


PRERJA A - A
SH: 1 : 50

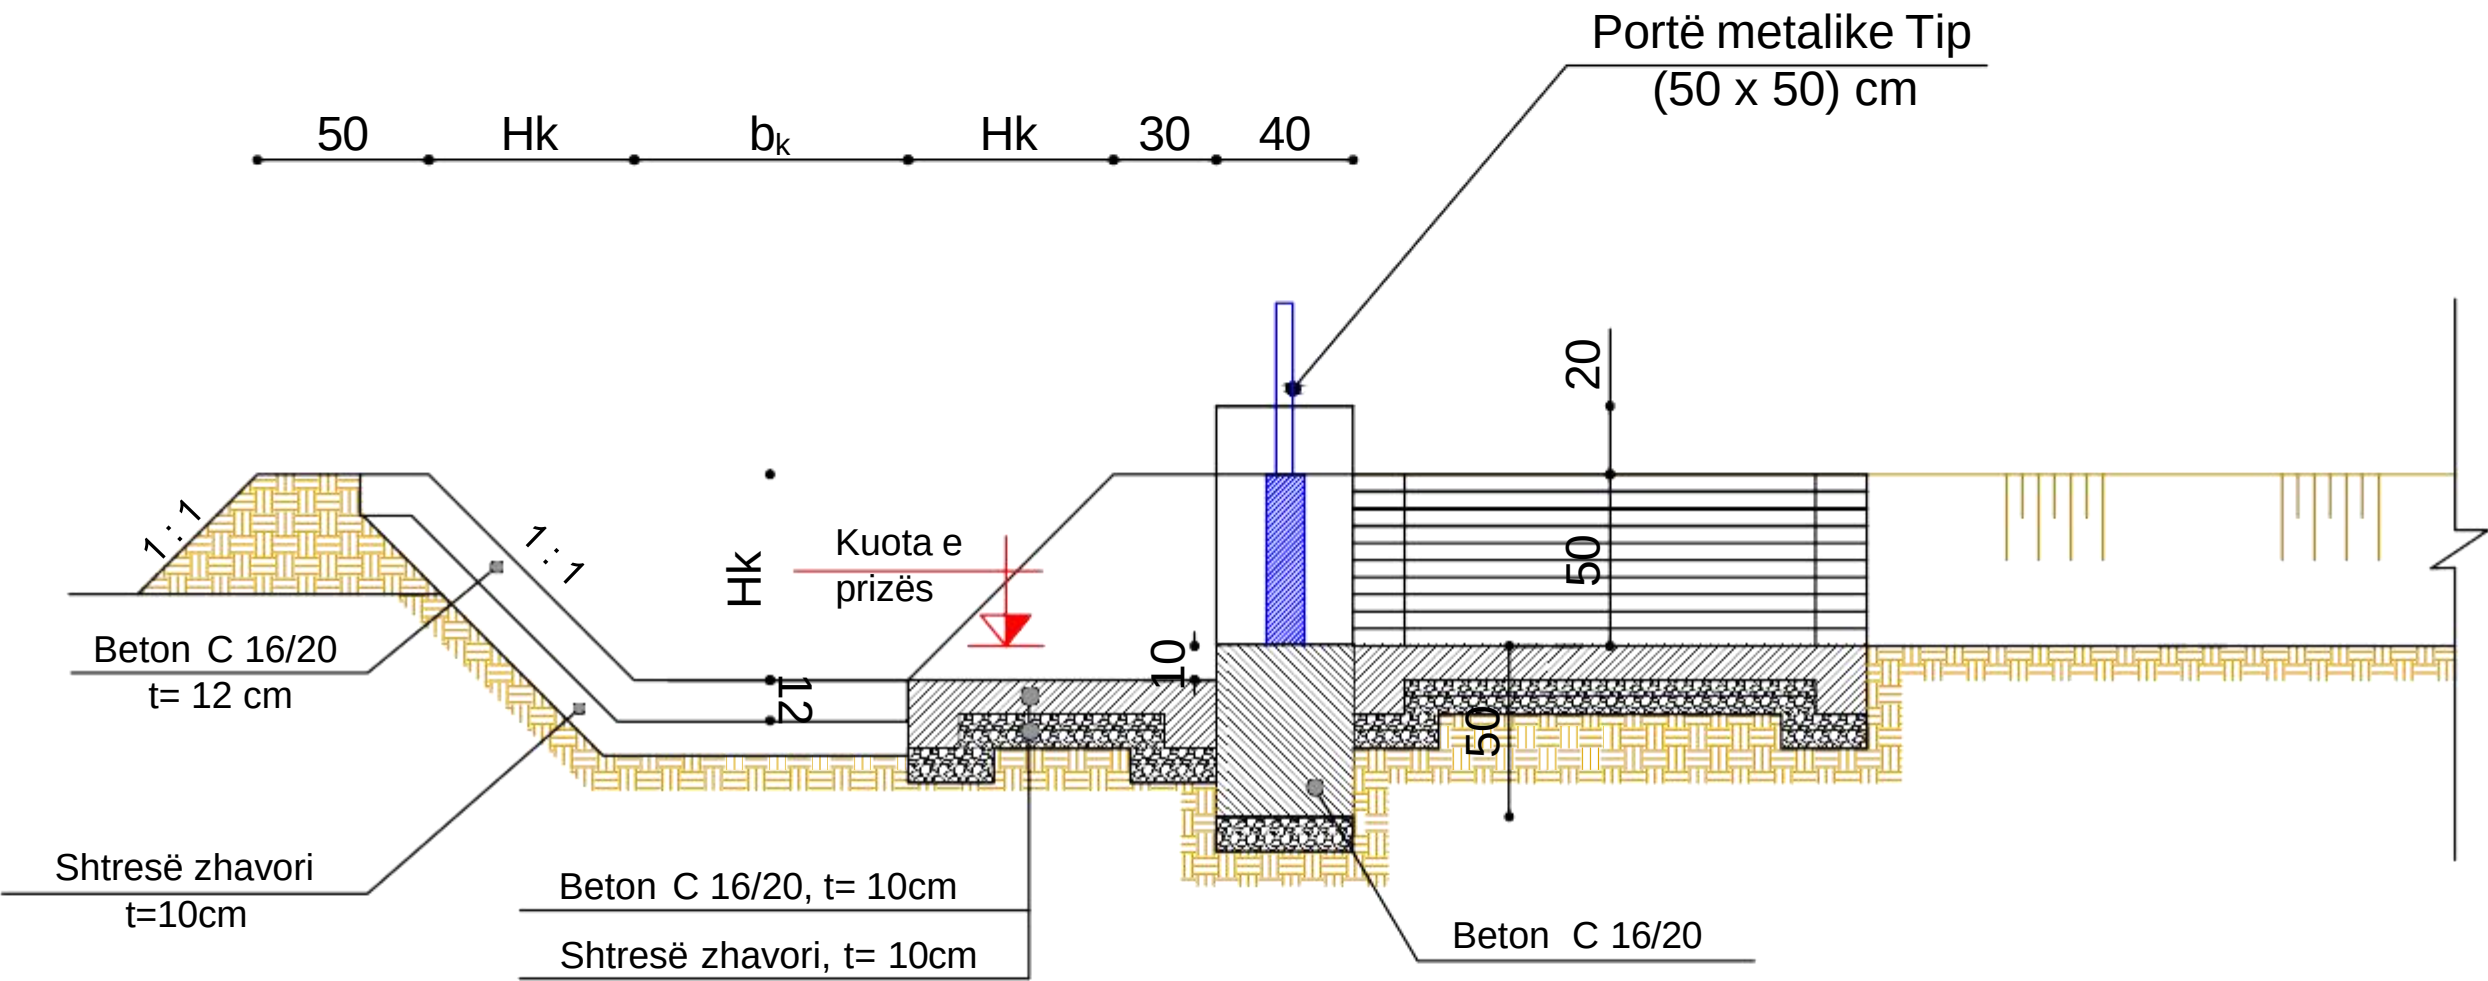

Përfitues:



BASHKIA LIBOHOVË

Projektues:

Titulli i Projektit:

**RIKONSTRUKSIONI I HIDROVORIT
KRYESOR DHE I KANALEVE VADITËSE
TË BASHKISË LIBOHOVË**

Titulli i Dokumentit:

**PRERJA
A - A**

Faza:

Projekt Ide

Projekt Zbatimi

Nr:	EMËRTIMI I PUNIMIT	NJËSI	SASIA
1	Gërmim dheu	m ³	4.0
2	Mbushje me dhe	m ³	1.0
3	Beton C 16/20 për veshje	m ³	3.0
4	Shtresë zhavor t=10cm	m ²	1.0
5	F.V. Portë metalike (50 x50)cm	kg	47.6

Kodi i dokumentit:

Projektuesi	Porositësi	Titulli	Projekti
LV	BL	RH	T

Numri i Dokumentit:


LV - BL - RH - T

Viti: 2026

Shkalla:

Fleta:

PRERJA B - B
SH: 1 : 50

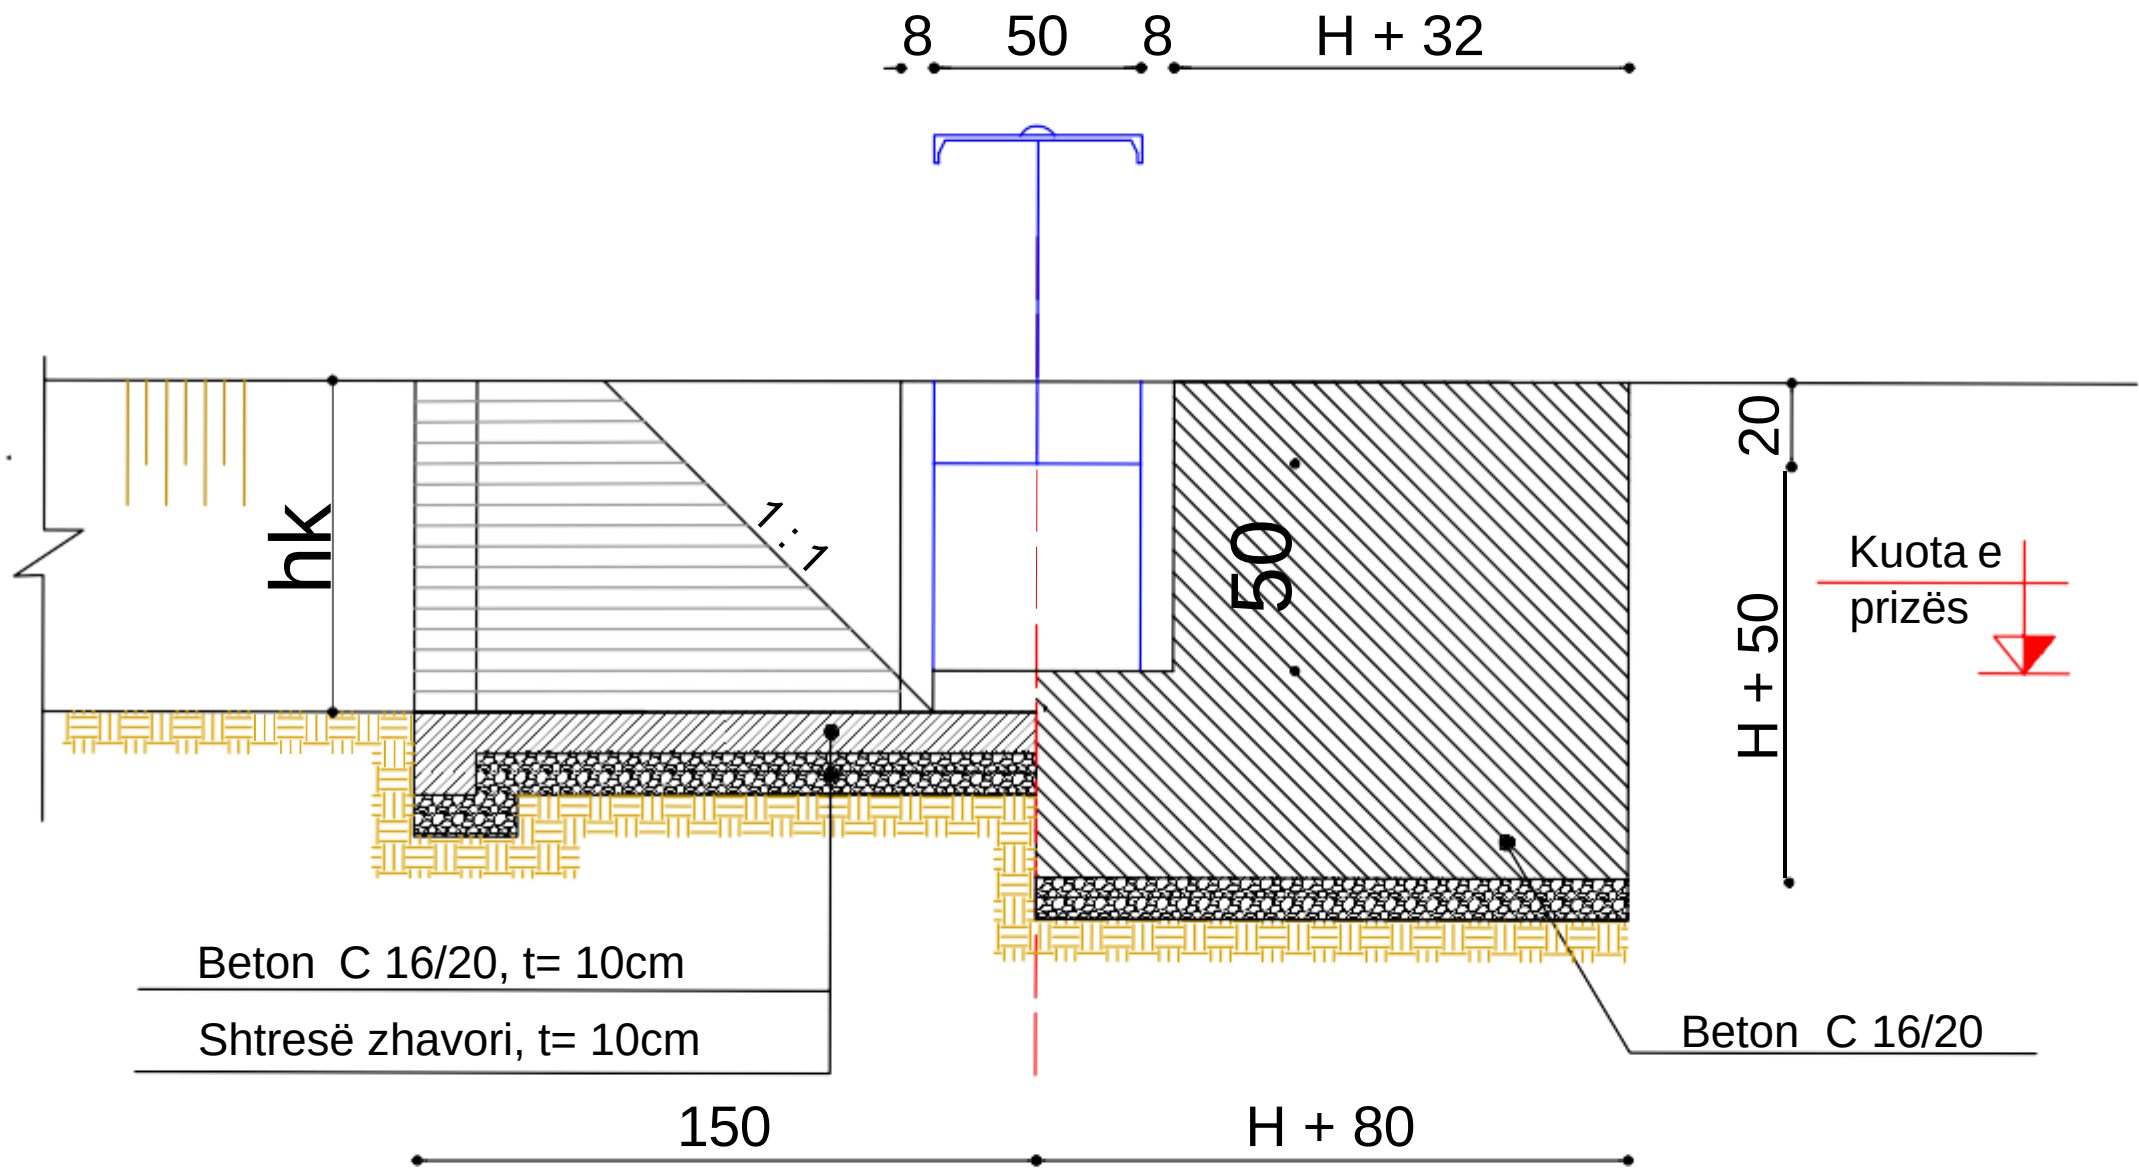

Përfitues:



BASHKIA LIBOHOVË

Projektues:

Titulli i Projektit:

RIKONSTRUKSIONI I HIDROVORIT
KRYESOR DHE I KANALEVE VADITËSE
TË BASHKISË LIBOHOVË

Titulli i Dokumentit:

DETAJE

Faza:

Projekt Ide

Projekt Zbatimi

Kodi i dokumentit:

Projektuesi

Porositësi

Titulli

Projekti

LV

BL

RH

T

Numri i Dokumentit:


LV - BL - RH - T

Viti:

2026

Shkalla:

Fleta:

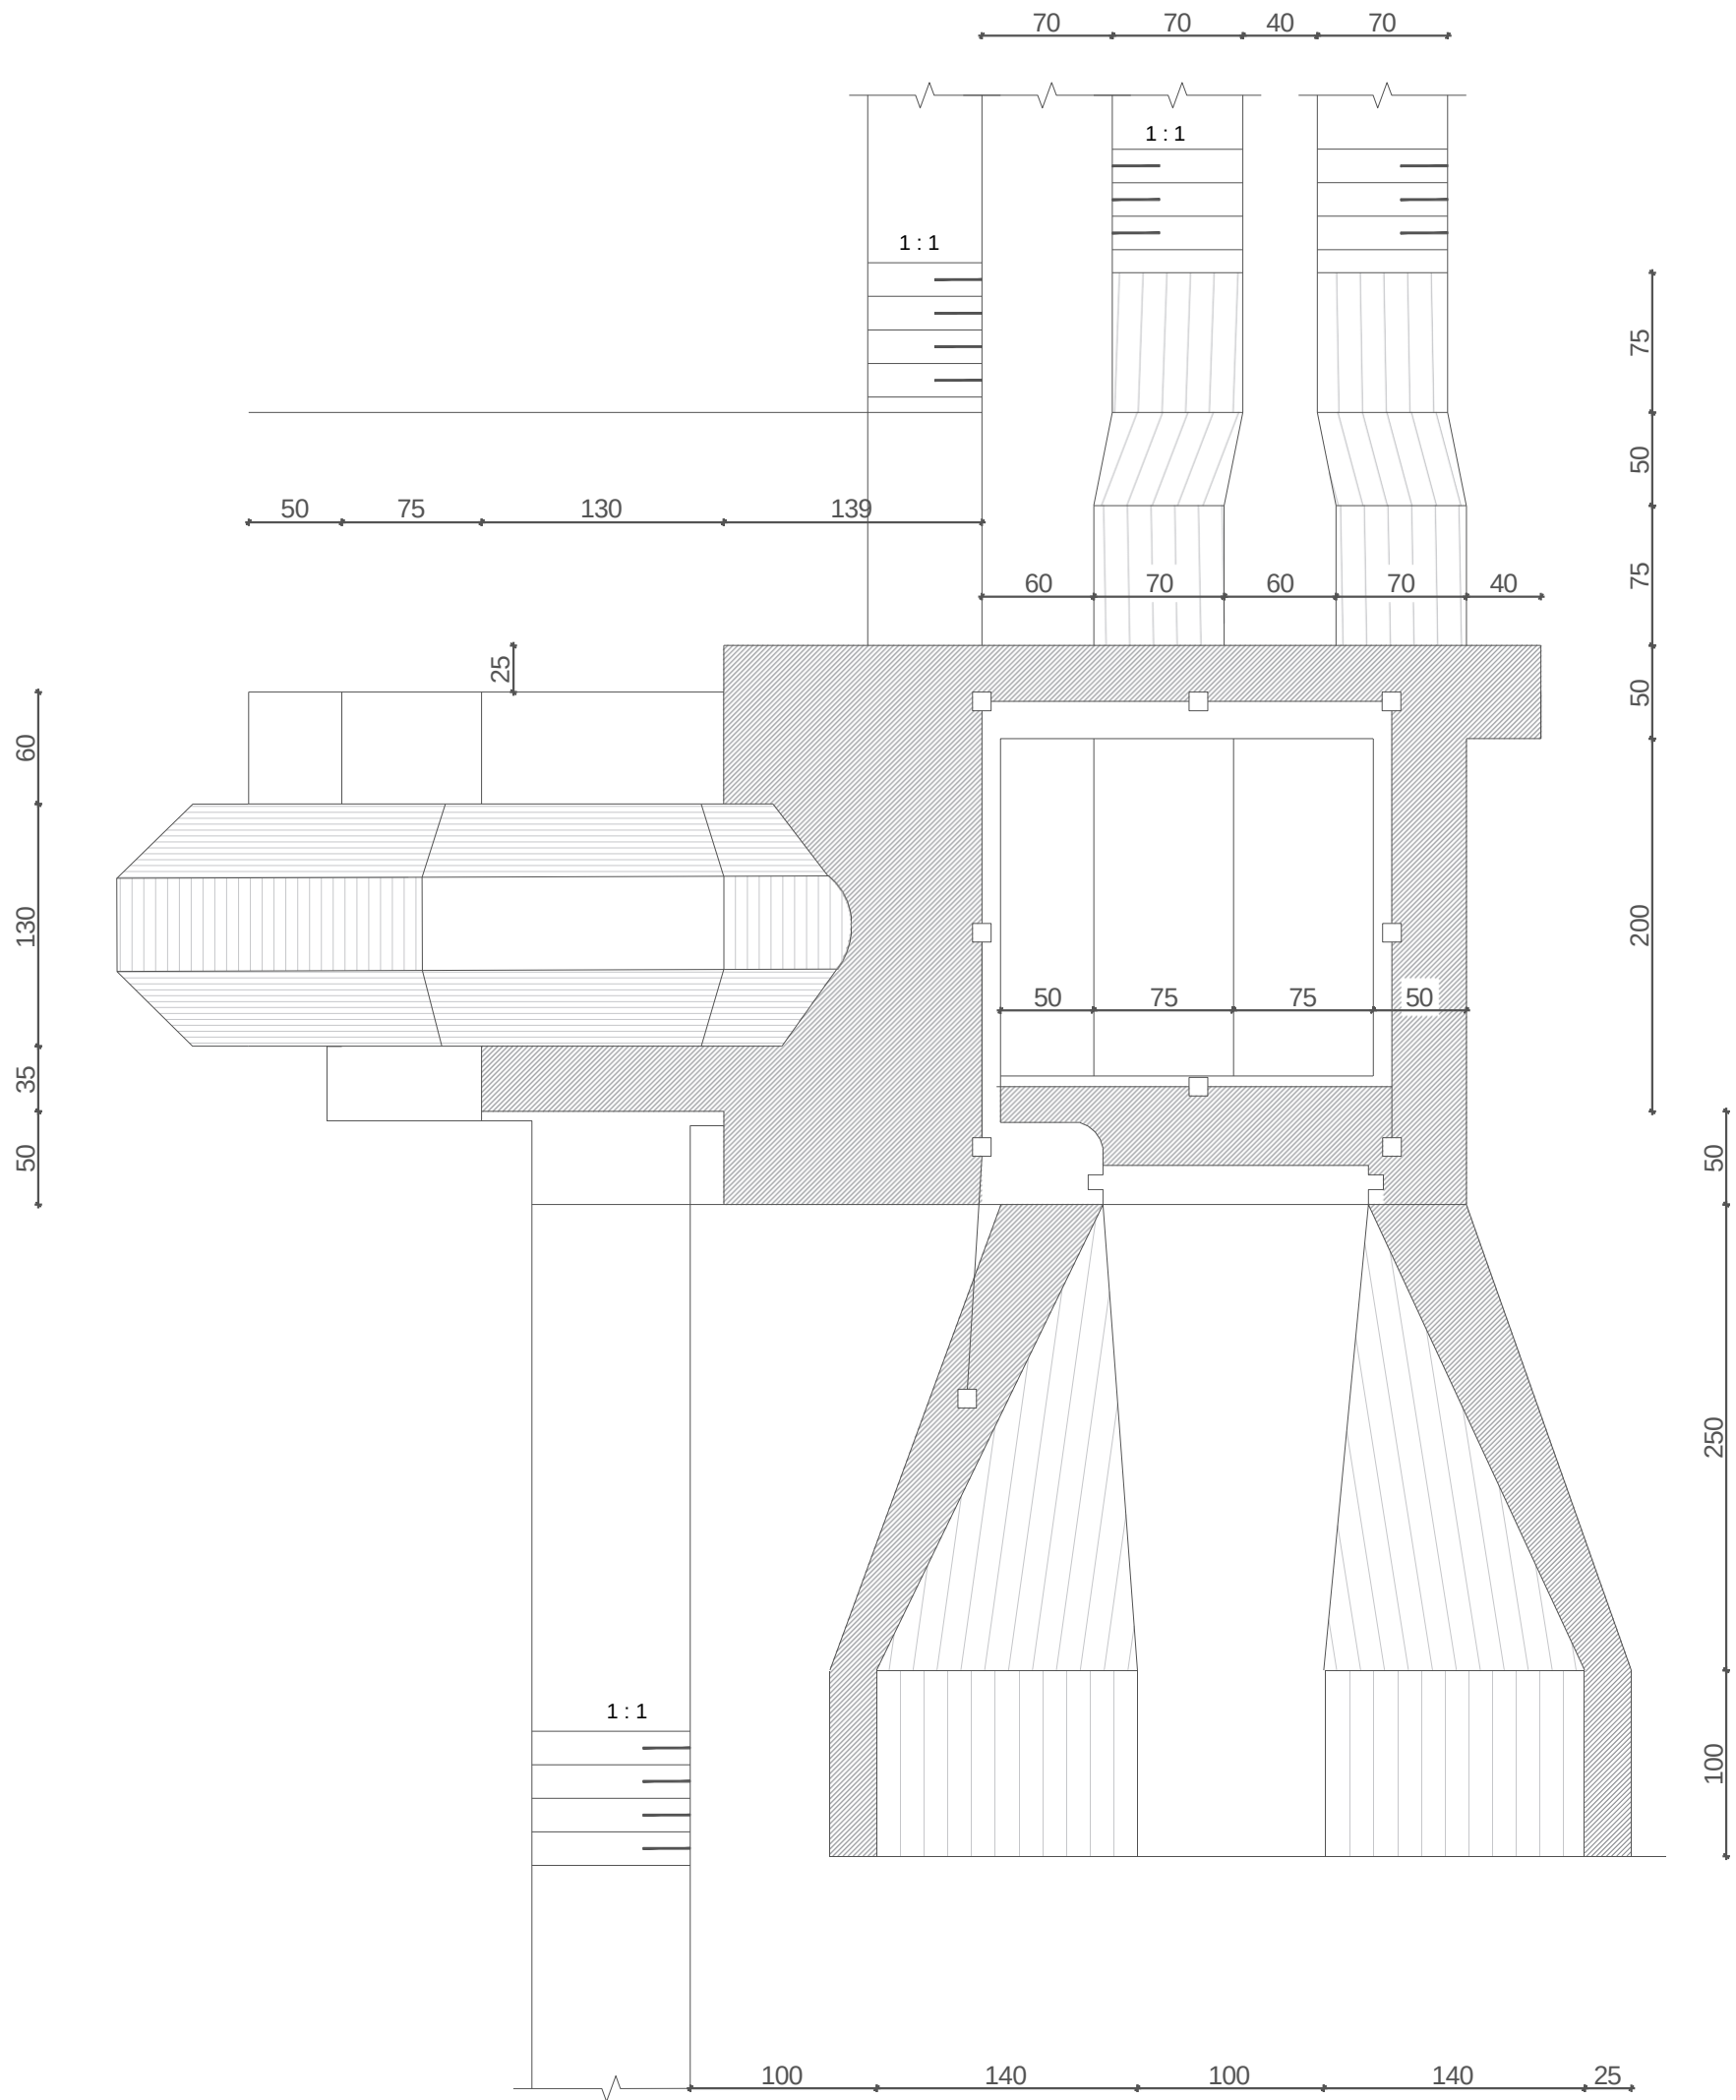

Përfitues:



BASHKIA LIBOHOVË

Projektues:

Titulli i Projektit:

RIKONSTRUKSIONI I HIDROVORIT
KRYESOR DHE I KANALEVE VADITËSE
TË BASHKISË LIBOHOVË

Titulli i Dokumentit:

VEPRA E DALJES

Faza:

Projekt Ide ☐ Projekt Zbatimi ☒

Kodi i dokumentit:

Projektuesi	Porositësi	Titulli	Projekti
LV	BL	RH	T


Numri i Dokumentit:

LV - BL - RH - T


Viti: 2026

Shkalla:
1:10000

Fleta:

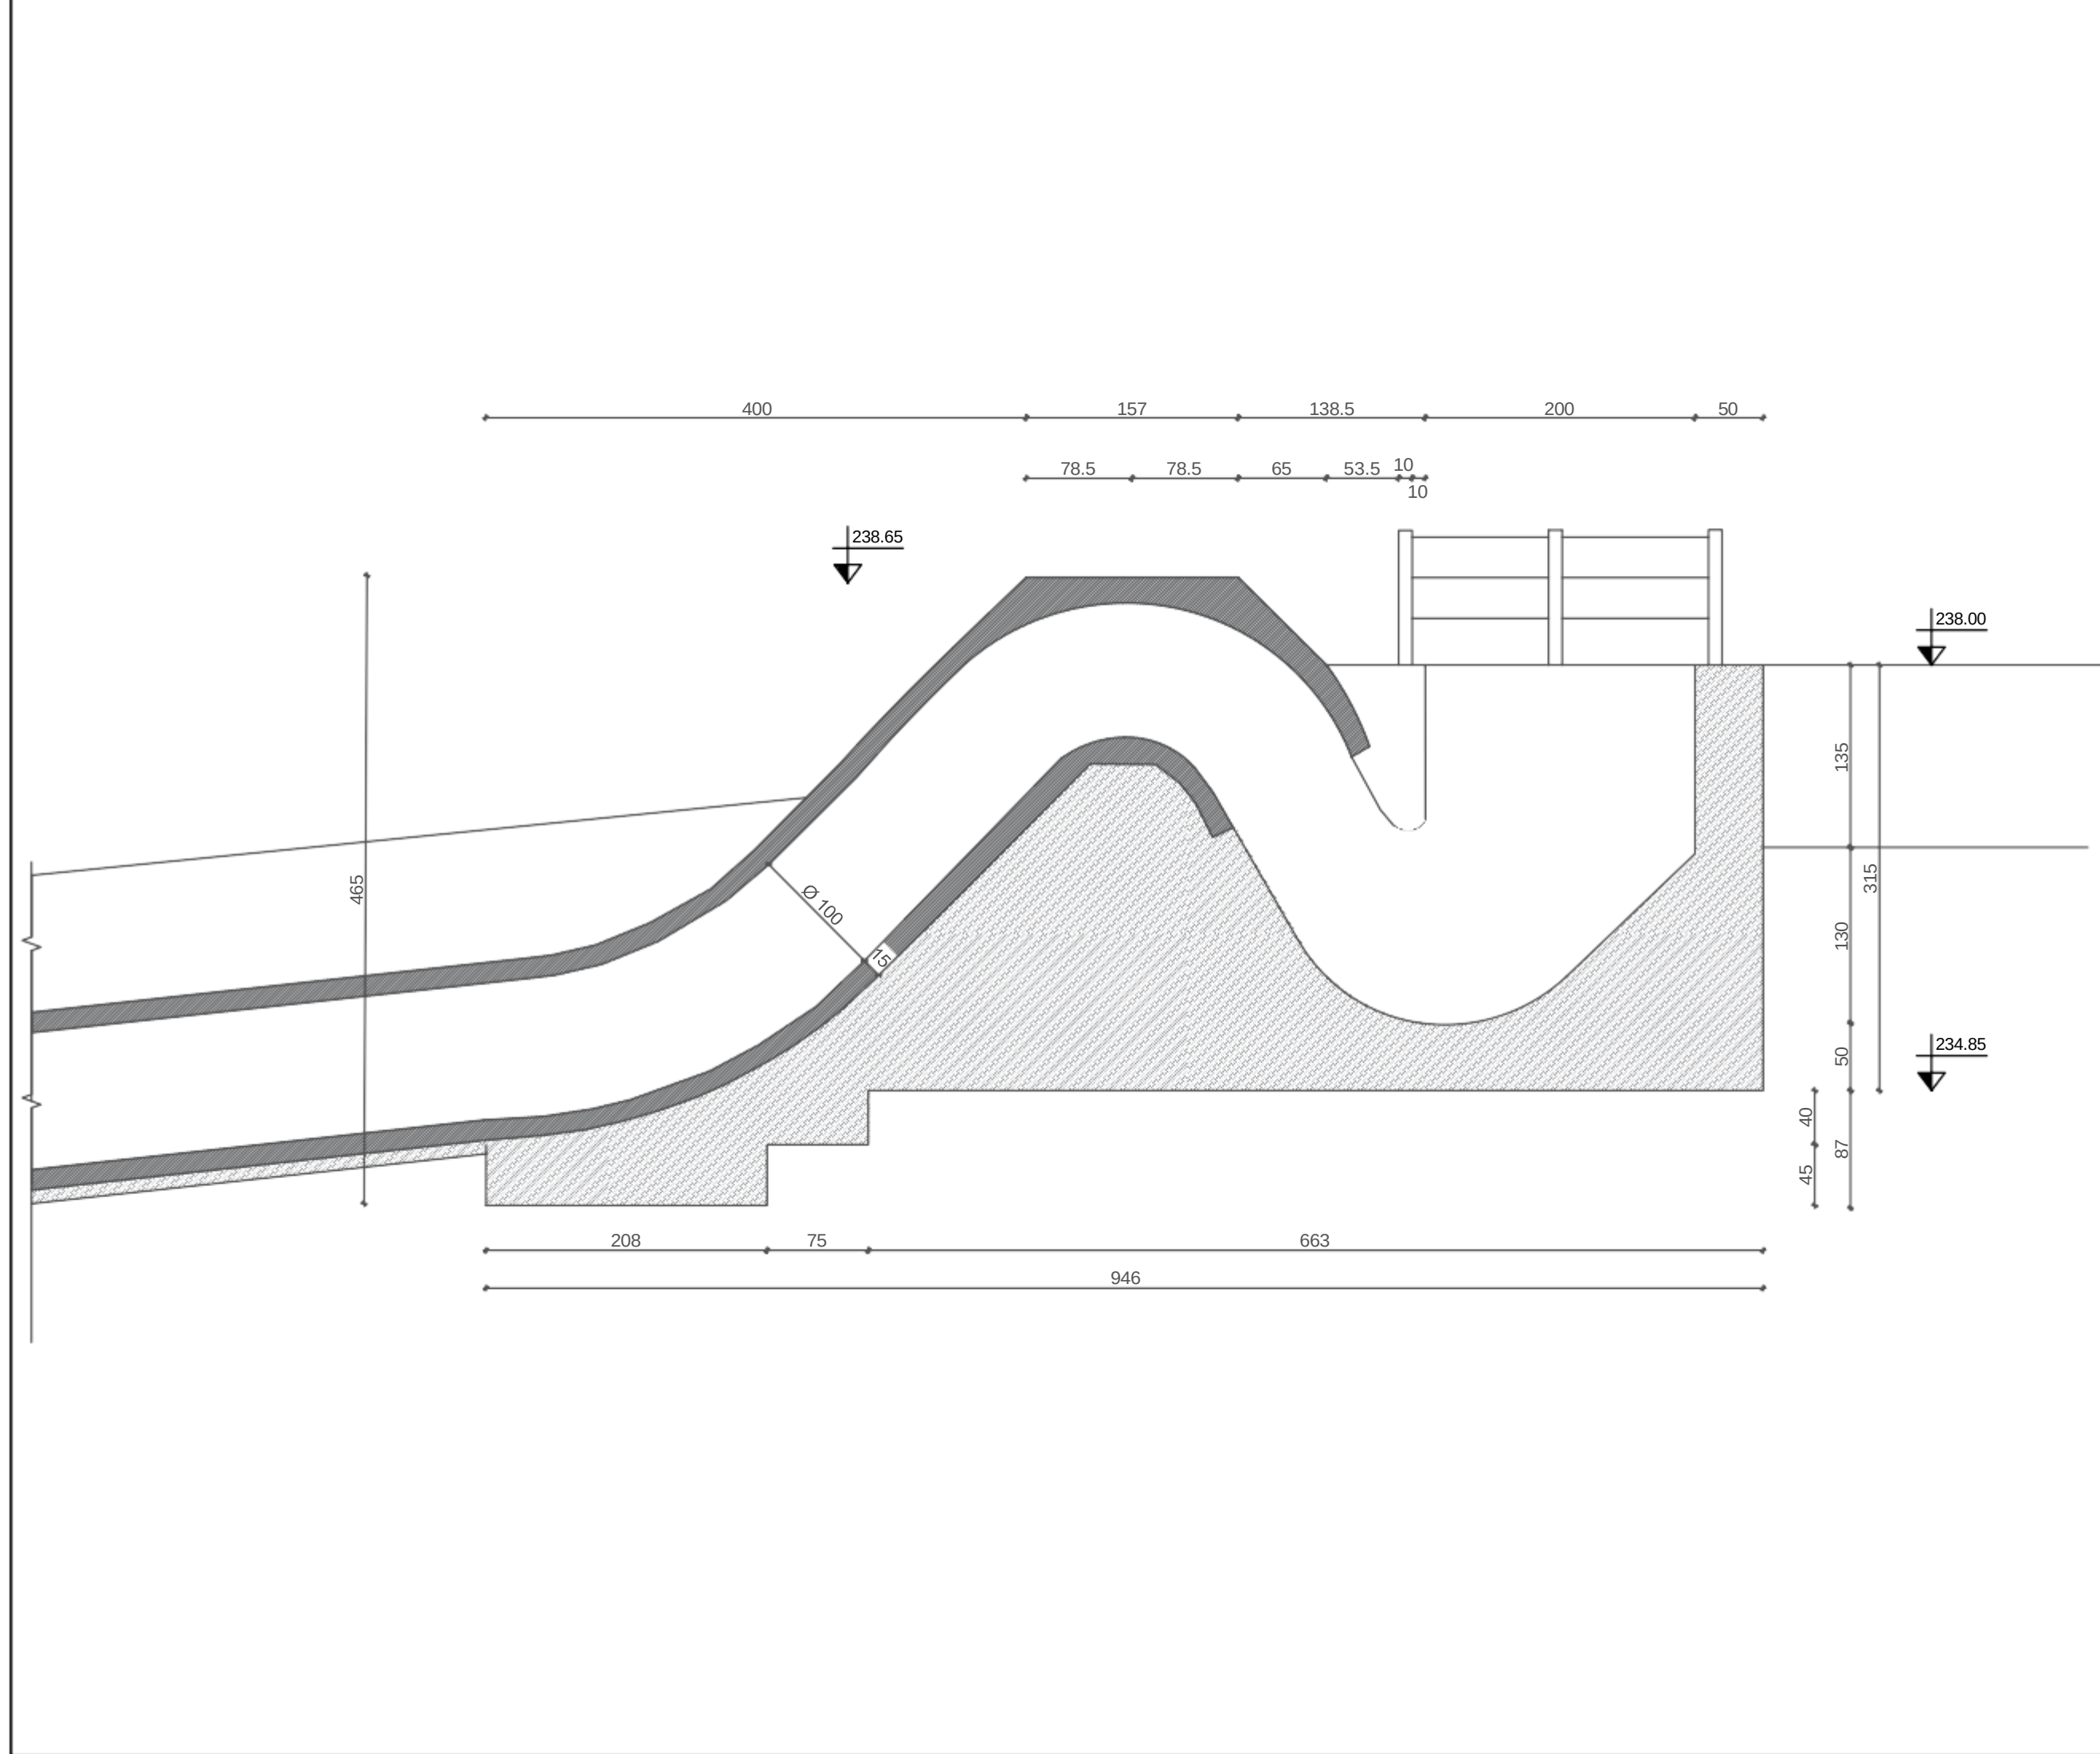

Përfitues:			
 BASHKIA LIBOHOVË			
Projektues:			
Titulli i Projektit:			
RIKONSTRUKSIONI I HIDROVORIT KRYESOR DHE I KANALEVE VADITËSE TË BASHKISË LIBOHOVË			
Titulli i Dokumentit:			
VEPRA E DALJES PRERJA A - A			
Faza:			
Projekt Ide ☐		Projekt Zbatimi ☒	
Kodi i dokumentit:			
Projektuesi	Porositësi	Titulli	Projekti
LV	BL	RH	T
Numri i Dokumentit:			
LV - BL - RH - T			
Viti:		2026	
Shkalla: 1:100		Fleta:	

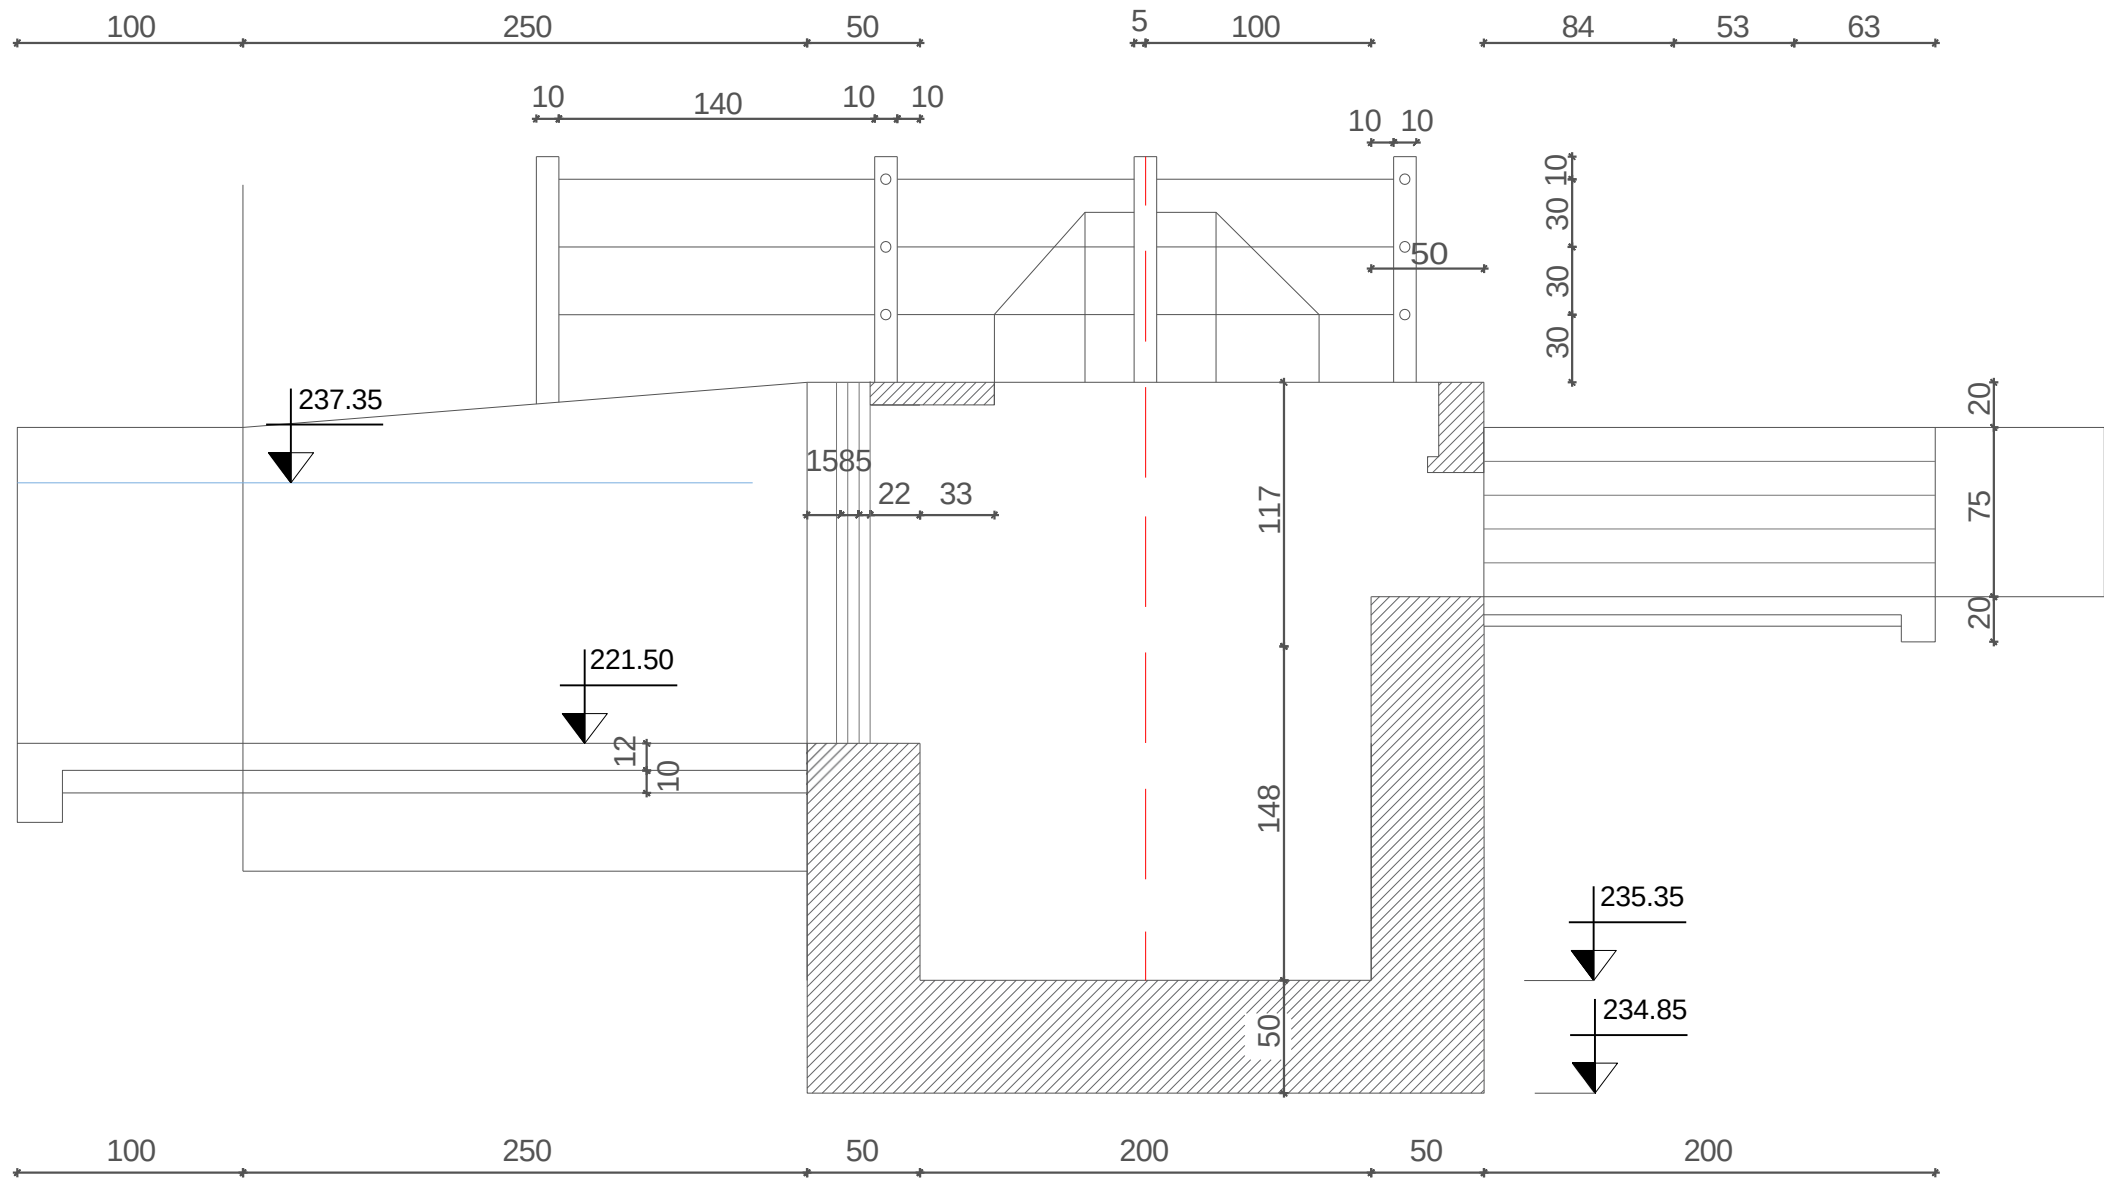

Përfitues:



BASHKIA LIBOHOVË

Projektues:

Titulli i Projektit:

**RIKONSTRUKSIONI I HIDROVORIT
KRYESOR DHE I KANALEVE VADITËSE
TË BASHKISË LIBOHOVË**

Titulli i Dokumentit:

DETAJE

Faza:

Projekt Ide ☐ Projekt Zbatimi ☒

Kodi i dokumentit:

Projektuesi	Porositësi	Titulli	Projekti
LV	BL	RH	T


Numri i Dokumentit:

LV - BL - RH - T

Viti: 2026

Shkalla:
1:50

Fleta:

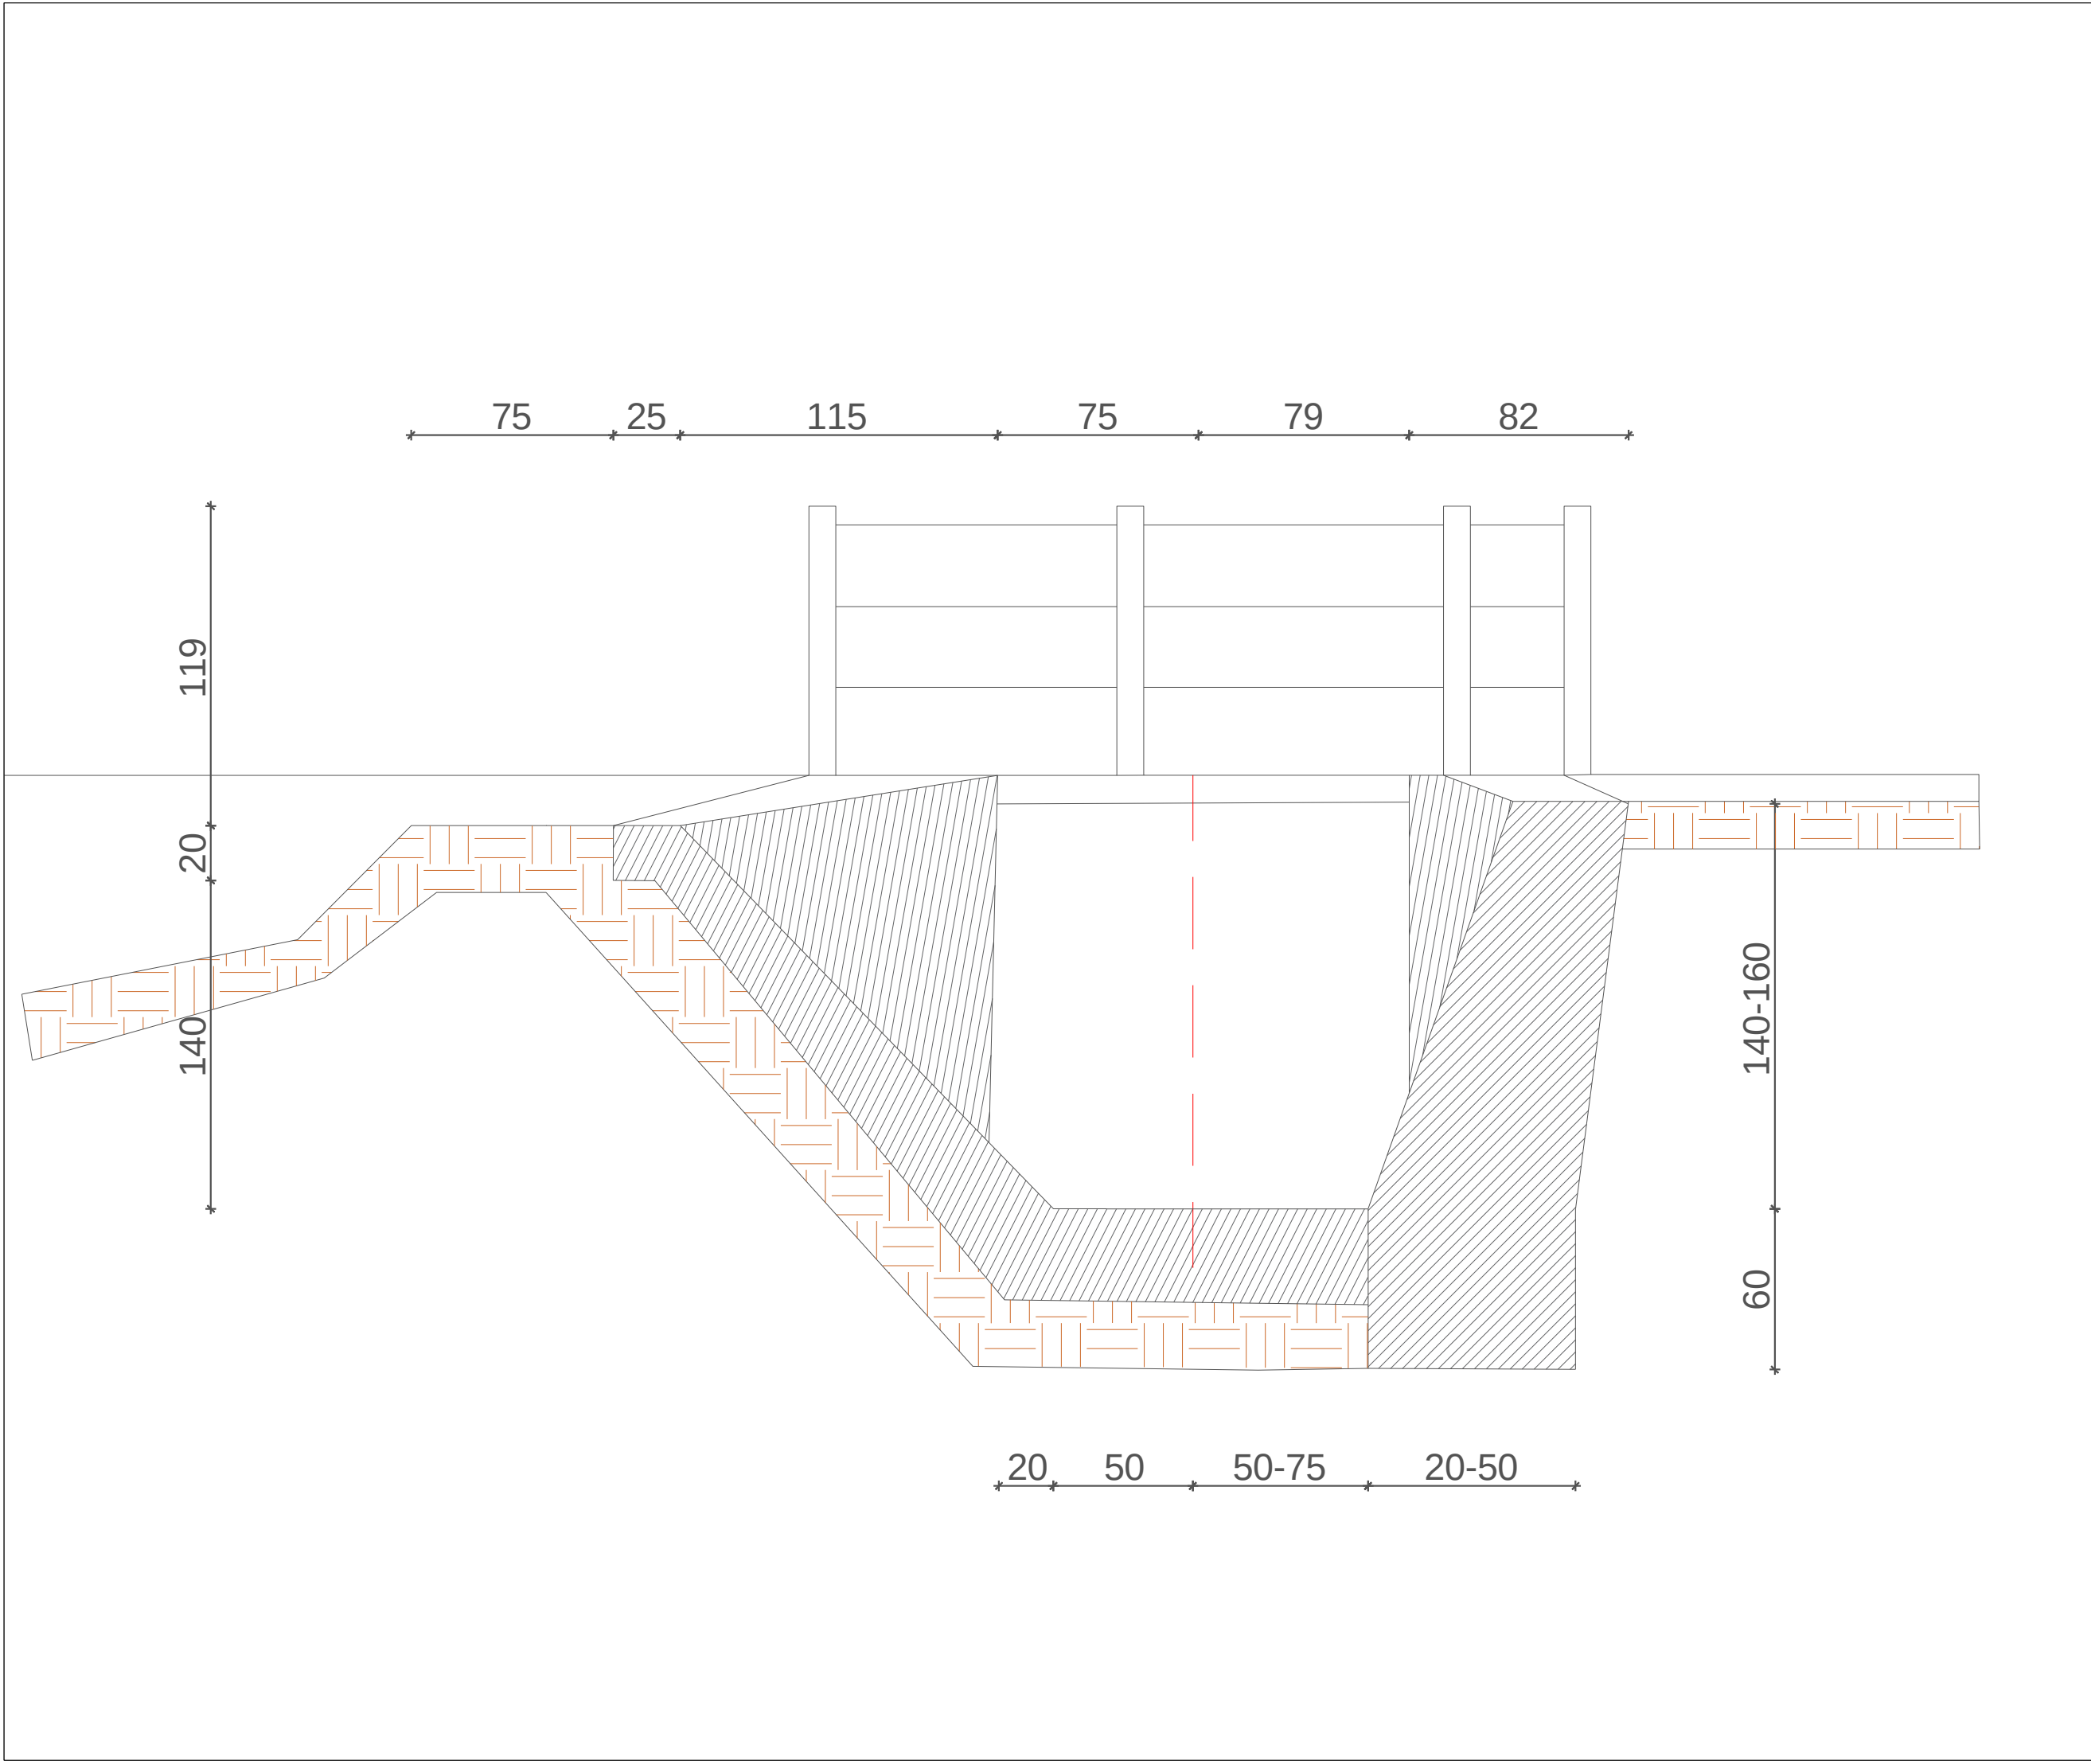

Përfitues:



BASHKIA LIBOHOVË

Projektues:

Titulli i Projektit:

RIKONSTRUKSIONI I HIDROVORIT
KRYESOR DHE I KANALEVE VADITËSE
TË BASHKISË LIBOHOVË

Titulli i Dokumentit:

DETAJE

Faza:

Projekt Ide ☐

Projekt Zbatimi ☒

Kodi i dokumentit:

Projektuesi	Porositësi	Titulli	Projekti
LV	BL	RH	T

Numri i Dokumentit:

LV - BL - RH - T


Viti:

2026





Shkalla:
1:25

Fleta:

PROFIL TERTHOR TIP
SHK 1: 25

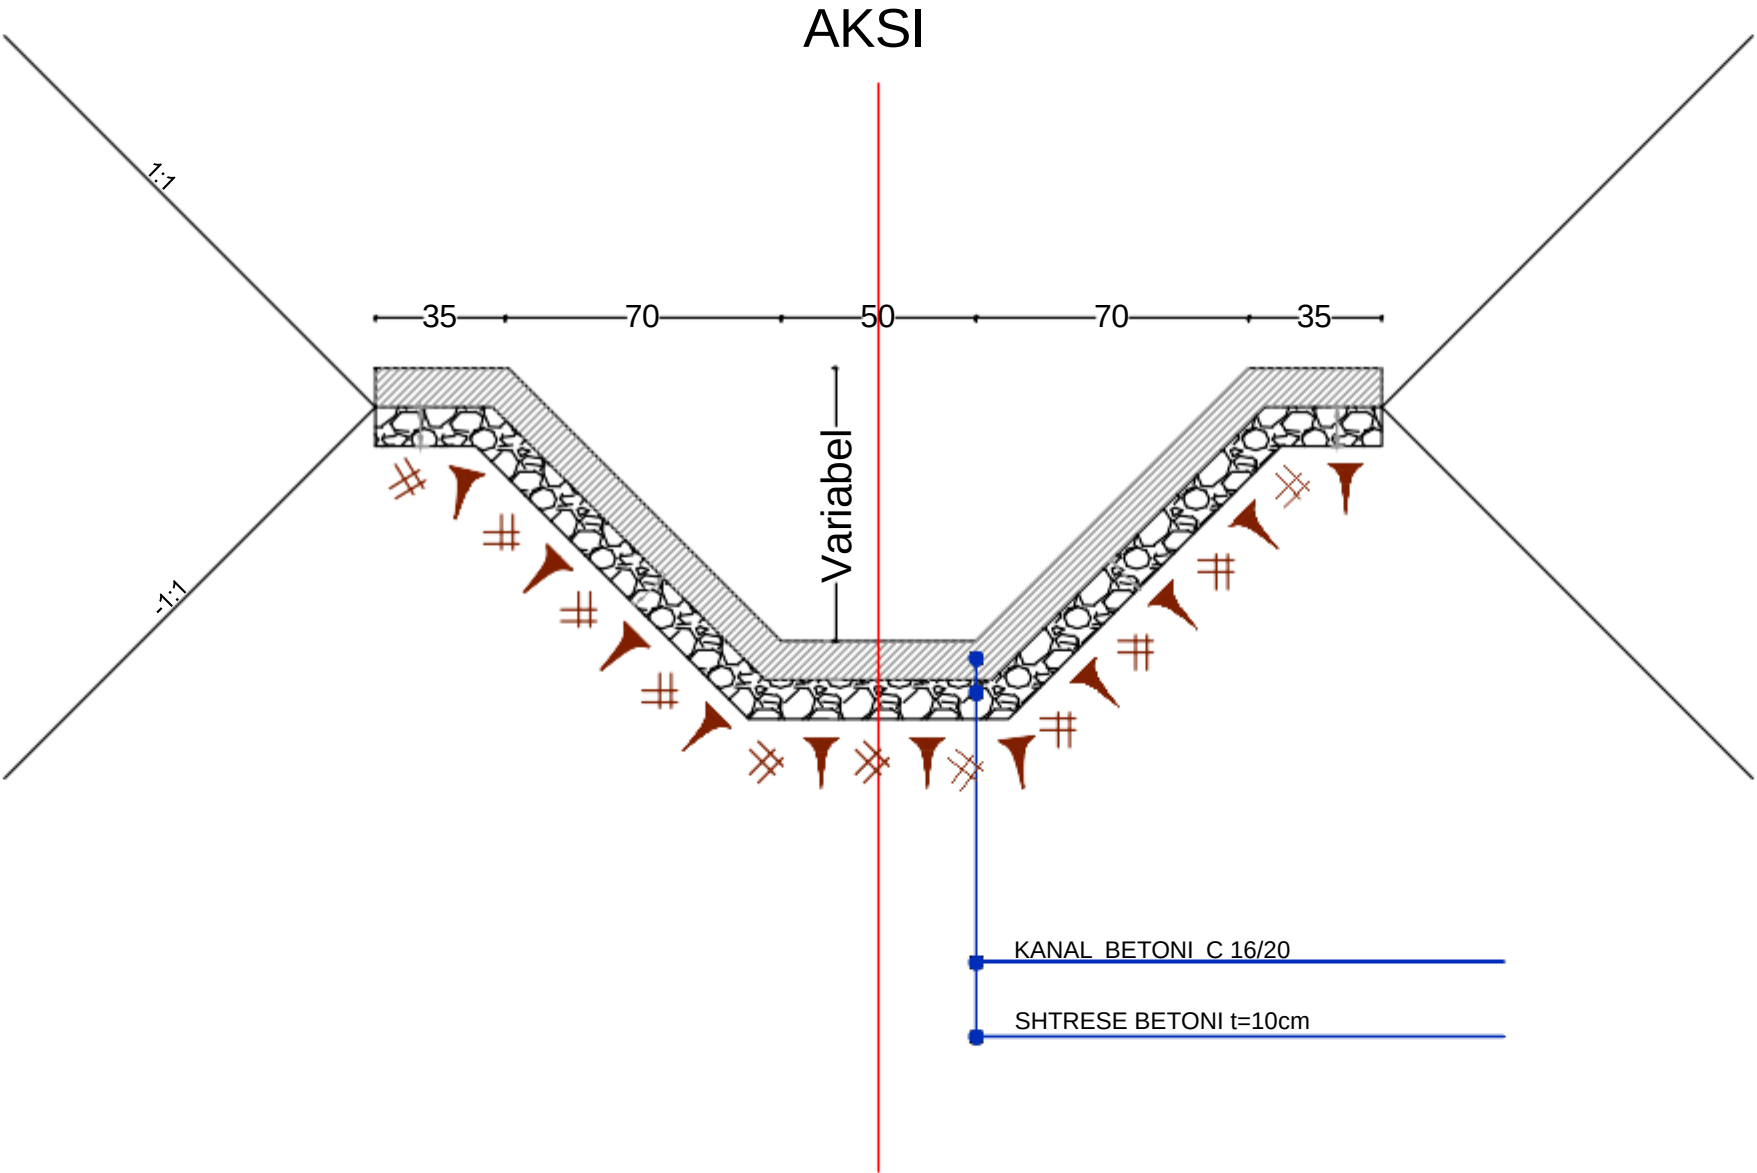

Përfitues:

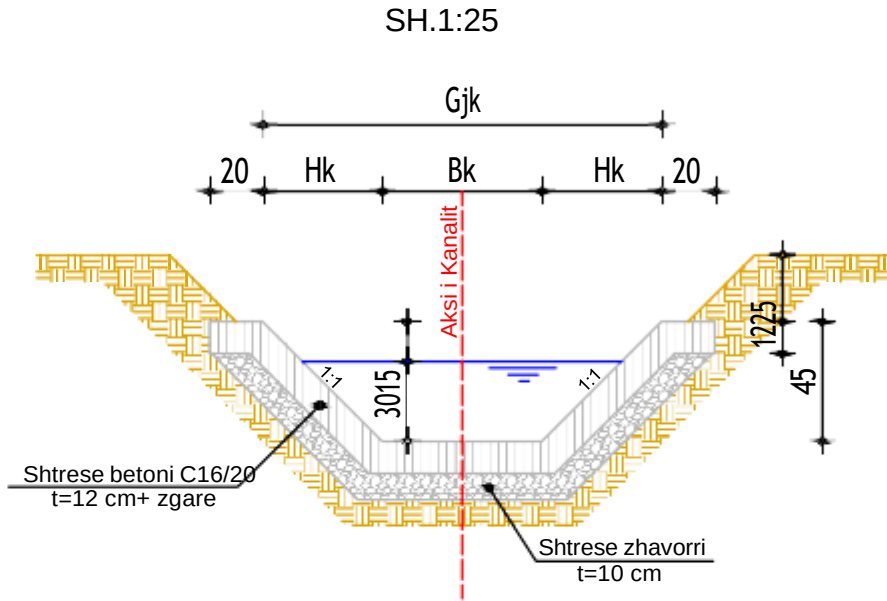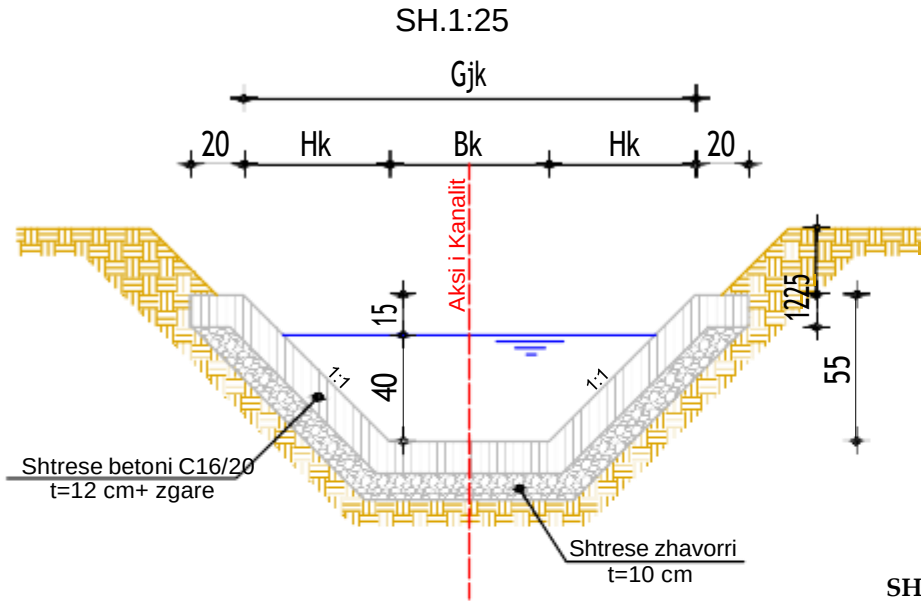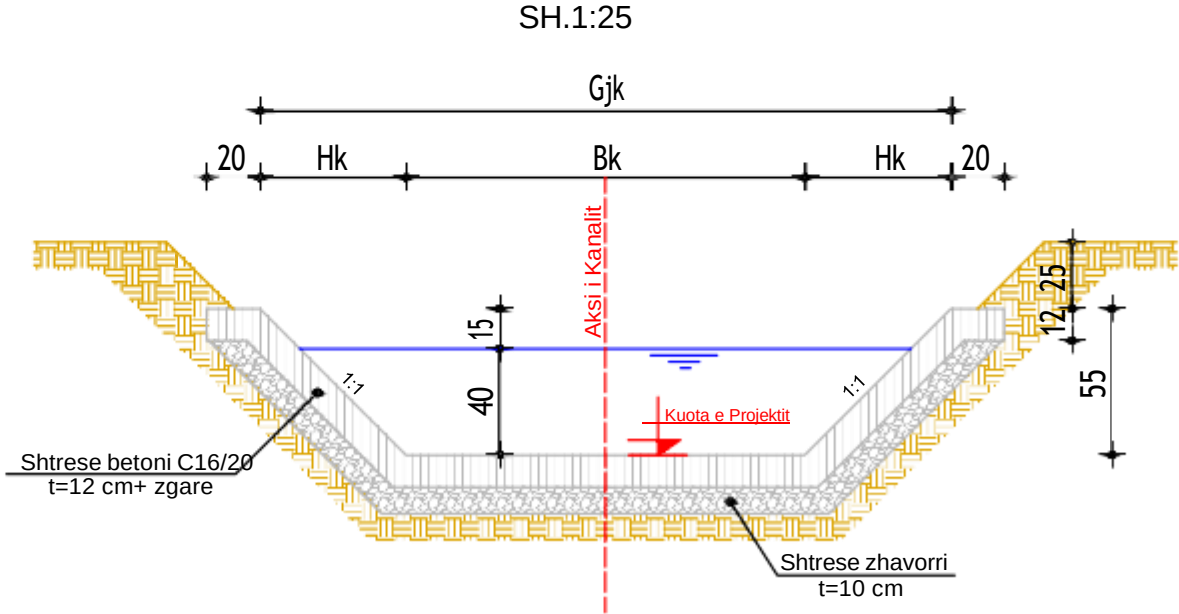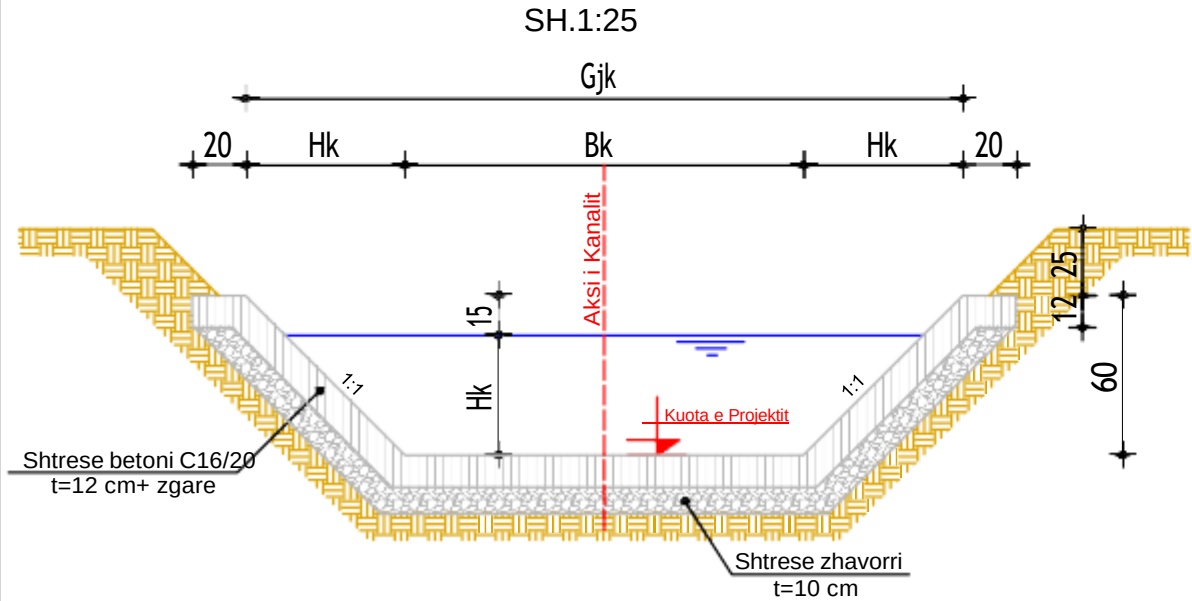

SHENIME TEKNIKE :

- Projekti ka parashikuar veshje te plote ne te gjithe gjatesine e kanalit.
- Para fillimit te mbushjeve me dhe ne kanal te behet me pare skarifikimi i siperfaqeve ekzistuese me nje thellesi jo me pak se 10 cm.
- Mbushjet me dhe per formimin e seksionit te kanalit do te behen me shtresa cdo 15 cm duke ngjeshur dheun me tokmak.
- Veshja me beton (t=12 cm) do te vendoset mbi nje shtrese t=10 cm prej zhavorri.
- Fillimisht hidhet nje shtrese 5 cm betoni , behet vendosja e zgares Ø8 mm (25x25 cm) dhe me pas hidhet shtresa tjeter e betonit prej 7 cm.
- Veshjet me beton te kanalit do te behen me kampata me gjatesi jo me shume se 5 m (50 x t),ku t-ja eshte trashesia e veshjes se betonit e shprehur ne cm.
- Midis dy kampatave lihet fuge deletacioni me trashesi 2 cm e mbushur me llac-cimento M-50, betonimi i cdo kampate behet pa nderpreje.
- Ne llogaritjen e volumit te germimit per riseksionim kanali eshte perfshire edhe volumi i dherave qe germohen per vendosjen e shtreses se betonit.
- Gjate zbatimit te punimeve vazhdimisht te shikohet profili gjatesor i projektit.
- Para fillimit te punimeve per veshjen e kanaleve me beton dhe te ndertimit te veprave te artit te shihen e te respektohen referencat teknike te projektit te Rehabilitimit.
- Per cdo ndryshim ne zbatimin e ketij projekti te merret miratimi i supervizorit dhe projektuesit.
- Ne llogaritjen e volumeve te betonit eshte marre parasysh edhe ndryshimi i bazes kur ajo ndryshon nga seksioni tip i kanalit.

Përfitues:



BASHKIA LIBOHOVË

Projektues:

Titulli i Projektit:

RIKONSTRUKSIONI I HIDROVORIT
KRYESOR DHE I KANALEVE VADITËSE
TË BASHKISË LIBOHOVË

Titulli i Dokumentit:

DETAJE
SEKSIONE TIP

Faza:

Projekt Ide ☐ Projekt Zbatimi ☒

Kodi i dokumentit:

Projektuesi	Porositësi	Titulli	Projekti
LV	BL	RH	T

Numri i Dokumentit:

LV - BL - RH - T

Viti: 2026

Shkalla:
1:10000

Fleta: