

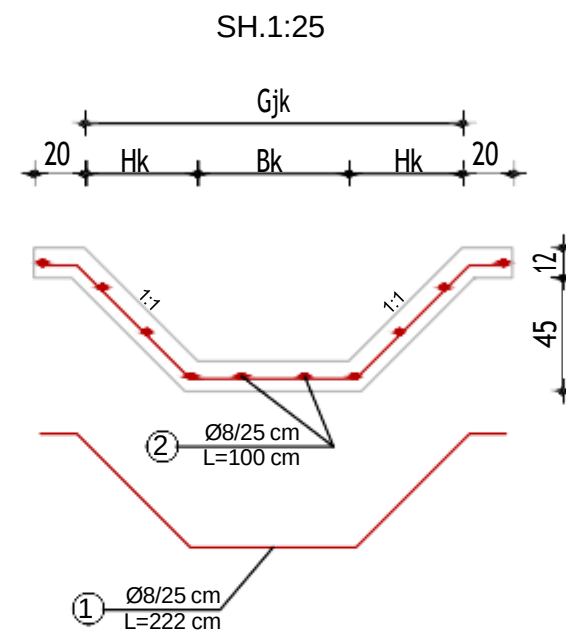
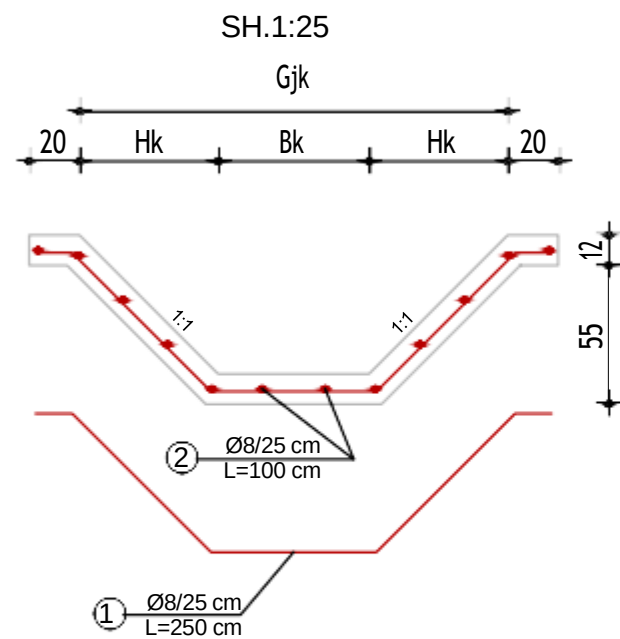


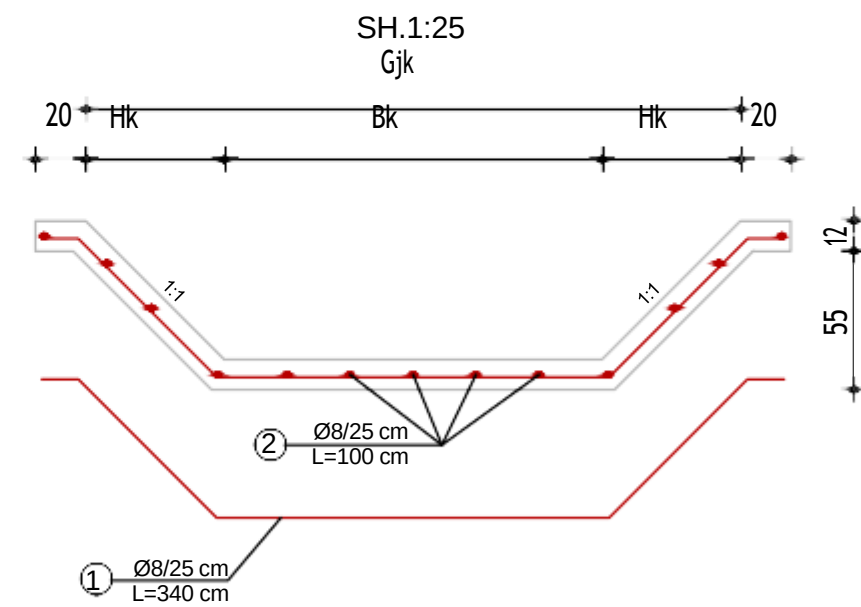

Përfitues:

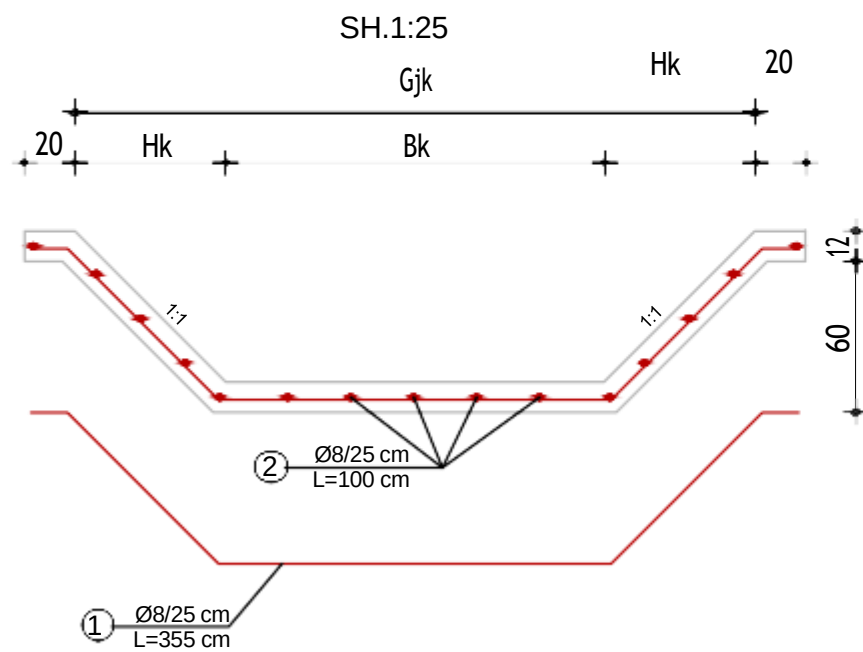

BASHKIA LIBOHOVË

Projektues:

Titulli i Projektit:

RIKONSTRUKSIONI I HIDROVORIT
KRYESOR DHE I KANALEVE VADITËSE
TË BASHKISË LIBOHOVË

Titulli i Dokumentit:

DETAJE

Faza:

Projekt Ide

Projekt Zbatimi

Kodi i dokumentit:

Projektuesi Porositësi Titulli Projekti

LV BL RH T





Numri i Dokumentit:

LV - BL - RH - T

Viti: 2026

Shkalla:

Fleta:

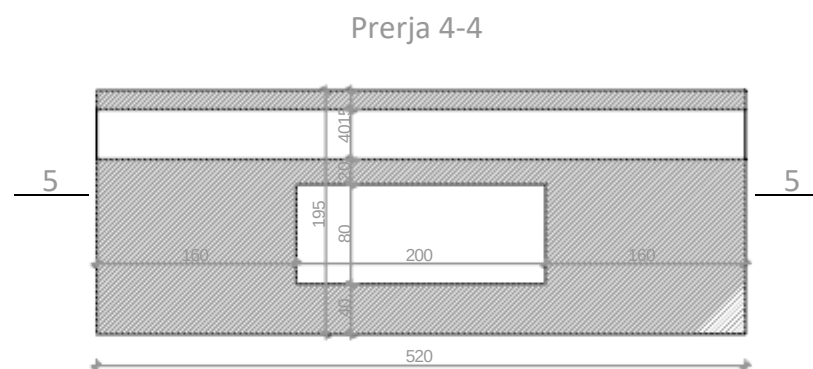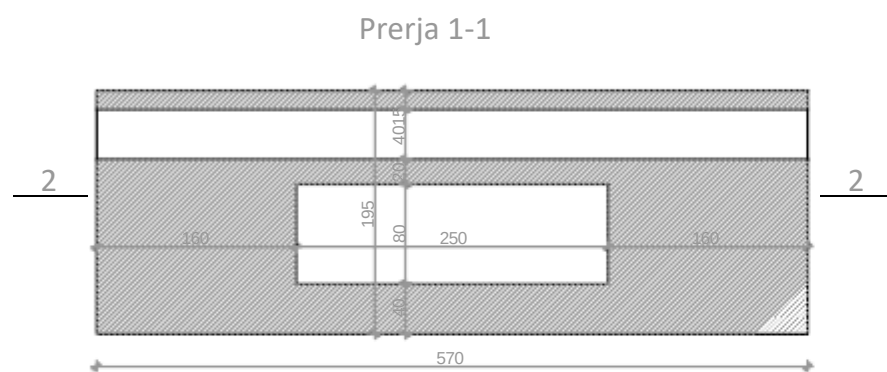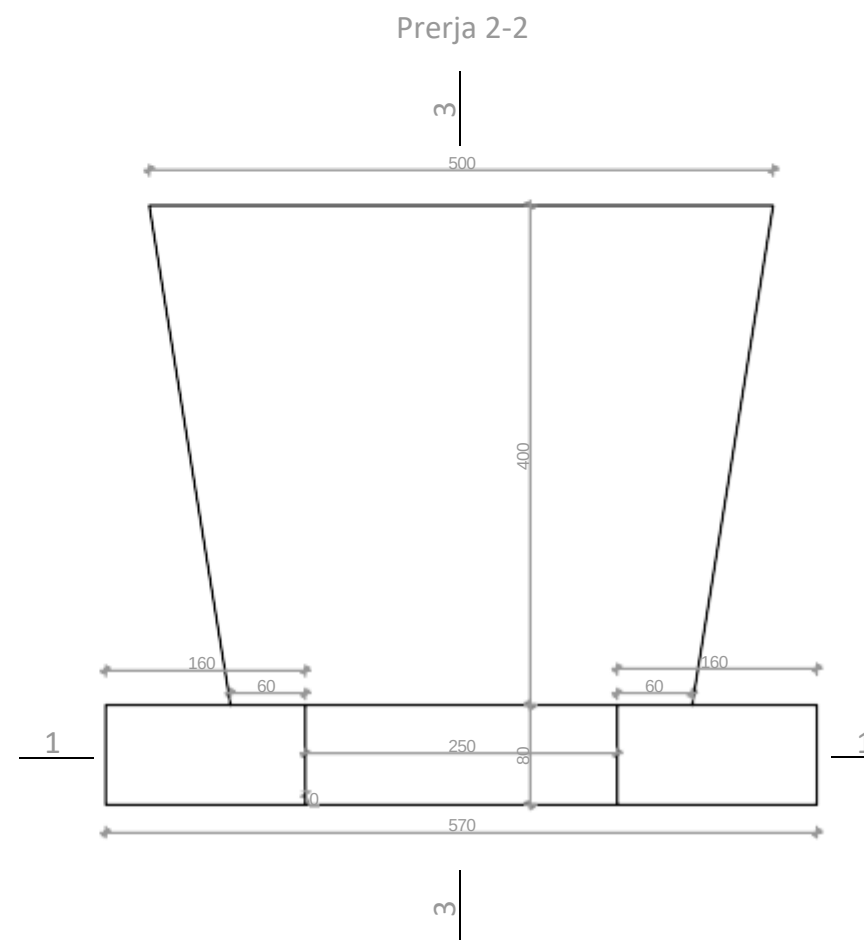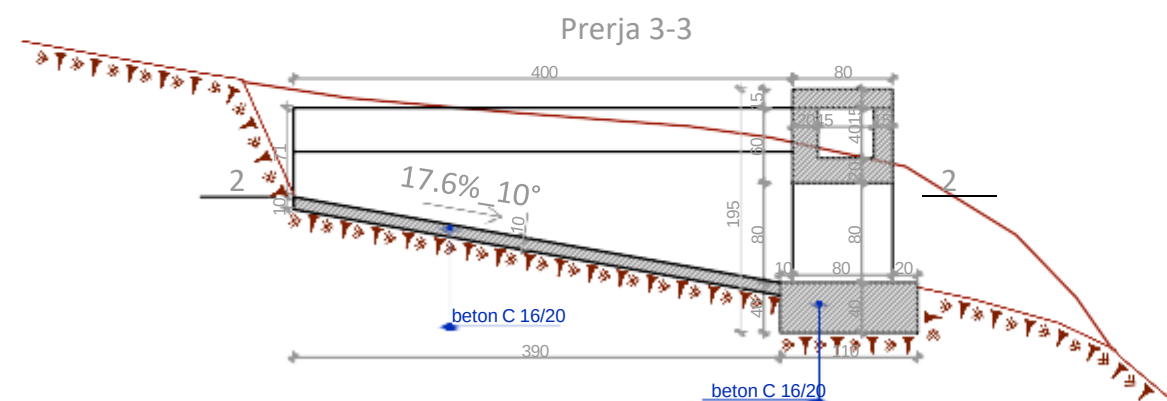

Përfitues:



BASHKIA LIBOHOVË

Projektues:

Titulli i Projektit:

**RIKONSTRUKSIONI I HIDROVORIT
KRYESOR DHE I KANALEVE VADITËSE
TË BASHKISË LIBOHOVË**

Titulli i Dokumentit:

DETAJE

Faza:

Projekt Ide

Projekt Zbatimi

Kodi i dokumentit:

Projektuesi

Porositësi

Titulli

Projekti

LV

BL

RH

T

Numri i Dokumentit:

LV - BL - RH - T


Viti:

2026


Shkalla:

Fleta:


PLANIMETRIA

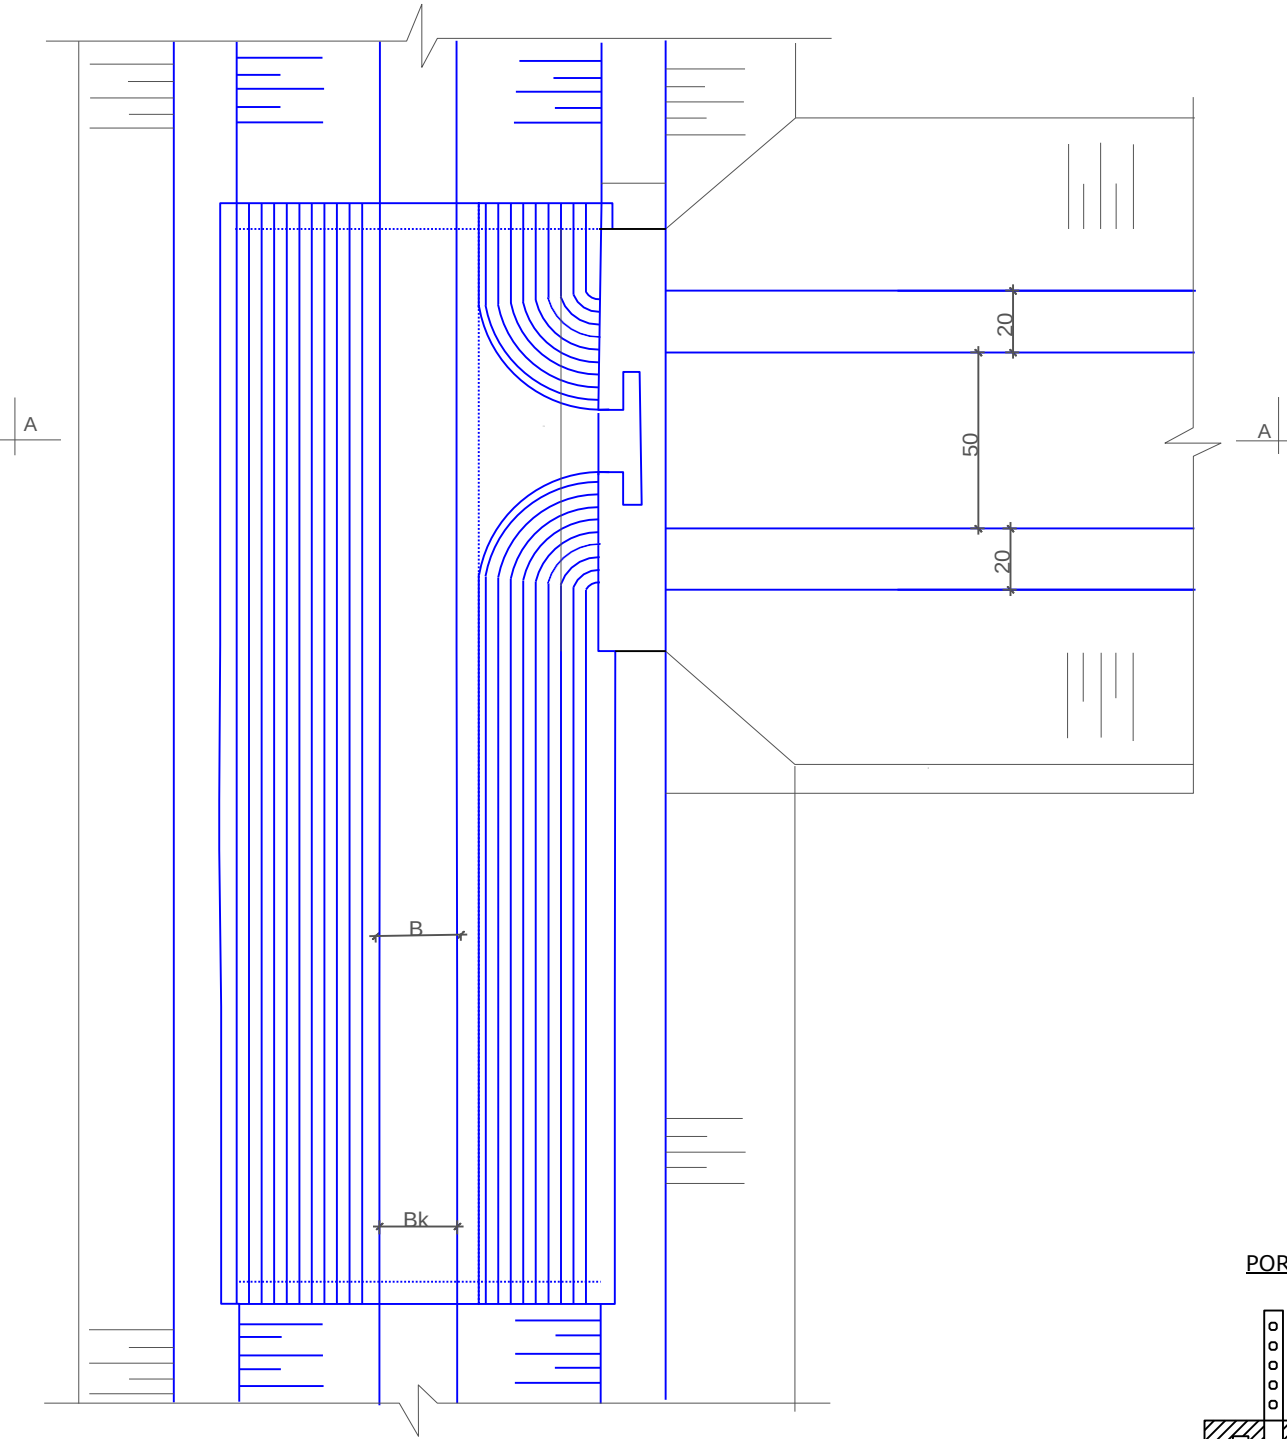


PRERJA

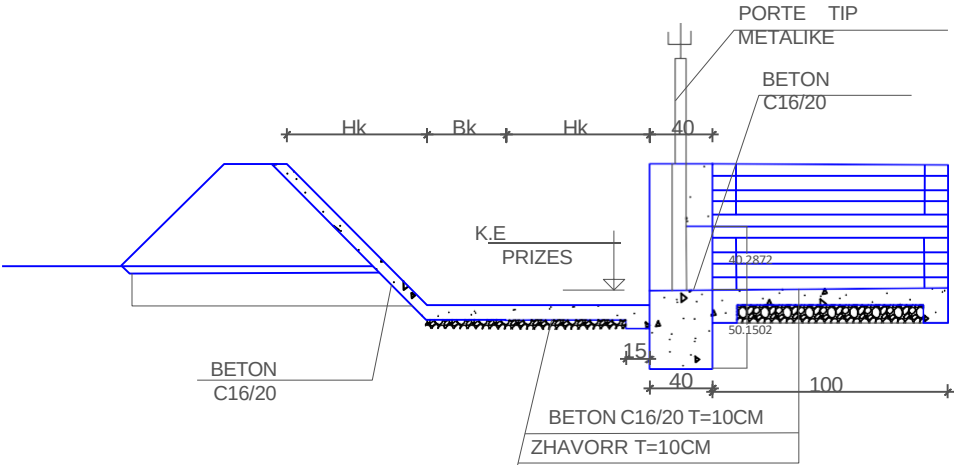

PORTE METALIKE SH 1:10

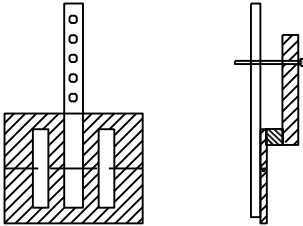

Seksioni kanalit

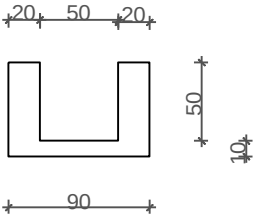

Përfitues:



BASHKIA LIBOHOVË

Projektues:

Titulli i Projektit:

RIKONSTRUKSIONI I HIDROVORIT
KRYESOR DHE I KANALEVE VADITËSE
TË BASHKISË LIBOHOVË

Titulli i Dokumentit:

DETAJE

Faza:

Projekt Ide ☐ Projekt Zbatimi ☒

Kodi i dokumentit:

Projektuesi	Porositësi	Titulli	Projekti
LV	BL	RH	T

Numri i Dokumentit:

LV - BL - RH - T

Viti: 2026

Shkalla:

Fleta:

Technical drawing of a mechanical part, showing a cross-section with dimensions and hatching. The drawing includes a central vertical section with a horizontal cutout. Dimensions are labeled: 1.50 (total height), 10 (cutout height), 40 (cutout width), bk (width of the central section), b (width of the cutout), and B (width of the base). The drawing also shows a horizontal section with dimensions 40 and 50 . Hatching is used to indicate different materials or sections.

[illegible]

Portë Metalike

Mbushje me dh të ngjeshur

Beton C 16/20

85



221

Nr:	EMËRTIMI I PUNIMIT	NJËSI	SASIA
1	Gërmim dheu	m ³	4.0
2	Mbushje me dhe	m ³	1.0
3	Beton C 16/20 për veshje	m ³	3.0
4	Shtresë zhavor t=10cm	m ²	1.0
5	F.V. Portë metalike (50 x50)cm	kg	47.6
6	F.V. Portë metalike (60 x60)cm	kg	56.6
7	F.V. Portë metalike (80 x80)cm	kg	75.4
8	F.V. Mbushje me çakëll	m ³	3




Fleta:


Prerja a - a

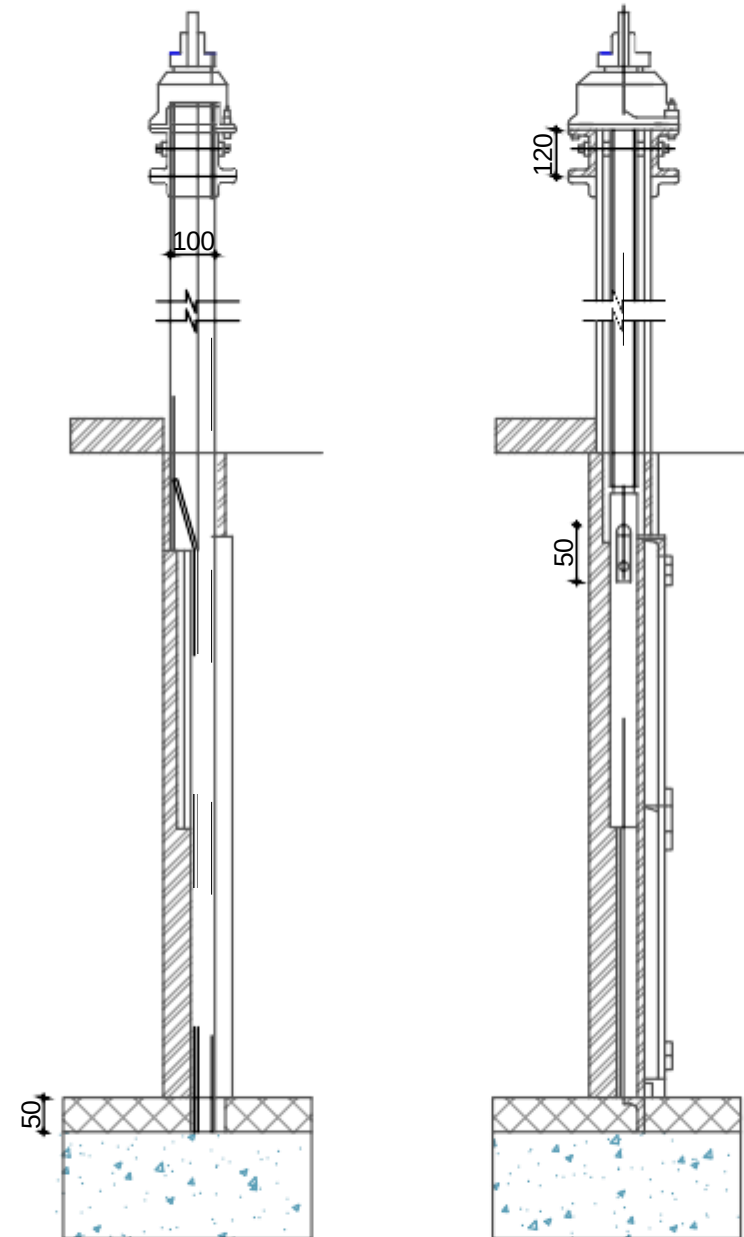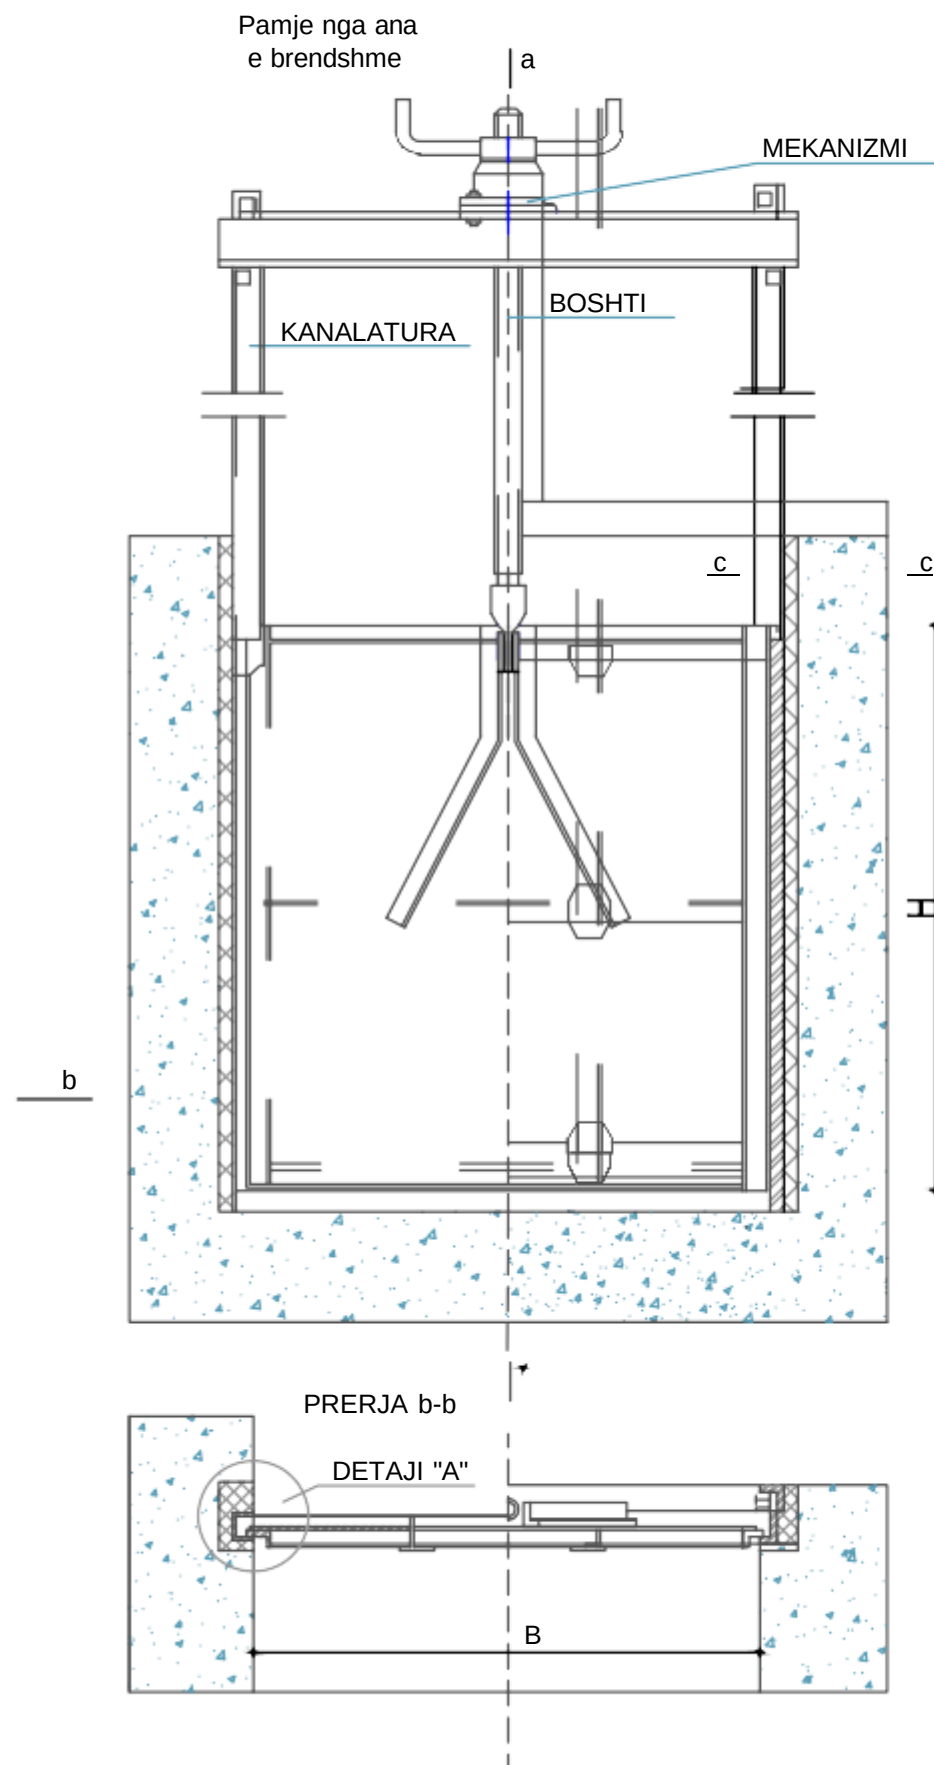

Detaji "A"

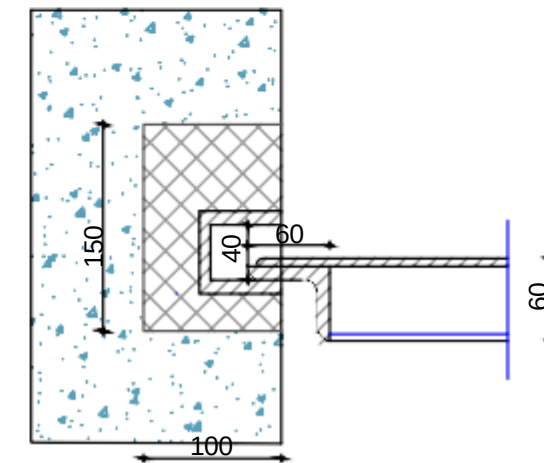

Prerja c - c

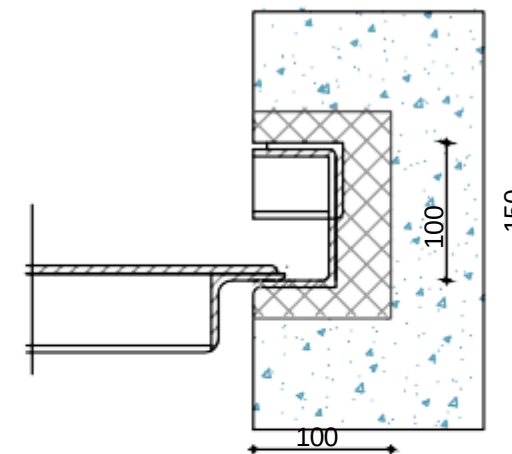

Përfitues:



BASHKIA LIBOHOVĚ

Projektes:

Titulli i Projektit:

RIKONSTRUKSIONI I HIDROVORIT KRYESOR DHE I KANALEVE VADITËSE TË BASHKISË LIBOHOVË

Titulli i Dokumentit:

DETAJE

Faza:

Projekt Ide 

Projekt Zbatimi

Kodi i dokumentit:

Projektuesi	Porositësi	Titulli	Projekti
-------------	------------	---------	----------

LV	BL	RH	T
----	----	----	---

Numri i Dokumentit:

LV - BL - RH - T


Viti: 2026

Shkalla:


Fleta:

HYRJJE E DALJE TIP PER KALIME ME TUB CELIKU

HYRJA PRERJA
A-A

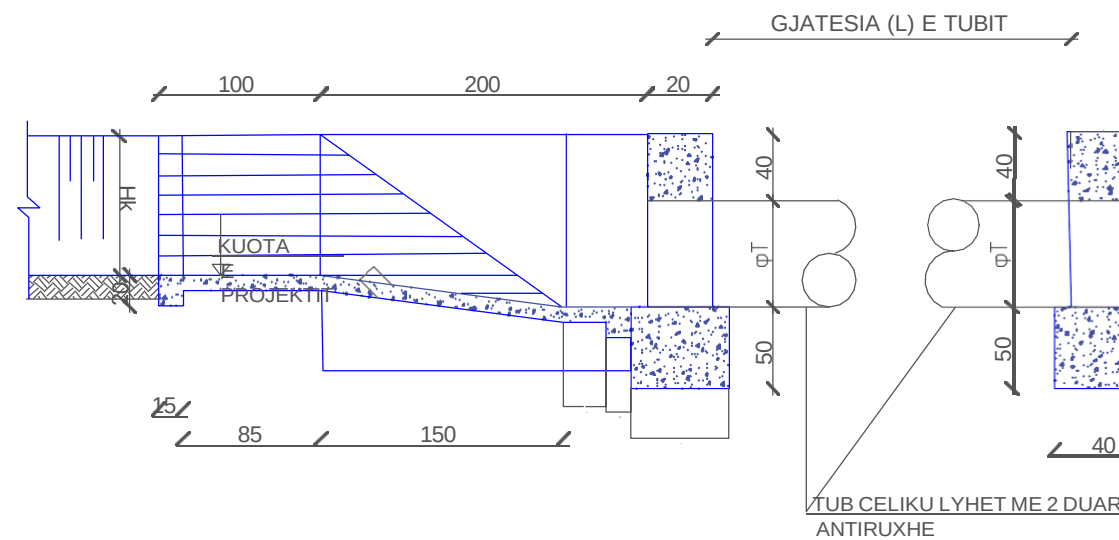


DALJA

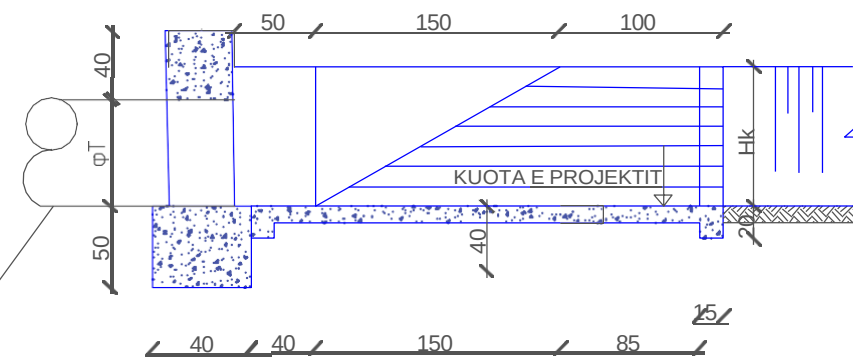


TUB CELIKU LYHET ME 2 DUAR
ANTIRUXHE


PRERJA 1-1

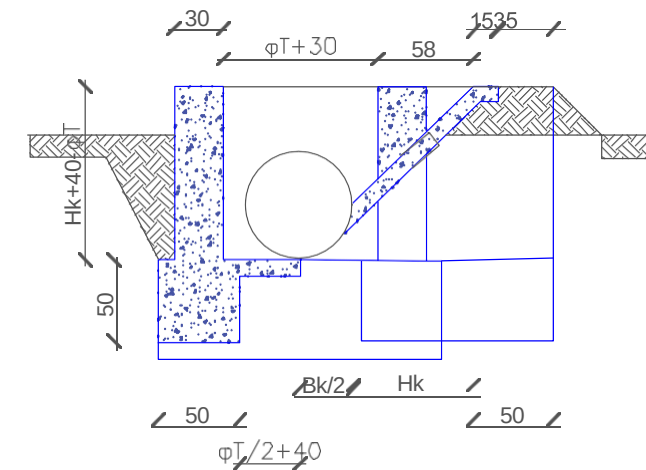

HYRJA PLANIMETRIA

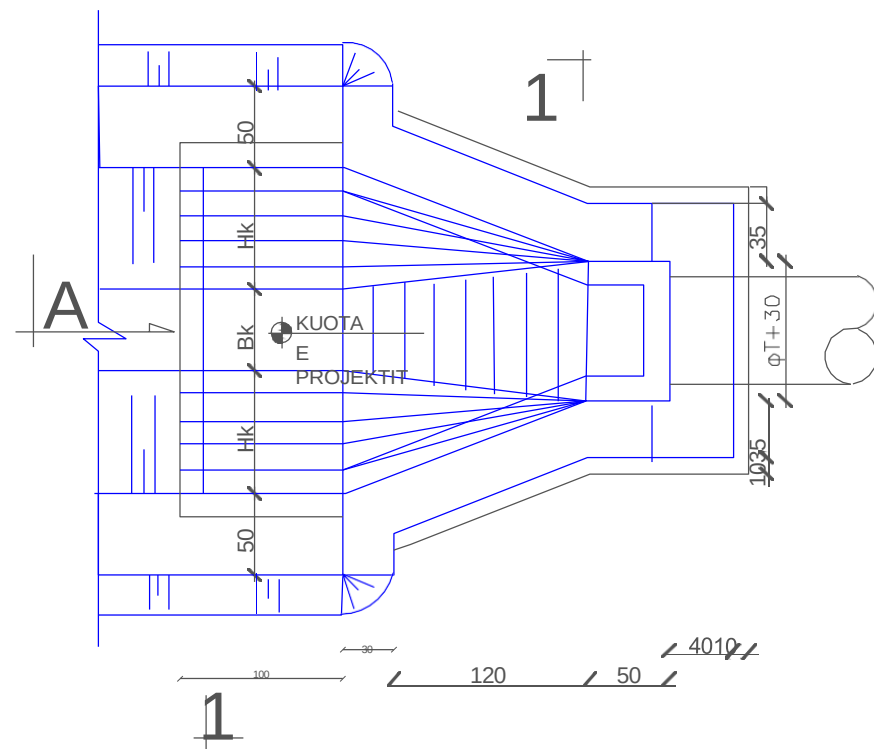

DALJA

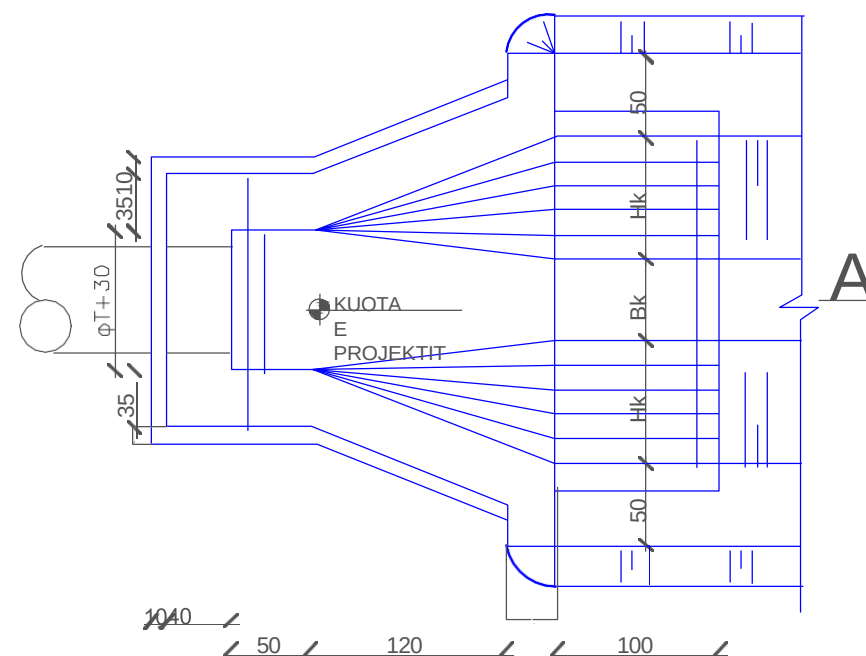

Përfitues:



BASHKIA LIBOHOVĚ

Projektues:

Titulli i Projektit:

RIKONSTRUKSIONI I HIDROVORIT KRYESOR DHE I KANALEVE VADITËSE TË BASHKISË LIBOHOVË

Titulli i Dokumentit:

DETAJE

Faza:

Projekt Ide ☐ Projekt Zbatimi ☒

Kodi i dokumentit:

Projektuesi	Porositësi	Titulli	Projekti
-------------	------------	---------	----------

LV	BL	RH	T
----	----	----	---

Numri i Dokumentit:


LV - BL - RH - T

Viti: 2026

Shkalla:

Fleta:

500kW Solar Power Plant connection drawing

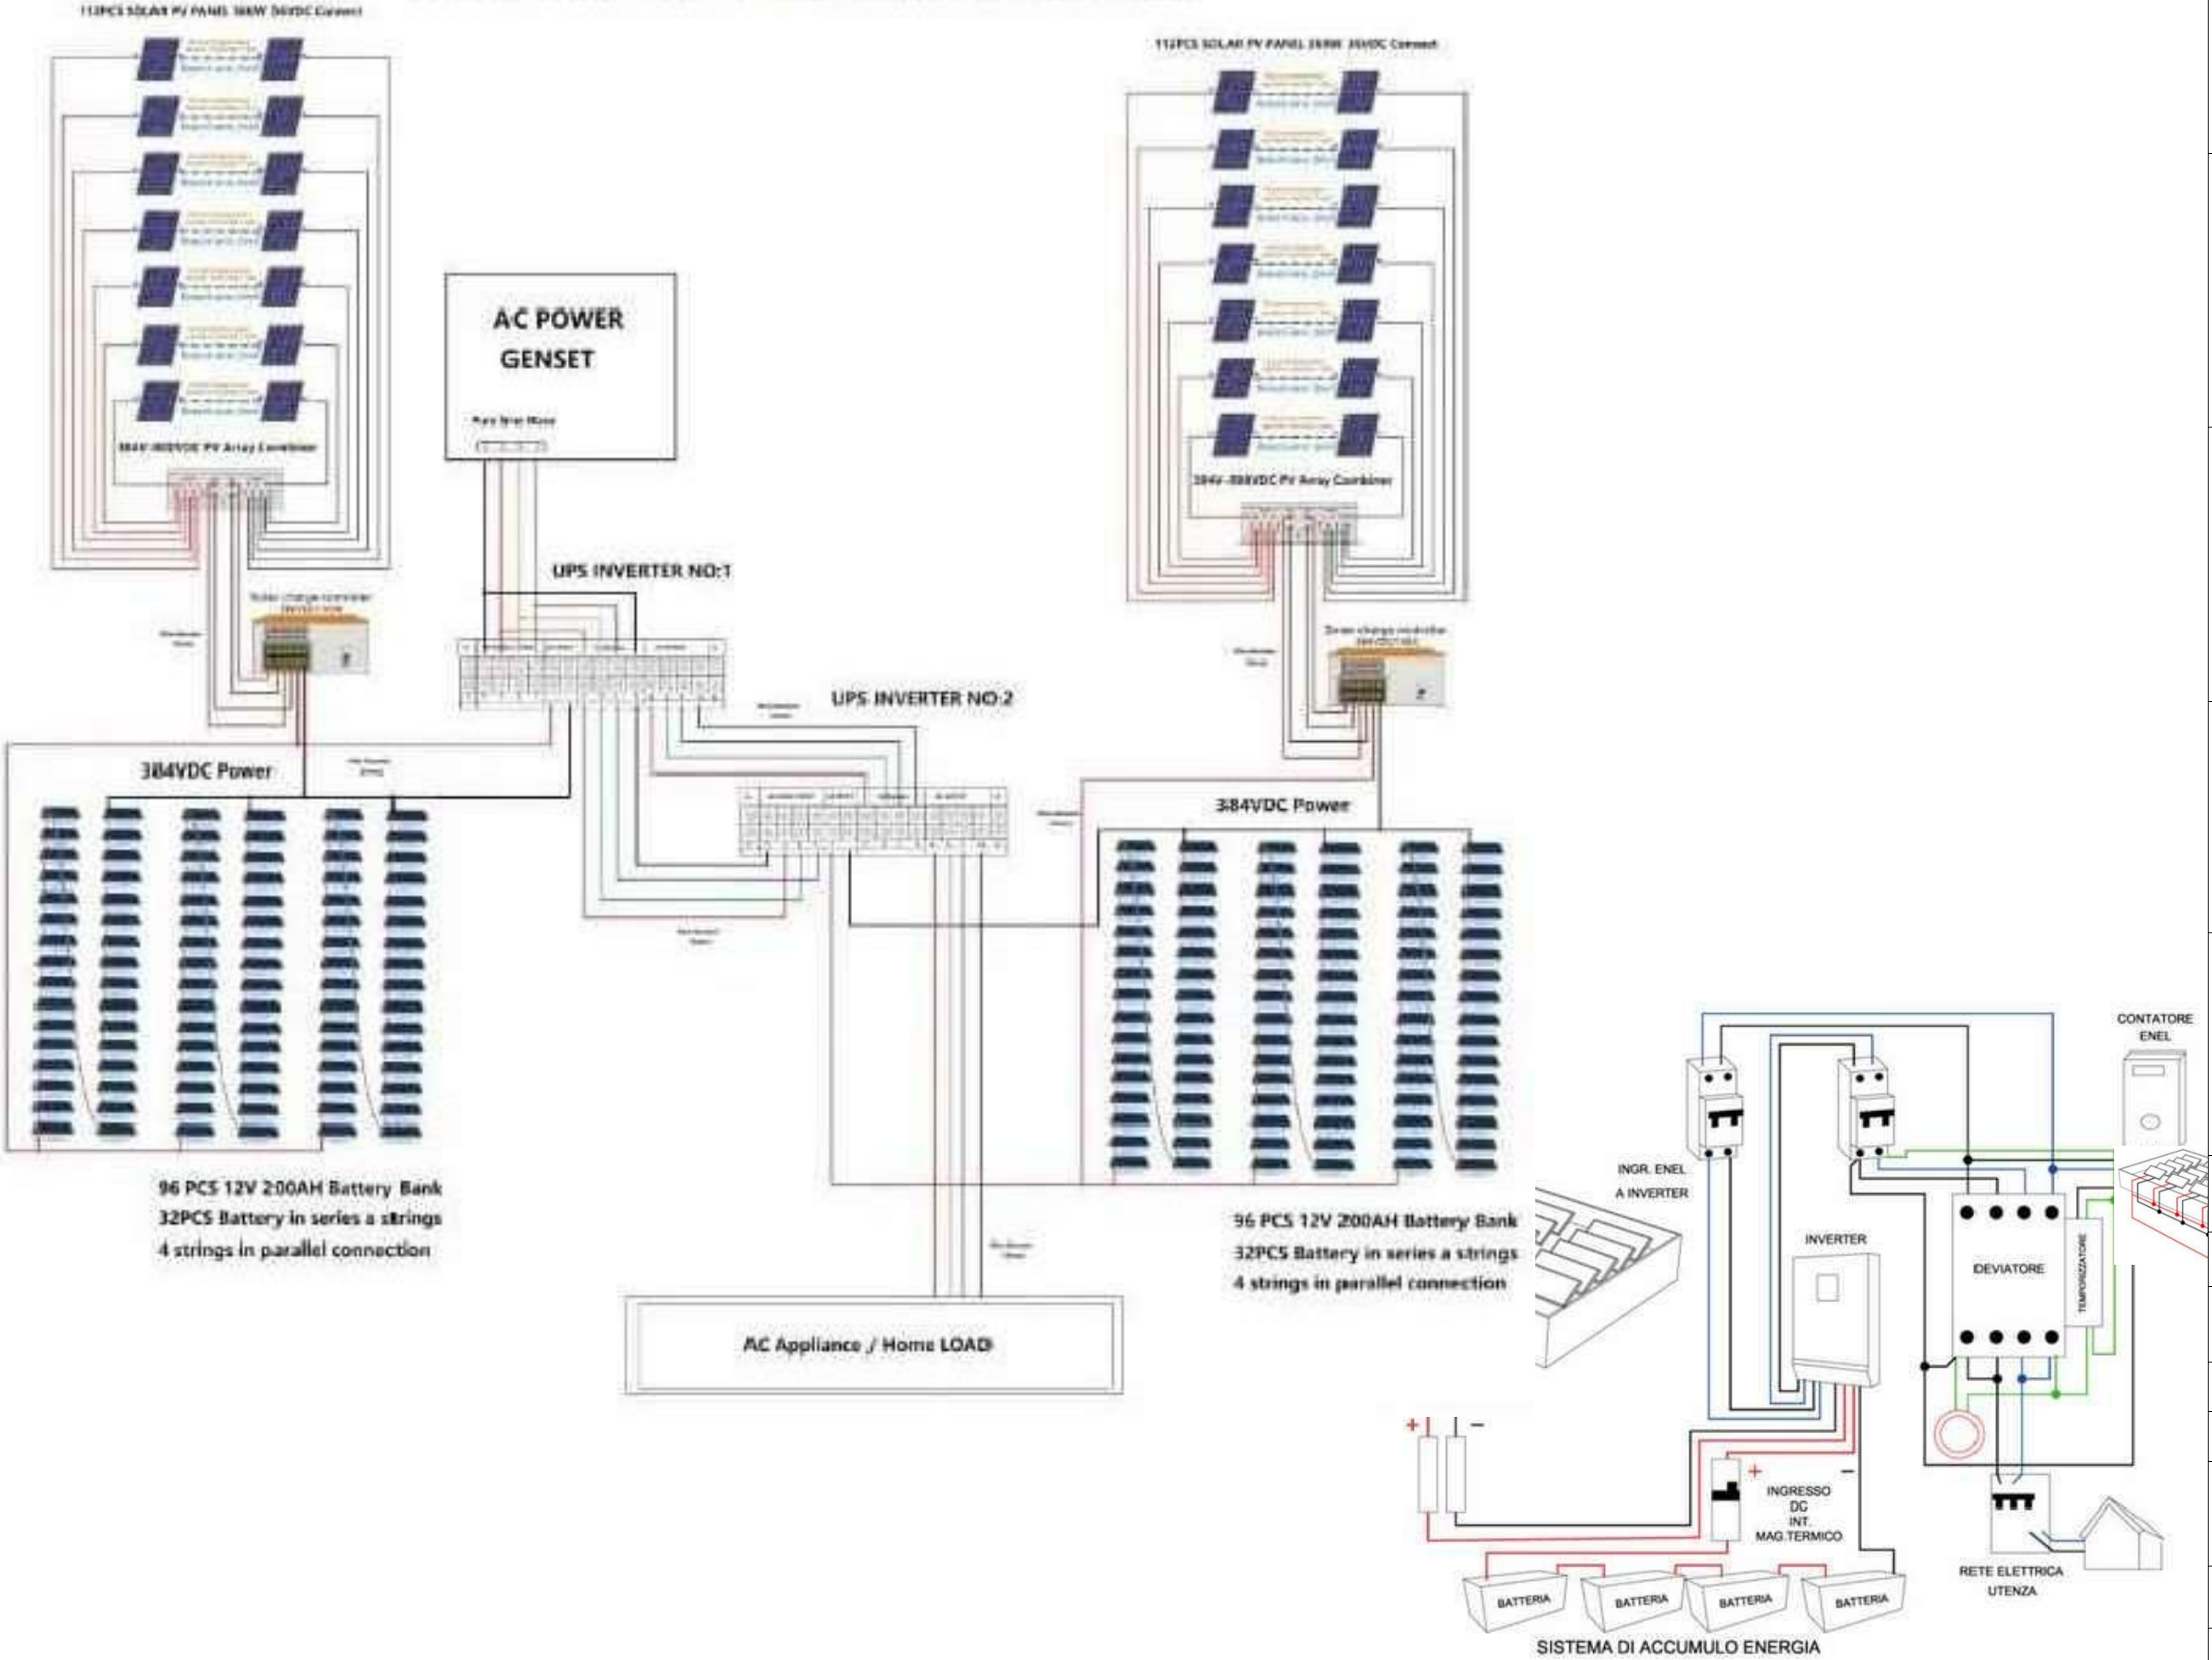

Përfitues:



BASHKIA LIBOHOVË

Projektues:

Titulli i Projektit:

RIKONSTRUKSIONI I HIDROVORIT
KRYESOR DHE I KANALEVE VADITËSE
TË BASHKISË LIBOHOVË

Titulli i Dokumentit:

DETAJE

Faza:

Projekt Ide ☐ Projekt Zbatimi ☒

Kodi i dokumentit:

Projektuesi	Porositësi	Titulli	Projekti
LV	BL	RH	T


Numri i Dokumentit:

LV - BL - RH - T

Viti: 2026

Shkalla: Fleta:

Paneli fotovoltaik

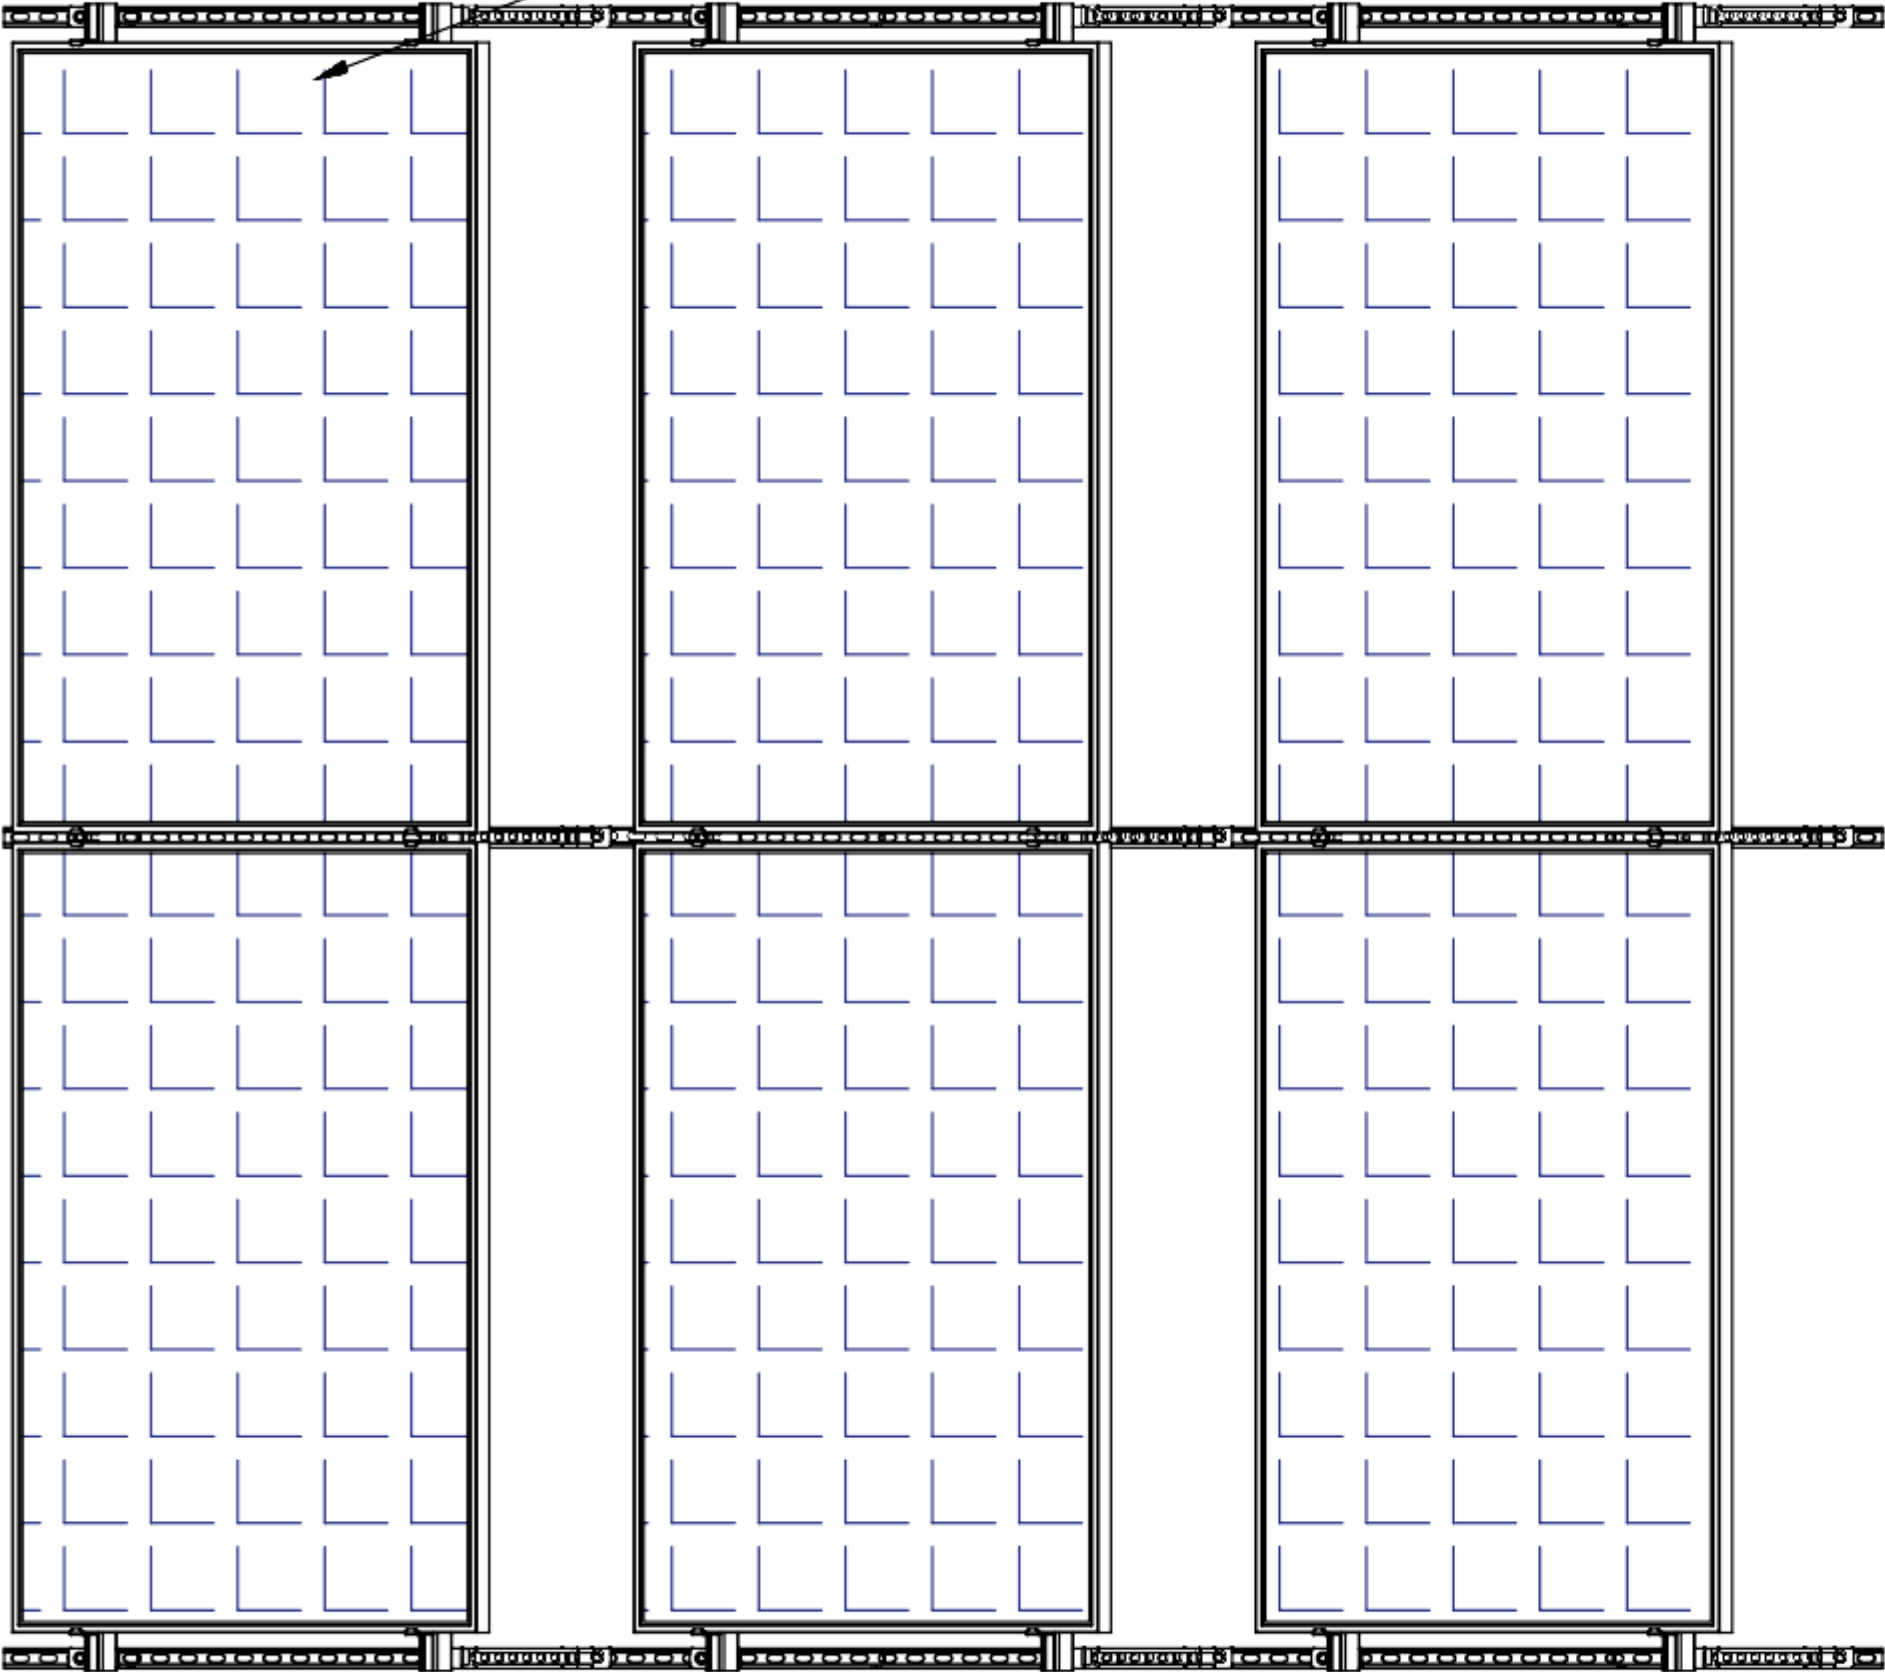

Pamja na sipër

Përfitues:



BASHKIA LIBOHOVË

Projektues:

Titulli i Projektit:

RIKONSTRUKSIONI I HIDROVORIT
KRYESOR DHE I KANALEVE VADITËSE
TË BASHKISË LIBOHOVË

Titulli i Dokumentit:

DETAJE

Faza:

Projekt Ide

Projekt Zbatimi

Kodi i dokumentit:

Projektuesi	Porositësi	Titulli	Projekti
LV	BL	RH	T

Numri i Dokumentit:


LV - BL - RH - T

Viti:


2026

Shkalla:

Fleta:

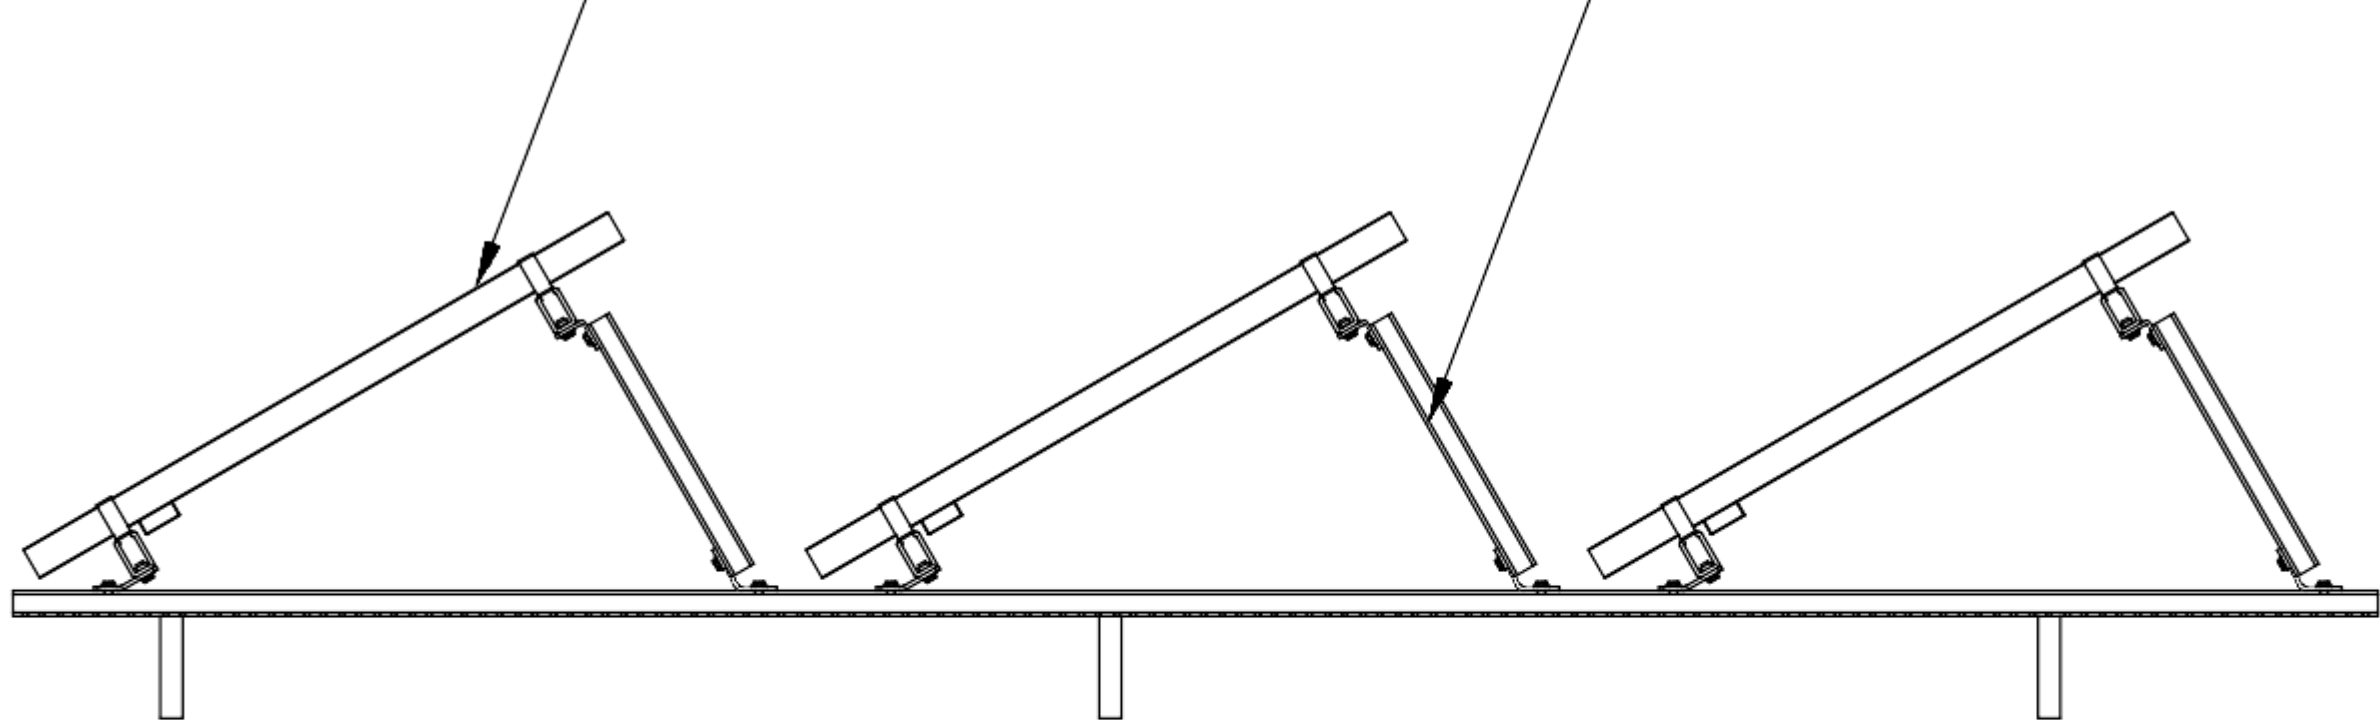

Pamje anësore

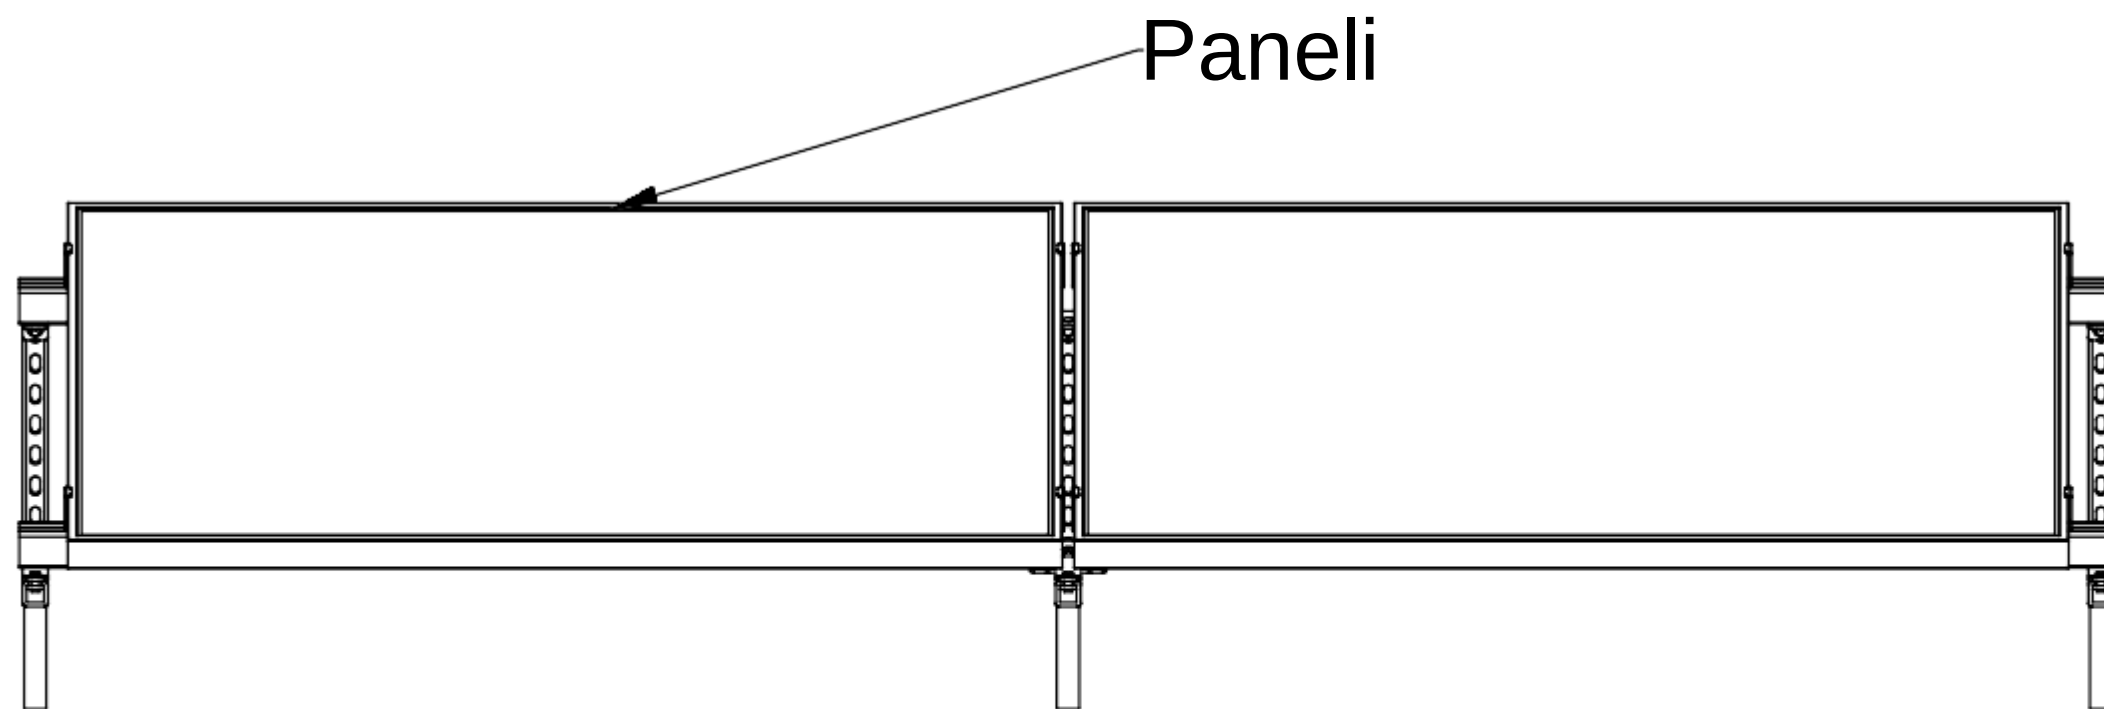

Pamja ballore



CONTATORE

Përfitues:



BASHKIA LIBOHOVË

Projektues:

Titulli i Projektit:

RIKONSTRUKSIONI I HIDROVORIT
KRYESOR DHE I KANALEVE VADITËSE
TË BASHKISË LIBOHOVË

Titulli i Dokumentit:

DETAJE

Faza:

Projekt Ide ☐ Projekt Zbatimi ☒

Kodi i dokumentit:

Projektuesi	Porositësi	Titulli	Projekti
LV	BL	RH	T

Numri i Dokumentit:


LV - BL - RH - T

Viti: 2026

Shkalla:

Fleta:

PORTA HYRËSE

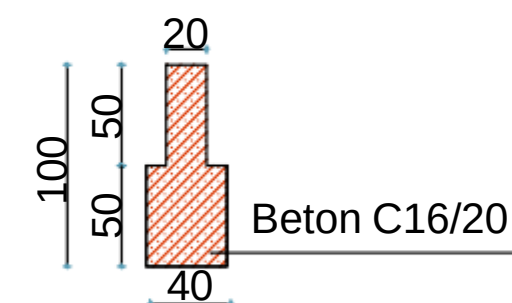

Fleta: