

## PROJEKTI ELEKTRIK

# “NDËRTIMI AMBJENTEVE TË SHËRBIMEVE BRËNDA ZONËS TEDA, TIRANË”

INVESTITOR	VULA	EMERTIMI I PROJEKTIT	PROJEKTUES	VULA	GRUPI I PROJEKTIMIT	SHKALLA
	BASHKIA TIRANË	PROJEKT ZBATIM “NDËRTIMI AMBJENTEVE TË SHËRBIMEVE BRËNDA ZONËS TEDA, TIRANË”	B.O.E "STATENG"sh.p.k & “HE & SK 11”sh.p.k & “MCE”sh.p.k & "EDIFAT"sh.p.k & "JURTIN HAJRO"p.f		ARKITEKT EDISON MEÇAJ INXH. NDËRTIMI AIDA TASELLARI INXH. MEKANIK MIREL MICO INXH. ELEKTRIK ARJAN SHYTI INXH. GJEOLG ERION LAMI INXH. GJEODET SKËNDER ALLKJA	1:10000 Formati A3 L Fleta Nr. E001 Data 2023 PROJEKT ZBATIM TIRANË
		EMËRTIMI I FLETËS KAPAKU I PROJEKTIT ELEKTRIK				

“NDËRTIMI AMBJENTEVE TË SHËRBIMEVE BRËNDA ZONËS TEDA, TIRANË”

PLANI I KATIT PERDHE  
NE KUOTEN ±0.00




INVESTITOR	VULA	EMERTIMI I PROJEKTTIT		PROJEKTUES			VULA	GRUPI I PROJEKTTIMIT		SHKALLA	
	BASHKIA TIRANË	PROJEKT ZBATIM “NDËRTIMI AMBJENTEVE TË SHËRBIMEVE BRËNDA ZONËS TEDA, TIRANË”		B.O.E "STATENG"sh.p.k & “HE & SK 11”sh.p.k & “MCE”sh.p.k & "EDIFAT"sh.p.k & "JURTIN HAJRO"p.f				ARKITEKT	EDISON MEÇAJ	1:10000	
		EMËRTIMI I FLETËS	PLANI I INSTALIMEVE TE NDRICIMIT KATI 0				INXH. NDËRTIMI	AIDA TASELLARI	Formati	A3 L	
							INXH. MEKANIK	MIREL MICO	Fleta Nr.	E002	
							INXH. ELEKTRIK	ARJAN SHYTI	Data	2023	
							INXH. GJEOLOG	ERION LAMI	PROJEKT ZBATIM		
							INXH. GJEODET	SKËNDER ALLKJA	TIRANË		



**“NDËRTIMI AMBJENTEVE TË SHËRBIMEVE BRËNDA ZONËS TEDA, TIRANË”**


PLANI I TARRACES  
NE KUOTEN +8.00

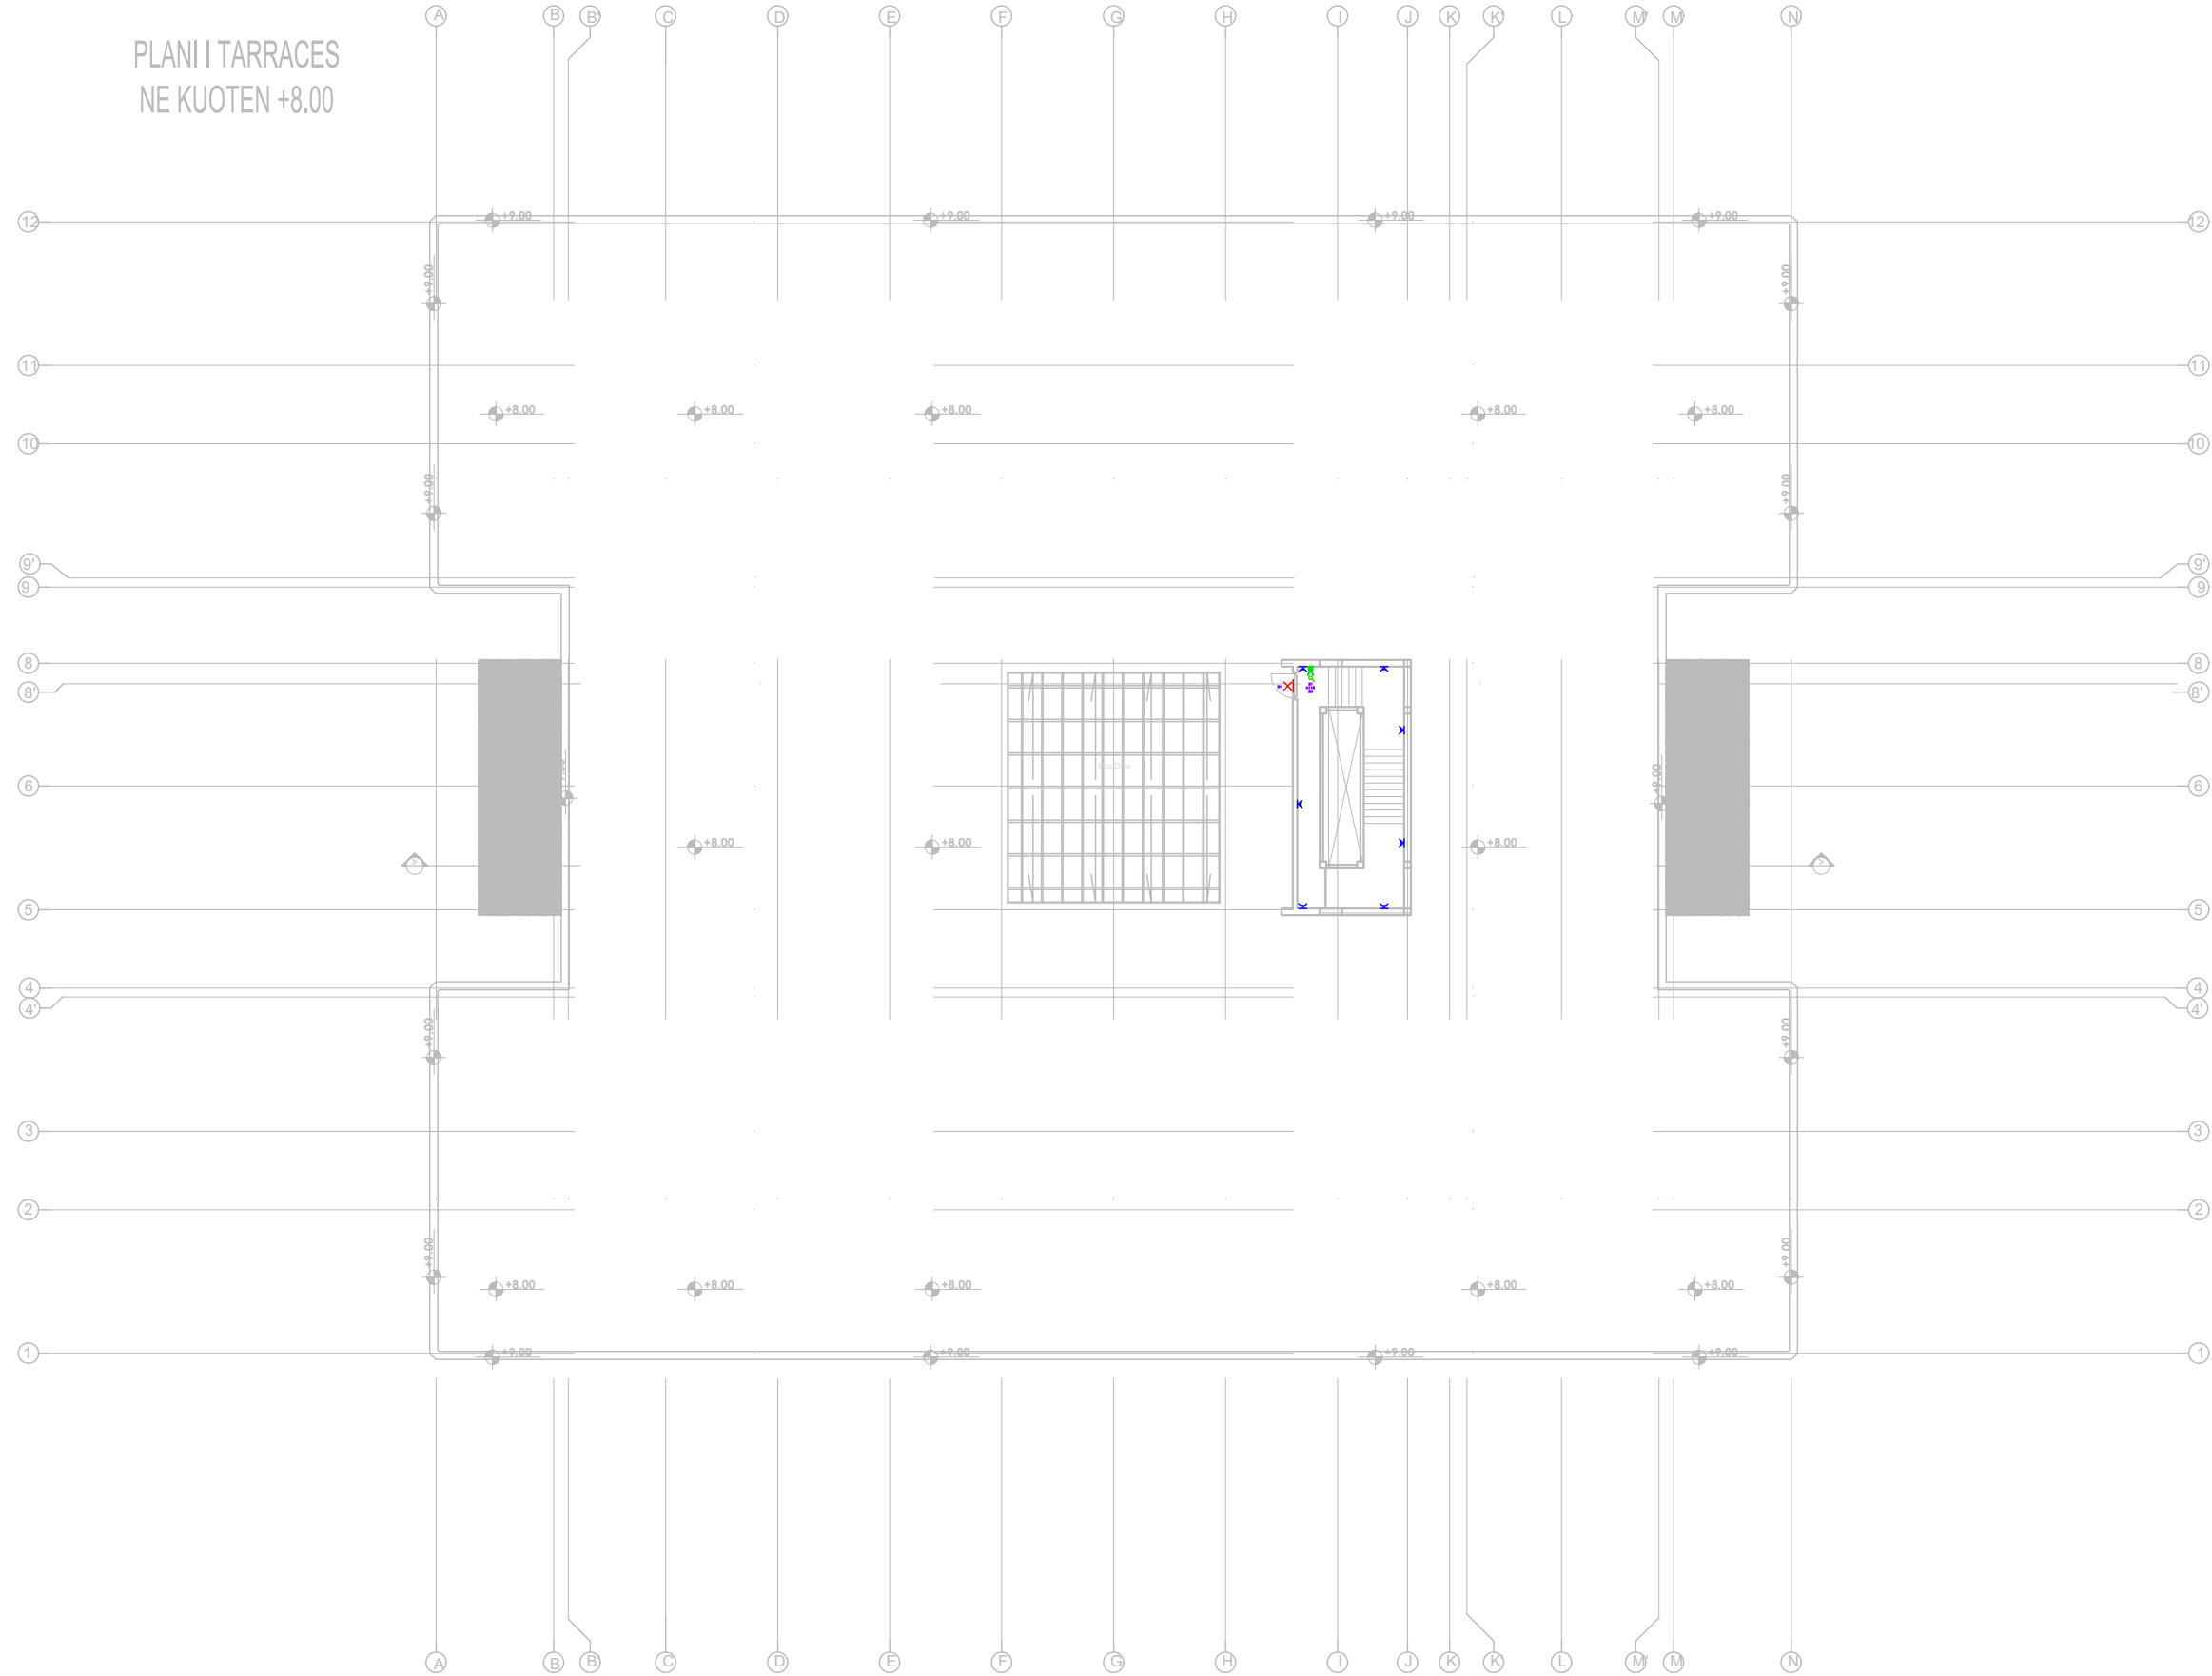

INVESTITOR		VULA	EMERTIMI I PROJEKTIT		PROJEKTUES				VULA	GRUPI I PROJEKTIMIT		SHKALLA	
		BASHKIA TIRANË	PROJEKT ZBATIM “NDËRTIMI AMBJENTEVE TË SHËRBIMEVE BRËNDA ZONËS TEDA, TIRANË”		B.O.E "STATENG"sh.p.k & “HE & SK 11”sh.p.k & “MCE”sh.p.k & "EDIFAT"sh.p.k & "JURTIN HAJRO"p.f					ARKITEKT	EDISON MEÇAJ	1:10000	
					EMËRTIMI I FLETËS	PLANI I INSTALIMEVE TË NDRICIMIT TARRACË						INXH. NDËRTIMI	AIDA TASELLARI
										INXH. MEKANIK	MIREL MICO	Fleta Nr.	E004
									INXH. ELEKTRIK	ARJAN SHYTI	Data	2023	
									INXH. GJEOLG	ERION LAMI	PROJEKT ZBATIM		
									INXH. GJEODET	SKËNDER ALLKJA	TIRANË		

“NDËRTIMI AMBJENTEVE TË SHËRBIMEVE BRËNDA ZONËS TEDA, TIRANË”


PLANI I KATIT TE NENDHESHEM  
NE KUOTEN -3.50

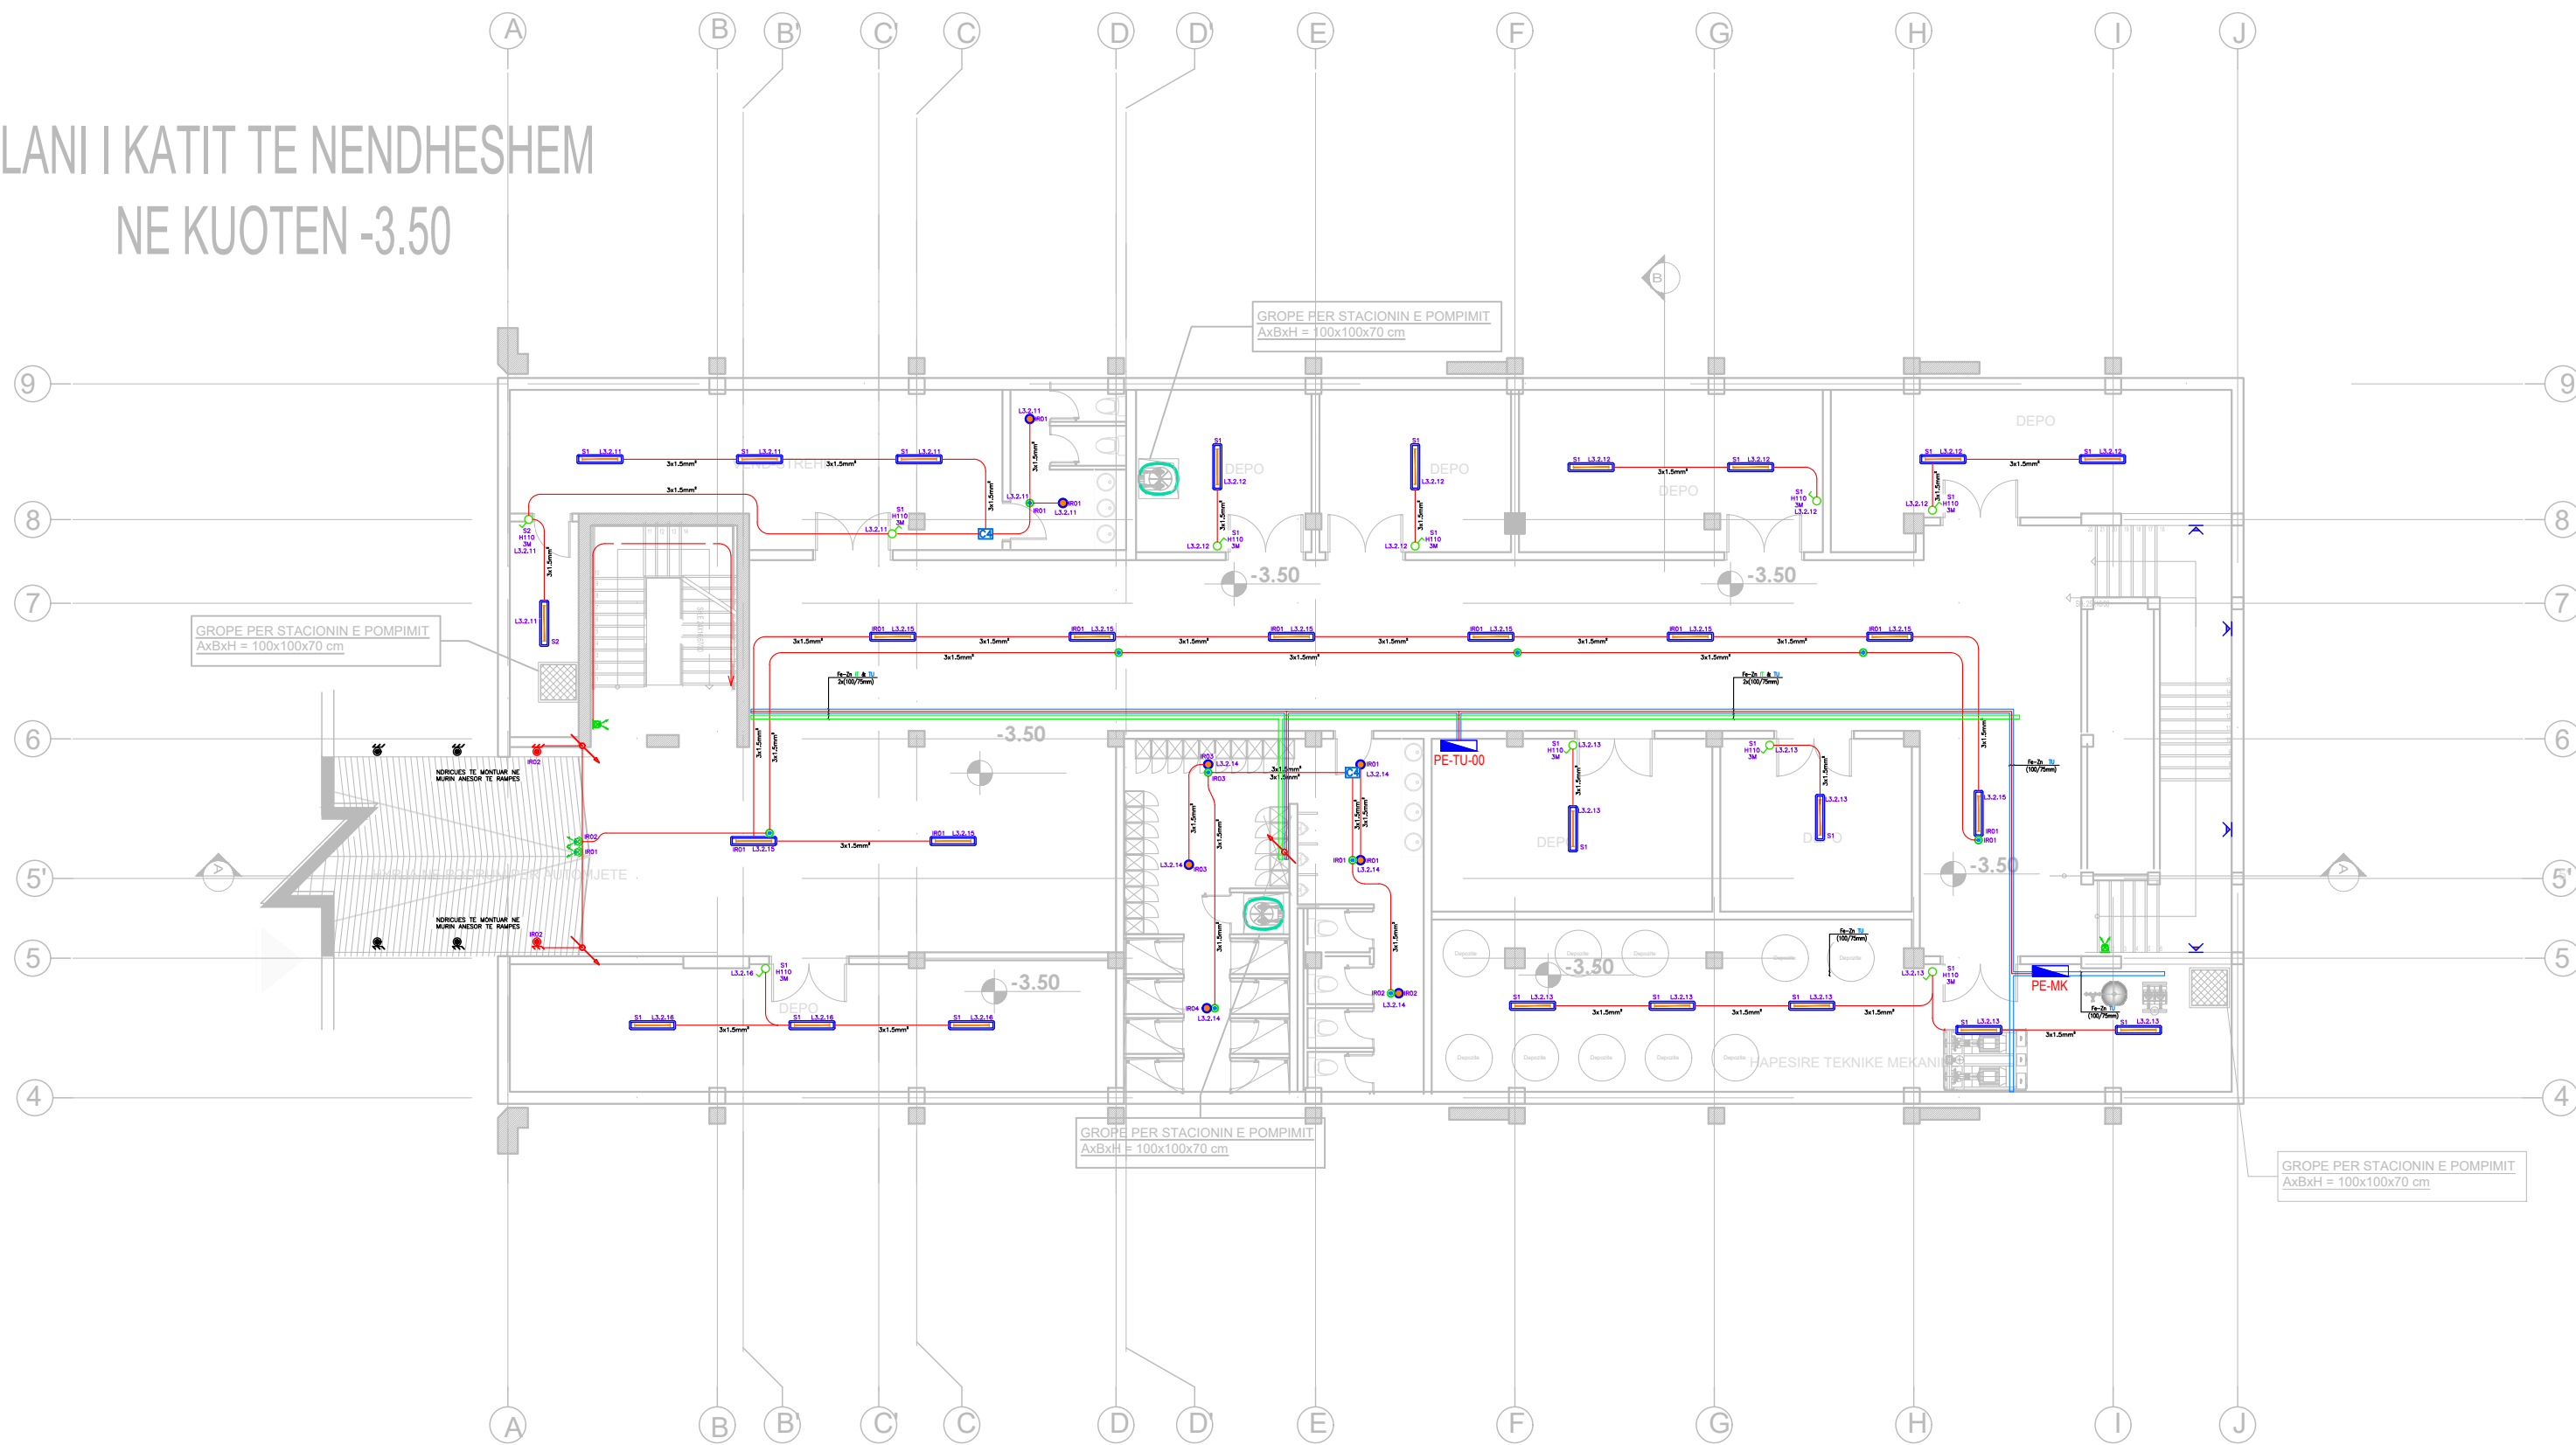

INVESTITOR		VULA	EMERTIMI I PROJEKTTIT		PROJEKTUES			VULA	GRUPI I PROJEKTTIMIT		SHKALLA		
		BASHKIA TIRANË	PROJEKT ZBATIM “NDËRTIMI AMBJENTEVE TË SHËRBIMEVE BRËNDA ZONËS TEDA, TIRANË”		B.O.E "STATENG"sh.p.k & “HE & SK 11”sh.p.k & “MCE”sh.p.k & "EDIFAT"sh.p.k & "JURTIN HAJRO"p.f					ARKITEKT	EDISON MEÇAJ	1:10000	
			EMËRTIMI I FLETËS	PLANI I INSTALIMEVE TË NDRICIMIT KATI -1							INXH. NDËRTIMI	AIDA TASELLARI	Formati
										INXH. MEKANIK	MIREL MICO	Fleta Nr.	E005
										INXH. ELEKTRIK	ARJAN SHYTI	Data	2023
										INXH. GJEOLG	ERION LAMI	PROJEKT ZBATIM	
										INXH. GJEODET	SKËNDER ALLKJA	TIRANË	

“NDËRTIMI AMBJENTEVE TË SHËRBIMEVE BRËNDA ZONËS TEDA, TIRANË”


PLANI I KATIT PERDHE  
NE KUOTEN ±0.00

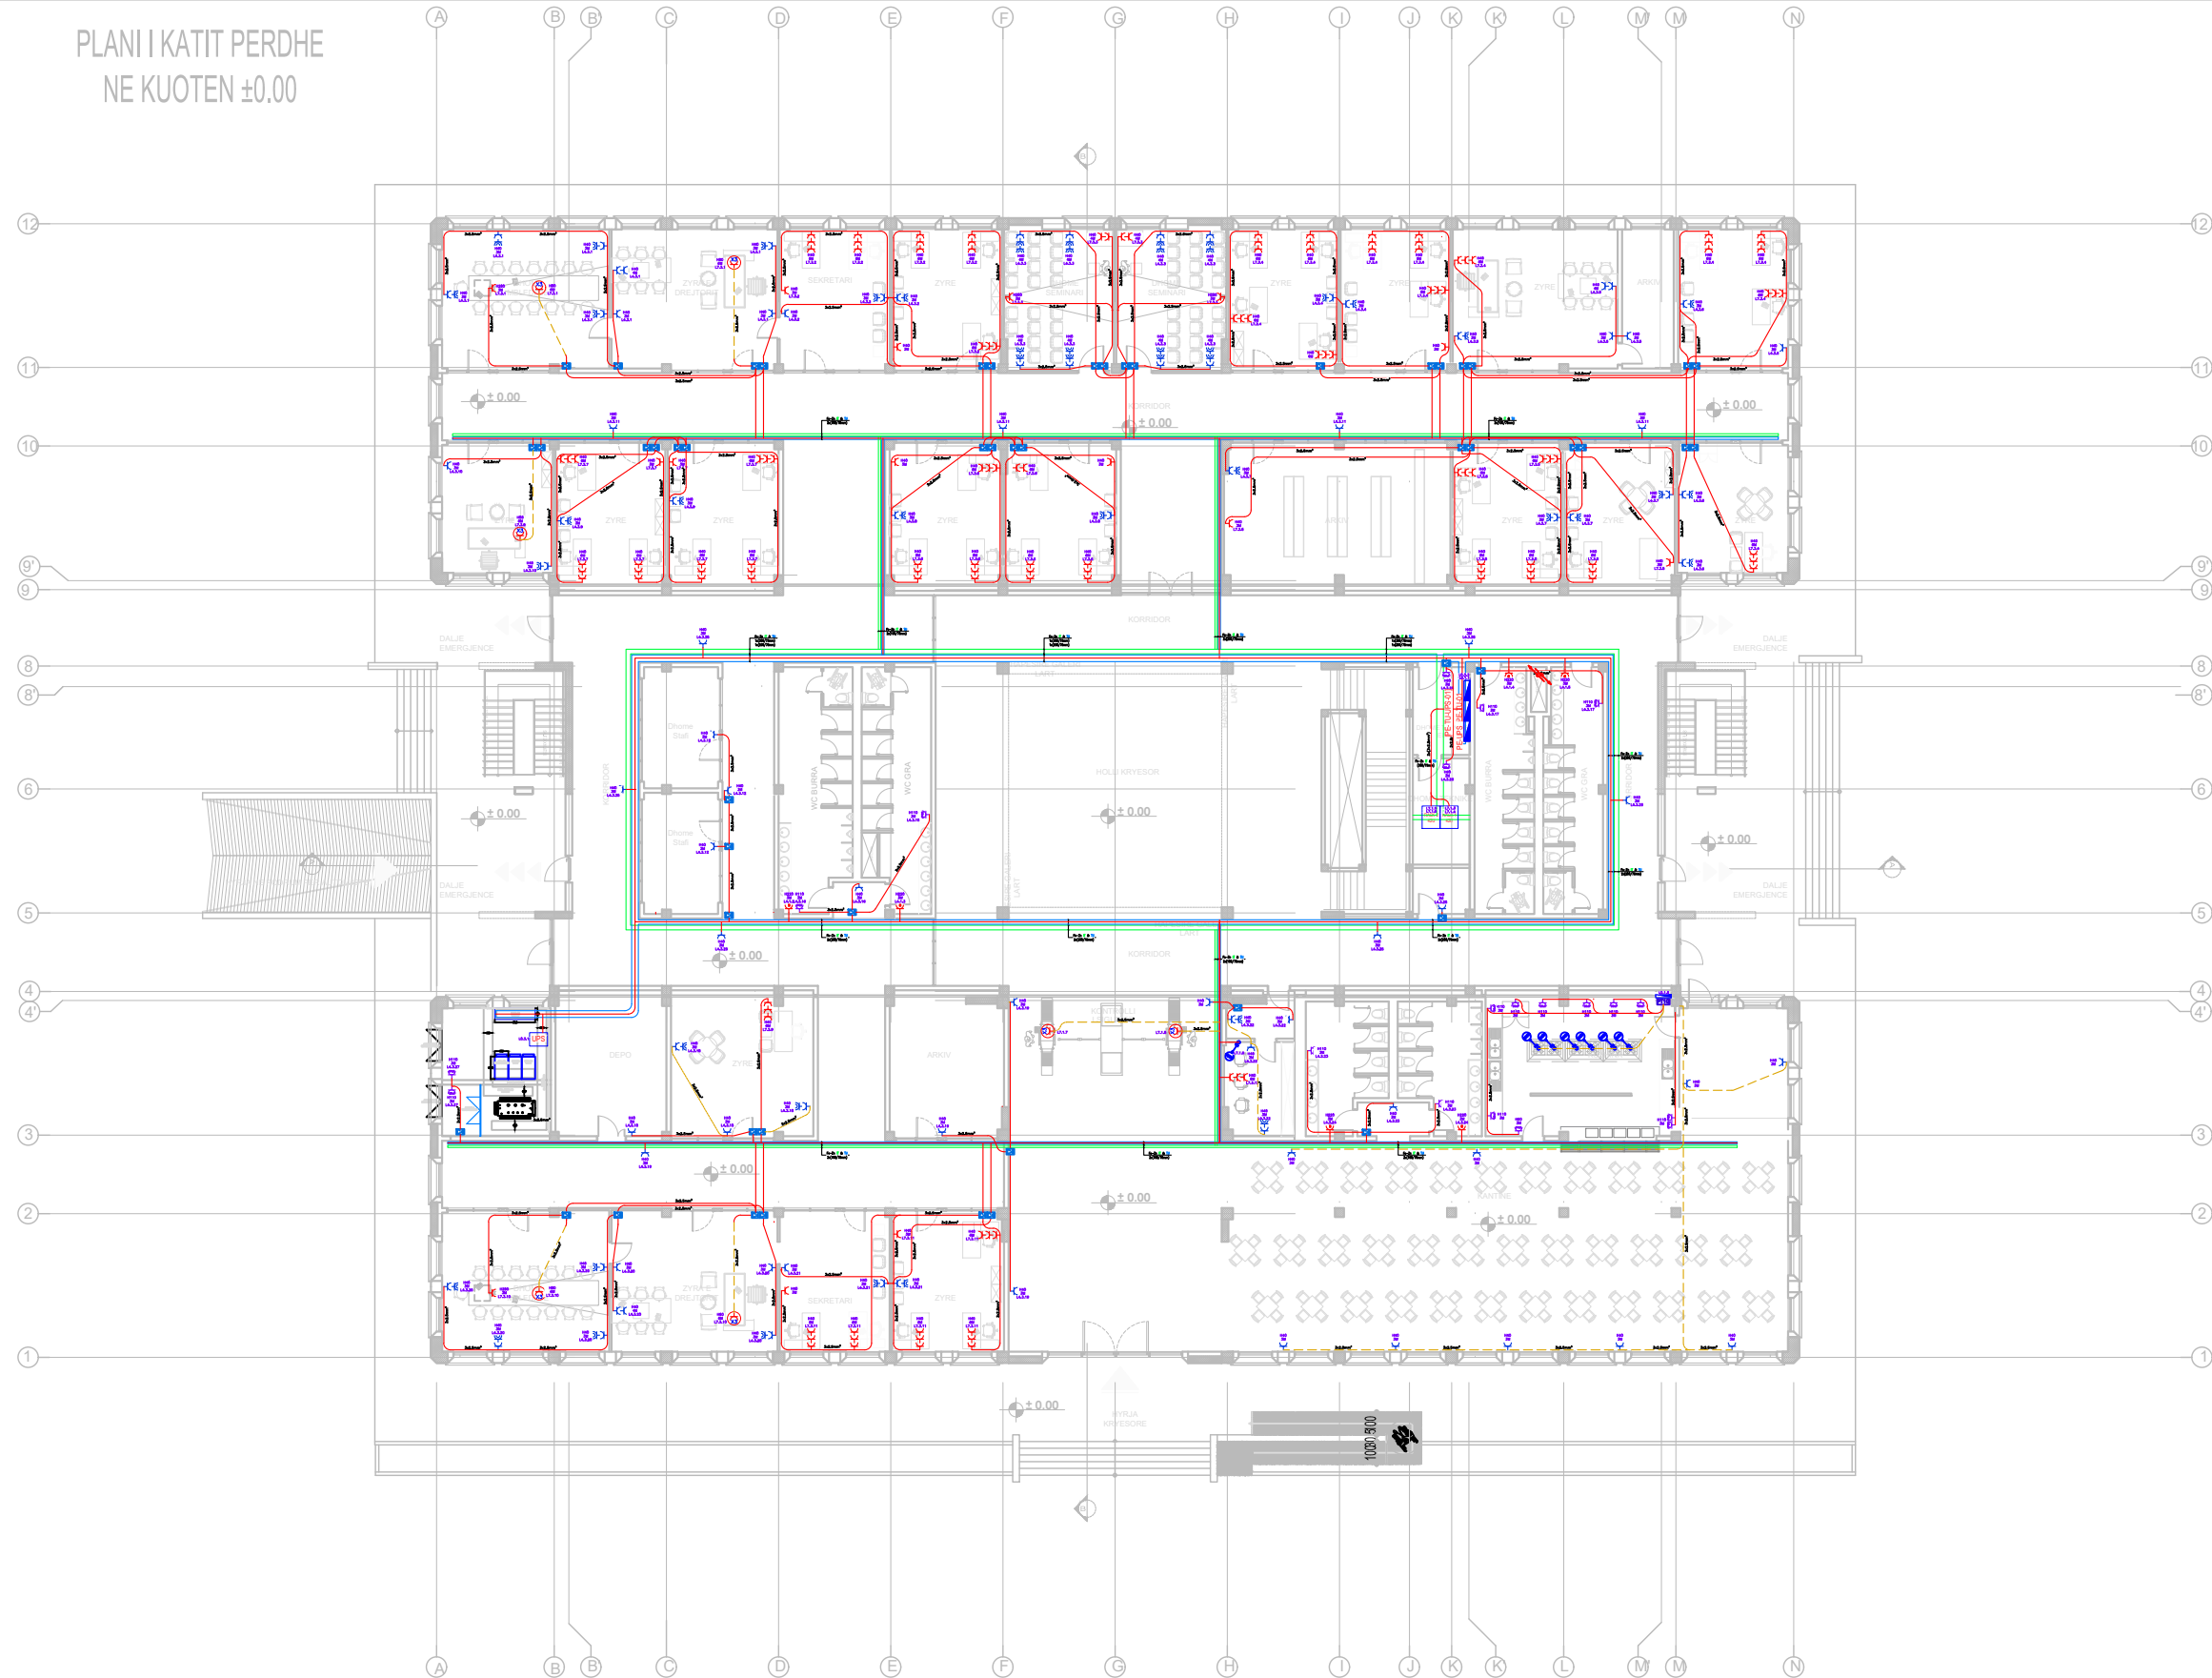

INVESTITOR		VULA	EMERTIMI I PROJEKTTIT		PROJEKTUES			VULA	GRUPI I PROJEKTTIMIT		SHKALLA	
		BASHKIA TIRANË	PROJEKT ZBATIM “NDËRTIMI AMBJENTEVE TË SHËRBIMEVE BRËNDA ZONËS TEDA, TIRANË”		B.O.E "STATENG"sh.p.k & “HE & SK 11”sh.p.k & “MCE”sh.p.k & "EDIFAT"sh.p.k & "JURTIN HAJRO"p.f				ARKITEKT	EDISON MEÇAJ	1:10000	
			EMËRTIMI I FLETËS	PLANI I INSTALIMEVE TË PRIZAVE KATI 0					INXH. NDËRTIMI	AIDA TASELLARI	Formati	A3 L
								INXH. MEKANIK	MIREL MICO	Fleta Nr.	E006	
								INXH. ELEKTRIK	ARJAN SHYTI	Data	2023	
								INXH. GJEOLG	ERION LAMI	PROJEKT ZBATIM		
								INXH. GJEODET	SKËNDER ALLKJA	TIRANË		

“NDËRTIMI AMBJENTEVE TË SHËRBIMEVE BRËNDA ZONËS TEDA, TIRANË”

PLANI I KATIT TE PARE  
NE KUOTEN +4.00

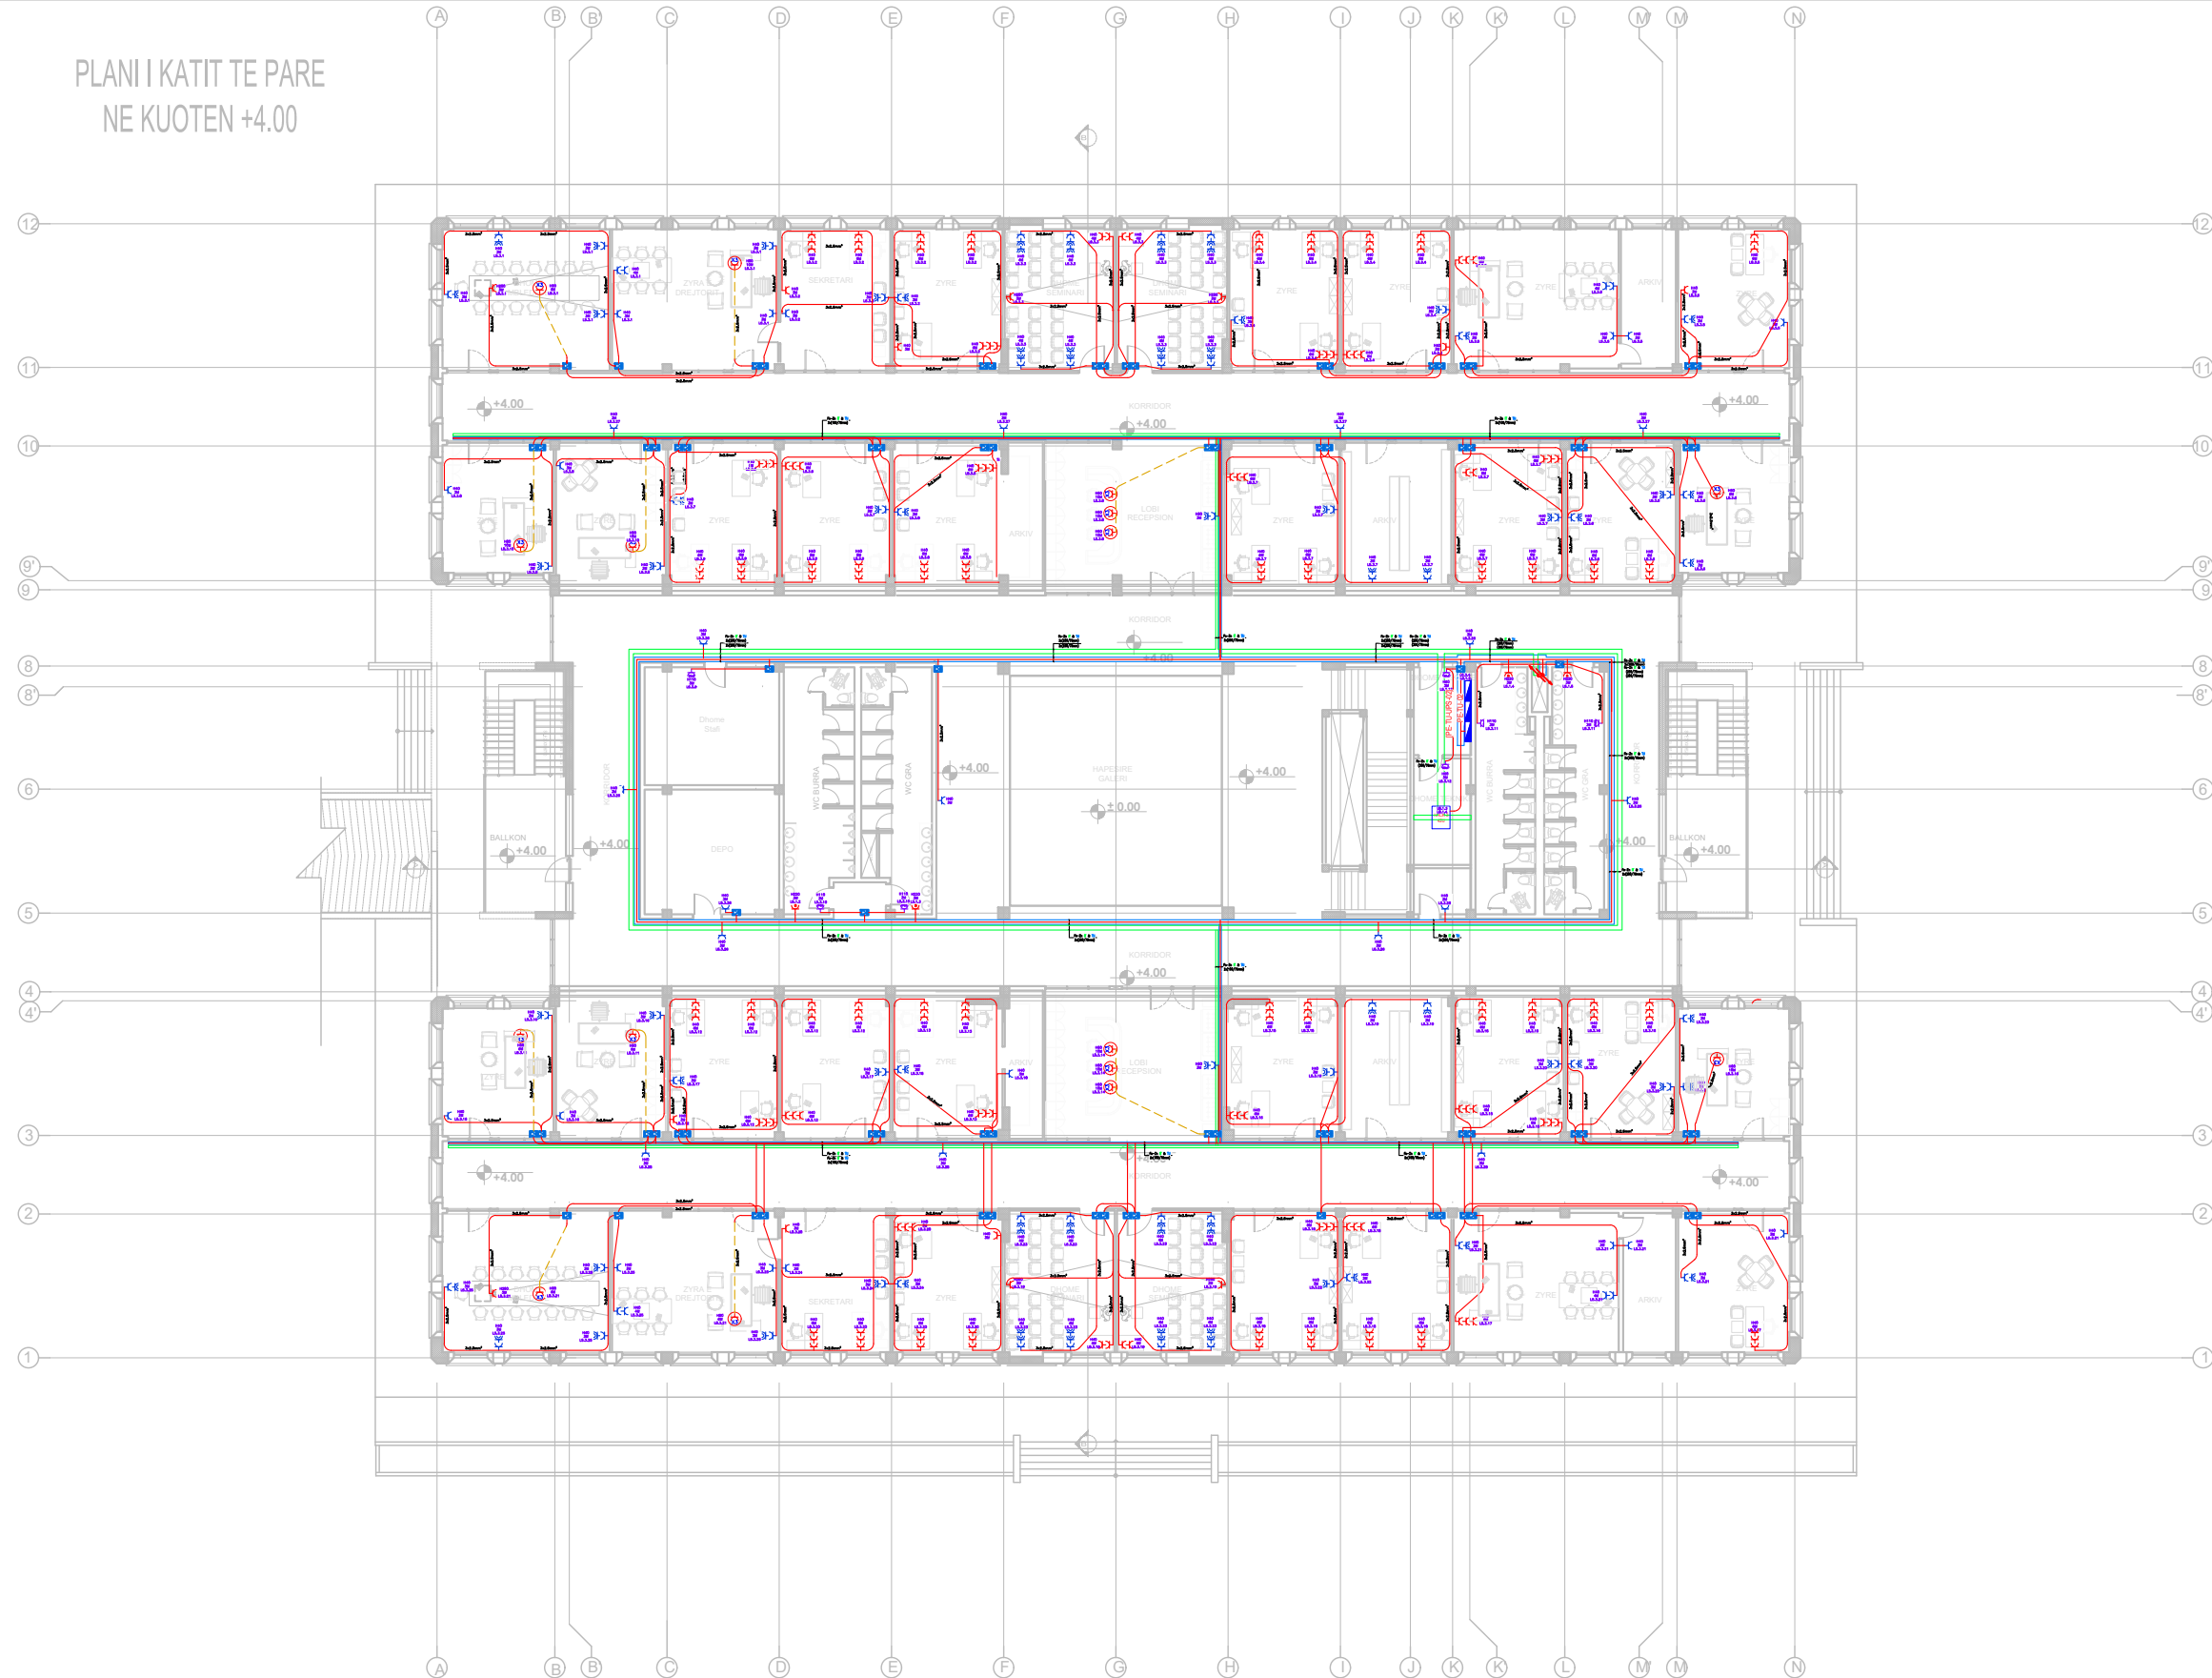

INVESTITOR		VULA	EMERTIMI I PROJEKTTIT		PROJEKTUES			VULA	GRUPI I PROJEKTTIMIT		SHKALLA	
		BASHKIA TIRANË	PROJEKT ZBATIM “NDËRTIMI AMBJENTEVE TË SHËRBIMEVE BRËNDA ZONËS TEDA, TIRANË”		B.O.E "STATENG"sh.p.k & “HE & SK 11”sh.p.k & “MCE”sh.p.k & "EDIFAT"sh.p.k & "JURTIN HAJRO"p.f				ARKITEKT	EDISON MEÇAJ	1:10000	
			EMËRTIMI I FLETËS	PLANI I INSTALIMEVE TË PRIZAVE KATI 1					INXH. NDËRTIMI	AIDA TASELLARI	Formati	A3 L
								INXH. MEKANIK	MIREL MICO	Fleta Nr.	E007	
								INXH. ELEKTRIK	ARJAN SHYTI	Data	2023	
								INXH. GJEOLG	ERION LAMI	PROJEKT ZBATIM		
								INXH. GJEODET	SKËNDER ALLKJA	TIRANË		