

MIRATOI  
KRYETAR  
FLAMUR GOLEMI

**RIKONSTRUKSION I PALESTRES SHKOLLA MESME "ASIM ZENELI" , BAZA PRODHUESE DHE SHKOLLA "DRITA".**



GRUPI I PROJEKTIMIT :

ADMINISTRATOR:  
DREJTOR TEKNIK:  
DREJTUES PROJEKTI:  
GRUPI I PUNES:

ARK. BESNIK ALIAJ  
ARK. SOTIR DHAMO  
ARK. ENDRIT MARKU  
ARK. KETI HOXHA  
ARK. BESART GJANA  
ARK. EMEL PETERCI

INXH.KONSTRUKTOR:  
INXH.KONSTRUKTOR:  
INXH.MEKANIK:  
INXH.ELEKTRIK:  
RESTAURUES:


DILAVER OSHAFI  
JOSIF MITI  
ARTAN DERSHA  
ORION ZAVALANI  
ERVIN PANIDHA

POZICIONIMI I ZONES SE PROJEKTIT DHE LIDHJA ME QYTETIN



	<p>EMRI I PROJEKTIT  <b>RIKONSTRUKSIONI I GJIMNAZIT "ASIM ZENELI" DHE I AMBIENTEVE PERRETH (PALESTRA, BAZA PRODHUESE, SHKOLLA "DRITA" DHE MJEDISI I JASHEM)</b></p> <p>VENDODHJA                  GJIROKASTER_SHQIPERI</p> <p>DATA    TETOR 2017</p>	<p>PROJEKTOI  <b>MetroPOLIS</b>                  POROSITESI  <b>BASHKIA GJIROKASTER</b></p>	<p>GRUPI I PROJEKTIMIT :</p> <p>ADMINISTRATOR: ARK. BESNIK ALIAJ                  DREJTOR TEKNIK: ARK. SOTIR DHAMO                  DREJTUES PROJEKTI: ARK. ENDRIT MARKU                  GRUPI I PUNES: ARK. KETI HOXHA                                    ARK. BESART GJANA                                    ARK. EMEL PETERCI</p> <p>INXH.KONS. DILAVER OSHAFI                  INXH.KONS. JOSIF MITI                  INXH.MEK. ARTAN DERSHA                  INXH.ELEKT. ORION ZAVALANI                  RESTAURUES ERVIN PANIDHA</p>	<p>EMERTIMI I FLETES  <b>POZICIONIMI I ZONES SE PROJEKTIT DHE LIDHJA ME QYTETIN</b></p> <p>SHKALLA    1:200</p>	<p>FLETA NR.  <b>A-01</b></p>
--	--	---	--	---	-----------------------------------

PLANVENDOSJA EKZISTUESE E NDERTESAVE

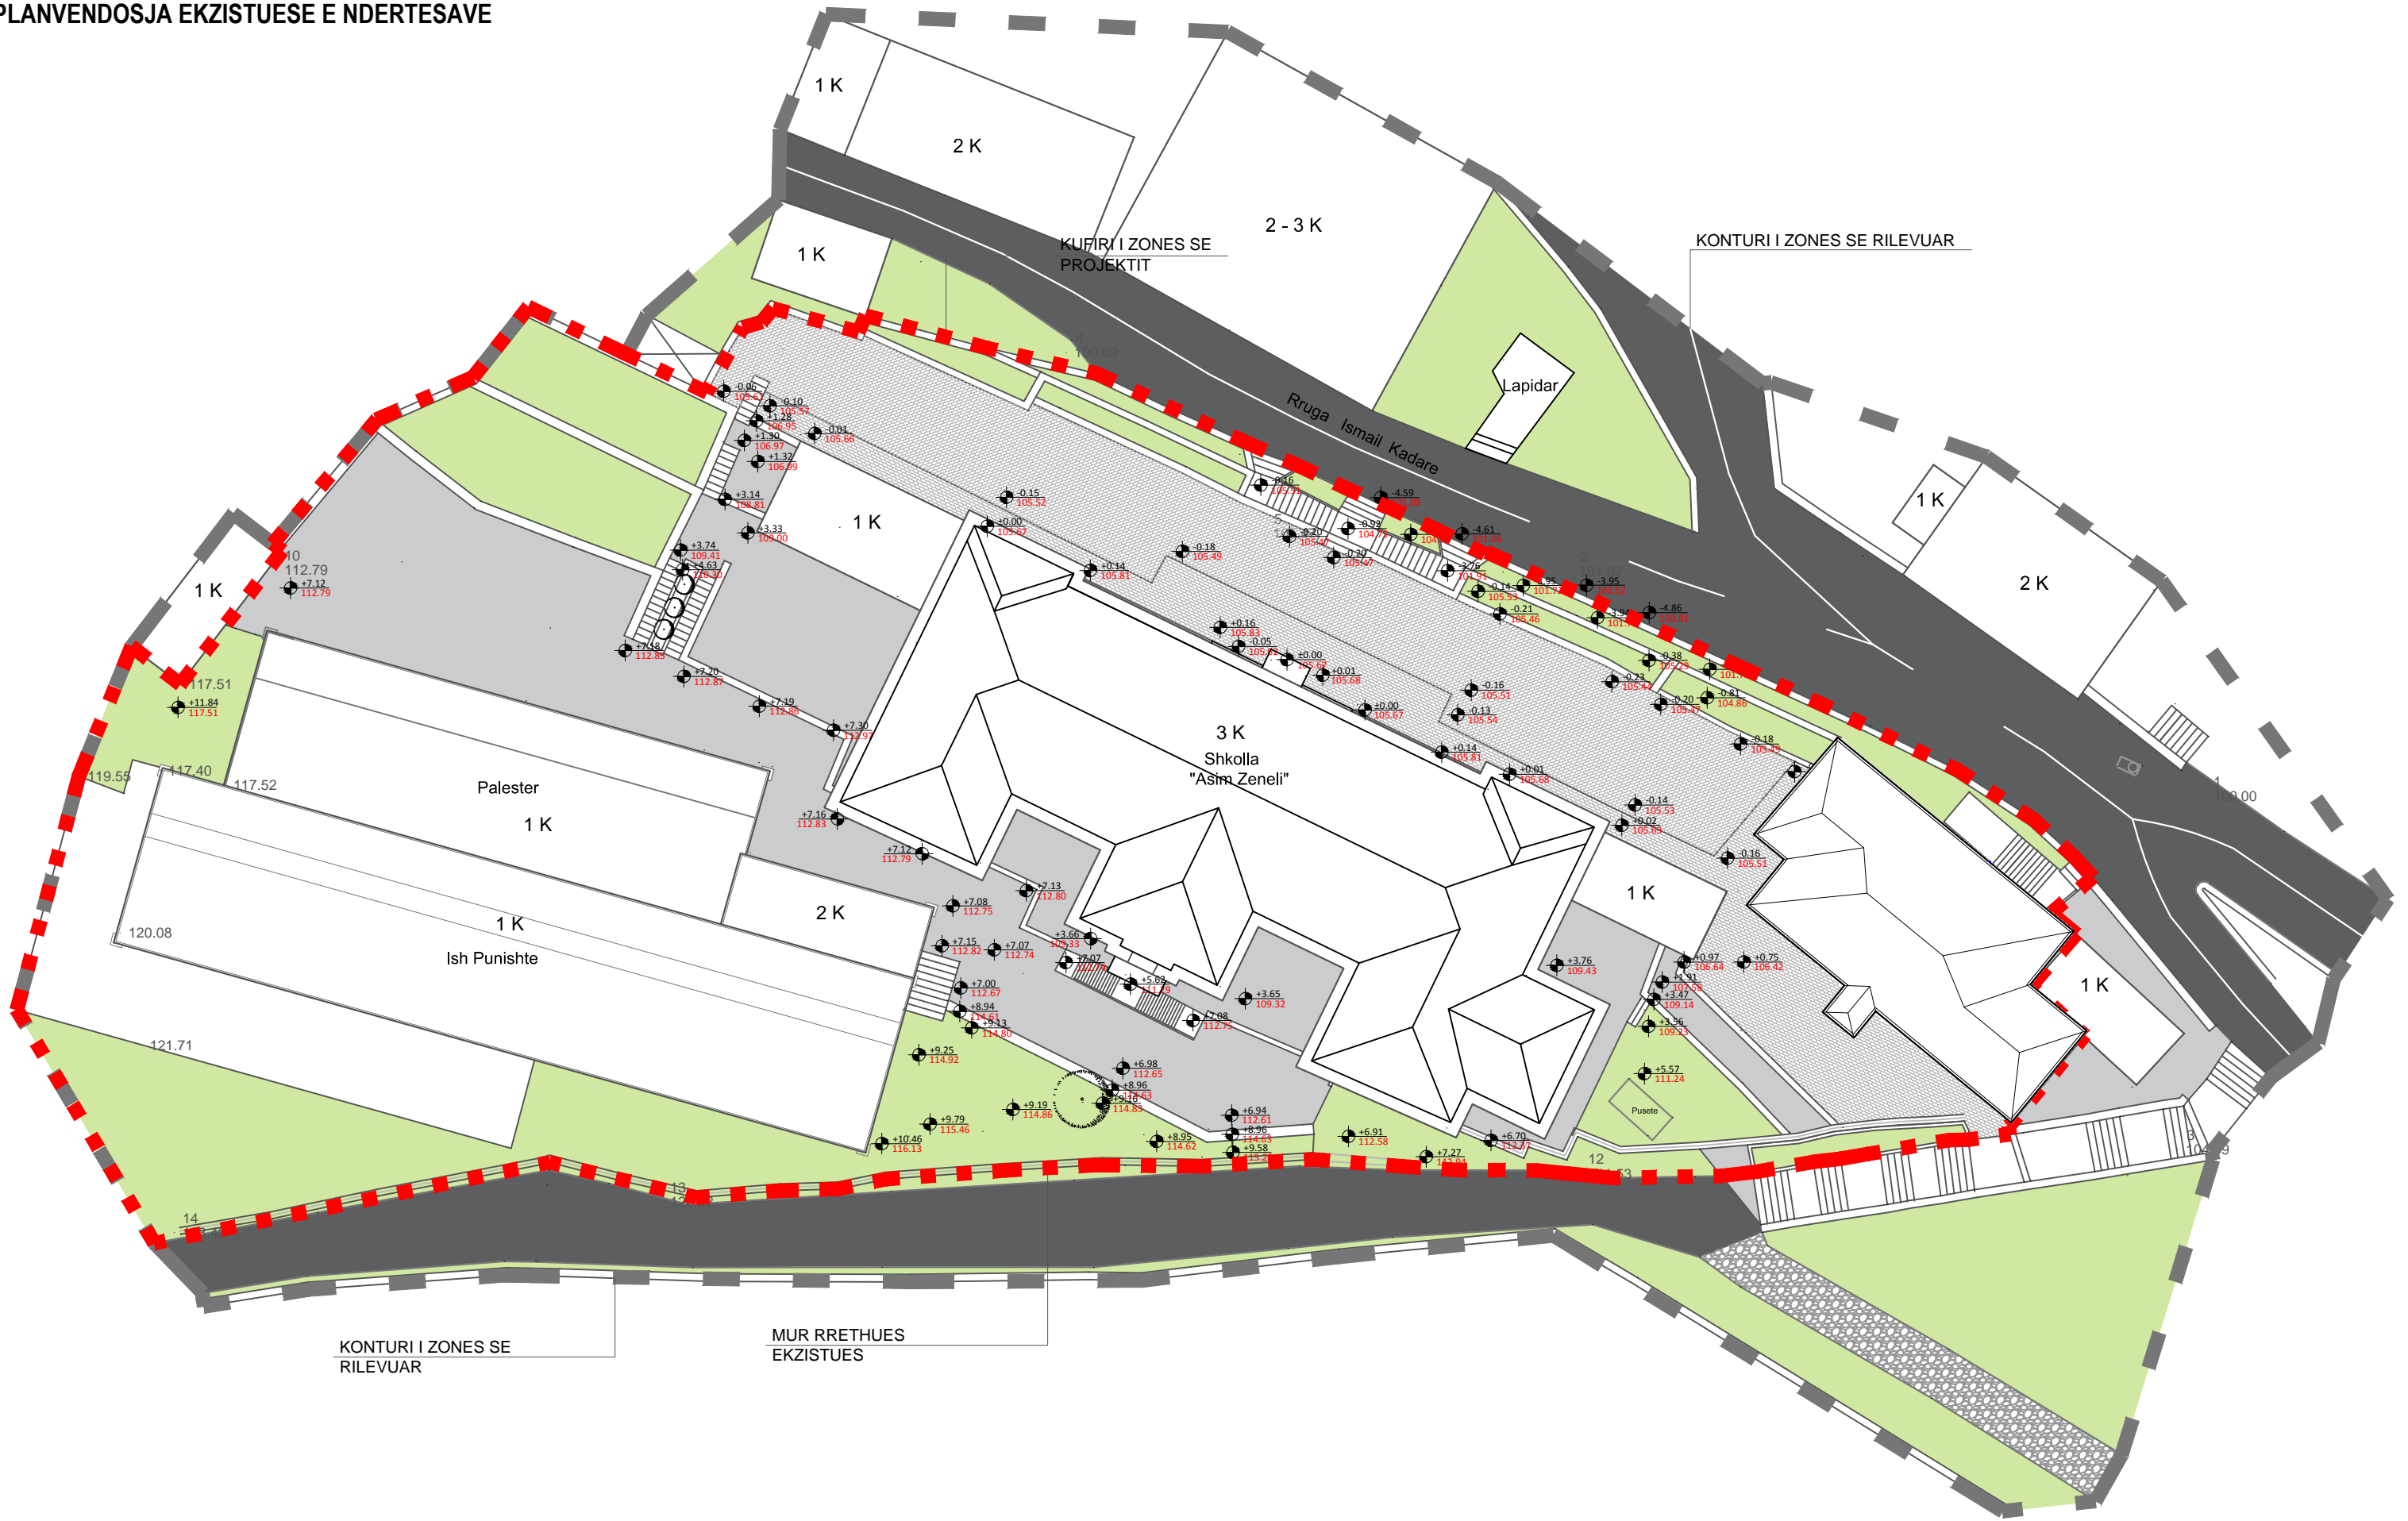

EMRI I PROJEKTIIT  
**RIKONSTRUKSIONI I GJIMNAZIT "ASIM ZENELI" DHE I AMBIENTEVE PERRETH (PALESTRA, BAZA PRODHUESE, SHKOLLA "DRITA" DHE MJEDISI I JASHEM)**  
 VENDODHJA  
 GJIROKASTER\_SHQIPERI

PROJEKTOI  
  
 POROSITESI  
**BASHKIA GJIROKASTER**

GRUPI I PROJEKTIIT :  
 ADMINISTRATOR: ARK. BESNIK ALIAJ  
 DREJTOR TEKNIK: ARK. SOTIR DHAMO  
 DREJTUES PROJEKTI: ARK. ENDRIT MARKU  
 GRUPI I PUNES: ARK. KETI HOXHA  
 ARK. BESART GJANA  
 ARK. EMEL PETERCI

EMERTIMI I FLETES  
**PLANVENDOSJA E SHKOLLES "ASIM ZENELI" DHE E OBJEKTEVE NE FUNKSION TE TIJ**  
 SHKALLA 1:350

FLETA NR.  
**A-02**

DATA TETOR 2017



LOTI NR.1



EMRI I PROJEKTTIT  
**RIKONSTRUKSIONI I GJIMNAZIT "ASIM ZENELI" DHE I AMBIENTEVE PERRETH (PALESTRA, BAZA PRODHUESE, SHKOLLA "DRITA" DHE MJEDISI I JASHEM)**  
 VENDODHJA  
 GJIROKASTER\_SHQIPERI  
 DATA TETOR 2017

PROJEKTOI  
  
 POROSITESI  
**BASHKIA GJIROKASTER**

GRUPI I PROJEKTTIMIT :  
 ADMINISTRATOR: ARK. BESNIK ALIAJ  
 DREJTOR TEKNIK: ARK. SOTIR DHAMO  
 DREJTUES PROJEKTI: ARK. ENDRIT MARKU  
 GRUPI I PUNES: ARK. KETI HOXHA  
 ARK. BESART GJANA  
 ARK. EMEL PETERCI  
 INXH.KONS. DILAVER OSHAFI  
 INXH.KONS. JOSIF MITI  
 INXH.MEK. ARTAN DERSHA  
 INXH.ELEKT. ORION ZAVALANI  
 RESTAURUES ERVIN PANIDHA

EMERTIMI I FLETES  
**LOTI NR.1**  
 SHKALLA 1:350

LEGJENDE

- RIPARIM I SHKALLEVE EKZISTUESE
- KORIMANO I RI METALIK
- NDERTIM I SHKALLEVE TE REJA
- GJELBERIM
- RIPARIM I MUREVE
- ZEVENDESIM I PLLAKAVE ME PLLAKA GURI
- PASTRIM I MUREVE
- NDERTIM I MUREVE TE REJA
- KANGJELLA EKZISTUESE



1. PASTRIM I MURIT EKZISTUES



2. PASTRIM I MURIT DHE SHKALLEVE EKZISTUESE



3. PASTRIM I MURIT DHE BUSTIT TE BRONXIT



4. PASTRIM DHE RIPARIM I MURIT RRETHUES



5. PASTRIM DHE RIPARIM I MURIT EKZISTUES



6. PASTRIM DHE RIPARIM I MURIT EKZISTUES



10. PASTRIM DHE RIPARIM I MURIT EKZISTUES



9. NIVELIM DHE SHTRIM ME TARTAN



8. PRISHJE E MURIT DHE RINDERTIM



7. PASTRIM DHE RIPARIM I SHKALLEVE



EMRI I PROJEKTTIT  
**RIKONSTRUKSIONI I GJIMNAZIT "ASIM ZENELI" DHE I AMBIENTEVE PERRETH (PALESTRA, BAZA PRODHUESE, SHKOLLA "DRITA" DHE MJEDISI I JASHTEM)**  
 VENDODHJA  
 GJIROKASTER\_SHQIPERI  
 DATA TETOR 2017

PROJEKTORI  
**MetroPOLIS**  
 POROSITESI  
**BASHKIA GJIROKASTER**






GRUPI I PROJEKTTIT :  
 ADMINISTRATOR: ARK. BESNIK ALIAJ  
 DREJTOR TEKNIK: ARK. SOTIR DHAMO  
 DREJTUES PROJEKTI: ARK. ENDRI MARKU  
 GRUPI I PUNES: ARK. KETI HOXHA  
 ARK. BESART GJANA  
 ARK. EMEL PETERCI  
 INXH.KONS. DILAVER OSHAFI  
 INXH.KONS. JOSIF MITI  
 INXH.MEK. ARTAN DERSHA  
 INXH.ELEKT. ORION ZAVALANI  
 RESTAURUES ERVIN PANIDHA

EMERTIMI I FLETES  
**NDERHYRJET NE PLANSISTEMIM**  
 SHKALLA 1:400

FLETA NR.  
**A-04**

# PLANVENDOSJE E PROPOZUAR
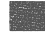
## LEGJENDE

-  SHTRIM ME PLLAKA GURI GJIROKASTRE
-  MUSHJE ME BETON
-  STOL GURI I VESHUR ME GRANIL
-  NDRICUES MURAL NE MURE DHE SHKALLARE
-  SPOT TOKESOR PER NDRICIM FASADE



EMRI I PROJEKTTIT  
**RIKONSTRUKSIONI I GJIMNAZIT "ASIM ZENELI" DHE I AMBIENTEVE PERRETH (PALESTRA, BAZA PRODHUESE, SHKOLLA "DRITA" DHE MJEDISI I JASHTEM)**  
 VENDODHJA  
 GJIROKASTER\_SHQIPERI

DATA TETOR 2017

PROJEKTORI  
  
 POROSITESI  
**BASHKIA GJIROKASTER**


GRUPI I PROJEKTTIMIT:  
 ADMINISTRATOR: ARK. BESNIK ALIAJ  
 DREJTOR TEKNIK: ARK. SOTIR DHAMO  
 DREJTUES PROJEKTI: ARK. ENDRIT MARKU  
 GRUPI I PUNES: ARK. KETI HOXHA  
 ARK. BESART GJANA  
 ARK. EMEL PETERCI

INXH.KONS. DILAVER OSHAFI  
 INXH.KONS. JOSIF MITI  
 INXH.MEK. ARTAN DERSHA  
 INXH.ELEKT. ORION ZAVALANI  
 RESTAURUES ERVIN PANIDHA


EMERTIMI I FLETES  
**PLANVENDOSJE E PROPOZUAR**  
 SHKALLA 1:350

FLETA NR.  
**A-05**


PLANSISTEMIMI - VENDNDODHJA E PRERJEVE

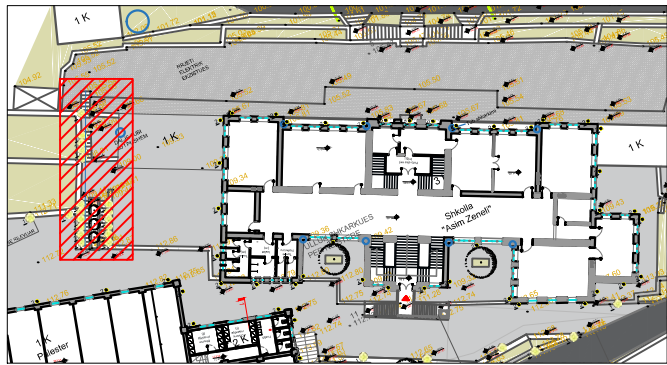


PRERJA 1-1' DHE 2-2'

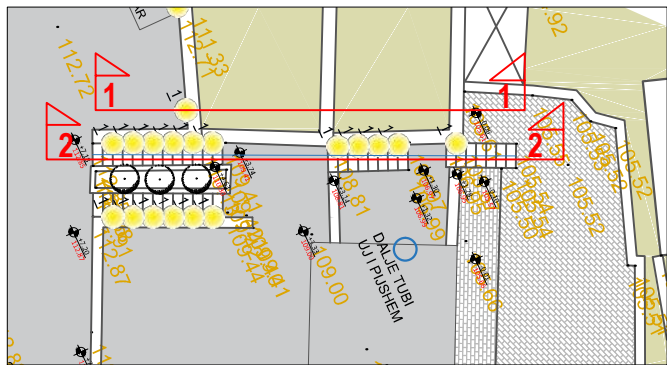


GJENDJA EKZISTUESE

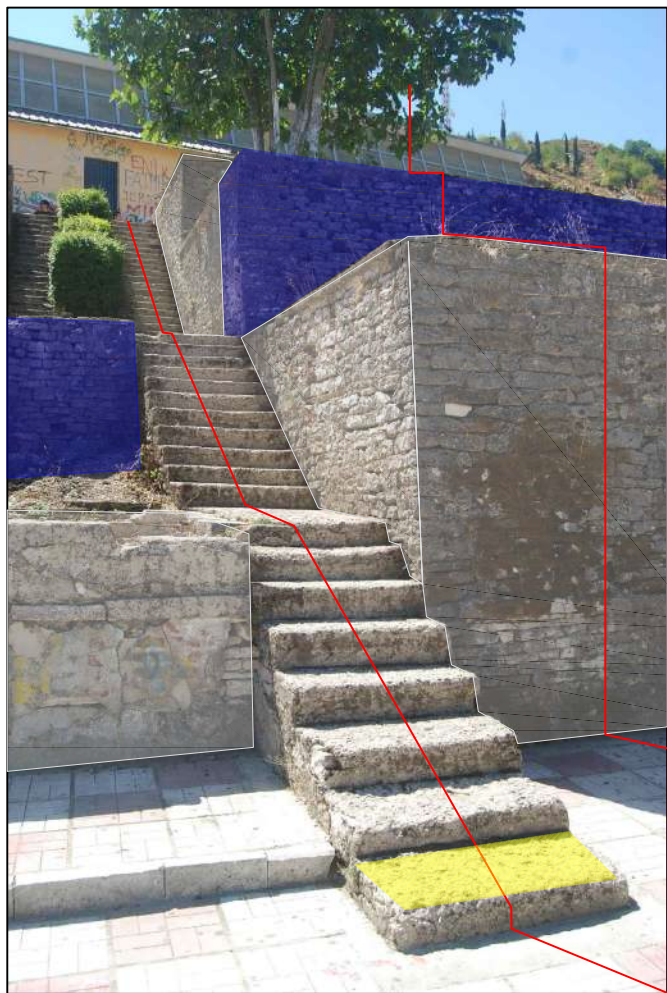


PRERJA 1 - 1'

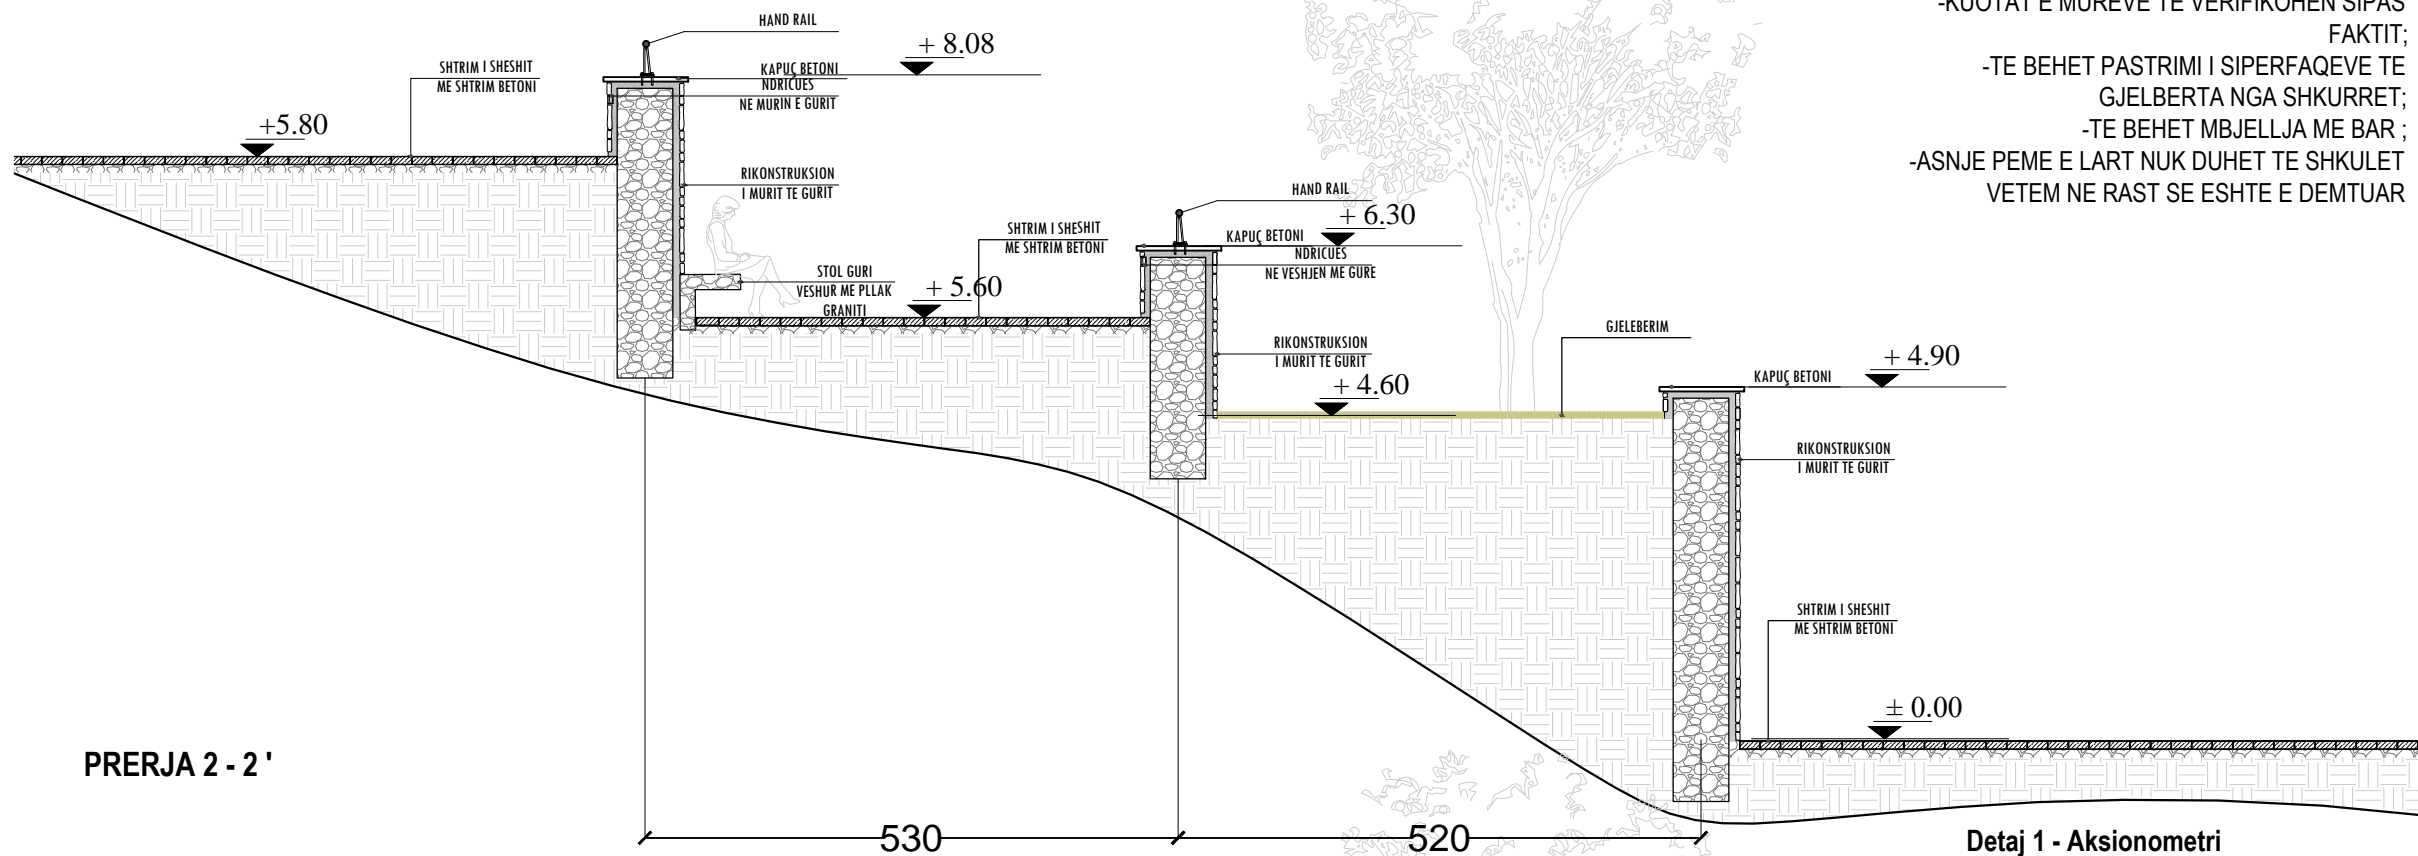

PRERJA 2 - 2'

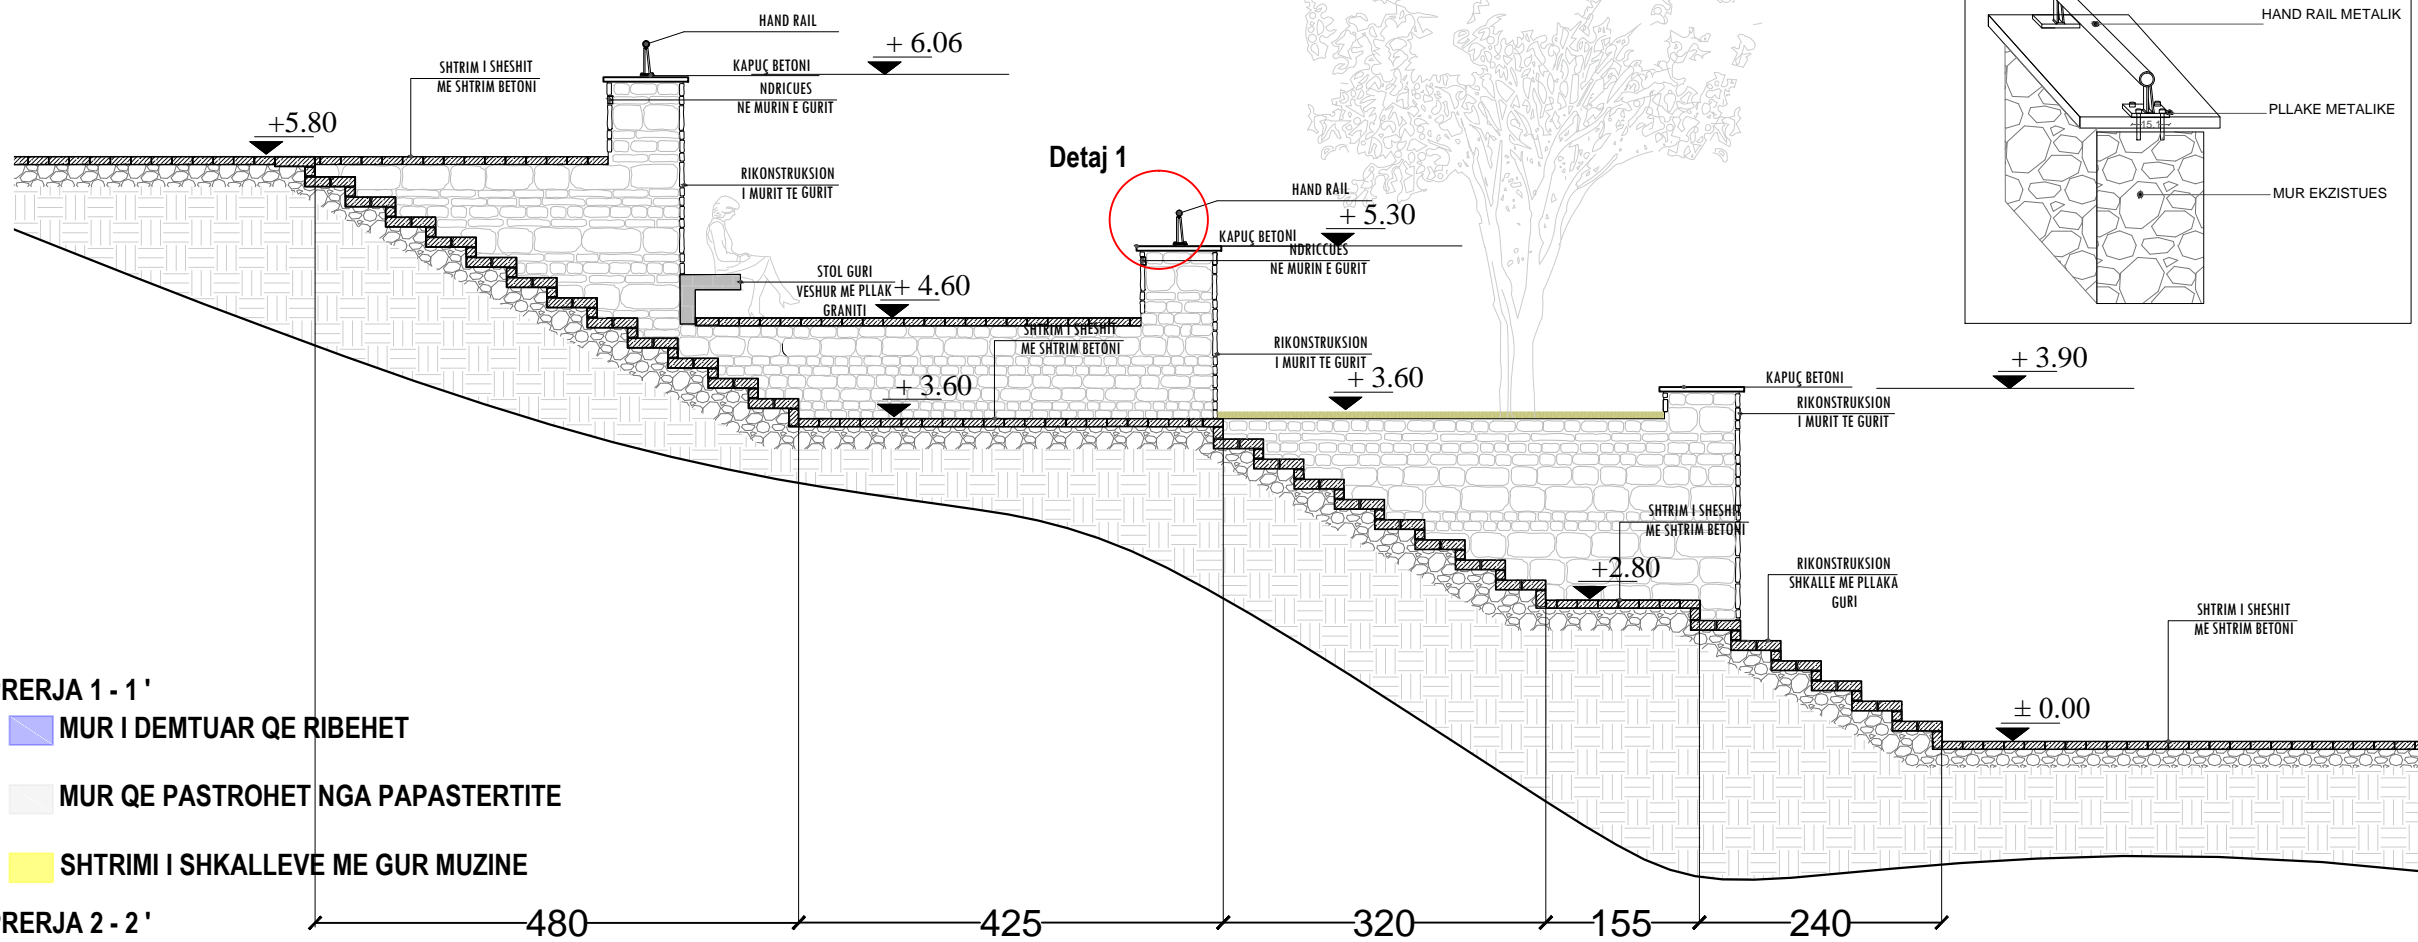

Detaj 1 - Aksionometri

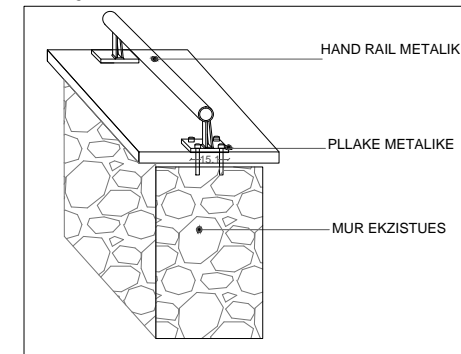

- PRERJA 1 - 1'
- MUR I DEMTUAR QE RIBEHET
- MUR QE PASTROHET NGA PAPASTERTITE
- SHTRIMI I SHKALLEVE ME GUR MUZINE

SHENIM :  
 -TE VERIFIKOHEN NE VEND FUGAT E DEMTUARA;  
 -TE BEHET MBUSHJA ME LLAÇ SIPAS DETAJIT TE PROPOZUAR;  
 -KUOTAT E MUREVE TE VERIFIKOHEN SIPAS FAKTIT;  
 -TE BEHET PASTRIMI I SIPERFAQEVE TE GJELBERTA NGA SHKURRET;  
 -TE BEHET MBJELLJA ME BAR ;  
 -ASNJE PEME E LART NUK DUHET TE SHKULET VETEM NE RAST SE ESHTHE E DEMTUAR



EMRI I PROJEKTTIT  
**RIKONSTRUKSIONI I GJIMNAZIT "ASIM ZENELI" DHE I AMBIENTEVE PERRETH (PALESTRA, BAZA PRODHUESE, SHKOLLA "DRITA" DHE MJEDISI I JASHTEM)**  
 VENDODHJA  
 GJIROKASTER\_SHQIPERI

PROJEKTOI  
**MetroPOLIS**  
 POROSITESI  
**BASHKIA GJIROKASTER**

GRUPI I PROJEKTIMIT :  
 ADMINISTRATOR: ARK. BESNIK ALIAJ  
 DREJTORI TEKNIK: ARK. SOTIR DHAMO  
 DREJTUESI I PROJEKTTIT: ARK. ENDRIT MARKU  
 GRUPI I PUNES: ARK. KETI HOXHA  
 ARK. BESART GJANA  
 ARK. EMEL PETERCI  
 INXH.KONS. DILAVER OSHAFI  
 INXH.KONS. JOSIF MITI  
 INXH.MEK. ARTAN DERSHA  
 INXH. ELEKT. ORION ZAVALANI  
 RESTAURUES ERVIN PANIDHA


EMERTIMI I FLETES  
**SISTEMIMI I SHKALLEVE EKZISTUESE**  
 SHKALLA 1:150

FLETA NR.  
**A-06**


DATA TETOR 2017




PLANSISTEMIMI - VENDNDODHJA E PRERJEVE

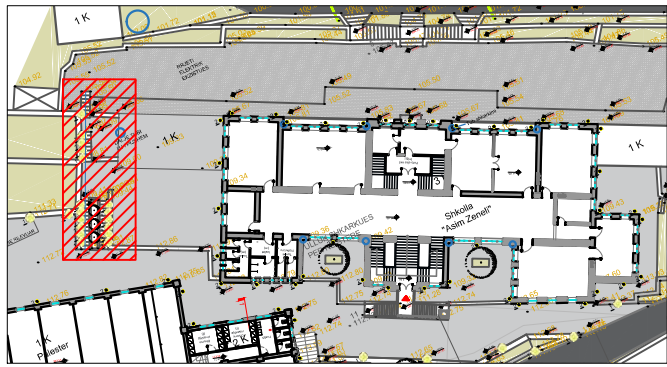

PRERJA 1-1' DHE 2-2'

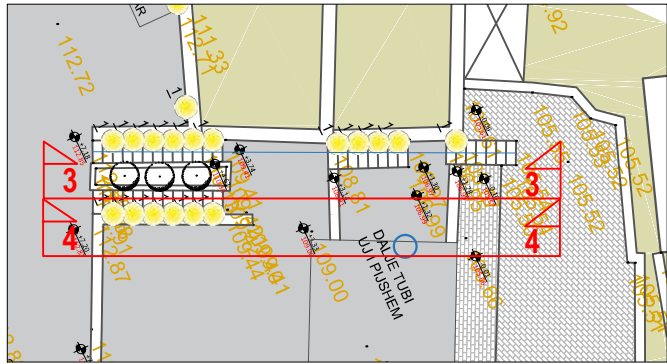


GJENDJA EKZISTUESE

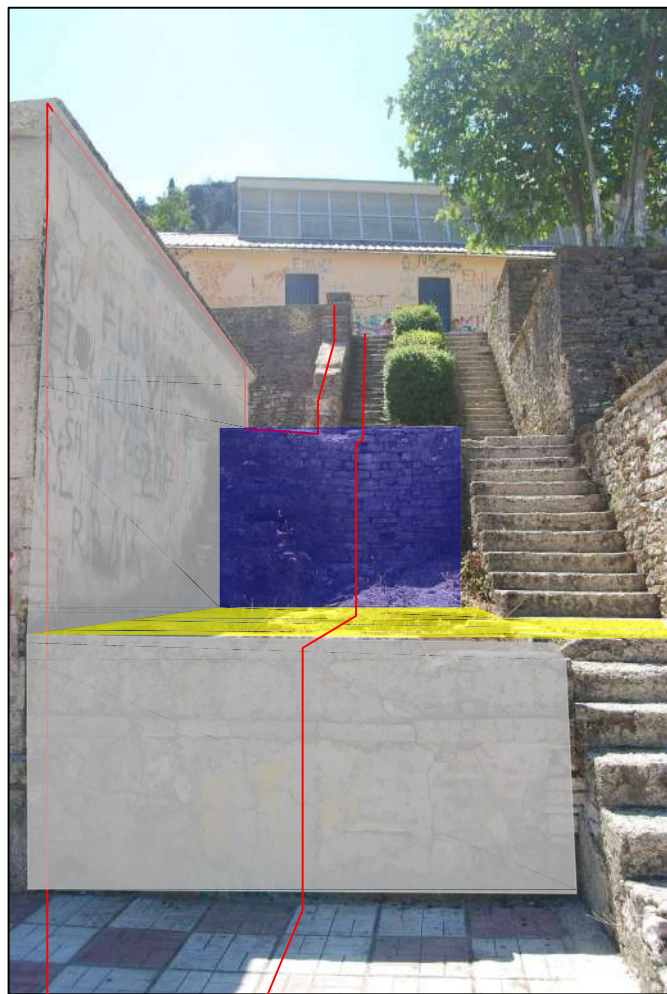


PRERJA 4-4' PRERJA 3-3'

PRERJA 3-3'

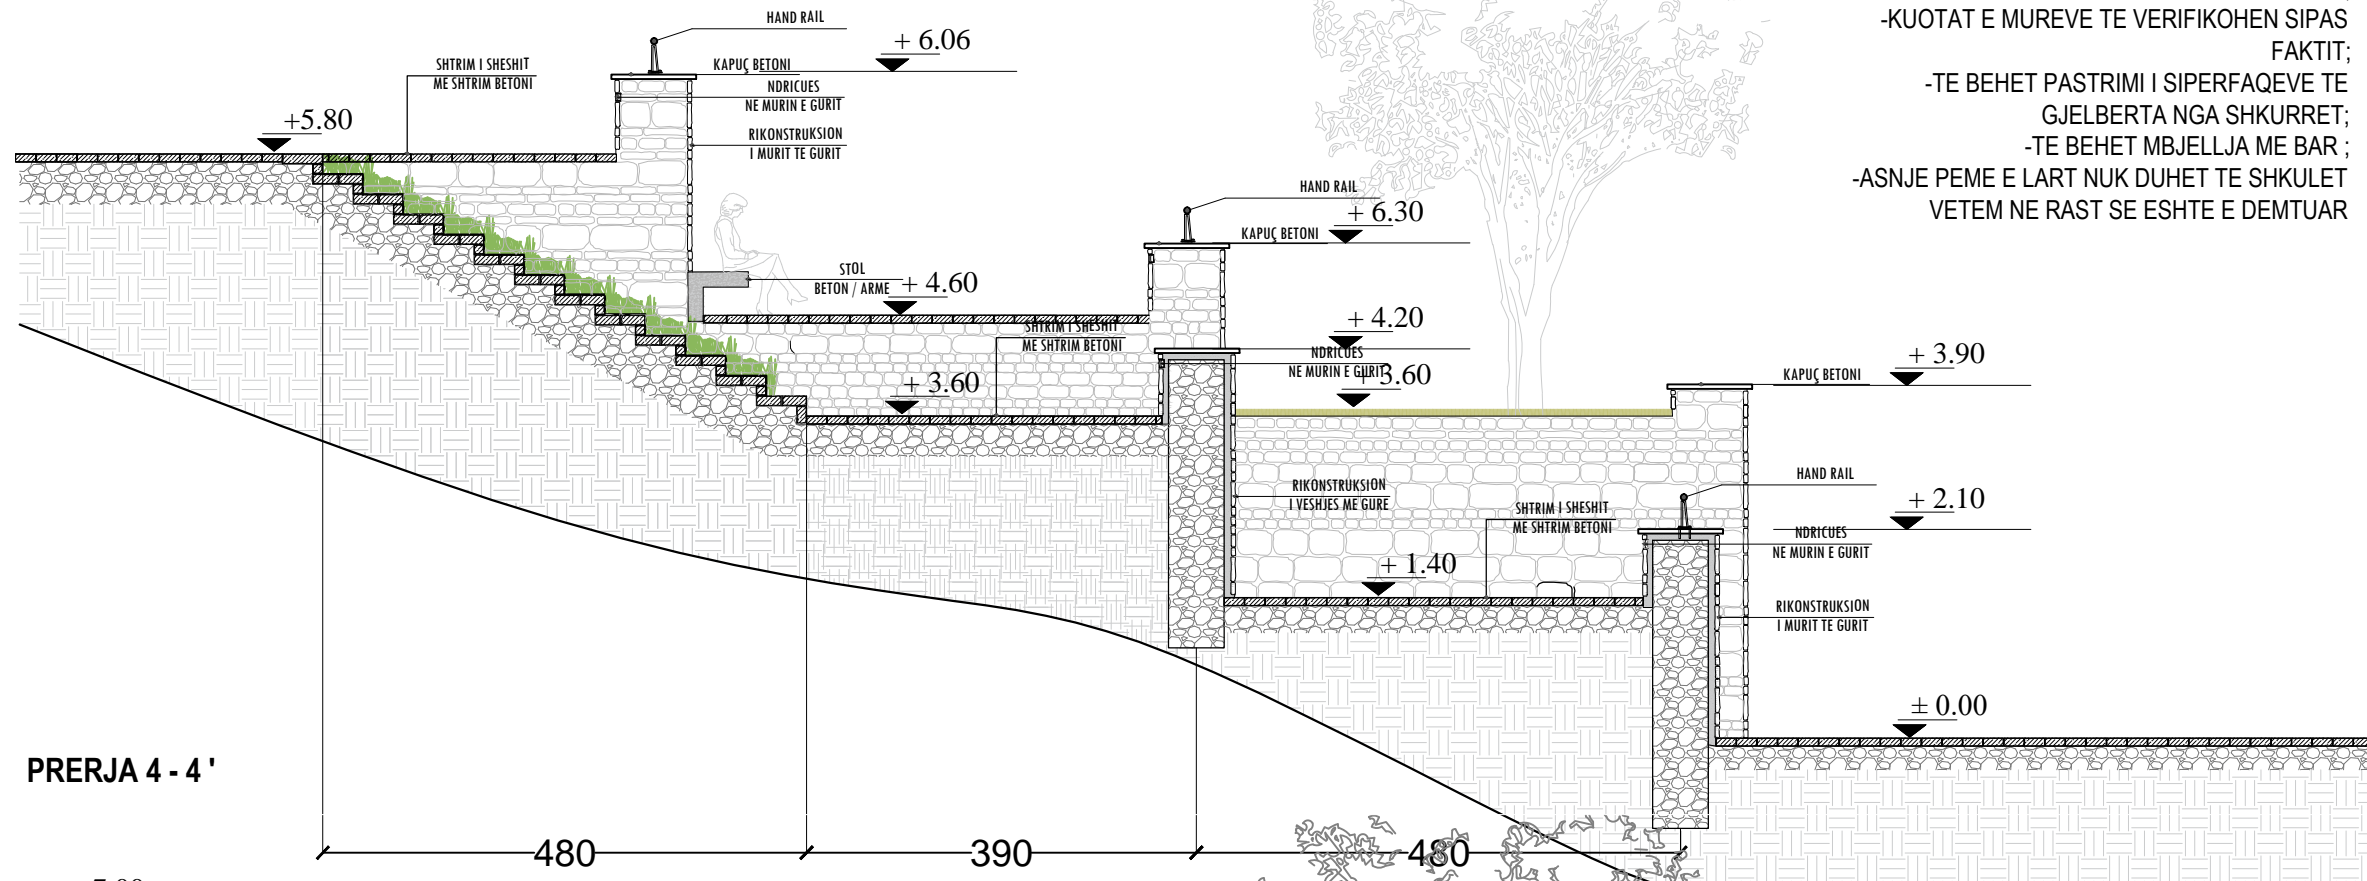

PRERJA 4-4'

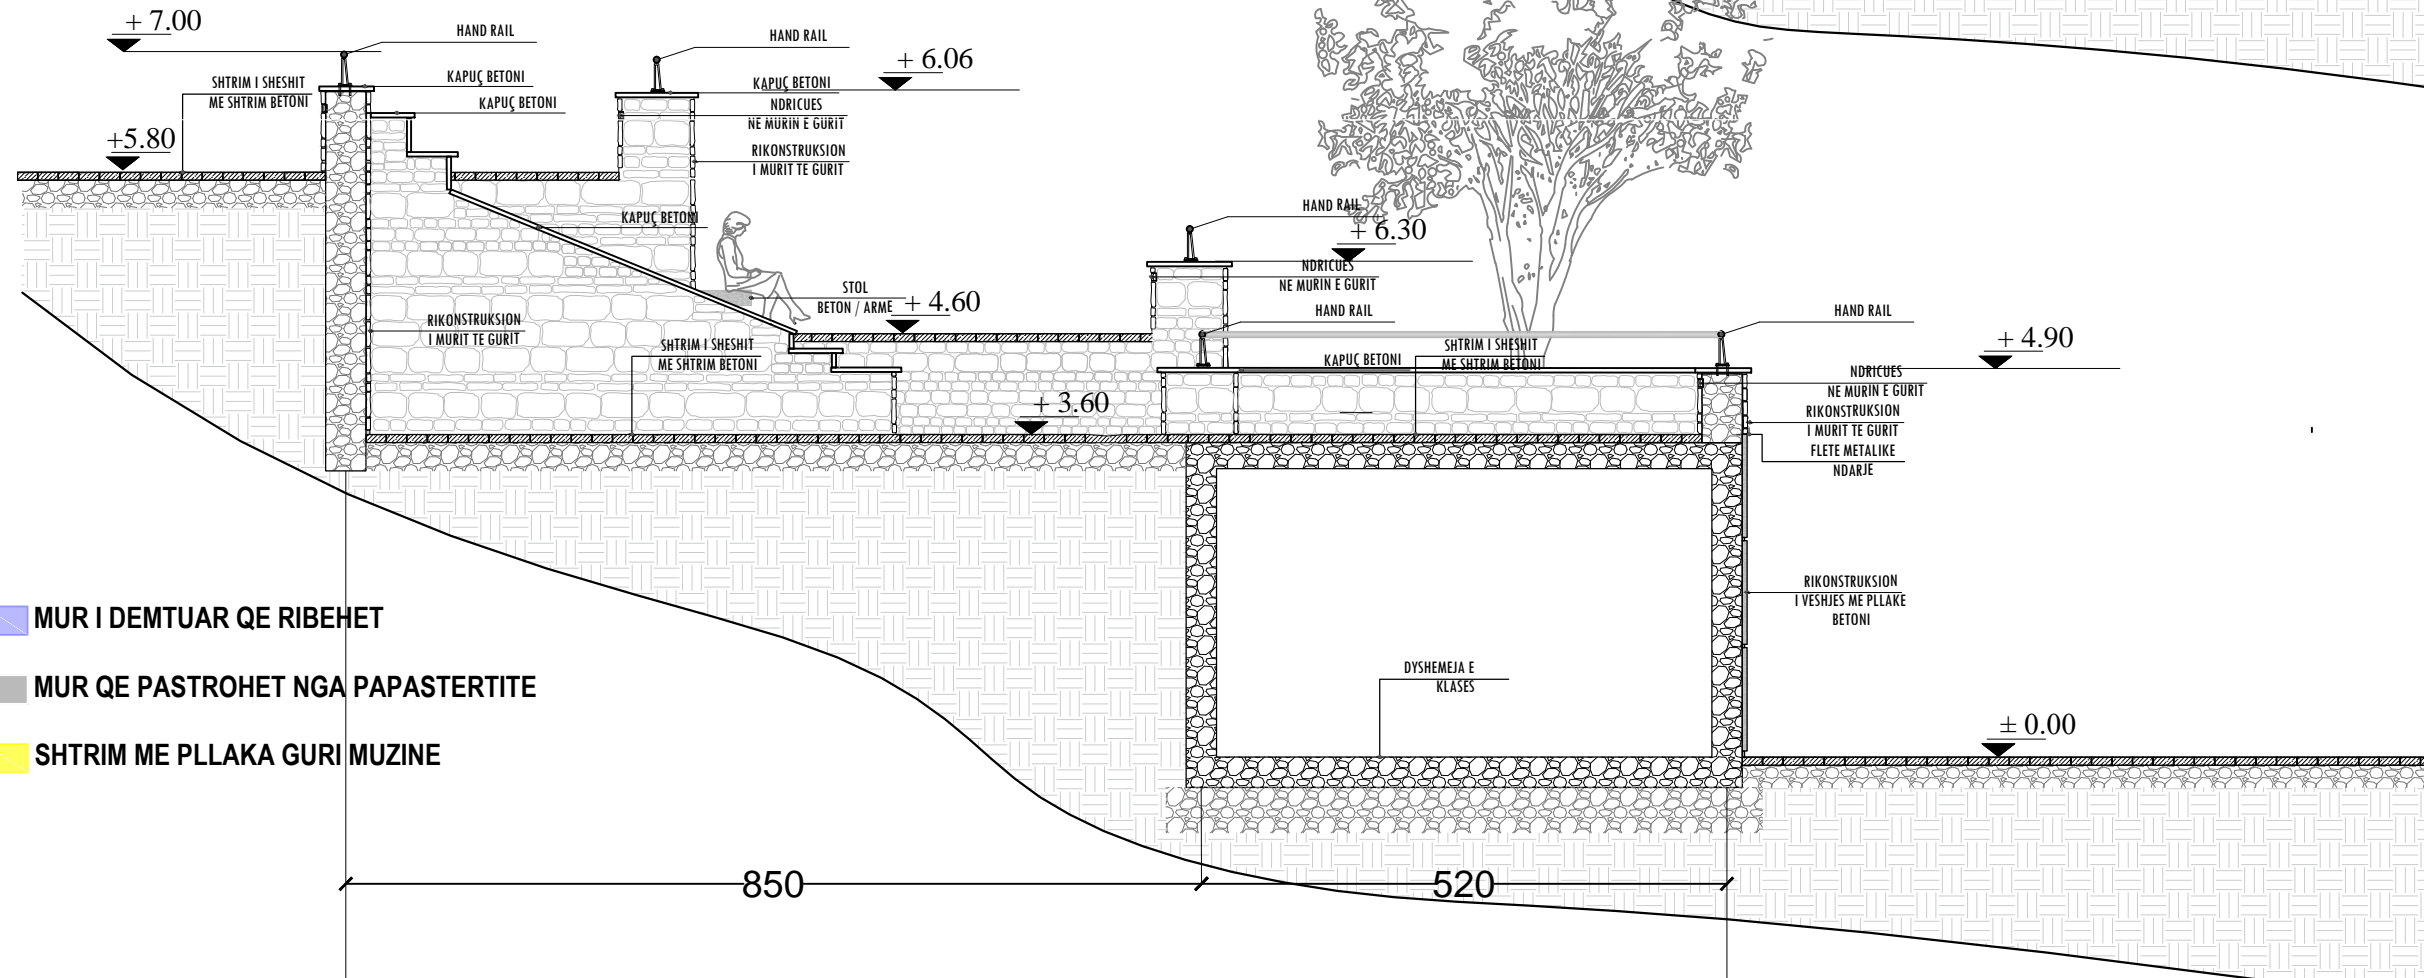

- MUR I DEMTUAR QE RIBEHET
- MUR QE PASTROHET NGA PASTERTITE
- SHTRIM ME PLLAKA GURI MUZINE

- SHENIM :
- TE VERIFIKOHEN NE VEND FUGAT E DEMTUARA;
  - TE BEHET MBUSHJA ME LLAÇ SIPAS DETAJIT TE PROPOZUAR;
  - KUOTAT E MUREVE TE VERIFIKOHEN SIPAS FAKTIT;
  - TE BEHET PASTRIMI I SIPERFAQEVE TE GJELBERTA NGA SHKURRET;
  - TE BEHET MBJELLJA ME BAR ;
  - ASNJE PEME E LART NUK DUHET TE SHKULET VETEM NE RAST SE ESHTË E DEMTUAR



EMRI I PROJEKTTIT  
**RIKONSTRUKSIONI I GJIMNAZIT "ASIM ZENELI" DHE I AMBIENTEVE PERRETH (PALESTRA, BAZA PRODHUESE, SHKOLLA "DRITA" DHE MJEDISI I JASHTEM)**  
 VENDODHJA  
 GJIROKASTER\_SHQIPERI

PROJEKTOI  
**MetroPOLIS**  
 POROSITESI  
**BASHKIA GJIROKASTER**

GRUPI I PROJEKTTIMIT :  
 ADMINISTRATOR: ARK. BESNIK ALIAJ  
 DREJTOR TEKNIK: ARK. SOTIR DHAMO  
 DREJTUES PROJEKTI: ARK. ENDRIT MARKU  
 GRUPI I PUNES: ARK. KETI HOXHA  
 ARK. BESART GJANA  
 ARK. EMEL PETERCI


EMERTIMI I FLETES  
**SISTEMIMI I SHKALLEVE EKZISTUESE**  
 SHKALLA 1:150

FLETA NR.  
**A-07**

DATA TETOR 2017


# DETAJE TE SISTEMIMIT TE JASHEM

## DETAJI 1 Kangjellat ekzistuese

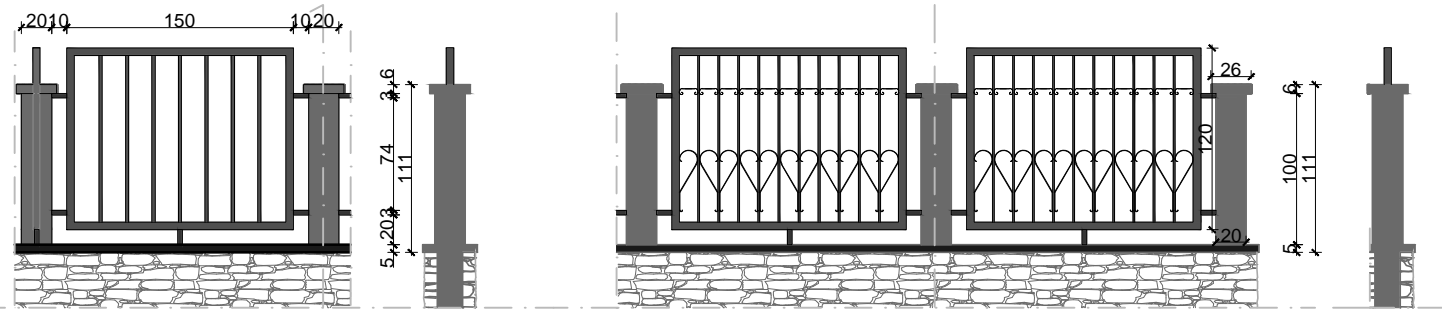


## DETAJI 2 - Stol guri i veshur me granil

Stol 01


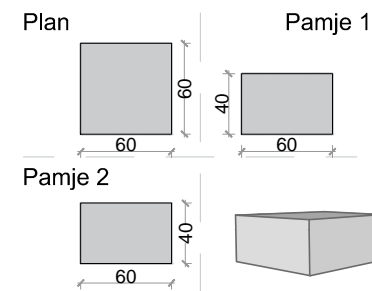


## DETAJI 3 - Stoi guri i veshur me pllaka graniti



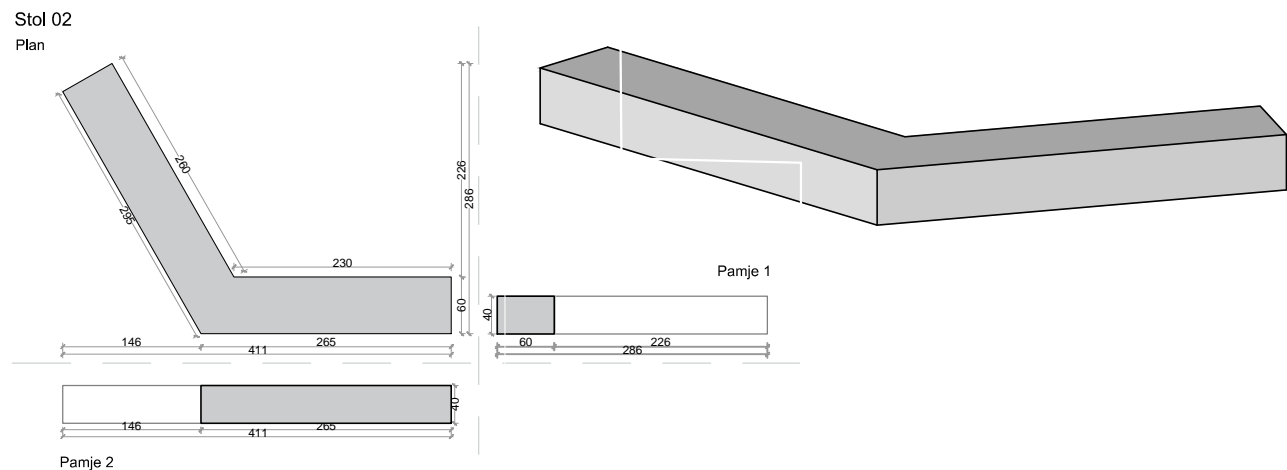


## DETAJI 4 - Stol guri i veshur me pllaka graniti


Stol 03

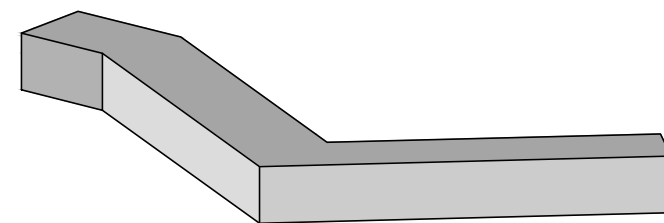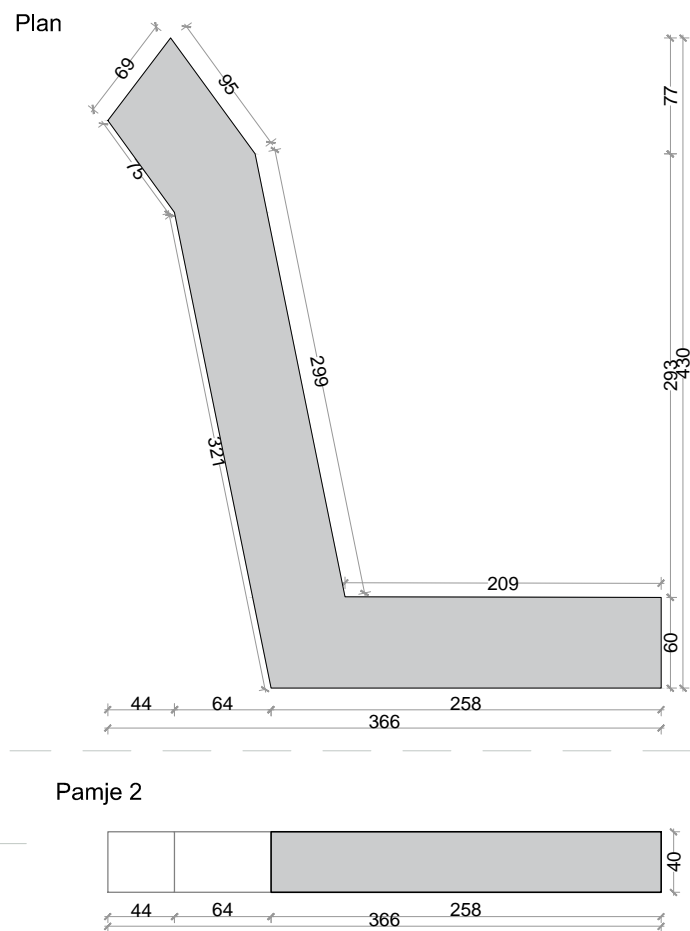


## DETAJI 5 - Stol guri i veshur me pllaka graniti

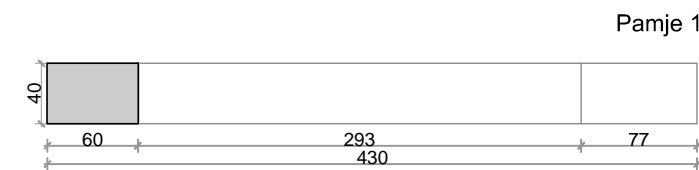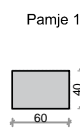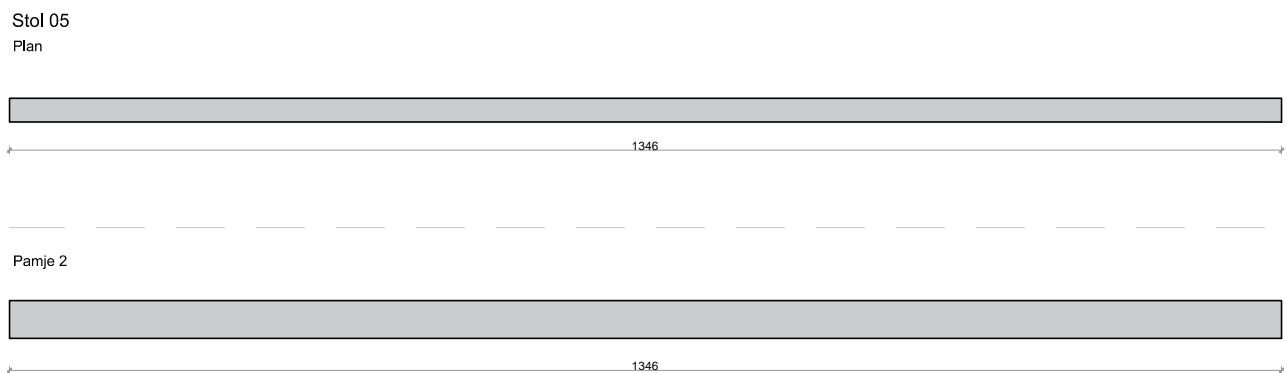

## DETAJI 6 - Stol guri i veshur me pllaka graniti

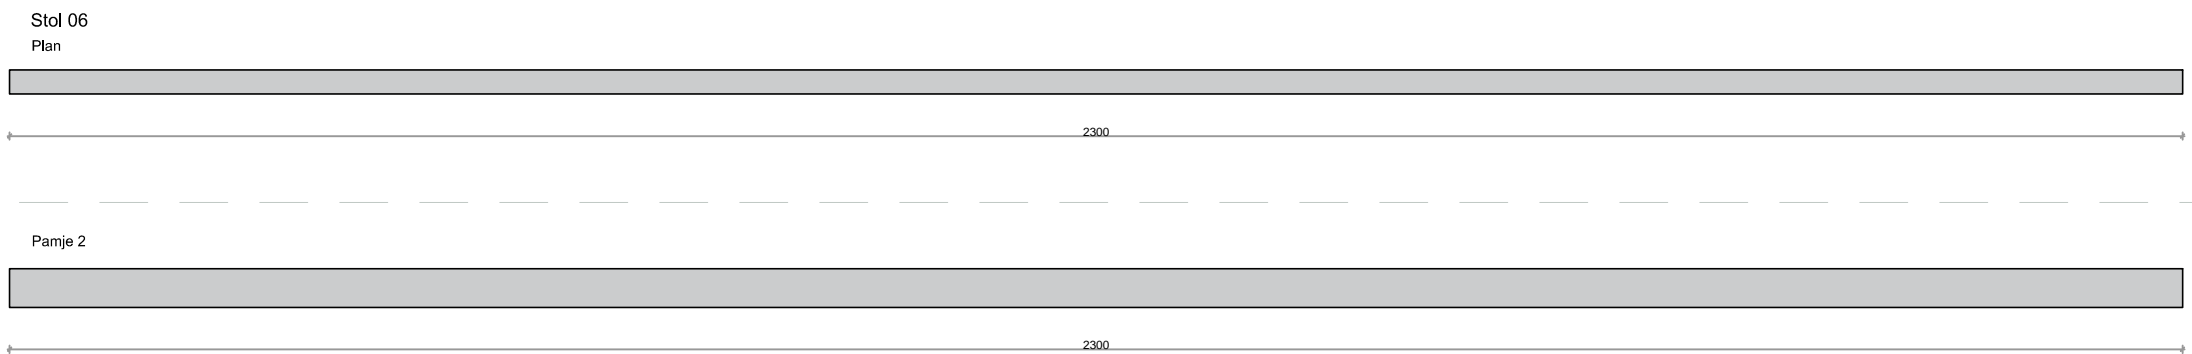


## DETAJI 7 - Stol guri i veshur me granil SHK . 1:25

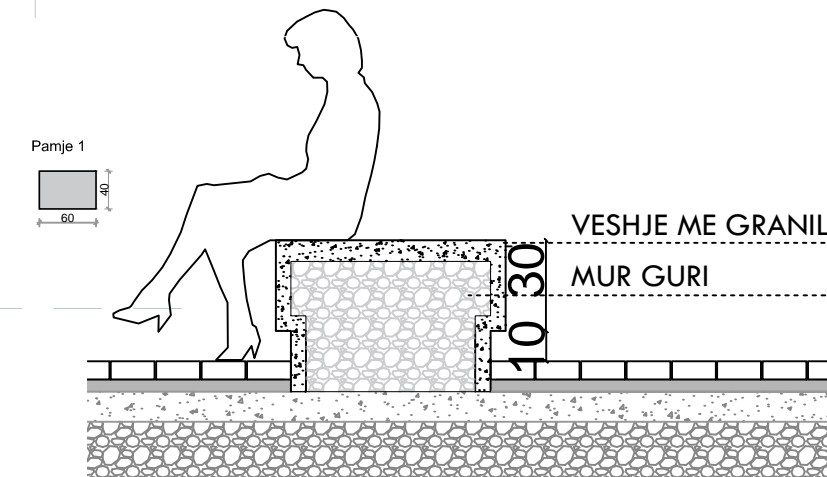


**DETAJE TE SISTEMIMIT TE JASHEM**


**DETAJI 5 - Stol guri i veshur me granit**

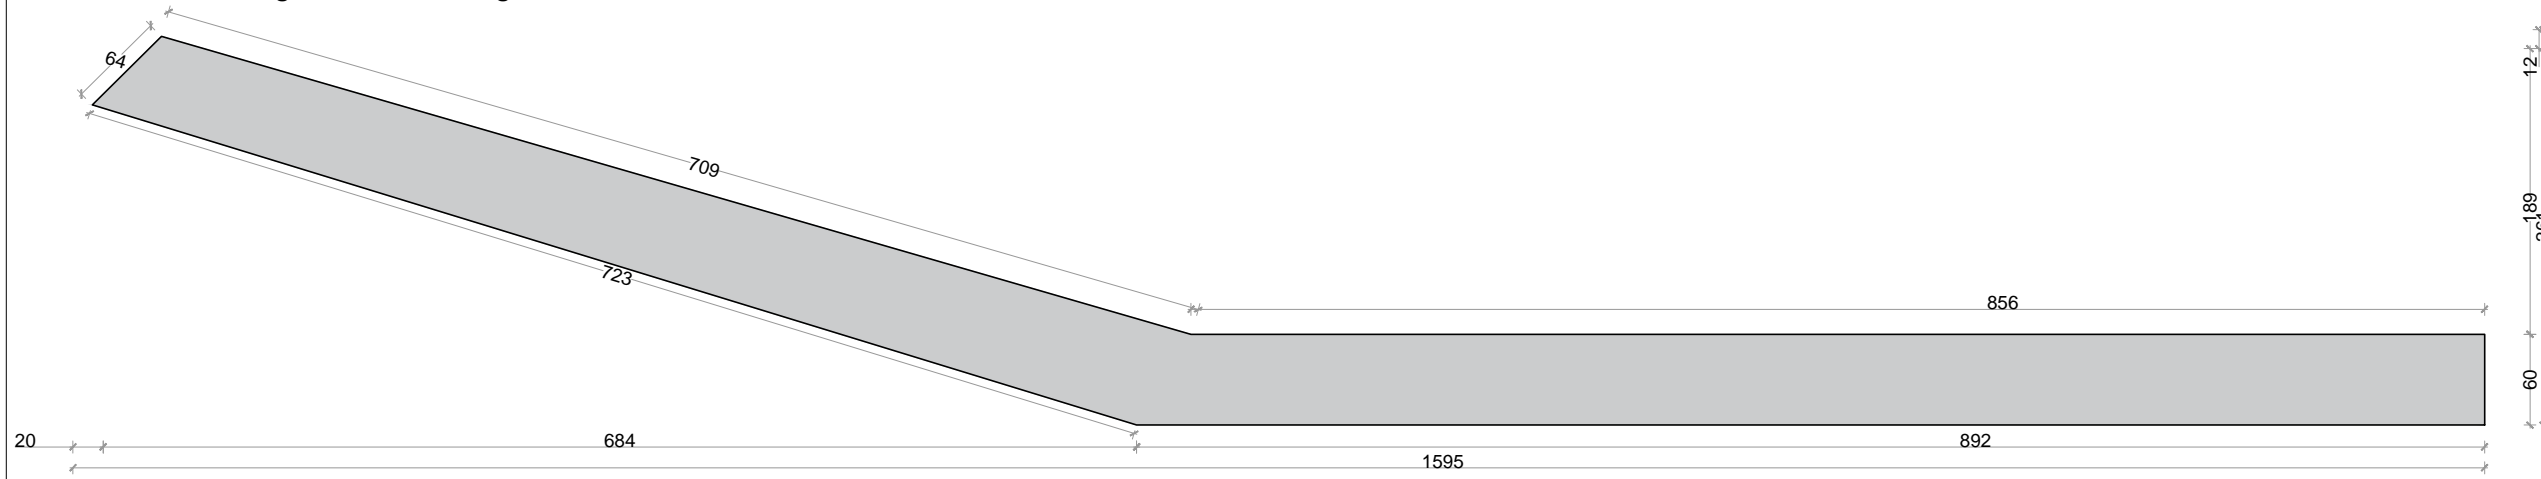



Pamje 1

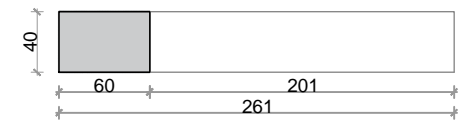

Pamje 2

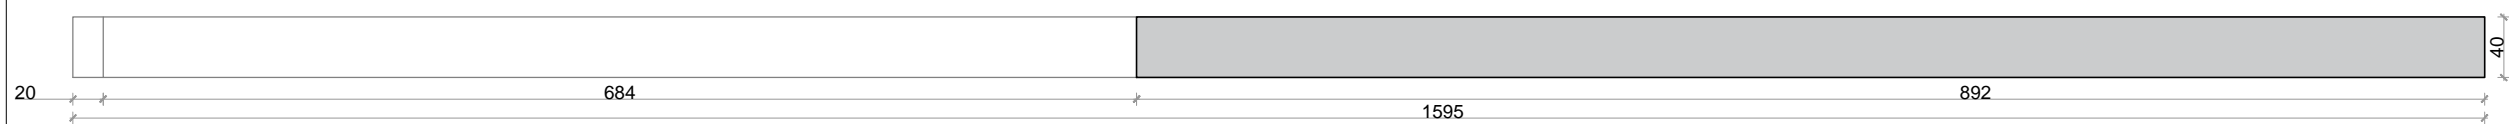



**DETAJI 6 - Shtrimi e sheshit me gure Përmeti**

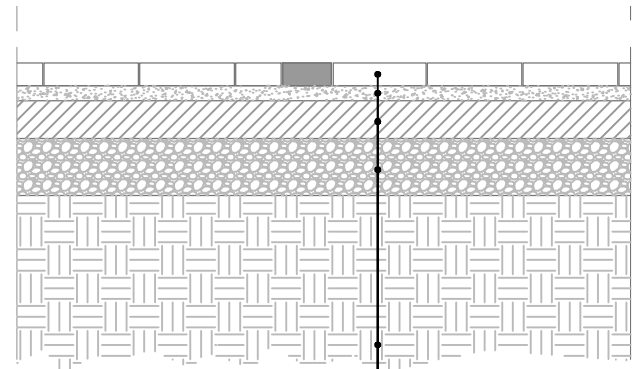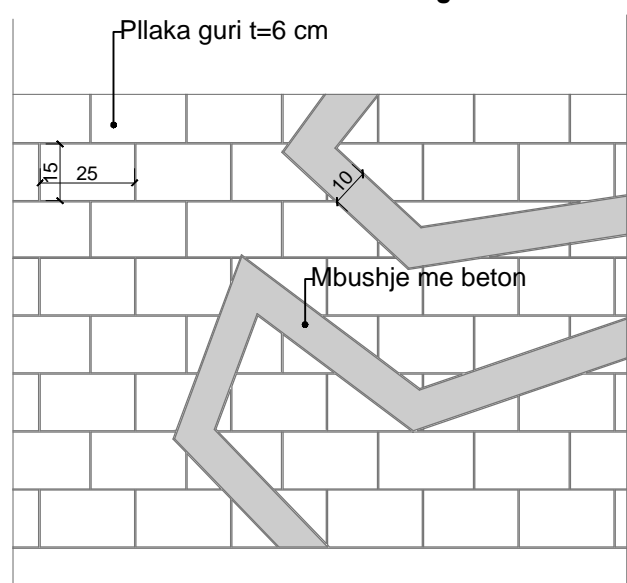


- Shtresë me pllaka guri t=6 cm
- Llaç cemento t=4 cm
- Beton C 20/25 t=10 cm
- Shtresë stabilizant t=15 cm
- Toka natyrale

**Shenim : Gjatesia e gurit eshte e varriable ndersa Gjeresia eshte 15 cm**


**DETAJI 7 - Shtrimi me tartan**

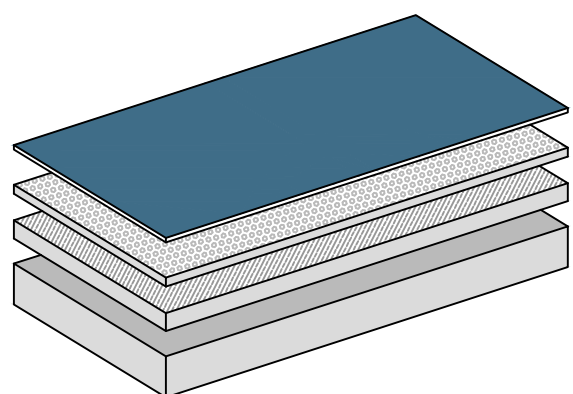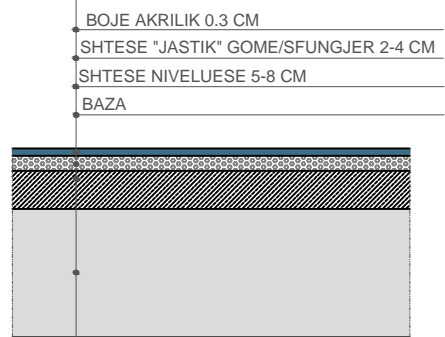


**DETAJI 8 - Detaji i mbjelljes se pemes ne shesh**

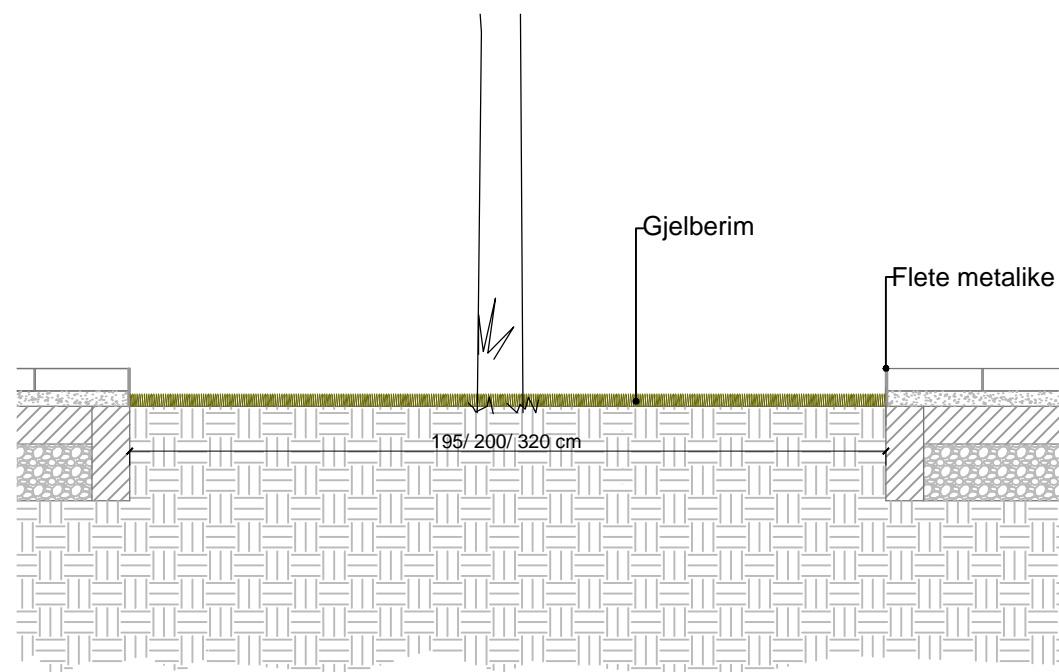

**DETAJI 9**

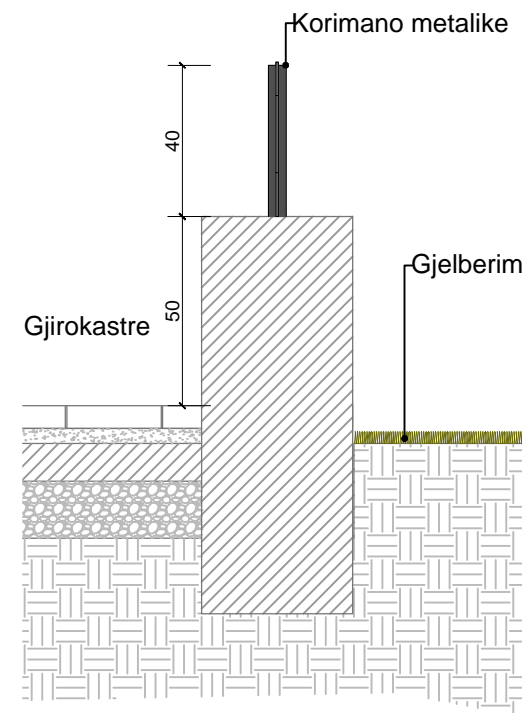

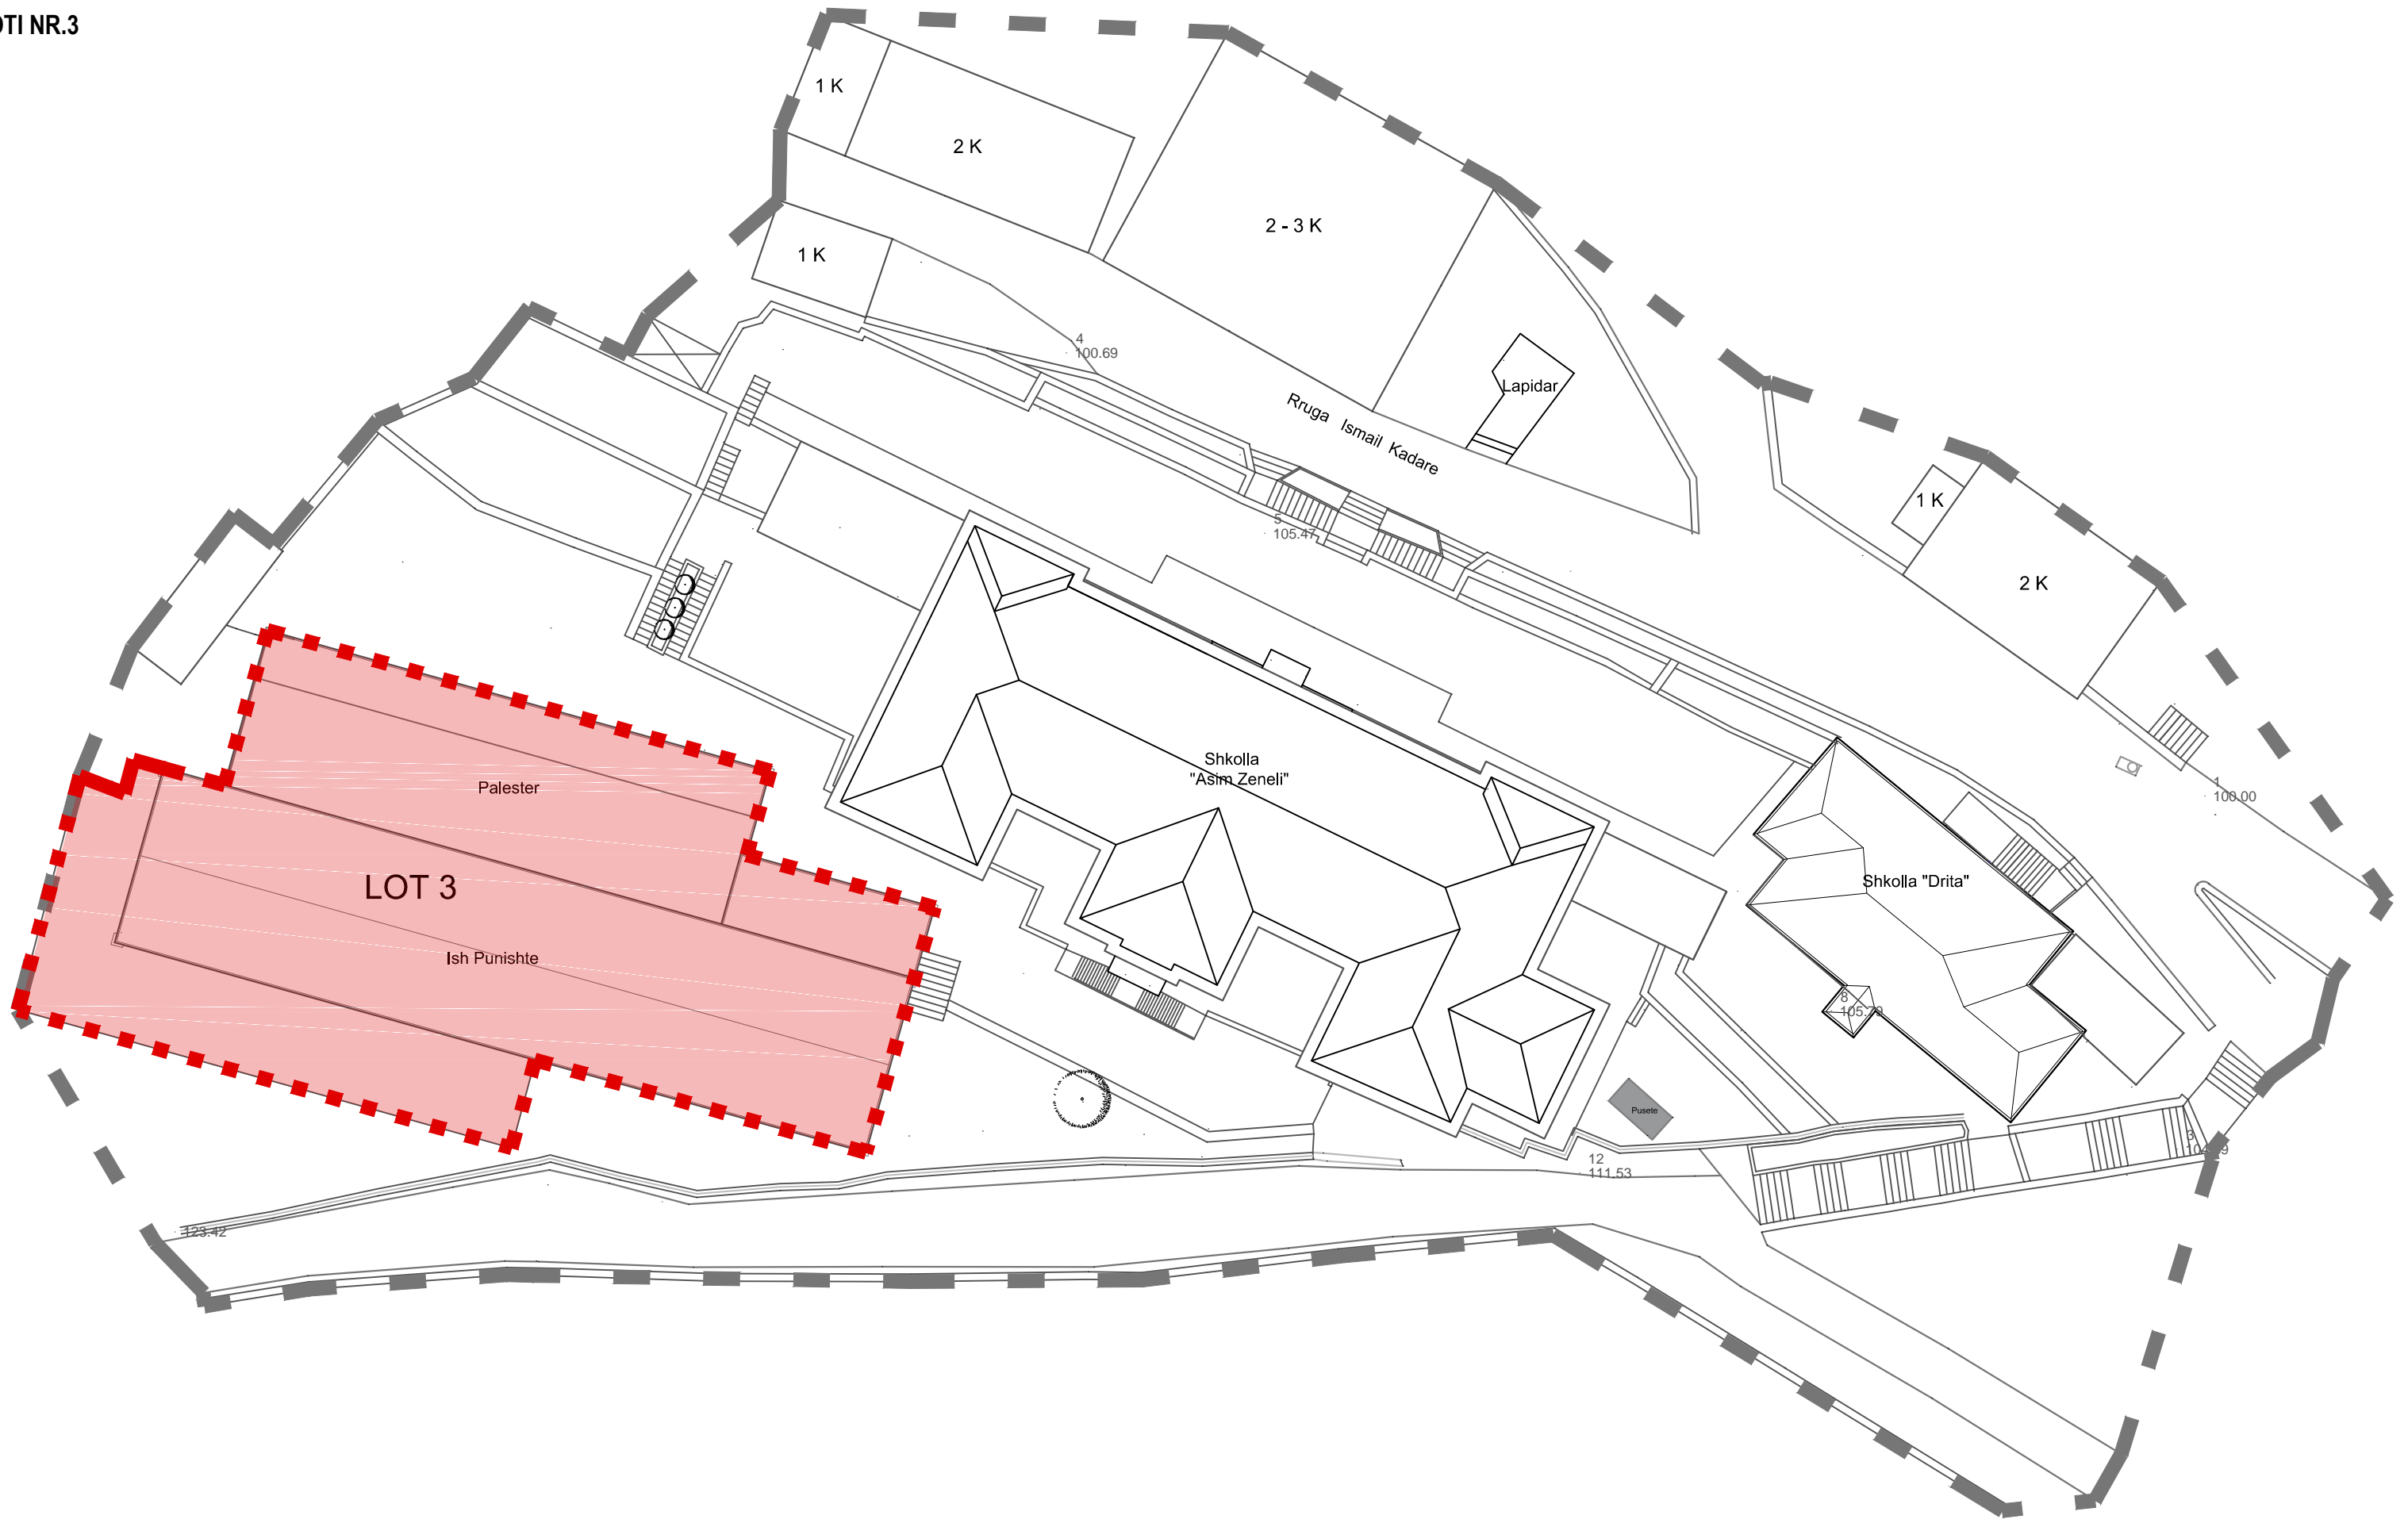

EMRI I PROJEKTTIT

**RIKONSTRUKSIONI I GJIMNAZIT "ASIM ZENELI" DHE I AMBIENTEVE PERRETH (PALESTRA, BAZA PRODHUESE, SHKOLLA "DRITA" DHE MJEDISI I JASHEM)**

VENDODHJA  
GJIROKASTER\_SHQIPERI

DATA TETOR 2017

PROJEKTOI



POROSITESI

**BASHKIA GJIROKASTER**

GRUPI I PROJEKTTIT :

ADMINISTRATOR: ARK. BESNIK ALIAJ  
DREJTOR TEKNIK: ARK. SOTIR DHAMO  
DREJTUES PROJEKTI: ARK. ENDRIT MARKU  
GRUPI I PUNES: ARK. KETI HOXHA  
ARK. BESART GJANA  
ARK. EMEL PETERCI



INXH.KONS. DILAVER OSHAFI  
INXH.KONS. JOSIF MITI  
INXH.MEK. ARTAN DERSHA  
INXH.ELEKT. ORION ZAVALANI  
RESTAURUES ERVIN PANIDHA

EMERTIMI I FLETES

**LOTI NR.3**

SHKALLA 1:350

PLANI EKZISTUES I KATIT PERDHE TE PALESTRES

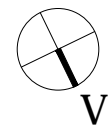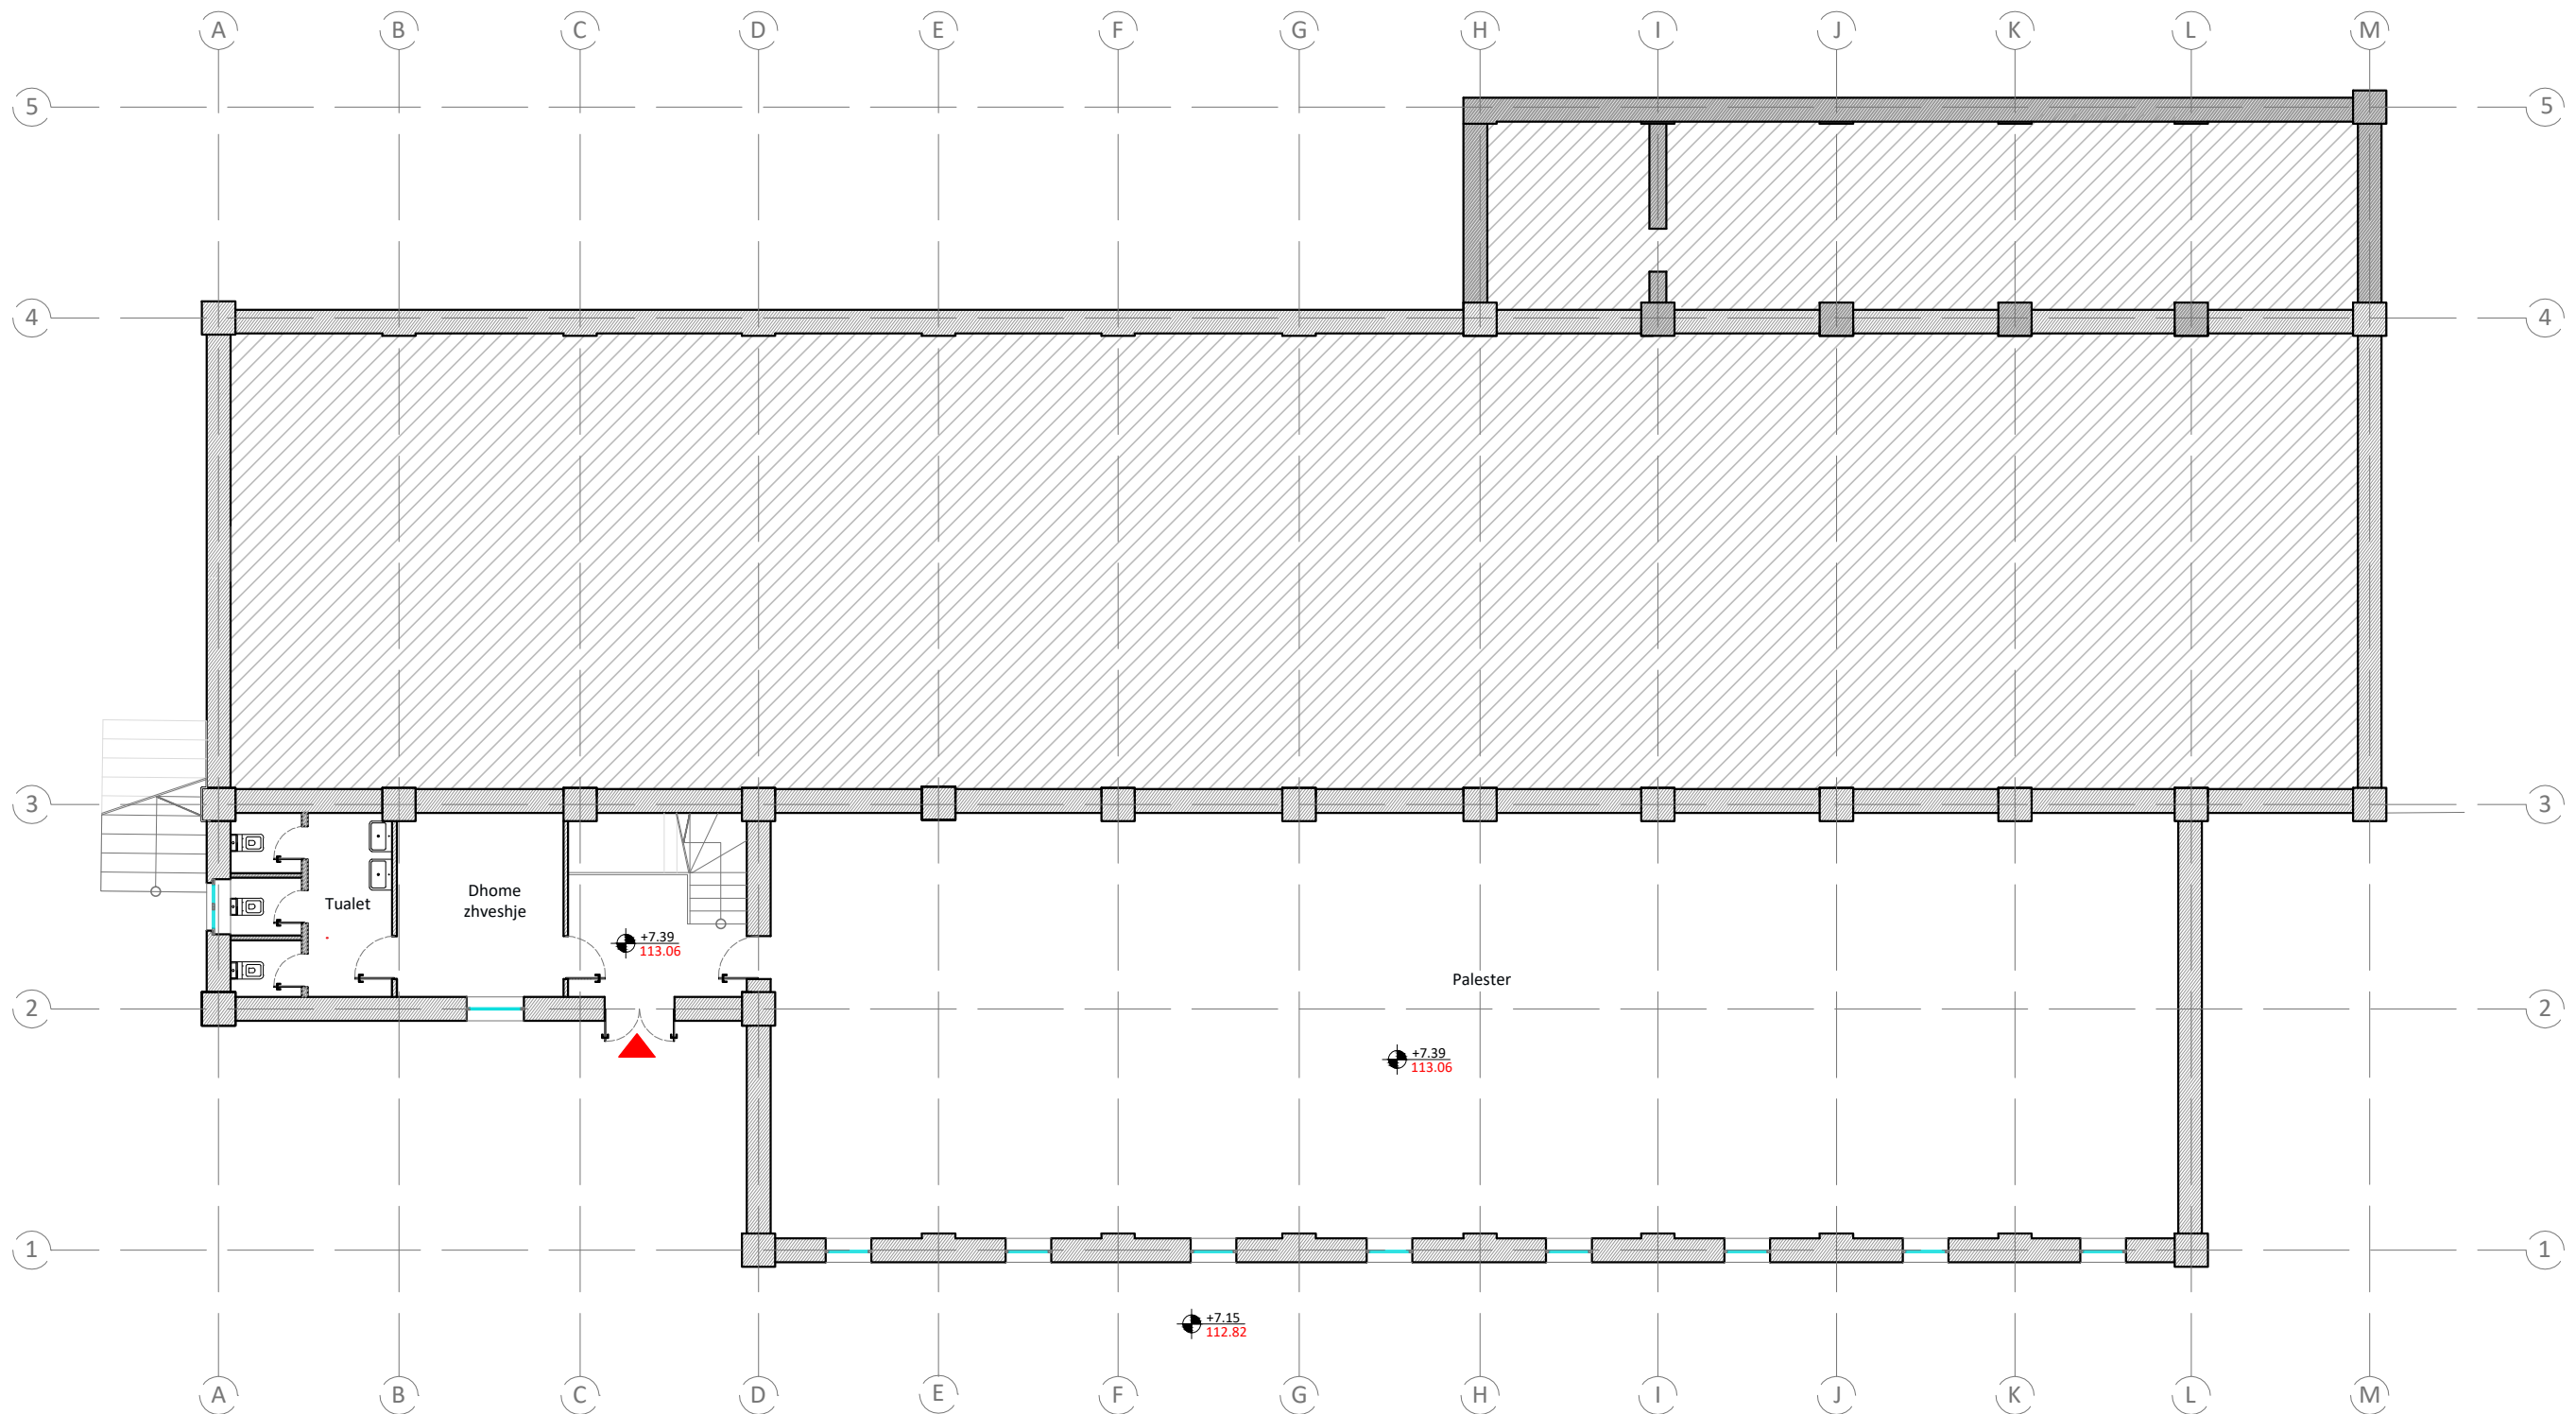

EMRI I PROJEKTTIT

**RIKONSTRUKSIONI I GJIMNAZIT "ASIM ZENELI" DHE I AMBIENTEVE PERRETH (PALESTRA, BAZA PRODHUESE, SHKOLLA "DRITA" DHE MJEDISI I JASHTEM)**

VENDODHJA  
GJIROKASTER\_SHQIPERI

DATA TETOR 2017

PROJEKTOI



POROSITESI

**BASHKIA GJIROKASTER**

GRUPI I PROJEKTTIT :

ADMINISTRATOR: ARK. BESNIK ALIAJ  
DREJTOR TEKNIK: ARK. SOTIR DHAMO  
DREJTUES PROJEKTI: ARK. ENDRIT MARKU  
GRUPI I PUNES: ARK. KETI HOXHA  
ARK. BESART GJANA  
ARK. EMEL PETERCI

INXH.KONS. DILAVER OSHAFI  
INXH.KONS. JOSIF MITI  
INXH.MEK. ARTAN DERSHA  
INXH. ELEKT. ORION ZAVALANI  
RESTAURUES ERVIN PANIDHA

EMERTIMI I FLETES



**PLANI EKZISTUES I KATIT PERDHE TE PALESTRES**

SHKALLA 1:150

FLETA NR.

**A-62**

PLANI EKZISTUES I KATIT TE PARE TE PALESTRES DHE KATIT PERDHE I ISH PUNISHTES

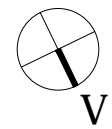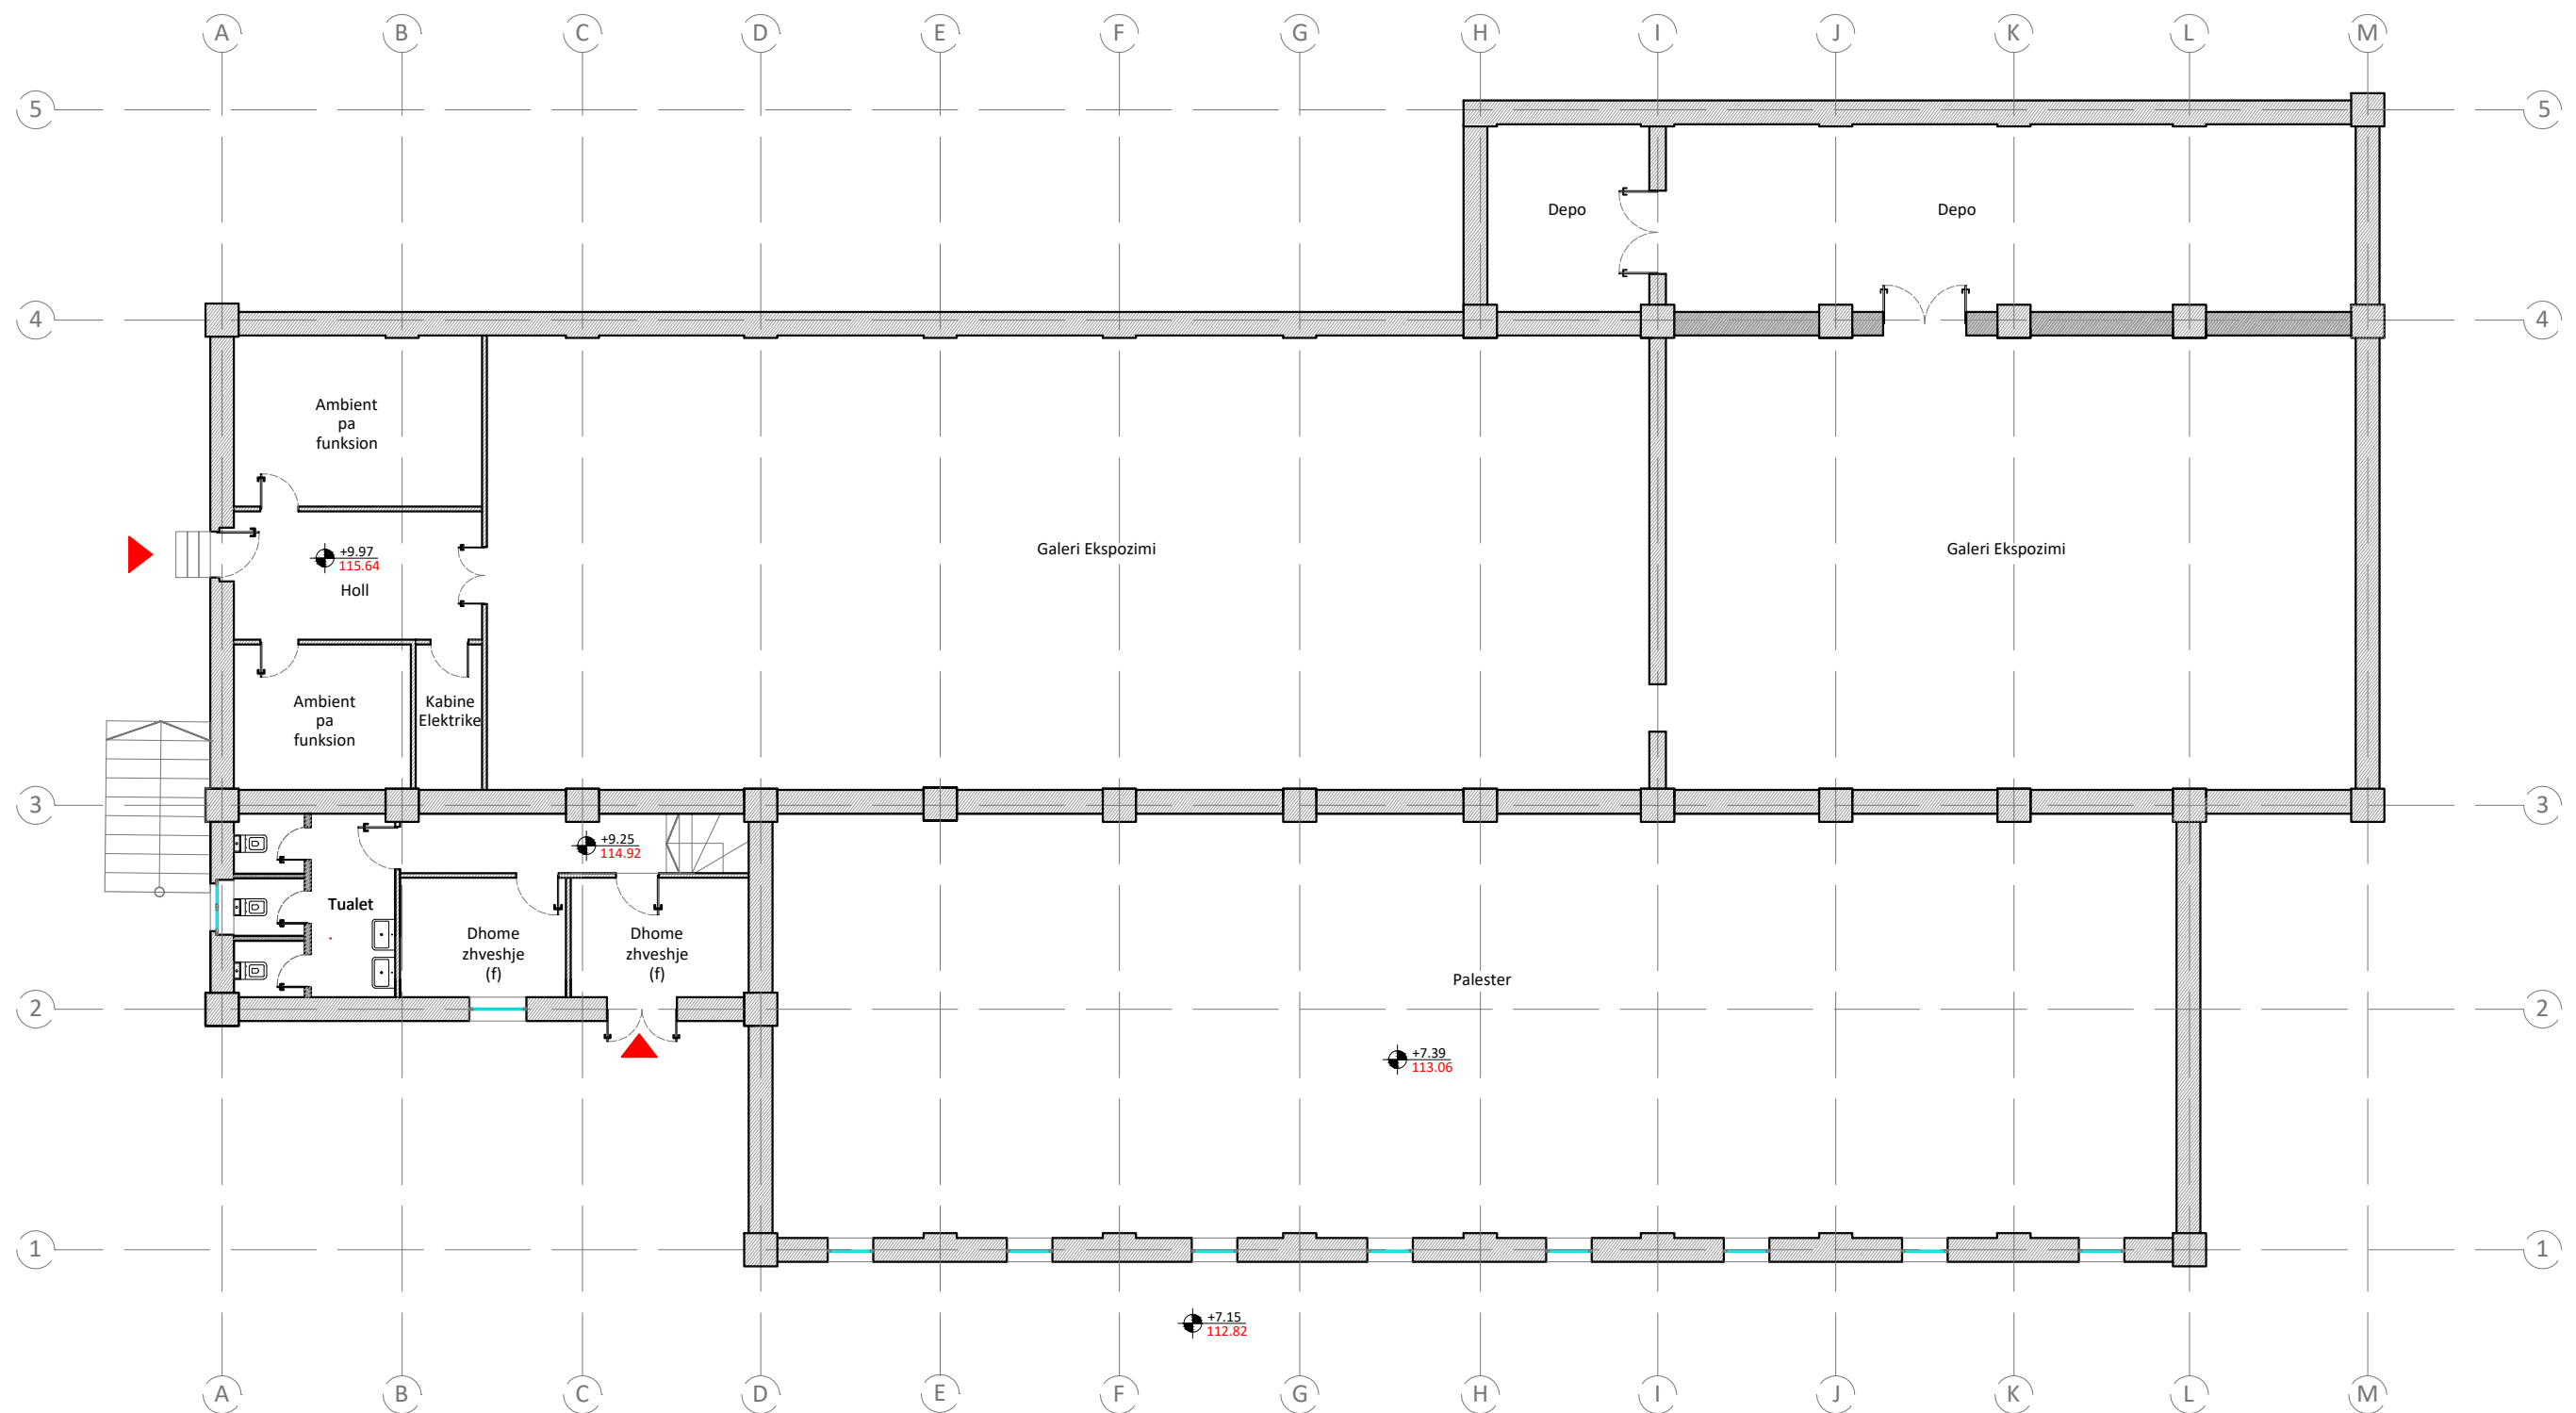

EMRI I PROJEKTTIT  
**RIKONSTRUKSIONI I GJIMNAZIT "ASIM ZENELI" DHE I AMBIENTEVE PERRETH (PALESTRA, BAZA PRODHUESE, SHKOLLA "DRITA" DHE MJEDISI I JASHTEM)**  
 VENDODHJA  
 GJIROKASTER\_SHQIPERI  
 DATA TETOR 2017

PROJEKTOI  
  
 POROSITESI  
**BASHKIA GJIROKASTER**




GRUPI I PROJEKTTIMIT :  
 ADMINISTRATOR: ARK. BESNIK ALIAJ  
 DREJTOR TEKNIK: ARK. SOTIR DHAMO  
 DREJTUES PROJEKTI: ARK. ENDRIT MARKU  
 GRUPI I PUNES: ARK. KETI HOXHA  
 ARK. BESART GJANA  
 ARK. EMEL PETERCI  
 INXH.KONS. DILAVER OSHAFI  
 INXH.KONS. JOSIF MITI  
 INXH.MEK. ARTAN DERSHA  
 INXH. ELEKT. ORION ZAVALANI  
 RESTAURUES ERVIN PANIDHA


EMERTIMI I FLETES  
**PLANI EKZISTUES I KATIT TE PARE TE PALESTRES DHE KATIT PERDHE TE ISH PUNISHTES**  
 SHKALLA 1:150

FLETA NR.  
**A-63**

# MURET QE PRISHEN NE KATIN PERDHE

## Legjenda

-  Dritare qe hiqen
-  Dyer qe hiqen
-  Mure qe prishen

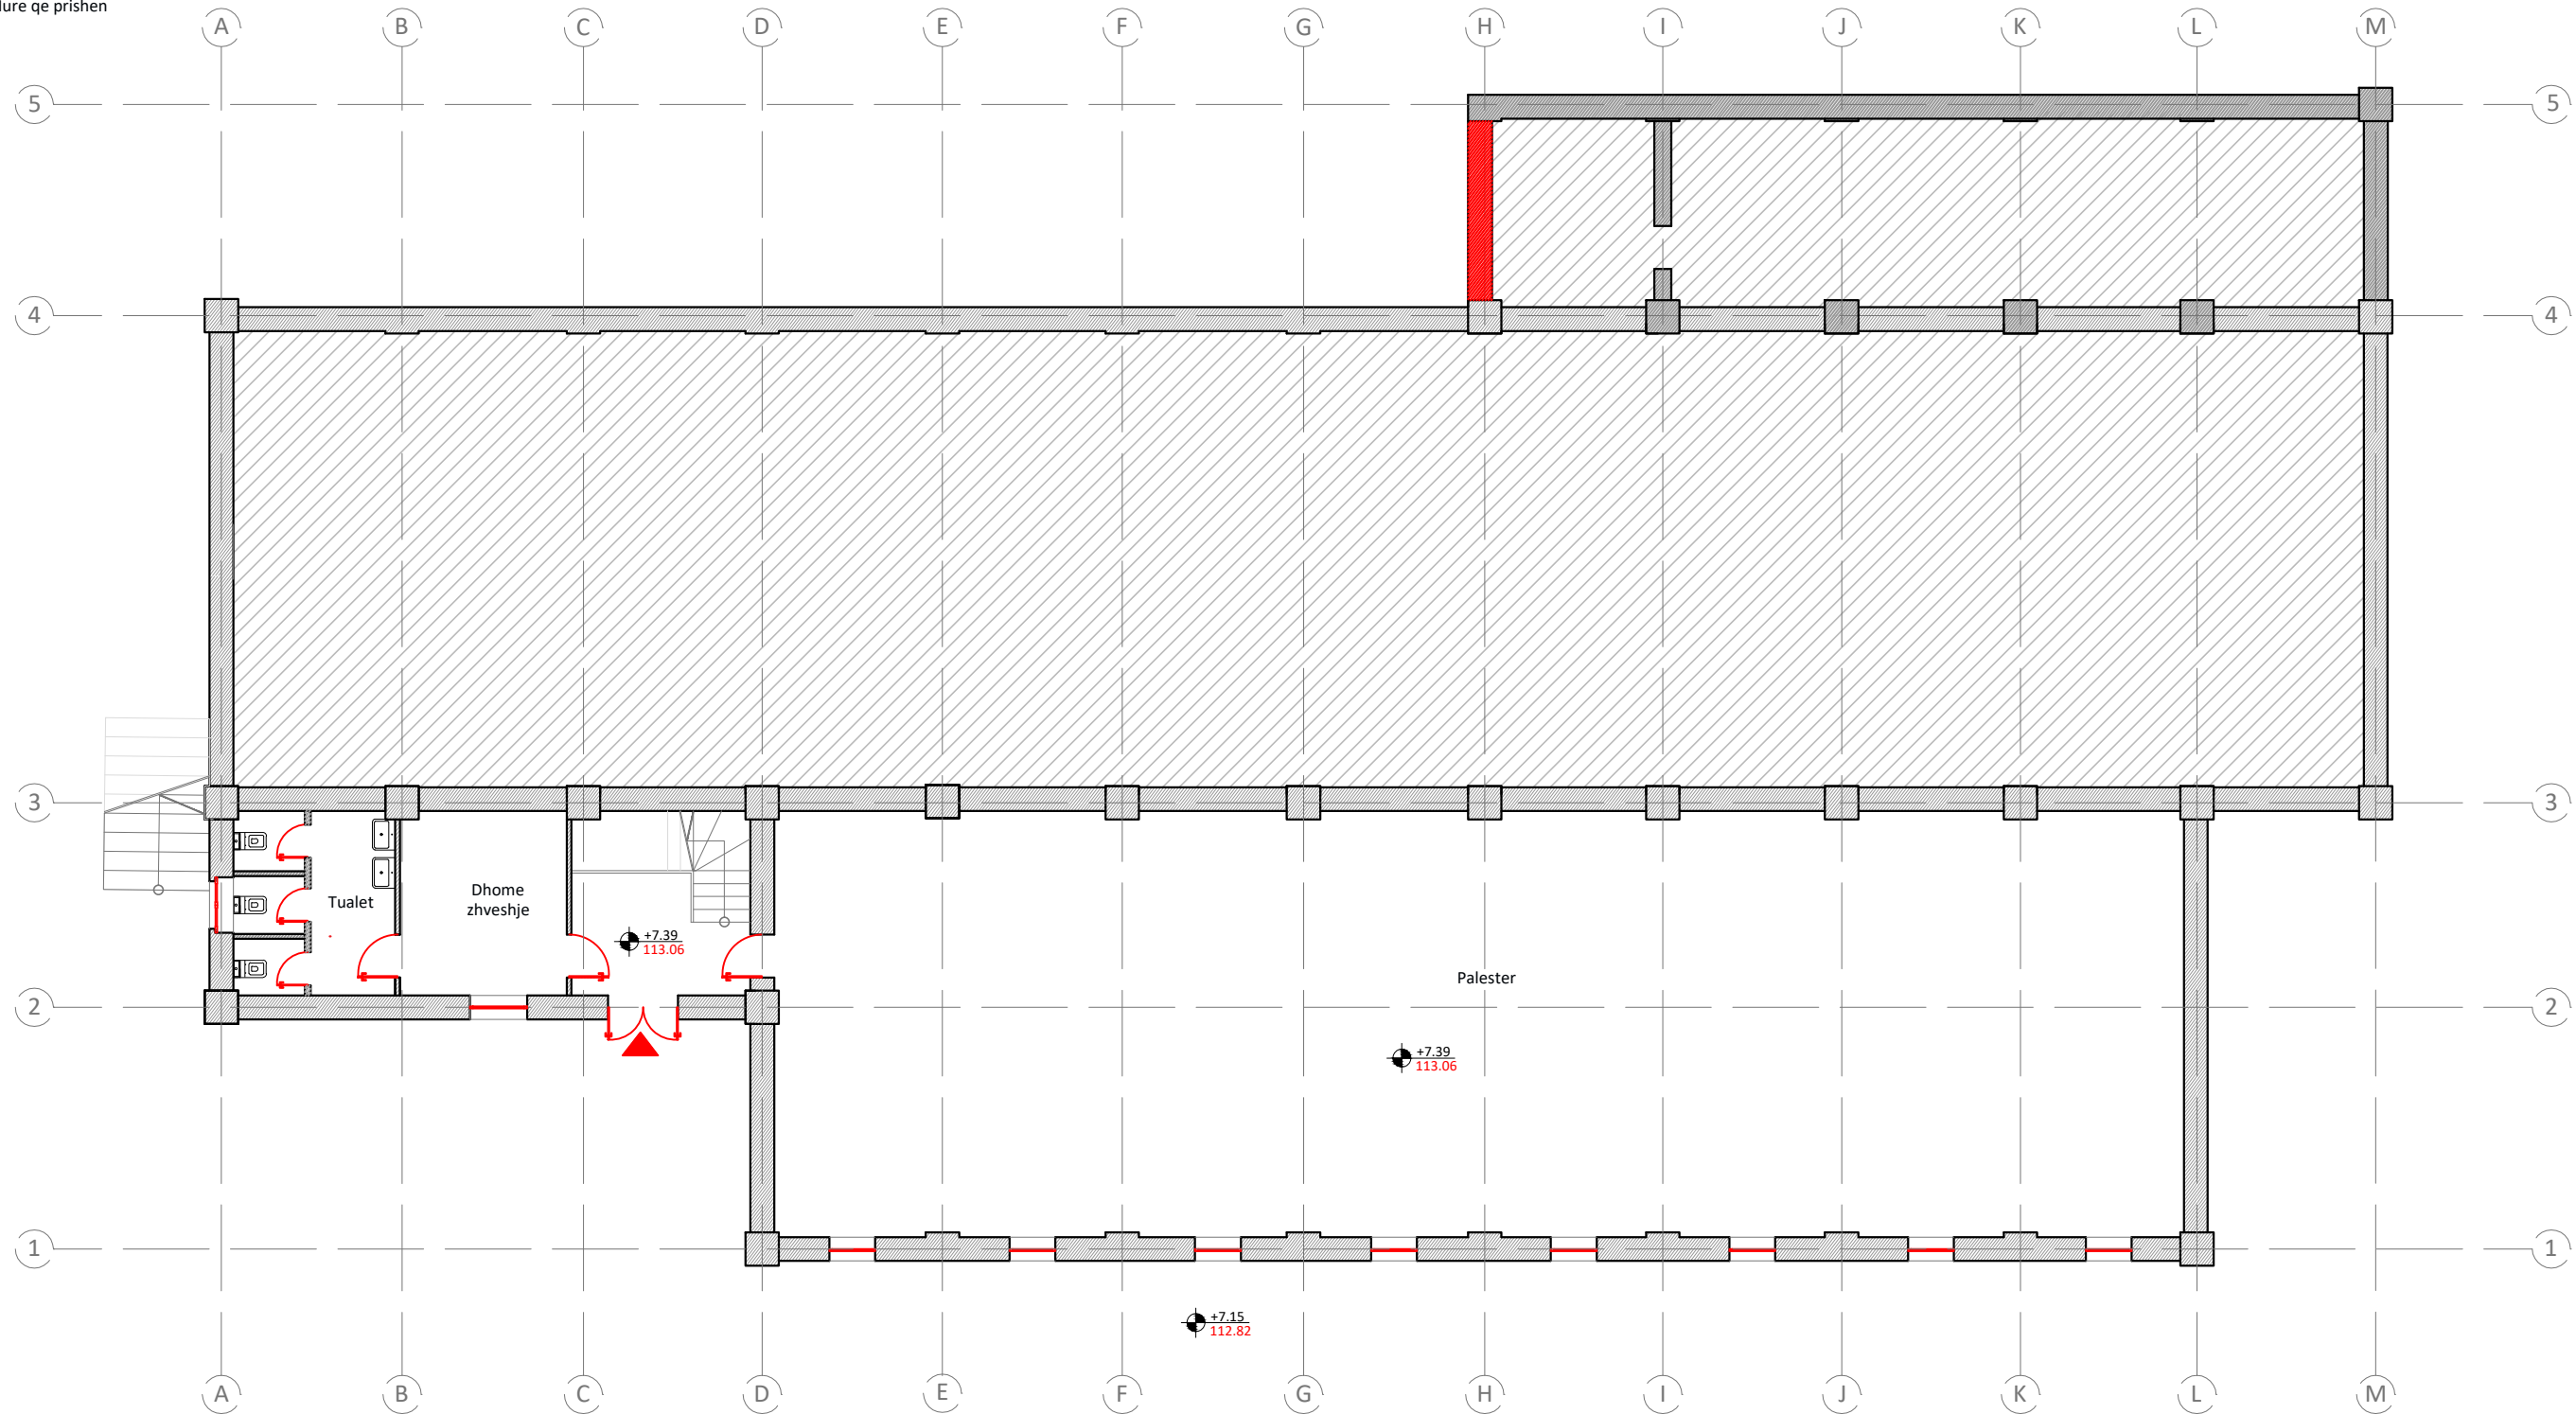

EMRI I PROJEKTTIT  
**RIKONSTRUKSIONI I GJIMNAZIT "ASIM ZENELI" DHE I AMBIENTEVE PERRETH (PALESTRA, BAZA PRODHUESE, SHKOLLA "DRITA" DHE MJEDISI I JASHEM)**  
 VENDODHJA  
 GJIROKASTER\_SHQIPERI

DATA TETOR 2017

PROJEKTOI  
  
 POROSITESI  
**BASHKIA GJIROKASTER**

GRUPI I PROJEKTTIMIT :  
 ADMINISTRATOR: ARK. BESNIK ALIAJ  
 DREJTOR TEKNIK: ARK. SOTIR DHAMO  
 DREJTUES PROJEKTI: ARK. ENDRIT MARKU  
 GRUPI I PUNES: ARK. KETI HOXHA  
 ARK. BESART GJANA  
 ARK. EMEL PETERCI




INXH.KONS. DILAVER OSHAFI  
 INXH.KONS. JOSIF MITI  
 INXH.MEK. ARTAN DERSHA  
 INXH.ELEKT. ORION ZAVALANI  
 RESTAURUES ERVIN PANIDHA



EMERTIMI I FLETES  
**PALESTRA DHE ISH PUNISHTJA  
 MURET QE PRISHEN NE KATIN PERDHE**  
 SHKALLA 1:150

FLETA NR.  
**A-64**

# MURET QE PRISHEN NE KATIN E PARE

## Legjenda

-  Dritare qe hiqen
-  Dyer qe hiqen
-  Mure qe prishen

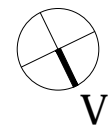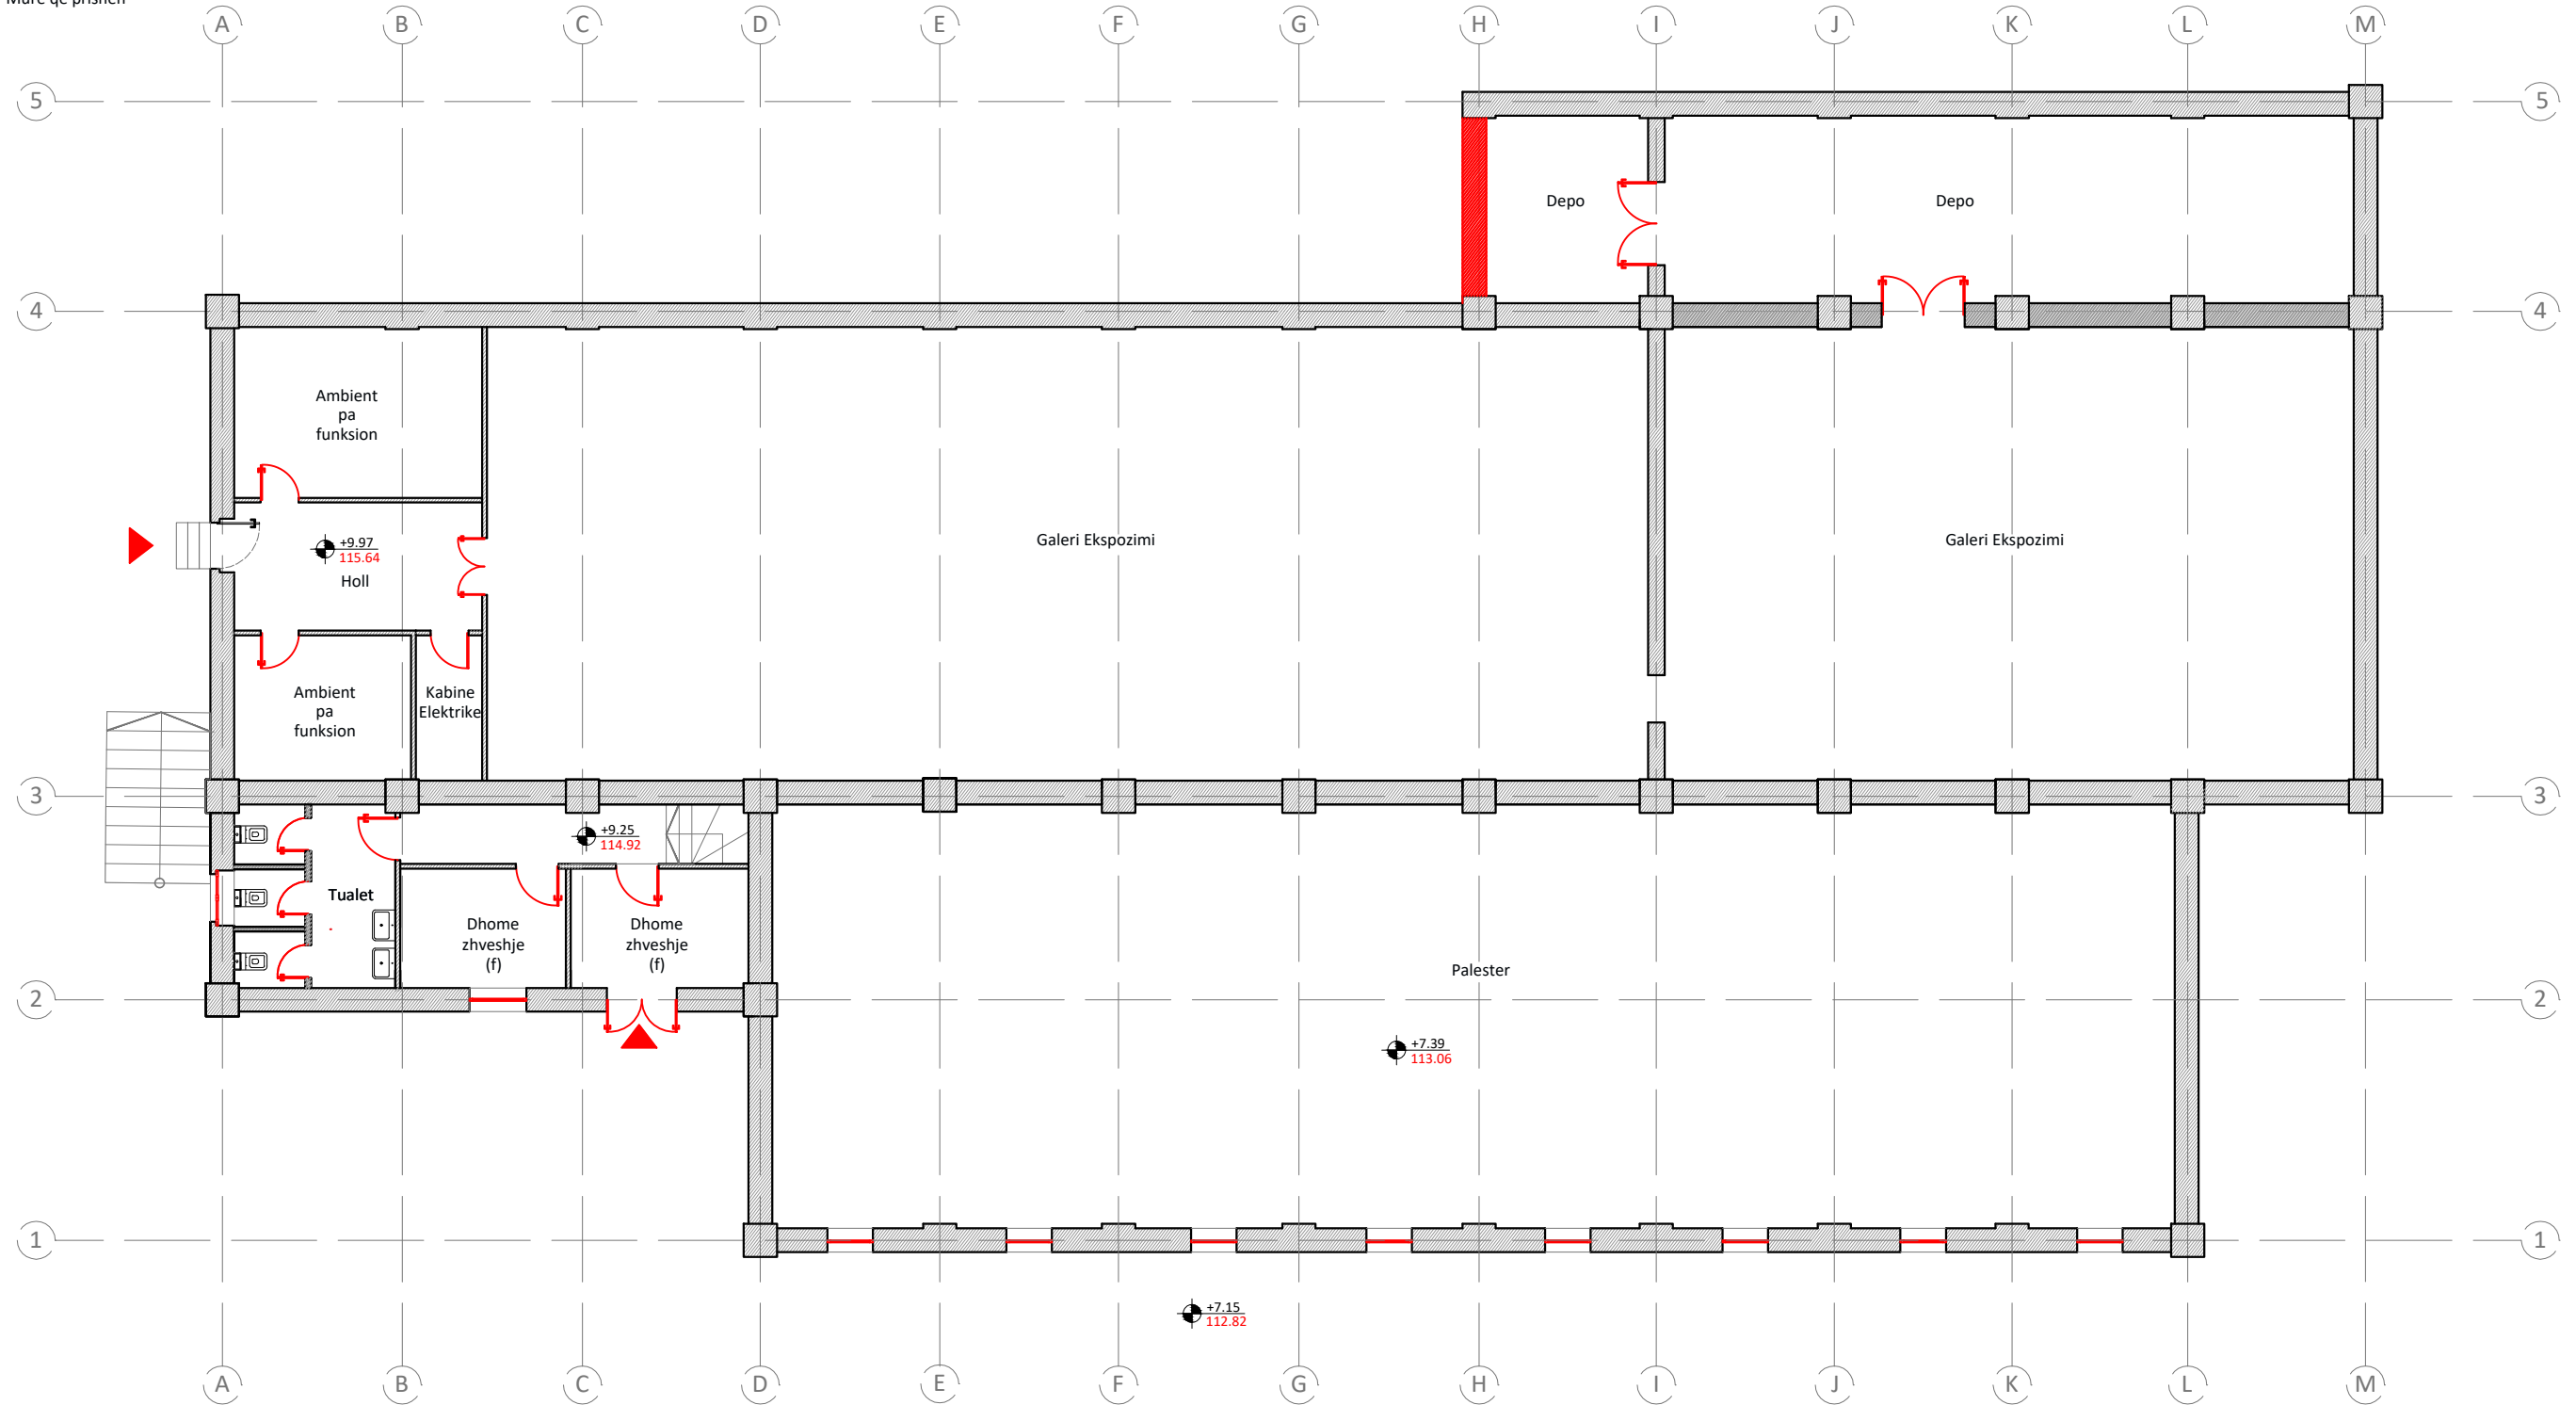

EMRI I PROJEKTTIT  
**RIKONSTRUKSIONI I GJIMNAZIT "ASIM ZENELI" DHE I AMBIENTEVE PERRETH (PALESTRA, BAZA PRODHUESE, SHKOLLA "DRITA" DHE MJEDISI I JASHTEM)**  
 VENDODHJA  
 GJIROKASTER\_SHQIPERI  
 DATA TETOR 2017

PROJEKTOI  
  
 POROSITESI  
**BASHKIA GJIROKASTER**

GRUPI I PROJEKTTIMIT :  
 ADMINISTRATOR: ARK. BESNIK ALIAJ  
 DREJTOR TEKNIK: ARK. SOTIR DHAMO  
 DREJTUES PROJEKTI: ARK. ENDRIT MARKU  
 GRUPI I PUNES: ARK. KETI HOXHA  
 ARK. BESART GJANA  
 ARK. EMEL PETERCI  
 INXH.KONS. DILAVER OSHAFI  
 INXH.KONS. JOSIF MITI  
 INXH.MEK. ARTAN DERSHA  
 INXH.ELEKT. ORION ZAVALANI  
 RESTAURUES ERVIN PANIDHA





EMERTIMI I FLETES  
**PALESTRA DHE ISH PUNISHTJA MURET QE PRISHEN NE KATIN E PARE**  
 SHKALLA 1:150



FLETA NR.  
**A-65**



# MURE QE SHTOHEN NE KATIN PERDHE

## Legjende

-  Dritare te reja druri me te njeten forme dhe ngjyre
-  Dyer te reja druri me te njeten forme dhe dimension
-  Mbyllje me gips
-  Mbyllje me tulle

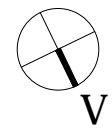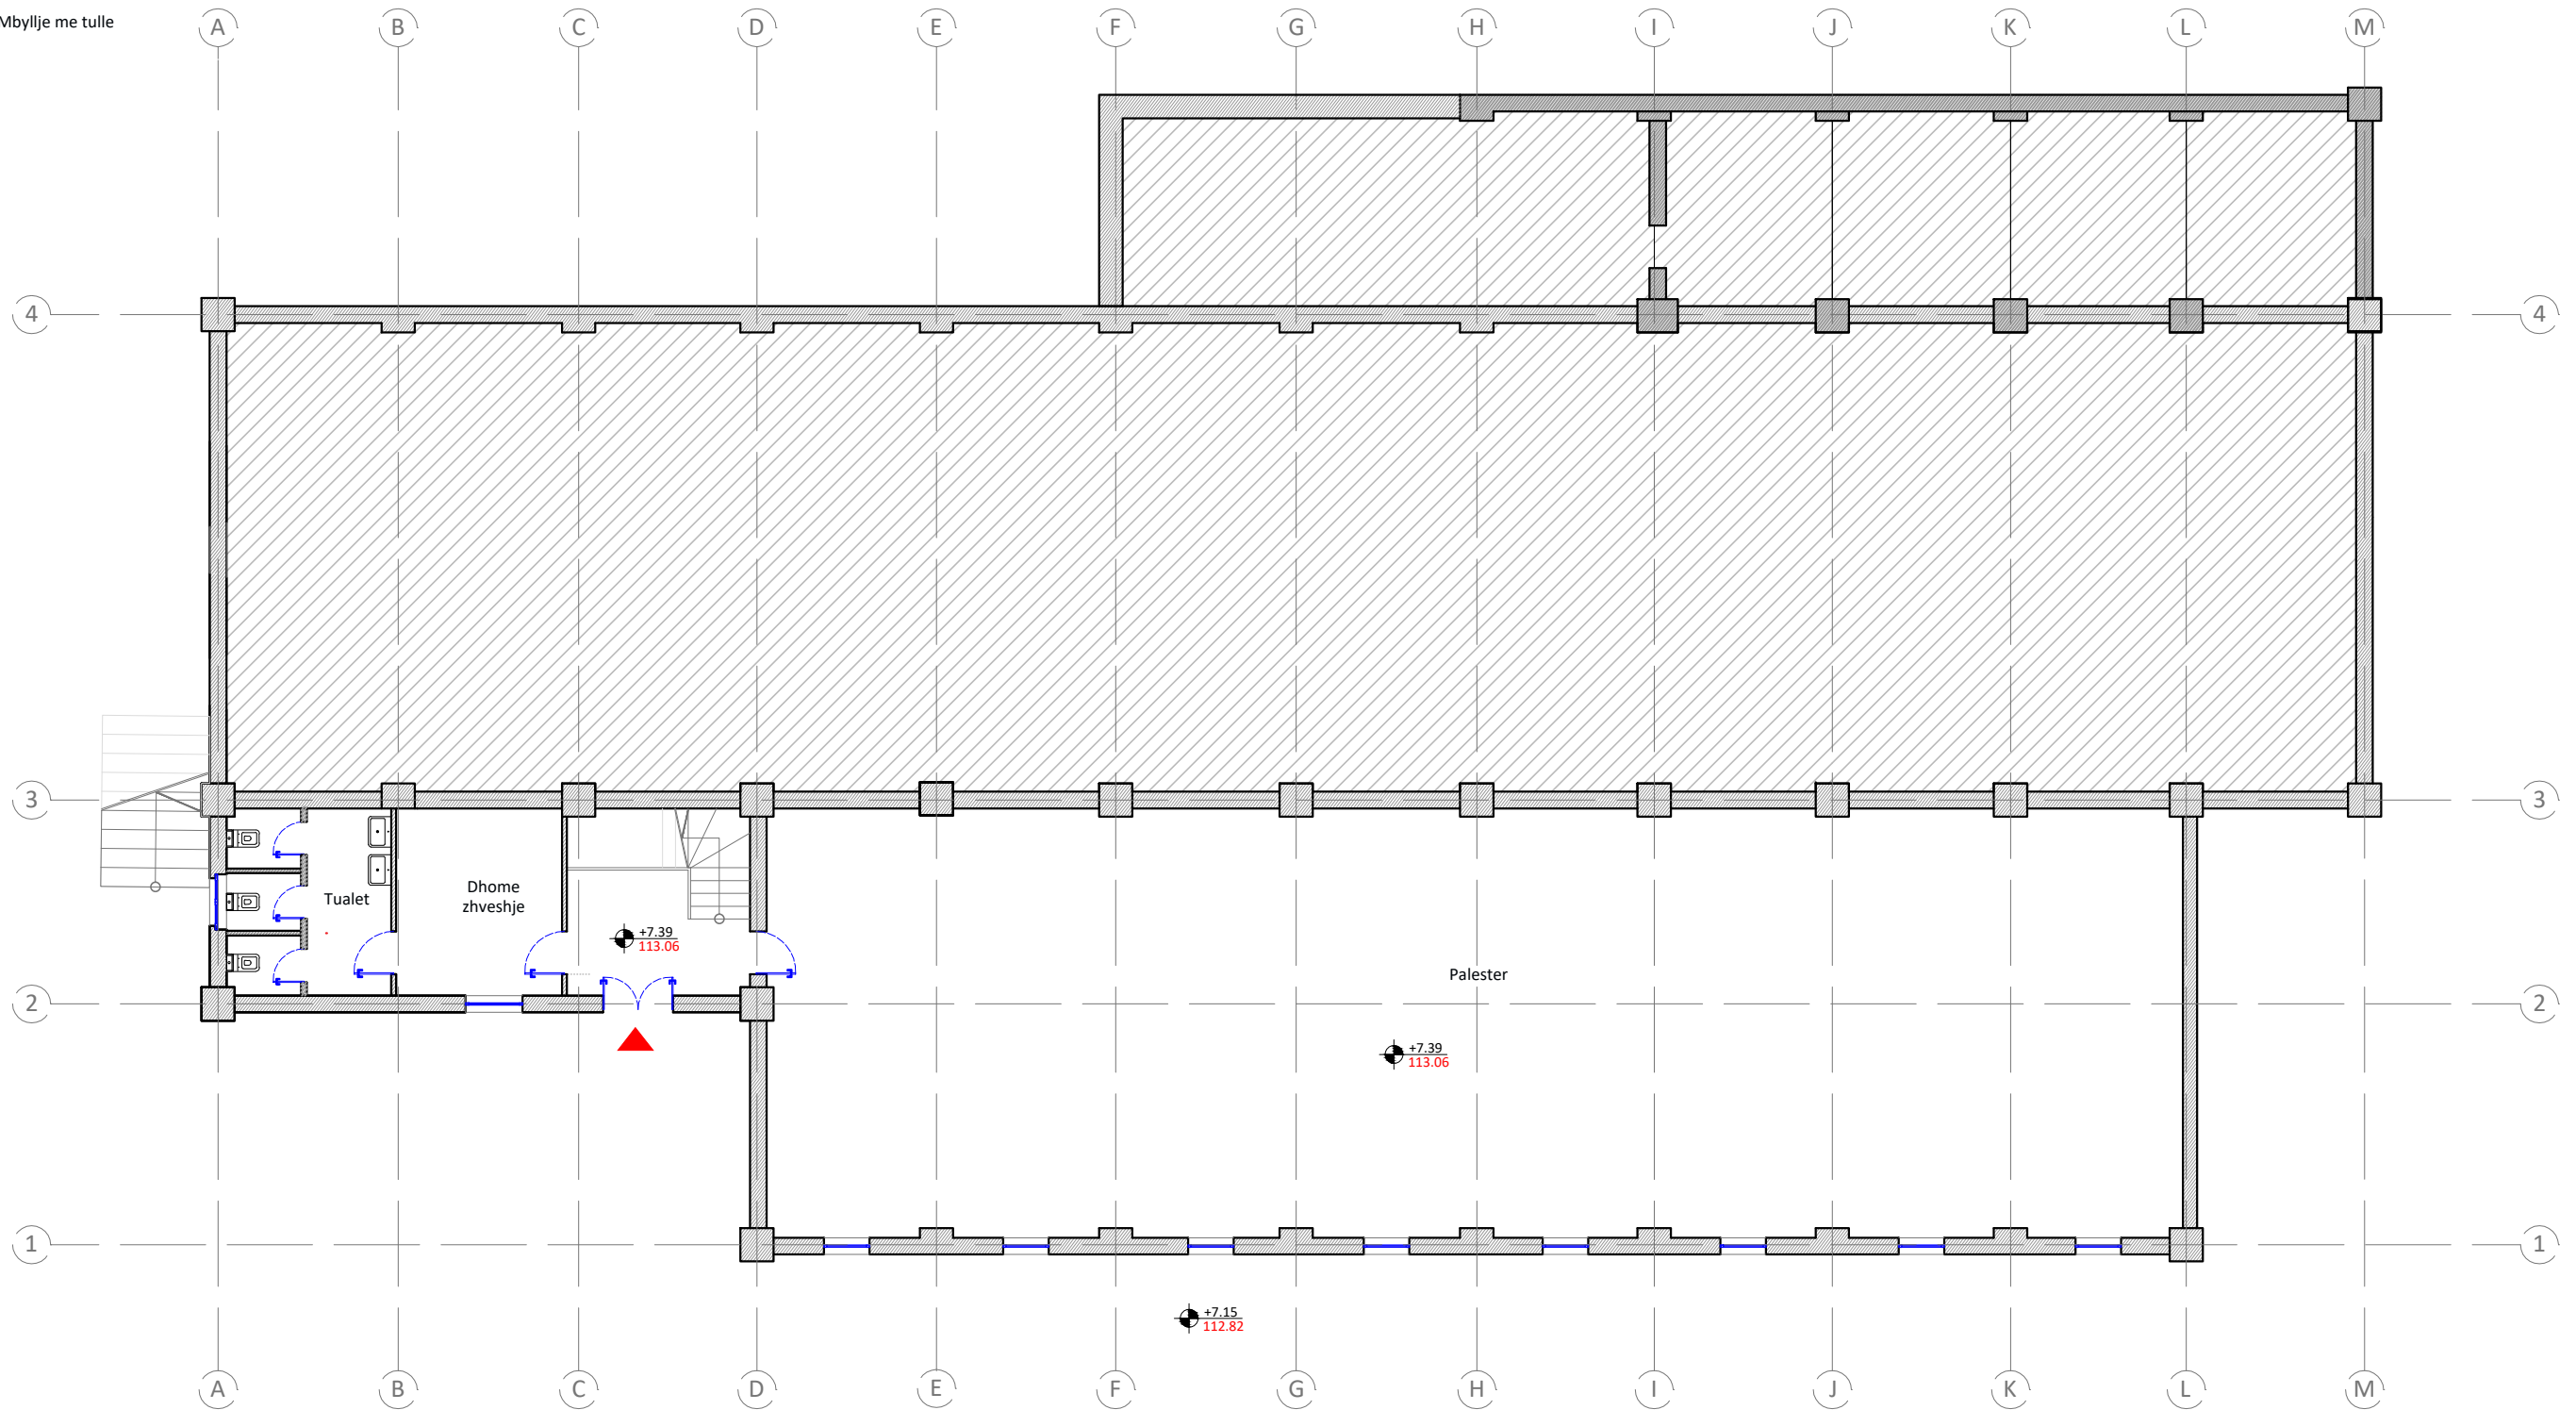

EMRI I PROJEKTTIT  
**RIKONSTRUKSIONI I GJIMNAZIT "ASIM ZENELI" DHE I AMBIENTEVE PERRETH (PALESTRA, BAZA PRODHUESE, SHKOLLA "DRITA" DHE MJEDISI I JASHEM)**  
 VENDODHJA  
 GJIROKASTER\_SHQIPERI

DATA TETOR 2017

PROJEKTOI  
  
 POROSITESI  
**BASHKIA GJIROKASTER**

GRUPI I PROJEKTTIMIT :  
 ADMINISTRATOR: ARK. BESNIK ALIAJ  
 DREJTOR TEKNIK: ARK. SOTIR DHAMO  
 DREJTUES PROJEKTI: ARK. ENDRIT MARKU  
 GRUPI I PUNES: ARK. KETI HOXHA  
 ARK. BESART GJANA  
 ARK. EMEL PETERCI


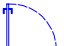


INXH.KONS. DILAVER OSHAFI  
 INXH.KONS. JOSIF MITI  
 INXH.MEK. ARTAN DERSHA  
 INXH.ELEKT. ORION ZAVALANI  
 RESTAURUES ERVIN PANIDHA



EMERTIMI I FLETES  
**PALESTRA DHE ISH PUNISHTJA  
 MURE QE SHTOHEN NE KATIN PERDHE**  
 SHKALLA 1:150

FLETA NR.  
**A-66**


# MURE QE SHTOHEN NE KATIN E PARE

## Legjende

-  Dritare te reja druri me te njeten forme dhe ngjyre
-  Dyer te reja druri me te njeten forme dhe dimension
-  Mbyllje me gips
-  Mbyllje me tulle

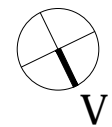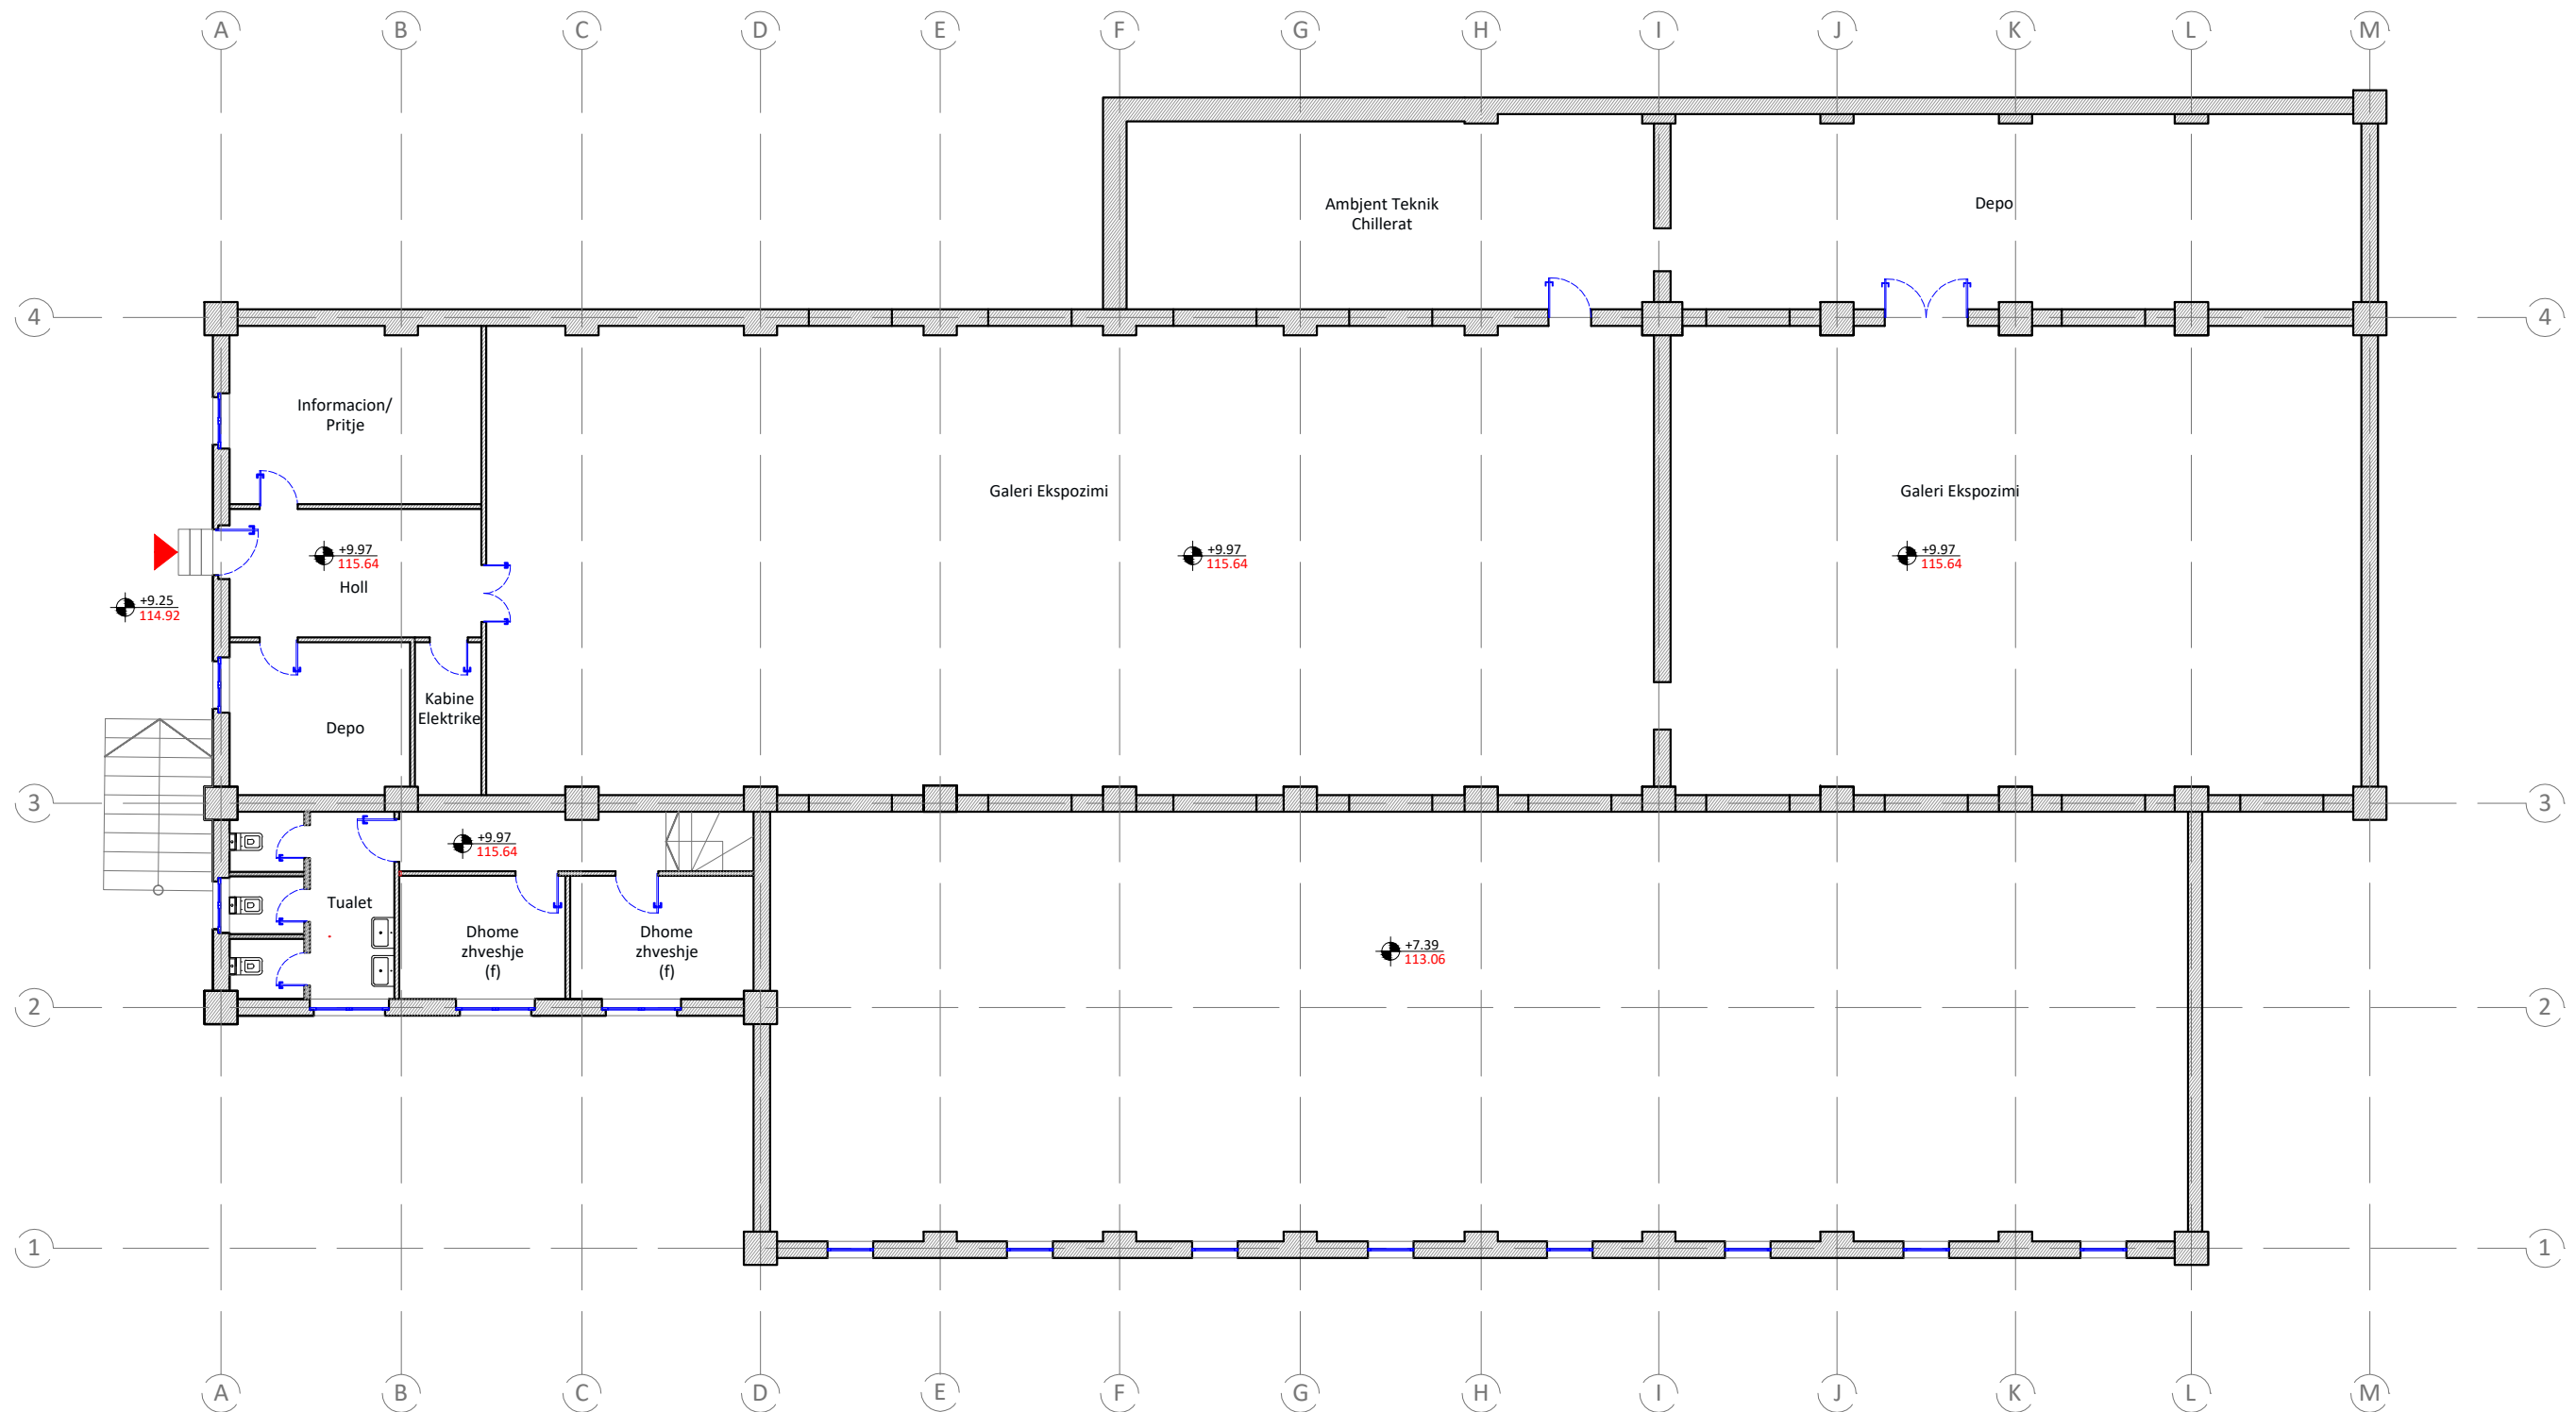


DIAGRAME FUNKSIONESH NE KATIN PERDHE

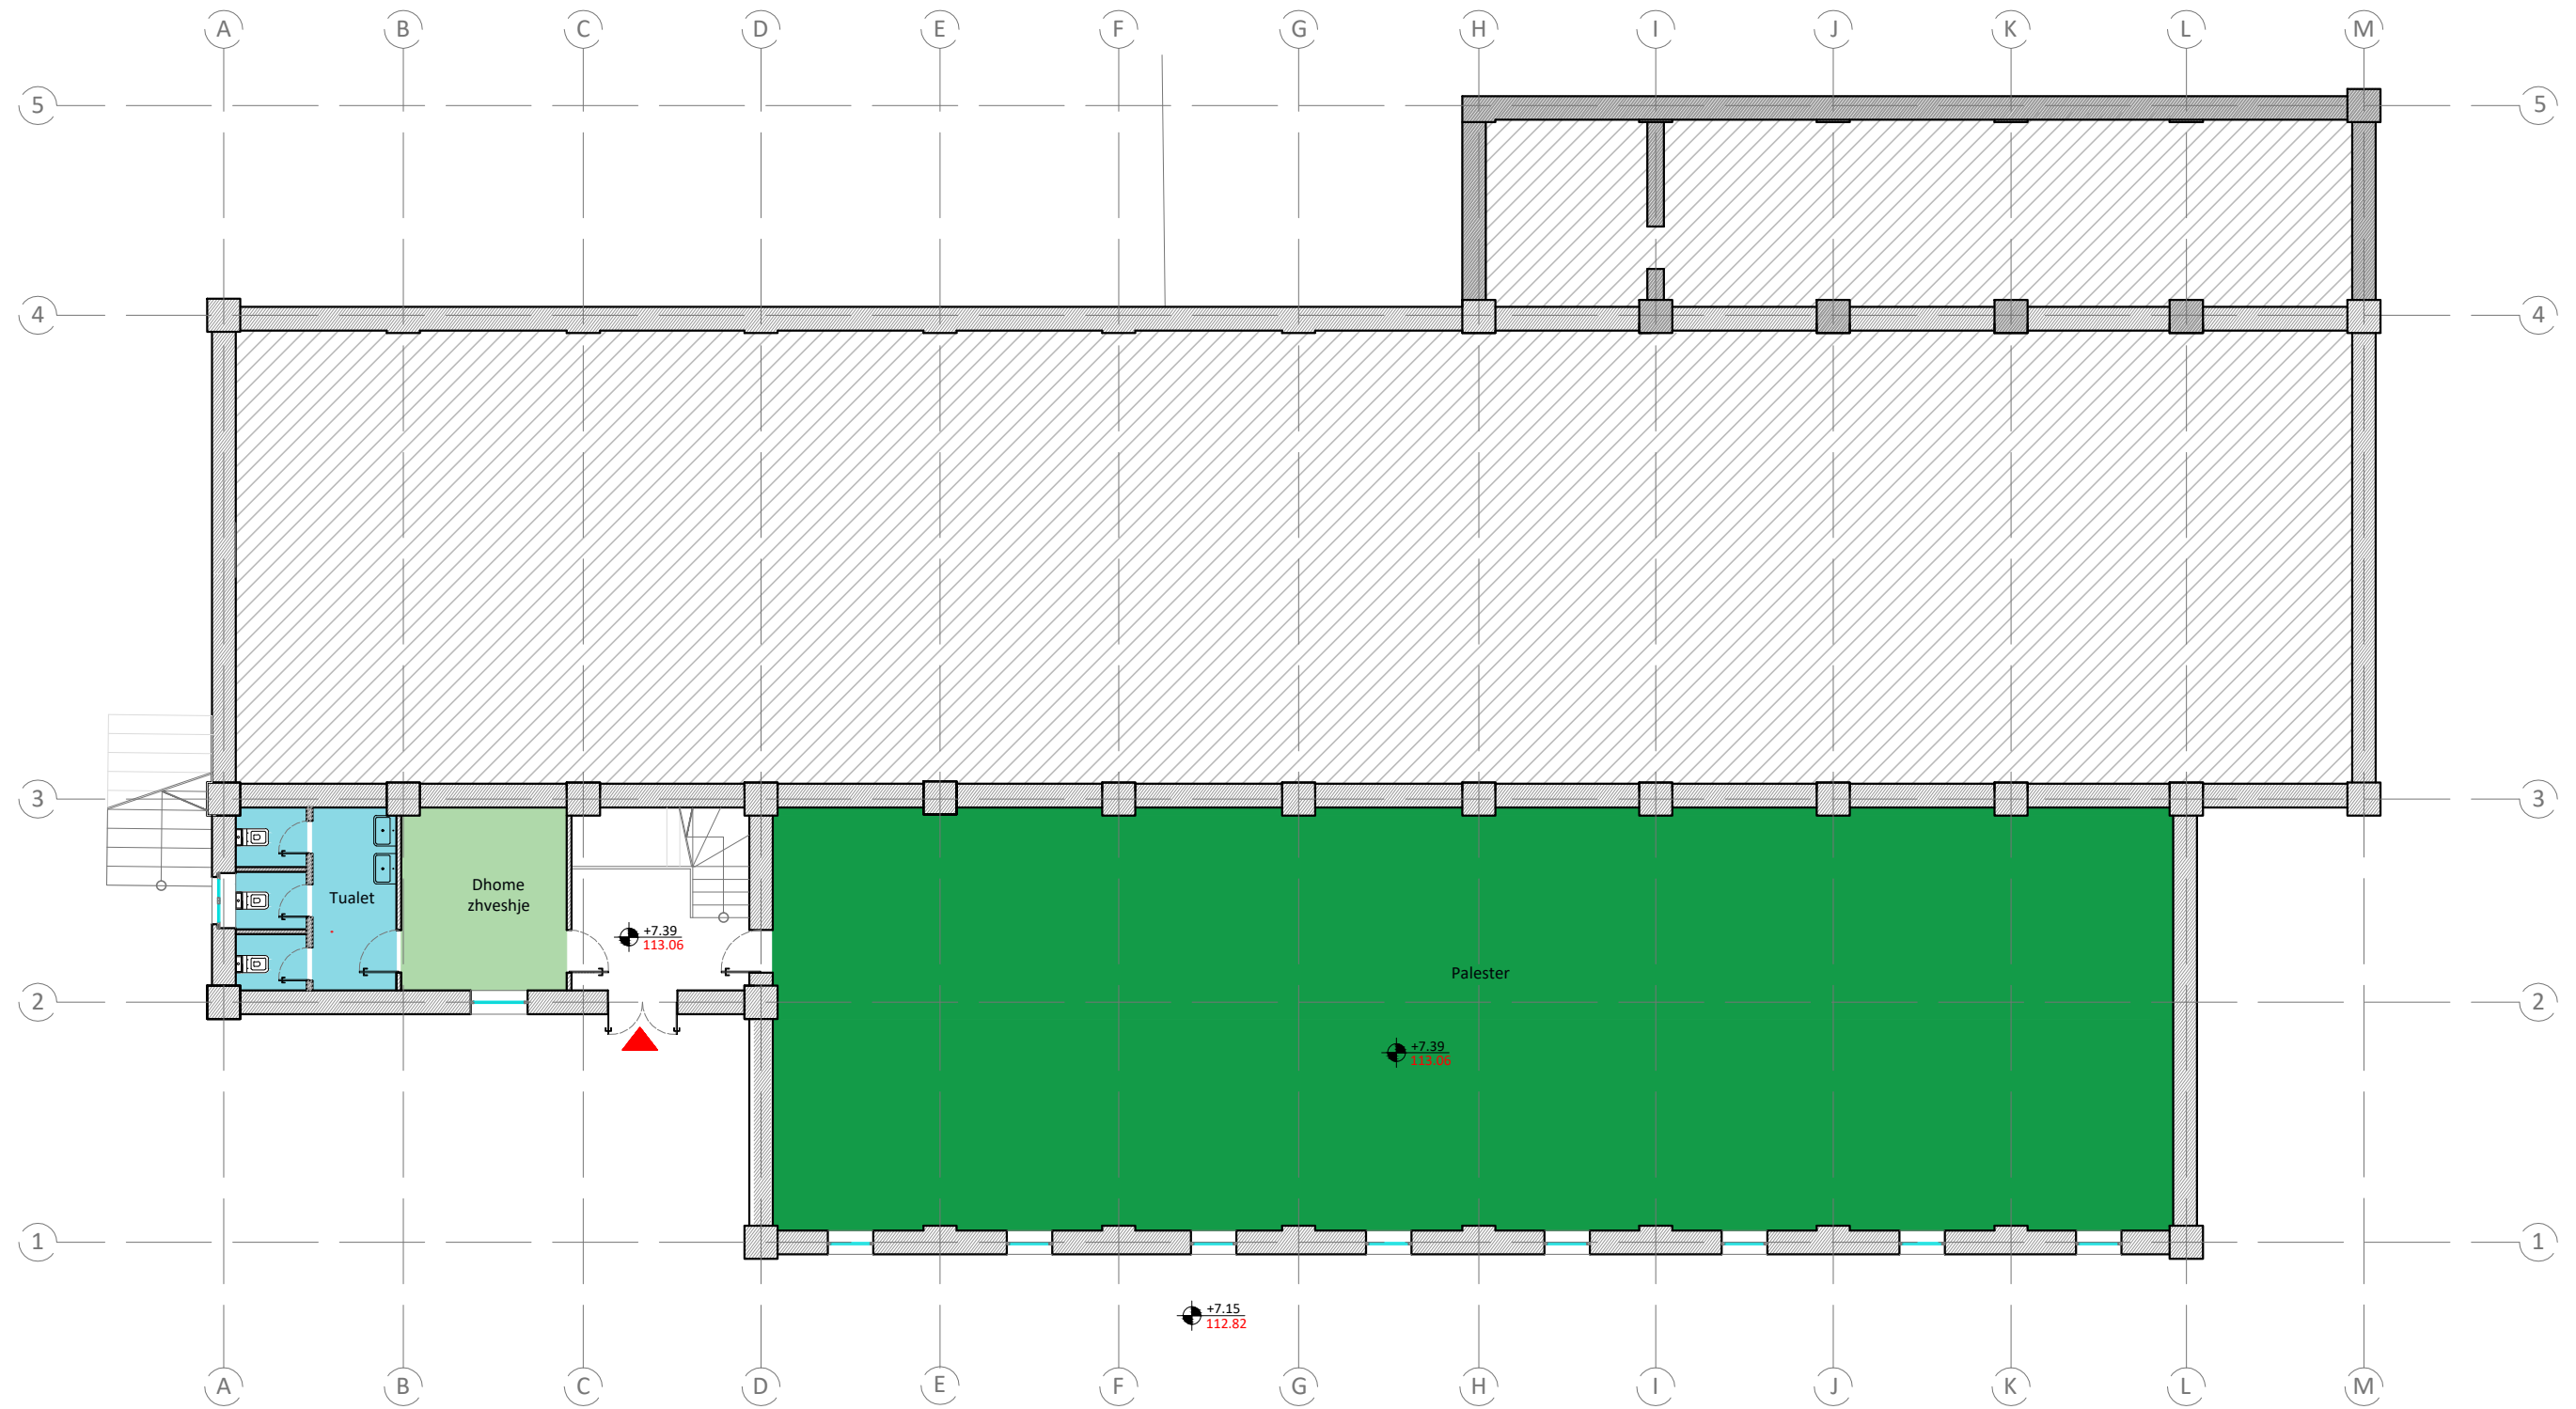

Legjende FunkSIONESH

- Akses
- Palestere
- Nyje Sanitare
- Galeri/Salle ekspozimi
- Dhome zhveshje
- Sherbime

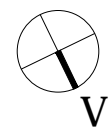

EMRI I PROJEKTTIT  
**RIKONSTRUKSIONI I GJIMNAZIT "ASIM ZENELI" DHE I AMBIENTEVE PERRETH (PALESTRA, BAZA PRODHUESE, SHKOLLA "DRITA" DHE MJEDISI I JASHEM)**  
 VENDODHJA  
 GJIROKASTER\_SHQIPERI

DATA TETOR 2017

PROJEKTOI  
  
 POROSITESI  
**BASHKIA GJIROKASTER**


GRUPI I PROJEKTTIMIT :  
 ADMINISTRATOR: ARK. BESNIK ALIAJ  
 DREJTOR TEKNIK: ARK. SOTIR DHAMO  
 DREJTUES PROJEKTI: ARK. ENDRIT MARKU  
 GRUPI I PUNES: ARK. KETI HOXHA  
 ARK. BESART GJANA  
 ARK. EMEL PETERCI

INXH.DILAVER OSHAFI  
 INXH.SPARTAK TUMANI  
 INXH.JOSIF MITI  
 INXH.ZAMIR SHABANI  
 INXH. JAK SULI

EMERTIMI I FLETES  
**PALESTRA DHE ISH PUNISHTJA**  
**DIAGRAME FUNKSIONESH\_KATI PERDHE**  
 SHKALLA 1:150


FLETA NR.  
**A-68**

DIAGRAME FUNKSIONESH NE KATIN E PARE

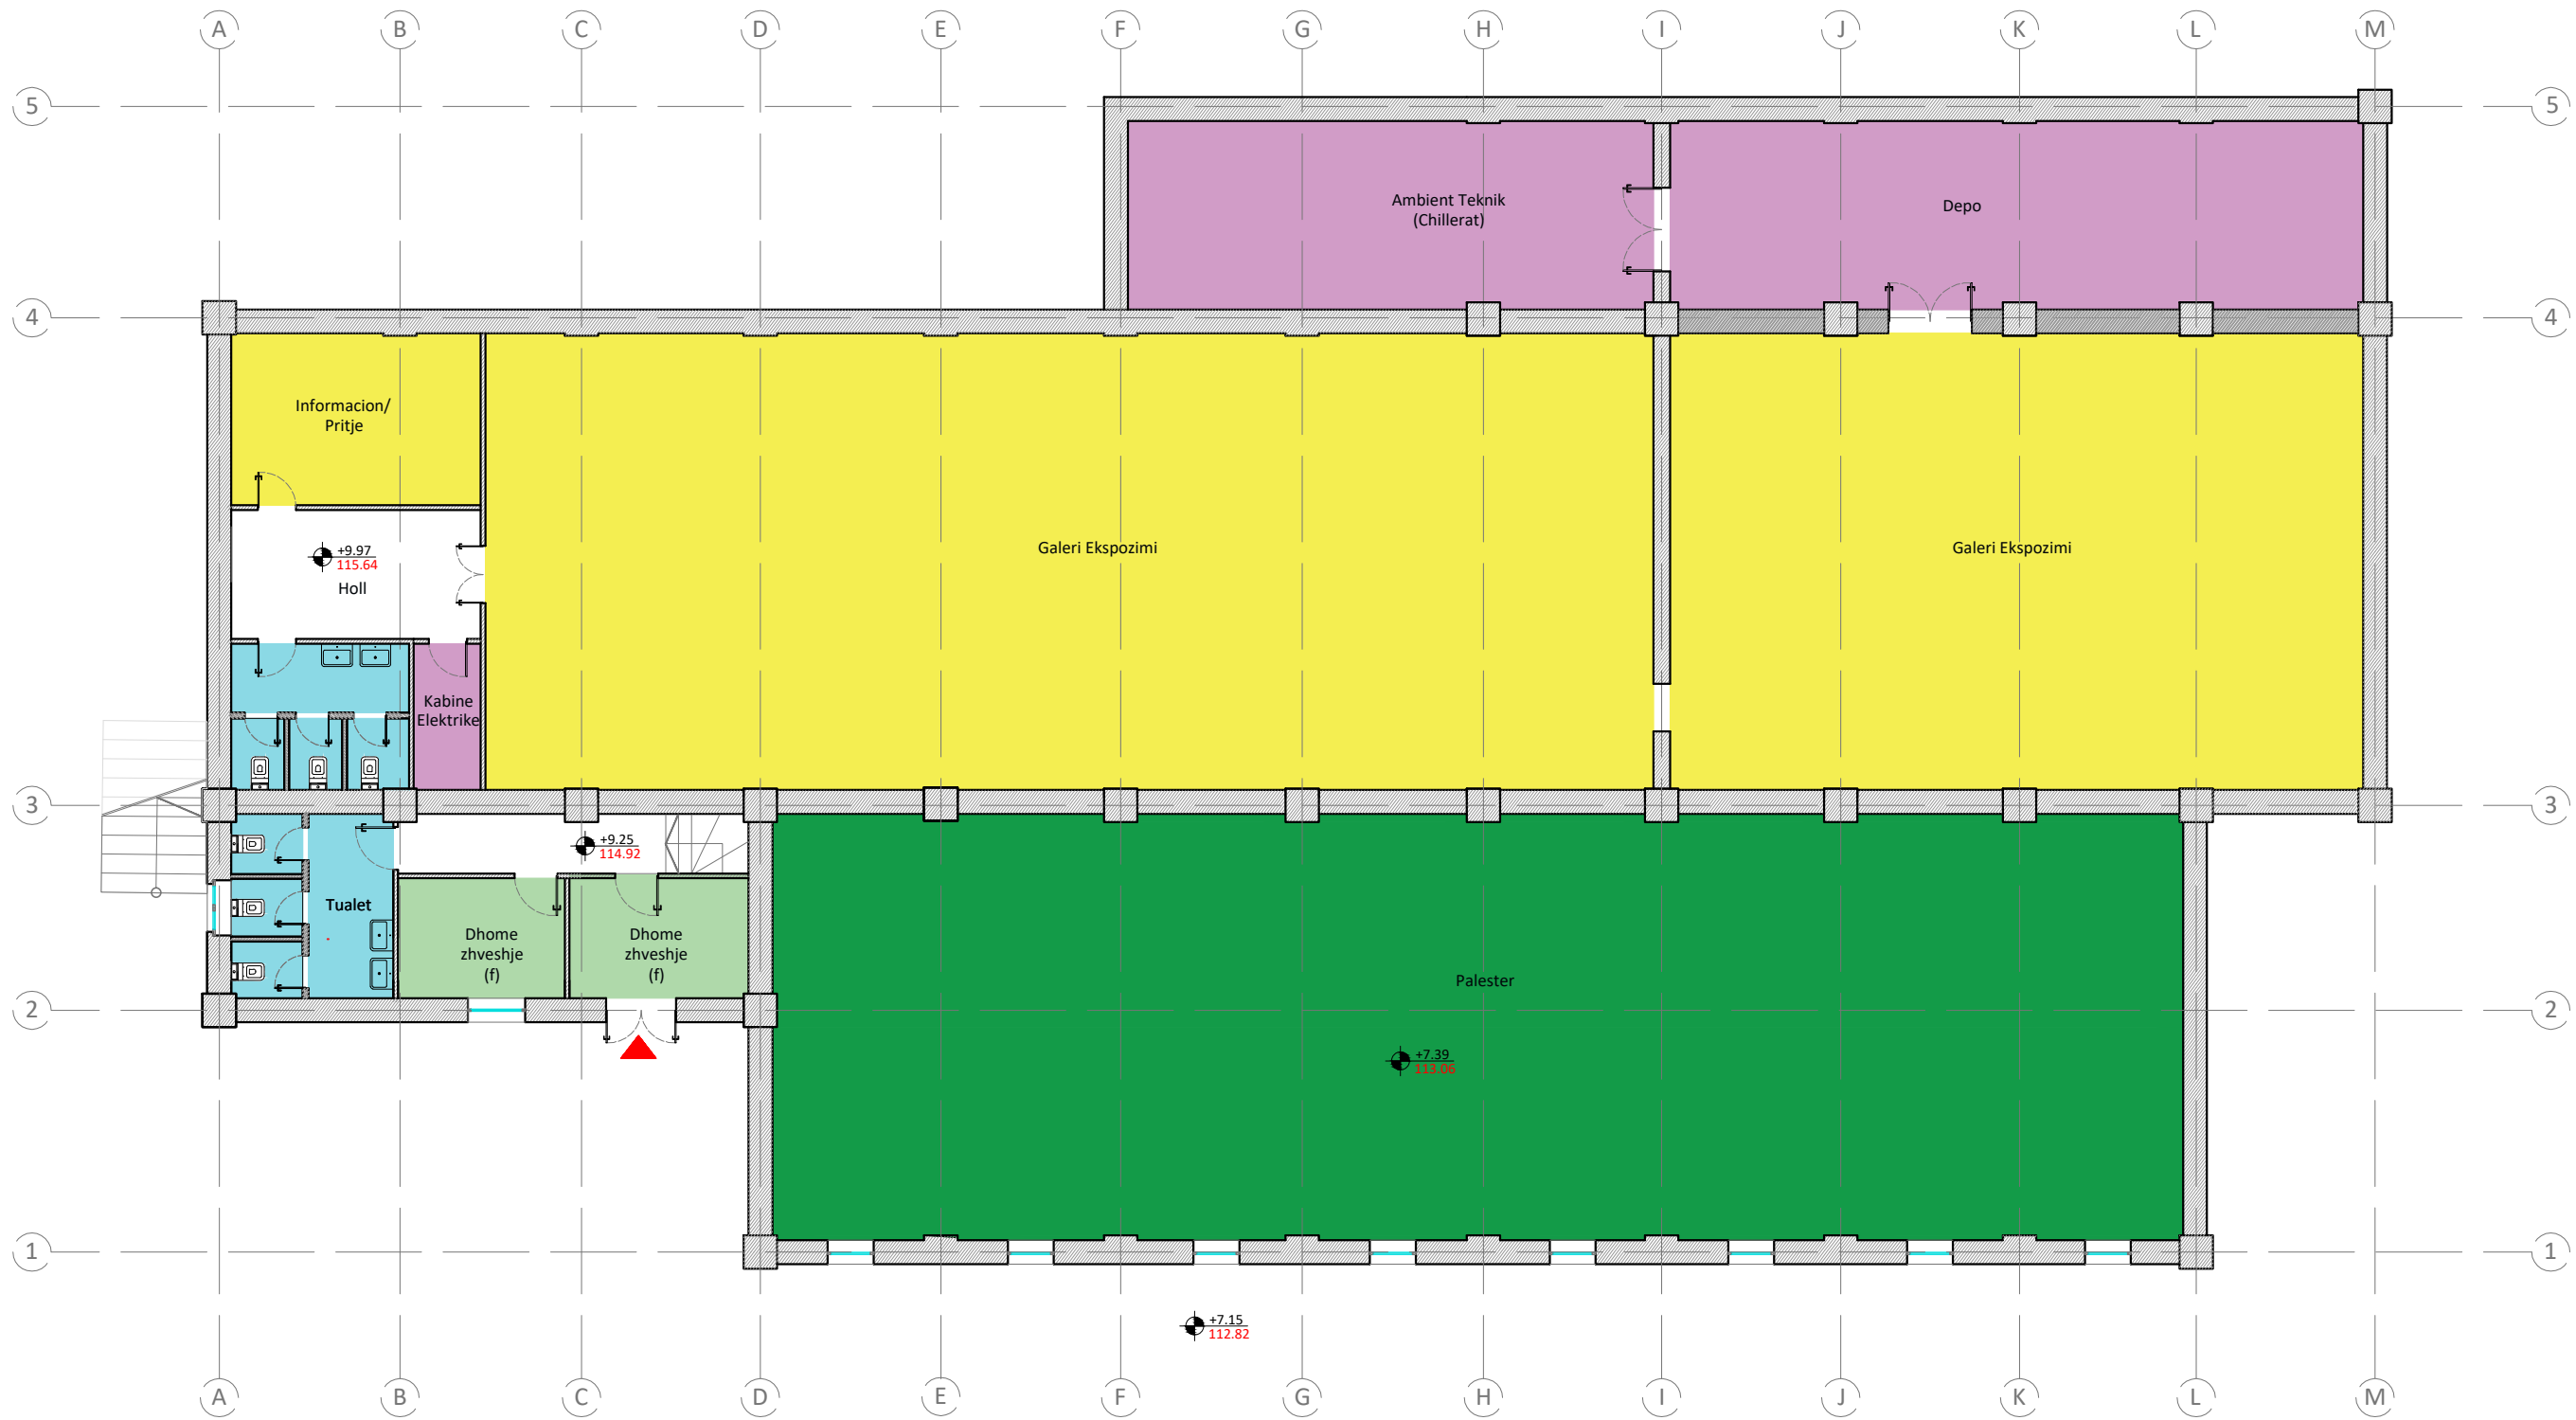

Legjende FunkSIONESH

- |                        |                |               |
|------------------------|----------------|---------------|
| Aksesi                 | Palester       | Nyje Sanitare |
| Galeri/Salle ekspozimi | Dhome zhveshje | Sherbime      |

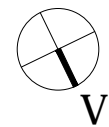

EMRI I PROJEKTTIT  
**RIKONSTRUKSIONI I GJIMNAZIT "ASIM ZENELI" DHE I AMBIENTEVE PERRETH (PALESTRA, BAZA PRODHUESE, SHKOLLA "DRITA" DHE MJEDISI I JASHEM)**  
 VENDODHJA  
 GJIROKASTER\_SHQIPERI

DATA TETOR 2017

PROJEKTOI  
  
 POROSITESI  
**BASHKIA GJIROKASTER**



GRUPI I PROJEKTTIT :  
 ADMINISTRATOR: ARK. BESNIK ALIAJ  
 DREJTOR TEKNIK: ARK. SOTIR DHAMO  
 DREJTUES PROJEKTI: ARK. ENDRIT MARKU  
 GRUPI I PUNES: ARK. KETI HOXHA  
 ARK. BESART GJANA  
 ARK. EMEL PETERCI

INXH.DILAVER OSHAFI  
 INXH.SPARTAK TUMANI  
 INXH.JOSIF MITI  
 INXH.ZAMIR SHABANI  
 INXH. JAK SULI

EMERTIMI I FLETES  
**PALESTRA DHE ISH PUNISHTJA**  
**DIAGRAME FUNKSIONESH\_KATI PARE**  
 SHKALLA 1:150

FLETA NR.  
**A-69**

PLANI I PROPOZUAR I KATIT PERDHE

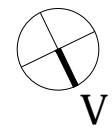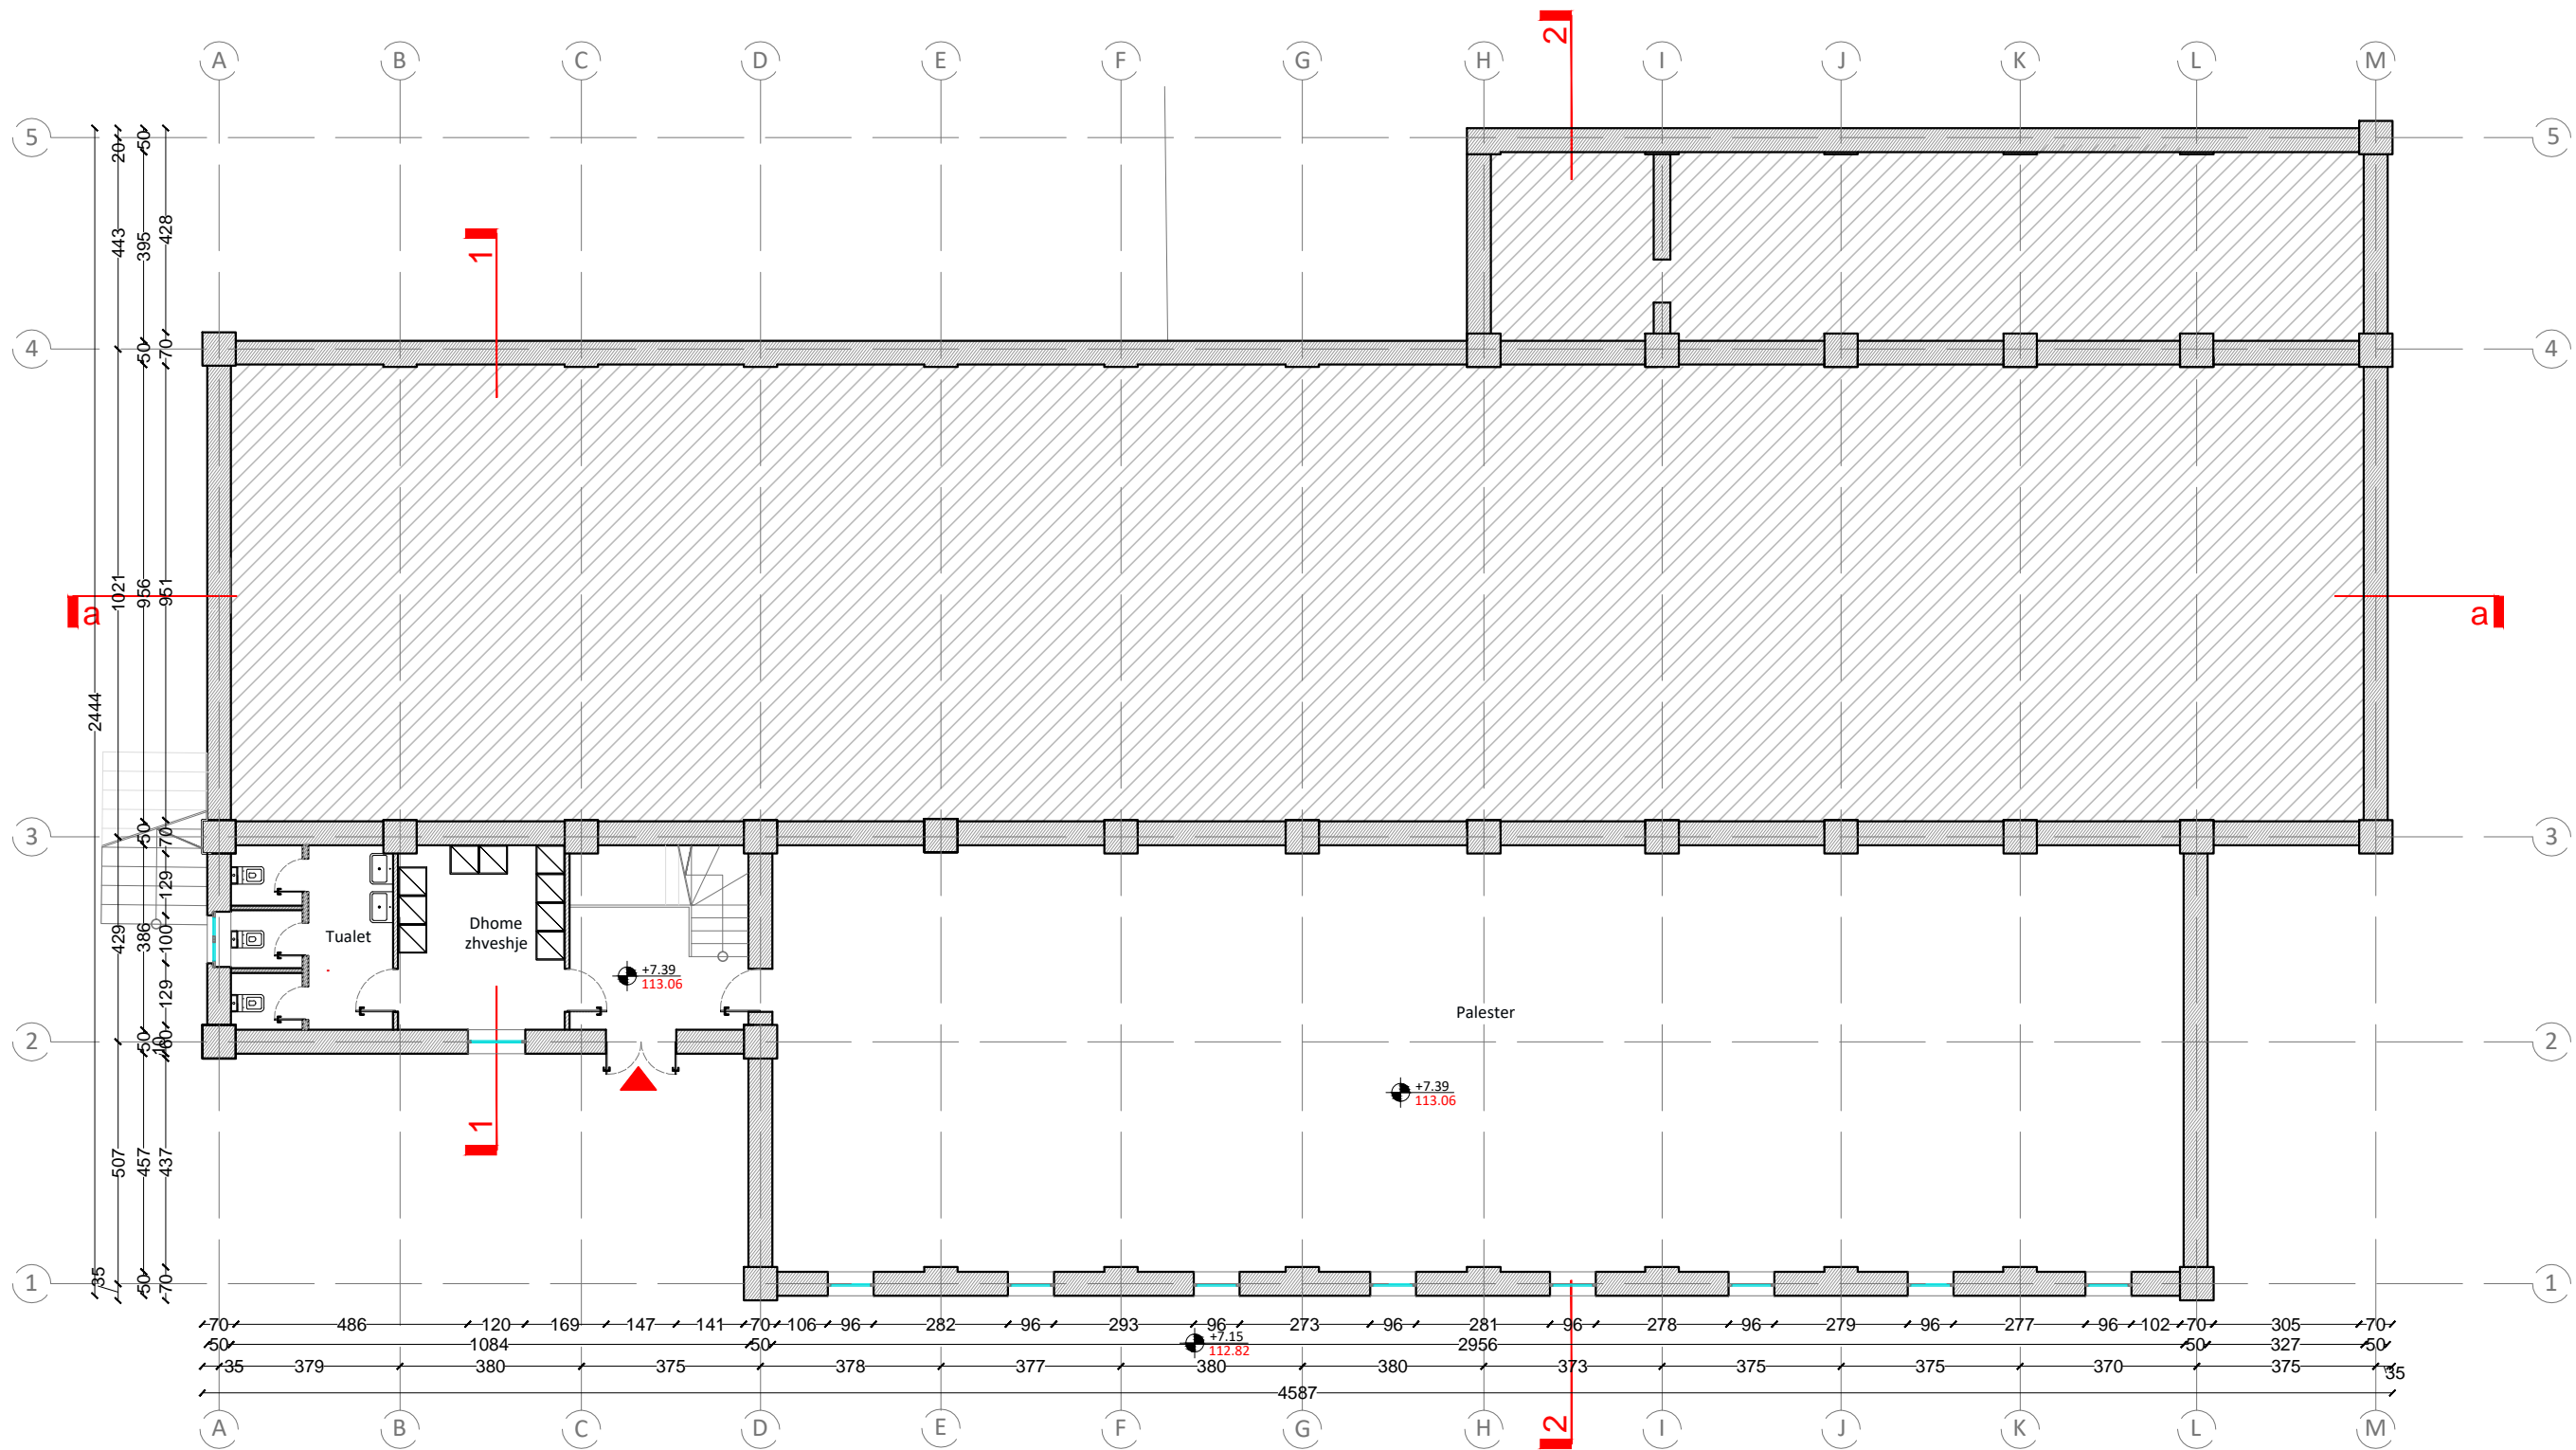

EMRI I PROJEKTTIT  
**RIKONSTRUKSIONI I GJIMNAZIT "ASIM ZENELI" DHE I AMBIENTEVE PERRETH (PALESTRA, BAZA PRODHUESE, SHKOLLA "DRITA" DHE MJEDISI I JASHEM)**  
 VENDODHJA  
 GJIROKASTER\_SHQIPERI

DATA TETOR 2017



PROJEKTOI  
  
 POROSITESI  
**BASHKIA GJIROKASTER**

GRUPI I PROJEKTTIMIT :  
 ADMINISTRATOR: ARK. BESNIK ALIAJ  
 DREJTOR TEKNIK: ARK. SOTIR DHAMO  
 DREJTUES PROJEKTI: ARK. ENDRIT MARKU  
 GRUPI I PUNES: ARK. KETI HOXHA  
 ARK. BESART GJANA  
 ARK. EMEL PETERCI  
 INXH.KONS. DILAVER OSHAFI  
 INXH.KONS. JOSIF MITI  
 INXH.MEK. ARTAN DERSHA  
 INXH. ELEKT. ORION ZAVALANI  
 RESTAURUES ERVIN PANIDHA

EMERTIMI I FLETES  
**PALESTRA DHE GALERIA  
 PLANI I PROPOZUAR I KATIT PERDHE**  
 SHKALLA 1:150

FLETA NR.  
**A-70**

PLANI I PROPOZUAR I KATIT TE PARE

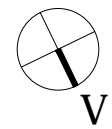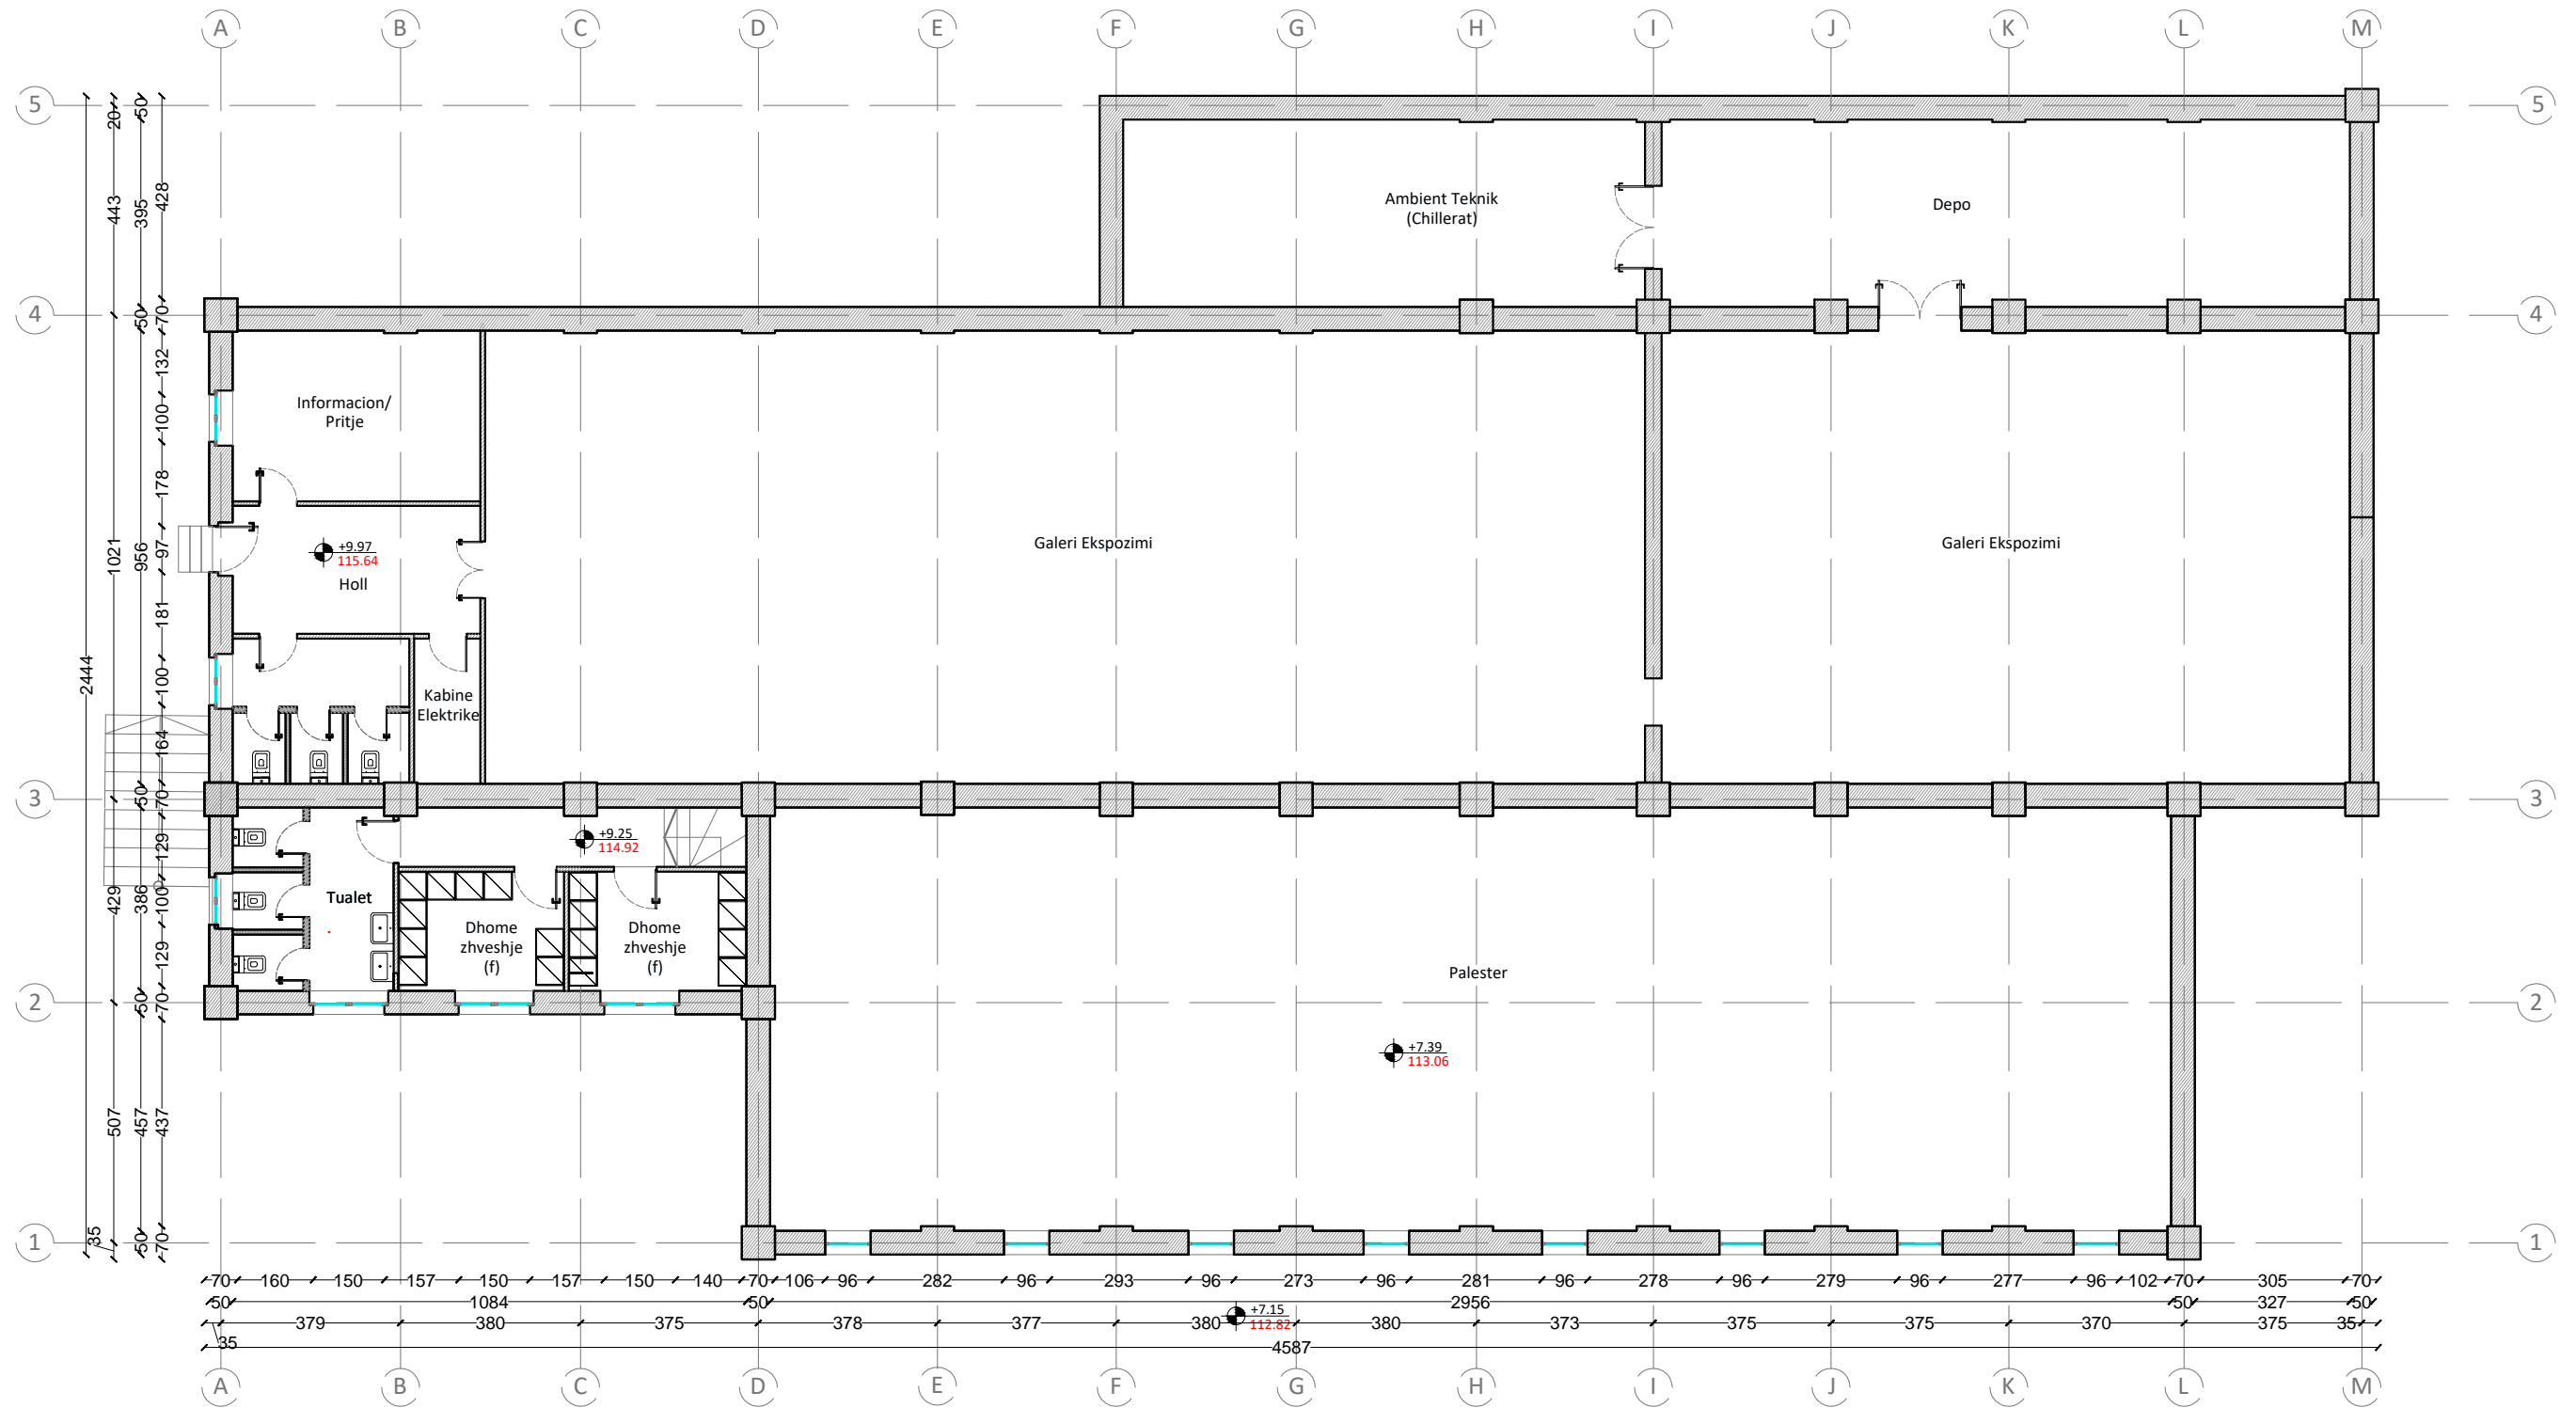

EMRI I PROJEKTTIT

**RIKONSTRUKSIONI I GJIMNAZIT "ASIM ZENELI" DHE I AMBIENTEVE PERRETH (PALESTRA, BAZA PRODHUESE, SHKOLLA "DRITA" DHE MJEDISI I JASHEM)**

VENDODHJA  
GJIROKASTER\_SHQIPERI

DATA TETOR 2017

PROJEKTOI



POROSITESI

**BASHKIA GJIROKASTER**

GRUPI I PROJEKTTIT :

ADMINISTRATOR: ARK. BESNIK ALIAJ  
DREJTOR TEKNIK: ARK. SOTIR DHAMO  
DREJTUES PROJEKTI: ARK. ENDRIT MARKU  
GRUPI I PUNES: ARK. KETI HOXHA  
ARK. BESART GJANA  
ARK. EMEL PETERCI

INXH.KONS. DILAVER OSHAFI  
INXH.KONS. JOSIF MITI  
INXH.MEK. ARTAN DERSHA  
INXH. ELEKT. ORION ZAVALANI  
RESTAURUES ERVIN PANIDHA


EMERTIMI I FLETES

**PALESTRA DHE GALERIA  
PLANI I PROPOZUAR I KATIT TE PARE**

SHKALLA 1:150

FLETA NR.

**A-71**

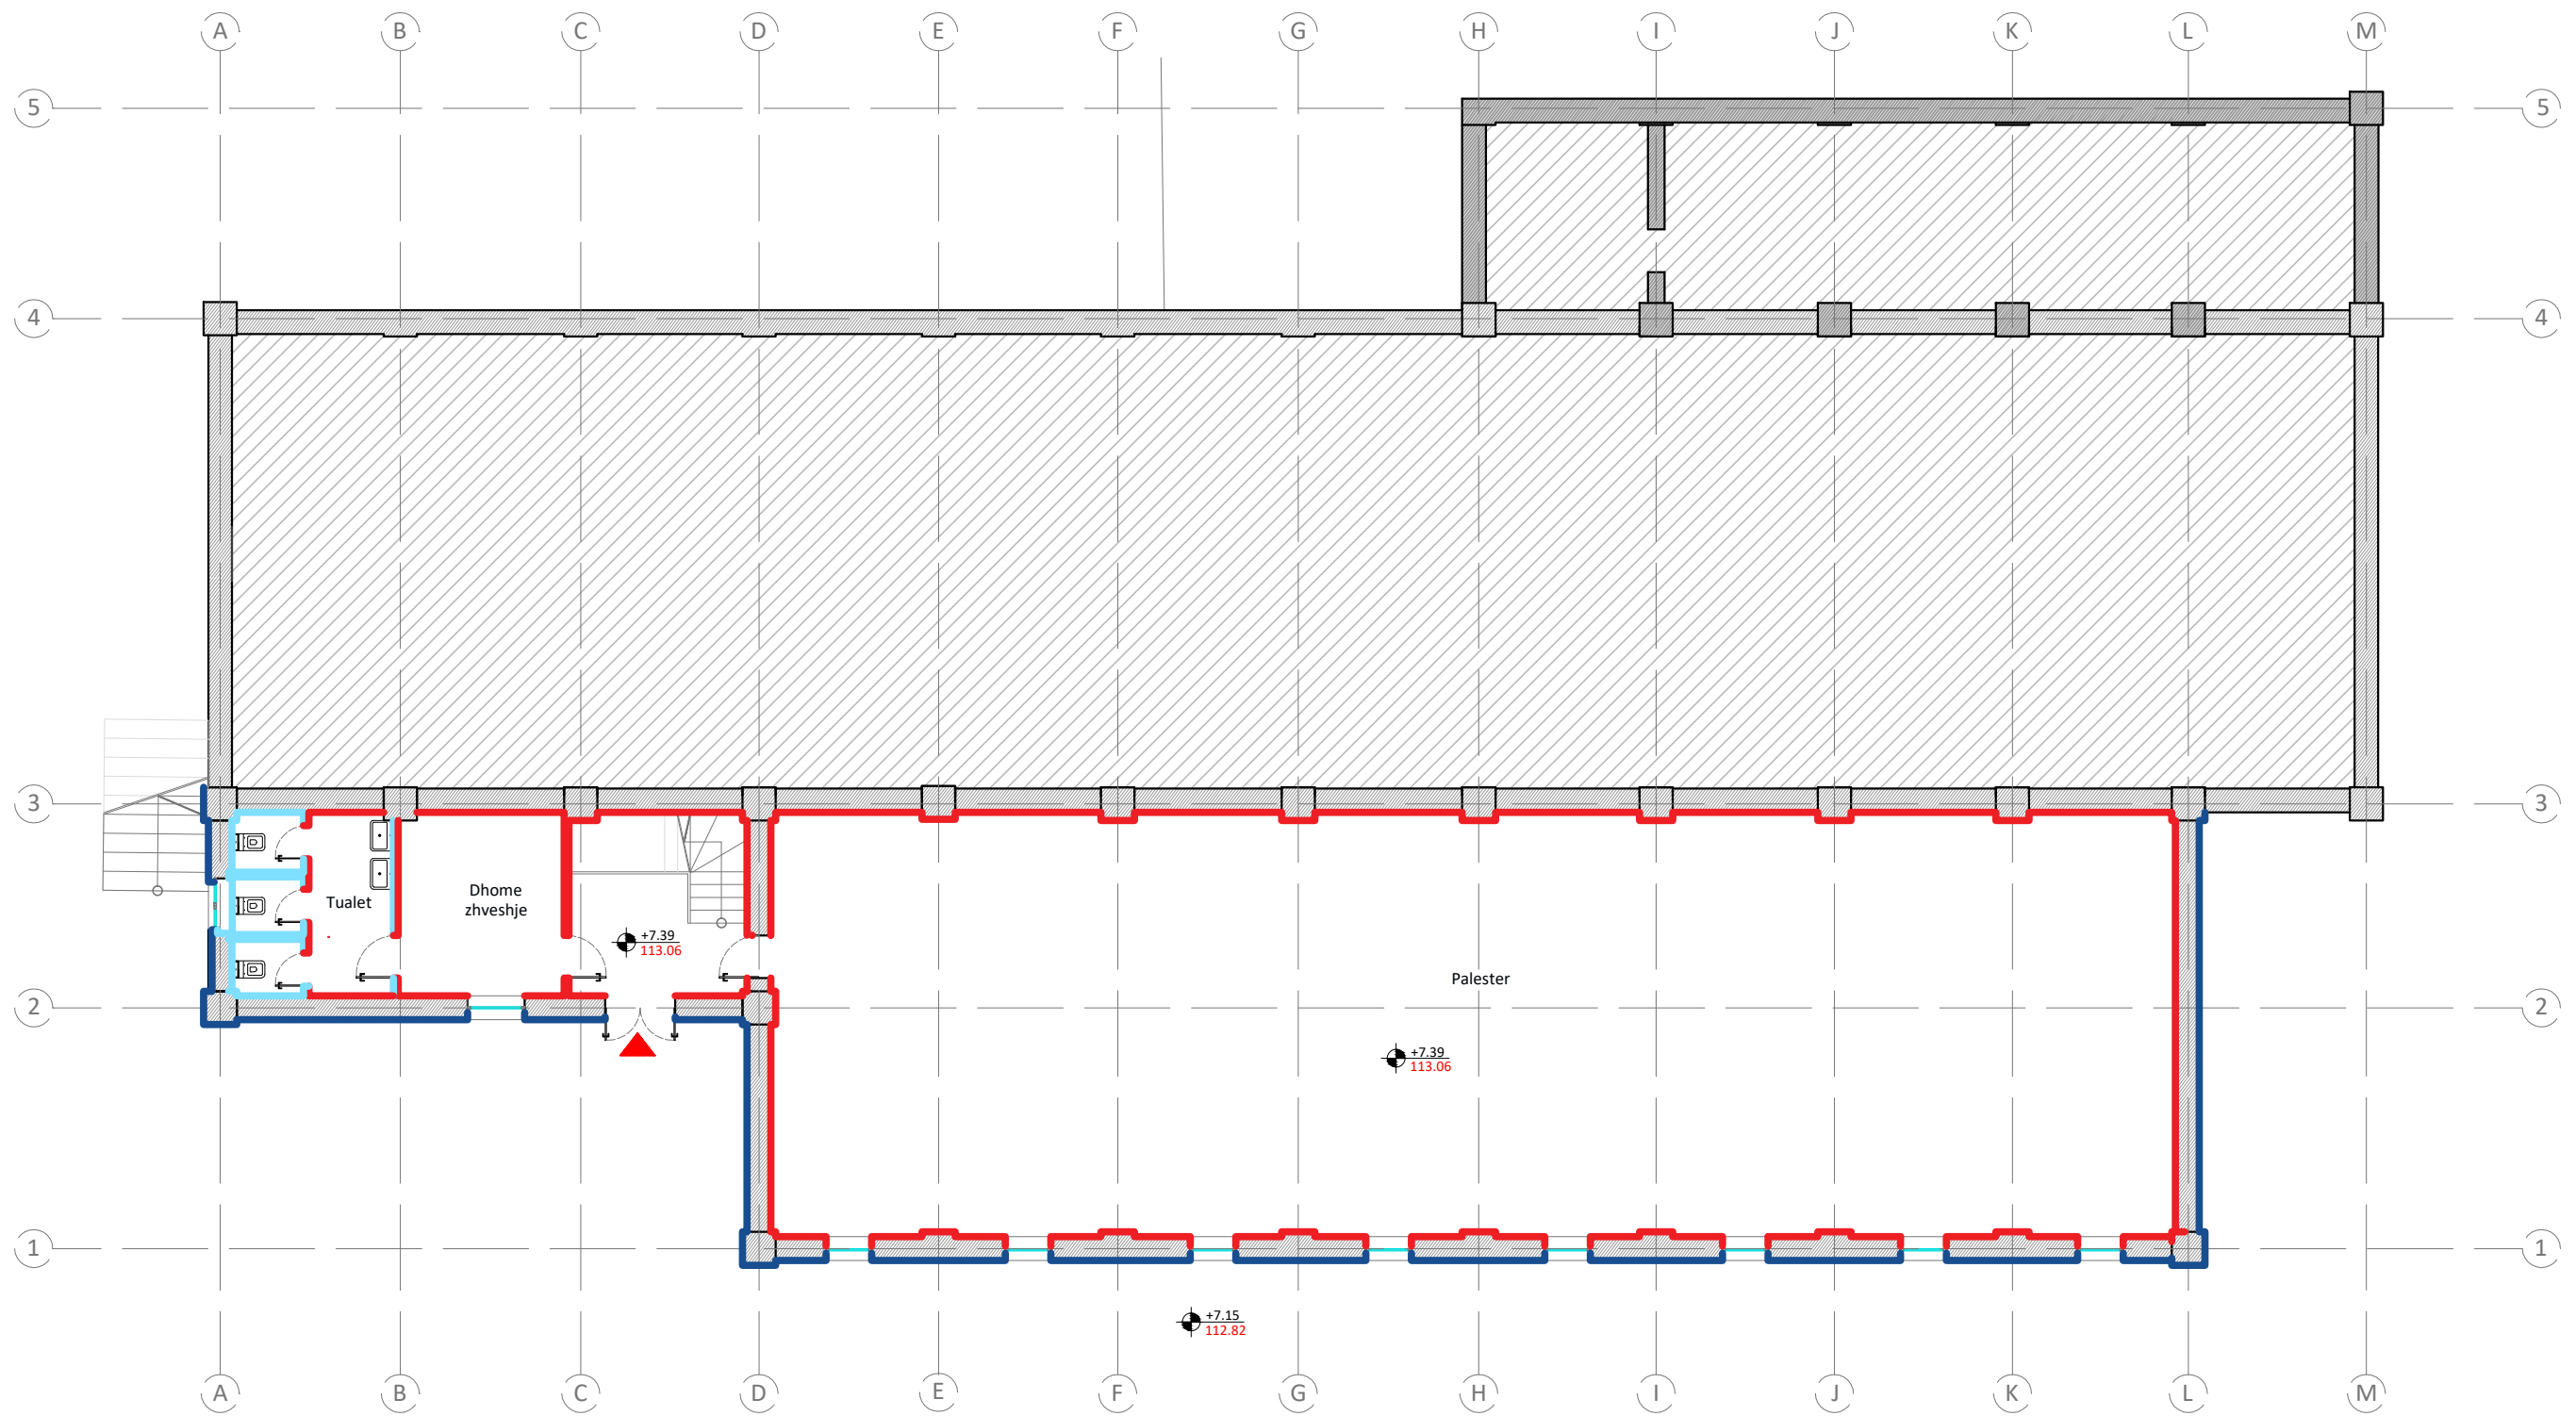

■ SUVATIMI I JASHEM DHE LYERJE ME TE NJEJTEN NGJYRE SI EKZISTUESIA

■ VESHJE ME PLLAKA TRAVERTINE NE TE GJITHE SIPERFAQEN E MURIT

■ HEQJE SUVAJE EKZISTUESE SUVATIM I BRENDSHEM DHE LYERJE

■ VESHJE MURI ME PLLAKA GRES DHE HIDROIZOLIM DERI NE LARTESINE 1 M


■ PASTRIM I MURIT NGA SUVAJA EKZITUESE/ EKSPOZIMI I MURATURES EKZITUESE, FUGATIM DHE LYERJE ME LLAK MBROJTES

■ PASTRIM I PLLAKAVE EKZISTUESE TE BETONIT

■ HIDROIZOLIM I MUREVE EKZISTUES

■ VESHJE ME PLLAKA MERMERI DERI NE LARTESINE 75 CM DHE SUVATIM DHE LYERJE E MURIT

■ PASTRIM I JASHEM I MURIT TE GURIT

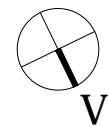

EMRI I PROJEKTTIT  
**RIKONSTRUKSIONI I GJIMNAZIT "ASIM ZENELI" DHE I AMBIENTEVE PERRETH (PALESTRA, BAZA PRODHUESE, SHKOLLA "DRITA" DHE MJEDISI I JASHEM)**

VENDODHJA  
 GJIROKASTER\_SHQIPERI

DATA TETOR 2017

PROJEKTOI



POROSITESI

**BASHKIA GJIROKASTER**

GRUPI I PROJEKTTIMIT :

ADMINISTRATOR: ARK. BESNIK ALIAJ  
 DREJTOR TEKNIK: ARK. SOTIR DHAMO  
 DREJTUES PROJEKTI: ARK. ENDRIT MARKU  
 GRUPI I PUNES: ARK. KETI HOXHA  
 ARK. BESART GJANA  
 ARK. EMEL PETERCI

INXH.KONS. DILAVER OSHAFI  
 INXH.KONS. JOSIF MITI  
 INXH.MEK. ARTAN DERSHA  
 INXH. ELEKT. ORION ZAVALANI  
 RESTAURUES ERVIN PANIDHA


EMERTIMI I FLETES

**PALESTRA DHE GALERIA  
 NDERHYRJET NE NDERTESE NE KATIN PERDHE**

SHKALLA 1:150

FLETA NR.

**A-72**

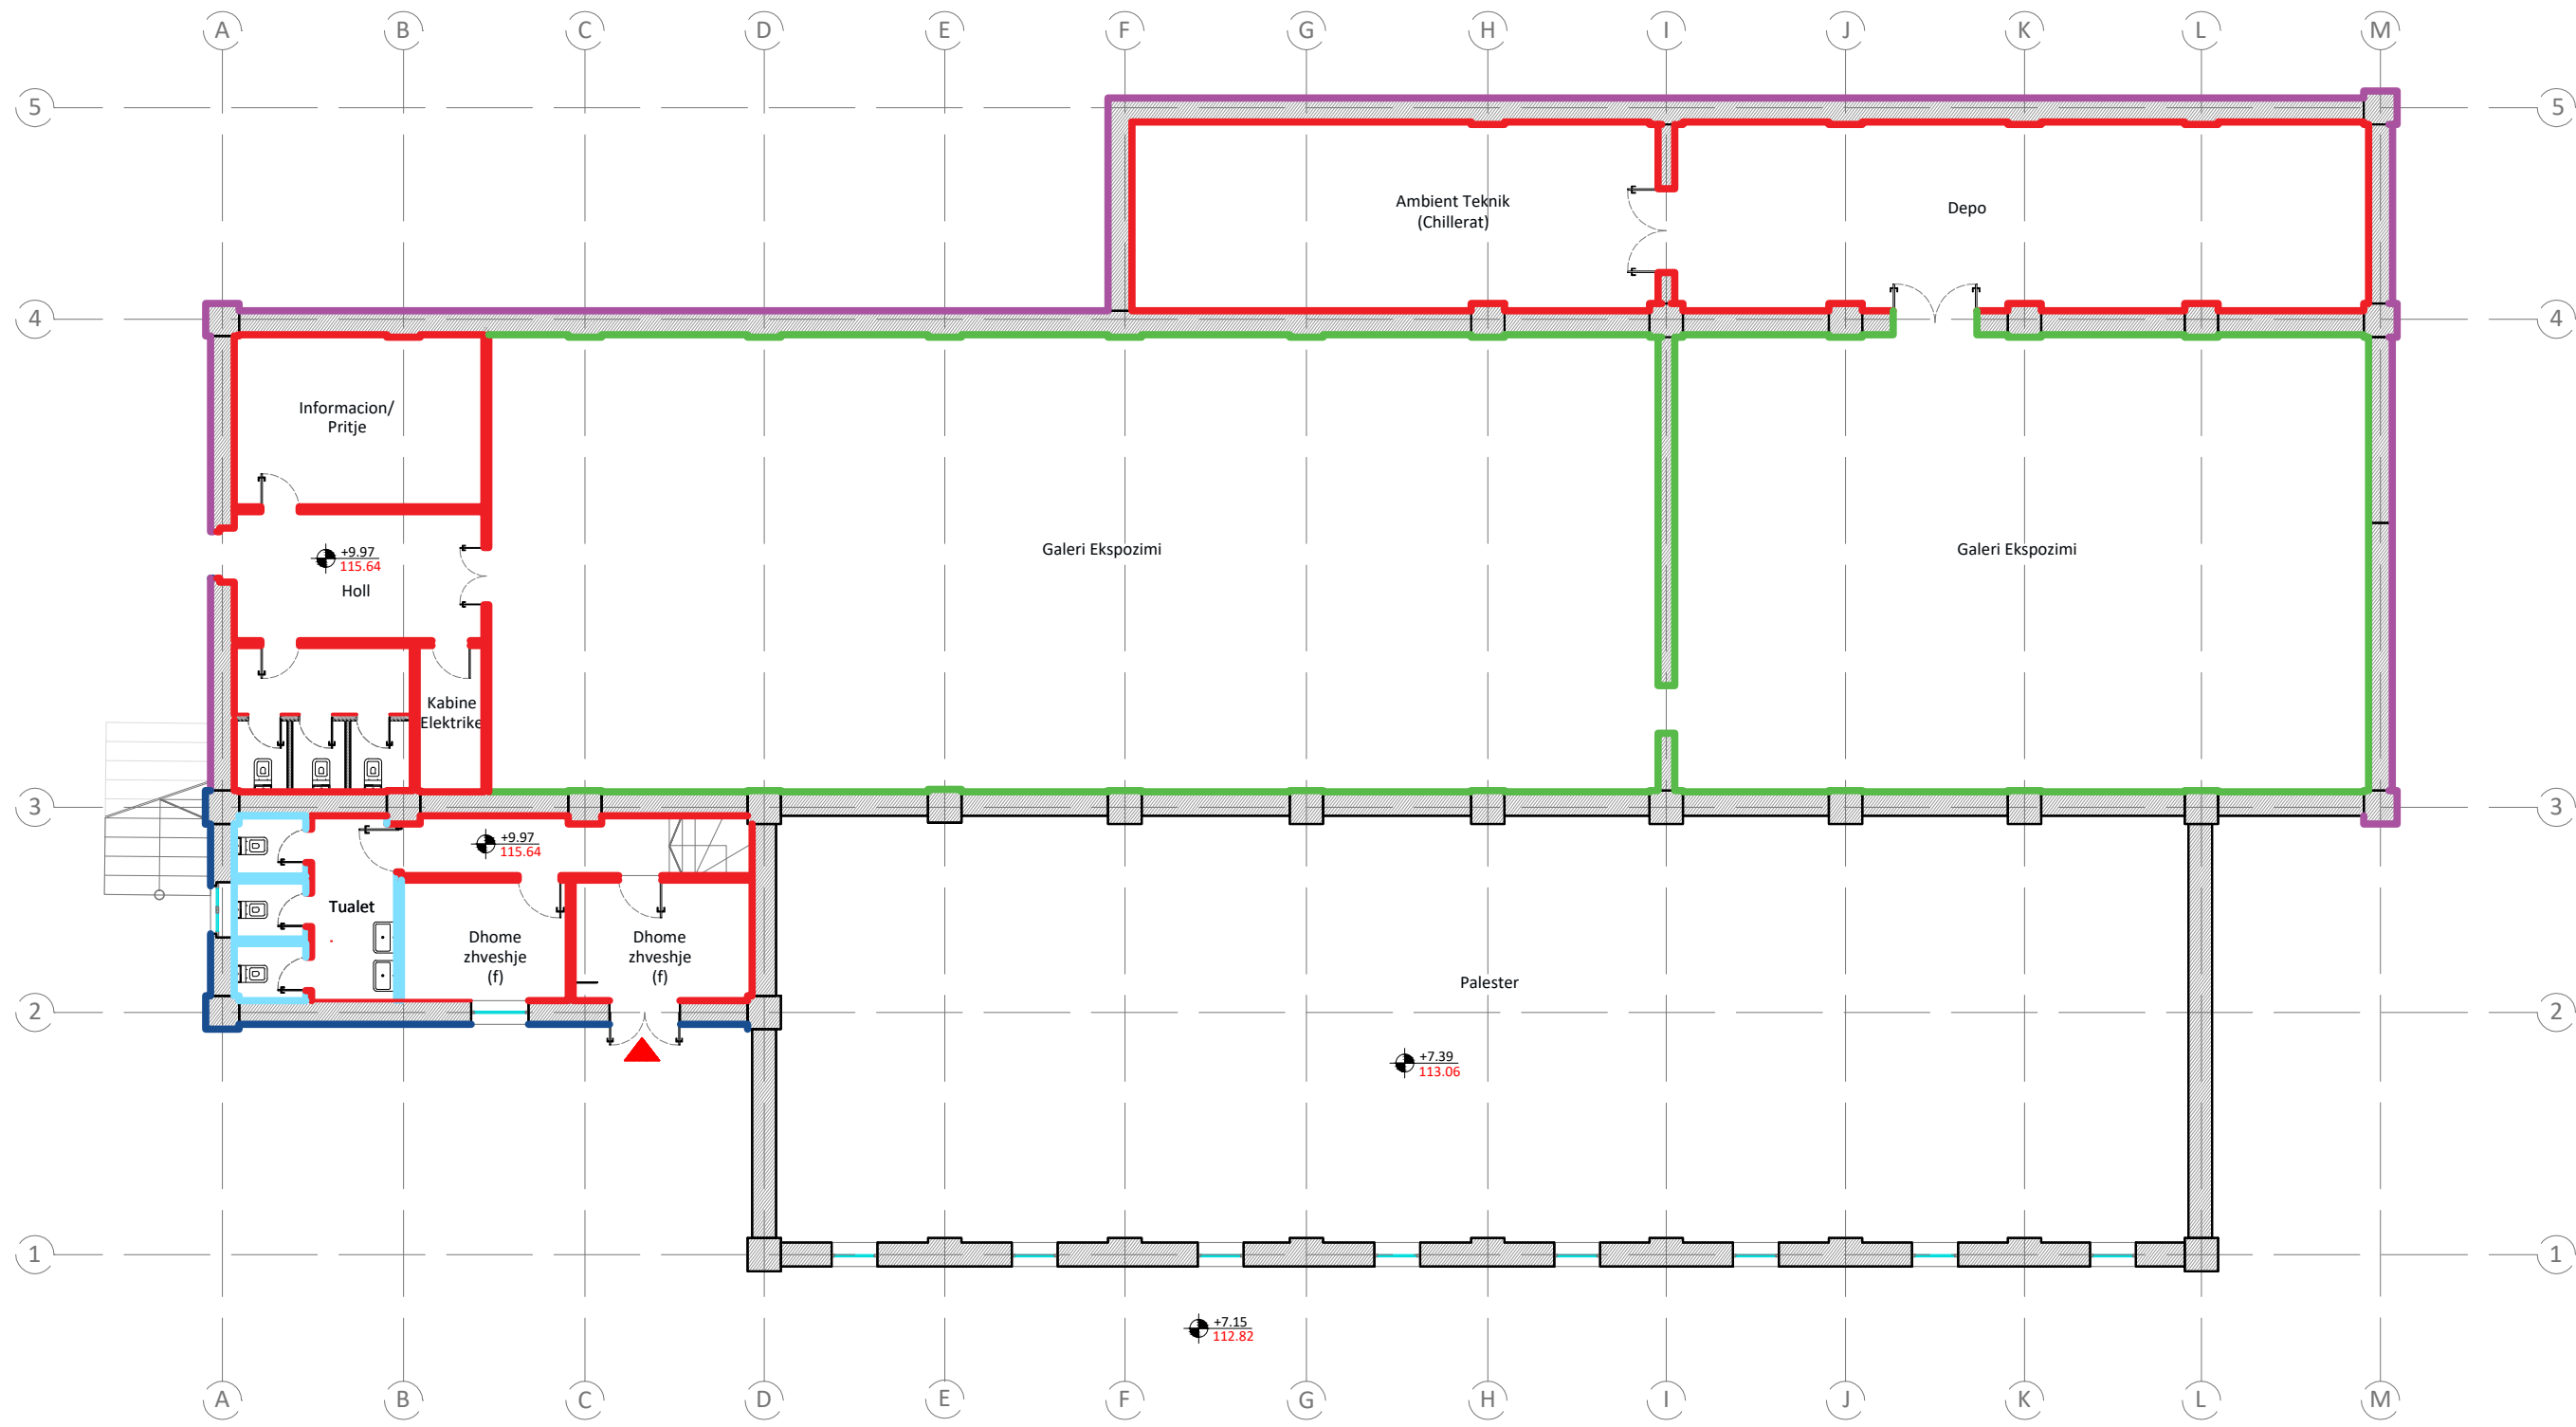


■ SUVATIMI I JASHEM DHE LYERJE ME TE NJEJTEN NGJYRE SI EKZISTUESIA  
■ PASTRIM I PLLAKAVE EKZISTUESE TE BETONIT

■ VESHJE ME PLLAKA TRAVERTINE NE TE GJITHE SIPERFAQEN E MURIT  
■ HIDROIZOLIM I MUREVE EKZISTUES

■ HEQJE SUVAJE EKZISTUESE SUVATIM I BRENDSHEM DHE LYERJE  
■ VESHJE ME PLLAKA MERMERI DERI NE LARTESINE 75 CM DHE SUVATIM DHE LYERJE E MURIT

■ VESHJE MURI ME PLLAKA GRES DHE HIDROIZOLIM DERI NE LARTESINE 1 M  
■ PASTRIM I JASHEM I MURIT TE GURIT

■ PASTRIM I MURIT NGA SUVAJA EKZITUESE/ EKSPOZIMI I MURATURES EKZITUESE, FUGATIM DHE LYERJE ME LLAK MBROJTES

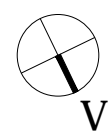

EMRI I PROJEKTTIT  
**RIKONSTRUKSIONI I GJIMNAZIT "ASIM ZENELI" DHE I AMBIENTEVE PERRETH (PALESTRA, BAZA PRODHUESE, SHKOLLA "DRITA" DHE MJEDISI I JASHEM)**  
 VENDODHJA  
 GJIROKASTER\_SHQIPERI  
 DATA TETOR 2017

PROJEKTOI  
  
 POROSITESI  
**BASHKIA GJIROKASTER**


GRUPI I PROJEKTTIT:  
 ADMINISTRATOR: ARK. BESNIK ALIAJ  
 DREJTOR TEKNIK: ARK. SOTIR DHAMO  
 DREJTUES PROJEKTI: ARK. ENDRIT MARKU  
 GRUPI I PUNES: ARK. KETI HOXHA  
 ARK. BESART GJANA  
 ARK. EMEL PETERCI  
 INXH.KONS. DILAVER OSHAFI  
 INXH.KONS. JOSIF MITI  
 INXH.MEK. ARTAN DERSHA  
 INXH. ELEKT. ORION ZAVALANI  
 RESTAURUES ERVIN PANIDHA

EMERTIMI I FLETES  
**PALESTRA DHE GALERIA NDERHYRJET NE NDERTESE NE KATIN PERDHE**  
 SHKALLA 1:150



FLETA NR.  
**A-73**



PLAN KULLIMI

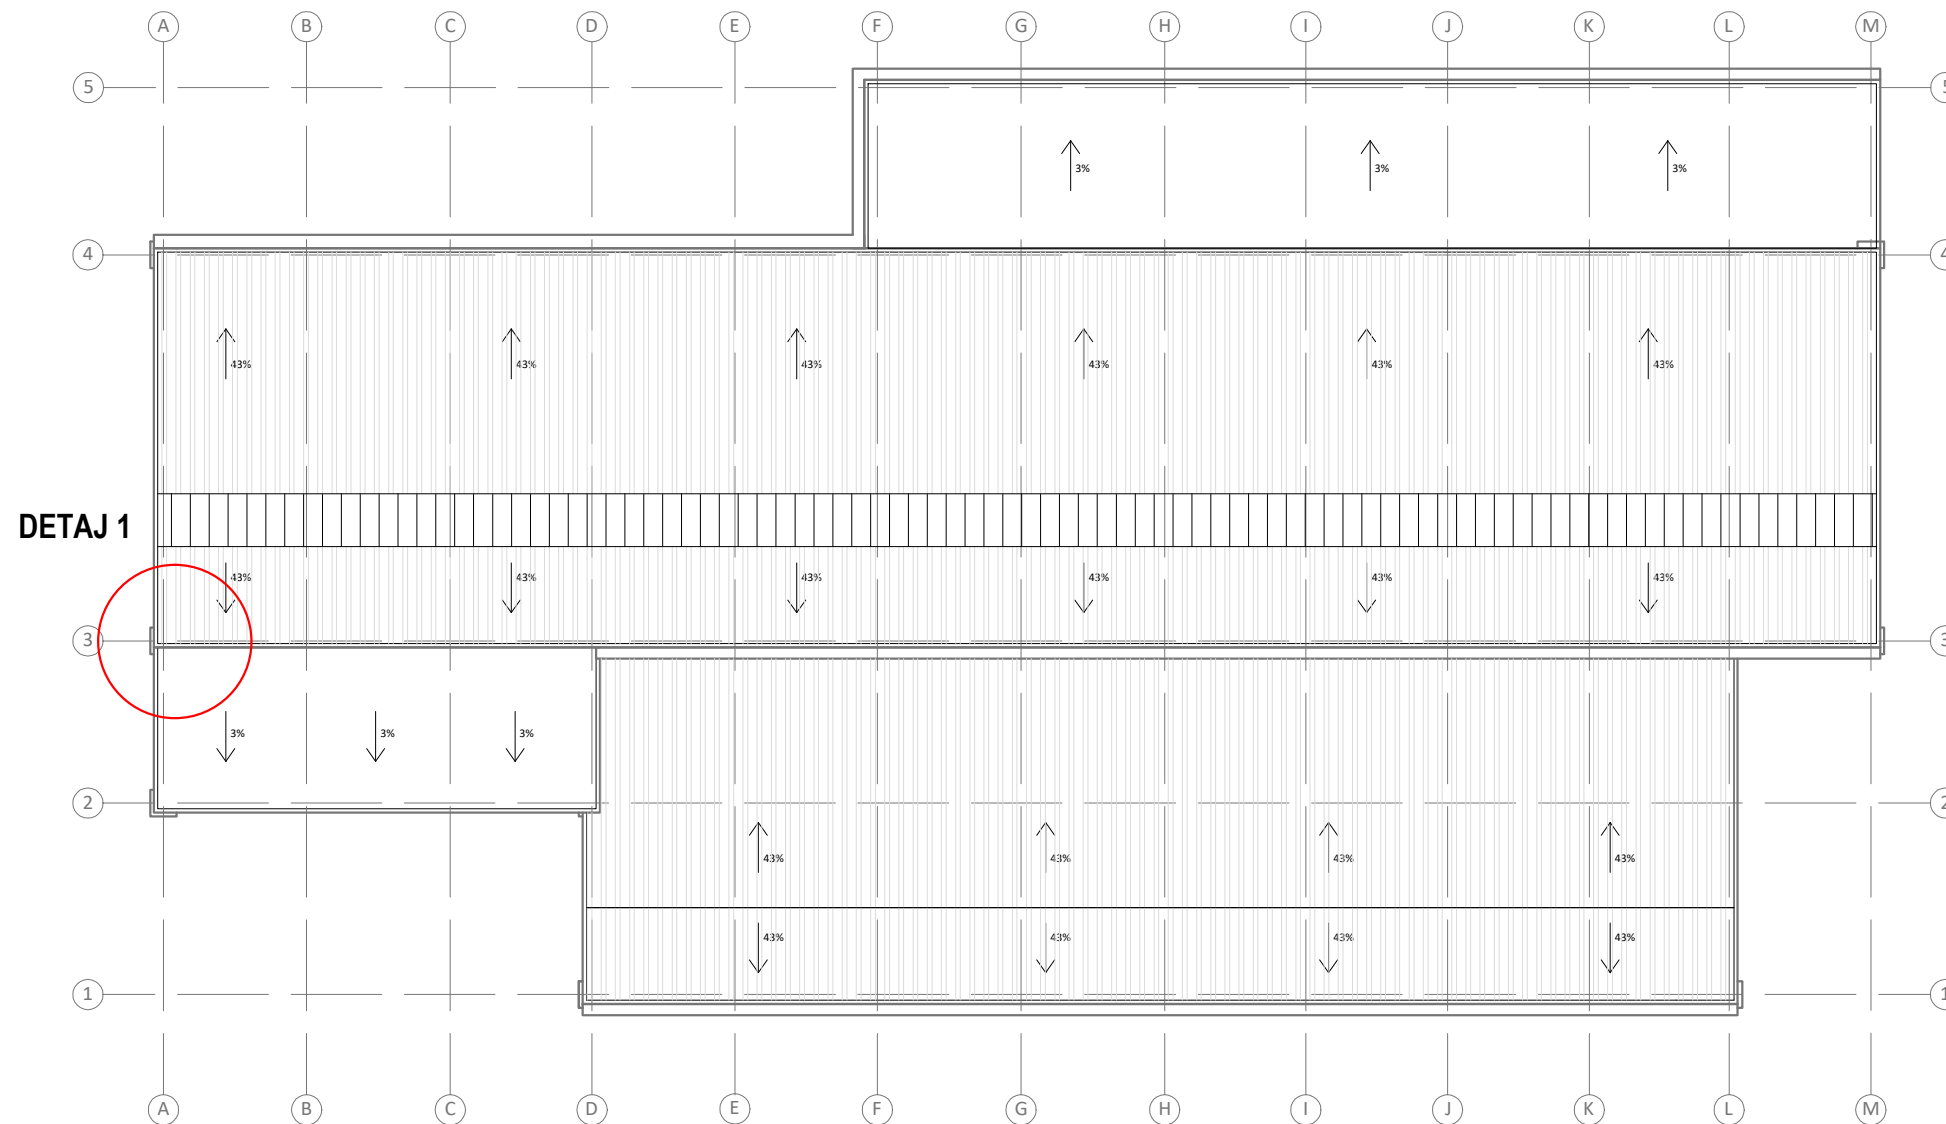

**DETAJI 1-PARAPETI ANESOR I GODINES SE PALESTRES SH.1:20 GROPE ME ZGARE FILTRUESE**

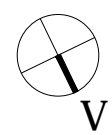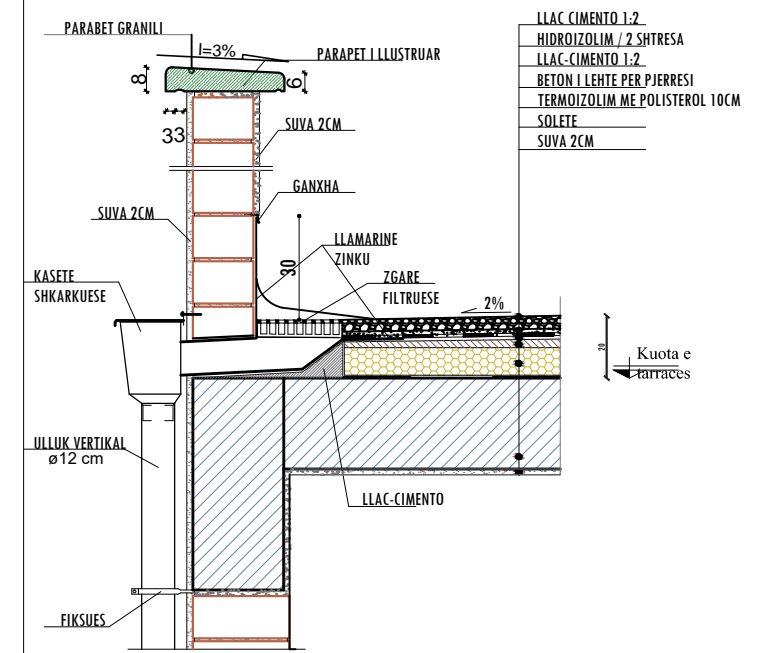

EMRI I PROJEKTTIT  
**RIKONSTRUKSIONI I GJIMNAZIT "ASIM ZENELI" DHE I AMBIENTEVE PERRETH (PALESTRA, BAZA PRODHUESE, SHKOLLA "DRITA" DHE MJEDISI I JASHEM)**  
 VENDODHJA  
 GJIROKASTER\_SHQIPERI

DATA TETOR 2017

PROJEKTOI  
  
 POROSITESI  
**BASHKIA GJIROKASTER**

GRUPI I PROJEKTIMIT :  
 ADMINISTRATOR: ARK. BESNIK ALIAJ  
 DREJTOR TEKNIK: ARK. SOTIR DHAMO  
 DREJTUES PROJEKTI: ARK. ENDRIT MARKU  
 GRUPI I PUNES: ARK. KETI HOXHA  
 ARK. BESART GJANA  
 ARK. EMEL PETERCI



INXH.KONS. DILAVER OSHAFI  
 INXH.KONS. JOSIF MITI  
 INXH.MEK. ARTAN DERSHA  
 INXH. ELEKT. ORION ZAVALANI  
 RESTAURUES ERVIN PANIDHA

EMERTIMI I FLETES  
**PALESTRA DHE GALERIA  
 PLANI I MBULESES**

SHKALLA 1:200

FLETA NR.  
**A-74**

PLANI I STRUKTURAVE SH 1:150

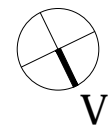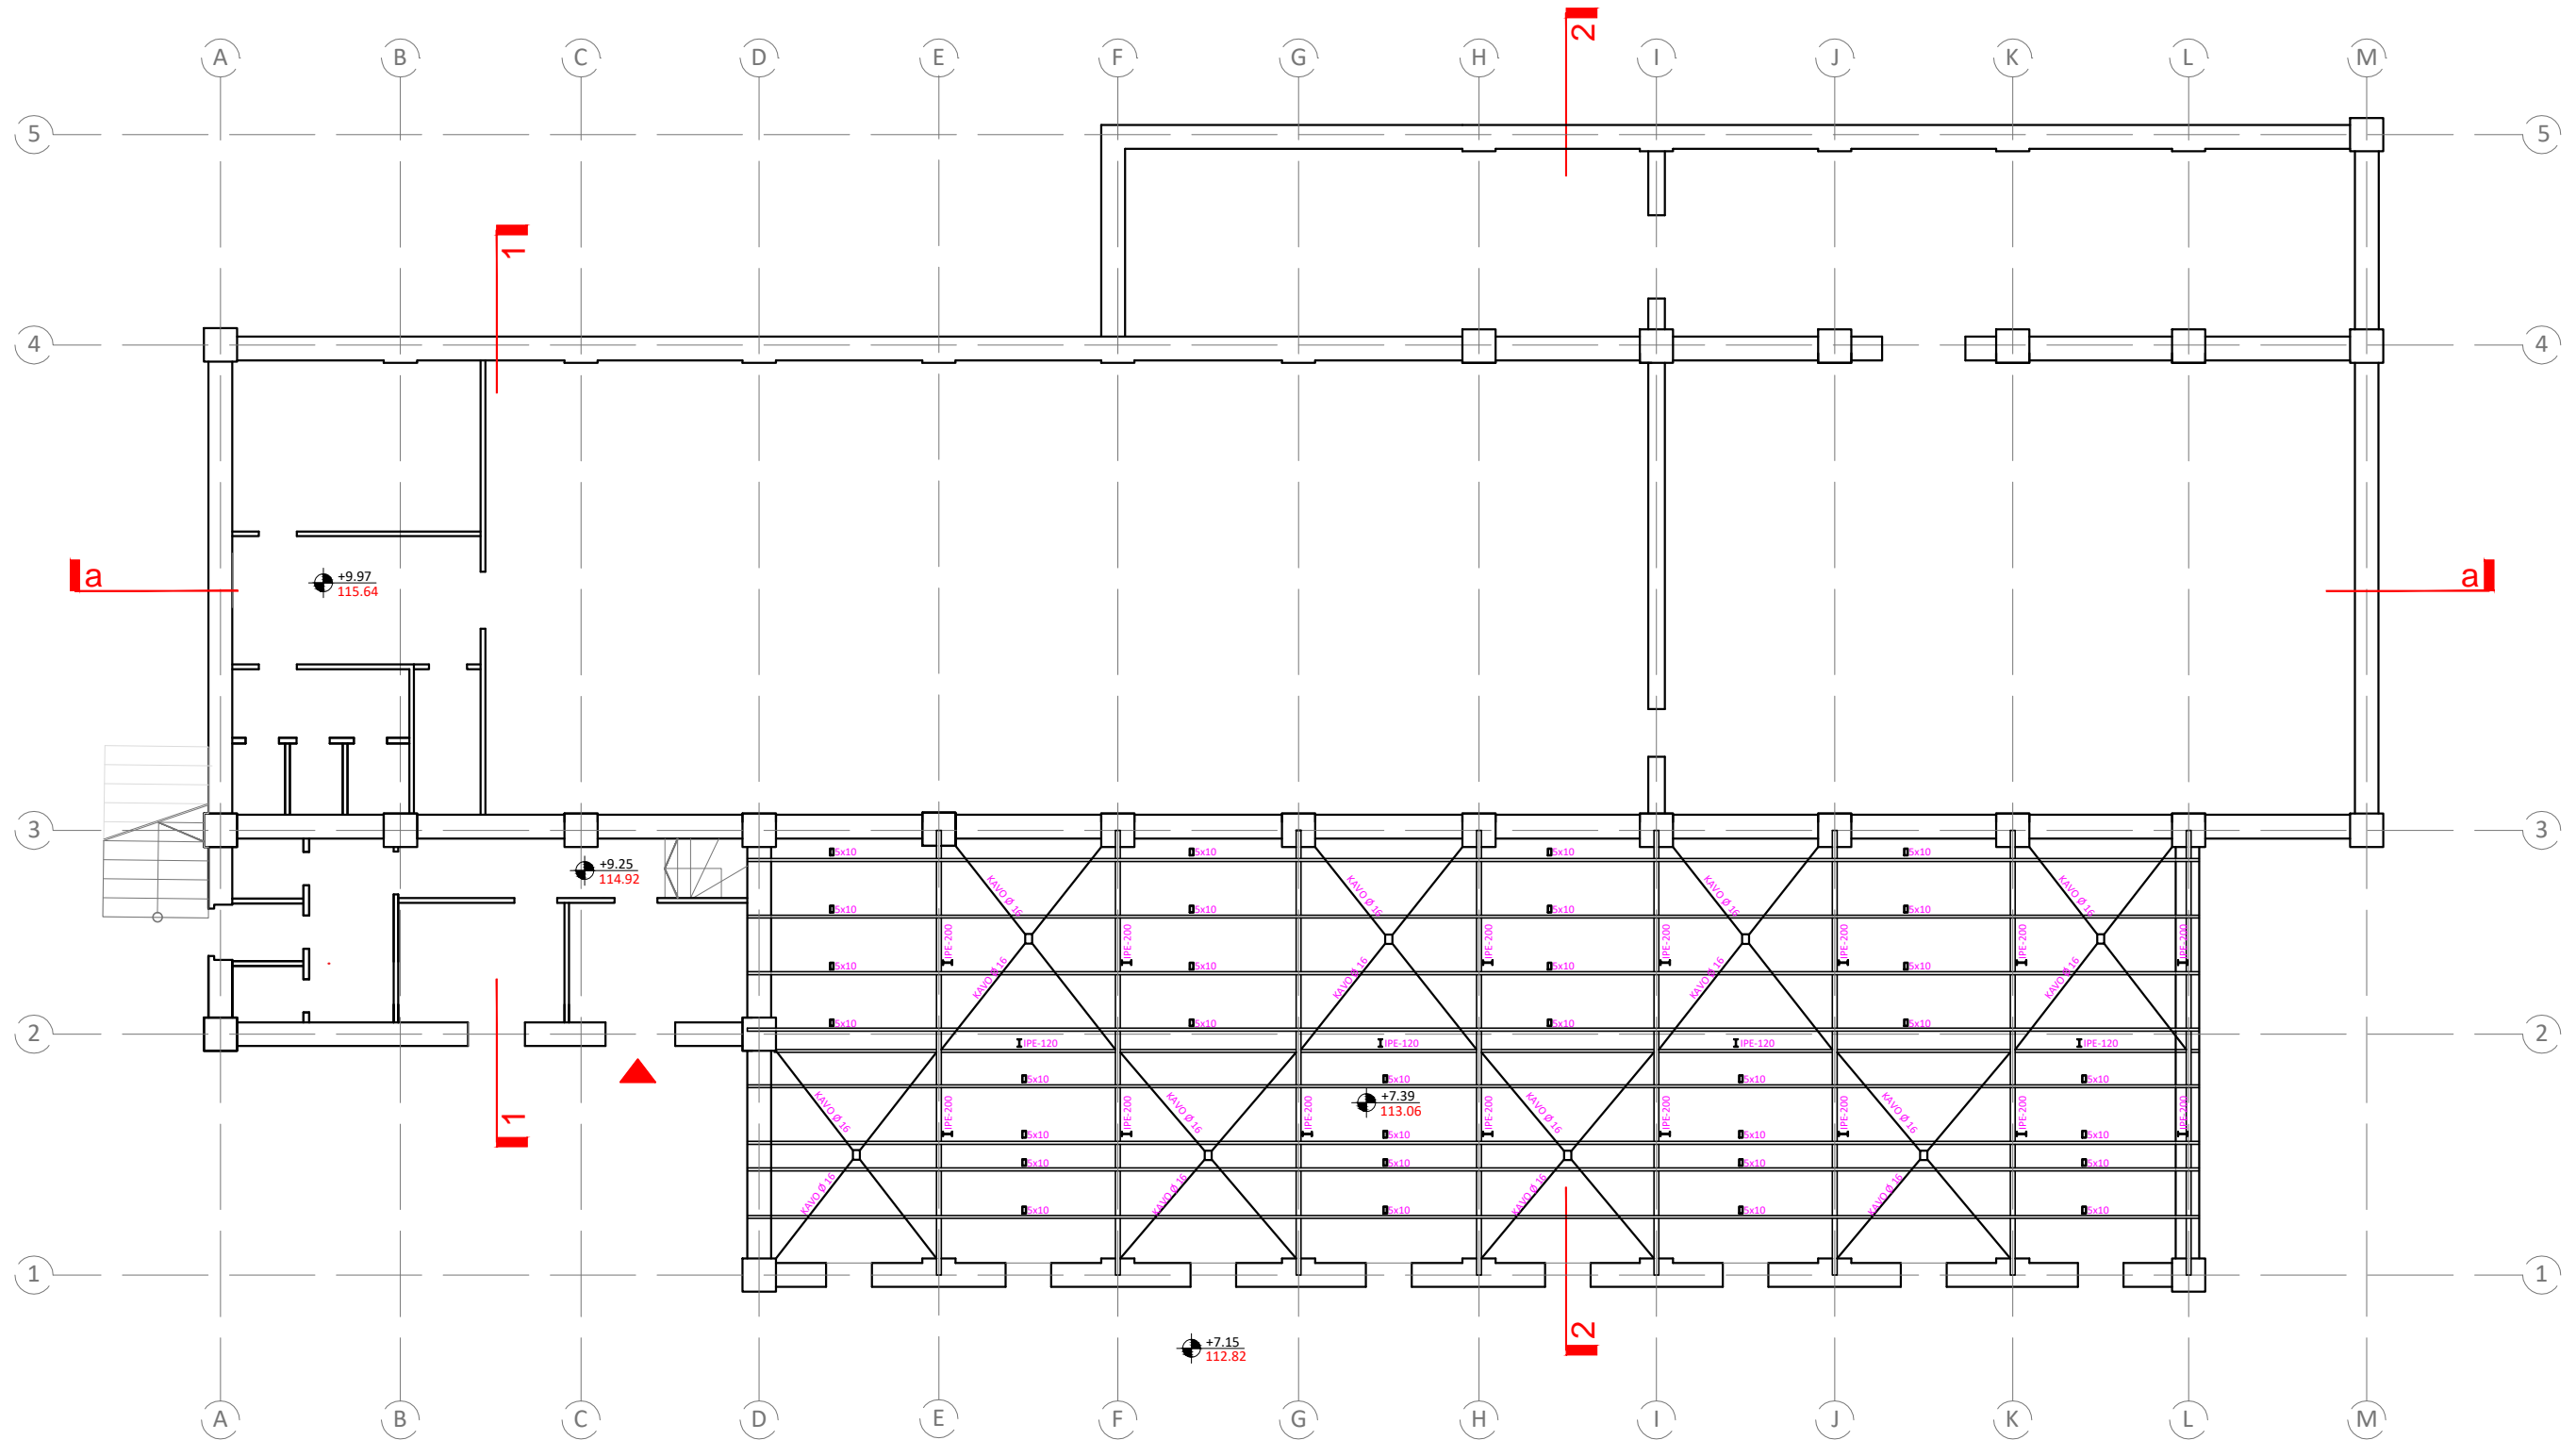

EMRI I PROJEKTTIT  
**RIKONSTRUKSIONI I GJIMNAZIT "ASIM ZENELI" DHE I AMBIENTEVE PERRETH (PALESTRA, BAZA PRODHUESE, SHKOLLA "DRITA" DHE MJEDISI I JASHTEM)**  
 VENDODHJA  
 GJIROKASTER\_SHQIPERI

DATA TETOR 2017


PROJEKTOI  
  
 POROSITESI  
**BASHKIA GJIROKASTER**

GRUPI I PROJEKTTIMIT :  
 ADMINISTRATOR: ARK. BESNIK ALIAJ  
 DREJTOR TEKNIK: ARK. SOTIR DHAMO  
 DREJTUES PROJEKTI: ARK. ENDRIT MARKU  
 GRUPI I PUNES: ARK. KETI HOXHA  
 ARK. BESART GJANA  
 ARK. EMEL PETERCI  
 INXH.KONS. DILAVER OSHAFI  
 INXH.KONS. JOSIF MITI  
 INXH.MEK. ARTAN DERSHA  
 INXH.ELEKT. ORION ZAVALANI  
 RESTAURUES ERVIN PANIDHA

EMERTIMI I FLETES  
**DETAJE TE MBULESES**  
 SHKALLA 1:150

FLETA NR.  
**A-74a**



PRERJA 2-2 SH 1:50

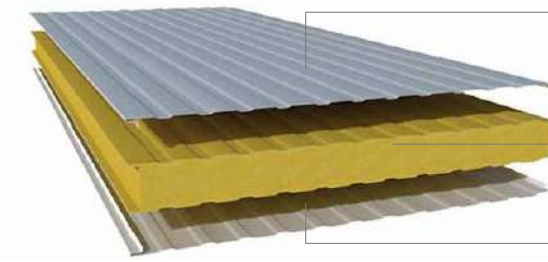

Flete e vazuar metalike e lyster me boje me kod ngjyre RAL 7043



Ne pjesen fundore te catise paneli sandwich duhet te vishet nga te dyja faqet me flete metalike per te bere mbylljen hermetike te veshjes.

Flete PVC e lyster me boje me kod ngjyre RAL 7043

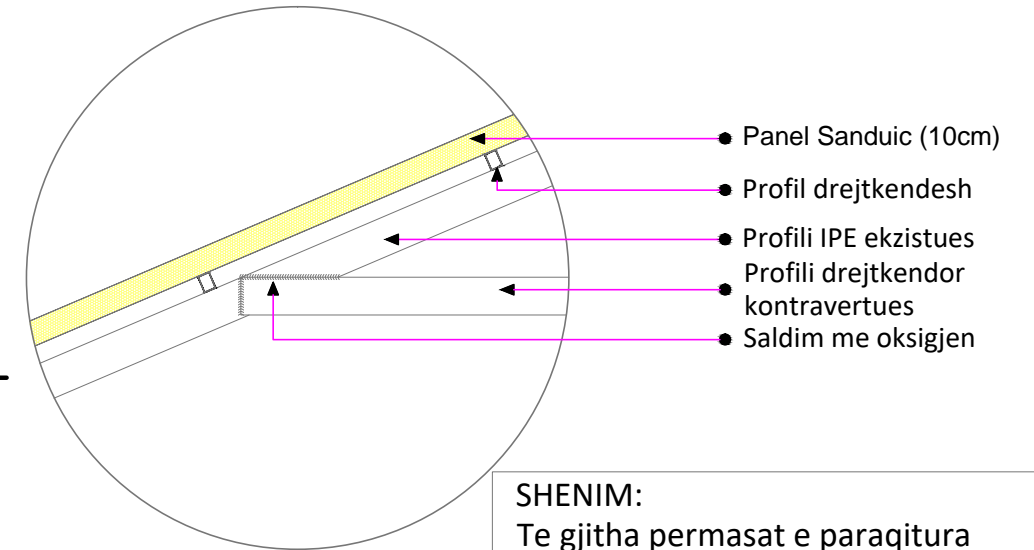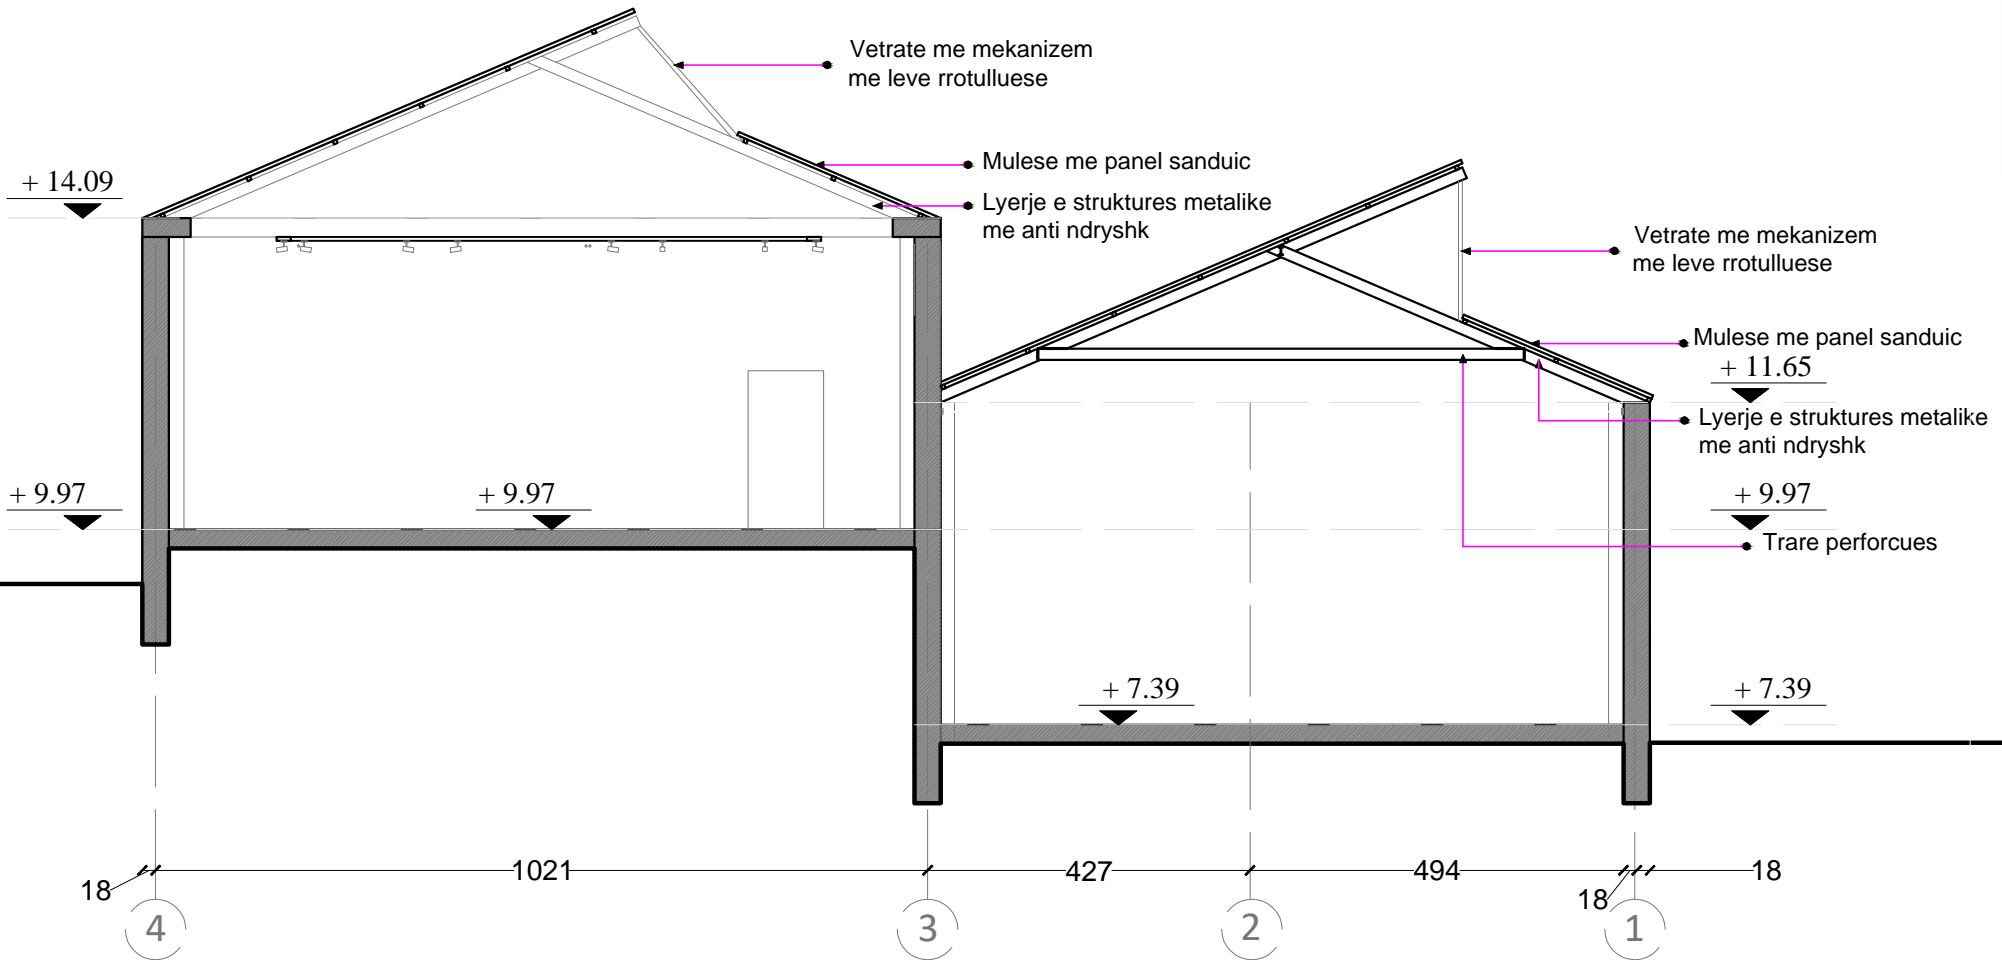


**SHENIM:**  
Te gjitha permasat e paraqitura ne vizatime te verifikohen ne vend


- Saldim me oksigjen
- Pllake metalike e inkastruar ne kolone 30cm me adeziv betoni

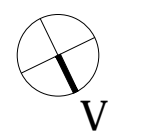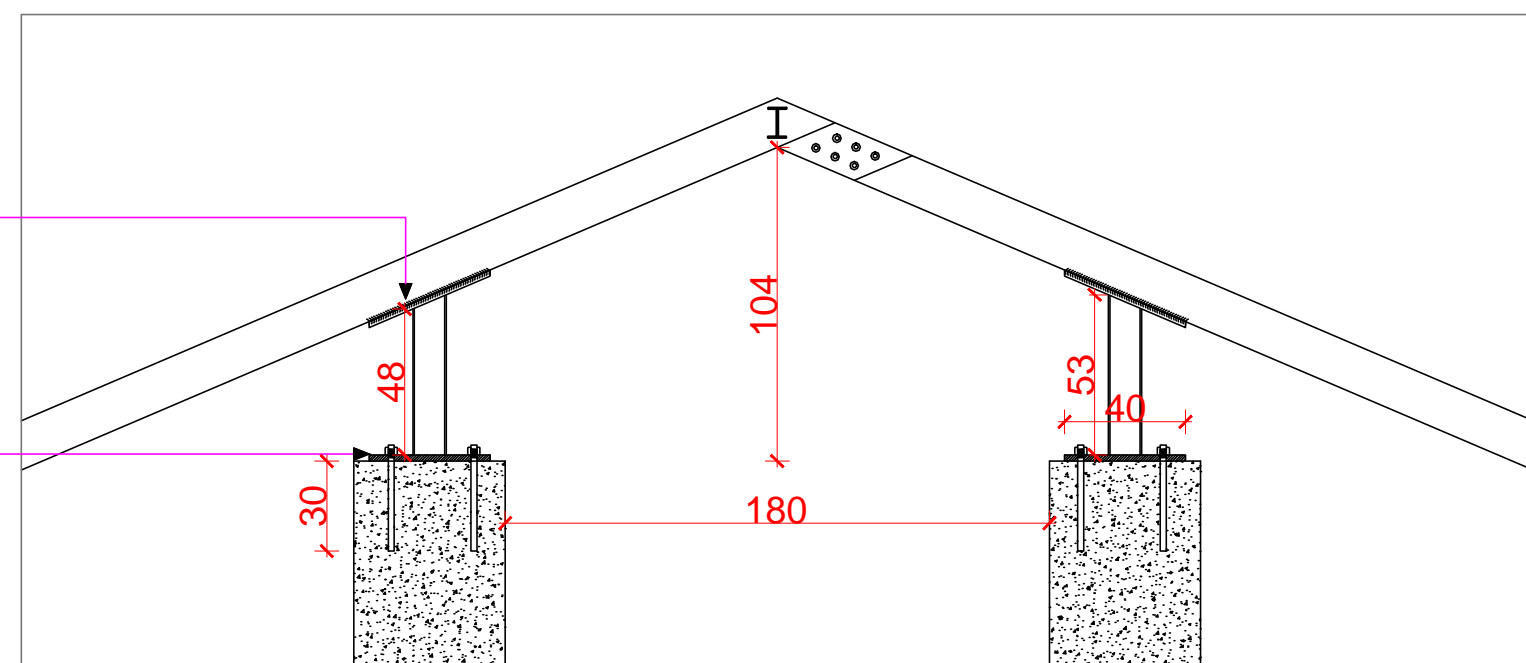



PRERJE A-A

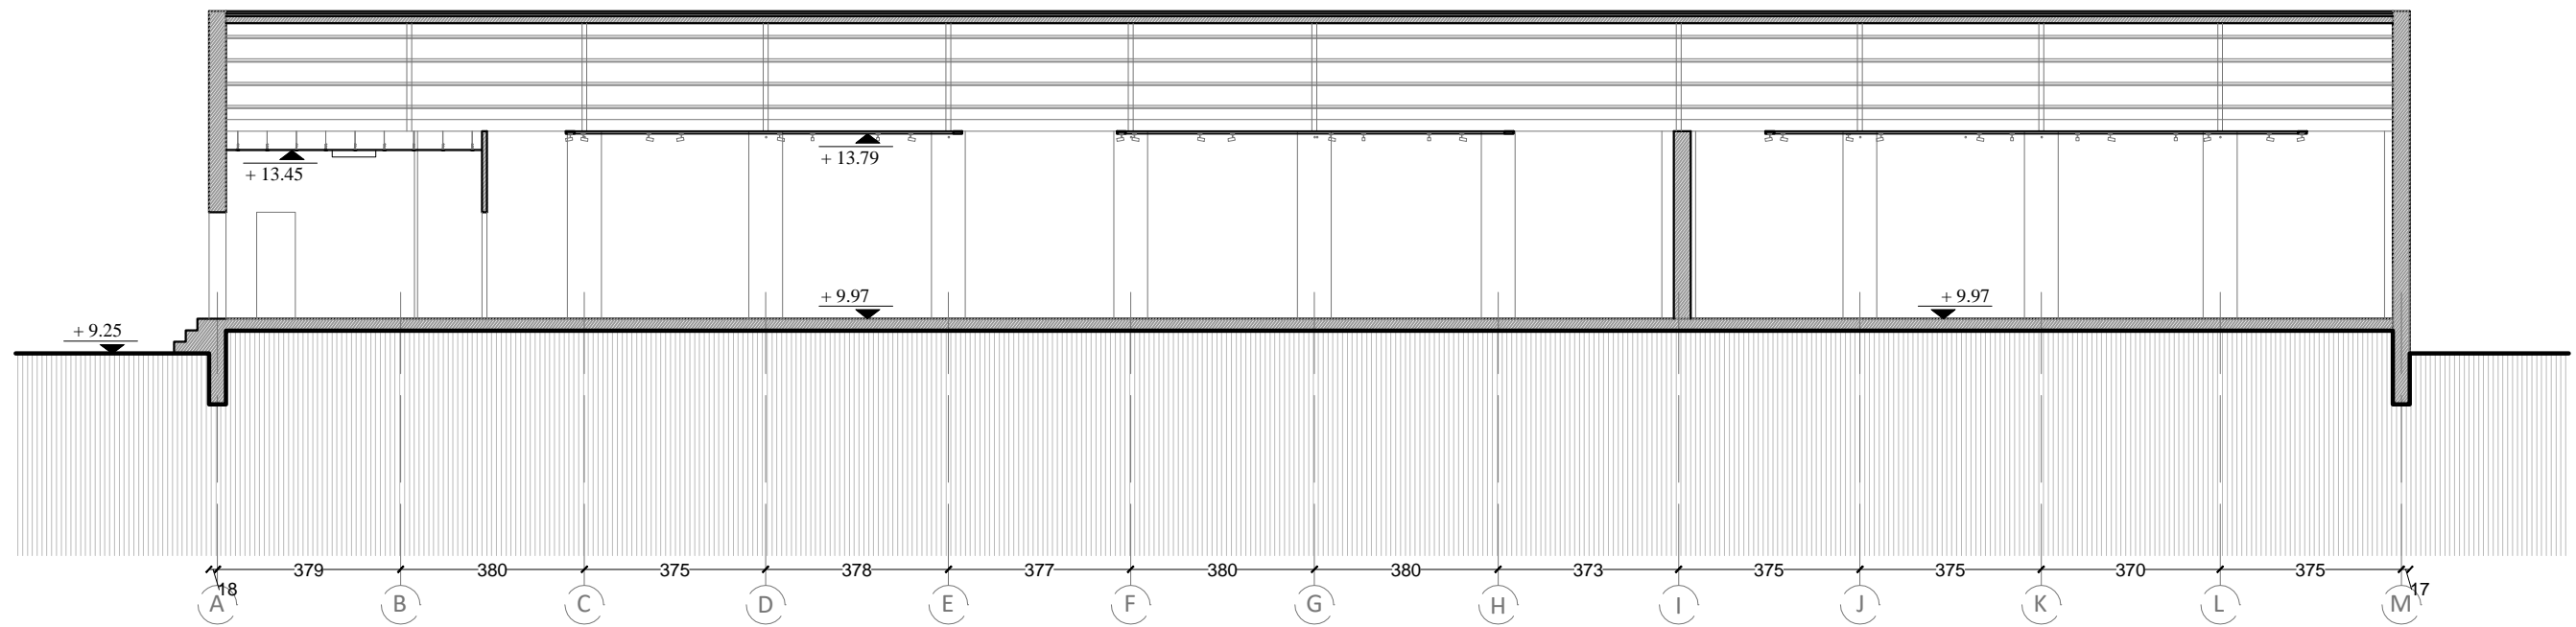

PRERJE 1-1

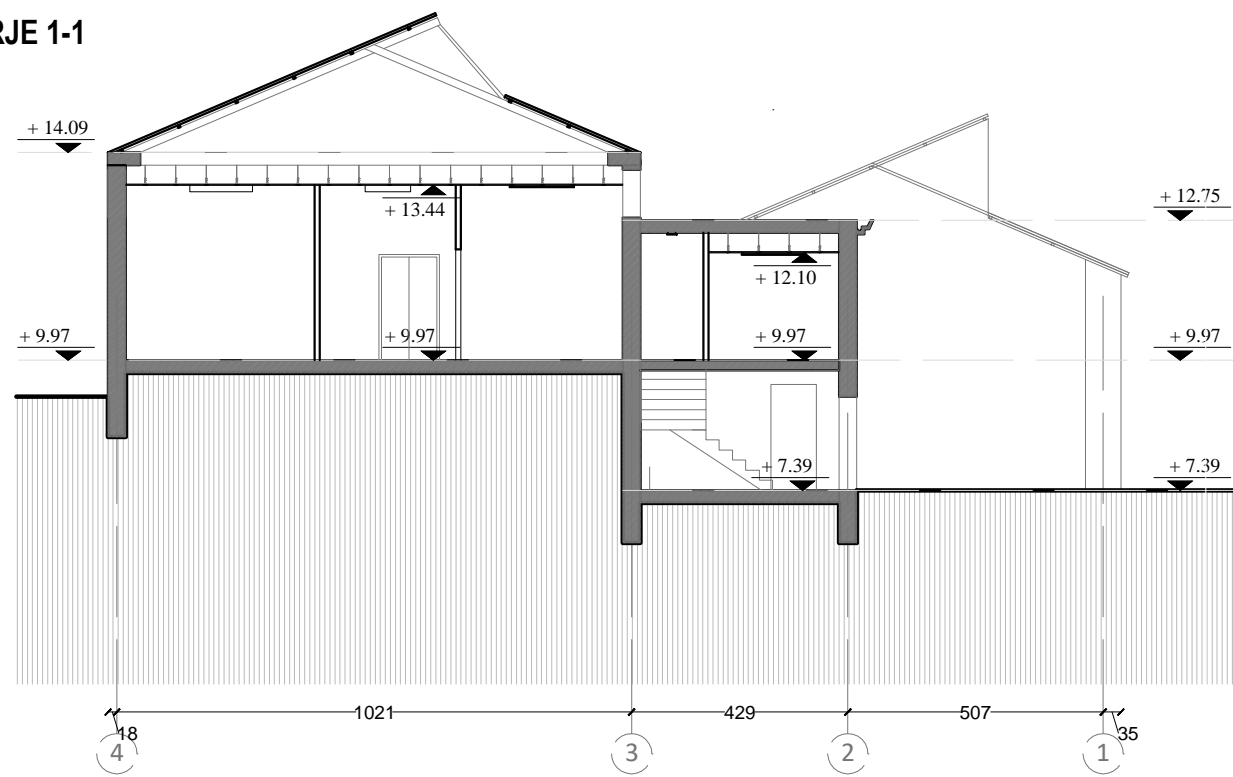

PRERJE 2-2

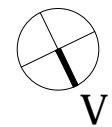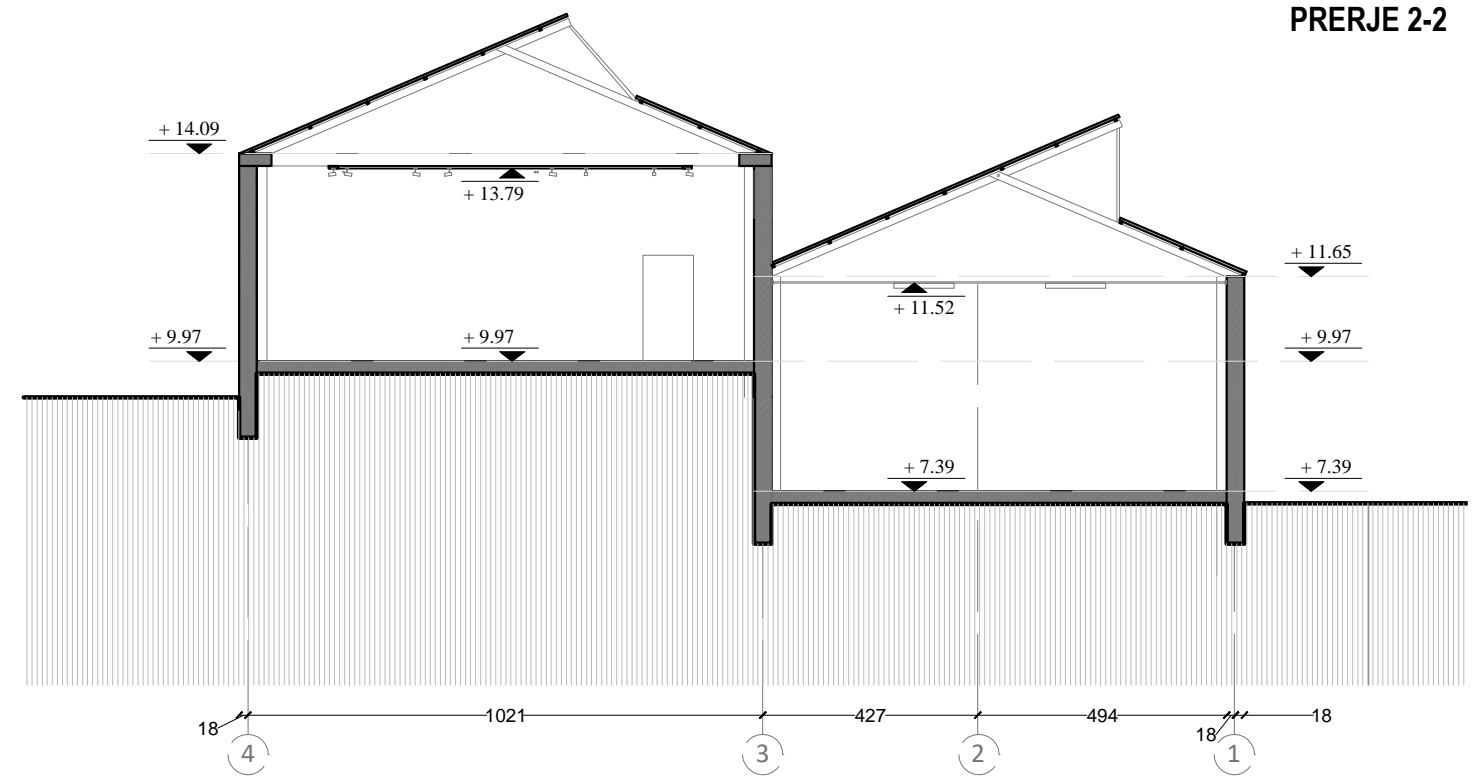

EMRI I PROJEKTTIT  
**RIKONSTRUKSIONI I GJIMNAZIT "ASIM ZENELI" DHE I AMBIENTEVE PERRETH (PALESTRA, BAZA PRODHUESE, SHKOLLA "DRITA" DHE MJEDISI I JASHEM)**  
 VENDODHJA  
 GJIROKASTER\_SHQIPERI

DATA TETOR 2017

PROJEKTOI  
  
 POROSITESI  
**BASHKIA GJIROKASTER**


GRUPI I PROJEKTTIT :  
 ADMINISTRATOR: ARK. BESNIK ALIAJ  
 DREJTOR TEKNIK: ARK. SOTIR DHAMO  
 DREJTUES PROJEKTI: ARK. ENDRIT MARKU  
 GRUPI I PUNES: ARK. KETI HOXHA  
 ARK. BESART GJANA  
 ARK. EMEL PETERCI

INXH.KONS. DILAVER OSHAFI  
 INXH.KONS. JOSIF MITI  
 INXH.MEK. ARTAN DERSHA  
 INXH. ELEKT. ORION ZAVALANI  
 RESTAURUES ERVIN PANIDHA


EMERTIMI I FLETES  
**PALESTRA DHE GALERIA**  
**PRERJE A-A; PRERJE 1-1; PRERJE 2-2**  
 SHKALLA 1:150

FLETA NR.  
**A-75**

## GJENDJA KZISTUESE E FSADES NGA LINDJA

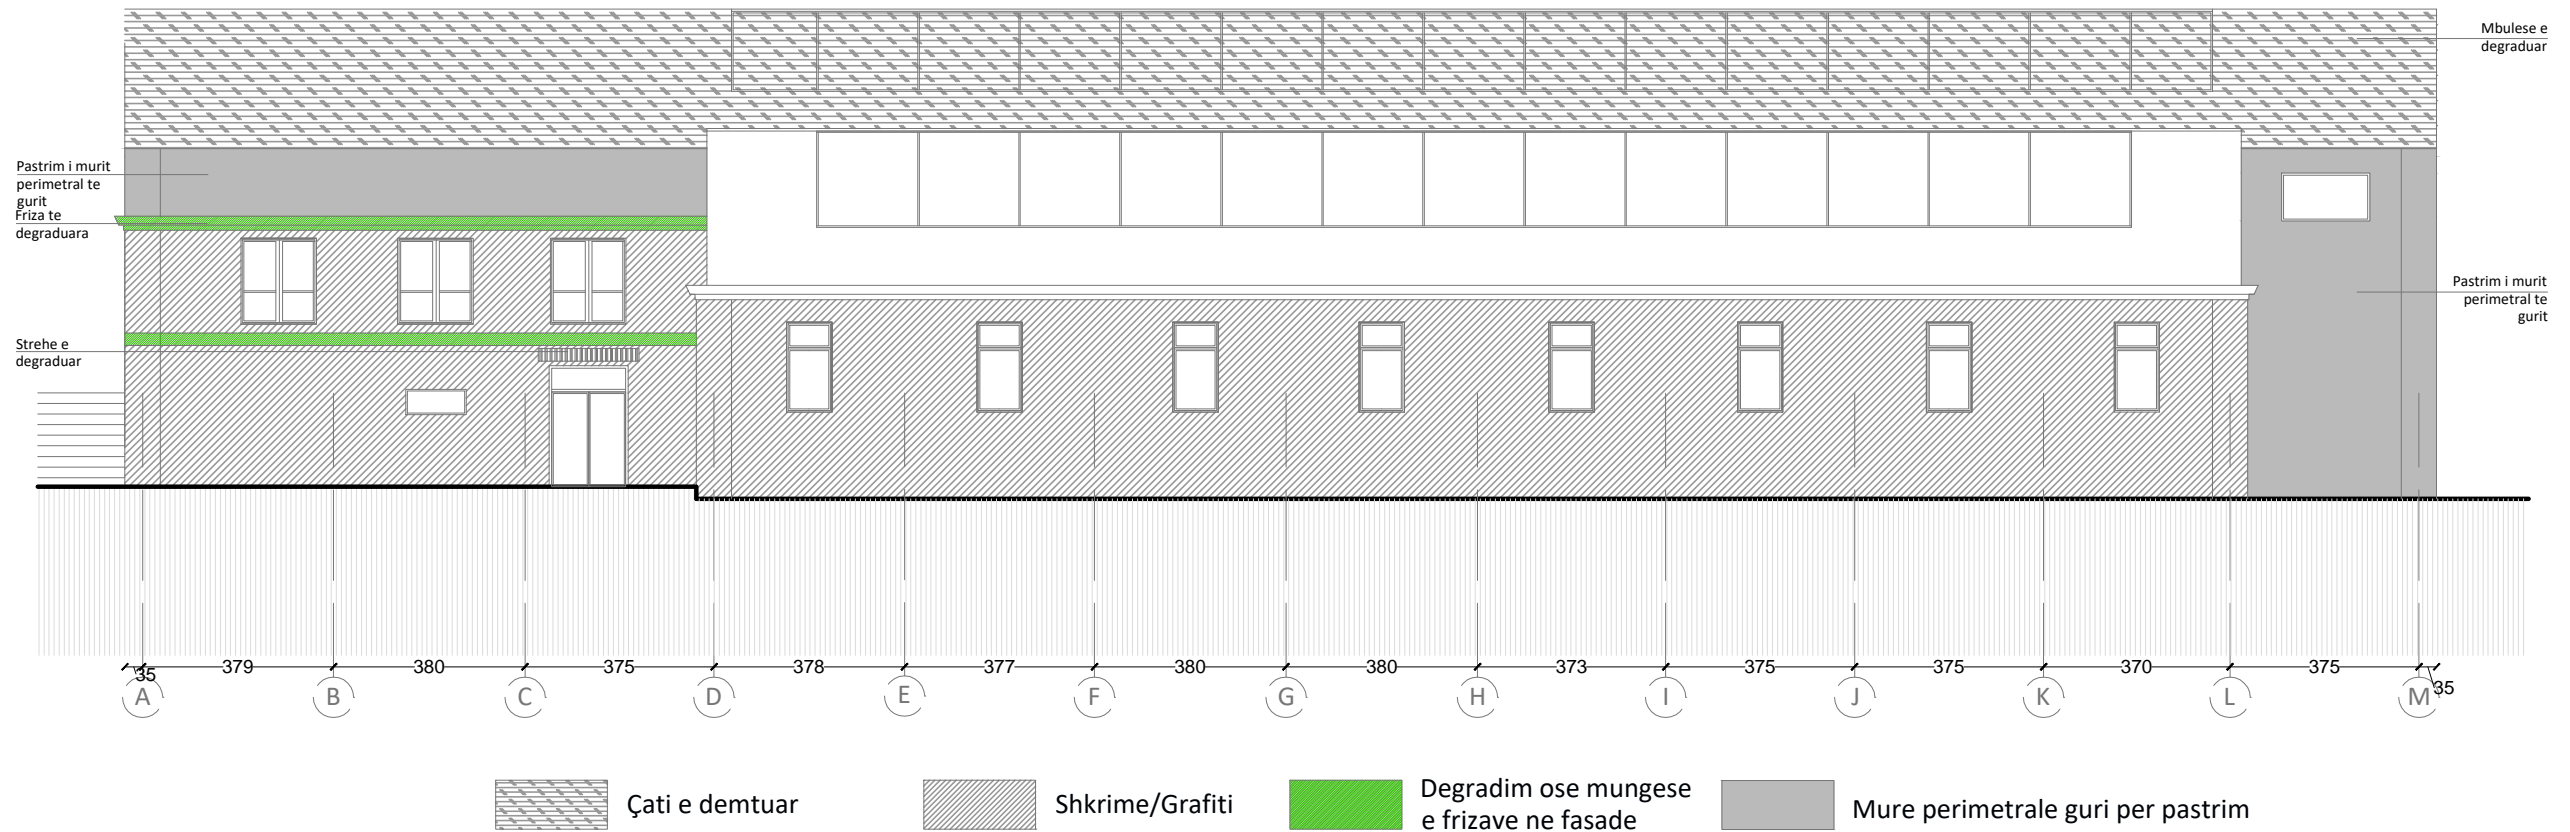


## FASADA E PROPOZUAR

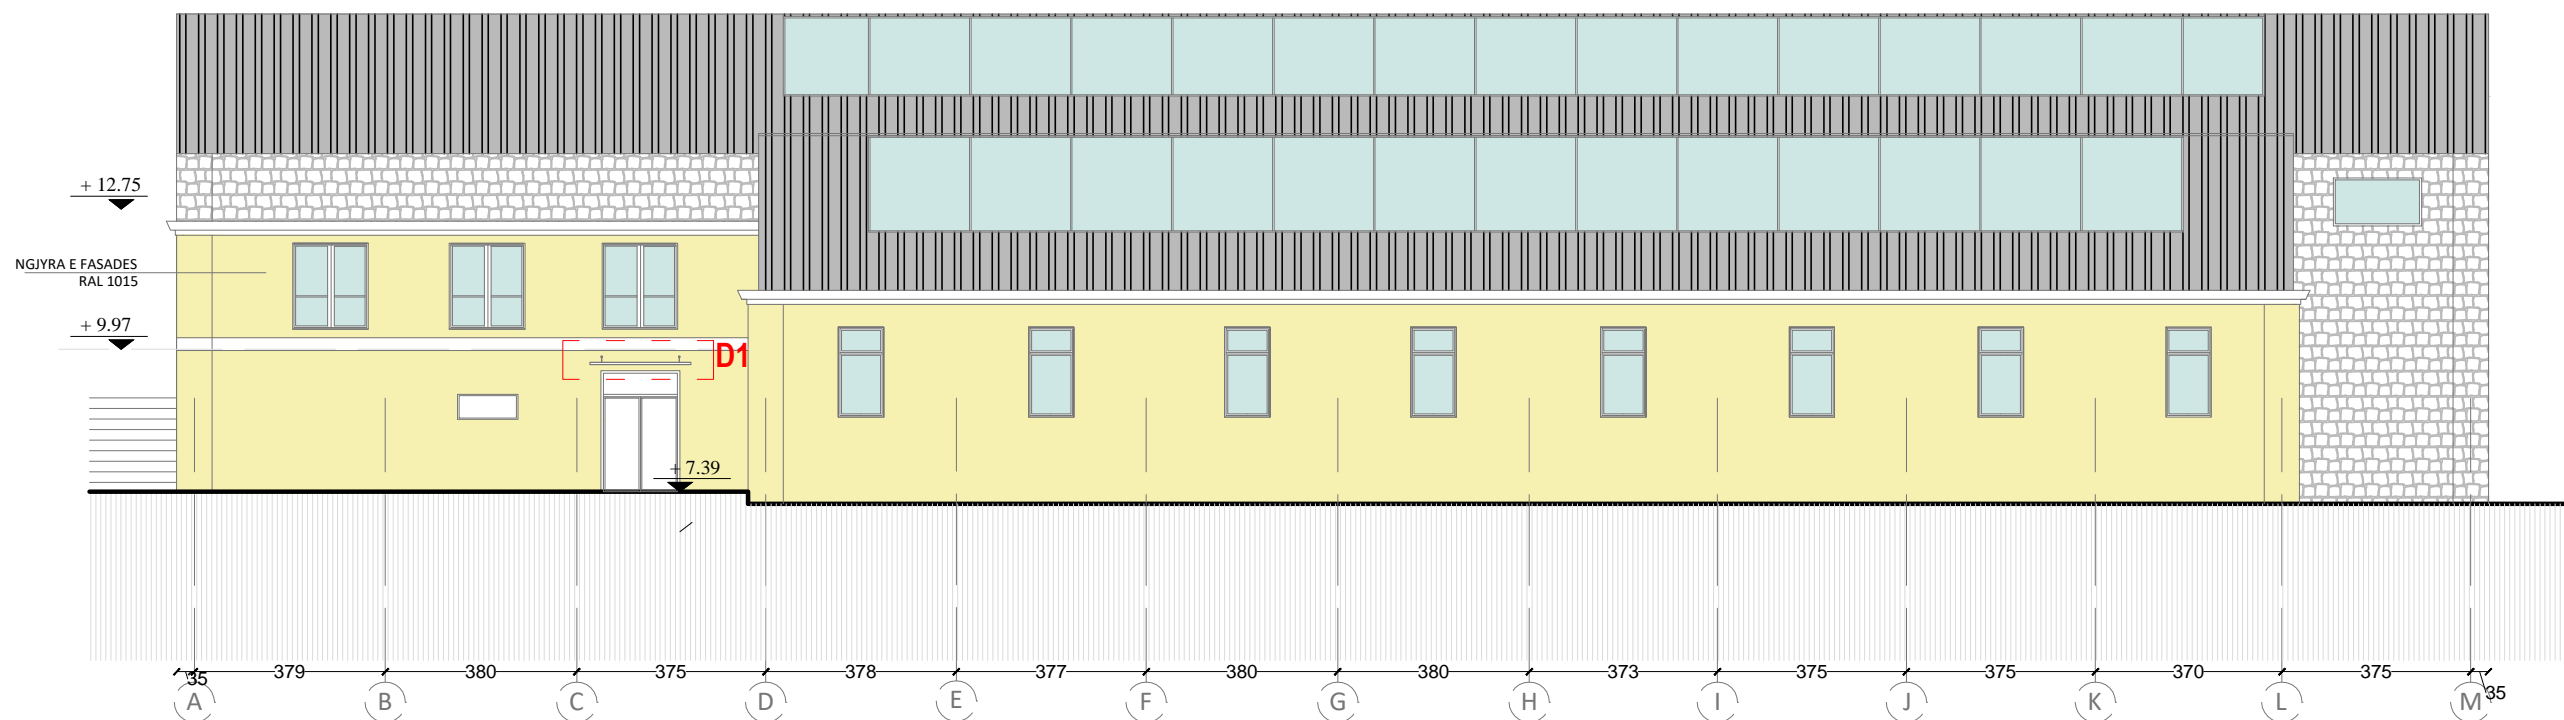

### SHENIM

PER MENYRAT E NDERHYRJES NE FASADE TE SHIHET FLETAE VIZATIMIT **A34**

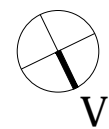

EMRI I PROJEKTTIT

**RIKONSTRUKSIONI I GJIMNAZIT "ASIM ZENELI" DHE I AMBIENTEVE PERRETH (PALESTRA, BAZA PRODHUESE, SHKOLLA "DRITA" DHE MJEDISI I JASHTEM)**

VENDODHJA  
GJIROKASTER\_SHQIPERI

DATA TETOR 2017

PROJEKTOI

**MetroPOLIS**

POROSITESI

**BASHKIA GJIROKASTER**

GRUPI I PROJEKTTIT :

ADMINISTRATOR: ARK. BESNIK ALIAJ  
DREJTOR TEKNIK: ARK. SOTIR DHAMO  
DREJTUES PROJEKTI: ARK. ENDRIT MARKU  
GRUPI I PUNES: ARK. KETI HOXHA  
ARK. BESART GJANA  
ARK. EMEL PETERCI

INXH.KONS. DILAVER OSHAFI  
INXH.KONS. JOSIF MITI  
INXH.MEK. ARTAN DERSHA  
INXH. ELEKT. ORION ZAVALANI  
RESTAURUES ERVIN PANIDHA

EMERTIMI I FLETES



**GJENDJA EKZISTUESE DHE NDERHYRJA NE FASADEN NGA LINDJA**

SHKALLA 1:150


FLETA NR.

**A-77**



### GJENDJA KZISTUESE E FASADES NGA LINDJA

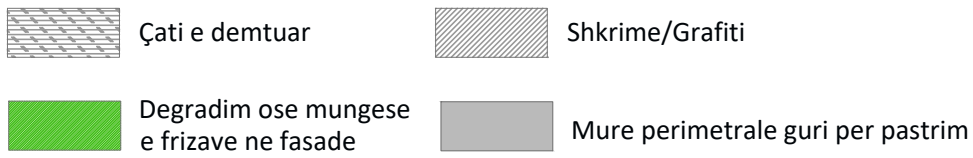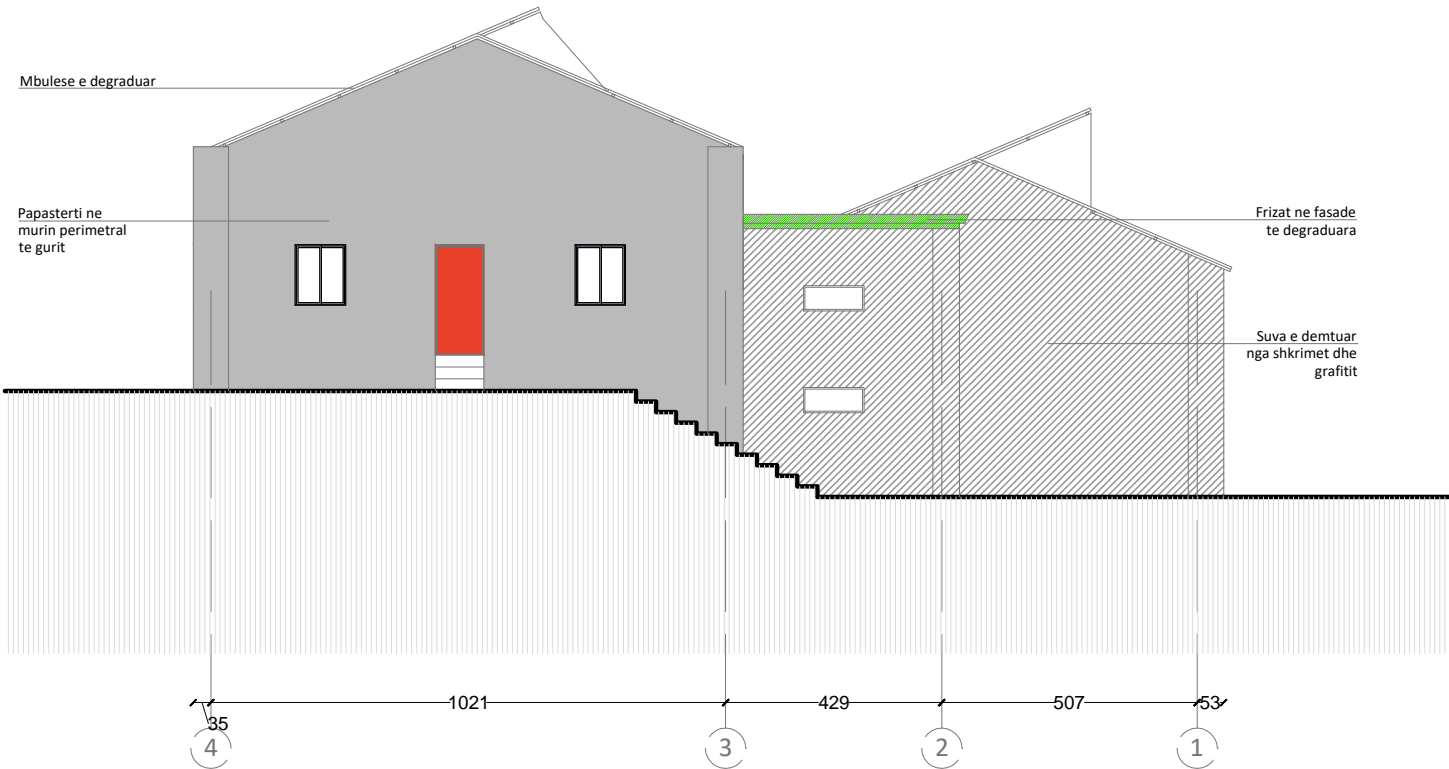


### FASADA E PROPOZUAR

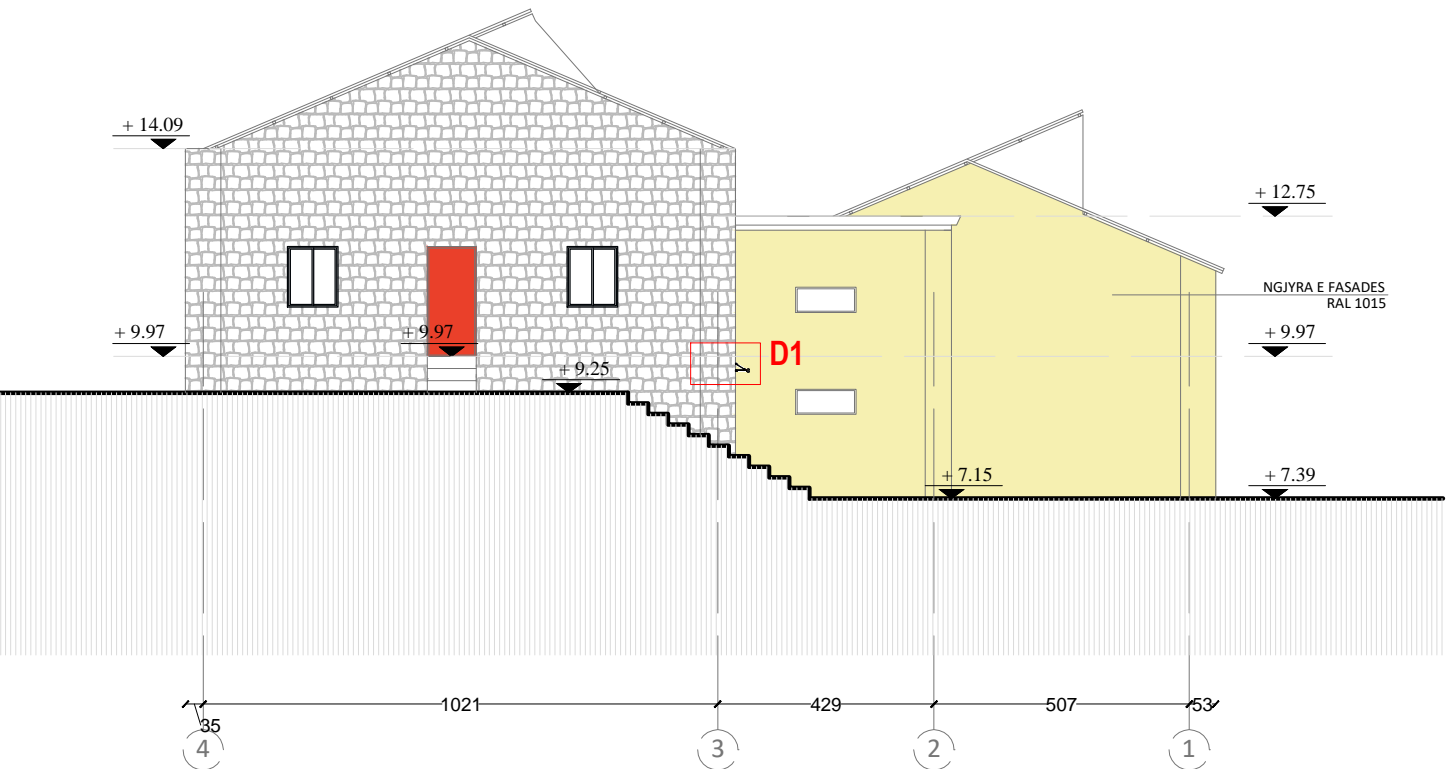



### D1-DETAJI I STREHES SE HYRJES PER NE PALESTER SHK 1:25

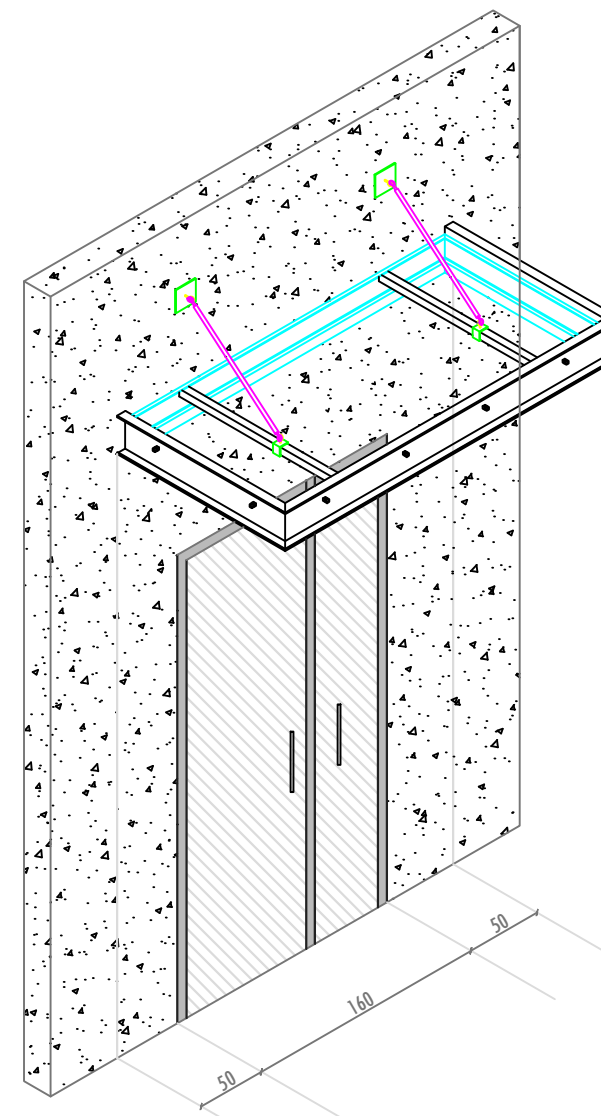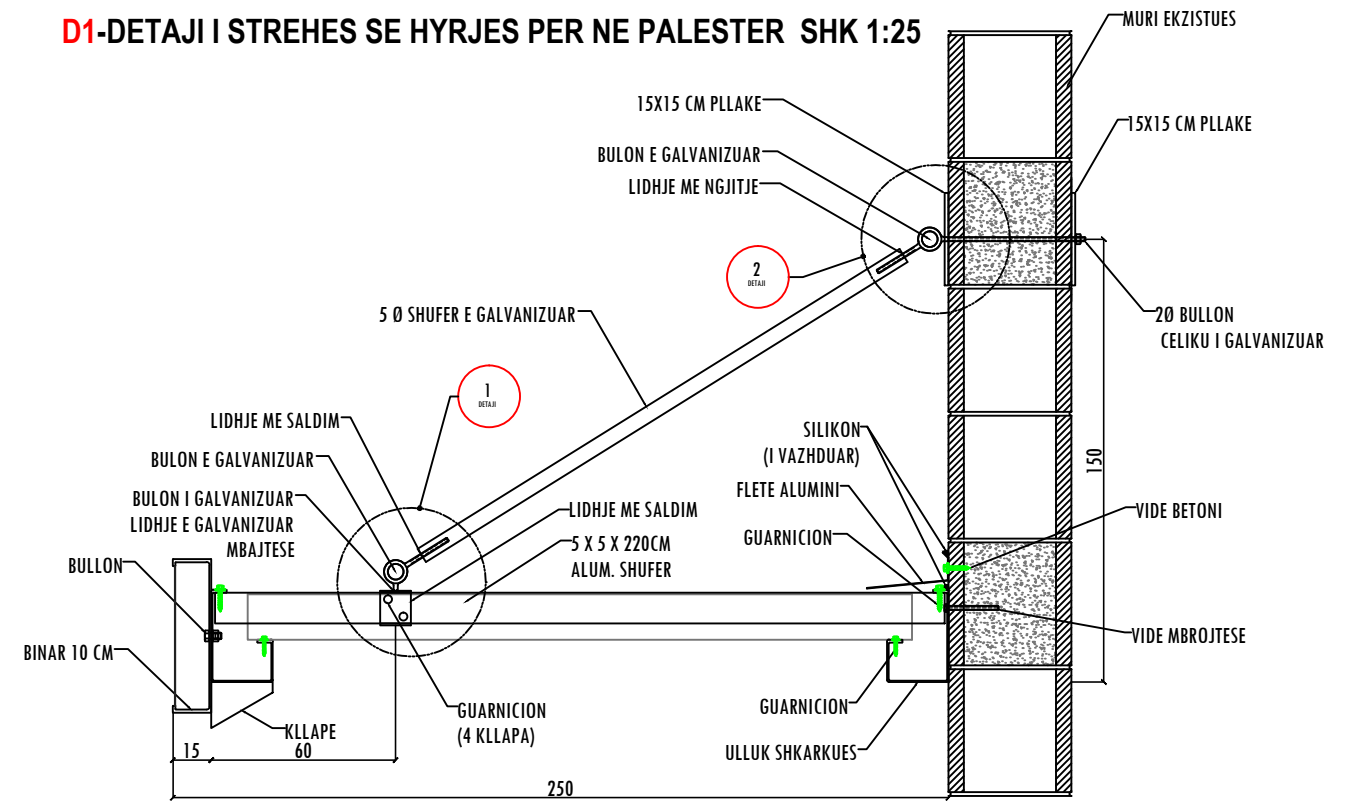


### DETAJ 1

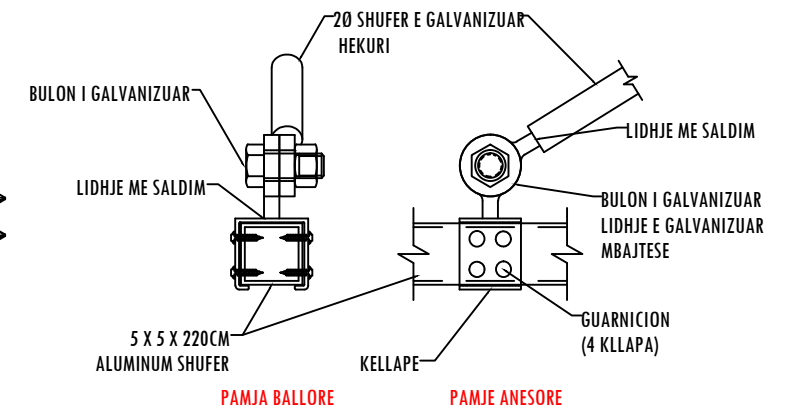

### DETAJ 2

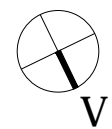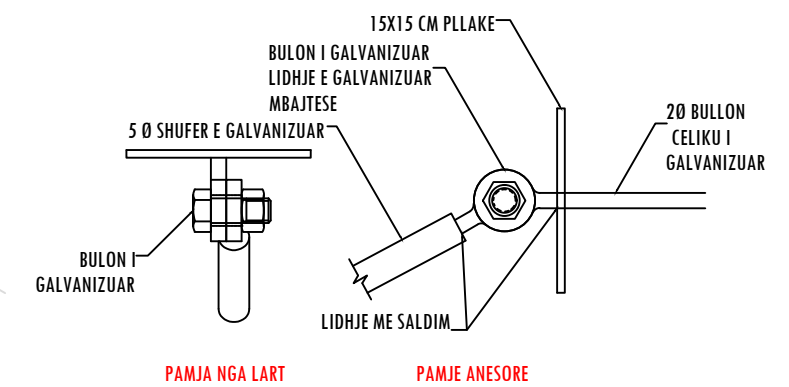


PLANI I DYSHEMESE NE KATIN PERDHE

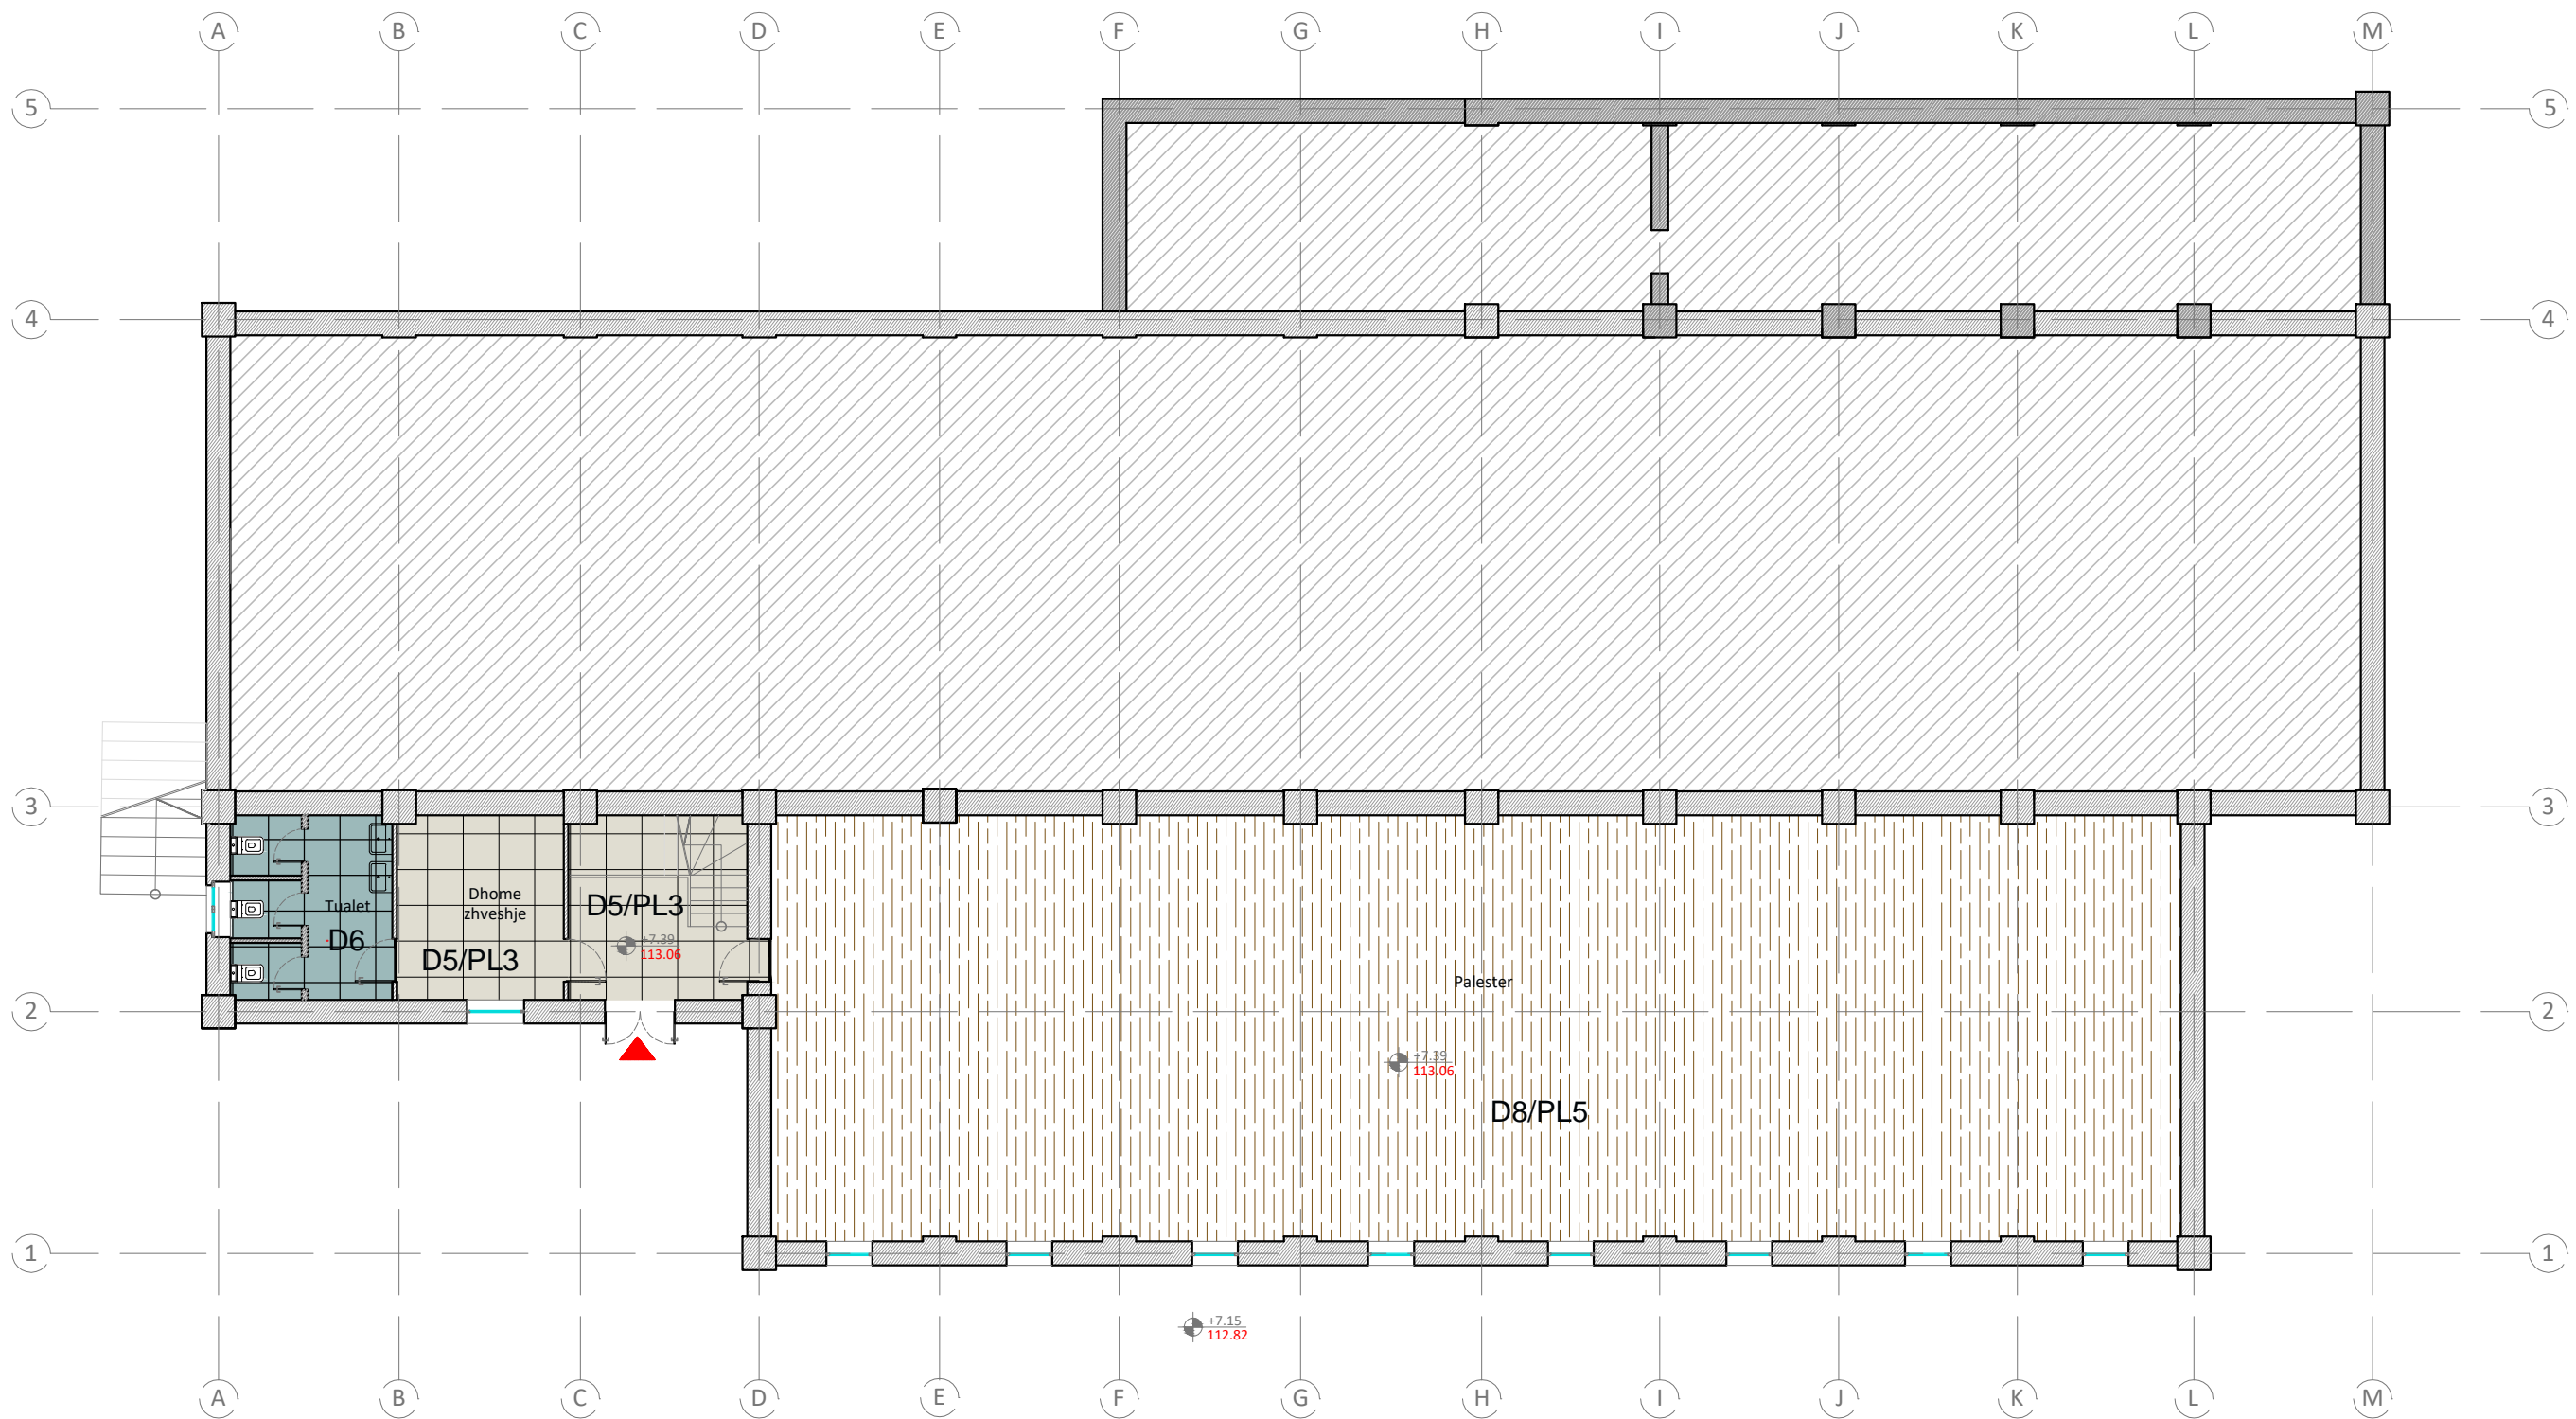

Legjende

- |   |  |                                   |                                 |
|---|--|-----------------------------------|---------------------------------|
| Pllaka Granili Ekzistuese Pastrim dhe Riparim | Shtirim me Pllaka te reja Granili i Rrashinuar | Shtirim me Pllaka Gres ne Tuatele | Bordure metalike e zeze         |
| Pllaka Travertine                             | Shtirim me Mermer te zi                        | Shtirim me mikro cemento          | PL1 Veshje muri me Travertine   |
|   | Shtirim me Pllaka Gres Porcelan                | Shtirim me parket druri           | PL2 Plintus Mermer i Zi H=75cm  |
|   |  |                                   | PL3 Plintus Mermeri i Bardhe    |
|   |  |                                   | PL4 Plintus Druri               |
|   |  |                                   | PL5 Sfungjer i veshur me lekure |

**SHENIM**  
TE SHIHET FLETA E VIZATIMIT **A41**  
PER SHITRESAT E DYSHEMEVE

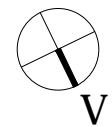

EMRI I PROJEKTTIT  
**RIKONSTRUKSIONI I GJIMNAZIT "ASIM ZENELI" DHE I AMBIENTEVE PERRETH (PALESTRA, BAZA PRODHUESE, SHKOLLA "DRITA" DHE MJEDISI I JASHEM)**  
VENDODHJA  
GJIROKASTER\_SHQIPERI  
DATA TETOR 2017


PROJEKTOI  
**MetroPOLIS**  
POROSITESI  
**BASHKIA GJIROKASTER**

GRUPI I PROJEKTTIT :  
ADMINISTRATOR: ARK. BESNIK ALIAJ  
DREJTOR TEKNIK: ARK. SOTIR DHAMO  
DREJTUES PROJEKTI: ARK. ENDRIT MARKU  
GRUPI I PUNES: ARK. KETI HOXHA  
ARK. BESART GJANA  
ARK. EMEL PETERCI  
INXH.KONS. DILAVER OSHAFI  
INXH.KONS. JOSIF MITI  
INXH.MEK. ARTAN DERSHA  
INXH. ELEKT. ORION ZAVALANI  
RESTAURUES ERVIN PANIDHA

EMERTIMI I FLETES  
**PALESTRA DHE GALERIA**  
**PLANI I DYSHEMEVE NE KATI PERDHE**  
SHKALLA 1:150

FLETA NR.  
**A-78**

PLANI I DYSHEMESE NE KATIN E PARE

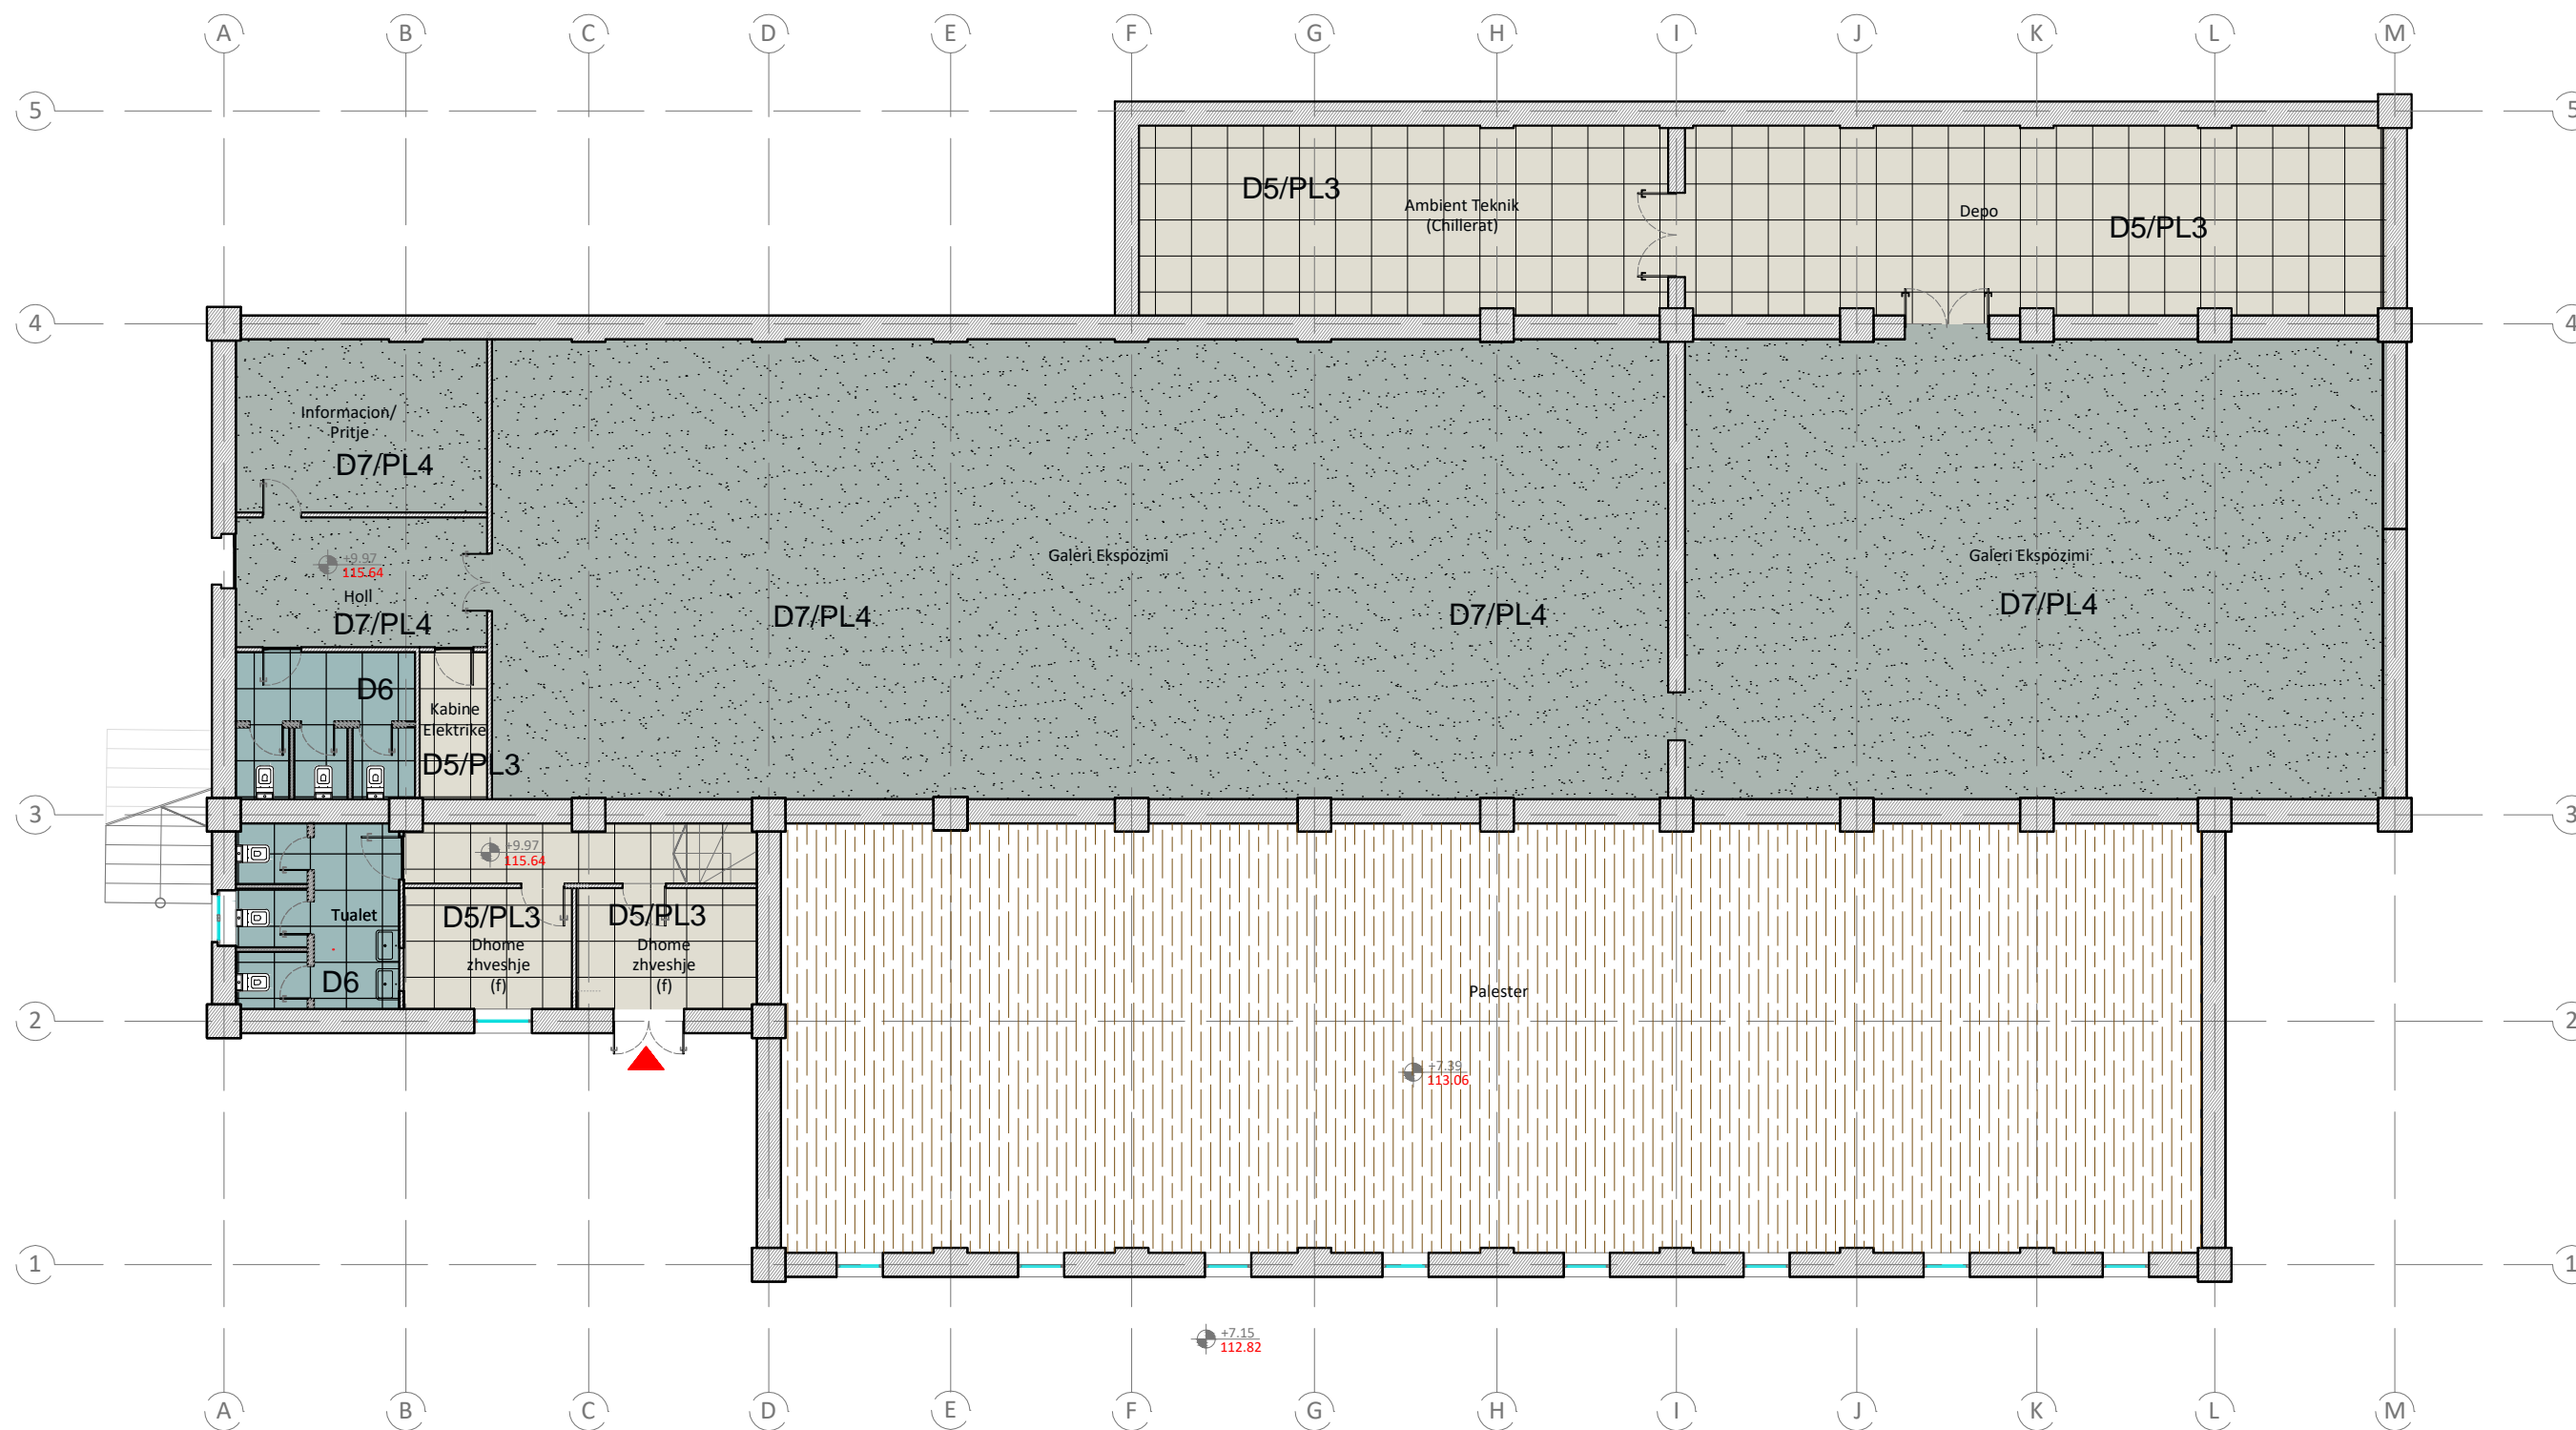

Legjende

**D1** Pllaka Granili Ekzistuese Pastrim dhe Riparim

**D2** Pllaka Travertine

**D3** Shtirim me Pllaka te reja Granili i Rrashinuar

**D4** Shtirim me Mermer te zi

**D5** Shtirim me Pllaka Gres Porcelan

**D6** Shtirim me Pllaka Gres ne Tuatele

**D7** Shtirim me mikro cemento

**D8** Shtirim me parket druri

— Bordure metalike e zeze

PL1 Veshje muri me Travertine


PL2 Plintus Mermer i Zi H=75cm

PL3 Plintus Mermeri i Bardhe

PL4 Plintus Druri

PL5 Sfungjer i veshur me lekure

**SHENIM**  
TE SHIHET FLETA E VIZATIMIT **A41**  
PER SHTRESAT E DYSHEMEVE

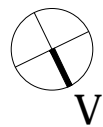

EMRI I PROJEKTTIT  
**RIKONSTRUKSIONI I GJIMNAZIT "ASIM ZENELI" DHE I AMBIENTEVE PERRETH (PALESTRA, BAZA PRODHUESE, SHKOLLA "DRITA" DHE MJEDISI I JASHEM)**

VENDODHJA  
GJIROKASTER\_SHQIPERI

DATA TETOR 2017



PROJEKTOI  
**BASHKIA GJIROKASTER**

GRUPI I PROJEKTTIT:  
ADMINISTRATOR: ARK. BESNIK ALIAJ  
DREJTOR TEKNIK: ARK. SOTIR DHAMO  
DREJTUES PROJEKTI: ARK. ENDRIT MARKU  
GRUPI I PUNES: ARK. KETI HOXHA  
ARK. BESART GJANA  
ARK. EMEL PETERCI  
INXH.KONS. DILAVER OSHAFI  
INXH.KONS. JOSIF MITI  
INXH.MEK. ARTAN DERSHA  
INXH. ELEKT. ORION ZAVALANI  
RESTAURUES ERVIN PANIDHA

EMERTIMI I FLETES  
**PALESTRA DHE GALERIA**  
**PLANI I DYSHEMEVE NE KATIN E PARE**


SHKALLA 1:150

FLETA NR.






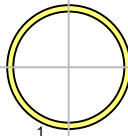
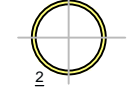


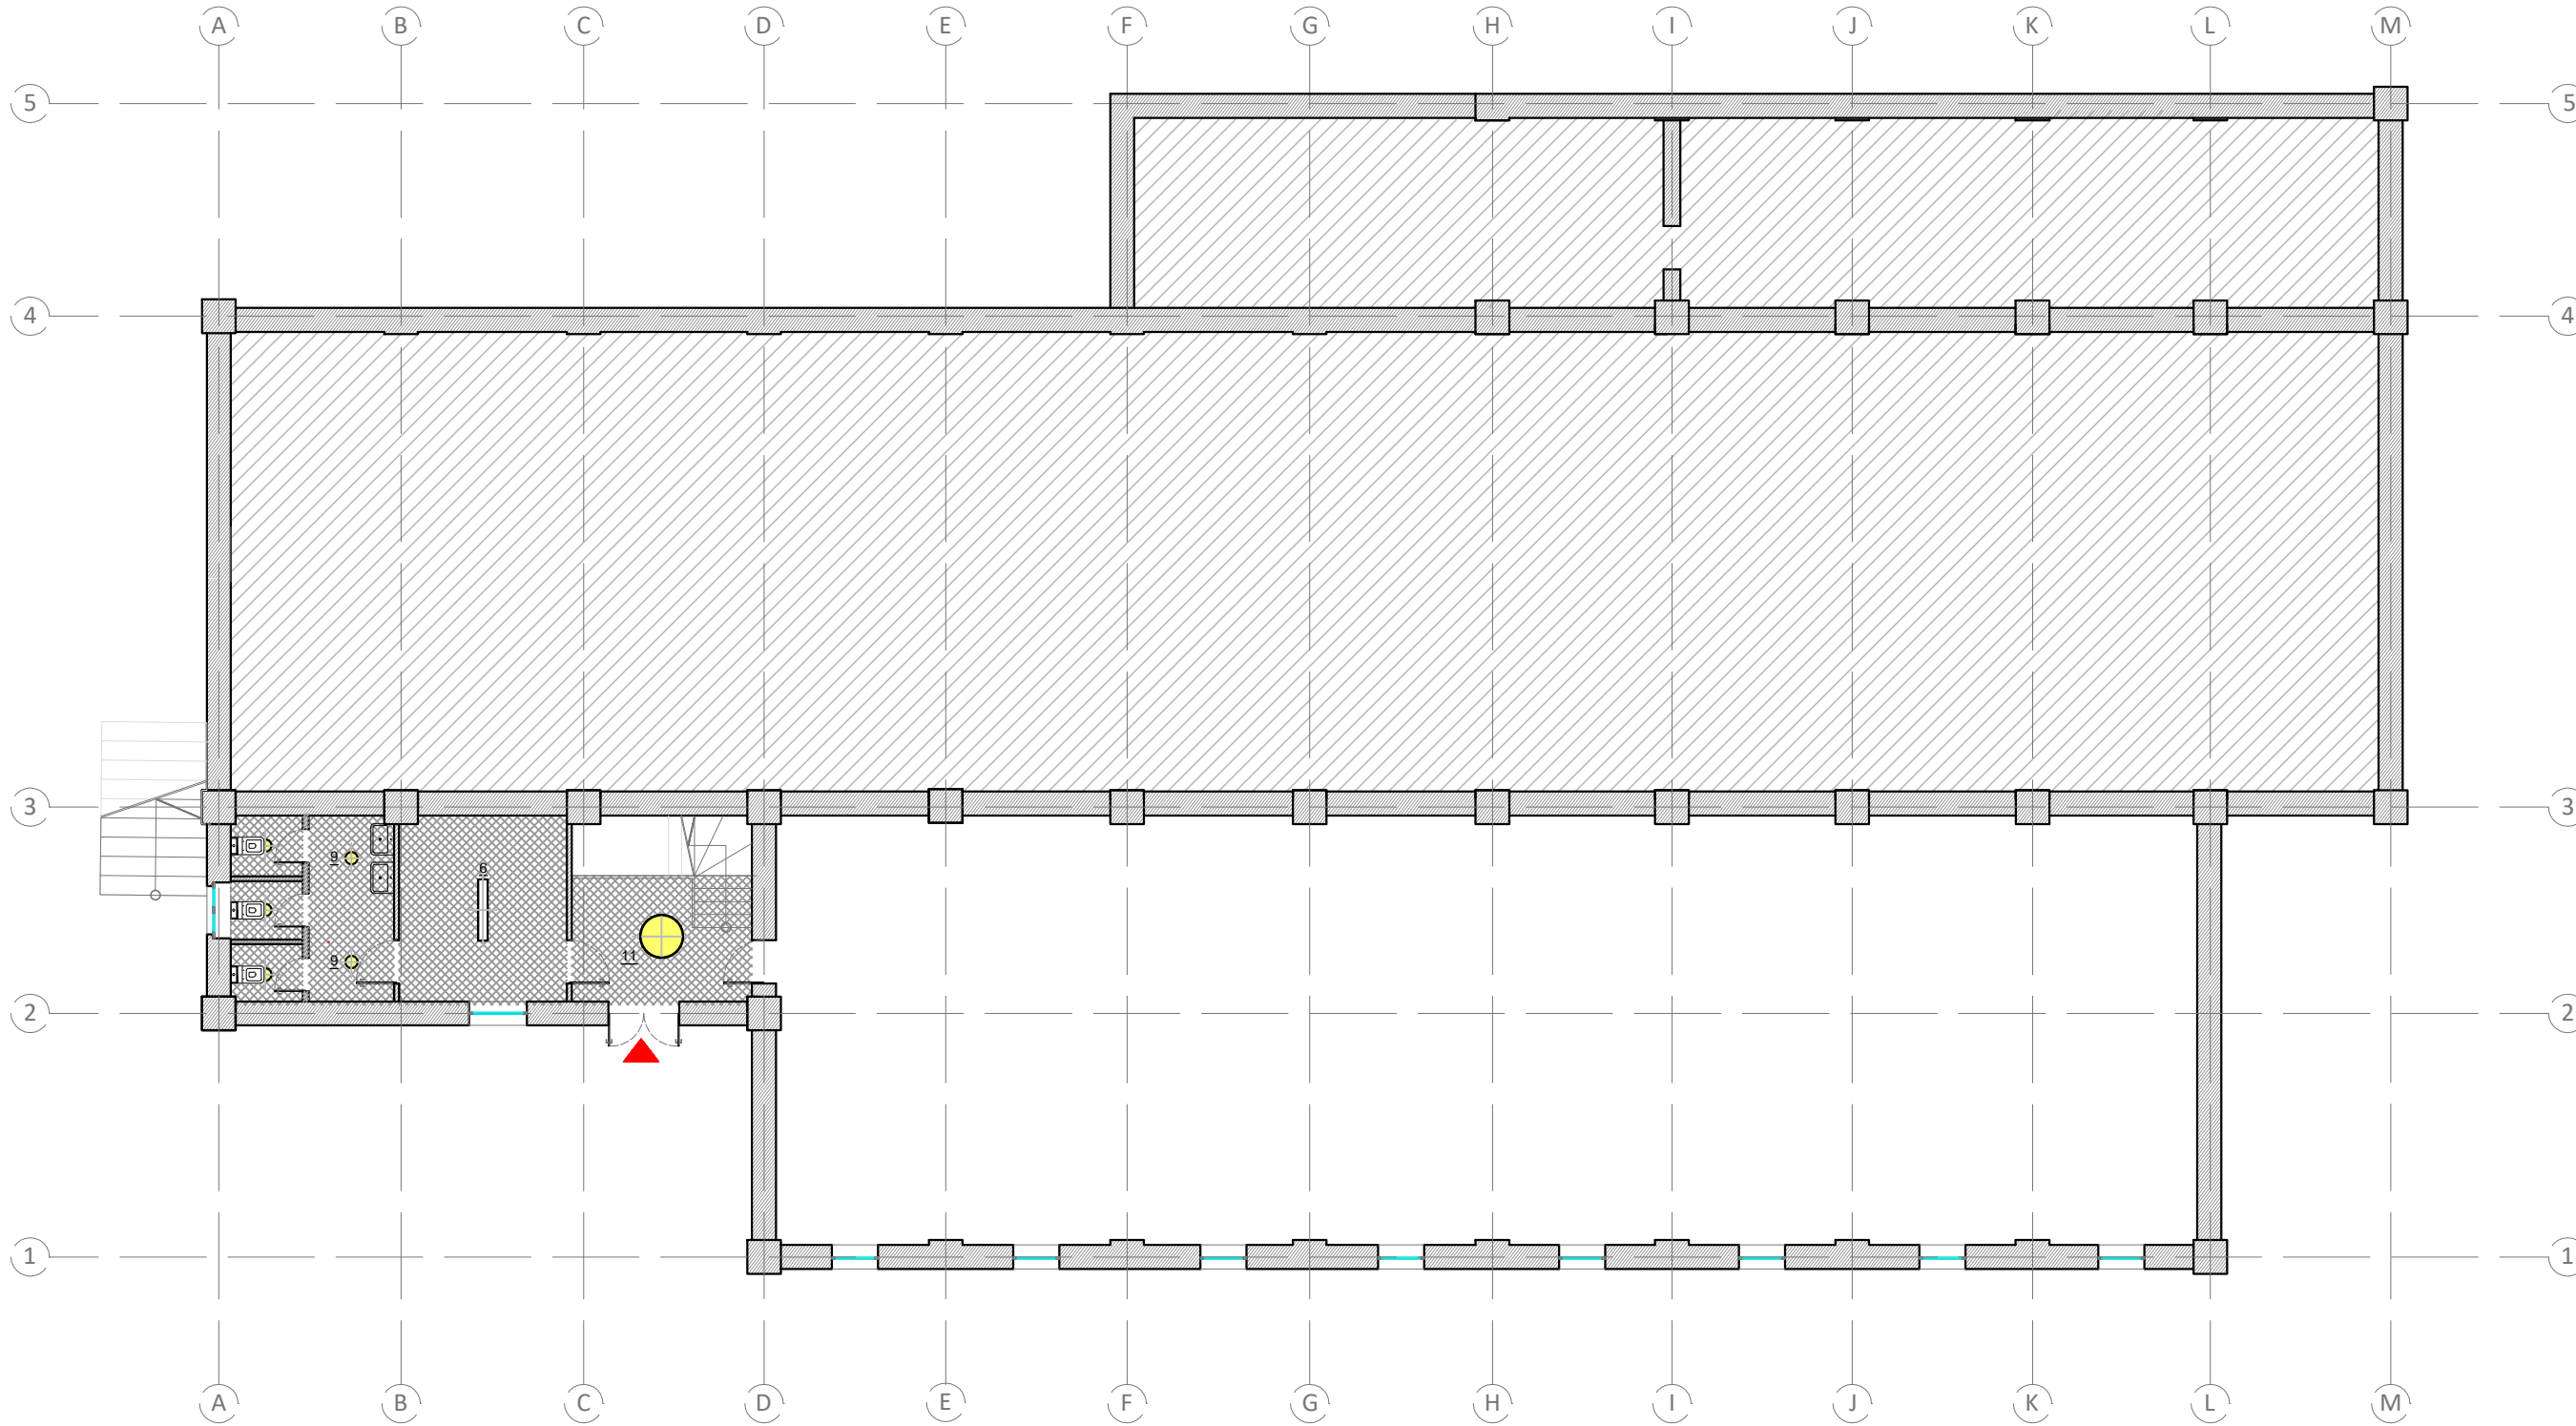























**A-79**




PLAN TAVANI I KATIT PERDHE



LEGJENDE

-  Suvatim dhe Lyerje e Tavanit ekzistues
-  Tavan Gipsi
-  Tavan Gipsi Cleaneo Akustik
-  Tavan Gipsi Diamant kunder Lageshtise
-  Tavan Zjarrdurues
-  Ndricues rrethor LED i varur Ø245 cm
-  Ndricues rrethor LED i varur Ø147 cm
-  Ndricues rrethor LED i varur Ø94 cm
-  Ndricues i varur ne korridor
-  Ndricues tavanor ne korridor
-  Ndricues tavanor ne ambientet plotesuese
-  Ndricues tavanor ne ambientet plotesuese
-  Ndricues tavanor ne laboratore
-  Ndricues Spot
-  Ndricues Tavanor ne Hollin e Galerise
-  Ndricues Tavanor ne Hollin e Galerise
-  Ndricues mural me grille mbrojtese
-  Spot levizes
-  Shine per vendosjen e spoteve levizese
-  Ndricues i varur ne zyra
-  9
-  10
-  11
-  13
-  14
-  1
-  2
-  3
-  4
-  5
-  6
-  7
-  8

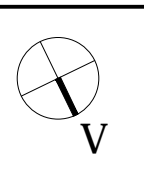

EMRI I PROJEKTTIT  
**RIKONSTRUKSIONI I GJIMNAZIT "ASIM ZENELI" DHE I AMBIENTEVE PERRETH (PALESTRA, BAZA PRODHUESE, SHKOLLA "DRITA" DHE MJEDISI I JASHEM)**  
 VENDODHJA  
 GJIROKASTER\_SHQIPERI  
 DATA TETOR 2017


PROJEKTOI  
  
 POROSITESI  
**BASHKIA GJIROKASTER**

GRUPI I PROJEKTTIMIT :  
 ADMINISTRATOR: ARK. BESNIK ALIAJ  
 DREJTOR TEKNIK: ARK. SOTIR DHAMO  
 DREJTUES PROJEKTI: ARK. ENDRIT MARKU  
 GRUPI I PUNES: ARK. KETI HOXHA  
 ARK. BESART GJANA  
 ARK. EMEL PETERCI  
 INXH.KONS. DILAVER OSHAFI  
 INXH.KONS. JOSIF MITI  
 INXH.MEK. ARTAN DERSHA  
 INXH. ELEKT. ORION ZAVALANI  
 RESTAURUES ERVIN PANIDHA

EMERTIMI I FLETES  
**PALESTRA DHE GALERIA  
 PLAN TAVANI I KATIT PERDHE**  
 SHKALLA 1:150

FLETA NR.  
**A-80**


PLAN TAVANI I KATIT TE PARE

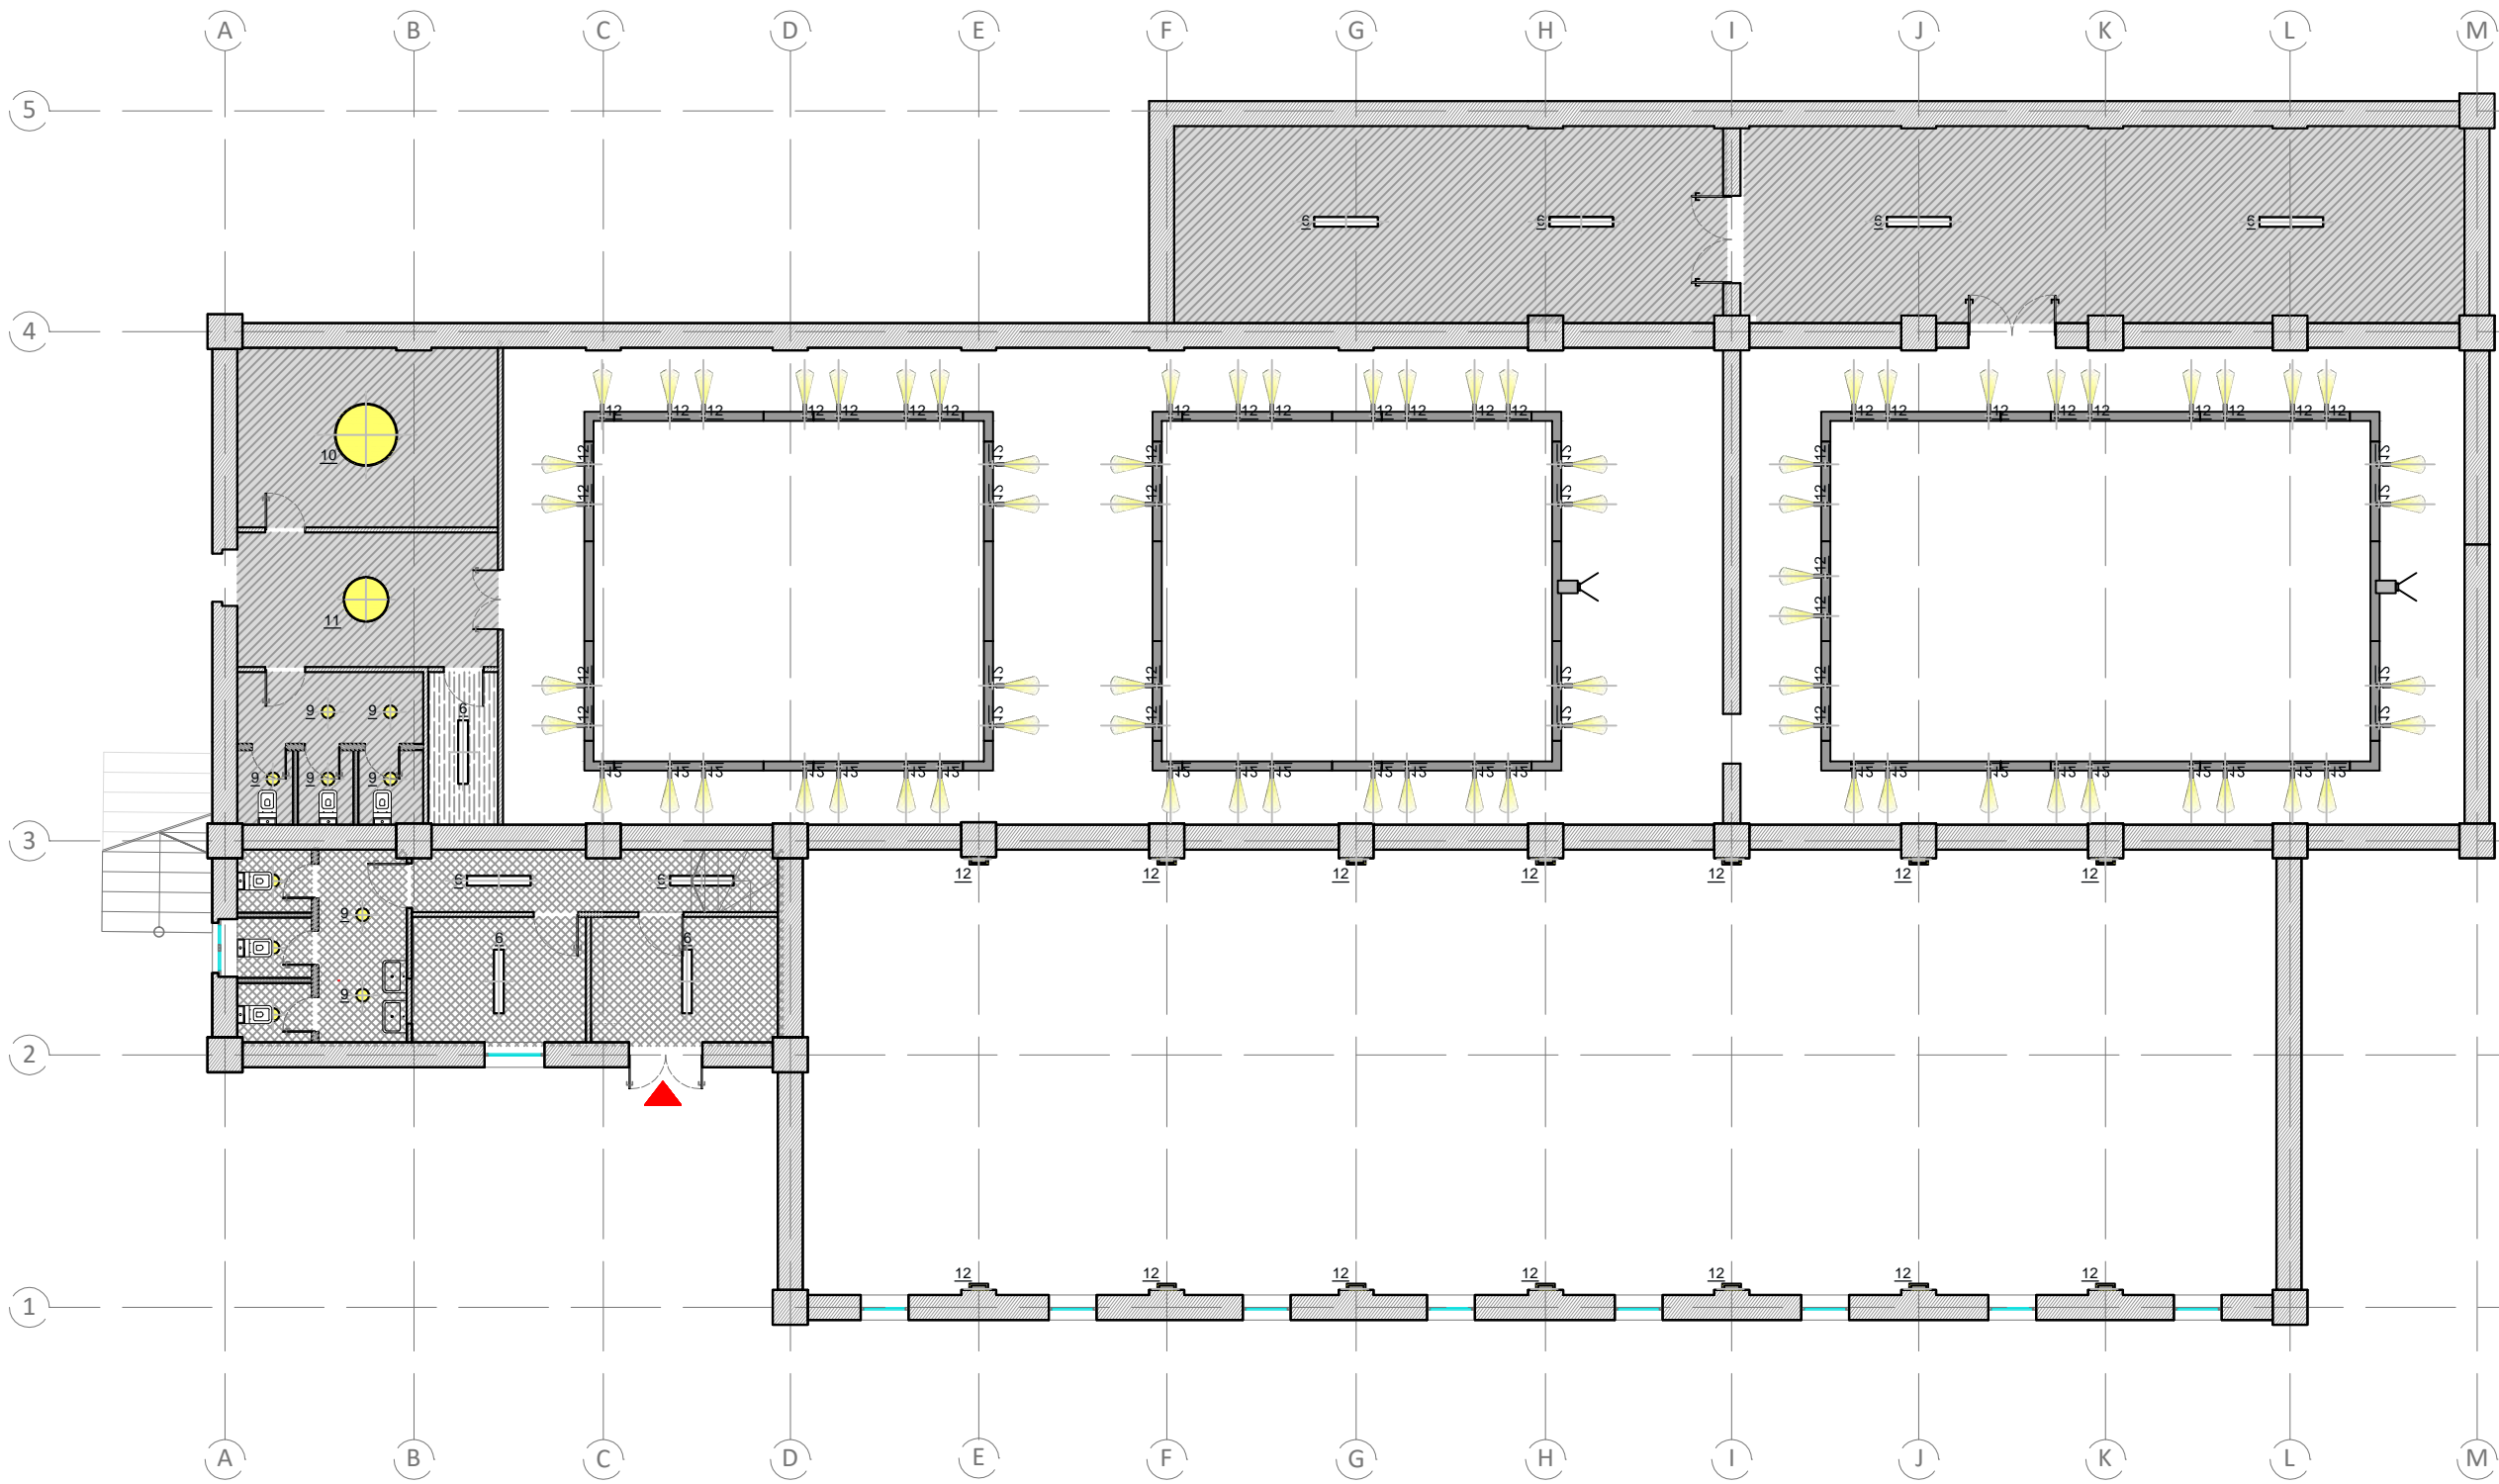

LEGJENDE

- T1 Suvatim dhe Lyerje e Tavanit ekzistues
- T2 Tavan Gipsi
- T3 Tavan Gipsi Cleano Akustik
- T4 Tavan Gipsi Diamant kunder Lageshtise
- T5 Tavan Zjarrdrueres

- 1 Ndrices rrethor LED i varur Ø245 cm
- 2 Ndrices rrethor LED i varur Ø147 cm
- 3 Ndrices rrethor LED i varur Ø94 cm
- 4 Ndrices i varur ne korridor
- 5 Ndrices tavanor ne korridor
- 6 Ndrices tavanor ne ambientet plotesuese
- 7 Ndrices tavanor ne ambientet plotesuese
- 8 Ndrices tavanor ne laboratore
- 9 Ndrices Spot
- 10 Ndrices Tavanor ne Hollin e Galerise
- 11 Ndrices Tavanor ne Hollin e Galerise
- 12 Ndrices mural me grille mbrojtese
- 13 Spot levizes
- Shine per vendosjen e spoteve levizese
- 14 Ndrices i varur ne zyra

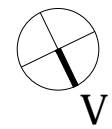

EMRI I PROJEKTTIT  
**RIKONSTRUKSIONI I GJIMNAZIT "ASIM ZENELI" DHE I AMBIENTEVE PERRETH (PALESTRA, BAZA PRODHUESE, SHKOLLA "DRITA" DHE MJEDISI I JASHEM)**  
 VENDODHJA  
 GJIROKASTER\_SHQIPERI  
 DATA TETOR 2017


PROJEKTOI  
  
 POROSITESI  
**BASHKIA GJIROKASTER**

GRUPI I PROJEKTTIMIT :  
 ADMINISTRATOR: ARK. BESNIK ALIAJ  
 DREJTOR TEKNIK: ARK. SOTIR DHAMO  
 DREJTUES PROJEKTI: ARK. ENDRIT MARKU  
 GRUPI I PUNES: ARK. KETI HOXHA  
 ARK. BESART GJANA  
 ARK. EMEL PETERCI  
 INXH.KONS. DILAVER OSHAFI  
 INXH.KONS. JOSIF MITI  
 INXH.MEK. ARTAN DERSHA  
 INXH. ELEKT. ORION ZAVALANI  
 RESTAURUES ERVIN PANIDHA


EMERTIMI I FLETES  
**PALESTRA DHE GALERIA  
 PLAN TAVANI I KATIT TE PARE**  
 SHKALLA 1:150

FLETA NR.  
**A-81**


PLANIMETRI  
SHKALLA: 1/50  
GODINA E GALERISE DHE PALESTRES

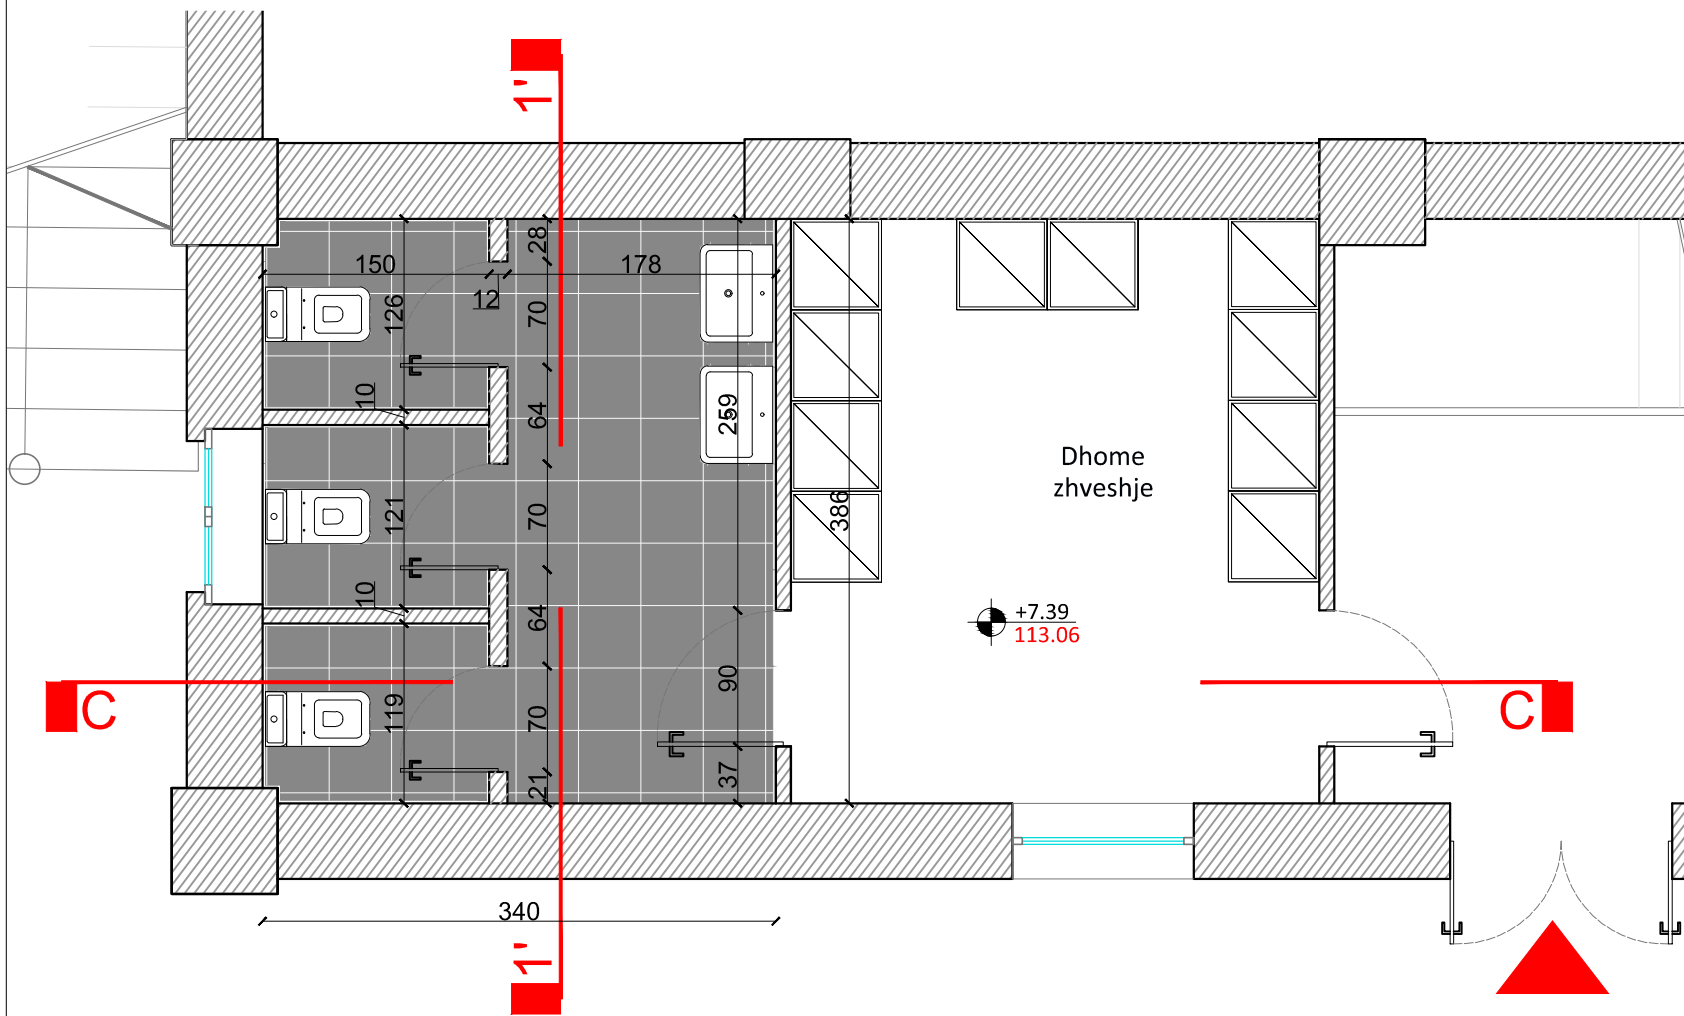


PRERJA 1'-1'  
SHKALLA: 1/50

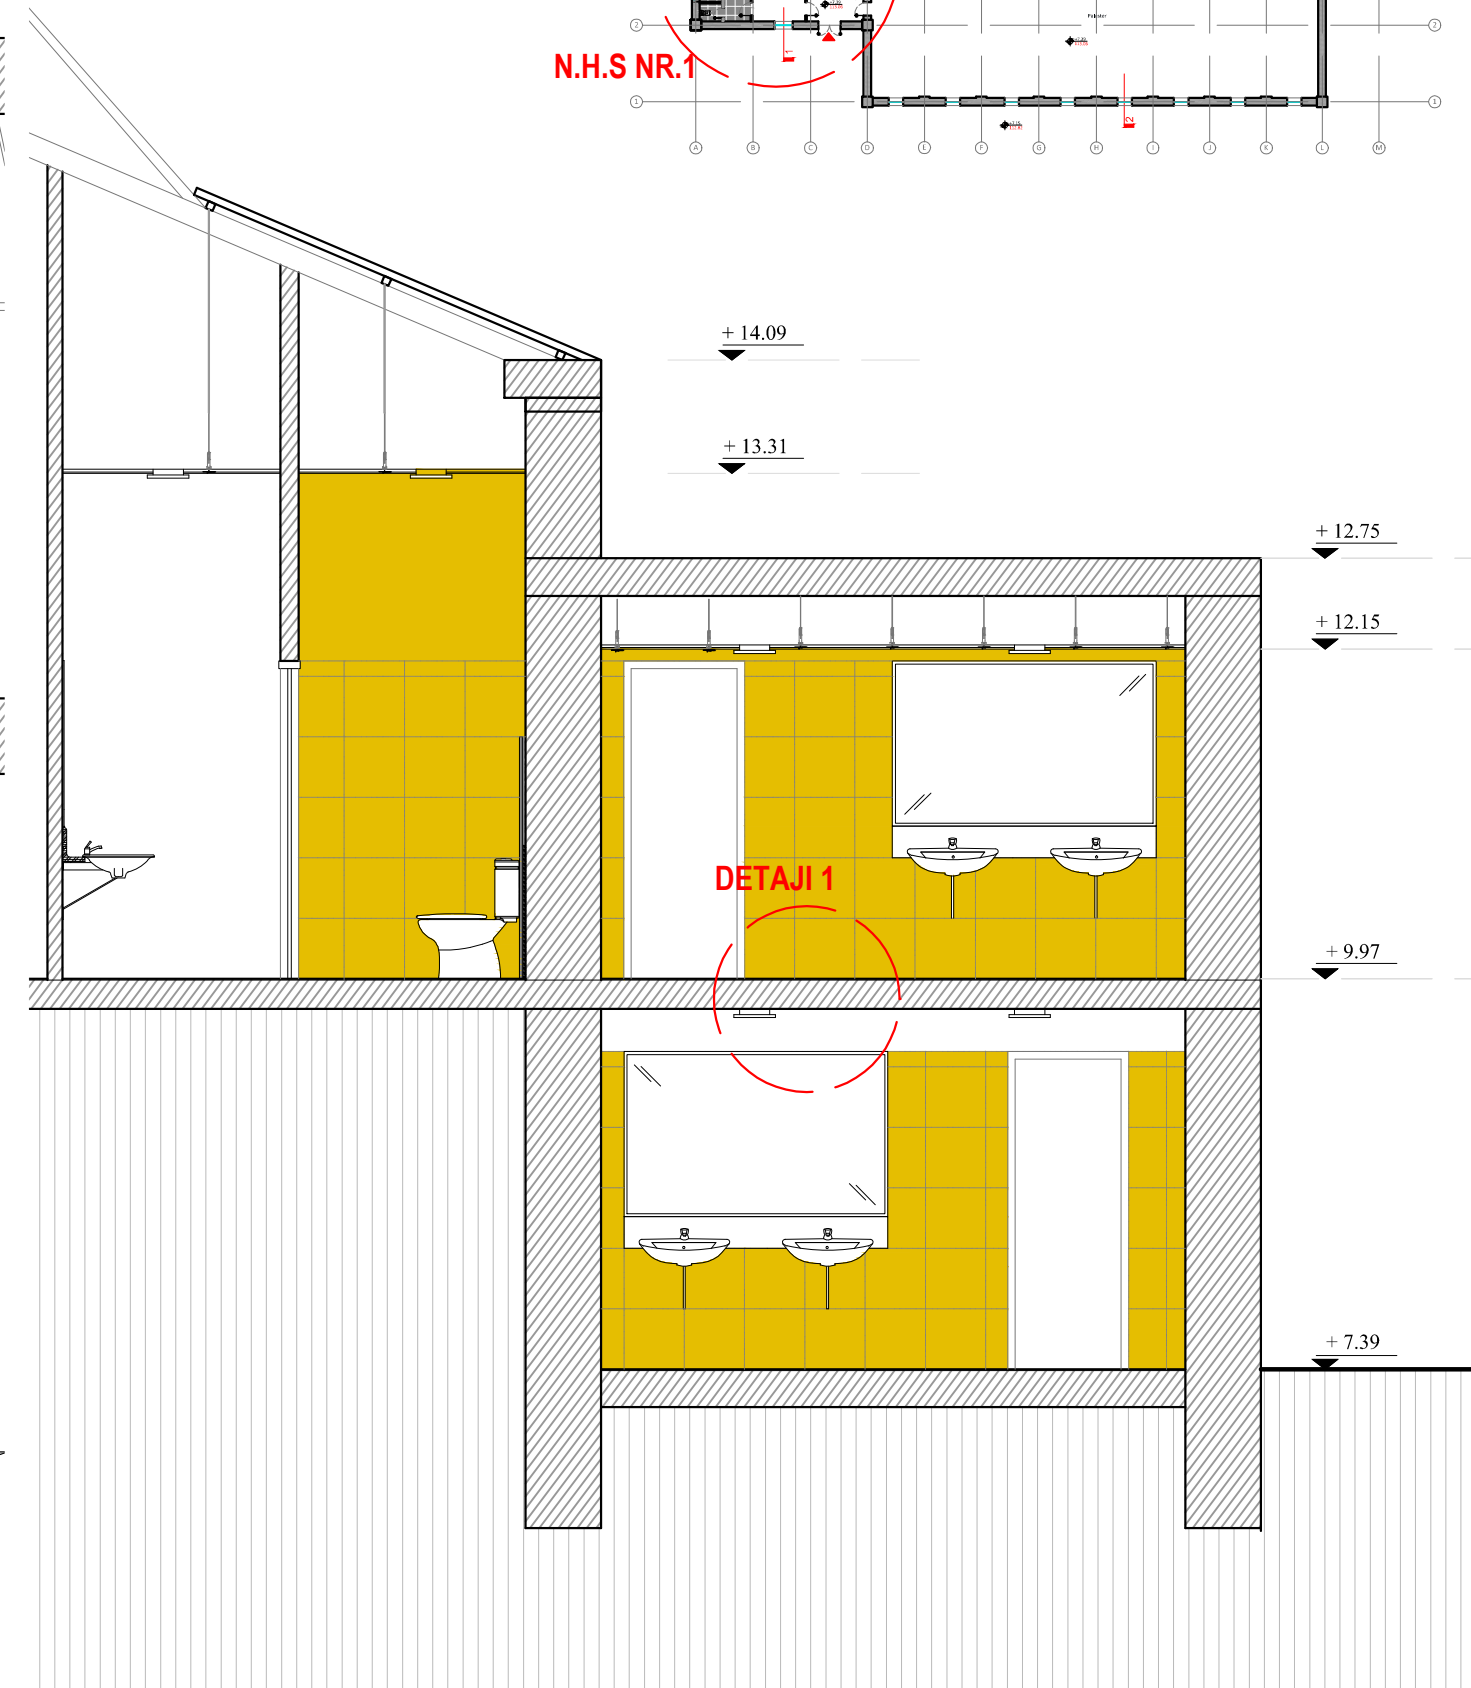

DETAJI 1 - PAKETA E SHTRRESAVE  
SHKALLA : 1/20

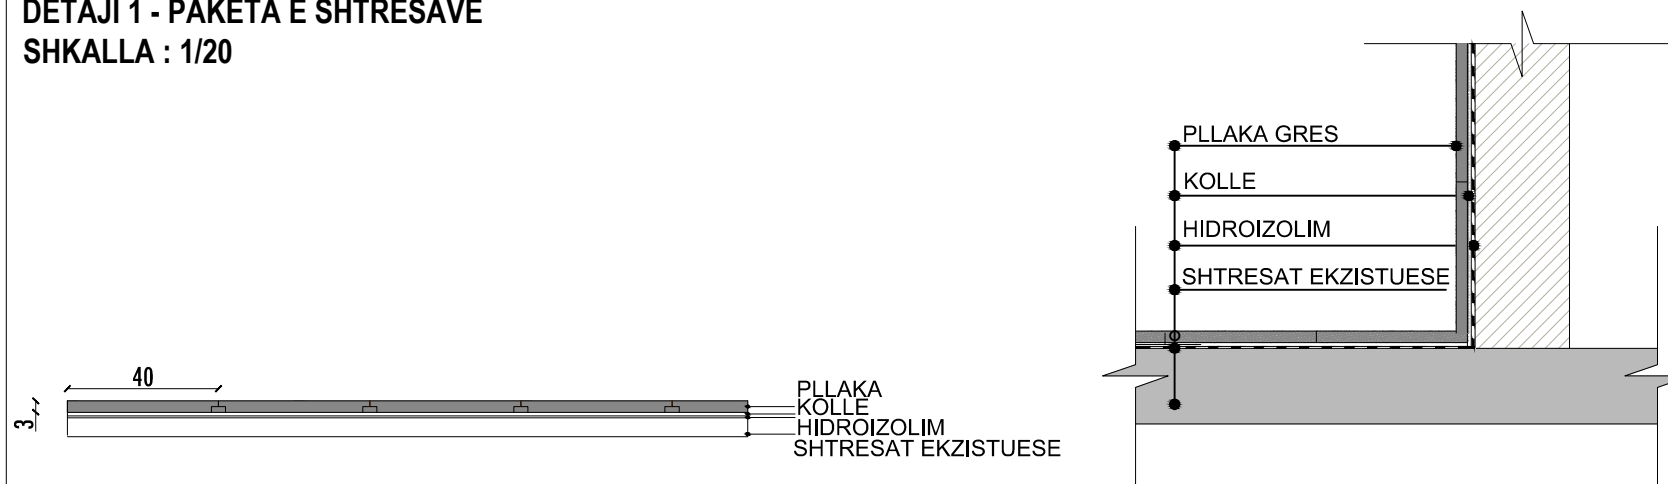

	EMRI I PROJEKTTIT <b>RIKONSTRUKSIONI I GJIMNAZIT "ASIM ZENELI" DHE I AMBIENTEVE PERRETH (PALESTRA, BAZA PRODHUESE, SHKOLLA "DRITA" DHE MJEDISI I JASHEM)</b>	PROJEKTOI 	GRUPI I PROJEKTTIMIT : ADMINISTRATOR: ARK. BESNIK ALIAJ DREJTOR TEKNIK: ARK. SOTIR DHAMO DREJTUES PROJEKTI: ARK. ENDRIT MARKU GRUPI I PUNES: ARK. KETI HOXHA ARK. BESART GJANA ARK. EMEL PETERCI	EMERTIMI I FLETES <b>DETAJIM I NYJES SANITARE NR.1</b>	FLETA NR. <b>A-82</b>
	VENDODHJA GJIROKASTER_SHQIPERI	DATA TETOR 2017 <b>BASHKIA GJIROKASTER</b>	INXH.KONS. DILAVER OSHAFI INXH.KONS. JOSIF MITI INXH.MEK. ARTAN DERSHA INXH. ELEKT. ORION ZAVALANI RESTAURUES ERVIN PANIDHA	SHKALLA 1:150	

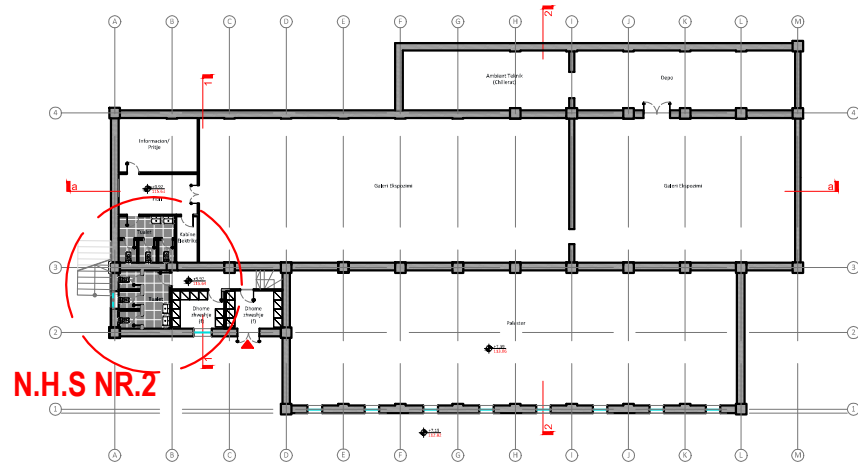



+ 16.85

+ 14.09



+ 12.75

+ 9.97

+ 7.39

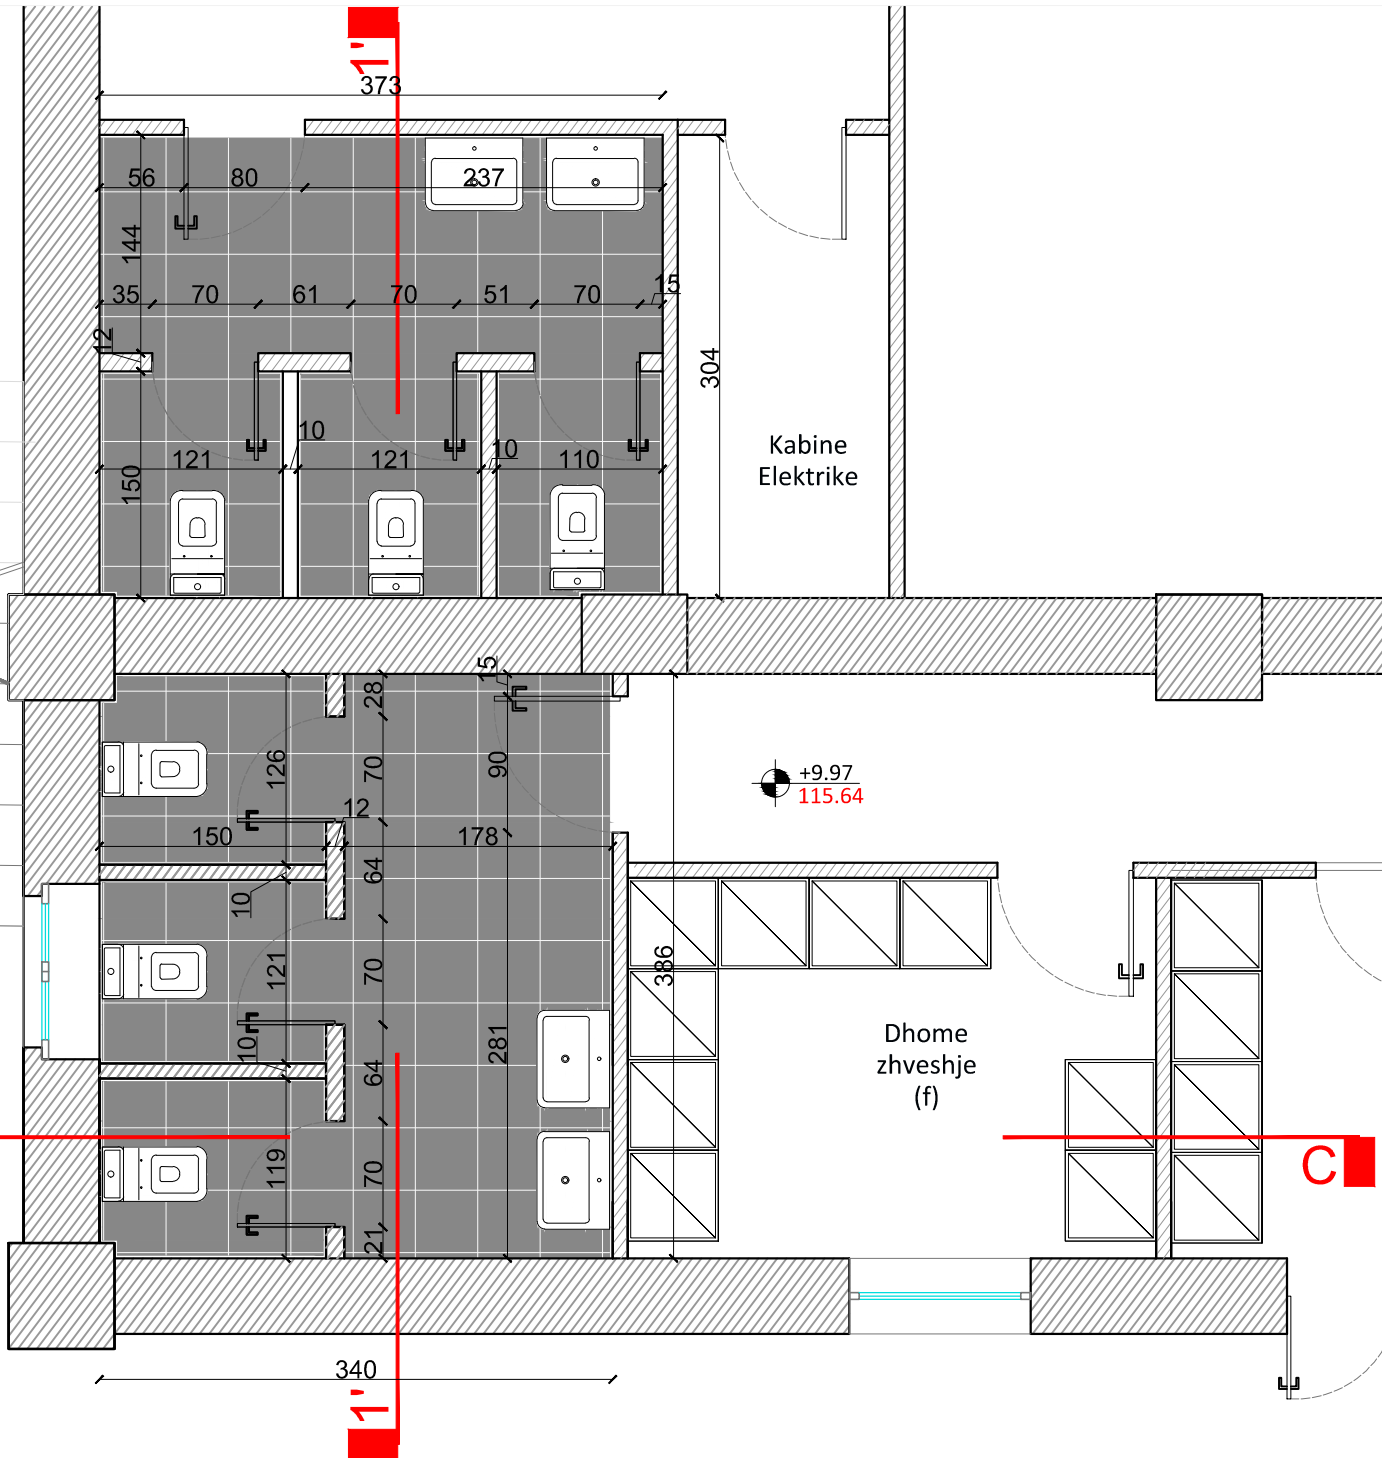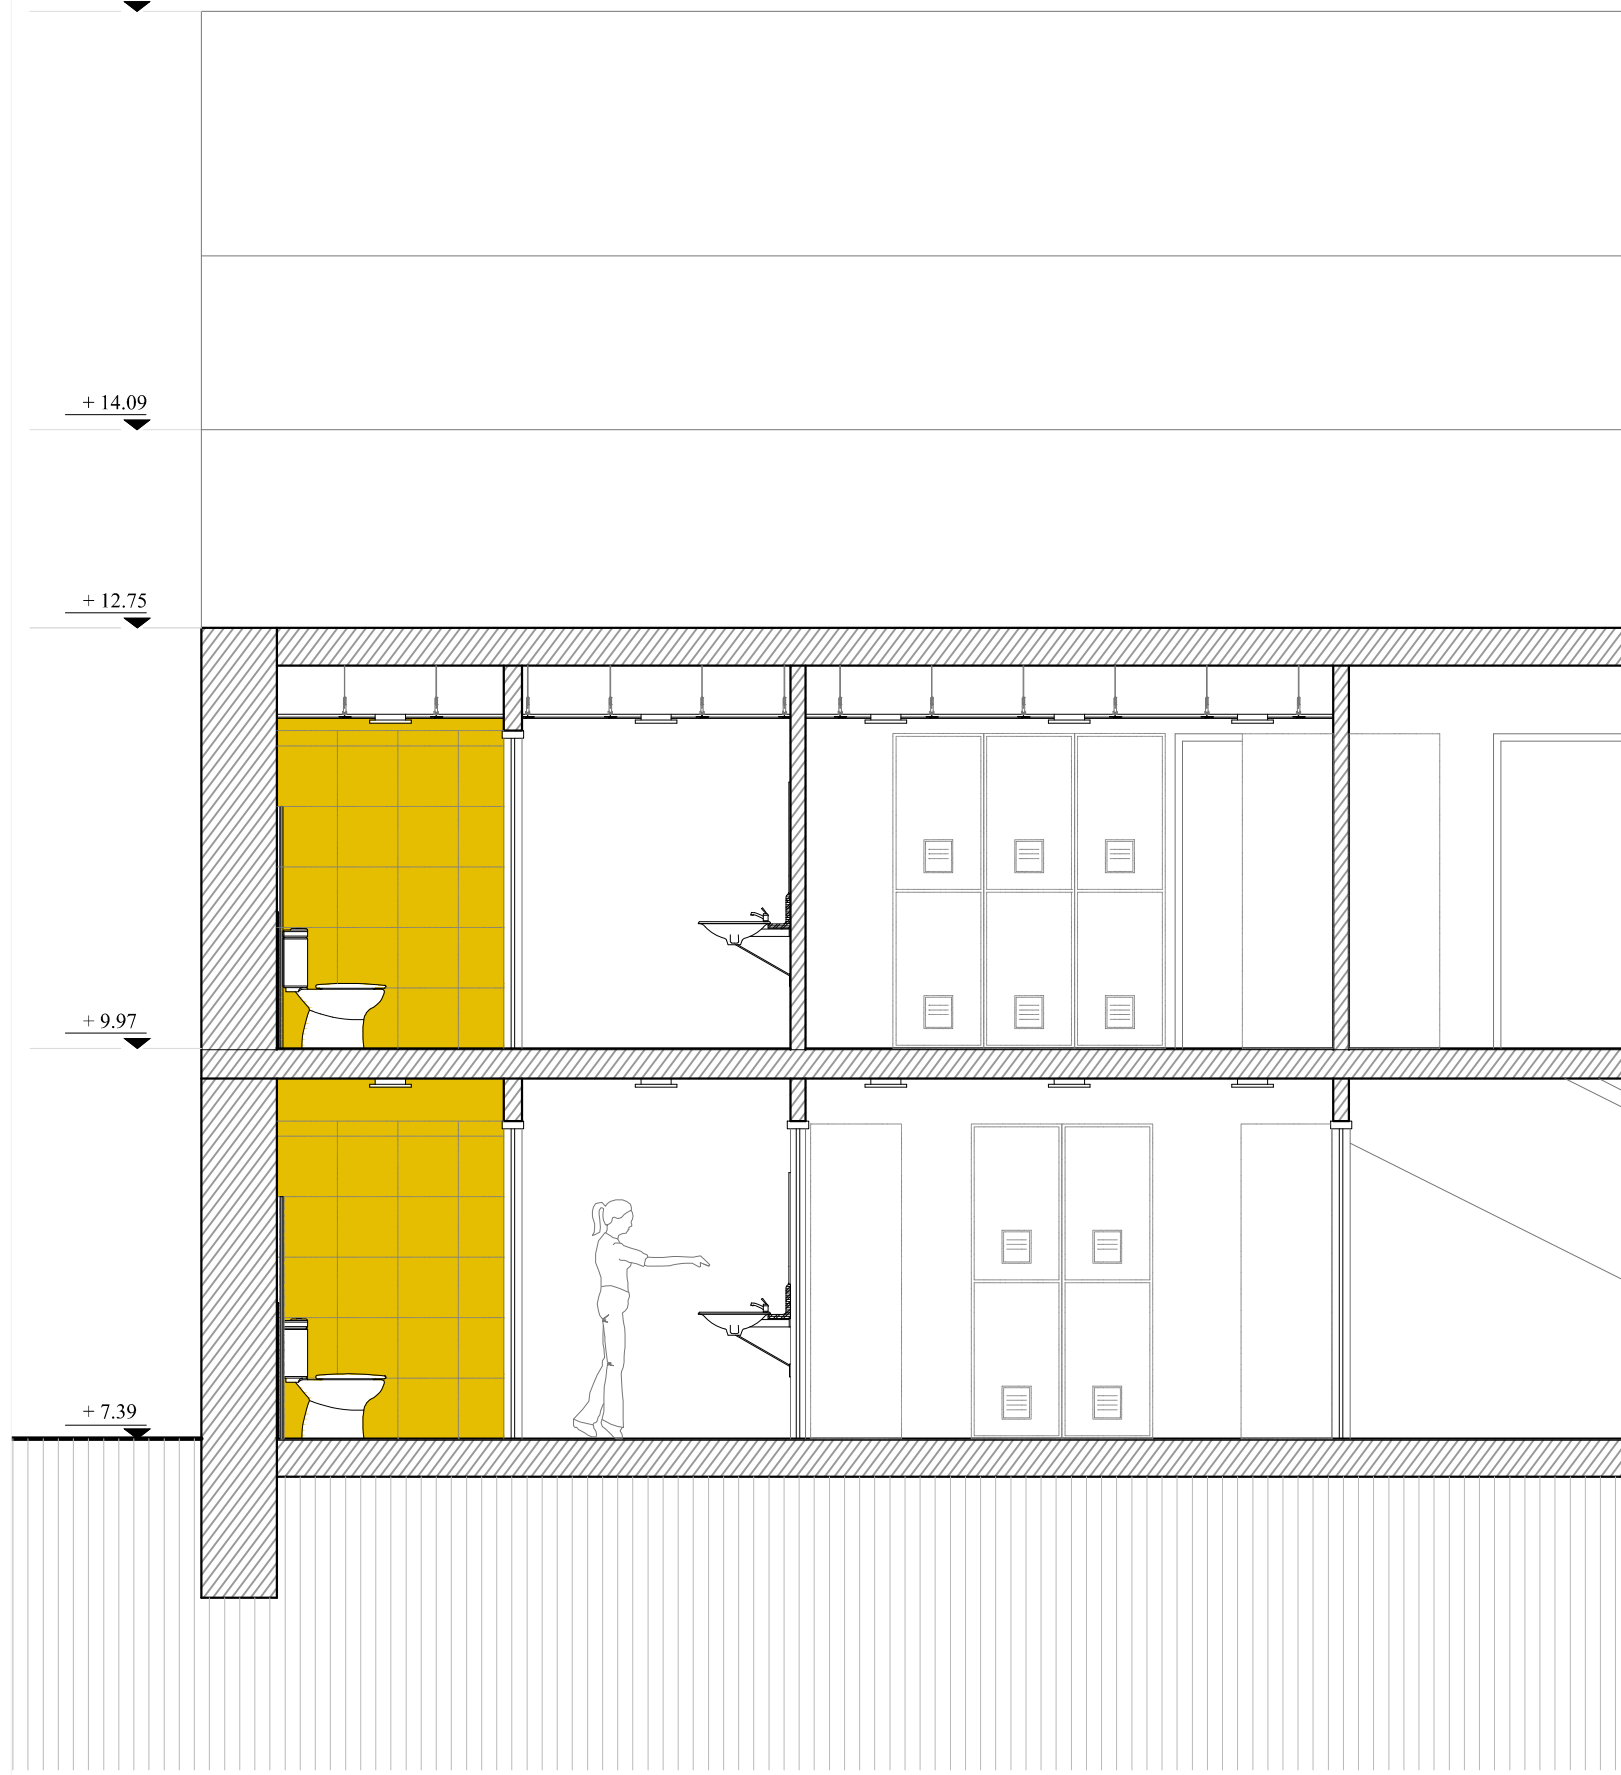

**SHPERNDARJA E VETRATAVE NE PLANIN E KATIT PERDHE**

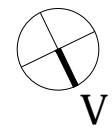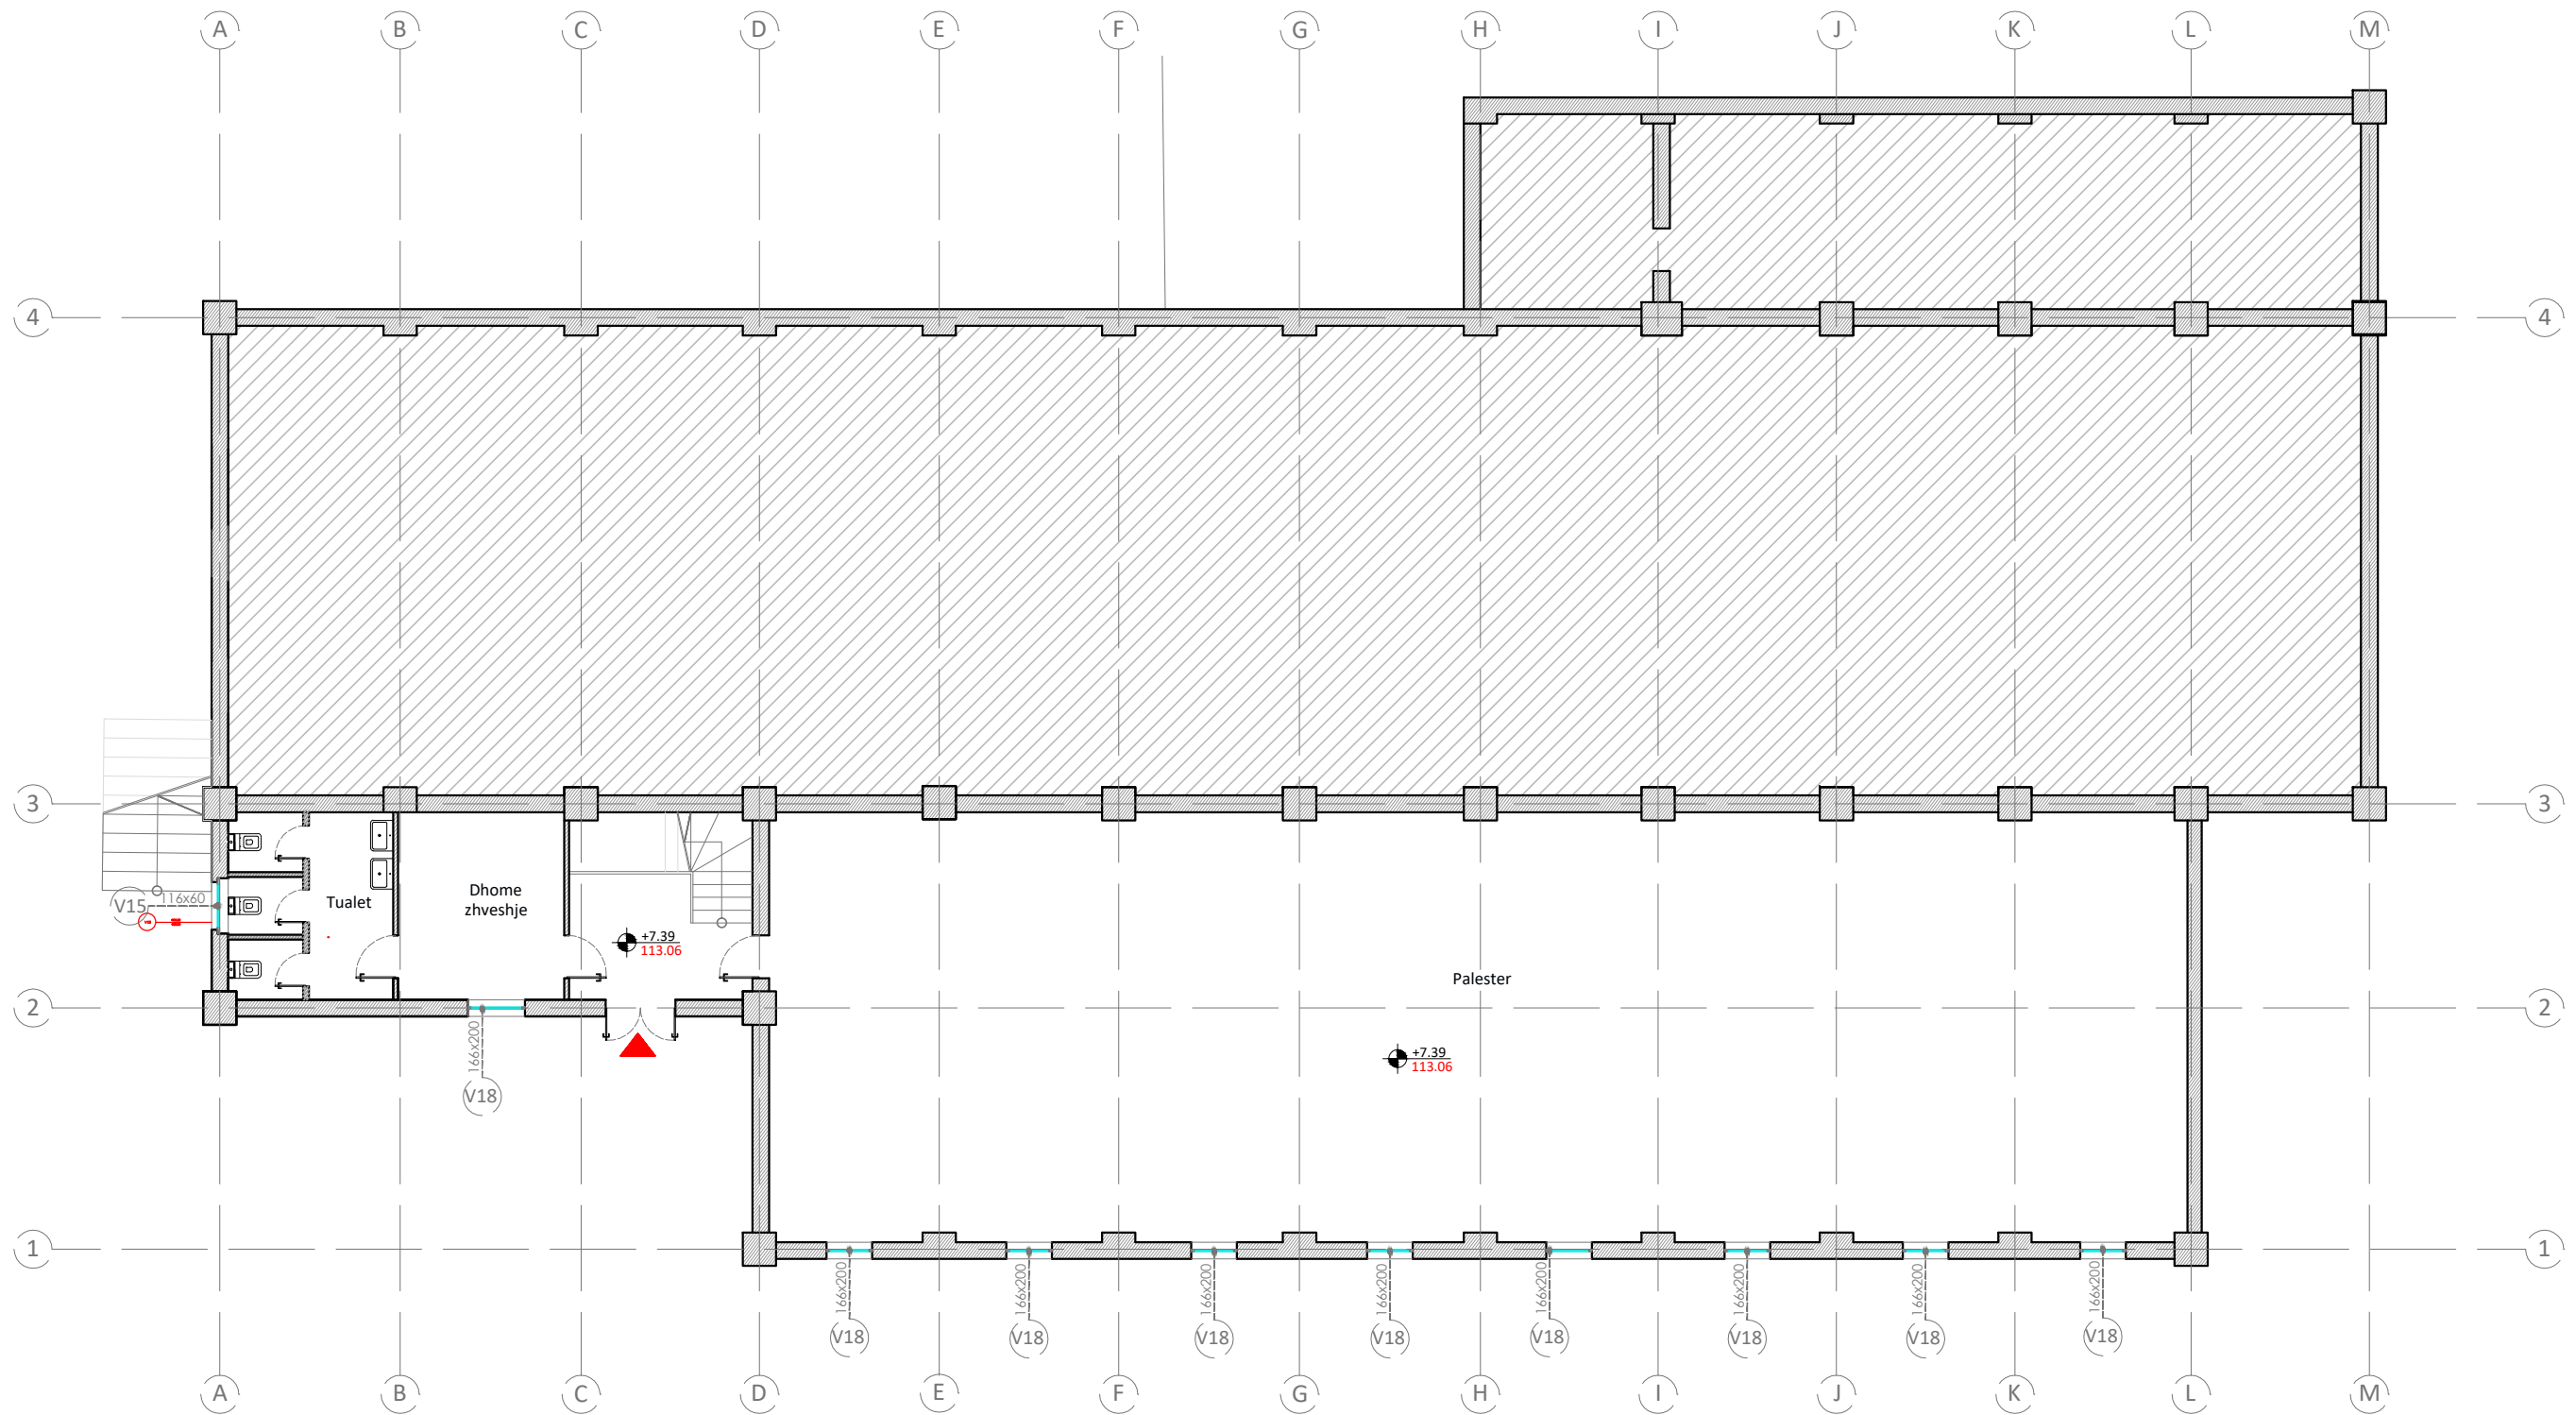

EMRI I PROJEKTTIT  
**RIKONSTRUKSIONI I GJIMNAZIT "ASIM ZENELI" DHE I AMBIENTEVE PERRETH (PALESTRA, BAZA PRODHUESE, SHKOLLA "DRITA" DHE MJEDISI I JASHEM)**  
 VENDODHJA  
 GJIROKASTER\_SHQIPERI  
 DATA TETOR 2017



PROJEKTOI  
  
 POROSITESI  
**BASHKIA GJIROKASTER**

GRUPI I PROJEKTTIMIT :  
 ADMINISTRATOR: ARK. BESNIK ALIAJ  
 DREJTOR TEKNIK: ARK. SOTIR DHAMO  
 DREJTUES PROJEKTI: ARK. ENDRIT MARKU  
 GRUPI I PUNES: ARK. KETI HOXHA  
 ARK. BESART GJANA  
 ARK. EMEL PETERCI  
 INXH.KONS. DILAVER OSHAFI  
 INXH.KONS. JOSIF MITI  
 INXH.MEK. ARTAN DERSHA  
 INXH. ELEKT. ORION ZAVALANI  
 RESTAURUES ERVIN PANIDHA

EMERTIMI I FLETES  
**SHPERNDARJA E VETRATAVE NE KATIN PERDHE**  
 SHKALLA 1:150

FLETA NR.  
**A-85**

SHPERNDARJA E VETRATAVE NE PLANIN E KATIT TE PARE

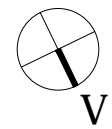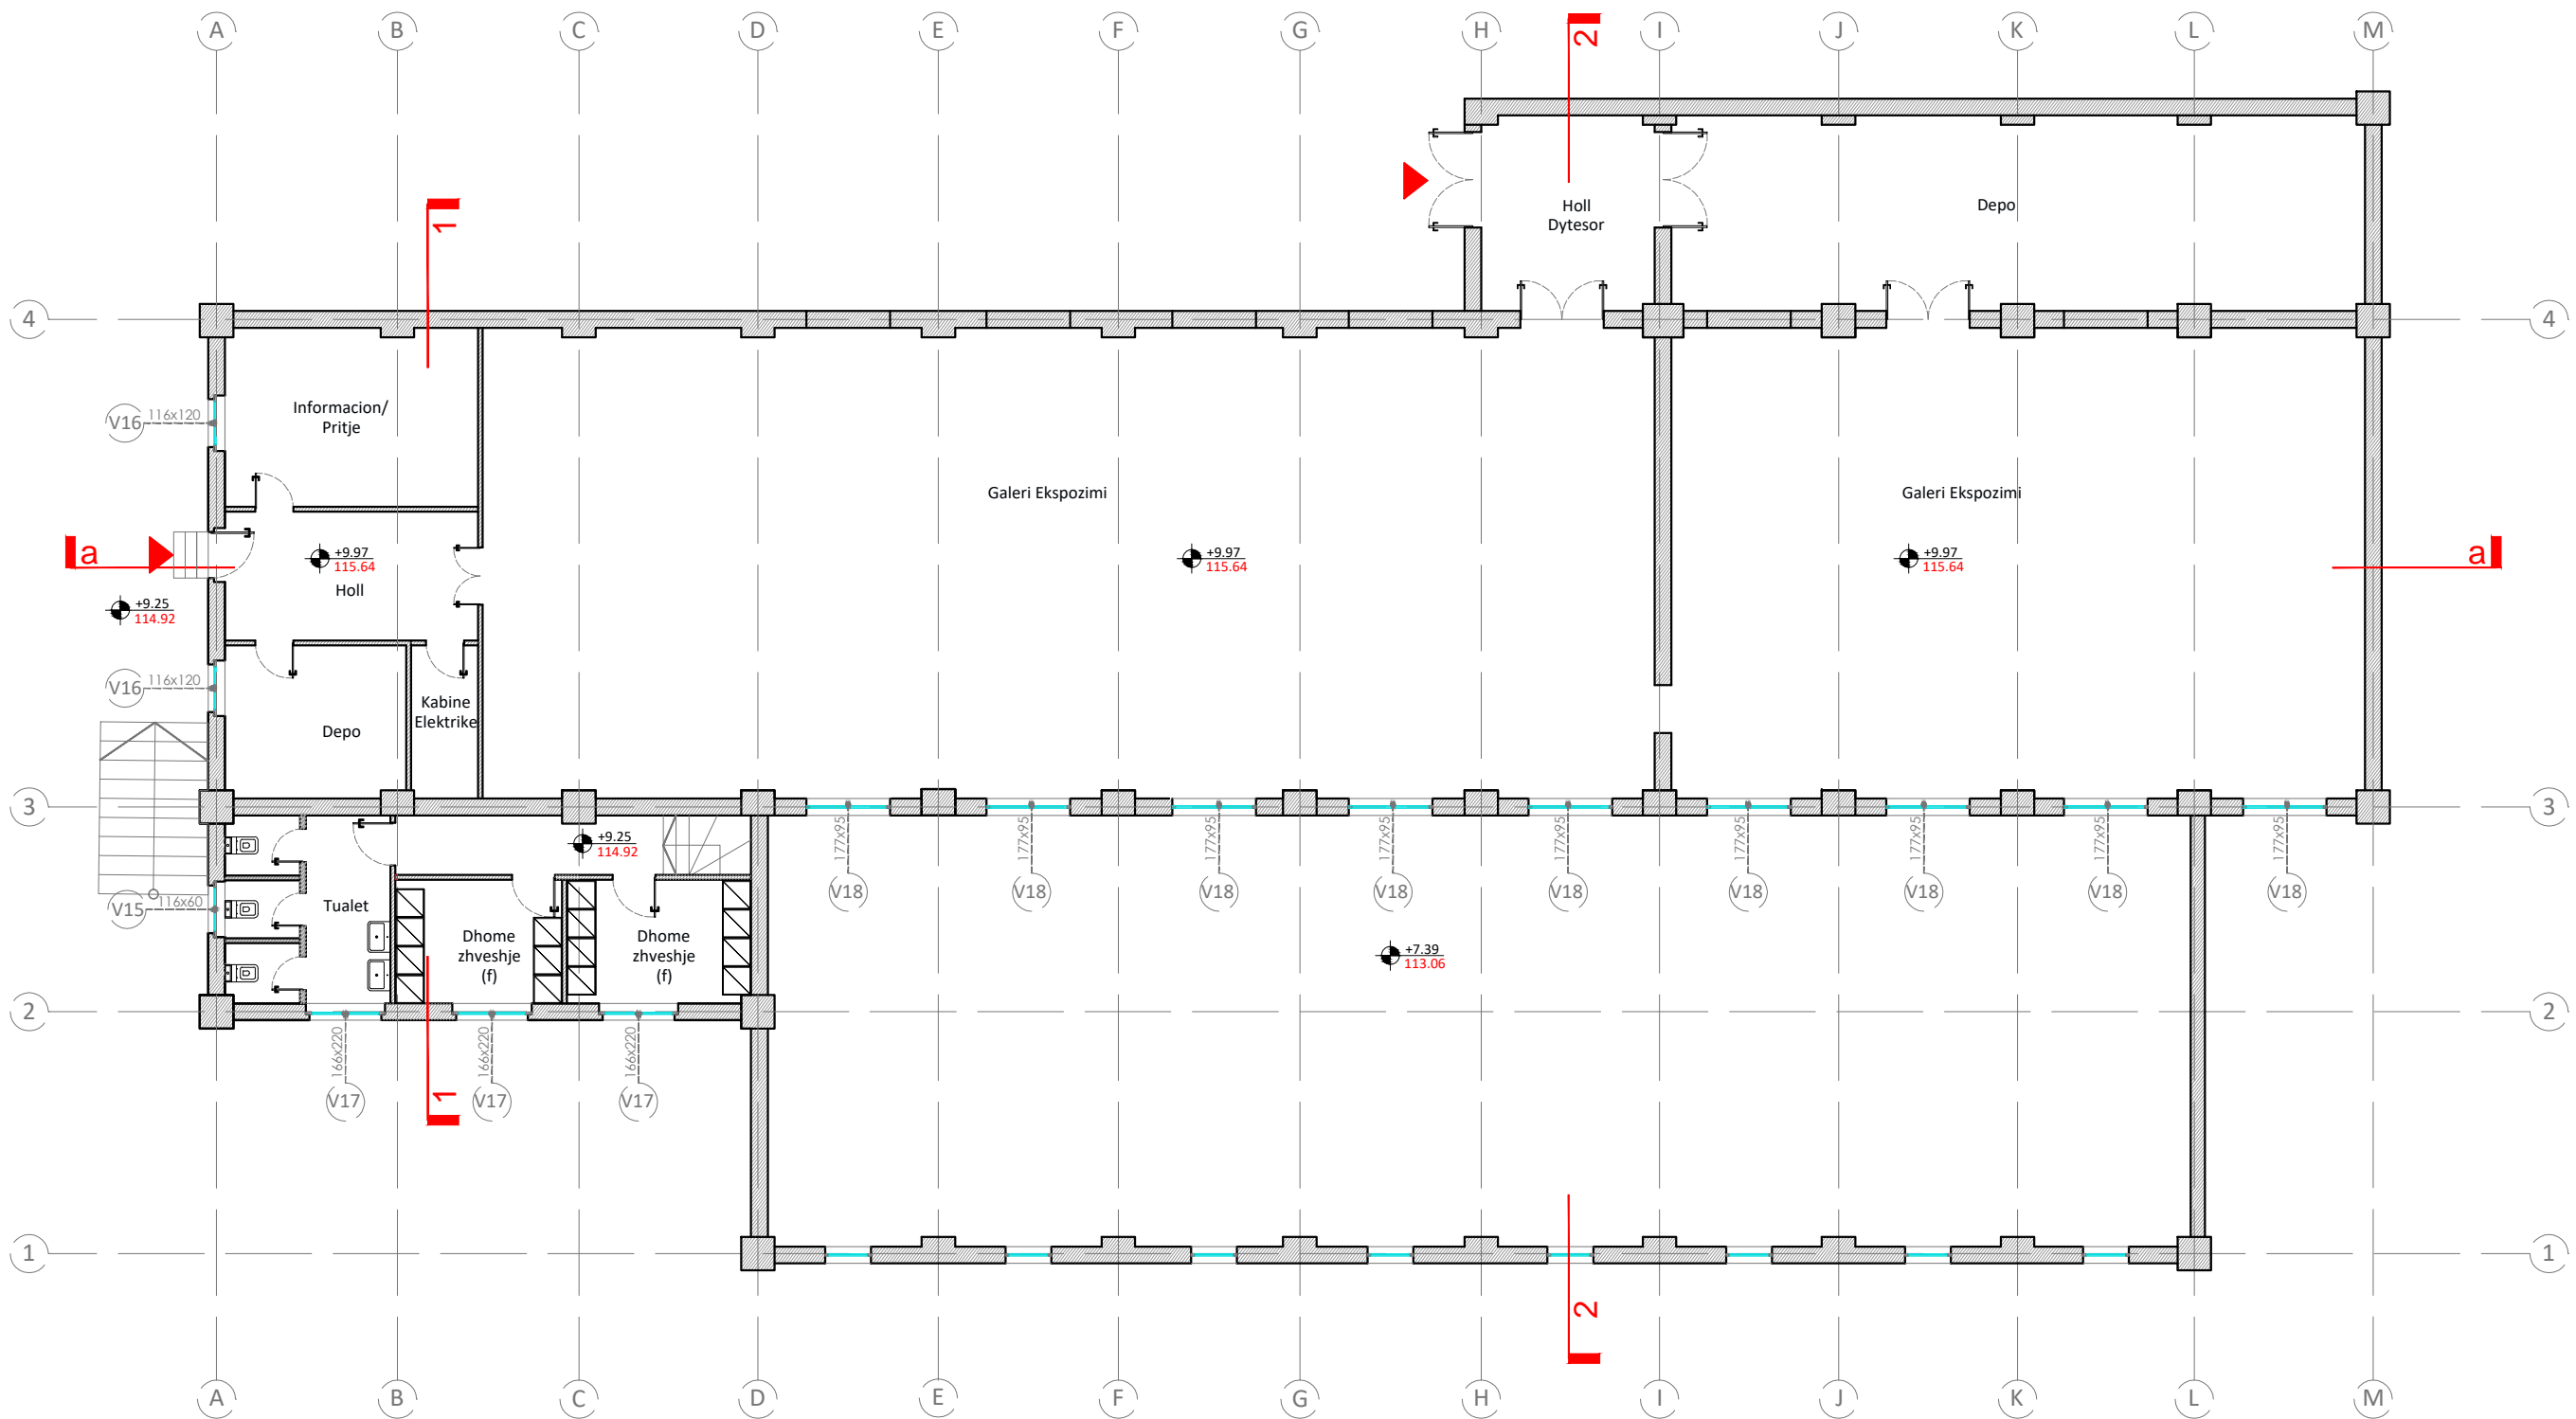


EMRI I PROJEKTTIT  
**RIKONSTRUKSIONI I GJIMNAZIT "ASIM ZENELI" DHE I AMBIENTEVE PERRETH (PALESTRA, BAZA PRODHUESE, SHKOLLA "DRITA" DHE MJEDISI I JASHTEM)**  
 VENDODHJA  
 GJIROKASTER\_SHQIPERI  
 DATA TETOR 2017

PROJEKTOI  
  
 POROSITESI  
**BASHKIA GJIROKASTER**


GRUPI I PROJEKTTIMIT :  
 ADMINISTRATOR: ARK. BESNIK ALIAJ  
 DREJTOR TEKNIK: ARK. SOTIR DHAMO  
 DREJTUES PROJEKTI: ARK. ENDRIT MARKU  
 GRUPI I PUNES: ARK. KETI HOXHA  
 ARK. BESART GJANA  
 ARK. EMEL PETERCI  
 INXH.KONS. DILAVER OSHAFI  
 INXH.KONS. JOSIF MITI  
 INXH.MEK. ARTAN DERSHA  
 INXH. ELEKT. ORION ZAVALANI  
 RESTAURUES ERVIN PANIDHA

EMERTIMI I FLETES  
**SHPERNDARJA E VETRATAVE NE KATIN E PARE**  
 SHKALLA 1:150


FLETA NR.  
**A-86**

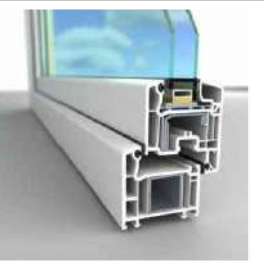


Emertimi	<b>Vetrare V15</b>
Dimensionet	116 x 60 cm
Sasia	2 cope
Specifikimi	Vetrare duralumin me dopio xham ngjyre gri e erret

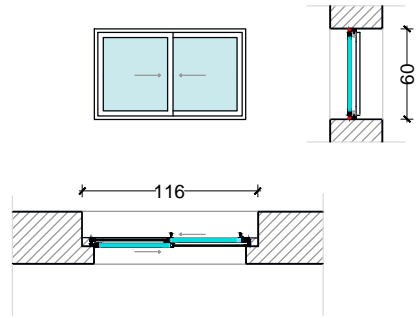


Emertimi	<b>Vetrare V16</b>
Dimensionet	116 x 120 cm
Sasia	2 cope
Specifikimi	Vetrare duralumin me dopio xham ngjyre gri e erret

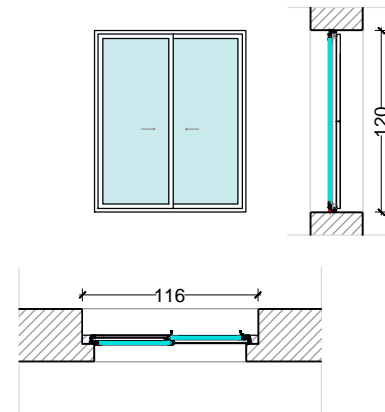


Emertimi	<b>Vetrare V17</b>
Dimensionet	166 x 220 cm
Sasia	3 cope
Specifikimi	Vetrare duralumin me dopio xham ngjyre gri e erret

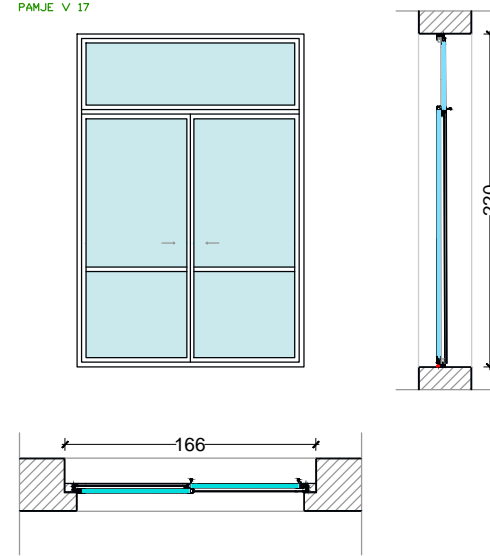

Emertimi	<b>Vetrare V18</b>
Dimensionet	166 x 220 cm
Sasia	9 cope
Specifikimi	Vetrare duralumin me dopio xham ngjyre gri e erret

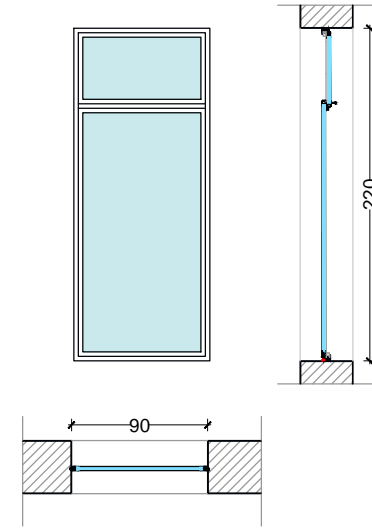

Emertimi	<b>Vetrare V19</b>
Dimensionet	177 x 95 cm
Sasia	9 cope
Specifikimi	Vetrare duralumin me dopio xham ngjyre gri e erret

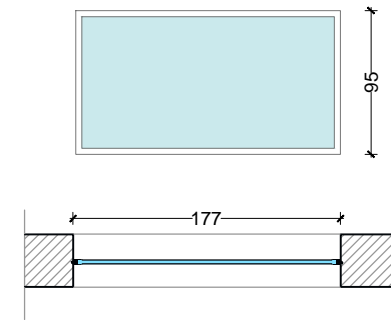


**SHENIME:**


Gjate nderhyrjeve ne zevendesimin e dritareve ekzistuese, duhet te kihet parasysh :

1. Do behet cmontimi i vetratave ekzistuese duke ruajtur pa demtime pjesen e paturave te muratures.
2. Do rivendosen dritaret dhe vetratat e reja duke iu pershtatur dimensioneve te dritareve ekzistuese.
3. Dimensionet e dritareve te dhena mesiper jane orientuese. Dimensionet e tyre do merren nga matjet ne vend.
4. Materiali i dritareve dhe vetratave do te jete plastike termike.
5. Fiksimi i dritareve ne pjesen e patures se muratures, do behet nepermjet vidave veteshternguese.
6. I gjithe procesi i nderhyrjes i cituar mesiper, do zhvillohet sipas instruksioneve dhe rekomandimeve se Supervisorit te Objektit.


Sasia	1 cope
Specifikimi	Vetrare duralumin me dopio xham ngjyre gri e erret

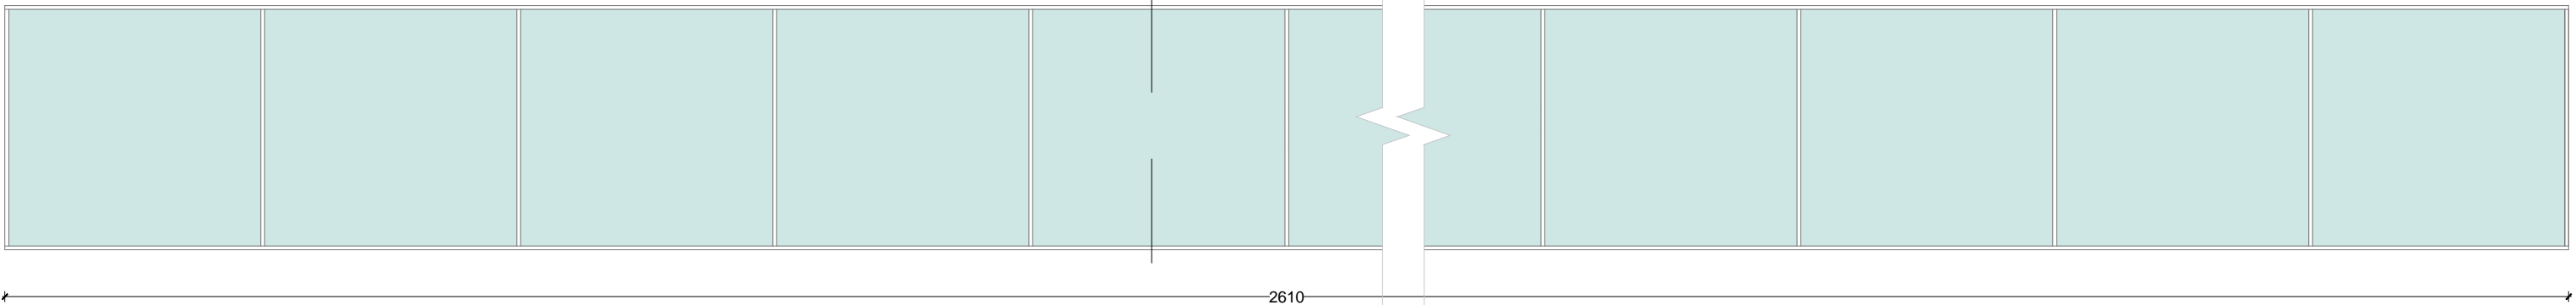

Emertimi	<b>Vetrare V21</b>
Dimensionet	2940 x 190cm
Sasia	1 cope
Specifikimi	Vetrare duralumin me dopio xham ngjyre gri e erret

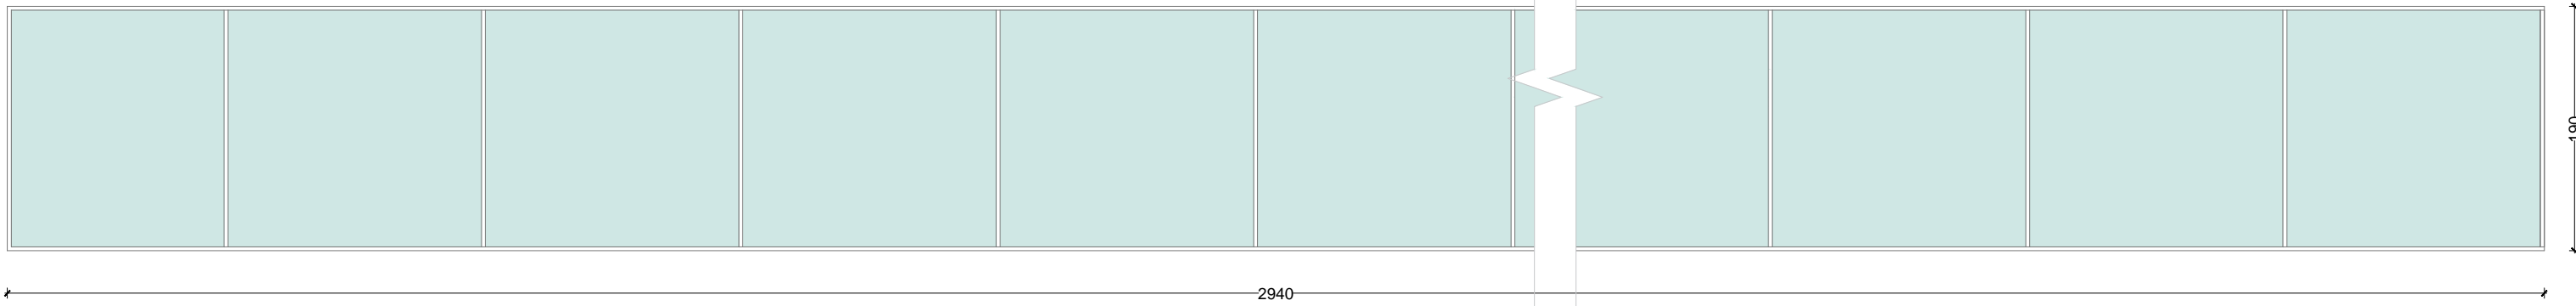

**SHENIM**  
**TE VERIFIKOHEN PERMASAT NE VEND.**  
**VETRATAT TE ZEVENDESOHEN ME VETRATA TE REJA ME TE NJEJTEN NGJYRE,**  
**MATERIAL, FORME DHE DIMENSIONE ME ATO EKZISTUESE**

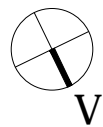

EMRI I PROJEKTTIT

**RIKONSTRUKSIONI I GJIMNAZIT "ASIM ZENELI" DHE I AMBIENTEVE PERRETH (PALESTRA, BAZA PRODHUESE, SHKOLLA "DRITA" DHE MJEDISI I JASHEM)**

VENDODHJA  
 GJIROKASTER\_SHQIPERI

DATA TETOR 2017

PROJEKTORI



POROSITESI

**BASHKIA GJIROKASTER**

GRUPI I PROJEKTTIT :

ADMINISTRATOR: ARK. BESNIK ALIAJ  
 DREJTOR TEKNIK: ARK. SOTIR DHAMO  
 DREJTUES PROJEKTI: ARK. ENDRIT MARKU  
 GRUPI I PUNES: ARK. KETI HOXHA  
 ARK. BESART GJANA  
 ARK. EMEL PETERCI

INXH.KONS. DILAVER OSHAFI  
 INXH.KONS. JOSIF MITI  
 INXH.MEK. ARTAN DERSHA  
 INXH. ELEKT. ORION ZAVALANI  
 RESTAURUES ERVIN PANIDHA

EMERTIMI I FLETES



**PALESTRA DHE GALERIA**  
**TABELA E VETRATAVE**

SHKALLA 1:150

FLETA NR.

**A-87**

**SHPERNDARJA E DYERVE NE KATIN PERDHE**

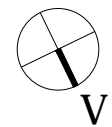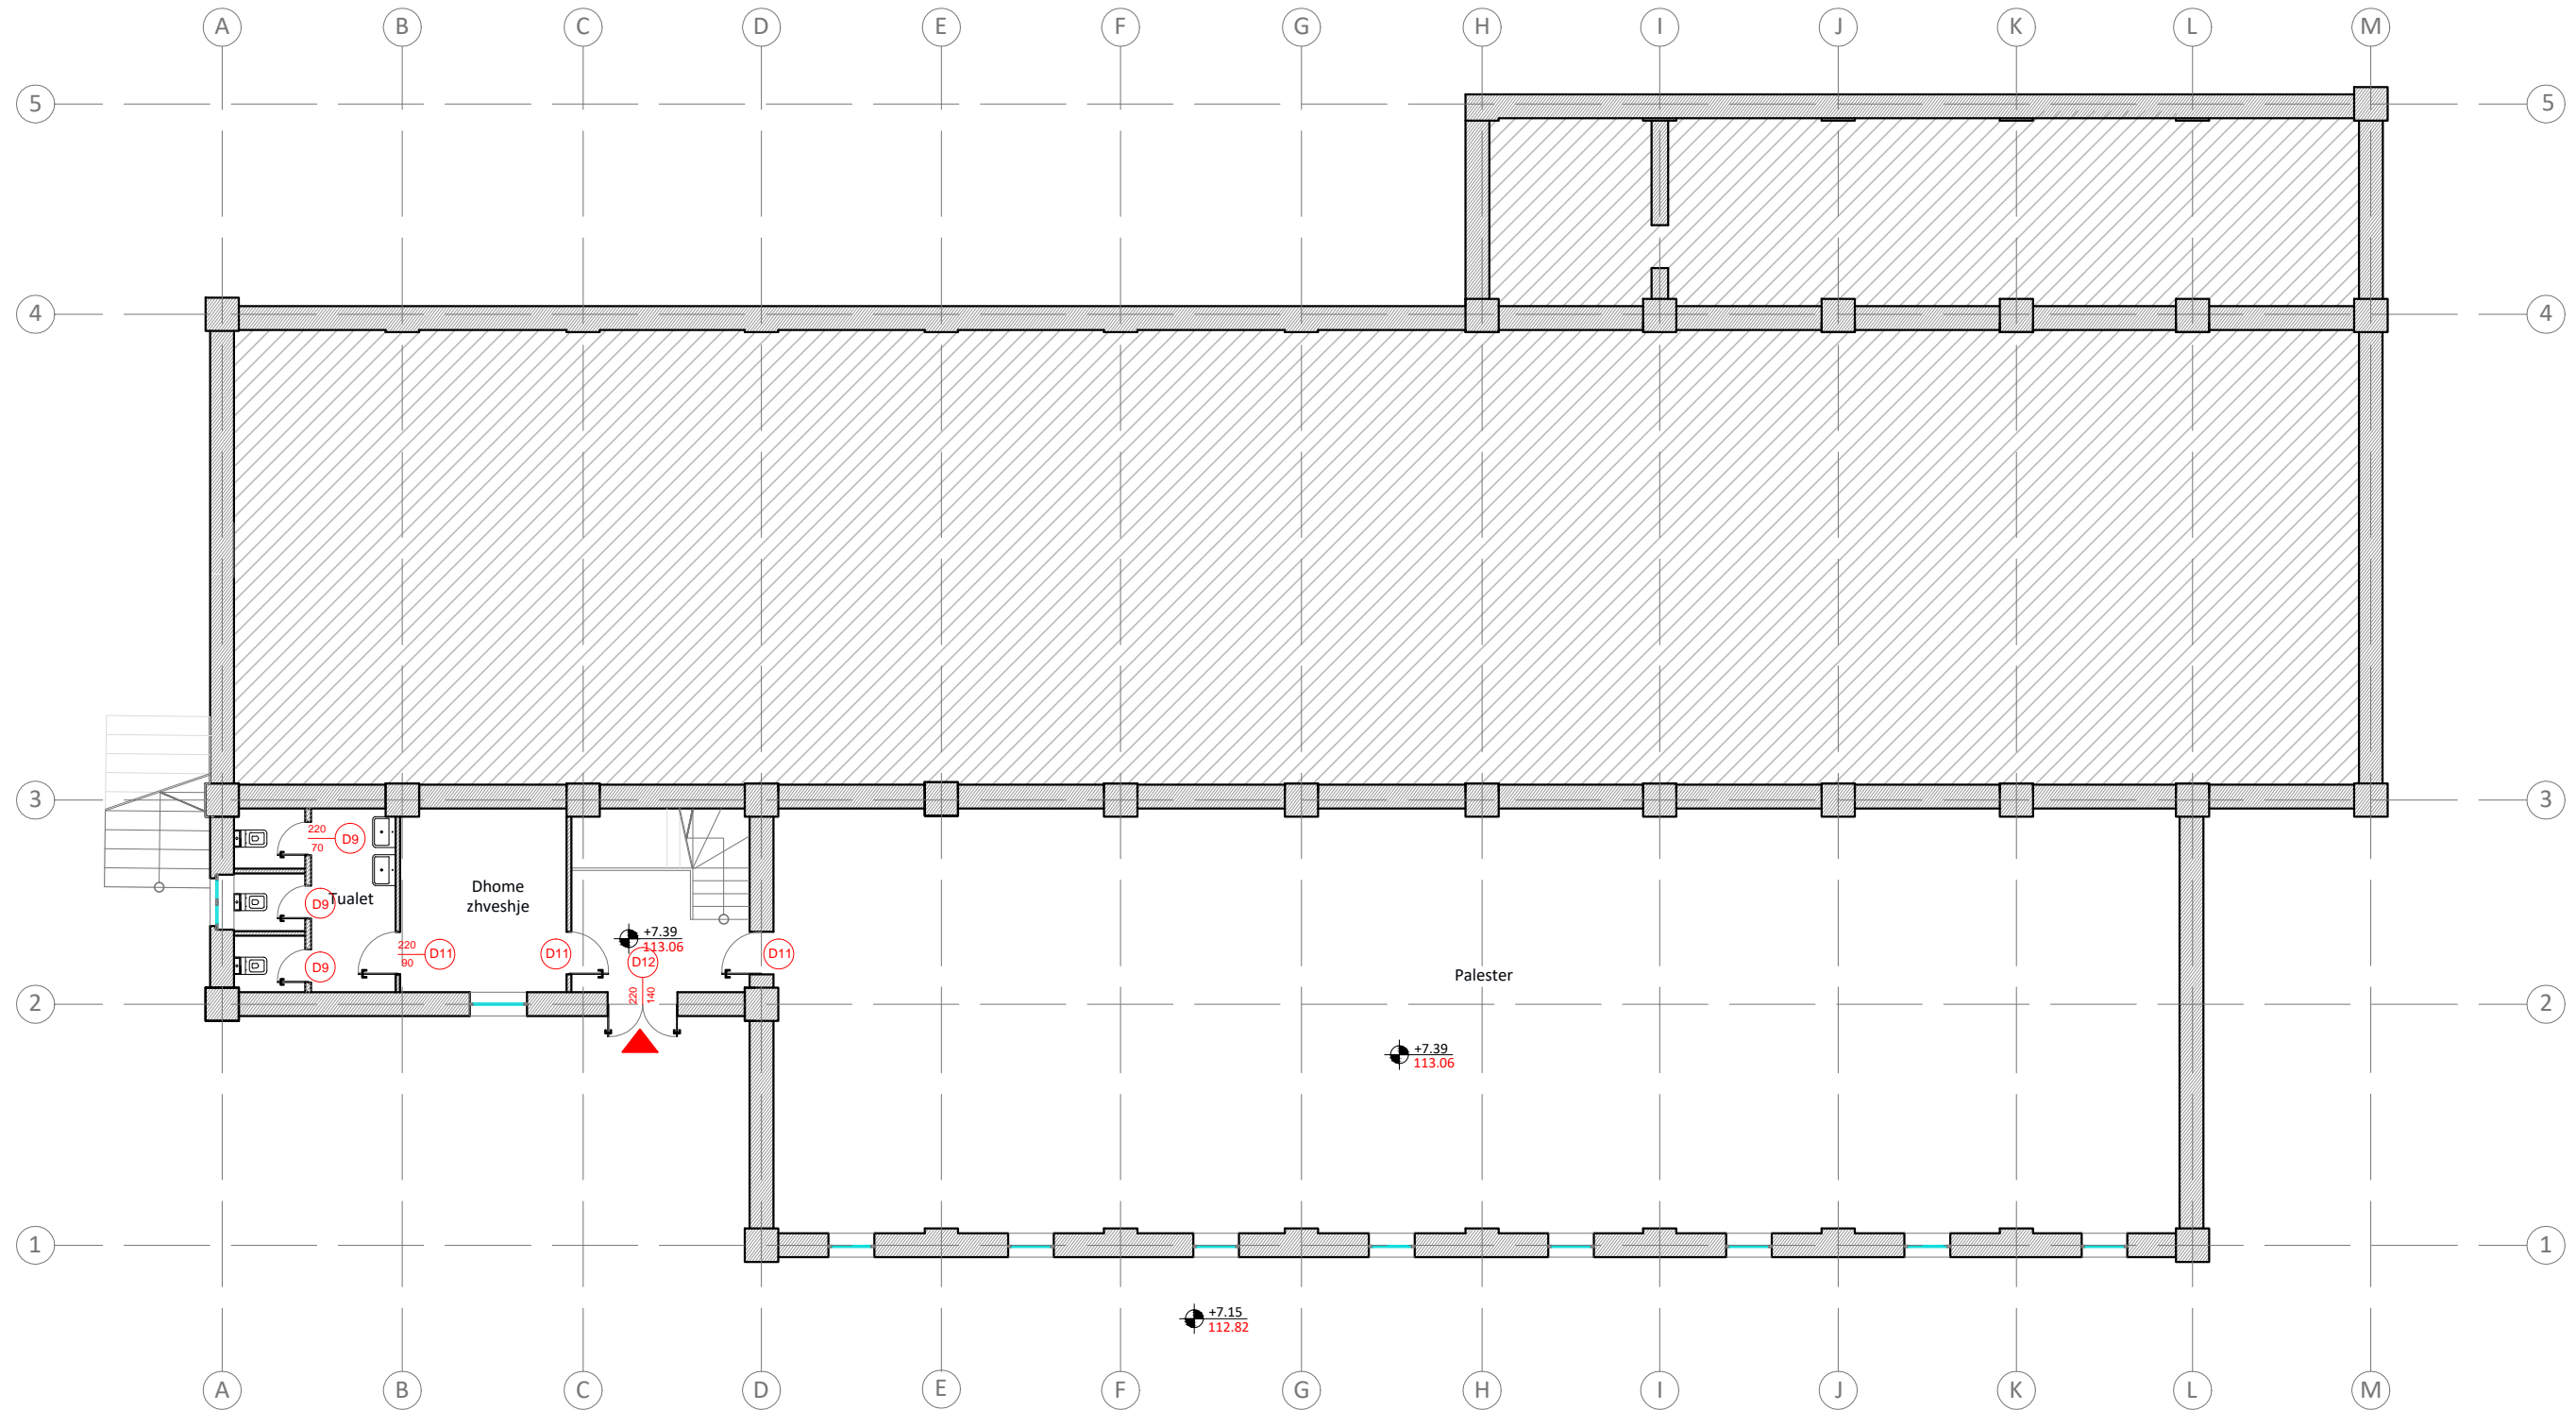

EMRI I PROJEKTTIT  
**RIKONSTRUKSIONI I GJIMNAZIT "ASIM ZENELI" DHE I AMBIENTEVE PERRETH (PALESTRA, BAZA PRODHUESE, SHKOLLA "DRITA" DHE MJEDISI I JASHEM)**  
 VENDODHJA  
 GJIROKASTER\_SHQIPERI

DATA TETOR 2017

PROJEKTOI  
  
 POROSITESI  
**BASHKIA GJIROKASTER**

GRUPI I PROJEKTTIMIT :  
 ADMINISTRATOR: ARK. BESNIK ALIAJ  
 DREJTOR TEKNIK: ARK. SOTIR DHAMO  
 DREJTUES PROJEKTI: ARK. ENDRIT MARKU  
 GRUPI I PUNES: ARK. KETI HOXHA  
 ARK. BESART GJANA  
 ARK. EMEL PETERCI



INXH.KONS. DILAVER OSHAFI  
 INXH.KONS. JOSIF MITI  
 INXH.MEK. ARTAN DERSHA  
 INXH.ELEKT. ORION ZAVALANI  
 RESTAURUES ERVIN PANIDHA

EMERTIMI I FLETES  
**PALESTRA DHE GALERIA  
 SHPERNDARJA E DYERVE NE KATIN PERDHE**  
 SHKALLA 1:150

FLETA NR.  
**A-88**



**SHPERNDARJA E DYERVE NE KATIN E PARE**

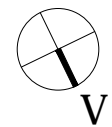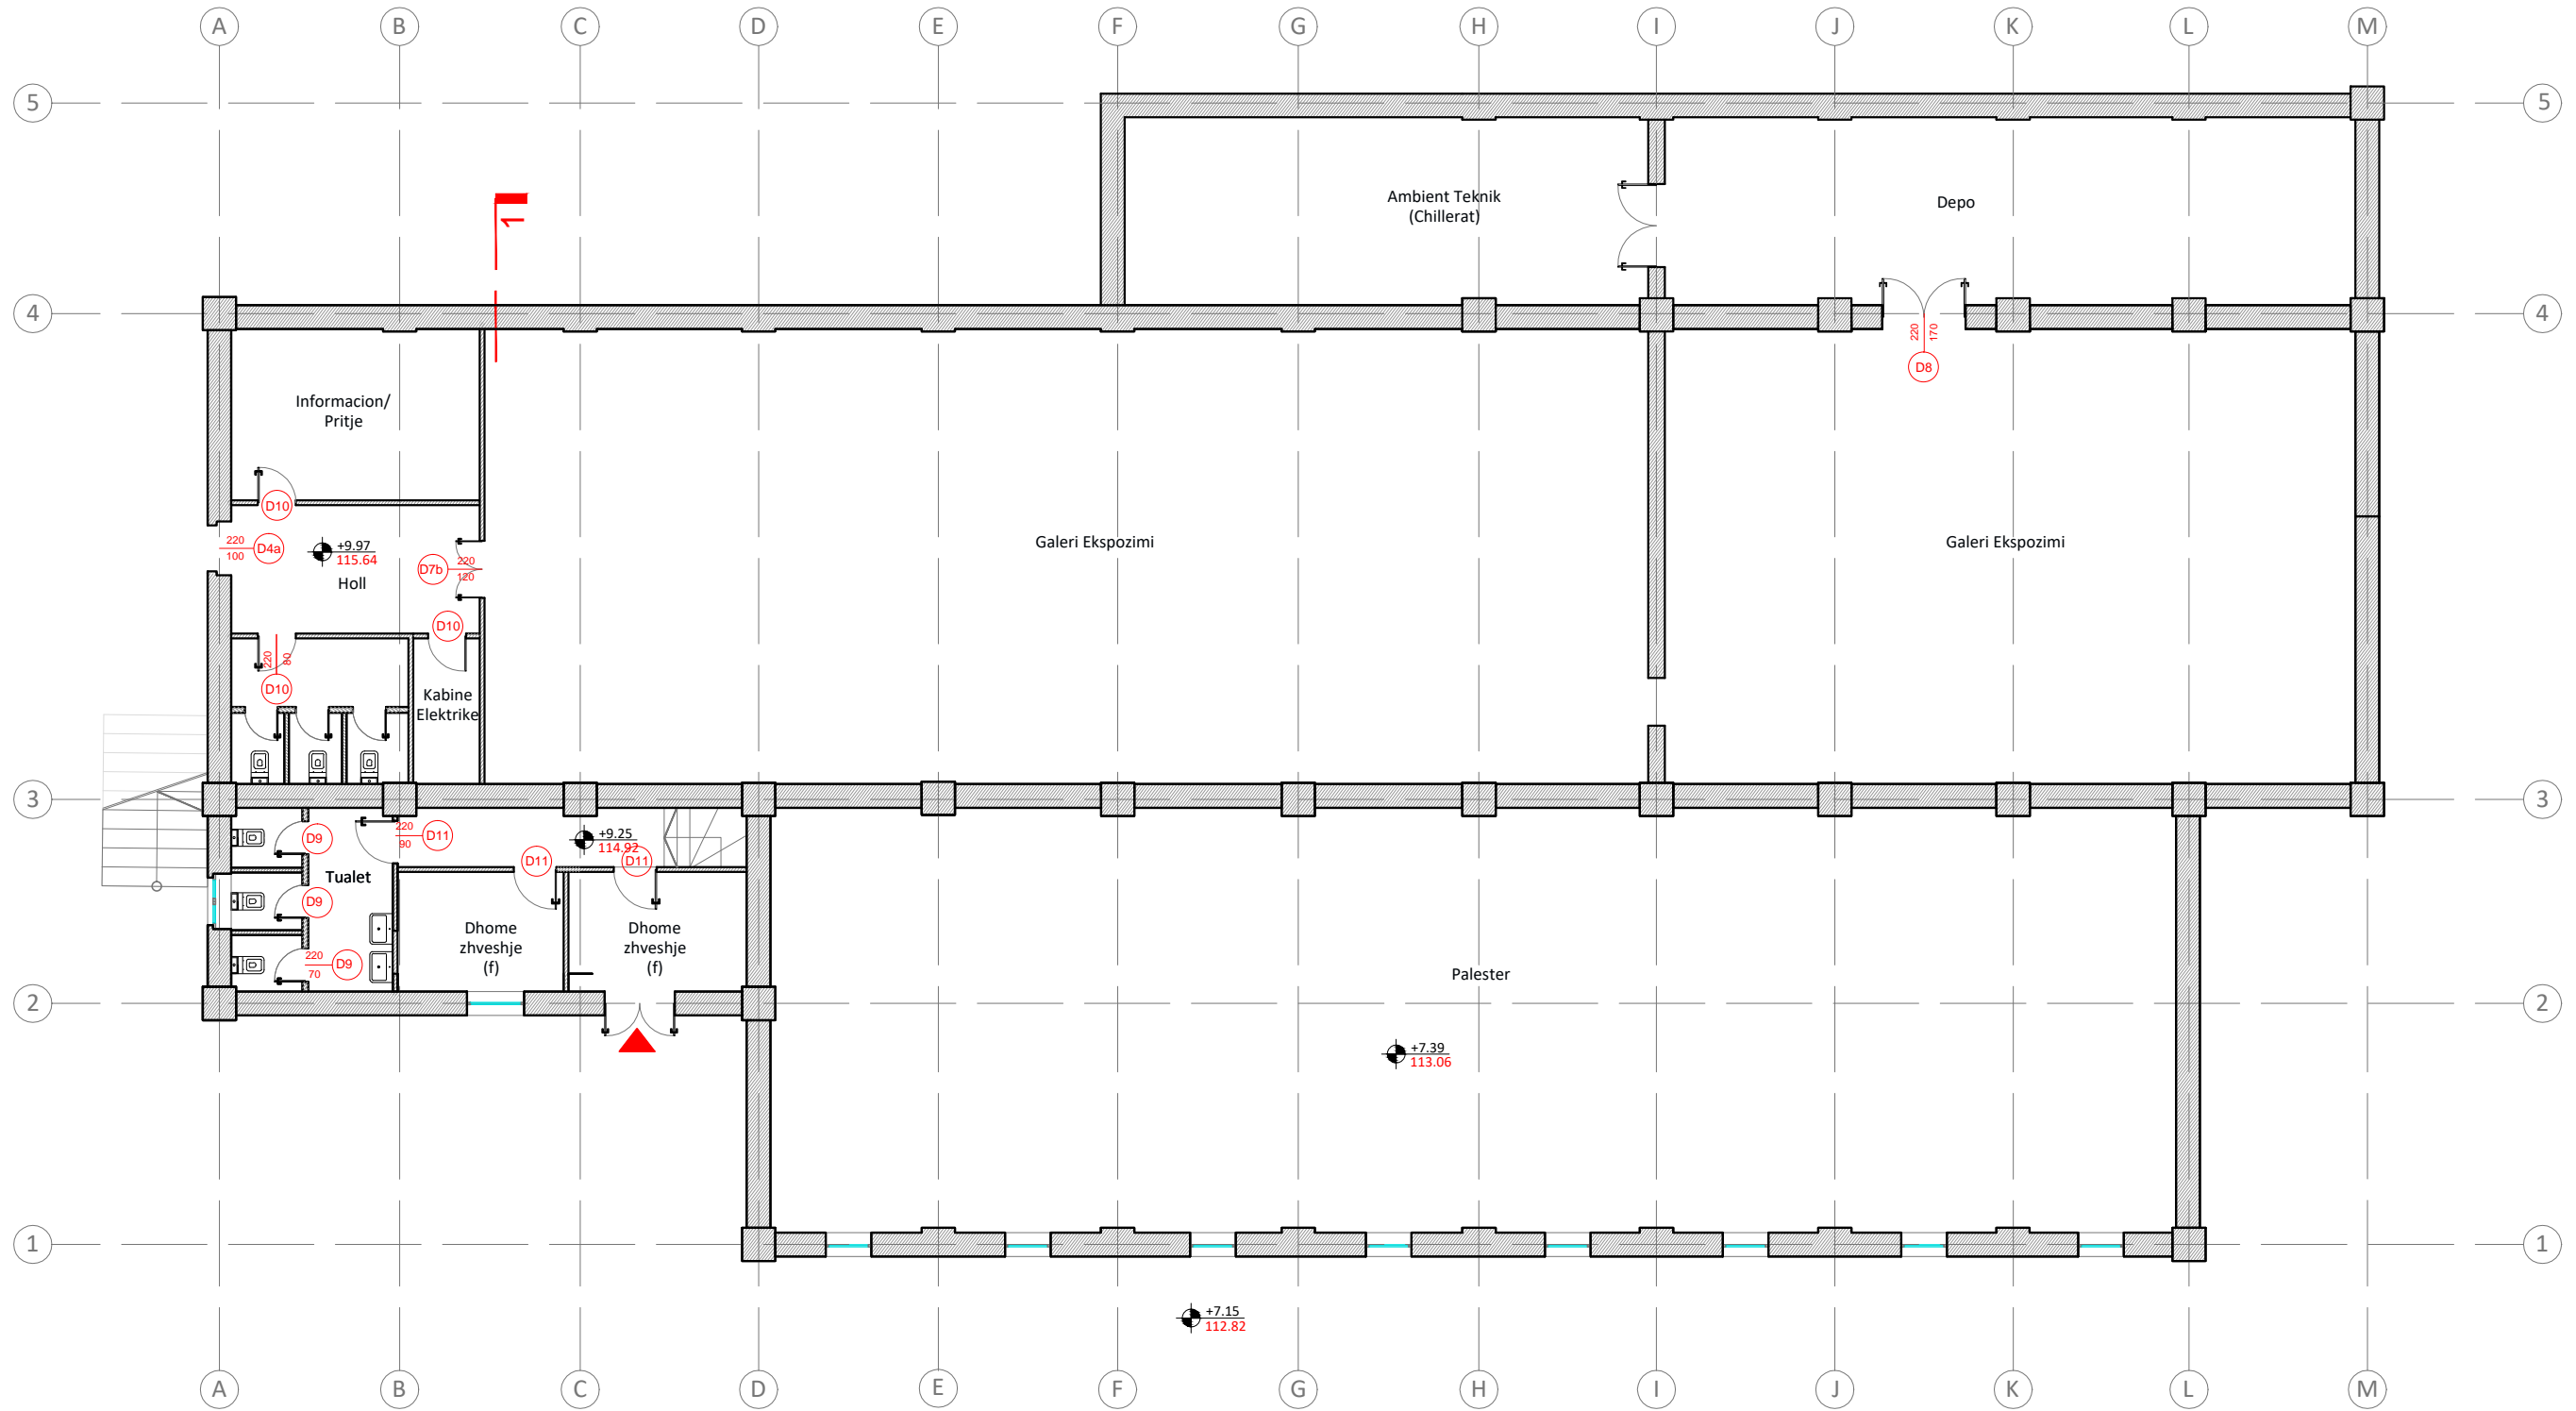

EMRI I PROJEKTTIT  
**RIKONSTRUKSIONI I GJIMNAZIT "ASIM ZENELI" DHE I AMBIENTEVE PERRETH (PALESTRA, BAZA PRODHUESE, SHKOLLA "DRITA" DHE MJEDISI I JASHEM)**  
 VENDODHJA  
 GJIROKASTER\_SHQIPERI  
 DATA TETOR 2017

PROJEKTOI  
  
 POROSITESI  
**BASHKIA GJIROKASTER**


GRUPI I PROJEKTTIMIT :  
 ADMINISTRATOR: ARK. BESNIK ALIAJ  
 DREJTOR TEKNIK: ARK. SOTIR DHAMO  
 DREJTUES PROJEKTI: ARK. ENDRIT MARKU  
 GRUPI I PUNES: ARK. KETI HOXHA  
 ARK. BESART GJANA  
 ARK. EMEL PETERCI  
 INXH.KONS. DILAVER OSHAFI  
 INXH.KONS. JOSIF MITI  
 INXH.MEK. ARTAN DERSHA  
 INXH.ELEKT. ORION ZAVALANI  
 RESTAURUES ERVIN PANIDHA

EMERTIMI I FLETES  
**PALESTRA DHE GALERIA SHPERNDARJA E DYERVE NE KATIN E PARE**  
 SHKALLA 1:150

FLETA NR.  
**A-89**


PAMJE AKSIONOMETRIKE E DERES

Emertimi	<b>Derë D9</b>
Dimensionet	220 x 70 cm
Sasia	2 copë
Specifikimi	Derë me kasë druri ngjyrë e gri e errët.

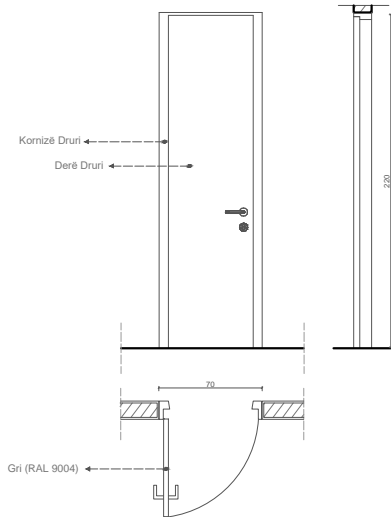


D9

Emertimi	<b>Derë D11</b>
Dimensionet	220 x 90 cm
Sasia	2 copë
Specifikimi	Derë me kasë druri ngjyrë e gri e errët.

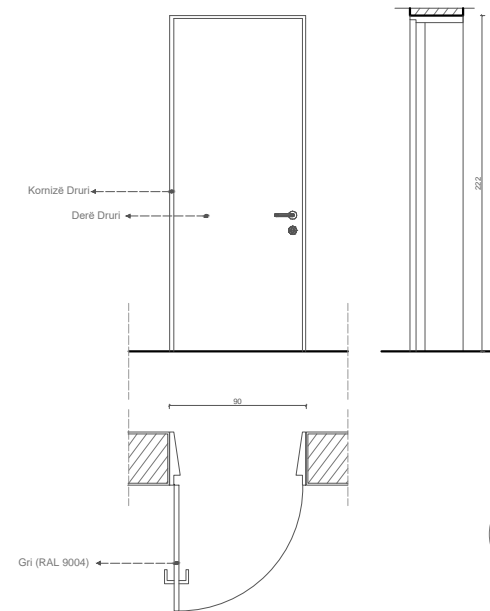


D11

Emertimi	<b>Derë D10</b>
Dimensionet	220 x 80 cm
Sasia	2 copë
Specifikimi	Derë me kasë druri ngjyrë e gri e errët.

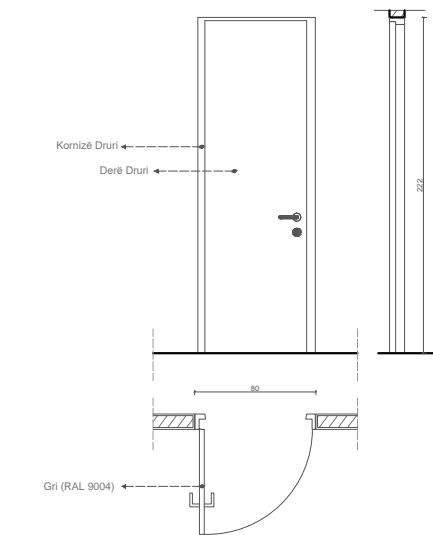


D10

Emertimi	<b>Derë D12</b>
Dimensionet	220 x 140 cm
Sasia	2 copë
Specifikimi	Derë me kasë druri ngjyrë e gri e errët.

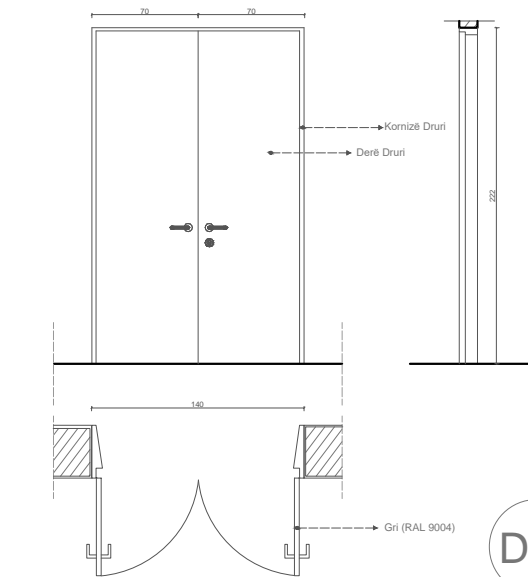

D12

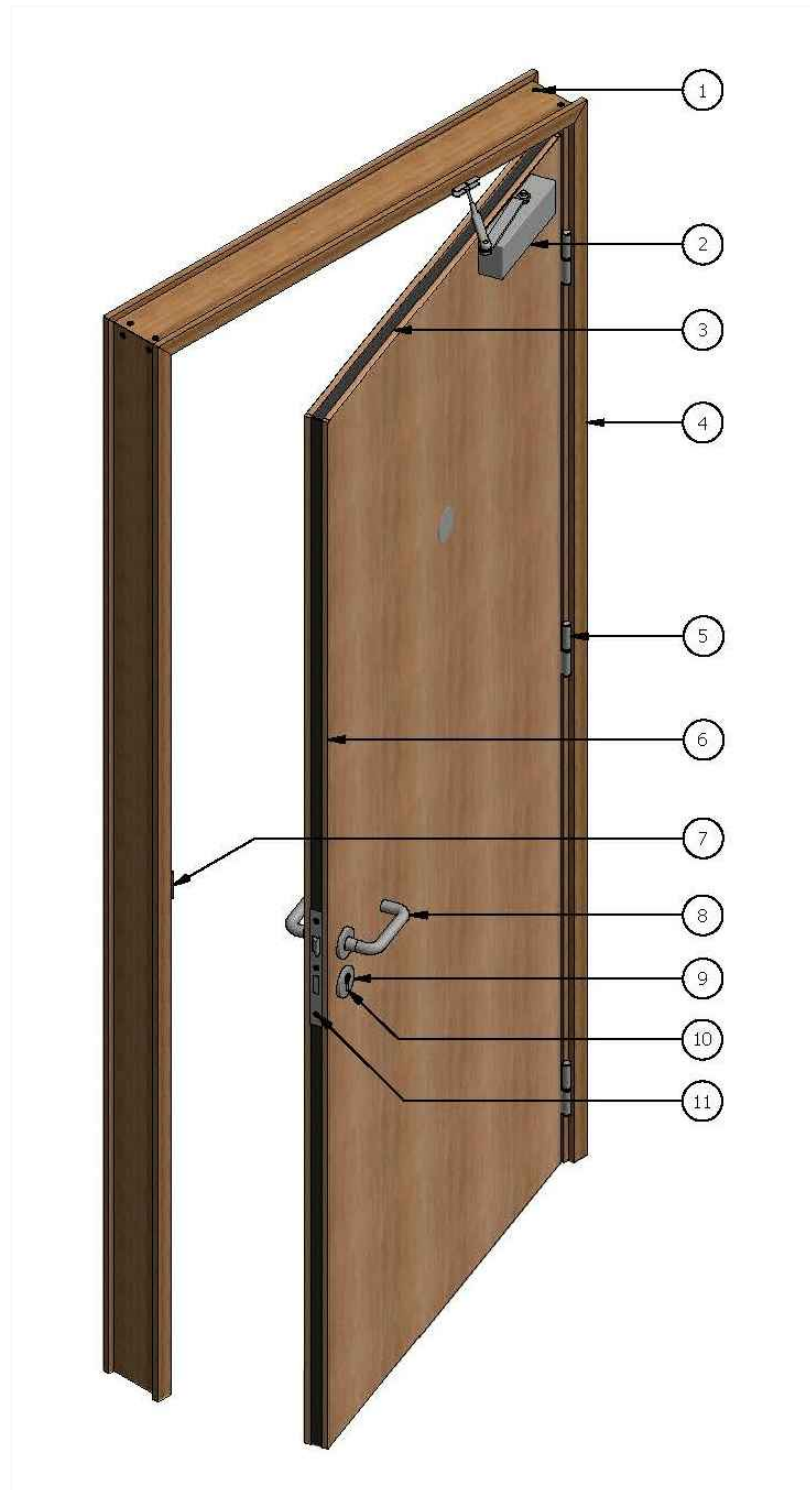

SHENIME:

Gjate nderhyrjeve ne zevendesimin e dyerve te drurit ekzistuese, duhet te kihet parasysh :

- Do behet cmontimi i dyerve ekzistuese duke ruajtur pa demtime pjesen e paturave te muratures.
- Do rivendosen dyert e reja duke iu pershtatur dimensioneve te hapësirave te dyerve ekzistuese (Shiko detajet e dyerve mbi dimensionet e tyre).
- Dimensionet e dyerve te dhena mesiper jane orientuese. Dimensionet e tyre do merren nga matjet ne vend.
- Fiksimi i dyerve ne pjesen e patures se muratures, do behet nepermjet vidave veteshternguese (me upe), sipas detajit te dhene.
- Dimensionet e dhena per dyert, jane dimensionet e hapësirës se drites mbas vendosjes se kases.
- I gjithe procesi i nderhyrjes i cituar mesiper, do zhvillohet sipas instruksioneve dhe rekomandimeve se Supervizorit te Objektit.


- 1- KORNIZA E DERES
- 2- MEKANIZEM SHTYTTES
- 3- LENDE DRURI E LEHTE E PRESUAR
- 4- KORNIZE E KASES ME GJERESI 6 CM
- 5- MENTESHA ( 3 COPE )
- 6- PANEL MDF TRASHESIA 8MM SIPAS KODIT TE NGJYRES
- 7- BRAVE SIGURIE
- 8- DOREZE
- 9- BRAVE METALIKE
- 10- TE PAKTEN TRE KOPJE CELESASH
- 11- FIKSIM


**Dyer të brendshme MDF**

Furnizimi dhe instalimi i dyerve të brendshme prej materiali MDF dimensionet e të cilave jepen nga Porositësi, përbëhet nga:

- një kasë e bërë me dru pishe të stazhionuar (me trashësi 6 cm) e trajtuar me një mbulesë mbrojtëse të drunjte, e dimensionuar sipas gjerësisë së murit, (duke marrë parasysh edhe rritjen prej mbulesës së murit) mbërthehet fuqishëm në mur me vida hekuri (çdo një metër) dhe me llaç çimento;
- Një kornizë e kasës së drurit që fiksohet, tek kasa e drurit e dhënë me sipër, pas suvatimit dhe lyerjes. Për dyert e dhëna në Vizatimet Teknike, korniza do të sigurohet me mentesha dhe ankerat e çelësit për të gjitha llojet e dyerve (Dyer me kasë, dyer pa kasë, me dritë në pjesën e sipërme, etj).
- Kanatet hapëse të dyerve të bëra me material MDF te nje cilesie te lartë dhe shirita ndërmjet drurit të fortë të siguruar nga një bravë sigurie. Dy panelet e melamisë do të jenë 8 mm të trasha dhe të gjitha kufijtë e derës do të mbrohen nga një shirit druri i fortë. Trashësia totale e dyerve do të jetë 4,5 cm minimalisht dhe duhet te varen të paktën nga 3 mentesha me gjerësi minimale 16 cm.
- Një bravë metalike dhe tre kopje çelësash tip sekrete, doreza dyresh dhe doreze shtytëse të derës
- Mbyllja bëhet me shirita solide druri, të cilat vendosen përreth perimetrit të derës me anë të thumbave, pune që duhet të bëhet me cilësi, sipas të gjitha kërkesave të duhura teknike që duhen për kompletimin e kësaj pune.

Furnizimi dhe instalimi i dyerve të brendshme "MDF" me panel xhami është një lloj si me sipër dhe sipas përshkrimeve të dhëna në Vizatimet Teknike por me ndryshimin se në vend të paneleve të drunjtë vendosen panele xhami. Panelet e xhamit mund të jenë transparente (4 mm trashësia minimale) dhe me rrjetë të përforcuar (6 mm trashësia minimale). Kanatet e xhamit do të instalohen pas lyerjes së derës me bojë të emaluar dhe vendosjes së tyre

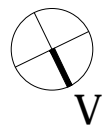

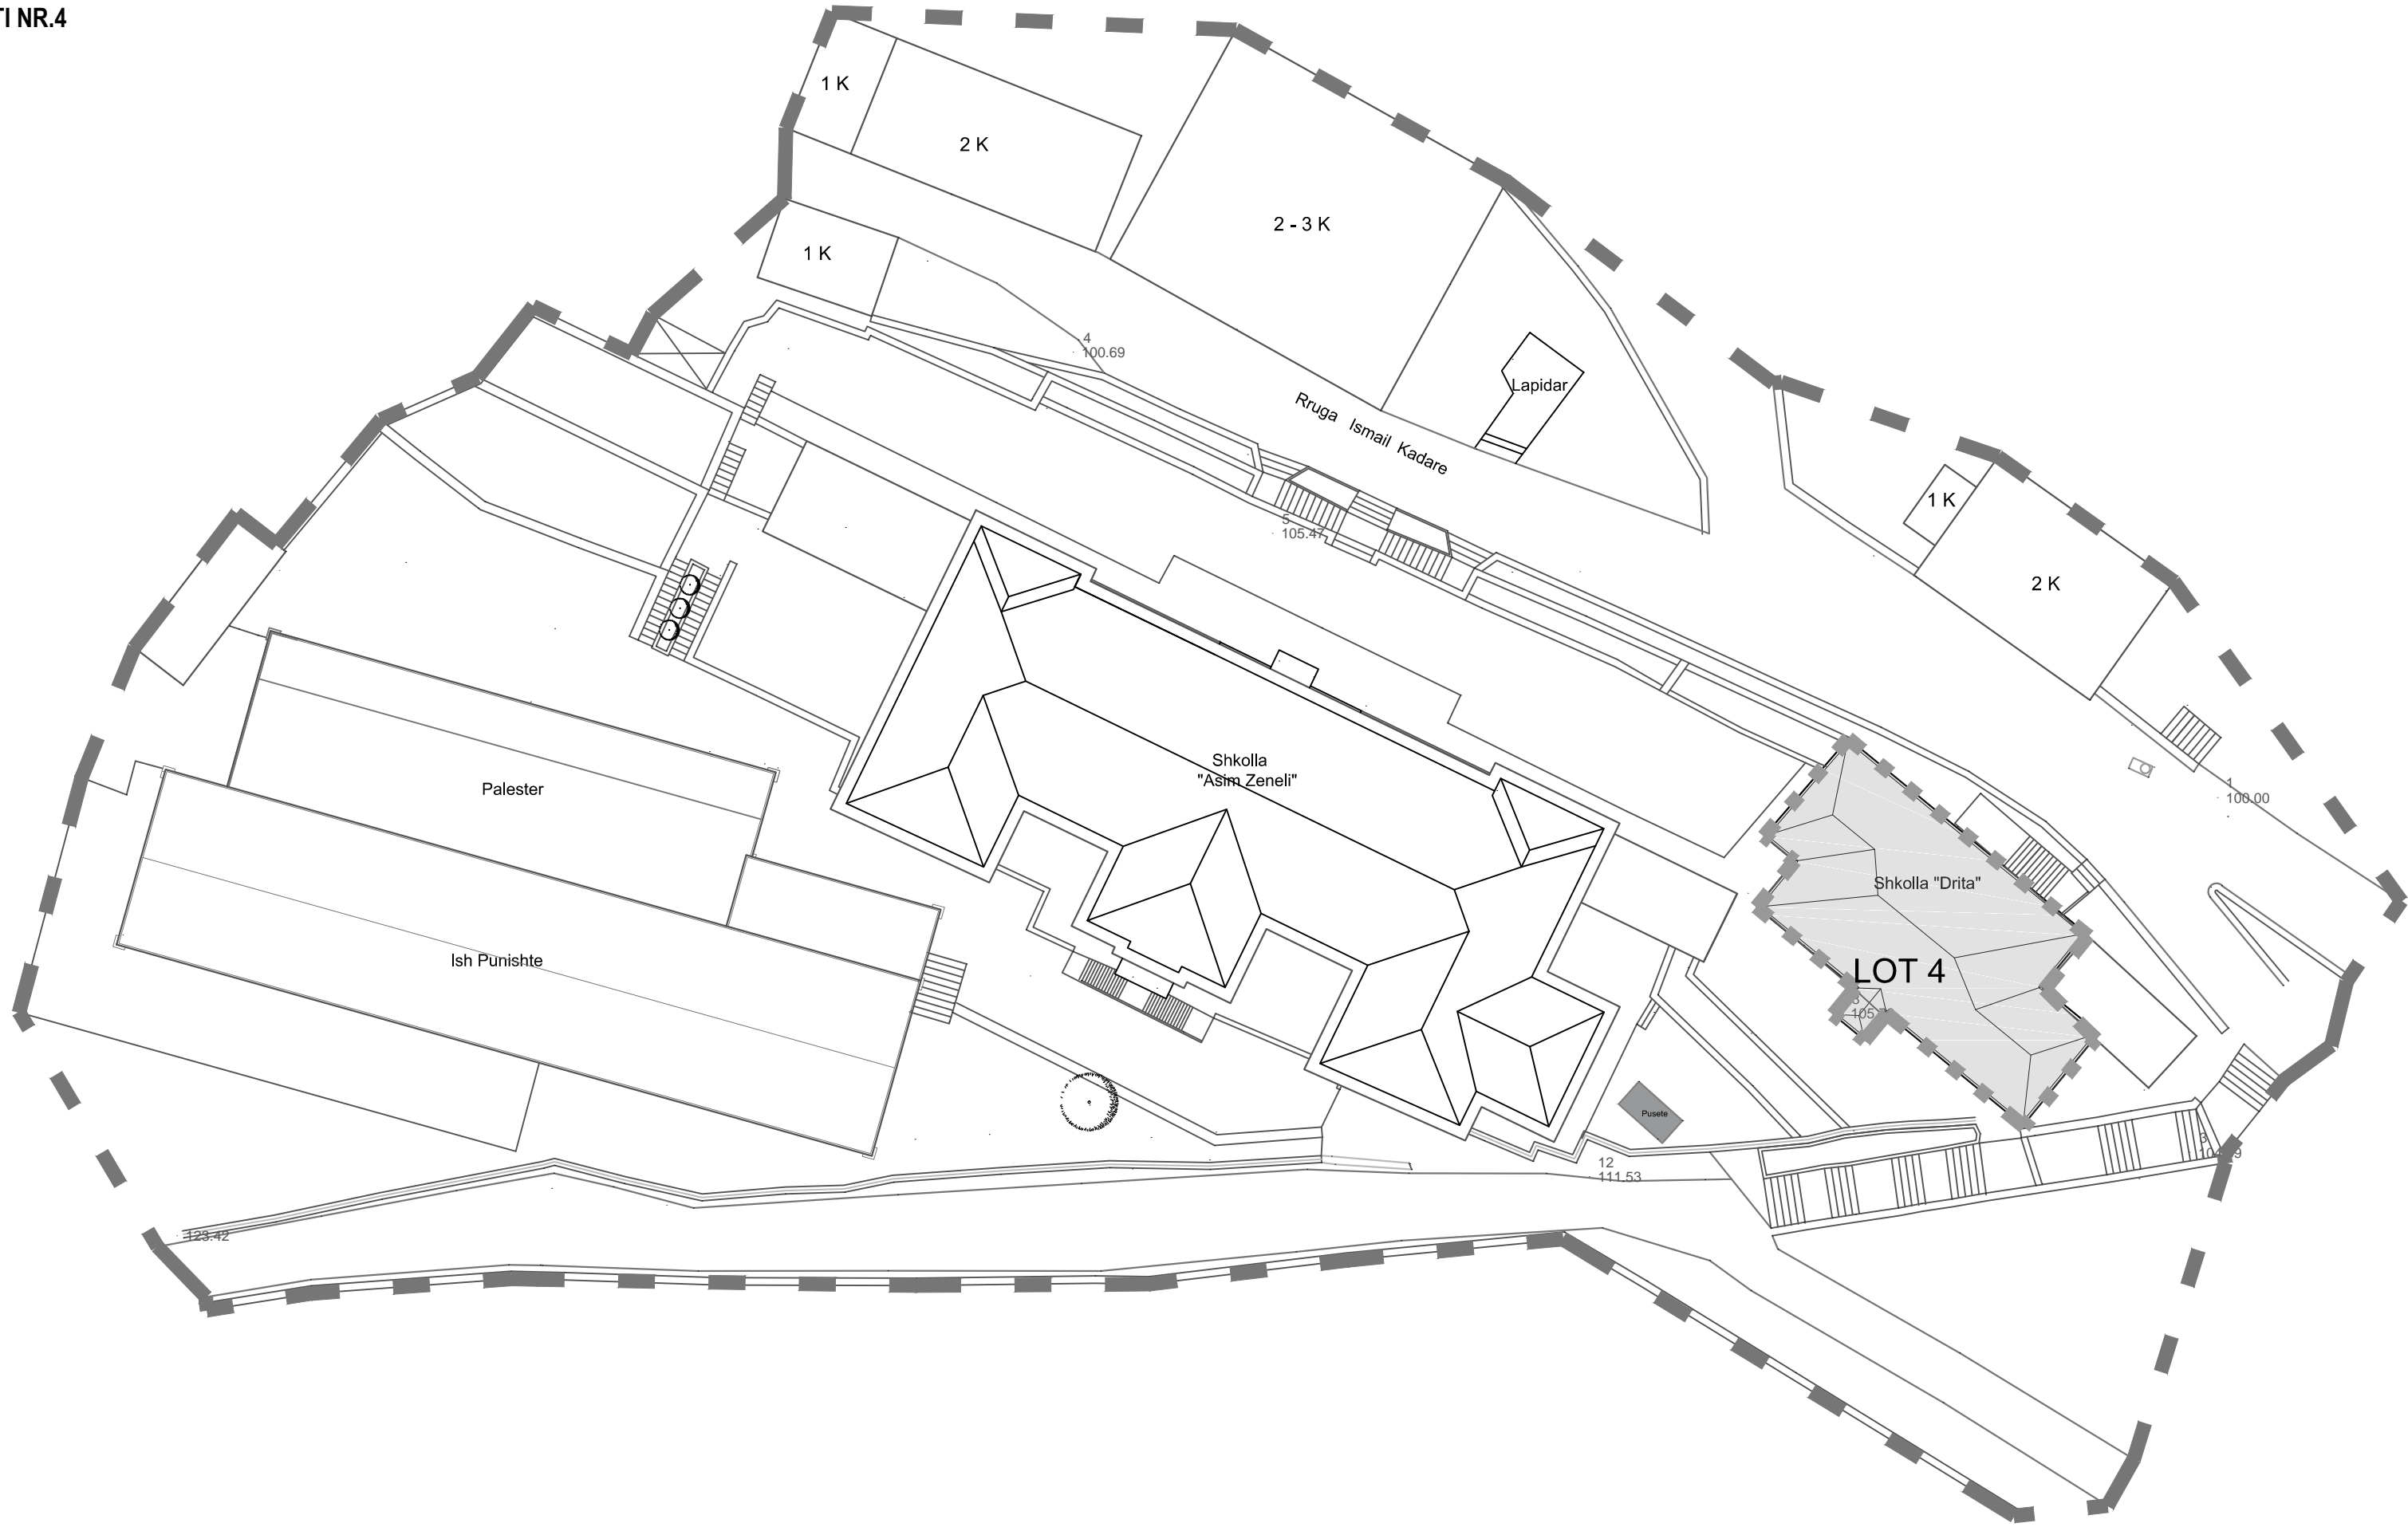

EMRI I PROJEKTTIT  
**RIKONSTRUKSIONI I GJIMNAZIT "ASIM ZENELI" DHE I AMBIENTEVE PERRETH (PALESTRA, BAZA PRODHUESE, SHKOLLA "DRITA" DHE MJEDISI I JASHEM)**  
 VENDODHJA  
 GJIROKASTER\_SHQIPERI

DATA TETOR 2017


PROJEKTOI  
  
 POROSITESI  
**BASHKIA GJIROKASTER**

GRUPI I PROJEKTTIMIT :  
 ADMINISTRATOR: ARK. BESNIK ALIAJ  
 DREJTOR TEKNIK: ARK. SOTIR DHAMO  
 DREJTUES PROJEKTI: ARK. ENDRIT MARKU  
 GRUPI I PUNES: ARK. KETI HOXHA  
 ARK. BESART GJANA  
 ARK. EMEL PETERCI



INXH.KONS. DILAVER OSHAFI  
 INXH.KONS. JOSIF MITI  
 INXH.MEK. ARTAN DERSHA  
 INXH.ELEKT. ORION ZAVALANI  
 RESTAURUES ERVIN PANIDHA

EMERTIMI I FLETES  
**LOTI NR.4**  
 SHKALLA 1:350

PLANIMETRIA E KATIT PERDHE

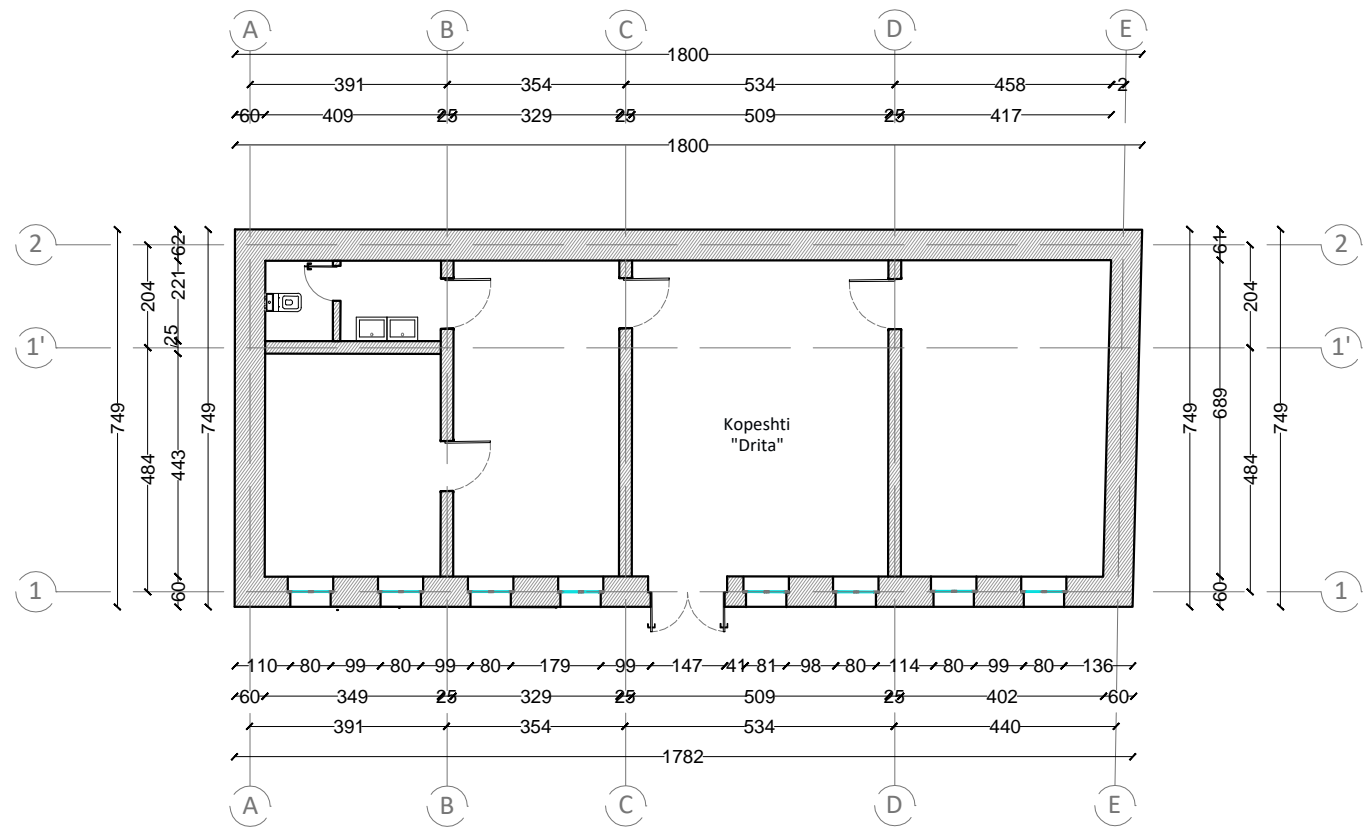

PLANIMETRIA E KATIT TE PARE

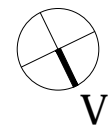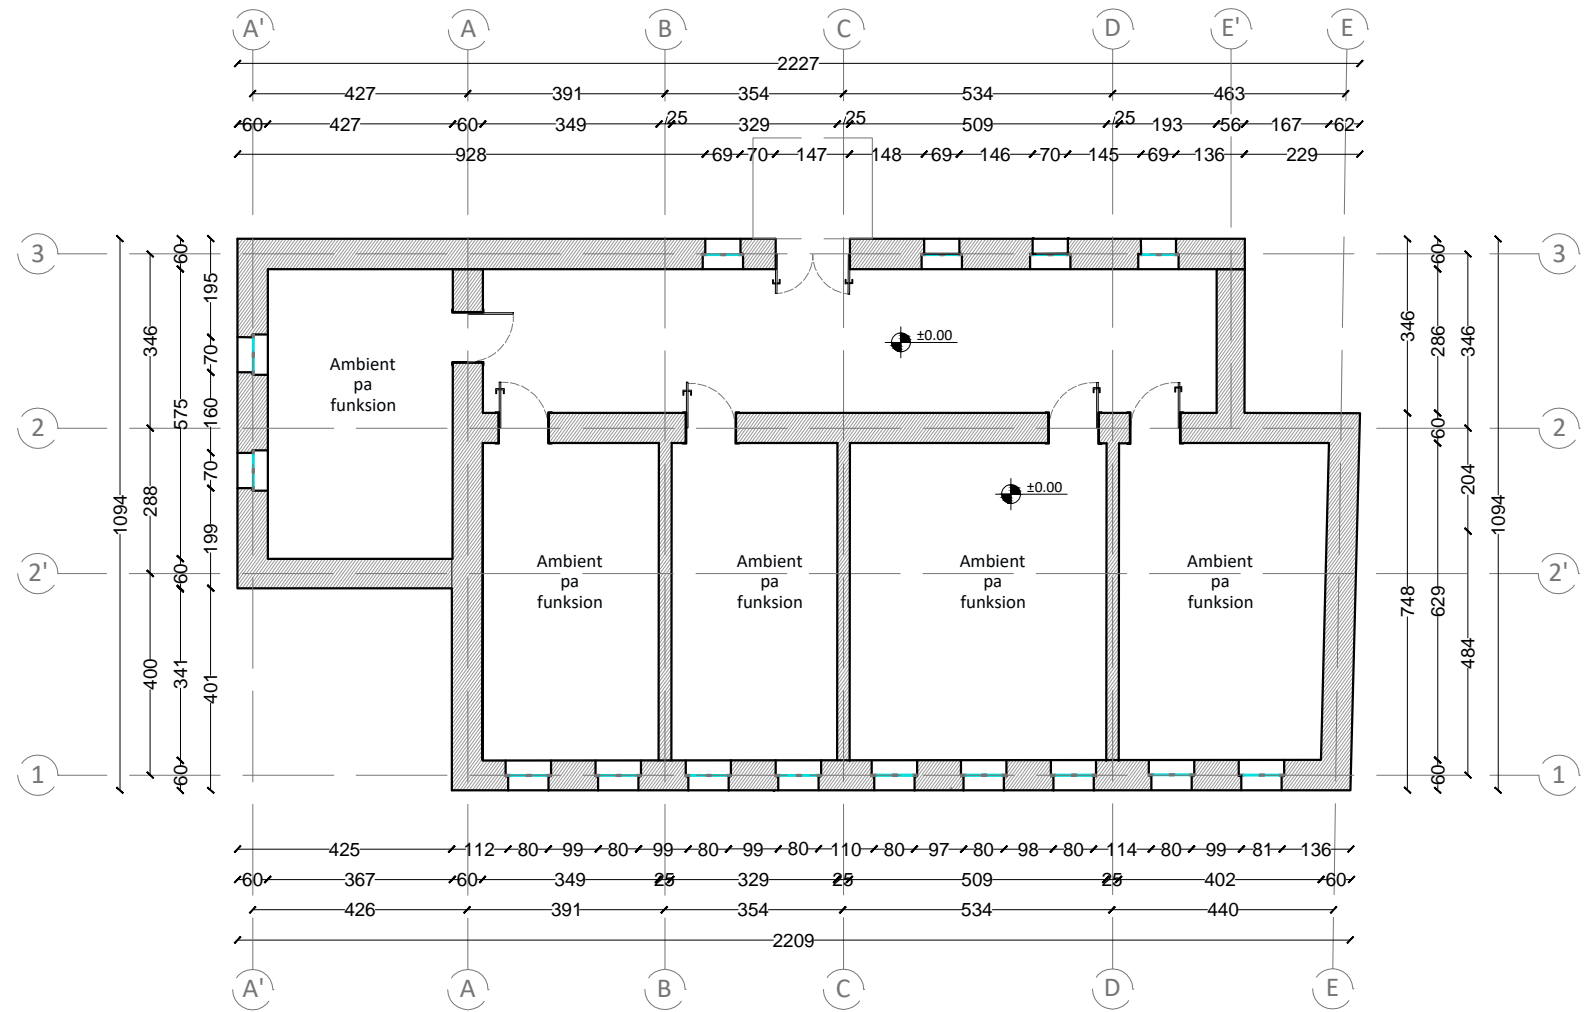

EMRI I PROJEKTTIT

**RIKONSTRUKSIONI I GJIMNAZIT "ASIM ZENELI" DHE I AMBIENTEVE PERRETH (PALESTRA, BAZA PRODHUESE, SHKOLLA "DRITA" DHE MJEDISI I JASHTEM)**

VENDODHJA  
GJIROKASTER\_SHQIPERI

DATA TETOR 2017

PROJEKTOI



POROSITESI

**BASHKIA GJIROKASTER**

GRUPI I PROJEKTTIT :

ADMINISTRATOR: ARK. BESNIK ALIAJ  
DREJTOR TEKNIK: ARK. SOTIR DHAMO  
DREJTUES PROJEKTI: ARK. ENDRIT MARKU  
GRUPI I PUNES: ARK. KETI HOXHA  
ARK. BESART GJANA  
ARK. EMEL PETERCI

INXH.KONS. DILAVER OSHAFI  
INXH.KONS. JOSIF MITI  
INXH.MEK. ARTAN DERSHA  
INXH. ELEKT. ORION ZAVALANI  
RESTAURUES ERVIN PANIDHA

EMERTIMI I FLETES


**SHKOLLA "DRITA"  
PLANIMETRITTE EKZISTUESE**

SHKALLA 1:150



FLETA NR.

**A-91**



PLANI I PROPOZUAR I KATIT PERDHE

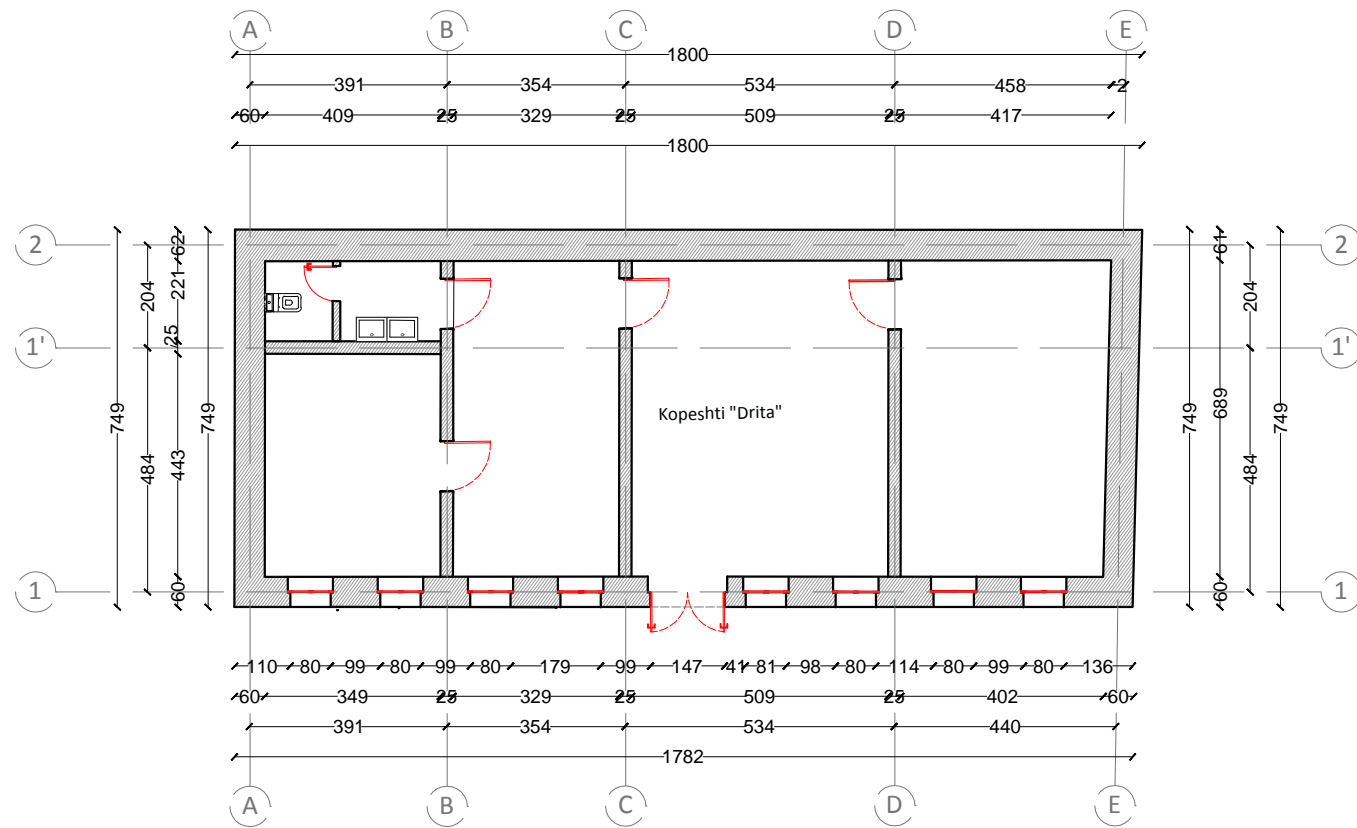


Legjende

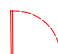-  Dyer qe hiqen
-  Dritare qe hiqen



PLANI I PROPOZUAR I KATIT TE PARE

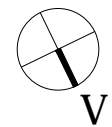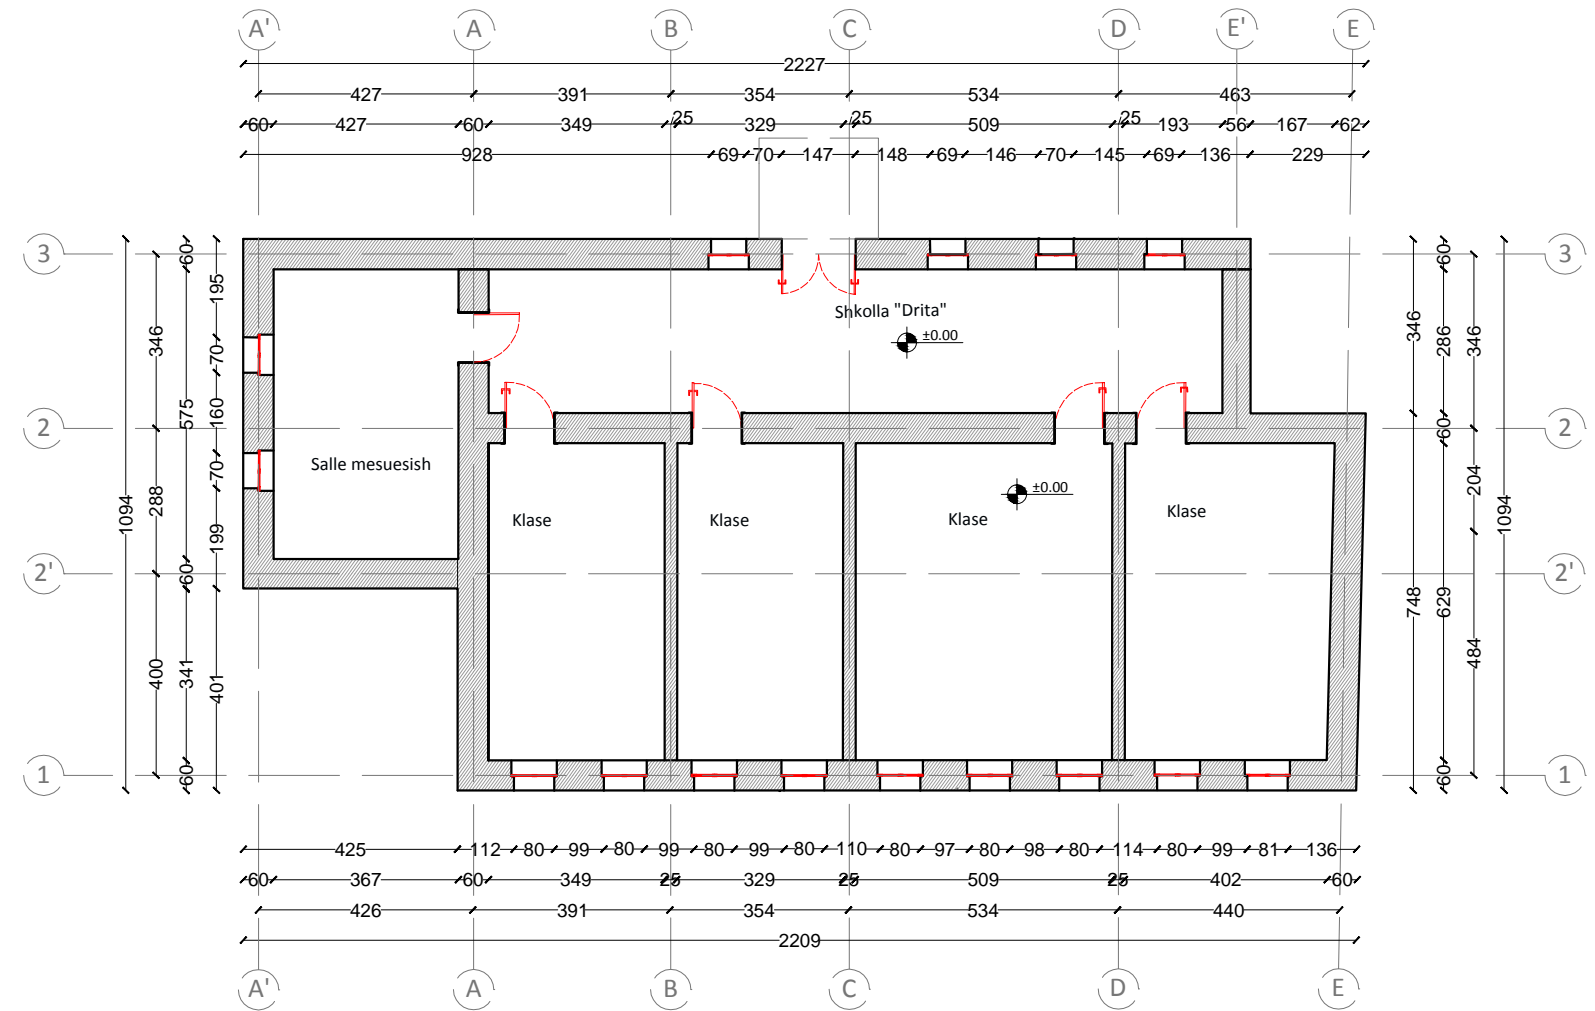



PLANI I PROPOZUAR I KATIT PERDHE

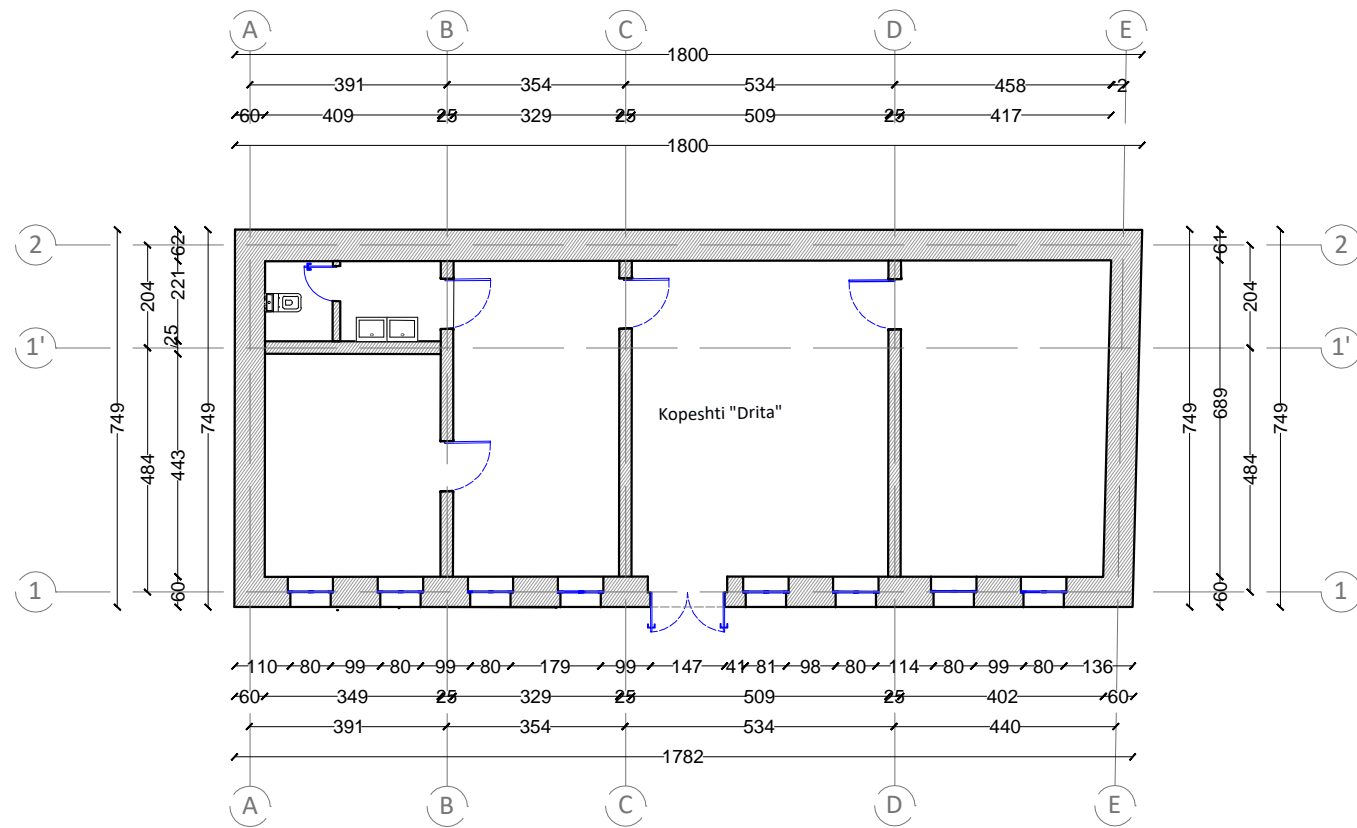

Legjende

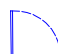-  Dyer qe hiqen
-  Dritare qe hiqen

PLANI I PROPOZUAR I KATIT TE PARE

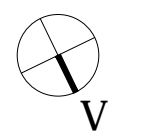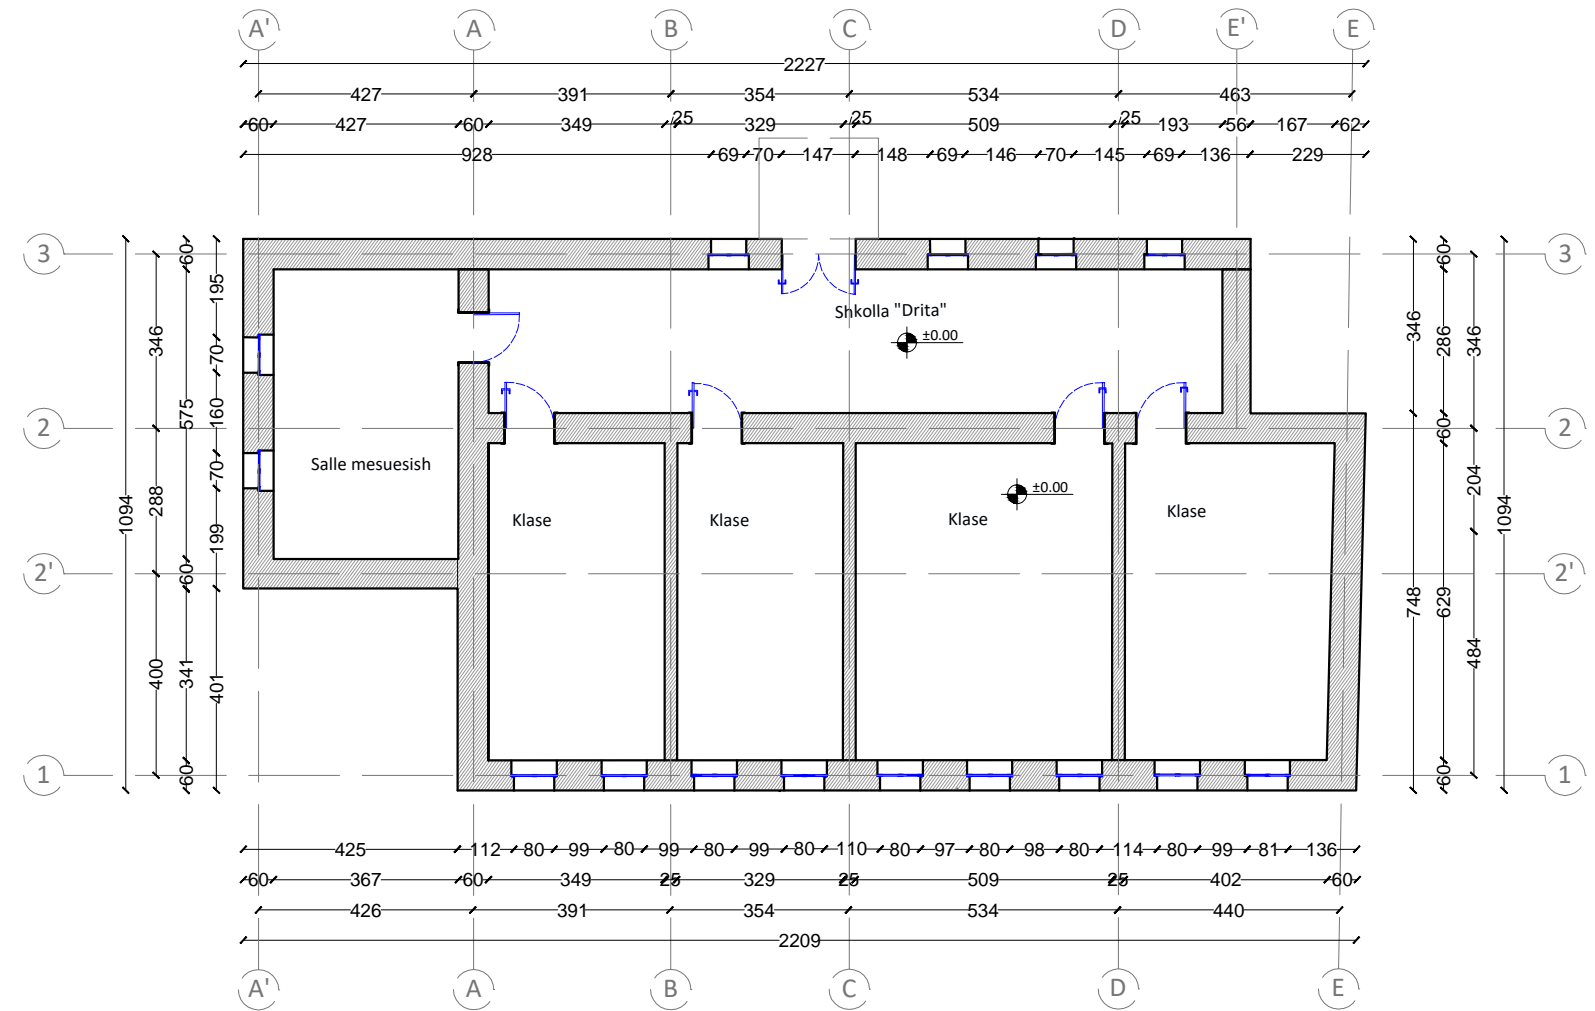

EMRI I PROJEKTTIT  
**RIKONSTRUKSIONI I GJIMNAZIT "ASIM ZENELI" DHE I AMBIENTEVE PERRETH (PALESTRA, BAZA PRODHUESE, SHKOLLA "DRITA" DHE MJEDISI I JASHEM)**  
 VENDODHJA  
 GJIROKASTER\_SHQIPERI

DATA TETOR 2017

PROJEKTOI  
  
 POROSITESI  
**BASHKIA GJIROKASTER**



GRUPI I PROJEKTTIMIT :  
 ADMINISTRATOR: ARK. BESNIK ALIAJ  
 DREJTOR TEKNIK: ARK. SOTIR DHAMO  
 DREJTUES PROJEKTI: ARK. ENDRIT MARKU  
 GRUPI I PUNES: ARK. KETI HOXHA  
 ARK. BESART GJANA  
 ARK. EMEL PETERCI

INXH.KONS. DILAVER OSHAFI  
 INXH.KONS. JOSIF MITI  
 INXH.MEK. ARTAN DERSHA  
 INXH. ELEKT. ORION ZAVALANI  
 RESTAURUES ERVIN PANIDHA

EMERTIMI I FLETES  
**SHKOLLA "DRITA" ELEMENTET QE SHTOHEN**  
 SHKALLA 1:150


FLETA NR.  
**A-93**

## DIAGRAME FUNKSIONALE E SHKOLLES "DRITA"

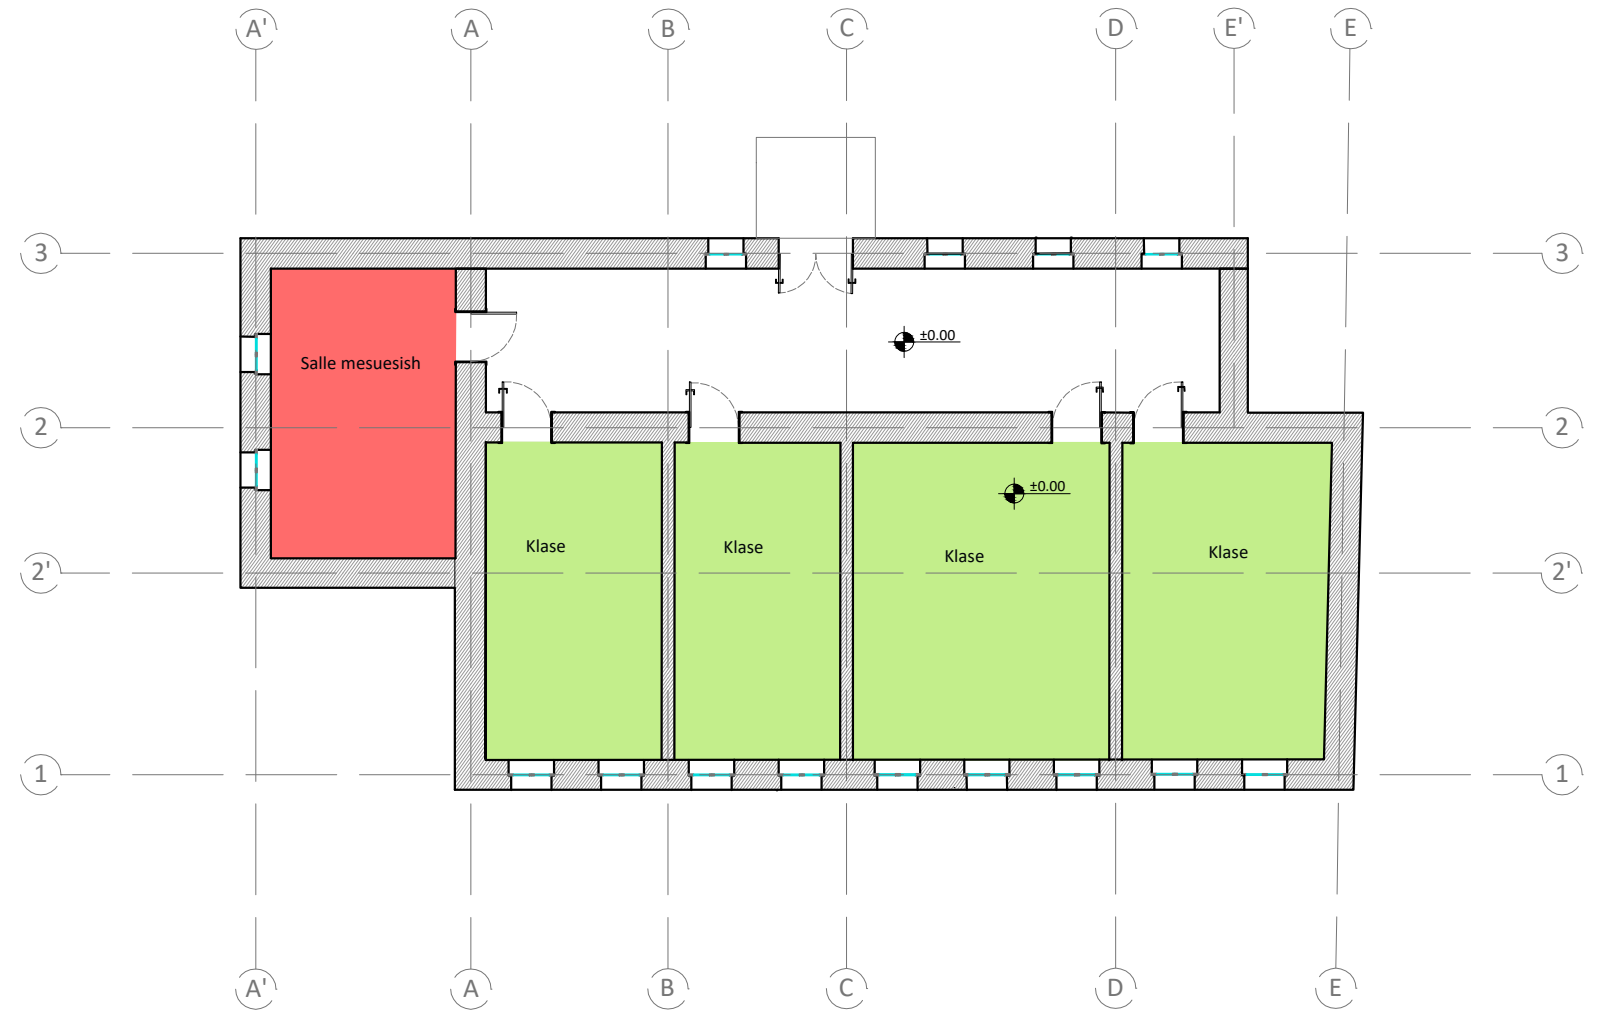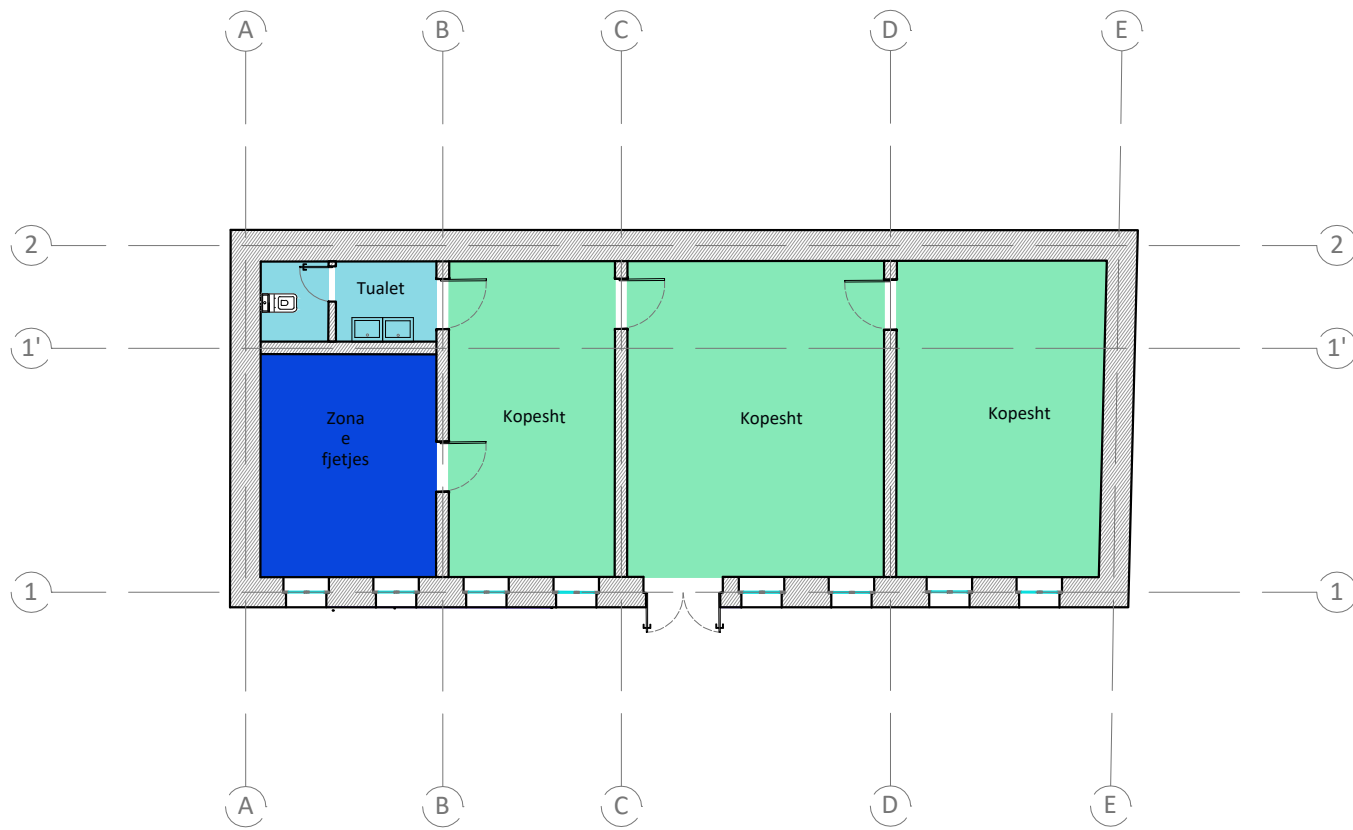

### Legjende Funkcionesh

	Klase		Nyjet Sanitare
	Profesore		Kopesht
	Aksesi		Zona e Fjetjes

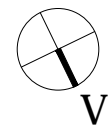

EMRI I PROJEKTTIT  
**RIKONSTRUKSIONI I GJIMNAZIT "ASIM ZENELI" DHE I AMBIENTEVE PERRETH (PALESTRA, BAZA PRODHUESE, SHKOLLA "DRITA" DHE MJEDISI I JASHEM)**  
 VENDODHJA  
 GJIROKASTER\_SHQIPERI

DATA TETOR 2017

PROJEKTOI  
  
 POROSITESI  
**BASHKIA GJIROKASTER**

GRUPI I PROJEKTTIMIT :  
 ADMINISTRATOR: ARK. BESNIK ALIAJ  
 DREJTOR TEKNIK: ARK. SOTIR DHAMO  
 DREJTUES PROJEKTI: ARK. ENDRIT MARKU  
 GRUPI I PUNES: ARK. KETI HOXHA  
 ARK. BESART GJANA  
 ARK. EMEL PETERCI


INXH.KONS. DILAVER OSHAFI  
 INXH.KONS. JOSIF MITI  
 INXH.MEK. ARTAN DERSHA  
 INXH. ELEKT. ORION ZAVALANI  
 RESTAURUES ERVIN PANIDHA

EMERTIMI I FLETES  
**SHKOLLA "DRIT"**  
**DIAGRAME FUNKSIONALE**  
 SHKALLA 1:150



FLETA NR.

**A-94**

PLANI I PROPOZUAR I KATIT PERDHE

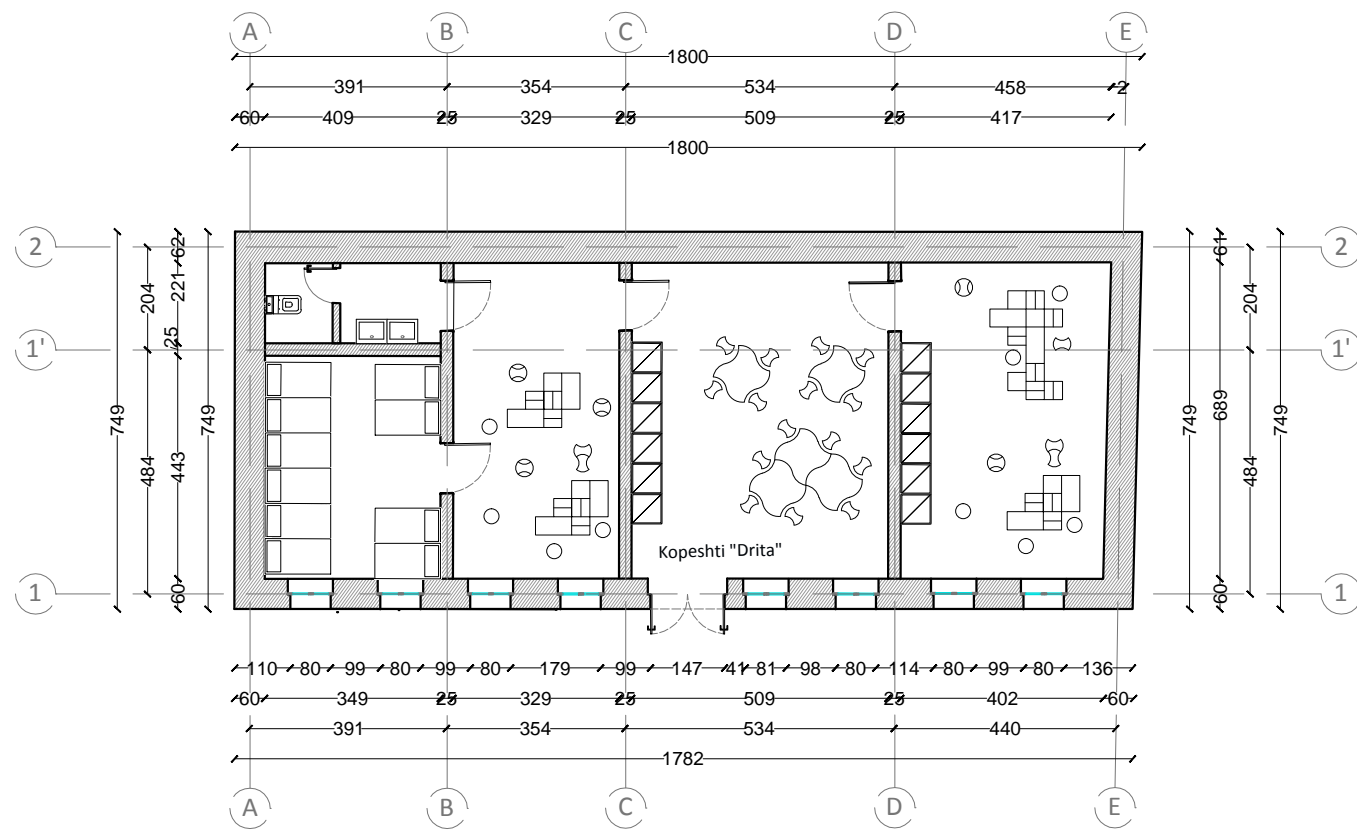

PLANI I PROPOZUAR I KATIT TE PARE

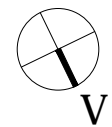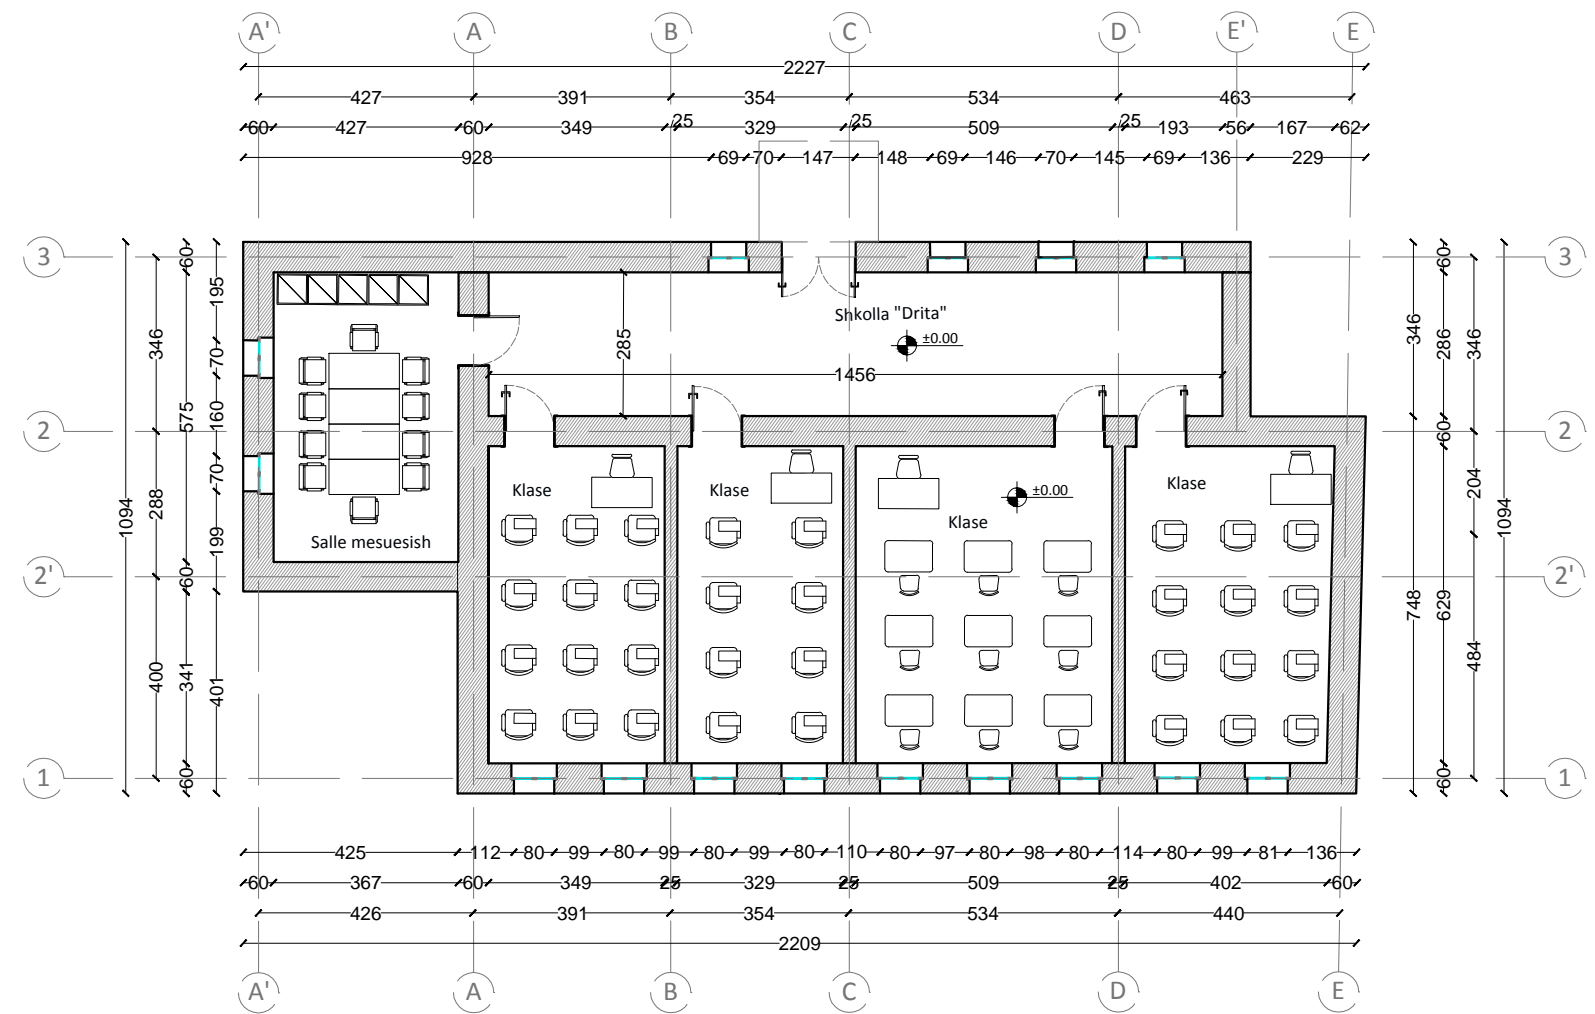

EMRI I PROJEKTTIT  
**RIKONSTRUKSIONI I GJIMNAZIT "ASIM ZENELI" DHE I AMBIENTEVE PERRETH (PALESTRA, BAZA PRODHUESE, SHKOLLA "DRITA" DHE MJEDISI I JASHEM)**  
 VENDODHJA  
 GJIROKASTER\_SHQIPERI

DATA TETOR 2017

PROJEKTOI  
  
 POROSITESI  
**BASHKIA GJIROKASTER**

GRUPI I PROJEKTTIMIT :  
 ADMINISTRATOR: ARK. BESNIK ALIAJ  
 DREJTOR TEKNIK: ARK. SOTIR DHAMO  
 DREJTUES PROJEKTI: ARK. ENDRIT MARKU  
 GRUPI I PUNES: ARK. KETI HOXHA  
 ARK. BESART GJANA  
 ARK. EMEL PETERCI


INXH.KONS. DILAVER OSHAFI  
 INXH.KONS. JOSIF MITI  
 INXH.MEK. ARTAN DERSHA  
 INXH. ELEKT. ORION ZAVALANI  
 RESTAURUES ERVIN PANIDHA

EMERTIMI I FLETES  
**SHKOLLA "DRITA"**  
**PLANIMETRIT E PROPOZUARA**  
 SHKALLA 1:150


FLETA NR.  
**A-95**



PLANIMETRIA E KATIT PERDHE

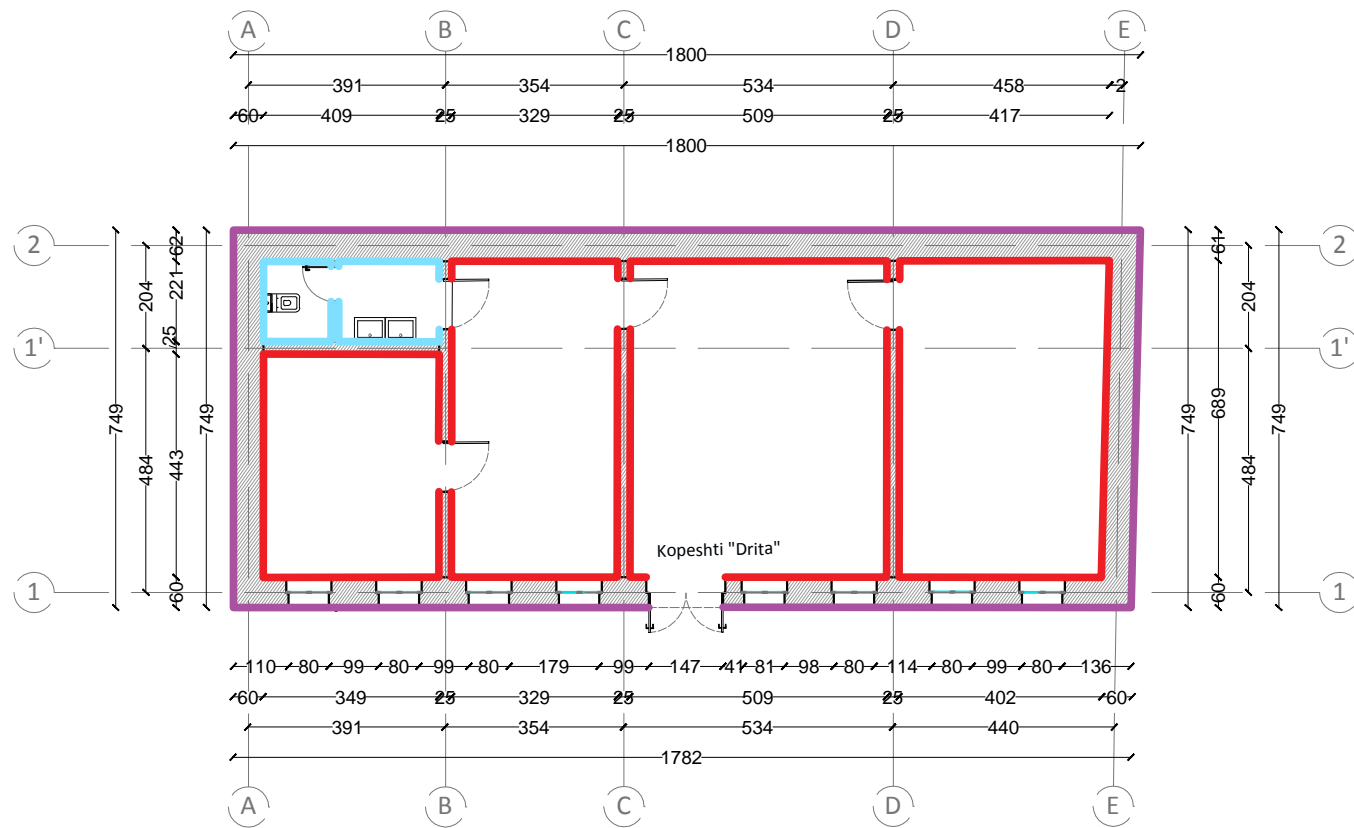

PLANIMETRIA E KATIT TE PARE

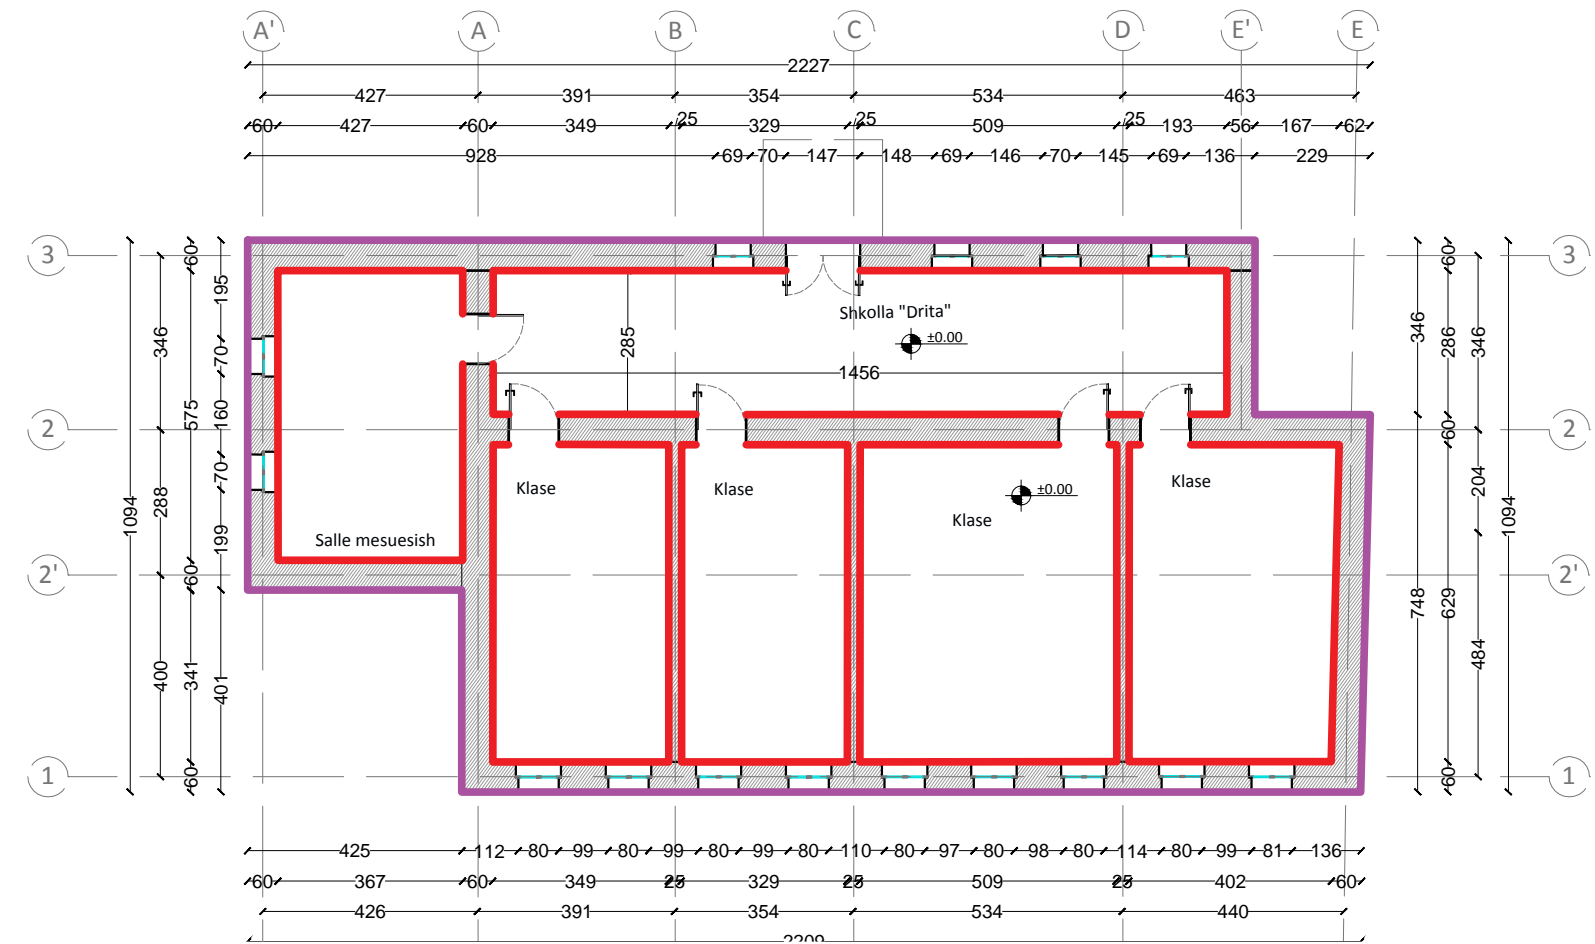

PASTRIM I JASHEM I MURIT TE GURIT  
 HEQJE SUVAJE EKZISTUESE SUVATIM I BRENDHEM DHE LYERJE  
 VESHJE MURI ME PLLAKA GRES DHE HIDROIZOLIM DERI NE LARTESINE 1 M



EMRI I PROJEKTTIT  
**RIKONSTRUKSIONI I GJIMNAZIT "ASIM ZENELI" DHE I AMBIENTEVE PERRETH (PALESTRA, BAZA PRODHUESE, SHKOLLA "DRITA" DHE MJEDISI I JASHEM)**  
 VENDODHJA  
 GJIROKASTER\_SHQIPERI  
 DATA TETOR 2017

PROJEKTOI  
  
 POROSITESI  
**BASHKIA GJIROKASTER**

GRUPI I PROJEKTTIT :  
 ADMINISTRATOR: ARK. BESNIK ALIAJ  
 DREJTOR TEKNIK: ARK. SOTIR DHAMO  
 DREJTUES PROJEKTI: ARK. ENDRIT MARKU  
 GRUPI I PUNES: ARK. KETI HOXHA  
 ARK. BESART GJANA  
 ARK. EMEL PETERCI  
 INXH.KONS. DILAVER OSHAFI  
 INXH.KONS. JOSIF MITI  
 INXH.MEK. ARTAN DERSHA  
 INXH. ELEKT. ORION ZAVALANI  
 RESTAURUES ERVIN PANIDHA


EMERTIMI I FLETES  
**SHKOLLA "DRITA" NDERHYRJET NE NDERTESE**  
 SHKALLA 1:150

FLETA NR.  
**A-96**


Fasada nga Veriu




Fasada nga Perendimi

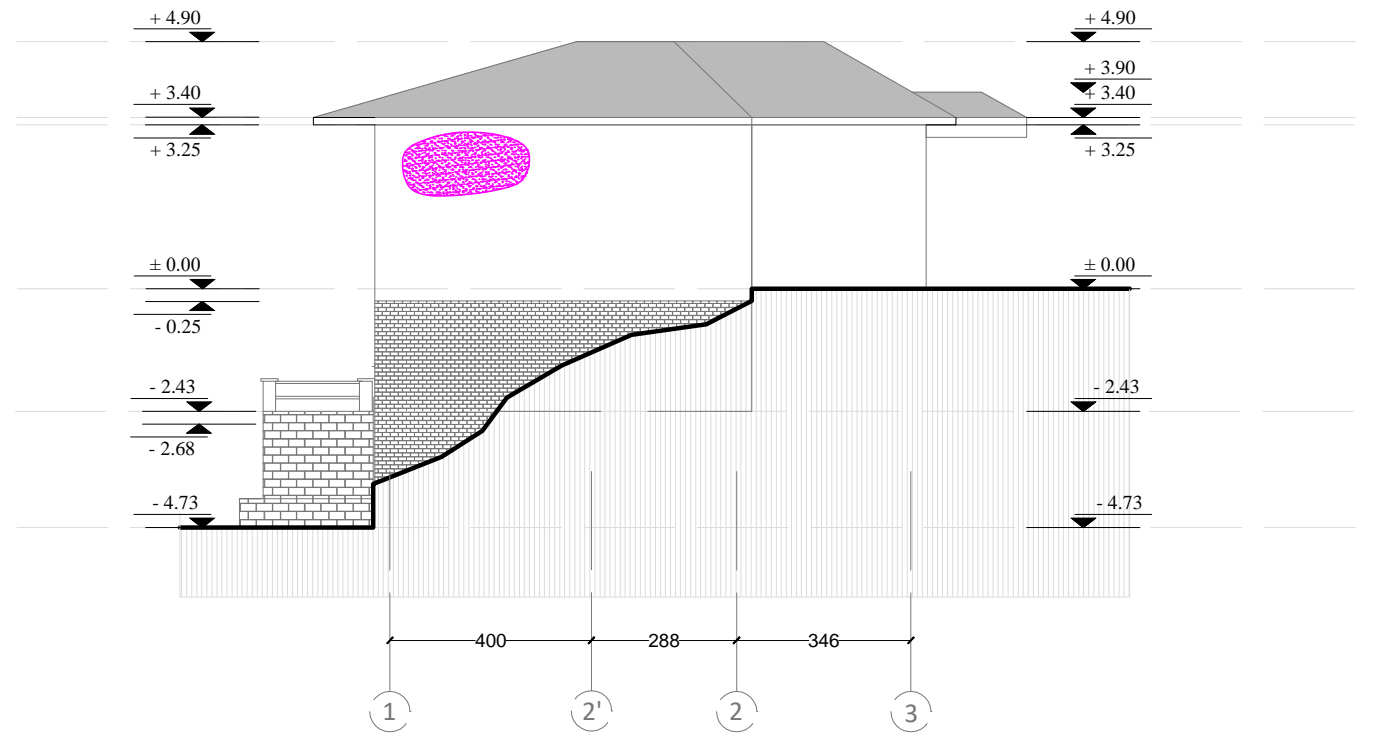

Fasada nga Lindja

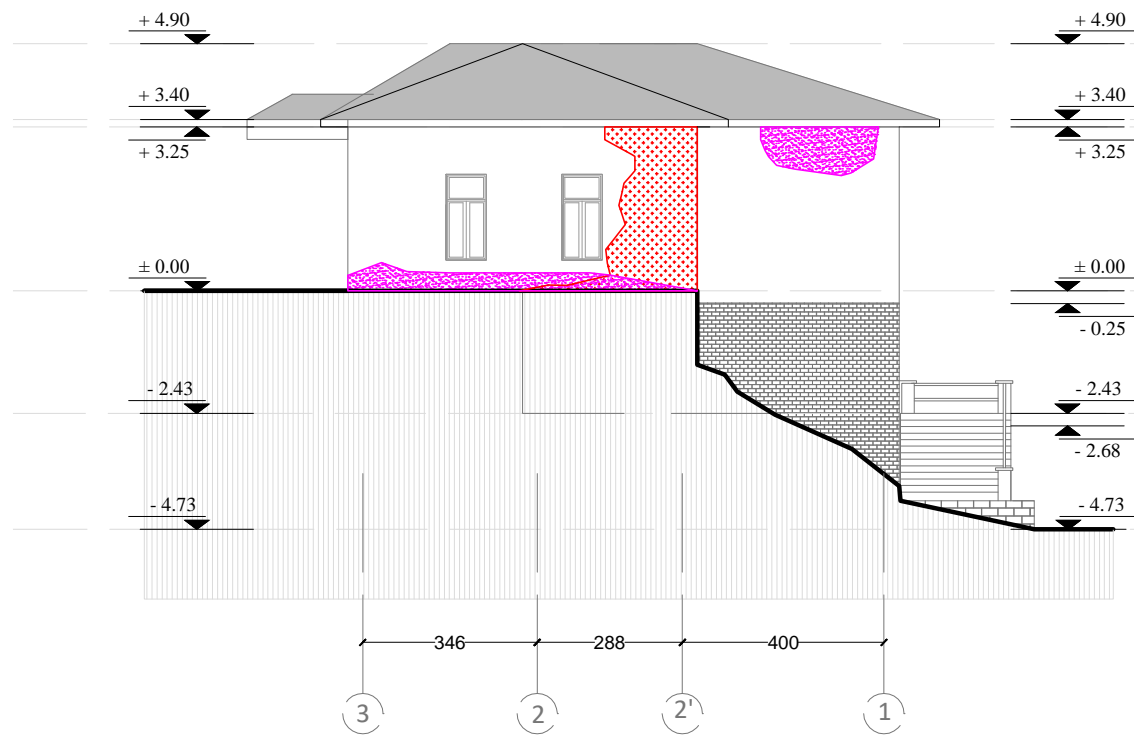

Fasada nga Jugu

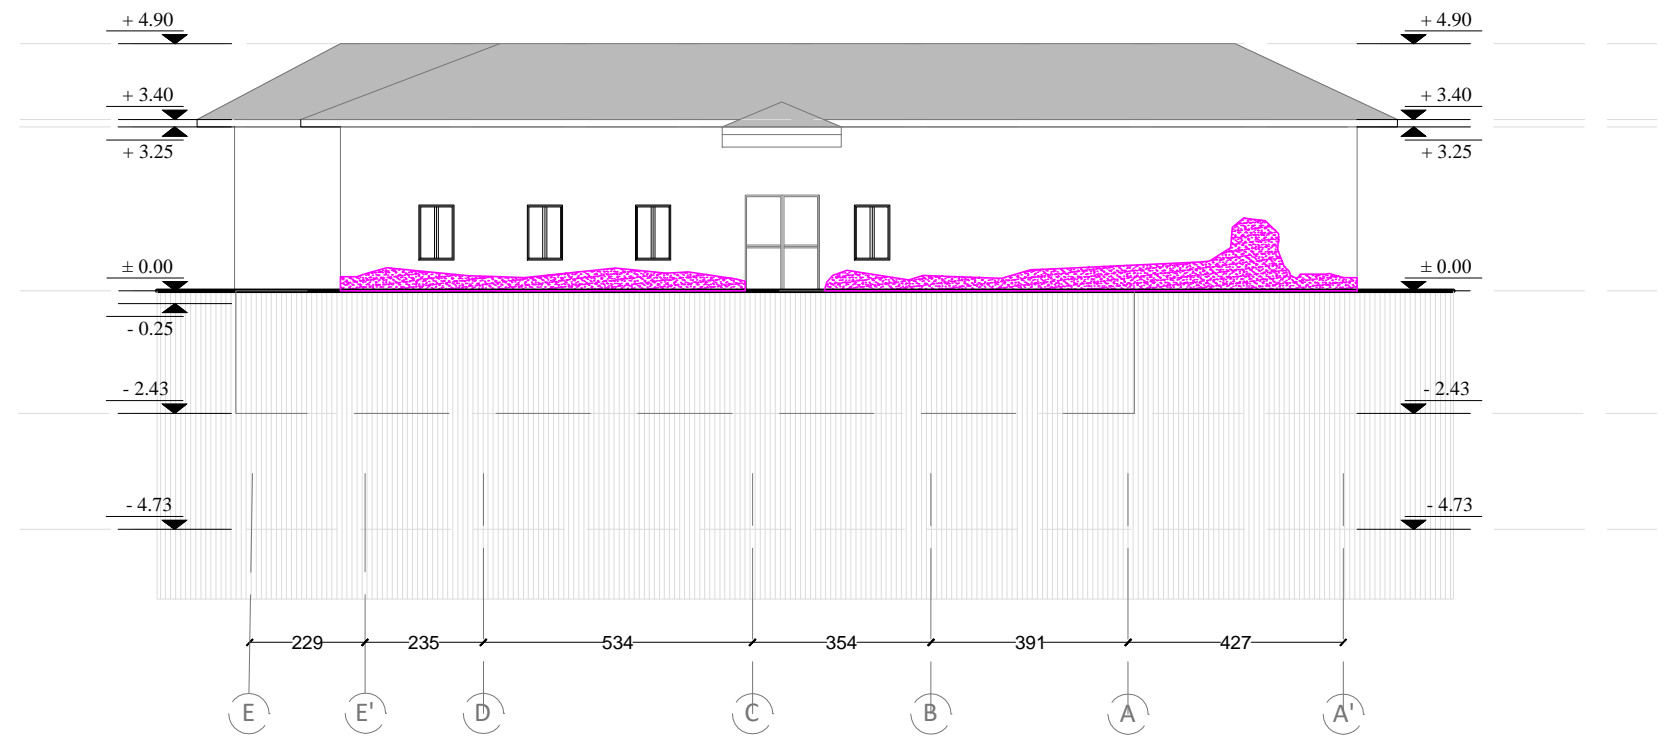

**SHENIM**  
**PER MENYRAT E NDERHYRJES**  
**NE FASADETE SHIHET FLETA**  
**E VIZATIMIT A34**



Shkalle guri



Shkrime/Grafiti




Degradim ose mungese e frizave ne fasade



Suva e jashtme e demtuar



Prezence e lageshtise

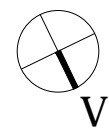

EMRI I PROJEKTTIT  
**RIKONSTRUKSIONI I GJIMNAZIT "ASIM ZENELI" DHE I AMBIENTEVE PERRETH (PALESTRA, BAZA PRODHUESE, SHKOLLA "DRITA" DHE MJEDISI I JASHTEM)**  
 VENDODHJA  
 GJIROKASTER\_SHQIPERI

DATA TETOR 2017

PROJEKTOI  
  
 POROSITESI  
**BASHKIA GJIROKASTER**

GRUPI I PROJEKTTIMIT:  
 ADMINISTRATOR: ARK. BESNIK ALIAJ  
 DREJTOR TEKNIK: ARK. SOTIR DHAMO  
 DREJTUES PROJEKTI: ARK. ENDRIT MARKU  
 GRUPI I PUNES: ARK. KETI HOXHA  
 ARK. BESART GJANA  
 ARK. EMEL PETERCI  
 INXH.KONS. DILAVER OSHAFI  
 INXH.KONS. JOSIF MITI  
 INXH.MEK. ARTAN DERSHA  
 INXH. ELEKT. ORION ZAVALANI  
 RESTAURUES ERVIN PANIDHA


EMERTIMI I FLETES  
**SHKOLLA "DRITA"**  
**FASADAT EKZISTUESE**  
 SHKALLA 1:150

FLETA NR.  
**A-97**


### Fasada nga Veriu




### Fasada nga Perendimi

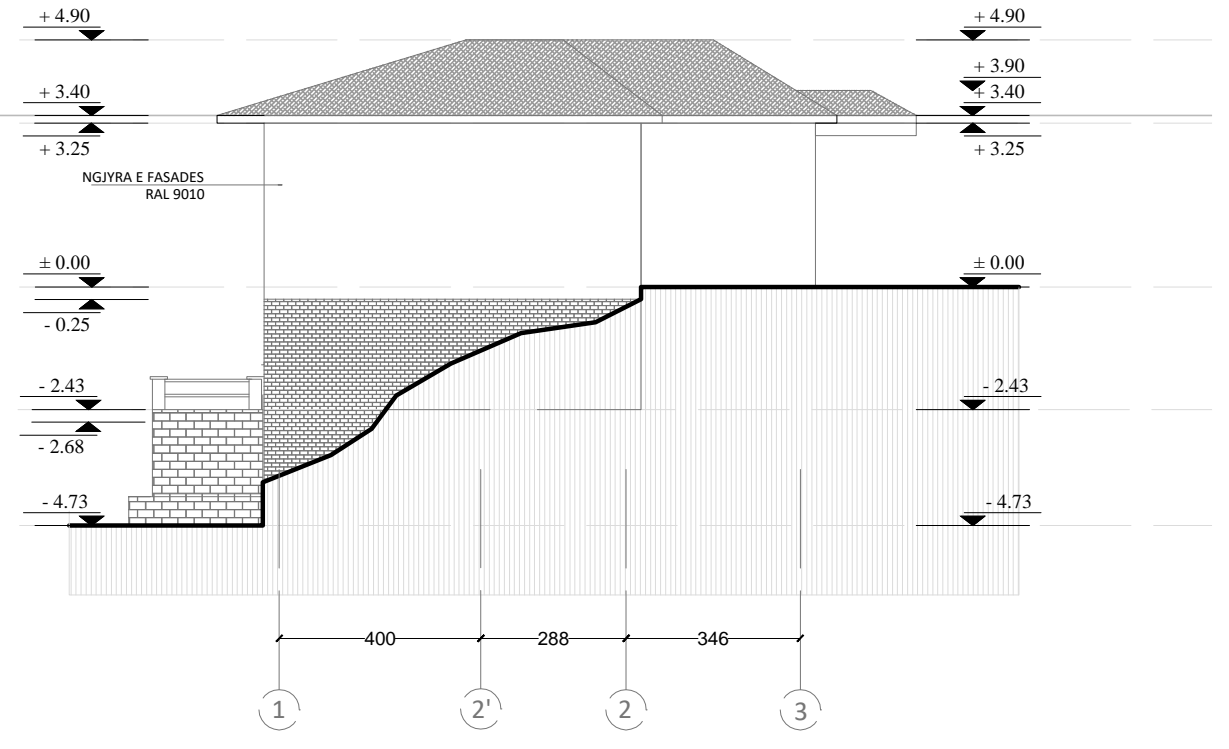

### Fasada nga Lindja

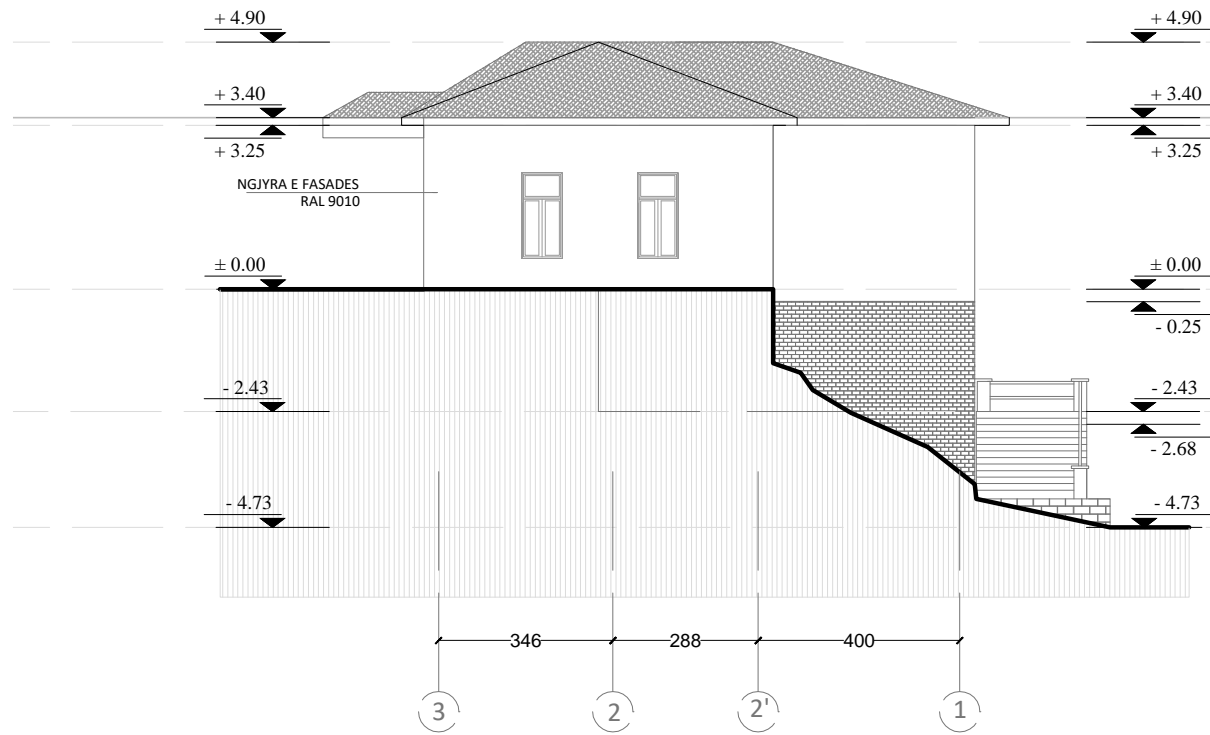

### Fasada nga Jugu

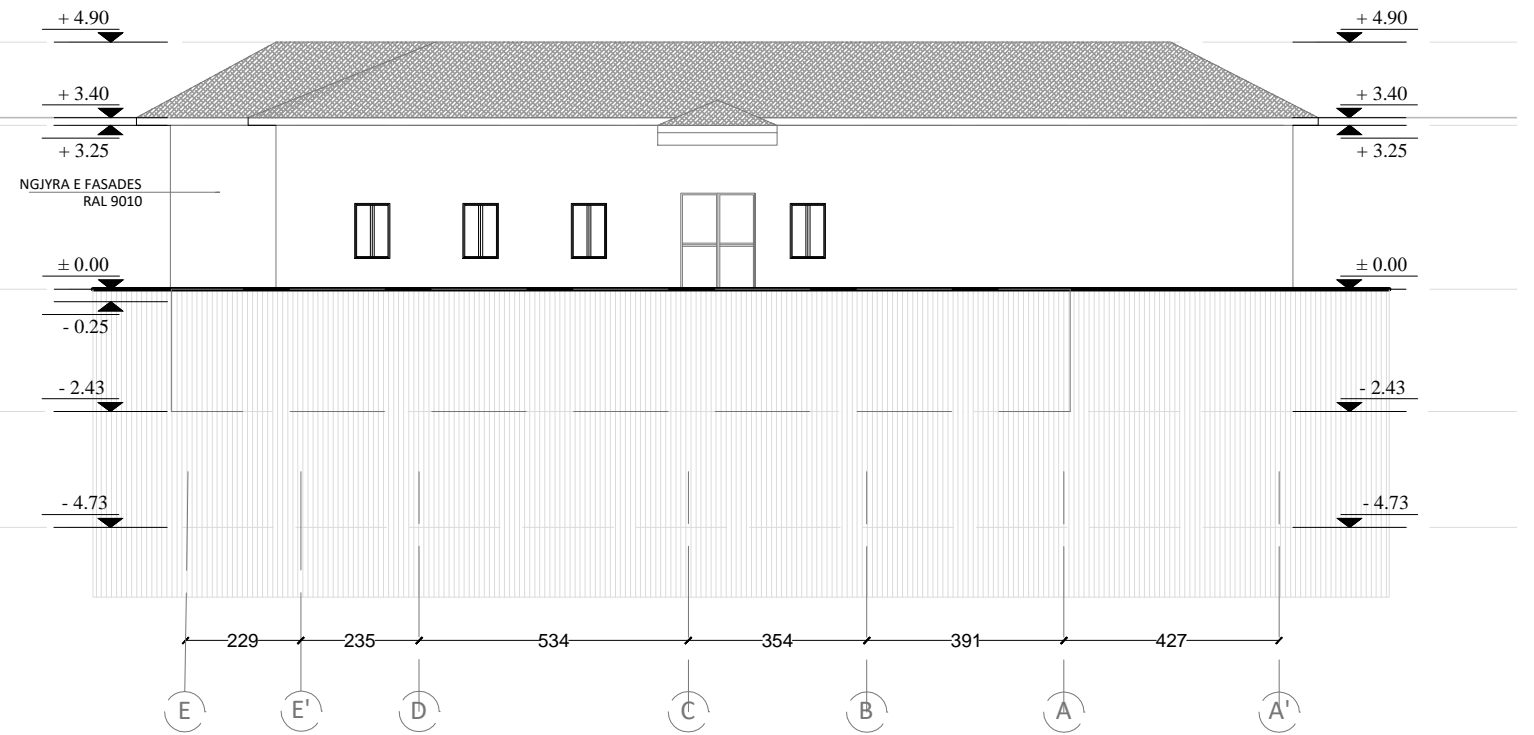

EMRI I PROJEKTTIT  
**RIKONSTRUKSIONI I GJIMNAZIT "ASIM ZENELI" DHE I AMBIENTEVE PERRETH (PALESTRA, BAZA PRODHUESE, SHKOLLA "DRITA" DHE MJEDISI I JASHEM)**  
 VENDODHJA  
 GJIROKASTER\_SHQIPERI

DATA TETOR 2017

PROJEKTOI  
  
 POROSITESI  
**BASHKIA GJIROKASTER**


GRUPI I PROJEKTTIT :  
 ADMINISTRATOR: ARK. BESNIK ALIAJ  
 DREJTOR TEKNIK: ARK. SOTIR DHAMO  
 DREJTUES PROJEKTI: ARK. ENDRIT MARKU  
 GRUPI I PUNES: ARK. KETI HOXHA  
 ARK. BESART GJANA  
 ARK. EMEL PETERCI

INXH.KONS. DILAVER OSHAFI  
 INXH.KONS. JOSIF MITI  
 INXH.MEK. ARTAN DERSHA  
 INXH. ELEKT. ORION ZAVALANI  
 RESTAURUES ERVIN PANIDHA


EMERTIMI I FLETES  
**SHKOLLA "DRITA"**  
**FASADAT E PROPOZUARA**  
 SHKALLA 1:150

FLETA NR.  
**A-98**



**PLANIMETRIA E ÇATISE PER SHKOLLEN "DRITA"**  
SHKALLA 1:100

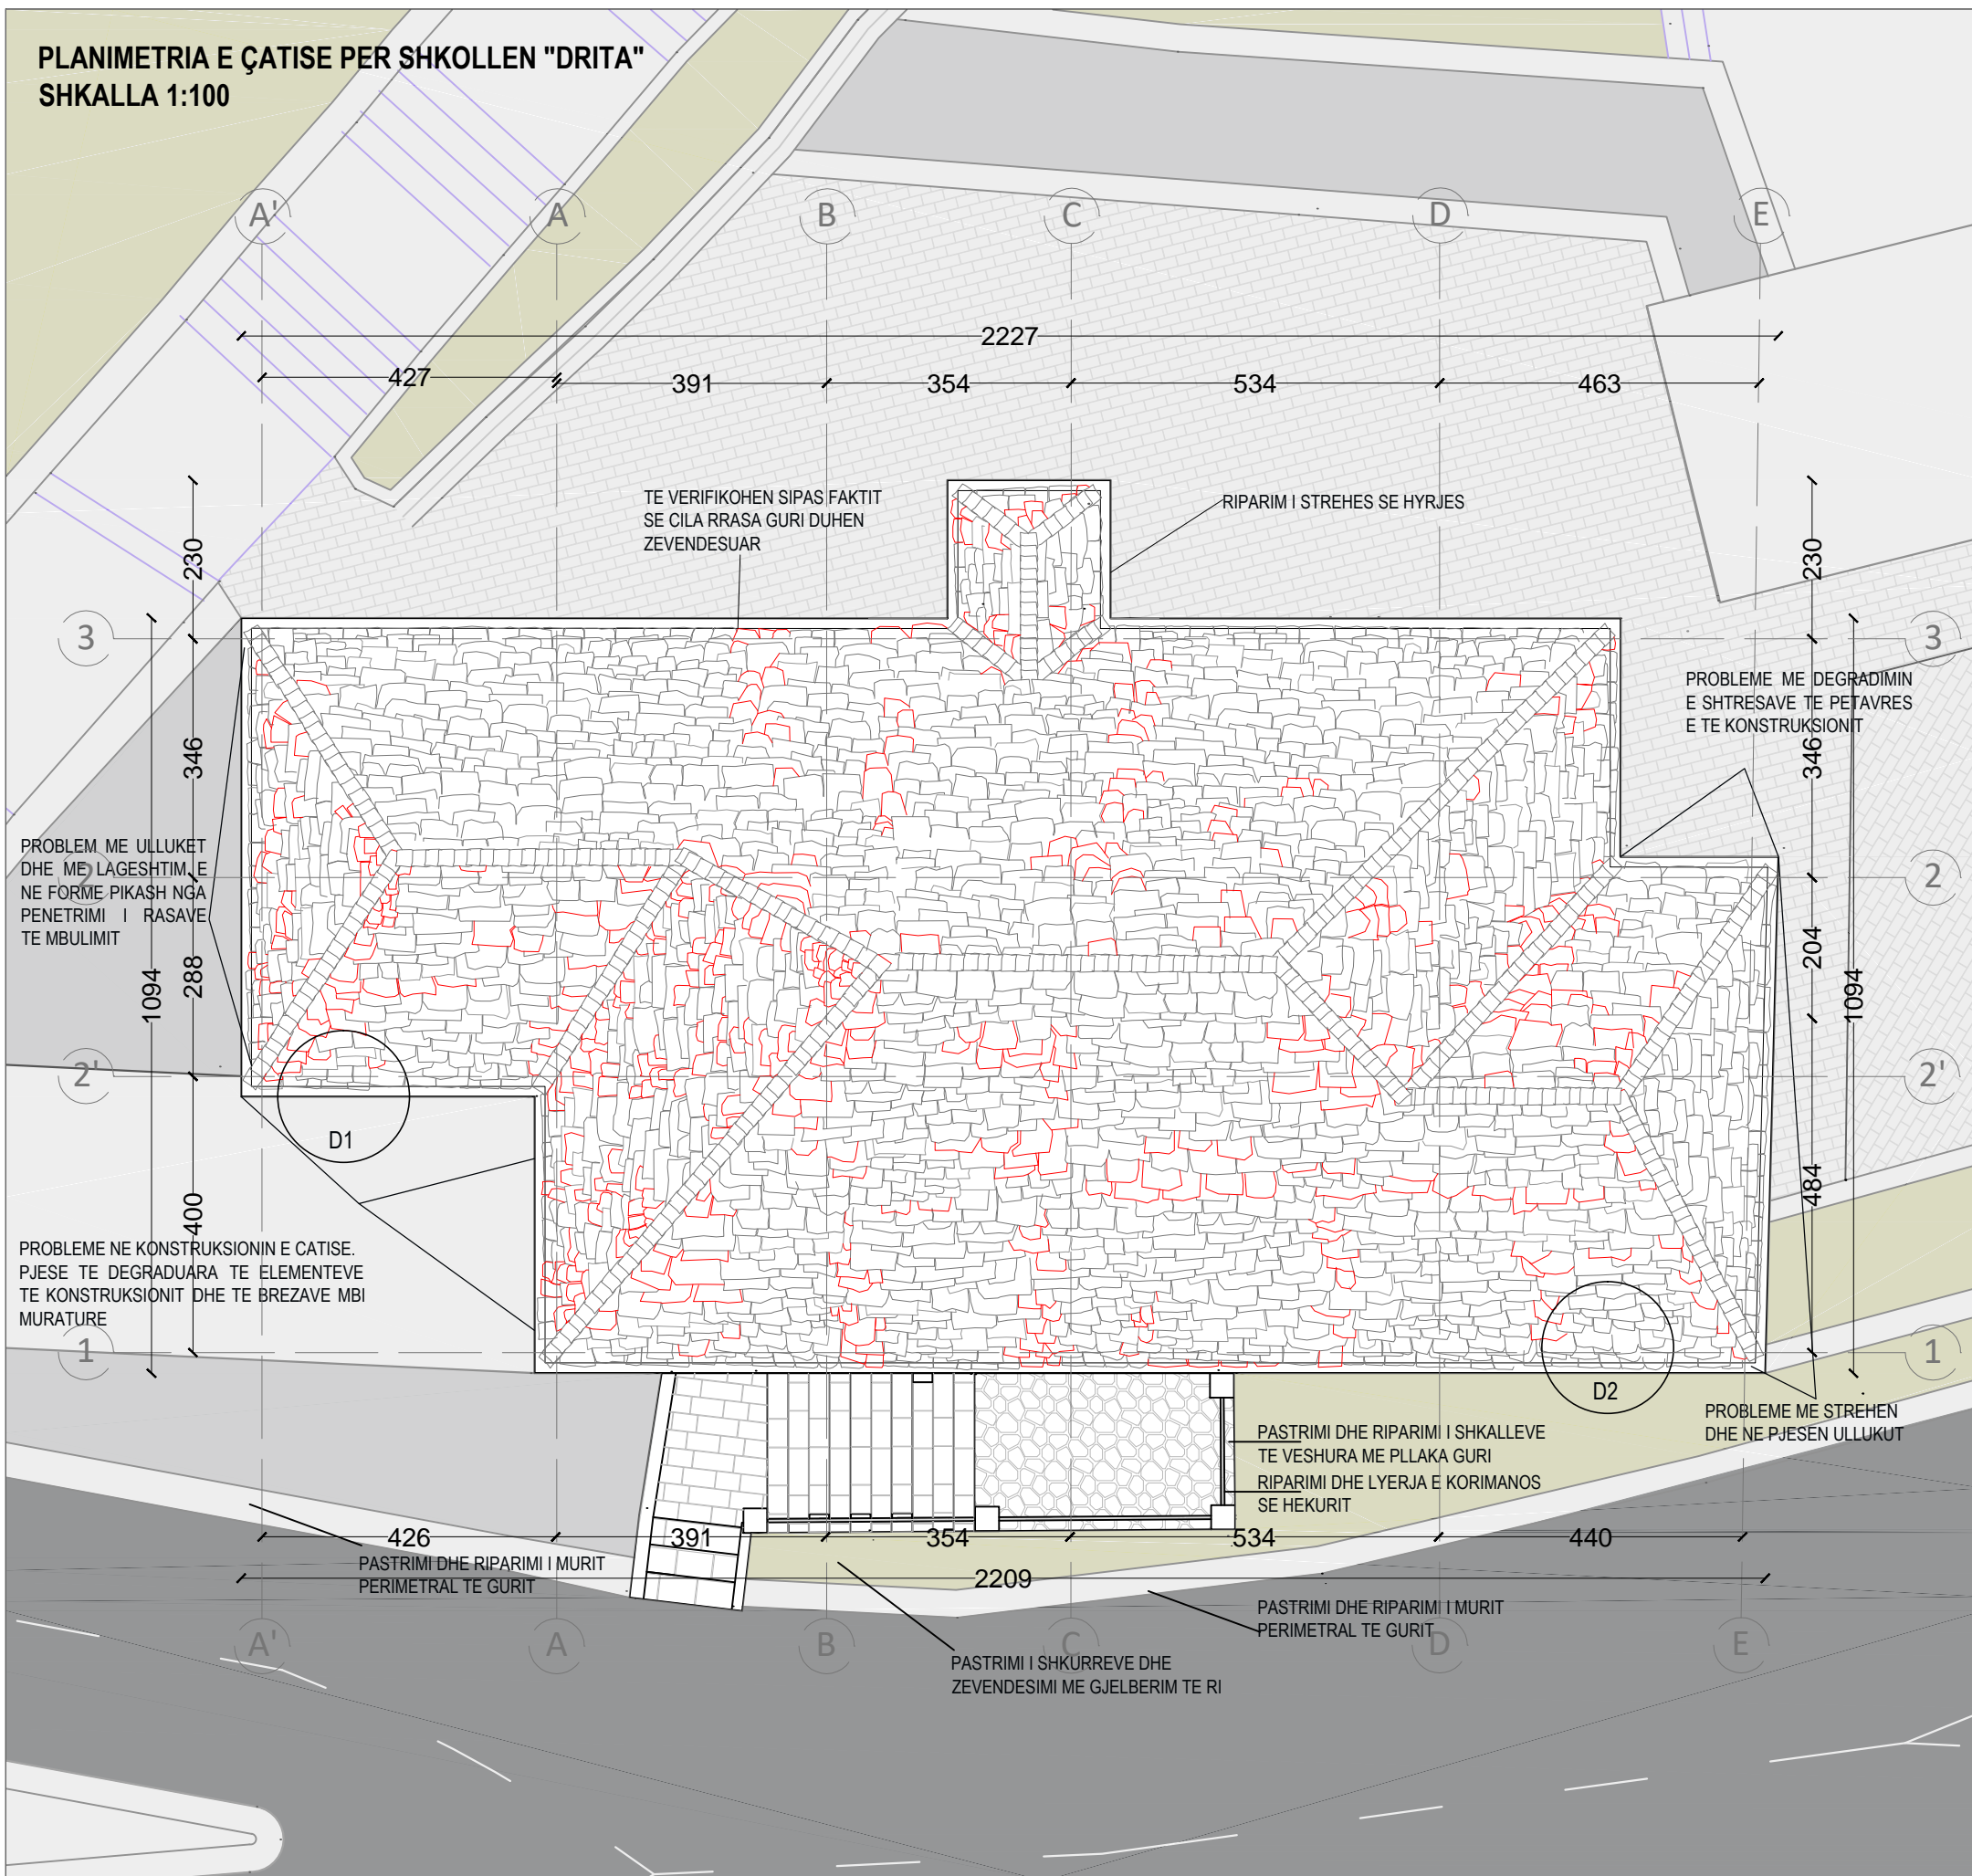

**DETAJ 1 PER SHTRESAT E ÇATISE NE SHKOLLEN "DRITA" - LIDHJA ME FAQEN E SHITESES NGJITUR**  
SHKALLA 1:17

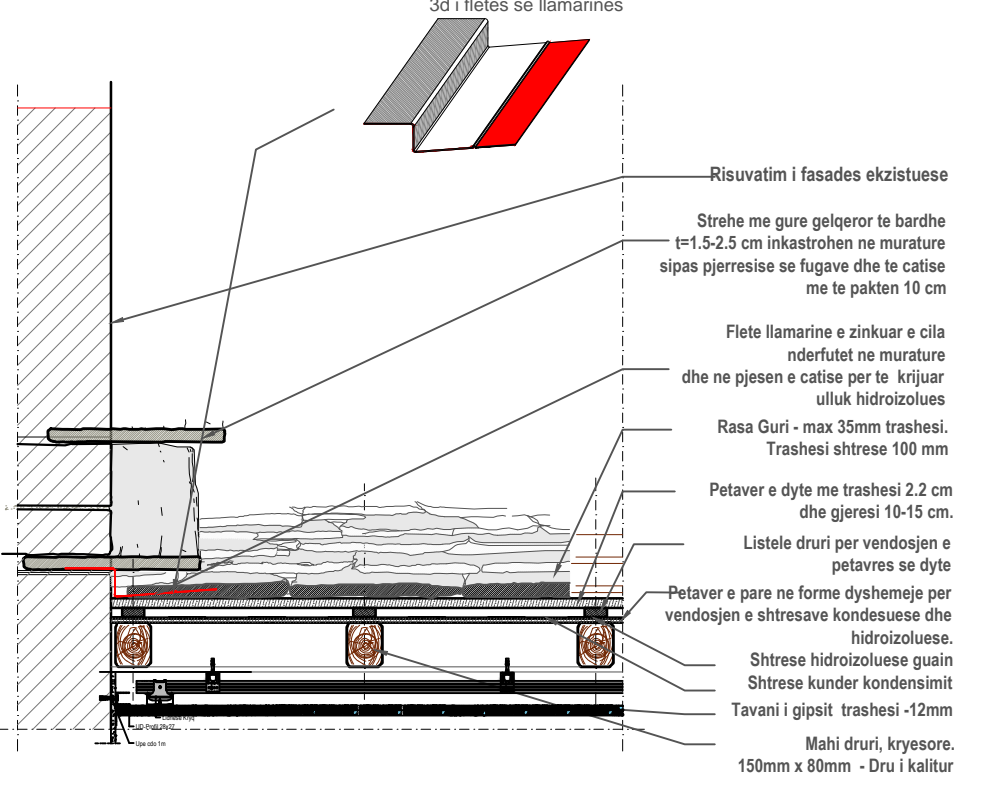

**DETAJ 2 PER SHTRESAT E ÇATISE NE SHKOLLEN "DRITA" - LIDHJA ME ULLUQET HORIZONTALE**  
SHKALLA 1:30

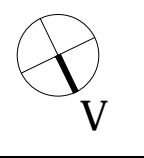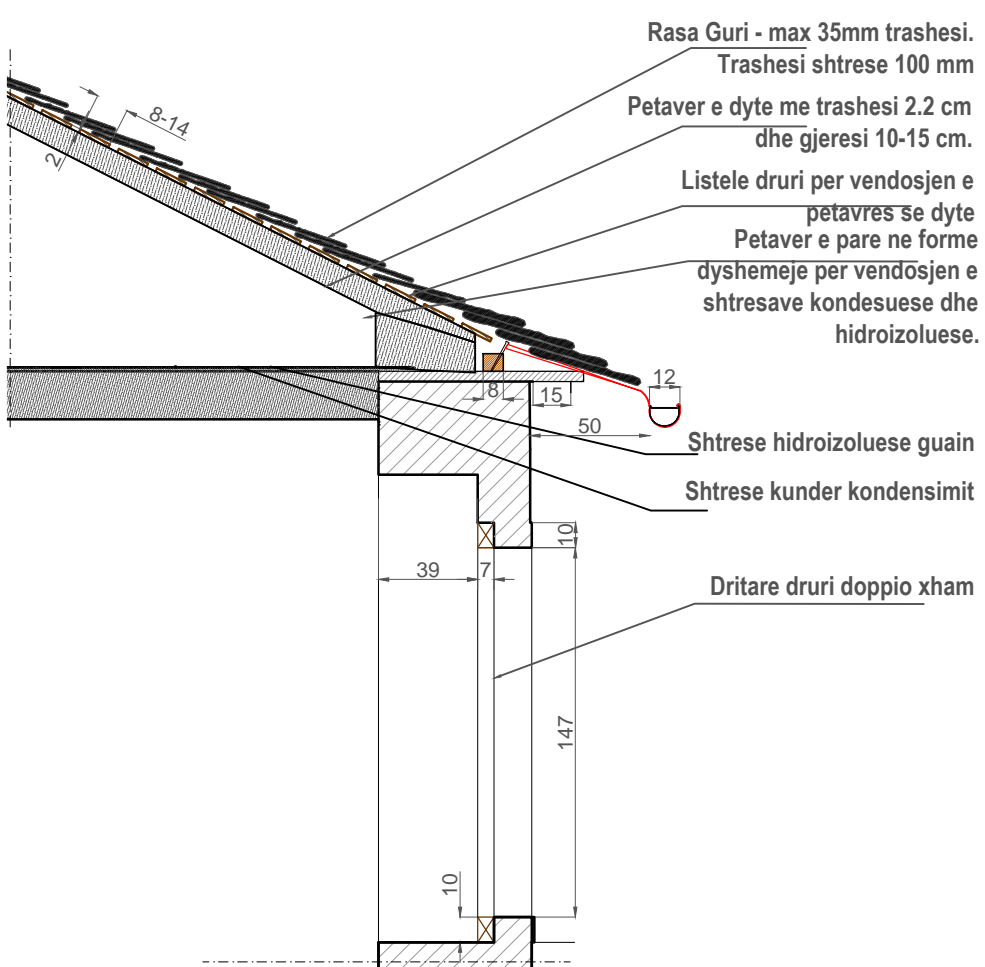

EMRI I PROJEKTTIT  
**RIKONSTRUKSIONI I GJIMNAZIT "ASIM ZENELI" DHE I AMBIENTEVE PERRETH (PALESTRA, BAZA PRODHUESE, SHKOLLA "DRITA" DHE MJEDISI I JASHTEM)**

VENDODHJA  
GJIROKASTER\_SHQIPERI

DATA TETOR 2017

PROJEKTOI  
**MetroPOLIS**

POROSITESI  
**BASHKIA GJIROKASTER**

GRUPI I PROJEKTTIT:  
ADMINISTRATOR: ARK. BESNIK ALIAJ  
DREJTOR TEKNIK: ARK. SOTIR DHAMO  
DREJTUES PROJEKTI: ARK. ENDRIT MARKU  
GRUPI I PUNES: ARK. KETI HOXHA  
ARK. BESART GJANA  
ARK. EMEL PETERCI


INXH.KONS. DILAVER OSHAFI  
INXH.KONS. JOSIF MITI  
INXH.MEK. ARTAN DERSHA  
INXH. ELEKT. ORION ZAVALANI  
RESTAURUES ERVIN PANIDHA

EMERTIMI I FLETES  
**PLANI I ÇATISE PER SHKOLLEN "DRITA"**


SHKALLA 1:100

FLETA NR.  
**A-99**

PLAN DYSHEMEJE NE KATIN PERDHE

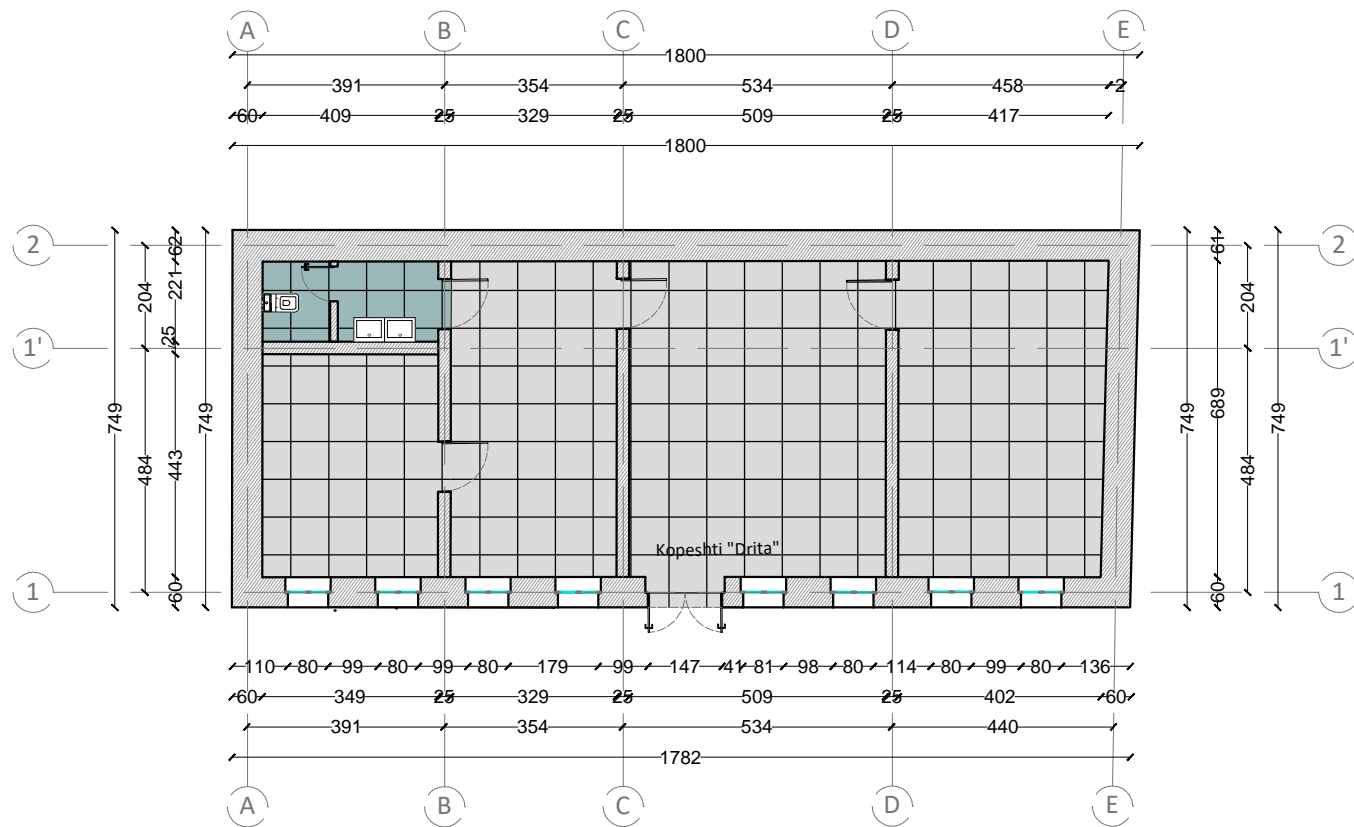

PLAN DYSHEMEJE NE KATIN E PARE

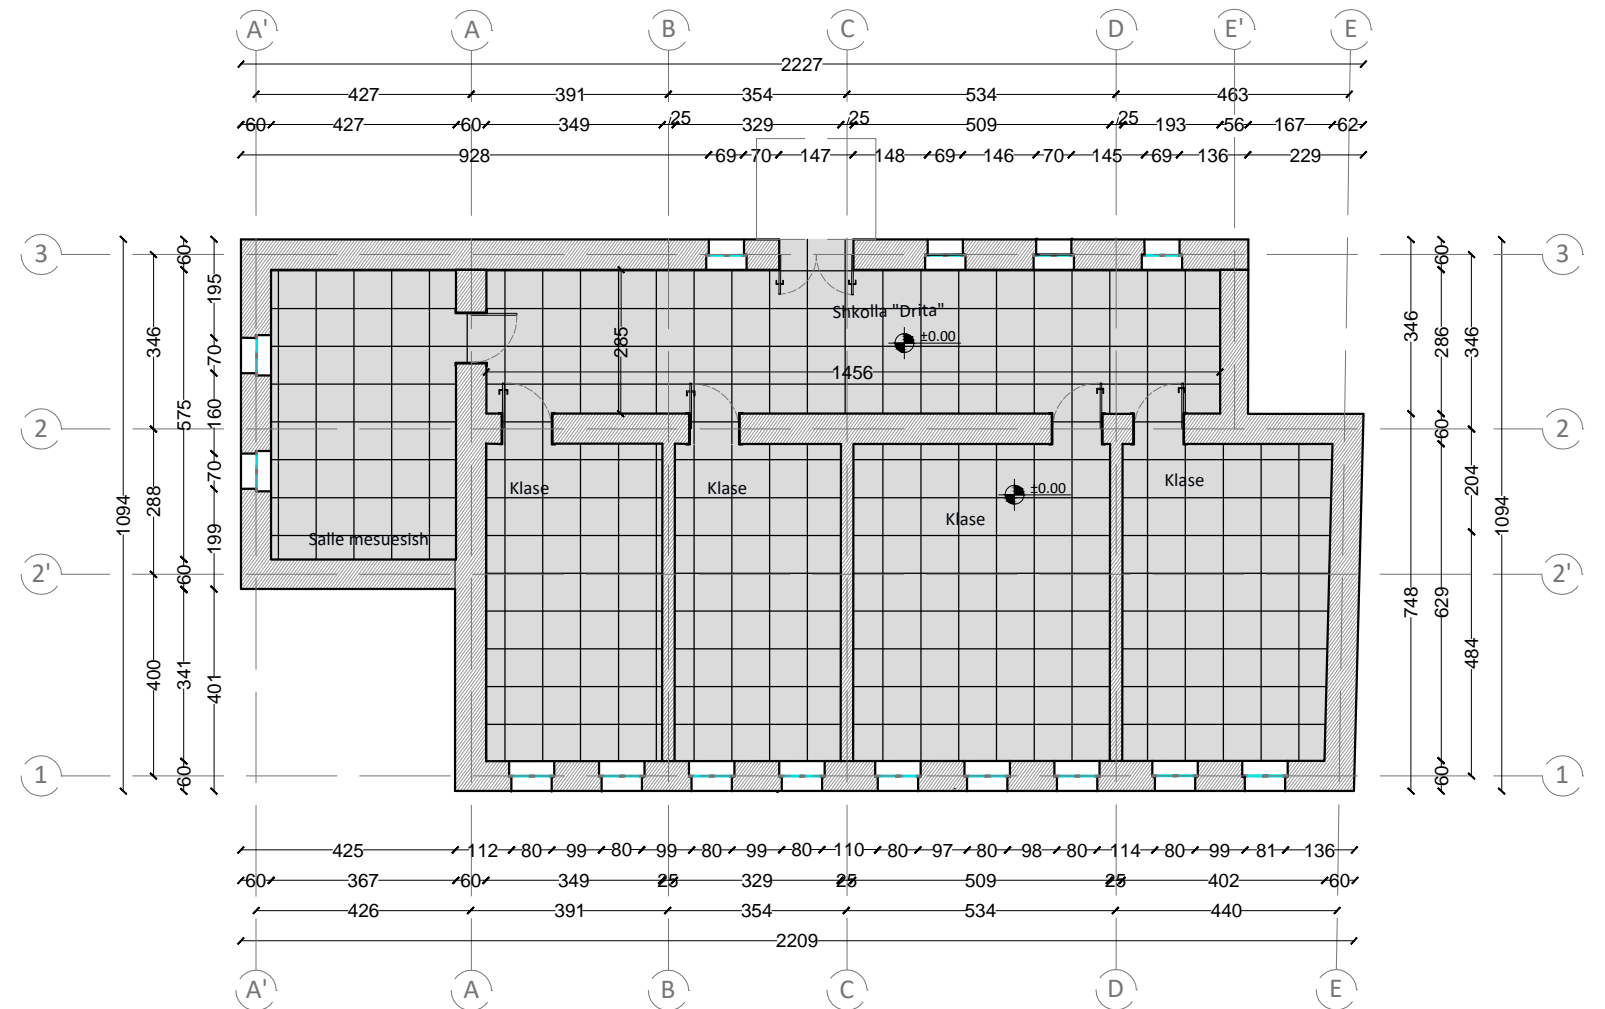


Legjende




Shtrim me Pllaka Gres





Shtrim me Pllaka Gres ne Tualete

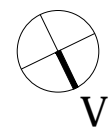

PLANI I KATIT PERDHE


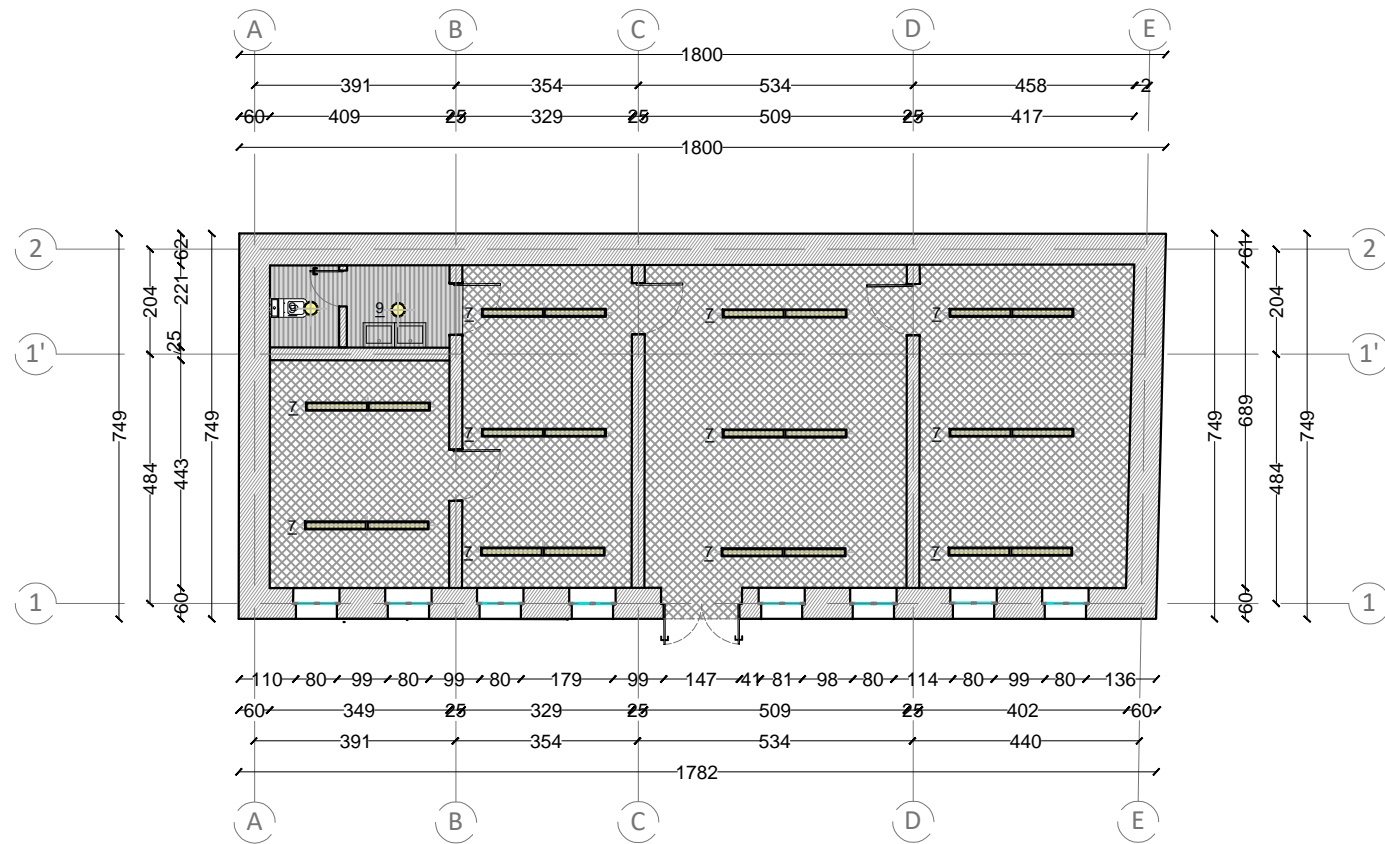


LEGJENDE

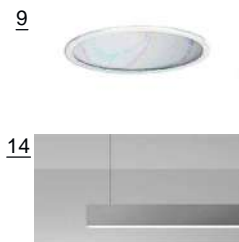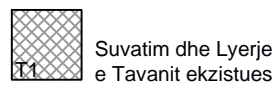

- 4 — Ndricues i varur ne korridor
- 7 — Ndricues tavanor ne ambientet plotesuese
- 9 ● Ndricues Spot
- 14 — Ndricues i varur ne zyra

PLANI I KATIT TE PARE

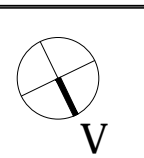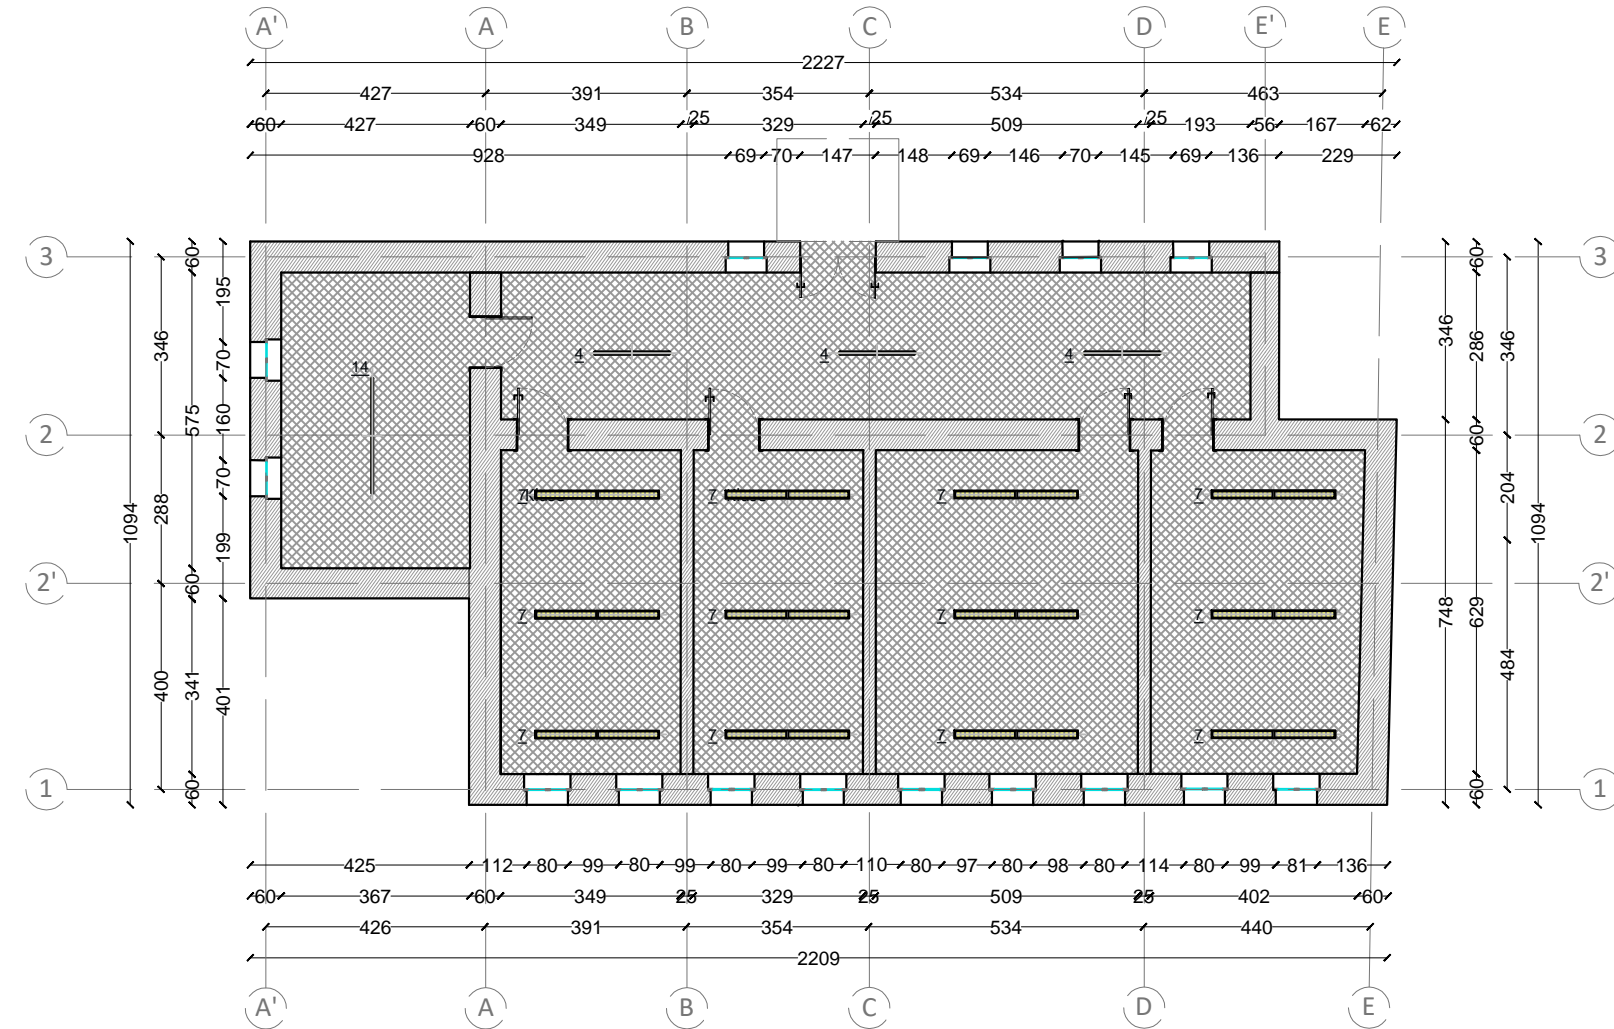

EMRI I PROJEKTTIT  
**RIKONSTRUKSIONI I GJIMNAZIT "ASIM ZENELI" DHE I AMBIENTEVE PERRETH (PALESTRA, BAZA PRODHUESE, SHKOLLA "DRITA" DHE MJEDISI I JASHTEM)**  
 VENDODHJA  
 GJIROKASTER\_SHQIPERI

PROJEKTOI  
 MetroPOLIS  
 POROSITESI  
**BASHKIA GJIROKASTER**

GRUPI I PROJEKTTIT :  
 ADMINISTRATOR: ARK. BESNIK ALIAJ  
 DREJTOR TEKNIK: ARK. SOTIR DHAMO  
 DREJTUES PROJEKTI: ARK. ENDRIT MARKU  
 GRUPI I PUNES: ARK. KETI HOXHA  
 ARK. BESART GJANA  
 ARK. EMEL PETERCI


INXH.KONS. DILAVER OSHAFI  
 INXH.KONS. JOSIF MITI  
 INXH.MEK. ARTAN DERSHA  
 INXH. ELEKT. ORION ZAVALANI  
 RESTAURUES ERVIN PANIDHA

EMERTIMI I FLETES  
**SHKOLLA "DRITA"**  
**PLAN TAVANI DHE NDRICIMI**  
 SHKALLA 1:150


FLETA NR.  
**A-101**

DATA TETOR 2017

PLANI I KATIT PERDHE

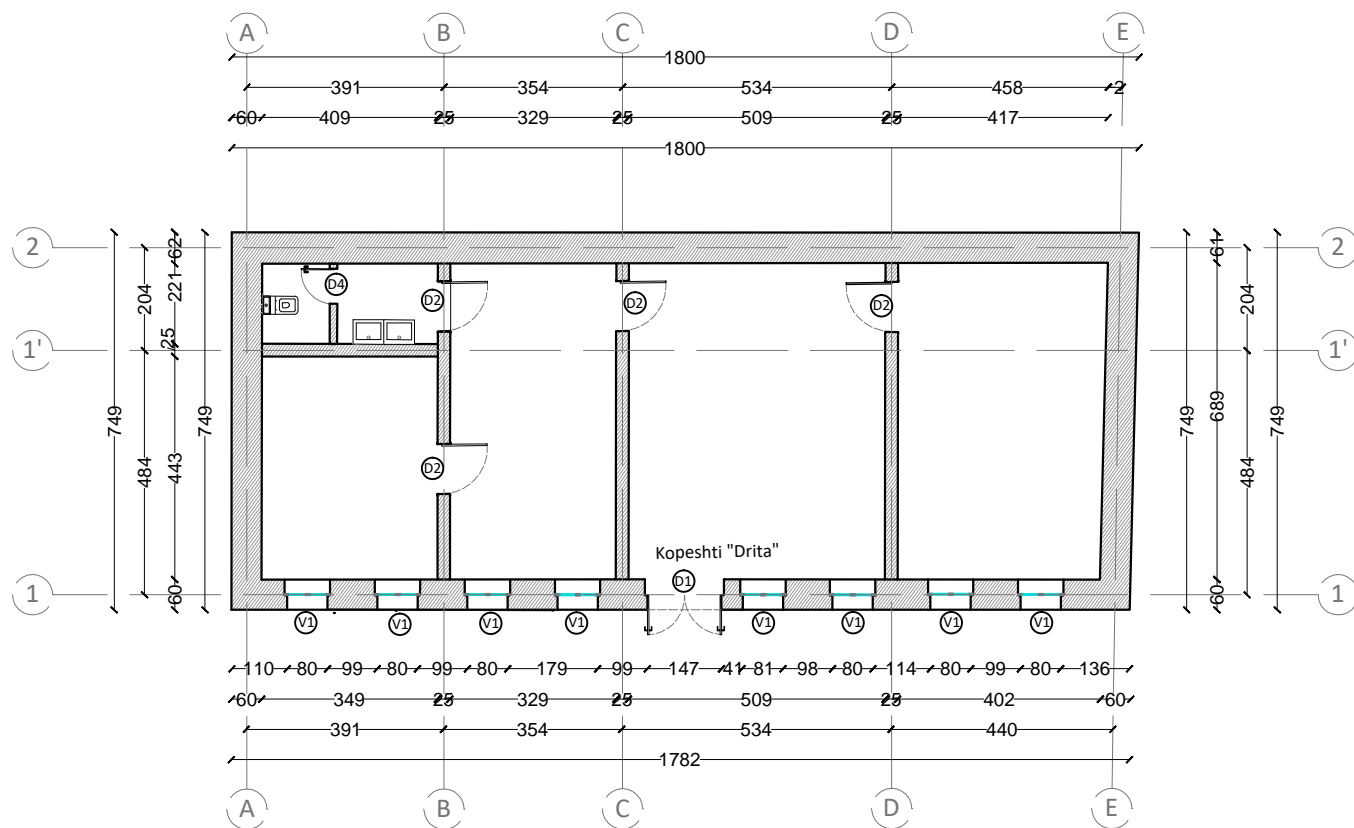

PLANI I KATIT TE PARE

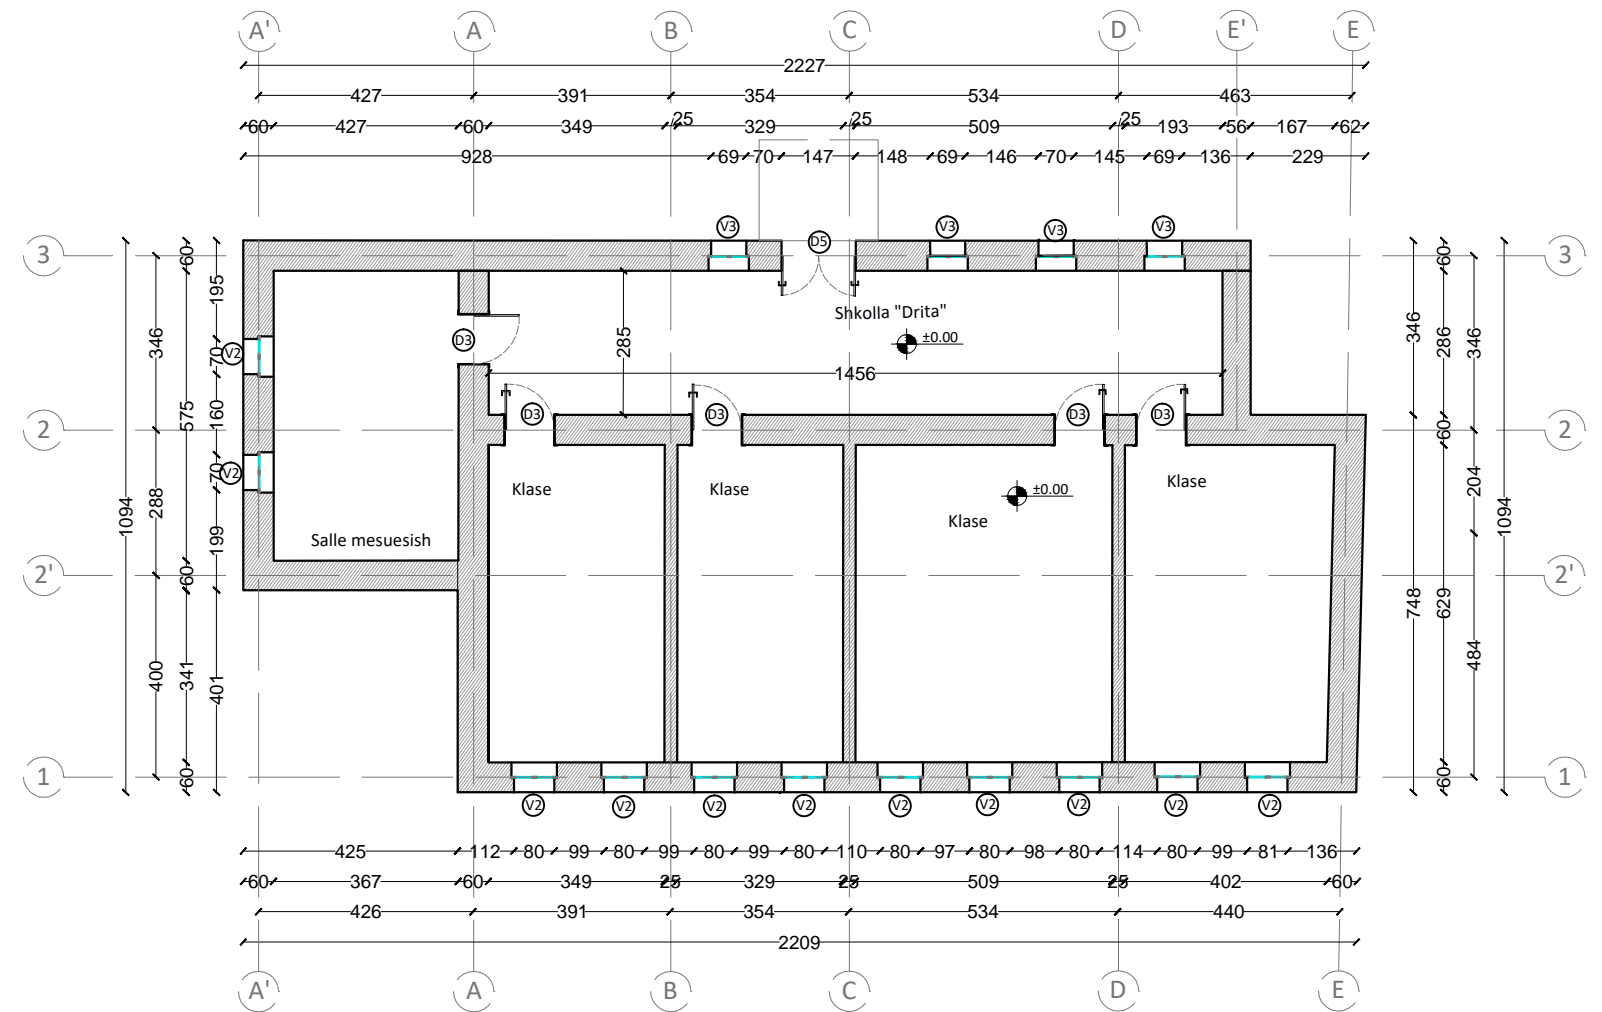

DETAJ I DRITAREVE TE DRURIT


DETAJ I DRITAREVE TE DRURIT




Emertimi	<b>Dritare V1</b>
Dimensionet	90 x 80 cm
Sasia	8 copë
Specifikimi	Dritare druri me te njejten ngjyre dhe forme si dritarja ekzistuese

Emertimi	<b>Dritare V2</b>
Dimensionet	170 x 80 cm
Sasia	11 copë
Specifikimi	Dritare druri me te njejten ngjyre dhe forme si dritarja ekzistuese


Emertimi	<b>Dritare V3</b>
Dimensionet	110 x 70 cm
Sasia	4 copë
Specifikimi	Dritare druri me te njejten ngjyre dhe forme si dritarja ekzistuese

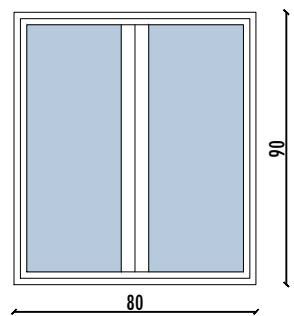

V1

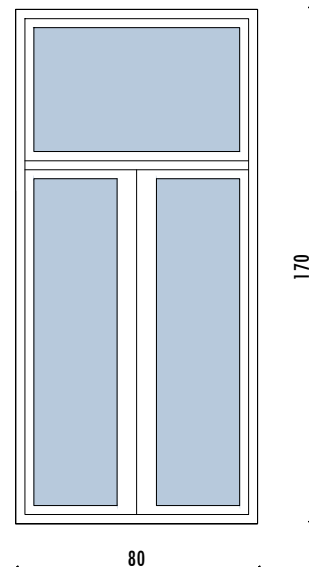

V2

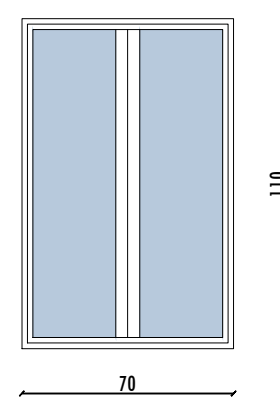


V3


SHENIME:

Gjate nderhyrjeve ne zevendesimin e dritareve ekzistuese, duhet te kihet parasysh :

- Do behet cmontimi i vetratave ekzistuese duke ruajtur pa demtime pjesen e paturave te muratures.
- Do rivendosen dritaret dhe vetratat e reja duke iu pershtatur dimensioneve te dritareve ekzistuese.
- Dimensionet e dritareve te dhena mesiper jane orientuese. Dimensionet e tyre do merren nga matjet ne vend.
- Materiali i dritareve dhe vetratave do te jete druri
- Xhami termopan, t është xham transparent 'Float' dhe Low-E, që do të thotë se është rezistent ndaj rrezeve të diellit dhe poashtu e mban nxehtësinë e brendshme gjatë dimrit. Ky xham përmban një trashësi prej 4mm dhe hapësira në mes të xhamave, 2 xhama, është e mbushur me gaz argon i cili është më izolues se ajri.
- I gjithë procesi i nderhyrjes i cituar mesiper, do zhvillohet sipas instruksioneve dhe rekomandimeve se Supervizorit te Objektivit.

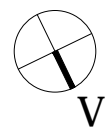


Emertimi	<b>Derë D1</b>
Dimensionet	190 x 80 cm
Sasia	1 copë
Specifikimi	Derë e jashtme me kasë druri me te njejten ngjyre dhe forme si ekzistuesja

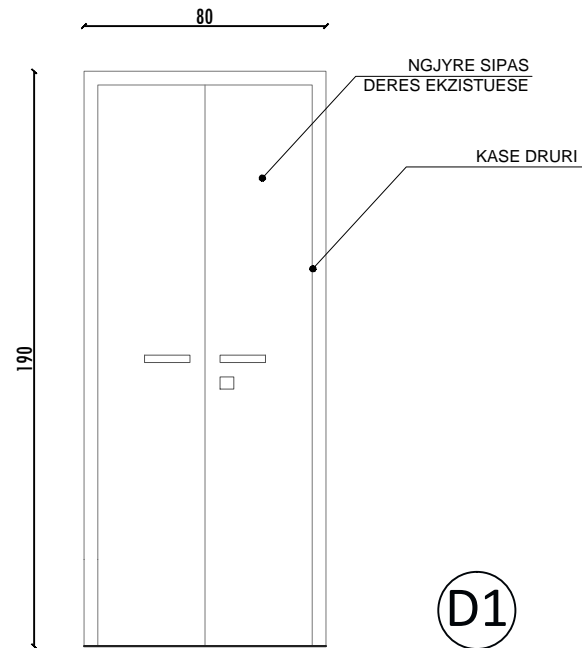


D1

Emertimi	<b>Derë D2</b>
Dimensionet	200 x 100 cm
Sasia	4 copë
Specifikimi	Derë e brendshme me kasë druri pa celes ngjyre e bardhe

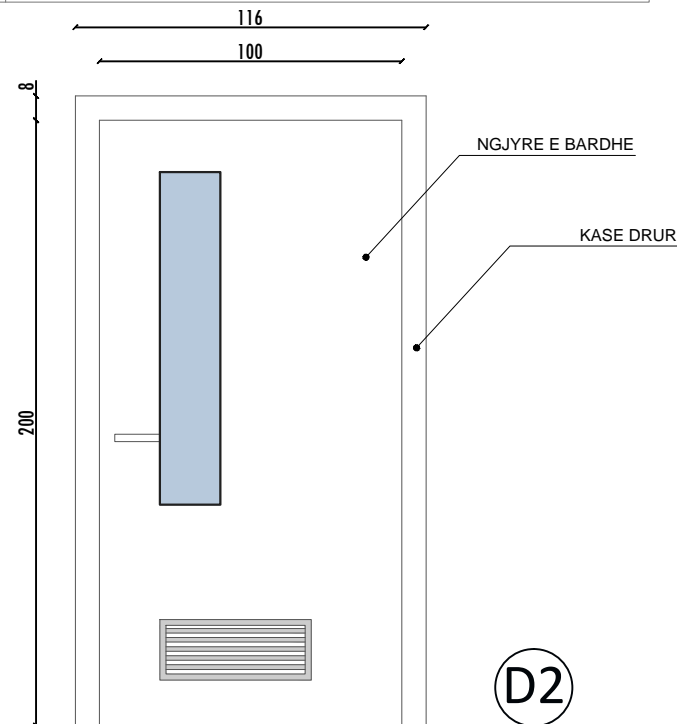


D2

Emertimi	<b>Derë D3</b>
Dimensionet	200 x 100 cm
Sasia	5 copë
Specifikimi	Derë e brendshme me kasë druri me celes ngjyre e bardhe

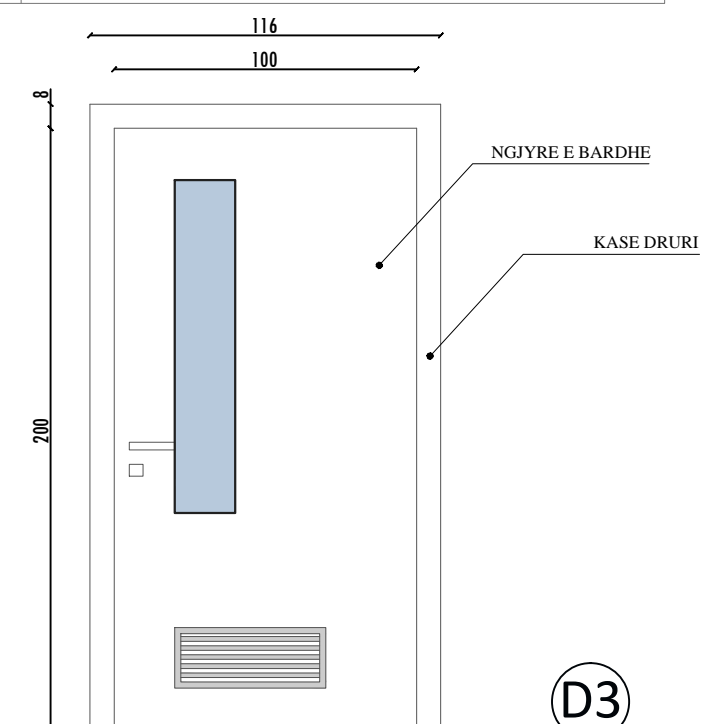


D3

Emertimi	<b>Derë D4</b>
Dimensionet	200 x 70 cm
Sasia	1 copë
Specifikimi	Derë e brendshme me kasë druri ngjyre e bardhe

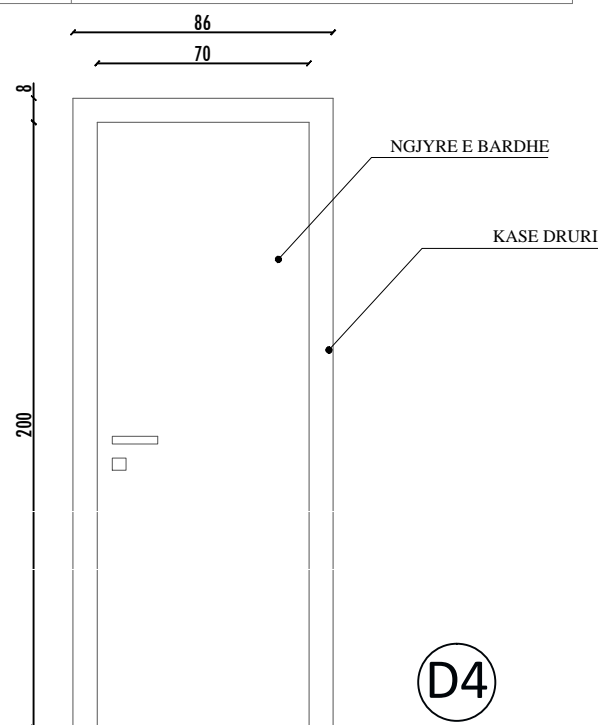


D4

Emertimi	<b>Derë D5</b>
Dimensionet	190 x 147 cm
Sasia	1 copë
Specifikimi	Derë e jashtme me kasë druri me te njejten ngjyre dhe forme si ekzistuesja

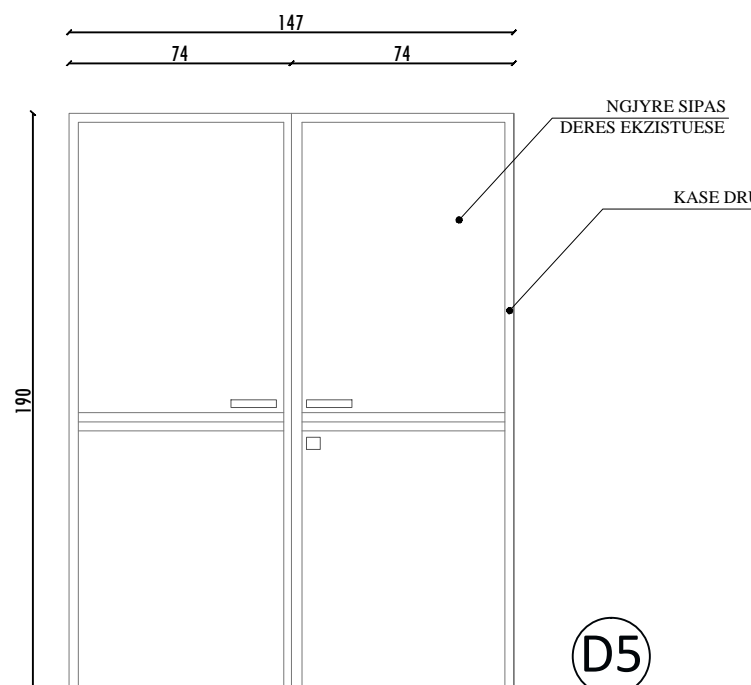

D5

PAMJE AKSIONOMETRIKE E DERES

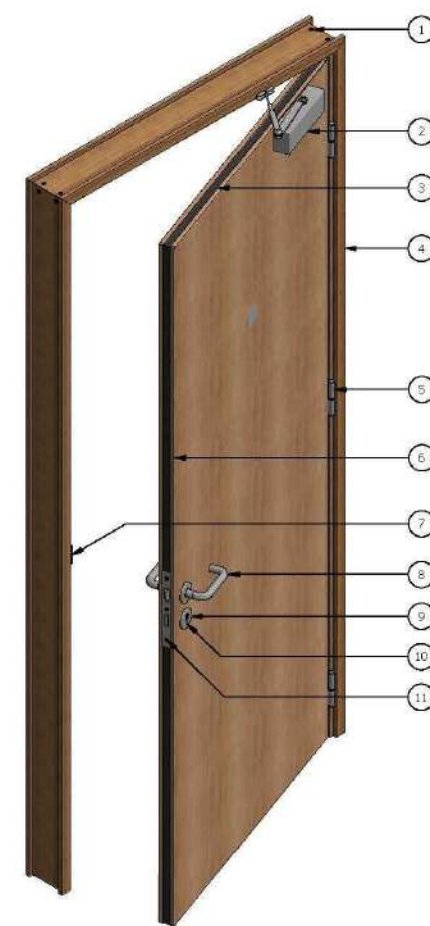

- 1- KORNIZA E DERES
- 2- MEKANIZEM SHTYTES
- 3- LENDE DRURI E LEHTE E PRESUAR
- 4- KORNIZE E KASES ME GJERESI 6 CM
- 5- MENTESHA ( 3 COPE )
- 6- PANEL MDF TRASHESIA 8MM SIPAS KODIT TE NGJYRES
- 7- BRAVE SIGURIE
- 8- DOREZE
- 9- BRAVE METALIKE
- 10- TE PAKTEN TRE KOPJE CELESASH
- 11- FIKSIM

**SHENIM:**  
DYERT NE KOPESHT NUK DUHET TE KENE BRAVE ME CELESA.







EMRI I PROJEKTTIT

**RIKONSTRUKSIONI I GJIMNAZIT "ASIM ZENELI" DHE I AMBIENTEVE PERRETH  
(PALESTRA, BAZA PRODHUESE, SHKOLLA "DRITA" DHE MJEDISI I JASHEM)**

VENDODHJA  
GJIROKASTER\_SHQIPERI

DATA TETOR 2017

PROJEKTOI



POROSITESI

**BASHKIA GJIROKASTER**

GRUPI I PROJEKTTIT :

ADMINISTRATOR: ARK. BESNIK ALIAJ  
DREJTOR TEKNIK: ARK. SOTIR DHAMO  
DREJTUES PROJEKTI: ARK. ENDRIT MARKU  
GRUPI I PUNES: ARK. KETI HOXHA  
ARK. BESART GJANA  
ARK. EMEL PETERCI

INXH.KONS. DILAVER OSHAFI  
INXH.KONS. JOSIF MITI  
INXH.MEK. ARTAN DERSHA  
INXH.ELEKT. ORION ZAVALANI  
RESTAURUES ERVIN PANIDHA

EMERTIMI I FLETES

**IMAZH RENDER  
GALERIA**



EMRI I PROJEKTTIT

**RIKONSTRUKSIONI I GJIMNAZIT "ASIM ZENELI" DHE I AMBIENTEVE PERRETH  
(PALESTRA, BAZA PRODHUESE, SHKOLLA "DRITA" DHE MJEDISI I JASHEM)**

VENDODHJA

GJIROKASTER\_SHQIPERI

DATA TETOR 2017

PROJEKTOI

**MetroPOLIS**  
Përcaktimi, Projektimi dhe Realizimi

POROSITESI

**BASHKIA GJIROKASTER**

GRUPI I PROJEKTTIT :

ADMINISTRATOR: ARK. BESNIK ALIAJ  
DREJTOR TEKNIK: ARK. SOTIR DHAMO  
DREJTUES PROJEKTI: ARK. ENDRIT MARKU  
GRUPI I PUNES: ARK. KETI HOXHA  
ARK. BESART GJANA  
ARK. EMEL PETERCI

INXH.KONS. DILAVER OSHAFI  
INXH.KONS. JOSIF MITI  
INXH.MEK. ARTAN DERSHA  
INXH.ELEKT. ORION ZAVALANI  
RESTAURUES ERVIN PANIDHA

EMERTIMI I FLETES

**IMAZH RENDER  
PALESTRA**