



**BASHKIA KAMËZ**

**MIRATOI**

**KRYETAR I BASHKISË KAMËZ**

**Z.RAKIP SULI**

# PROJEKT ZBATIMI

## NDËRTIM RRUGET ZALL MNER, FRUTIKULTURE

**NDERTIM RRUGET " BUBULLIMA, LIBRAZHD+ SEG PARALEL"+ KESHILLI I EUROPESES", +  
"ERSEK" 3 SEG FRUTIKULTUR  
NDERTIM TROTUARET DHE ELEKTRIKET E RRUGEVE "PAQESORI"+ "BESIM CERA"+  
"MUSTAFA DAPI",  
ZHAVORRIMI I KANALIT TE COLIS**

		<b>BASHKIA KAMËZ</b>	
DREJTORIA E SHERBIMEVE PUBLIKE DREJTORIA E PROJEKTEVE DHE INVESTIMEVE DEPARTAMENTI I PROJEKTEVE			
Dr. i Përgj. i Sherbimeve Publike	ELVIS GJIKA		
Dr. e Projekteve e Investimeve	FLORA MUCA		
STAFI TEKNIK PROJEKTES	Ing. Konstruktore	EMANUELA MËZIU	
	Ing. Gjeoinformatik	ERBLIN LALA	
	Ing. Preventivues	HAJREDIN MURGU	
	Ing. Topograf	RAMADAN HYSA	
Titulli i Projektit		Faza e Projektit	
NDËRTIM RRUGET "ZALL MNER, FRUTIKULTURE"		PROJEKT ZBATIMI	
Emertimi i Fletes		Data e Implementimit:	
KAPAKU		09. 2021	
		Shkalla e Vizatimit:	
		1:2500	
		Fleta Nr.	
		A-00	

# PLANVENDOSJE

## NDËRTIM RRUGA BUBULLIMA, LIBRAZH,SEG PARALEL KAMEZ L=445M



 <b>BASHKIA KAMEZ</b>	
DREJTORIA E SHERBIMEVE PUBLIKE DREJTORIA E PROJEKTEVE DHE INVESTIMEVE DEPARTAMENTI I PROJEKTEVE	
Dr. i Pergj. i Sherbimeve Publike	ELVIS GJIKA
Dr. e Projekteve e Investimeve	FLORA MUCA
STAFI TEKNIK PROJEKTUES	Ing. Konstruktore EMANUELA MËZIU Ing. Gjeoinformatik ERBLIN LALA Ing. Preventivues HAJREDIN MURGU Ing. Topograf RAMADAN HËSYA
Titulli i Projektit	NDERTIMI I RRUGES "Bubullima, Librazh+seg.paralel" Zall Mner
Emertimi i Fletes	PLANVENDOSJE
Faza e Projektit	PROJEKT ZBATIMI
Data e Implementimit:	
Shkalla e Vizatimit	
Fleta Nr.	<b>A-00</b>

# ORTOFOTO






 **BASHKIA KAMEZ**  
DREJTORIA E SHERBIMEVE PUBLIKE  
DREJTORIA E PROJEKTEVE DHE INVESTIMEVE  
DEPARTAMENTI I PROJEKTEVE


Dr. i Pergj. i Sherbimeve Publike	ELVIS GJJK	
Dr. e Projekteve e Investimeve	FLORA MUCA	
STAFI TEKNIK PROJEKTUES	Ing. Konstruktore	EMANUELA MËZIU
	Ing. Gjeoinformatik	ERBLIN LALA
	Ing. Preventivues	HAJREDIN MURGU
	Ing. Topograf	RAMADAN HËSA

<b>Titulli i Projektit</b> NDERTIMI I RRUGES "Bubullima, Librazh+seg.paralel " Zall Mner	<b>Faza e Projektit</b> PROJEKT ZBATIMI
<b>Emertimi i Fletes</b> ORTOFOTO	<b>Data e Implementimit :</b>  <b>Shkalla e Vizatimit</b>  <b>Fleta Nr.</b> A-00

# PLANIMETRI EKZISTUESE




Ltot=445 ML

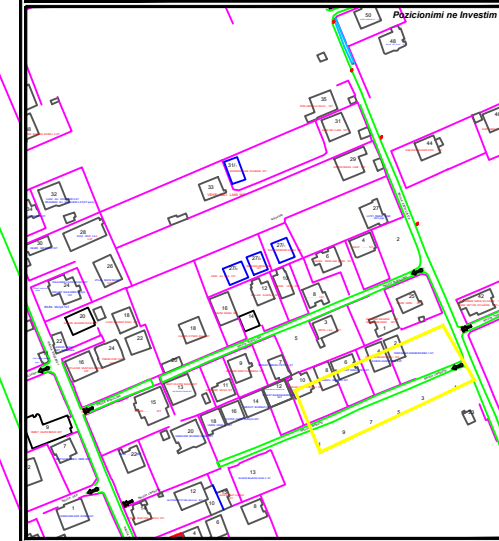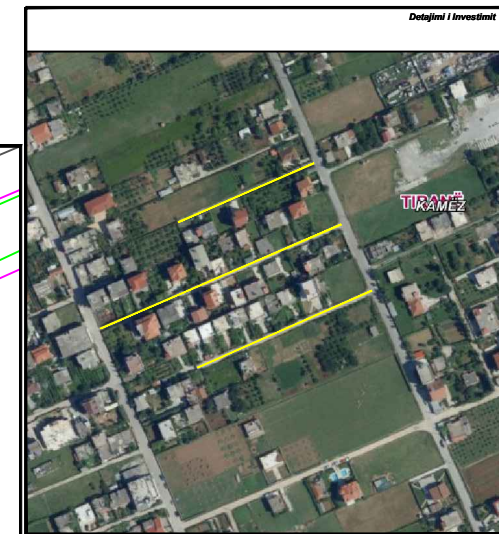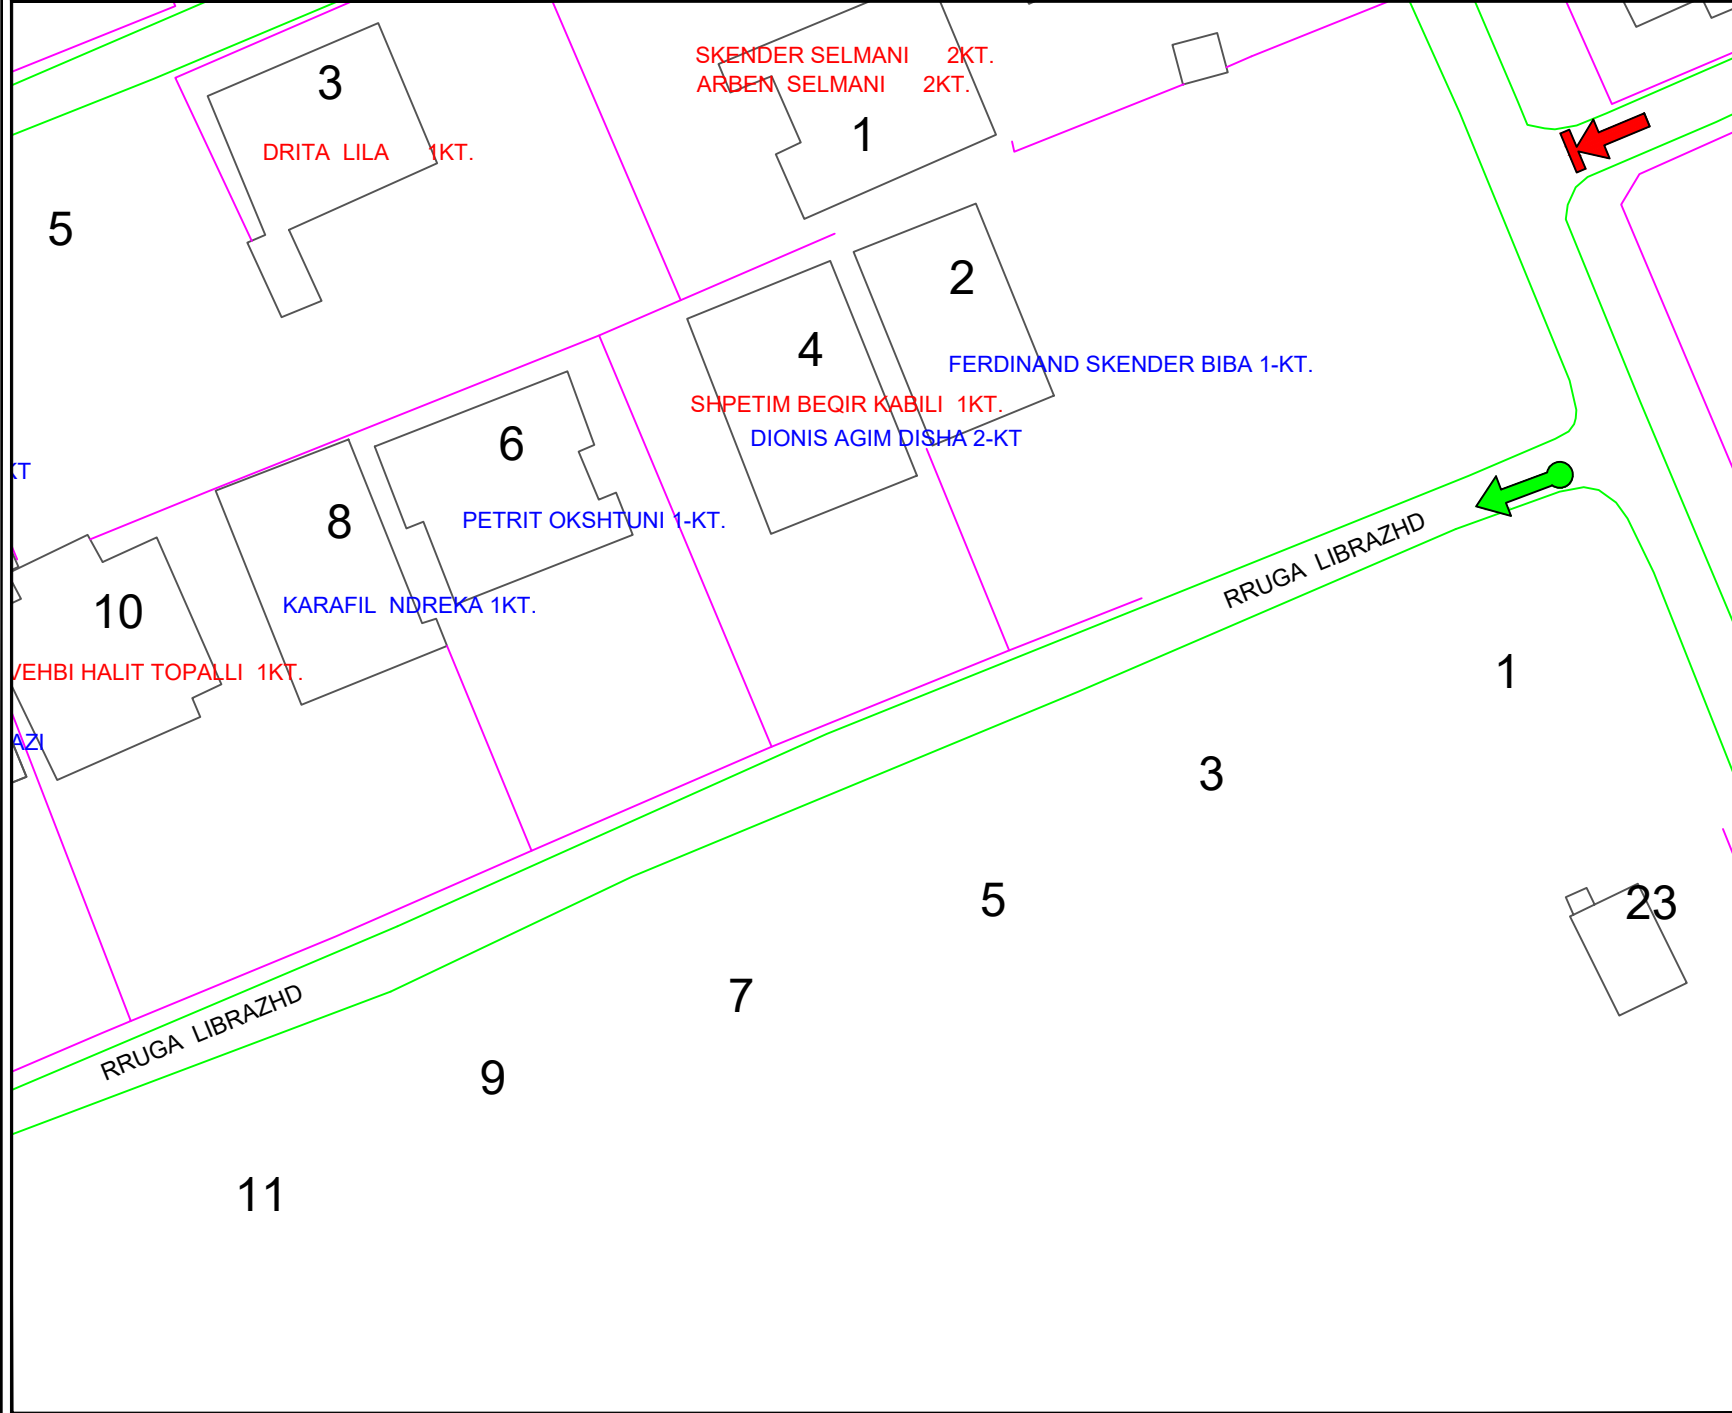

 <b>BASHKIA KAMEZ</b> DREJTORIA E SHERBIMEVE PUBLIKE DREJTORIA E PROJEKTEVE DHE INVESTIMEVE DEPARTAMENTI I PROJEKTEVE	
Dr. i Pergj. i Sherbimeve Publike	ELVIS GJIKA
Dr. e Projekteve e Investimeve	FLORA MUÇA
STAFI TEKNIK PROJEKTUES	Ing. Konstruktore EMANUELA MEZIU Ing. Gjeoinformatik ERBLIN LALA Ing. Preventivues HAJREDIN MURGU Ing. Topograf RAMADAN HYSA
Titulli i Projektit NDERTIMI I RRUGES "Bubullima, Librazh+seg.parele!" Zall Mner	Paza e Projektit <b>PROJEKT ZBATIMI</b> Data e Implementimit : Shkalla e Vizatimit Emertimi i Pletes PLANIMETRI EKZISTUESE
	Fieta Nr. <b>A-01</b>

# PLANIMETRI EKZISTUESE

Ltot=445 ML

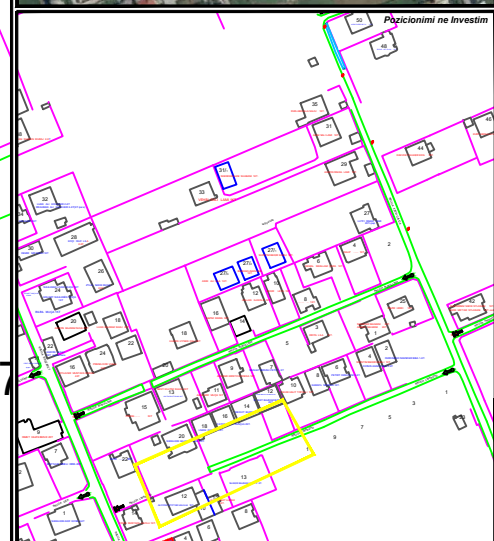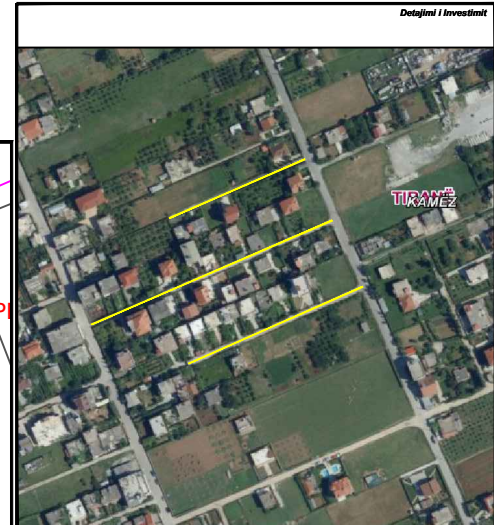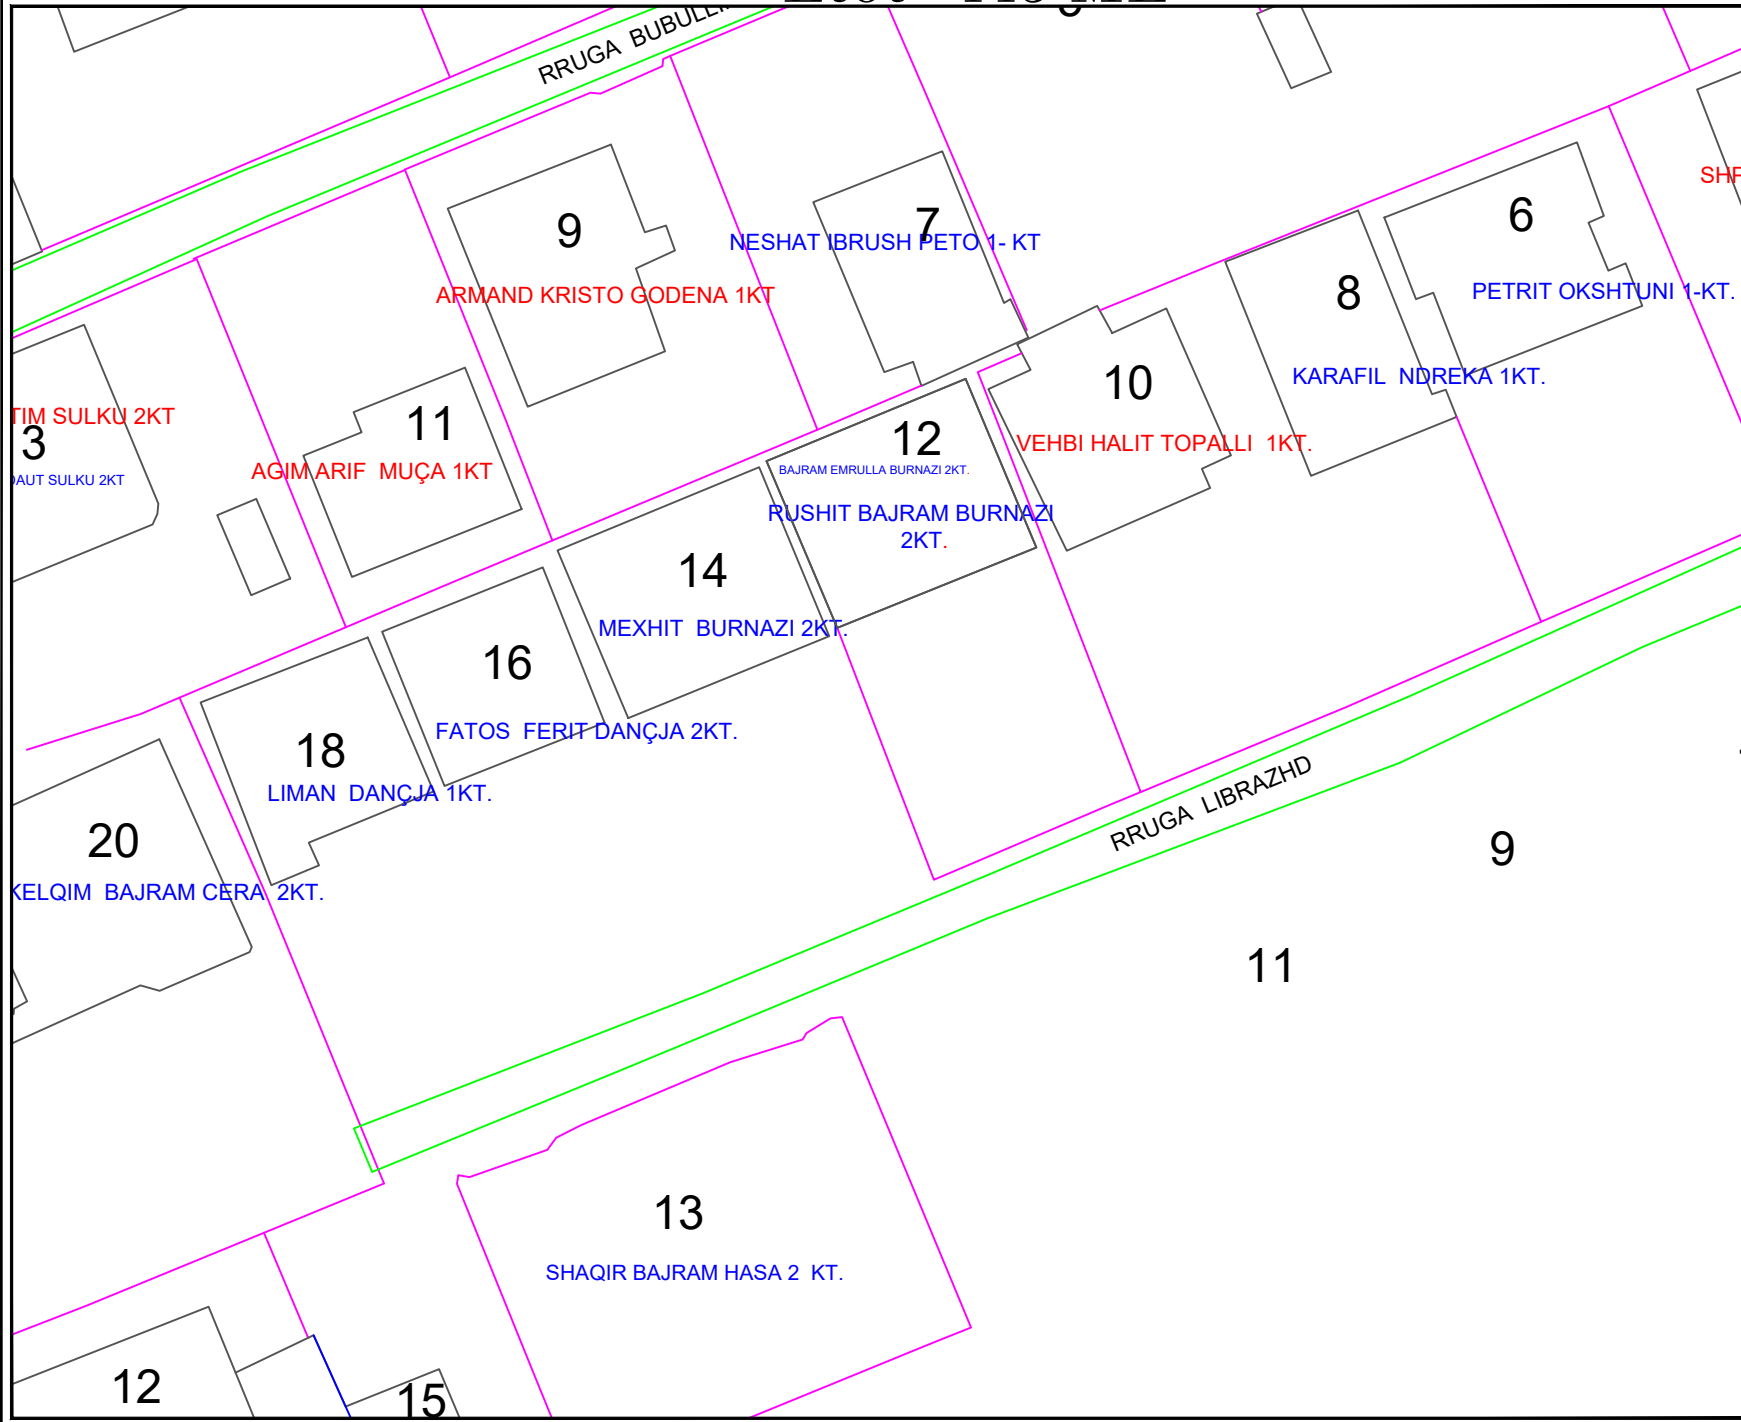

**BASHKIA KAMEZ**  
 DREJTORIA E SHERBIMEVE PUBLIKE  
 DREJTORIA E PROJEKTEVE DHE INVESTIMEVE  
 DEPARTAMENTI I PROJEKTEVE

Dr. i Pergj. i Sherbimeve Publike	ELVIS GJIKA
Dr. e Projekteve e Investimeve	FLORA MUÇA




STAFI TEKNIK PROJEKTUES	Ing. Konstruktör	EMANUELA MEZIU
	Ing. Gjeoinformatik	ERBLIN LALA
	Ing. Preventivues	HAJREDIN MURGU
	Ing. Topograf	RAMADAN HYSA

Titulli i Projektit NDERTIMI I RRUGES "Bubullima, Librazh+seg.paralel!" Zall Mner	Faza e Projektit PROJEKT ZBATIMI Data e Implementimit :
Shkalla e Vizatimit	

Emertimi i Fletes PLANIMETRI EKZISTUESE	Fleta Nr. A-02
--------------------------------------------	-------------------

# PLANIMETRI EKZISTUESE

Ltot=445 ML

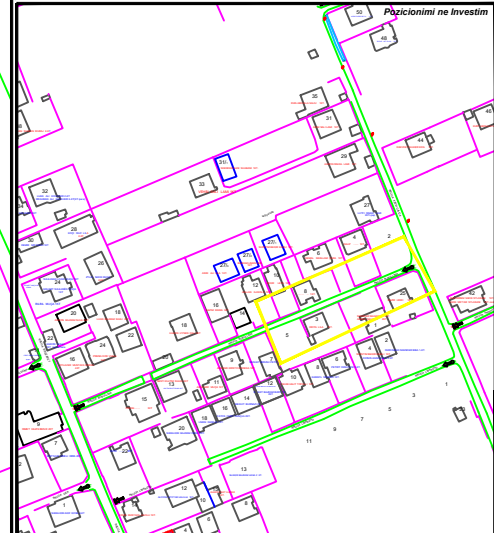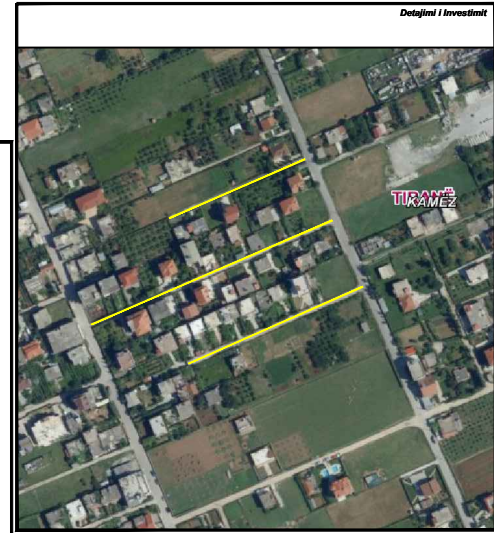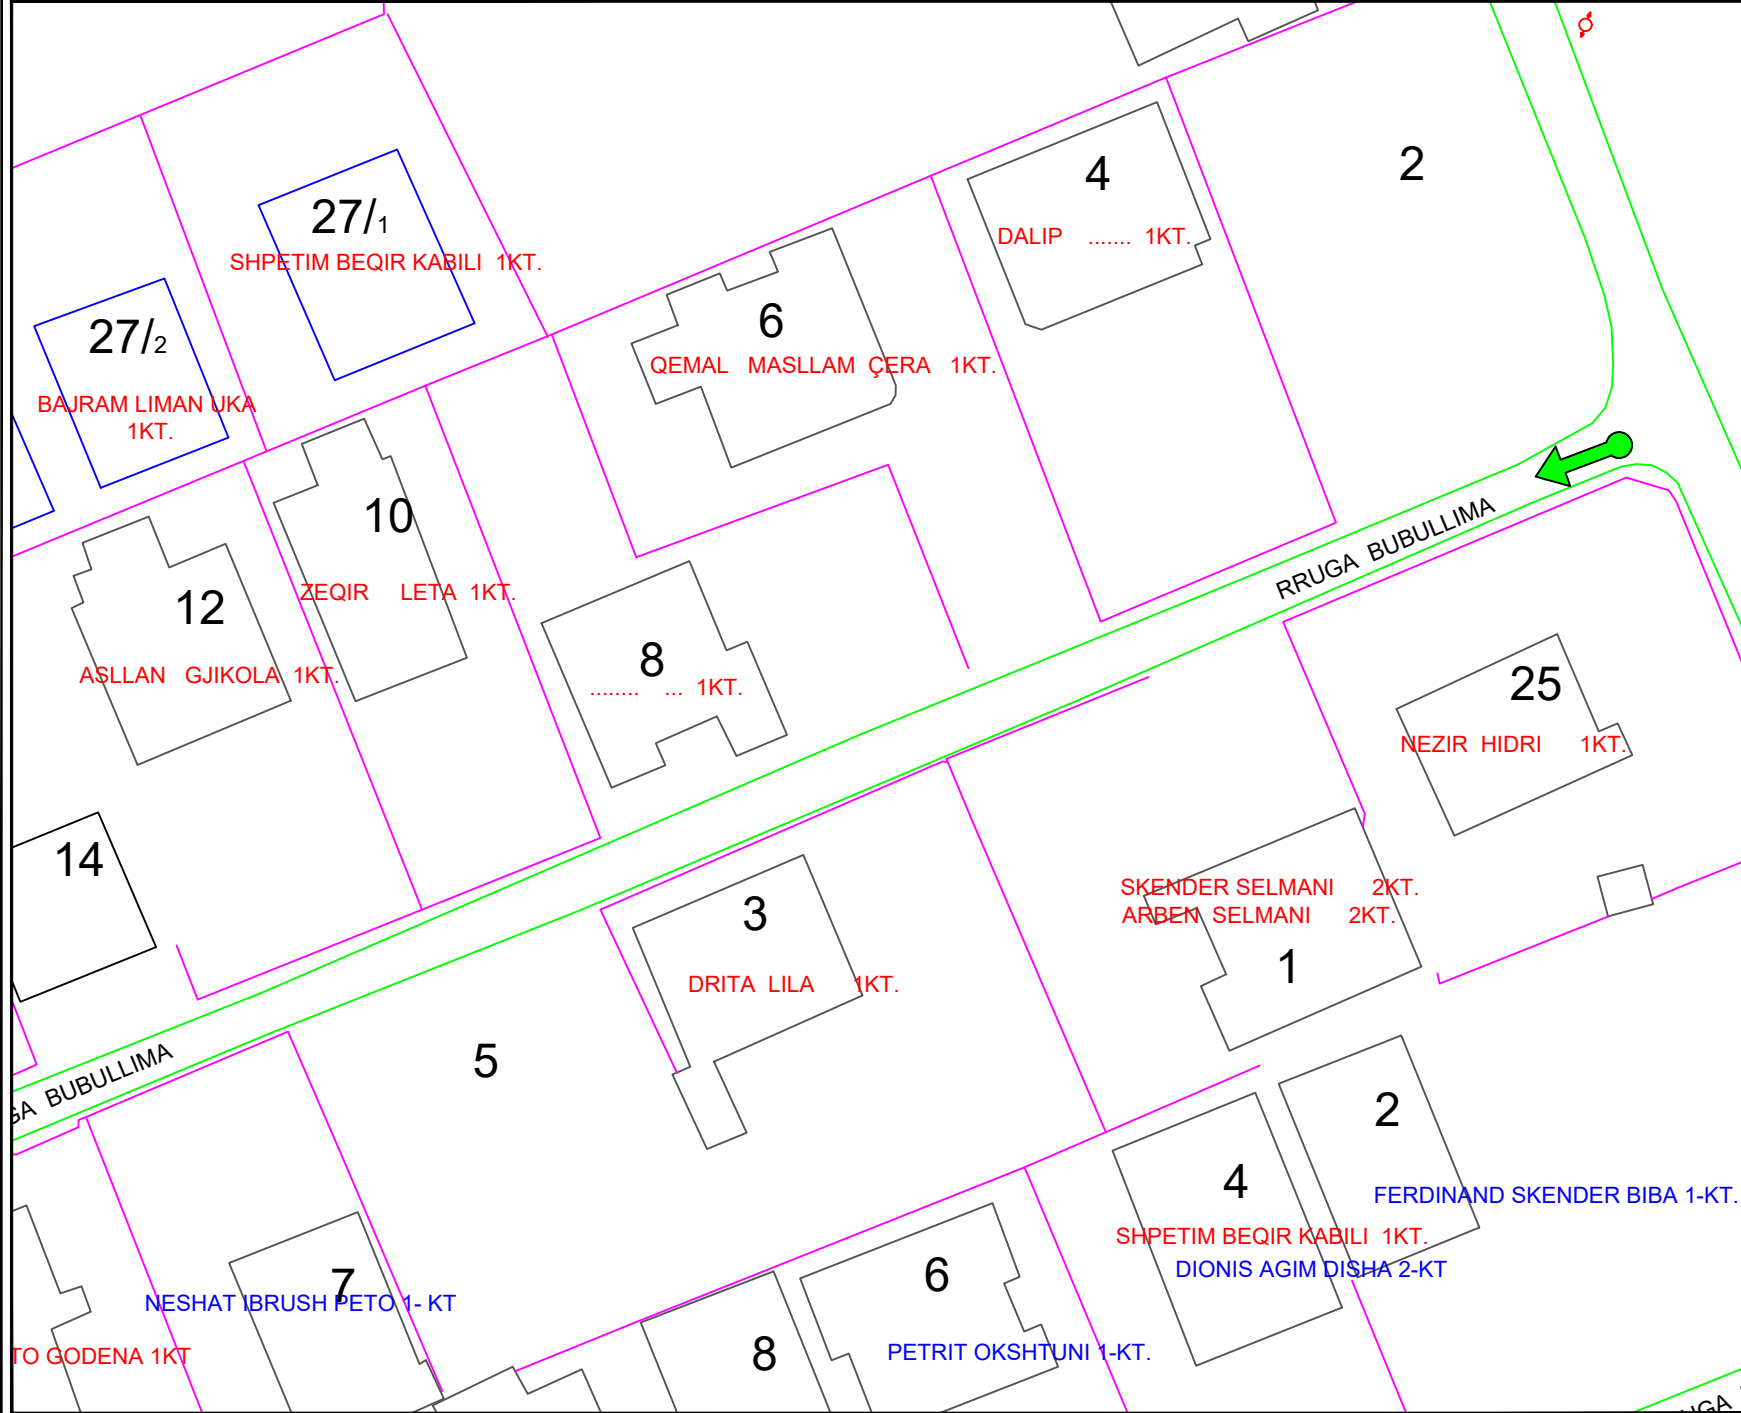

**BASHKIA KAMEZ**  
 DREJTORIA E SHERBIMEVE PUBLIKE  
 DREJTORIA E PROJEKTEVE DHE INVESTIMEVE  
 DEPARTAMENTI I PROJEKTEVE

Dr. i Përgj. i Sherbimeve Publike	ELVIS GJIKA
Dr. e Projekteve e Investimeve	FLORA MUÇA




STAFI TEKNIK I PROJEKTES	Ing. Konstruktör	EMANUELA MEZIU
	Ing. Gjeoinformatik	ERBLIN LALA
	Ing. Preventivues	HAJREDIN MURGU
	Ing. Topograf	RAMADAN HYSA

Titulli i Projektit	Phaza e Projektit
NDERTIMI I RRUGES "Bubullima, Librazh+seg.paralel" - Zall Mner	PROJEKT ZBATIMI
	Data e Implementimit :
	Shkalla e Vizatimit

Emertimi i Fletes	Fleta Nr.
PLANIMETRI EKZISTUESE	A-03

# PLANIMETRI EKZISTUESE

Ltot=445 ML

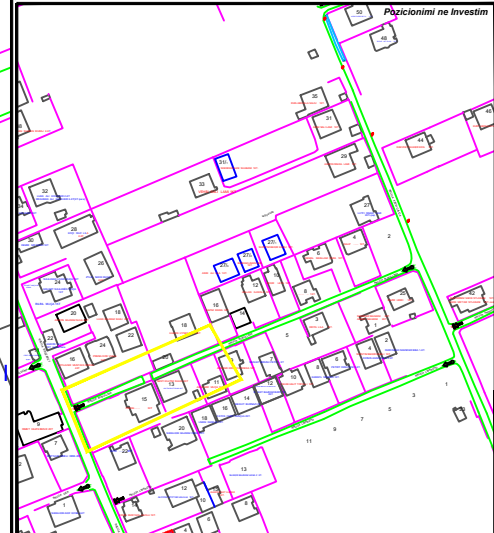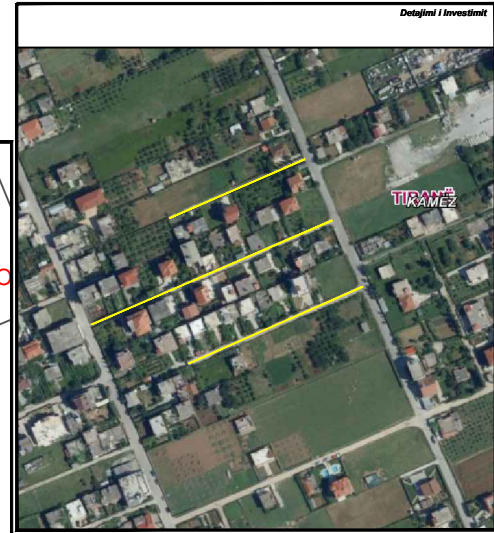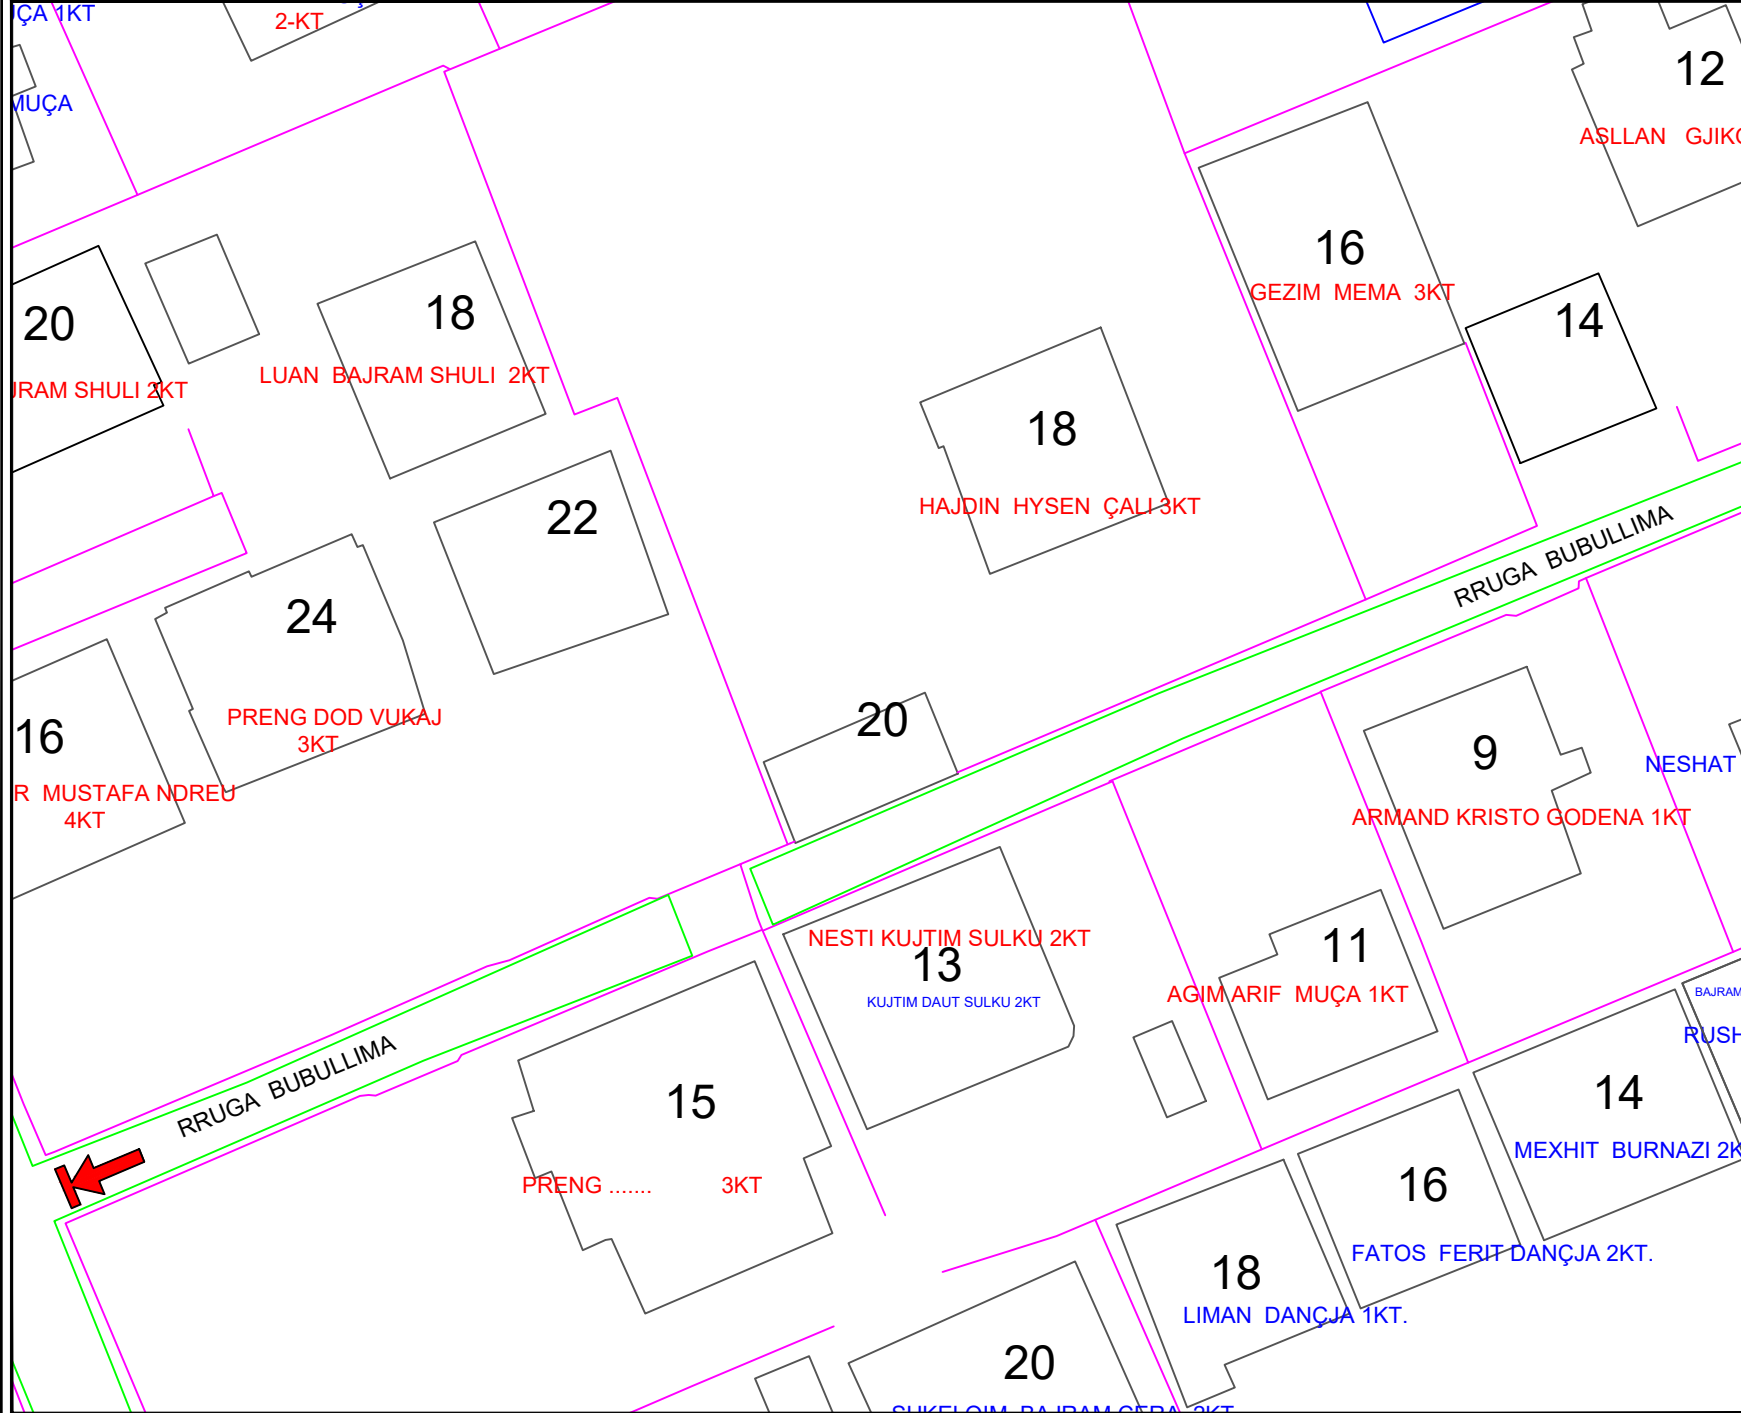

**BASHKIA KAMEZ**  
 DREJTORIA E SHERBIMEVE PUBLIKE  
 DREJTORIA E PROJEKTEVE DHE INVESTIMEVE  
 DEPARTAMENTI I PROJEKTEVE

Dr. i Pergj. i Sherbimeve Publike	ELVIS GJIKA
Dr. e Projekteve e Investimeve	FLORA MUÇA

STAFI TEKNIK PROJEKTUES	Ing. Konstruktor	EMANUELA MEZIU
	Ing. Gjeoinformatik	ERBLIN LALA
	Ing. Preventivues	HAJREDIN MURGU
	Ing. Topograf	RAMADAN HYSA

Titulli i Projektit  
 NDERTIMI I RRUGES "Bubullima,  
 Librazh+seg.paralel!" Zall Mner

Faza e Projektit  
 PROJEKT ZBATIMI  
 Data e Implementimit:




Shkalla e Vizatimit

Emertimi i Fletes  
 PLANIMETRI EKZISTUESE

Fleta Nr.  
**A-04**

# PLANIMETRI EKZISTUESE

Ltot=445 ML

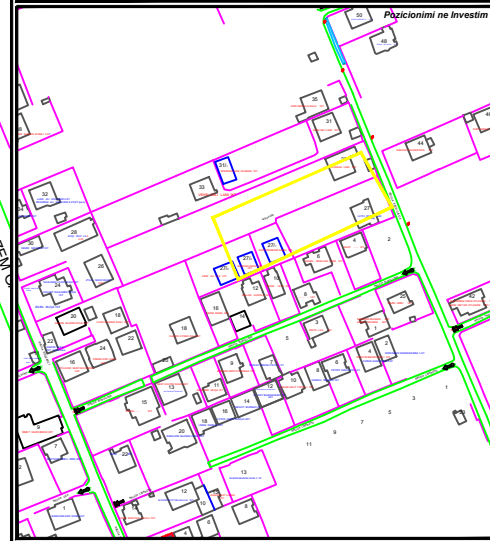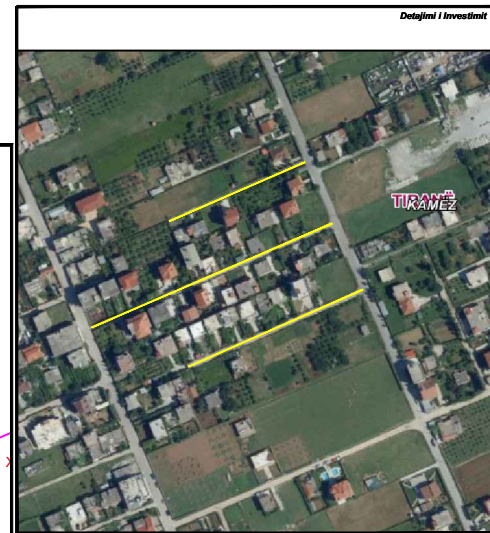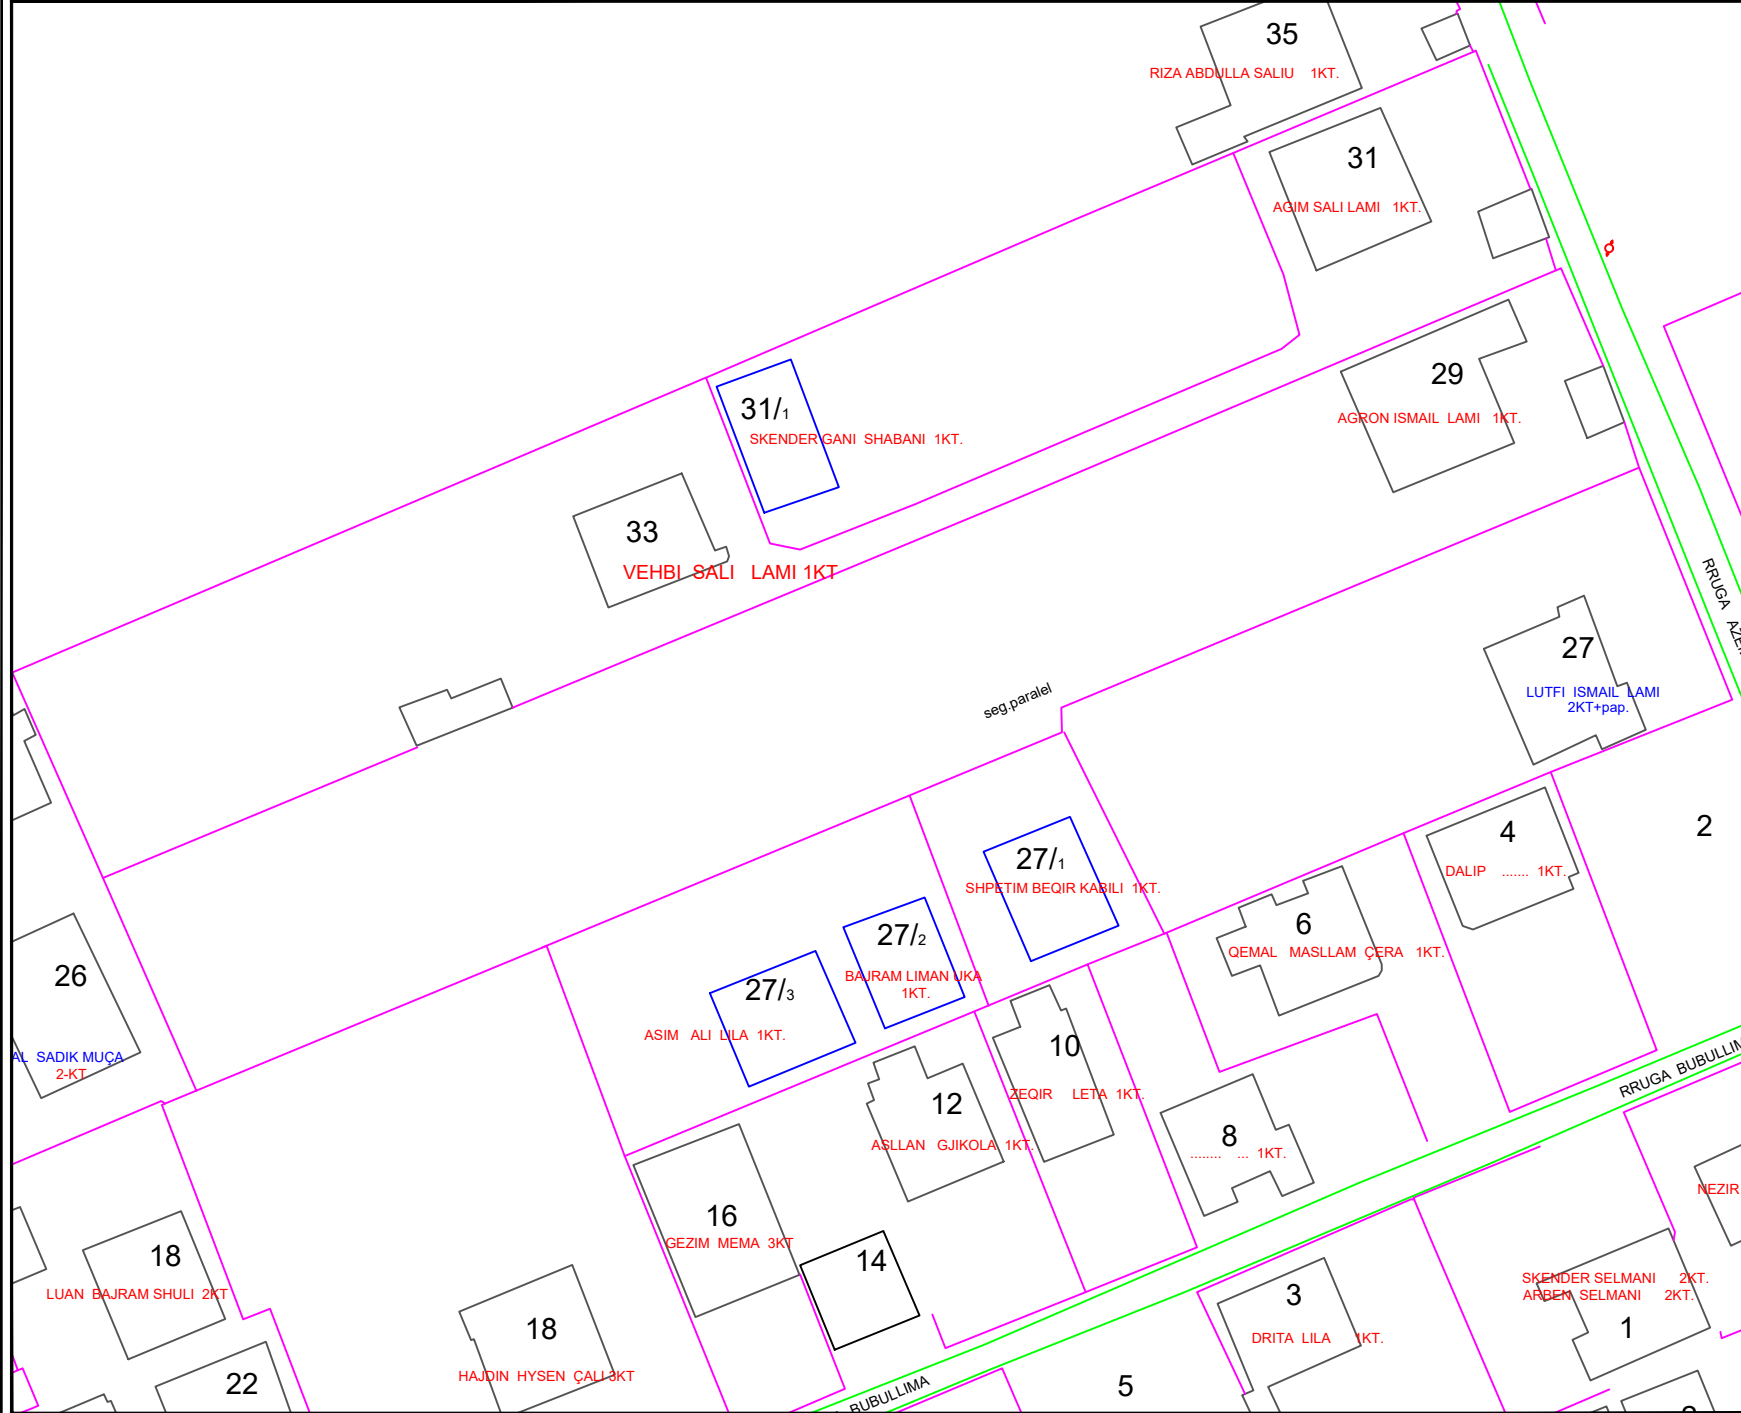

**BASHKIA KAMEZ**  
 DREJTORIA E SHERBIMEVE PUBLIKE  
 DREJTORIA E PROJEKTEVE DHE INVESTIMEVE  
 DEPARTAMENTI I PROJEKTEVE

Dr. i Pergj. i Sherbimeve Publike	ELVIS GJJK
Dr. e Projekteve e Investimeve	FLORA MUÇA

STAFI TEKNIK PROJEKTUES	Ing. Konstruktior	EMANUELA MEZIU
	Ing. Gjeoinformatik	ERBLIN LALA
	Ing. Preventivues	HAJREDIN MURGU
	Ing. Topograf	RAMADAN HYSA


Titulli i Projektit	Paiza e Projektit
NDERTIMI I RRUGES "Bubullima, Librazh+seg.paralel" - Zall Mner	PROJEKT ZBATIMI
	Data e Implementimit :
	Shkalla e Vizatimit

Emertimi i Fletes	Fleta Nr.
PLANIMETRI EKZISTUESE	A-05



# PLANIMETRI ASFALTI

Ltot=445 ML

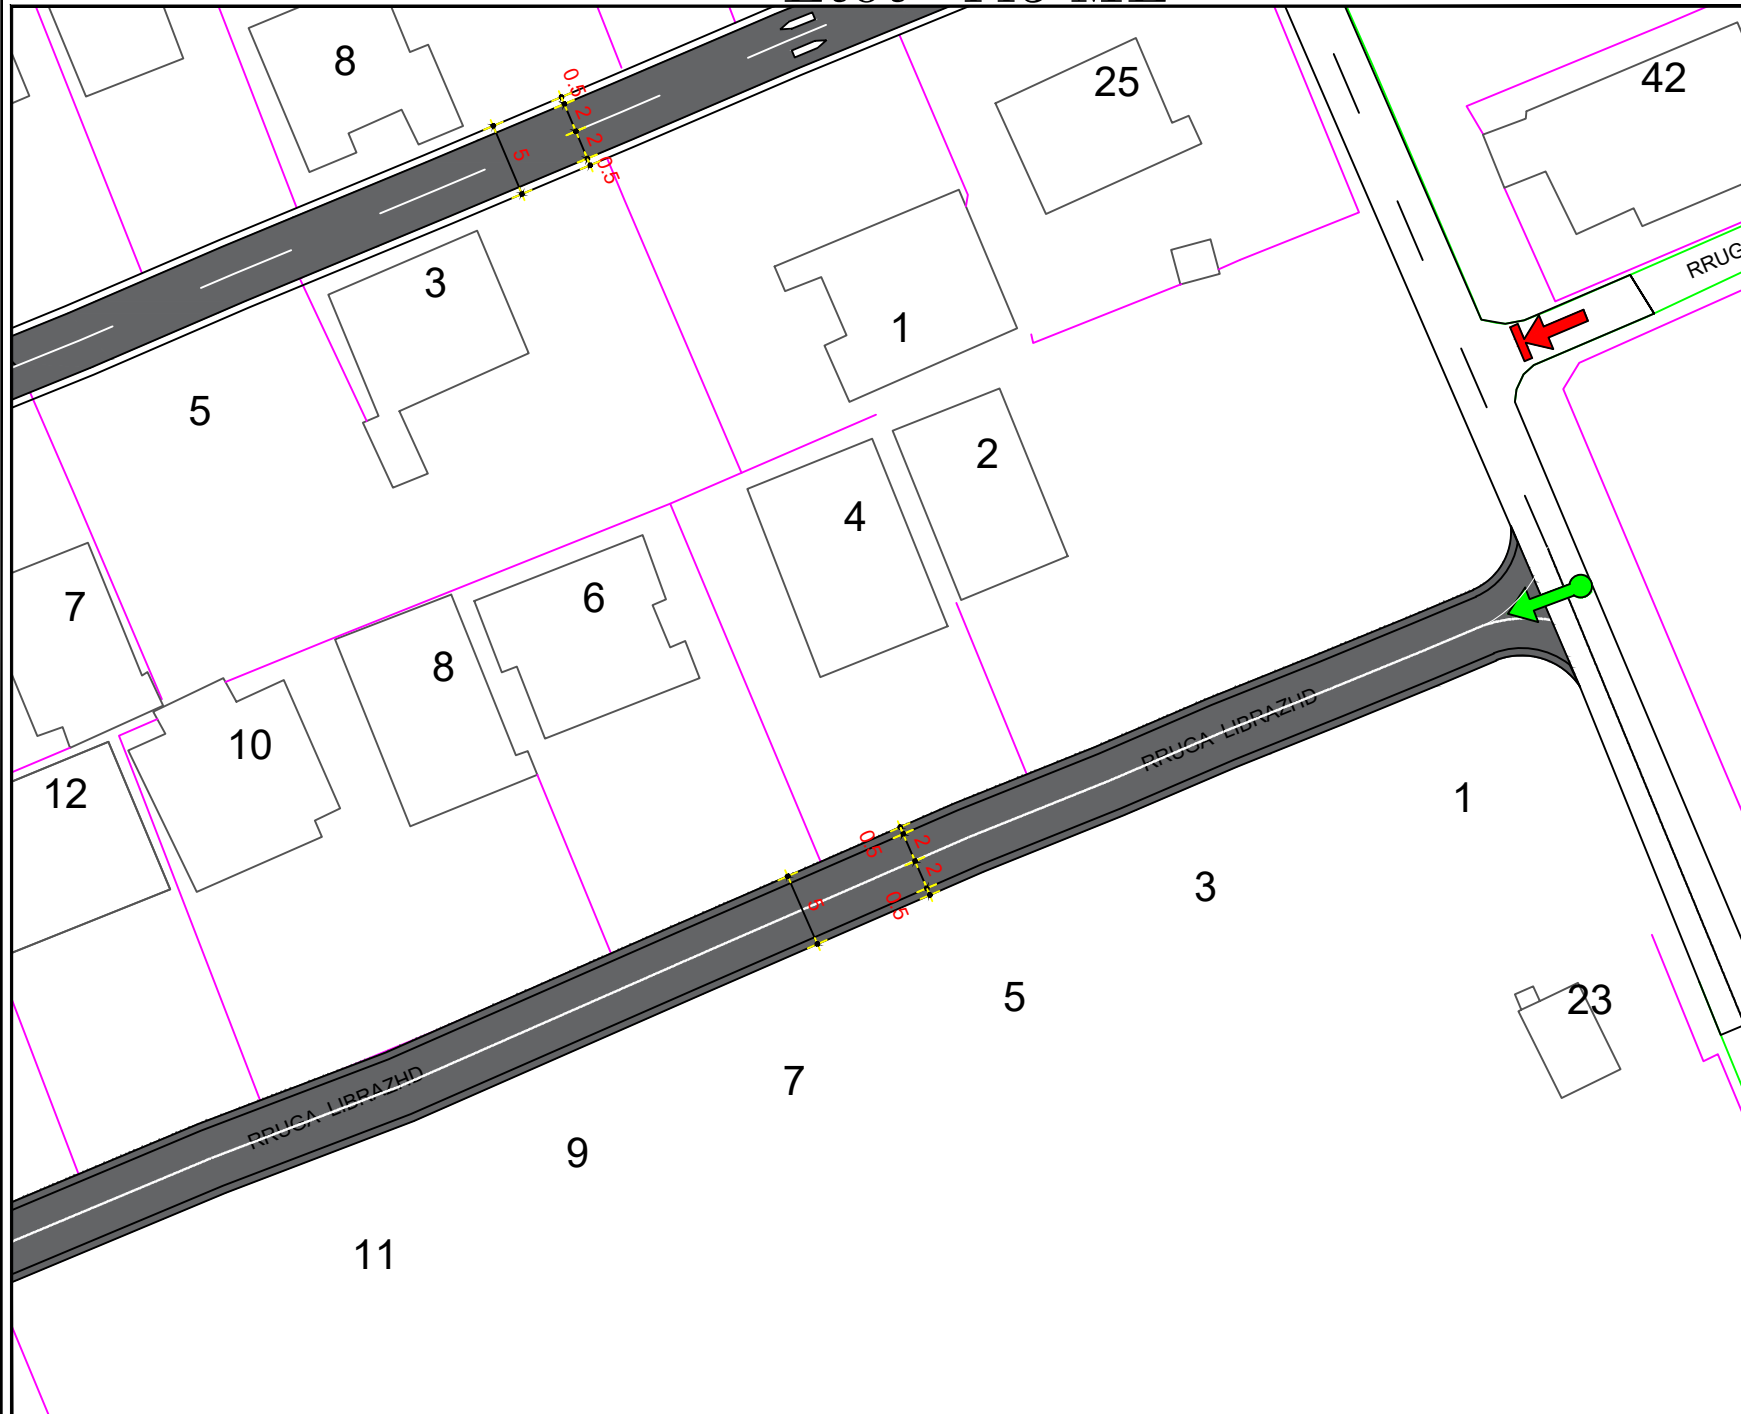


*Detajimi i Investimit*

Scale bar: 0 50 100 200 300 400 500

BANKINA 2.5% 2.5% BANKINA

- Asfalbeton 1+4 cm
- Shtrese bndri 1+6 cm
- Stabilizant 1+10 cm
- Shtrese cakulli 1+20 cm

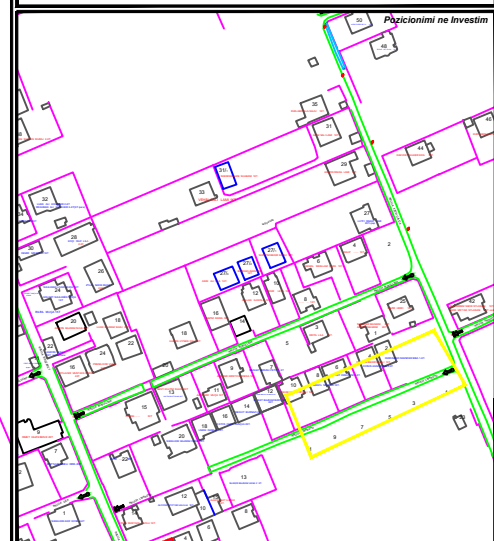

**BASHKIA KAMEZ**

DREJTORIA E SHERBIMEVE PUBLIKE  
DREJTORIA E PROJEKTEVE DHE INVESTIMEVE  
DEPARTAMENTI I PROJEKTEVE




Dr. i Pergj. i Sherbimeve Publike	ELVIS GJIKA
Dr. e Projekteve e Investimeve	FLORA MUÇA

STAFI TEKNIK PROJEKTUES	Ing. Konstruktor	EMANUELA MEZIU
	Ing. Gjeoinformatik	ERBLIN LALA
	Ing. Preventivues	HAJREDIN MURGU
	Ing. Topograf	RAMADAN HYSA

<i>Titulli i Projektit</i>	<i>Faza e Projektit</i>
NDERTIMI I RRUGES "Bubullima, Librazh+seg.paralel." Zall Mner	PROJEKT ZBATIMI
<i>Data e Implementimit :</i>	<i>Shkalla e Vizatimit</i>
<i>Emertimi i Fletes</i>	<i>Fleta Nr.</i>
PLANIMETRI ASFALTI	A-06

# PLANIMETRI ASFALTI

Ltot=445 ML

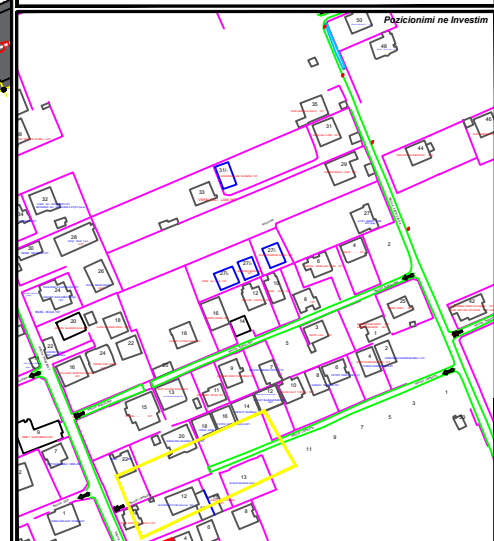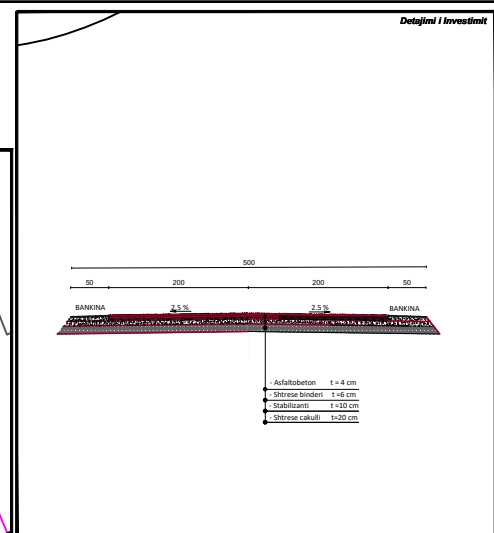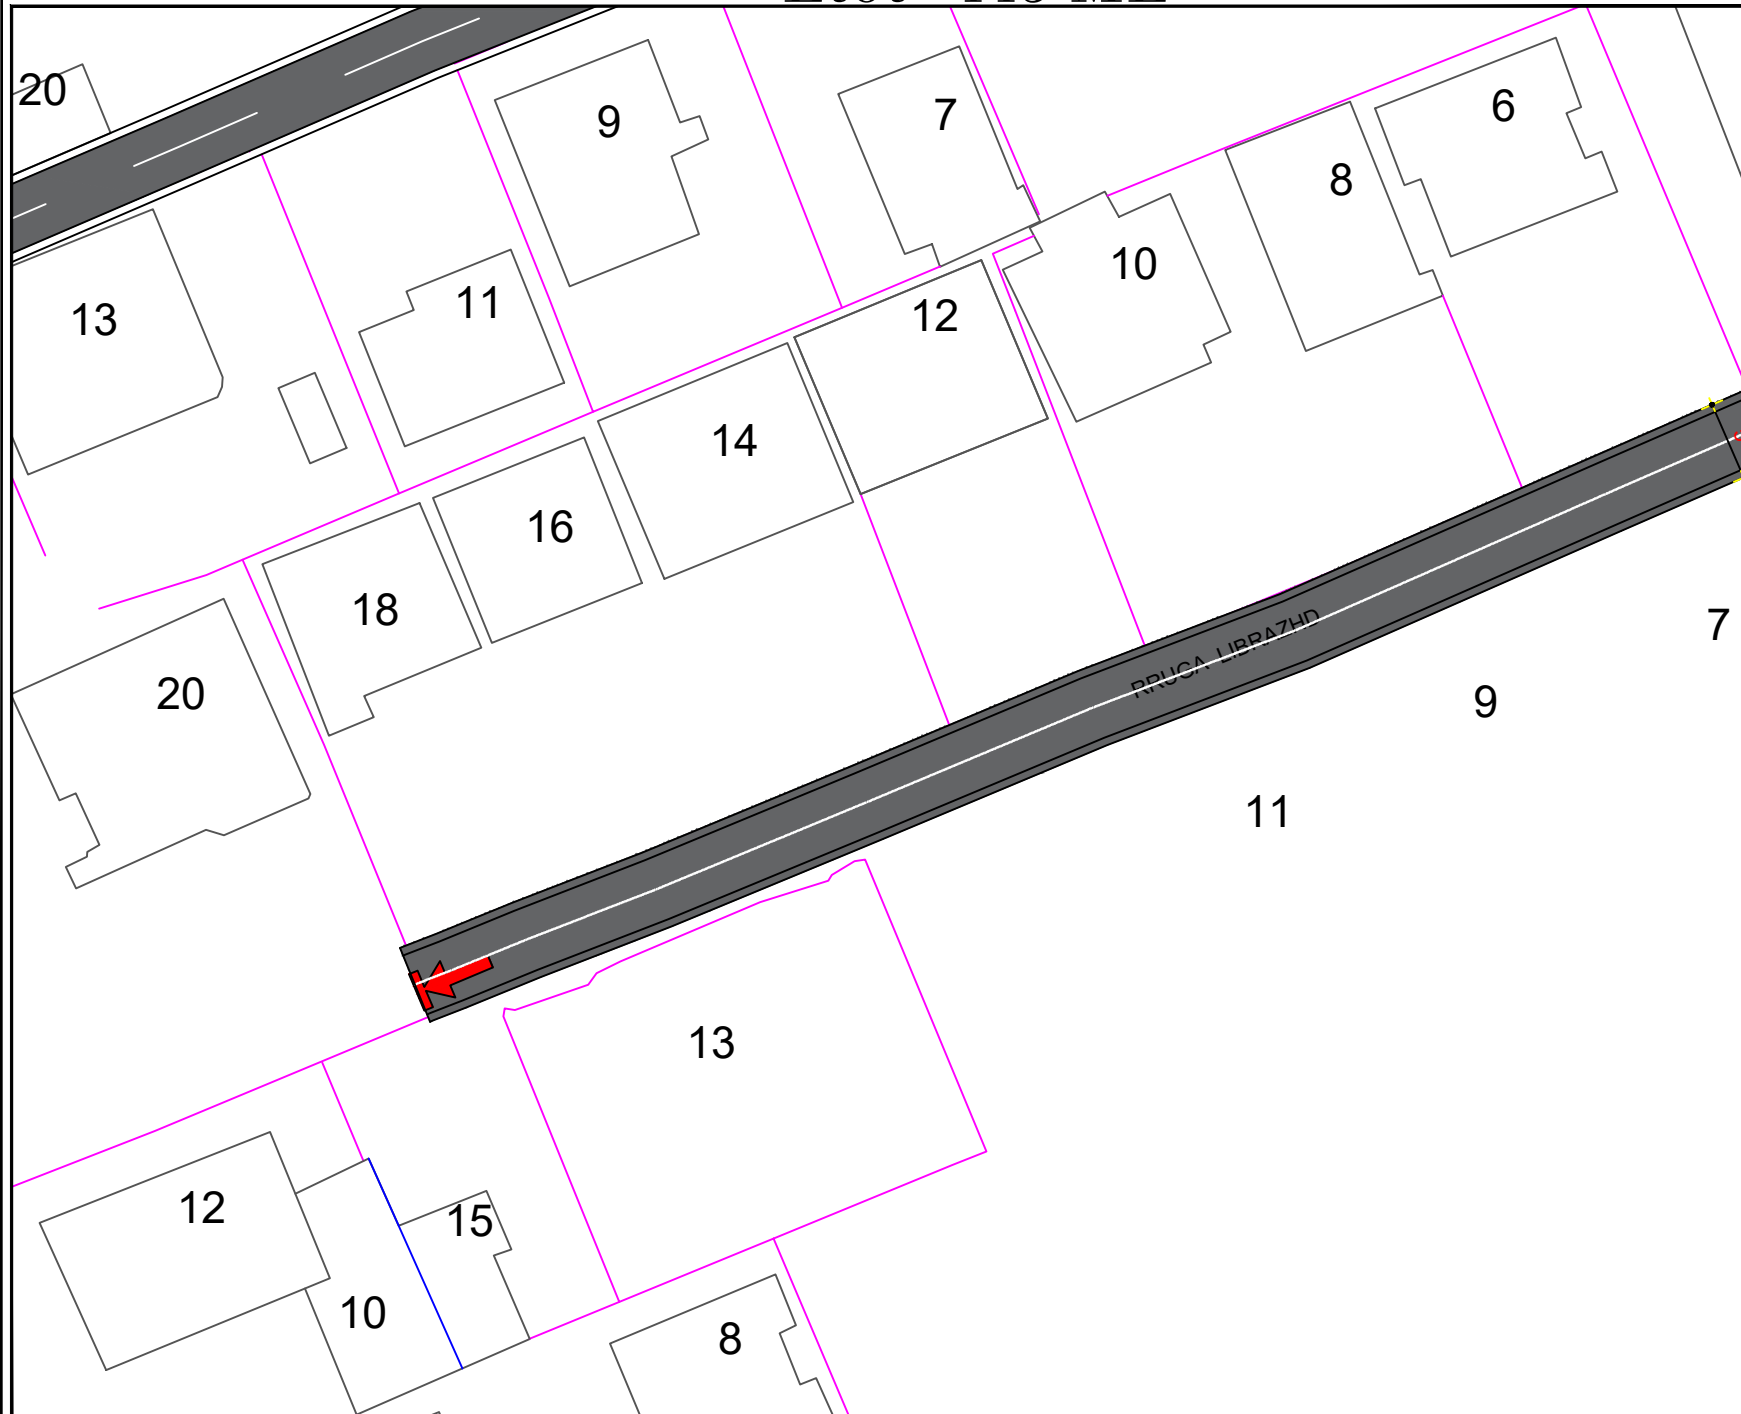

**BASHKIA KAMEZ**  
 DREJTORIA E SHERBIMEVE PUBLIKE  
 DREJTORIA E PROJEKTEVE DHE INVESTIMEVE  
 DEPARTAMENTI I PROJEKTEVE

Dr. i Pergj. i Sherbimeve Publike	ELVIS GJIKA
Dr. e Projekteve e Investimeve	FLORA MUÇA


STAFI TEKNIK PROJEKTUES	Ing. Konstruktor	EMANUELA MEZIU
	Ing. Gjeoinformatik	ERBLIN LALA
	Ing. Preventivues	HAJREDIN MURGU
	Ing. Topograf	RAMADAN HYSA

<i>Titulli i Projektit</i> NDERTIMI I RRUGES "Bubullima, Librazh+seg.paralel!" Zall Mner	<i>Faza e Projektit</i> PROJEKT ZBATIMI
<i>Data e Implementimit:</i>	<i>Shkalla e Vizatimit</i>

<i>Emertimi i Fletes</i> PLANIMETRI ASFALTI	<i>Fleta Nr.</i> <b>A-07</b>
------------------------------------------------	---------------------------------

# PLANIMETRI ASFALTI

## Ltot=445 ML

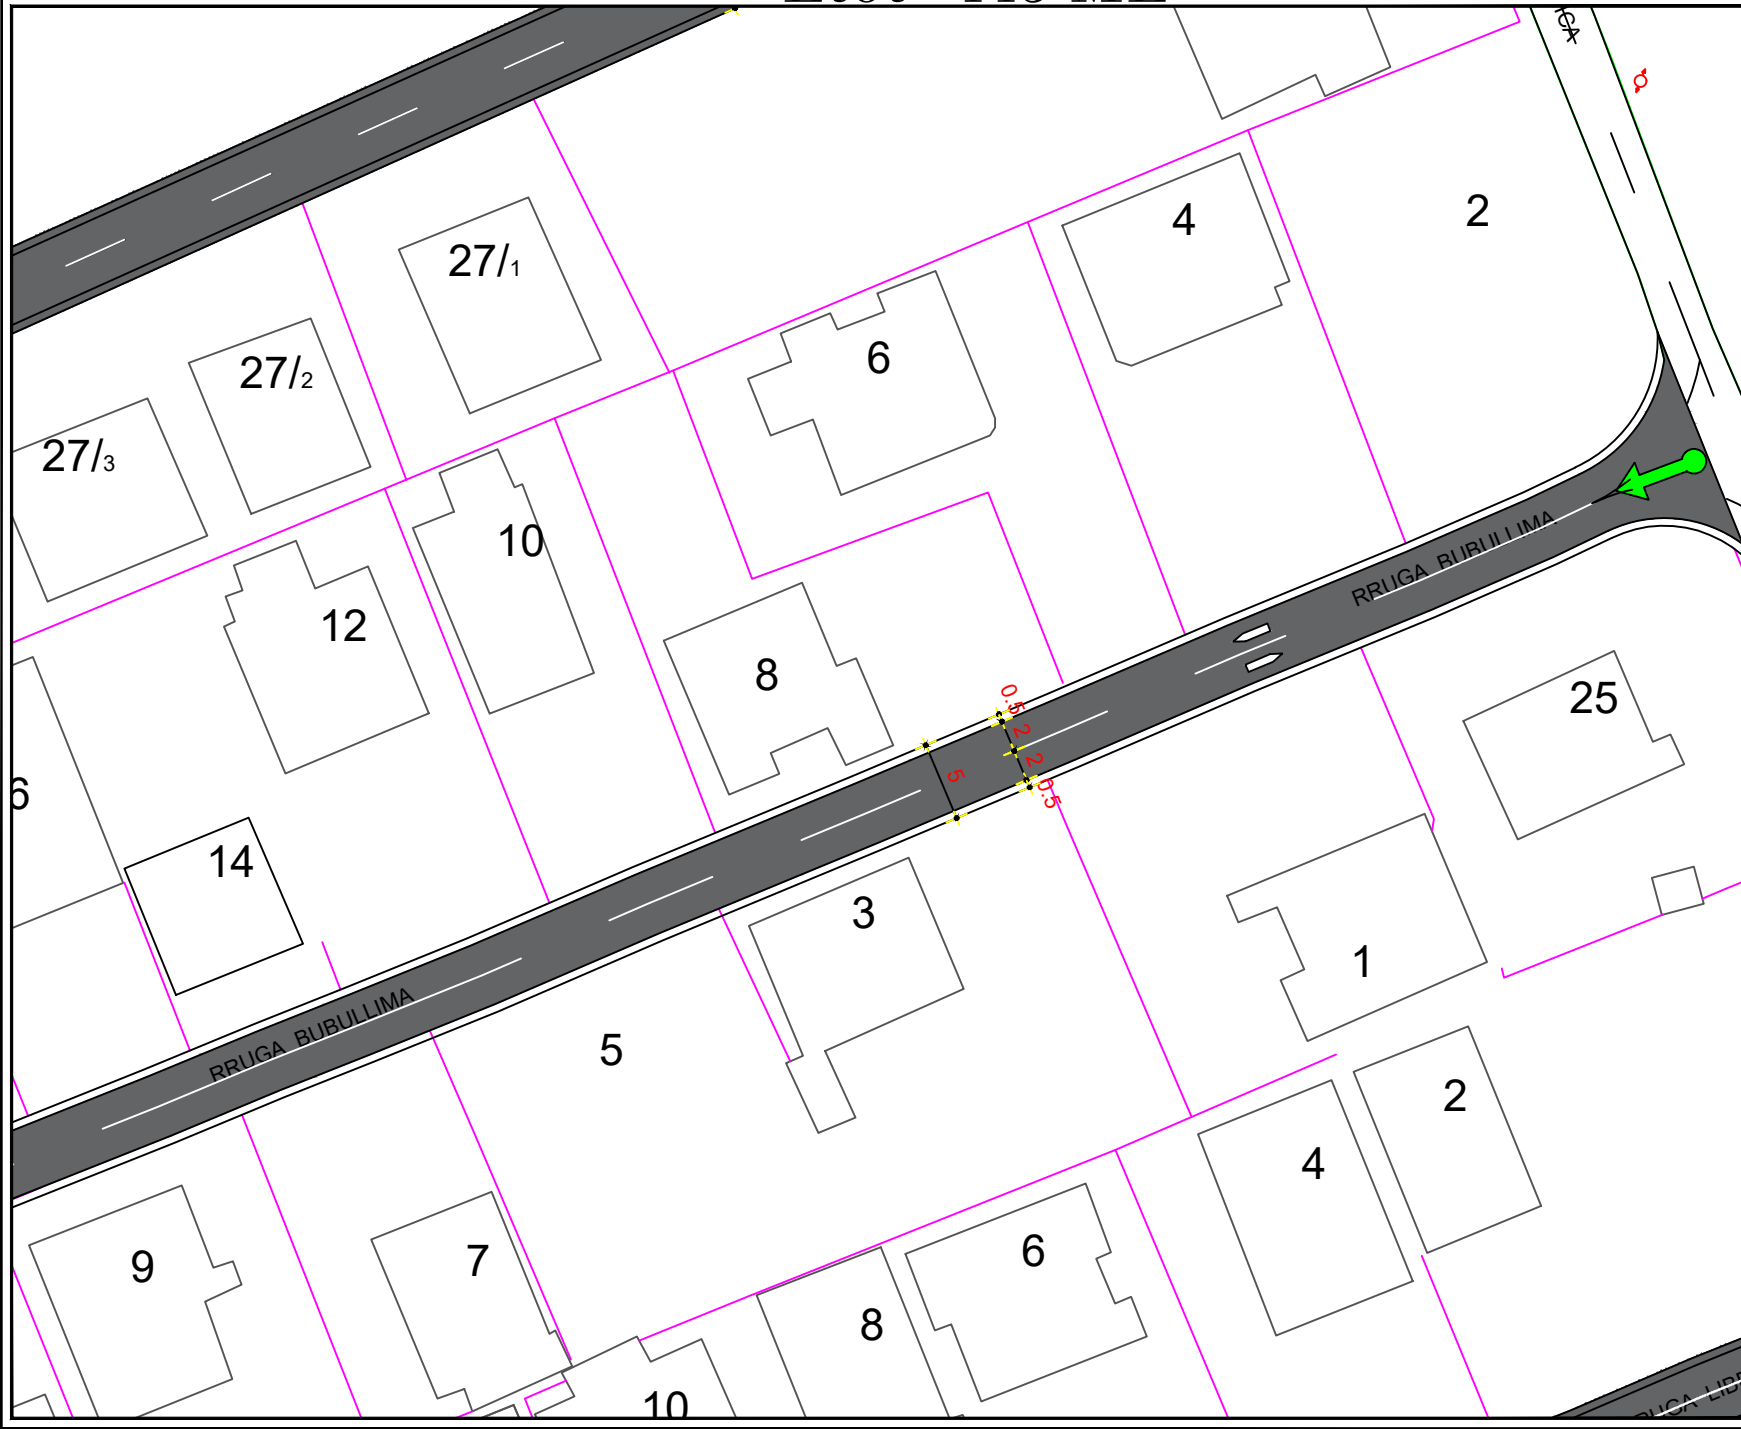


*Detajli i Investimit*

Scale bar: 0 50 100 200 300 400 500

Cross-section diagram showing road layers:

- Asfalbeton: 1+4 cm
- Shtrese bndri: 1+6 cm
- Stabilizant: 1+10 cm
- Shtrese cakulli: 1+20 cm

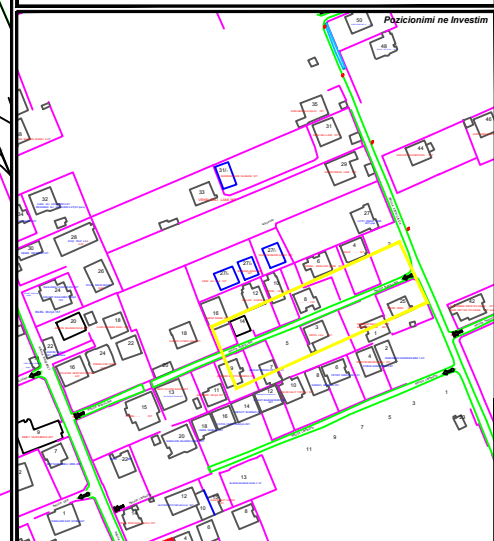

**BASHKIA KAMEZ**  
 DREJTORIA E SHERBIMEVE PUBLIKE  
 DREJTORIA E PROJEKTEVE DHE INVESTIMEVE  
 DEPARTAMENTI I PROJEKTEVE

Dr. i Pergj. i Sherbimeve Publike	ELVIS GJIKA
Dr. e Projekteve e Investimeve	FLORA MUÇA




STAFI TEKNIK PROJEKTUES	Ing. Konstruktor	EMANUELA MEZIU
	Ing. Gjeoinformatik	ERBLIN LALA
	Ing. Preventivues	HAJREDIN MURGU
	Ing. Topograf	RAMADAN HYSA

<i>Titulli i Projektit</i>	<i>Faza e Projektit</i>
NDERTIMI I RRUGES "Bubullima, Librazh+seg.paralel." Zall Mner	PROJEKT ZBATIMI
<i>Data e Implementimit :</i>	<i>Shkalla e Vizatimit</i>

<i>Emertimi i Fletes</i>	<i>Fleta Nr.</i>
PLANIMETRI ASFALTI	A-08

# PLANIMETRI ASFALTI

## Ltot=445 ML

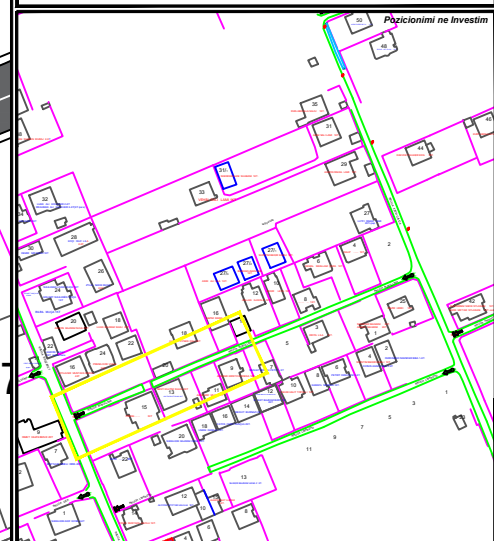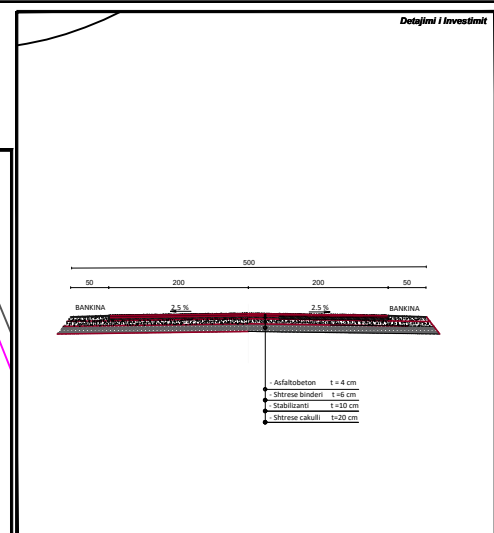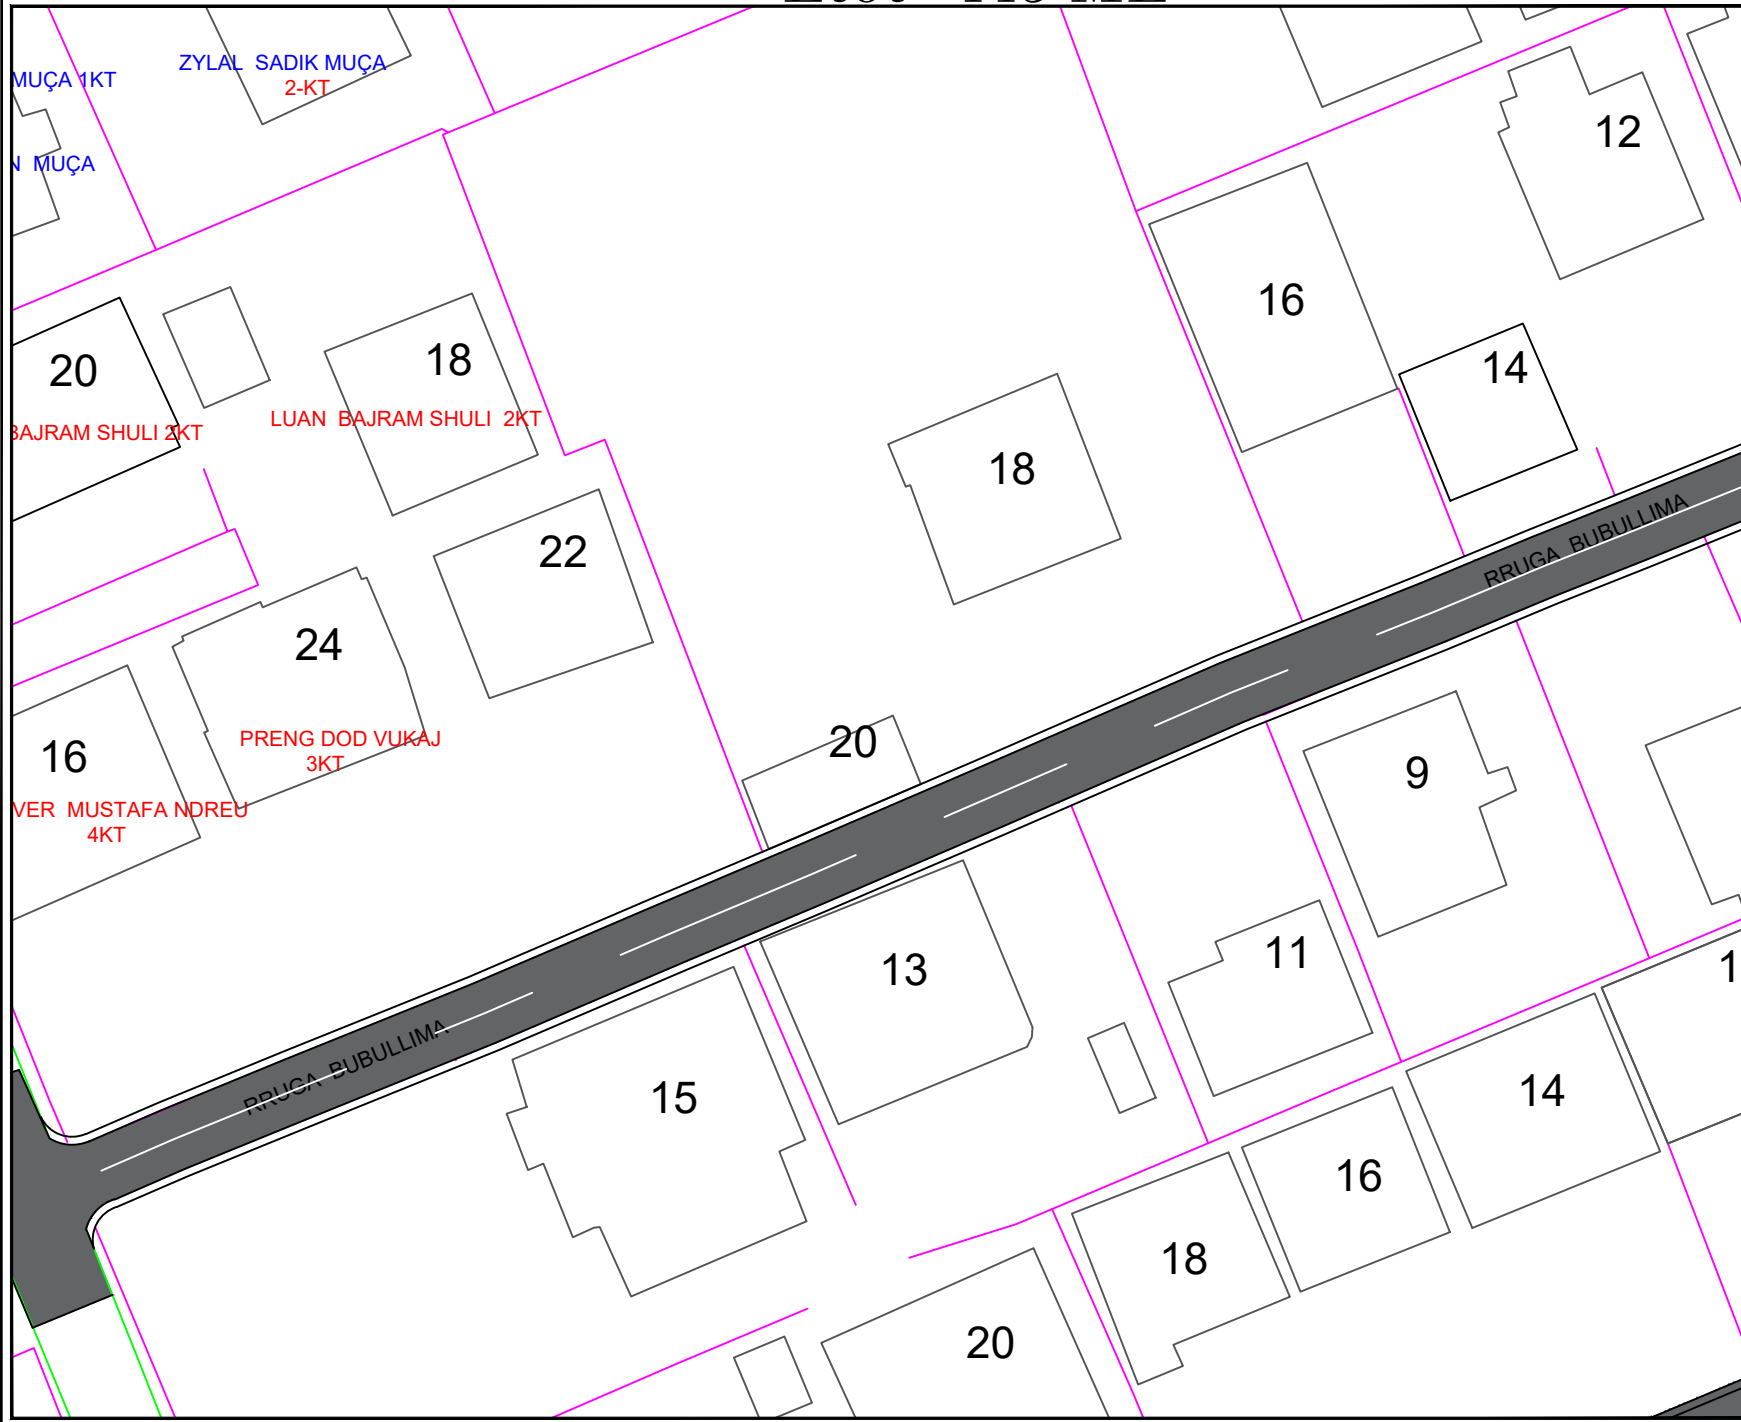

**BASHKIA KAMEZ**  
 DREJTORIA E SHERBIMEVE PUBLIKE  
 DREJTORIA E PROJEKTEVE DHE INVESTIMEVE  
 DEPARTAMENTI I PROJEKTEVE

Dr. i Pergj. i Sherbimeve Publike	ELVIS GJIKA
Dr. e Projekteve e Investimeve	FLORA MUÇA




STAFI TEKNIK PROJEKTUES	Ing. Konstruktor	EMANUELA MEZIU
	Ing. Gjeoinformatik	ERBLIN LALA
	Ing. Preventivues	HAJREDIN MURGU
	Ing. Topograf	RAMADAN HYSA

<i>Titulli i Projektit</i>	<i>Faza e Projektit</i>
NDERTIMI I RRUGES "Bubullima, Librazh+seg.paralel." Zall Mner	PROJEKT ZBATIMI
<i>Data e Implementimit :</i>	<i>Shkalla e Vizatimit</i>

<i>Emertimi i Fletes</i>	<i>Fleta Nr.</i>
PLANIMETRI ASFALTI	A-09

# PLANIMETRI ASFALTI

Ltot=445 ML

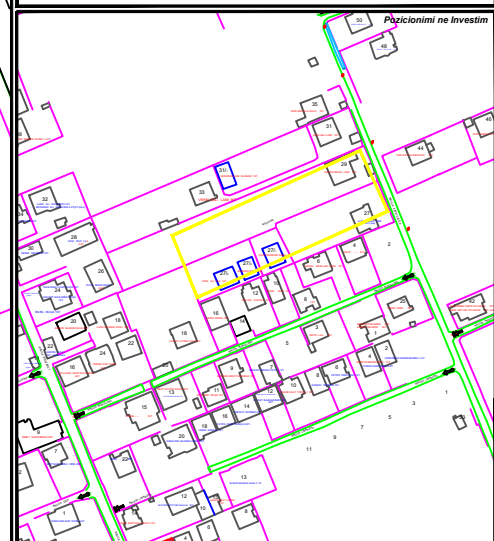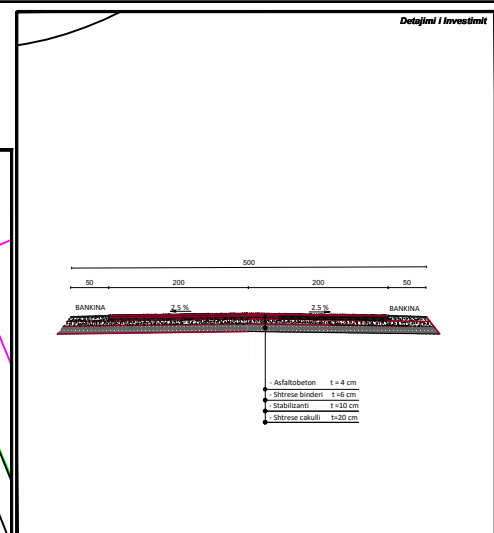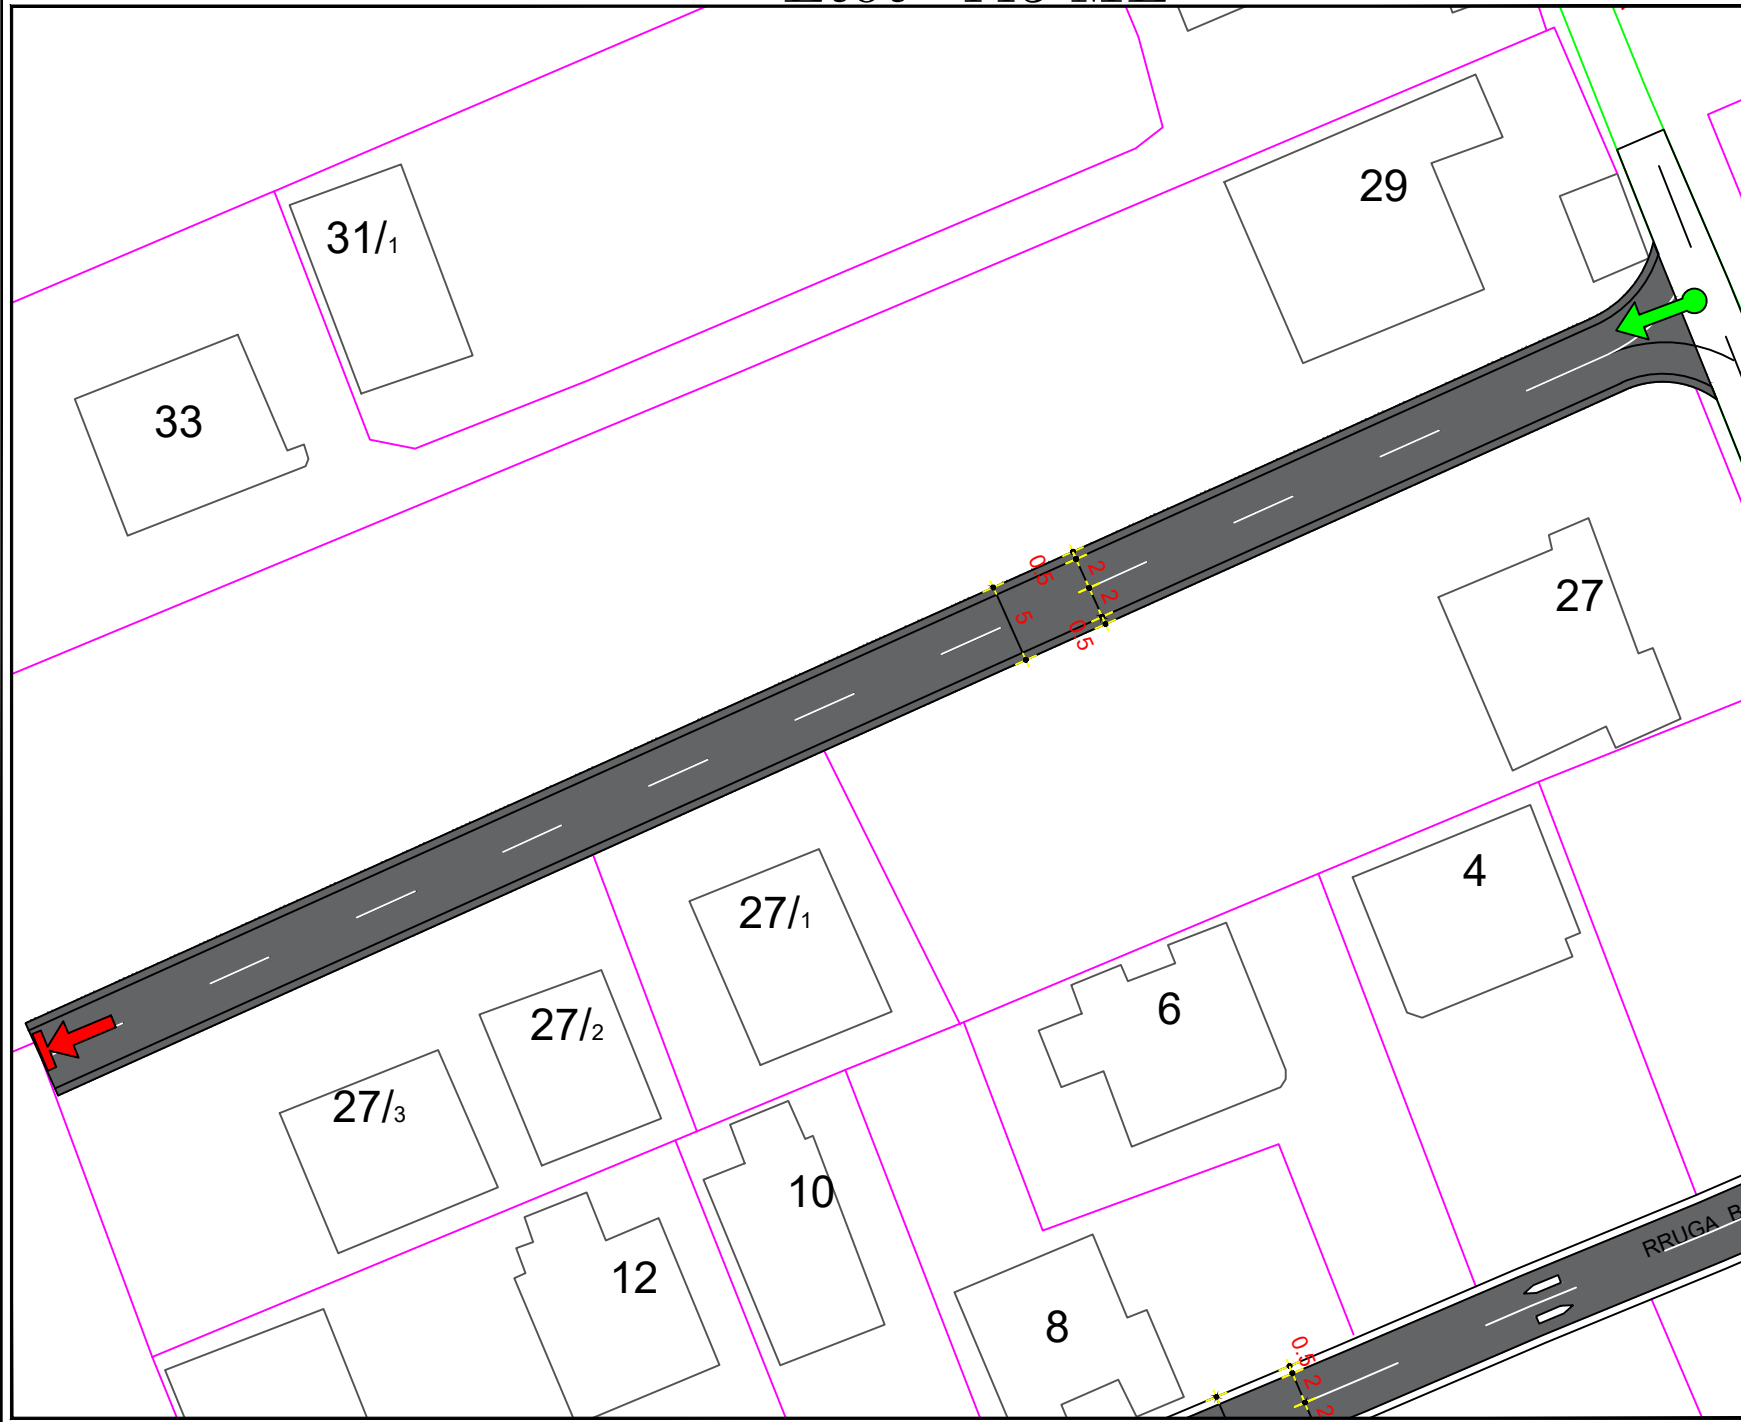

**BASHKIA KAMEZ**  
 DREJTORIA E SHERBIMEVE PUBLIKE  
 DREJTORIA E PROJEKTEVE DHE INVESTIMEVE  
 DEPARTAMENTI I PROJEKTEVE

Dr. i Pergj. i Sherbimeve Publike	ELVIS GJIKA
Dr. e Projekteve e Investimeve	FLORA MUÇA

STAFI TEKNIK PROJEKTUES	Ing. Konstruktor	EMANUELA MEZIU
	Ing. Gjeoinformatik	ERBLIN LALA
	Ing. Preventivues	HAJREDIN MURGU
	Ing. Topograf	RAMADAN HYSA

Titulli i Projektit  
 NDERTIMI I RRUGES "Bubullima,  
 Librazh+seg.paralel!" Zall Mner


Faza e Projektit  
 PROJEKT ZBATIMI  
 Data e Implementimit :  
 Shkalla e Vizatimit

Emertimi i Fletes  
 PLANIMETRI ASFALTI

Fleta Nr.  
**A-10**


# PLANVENDOSJE

## NDËRTIM RRUGA KESHILLI I EUROPES - KAMEZ L=400M

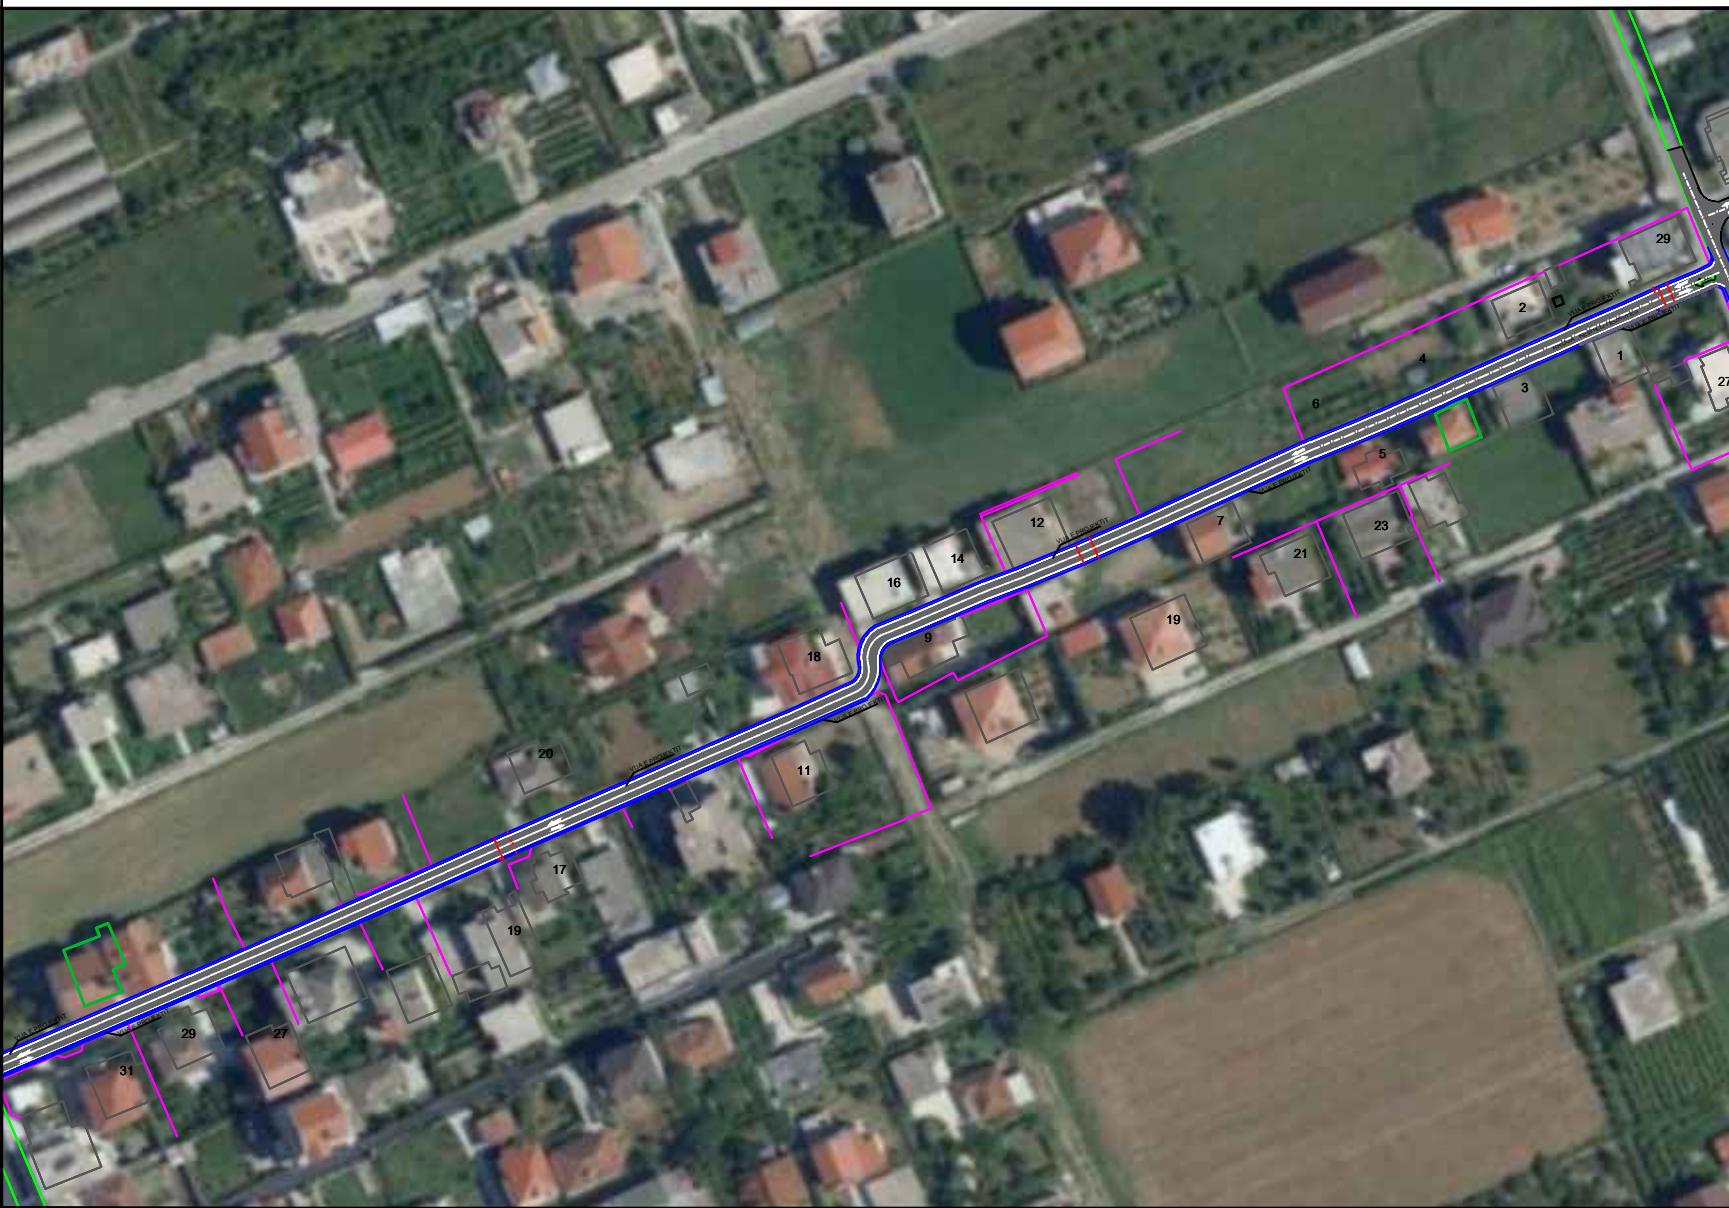

		<b>BASHKIA KAMEZ</b>	
		DREJTORIA E SHERBIMEVE PUBLIKE DREJTORIA E PROJEKTEVE DHE INVESTIMEVE DEPARTAMENTI I PROJEKTEVE	
Dr. i Pergj. i Sherbimeve Publike		ELVIS GJJK	
Dr. e Projekteve e Investimeve		FLORA MUCA	
STAFI TEKNIK PROJEKTUES	Ing. Konstruktor	EMANUELA MËZIU	
	Ing. Gjeoinformatik	ERBLIN LALA	
	Ing. Preventivues	HAJREDIN MURGU	
	Ing. Topograf	RAMADAN HËSA	
Titulli i Projektit		Faza e Projektit	
NDËRTIM RRUGA "KESHILLI I EUROPES " KAMEZ		PROJEKT ZBATIMI	
Emertimi i Fletes		Data e Implementimit :	
PLANVENDOSJE		Shkalla e Vizatimit	
		Fleta Nr.	
		A-00	

# ORTOFOTO

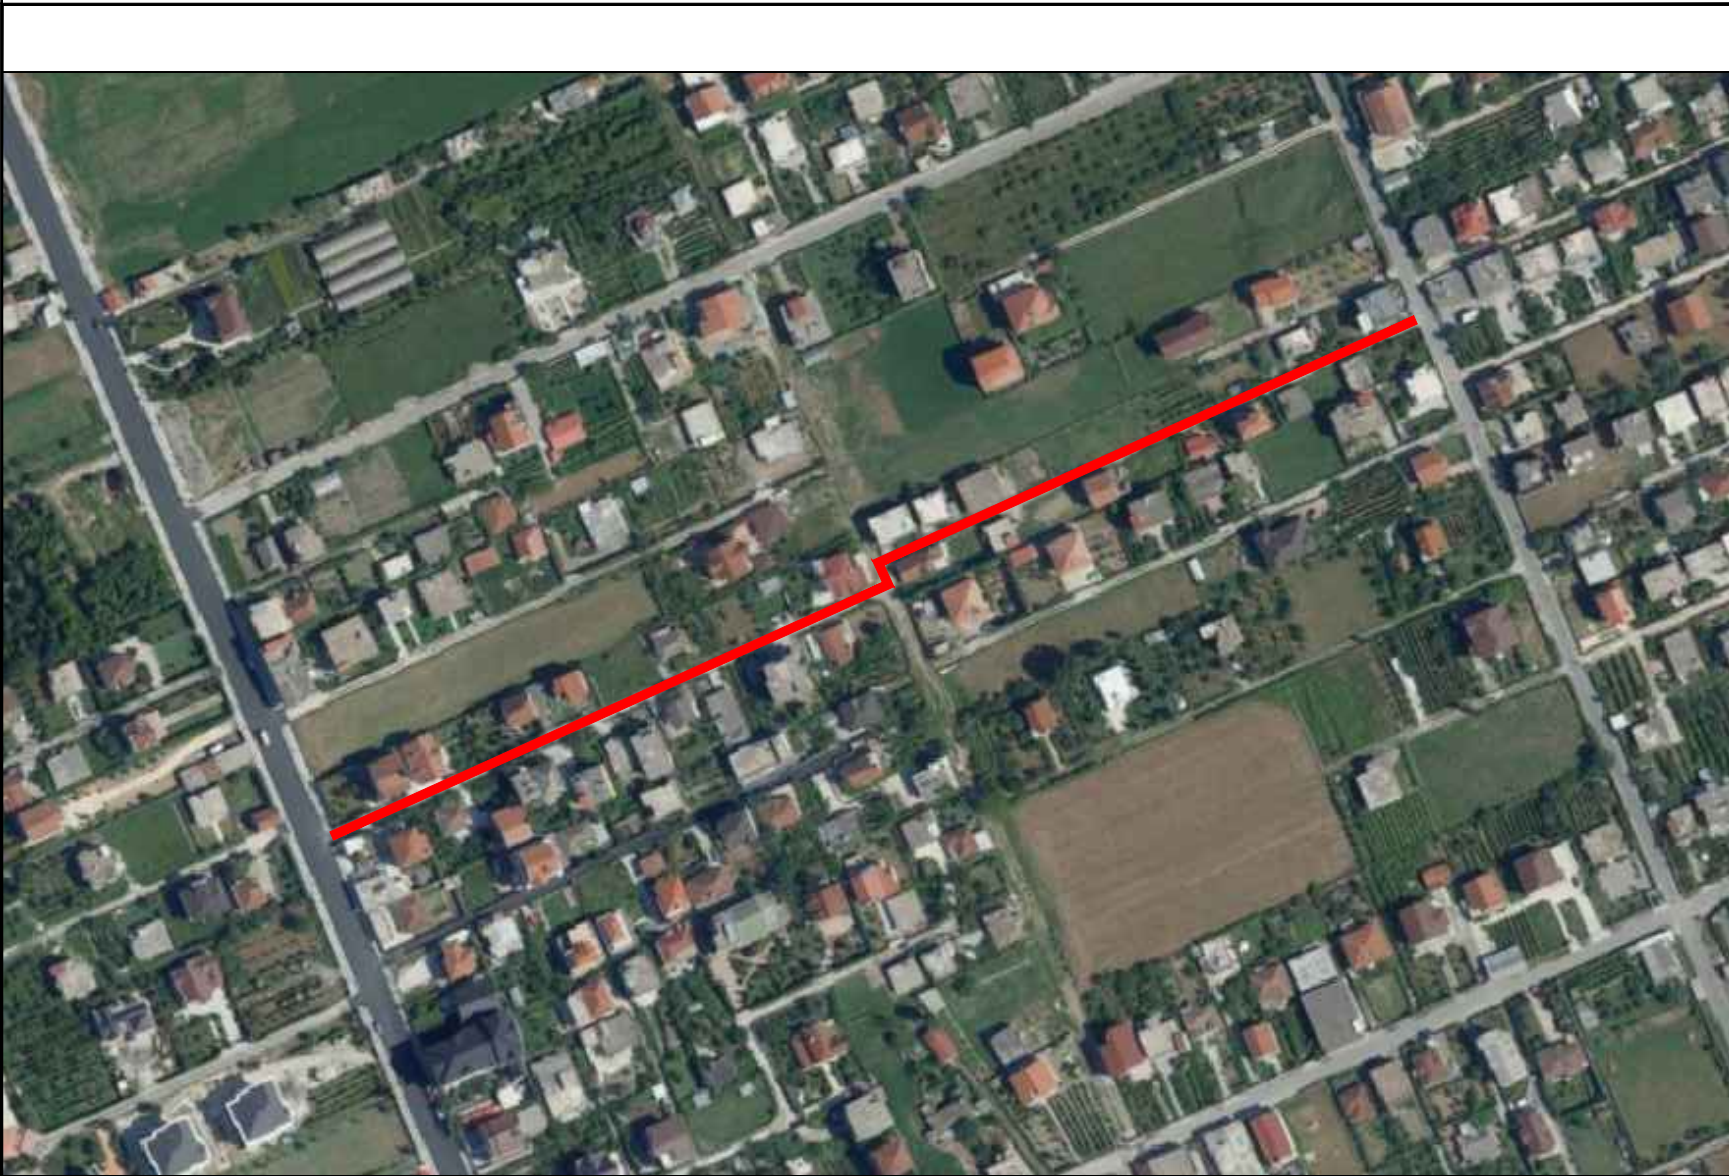

 **BASHKIA KAMEZ**  
DREJTORIA E SHERBIMEVE PUBLIKE  
DREJTORIA E PROJEKTEVE DHE INVESTIMEVE  
DEPARTAMENTI I PROJEKTEVE

Dr. i Pergj. i Sherbimeve Publike	ELVIS GJIKA	
Dr. e Projekteve e Investimeve	FLORA MUCA	


STAFI TEKNIK PROJEKTUES	Ing. Konstruktore	EMANUELA MËZIU	
	Ing. Gjeoinformatik	ERBLIN LALA	
	Ing. Preventivues	HAJREDIN MURGU	
	Ing. Topograf	RAMADAN HËSA	

<b>Titulli i Projektit</b>	<b>Faza e Projektit</b>
NDËRTIM RRUGA "KESHILLI I EUROPES ";FRUTIKULTURE	PROJEKT ZBATIMI
<b>Data e Implementimit :</b>	<b>Shkalla e Vizatimit</b>

<b>Emertimi i Fletes</b>	<b>Fleta Nr.</b>
ORTOFOTO	A-00

# PLANIMETRI EKZISTUESE

## L=400 ML

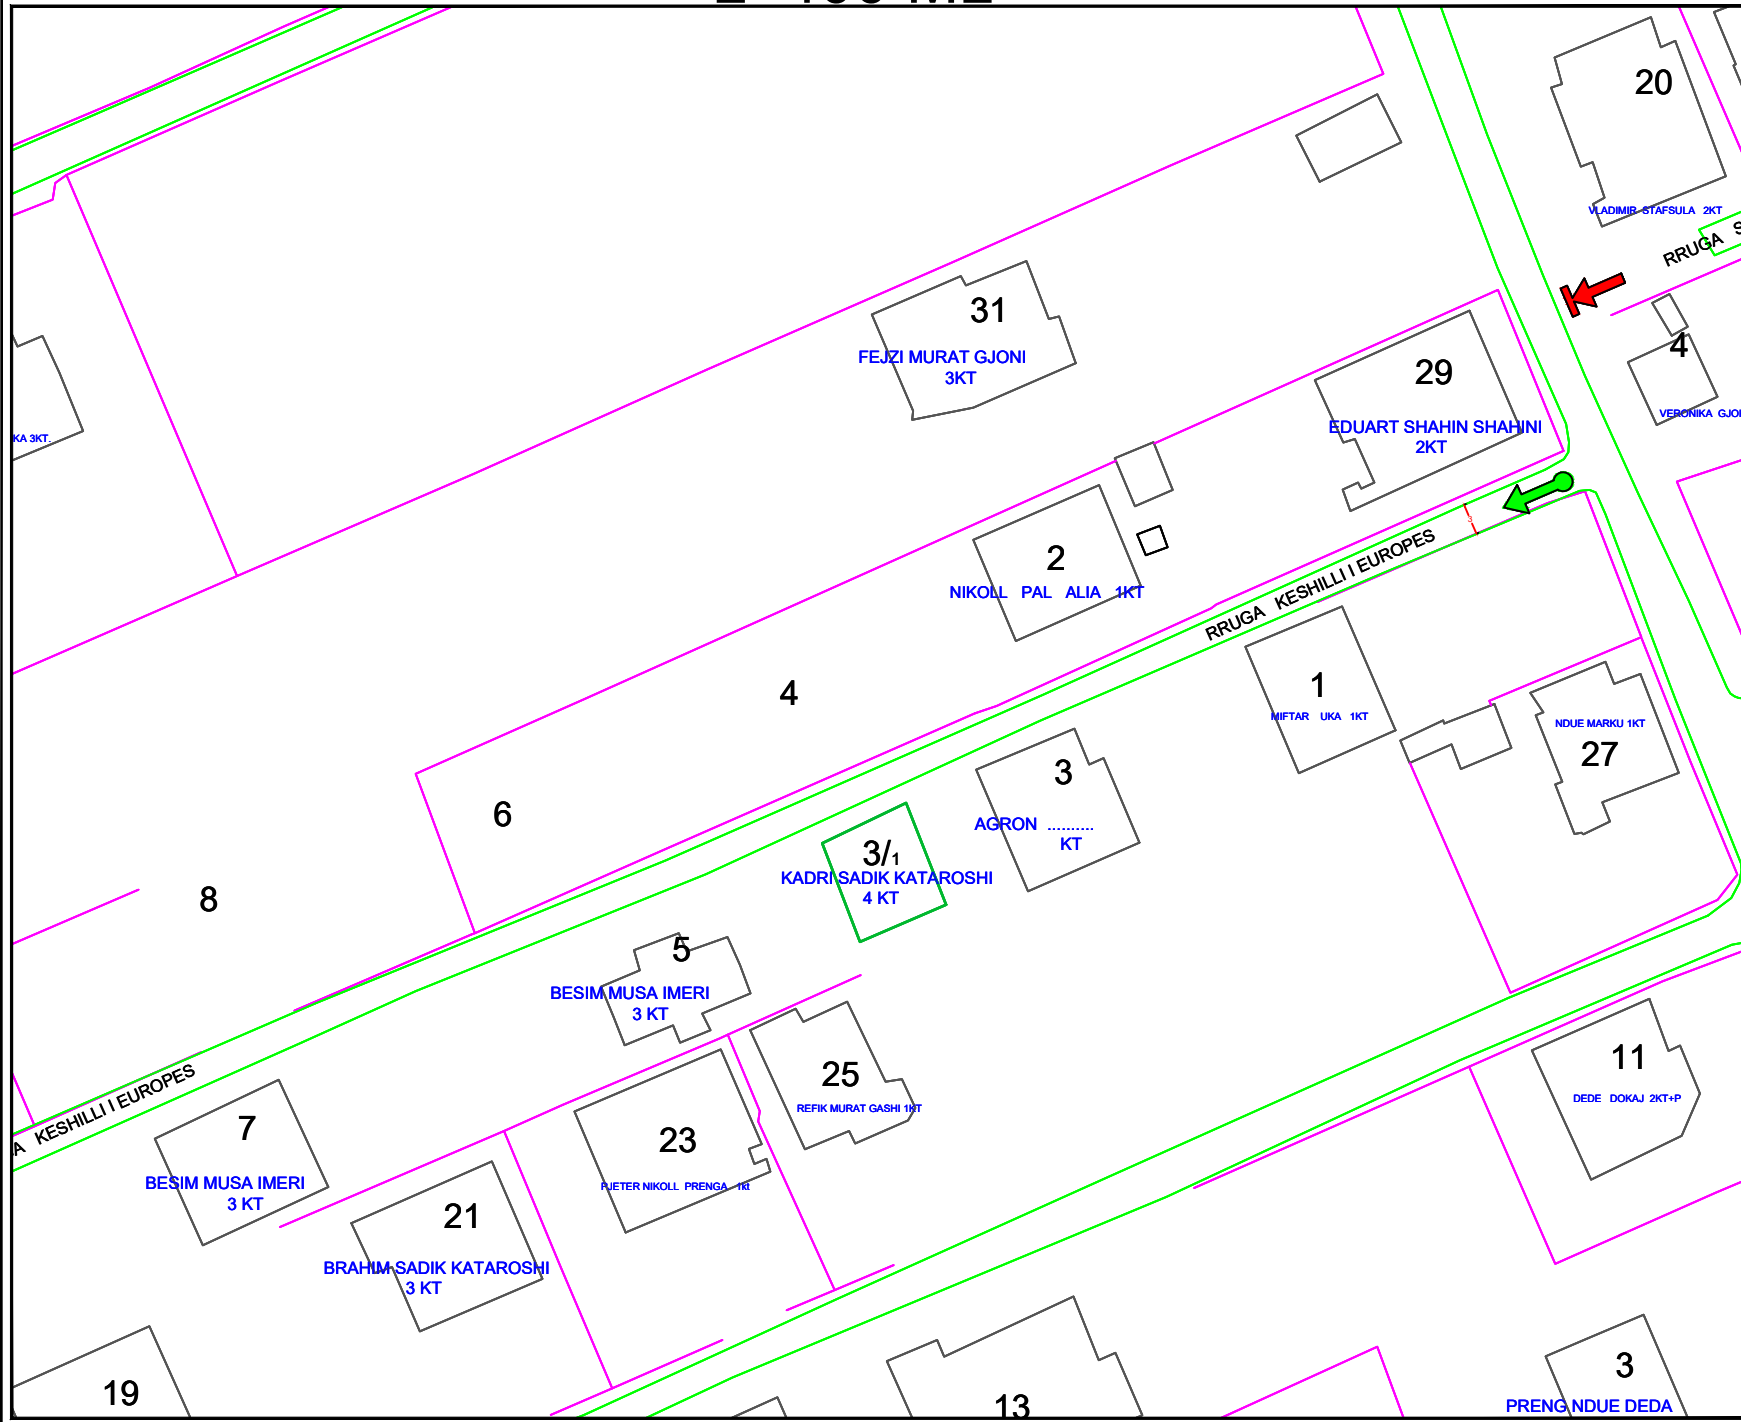

**BASHKIA KAMEZ**  
 DREJTORIA E SHERBIMEVE PUBLIKE  
 DREJTORIA E PROJEKTEVE DHE INVESTIMEVE  
 DEPARTAMENTI I PROJEKTEVE

Dr. i Pergj. i Sherbimeve Publike	ELVIS GJIKA
Dr. e Projekteve e Investimeve	FLORA MUÇA

STAFI TEKNIK PROJEKTUES	Ing. Konstruktor	EMANUELA MEZIU
	Ing. Gjeoinformatik	ERBLIN LALA
	Ing. Preventivues	HAJREDIN MURGU
	Ing. Topograf	RAMADAN HYSA



Titulli i Projektit	Paiza e Projektit
NDERTIMI I RRUGES "KESHILLI I EUROPE" FRUTIKULTURË	PROJEKT ZBATIMI
	Data e Implementimit :
	Shkalla e Vizatimit

Emertimi i Fletes	Fleta Nr.
PLANIMETRI EKZISTUESE	A-01



# PLANIMETRI EKZISTUESE

## L=400 ML

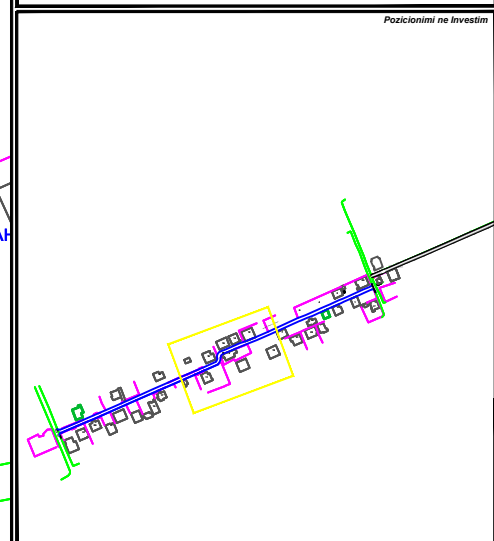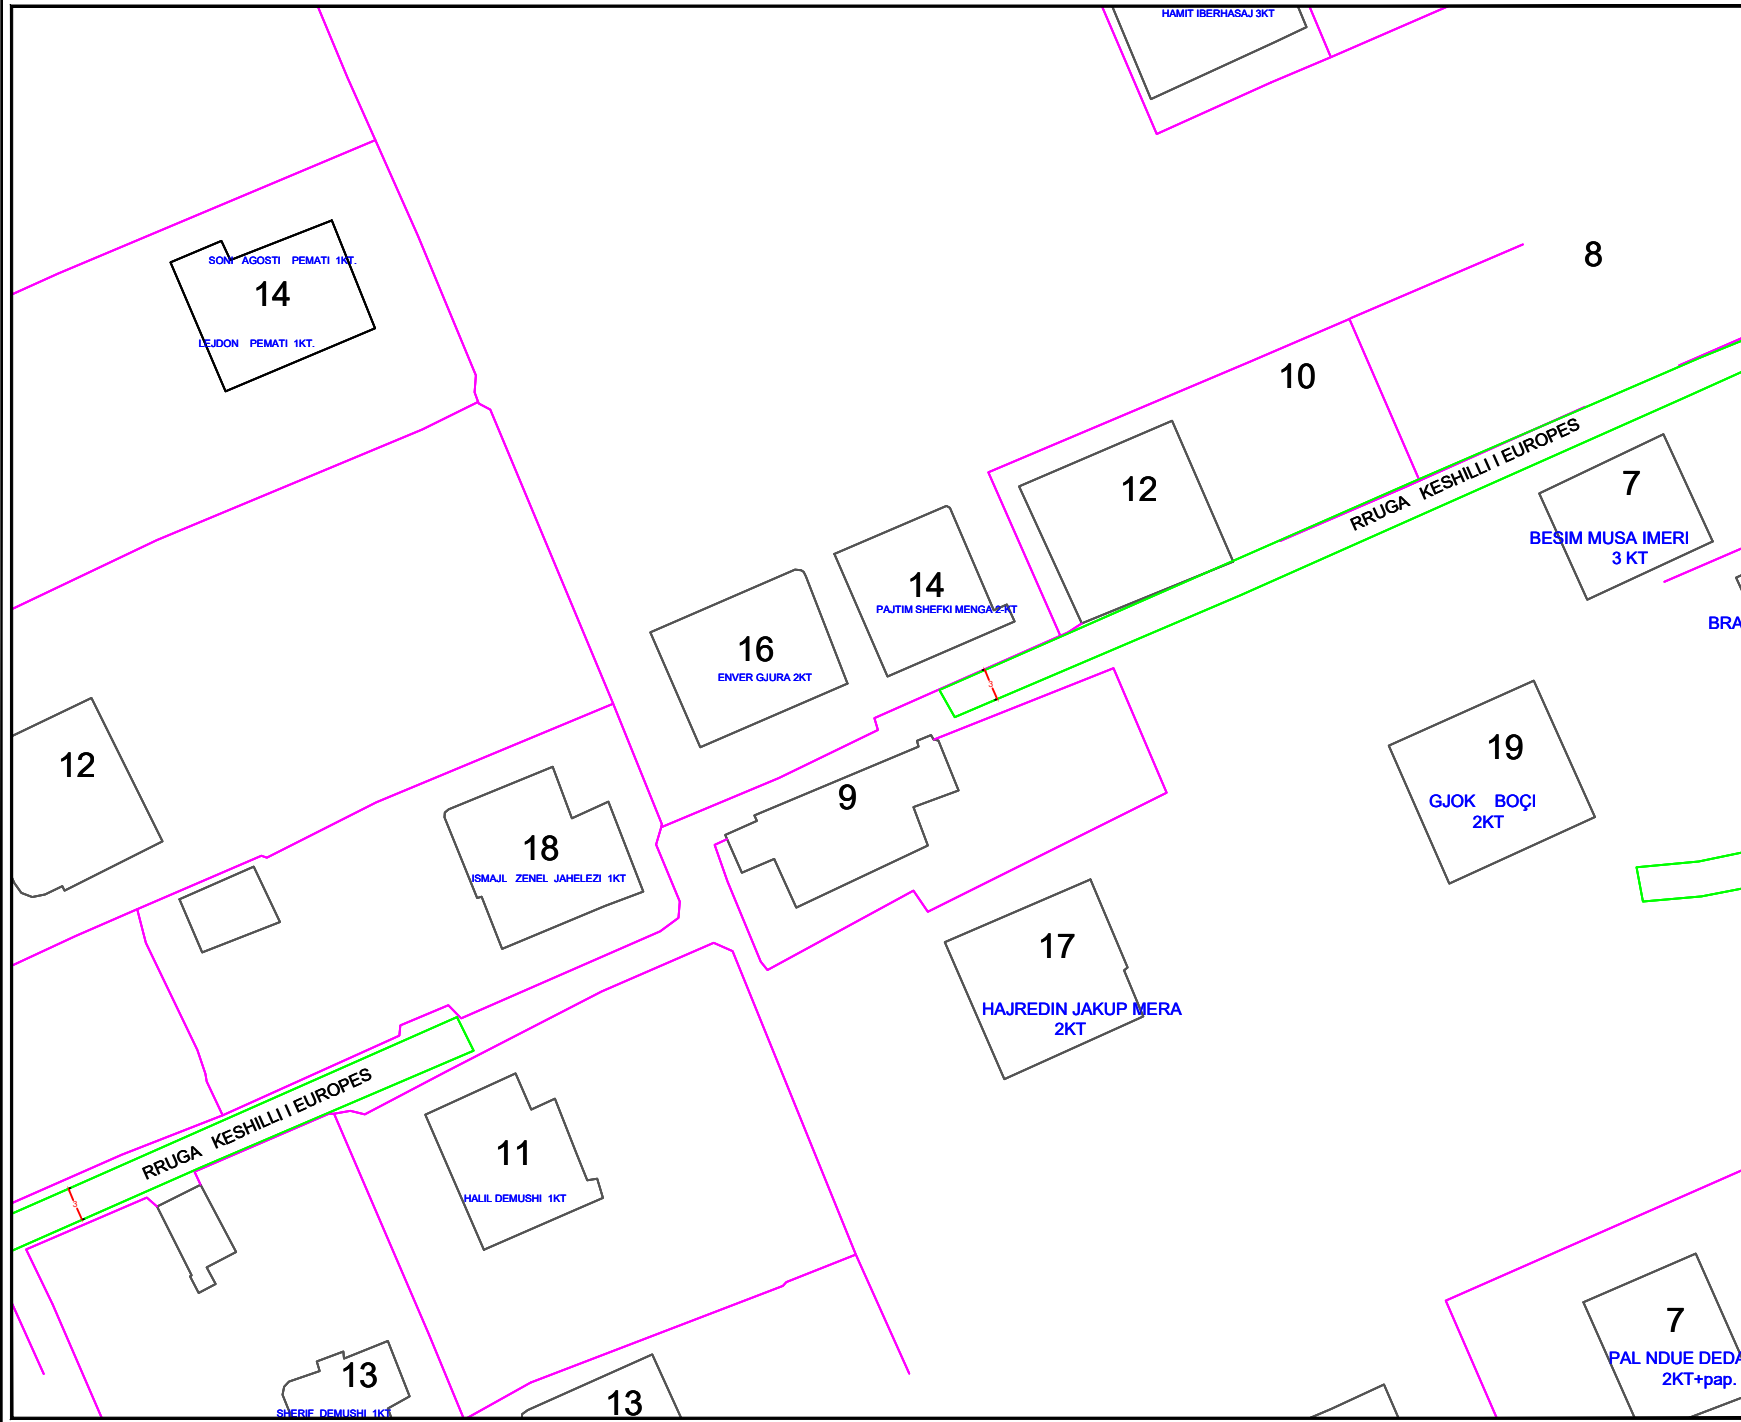

**BASHKIA KAMEZ**  
 DREJTORIA E SHERBIMEVE PUBLIKE  
 DREJTORIA E PROJEKTEVE DHE INVESTIMEVE  
 DEPARTAMENTI I PROJEKTEVE

Dr. i Pergj. i Sherbimeve Publike ELVIS GJIKA  
 Dr. e Projekteve e Investimeve FLORA MUÇA

STAFI TEKNIK PROJEKTUES	Ing. Konstruktore	EMANUELA MEZIU
	Ing. Gjeoinformatik	ERBLIN LALA
	Ing. Preventivues	HAJREDIN MURGU
	Ing. Topograf	RAMADAN HYSA

Titulli i Projektit  
 NDERTIMI I RRUGES "KESHILLI I EUROPES"  
 FRUTIKULTURË

Faza e Projektit  
 PROJEKT ZBATIMI

Data e Implementimit:



Shkalla e Vizatimit

Emertimi i Fletes  
 PLANIMETRI EKZISTUESE

Fleta Nr.  
**A-02**

# PLANIMETRI EKZISTUESE

## L=400 ML

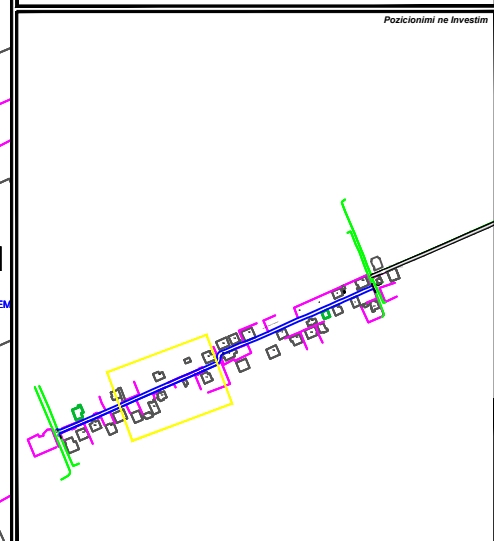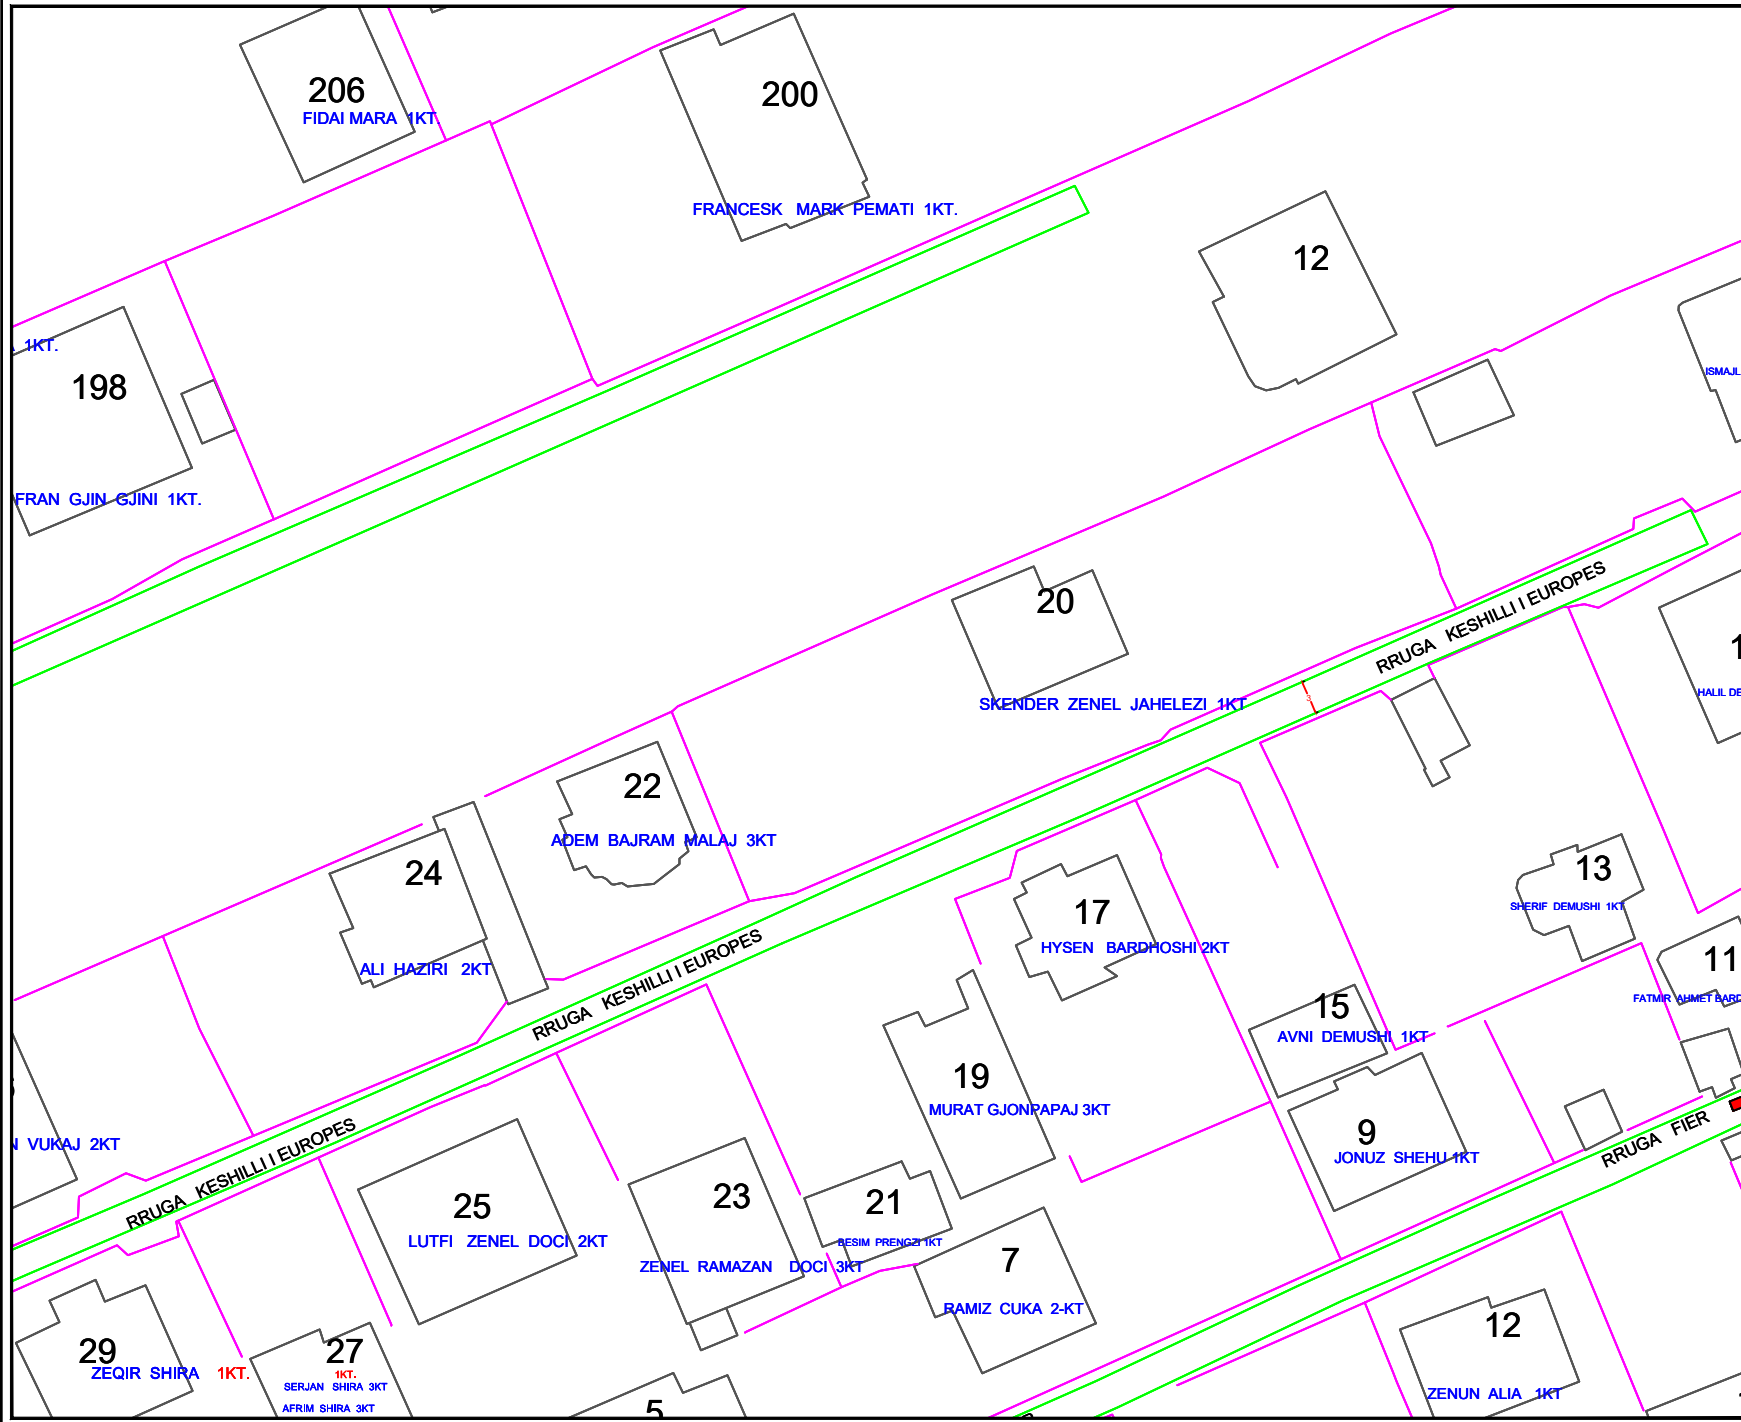

**BASHKIA KAMEZ**  
 DREJTORIA E SHERBIMEVE PUBLIKE  
 DREJTORIA E PROJEKTEVE DHE INVESTIMEVE  
 DEPARTAMENTI I PROJEKTEVE

Dr. i Pergj. i Sherbimeve Publike	ELVIS GJIKA
Dr. e Projekteve e Investimeve	FLORA MUÇA



STAFI TEKNIK PROJEKTUES	Ing. Konstruktore	EMANUELA MEZIU
	Ing. Gjeoinformatik	ERBLIN LALA
	Ing. Preventivues	HAJREDIN MURGU
	Ing. Topograf	RAMADAN HYSA

Titulli i Projektit	INDERTIMI I RRUGES "KESHILLI I EUROPE'S" FRUTIKULTURË	Faza e Projektit	PROJEKT ZBATIMI
Data e Implementimit:		Shkalla e Vizatimit	

Emertimi i Fletes	PLANIMETRI EKZISTUESE	Fleta Nr.	A-03
-------------------	-----------------------	-----------	------

# PLANIMETRI EKZISTUESE

## L=400 ML

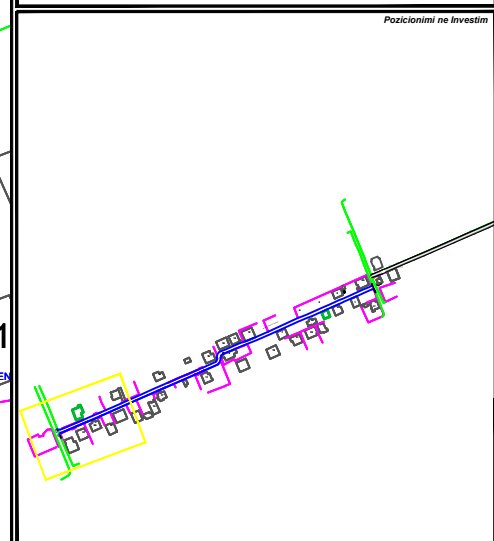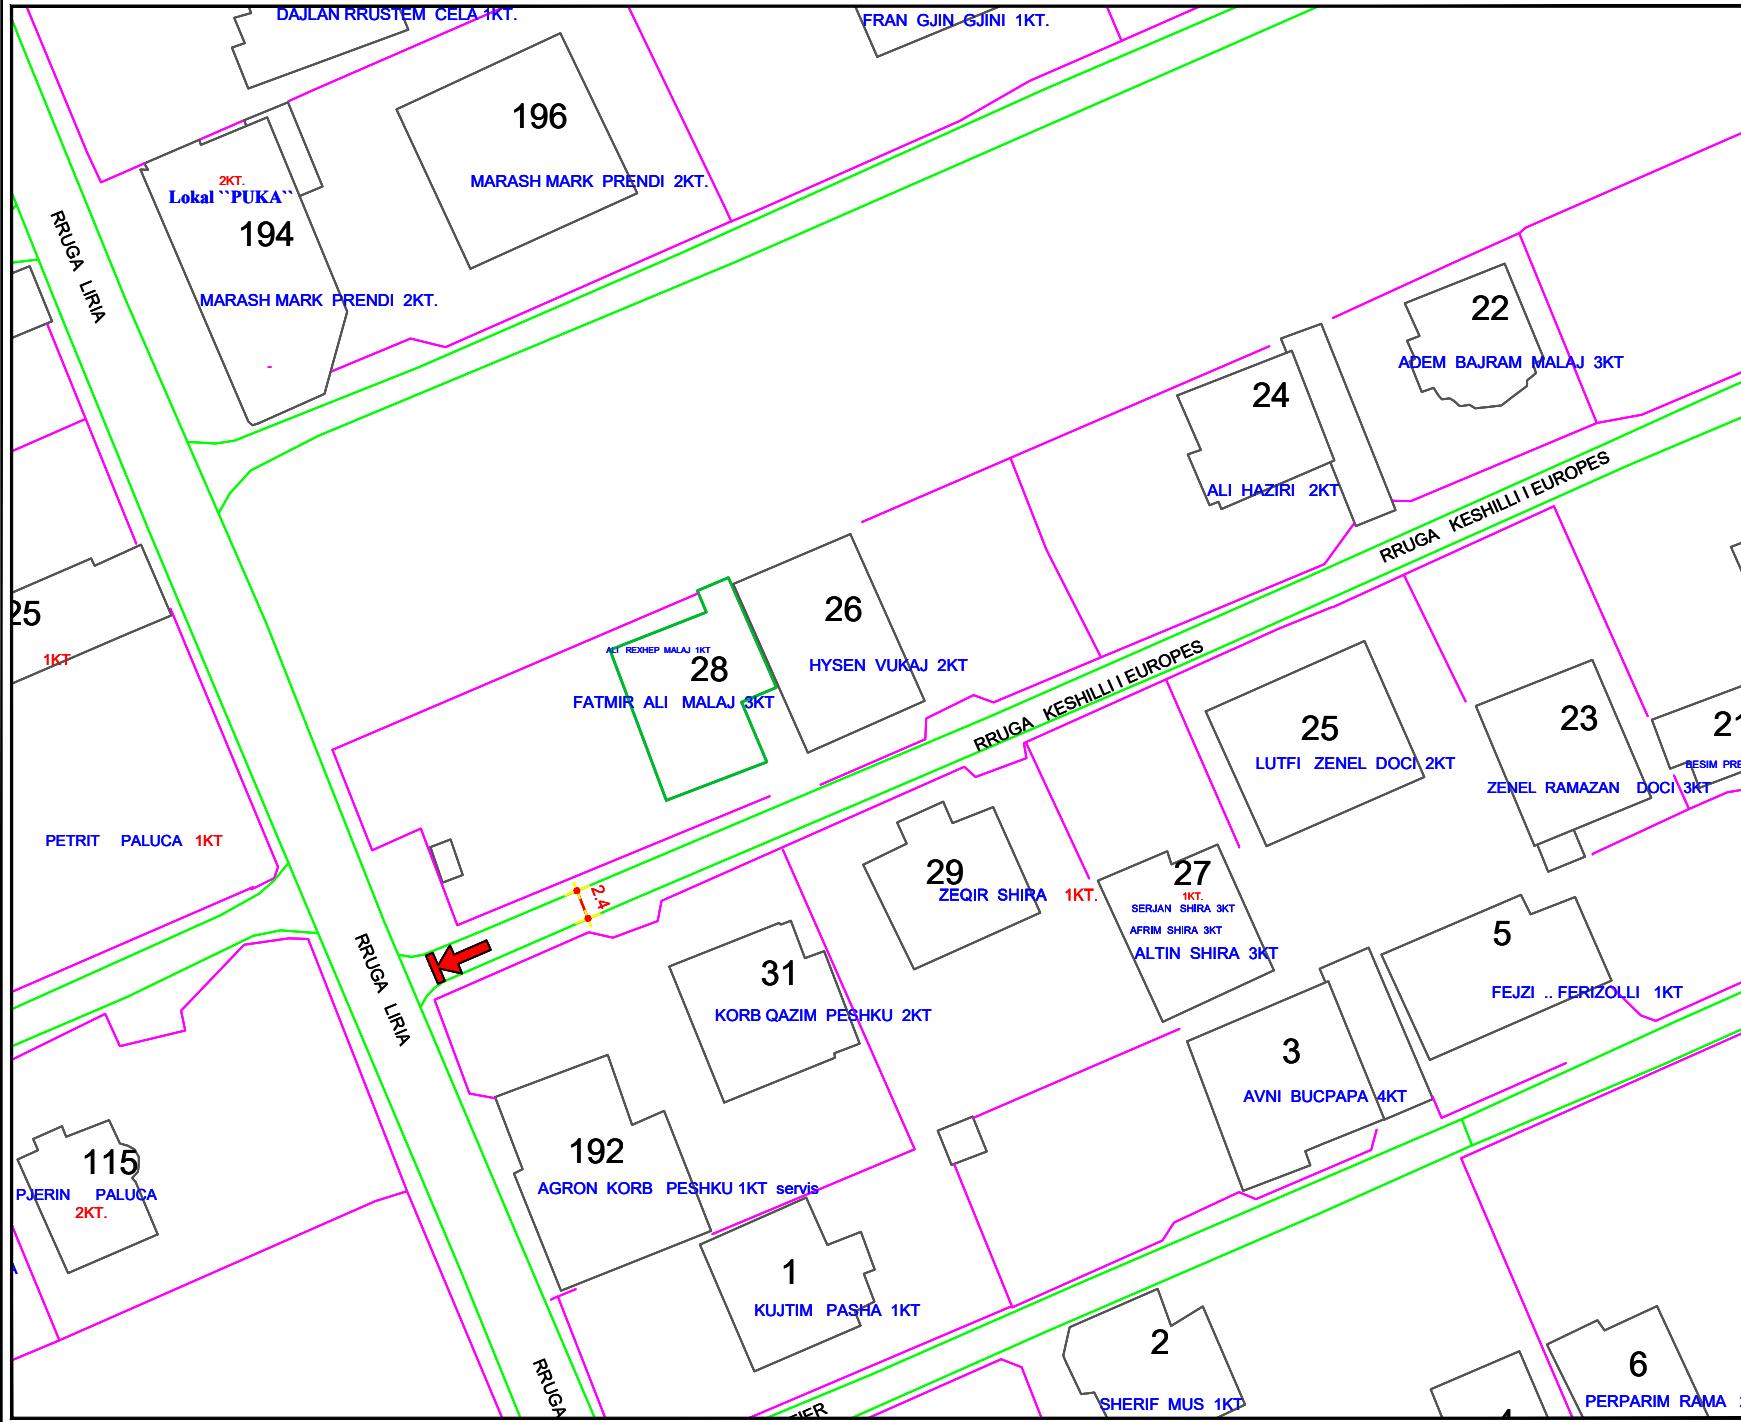

**BASHKIA KAMEZ**  
 DREJTORIA E SHERBIMEVE PUBLIKE  
 DREJTORIA E PROJEKTEVE DHE INVESTIMEVE  
 DEPARTAMENTI I PROJEKTEVE




Dr. i Pergj. i Sherbimeve Publike	ELVIS GJIKA
Dr. e Projekteve e Investimeve	FLORA MUÇA

STAFI TEKNIK PROJEKTUES	Ing. Konstruktur	EMANUELA MEZIU
	Ing. Gjeoinformatik	ERBLIN LALA
	Ing. Preventivues	HAJREDIN MURGU
	Ing. Topograf	RAMADAN HYSA

Titulli i Projektit	Phaza e Projektit
NDERTIMI I RRUGES "KESHILLI I EUROPE" FRUTIKULTURË	PROJEKT ZBATIMI
	Data e Implementimit :
	Shkalla e Vizatimit

Emertimi i Fletes	Fleta Nr.
PLANIMETRI EKZISTUESE	A-04

# PLANIMETRI ASFALTI L=400 ML

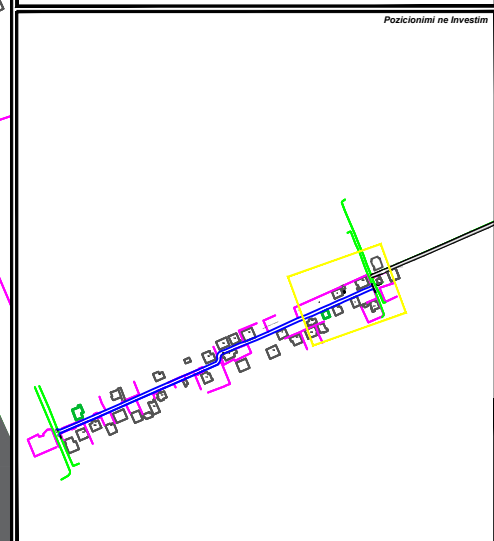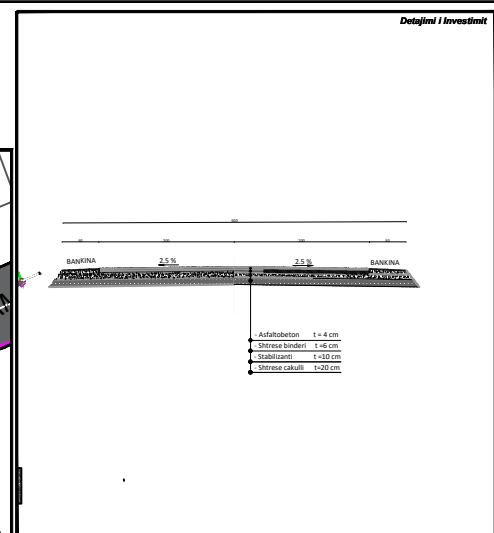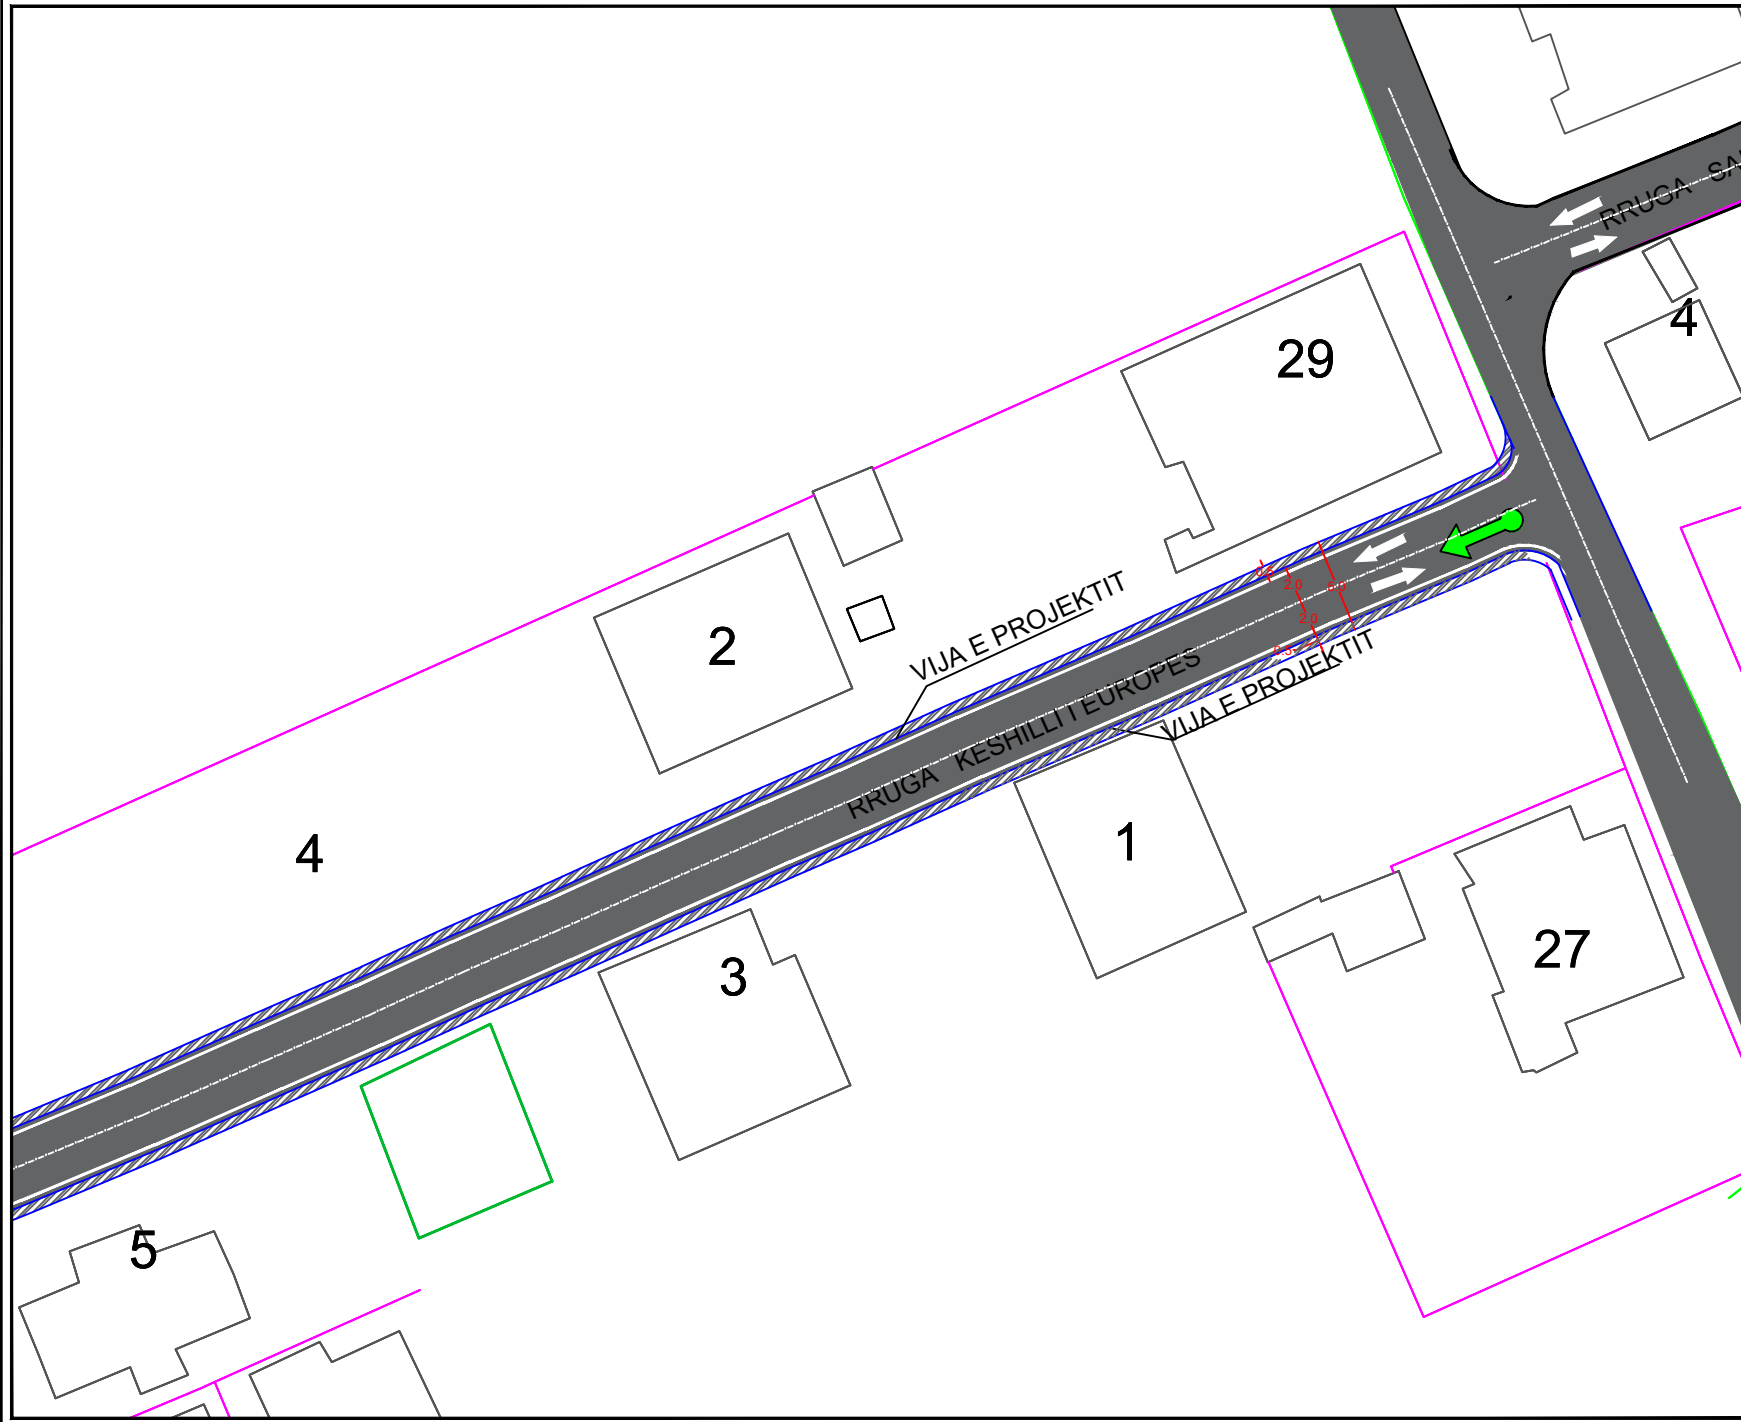

**BASHKIA KAMEZ**  
 DREJTORIA E SHERBIMEVE PUBLIKE  
 DREJTORIA E PROJEKTEVE DHE INVESTIMEVE  
 DEPARTAMENTI I PROJEKTEVE

Dr. i Pergj. i Sherbimeve Publike ELVIS GJIKA  
 Dr. e Projekteve e Investimeve FLORA MUÇA

STAFI TEKNIK PROJEKTUES	Ing. Konstruktore	EMANUELA MEZIU	
	Ing. Gjeoinformatik	ERBLIN LALA	
	Ing. Preventivues	HAJREDIN MURGU	
	Ing. Topograf	RAMADAN HYSA	




*Titulli i Projektit*  
 NDERTIMI I RRUGES "KESHILLI I EUROPE"  
 FRUTIKULTURË

*Faza e Projektit*  
 PROJEKT ZBATIMI  
*Data e Implementimit:*

*Emertimi i Fletes*  
 PLANIMETRI ASFALTI

*Fleta Nr.*  
**A-05**

# PLANIMETRI ASFALTI L=400 ML

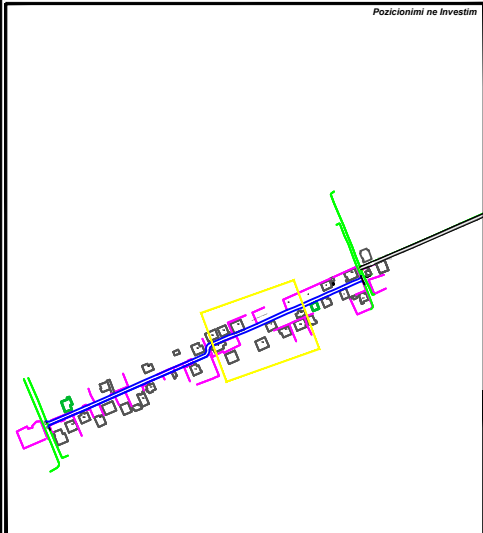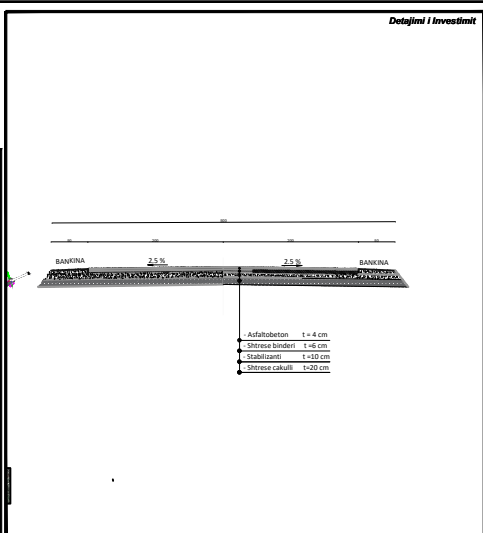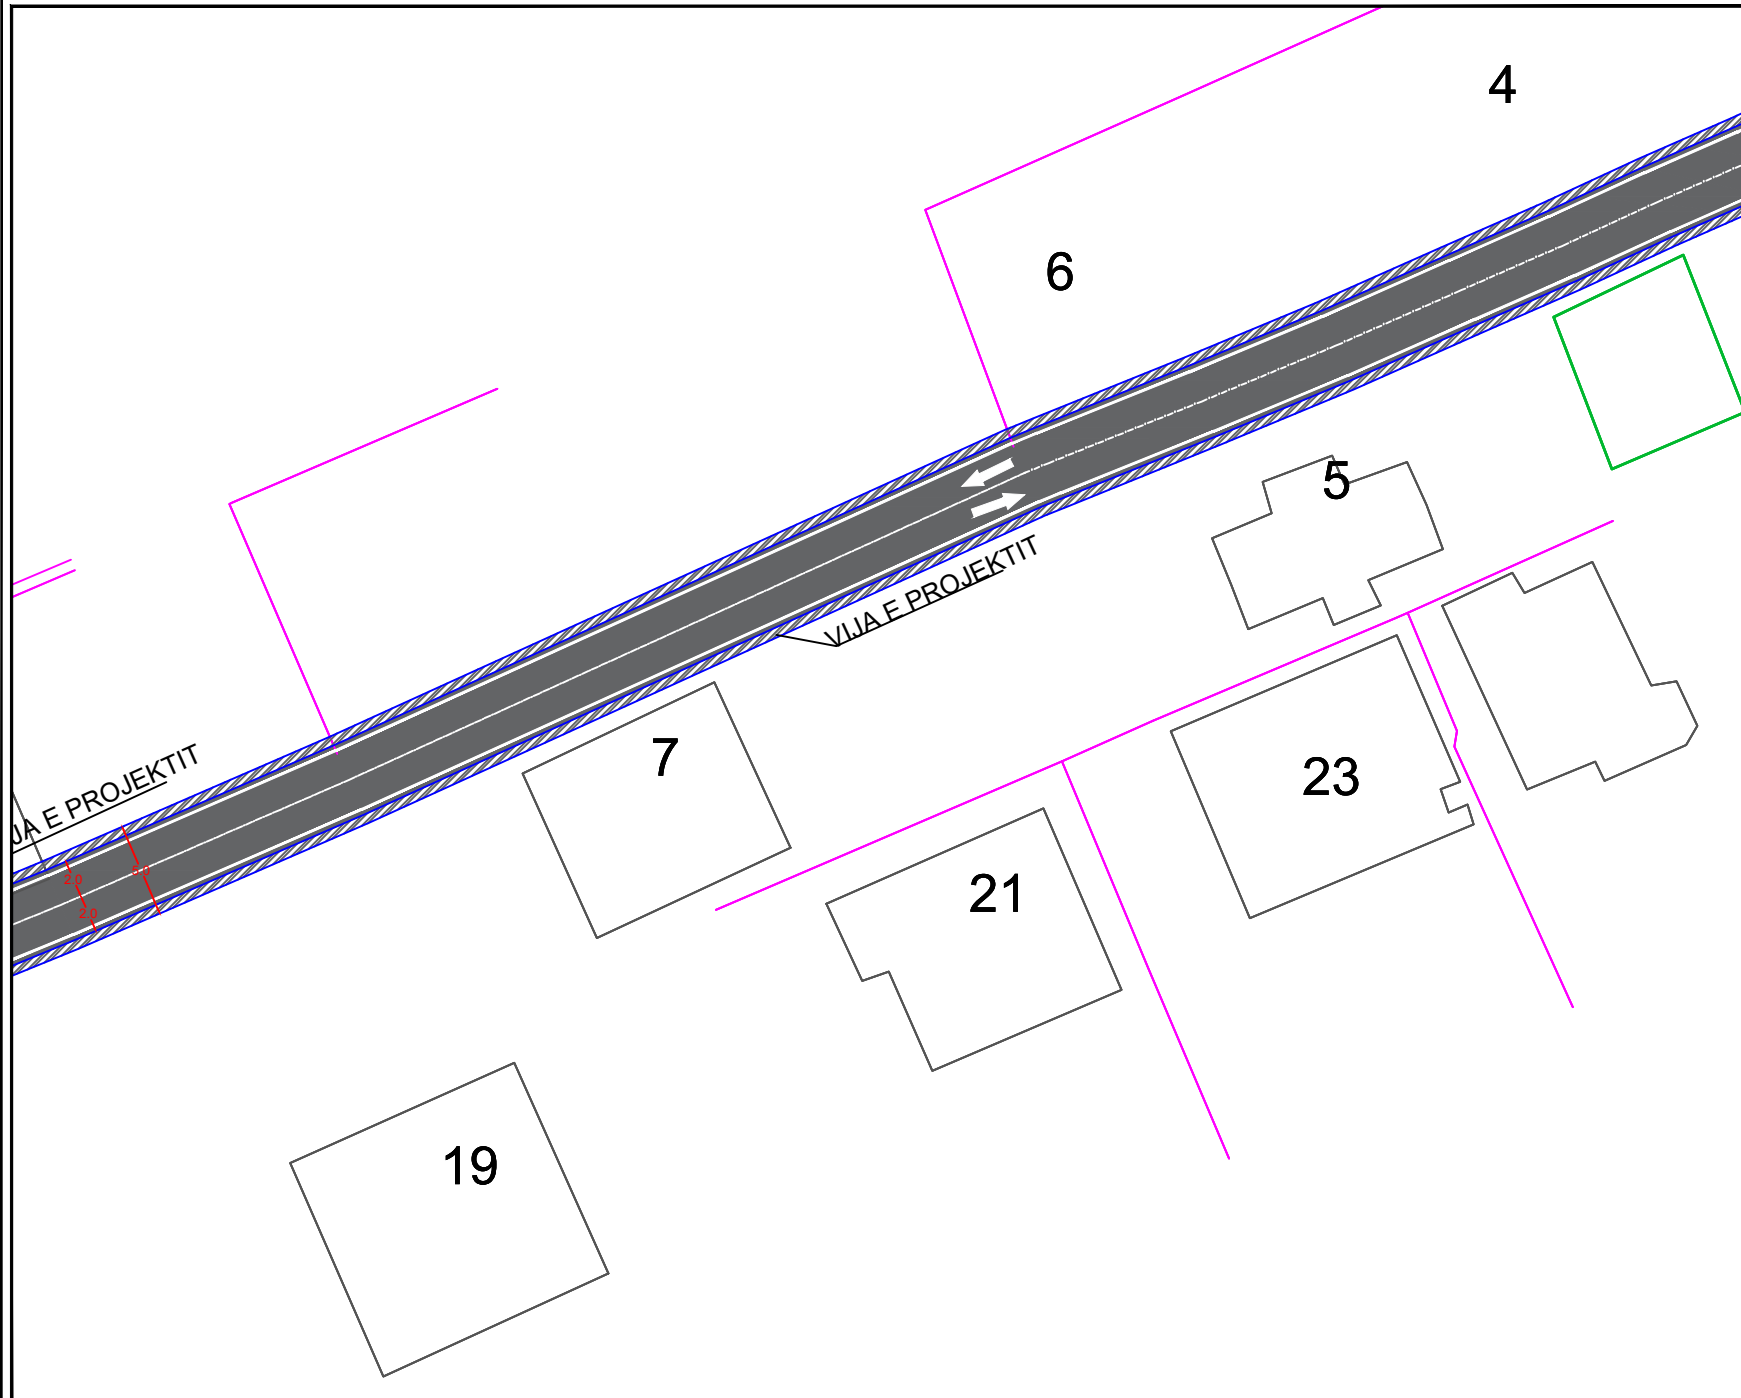


**BASHKIA KAMEZ**  
 DREJTORIA E SHERBIMEVE PUBLIKE  
 DREJTORIA E PROJEKTEVE DHE INVESTIMEVE  
 DEPARTAMENTI I PROJEKTEVE




Dr. i Pergj. i Sherbimeve Publike	ELVIS GJIKA
Dr. e Projekteve e Investimeve	FLORA MUÇA

STAFI TEKNIK PROJEKTUES	Ing. Konstruktore	EMANUELA MEZIU
	Ing. Gjeoinformatik	ERBLIN LALA
	Ing. Preventivues	HAJREDIN MURGU
	Ing. Topograf	RAMADAN HYSA

<i>Titulli i Projektit</i>	<i>Faza e Projektit</i>
NDERTIMI I RRUGES "KESHILLI I EUROPES FRUTIKULTURË"	PROJEKT ZBATIMI
	<i>Data e Implementimit :</i>
	<i>Shkalla e Vizatimit</i>

<i>Emertimi i Fletes</i>	<i>Fleta Nr.</i>
PLANIMETRI ASFALTI	A-06

# PLANIMETRI ASFALTI L=400 ML

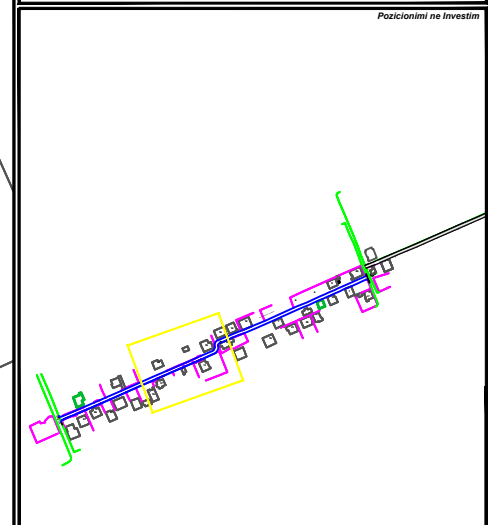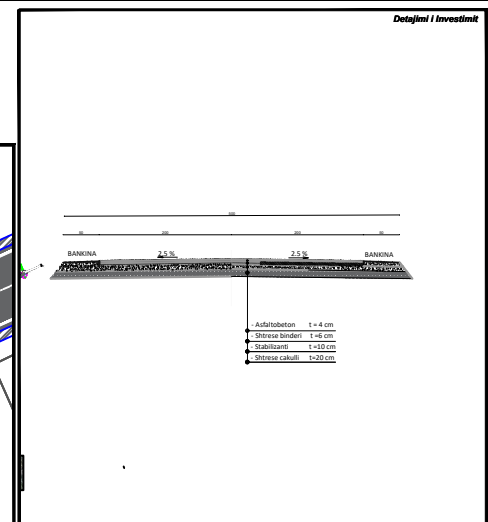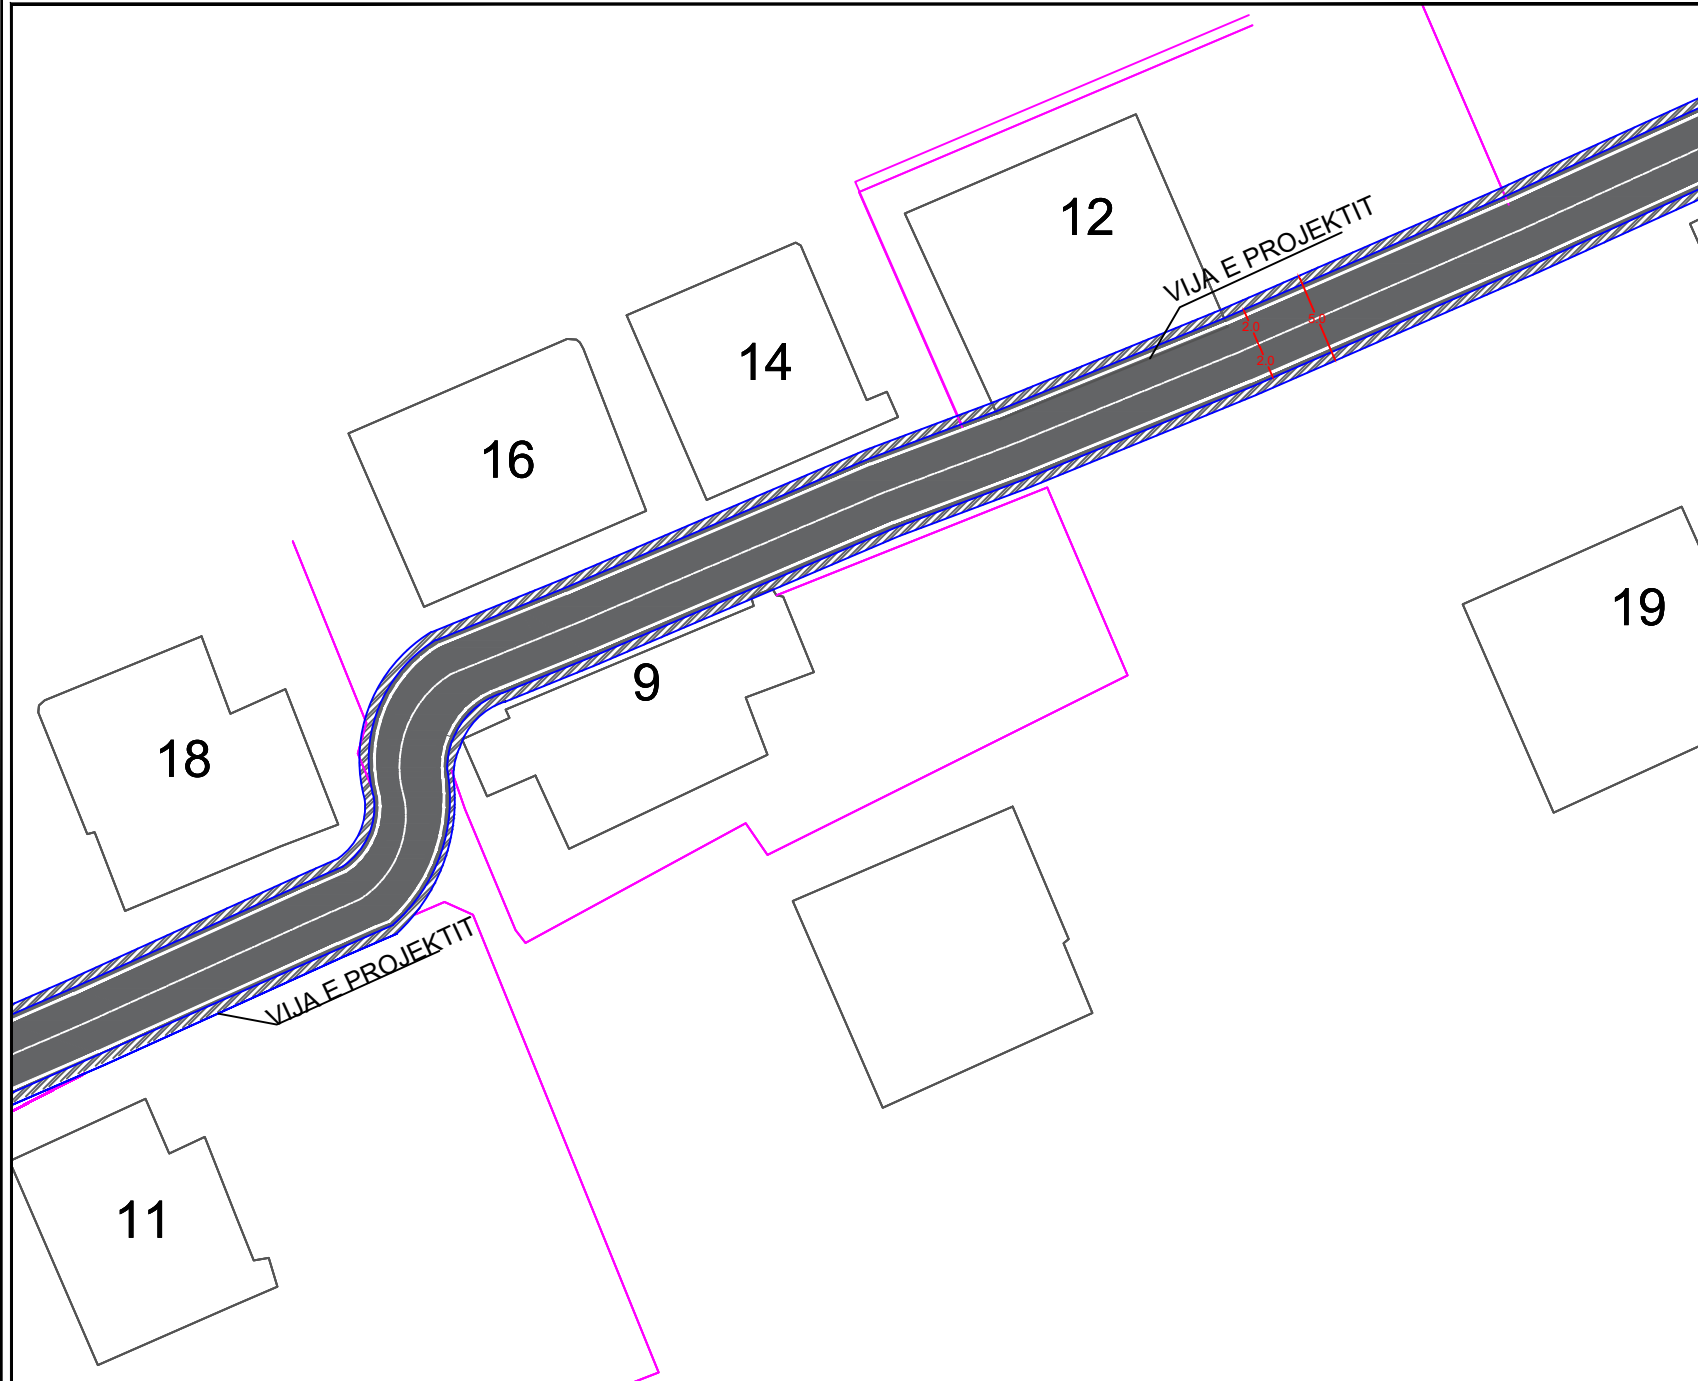

## BASHKIA KAMEZ

DREJTORIA E SHERBIMEVE PUBLIKE  
DREJTORIA E PROJEKTEVE DHE INVESTIMEVE  
DEPARTAMENTI I PROJEKTEVE




Dr. i Pergj. i Sherbimeve Publike	ELVIS GJIKA	
Dr. e Projekteve e Investimeve	FLORA MUÇA	

STAFI TEKNIK PROJEKTES	Ing. Konstruktor	EMANUELA MEZIU	
	Ing. Gjeoinformatik	ERBLIN LALA	
	Ing. Preventivues	HAJREDIN MURGU	
	Ing. Topograf	RAMADAN HYSA	

<i>Titulli i Projektit</i>	<i>Faza e Projektit</i>
NDERTIMI I RRUGES "KESHILLI I EUROPES FRUTIKULTURË"	PROJEKT ZBATIMI
<i>Data e Implementimit :</i>	

<i>Emertimi i Fletes</i>	<i>Shkalla e Vizatimit</i>
PLANIMETRI ASFALTI	
<i>Fleta Nr.</i>	<b>A-07</b>

# PLANIMETRI ASFALTI L=400 ML

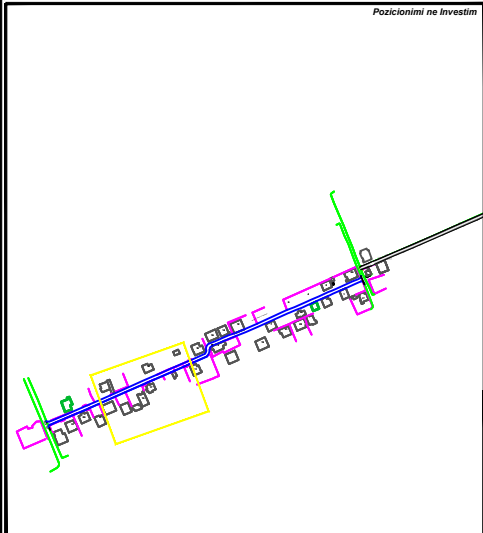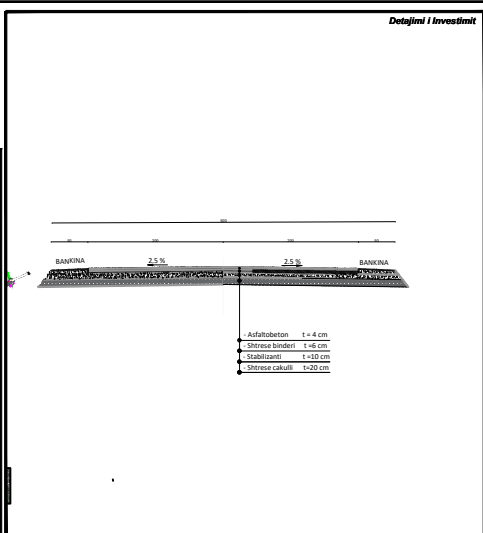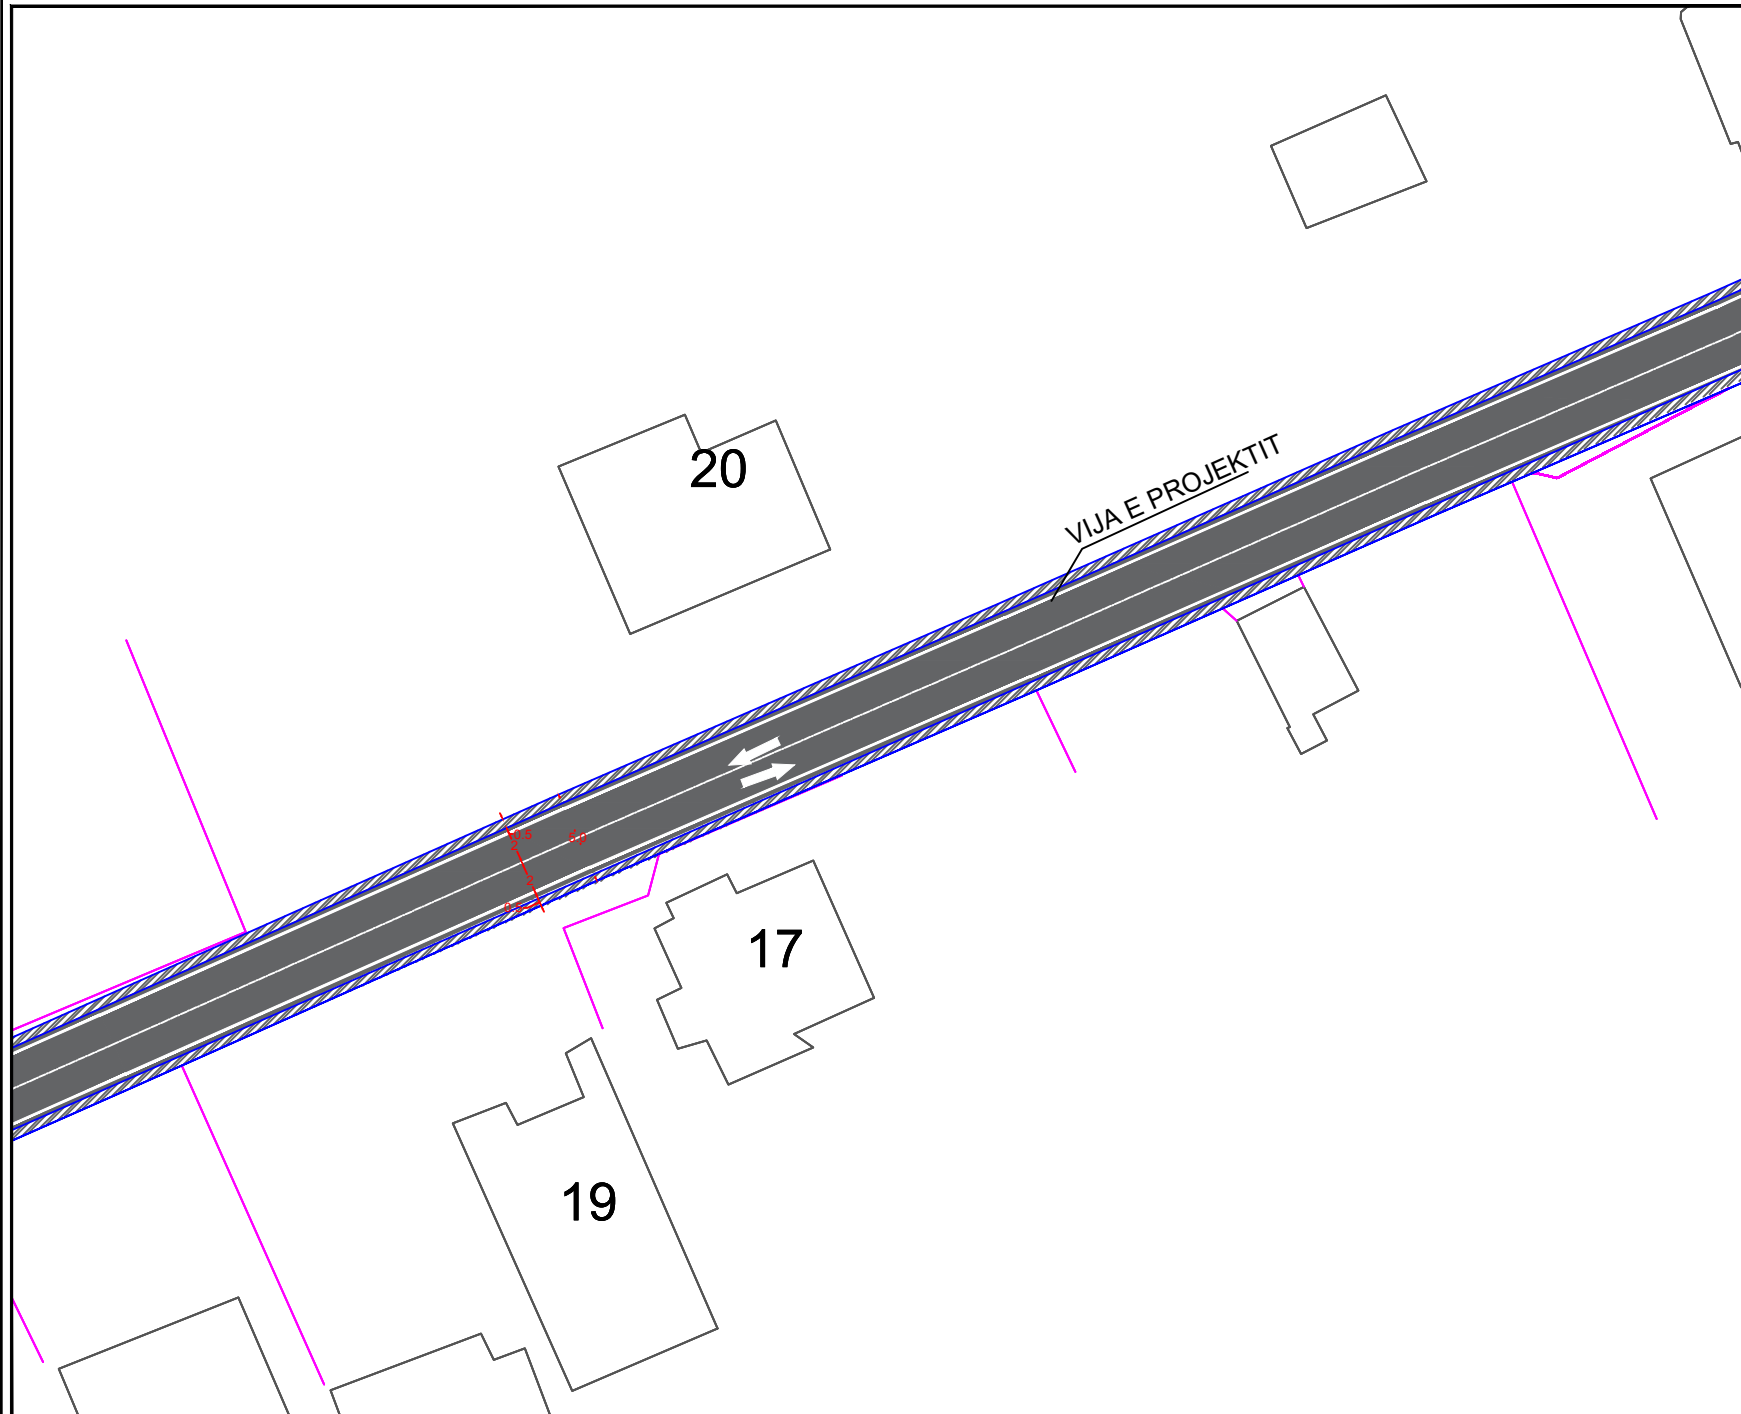

**BASHKIA KAMEZ**  
 DREJTORIA E SHERBIMEVE PUBLIKE  
 DREJTORIA E PROJEKTEVE DHE INVESTIMEVE  
 DEPARTAMENTI I PROJEKTEVE

Dr. i Përgj. i Sherbimeve Publike ELVIS GJIKA  
 Dr. e Projekteve e Investimeve FLORA MUÇA

STAFI TEKNIK PROJEKTUES	Ing. Konstruktor	EMANUELA MEZIU	
	Ing. Gjeoinformatik	ERBLIN LALA	
	Ing. Preventivues	HAJREDIN MURGU	
	Ing. Topograf	RAMADAN HYSA	

*Titulli i Projektit*  
 NDERTIMI I RRUGES "KESHILLI I EUROPES  
 FRUTIKULTURË"

*Faza e Projektit*  
 PROJEKT ZBATIMI




*Data e Implementimit:*

*Shkalla e Vizatimit*

*Emertimi i Fletes*  
 PLANIMETRI ASFALTI

*Fleta Nr.*  
**A-08**

# PLANIMETRI ASFALTI L=400 ML

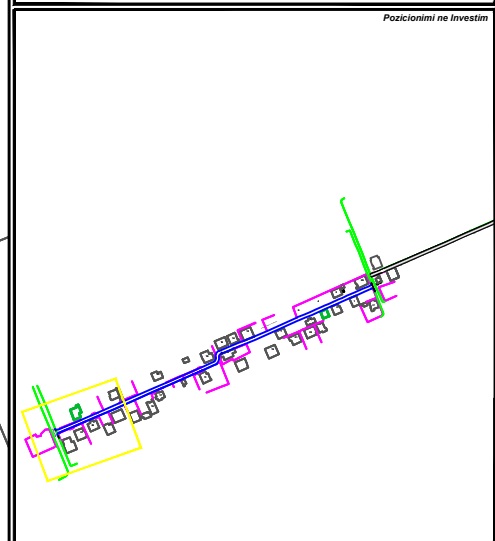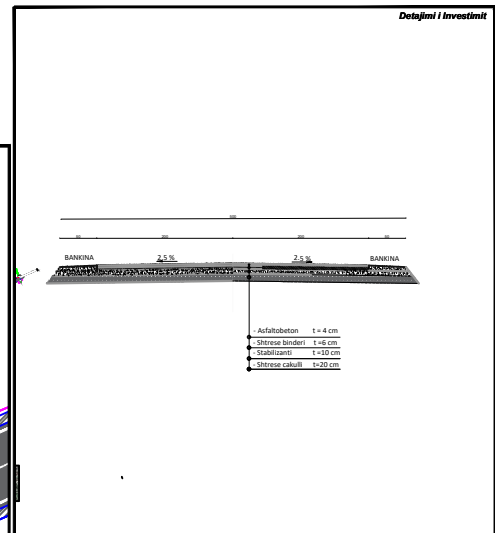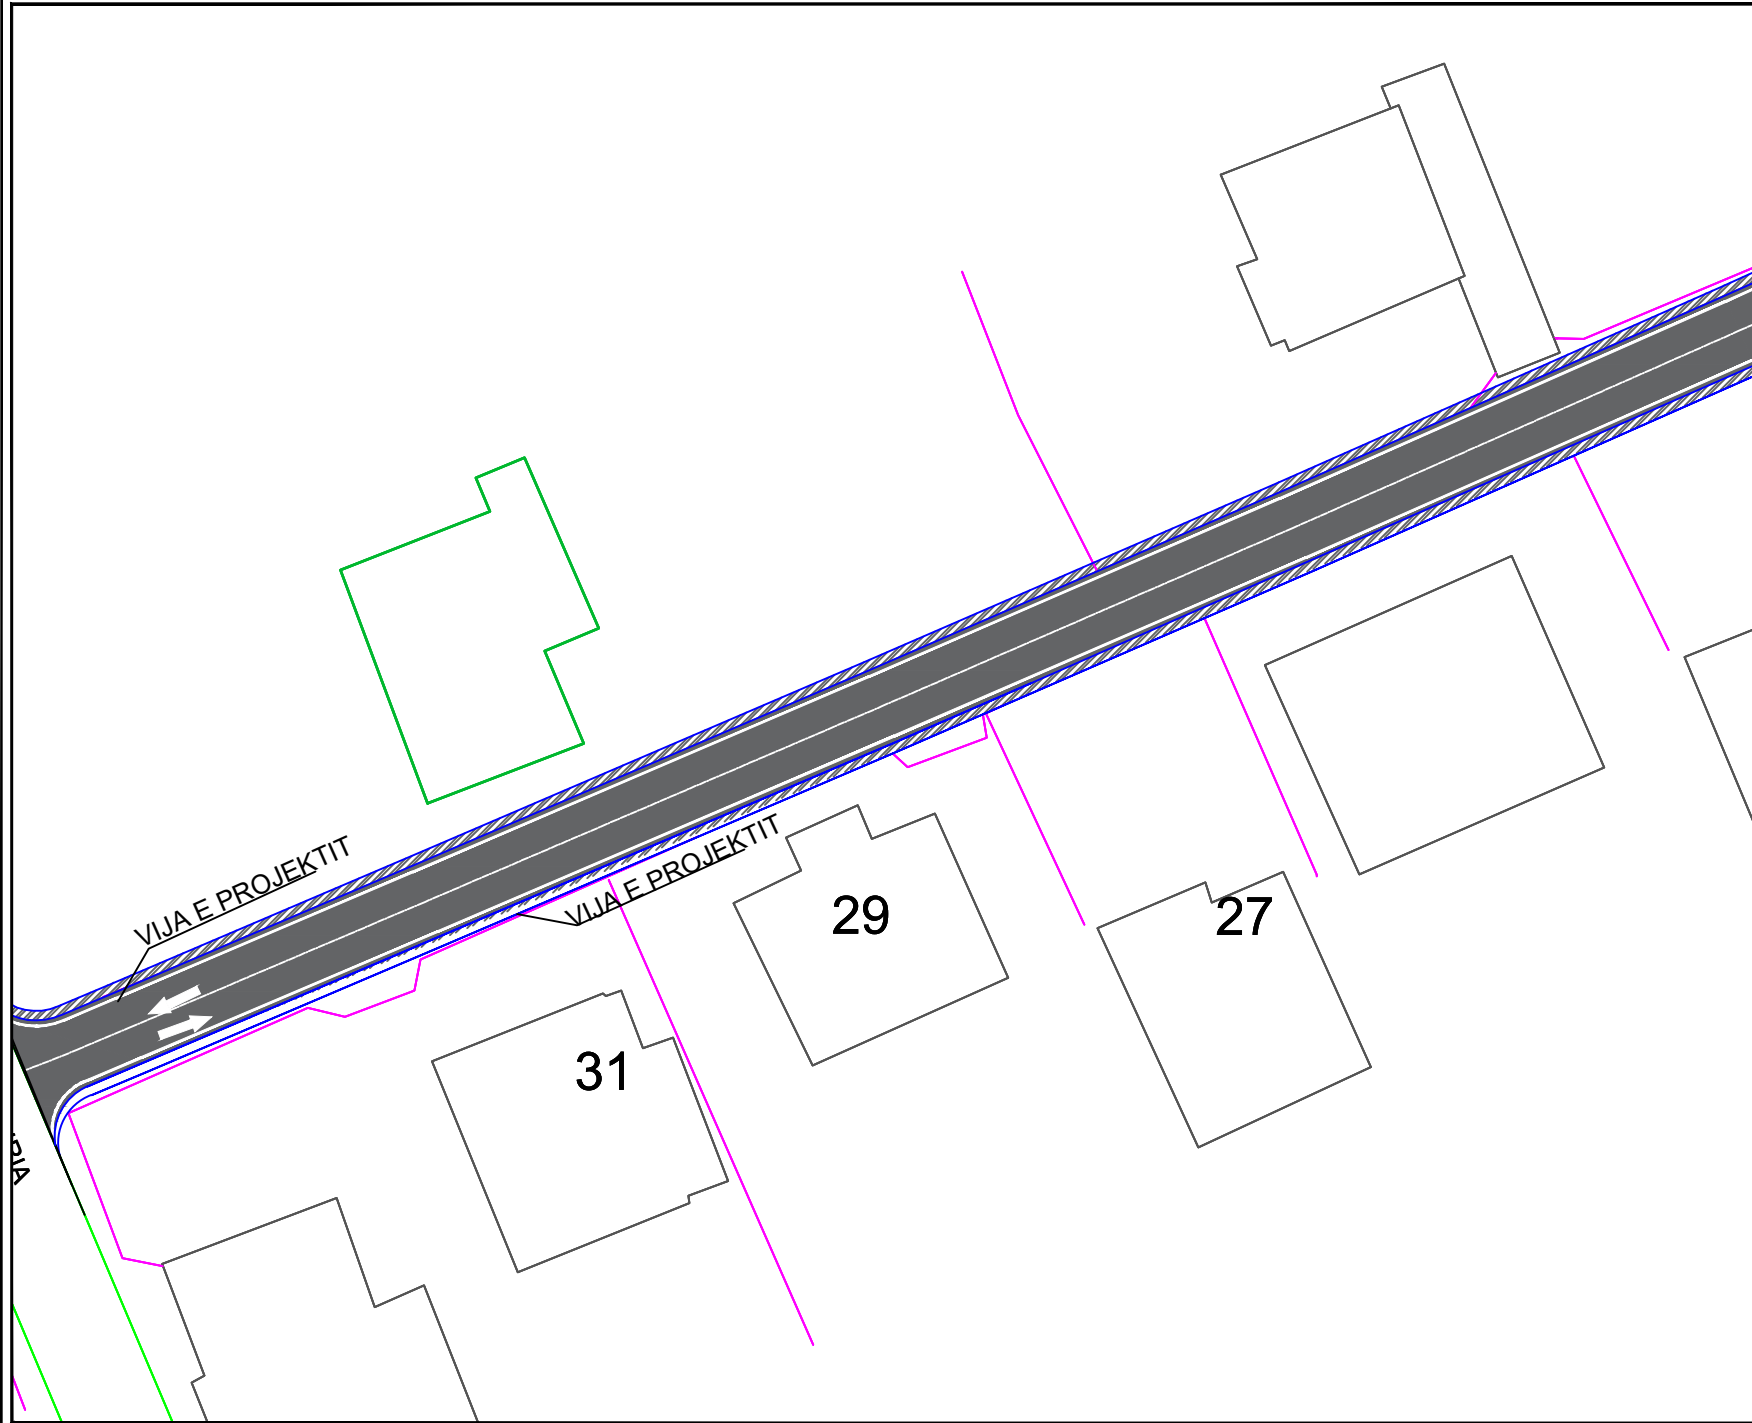


**BASHKIA KAMEZ**  
 DREJTORIA E SHERBIMEVE PUBLIKE  
 DREJTORIA E PROJEKTEVE DHE INVESTIMEVE  
 DEPARTAMENTI I PROJEKTEVE

Dr. i Pergj. i Sherbimeve Publike	ELVIS GJIKA
Dr. e Projekteve e Investimeve	FLORA MUÇA


STAFI TEKNIK PROJEKTUES	Ing. Konstruktor	EMANUELA MEZIU
	Ing. Gjeoinformatik	ERBLIN LALA
	Ing. Preventivues	HAJREDIN MURGU
	Ing. Topograf	RAMADAN HYSA

<i>Titulli i Projektit</i>	<i>Faza e Projektit</i>
NDERTIMI I RRUGES "KESHILLI I EUROPESE	PROJEKT ZBATIM
FRUTIKULTURË	<i>Data e Implementimit :</i>

<i>Emertimi i Fletes</i>	<i>Shkalla e Vizatimit</i>
PLANIMETRI ASFALTI	1:1000
	<i>Fleta Nr.</i>
	<b>A-09</b>



# PLANVENDOSJE

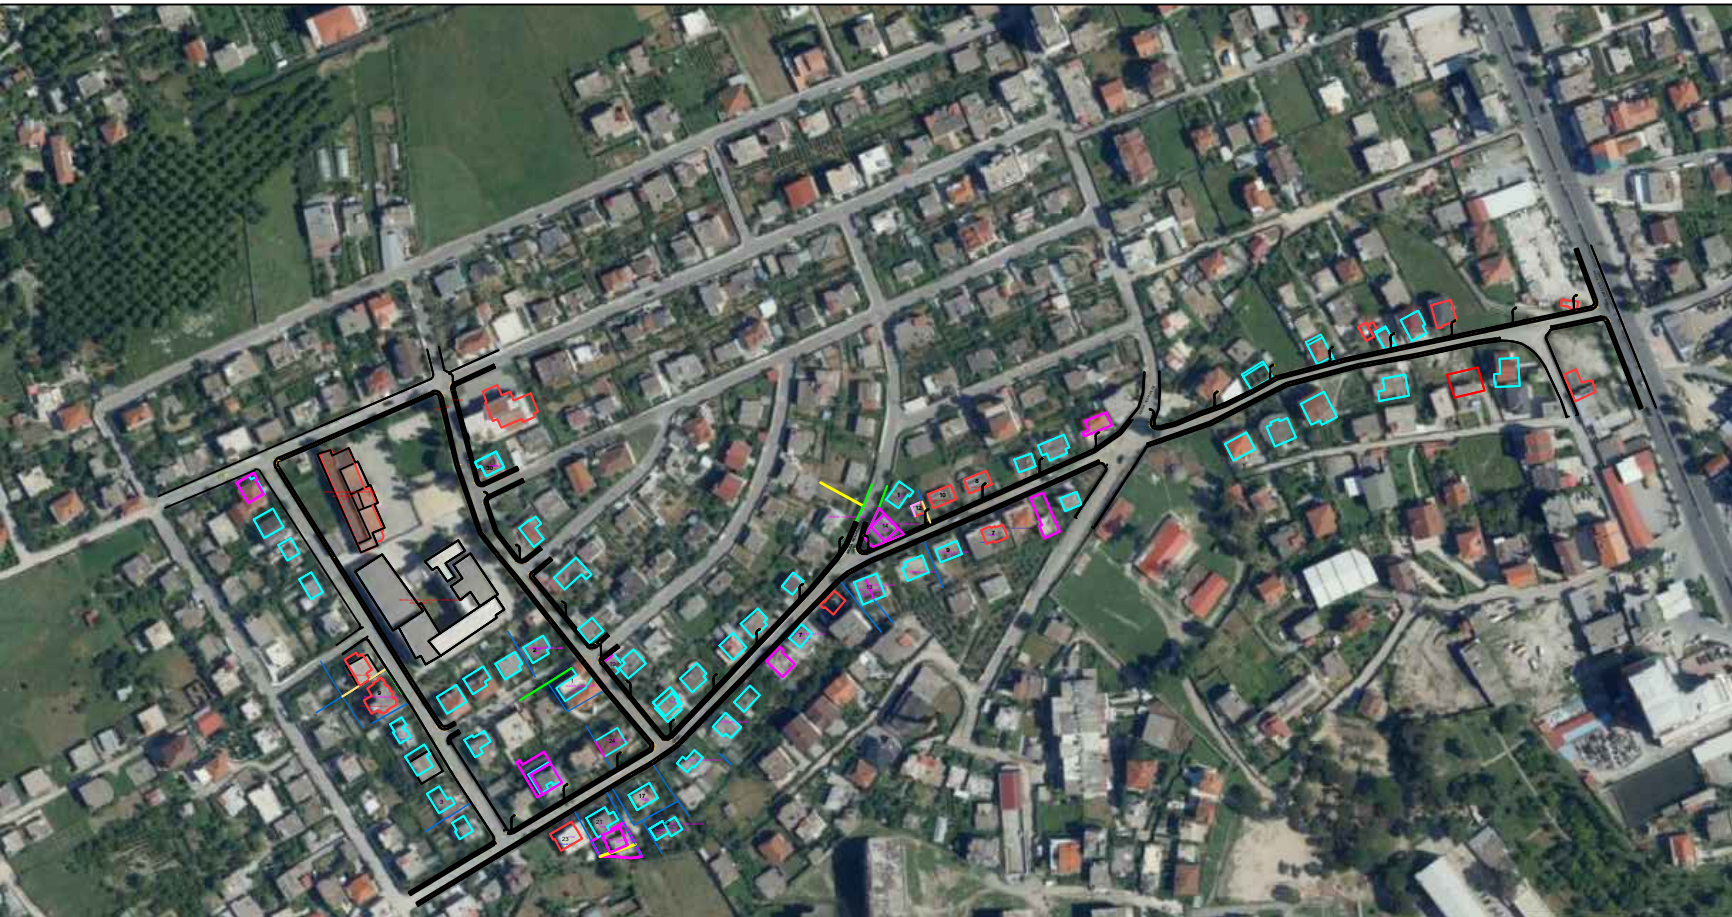

**BASHKIA KAMEZ**

DREJTORIA E SHERBIMEVE PUBLIKE  
DREJTORIA E PROJEKTEVE DHE INVESTIMEVE  
DEPARTAMENTI I PROJEKTEVE

Dr. i Pergj. i Sherbimeve Publike	ELVIS GJIKA
Dr. e Projekteve e Investimeve	FLORA MUÇA

STAFI TEKNIK PROJEKTES	Ing. Konstruktor	EMANUELA MEZIU
	Ing. Gjeoinformatik	ERBLIN LALA
	Ing. Preventivues	HAJREDIN MURGU
	Ing. Topograf	RAMADAN HYSA

<b>Titulli i Projektit</b> NDERTIMI TROTUARE I RRUGES "PAQESORI, BESIM CERA, MUSTAFA DAPI " Zall Mner	<b>Faza e Projektit</b> PROJEKT ZBATIMI
<b>Emertimi i Fletes</b> PLANVENDOSJE	<b>Data e Implementimit:</b>  <b>Shtalla e Vizatimit</b>  <b>Fleta Nr.</b> A-00

# ORTOFOTO



## BASHKIA KAMEZ

DREJTORIA E SHERBIMEVE PUBLIKE  
DREJTORIA E PROJEKTEVE DHE INVESTIMEVE  
DEPARTAMENTI I PROJEKTEVE

Dr. i Përgj. i Sherbimeve Publike	ELVIS GJIK	
Dr. e Projekteve e Investimeve	FLORA MUÇA	

STAFI TEKNIK PROJEKTES	Ing. Konstrktor	EMANUELA MEZIU	
	Ing. Gjeoinformatik	ERBLIN LALA	
	Ing. Preventivues	HAJREDIN MURGU	
	Ing. Topograf	RAMADAN HYSA	


<b>Titulli i Projektit</b> NDERTIMI TROTUARE I RRUGES "PAQESORI, BESIM CERA, MUSTAFA DAPI" Zall Mner	<b>Faza e Projektit</b> PROJEKT ZBATIMI <b>Data e Implementimit :</b>
---	-----------------------------------------------------------------------------

<b>Emertimi i Fletes</b> ORTOFOTO	<b>Shkalla e Vizatimit</b> Fleta Nr. A-00
--------------------------------------	-------------------------------------------------

# PLANIMETRI EKZISTUESE L= 800 ML



Pozicionimi ne Investim

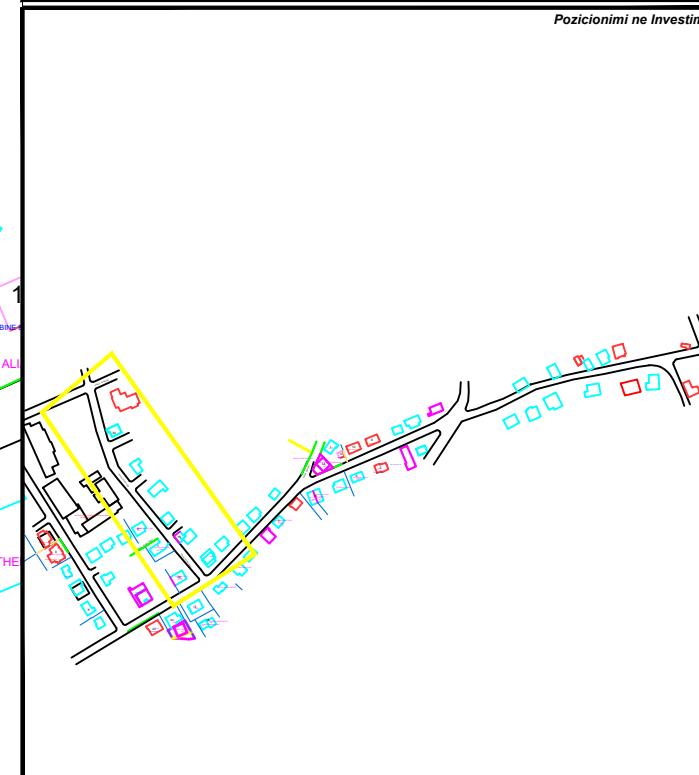

**BASHKIA KAMEZ**  
 DREJTORIA E SHERBIMEVE PUBLIKE  
 DREJTORIA E PROJEKTEVE DHE INVESTIMEVE  
 DEPARTAMENTI I PROJEKTEVE

Dr. i Pergj. i Sherbimeve Publike ELVIS GJIKA  
 Dr. e Projekteve e Investimeve FLORA MUÇA

STAFI TEKNIK PROJEKTES	Ing. Konstruktor	EMANUELA MEZIU
	Ing. Gjeoinformatik	ERBLIN LALA
	Ing. Preventivues	HAJREDIN MURGU
	Ing. Topograf	RAMADAN HYSA


**Titulli i Projektit**  
 NDERTIMI TROTUARE I RRUGES  
 "PAQESORI, BESIM CERA, MUSTAFA DAPI  
 " Zall Mner

**Faza e Projektit**  
 PROJEKT ZBATIMI  
**Data e Implementimit :**


**Emertimi i Fletes**  
 PLANIMETRI EKZISTUESE

**Shkalla e Vizatimit**  
 Fieta Nr.  
**A-01**

# PLANIMETRI EKZISTUESE L= 800 ML

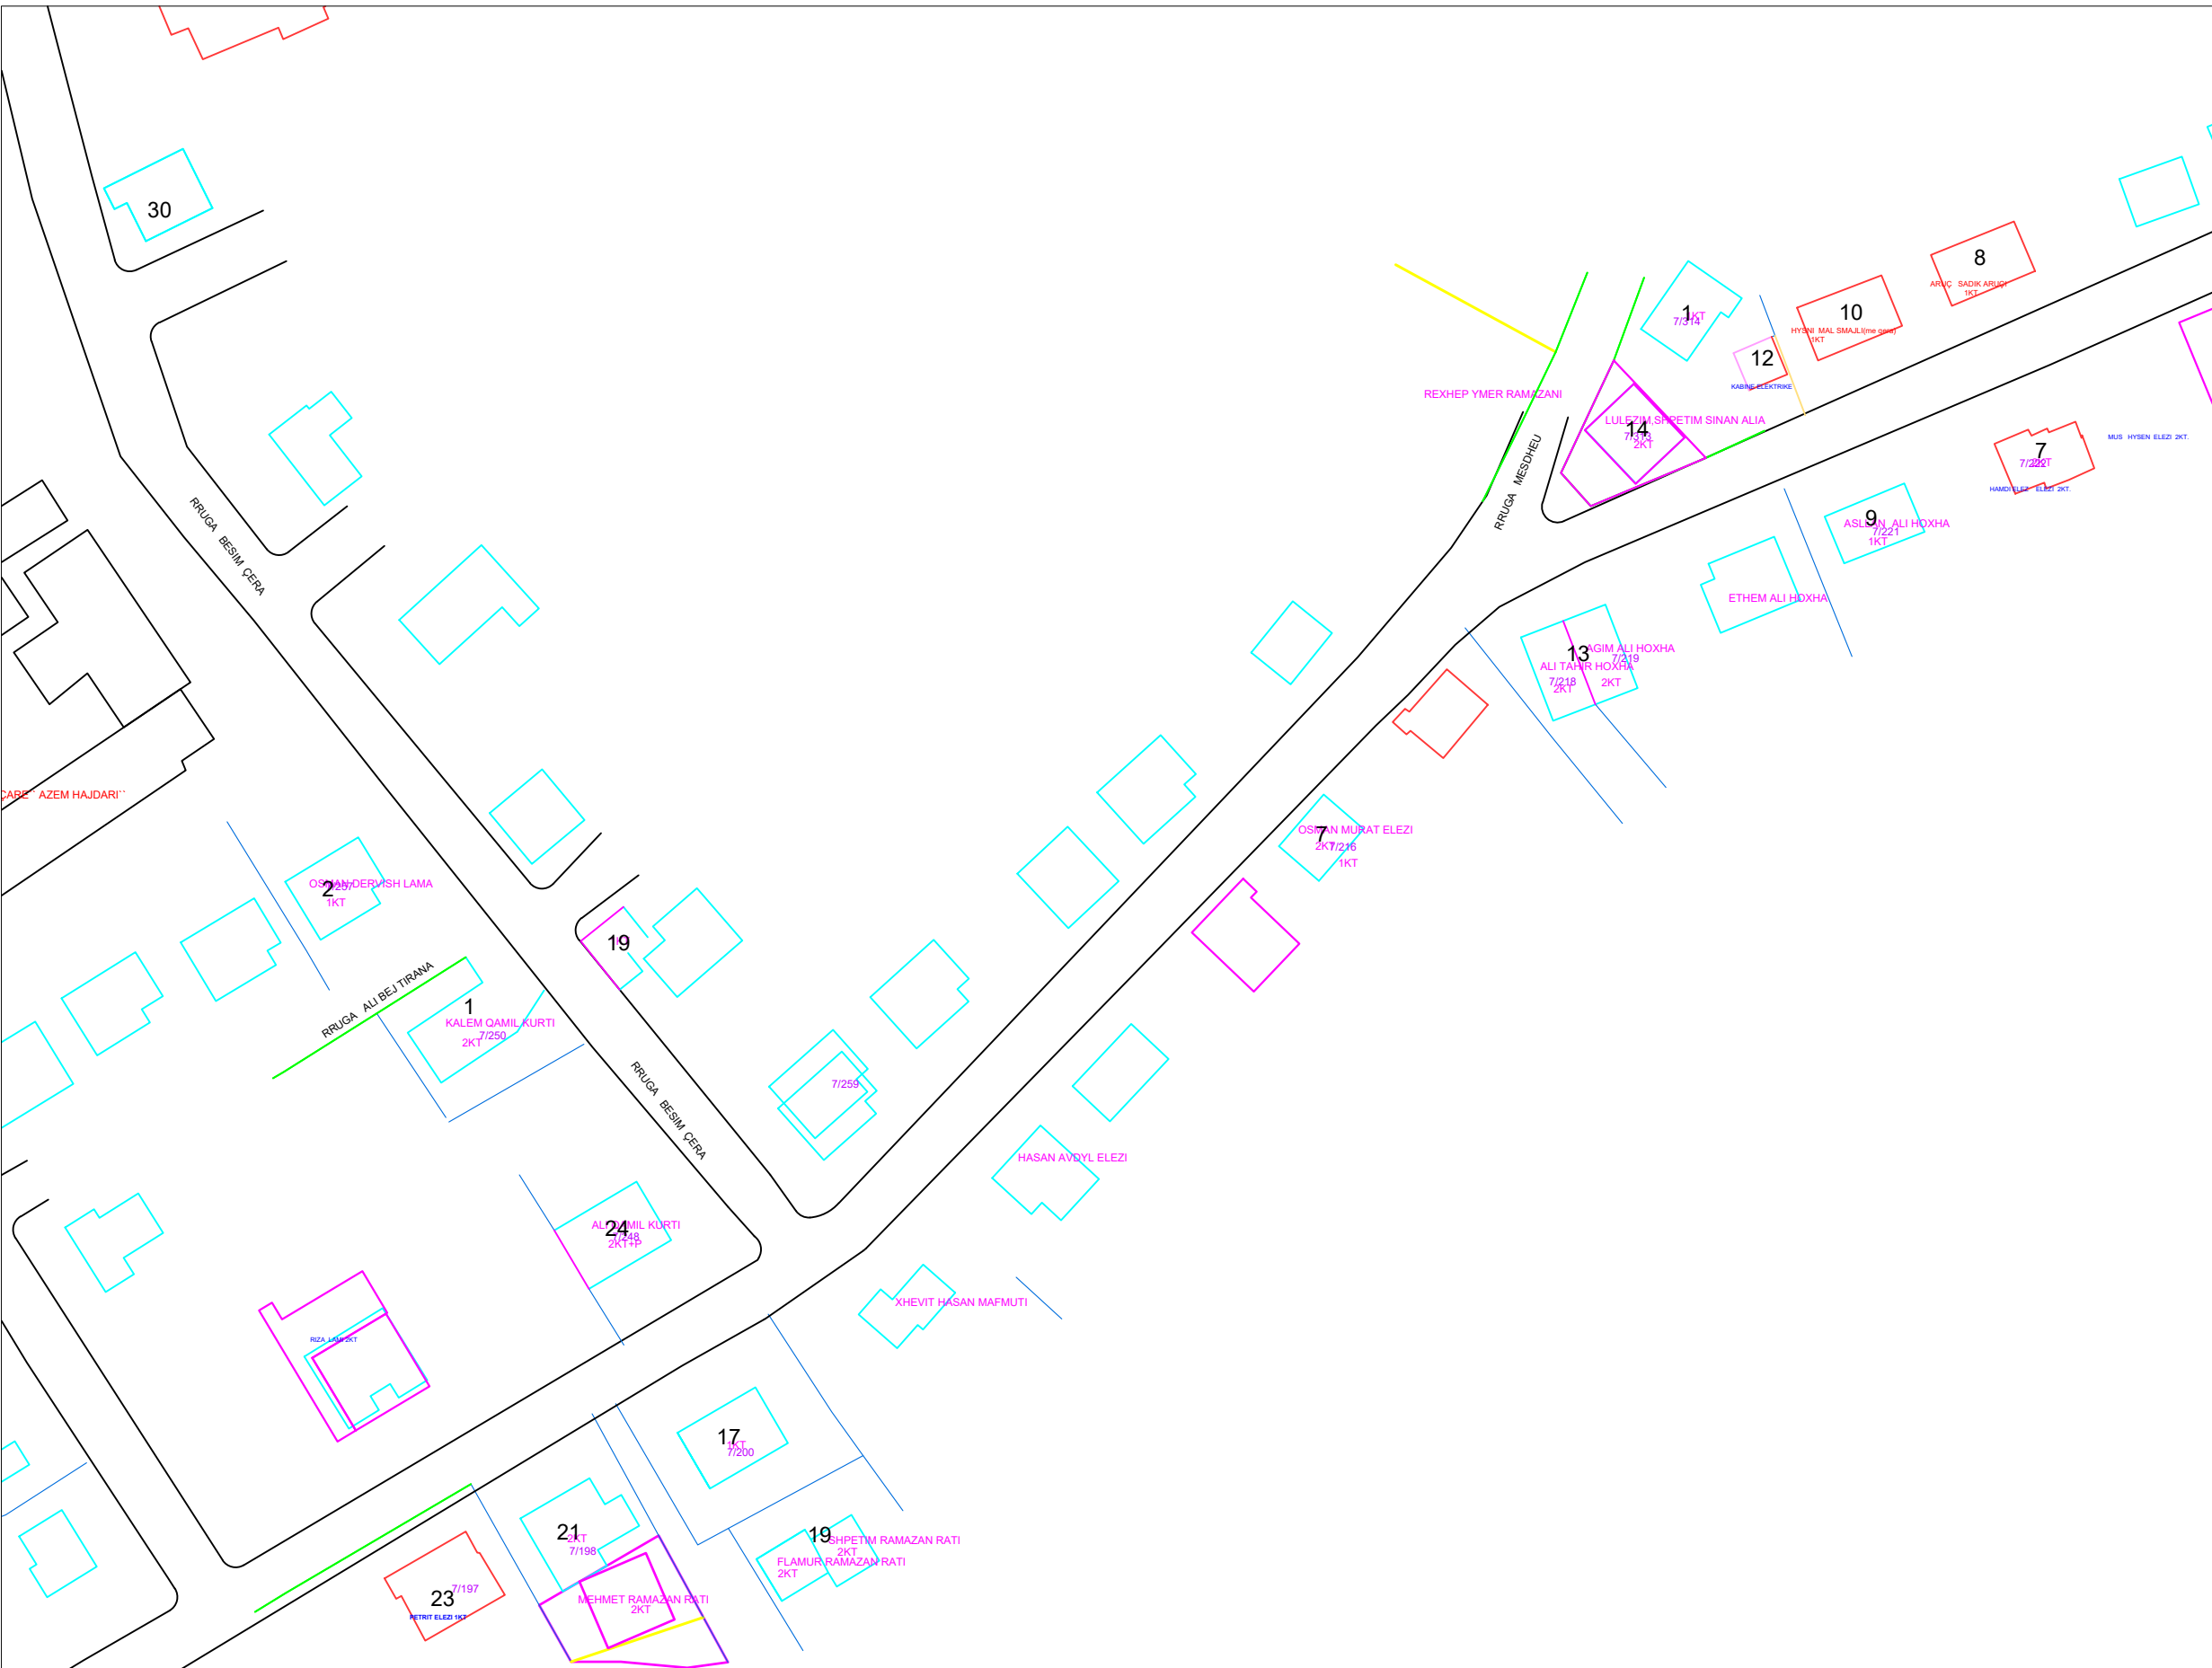

Pozicionimi ne Investim

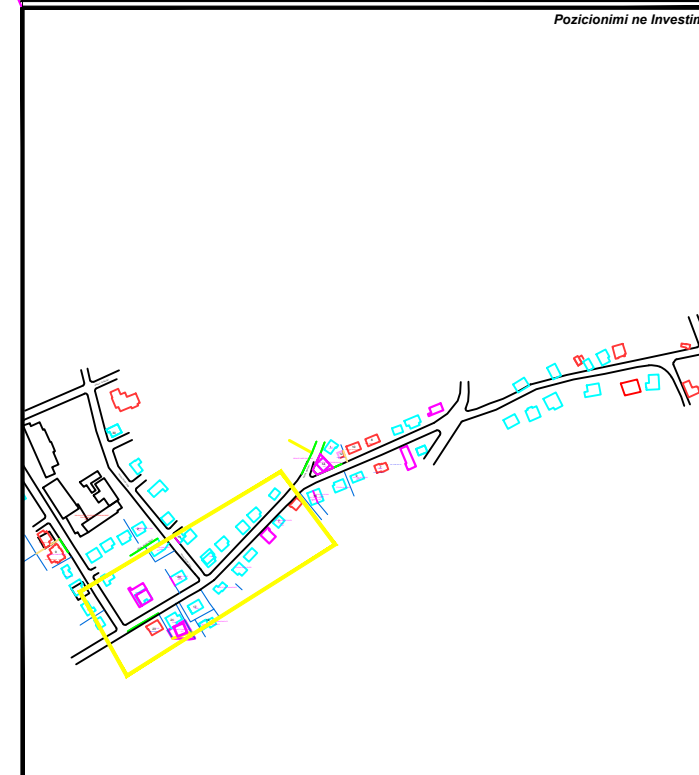

**BASHKIA KAMEZ**  
 DREJTORIA E SHERBIMEVE PUBLIKE  
 DREJTORIA E PROJEKTEVE DHE INVESTIMEVE  
 DEPARTAMENTI I PROJEKTEVE

Dr. i Pergj. i Sherbimeve Publike	ELVIS GJIKA
Dr. e Projekteve e Investimeve	FLORA MUÇA

STAFI TEKNIK PROJEKTES	Ing. Konstruktor	EMANUELA MEZIU
	Ing. Gjeoinformatik	ERBLIN LALA
	Ing. Preventivues	HAJREDIN MURGU
	Ing. Topograf	RAMADAN HYSA

Titulli i Projektit  
**NDERTIMI TROTUARE I RRUGES  
 "PAQESORI, BESIM CERA, MUSTAFA DAPI  
 " Zall Mner**

Faza e Projektit  
**PROJEKT ZBATIM**

Data e Implementimit :

Shkalla e Vizatimit


Emertimi i Fletes  
**PLANIMETRI EKZISTUESE**

Fleta Nr.



**A-02**

# PLANIMETRI EKZISTUESE L= 800 ML

Detajimi i Investimit

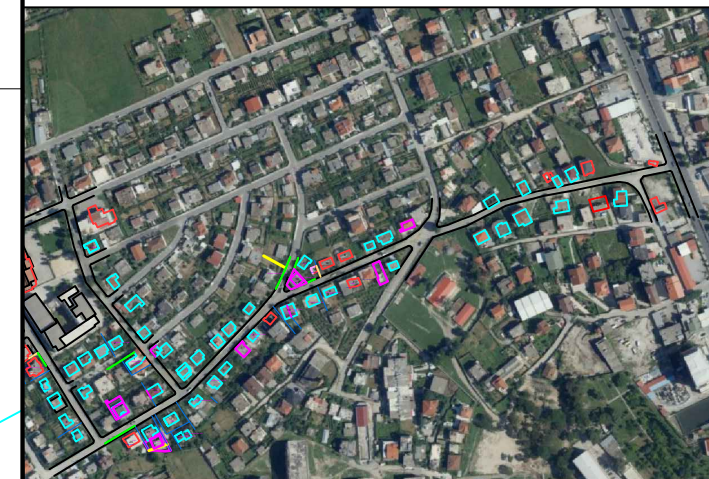

Pozicionimi ne Investim

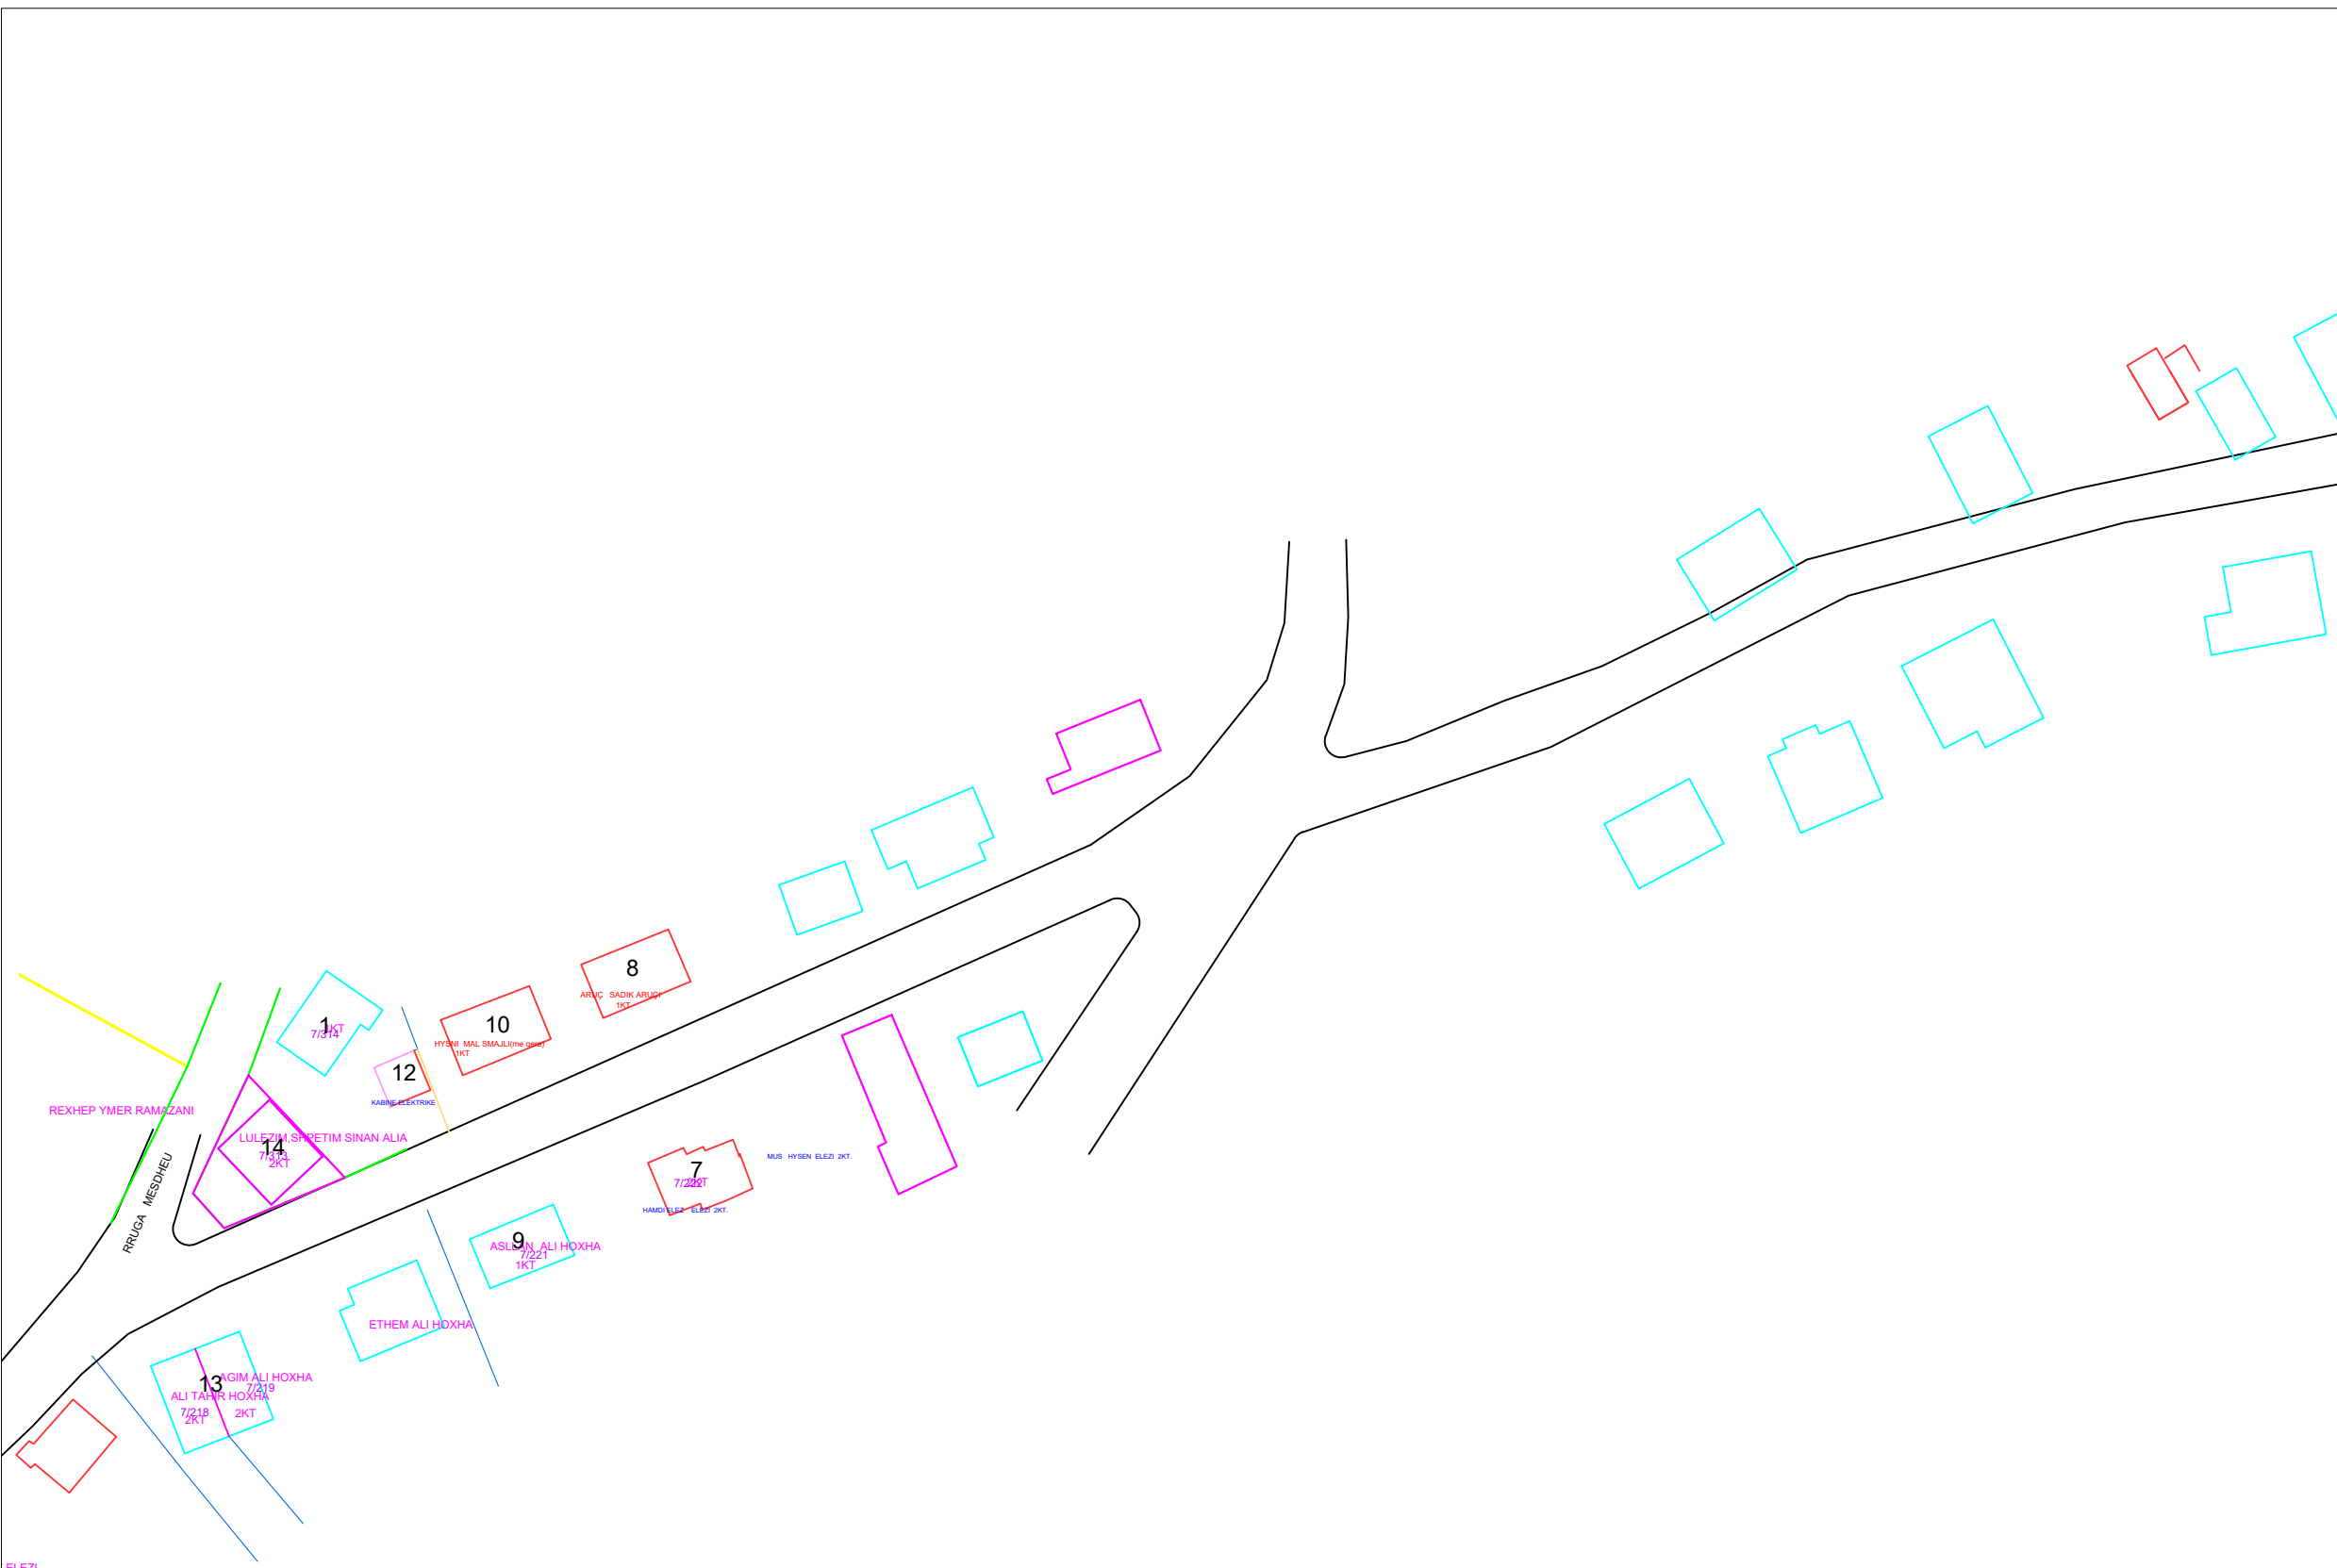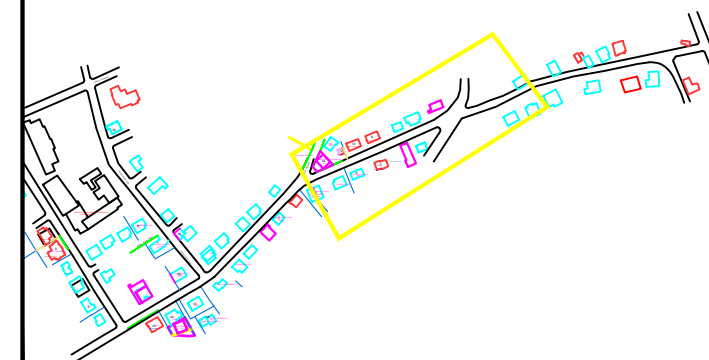

**BASHKIA KAMEZ**  
 DREJTORIA E SHERBIMEVE PUBLIKE  
 DREJTORIA E PROJEKTEVE DHE INVESTIMEVE  
 DEPARTAMENTI I PROJEKTEVE

Dr. i Pergj. i Sherbimeve Publike: ELVIS GJIKA  
 Dr. e Projekteve e Investimeve: FLORA MUÇA

STAFI TEKNIK PROJEKTES	Ing. Konstruktor	EMANUELA MEZIU
	Ing. Gjeoinformatik	ERBLIN LALA
	Ing. Preventivues	HAJREDIN MURGU
	Ing. Topograf	RAMADAN HYSA

**Titulli i Projektit**  
 NDERTIMI TROTUARE I RRUGES  
 "PAQESORI, BESIM CERA, MUSTAFA DAPI"  
 " Zall Mner

Faza e Projektit

PROJEKT ZBATIMI

Data e Implementimit :




Shkalla e Vizatimit

**Emertimi i Fletes**  
 PLANIMETRI EKZISTUESE

Fleta Nr.

**A-03**

# PLANIMETRI EKZISTUESE L= 800 ML

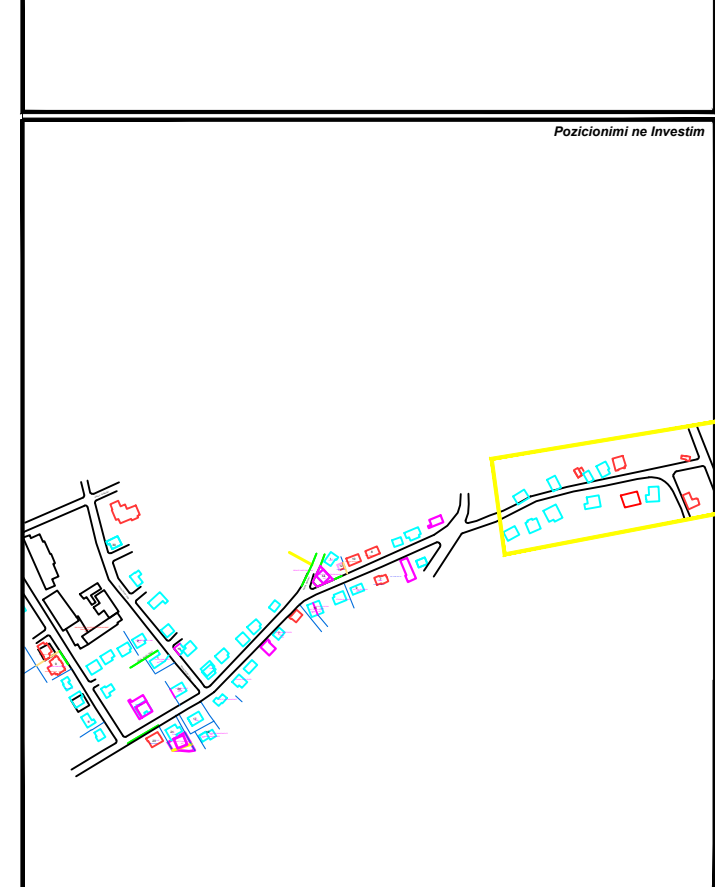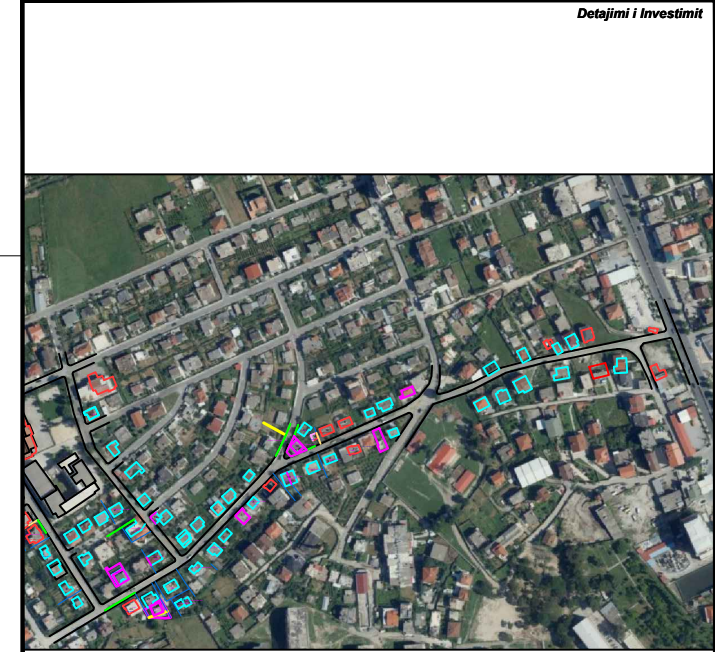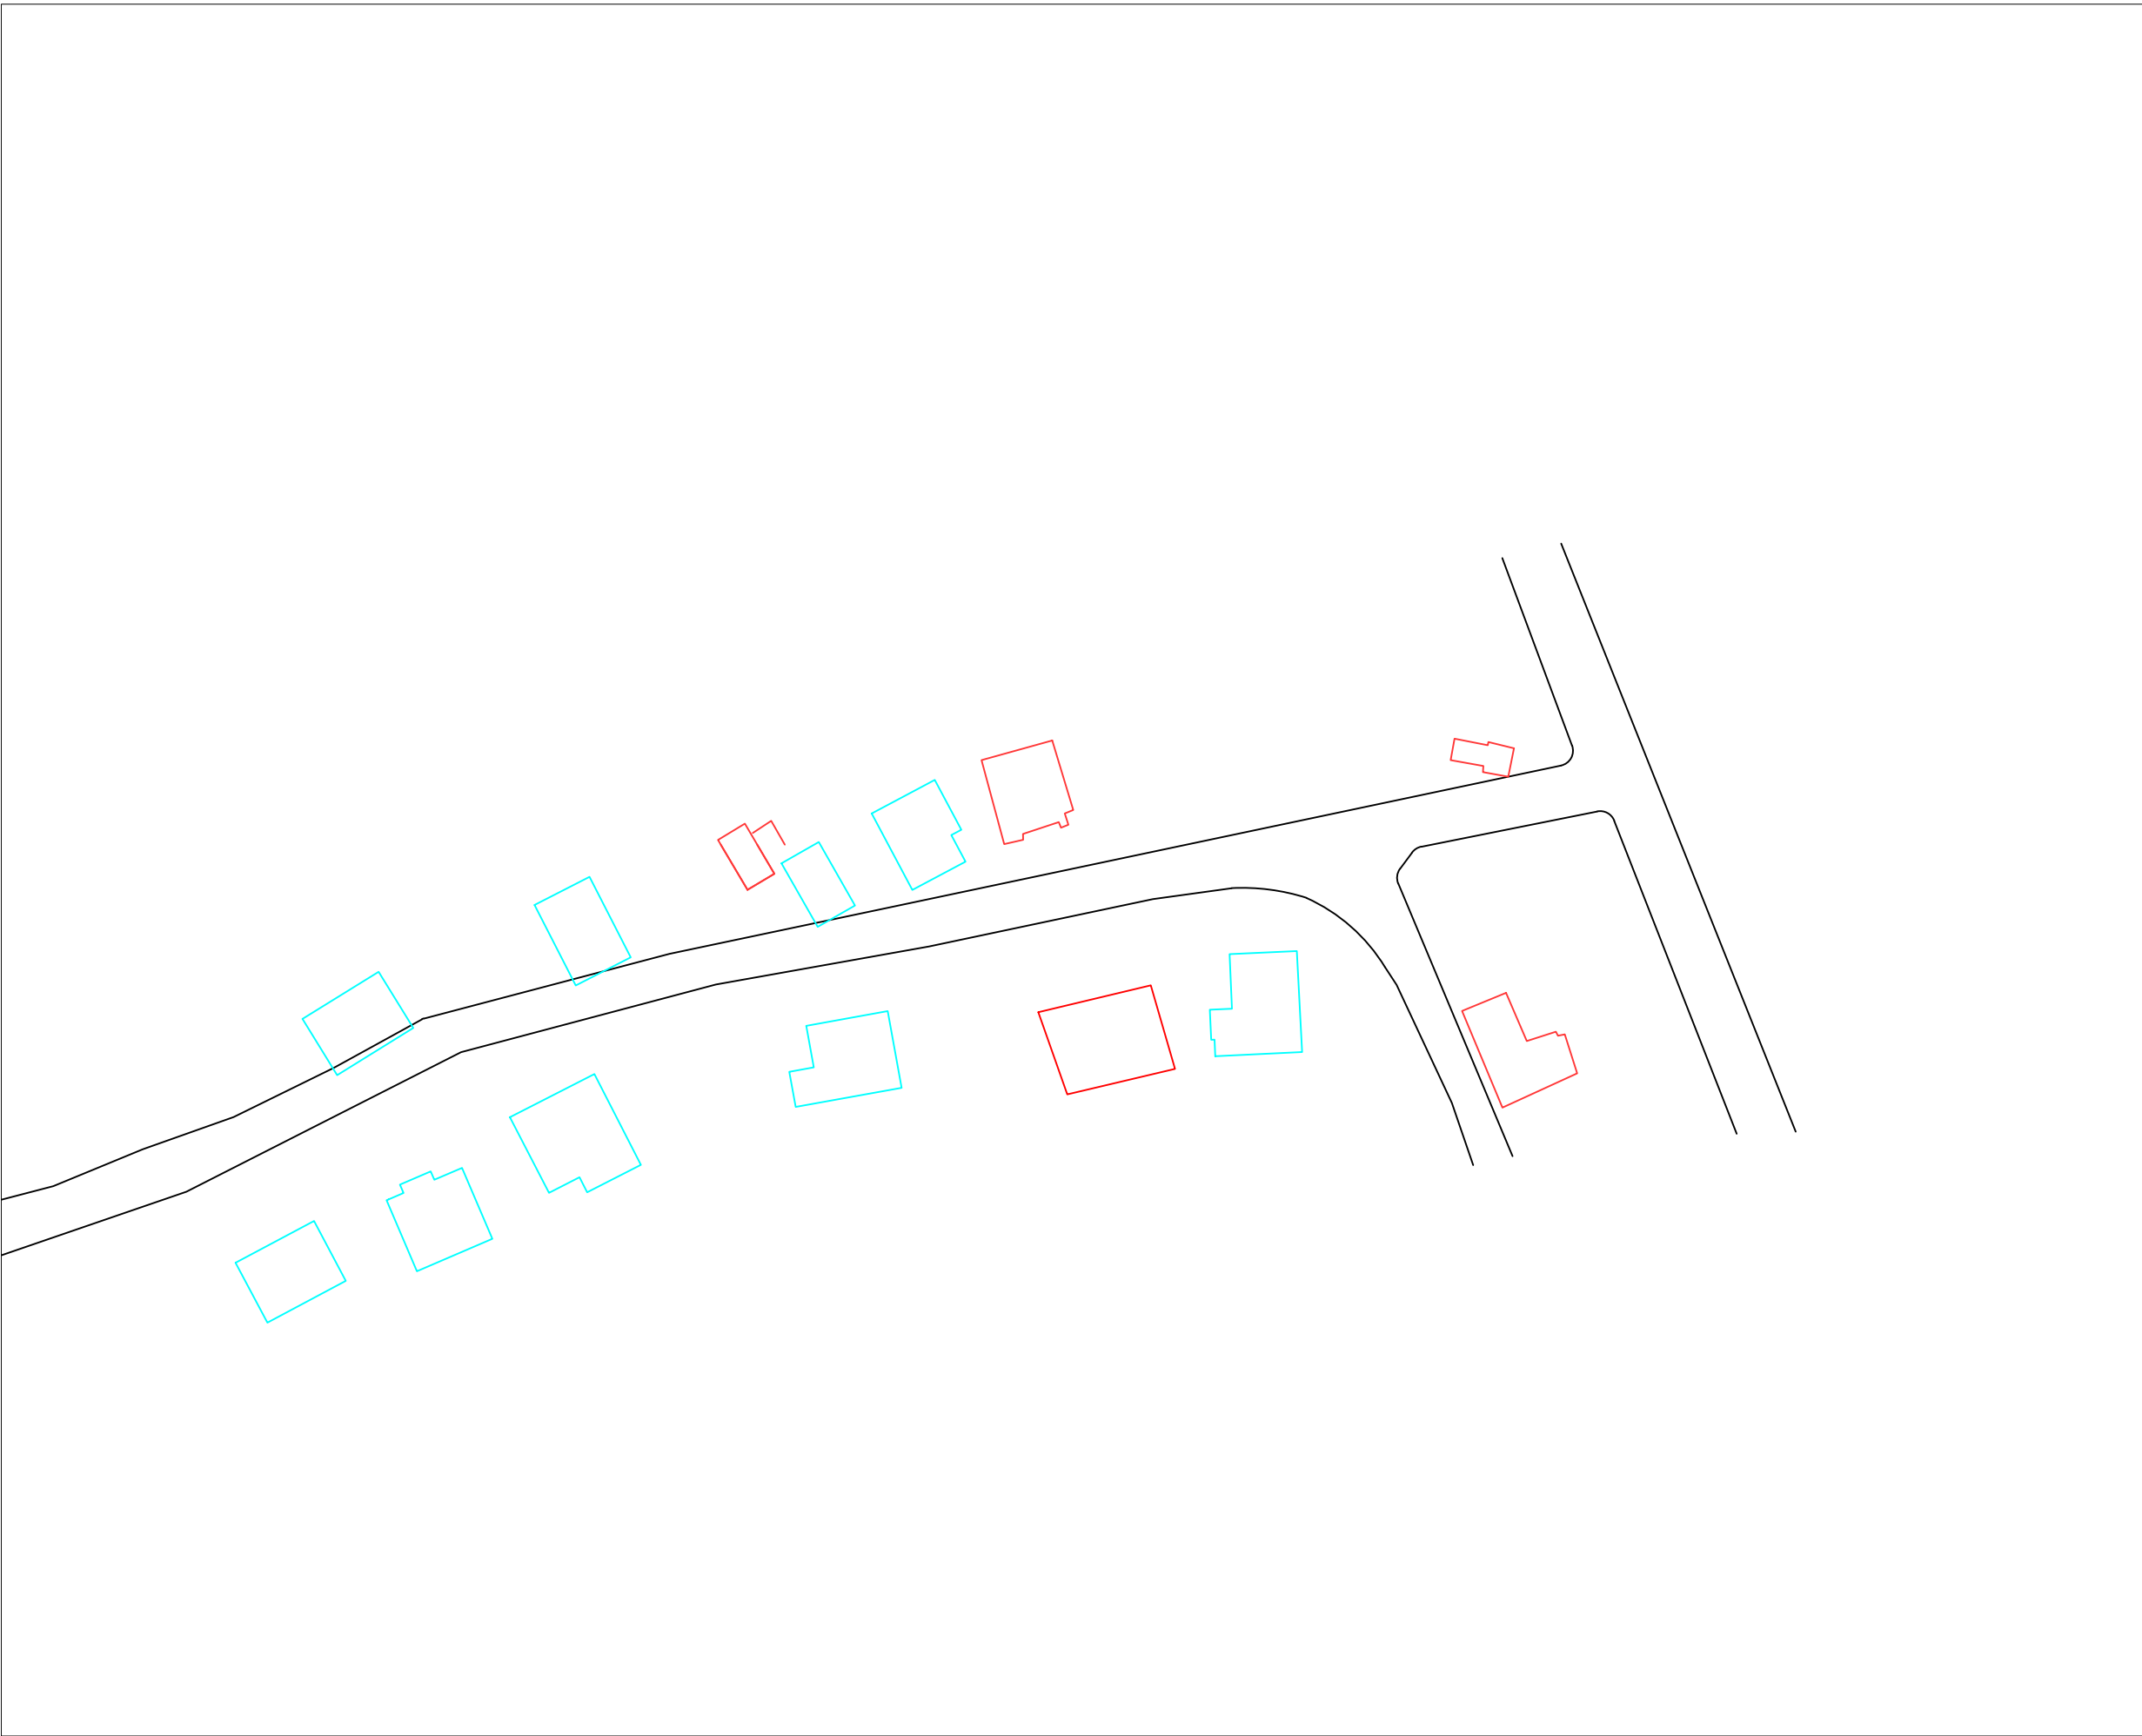

## BASHKIA KAMEZ

DREJTORIA E SHERBIMEVE PUBLIKE  
DREJTORIA E PROJEKTEVE DHE INVESTIMEVEVE  
DEPARTAMENTI I PROJEKTEVE

Dr. i Pergj. i Sherbimeve Publike	ELVIS GJIKA
Dr. e Projekteve e Investimeve	FLORA MUÇA

STAFI TEKNIK PROJEKTES	Ing. Konstruktor	EMANUELA MEZIU
	Ing. Gjeoinformatik	ERBLIN LALA
	Ing. Preventivues	HAJREDIN MURGU
	Ing. Topograf	RAMADAN HYSA

**Titulli i Projektit**  
NDERTIMI TROTUARE I RRUGES  
"PAQESORI, BESIM CERA, MUSTAFA DAPI"  
Zall Mner

**Faza e Projektit**  
PROJEKT ZBATIMI




**Data e Implementimit :**

**Shkalla e Vizatimit**

**Emertimi i Fletes**  
PLANIMETRI EKZISTUESE

**Fieta Nr.**  
**A-04**

# PLANIMETRI TROTUAR+NDRICIM L= 800 ML

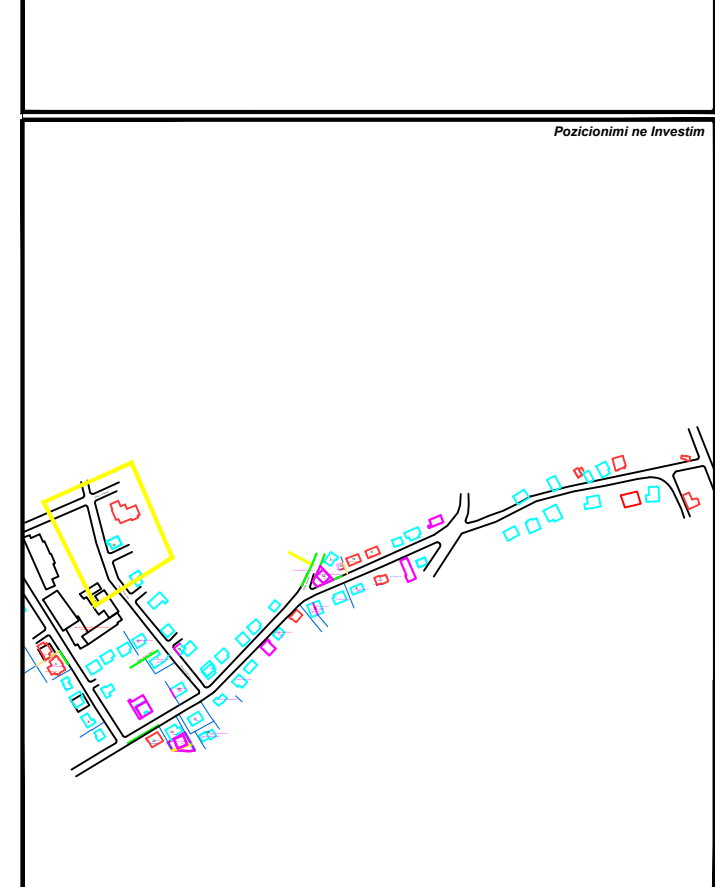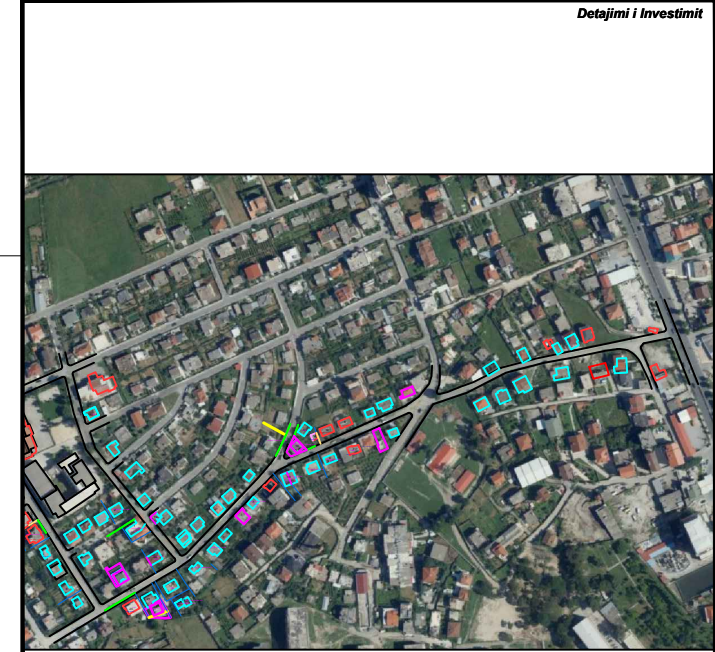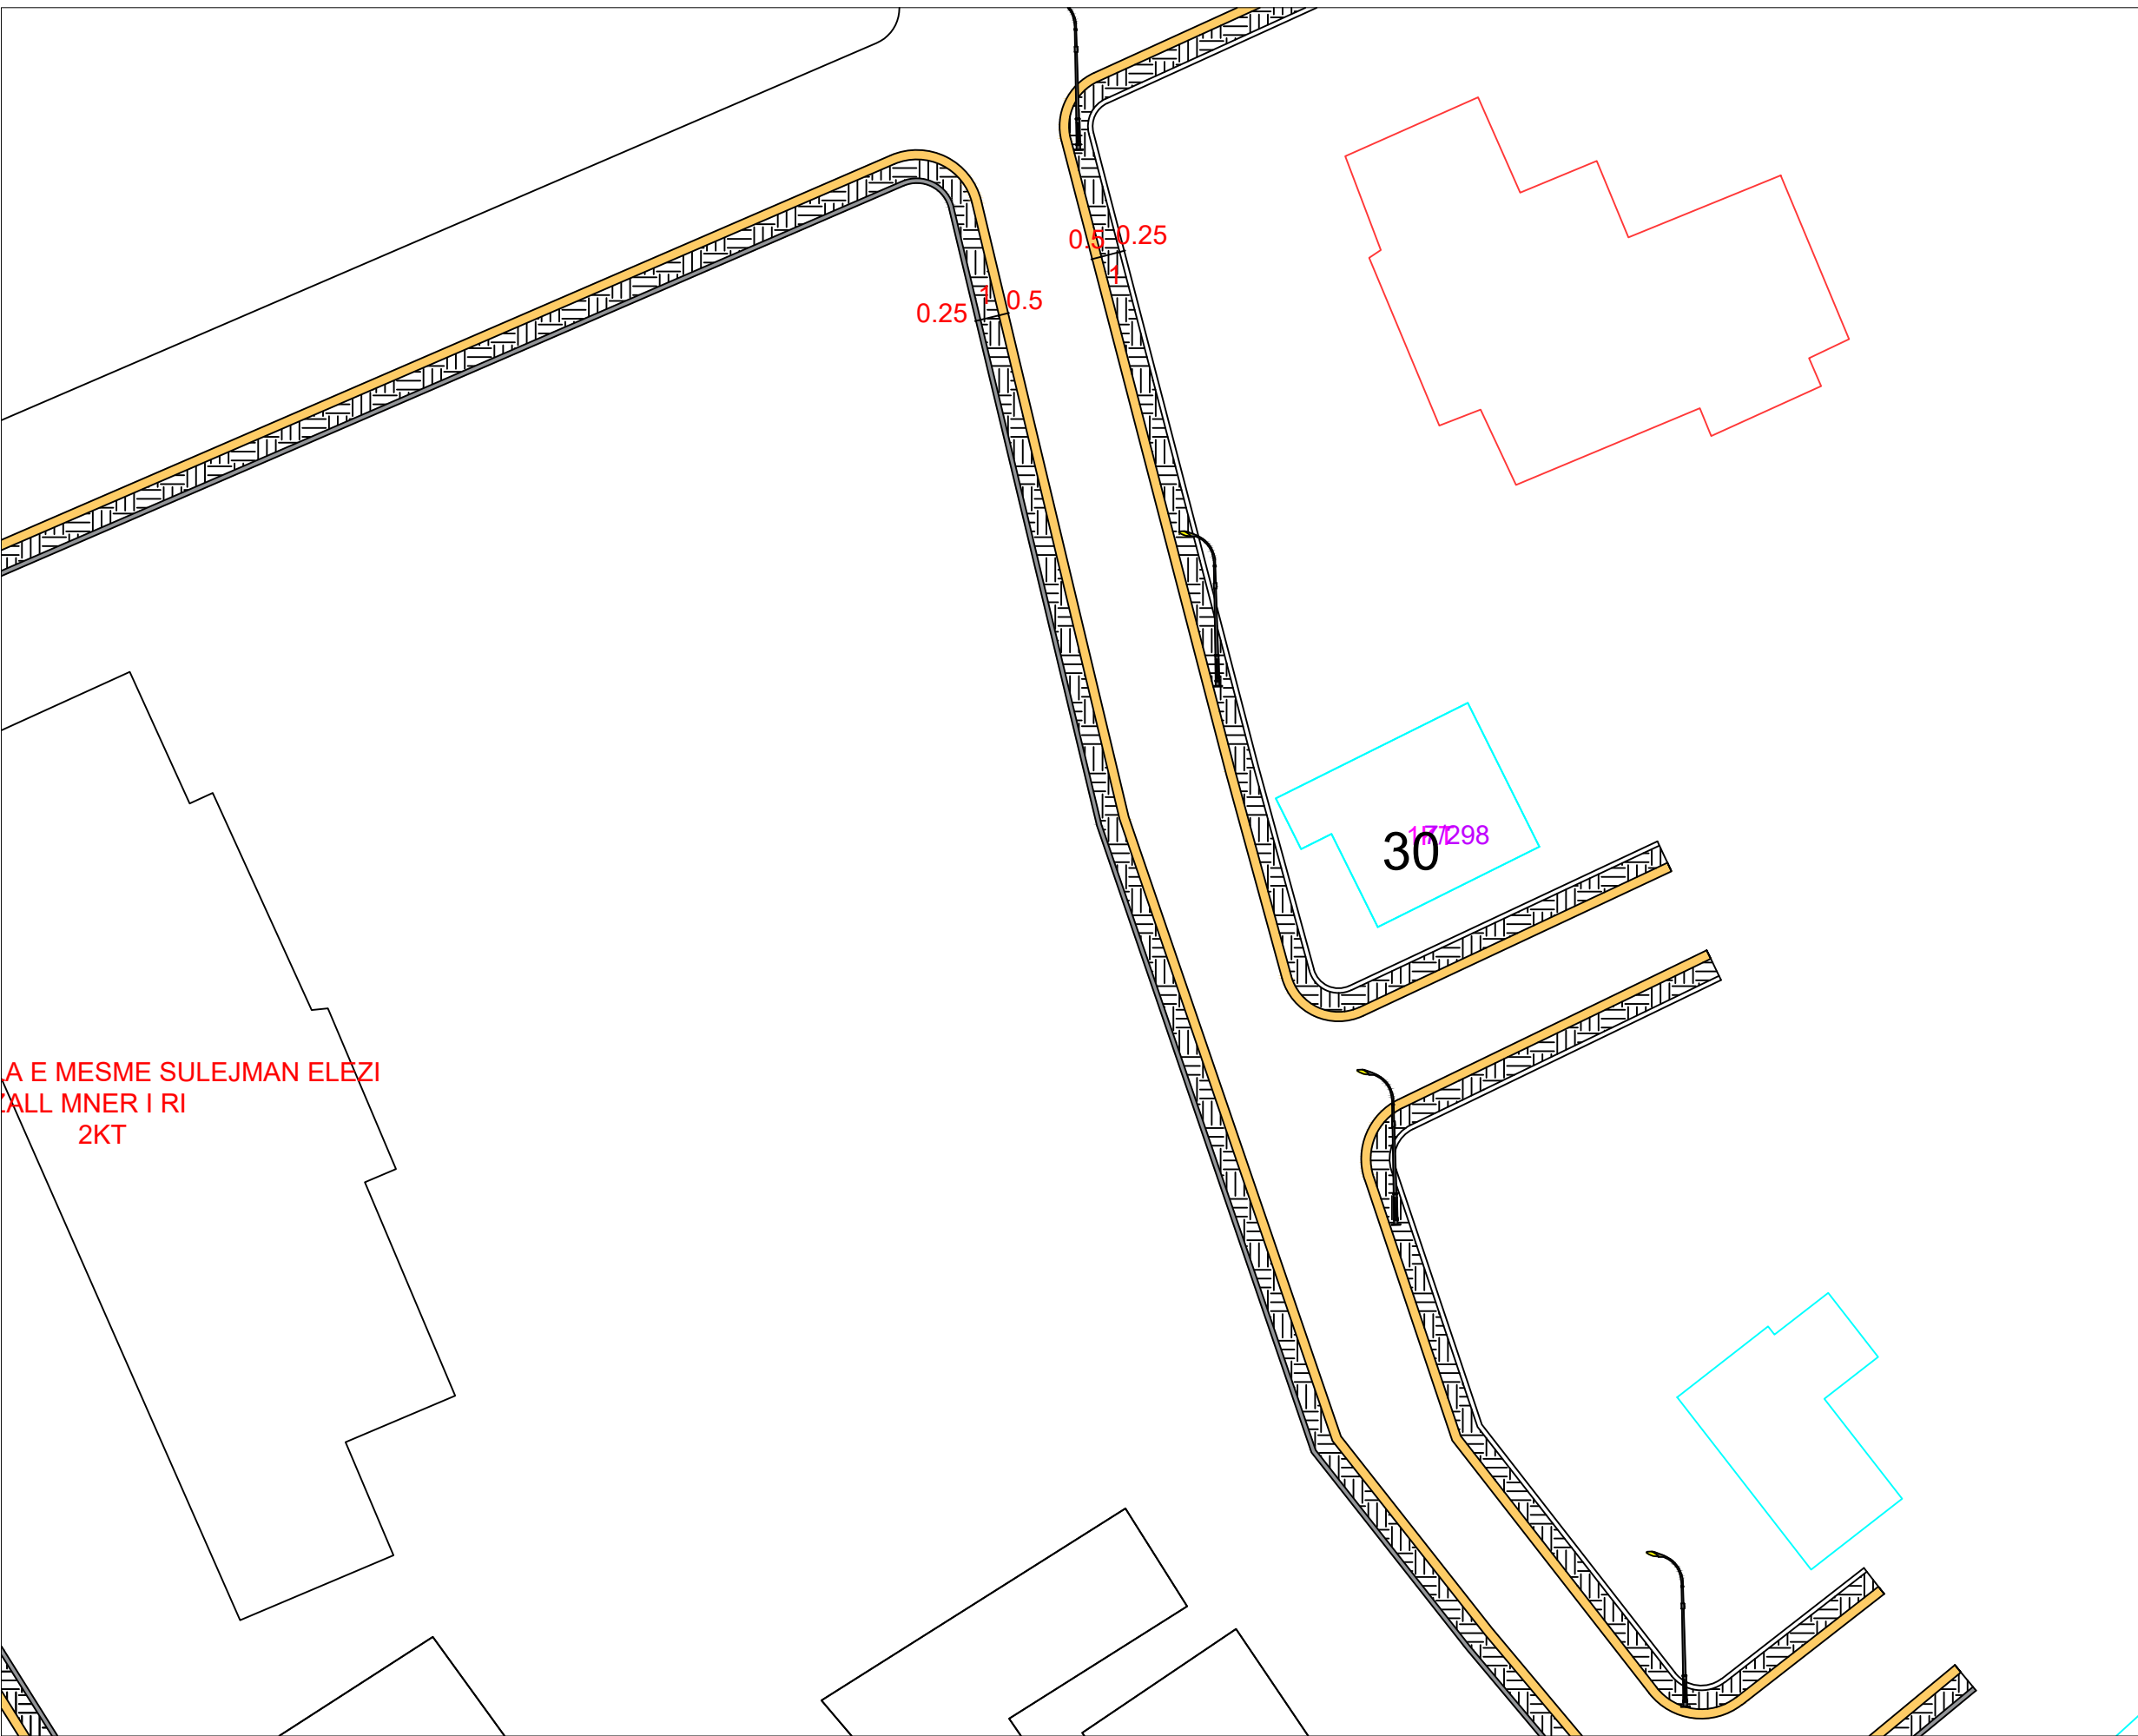

**BASHKIA KAMEZ**  
DREJTORIA E SHERBIMEVE PUBLIKE  
DREJTORIA E PROJEKTEVE DHE INVESTIMEVE  
DEPARTAMENTI I PROJEKTEVE

Dr. i Pergj. i Sherbimeve Publike	ELVIS GJIKA
Dr. e Projekteve e Investimeve	FLORA MUÇA

STAFI TEKNIK PROJEKTES	Ing. Konstruktor	EMANUELA MEZIU
	Ing. Gjeoinformatik	ERBLIN LALA
	Ing. Preventivues	HAJREDIN MURGU
	Ing. Topograf	RAMADAN HYSA

*Titulli i Projektit*  
NDERTIMI TROTUARE I RRUGES  
"PAQESORI, BESIM CERA, MUSTAFA DAPI"  
Zall Mner

*Emertimi i Fletes*  
PLANIMETRI TROTUAR+NDRICIM



*Faza e Projektit*  
PROJEKT ZBATIMI

*Data e Implementimit :*


*Shkalla e Vizatimit*

*Fleta Nr.*  
**A-05**

# PLANIMETRI TROTUAR + NDRICIM L = 800 ML

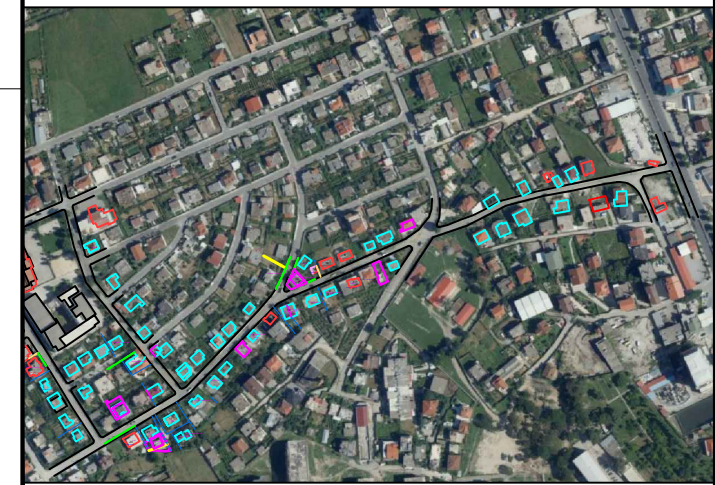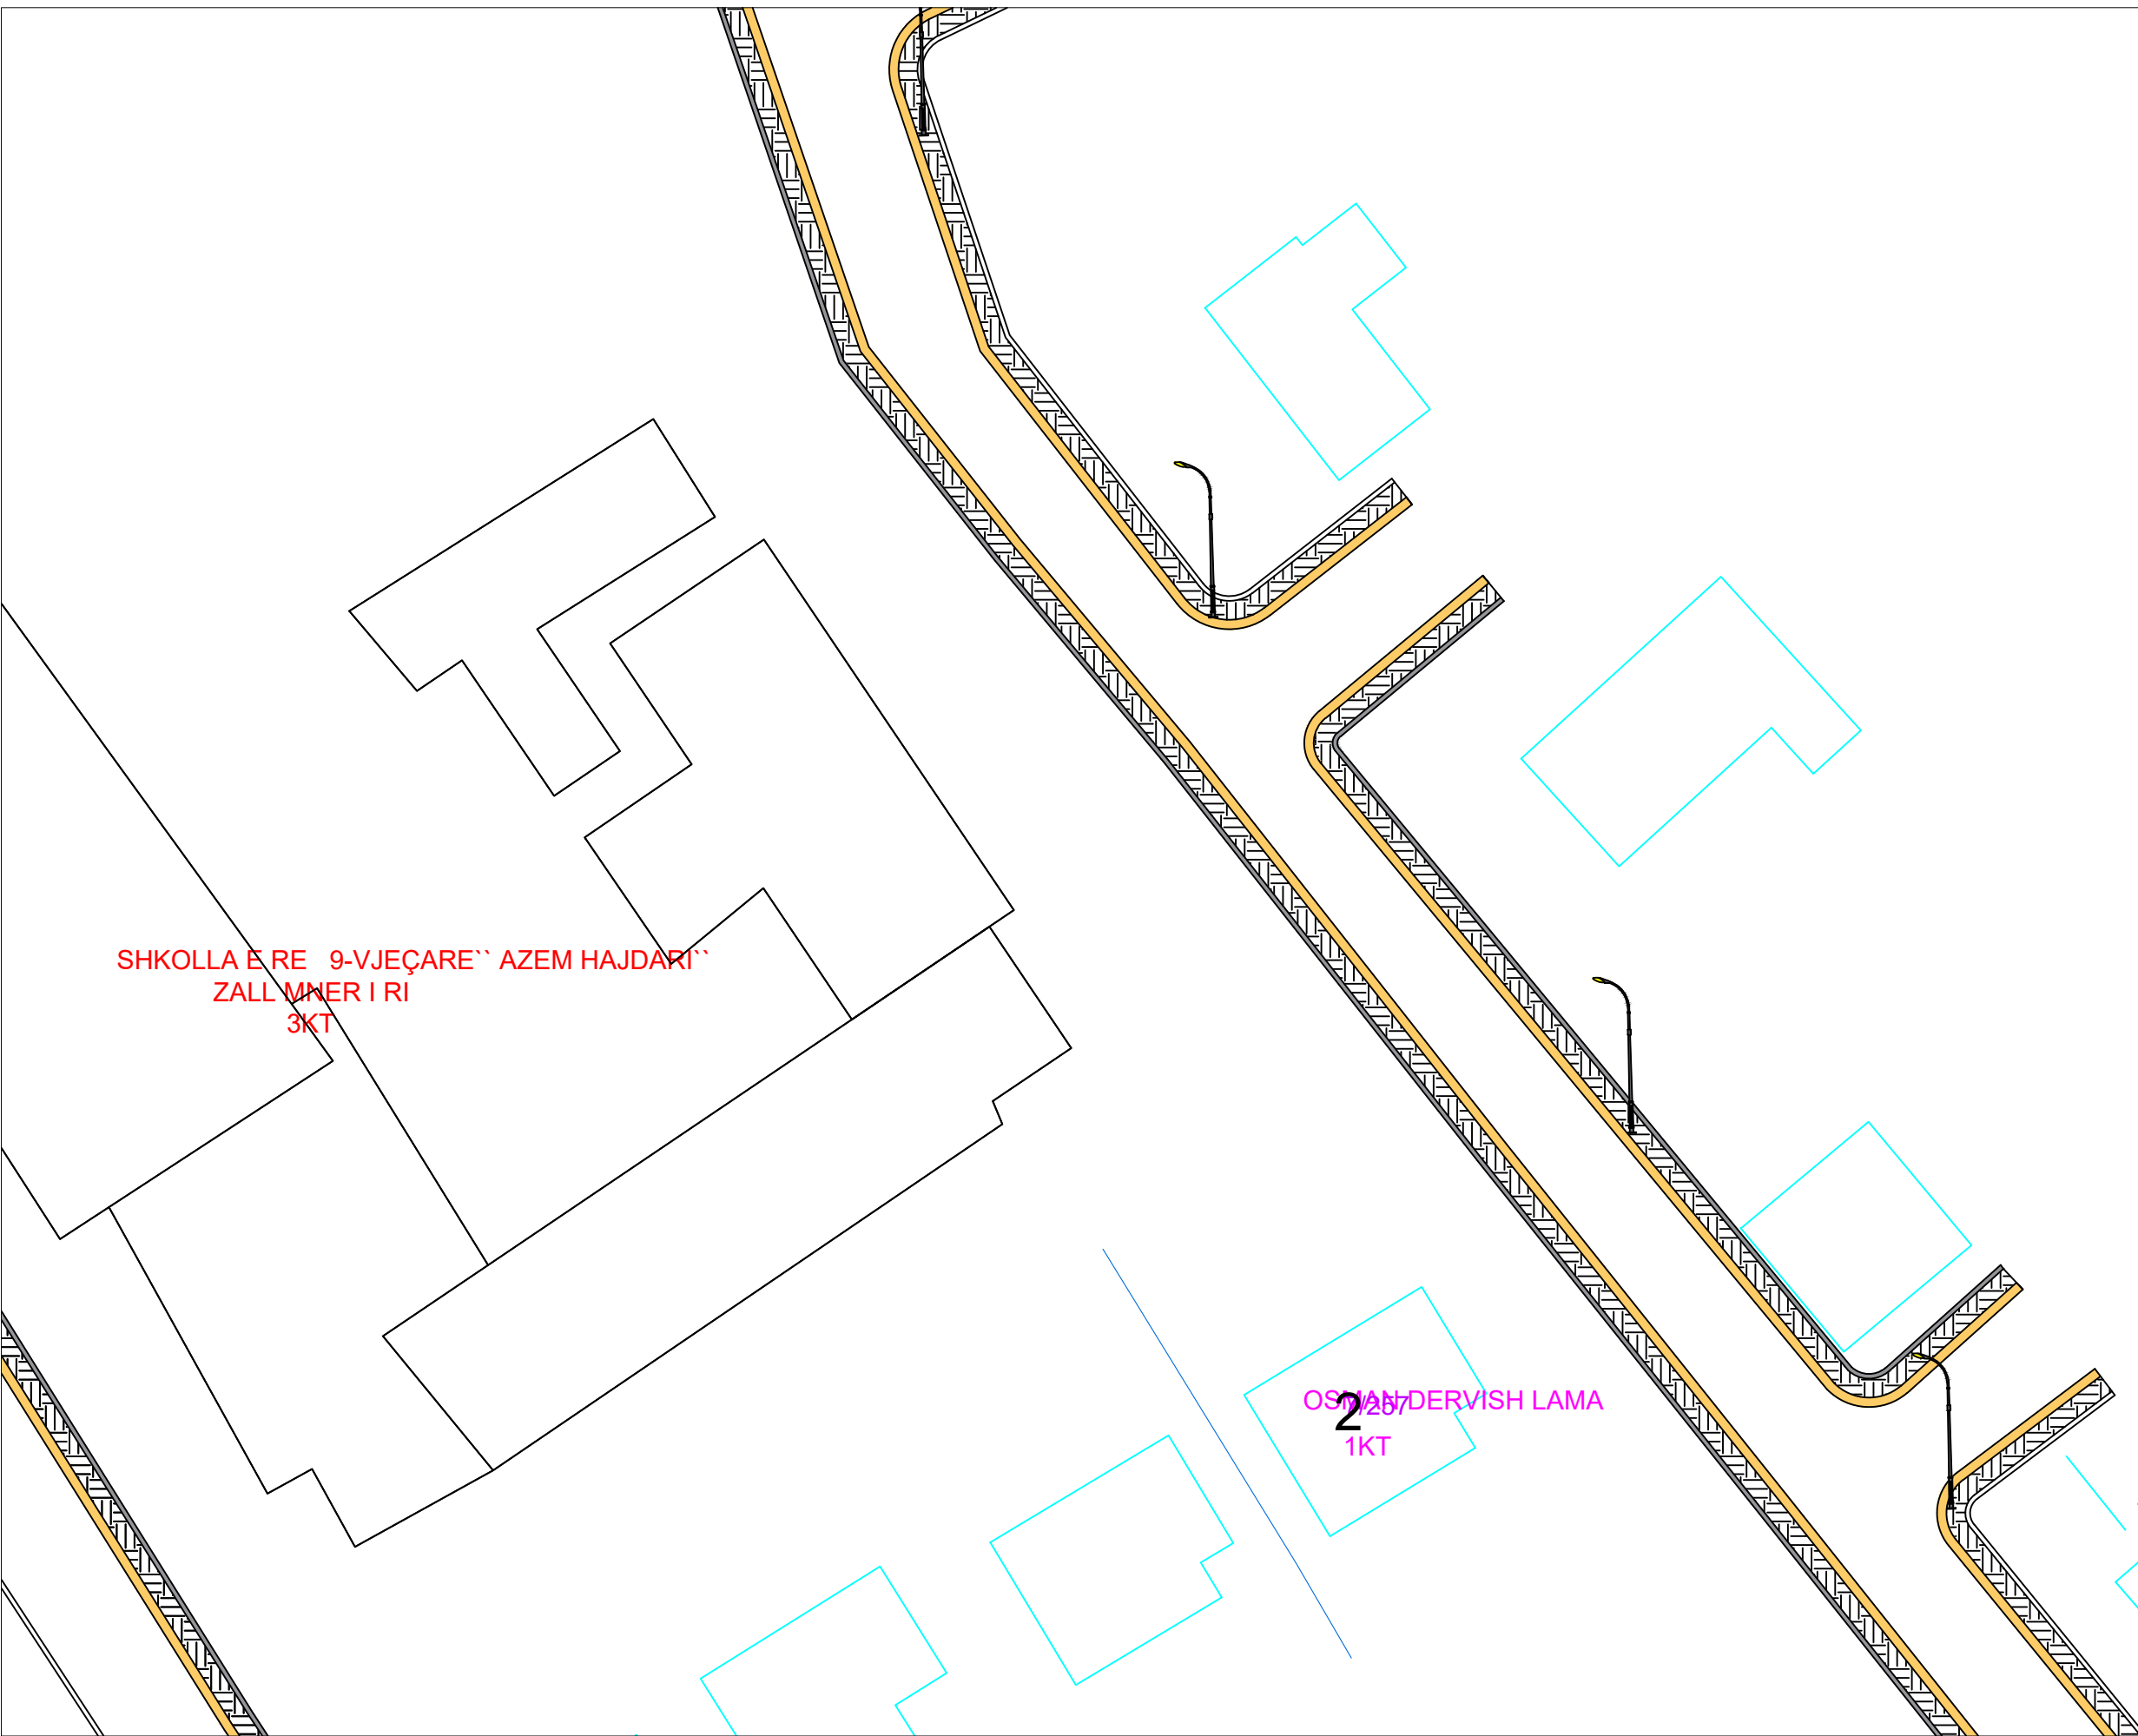

Pozicionimi ne Investim

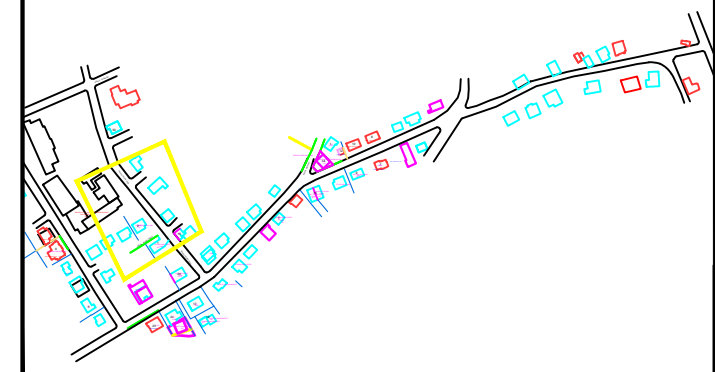

## BASHKIA KAMEZ

DREJTORIA E SHERBIMEVE PUBLIKE  
DREJTORIA E PROJEKTEVE DHE INVESTIMEVE  
DEPARTAMENTI I PROJEKTEVE

Dr. i Pergj. i Sherbimeve Publike	ELVIS GJIKA
Dr. e Projekteve e Investimeve	FLORA MUÇA

STAFI TEKNIK PROJEKTES	Ing. Konstruktor	EMANUELA MEZIU
	Ing. Gjeoinformatik	ERBLIN LALA
	Ing. Preventivues	HAJREDIN MURGU
	Ing. Topograf	RAMADAN HYSA




Titulli i Projektit	Faza e Projektit
NDERTIMI TROTUARE I RRUGES "PAQESORI, BESIM CERA, MUSTAFA DAPI" Zall Mner	PROJEKT ZBATIMI
Emertimi i Fletes	Data e Implementimit :
PLANIMETRI TROTUAR+NDRICIM	Shkalla e Vizatimit

Fieta Nr.  
**A-06**



# PLANIMETRI TROTUAR + NDRICIM

## L = 800 ML

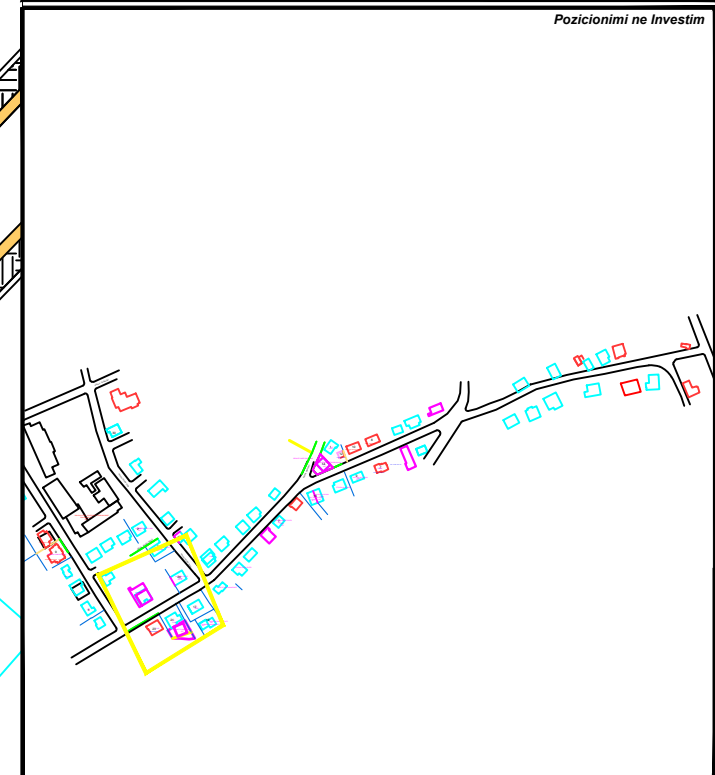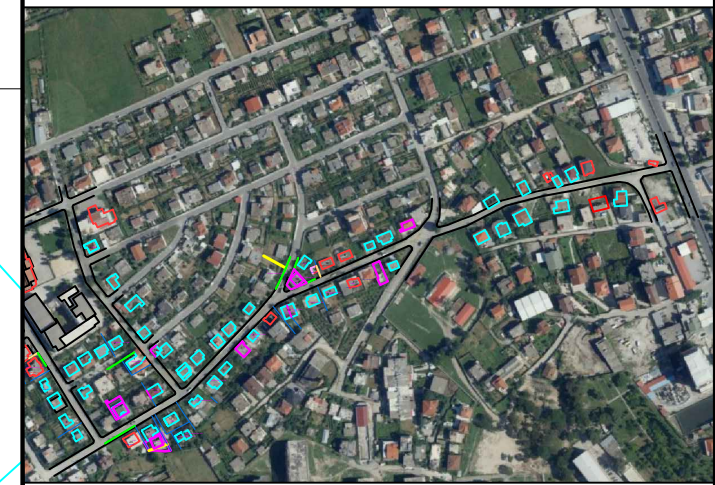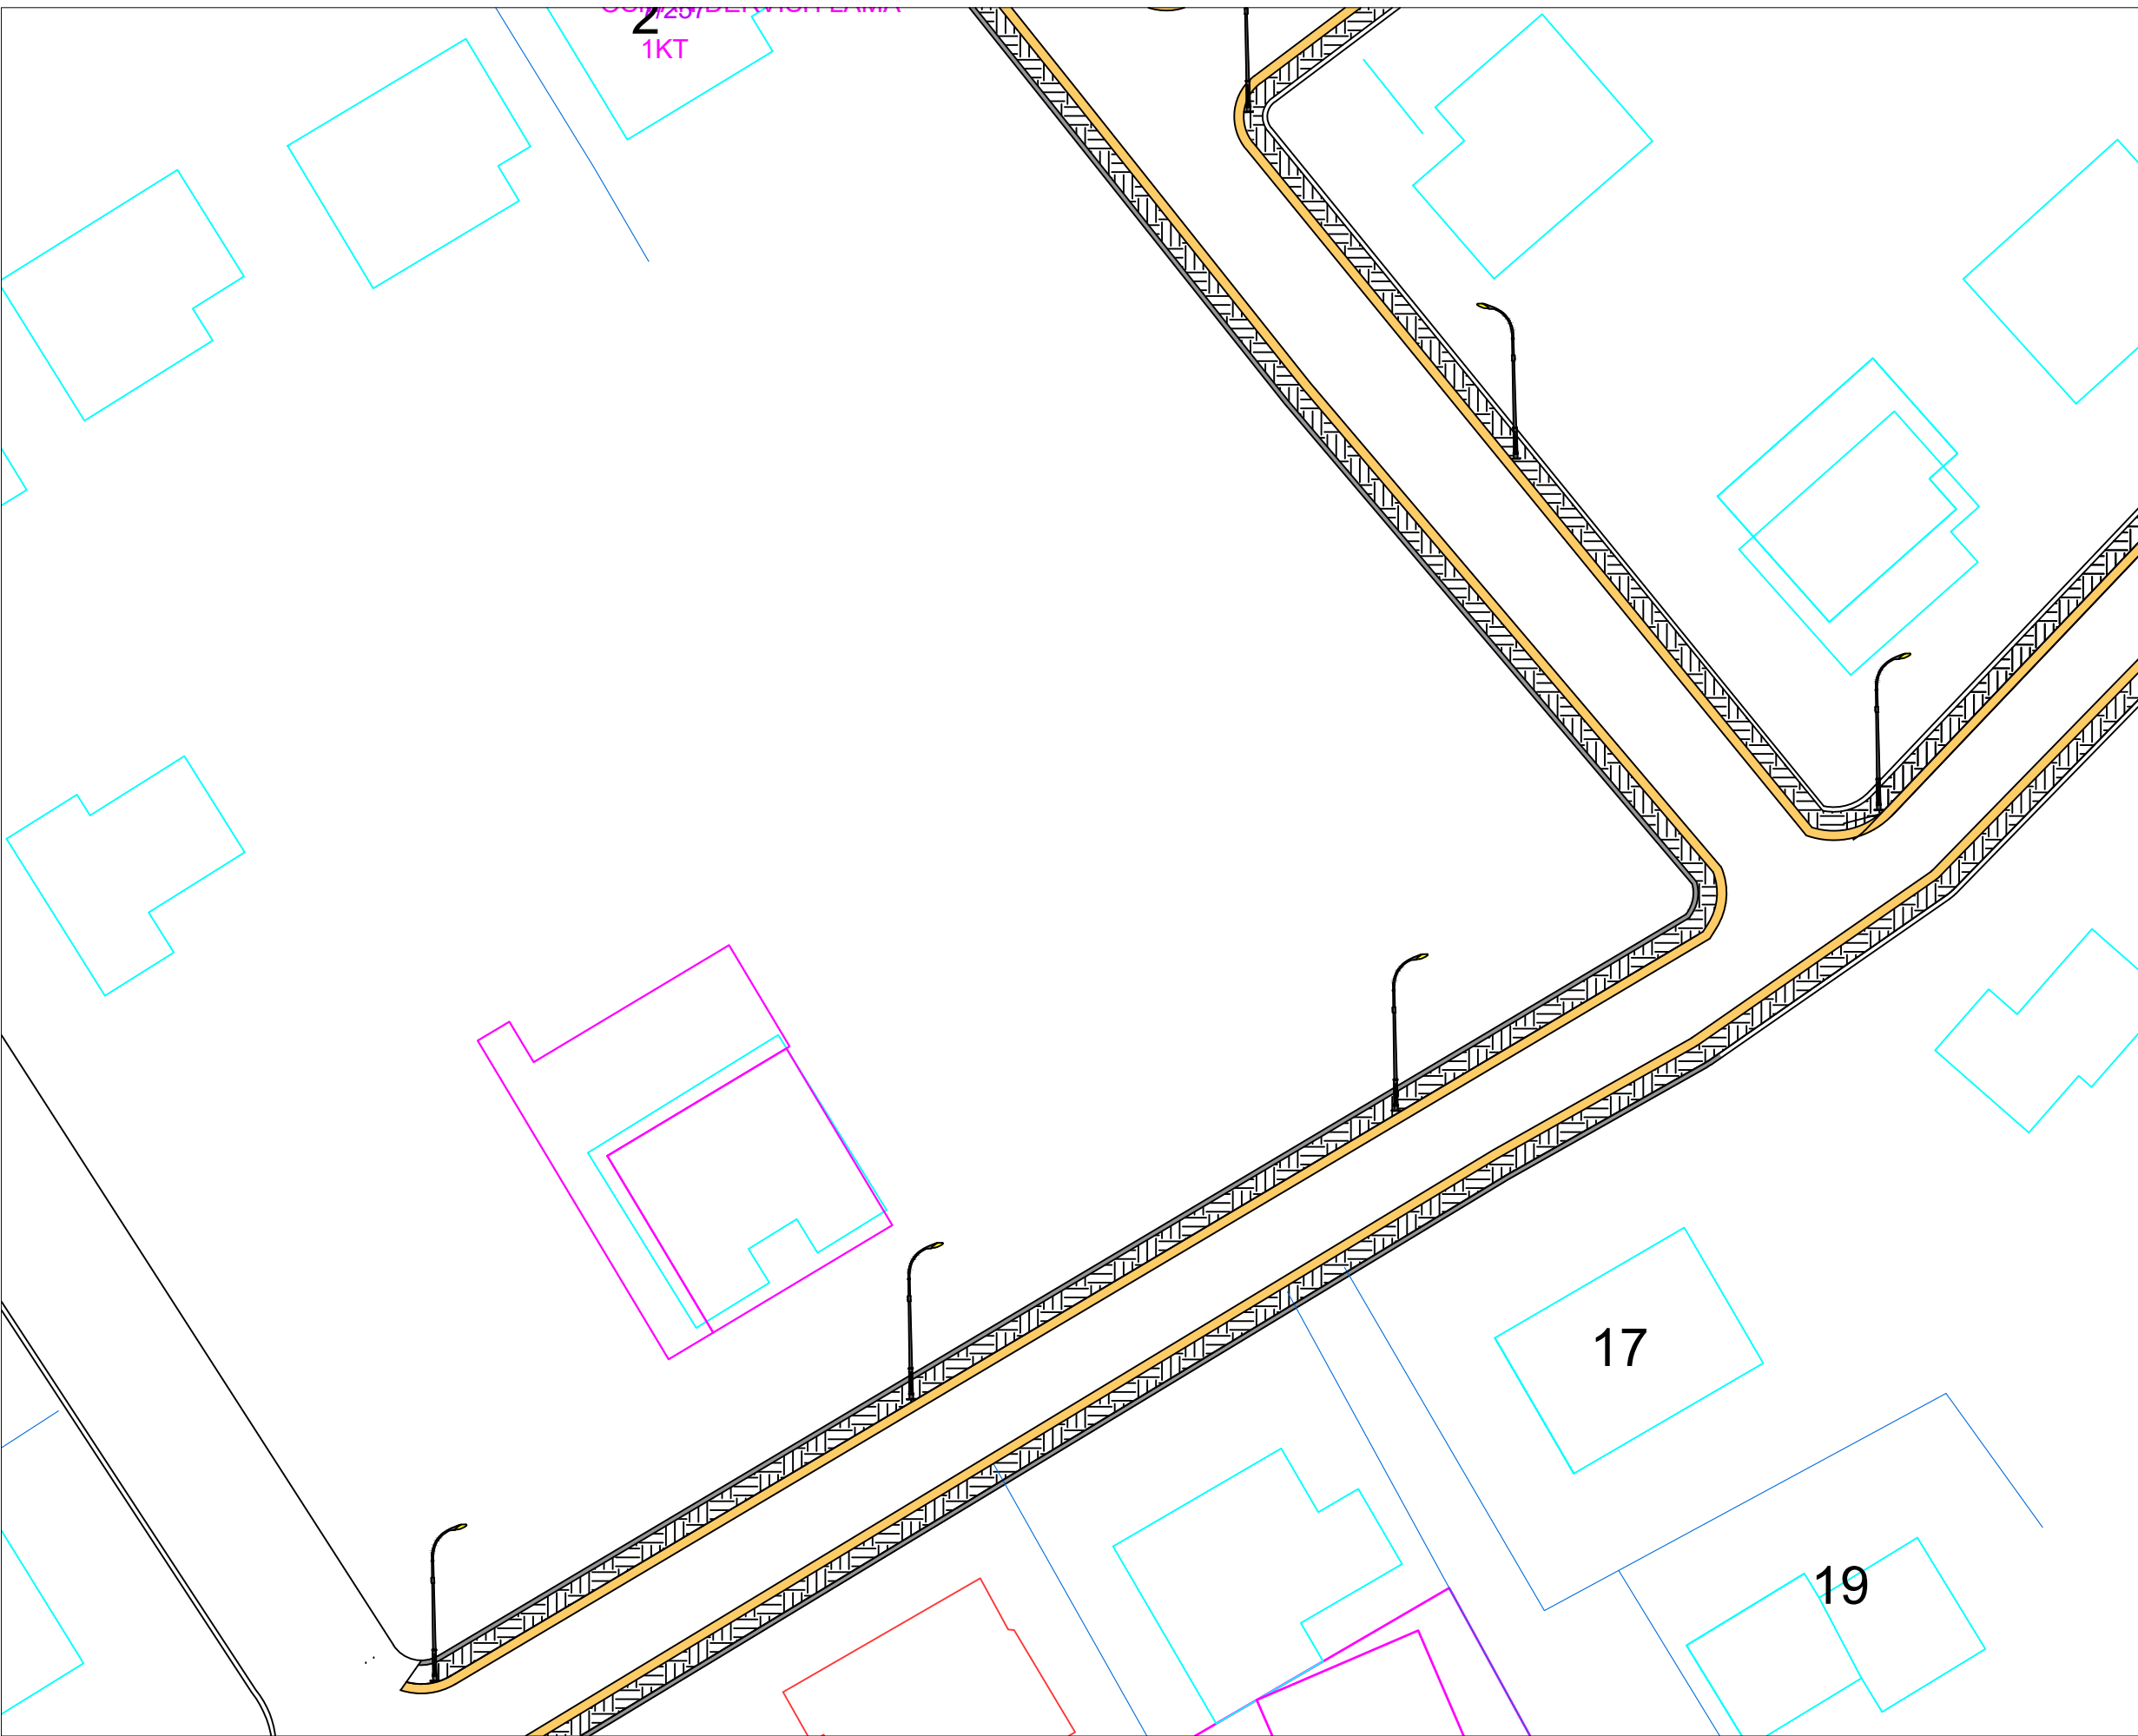

**BASHKIA KAMEZ**  
 DREJTORIA E SHERBIMEVE PUBLIKE  
 DREJTORIA E PROJEKTEVE DHE INVESTIMEVE  
 DEPARTAMENTI I PROJEKTEVE

Dr. i Pergj. i Sherbimeve Publike	ELVIS GJIKA
Dr. e Projekteve e Investimeve	FLORA MUÇA




STAFI TEKNIK PROJEKTES	Ing. Konstruktor	EMANUELA MEZIU
	Ing. Gjeoinformatik	ERBLIN LALA
	Ing. Preventivues	HAJREDIN MURGU
	Ing. Topograf	RAMADAN HYSA

**Titulli i Projektit**  
 NDERTIMI TROTUARE I RRUGES  
 "PAQESORI, BESIM CERA, MUSTAFA DAPI"  
 " Zall Mner

**Emertimi i Fletes**  
 PLANIMETRI TROTUAR+NDRICIM

**Faza e Projektit**  
 PROJEKT ZBATIMI  
**Data e Implementimit :**  
**Shkalla e Vizatimit**  
**Fleta Nr.**  
**A-07**

# PLANIMETRI TROTUAR+NDRICIM L= 800 ML

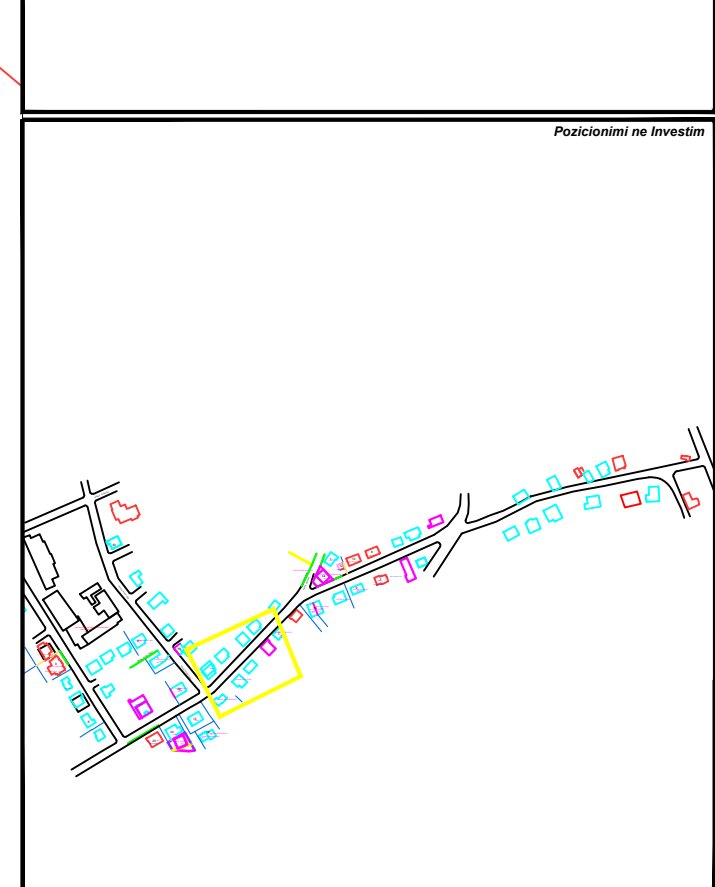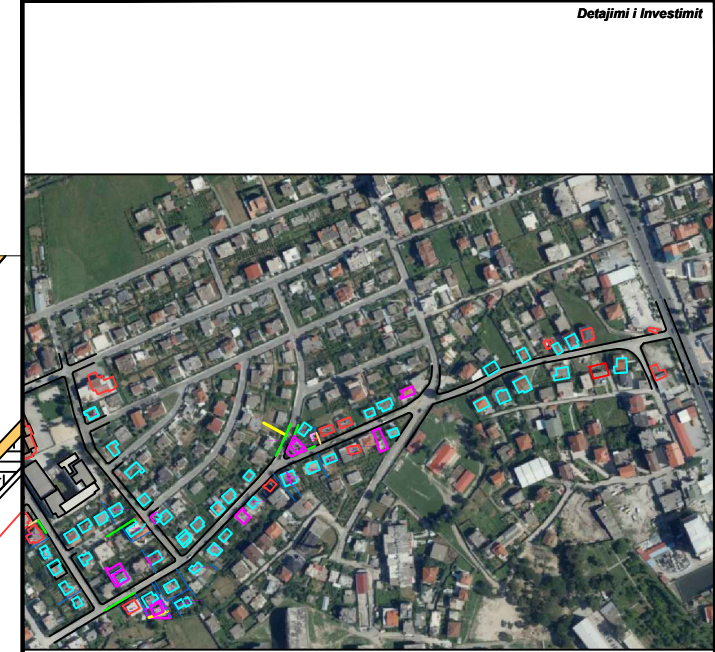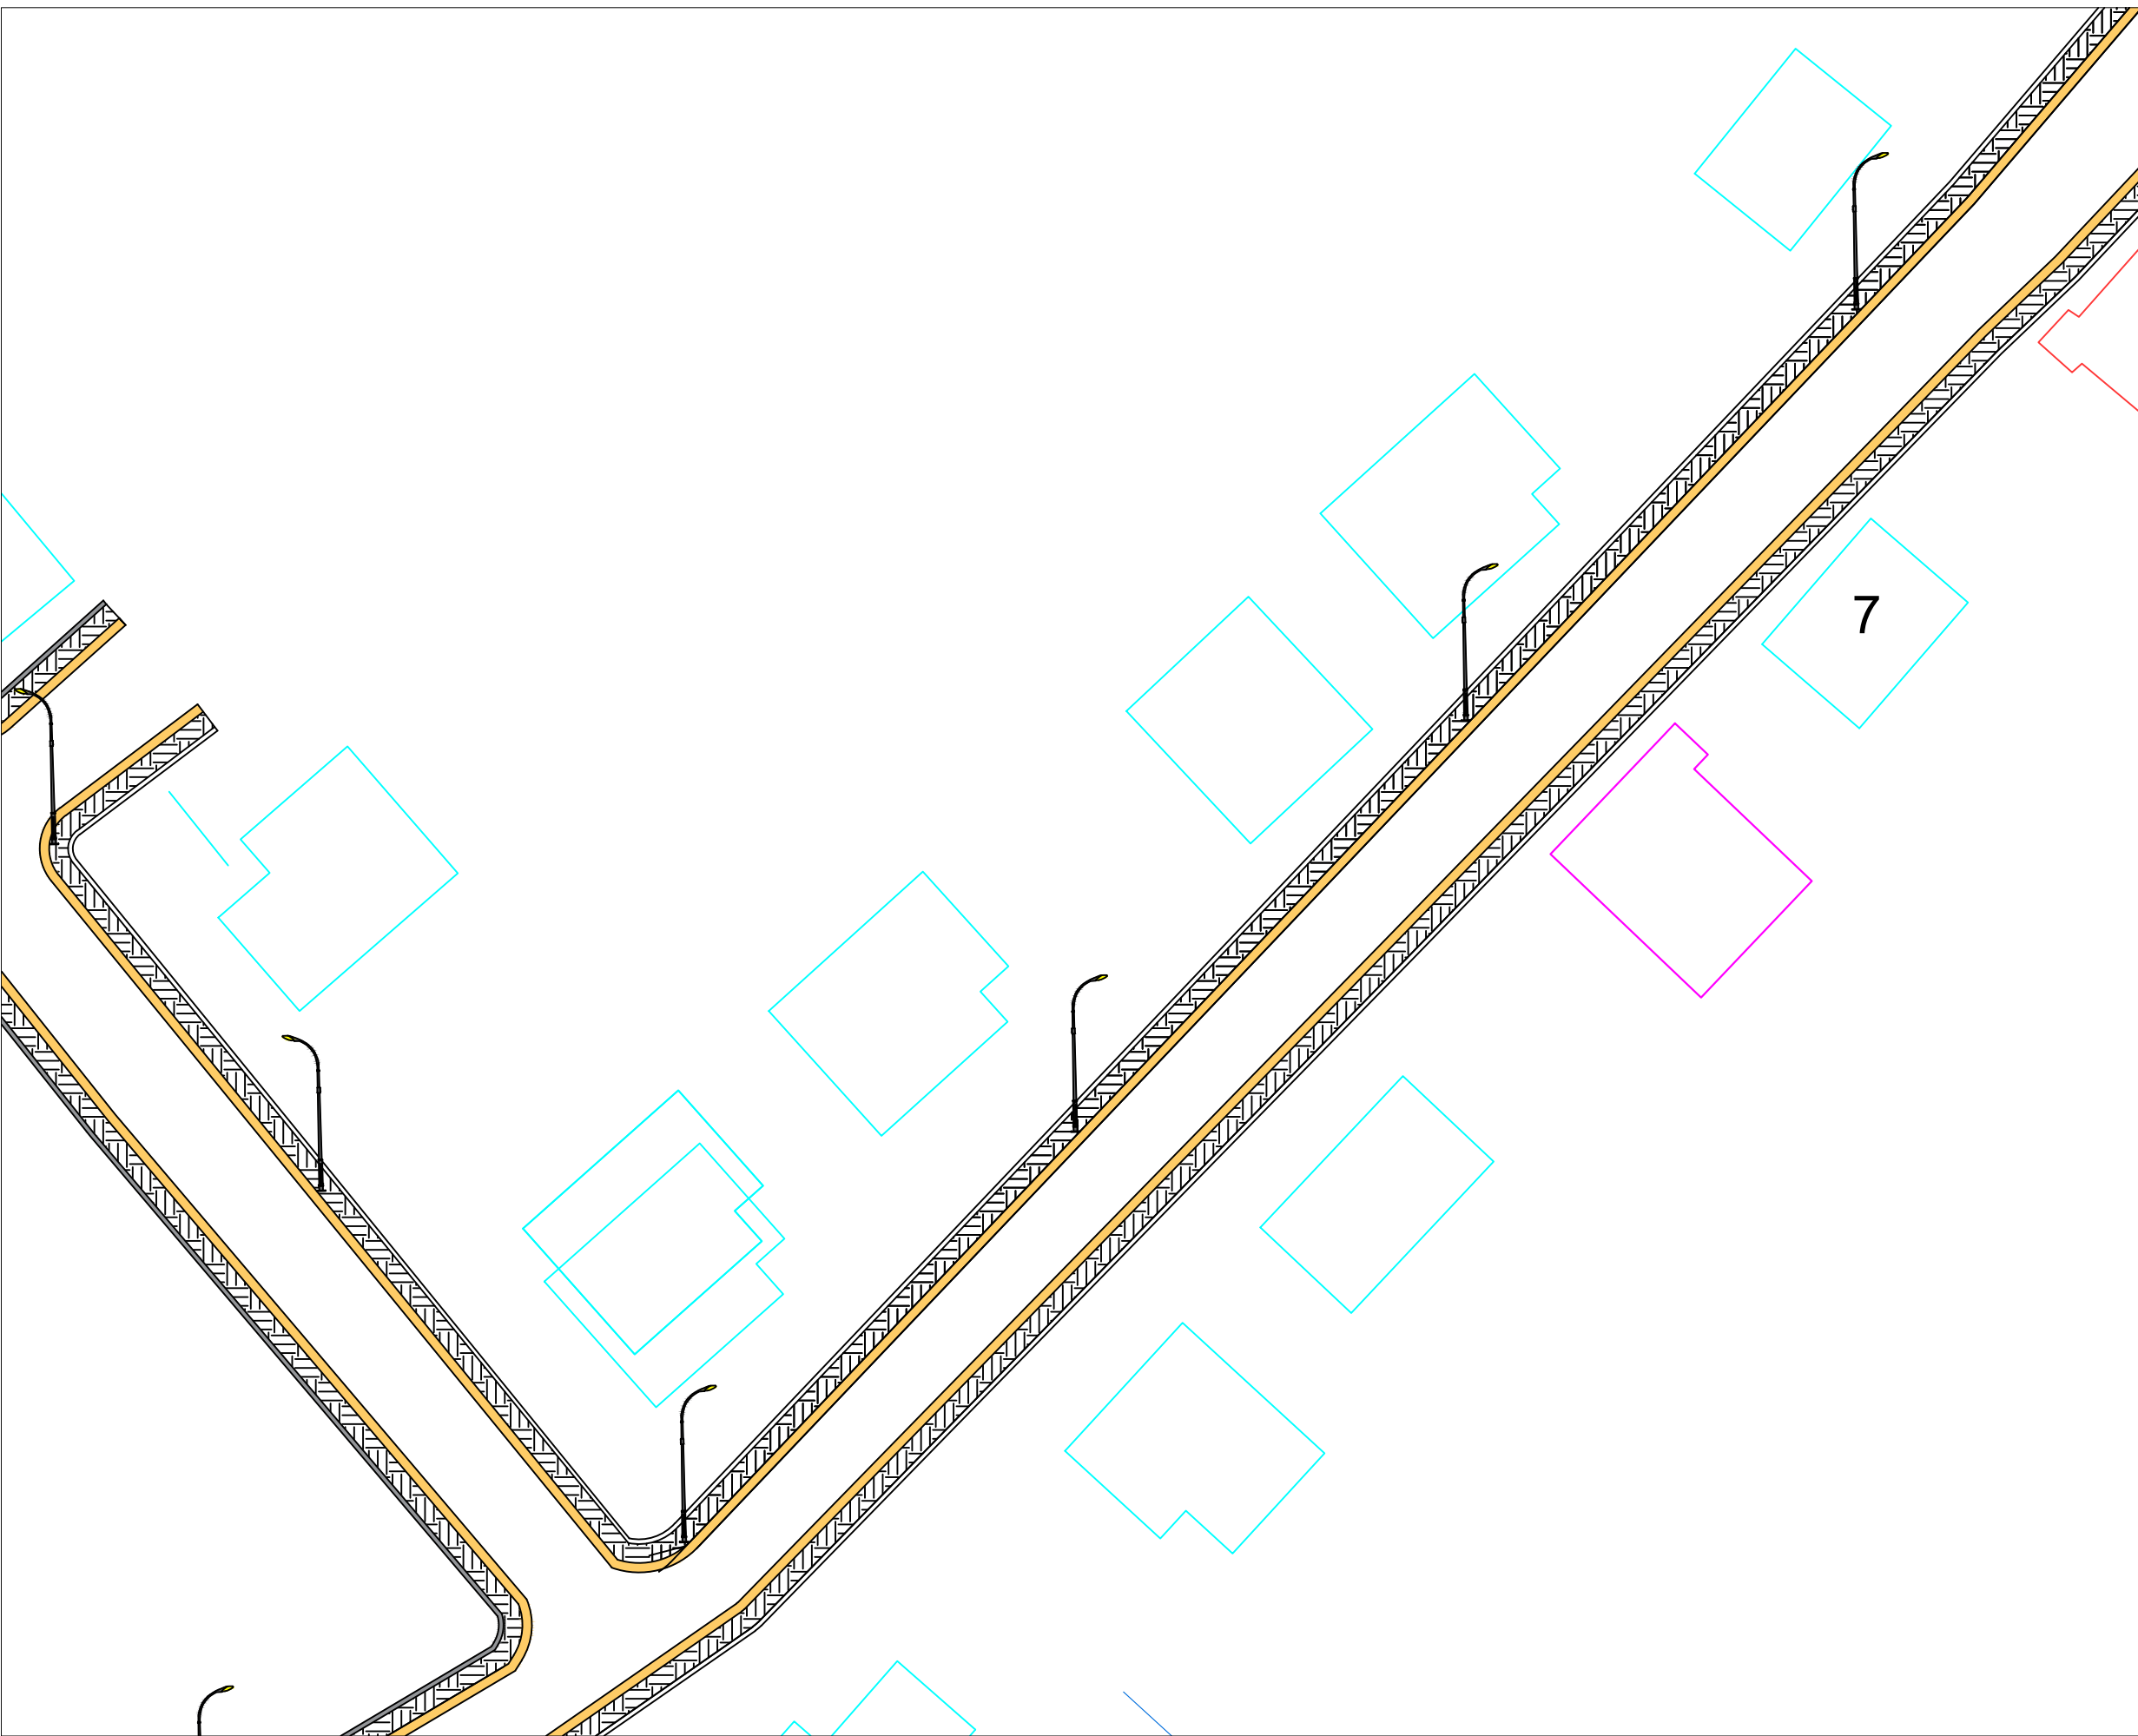

**BASHKIA KAMEZ**  
DREJTORIA E SHERBIMEVE PUBLIKE  
DREJTORIA E PROJEKTEVE DHE INVESTIMEVE  
DEPARTAMENTI I PROJEKTEVE

Dr. i Pergj. i Sherbimeve Publike ELVIS GJIKA  
Dr. e Projekteve e Investimeve FLORA MUÇA

STAFI TEKNIK PROJEKTES	Ing. Konstruktor	EMANUELA MEZIU
	Ing. Gjeoinformatik	ERBLIN LALA
	Ing. Preventivues	HAJREDIN MURGU
	Ing. Topograf	RAMADAN HYSA

*Titulli i Projektit*  
NDERTIMI TROTUARE I RRUGES  
"PAQESORI, BESIM CERA, MUSTAFA DAPI"  
Zall Mner

*Faza e Projektit*  
PROJEKT ZBATIMI




*Data e Implementimit :*

*Shkalla e Vizatimit*

*Emertimi i Fletes*  
PLANIMETRI TROTUAR+NDRICIM

*Fleta Nr.*  
**A-08**

# PLANIMETRI TROTUAR+NDRICIM L= 800 ML

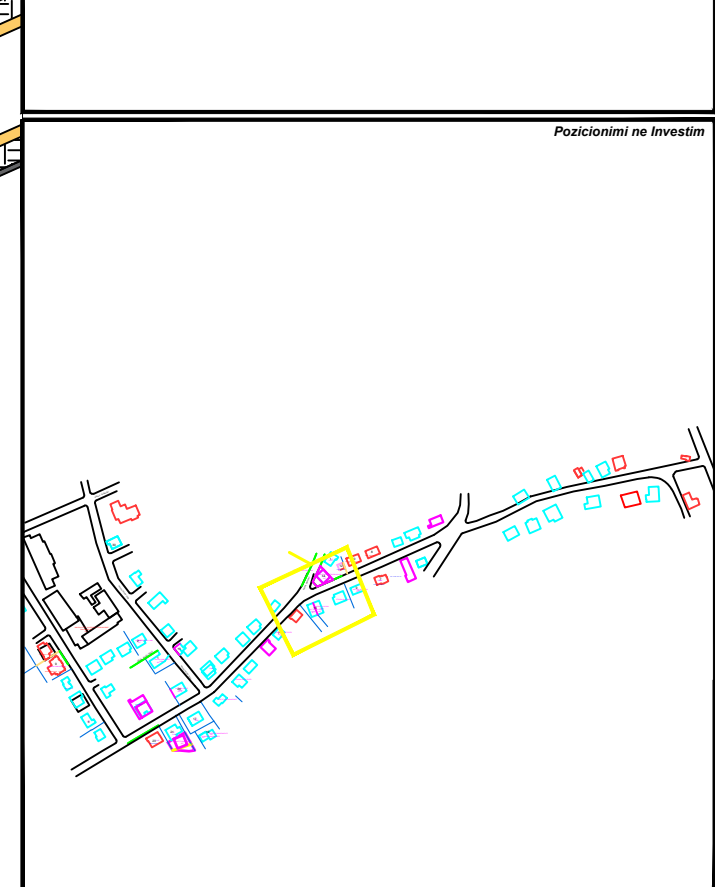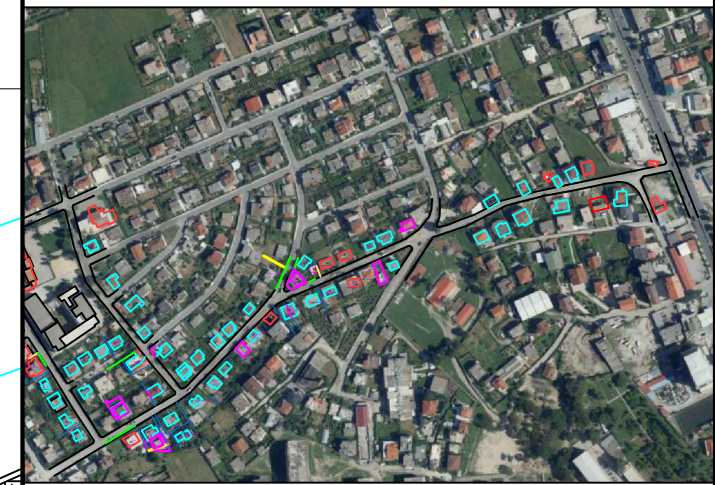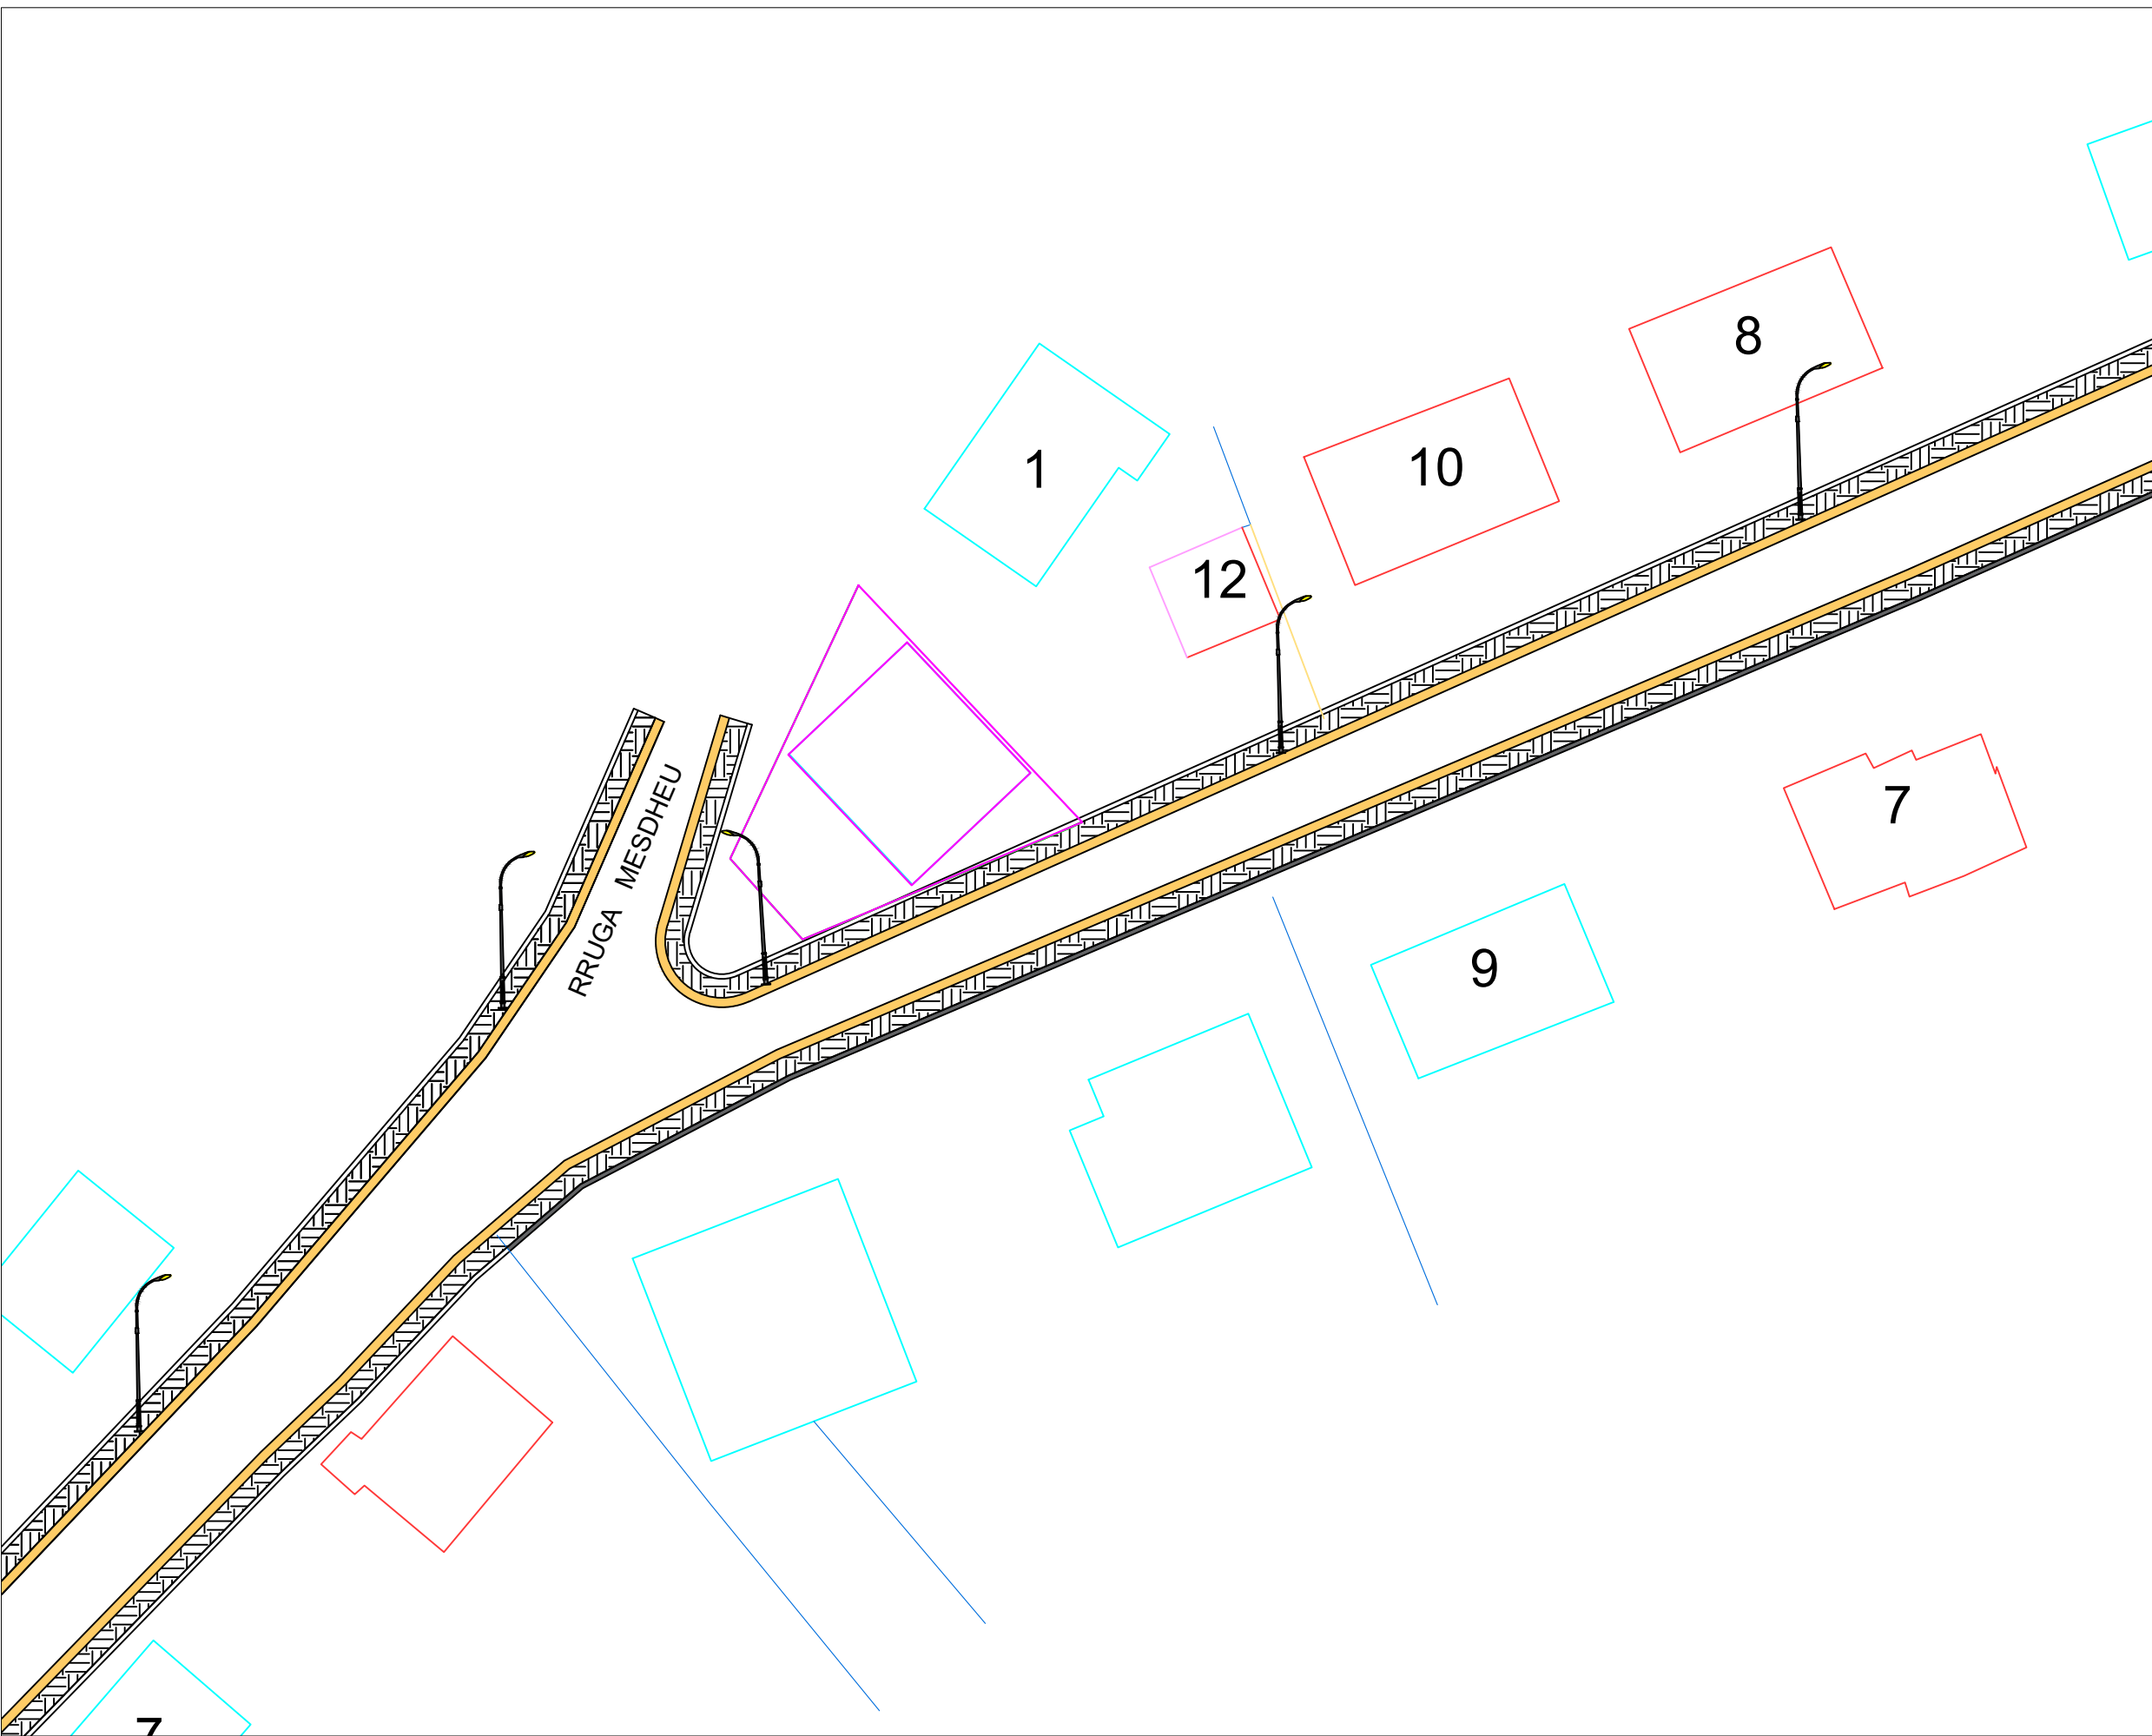

**BASHKIA KAMEZ**  
DREJTORIA E SHERBIMEVE PUBLIKE  
DREJTORIA E PROJEKTEVE DHE INVESTIMEVE  
DEPARTAMENTI I PROJEKTEVE

Dr. i Pergj. i Sherbimeve Publike ELVIS GJIKA  
Dr. e Projekteve e Investimeve FLORA MUÇA



STAFI TEKNIK PROJEKTES	Ing. Konstruktor	EMANUELA MEZIU
	Ing. Gjeoinformatik	ERBLIN LALA
	Ing. Preventivues	HAJREDIN MURGU
	Ing. Topograf	RAMADAN HYSA

**Titulli i Projektit**  
NDERTIMI TROTUARE I RRUGES  
"PAQESORI, BESIM CERA, MUSTAFA DAPI"  
Zall Mner


**Emertimi i Fletes**  
PLANIMETRI TROTUAR+NDRICIM

**Faza e Projektit**  
PROJEKT ZBATIMI  
**Data e Implementimit :**  
**Shkalla e Vizatimit**  
**Fleta Nr.**  
**A-09**

# PLANIMETRI TROTUAR+NDRICIM L= 800 ML

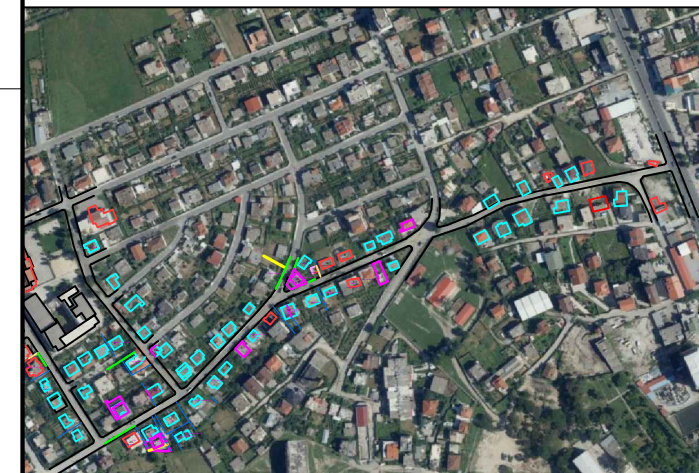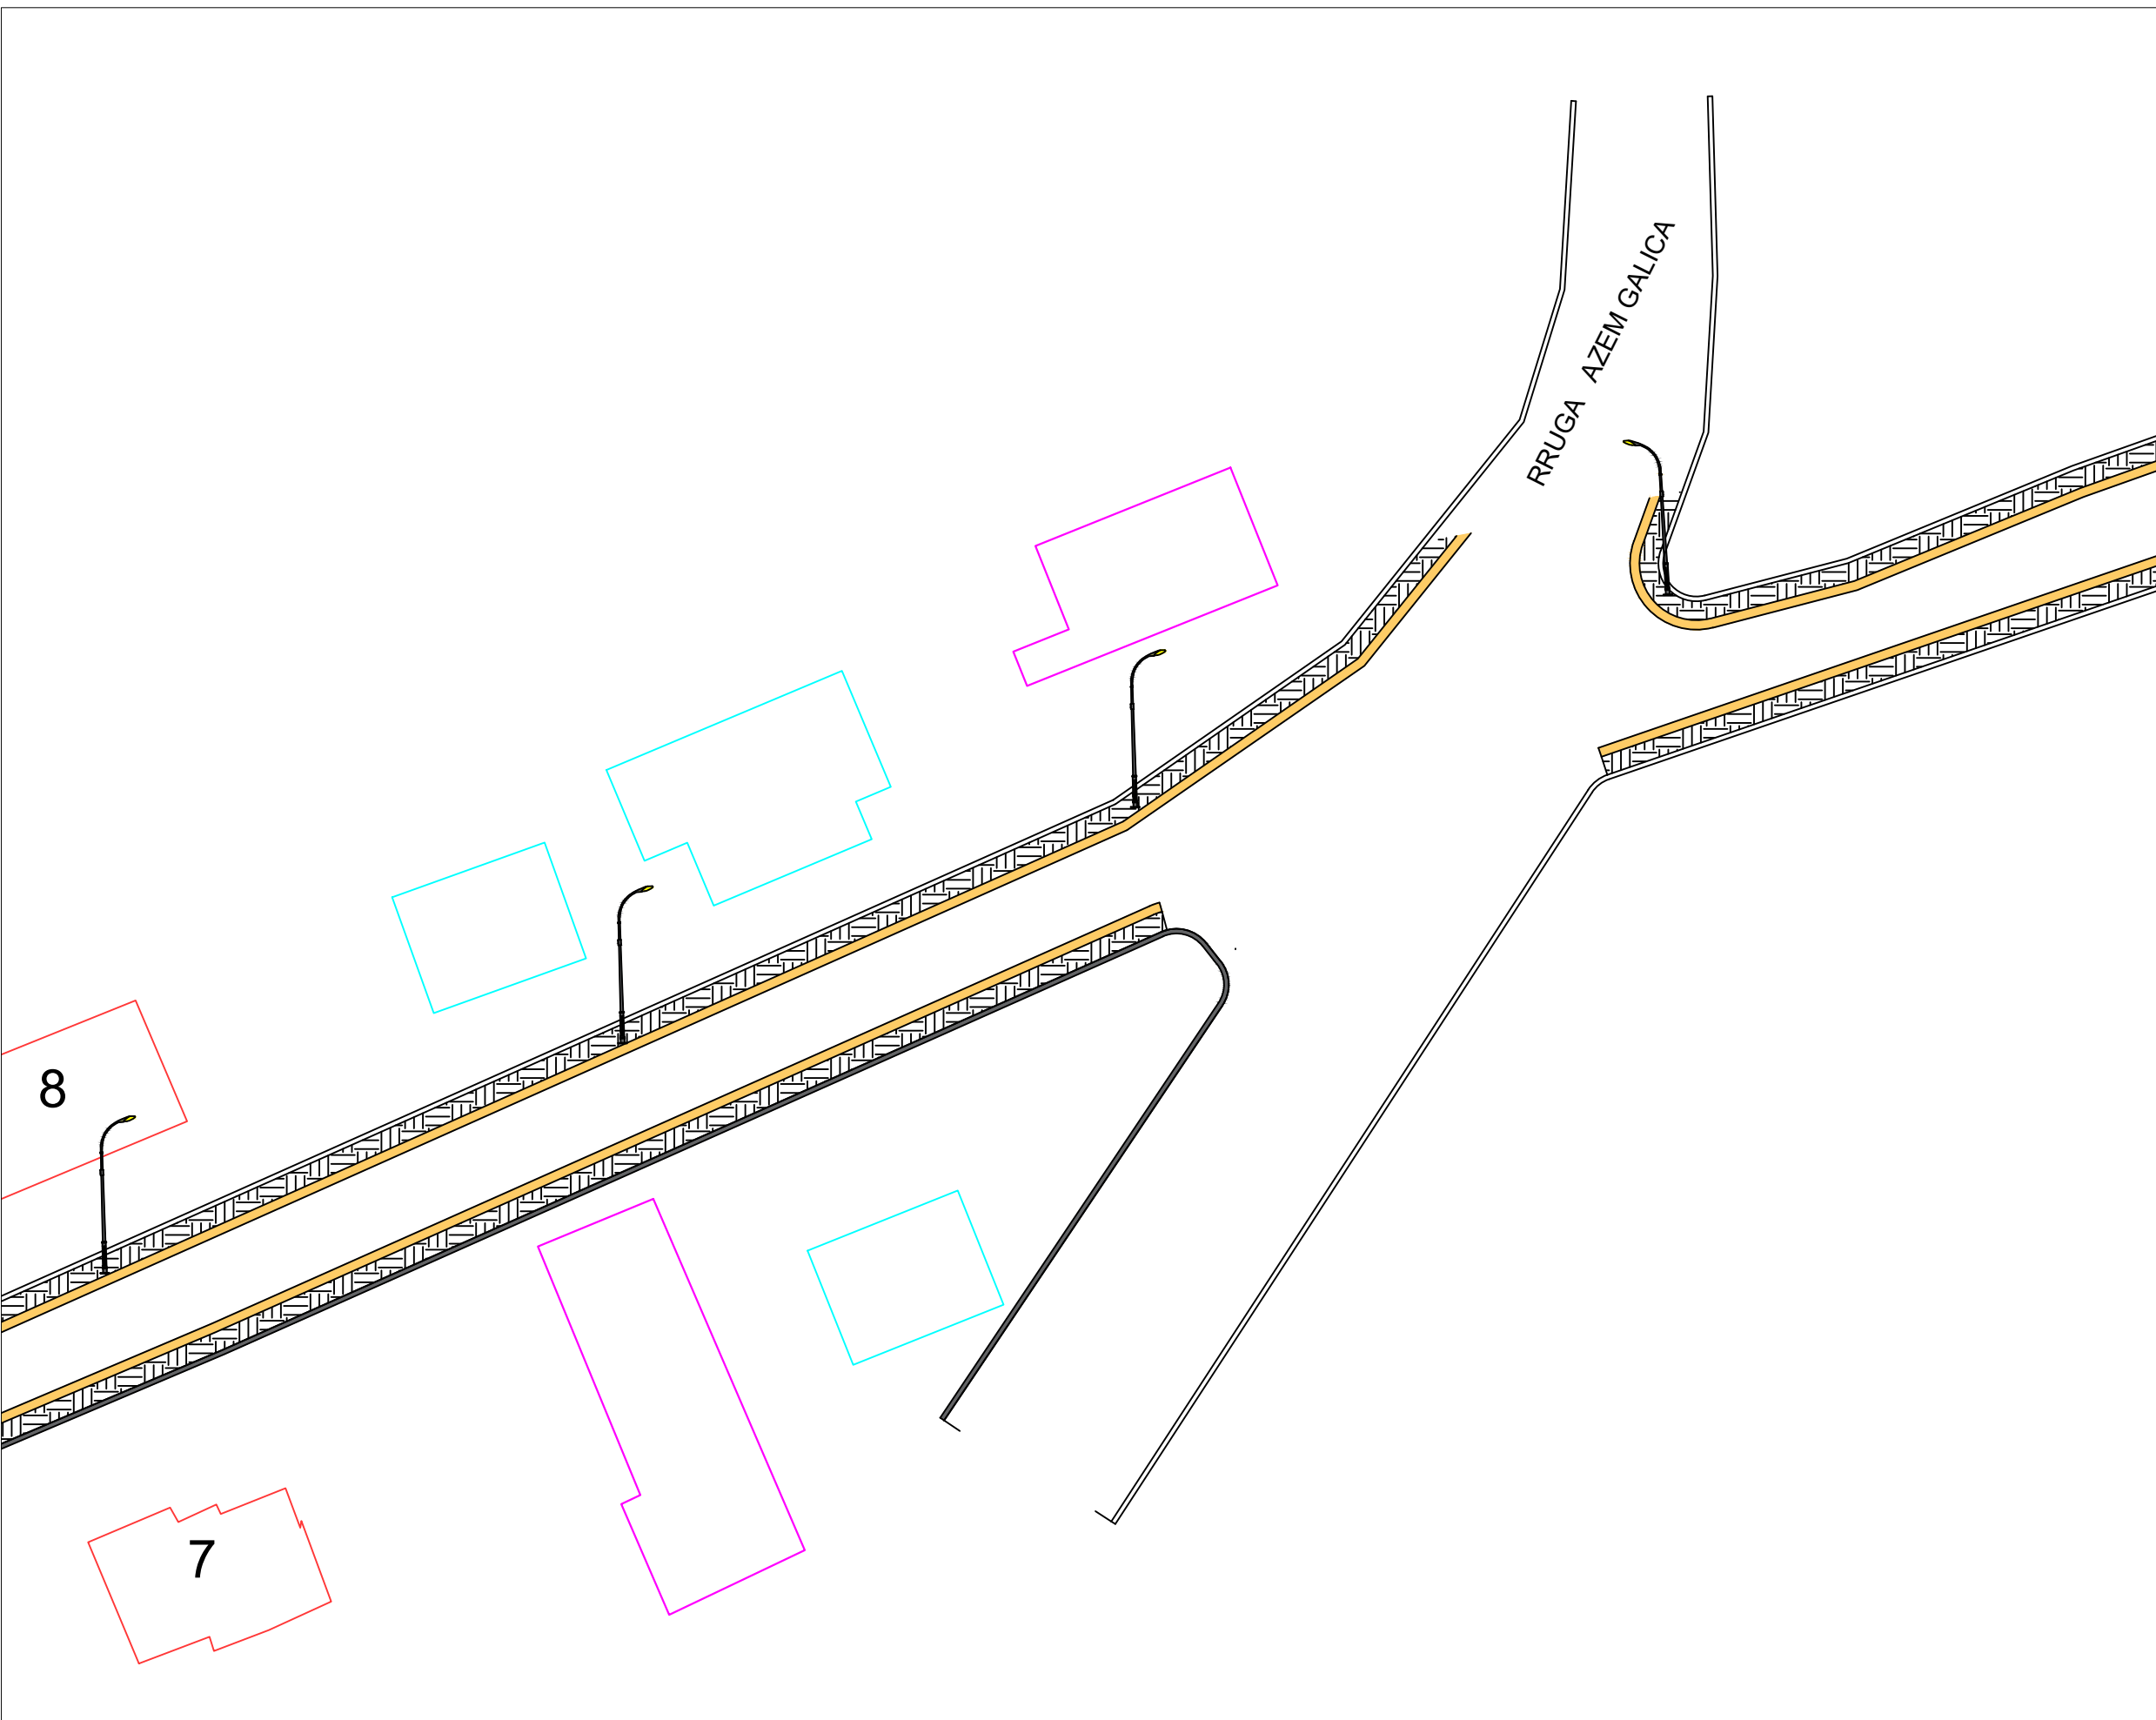

Detajimi i Investimit

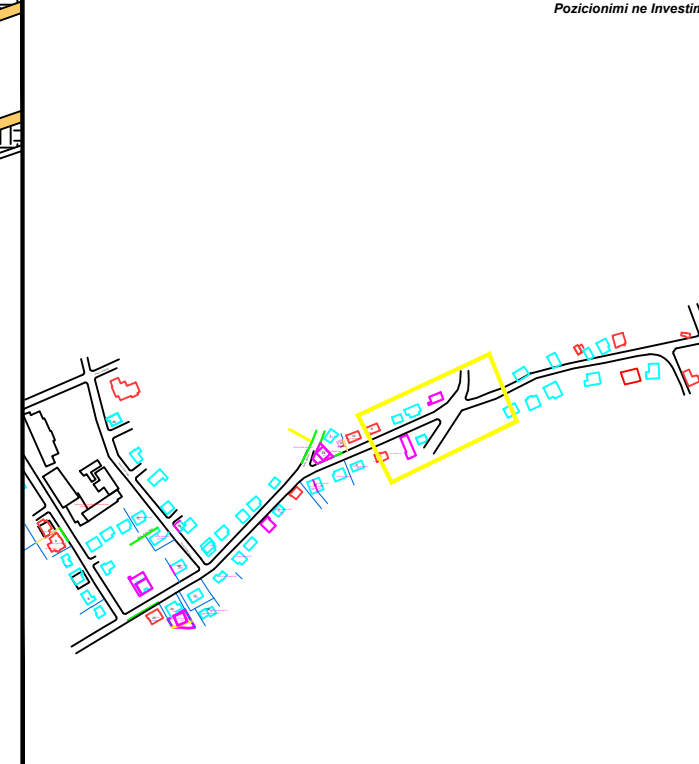

**BASHKIA KAMEZ**  
DREJTORIA E SHERBIMEVE PUBLIKE  
DREJTORIA E PROJEKTEVE DHE INVESTIMEVE  
DEPARTAMENTI I PROJEKTEVE

Dr. i Pergj. i Sherbimeve Publike ELVIS GJIKA  
Dr. e Projekteve e Investimeve FLORA MUÇA




STAFI TEKNIK PROJEKTES	Ing. Konstruktor	EMANUELA MEZIU
	Ing. Gjeoinformatik	ERBLIN LALA
	Ing. Preventivues	HAJREDIN MURGU
	Ing. Topograf	RAMADAN HYSA

**Titulli i Projektit**  
NDERTIMI TROTUARE I RRUGES  
"PAQESORI, BESIM CERA, MUSTAFA DAPI"  
Zall Mner

**Emertimi i Fletes**  
PLANIMETRI TROTUAR+NDRICIM

**Faza e Projektit**  
PROJEKT ZBATIMI  
**Data e Implementimit :**  
**Shkalla e Vizatimit**  
**Fleta Nr.**  
**A-10**

# PLANIMETRI TROTUAR+NDRICIM L= 800 ML

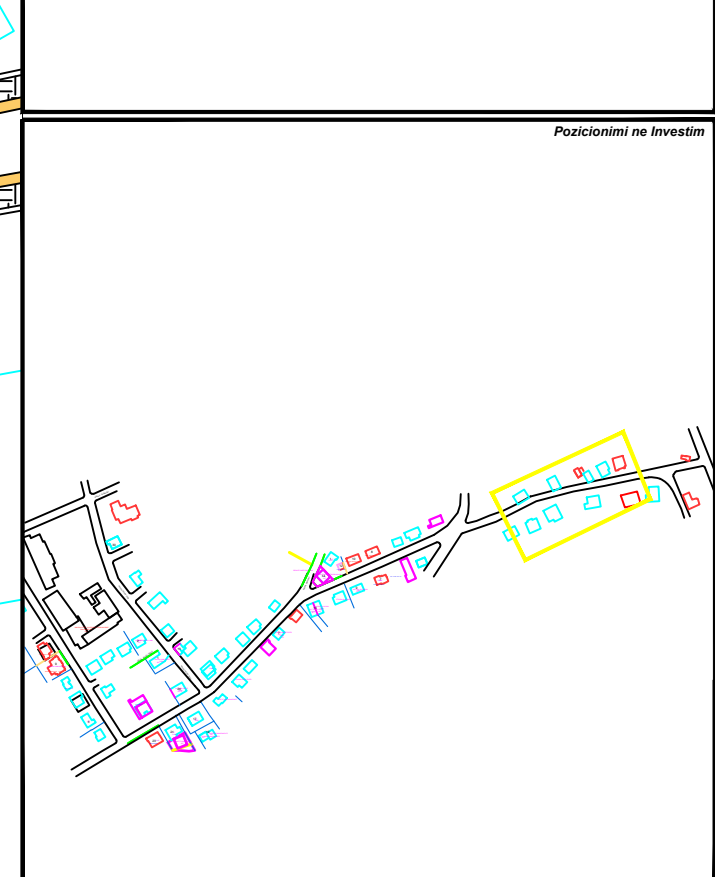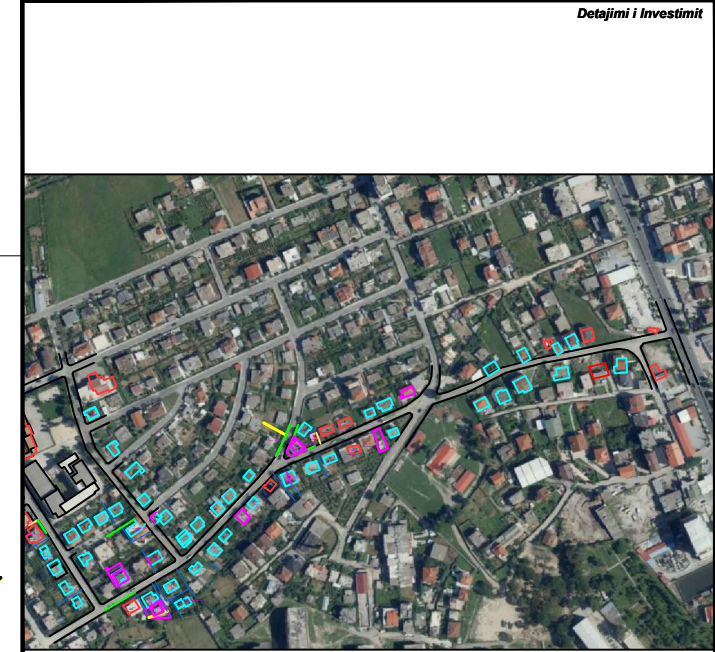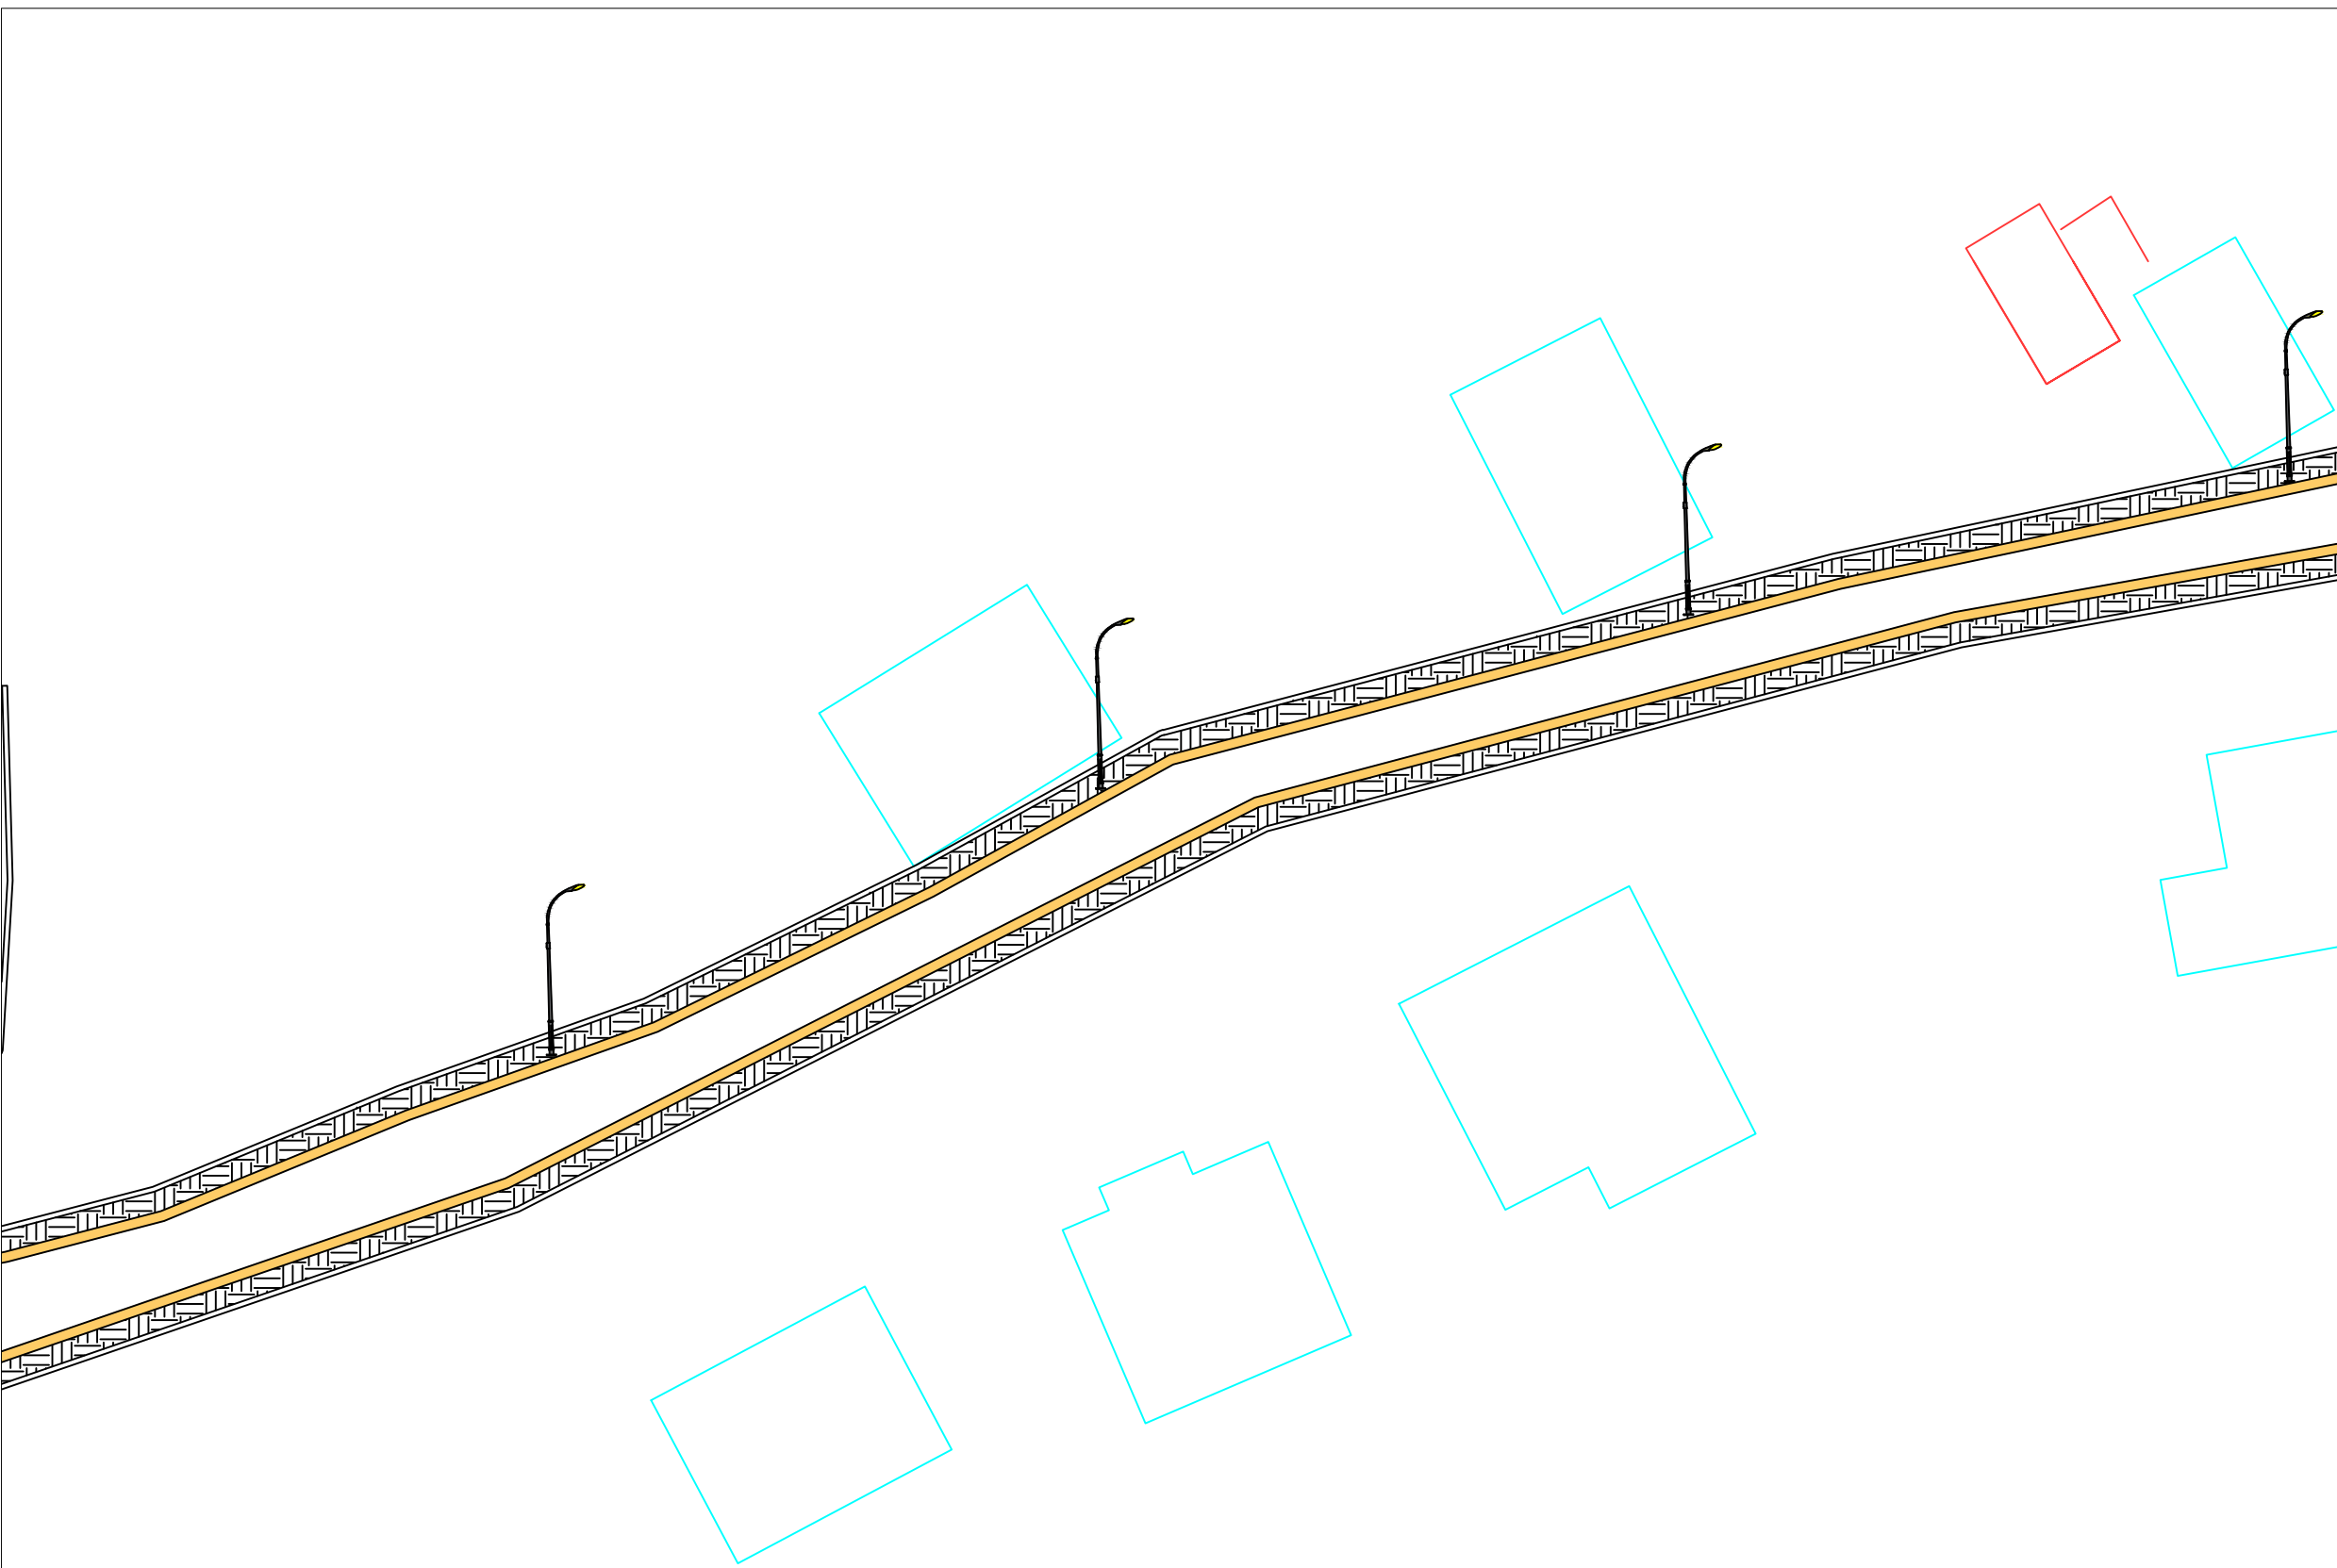

**BASHKIA KAMEZ**  
 DREJTORIA E SHERBIMEVE PUBLIKE  
 DREJTORIA E PROJEKTEVE DHE INVESTIMEVE  
 DEPARTAMENTI I PROJEKTEVE

Dr. i Pergj. i Sherbimeve Publike	ELVIS GJIKA
Dr. e Projekteve e Investimeve	FLORA MUÇA




STAFI TEKNIK PROJEKTES	Ing. Konstruktor	EMANUELA MEZIU
	Ing. Gjeoinformatik	ERBLIN LALA
	Ing. Preventivues	HAJREDIN MURGU
	Ing. Topograf	RAMADAN HYSA

**Titulli i Projektit**  
 NDERTIMI TROTUARE I RRUGES  
 "PAQESORI, BESIM CERA, MUSTAFA DAPI"  
 " Zall Mner

**Emertimi i Fletes**  
 PLANIMETRI TROTUAR+NDRICIM

**Faza e Projektit**  
 PROJEKT ZBATIMI  
**Data e Implementimit :**  
**Shkalla e Vizatimit**  
**Fleta Nr.**  
**A-11**

# PLANIMETRI TROTUAR+NDRICIM L= 800 ML

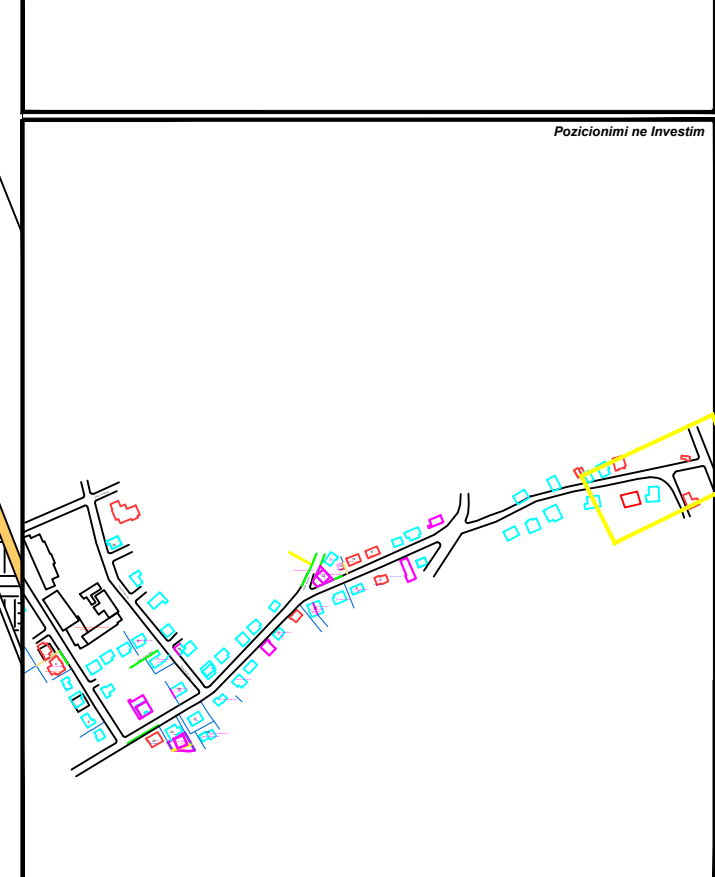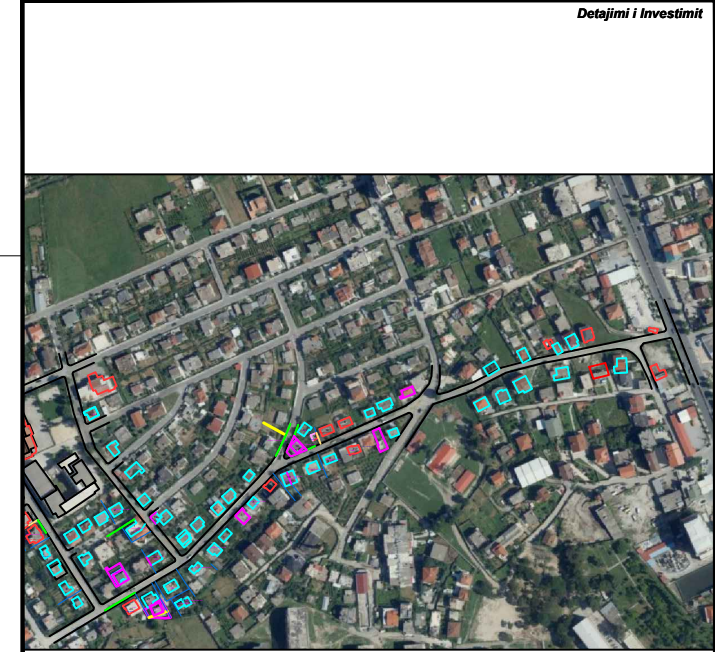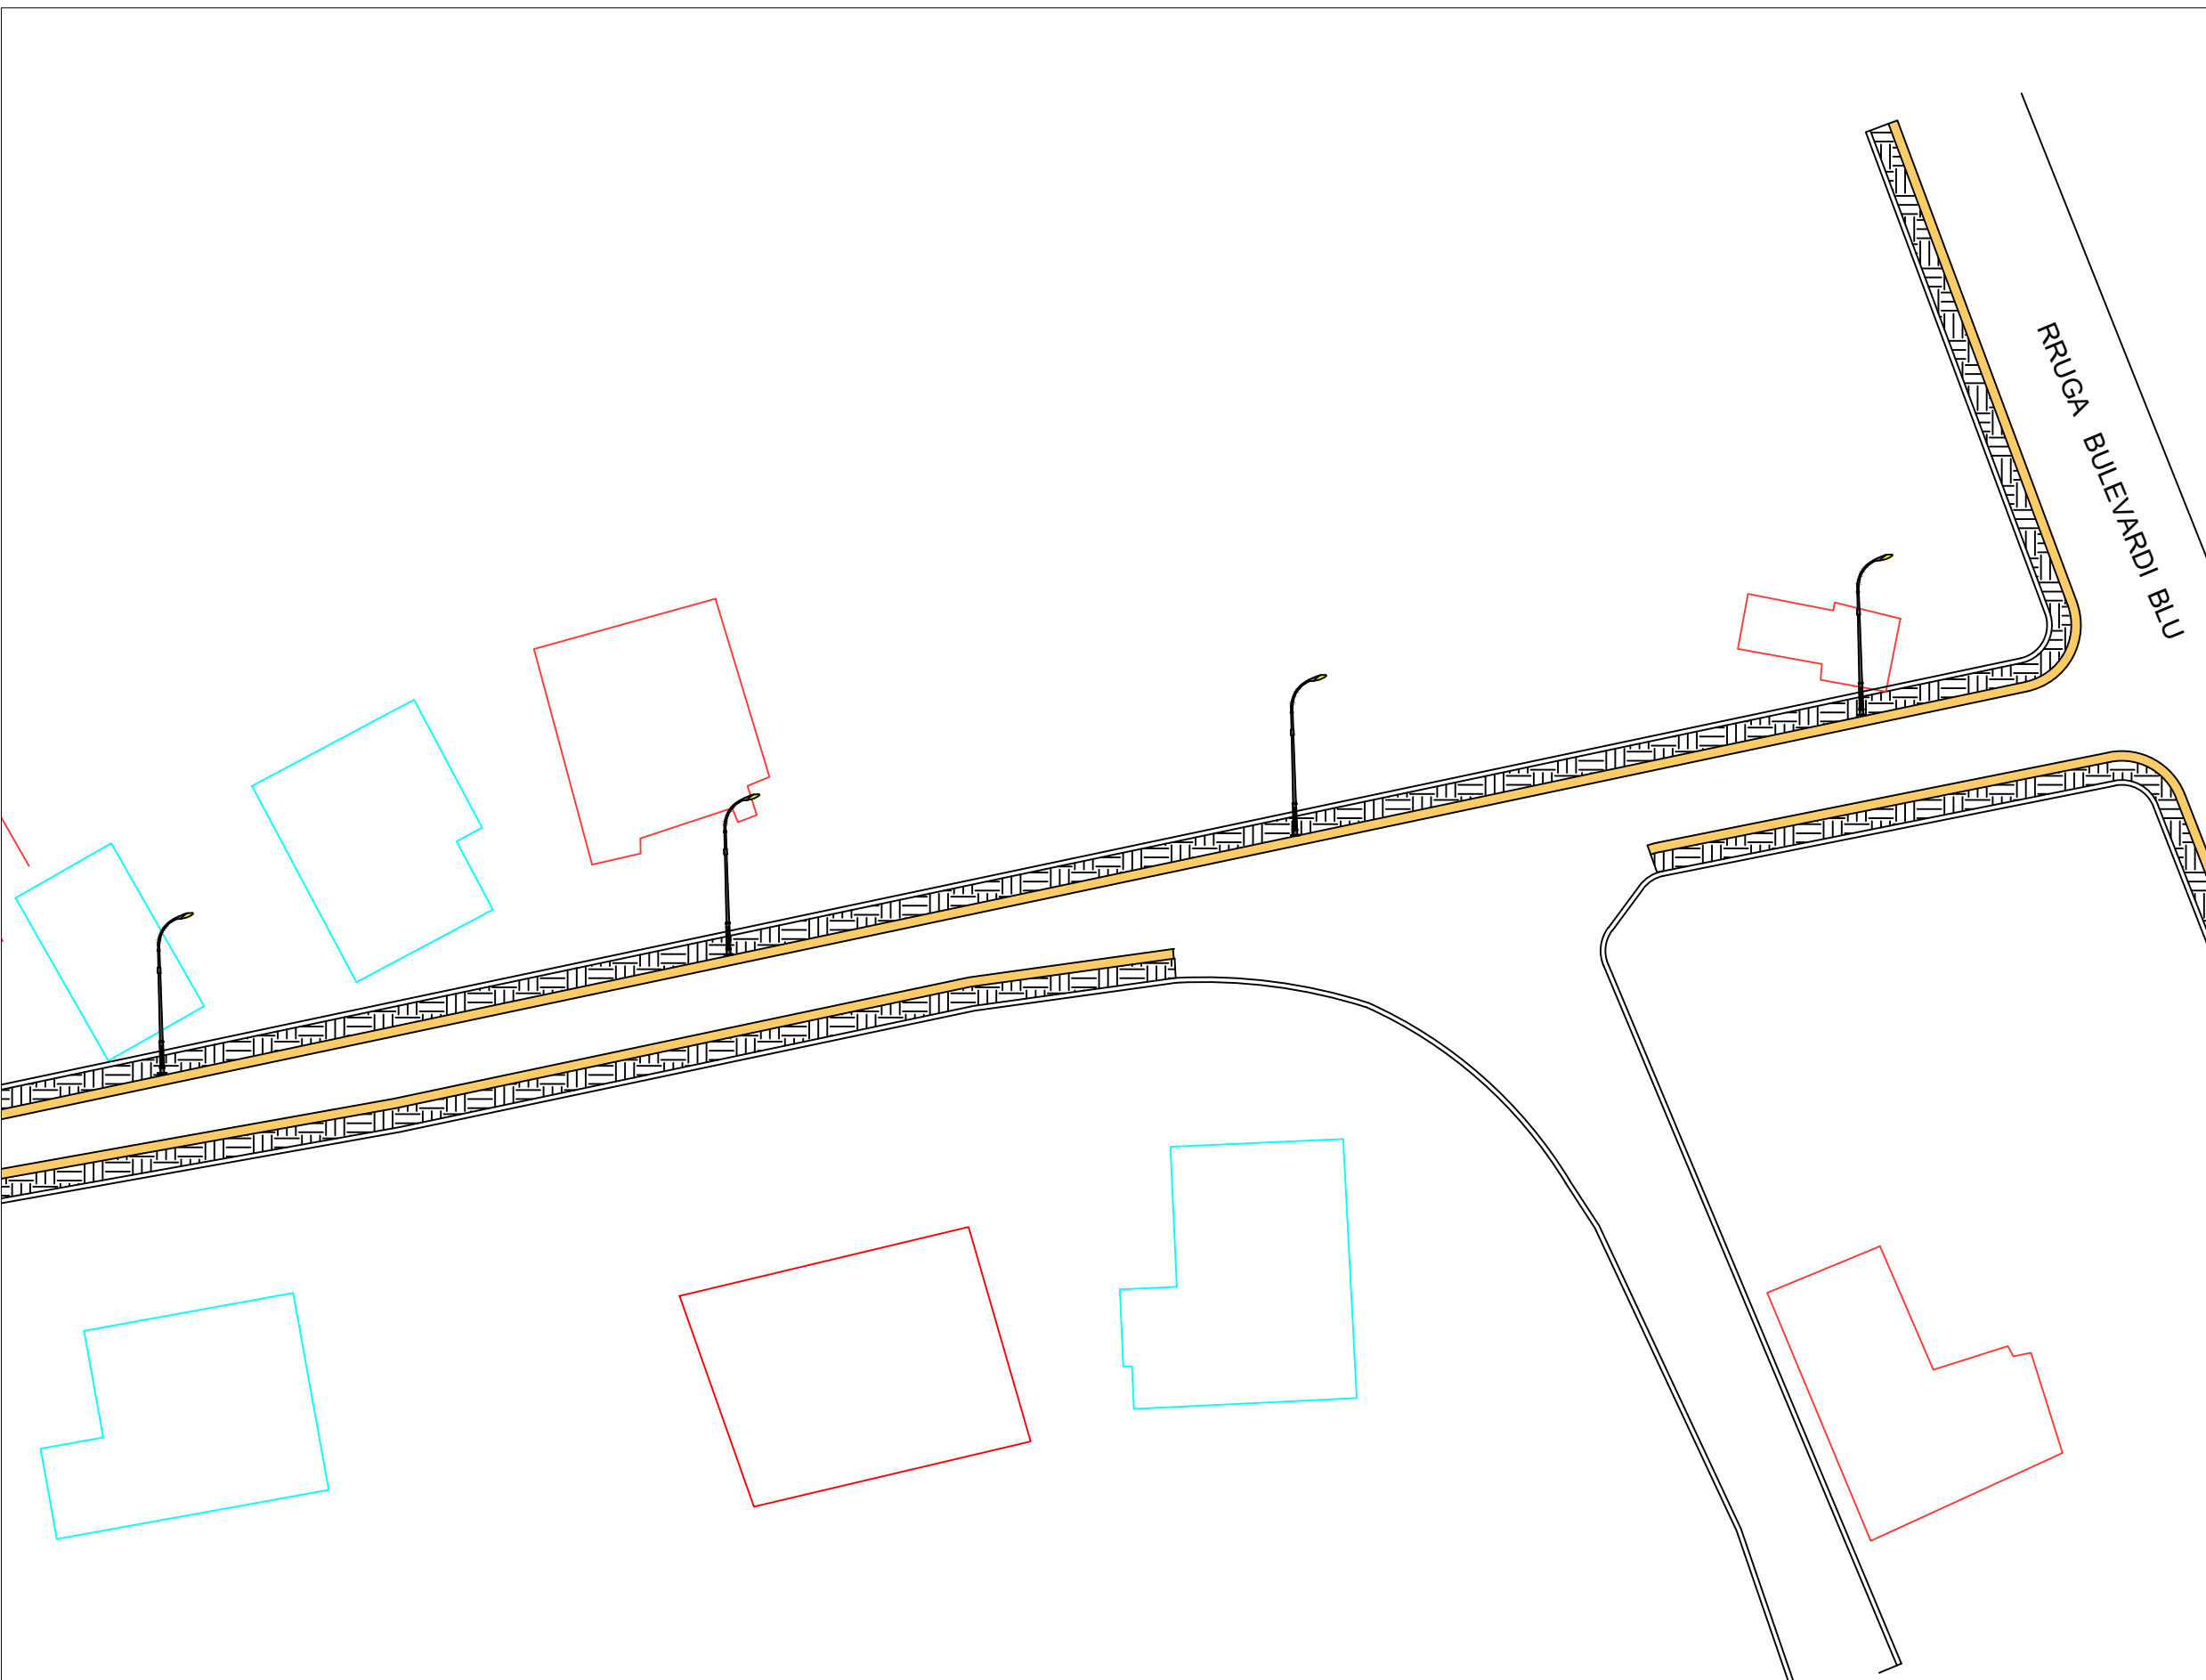


**BASHKIA KAMEZ**  
DREJTORIA E SHERBIMEVE PUBLIKE  
DREJTORIA E PROJEKTEVE DHE INVESTIMEVE  
DEPARTAMENTI I PROJEKTEVE

Dr. i Pergj. i Sherbimeve Publike	ELVIS GJIKA	
Dr. e Projekteve e Investimeve	FLORA MUÇA	

STAFI TEKNIK PROJEKTES	Ing. Konstruktor	EMANUELA MEZIU	
	Ing. Gjeoinformatik	ERBLIN LALA	
	Ing. Preventivues	HAJREDIN MURGU	
	Ing. Topograf	RAMADAN HYSA	

*Titulli i Projektit*  
NDERTIMI TROTUARE I RRUGES  
"PAQESORI, BESIM CERA, MUSTAFA DAPI"  
Zall Mner

*Faza e Projektit*  
PROJEKT ZBATIMI


*Data e Implementimit :*

*Shkalla e Vizatimit*

*Emertimi i Fletes*  
PLANIMETRI TROTUAR+NDRICIM





*Fleta Nr.*  
**A-12**

# DETAJE NDRICIMI

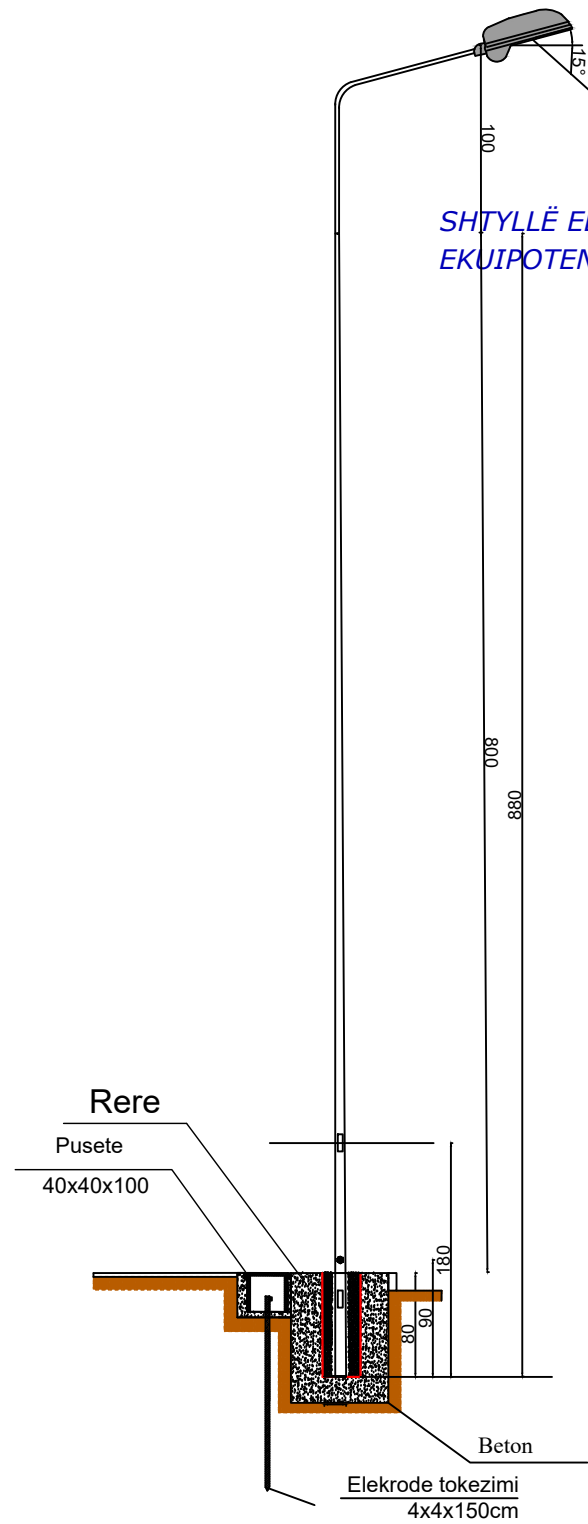

SHTYLLË ELEKTRIKE ME PUSETË NË TOKË ME LIDHJE EKUIPOTENCIALE DHE MORSETERIA E LINJËS SË NDRICIMIT

NDRICUES TIP "SMART" SAP-T 150 CNR

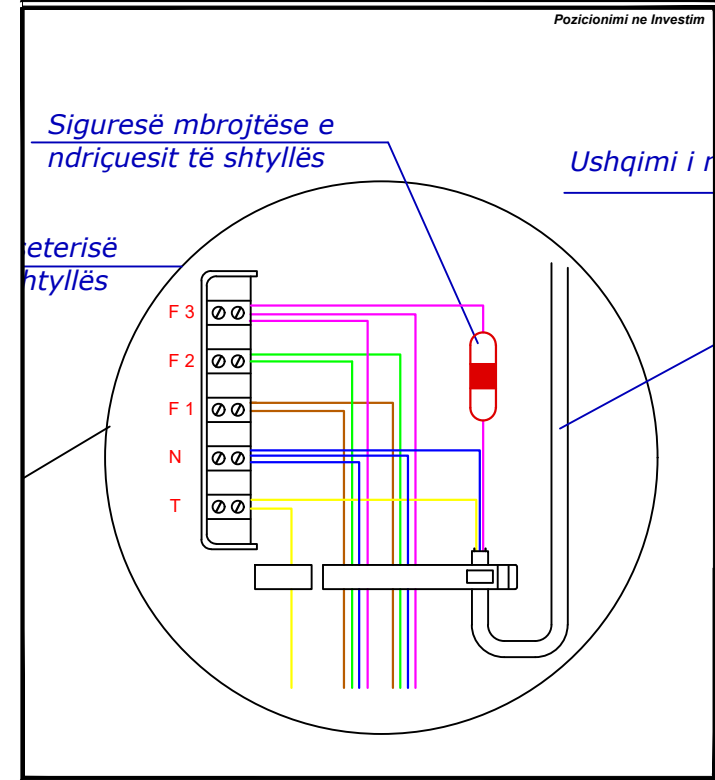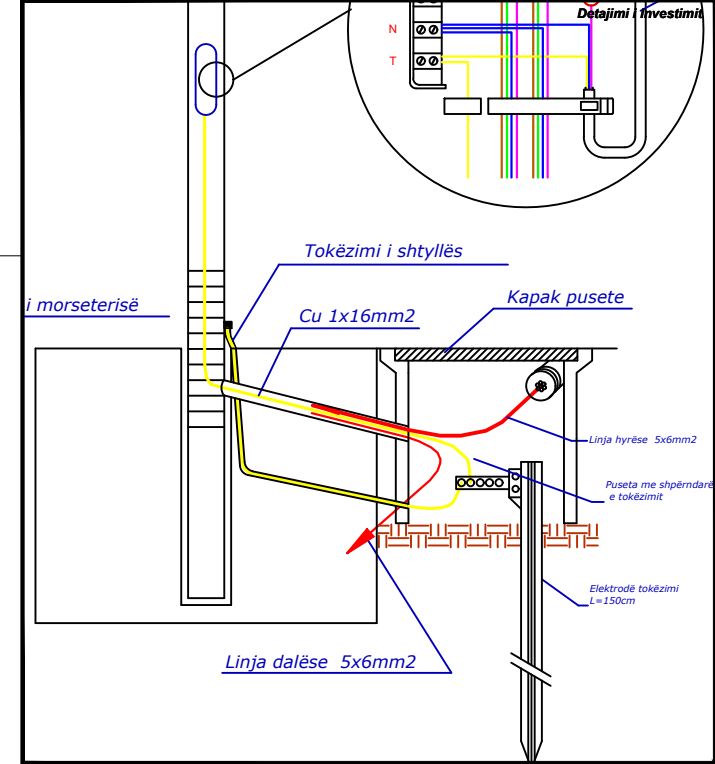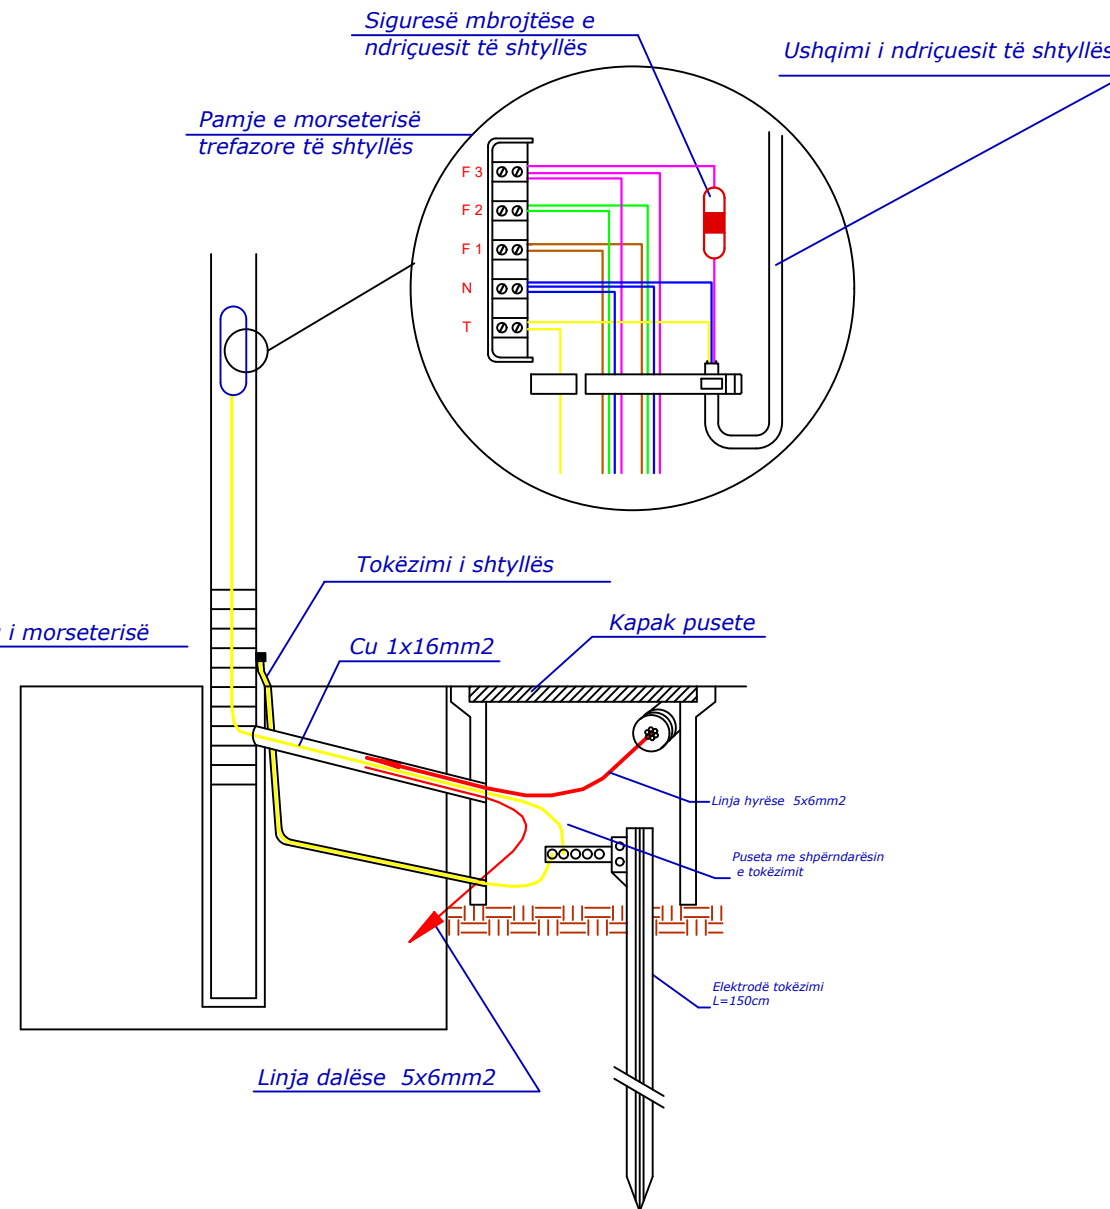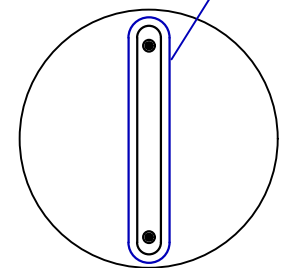

**BASHKIA KAMEZ**  
 DREJTORIA E SHERBIMEVE PUBLIKE  
 DREJTORIA E PROJEKTEVE DHE INVESTIMEVE  
 DEPARTAMENTI I PROJEKTEVE

Dr. i Pergj. i Sherbimeve Publike	ELVIS GJIKA
Dr. e Projekteve e Investimeve	FLORA MUÇA

STAFI TEKNIK PROJEKTES	Ing. Konstruktor	EMANUELA MEZIU
	Ing. Gjeoinformatik	ERBLIN LALA
	Ing. Preventivues	HAJREDIN MURGU
	Ing. Topograf	RAMADAN HYSA

Titulli i Projektit  
 NDERTIMI TROTUARE I RRUGES  
 "PAQESORI, BESIM CERA, MUSTAFA DAPI"  
 Zall Mner


Emertimi i Fletes  
 DETAJE NDRICIMI

Faza e Projektit  
 PROJEKT ZBATIMI  
 Data e Implementimit :  
 Shkalla e Vizatimit


Fieta Nr.  
**A-13**

# DETAJE NDRICIMI


Hollësi e inkastrimit të kolonës së ndriçuesit me lartësi H=9m

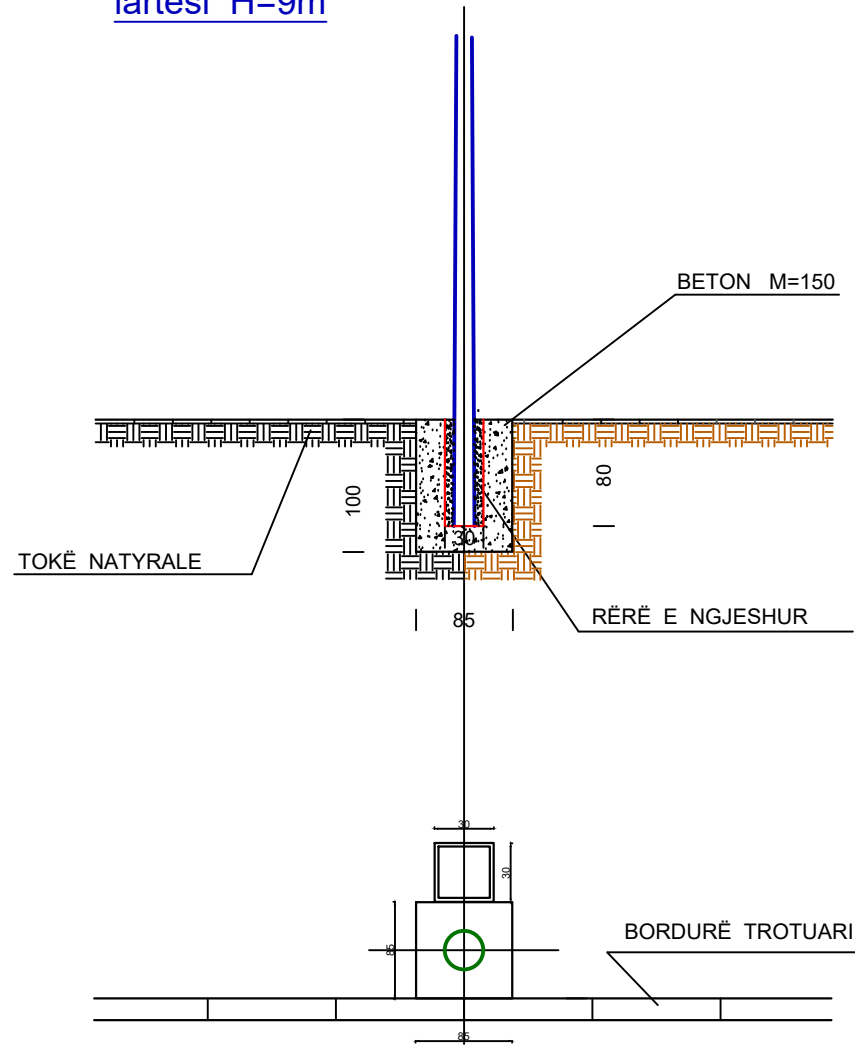

Hollësi e vendosjes së pusetës

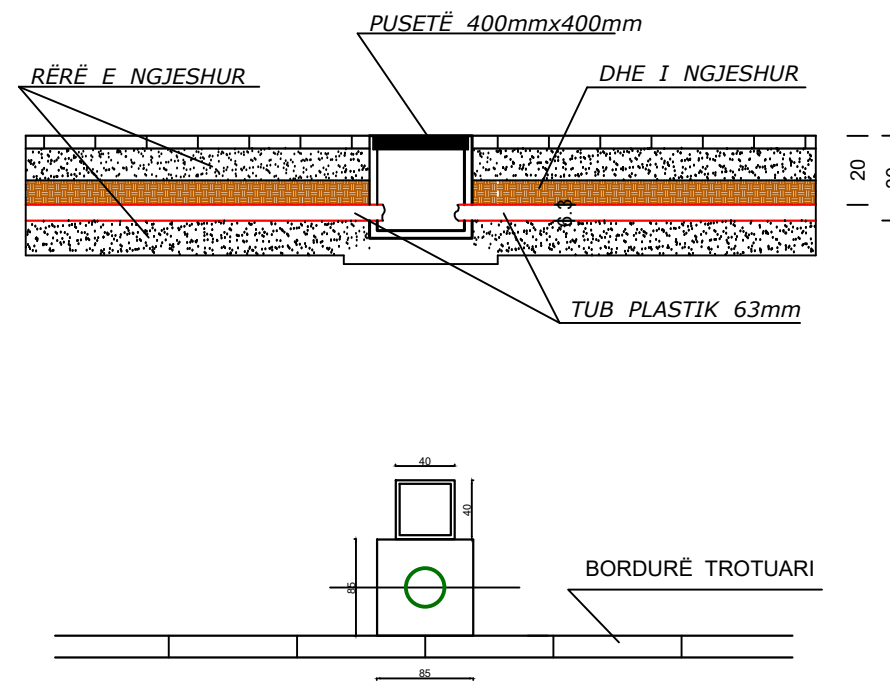

Hollësi e vendosjes së pusetës

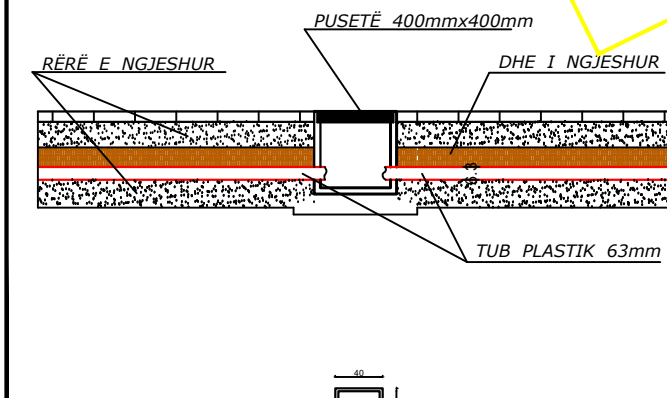

**BASHKIA KAMEZ**  
 DREJTORIA E SHERBIMEVE PUBLIKE  
 DREJTORIA E PROJEKTEVE DHE INVESTIMEVE  
 DEPARTAMENTI I PROJEKTEVE

Dr. i Pergj. i Sherbimeve Publike	ELVIS GJIKA
Dr. e Projekteve e Investimeve	FLORA MUÇA

STAFI TEKNIK PROJEKTES	Ing. Konstruktor	EMANUELA MEZIU
	Ing. Gjeoinformatik	ERBLIN LALA
	Ing. Preventivues	HAJREDIN MURGU
	Ing. Topograf	RAMADAN HYSA

Titulli i Projektit  
 NDERTIMI TROTUARE I RRUGES  
 "PAQESORI, BESIM CERA, MUSTAFA DAPI"  
 "Zall Mner"

Emertimi i Fletes	DETAJE NDRICIMI
Faza e Projektit	PROJEKT ZBATIMI
Data e Implementimit :	
Shkalla e Vizatimit	
Fleta Nr.	A-14

