

AUTORITETI KONTRAKTOR:  
BASHKIA PEQIN



MIRATOHET  
BASHKIA PEQIN  
KRYETARI

Z.LORENC TOSKU

KONSULENTI :2 ED sh.p.k



2 ED sh.p.k

# PROJEKT ZBATIMI

PROJEKT

**Objekti:** NDËRTIM I PRITAVE LUMORE DHE PERFORCIM I KËMBËV  
TË URËS NË SHTRATIN E LUMIT SHKUMBI

VITI 2021

AUTORITETI KONTRAKTOR:  
BASHKIA PEQIN



KONSULENTI :2 ED sh.p.k



2 ED sh.p.k


# PROJEKT ZBATIMI

- Planimetria e Rilevimit
- Planimetria e Pergjithshme
- Profilet Gjatësore
- Seksionet Terthore
- Detaje

VITI 2021

**PROJEKT** *Objekti:* NDËRTIM I PRITAVE LUMORE DHE PERFORCIM I KËMBËVE TË URËS NË SHTRATIN E LUMIT SHKUMBIN



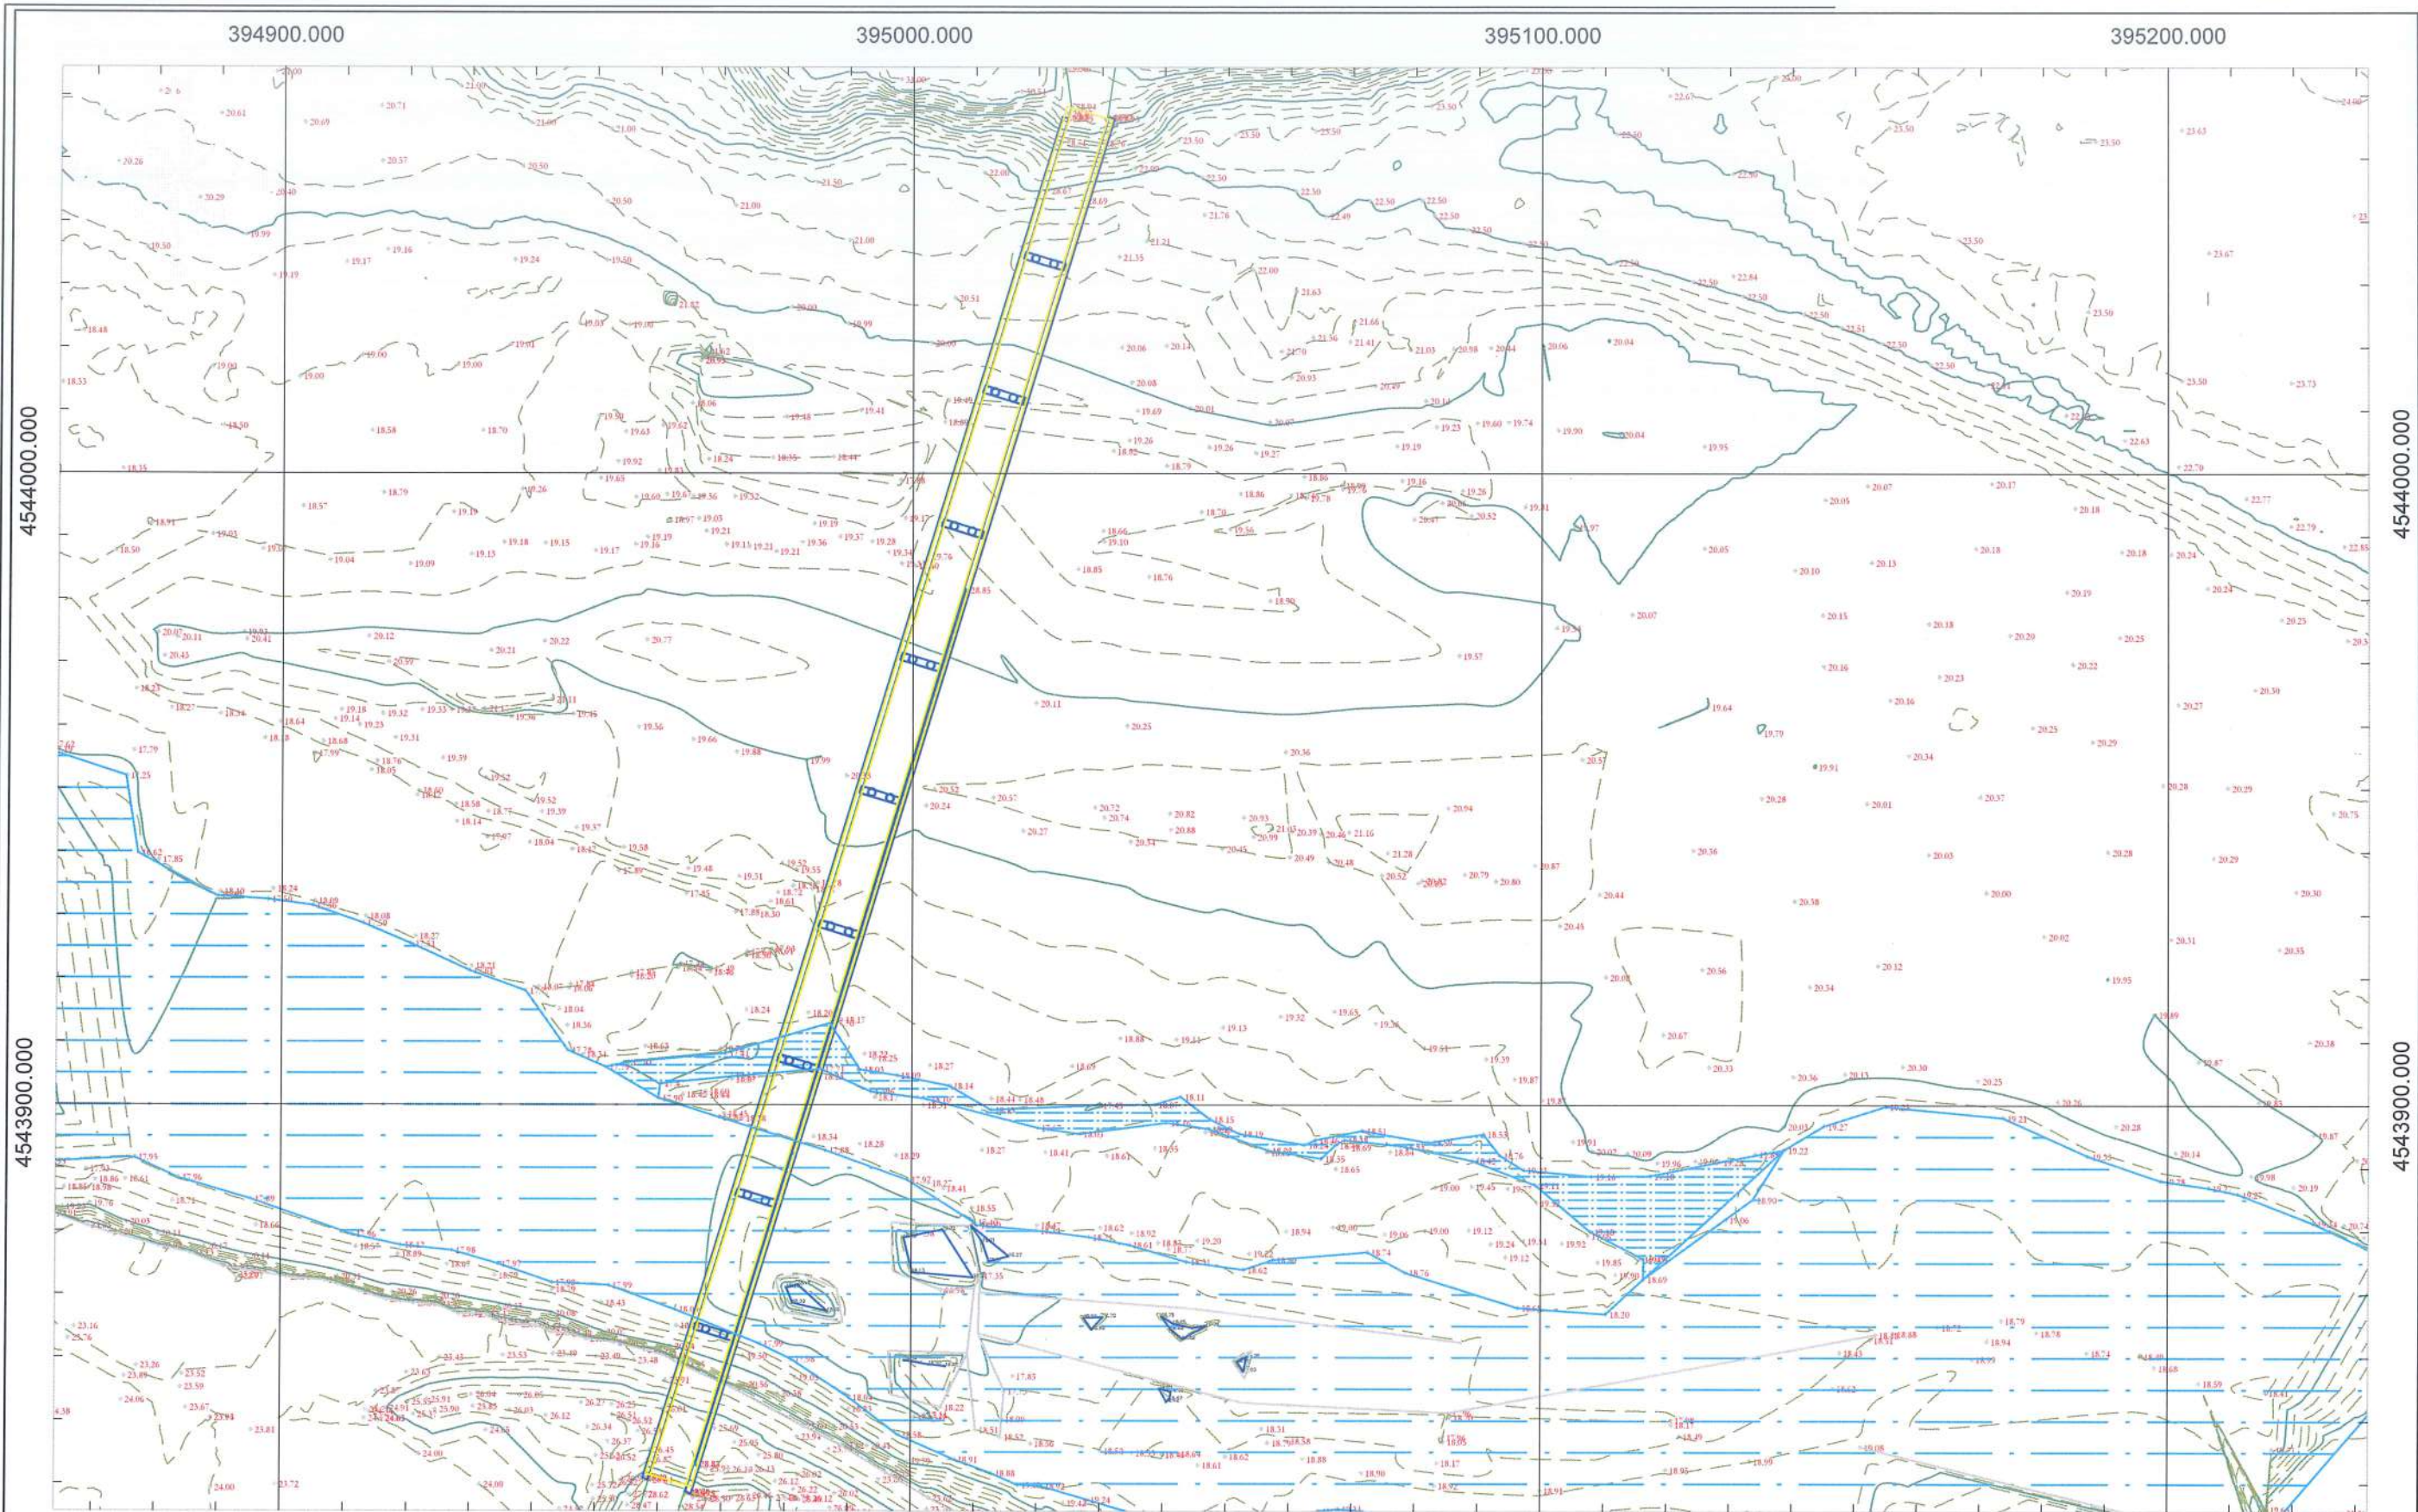

394900.000

395000.000

395100.000

395200.000

4543900.000

4544000.000

**2D** PROJEKTIM  
DESIGN  
SUPERVISION  
KOLAUDIM  
Adresa: Rruga "Bardhyf", Njesia Bashkiake nr. 8, TIRANE

**BASHKIA PEQIN**  
Porositesi  
**Objekti:** Ndërtim i Pritave Lumore dhe Përforcim i Këmbëve të ures Në Shtratin e Lumit Shkumbin

**Emertimi:**  
PLANI I RILEVIMIT  
PROJEKT ZBATIMI

**GRUPI PROJEKTES**  
Ing.Hidro. Mark PEMAJ  
Ing.Top. Bilbil NURÇE  
**Periudha:**  
DHJETOR 2021

**REPUBLIKA E SHQIPERISE**  
Sh.p.k. ZED  
NOI/SH/2027010 U  
Firma:  
Shkalla: 1:1000  
Fleta: Nr. 1





**2D** PROJEKTIM  
DESIGN  
SUPERVISION  
KOLAUDIM  
Adresa: Rruga "Bardhyf", Njesia Bashkiake nr. 5, TIRANE

**BASHKIA PEQIN**  
Porositesi

**Objekti:** Ndërtim i Pritave Lumore dhe Përforcim i Këmbëve të ures Në Shtratin e Lumit Shkumbin

Emertimi:  
**HOROGRAFIA**



**PROJEKT ZBATIMI**

GRUPI PROJEKTUES  
Ing.Hidro. Mark PEMAJ  
Ing.Top. Bilbil NURÇE

Periudha:  
**DHJETOR 2021**





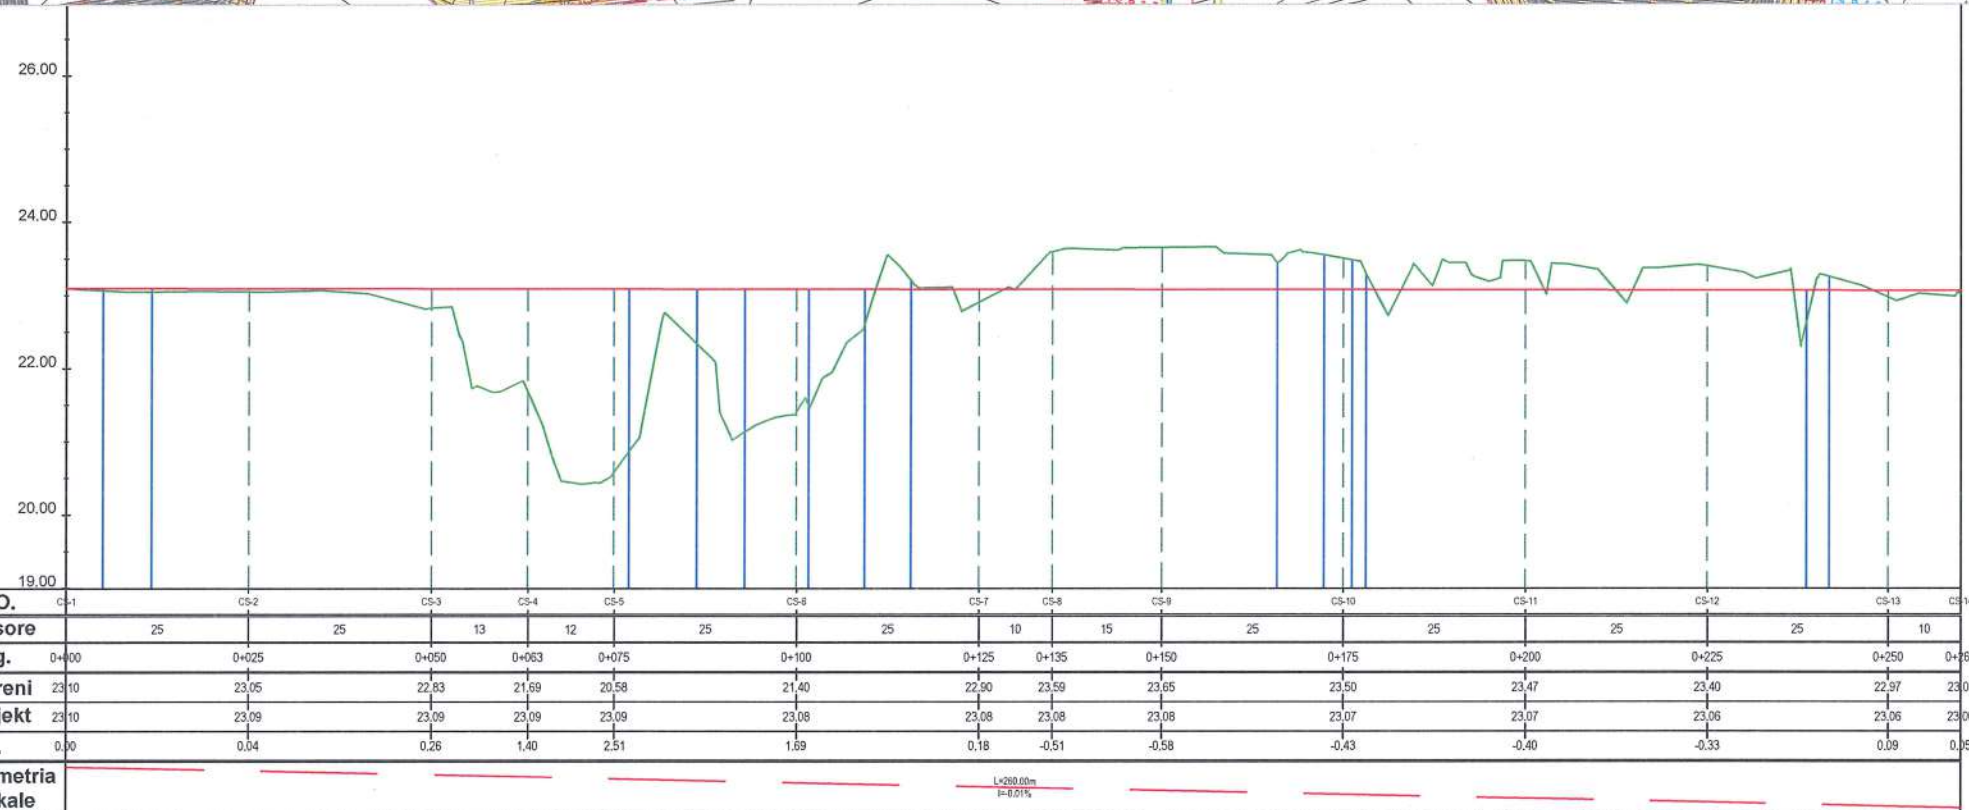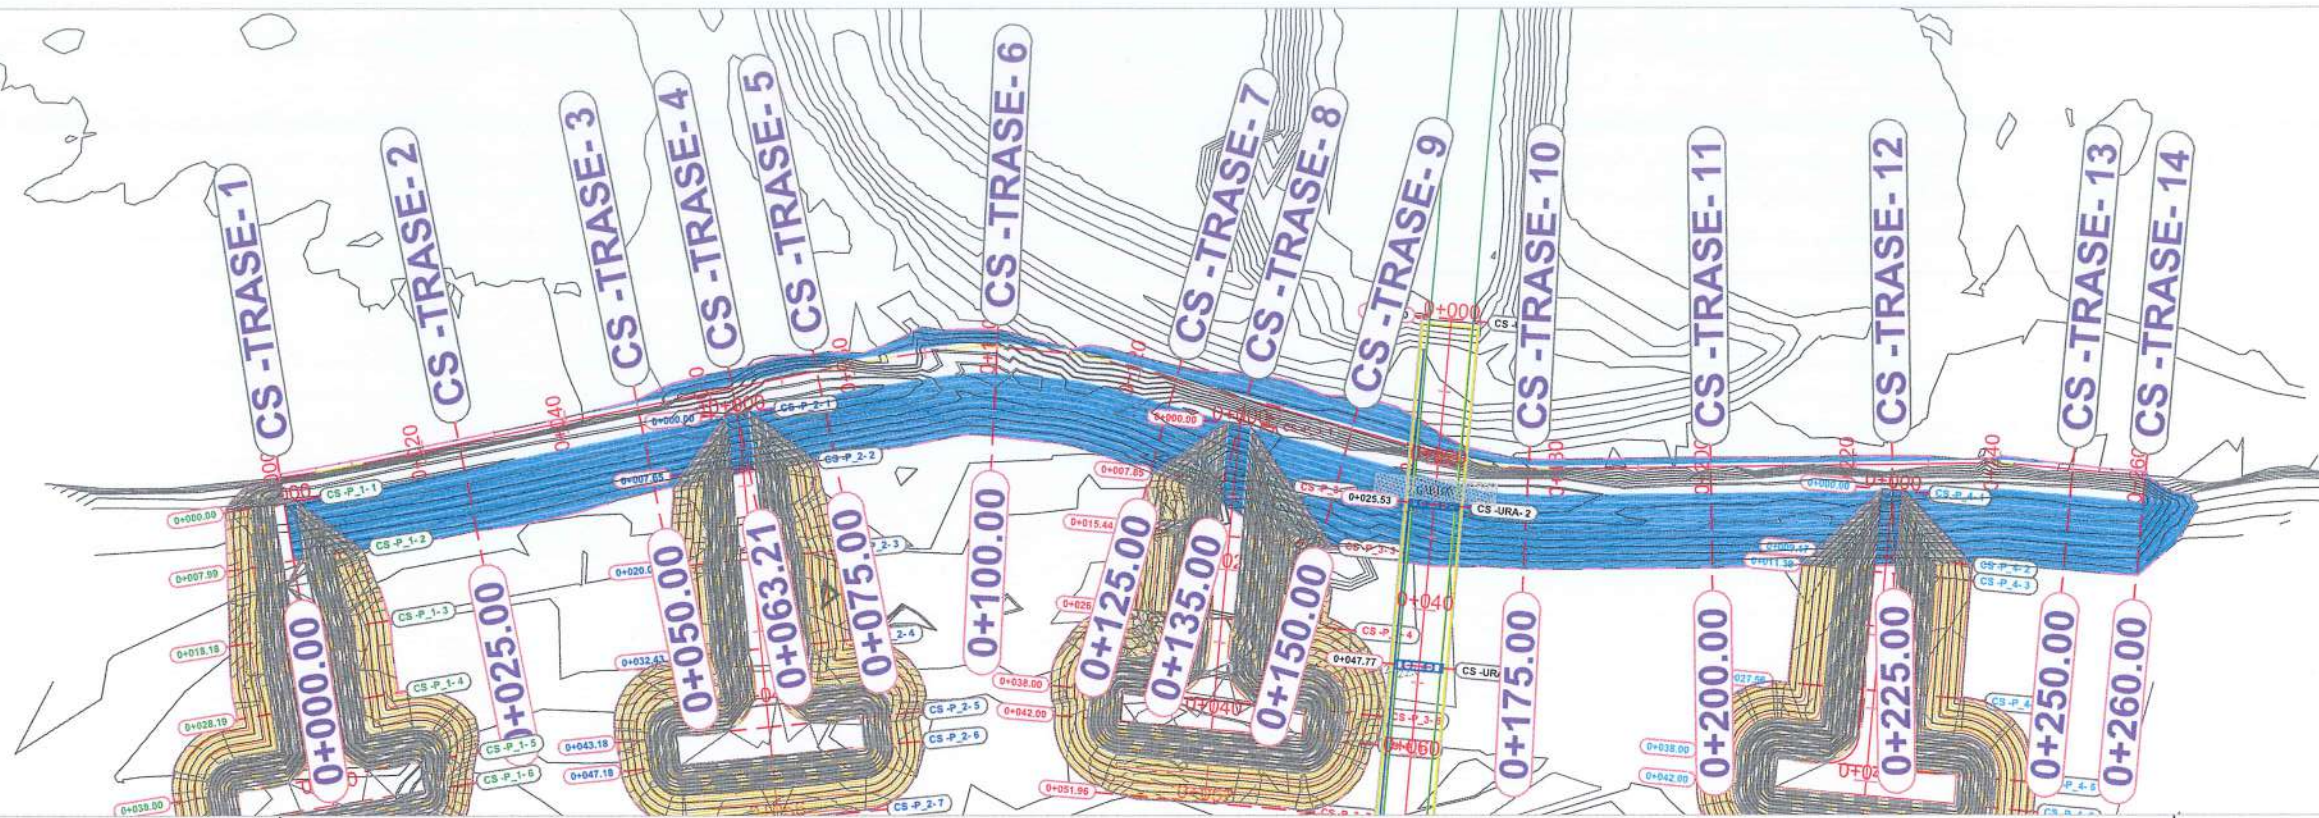

CS-NO.	C-1	CS-2	CS-3	CS-4	CS-5	CS-6	CS-7	CS-8	CS-9	CS-10	CS-11	CS-12	CS-13	CS-14
<b>Pjesore</b>	25	25	13	12	25	25	10	15	25	25	25	25	10	
<b>Prog.</b>	0+00	0+025	0+050	0+063	0+075	0+100	0+125	0+135	0+150	0+175	0+200	0+225	0+250	0+260
<b>Tereni</b>	23.10	23.05	22.83	21.59	20.58	21.40	22.90	23.59	23.65	23.50	23.47	23.40	22.97	23.01
<b>Projekt</b>	23.10	23.09	23.09	23.09	23.09	23.08	23.08	23.08	23.08	23.07	23.07	23.06	23.06	23.06
<b>Diff.</b>	0.00	0.04	0.26	1.40	2.51	1.69	0.18	-0.51	-0.58	-0.43	-0.40	-0.33	0.09	0.05

Kuota Dist. Vertikale

L=200.00m  
i=0.05%

**2D** PROJEKTIM  
DESIGN  
SUPERVISION  
KOLAUDIM  
Adresa: Rruga "Bardhyl", Njesio Bashkiake nr. 3, TIRANE

**Porositesi**  
**BASHKIA PEQIN**

**Objekti:** Ndërtim i Pritave Lumore dhe Përforcim i Këmbëve të ures Në Shtratin e Lumit Shkumbin

**Emertimi:**  
**PLANIMETRIA DHE PROFILI GJTËSOR I TRASESË**

**PROJEKT ZBATIMI**

**GRUPI PROJEKTUES**

Ing.Hidro. Mark PEMAJ  
Ing.Top. Bilbil NURÇE


Firma: [Stamp]  
Firma: [Stamp]

Shkalla: 1:1000  
Fleta: NR 1

Periudha:  
**DHJETOR 2021**



Ch.0+000.00 (CS-1)

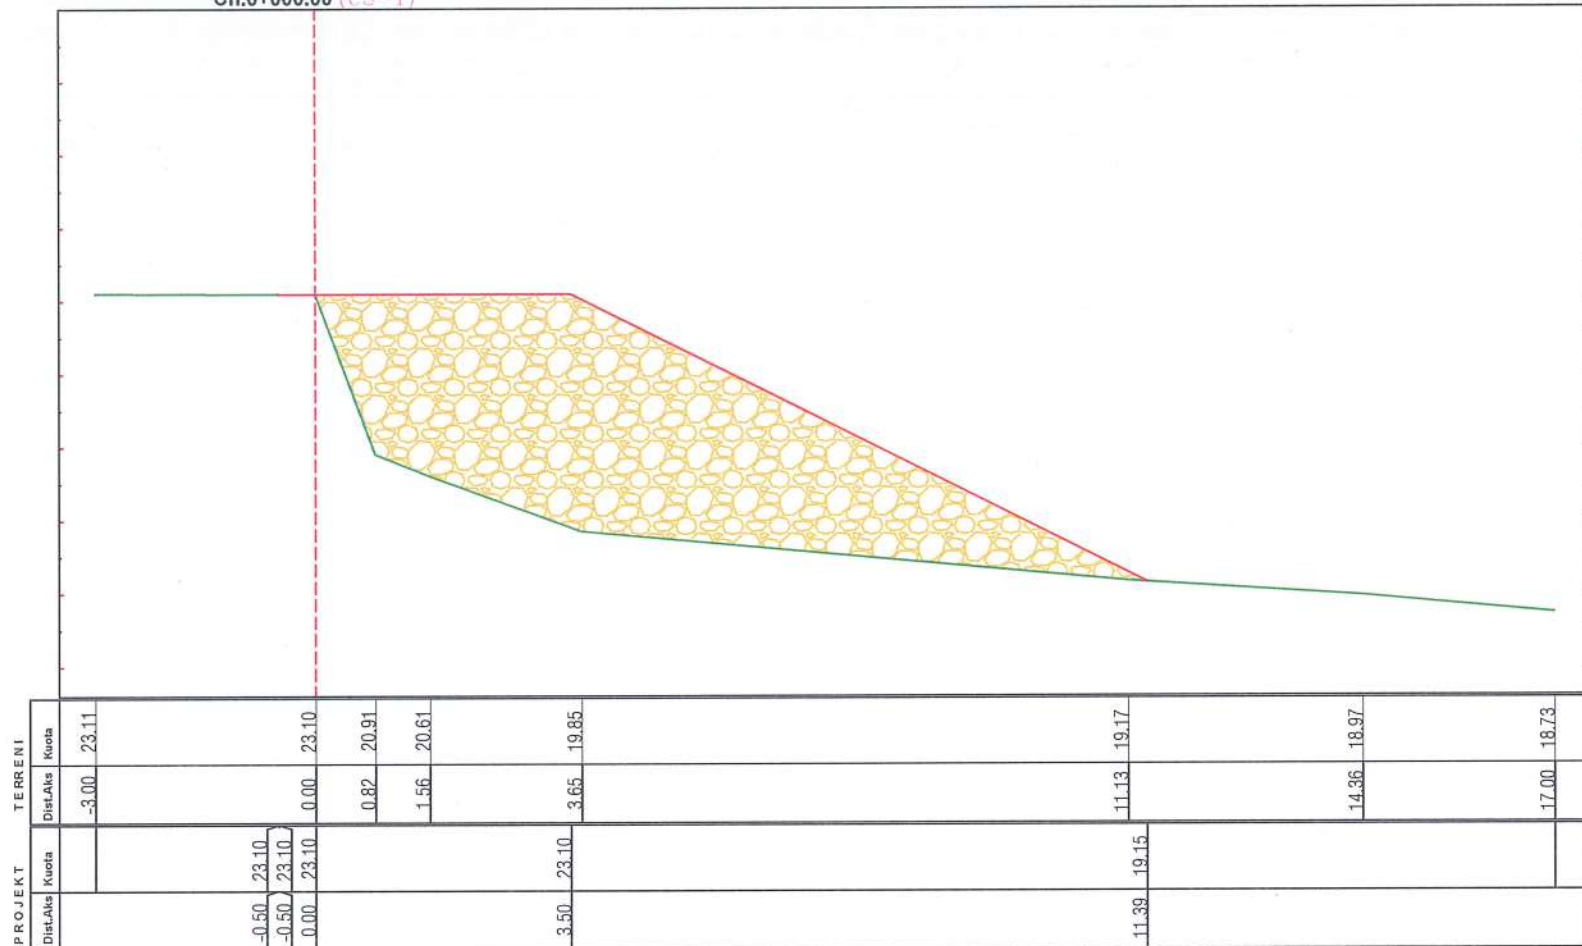

VOL. ÇAKELL	
Sip. Germim	0.00 (m2)
Sip. Mbushje	20.92 (m2)



**Objekti:** Ndërtim i Pritave Lumore dhe Përforcim i Këmbëve të ures Në Shtratin e Lumit Shkumbin

**Emertimi:**  
SEKSIONET TËRTHORE  
TE TRASESË

PROJEKT ZBATIMI


**GRUPI PROJEKTUES**  
Ing. Hidro. Mark PEMAJ  
Ing. Top. Bilbil NURÇE

**Periudha:**  
DHJETOR 2021





Ch.0+025.00 (CS-2)

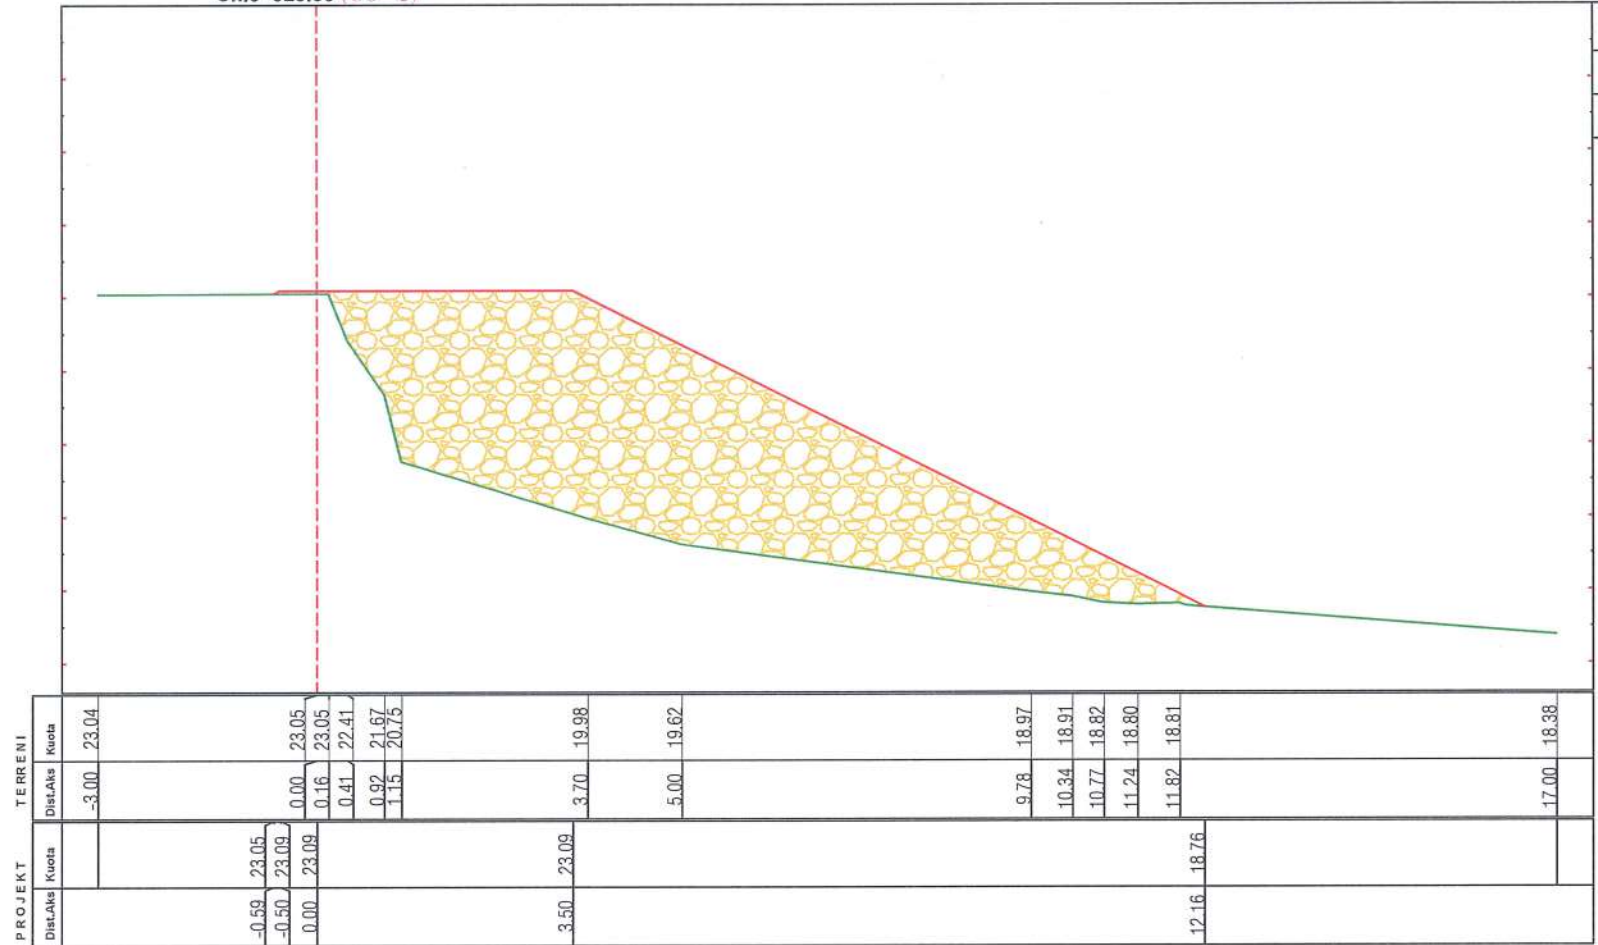

VOL. ÇAKELL	
Sip.Germim	0.00 (m2)
Sip.Mbushje	21.83 (m2)



**Objekti:** Ndërtim i Pritave Lumore dhe Përforcim i Këmbëve të ures Në Shtratin e Lumit Shkumbin

Emertimi:  
**SEKSIONET TËRTHORE  
TE TRASESË**

**PROJEKT ZBATIMI**

GRUPI PROJEKTUES	Firma	
	Ing.Hidro. Mark PEMAJ	Ing.Top. Bilbil NURÇE
Periudha:		SHKALLA: 1:500
DHJETOR 2021		RIETA: ALBAIA










Ch.0+063.21 (CS-4)

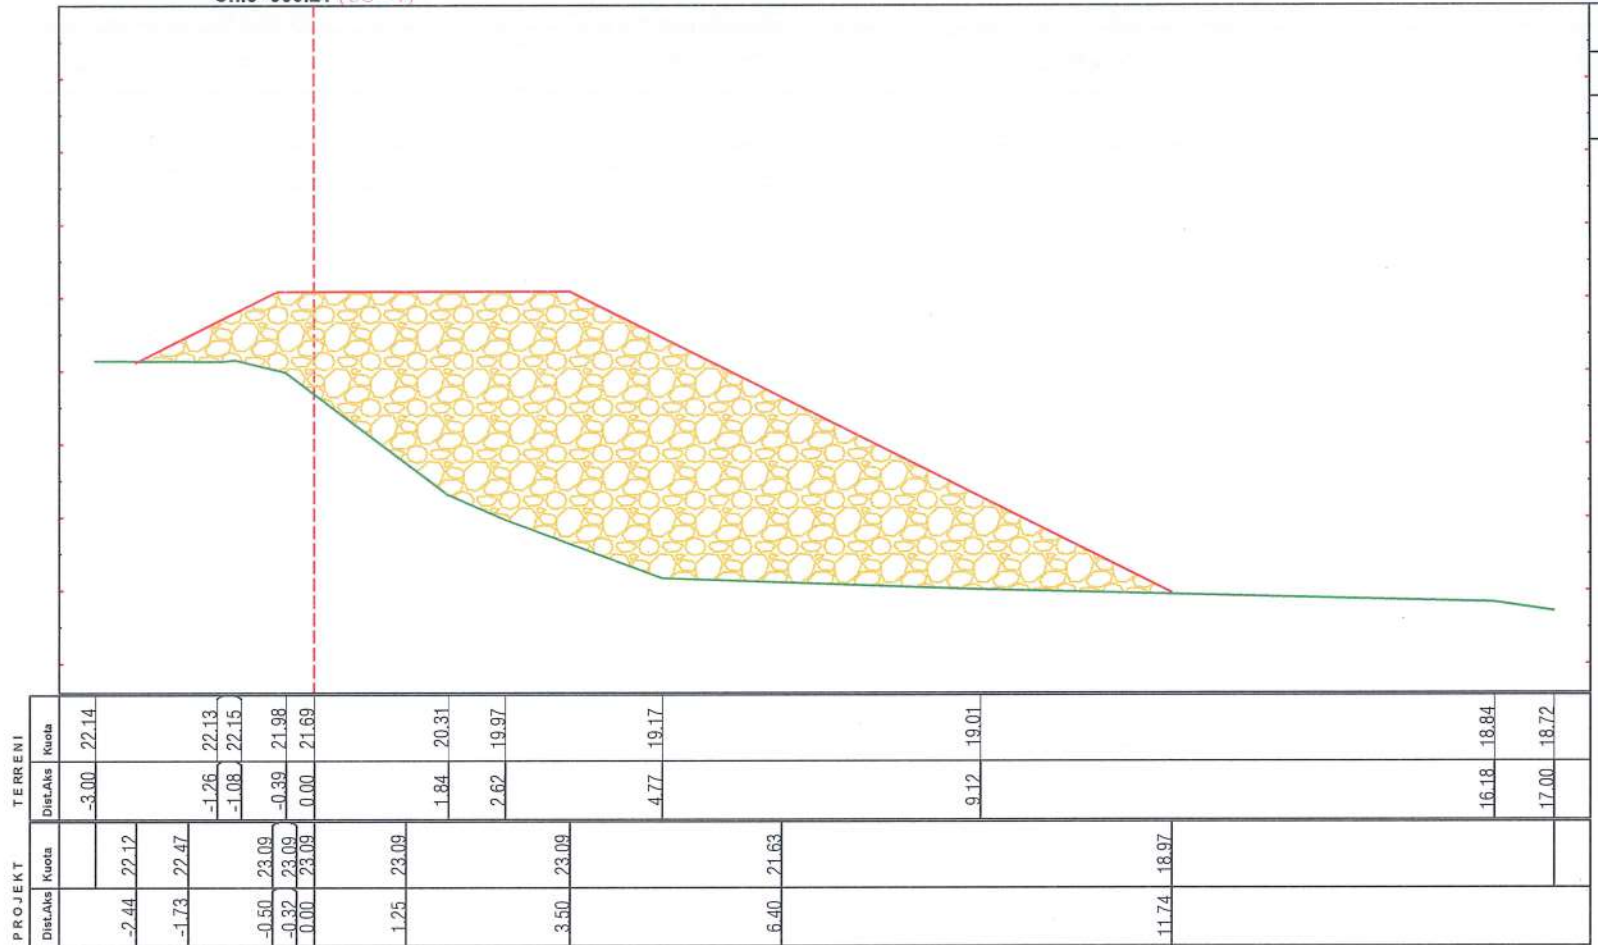

VOL. ÇAKELL	
Sip.Germim	0.00 (m2)
Sip.Mbushje	26.46 (m2)

**2D** PROJEKTIM  
DESIGN  
SUPERVISION  
KOLAUDIM  
Adresa: Rruga "Bardhyt", Njesia Bashkiake nr. 8, TIRANE

**BASHKIA PEQIN**  
Porositesi  
BASHKIA PEQIN  
**Objekti:** Ndërtim i Pritave Lumore dhe Përforcim i Këmbëve të ures Në Shtratin e Lumit Shkumbin


**Emertimi:**  
SEKSIONET TËRTHORE  
TE TRASESË  
**PROJEKT ZBATIMI**

GRUPI PROJEKTUES	Ing.Hidro. Mark PEMAJ	Firma:
	Ing.Top. Bilbil NURÇE	Firma:
Periodha:	DHJETOR 2021	
	Shkalla: 1:100	Fleta: Nr. 4





Ch.0+075.00 (CS-5)

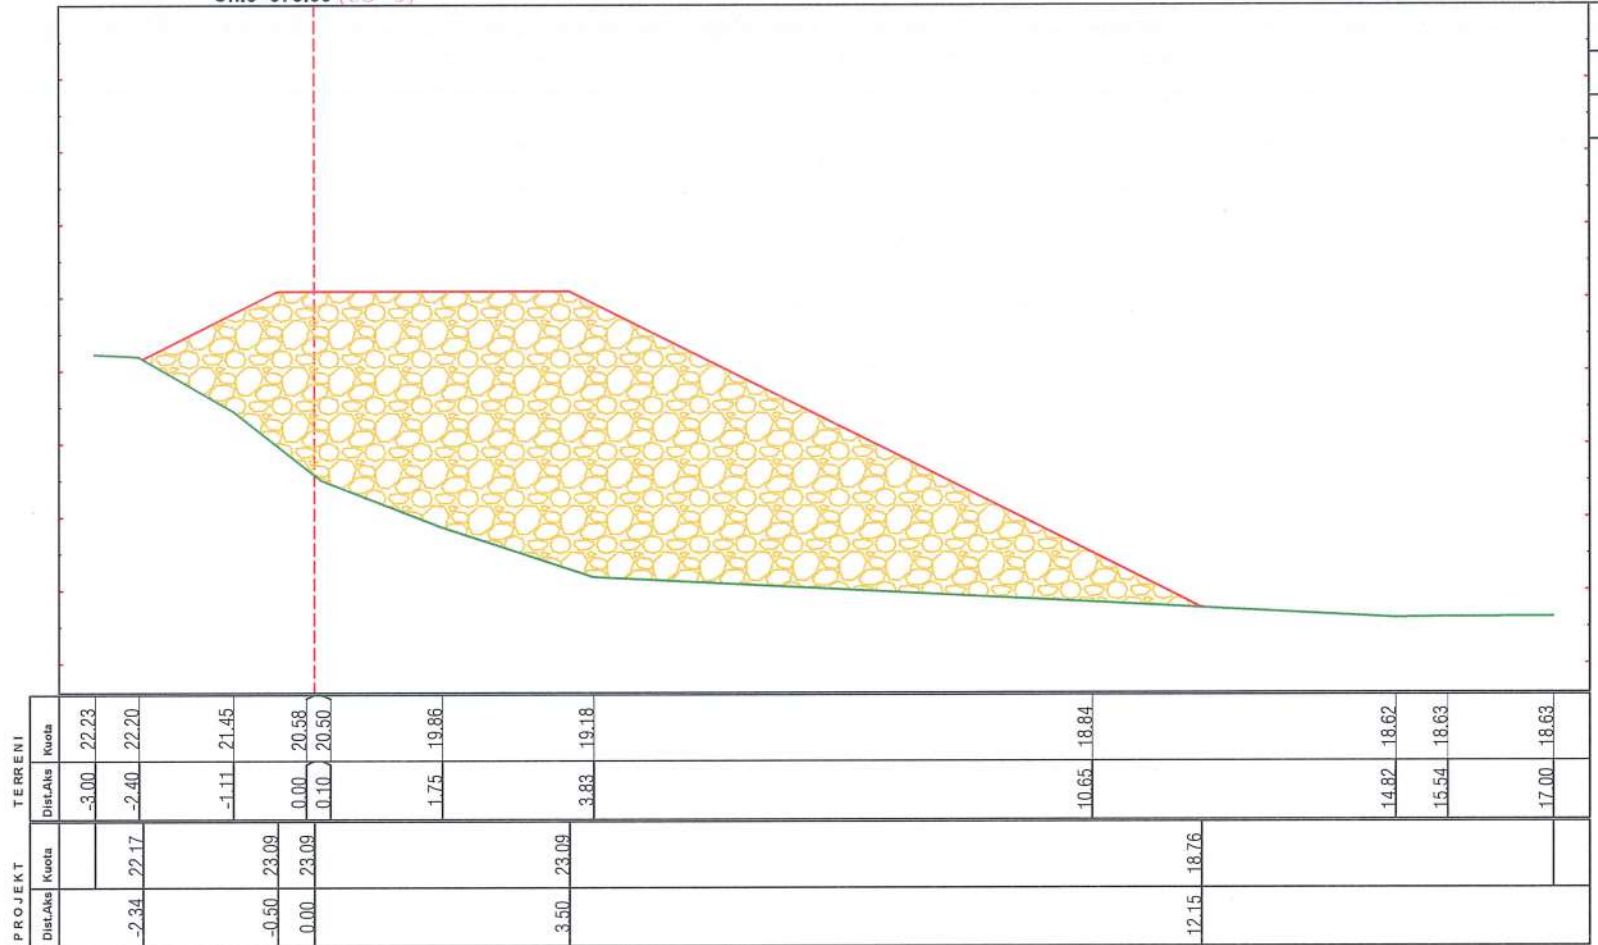

VOL. ÇAKELL	
Sip.Germim	0.00 (m2)
Sip.Mbushje	31.02 (m2)



**Objekti:** Ndërtim i Pritave Lumore dhe Përforcim i Këmbëve të ures Në Shtratin e Lumit Shkumbin

**Emertimi:**  
SEKSIONET TËRTHORE  
TE TRASESË


PROJEKT ZBATIMI

GRUPI PROJEKTUES	Emertimi:	
	Ing.Hidro. Mark PEMAJ	Firma:
Ing.Top. Bilbil NURCE	Firma:	
Periudha:	Shkalla:	1:100
DHJETOR 2021	Fleta:	Nr. 5





Ch.0+100.00 (CS-6)

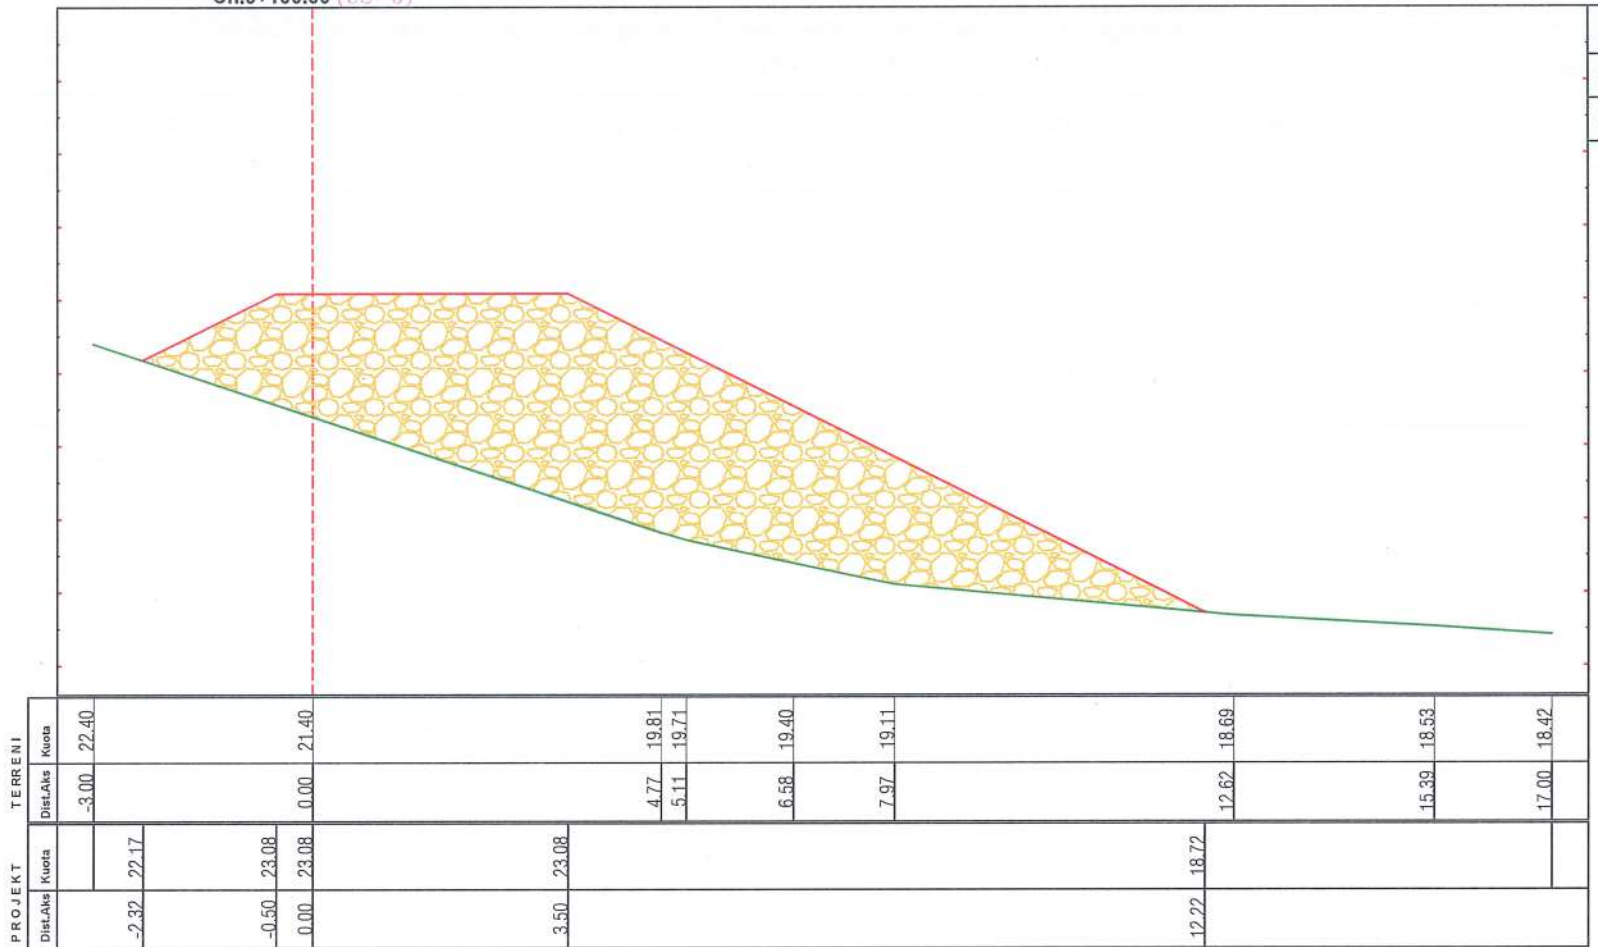

VOL. ÇAKELL	
Sip.Germim	0.00 (m2)
Sip.Mbushje	24.33 (m2)



Porositesi  
BASHKIA PEQIN

**Objekti:** Ndërtim i Pritave Lumore dhe Përforcim i Këmbëve të ures Në Shtratin e Lumit Shkumbin

Emertimi:  
SEKSIONET TËRTHORE  
TE TRASESË


PROJEKT ZBATIMI

GRUPI PROJEKTUES	Firma:	
	Ing.Hidro. Mark PEMAJ	Ing.Top. Bilbil NURÇE
Periudha:	DHJETOR 2021	
Shkalla:	1:100	Nr. 6





Ch.0+125.00 (CS-7)

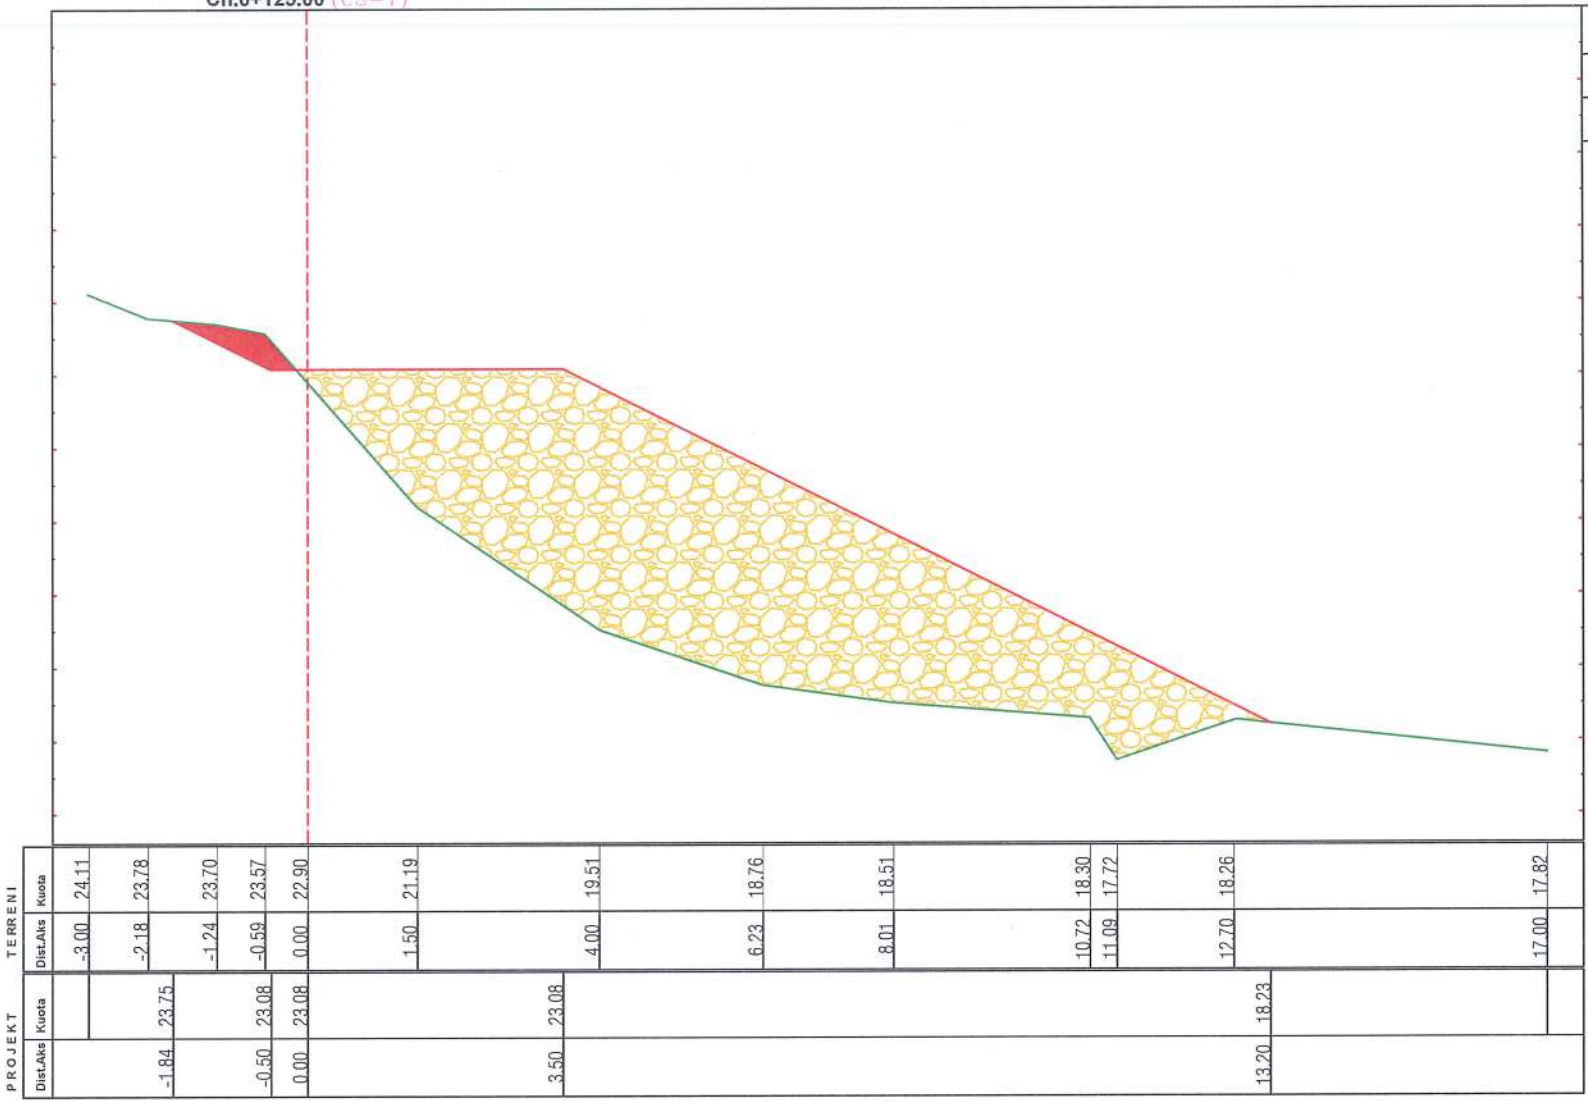

VOL. ÇAKELL	
Sip.Germim	0.41 (m2)
Sip.Mbushje	26.71 (m2)



**Objekti:** Ndërtim i Pritave Lumore dhe Përforcim i Këmbëve të ures Në Shtratin e Lumit Shkumbin

**Emertimi:** SEKSIONET TËRTHORE TE TRASESË


PROJEKT ZBATIMI

GRUPI PROJEKTUES	Ing.Hidro. Mark PEMAJ	Firma
	Ing.Top. Bilbil NURÇE	Firma
Periudha:	DHJETOR 2021	
Shkalla:	1:100*	
Fleta:	Nr	





Ch.0+135.00 (CS-B)

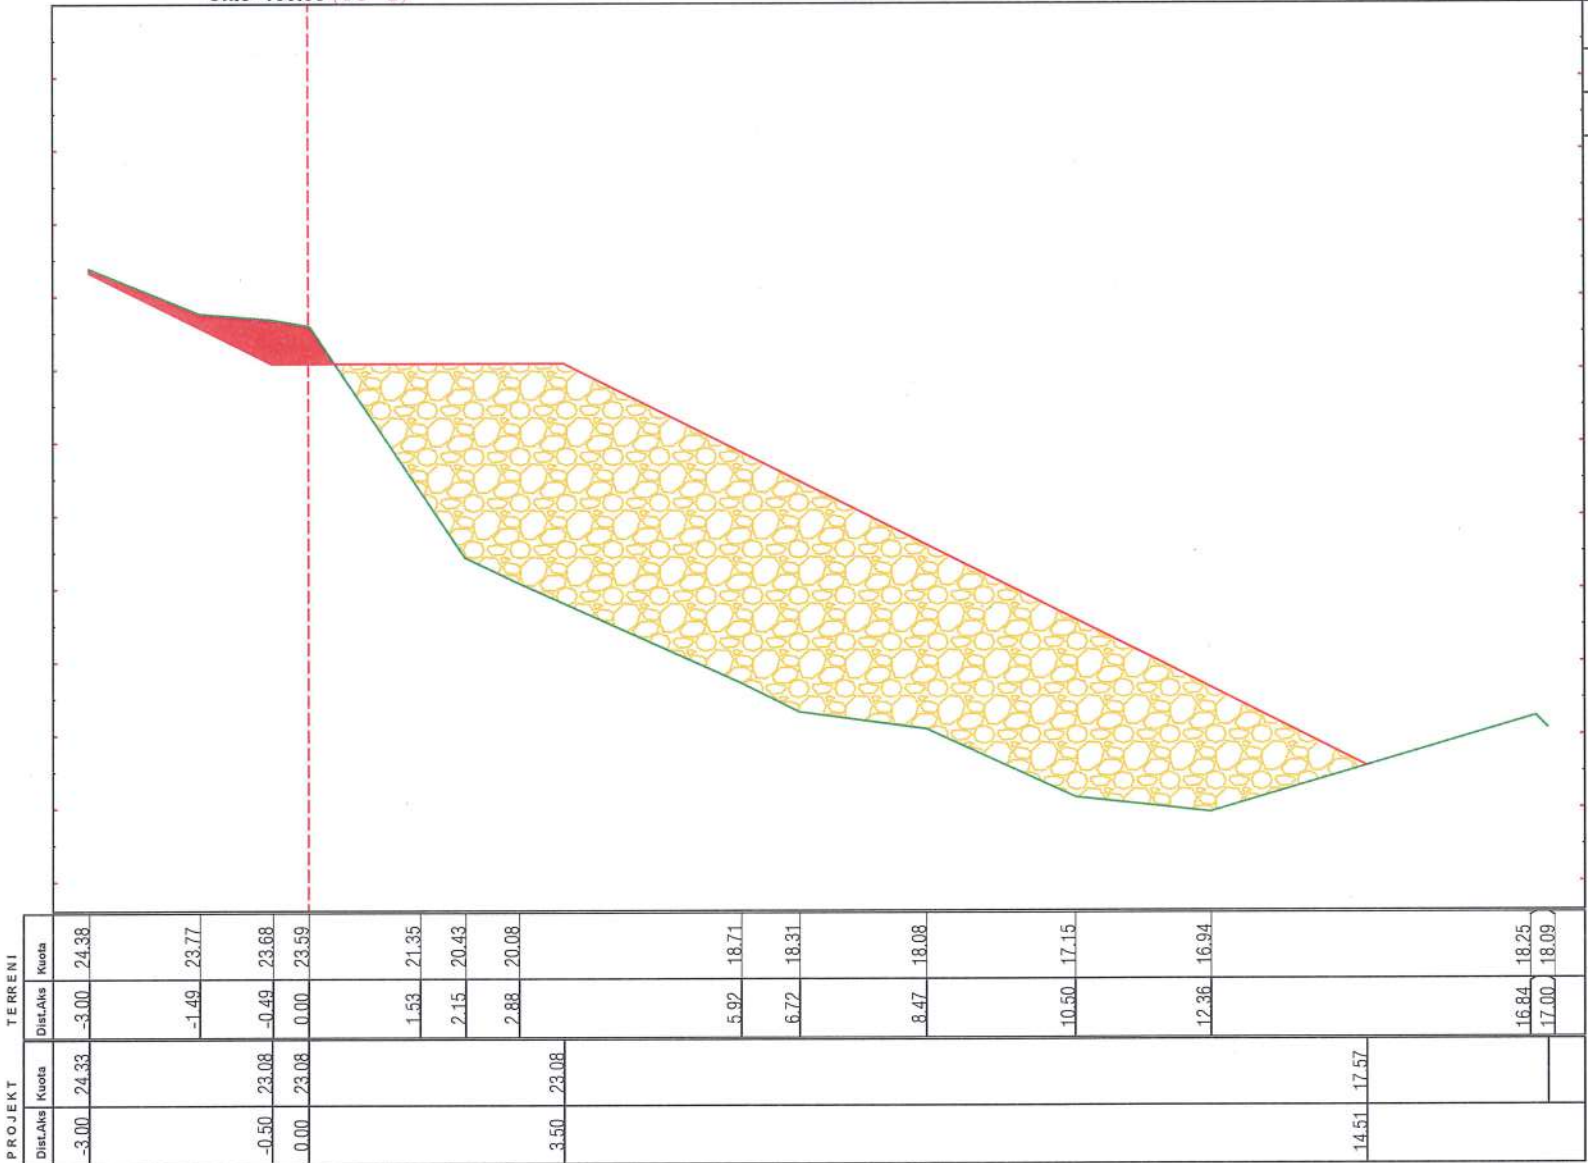

VOL. ÇAKELL	
Sip.Germim	0.96 (m2)
Sip.Mbushje	32.32 (m2)



**Objekti:** Ndërtim i Pritave Lumore dhe Përforcim i Këmbëve të ures Në Shtratin e Lumit Shkumbin

**Emertimi:** SEKSIONET TËRTHORE TE TRASESË


PROJEKT ZBATIMI

GRUPI PROJEKTUES	Ing.Hidro. Mark PEMAJ	Firma
	Ing.Top. Bilbil NURCE	Firma
Periudha:	DHJETOR 2021	
Shkalla:	1:100	
Fleta:	Nr. 8	





Ch.0+150.00 (CS-9)

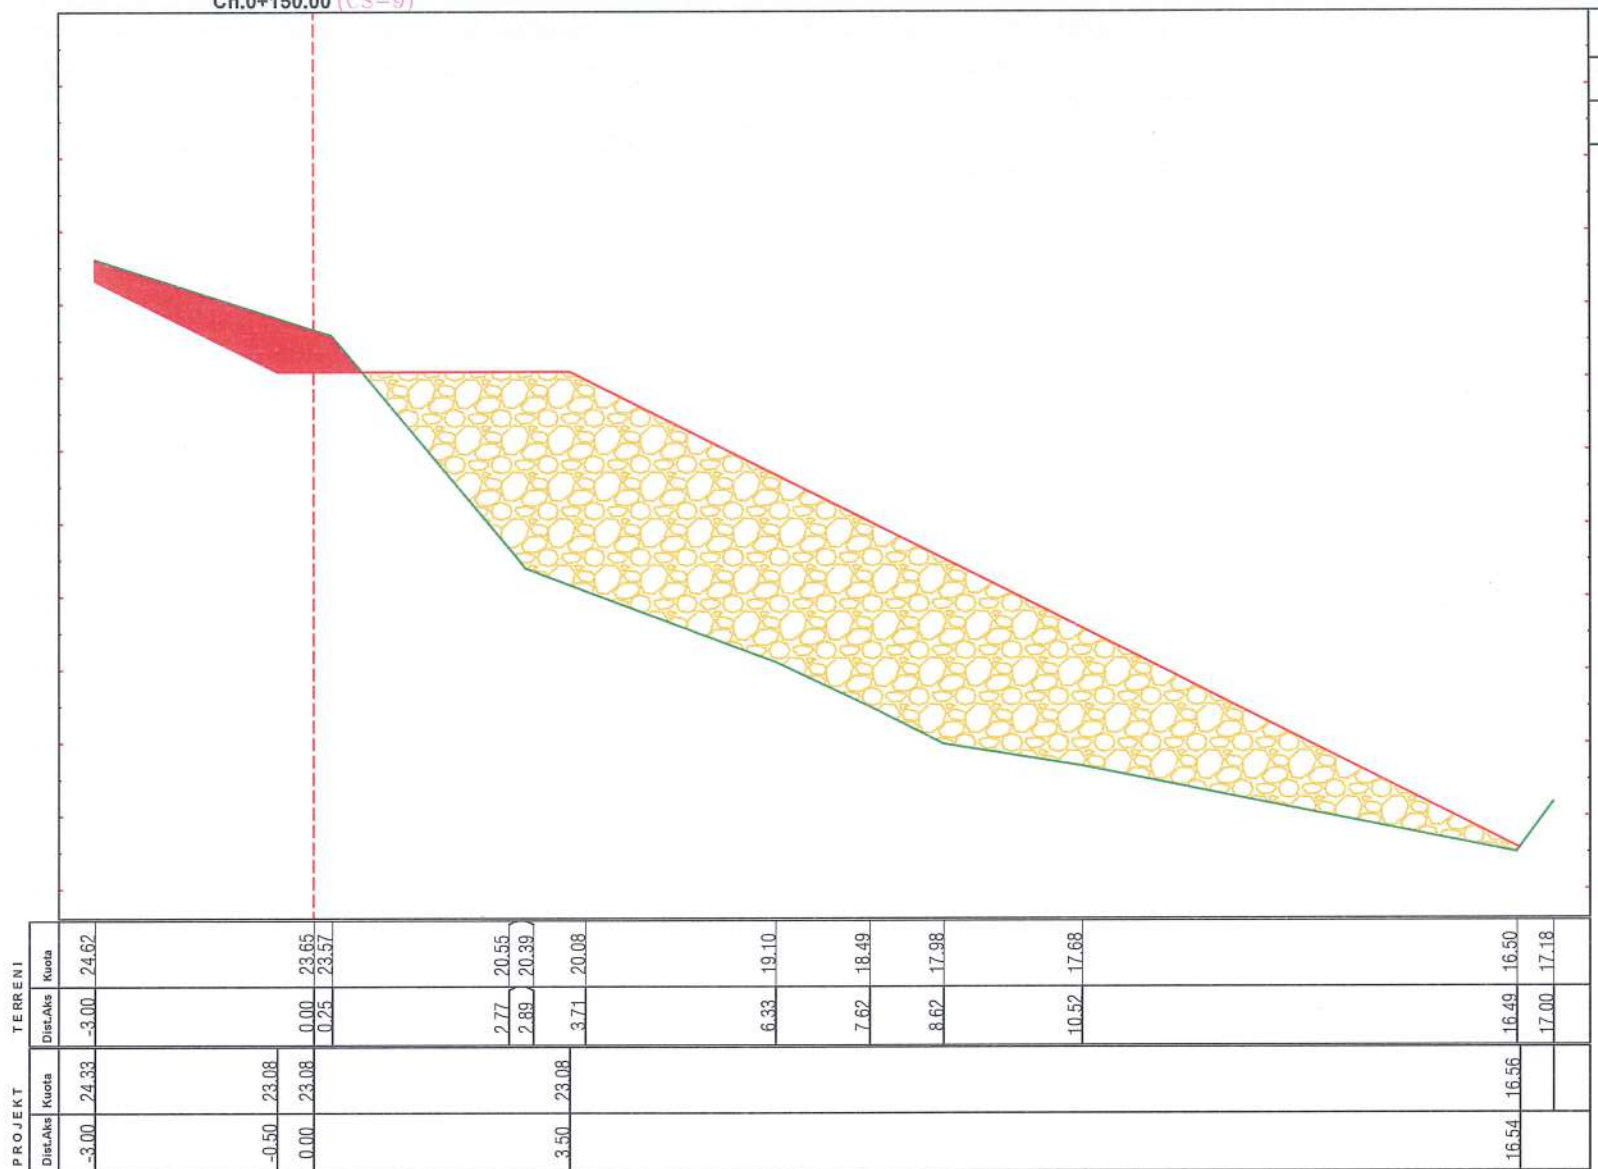

VOL. ÇAKELL	
Sip.Germim	1.85 (m2)
Sip.Mbushje	28.30 (m2)

PROJEKT	TERRENI	
	Dist.Ans	Kuota
-3.00	24.33	-3.00   24.62
-0.50	23.08	0.00   23.65
0.00	23.08	0.25   23.57
3.50	23.08	2.77   20.55
		2.89   20.39
		3.71   20.08
		6.33   19.10
		7.62   18.49
		8.62   17.98
		10.52   17.68
		16.54   16.56
		16.49   16.50
		17.00   17.18



**Porositesi**  
**BASHKIA PEQIN**

*Objekti:* Ndërtim i Pritave Lumore dhe Përforcim i Këmbëve të ures Në Shtratin e Lumit Shkumbin

*Emertimi:*  
**SEKSIONET TËRTHORE  
TE TRASESË**

**PROJEKT ZBATIMI**

**GRUPI  
PROJEKTUES**

Ing.Hidro. Mark PEMAJ  
Ing.Top. Bilbil NURÇE

*Periudha:*  
**DHJETOR 2021**

Firma: [Signature]


Firma: [Signature]

Shkalla: 1:100

Fleta: Nr. 9



Ch.0+175.00 (CS-10)

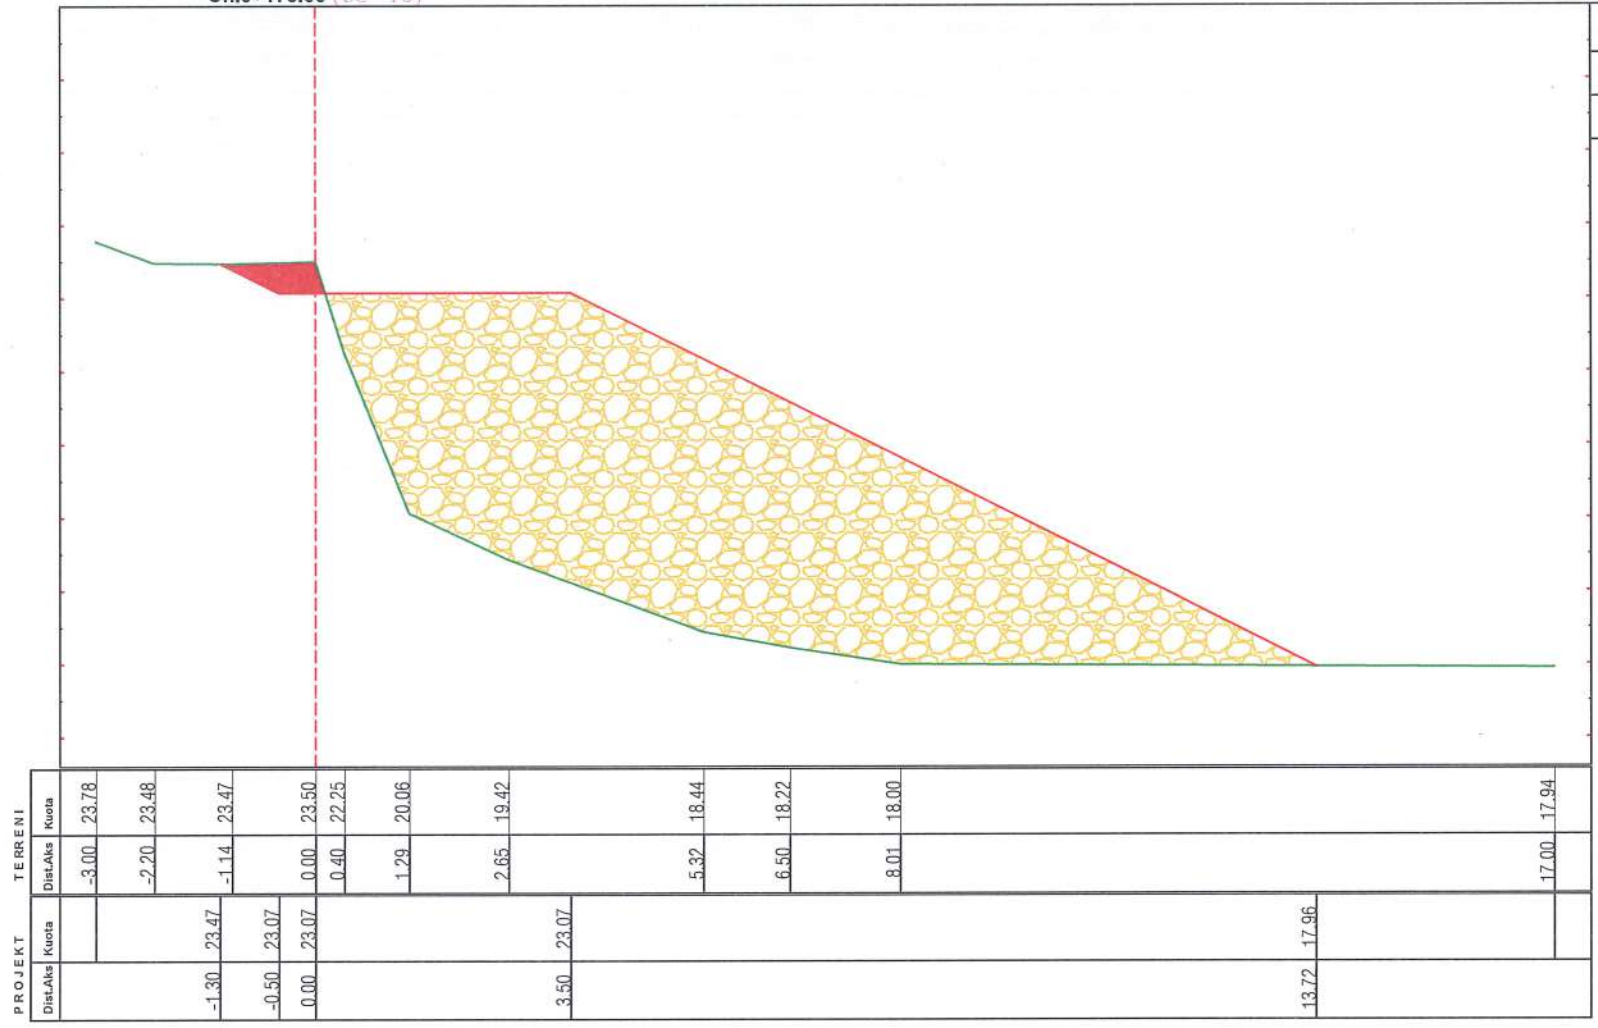

VOL. ÇAKELL	
Sip.Germim	0.41 (m2)
Sip.Mbushje	33.48 (m2)



Porositesi  
BASHKIA PEQIN

**Objekti:** Ndërtim i Pritave Lumore dhe Përforcim i Këmbëve të ures Në Shtratin e Lumit Shkumbin

Emertimi:  
SEKSIONET TËRTHORE  
TE TRASESË

PROJEKT ZBATIMI


GRUPI  
PROJEKTUES  
Ing.Hidro. Mark PEMAJ  
Ing.Top. Bilbil NURÇE

Periudha:  
DHJETOR 2021





Ch.0+200.00 (CS-11)

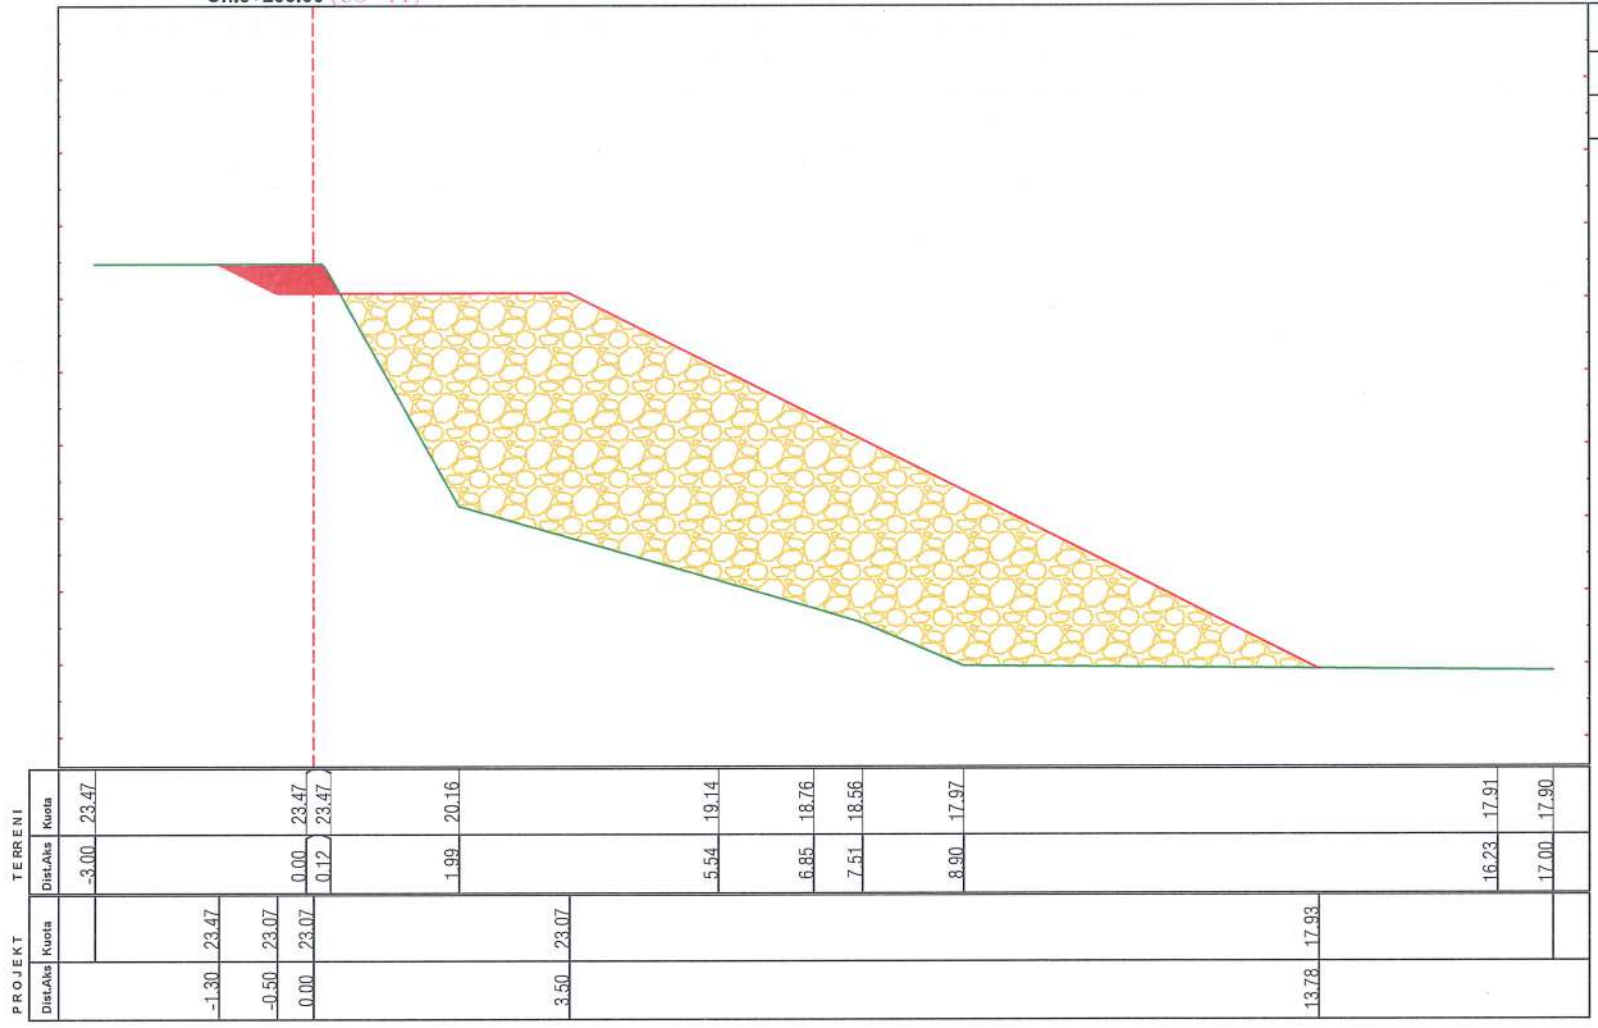

VOL. ÇAKELL	
Sip.Germim	0.46 (m2)
Sip.Mbushje	28.04 (m2)



**Objekti:** Ndërtim i Pritave Lumore dhe Përforcim i Këmbëve të ures Në Shtratin e Lumit Shkumbin

**Emertimi:**  
SEKSIONET TËRTHORE  
TE TRASESË

PROJEKT ZBATIMI


**GRUPI PROJEKTUES**  
Ing.Hidro. Mark PEMAJ  
Ing.Top. Bilbil NURÇE

**Periudha:**  
DHJETOR 2021





Ch.0+225.00 (CS-12)

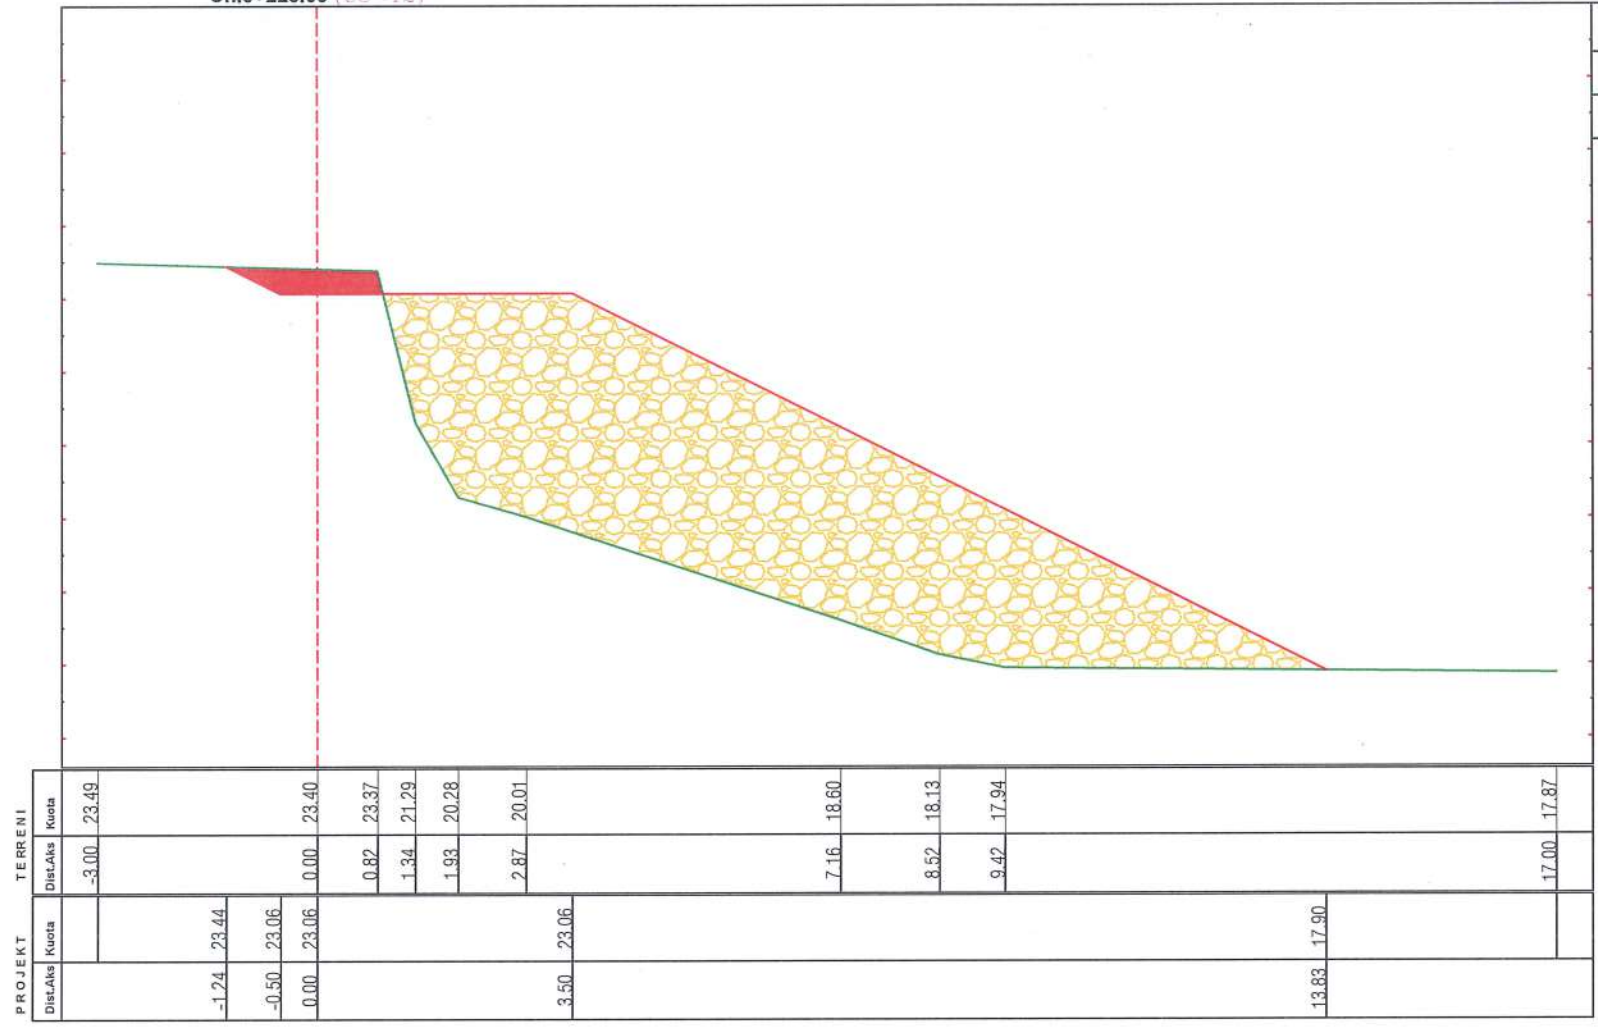

VOL. ÇAKELL	
Sip.Germim	0.58 (m2)
Sip.Mbushje	27.54 (m2)



**Objekti:** Ndërtim i Pritave Lumore dhe Përforcim i Këmbëve të ures Në Shtratin e Lumit Shkumbin

**Emertimi:**  
SEKSIONET TËRTHORE  
TE TRASESË


PROJEKT ZBATIMI

GRUPI PROJEKTUES	Ing.Hidro. Mark PEMAJ	Firma:
	Ing.Top. Bilbil NURÇE	Firma:
Periudha:	DHJETOR 2021	
	Shkalla: 1:100	Fleta: Nr. 12





Ch.0+250.00 (CS-13)

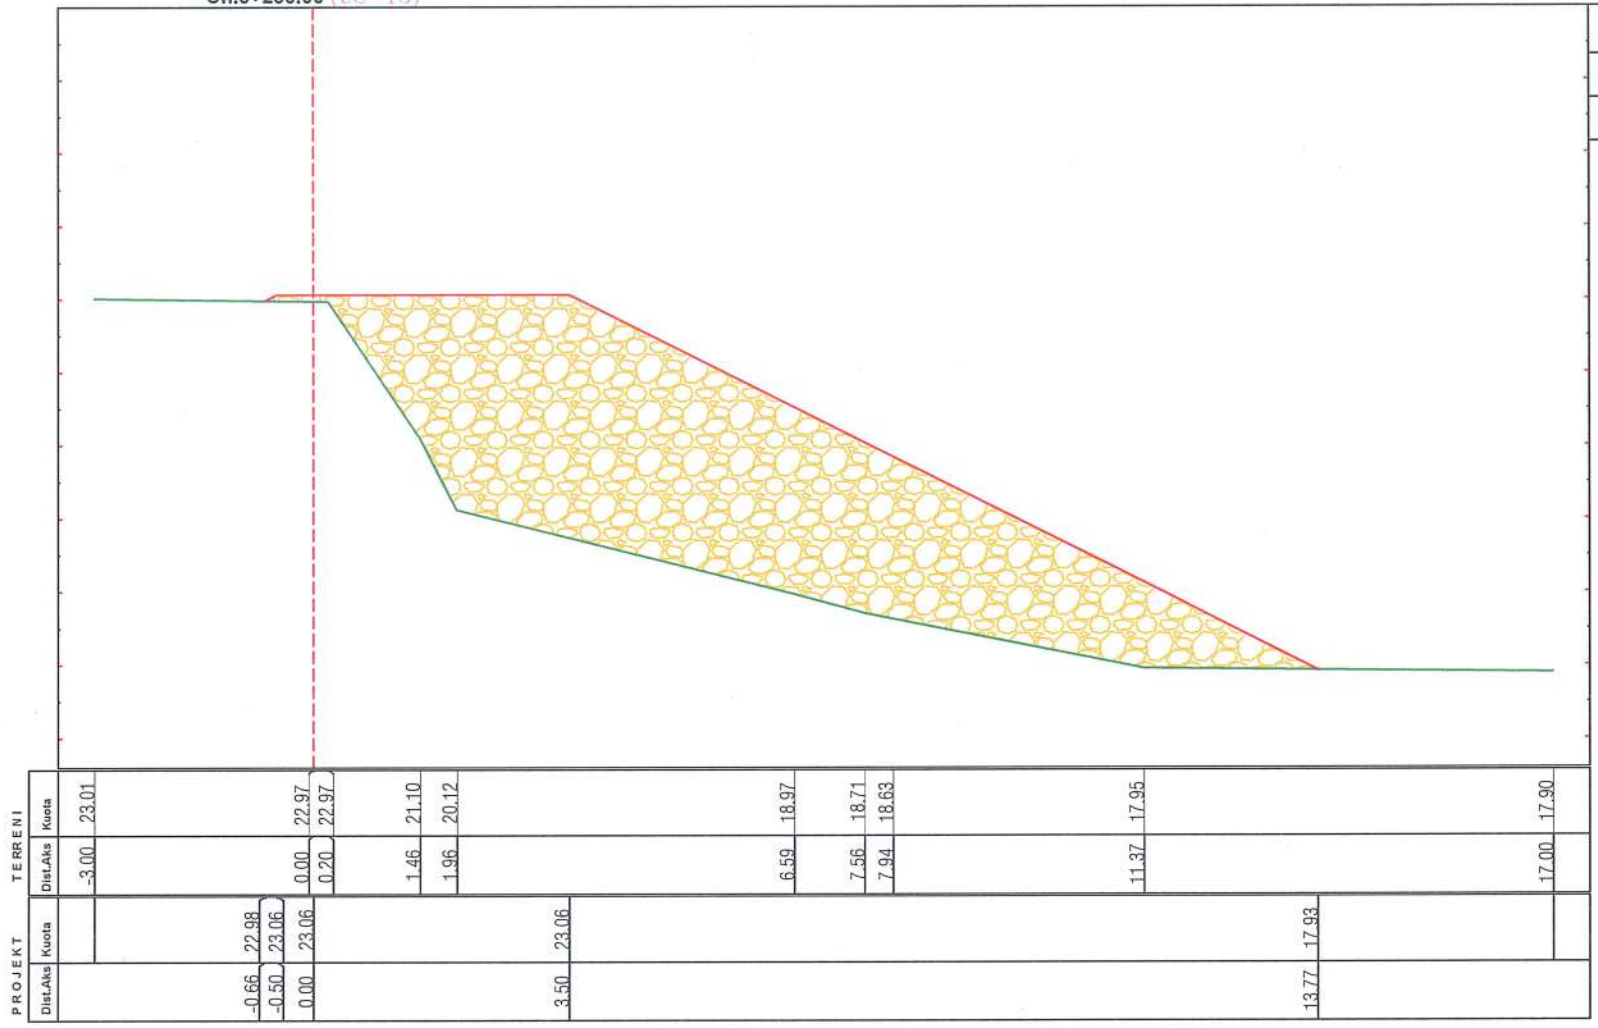

VOL. ÇAKELL	
Sip.Germim	0.00 (m2)
Sip.Mbushje	26.93 (m2)

**2D** PROJEKTIM  
DESIGN  
SUPERVISION  
KOLAUDIM  
Adresa: Rruga "Bardhyt", Njesia Bashkiake nr. 8, TIRANE

**BASHKIA PEQIN**  
Porositesi  
**BASHKIA PEQIN**  
*Objekti:* Ndërtim i Pritave Lumore dhe Përforcim i Këmbëve të ures Në Shtratin e Lumit Shkumbin

*Emertimi:*  
**SEKSIONET TËRTHORE  
TE TRASESË**  
**PROJEKT ZBATIMI**


**GRUPI PROJEKTUES**  
Ing.Hidro. Mark PEMAJ  
Ing.Top. Bilbil NURÇE  
*Periudha:*  
**DHJETOR 2021**

Firma:  
Firma:  
Shkalla: 1:100  
Fleta: Nr. 13





Ch.0+260.00 (CS-14)

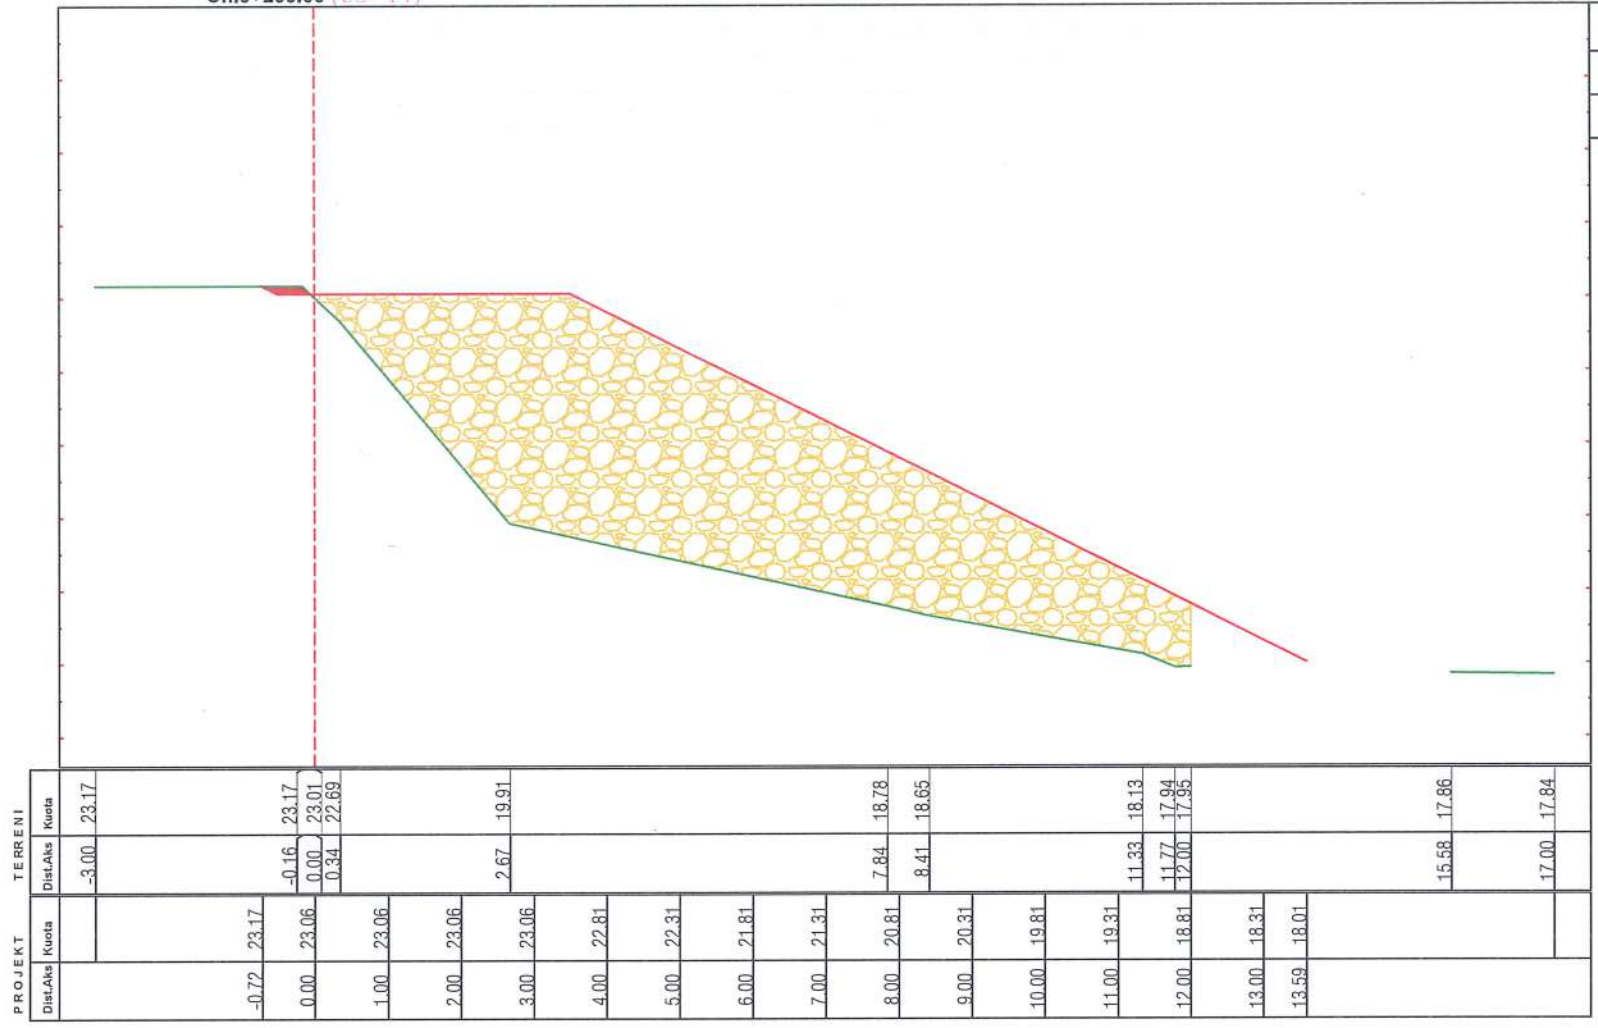

VOL. ÇAKELL	
Sip.Germim	0.05 (m2)
Sip.Mbushje	24.80 (m2)




**Objekti:** Ndërtim i Pritave Lumore dhe Përforcim i Këmbëve të ures Në Shtratin e Lumit Shkumbin

**Emertimi:** SEKSIONET TËRTHORE TE TRASESË

PROJEKT ZBATIMI

GRUPI PROJEKTUES	Firma:	
	Ing.Hidro. Mark PEMAJ	Firma: Sh.p.k. ED
Ing.Top. Bilbil NURÇE	Firma: NUSMI 02027010 U	
Periudha:	Shkalla:	1:100
	DHJETOR 2021	Fleta:



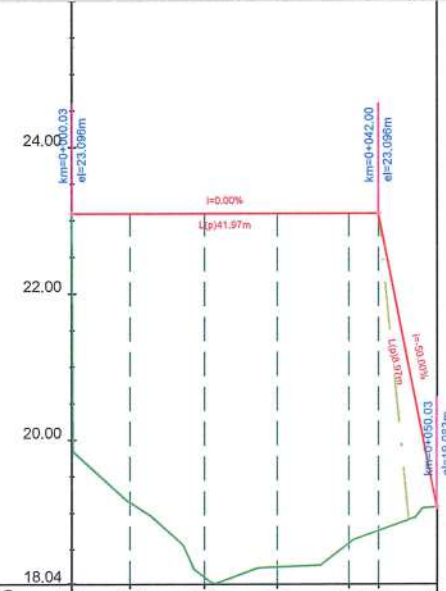

CS-NO.	CS-1	CS-2	CS-3	CS-4	CS-5	CS-6	CS-7
<b>Pjesore</b>	8	10	10	10	4	8	
<b>Prog.</b>	0+00	0+08	0+18	0+28	0+38-042	0+50	
<b>Terreni</b>	23.10	19.15	18.13	18.27	18.59 18.76	19.08	
<b>Projekt</b>	23.10	23.10	23.10	23.10	23.10 23.10	19.08	
<b>Diff.</b>	0.00	3.95	4.97	4.83	4.51 4.34	0.00	


**2ED** PROJEKTIM  
DESIGN  
SUPERVISION  
KOLAUDIM  
Adresa: Rruga "Bardhyl", Njesia Bashkiake nr. 5, TIRANE

**BASHKIA PEQIN**  
Porositesi  
**BASHKIA PEQIN**  
*Objekti: Ndërtim i Pritave Lumore dhe Përforcim i Këmbëve të ures Në Shtratin e Lumit Shkumbin*


Emertimi:  
**PLANIMETRIA DHE PROFILI GJATËSOR I PRITËS NR. 1**  
**PROJEKT ZBATIMI**

GRUPI PROJEKTUES	Ing.Hidro. Mark PEMAJ	Firma:	
	Ing.Top. Bilbil NURÇE	Firma:	
Periudha:	DHJETOR 2021		Shkalla: 1:200
	Fleta:		




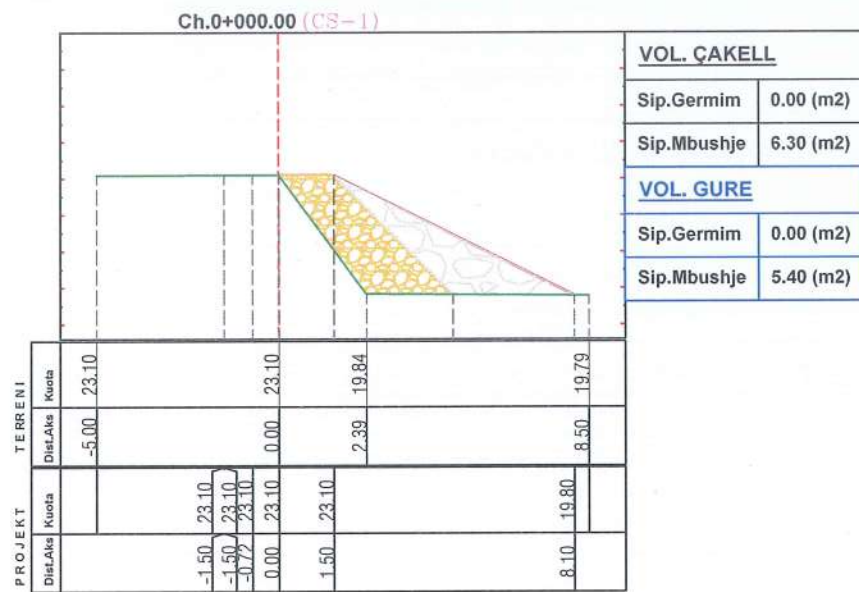


VOL. ÇAKELL	
Sip.Germim	0.00 (m2)
Sip.Mbushje	6.30 (m2)
VOL. GURE	
Sip.Germim	0.00 (m2)
Sip.Mbushje	5.40 (m2)

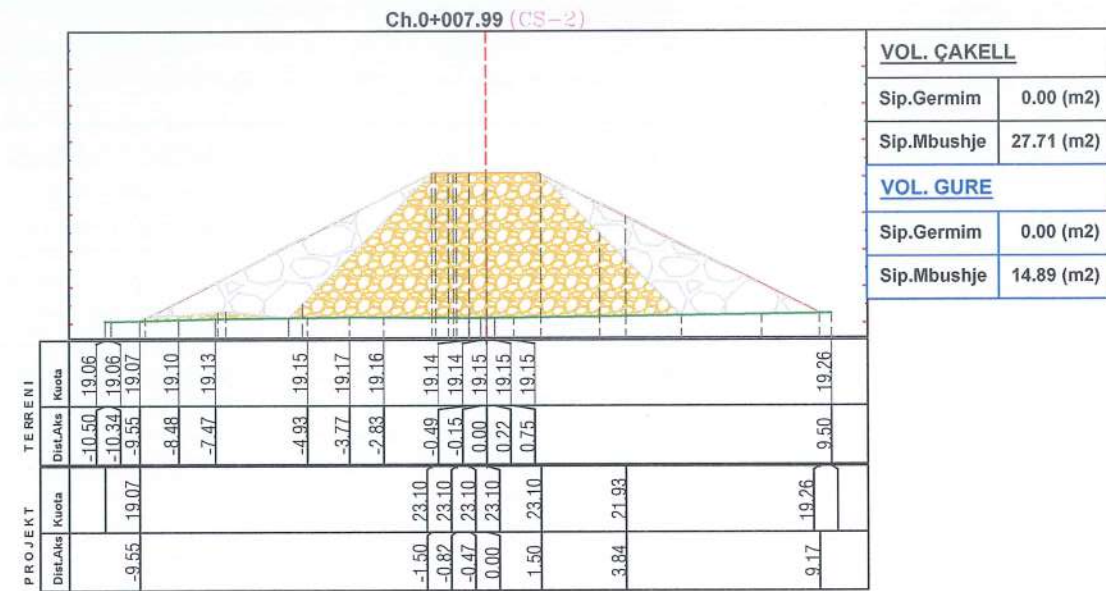

VOL. ÇAKELL	
Sip.Germim	0.00 (m2)
Sip.Mbushje	27.71 (m2)
VOL. GURE	
Sip.Germim	0.00 (m2)
Sip.Mbushje	14.89 (m2)

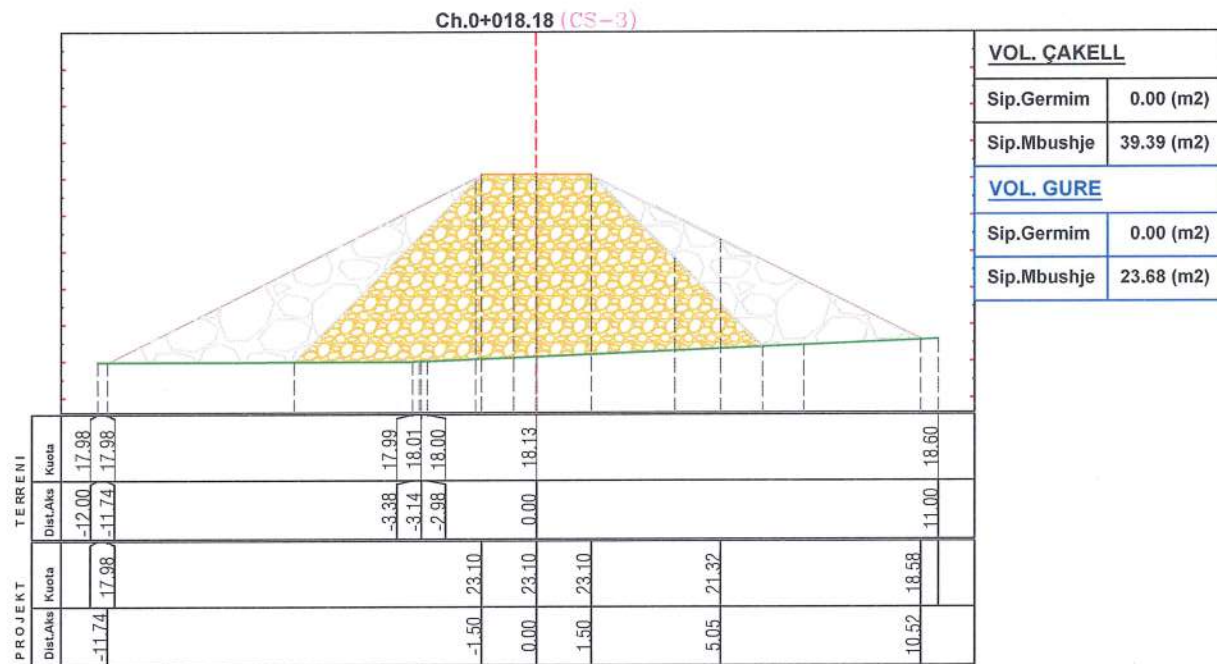

VOL. ÇAKELL	
Sip.Germim	0.00 (m2)
Sip.Mbushje	39.39 (m2)
VOL. GURE	
Sip.Germim	0.00 (m2)
Sip.Mbushje	23.68 (m2)

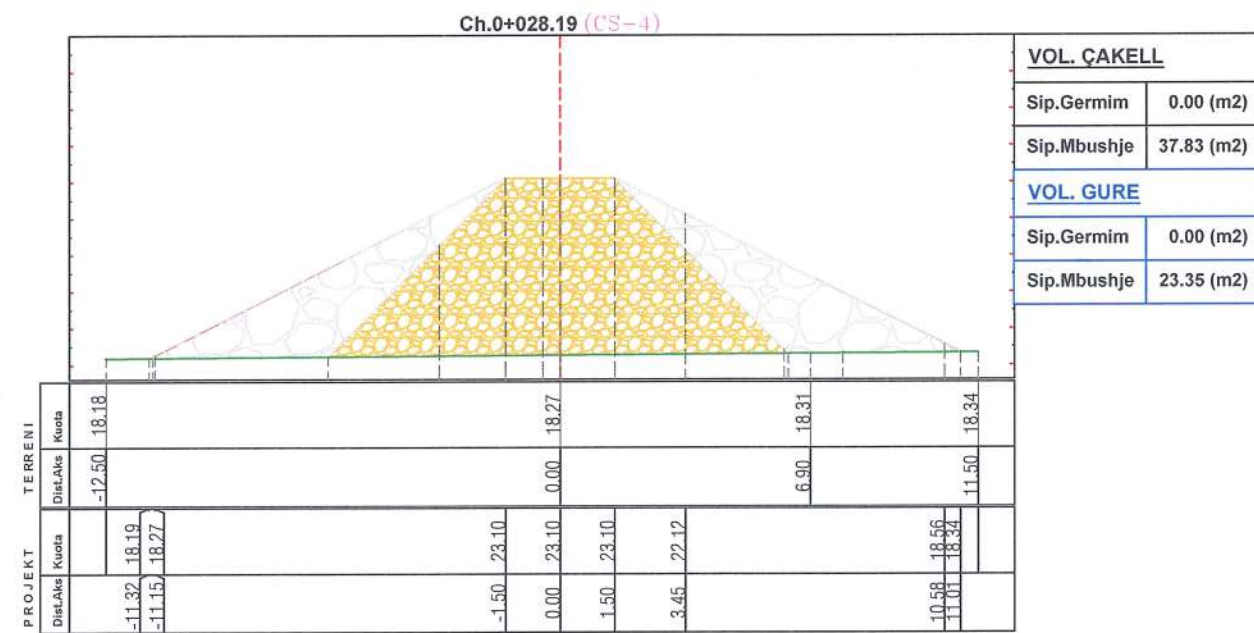

VOL. ÇAKELL	
Sip.Germim	0.00 (m2)
Sip.Mbushje	37.83 (m2)
VOL. GURE	
Sip.Germim	0.00 (m2)
Sip.Mbushje	23.35 (m2)

**2D** PROJEKTIM  
DESIGN  
SUPERVISION  
KOLAUDIM  
Adresa: Rruga "Bardhyl", Njesia Bashkiake nr. 8, TIRANE



Porositesi  
BASHKIA PEQIN

Objekti: Ndërtim i Pritave Lumore dhe  
Përforcim i Këmbëve të ures Në  
Shtratin e Lumit Shkumbin

Emertimi:  
SEKSIONET TËRTHORE  
TE PRITËS NR. 1

PROJEKT ZBATIMI



GRUPI  
PROJEKTUES  
Ing.Hidro. Mark PEMAJ  
Ing.Top. Bilbil NURÇE

Periudha:  
DHJETOR 2021

Firma:  
Firma:  
Shkalla: 1:200  
Fleta: Nr. 1





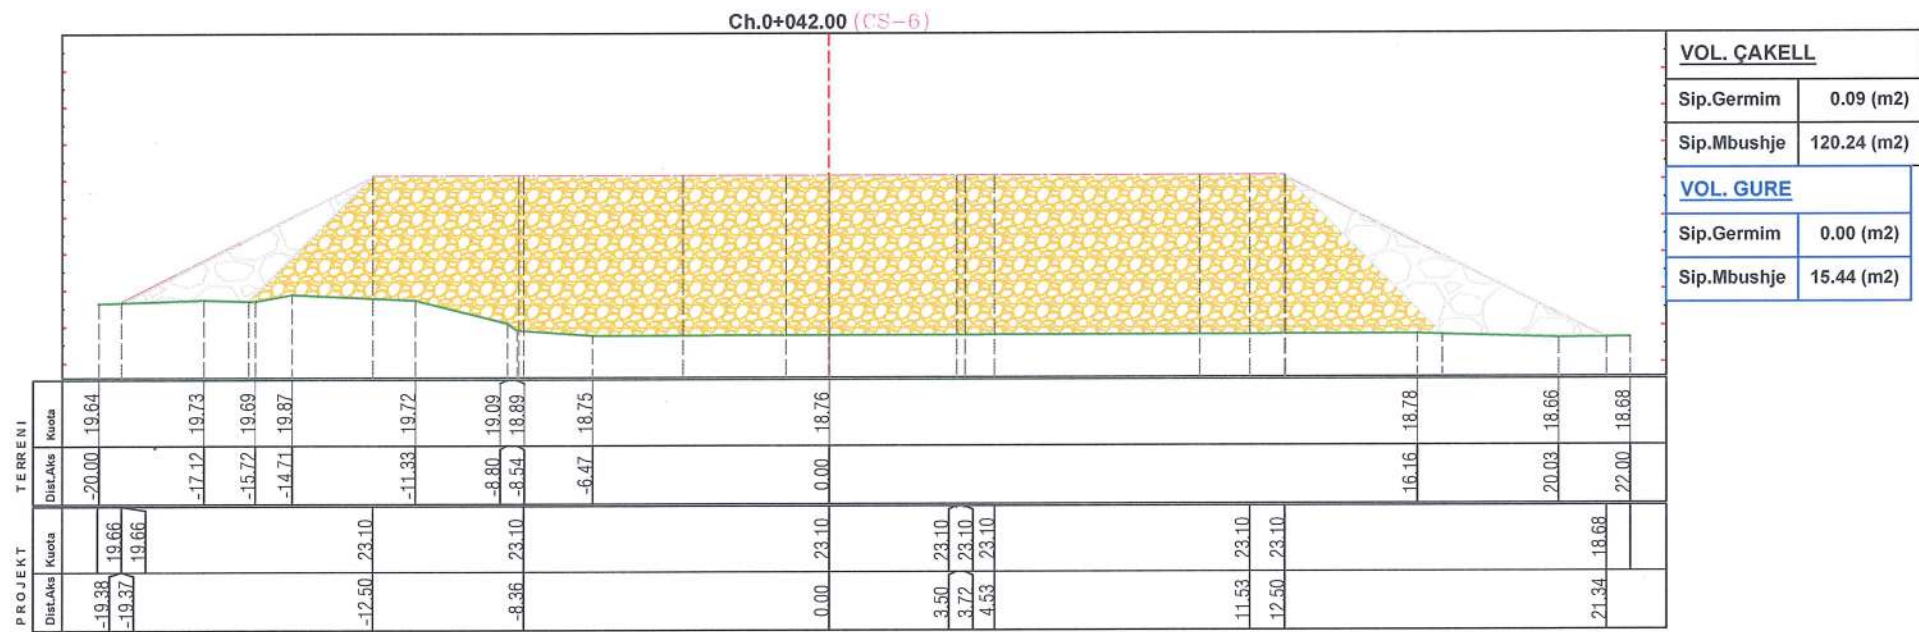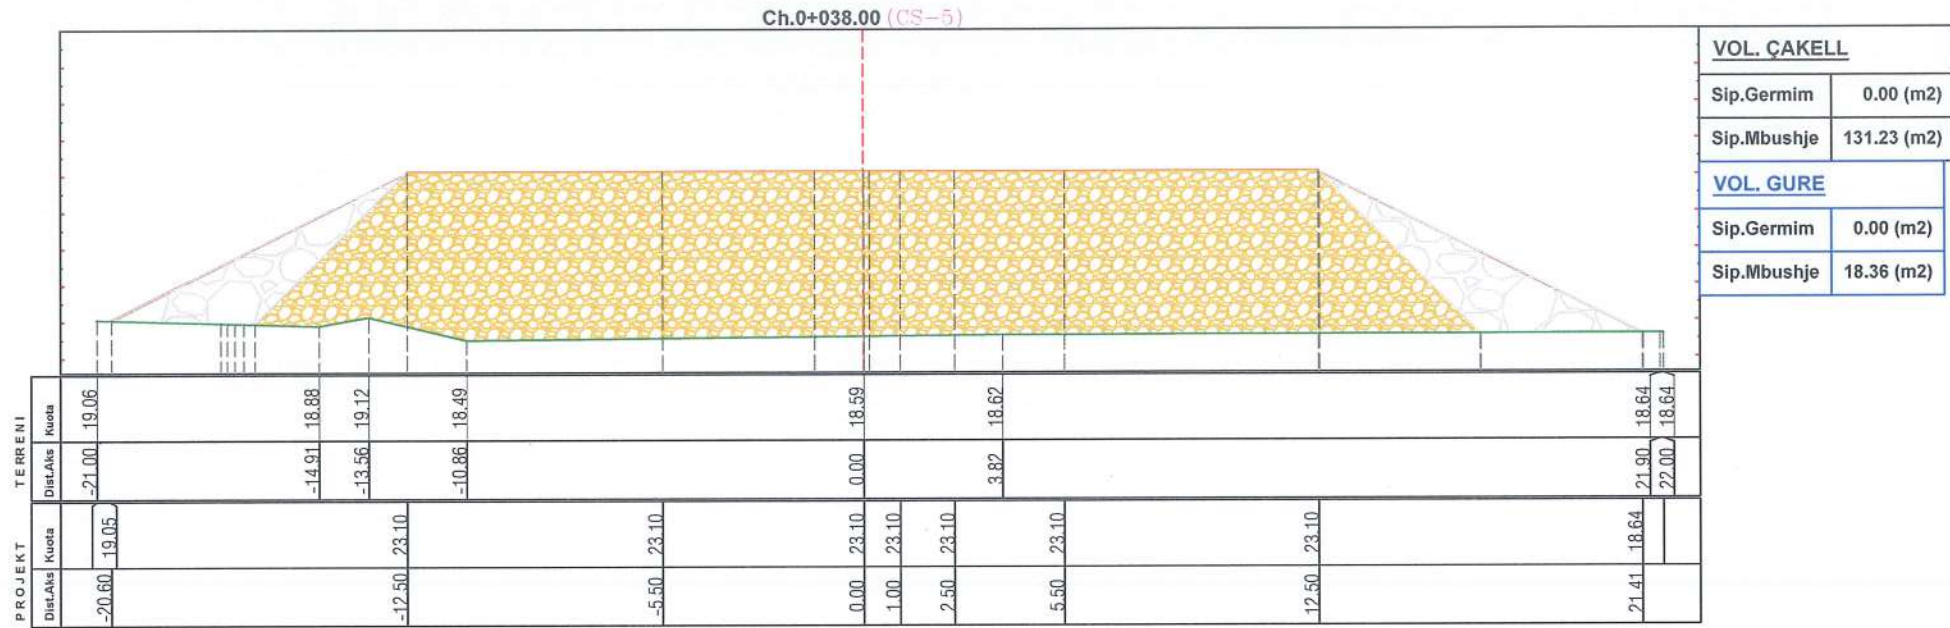

**2D** PROJEKTIM  
DESIGN  
SUPERVISION  
KOLAUDIM  
Adresa: Rruga "Bardhyl", Njesa Bashkiake nr. 5, TIRANE

**BASHKIA PEQIN**  
Porositesi  
BASHKIA PEQIN

**Objekti:** Ndërtim i Pritave Lumore dhe  
Përforcim i Këmbëve të ures Në  
Shtratin e Lumit Shkumbin


**Emertimi:**  
SEKSIONET TËRTHORE  
TE PRITËS NR. 1

PROJEKT ZBATIMI

GRUPI PROJEKTUES	Ing.Hidro. Mark PEMAJ	Firma:
	Ing.Top. Bilbil NURÇE	Firma:
Periudha: DHJETOR 2021		Shkalla: 1:200 Fleta: Nr. 2





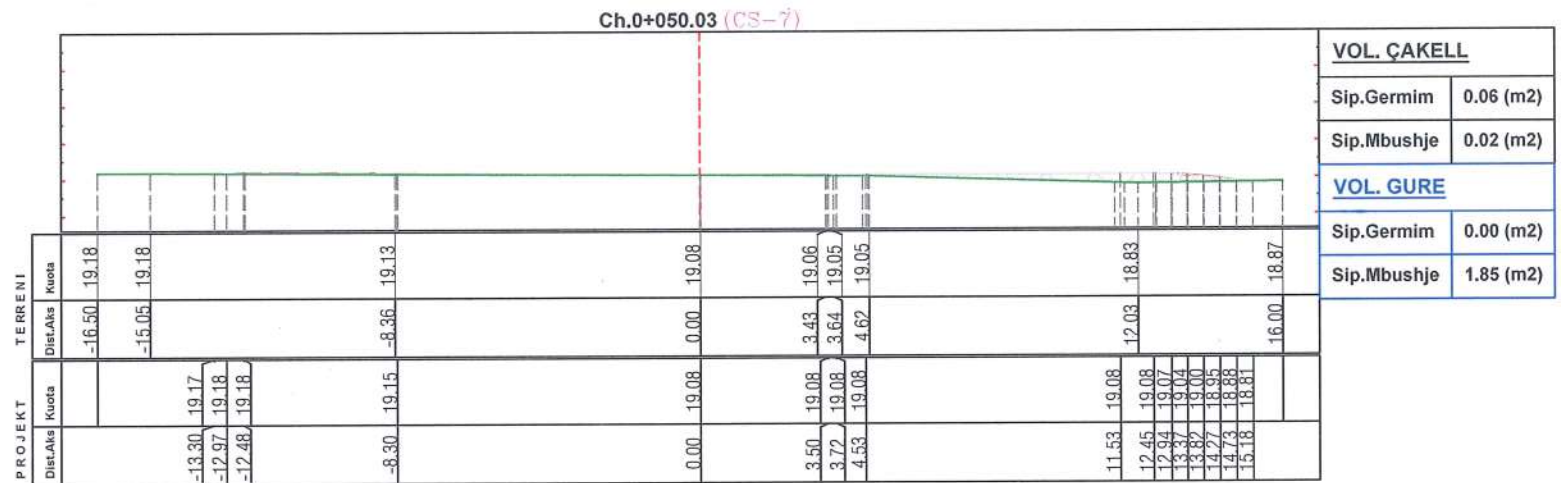

**2D** PROJEKTIM  
DESIGN  
SUPERVISION  
KOLAUDIM  
Adresa: Rruga "Bardhyl", Njesia Bashkiake nr. 8, TIRANË

 Porositesi  
**BASHKIA PEQIN**

Emertimi:  
**SEKSIONET TËRTHORE  
TE PRITËS NR. 1**


**Objekti:** Ndërtim i Pritave Lumore dhe  
Përforcim i Këmbëve të ures Në  
Shtratin e Lumit Shkumbin



**PROJEKT ZBATIMI**

GRUPI  
PROJEKTUES  
Ing. Hidro. Mark PEMAJ  
Ing. Top. Bilbil NURÇE

Firma:  
  
Firma:  
  
Shkalla: 1:200  
Fleta: 3

Periudha:  
**DHJETOR 2021**

  
ALBANIA

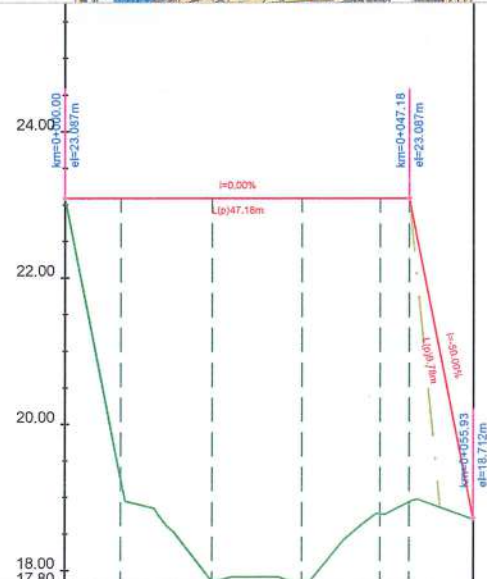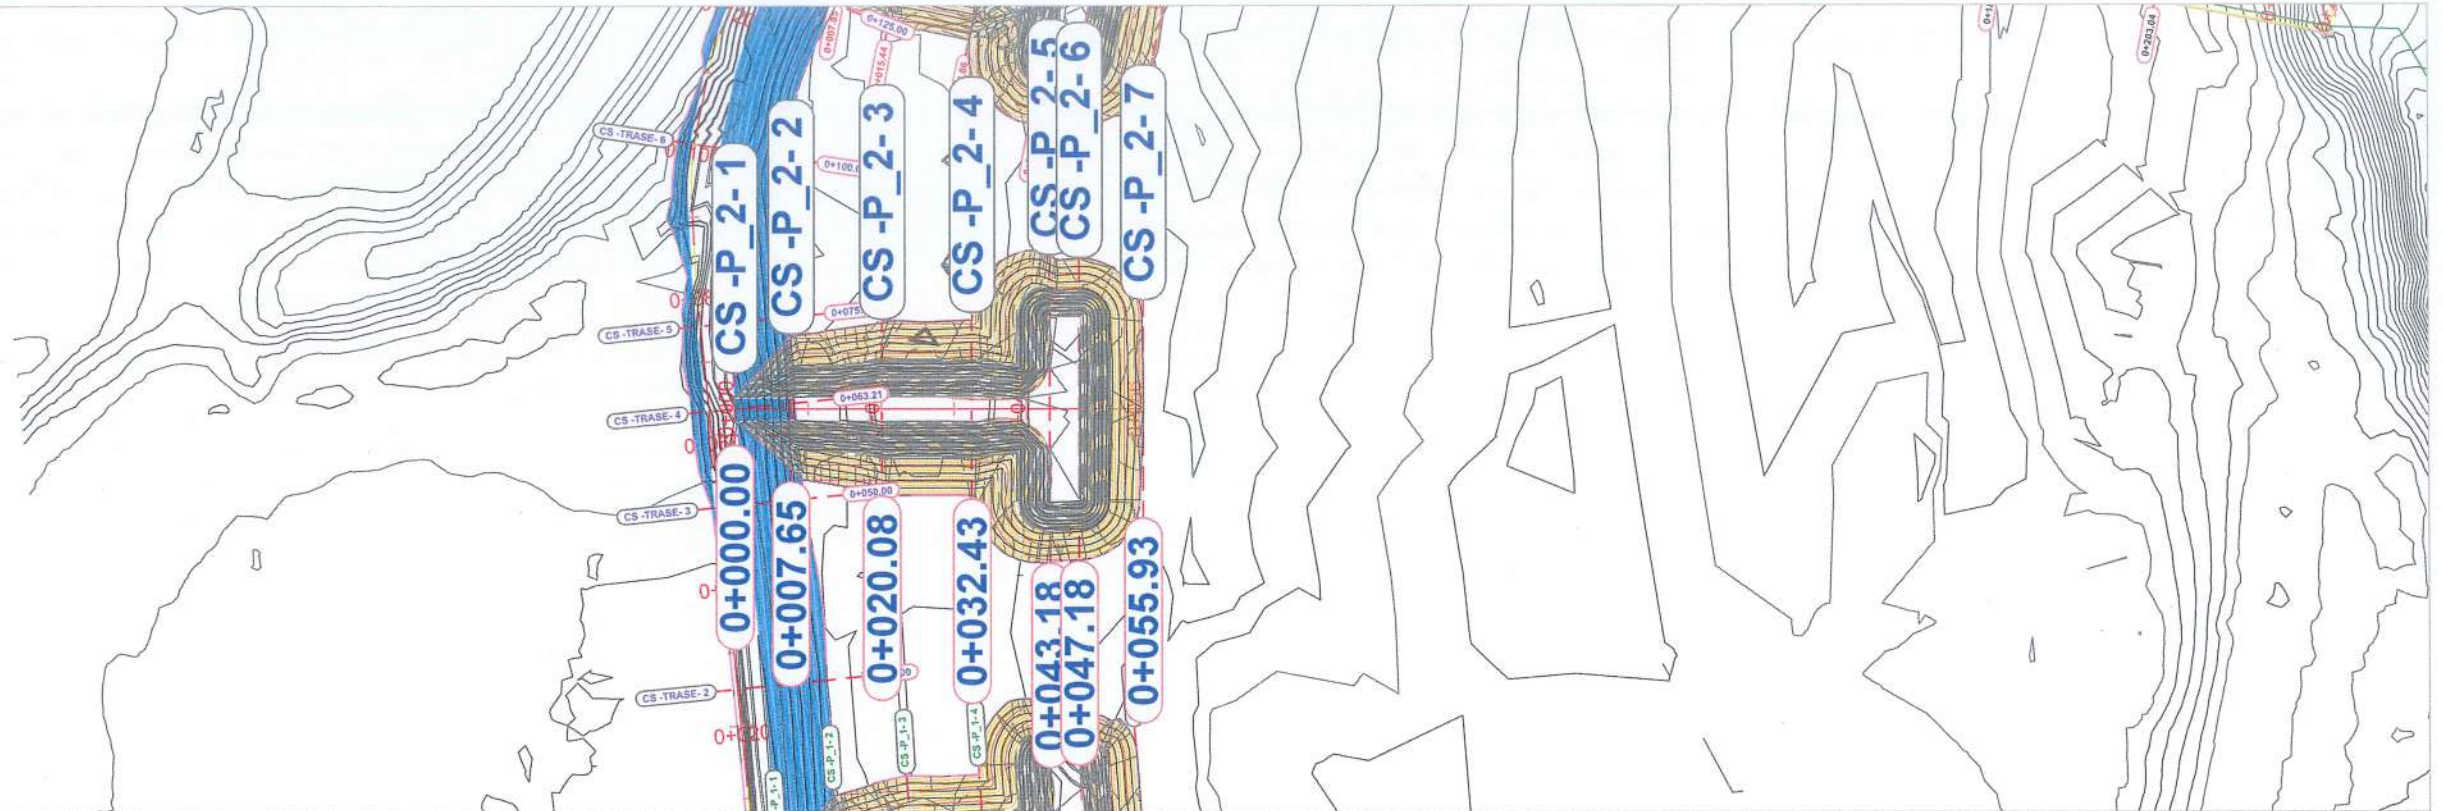

Kuota Dist.	CS-NO.					
	CS-1	CS-2	CS-3	CS-4	CS-5	CS-6
Pjesore	8	12	12	11	4	9
Prog.	0+000	0+008	0+020	0+032	0+043+047	0+056
Terreni	23.09	19.25	17.86	17.80	18.78 18.94	18.71
Projekt	23.09	23.09	23.09	23.09	23.09 23.09	18.71
Diff.	0.00	3.84	5.23	5.29	4.31 4.15	0.00
Gjeometria Vertikale						

**2D** PROJEKTIM  
DESIGN  
SUPERVISION  
KOLAUDIM  
Adresa: Rruga "Bardhyt", Njesia Bashklake nr. 8, TIRANE

**Porositesi**  
**BASHKIA PEQIN**

**Objekti:** Ndërtim i Pritave Lumore dhe Përforcim i Këmbëve të ures Në Shtratin e Lumit Shkumbin

Emertimi:  
**PLANIMETRIA DHE PROFILI GJATËSOR I PRITËS NR.2**



**PROJEKT ZBATIMI**






GRUPI PROJEKTUES  
Ing.Hidro. Mark PEMAJ  
Ing.Top. Bilbil NURÇE

Periudha:  
**DHJETOR 2021**

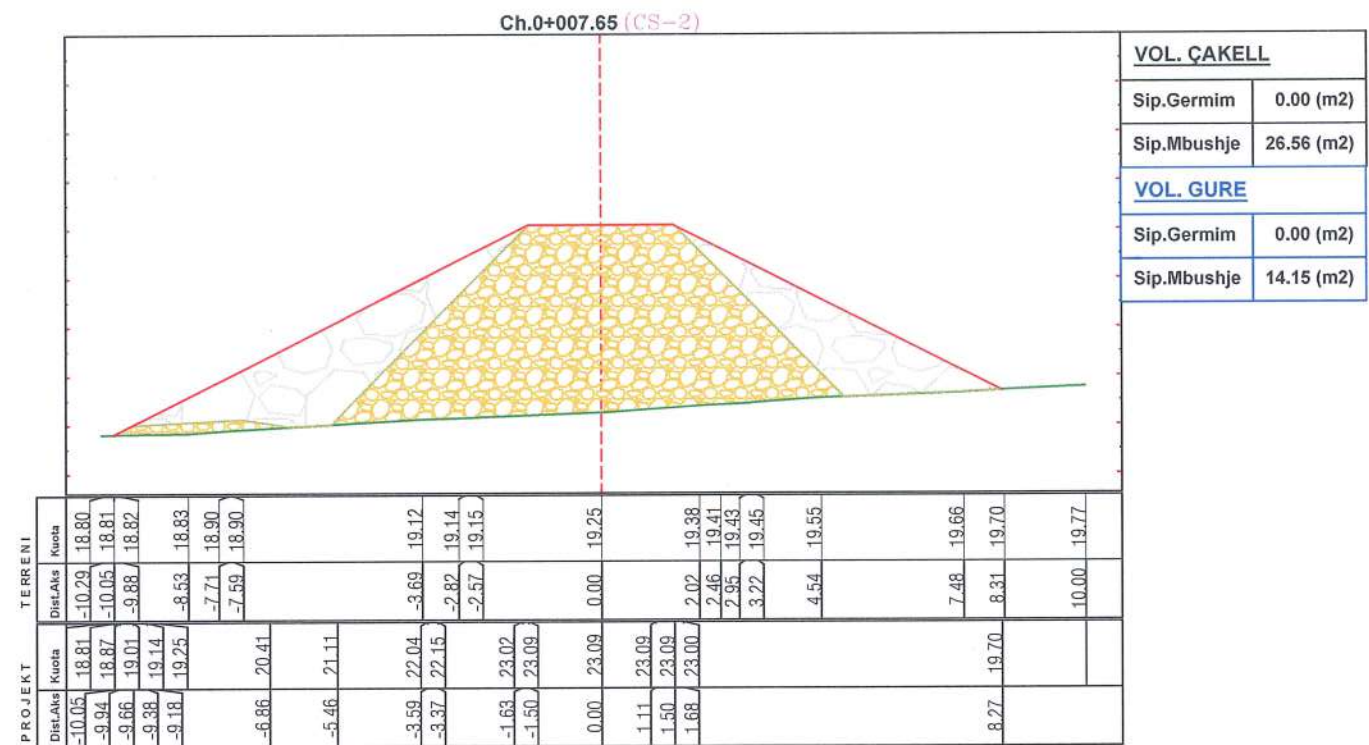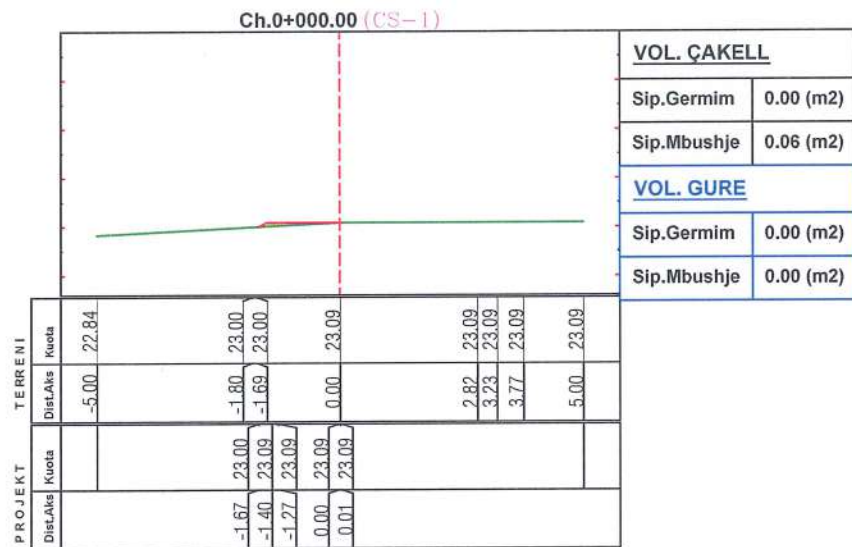Firma:  
Firma:  
Shkalla: 1:150 U  
Fleta: Nr.





 Adresa: Rruga "Bardhyl", Njesa Bashkiake nr. 5, TIRANE	 <b>Porositesi</b> <b>BASHKIA PEQIN</b>	Emertimi: <b>SEKSIONET TËRTHORE</b> <b>TE PRITËS NR.2</b>	<b>GRUPI</b> <b>PROJEKTUES</b> Ing.Hidro. Mark PEMAJ Ing.Top. Bilbil NURÇE Periudha: <b>DHJETOR 2021</b>	Firma  Firma 	 Shkalla: 1:150 Fleta: Nr. 1
	<b>Objekti:</b> Ndërtim i Pritave Lumore dhe Përforcim i Këmbëve të ures Në Shtratin e Lumit Shkumbin	<b>PROJEKT ZBATIMI</b>			












Ch.0+047.18 (CS-6)

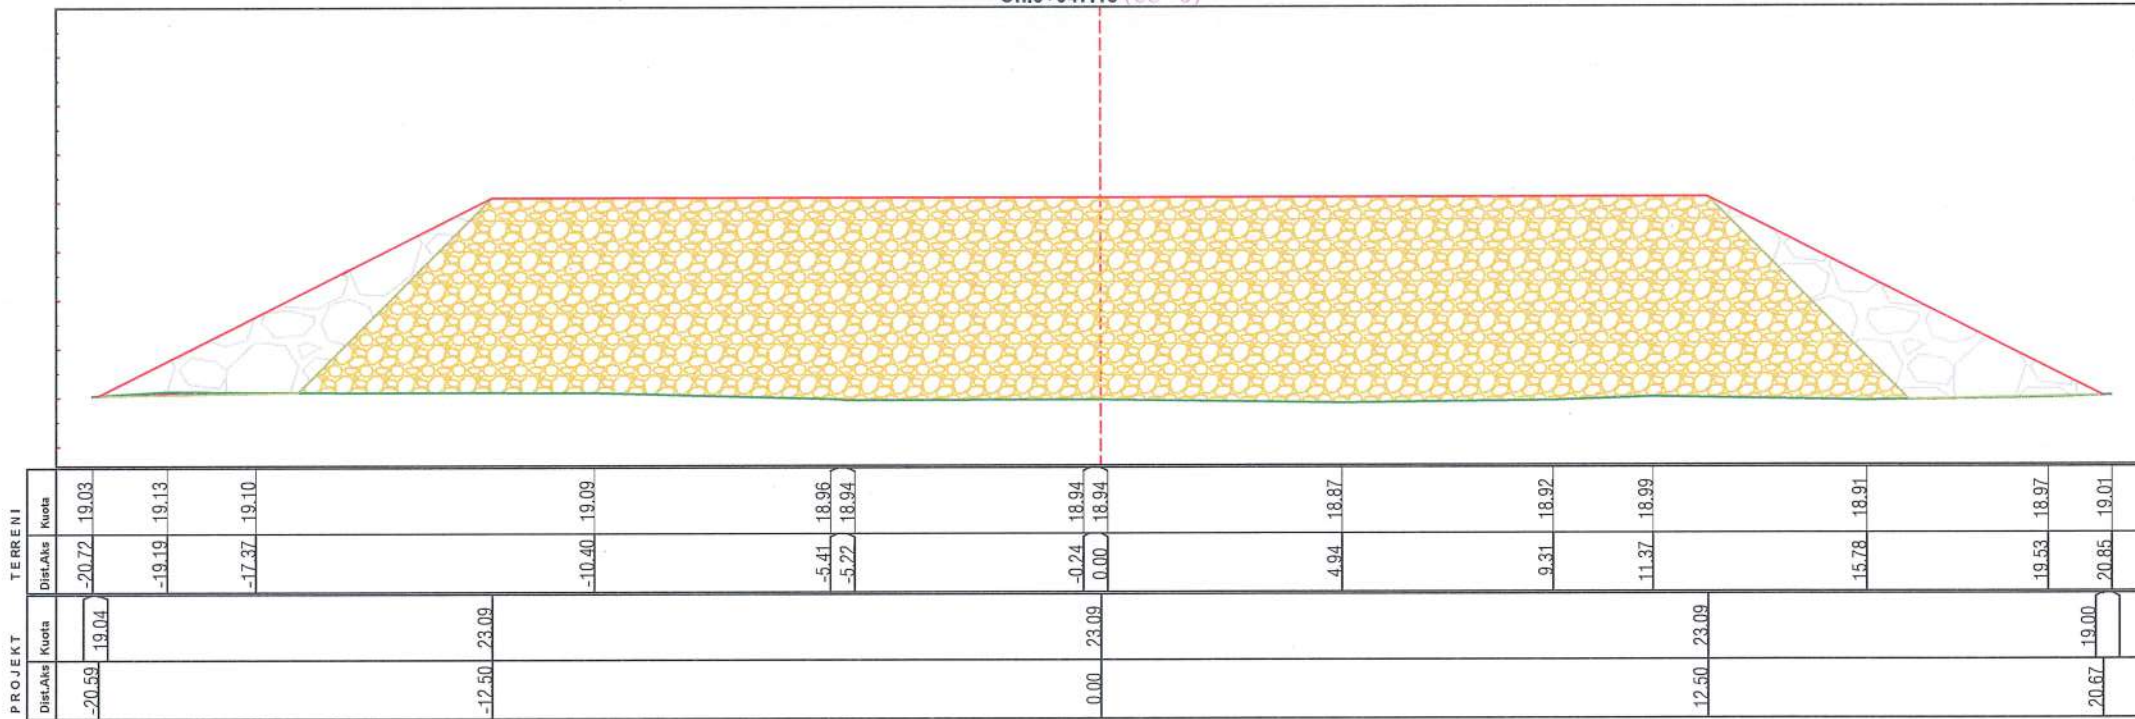

VOL. ÇAKELL	
Sip.Germim	0.13 (m2)
Sip.Mbushje	119.80 (m2)
VOL. GURE	
Sip.Germim	0.00 (m2)
Sip.Mbushje	16.56 (m2)


**2D** PROJEKTIM  
DESIGN  
SUPERVISION  
KOLAUDIM  
Adresa: Rruga "Bardhyl", Njesia Bashkiake nr. 8, TIRANE

**BASHKIA PEQIN**  
Porositesi  
Objekti: Ndërtim i Pritave Lumore dhe Përforcim i Këmbëve të ures Në Shtratin e Lumit Shkumbin




Emertimi:  
SEKSIONET TËRTHORE  
TE PRITËS NR.2  
PROJEKT ZBATIMI

GRUPI PROJEKTUES  
Ing.Hidro. Mark PEMAJ  
Ing.Top. Bilbil NURÇE  
Firma:  
Firma:  
Periudha:  
DHJETOR 2021  
Shkalla: 1:150  
Fleta: Nr. 5


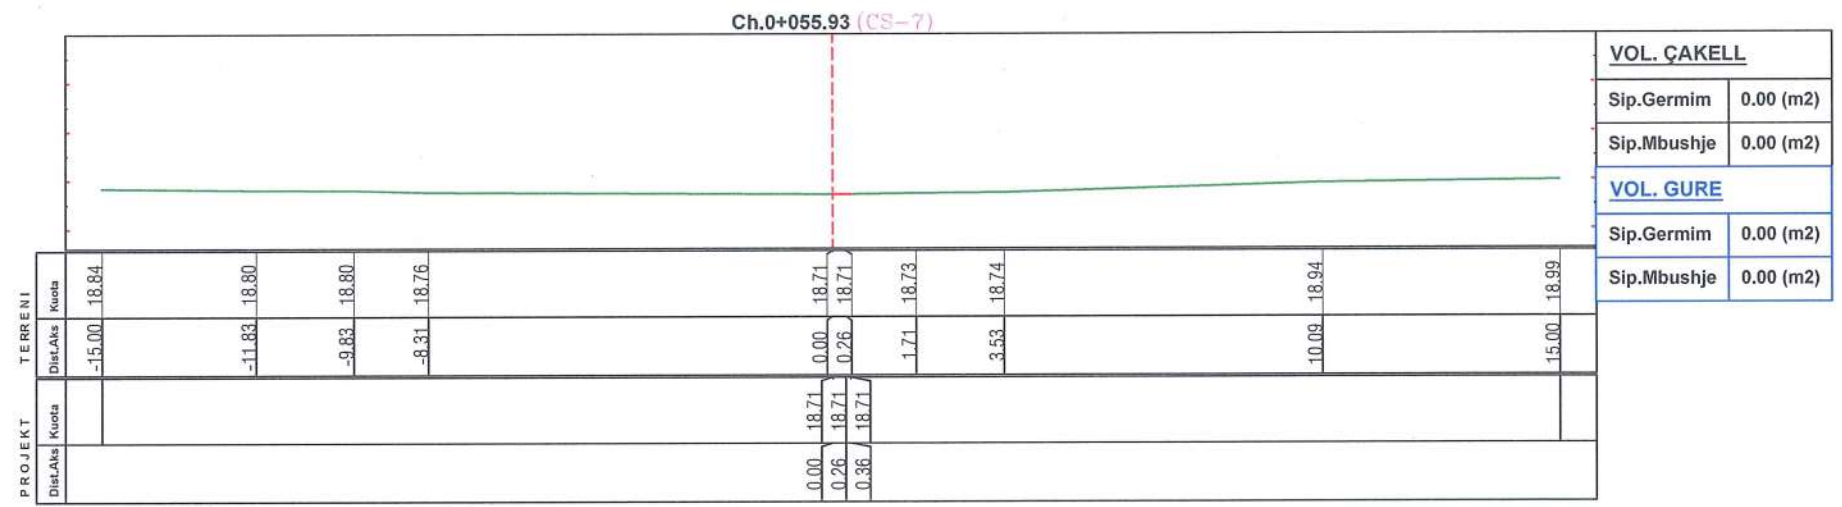




VOL. ÇAKELL	
Sip.Germim	0.00 (m2)
Sip.Mbushje	0.00 (m2)
VOL. GURE	
Sip.Germim	0.00 (m2)
Sip.Mbushje	0.00 (m2)

 Adresa: Rruga "Bardhyl", Njesia Bashkiake nr. 8, TIRANE	 <b>Porositesi</b> <b>BASHKIA PEQIN</b>	Emertimi: <b>SEKSIONET TËRTHORE</b> <b>TE PRITËS NR.2</b>	
	<b>Objekti:</b> Ndërtim i Pritave Lumore dhe Përforcim i Këmbëve të ures Në Shtratin e Lumit Shkumbin	<b>PROJEKT ZBATIMI</b>	GRUPI PROJEKTUES Ing.Hidro. Mark PEMAJ Ing.Top. Bilbil NURÇE Firma:



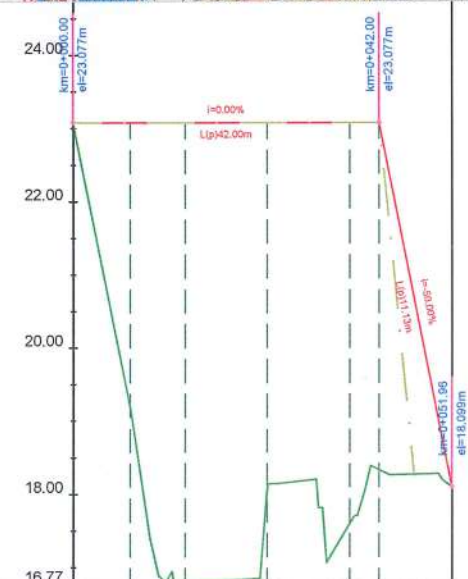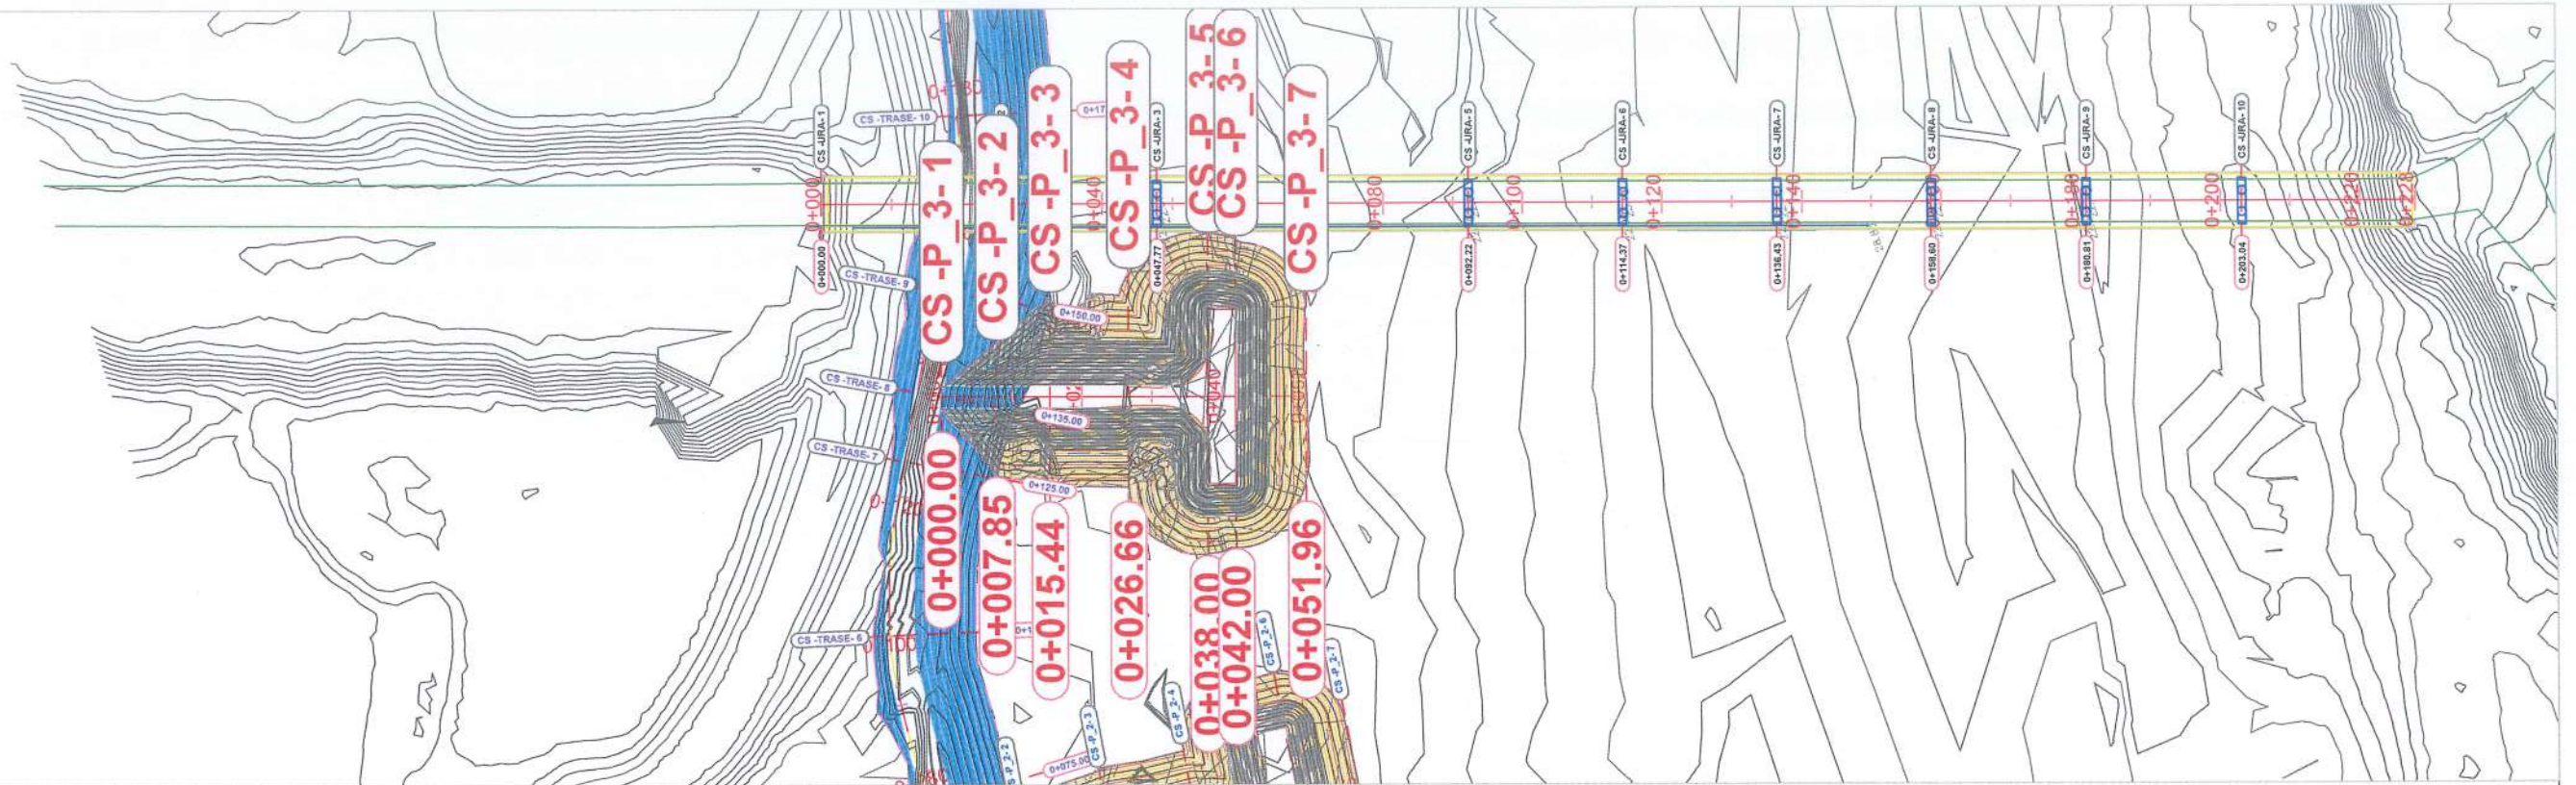

CS-NO.	C-1	C-2	C-3	C-4	C-5	C-6	C-7
Pjesore	8	8	11	11	4	10	
Prog.	0+00	0+008	0+015	0+027	0+038+042	0+052	
Terreni	23.08	19.22	16.78	17.99	17.59	18.34	18.10
Projekt	23.08	23.08	23.08	23.08	23.08	23.08	18.10
Diff.	0.00	3.86	6.30	5.08	5.49	4.74	0.00
Gjeometria Vertikale	L=42.00m i=0.00%		L=10.00m i=1:1000				

**2D** PROJEKTIM  
DESIGN  
SUPERVISION  
KOLAUDIM  
Adresa: Rruga "Bardhyf", Njesia Bashkiake nr. 8, TIRANE

**Porositesi**  
**BASHKIA PEQIN**

**Objekti:** Ndërtim i Pritave Lumore dhe Përforcim i Këmbëve të ures Në Shtratin e Lumit Shkumbin

**Emertimi:**  
**PLANIMETRIA DHE PROFILI**  
**GJATËSOR I PRITËS NR.3**

**PROJEKT ZBATIMI**



**GRUPI PROJEKTUES**

Ing.Hidro. Mark PEMAJ  
Ing.Top. Bilbil NURÇE

**PERIUDHA:**  
**DHJETOR 2021**

Firma: [Stamp]  
Firma: [Stamp]  
Shkalla: 0:027m:1000  
Fleta: [Stamp]



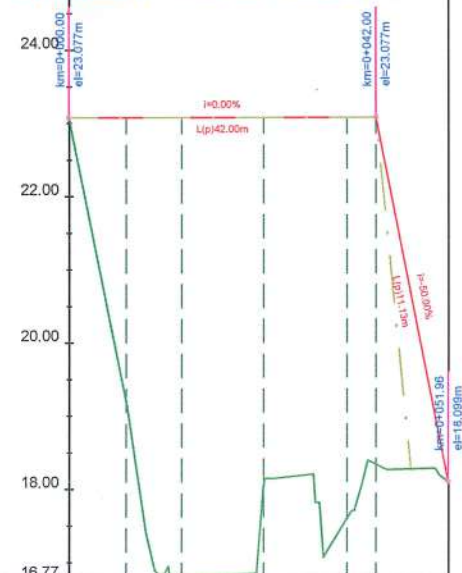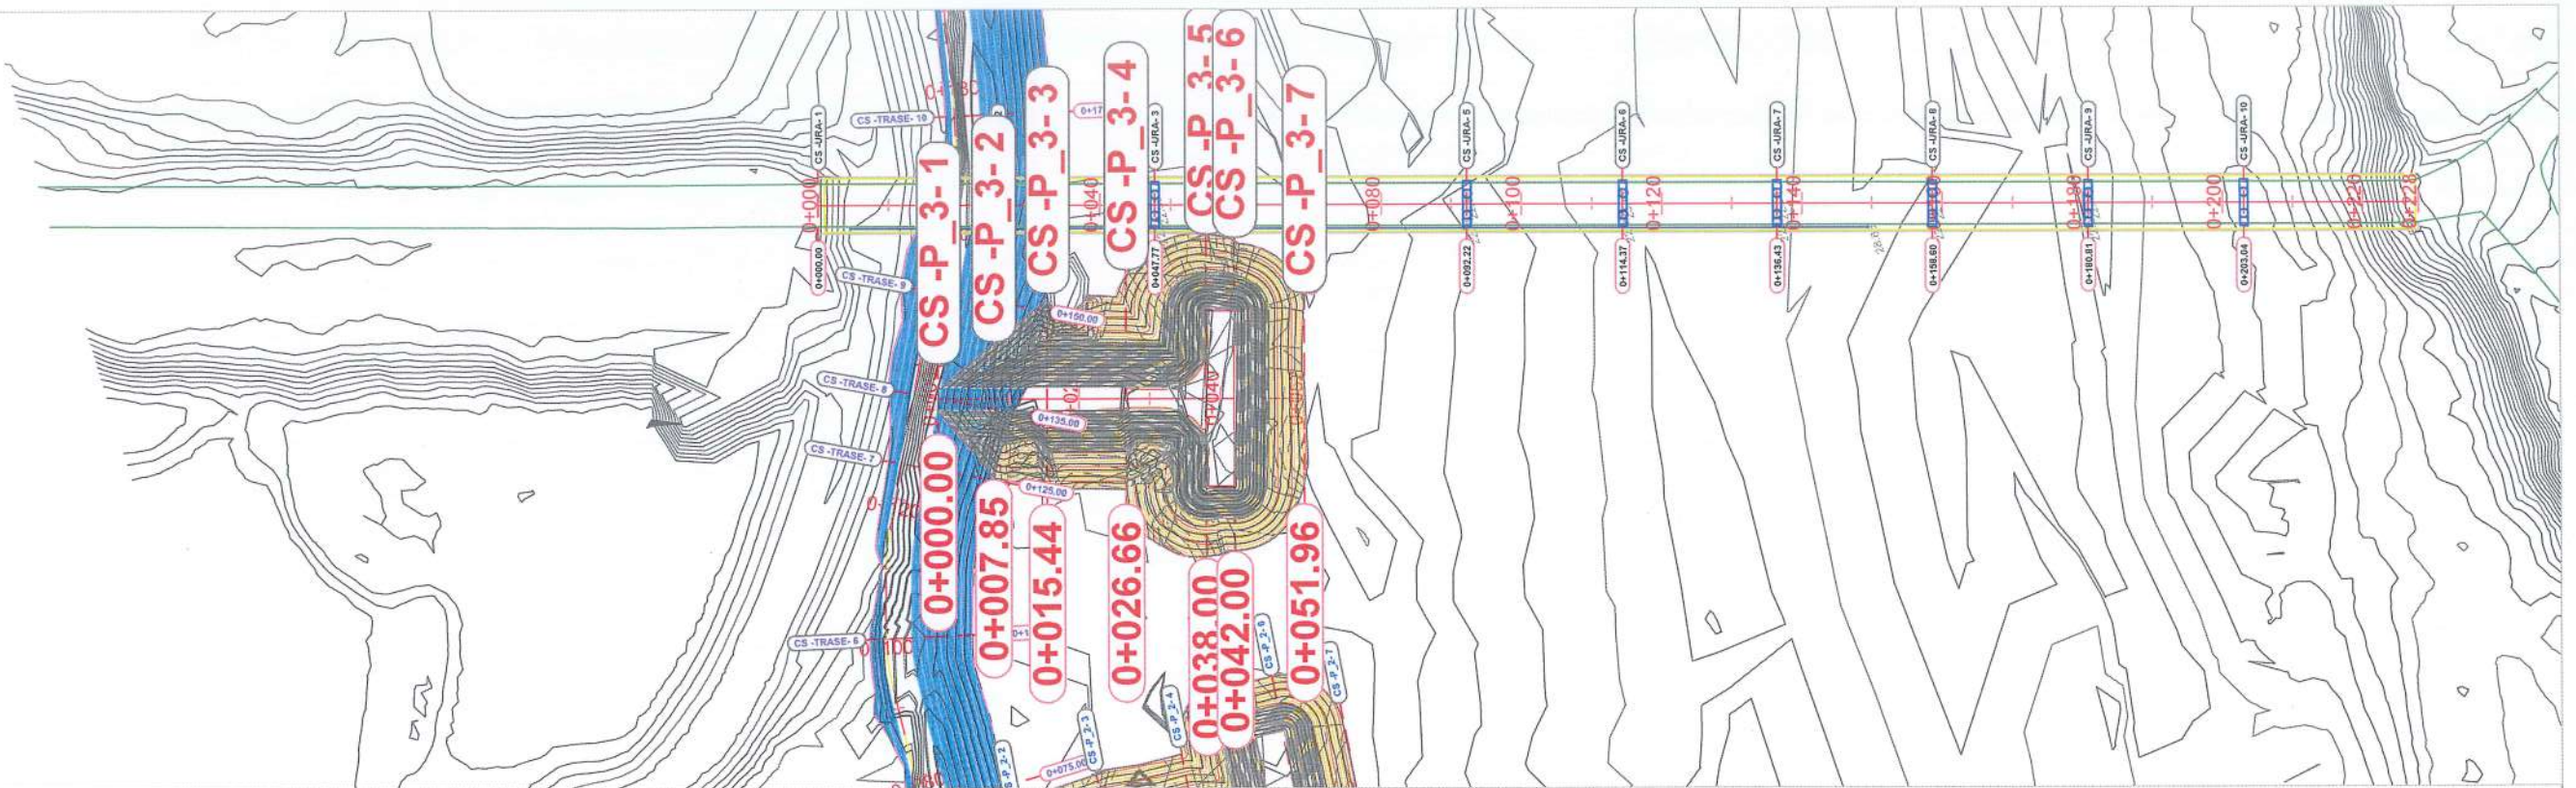

CS-NO.	CS-1	CS-2	CS-3	CS-4	CS-5	CS-6	CS-7
<b>Kuota Dist.</b>							
Pjesore	8	8	11	11	4	10	
Prog.	0+00	0+008	0+015	0+027	0+038+042	0+052	
Terreni	23.08	19.22	16.78	17.99	17.58-18.34	18.10	
Projekt	23.08	23.08	23.08	23.08	23.08-23.08	18.10	
Diff.	0.00	3.86	6.30	5.08	5.49	4.74	0.00
<b>Gjeometria Vertikale</b>	L=42.00m i=0.00%				L=10.00m i=-0.00%		

**2D** PROJEKTIM  
DESIGN  
SUPERVISION  
KOLAUDIM  
Adresa: Rruga "Bardhyl", Njeska Bashkiake nr. 8, TIRANE

**BASHKIA PEQIN**  
Porositesi  
**BASHKIA PEQIN**  
*Objekti:* Ndërtim i Pritave Lumore dhe Përforcim i Këmbëve të ures Në Shtratin e Lumit Shkumbin



*Emertimi:*  
**SEKSIONET TËRTHORE TË PRITËS NR.3**  
**PROJEKT ZBATIMI**

**GRUPI PROJEKTUES**  
Ing.Hidro. Mark PEMAJ  
Ing.Top. Bilbil NURÇE  
*Periudha:*  
**DHJETOR 2021**

Firma: **ED**  
Firma: **ED**  
Shkalla: 1:200  
Fleta: Nr. 1





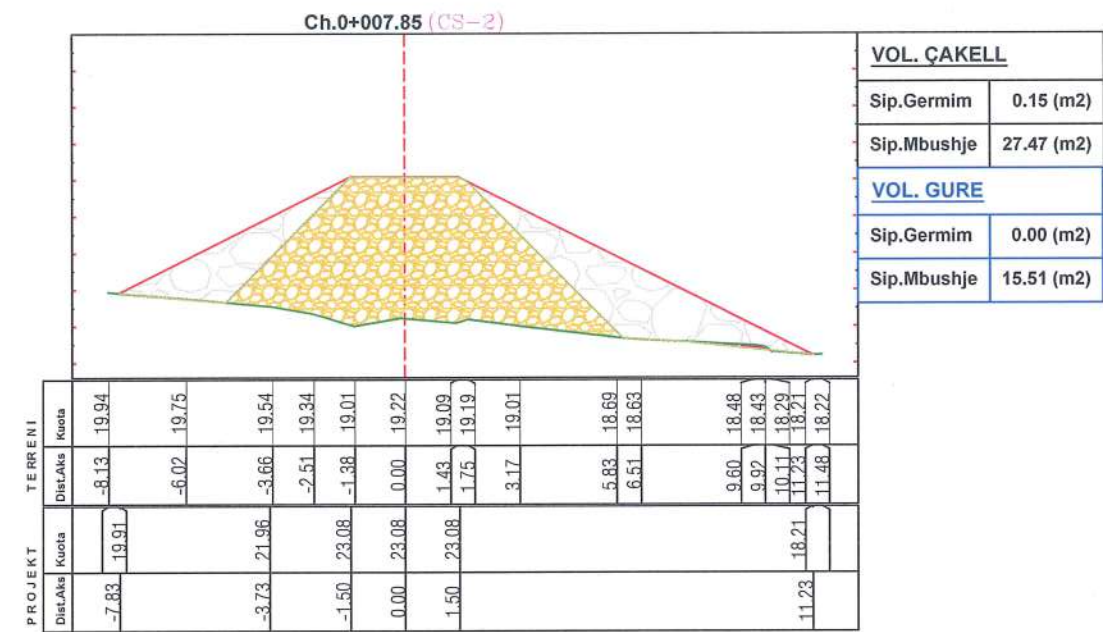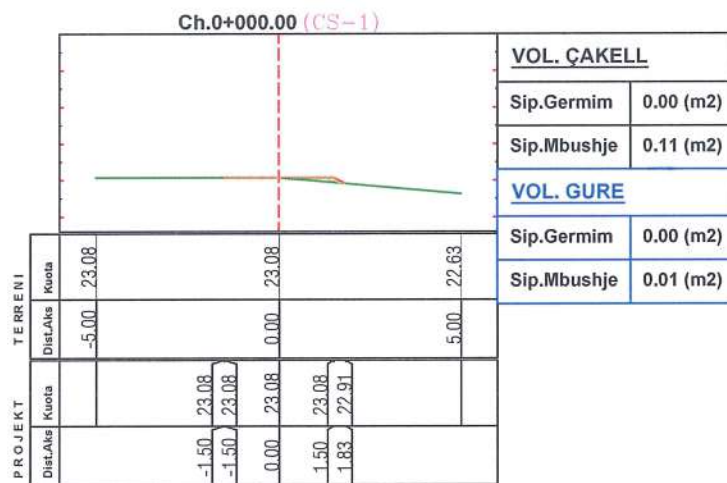

<p style="font-size: 8px;">Adresa: Rruga "Bardhyl", Njesa Bashkiake nr. 8, TIRANË</p>	<p><b>Porositesi</b> <b>BASHKIA PEQIN</b></p>	<p><i>Emertimi:</i> <b>SEKSIONET TËRTHORE TË PRITËS NR.3</b></p>	<p><b>GRUPI PROJEKTUES</b></p> <table border="1" style="width: 100%; font-size: 8px;"> <tr> <td>Ing.Hidro. Mark PEMAJ</td> <td>Firma: </td> </tr> <tr> <td>Ing.Top. Bilbil NURÇE</td> <td>Firma: </td> </tr> </table> <p style="font-size: 8px;">NURS MM 02027010 U</p>	Ing.Hidro. Mark PEMAJ	Firma:	Ing.Top. Bilbil NURÇE	Firma:
	Ing.Hidro. Mark PEMAJ	Firma:					
Ing.Top. Bilbil NURÇE	Firma:						
<p><b>Objekti: Ndërtim i Pritave Lumore dhe Përforcim i Këmbëve të ures Në Shtratin e Lumit Shkumbin</b></p>	<p><b>PROJEKT ZBATIMI</b></p>	<p><i>Periudha:</i> <b>DHJETOR 2021</b></p>	<table border="1" style="width: 100%; font-size: 8px;"> <tr> <td>Shkalla: 1:200</td> </tr> <tr> <td>Fleta: Nr. 1</td> </tr> </table>	Shkalla: 1:200	Fleta: Nr. 1		
Shkalla: 1:200							
Fleta: Nr. 1							










Ch.0+038.00 (CS-5)

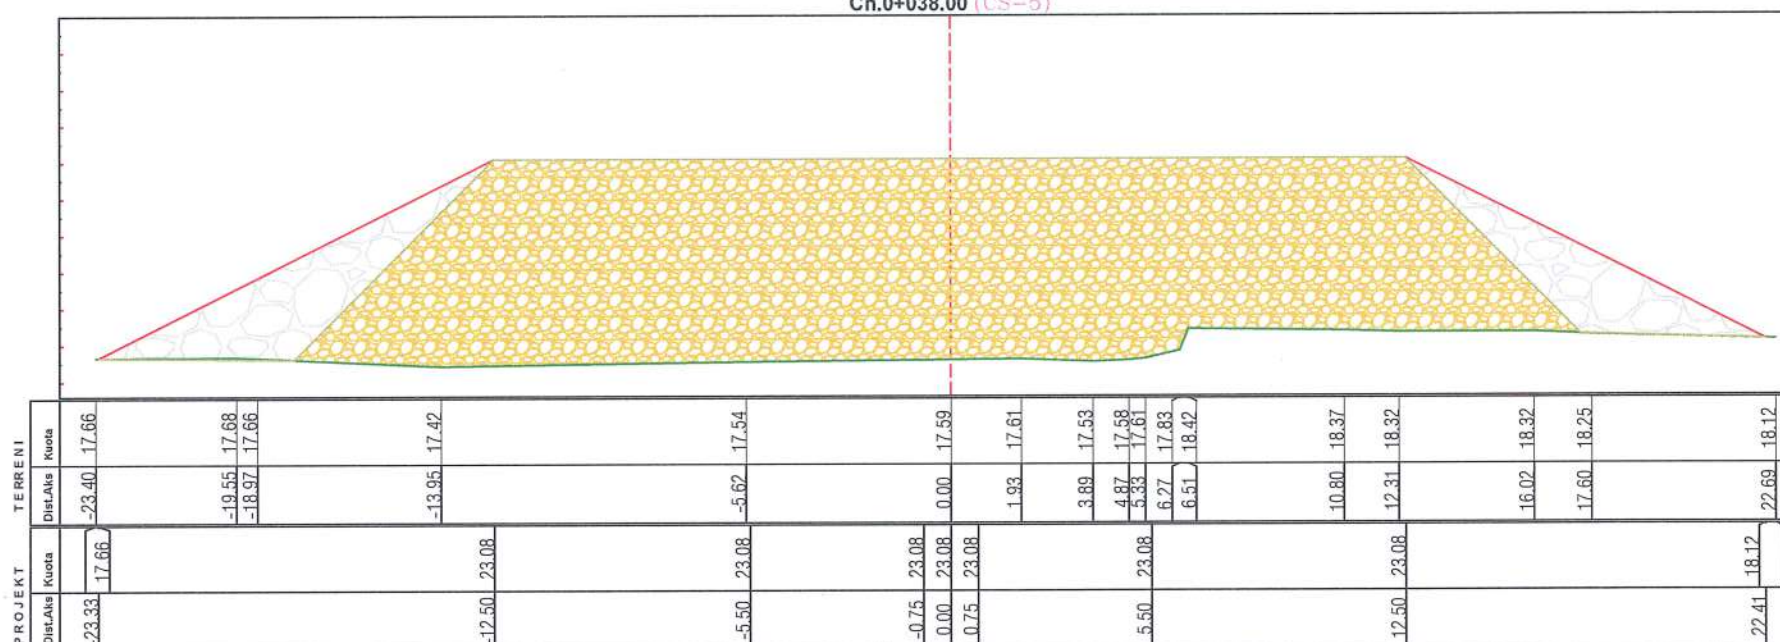

VOL. ÇAKELL	
Sip.Germim	0.14 (m2)
Sip.Mbushje	160.03 (m2)
VOL. GURE	
Sip.Germim	0.00 (m2)
Sip.Mbushje	26.72 (m2)

PROJEKT		TERRENI	
Dir.Aksi	Kuota	Dir.Aksi	Kuota
-23.33	17.66	-23.40	17.66
		-19.55	17.68
		-18.97	17.66
		-13.95	17.42
-12.50	23.08		
		-5.62	17.54
-0.75	23.08		
0.00	23.08	0.00	17.59
0.75	23.08	1.93	17.61
		3.89	17.53
5.50	23.08	4.87	17.58
		5.33	17.61
		6.27	17.83
		6.51	18.42
		10.80	18.37
		12.31	18.32
		16.02	18.32
		17.60	18.25
22.41	18.12	22.69	18.12

**2D** PROJEKTIM  
DESIGN  
SUPERVISION  
KOLAUDIM  
Adresa: Rruga "Bardhyl", Njesia Bashkioke nr. 8, TIRANE


BASHKIA PEQIN  
Porositesi  
BASHKIA PEQIN  
Objekti: Ndërtim i Pritave Lumore dhe Përforcim i Këmbëve të ures Në Shtratin e Lumit Shkumbin

Emertimi:  
SEKSIONET TËRTHORE  
TË PRITËS NR.3  
PROJEKT ZBATIMI


GRUPI PROJEKTUES  
Ing.Hidro. Mark PEMAJ  
Ing.Top. Bilbil NURÇE  
Periodha:  
DHJETOR 2021  
Fleta: Nr. 4





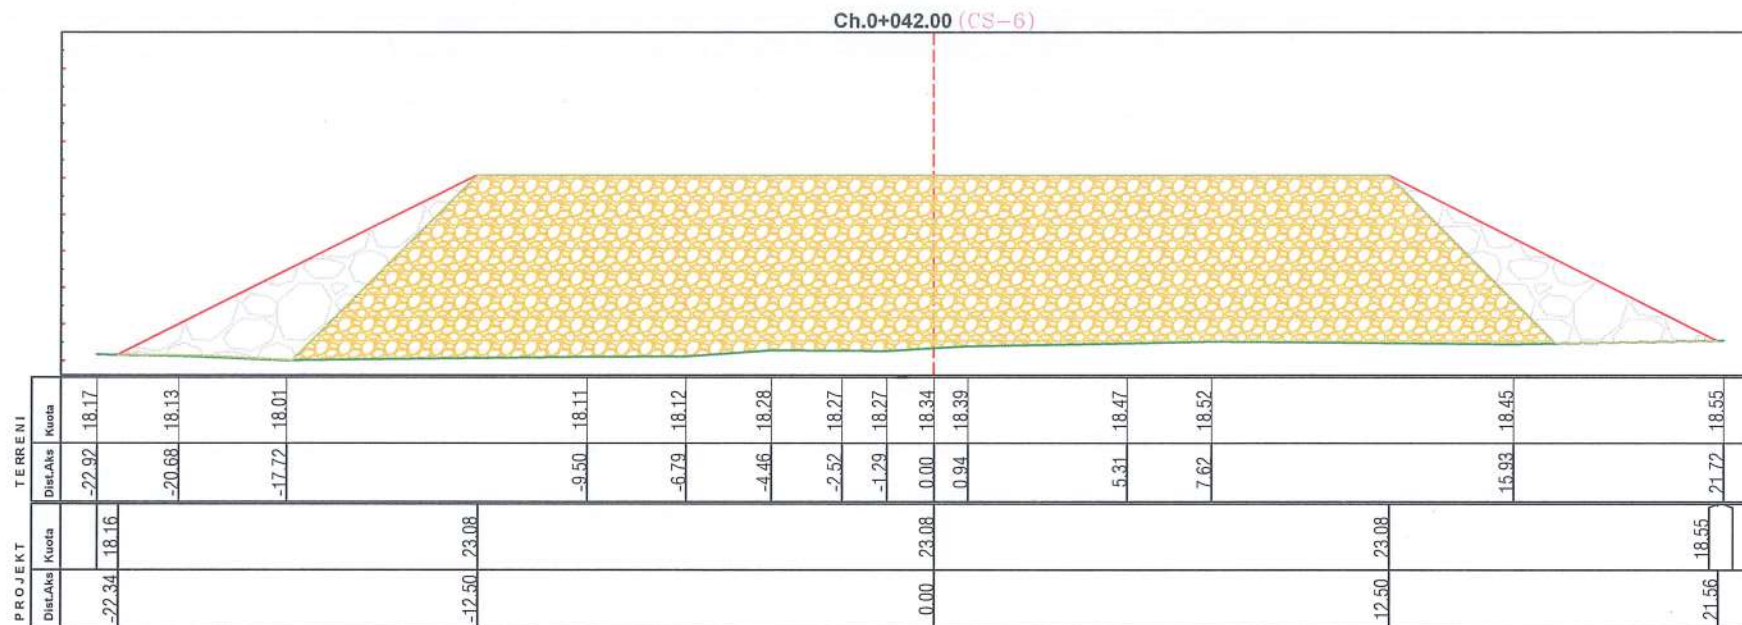

VOL. ÇAKELL	
Sip.Germim	0.00 (m2)
Sip.Mbushje	142.24 (m2)
VOL. GURE	
Sip.Germim	0.00 (m2)
Sip.Mbushje	22.75 (m2)

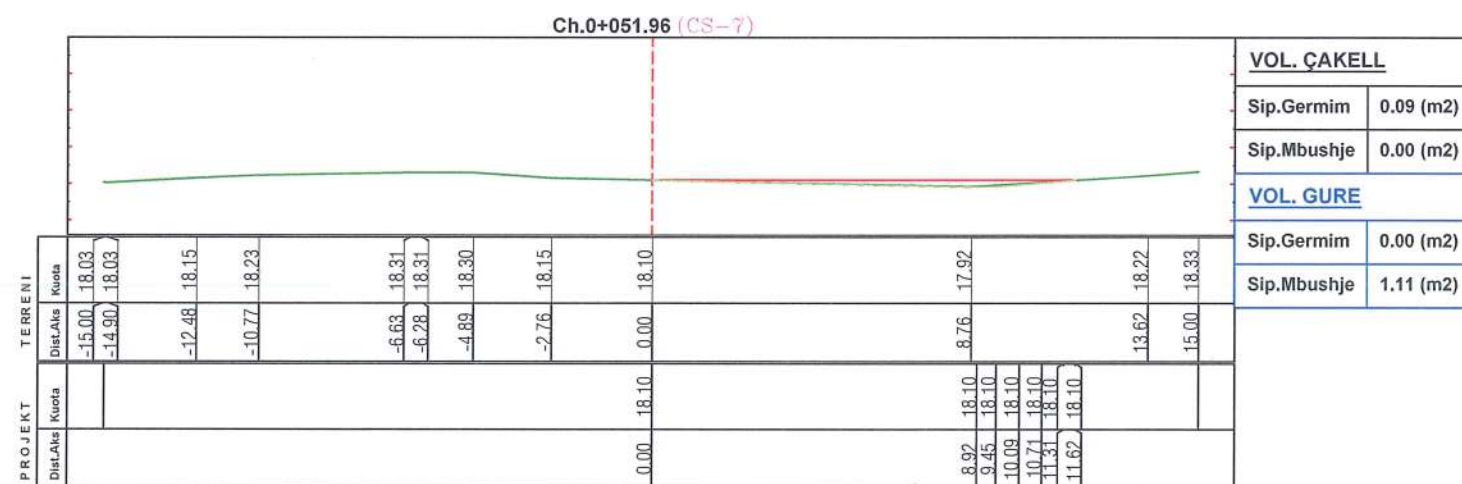

VOL. ÇAKELL	
Sip.Germim	0.09 (m2)
Sip.Mbushje	0.00 (m2)
VOL. GURE	
Sip.Germim	0.00 (m2)
Sip.Mbushje	1.11 (m2)



**Objekti:** Ndërtim i Pritave Lumore dhe Përforcim i Këmbëve të ures Në Shtratin e Lumit Shkumbin

**Emertimi:**  
SEKSIONET TËRTHORE  
TË PRITËS NR.3

PROJEKT ZBATIMI



**GRUPI PROJEKTUES**  
Ing.Hidro. Mark PEMAJ  
Ing.Top. Bilbil NURÇE



**Periudha:**  
DHJETOR 2021

Shkalla: 1:200  
Fleta: Nr. 5



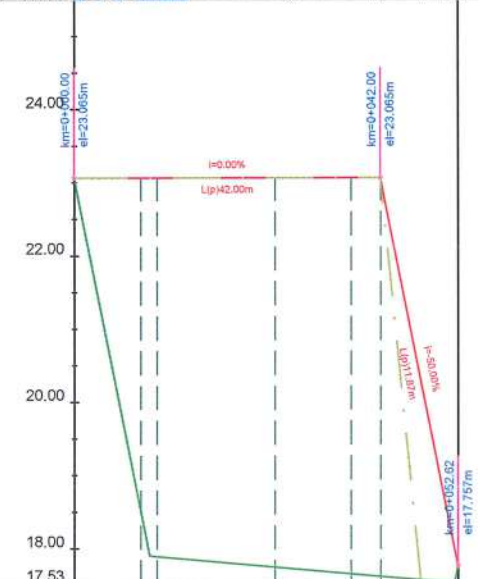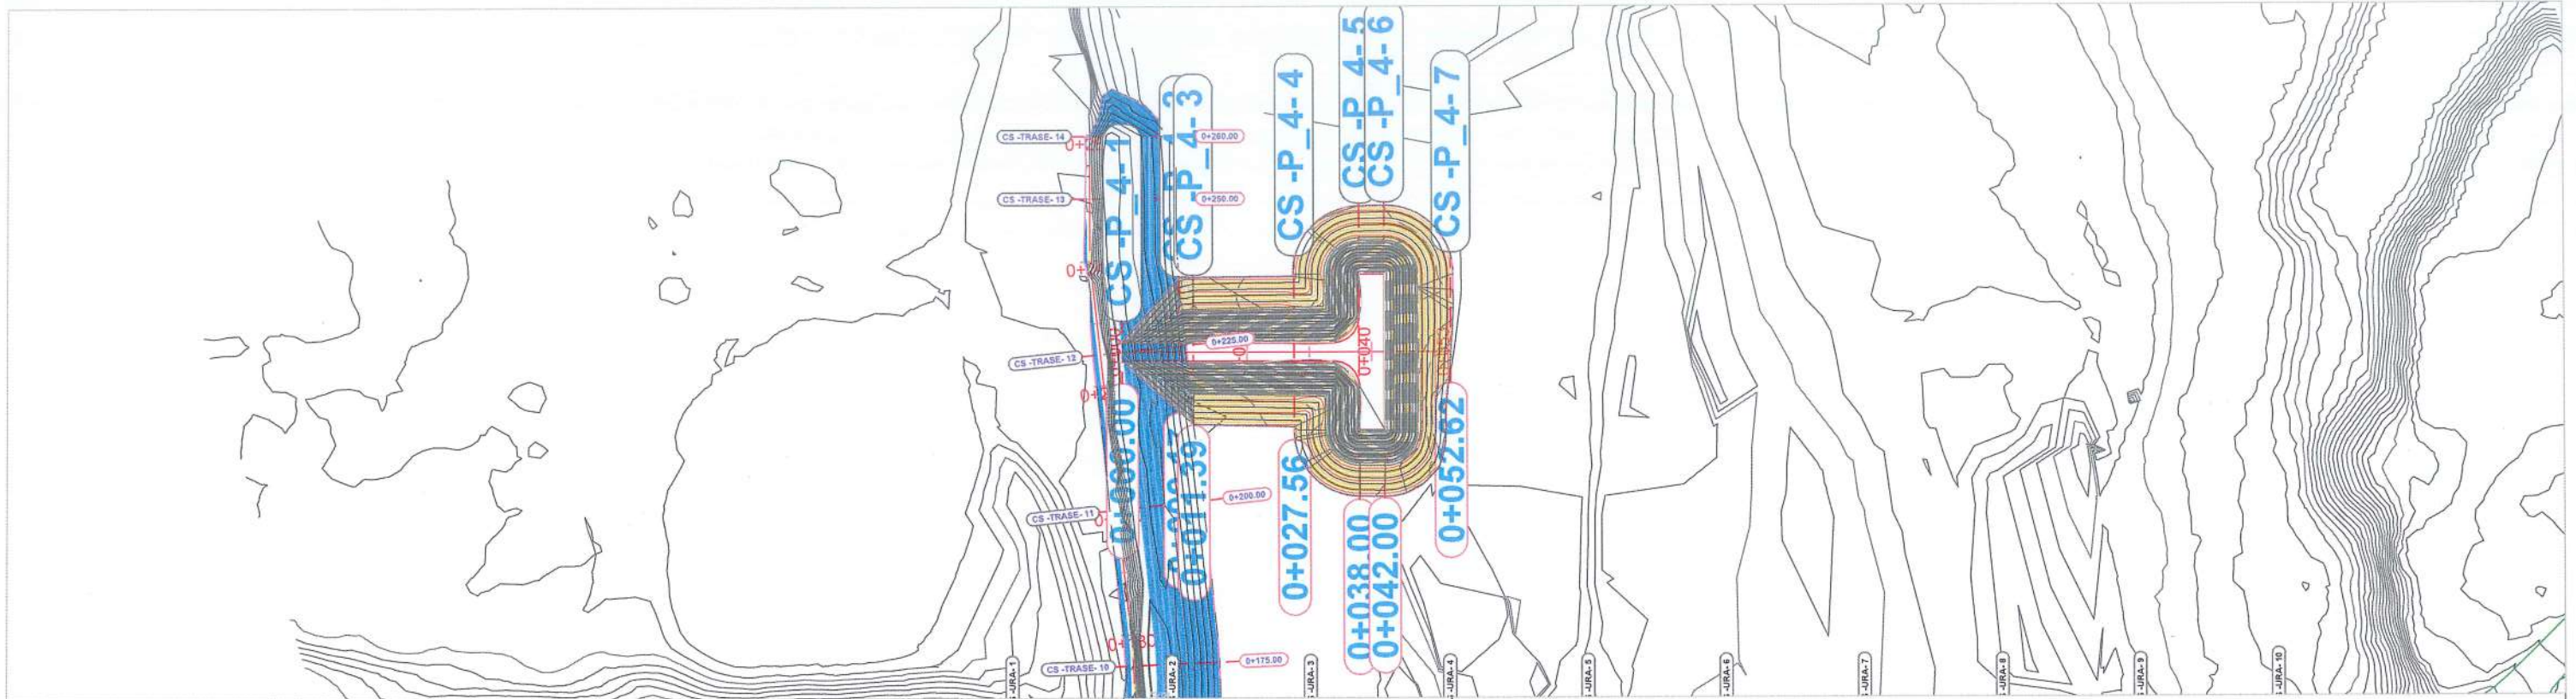

CS-NO.	CS-1	CS-2S-3	CS-4	CS-5	CS-6	CS-7
Pjesore	9	2	16	10	4	11
Prog.	0+00	0+000+011	0+028	0+038+042	0+53	
Terreni	23.06	18.87.89	17.75	17.65.17.62	17.76	
Projekt	23.06	23.06.06	23.06	23.06.23.06	17.76	
Diff.	0.00	4.56.17	5.32	5.41.5.45	0.00	
Gjeometria Vertikale	L=42.00m i=0.00%		L=10.60m i=11.00%			

**2D** PROJEKTIM  
DESIGN  
SUPERVISION  
KOLAUDIM  
Adresa: Rruga "Bardhyl", Njesia Bashkake nr. 8, TIRANE

**BASHKIA PEQIN**  
Porositesi  
**BASHKIA PEQIN**  
*Objekti: Ndërtim i Pritave Lumore dhe Përforcim i Këmbëve të ures Në Shtratin e Lumit Shkumbin*

Emertimi:  
**PLANIMETRIA DHE PROFILI  
GJATËSOR I PRITËS NR.4**  
**PROJEKT ZBATIMI**


GRUPI PROJEKTES  
Ing.Hidro. Mark PEMAJ  
Ing.Top. Bilbil NURÇE  
Firma:  
Firma:  
Periudha:  
**DHJETOR 2021**  
Shkalla: 1:1000  
Fleta: Nr. 1








Ch.0+011.39 (CS-3)

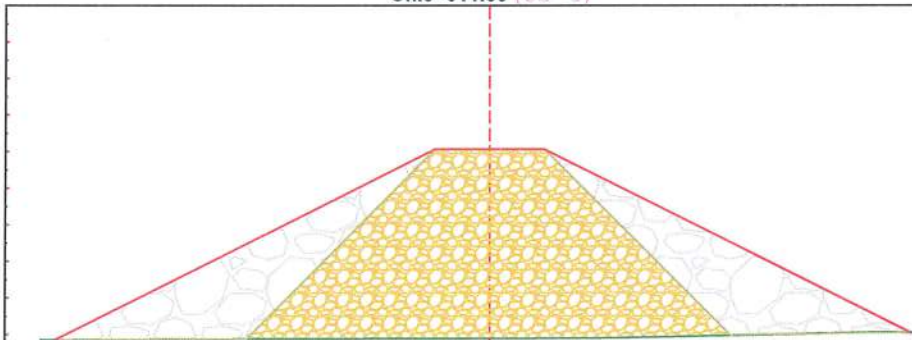

VOL. ÇAKELL	
Sip.Germim	0.03 (m2)
Sip.Mbushje	42.18 (m2)
VOL. GURE	
Sip.Germim	0.00 (m2)
Sip.Mbushje	26.25 (m2)

PROJEKT	TERRENI	
	Dist.Aks	Kuota
-11.92	17.85	
		-12.33 17.85
		-10.58 17.86
		-5.90 17.87
		-1.11 17.89
-1.75	22.94	
-1.50	23.06	
0.00	23.06	
1.50	23.06	
		2.51 17.90
		3.59 17.91
		3.75 17.91
		3.95 17.92
		8.87 18.02
		10.66 18.06
11.54	18.05	
		11.71 18.05

Ch.0+027.56 (CS-4)

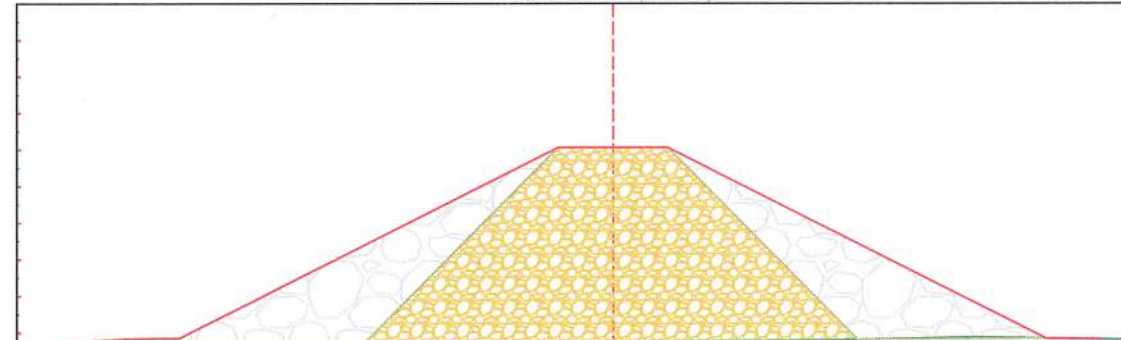

VOL. ÇAKELL	
Sip.Germim	0.12 (m2)
Sip.Mbushje	44.17 (m2)
VOL. GURE	
Sip.Germim	0.00 (m2)
Sip.Mbushje	28.07 (m2)

PROJEKT	TERRENI	
	Dist.Aks	Kuota
-14.50	17.75	
		-15.40 17.75
		-14.15 17.78
		-13.60 17.82
		-13.05 17.84
		-12.50 17.85
		-12.08 17.76
		-11.81 17.75
		-8.26 17.72
		-7.06 17.72
		-4.22 17.73
-3.23	22.20	
		-1.32 17.74
-1.50	23.06	
0.00	23.06	
1.50	23.06	
		0.87 17.75
		1.53 17.75
		5.68 17.79
		5.80 17.79
		8.71 17.85
		9.77 17.88
		11.68 17.85
11.94	17.85	
12.50	17.85	
13.05	17.84	
13.40	17.82	
		14.03 17.82

**2D** PROJEKTIM  
DESIGN  
SUPERVISION  
KOLAUDIM

Adresa: Rruga "Bardhyl", Njesia Bashkiake nr. 8, TIRANE



Porositesi  
BASHKIA PEQIN

**Objekti:** Ndërtim i Pritave Lumore dhe  
Përforcim i Këmbëve të ures Në  
Shtratin e Lumit Shkumbin

Emertimi:

SEKSIONET TËRTHORE  
TË PRITËS NR.4

PROJEKT ZBATIMI

GRUPI  
PROJEKTUES

Ing.Hidro. Mark PEMAJ  
Ing.Top. Bilbil NURÇE


Periudha:

DHJETOR 2021

Firma:  
Firma:  
Shkalla: 1:200  
Fleta: No. 2





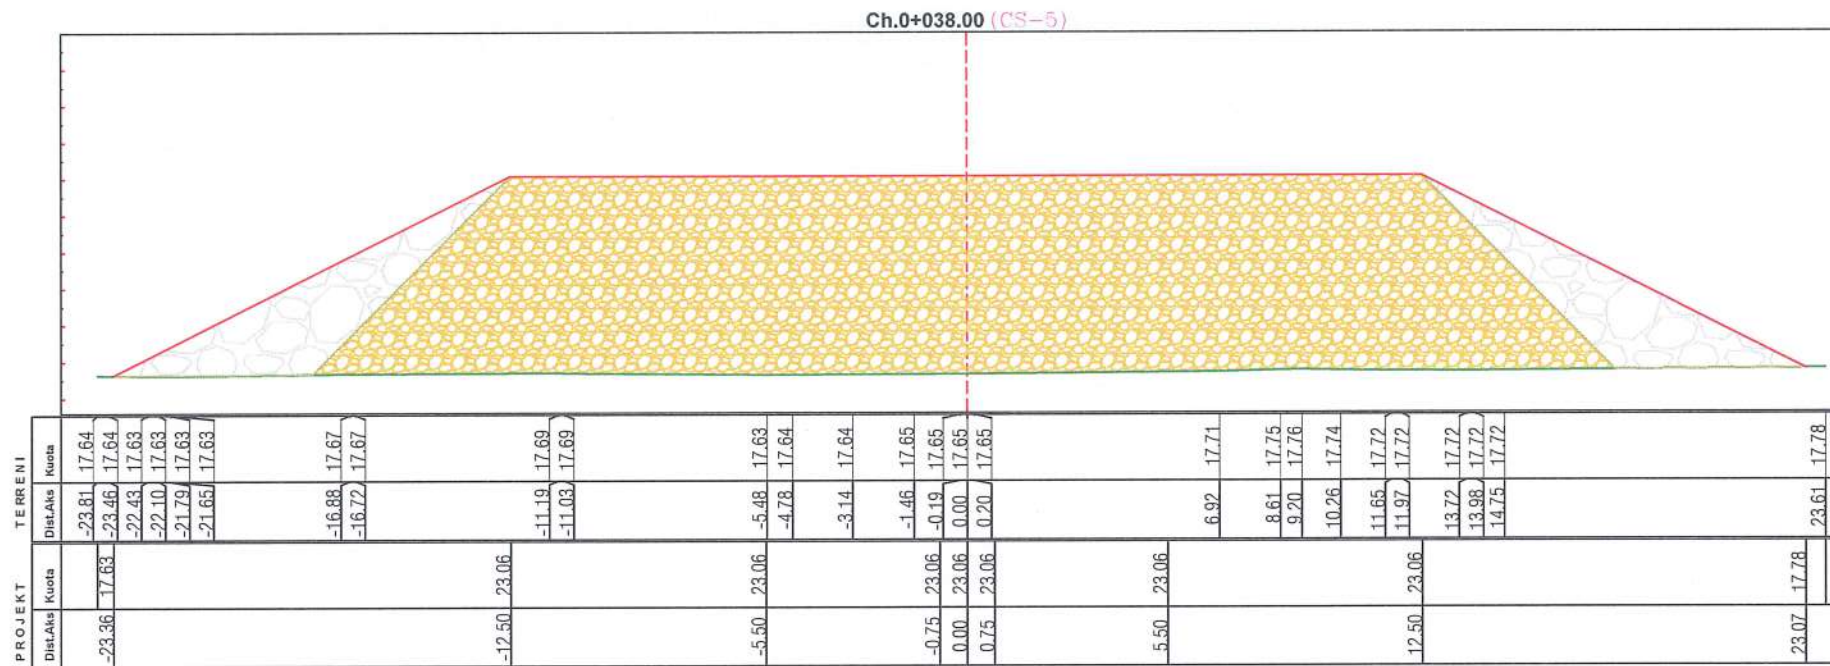

VOL. ÇAKELL	
Sip.Germim	0.00 (m2)
Sip.Mbushje	163.42 (m2)
VOL. GURE	
Sip.Germim	0.00 (m2)
Sip.Mbushje	28.72 (m2)

**2D** PROJEKTIM  
DESIGN  
SUPERVISION  
KOLAUDIM  
Adresa: Rruga "Bardhyl", Njesia Bashkiake nr.8, TIRANE

**BASHKIA PEQIN**  
Porositesi  
BASHKIA PEQIN

**Objekti:** Ndërtim i Pritave Lumore dhe Përforcim i Këmbëve të ures Në Shtratin e Lumit Shkumbin

**Emertimi:**  
SEKSIONET TËRTHORE  
TË PRITËS NR.4

**PROJEKT ZBATIMI**

**GRUPI PROJEKTUES**  
Ing.Hidro. Mark PEMAJ  
Ing.Top. Bilbil NURÇE

**Periudha:**  
DHJETOR 2021



REPUBLIKA E SHQIPERISE

Firma: **ED**  
Nr. 02027010 U

Shkalla: 1:200  
Fleta: Nr. 3





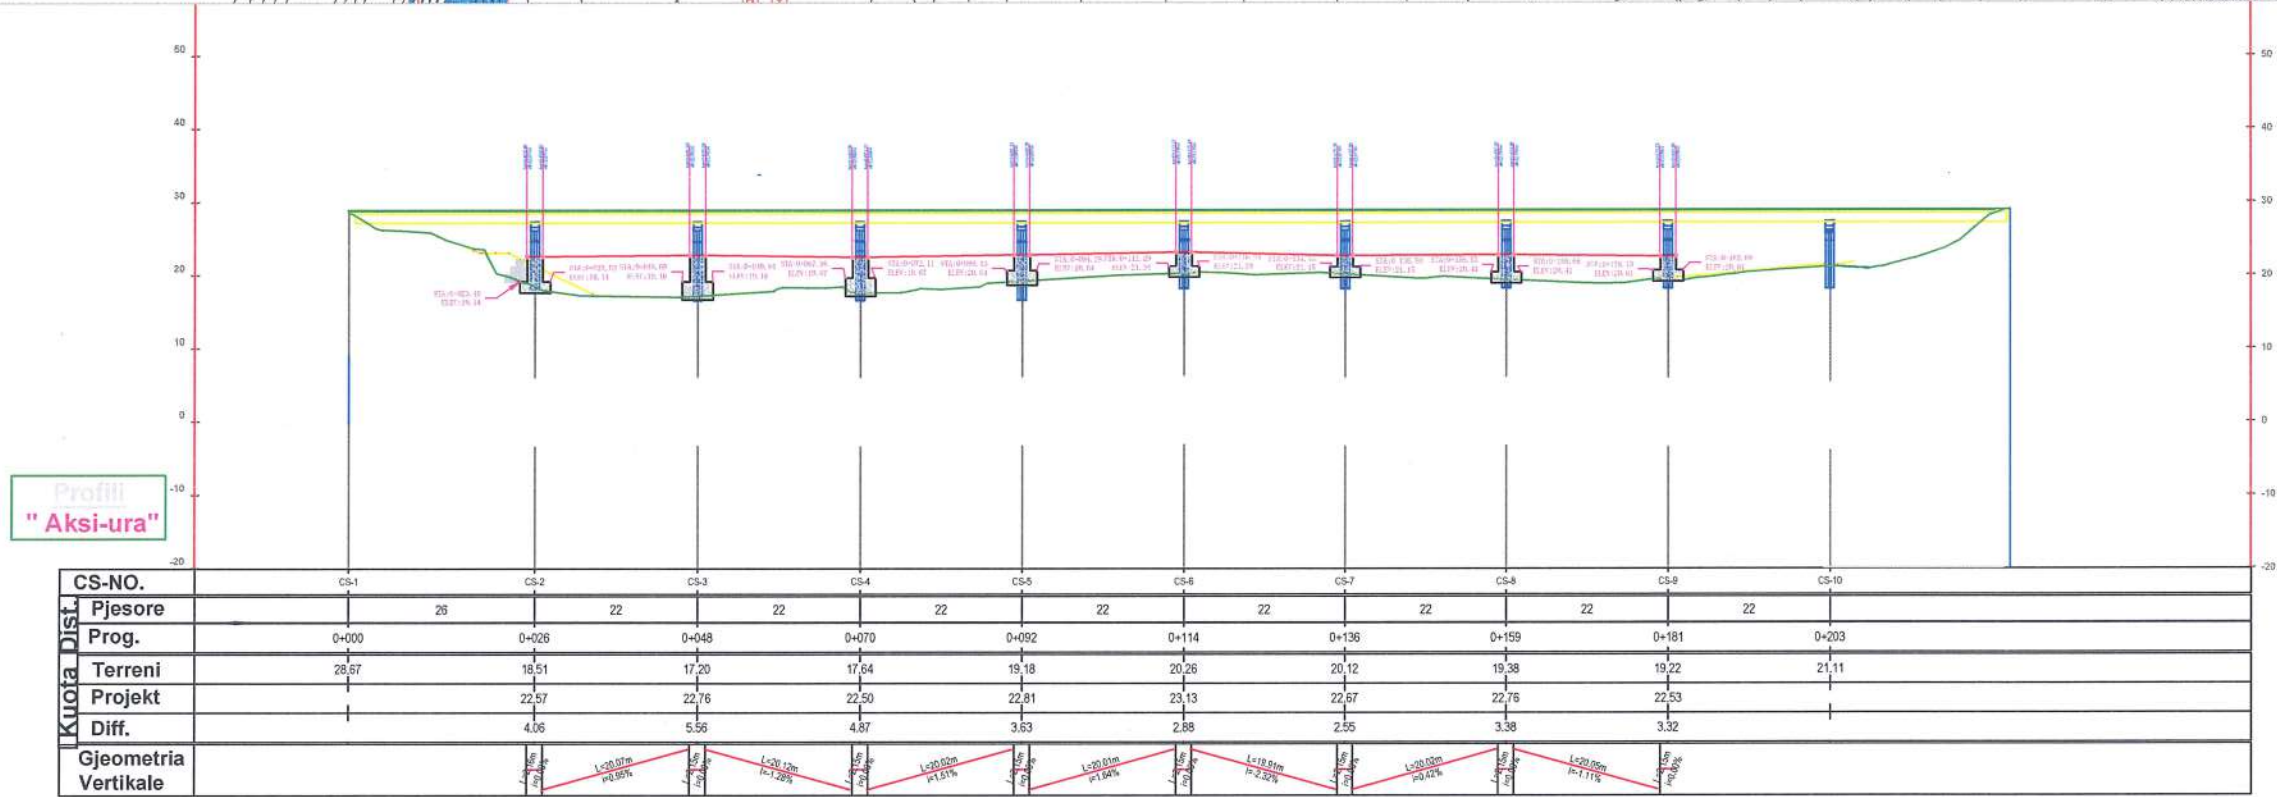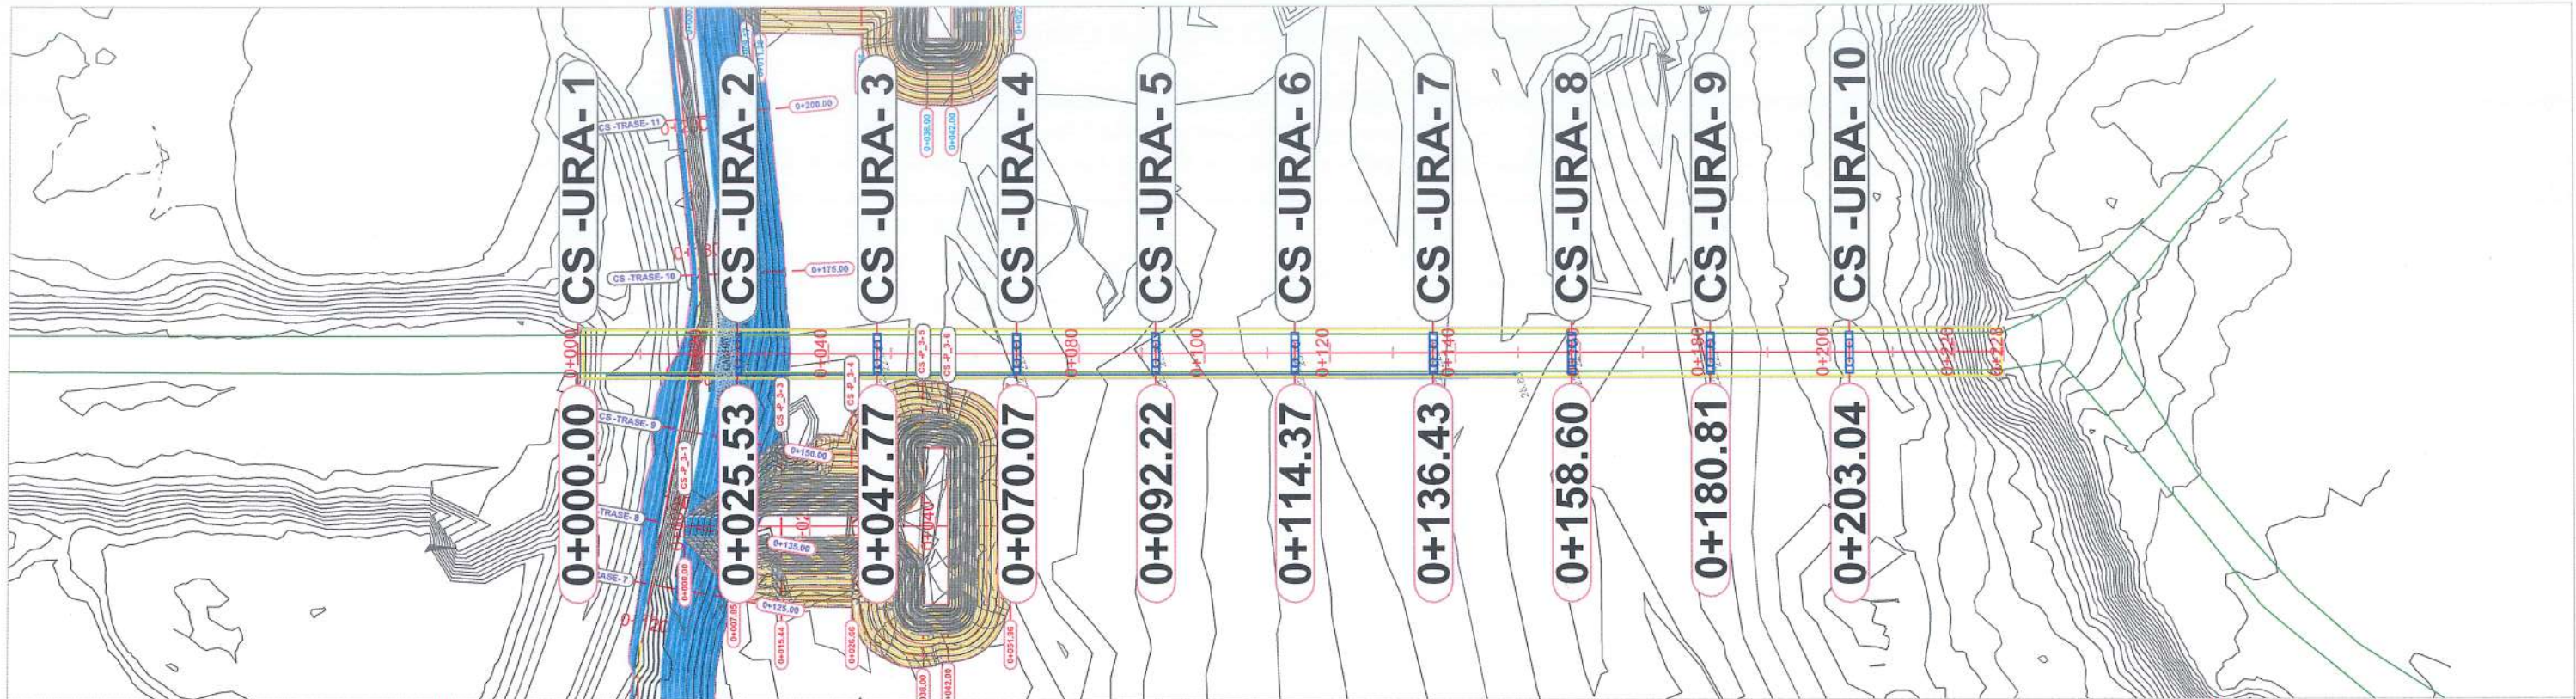

**2D** PROJEKTIM  
DESIGN  
SUPERVISION  
KOLAUDIM  
Adresa: Rruga "Bardhyl", Njesia Bashilake nr. 8, TIRANE



**Porositesi**  
**BASHKIA PEQIN**  
**Objekti:** Ndërtim i Pritave Lumore dhe Përforcim i Këmbëve të ures Në Shtratin e Lumit Shkumbin

**Emertimi:**  
**PLANIMETRIA DHE PROFILI GJATËSOR I URËS**  
**PROJEKT ZBATIMI**

**GRUPI PROJEKTUES**  
Ing. Hidro. Mark PEMAJ  
Ing. Top. Bilbil NURÇE  
**Periudha:**  
**DHJETOR 2021**

REPUBLICA E SHQIPERIS  
Firma: [Signature]  
Firma: [Signature]  
Nr. 02027010 U  
Shkalla: 1:1000  
Fleta: Nr. 1



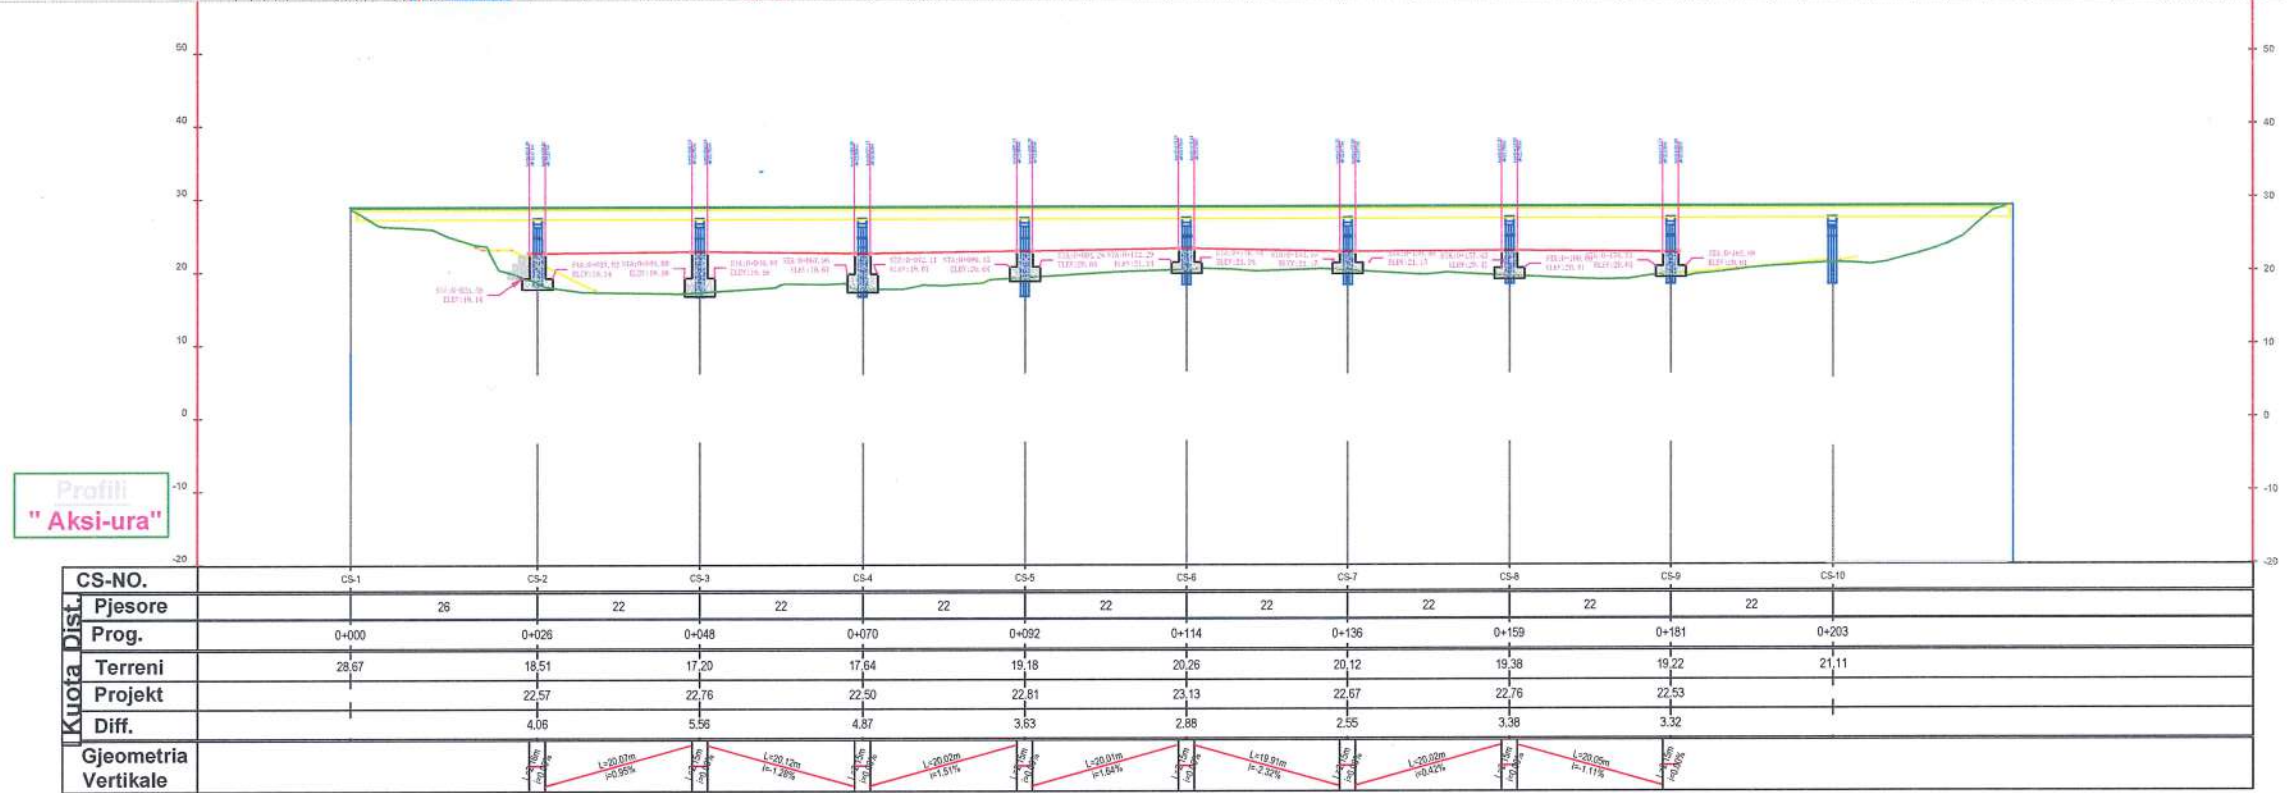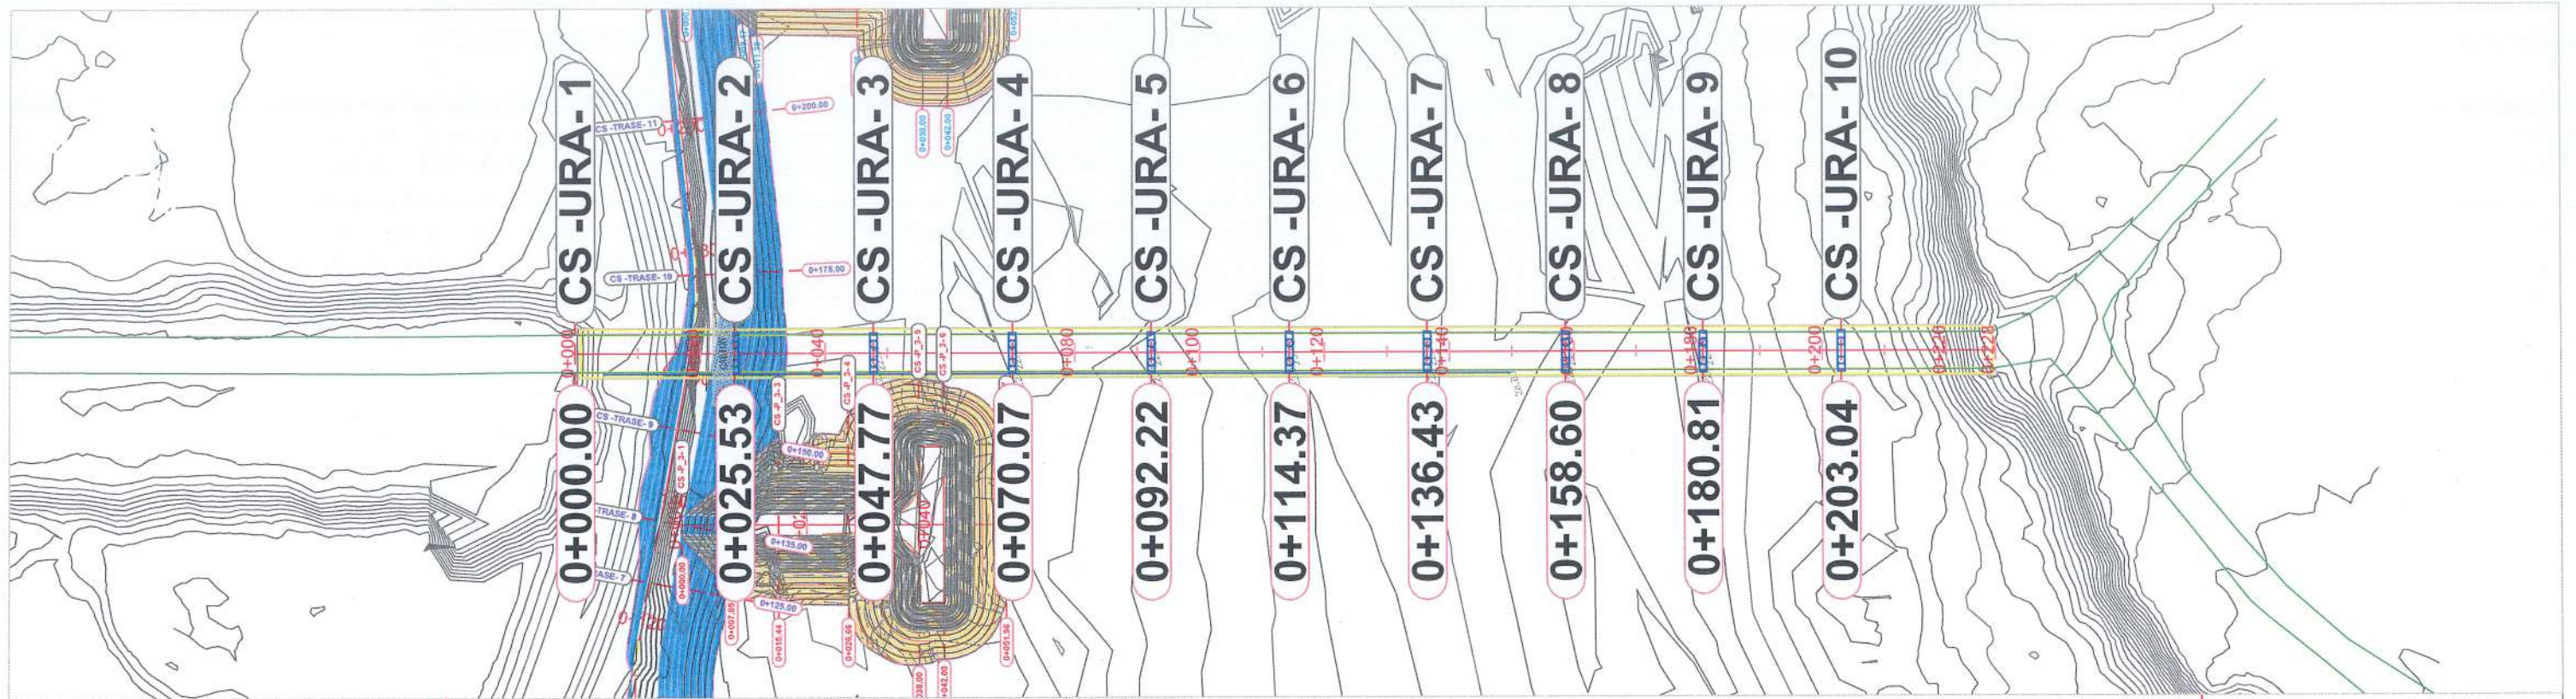

CS-NO.	CS-1	CS-2	CS-3	CS-4	CS-5	CS-6	CS-7	CS-8	CS-9	CS-10
Pjesore	26	22	22	22	22	22	22	22	22	22
Prog.	0+000	0+026	0+048	0+070	0+092	0+114	0+136	0+158	0+181	0+203
Terreni	28,67	18,51	17,20	17,64	19,18	20,26	20,12	19,38	19,22	21,11
Projekt		22,57	22,76	22,50	22,81	22,13	22,67	22,76	22,53	
Diff.		4,06	5,56	4,87	3,63	2,88	2,55	3,38	3,32	
Gjeometria Vertikale		L=20,0m p=0,95%	L=20,0m p=1,26%	L=20,0m p=1,51%	L=20,0m p=1,64%	L=10,0m p=2,32%	L=20,0m p=3,42%	L=20,0m p=4,42%	L=20,0m p=5,52%	

**2D** PROJEKTIM  
DESIGN  
SUPERVISION  
KOLAUDIM  
Adresa: Rruga "Bardhyt", Njesta Bashkiake nr. 8, TIRANE

Porositesi  
**BASHKIA PEQIN**

Objekti: Ndërtim i Pritave Lumore dhe Përforcim i Këmbëve të ures Në Shtratin e Lumit Shkumbin

Emertimi:  
**SEKSIONET TËRTHORE TË URËS**



**PROJEKT ZBATIMI**

GRUPI PROJEKTUES  
Ing.Hidro. Mark PEMAJ  
Ing.Top. Bilbil NURÇE

Periudha:  
**DHJETOR 2021**

Firma: Sh.p.k. **ZED**  
Firma: NUIS, M 02027010 U  
Shkalla: 1:100  
Fleta: Nr. 1



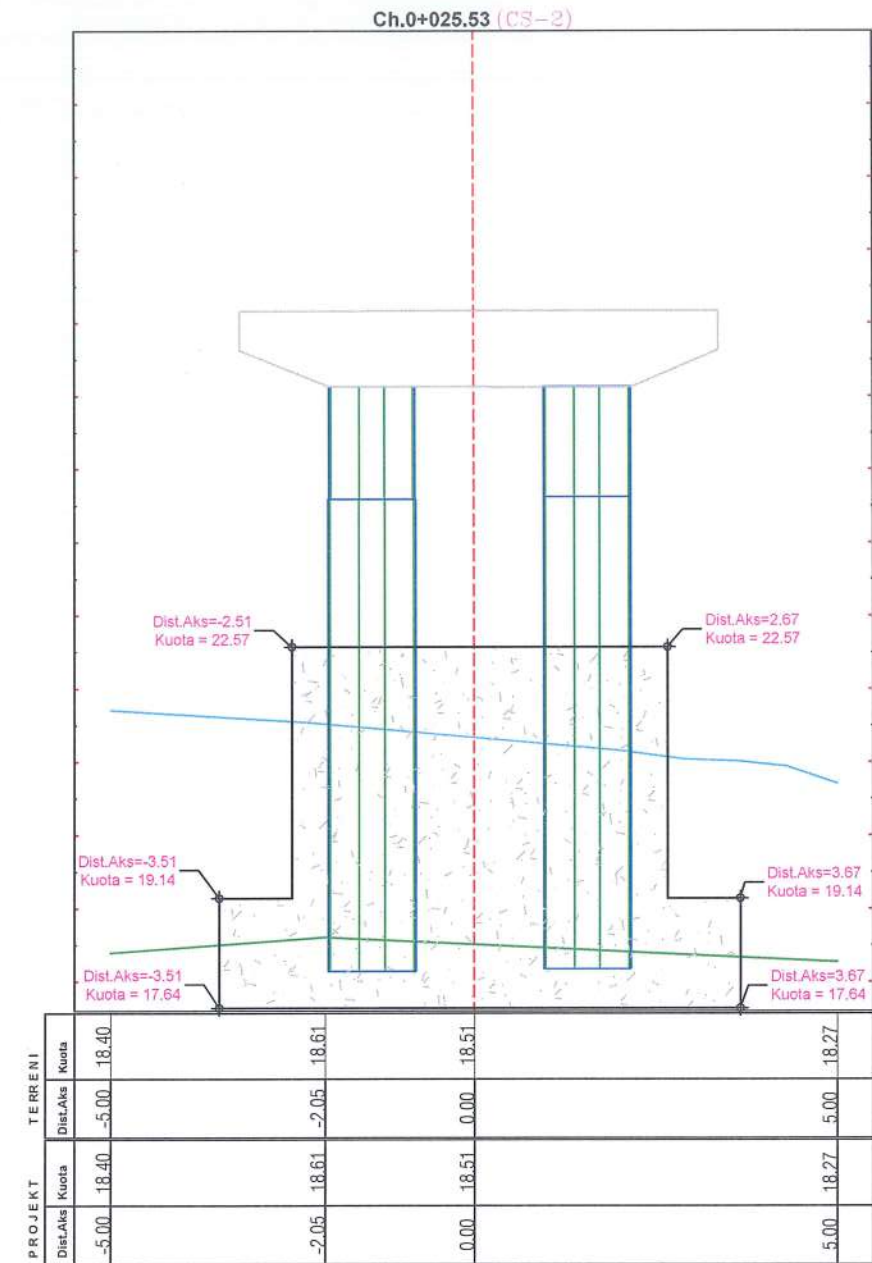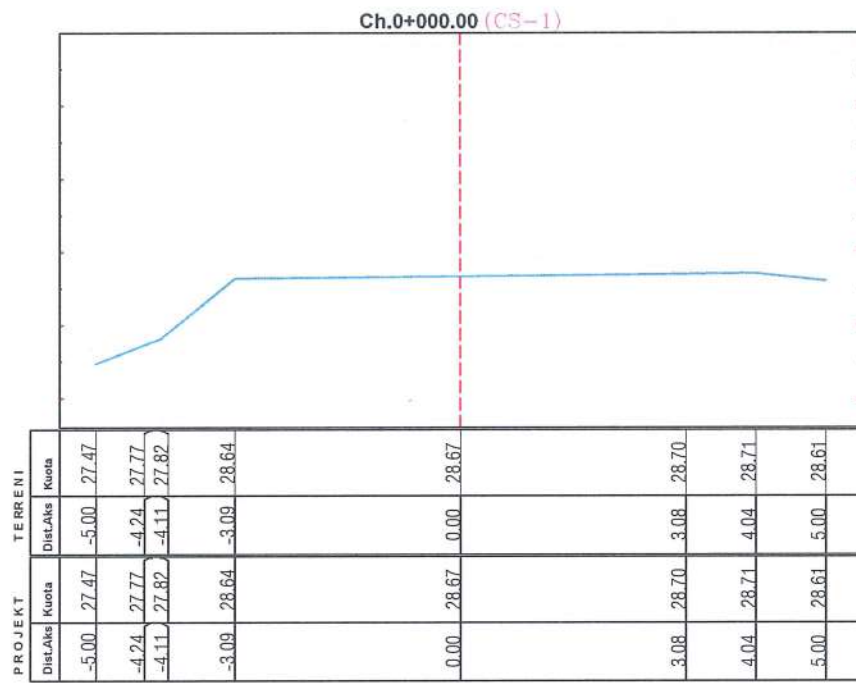

**2D** PROJEKTIM  
DESIGN  
SUPERVISION  
KOLAUDIM

Adresa: Rruga "Bardhyt", Njesia Bashkiake nr. 8, TIRANE



Porositesi  
BASHKIA PEQIN

**Objekti:** Ndërtim i Pritave Lumore dhe Përforcim i Këmbëve të ures Në Shtratin e Lumit Shkumbin

Emertimi:  
SEKSIONET TËRTHORE  
TË URËS

PROJEKT ZBATIMI


GRUPI  
PROJEKTUES

Ing.Hidro. Mark PEMAJ  
Ing.Top. Bilbil NURÇE

Periudha:  
DHJETOR 2021




Ch.0+047.77 (CS-3)

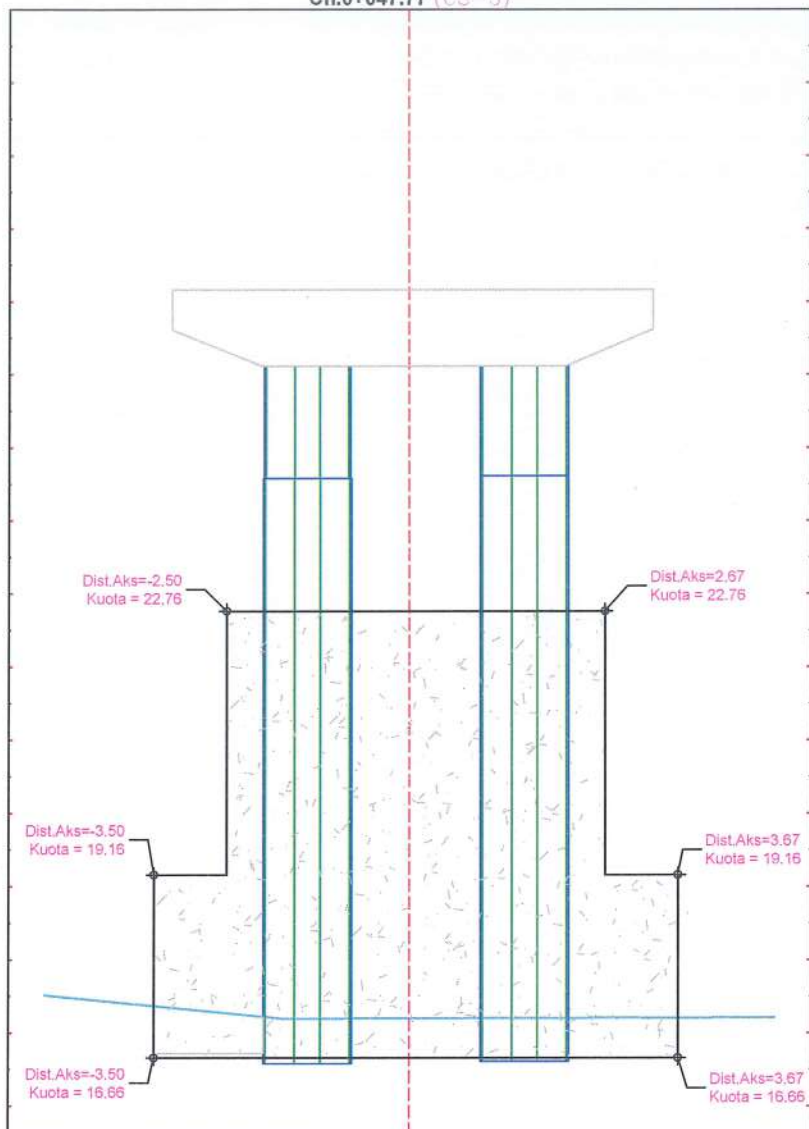

PROJEKT	TERRENI		
	Dist.Aks	Kuota	
-5.00	17.52	-5.00	17.52
-1.74	17.19	-1.74	17.19
0.00	17.20	0.00	17.20
5.00	17.21	5.00	17.21

Ch.0+070.07 (CS-4)

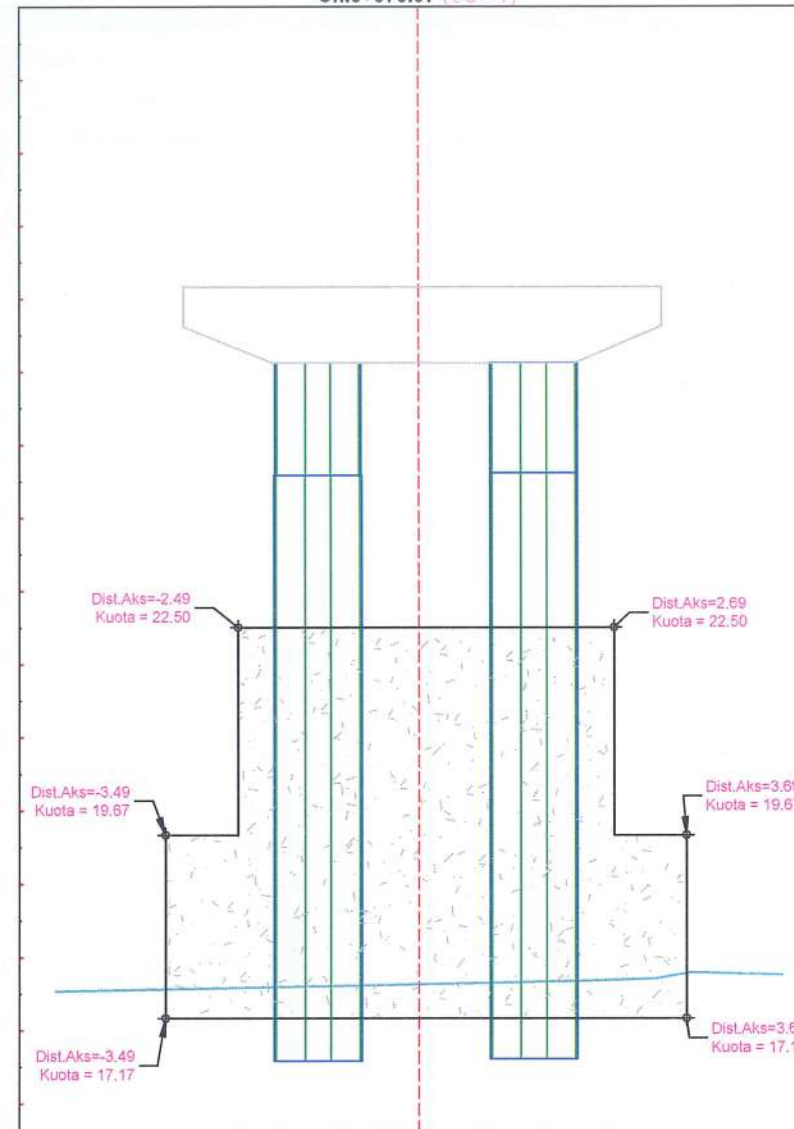

PROJEKT	TERRENI		
	Dist.Aks	Kuota	
-5.00	17.54	-5.00	17.54
0.00	17.64	0.00	17.64
2.34	17.68	2.34	17.68
3.26	17.71	3.26	17.71
3.76	17.79	3.76	17.79
5.00	17.76	5.00	17.76



Adresa: Rruga "Bardhy", Njesia Bashklike nr. 8, TIRANE



Porositesi  
BASHKIA PEQIN

**Objekti:** Ndërtim i Pritave Lumore dhe Përforcim i Këmbëve të ures Në Shtratin e Lumit Shkumbin

Emertimi:  
**SEKSIONET TËRTHORE TË URËS**

**PROJEKT ZBATIMI**



GRUPI PROJEKTUES  
Ing.Hidro. Mark PEMAJ  
Ing.Top. Bilbil NURÇE

Periudha:  
**DHJETOR 2021**



Shkalla: 1:100  
Fleta: Nr. 2



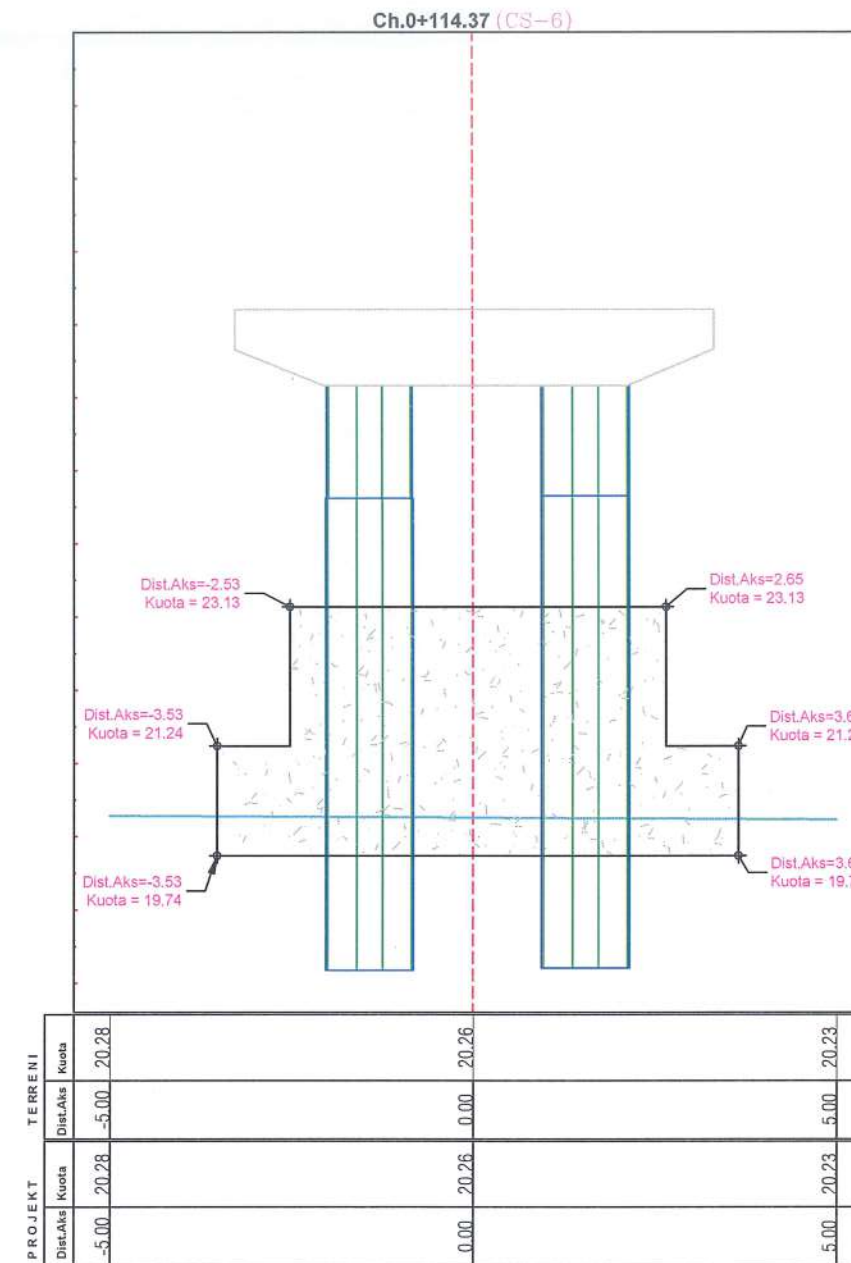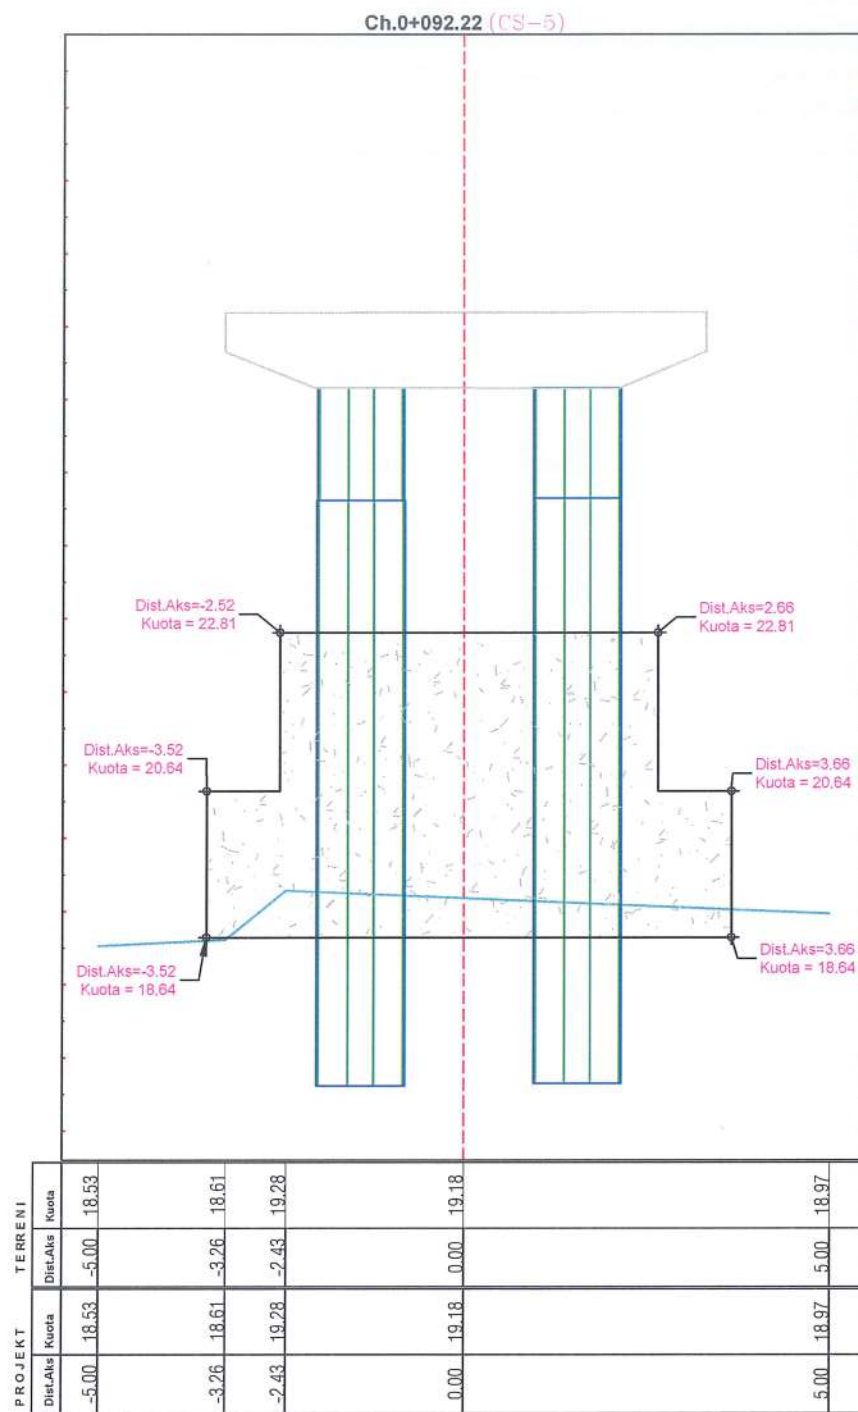

Porositesi  
BASHKIA PEQIN

**Objekti:** Ndërtim i Pritave Lumore dhe Përforcim i Këmbëve të ures Në Shtratin e Lumit Shkumbin

Emertimi:  
SEKSIONET TËRTHORE  
TË URËS

PROJEKT ZBATIMI

GRUPI  
PROJEKTUES


Ing.Hidro. Mark PEMAJ  
Ing.Top. Bilbil NURÇE

Periudha:  
DHJETOR 2021

Firma:  
Firma:  
Shkalla: 1:100  
Fleta: Nr. 3




Ch.0+136.43 (CS-7)

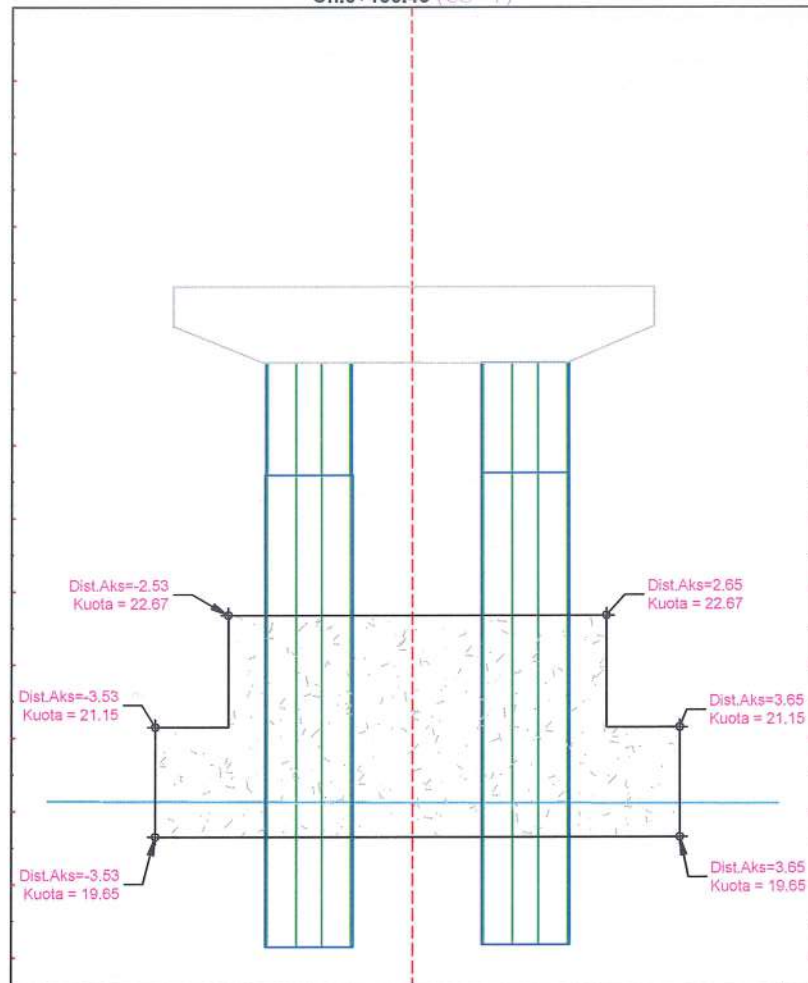

PROJEKT	Dist.Aks	Kuota	TERRENI	
			Dist.Aks	Kuota
-5.00	20.13	-5.00	20.12	20.11
0.00	20.12	0.00	20.11	20.11

Ch.0+158.60 (CS-8)

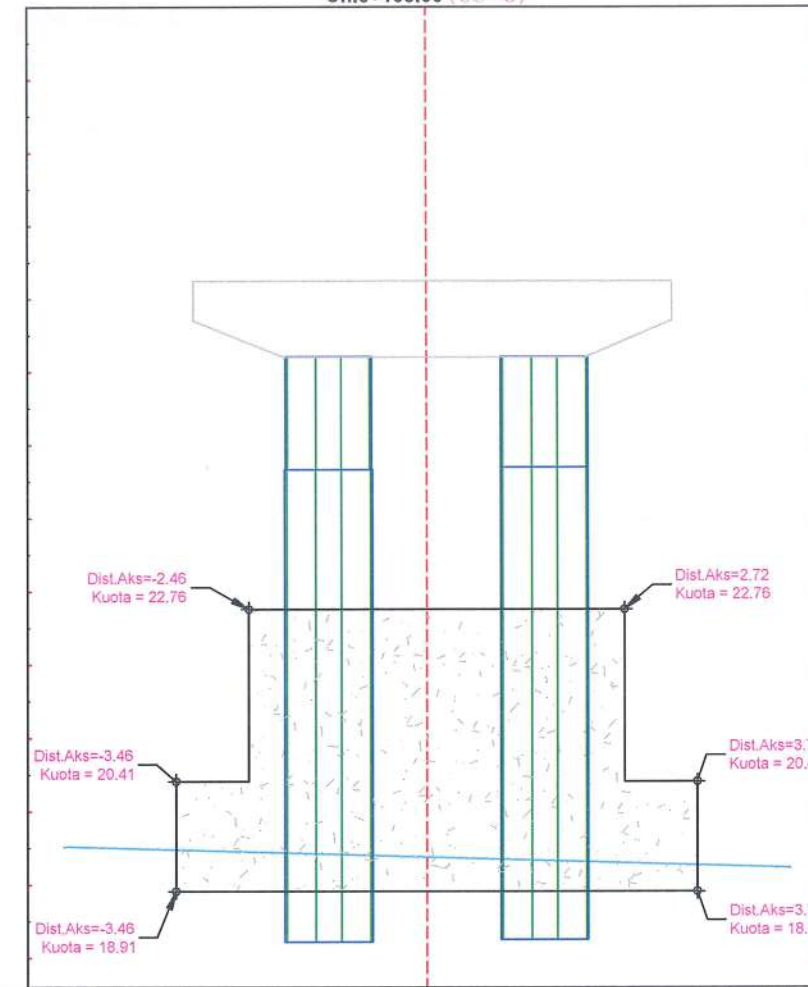

PROJEKT	Dist.Aks	Kuota	TERRENI	
			Dist.Aks	Kuota
-5.00	19.52	-5.00	19.52	19.52
-4.94	19.52	-4.94	19.52	19.52
0.00	19.38	0.00	19.38	19.23
5.00	19.23	5.00	19.23	19.23

**2D** PROJEKTIM  
DESIGN  
SUPERVISION  
KOLAUDIM

Adresa: Rruga "Bardhyf", Njesia Bashkiake nr. 8, TIRANE



Porositesi  
BASHKIA PEQIN

**Objekti:** Ndërtim i Pritave Lumore dhe Përforsim i Këmbëve të ures Në Shtratin e Lumit Shkumbin

Emertimi:

SEKSIONET TËRTHORE  
TË URËS

PROJEKT ZBATIMI

GRUPI  
PROJEKTUES

Ing.Hidro. Mark PEMAD

Ing.Top. Bilbil NURÇE\*

Periudha:

DHJETOR 2021

Firma: p.k.

Firma:  
NUS/M 02027010 U


Shkalla:

Fleta: Nr. 4






Ch.0+180.81 (CS-9)

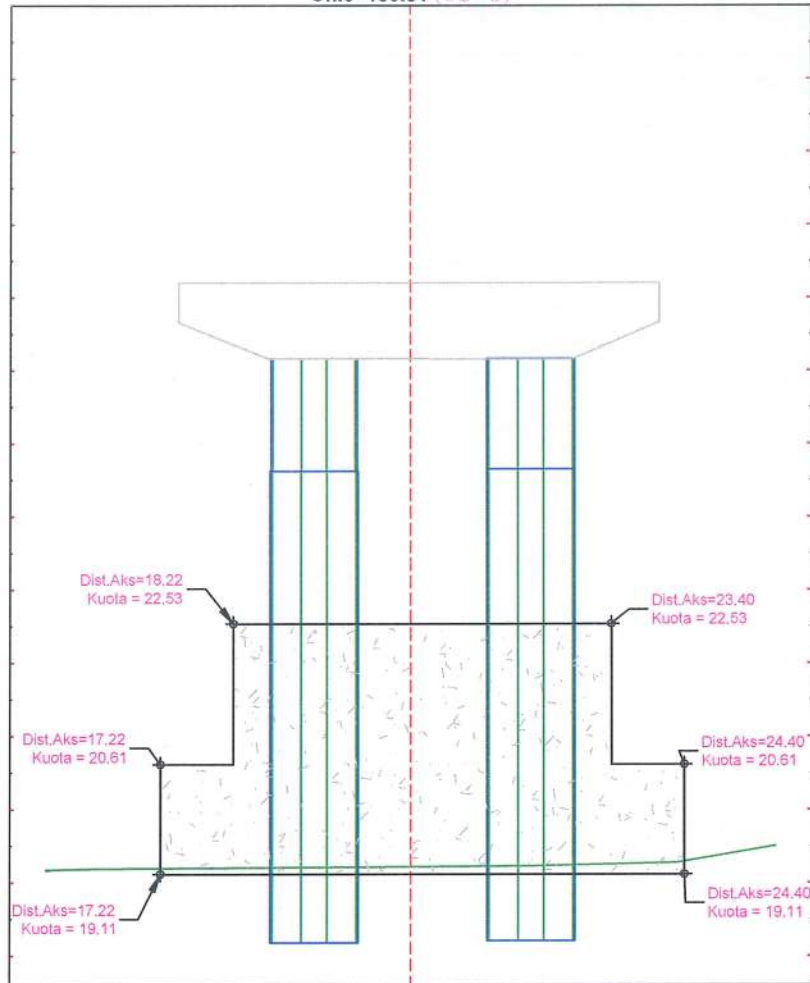

PROJEKT	TERRENI	
	Dist.Aks	Kuota
-5.00	19.17	19.17
-4.32	19.19	19.19
0.00	19.22	19.22
1.61	19.23	19.23
3.66	19.28	19.28
5.00	19.50	19.50

Ch.0+203.04 (CS-10)

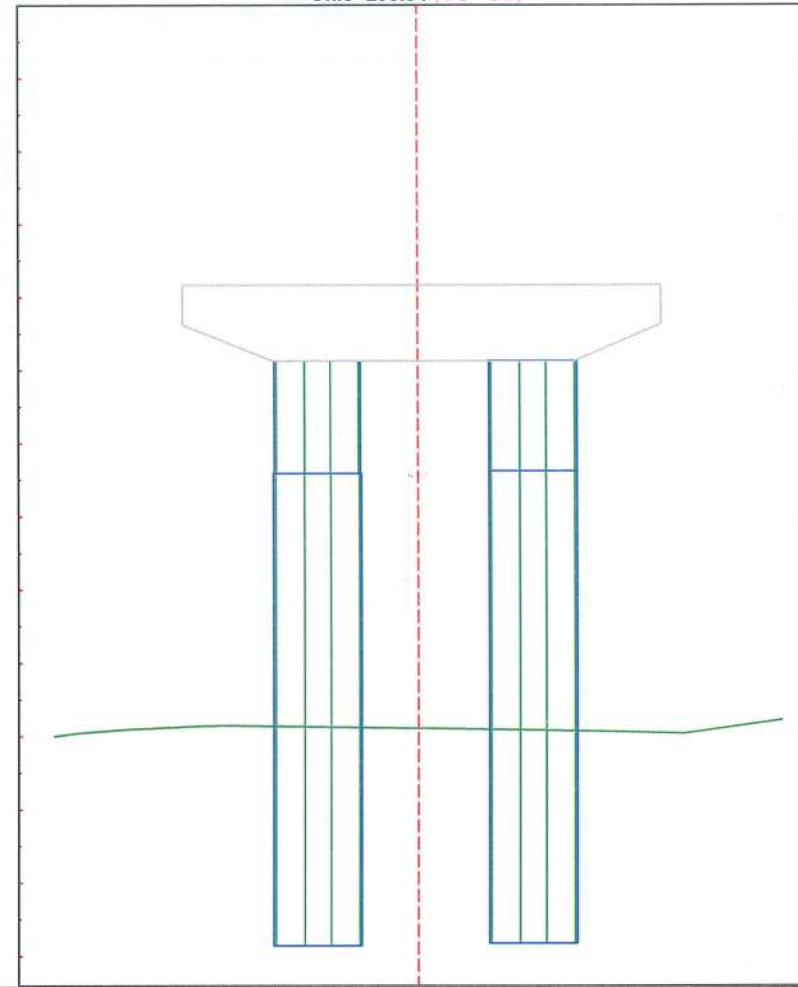

PROJEKT	TERRENI	
	Dist.Aks	Kuota
-5.00	21.01	21.01
-4.70	21.04	21.04
-4.53	21.06	21.06
-4.01	21.09	21.09
-2.93	21.14	21.14
-2.61	21.15	21.15
-1.99	21.14	21.14
-0.51	21.12	21.12
0.00	21.11	21.11
0.27	21.11	21.11
1.58	21.09	21.09
1.87	21.08	21.08
2.82	21.06	21.06
3.47	21.04	21.04
3.67	21.04	21.04
5.00	21.22	21.22

**2D** PROJEKTIM  
DESIGN  
SUPERVISION  
KOLAUDIM

Adresa: Rruga "Bardhyl", Njesia Bashkiake nr. 8, TIRANE



Porositesi  
BASHKIA PEQIN

**Objekti:** Ndërtim i Pritave Lumore dhe Përforcim i Këmbëve të ures Në Shtratin e Lumit Shkumbin

Emertimi:  
SEKSIONET TËRTHORE  
TË URËS


PROJEKT ZBATIMI

GRUPI  
PROJEKTUES  
Ing.Hidro. Mark PEMAJ  
Ing.Top. Bilbil NURÇE

Periudha:  
DHJETOR 2021

REPUBLIKA E SHQIPËRIE  
Firma: S.p.k. 2ED  
Firma: S.M. 02027010 U  
Shkalla: 1:100  
Fleta: Nr. 5

# Profili TIP - 01

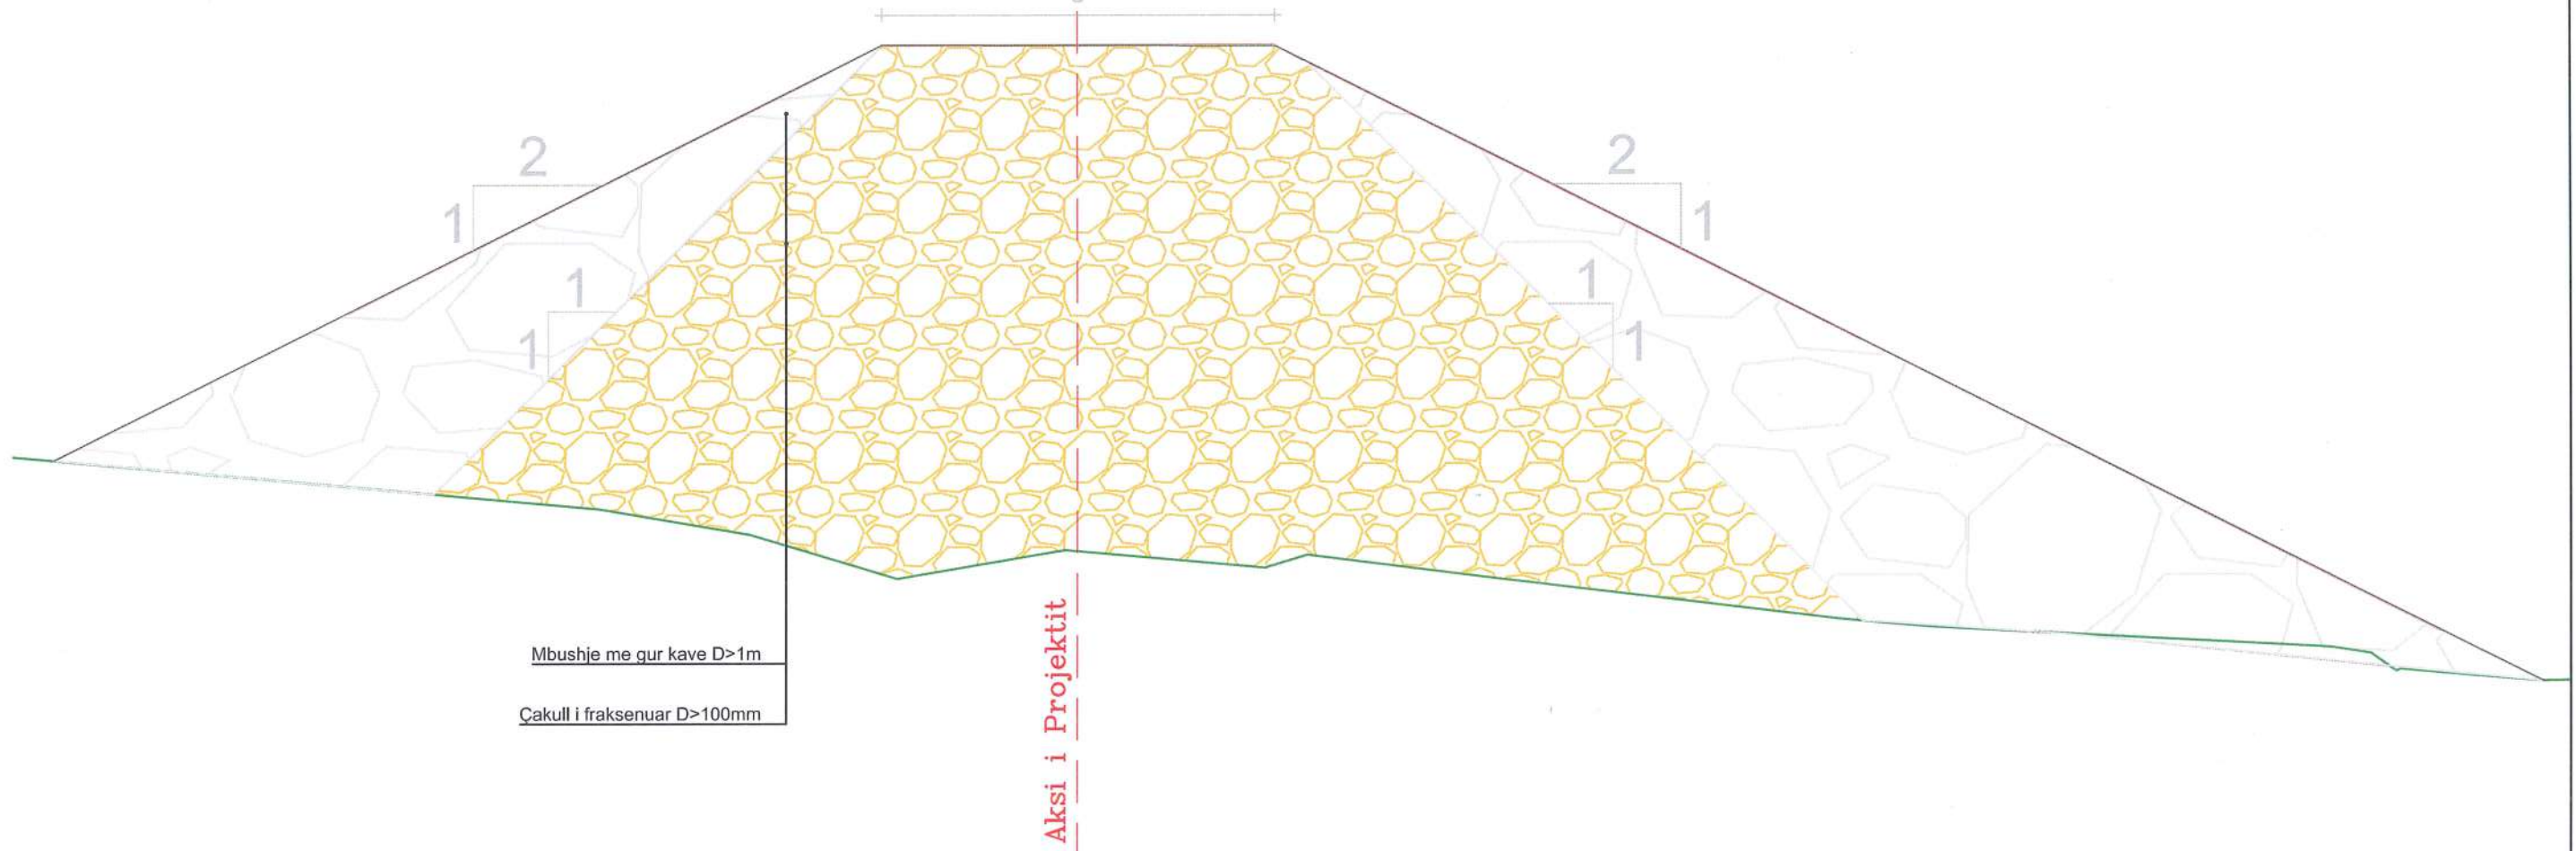

Mbushje me gur kave  $D > 1m$   
 Çakull i fraksenuar  $D > 100mm$

Aksi i Projektit

**2ED** PROJEKTIM  
 DESIGN  
 SUPERVISION  
 KOLAUDIM  
 Adresa: Rruga "Bardhyt", Njesia Bashkiake nr. 8, TIRANE

Porositesi  
**BASHKIA PEQIN**

**Objekti:** Ndërtim i Pritave Lumore dhe  
 Përforcim i Këmbëve të ures Në  
 Shtratin e Lumit Shkumbin

Emertimi:  
**PROFILI TIP I PRITAVE**

**PROJEKT ZBATIMI**

GRUPI  
 PROJEKTUES  
 Ing.Hidro. Mark PEMAJ  
 Ing.Top. Bilbil NURÇE

Periudha:  
**DHJETOR 2021**


Firma:

Firma:

Shkalla: 1:50  
 Fleta: Nr. 1



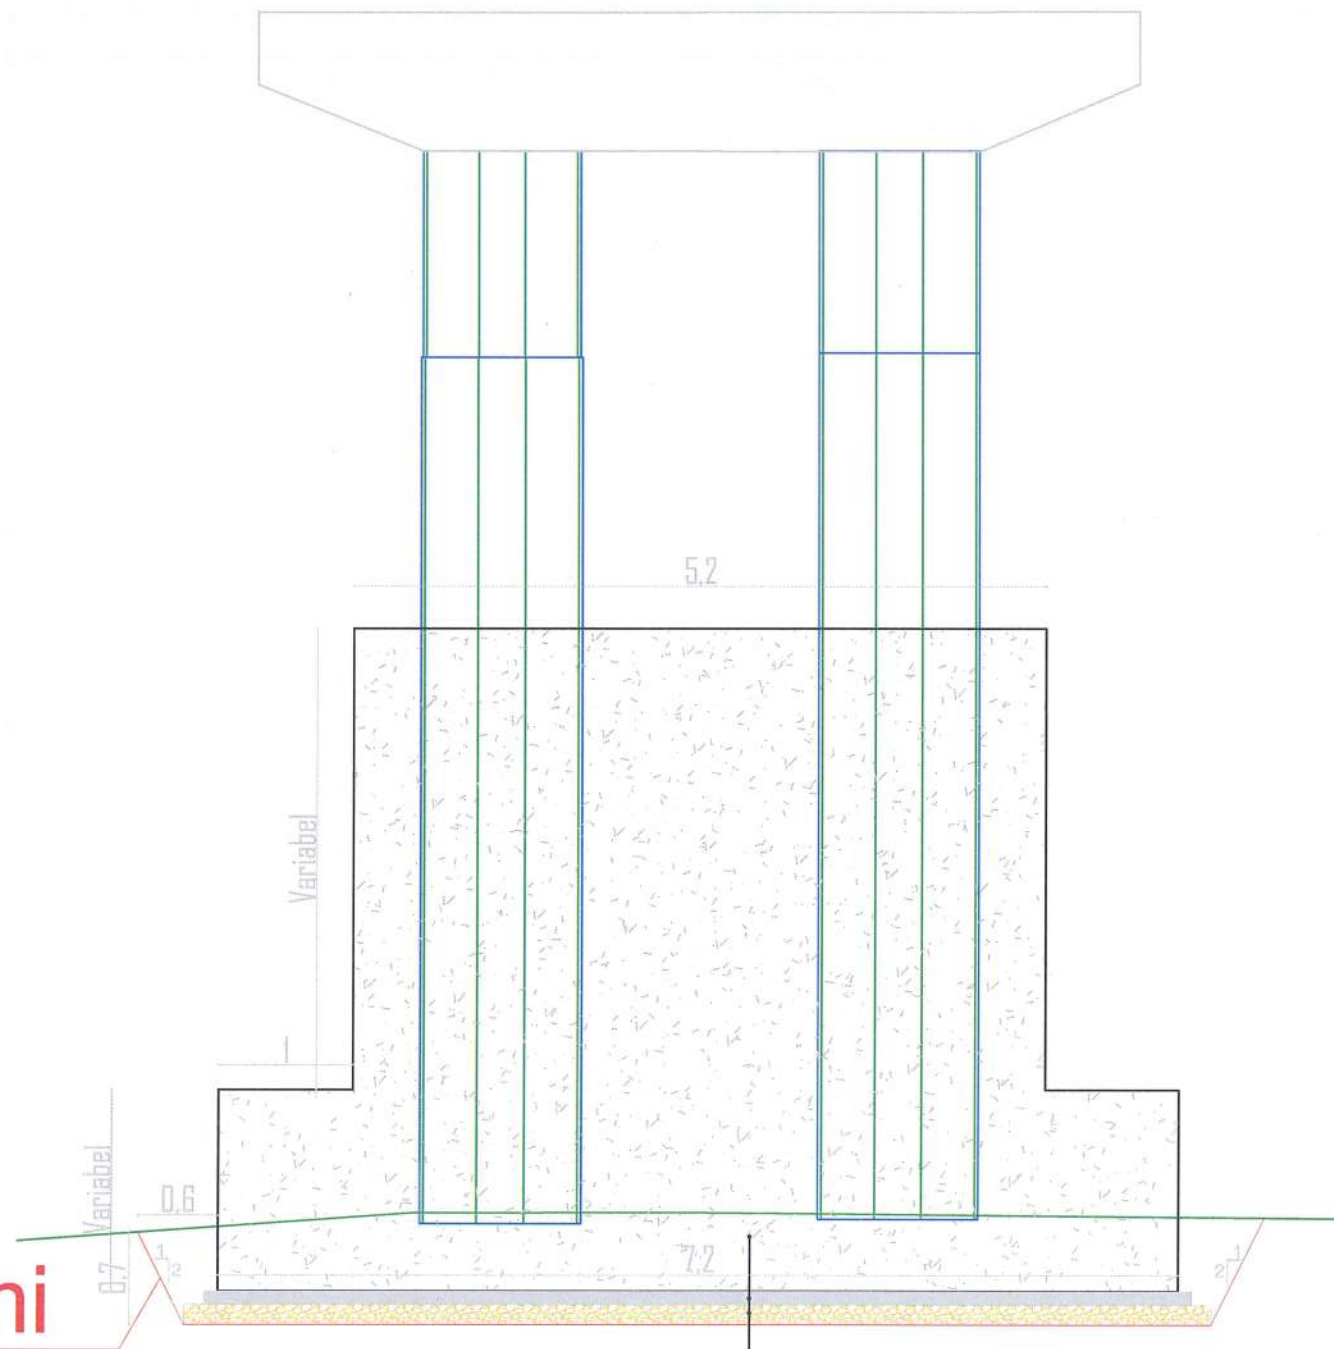


# Profili TIP - 02



# Skarpate Germimi

Strukture betoni me çakell C 30/37  
 Shtrese Betoni C 16/20 t = 10 cm  
 Nenshtrese Zhavori t = 15 cm

 Adresa: Rruga "Bardhy" - Njesia Bashkiake nr. 8, TIRANE	 Porositesi <b>BASHKIA PEQIN</b>	Emertimi:	Ing. Hidro. Mark PEMAJ Ing. Top. Bilbil NURÇE	 Firma: S.p.k. ED Nr. 020270416 LI Shkalla: 1:75 Flota: Nr. 1
		DETAJ I PËRFORCIMIT TË KËMBËS SË URËS	Perudha: DHJETOR 2021	
Objekti: Ndërtim i Pritave Lumore dhe Përforcim i Këmbëve të ures Në Shtratin e Lumit Shkumbin		PROJEKT ZBATIMI		






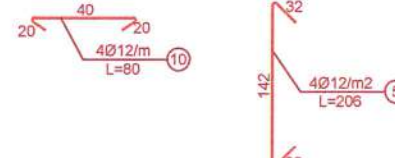


TABELA E HEKURIT/ STEEL REINFORCEMENT TABLE

Elementi	Nr.	Ø mm	L cm	COPE	L ml	PERMBLEDHJE			
						Ø mm	ΣL ml	PESHA kg/ml	PESHA kg
Kollona+Muret Anesore	1	16	1118	21	234.8	25	0	3.853	0.0
	2	16	972	21	204.1	20	0	2.466	0.0
	3	16	815	46	374.9	18	0	1.998	0.0
	4	16	676	46	311.0	16	1124.76	1.578	1774.9
						14	0	1.208	0.0
	5	12	206	40	82.4	12	1782.62	0.888	1583.0
	6	12	445	8	35.6	10	0	0.617	0.0
	7	12	632	90	568.8				
	8	12	643	90	578.7				
	9	0	0	0	0.0				
	10	12	80	200	160.0				
	11	12	747	18	134.5				
11'	12	747	18	134.5					
12	12	245	18	44.1					
12'	12	245	18	44.1					
Hekuri Per 1 Ball								Kg	3.357.84
Hekuri Per 1 Ball								ton	3.36

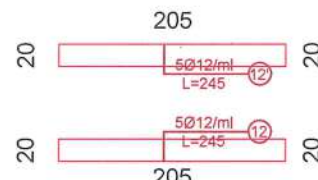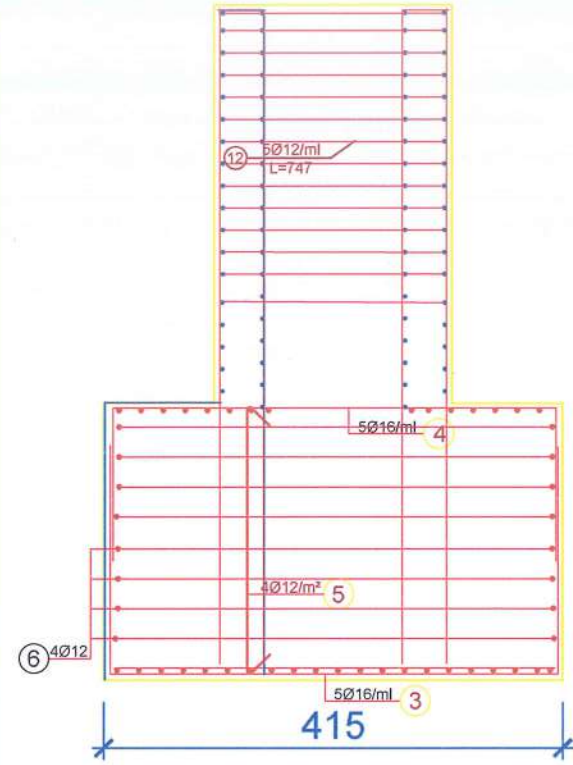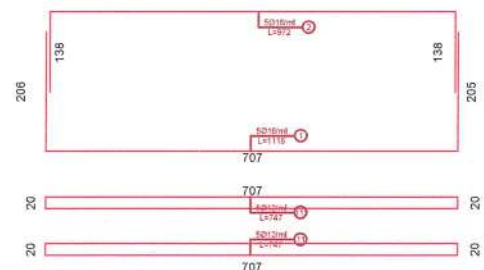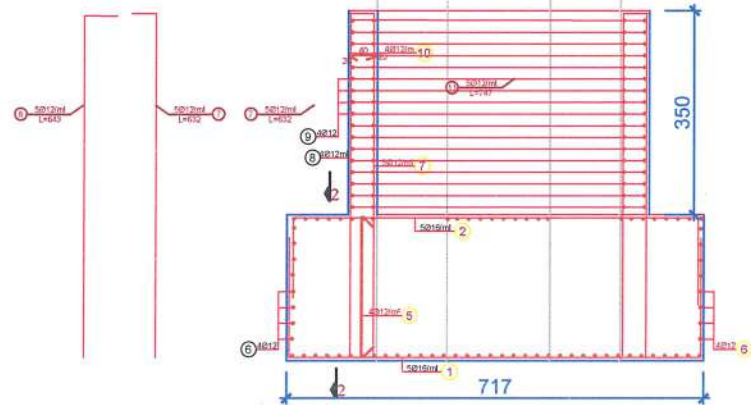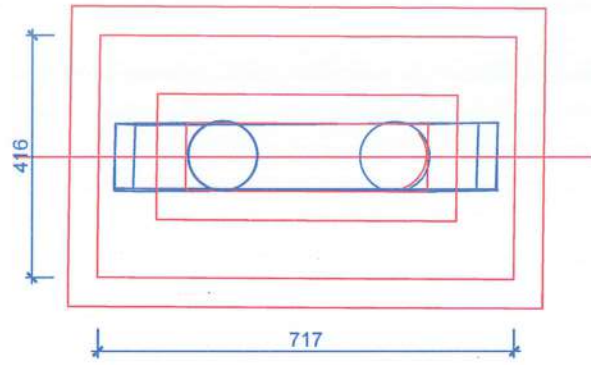

Objekti: Ndërtim i Pritave Lumore dhe Përforcim i Këmbëve të ures Në Shtratin e Lumit Shkumbin

Emertimi: DETAJI I ARMIMIT

PROJEKT ZBATIMI

GRUPI PROJEKTUES  
Ing.Hidro. Mark PEMAJ  
Ing.Top. Bilbil NURÇE

Periudha:  
DHJETOR 2021

