



BASHKIA KRUJË

MIRATOI:
KRYETARI I BASHKISË
ARTUR BUSHI

PROJEKT ZBATIMI


OBJEKTI: "SISTEMIM-ASFALTIM I RRUGËS MEZINE ,THUMANË,NJ.A.THUMANË, KRUJË


PROJEKTUESI:
"HMK CONSULTING"

INVESTITORI:
BASHKIA KRUJË


KRUJË, 2020


PLANIMETRIA E PERGJITHSHME

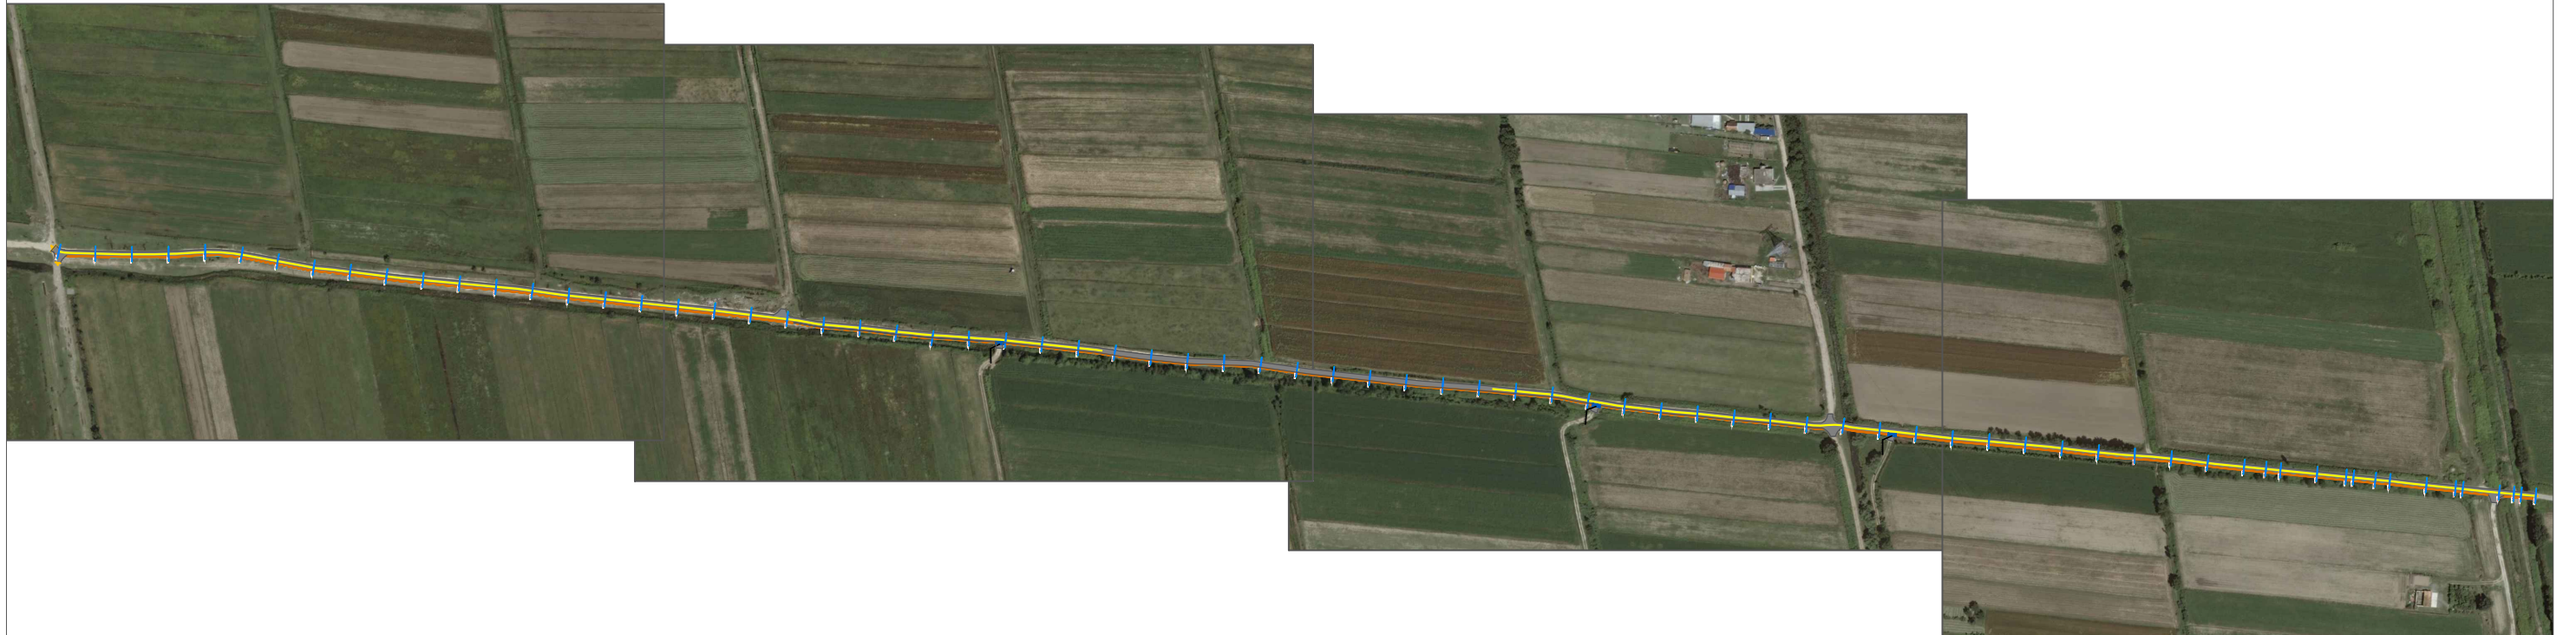


	REPUBLIKA E SHQIPERISE BASHKIA KRUJE	PROJEKT ZBATIMI "SISTEMIM-ASFALTIM I RRUGËS MEZINE, THUMANË, NJ.A.THUMANË, KRUJË"	PLANIMETRIA E PERGJITHSHME	PROJEKTUES :	"HMK CONSULTING"	FLETA P-01
	"HMK CONSULTING"			SHKALLA	1 : 10000	2020

PLANIMETRIA E PERGJITHSHME

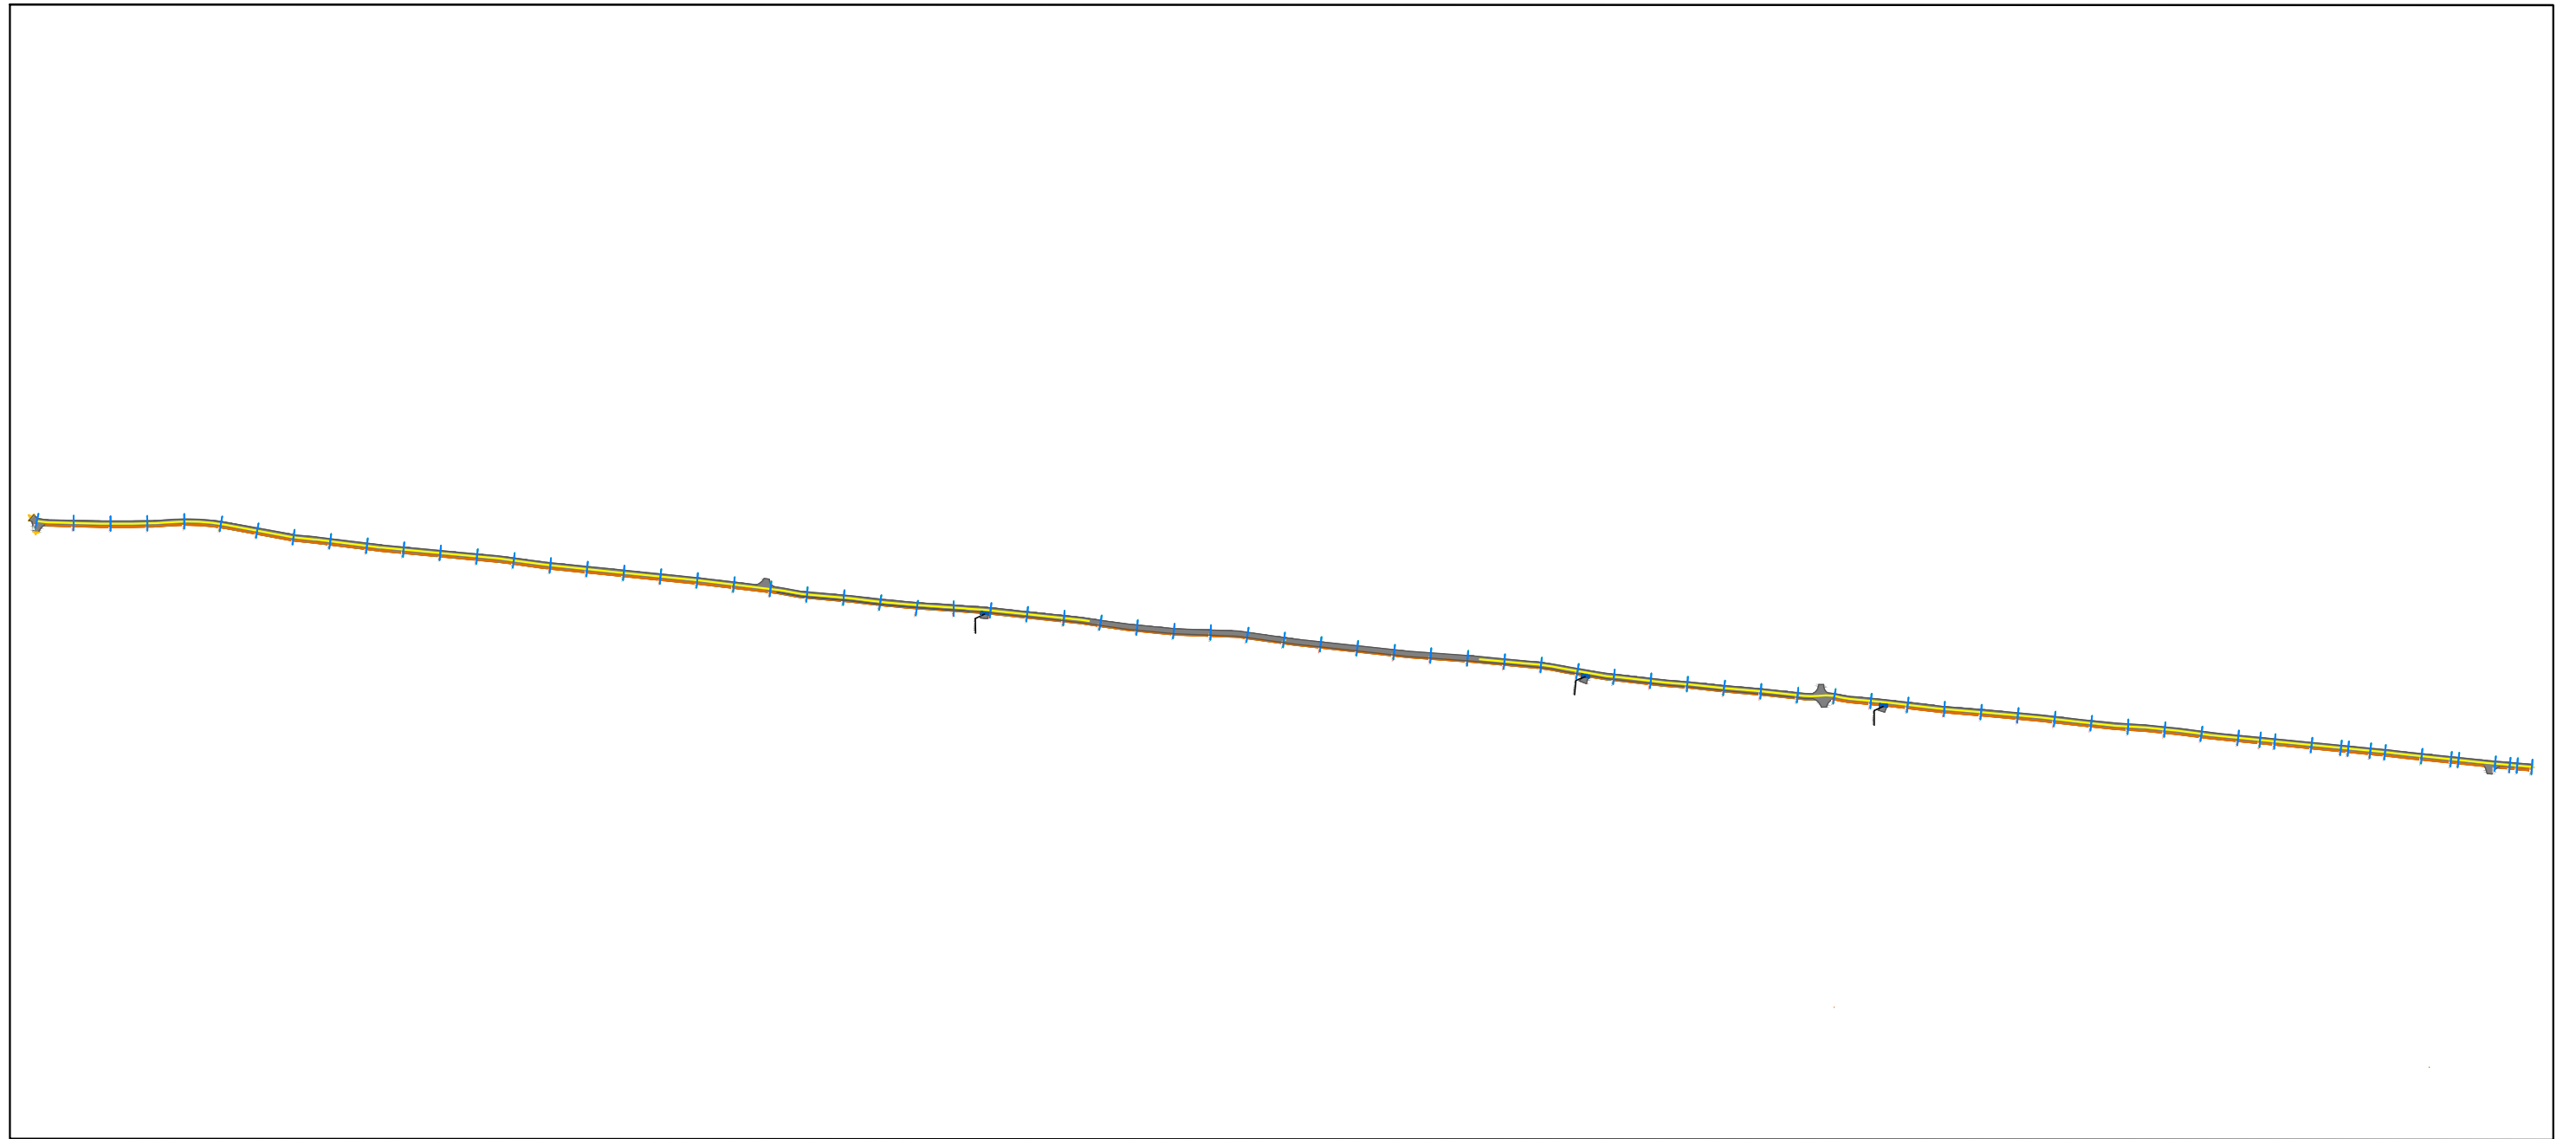

	REPUBLIKA E SHQIPERISE BASHKIA KRUJE	PROJEKT ZBATIMI "SISTEMIM-ASFALTIM I RRUGËS MEZINE, THUMANË, NJ.A.THUMANË, KRUJË"	PLANIMETRIA E PERGJITHSHME	PROJEKTUES :	"HMK CONSULTING"	FLETA P-02
	"HMK CONSULTING"			SHKALLA	1 : 10000	2020

PLANIMETRIA E PERGJITHSHME

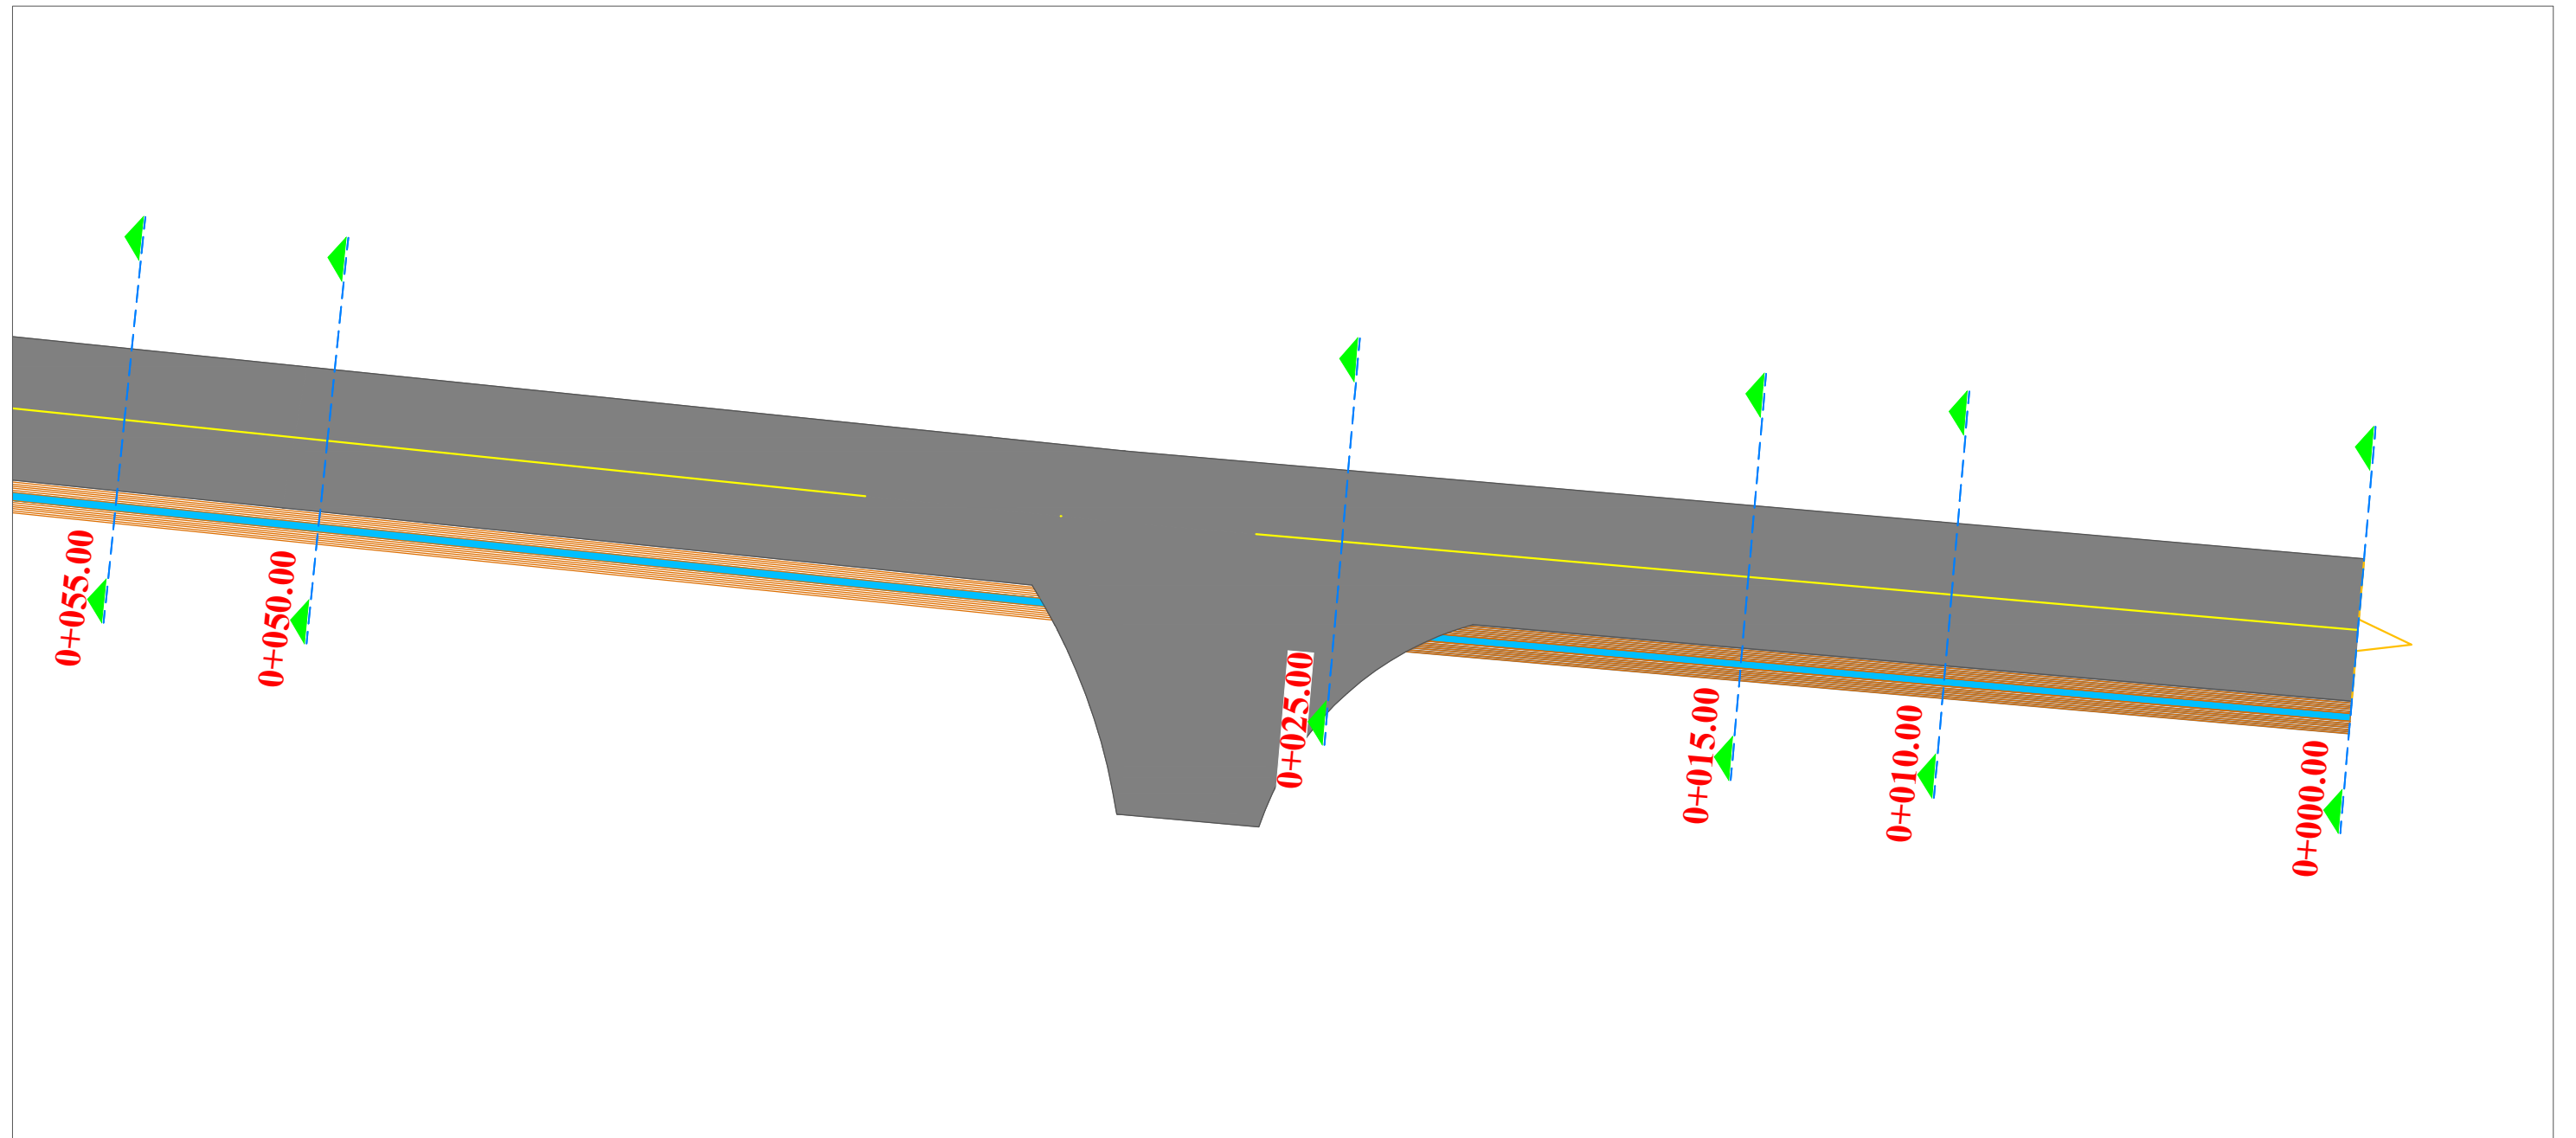

REPUBLIKA E SHQIPERISE
BASHKIA KRUJE

PROJEKT ZBATIMI

"SISTEMIM-ASFALTIM I RRUGËS MEZINE, THUMANË,
NJ.A.THUMANË, KRUJË"

PLANIMETRIA E PERGJITHSHME

PROJEKTUES : "HMK CONSULTING"

FLETA P-03


"HMK CONSULTING"

SHKALLA

1 : 1000

2020

PLANIMETRIA E PERGJITHSHME

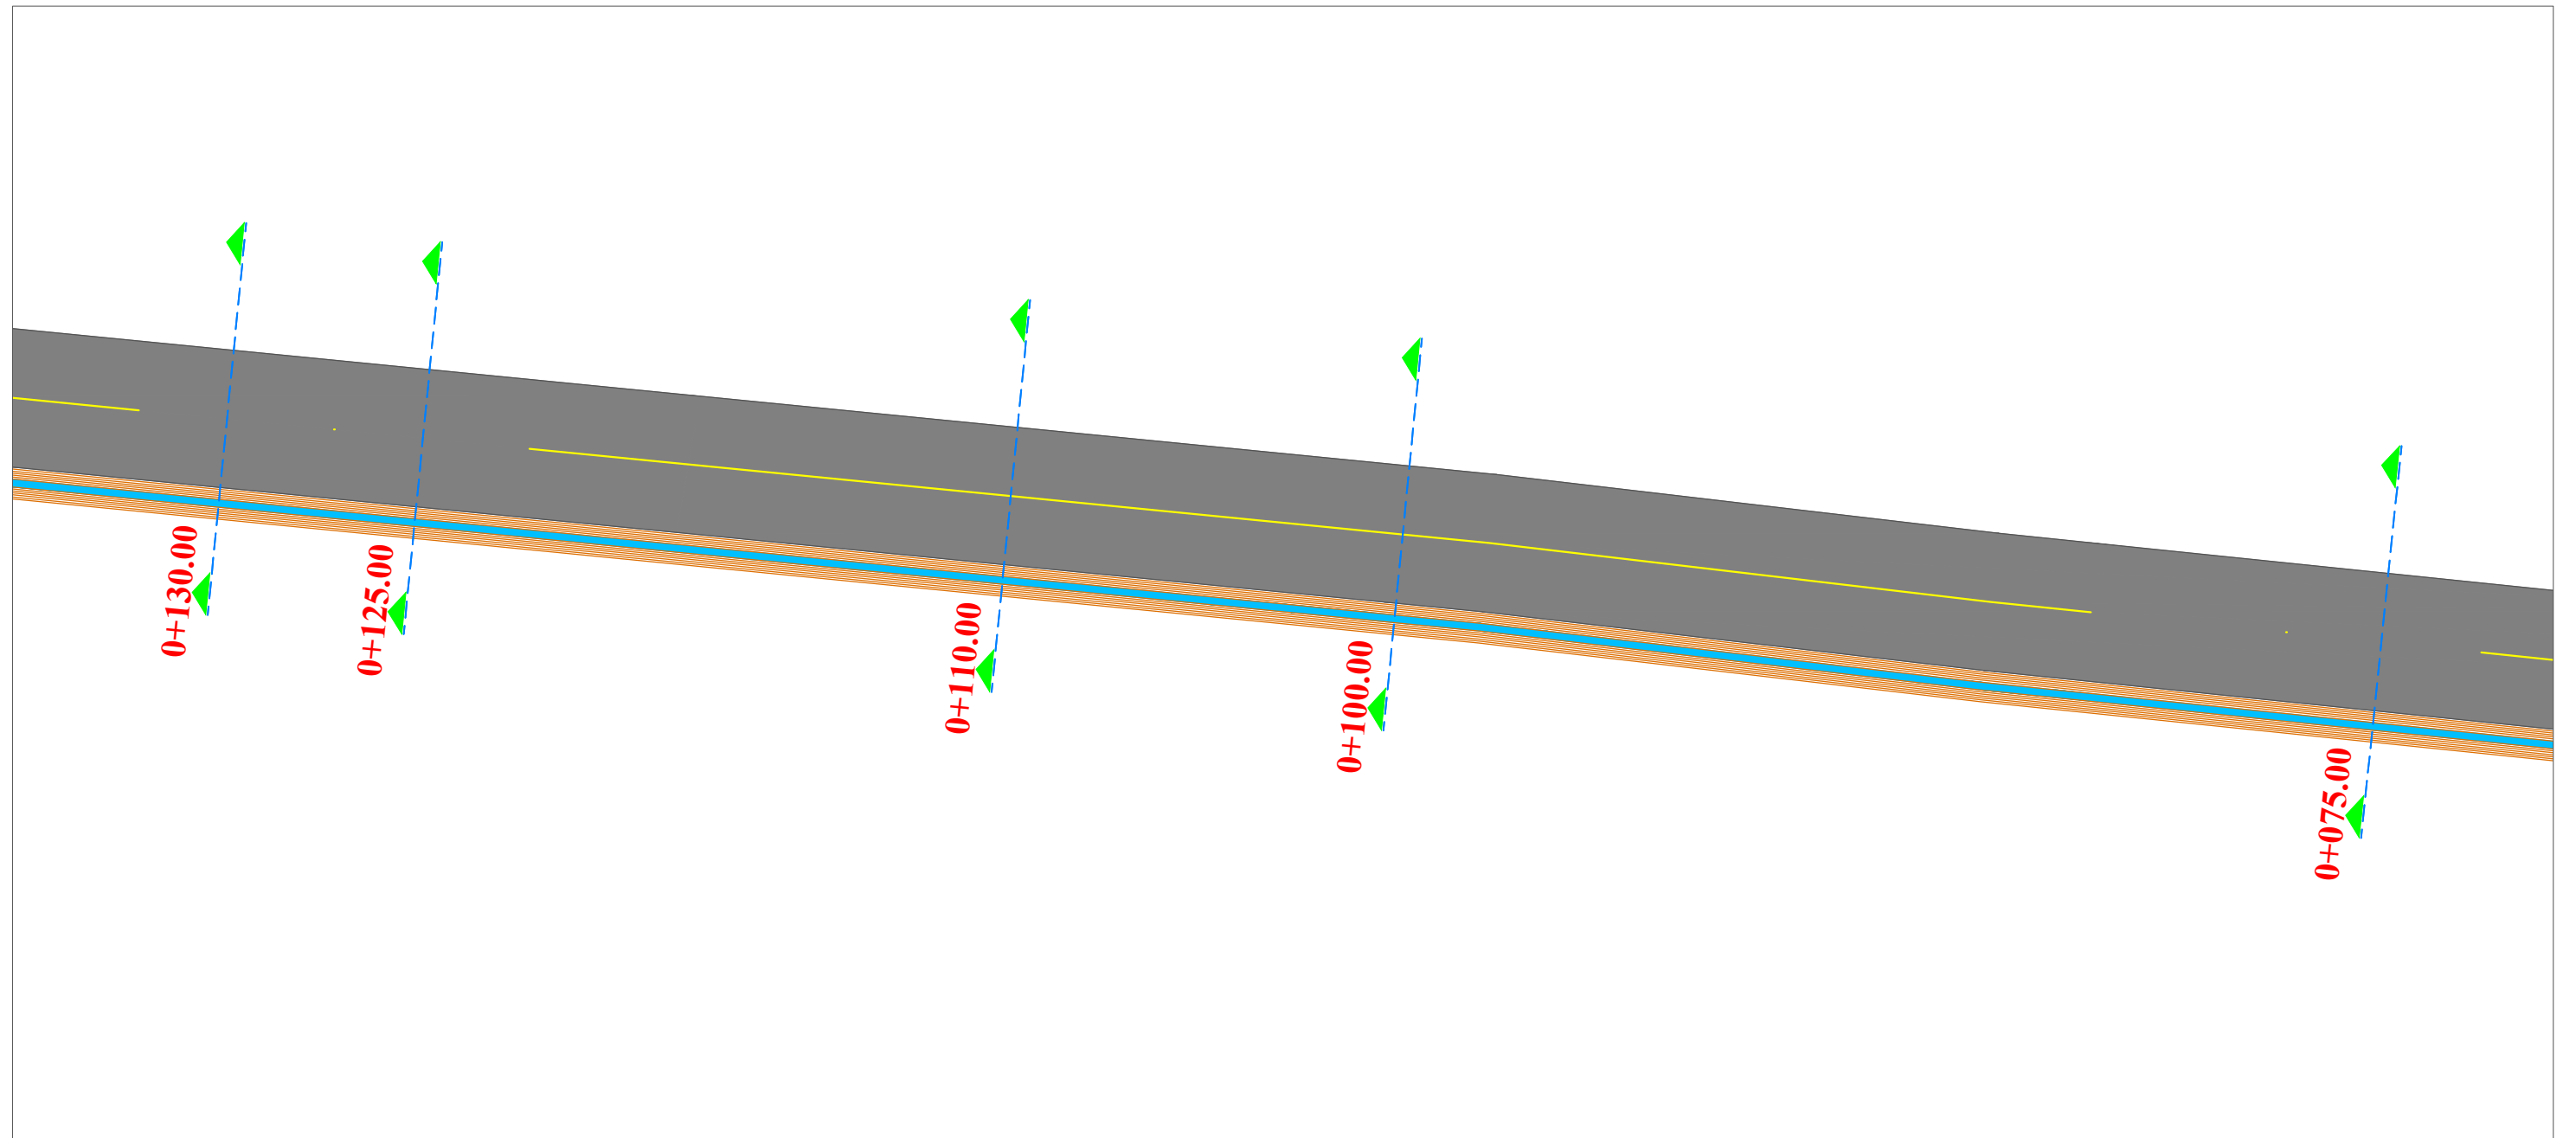

REPUBLIKA E SHQIPERISE
BASHKIA KRUJE

PROJEKT ZBATIMI

"SISTEMIM-ASFALTIM I RRUGËS MEZINE, THUMANË,
NJ.A.THUMANË, KRUJË"

PLANIMETRIA E PERGJITHSHME

PROJEKTUES : "HMK CONSULTING"

FLETA P-04


"HMK CONSULTING"

SHKALLA

1 : 1000

2020

PLANIMETRIA E PERGJITHSHME

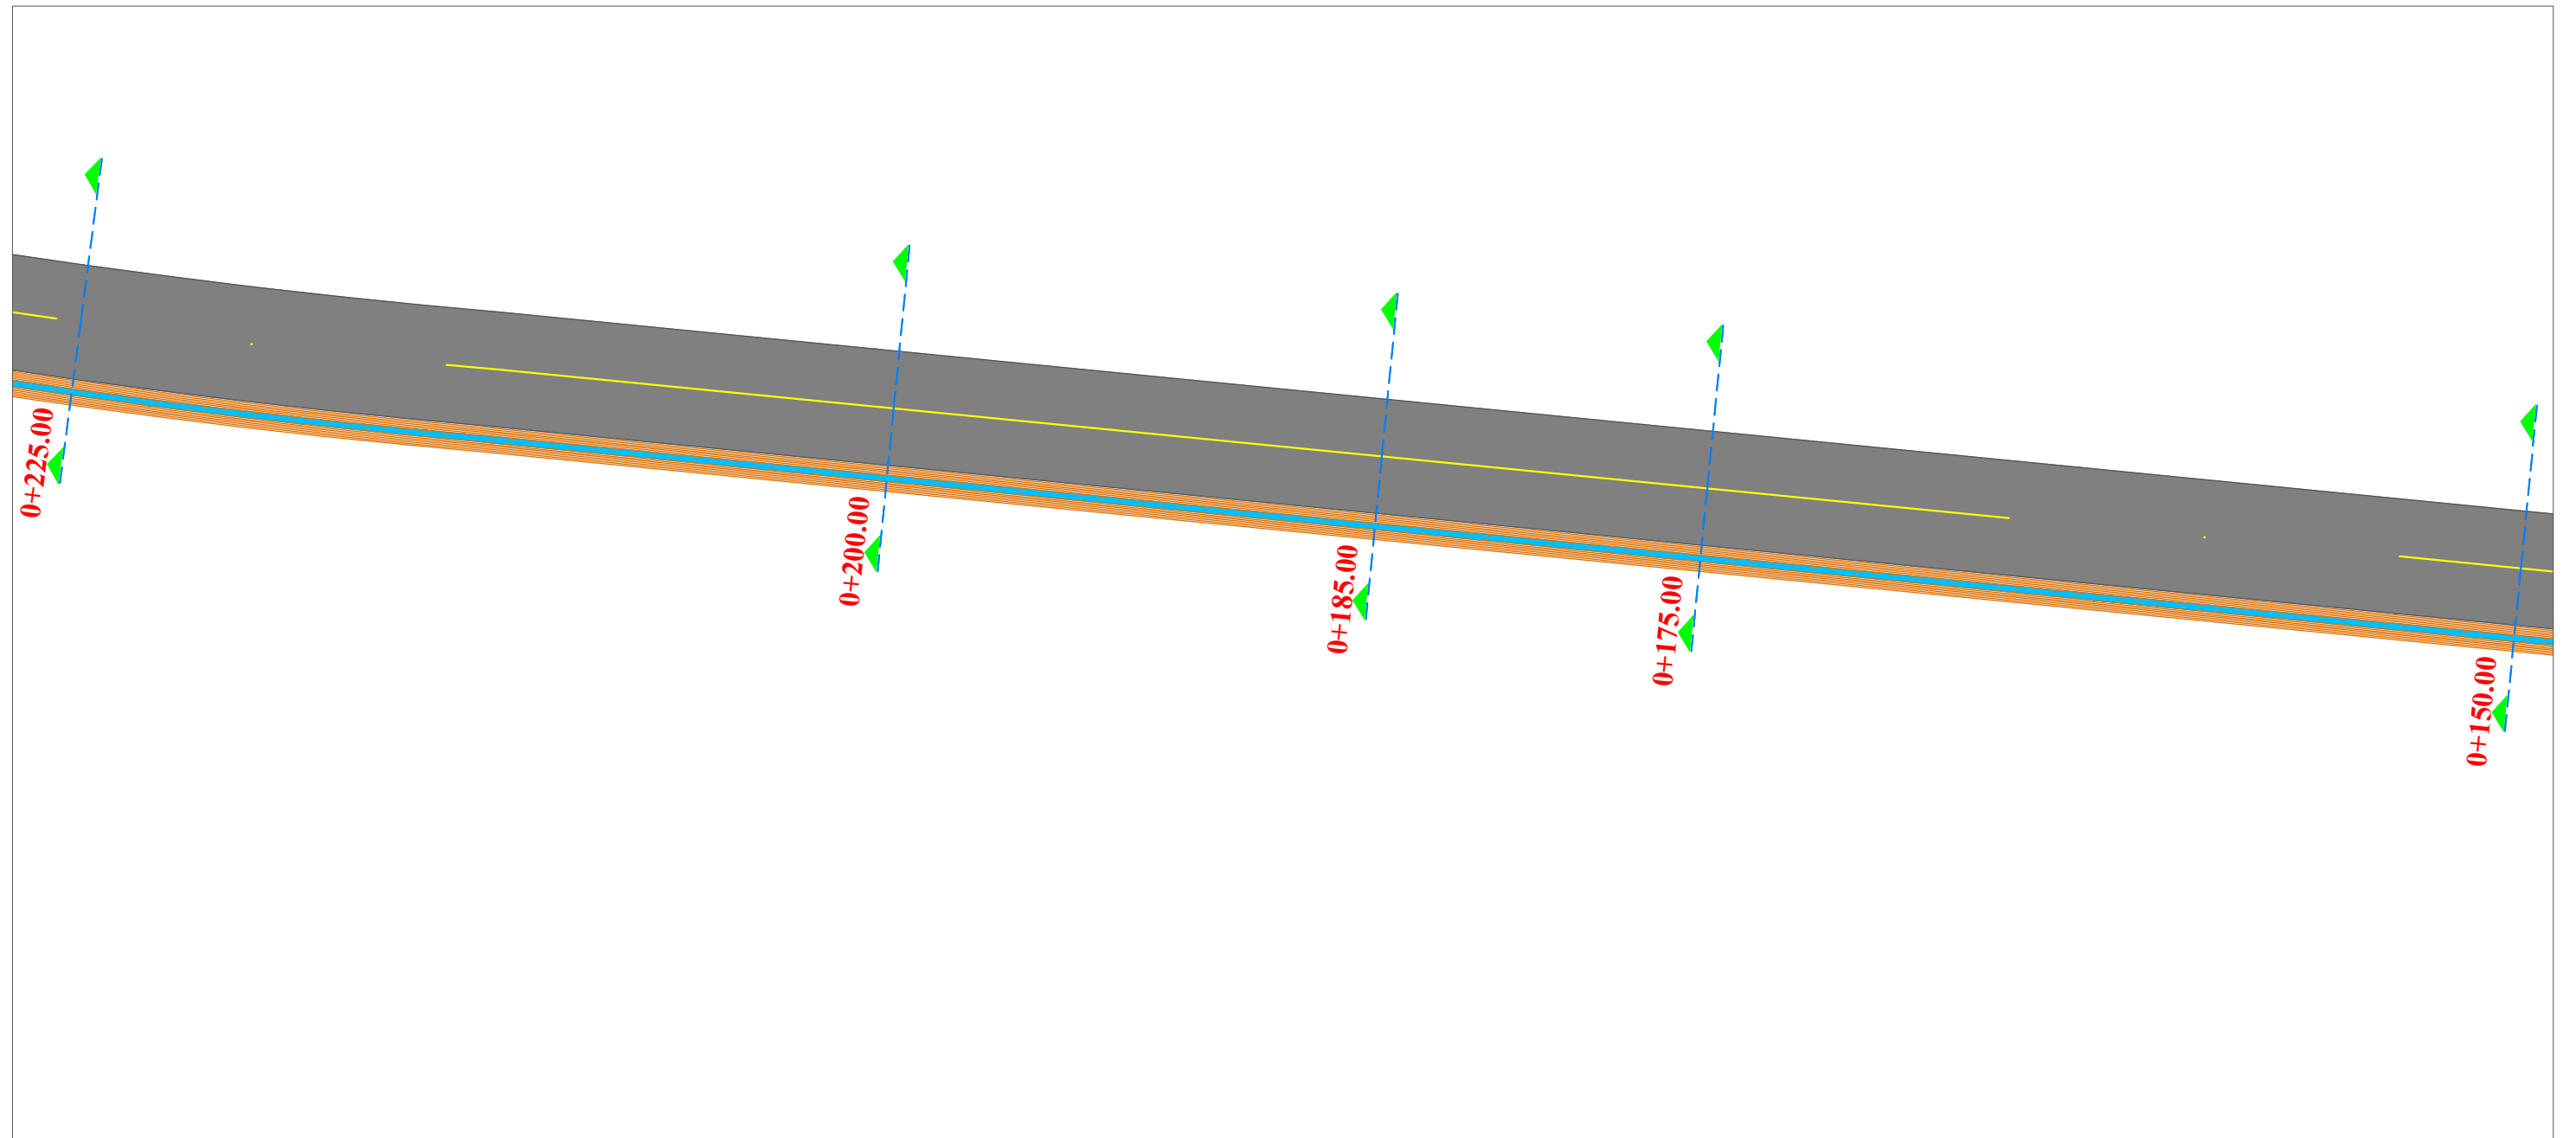

REPUBLIKA E SHQIPERISE
BASHKIA KRUJE

PROJEKT ZBATIMI

"SISTEMIM-ASFALTIM I RRUGËS MEZINE, THUMANË,
NJ.A.THUMANË, KRUJË"

PLANIMETRIA E PERGJITHSHME

PROJEKTUES : "HMK CONSULTING"

FLETA P-05


"HMK CONSULTING"

SHKALLA

1 : 1000

2020

PLANIMETRIA E PERGJITHSHME

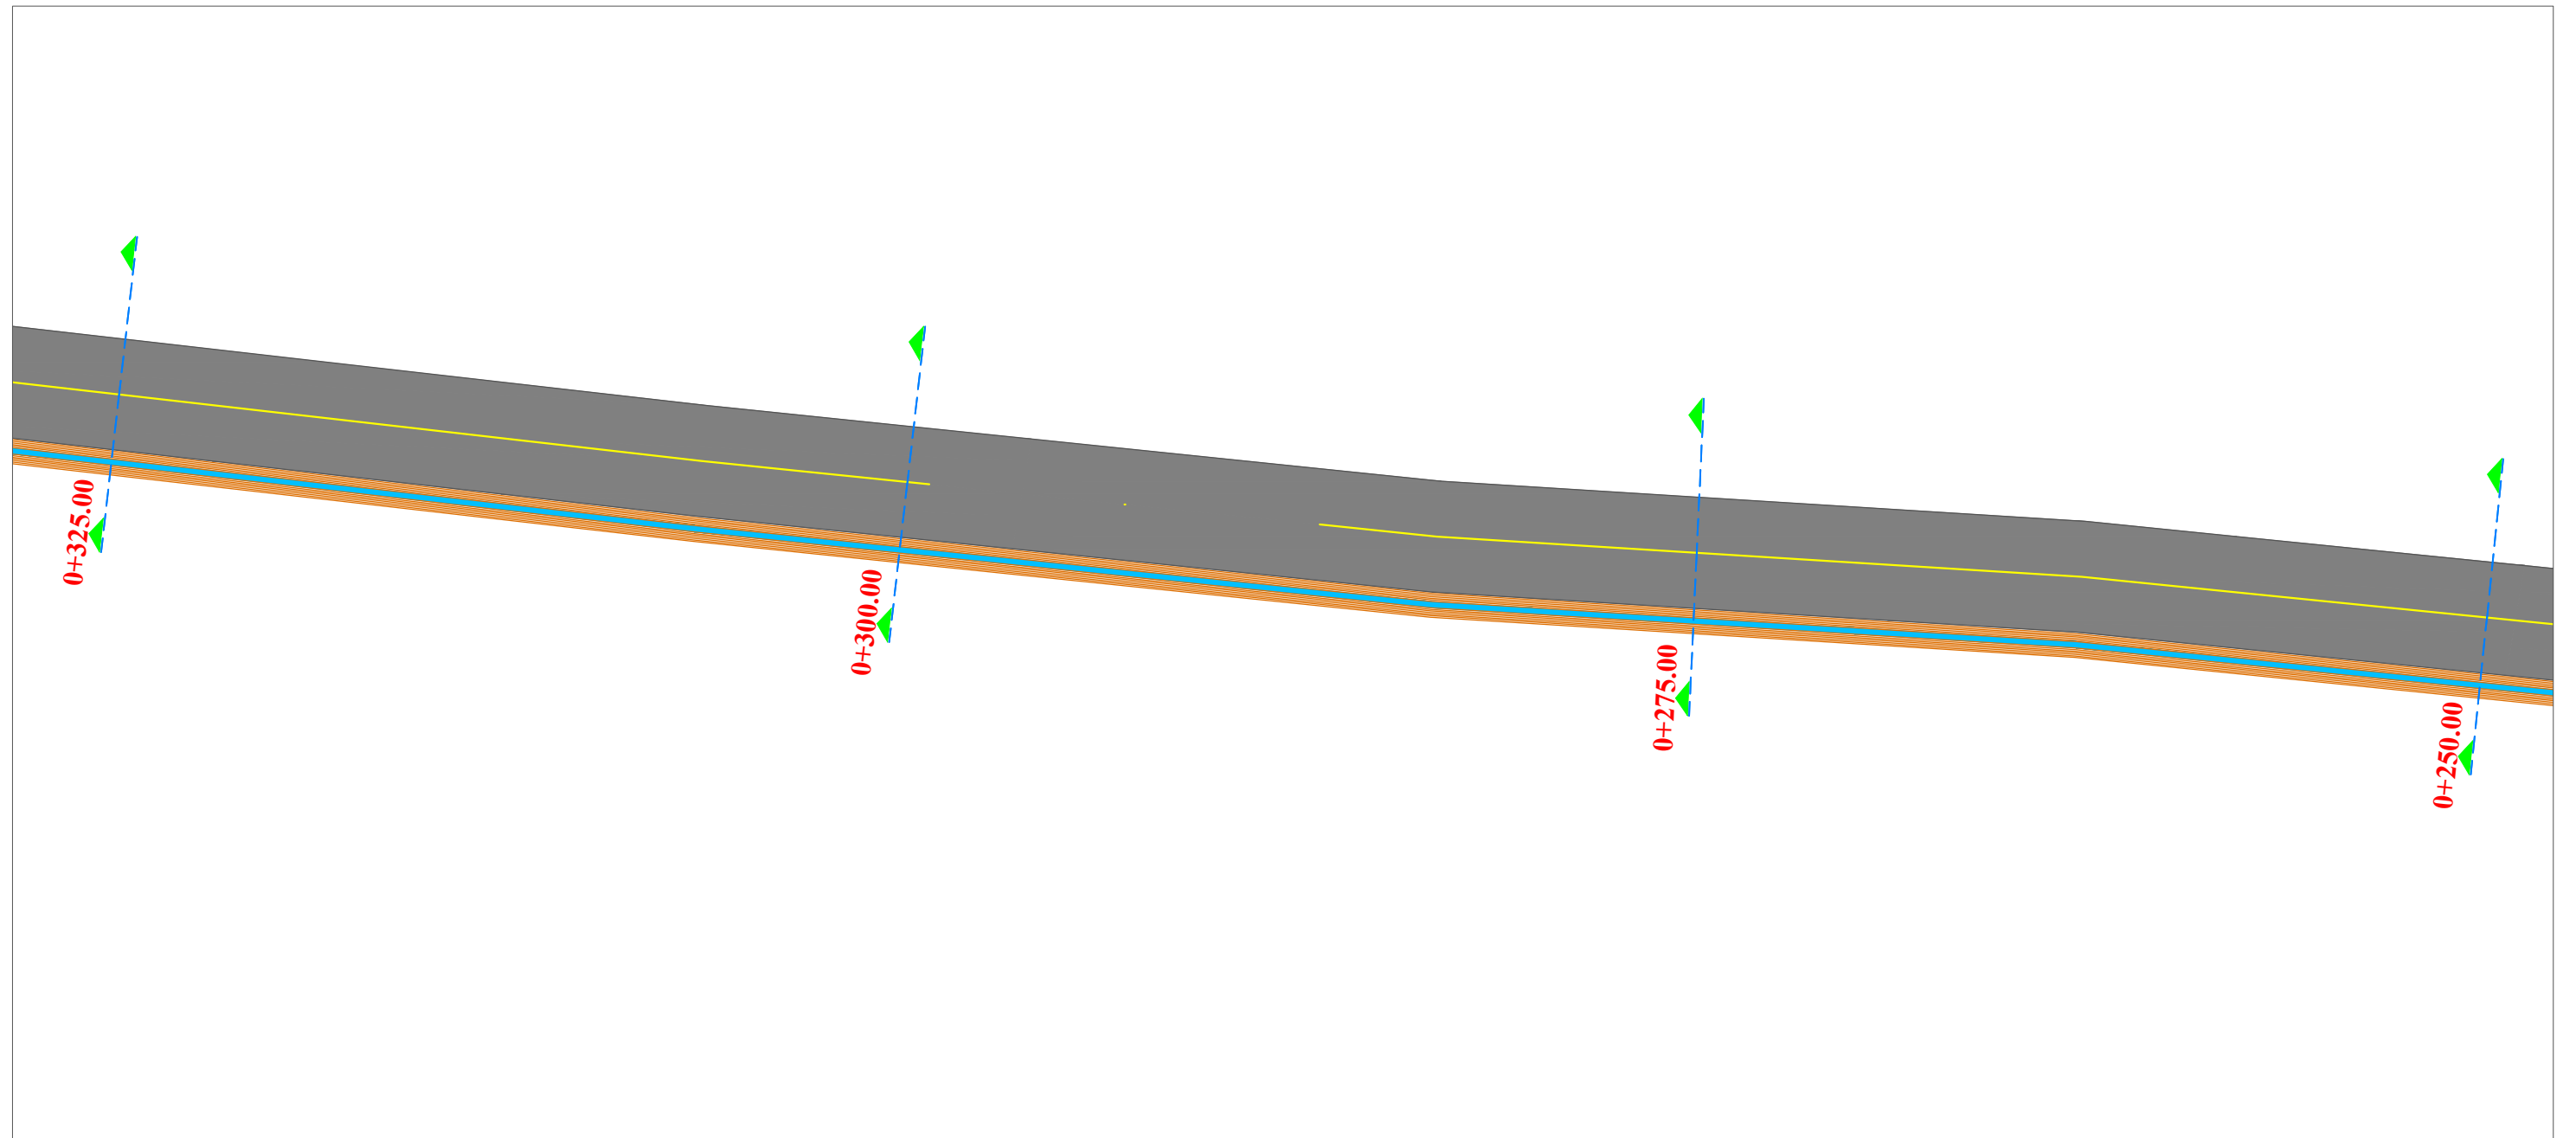

REPUBLIKA E SHQIPERISE
BASHKIA KRUJE

PROJEKT ZBATIMI

"SISTEMIM-ASFALTIM I RRUGËS MEZINE, THUMANË,
NJ.A.THUMANË, KRUJË"

PLANIMETRIA E PERGJITHSHME

PROJEKTUES : "HMK CONSULTING"

FLETA P-06


"HMK CONSULTING"

SHKALLA

1 : 1000

2020

PLANIMETRIA E PERGJITHSHME

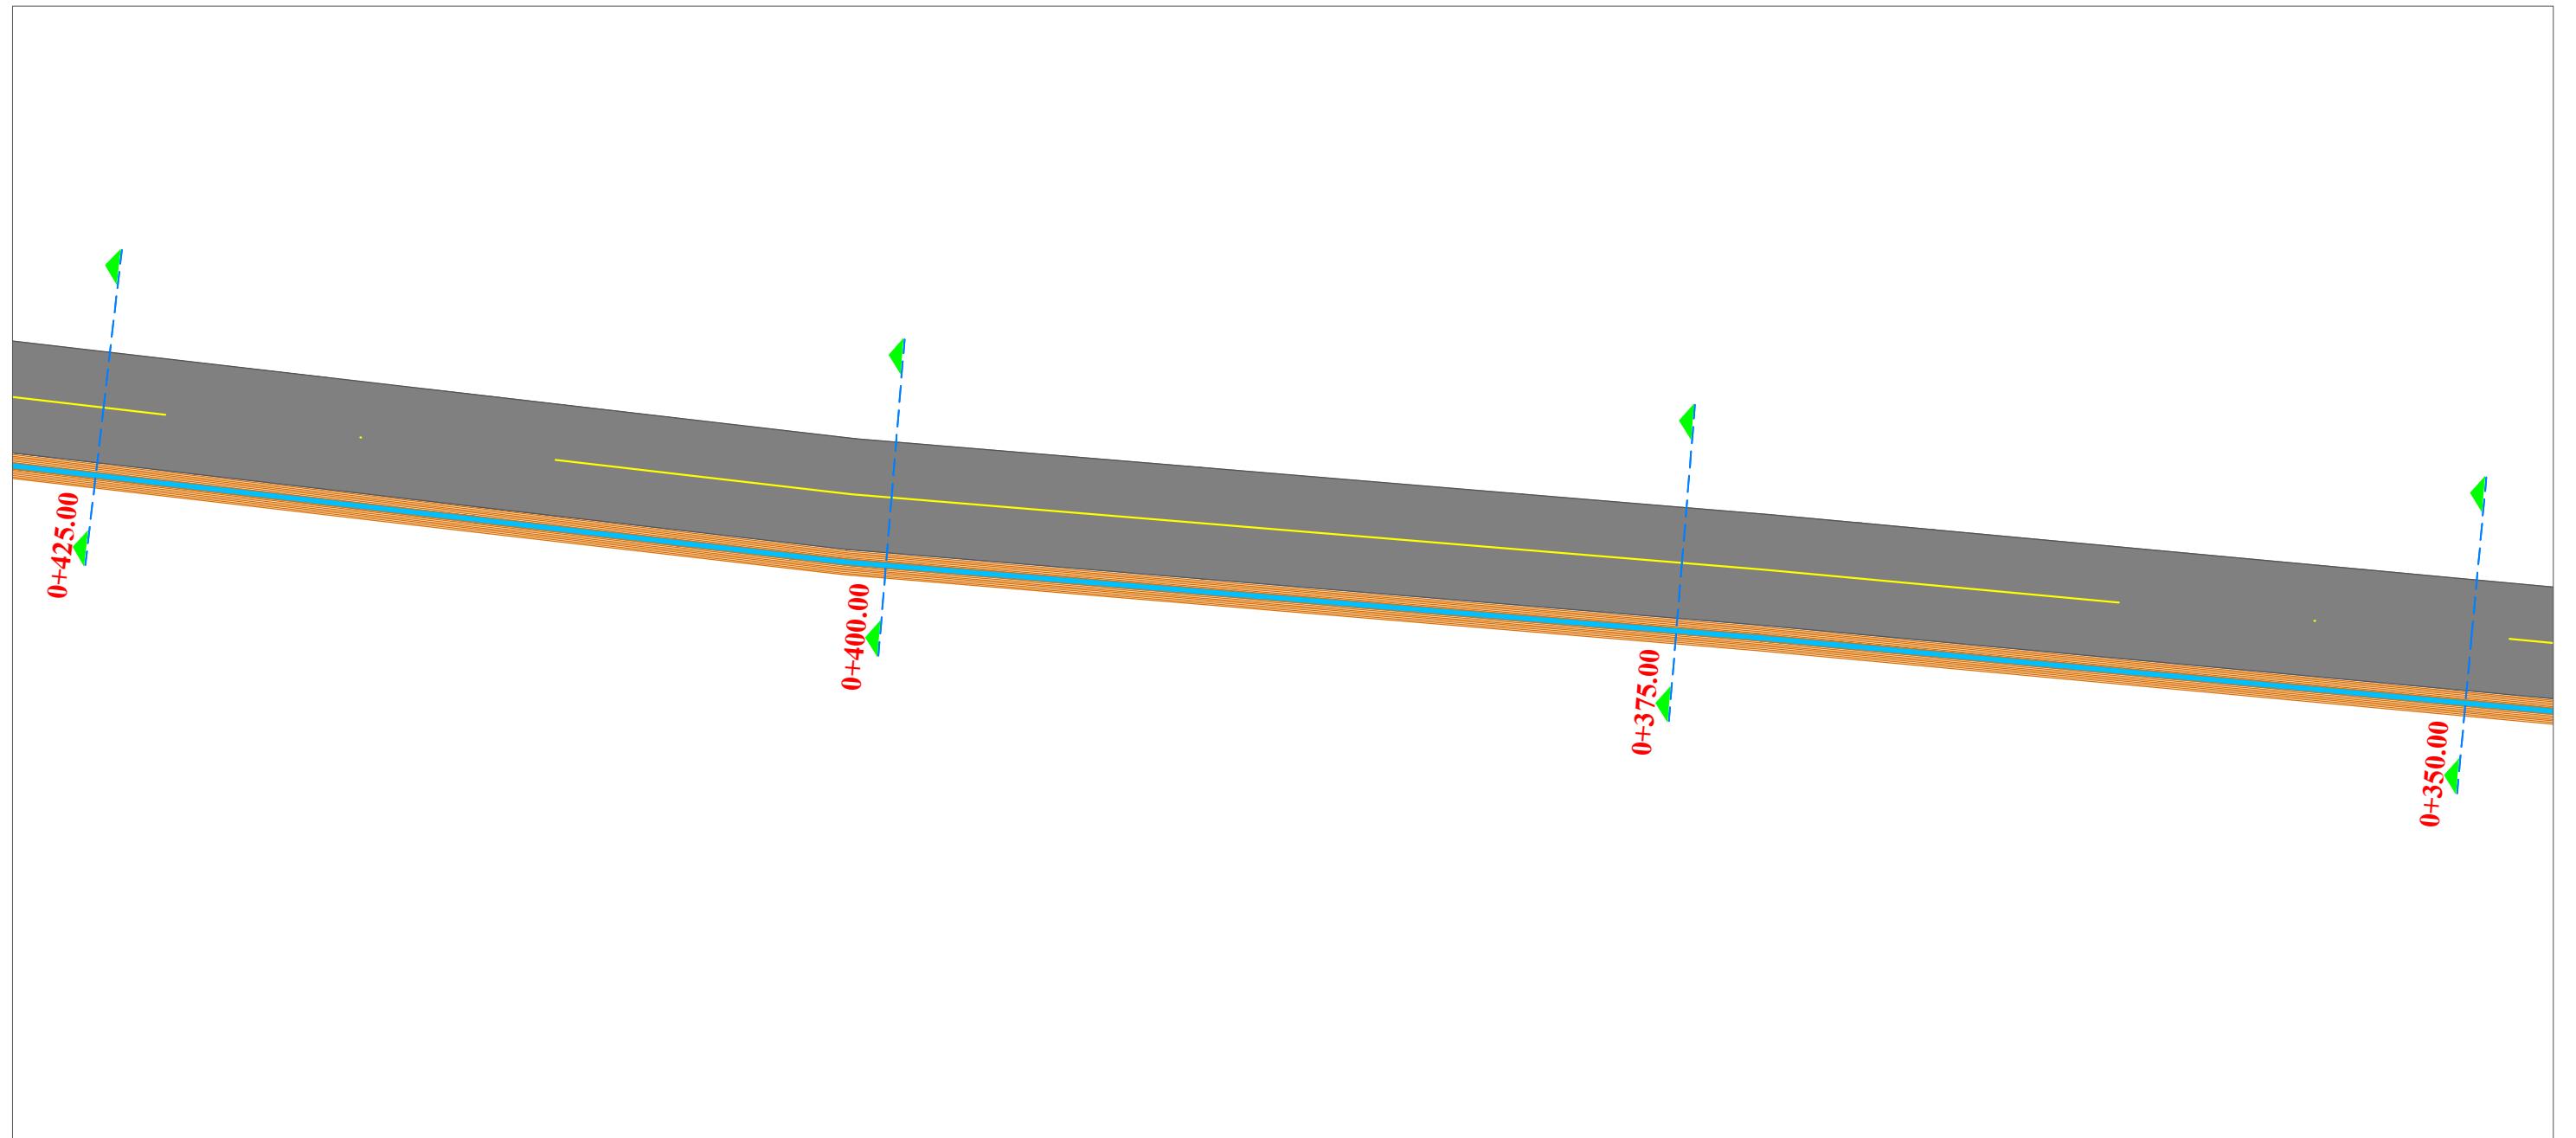

REPUBLIKA E SHQIPERISE
BASHKIA KRUJE

PROJEKT ZBATIMI

"SISTEMIM-ASFALTIM I RRUGËS MEZINE, THUMANË,
NJ.A.THUMANË, KRUJË"

PLANIMETRIA E PERGJITHSHME

PROJEKTUES : "HMK CONSULTING"

FLETA P-07


"HMK CONSULTING"


SHKALLA

1 : 1000


2020

PLANIMETRIA E PERGJITHSHME

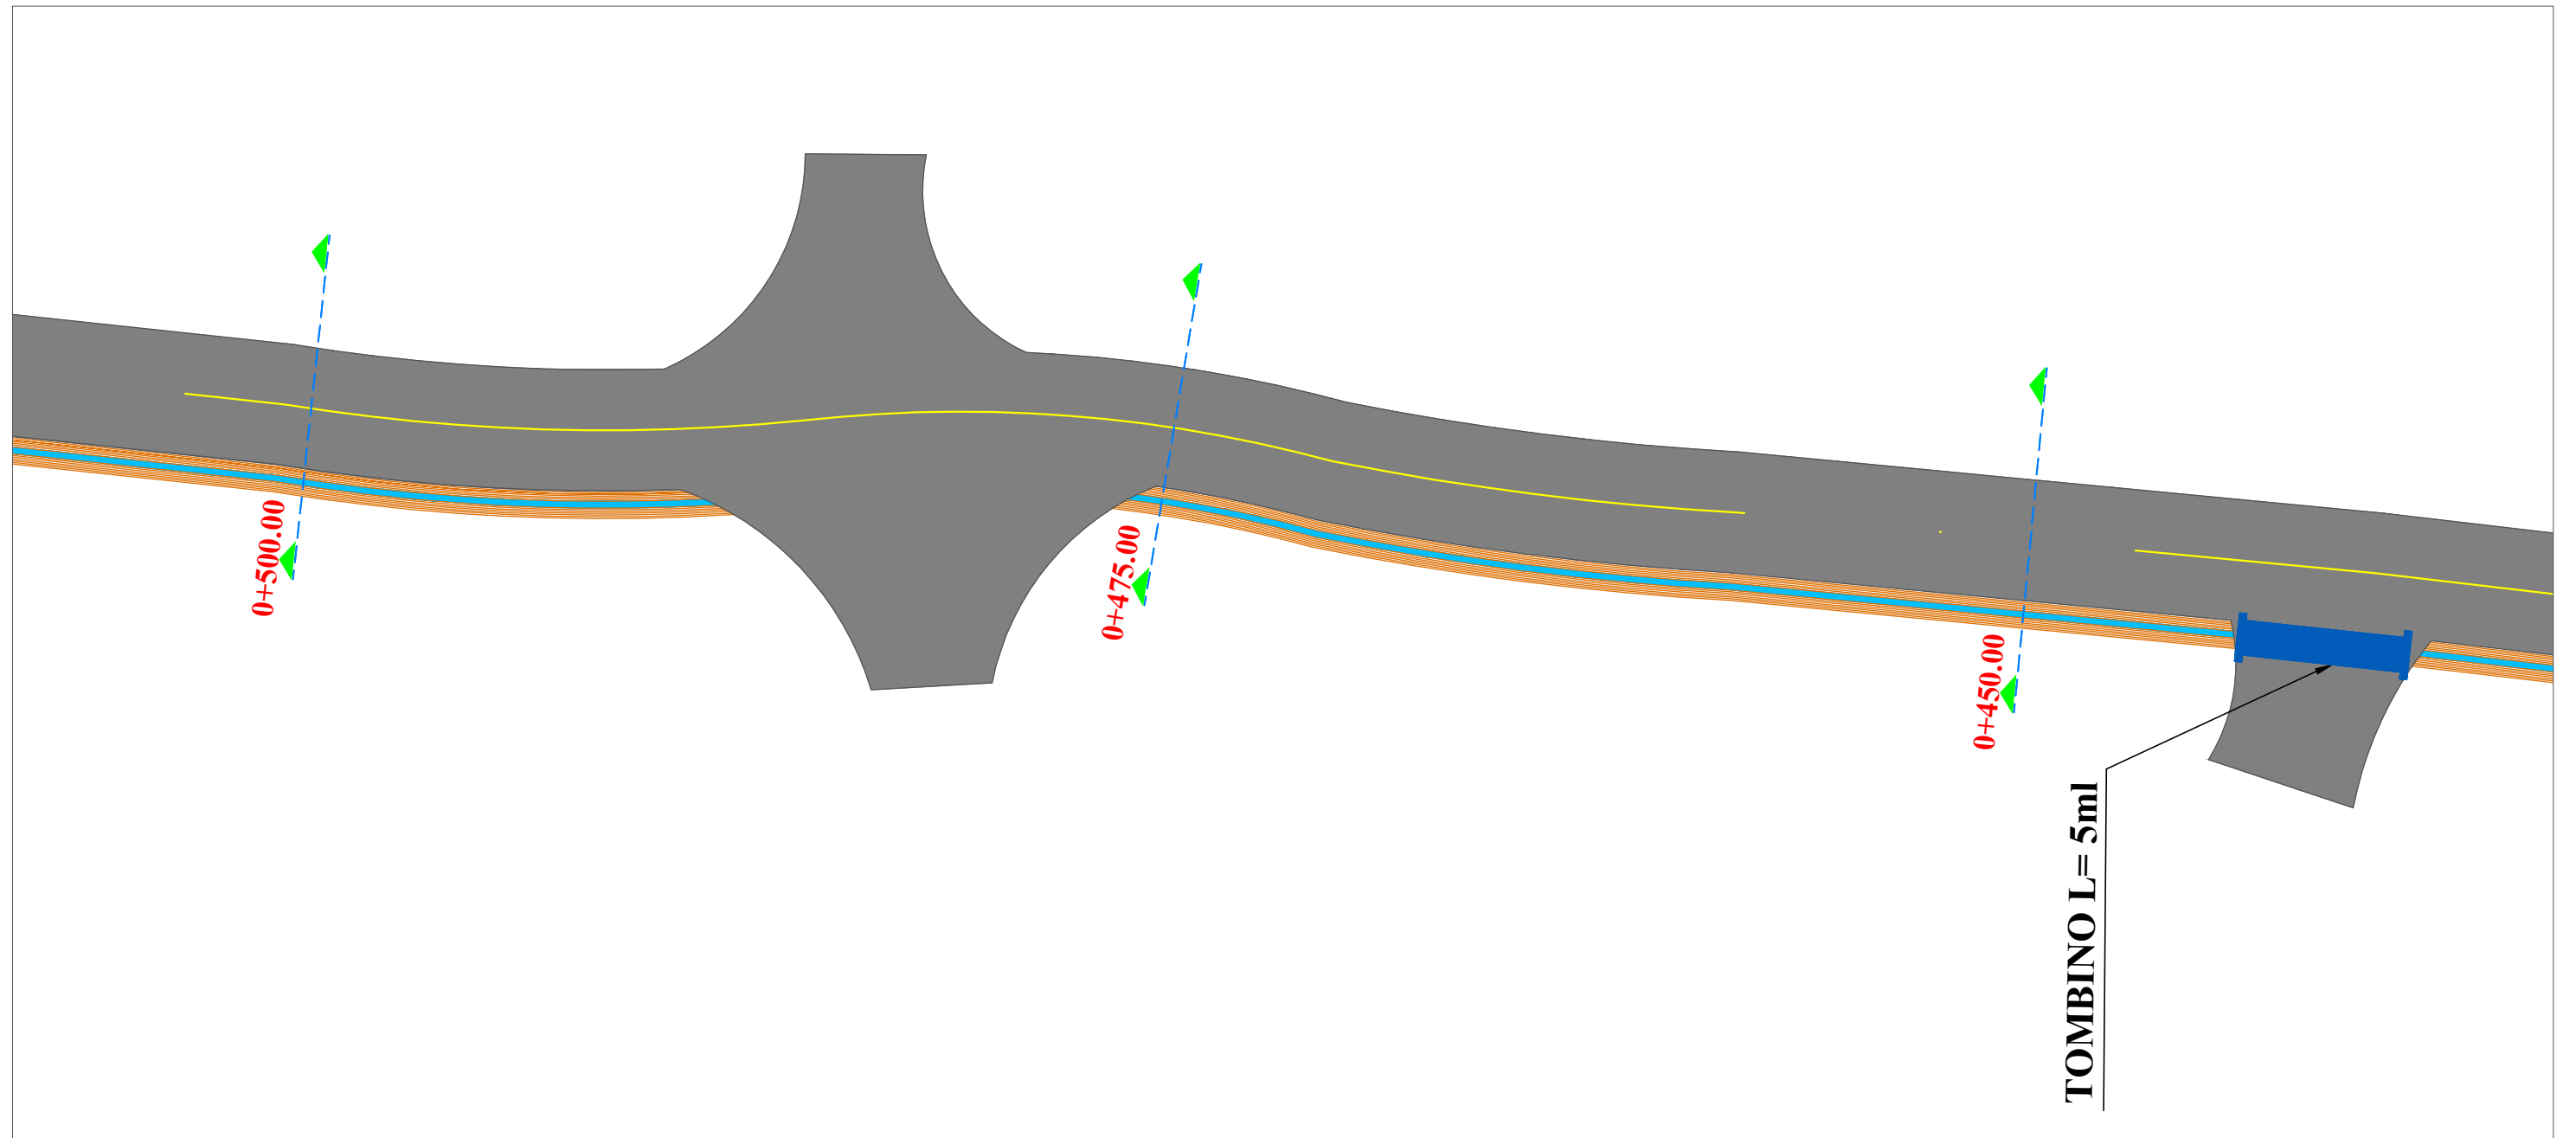

	REPUBLIKA E SHQIPERISE BASHKIA KRUJE	PROJEKT ZBATIMI "SISTEMIM-ASFALTIM I RRUGËS MEZINE, THUMANË, NJ.A.THUMANË, KRUJË"	PLANIMETRIA E PERGJITHSHME	PROJEKTUES : "HMK CONSULTING"	FLETA P-08
	"HMK CONSULTING"			SHKALLA 1 : 1000	2020

PLANIMETRIA E PERGJITHSHME

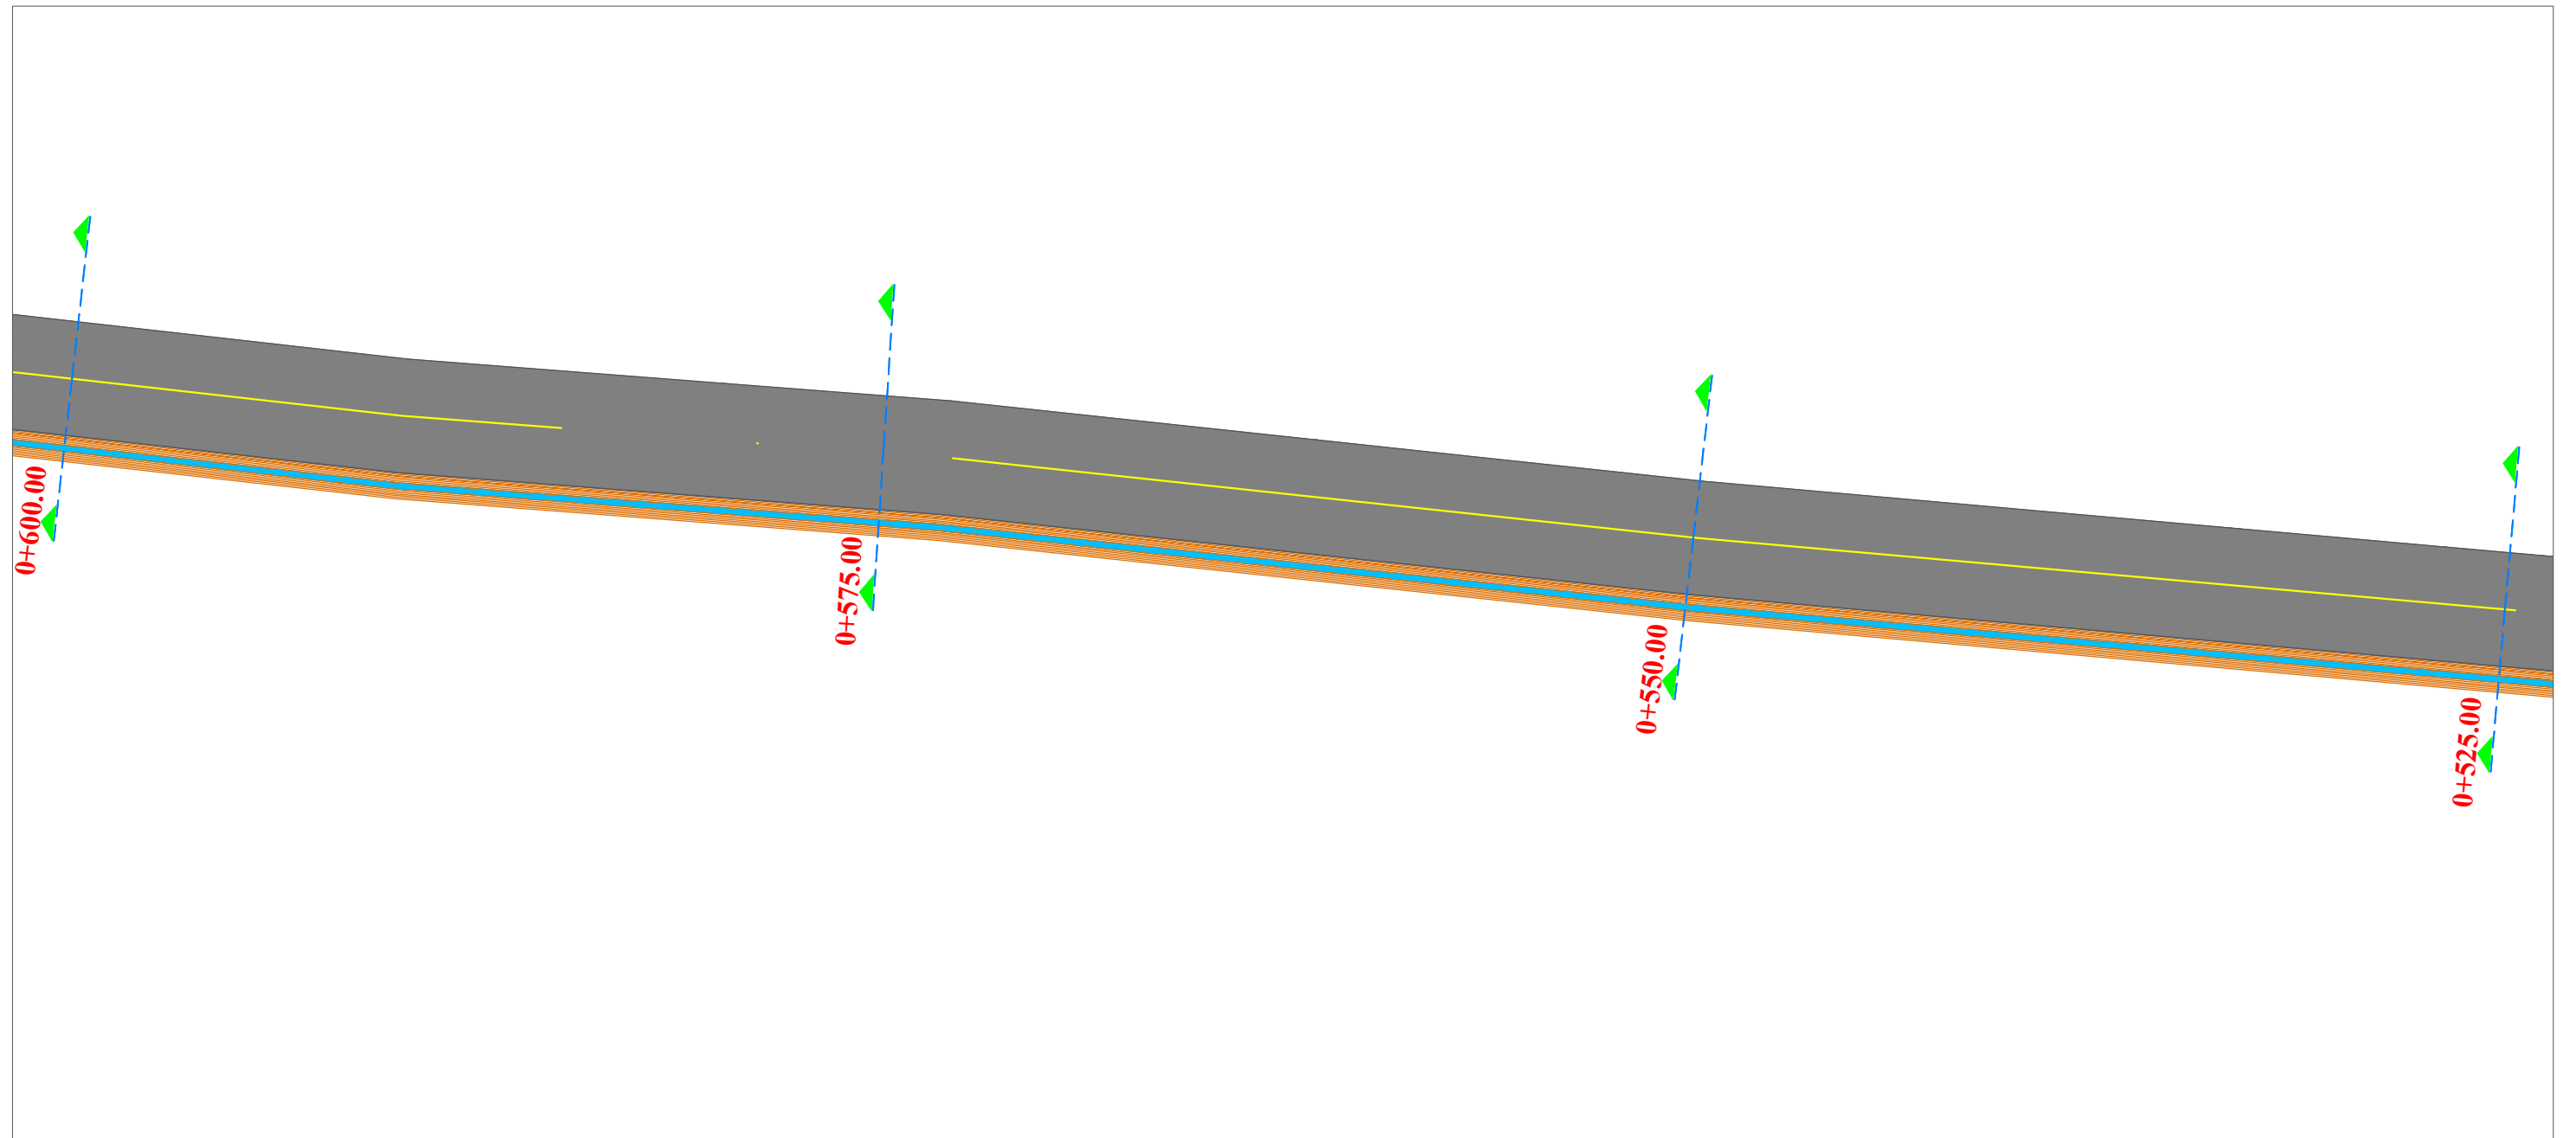

REPUBLIKA E SHQIPERISE
BASHKIA KRUJE

"HMK CONSULTING"

PROJEKT ZBATIMI

"SISTEMIM-ASFALTIM I RRUGËS MEZINE, THUMANË,
NJ.A.THUMANË, KRUJË"

PLANIMETRIA E PERGJITHSHME

PROJEKTUES : "HMK CONSULTING"


SHKALLA

1 : 1000

FLETA P-09

2020

PLANIMETRIA E PERGJITHSHME

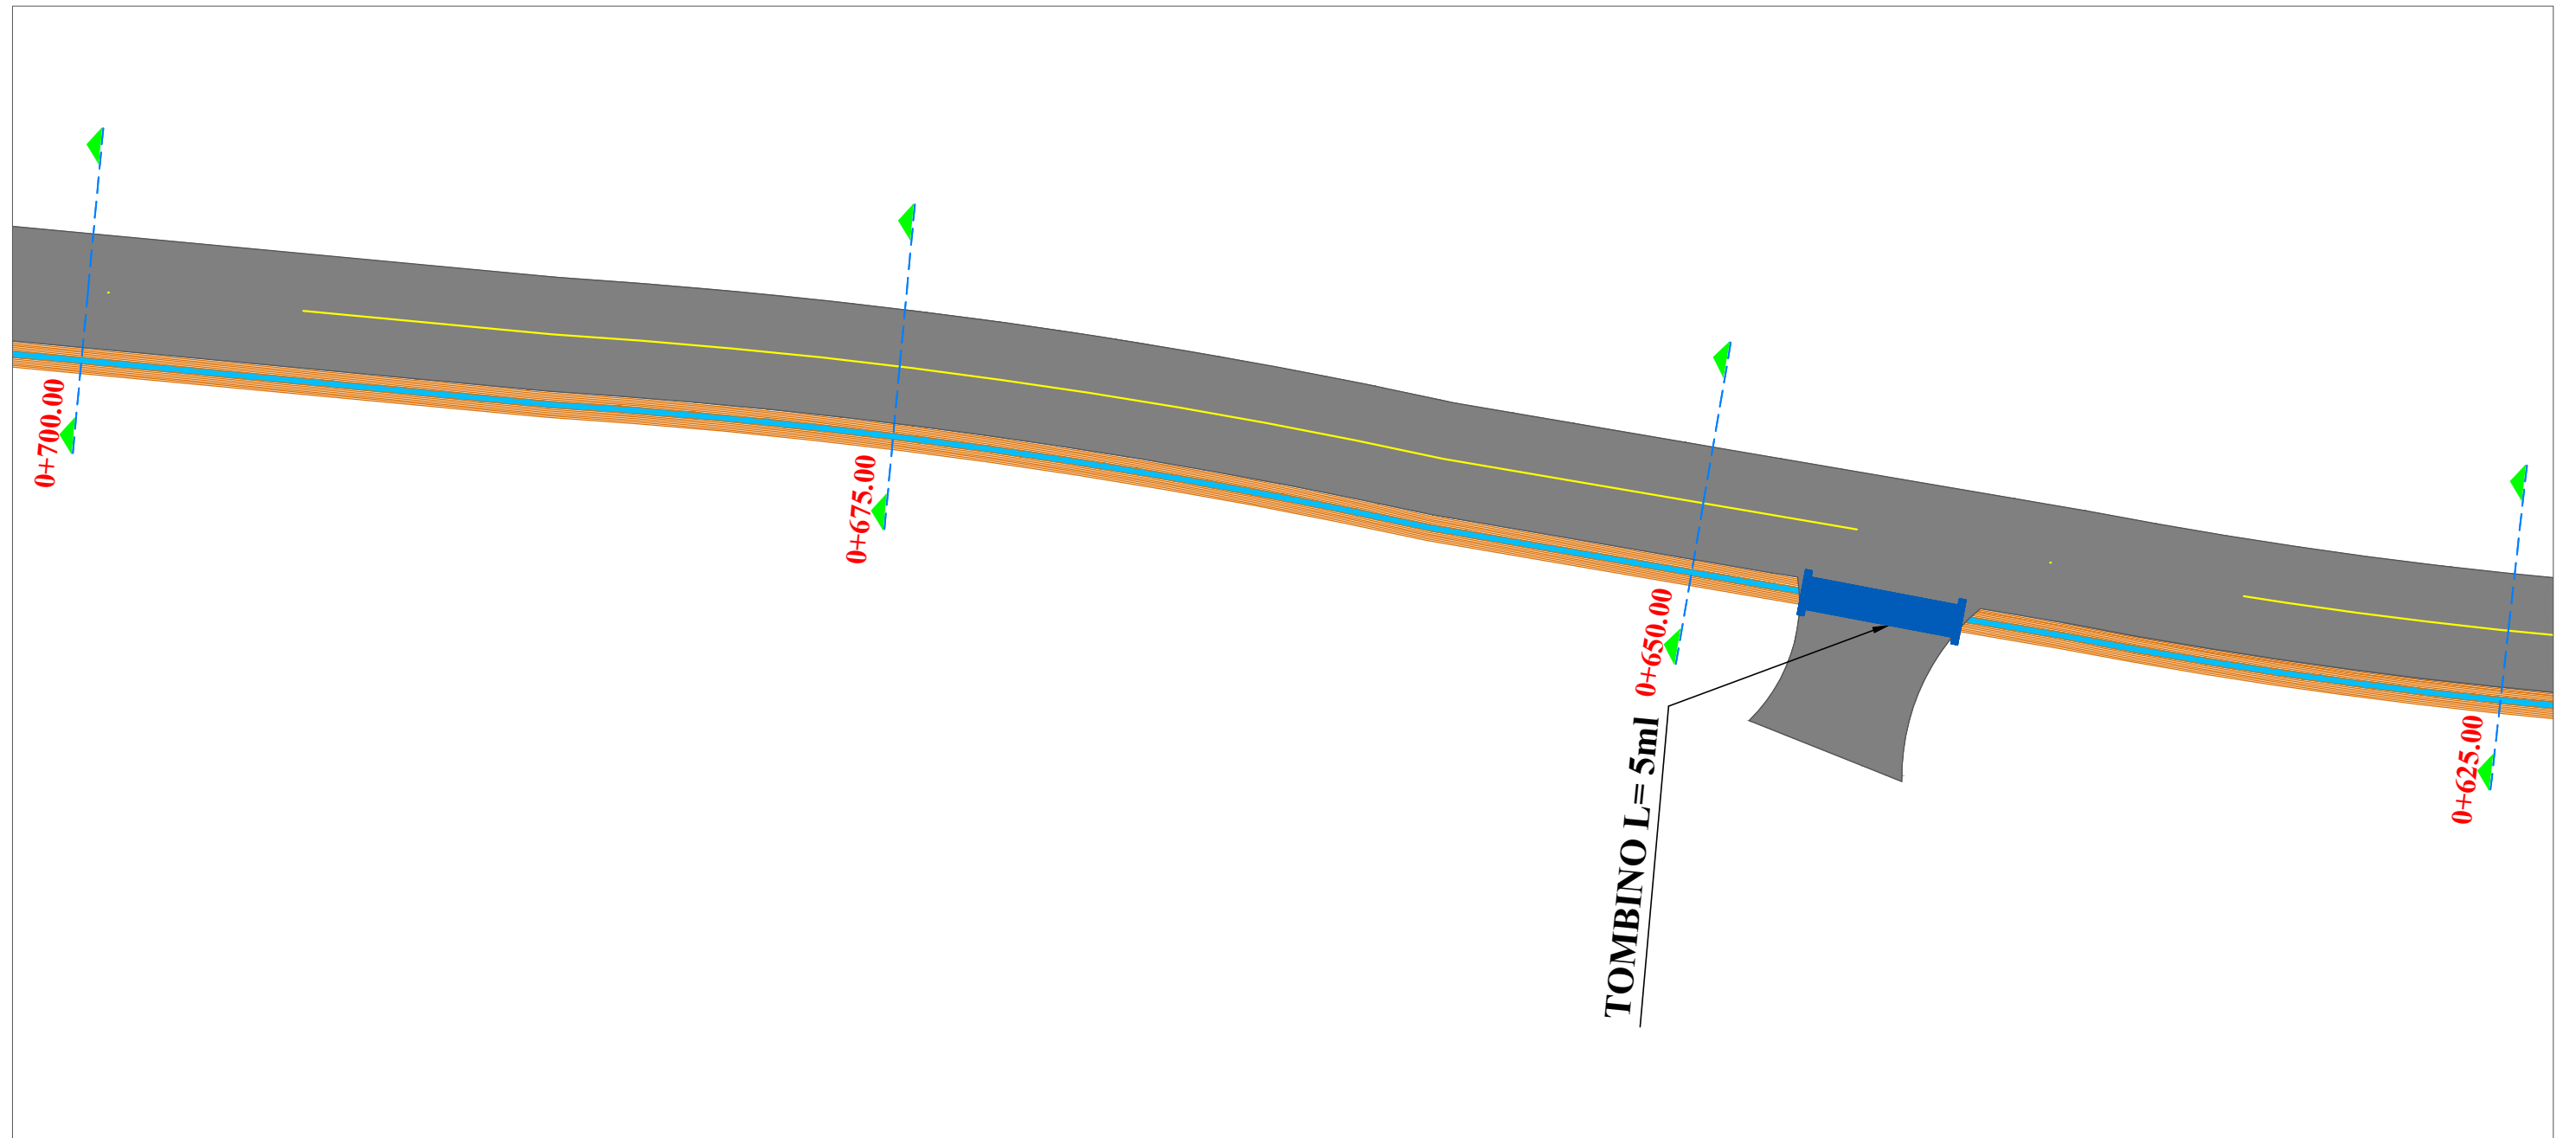

REPUBLIKA E SHQIPERISE
BASHKIA KRUJE

PROJEKT ZBATIMI

"SISTEMIM-ASFALTIM I RRUGËS MEZINE, THUMANË,
NJ.A.THUMANË, KRUJË"

PLANIMETRIA E PERGJITHSHME

PROJEKTUES : "HMK CONSULTING"

FLETA P-10


"HMK CONSULTING"

SHKALLA

1 : 1000

2020

PLANIMETRIA E PERGJITHSHME

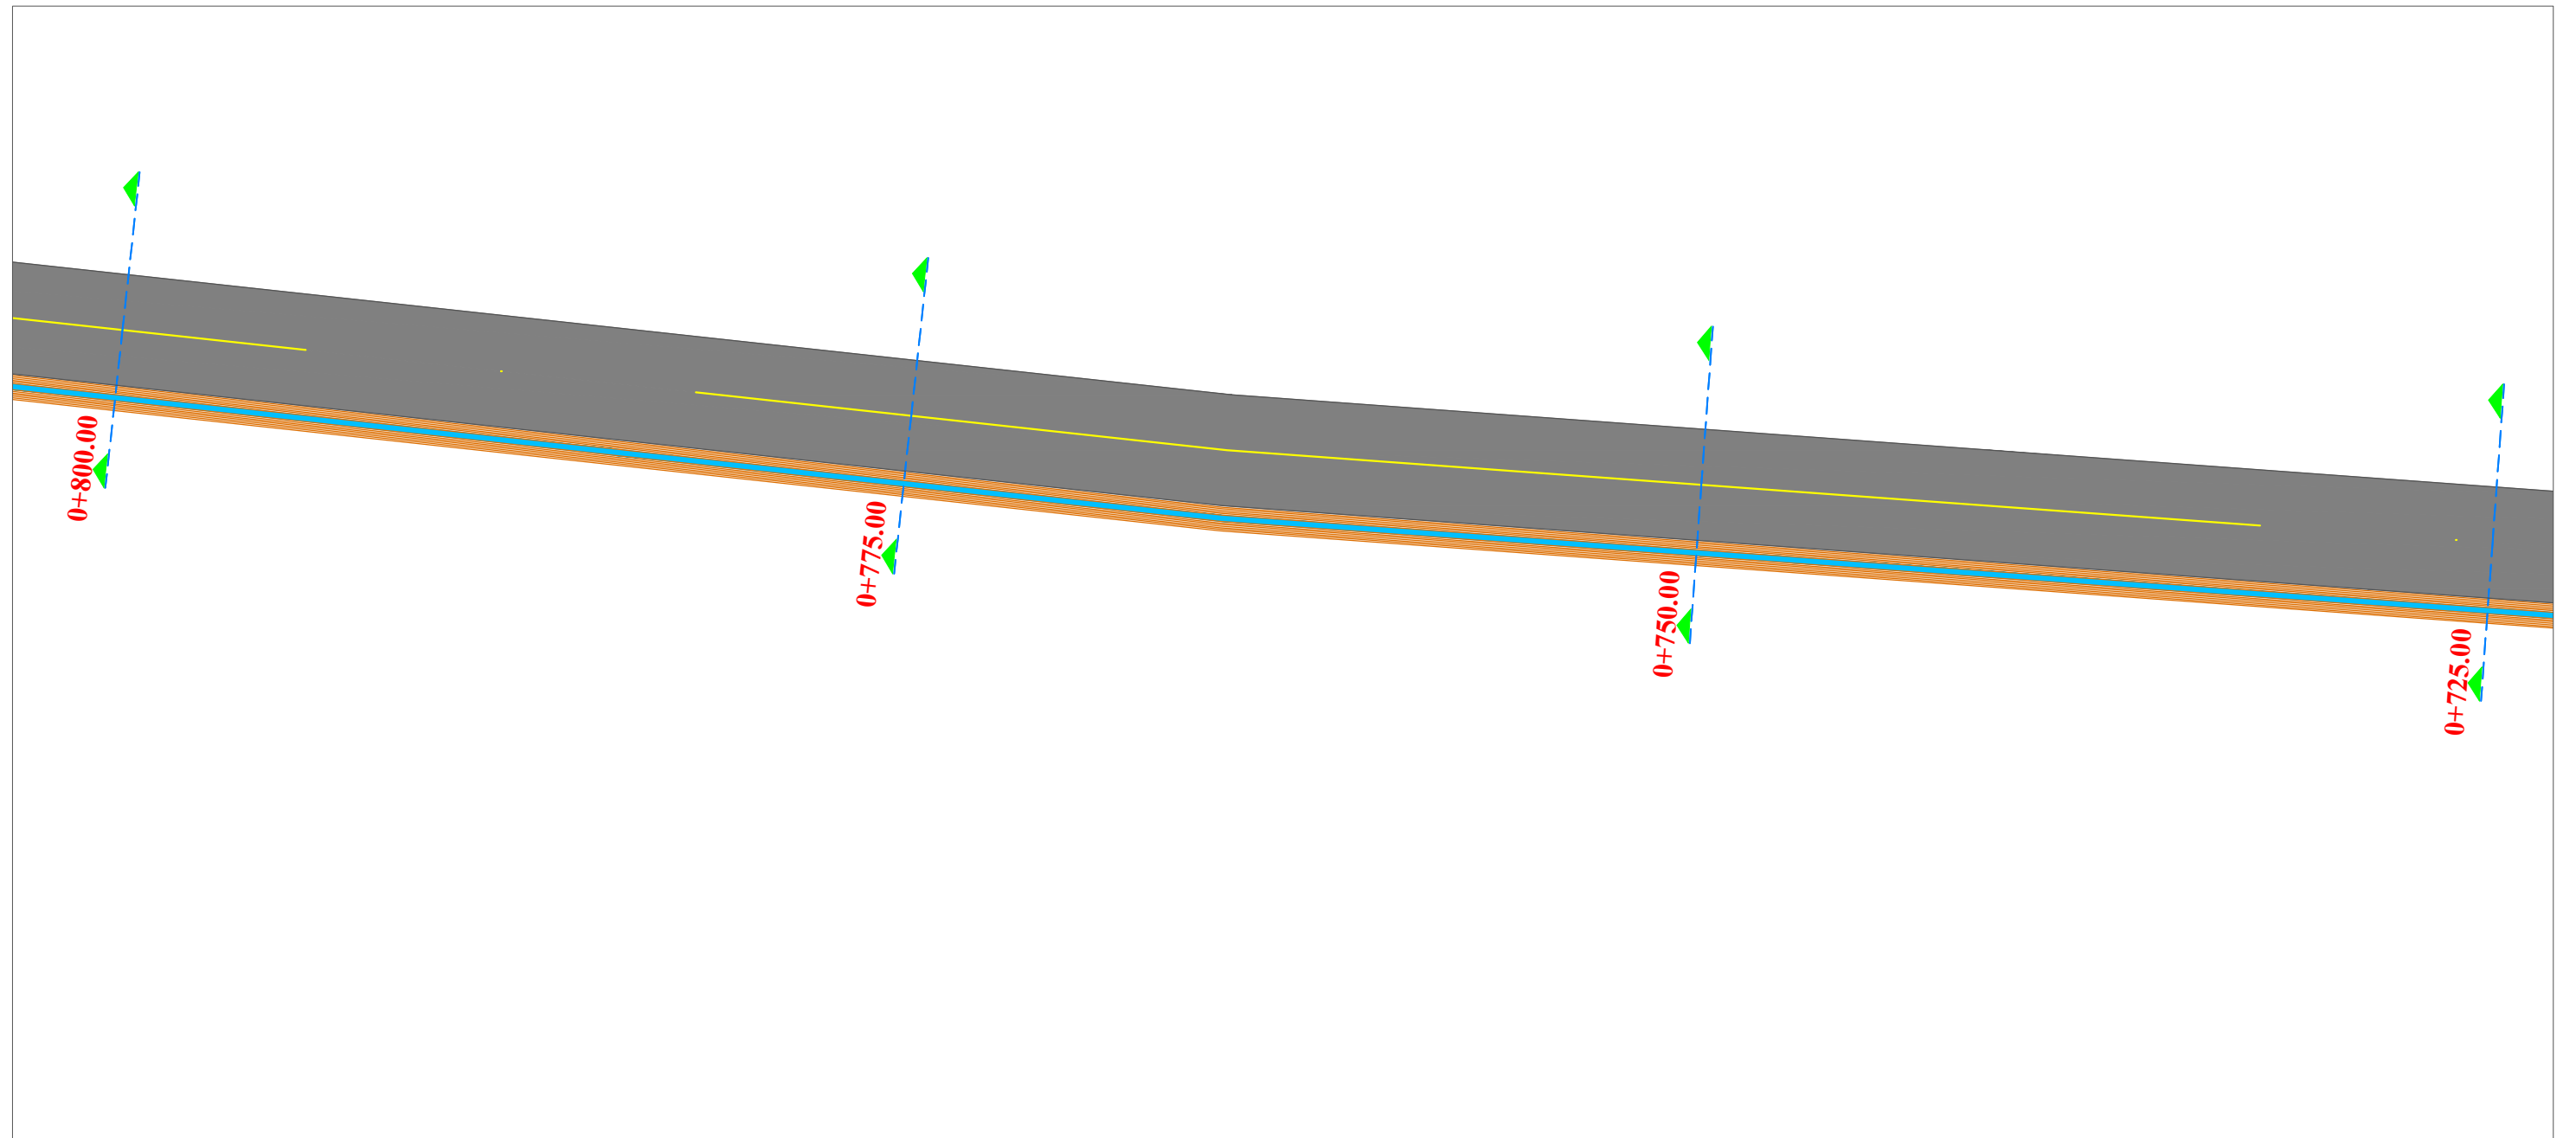

REPUBLIKA E SHQIPERISE
BASHKIA KRUJE

PROJEKT ZBATIMI

"SISTEMIM-ASFALTIM I RRUGËS MEZINE, THUMANË,
NJ.A.THUMANË, KRUJË"

PLANIMETRIA E PERGJITHSHME

PROJEKTUES : "HMK CONSULTING"

FLETA P-11


"HMK CONSULTING"

SHKALLA

1 : 1000

2020

PLANIMETRIA E PERGJITHSHME

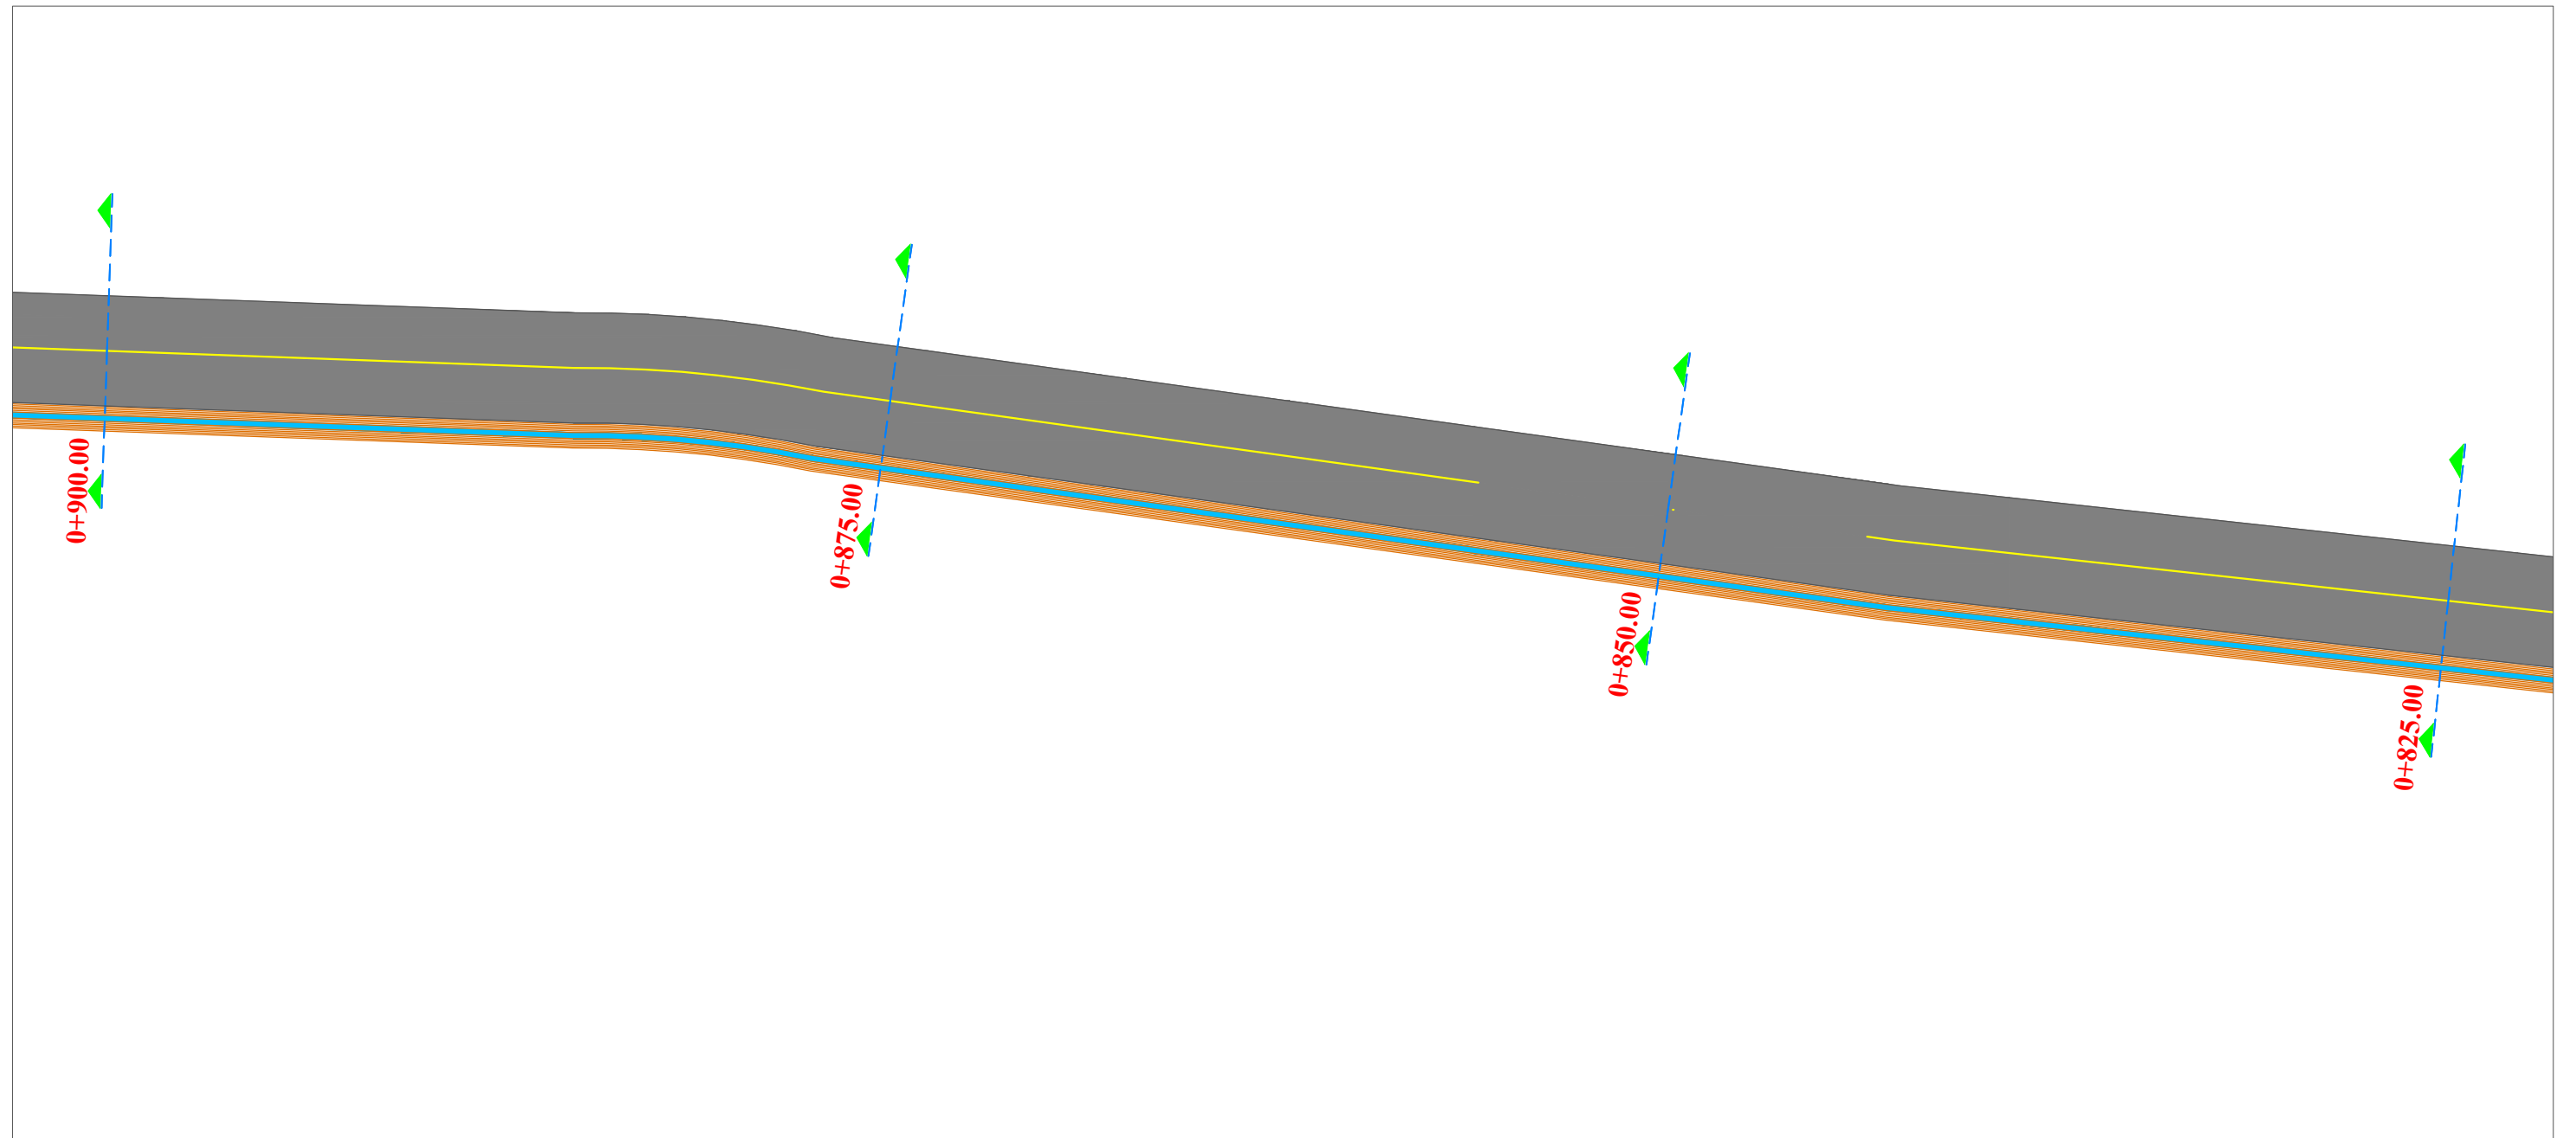

REPUBLIKA E SHQIPERISE
BASHKIA KRUJE

PROJEKT ZBATIMI

"SISTEMIM-ASFALTIM I RRUGËS MEZINE, THUMANË,
NJ.A.THUMANË, KRUJË"

PLANIMETRIA E PERGJITHSHME

PROJEKTUES : "HMK CONSULTING"

FLETA P-12


"HMK CONSULTING"

SHKALLA

1 : 1000

2020

PLANIMETRIA E PERGJITHSHME

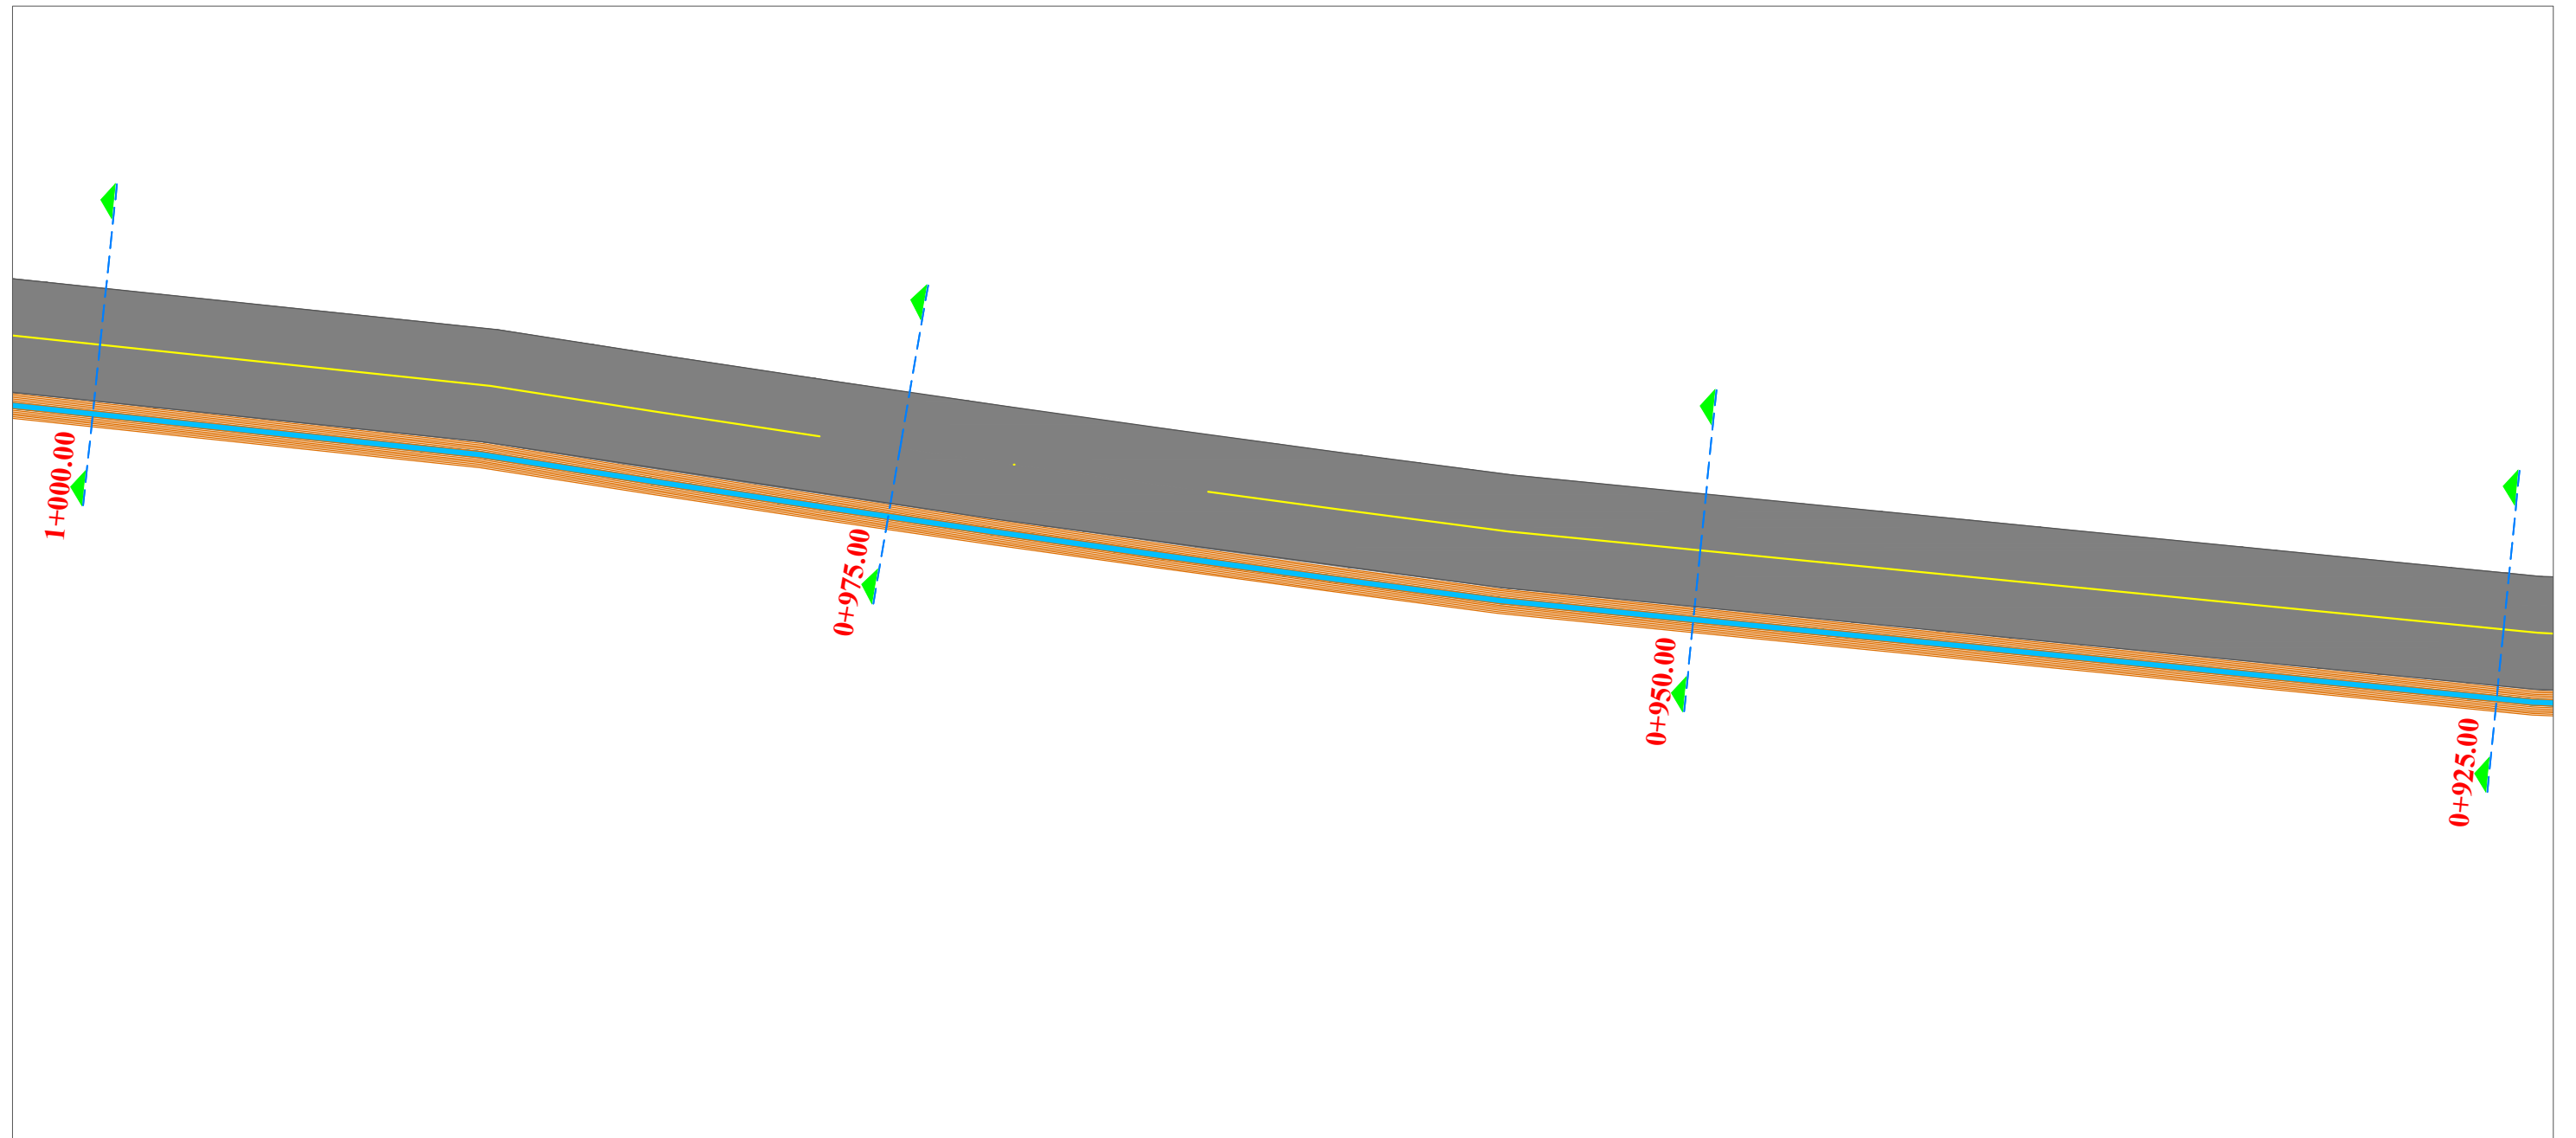

REPUBLIKA E SHQIPERISE
BASHKIA KRUJE

PROJEKT ZBATIMI

"SISTEMIM-ASFALTIM I RRUGËS MEZINE, THUMANË,
NJ.A.THUMANË, KRUJË"

PLANIMETRIA E PERGJITHSHME

PROJEKTUES : "HMK CONSULTING"

FLETA P-13


"HMK CONSULTING"

SHKALLA

1 : 1000

2020

PLANIMETRIA E PERGJITHSHME

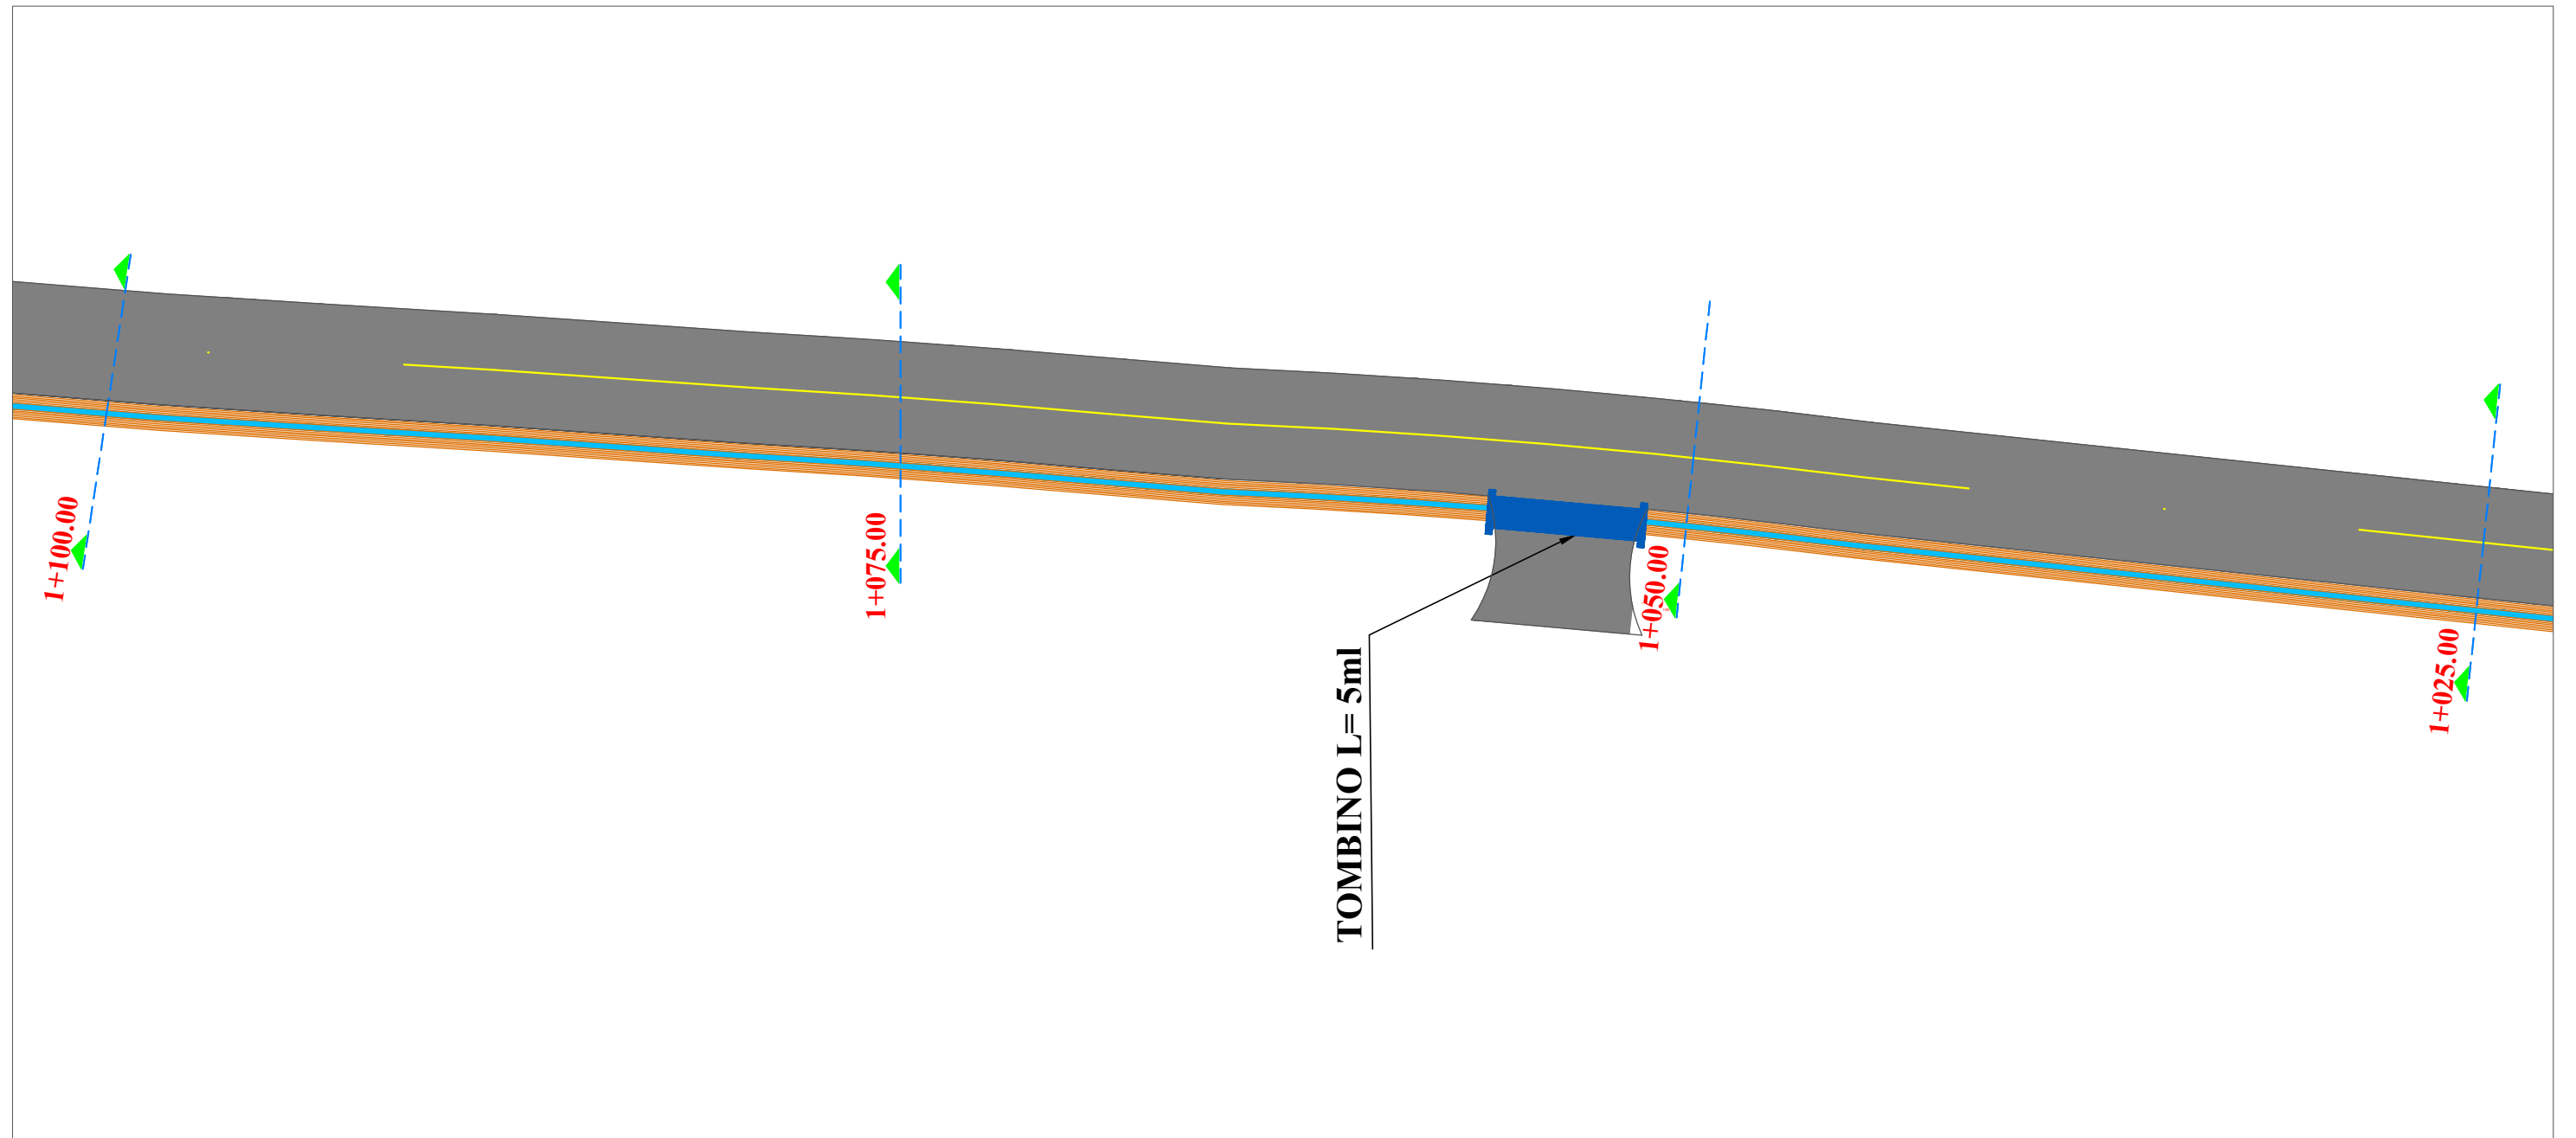

REPUBLIKA E SHQIPERISE
BASHKIA KRUJE

PROJEKT ZBATIMI

"SISTEMIM-ASFALTIM I RRUGËS MEZINE, THUMANË,
NJ.A.THUMANË, KRUJË"

PLANIMETRIA E PERGJITHSHME

PROJEKTUES : "HMK CONSULTING"

FLETA P-14


"HMK CONSULTING"

SHKALLA

1 : 1000

2020

PLANIMETRIA E PERGJITHSHME

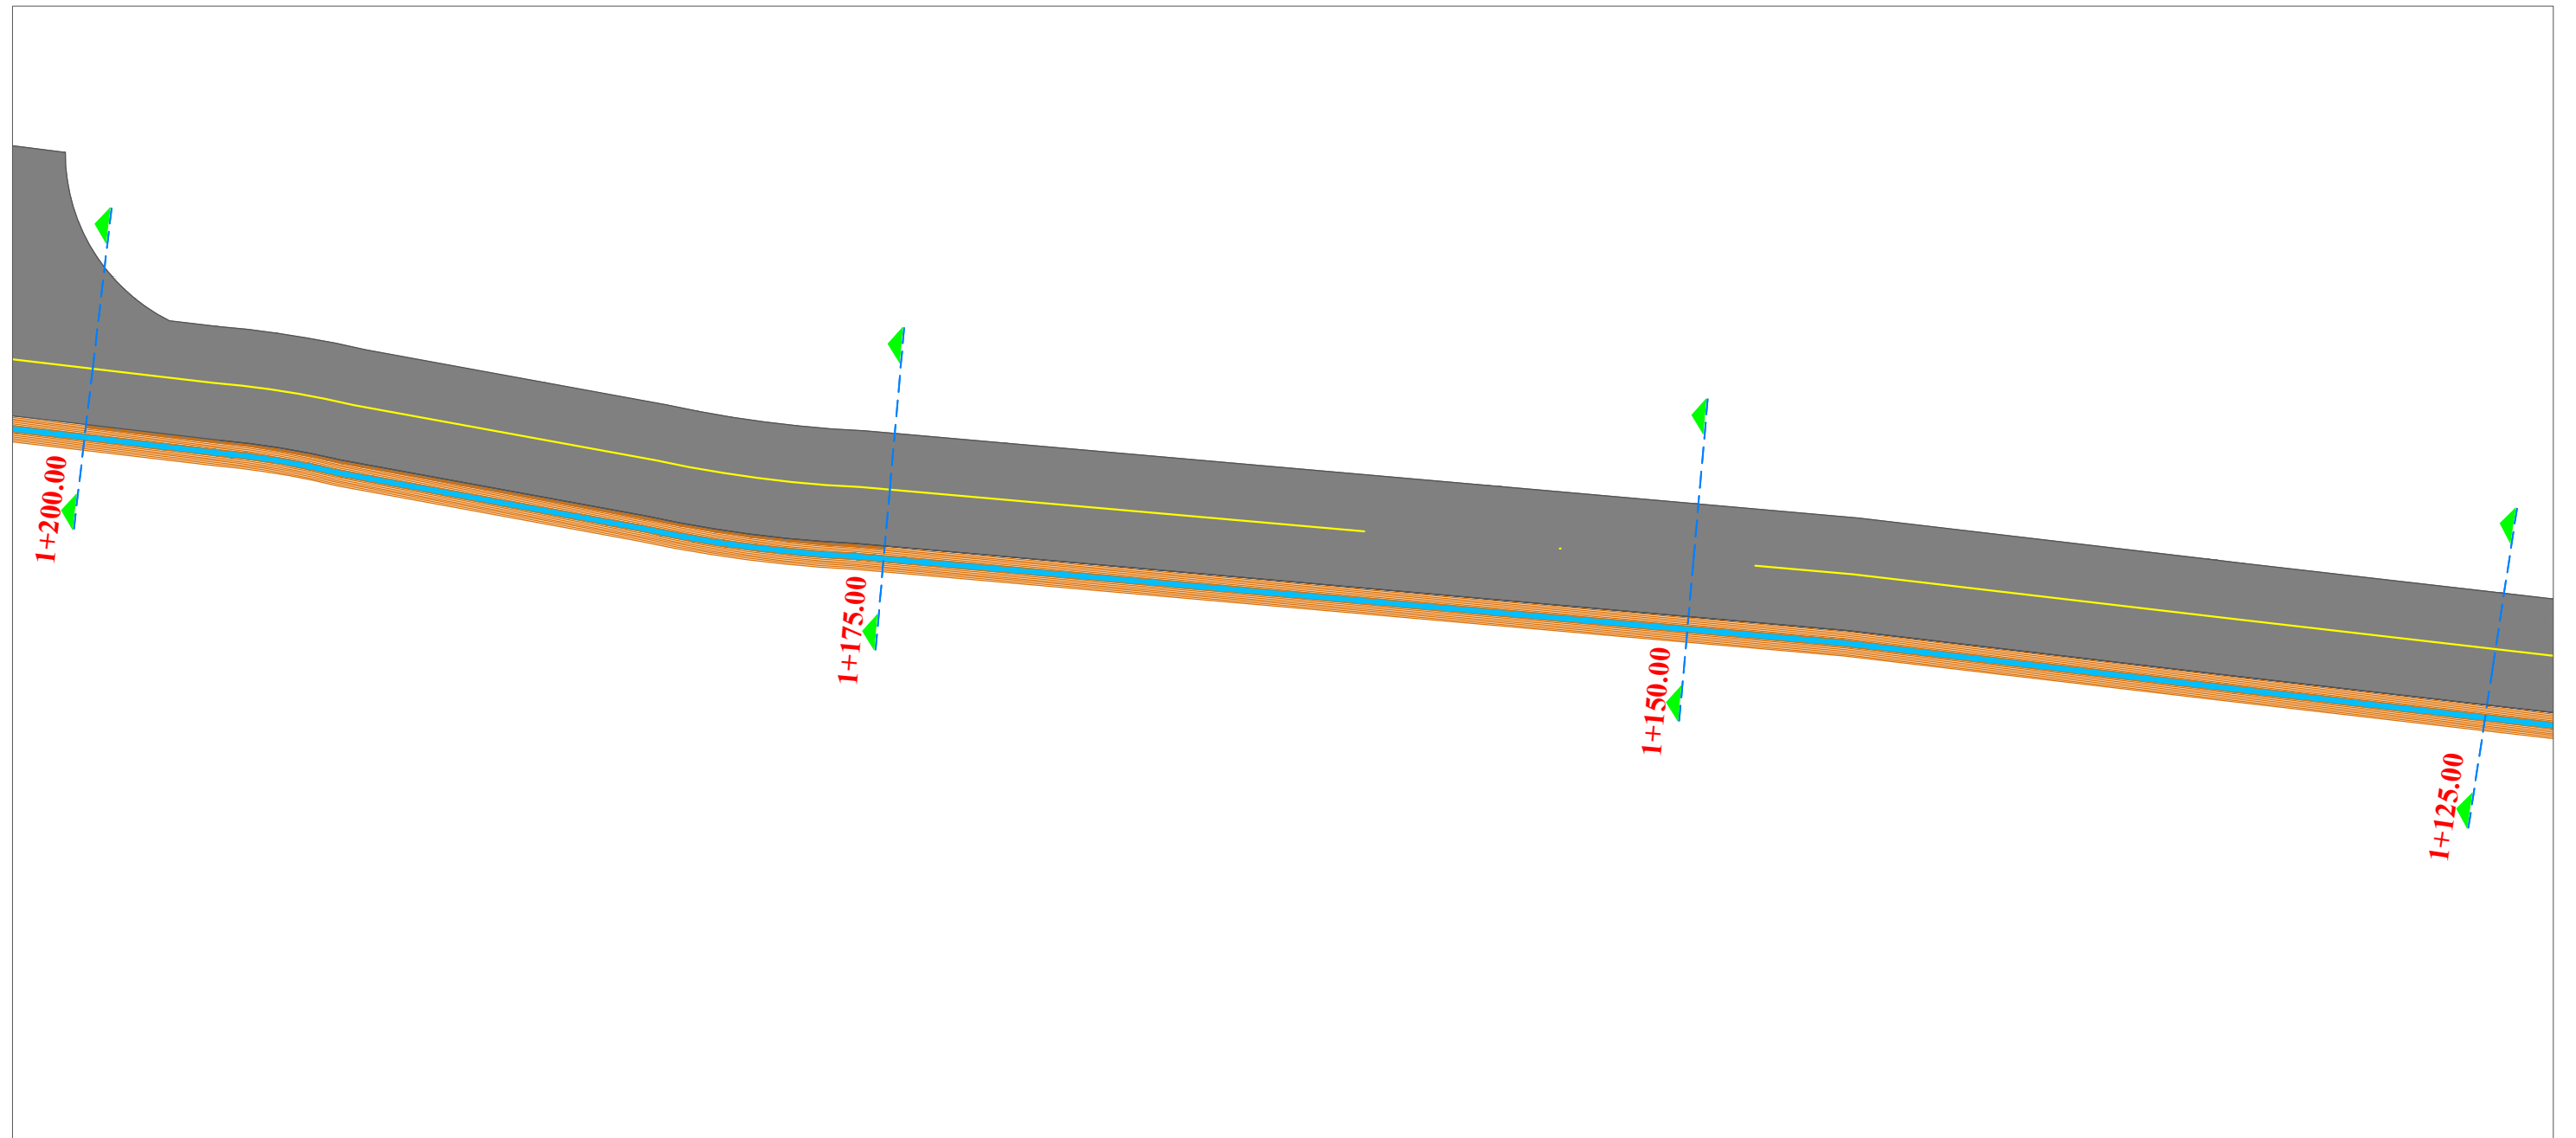

REPUBLIKA E SHQIPERISE
BASHKIA KRUJE

PROJEKT ZBATIMI

"SISTEMIM-ASFALTIM I RRUGËS MEZINE, THUMANË,
NJ.A.THUMANË, KRUJË"

PLANIMETRIA E PERGJITHSHME

PROJEKTUES : "HMK CONSULTING"

FLETA P-15


"HMK CONSULTING"

SHKALLA

1 : 1000

2020

PLANIMETRIA E PERGJITHSHME

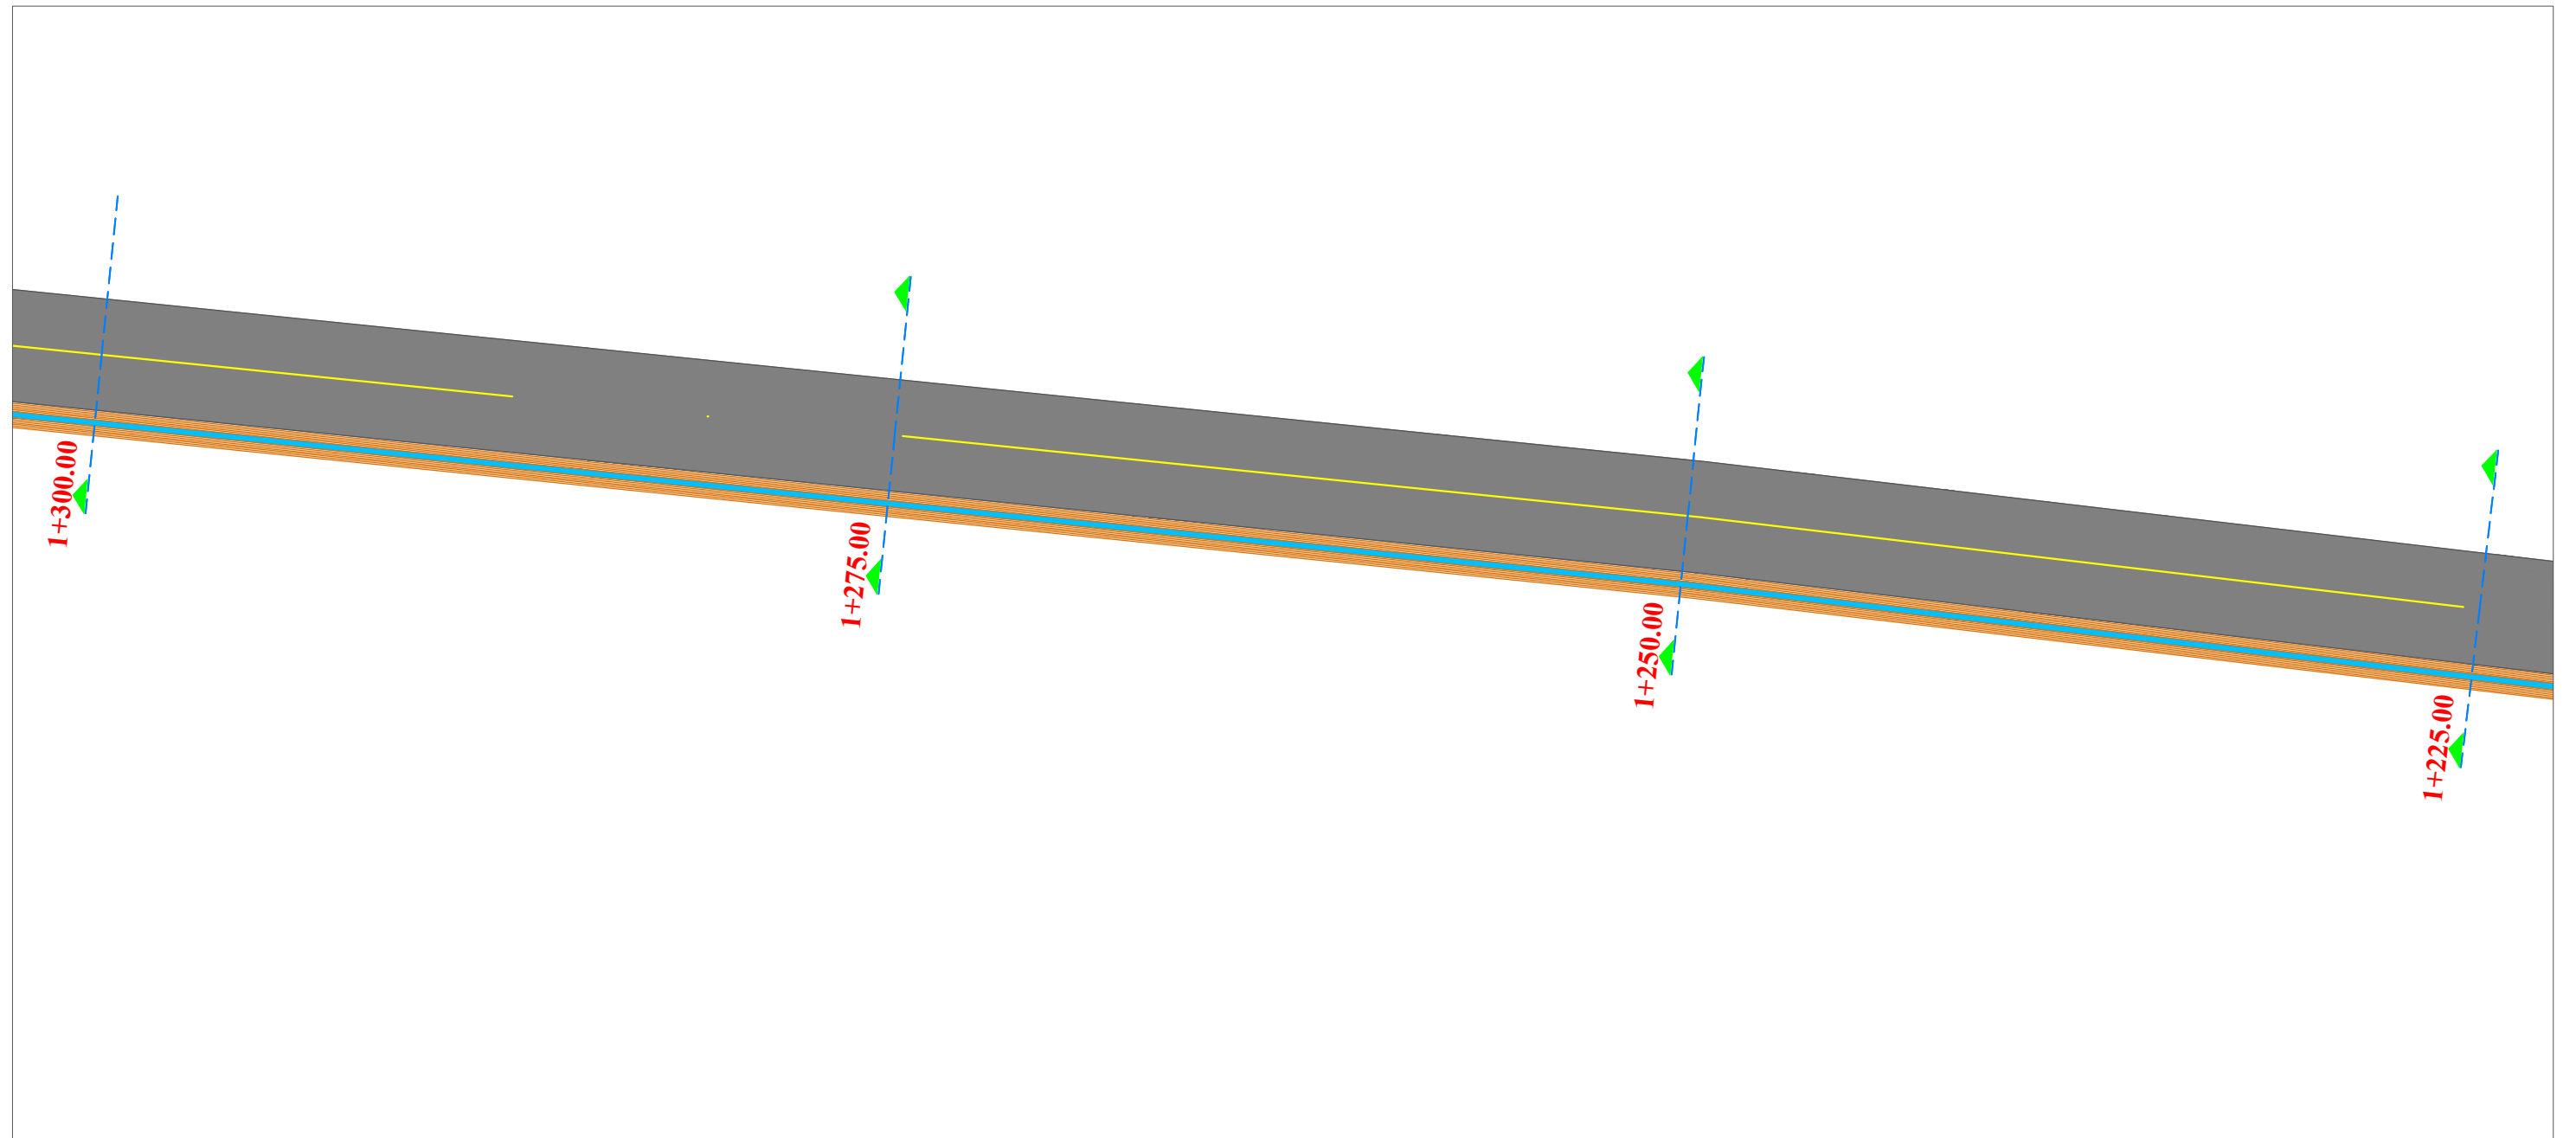

REPUBLIKA E SHQIPERISE
BASHKIA KRUJE

PROJEKT ZBATIMI

"SISTEMIM-ASFALTIM I RRUGËS MEZINE, THUMANË,
NJ.A.THUMANË, KRUJË"

PLANIMETRIA E PERGJITHSHME

PROJEKTUES : "HMK CONSULTING"

FLETA P-16


"HMK CONSULTING"

SHKALLA

1 : 1000

2020

PLANIMETRIA E PERGJITHSHME

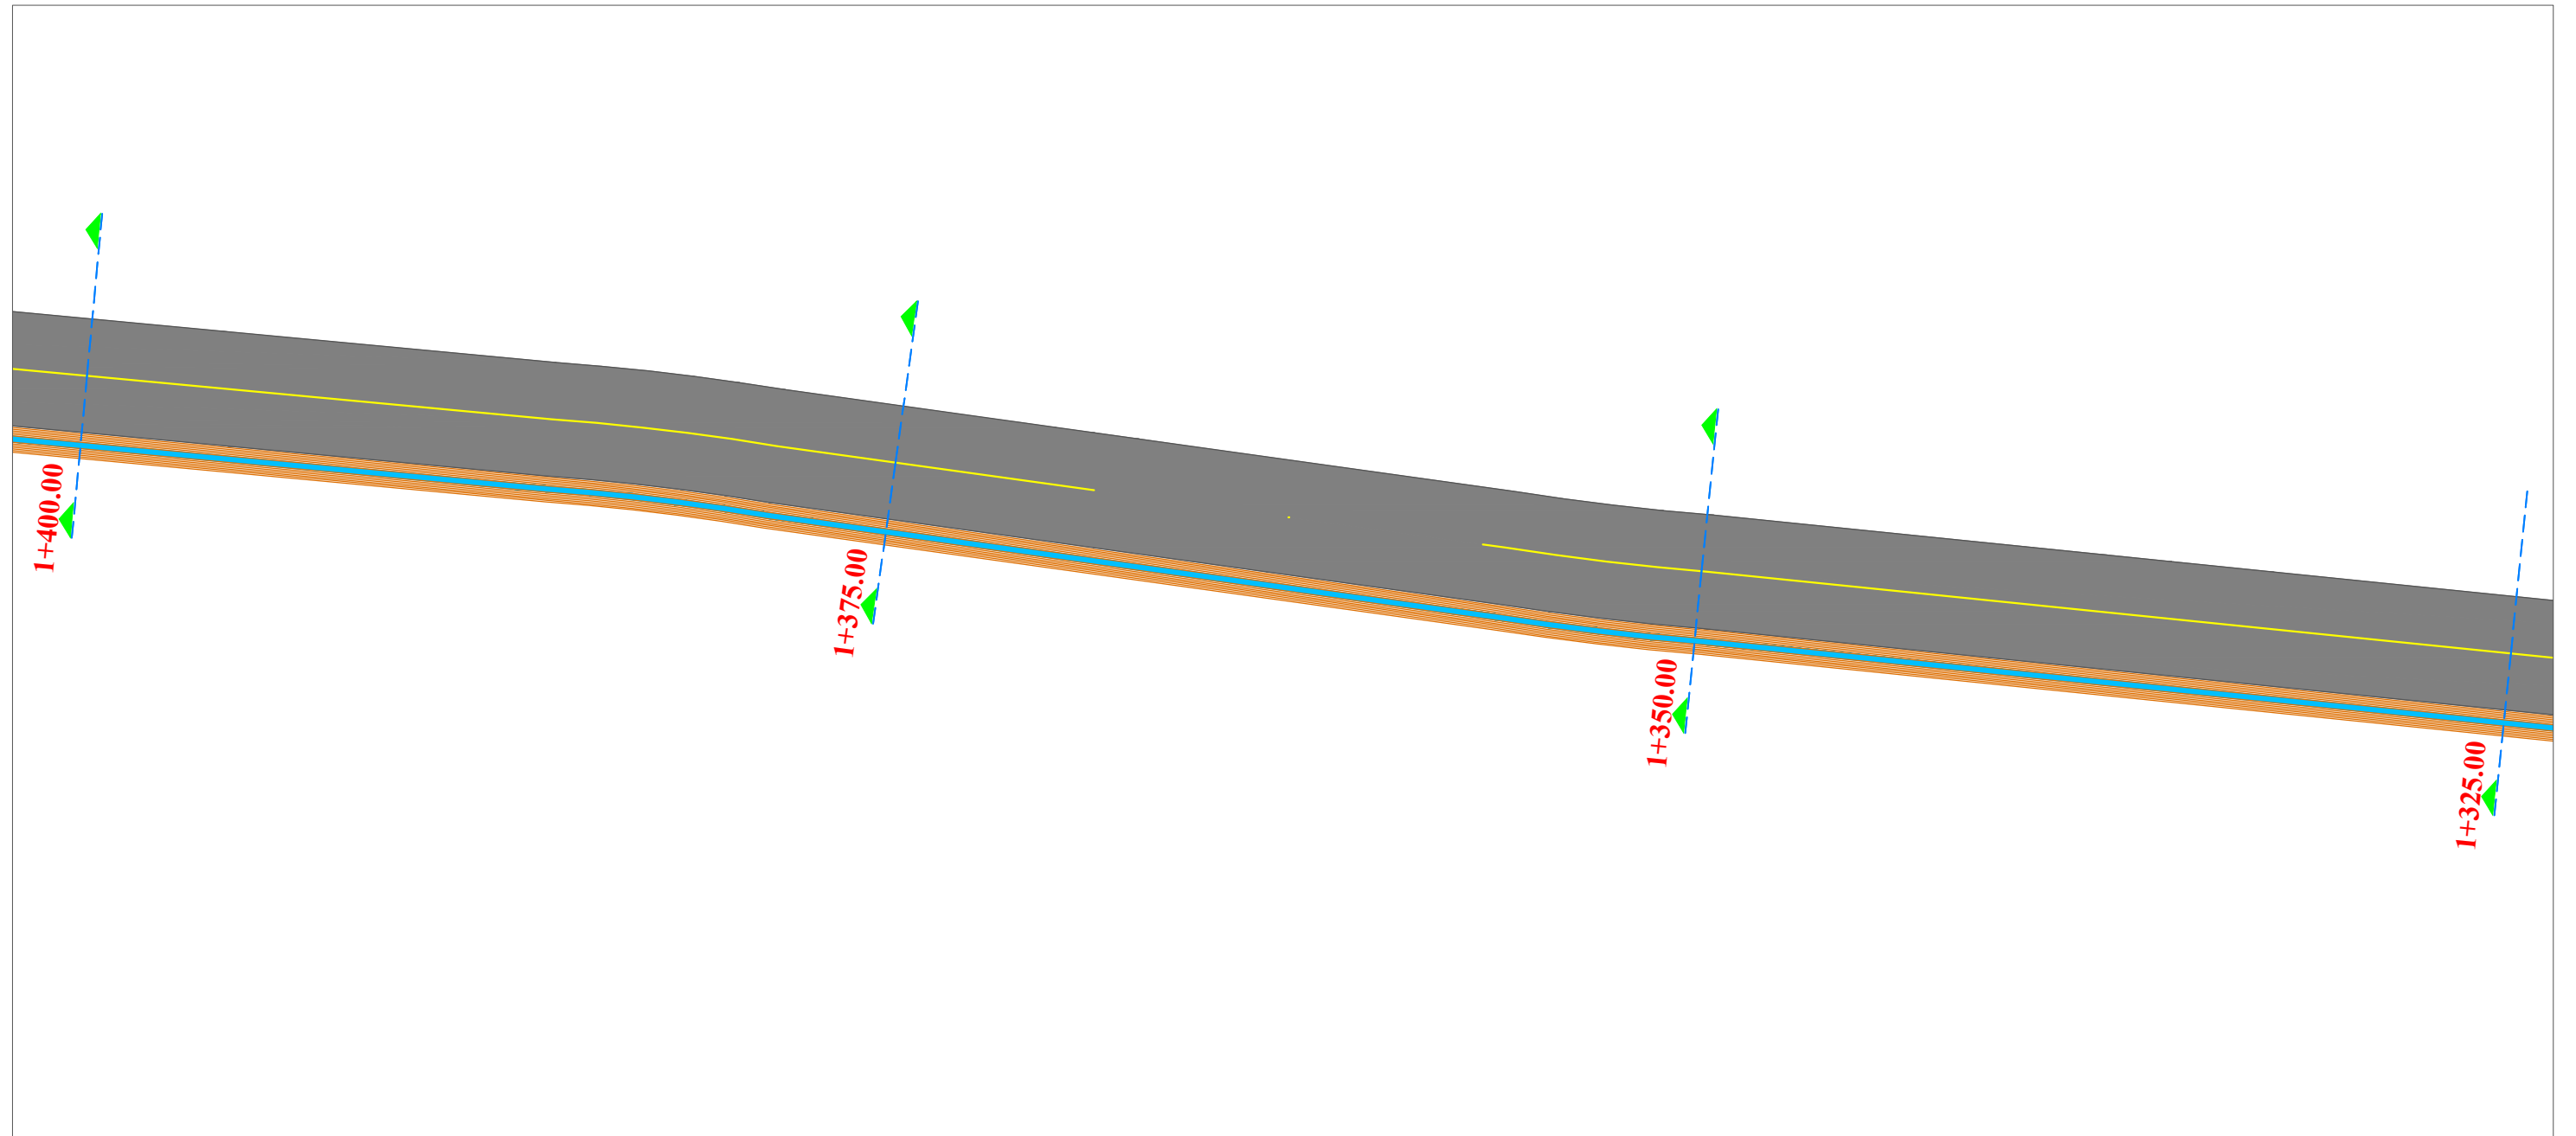

REPUBLIKA E SHQIPERISE
BASHKIA KRUJE

PROJEKT ZBATIMI

"SISTEMIM-ASFALTIM I RRUGËS MEZINE, THUMANË,
NJ.A.THUMANË, KRUJË"

PLANIMETRIA E PERGJITHSHME

PROJEKTUES : "HMK CONSULTING"

FLETA P-17


"HMK CONSULTING"

SHKALLA

1 : 1000

2020

PLANIMETRIA E PERGJITHSHME

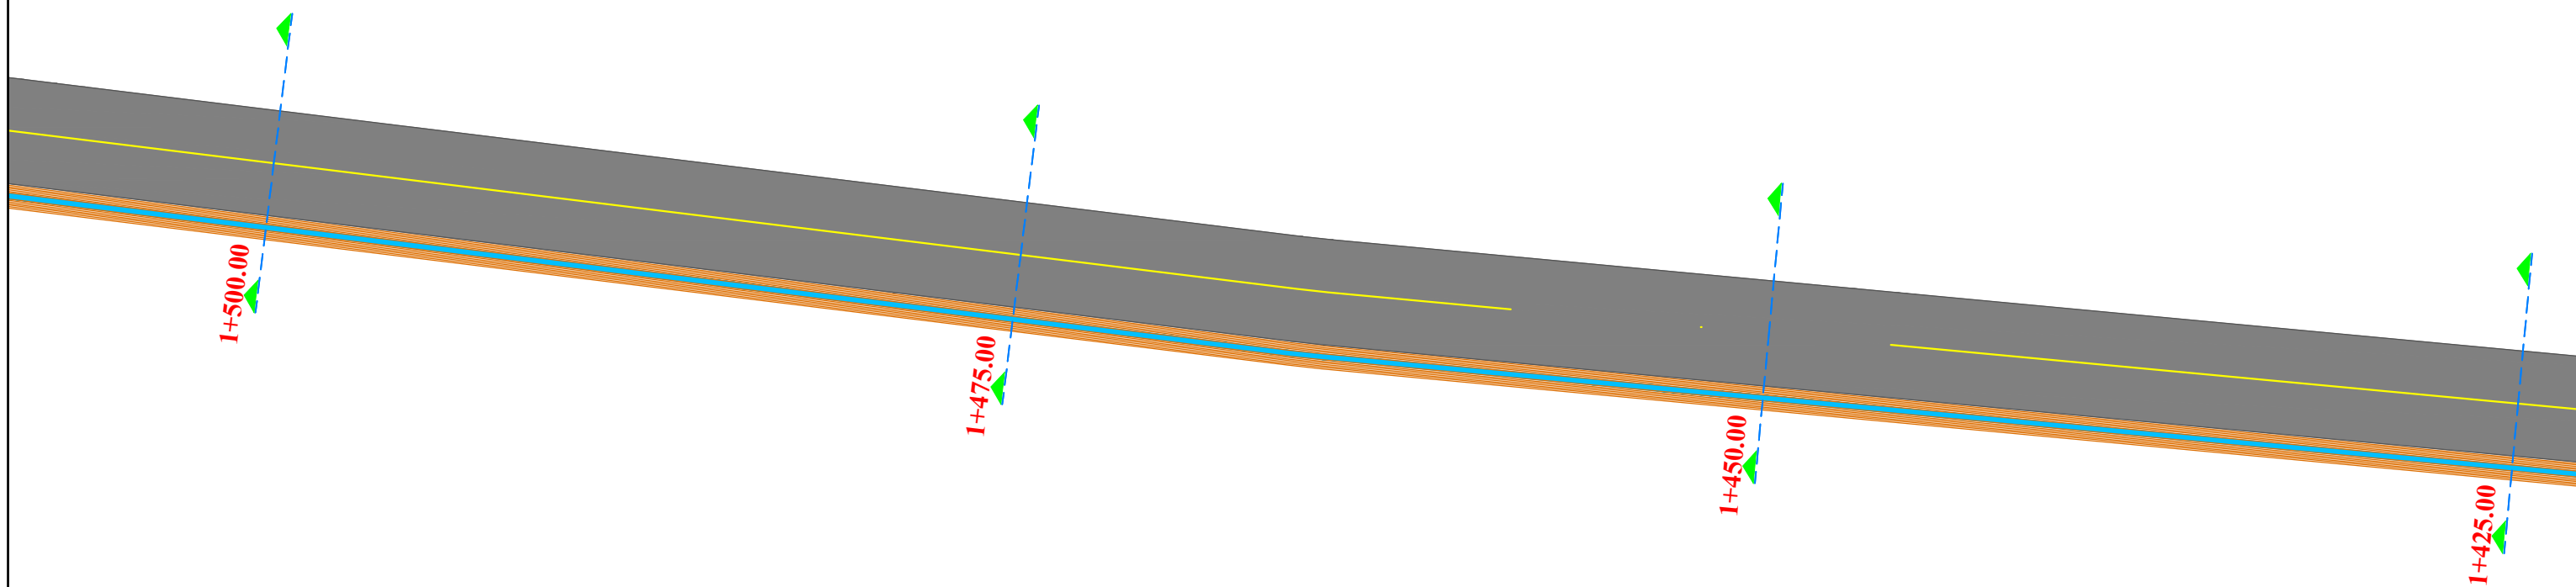

REPUBLIKA E SHQIPERISE
BASHKIA KRUJE

"HMK CONSULTING"

PROJEKT ZBATIMI

"SISTEMIM-ASFALTIM I RRUGËS MEZINE, THUMANË,
NJ.A.THUMANË, KRUJË"

PLANIMETRIA E PERGJITHSHME

PROJEKTUES : "HMK CONSULTING"


SHKALLA

1 : 5000

FLETA P-18


2020

PLANIMETRIA E PERGJITHSHME

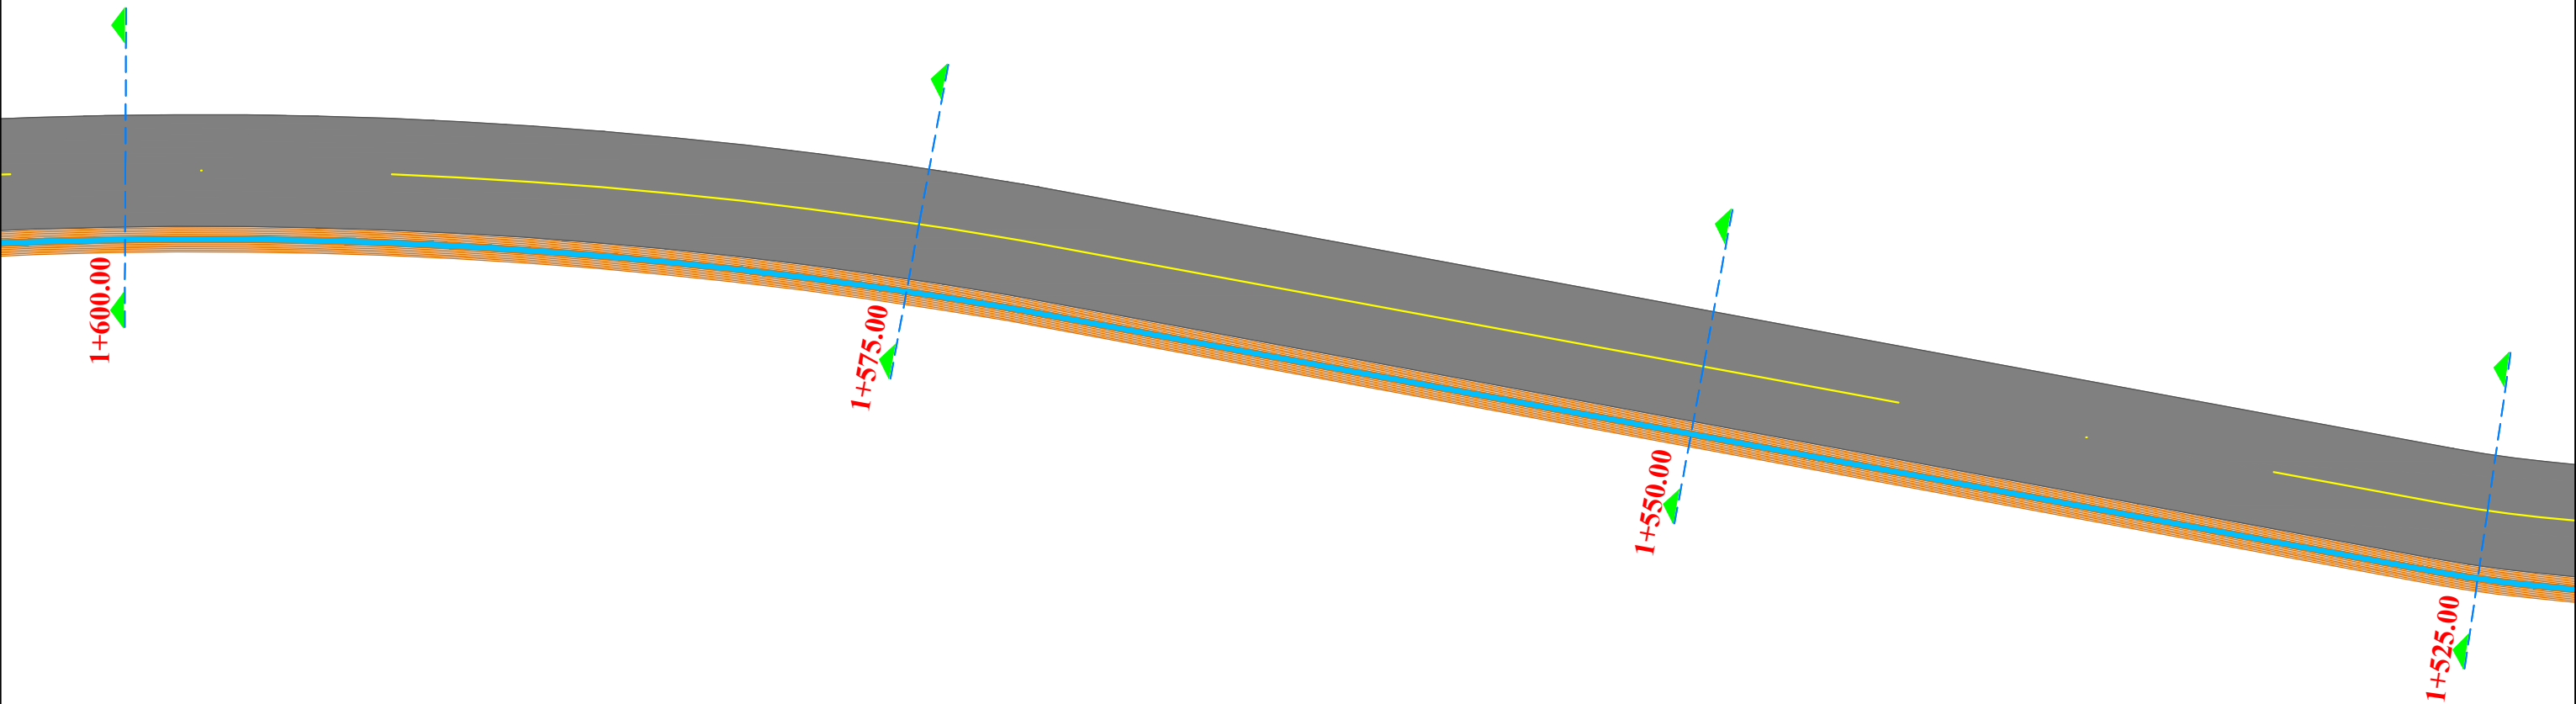


	REPUBLIKA E SHQIPERISE BASHKIA KRUJE	PROJEKT ZBATIMI "SISTEMIM-ASFALTIM I RRUGËS MEZINE, THUMANË, NJ.A.THUMANË, KRUJË"	PLANIMETRIA E PERGJITHSHME	PROJEKTUES : "HMK CONSULTING"	FLETA P-19
	"HMK CONSULTING"			SHKALLA : 1 : 1000	2020

PLANIMETRIA E PERGJITHSHME

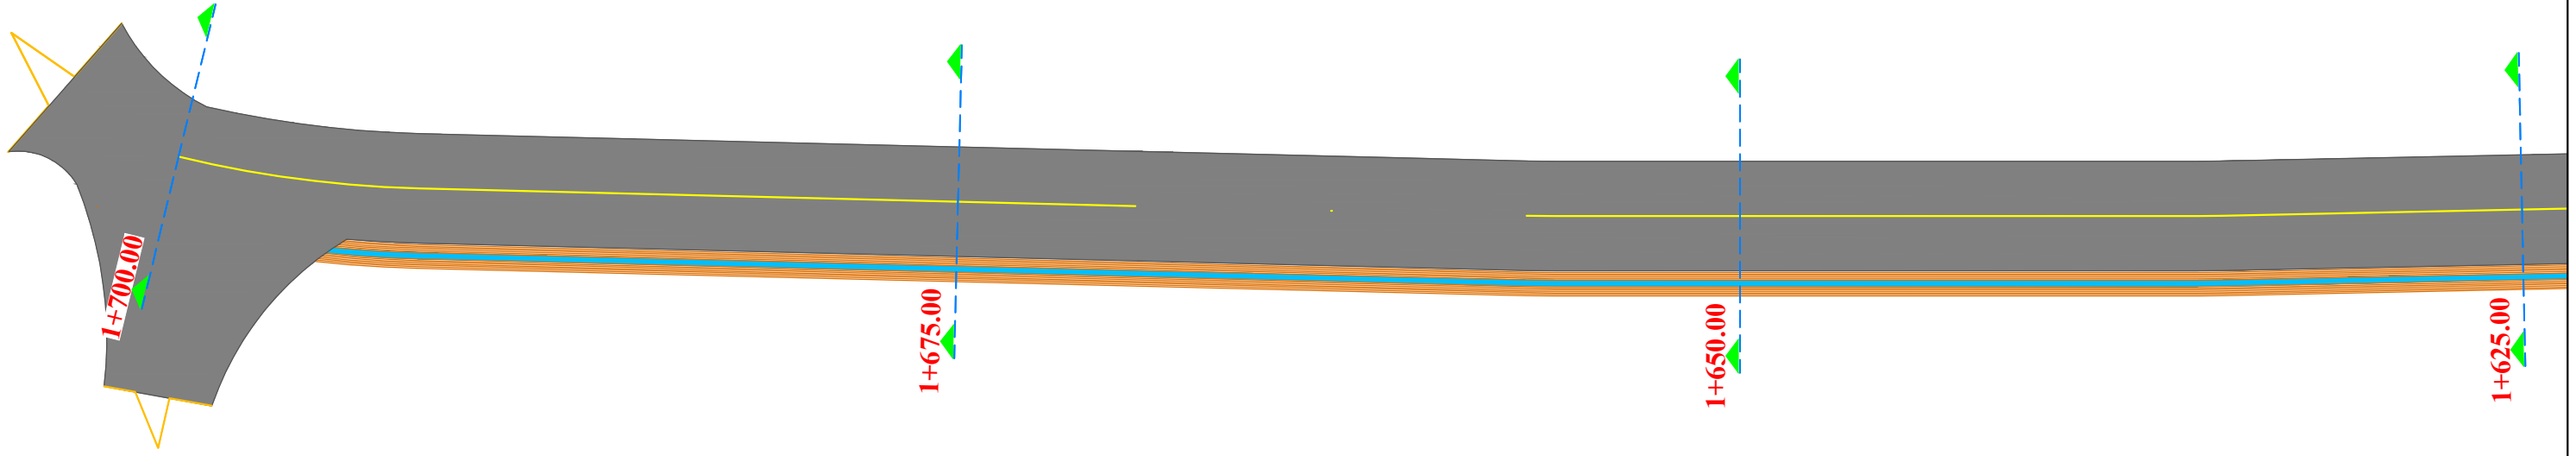

	REPUBLIKA E SHQIPERISE BASHKIA KRUJE	PROJEKT ZBATIMI "SISTEMIM-ASFALTIM I RRUGËS MEZINE, THUMANË, NJ.A.THUMANË, KRUJË"	PLANIMETRIA E PERGJITHSHME	PROJEKTUES : "HMK CONSULTING"	FLETA P-20
	"HMK CONSULTING"			SHKALLA : 1 : 1000	2020

RILEVIMI TOPOGRAFIK

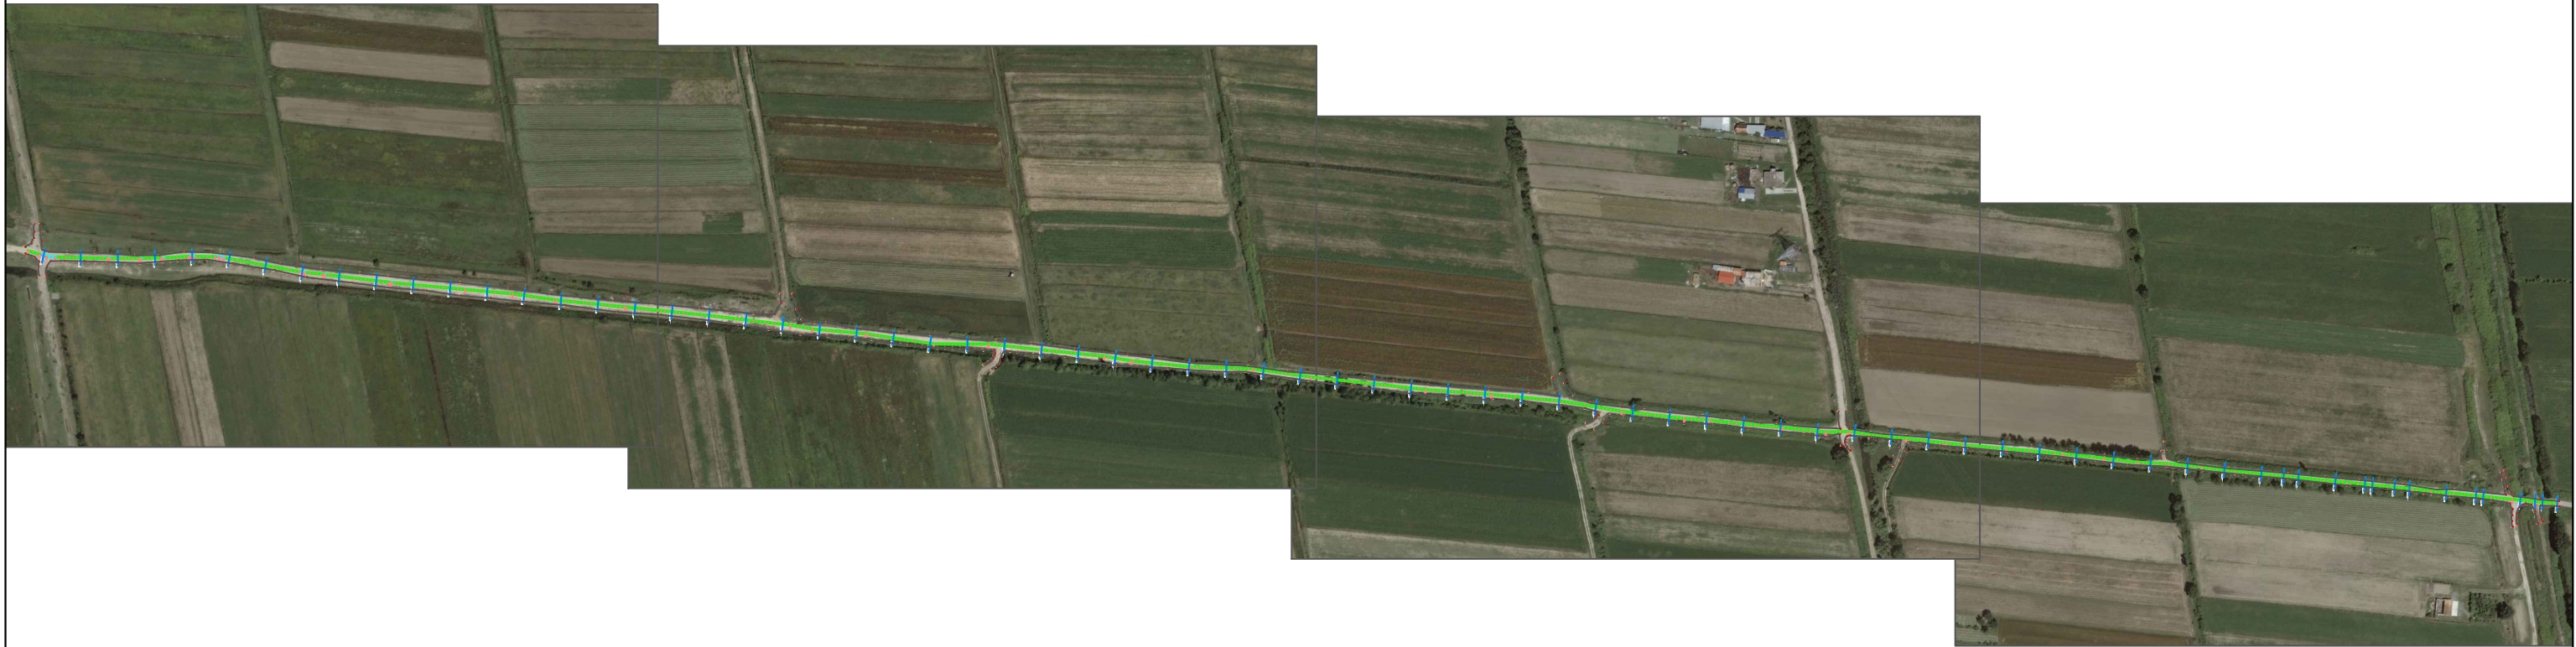

REPUBLIKA E SHQIPERISE
BASHKIA KRUJE

"HMK CONSULTING"

PROJEKT ZBATIMI

"SISTEMIM-ASFALTIM I RRUGËS MEZINE, THUMANË,
NJ.A.THUMANË, KRUJË"

RILEVIMI TOPOGRAFIK

PROJEKTUES : "HMK CONSULTING"


SHKALLA

1 : 10000

FLETA P-21

2020

RILEVIMI TOPOGRAFIK

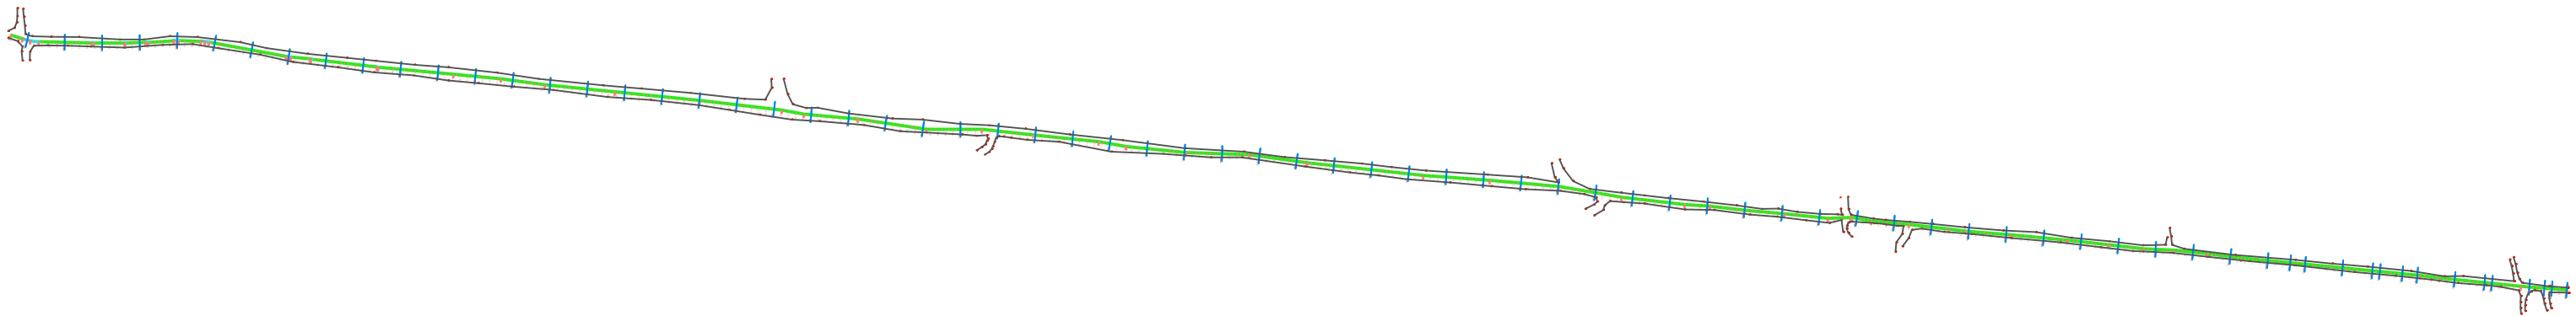

REPUBLIKA E SHQIPERISE
BASHKIA KRUJE

"HMK CONSULTING"

PROJEKT ZBATIMI

"SISTEMIM-ASFALTIM I RRUGËS MEZINE, THUMANË,
NJ.A.THUMANË, KRUJË"

RILEVIMI TOPOGRAFIK

PROJEKTUES : "HMK CONSULTING"


SHKALLA

1 : 10000

FLETA P-22

2020

RILEVIMI TOPOGRAFIK

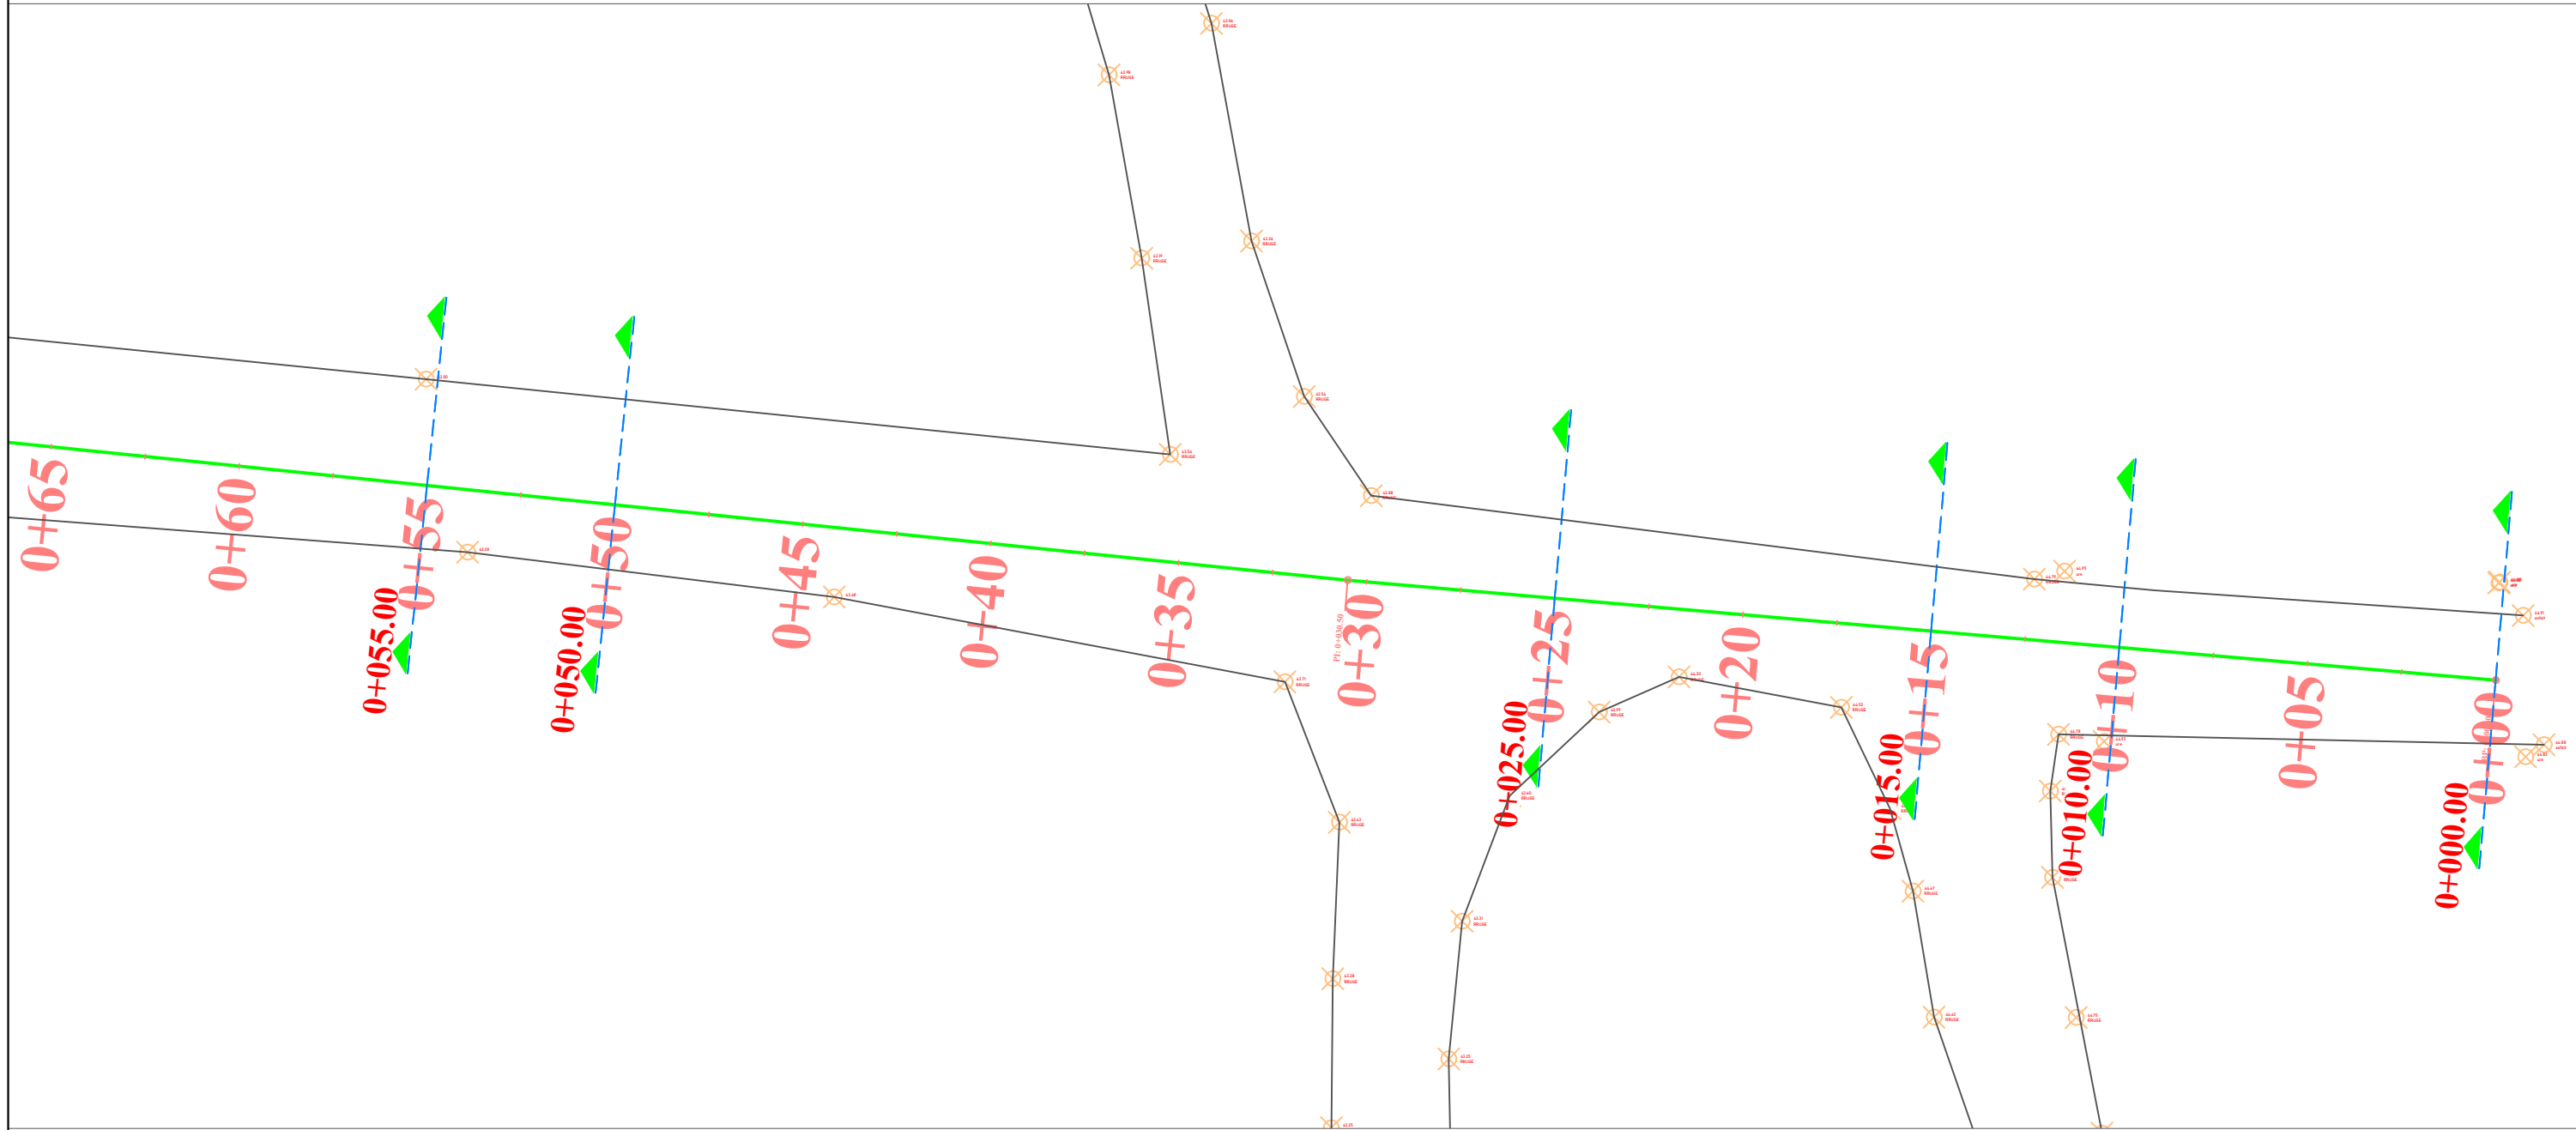

REPUBLIKA E SHQIPERISE
BASHKIA KRUJE

"HMK CONSULTING"

PROJEKT ZBATIMI

"SISTEMIM-ASFALTIM I RRUGËS MEZINE, THUMANË,
NJ.A.THUMANË, KRUJË"

RILEVIMI TOPOGRAFIK

PROJEKTUES : "HMK CONSULTING"


SHKALLA

1 : 1000

FLETA P-23

2020

RILEVIMI TOPOGRAFIK

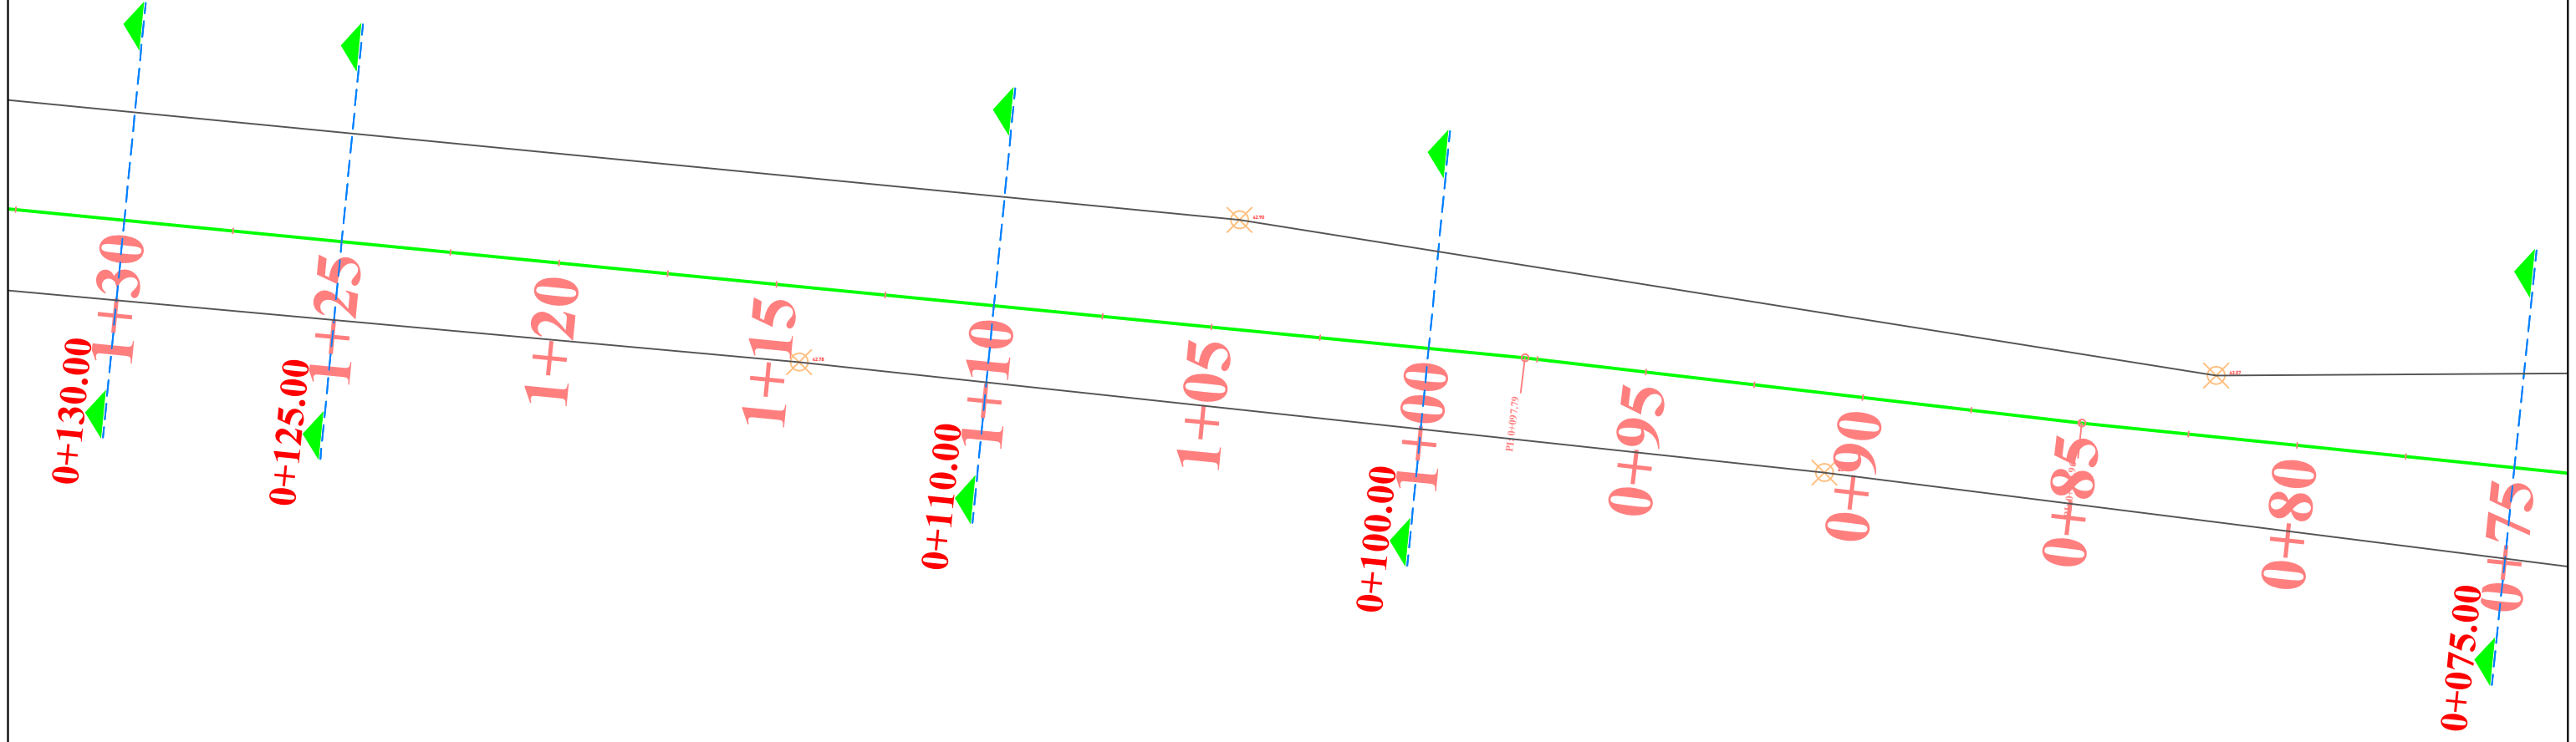

REPUBLIKA E SHQIPERISE
BASHKIA KRUJE

"HMK CONSULTING"

PROJEKT ZBATIMI

"SISTEMIM-ASFALTIM I RRUGËS MEZINE, THUMANË,
NJ.A.THUMANË, KRUJË"

RILEVIMI TOPOGRAFIK

PROJEKTUES : "HMK CONSULTING"


SHKALLA

1 : 1000

FLETA P-24

2020

RILEVIMI TOPOGRAFIK

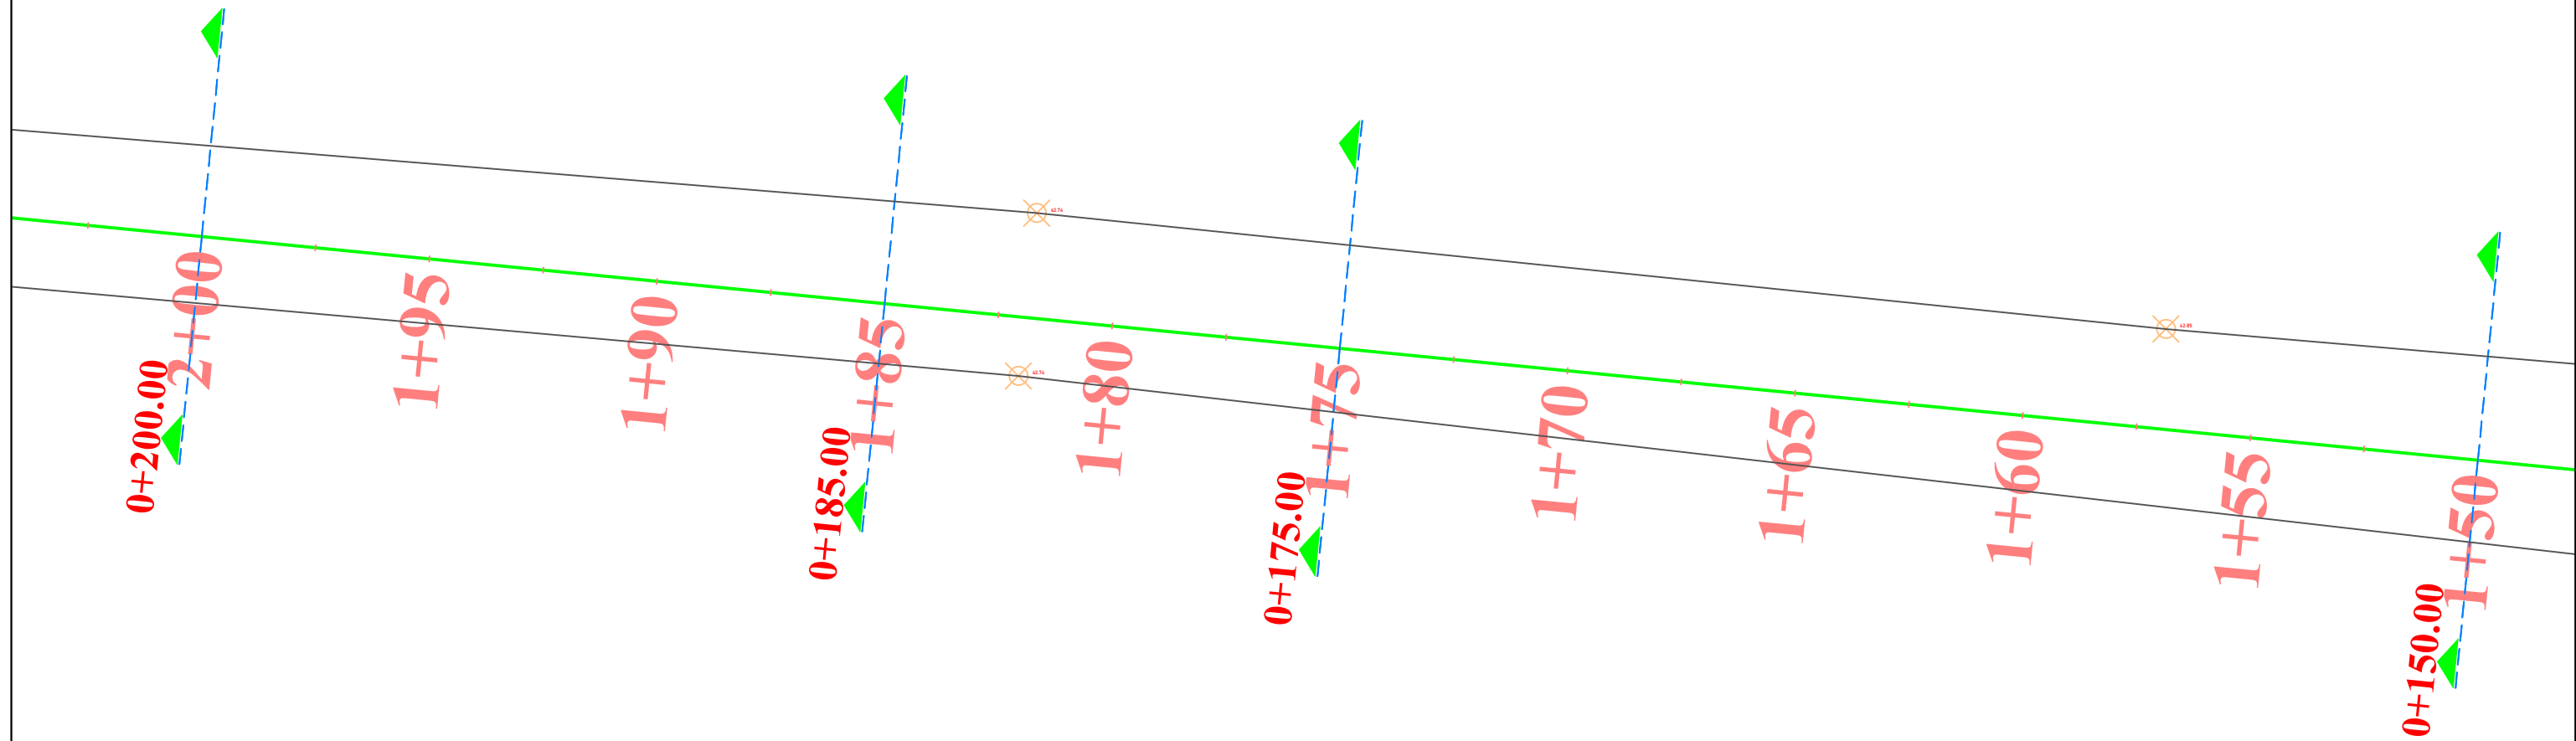

REPUBLIKA E SHQIPERISE
BASHKIA KRUJE

PROJEKT ZBATIMI

"SISTEMIM-ASFALTIM I RRUGËS MEZINE, THUMANË,
NJ.A.THUMANË, KRUJË"

RILEVIMI TOPOGRAFIK

PROJEKTUES : "HMK CONSULTING"

FLETA P-25


"HMK CONSULTING"

SHKALLA

1 : 1000

2020

RILEVIMI TOPOGRAFIK

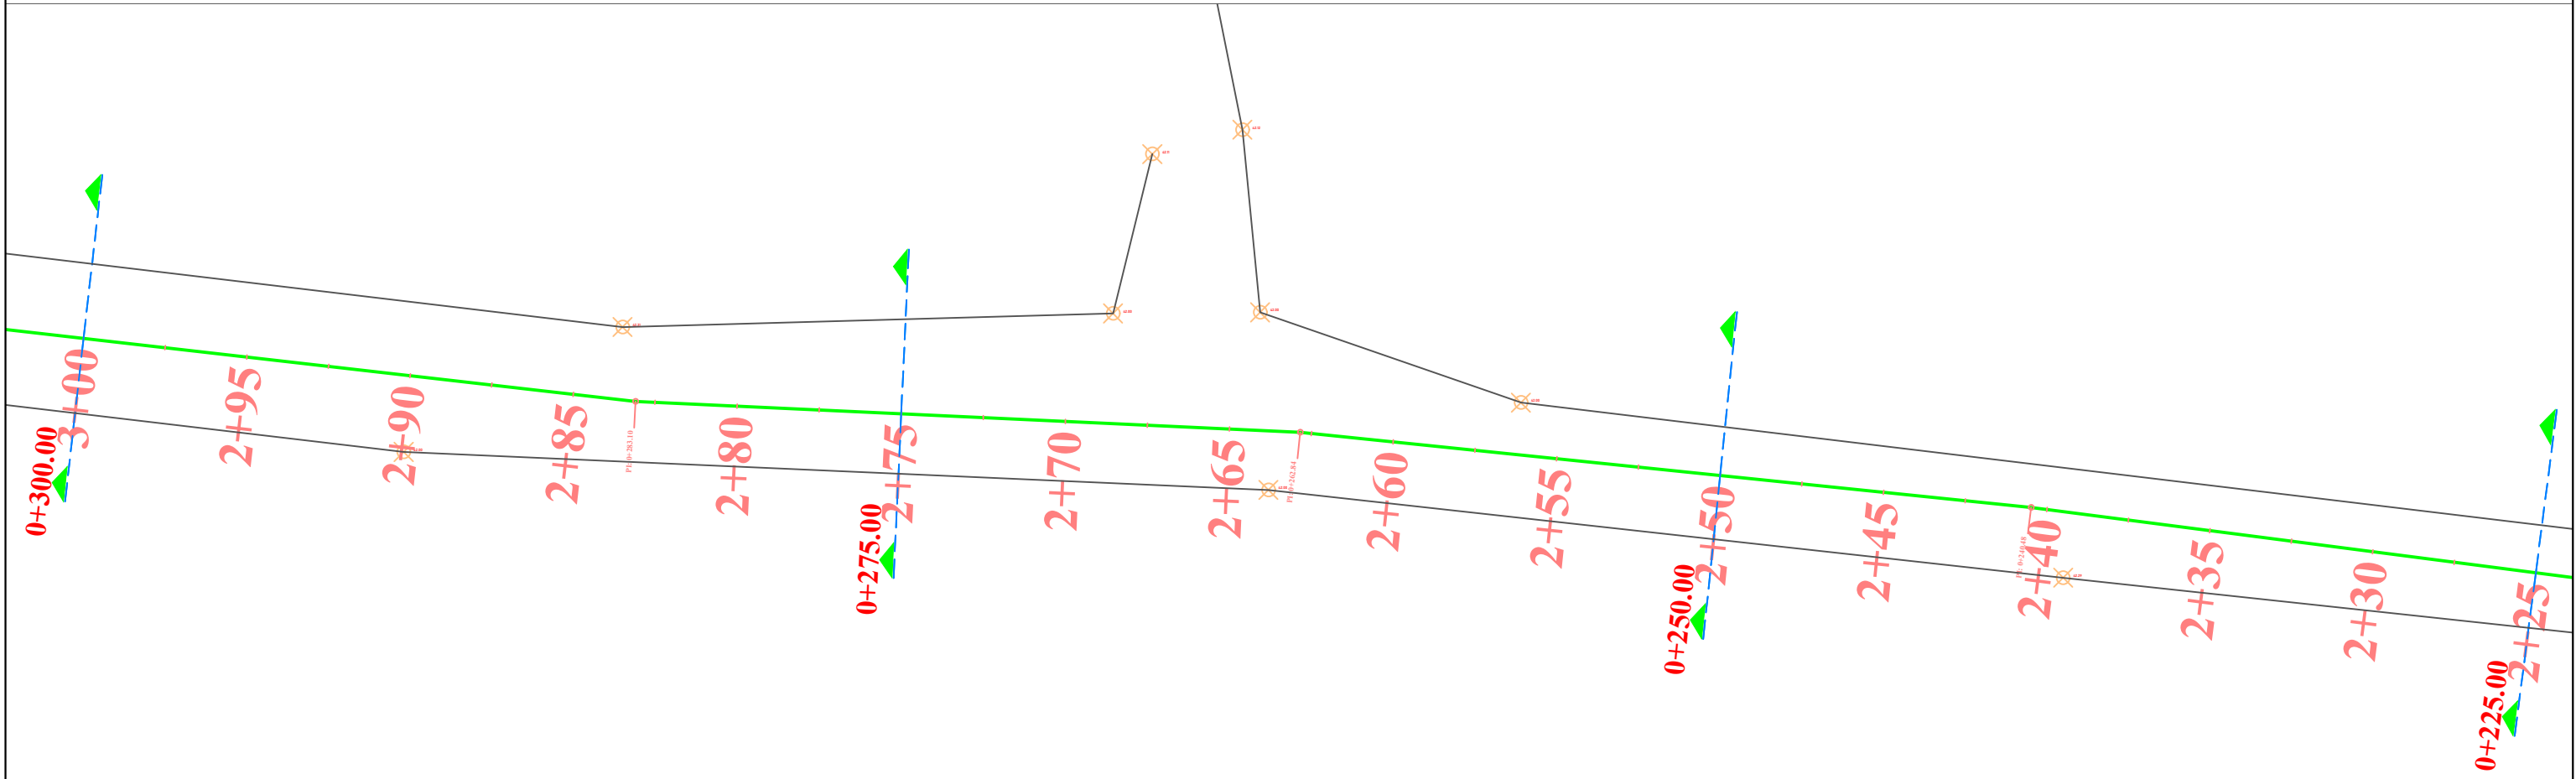

REPUBLIKA E SHQIPERISE
BASHKIA KRUJE

"HMK CONSULTING"

PROJEKT ZBATIMI

"SISTEMIM-ASFALTIM I RRUGËS MEZINE, THUMANË,
NJ.A.THUMANË, KRUJË"

RILEVIMI TOPOGRAFIK

PROJEKTUES : "HMK CONSULTING"


SHKALLA

1 : 1000

FLETA P-26


2020

RILEVIMI TOPOGRAFIK

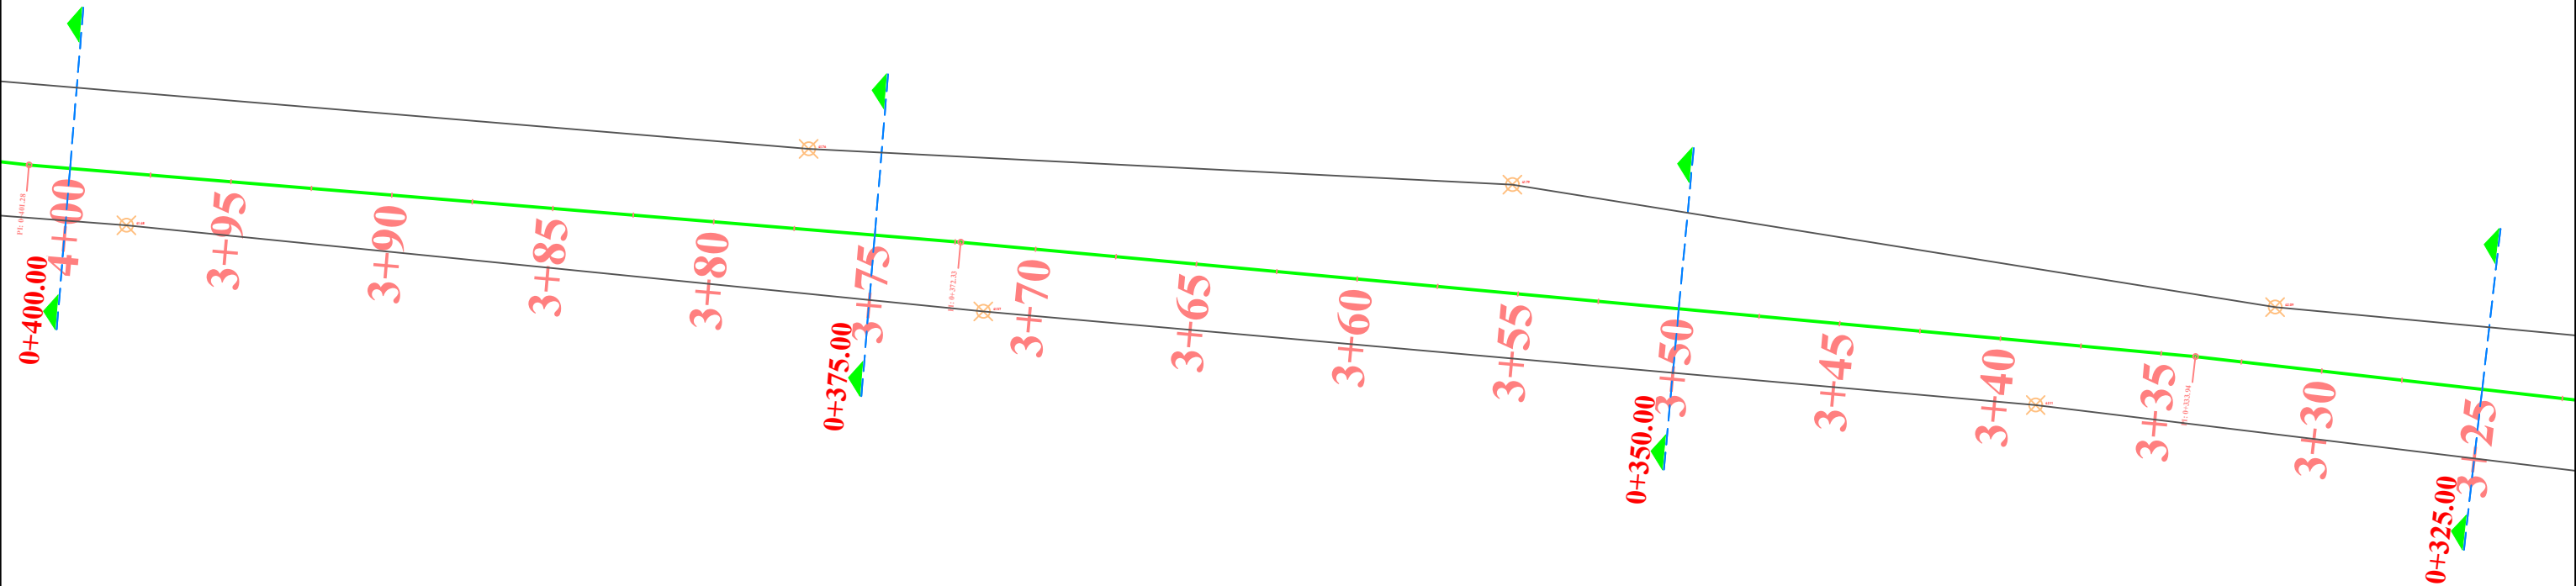

	REPUBLIKA E SHQIPERISE BASHKIA KRUJE	PROJEKT ZBATIMI "SISTEMIM-ASFALTIM I RRUGËS MEZINE, THUMANË, NJ.A.THUMANË, KRUJË"	RILEVIMI TOPOGRAFIK	PROJEKTUES : "HMK CONSULTING"	FLETA P-27
	"HMK CONSULTING"			SHKALLA : 1 : 1000	2020

RILEVIMI TOPOGRAFIK

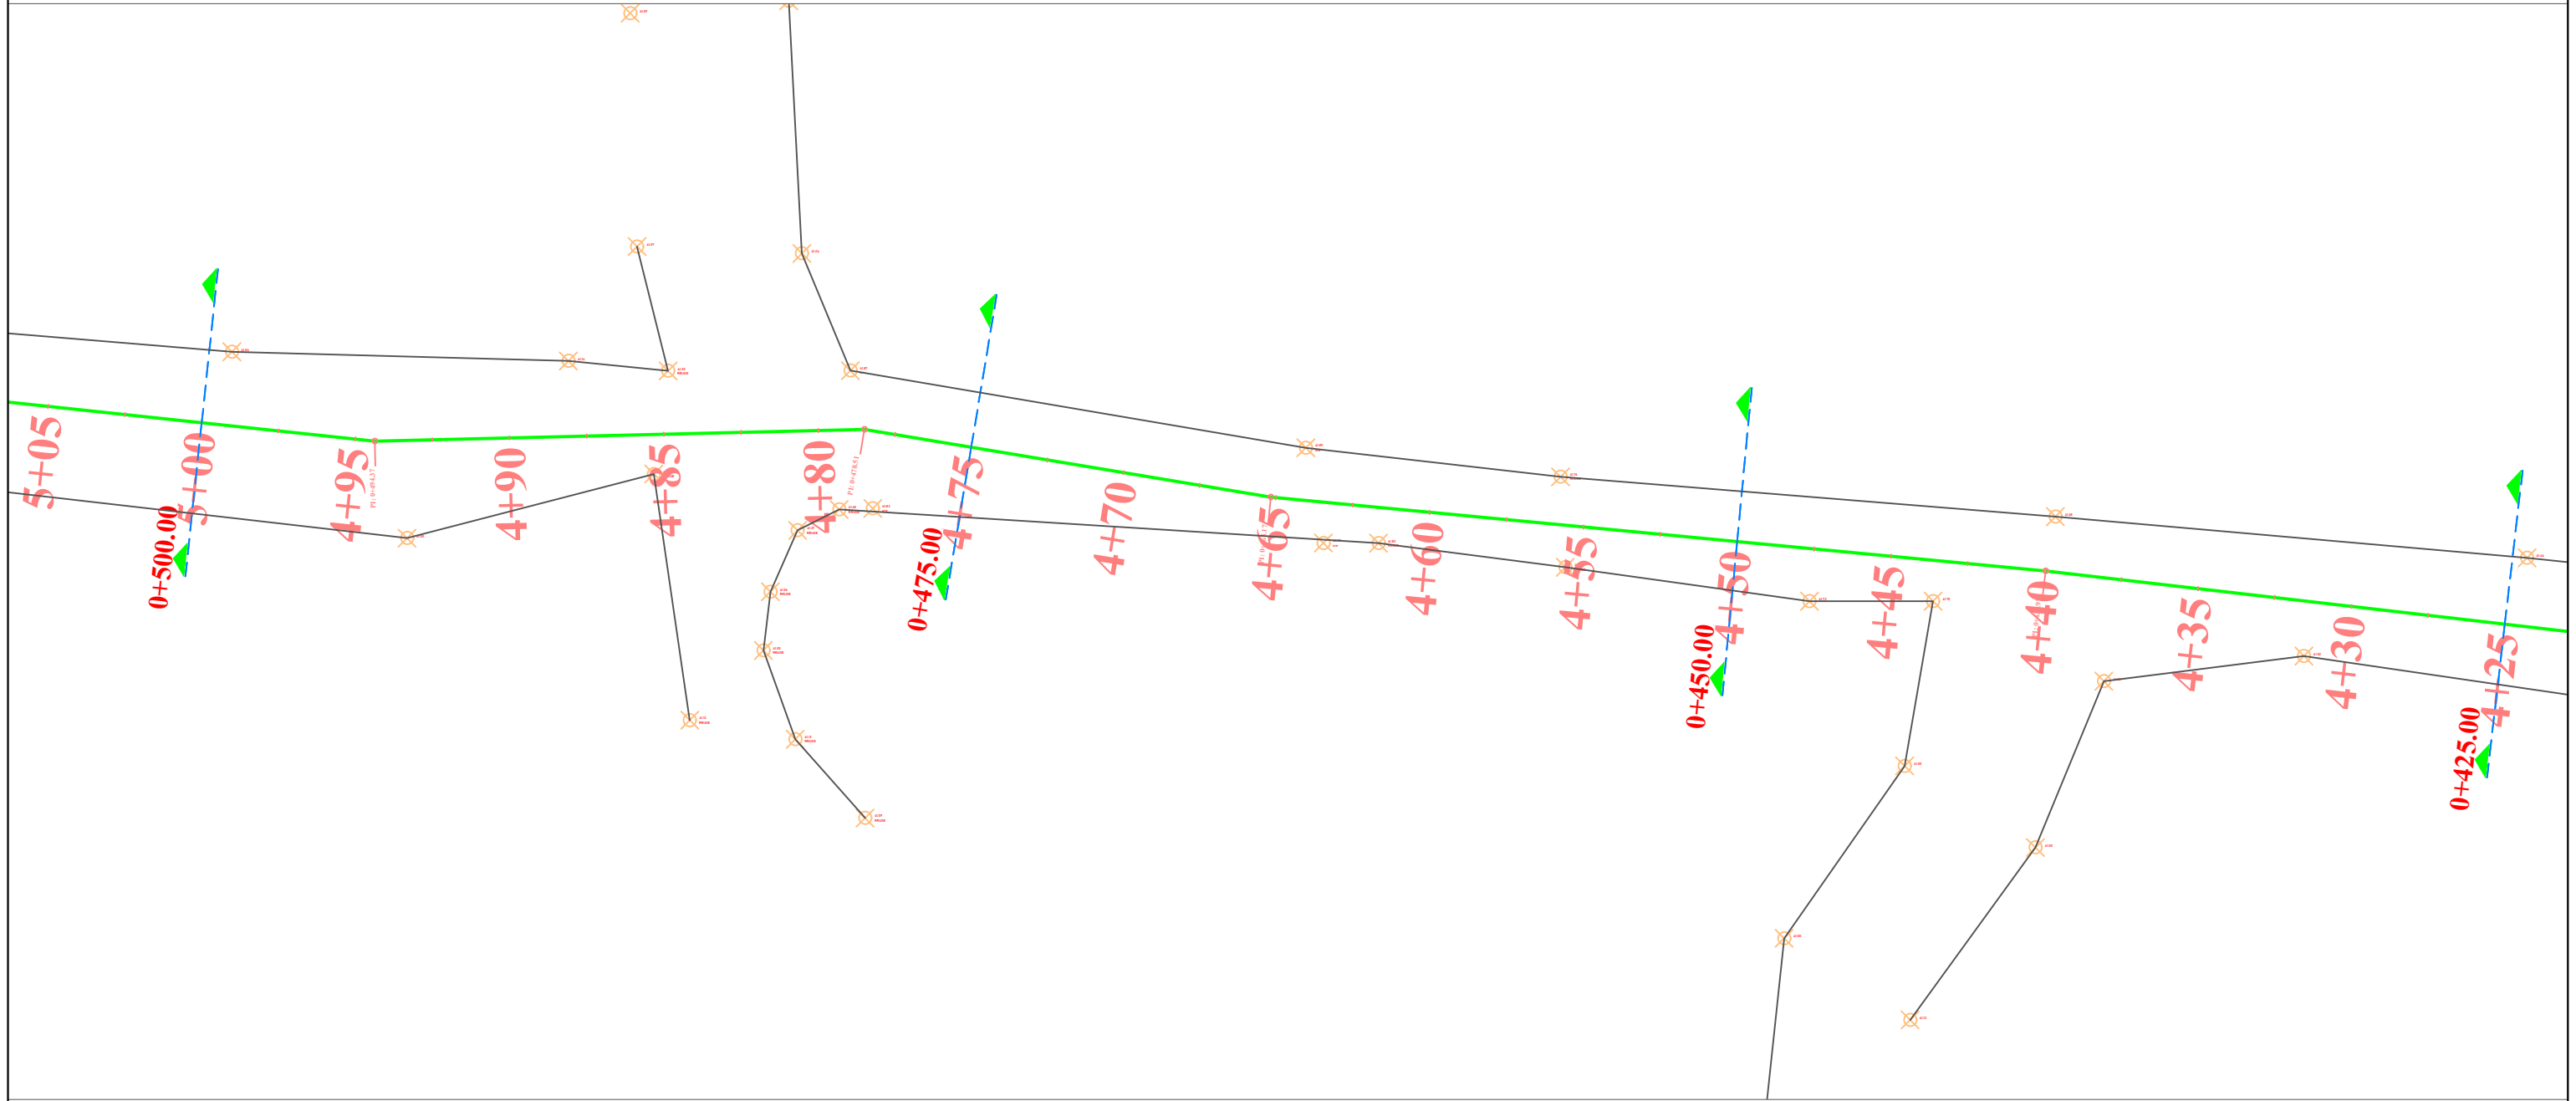

REPUBLIKA E SHQIPERISE
BASHKIA KRUJE

"HMK CONSULTING"

PROJEKT ZBATIMI

"SISTEMIM-ASFALTIM I RRUGËS MEZINE, THUMANË,
NJ.A.THUMANË, KRUJË"

RILEVIMI TOPOGRAFIK

PROJEKTUES : "HMK CONSULTING"


SHKALLA

1 : 1000

FLETA P-28

2020

RILEVIMI TOPOGRAFIK

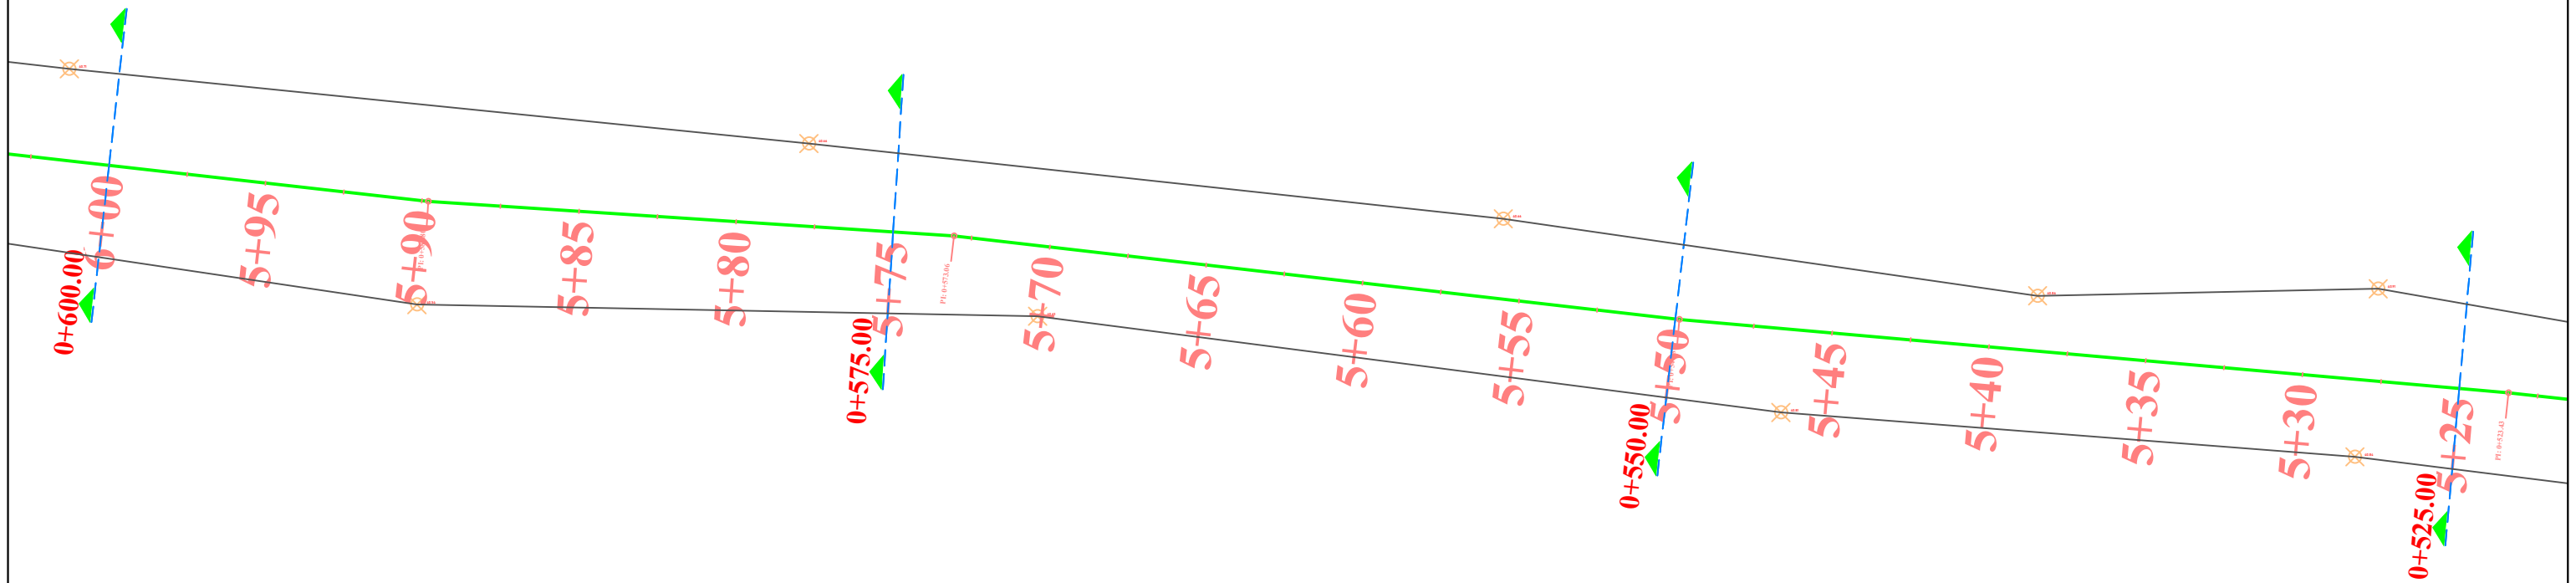

REPUBLIKA E SHQIPERISE
BASHKIA KRUJE

"HMK CONSULTING"

PROJEKT ZBATIMI

"SISTEMIM-ASFALTIM I RRUGËS MEZINE, THUMANË,
NJ.A.THUMANË, KRUJË"

RILEVIMI TOPOGRAFIK

PROJEKTUES : "HMK CONSULTING"


SHKALLA

1 : 1000

FLETA P-29

2020

RILEVIMI TOPOGRAFIK

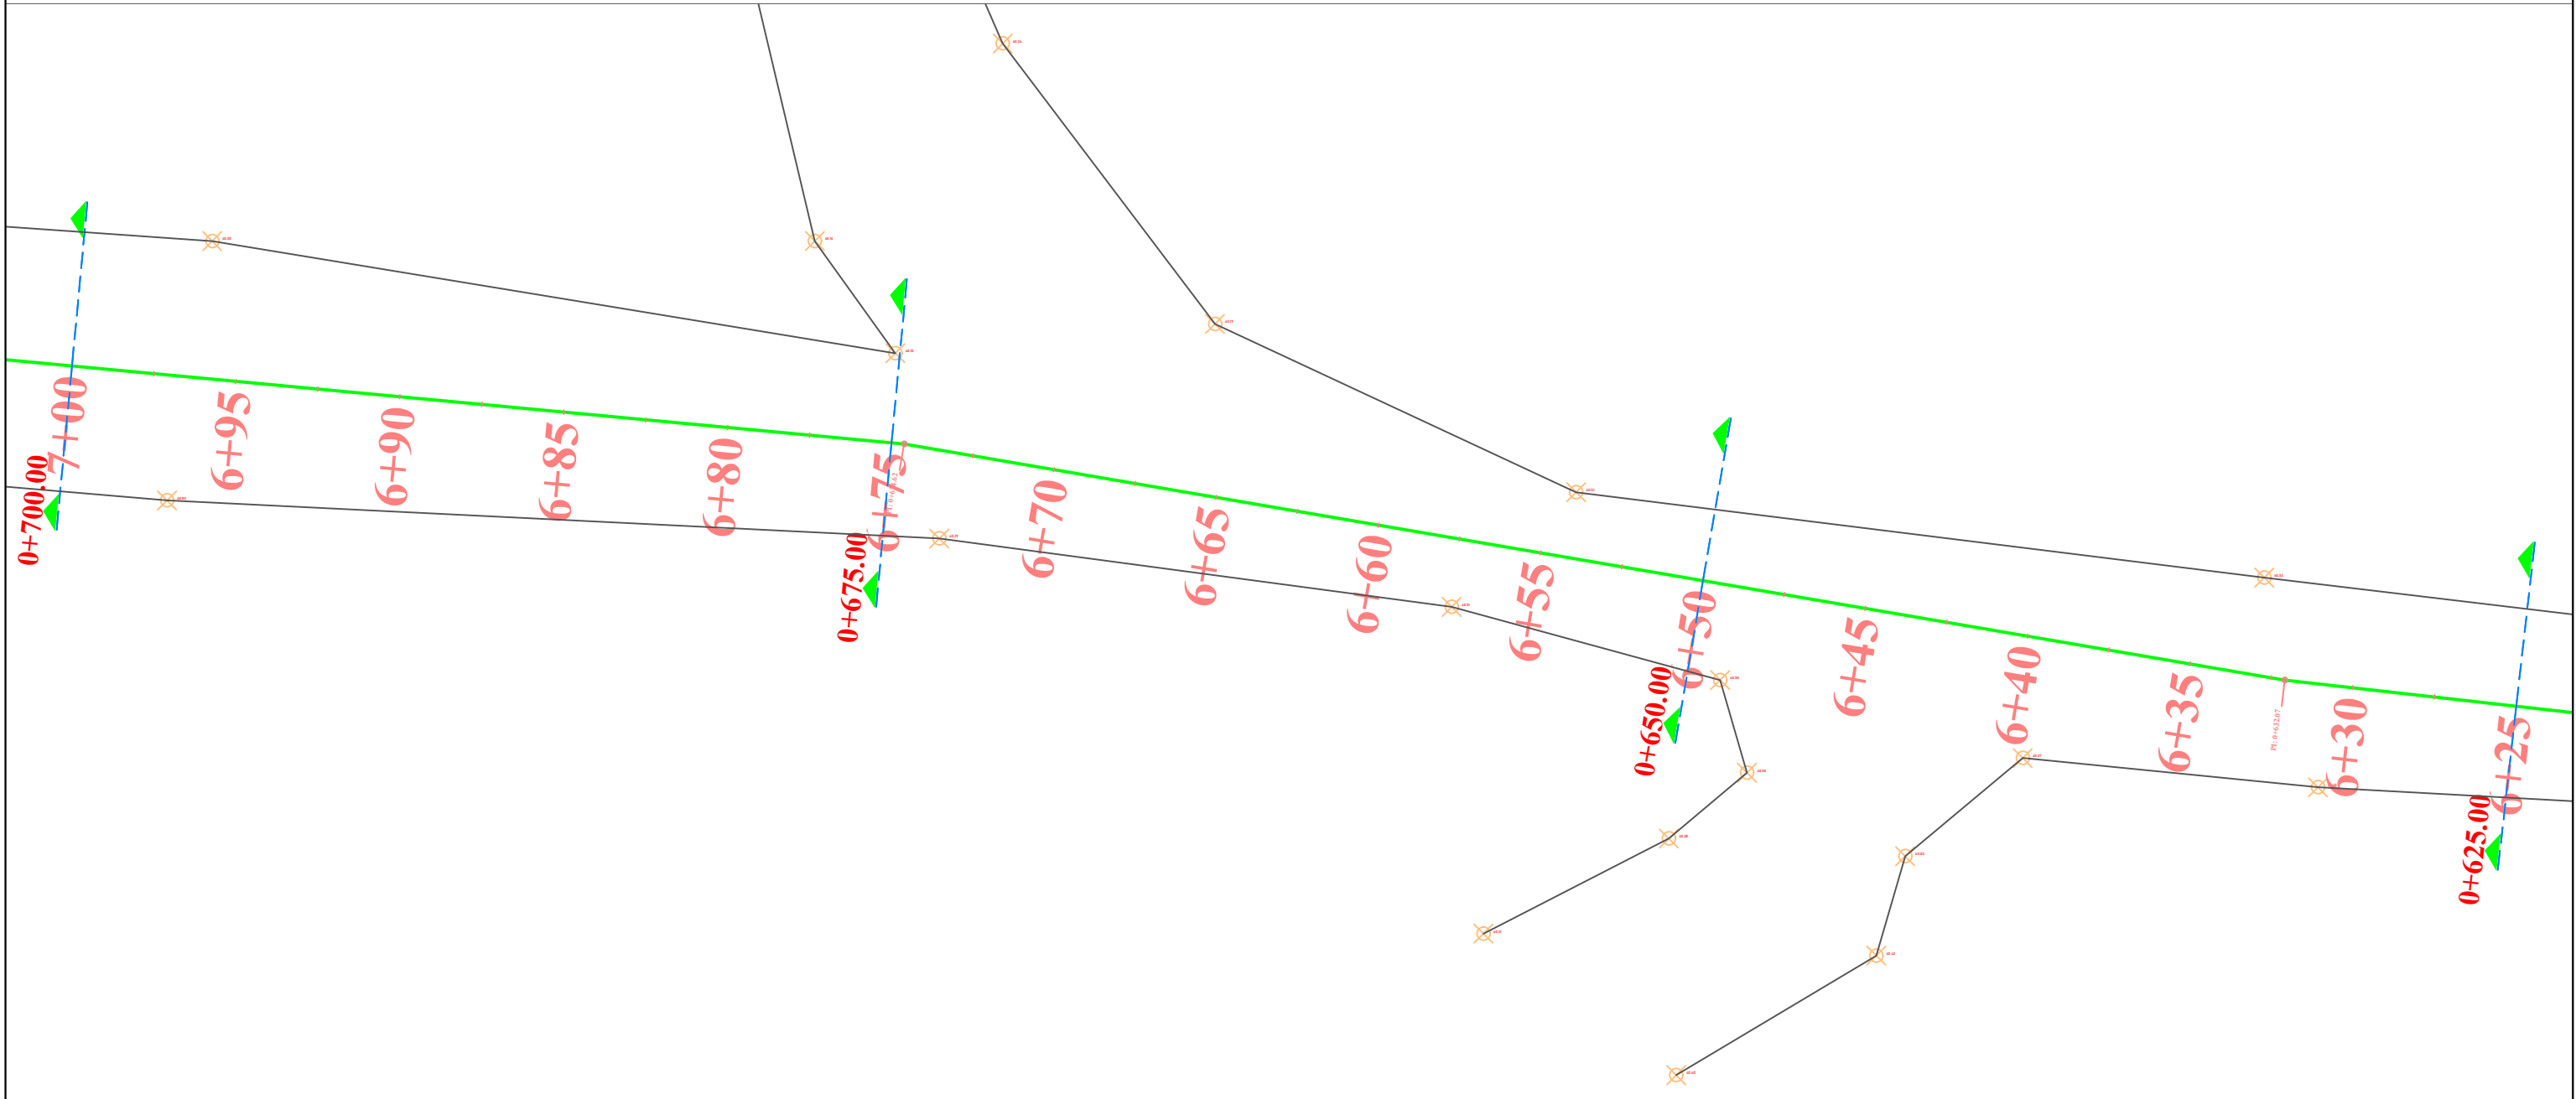

REPUBLIKA E SHQIPERISE
BASHKIA KRUJE

"HMK CONSULTING"

PROJEKT ZBATIMI

"SISTEMIM-ASFALTIM I RRUGËS MEZINE, THUMANË,
NJ.A.THUMANË, KRUJË"

RILEVIMI TOPOGRAFIK

PROJEKTUES : "HMK CONSULTING"


SHKALLA

1 : 1000

FLETA P-30


2020

RILEVIMI TOPOGRAFIK

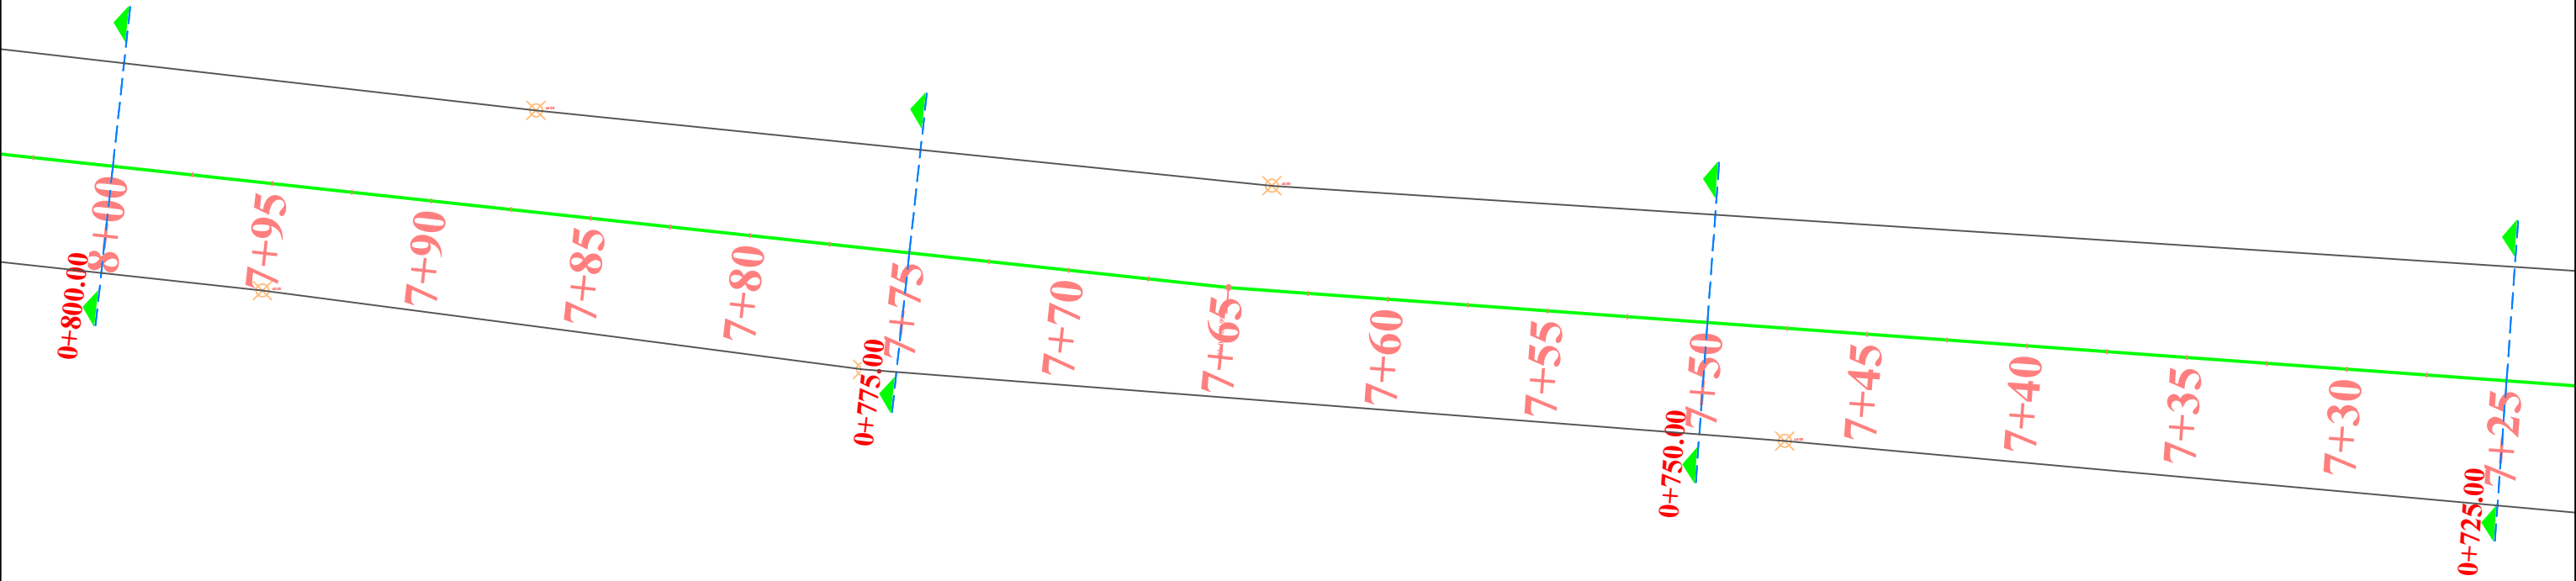

	REPUBLIKA E SHQIPERISE BASHKIA KRUJE	PROJEKT ZBATIMI "SISTEMIM-ASFALTIM I RRUGËS MEZINE, THUMANË, NJ.A.THUMANË, KRUJË"	RILEVIMI TOPOGRAFIK	PROJEKTUES : "HMK CONSULTING"	FLETA P-31
	"HMK CONSULTING"			SHKALLA 1 : 1000	2020

RILEVIMI TOPOGRAFIK

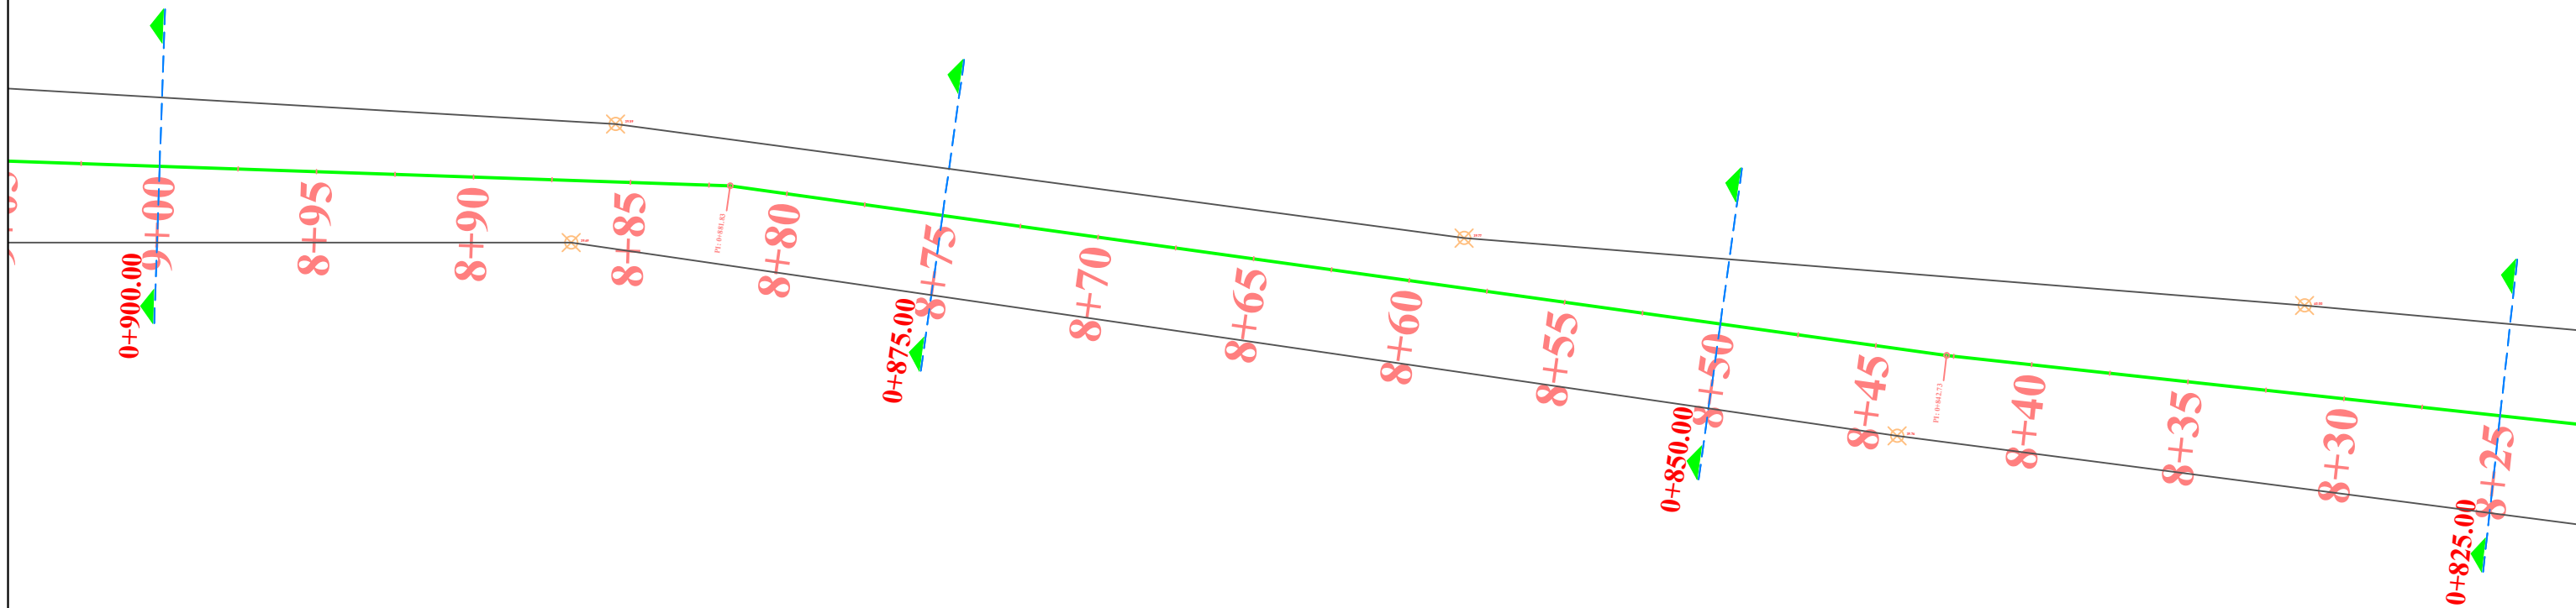

REPUBLIKA E SHQIPERISE
BASHKIA KRUJE

"HMK CONSULTING"

PROJEKT ZBATIMI

"SISTEMIM-ASFALTIM I RRUGËS MEZINE, THUMANË,
NJ.A.THUMANË, KRUJË"

RILEVIMI TOPOGRAFIK

PROJEKTUES : "HMK CONSULTING"


SHKALLA

1 : 1000

FLETA P-32

2020

RILEVIMI TOPOGRAFIK

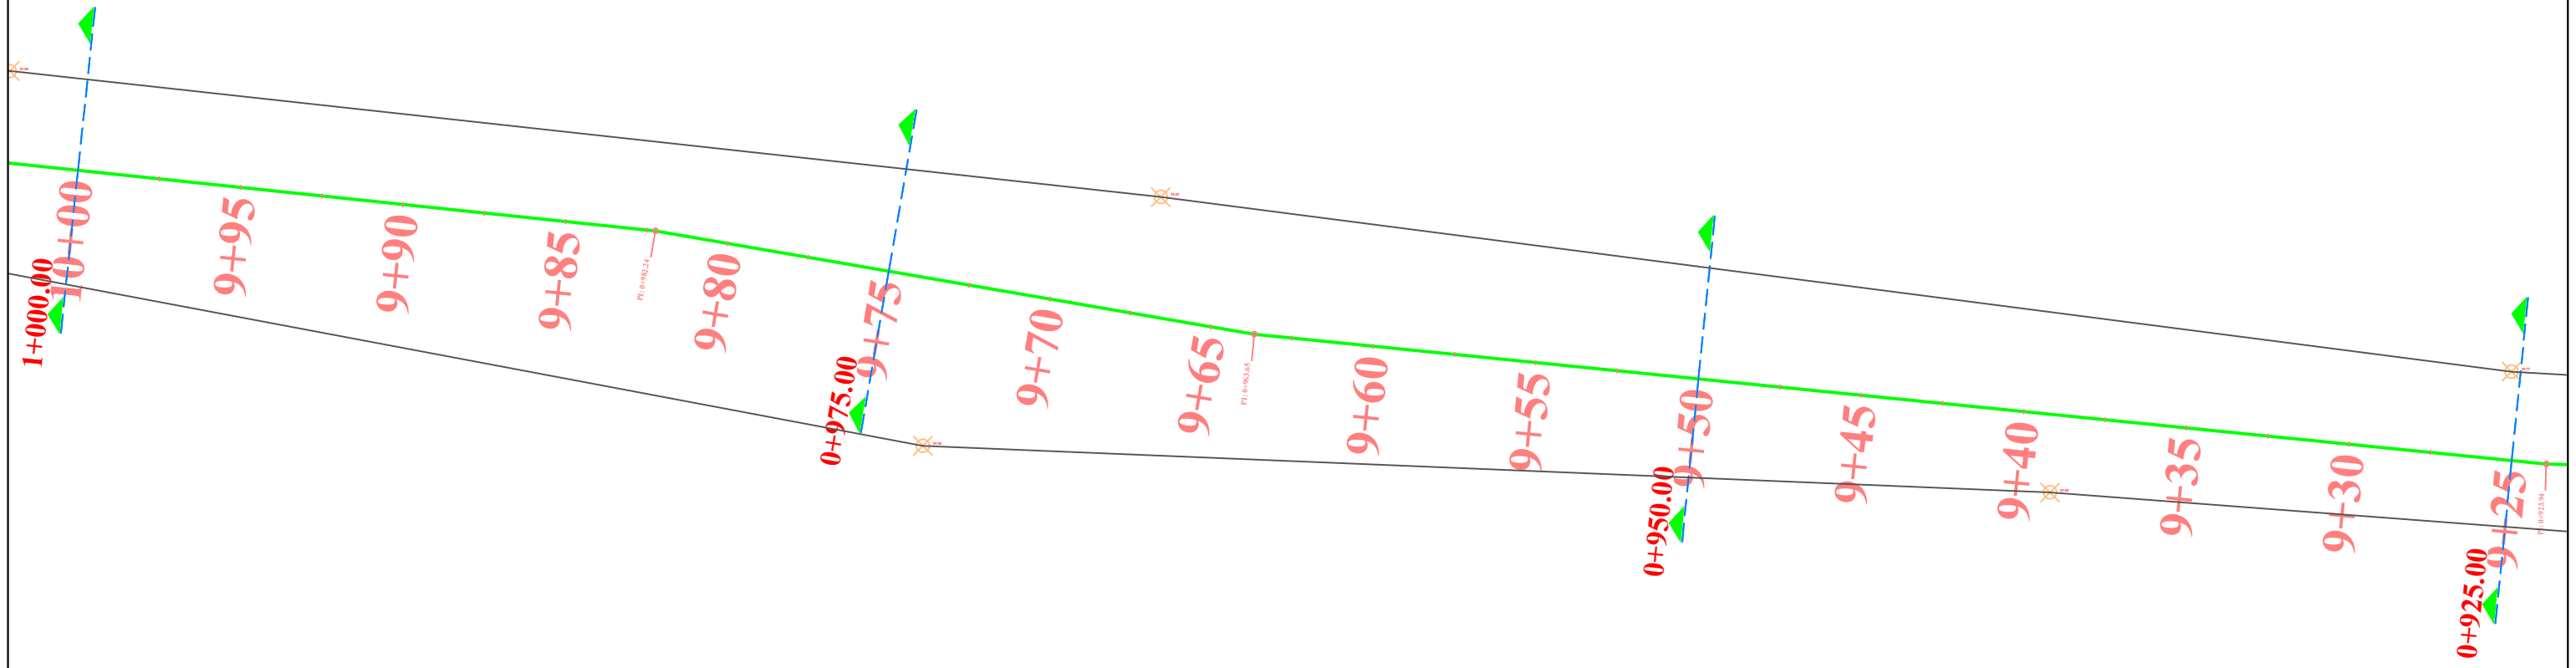

REPUBLIKA E SHQIPERISE
BASHKIA KRUJE

"HMK CONSULTING"

PROJEKT ZBATIMI

"SISTEMIM-ASFALTIM I RRUGËS MEZINE, THUMANË,
NJ.A.THUMANË, KRUJË"

RILEVIMI TOPOGRAFIK

PROJEKTUES : "HMK CONSULTING"


SHKALLA

1 : 1000

FLETA P-33

2020

RILEVIMI TOPOGRAFIK

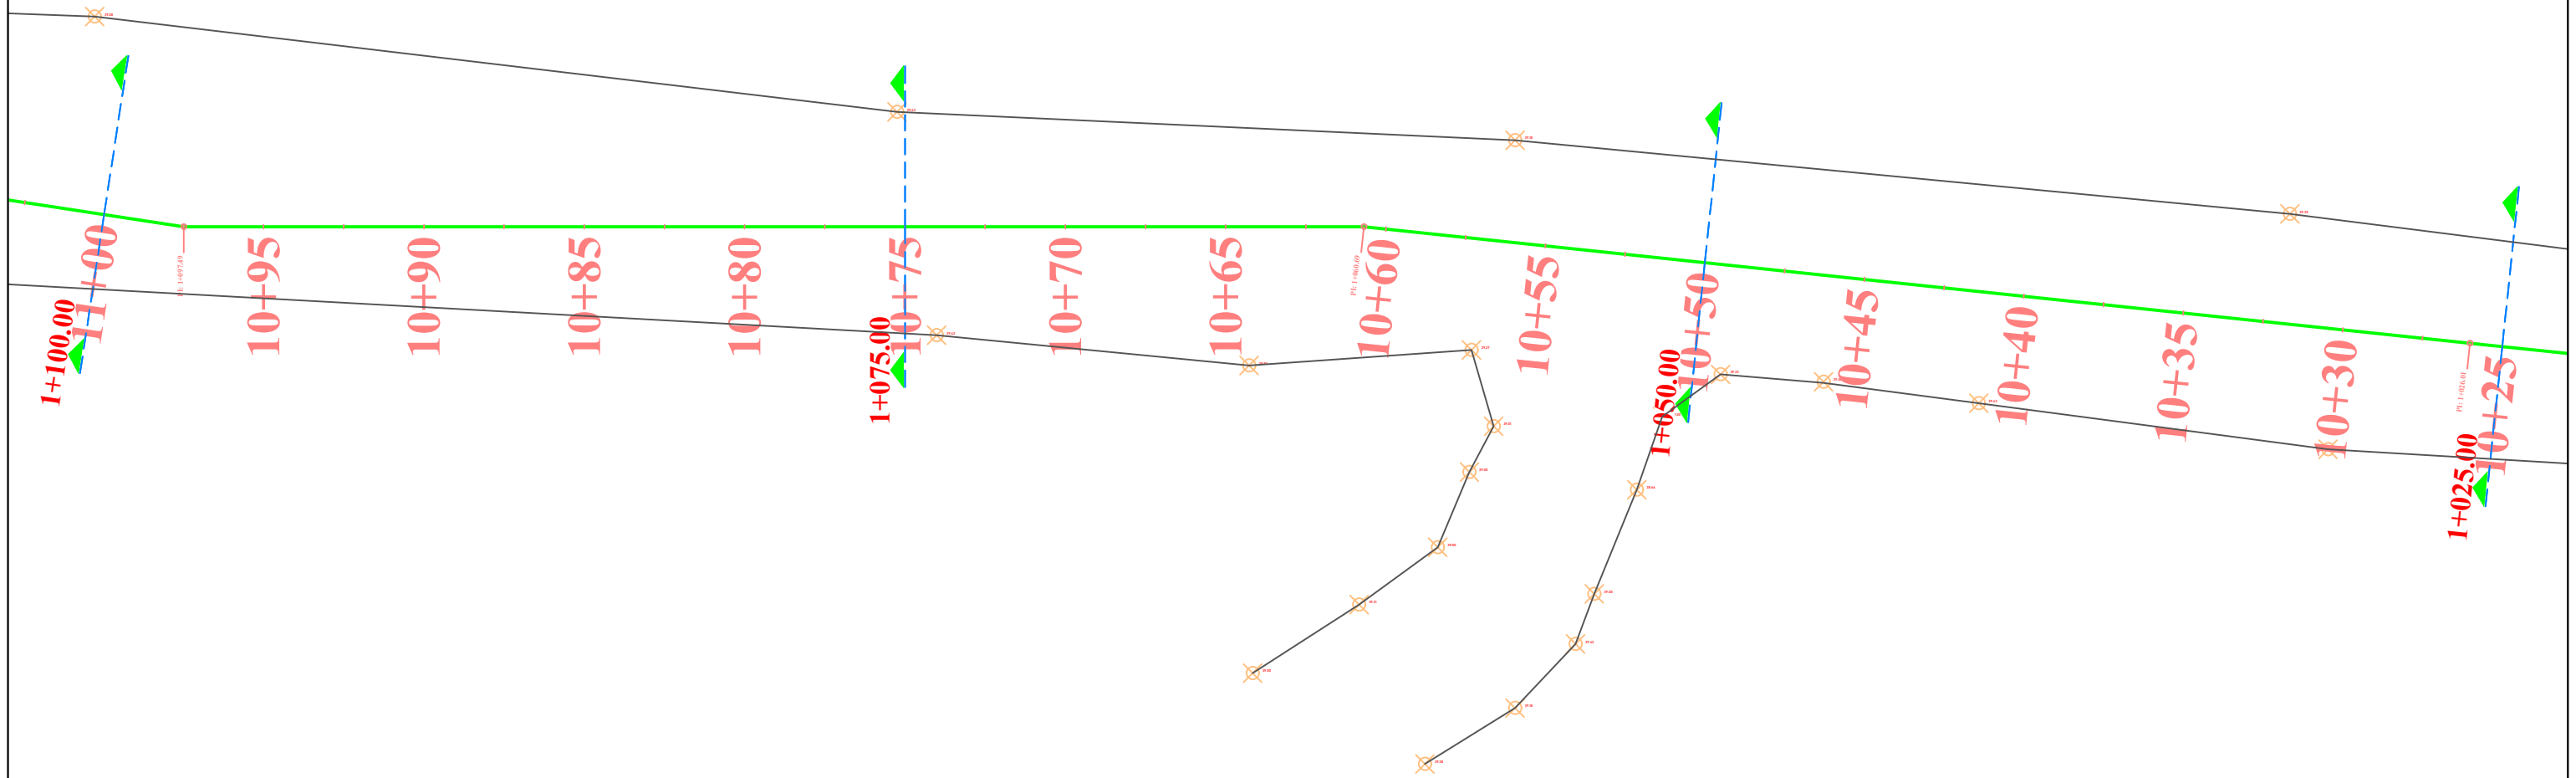

REPUBLIKA E SHQIPERISE
BASHKIA KRUJE

"HMK CONSULTING"

PROJEKT ZBATIMI

"SISTEMIM-ASFALTIM I RRUGËS MEZINE, THUMANË,
NJ.A.THUMANË, KRUJË"

RILEVIMI TOPOGRAFIK

PROJEKTUES : "HMK CONSULTING"


SHKALLA

1 : 1000

FLETA P-34

2020

RILEVIMI TOPOGRAFIK

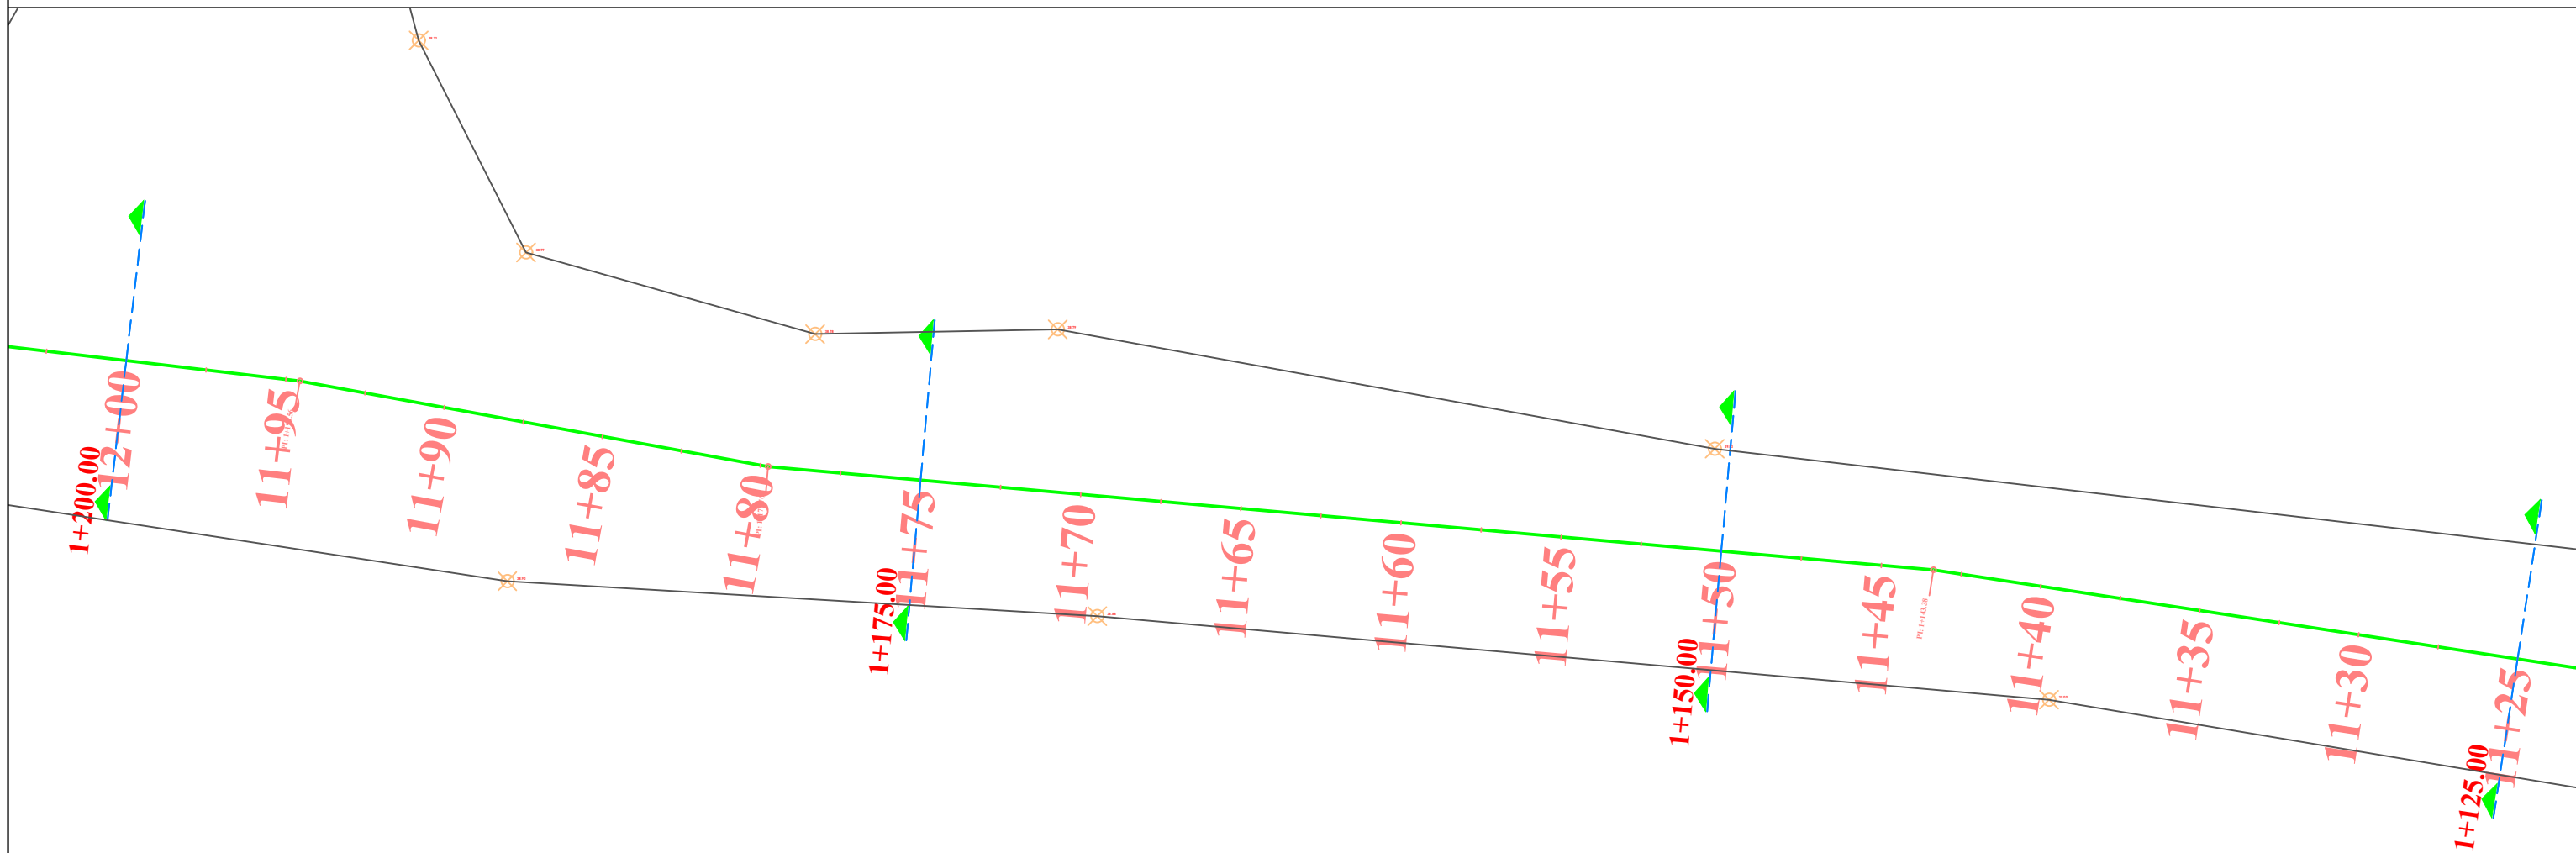

REPUBLIKA E SHQIPERISE
BASHKIA KRUJE

"HMK CONSULTING"

PROJEKT ZBATIMI

"SISTEMIM-ASFALTIM I RRUGËS MEZINE, THUMANË,
NJ.A.THUMANË, KRUJË"

RILEVIMI TOPOGRAFIK

PROJEKTUES : "HMK CONSULTING"


FLETA P-35

SHKALLA

1 : 1000

2020

RILEVIMI TOPOGRAFIK

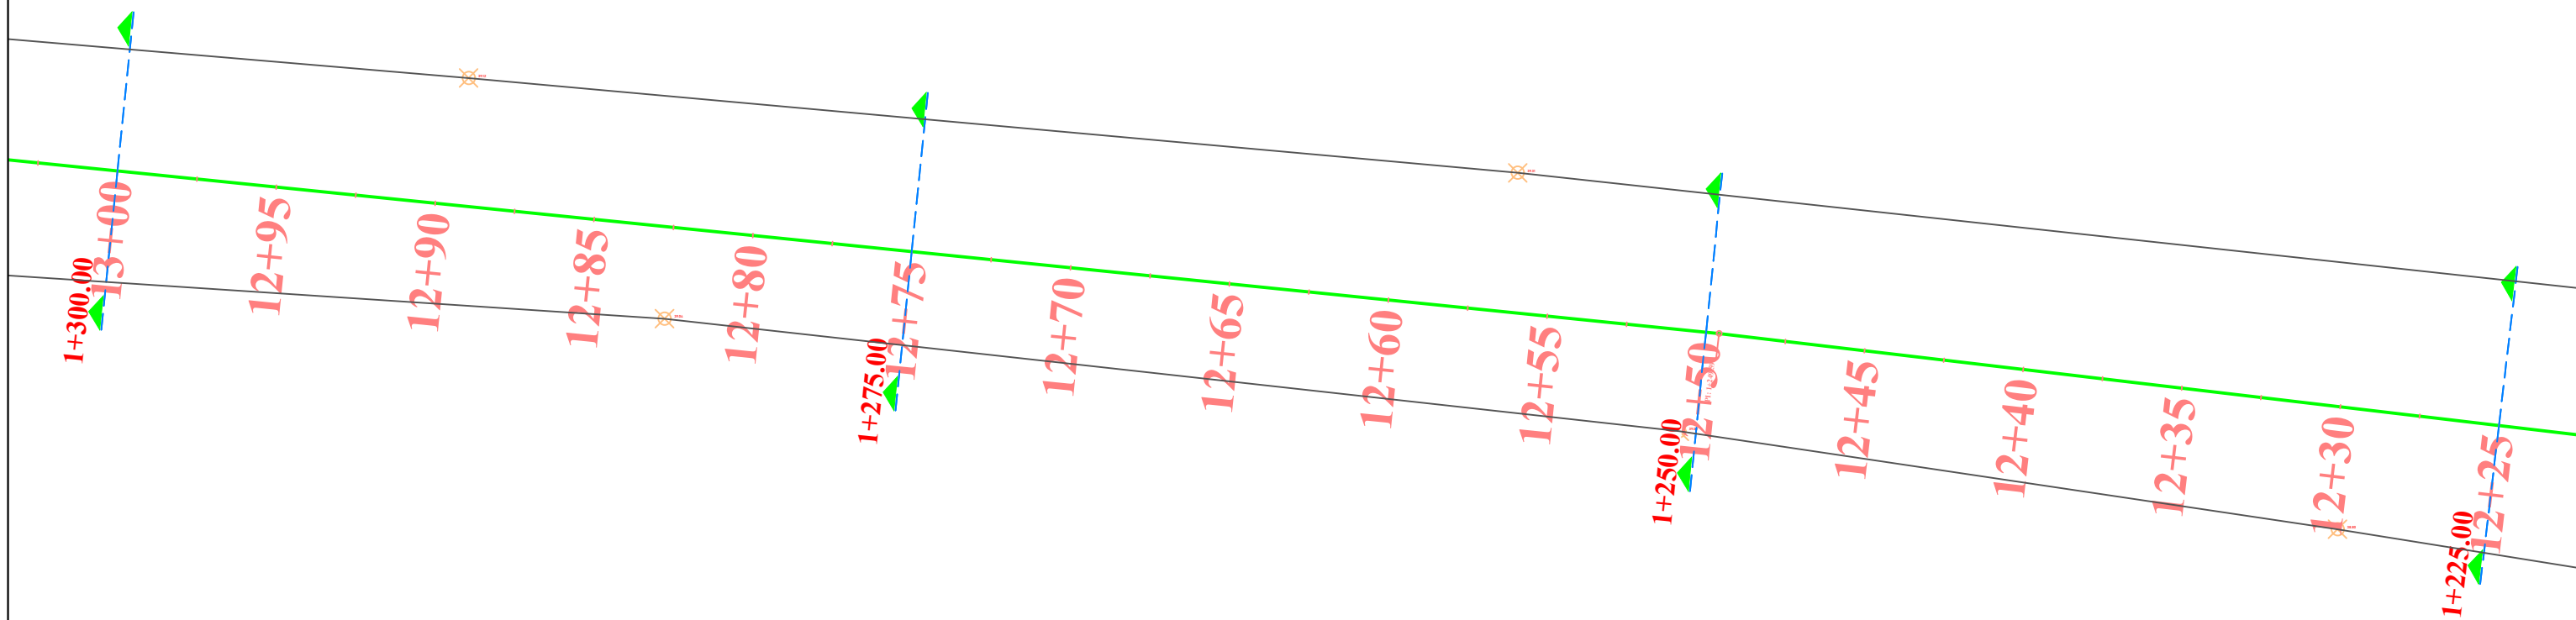

REPUBLIKA E SHQIPERISE
BASHKIA KRUJE

"HMK CONSULTING"

PROJEKT ZBATIMI

"SISTEMIM-ASFALTIM I RRUGËS MEZINE, THUMANË,
NJ.A.THUMANË, KRUJË"

RILEVIMI TOPOGRAFIK

PROJEKTUES : "HMK CONSULTING"


SHKALLA

1 : 1000

FLETA P-36

2020

RILEVIMI TOPOGRAFIK

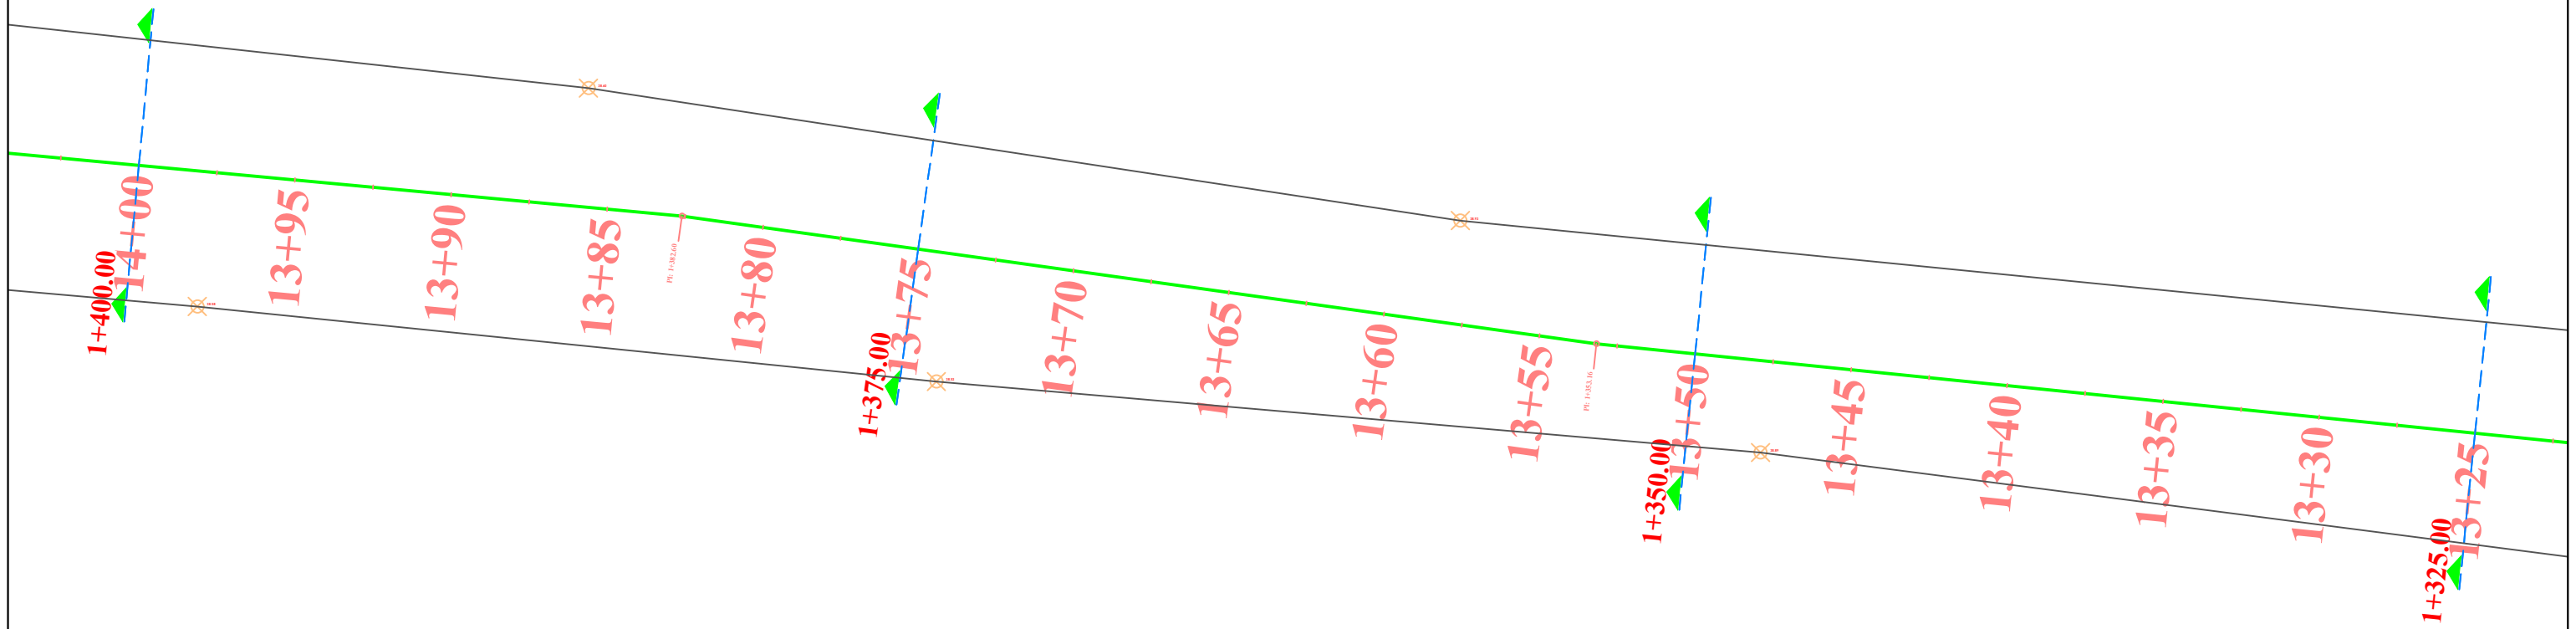

REPUBLIKA E SHQIPERISE
BASHKIA KRUJE

"HMK CONSULTING"

PROJEKT ZBATIMI

"SISTEMIM-ASFALTIM I RRUGËS MEZINE, THUMANË,
NJ.A.THUMANË, KRUJË"

RILEVIMI TOPOGRAFIK

PROJEKTUES : "HMK CONSULTING"


SHKALLA

1 : 1000

FLETA P-37

2020

RILEVIMI TOPOGRAFIK

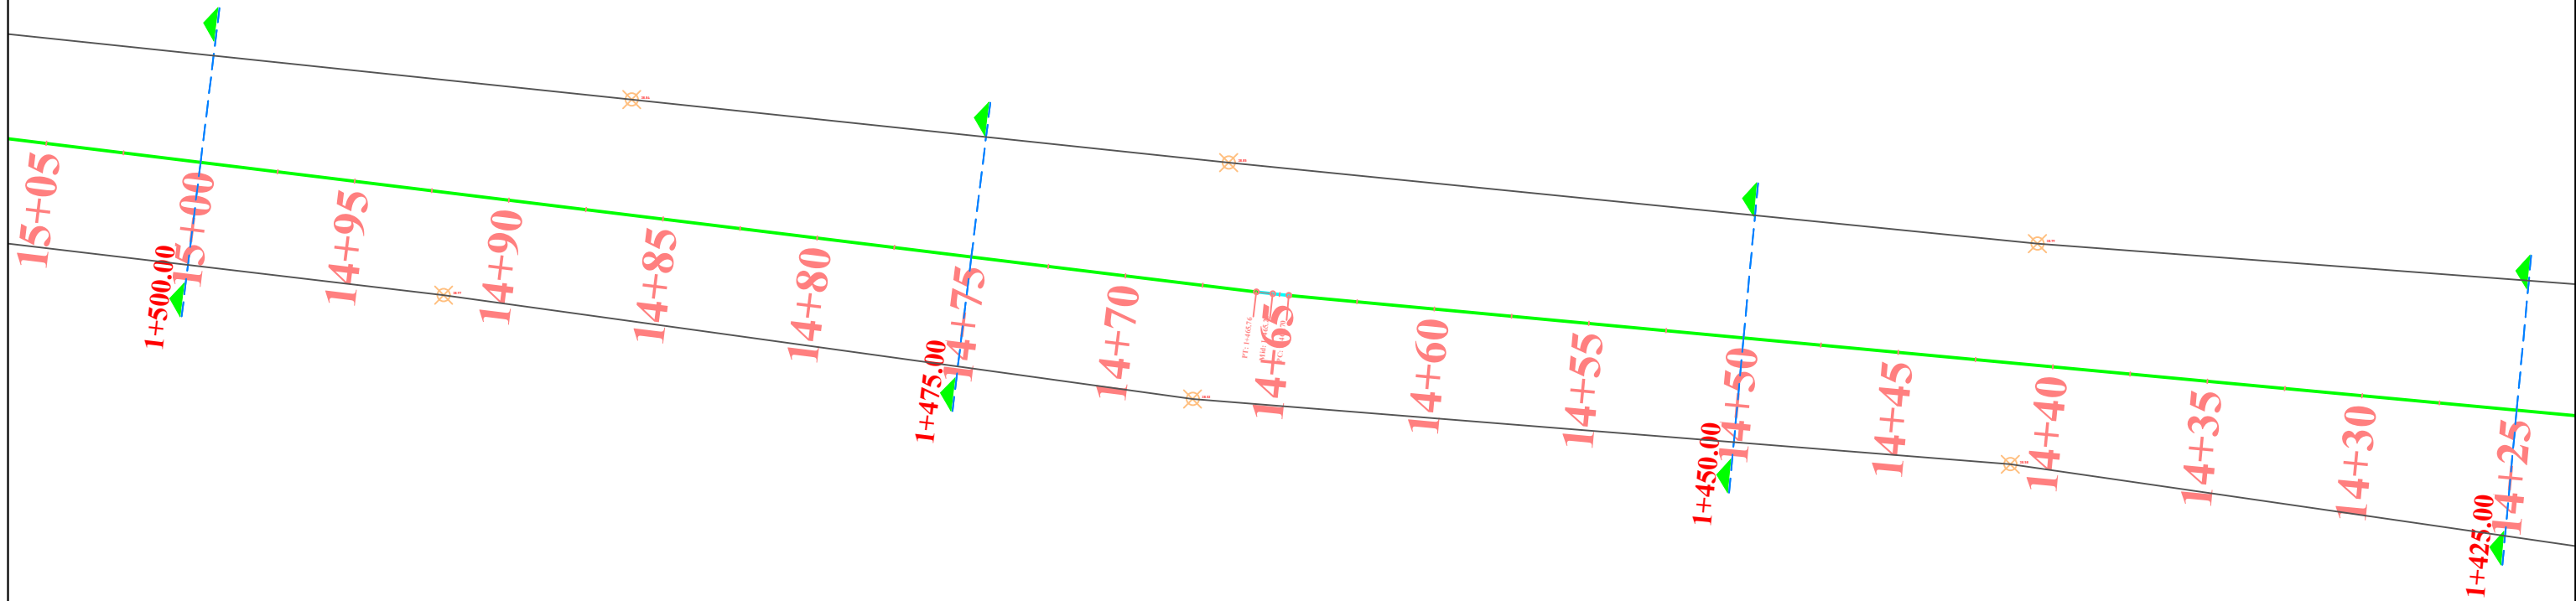

REPUBLIKA E SHQIPERISE
BASHKIA KRUJE

"HMK CONSULTING"

PROJEKT ZBATIMI

"SISTEMIM-ASFALTIM I RRUGËS MEZINE, THUMANË,
NJ.A.THUMANË, KRUJË"

RILEVIMI TOPOGRAFIK

PROJEKTUES : "HMK CONSULTING"


SHKALLA

1 : 1000

FLETA P-38

2020

RILEVIMI TOPOGRAFIK

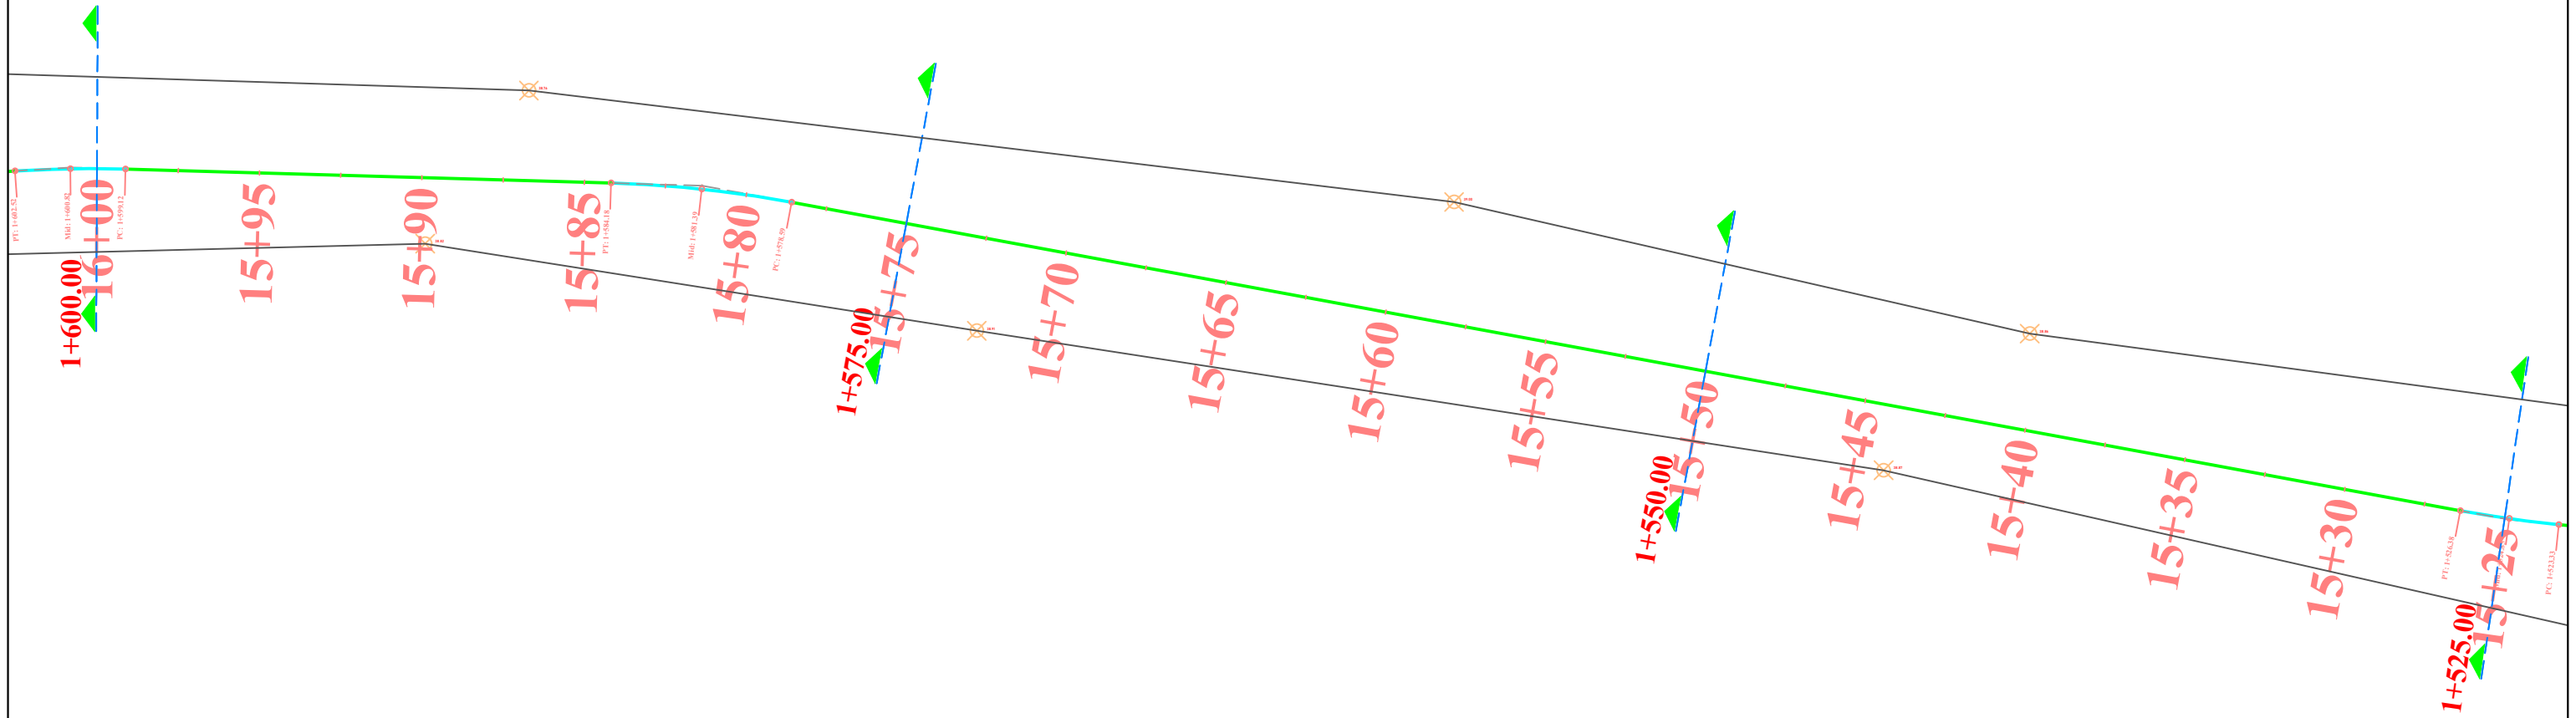

REPUBLIKA E SHQIPERISE
BASHKIA KRUJE

"HMK CONSULTING"

PROJEKT ZBATIMI

"SISTEMIM-ASFALTIM I RRUGËS MEZINE, THUMANË,
NJ.A.THUMANË, KRUJË"

RILEVIMI TOPOGRAFIK

PROJEKTUES : "HMK CONSULTING"


SHKALLA

1 : 1000

FLETA P-39

2020

RILEVIMI TOPOGRAFIK

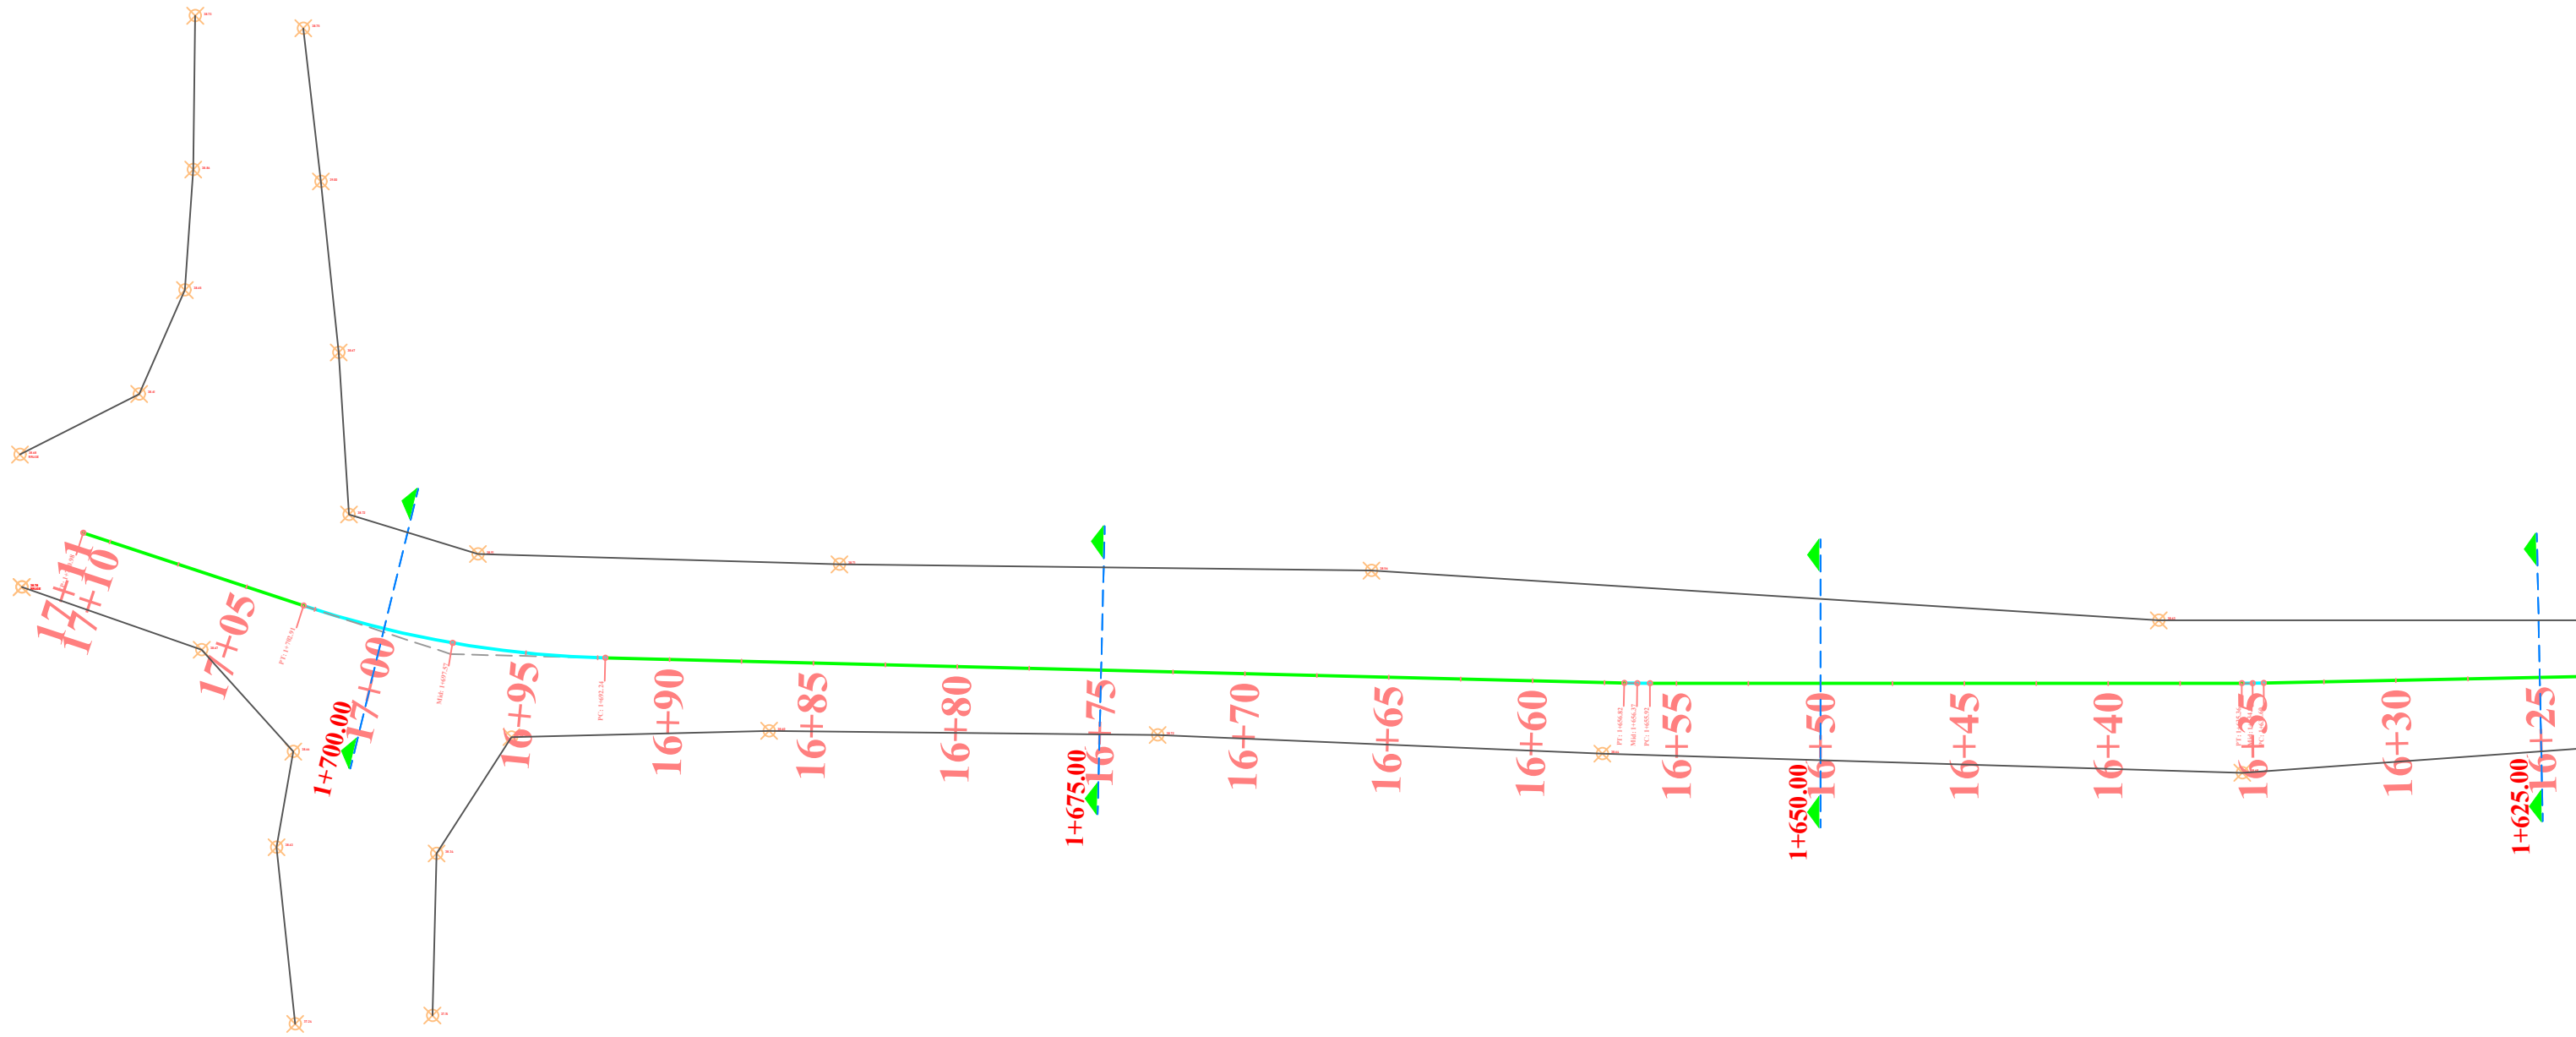

REPUBLIKA E SHQIPERISE
BASHKIA KRUJE

"HMK CONSULTING"

PROJEKT ZBATIMI

"SISTEMIM-ASFALTIM I RRUGËS MEZINE, THUMANË,
NJ.A.THUMANË, KRUJË"

RILEVIMI TOPOGRAFIK

PROJEKTUES : "HMK CONSULTING"


FLETA P-40

SHKALLA

1 : 1000


2020

PROFILI GJATESOR

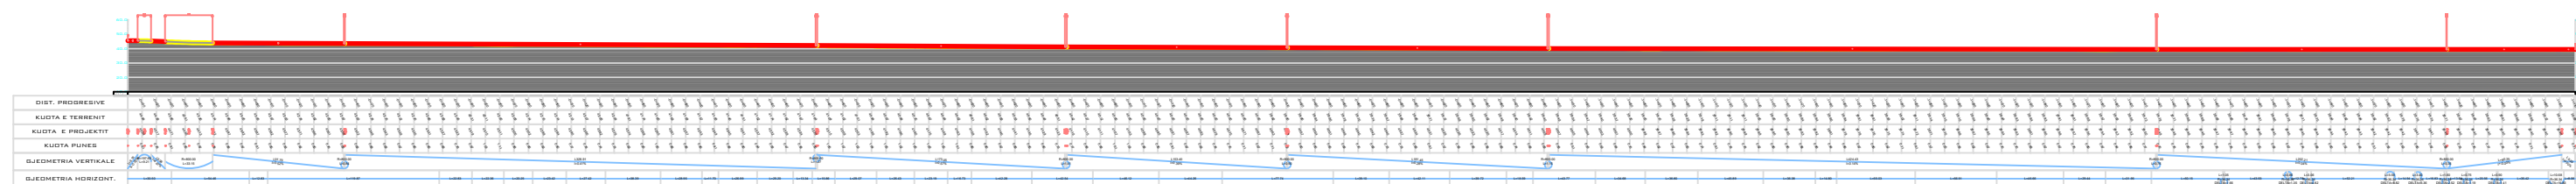

	REPUBLIKA E SHQIPERISE BASHKIA KRUJE	PROJEKT ZBATIMI "SISTEMIM-ASFALTIM I RRUGËS MEZINE, THUMANË, NJ.A.THUMANË, KRUJË"	PROFILI GJATESOR	PROJEKTUES : "HMK CONSULTING"	FLETA P-41
	"HMK CONSULTING"			SHKALLA : 1 : 10000	2020


PROFILI GJATESOR

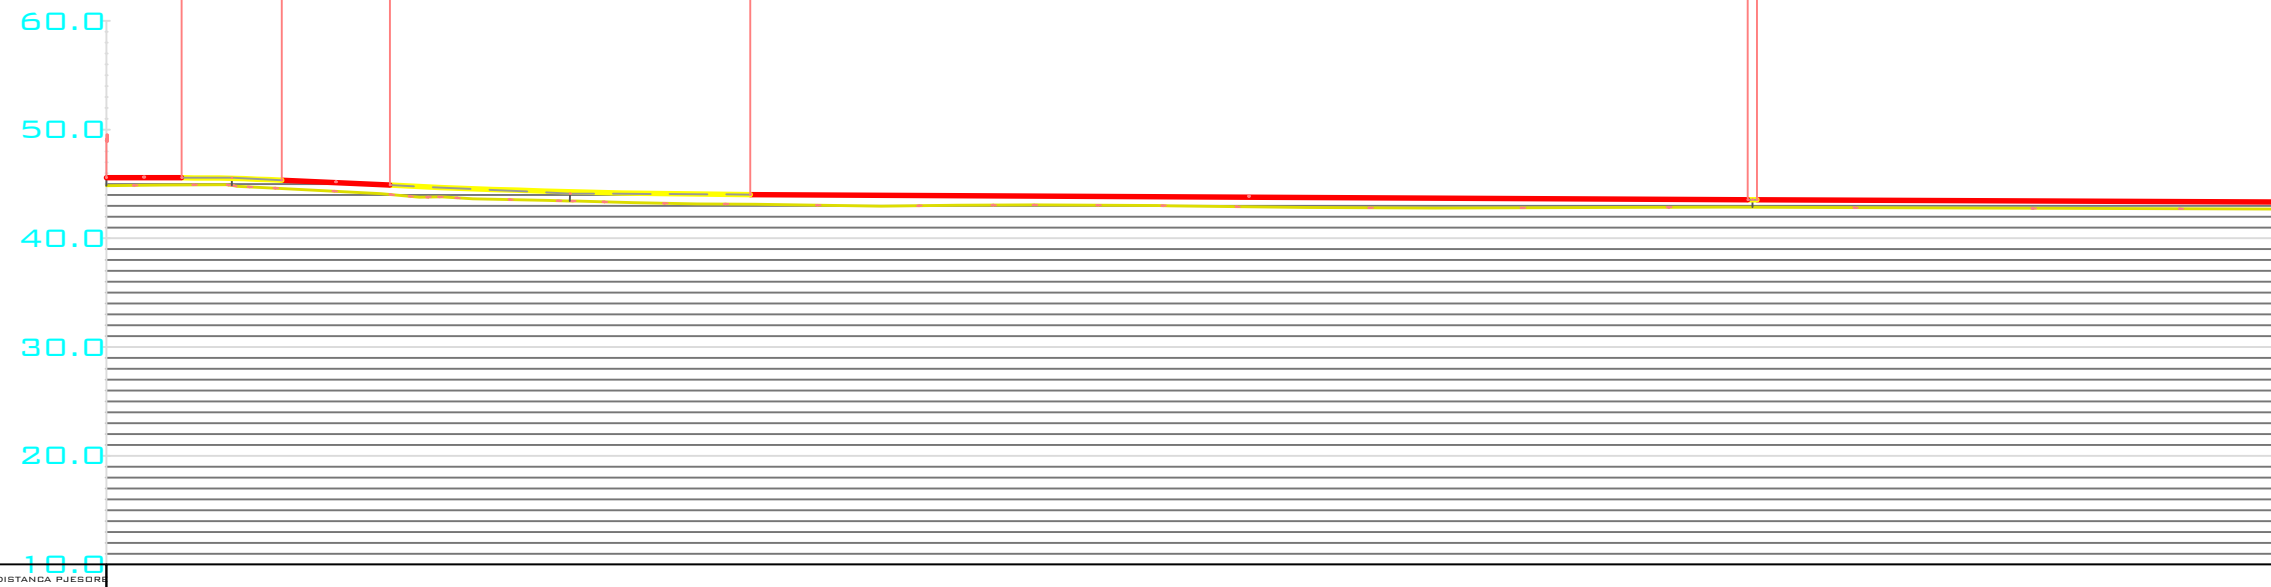

DIST. PROGRESIVE	-0+010	-0+020	-0+030	-0+040	-0+050	-0+060	-0+070	-0+080	-0+090	-0+100	-0+110	-0+120	-0+130	-0+140	-0+150	-0+160	-0+170	-0+180	-0+190	-0+200	
KUOTA E TERRENIT	44.94	44.39	43.80	43.51	43.26	43.14	42.98	43.05	43.06	42.97	42.83	42.79	42.82	42.85	42.87	42.83	42.79	42.75	42.72	42.72	
KUOTA E PROJEKTIT	45.57	45.57 45.54	45.51 45.35	45.17	44.89 44.71	44.36 44.29	44.13	44.02	43.97	43.92	43.87	43.82	43.77	43.71	43.66	43.61	43.56	43.52	43.48	43.43	43.39
KUOTA PUNES	0.61	0.78	0.91	0.85	0.87	0.88	0.99	0.87	0.81	0.85	0.93	0.92	0.85	0.76	0.69	0.69	0.68	0.69	0.67	0.67	
GJEOMETRIA VERTIKALE	L=6.91 I=-0.00%			R=197.69 L=9.21		L=9.96 I=4.67%		R=800.00 L=33.15			L=91.79 I=0.52%				R=800.00 L=0.84						
GJEOMETRIA HORIZONT.	L=30.50			L=54.46			L=12.83			L=119.87											

	REPUBLIKA E SHQIPERISE BASHKIA KRUJE	PROJEKT ZBATIMI "SISTEMIM-ASFALTIM I RRUGËS MEZINE, THUMANË, NJ.A.THUMANË, KRUJË"	PROFILI GJATESOR	PROJEKTUES : "HMK CONSULTING"	FLETA P-42
"HMK CONSULTING"				SHKALLA : 1 : 1000	2020

PROFILI GJATESOR

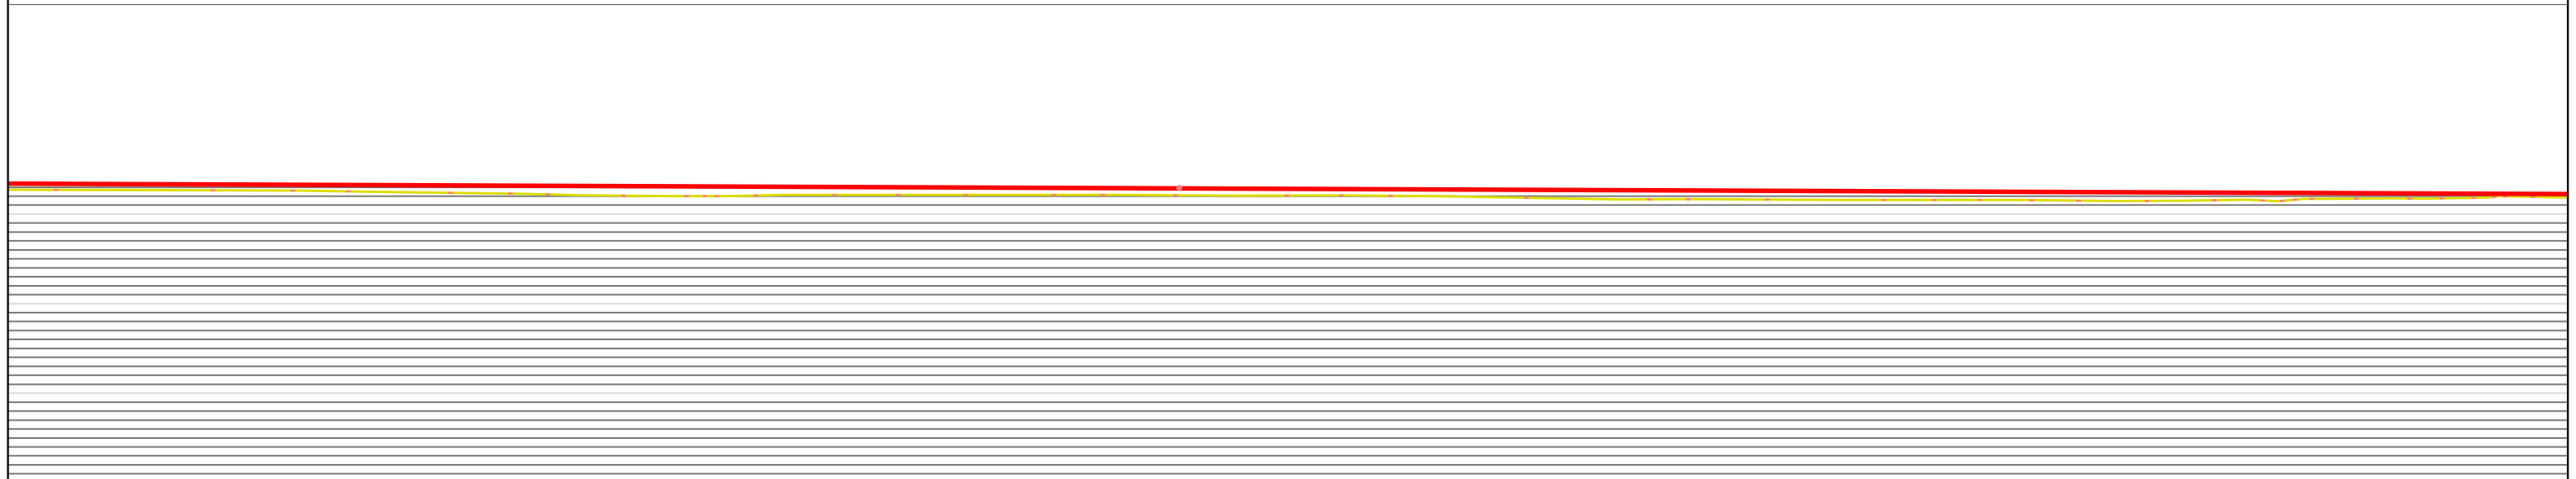

-0+190	-0+200	-0+210	-0+220	-0+230	-0+240	-0+250	-0+260	-0+270	-0+280	-0+290	-0+300	-0+310	-0+320	-0+330	-0+340	-0+350	-0+360	-0+370	-0+380	-0+390	-0+400	-0+410	-0+420	-0+430	-0+440	-0+450	-0+460	-0+470
42.72	42.70	42.66	42.59	42.45	42.31	42.11	42.00	42.09	42.14	42.15	42.14	42.13	42.07	42.08	42.04	41.91	41.74	41.66	41.63	41.59	41.57	41.58	41.46	41.51	41.52	41.74	41.82	41.81
43.39	43.35	43.31	43.27	43.23	43.19	43.15	43.11	43.06	43.02	42.98	42.94	42.90	42.86	42.82	42.78	42.74	42.69	42.65	42.61	42.57	42.53	42.49	42.45	42.41	42.37	42.32	42.28	42.24
0.67	0.66	0.66	0.68	0.78	0.87	1.03	1.11	0.98	0.88	0.83	0.80	0.77	0.79	0.74	0.73	0.83	0.95	1.00	0.98	0.98	0.96	0.91	0.99	0.90	0.84	0.59	0.47	0.38

L328.91
I=0.41%

	L=22.83	L=22.36	L=20.25	L=23.42	L=27.42	L=38.39	L=28.95	L=11.70	L=26.99	L=25.20	L=11.70
--	---------	---------	---------	---------	---------	---------	---------	---------	---------	---------	---------

	REPUBLIKA E SHQIPERISE BASHKIA KRUJE	PROJEKT ZBATIMI "SISTEMIM-ASFALTIM I RRUGËS MEZINE, THUMANË, NJ.A.THUMANË, KRUJË"	PROFILI GJATESOR	PROJEKTUES :	"HMK CONSULTING"	FLETA P-43
	"HMK CONSULTING"			SHKALLA	1 : 1000	


PROFILI GJATESOR




-0+470	-0+480	-0+490	-0+500	-0+510	-0+520	-0+530	-0+540	-0+550	-0+560	-0+570	-0+580	-0+590	-0+600	-0+610	-0+620	-0+630	-0+640	-0+650	-0+660	-0+670	-0+680	-0+690	-0+700	-0+710	-0+720	-0+730	-0+740	-0+750
41.87	41.64	41.09	41.02	41.01	40.94	40.87	40.84	40.75	40.67	40.64	40.62	40.61	40.62	40.59	40.53	40.50	40.49	40.51	40.42	40.27	40.12	40.06	40.00	40.00	40.00	40.00	40.00	40.00
42.24	42.20	42.15	42.09	42.03	41.98	41.92	41.86	41.80	41.75	41.69	41.63	41.58	41.52	41.46	41.41	41.35	41.29	41.23	41.18	41.15	41.11	41.07	41.03	40.99	40.95	40.91	40.87	40.83
0.38	0.56	1.06	1.07	1.03	1.04	1.05	1.02	1.06	1.08	1.05	1.01	0.96	0.90	0.87	0.88	0.85	0.80	0.73	0.77	0.88	0.99	1.01	1.03	0.99	0.95	0.91	0.87	0.83
R=800.00 L=1.27		L173.05 I=0.57%										R=800.00 L=1.41		L153.40 I=0.39%														
L=13.34	L=15.86	L=29.07			L=26.43			L=23.19		L=16.73			L=42.28					L=42.54		L=46.12			L=44.26					

	REPUBLIKA E SHQIPERISE BASHKIA KRUJE	PROJEKT ZBATIMI "SISTEMIM-ASFALTIM I RRUGËS MEZINE, THUMANË, NJ.A.THUMANË, KRUJË"	PROFILI GJATESOR	PROJEKTUES : "HMK CONSULTING"	FLETA P-44
	"HMK CONSULTING"			SHKALLA : 1 : 1000	2020

PROFILI GJATESOR

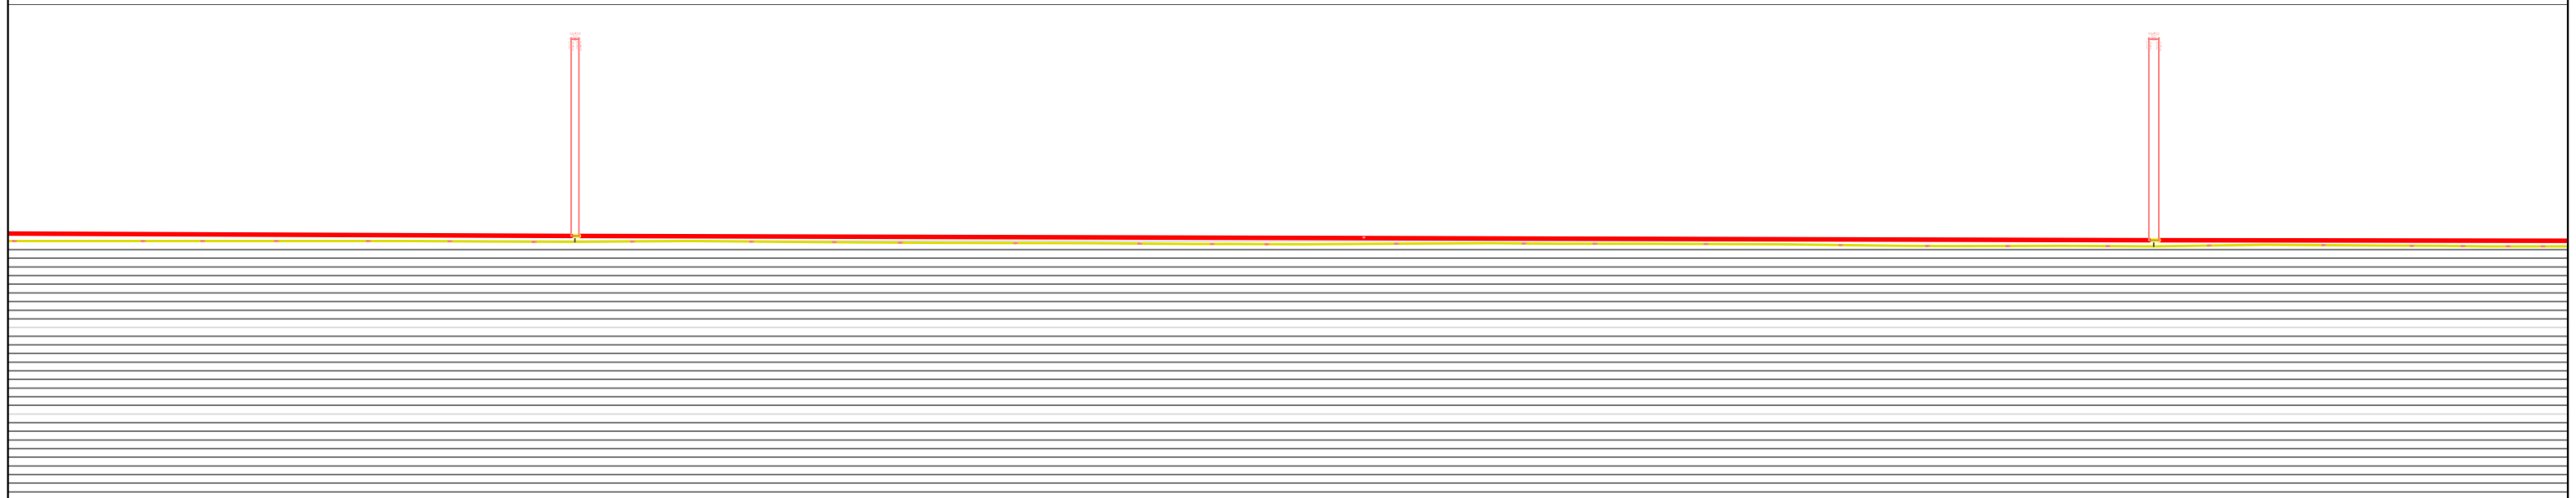


-0+750	-0+760	-0+770	-0+780	-0+790	-0+800	-0+810	-0+820	-0+830	-0+840	-0+850	-0+860	-0+870	-0+880	-0+890	-0+900	-0+910	-0+920	-0+930	-0+940	-0+950	-0+960	-0+970	-0+980	-0+990	-1+000	-1+010	-1+020	-1+030	-1+040
40.00	40.00	40.00	40.00	40.00	39.92	39.90	39.96	39.94	39.86	39.79	39.76	39.74	39.67	39.64	39.66	39.71	39.72	39.68	39.65	39.62	39.49	39.40	39.42	39.40	39.49	39.54	39.47	39.40	39.39
40.83	40.79	40.75	40.71	40.67	40.63	40.59	40.57	40.54	40.51	40.48	40.45	40.42	40.40	40.37	40.34	40.31	40.28	40.26	40.23	40.20	40.17	40.14	40.11	40.09	40.07	40.05	40.04	40.03	40.02
0.83	0.79	0.75	0.71	0.67	0.71	0.69	0.60	0.60	0.65	0.69	0.70	0.69	0.73	0.73	0.68	0.61	0.57	0.58	0.58	0.58	0.68	0.74	0.69	0.69	0.58	0.51	0.58	0.63	0.69

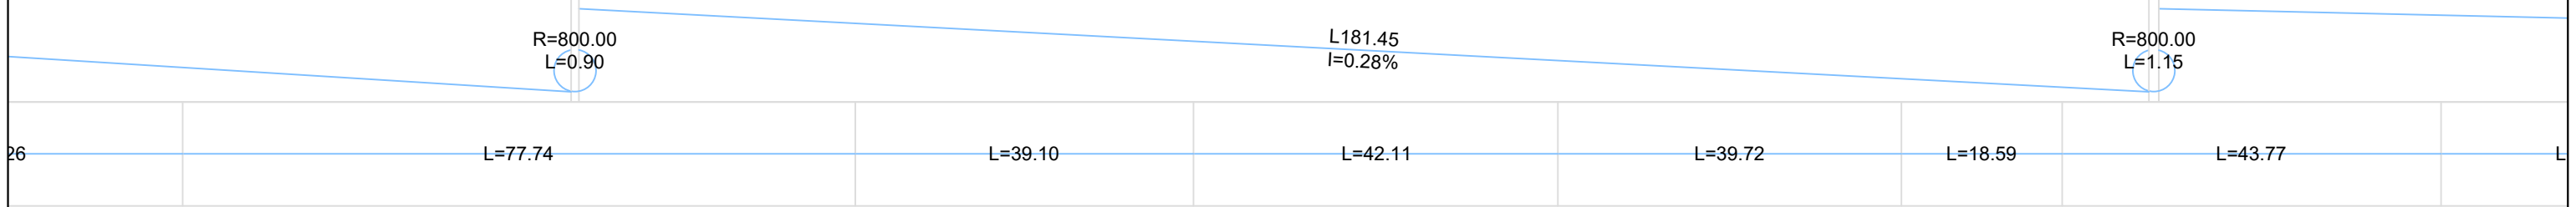

 REPUBLIKA E SHQIPERISE BASHKIA KRUJE	PROJEKT ZBATIMI "SISTEMIM-ASFALTIM I RRUGËS MEZINE, THUMANË, NJ.A.THUMANË, KRUJË"	PROFILI GJATESOR	PROJEKTUES :	"HMK CONSULTING"	FLETA P-45
	"HMK CONSULTING"		SHKALLA	1 : 1000	2020

PROFILI GJATESOR

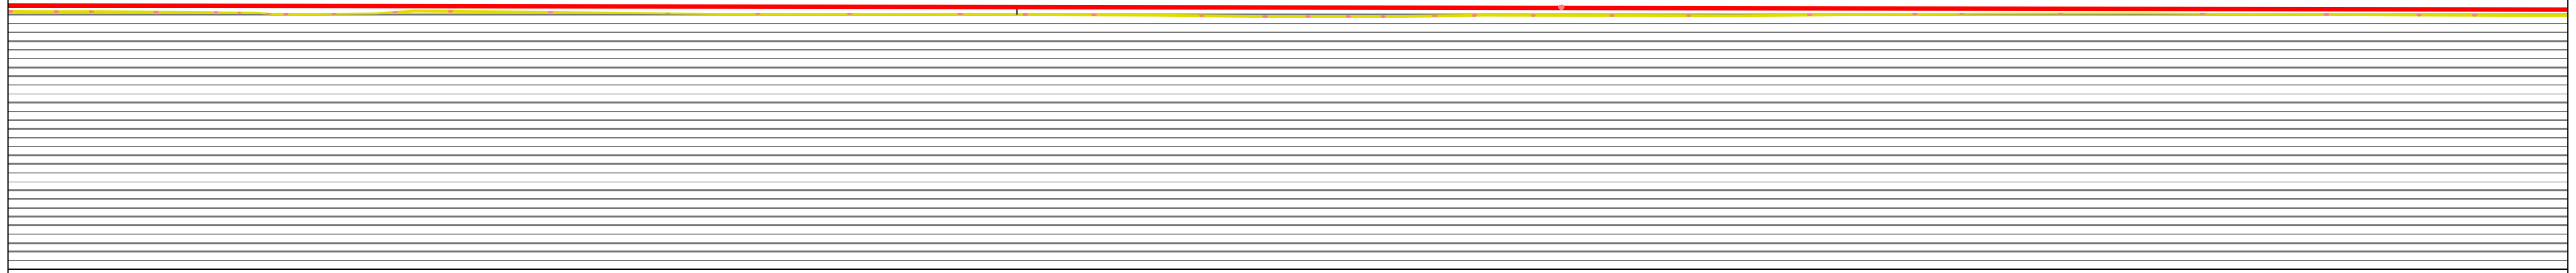


-1+030	-1+040	-1+050	-1+060	-1+070	-1+080	-1+090	-1+100	-1+110	-1+120	-1+130	-1+140	-1+150	-1+160	-1+170	-1+180	-1+190	-1+200	-1+210	-1+220	-1+230	-1+240	-1+250	-1+260	-1+270	-1+280	-1+290	-1+300	-1+310	-1+320
39.40	39.37	39.30	39.05	39.16	39.39	39.29	39.19	39.11	39.11	39.11	39.05	39.00	38.95	38.84	38.84	38.86	38.94	38.91	38.91	38.93	39.02	39.11	39.14	39.15	39.10	39.04	38.98	38.94	38.94
40.03	40.01	40.00	39.99	39.97	39.96	39.94	39.93	39.92	39.90	39.89	39.88	39.86	39.85	39.83	39.82	39.81	39.79	39.78	39.76	39.75	39.74	39.72	39.71	39.70	39.68	39.67	39.65	39.64	39.64
0.63	0.64	0.70	0.94	0.82	0.57	0.65	0.74	0.81	0.79	0.78	0.82	0.86	0.90	0.99	0.98	0.94	0.86	0.87	0.86	0.82	0.71	0.61	0.57	0.55	0.58	0.62	0.67	0.70	0.70

L424.43
I=0.14%


L=34.68	L=36.80	L=45.89	L=36.38	L=14.80	L=55.03	L=56.91
---------	---------	---------	---------	---------	---------	---------

 REPUBLIKA E SHQIPERISE BASHKIA KRUJE	PROJEKT ZBATIMI "SISTEMIM-ASFALTIM I RRUGËS MEZINE, THUMANË, NJ.A.THUMANË, KRUJË"	PROFILI GJATESOR	PROJEKTUES : "HMK CONSULTING"	FLETA P-46
	"HMK CONSULTING"		SHKALLA : 1 : 1000	2020

PROFILI GJATESOR

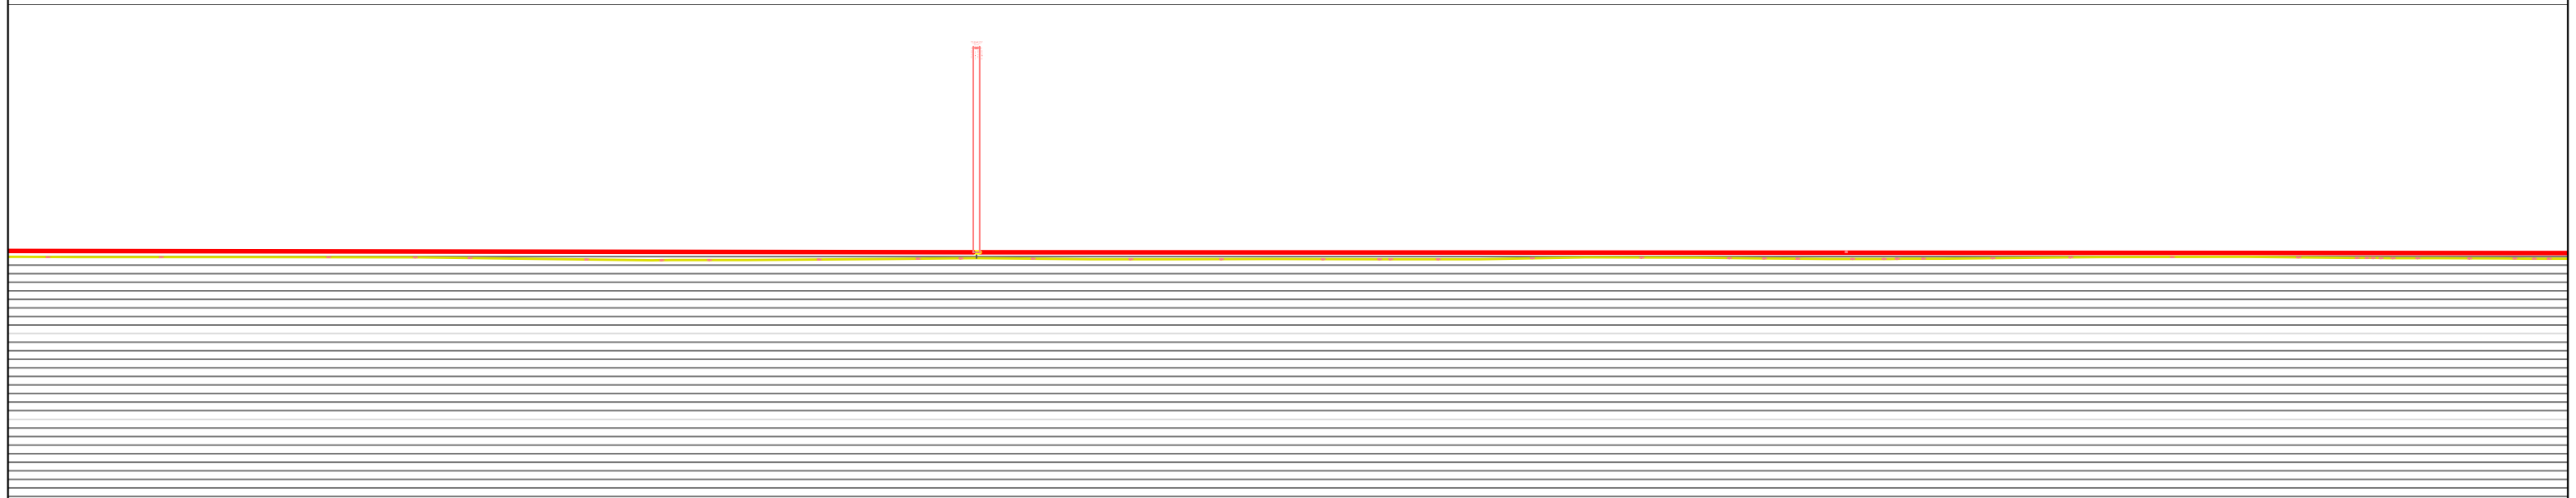


-1+310	-1+320	-1+330	-1+340	-1+350	-1+360	-1+370	-1+380	-1+390	-1+400	-1+410	-1+420	-1+430	-1+440	-1+450	-1+460	-1+470	-1+480	-1+490	-1+500	-1+510	-1+520	-1+530	-1+540	-1+550	-1+560	-1+570	-1+580	-1+590	-1+600
38.94	38.93	38.94	38.93	38.91	38.81	38.69	38.57	38.59	38.66	38.73	38.79	38.71	38.68	38.69	38.69	38.68	38.74	38.91	38.86	38.78	38.71	38.75	38.84	38.92	38.94	38.92	38.88	38.79	38.76
39.64	39.63	39.61	39.60	39.58	39.57	39.56	39.54	39.53	39.52	39.50	39.49	39.49	39.48	39.48	39.47	39.47	39.46	39.46	39.45	39.45	39.45	39.44	39.44	39.43	39.43	39.42	39.42	39.42	39.41
0.70	0.70	0.68	0.67	0.67	0.76	0.86	0.97	0.94	0.86	0.77	0.70	0.78	0.80	0.78	0.78	0.78	0.72	0.55	0.59	0.67	0.74	0.69	0.60	0.52	0.49	0.51	0.59	0.63	0.66

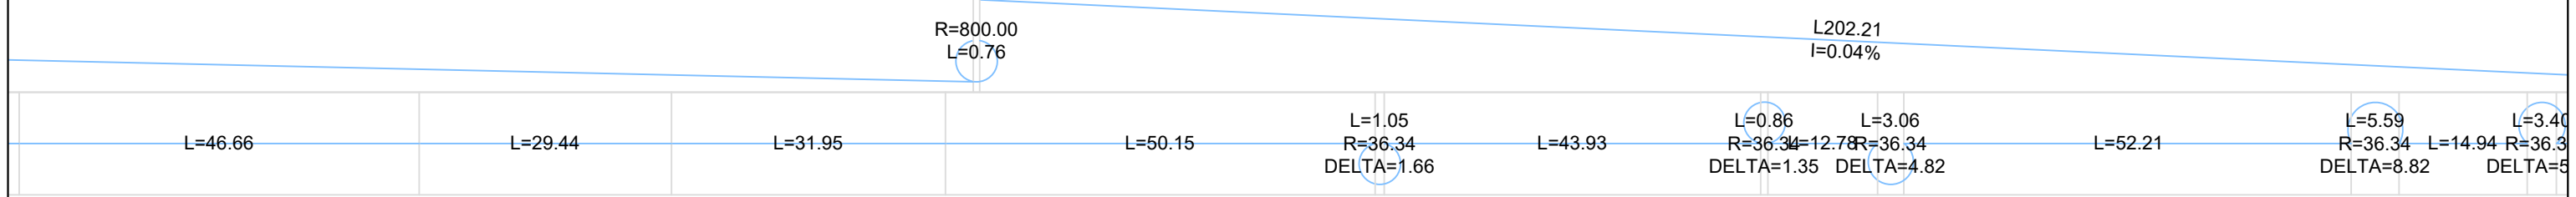

 REPUBLIKA E SHQIPERISE BASHKIA KRUJE	PROJEKT ZBATIMI "SISTEMIM-ASFALTIM I RRUGËS MEZINE, THUMANË, NJ.A.THUMANË, KRUJË"	PROFILI GJATESOR	PROJEKTUES : "HMK CONSULTING"	FLETA P-47
	"HMK CONSULTING"		SHKALLA 1 : 1000	2020

PROFILI GJATESOR

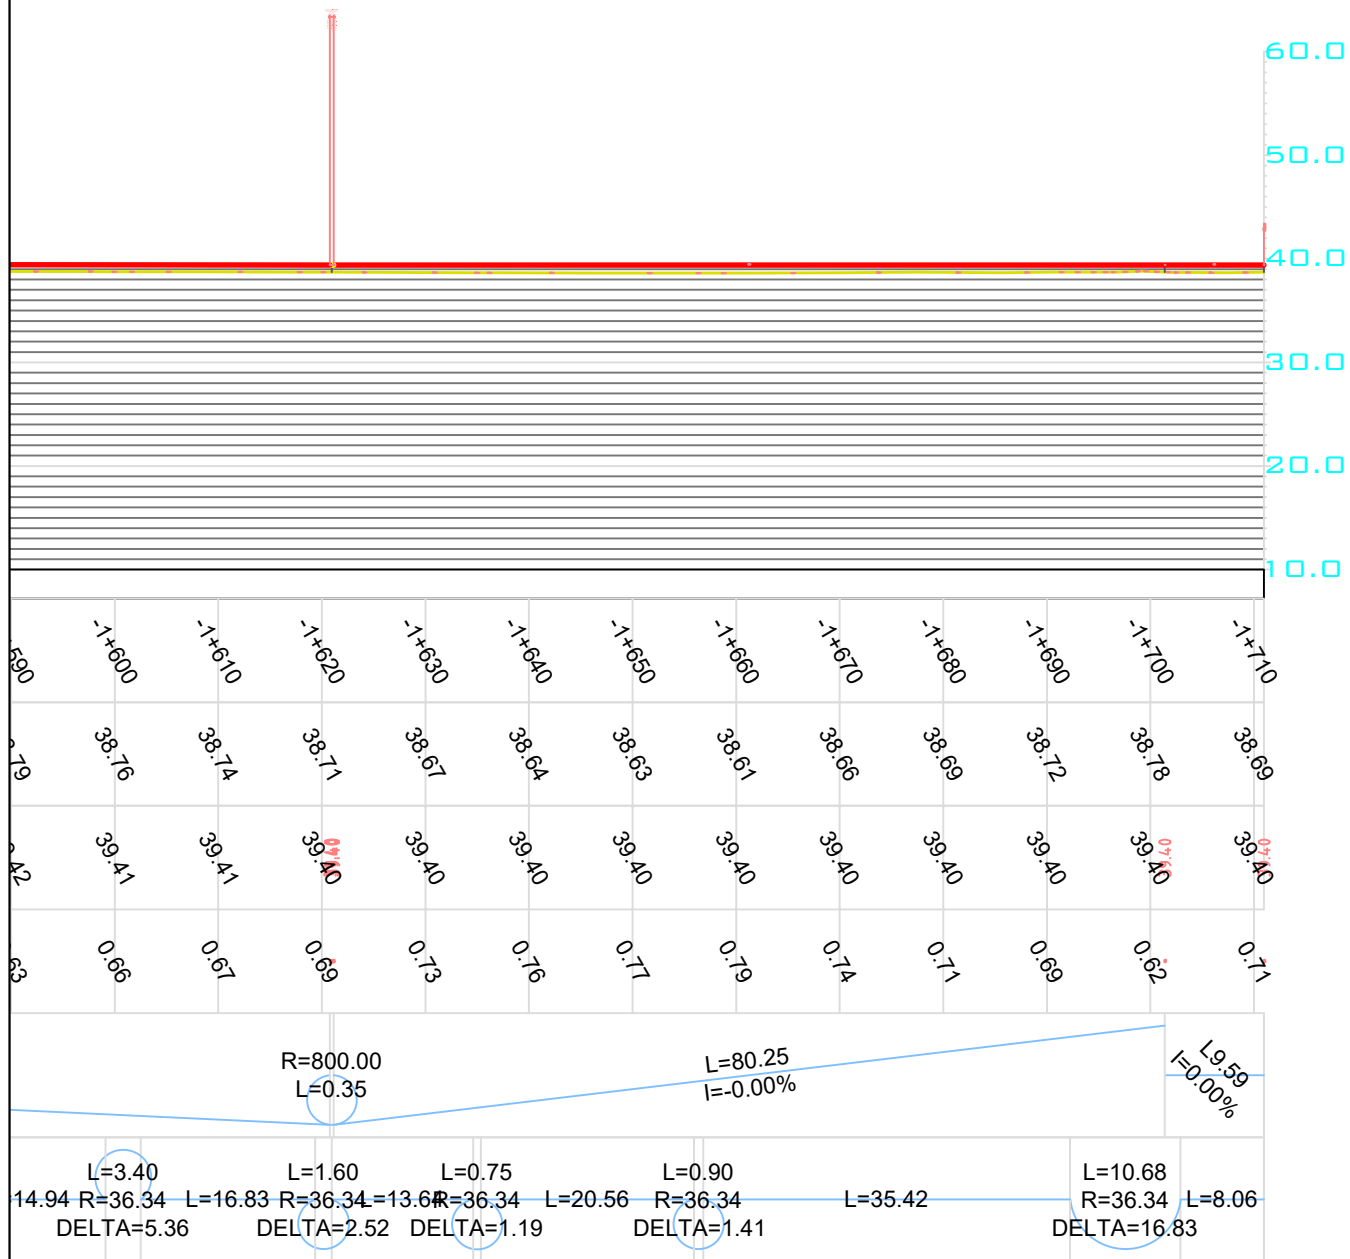

REPUBLIKA E SHQIPERISE
BASHKIA KRUJE

PROJEKT ZBATIMI

"SISTEMIM-ASFALTIM I RRUGËS MEZINE, THUMANË,
NJ.A.THUMANË, KRUJË"

PROFILI GJATESOR

PROJEKTUES : "HMK CONSULTING"

FLETA P-48


"HMK CONSULTING"

SHKALLA


1 : 1000

2020


PROFILAT TERTHORE

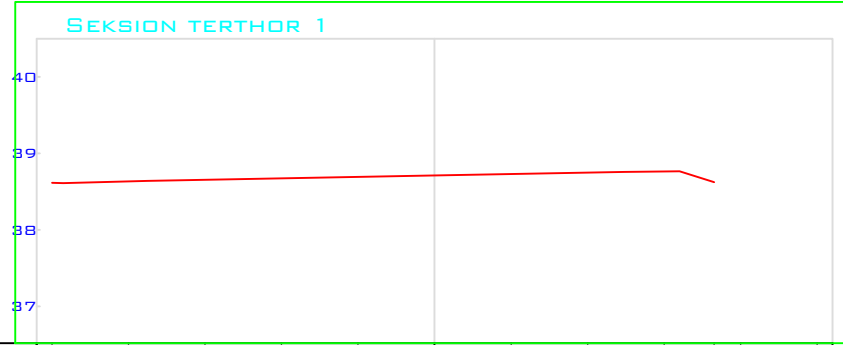


DISTANCA NGA AKS	-5.00	-4.00	-3.00	-2.00	-1.00	0.00	1.00	2.00	3.00	3.65	4.00	5.00
KUOTA E TOKES	38.62	38.63	38.65	38.67	38.69	38.71	38.73	38.75	38.76	38.62		
KUOTA E PROJEKTI	38.62	38.63	38.65	38.67	38.69	38.71	38.73	38.75	38.76	38.62		
KUOTA E PUNES	0.00	0.00	0.00	0.00	0.00	0.00	0.00	0.00	0.00	0.00		

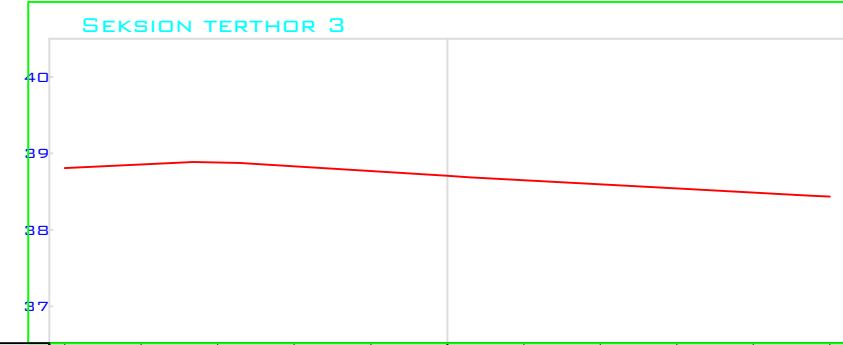

DISTANCA NGA AKS	-5.00	-4.00	-3.00	-2.00	-1.00	0.00	1.00	2.00	3.00	4.00	5.00
KUOTA E TOKES	38.81	38.86	38.88	38.83	38.77	38.71	38.65	38.60	38.54	38.49	38.44
KUOTA E PROJEKTI	38.81	38.86	38.88	38.83	38.77	38.71	38.65	38.60	38.54	38.49	38.44
KUOTA E PUNES	0.00	0.00	0.00	0.00	0.00	0.00	0.00	0.00	0.00	0.00	0.00

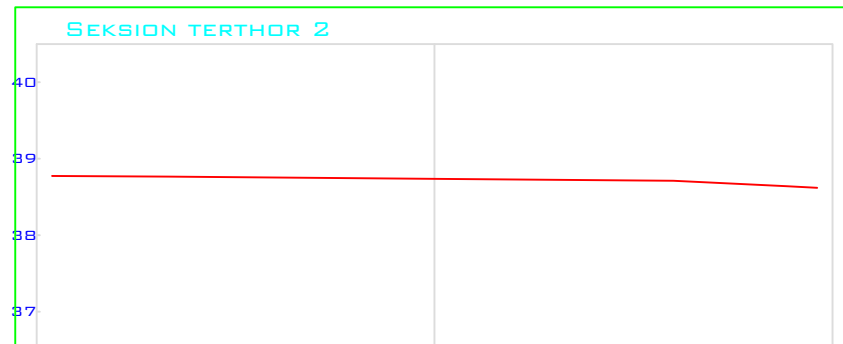

DISTANCA NGA AKS	-5.00	-4.00	-3.00	-2.00	-1.00	0.00	1.00	2.00	3.00	4.00	5.00
KUOTA E TOKES	38.77	38.77	38.76	38.75	38.75	38.74	38.73	38.72	38.71	38.67	38.62
KUOTA E PROJEKTI	38.77	38.77	38.76	38.75	38.75	38.74	38.73	38.72	38.71	38.67	38.62
KUOTA E PUNES	0.00	0.00	0.00	0.00	0.00	0.00	0.00	0.00	0.00	0.00	0.00

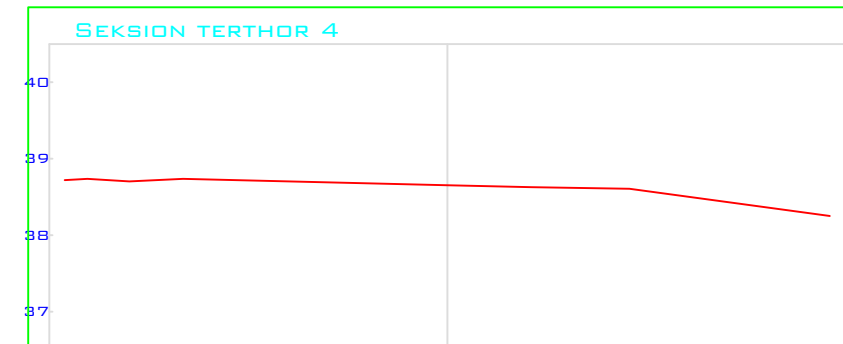

DISTANCA NGA AKS	-5.00	-4.00	-3.00	-2.00	-1.00	0.00	1.00	2.00	3.00	4.00	5.00
KUOTA E TOKES	38.72	38.71	38.73	38.70	38.68	38.65	38.63	38.61	38.52	38.39	38.25
KUOTA E PROJEKTI	38.72	38.71	38.73	38.70	38.68	38.65	38.63	38.61	38.52	38.39	38.25
KUOTA E PUNES	0.00	0.00	0.00	0.00	0.00	0.00	0.00	0.00	0.00	0.00	0.00



REPUBLIKA E SHQIPERISE
BASHKIA KRUJE

"HMK CONSULTING"

PROJEKT ZBATIMI

"SISTEMIM-ASFALTIM I RRUGËS MEZINE, THUMANË,
NJ.A.THUMANË, KRUJË"

PROFILAT TERTHORE
PK1-PK4

PROJEKTUES "HMK CONSULTING"


SHKALLA

1 : 1000


FLETA P-49

2020


PROFILAT TERTHORE

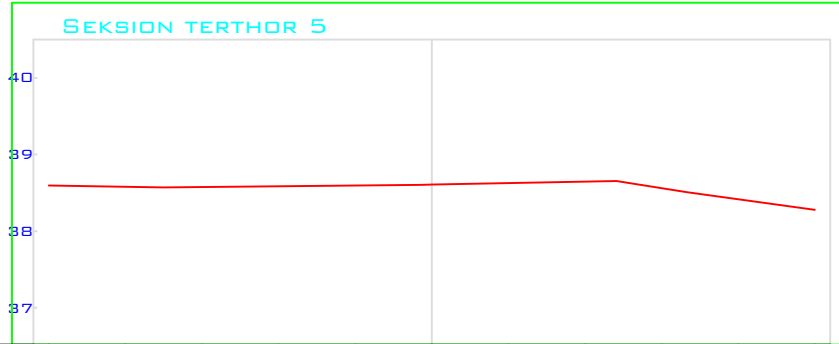


DISTANCA NGA AKS	-5.00	-4.00	-3.00	-2.00	-1.00	0.00	1.00	2.00	3.00	4.00	5.00
KUOTA E TOKES	38.60	38.58	38.58	38.59	38.60	38.61	38.63	38.65	38.56	38.42	38.28
KUOTA E PROJEKTI	38.60	38.58	38.58	38.59	38.60	38.61	38.63	38.65	38.56	38.42	38.28
KUOTA E PUNES	0.00	0.00	0.00	0.00	0.00	0.00	0.00	0.00	0.00	0.00	5.00

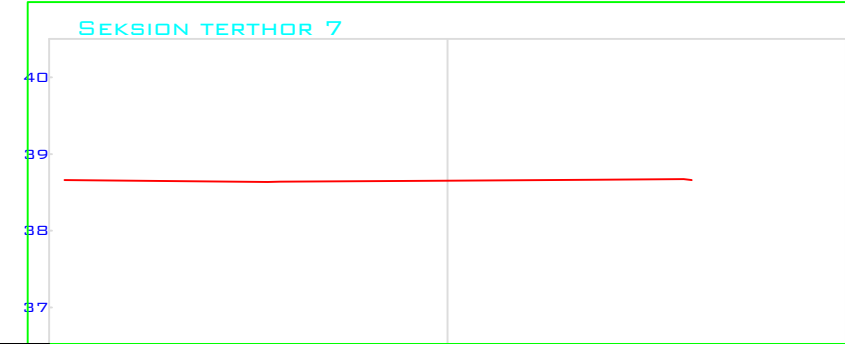

DISTANCA NGA AKS	-5.00	-4.00	-3.00	-2.00	-1.00	0.00	1.00	2.00	3.00	4.00	5.00
KUOTA E TOKES	38.66	38.65	38.64	38.64	38.65	38.65	38.66	38.67	38.67	38.67	38.66
KUOTA E PROJEKTI	38.66	38.65	38.64	38.64	38.65	38.65	38.66	38.67	38.67	38.67	38.66
KUOTA E PUNES	0.00	0.00	0.00	0.00	0.00	0.00	0.00	0.00	0.00	0.00	3.19

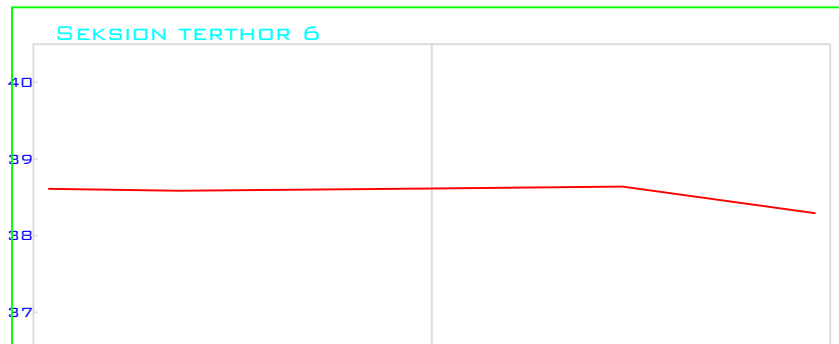

DISTANCA NGA AKS	-5.00	-4.00	-3.00	-2.00	-1.00	0.00	1.00	2.00	3.00	4.00	5.00
KUOTA E TOKES	38.61	38.60	38.59	38.60	38.61	38.62	38.63	38.64	38.57	38.43	38.29
KUOTA E PROJEKTI	38.61	38.60	38.59	38.60	38.61	38.62	38.63	38.64	38.57	38.43	38.29
KUOTA E PUNES	0.00	0.00	0.00	0.00	0.00	0.00	0.00	0.00	0.00	0.00	5.00

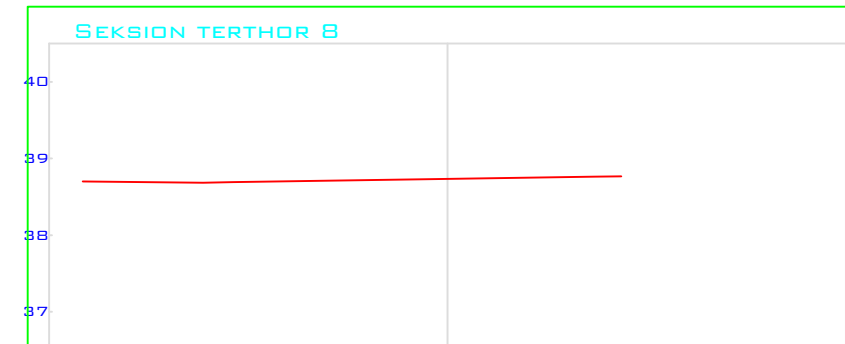

DISTANCA NGA AKS	-5.00	-4.00	-3.00	-2.00	-1.00	0.00	1.00	2.00	3.00	4.00	5.00
KUOTA E TOKES	38.70	38.69	38.69	38.70	38.72	38.73	38.75	38.76	38.77	38.77	38.77
KUOTA E PROJEKTI	38.70	38.69	38.69	38.70	38.72	38.73	38.75	38.76	38.77	38.77	38.77
KUOTA E PUNES	0.00	0.00	0.00	0.00	0.00	0.00	0.00	0.00	0.00	0.00	5.00



REPUBLIKA E SHQIPERISE
BASHKIA KRUJE

"HMK CONSULTING"

PROJEKT ZBATIMI

"SISTEMIM-ASFALTIM I RRUGËS MEZINE, THUMANË,
NJ.A.THUMANË, KRUJË"

PROFILAT TERTHORE
PK5-PK8

PROJEKTUES "HMK CONSULTING"


FLETA P-50

SHKALLA


1 : 1000

2020


PROFILAT TERTHORE

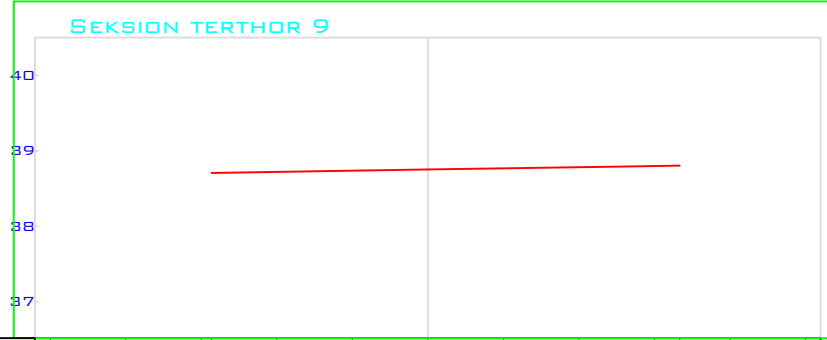


DISTANCA NGA AKS	-5.00	-4.00	-3.00	-2.00	-1.00	0.00	1.00	2.00	3.00	4.00	5.00
KUOTA E TOKES			-2.86	38.72	38.74	38.75	38.77	38.78	38.80	38.80	
KUOTA E PROJEKSTIT			38.71	38.72	38.74	38.75	38.77	38.78	38.80	38.80	
KUOTA E PUNES			0.00	0.00	0.00	0.00	0.00	0.00	0.00	0.00	

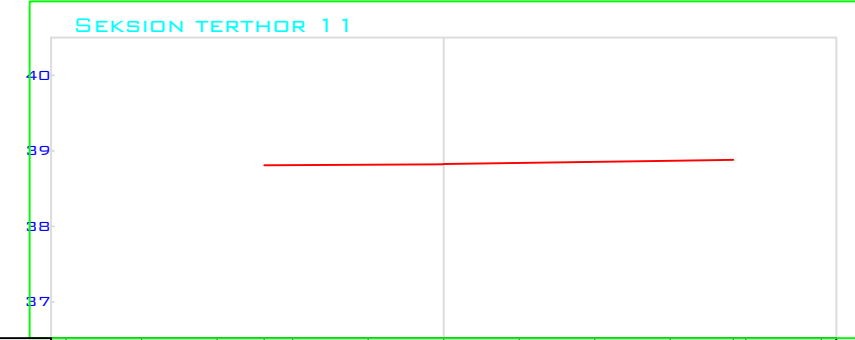

DISTANCA NGA AKS	-5.00	-4.00	-3.00	-2.00	-1.00	0.00	1.00	2.00	3.00	4.00	5.00
KUOTA E TOKES				-2.37	38.81	38.82	38.82	38.84	38.85	38.87	38.88
KUOTA E PROJEKSTIT				38.81	38.81	38.82	38.82	38.84	38.85	38.87	38.88
KUOTA E PUNES				0.00	0.00	0.00	0.00	0.00	0.00	0.00	0.00

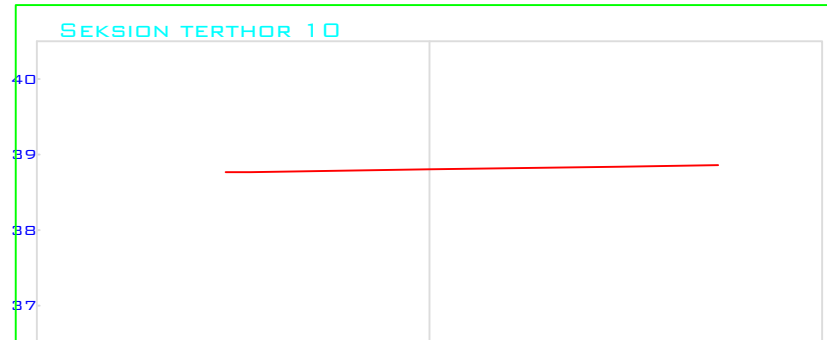

DISTANCA NGA AKS	-5.00	-4.00	-3.00	-2.00	-1.00	0.00	1.00	2.00	3.00	4.00	5.00
KUOTA E TOKES			-2.70	38.77	38.79	38.80	38.82	38.83	38.85	38.86	
KUOTA E PROJEKSTIT			38.77	38.77	38.79	38.80	38.82	38.83	38.85	38.86	
KUOTA E PUNES			0.00	0.00	0.00	0.00	0.00	0.00	0.00	0.00	

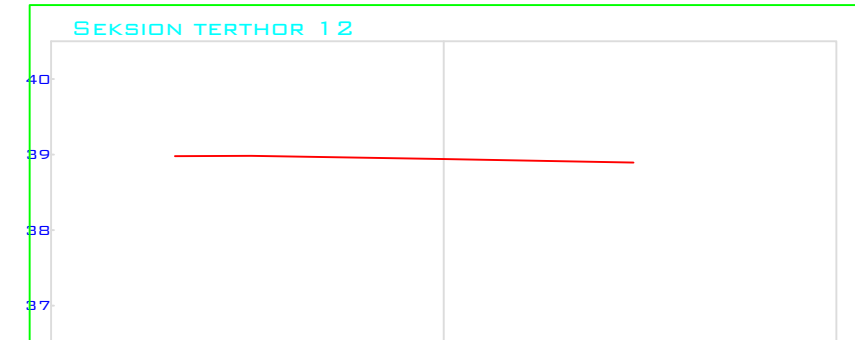

DISTANCA NGA AKS	-5.00	-4.00	-3.00	-2.00	-1.00	0.00	1.00	2.00	3.00	4.00	5.00
KUOTA E TOKES			-3.56	38.98	38.98	38.96	38.96	38.92	38.91	38.90	
KUOTA E PROJEKSTIT			38.98	38.98	38.98	38.96	38.96	38.92	38.91	38.90	
KUOTA E PUNES			0.00	0.00	0.00	0.00	0.00	0.00	0.00	0.00	



REPUBLIKA E SHQIPERISE
BASHKIA KRUJE

"HMK CONSULTING"

PROJEKT ZBATIMI

"SISTEMIM-ASFALTIM I RRUGËS MEZINE, THUMANË,
NJ.A.THUMANË, KRUJË"

PROFILAT TERTHORE
PK9-PK12

PROJEKTUES: "HMK CONSULTING"


FLETA P-51

SHKALLA


1 : 1000

2020


PROFILAT TERTHORE

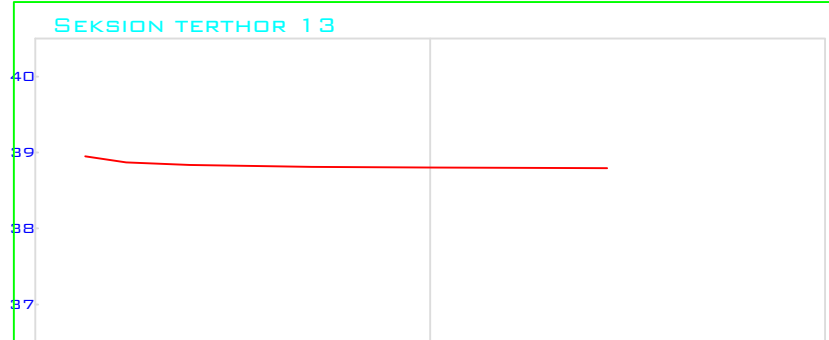


DISTANCA NGA AKS	-5.00	-4.54	-4.00	-3.00	-2.00	-1.00	0.00	1.00	2.00	3.00	4.00	5.00
KUOTA E TOKES			38.87	38.83	38.82	38.81	38.80	38.80	38.80			
KUOTA E PROJEKTI	38.95								38.79			
KUOTA E PUNES	0.00	0.00	0.00	0.00	0.00	0.00	0.00	0.00	2.33			

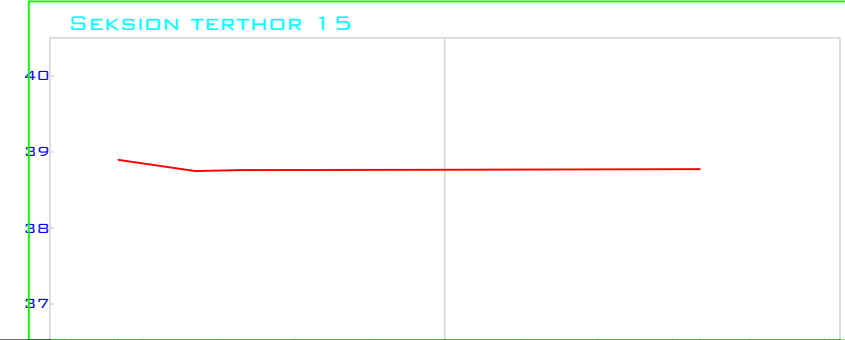

DISTANCA NGA AKS	-5.00	-4.30	-4.00	-3.00	-2.00	-1.00	0.00	1.00	2.00	3.00	4.00	5.00
KUOTA E TOKES			38.85	38.75	38.76	38.76	38.76	38.77	38.77			
KUOTA E PROJEKTI	38.89											
KUOTA E PUNES	0.00	0.00	0.00	0.00	0.00	0.00	0.00	0.00	3.36			

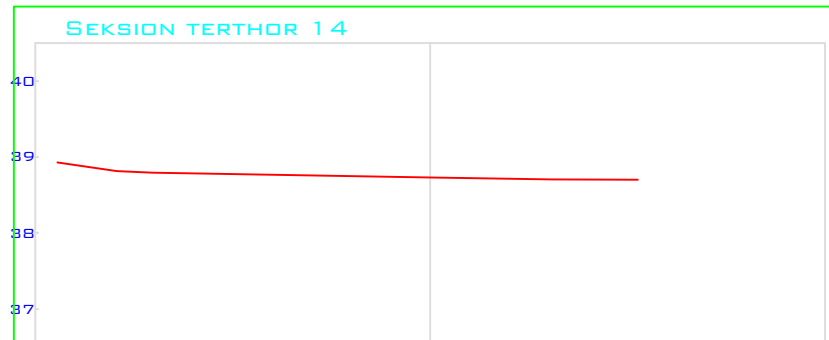

DISTANCA NGA AKS	-5.00	-4.91	-4.00	-3.00	-2.00	-1.00	0.00	1.00	2.00	3.00	4.00	5.00
KUOTA E TOKES			38.81	38.78	38.77	38.75	38.71	38.70	38.70			
KUOTA E PROJEKTI	38.93								38.70			
KUOTA E PUNES	0.00	0.00	0.00	0.00	0.00	0.00	0.00	0.00	2.73			

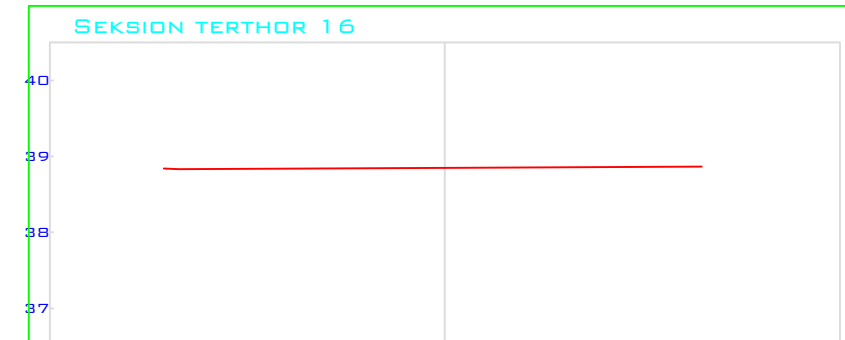

DISTANCA NGA AKS	-5.00	-4.00	-3.70	-3.00	-2.00	-1.00	0.00	1.00	2.00	3.00	4.00	5.00
KUOTA E TOKES				38.83	38.84	38.84	38.85	38.85	38.86			
KUOTA E PROJEKTI	38.84											
KUOTA E PUNES	0.00	0.00	0.00	0.00	0.00	0.00	0.00	0.00	3.38			



REPUBLIKA E SHQIPERISE
BASHKIA KRUJE

"HMK CONSULTING"

PROJEKT ZBATIMI

"SISTEMIM-ASFALTIM I RRUGËS MEZINE, THUMANË,
NJ.A.THUMANË, KRUJË"

PROFILAT TERTHORE
PK13-PK16

PROJEKTUES: "HMK CONSULTING"


FLETA P-52

SHKALLA


1 : 1000

2020


PROFILAT TERTHORE

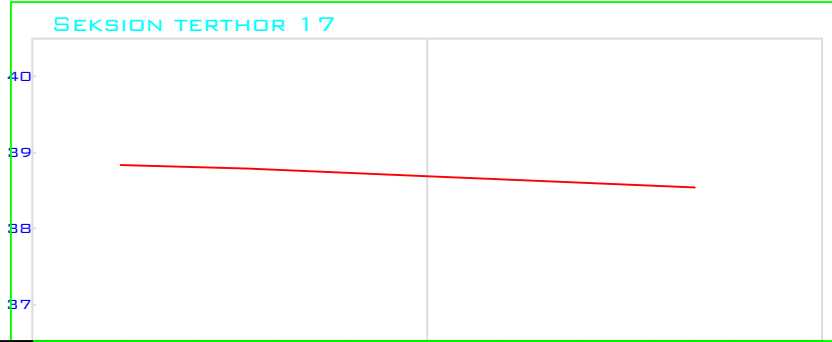


DISTANCA NGA AKS	-5.00	-4.00	-3.00	-2.00	-1.00	0.00	1.00	2.00	3.00	4.00	5.00
KUOTA E TOKES		38.84	38.81	38.77	38.73	38.69	38.65	38.61	38.56	38.54	
KUOTA E PROJEKTI		38.84	38.81	38.77	38.73	38.69	38.65	38.61	38.56	38.54	
KUOTA E PUNES		0.00	0.00	0.00	0.00	0.00	0.00	0.00	0.00	0.00	

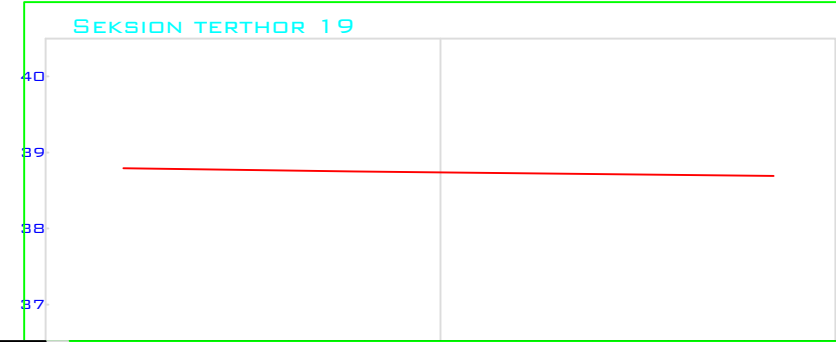

DISTANCA NGA AKS	-5.00	-4.00	-3.00	-2.00	-1.00	0.00	1.00	2.00	3.00	4.00	5.00
KUOTA E TOKES		38.79	38.78	38.78	38.76	38.75	38.74	38.73	38.72	38.71	38.70
KUOTA E PROJEKTI		38.79	38.78	38.78	38.76	38.75	38.74	38.73	38.72	38.71	38.70
KUOTA E PUNES		0.00	0.00	0.00	0.00	0.00	0.00	0.00	0.00	0.00	0.00

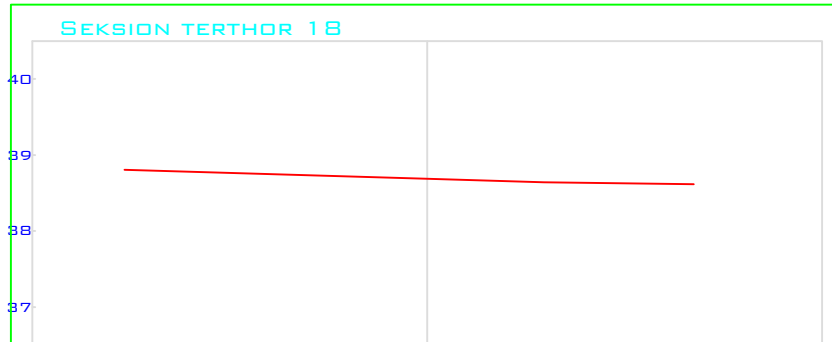

DISTANCA NGA AKS	-5.00	-4.00	-3.00	-2.00	-1.00	0.00	1.00	2.00	3.00	4.00	5.00
KUOTA E TOKES		38.80	38.77	38.74	38.72	38.69	38.66	38.64	38.62	38.62	
KUOTA E PROJEKTI		38.80	38.77	38.74	38.72	38.69	38.66	38.64	38.62	38.62	
KUOTA E PUNES		0.00	0.00	0.00	0.00	0.00	0.00	0.00	0.00	0.00	

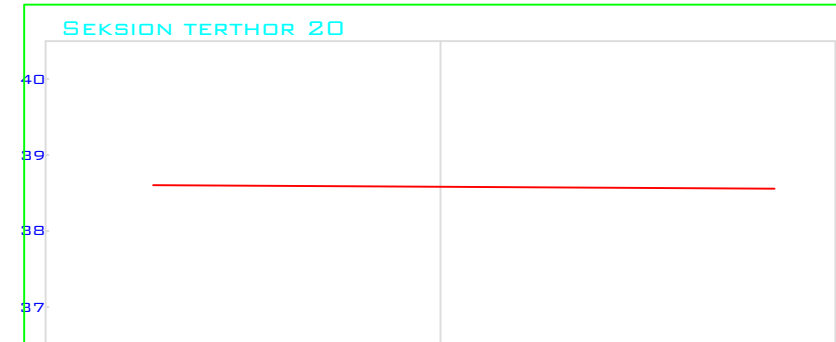

DISTANCA NGA AKS	-5.00	-4.00	-3.00	-2.00	-1.00	0.00	1.00	2.00	3.00	4.00	5.00
KUOTA E TOKES		38.60	38.60	38.59	38.59	38.58	38.58	38.57	38.56	38.56	38.56
KUOTA E PROJEKTI		38.60	38.60	38.59	38.59	38.58	38.58	38.57	38.56	38.56	38.56
KUOTA E PUNES		0.00	0.00	0.00	0.00	0.00	0.00	0.00	0.00	0.00	0.00



REPUBLIKA E SHQIPERISE
BASHKIA KRUJE

"HMK CONSULTING"

PROJEKT ZBATIMI

"SISTEMIM-ASFALTIM I RRUGËS MEZINE, THUMANË,
NJ.A.THUMANË, KRUJË"

PROFILAT TERTHORE
PK17-PK20

PROJEKTUES: "HMK CONSULTING"


SHKALLA

1 : 1000


FLETA P-53

2020


PROFILAT TERTHORE

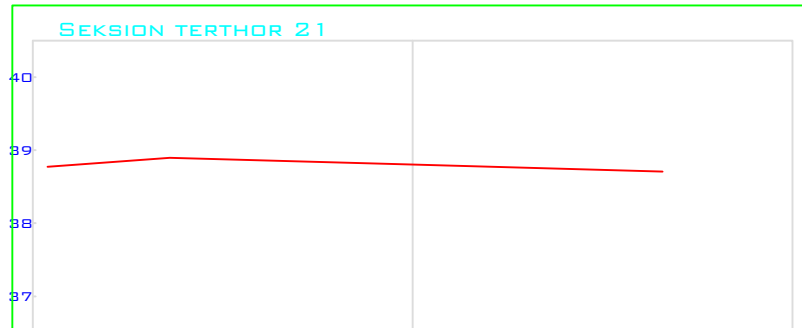


DISTANCA NGA AKS	-5.00	-4.00	-3.00	-2.00	-1.00	0.00	1.00	2.00	3.00	4.00	5.00
KUOTA E TOKES	38.77	38.85	38.89	38.86	38.83	38.80	38.77	38.75	38.72	38.71	38.70
KUOTA E PROJEKTIT	0.00	38.85	38.89	38.86	38.83	38.80	38.77	38.75	38.72	38.71	38.70
KUOTA E PUNES	0.00	0.00	0.00	0.00	0.00	0.00	0.00	0.00	0.00	0.00	0.00

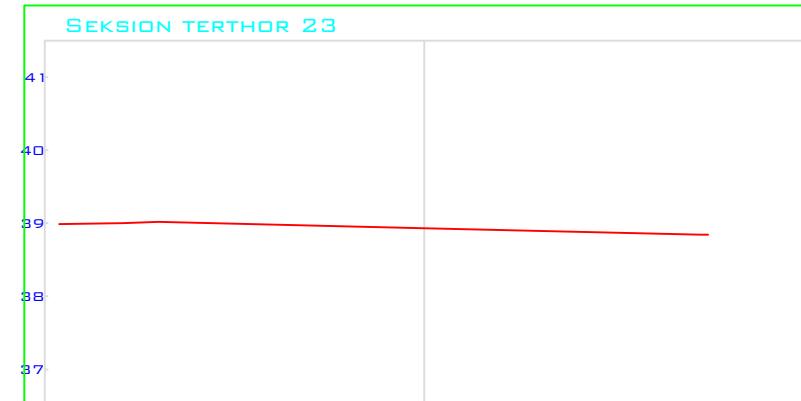

DISTANCA NGA AKS	-5.00	-4.00	-3.00	-2.00	-1.00	0.00	1.00	2.00	3.00	4.00	5.00
KUOTA E TOKES	38.99	39.00	39.00	38.98	38.96	38.93	38.91	38.89	38.86	38.84	38.84
KUOTA E PROJEKTIT	0.00	39.00	39.00	38.98	38.96	38.93	38.91	38.89	38.86	38.84	38.84
KUOTA E PUNES	0.00	0.00	0.00	0.00	0.00	0.00	0.00	0.00	0.00	0.00	0.00

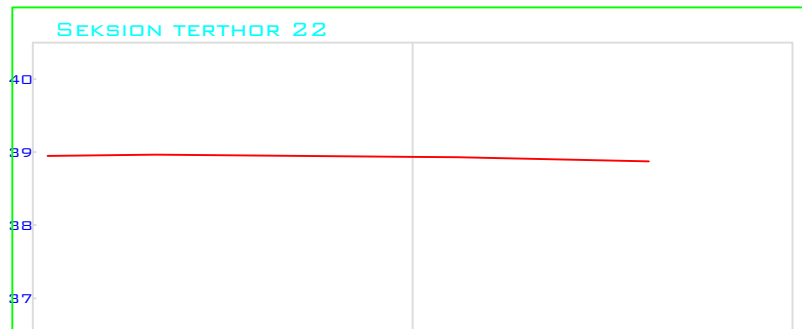

DISTANCA NGA AKS	-5.00	-4.00	-3.00	-2.00	-1.00	0.00	1.00	2.00	3.00	4.00	5.00
KUOTA E TOKES	38.95	38.96	38.96	38.95	38.94	38.93	38.92	38.90	38.88	38.87	38.87
KUOTA E PROJEKTIT	0.00	38.96	38.96	38.95	38.94	38.93	38.92	38.90	38.88	38.87	38.87
KUOTA E PUNES	0.00	0.00	0.00	0.00	0.00	0.00	0.00	0.00	0.00	0.00	0.00

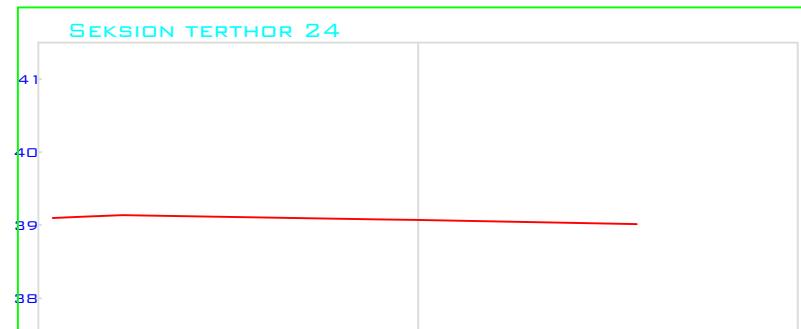

DISTANCA NGA AKS	-5.00	-4.00	-3.00	-2.00	-1.00	0.00	1.00	2.00	3.00	4.00	5.00
KUOTA E TOKES	39.10	39.14	39.12	39.10	39.09	39.07	39.05	39.03	39.02	39.02	39.02
KUOTA E PROJEKTIT	0.00	39.14	39.12	39.10	39.09	39.07	39.05	39.03	39.02	39.02	39.02
KUOTA E PUNES	0.00	0.00	0.00	0.00	0.00	0.00	0.00	0.00	0.00	0.00	0.00



REPUBLIKA E SHQIPERISE
BASHKIA KRUJE

"HMK CONSULTING"

PROJEKT ZBATIMI

"SISTEMIM-ASFALTIM I RRUGËS MEZINE, THUMANË,
NJ.A.THUMANË, KRUJË"

PROFILAT TERTHORE
PK21-PK24

PROJEKTUES: "HMK CONSULTING"


SHKALLA

1 : 1000

FLETA P-54

2020


PROFILAT TERTHORE

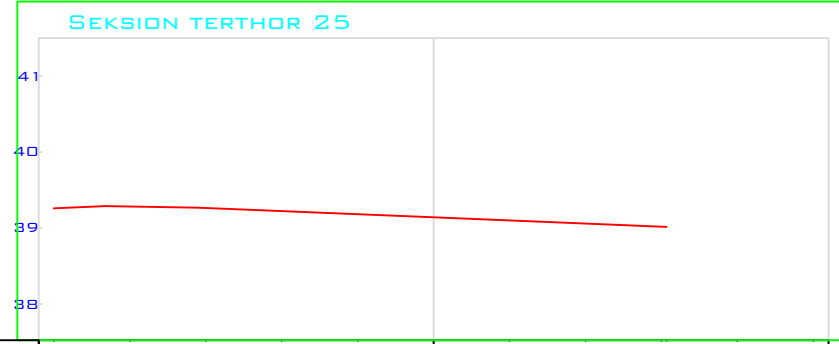


DISTANCA NGA AKS	-5.00	-4.00	-3.00	-2.00	-1.00	0.00	1.00	2.00	3.00	4.00	5.00
KUOTA E TOKES	39.26	39.28	39.26	39.22	39.18	39.14	39.10	39.06	39.02		
KUOTA E PROJEKTI	39.26	39.28	39.26	39.22	39.18	39.14	39.10	39.06	39.02		
KUOTA E PUNES	0.00	0.00	0.00	0.00	0.00	0.00	0.00	0.00	0.00	3.07	



DISTANCA NGA AKS	-5.00	-4.00	-3.00	-2.00	-1.00	0.00	1.00	2.00	3.00	4.00	5.00
KUOTA E TOKES	39.14	39.12	39.09	39.05	39.02	38.99	38.95	38.92	38.89	38.86	
KUOTA E PROJEKTI	39.14	39.12	39.09	39.05	39.02	38.99	38.95	38.92	38.89	38.86	
KUOTA E PUNES	0.00	0.00	0.00	0.00	0.00	0.00	0.00	0.00	0.00	3.62	5.00

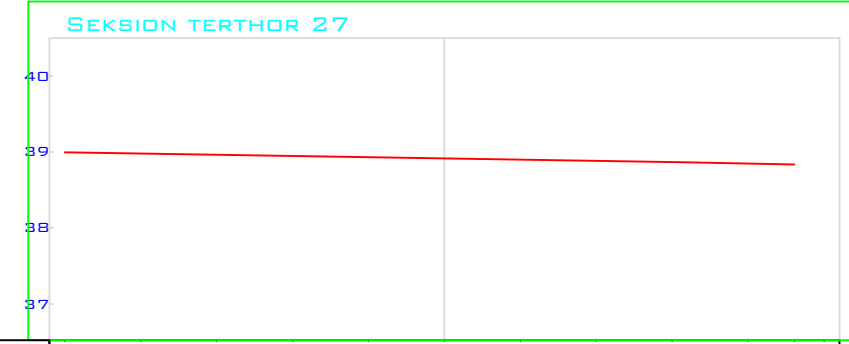

DISTANCA NGA AKS	-5.00	-4.00	-3.00	-2.00	-1.00	0.00	1.00	2.00	3.00	4.00	5.00
KUOTA E TOKES	38.99	38.98	38.96	38.95	38.93	38.91	38.90	38.88	38.87	38.85	38.83
KUOTA E PROJEKTI	38.99	38.98	38.96	38.95	38.93	38.91	38.90	38.88	38.87	38.85	38.83
KUOTA E PUNES	0.00	0.00	0.00	0.00	0.00	0.00	0.00	0.00	0.00	4.61	5.00

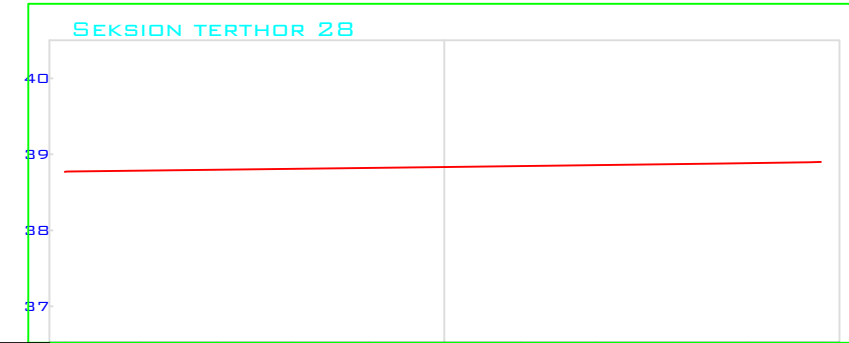

DISTANCA NGA AKS	-5.00	-4.00	-3.00	-2.00	-1.00	0.00	1.00	2.00	3.00	4.00	5.00
KUOTA E TOKES	38.77	38.78	38.80	38.81	38.82	38.83	38.85	38.86	38.87	38.89	38.90
KUOTA E PROJEKTI	38.77	38.78	38.80	38.81	38.82	38.83	38.85	38.86	38.87	38.89	38.90
KUOTA E PUNES	0.00	0.00	0.00	0.00	0.00	0.00	0.00	0.00	0.00	4.96	



REPUBLIKA E SHQIPERISE
BASHKIA KRUJE

"HMK CONSULTING"

PROJEKT ZBATIMI

"SISTEMIM-ASFALTIM I RRUGËS MEZINE, THUMANË,
NJ.A.THUMANË, KRUJË"

PROFILAT TERTHORE
PK25-PK28

PROJEKTUES "HMK CONSULTING"


SHKALLA

1 : 1000


FLETA P-55

2020

PROFILAT TERTHORE

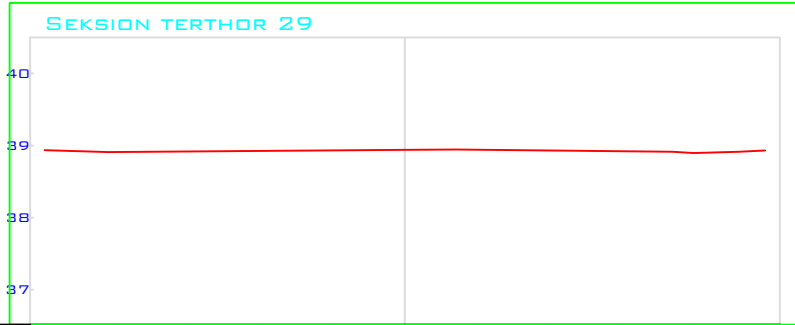


DISTANCA NGA AKS	-5.00	-4.00	-3.00	-2.00	-1.00	0.00	1.00	2.00	3.00	4.00	5.00
KUOTA E TOKES	38.94	38.91	38.92	38.92	38.93	38.94	38.94	38.93	38.92	38.90	38.93
KUOTA E PROJEKTI	38.94	38.91	38.92	38.92	38.93	38.94	38.94	38.93	38.92	38.90	38.93
KUOTA E PUNES	0.00	0.00	0.00	0.00	0.00	0.00	0.00	0.00	0.00	0.00	0.00

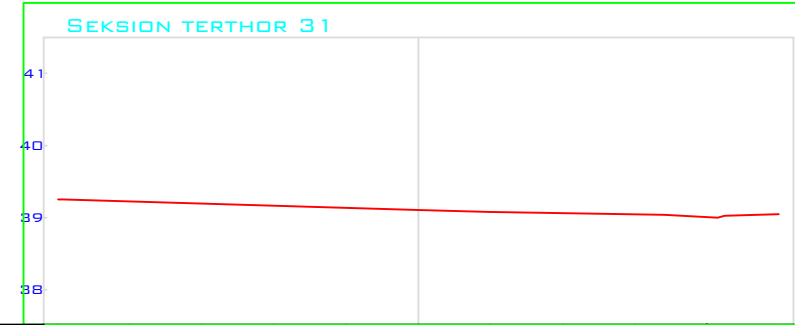

DISTANCA NGA AKS	-5.00	-4.00	-3.00	-2.00	-1.00	0.00	1.00	2.00	3.00	4.00	5.00
KUOTA E TOKES	39.26	39.23	39.20	39.17	39.14	39.11	39.08	39.06	39.05	39.01	39.05
KUOTA E PROJEKTI	39.26	39.23	39.20	39.17	39.14	39.11	39.08	39.06	39.05	39.01	39.05
KUOTA E PUNES	0.00	0.00	0.00	0.00	0.00	0.00	0.00	0.00	0.00	0.00	0.00



DISTANCA NGA AKS	-5.00	-4.00	-3.00	-2.00	-1.00	0.00	1.00	2.00	3.00	4.00	5.00
KUOTA E TOKES	39.16	39.14	39.13	39.11	39.09	39.08	39.06	39.04	39.02	38.97	38.97
KUOTA E PROJEKTI	39.16	39.14	39.13	39.11	39.09	39.08	39.06	39.04	39.02	38.97	38.97
KUOTA E PUNES	0.00	0.00	0.00	0.00	0.00	0.00	0.00	0.00	0.00	0.00	0.00

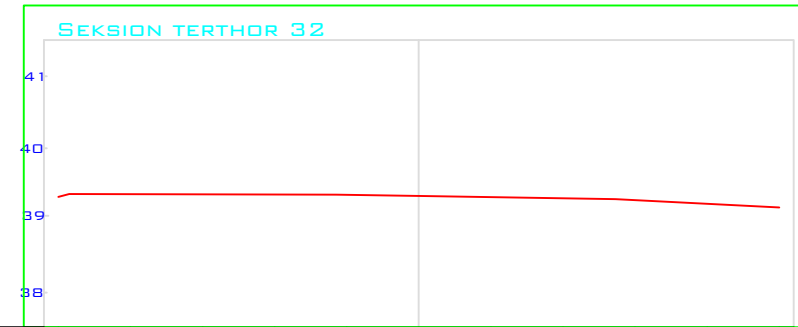

DISTANCA NGA AKS	-5.00	-4.00	-3.00	-2.00	-1.00	0.00	1.00	2.00	3.00	4.00	5.00
KUOTA E TOKES	39.33	39.36	39.36	39.36	39.35	39.34	39.32	39.31	39.28	39.23	39.18
KUOTA E PROJEKTI	39.33	39.36	39.36	39.36	39.35	39.34	39.32	39.31	39.28	39.23	39.18
KUOTA E PUNES	0.00	0.00	0.00	0.00	0.00	0.00	0.00	0.00	0.00	0.00	0.00



REPUBLIKA E SHQIPERISE
BASHKIA KRUJE

"HMK CONSULTING"

PROJEKT ZBATIMI

"SISTEMIM-ASFALTIM I RRUGËS MEZINE, THUMANË,
NJ.A.THUMANË, KRUJË"

PROFILAT TERTHORE
PK29-PK32

PROJEKTUES: "HMK CONSULTING"

SHKALLA

1 : 1000


FLETA P-56

2020


PROFILAT TERTHORE




DISTANCA NGA AKS	-5.00	-4.00	-3.00	-2.00	-1.00	0.00	1.00	2.00	3.00	4.00	5.00
KUOTA E TOKES	39.22	39.18	39.22	39.19	39.13	39.06	39.00	38.98	39.01	39.04	38.98
KUOTA E PROJEKTI	39.22	39.18	39.22	39.19	39.13	39.06	39.00	38.98	39.01	39.04	38.98
KUOTA E PUNES	0.00	0.00	0.00	0.00	0.00	0.00	0.00	0.00	0.00	0.00	0.00

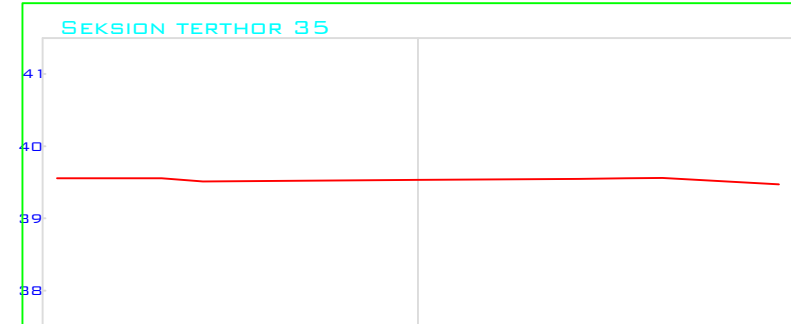

DISTANCA NGA AKS	-5.00	-4.00	-3.00	-2.00	-1.00	0.00	1.00	2.00	3.00	4.00	5.00
KUOTA E TOKES	39.56	39.55	39.51	39.52	39.53	39.53	39.54	39.55	39.56	39.53	39.47
KUOTA E PROJEKTI	39.56	39.55	39.51	39.52	39.53	39.53	39.54	39.55	39.56	39.53	39.47
KUOTA E PUNES	0.00	0.00	0.00	0.00	0.00	0.00	0.00	0.00	0.00	0.00	0.00

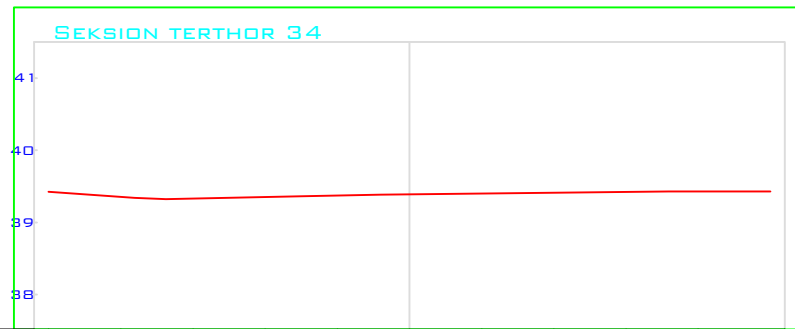

DISTANCA NGA AKS	-5.00	-4.00	-3.00	-2.00	-1.00	0.00	1.00	2.00	3.00	4.00	5.00
KUOTA E TOKES	39.43	39.36	39.33	39.35	39.37	39.39	39.40	39.41	39.42	39.43	39.43
KUOTA E PROJEKTI	39.43	39.36	39.33	39.35	39.37	39.39	39.40	39.41	39.42	39.43	39.43
KUOTA E PUNES	0.00	0.00	0.00	0.00	0.00	0.00	0.00	0.00	0.00	0.00	0.00

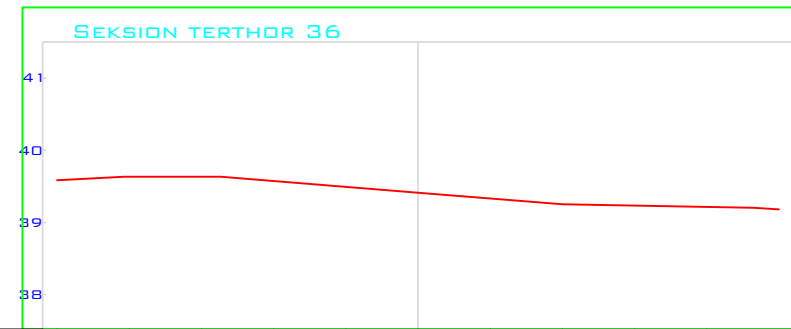

DISTANCA NGA AKS	-5.00	-4.00	-3.00	-2.00	-1.00	0.00	1.00	2.00	3.00	4.00	5.00
KUOTA E TOKES	39.59	39.63	39.63	39.57	39.49	39.41	39.33	39.25	39.23	39.21	39.18
KUOTA E PROJEKTI	39.59	39.63	39.63	39.57	39.49	39.41	39.33	39.25	39.23	39.21	39.18
KUOTA E PUNES	0.00	0.00	0.00	0.00	0.00	0.00	0.00	0.00	0.00	0.00	0.00



REPUBLIKA E SHQIPERISE
BASHKIA KRUJE

"HMK CONSULTING"

PROJEKT ZBATIMI

"SISTEMIM-ASFALTIM I RRUGËS MEZINE, THUMANË,
NJ.A.THUMANË, KRUJË"

PROFILAT TERTHORE
PK33-PK36

PROJEKTUES: "HMK CONSULTING"


FLETA P-57

SHKALLA


1 : 1000

2020


PROFILAT TERTHORE

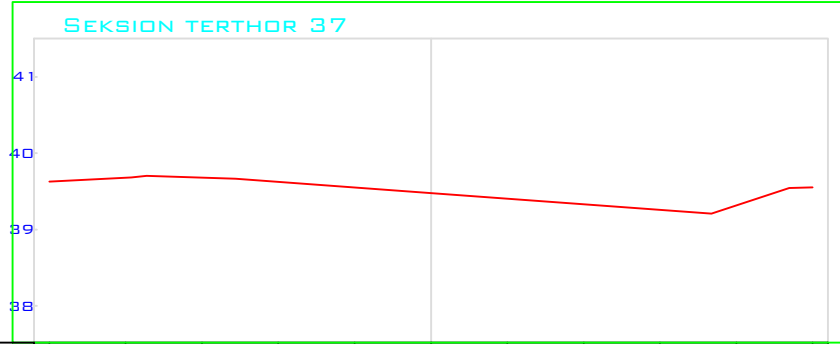


DISTANCA NGA AKS	-5.00	-4.00	-3.00	-2.00	-1.00	0.00	1.00	2.00	3.00	4.00	5.00
KUOTA E TOKES	39.63	39.68	39.68	39.63	39.55	39.48	39.41	39.33	39.26	39.32	39.55
KUOTA E PROJEKTI	39.63	39.68	39.68	39.63	39.55	39.48	39.41	39.33	39.26	39.32	39.55
KUOTA E PUNES	0.00	0.00	0.00	0.00	0.00	0.00	0.00	0.00	0.00	0.00	0.00

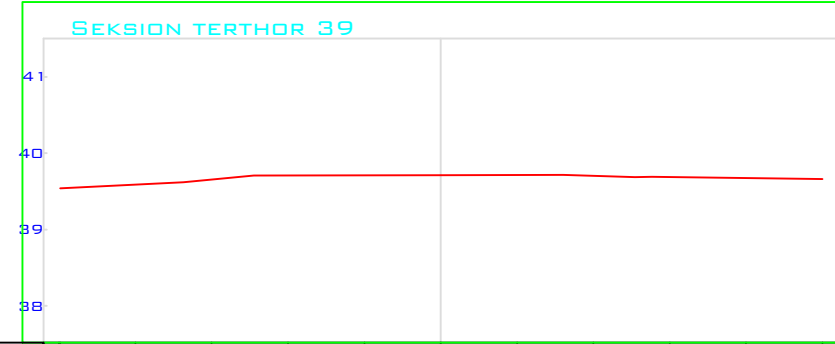

DISTANCA NGA AKS	-5.00	-4.00	-3.00	-2.00	-1.00	0.00	1.00	2.00	3.00	4.00	5.00
KUOTA E TOKES	39.54	39.59	39.66	39.71	39.71	39.71	39.71	39.70	39.69	39.68	39.66
KUOTA E PROJEKTI	39.54	39.59	39.66	39.71	39.71	39.71	39.71	39.70	39.69	39.68	39.66
KUOTA E PUNES	0.00	0.00	0.00	0.00	0.00	0.00	0.00	0.00	0.00	0.00	0.00

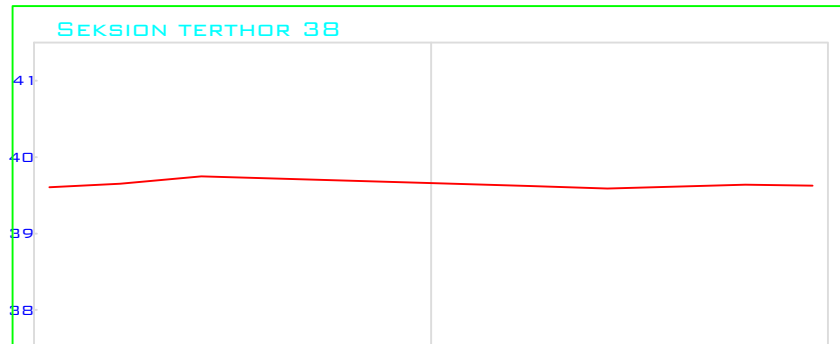

DISTANCA NGA AKS	-5.00	-4.00	-3.00	-2.00	-1.00	0.00	1.00	2.00	3.00	4.00	5.00
KUOTA E TOKES	39.61	39.66	39.75	39.72	39.69	39.66	39.63	39.60	39.61	39.64	39.63
KUOTA E PROJEKTI	39.61	39.66	39.75	39.72	39.69	39.66	39.63	39.60	39.61	39.64	39.63
KUOTA E PUNES	0.00	0.00	0.00	0.00	0.00	0.00	0.00	0.00	0.00	0.00	0.00

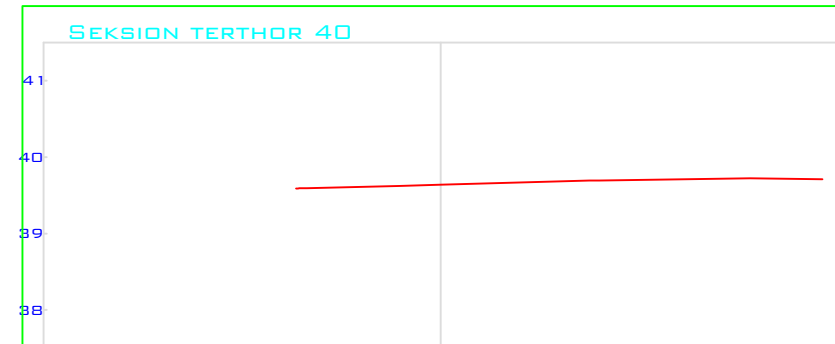

DISTANCA NGA AKS	-5.00	-4.00	-3.00	-2.00	-1.00	0.00	1.00	2.00	3.00	4.00	5.00
KUOTA E TOKES	39.59	39.61	39.64	39.67	39.69	39.64	39.67	39.69	39.71	39.72	39.71
KUOTA E PROJEKTI	39.59	39.61	39.64	39.67	39.69	39.64	39.67	39.69	39.71	39.72	39.71
KUOTA E PUNES	0.00	0.00	0.00	0.00	0.00	0.00	0.00	0.00	0.00	0.00	0.00



REPUBLIKA E SHQIPERISE
BASHKIA KRUJE

"HMK CONSULTING"

PROJEKT ZBATIMI

"SISTEMIM-ASFALTIM I RRUGËS MEZINE, THUMANË,
NJ.A.THUMANË, KRUJË"

PROFILAT TERTHORE
PK37-PK40

PROJEKTUES "HMK CONSULTING"


SHKALLA

1 : 1000


FLETA P-58

2020


PROFILAT TERTHORE

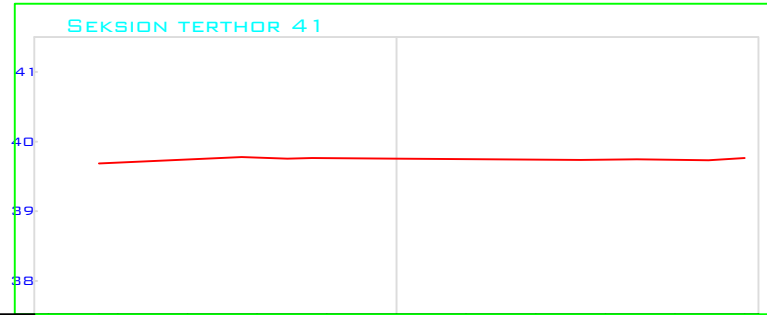


DISTANCA NGA AKS	-5.00	-4.27	-4.00	-3.00	-2.00	-1.00	-0.00	1.00	2.00	3.00	4.00	5.00
KUOTA E TOKES												
KUOTA E PROJEKTTIT	0.00	39.69	39.70	39.74	39.77	39.76	39.76	39.75	39.74	39.74	39.74	39.76
KUOTA E PUNES	0.00	0.00	0.00	0.00	0.00	0.00	0.00	0.00	0.00	0.00	0.00	0.00

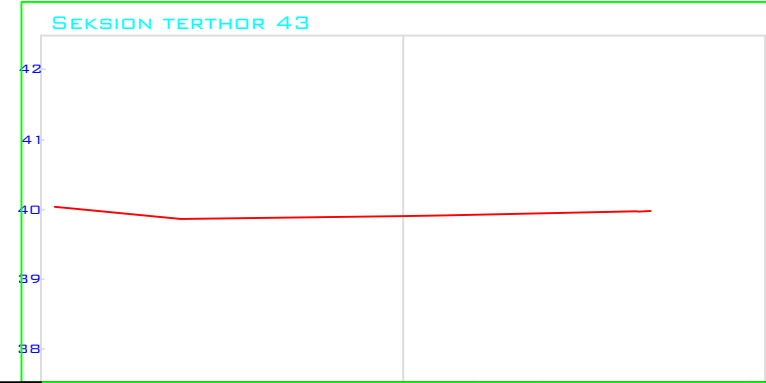

DISTANCA NGA AKS	-5.00	-4.00	-3.00	-2.00	-1.00	-0.00	1.00	2.00	3.00	4.00	5.00
KUOTA E TOKES											
KUOTA E PROJEKTTIT	0.00	40.04	39.94	39.87	39.88	39.89	39.91	39.92	39.95	39.97	39.98
KUOTA E PUNES	0.00	0.00	0.00	0.00	0.00	0.00	0.00	0.00	0.00	0.00	0.00

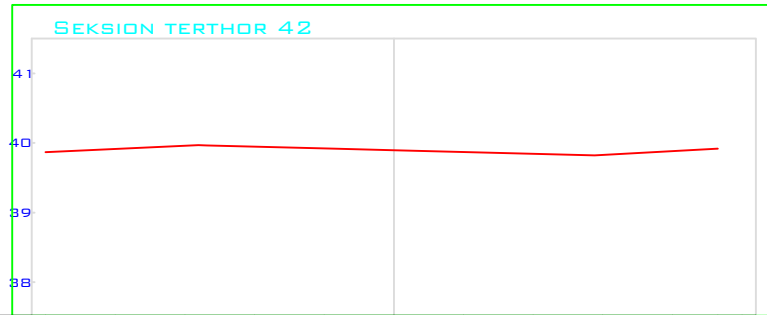

DISTANCA NGA AKS	-5.00	-4.00	-3.00	-2.00	-1.00	-0.00	1.00	2.00	3.00	4.00	5.00
KUOTA E TOKES											
KUOTA E PROJEKTTIT	0.00	39.87	39.91	39.96	39.95	39.92	39.89	39.87	39.84	39.83	39.88
KUOTA E PUNES	0.00	0.00	0.00	0.00	0.00	0.00	0.00	0.00	0.00	0.00	0.00

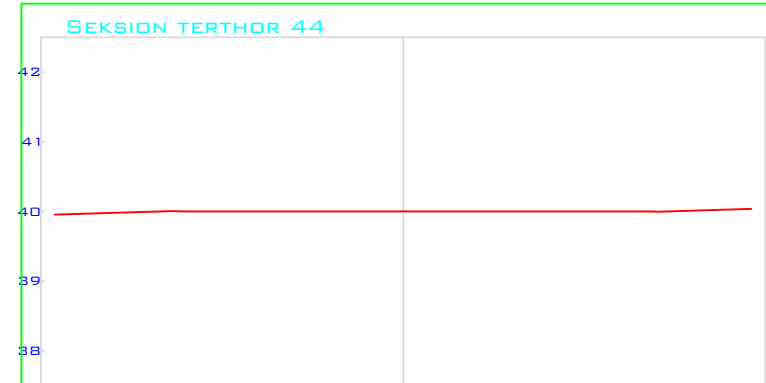

DISTANCA NGA AKS	-5.00	-4.00	-3.00	-2.00	-1.00	-0.00	1.00	2.00	3.00	4.00	5.00
KUOTA E TOKES											
KUOTA E PROJEKTTIT	0.00	39.95	39.98	40.00	40.00	40.00	40.00	40.00	40.00	40.00	40.04
KUOTA E PUNES	0.00	0.00	0.00	0.00	0.00	0.00	0.00	0.00	0.00	0.00	0.00



REPUBLIKA E SHQIPERISE
BASHKIA KRUIJE

"HMK CONSULTING"

PROJEKT ZBATIMI

"SISTEMIM-ASFALTIM I RRUGËS MEZINE, THUMANË,
NJ.A.THUMANË, KRUIJË"

PROFILAT TERTHORE
PK41-PK44

PROJEKTUES "HMK CONSULTING"


SHKALLA

1 : 1000


FLETA P-59

2020


PROFILAT TERTHORE

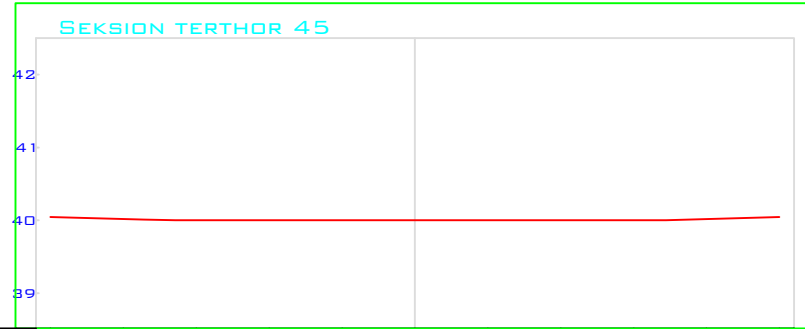


DISTANCA NGA AKS	-5.00	-4.00	-3.00	-2.00	-1.00	0.00	1.00	2.00	3.00	4.00	5.00
KUOTA E TOKES	40.04	40.02	40.00	40.00	40.00	40.00	40.00	40.00	40.00	40.02	40.04
KUOTA E PROJEKTI	40.04	40.02	40.00	40.00	40.00	40.00	40.00	40.00	40.00	40.02	40.04
KUOTA E PUNES	0.00	0.00	0.00	0.00	0.00	0.00	0.00	0.00	0.00	0.00	0.00

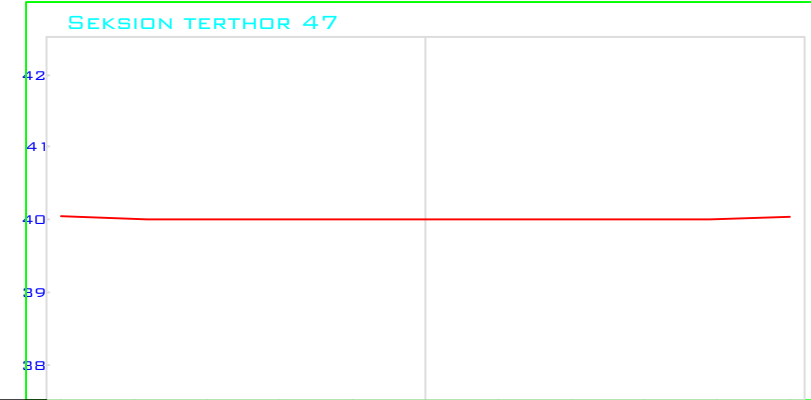

DISTANCA NGA AKS	-5.00	-4.00	-3.00	-2.00	-1.00	0.00	1.00	2.00	3.00	4.00	5.00
KUOTA E TOKES	40.04	40.01	40.00	40.00	40.00	40.00	40.00	40.00	40.00	40.00	40.03
KUOTA E PROJEKTI	40.04	40.01	40.00	40.00	40.00	40.00	40.00	40.00	40.00	40.00	40.03
KUOTA E PUNES	0.00	0.00	0.00	0.00	0.00	0.00	0.00	0.00	0.00	0.00	0.00

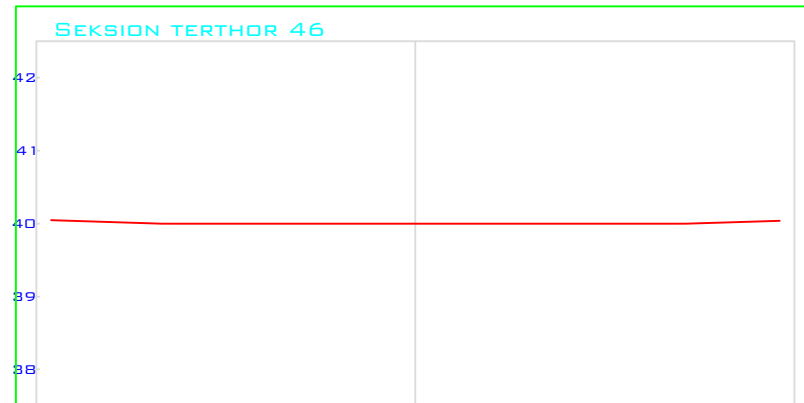

DISTANCA NGA AKS	-5.00	-4.00	-3.00	-2.00	-1.00	0.00	1.00	2.00	3.00	4.00	5.00
KUOTA E TOKES	40.05	40.02	40.00	40.00	40.00	40.00	40.00	40.00	40.00	40.01	40.04
KUOTA E PROJEKTI	40.05	40.02	40.00	40.00	40.00	40.00	40.00	40.00	40.00	40.01	40.04
KUOTA E PUNES	0.00	0.00	0.00	0.00	0.00	0.00	0.00	0.00	0.00	0.00	0.00

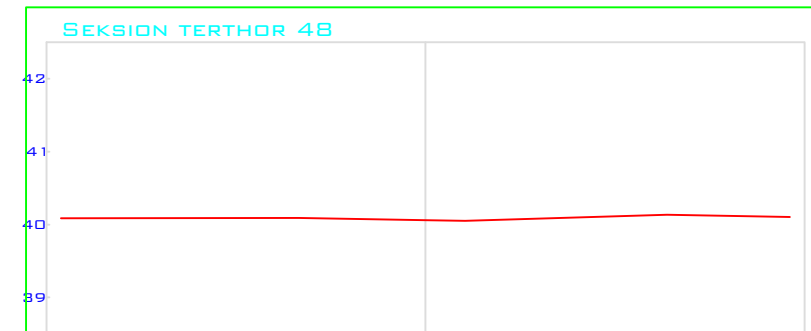

DISTANCA NGA AKS	-5.00	-4.00	-3.00	-2.00	-1.00	0.00	1.00	2.00	3.00	4.00	5.00
KUOTA E TOKES	40.09	40.09	40.09	40.09	40.08	40.06	40.06	40.09	40.12	40.12	40.10
KUOTA E PROJEKTI	40.09	40.09	40.09	40.09	40.08	40.06	40.06	40.09	40.12	40.12	40.10
KUOTA E PUNES	0.00	0.00	0.00	0.00	0.00	0.00	0.00	0.00	0.00	0.00	0.00



REPUBLIKA E SHQIPERISE
BASHKIA KRUJE

"HMK CONSULTING"

PROJEKT ZBATIMI

"SISTEMIM-ASFALTIM I RRUGËS MEZINE, THUMANË,
NJ.A.THUMANË, KRUJË"

PROFILAT TERTHORE
PK45-PK48

PROJEKTUES "HMK CONSULTING"


SHKALLA

1 : 1000


FLETA P-60

2020

PROFILAT TERTHORE

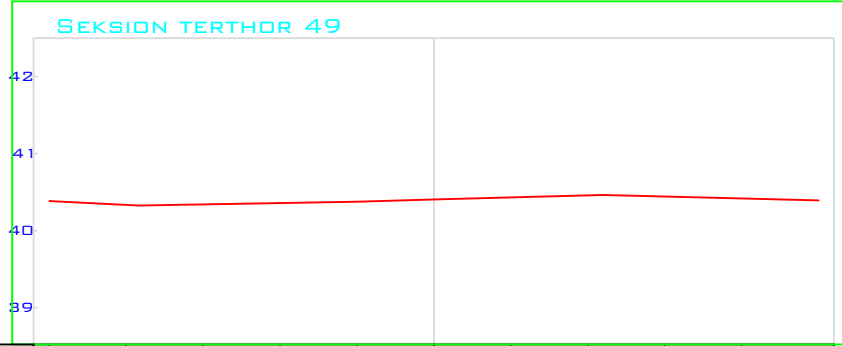

DISTANCA NGA AKS	-5.00	-4.00	-3.00	-2.00	-1.00	0.00	1.00	2.00	3.00	4.00	5.00
KUOTA E TOKES	40.38	40.33	40.34	40.36	40.38	40.40	40.43	40.46	40.44	40.42	40.39
KUOTA E PROJEKTIH	40.38	40.33	40.34	40.36	40.38	40.40	40.43	40.46	40.44	40.42	40.39
KUOTA E PUNES	0.00	0.00	0.00	0.00	0.00	0.00	0.00	0.00	0.00	0.00	0.00

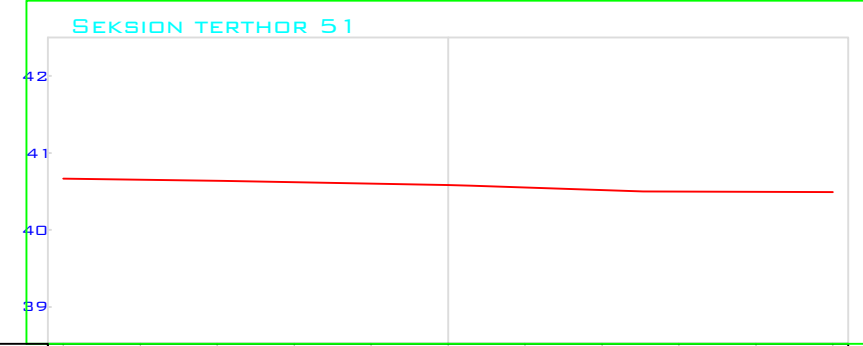

DISTANCA NGA AKS	-5.00	-4.00	-3.00	-2.00	-1.00	0.00	1.00	2.00	3.00	4.00	5.00
KUOTA E TOKES	40.67	40.65	40.64	40.62	40.60	40.58	40.55	40.52	40.50	40.50	40.49
KUOTA E PROJEKTIH	40.67	40.65	40.64	40.62	40.60	40.58	40.55	40.52	40.50	40.50	40.49
KUOTA E PUNES	0.00	0.00	0.00	0.00	0.00	0.00	0.00	0.00	0.00	0.00	0.00



DISTANCA NGA AKS	-5.00	-4.00	-3.00	-2.00	-1.00	0.00	1.00	2.00	3.00	4.00	5.00
KUOTA E TOKES	40.52	40.52	40.53	40.52	40.47	40.41	40.39	40.37	40.35	40.36	40.39
KUOTA E PROJEKTIH	40.52	40.52	40.53	40.52	40.47	40.41	40.39	40.37	40.35	40.36	40.39
KUOTA E PUNES	0.00	0.00	0.00	0.00	0.00	0.00	0.00	0.00	0.00	0.00	0.00



DISTANCA NGA AKS	-5.00	-4.00	-3.00	-2.00	-1.00	0.00	1.00	2.00	3.00	4.00	5.00
KUOTA E TOKES	40.64	40.65	40.67	40.66	40.63	40.61	40.59	40.57	40.56	40.58	40.61
KUOTA E PROJEKTIH	40.64	40.65	40.67	40.66	40.63	40.61	40.59	40.57	40.56	40.58	40.61
KUOTA E PUNES	0.00	0.00	0.00	0.00	0.00	0.00	0.00	0.00	0.00	0.00	0.00



REPUBLIKA E SHQIPERISE
BASHKIA KRUJE

"HMK CONSULTING"

PROJEKT ZBATIMI

"SISTEMIM-ASFALTIM I RRUGËS MEZINE, THUMANË,
NJ.A.THUMANË, KRUJË"

PROFILAT TERTHORE
PK49-PK52

PROJEKTUES "HMK CONSULTING"


SHKALLA

1 : 1000


FLETA P-61

2020


PROFILAT TERTHORE

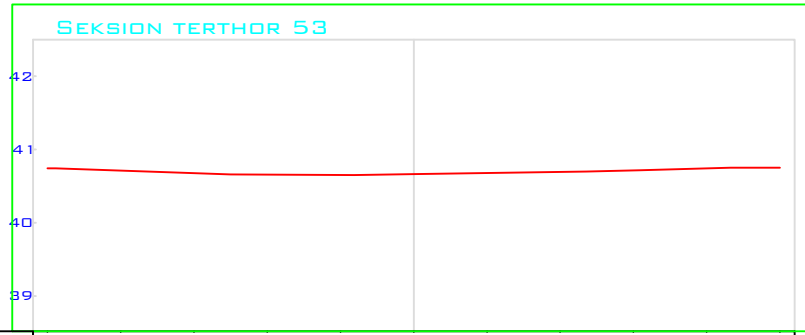


DISTANCA NGA AKS	-5.00	-4.00	-3.00	-2.00	-1.00	0.00	1.00	2.00	3.00	4.00	5.00
KUOTA E TOKES	40.74	40.71	40.68	40.66	40.65	40.66	40.68	40.69	40.72	40.74	40.75
KUOTA E PROJEKTI	0.00	0.00	0.00	0.00	0.00	0.00	0.00	0.00	0.00	0.00	0.00
KUOTA E PUNES	0.00	0.00	0.00	0.00	0.00	0.00	0.00	0.00	0.00	0.00	0.00

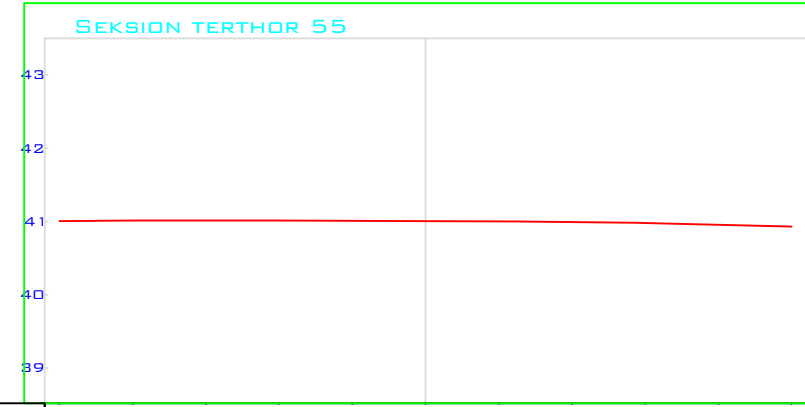

DISTANCA NGA AKS	-5.00	-4.00	-3.00	-2.00	-1.00	0.00	1.00	2.00	3.00	4.00	5.00
KUOTA E TOKES	41.01	41.01	41.01	41.01	41.01	41.00	41.00	40.99	40.98	40.95	40.93
KUOTA E PROJEKTI	0.00	0.00	0.00	0.00	0.00	0.00	0.00	0.00	0.00	0.00	0.00
KUOTA E PUNES	0.00	0.00	0.00	0.00	0.00	0.00	0.00	0.00	0.00	0.00	0.00

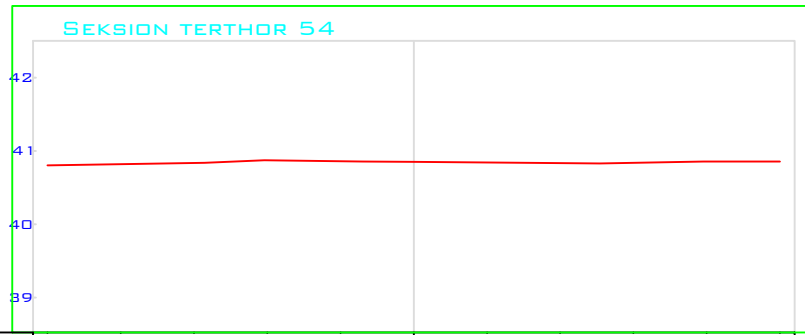

DISTANCA NGA AKS	-5.00	-4.00	-3.00	-2.00	-1.00	0.00	1.00	2.00	3.00	4.00	5.00
KUOTA E TOKES	40.80	40.82	40.83	40.87	40.86	40.85	40.84	40.83	40.84	40.85	40.85
KUOTA E PROJEKTI	0.00	0.00	0.00	0.00	0.00	0.00	0.00	0.00	0.00	0.00	0.00
KUOTA E PUNES	0.00	0.00	0.00	0.00	0.00	0.00	0.00	0.00	0.00	0.00	0.00

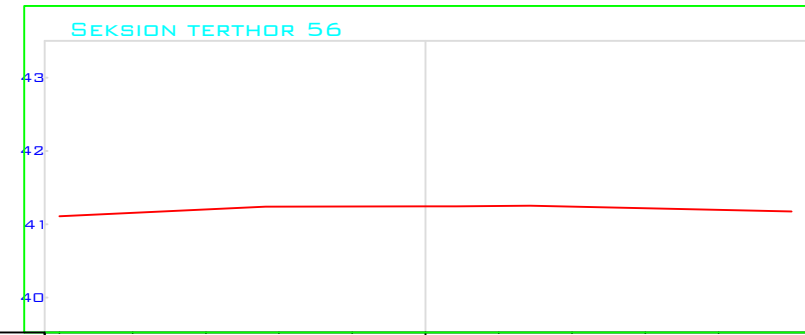

DISTANCA NGA AKS	-5.00	-4.00	-3.00	-2.00	-1.00	0.00	1.00	2.00	3.00	4.00	5.00
KUOTA E TOKES	41.11	41.16	41.20	41.24	41.24	41.24	41.25	41.24	41.22	41.19	41.17
KUOTA E PROJEKTI	0.00	0.00	0.00	0.00	0.00	0.00	0.00	0.00	0.00	0.00	0.00
KUOTA E PUNES	0.00	0.00	0.00	0.00	0.00	0.00	0.00	0.00	0.00	0.00	0.00



REPUBLIKA E SHQIPERISE
BASHKIA KRUJE

"HMK CONSULTING"

PROJEKT ZBATIMI

"SISTEMIM-ASFALTIM I RRUGËS MEZINE, THUMANË,
NJ.A.THUMANË, KRUJË"

PROFILAT TERTHORE
PK53-PK56

PROJEKTUES "HMK CONSULTING"


SHKALLA

1 : 1000


FLETA P-62

2020


PROFILAT TERTHORE

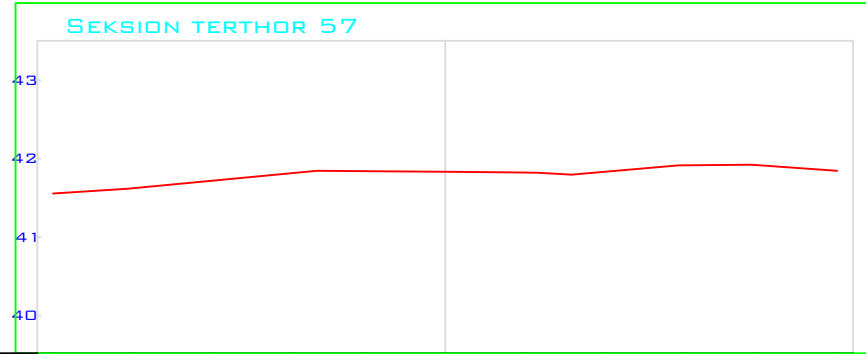


DISTANCA NGA AKS	-5.00	-4.00	-3.00	-2.00	-1.00	0.00	1.00	2.00	3.00	4.00	5.00
KUOTA E TOKES	41.55	41.62	41.72	41.81	41.84	41.83	41.82	41.83	41.91	41.92	41.85
KUOTA E PROJEKTIT	0.00	0.00	0.00	0.00	0.00	0.00	0.00	0.00	0.00	0.00	5.00
KUOTA E PUNES	0.00	0.00	0.00	0.00	0.00	0.00	0.00	0.00	0.00	0.00	41.85

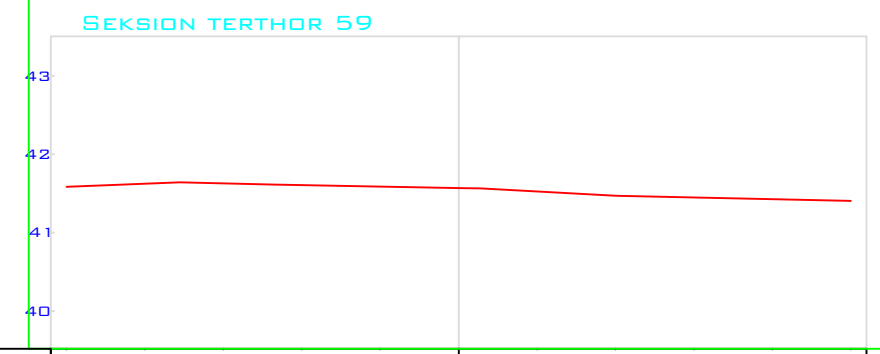

DISTANCA NGA AKS	-5.00	-4.00	-3.00	-2.00	-1.00	0.00	1.00	2.00	3.00	4.00	5.00
KUOTA E TOKES	41.58	41.62	41.63	41.60	41.59	41.57	41.52	41.47	41.45	41.42	41.40
KUOTA E PROJEKTIT	0.00	0.00	0.00	0.00	0.00	0.00	0.00	0.00	0.00	0.00	0.00
KUOTA E PUNES	0.00	0.00	0.00	0.00	0.00	0.00	0.00	0.00	0.00	0.00	0.00

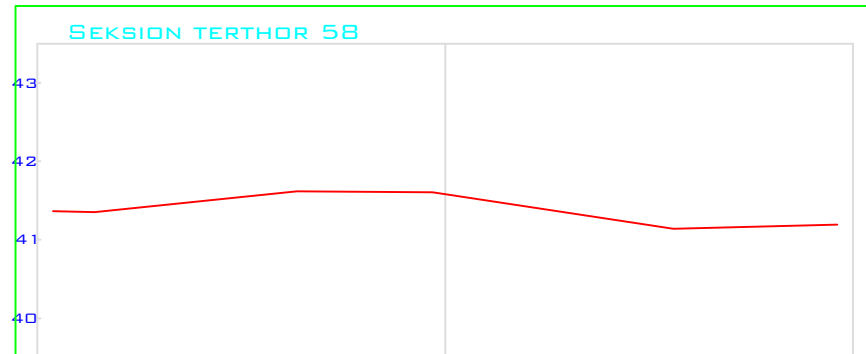

DISTANCA NGA AKS	-5.00	-4.00	-3.00	-2.00	-1.00	0.00	1.00	2.00	3.00	4.00	5.00
KUOTA E TOKES	41.36	41.40	41.50	41.61	41.61	41.58	41.43	41.28	41.14	41.17	41.19
KUOTA E PROJEKTIT	0.00	0.00	0.00	0.00	0.00	0.00	0.00	0.00	0.00	0.00	0.00
KUOTA E PUNES	0.00	0.00	0.00	0.00	0.00	0.00	0.00	0.00	0.00	0.00	0.00

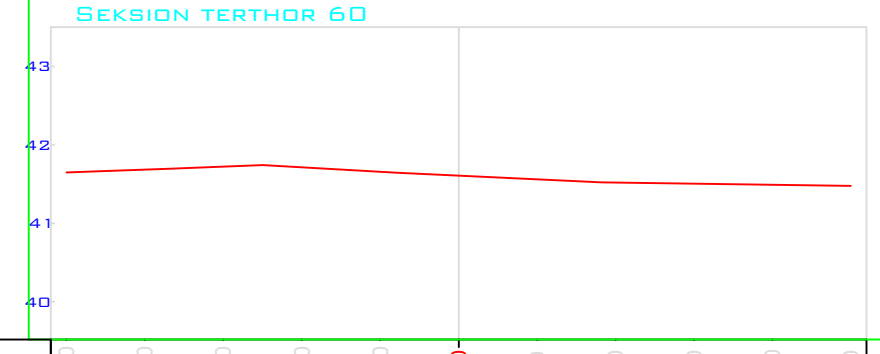

DISTANCA NGA AKS	-5.00	-4.00	-3.00	-2.00	-1.00	0.00	1.00	2.00	3.00	4.00	5.00
KUOTA E TOKES	41.65	41.68	41.72	41.71	41.66	41.61	41.56	41.52	41.51	41.49	41.48
KUOTA E PROJEKTIT	0.00	0.00	0.00	0.00	0.00	0.00	0.00	0.00	0.00	0.00	0.00
KUOTA E PUNES	0.00	0.00	0.00	0.00	0.00	0.00	0.00	0.00	0.00	0.00	0.00



REPUBLIKA E SHQIPERISE
BASHKIA KRUJE

"HMK CONSULTING"

PROJEKT ZBATIMI

"SISTEMIM-ASFALTIM I RRUGËS MEZINE, THUMANË,
NJ.A.THUMANË, KRUJË"

PROFILAT TERTHORE
PK57-PK60

PROJEKTUES "HMK CONSULTING"


SHKALLA

1 : 1000


FLETA P-63

2020


PROFILAT TERTHORE

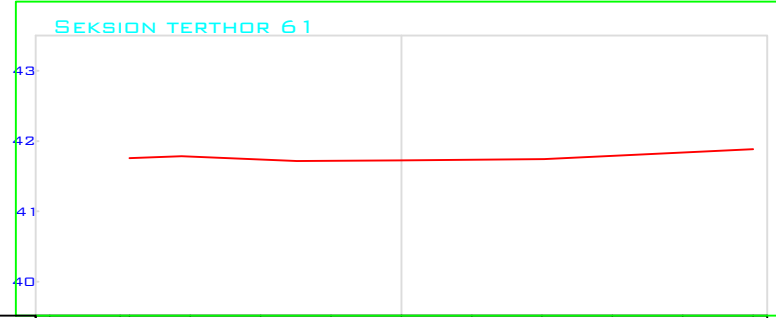


DISTANCA NGA AKS	-5.00	-4.00	-3.00	-2.00	-1.00	0.00	1.00	2.00	3.00	4.00	5.00
KUOTA E TOKES		41.76	41.78	41.74	41.72	41.73	41.73	41.74	41.79	41.84	41.88
KUOTA E PROJEKTI		0.00	0.00	0.00	0.00	0.00	0.00	0.00	0.00	0.00	0.00
KUOTA E PUNES		0.00	0.00	0.00	0.00	0.00	0.00	0.00	0.00	0.00	0.00

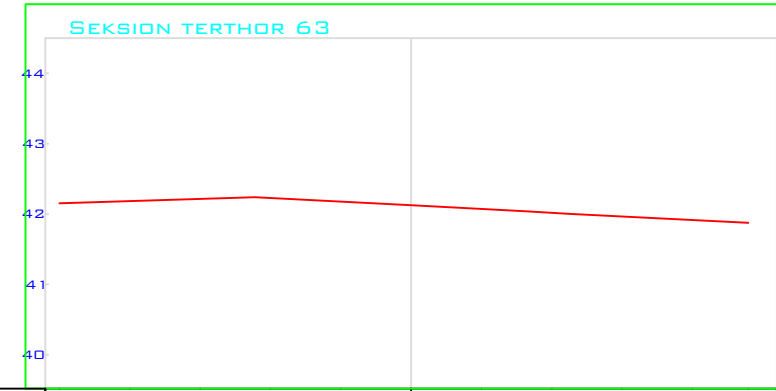

DISTANCA NGA AKS	-5.00	-4.00	-3.00	-2.00	-1.00	0.00	1.00	2.00	3.00	4.00	5.00
KUOTA E TOKES		42.15	42.18	42.22	42.23	42.18	42.12	42.07	42.02	41.96	41.92
KUOTA E PROJEKTI		0.00	0.00	0.00	0.00	0.00	0.00	0.00	0.00	0.00	0.00
KUOTA E PUNES		0.00	0.00	0.00	0.00	0.00	0.00	0.00	0.00	0.00	0.00

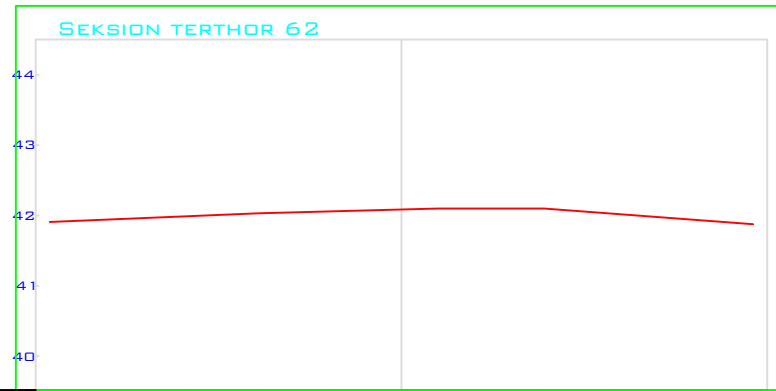

DISTANCA NGA AKS	-5.00	-4.00	-3.00	-2.00	-1.00	0.00	1.00	2.00	3.00	4.00	5.00
KUOTA E TOKES		41.91	41.95	41.99	42.03	42.06	42.10	42.10	42.03	41.95	41.87
KUOTA E PROJEKTI		0.00	0.00	0.00	0.00	0.00	0.00	0.00	0.00	0.00	0.00
KUOTA E PUNES		0.00	0.00	0.00	0.00	0.00	0.00	0.00	0.00	0.00	0.00

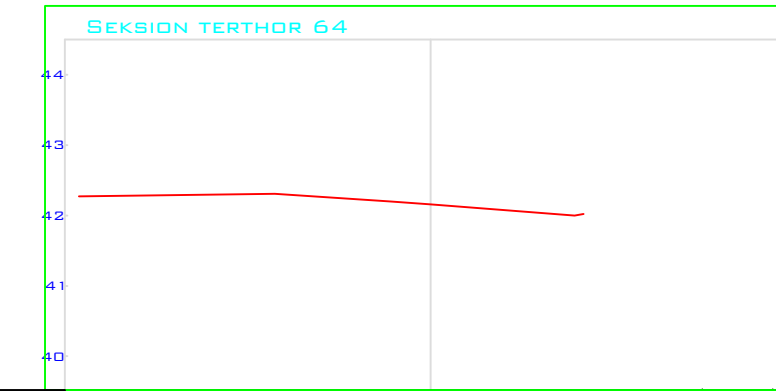

DISTANCA NGA AKS	-5.00	-4.00	-3.00	-2.00	-1.00	0.00	1.00	2.00	3.00	4.00	5.00
KUOTA E TOKES		42.27	42.29	42.30	42.29	42.23	42.16	42.08	42.00	41.92	41.88
KUOTA E PROJEKTI		0.00	0.00	0.00	0.00	0.00	0.00	0.00	0.00	0.00	0.00
KUOTA E PUNES		0.00	0.00	0.00	0.00	0.00	0.00	0.00	0.00	0.00	0.00



REPUBLIKA E SHQIPERISE
BASHKIA KRUJE

"HMK CONSULTING"

PROJEKT ZBATIMI

"SISTEMIM-ASFALTIM I RRUGËS MEZINE, THUMANË,
NJ.A.THUMANË, KRUJË"

PROFILAT TERTHORE
PK61-PK64

PROJEKTUES: "HMK CONSULTING"


FLETA P-64

SHKALLA


1 : 1000

2020

PROFILAT TERTHORE

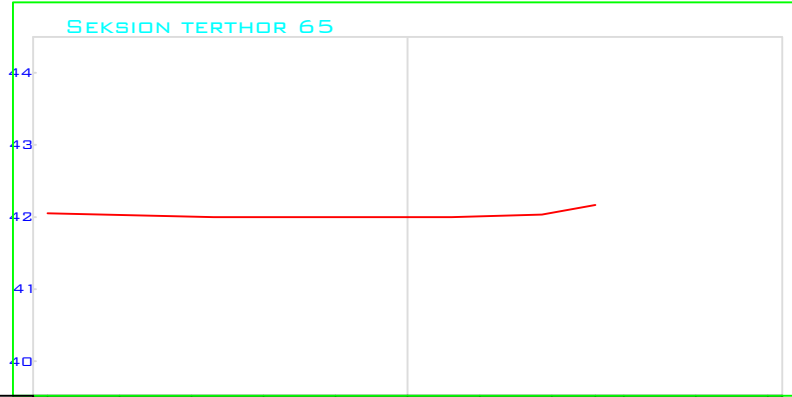


DISTANCA NGA AKS	-5.00	-4.00	-3.00	-2.00	-1.00	0.00	1.00	2.00	3.00	4.00	5.00
KUOTA E TOKES	42.05	42.03	42.01	42.00	42.00	42.00	42.01	42.06	42.17		
KUOTA E PROJEKTI											
KUOTA E PUNES	0.00	0.00	0.00	0.00	0.00	0.00	0.00	0.00	2.61		5.00

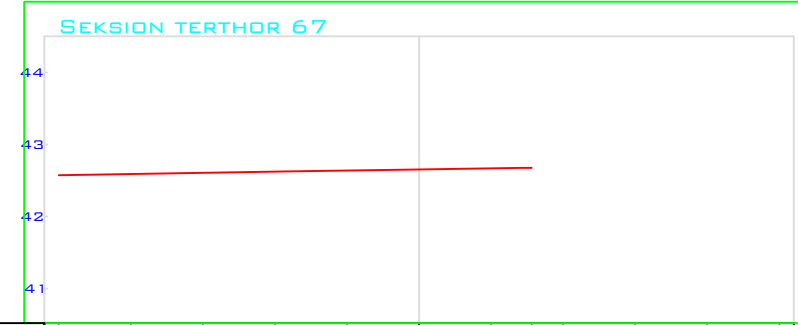

DISTANCA NGA AKS	-5.00	-4.00	-3.00	-2.00	-1.00	0.00	1.00	2.00	3.00	4.00	5.00
KUOTA E TOKES	42.57	42.59	42.61	42.62	42.64	42.65	42.67	42.67			
KUOTA E PROJEKTI											
KUOTA E PUNES	0.00	0.00	0.00	0.00	0.00	0.00	0.00	0.00	1.56		



DISTANCA NGA AKS	-5.00	-4.00	-3.00	-2.00	-1.00	0.00	1.00	2.00	3.00	4.00	5.00
KUOTA E TOKES	42.45	42.44	42.42	42.40	42.39	42.37	42.35	42.34			
KUOTA E PROJEKTI											
KUOTA E PUNES	0.00	0.00	0.00	0.00	0.00	0.00	0.00	0.00	1.92		5.00

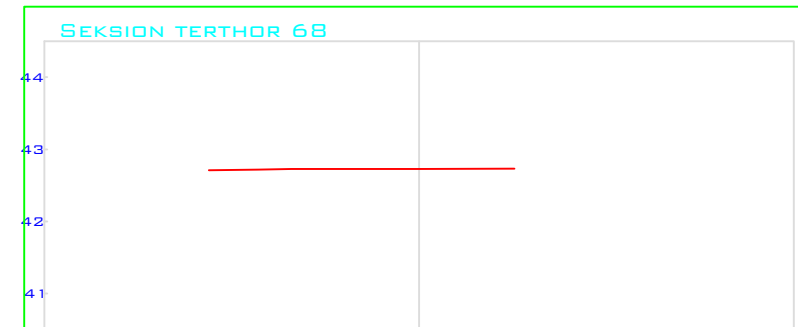

DISTANCA NGA AKS	-5.00	-4.00	-3.00	-2.00	-1.00	0.00	1.00	2.00	3.00	4.00	5.00
KUOTA E TOKES			42.71	42.72	42.73	42.73	42.73	42.73			
KUOTA E PROJEKTI											
KUOTA E PUNES			0.00	0.00	0.00	0.00	0.00	0.00	1.33		



REPUBLIKA E SHQIPERISE
BASHKIA KRUJE

"HMK CONSULTING"

PROJEKT ZBATIMI

"SISTEMIM-ASFALTIM I RRUGËS MEZINE, THUMANË,
NJ.A.THUMANË, KRUJË"

PROFILAT TERTHORE
PK65-PK68

PROJEKTUES: "HMK CONSULTING"


FLETA P-65

SHKALLA


1 : 1000

2020


PROFILAT TERTHORE

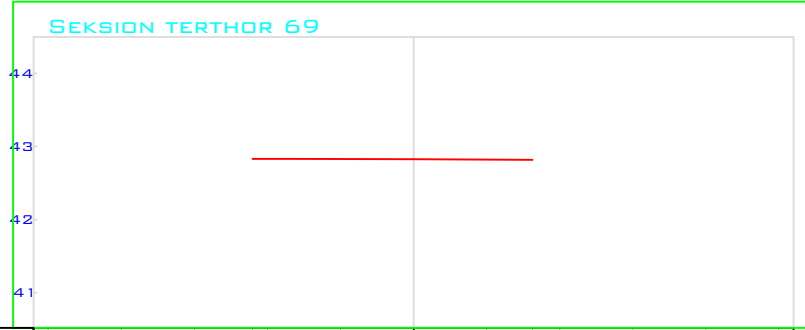


DISTANCA NGA AKS	-5.00	-4.00	-3.00	-2.00	-1.00	0.00	1.00	2.00	3.00	4.00	5.00
KUOTA E TOKES				42.83	42.83	42.83	42.82	42.82			
KUOTA E PROJEKTIT				42.83	42.83	42.83	42.82	42.82			
KUOTA E PUNES				0.00	0.00	0.00	1.62	0.00			

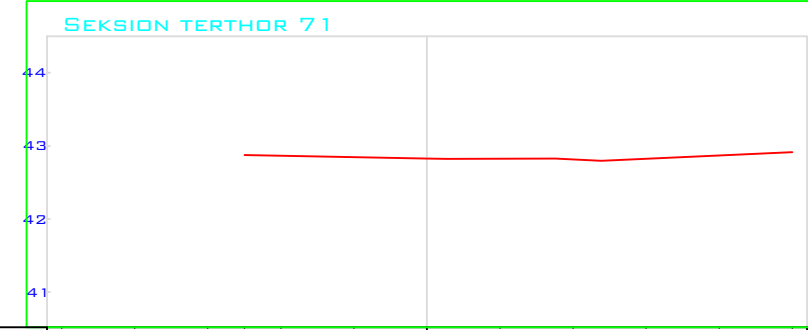

DISTANCA NGA AKS	-5.00	-4.00	-3.00	-2.00	-1.00	0.00	1.00	2.00	3.00	4.00	5.00
KUOTA E TOKES				42.87	42.85	42.83	42.82	42.81	42.82	42.87	42.91
KUOTA E PROJEKTIT				42.88	42.87	42.85	42.83	42.81	42.82	42.87	42.91
KUOTA E PUNES				0.00	0.00	0.00	0.00	0.00	0.00	0.00	0.00

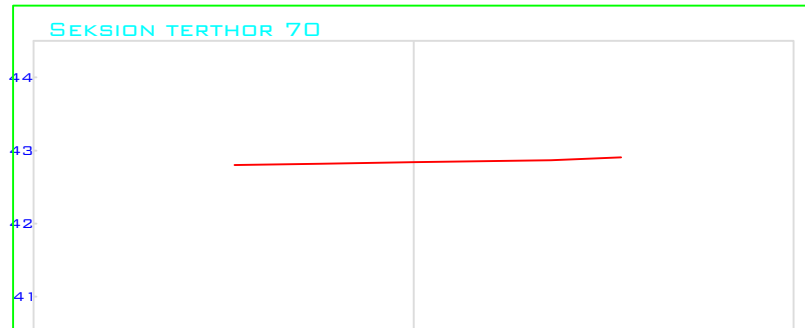

DISTANCA NGA AKS	-5.00	-4.00	-3.00	-2.00	-1.00	0.00	1.00	2.00	3.00	4.00	5.00
KUOTA E TOKES				42.81	42.82	42.84	42.85	42.87	42.91		
KUOTA E PROJEKTIT				42.80	42.82	42.84	42.85	42.87	42.91		
KUOTA E PUNES				0.00	0.00	0.00	0.00	0.00	2.84		

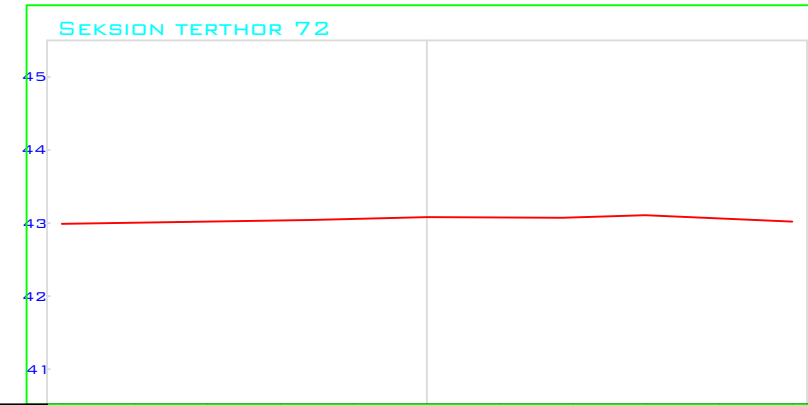

DISTANCA NGA AKS	-5.00	-4.00	-3.00	-2.00	-1.00	0.00	1.00	2.00	3.00	4.00	5.00
KUOTA E TOKES	42.99	43.00	43.02	43.03	43.06	43.08	43.08	43.11	43.06	43.06	43.02
KUOTA E PROJEKTIT	42.99	43.00	43.02	43.03	43.06	43.08	43.08	43.11	43.06	43.06	43.02
KUOTA E PUNES	0.00	0.00	0.00	0.00	0.00	0.00	0.00	0.00	0.00	0.00	5.00



REPUBLIKA E SHQIPERISE
BASHKIA KRUJE

"HMK CONSULTING"

PROJEKT ZBATIMI

"SISTEMIM-ASFALTIM I RRUGËS MEZINE, THUMANË,
NJ.A.THUMANË, KRUJË"

PROFILAT TERTHORE
PK69-PK72

PROJEKTUES: "HMK CONSULTING"


FLETA P-66

SHKALLA


1 : 1000

2020


PROFILAT TERTHORE

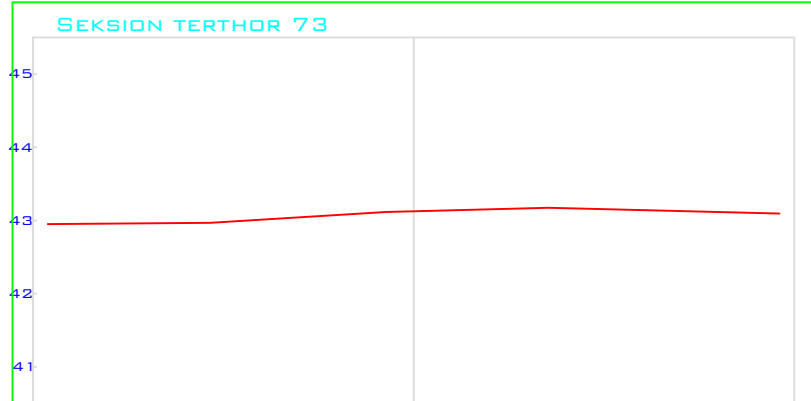


DISTANCA NGA AKS	-5.00	-4.00	-3.00	-2.00	-1.00	0.00	1.00	2.00	3.00	4.00	5.00
KUOTA E TOKES	42.95	42.96	42.97	43.02	43.08	43.12	43.15	43.17	43.14	43.12	43.09
KUOTA E PROJEKTI	0.00	0.00	0.00	0.00	0.00	0.00	0.00	0.00	0.00	0.00	0.00
KUOTA E PUNES	0.00	0.00	0.00	0.00	0.00	0.00	0.00	0.00	0.00	0.00	0.00

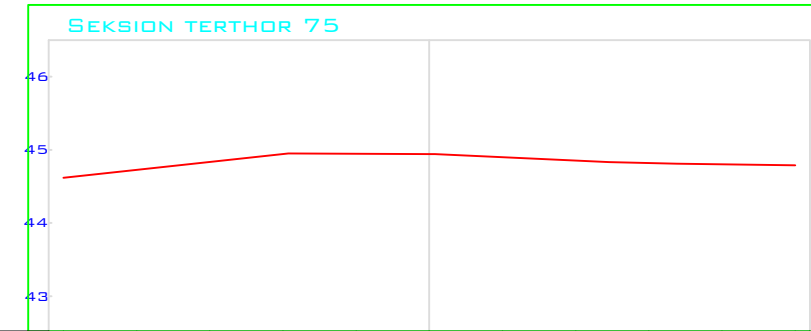

DISTANCA NGA AKS	-5.00	-4.00	-3.00	-2.00	-1.00	0.00	1.00	2.00	3.00	4.00	5.00
KUOTA E TOKES	44.62	44.72	44.83	44.94	44.95	44.94	44.90	44.85	44.82	44.80	44.79
KUOTA E PROJEKTI	0.00	0.00	0.00	0.00	0.00	0.00	0.00	0.00	0.00	0.00	0.00
KUOTA E PUNES	0.00	0.00	0.00	0.00	0.00	0.00	0.00	0.00	0.00	0.00	0.00

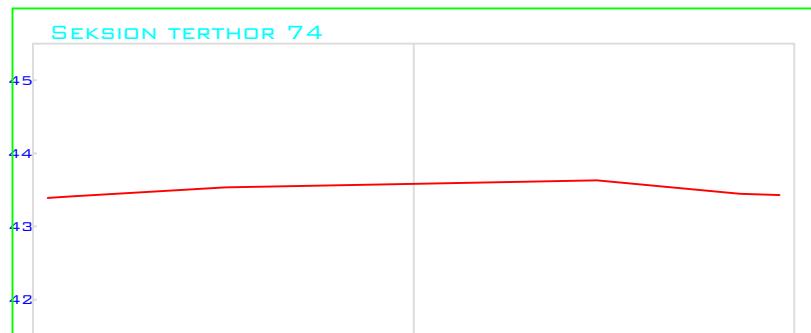

DISTANCA NGA AKS	-5.00	-4.00	-3.00	-2.00	-1.00	0.00	1.00	2.00	3.00	4.00	5.00
KUOTA E TOKES	43.39	43.45	43.51	43.54	43.56	43.58	43.60	43.62	43.58	43.49	43.43
KUOTA E PROJEKTI	0.00	0.00	0.00	0.00	0.00	0.00	0.00	0.00	0.00	0.00	0.00
KUOTA E PUNES	0.00	0.00	0.00	0.00	0.00	0.00	0.00	0.00	0.00	0.00	0.00

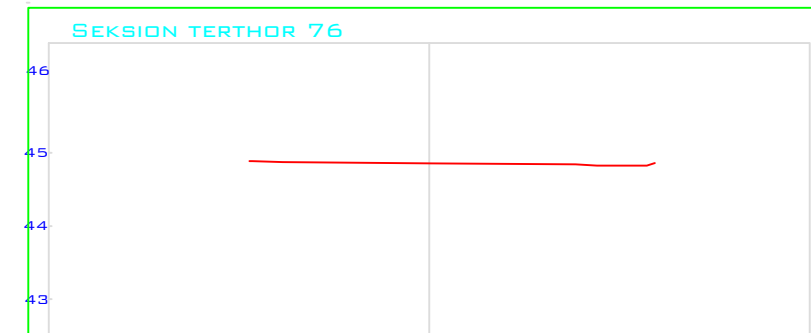

DISTANCA NGA AKS	-5.00	-4.00	-3.00	-2.00	-1.00	0.00	1.00	2.00	3.00	4.00	5.00
KUOTA E TOKES	44.87	44.87	44.87	44.86	44.86	44.86	44.85	44.84	44.83	44.83	44.80
KUOTA E PROJEKTI	0.00	0.00	0.00	0.00	0.00	0.00	0.00	0.00	0.00	0.00	0.00
KUOTA E PUNES	0.00	0.00	0.00	0.00	0.00	0.00	0.00	0.00	0.00	0.00	0.00



REPUBLIKA E SHQIPERISE
BASHKIA KRUJE

"HMK CONSULTING"

PROJEKT ZBATIMI

"SISTEMIM-ASFALTIM I RRUGËS MEZINE, THUMANË,
NJ.A.THUMANË, KRUJË"

PROFILAT TERTHORE
PK73-PK76

PROJEKTUES: "HMK CONSULTING"


SHKALLA

1 : 1000

FLETA P-67

2020

PROFIL TERTHOR TIP

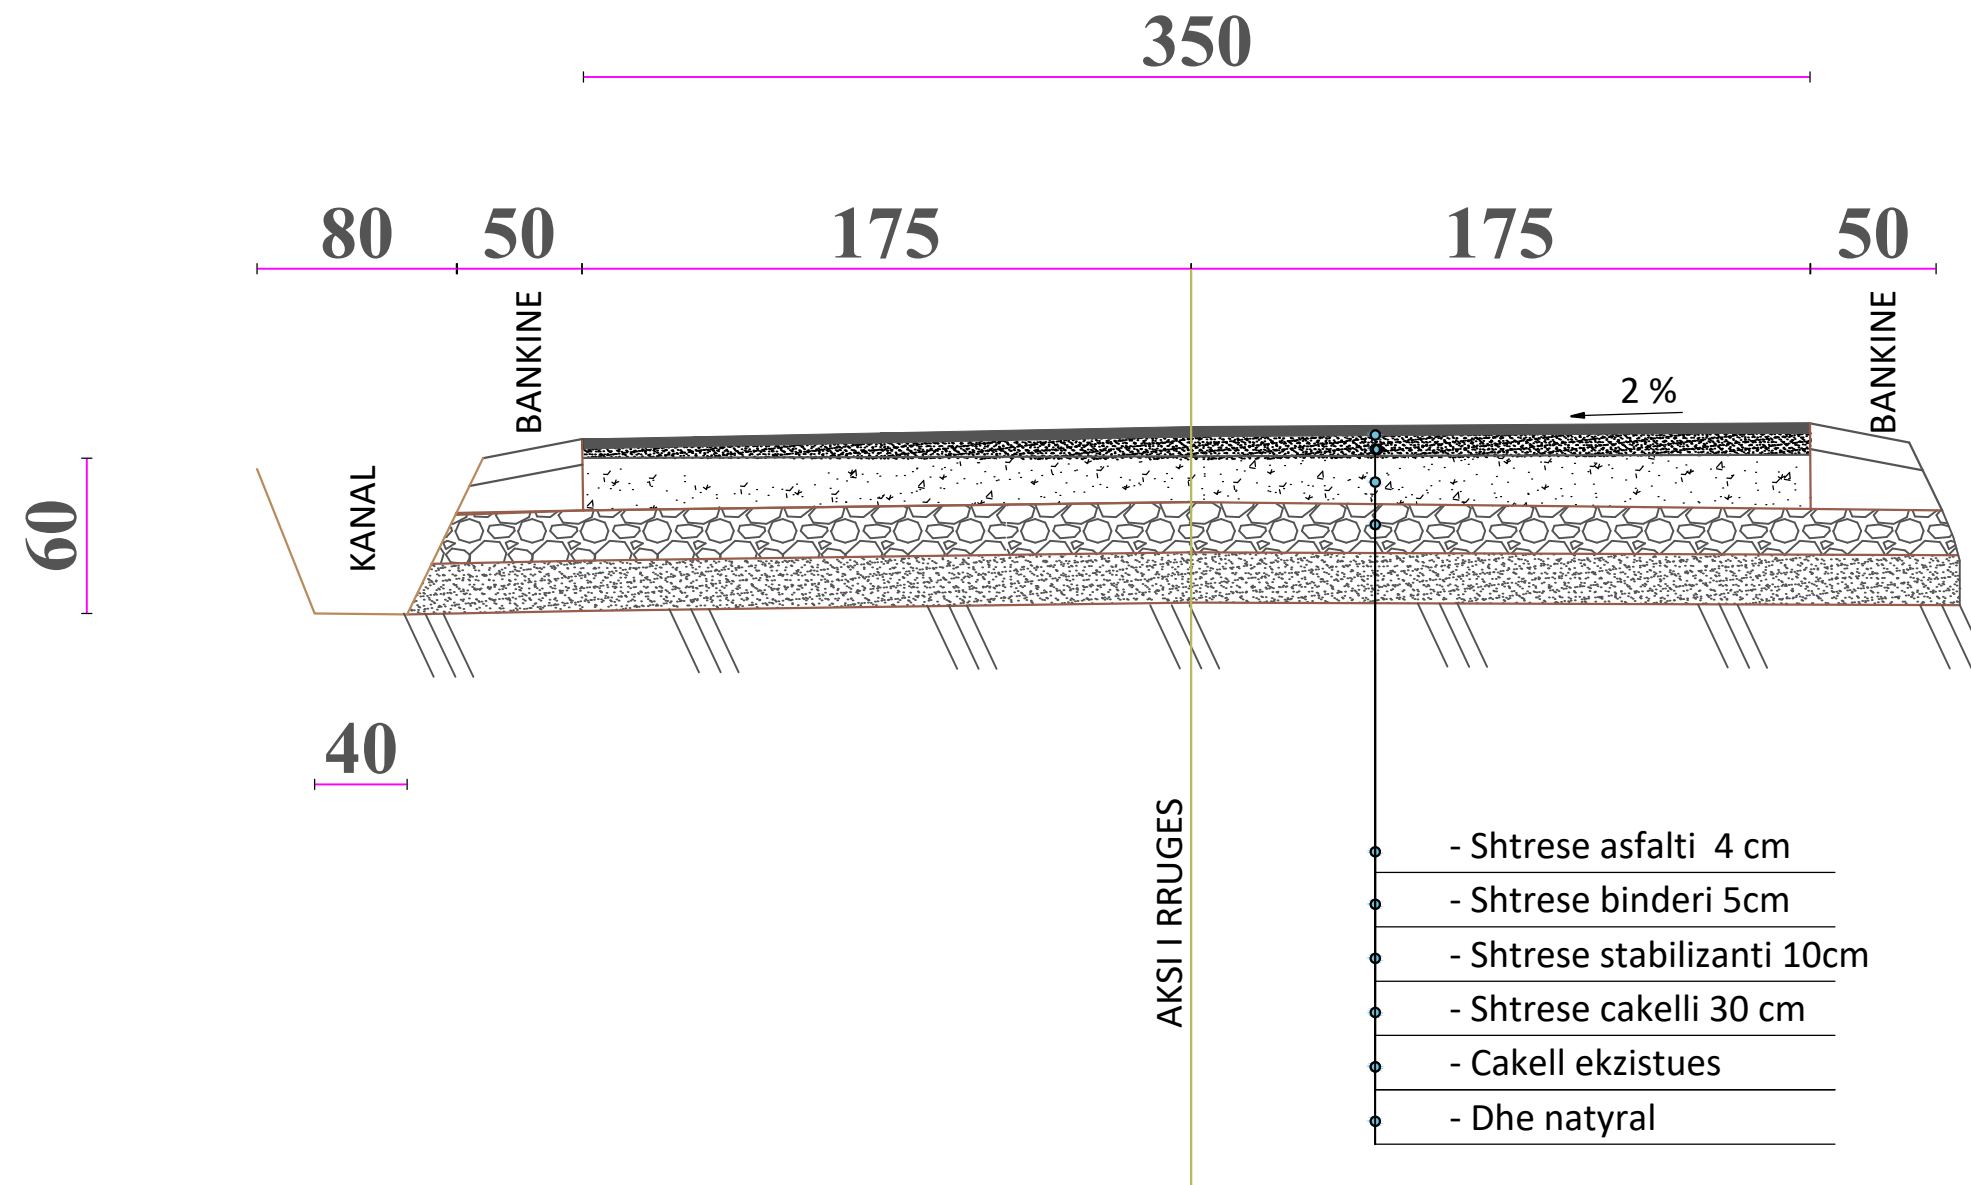

 REPUBLIKA E SHQIPERISE BASHKIA KRUJE	PROJEKT ZBATIMI "SISTEMIM-ASFALTIM I RRUGËS MEZINE, THUMANË, NJ.A.THUMANË, KRUJË"	PROFIL TERTHOR TIP	PROJEKTUES: "HMK CONSULTING"	FLETA P-68
			SHKALLA: 1 : 500	2020