



BASHKIA ROSKOVEC

DREJTORIA E PLANIFIKIMIT DHE ZHVILLIMIT TE TERRITORIT

OBJEKTI: RIKONSTRUKSION I RRUGES VIDHISHTE-DRIZE, FSHATI VIDHISHTE



File A3 Nr. 00	Shkalla	Titull i reze KAPAKU	Grupi i Projektimit: Ing. Eriton Hoxha Ing. Edison Kocaj Ing. Eva Hattia ENIDA HOXHA Drejtori P.ZHT.	Projekt RIKONSTRUKSION I RRUGES VIDHISHTE-DRIZE, FSHATI VIDHISHTE	Miratol Kryetar: Majlinda BUFI	
	Date					



Miratoi
Kryetar: Majlinda Buri



Porosites
Bashkia Roskovec
Rikonstruksion i rruges
VIDHISHTE-DRIZE, FSHATI VIDHISHTE

Grupi i Projektimit :
Ing. Eriton Hoxha
Ing. Eldison Kocaj
Ing. Eva Hatia

Drejtori i P.Z.H.T. :
ENEIDA HOXHA

Titulli i fletes
**ZONIM I PROJEKTTI
(ORTOFOTO 2015)**

Date
Shkalla

Flete A3 Nr.
01





Porosites
 Bashkia Roskovec
 Miratoi
 Kryetar: Majlinda Buri


Projekti
 RIKONSTRUKSION I RRUGES
 VIDHISHTE-DRIZE, FSHATI VIDHISHTE

Grupi i Projektimit :
 Ing. Ertion Hoxha
 Ing. Edison Kocaqi
 Ing. Eva Hatia
 Drejtor i P.ZHT :
ENEIDA HOXHA

Titulli i nete
 PLAN RILEVIMI I RRUGES

Date
 Shkalla

Flete A3 Nr.
02

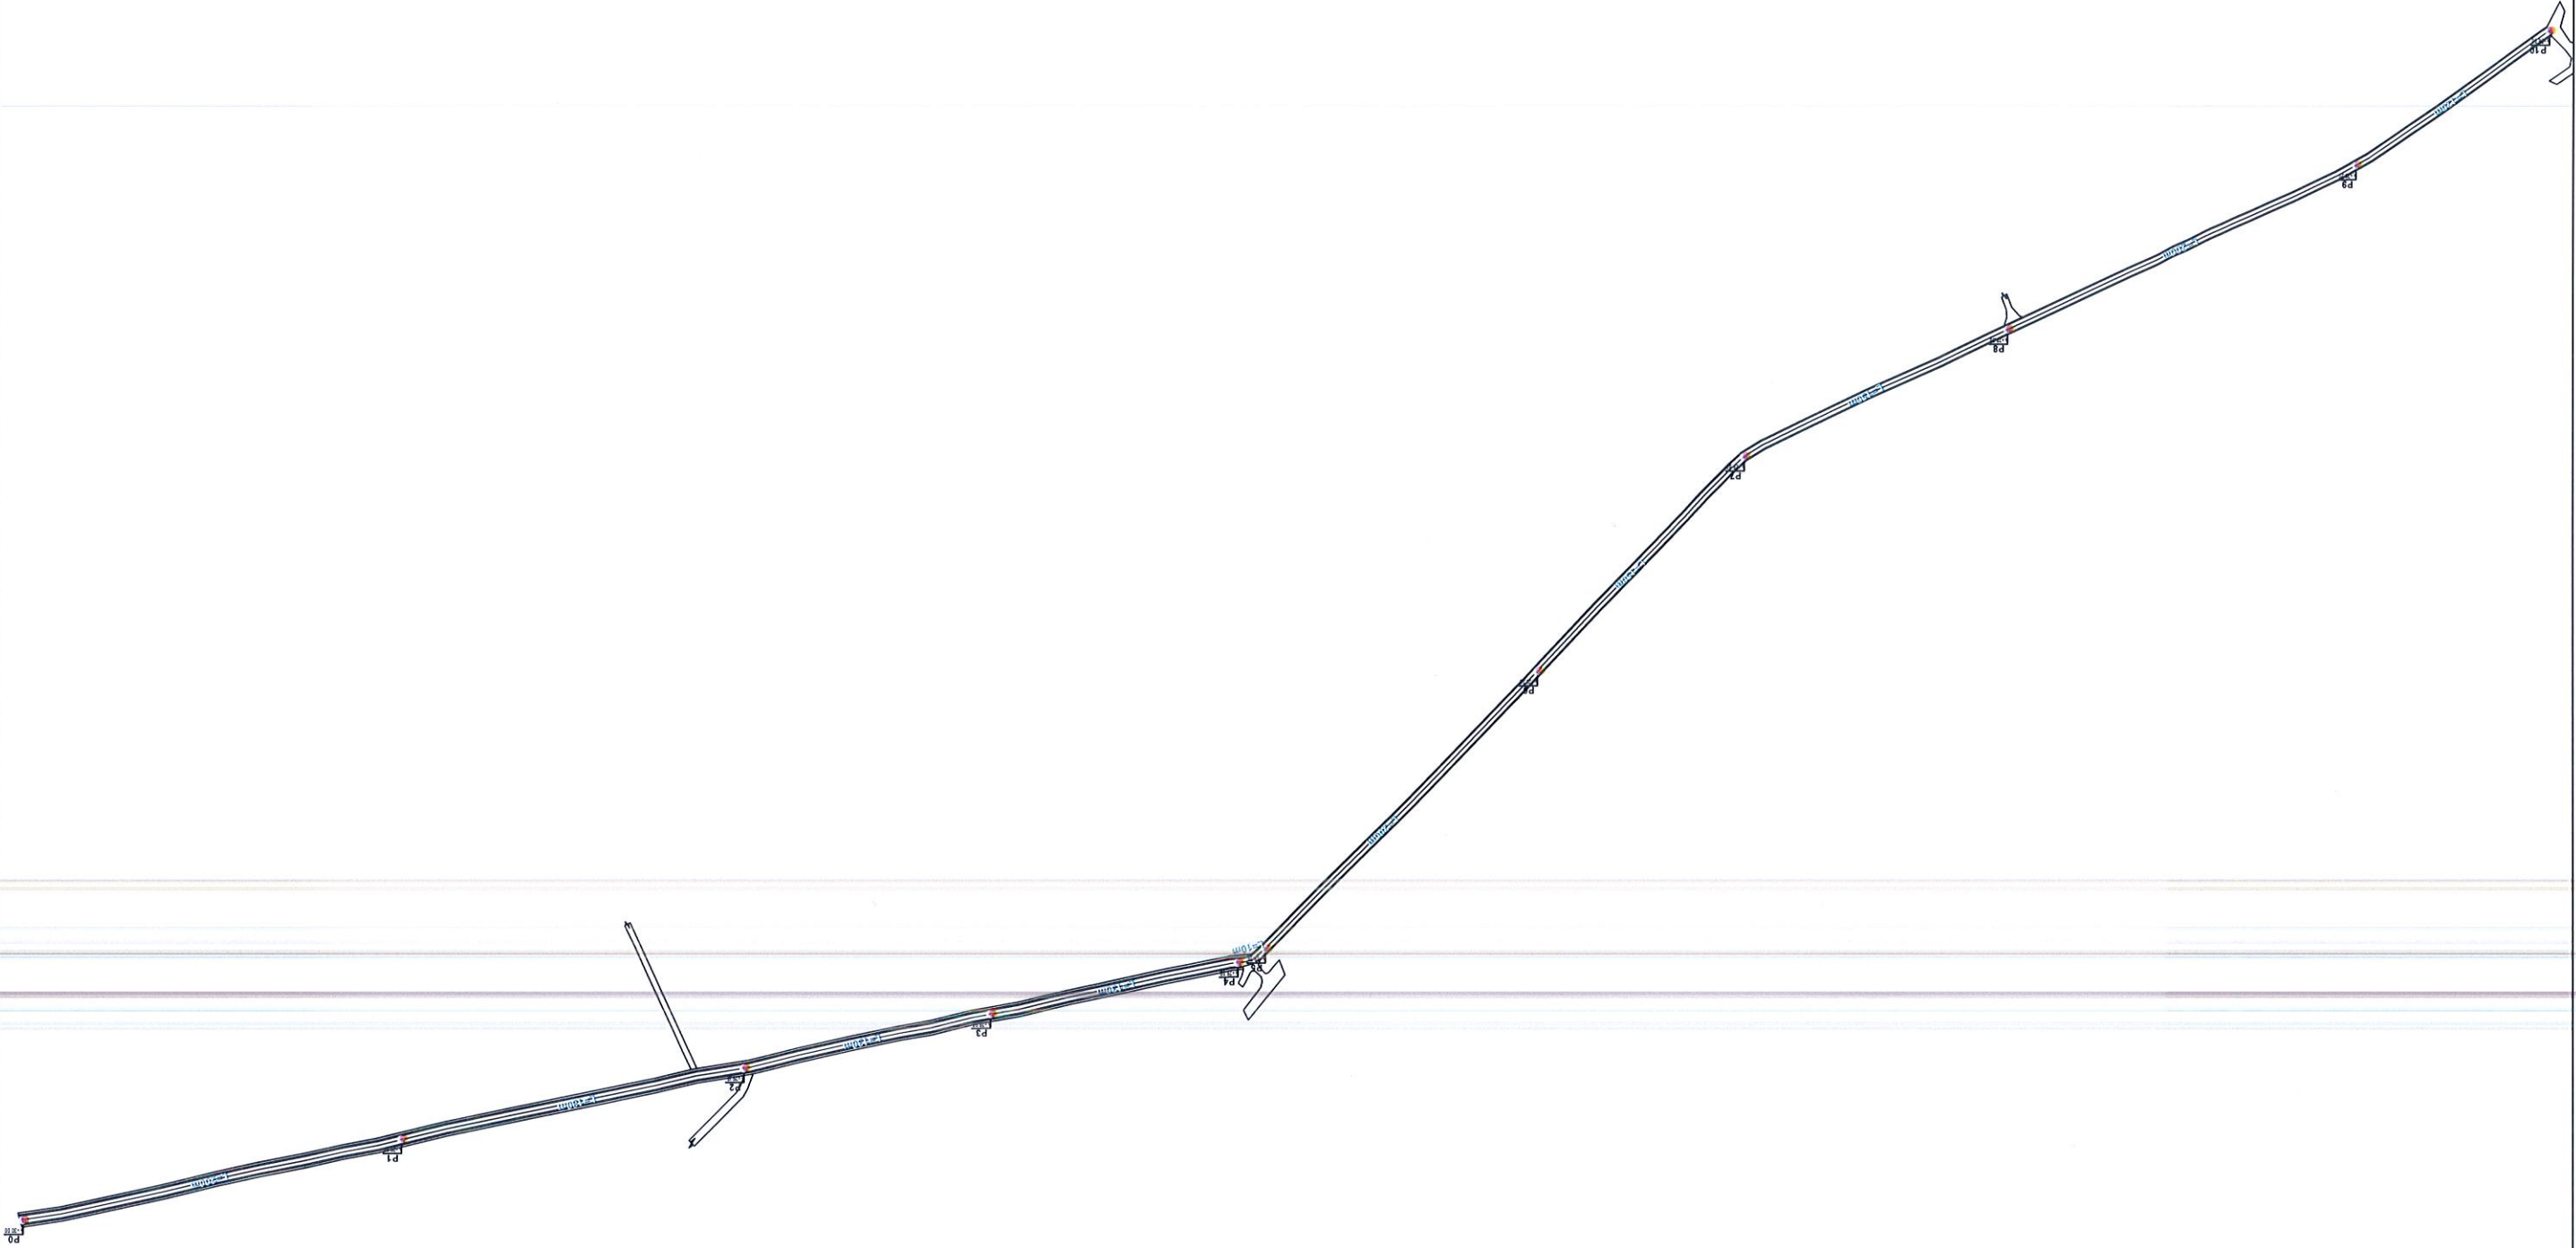



Miratoi
Kryetar: Majlinda Bufti

Porosites
Bashkia Roskovec


Projekti
RIKONSTRUKSION I RRUGES
VIDHISHTE-DRIZE, FSHATI VIDHISHTE

Grupi i Projektimit :
Ing. Ertion Hoxha
Ing. Edison Kocaj
Ing. Eva Hatia
Drejtori i P.Z.H.T.:
ENEIDA HOXHA

Titull i fletës
PLAN RILEVIMI I RRUGES P0-P4

Date
Shkalla

Fletë A3 Nr.
03

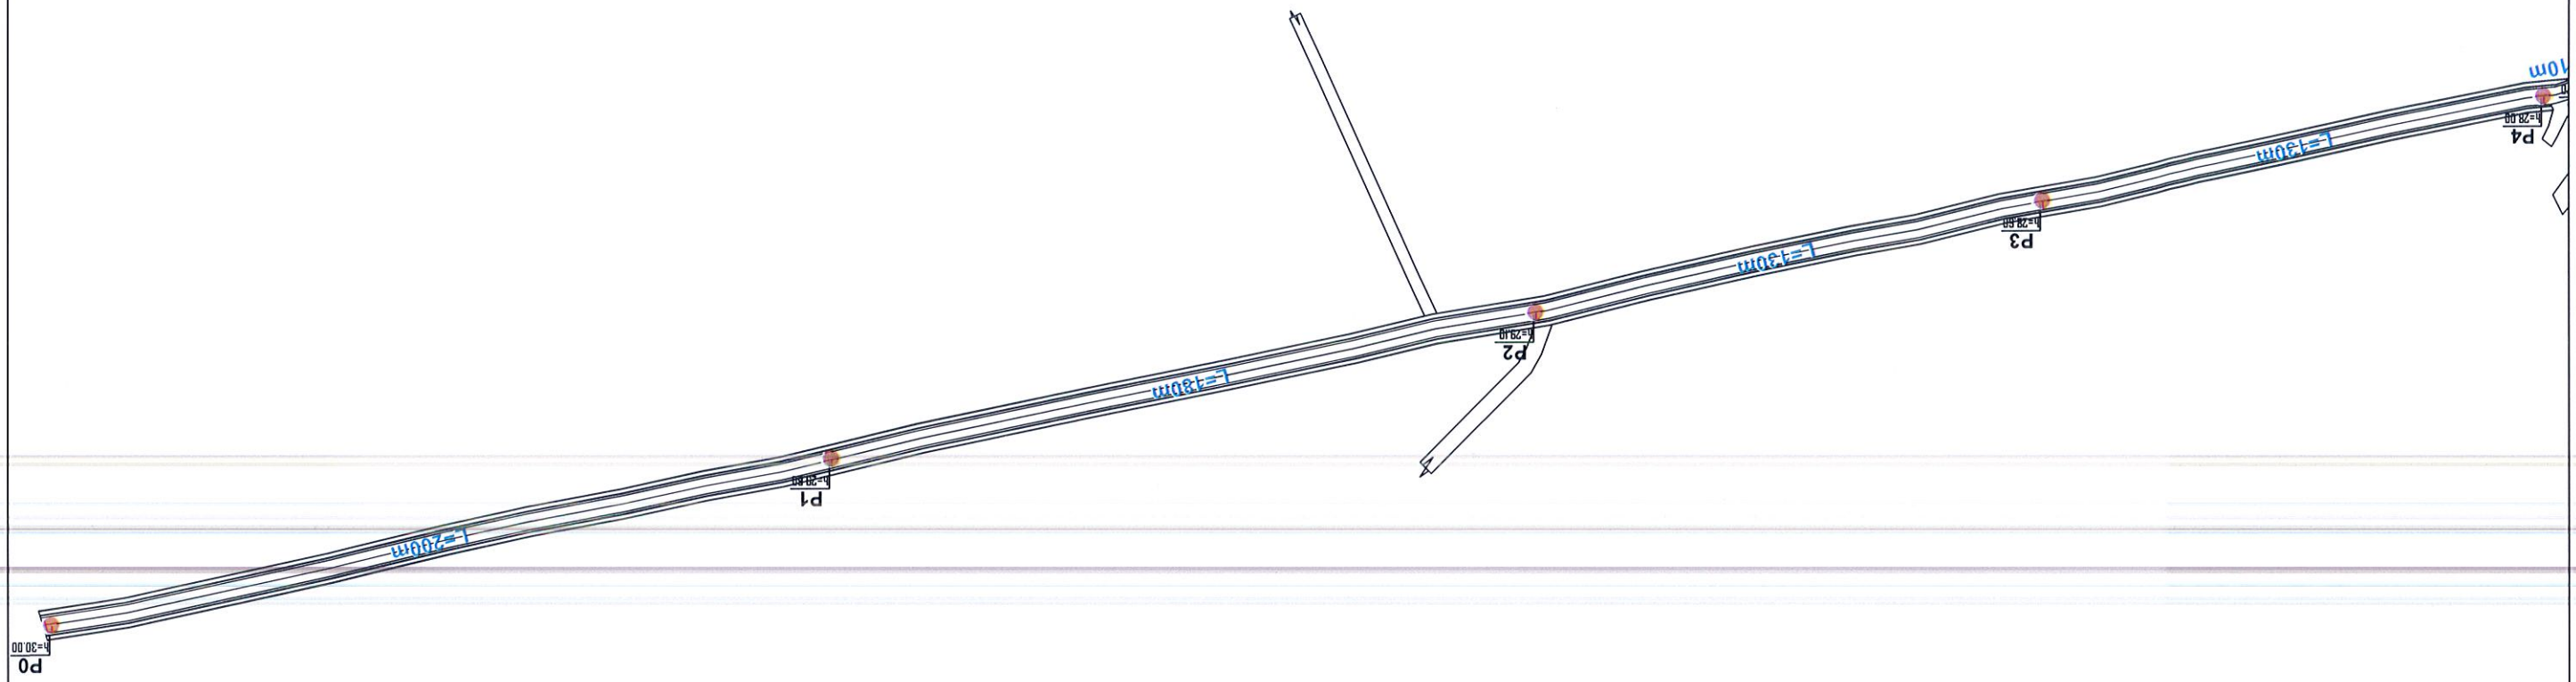



Miratoi
Kryetar: Majinda Buri

Bashkia Roskovec

Porosites

RIKONSTRUKSION I RRUGES
VIDHISHTE-DRIZE, FSHATI VIDHISHTE

Projekti



Grupi i Projektimit:
Ing. Ertion Hoxha
Ing. Eldison Kocajq
Ing. Eva Hatia

Drejtori P.Z.H.T.:
ENEIDA HOXHA

PLAN RILEVIMI I RRUGES P4-P8


Titull Rrete

Date

Shkalla

04

Flete A3 Nr.

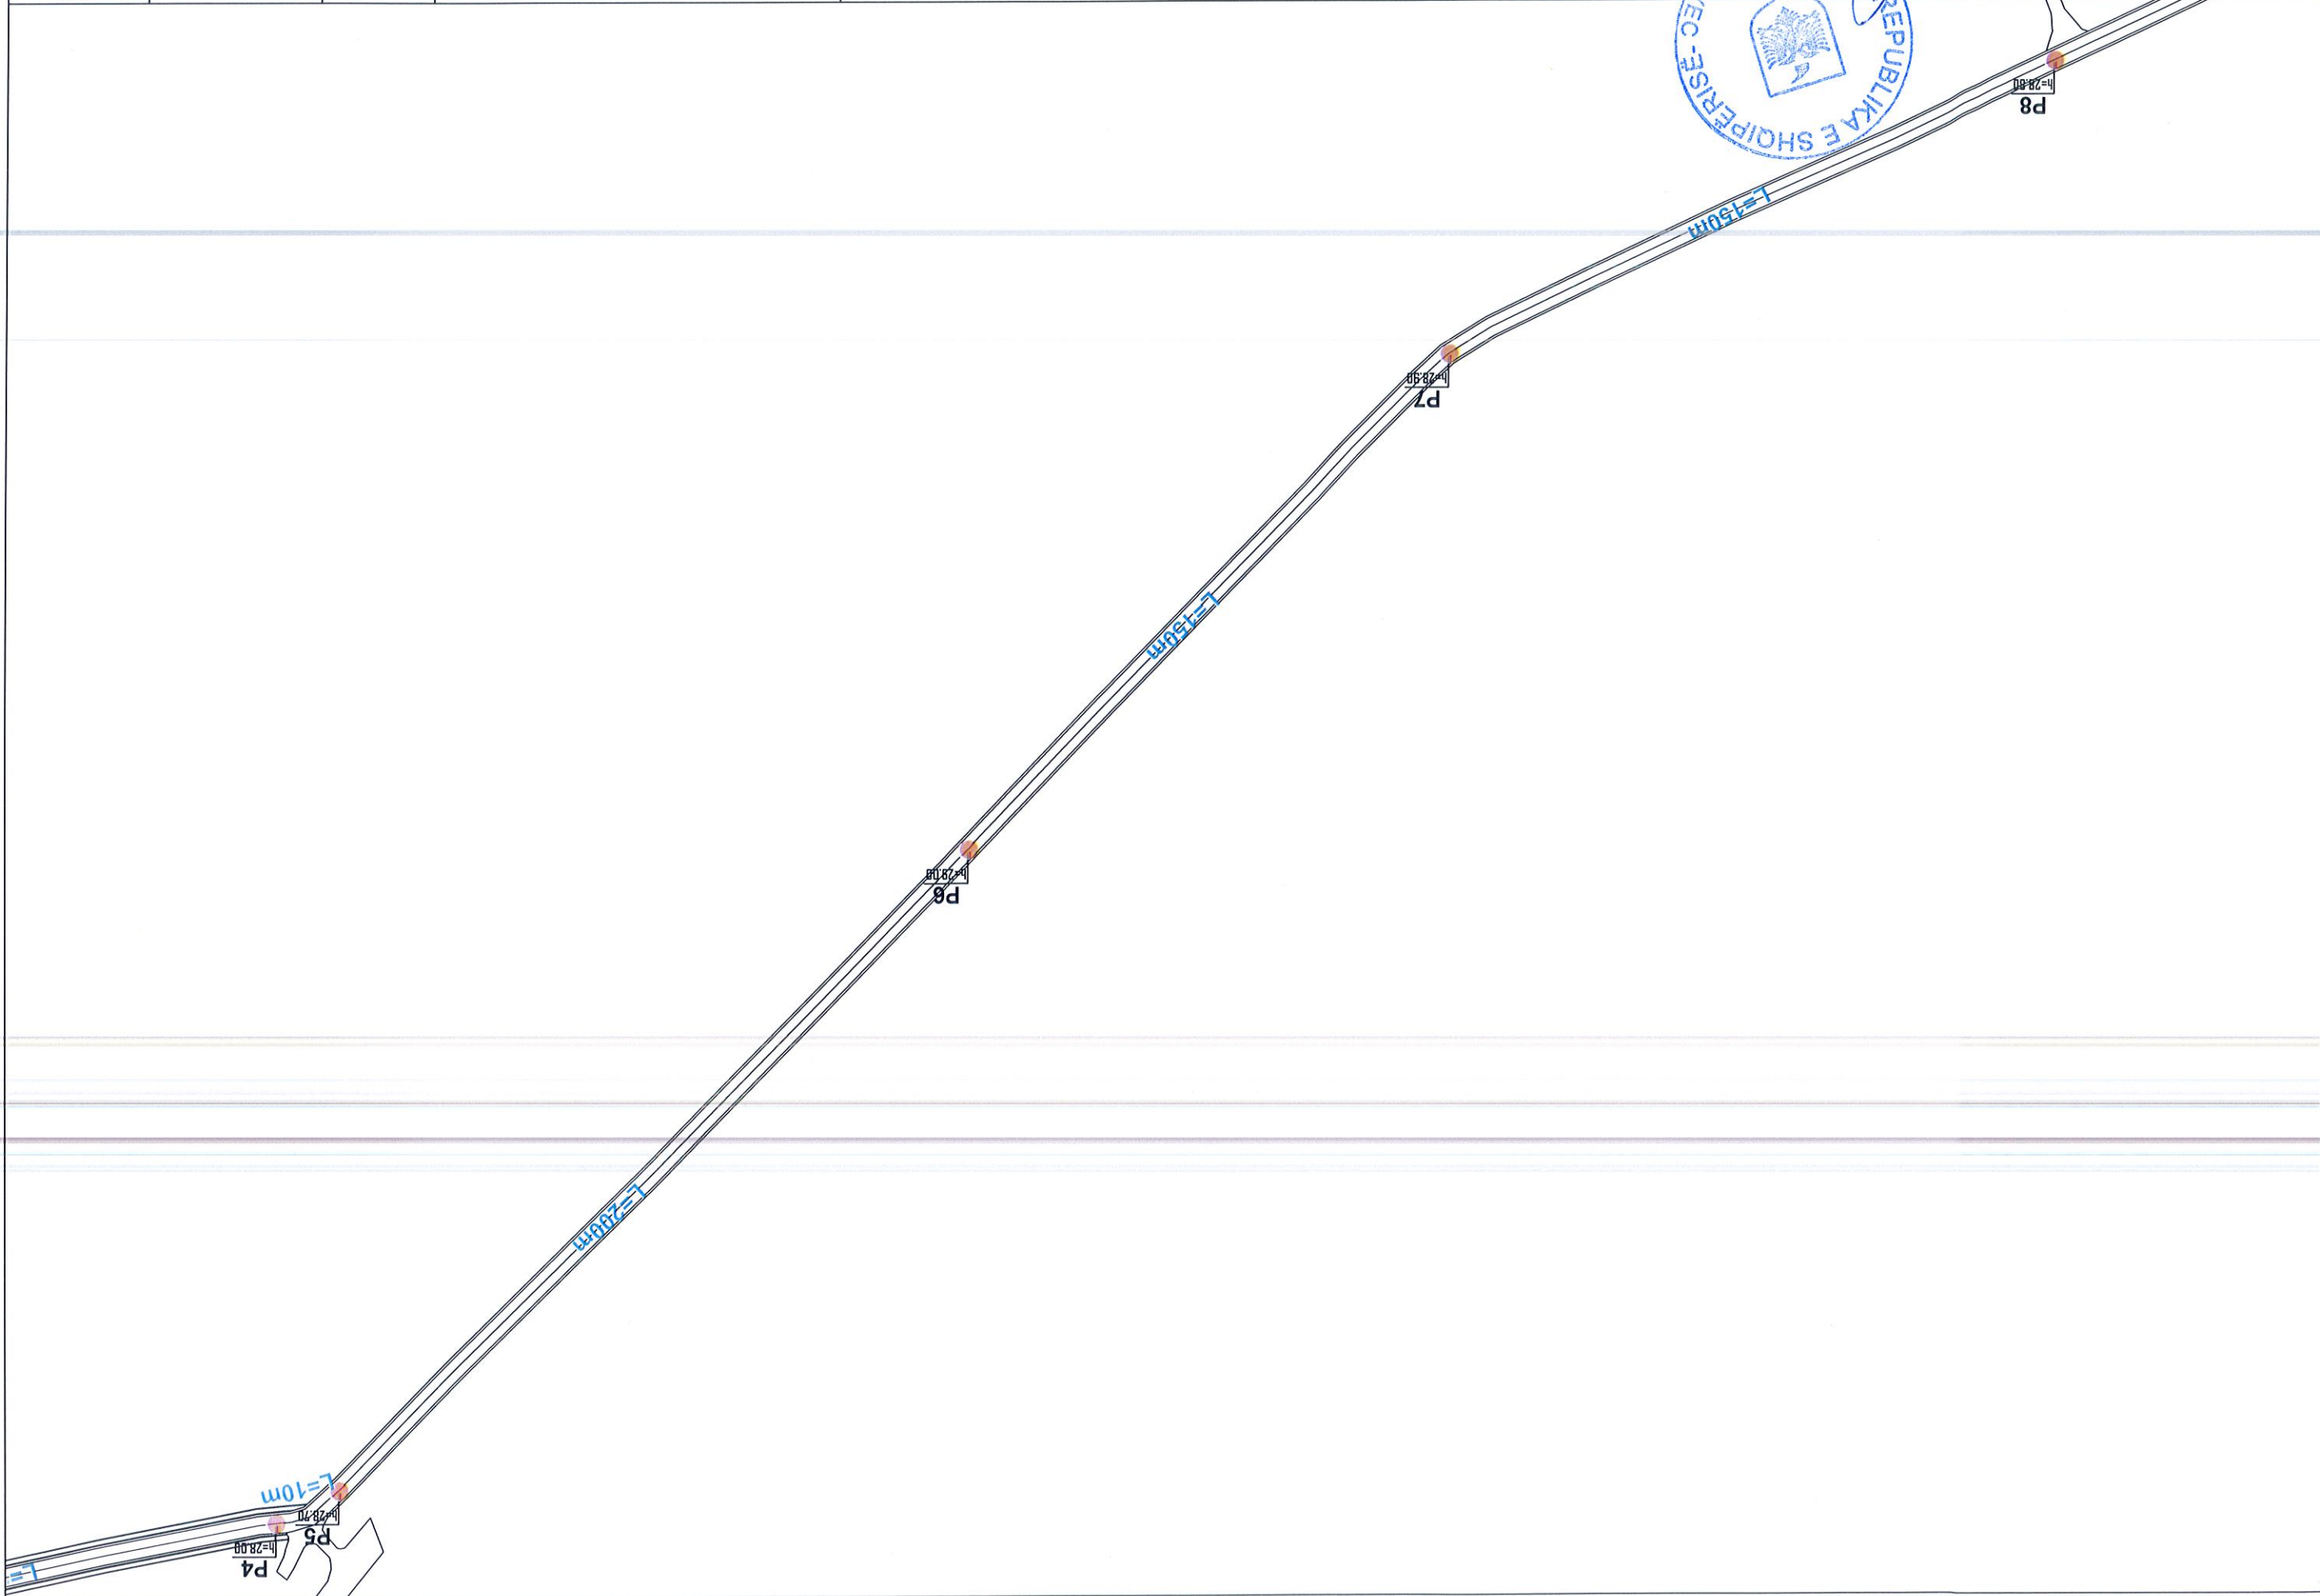



Miratoi
Kryetar: Majlinda Buhi




RIKONSTRUKSION I RRUGES
VIDHISHTE-DRIZE, FSHATI VIDHISHTE


Grupi Projektimi:
Ing. Eron Hoxha
Ing. Edison Kocaqi
Ing. Eva Hatia

Titull flete
PLAN RILEVIMI I RRUGES P8-P10

Date
Shkalla

Flete A3 Nr.
05

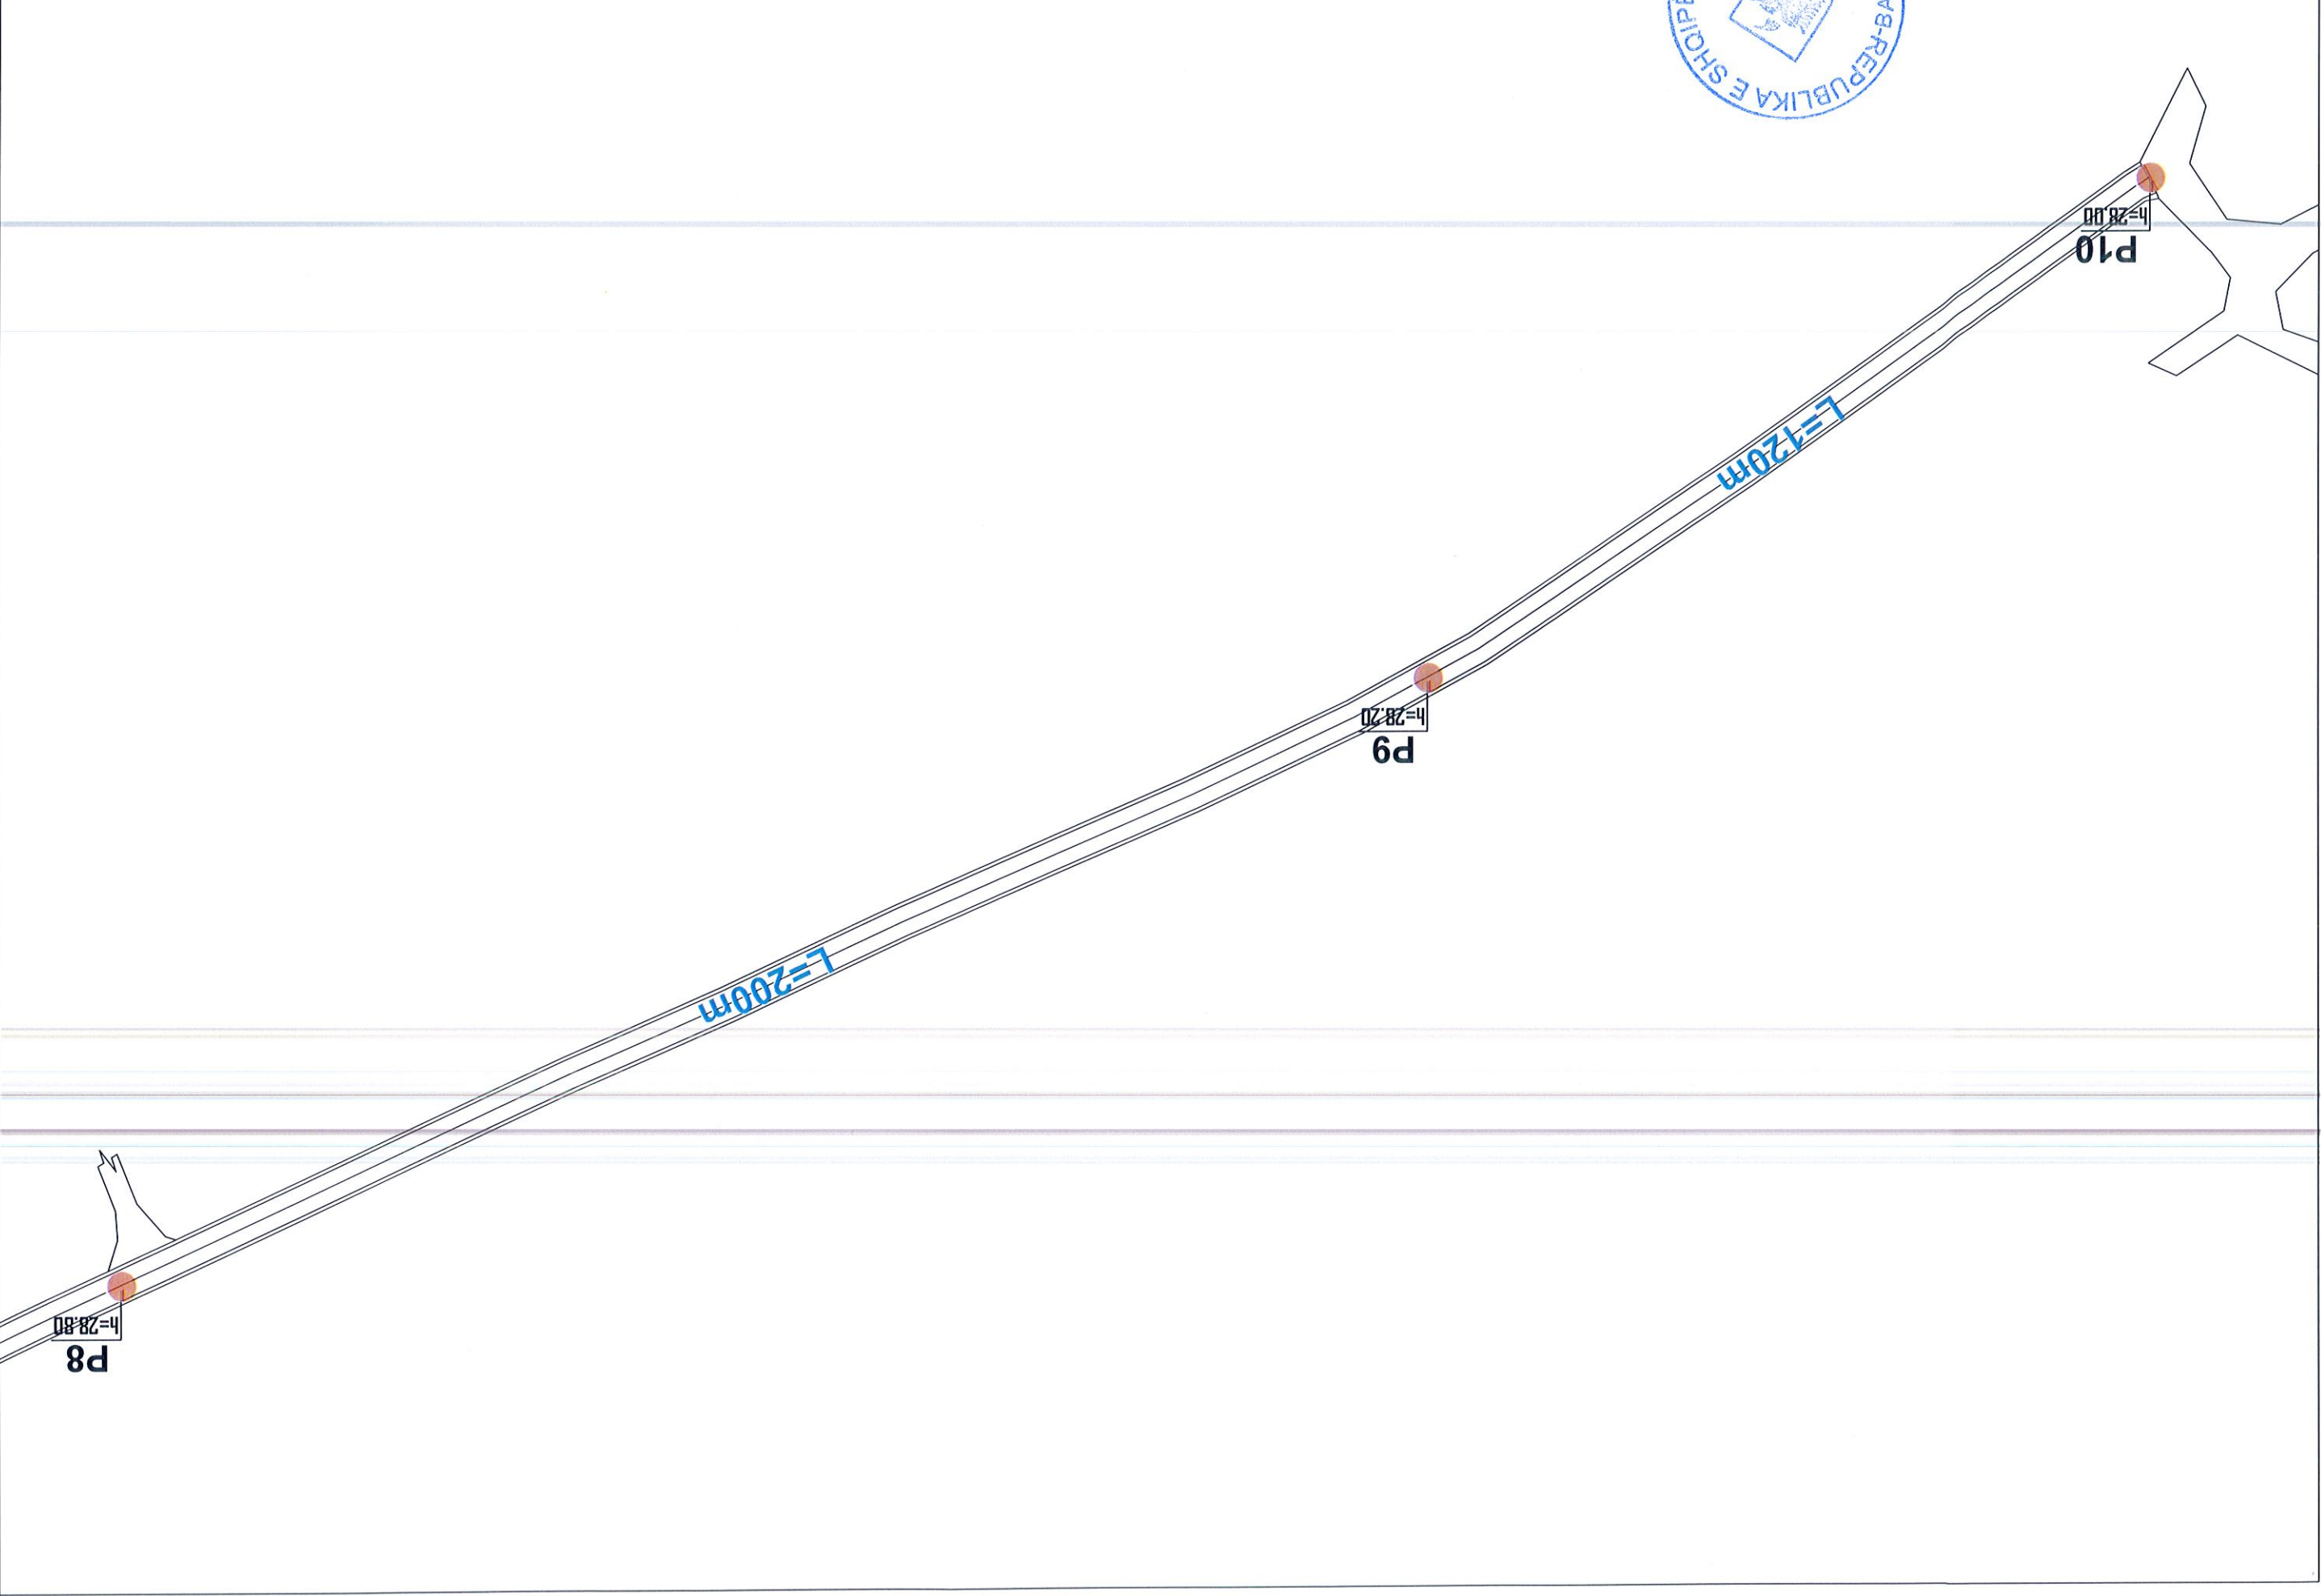

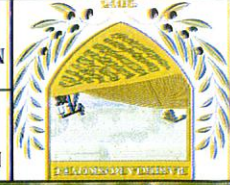

Porositës
Bashkia Roskovec
 Miratof
 Kryetar: Majlinda Buhi


Grupi i Projektimit:
**RIKONSTRUKSION I RRUGES
 VIDHISHTE-DRIZE, FSHATI VIDHISHTE**

Drejtori i P.Z.H.T. :
ENEIDA HOXHA
 Ing. Ertion Hoxha
 Ing. Eldison Kocaj
 Ing. Eva Hattia

Titull fletë
PLANI I RRUGES

Date
 Shkalla

Fletë A3 Nr.
06

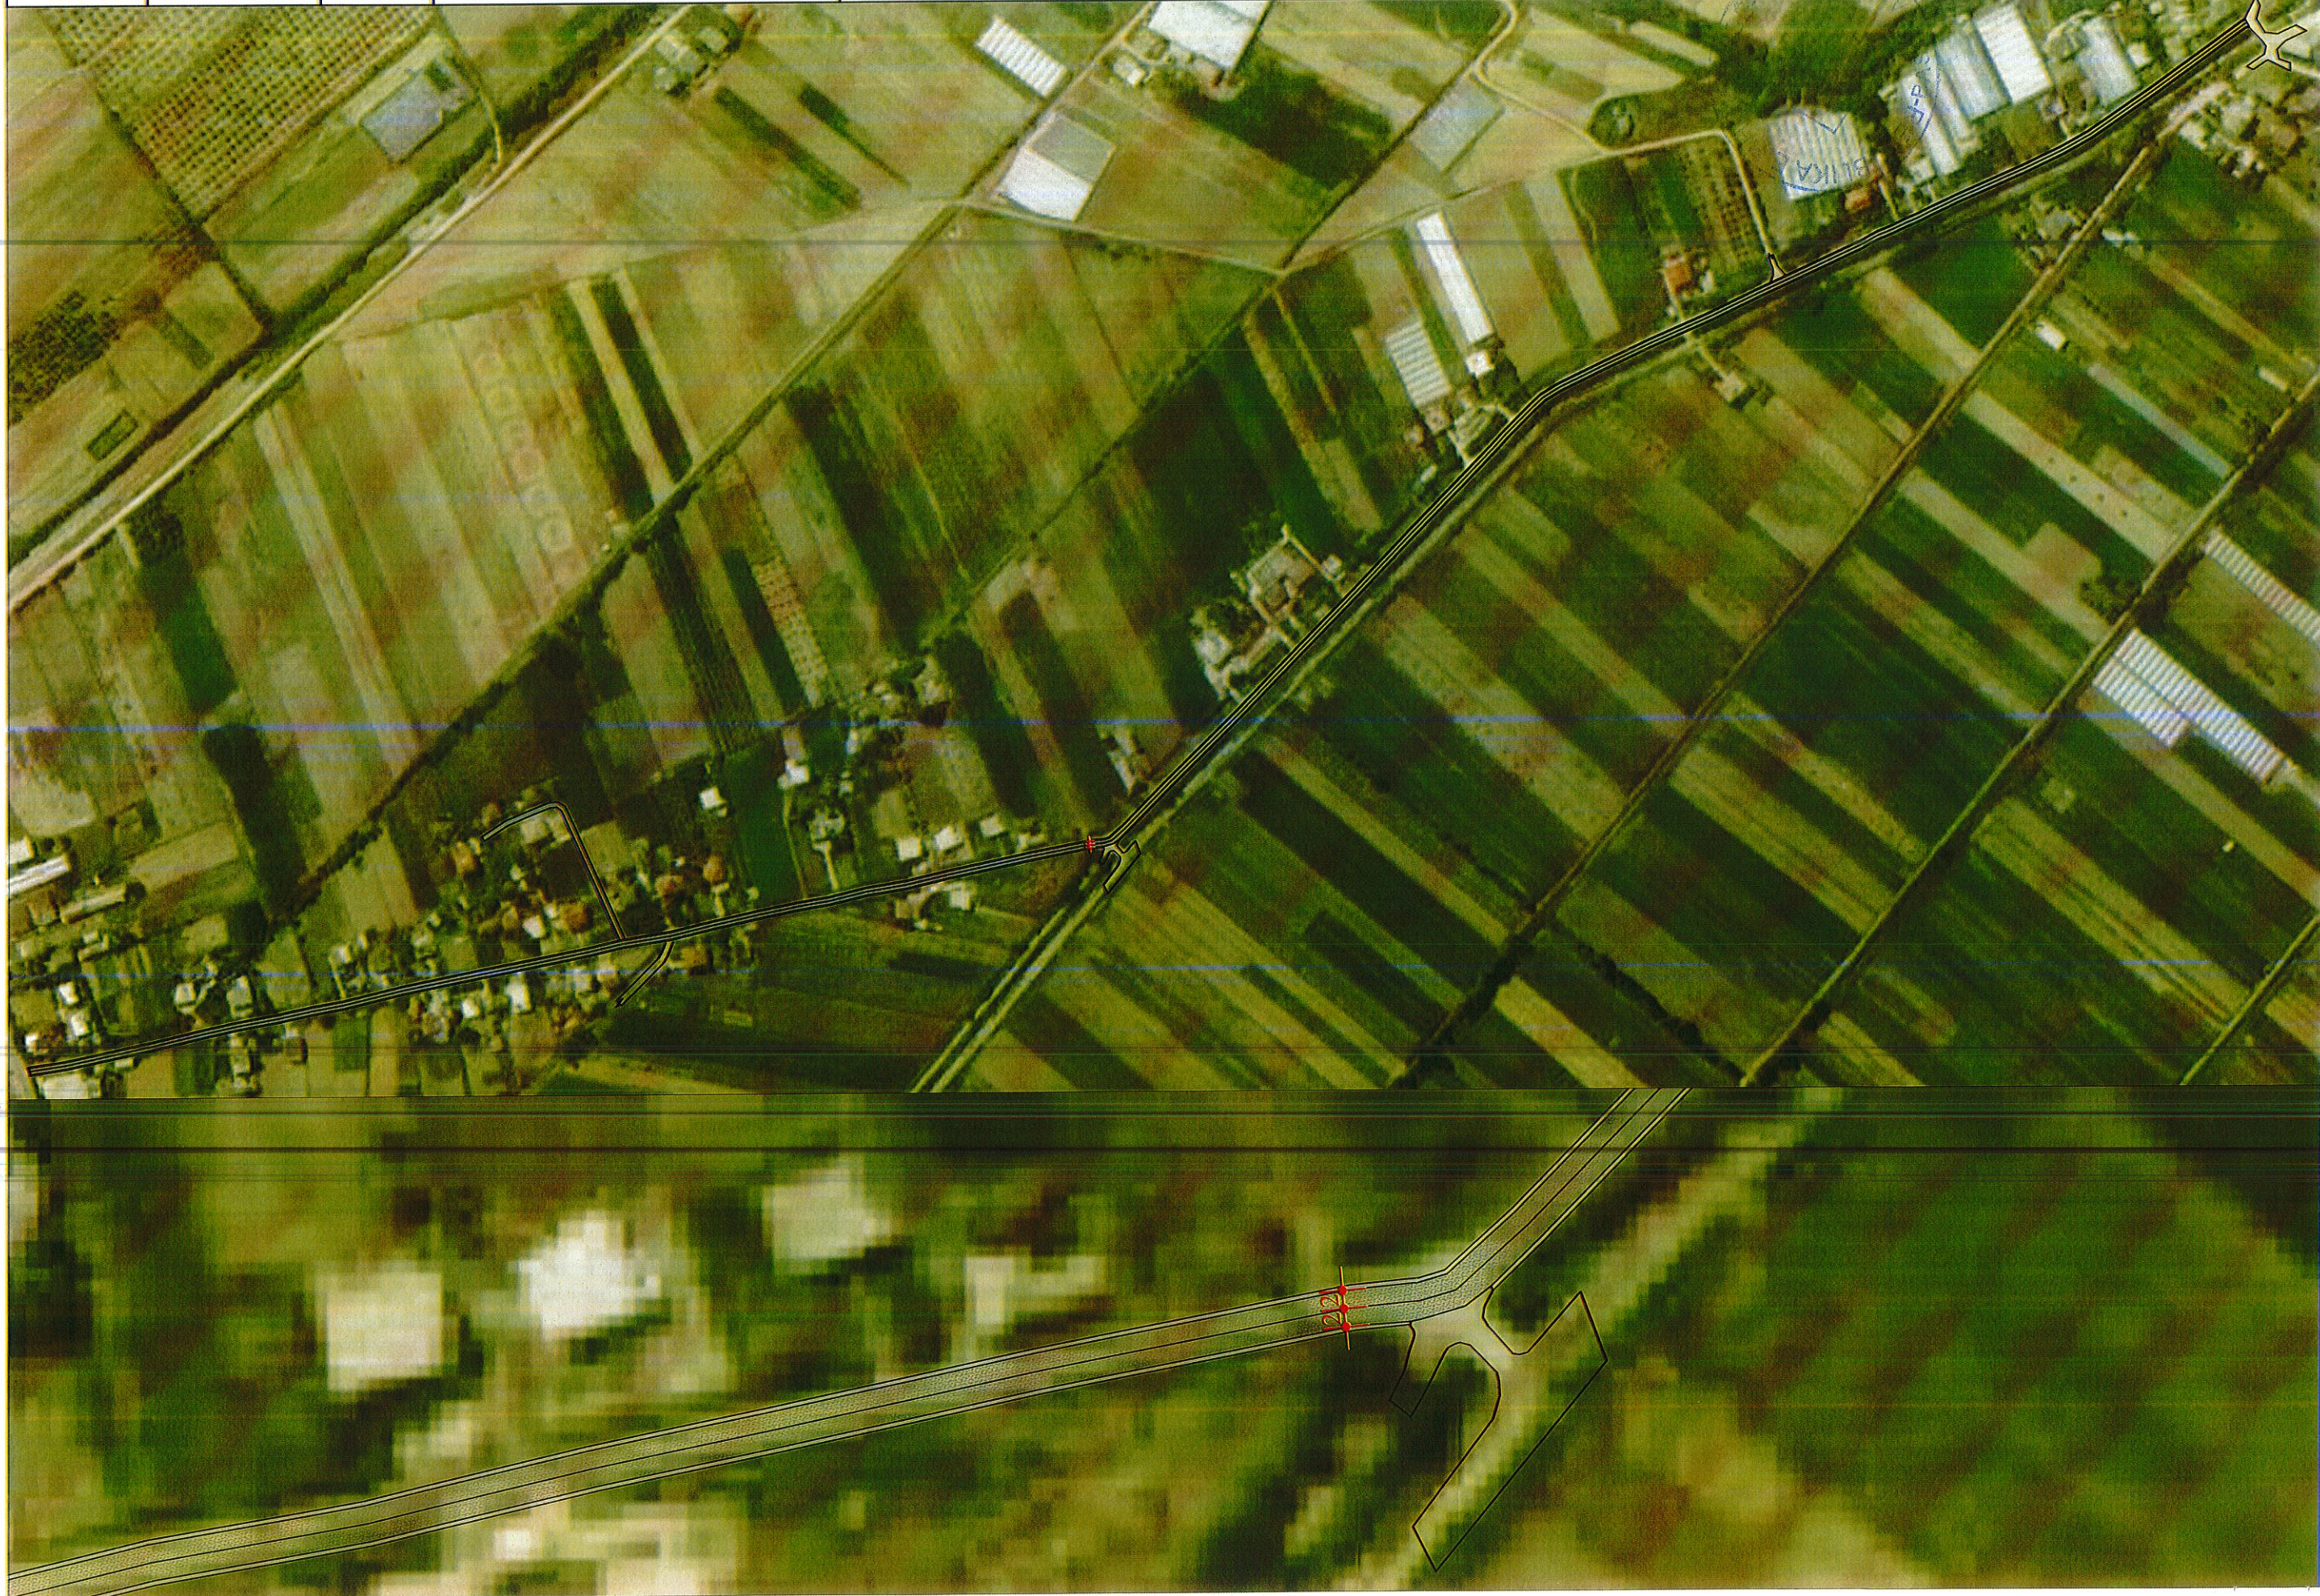



Porosites
Bashkia Roskovec
Miratoi
Kryetar: Majlinda Buni


Projekti
**RIKONSTRUKSION I RRUGES
VIDHISHTE-DRIZE, FSHATI VIDHISHTE**

Grupi i Projektimit:
Ing. Ertion Hoxha
Ing. Eidison Kocajq
Ing. Eva Hatifa
ENEIDA HOXHA
Drejtori i P.Z.H.T.:

Titulli flete
DIMENSIONE TE RRUGEVE

Date
Shkalla

Flete A3 Nr.
07

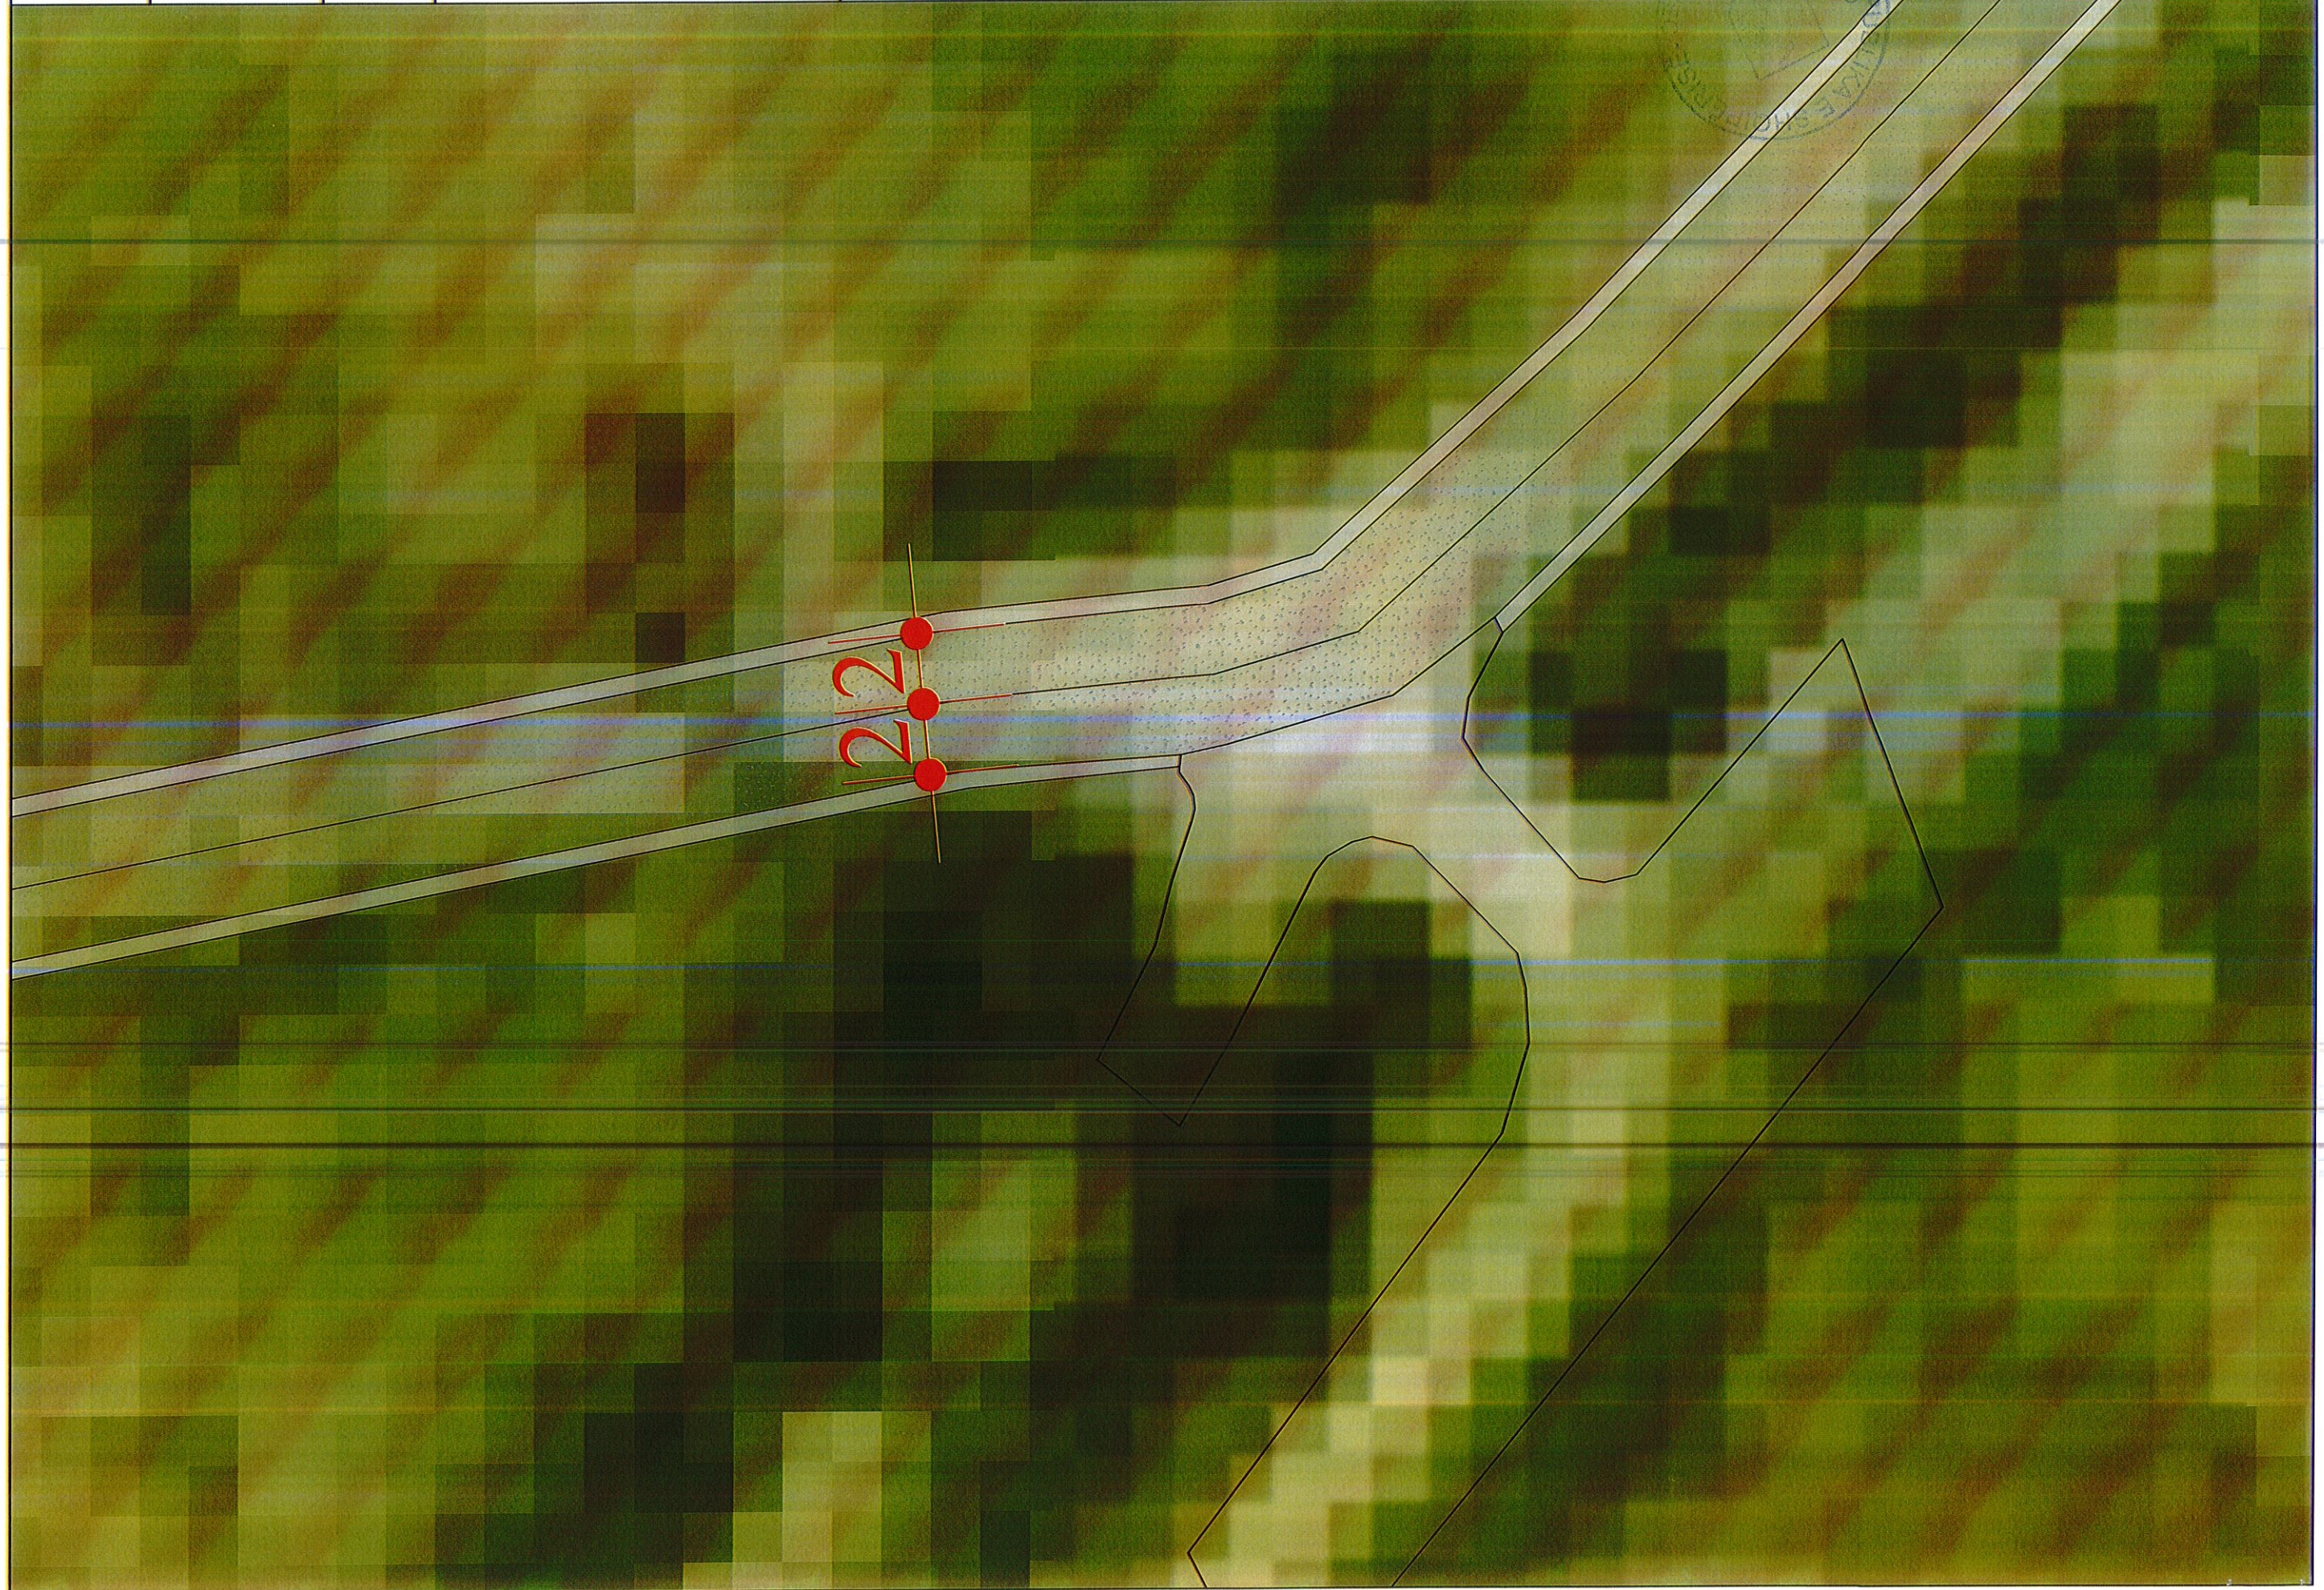



Porositës: Bashkia Roskovec
 Miratohet: Kryetari: Majlinda Buji


Grupi i Projektimit: Ing. Ertion Hoxha
 Ing. Eldison Kocagi
 Ing. Eva Hatia
 RIKONSTRUKSION I RRUGES
 VIDHISHTJE-DRIZE, FSHATI VIDHISHTJE

Drejtori i P.Z.H.T.: **ENEIDA HOXHA**

Titulli i fletës: PROFILI TI P I RRUGES
 P4-P10

Date: _____
 Shkalla: _____

Fletë A3 Nr. **08**

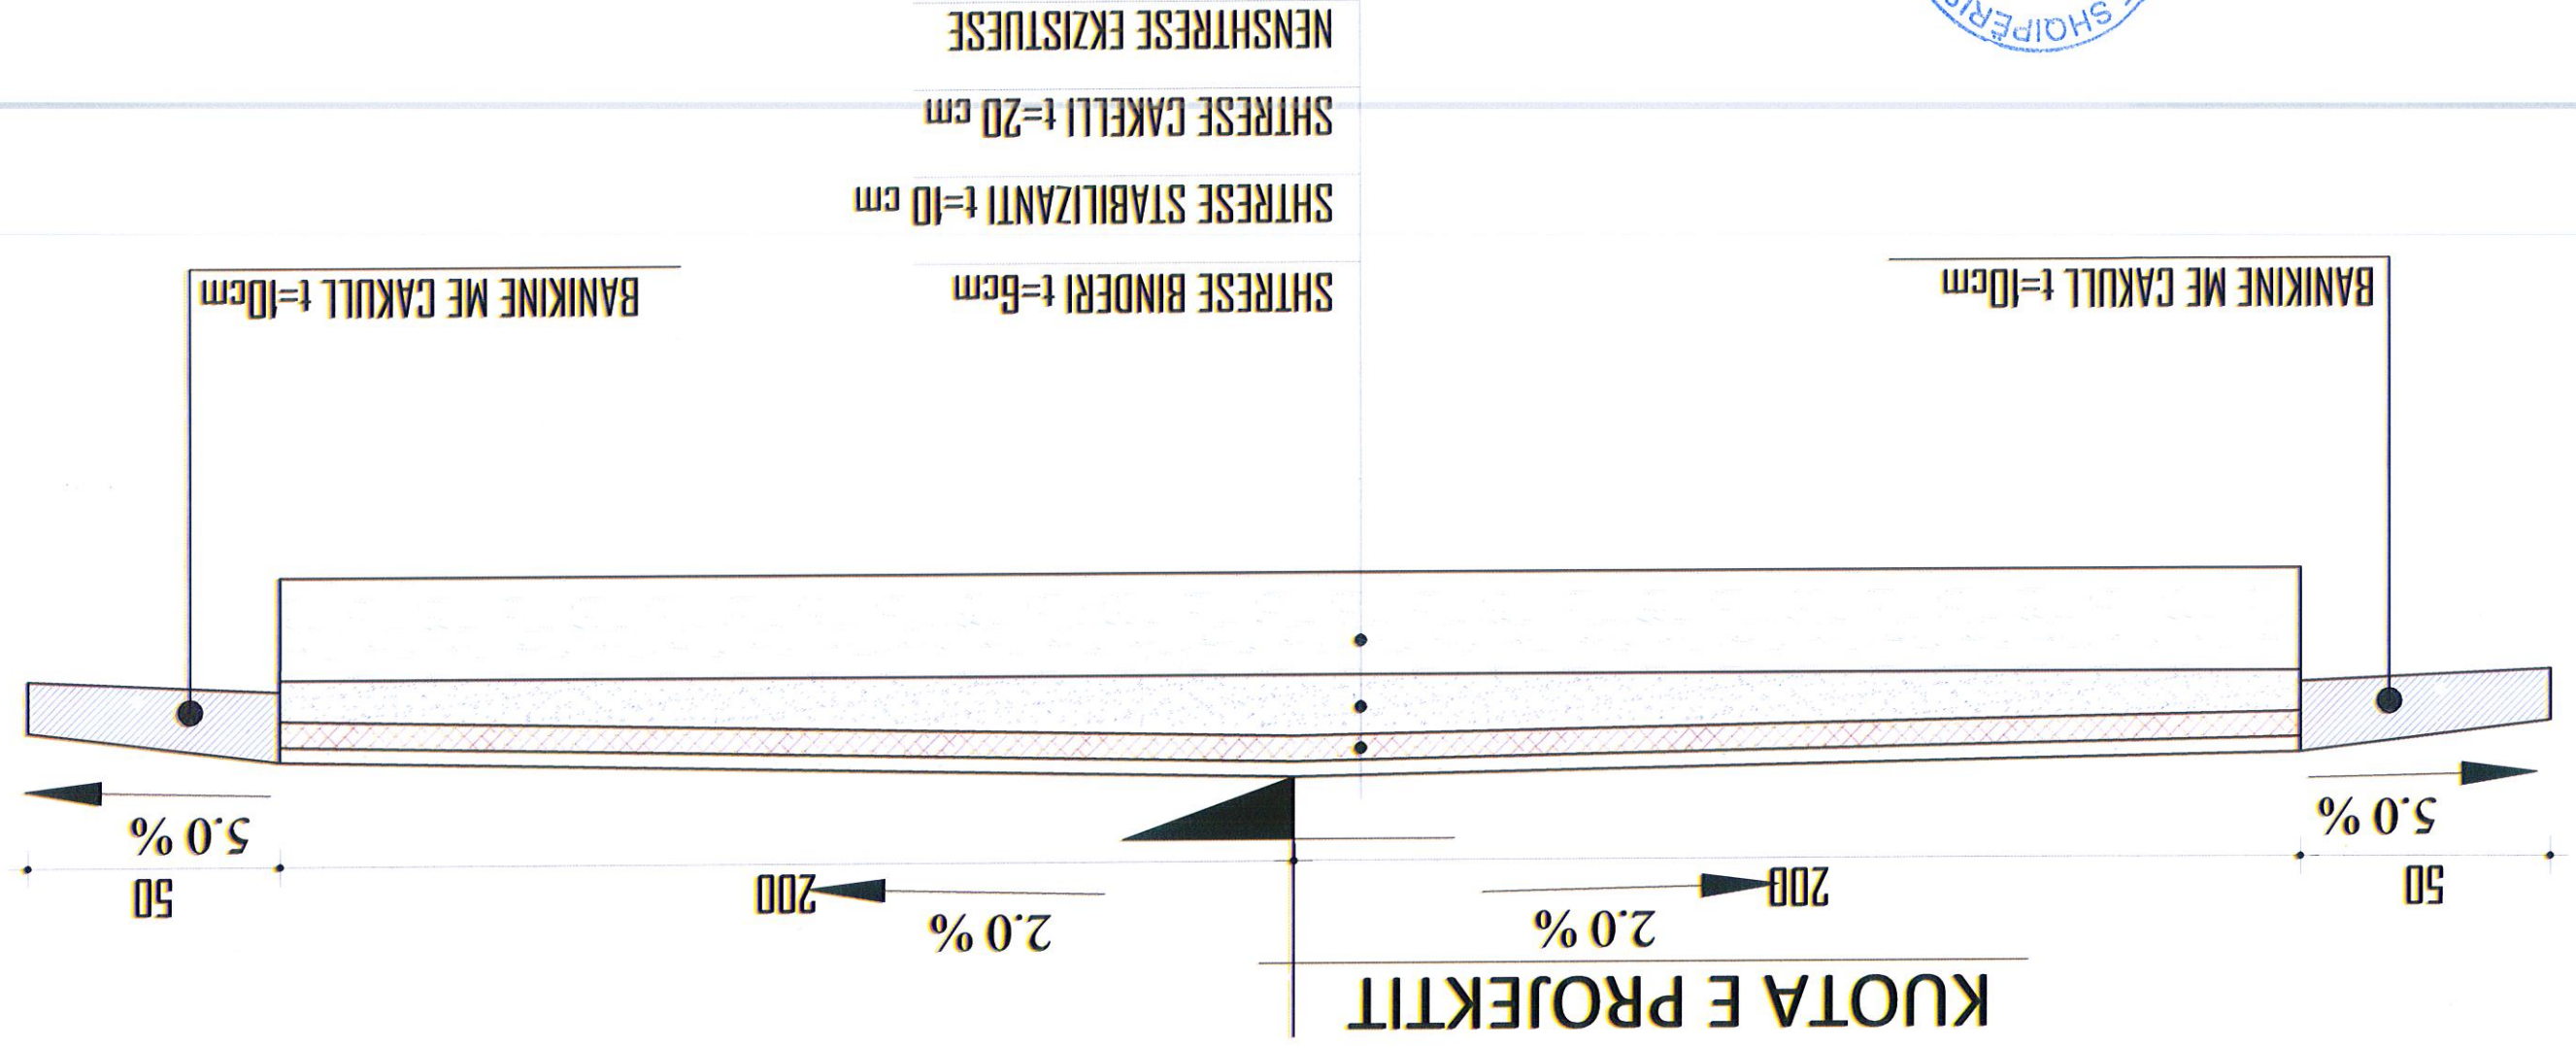

PROFILI TIP P.0-P.10
RRUGA " VIDHISHTJE-DRIZE "



Porosites
Bashkia Roskovec
 Miratoi
 Kryetar: Majlinda Buhi

Projekt
**RIKONSTRUKSION I RRUGES
 VIDHISHTE-DRIZE, FSHATI VIDHISHTE**

Grupi i Projektimit :
 Ing. Ertion Hoxha
 Ing. Edison Kocaj

Drejtori P.Z.H.T. :
ENEIDA HOXHA

Titull flete
**PROFIL GJATESOR I
 RRUGES**


Date
 Shkalla

09

Flete A3 Nr.



PROFILI GJATESOR RRUGA "VIDHISHTE-DRIZE"

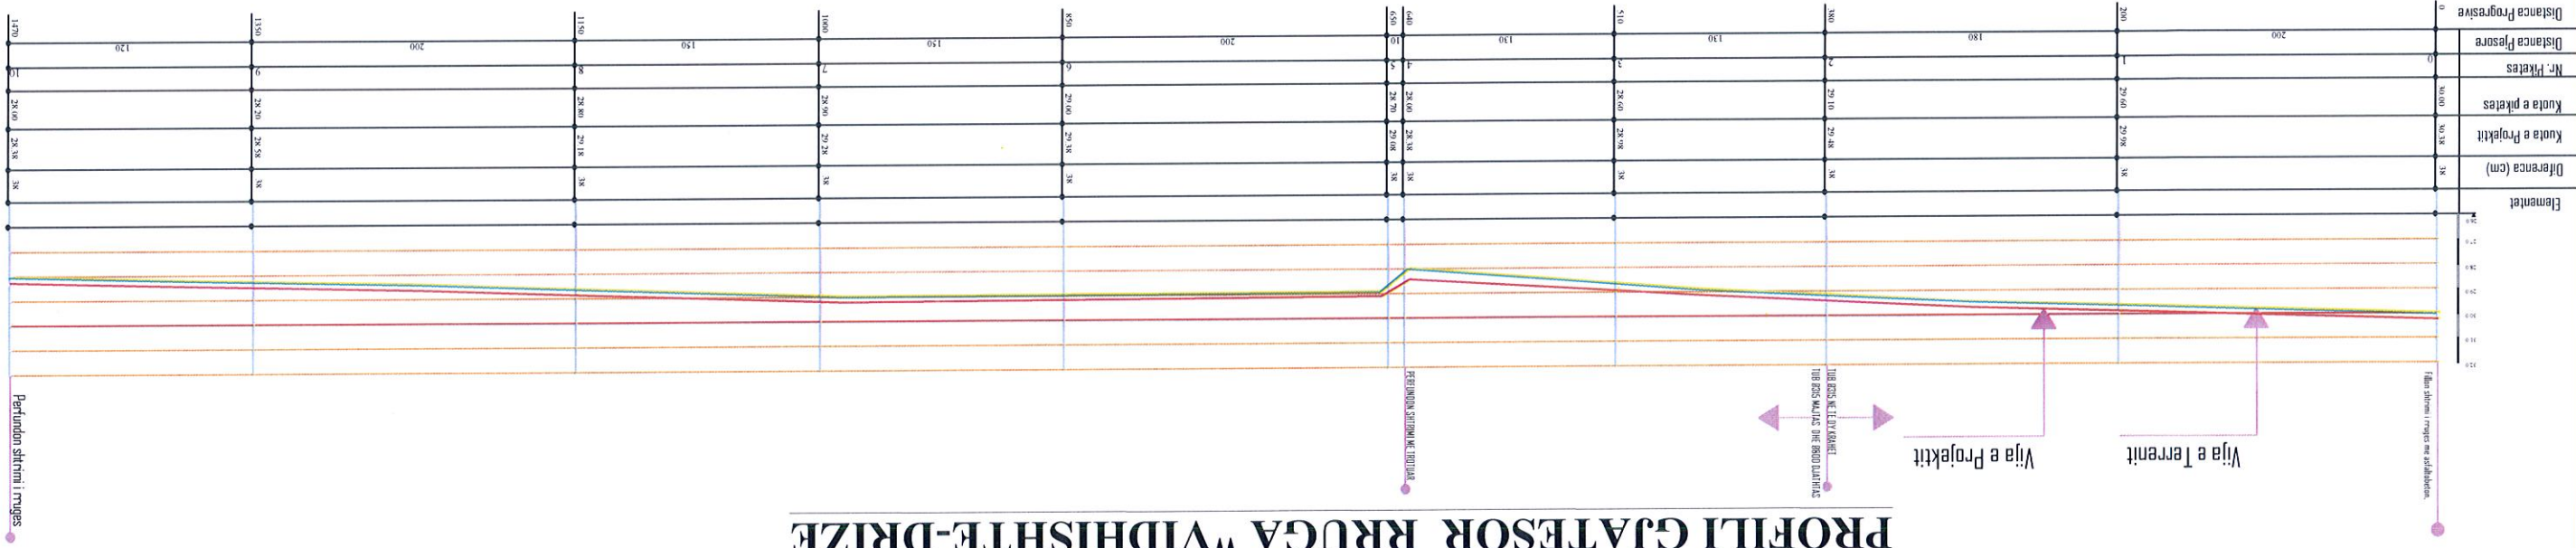



Miratoi
Kryetar: Majlinda Bifti

Porosites
Bashkia Roskovec



Projekti
**RIKONSTRUKSION I RRUGES
VIDHISHTE-DRIZE, FSHATI VIDHISHTE**

Grupi i Projektimit:
Ing. Ertion Hoxha

Ing. Eldison Kocari

Ing. Eva Hatia

Drejtori P.Z.H.T.
ENEIDA HOXHA




Titull i reze
**PROFILI GJATESOR I
RRUGES P.0-P.5**

Date

Shkalla

10

Flete A3 Nr.

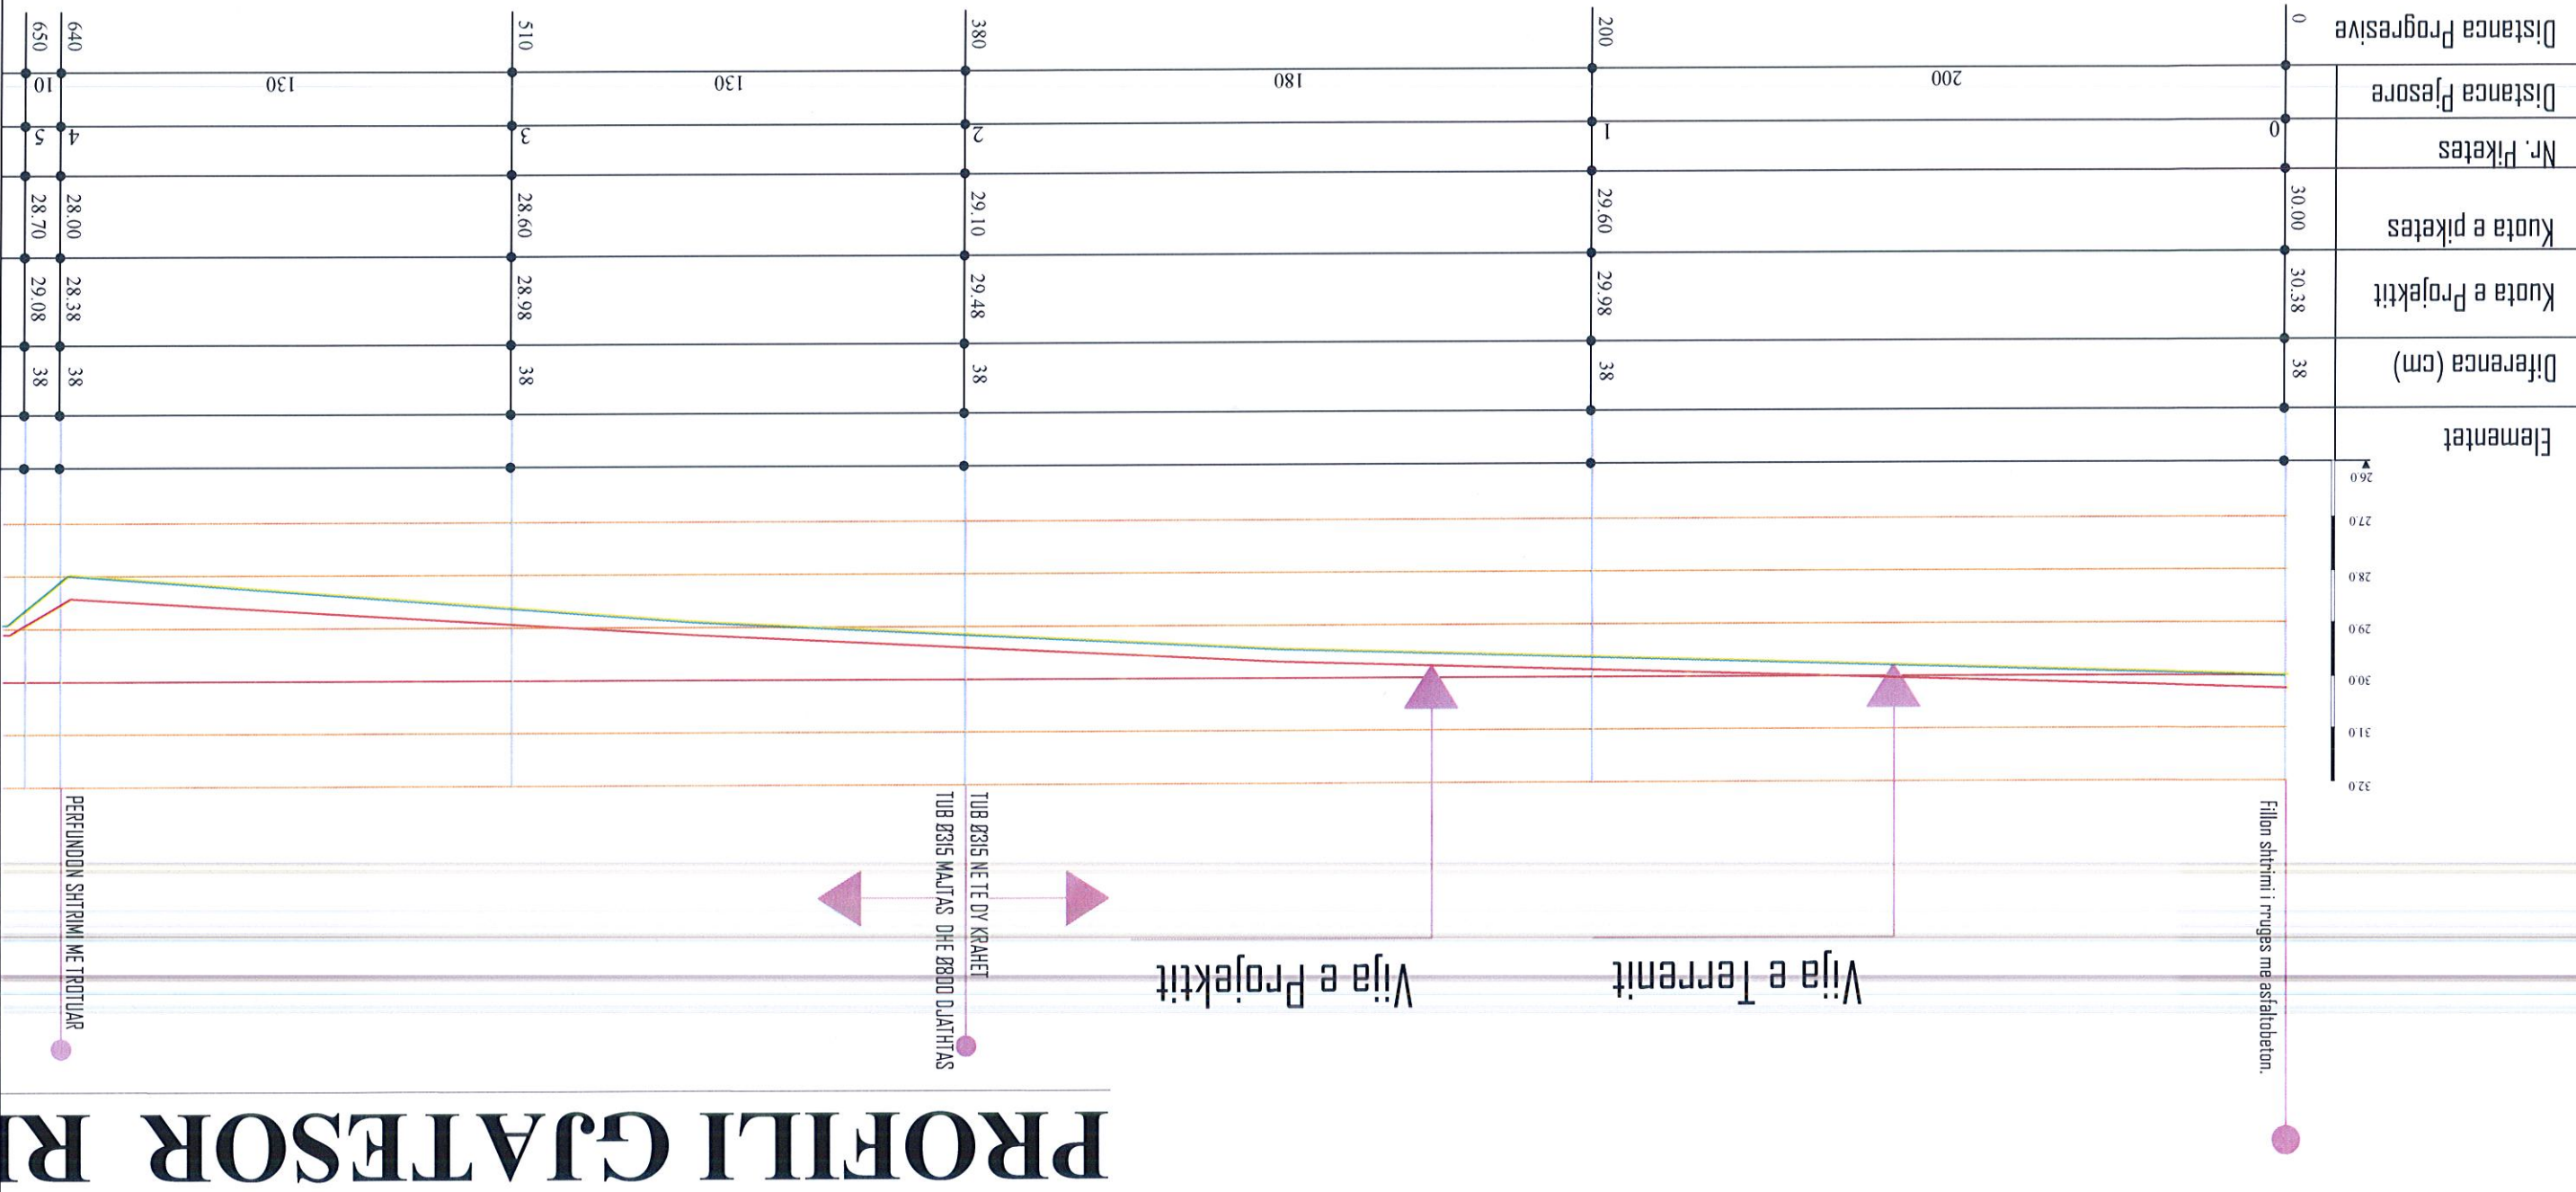



Miratoi
Kryetar: Majlinda Juri

Porosites
Bashkia Roskovec

Projekt
**RIKONSTRUKSION I RRUGES
VIDHSIHE-DRIZE,
FSHATI VIDHSIHE**





Grupi Projektimi:
Ing. Ertion Hoxha
Ing. Eldison Kocaj
Ing. Eva Hatir

Drejtori P.ZH.T.
ENEIDA HOXHA

Titull flete
**PROFILI TERTHORE TE
RRUGES P.0-P.3**

Date
Shkalla

Flete A3 Nr.
12

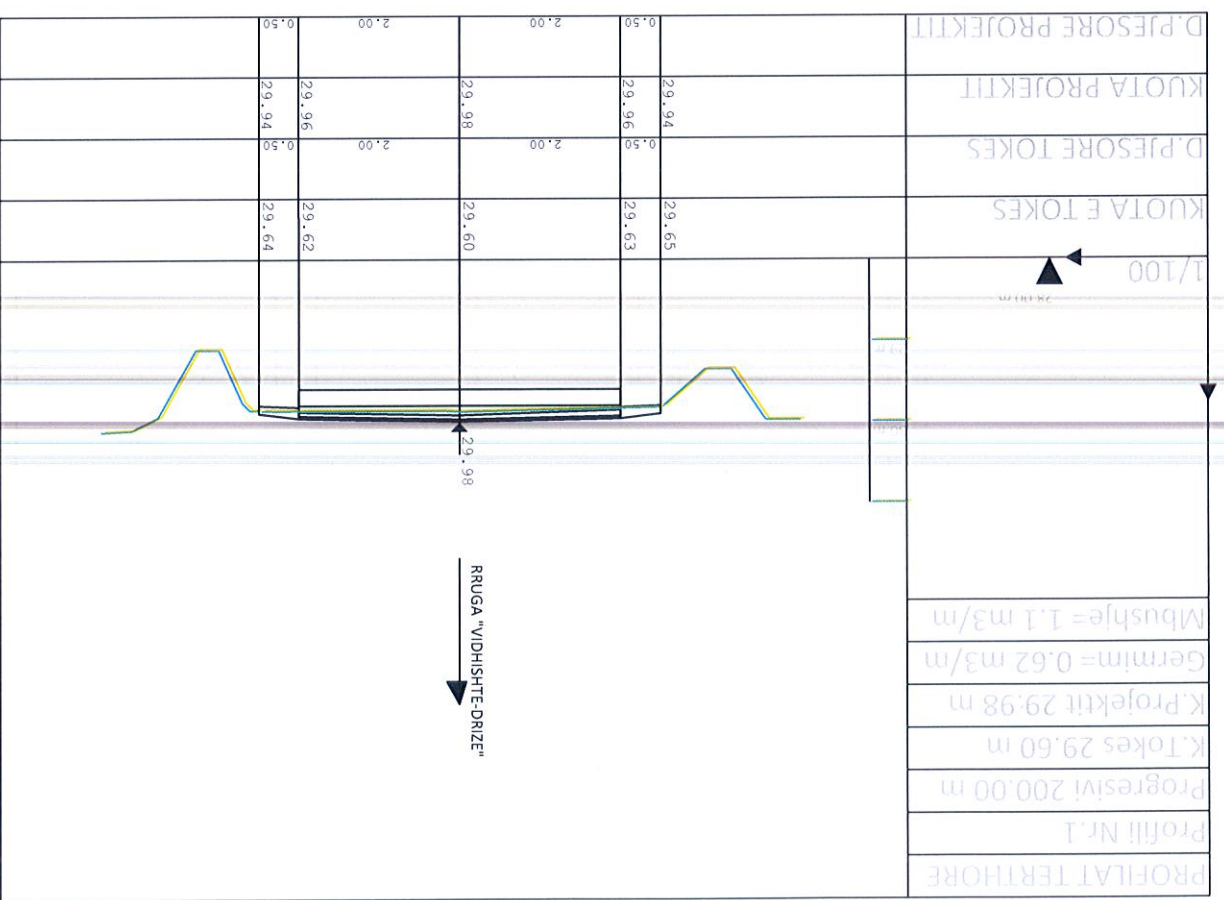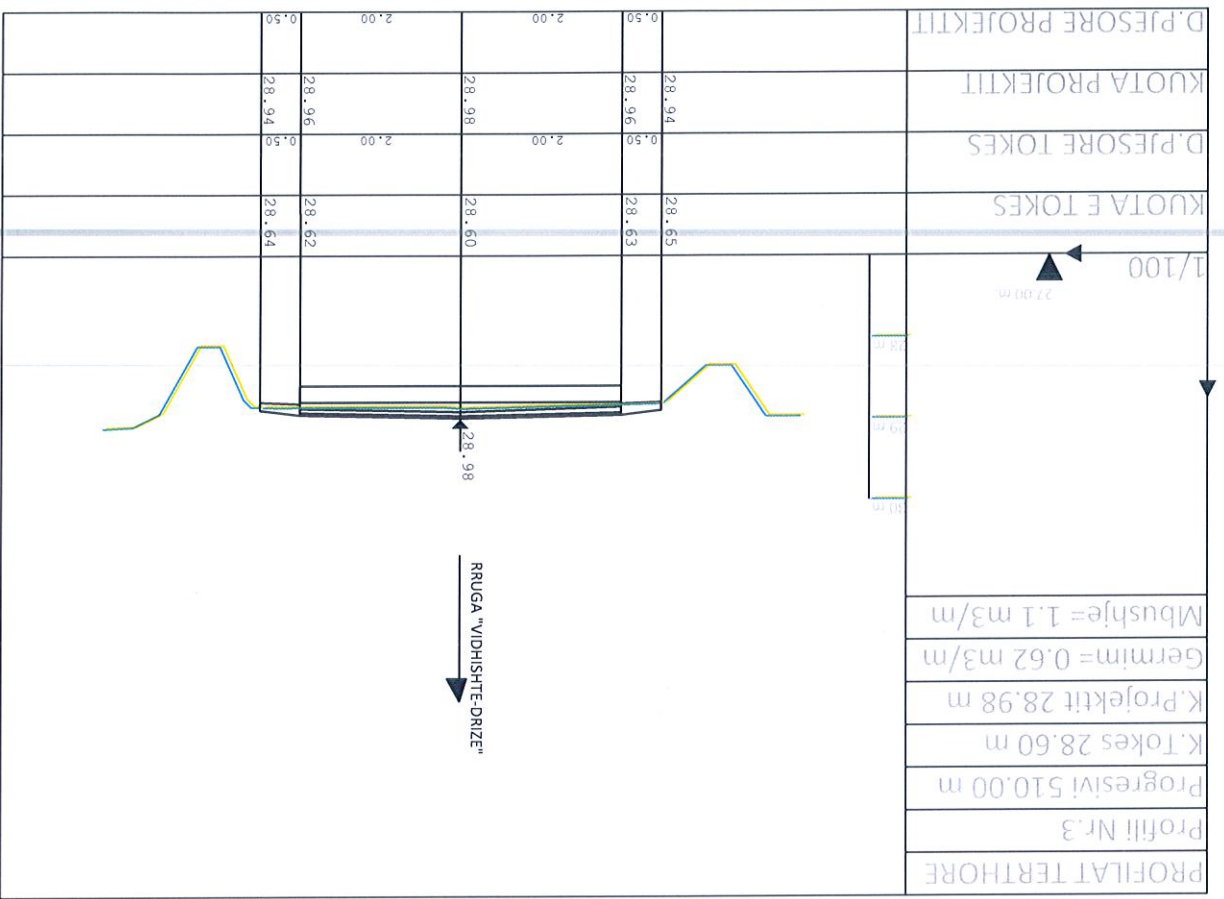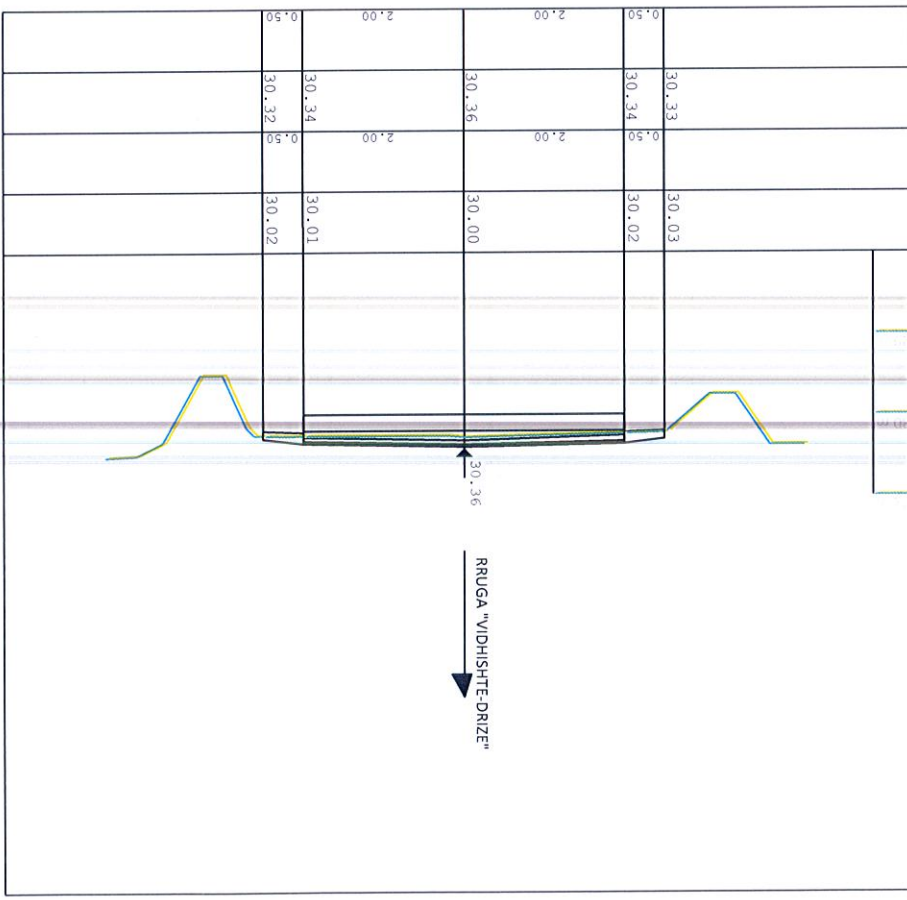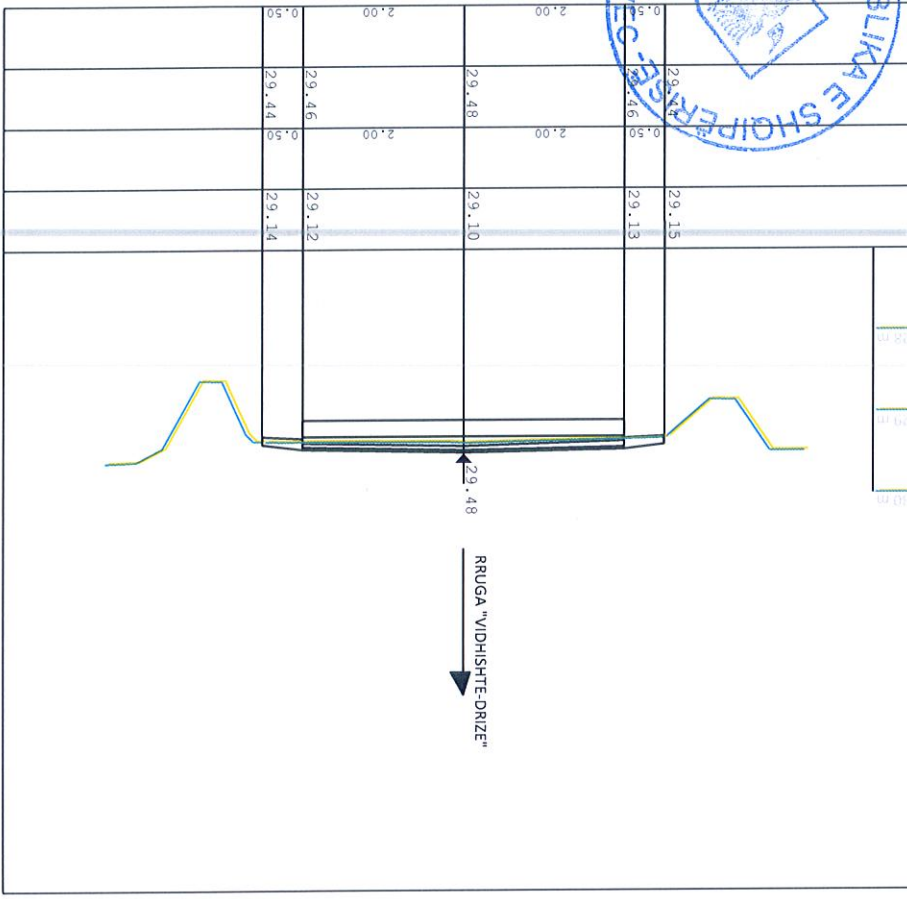



Porositës
Bashkia Roskovec
Miratol
Kryetar: Majlinda Buri

Projekt
RIKONSTRUKSION I RRUGES
VIDHISHTE-DRIZE,
FSHATI VIDHISHTE

Grupi i Projektimit:
Ing. Ertion Hoxha
Ing. Eldison Kocaj
Ing. Eva Hatia
Drejtori P.ZH.T.
ENEIDA HOXHA

Titull fletë
PROFILAT TERTHORE TE
RRUGES P.8-P.10

Date
Shkalla

Fletë A3 Nr.
14

