


BASHKIA DURRES

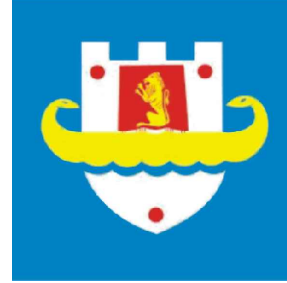

DREJTORIA E SHERBIMEVE


NJESIA E PROJEKTIT DHE INFRASTRUKTURES


PROJEKT ZBATIMI

OBJEKTI : FV NDRICIM RRUGES "KRISTO SOTIRI" NJA 4
DURRES
PROJEKTI ELEKTRIK (NDRICIMI).


DURRES MAJ 2022

PLANIMETRIA FV NDRICIMI RRUGES "KRISTO SOTIRI" NJA 4 DURRES

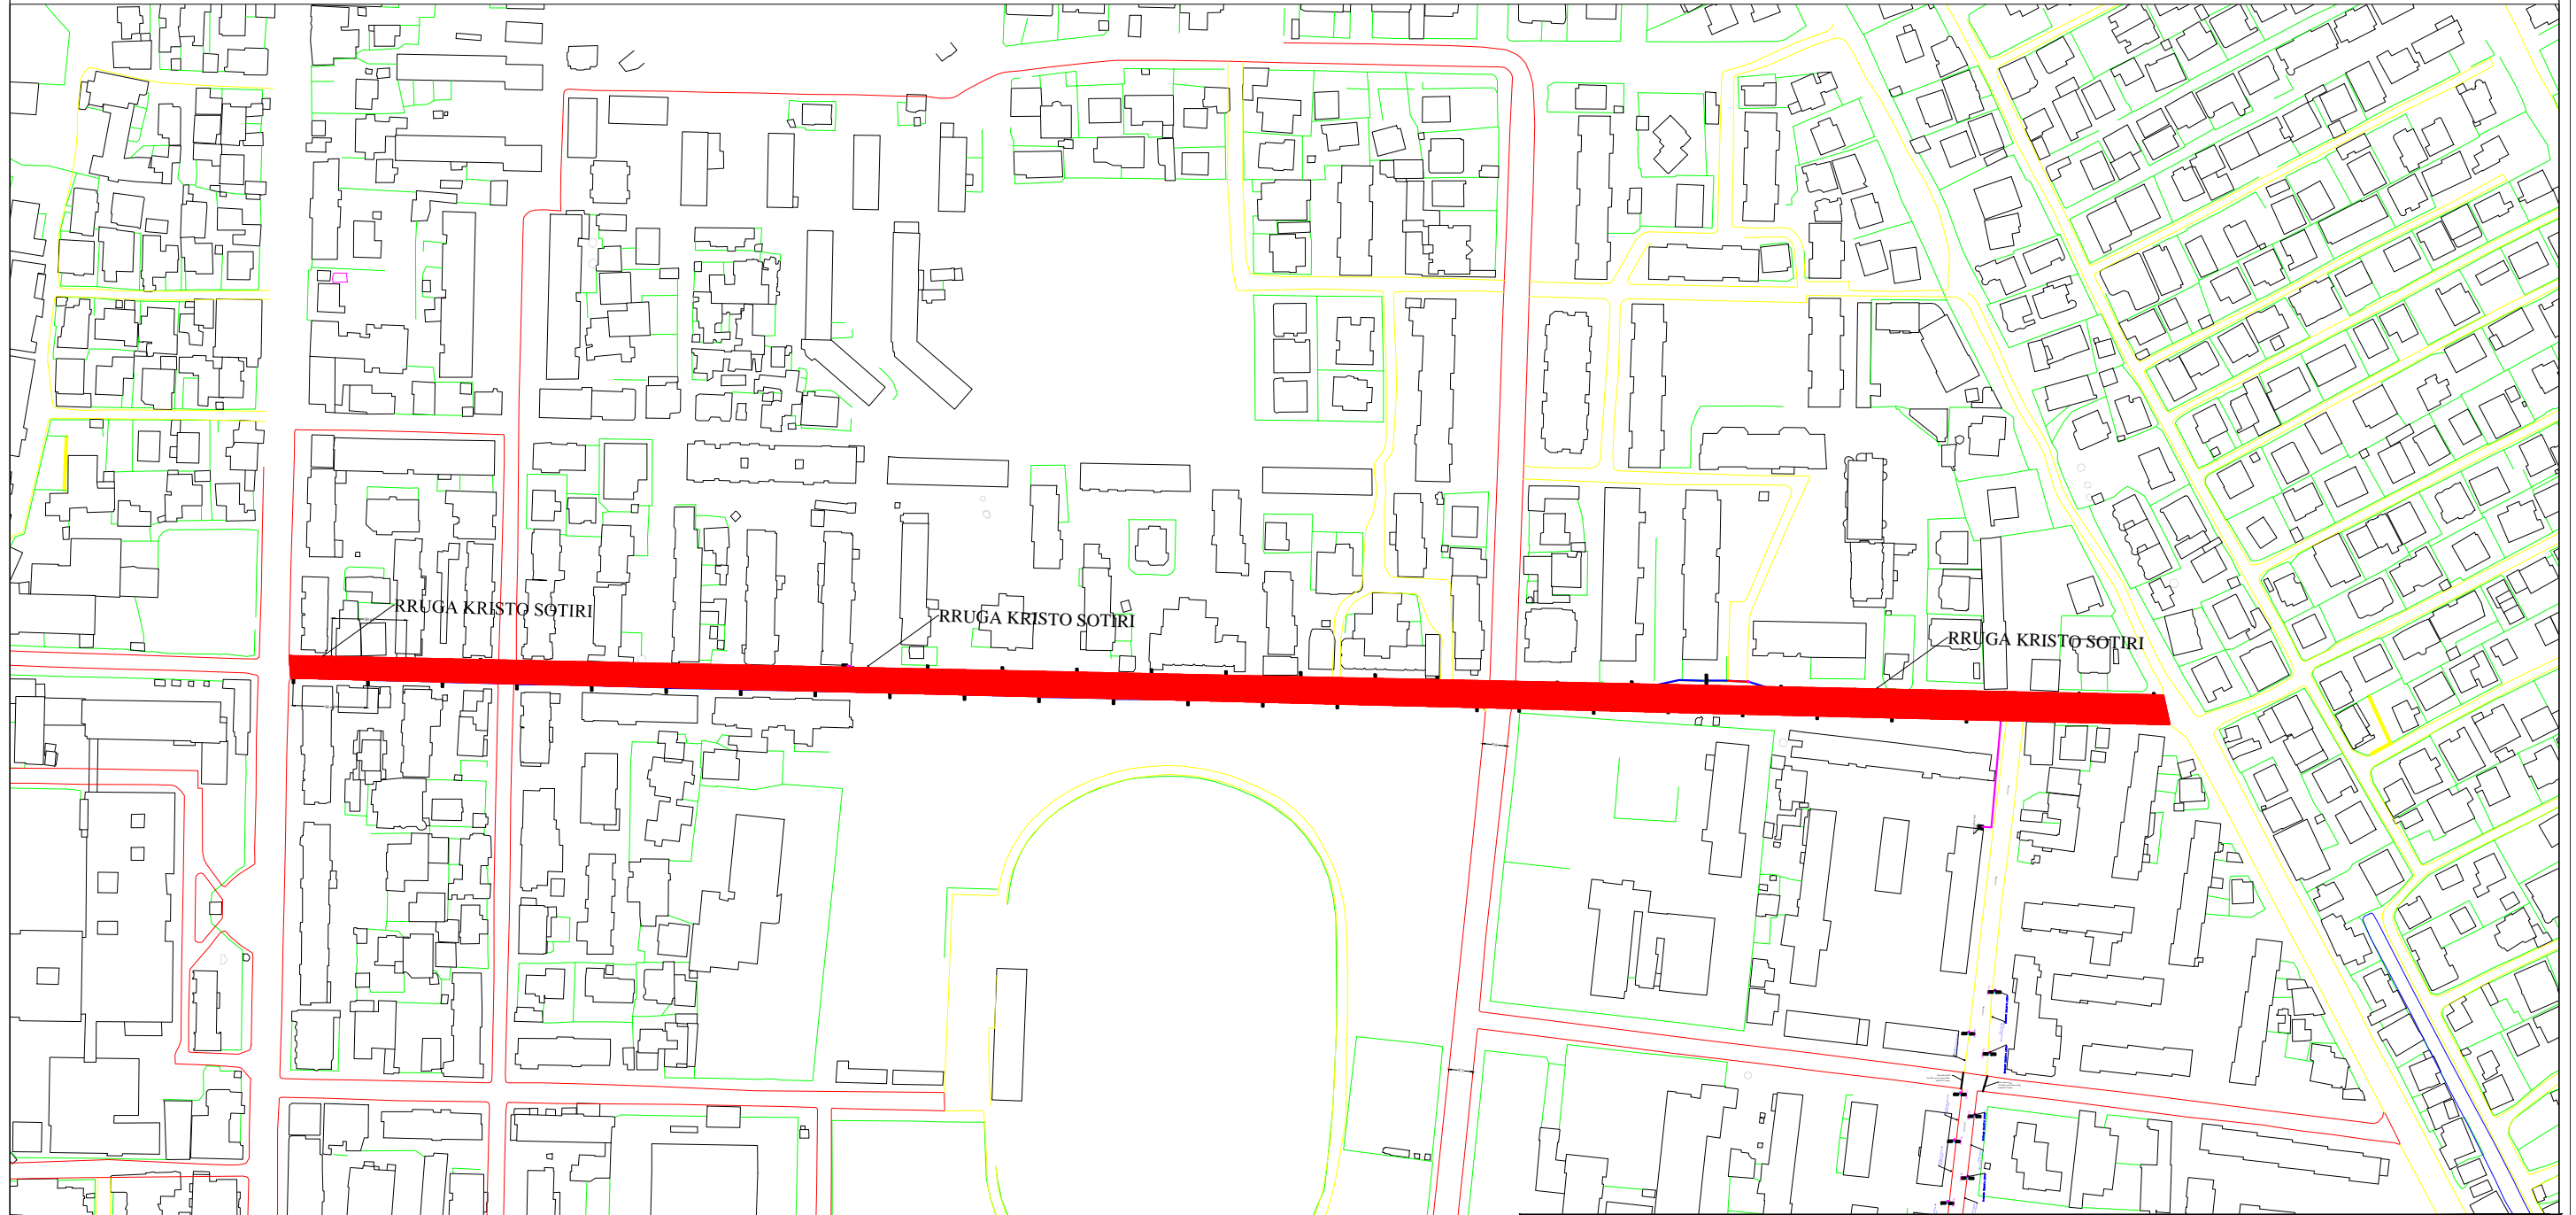

 <p>BASHKIA DURRES</p> <p>NJESIA E PROJEKTIT DHE INFRASTRUKTURES</p>	OBJEKTI	"RIKONSTRUKSION FV NDRICIM RRUGES "KRISTO SOTIRI" NJA DURRES	
	VENDODHJA :	EMER MBIEMER	FIRMA
	DURRES, ISH KENETE	Ark.Adnand Tocila	
	PROJEKTI :	Ing Elek. Mariglen Jahollari	
ELEKTRIKE	FAZA E PROJEKTIT :		
PROJEKT ZBATIMI	GRUPI PROJEKTIMIT :		
		EMERTIMI I FLETES :	
		PLANIMETRIA E RRUGES ,NDRICIMI I RRUGES "KRISTO SOTIRI"	
		DATA: MAJ 2022	SHKALLA 1:1000
		No. I FLETES	E-00

PLANIMETRIA FV NDRICIMI RRUGES "KRISTO SOTIRI" NJA 4 DURRES

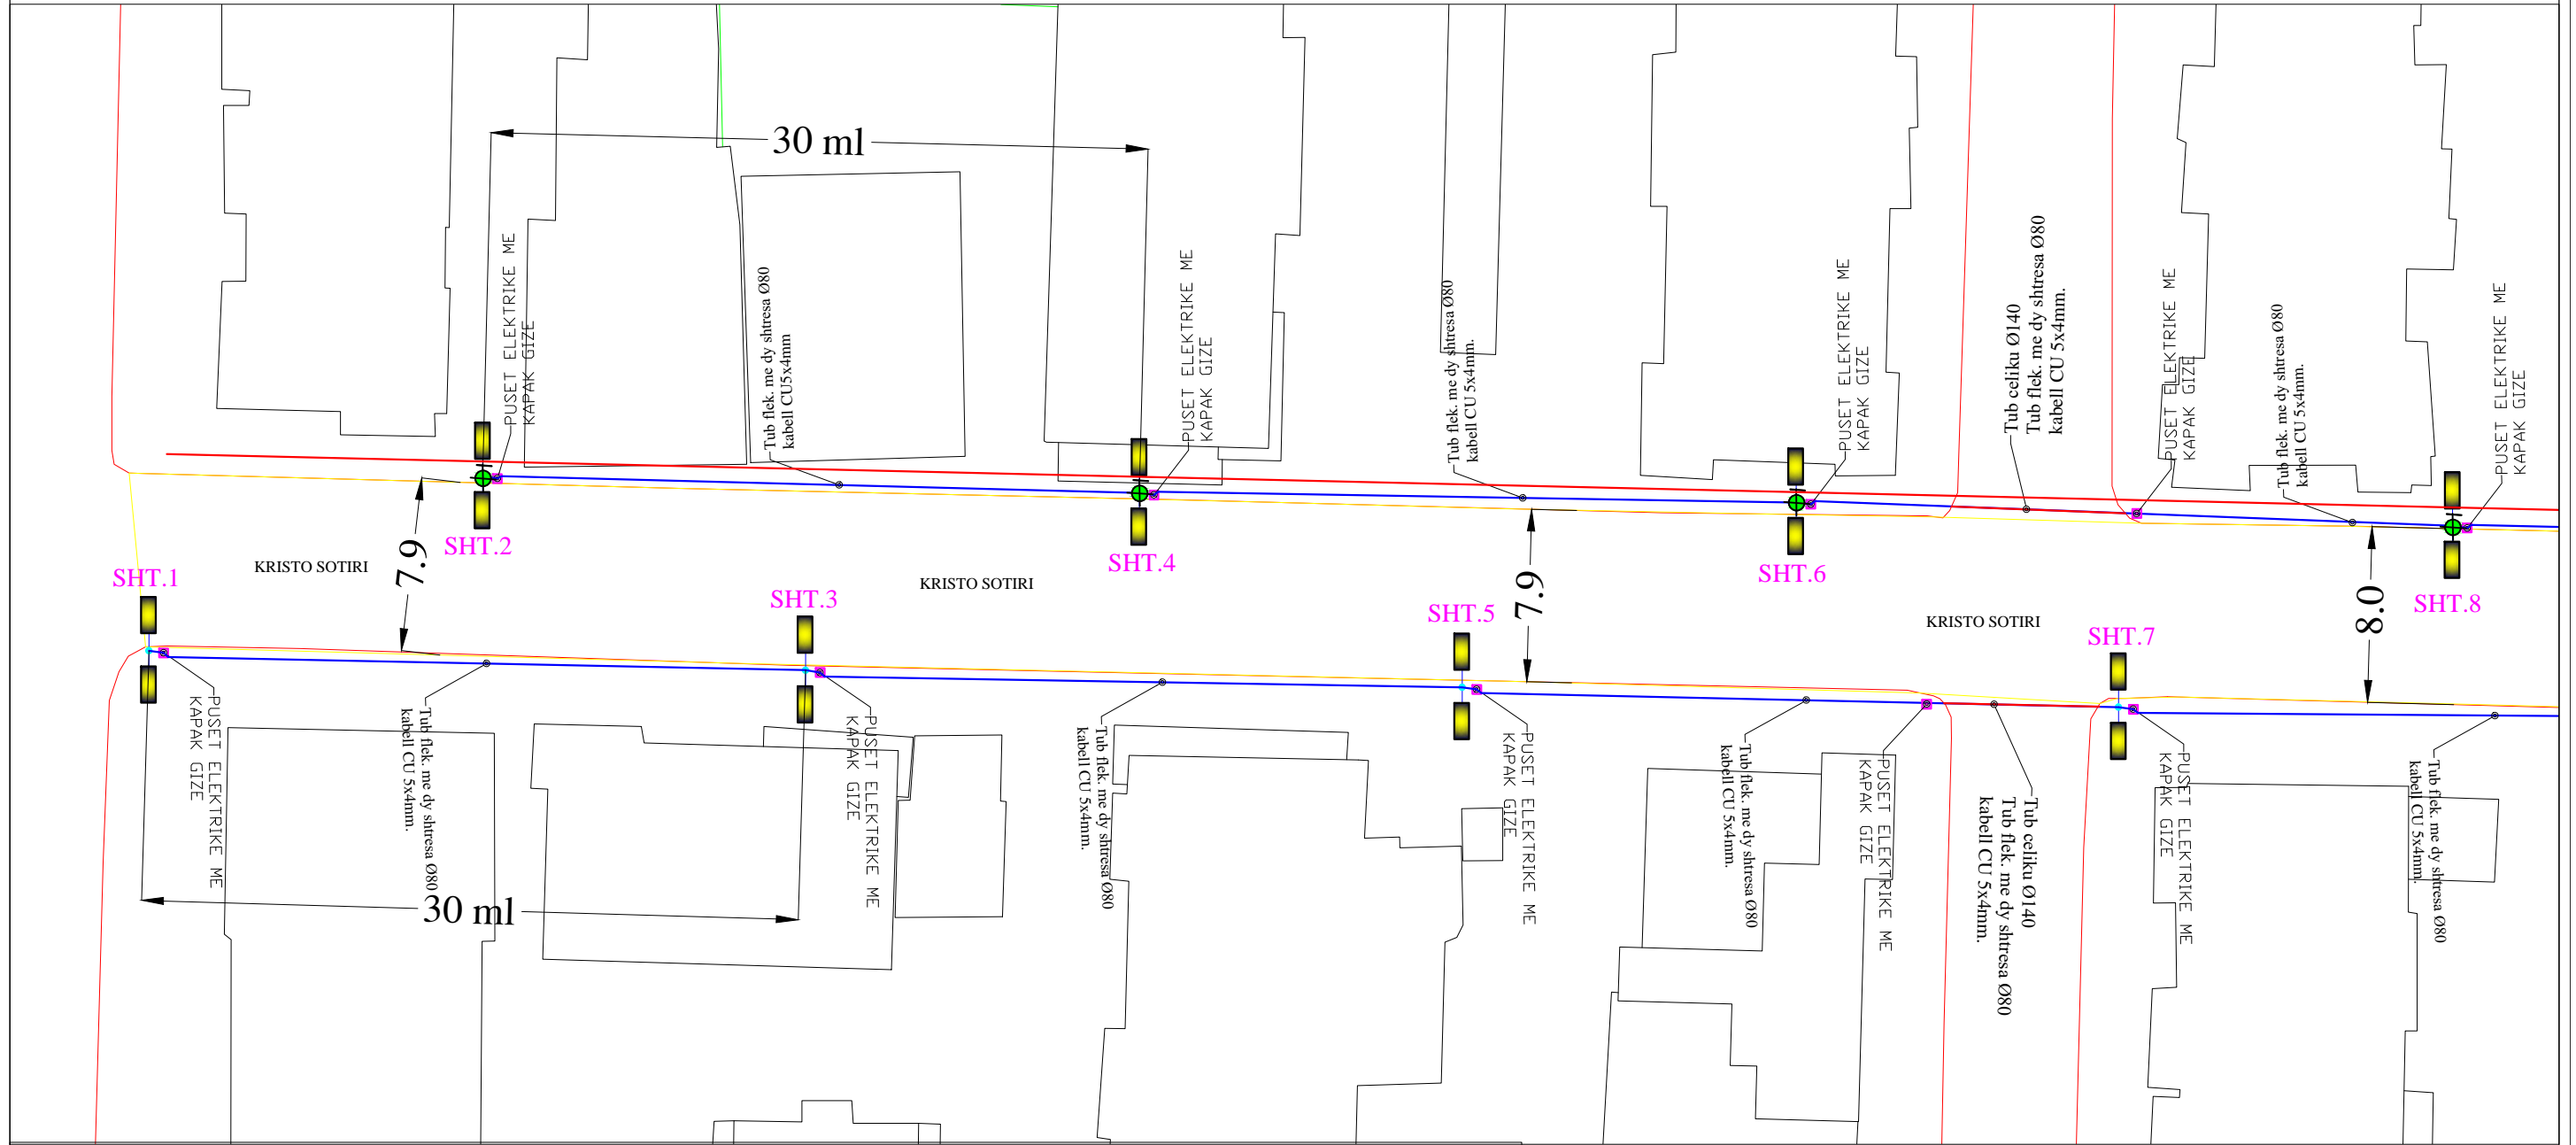


LEGJENDA

- NDRICUES ,TIPI 1
- SHTYLLA NDRICIMI EKZISTUESE
- PUSSET ELEKTRIKE ME KAPAK GIZE
- KUADRI KOMANDIMIT
- Linja 1 kuadri 1
- Linja 1 kuadri 2
- Linja 1,2 kuadri 1,2
- Tub celiku Ø140

 BASHKIA DURRES NJESITIA E PROJEKTIT DHE INFRASTRUKTURES	OBJEKTI		FV NDRICIM RRUGES "KRISTO SOTIRI" NJA 4 DURRES	
	VENDODHJA : DURRES, ISH KENETE		EMER MBIEMER : Ark.Adnand Tocila	
PROJEKTI : ELEKTRIKE		FIRMA : Ing Elek. Mariglen Jahollari		
FAZA E PROJEKTIT : PROJEKT ZBATIMI		GRUPI PROJEKTIMIT : Ark.Alba Kokomani		
EMERTIMI I FLETES : PLANIMETRIA E RRUGES Sht.1 - Sht.8 NDRICIMI I RRUGES "KRISTO SOTIRI"			No. I FLETES E-01	
DATA: MAJ 2022			SHKALLA 1:250	


PLANIMETRIA FV NDRICIMI RRUGES "KRISTO SOTIRI" NJA 4 DURRES

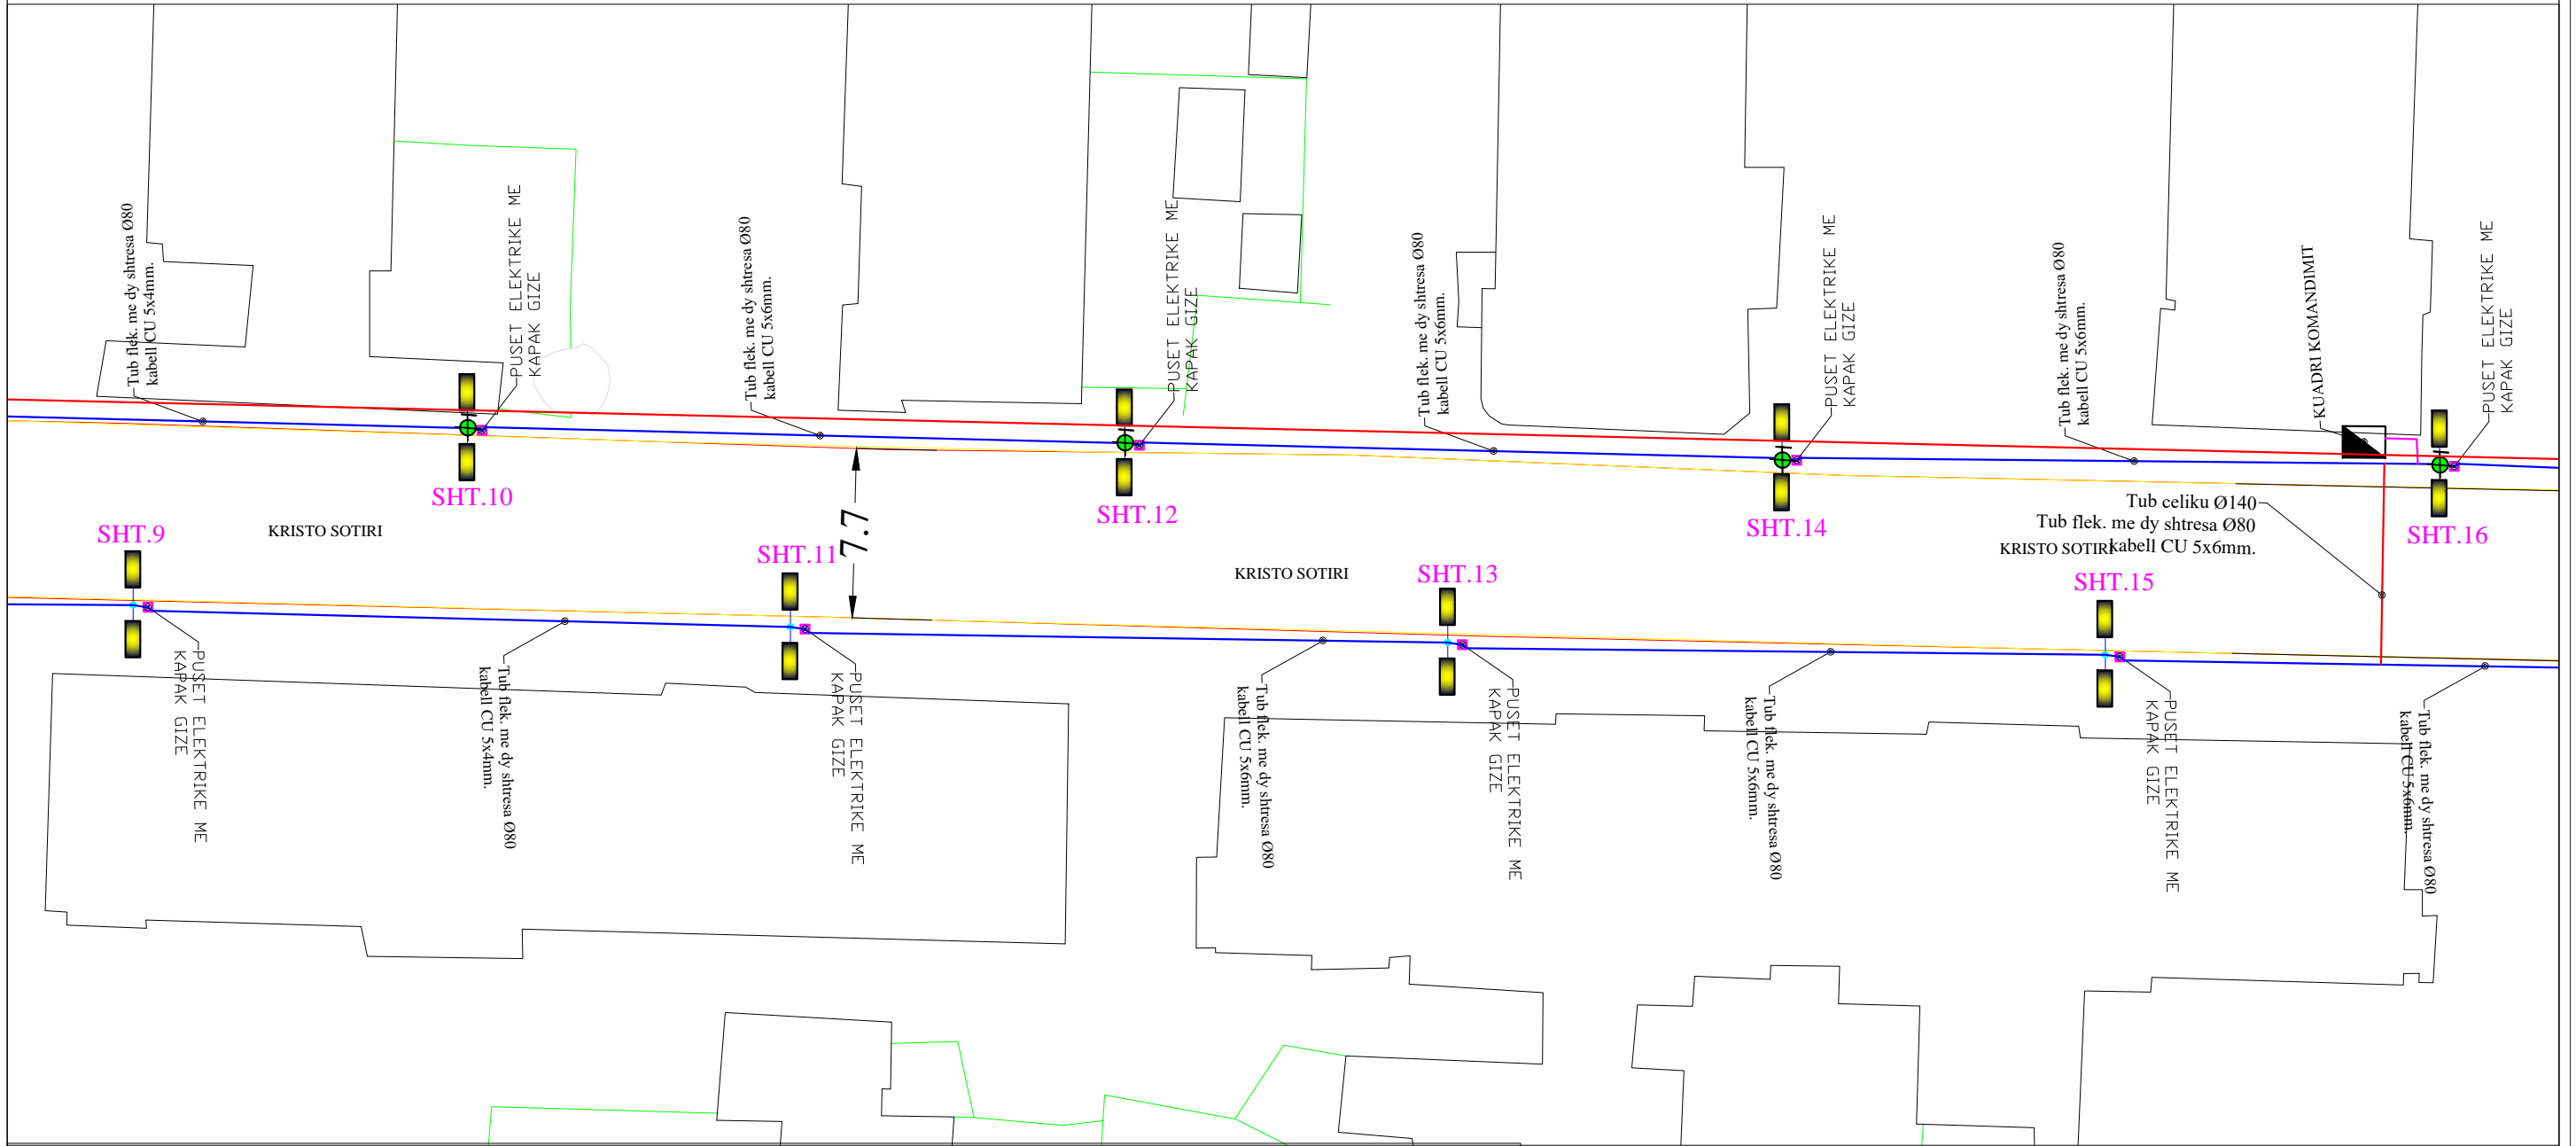

- | | | | |
|--|-------------------------------|--|----------------------|
| | NDRICUES ,TIPI 1 | | Linja 1,2 kuadri 1,2 |
| | SHTYLLA NDRICIMI EKZISTUESE | | Linja 1 kuadri 2 |
| | PUSET ELEKTRIKE ME KAPAK GIZE | | Tub celiku Ø140 |
| | KUADRI KOMANDIMIT | | |

<p>BASHKIA DURRES</p> <p>NJESIA E PROJEKTIT DHE INFRASTRUKTURES</p>	<p>OBJEKTI: FV NDRICIM RRUGES "KRISTO SOTIRI" NJA 4 DURRES</p>		<p>EMERTIMI I FLETES : PLANIMETRIA E RRUGES Sht.9, Sht.16 NDRICIMI I RRUGES "KRISTO SOTIRI"</p>	
	<p>VENDODHJA : DURRES, ISH KENETE</p> <p>PROJEKTI : ELEKTRIKE</p> <p>FAZA E PROJEKTIT : PROJEKT ZBATIMI</p>	<p>GRUPI PROJEKTIMIT :</p>	<p>EMER MBIEMER : Ark.Adnand Tocila</p> <p>FIRMA : Ing Elek. Mariglen Jahollari</p> <p>Ark.Alba Kokomani</p>	<p>DATA: MAJ 2022</p> <p>SHKALLA 1:250</p> <p>No. I FLETES E-02</p>

PLANIMETRIA FV NDRICIMI RRUGES "KRISTO SOTIRI" NJA 4 DURRES

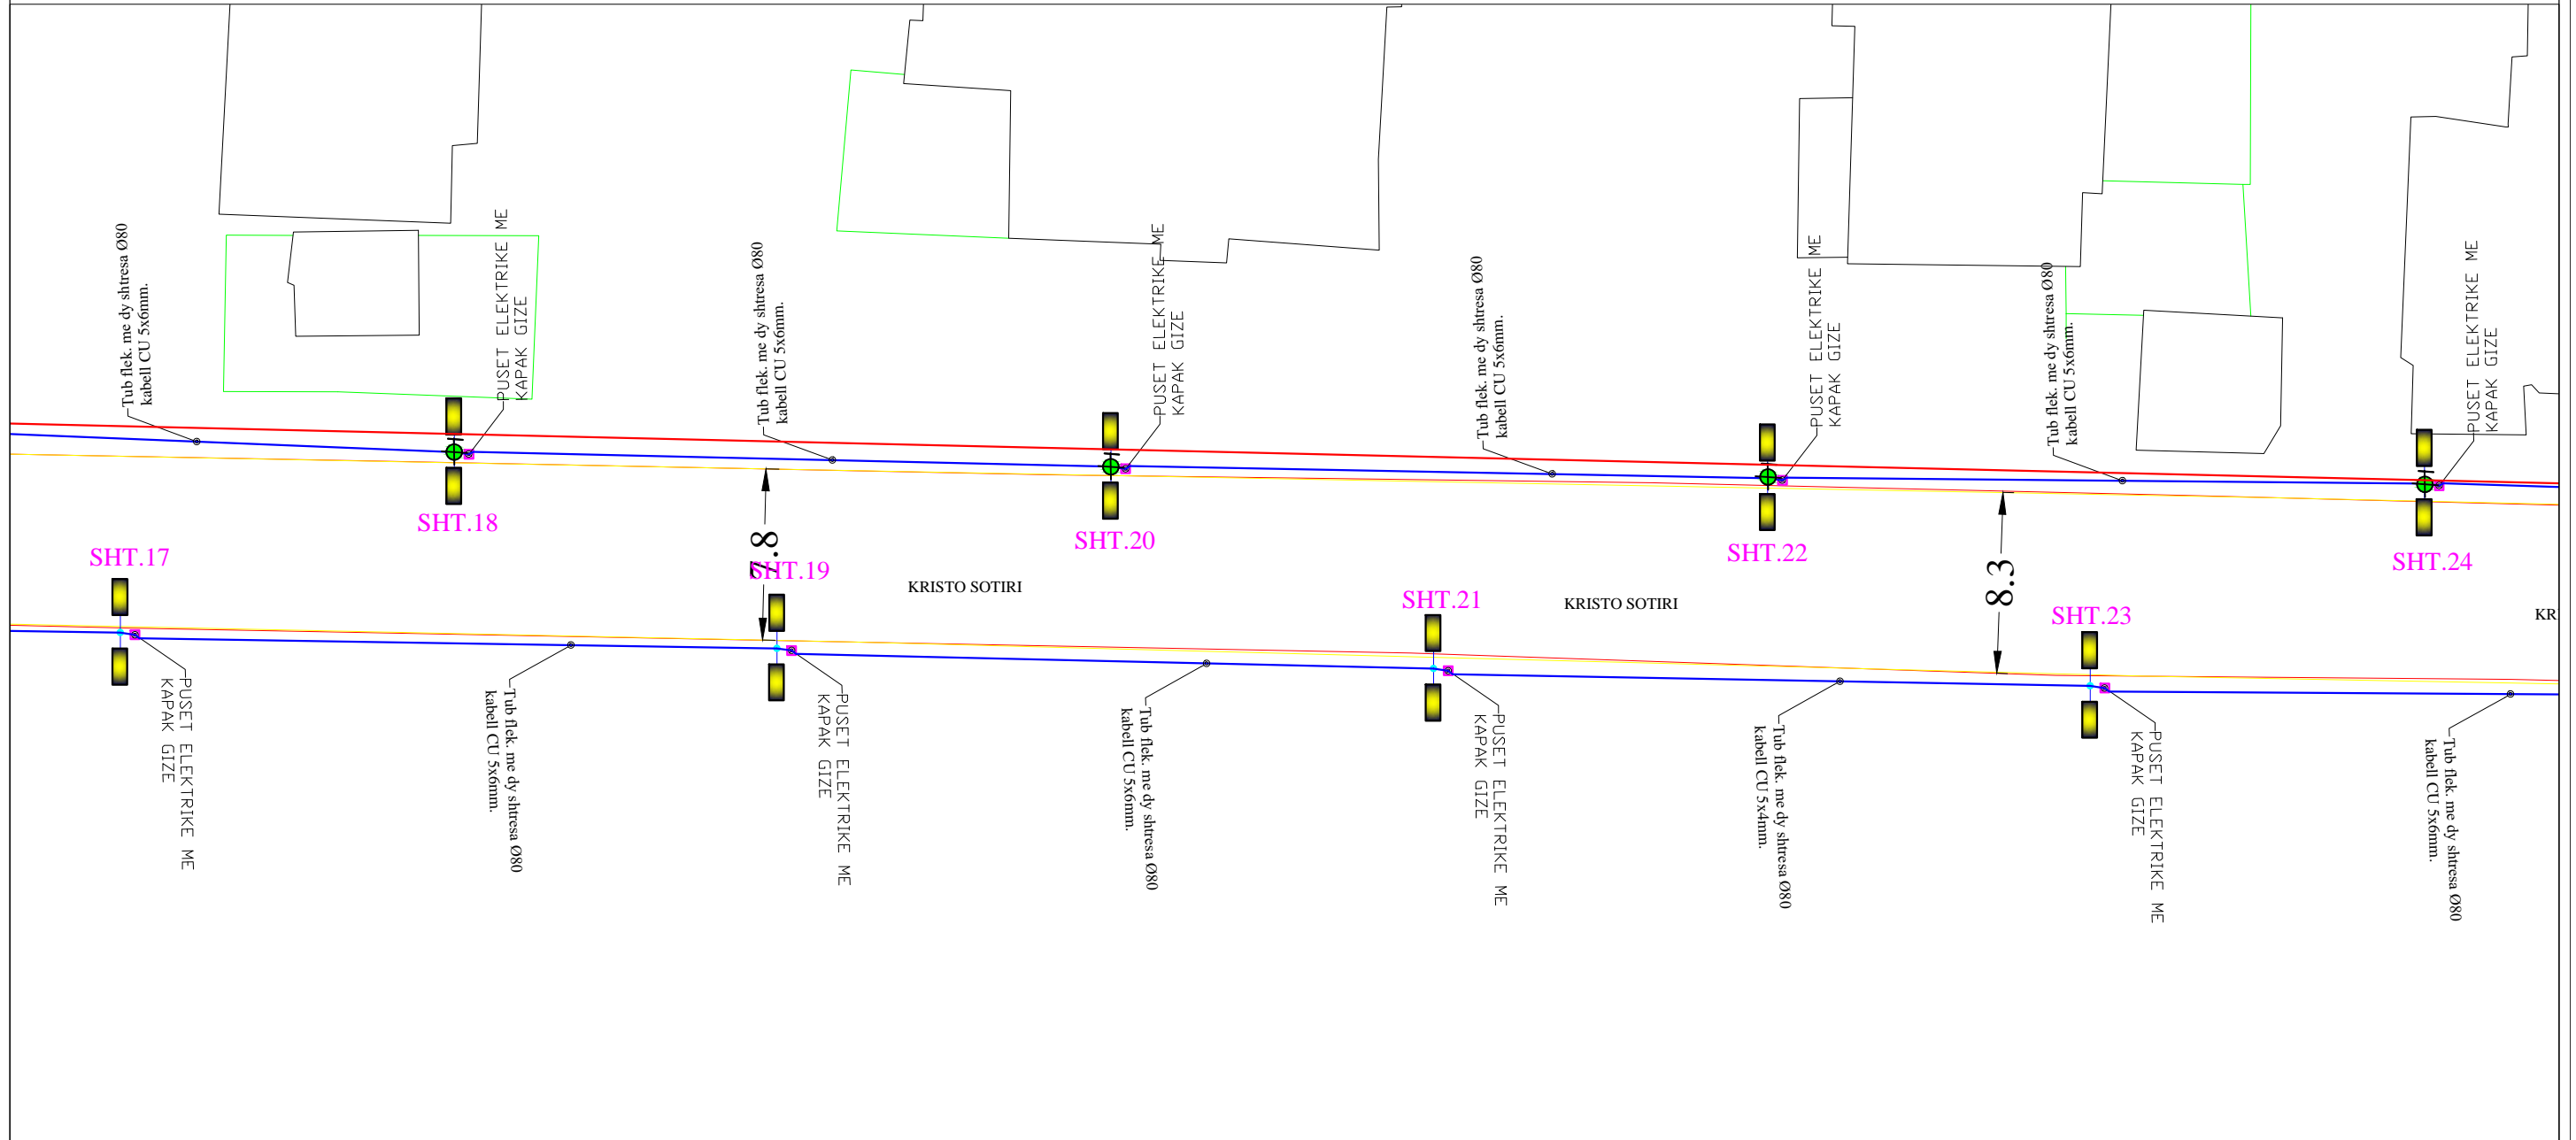


LEGJENDA

- NDRICUES ,TIPI 1
- SHTYLLA NDRICIMI EKZISTUESE
- Puset ELEKTRIKE ME KAPAK GIZE
- KUADRI KOMANDIMIT
- Linja 1 kuadri 1
- Linja 1 kuadri 2
- Linja 1,2 kuadri 1,2
- Tub celiku Ø140

 BASHKIA DURRES NJESITIA E PROJEKTIT DHE INFRASTRUKTURES	OBJEKTI		FV NDRICIM RRUGES "KRISTO SOTIRI" NJA 4 DURRES	
	VENDODHJA : DURRES, ISH KENETE PROJEKTI : ELEKTRIKE FAZA E PROJEKTIT : PROJEKT ZBATIMI		GRUPI PROJEKTIMIT : EMER MBIEMER : Ark.Adnand Tocila FIRMA : Ing Elek. Mariglen Jahollari Ark.Alba Kokomani	
		EMERTIMI I FLETES :		 No. I FLETES E-03
		PLANIMETRIA E RRUGES Sht.17- Sht.24 NDRICIMI I RRUGES "KRISTO SOTIRI" DATA: MAJ 2022 SHKALLA 1:250		

PLANIMETRIA FV NDRICIMI RRUGES "KRISTO SOTIRI" NJA 4 DURRES

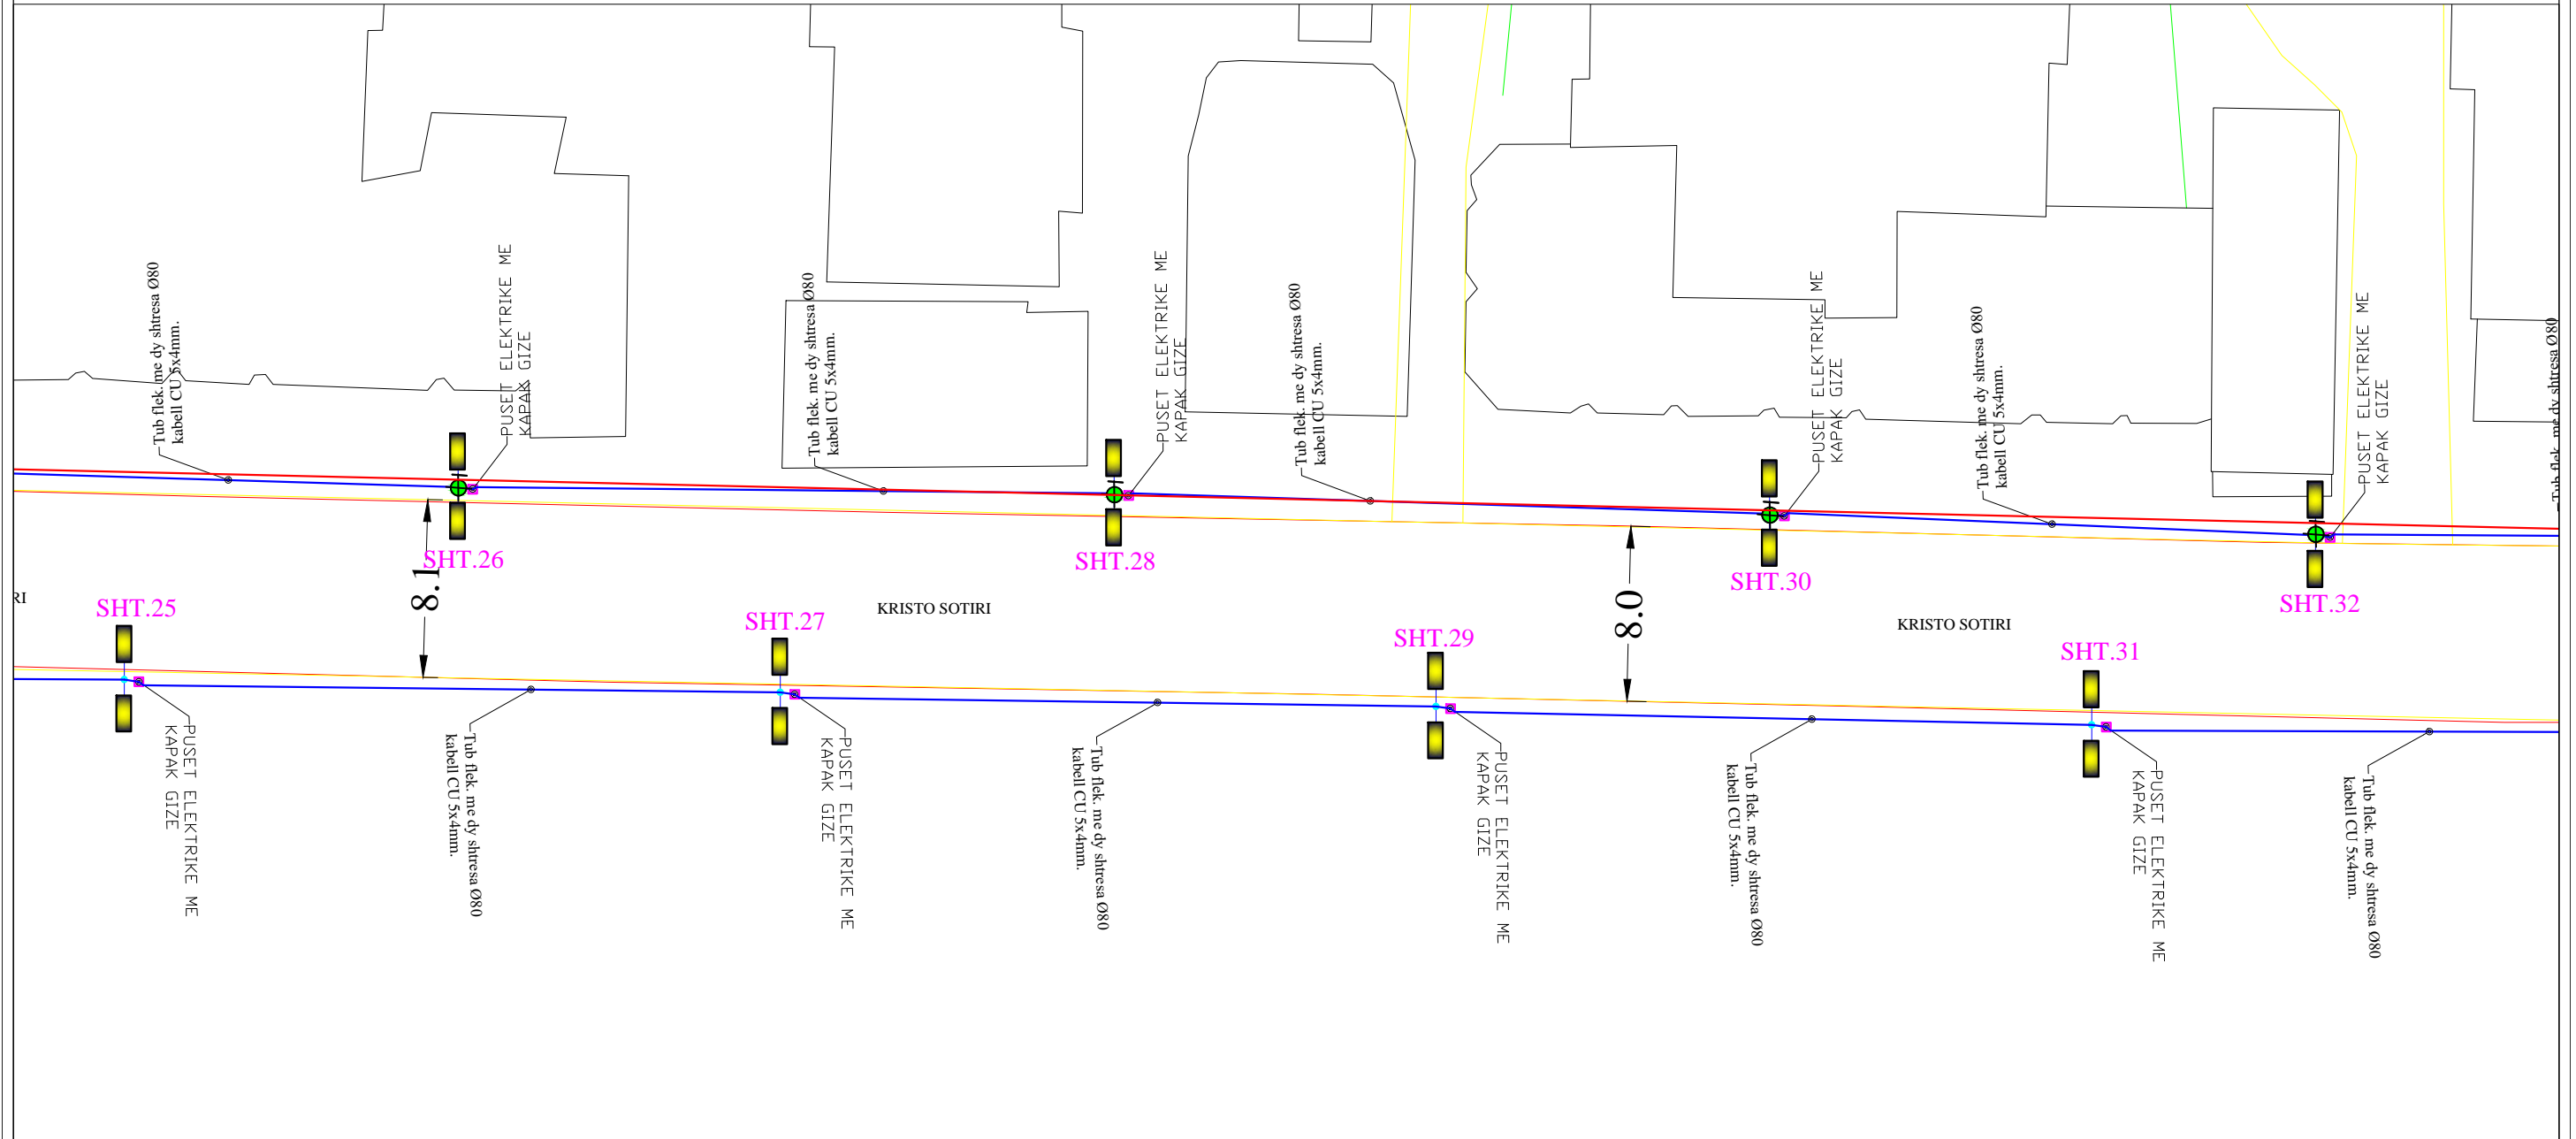


LEGJENDA

- NDRICUES ,TIPI 1
- SHTYLLA NDRICIMI EKZISTUESE
- Puset ELEKTRIKE ME KAPAK GIZE
- KUADRI KOMANDIMIT
- Linja 1 kuadri 1
- Linja 1 kuadri 2
- Linja 1,2 kuadri 1,2
- Tub celiku Ø140


 BASHKIA DURRES NJESIA E PROJEKTIT DHE INFRASTRUKTURES	OBJEKTI FV NDRICIM RRUGES "KRISTO SOTIRI" NJA 4 DURRES		EMERTIMI I FLETES : PLANIMETRIA E RRUGES Sht.25- Sht.32 NDRICIMI I RRUGES "KRISTO SOTIRI"	
	VENDODHJA : DURRES, ISH KENETE	EMER MBIEMER Ark.Adnand Tocila	FIRMA Ing Elek. Mariglen Jahollari	DATA: MAJ 2022
PROJEKTI : ELEKTRIKE	FAZA E PROJEKTIT : PROJEKT ZBATIMI	GRUPI PROJEKTIMIT : Ark.Alba Kokomani	No. I FLETES E-04	

PLANIMETRIA FV NDRICIMI RRUGES "KRISTO SOTIRI" NJA 4 DURRES

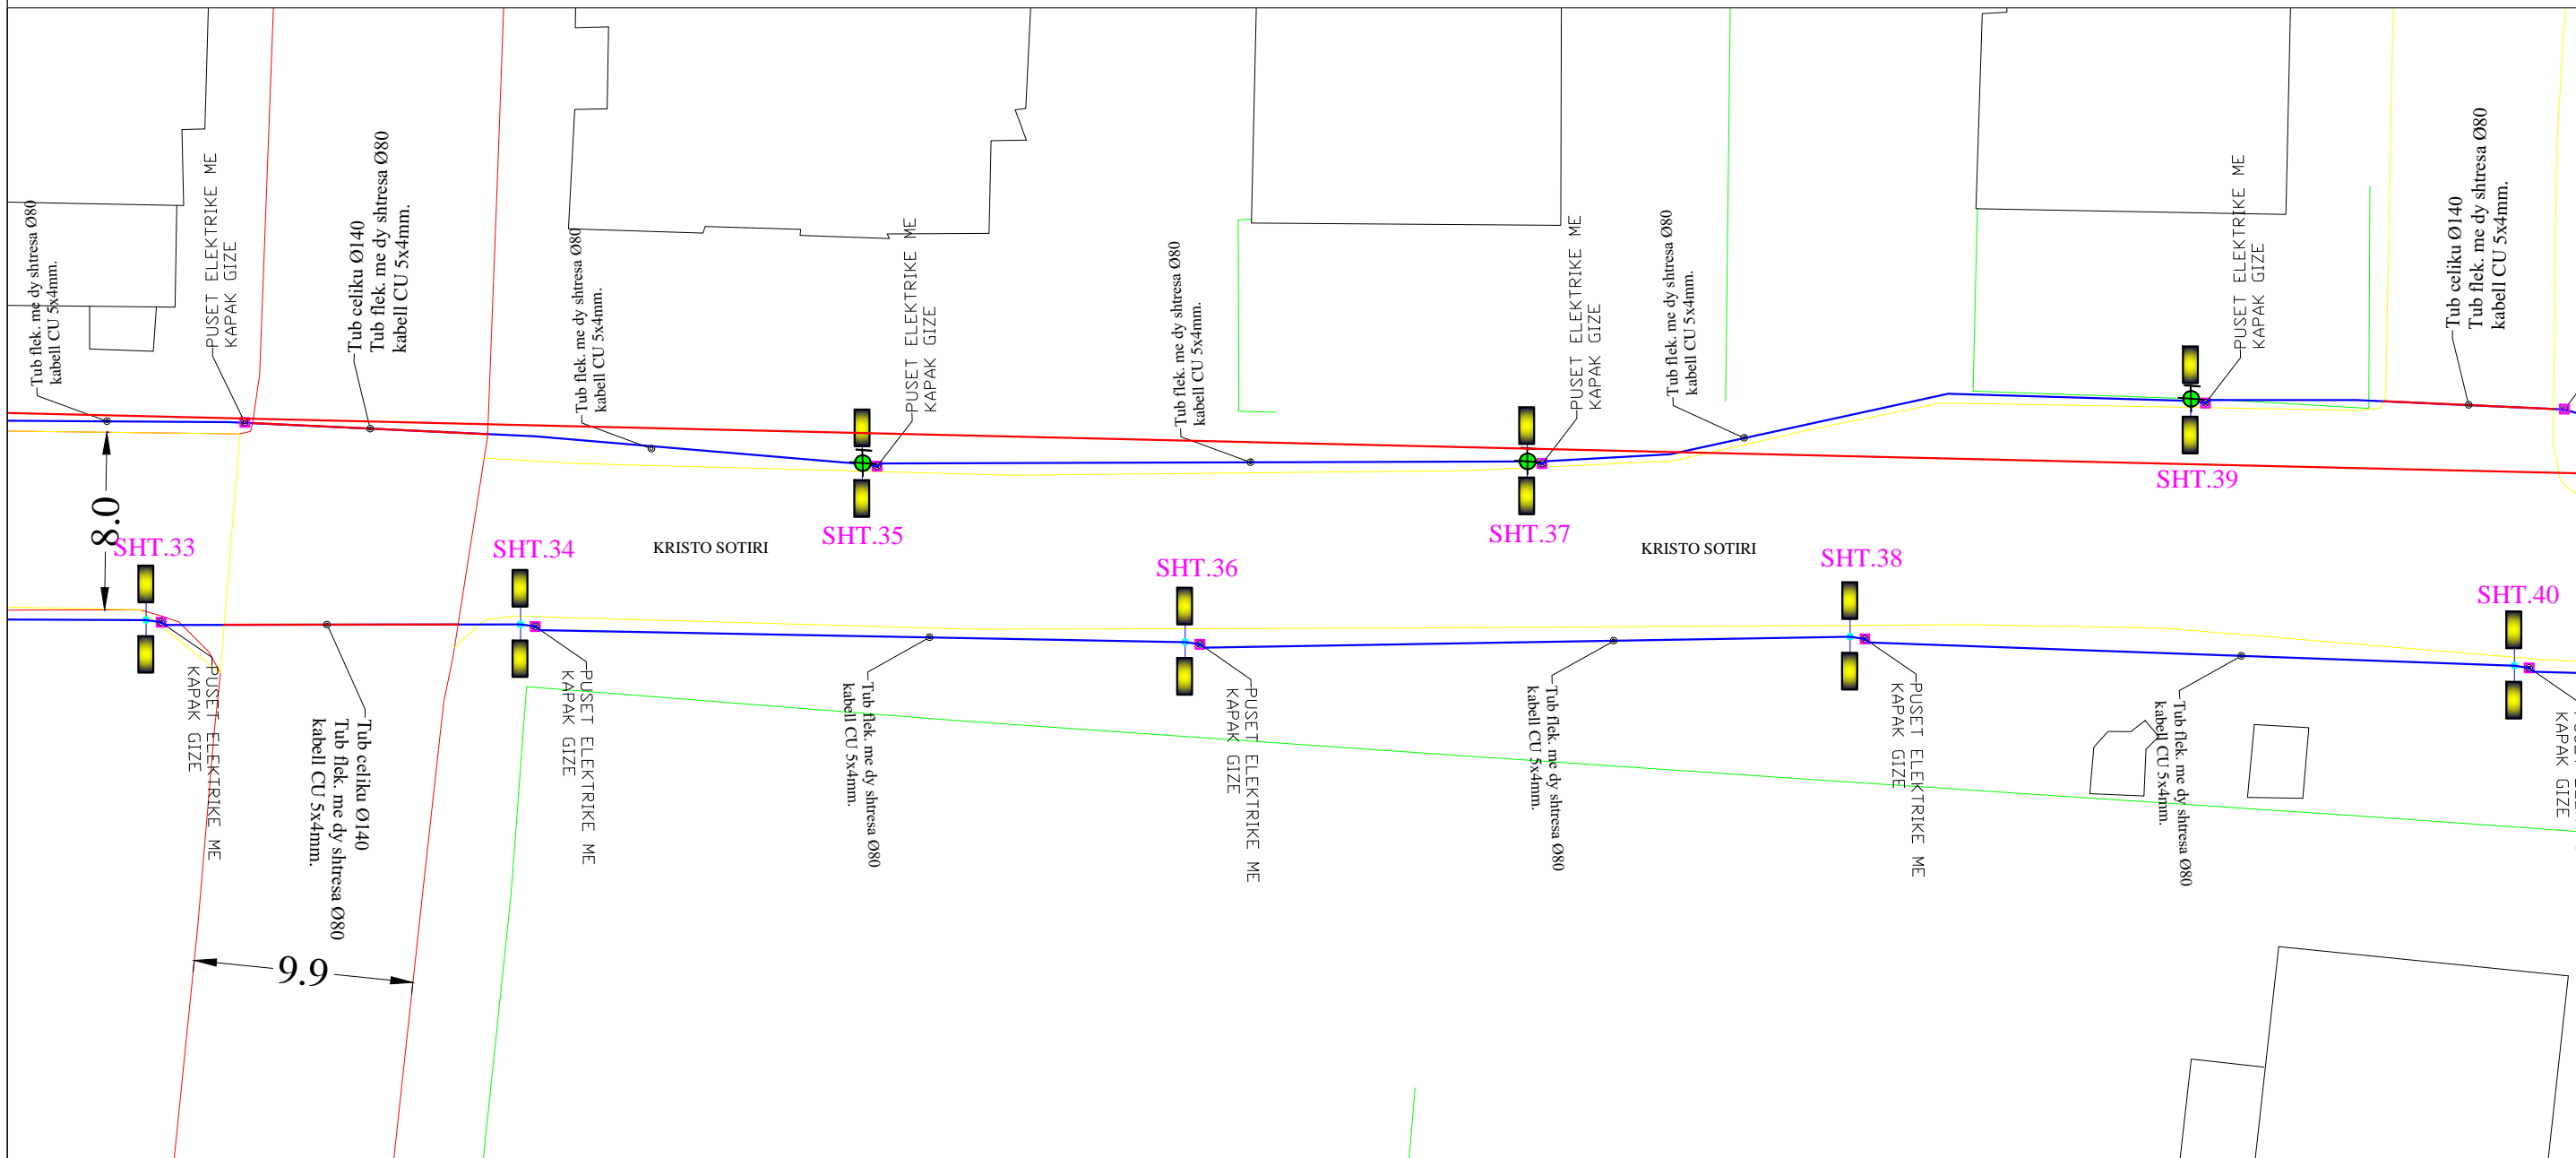


LEGJENDA

- NDRICUES .TIPI 1
- Linja 1,2 kuadri 1,2
- Linja 1 kuadri 2
- Tub celiku Ø140
- SHTYLLA NDRICIMI EKZISTUESE
- PUSET ELEKTRIKE ME KAPAK GIZE
- KUADRI KOMANDIMIT

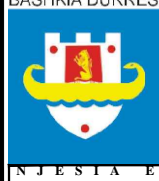 BASHKIA DURRES NJESIA E PROJEKTIT DHE INFRASTRUKTURES	OBJEKTI FV NDRICIM RRUGES "KRISTO SOTIRI" NJA 4 DURRES		EMERTIMI I FLETES : PLANIMETRIA E RRUGES Sht.33- Sht.40 NDRICIMI I RRUGES "KRISTO SOTIRI"	
	VENDODHJA : DURRES, ISH KENETE	PROJEKTI : ELEKTRIKE	EMER MBIEMER Ark.Adnand Tocila	FIRMA Ing Elek. Mariglen Jahollari
FAZA E PROJEKTIT : PROJEKT ZBATIMI	GRUPI PROJEKTIMT.:	Ark.Alba Kokomani		

PLANIMETRIA FV NDRICIMI RRUGES "KRISTO SOTIRI" NJA 4 DURRES

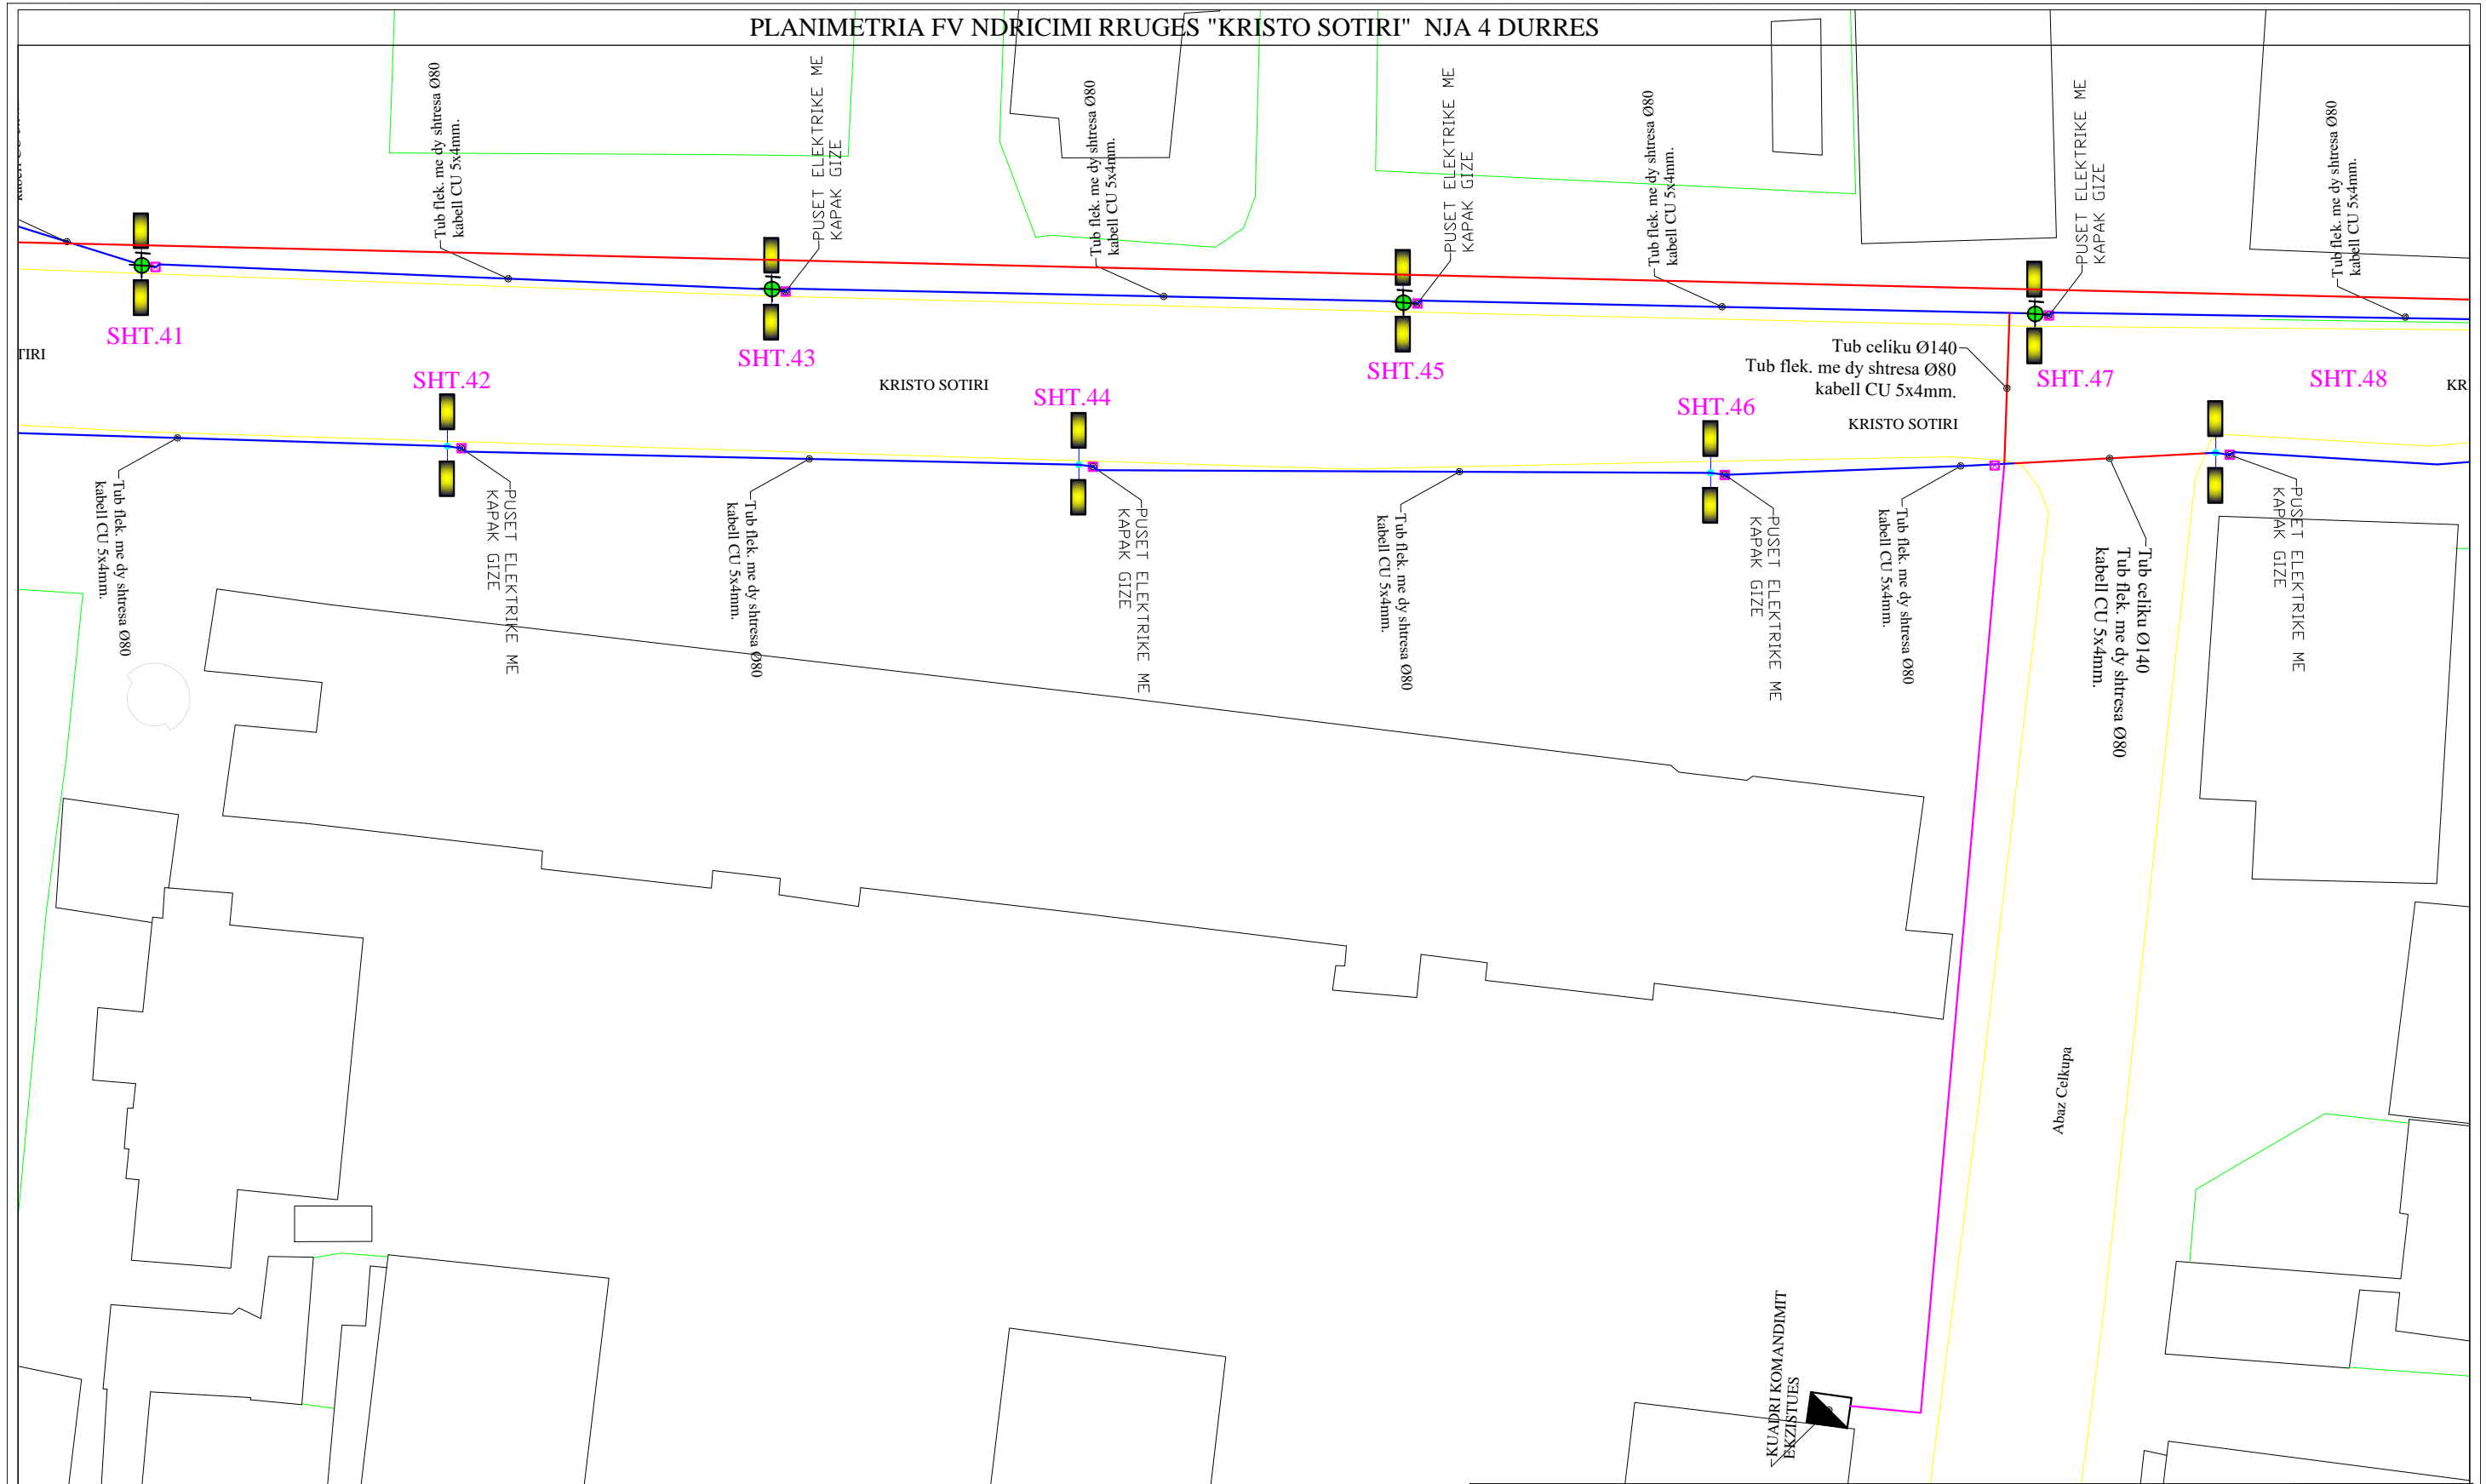

- NDRICUES .TIP1
- SHTYLLA NDRICIMI EKZISTUESE
- PUSET ELEKTRIKE ME KAPAK GIZE
- KUADRI KOMANDIMIT
- Linja 1 kuadri 1
- Linja 1 kuadri 2
- Linja 1,2 kuadri 1,2
- Tub celiku Ø140

BASHKIA DURRES		OBJEKTI: FV NDRICIM RRUGES "KRISTO SOTIRI" NJA 4 DURRES	
VENDODHJA :	DURRES, ISH KENETE	EMER MBIEMER	FIRMA
PROJEKTI :	ELEKTRIKE	Ark.Adhand Tocila Ing Elek. Mariglen Jahollari	
FAZA E PROJEKTIIT :	PROJEKT ZBATIMI	Ark.Alba Kokomani	
GRUPI PROJEKTIIT :		EMERTIMI I FLETES :	
		PLANIMETRIA E RRUGES Sht.41- Sht.48 NDRICIMI I RRUGES "KRISTO SOTIRI"	
		DATA: MAJ 2022	SHKALLA 1:250
		No. I FLETES	E-06





FV NDRICIMI RRUGES "KRISTO SOTIRI" NJA 4 DURRES

SKEMA ELEKTRIKE E LIDHJES SE NDRICUESVE

LINJA1
KUADRI 1

SKEMA ELEKTRIKE E LIDHJES SË NDRIÇUESAVE RRUGA KRISTO SOTIRI

Linja shperndarese e panelit te komandimit

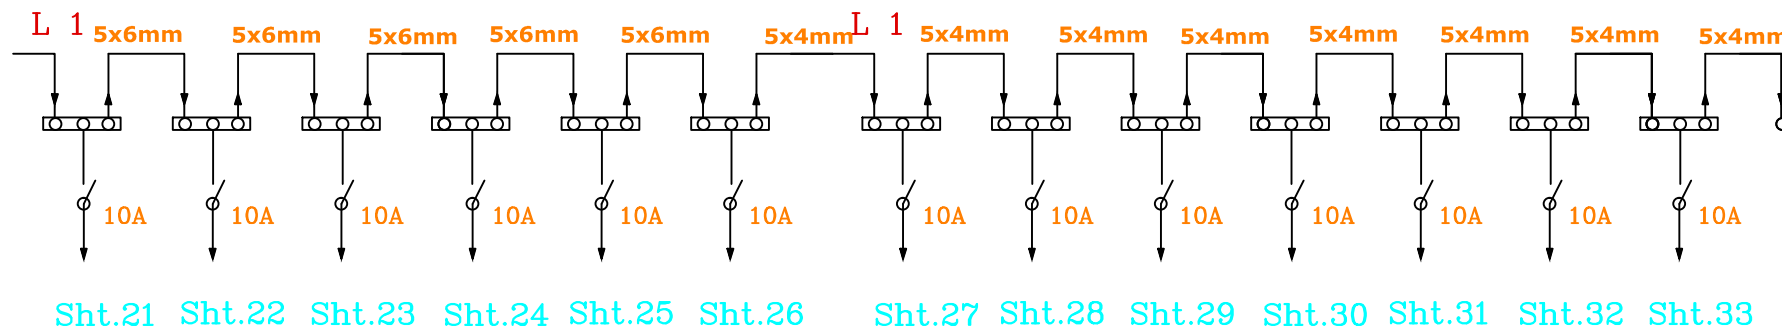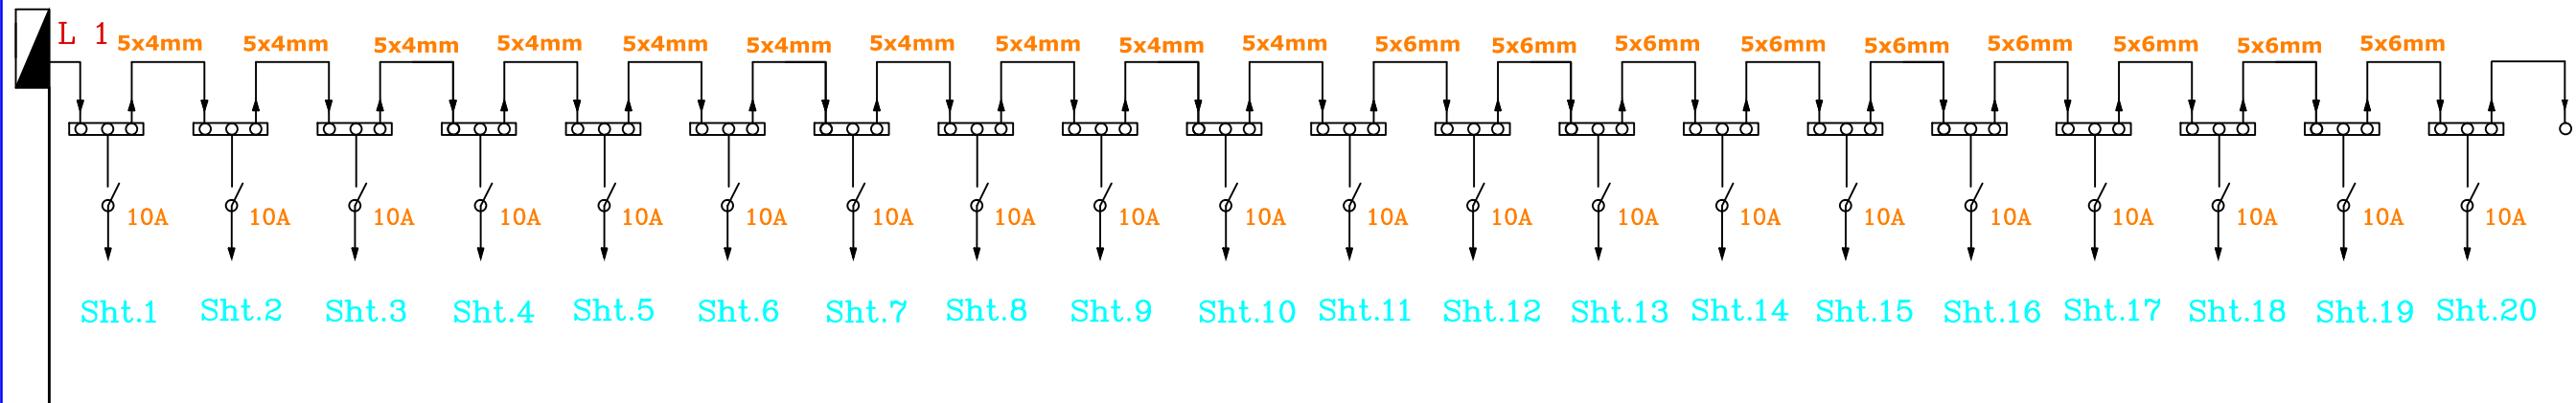

LEGJENDA

- NDRICUES ,TIPI 1
- SHTYLLA NDRICIMI EKZISTUESE
- PUSET ELEKTRIKE ME KAPAK GIZE
- KUADRI KOMANDIMIT
- Linja 1 kuadri 1
- Linja 1 kuadri 2
- Linja 1,2 kuadri 1,2
- Tub celiku Ø140


 BASHKIA DURRES	ORIENTIM: FV NDRICIM RRUGES "KRISTO SOTIRI" NJA 4 DURRES		
	VENDODHJA : DURRES	EMER MBIEMER Ark.Adnand Tocila	FIRMA Ing Elek. Mariglen Jahollari
PROJEKTI : ELEKTRIK	FAZA E PROJEKTTIT : PROJEKT ZBATIMI	GRUPI PROJEKTTIT : Ark.Alba Kokomani	EMERTIMI I FLETES : Skema elektrike e lidhjes se ndricuesve. Linja1
		DATA: MAJ 2022	No. I FLETES E-08

FV NDRICIMI RRUGES "KRISTO SOTIRI" NJA 4 DURRES

SKEMA ELEKTRIKE E LIDHJES SE NDRICUESVE

LINJA2

SKEMA ELEKTRIKE E LIDHJES SË NDRIÇUESAVE RRUGA KRISO SOTIRI
Linja shperndarese e panelit te komandimit

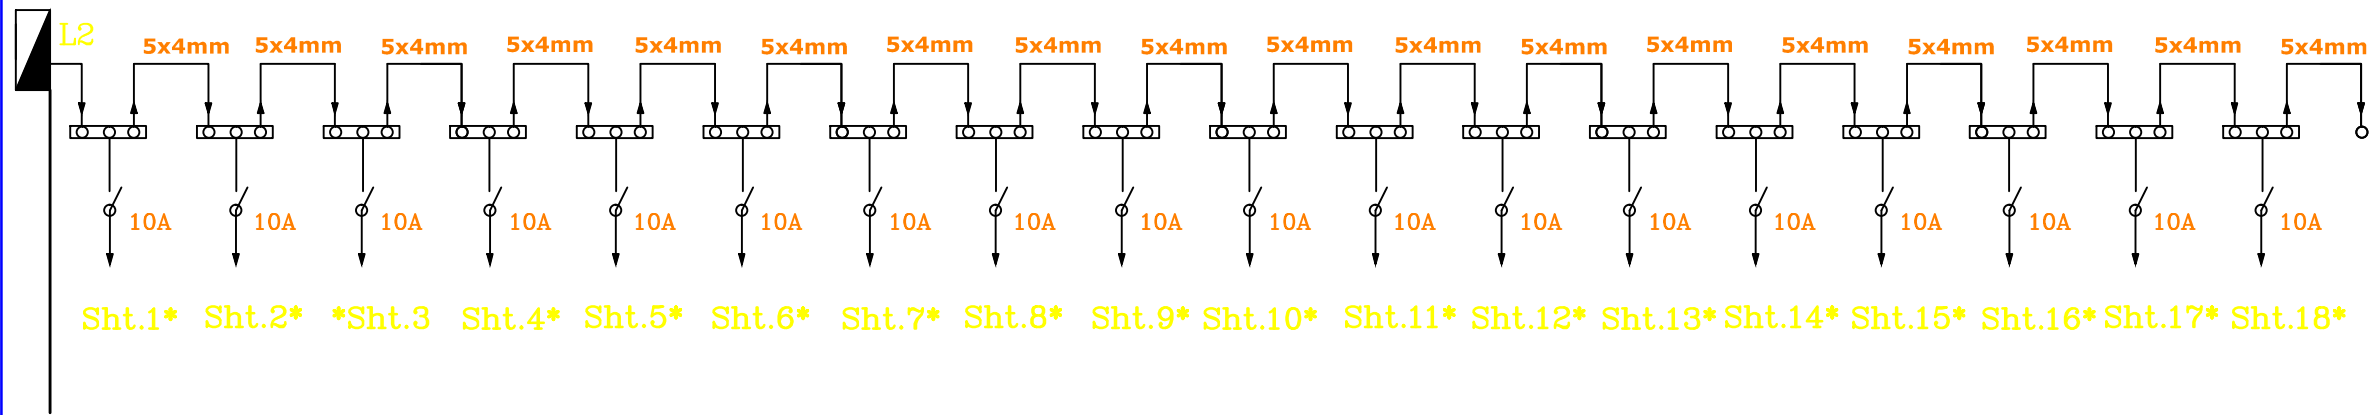

LEGJENDA

- NDRICUES ,TIPI 1
- SHTYLLA NDRICIMI EKZISTUESE
- PUSSET ELEKTRIKE ME KAPAK GIZE
- KUADRI KOMANDIMIT
- Linja 1 kuadri 1
- Linja 1 kuadri 2
- Linja 1,2 kuadri 1,2
- Tub celiku Ø140

BASHKIA DURRES



NJESIA E PROJEKTIT DHE INFRASTRUKTURES

OBJEKTI: FV NDRICIM RRUGES "KRISTO SOTIRI" NJA 4 DURRES

VENDODHJA : DURRES

PROJEKTI : ELEKTRIK

FAZA E PROJEKTIT : PROJEKT ZBATIMI

GRUPI PROJEKTIMIT :

EMER MBIEMER: Ark.Adnand Tocila
 FIRMA: Ing Elek. Mariglen **Jahollari**
 Ark.Alba Kokomani


EMERTIMI I FLETES : **Skema elektrike e lidhjes se ndricuesve. Linja2**

DATA: MAJ 2022

No. I FLETES **E-09**

SKEMA E KUADRIT ELEKTRIK (FV NDRICIMI RRUGES "KRISTO SOTIRI" NJA 4 DURRES)

SKEMA E KUADRIT ELEKTRIK RRUGA "KRISTO SOTIRI" NJA 4 DURRES

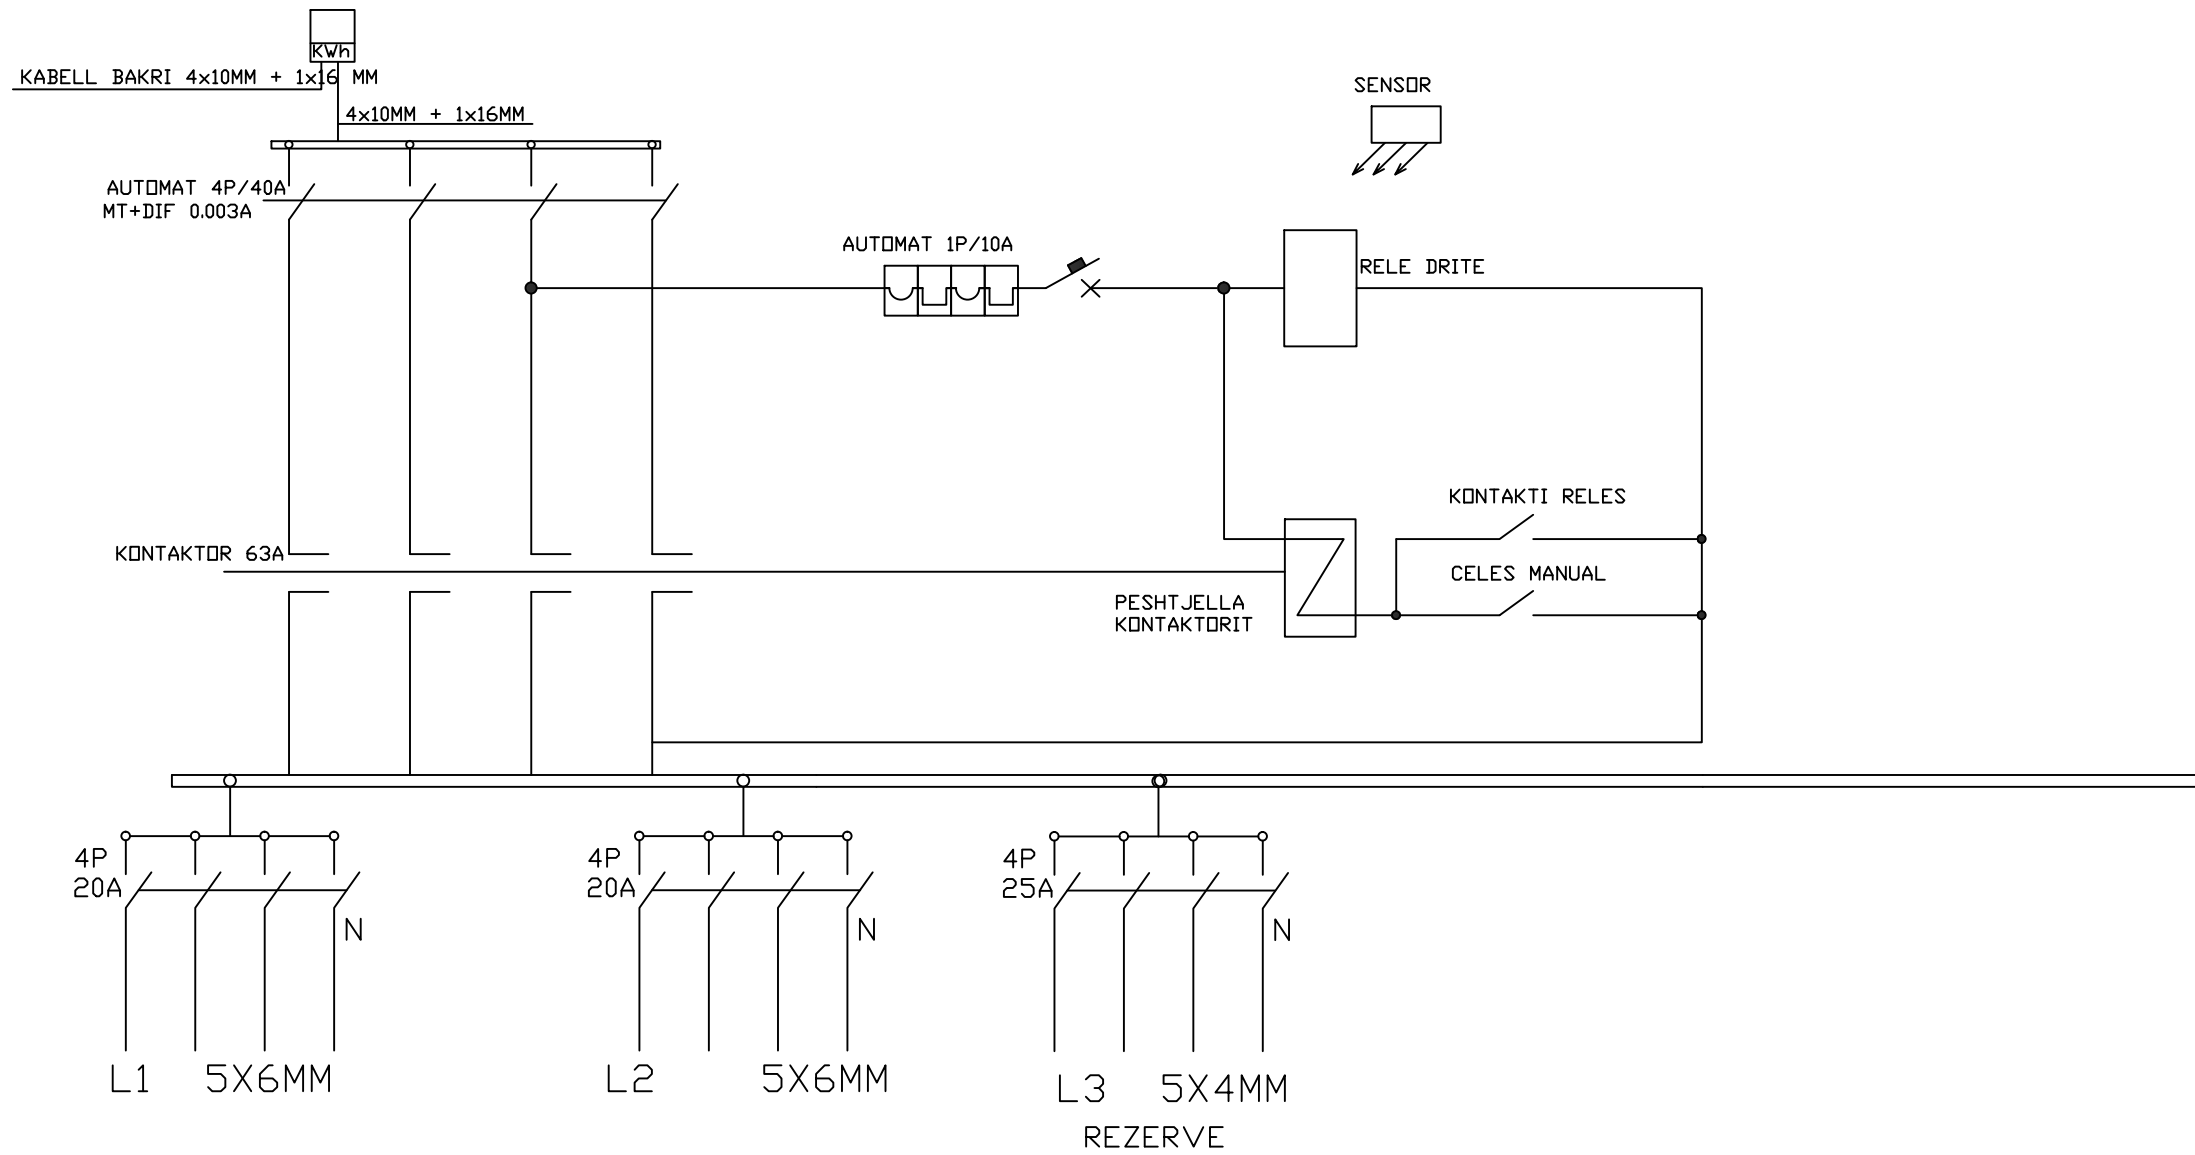

LEGJENDA

- NDRICUES ,TIPI 1
- SHTYLLA NDRICIMI EKZISTUESE
- PUSET ELEKTRIKE ME KAPAK GIZE
- KUADRI KOMANDIMIT

- Linja 1 kuadri 1
- Linja 1 kuadri 2

- Linja 1,2 kuadri 1,2
- Tub celiku Ø140

BASHKIA DURRES



NJESIA E PROJEKTIT DHE INFRASTRUKTURES

OBJEKTI SKEMA E KUADRIT ELEKTRIK 2 (NDRICIM RRUGA KRISTO SOTIRI)

VENDODHJA : DURRES

PROJEKTI : ELEKTRIK

FAZA E PROJEKTIT : PROJEKT ZBATIMI

GRUPI PROJEKTIMIT :

EMER MBIEMER FIRMA

Ark.Adnand Tocila
Ing Elek. Mariglen Jahollari

Ark.Alba Kokomani

EMERTIMI I FLETES :

Skema e kuadrit elektrik


DATA: QERSHOR 2021

No. I FLETES **E-10**


FV NDRICIMI RRUGES "KRISTO SOTIRI" NJA 4 DURRES

PRERJE TERTHORE DHE GJATESORE E TUBACIONIT NE RRUGE DHE TROTUARE E TUBIT PER ELEKTRIKUN

PRERJE Terthore e tubacionit ne rruge

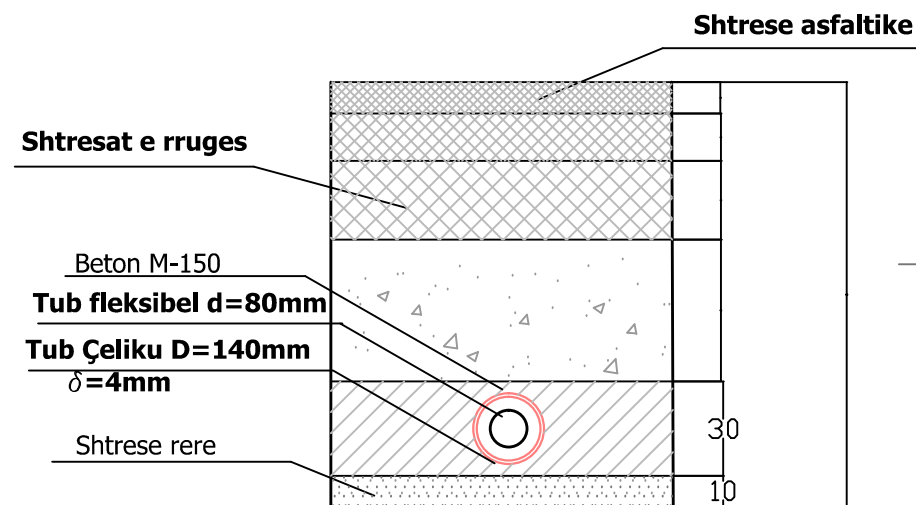

PRERJE GJATESORE E TUBACIONIT NE TROTUARE DHE PUSHTAVE

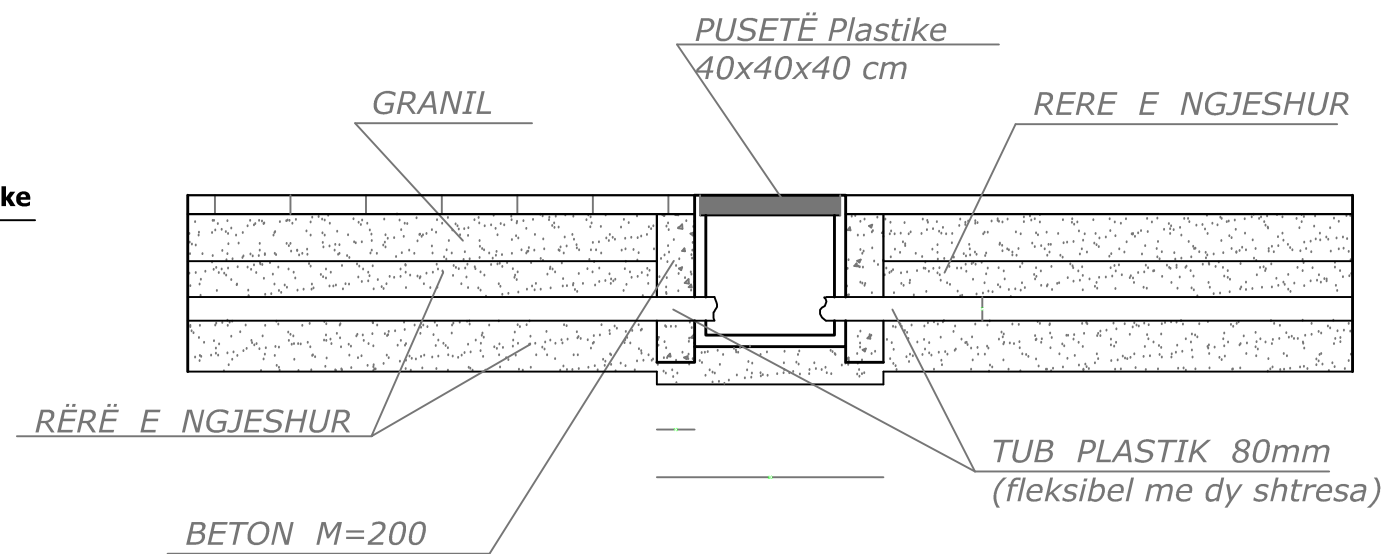


LEGJENDA

- NDRICUES ,TIPI 1
- SHTYLLA NDRICIMI EKZISTUESE
- PUSHT ELEKTRIKE ME KAPAK GIZE
- KUADRI KOMANDIMIT
- Linja 1 kuadri 1
- Linja 1 kuadri 2
- Linja 1,2 kuadri 1,2
- Tub çeliku Ø140


 BASHKIA DURRES	OBJEKTI: FV NDRICIM RRUGES "KRISTO SOTIRI" NJA 4 DURRES		
	VENDODHJA : DURRES	EMER MBIEMER : Ark.Adnand Tocila Ing Elek. Mariglen Jahollari	FIRMA : Ark.Alba Kokomani
PROJEKTI : ELEKTRIK	FAZA E PROJEKTTIT : PROJEKT ZBATIMI	GRUPI PROJEKTTIT :	EMERTIMI I FLETES : TUBACIONE DHE PUSHTA ELEKTRIKE
DATA: MAJ 2022			No. I FLETES E-11

TUBACIONET DHE PUSATAT ELEKTRIKE (FV NDRICIMI RRUGES "KRISTO SOTIRI" NJA 4 DURRES

SHTYLLË ELEKTRIKE ME PUSATË NË TOKË ME LIDHJE EKUIPOTENCIALE DHE MORSETERIA E LINJËS SË NDRICIMIT

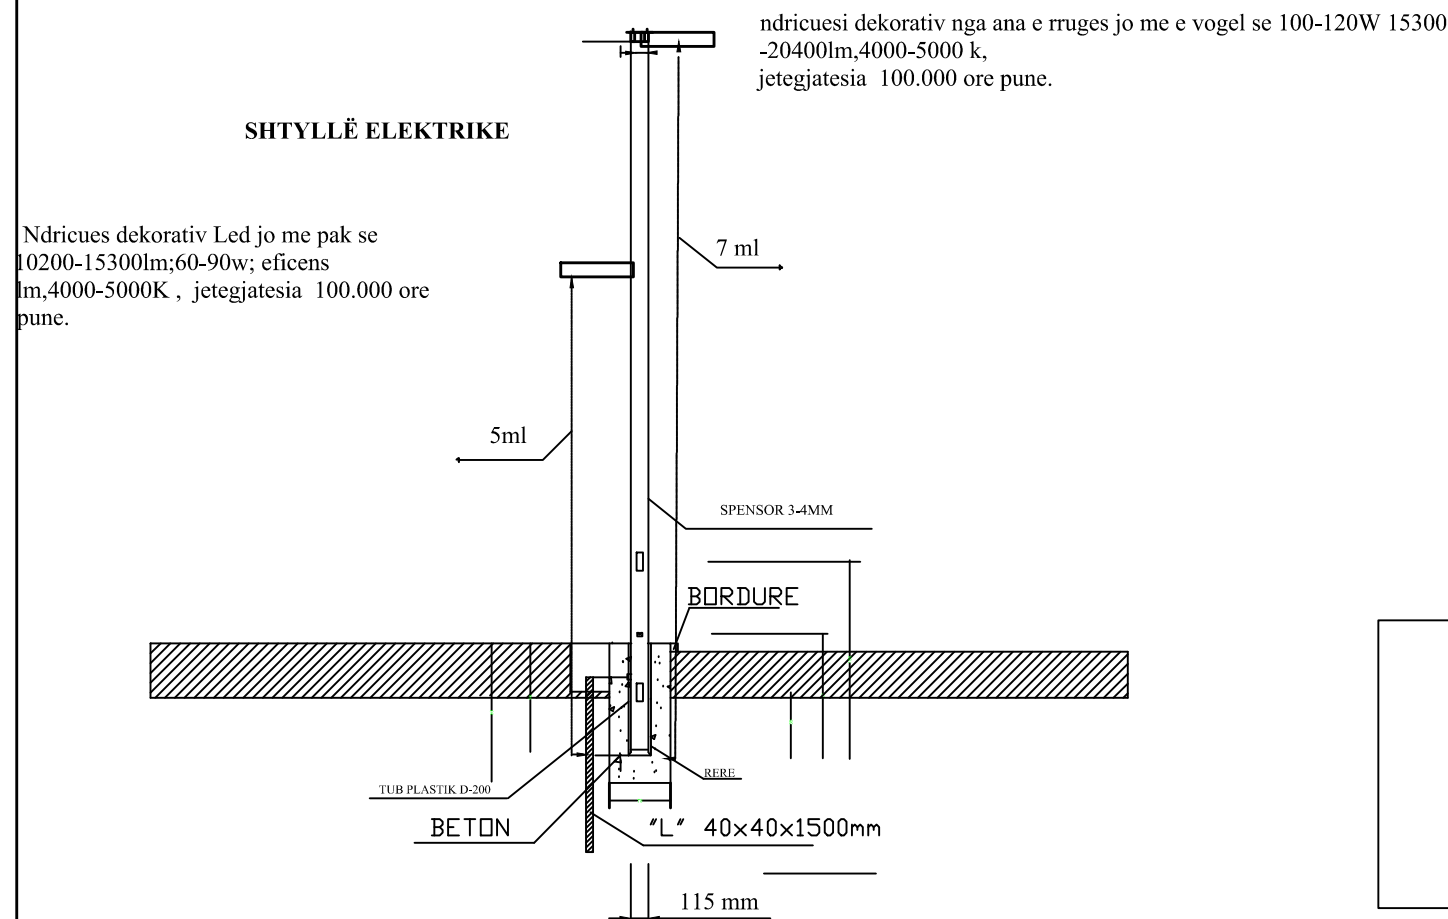

Detaje Teknike per "Ndricimin Rruga KRISTO SOTIRI"

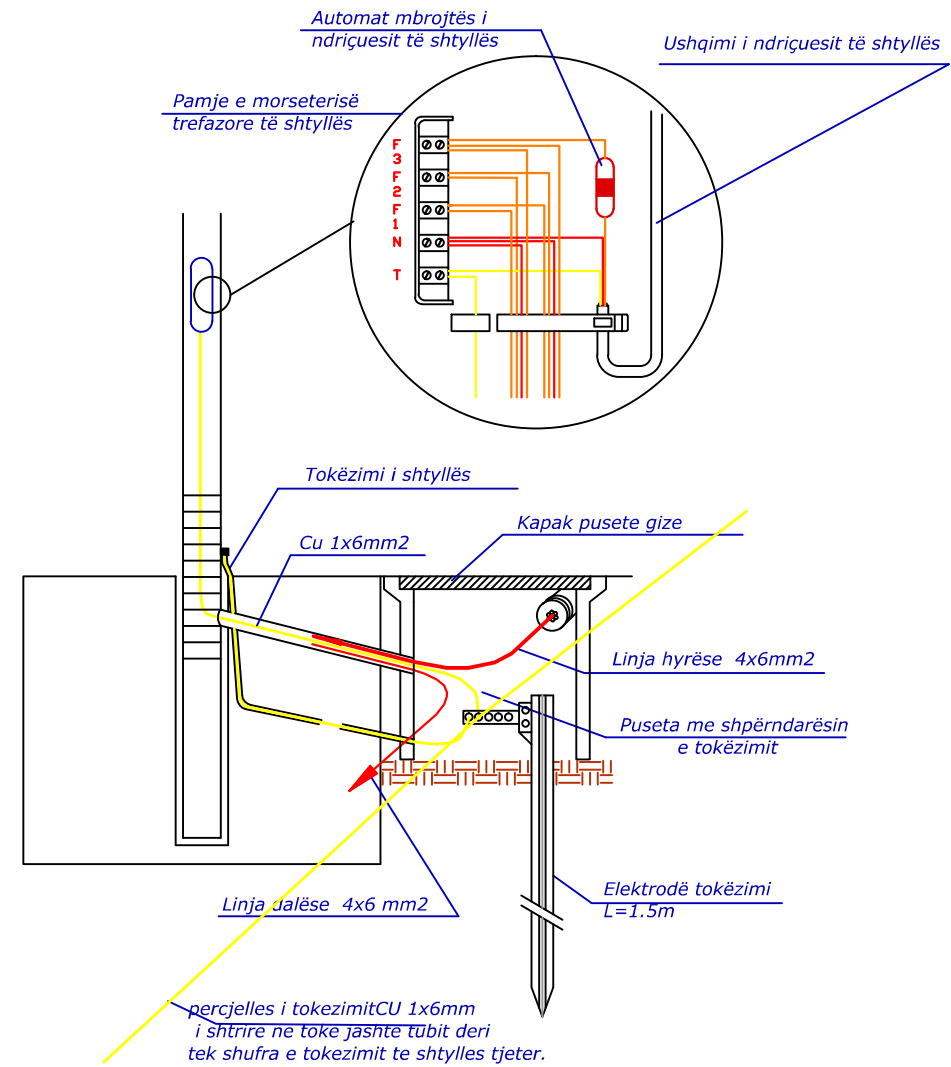

Kapaku i morseterisë

Kapaku i morseterisë

FLETA Nr.1

LEGJENDA

	NDRICESI ,TIPI 1		Linja 1 kuadri 1		Linja 1,2 kuadri 1,2
	SHTYLLA NDRICIMI EKZISTUESE		Linja 1 kuadri 2		Tub celiku Ø140
	PUSAT ELEKTRIKE ME KAPAK GIZE				
	KUADRI KOMANDIMIT				

BASHKIA DURRES



NJESIA E PROJEKTIT DHE INFRASTRUKTURES

OBJEKTI: FV NDRICIM RRUGES "KRISTO SOTIRI" NJA 4 DURRES

VENDODHJA : DURRES

PROJEKTI : ELEKTRIK

FAZA E PROJEKTIT : PROJEKT ZBATIMI

GRUPI PROJEKTIMIT :

EMER MBIEMER : Ark.Adnand Tocila
FIRMA : Ing Elek. Mariglen Jahollari
Ark.Alba Kokomani

EMERTIMI I FLETES : DETAJE ELEKTRIKE PER SHTYLLAT E NDRICIMIT

DATA: MAJ 2022
No. I FLETES : E-12