

"ENGINEERING & LEGAL CONSULTING"

PROJEKT ZBATIMI

OBJEKTI: "MUR MBAJTËS PËRGJATË LUMIT OSUM TEK ISH-KANTIERI I N.N.-së SKRAPAR" BASHKIA SKRAPAR

Tiranë 2021

MUR MBAJTËS PËRGJATË LUMIT OSUM TEK ISH-KANTIERI I N.N.-SË SKRAPAR - BASHKIA SKRAPAR
 PLANIMETRIA E MURIT
 SH 1:1000

"ENGINEERING & LEGAL CONSULTING"

GRUP PROJEKTIMI

MUR MBAJTËS PËRGJATË LUMIT OSUM TEK ISH-KANTIERI I N.N.-SË SKRAPAR - BASHKIA SKRAPAR			Inxh. Hidroteknik MSc.	Blerim Braja	
POROSITES: BASHKIA SKRAPAR			Inxh. Hidroteknik MSc.	Arlinda GORDANI	
EMERTIMI I FLETËS			Inxh. Hidroteknik MSc.	Enea HALILI	
PLANIMETRIA E MURIT			Topograf	Artan LATO	
FAZA	DATA	NR. FLETËS	Inxh. Gjeolog	Florian LILAJ	
PR. ZBT.	09. 2021	01	Inxh. Elektrik	Klodian MALO	




MUR MBAJTËS PËRGJATË LUMIT OSUM TEK ISH-KANTIERI I N.N.-sË SKRAPAR - BASHKIA SKRAPAR
 PROFILI GJATESOR I MURIT
 SHV 1:100 SHH 1:1000

"ENGINEERING & LEGAL CONSULTING"

GRUP PROJEKTIMI

MUR MBAJTËS PËRGJATË LUMIT OSUM TEK ISH-KANTIERI I N.N.-sË SKRAPAR - BASHKIA SKRAPAR			Inxh. Hidroteknik MSc.	Blerim Braja
POROSITES: BASHKIA SKRAPAR			Inxh. Hidroteknik MSc.	Arinda GORDANI
EMERTIMI I FLETES			Inxh. Hidroteknik MSc.	Enea HALILI
PROFILI GJATESOR I MURIT			Topograf	Artan LATO
FAZA	DATA	NR. FLETËS	Inxh. Gjeolog	Florian LILAJ
PR. ZBT.	09. 2021	02	Inxh. Elektrik	Klodian MALO

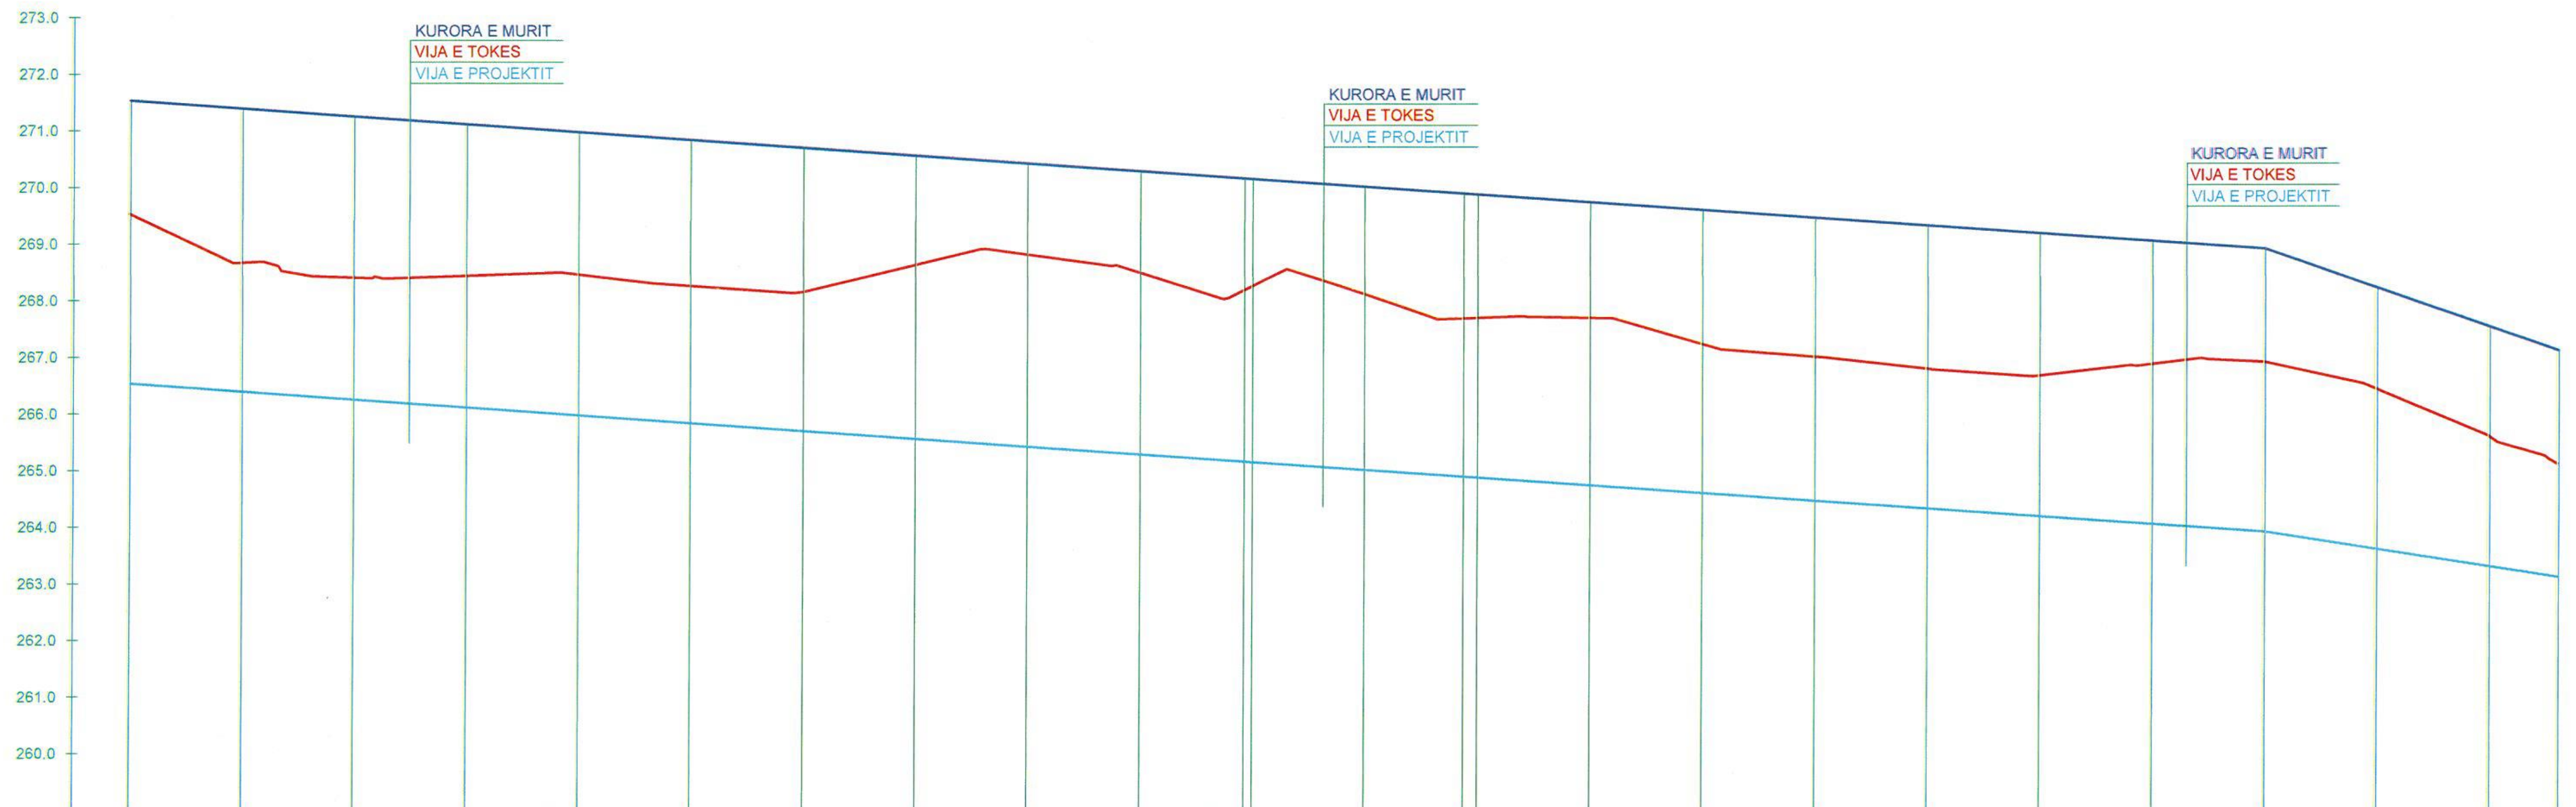



PJERRESIA	L = 380.0 m i = -0.0068																				L = 52.3 m i = -0.0154							
GERMIM ose MBUSHJE	-3.000	-2.271	-2.148	-2.319	-2.478	-2.414	-2.447	-3.062	-3.384	-3.201	-3.169	-3.154	-3.103	-2.792	-2.818	-2.954	-2.638	-2.549	-2.473	-2.484	-2.823	-3.000	-2.836	-2.315	-2.000			
KUOTA E K. MURIT	271.53	271.39	271.26	271.12	270.98	270.85	270.71	270.57	270.44	270.30	270.16	270.04	270.03	269.91	269.89	269.75	269.62	269.48	269.34	269.21	269.07	268.93	268.79	268.64	268.55	268.42		
KUOTA E PROJEKTIT	266.530	266.393	266.256	266.119	265.983	265.846	265.709	265.573	265.436	265.299	265.163	265.026	264.889	264.752	264.616	264.479	264.342	264.206	264.069	263.932	263.795	263.658	263.521	263.384	263.247	263.110		
KUOTA E TOKES	269.530	268.663	268.404	268.439	268.461	268.260	268.157	268.635	268.820	268.501	268.384	268.194	268.129	267.698	267.707	267.707	267.254	267.029	266.815	266.690	266.892	266.932	266.932	266.460	265.630	265.124		
DIST. PJESORE	20.00	20.00	20.00	20.00	20.00	20.00	20.00	20.00	20.00	18.54	1.46	18.03	1.97	17.51	2.49	20.00	20.00	20.00	20.00	20.00	20.00	20.00	20.00	20.00	20.00	12.34		
DIST. PROGRESIVE	0.00	20.00	40.00	60.00	80.00	100.00	120.00	140.00	160.00	180.00	198.54	200.00	218.03	220.00	237.51	240.00	260.00	280.00	300.00	320.00	340.00	360.00	380.00	400.00	420.00	432.34		
KTHESAT	L = 198.54 m										L = 38.96 m R = 250.00 m					L = 194.83 m												
SHENIME																												

MUR MBAJTËS PËRGJATË LUMIT OSUM TEK ISH-KANTIERI I N.N.-SË SKRAPAR - BASHKIA SKRAPAR
 PROFILI TERTHORE TIP

"ENGINEERING & LEGAL CONSULTING"

GRUP PROJEKTIMI

MUR MBAJTËS PËRGJATË LUMIT OSUM TEK ISH-KANTIERI I N.N.-SË SKRAPAR - BASHKIA SKRAPAR			Inxh. Hidroteknik MSc.	Blerim Braja
POROSITES: BASHKIA SKRAPAR			Inxh. Hidroteknik MSc.	Arlinda GORDANI
EMERTIMI I FLETES			Inxh. Hidroteknik MSc.	Enea HALILI
PROFILAT TERTHORE			Topograf	Artan LATO
FAZA	DATA	NR. FLETËS	Inxh. Gjeolog	Florian LILAJ
PR. ZBT.	09. 2021	03	Inxh. Elektrik	Klodian MALO








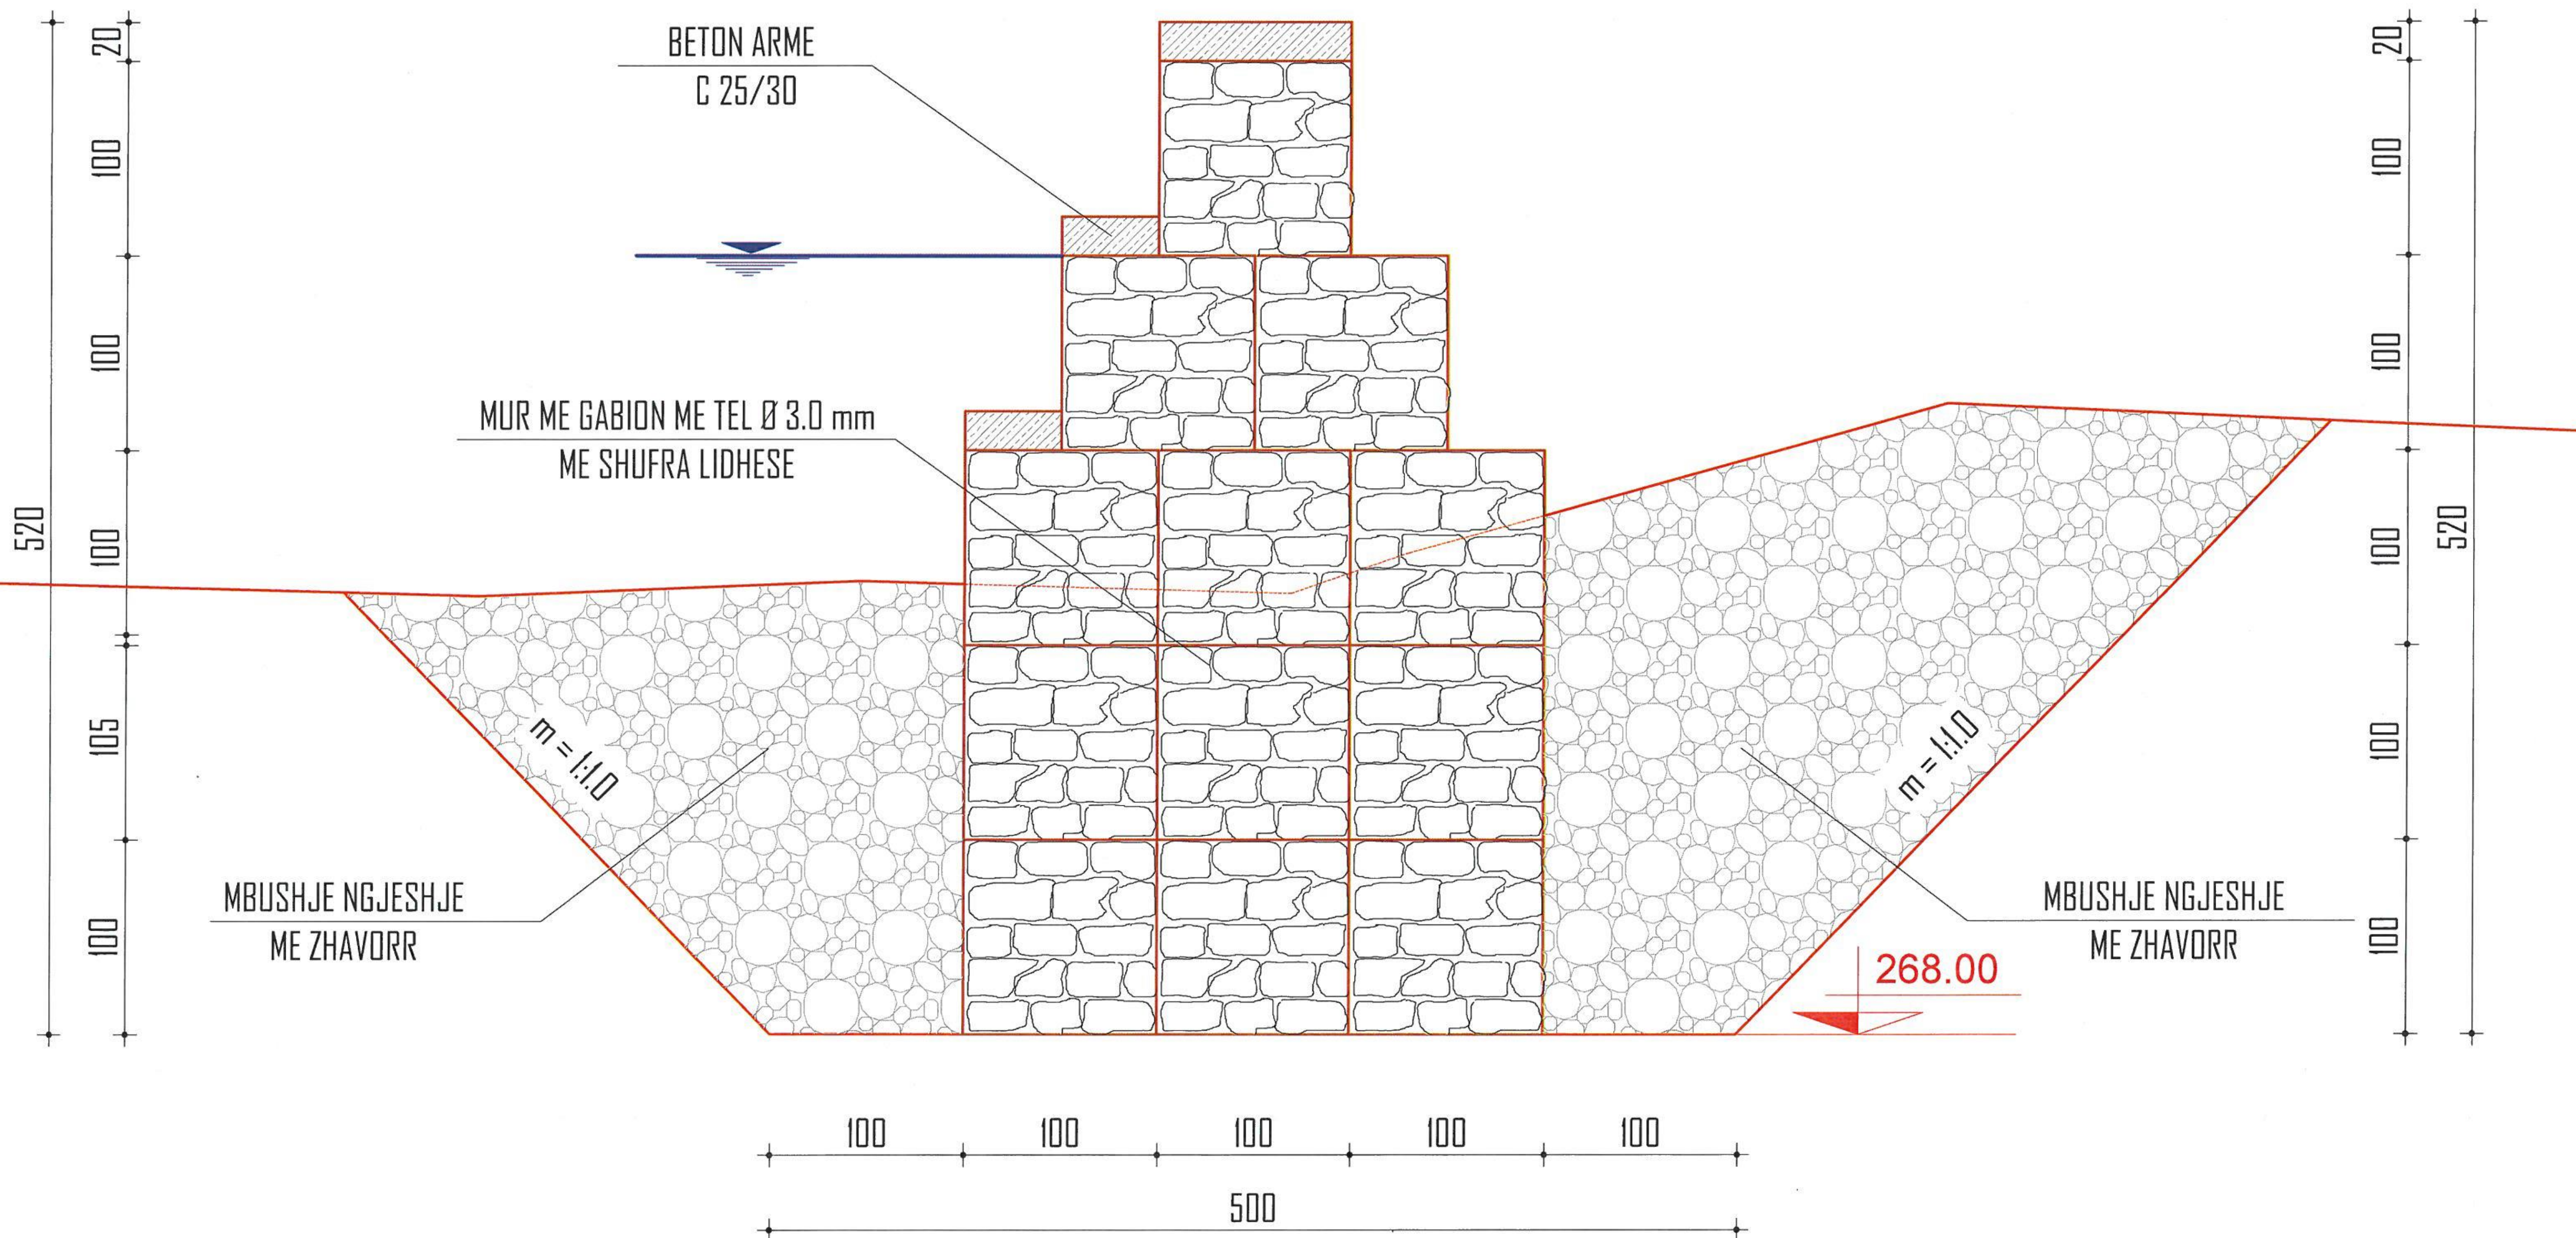
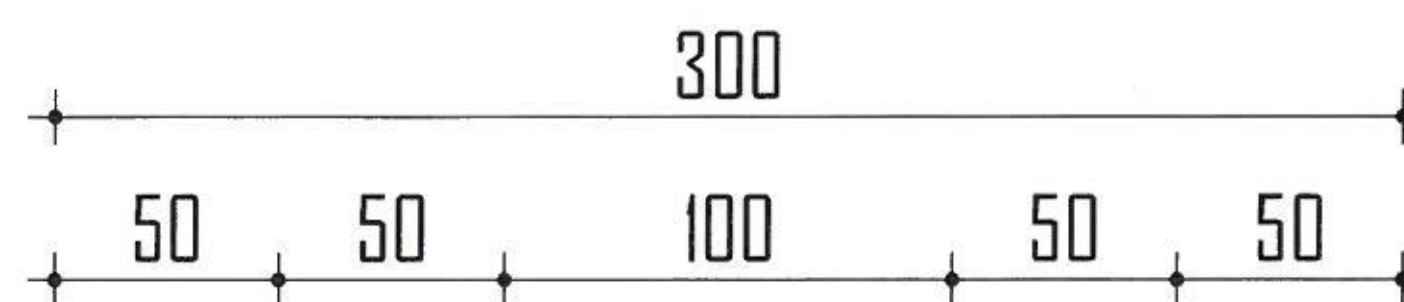


MUR MBAJTËS PËRGJATË LUMIT OSUM TEK ISH-KANTIERI I N.N.-sË SKRAPAR - BASHKIA SKRAPAR
 PROFILAT TERTHORE

"ENGINEERING & LEGAL CONSULTING"

GRUP PROJEKTIMI

MUR MBAJTËS PËRGJATË LUMIT OSUM TEK ISH-KANTIERI I N.N.-sË SKRAPAR - BASHKIA SKRAPAR			Inxh. Hidroteknik MSc.	Blerim Braja
POROSITES: BASHKIA SKRAPAR			Inxh. Hidroteknik MSc.	Arlinda GORDANI
EMERTIMI I FLETES			Inxh. Hidroteknik MSc.	Enea HALILI
PROFILAT TERTHORE			Topograf	Artan LATO
FAZA	DATA	NR. FLETËS	Inxh. Gjeolog	Florian LILAJ
PR. ZBT.	09. 2021	04	Inxh. Elektrik	Klodjan MALO

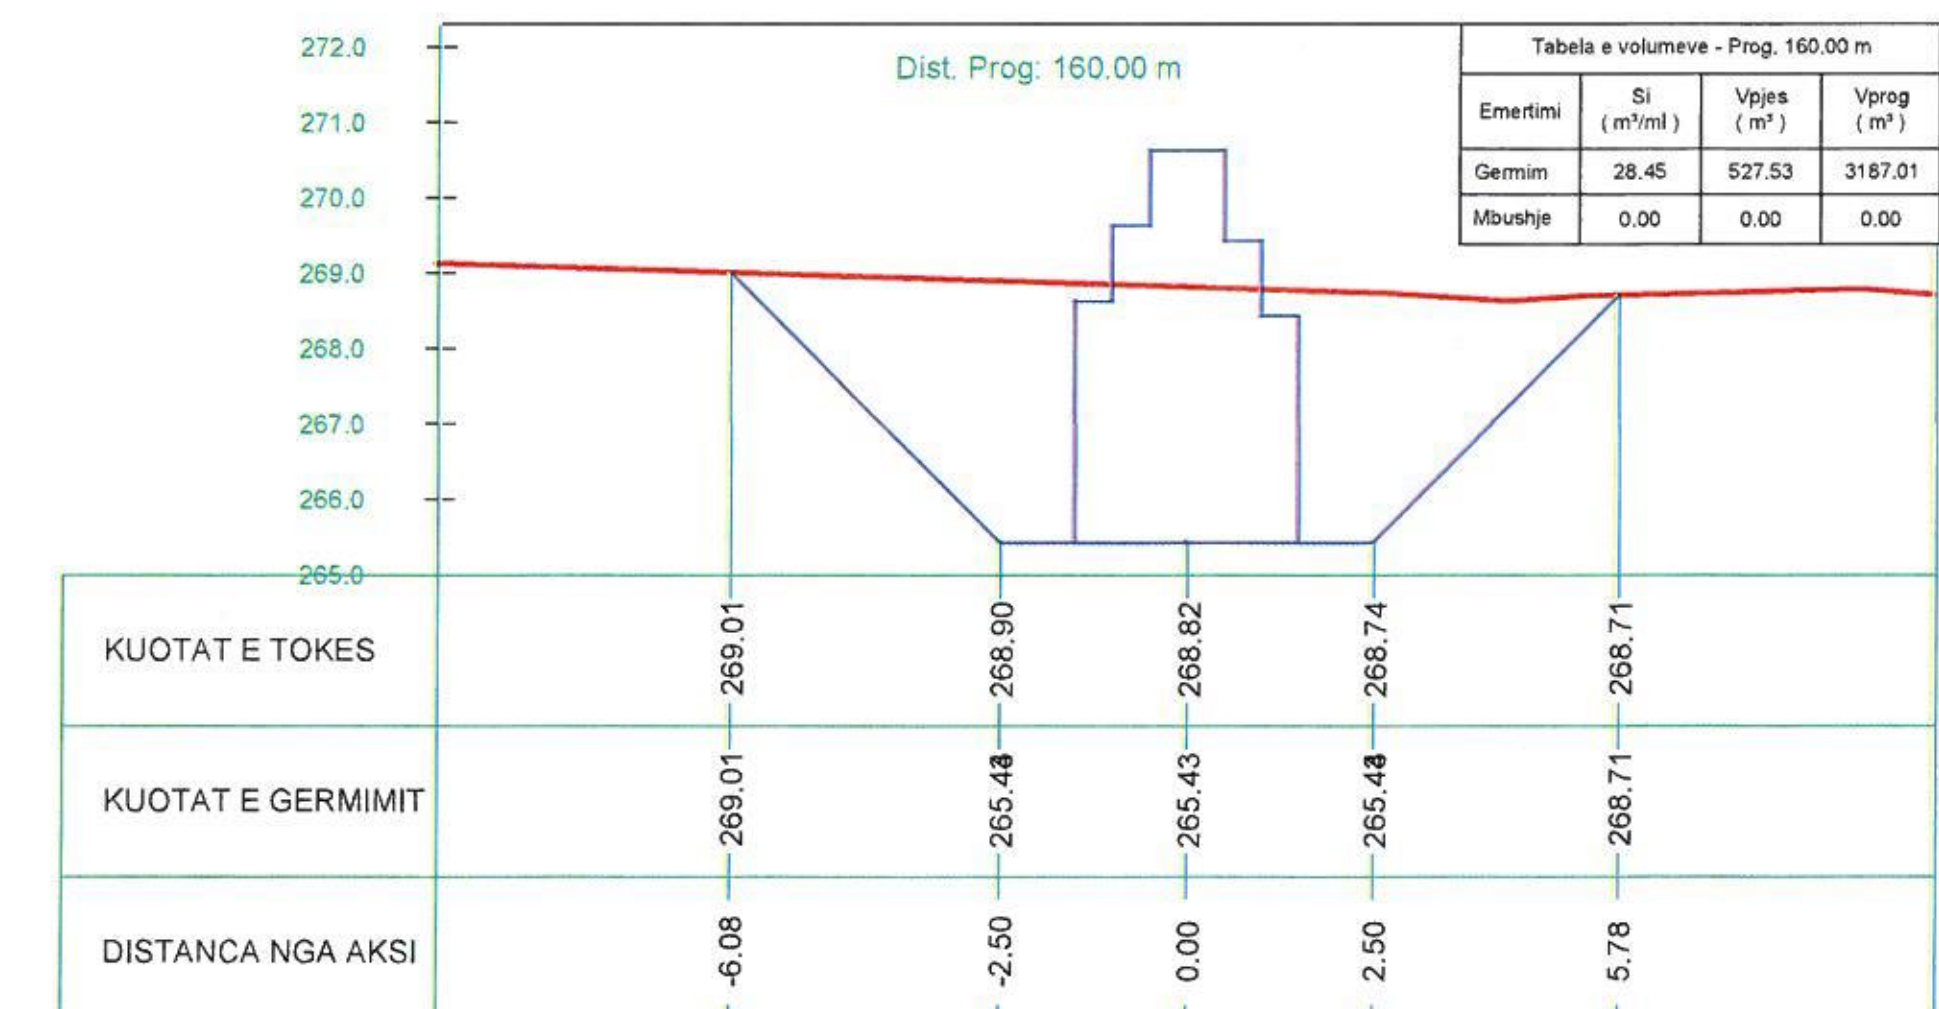
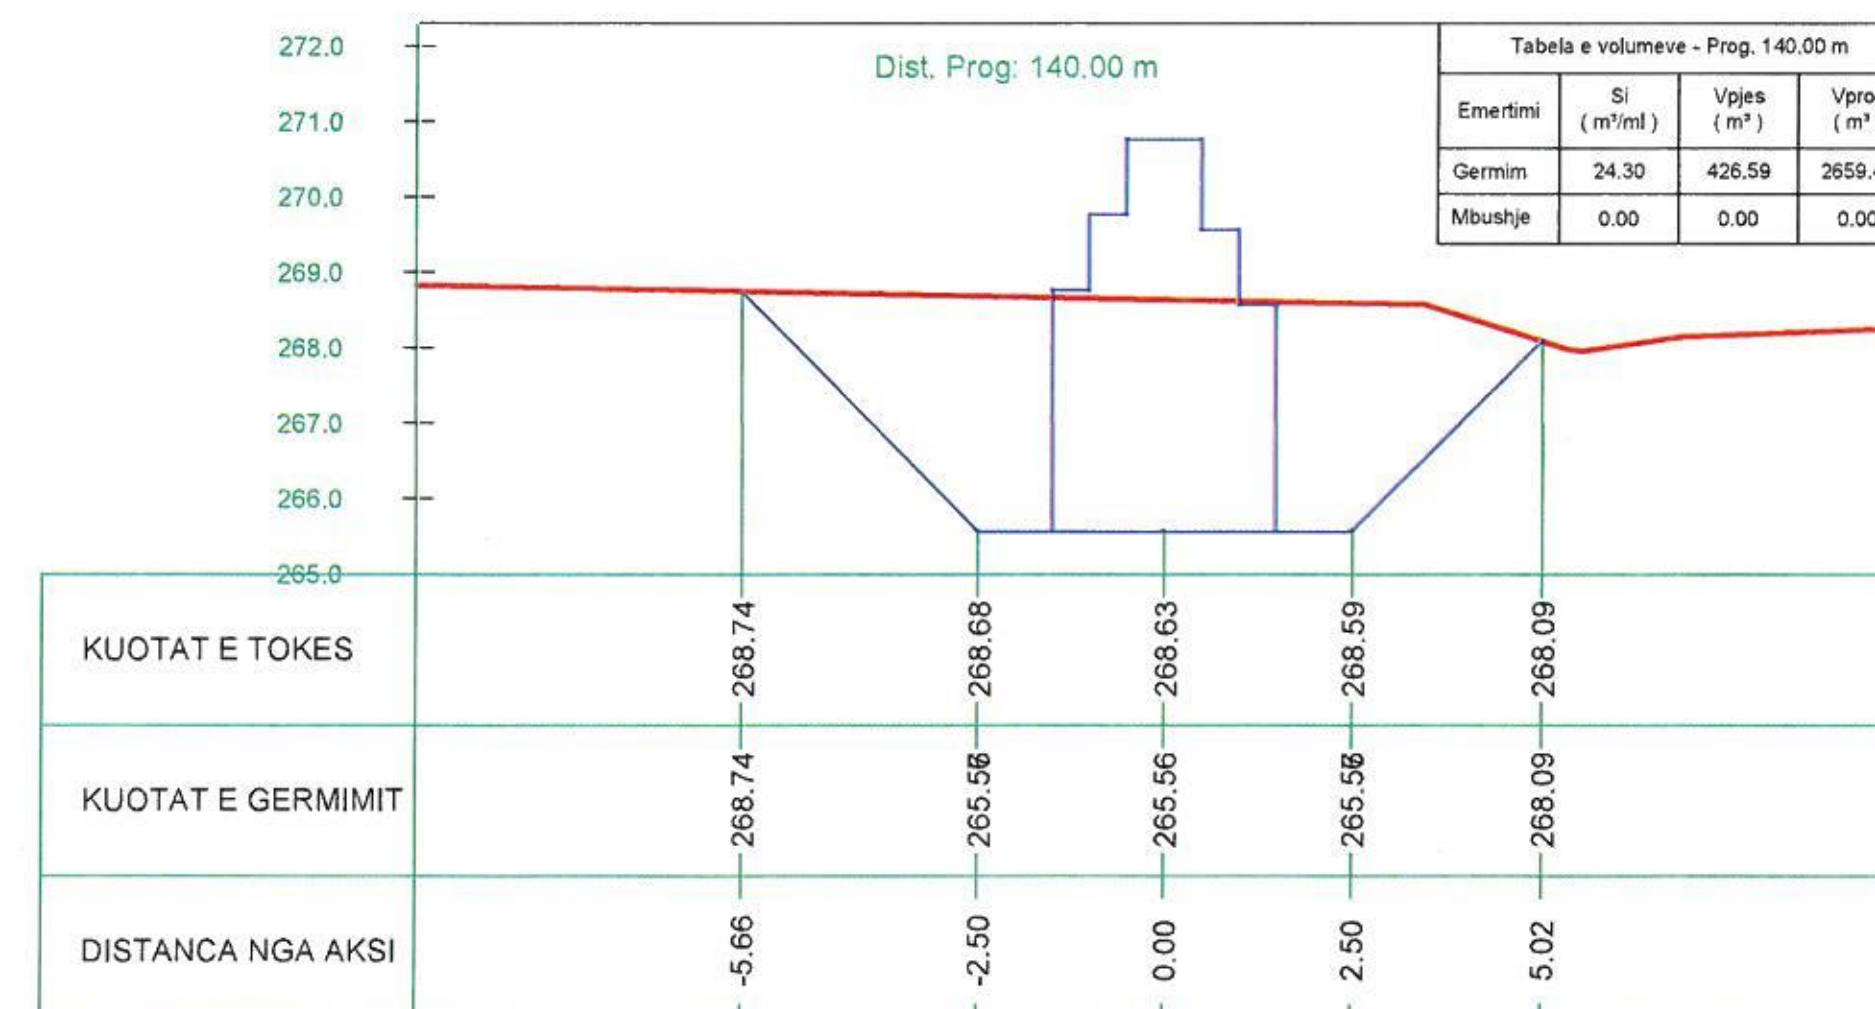
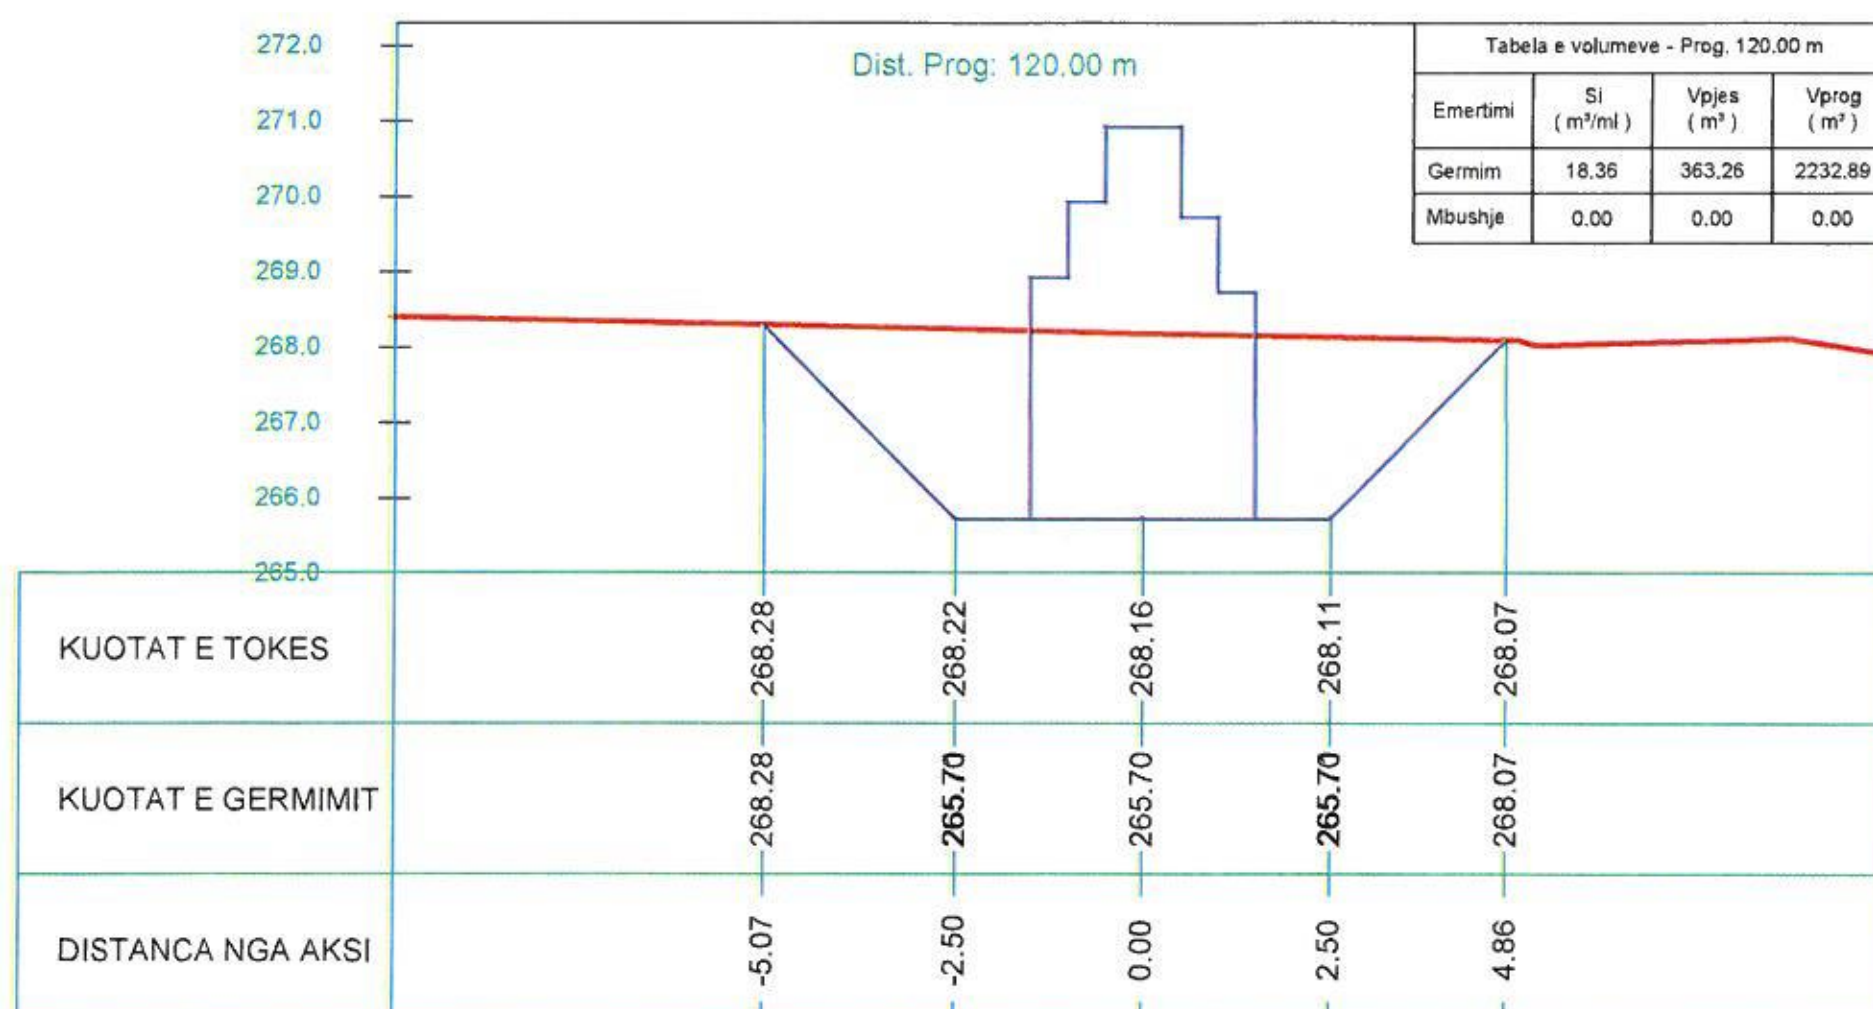
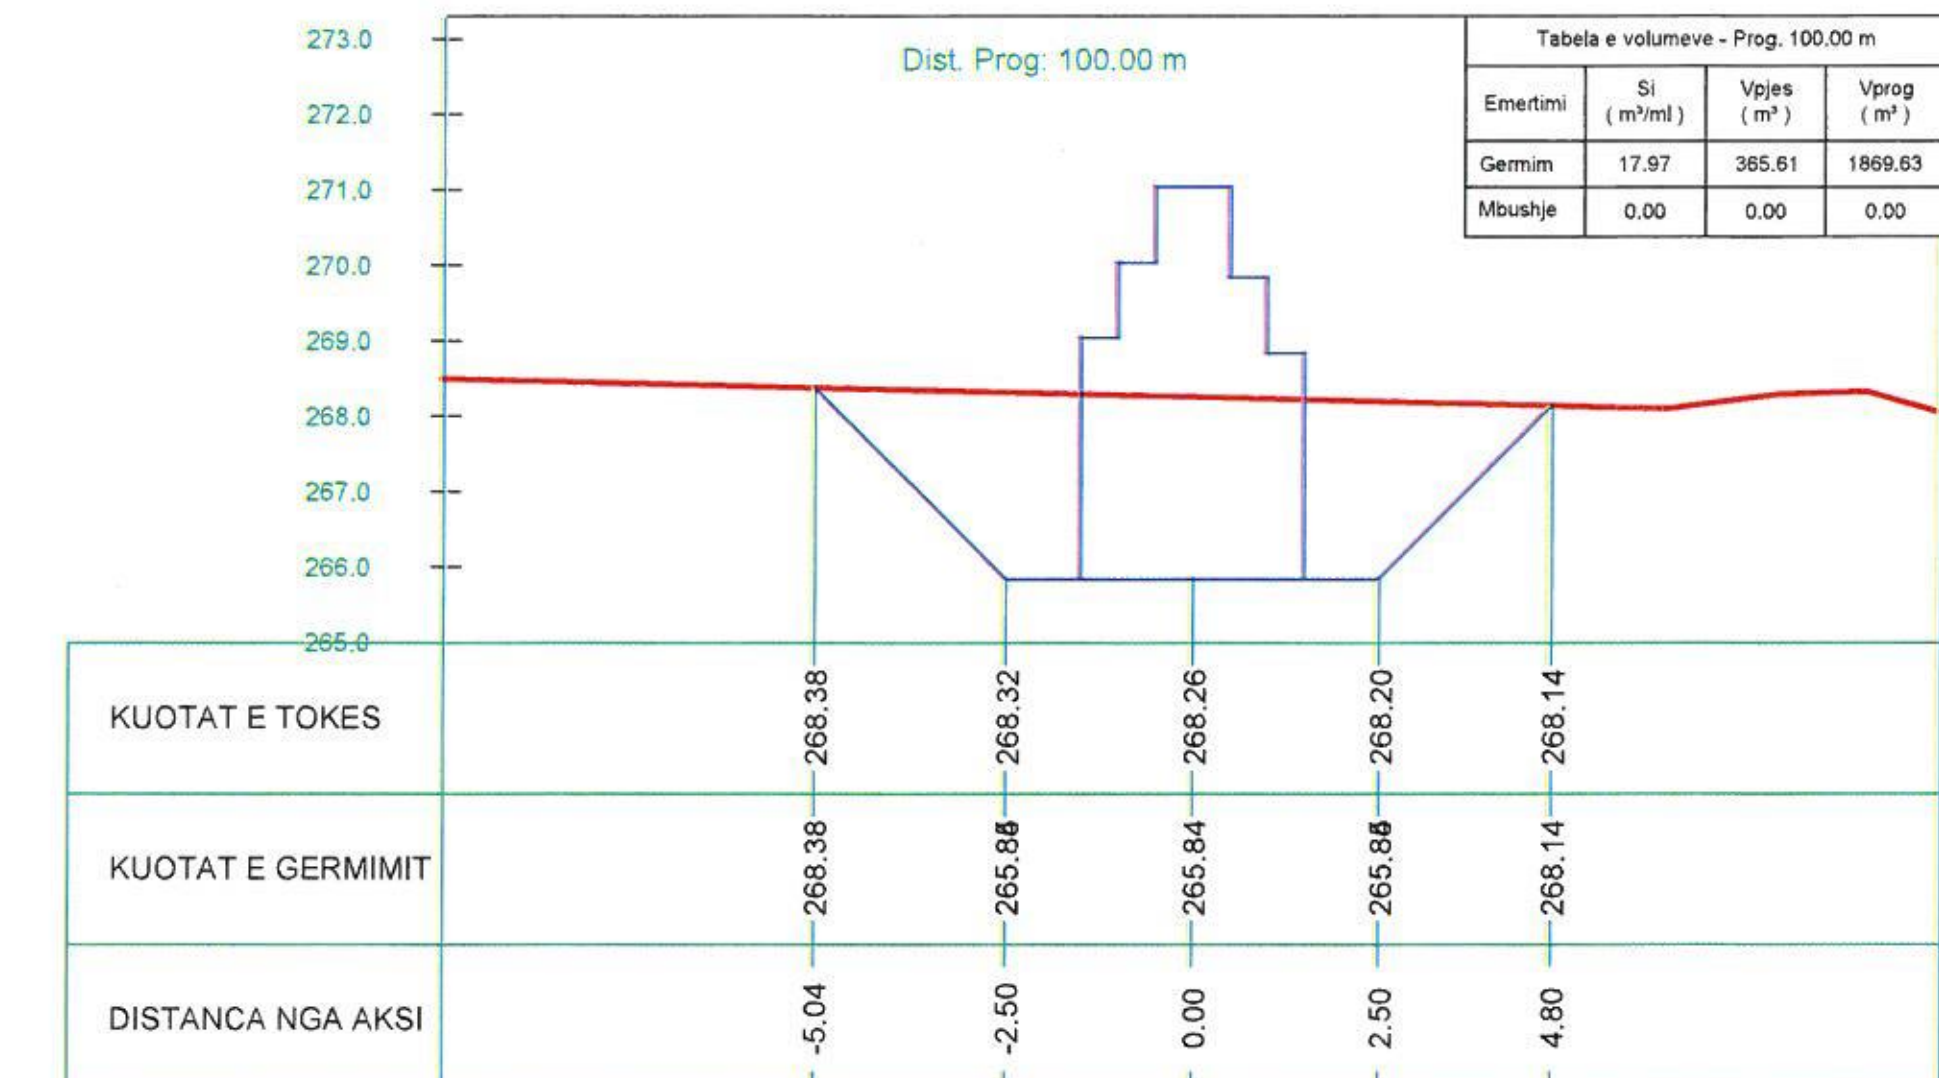
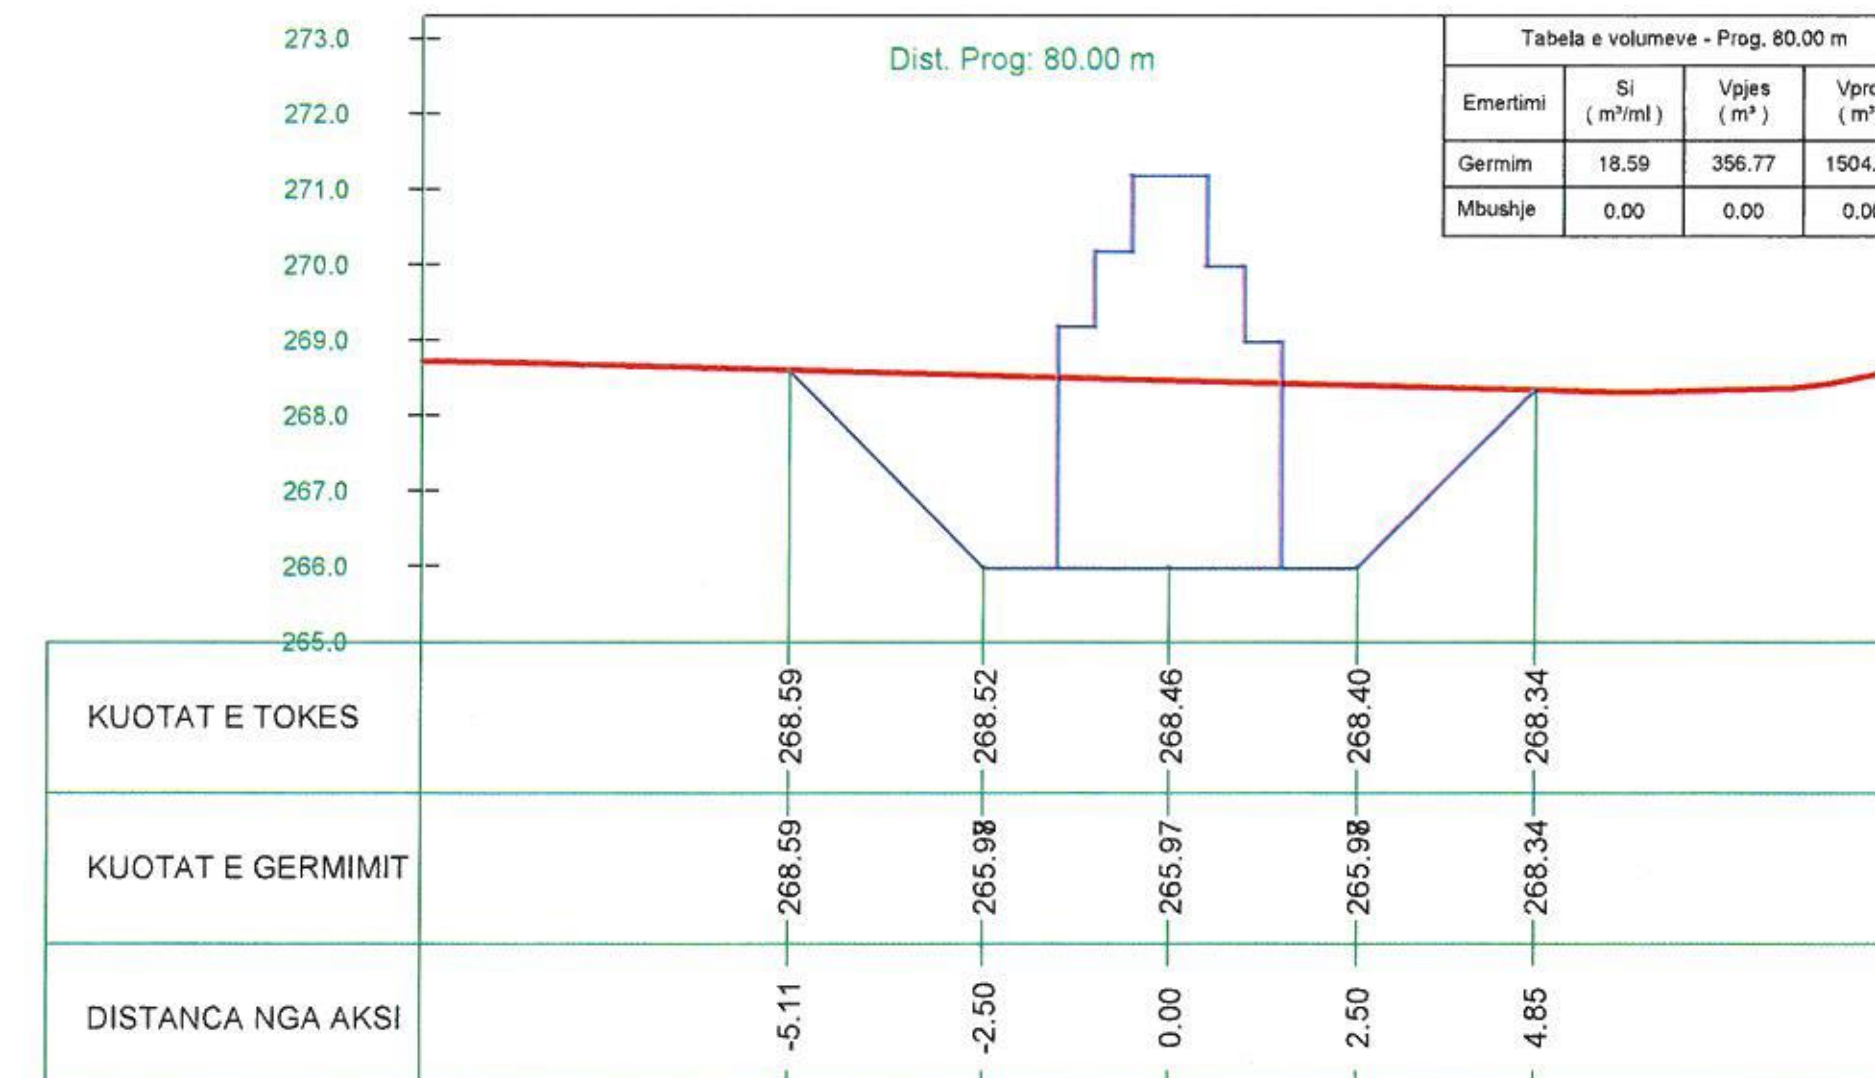
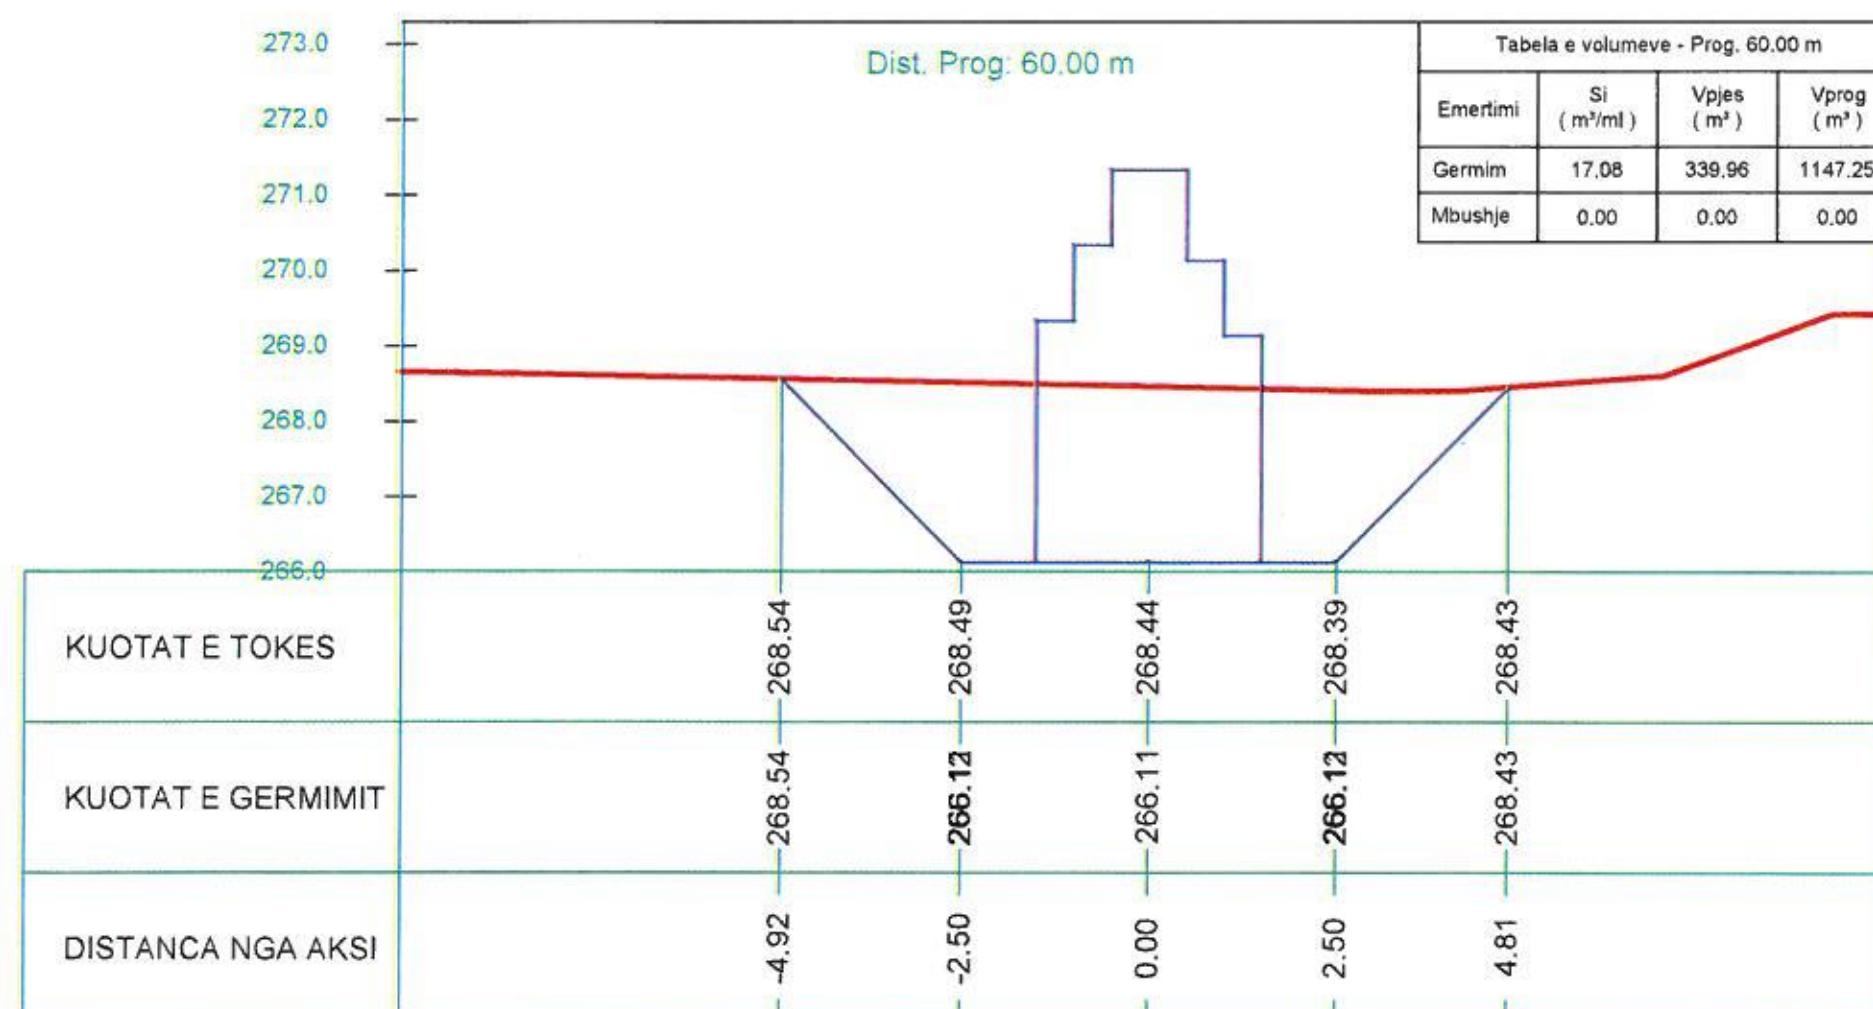
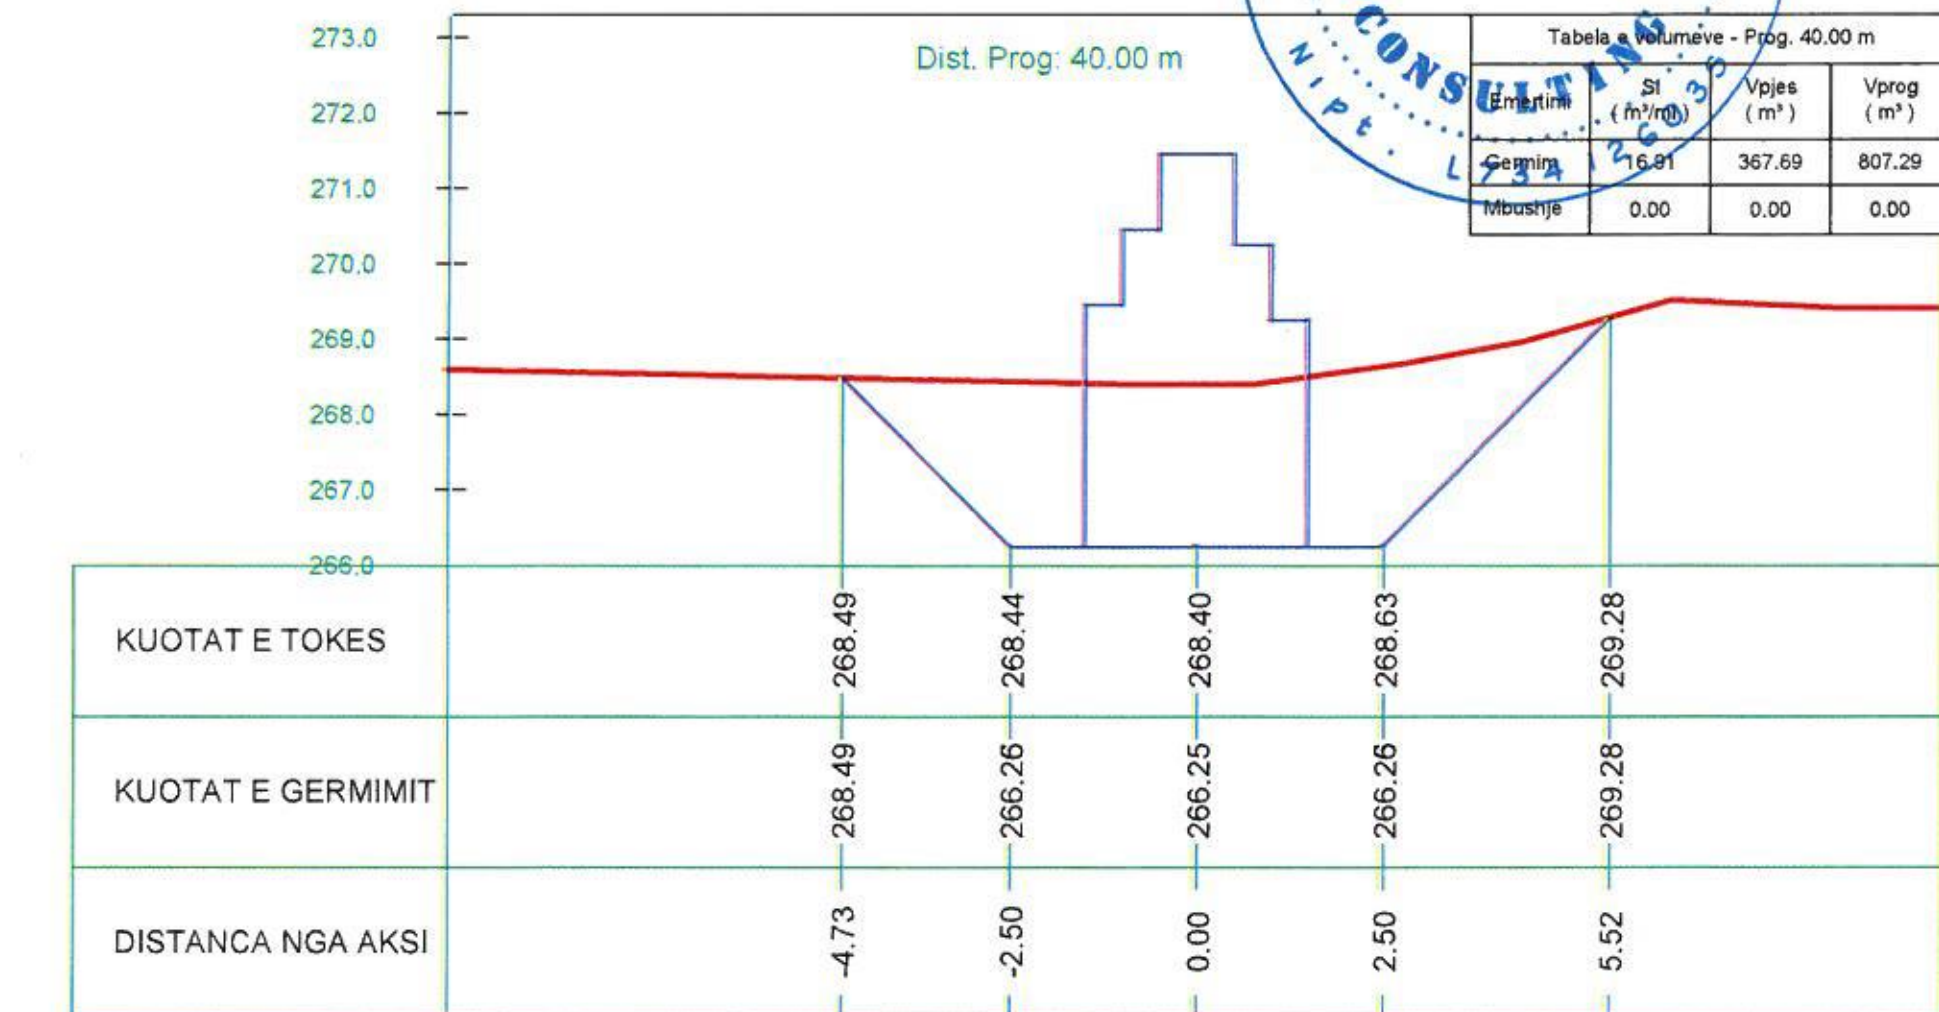
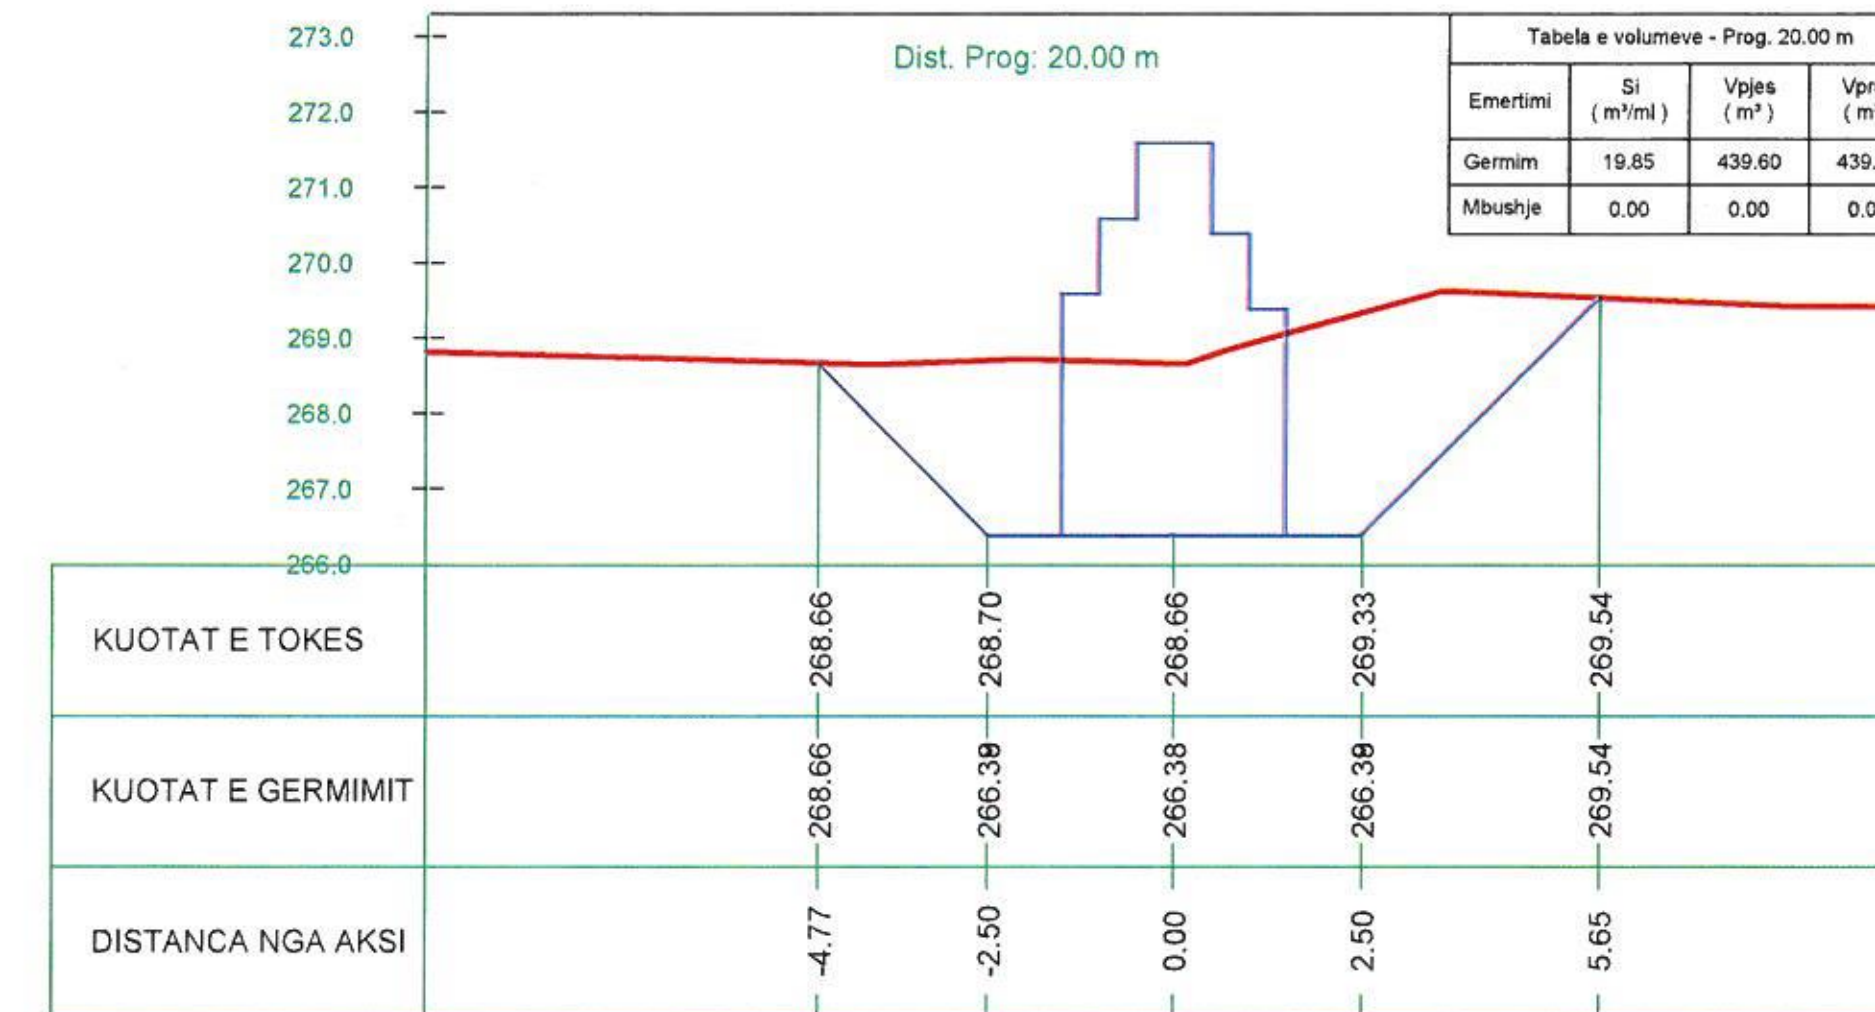
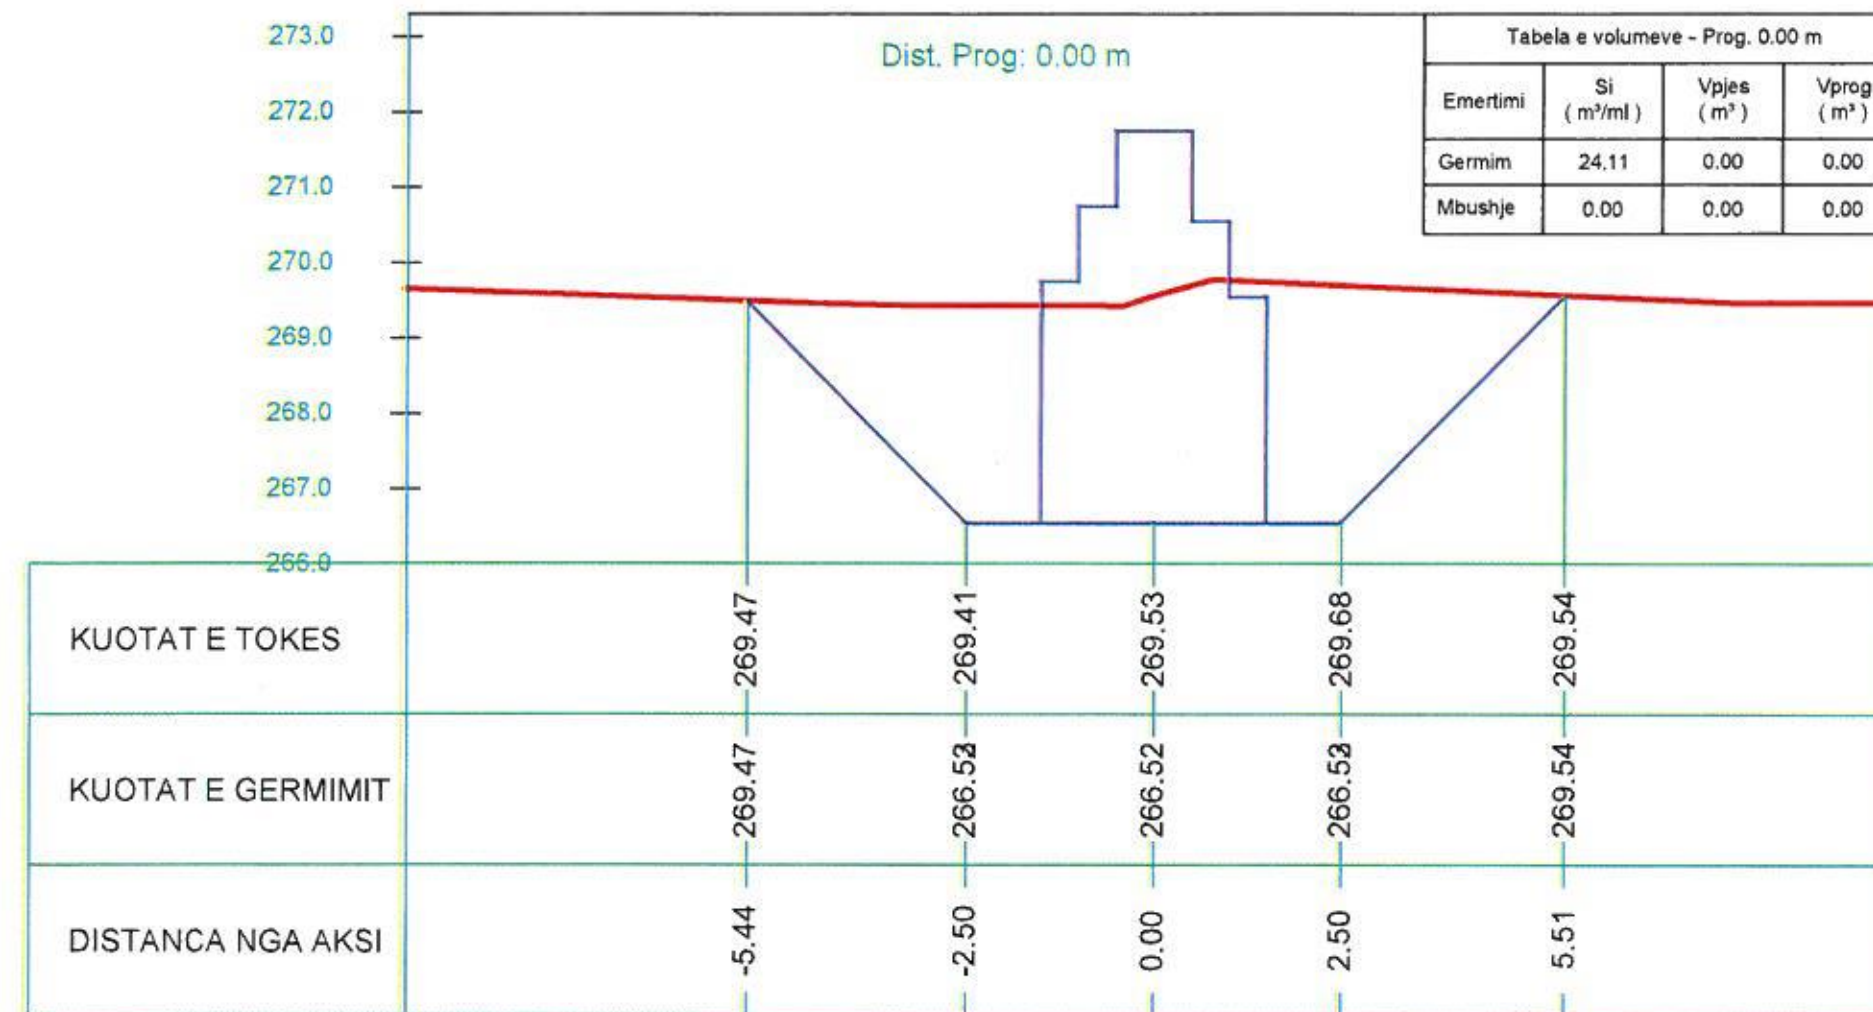


MUR MBAJTËS PËRGJATË LUMIT OSUM TEK ISH-KANTIERI I N.N.-sË SKRAPAR - BASHKIA SKRAPAR PROFILAT TERTHORE

"ENGINEERING & LEGAL CONSULTING"

GRUP PROJEKTIMI

MUR MBAJTËS PËRGJATË LUMIT OSUM TEK ISH-KANTIERI I N.N.-sË SKRAPAR - BASHKIA SKRAPAR	Inxh. Hidroteknik MSc.	Blerim Braja
POROSITES: BASHKIA SKRAPAR	Inxh. Hidroteknik MSc.	Arlinda GORDANI
EMERTIMI I FLETES	Inxh. Hidroteknik MSc.	Enea HALILI
PROFILAT TERTHORE	Topograf	Artan LATO
FAZA	DATA	NR. FLETËS
PR. ZBT.	09. 2021	05
	Inxh. Gjeolog	Florian LILAJ
	Inxh. Elektrik	Klodian MALO

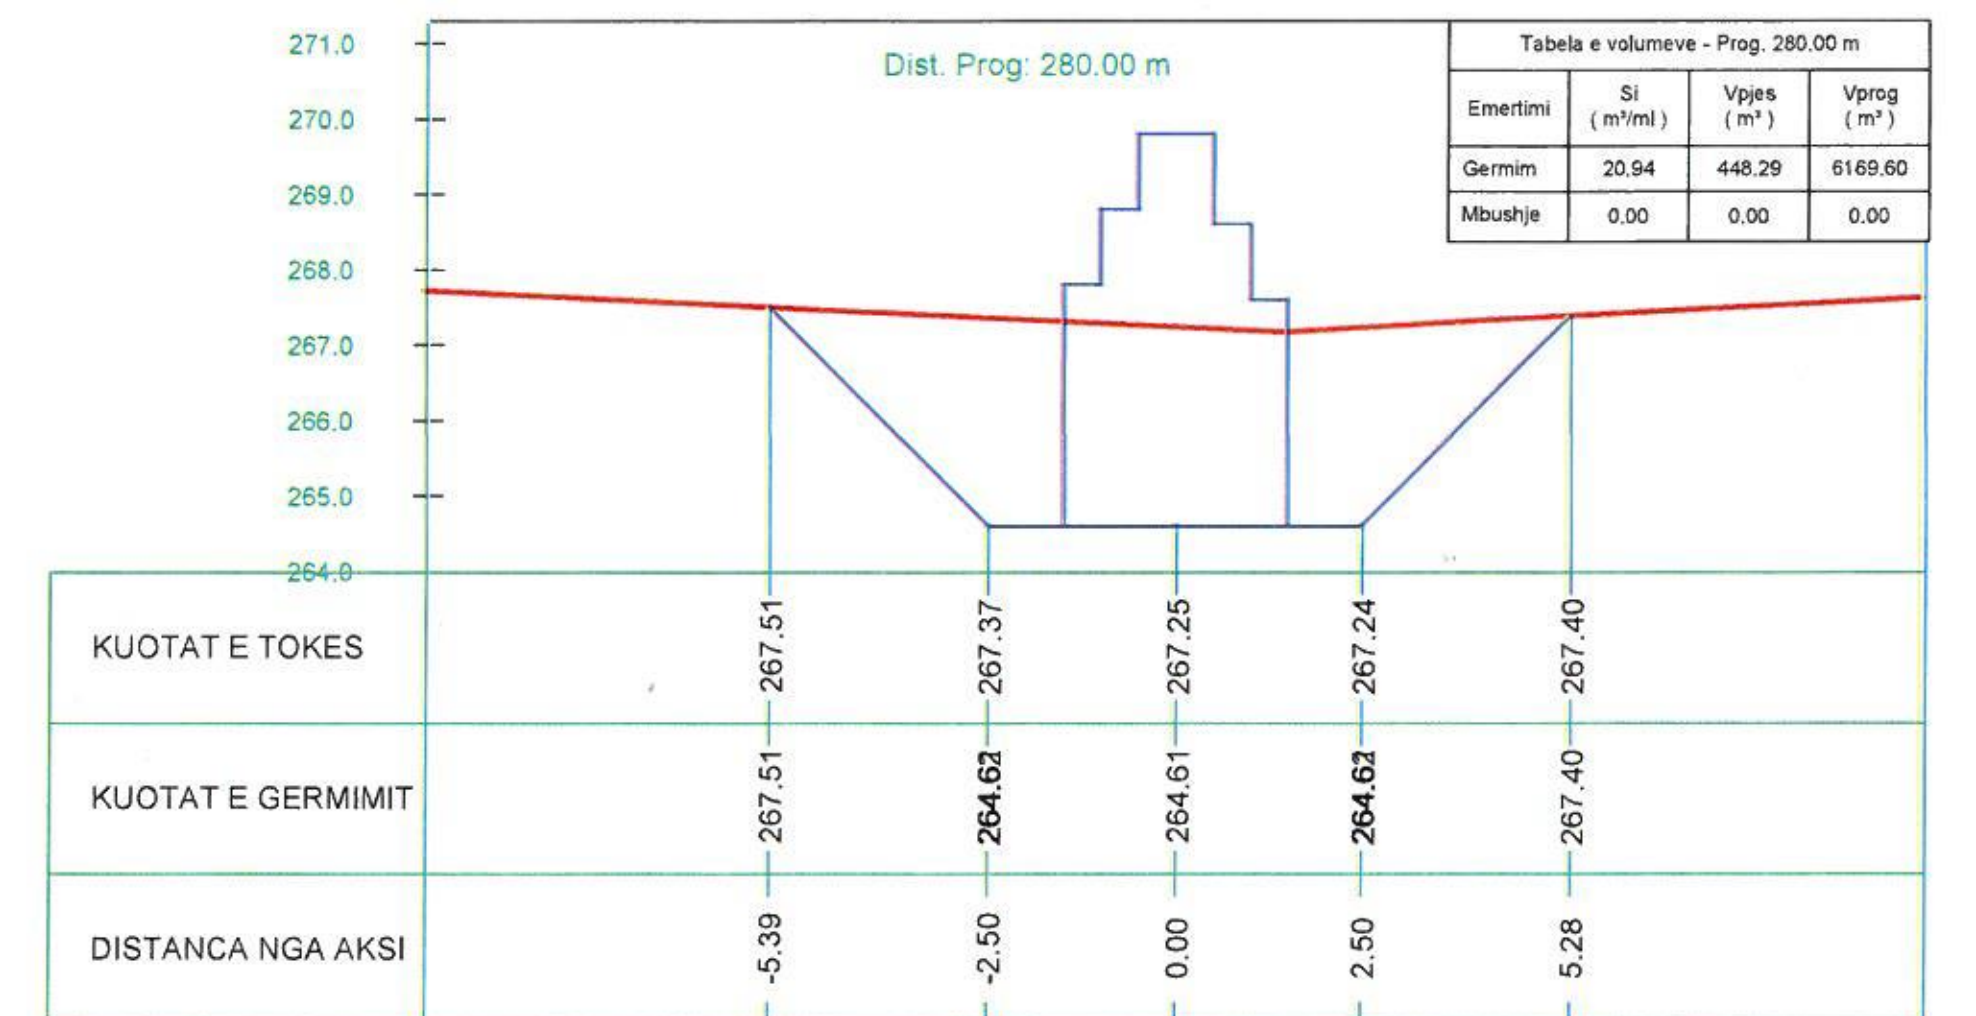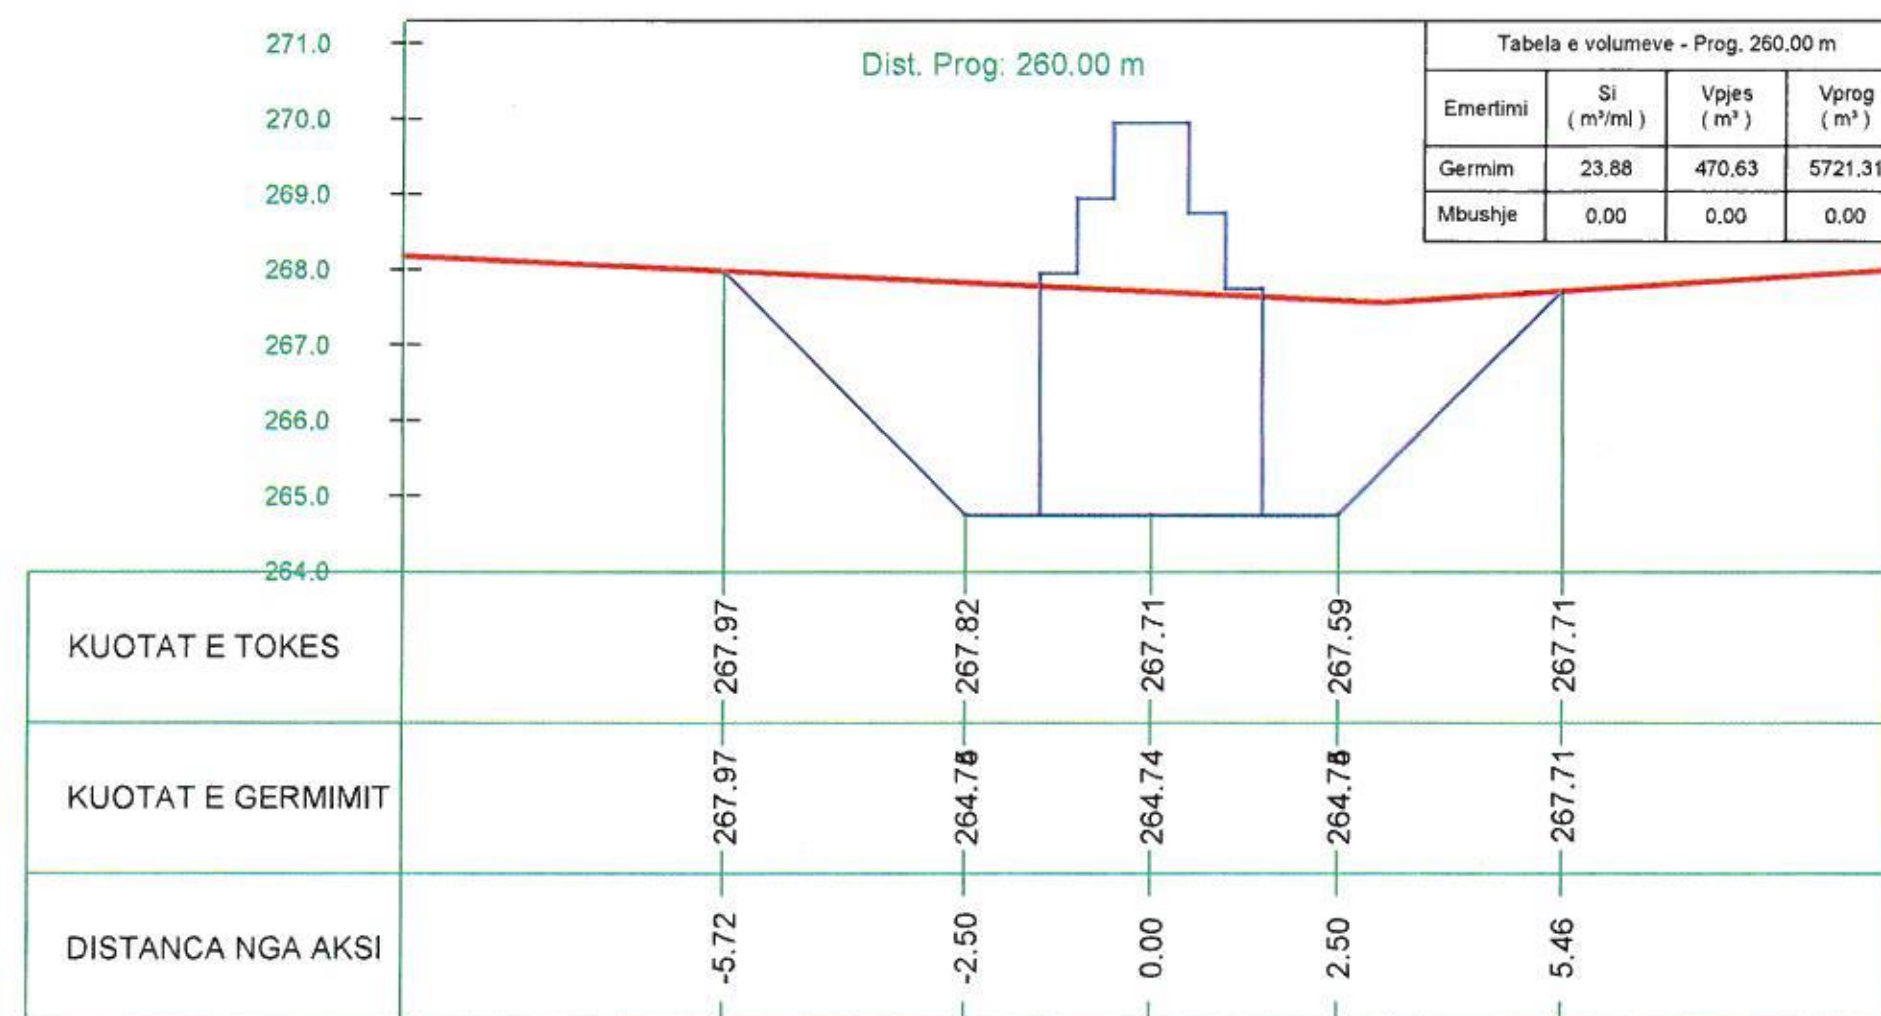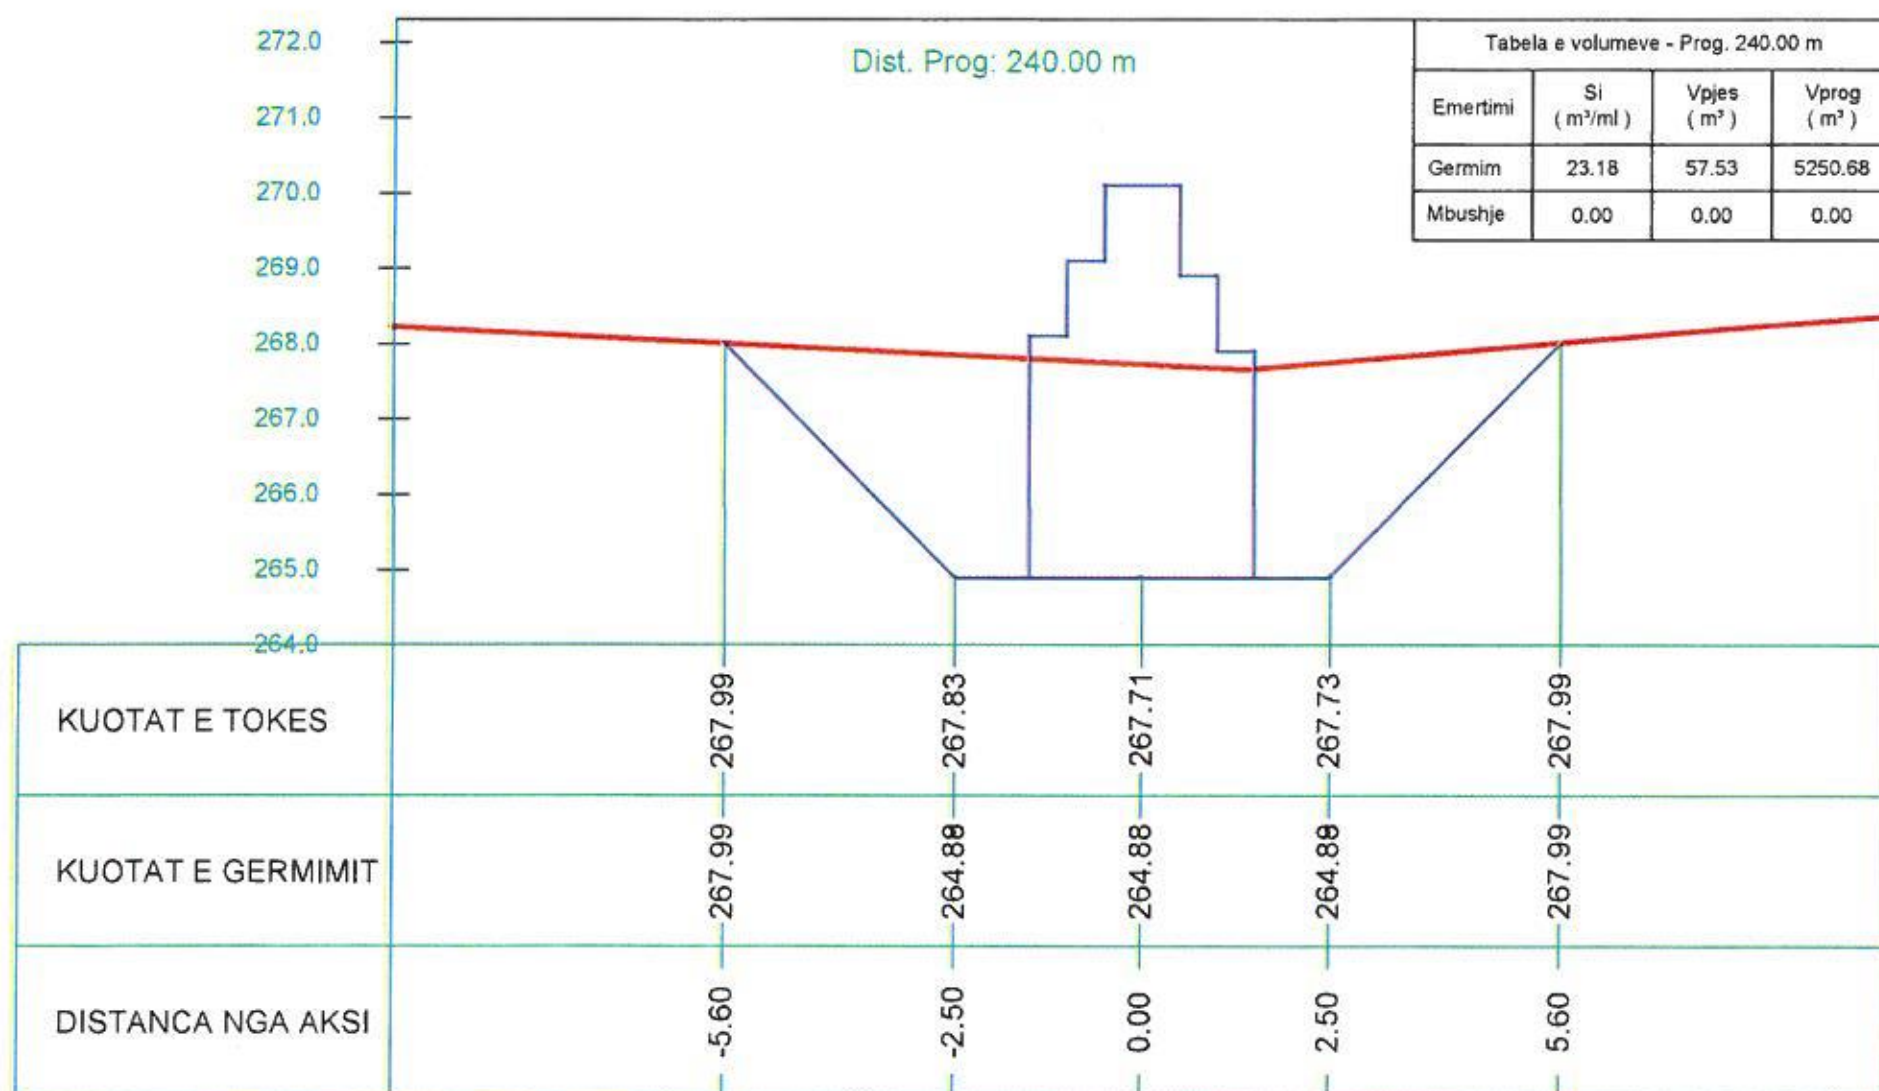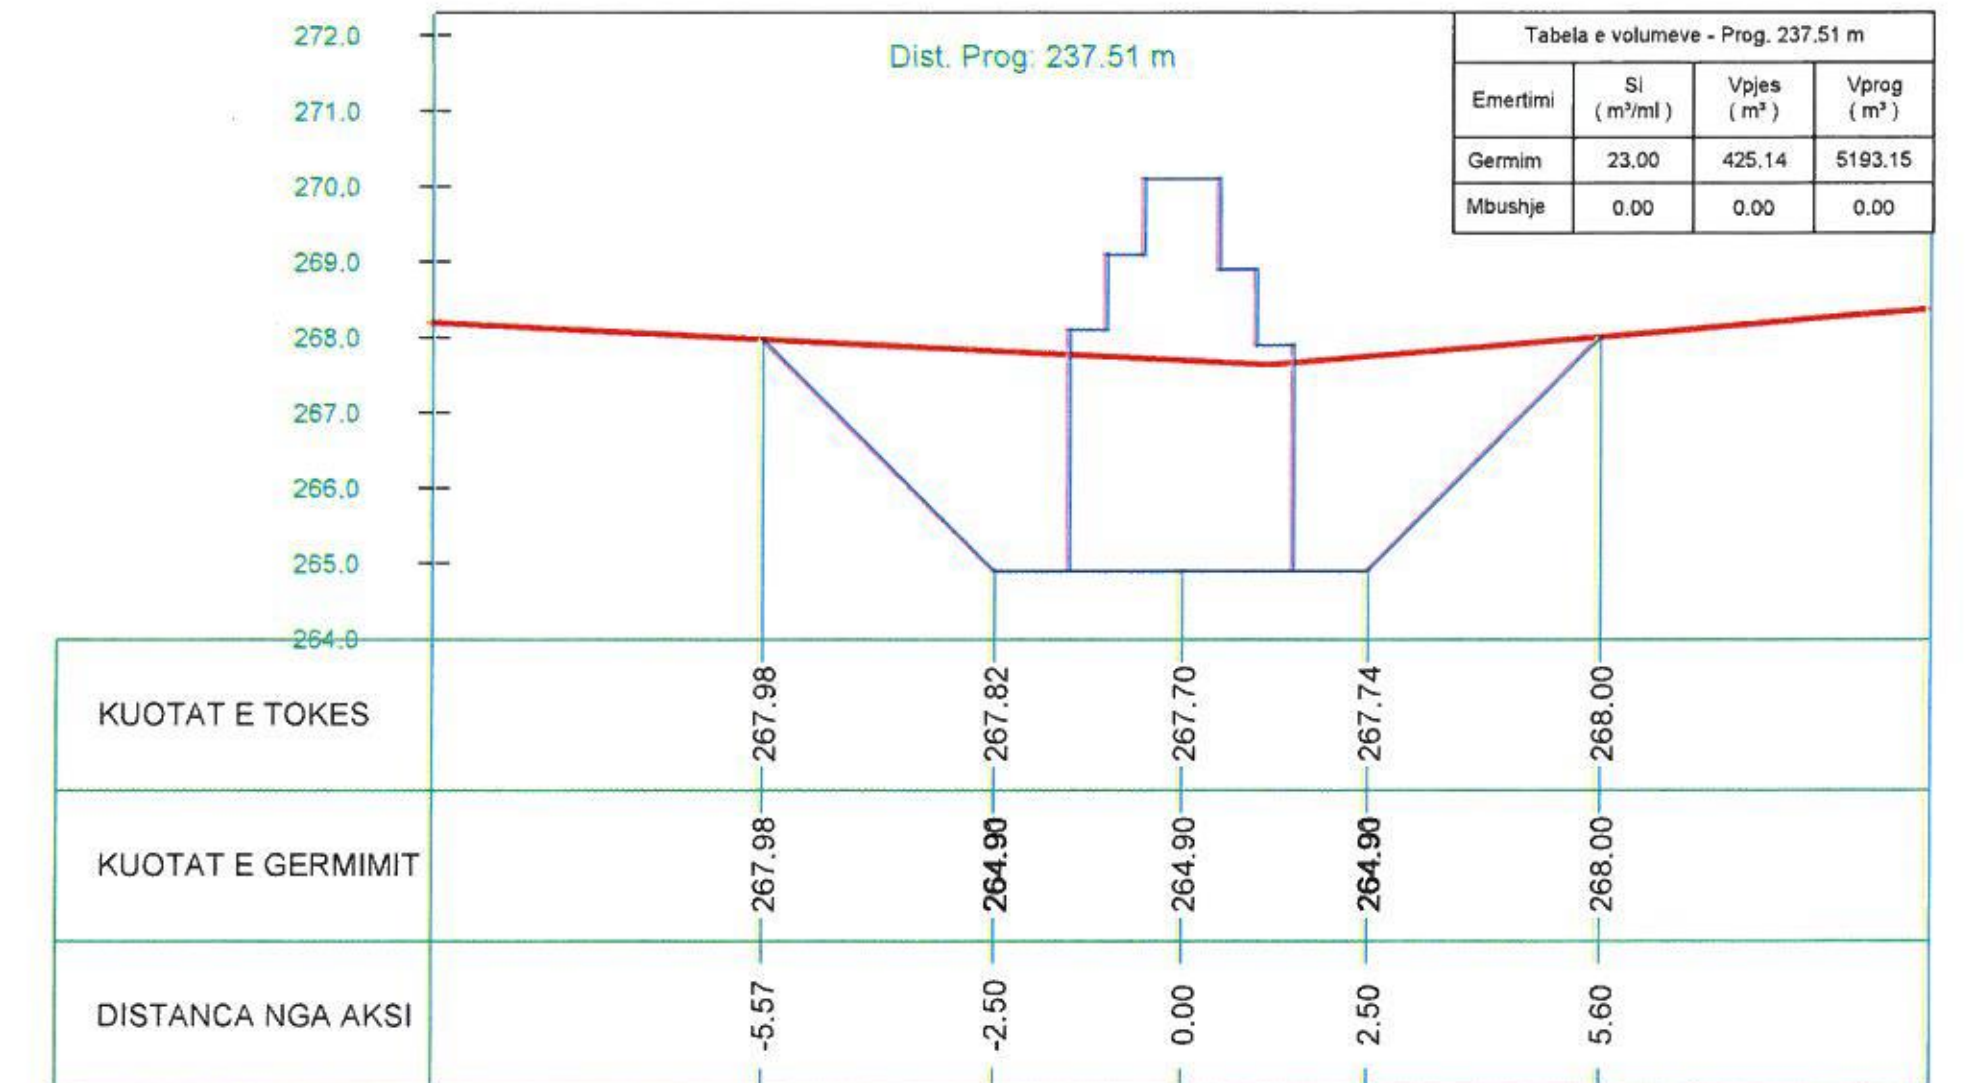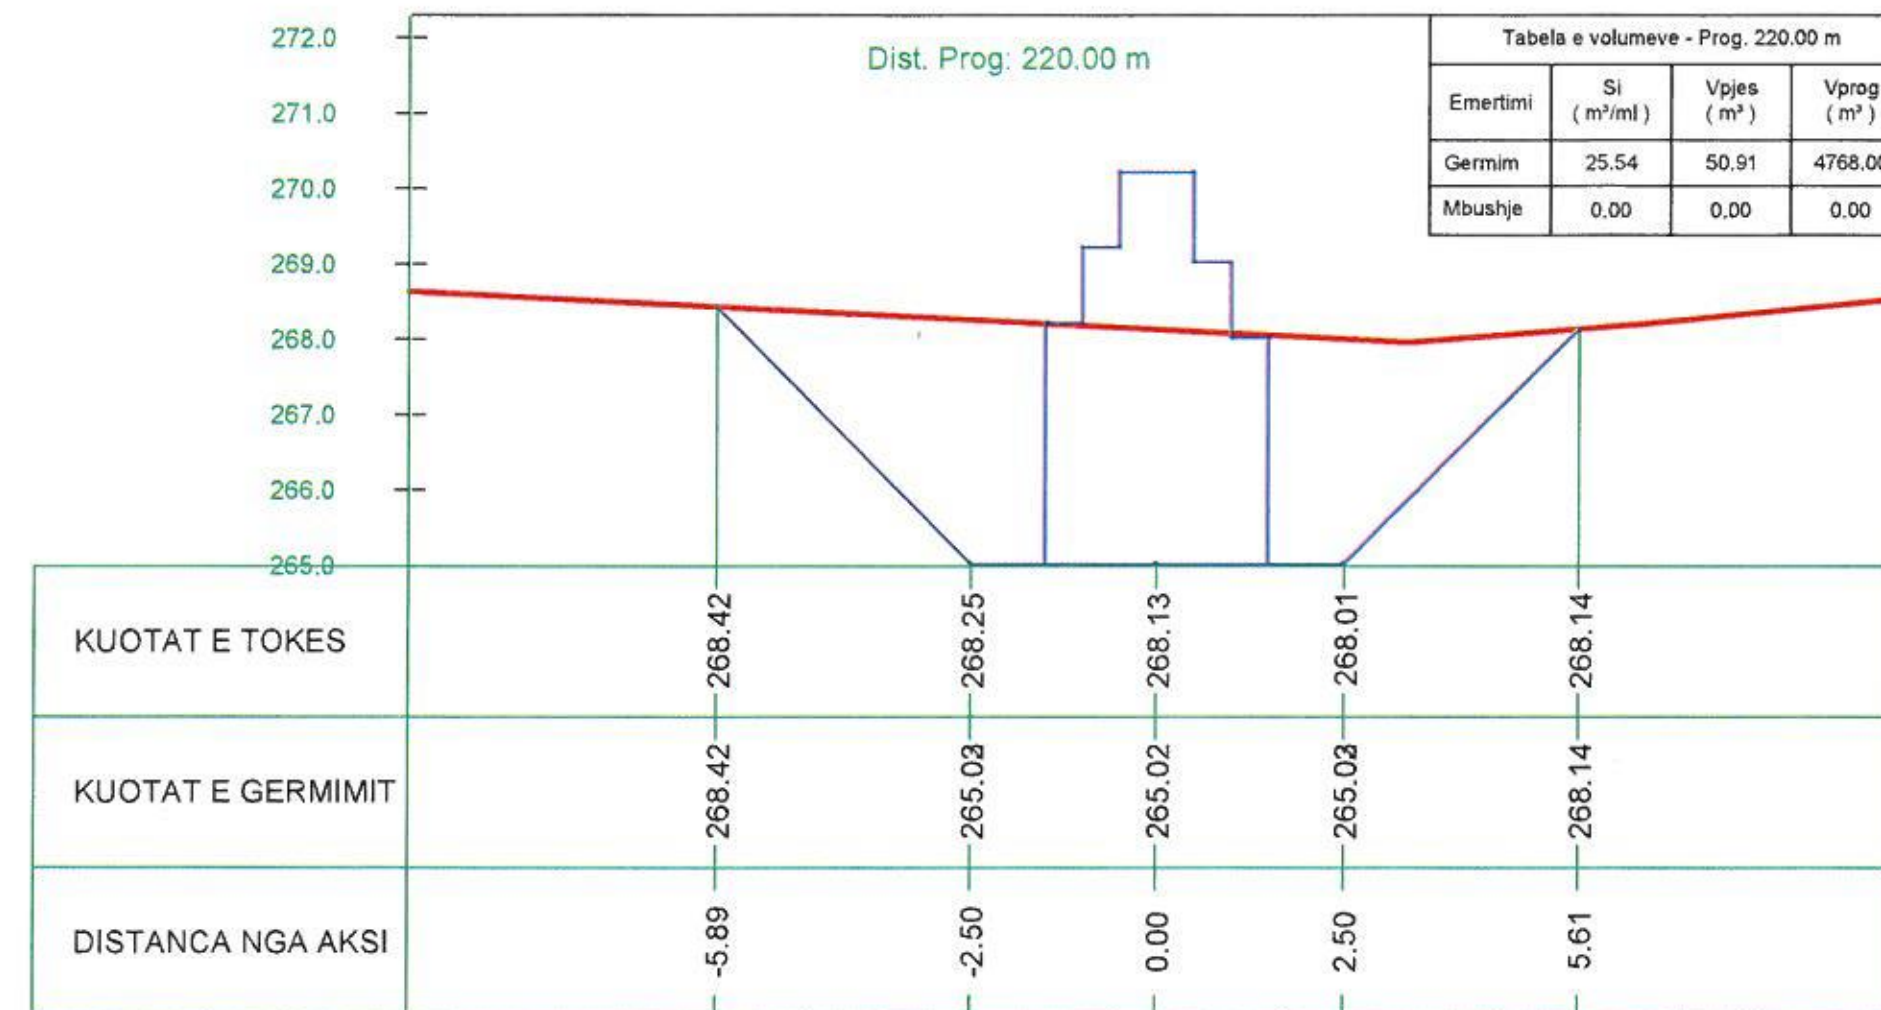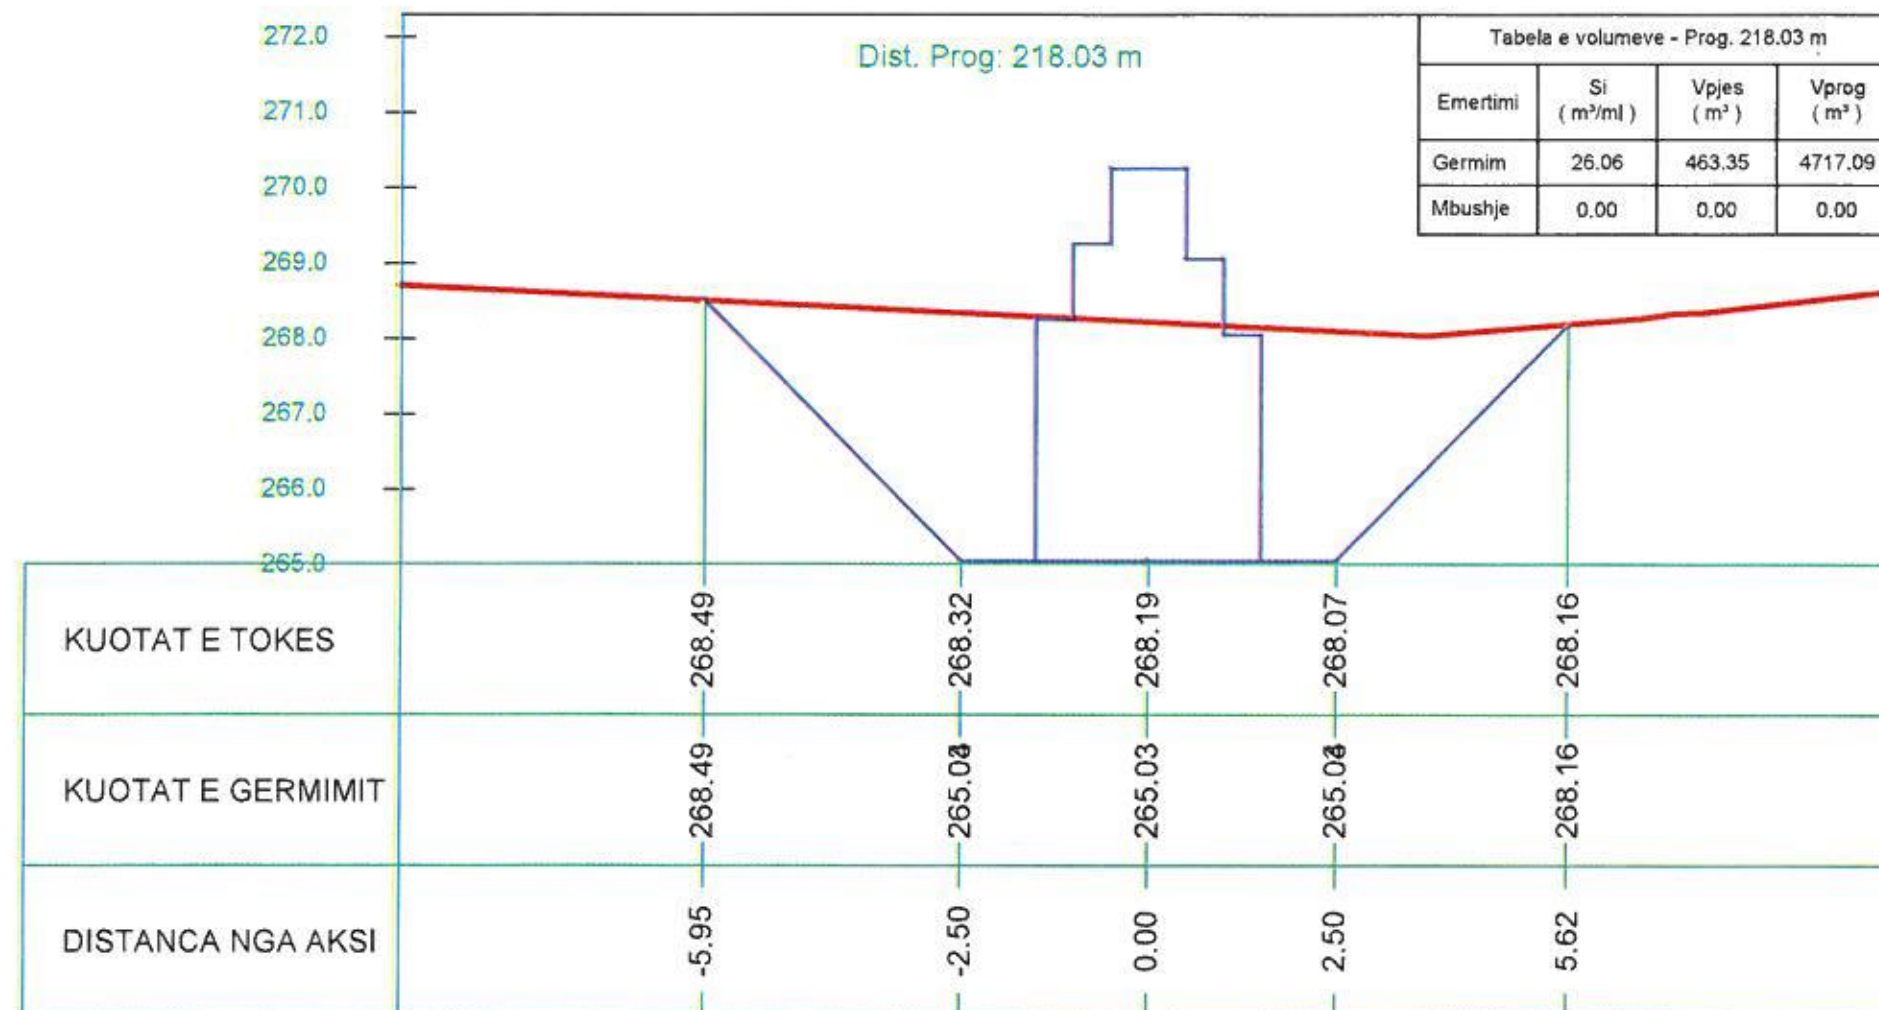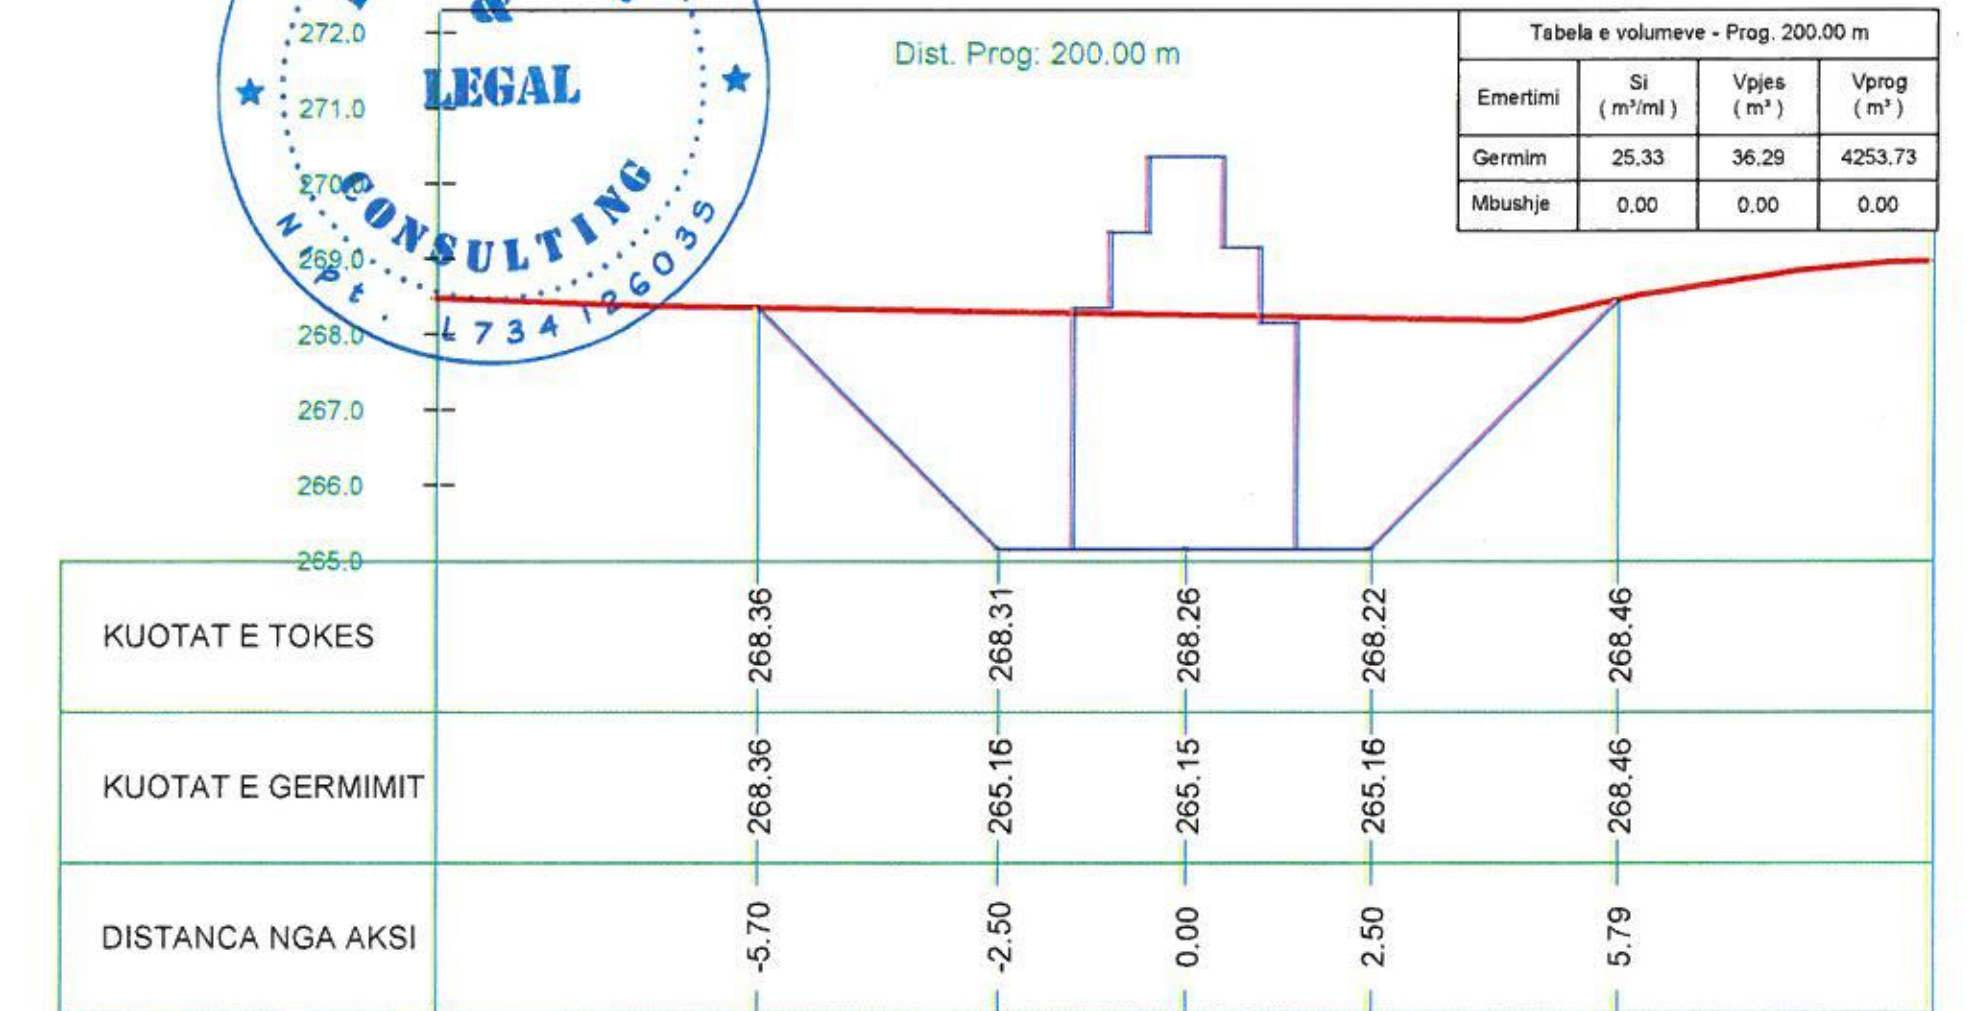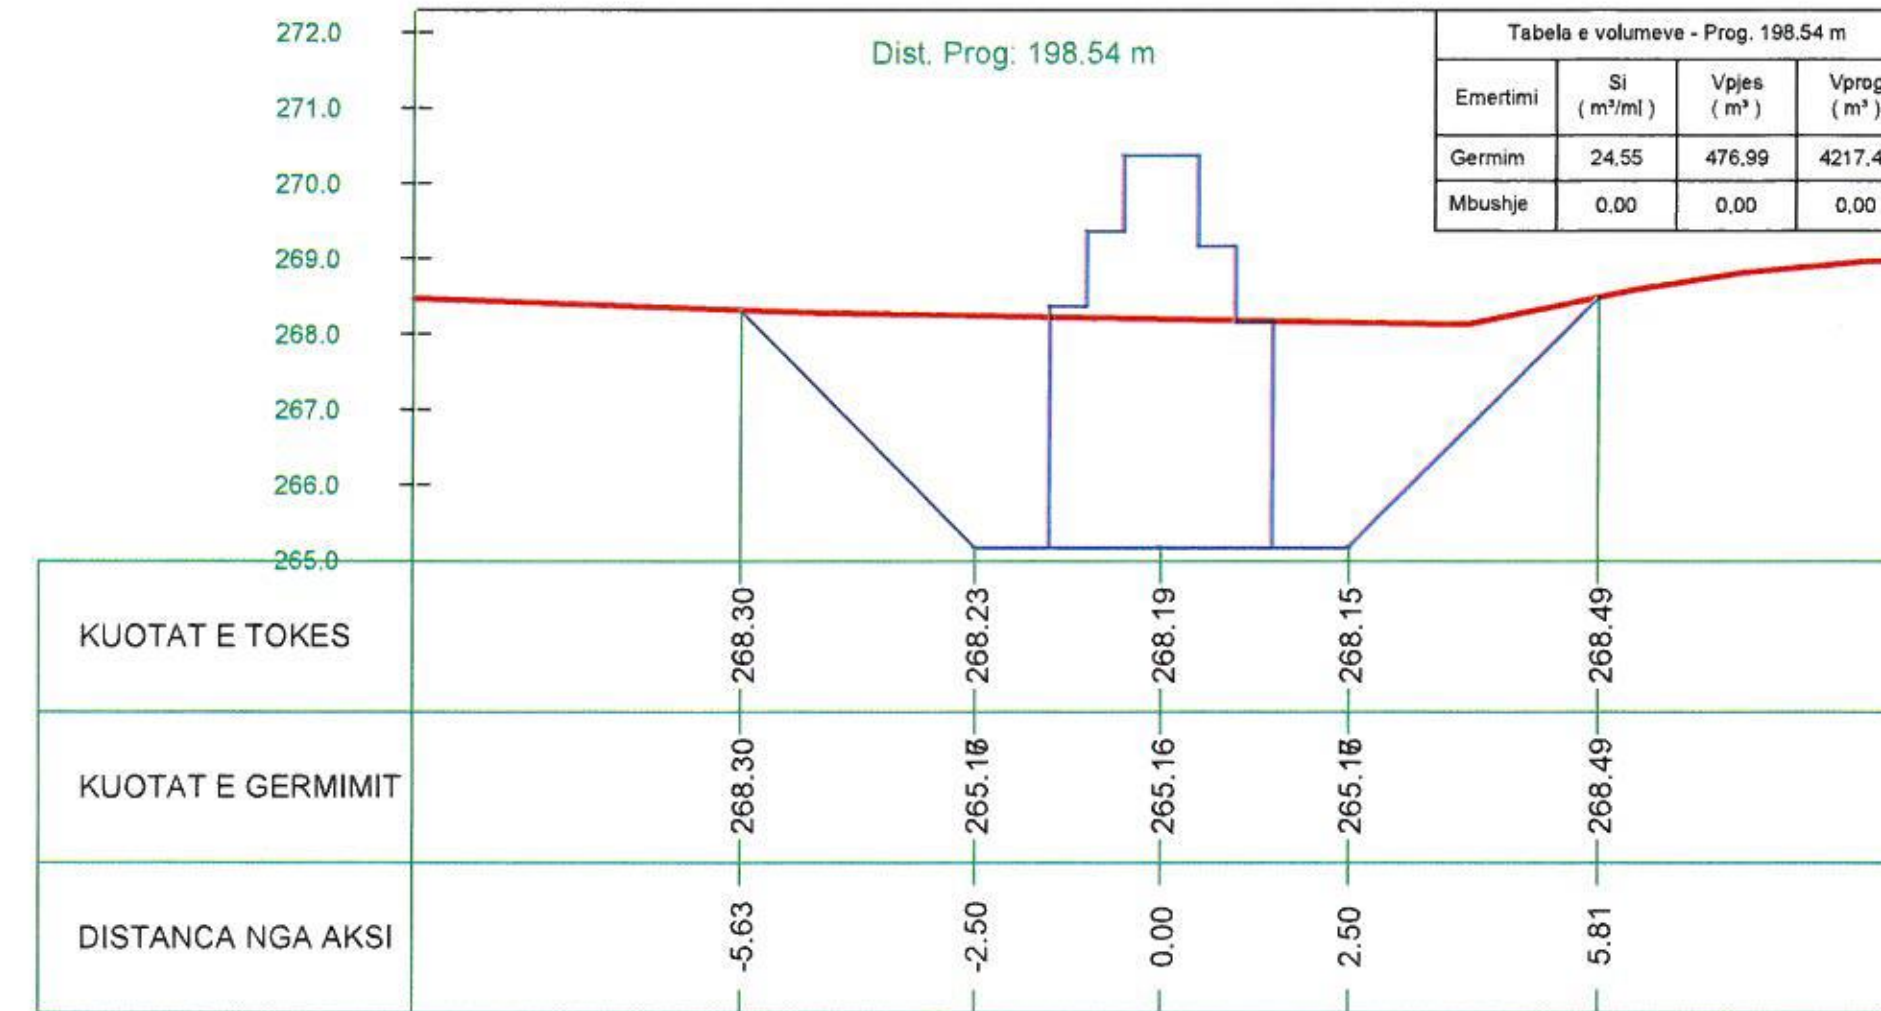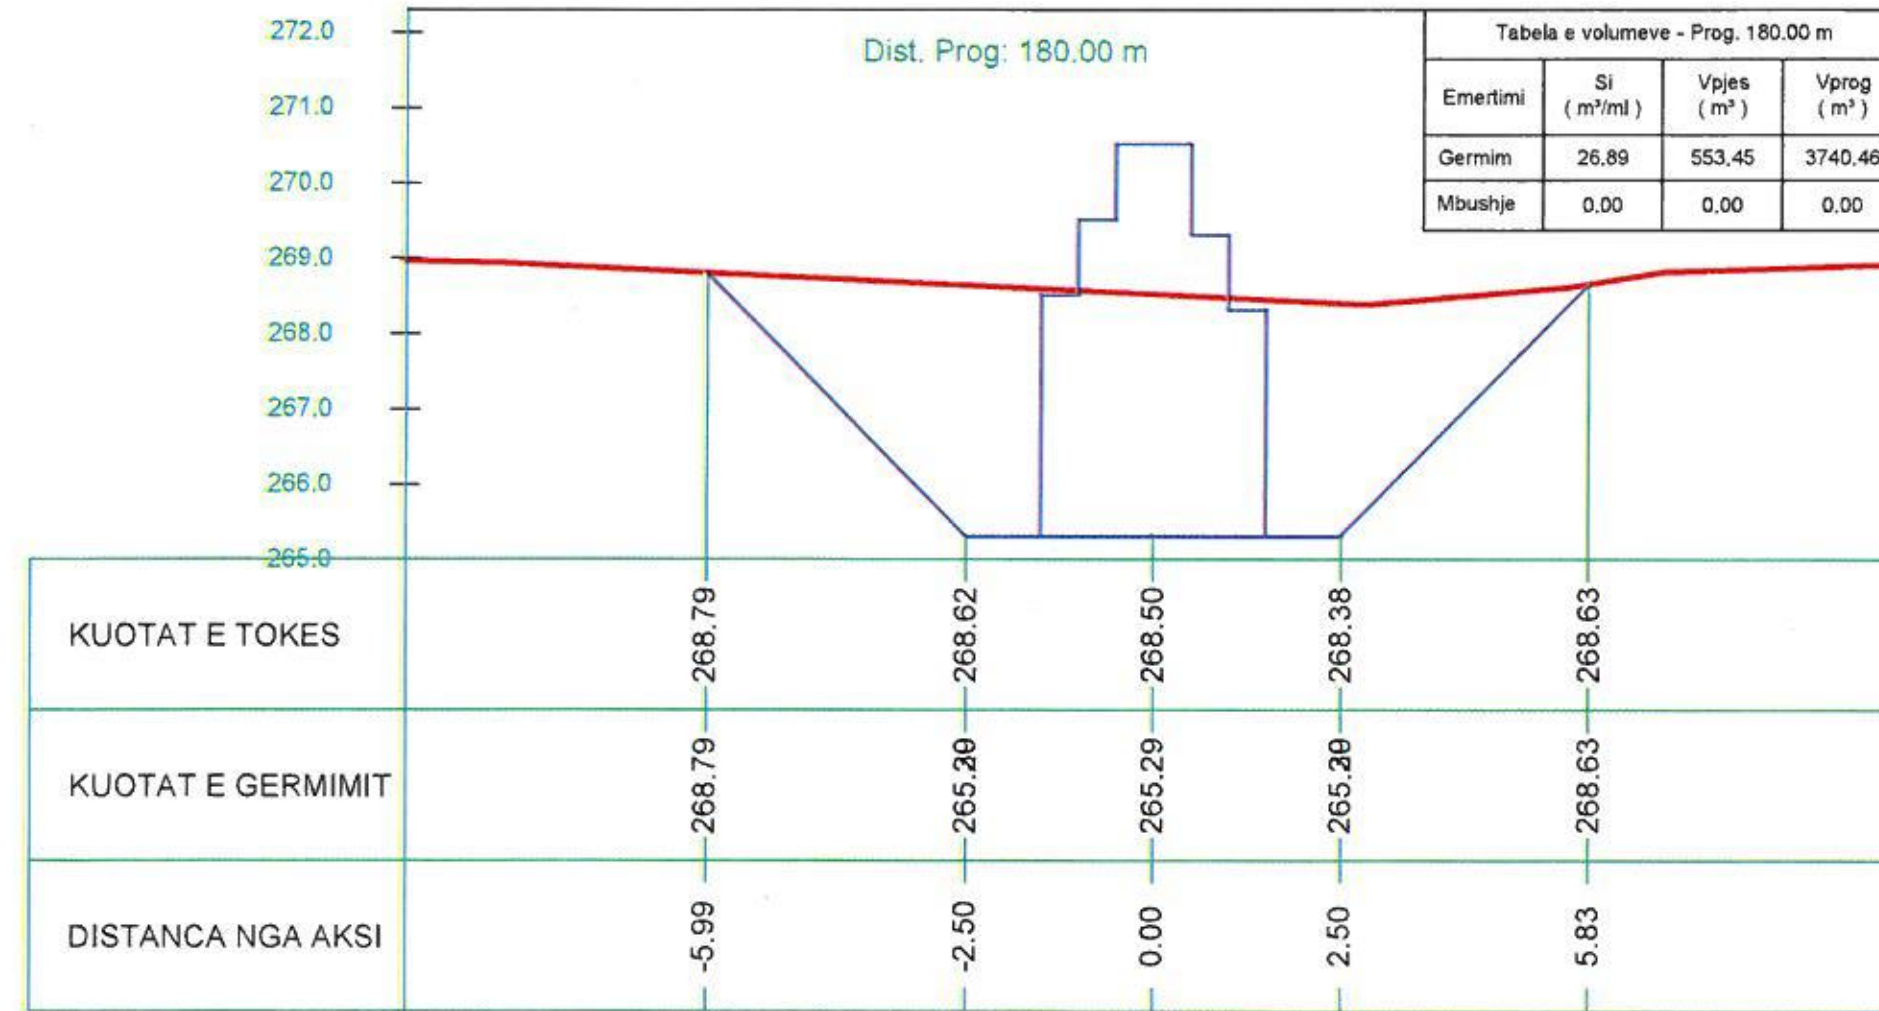

MUR MBAJTËS PËRGJATË LUMIT OSUM TEK ISH-KANTIERI I N.N.-SË SKRAPAR - BASHKIA SKRAPAR
 PROFILAT TERTHORE

"ENGINEERING & LEGAL CONSULTING"

GRUP PROJEKTIMI

MUR MBAJTËS PËRGJATË LUMIT OSUM TEK ISH-KANTIERI I N.N.-SË SKRAPAR - BASHKIA SKRAPAR	Inxh. Hidroteknik MSc.	Blerim Braja
POROSITES: BASHKIA SKRAPAR	Inxh. Hidroteknik MSc.	Arlinda GORDANI
EMERTIMI I FLETES	Inxh. Hidroteknik MSc.	Enea HALILI
PROFILAT TERTHORE	Topograf	Artan LATO
FAZA	Inxh. Gjeolog	Florian LILAJ
PR. ZBT	Inxh. Elektrik	Klodian MALO
DATA 09.2021	NR. FLETËS 06	

