



MIRATOHET:

Jorgo Goro


KRYETAR

PROJEKT ZBATIMI

Rikonstruksion i rrugicave dhe qendres se fshatit Qazim Pal

Titulli i Projektit: "Rikonstruksion i rrugicave dhe qendres se fshatit Qazim Pal"			
Fleta	P.1	Data:	
Shkalla		Nr. Vizatimit	
BASHKIA HIMARE	Grupi i projektimit	Nr. Licences	Firma
Vendodhja e objektit BORSH, HIMARE		Faza: Projekt Zbatimi	

HARTA TREGUESE E VEND-NDODHJES SE OBJEKTIT

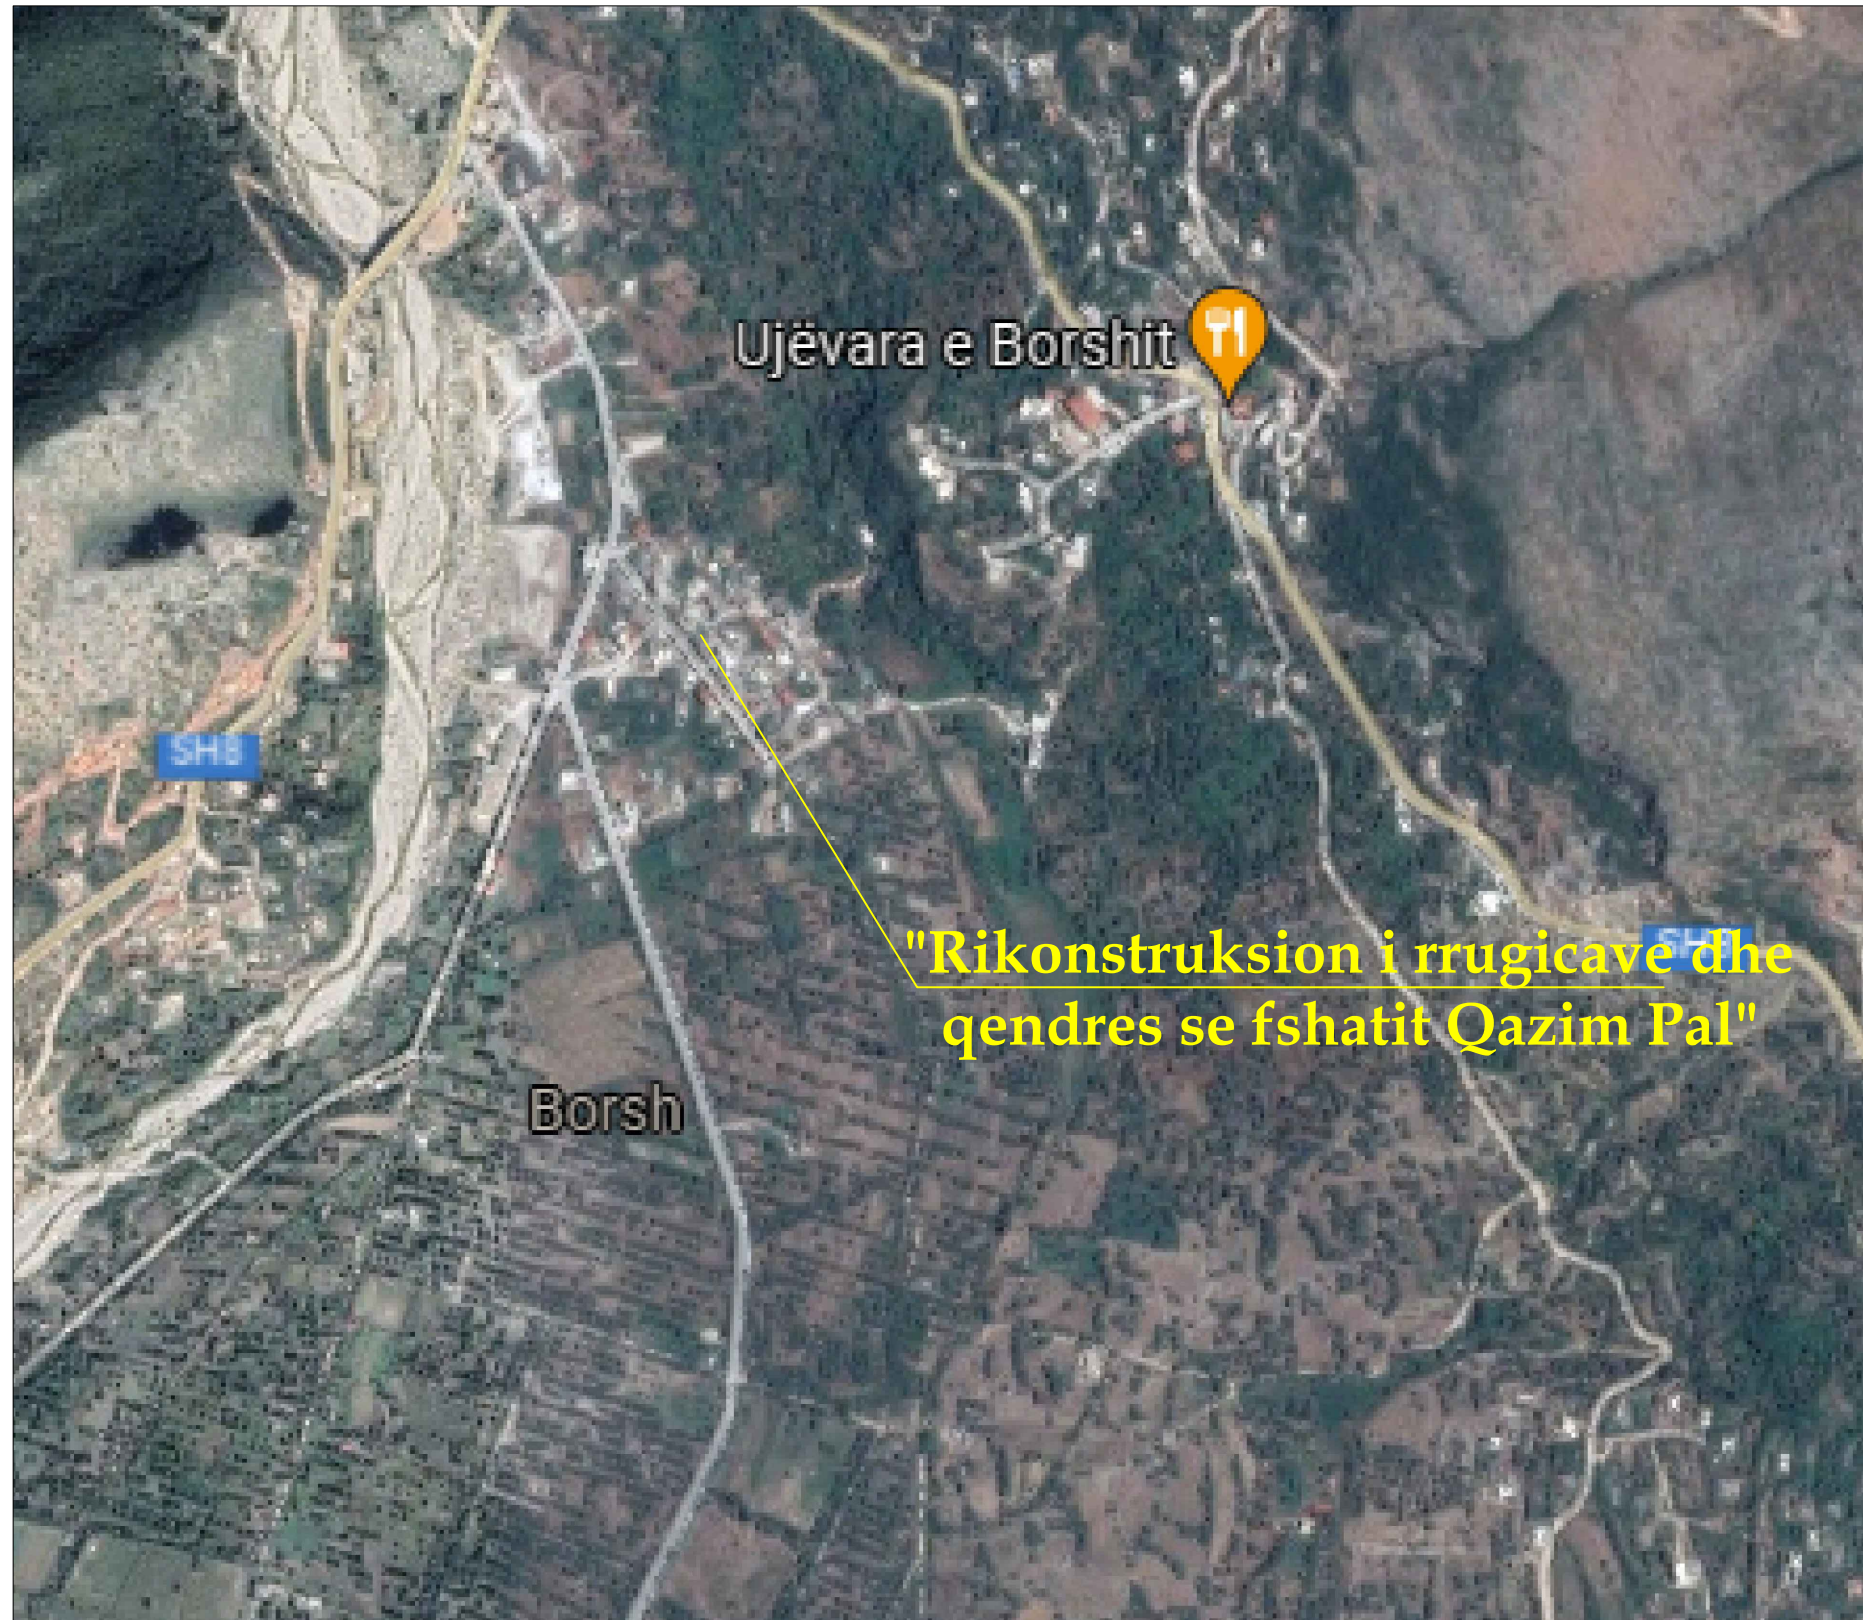

Titulli i Projektit:		
"Rikonstruksion i rrugicave dhe qendres se fshatit Qazim Pal"		
BASHKIA HIMARË		Data:
		Nr. Vizatimit
Grupi i projektimit	Nr. Licences	Firma
Vendodhja e objektit	Faza: Projekt Zbatimi	
BORSH, HIMARË		


HARTA TREGUESE E VEND-NDODHJES SE OBJEKTIT




Titulli i Projektit:		
"Ndertim i kompleksit sportiv rajonal Borsh"		
BASHKIA HIMARE	Data:	
		Nr. Vizatimit
Grupi i projektimit	Nr. Licences	Firma
Vendodhja e objektit BORSH, HIMARE		Faza: Projekt Zbatimi

FOTO TE GJENDJES EKZISTUESE







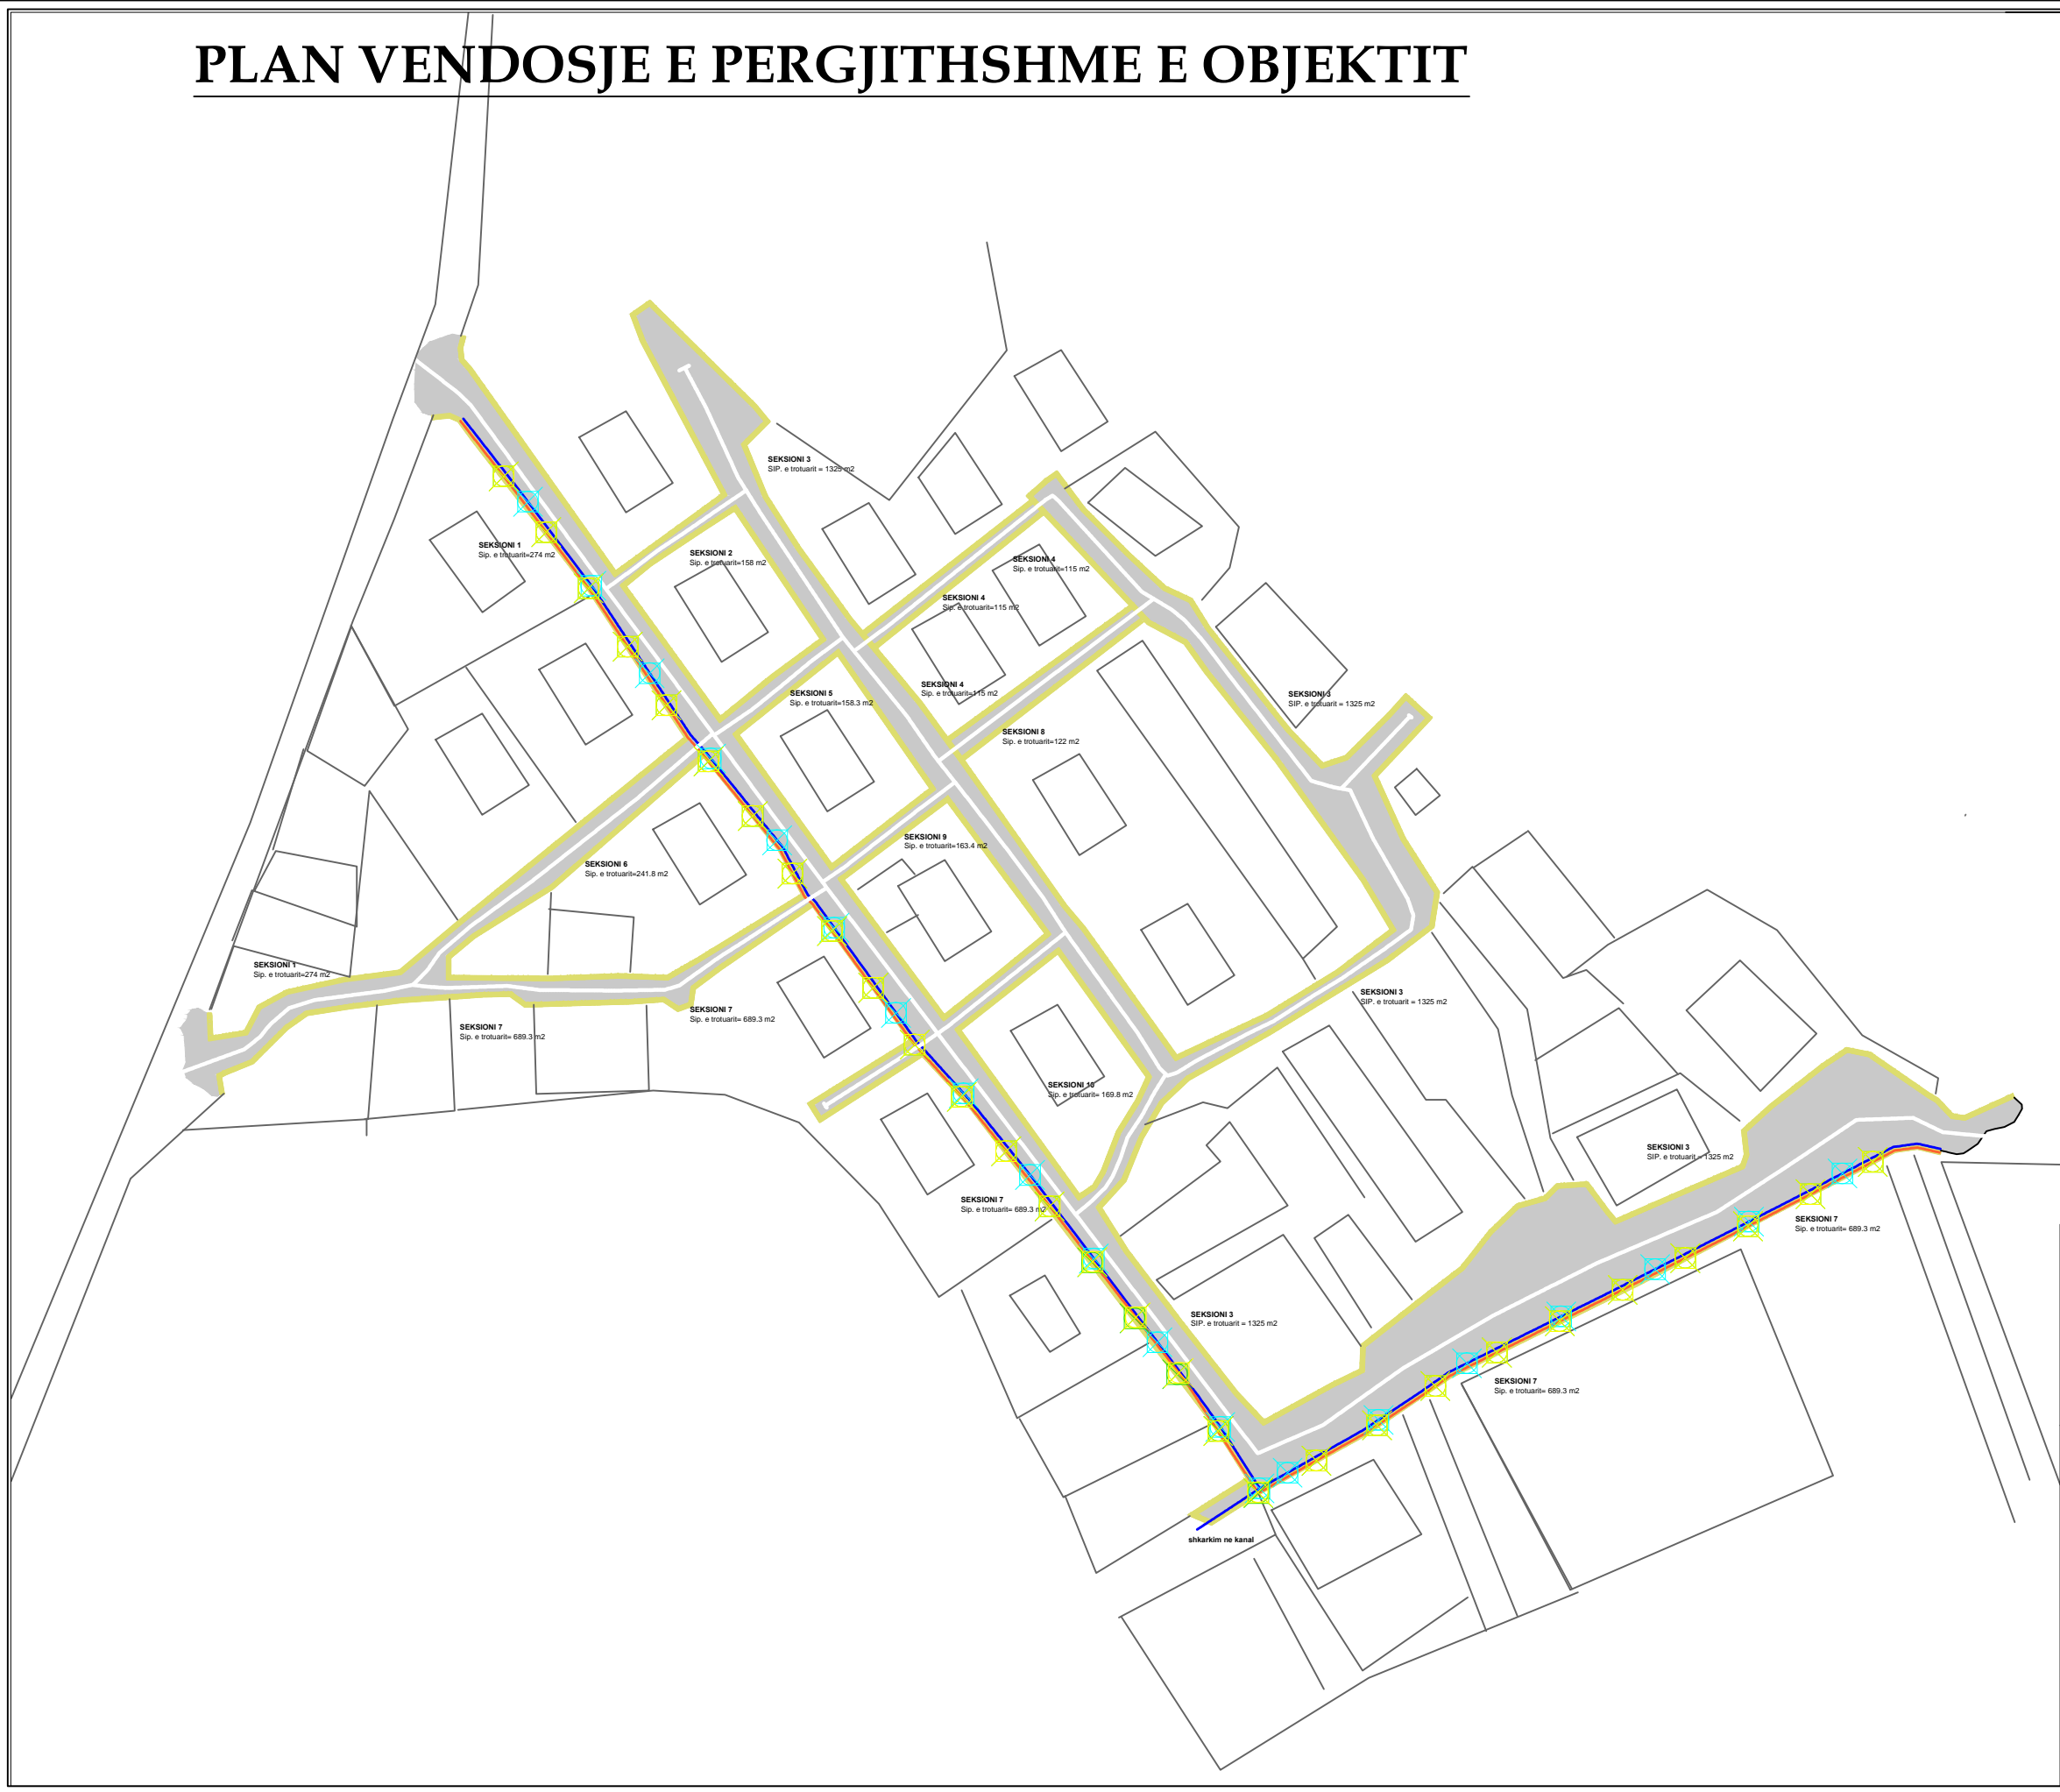


Titulli i Projektit:			
"Rikonstrukcion i rrugicave dhe qendres se fshatit Qazim Pal"			
BASHKIA HIMARE		Data:	
		Nr. Vizatimit	
Grupi i projektimit	Nr. Licences	Firma	
Vendodhja e objektit		Faza: Projekt Zbatimi	
BORSH, HIMARE			

PLAN VENDOSJE E PERGJITHSHME E OBJEKTIT



LEGJENDA

-  VIJA E BORDURES SE BETONIT
-  TROTUAR
-  Tuba PVC f=200 mm te brinjezuar (Kanalizimet e Ujrave te shiut i=1.5%)
-  Pusete b/a shiu 40 x 60, h = 100 cm, me kapak gize(cdo 30 m)
-  Rrjeti elektrik per ndricimin me spote te pemeve
-  Peme dekorative Bli 16-18cm ne trotuar (cdo 20m)
-  Ndricules tip spot me lampa fluoeshente,2x18w (spot I fshehur ne dhe per cdo peme 20m)


Titulli i Projektit:







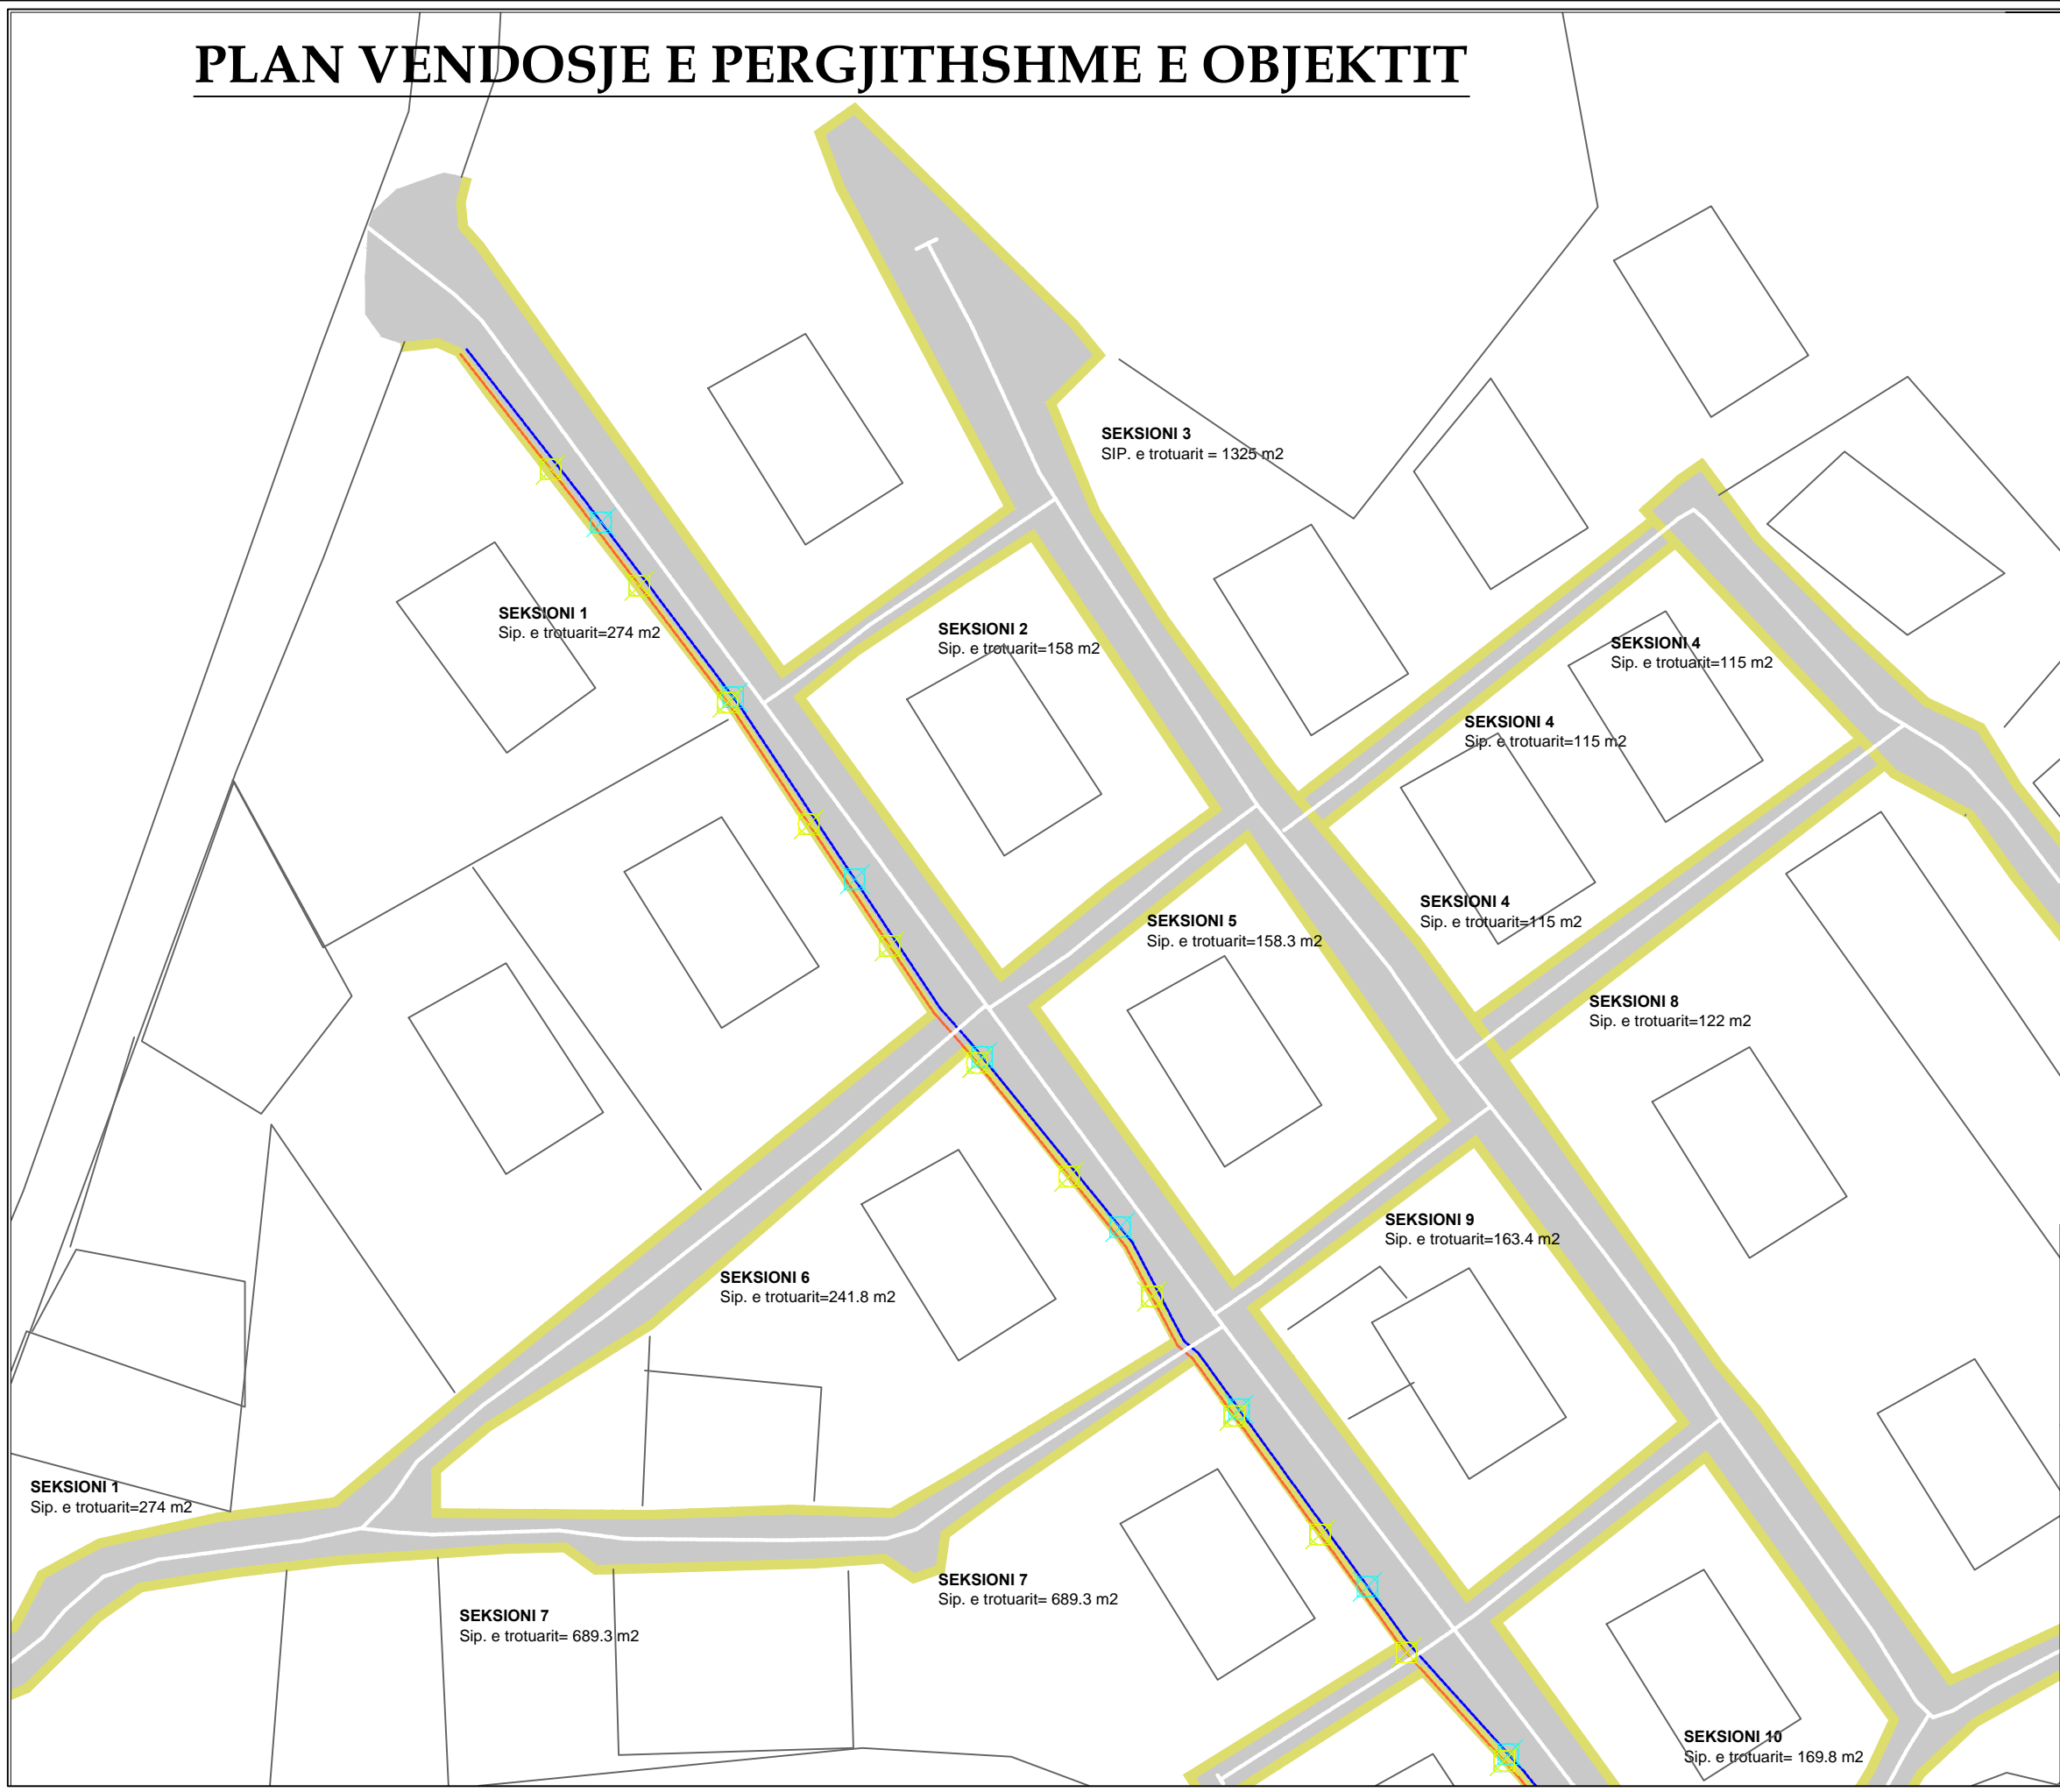


"Rikonstrukcion i rrugicave dhe qendres se fshatit Qazim Pal"

BASHKIA HIMARE	Data:
	Nr. Vizatimit
Grupi i projektimit	Nr. Licences
	Firma
Vendodhja e objektit BORSH, HIMARE	Faza: Projekt Zbatimi

PLAN VENDOSJE E PERGJITHSHME E OBJEKTIT



LEGJENDA

-  VIJA E BORDURES SE BETONIT
-  TROTUAR
-  Tuba PVC f=200 mm te brinjezuar (Kanalizimet e Ujrave te shiut i=1.5%)
-  Pusete b/a shiu 40 x 60, h = 100 cm, me kapak gize(cdo 30 m)
-  Rrjeti elektrik per ndricimin me spote te pemeve
-  Peme dekorative Bli 16-18cm ne trotuar (cdo 20m)
-  Ndricules tip spot me lampa fluoeshente,2x18w (spot I fshehur ne dhe per cdo peme 20m)


Titulli i Projektit:



"Rikonstrukcion i rrugave dhe qendres se fshatit Qazim Pal"


BASHKIA HIMARE		Data:
		Nr. Vizatimit
Grupi i projektimit	Nr. Licences	Firma
Vendodhja e objektit BORSH, HIMARE		Faza: Projekt Zbatimi

PLAN VENDOSJE E PERGJITHSHME E OBJEKTIT

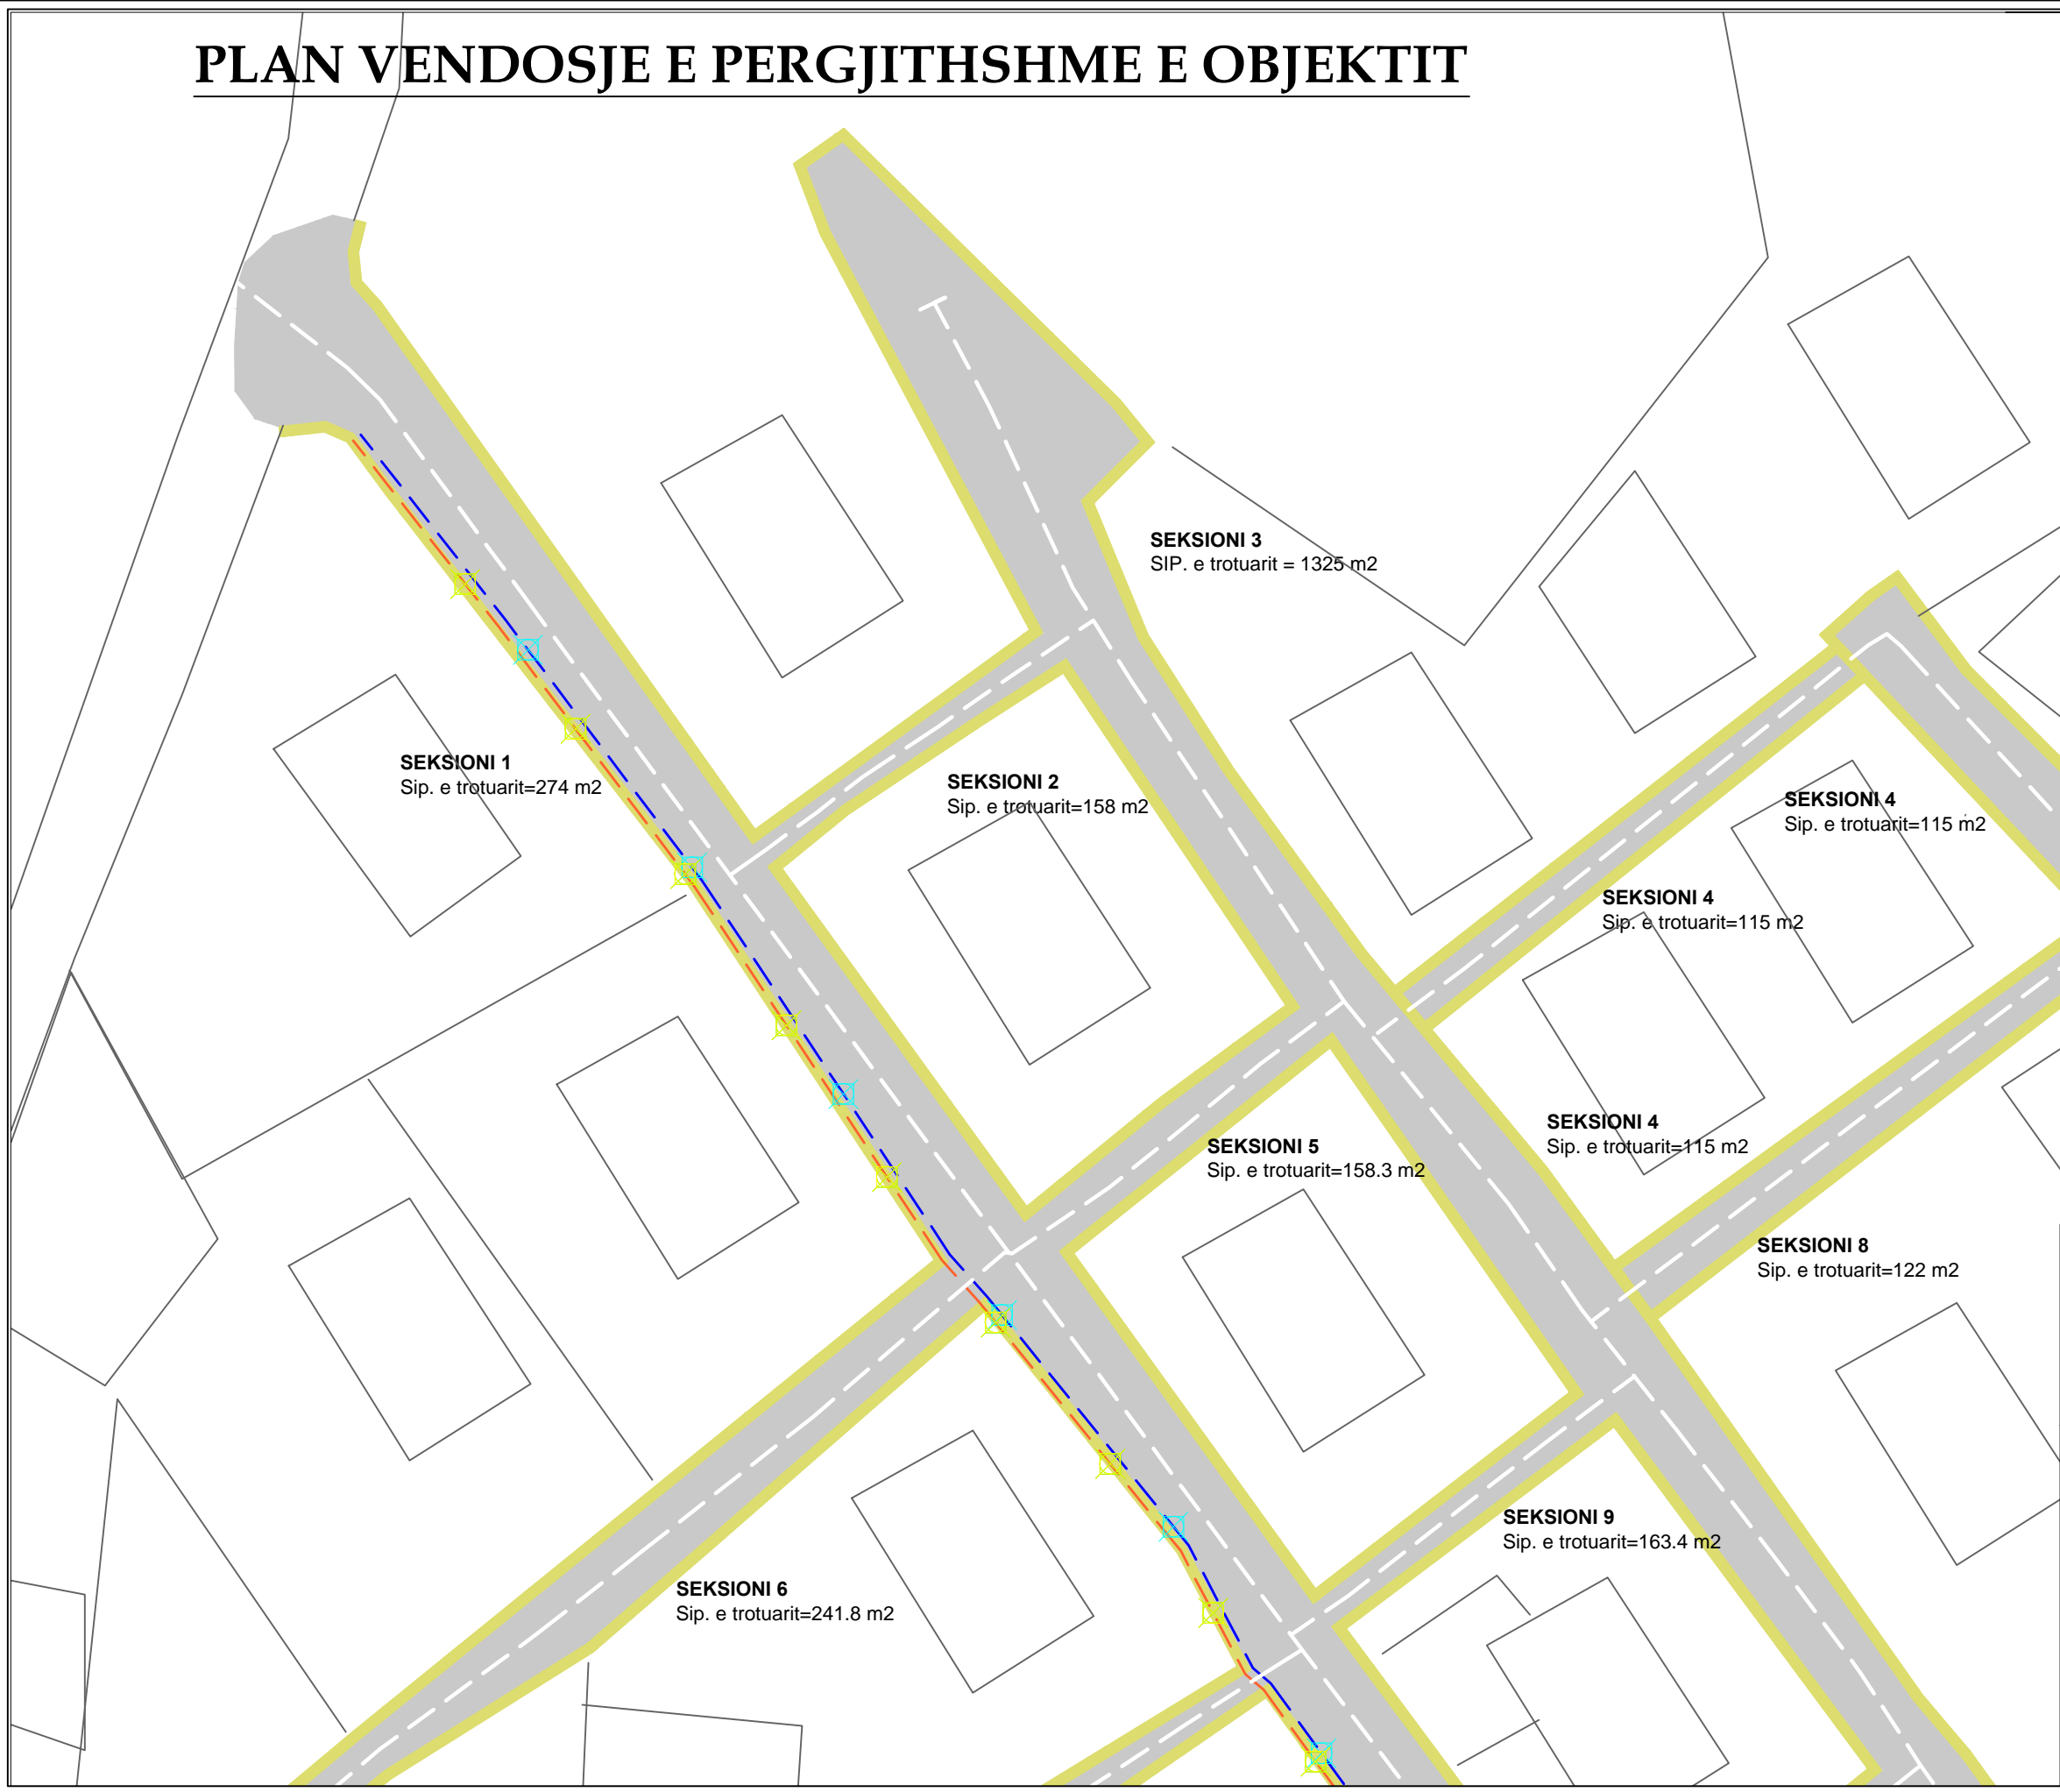


LEGJENDA

- VIJA E BORDURES SE BETONIT
- TROTUAR
- Tuba PVC f=200 mm te brinjezuar (Kanalizimet e Ujreve te shiut i=1.5%)
- Pusete b/a shiu 40 x 60, h = 100 cm, me kapak gize(cdo 30 m)
- Rrjeti elektrik per ndricimin me spote te pemeve
- Peme dekorative Bli 16-18cm ne trotuar (cdo 20m)
- Ndricues tip spot me llampa fluoreshente,2x18w (spot I fshehur ne dhe per cdo peme 20m)

Titulli i Projektit: 
 "Rikonstruksion i rrugicave dhe qendres se fshatit Qazim Pal"


BASHKIA HIMARE		Data:
		Nr. Vizatimit
Grupi i projektimit	Nr. Licences	Firma
Vendodhja e objektit BORSH, HIMARE		Faza: Projekt Zbatimi

PLAN VENDOSJE E PERGJITHSHME E OBJEKTIT

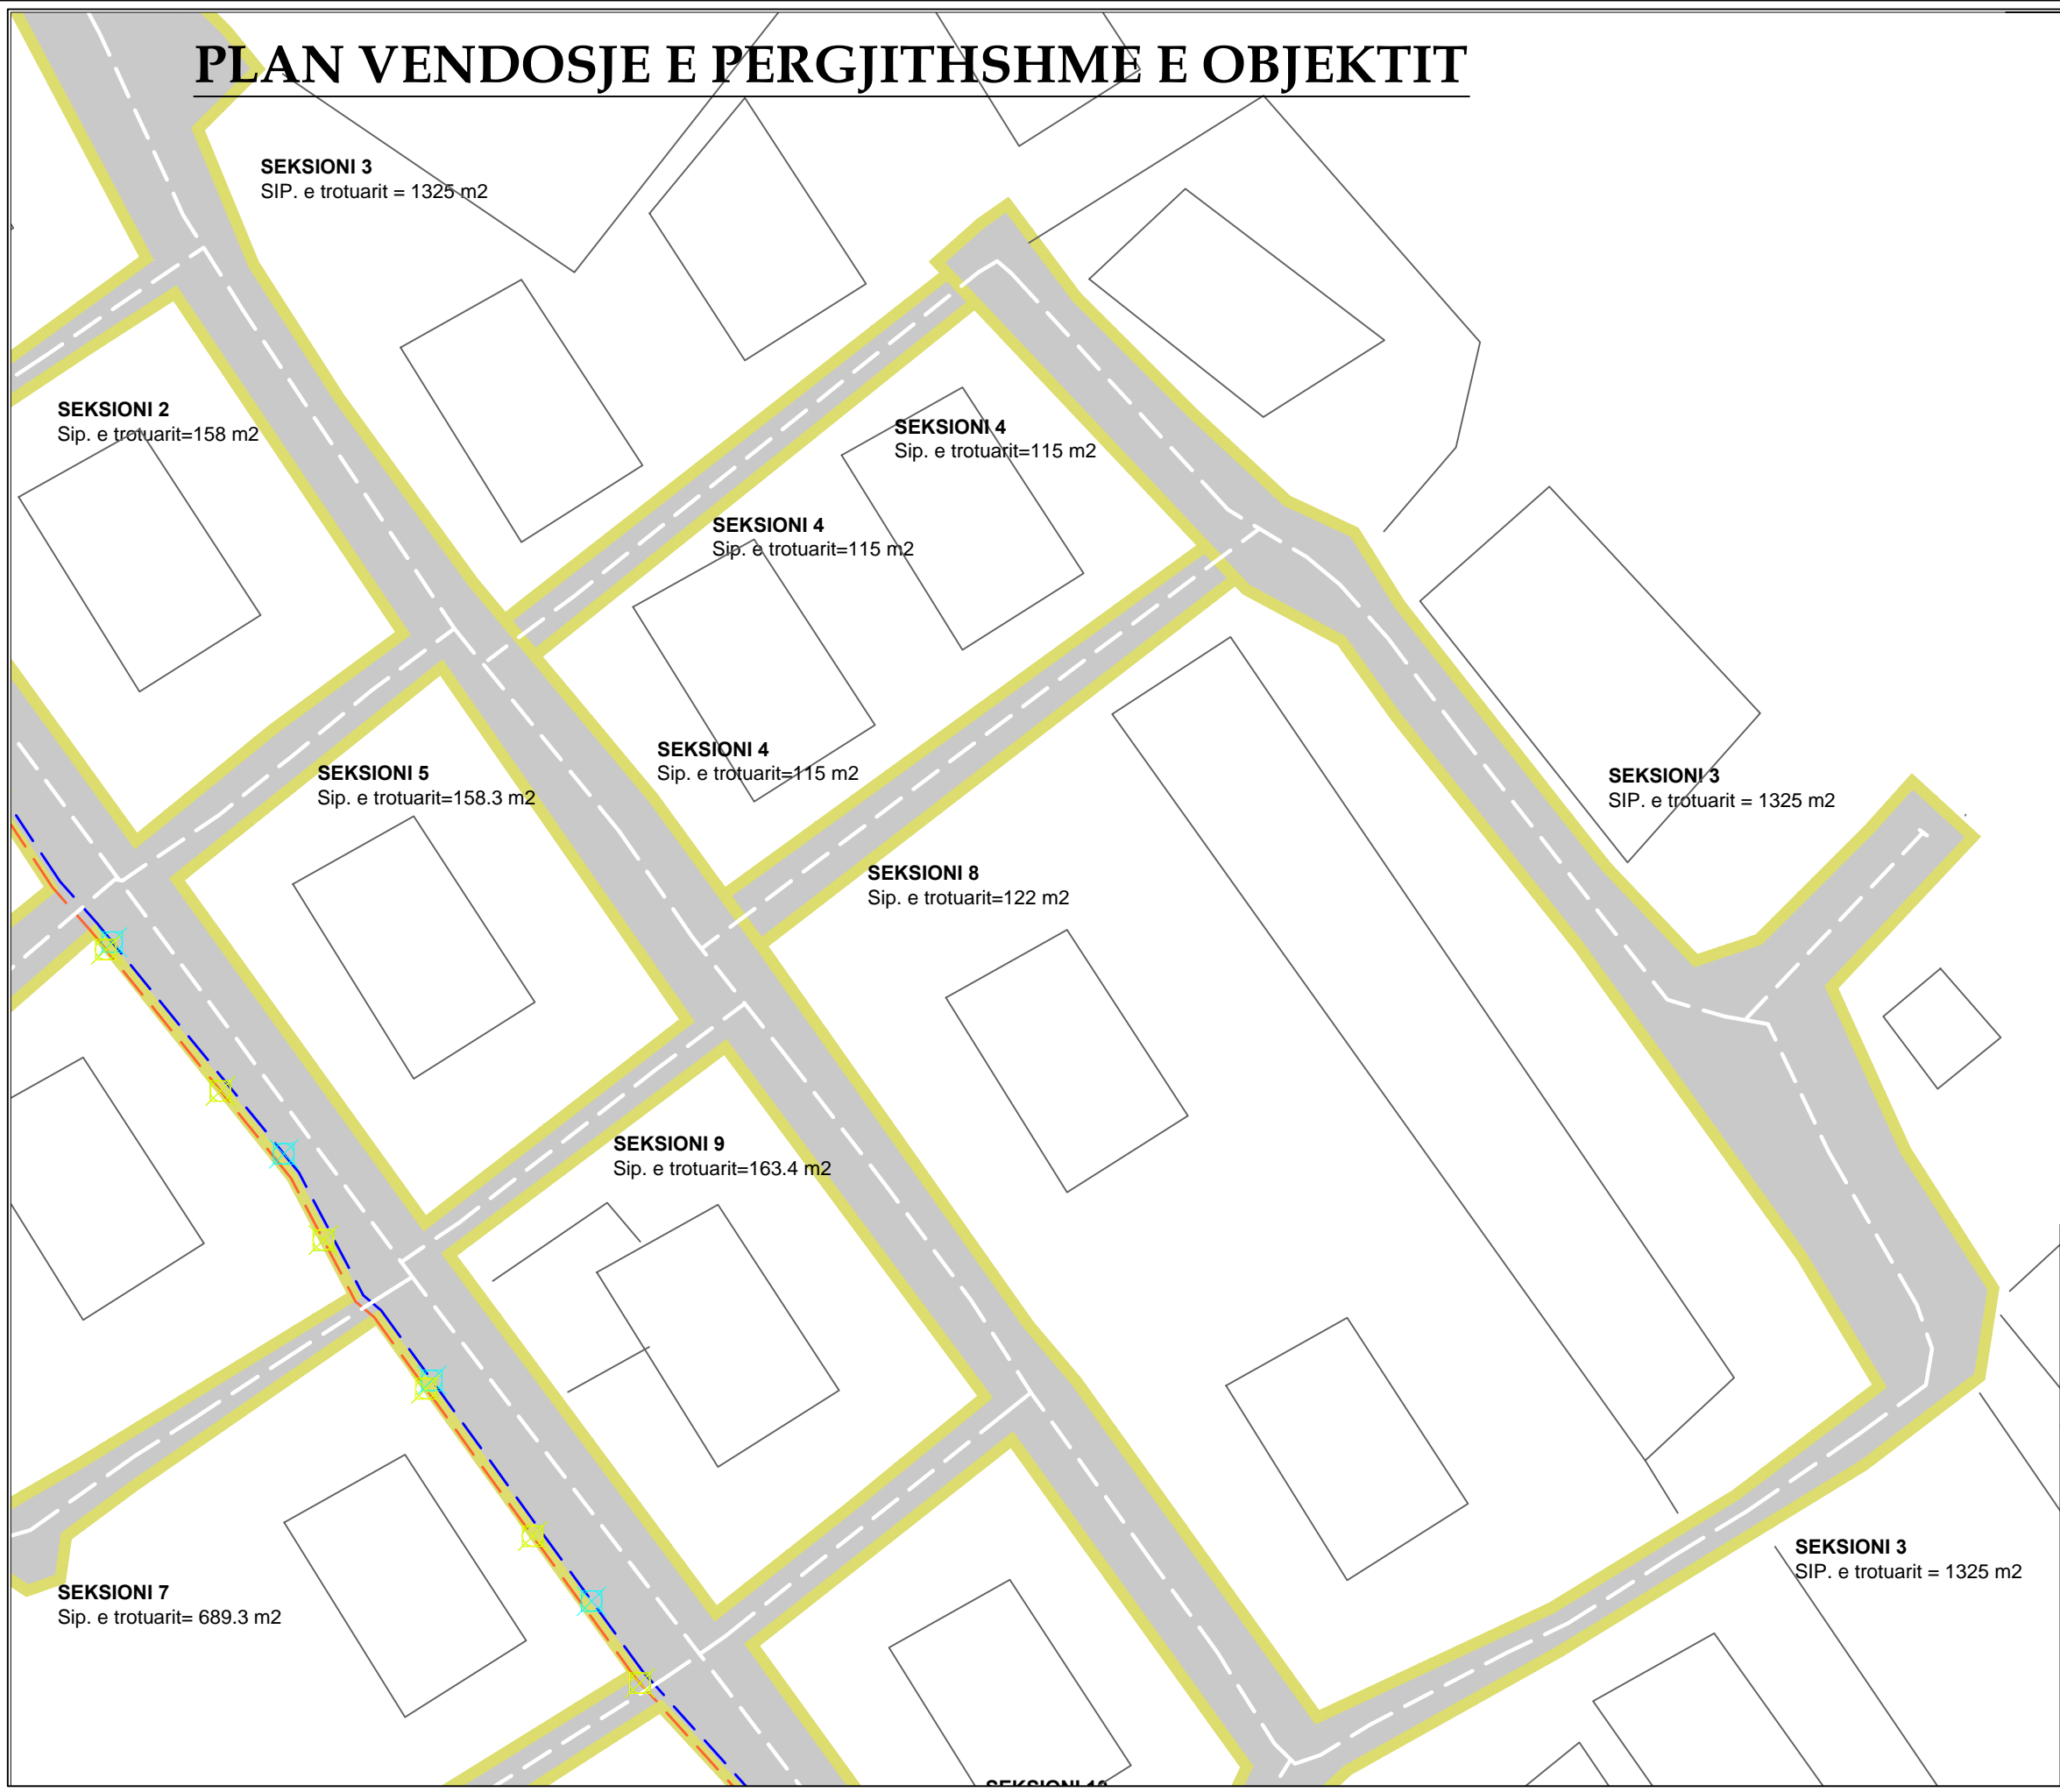


LEGJENDA

- VIJA E BORDURES SE BETONIT
- TROTUAR
- Tuba PVC f=200 mm te brinjezuar (Kanalizimet e Ujrave te shiut i=1.5%)
- Pusete b/a shiu 40 x 60, h = 100 cm, me kapak gize(cdo 30 m)
- Rrjeti elektrik per ndricimin me spote te pemeve
- Peme dekorative Bli 16-18cm ne trotuar (cdo 20m)
- Ndricules tip spot me llampa fluoreshente,2x18w (spot I fshehur ne dhe per cdo peme 20m)

Titulli i Projektit: 
 "Rikonstrukcion i rrugicave dhe qendres se fshatit Qazim Pal"

BASHKIA HIMARE		Data:
		Nr. Vizatimit
Grupi i projektimit	Nr. Licences	Firma
Vendodhja e objektit BORSH, HIMARE		Faza: Projekt Zbatimi


PLAN VENDOSJE E PERGJITHSHME E OBJEKTIT

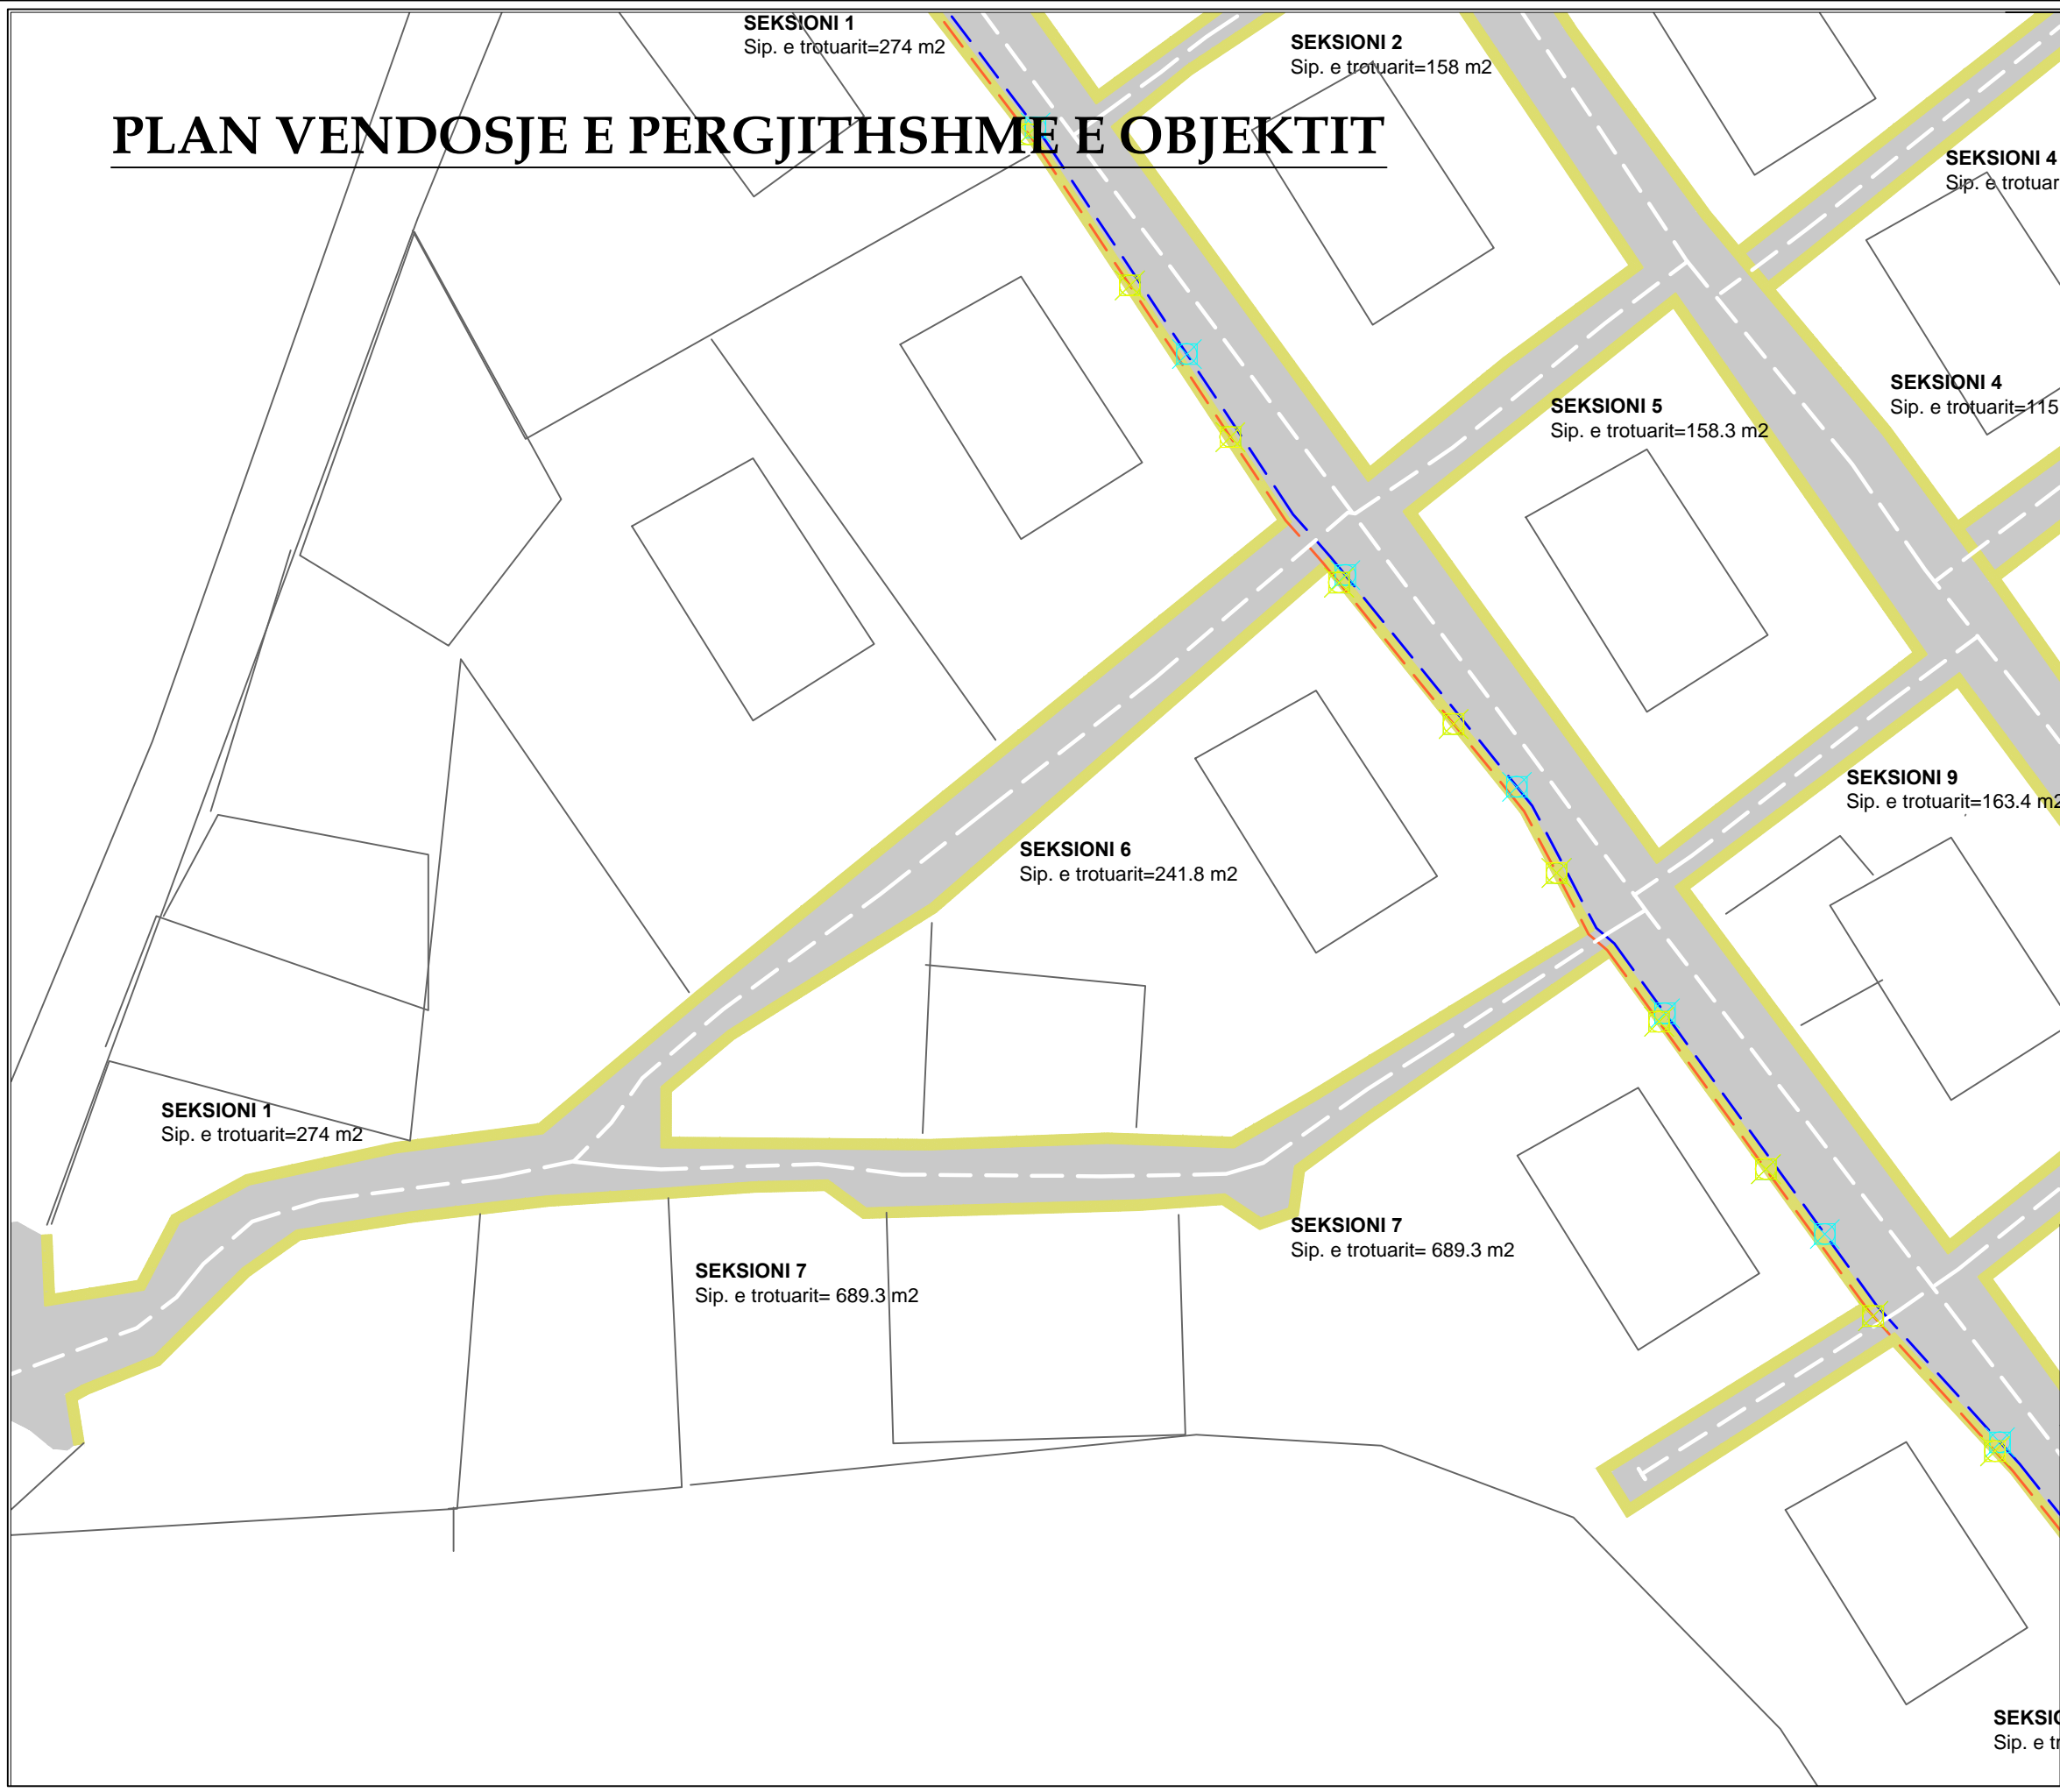

LEGJENDA

- VIJA E BORDURES SE BETONIT
- TROTUAR
- Tuba PVC f=200 mm te brinjezuar (Kanalizimet e Ujrave te shiut i=1.5%)
- Pusete b/a shiu 40 x 60, h = 100 cm, me kapak gize(cdo 30 m)
- Rrjeti elektrik per ndricimin me spote te pemeve
- Peme dekorative Bli 16-18cm ne trotuar (cdo 20m)
- Ndricules tip spot me lampa fluoreshente,2x18w (spot I fshehur ne dhe per cdo peme 20m)


Titulli i Projektit:



"Rikonstrukcion i rrugicave dhe qendres se fshatit Qazim Pal"

BASHKIA HIMARE		Data:
		Nr. Vizatimit
Grupi i projektimit	Nr. Licences	Firma
Vendodhja e objektit BORSH, HIMARE		Faza: Projekt Zbatimi

PLAN VENDOSJE E PERGJITHSHME E OBJEKTIT

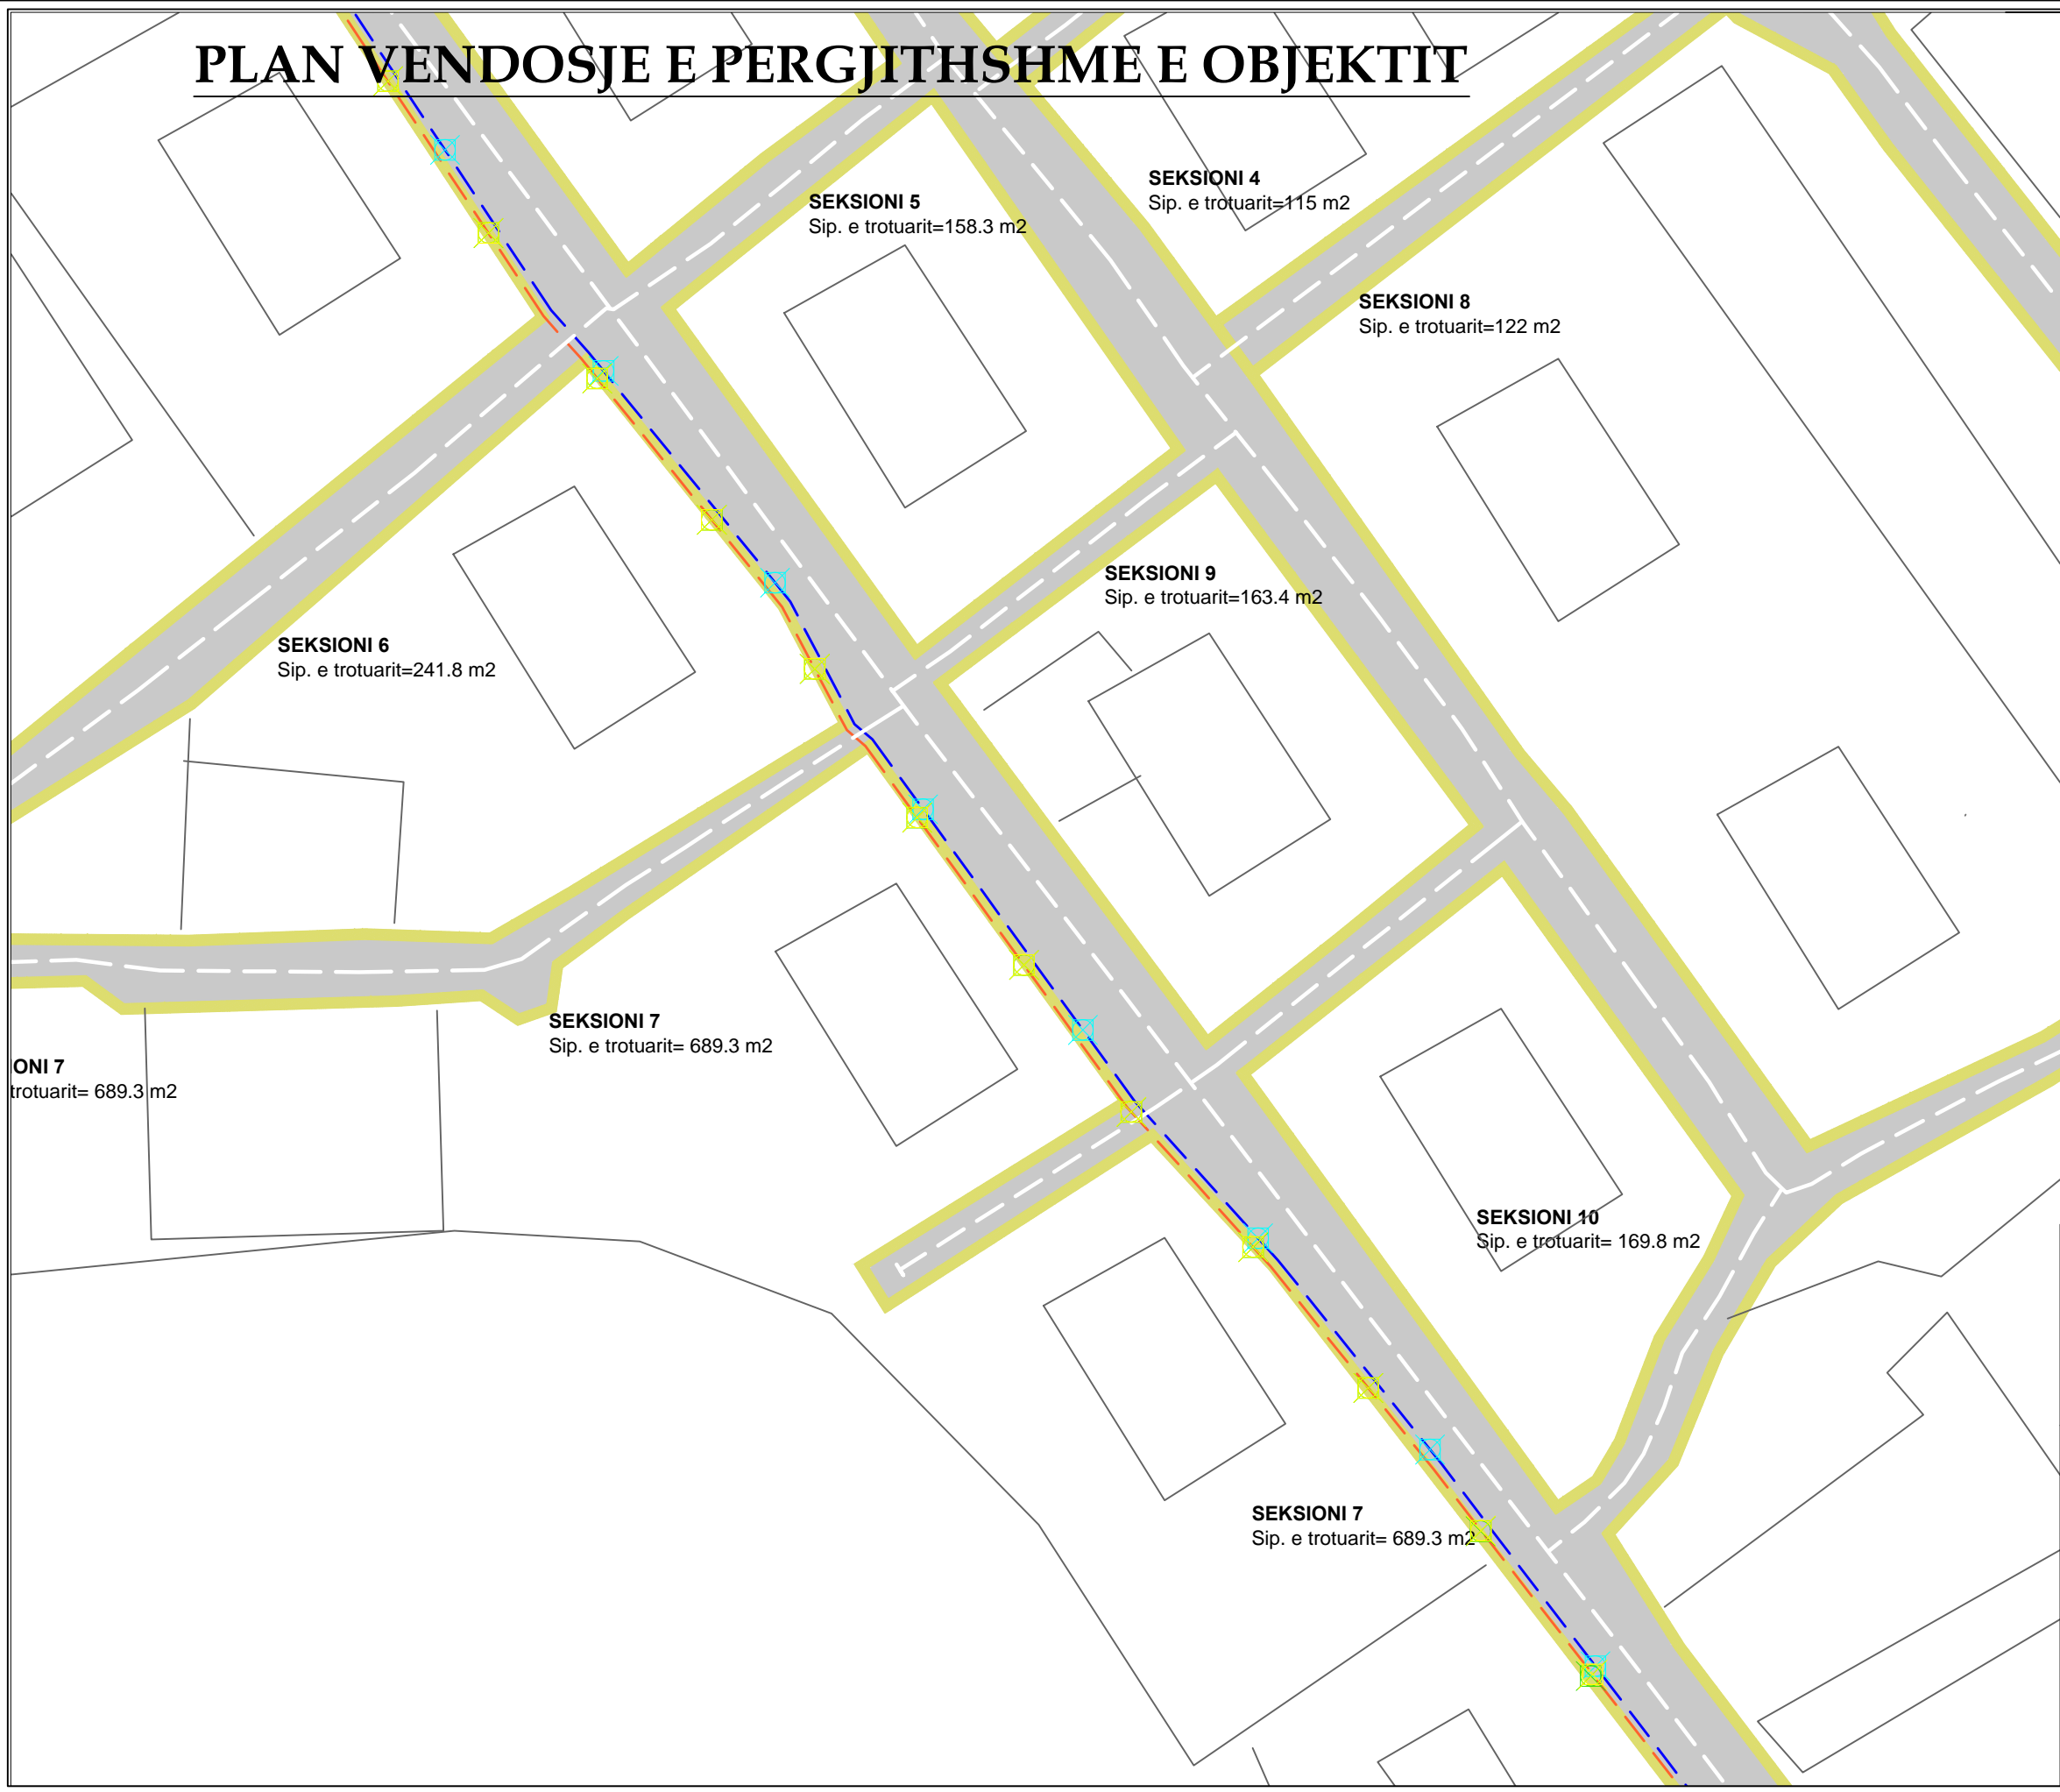

SEKSIONI 5
Sip. e trotuarit=158.3 m2

SEKSIONI 4
Sip. e trotuarit=115 m2

SEKSIONI 8
Sip. e trotuarit=122 m2

SEKSIONI 9
Sip. e trotuarit=163.4 m2

SEKSIONI 6
Sip. e trotuarit=241.8 m2

SEKSIONI 7
Sip. e trotuarit= 689.3 m2

SEKSIONI 7
Sip. e trotuarit= 689.3 m2


SEKSIONI 10
Sip. e trotuarit= 169.8 m2

SEKSIONI 7
Sip. e trotuarit= 689.3 m2




LEGJENDA

- VIJA E BORDURES SE BETONIT
- TROTUAR
- Tuba PVC f=200 mm te brinjezuar (Kanalizimet e Ujrave te shiut i=1.5%)
- Pusete b/a shiu 40 x 60, h = 100 cm, me kapak gize(cdo 30 m)
- Rrjeti elektrik per ndricimin me spote te pemeve
- Peme dekorative Bli 16-18cm ne trotuar (cdo 20m)
- Ndricules tip spot me llampa fluoeshente,2x18w (spot I fshehur ne dhe per cdo peme 20m)

Titulli i Projektit: 
"Rikonstrukcion i rrugicave dhe qendres se fshatit Qazim Pal"

BASHKIA HIMARE		Data:
		Nr. Vizatimit
Grupi i projektimit	Nr. Licences	Firma
Vendodhja e objektit BORSH, HIMARE		Faza: Projekt Zbatimi

PLAN VENDOSJE E PERGJITHSHME E OBJEKTIT

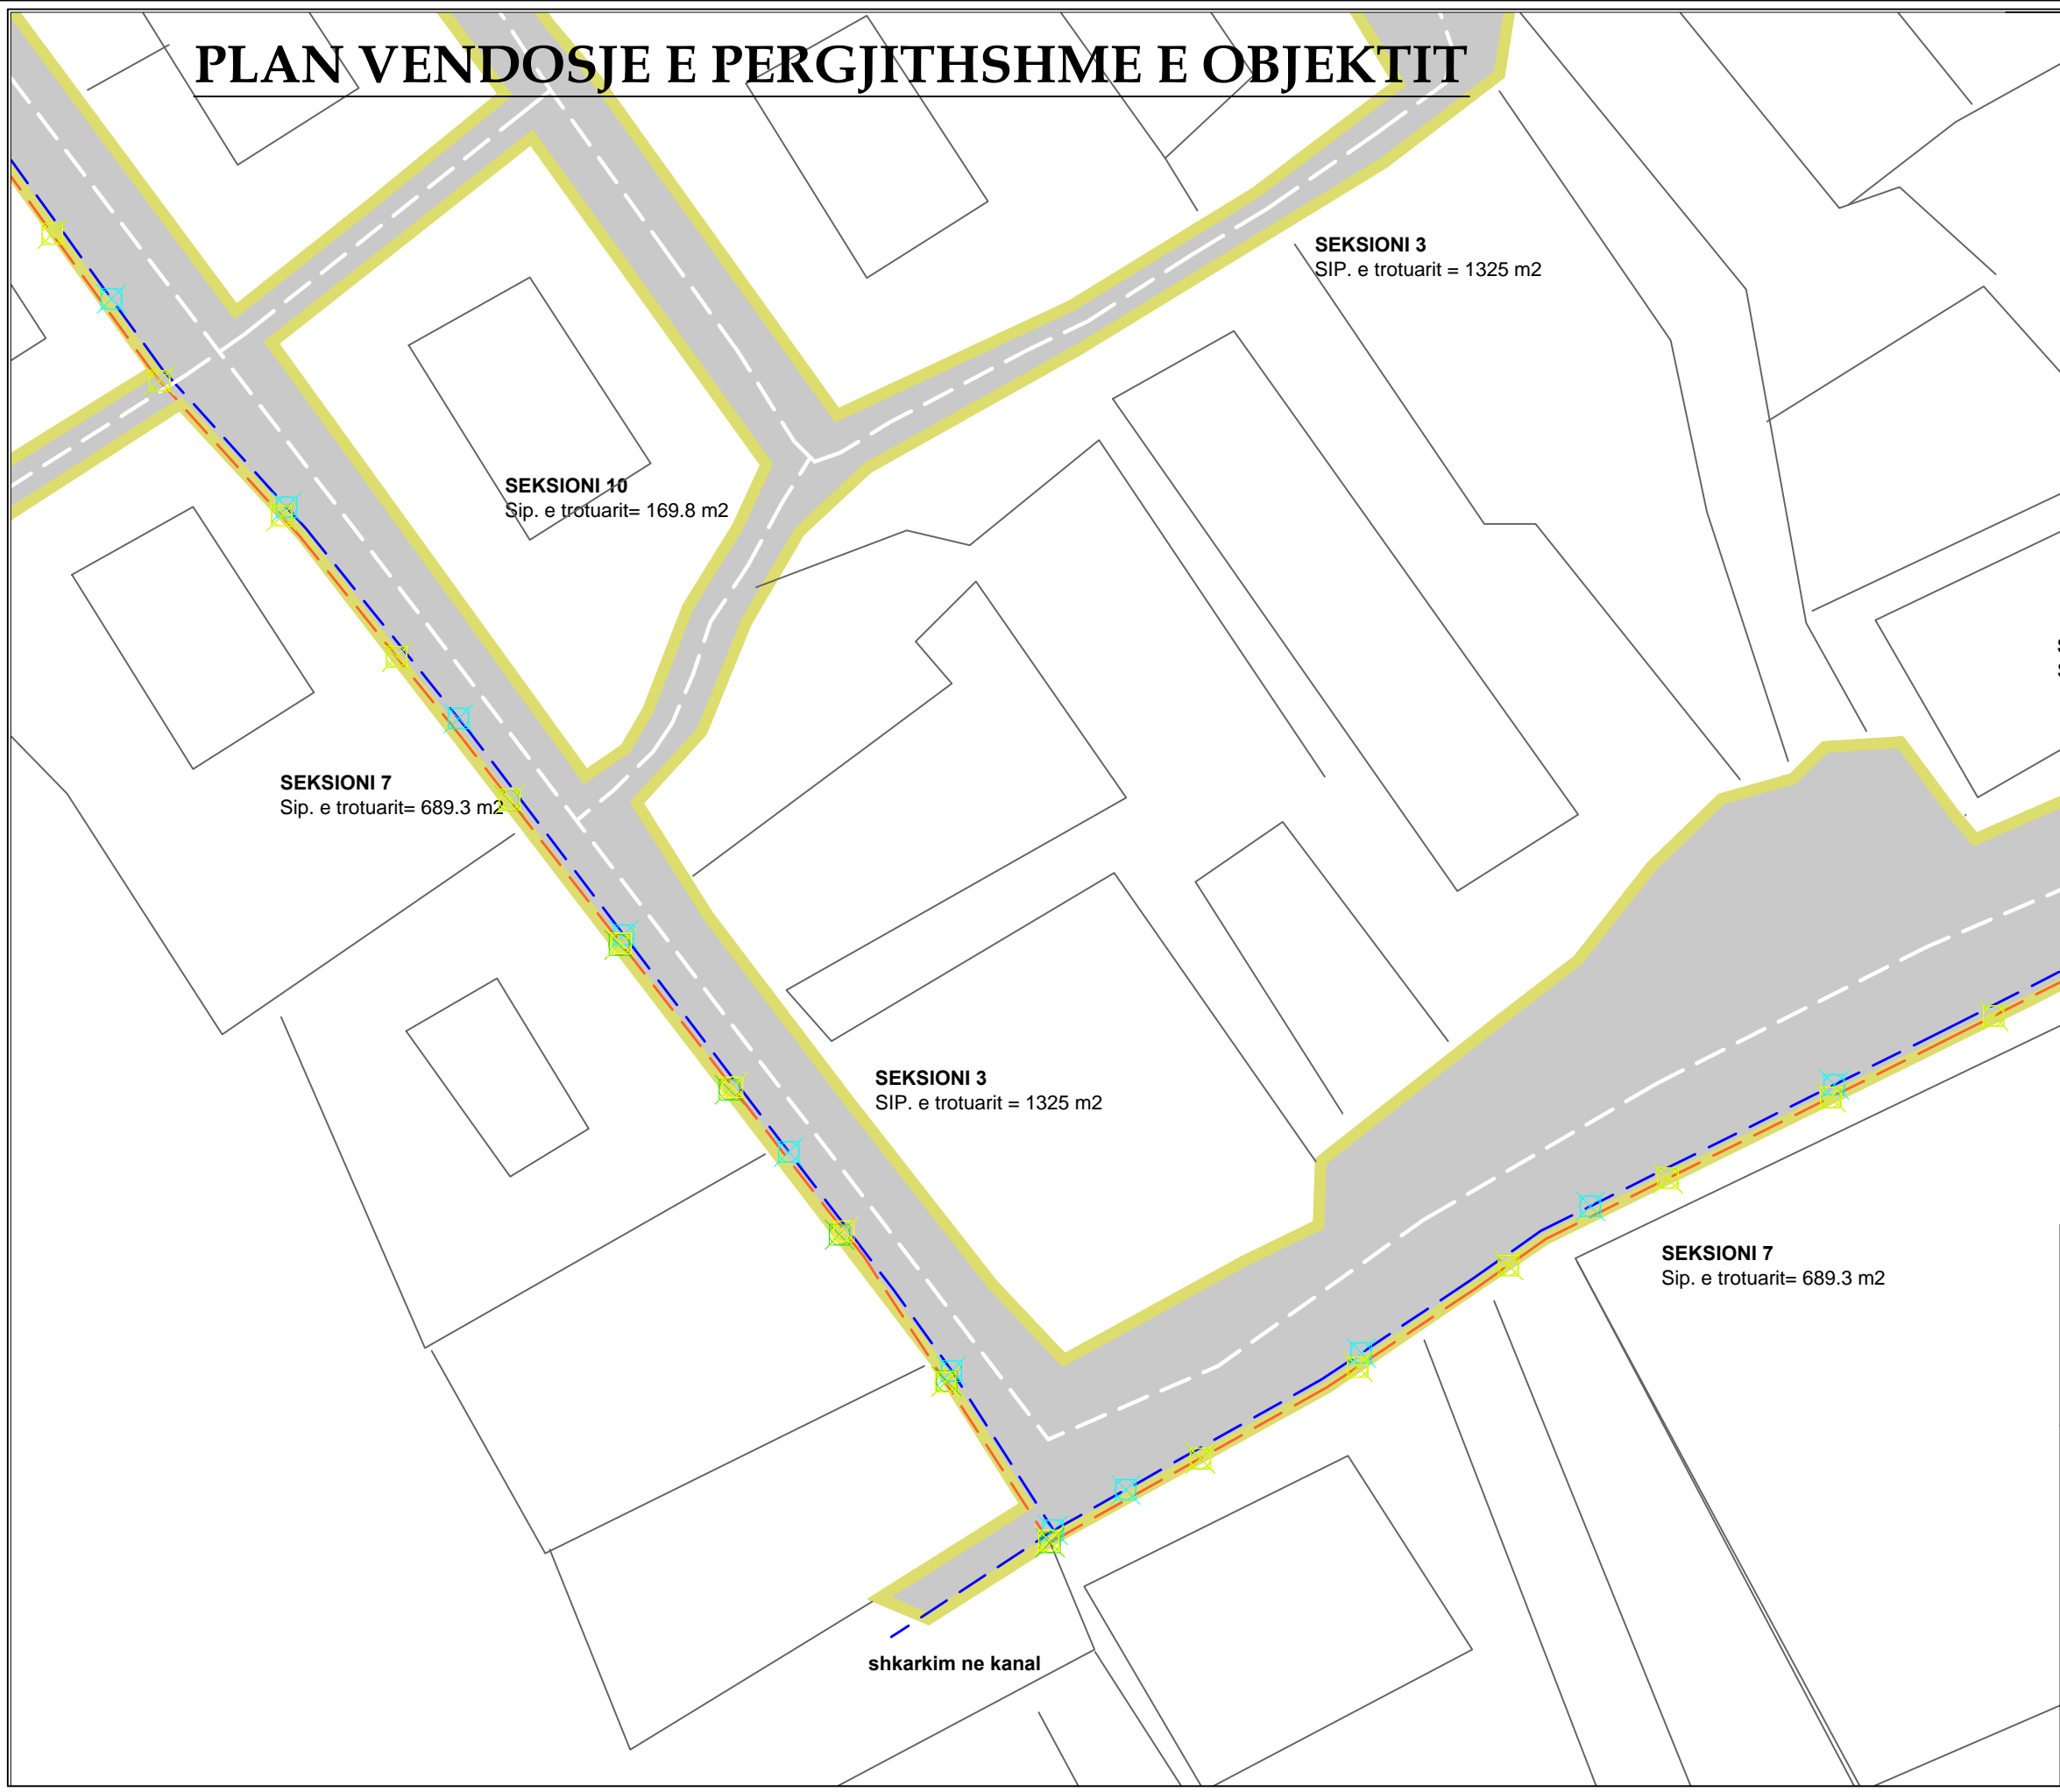

LEGJENDA


- VIJA E BORDURES SE BETONIT
- TROTUAR
- Tuba PVC f=200 mm te brinjezuar (Kanalizimet e Ujrave te shiut i=1.5%)
- Pusete b/a shiu 40 x 60, h = 100 cm, me kapak gize(cdo 30 m)
- Rrjeti elektrik per ndricimin me spote te pemeve
- Peme dekorative Bli 16-18cm ne trotuar (cdo 20m)
- Ndricules tip spot me llampa fluoreshente,2x18w (spot I fshehur ne dhe per cdo peme 20m)

Titulli i Projektit:

"Rikonstrukcion i rrugicave dhe qendres se fshatit Qazim Pal"

BASHKIA HIMARE		Data:
		Nr. Vizatimit
Grupi i projektimit	Nr. Licences	Firma
Vendodhja e objektit BORSH, HIMARE		Faza: Projekt Zbatimi

PLAN VENDOSJE E PERGJITHSHME E OBJEKTIT

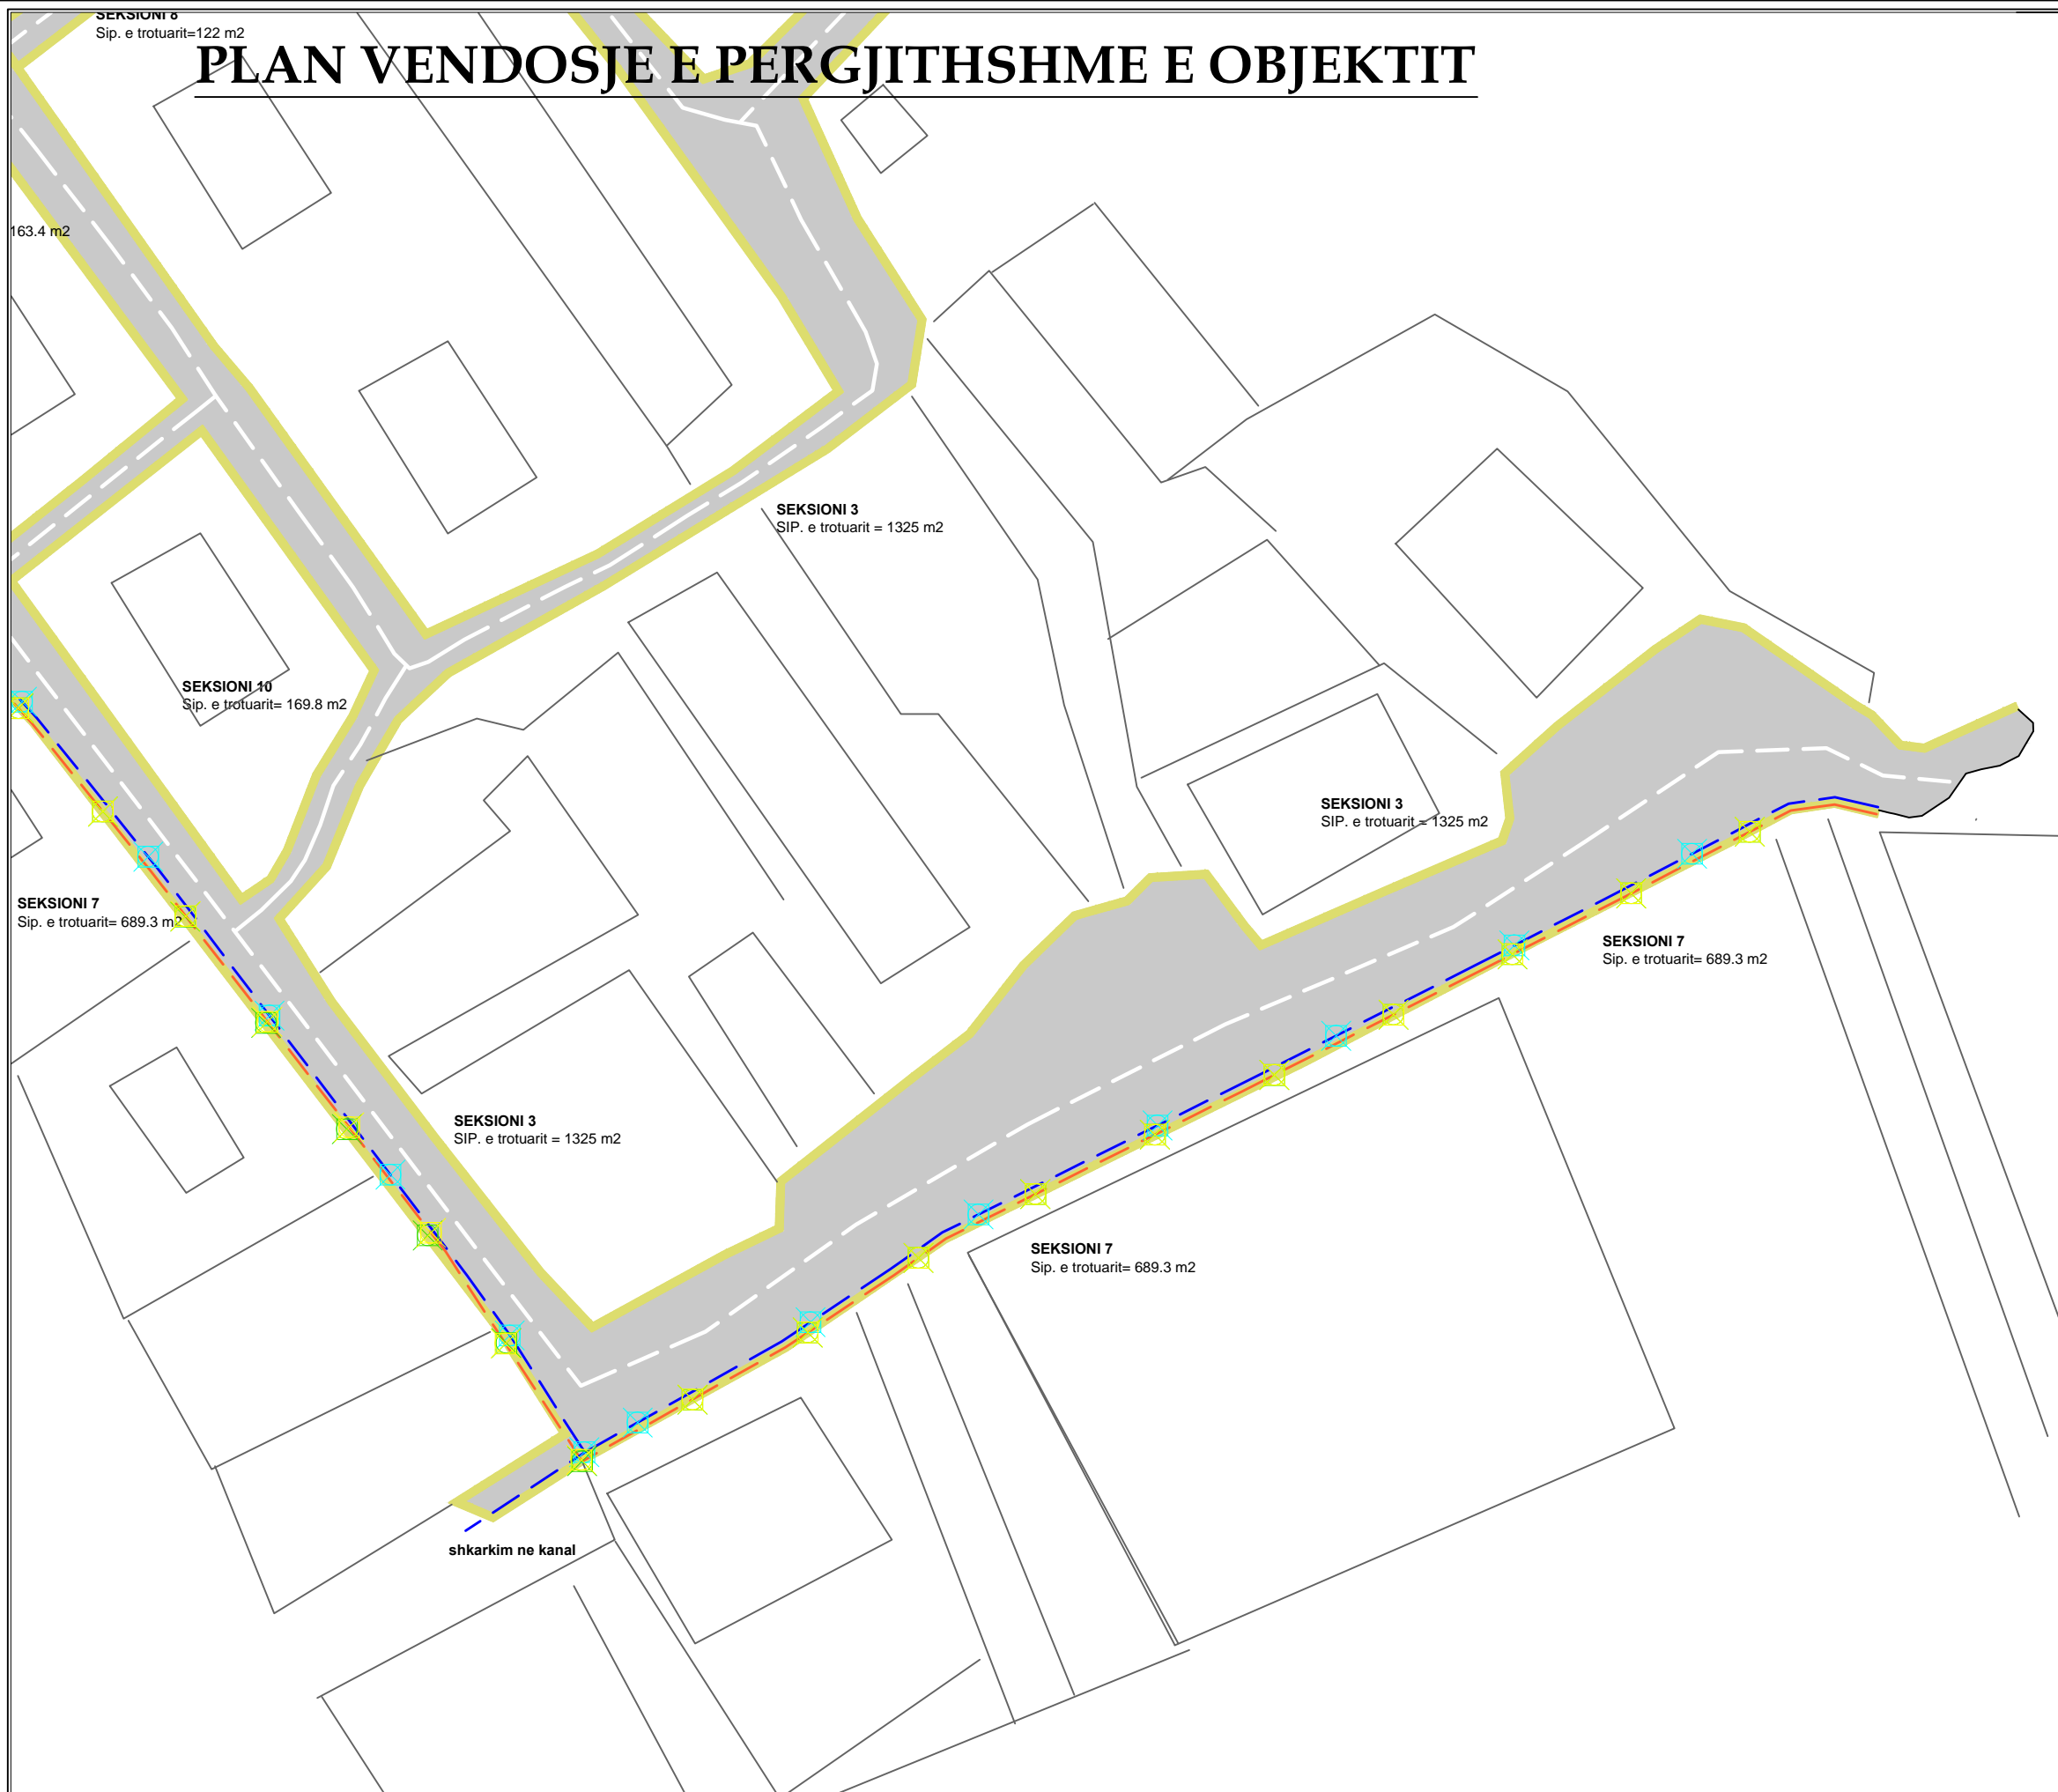

LEGJENDA

- VIJA E BORDURES SE BETONIT
- TROTUAR
- Tuba PVC f=200 mm te brinjezuar (Kanalizimet e Ujrave te shiut i=1.5%)
- Pusete b/a shiu 40 x 60, h = 100 cm, me kapak gize(cdo 30 m)
- Rrjeti elektrik per ndricimin me spote te pemeve
- Peme dekorative Bli 16-18cm ne trotuar (cdo 20m)
- Ndricules tip spot me llampa fluoreshente,2x18w (spot I fshehur ne dhe per cdo peme 20m)

Titulli i Projektit:










"Rikonstrukcion i rrugicave dhe qendres se fshatit Qazim Pal"

BASHKIA HIMARE		Data:
		Nr. Vizatimit
Grupi i projektimit	Nr. Licences	Firma
Vendodhja e objektit BORSH, HIMARE		Faza: Projekt Zbatimi

SEKSIONI 1



LEGJENDA

-  VIJA E BORDURES SE BETONIT
-  TROTUAR
-  Tuba PVC f=200 mm te brinjezuar
(Kanalizimet e Ujrave te shiut i=1.5%)
-  Pusete b/a shiu 40 x 60, h = 100 cm, me kapak gize(cdo 30 m)
-  Rrjeti elektrik per ndricimin me spote te pemeve
-  Peme dekorative Bli 16-18cm ne trotuar (cdo 20m)
-  Ndricules tip spot me llampa fluoeshente, 2x18w (spot I fshehur ne dhe per cdo peme 20m)

Titulli i Projektit:




"Rikonstruksion i rrugicave dhe qendres se fshatit Qazim Pal"





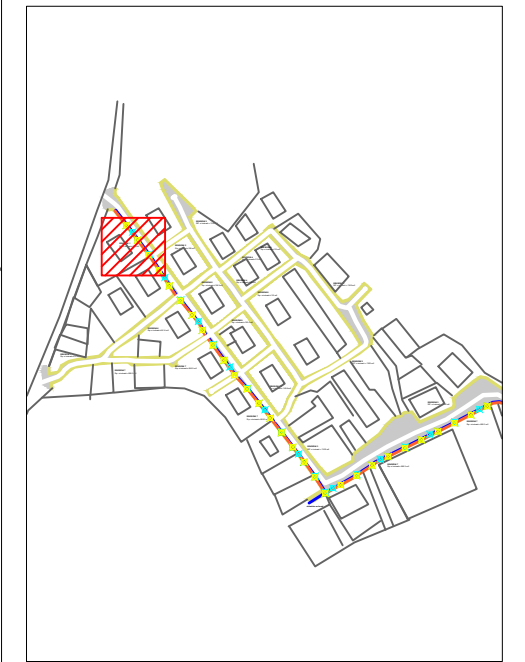


BASHKIA HIMARE		Data:
		Nr. Vizatimit
Grupi i projektimit	Nr. Licences	Firma
Vendodhja e objektit BORSH, HIMARE		Faza: Projekt Zbatimi

SEKSIONI 1

SEKSIONI 1
Sip. e trotuarit=274 m²



LEGJENDA

-  VIJA E BORDURES SE BETONIT
-  TROTUAR
-  Tuba PVC f=200 mm te brinjezuar
(Kanalizimet e Ujrave te shiut i=1.5%)
-  Pusete b/a shiu 40 x 60, h = 100 cm, me kapak gize(cdo 30 m)
-  Rrjeti elektrik per ndricimin me spote te pemeve
-  Peme dekorative Bli 16-18cm ne trotuar (cdo 20m)
-  Ndricules tip spot me llampa fluoreshente,2x18w (spot I fshehur ne dhe per cdo peme 20m)


Titulli i Projektit:







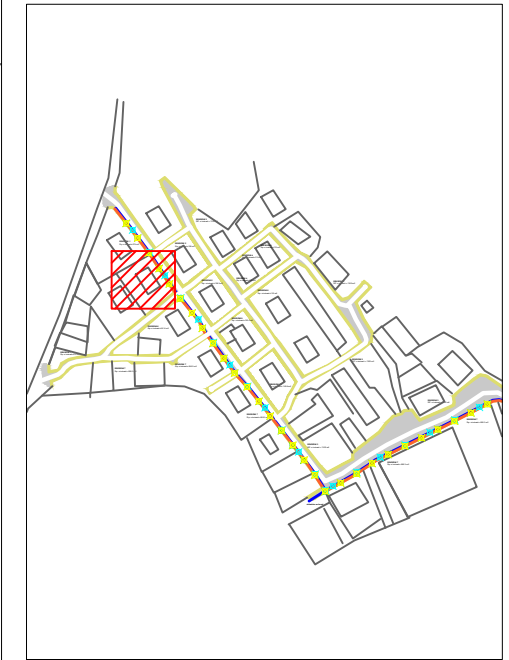


"Rikonstrukcion i rrugicave dhe qendres se fshatit Qazim Pal"

BASHKIA HIMARE		Data:
		Nr. Vizatimit
Grupi i projektimit	Nr. Licences	Firma
Vendodhja e objektit BORSH, HIMARE		Faza: Projekt Zbatimi

SEKSIONI 1



LEGJENDA

-  VIJA E BORDURES SE BETONIT
-  TROTUAR
-  Tuba PVC f=200 mm te brinjezuar
(Kanalizimet e Ujrave te shiut i=1.5%)
-  Pusete b/a shiu 40 x 60, h = 100 cm, me kapak gize(cdo 30 m)
-  Rrjeti elektrik per ndricimin me spote te pemeve
-  Peme dekorative Bli 16-18cm ne trotuar (cdo 20m)
-  Ndricules tip spot me llampa fluoreshente, 2x18w (spot I fshehur ne dhe per cdo peme 20m)


Titulli i Projektit:







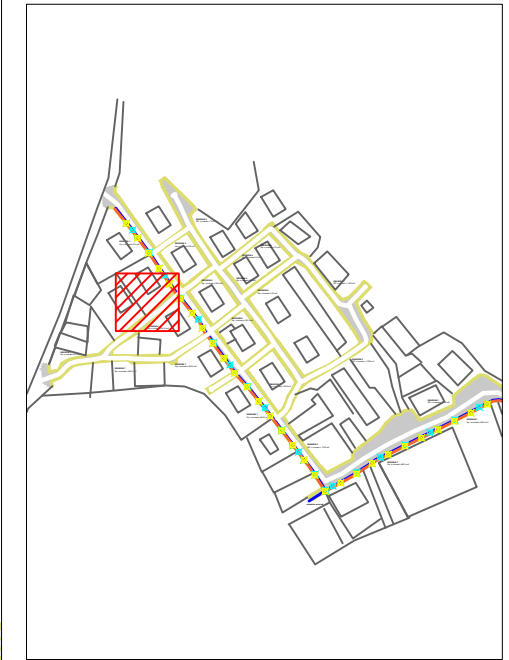


"Rikonstrukcion i rrugicave dhe qendres se fshatit Qazim Pal"

BASHKIA HIMARË		Data:
		Nr. Vizatimit
Grupi i projektimit	Nr. Licences	Firma
Vendodhja e objektit BORSH, HIMARË		Faza: Projekt Zbatimi

SEKSIONI 1



LEGJENDA

-  VIJA E BORDURES SE BETONIT
-  TROTUAR
-  Tuba PVC f=200 mm te brinjezuar
(Kanalizimet e Ujrave te shiut i=1.5%)
-  Pusete b/a shiu 40 x 60, h = 100 cm, me kapak gize(cdo 30 m)
-  Rrjeti elektrik per ndricimin me spote te pemeve
-  Peme dekorative Bli 16-18cm ne trotuar (cdo 20m)
-  Ndricules tip spot me llampa fluoreshente, 2x18w (spot I fshehur ne dhe per cdo peme 20m)

Titulli i Projektit:




"Rikonstrukcion i rrugicave dhe qendres se fshatit Qazim Pal"

BASHKIA HIMARE		Data:
		Nr. Vizatimit
Grupi i projektimit	Nr. Licences	Firma
Vendodhja e objektit BORSH, HIMARE		Faza: Projekt Zbatimi





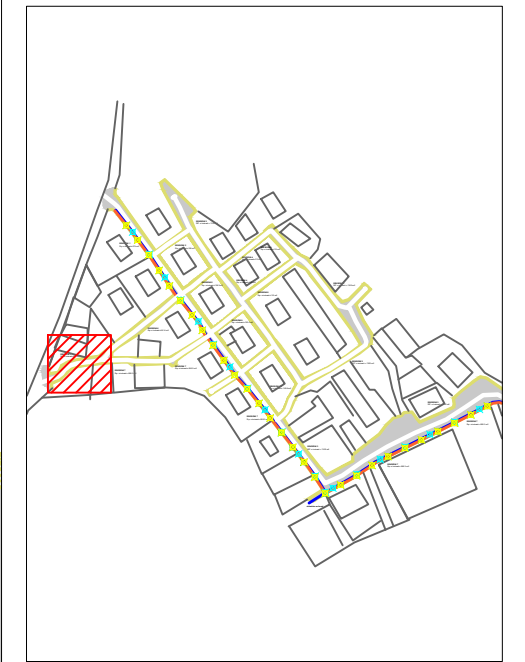


SEKSIONI 1

SEKSIONI 1
Sip. e trotuarit=274 m²

SEKSIONI 7
Sip. e trotua



LEGJENDA

-  VIJA E BORDURES SE BETONIT
-  TROTUAR
-  Tuba PVC f=200 mm te brinjezuar (Kanalizimet e Ujrave te shiut i=1.5%)
-  Pusete b/a shiu 40 x 60, h = 100 cm, me kapak gize(cdo 30 m)
-  Rrjeti elektrik per ndricimin me spote te pemeve
-  Peme dekorative Bli 16-18cm ne trotuar (cdo 20m)
-  Ndricules tip spot me llampa fluoreshente,2x18w (spot I fshehur ne dhe per cdo peme 20m)

Titulli i Projektit:



"Rikonstrukcion i rrugicave dhe qendres se fshatit Qazim Pal"

BASHKIA HIMARE		Data:
		Nr. Vizatimit
Grupi i projektimit	Nr. Licences	Firma
Vendodhja e objektit BORSH, HIMARE		Faza: Projekt Zbatimi








SEKSIONI 2

SEKSIONI 2

 Sip. e trotuarit=158 m²



LEGJENDA

-  VIJA E BORDURES SE BETONIT
-  TROTUAR
-  Tuba PVC f=200 mm te brinjezuar
(Kanalizimet e Ujrave te shiut i=1.5%)
-  Pusete b/a shiu 40 x 60, h = 100 cm, me kapak gize(cdo 30 m)
-  Rrjeti elektrik per ndricimin me spote te pemeve
-  Peme dekorative Bli 16-18cm ne trotuar (cdo 20m)
-  Ndricules tip spot me llampa fluoreshente,2x18w (spot I fshehur ne dhe per cdo peme 20m)

Titulli i Projektit:



"Rikonstrukcion i rrugicave dhe qendres se fshatit Qazim Pal"

BASHKIA HIMARË

Data:

Nr. Vizatimit

Grupi i projektimit

Nr. Licences

Firma


SEKSIONI 5

Sip. e trotuarit:

Vendodhja e objektit
BORSH, HIMARË

Faza: Projekt Zbatimi

SEKSIONI 3

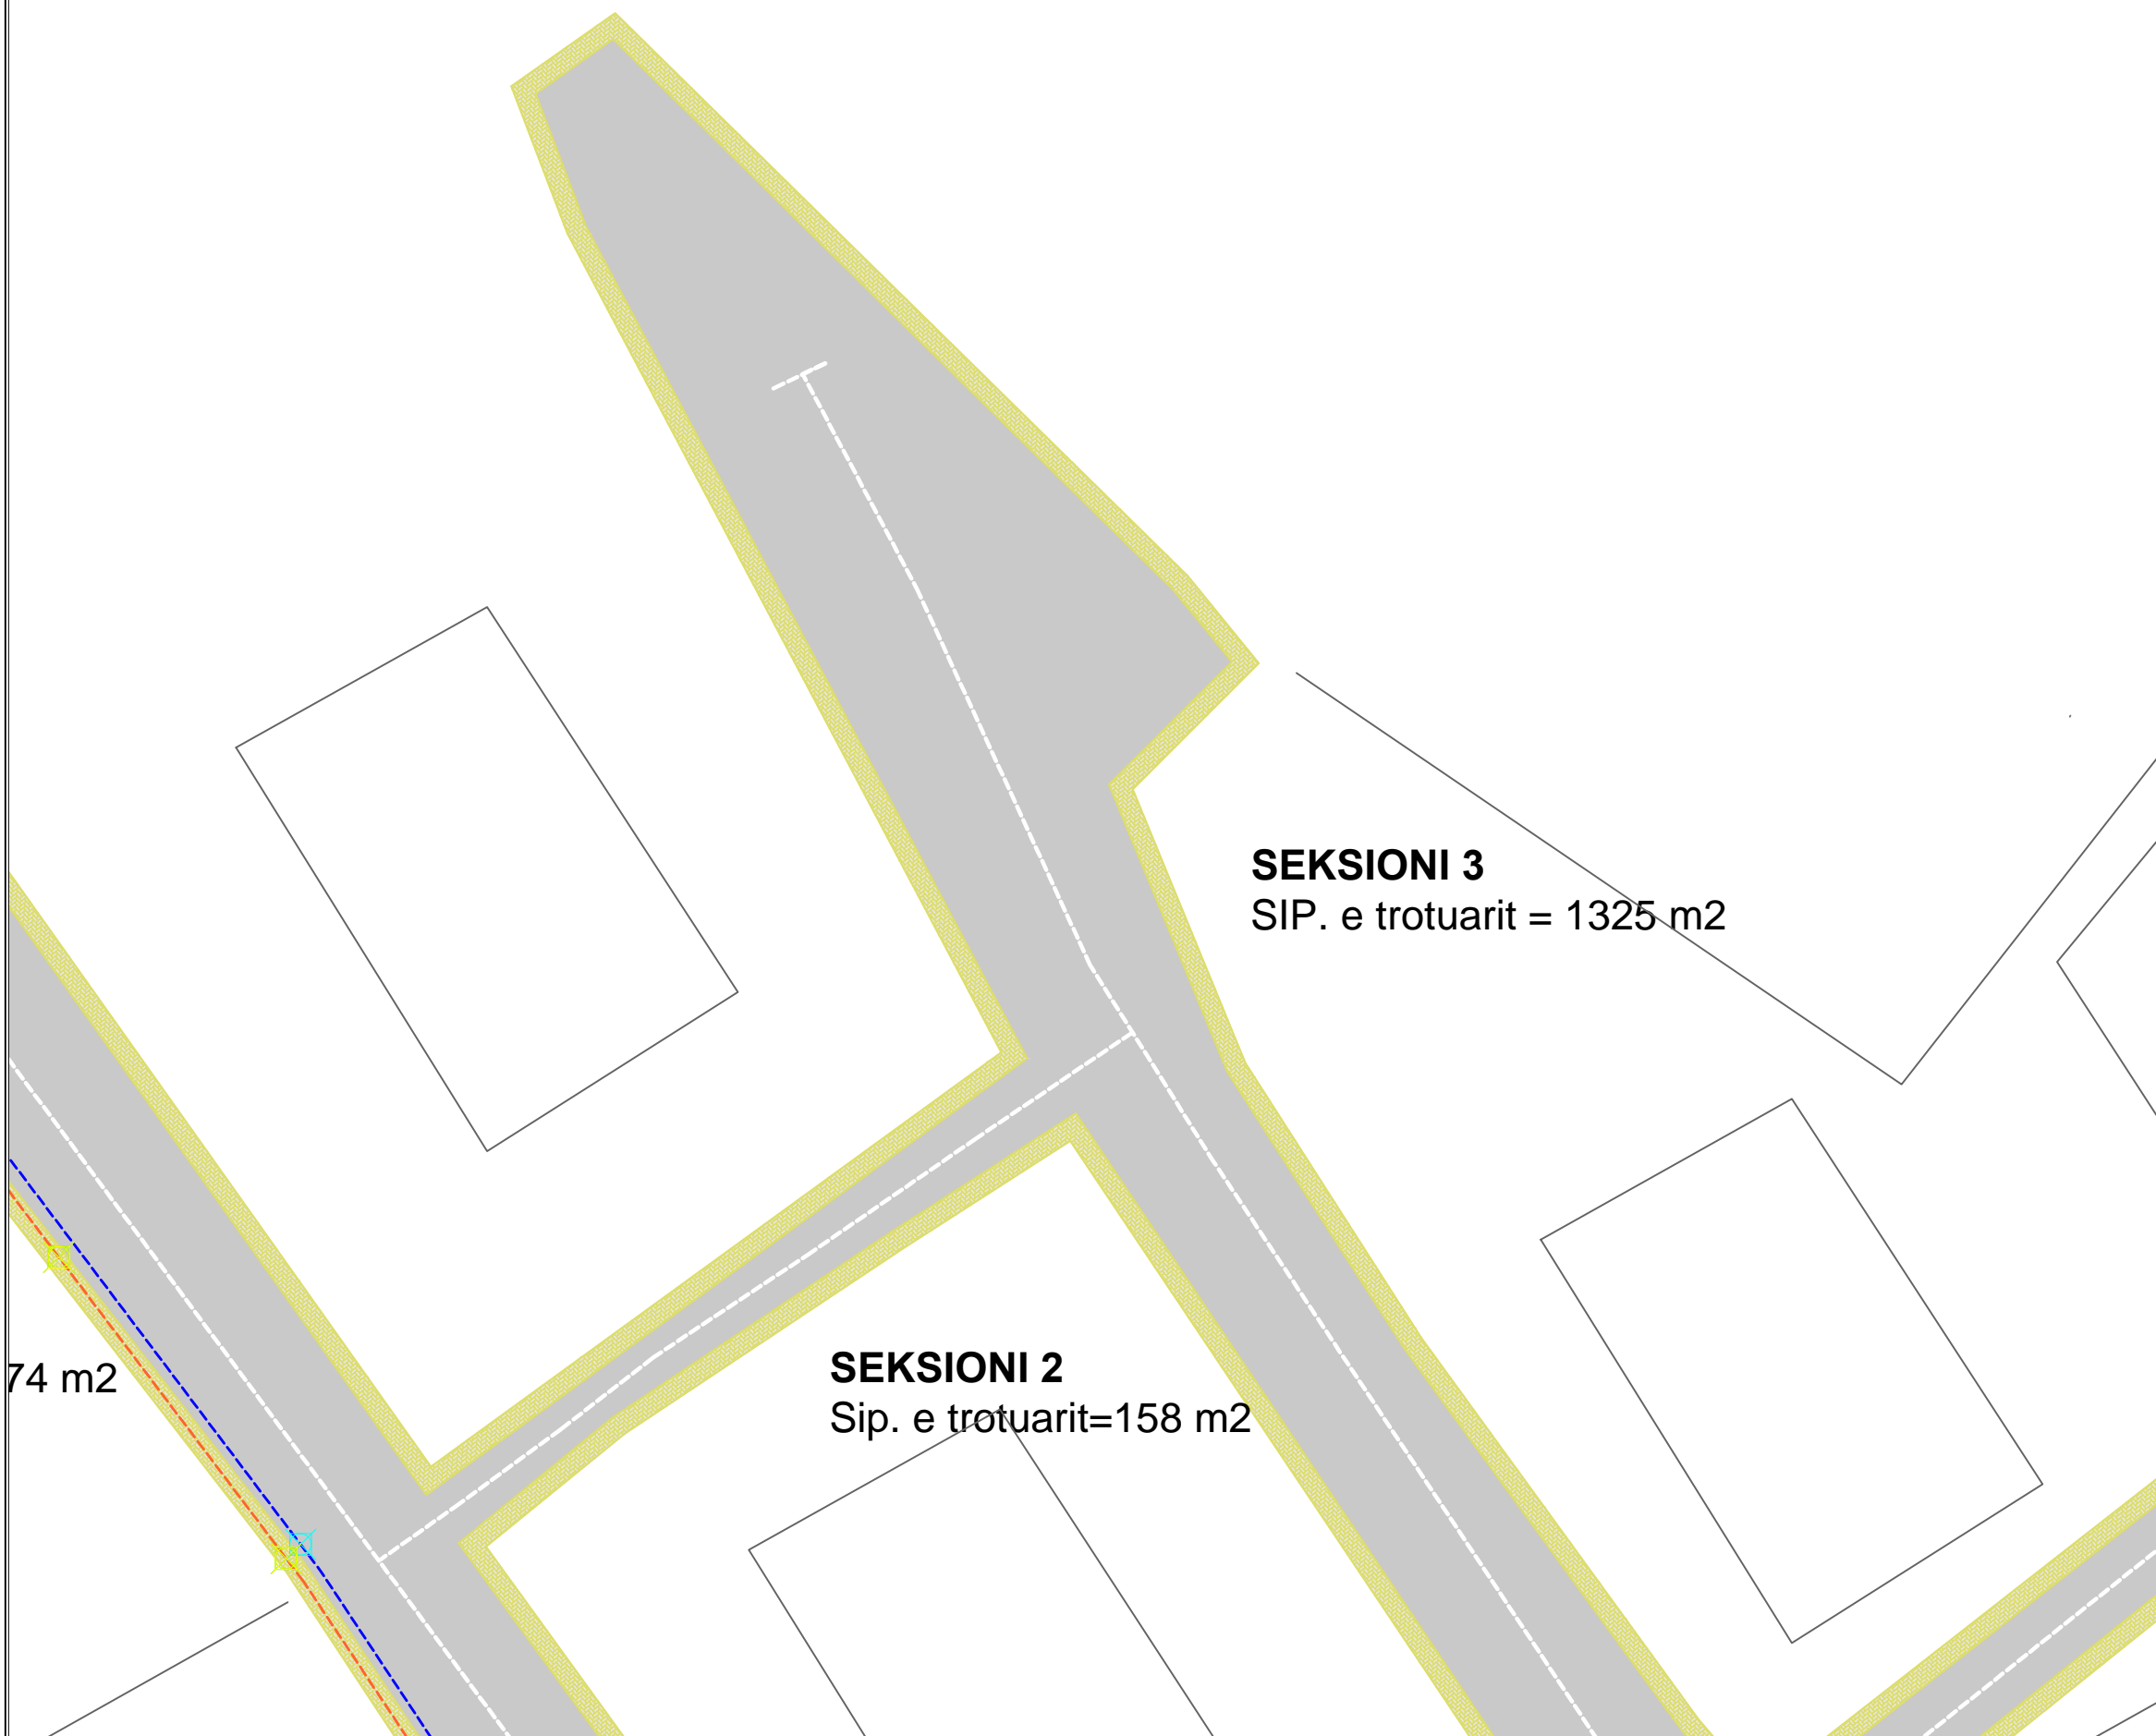








SEKSIONI 3
Sip. e trotuarit = 1325 m²

SEKSIONI 2
Sip. e trotuarit=158 m²



LEGJENDA

-  VIJA E BORDURES SE BETONIT
-  TROTUAR
-  Tuba PVC f=200 mm te brinjezuar (Kanalizimet e Ujrave te shiut i=1.5%)
-  Pusete b/a shiu 40 x 60, h = 100 cm, me kapak gize(cdo 30 m)
-  Rrjeti elektrik per ndricimin me spote te pemeve
-  Peme dekorative Bli 16-18cm ne trotuar (cdo 20m)
-  Ndricules tip spot me llampa fluoreshente,2x18w (spot I fshehur ne dhe per cdo peme 20m)


Titulli i Projektit:







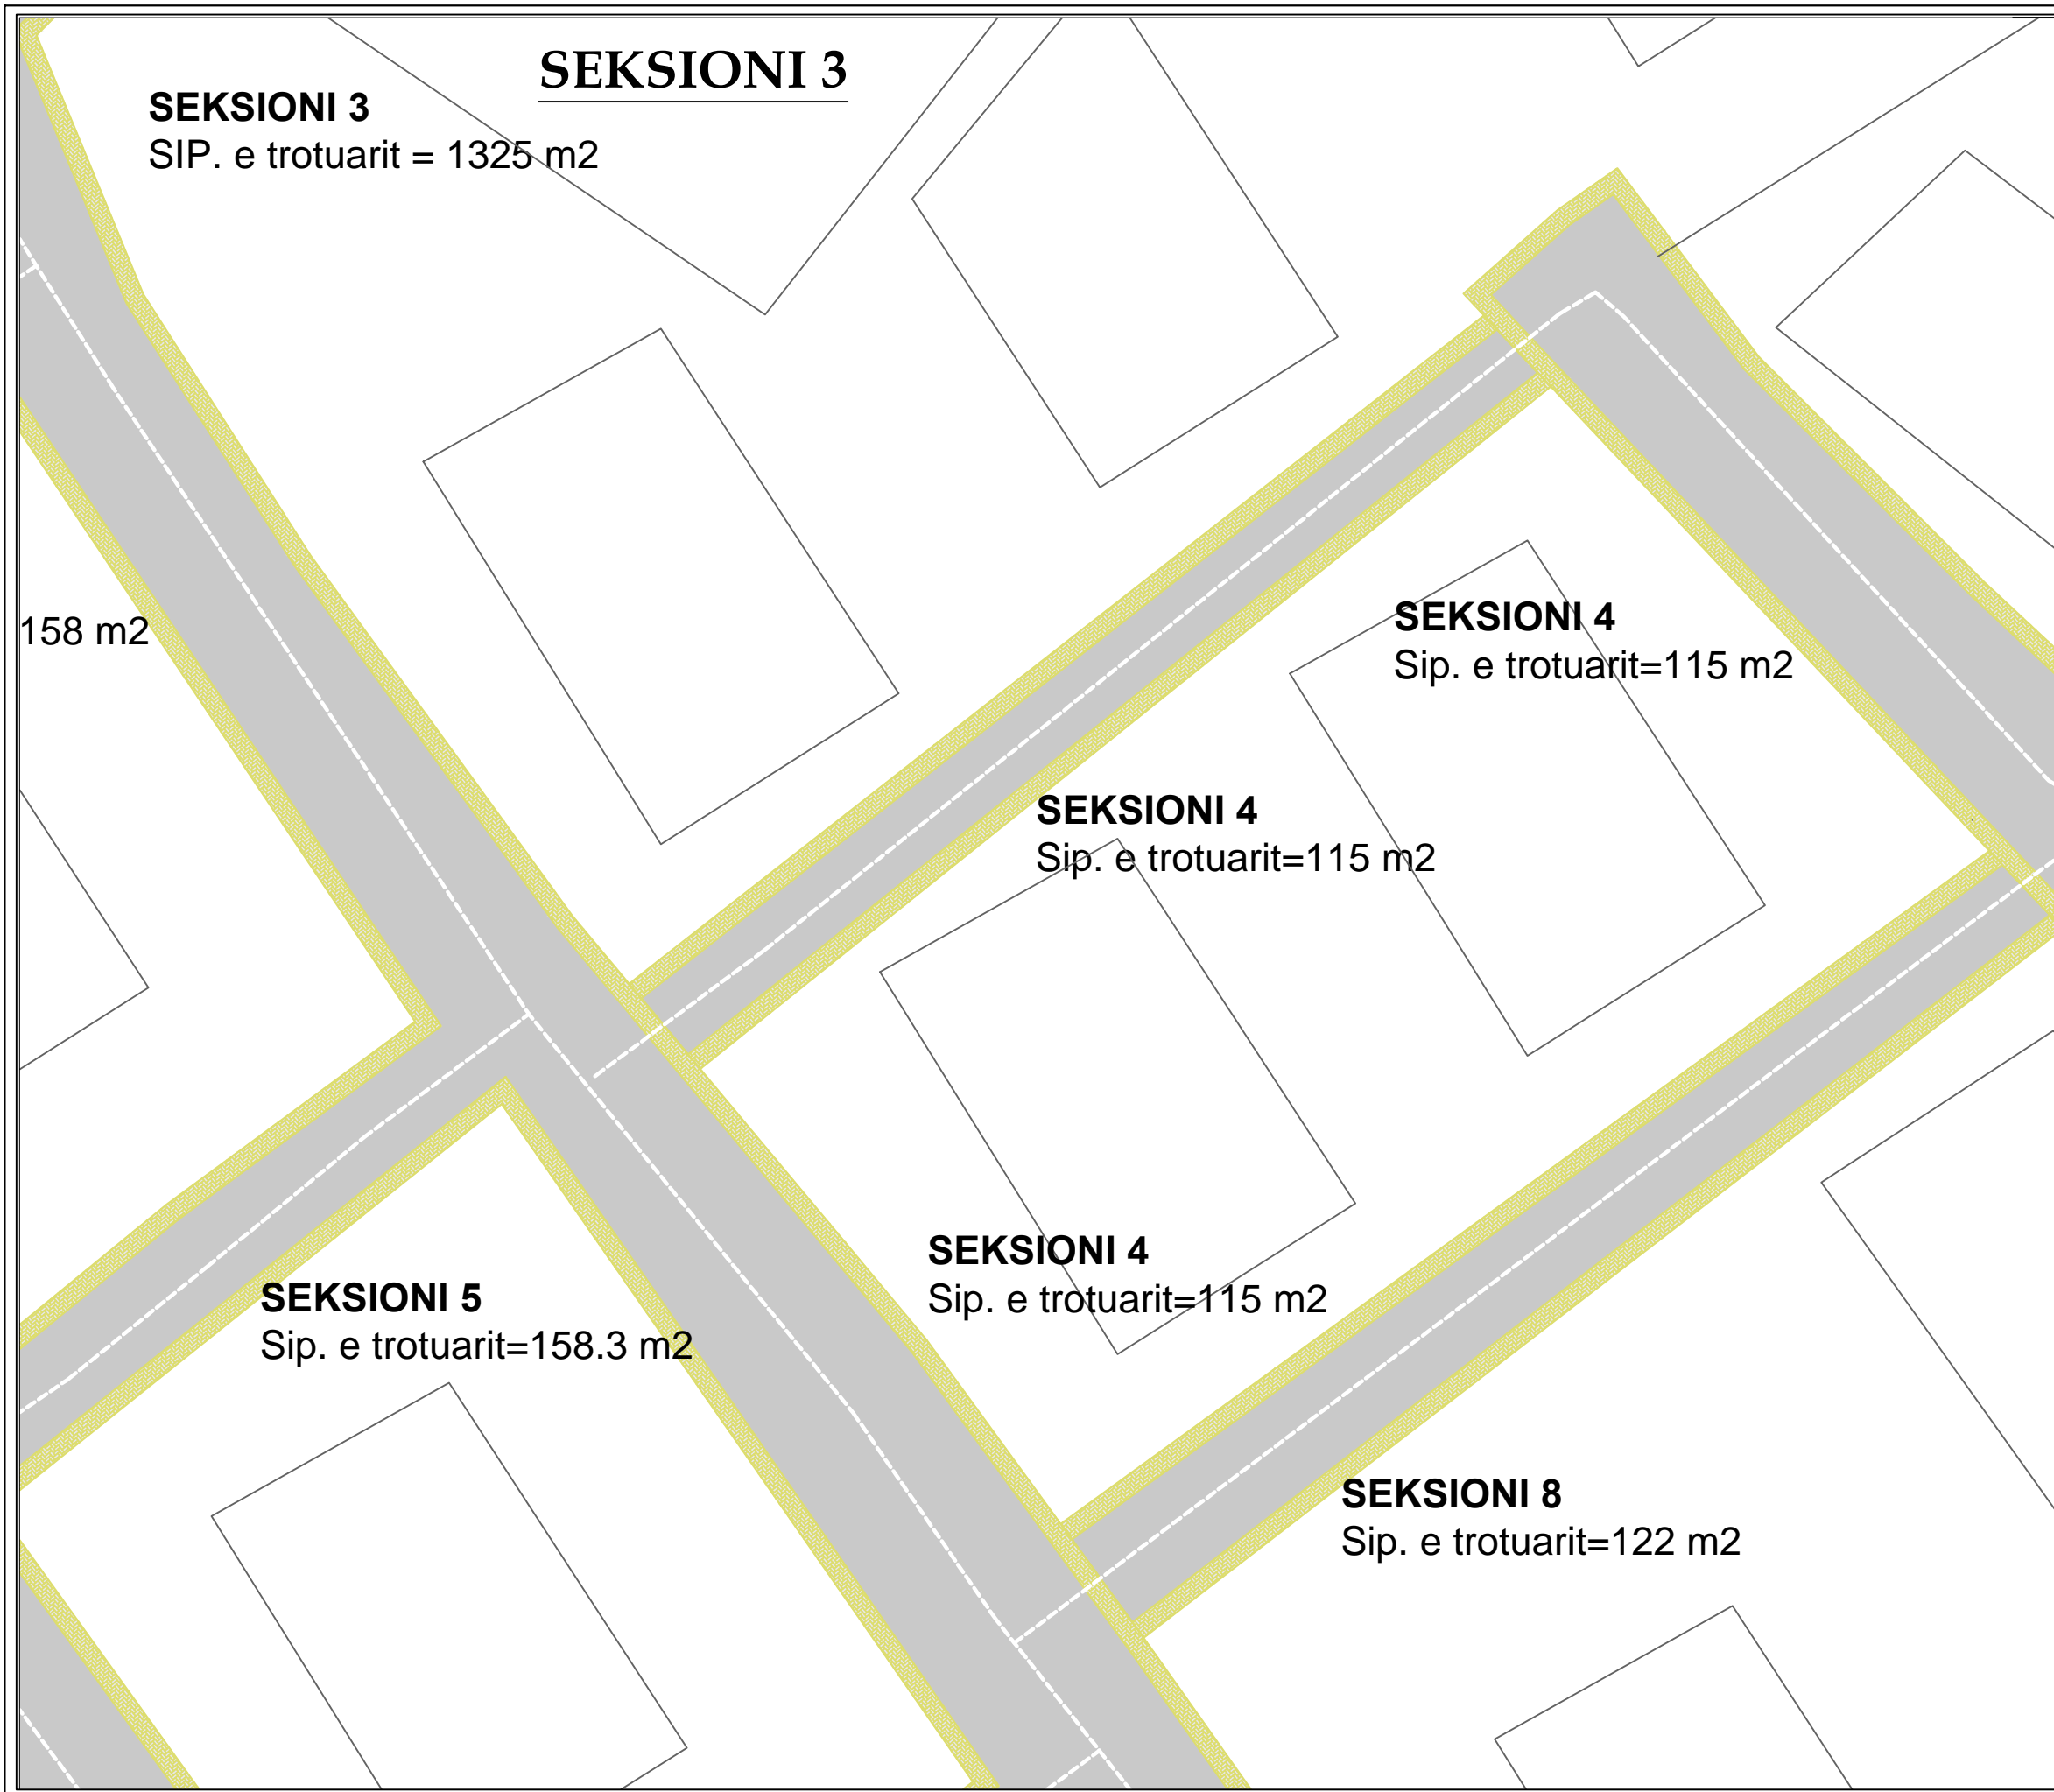


"Rikonstrukcion i rrugicave dhe qendres se fshatit Qazim Pal"

BASHKIA HIMARE		Data:
		Nr. Vizatimit
Grupi i projektimit	Nr. Licences	Firma
Vendodhja e objektit BORSH, HIMARE		Faza: Projekt Zbatimi

74 m²



LEGJENDA

-  VIJA E BORDURES SE BETONIT
-  TROTUAR
-  Tuba PVC f=200 mm te brinjezuar (Kanalizimet e Ujrave te shiut i=1.5%)
-  Pusete b/a shiu 40 x 60, h = 100 cm, me kapak gize(cdo 30 m)
-  Rrjeti elektrik per ndricimin me spote te pemeve
-  Peme dekorative Bli 16-18cm ne trotuar (cdo 20m)
-  Ndricules tip spot me lampa fluoreshente,2x18w (spot I fshehur ne dhe per cdo peme 20m)

Titulli i Projektit:



"Rikonstrukcion i rrugicave dhe qendres se fshatit Qazim Pal"

BASHKIA HIMARE		Data:
		Nr. Vizatimit
Grupi i projektimit	Nr. Licences	Firma
Vendodhja e objektit BORSH, HIMARE		Faza: Projekt Zbatimi

SEKSIONI 3








EKSIONI 4
ip. e trotuarit=115 m²

SEKSIONI 3
SIP. e trotuarit = 1325 m²

SIONI 8
e trotuarit=122 m²



LEGJENDA

-  VIJA E BORDURES SE BETONIT
-  TROTUAR
-  Tuba PVC f=200 mm te brinjezuar
(Kanalizimet e Ujrave te shiut i=1.5%)
-  Pusete b/a shiu 40 x 60, h = 100 cm, me kapak gize(cdo 30 m)
-  Rrjeti elektrik per ndricimin me spote te pemeve
-  Peme dekorative Bli 16-18cm ne trotuar (cdo 20m)
-  Ndricules tip spot me lampa fluoreshente,2x18w (spot I fshehur ne dhe per cdo peme 20m)

Titulli i Projektit:



"Rikonstrukcion i rrugicave dhe qendres se fshatit Qazim Pal"

BASHKIA HIMARE		Data:
		Nr. Vizatimit
Grupi i projektimit	Nr. Licences	Firma
Vendodhja e objektit BORSH, HIMARE		Faza: Projekt Zbatimi








SEKSIONI 3

SEKSIONI 3
SIP. e trotuarit = 1325 m²

2



LEGJENDA

-  VIJA E BORDURES SE BETONIT
-  TROTUAR
-  Tuba PVC f=200 mm te brinjezuar
(Kanalizimet e Ujrave te shiut i=1.5%)
-  Pusete b/a shiu 40 x 60, h = 100 cm, me kapak gize(cdo 30 m)
-  Rrjeti elektrik per ndricimin me spote te pemeve
-  Peme dekorative Bli 16-18cm ne trotuar (cdo 20m)
-  Ndricules tip spot me llampa fluoreshente, 2x18w (spot I fshehur ne dhe per cdo peme 20m)


Titulli i Projektit:



"Rikonstrukcion i rrugicave dhe qendres se fshatit Qazim Pal"

BASHKIA HIMARE		Data:
		Nr. Vizatimit
Grupi i projektimit	Nr. Licences	Firma
Vendodhja e objektit BORSH, HIMARE		Faza: Projekt Zbatimi

SEKSIONI 3

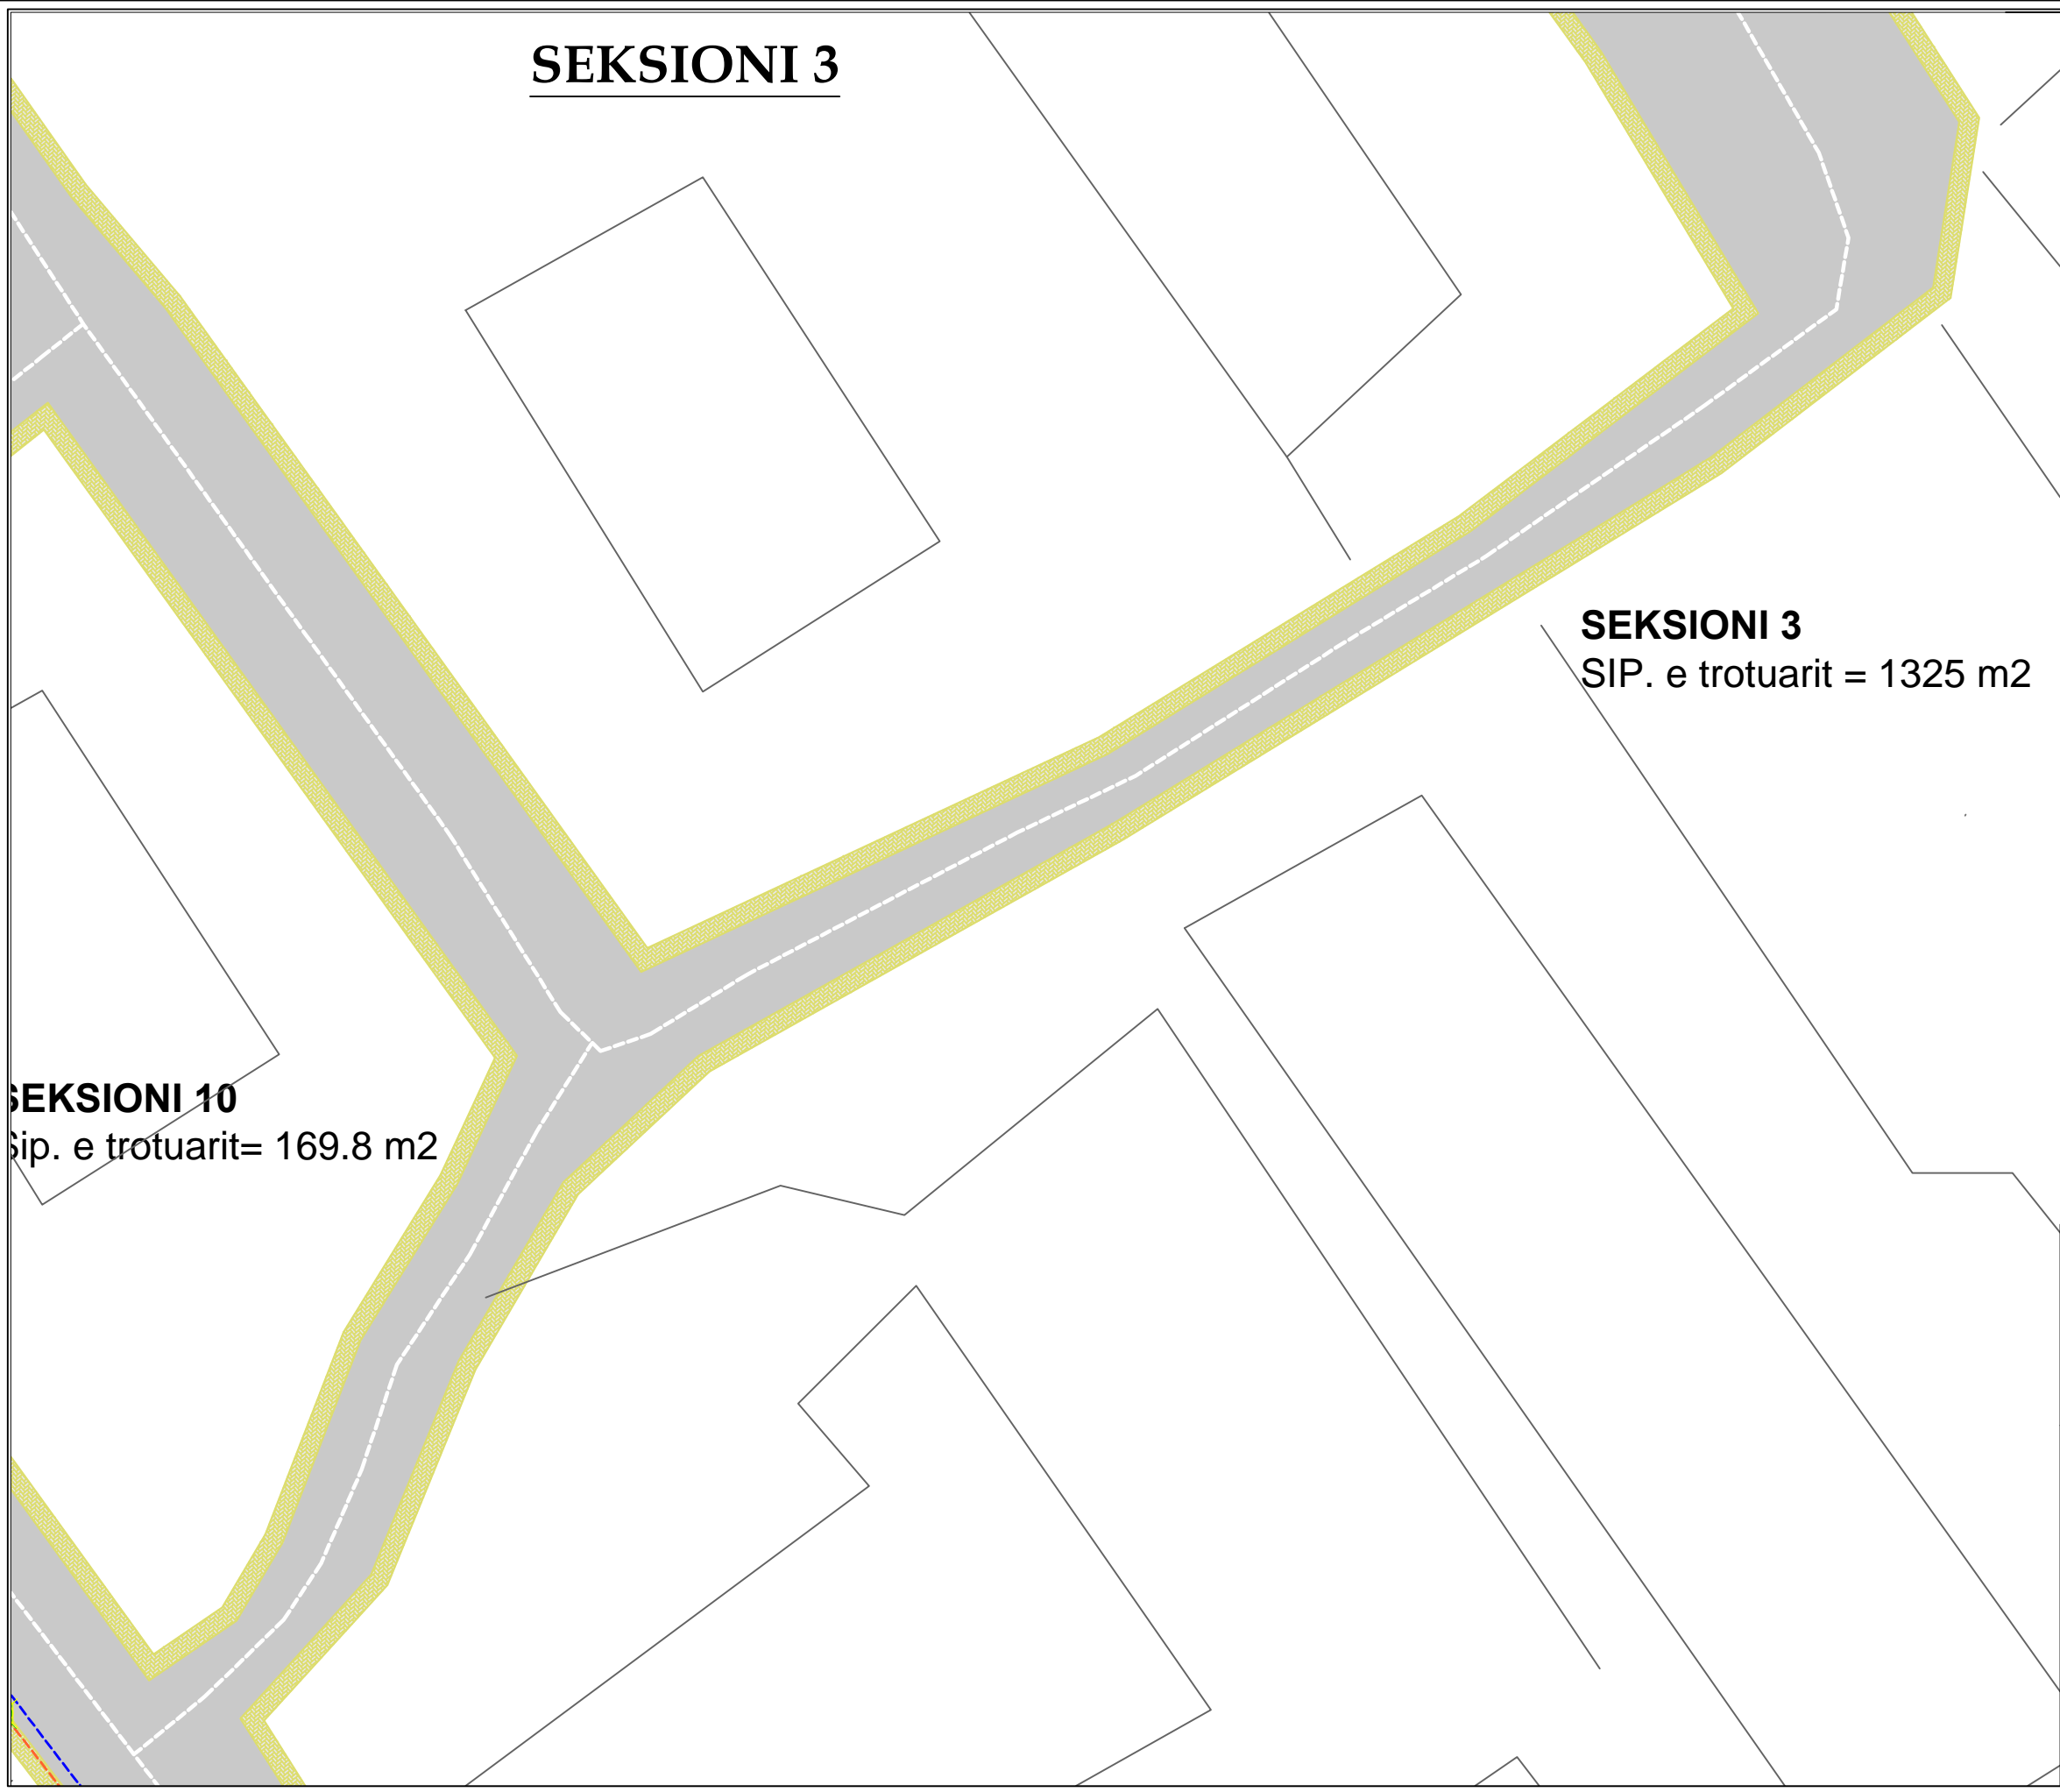








SEKSIONI 3
SIP. e trotuarit = 1325 m²

SEKSIONI 10
Sip. e trotuarit= 169.8 m²



LEGJENDA

-  VIJA E BORDURES SE BETONIT
-  TROTUAR
-  Tuba PVC f=200 mm te brinjezuar (Kanalizimet e Ujrave te shiut i=1.5%)
-  Pusete b/a shiu 40 x 60, h = 100 cm, me kapak gize(cdo 30 m)
-  Rrjeti elektrik per ndricimin me spote te pemeve
-  Peme dekorative Bli 16-18cm ne trotuar (cdo 20m)
-  Ndricules tip spot me lampa fluoreshente,2x18w (spot I fshehur ne dhe per cdo peme 20m)

Titulli i Projektit:




"Rikonstruksion i rrugicave dhe qendres se fshatit Qazim Pal"

BASHKIA HIMARE		Data:
		Nr. Vizatimit
Grupi i projektimit	Nr. Licences	Firma
Vendodhja e objektit BORSH, HIMARE		Faza: Projekt Zbatimi





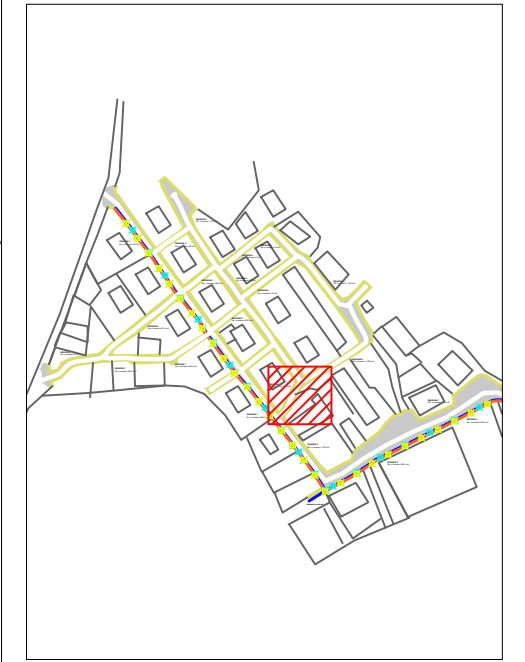


SEKSIONI 3

t= 689.3 m²

SEKSIONI 3
SIP. e trotuarit = 1325 m²



LEGJENDA

-  VIJA E BORDURES SE BETONIT
-  TROTUAR
-  Tuba PVC f=200 mm te brinjezuar
(Kanalizimet e Ujrave te shiut i=1.5%)
-  Pusete b/a shiu 40 x 60, h = 100 cm, me kapak gize(cdo 30 m)
-  Rrjeti elektrik per ndricimin me spote te pemeve
-  Peme dekorative Bli 16-18cm ne trotuar (cdo 20m)
-  Ndricules tip spot me llampa fluoreshente,2x18w (spot I fshehur ne dhe per cdo peme 20m)

Titulli i Projektit:



"Rikonstruksion i rrugicave dhe qendres se fshatit Qazim Pal"

BASHKIA HIMARE		Data:
		Nr. Vizatimit
Grupi i projektimit	Nr. Licences	Firma
Vendodhja e objektit BORSH, HIMARE		Faza: Projekt Zbatimi








SEKSIONI 3

SEKSIONI 3
SIP. e trotuarit = 1325 m²

 SEKSIONI 7
Sip. e trotuarit=



LEGJENDA

-  VIJA E BORDURES SE BETONIT
-  TROTUAR
-  Tuba PVC f=200 mm te brinjezuar (Kanalizimet e Ujrave te shiut i=1.5%)
-  Pusete b/a shiu 40 x 60, h = 100 cm, me kapak gize(cdo 30 m)
-  Rrjeti elektrik per ndricimin me spote te pemeve
-  Peme dekorative Bli 16-18cm ne trotuar (cdo 20m)
-  Ndricules tip spot me llampa fluoreshente,2x18w (spot I fshehur ne dhe per cdo peme 20m)


Titulli i Projektit:







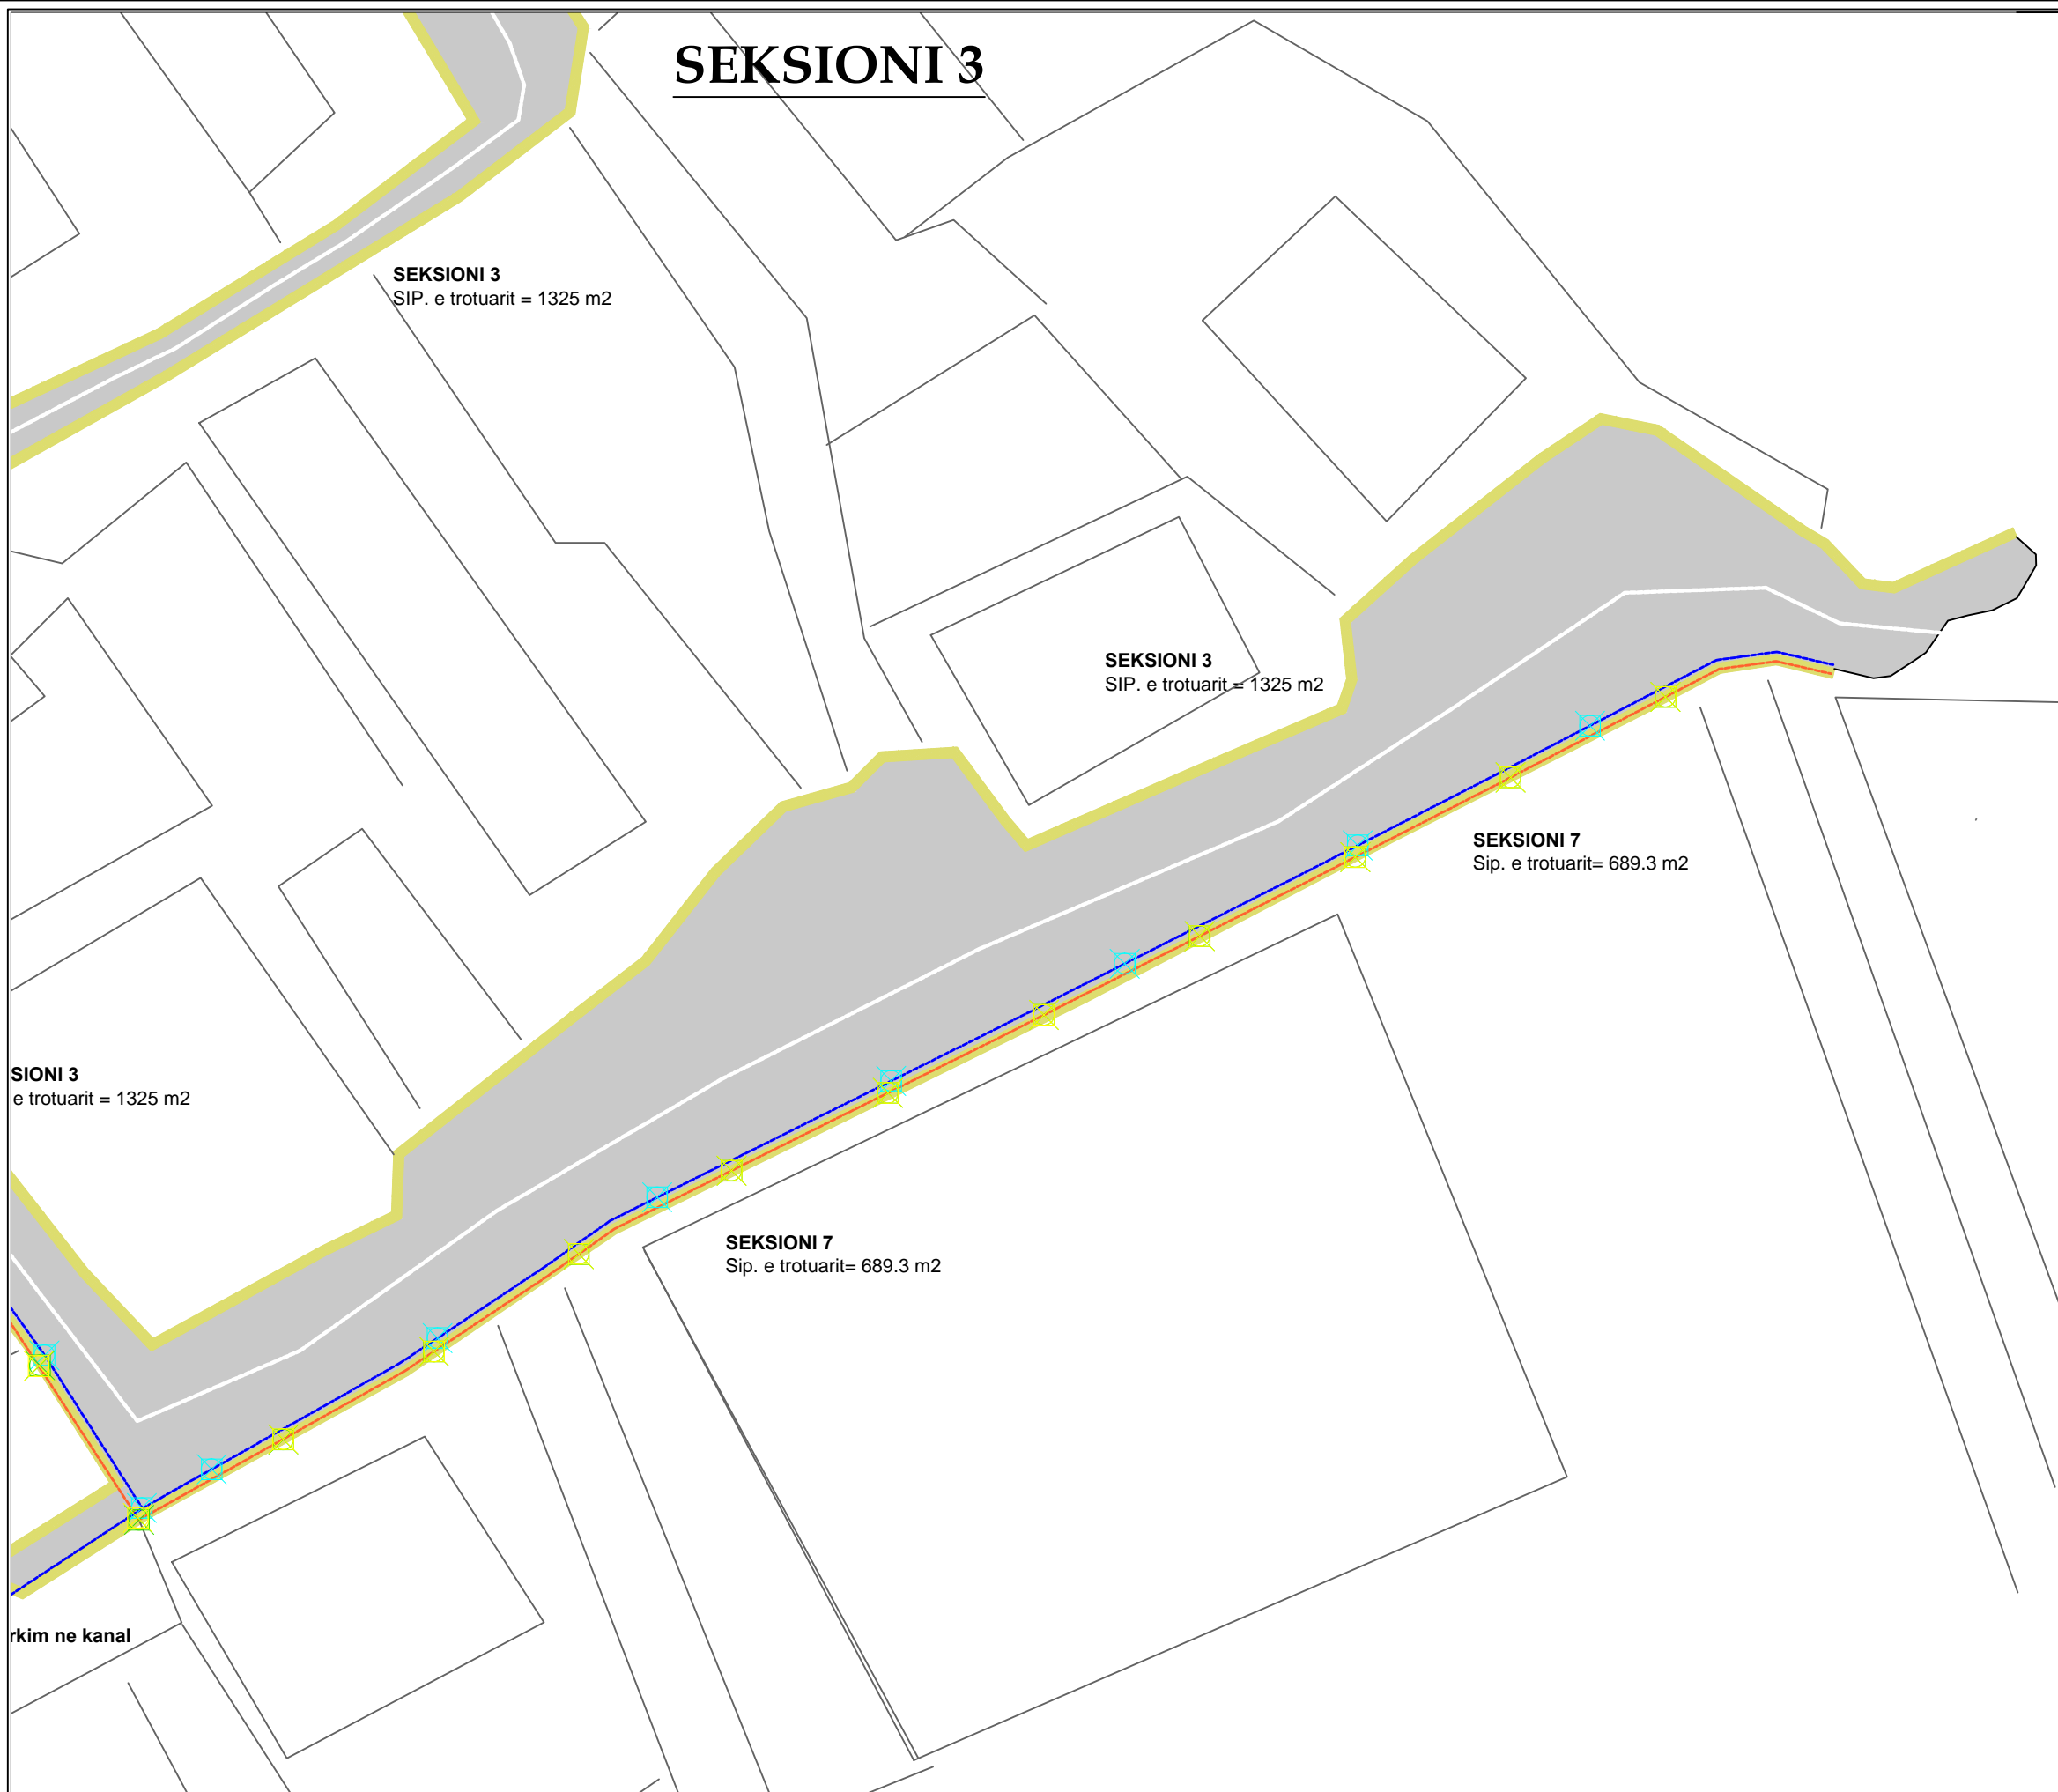


"Rikonstrukcion i rrugicave dhe qendres se fshatit Qazim Pal"

BASHKIA HIMARE		Data:
		Nr. Vizatimit
Grupi i projektimit	Nr. Licences	Firma
Vendodhja e objektit BORSH, HIMARE		Faza: Projekt Zbatimi

SEKSIONI 3



LEGJENDA

-  VIJA E BORDURES SE BETONIT
-  TROTUAR
-  Tuba PVC f=200 mm te brinjezuar (Kanalizimet e Ujrave te shiut i=1.5%)
-  Pusete b/a shiu 40 x 60, h = 100 cm, me kapak gize(cdo 30 m)
-  Rrjeti elektrik per ndricimin me spote te pemeve
-  Peme dekorative Bli 16-18cm ne trotuar (cdo 20m)
-  Ndricules tip spot me llampa fluoreshente,2x18w (spot I fshehur ne dhe per cdo peme 20m)

Titulli i Projektit:



"Rikonstrukcion i rrugicave dhe qendres se fshatit Qazim Pal"

BASHKIA HIMARE		Data:
		Nr. Vizatimit
Grupi i projektimit	Nr. Licences	Firma
Vendodhja e objektit BORSH, HIMARE		Faza: Projekt Zbatimi

SIONI 3
e trotuarit = 1325 m²

SEKSIONI 3
SIP. e trotuarit = 1325 m²

SEKSIONI 7
Sip. e trotuarit = 689.3 m²

SEKSIONI 7
Sip. e trotuarit = 689.3 m²

rkim ne kanal

SEKSIONI 4

SEKSIONI 4

Sip. e trotuarit=115 m²

SEKSIONI 4








Sip. e trotuarit=115 m²

SEKSIONI 4

 Sip. e trotuarit=115 m²



LEGJENDA

-  VIJA E BORDURES SE BETONIT
-  TROTUAR
-  Tuba PVC f=200 mm te brinjezuar (Kanalizimet e Ujrave te shiut i=1.5%)
-  Pusete b/a shiu 40 x 60, h = 100 cm, me kapak gize(cdo 30 m)
-  Rrjeti elektrik per ndricimin me spote te pemeve
-  Peme dekorative Bli 16-18cm ne trotuar (cdo 20m)
-  Ndricules tip spot me llampa fluoeshente,2x18w (spot I fshehur ne dhe per cdo peme 20m)

Titulli i Projektit:



"Rikonstruksion i rrugicave dhe qendres se fshatit Qazim Pal"

BASHKIA HIMARE		Data:
		Nr. Vizatimit
Grupi i projektimit	Nr. Licences	Firma
Vendodhja e objektit BORSH, HIMARE		Faza: Projekt Zbatimi

SEKSIONI 5








SEKSIONI 5
Sip. e trotuarit=158.3 m²

SEKSIONI 4
Sip. e trotuarit=...

SEKSIONI 9
Sip. e trotuarit=1...



LEGJENDA

-  VIJA E BORDURES SE BETONIT
-  TROTUAR
-  Tuba PVC f=200 mm te brinjezuar (Kanalizimet e Ujrave te shiut i=1.5%)
-  Pusete b/a shiu 40 x 60, h = 100 cm, me kapak gize(cdo 30 m)
-  Rrjeti elektrik per ndricimin me spote te pemeve
-  Peme dekorative Bli 16-18cm ne trotuar (cdo 20m)
-  Ndricules tip spot me llampa fluoreshente,2x18w (spot I fshehur ne dhe per cdo peme 20m)

Titulli i Projektit:



"Rikonstruksion i rrugicave dhe qendres se fshatit Qazim Pal"








BASHKIA HIMARE		Data:
		Nr. Vizatimit
Grupi i projektimit	Nr. Licences	Firma
Vendodhja e objektit BORSH, HIMARE		Faza: Projekt Zbatimi

SEKSIONI 6

SEKSIONI 6
Sip. e trotuarit=241.8 m²



LEGJENDA


-  VIJA E BORDURES SE BETONIT
-  TROTUAR
-  Tuba PVC f=200 mm te brinjezuar (Kanalizimet e Ujrave te shiut i=1.5%)
-  Pusete b/a shiu 40 x 60, h = 100 cm, me kapak gize(cdo 30 m)
-  Rrjeti elektrik per ndricimin me spote te pemeve
-  Peme dekorative Bli 16-18cm ne trotuar (cdo 20m)
-  Ndricules tip spot me llampa fluoeshente,2x18w (spot I fshehur ne dhe per cdo peme 20m)

Titulli i Projektit:



"Rikonstruksion i rrugicave dhe qendres se fshatit Qazim Pal"

BASHKIA HIMARE		Data:
		Nr. Vizatimit
Grupi i projektimit	Nr. Licences	Firma
Vendodhja e objektit BORSH, HIMARE		Faza: Projekt Zbatimi

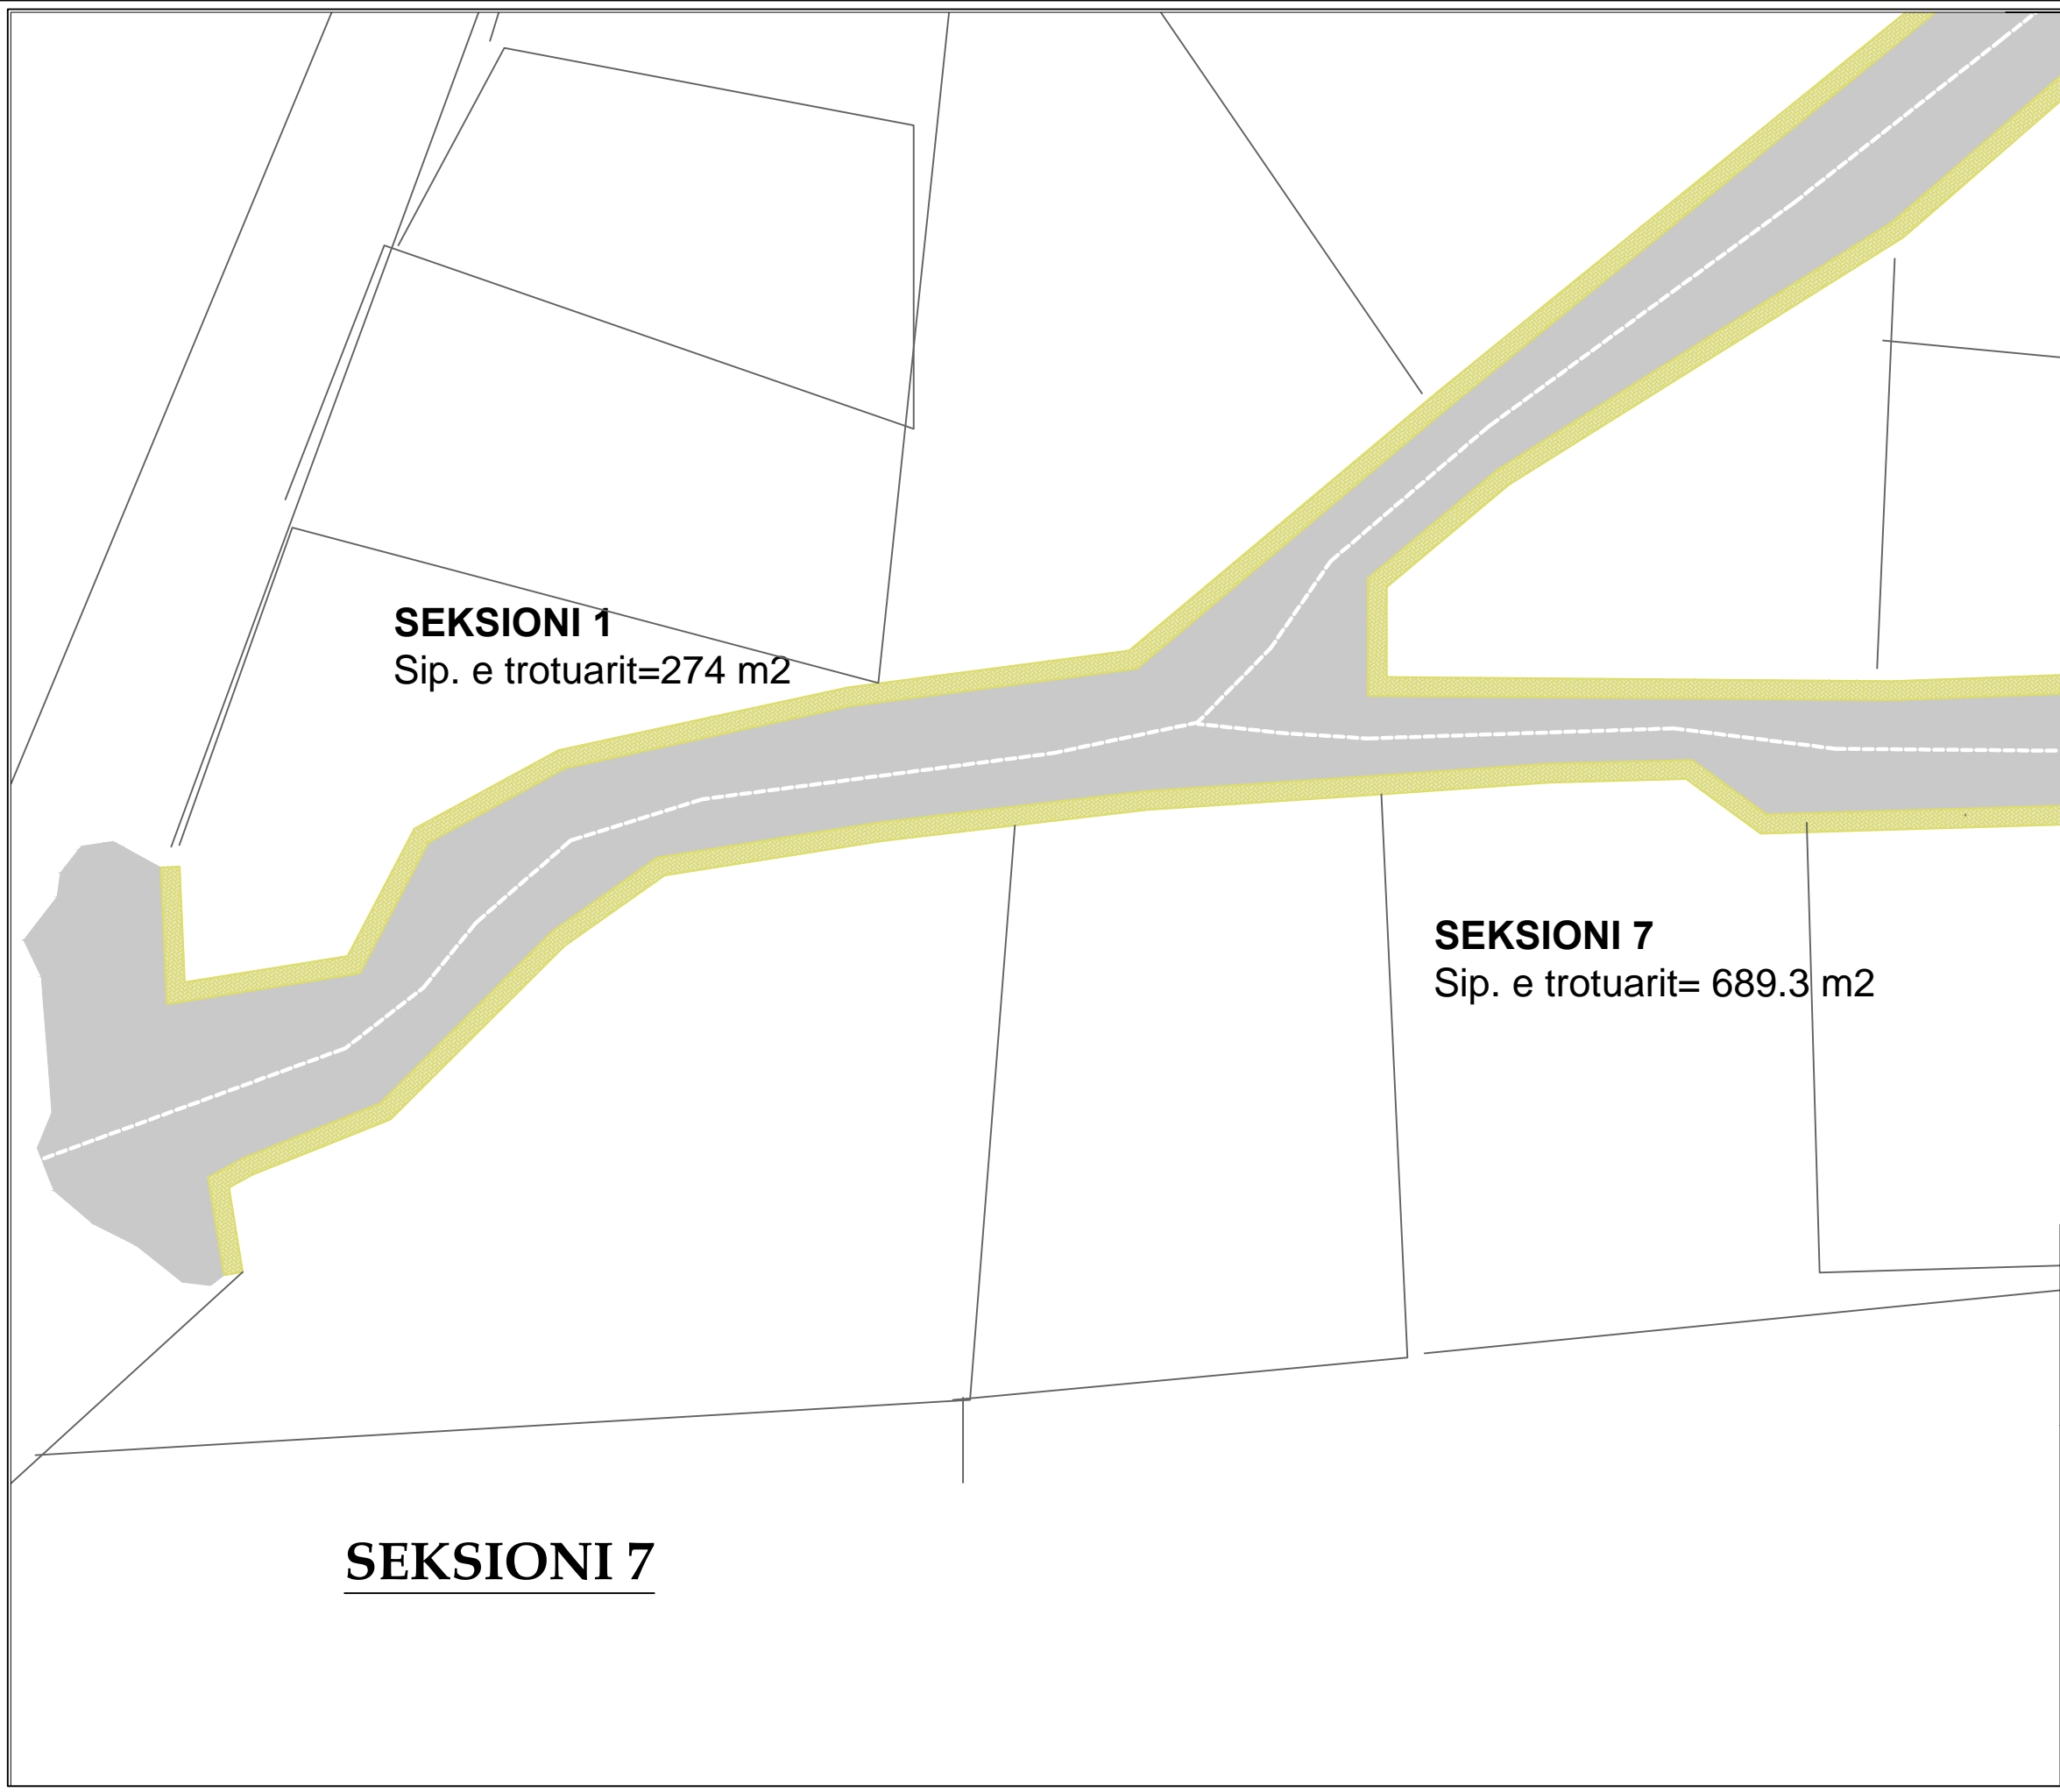

SEKSIONI 1
Sip. e trotuarit=274 m²

SEKSIONI 7
Sip. e trotuarit= 689.3 m²

SEKSIONI 7



LEGJENDA


- VIJA E BORDURES SE BETONIT
- TROTUAR
- Tuba PVC f=200 mm te brinjezuar (Kanalizimet e Ujrave te shiut i=1.5%)
- Pusete b/a shiu 40 x 60, h = 100 cm, me kapak gize(cdo 30 m)
- Rrjeti elektrik per ndricimin me spote te pemeve
- Peme dekorative Bli 16-18cm ne trotuar (cdo 20m)
- Ndricules tip spot me llampa fluoeshente,2x18w (spot I fshehur ne dhe per cdo peme 20m)

Titulli i Projektit:



"Rikonstruksion i rrugicave dhe qendres se fshatit Qazim Pal"

BASHKIA HIMARE		Data:
		Nr. Vizatimit
Grupi i projektimit	Nr. Licences	Firma
Vendodhja e objektit BORSH, HIMARE		Faza: Projekt Zbatimi

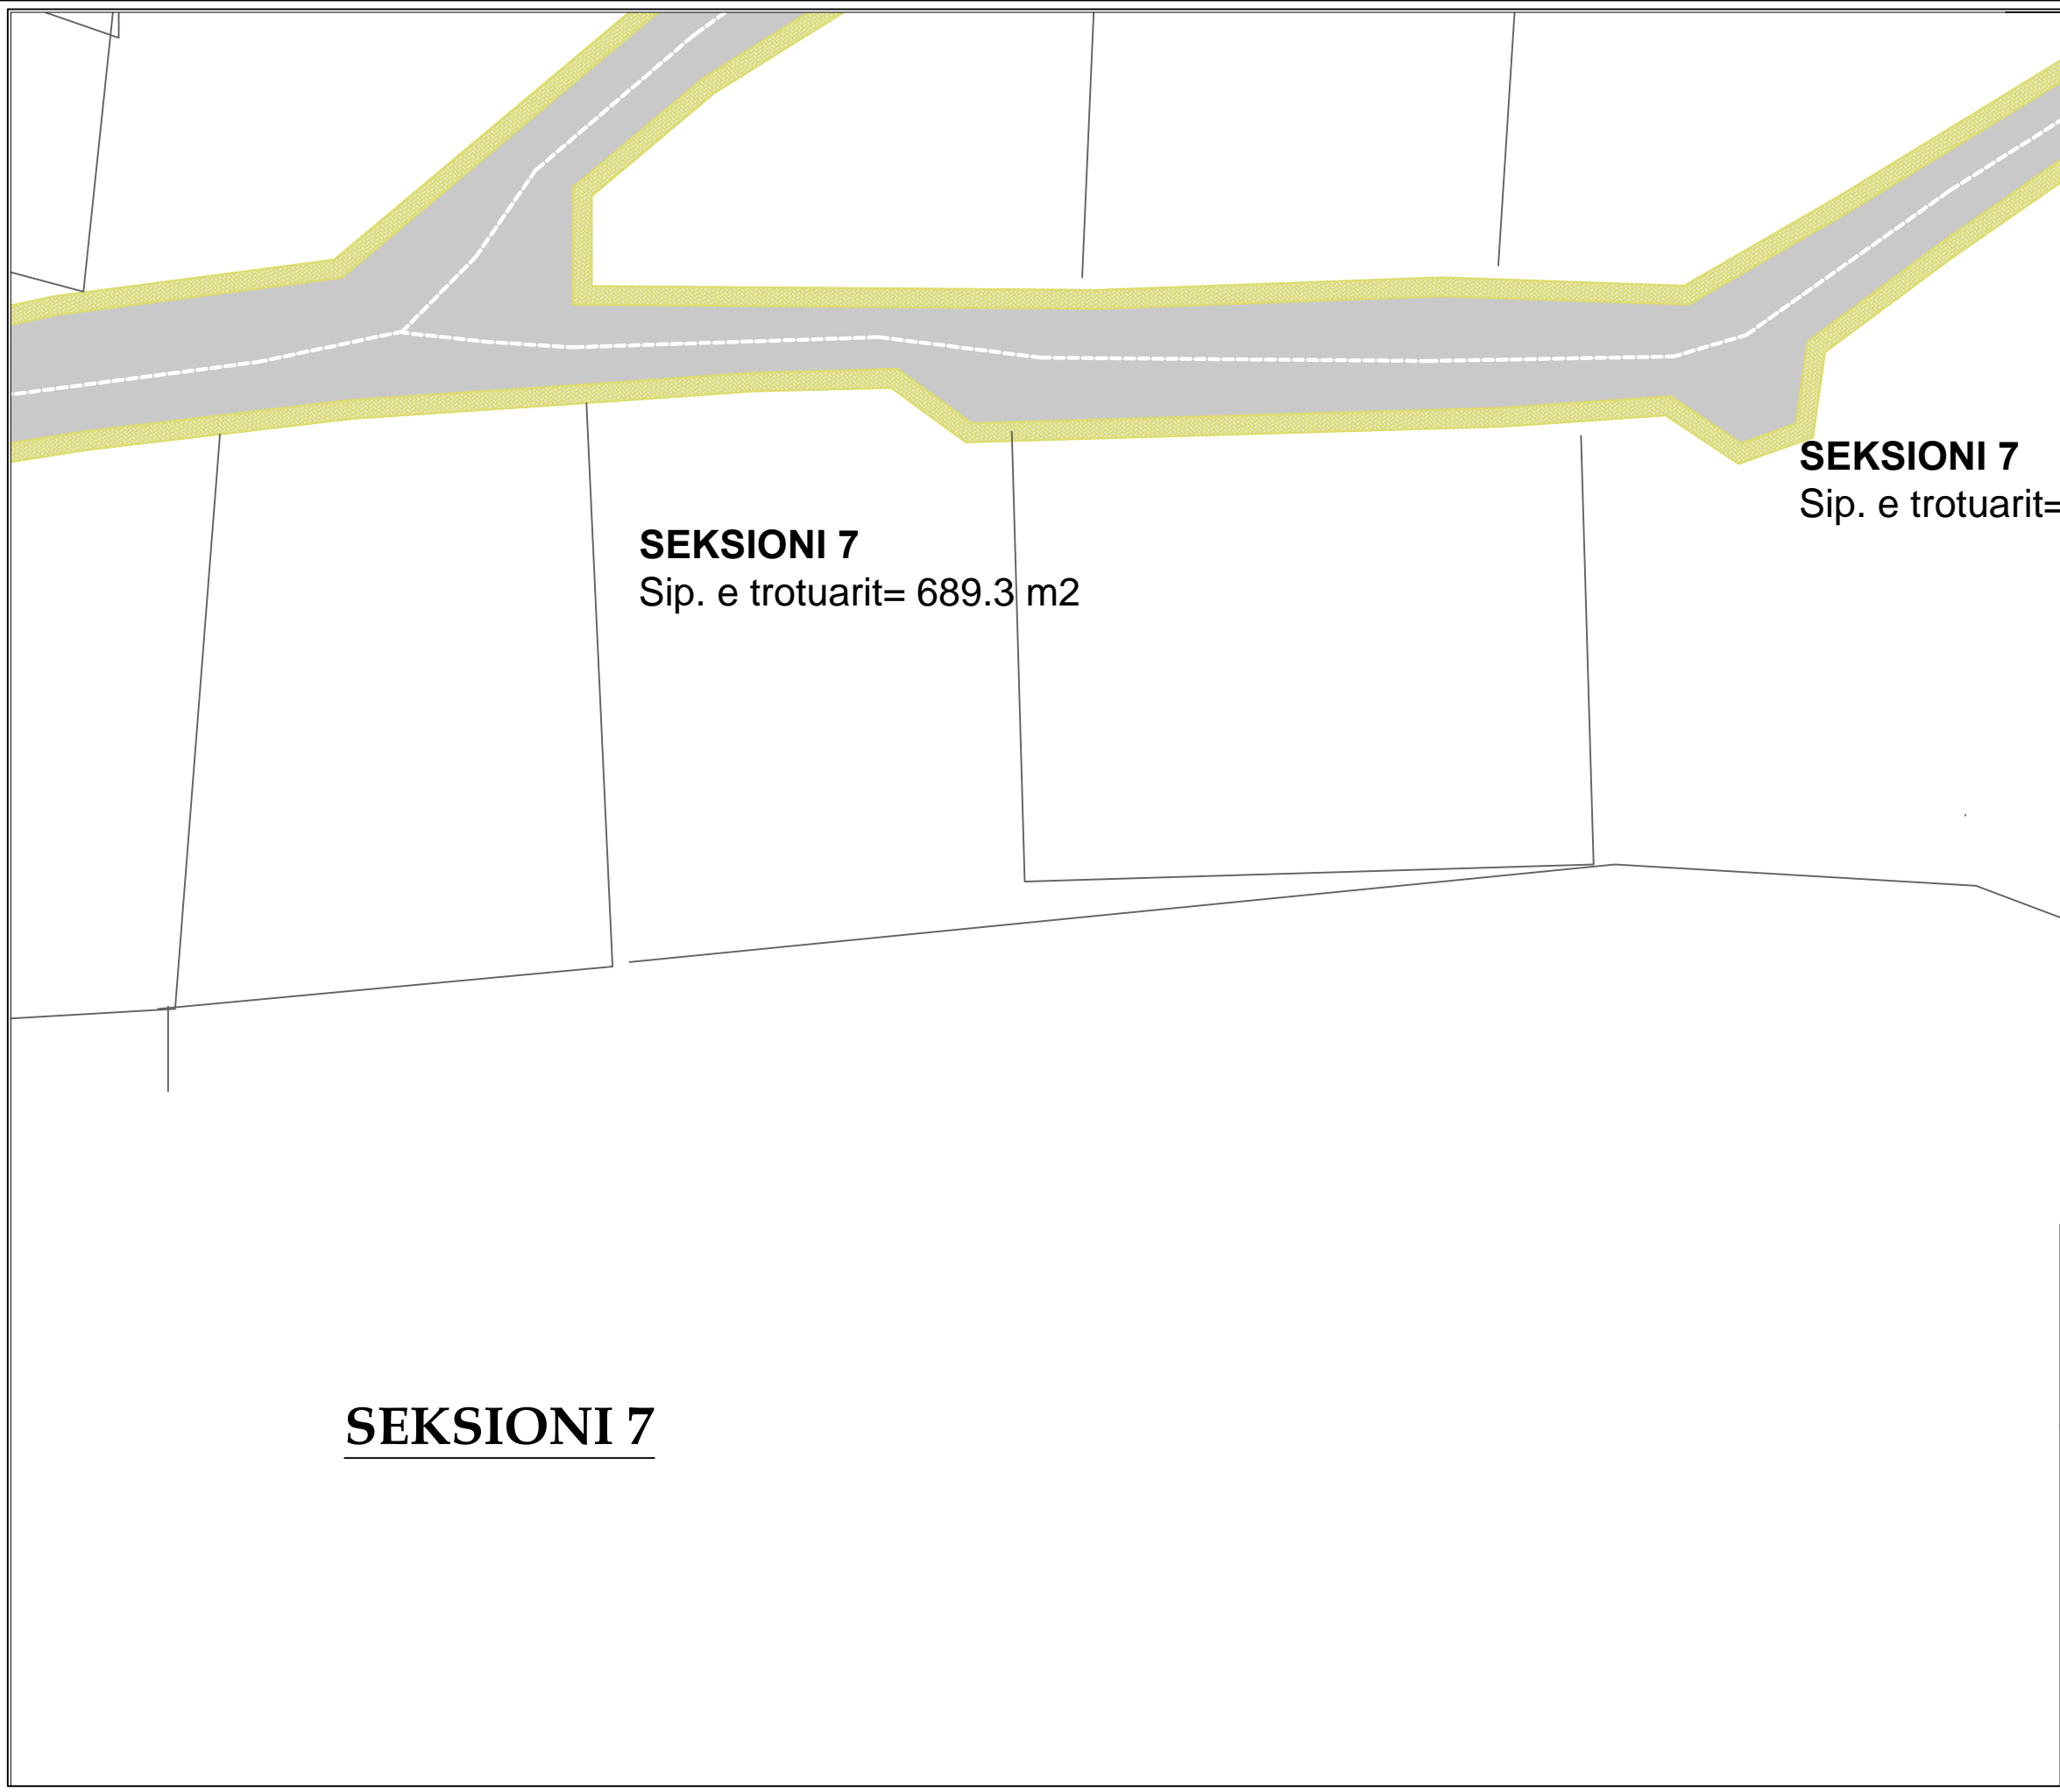








SEKSIONI 7
Sip. e trotuarit=

SEKSIONI 7
Sip. e trotuarit= 689.3 m2

 SEKSIONI 7



LEGJENDA


-  VIJA E BORDURES SE BETONIT
-  TROTUAR
-  Tuba PVC f=200 mm te brinjezuar (Kanalizimet e Ujrave te shiut i=1.5%)
-  Pusete b/a shiu 40 x 60, h = 100 cm, me kapak gize(cdo 30 m)
-  Rrjeti elektrik per ndricimin me spote te pemeve
-  Peme dekorative Bli 16-18cm ne trotuar (cdo 20m)
-  Ndricules tip spot me llampa fluoreshente,2x18w (spot I fshehur ne dhe per cdo peme 20m)

Titulli i Projektit:



"Rikonstrukcion i rrugicave dhe qendres se fshatit Qazim Pal"

BASHKIA HIMARE		Data:
		Nr. Vizatimit
Grupi i projektimit	Nr. Licences	Firma
Vendodhja e objektit BORSH, HIMARE		Faza: Projekt Zbatimi

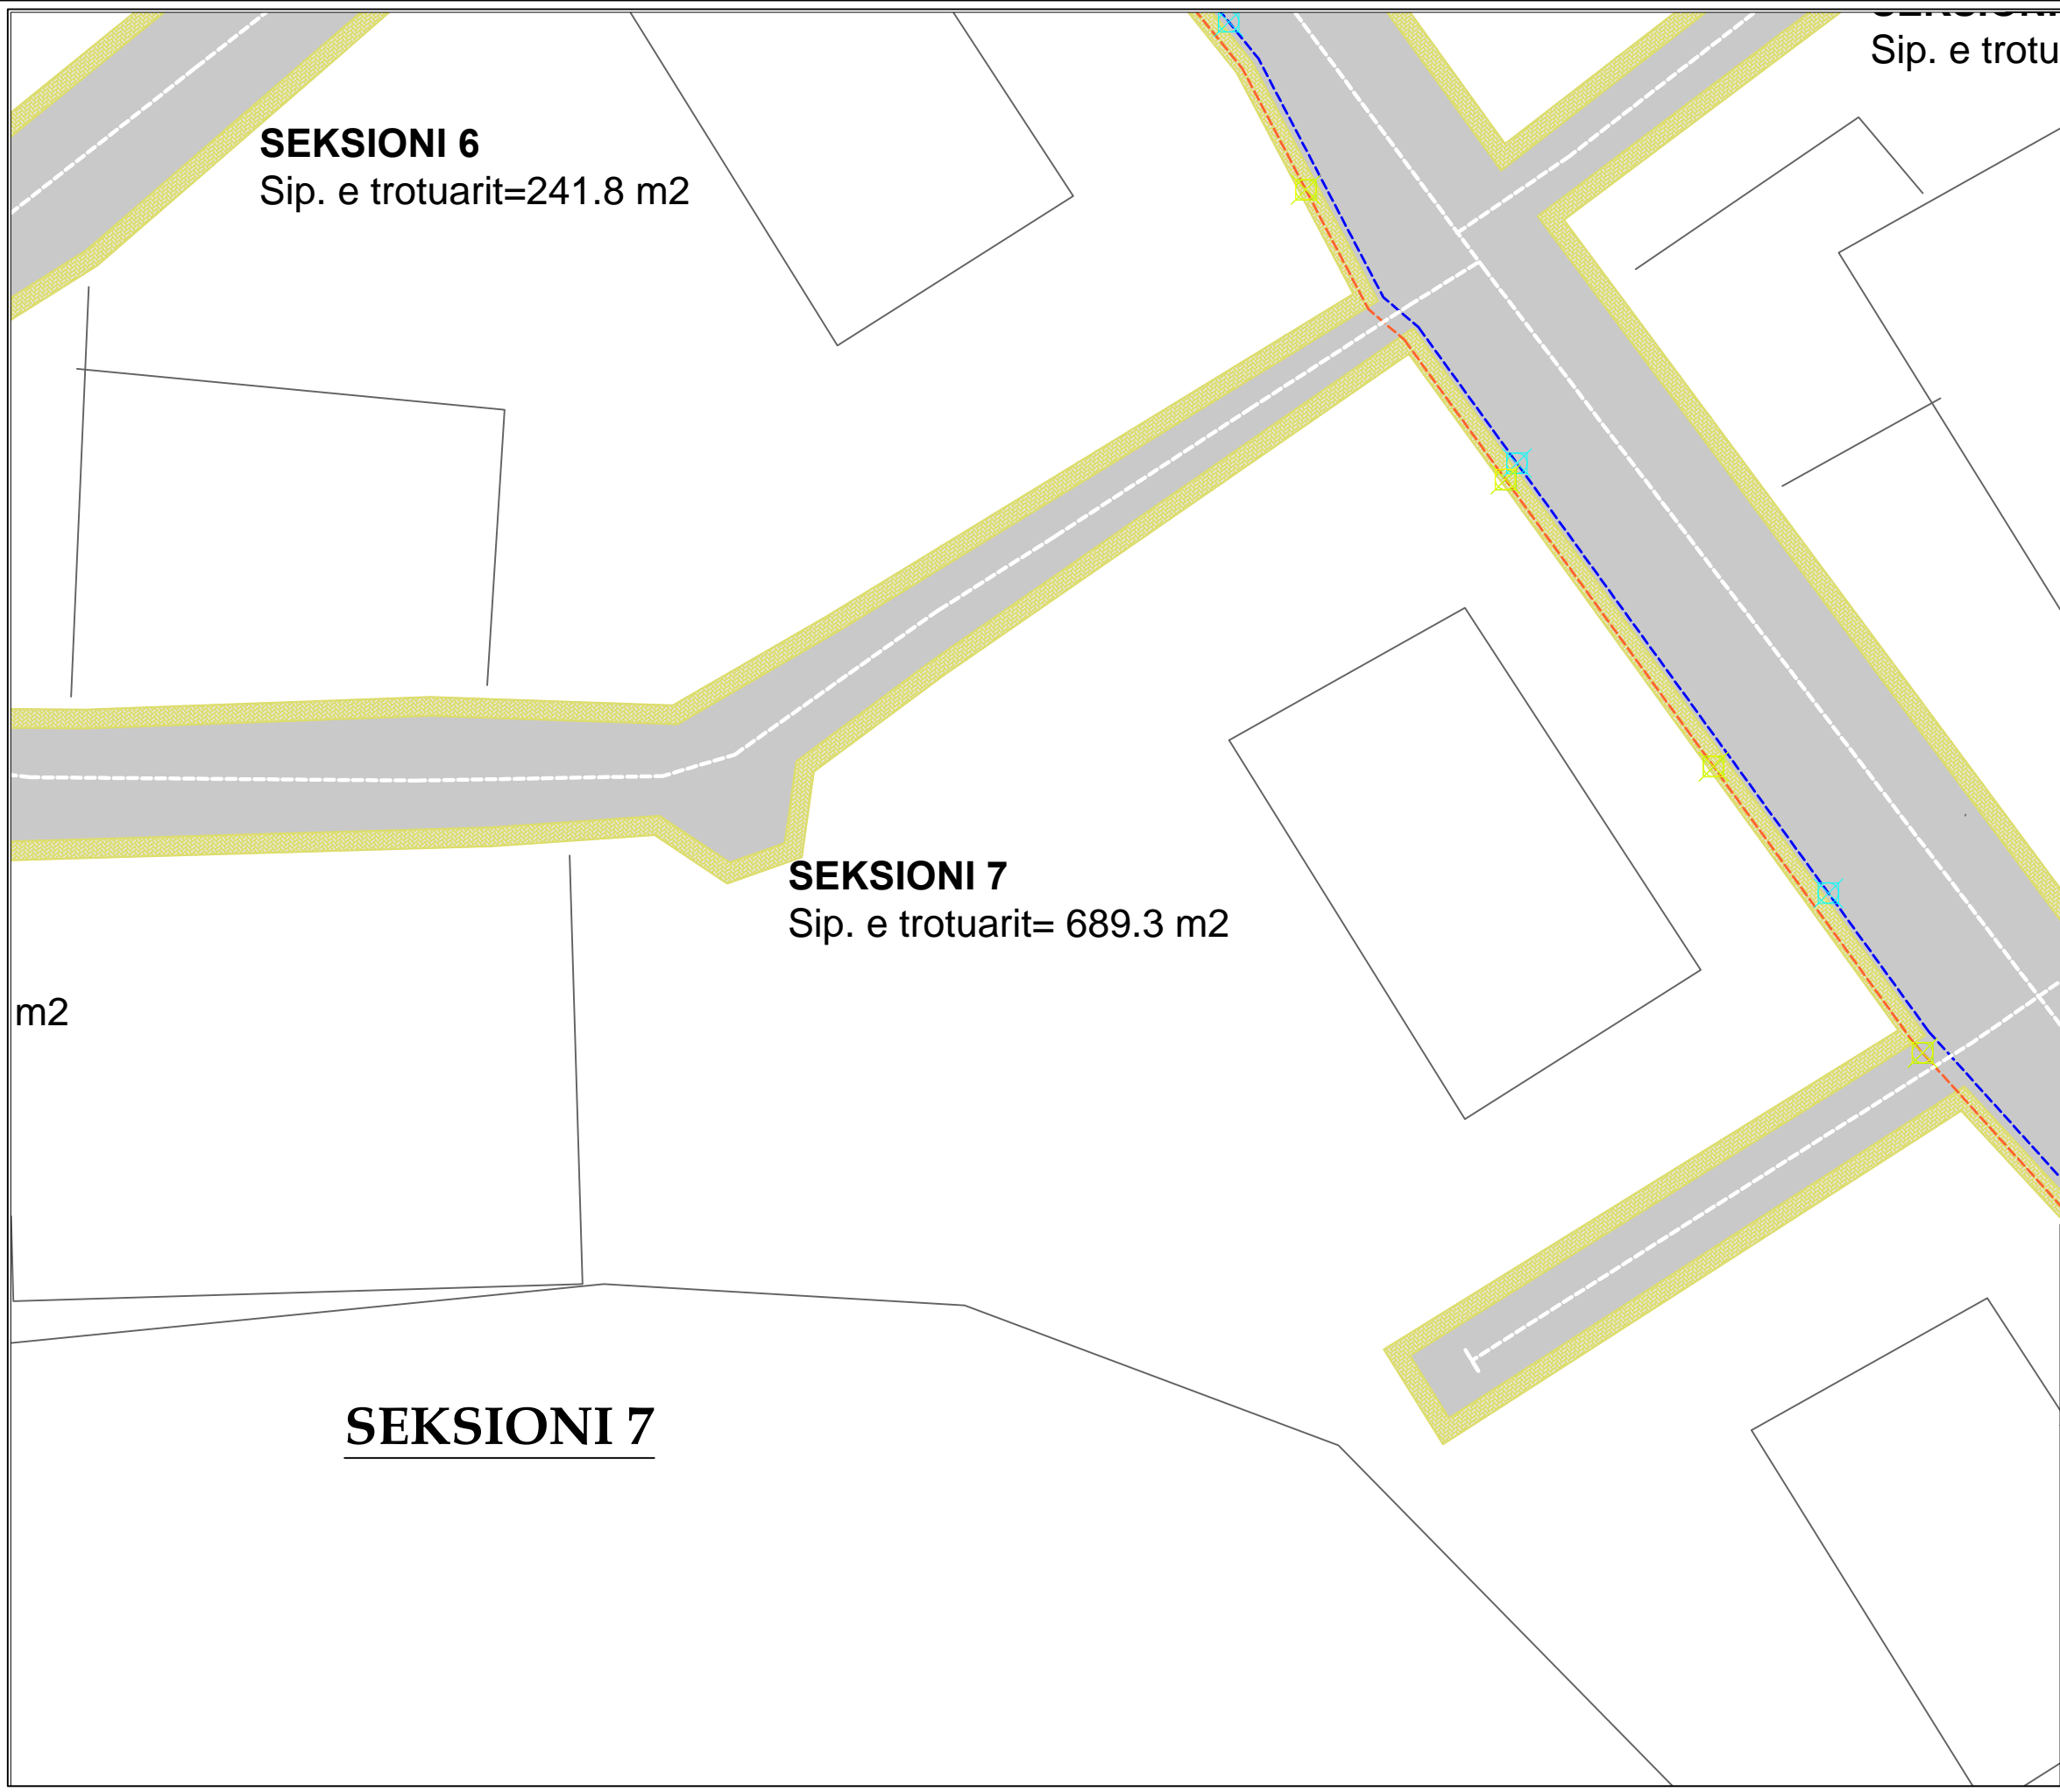

SEKSIONI 6
Sip. e trotuarit=241.8 m2

SEKSIONI 7
Sip. e trotuarit= 689.3 m2

SEKSIONI 7

Sip. e trotuarit



LEGJENDA


- VIJA E BORDURES SE BETONIT
- TROTUAR
- Tuba PVC f=200 mm te brinjezuar (Kanalizimet e Ujrave te shiut i=1.5%)
- Pusete b/a shiu 40 x 60, h = 100 cm, me kapak gize(cdo 30 m)
- Rrjeti elektrik per ndricimin me spote te pemeve
- Peme dekorative Bli 16-18cm ne trotuar (cdo 20m)
- Ndricules tip spot me llampa fluoreshente,2x18w (spot I fshehur ne dhe per cdo peme 20m)

Titulli i Projektit:



"Rikonstruksion i rrugicave dhe qendres se fshatit Qazim Pal"

BASHKIA HIMARE		Data:
		Nr. Vizatimit
Grupi i projektimit	Nr. Licences	Firma
Vendodhja e objektit BORSH, HIMARE		Faza: Projekt Zbatimi

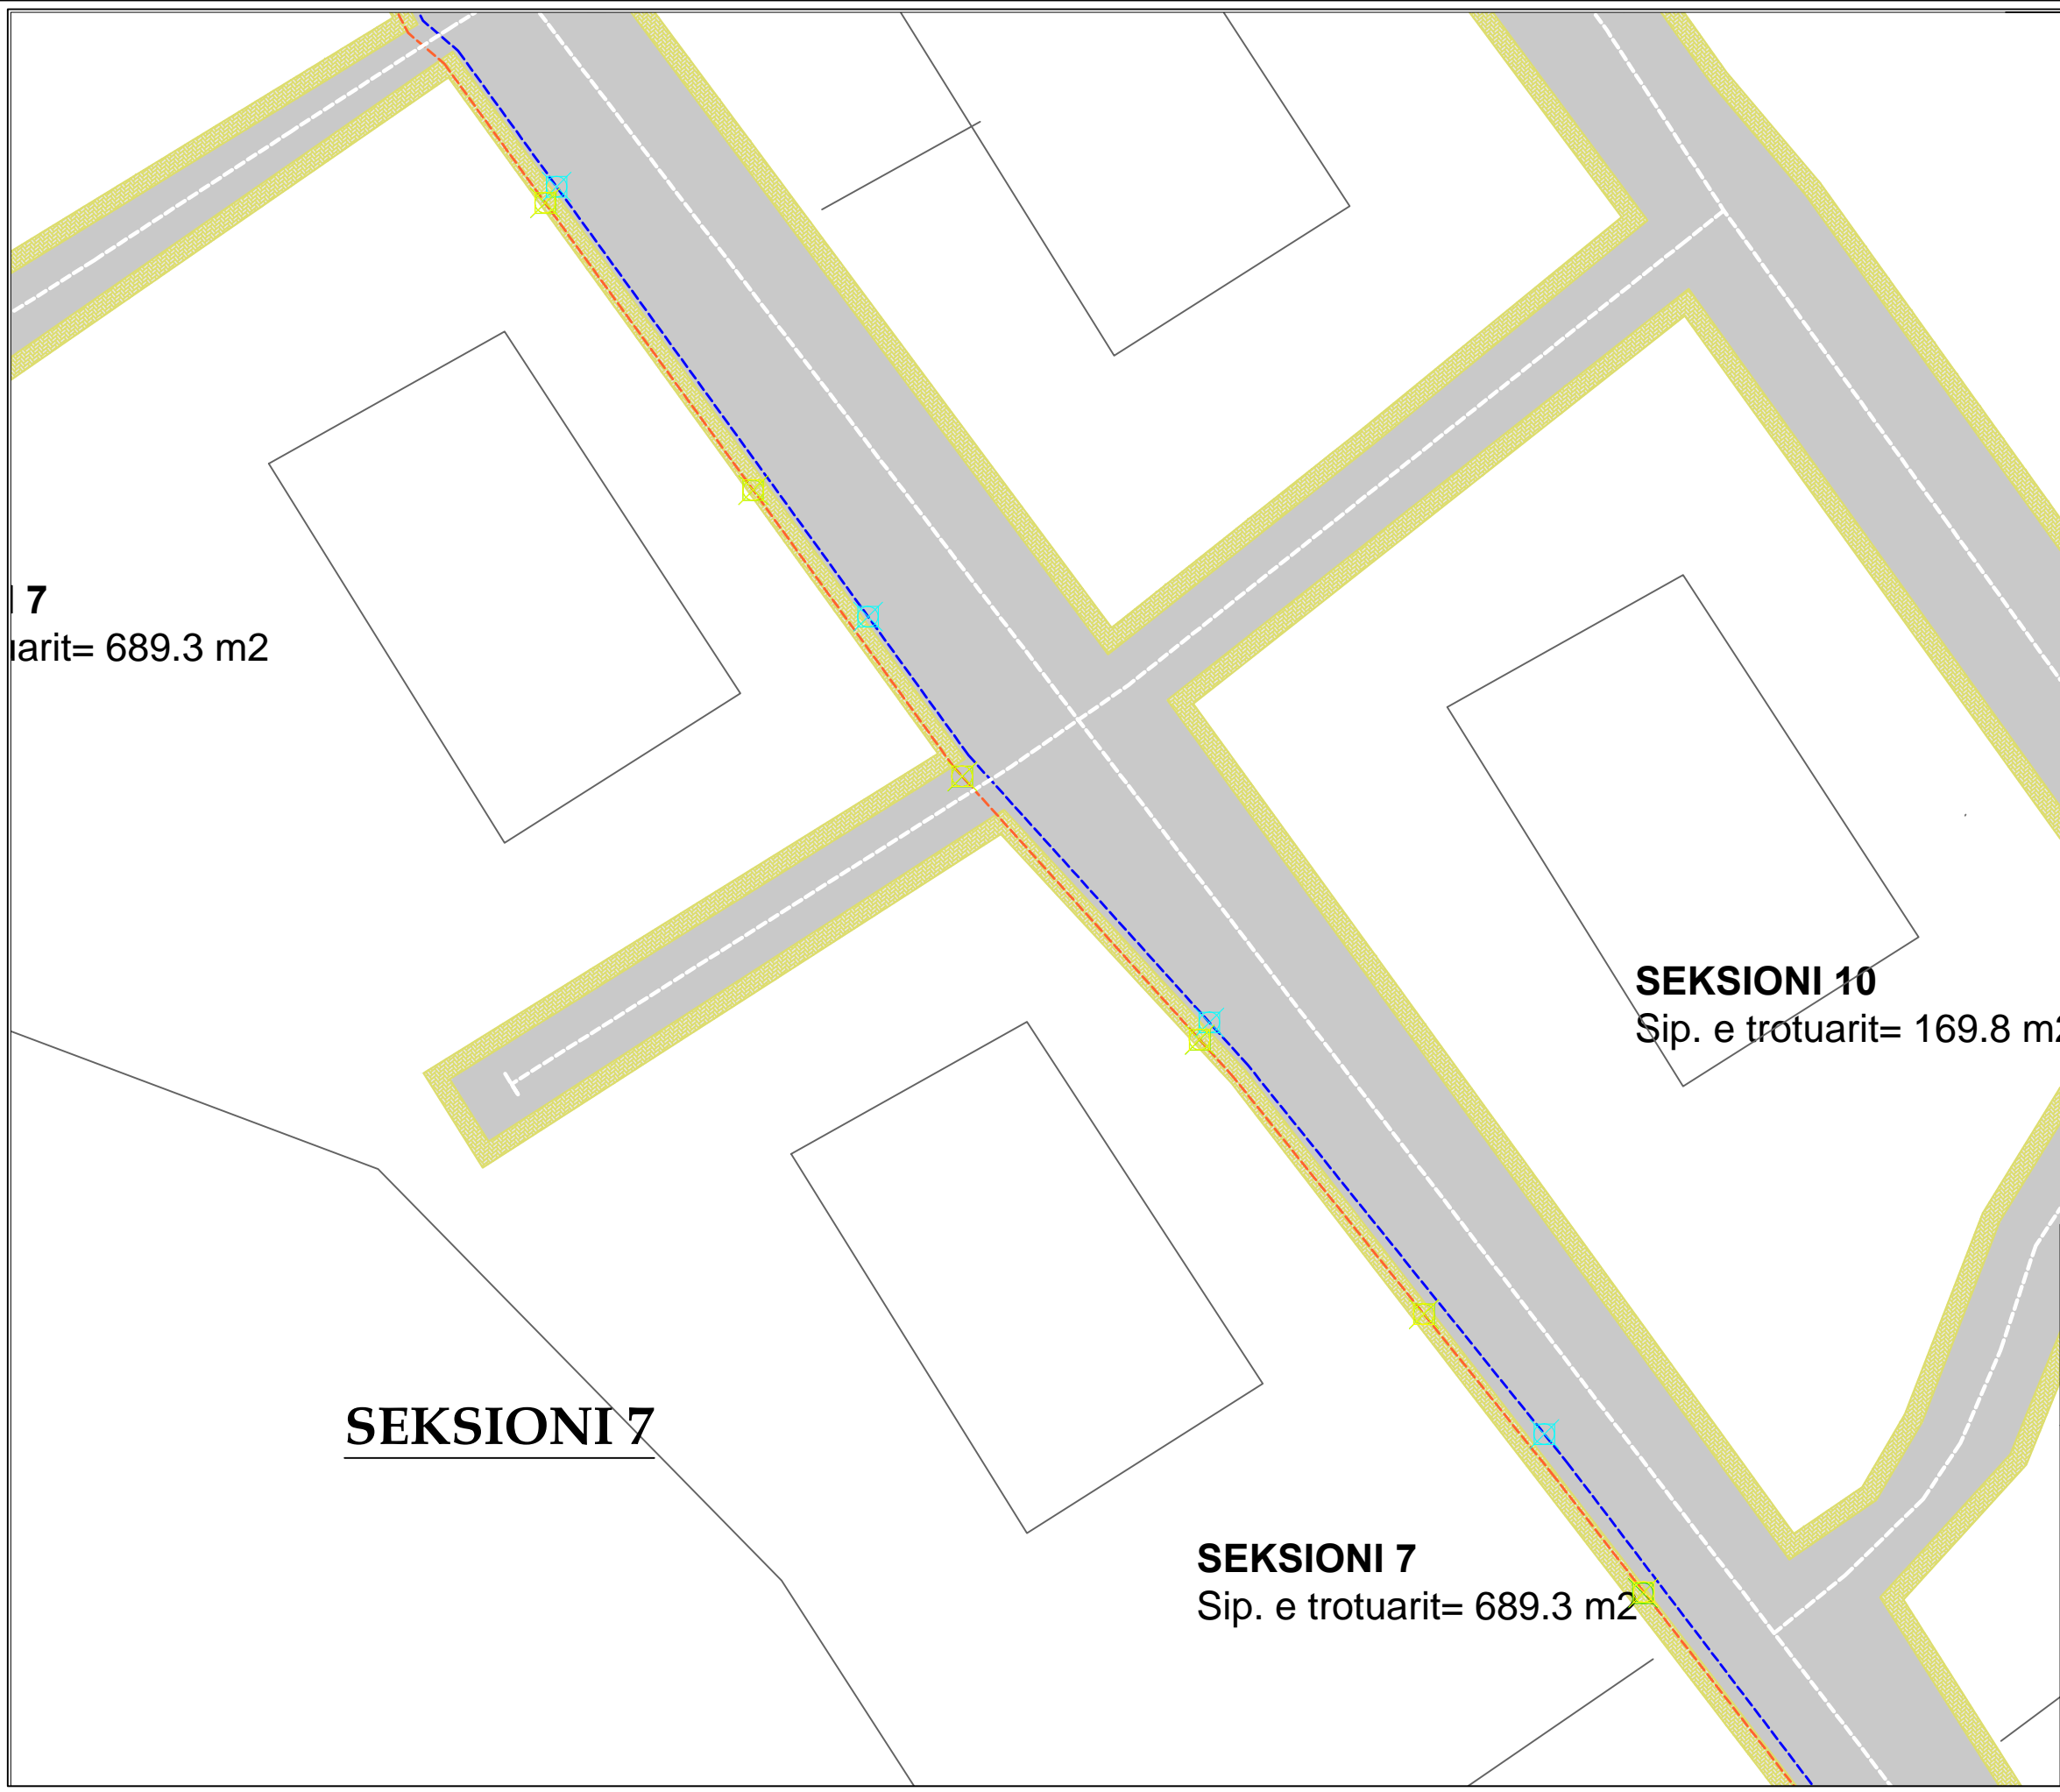

7
Sip. e trotuarit= 689.3 m²








SEKSIONI 10
Sip. e trotuarit= 169.8 m²

SEKSIONI 7

SEKSIONI 7
Sip. e trotuarit= 689.3 m²



LEGJENDA



-  VIJA E BORDURES SE BETONIT
-  TROTUAR
-  Tuba PVC f=200 mm te brinjezuar (Kanalizimet e Ujrave te shiut i=1.5%)
-  Pusete b/a shiu 40 x 60, h = 100 cm, me kapak gize(cdo 30 m)
-  Rrjeti elektrik per ndricimin me spote te pemeve
-  Peme dekorative Bli 16-18cm ne trotuar (cdo 20m)
-  Ndricules tip spot me llampa fluoreshente,2x18w (spot I fshehur ne dhe per cdo peme 20m)

Titulli i Projektit:







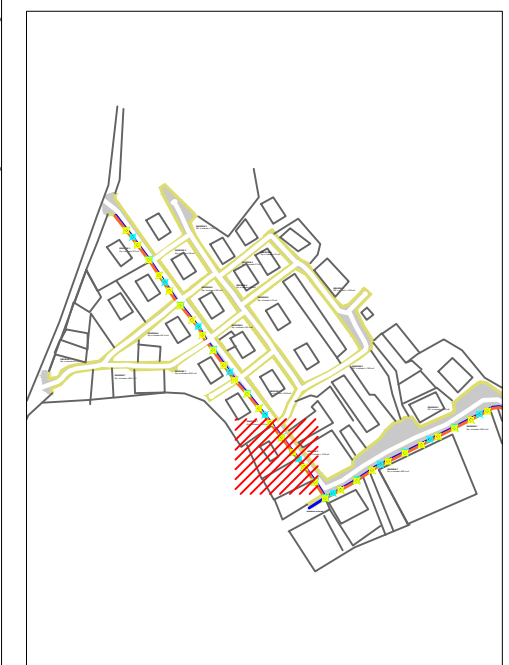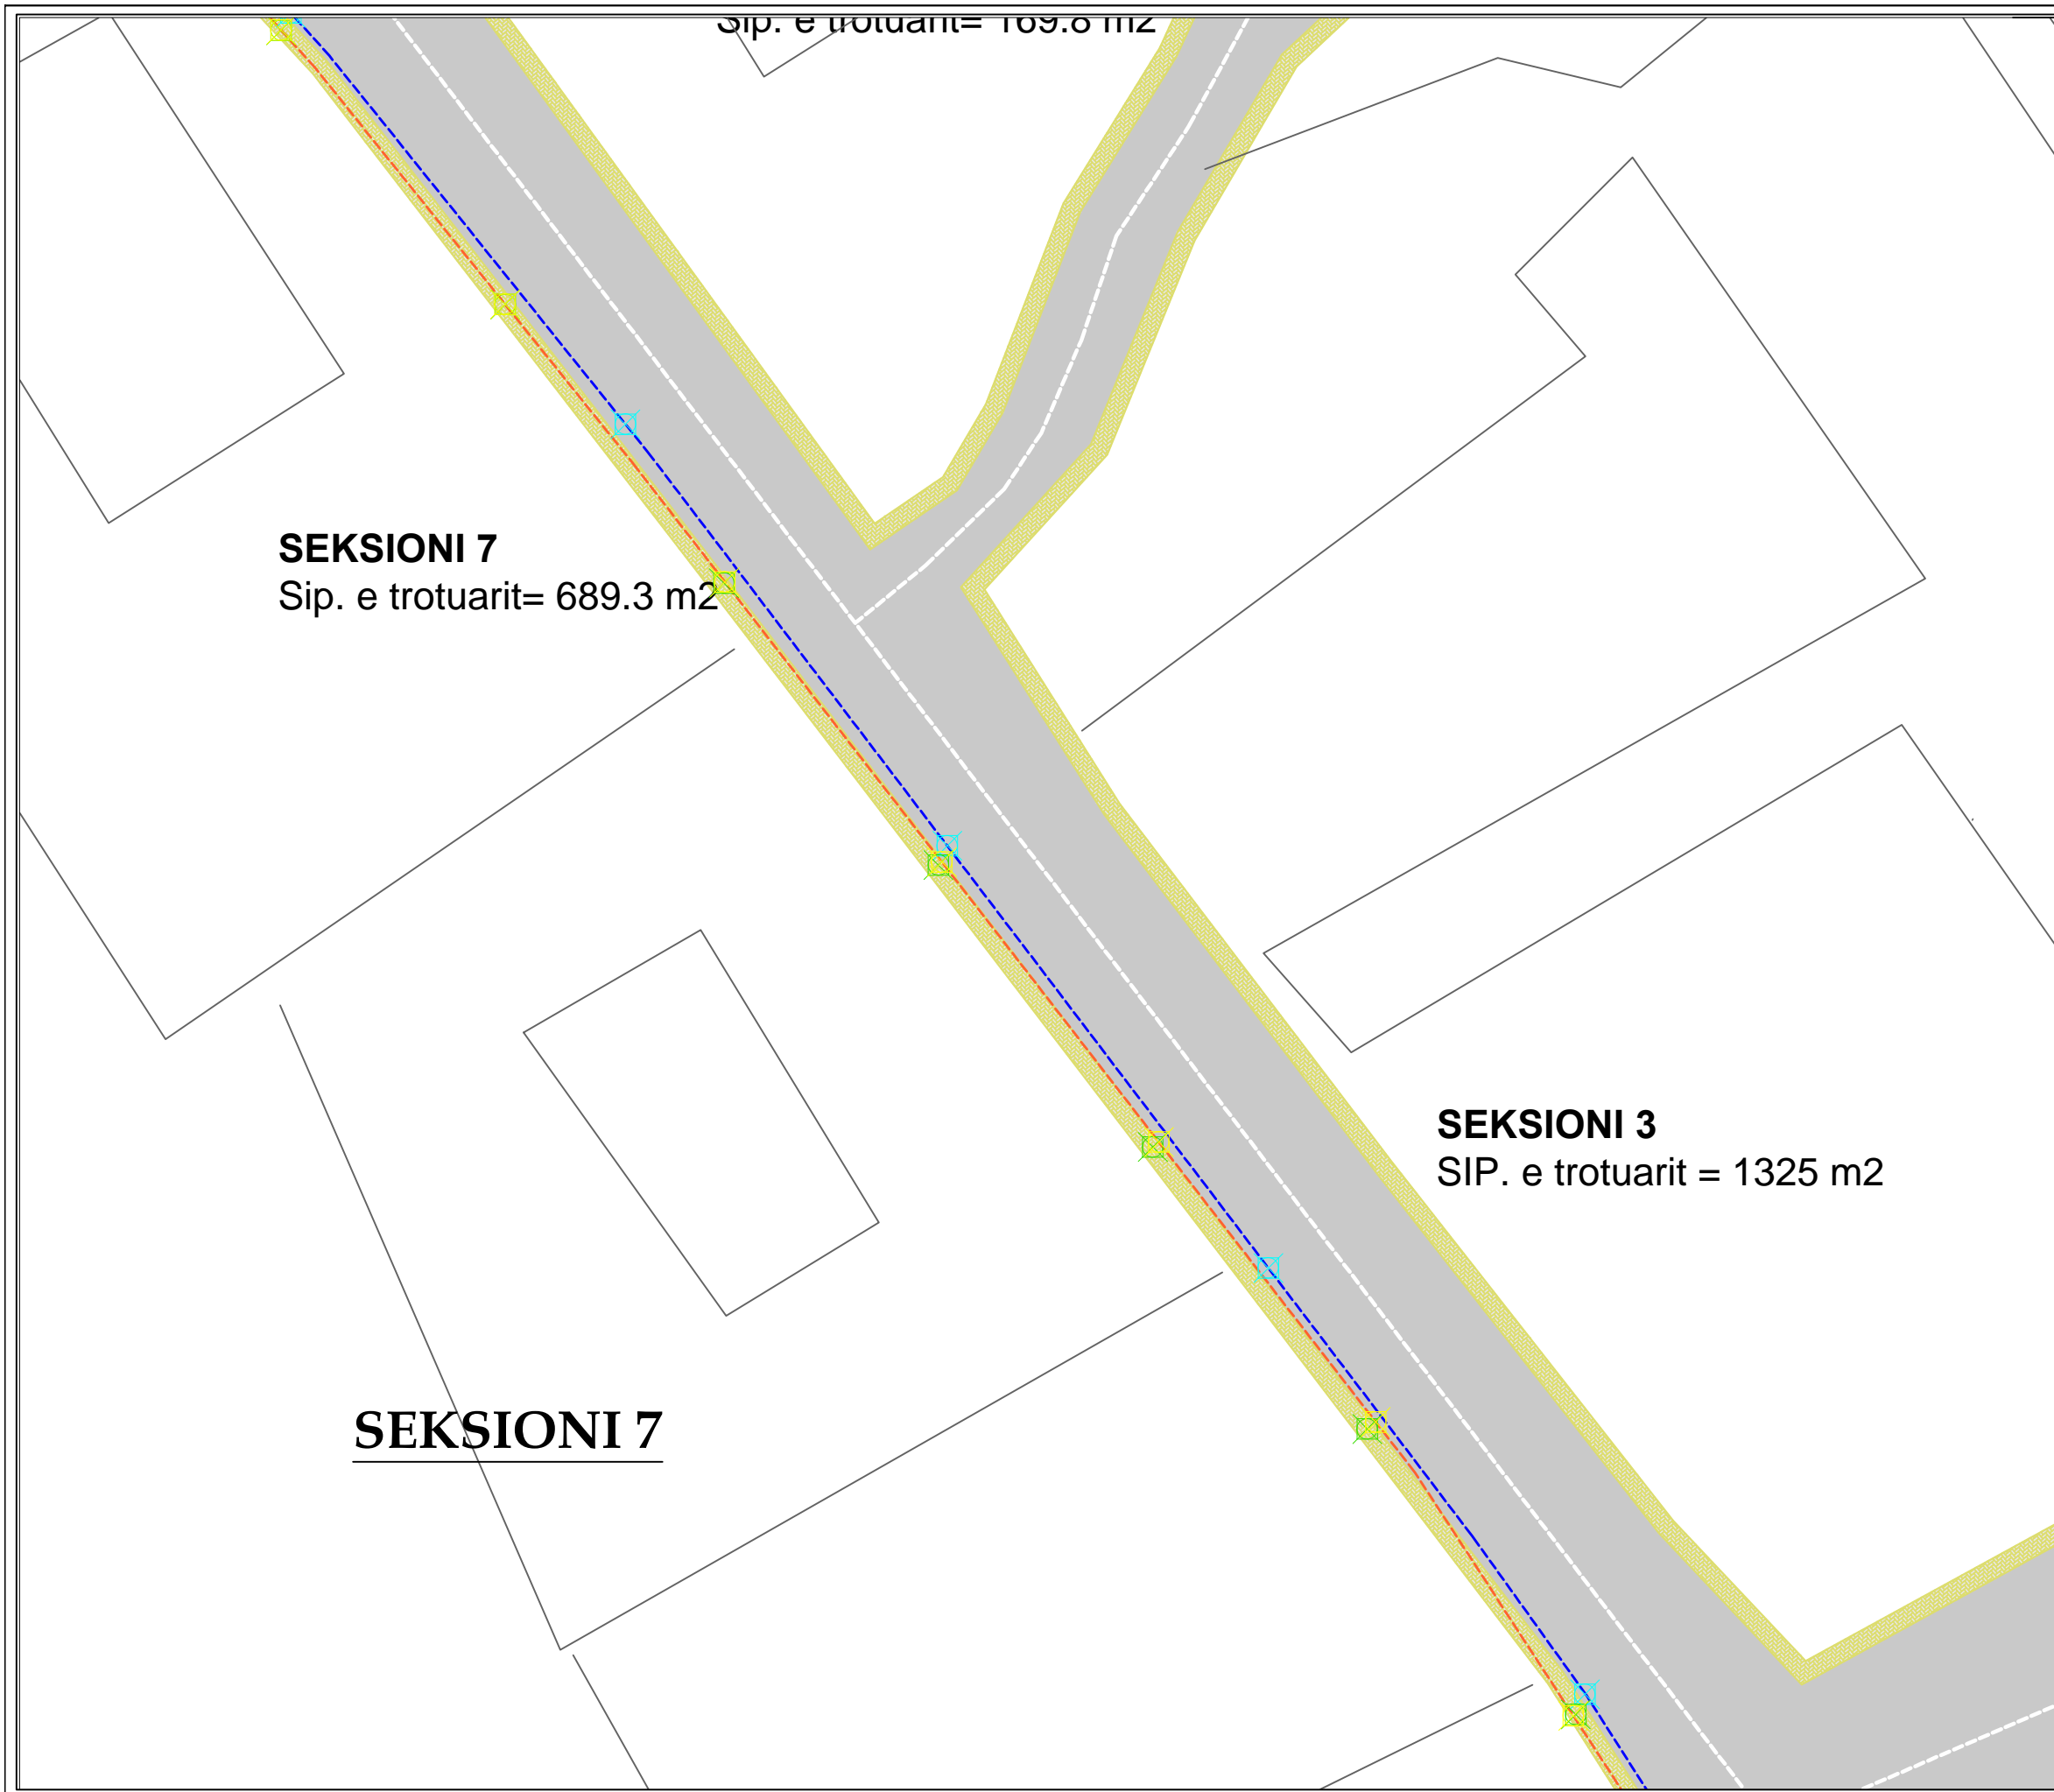


"Rikonstruksion i rrugicave dhe qendres se fshatit Qazim Pal"

BASHKIA HIMARE		Data:
		Nr. Vizatimit
Grupi i projektimit	Nr. Licences	Firma
Vendodhja e objektit BORSH, HIMARE		Faza: Projekt Zbatimi



LEGJENDA


-  VIJA E BORDURES SE BETONIT
-  TROTUAR
-  Tuba PVC f=200 mm te brinjezuar (Kanalizimet e Ujrave te shiut i=1.5%)
-  Pusete b/a shiu 40 x 60, h = 100 cm, me kapak gize(cdo 30 m)
-  Rrjeti elektrik per ndricimin me spote te pemeve
-  Peme dekorative Bli 16-18cm ne trotuar (cdo 20m)
-  Ndricules tip spot me llampa fluoreshente,2x18w (spot I fshehur ne dhe per cdo peme 20m)

Titulli i Projektit:



"Rikonstruksion i rrugicave dhe qendres se fshatit Qazim Pal"

BASHKIA HIMARE		Data:
		Nr. Vizatimit
Grupi i projektimit	Nr. Licences	Firma
Vendodhja e objektit BORSH, HIMARE		Faza: Projekt Zbatimi

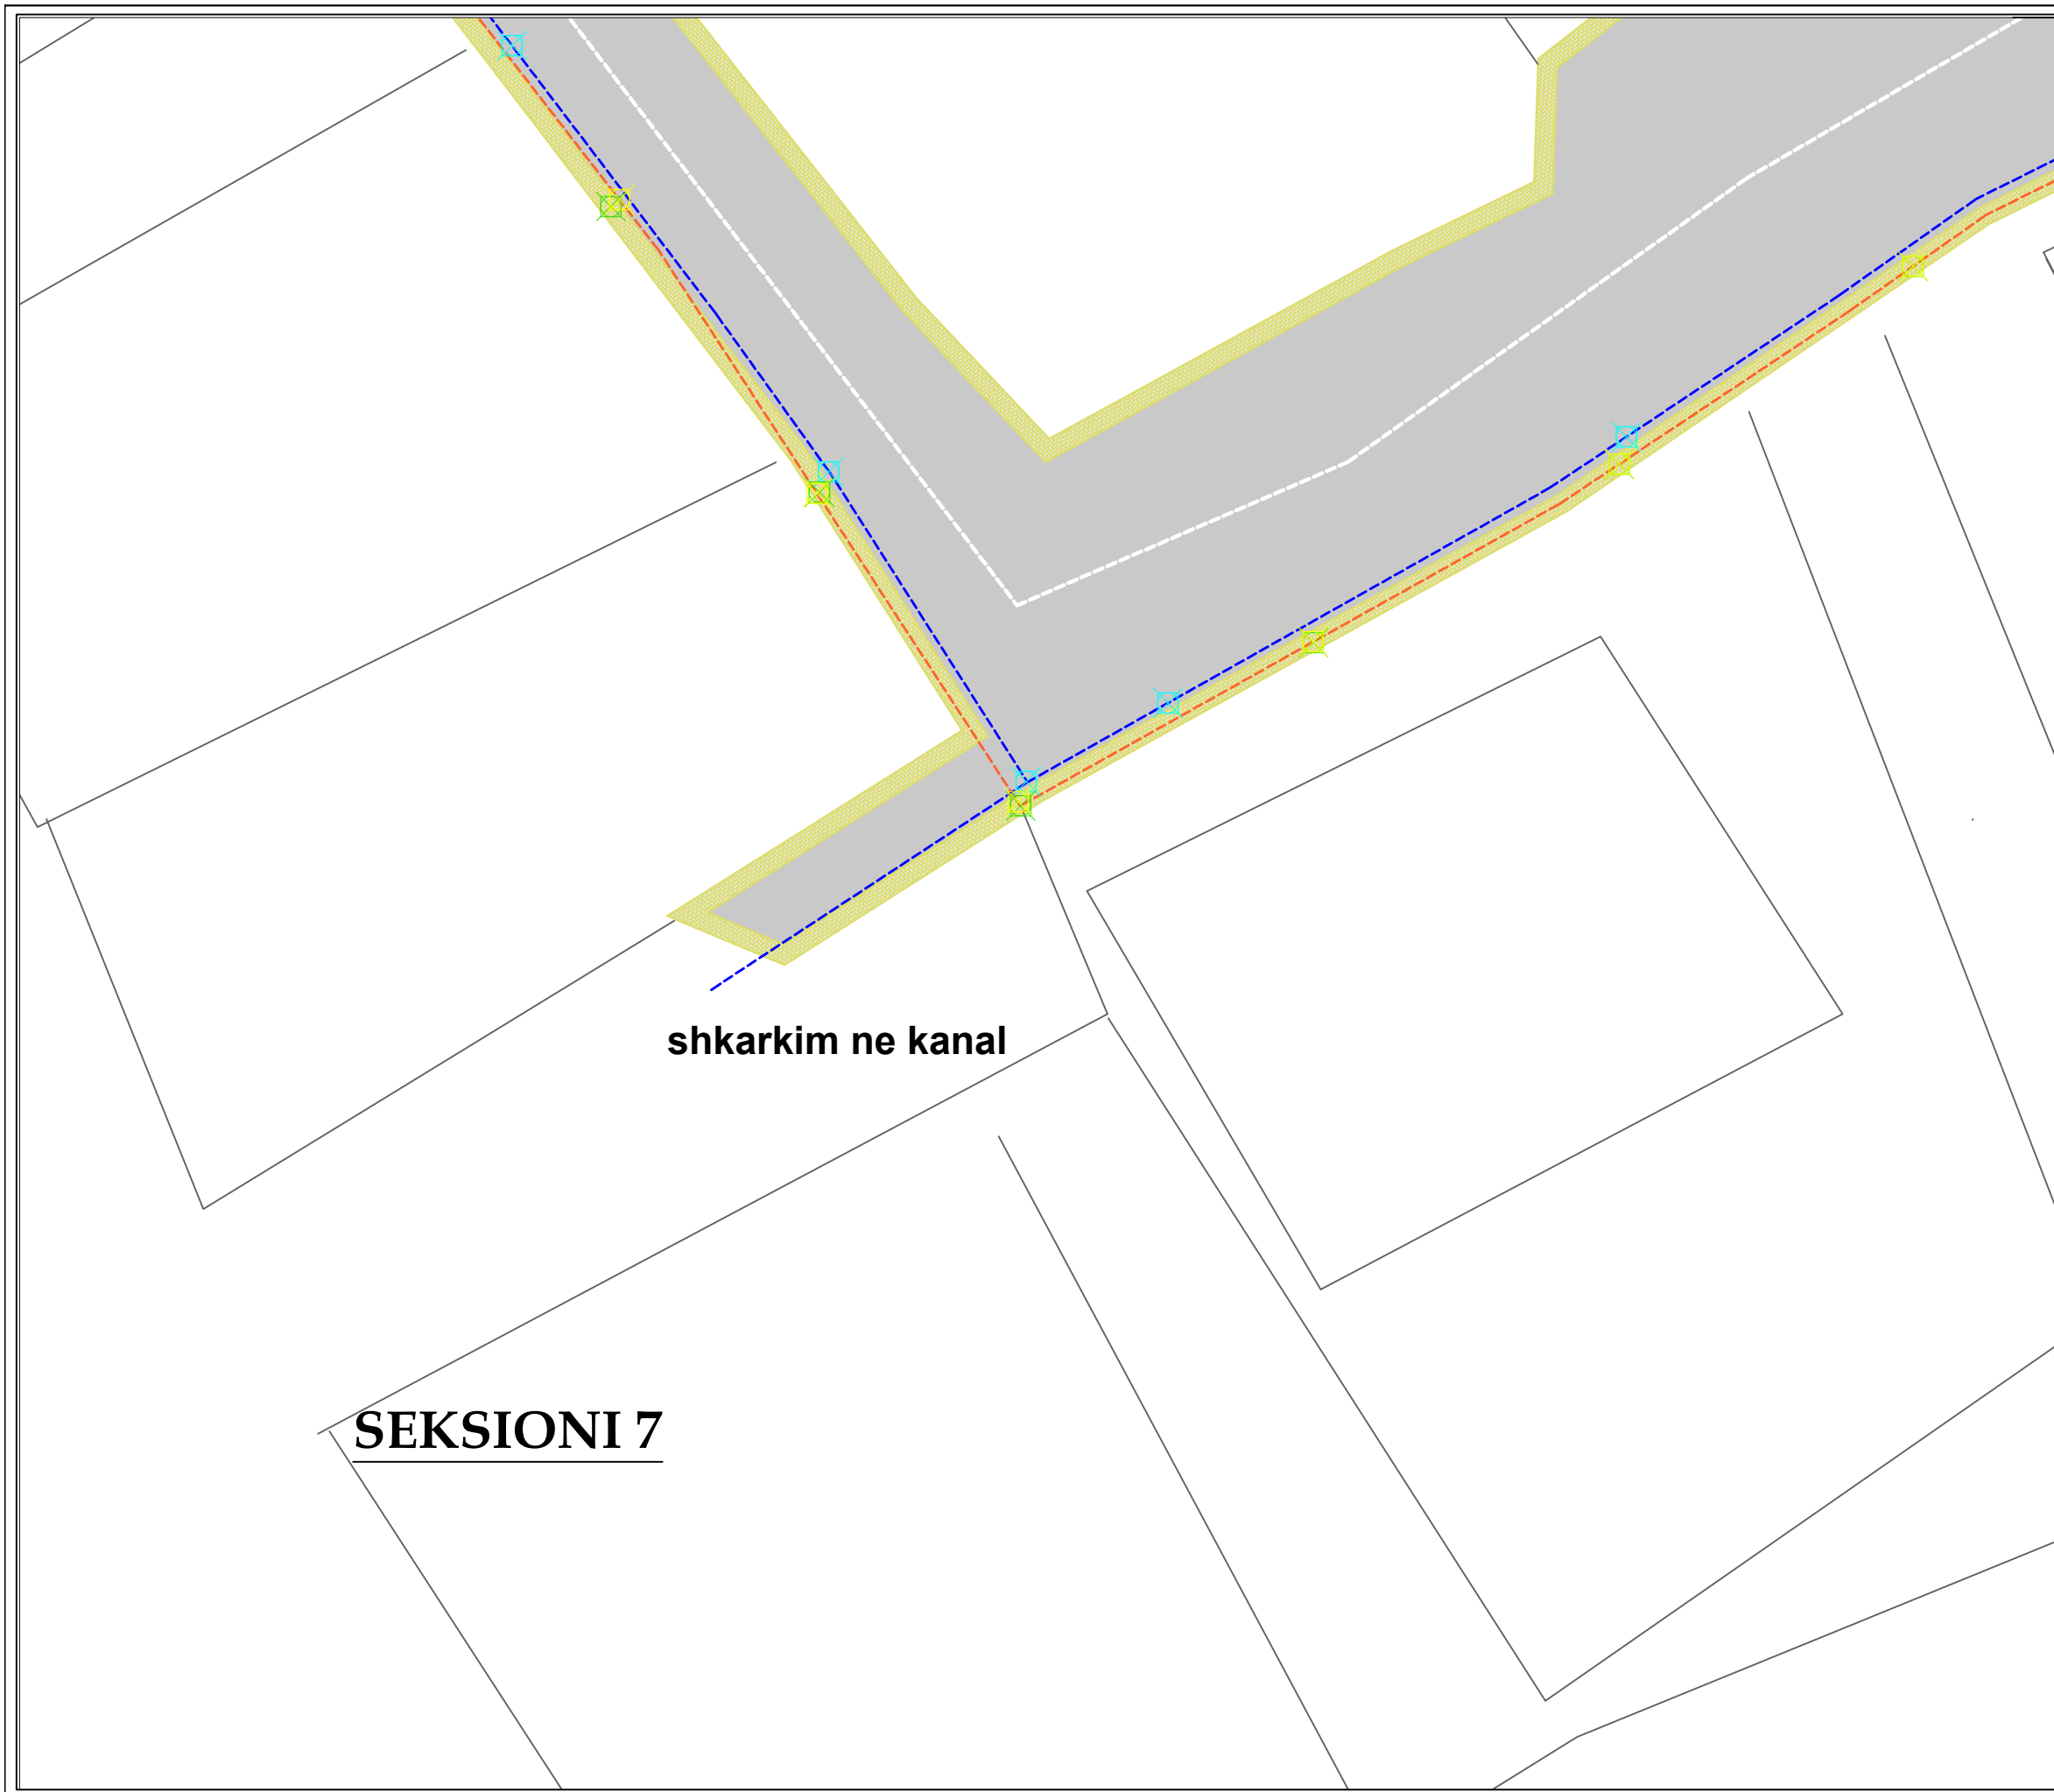

shkarkim ne kanal

SEKSIONI 7



LEGJENDA


- VIJA E BORDURES SE BETONIT
- TROTUAR
- Tuba PVC f=200 mm te brinjezuar
(Kanalizimet e Ujrave te shiut i=1.5%)
- Pusete b/a shiu 40 x 60, h = 100 cm, me kapak gize(cdo 30 m)
- Rrjeti elektrik per ndricimin me spote te pemeve
- Peme dekorative Bli 16-18cm ne trotuar (cdo 20m)
- Ndricules tip spot me llampa fluoreshente,2x18w (spot I fshehur ne dhe per cdo peme 20m)

Titulli i Projektit:



"Rikonstruksion i rrugicave dhe qendres se fshatit Qazim Pal"

BASHKIA HIMARE		Data:
		Nr. Vizatimit
Grupi i projektimit	Nr. Licences	Firma
Vendodhja e objektit BORSH, HIMARE		Faza: Projekt Zbatimi

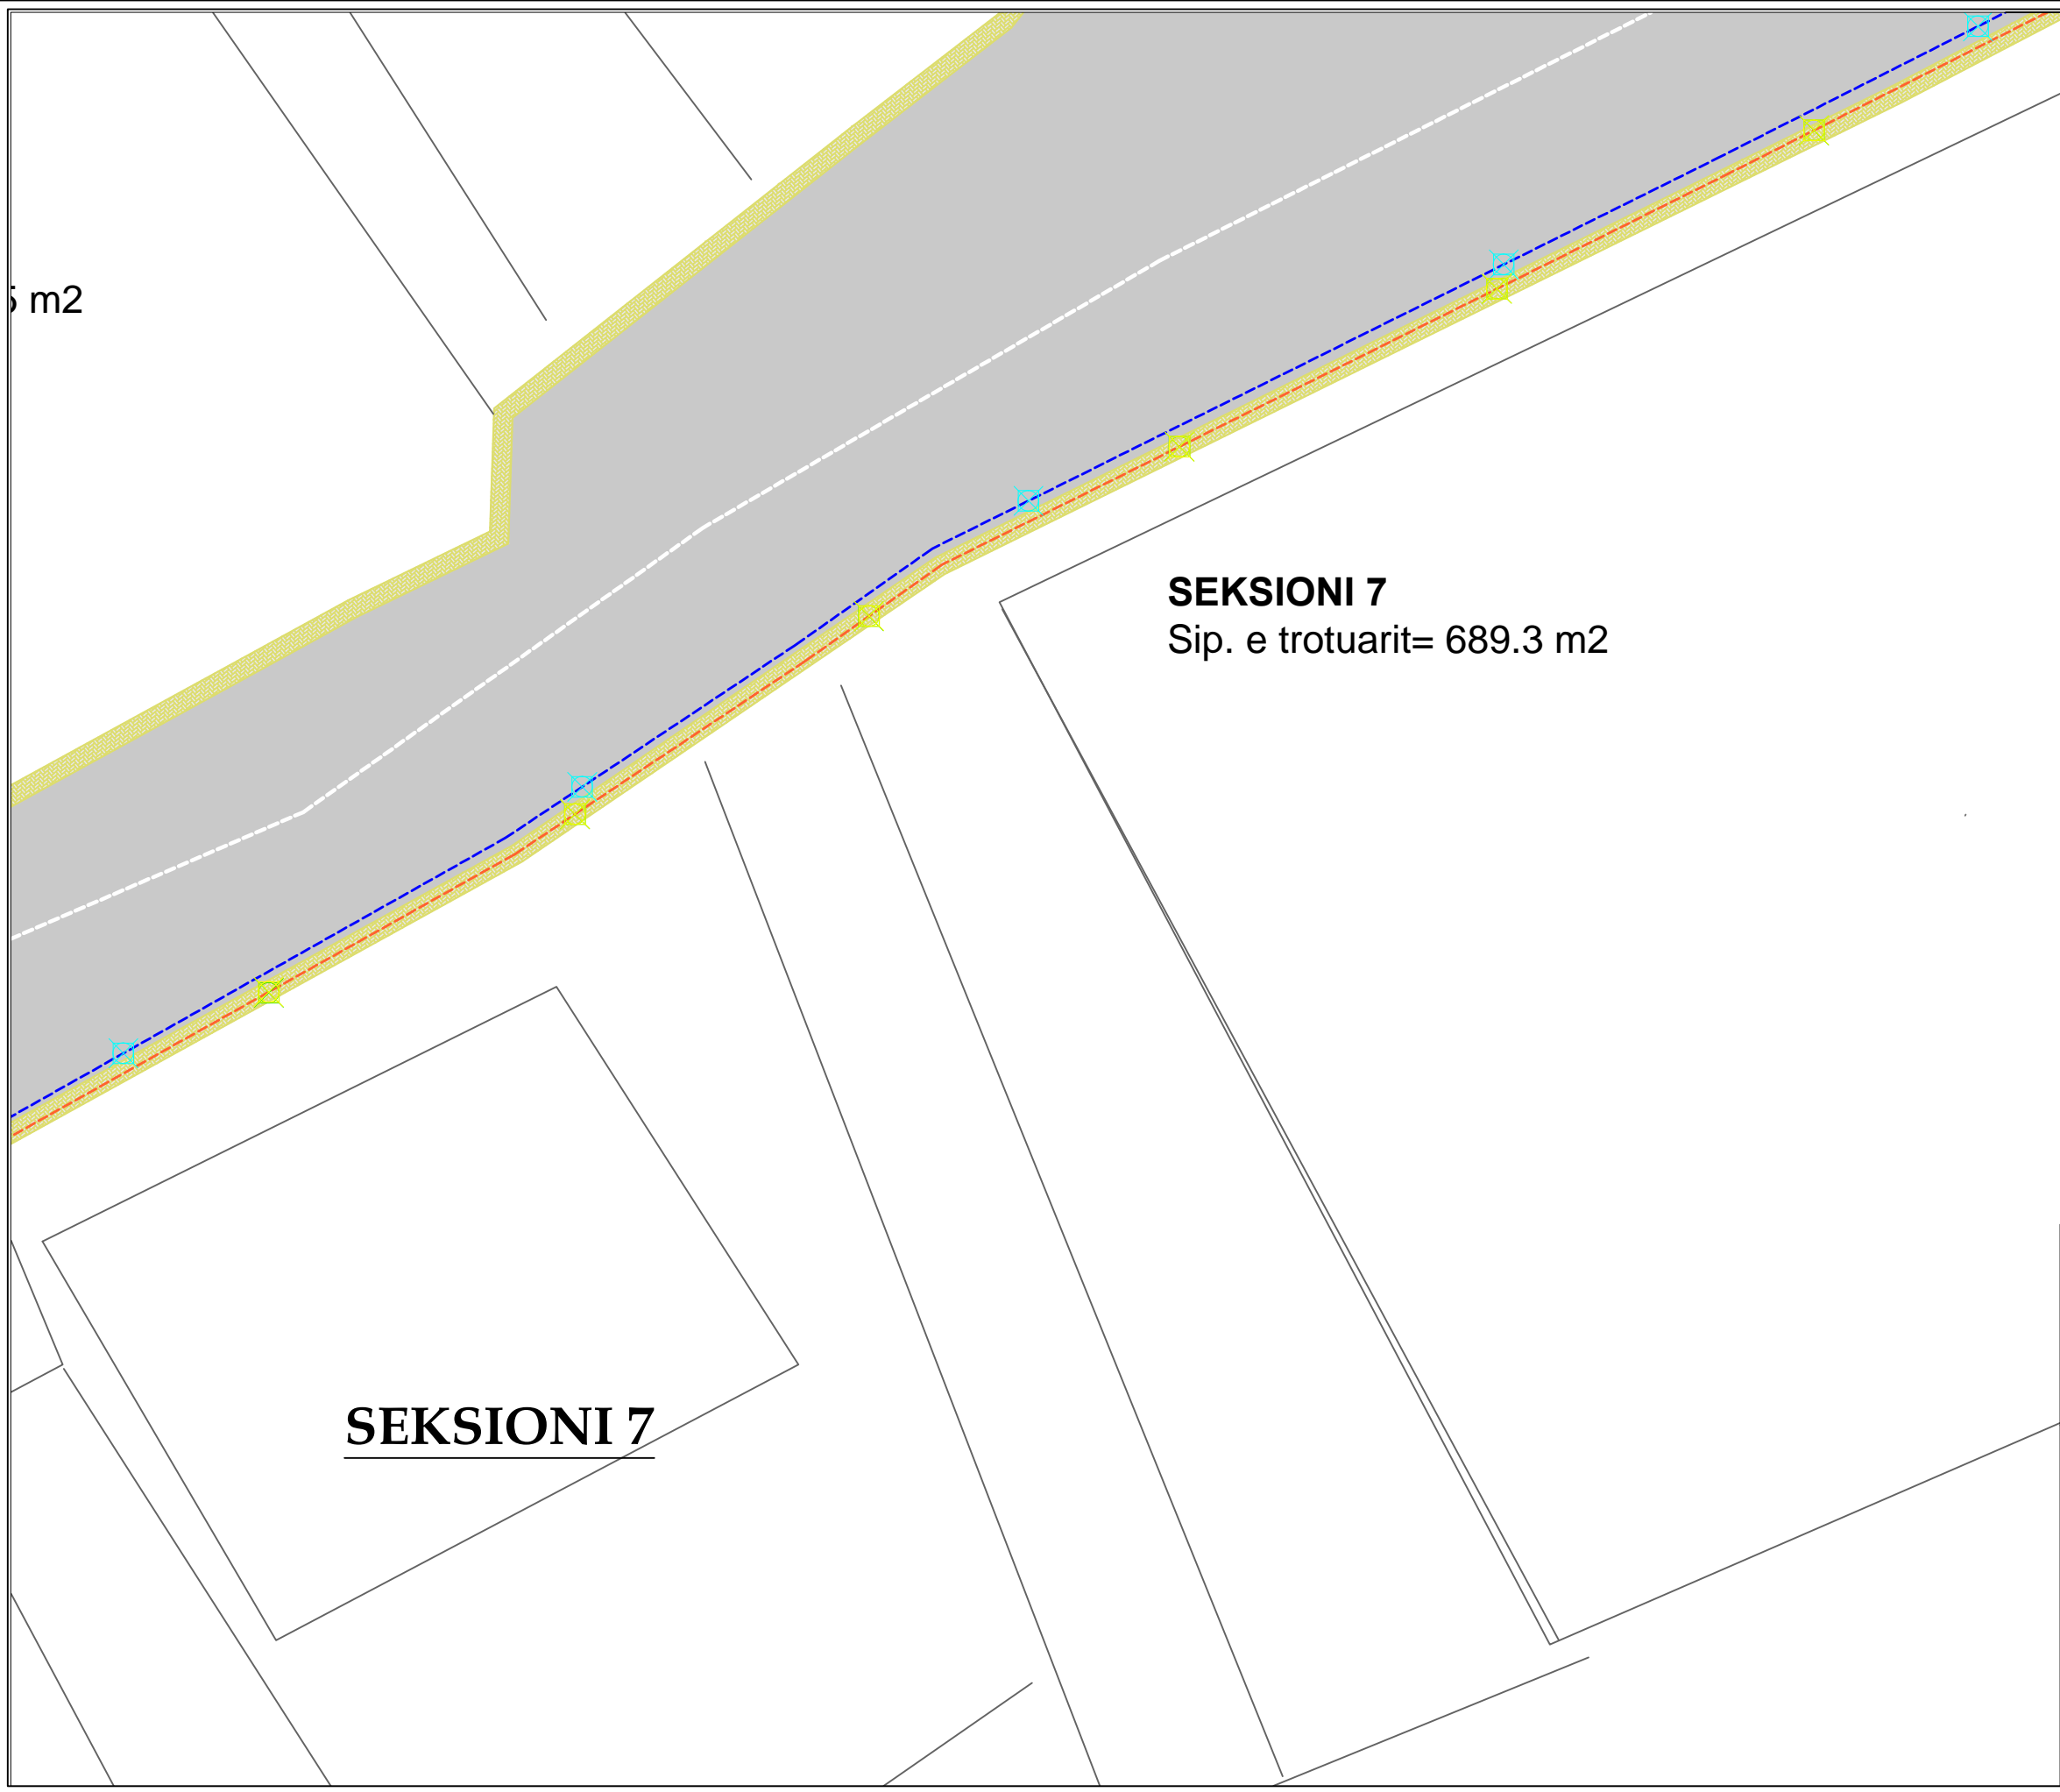








5 m2

SEKSIONI 7
Sip. e trotuarit= 689.3 m2

SEKSIONI 7



LEGJENDA

-  VIJA E BORDURES SE BETONIT
-  TROTUAR
-  Tuba PVC f=200 mm te brinjezuar (Kanalizimet e Ujrave te shiut i=1.5%)
-  Pusete b/a shiu 40 x 60, h = 100 cm, me kapak gize(cdo 30 m)
-  Rrjeti elektrik per ndricimin me spote te pemeve
-  Peme dekorative Bli 16-18cm ne trotuar (cdo 20m)
-  Ndricules tip spot me llampa fluoreshente,2x18w (spot I fshehur ne dhe per cdo peme 20m)

Titulli i Projektit:



"Rikonstruksion i rrugicave dhe qendres se fshatit Qazim Pal"

BASHKIA HIMARE		Data:
		Nr. Vizatimit
Grupi i projektimit	Nr. Licences	Firma
Vendodhja e objektit BORSH, HIMARE		Faza: Projekt Zbatimi








SEKSIONI 3
SIP. e trotuarit = 1325 m²

SEKSIONI 7
Sip. e trotuarit = 689.3 m²

SEKSIONI 7



LEGJENDA

-  VIJA E BORDURES SE BETONIT
-  TROTUAR
-  Tuba PVC f=200 mm te brinjezuar
(Kanalizimet e Ujrave te shiut i=1.5%)
-  Pusete b/a shiu 40 x 60, h = 100 cm, me kapak gize(cdo 30 m)
-  Rrjeti elektrik per ndricimin me spote te pemeve
-  Peme dekorative Bli 16-18cm ne trotuar (cdo 20m)
-  Ndricules tip spot me lampa fluoreshente, 2x18w (spot I fshehur ne dhe per cdo peme 20m)

Titulli i Projektit:



"Rikonstruksion i rrugicave dhe qendres se fshatit Qazim Pal"

BASHKIA HIMARE

Data:

Nr. Vizatimit


Grupi i projektimit

Nr. Licences

Firma

Vendodhja e objektit
BORSH, HIMARE

Faza: Projekt Zbatimi

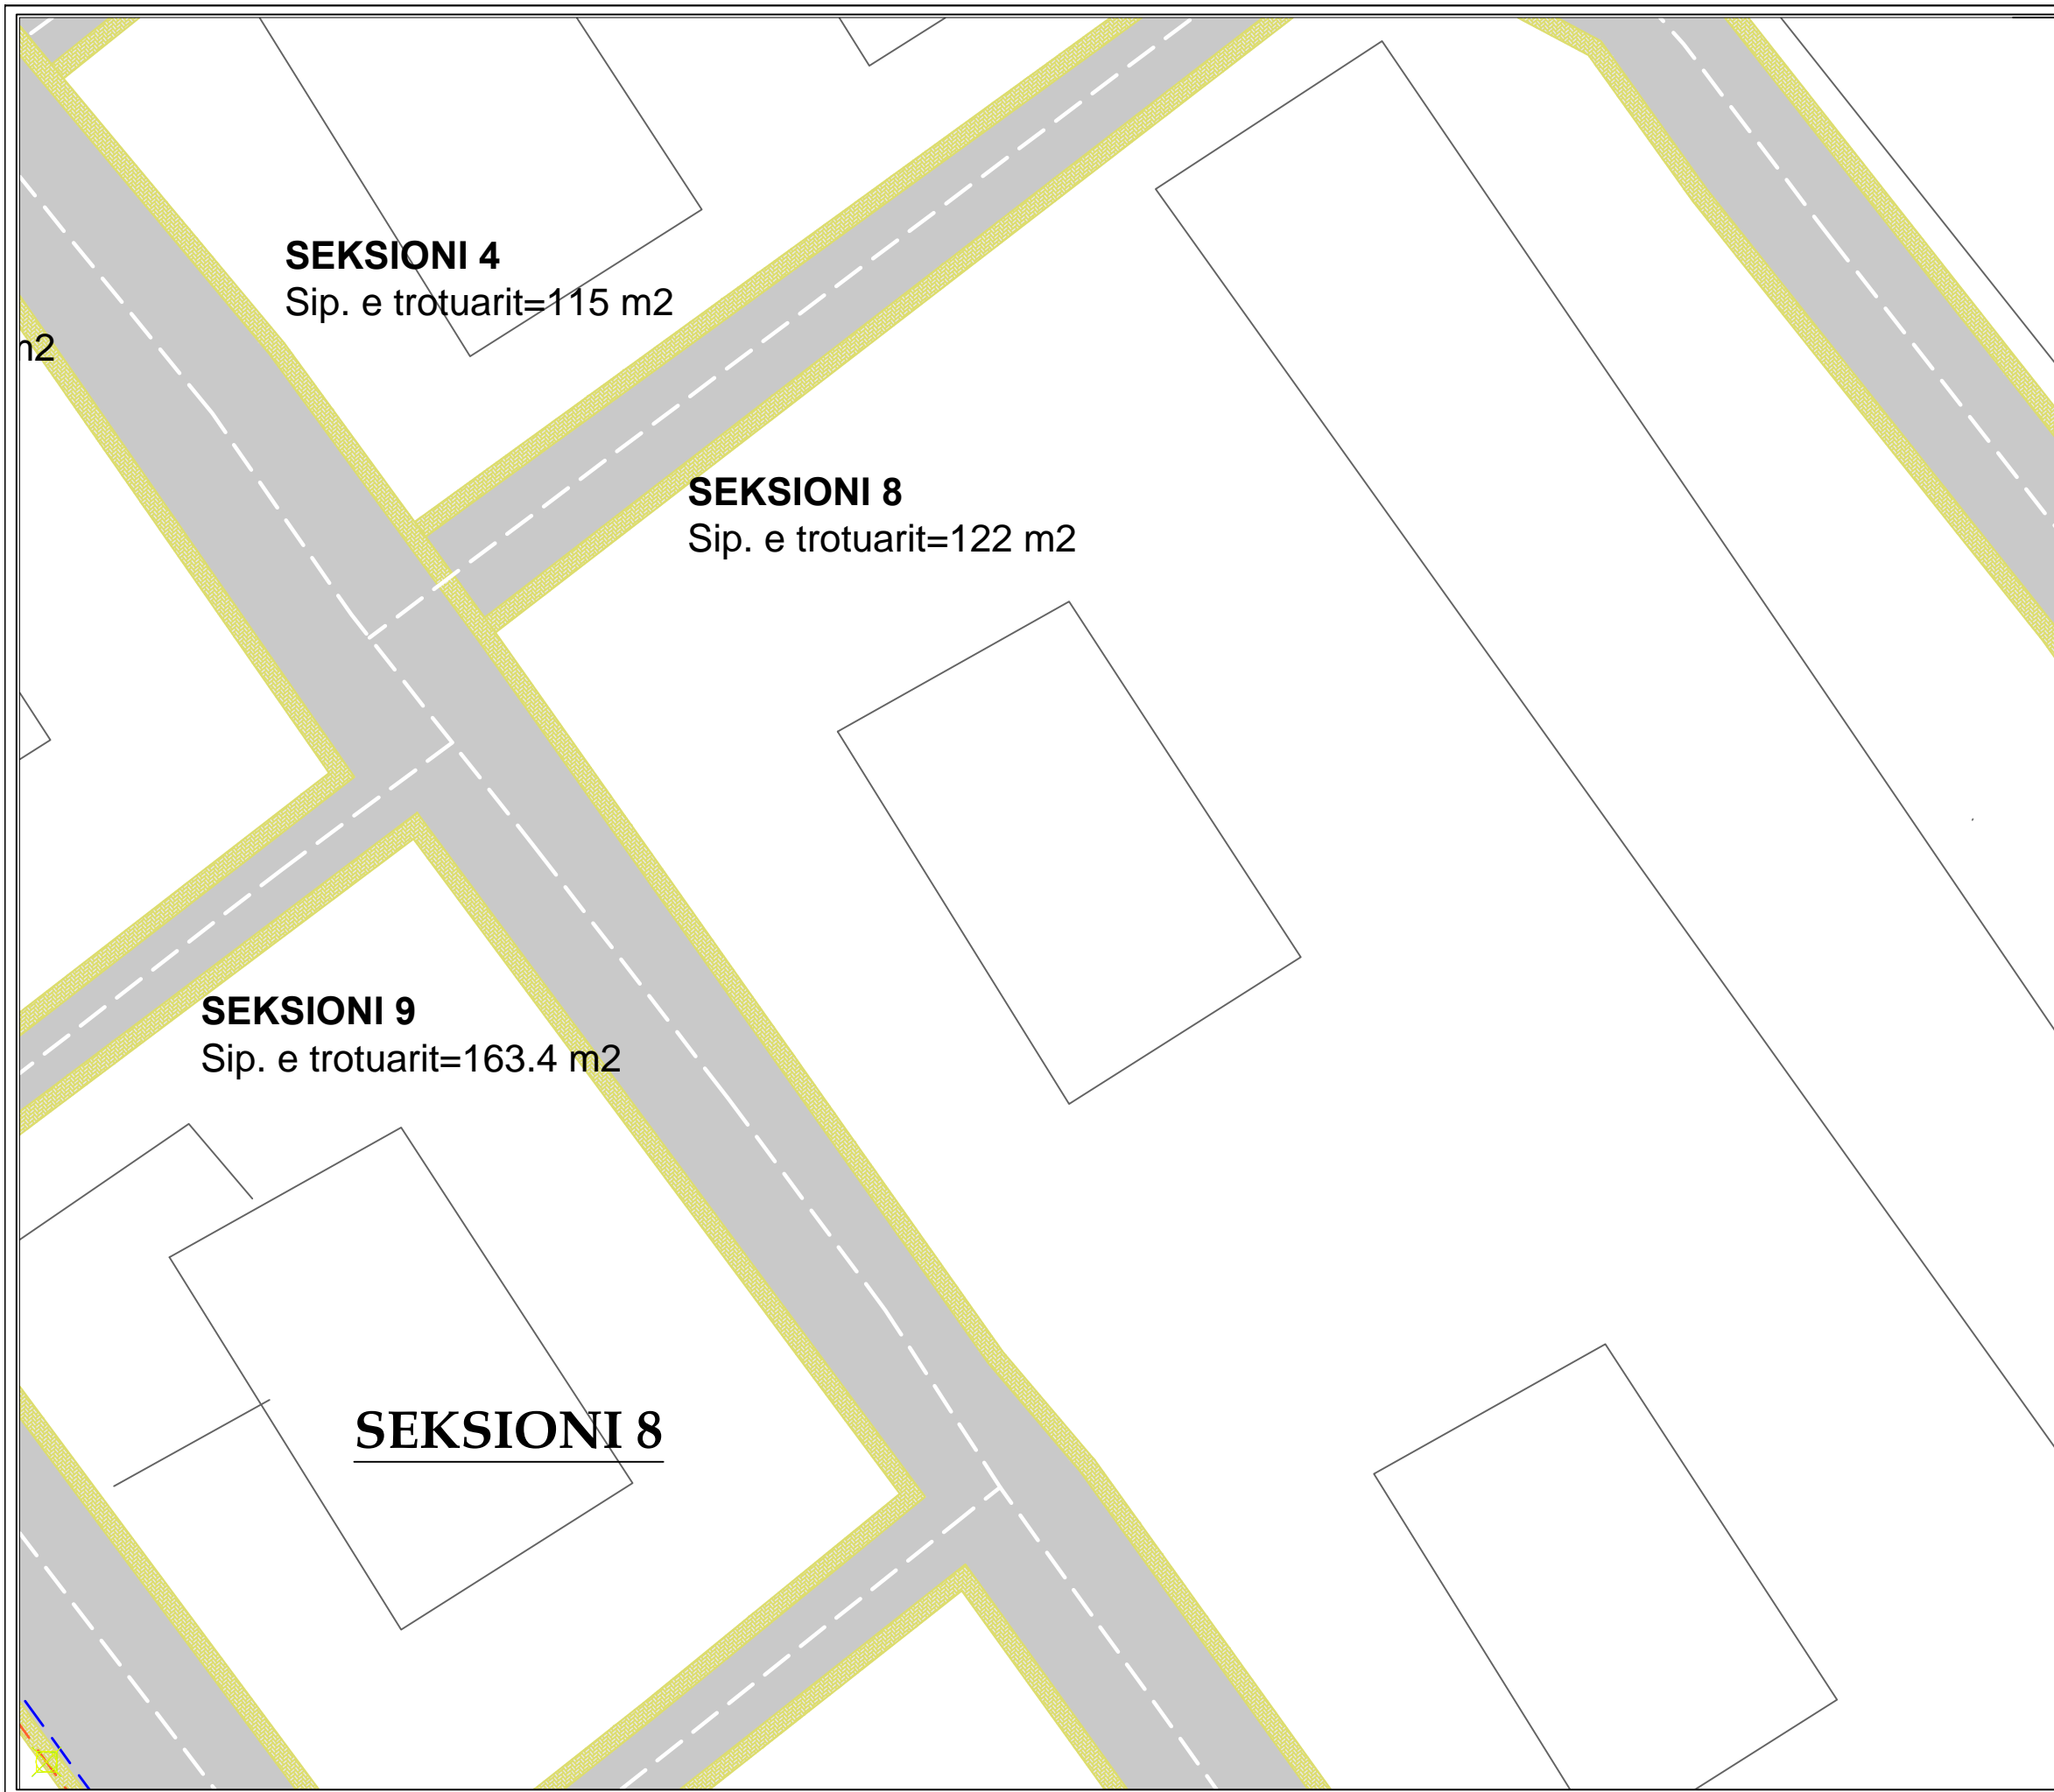

LEGJENDA

- VIJA E BORDURES SE BETONIT
- TROTUAR
- Tuba PVC f=200 mm te brinjezuar (Kanalizimet e Ujrave te shiut i=1.5%)
- Pusete b/a shiu 40 x 60, h = 100 cm, me kapak gize(cdo 30 m)
- Rrjeti elektrik per ndricimin me spote te pemeve
- Peme dekorative Bli 16-18cm ne trotuar (cdo 20m)
- Ndricules tip spot me llampa fluoreshente,2x18w (spot I fshehur ne dhe per cdo peme 20m)

Titulli i Projektit:



"Rikonstrukcion i rrugicave dhe qendres se fshatit Qazim Pal"








BASHKIA HIMARE		Data:
		Nr. Vizatimit
Grupi i projektimit	Nr. Licences	Firma
Vendodhja e objektit BORSH, HIMARE		Faza: Projekt Zbatimi

SEKSIONI 9
Sip. e trotuarit=163.4 m²

SEKSIONI 9



LEGJENDA


-  VIJA E BORDURES SE BETONIT
-  TROTUAR
-  Tuba PVC f=200 mm te brinjezuar
(Kanalizimet e Ujrave te shiut i=1.5%)
-  Pusete b/a shiu 40 x 60, h = 100 cm, me kapak gize(cdo 30 m)
-  Rrjeti elektrik per ndricimin me spote te pemeve
-  Peme dekorative Bli 16-18cm ne trotuar (cdo 20m)
-  Ndricules tip spot me llampa fluoeshente,2x18w (spot I fshehur ne dhe per cdo peme 20m)

Titulli i Projektit:



"Rikonstruksion i rrugicave dhe qendres se fshatit Qazim Pal"

BASHKIA HIMARE		Data:
		Nr. Vizatimit
Grupi i projektimit	Nr. Licences	Firma
Vendodhja e objektit BORSH, HIMARE		Faza: Projekt Zbatimi

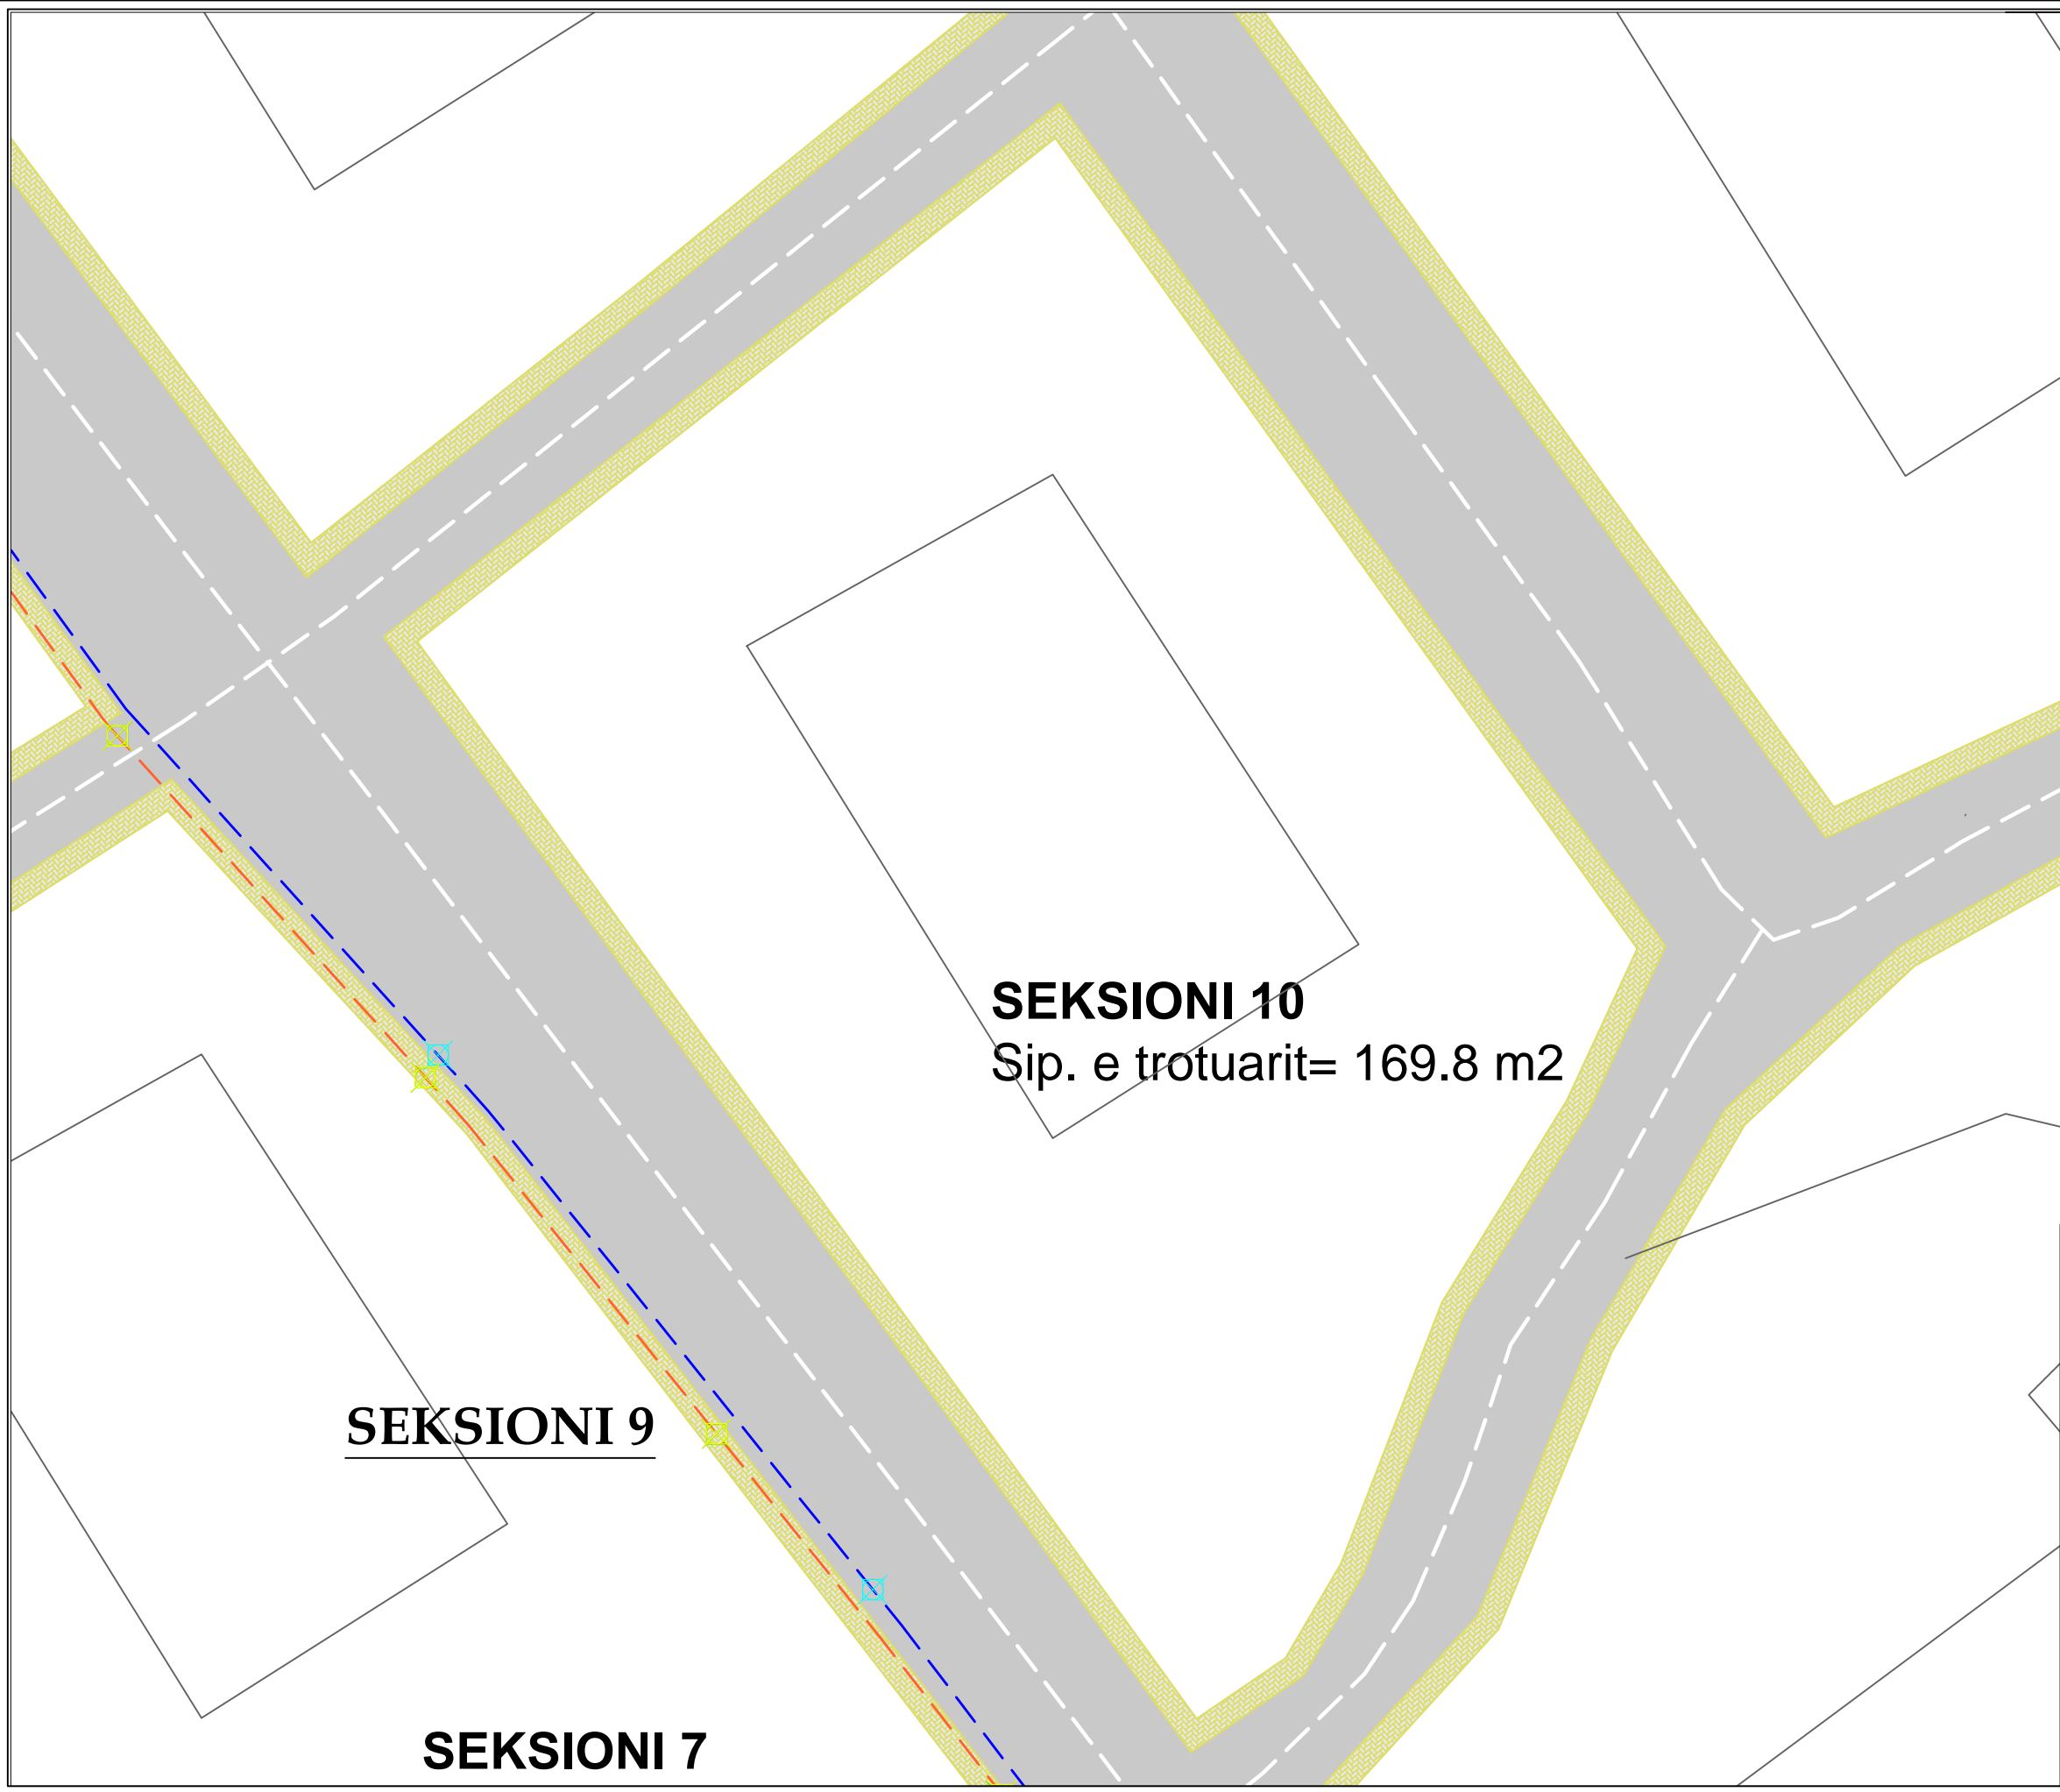

LEGJENDA

- VIJA E BORDURES SE BETONIT
- TROTUAR
- Tuba PVC f=200 mm te brinjezuar (Kanalizimet e Ujrave te shiut i=1.5%)
- Pusete b/a shiu 40 x 60, h = 100 cm, me kapak gize(cdo 30 m)
- Rrjeti elektrik per ndricimin me spote te pemeve
- Peme dekorative Bli 16-18cm ne trotuar (cdo 20m)
- Ndricules tip spot me llampa fluoeshente,2x18w (spot I fshehur ne dhe per cdo peme 20m)

SEKSIONI 10
Sip. e trotuarit= 169.8 m2

SEKSIONI 9

SEKSIONI 7

Titulli i Projektit:



"Rikonstrukcion i rrugicave dhe qendres se fshatit Qazim Pal"








BASHKIA HIMARE		Data:
		Nr. Vizatimit
Grupi i projektimit	Nr. Licences	Firma
Vendodhja e objektit BORSH, HIMARE		Faza: Projekt Zbatimi



DETAJE

 

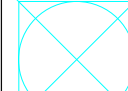LEGJENDA


-  VIJA E BORDURES SE BETONIT
-  TROTUAR
-  Tuba PVC f=200 mm te brinjezuar (Kanalizimet e Ujrave te shiut i=1.5%)
-  Pusete b/a shiu 40 x 60, h = 100 cm, me kapak gize(cdo 30 m)
-  Rrjeti elektrik per ndricimin me spote te pemeve
-  Peme dekorative Bli 16-18cm ne trotuar (cdo 20m)
-  Ndricules tip spot me llampa fluoreshente,2x18w (spot I fshehur ne dhe per cdo peme 20m)

Titulli i Projektit:



"Rikonstruksion i rrugicave dhe qendres se fshatit Qazim Pal"

BASHKIA HIMARE		Data:
		Nr. Vizatimit
Grupi i projektimit	Nr. Licences	Firma
Vendodhja e objektit BORSH, HIMARE		Faza: Projekt Zbatimi

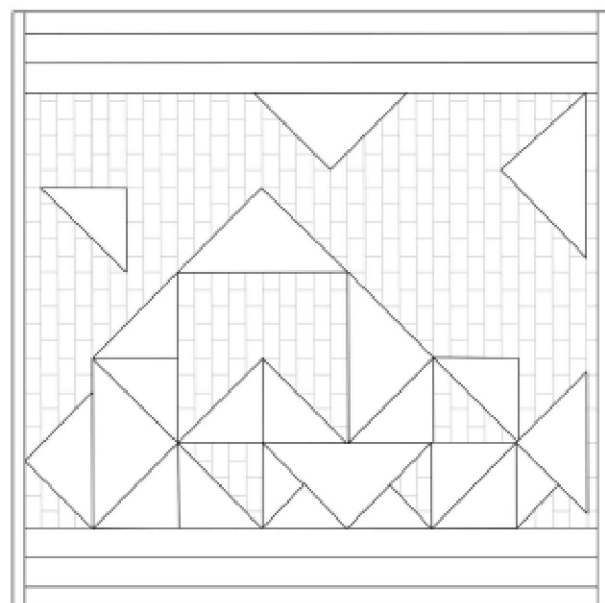

RGB

	127, 182, 151
	33, 133, 123
	30, 112, 102
	7, 63, 59
	200, 150, 55
	234, 122, 75
	206, 32, 66
	109, 46, 37

DETAJE TE MOZAIKUT

UDHEZIME

Sfondi i mozaikut përbëhet nga kalldrëm me gurë të bardhë Berati me dimensione 20 x 40cm.

Mozaiku kompozohet me pllaka të thyera përkatësisht me ngjyrat e tregara në të majtë.

Cdo pjesë nuk duhet të jetë më e madhe se 10 x 10 cm.

Hapësira midis pjesëve nuk duhet të jetë më e madhe se 1cm.

LEGJENDA

- VIJA E BORDURES SE BETONIT
- TROTUAR
- Tuba PVC f=200 mm te brinjezuar (Kanalizimet e Ujrave te shiut i=1.5%)
- Pusete b/a shiu 40 x 60, h = 100 cm, me kapak gize(cdo 30 m)
- Rrjeti elektrik per ndricimin me spote te pemeve
- Peme dekorative Bli 16-18cm ne trotuar (cdo 20m)
- Ndricules tip spot me llampa fluoreshente,2x18w (spot I fshehur ne dhe per cdo peme 20m)

Titulli i Projektit:



"Rikonstrukcion i rrugicave dhe qendres se fshatit Qazim Pal"

BASHKIA HIMARE

Data:

Nr. Vizatimit

Grupi i projektimit

Nr. Licences

Firma

Vendodhja e objektit
BORSH, HIMARE

Faza: Projekt Zbatimi








Ndriculesit e
nendheshem
perforcojne pranine e
gjelberimit

Te dizenuara per te
perdorur dritat LED



DETAJE TE NDRICIMIT

LEGJENDA

-  VIJA E BORDURES SE BETONIT
-  TROTUAR
-  Tuba PVC f=200 mm te brinjezuar
(Kanalizimet e Ujrave te shiut i=1.5%)
-  Pusete b/a shiu 40 x 60, h = 100 cm, me
kapak gize(cdo 30 m)
-  Rrjeti elektrik per ndricimin me spote
te pemeve
-  Peme dekorative Bli 16-18cm ne trotuar
(cdo 20m)
-  Ndricules tip spot me llampa
fluoeshente,2x18w (spot I fshehur ne
dhe per cdo peme 20m)

Titulli i Projektit:



"Rikonstruksion i rrugicave dhe qendres se fshatit
Qazim Pal"

BASHKIA HIMARE		Data:
		Nr. Vizatimit
Grupi i projektimit	Nr. Licences	Firma
Vendodhja e objektit BORSH, HIMARE		Faza: Projekt Zbatimi