

MIRATOHET
BASHKIA DIBËR
KRYETARI

Z. SHKËLQIM MURRJA

PROJEKT

Z B A T I M I

OBJEKTI

SISTEMIM ASFALTIM I RRUGES SE FSHATIT HOTESH (KATUND I RI - HOTESH)

**AUTORITETI
KONTRAKTOR**

BASHKIA DIBËR

KONSULENTI

“ERALD-G” Shpk

VITI 2021

AKSI 1

SEGMENTI RRUGOR KATUND I RI – KRYQEZIMI HOTESH, GJATESI L=1+550 m

OBJEKTI

SISTEMIM ASFALTIM I RRUGES SE FSHATIT HOTESH (KATUND I RI - HOTESH)

**AUTORITETI
KONTRAKTOR**

BASHKIA DIBËR

KONSULENTI

“ERALD-G” Shpk

VITI 2021

PLANI

I RILEVIMIT

OBJEKTI

SISTEMIM ASFALTIM I RRUGES SE FSHATIT HOTESH (KATUND I RI - HOTESH)

**AUTORITETI
KONTRAKTOR**


BASHKIA DIBËR

KONSULENTI

“ERALD-G” Shpk

VITI 2021

Ndërtesë

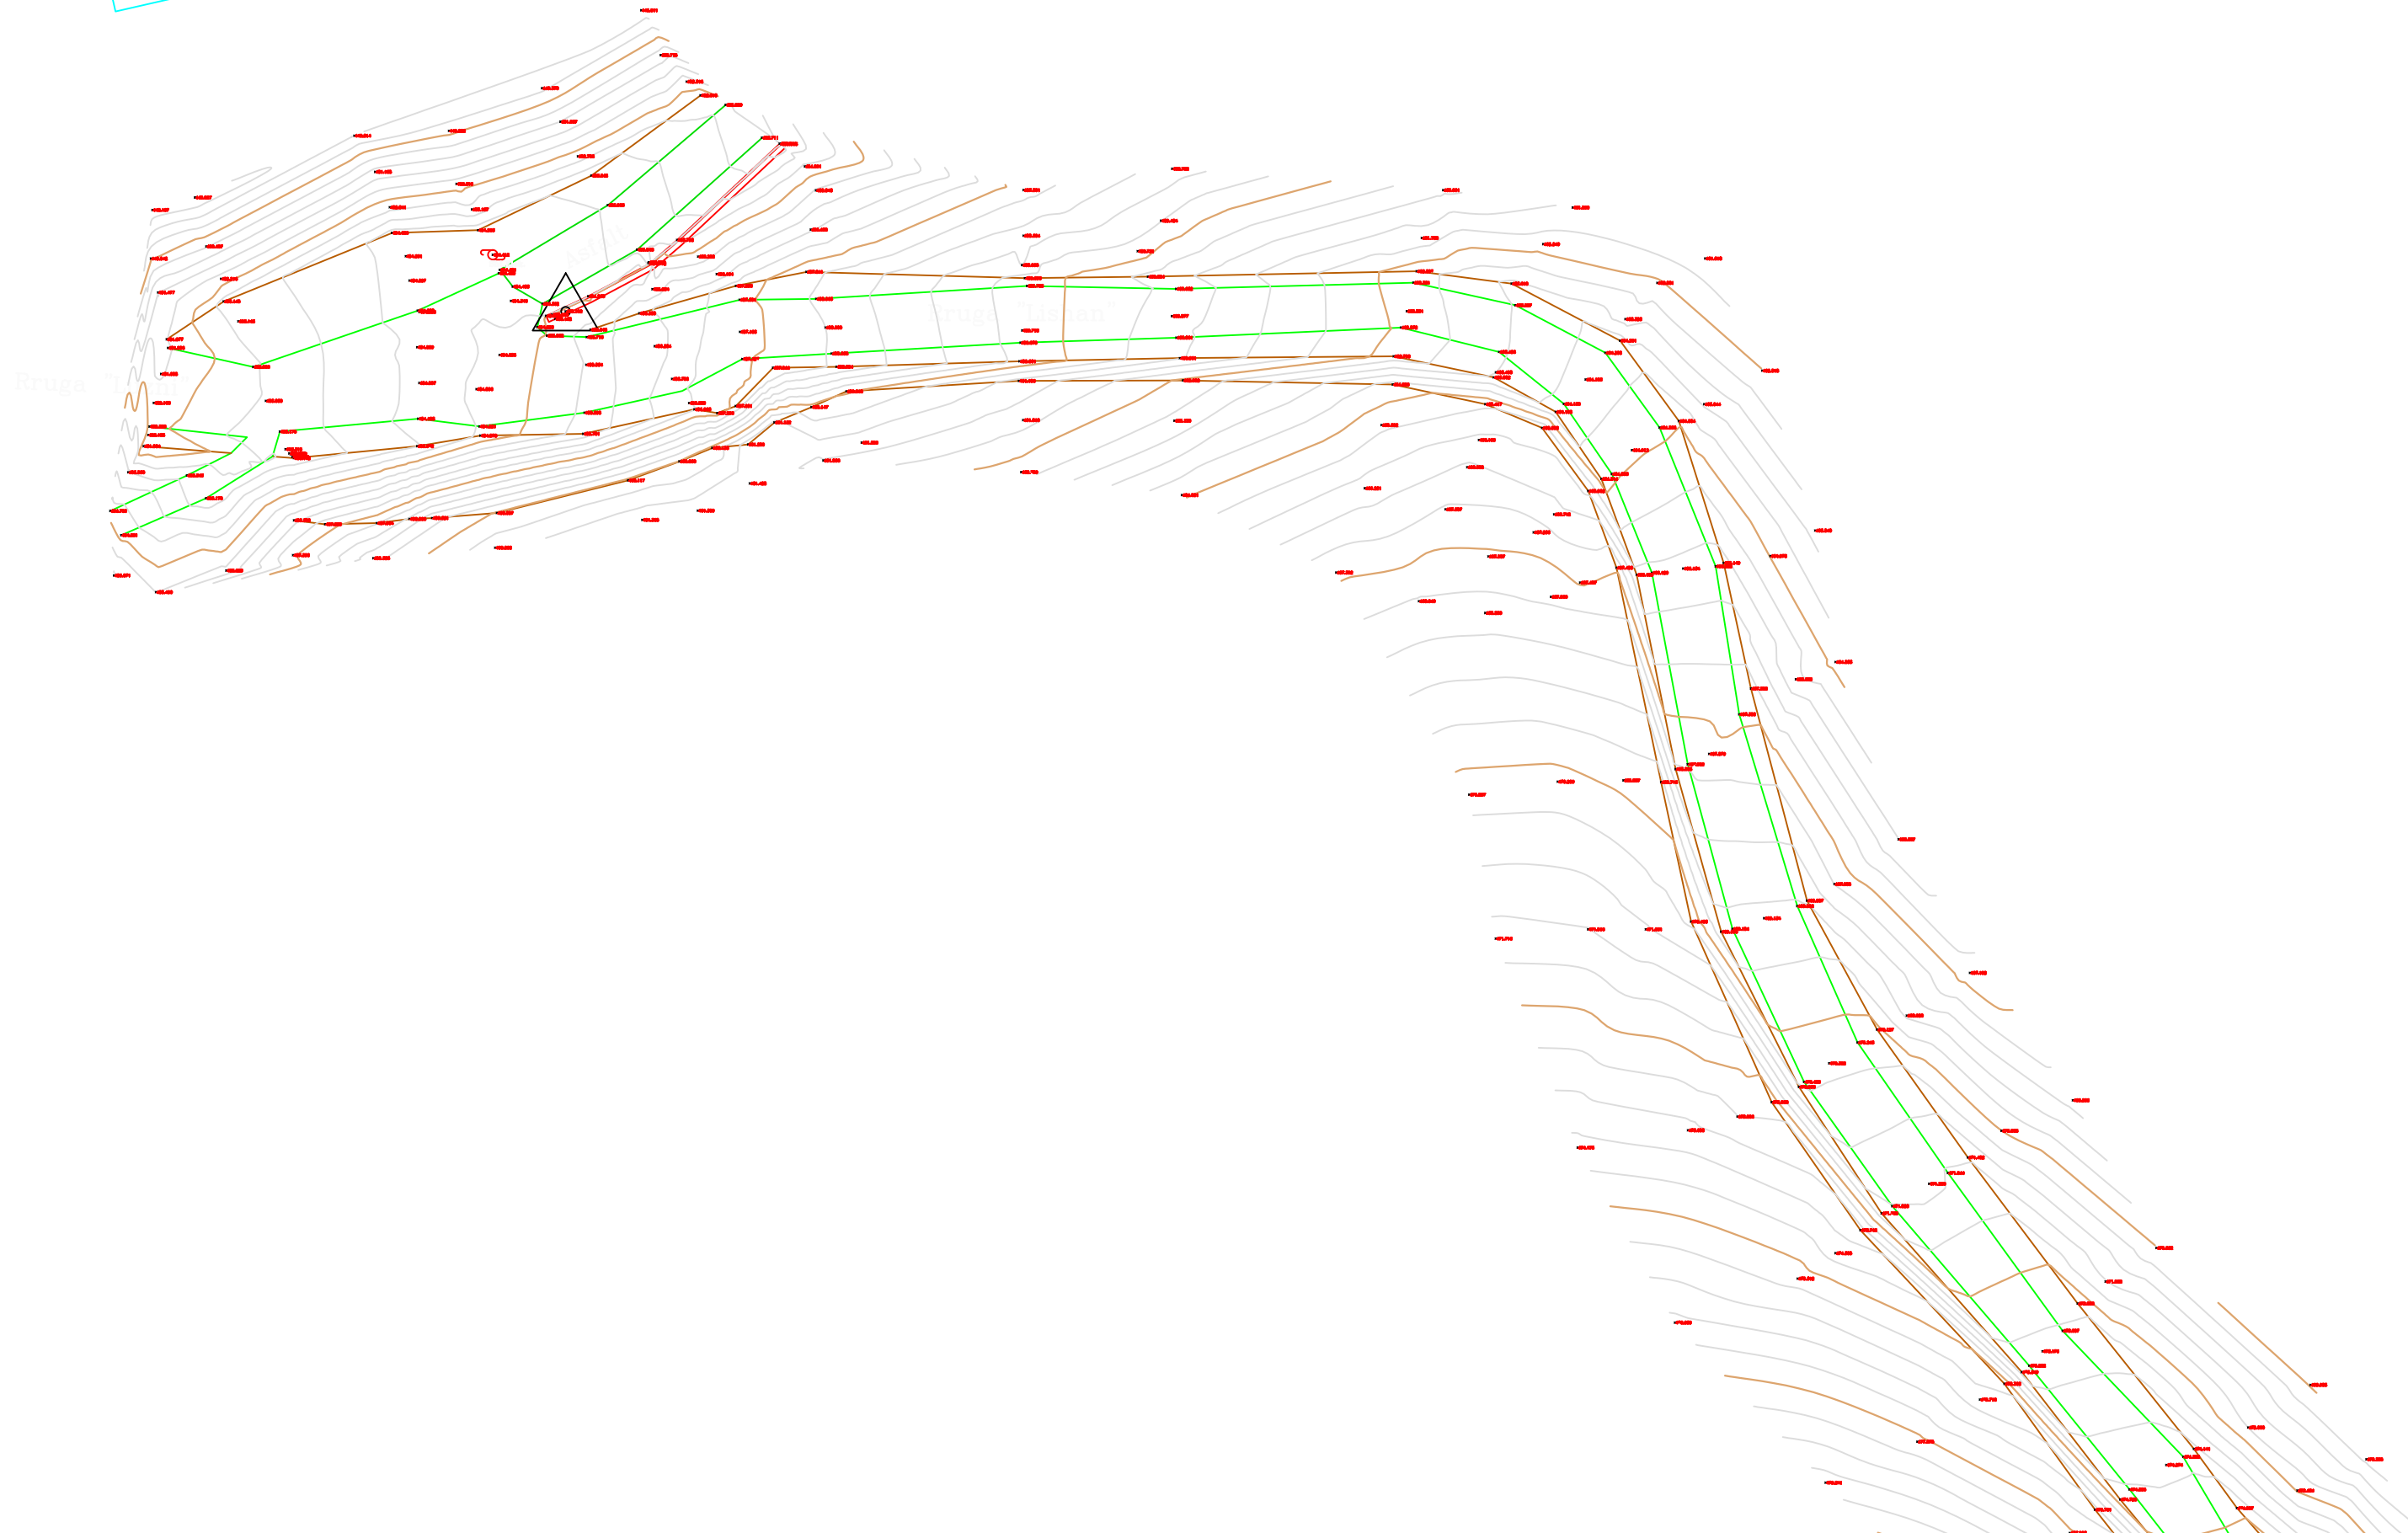


POROSITES : BASHKIA DIBËR
Sistemim Asfaltim i Rruges se Fshatit Hotesh (Katund i Ri - Hotesh)

EMERTIMI : PLANI I RILEVIMIT TOPOGRAFIK
"ERALD-G" sh.p.k
Rruga "Kongresi i Lushnjes"
Tirane

DREJTUES PROJEKTI	PROJEKTUES	
Ing.Gezim ISLAMI	Ing.Erindi GJOKA	Elek.Hajdar KURTI
	Top.K.CANAMETI	Mek.Arben MUHA
	Hidr.Anisa ZAKA	Ark.Elton ÇARÇANI

SHKALLA	FLETA
SHK - 1:500	1 - 01
TIRANE 2021	FORMAT A3

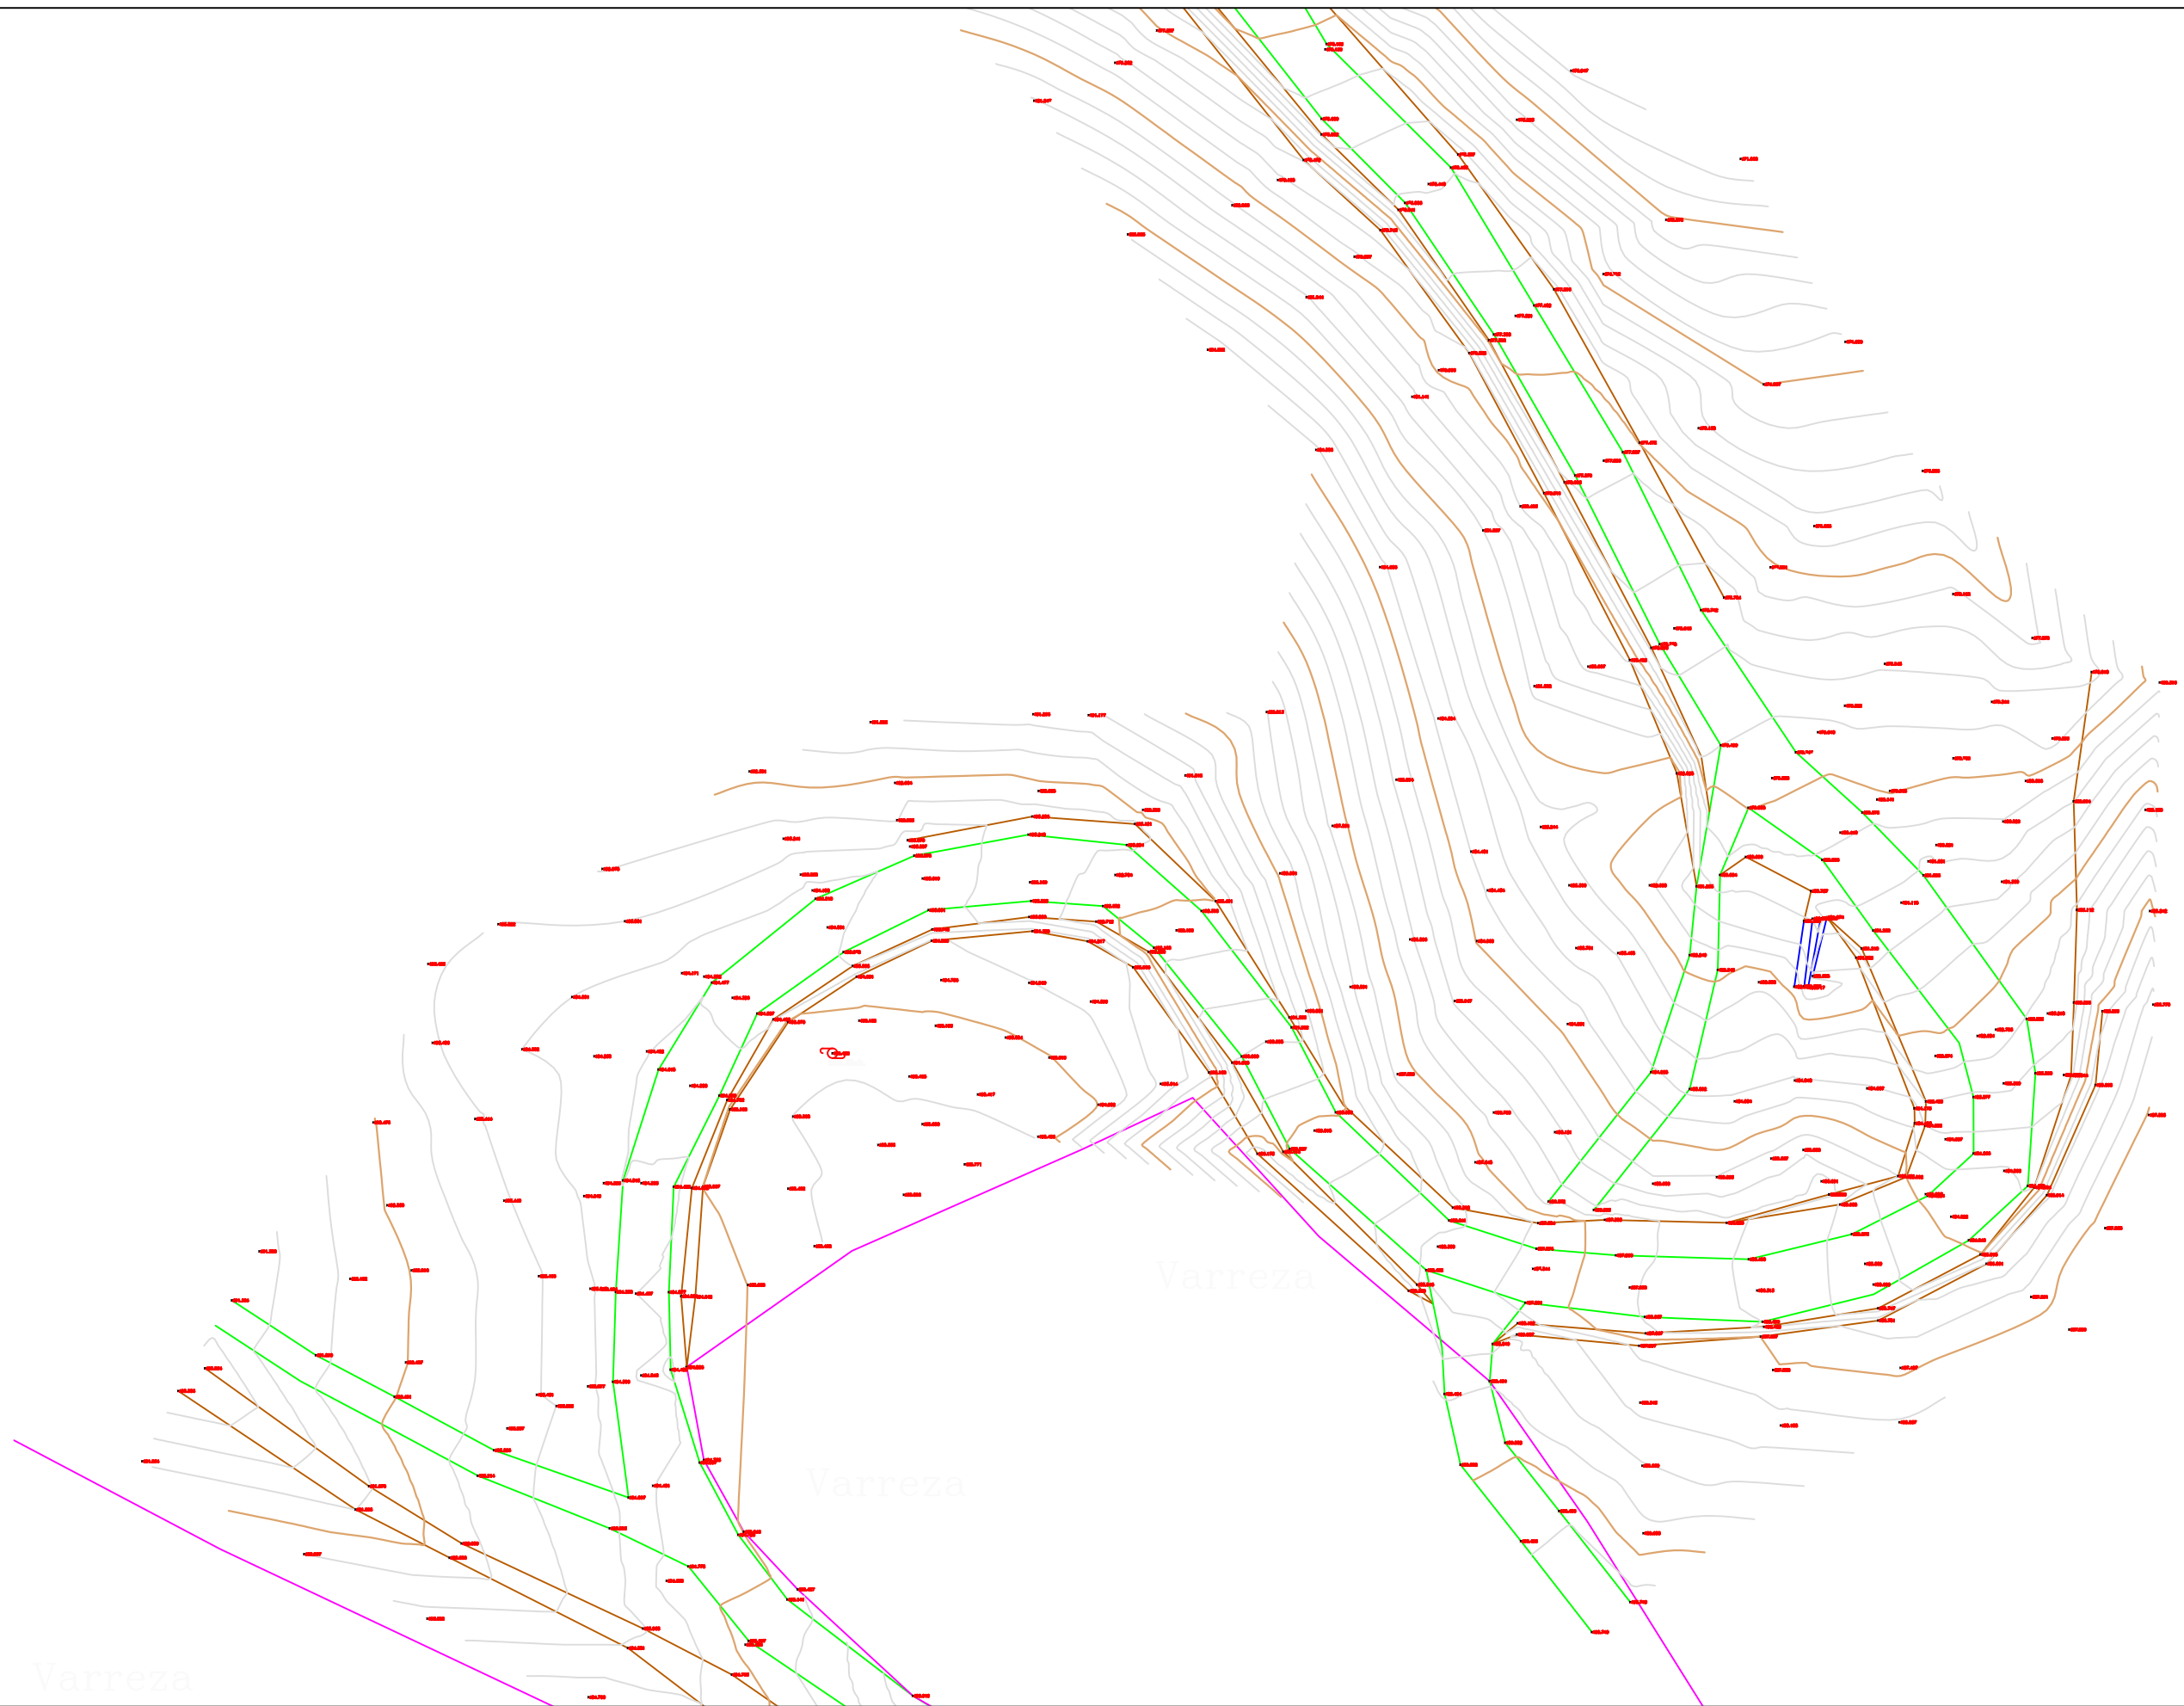

POROSITES : BASHKIA DIBËR
 Sistemim Asfaltim i Rruges se Fshatit Hotesh (Katund i Ri - Hotesh)


EMERTIMI : PLANI I RILEVIMIT TOPOGRAFIK
 "ERALD-G" sh.p.k.
 Rruga "Kongresi i Lushnjes"
 Tirane

DREJTUES PROJEKTI
 Ing.Gezim ISLAMI

PROJEKTUES

Ing.Erindi GJOKA	Elek.Hajdar KURTI
Top.K.CANAMETI	Mek.Arben MUHA
Hidr.Anisa ZAKA	Ark.Elton ÇARÇANI

SHKALLA	FLETA
SHK - 1:500	1 - 02
TIRANE 2021	FORMAT A3

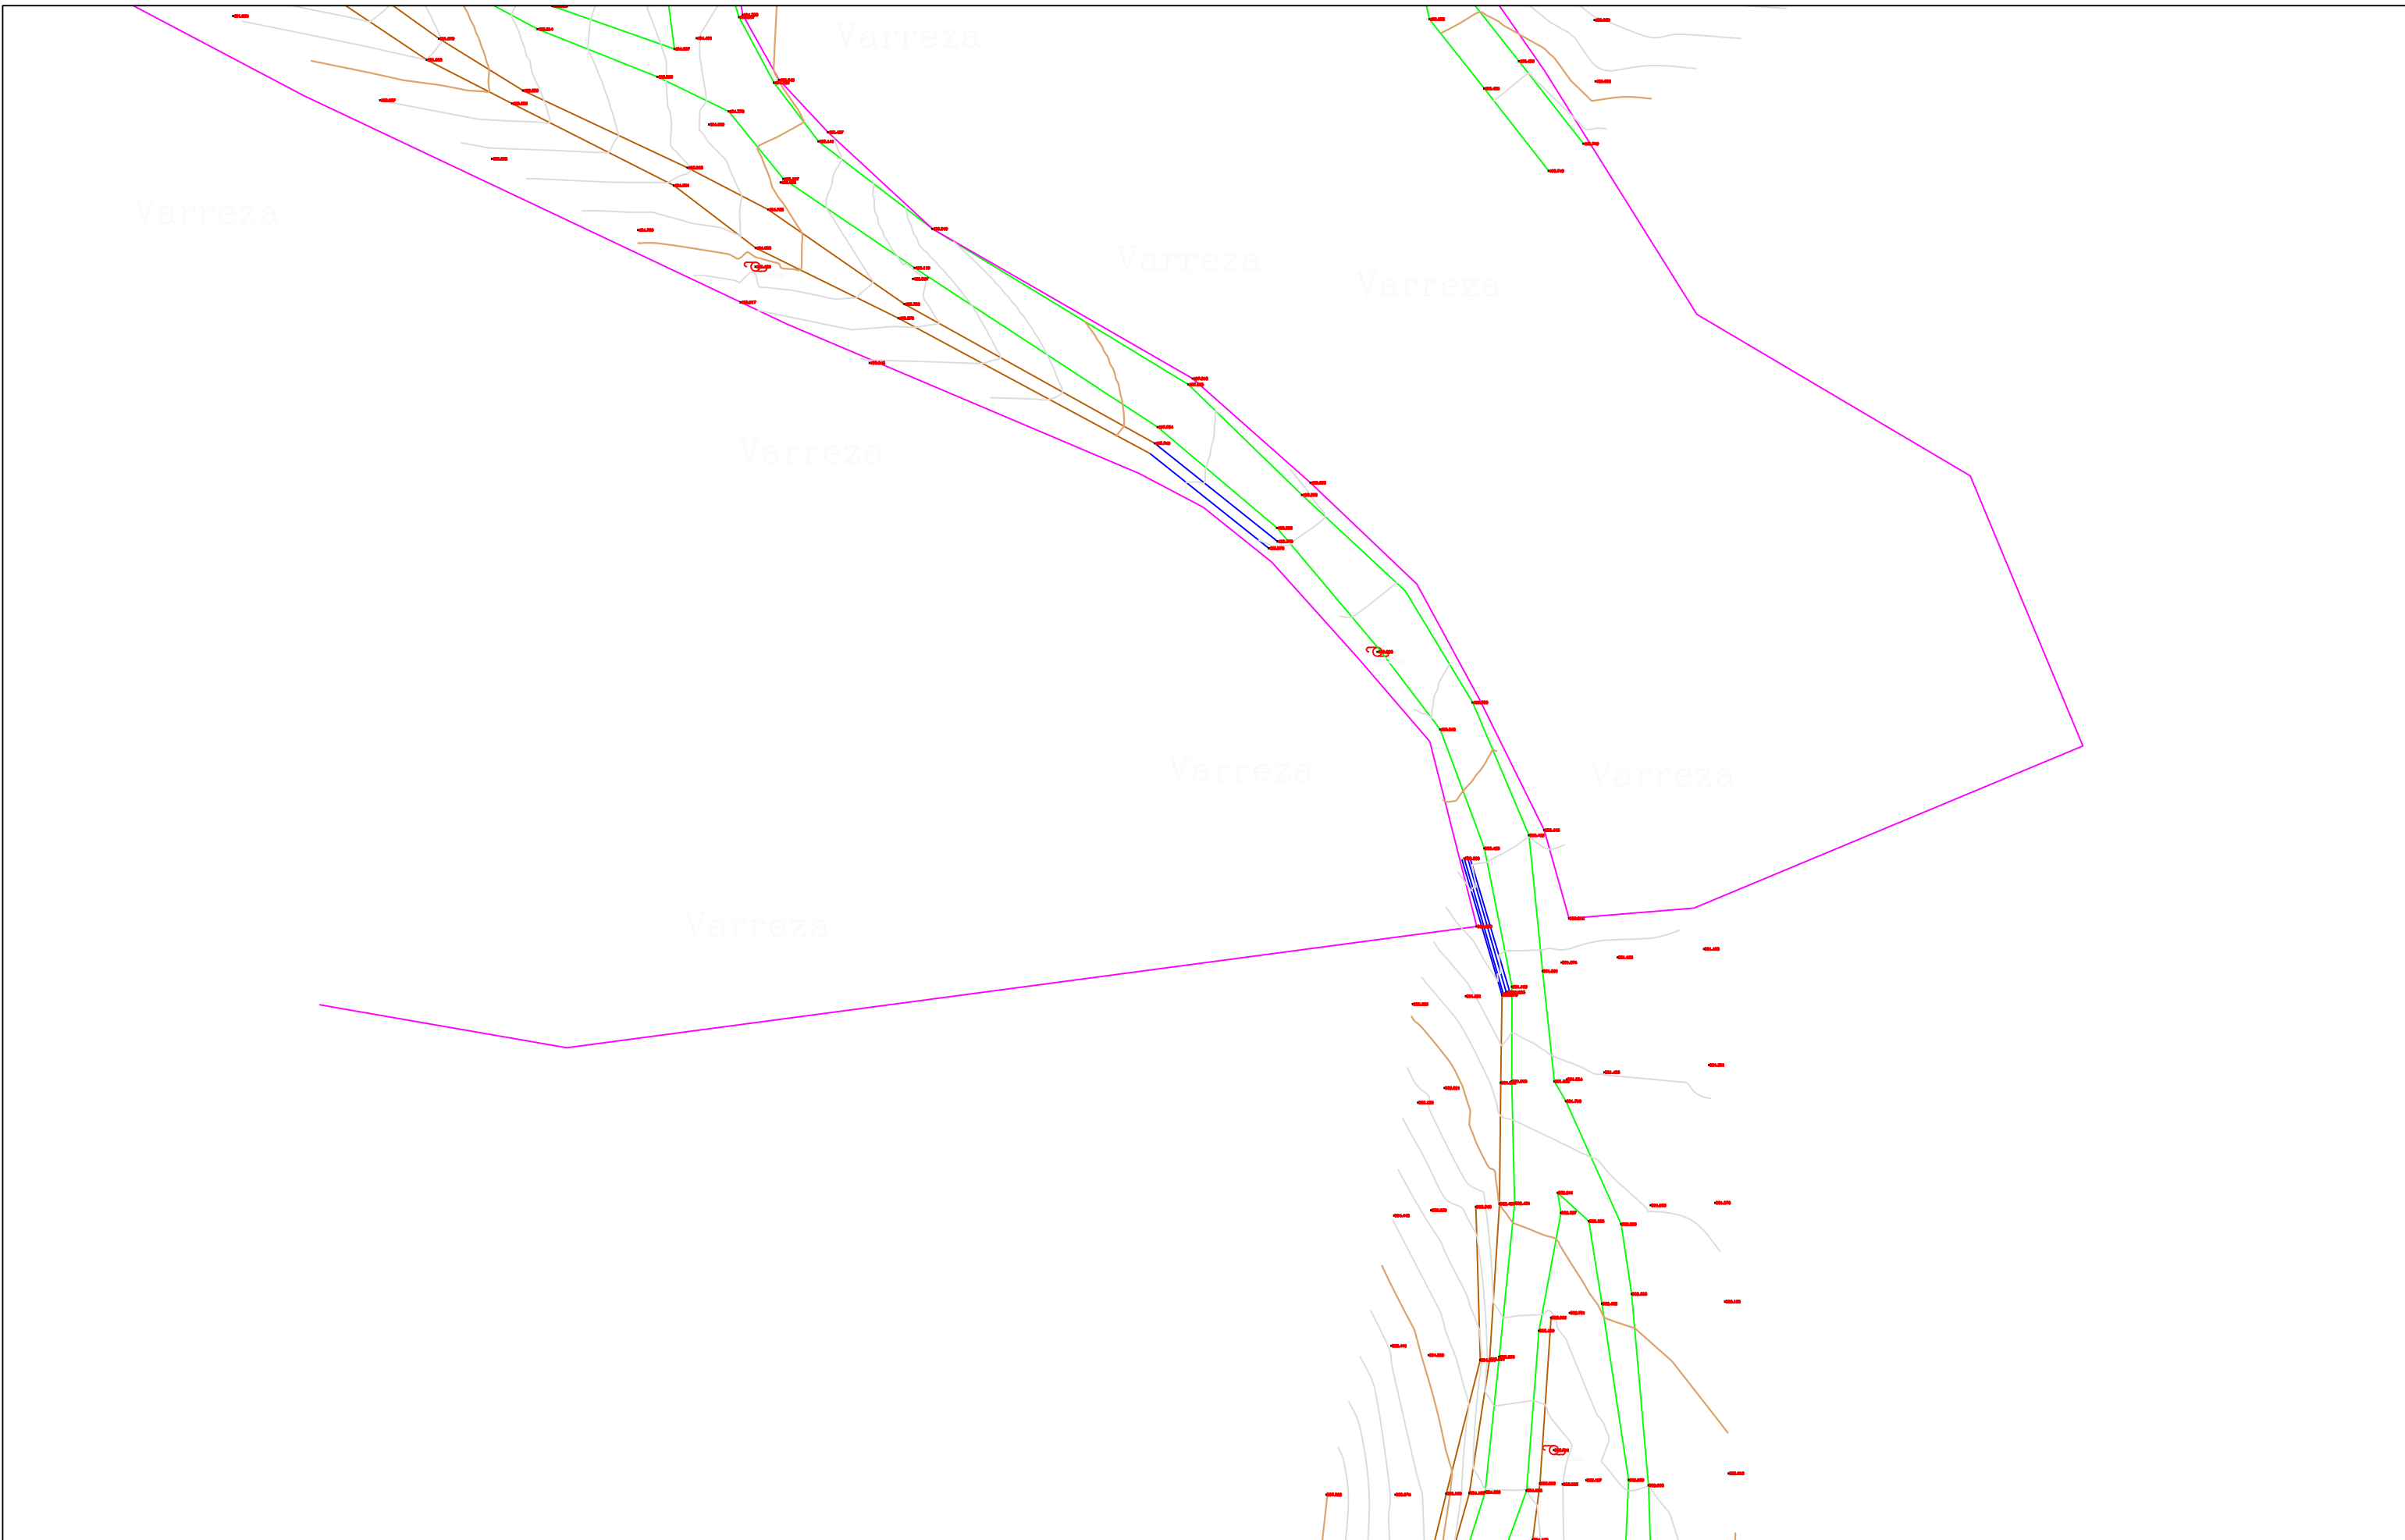


POROSITES : BASHKIA DIBËR
 Sistemim Asfaltim i Rruges se Fshatit Hotesh (Katund i Ri - Hotesh)

EMERTIMI : PLANI I RILEVIMIT TOPOGRAFIK
 "ERALD-G" sh.p.k
 Rruga "Kongresi i Lushnjes"
 Tirane

DREJTUES PROJEKTI
 Ing.Gezim ISLAMI

PROJEKTUES
 Ing.Erindi GJOKA
 Top.K.CANAMETI
 Hidr.Anisa ZAKA
 Elek.Hajdar KURTI
 Mek.Arben MUHA
 Ark.Elton ÇARÇANI

SHKALLA	FLETA
SHK - 1:500	1 - 03
TIRANE 2021	FORMAT A3

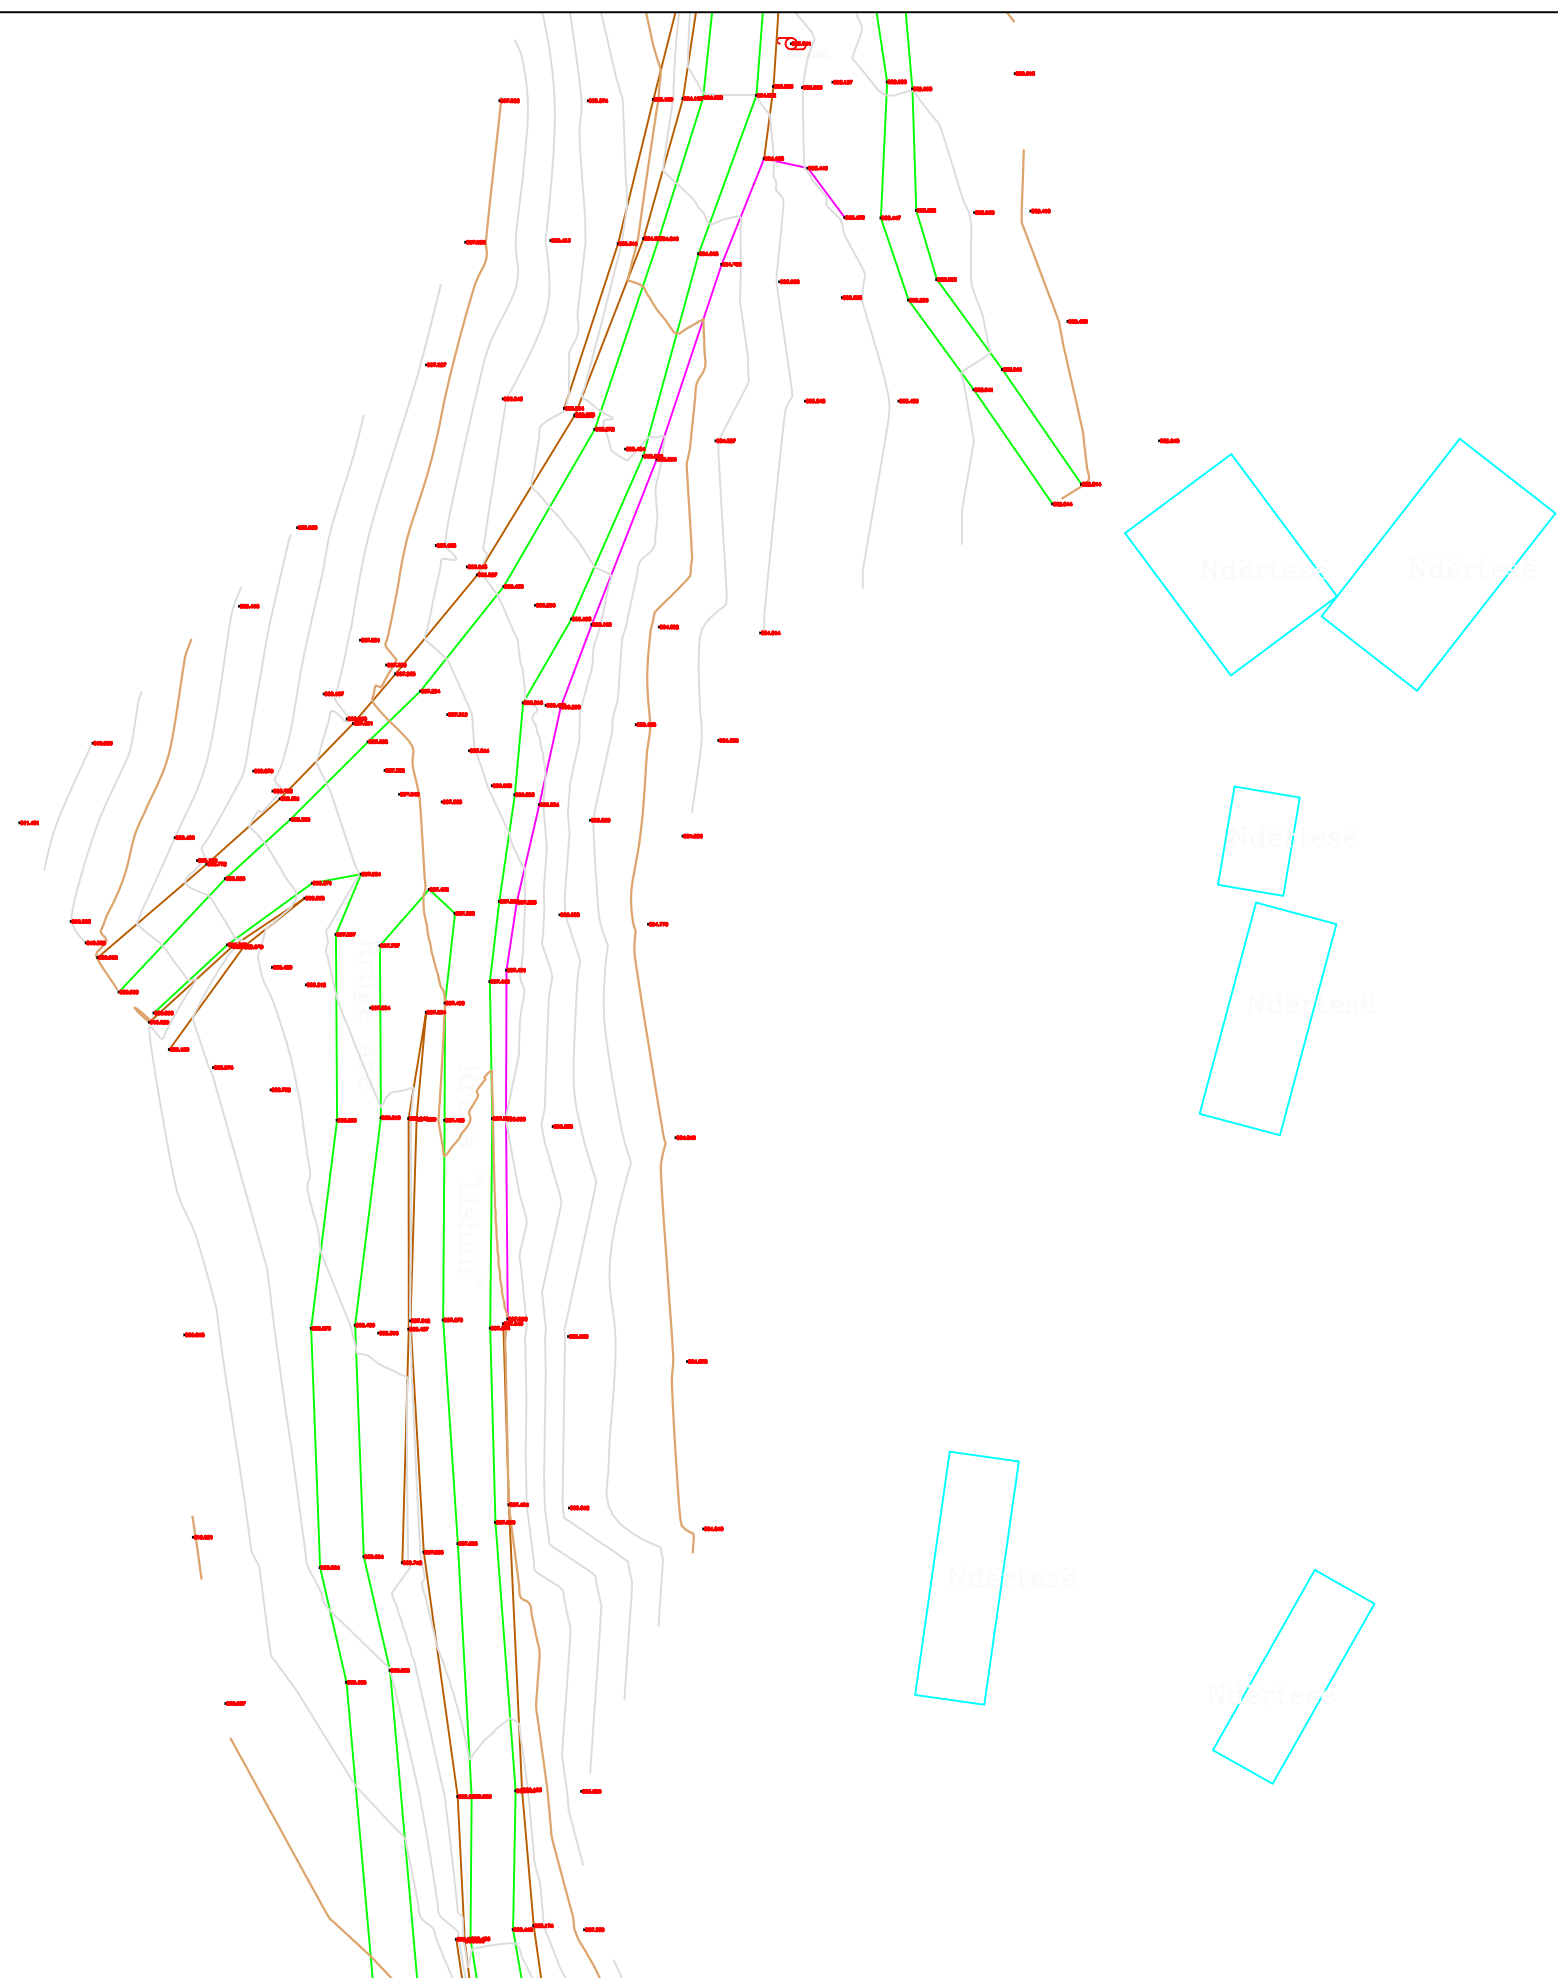

POROSITES : BASHKIA DIBËR
 Sistemim Asfaltim i Rruges se Fshatit Hotesh (Katund i Ri - Hotesh)


EMERTIMI : PLANI I RILEVIMIT TOPOGRAFIK
 "ERALD-G" sh.p.k
 Rruga "Kongresi i Lushnjes"
 Tirane

DREJTUES PROJEKTI
 Ing.Gezim ISLAMI

PROJEKTUES

Ing.Erindi GJOKA	Elek.Hajdar KURTI
Top.K.CANAMETI	Mek.Arben MUHA
Hidr.Anisa ZAKA	Ark.Elton ÇARÇANI


SHKALLA	FLETA
SHK - 1:500	1 - 04
TIRANE 2021	FORMAT A3

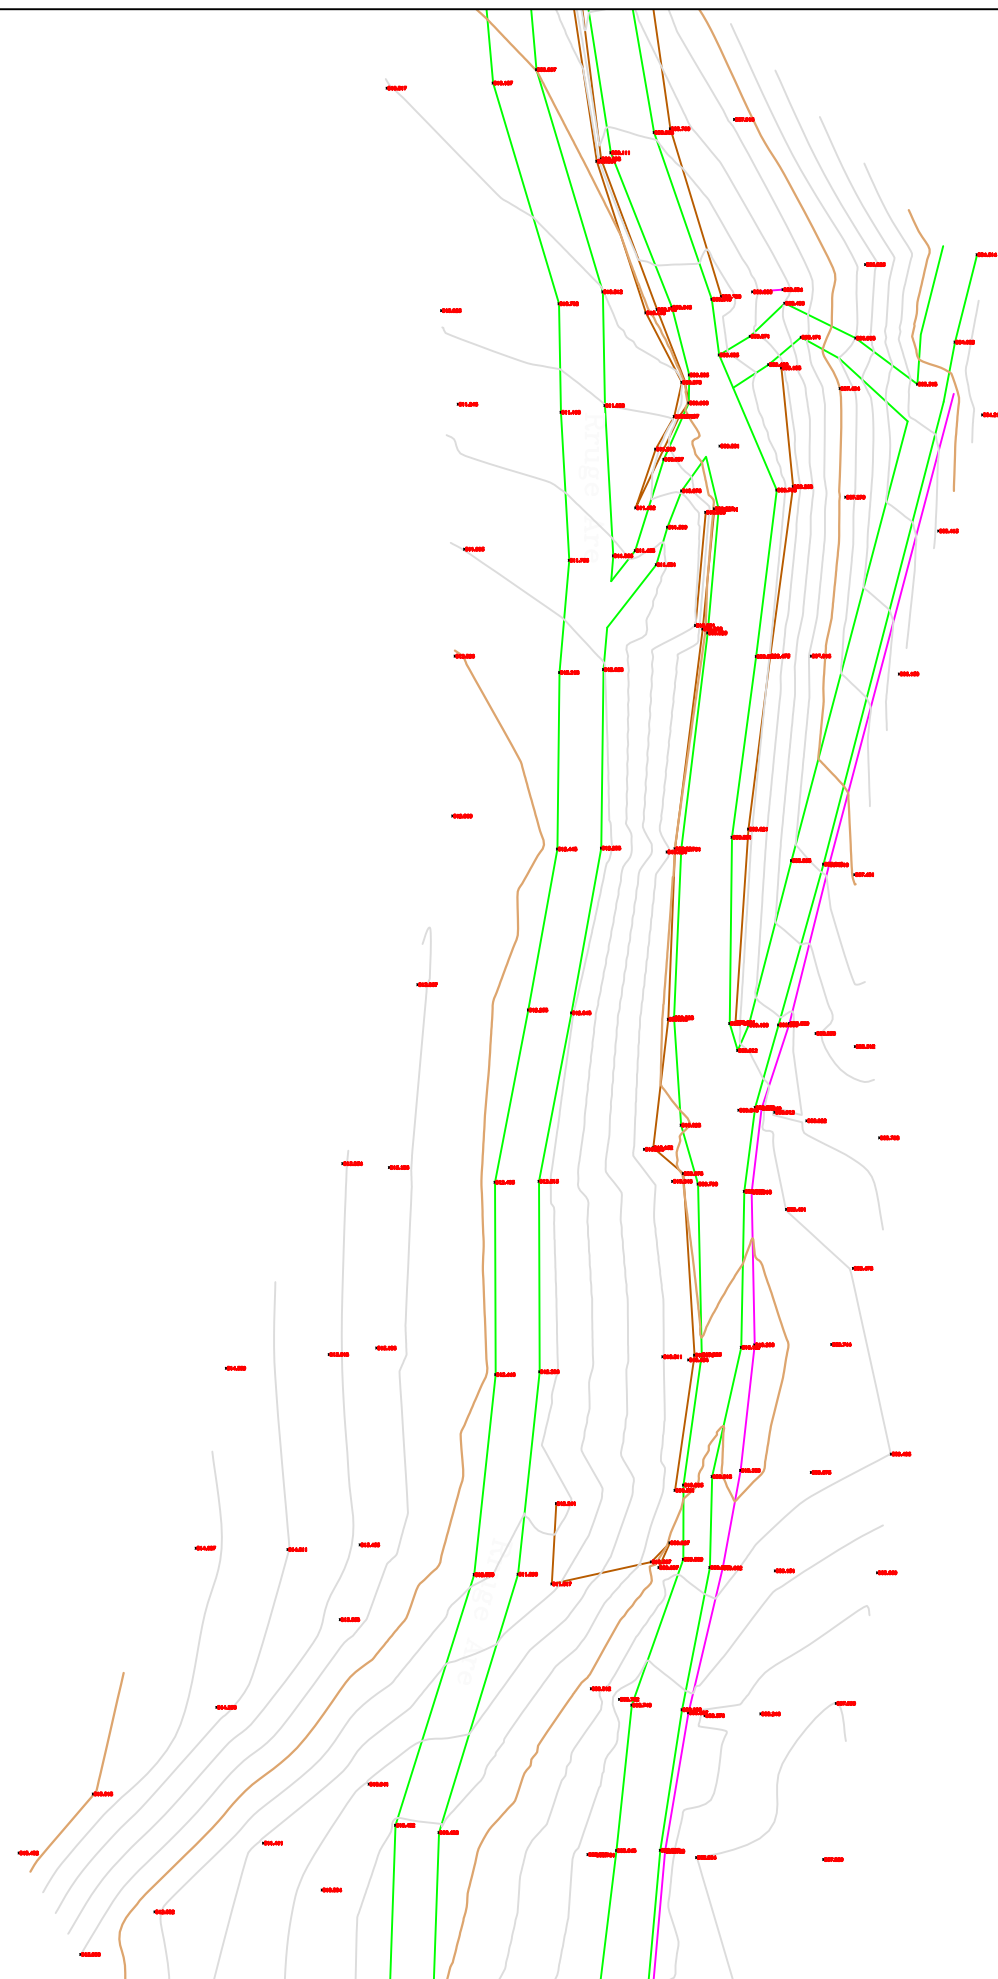

POROSITES : BASHKIA DIBËR

Sistemim Asfaltim i Rruges se Fshatit Hotesh (Katund i Ri - Hotesh)

EMERTIMI : PLANI I RILEVIMIT TOPOGRAFIK



"ERALD-G" sh.p.k
Rruga "Kongresi i Lushnjes"
Tirane

DREJTUES PROJEKTI


Ing.Gezim ISLAMI

PROJEKTUES

Ing.Erindi GJOKA	Elek.Hajdar KURTI
Top.K.CANAMETI	Mek.Arben MUHA
Hidr.Anisa ZAKA	Ark.Elton ÇARÇANI

SHKALLA FLETA

SHK - 1:500	1 - 05
TIRANE 2021	FORMAT A3

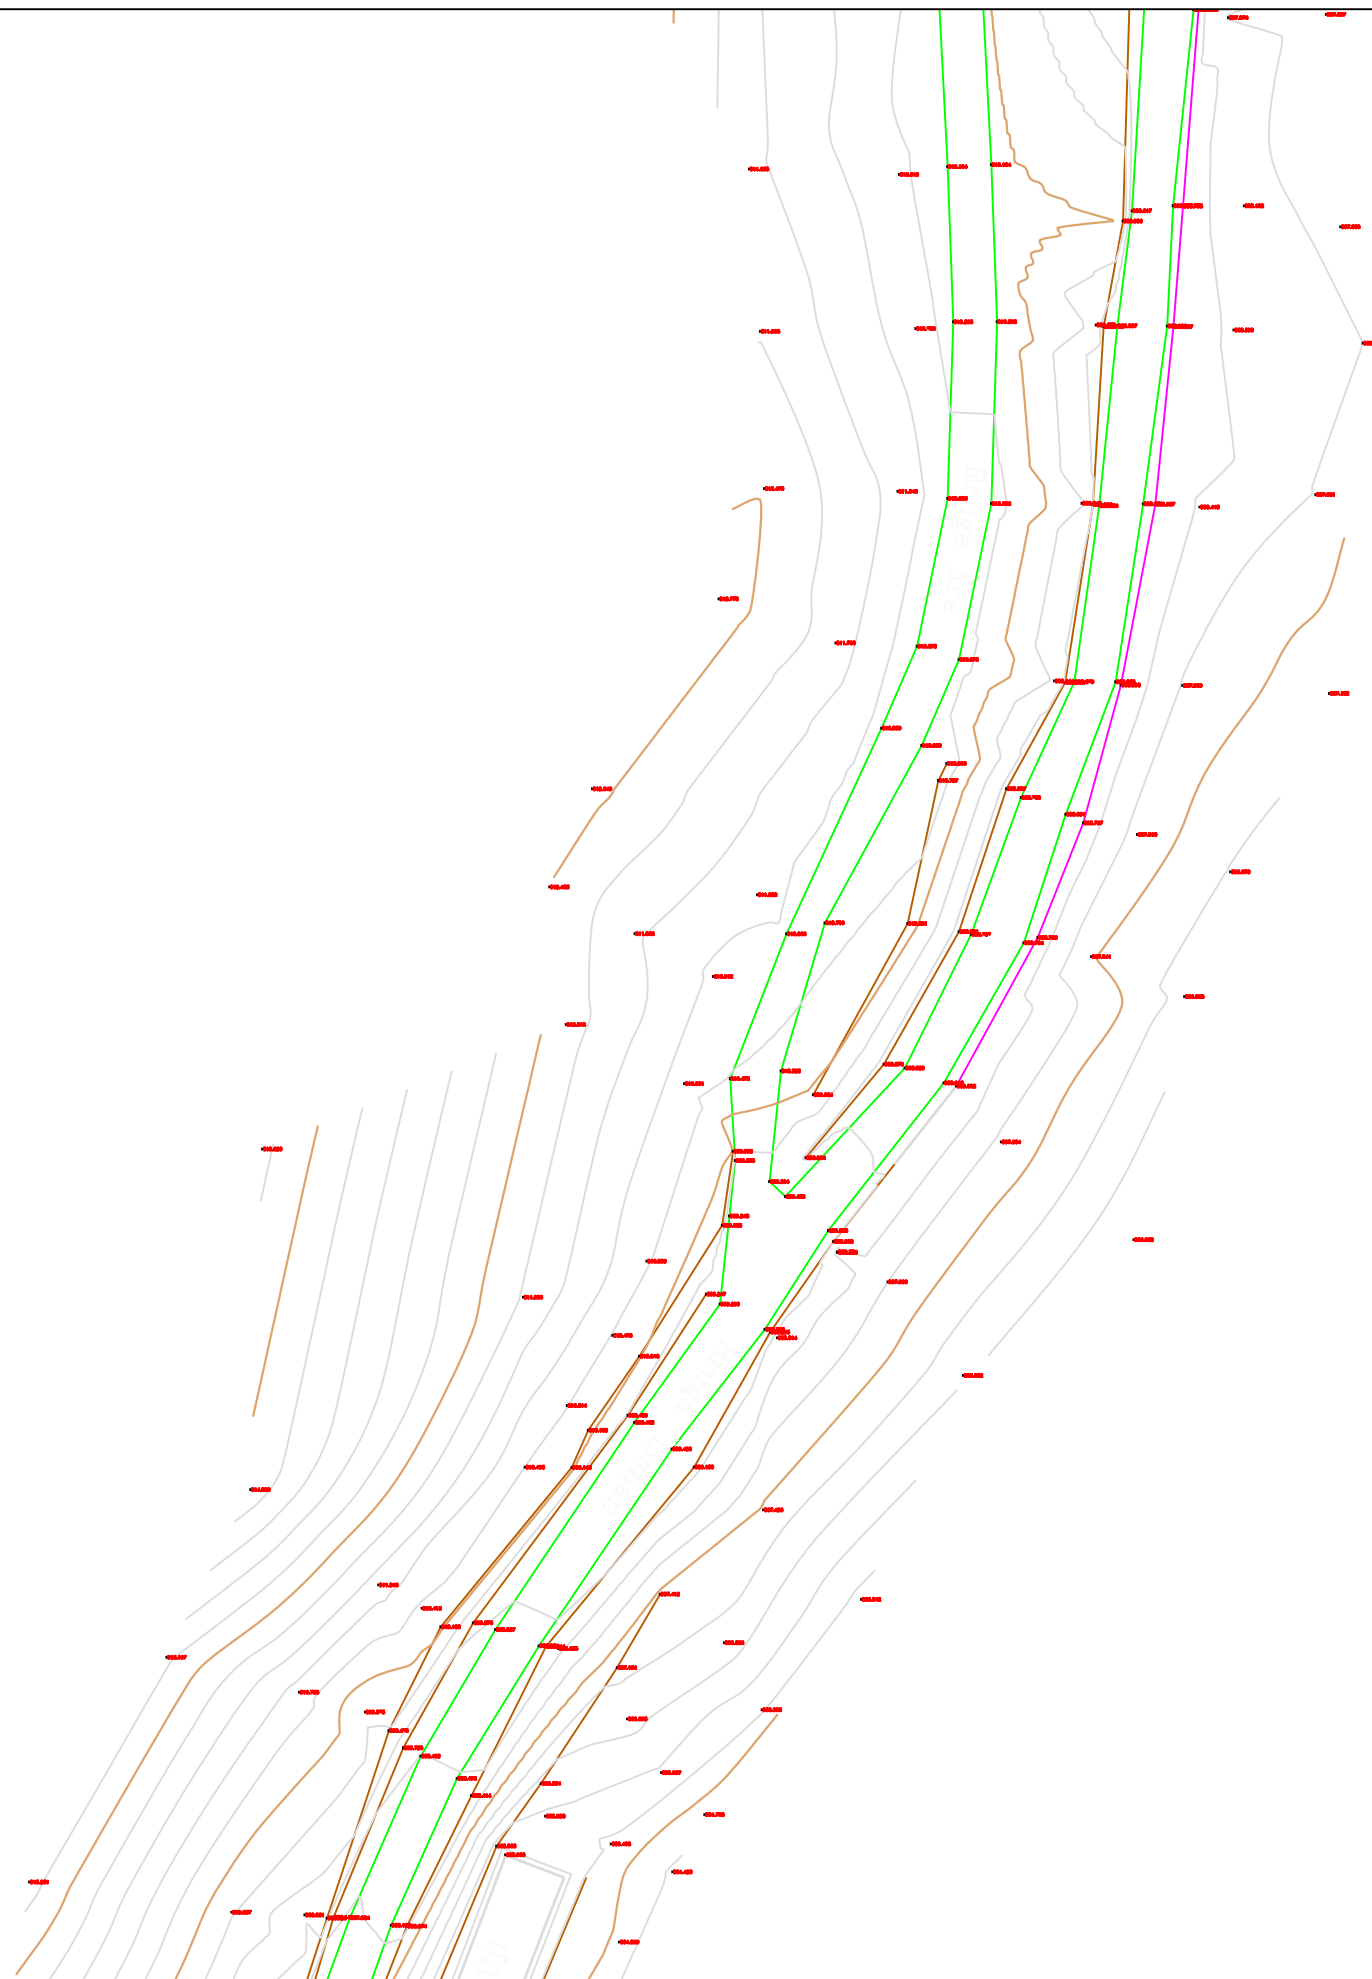

POROSITES : BASHKIA DIBËR
 Sistemim Asfaltim i Rruges se Fshatit Hotesh (Katund i Ri - Hotesh)


EMERTIMI : PLANI I RILEVIMIT TOPOGRAFIK
 "ERALD-G" sh.p.k
 Rruga "Kongresi i Lushnjes"
 Tirane

DREJTUES PROJEKTI
 Ing.Gezim ISLAMI

PROJEKTUES

Ing.Erindi GJOKA	Elek.Hajdar KURTI
Top.K.CANAMETI	Mek.Arben MUHA
Hidr.Anisa ZAKA	Ark.Elton ÇARÇANI

SHKALLA	FLETA
SHK - 1:500	1 - 06
TIRANE 2021	FORMAT A3

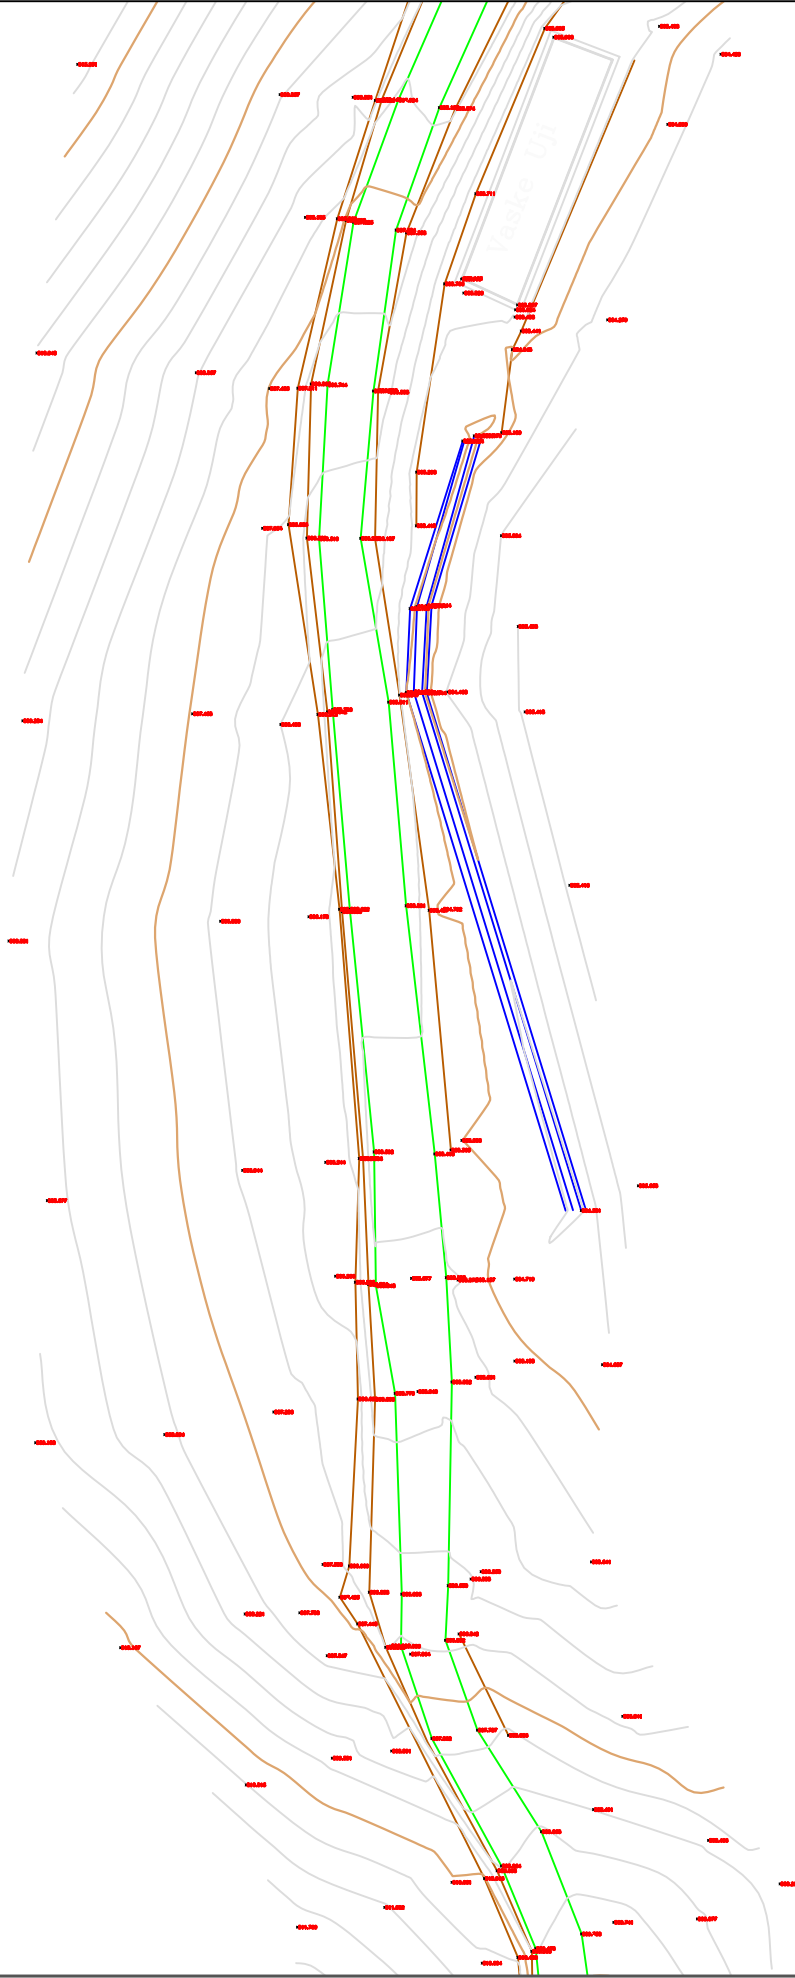


POROSITES : BASHKIA DIBËR
 Sistemim Asfaltim i Rruges se Fshatit Hotesh (Katund i Ri - Hotesh)

EMERTIMI : PLANI I RILEVIMIT TOPOGRAFIK
 "ERALD-G" sh.p.k
 Rruga "Kongresi i Lushnjes"
 Tirane

DREJTUES PROJEKTI	PROJEKTUES		
Ing.Gezim ISLAMI	Ing.Erindi GJOKA	Elek.Hajdar KURTI	
	Top.K.CANAMETI	Mek.Arben MUHA	
	Hidr.Anisa ZAKA	Ark.Elton ÇARÇANI	

SHKALLA	FLETA
SHK - 1:500	1 - 07
TIRANE 2021	FORMAT A3

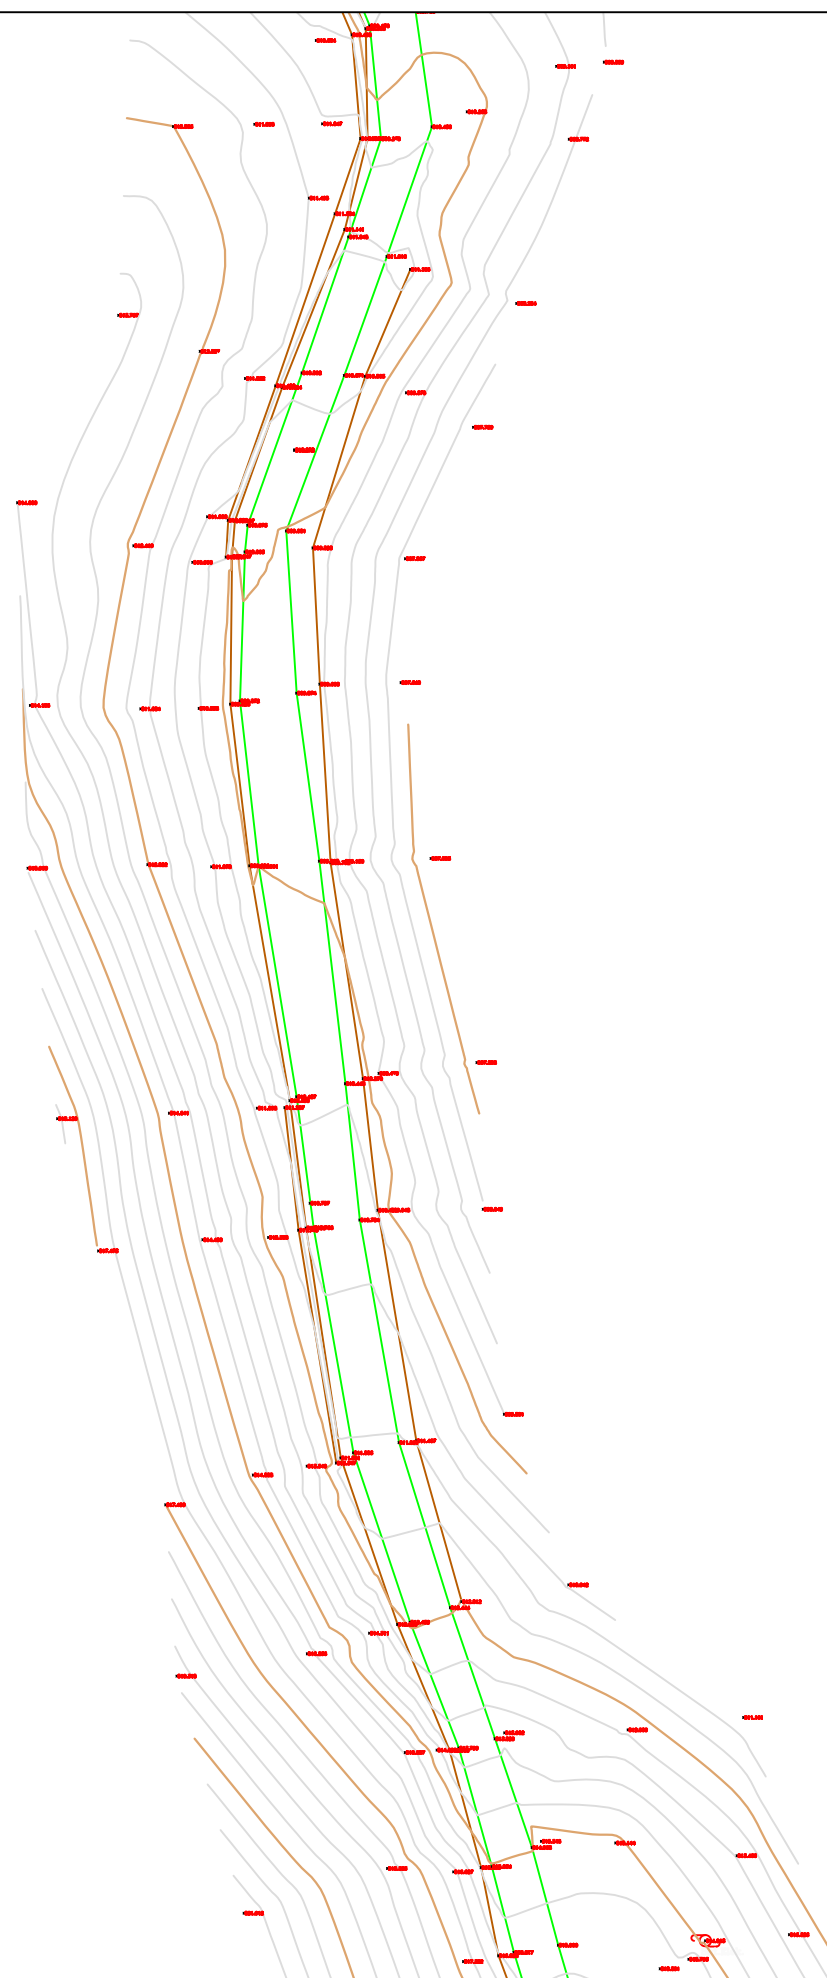


POROSITES : BASHKIA DIBËR
 Sistemim Asfaltim i Rruges se Fshatit Hotesh (Katund i Ri - Hotesh)

EMERTIMI : PLANI I RILEVIMIT TOPOGRAFIK
 "ERALD-G" sh.p.k
 Rruga "Kongresi i Lushnjes"
 Tirane

DREJTUES PROJEKTI	PROJEKTUES		
Ing.Gezim ISLAMI	Ing.Erindi GJOKA	Elek.Hajdar KURTI	
	Top.K.CANAMETI	Mek.Arben MUHA	
	Hidr.Anisa ZAKA	Ark.Elton ÇARÇANI	

SHKALLA	FLETA
SHK - 1:500	1 - 08
TIRANE 2021	FORMAT A3

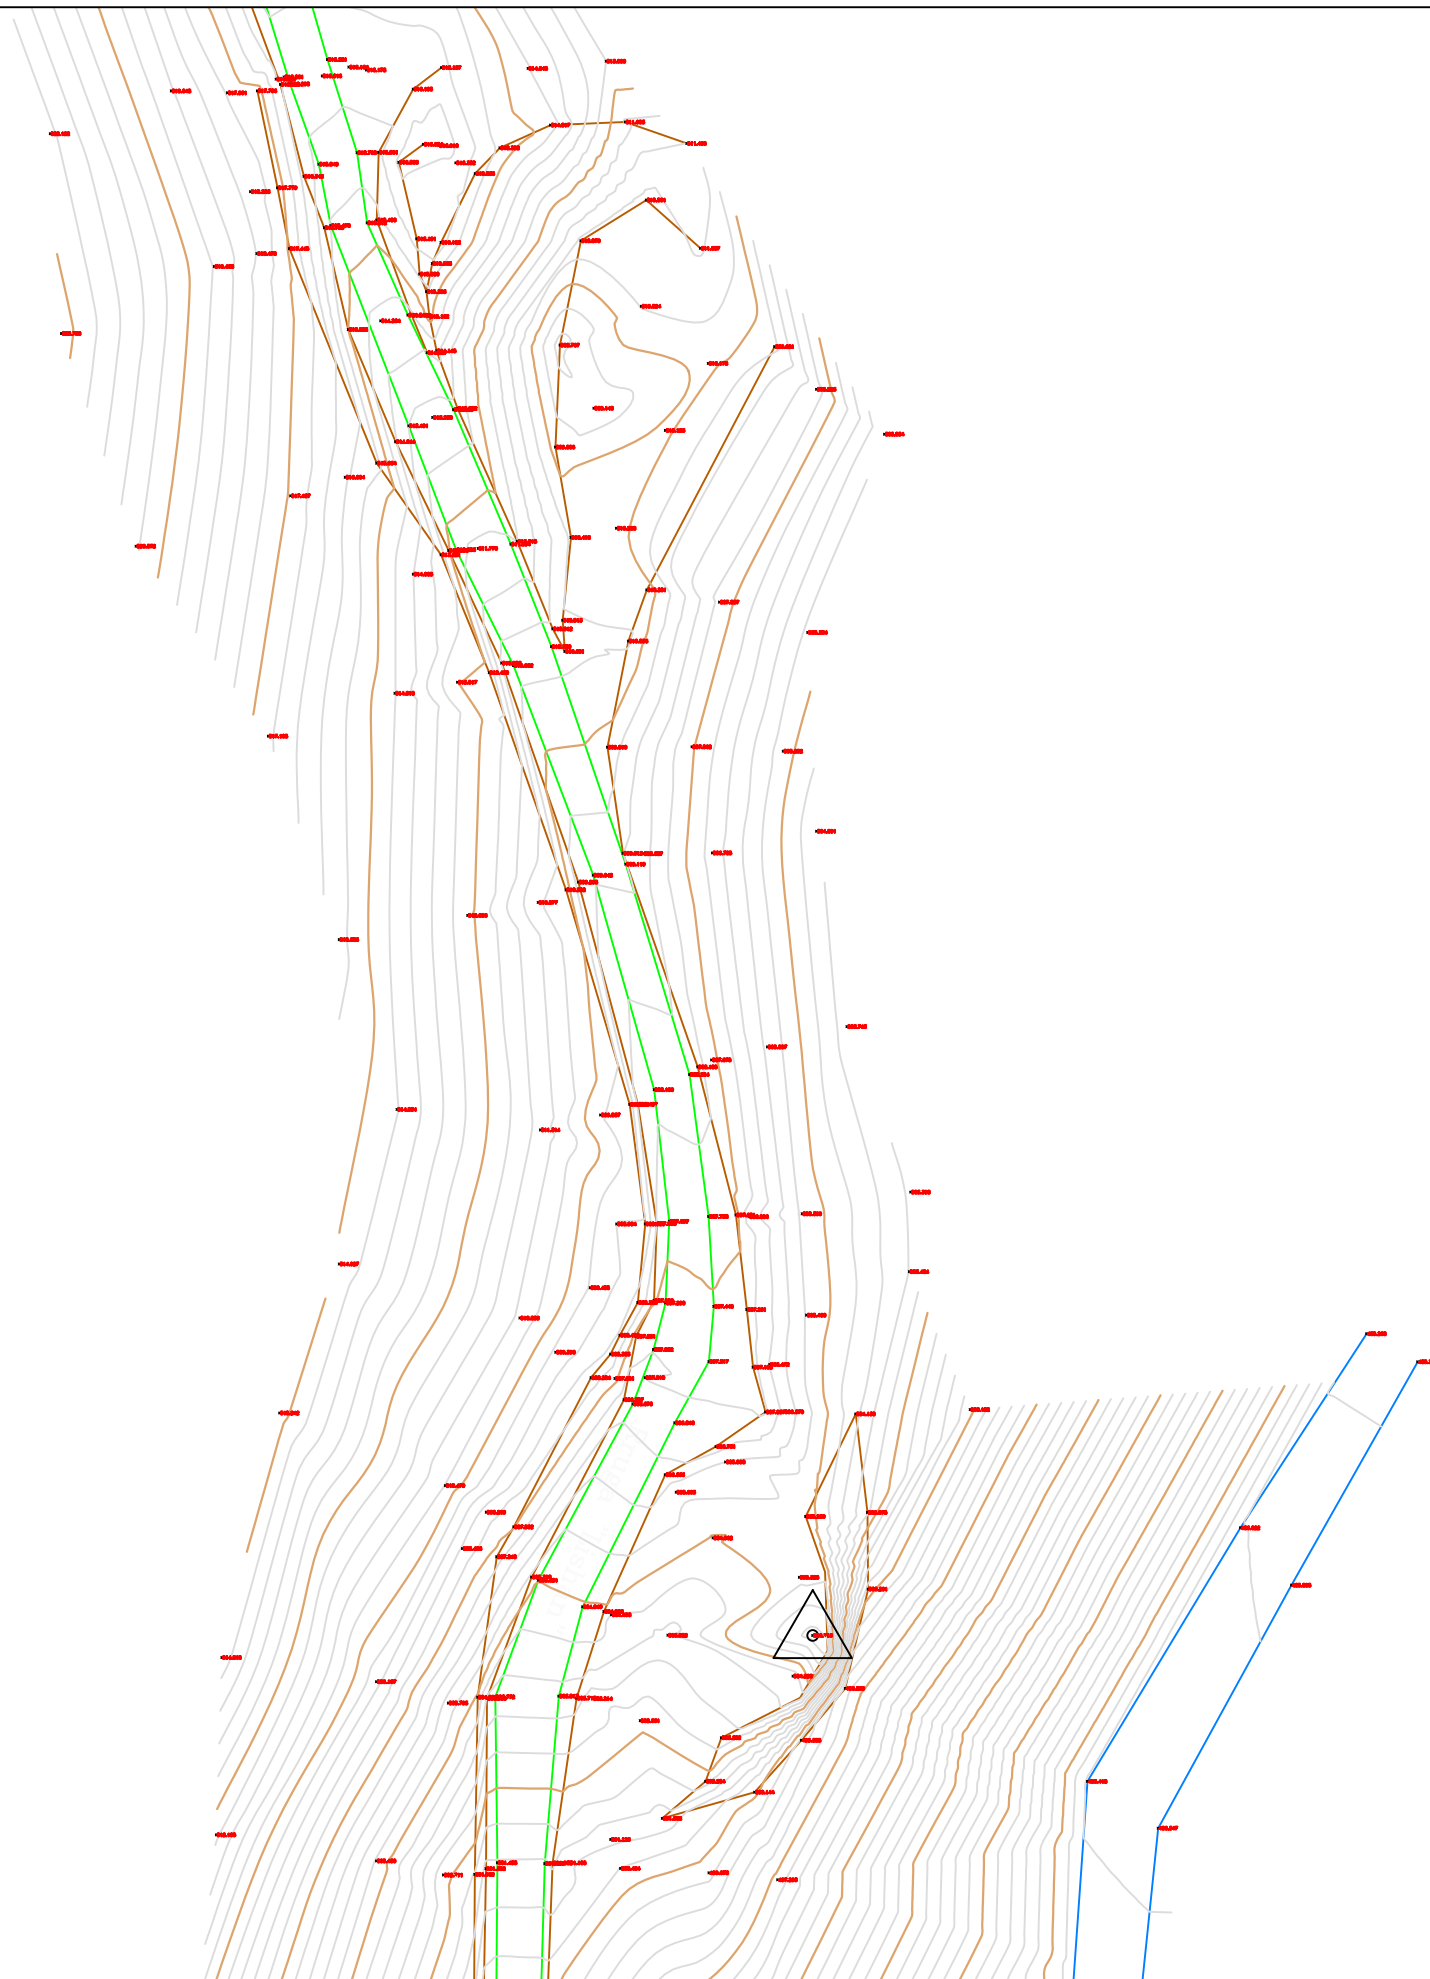


POROSITES : BASHKIA DIBËR
 Sistemim Asfaltim i Rruges se Fshatit Hotesh (Katund i Ri - Hotesh)

EMERTIMI : PLANI I RILEVIMIT TOPOGRAFIK
 "ERALD-G" sh.p.k
 Rruga "Kongresi i Lushnjes"
 Tirane

DREJTUES PROJEKTI	PROJEKTUES	
Ing.Gezim ISLAMI	Ing.Erindi GJOKA	Elek.Hajdar KURTI
	Top.K.CANAMETI	Mek.Arben MUHA
	Hidr.Anisa ZAKA	Ark.Elton ÇARÇANI

SHKALLA	FLETA
SHK - 1:500	1 - 09
TIRANE 2021	FORMAT A3

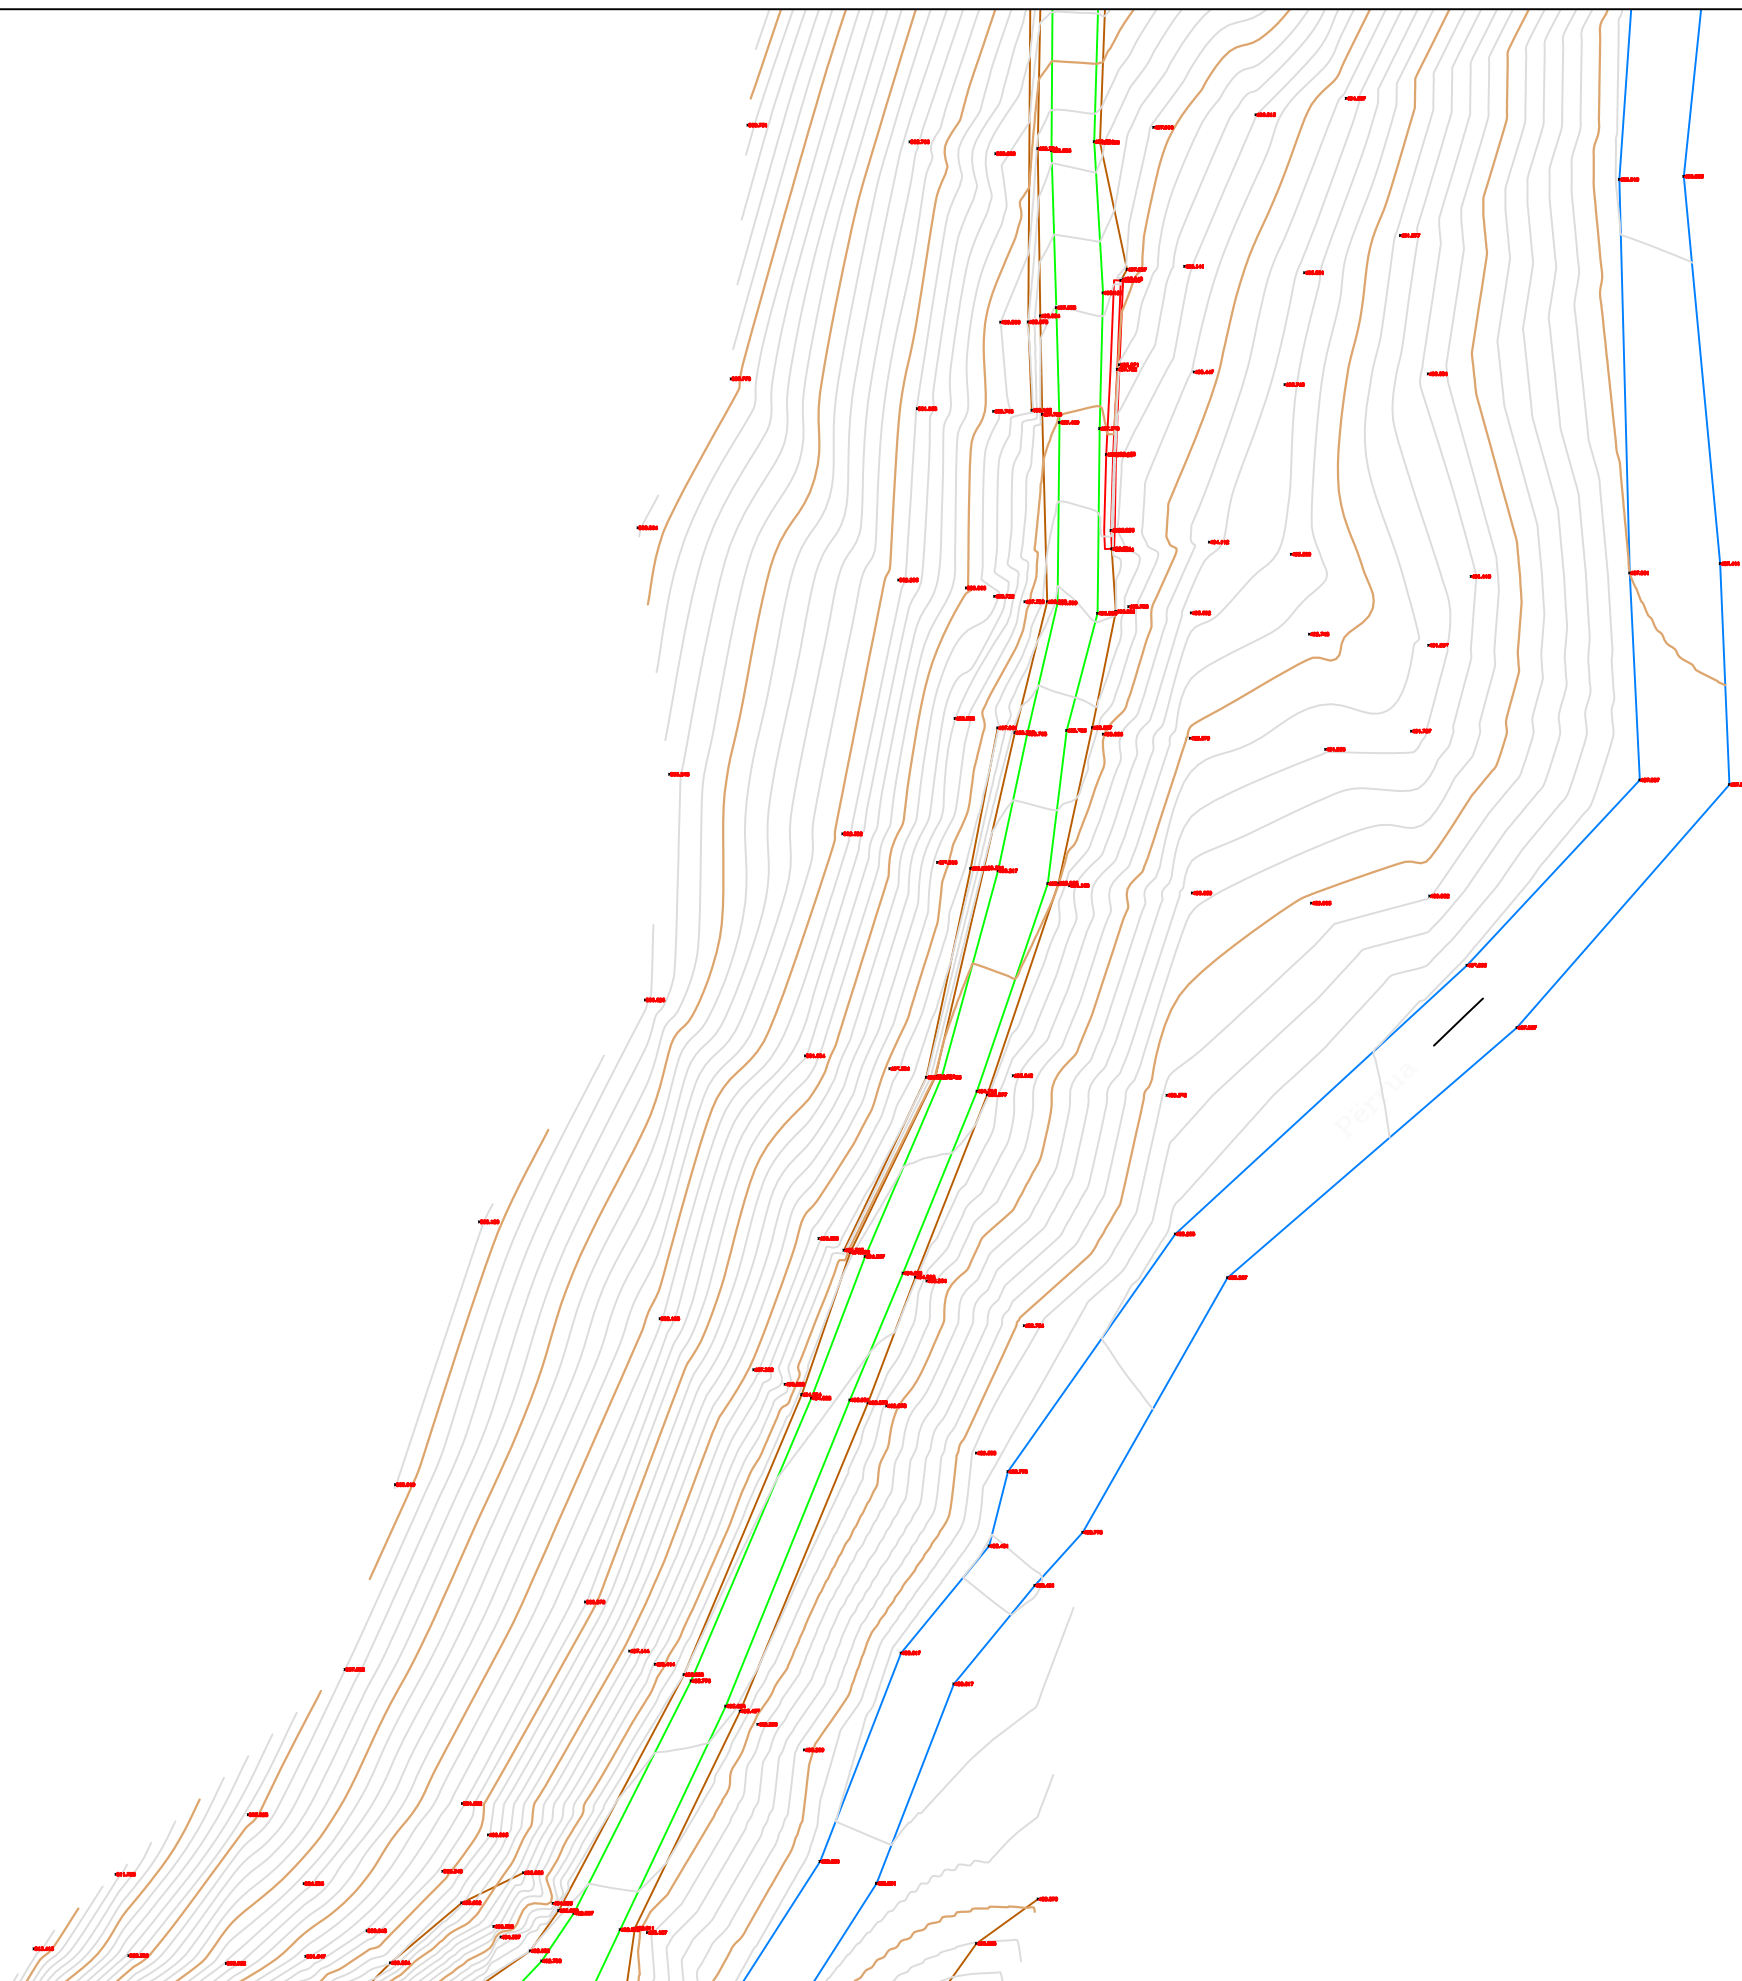

POROSITES : BASHKIA DIBËR
 Sistemim Asfaltim i Rruges se Fshatit Hotesh (Katund i Ri - Hotesh)


EMERTIMI : PLANI I RILEVIMIT TOPOGRAFIK
 "ERALD-G" sh.p.k.
 Rruga "Kongresi i Lushnjes"
 Tirane

DREJTUES PROJEKTI
 Ing.Gezim ISLAMI

PROJEKTUES

Ing.Erindi GJOKA	Elek.Hajdar KURTI
Top.K.CANAMETI	Mek.Arben MUHA
Hidr.Anisa ZAKA	Ark.Elton ÇARÇANI


SHKALLA	FLETA
SHK - 1:500	1 - 10
TIRANE 2021	FORMAT A3

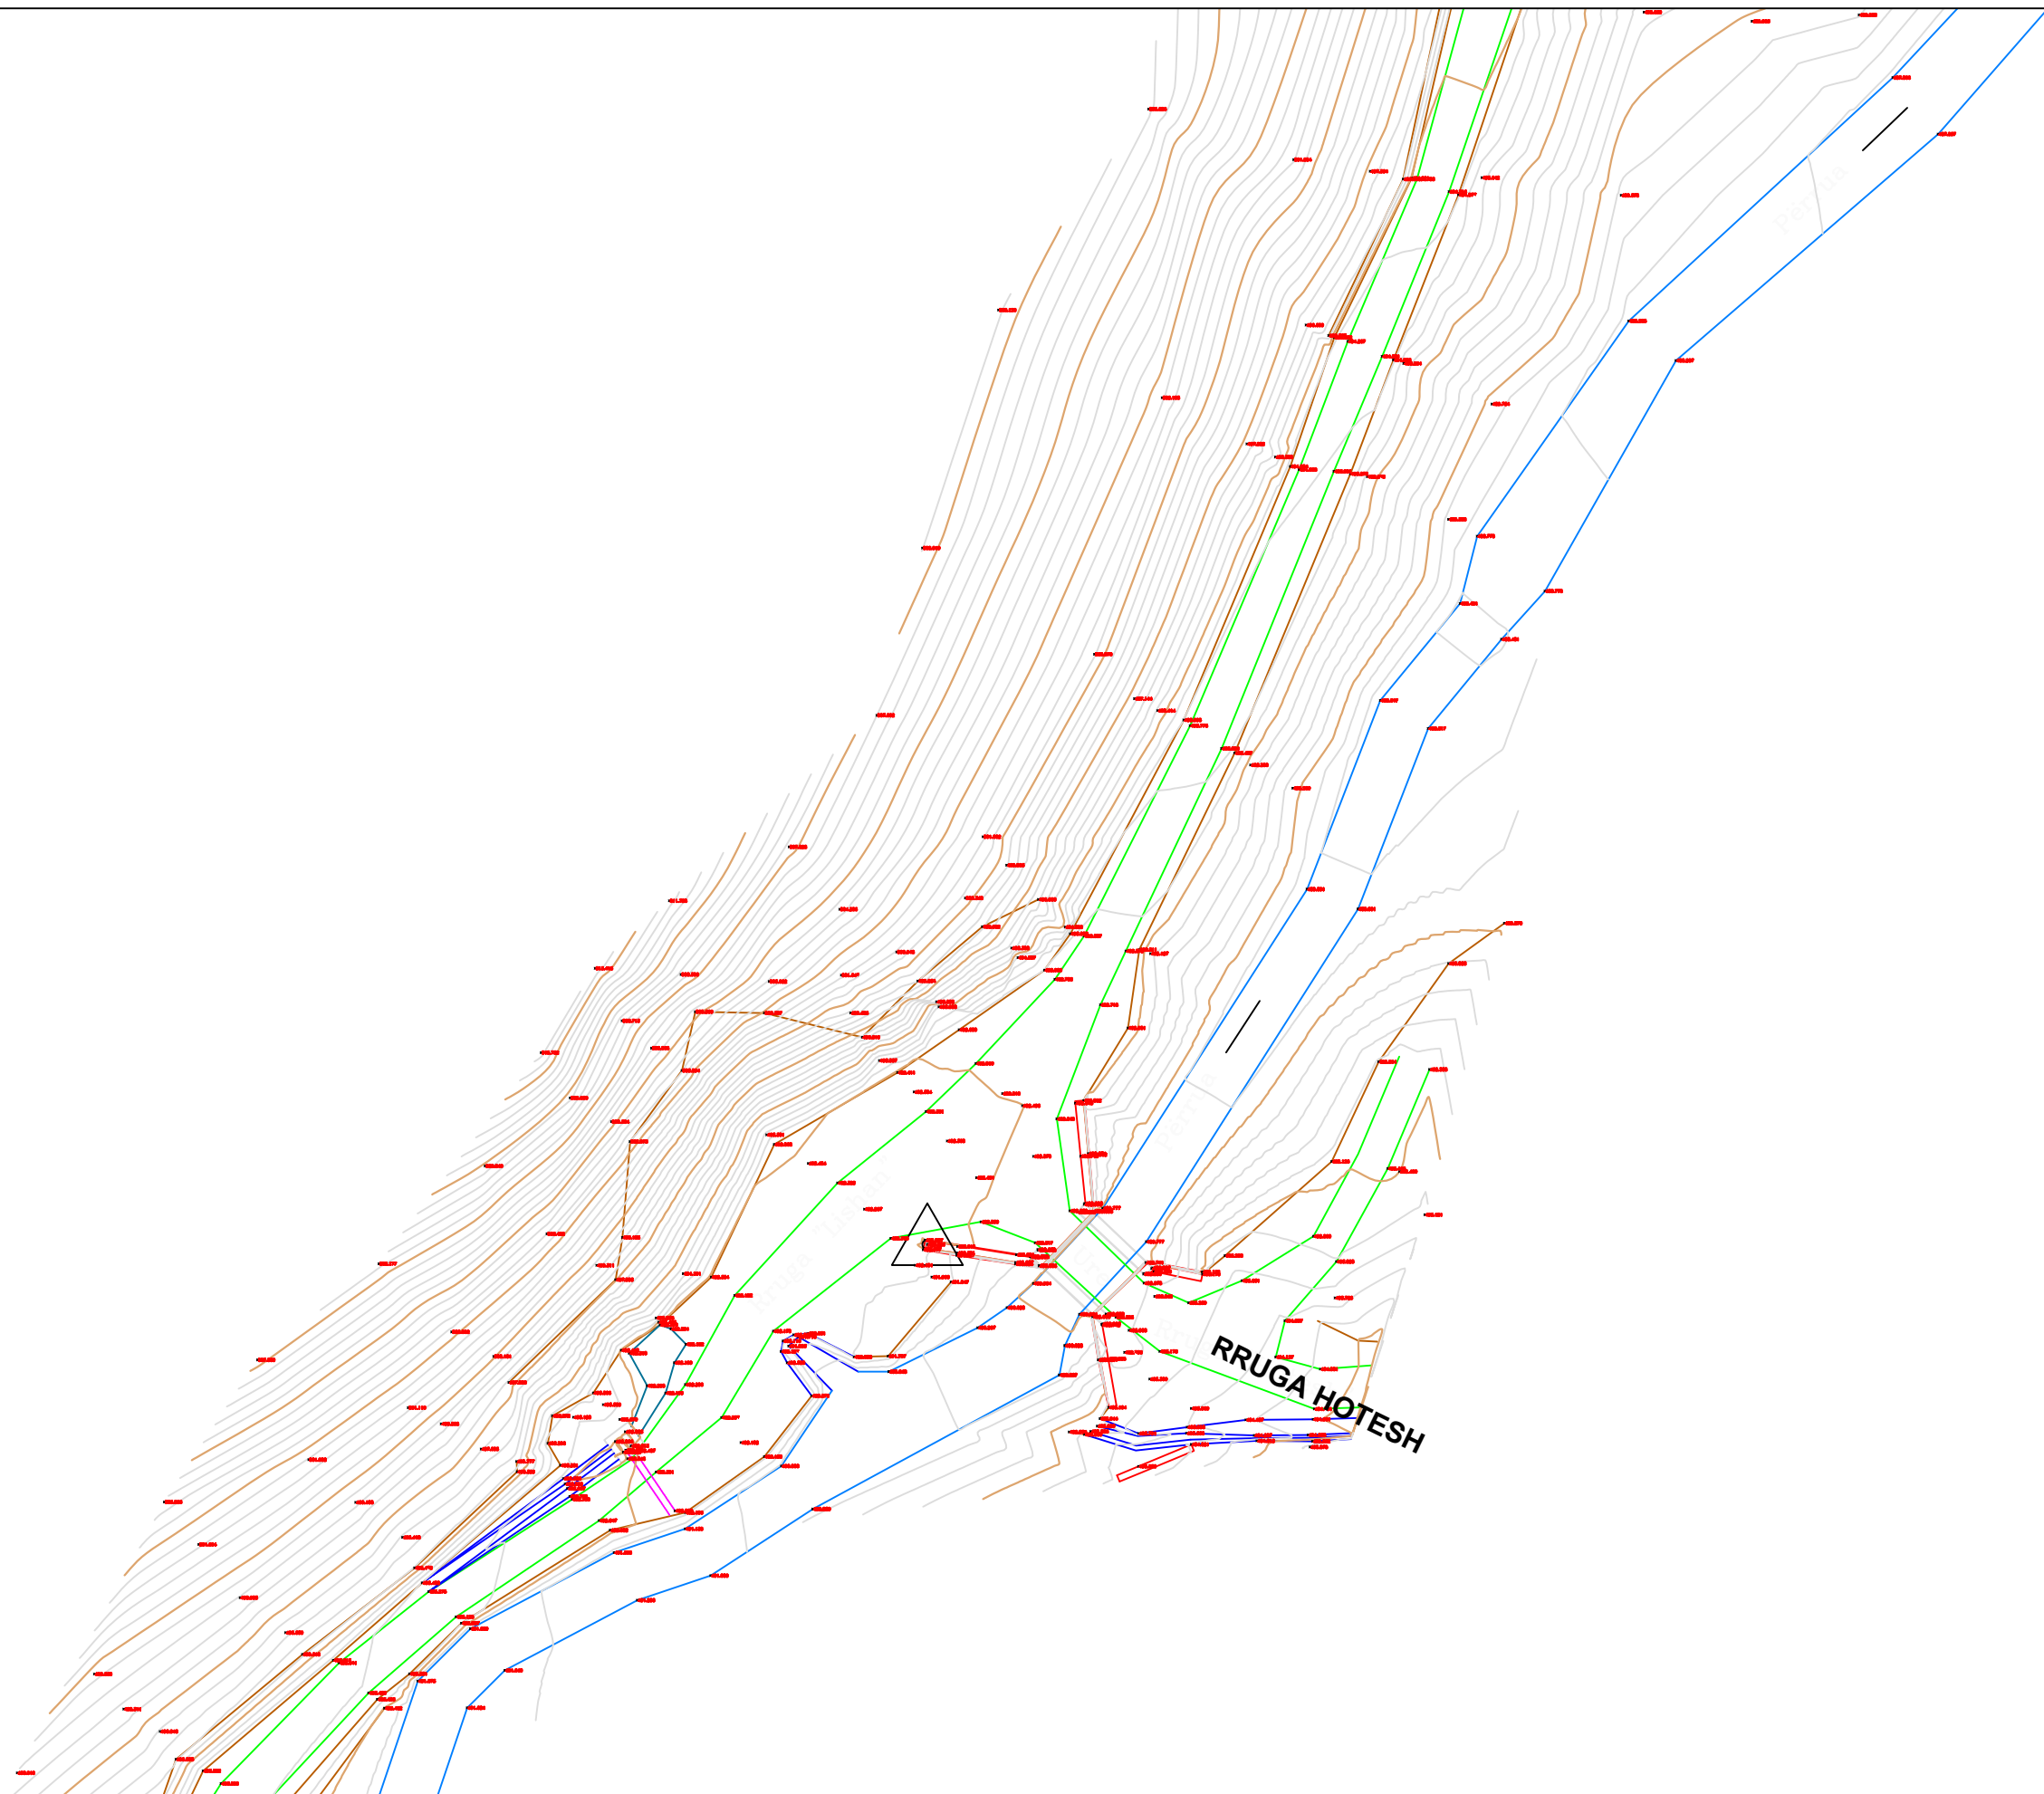

POROSITES : BASHKIA DIBËR

Sistemim Asfaltim i Rruges se Fshatit Hotesh (Katund i Ri - Hotesh)

EMERTIMI : PLANI I RILEVIMIT TOPOGRAFIK



"ERALD-G" sh.p.k
Rruga "Kongresi i Lushnjes"
Tirane

DREJTUES PROJEKTI

Ing.Gezim ISLAMI

PROJEKTUES

Ing.Erindi GJOKA

Top.K.CANAMETI

Hidr.Anisa ZAKA

Elek.Hajdar KURTI

Mek.Arben MUHA

Ark.Elton ÇARÇANI

SHKALLA

SHK - 1:500

TIRANE 2021

FLETA

1 - 11

FORMAT A3

PLANIMETRIA

E PERGJITHSHME

OBJEKTI

SISTEMIM ASFALTIM I RRUGES SE FSHATIT HOTESH (KATUND I RI - HOTESH)


**AUTORITETI
KONTRAKTOR**

BASHKIA DIBËR

KONSULENTI

“ERALD-G” Shpk

VITI 2021

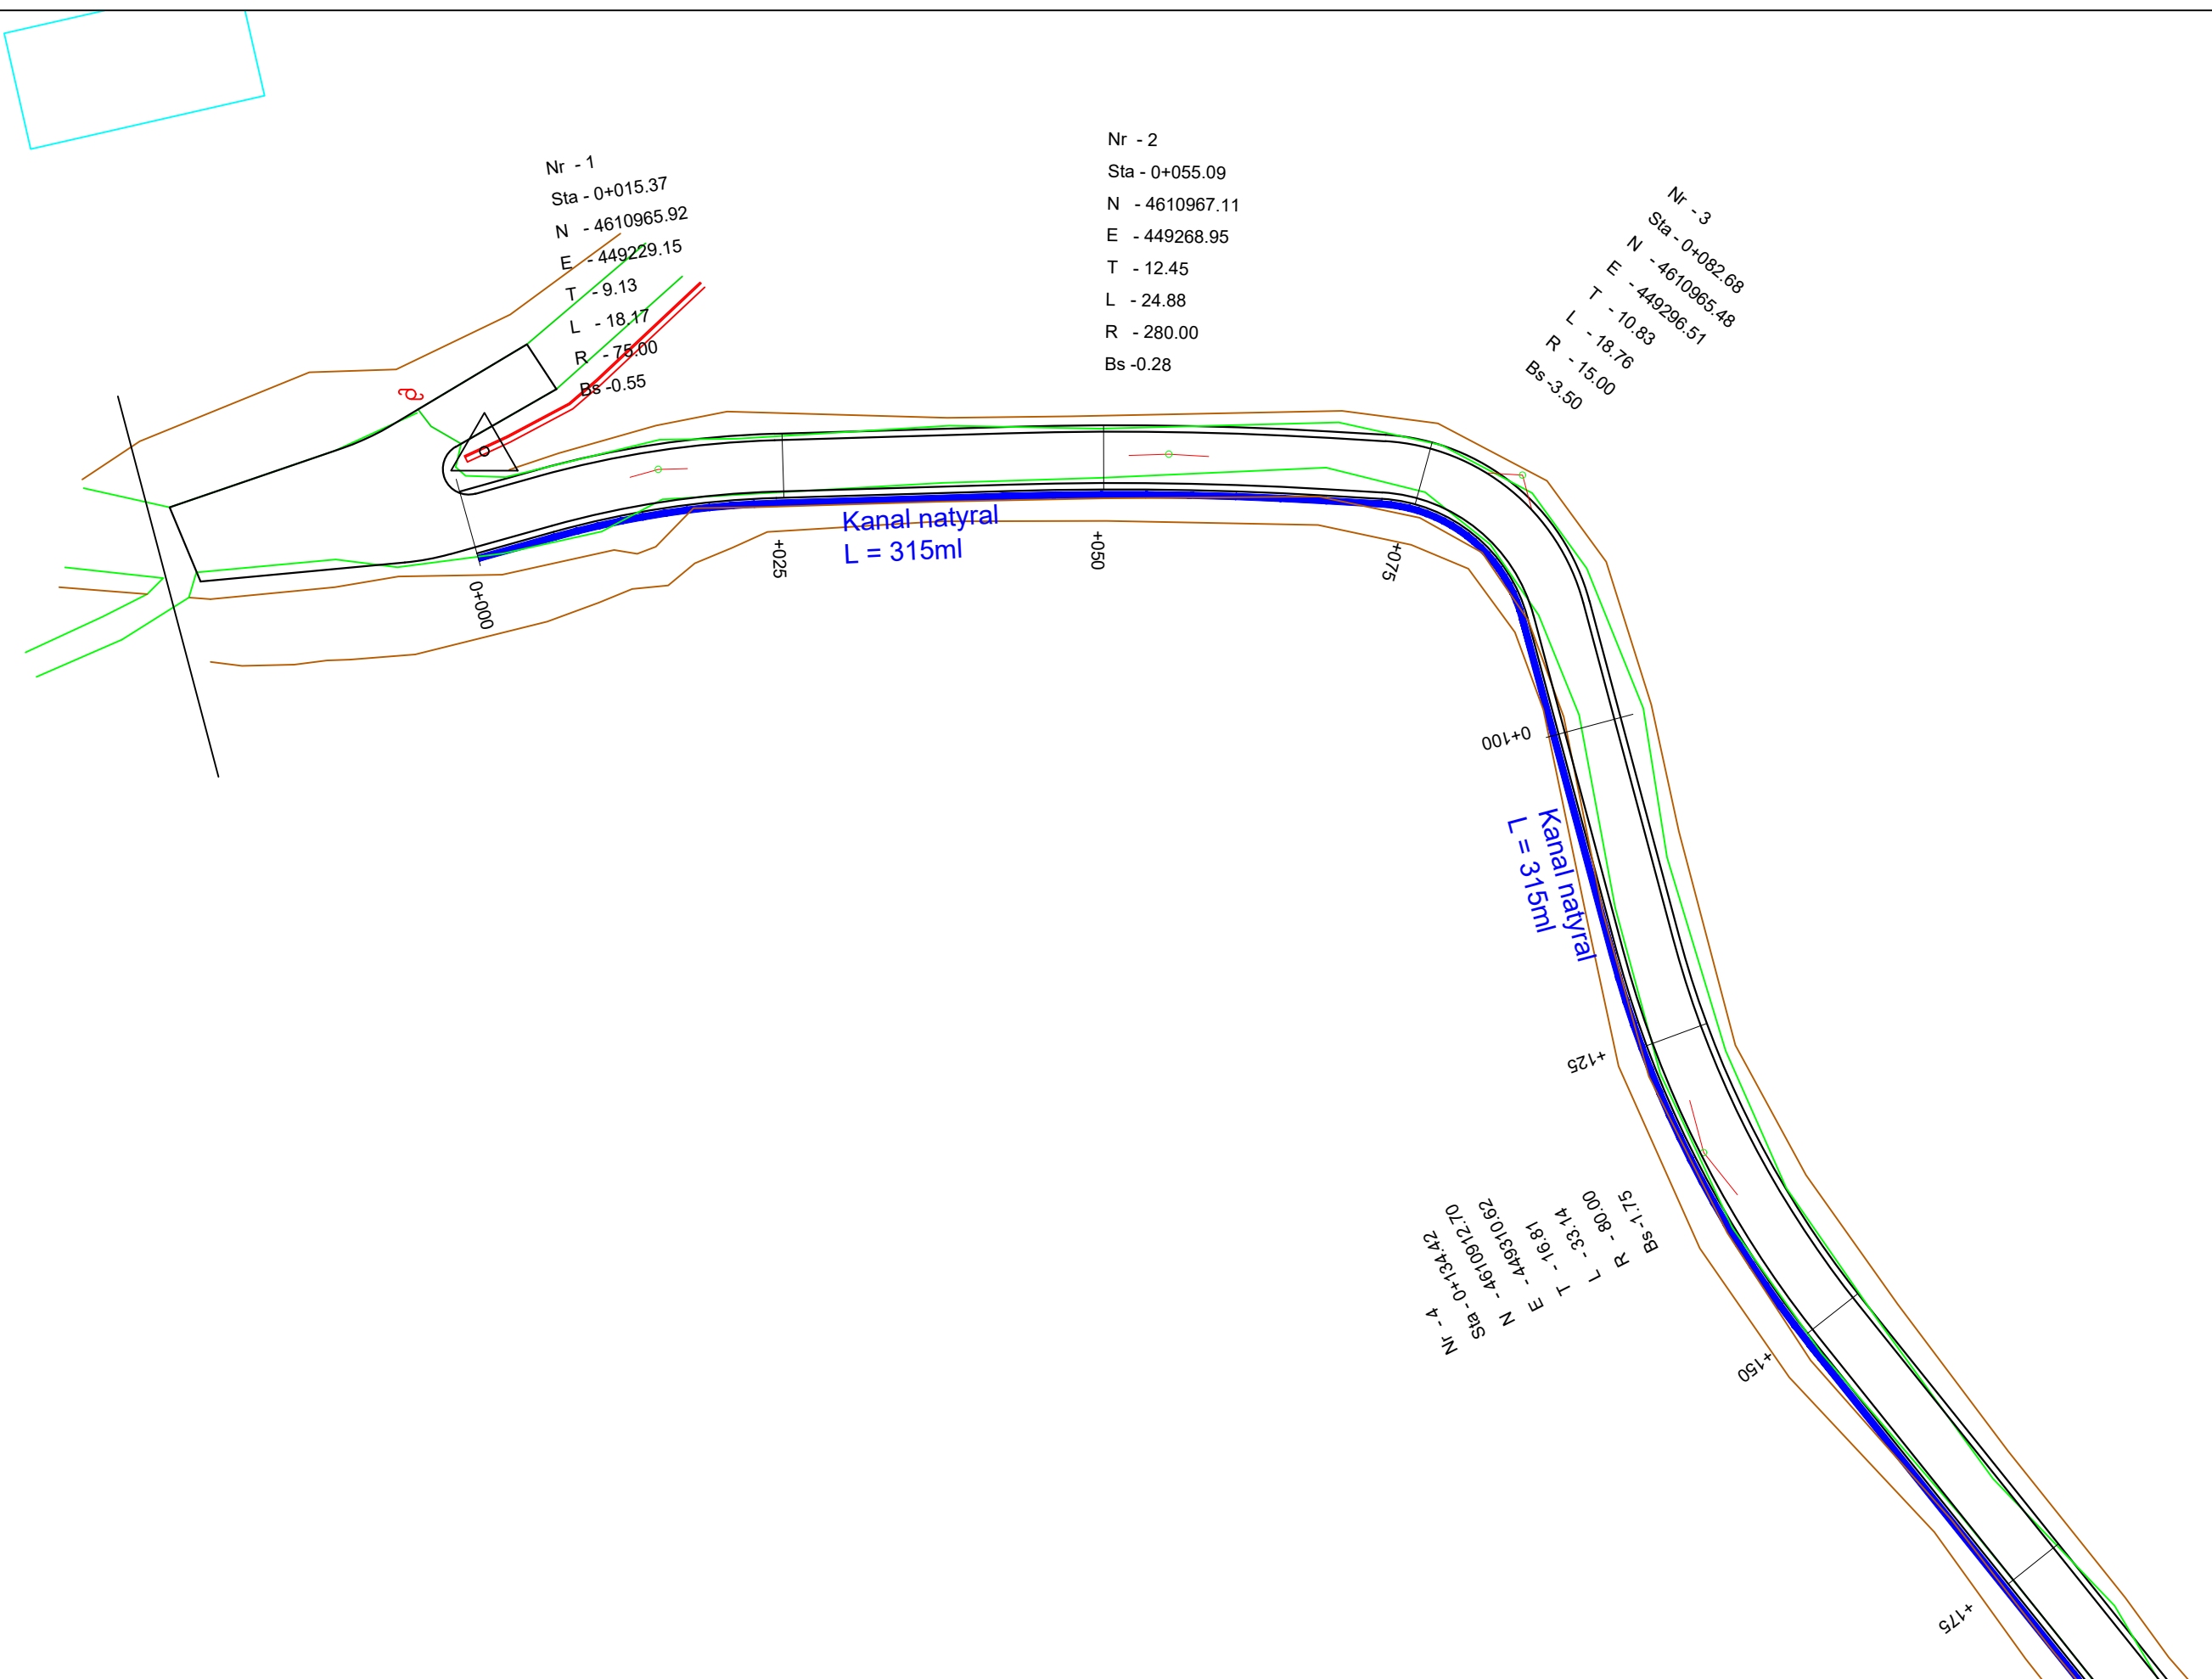


POROSITES : BASHKIA DIBËR
 Sistemim Asfaltim i Rrugës së Fshatit Hotesh (Katund i Ri - Hotesh)

EMERTIMI : PLANIMETRIA E PËRGJITHSHME
 "ERALD-G" sh.p.k
 Rruga "Kongresi i Lushnjes"
 Tirane

DREJTUES PROJEKTI	PROJEKTUES	
Ing.Gezim ISLAMI	Ing.Erindi GJOKA	Elek.Hajdar KURTI
	Top.K.CANAMETI	Mek.Arben MUHA
	Hidr.Anisa ZAKA	Ark.Elton ÇARÇANI

SHKALLA	FLETA
SHK - 1:500	2 - 01
TIRANE 2021	FORMAT A3

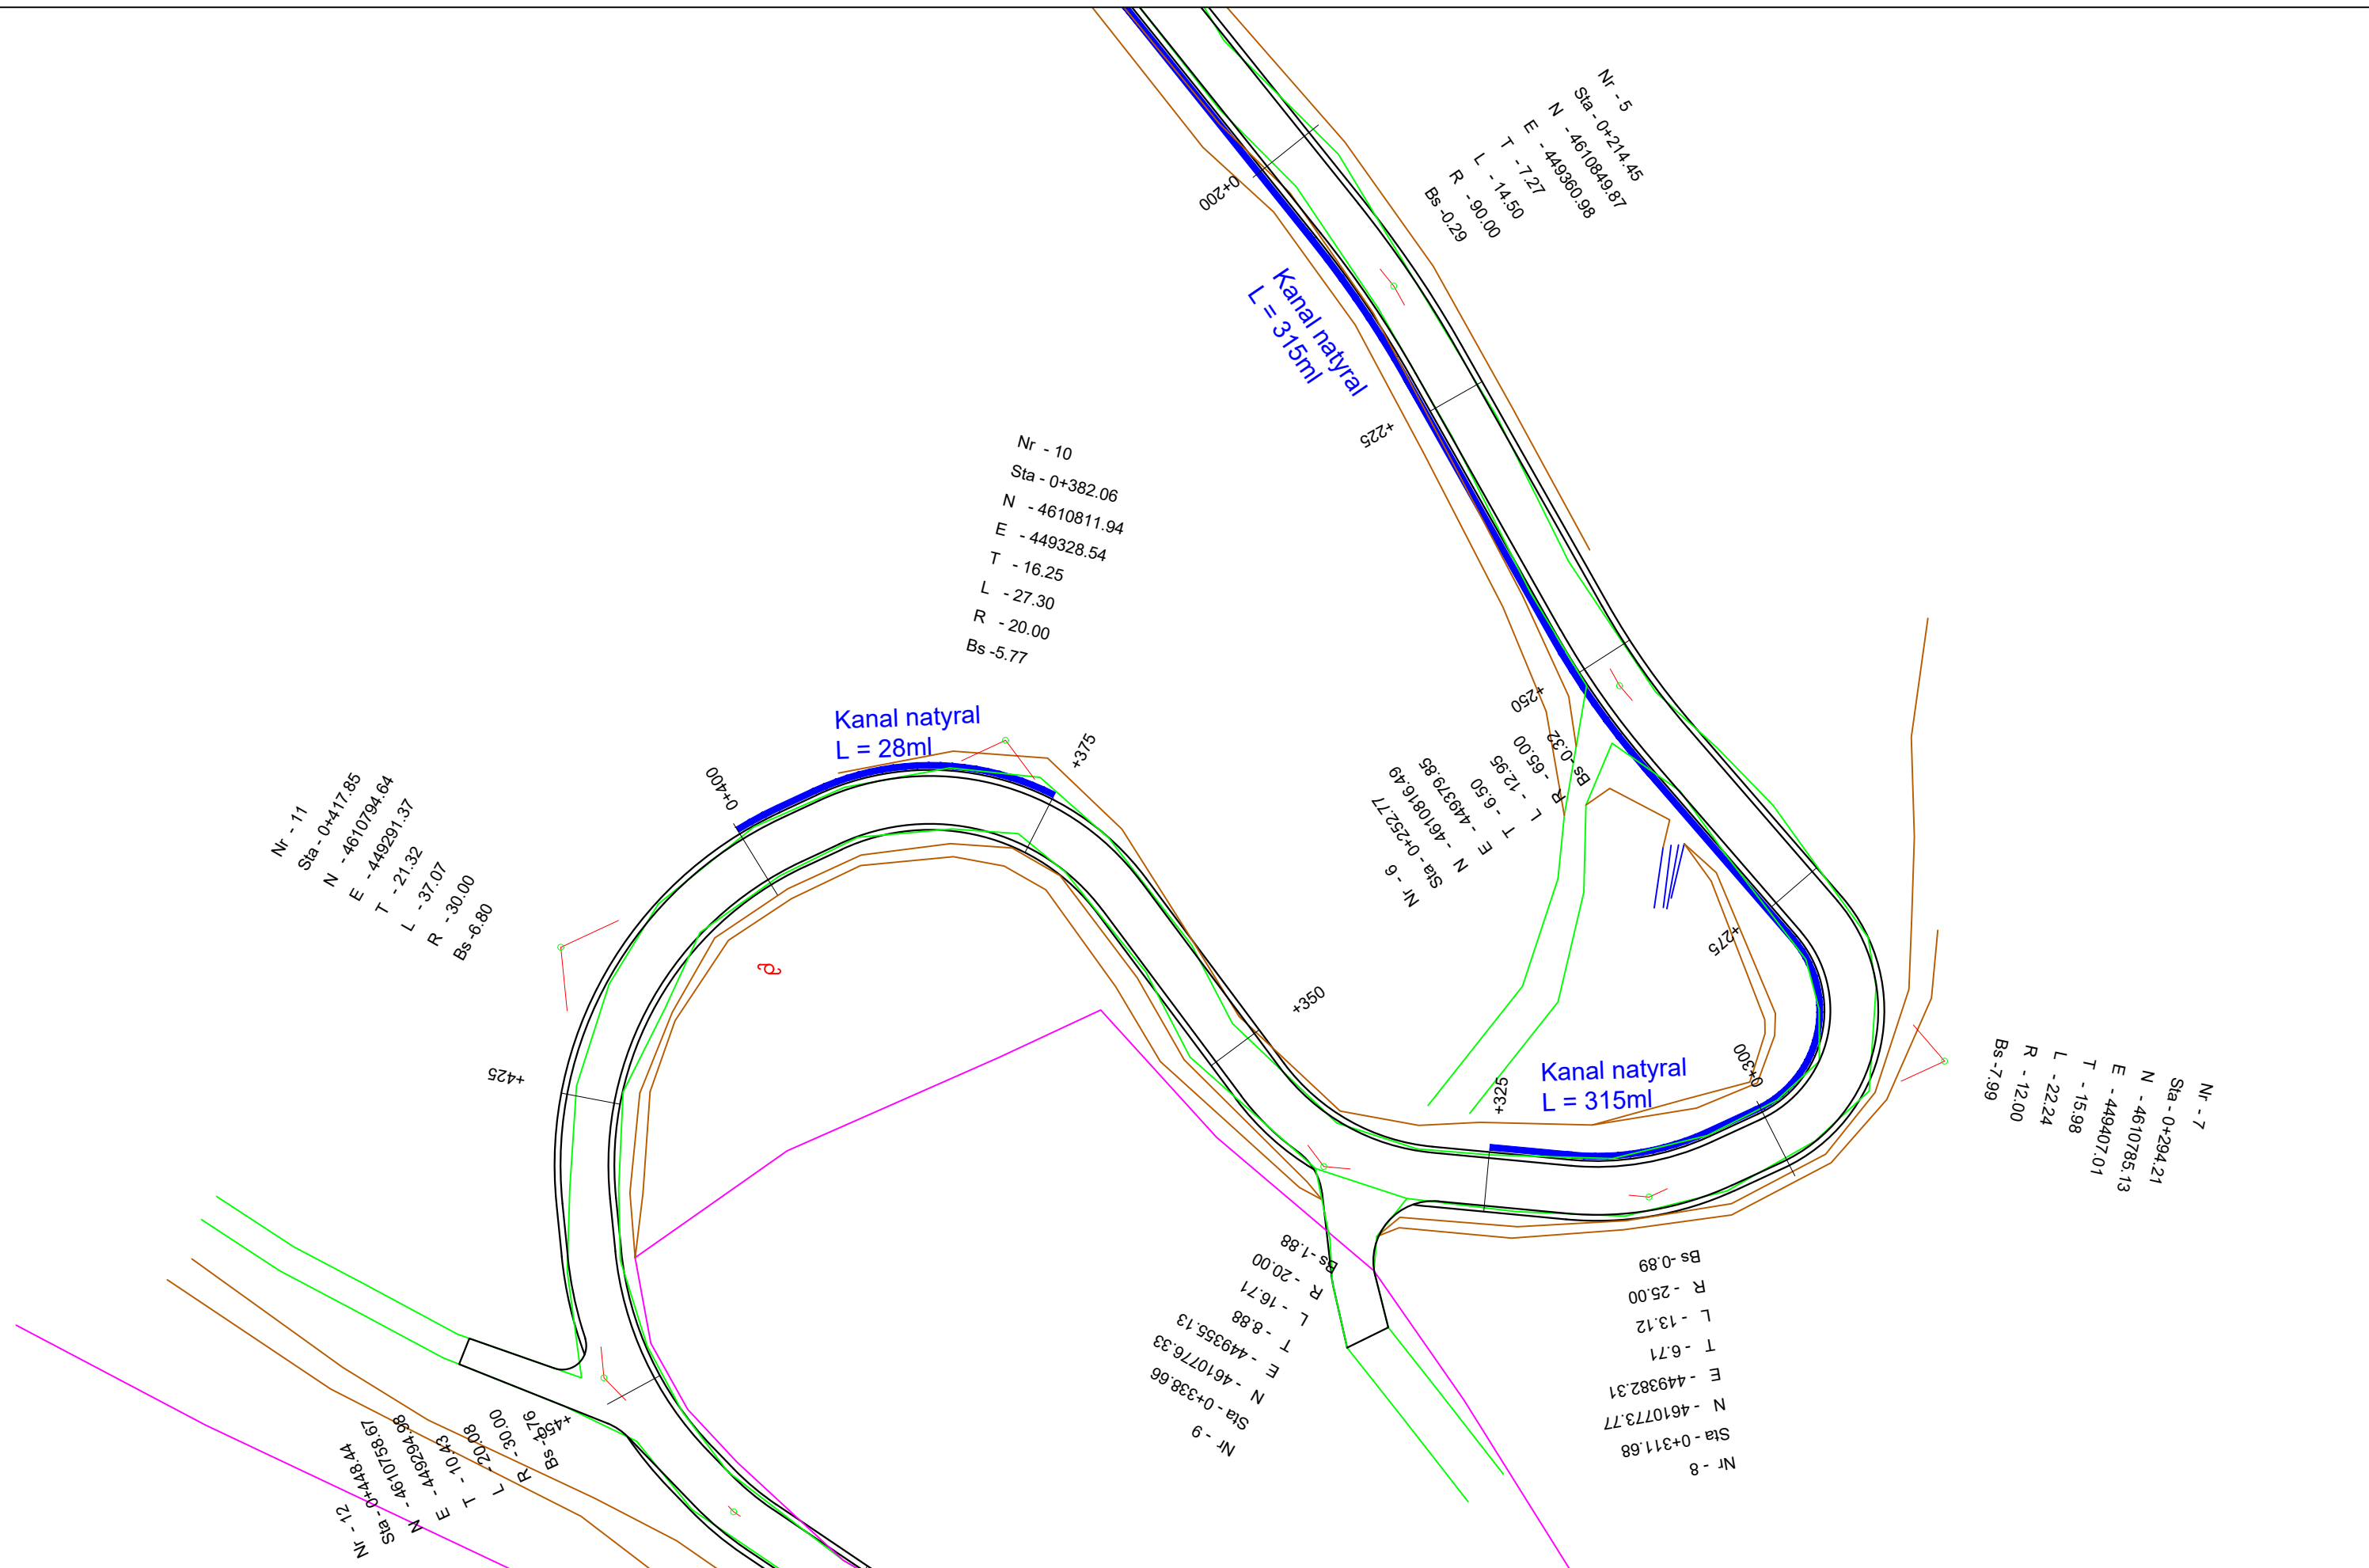


PROPOSITES : BASHKIA DIBËR
 Sistemim Asfaltim i Rruges se Fshatit Hotesh (Katund i Ri - Hotesh)

EMERTIMI : PLANIMETRIA E PËRGJITHSHME
 "ERALD-G" sh.p.k
 Rruga "Kongresi i Lushnjes"
 Tirane

DREJTUES PROJEKTI
 Ing.Gezim ISLAMI

PROJEKTUES	
Ing.Erindi GJOKA	Elek.Hajdar KURTI
Top.K.CANAMETI	Mek.Arben MUHA
Hidr.Anisa ZAKA	Ark.Elton ÇARÇANI


SHKALLA	FLETA
SHK - 1:500	2 - 02
TIRANE 2021	FORMAT A3

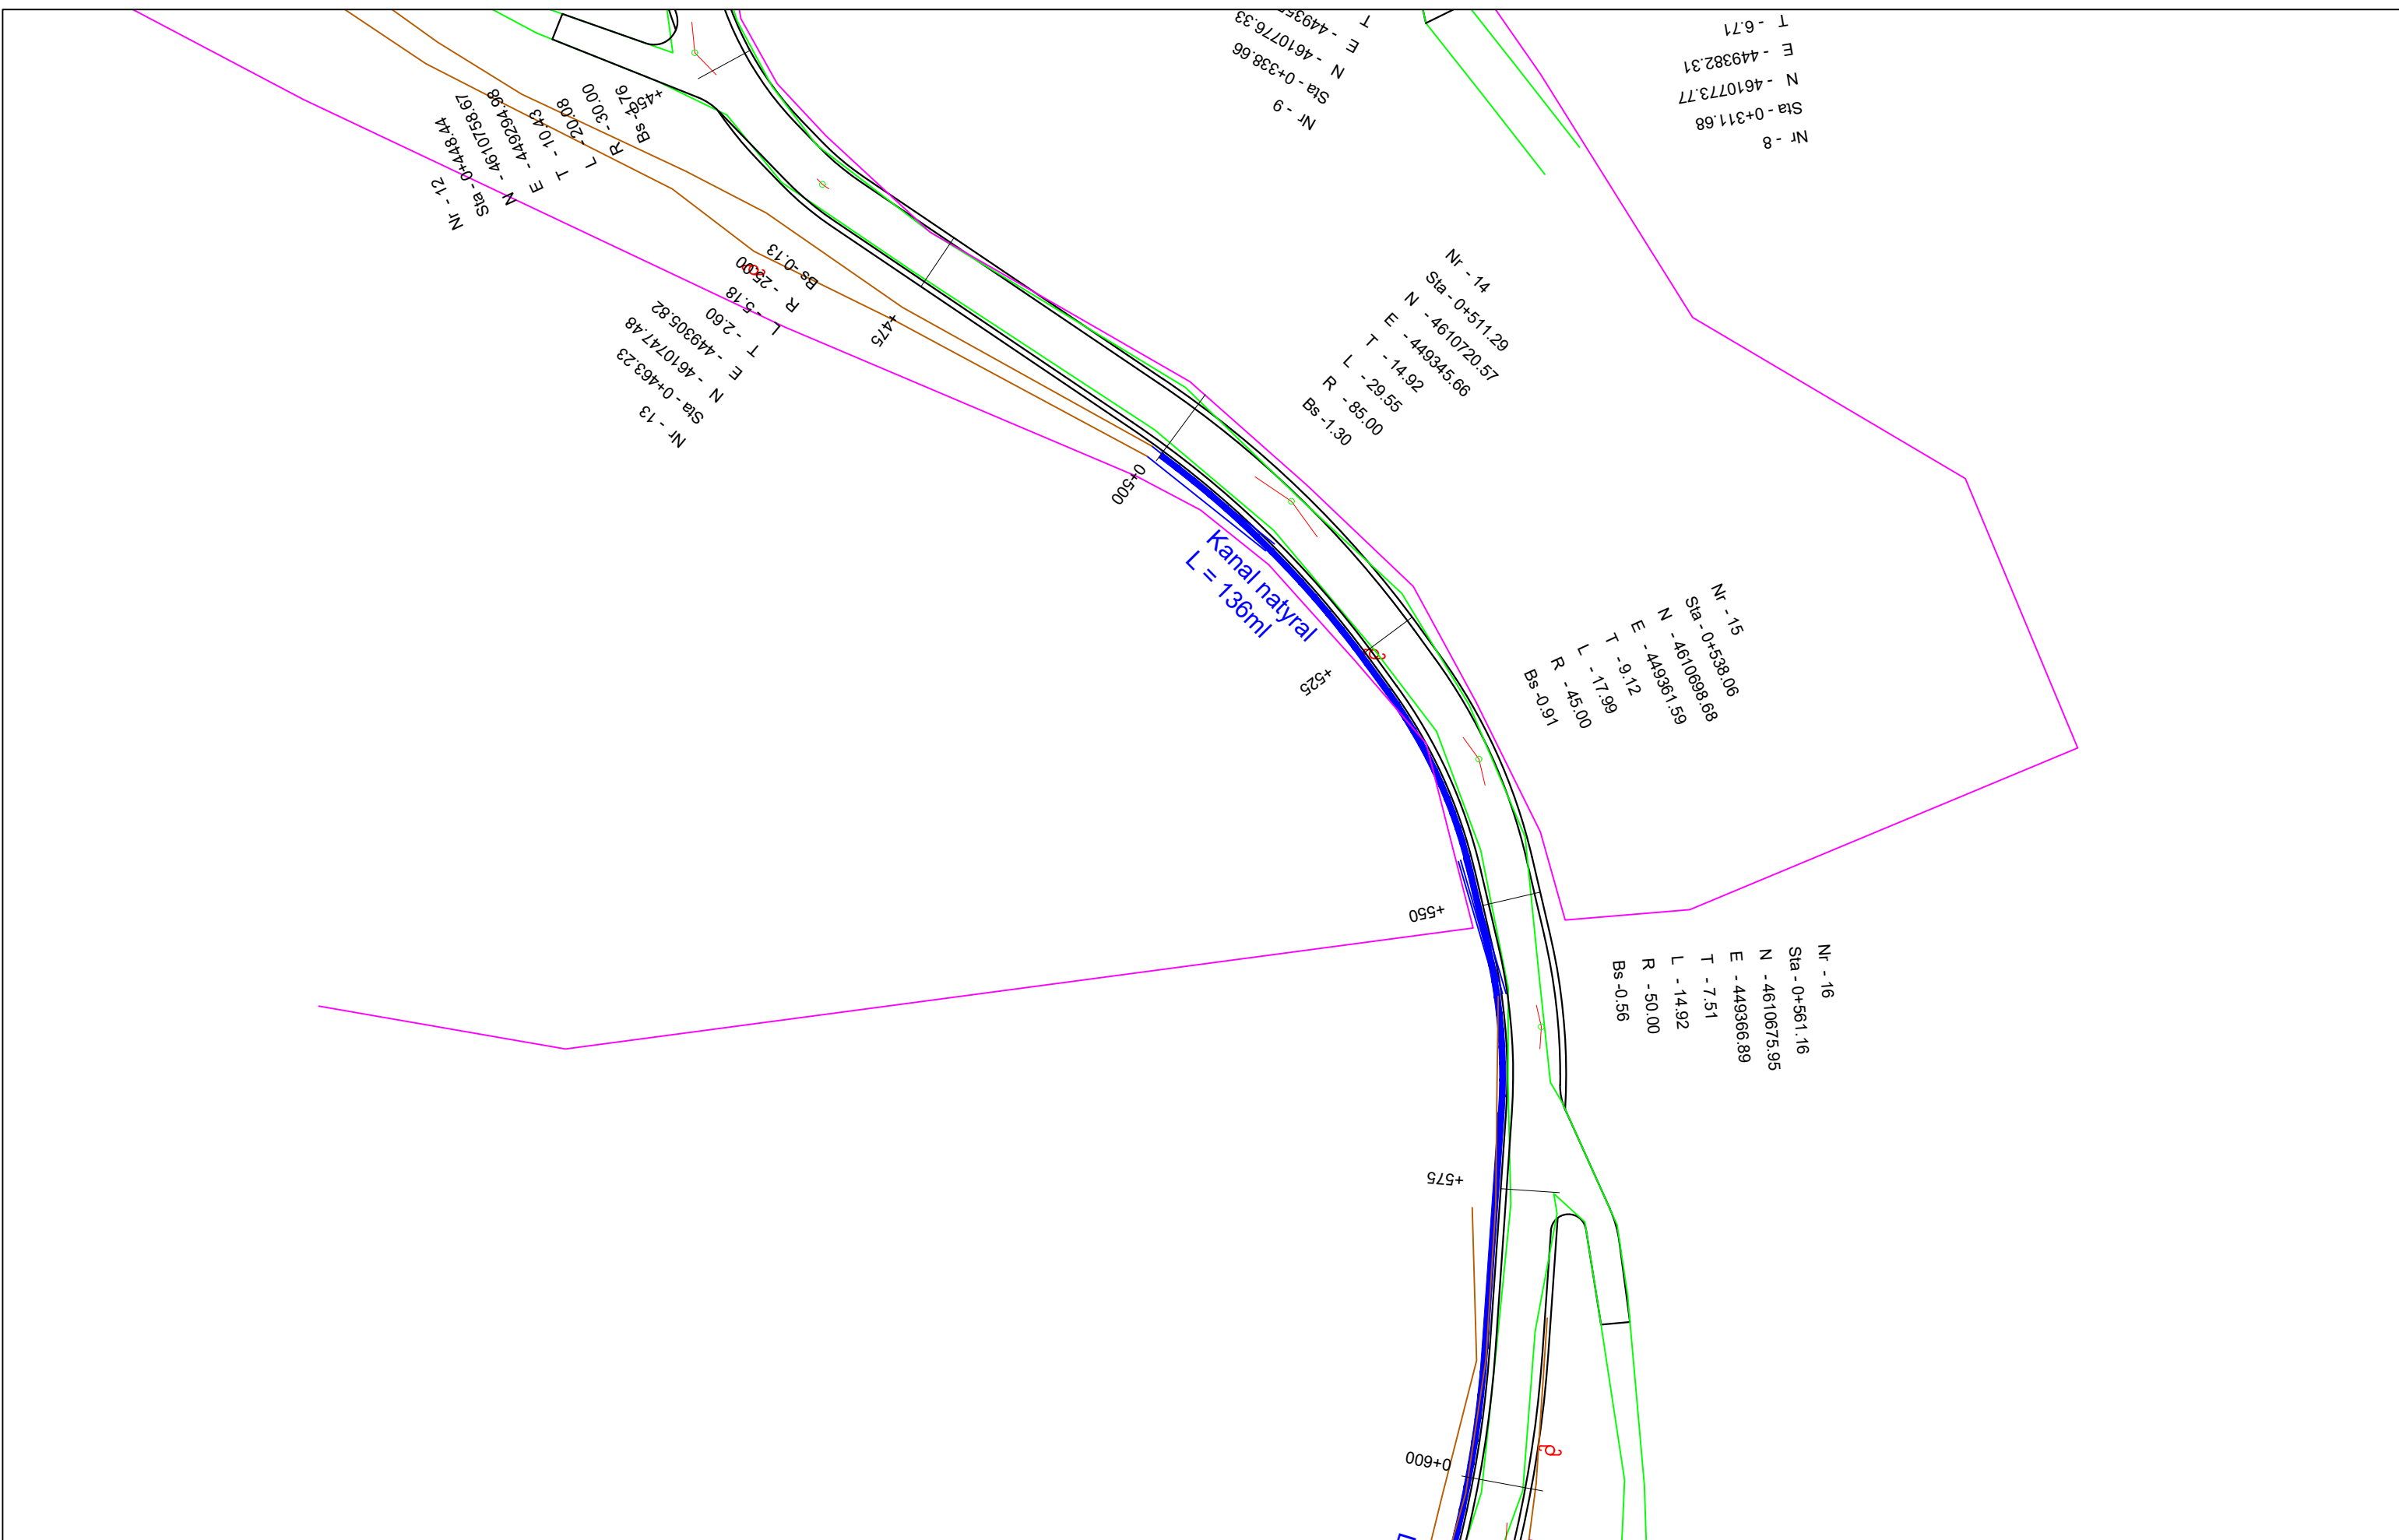

POROSITES : BASHKIA DIBËR

Sistemim Asfaltim i Rruges se Fshatit Hotesh (Katund i Ri - Hotesh)

EMERTIMI : PLANIMETRIA E PËRGJITHSHME




"ERALD-G" sh.p.k
Rruga "Kongresi i Lushnjes"
Tirane

DREJTUES PROJEKTI

Ing.Gezim ISLAMI

PROJEKTUES	
Ing.Erindi GJOKA	Elek.Hajdar KURTI
Top.K.CANAMETI	Mek.Arben MUHA
Hidr.Anisa ZAKA	Ark.Elton ÇARÇANI

SHKALLA	FLETA
SHK - 1:500	2 - 03
TIRANE 2021	FORMAT A3

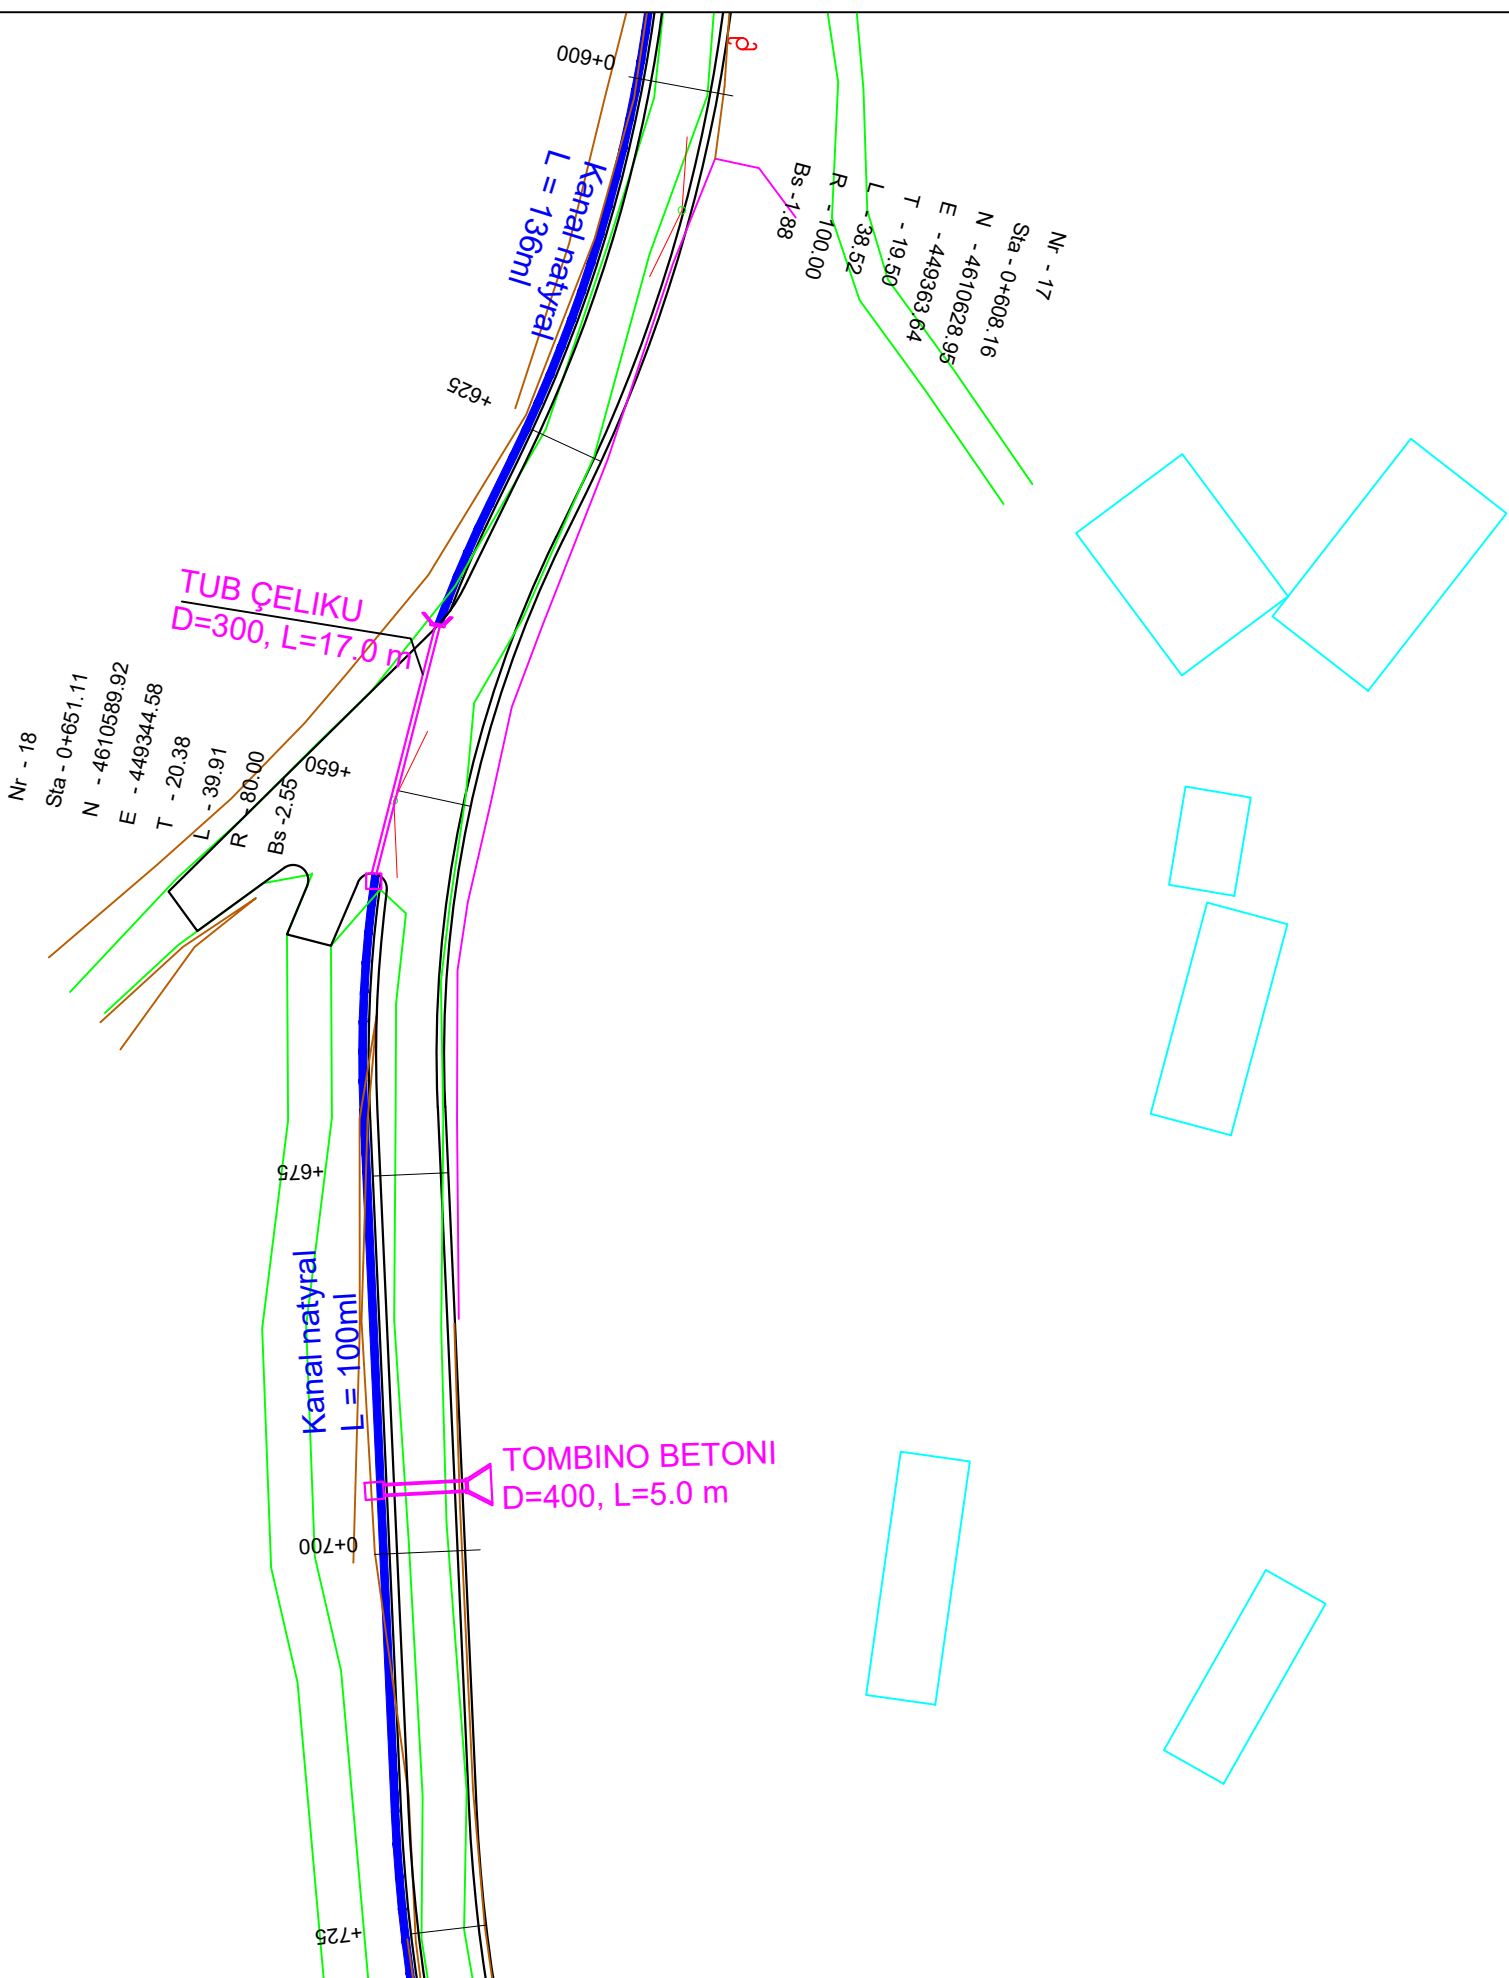


POROSITES : BASHKIA DIBËR
 Sistemim Asfaltim i Rruges se Fshatit Hotesh (Katund i Ri - Hotesh)

EMERTIMI : PLANIMETRIA E PËRGJITHSHME
 "ERALD-G" sh.p.k
 Rruga "Kongresi i Lushnjes"
 Tirane

DREJTUES PROJEKTI
 Ing.Gezim ISLAMI

PROJEKTUES
 Ing.Erindi GJOKA
 Top.K.CANAMETI
 Hidr.Anisa ZAKA
 Elek.Hajdar KURTI
 Mek.Arben MUHA
 Ark.Elton ÇARÇANI


SHKALLA	FLETA
SHK - 1:500	2 - 04
TIRANE 2021	FORMAT A3

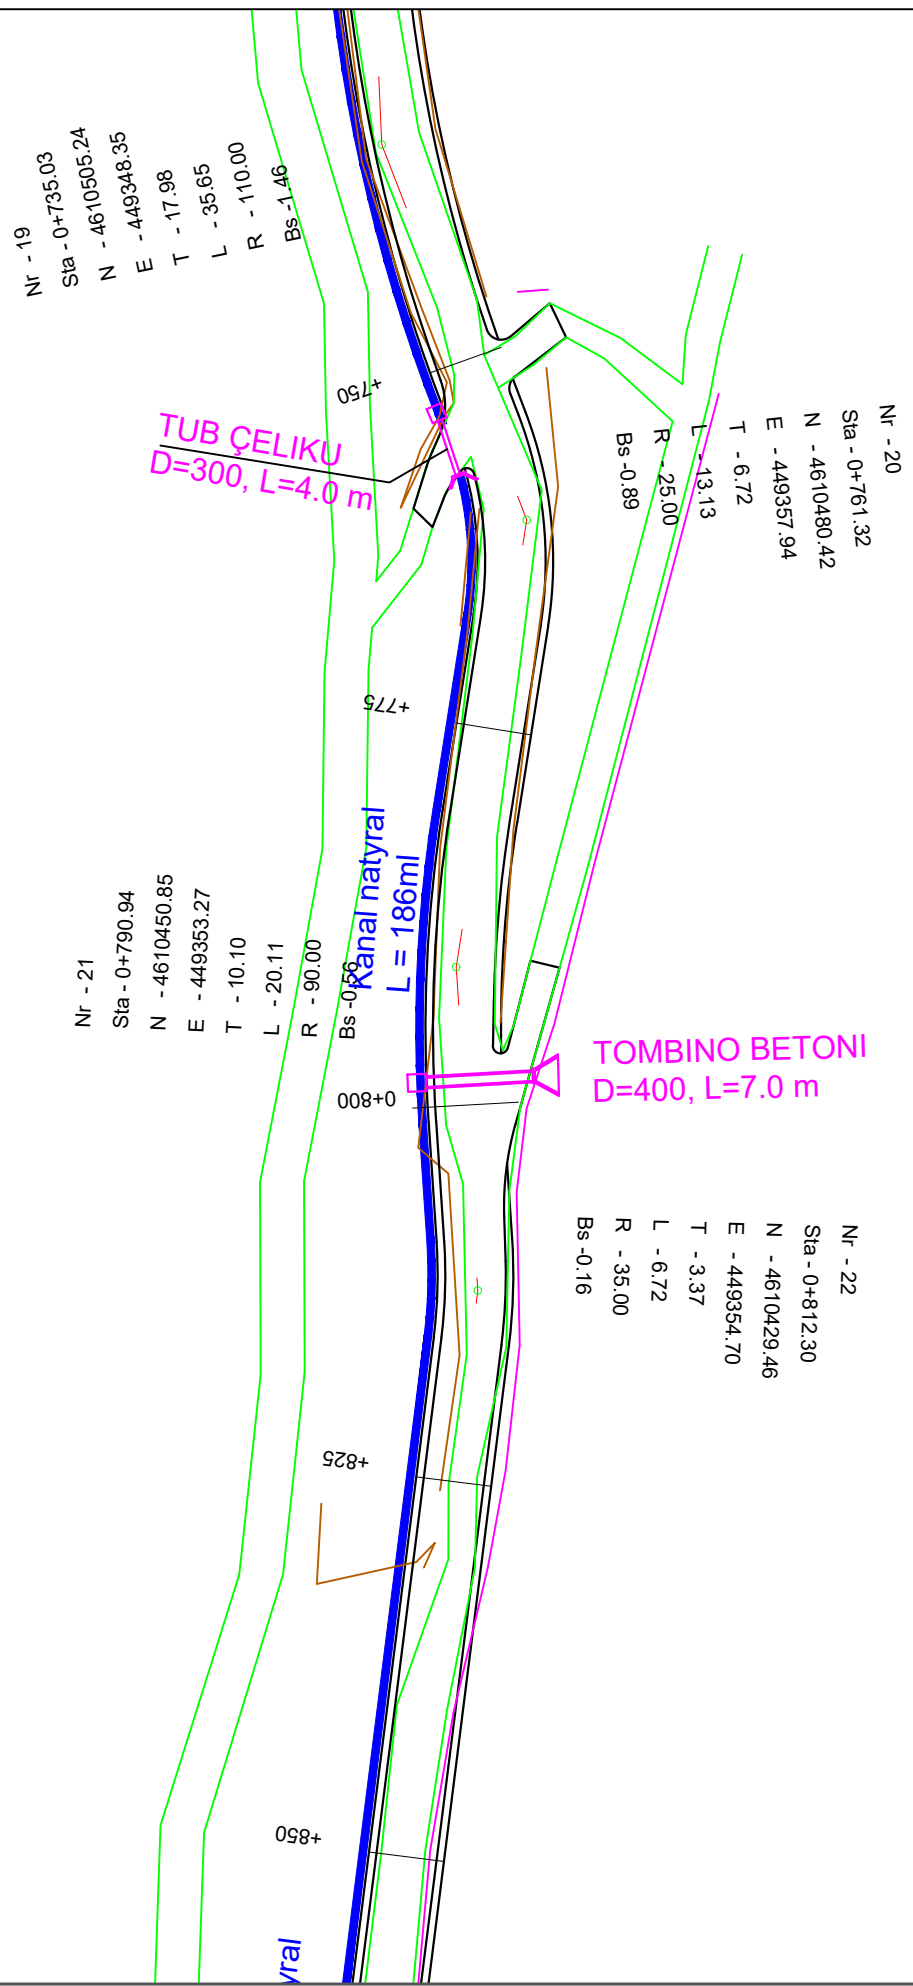

POROSITES : BASHKIA DIBËR

Sistemim Asfaltim i Rruges se Fshatit Hotesh (Katund i Ri - Hotesh)

EMERTIMI : PLANIMETRIA E PËRGJITHSHME

 "ERALD-G" sh.p.k
 Rruga "Kongresi i Lushnjes"
 Tirane


DREJTUES PROJEKTI

Ing.Gezim ISLAMI

PROJEKTUES

Ing.Erindi GJOKA	Elek.Hajdar KURTI
Top.K.CANAMETI	Mek.Arben MUHA
Hidr.Anisa ZAKA	Ark.Elton ÇARÇANI

SHKALLA	FLETA
SHK - 1:500	2 - 05
TIRANE 2021	FORMAT A3

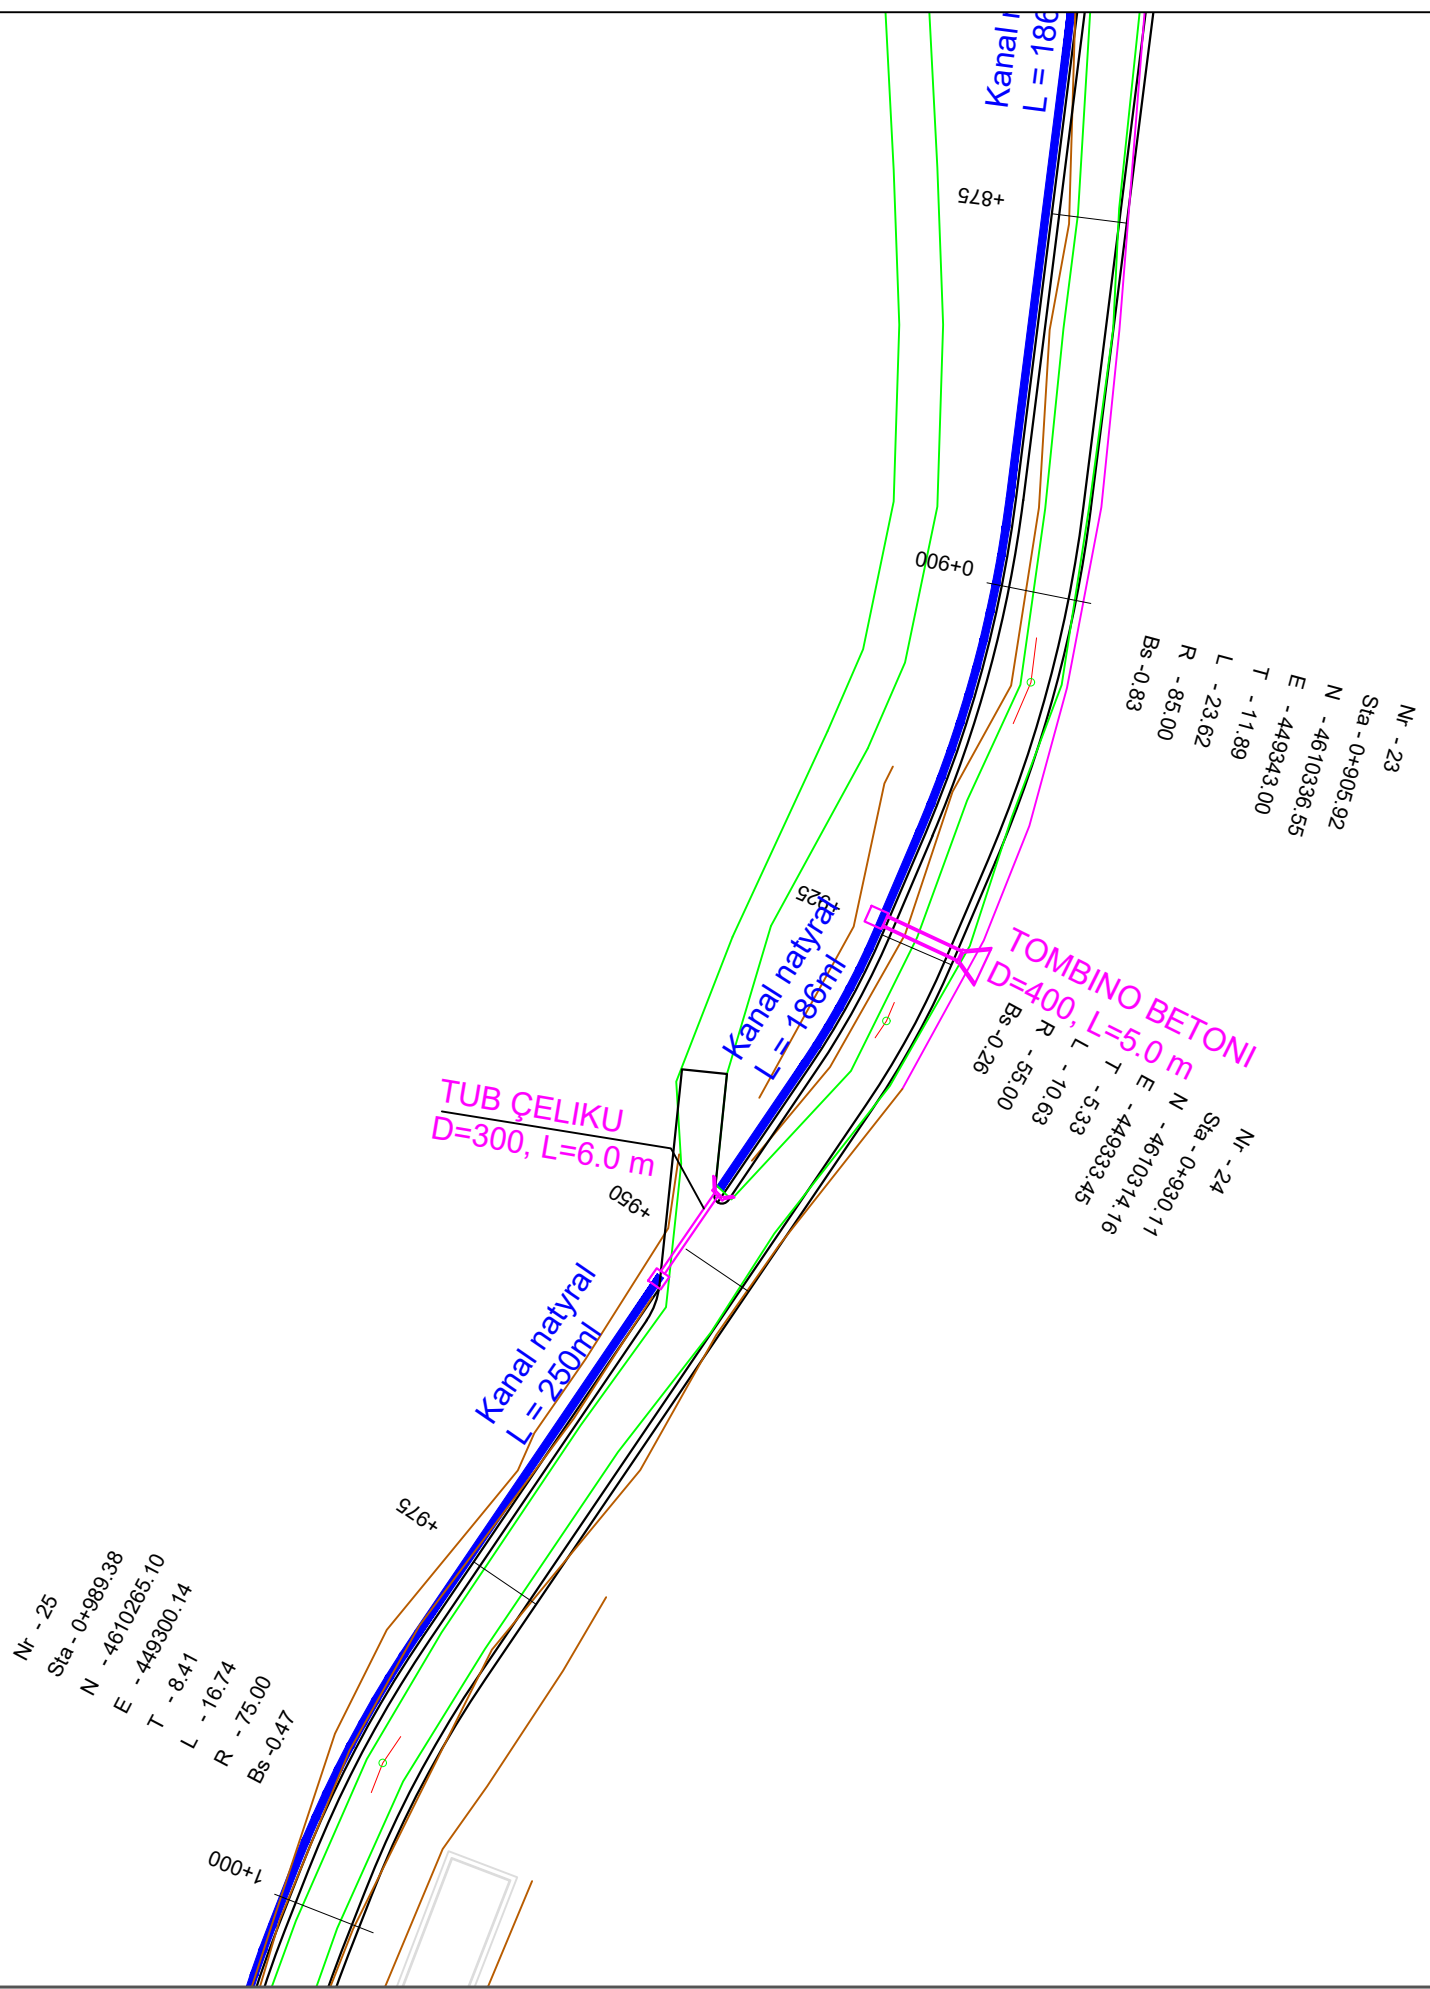

Nr. - 25
 Sta. - 0+989.38
 N - 4610265.10
 E - 449300.14
 T - 8.41
 L - 16.74
 R - 75.00
 Bs - 0.47

Nr. - 24
 Sta. - 0+930.11
 N - 4610314.16
 E - 449333.45
 T - 5.33
 L - 10.63
 R - 55.00
 Bs - 0.26

Nr. - 23
 Sta. - 0+905.92
 N - 4610336.55
 E - 449343.00
 T - 11.89
 L - 23.62
 R - 85.00
 Bs - 0.83


PROPOSITES : BASHKIA DIBËR
 Sistemim Asfaltim i Rruges se Fshatit Hotesh (Katund i Ri - Hotesh)

EMERTIMI : PLANIMETRIA E PËRGJITHSHME
 "ERALD-G" sh.p.k
 Rruga "Kongresi i Lushnjes"
 Tirane

DREJTUES PROJEKTI
 Ing.Gezim ISLAMI

PROJEKTUES
 Ing.Erindi GJOKA
 Elek.Hajdar KURTI
 Top.K.CANAMETI
 Mek.Arben MUHA
 Hidr.Anisa ZAKA
 Ark.Elton ÇARÇANI


SHKALLA	FLETA
SHK - 1:500	2 - 06
TIRANE 2021	FORMAT A3

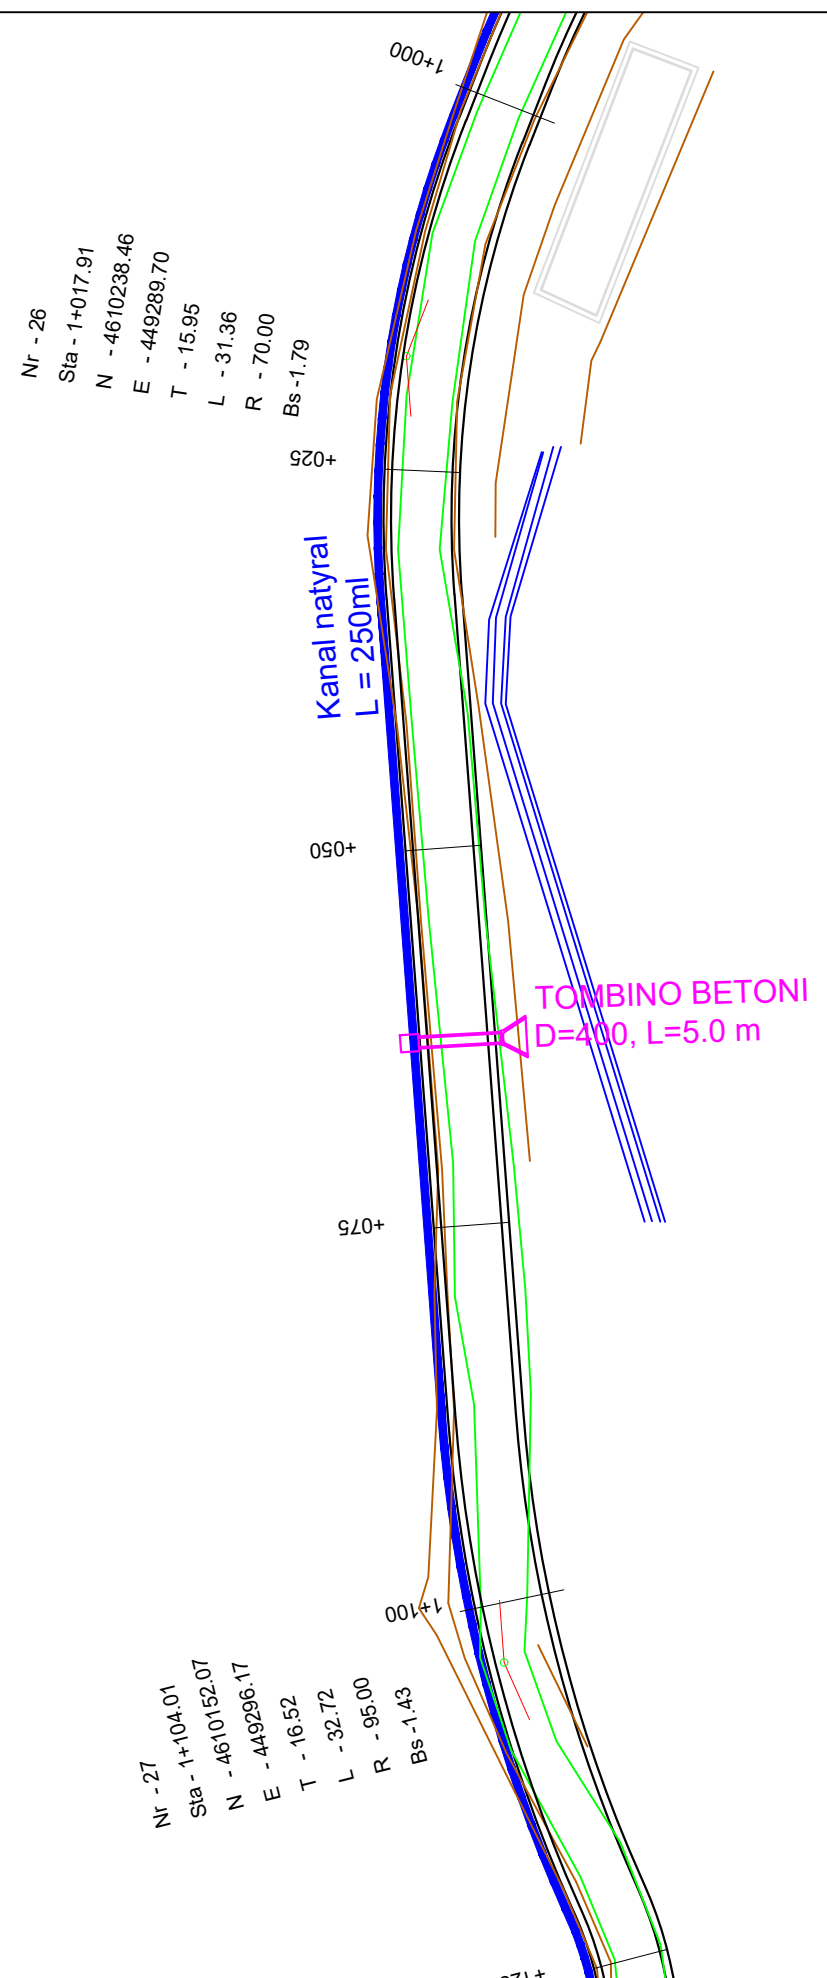

POROSITES : BASHKIA DIBËR

Sistemim Asfaltim i Rrugës së Fshatit Hotesh (Katund i Ri - Hotesh)

EMERTIMI : PLANIMETRIA E PËRGJITHSHME

 "ERALD-G" sh.p.k
Rruga "Kongresi i Lushnjes"
Tirane


DREJTUES PROJEKTI	PROJEKTUES		
Ing.Gezim ISLAMI	Ing.Erindi GJOKA	Elek.Hajdar KURTI	
	Top.K.CANAMETI	Mek.Arben MUHA	
	Hidr.Anisa ZAKA	Ark.Elton ÇARÇANI	

SHKALLA	FLETA
SHK - 1:500	2 - 07
TIRANE 2021	FORMAT A3

Nr - 28
 Sta - 1+132.24
 N - 4610125.99
 E - 449307.79
 T - 11.35
 L - 21.31
 R - 25.00
 Bs - 2.46

Nr - 29
 Sta - 1+160.13
 N - 4610099.42
 E - 449295.49
 T - 11.53
 L - 22.45
 R - 40.00
 Bs - 1.63

Nr - 30
 Sta - 1+221.91
 N - 4610037.54
 E - 449303.44
 T - 13.28
 L - 26.46
 R - 125.70
 Bs - 0.70

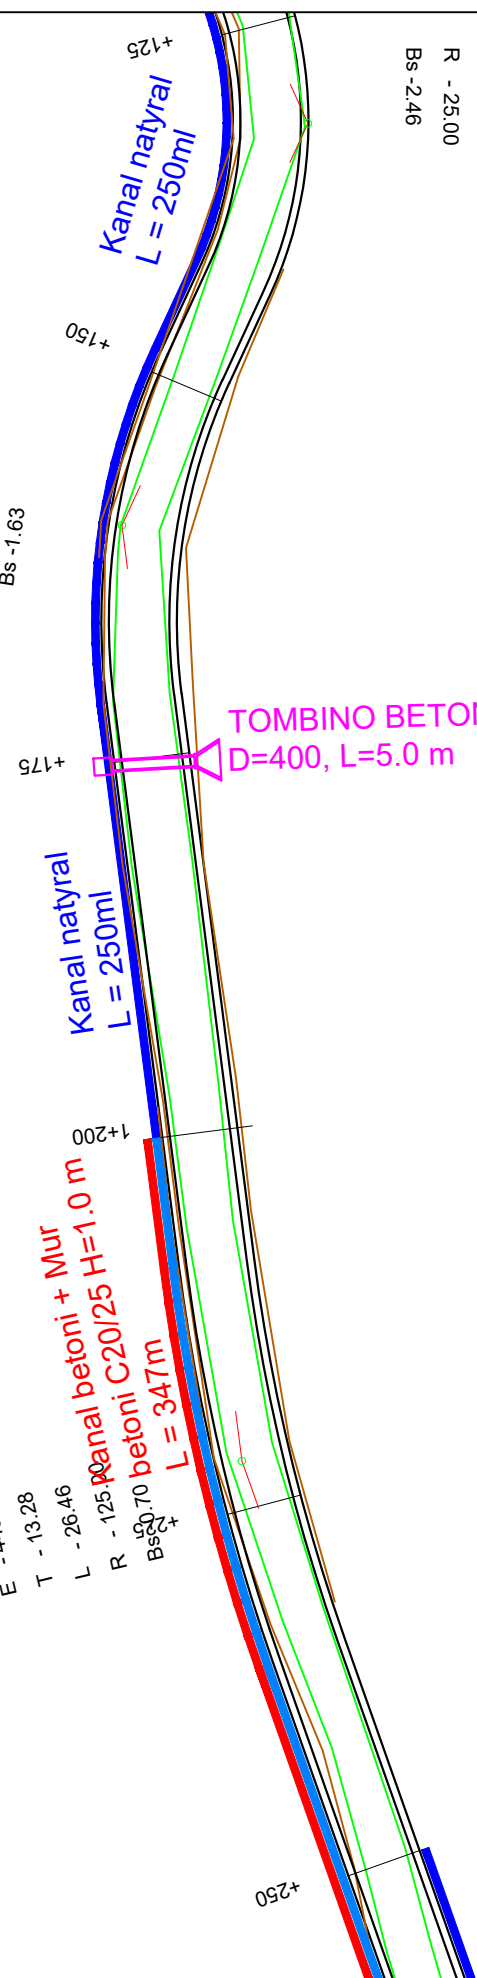


POROSITES : BASHKIA DIBËR
 Sistemim Asfaltim i Rruges se Fshatit Hotesh (Katund i Ri - Hotesh)


EMERTIMI : PLANIMETRIA E PËRGJITHSHME
 "ERALD-G" sh.p.k
 Rruga "Kongresi i Lushnjes"
 Tirane

DREJTUES PROJEKTI	PROJEKTUES	
Ing.Gezim ISLAMI	Ing.Erindi GJOKA	Elek.Hajdar KURTI
	Top.K.CANAMETI	Mek.Arben MUHA
	Hidr.Anisa ZAKA	Ark.Elton ÇARÇANI

SHKALLA	FLETA
SHK - 1:500	2 - 08
TIRANE 2021	FORMAT A3

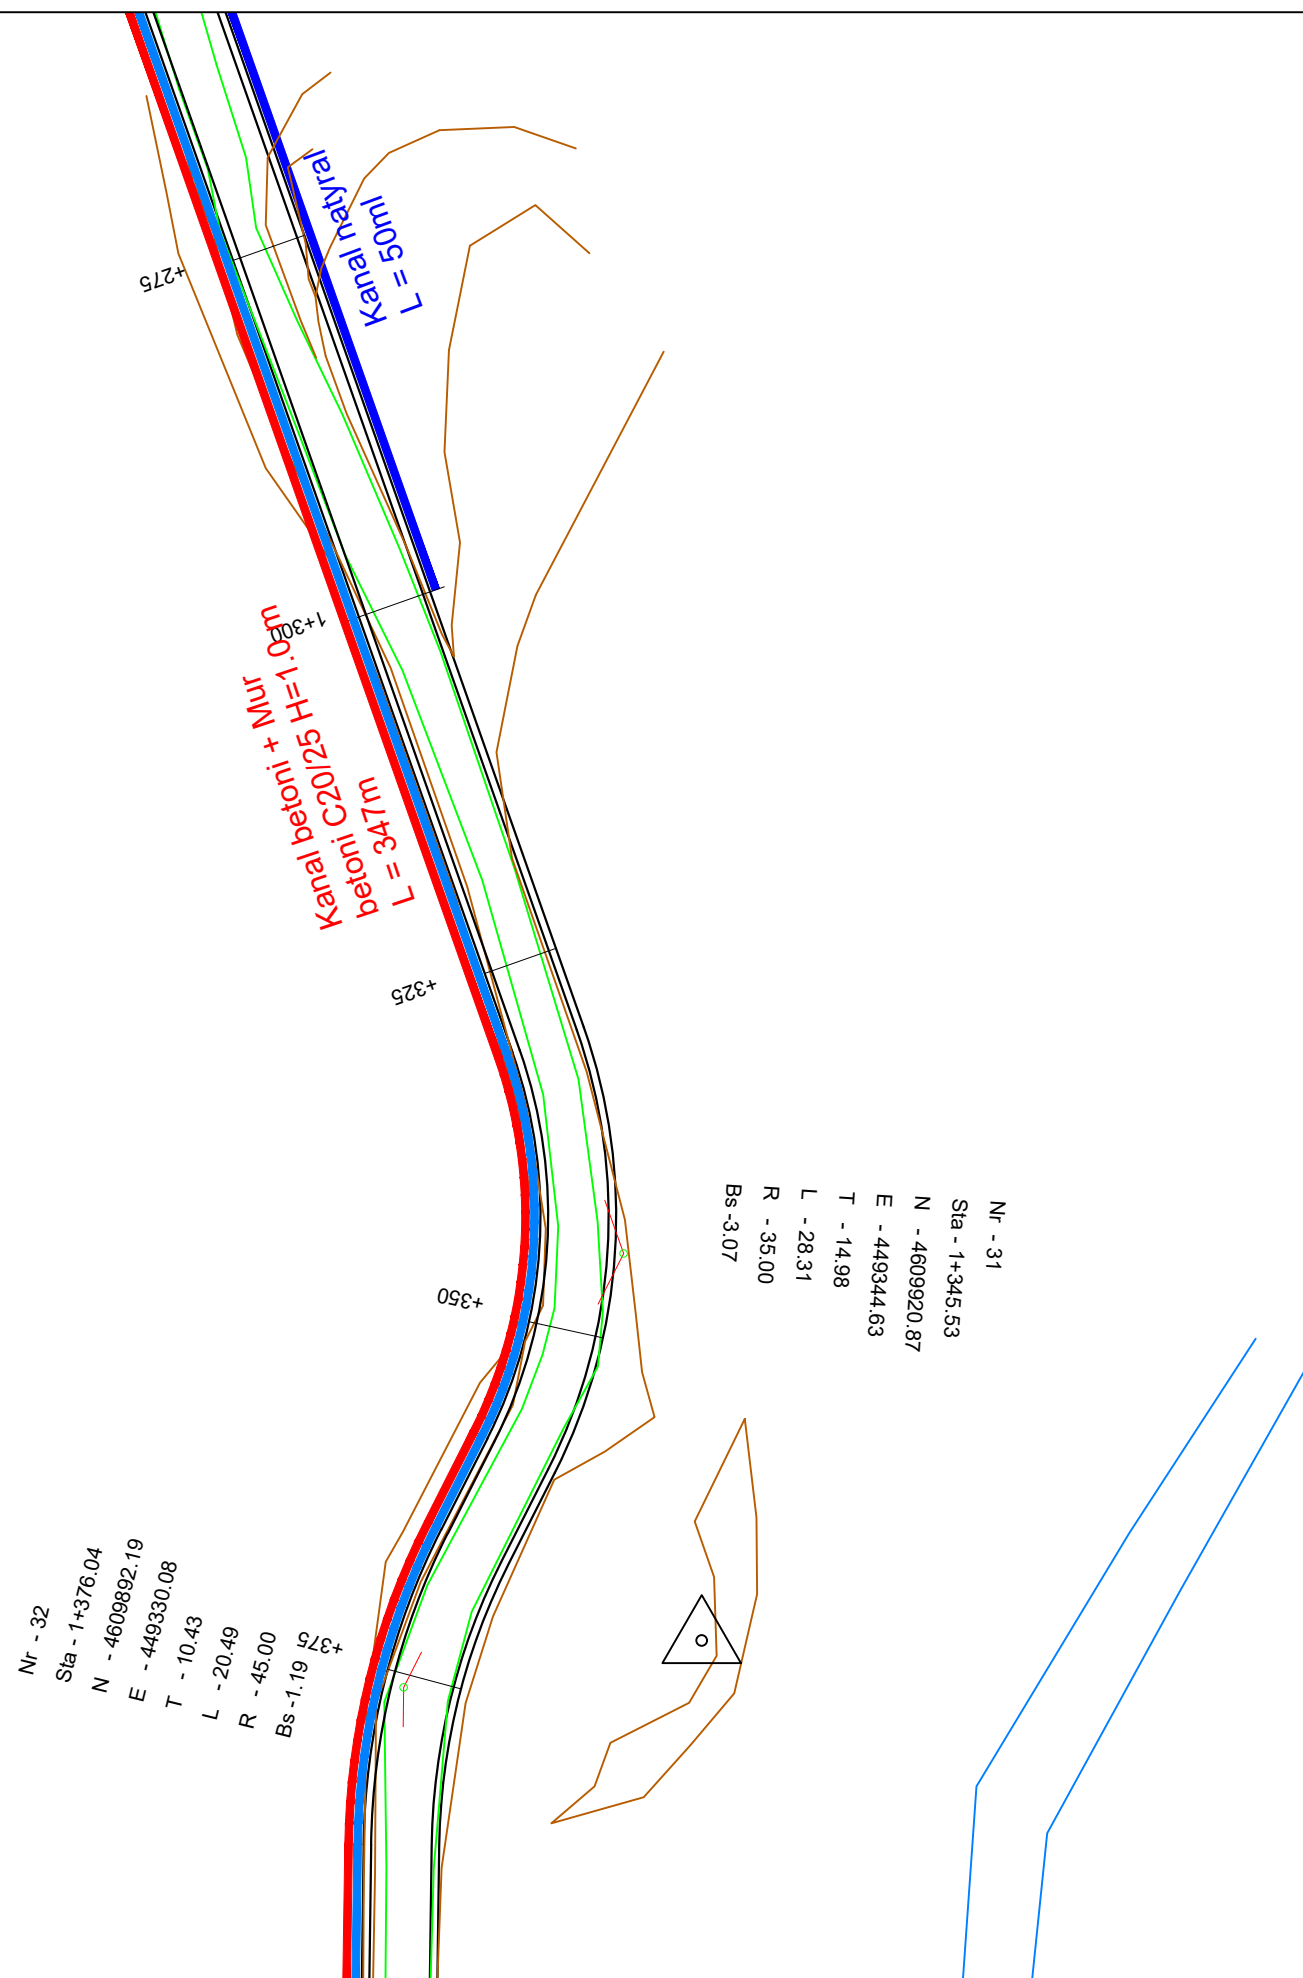


POROSITES : BASHKIA DIBËR
 Sistemim Asfaltim i Rruges se Fshatit Hotesh (Katund i Ri - Hotesh)

EMERTIMI : PLANIMETRIA E PËRGJITHSHME
 "ERALD-G" sh.p.k
 Rruga "Kongresi i Lushnjes"
 Tirane

DREJTUES PROJEKTI	PROJEKTUES	
Ing.Gezim ISLAMI	Ing.Erindi GJOKA	Elek.Hajdar KURTI
	Top.K.CANAMETI	Mek.Arben MUHA
	Hidr.Anisa ZAKA	Ark.Elton ÇARÇANI

SHKALLA	FLETA
SHK - 1:500	2 - 09
TIRANE 2021	FORMAT A3

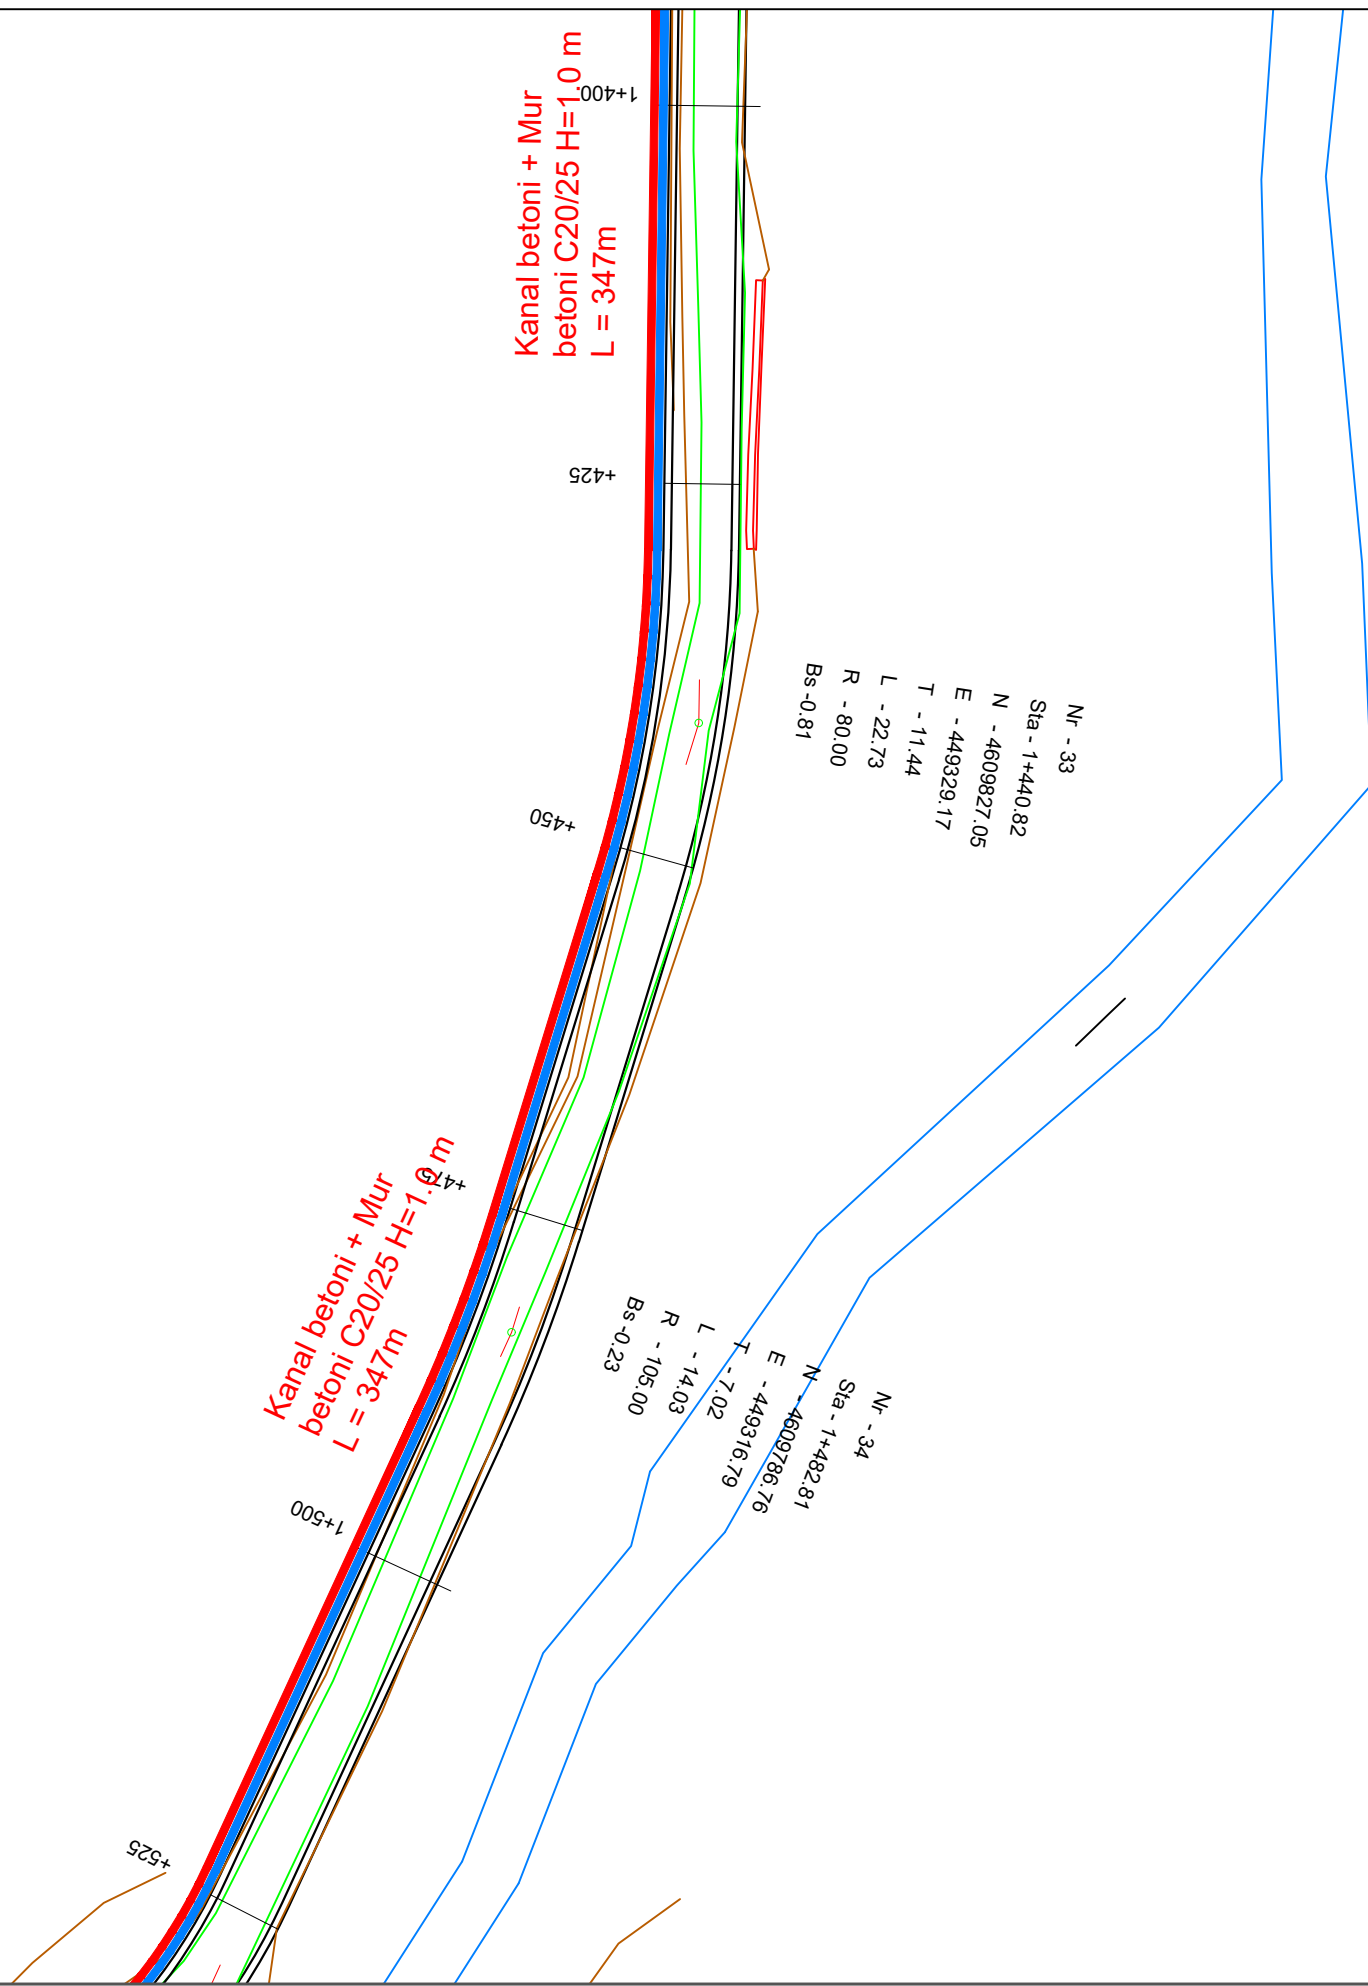

POROSITES : BASHKIA DIBËR

Sistemim Asfaltim i Rruges se Fshatit Hotesh (Katund i Ri - Hotesh)

EMERTIMI : PLANIMETRIA E PËRGJITHSHME

 "ERALD-G" sh.p.k
 Rruga "Kongresi i Lushnjes"
 Tirane


DREJTUES PROJEKTI

Ing.Gezim ISLAMI

PROJEKTUES

Ing.Erindi GJOKA	Elek.Hajdar KURTI
Top.K.CANAMETI	Mek.Arben MUHA
Hidr.Anisa ZAKA	Ark.Elton ÇARÇANI

SHKALLA	FLETA
SHK - 1:500	2 - 10
TIRANE 2021	FORMAT A3

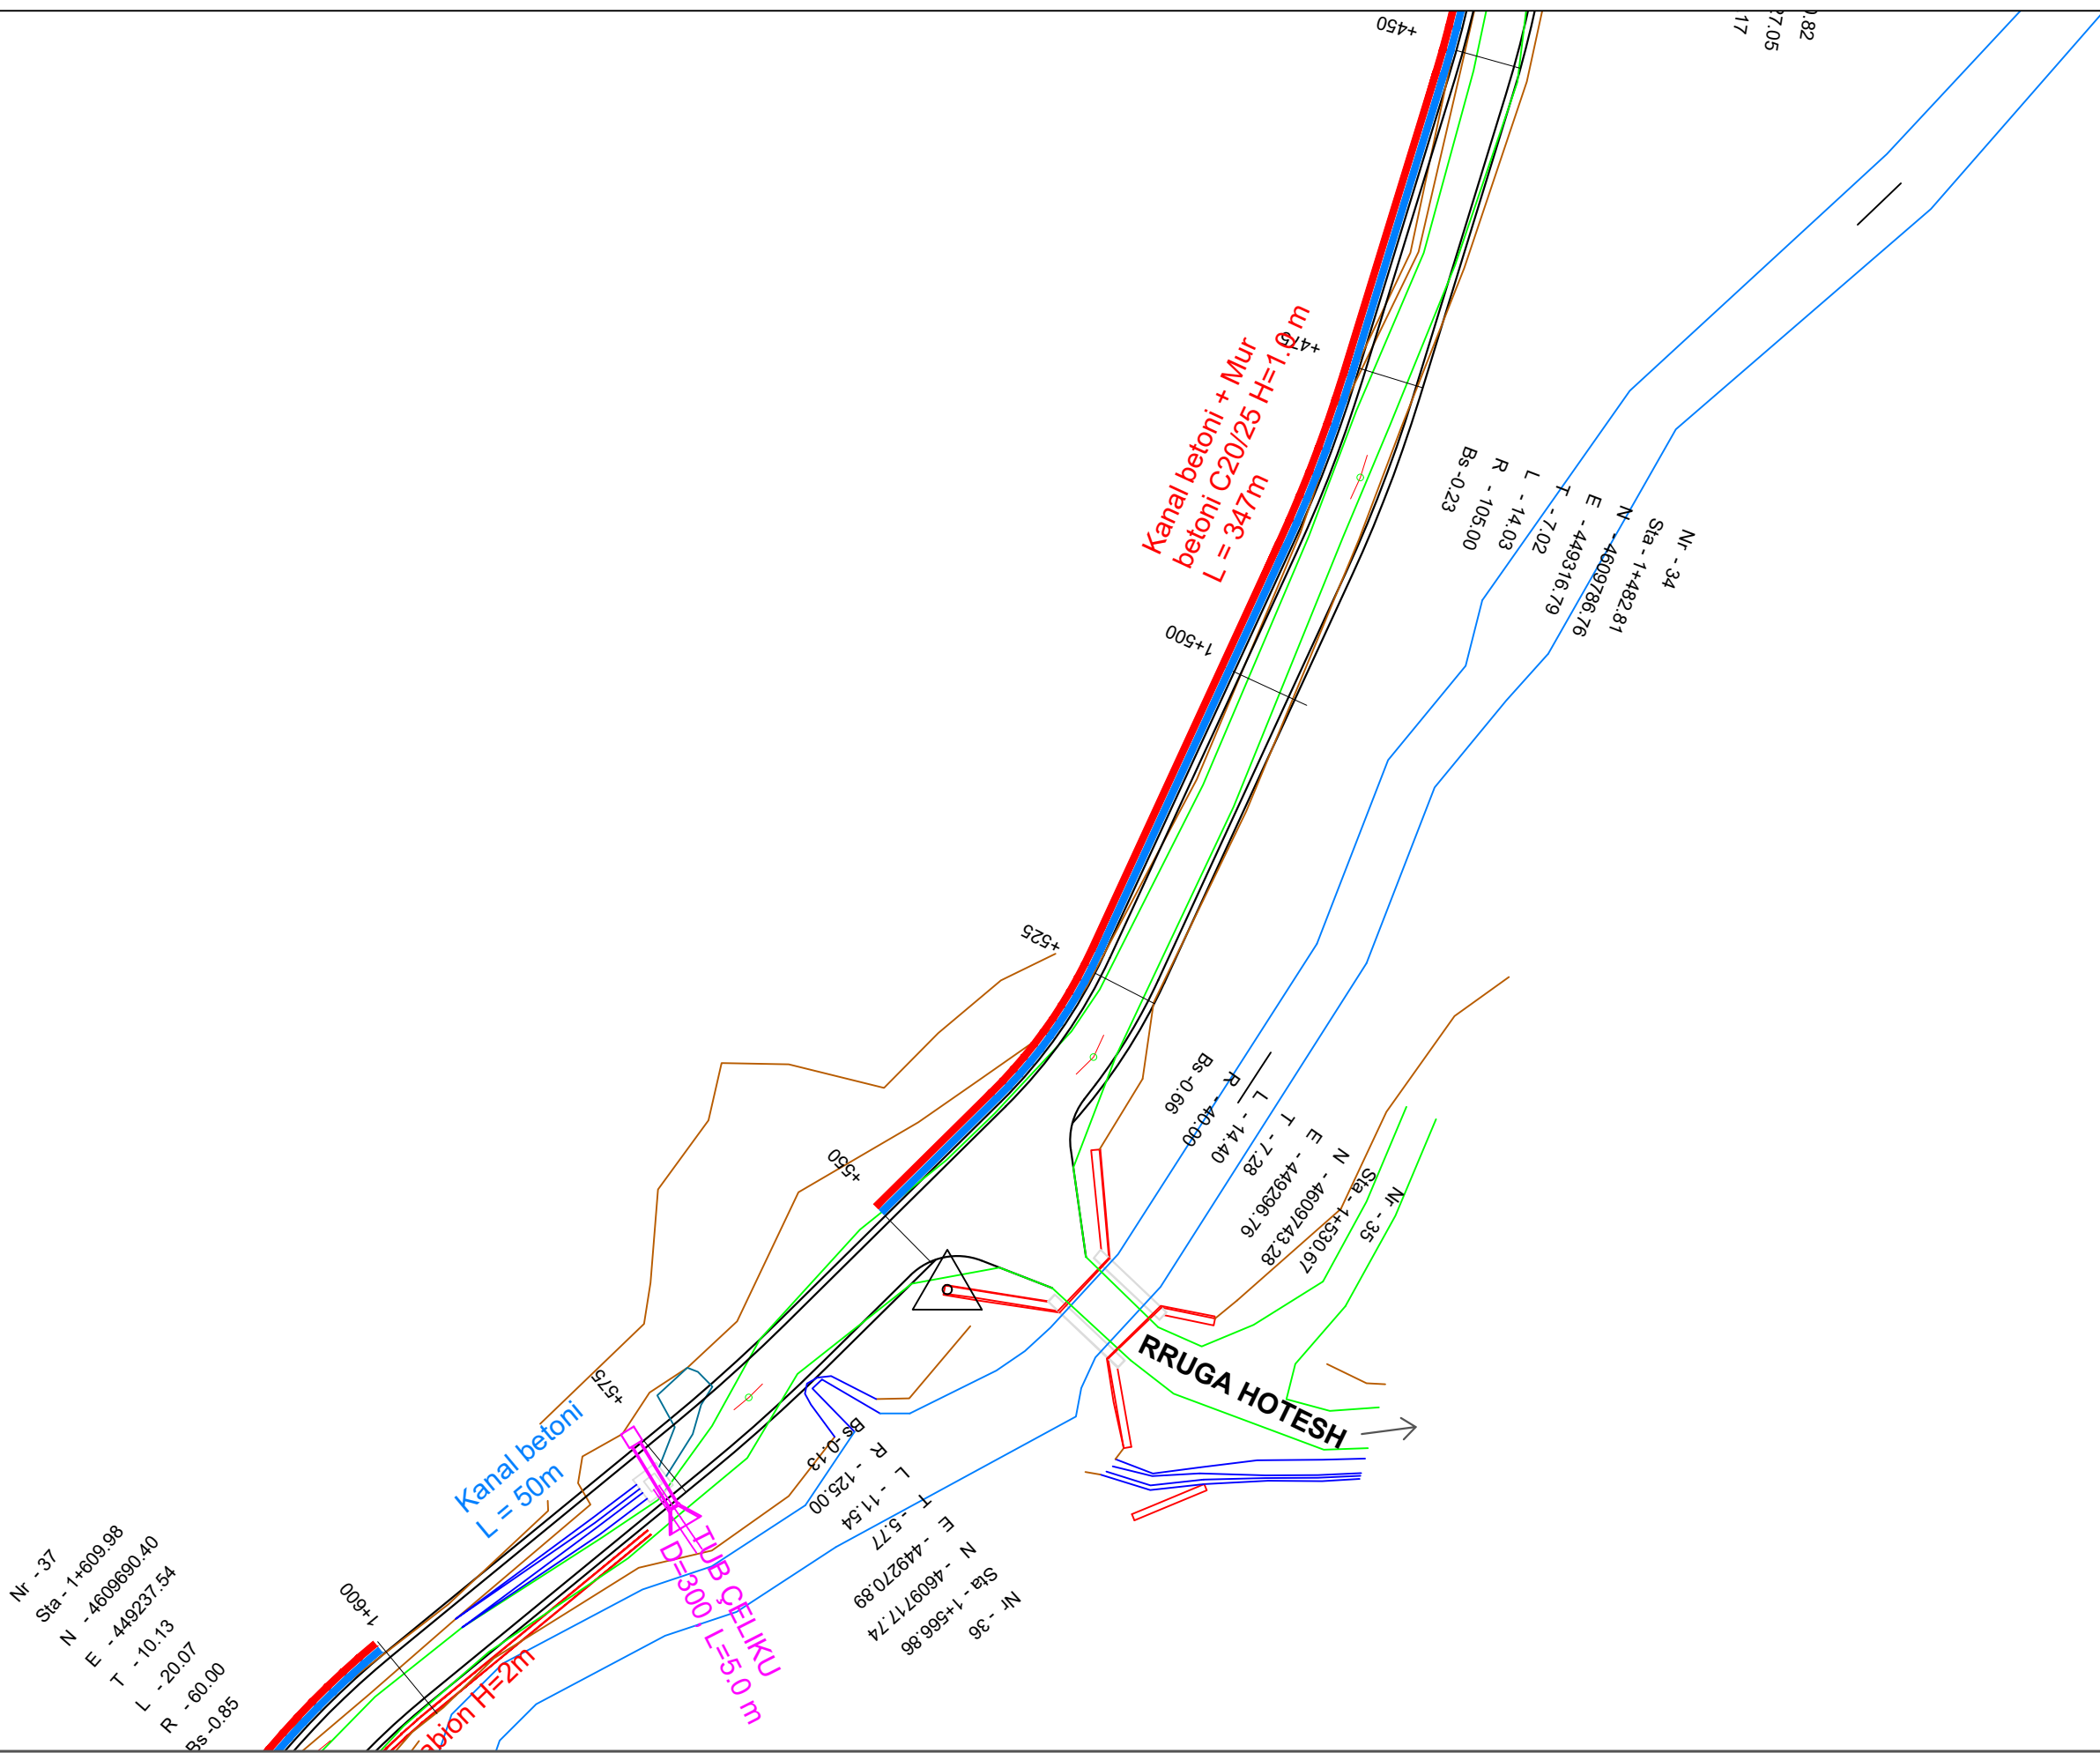

POROSITES : BASHKIA DIBËR
 Sistemim Asfaltim i Rruges se Fshatit Hotesh (Katund i Ri - Hotesh)

EMERTIMI : PLANIMETRIA E PËRGJITHSHME
 "ERALD-G" sh.p.k
 Rruga "Kongresi i Lushnjes"
 Tirane

DREJTUES PROJEKTI
 Ing.Gezim ISLAMI

PROJEKTUES
 Ing.Erindi GJOKA
 Elek.Hajdar KURTI
 Top.K.CANAMETI
 Mek.Arben MUHA
 Hidr.Anisa ZAKA
 Ark.Elton ÇARÇANI

SHKALLA
 SHK - 1:500
 TIRANE 2021

FLETA
 2 - 11
 FORMAT A3

PROFILI

GJATESOR

OBJEKTI

SISTEMIM ASFALTIM I RRUGES SE FSHATIT HOTESH (KATUND I RI - HOTESH)


**AUTORITETI
KONTRAKTOR**

BASHKIA DIBËR

KONSULENTI

“ERALD-G” Shpk

VITI 2021

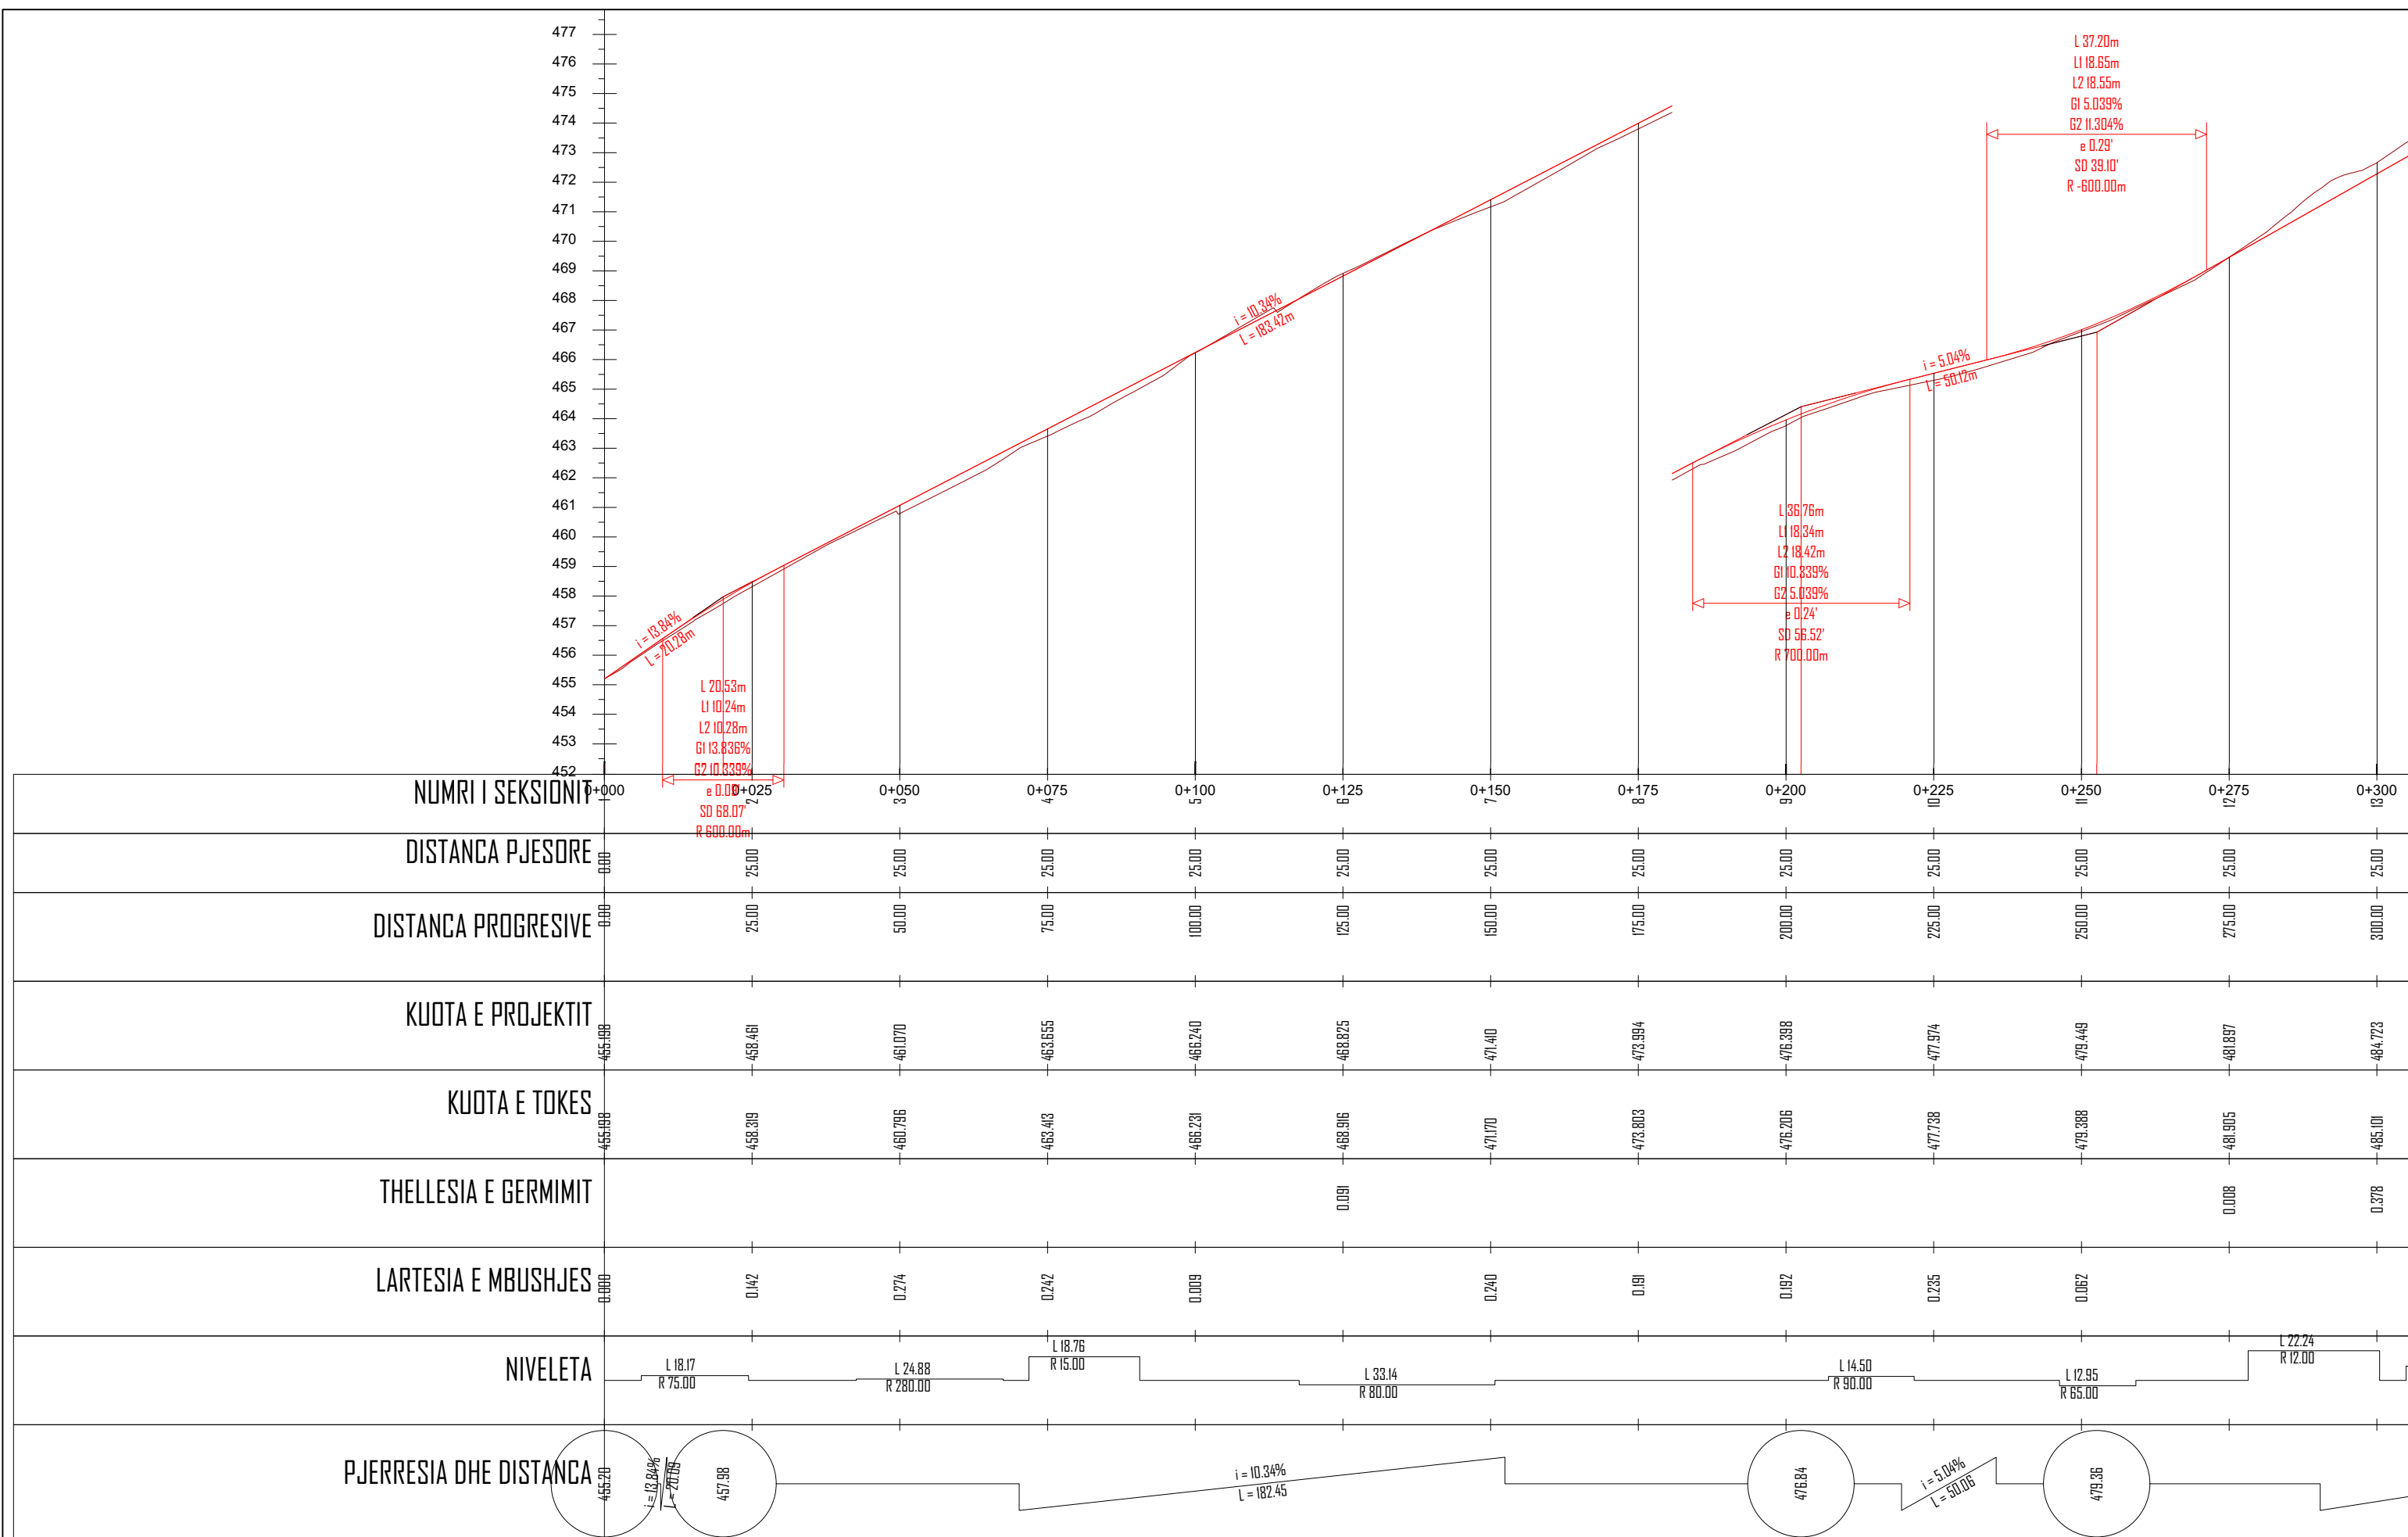

PROPOSITES : BASHKIA DIBËR
 Sistemim Asfaltim i Rrugës së Fshatit Hotesh (Katund i Ri - Hotesh)


EMERTIMI : PROFILI GJATESOR
 "ERALD-G" sh.p.k
 Rruga "Kongresi i Lushnjes"
 Tirane

DREJTUES PROJEKTI
 Ing. Gezim ISLAMI

PROJEKTUES
 Ing. Erindi GJOKA
 Top. K. CANAMETI
 Hidr. Anisa ZAKA
 Elek. Hajdar KURTI
 Mek. Arben MUHA
 Ark. Elton ÇARÇANI

SHKALLA
 SH.H - 1:1000
 SH.V - 1:100
 TIRANE 2021

FLETA
 3 - 01
 FORMAT A3

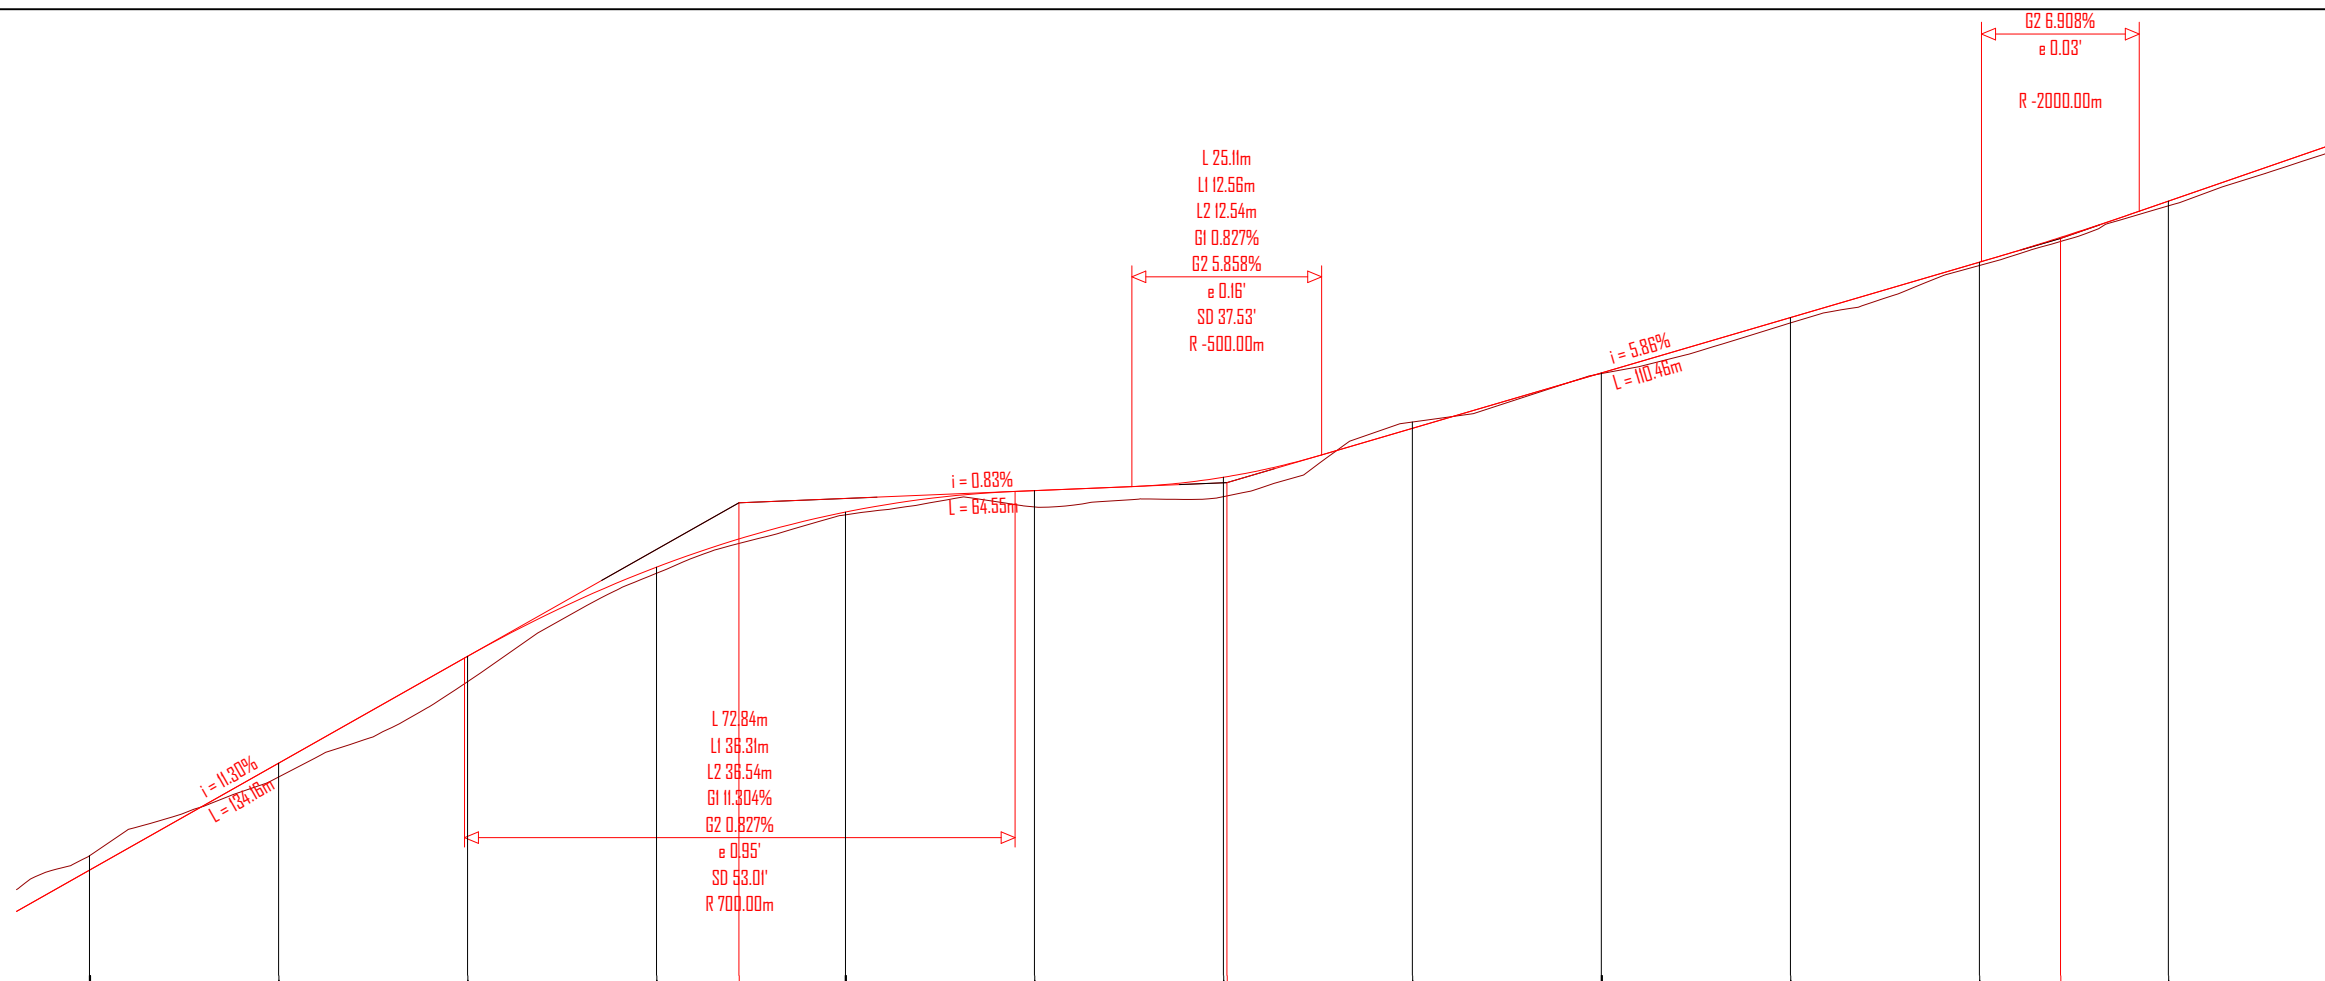

NUMRI I SEKSIONIT	0+300	0+325	0+350	0+375	0+400	0+425	0+450	0+475	0+500	0+525	0+550	0+575
DISTANCA PJESORE	25.00	25.00	25.00	25.00	25.00	25.00	25.00	25.00	25.00	25.00	25.00	25.00
DISTANCA PROGRESIVE	300.00	325.00	350.00	375.00	400.00	425.00	450.00	475.00	500.00	525.00	550.00	575.00
KUOTA E PROJEKTTIT	484.723	487.549	490.375	492.733	494.191	494.757	495.111	495.406	497.870	499.334	500.799	502.413
KUOTA E TOKES	485.101	487.163	489.705	492.571	494.118	494.328	494.598	495.571	497.851	499.191	500.711	502.288
THELLESIA E GERMIMIT	0.378							0.166				
LARTESIA E MBUSHJES		0.366	0.671	0.162	0.073	0.479	0.513		0.019	0.143	0.088	0.126
NIVELETA	L 13.12 R 25.00	L 16.71 R 20.00		L 27.30 R 20.00		L 37.07 R 30.00	L 20.08 R 30.00	L 5.18 R 25.00	L 29.55 R 85.00	L 17.99 R 45.00	L 14.92 R 50.00	
PJERRESIA DHE DISTANCA		$i = 11.30\%$ $L = 133.31$		494.43		$i = 0.83\%$ $L = 64.55$	494.97		$i = 5.86\%$ $L = 110.28$		501.43	

POROSITES : BASHKIA DIBËR
Sistemim Asfaltim i Rrugese se Fshatit Hotesh (Katund i Ri - Hotesh)


EMERTIMI : PROFILI GJATESOR
"ERALD-G" sh.p.k
Rruga "Kongresi i Lushnjes"
Tirane

DREJTUES PROJEKTI
Ing. Gezim ISLAMI

PROJEKTUES
Ing. Erindi GJOKA
Top. K. CANAMETI
Hidr. Anisa ZAKA
Elek. Hajdar KURTI
Mek. Arben MUHA
Ark. Elton ÇARÇANI

SHKALLA
SH.H - 1:1000
SH.V - 1:100
TIRANE 2021

FLETA
3 - 02
FORMAT A3

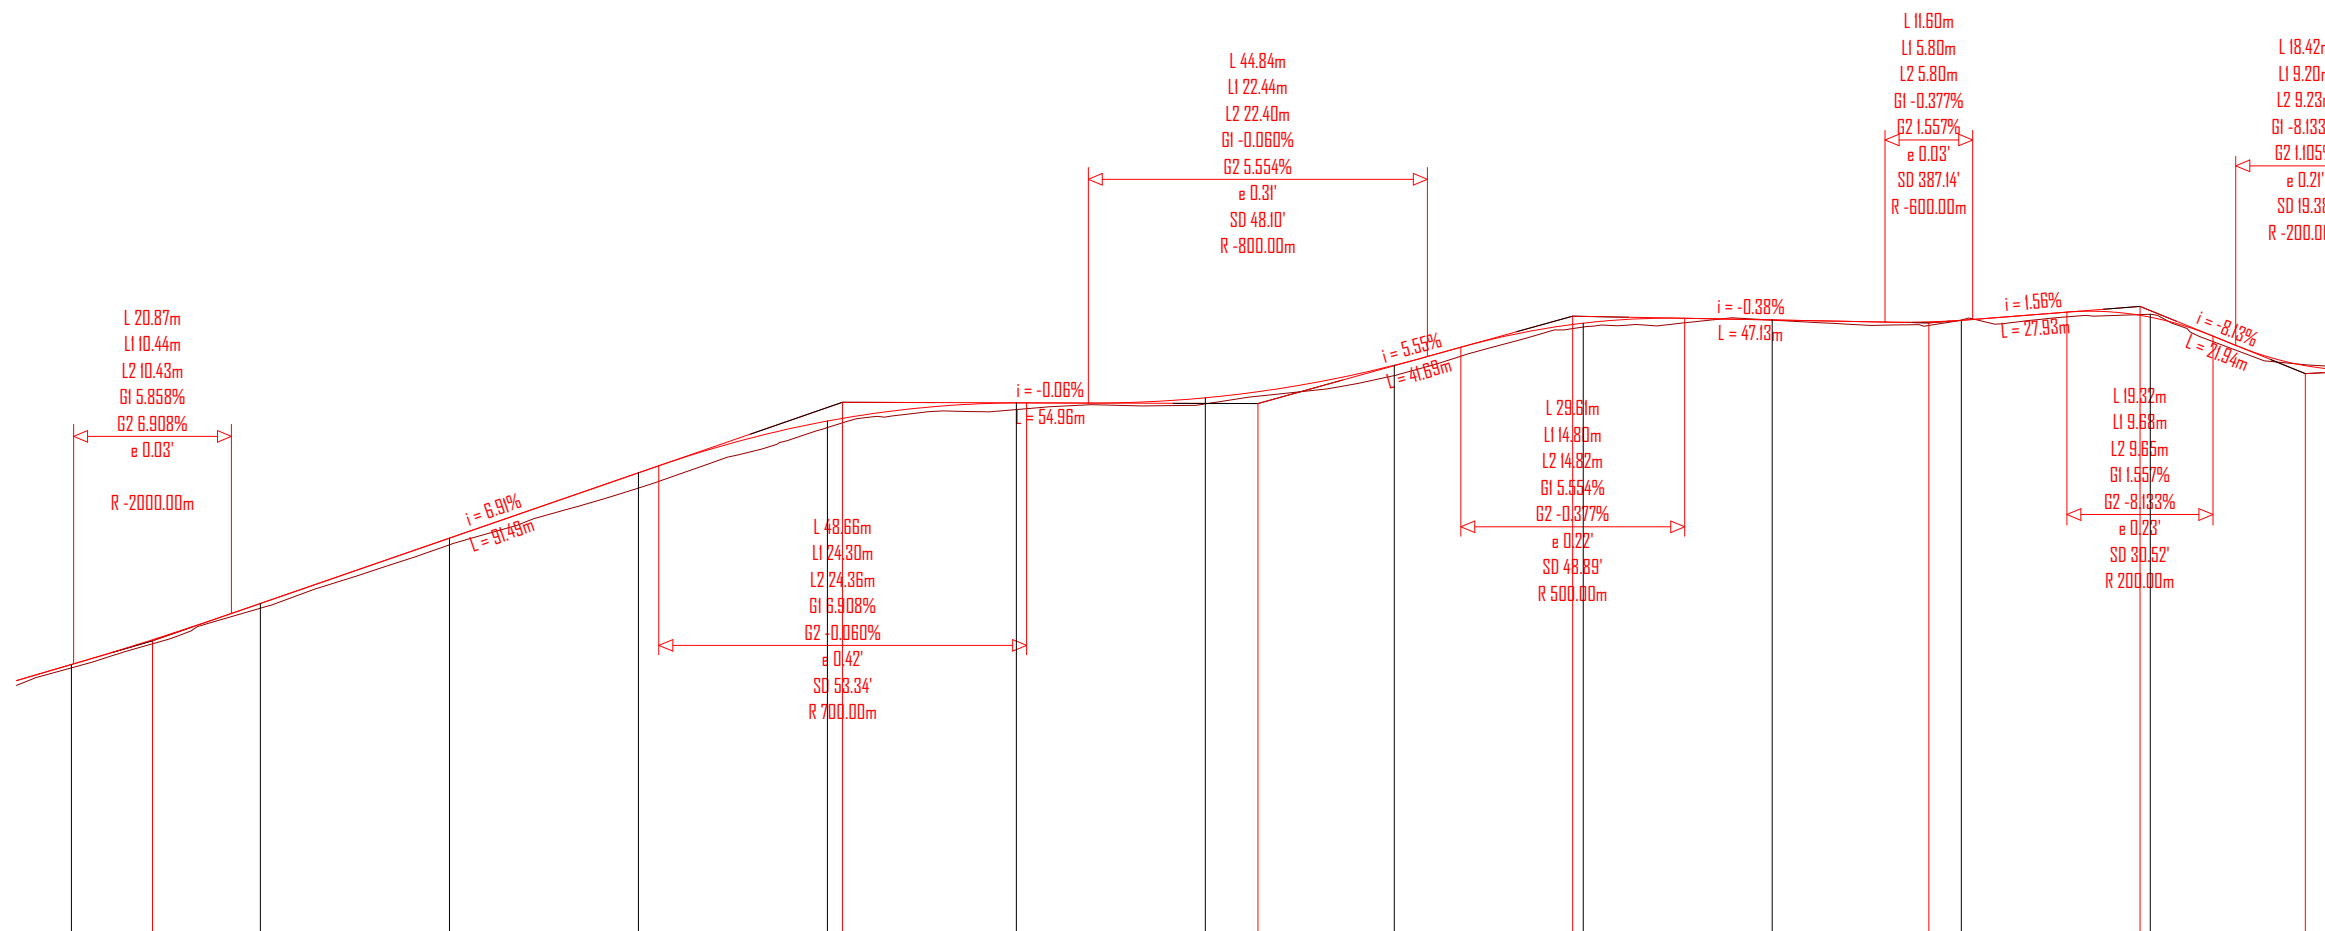

NUMRI I SEKSIONIT	0+550	0+575	0+600	0+625	0+650	0+675	0+700	0+725	0+750	0+775	0+800	0+825		
DISTANCA PJESORE	25.00	25.00	25.00	25.00	25.00	25.00	25.00	25.00	25.00	25.00	25.00	25.00		
DISTANCA PROGRESIVE	550.00	575.00	600.00	625.00	650.00	675.00	700.00	725.00	750.00	775.00	800.00	825.00		
KUOTA E PROJEKTIT	500.799	502.413	504.140	505.867	507.237	507.717	507.853	508.713	509.826	509.912	509.912	509.985		
KUOTA E TOKES	500.711	502.288	503.963	505.463	507.066	507.541	507.692	508.441	509.724	509.906	509.907	509.962		
THELLESIA E GERMIMIT										0.005		0.077		
LARTESIA E MBUSHJES	0.088	0.126	0.177	0.404	0.172	0.176	0.161	0.272	0.102	0.005				
NIVELETA	L 14.92 R 50.00		L 38.52 R 100.00		L 39.91 R 80.00			L 35.65 R 110.00	L 13.13 R 25.00		L 20.11 R 90.00	L 6.72 R 35.00		
PJERRESIA DHE DISTANCA	501.43				507.73			507.70		510.01		509.83	510.27	508.49

POROSITES : BASHKIA DIBËR
Sistemim Asfaltim i Rruges se Fshatit Hotesh (Katund i Ri - Hotesh)

EMERTIMI : PROFILI GJATESOR
"ERALD-G" sh.p.k
Rruga "Kongresi i Lushnjes"
Tirane




DREJTUES PROJEKTI
Ing. Gezim ISLAMI

PROJEKTUES
Ing. Erindi GJOKA
Top. K. CANAMETI
Hidr. Anisa ZAKA
Elek. Hajdar KURTI
Mek. Arben MUHA
Ark. Elton ÇARÇANI

SHKALLA
SH.H - 1:1000
SH.V - 1:100
TIRANE 2021

FLETA
3 - 03
FORMAT A3

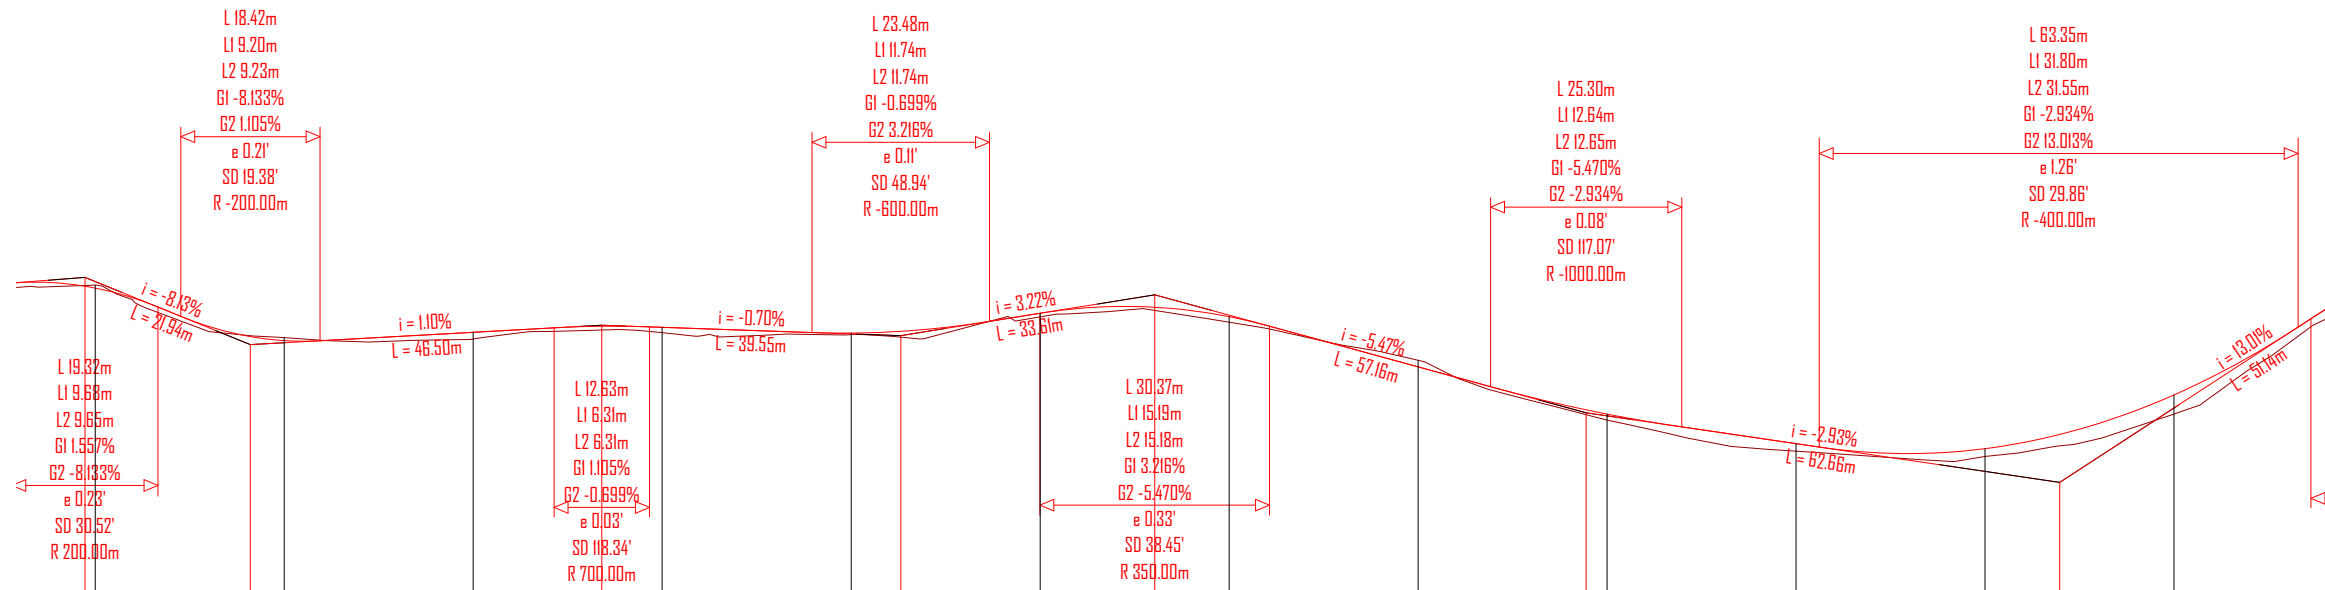

NUMRI I SEKSIONIT	0+825	0+850	0+875	0+900	0+925	0+950	0+975	1+000	1+025	1+050	1+075	1+100
DISTANCA PJESORE	25.00	25.00	25.00	25.00	25.00	25.00	25.00	25.00	25.00	25.00	25.00	25.00
DISTANCA PROGRESIVE	825.00	850.00	875.00	900.00	925.00	950.00	975.00	1000.00	1025.00	1050.00	1075.00	1100.00
KUOTA E PROJEKTTIT	509.985	508.595	508.816	508.948	508.795	509.320	508.228	507.901	506.653	505.870	505.738	507.160
KUOTA E TOKES	500.062	508.674	508.639	508.806	508.754	509.225	509.082	508.074	506.495	505.670	505.532	506.654
THELLESIA E GERMIMIT	0.077	0.079						0.173				
LARTESIA E MBUSHJES			0.176	0.142	0.042	0.094	0.146		0.157	0.210	0.207	0.506
NIVELETA				L 23.62 R 85.00	L 10.63 R 55.00		L 16.74 R 75.00	L 31.36 R 70.00				L 32.72 R 95.00
PJERRESIA DHE DISTANCA	510.27	508.49	509.00	508.73	508.81	506.69	504.85					

POROSITES : BASHKIA DIBËR
 Sistemim Asfaltim i Rruges se Fshatit Hotesh (Katund i Ri - Hotesh)

EMERTIMI : PROFILI GJATESOR
 "ERALD-G" sh.p.k
 Rruga "Kongresi i Lushnjes"
 Tirane


DREJTUES PROJEKTI
 Ing.Gezim ISLAMI

PROJEKTUES
 Ing.Erindi GJOKA
 Top.K.CANAMETI
 Hidr.Anisa ZAKA
 Elek.Hajdar KURTI
 Mek.Arben MUHA
 Ark.Elton ÇARÇANI

SHKALLA
 SH.H - 1:1000
 SH.V - 1:100

FLETA
 3 - 04

TIRANE 2021
 FORMAT A3

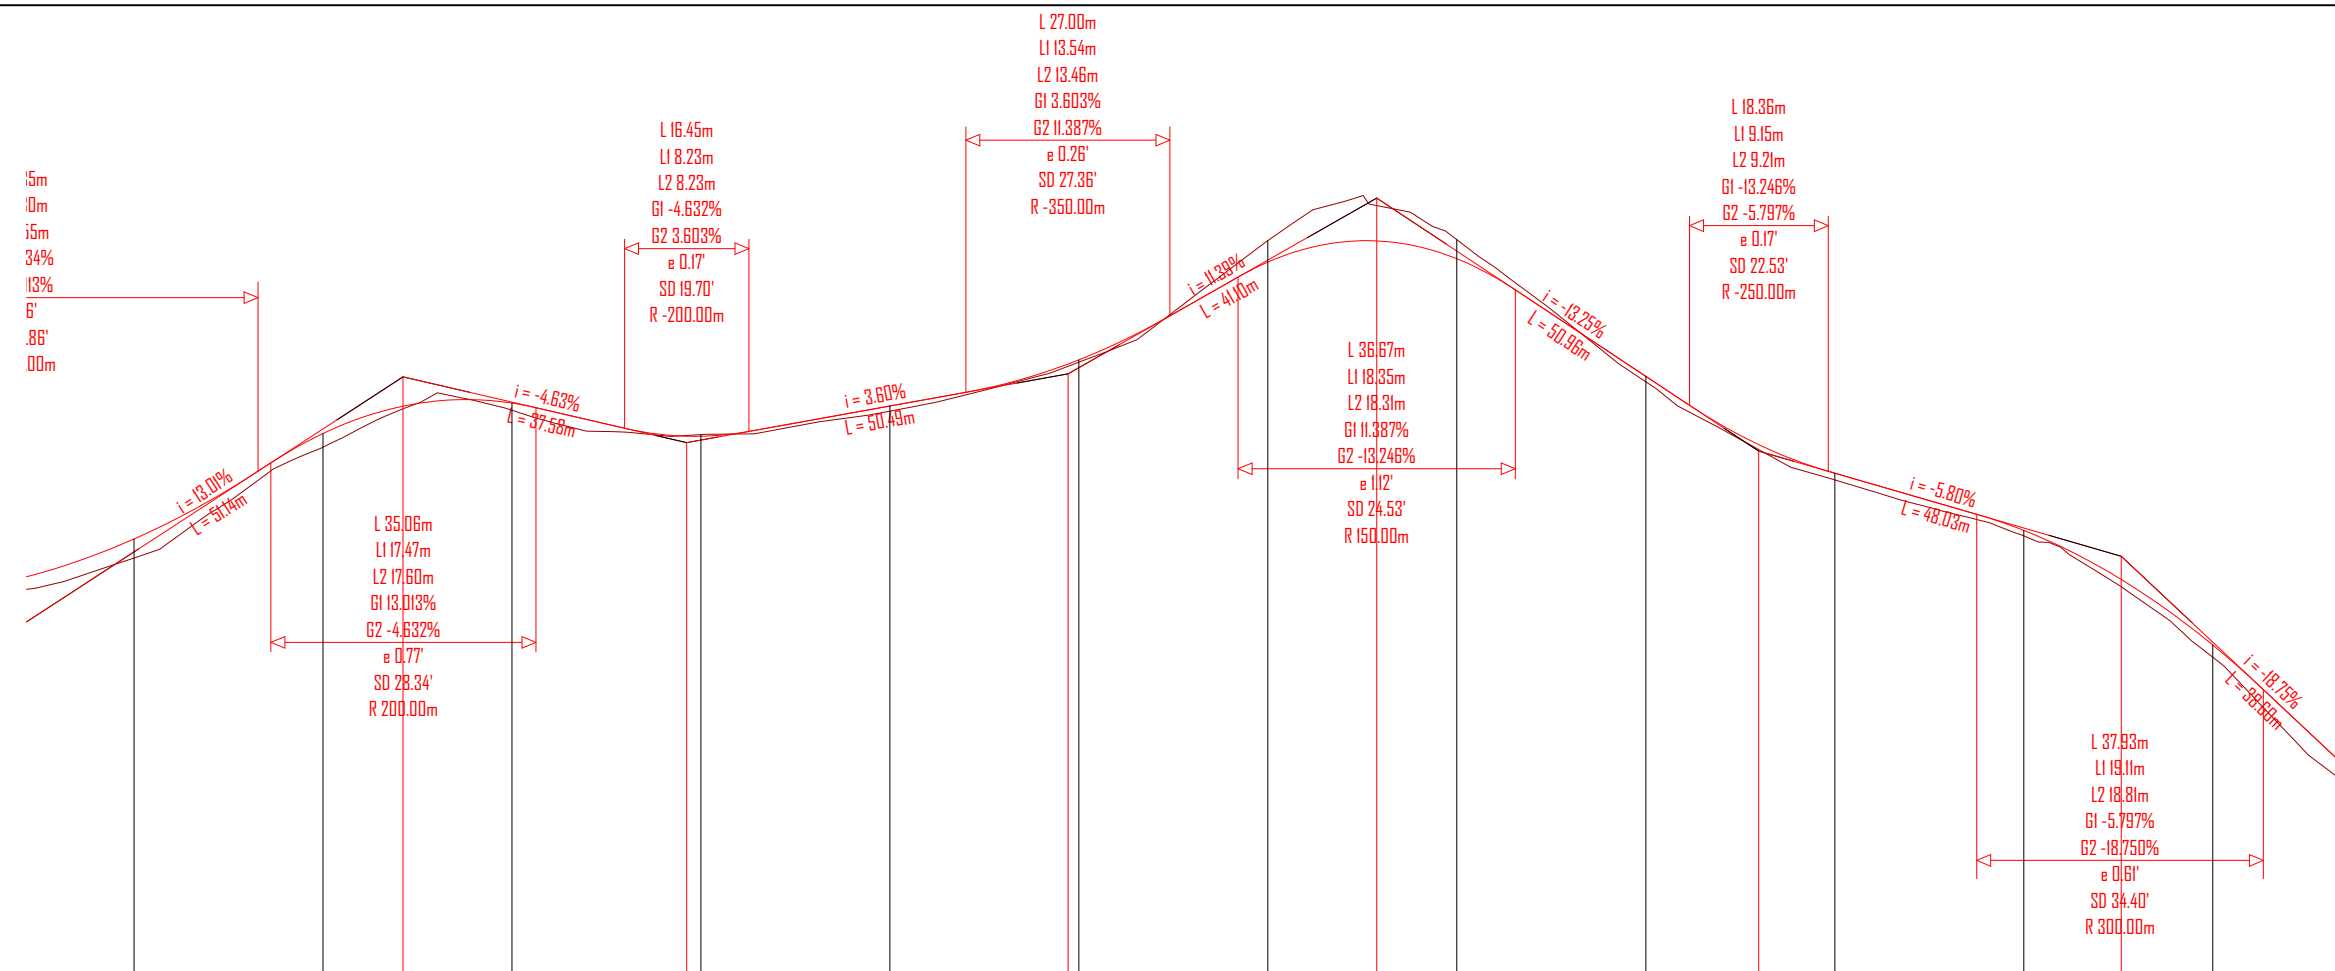

NUMRI I SEKSIONIT	1+100	1+125	1+150	1+175	1+200	1+225	1+250	1+275	1+300	1+325	1+350	1+375
DISTANCA PJESORE	25.00	25.00	25.00	25.00	25.00	25.00	25.00	25.00	25.00	25.00	25.00	25.00
DISTANCA PROGRESIVE	1000.00	1025.00	1050.00	1075.00	1200.00	1225.00	1250.00	1275.00	1300.00	1325.00	1350.00	1375.00
KUOTA E PROJEKTTIT	507.160	509.949	510.754	509.877	510.677	511.898	514.482	514.571	511.463	508.901	507.387	504.355
KUOTA E TOKES	506.654	509.588	510.564	509.921	510.543	511.835	515.052	515.077	511.318	508.721	507.242	504.034
THELLESIA E GERMIMIT				0.044			0.570	0.506				
LARTESIA E MBUSHJES	0.506	0.361	0.190		0.134	0.063			0.145	0.180	0.145	0.320
NIVELETA	L 32.72 R 95.00	L 21.31 R 25.00	L 22.45 R 40.00		L 26.46 R 125.00					L 28.31 R 35.00		L 20.49 R 45.00
PJERRESIA DHE DISTANCA	511.45	509.71	511.53	516.18	509.48	506.70						

POROSITES : BASHKIA DIBËR
 Sistemim Asfaltim i Rruges se Fshatit Hotesh (Katund i Ri - Hotesh)

EMERTIMI : PROFILI GJATESOR
 "ERALD-G" sh.p.k
 Rruga "Kongresi i Lushnjes"
 Tirane


DREJTUES PROJEKTI
 Ing.Gezim ISLAMI

PROJEKTUES
 Ing.Erindi GJOKA
 Top.K.CANAMETI
 Hidr.Anisa ZAKA
 Elek.Hajdar KURTI
 Mek.Arben MUHA
 Ark.Elton ÇARÇANI

SHKALLA
 SH.H - 1:1000
 SH.V - 1:100

FLETA
 3 - 05

TIRANE 2021
 FORMAT A3

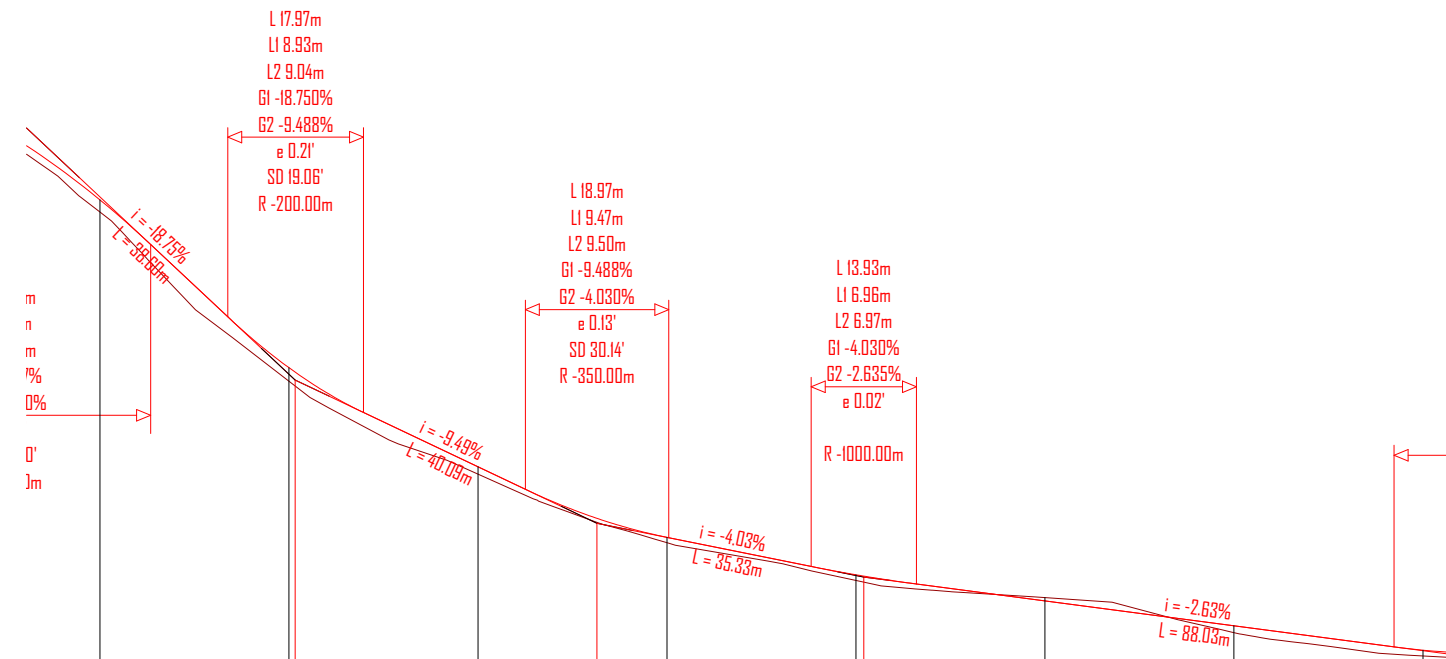

NUMRI I SEKSIONIT	1+375	1+400	1+425	1+450	1+475	1+500	1+525	1+550
DISTANCA PJESORE	25.00	25.00	25.00	25.00	25.00	25.00	25.00	25.00
DISTANCA PROGRESIVE	1375.00	1400.00	1425.00	1450.00	1475.00	1500.00	1525.00	1550.00
KUOTA E PROJEKTIT	504.355	499.917	497.297	495.451	494.441	493.750	493.092	492.447
KUOTA E TOKES	504.034	499.568	497.103	495.289	494.280	493.840	492.912	492.295
THELLESIA E GERMIMIT						0.090		
LARTESIA E MBUSHJES	0.320	0.360	0.194	0.142	0.151		0.179	0.152
NIVELETA	L 20.49 R 45.00		L 22.73 R 80.00		L 14.03 R 105.00		L 14.40 R 40.00	
PJERRESIA DHE DISTANCA	$i = -18.75\%$ $L = 98.50$	499.59	$i = -9.49\%$ $L = 39.91$	495.80	$i = -4.03\%$ $L = 35.33$	494.38	$i = -2.63\%$ $L = 88.00$	

POROSITES : BASHKIA DIBËR
Sistemim Asfaltim i Rrugese se Fshatit Hotesh (Katund i Ri - Hotesh)

EMERTIMI : PROFILI GJATESOR
"ERALD-G" sh.p.k
Rruga "Kongresi i Lushnjes"
Tirane

DREJTUES PROJEKTI
Ing.Gezim ISLAMI

PROJEKTUES
Ing.Erindi GJOKA
Top.K.CANAMETI
Hidr.Anisa ZAKA
Elek.Hajdar KURTI
Mek.Arben MUHA
Ark.Elton ÇARÇANI

SHKALLA
SH.H - 1:1000
SH.V - 1:100
TIRANE 2021

FLETA
3 - 06
FORMAT A3

PROFILAT

TERTHORE

OBJEKTI

SISTEMIM ASFALTIM I RRUGES SE FSHATIT HOTESH (KATUND I RI - HOTESH)


**AUTORITETI
KONTRAKTOR**

BASHKIA DIBËR


KONSULENTI

“ERALD-G” Shpk

VITI 2021

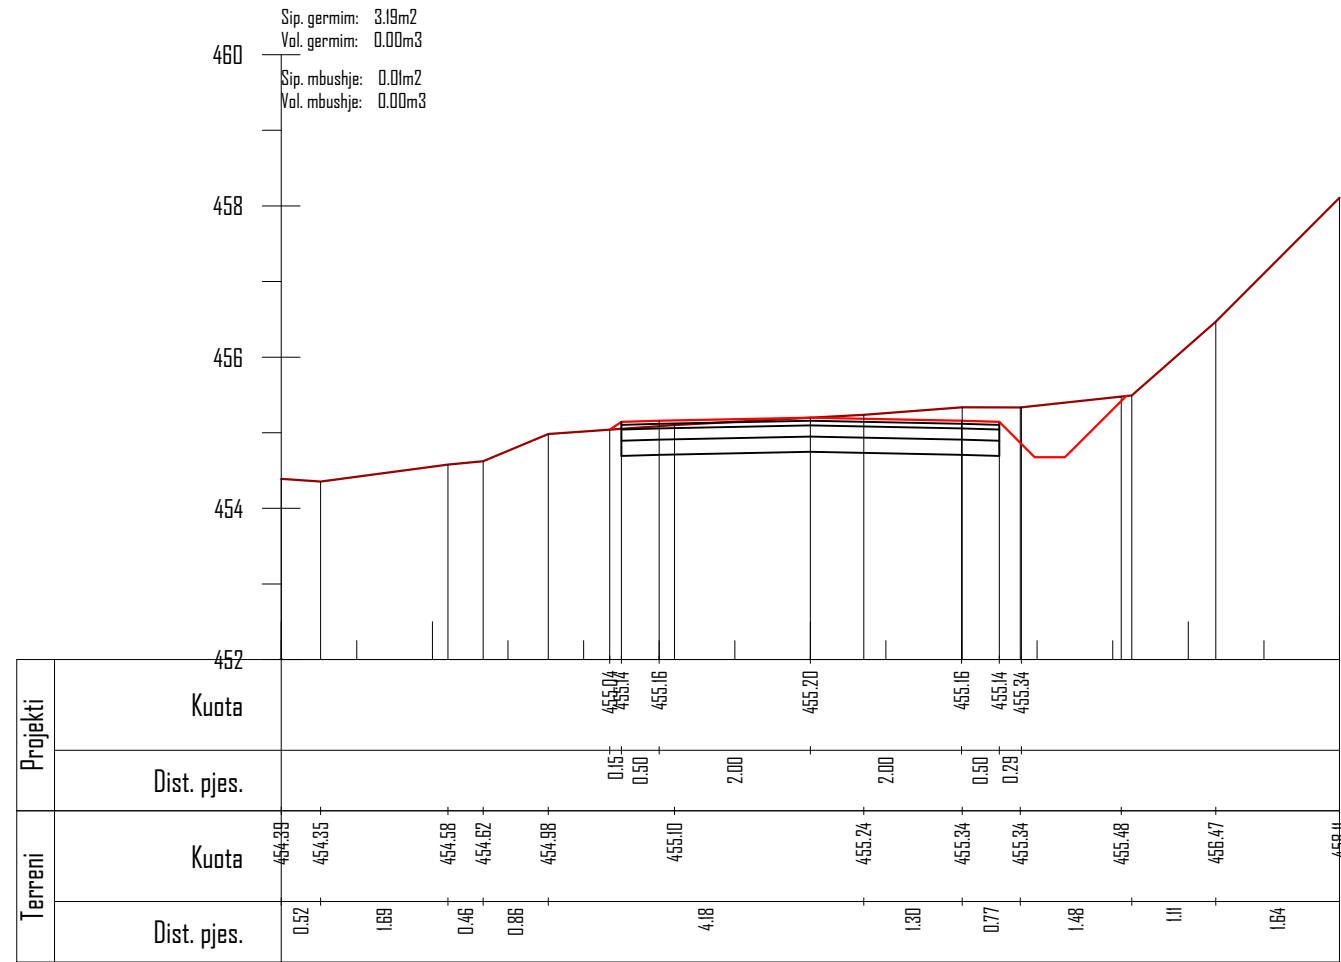

Km. 0+000

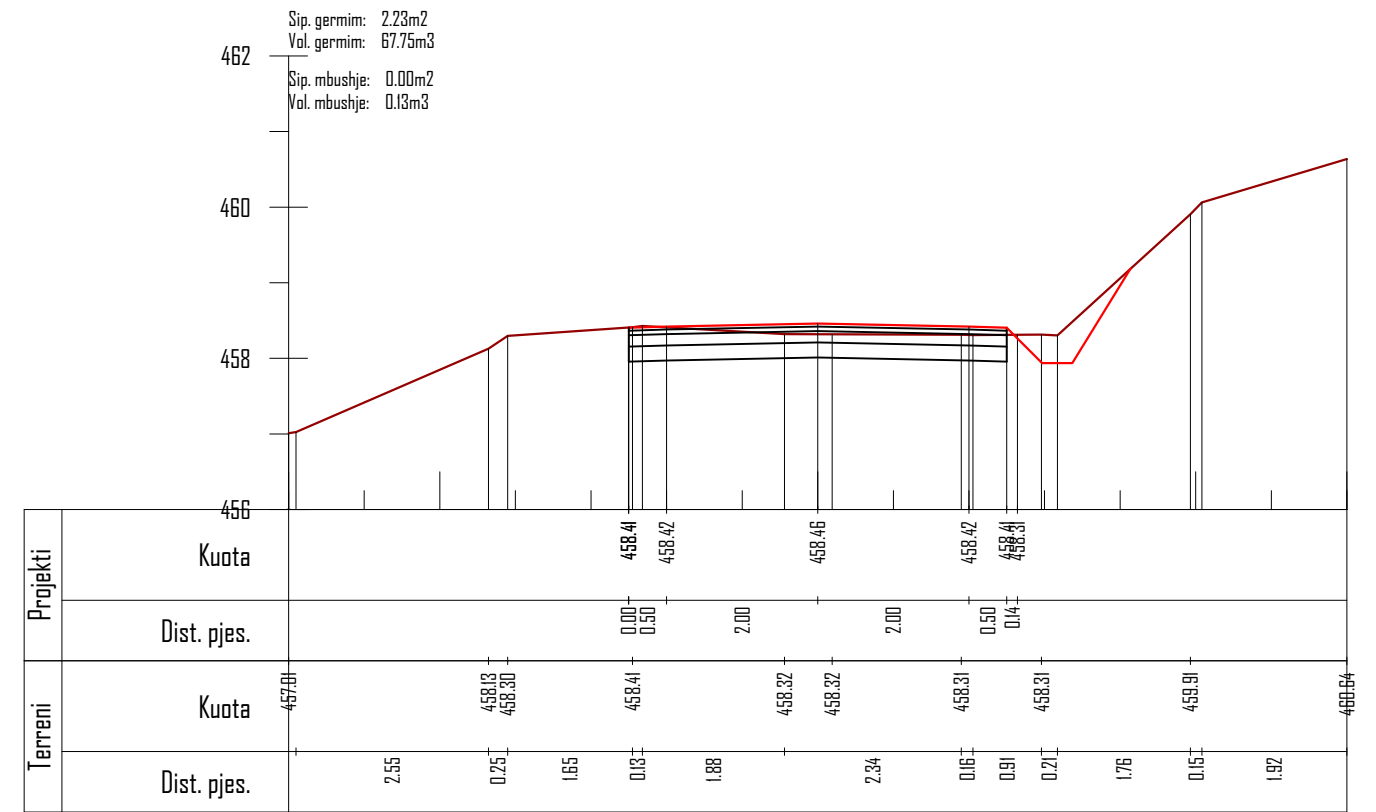

Km. 0+025

POROSITES : BASHKIA DIBËR

Sistemim Asfaltim i Rruges se Fshatit Hotesh (Katund i Ri - Hotesh)

EMERTIMI : PROFILAT TERTHORE



DREJTUES PROJEKTI

Ing.Gezim ISLAMI

PROJEKTUES

Ing.Erindi GJOKA	Elek.Hajdar KURTI
Top.K.CANAMETI	Mek.Arben MUHA
Hidr.Anisa ZAKA	Ark.Elton ÇARÇANI

SHKALLA


SHK - 1:100

TIRANE 2021


FLETA

4 - 01

FORMAT A3

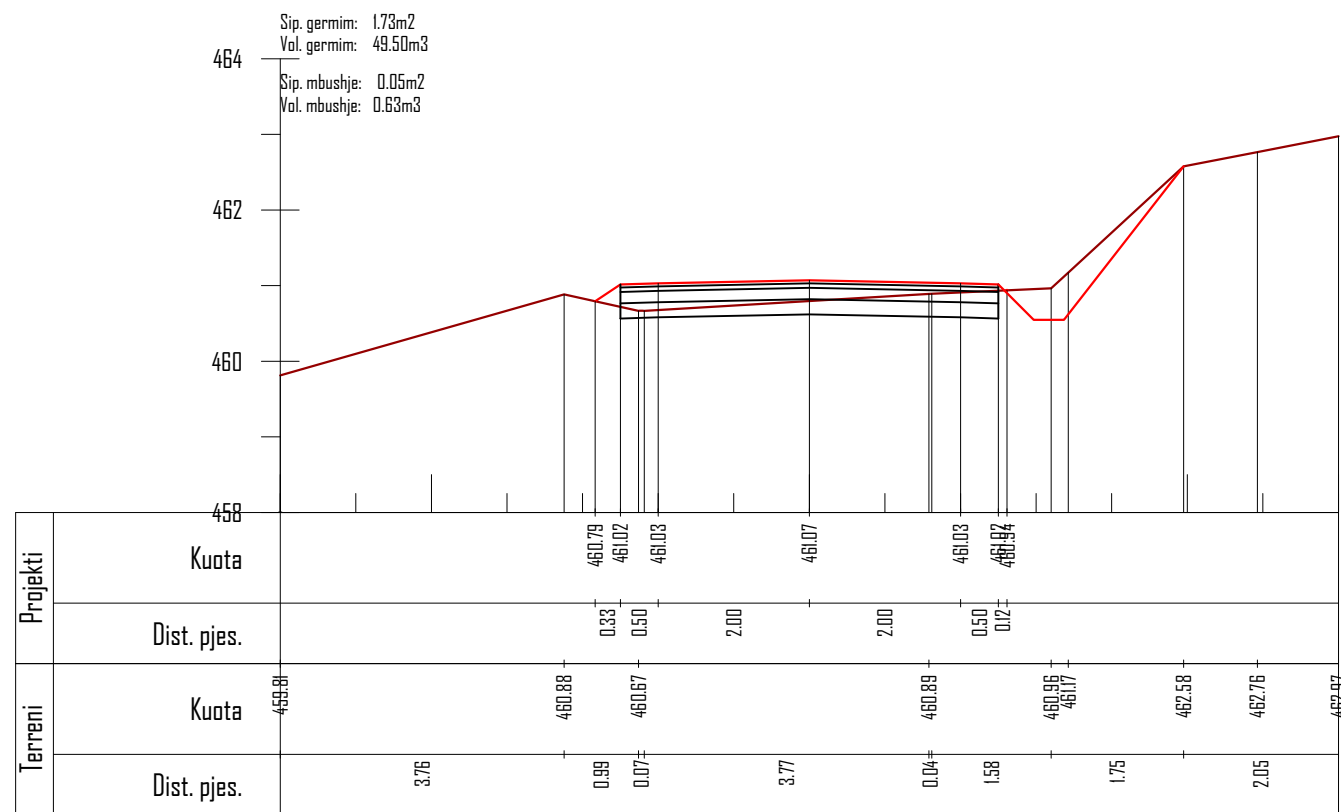

Km. 0+050

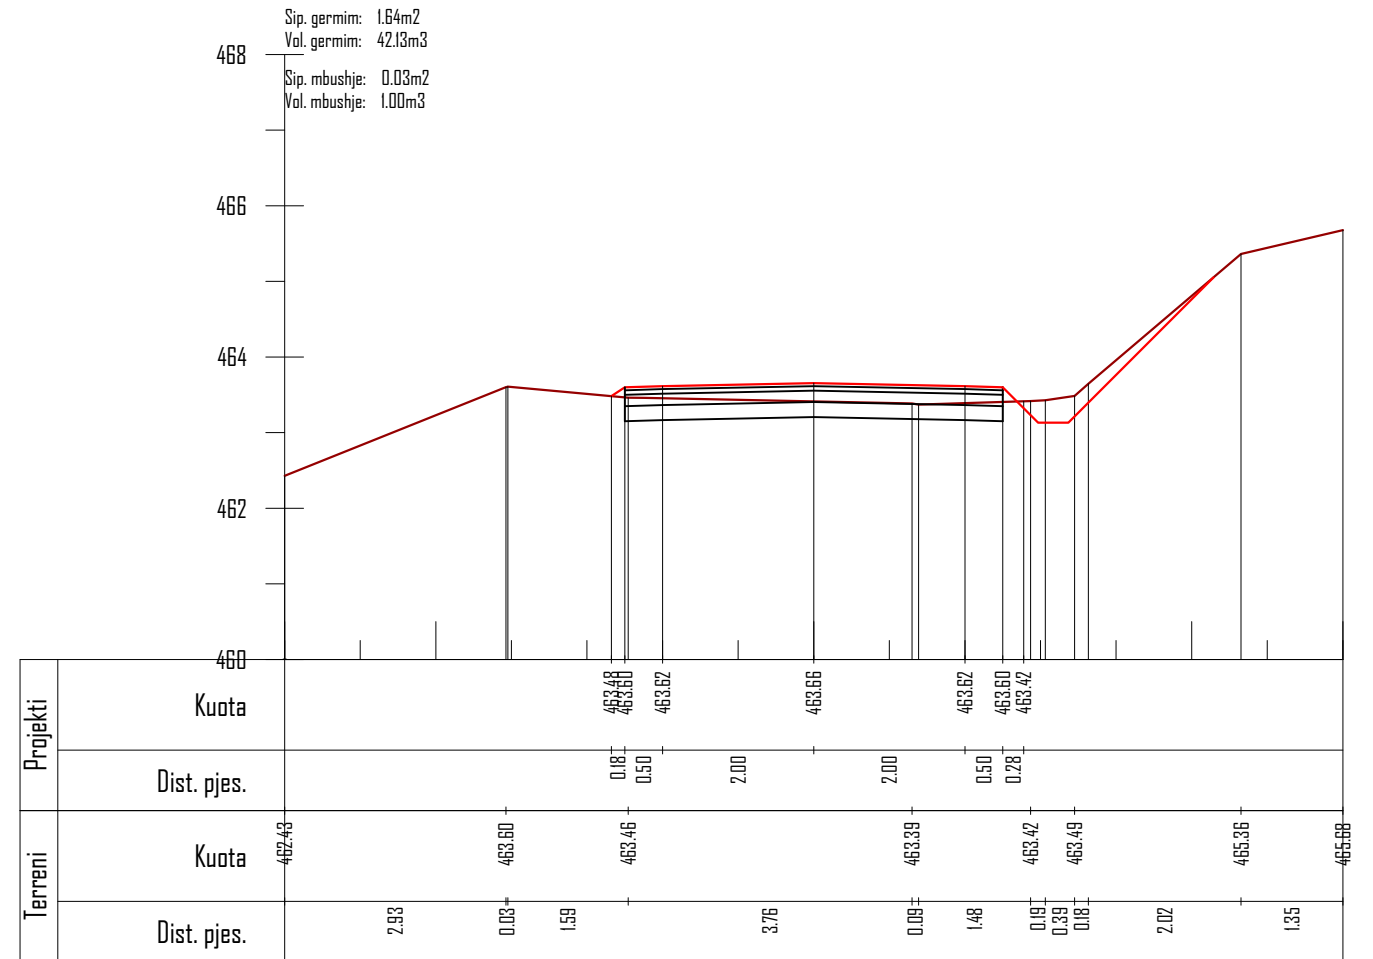

Km. 0+075

POROSITES : BASHKIA DIBËR

Sistemim Asfaltim i Rruges se Fshatit Hotesh (Katund i Ri - Hotesh)

EMERTIMI : PROFILAT TERTHORE



DREJTUES PROJEKTI

Ing.Gezim ISLAMI

PROJEKTUES

Ing.Erindi GJOKA

Top.K.CANAMETI

Hidr.Anisa ZAKA

Elek.Hajdar KURTI

Mek.Arben MUHA

Ark.Elton ÇARÇANI

SHKALLA


SHK - 1:100

TIRANE 2021


FLETA

4 - 02

FORMAT A3

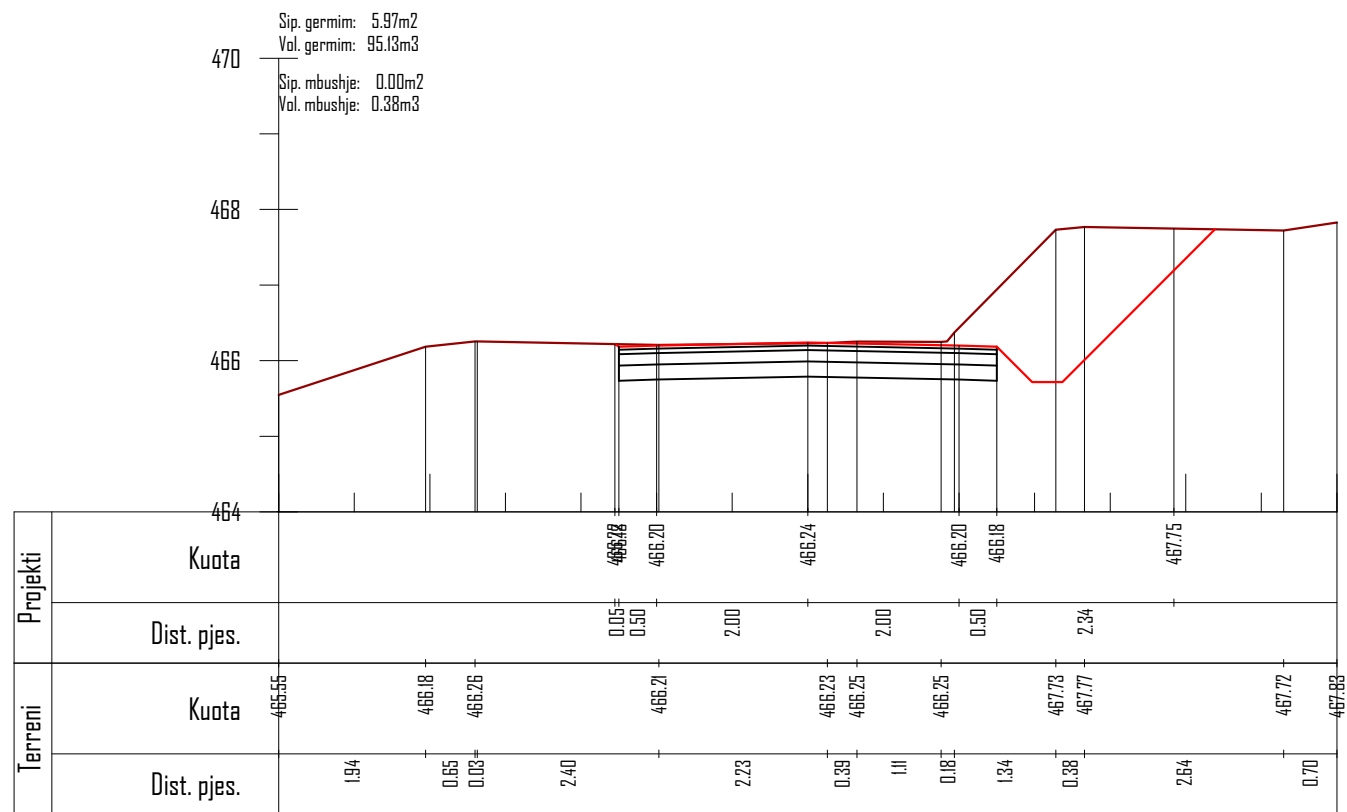

Km. 0+100

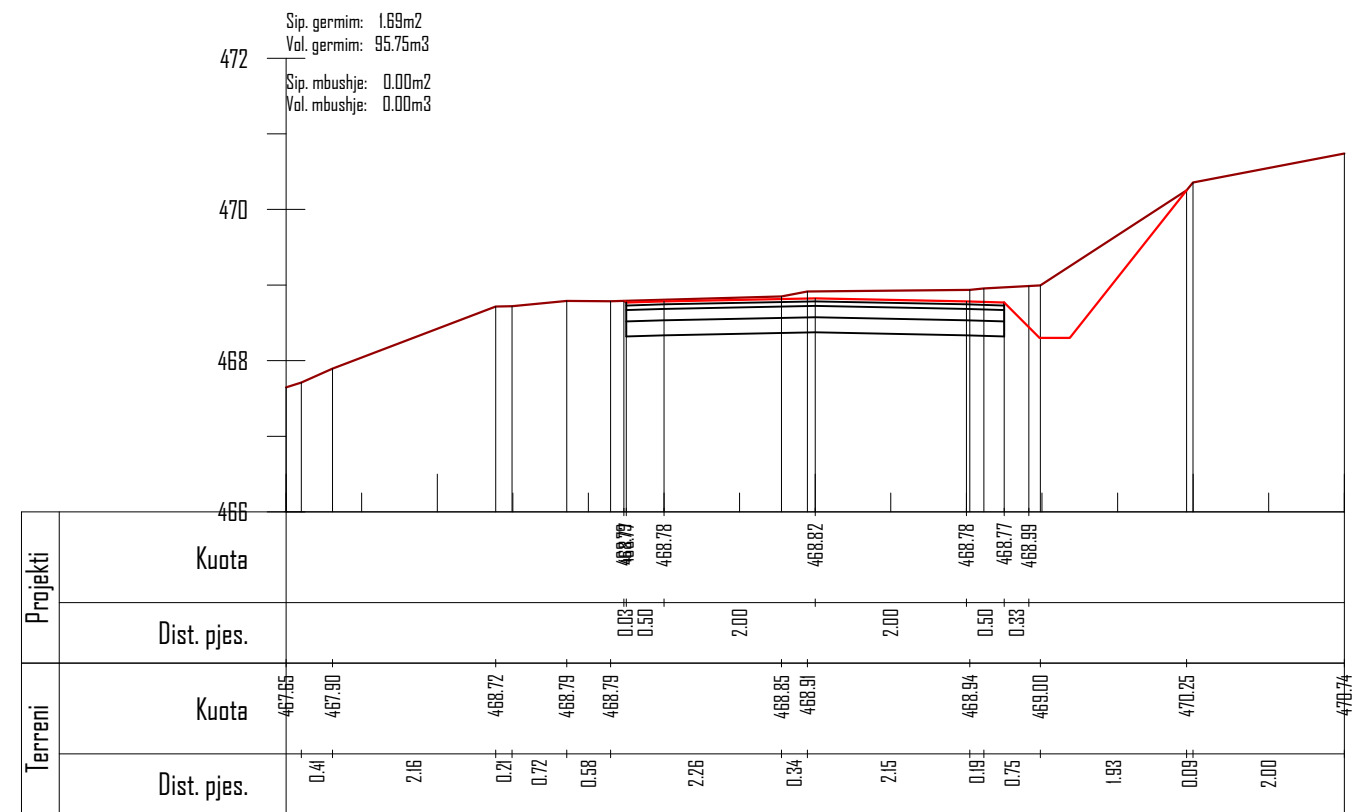

Km. 0+125

POROSITES : BASHKIA DIBËR

Sistemim Asfaltim i Rruges se Fshatit Hotesh (Katund i Ri - Hotesh)

EMERTIMI : PROFILAT TERTHORE



DREJTUES PROJEKTI

Ing.Gezim ISLAMI

PROJEKTUES

Ing.Erindi GJOKA

Top.K.CANAMETI

Hidr.Anisa ZAKA

Elek.Hajdar KURTI

Mek.Arben MUHA

Ark.Elton ÇARÇANI

SHKALLA


SHK - 1:100

TIRANE 2021


FLETA

4 - 03

FORMAT A3

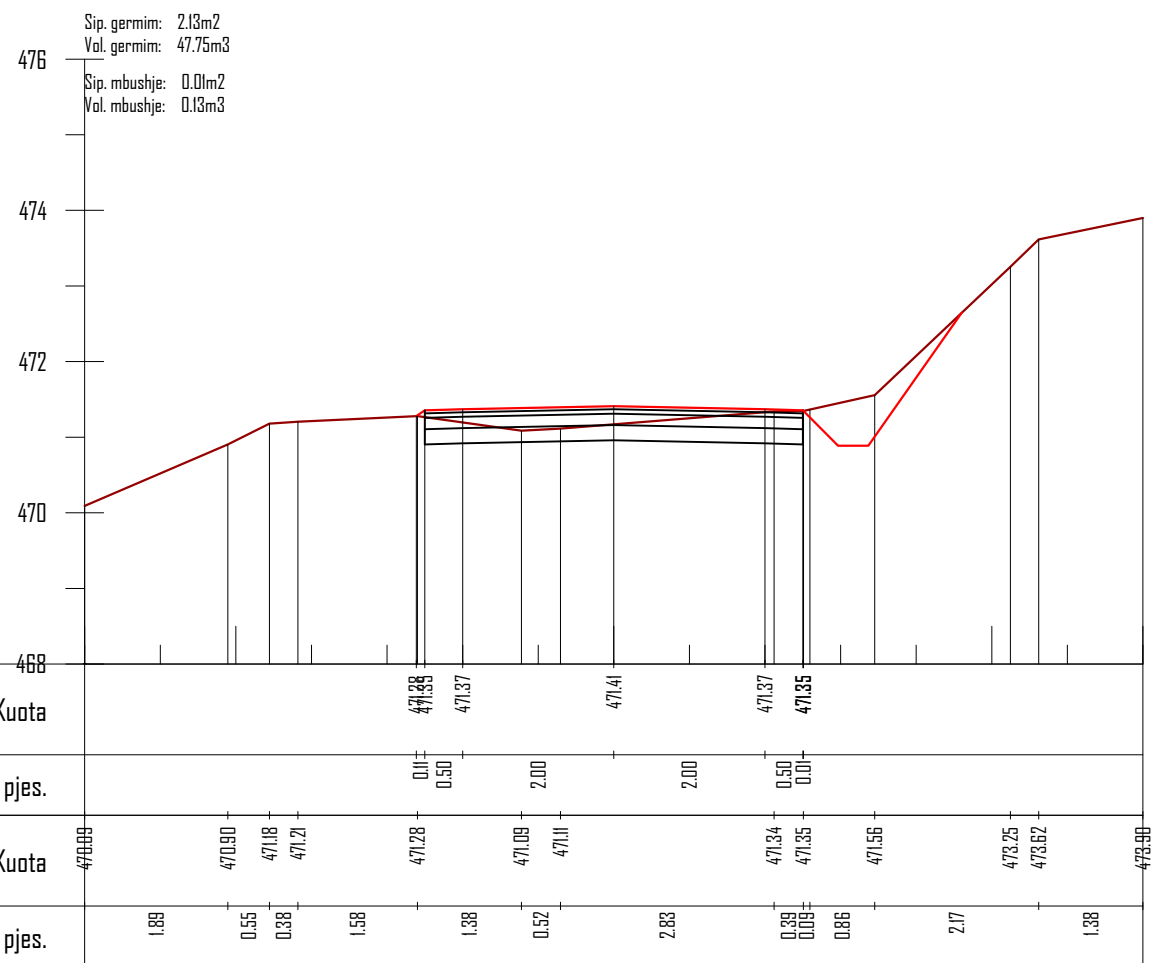

Km. 0+150

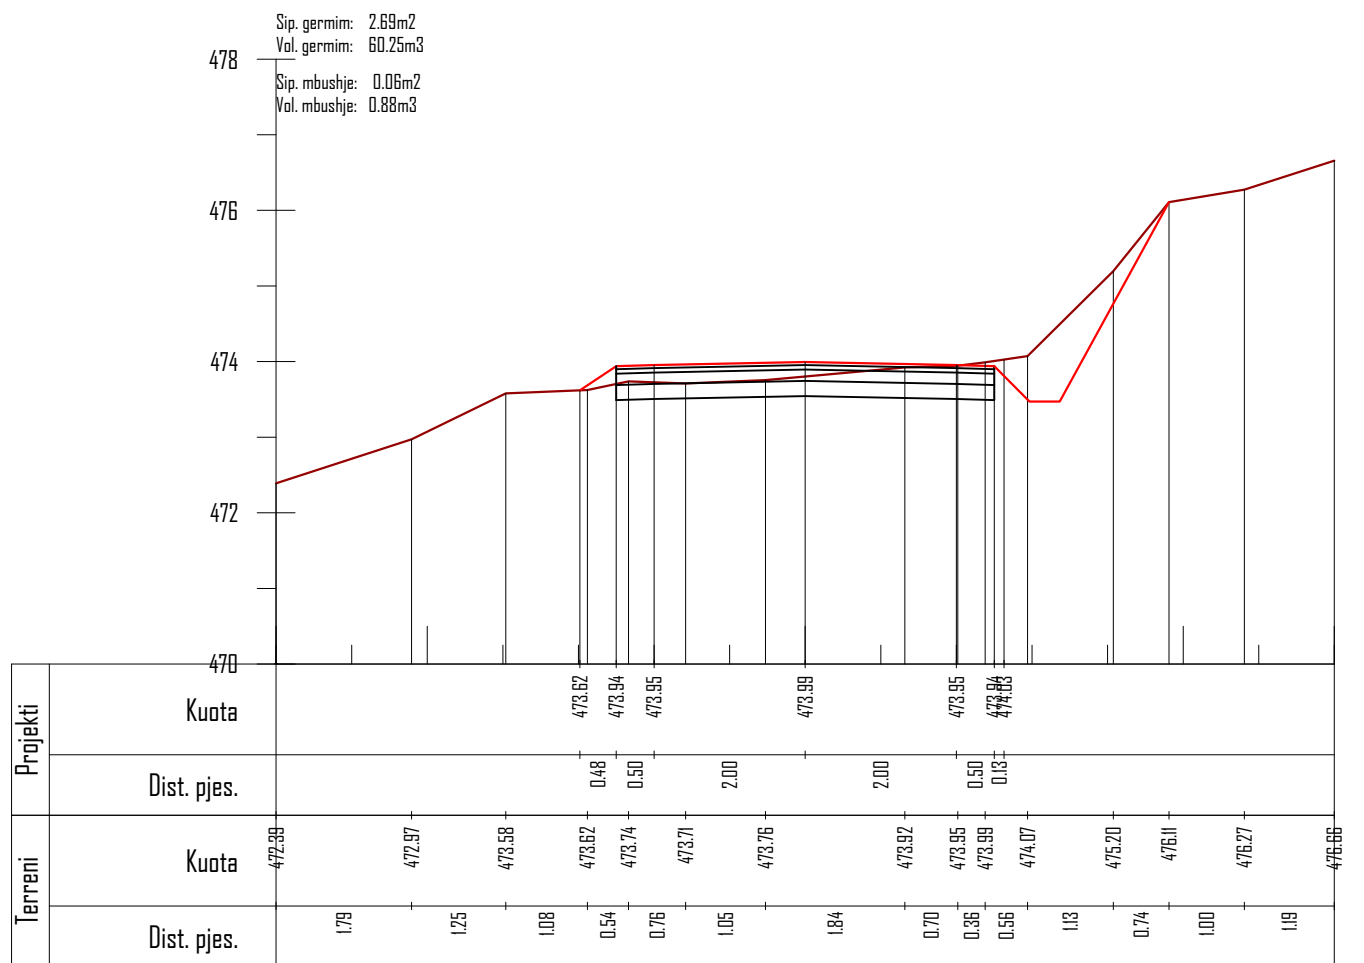

Km. 0+175

POROSITES : BASHKIA DIBËR

Sistemim Asfaltim i Rruges se Fshatit Hotesh (Katund i Ri - Hotesh)

EMERTIMI : PROFILAT TERTHORE



DREJTUES PROJEKTI

Ing.Gezim ISLAMI

PROJEKTUES

Ing.Erindi GJOKA	Elek.Hajdar KURTI
Top.K.CANAMETI	Mek.Arben MUHA
Hidr.Anisa ZAKA	Ark.Elton ÇARÇANI

SHKALLA


SHK - 1:100

TIRANE 2021


FLETA

4 - 04

FORMAT A3

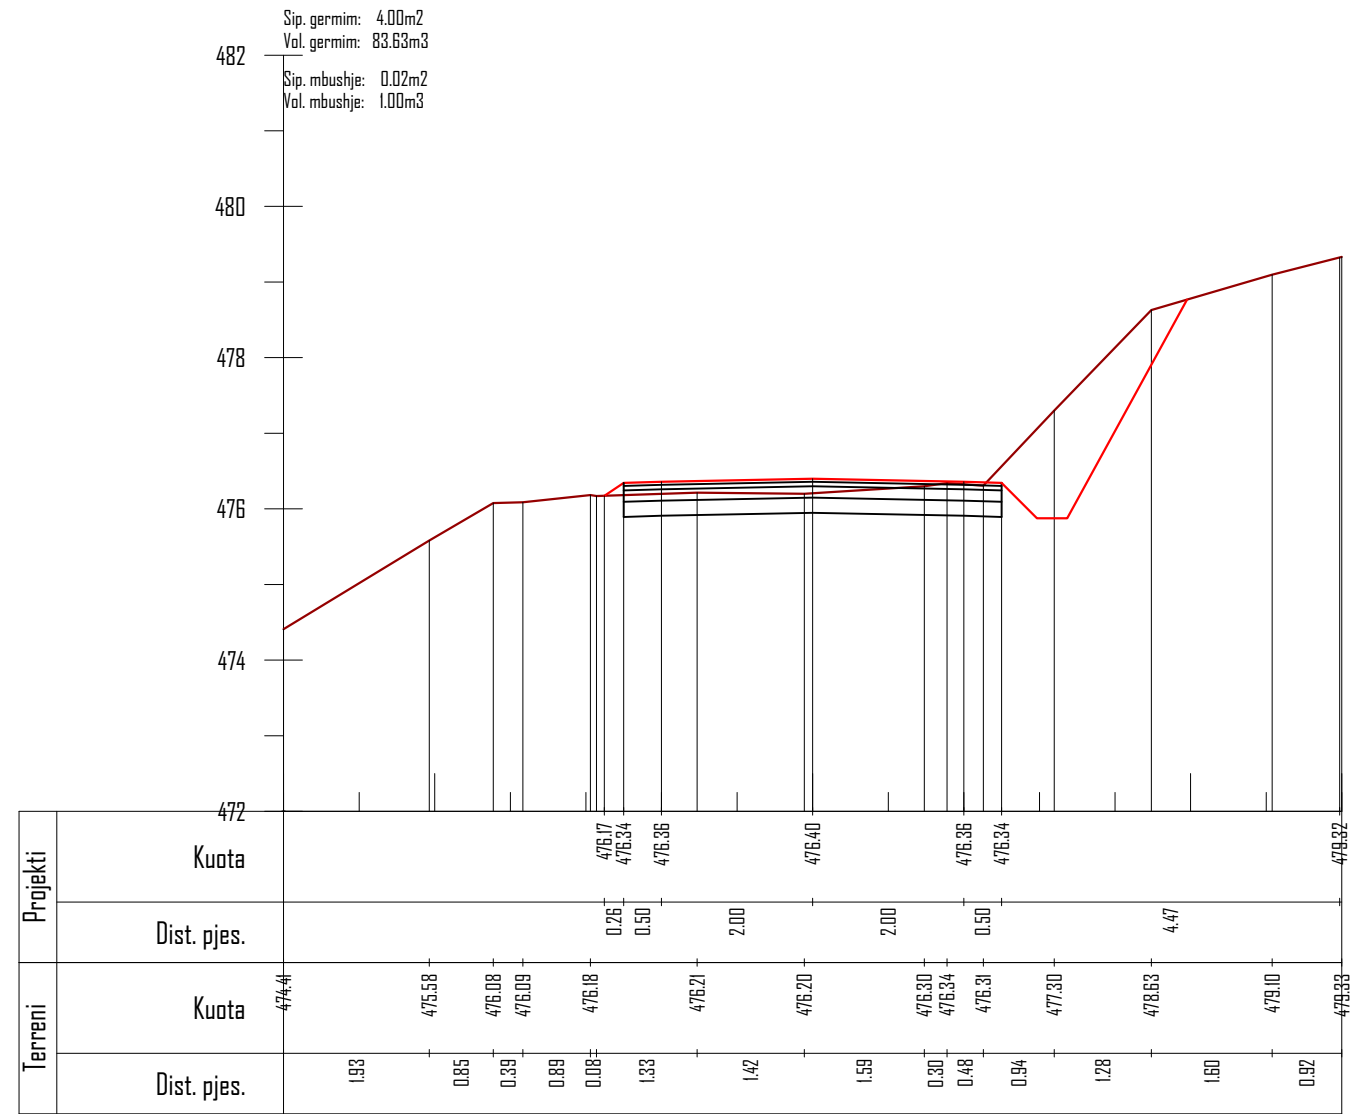

Km. 0+200

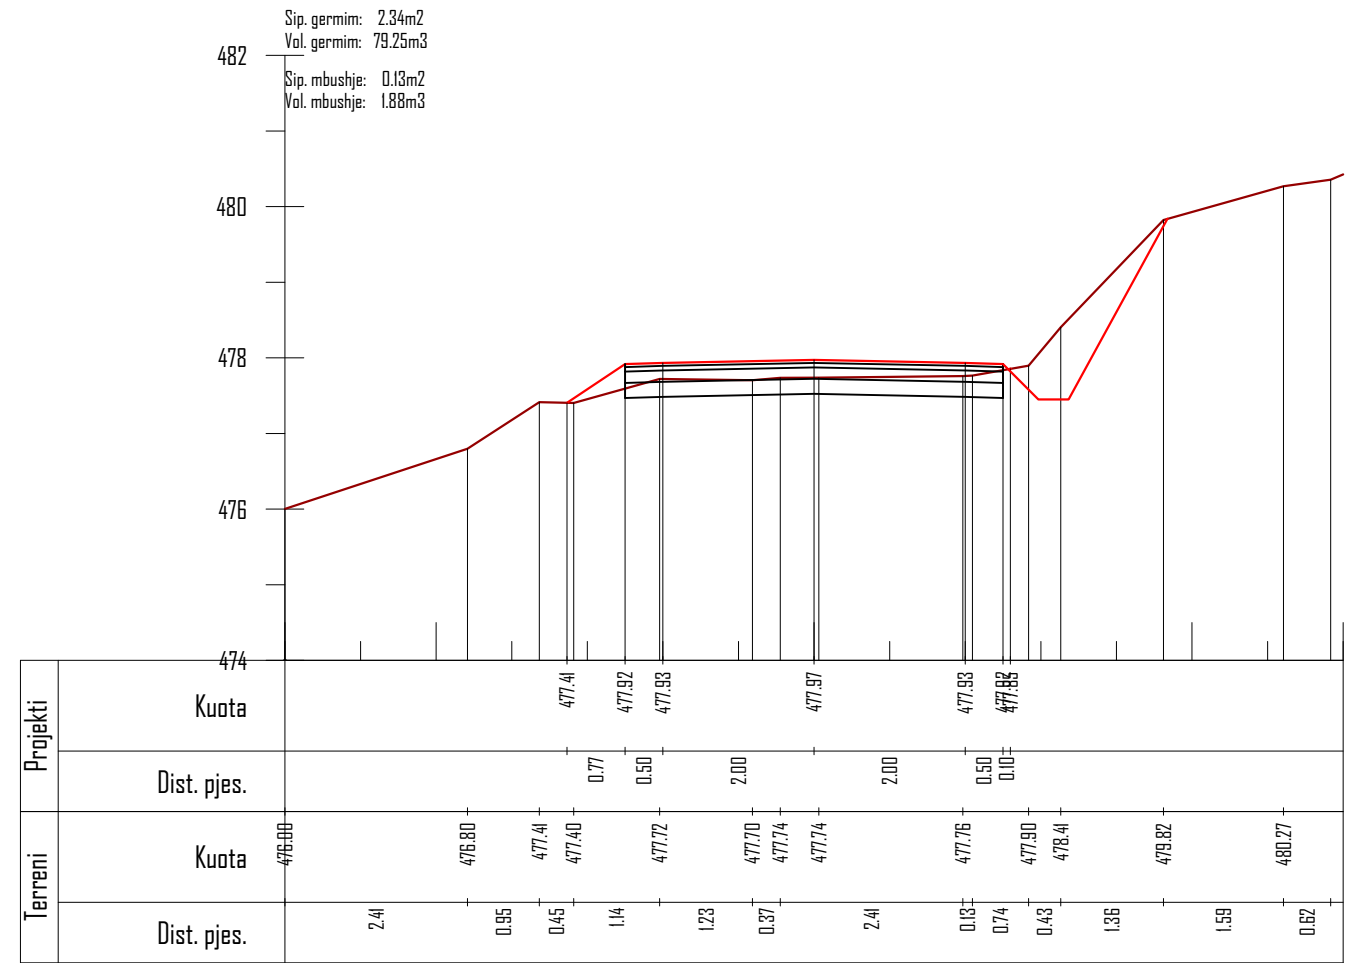

Km. 0+225

POROSITES : BASHKIA DIBËR

Sistemim Asfaltim i Rruges se Fshatit Hotesh (Katund i Ri - Hotesh)

EMERTIMI : PROFILAT TERTHORE



DREJTUES PROJEKTI

Ing.Gezim ISLAMI

PROJEKTUES

Ing.Erindi GJOKA	Elek.Hajdar KURTI
Top.K.CANAMETI	Mek.Arben MUHA
Hidr.Anisa ZAKA	Ark.Elton ÇARÇANI

SHKALLA

SHK - 1:100


TIRANE 2021

FLETA

4 - 05


FORMAT A3

Sip. germim: 2.48m²
 Vol. germim: 60.25 m³
 Sip. mbushje: 0.00m²
 Vol. mbushje: 1.63m³

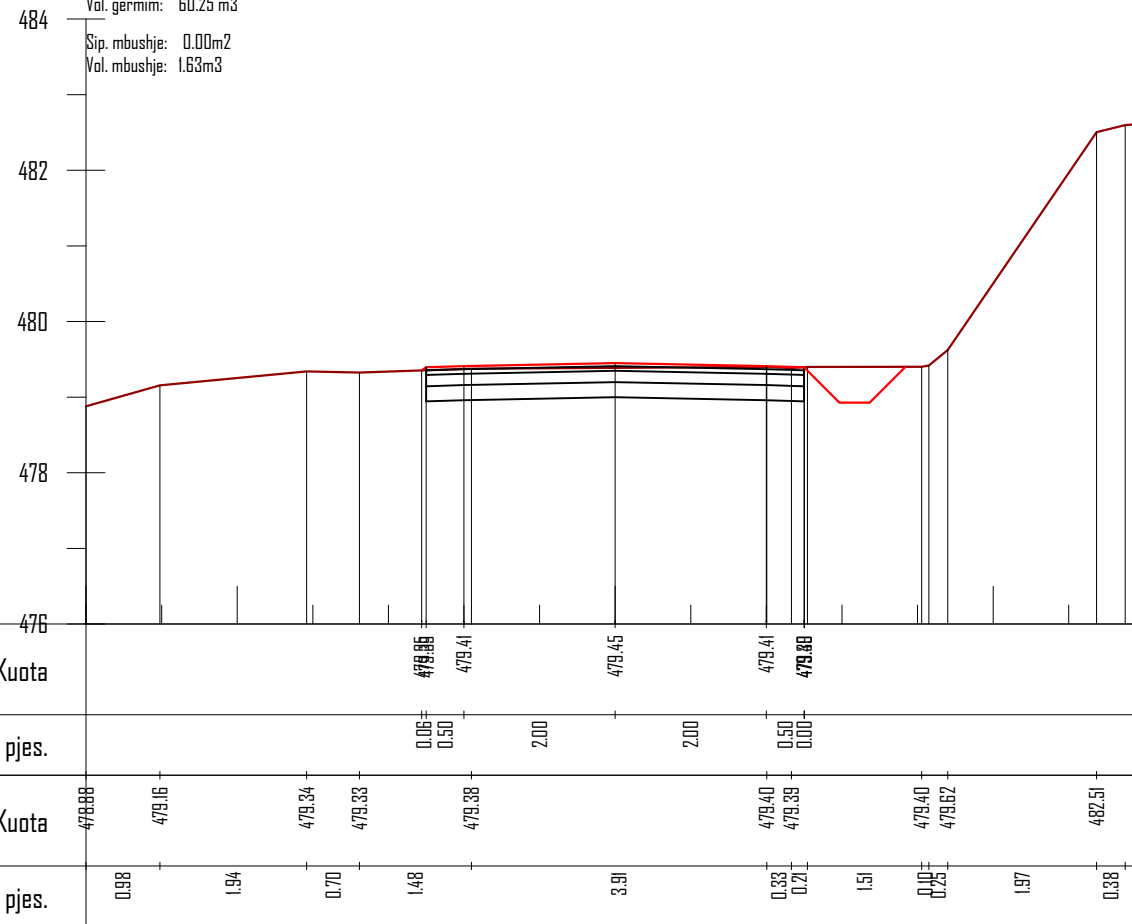

Km. 0+250

Sip. germim: 0.88m²
 Vol. germim: 42.00 m³
 Sip. mbushje: 0.00m²
 Vol. mbushje: 0.00m³

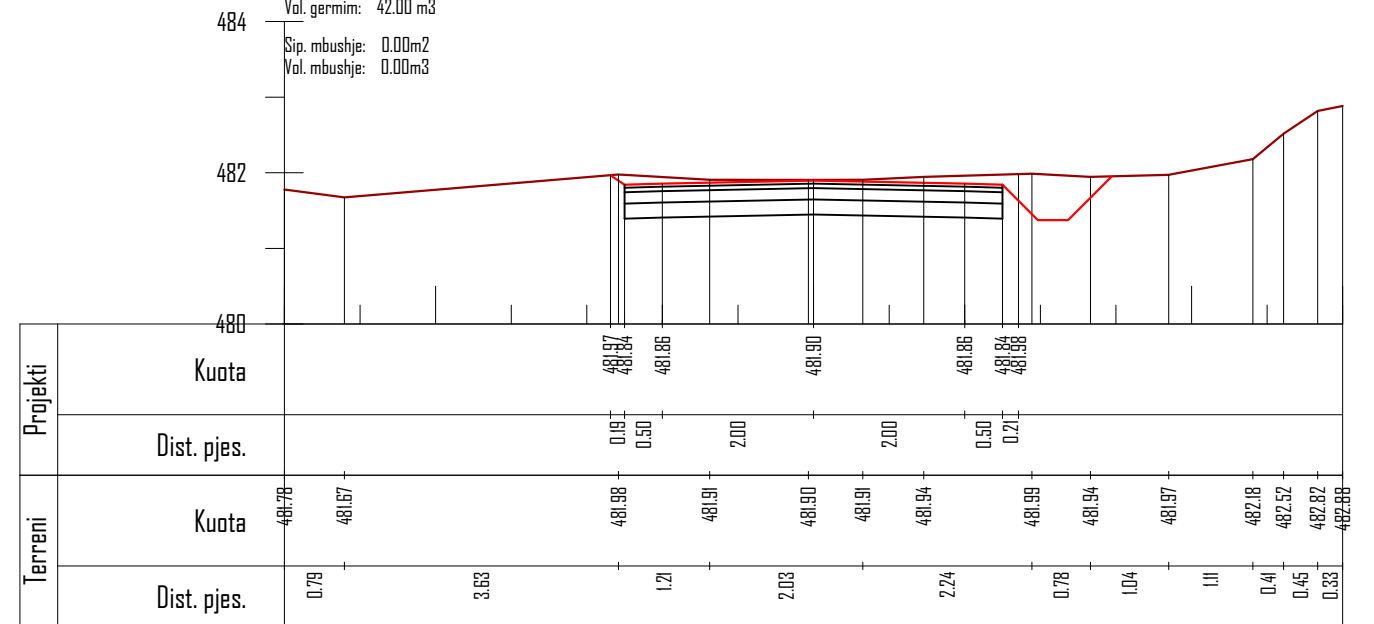

Km. 0+275

POROSITES : BASHKIA DIBËR

Sistemim Asfaltim i Rruges se Fshatit Hotesh (Katund i Ri - Hotesh)

EMERTIMI : PROFILAT TERTHORE



DREJTUES PROJEKTI

Ing.Gezim ISLAMI

PROJEKTUES

Ing.Erindi GJOKA	Elek.Hajdar KURTI
Top.K.CANAMETI	Mek.Arben MUHA
Hidr.Anisa ZAKA	Ark.Elton ÇARÇANI

SHKALLA


SHK - 1:100

TIRANE 2021


FLETA

4 - 06

FORMAT A3

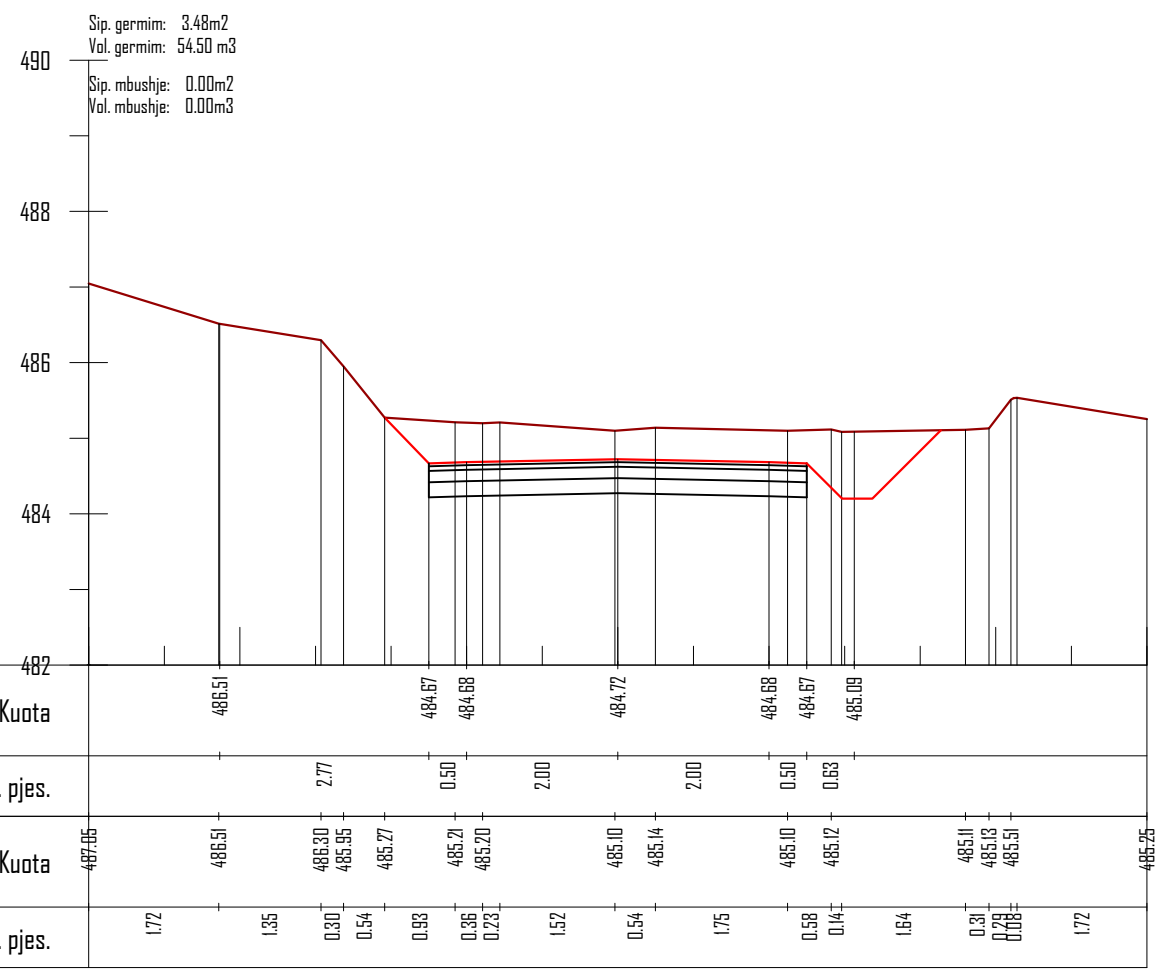

Km. 0+300

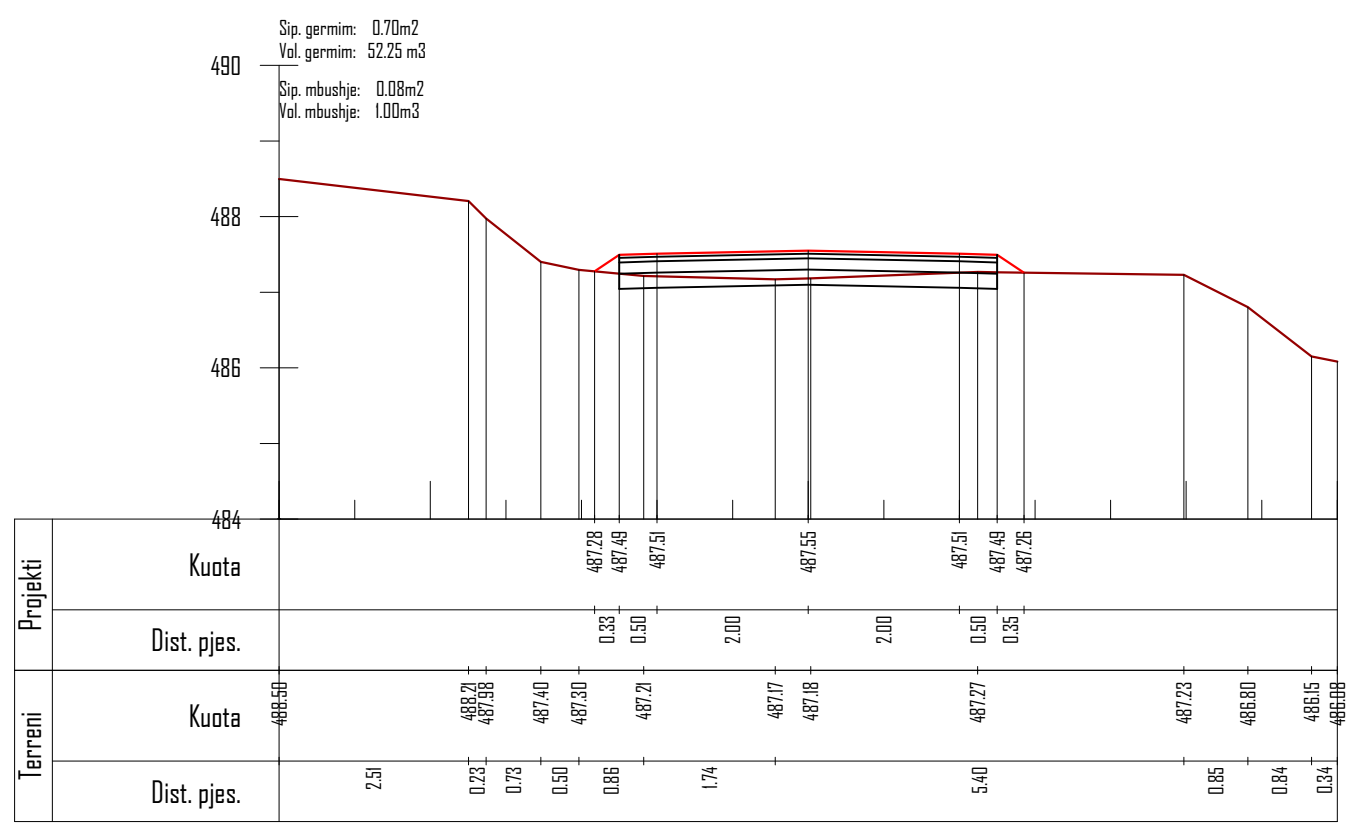


Km. 0+325

POROSITES : BASHKIA DIBËR
 Sistemim Asfaltim i Rruges se Fshatit Hotesh (Katund i Ri - Hotesh)


EMERTIMI : PROFILAT TERTHORE
 "ERALD-G" sh.p.k
 Rruga "Kongresi i Lushnjes"
 Tirane

DREJTUES PROJEKTI Ing.Gezim ISLAMI	PROJEKTUES		
	Ing.Erindi GJOKA	Elek.Hajdar KURTI	
	Top.K.CANAMETI	Mek.Arben MUHA	
	Hidr.Anisa ZAKA	Ark.Elton ÇARÇANI	

SHKALLA	FLETA
SHK - 1:100	4 - 07
TIRANE 2021	FORMAT A3

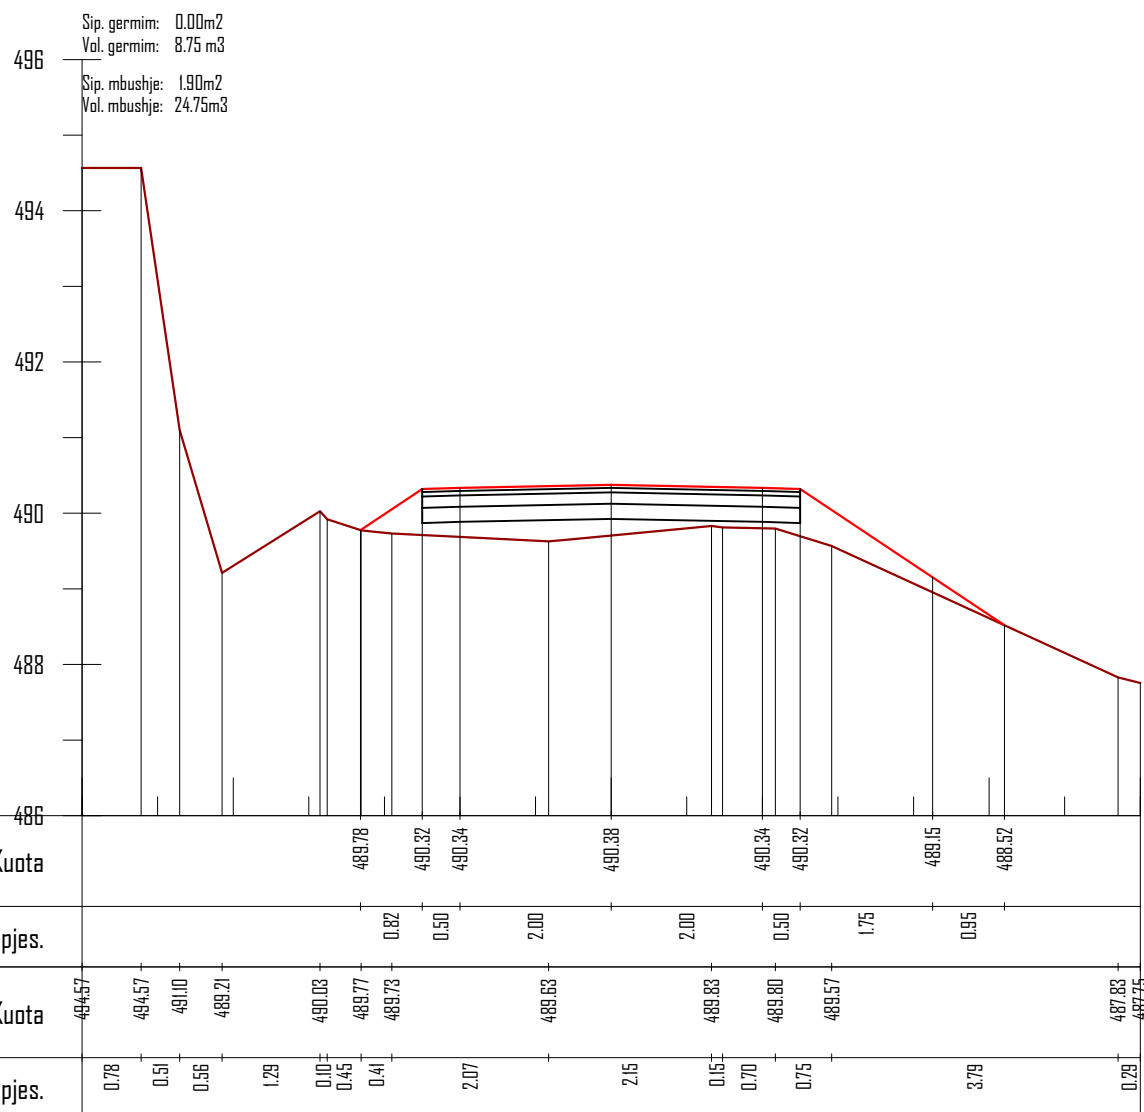

Km. 0+350

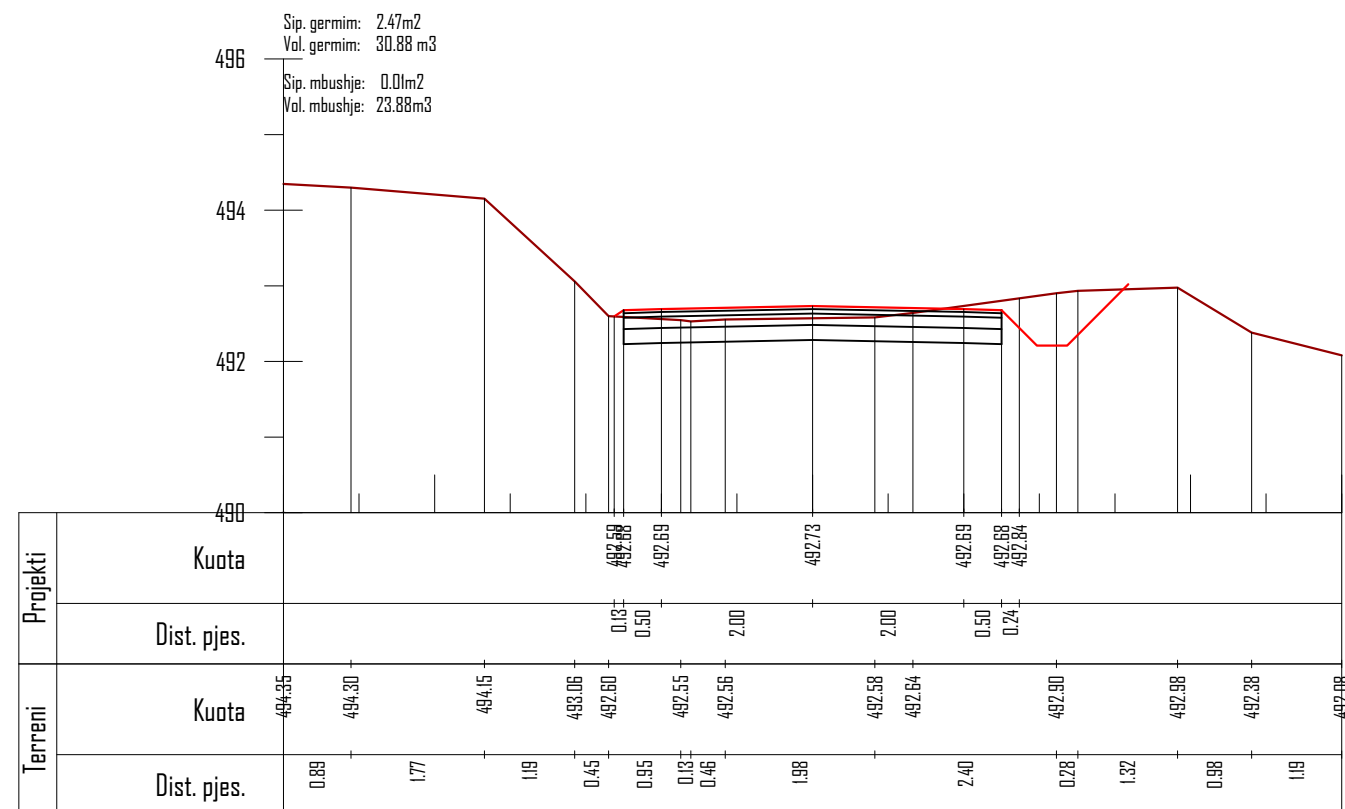


Km. 0+375

POROSITES : BASHKIA DIBËR
 Sistemim Asfaltim i Rruges se Fshatit Hotesh (Katund i Ri - Hotesh)


EMERTIMI : PROFILAT TERTHORE
 "ERALD-G" sh.p.k
 Rruga "Kongresi i Lushnjes"
 Tirane

DREJTUES PROJEKTI Ing.Gezim ISLAMI	PROJEKTUES		
	Ing.Erindi GJOKA	Elek.Hajdar KURTI	
	Top.K.CANAMETI	Mek.Arben MUHA	
	Hidr.Anisa ZAKA	Ark.Elton ÇARÇANI	

SHKALLA	FLETA
SHK - 1:100	4 - 08
TIRANE 2021	FORMAT A3

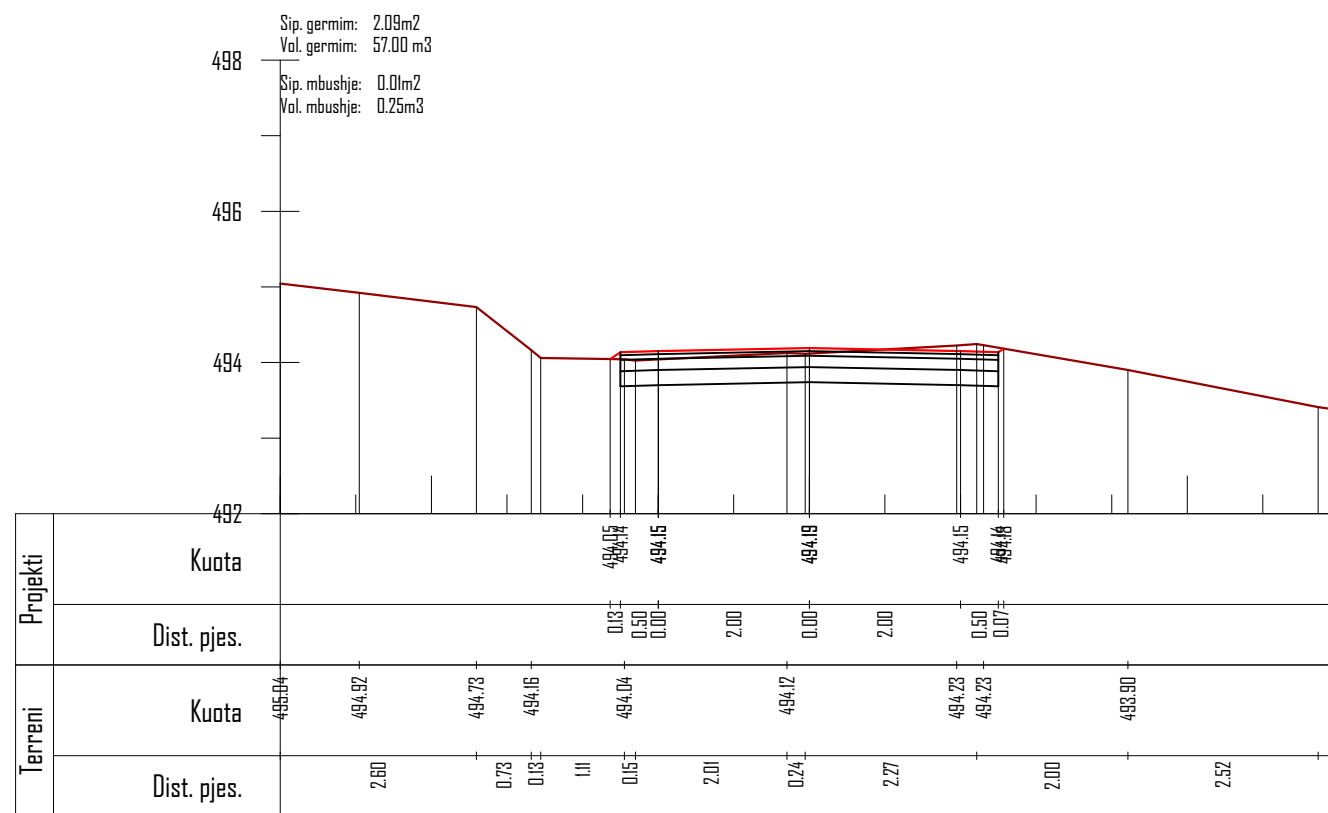

Km. 0+400

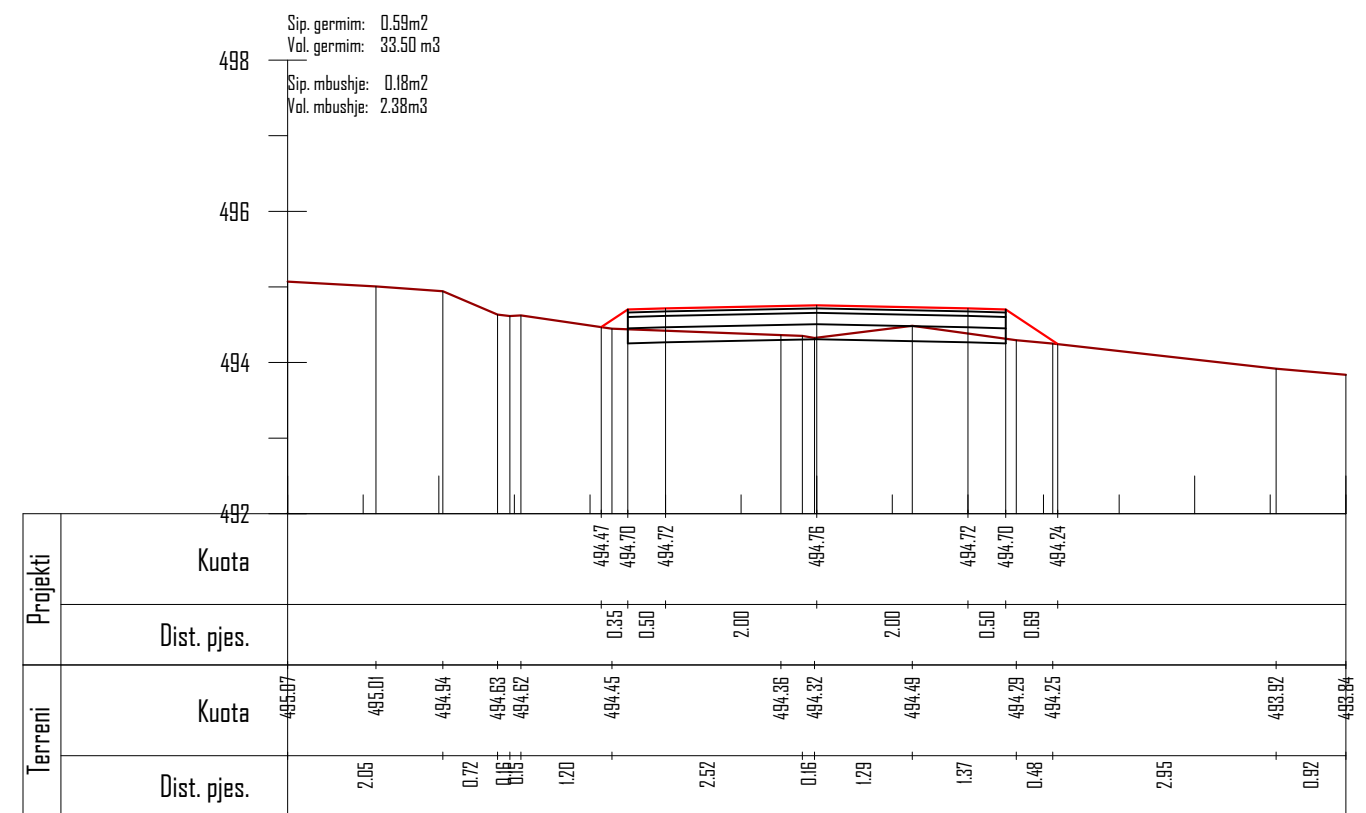

Km. 0+425

POROSITES : BASHKIA DIBËR

Sistemim Asfaltim i Rruges se Fshatit Hotesh (Katund i Ri - Hotesh)

EMERTIMI : PROFILAT TERTHORE



DREJTUES PROJEKTI

Ing.Gezim ISLAMI

PROJEKTUES

Ing.Erindi GJOKA

Top.K.CANAMETI

Hidr.Anisa ZAKA

Elek.Hajdar KURTI

Mek.Arben MUHA

Ark.Elton ÇARÇANI

SHKALLA


SHK - 1:100

TIRANE 2021


FLETA

4 - 09


FORMAT A3

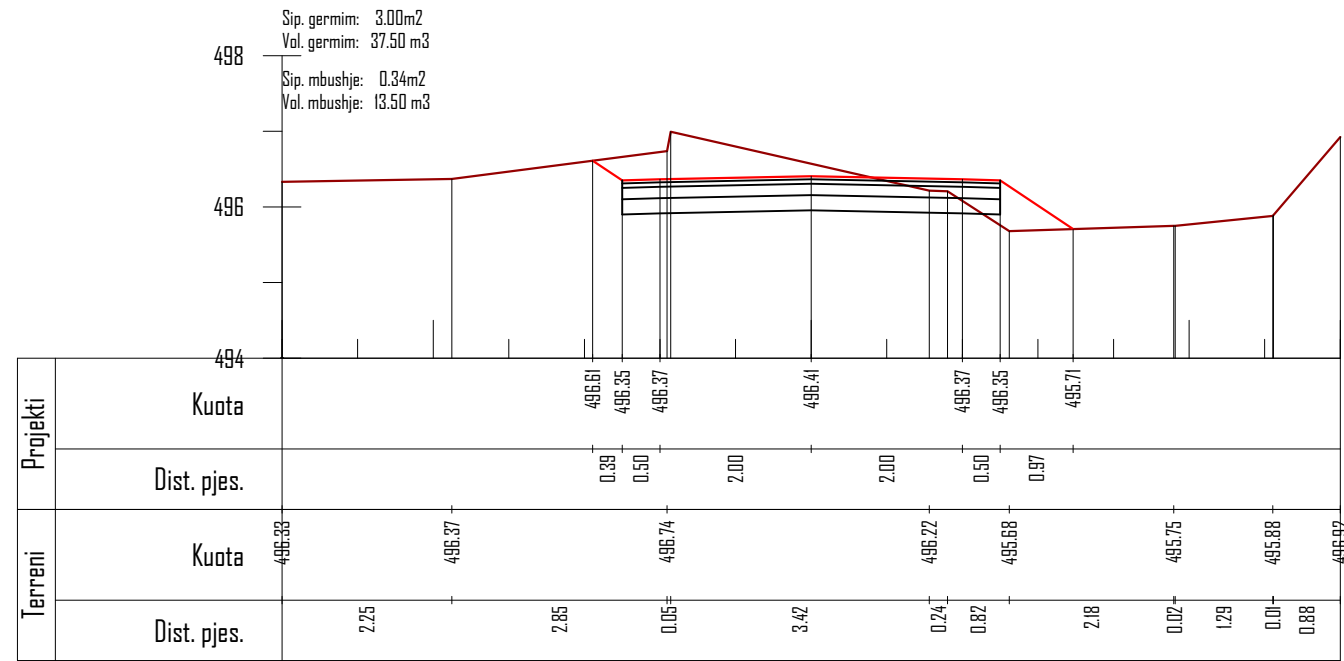

Km. 0+475

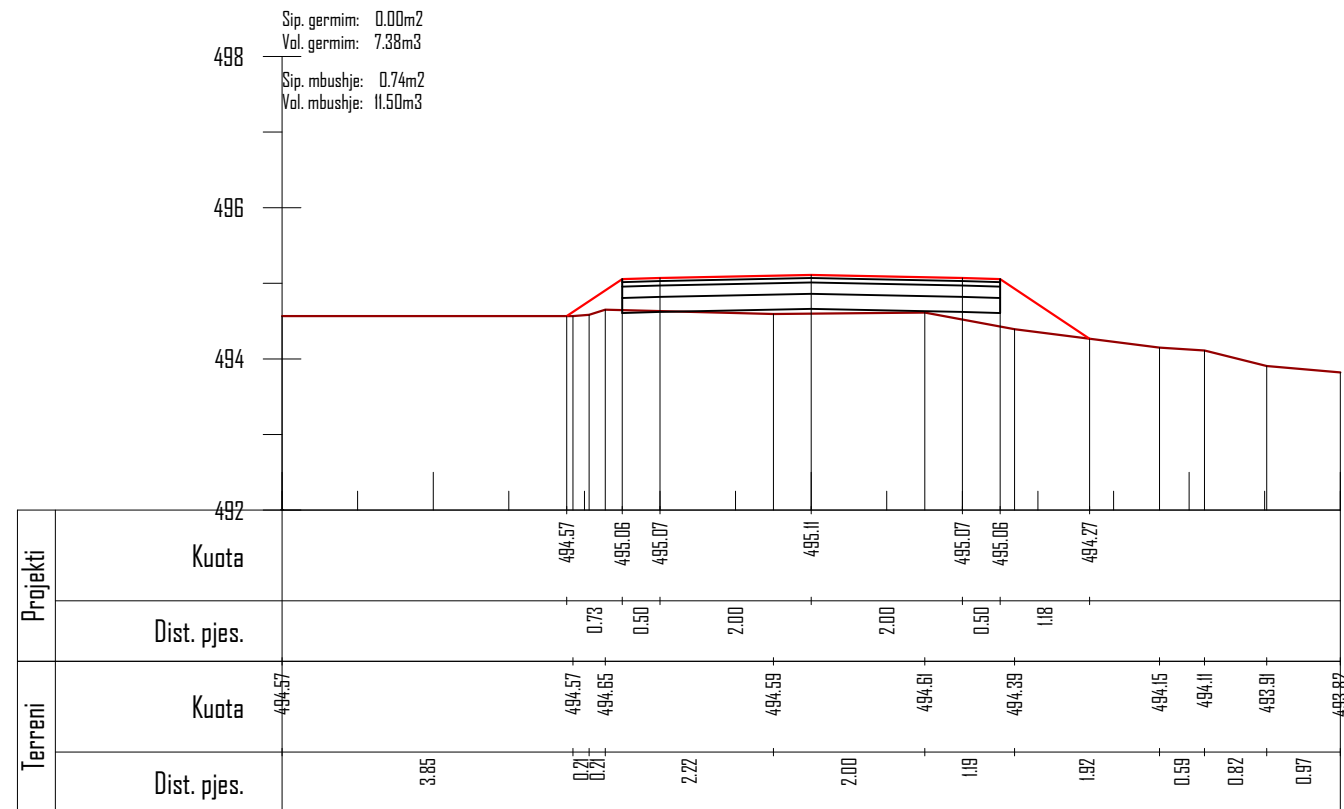

Km. 0+450

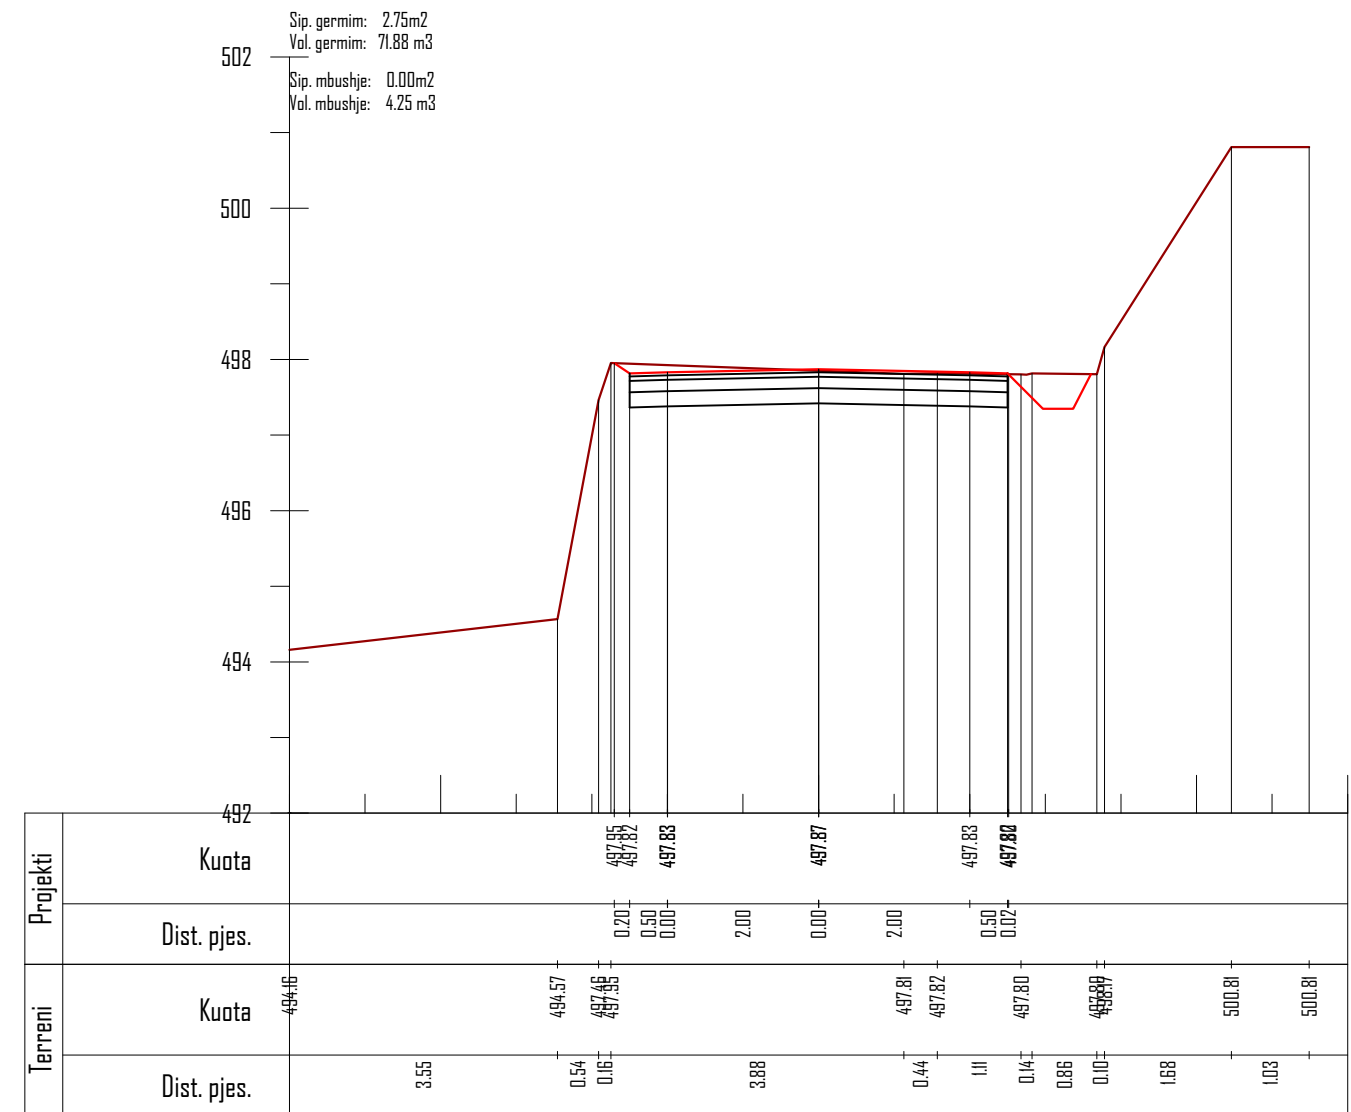

Km. 0+500

POROSITES : BASHKIA DIBËR

Sistemim Asfaltim i Rruges se Fshatit Hotesh (Katund i Ri - Hotesh)

EMERTIMI : PROFILAT TERTHORE



DREJTUES PROJEKTI

Ing.Gezim ISLAMI

PROJEKTUES

Ing.Erindi GJOKA	Elek.Hajdar KURTI
Top.K.CANAMETI	Mek.Arben MUHA
Hidr.Anisa ZAKA	Ark.Elton ÇARÇANI

SHKALLA

SHK - 1:100

TIRANE 2021

FLETA

4 - 10

FORMAT A3

Sip. germim: 4.06m²
 Vol. germim: 85.13 m³
 Sip. mbushje: 0.01m²
 Vol. mbushje: 0.13 m³

502

500

498

496

494

492

Projekti	Kuota	494.57	495.53	499.19	499.78	499.79	499.33	499.29	499.28	500.81	500.81
	Dist. pjes.			0.13	0.50	2.00	2.00	0.50	2.29		
Terreni	Kuota	494.57	495.53	499.19	499.19	499.19	499.19	499.19	500.81	500.81	500.81
	Dist. pjes.	3.14	0.12	0.93		4.56		0.11	1.73		3.40

Km. 0+525

Sip. germim: 1.95m²
 Vol. germim: 62.63 m³
 Sip. mbushje: 0.00m²
 Vol. mbushje: 0.13 m³

502

500

498

496

494

492

Projekti	Kuota	497.74	497.74	500.74	500.76	500.80	500.76	500.76	500.76	500.76	500.76
	Dist. pjes.			4.50	0.50	2.00	2.00	0.50	0.03		
Terreni	Kuota	494.57	494.57	496.73	500.75	500.70	500.72	500.73	500.60	500.60	500.67
	Dist. pjes.	3.10	0.50	1.71	2.30	2.01	0.21	0.28	0.19	0.28	3.22

Km. 0+550

POROSITES : BASHKIA DIBËR

Sistemim Asfaltim i Rruges se Fshatit Hotesh (Katund i Ri - Hotesh)

EMERTIMI : PROFILAT TERTHORE



"ERALD-G" sh.p.k
 Rruga "Kongresi i Lushnjes"
 Tirane

DREJTUES PROJEKTI

Ing.Gezim ISLAMI

PROJEKTUES

Ing.Erindi GJOKA	Elek.Hajdar KURTI
Top.K.CANAMETI	Mek.Arben MUHA
Hidr.Anisa ZAKA	Ark.Elton ÇARÇANI

SHKALLA

SHK - 1:100

TIRANE 2021

FLETA

4 - 11

FORMAT A3


Sip. germim: 2.56m²
 Val. germim: 43.88 m³
 Sip. mbushje: 0.01m²
 Val. mbushje: 0.13 m³

506

504

502

500

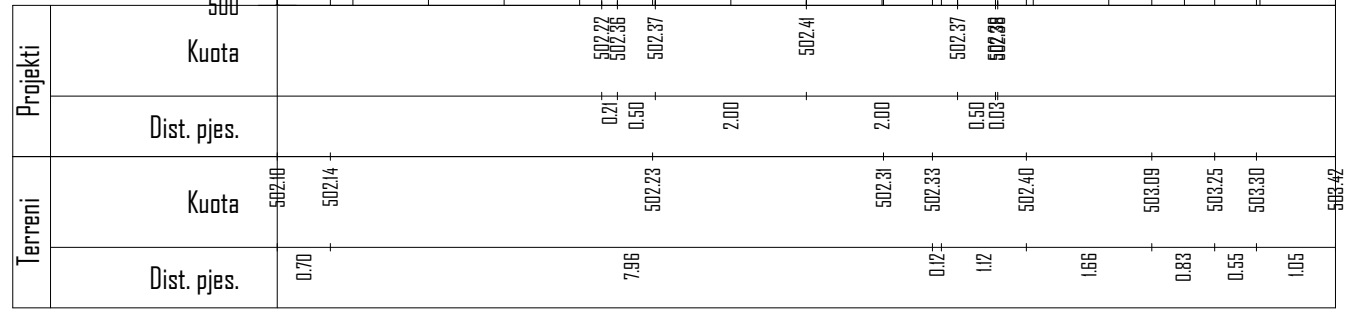

Km. 0+575


Sip. germim: 2.37m²
 Val. germim: 61.63 m³
 Sip. mbushje: 0.02m²
 Val. mbushje: 0.38 m³

508

506

504

502

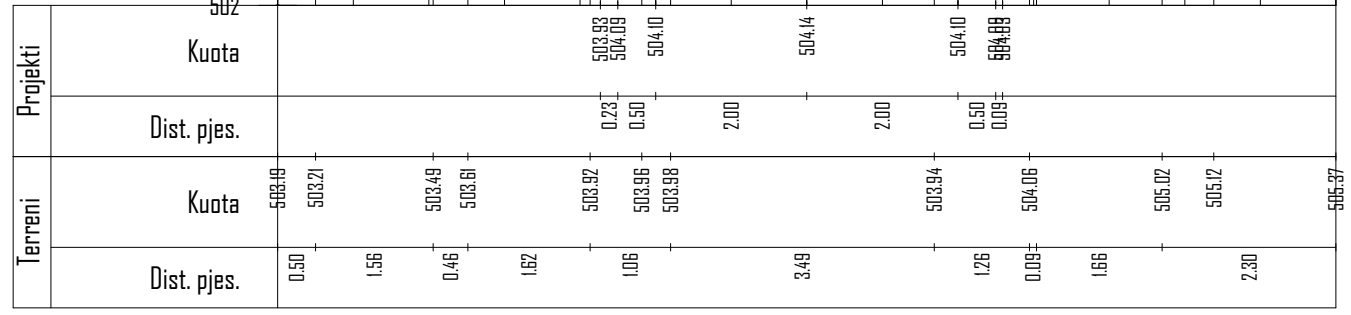

Km. 0+600

POROSITES : BASHKIA DIBËR
 Sistemim Asfaltim i Rruges se Fshatit Hotesh (Katund i Ri - Hotesh)

EMERTIMI : PROFILAT TERTHORE
 "ERALD-G" sh.p.k
 Rruga "Kongresi i Lushnjes"
 Tirane

DREJTUES PROJEKTI Ing.Gezim ISLAMI	PROJEKTUES		
	Ing.Erindi GJOKA	Elek.Hajdar KURTI	
	Top.K.CANAMETI	Mek.Arben MUHA	
	Hidr.Anisa ZAKA	Ark.Elton ÇARÇANI	

SHKALLA	FLETA
SHK - 1:100	4 - 12
TIRANE 2021	FORMAT A3

Sip. germim: 1.00m²
 Val. germim: 42.13 m³
 Sip. mbushje: 0.04m²
 Val. mbushje: 0.75 m³

508

506

504

502

Projekti	Kuota		505.61	505.61	505.83		505.87		505.83	505.81	505.62	
	Dist. pjes.		0.30	0.50	2.00		2.00		0.50	0.29		
Terreni	Kuota	504.52	504.61	505.57	505.60	505.41		505.60		505.63	506.09	
	Dist. pjes.	0.69	3.45	0.90	0.02	1.25		2.44		1.53	0.16	0.79

Km. 0+625

Sip. germim: 2.20m²
 Val. germim: 40.00 m³
 Sip. mbushje: 0.13m²
 Val. mbushje: 2.13 m³

510

508

506

504

Projekti	Kuota		506.70	507.18	507.20		507.24		507.20	507.18	507.31	
	Dist. pjes.		0.73	0.50	2.00		2.00		0.50	0.19		
Terreni	Kuota	506.63	506.62	506.89		507.07	507.17		507.27		507.50	507.76
	Dist. pjes.		3.26	0.06	1.61				8.37			0.70


Km. 0+650

POROSITES : BASHKIA DIBËR
 Sistemim Asfaltim i Rruges se Fshatit Hotesh (Katund i Ri - Hotesh)


EMERTIMI : PROFILAT TERTHORE
 "ERALD-G" sh.p.k
 Rruga "Kongresi i Lushnjes"
 Tirane

DREJTUES PROJEKTI	PROJEKTUES		
	Ing.Gezim ISLAMI	Ing.Erindi GJOKA	Elek.Hajdar KURTI
		Top.K.CANAMETI	Mek.Arben MUHA
	Hidr.Anisa ZAKA	Ark.Elton ÇARÇANI	

SHKALLA	FLETA
SHK - 1:100	4 - 13
TIRANE 2021	FORMAT A3

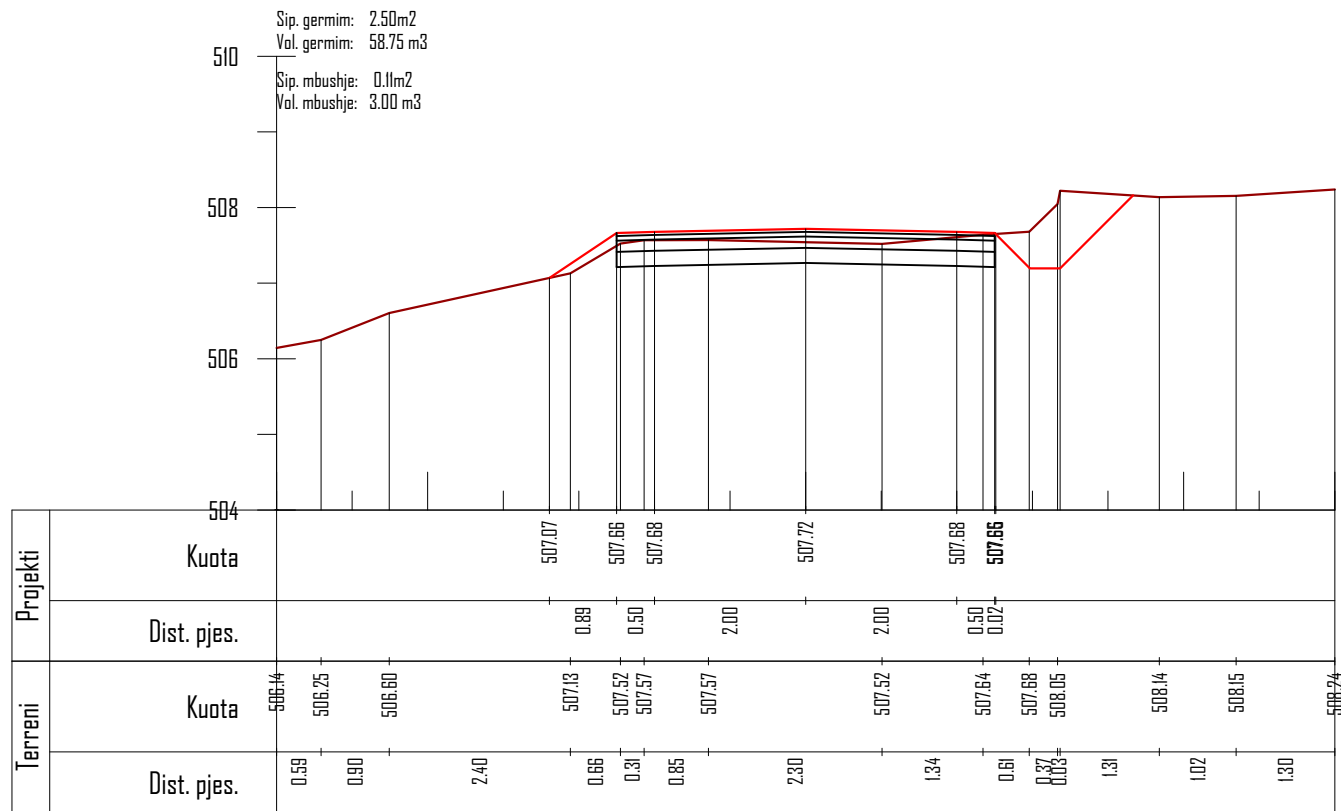

Km. 0+675

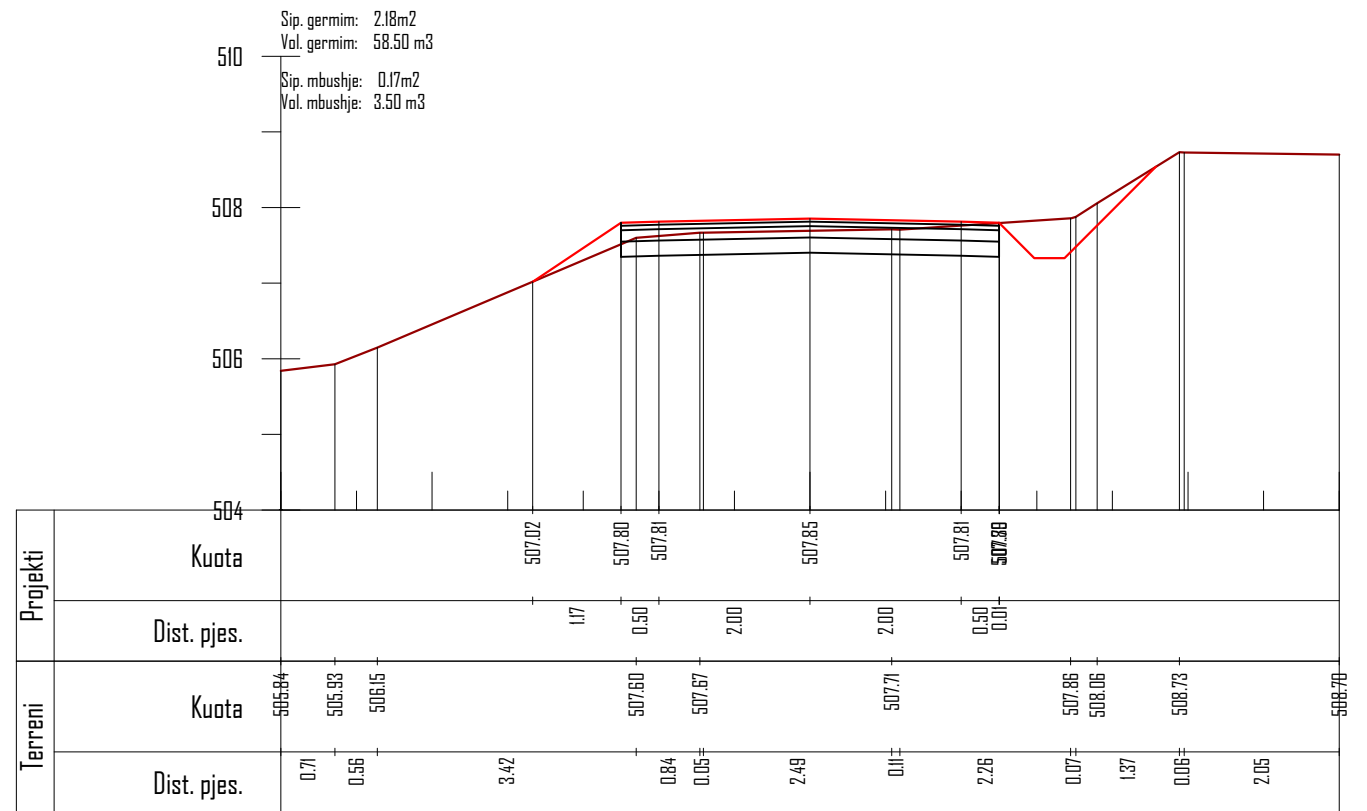


Km. 0+700

POROSITES : BASHKIA DIBËR

Sistemim Asfaltim i Rruges se Fshatit Hotesh (Katund i Ri - Hotesh)

EMERTIMI : PROFILAT TERTHORE



"ERALD-G" sh.p.k
Rruga "Kongresi i Lushnjes"
Tirane

DREJTUES PROJEKTI

Ing.Gezim ISLAMI

PROJEKTUES

Ing.Erindi GJOKA	Elek.Hajdar KURTI
Top.K.CANAMETI	Mek.Arben MUHA
Hidr.Anisa ZAKA	Ark.Elton ÇARÇANI


SHKALLA

SHK - 1:100
TIRANE 2021

FLETA

4 - 14
FORMAT A3


Sip. germim: 2.32m²
 Vol. germim: 56.25 m³
 Sip. mbushje: 0.33m²
 Vol. mbushje: 6.25 m³

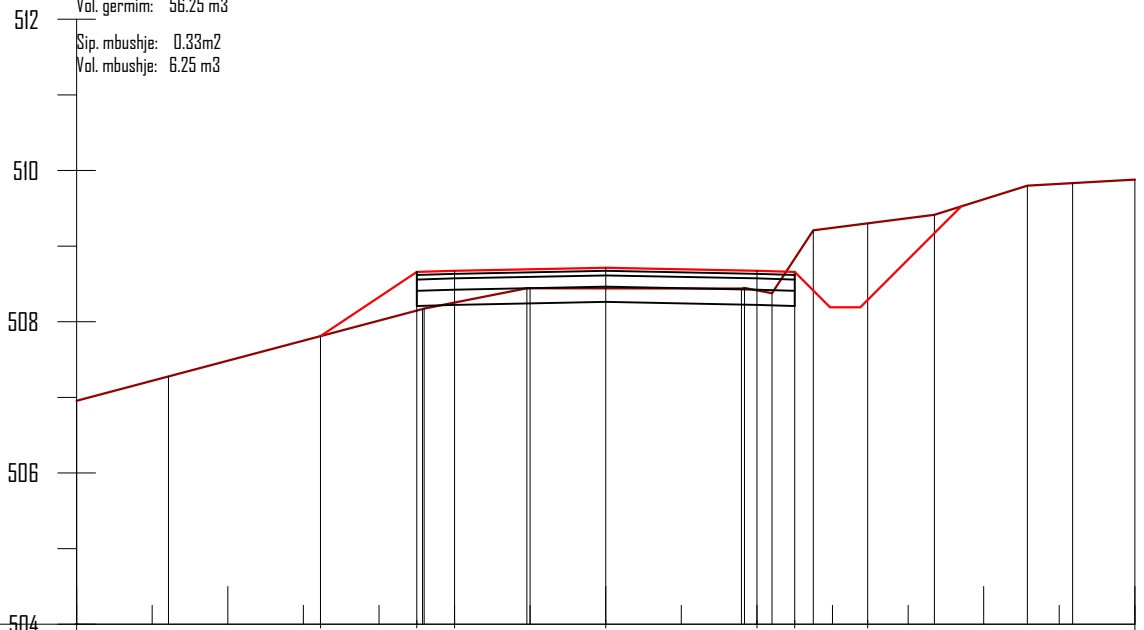

Projekti	Kuota		507.81	508.66	508.67	508.71	508.67	508.66	509.30				
	Dist. pjes.		1.27	0.50	2.00	2.00	0.50	0.96					
Terreni	Kuota	506.96	507.28	508.17	508.44	508.38	509.21	509.42	508.80	509.83	509.88		
	Dist. pjes.		4.58	0.02	1.36	0.04	2.80	0.04	0.36	0.54	1.60	1.23	1.42

Km. 0+725

Sip. germim: 4.29m²
 Vol. germim: 82.63 m³
 Sip. mbushje: 0.17m²
 Vol. mbushje: 6.25 m³

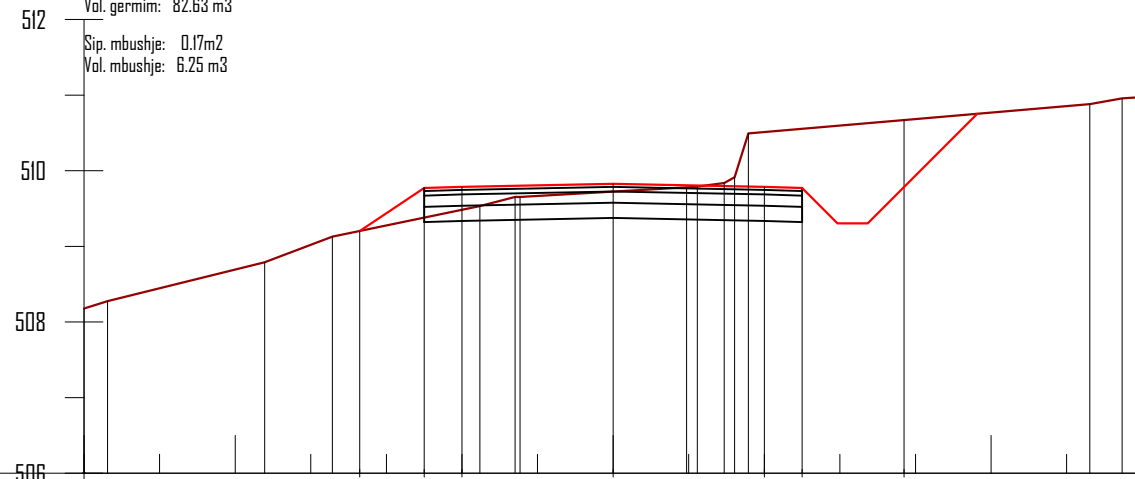

Projekti	Kuota		509.20	509.77	509.79	509.83	509.79	509.77	510.67				
	Dist. pjes.		0.85	0.50	2.00	2.00	0.50	1.35					
Terreni	Kuota	508.16	508.28	508.79	509.13	509.53	509.65	509.78	509.84	510.49	510.88		
	Dist. pjes.		0.31	2.08	0.90	1.95	0.47	0.07	2.20	0.14	0.36	0.16	4.52

Km. 0+750

POROSITES : BASHKIA DIBËR

Sistemim Asfaltim i Rruges se Fshatit Hotesh (Katund i Ri - Hotesh)

EMERTIMI : PROFILAT TERTHORE

"ERALD-G" sh.p.k
 Rruga "Kongresi i Lushnjes"
 Tirane



DREJTUES PROJEKTI

Ing.Gezim ISLAMI

PROJEKTUES

Ing.Erindi GJOKA	Elek.Hajdar KURTI
Top.K.CANAMETI	Mek.Arben MUHA
Hidr.Anisa ZAKA	Ark.Elton ÇARÇANI

SHKALLA


SHK - 1:100

TIRANE 2021


FLETA

4 - 15

FORMAT A3

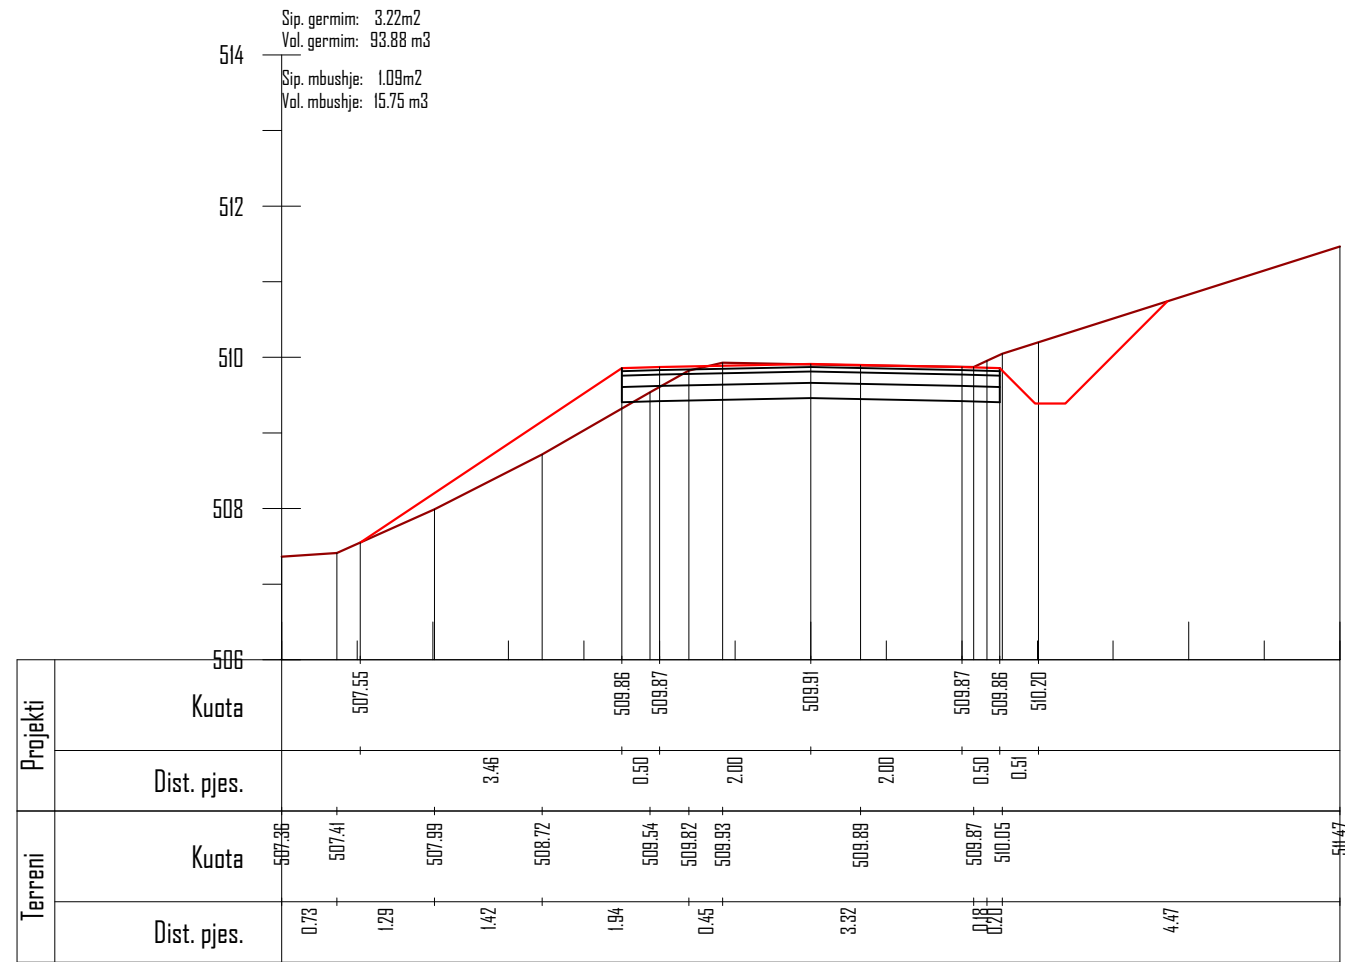

Km. 0+775

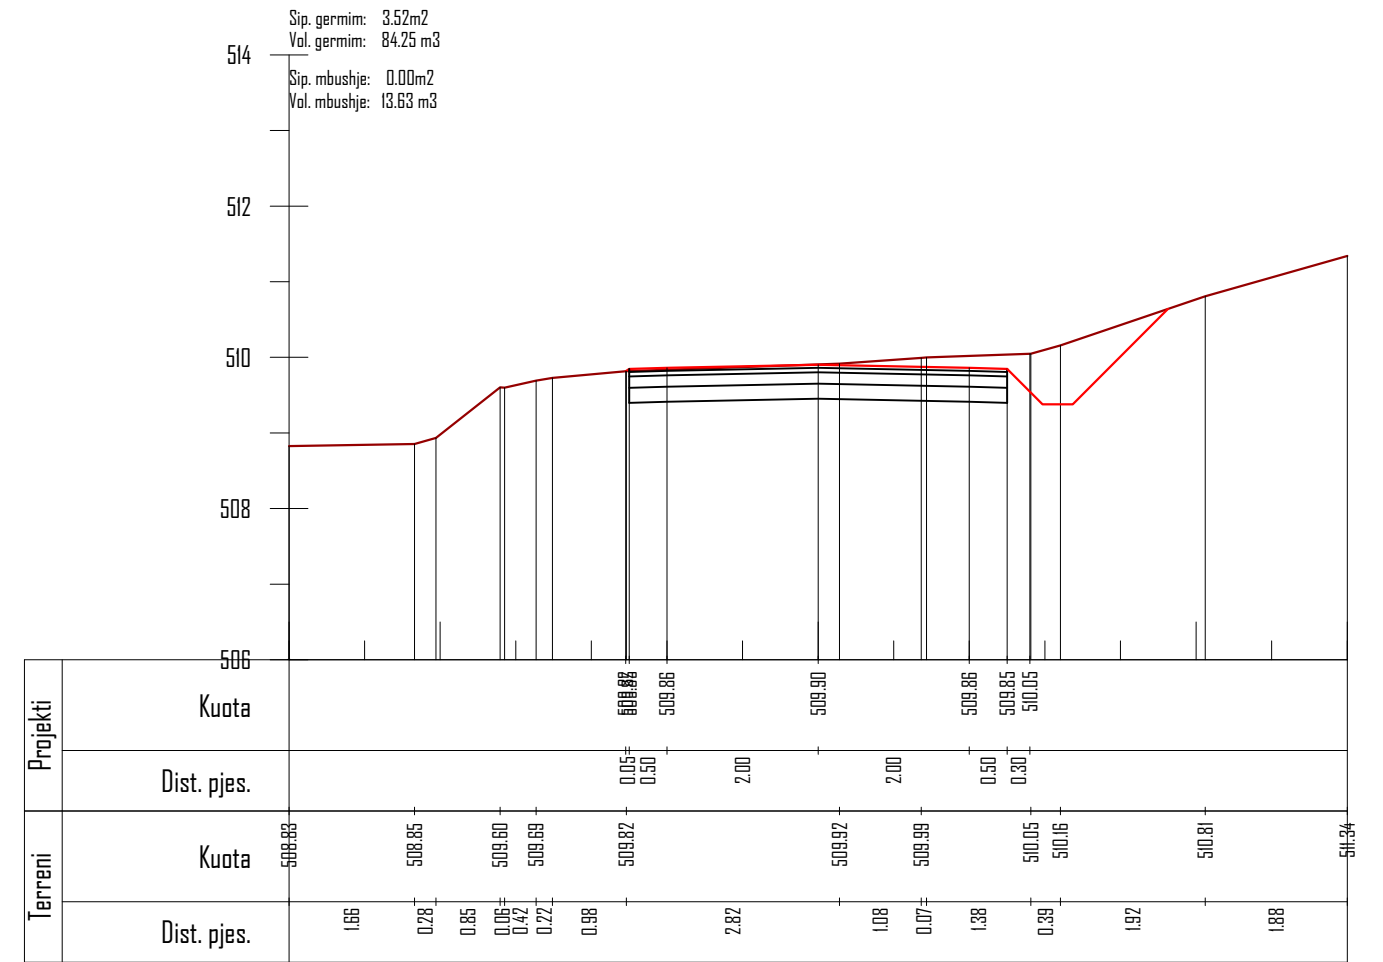

Km. 0+800

POROSITES : BASHKIA DIBËR

Sistemim Asfaltim i Rruges se Fshatit Hotesh (Katund i Ri - Hotesh)

EMERTIMI : PROFILAT TERTHORE



DREJTUES PROJEKTI

Ing.Gezim ISLAMI

PROJEKTUES

Ing.Erindi GJOKA

Top.K.CANAMETI

Hidr.Anisa ZAKA

Elek.Hajdar KURTI

Mek.Arben MUHA

Ark.Elton ÇARÇANI

SHKALLA


SHK - 1:100

TIRANE 2021


FLETA

4 - 16

FORMAT A3

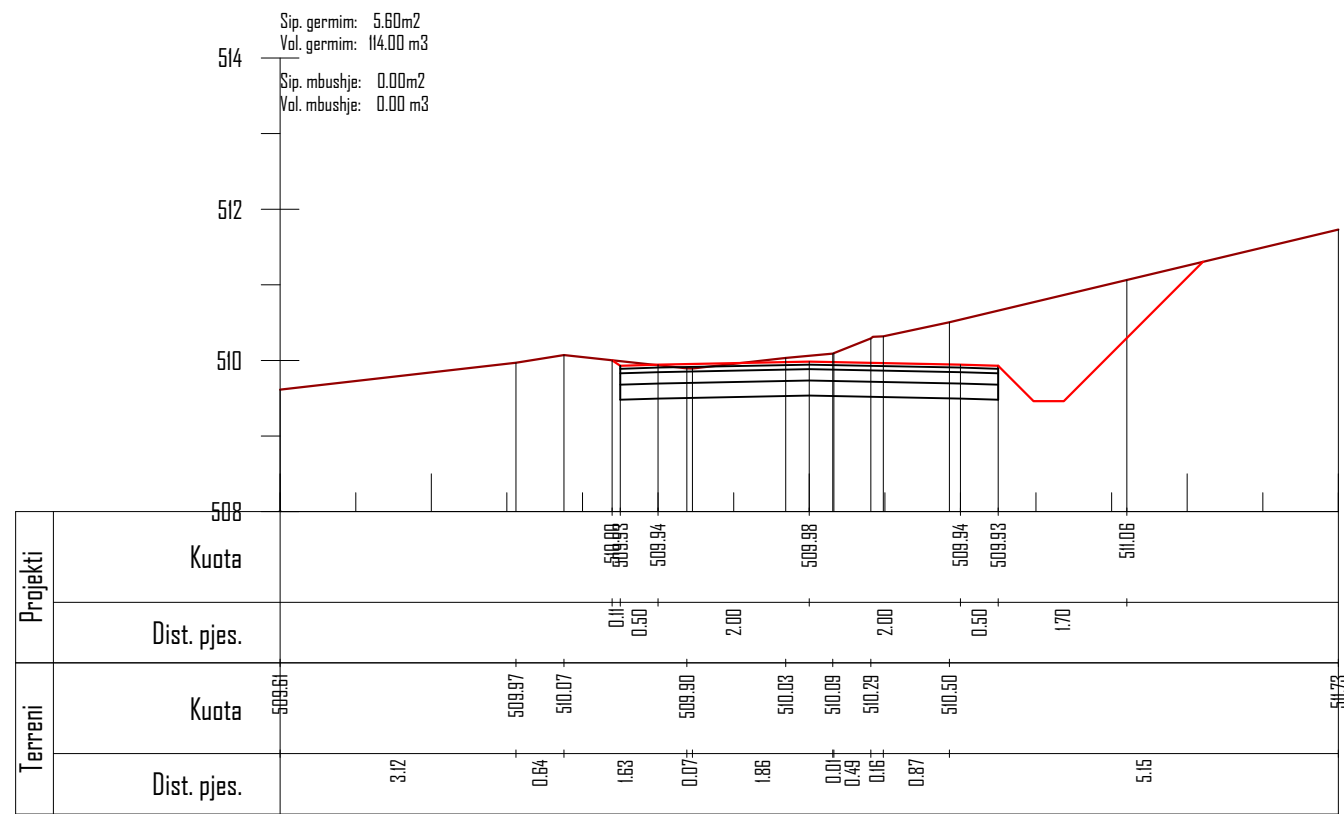

Km. 0+825

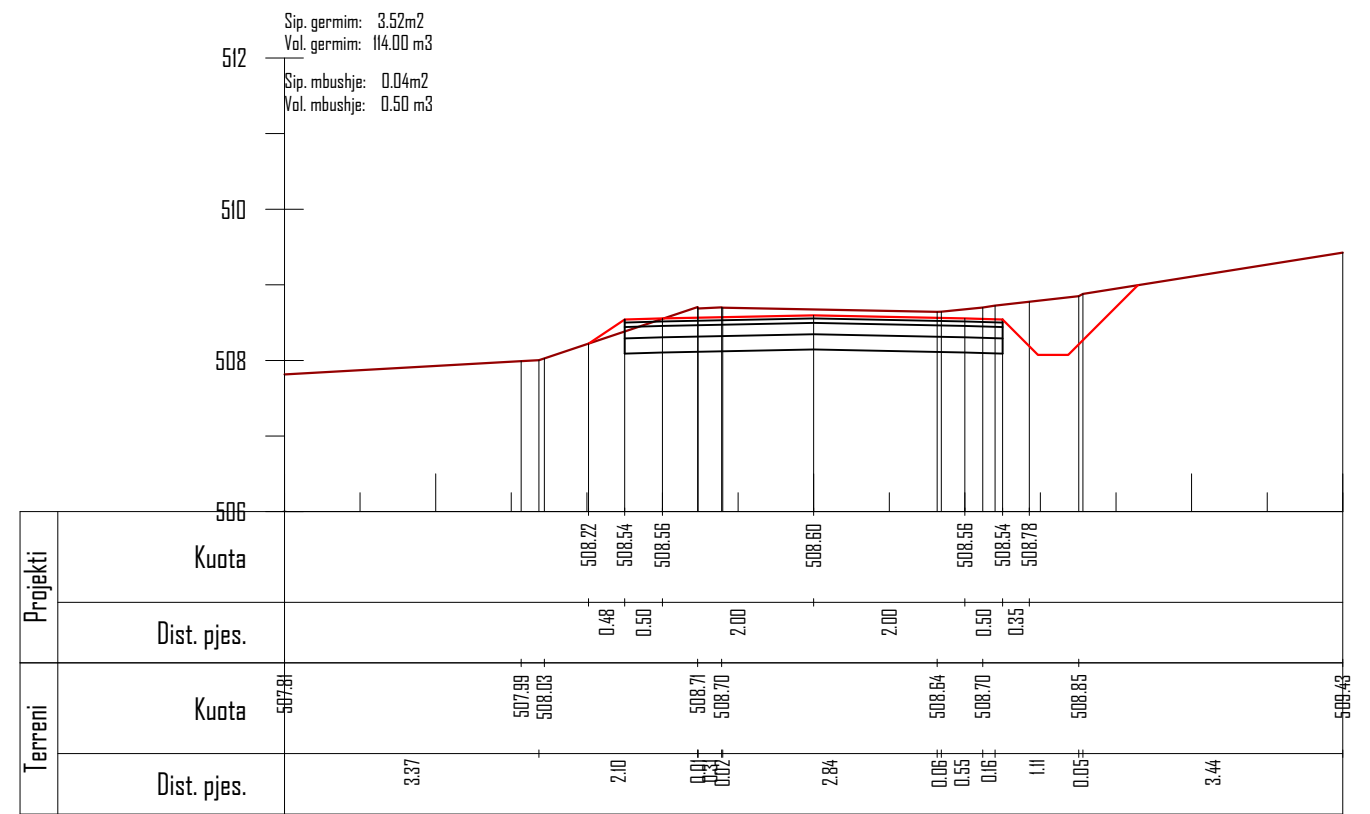


Km. 0+850

POROSITES : BASHKIA DIBËR

Sistemim Asfaltim i Rruges se Fshatit Hotesh (Katund i Ri - Hotesh)

EMERTIMI : PROFILAT TERTHORE

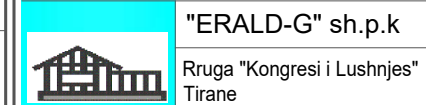

DREJTUES PROJEKTI

Ing.Gezim ISLAMI

PROJEKTUES

Ing.Erindi GJOKA	Elek.Hajdar KURTI
Top.K.CANAMETI	Mek.Arben MUHA
Hidr.Anisa ZAKA	Ark.Elton ÇARÇANI

SHKALLA

SHK - 1:100

TIRANE 2021

FLETA

4 - 17

FORMAT A3


Sip. germim: 5.76m2
 Val. germim: 116.00 m3
 Sip. mbushje: 0.00m2
 Val. mbushje: 0.50 m3

512

510

508

506

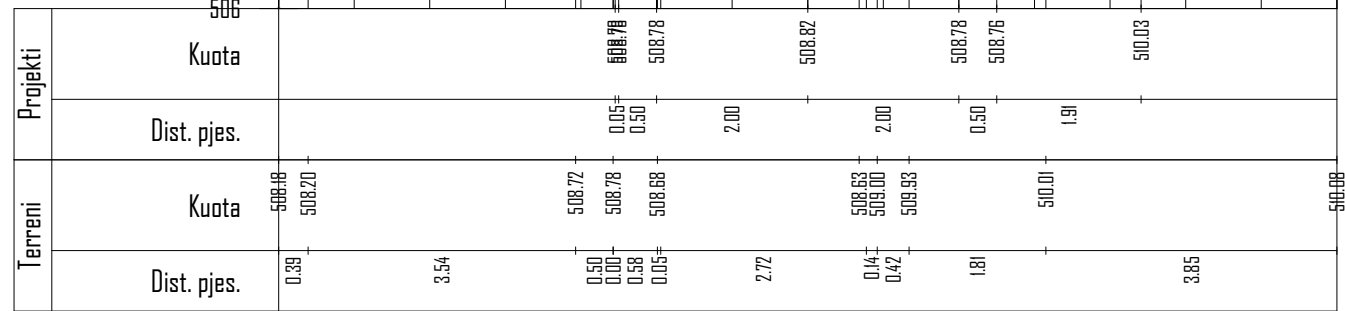

Km. 0+875


Sip. germim: 4.57m2
 Val. germim: 129.13 m3
 Sip. mbushje: 0.00m2
 Val. mbushje: 0.00 m3

512

510

508

506

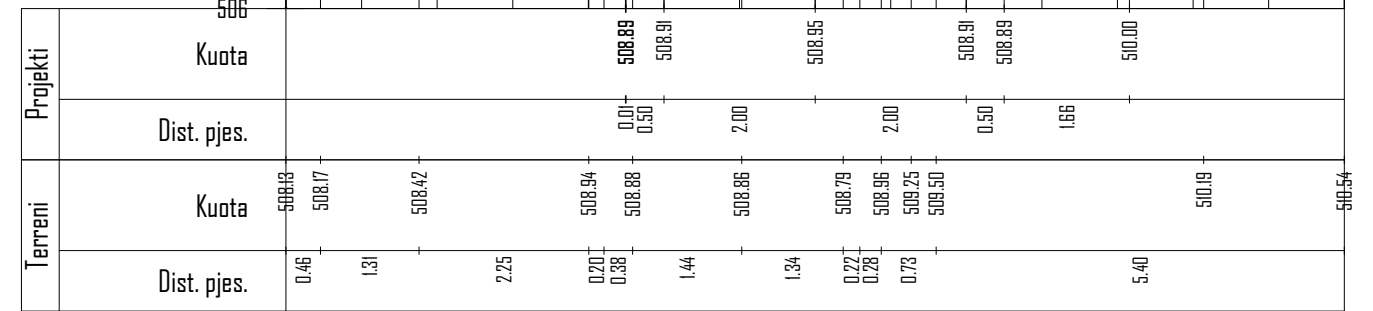

Km. 0+900

POROSITES : BASHKIA DIBËR

Sistemim Asfaltim i Rruges se Fshatit Hotesh (Katund i Ri - Hotesh)

EMERTIMI : PROFILAT TERTHORE



DREJTUES PROJEKTI

Ing.Gezim ISLAMI

PROJEKTUES

Ing.Erindi GJOKA	Elek.Hajdar KURTI
Top.K.CANAMETI	Mek.Arben MUHA
Hidr.Anisa ZAKA	Ark.Elton ÇARÇANI

SHKALLA

SHK - 1:100


TIRANE 2021

FLETA

4 - 18


FORMAT A3

Sip. germim: 4.76m²
 Val. germim: 116.63 m³
 Sip. mbushje: 0.00m²
 Val. mbushje: 0.00 m³

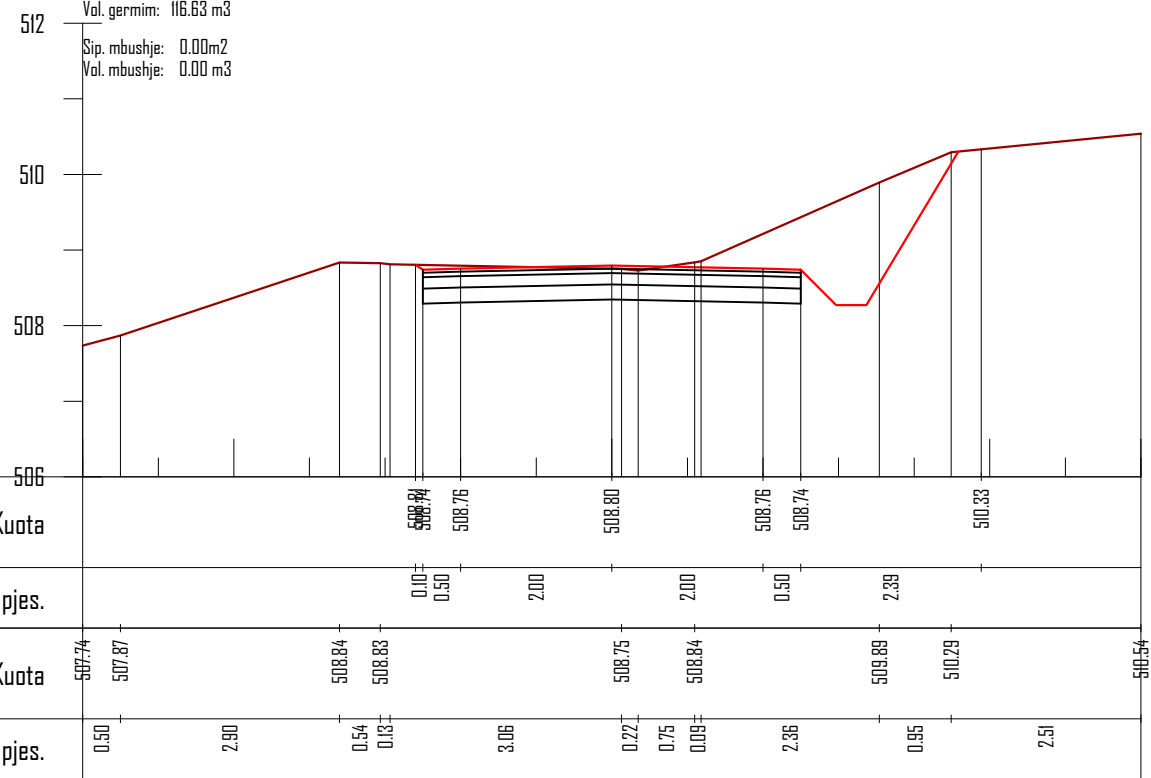

Km. 0+925

Sip. germim: 2.41m²
 Val. germim: 89.63 m³
 Sip. mbushje: 0.24m²
 Val. mbushje: 3.00 m³

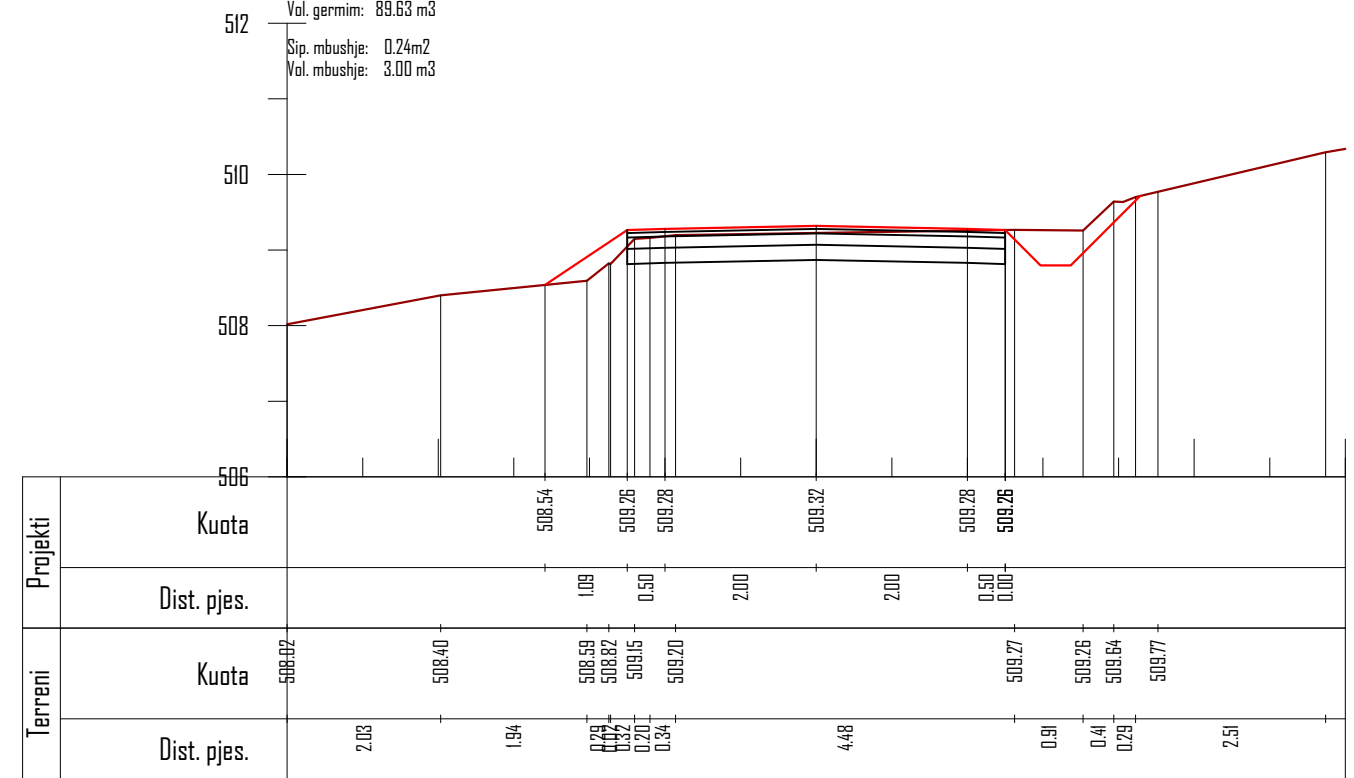

Km. 0+950

POROSITES : BASHKIA DIBËR

Sistemim Asfaltim i Rruges se Fshatit Hotesh (Katund i Ri - Hotesh)

EMERTIMI : PROFILAT TERTHORE



DREJTUES PROJEKTI

Ing.Gezim ISLAMI

PROJEKTUES

Ing.Erindi GJOKA

Top.K.CANAMETI

Hidr.Anisa ZAKA

Elek.Hajdar KURTI

Mek.Arben MUHA

Ark.Elton ÇARÇANI

SHKALLA

SHK - 1:100


TIRANE 2021

FLETA

4 - 19


FORMAT A3

Sip. germim: 2.88m²
 Vol. germim: 66.13 m³
 Sip. mbushje: 0.28m²
 Vol. mbushje: 6.50 m³

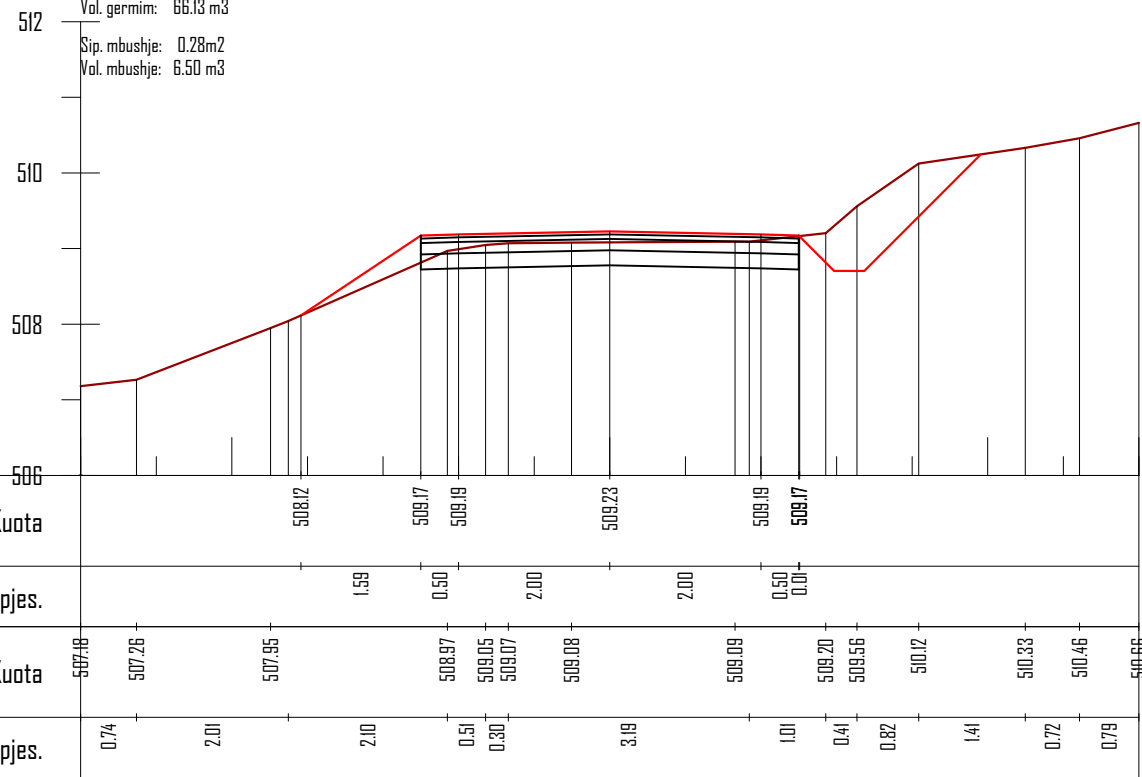

Km. 0+975

Sip. germim: 3.70m²
 Vol. germim: 82.25 m³
 Sip. mbushje: 0.00m²
 Vol. mbushje: 3.50 m³

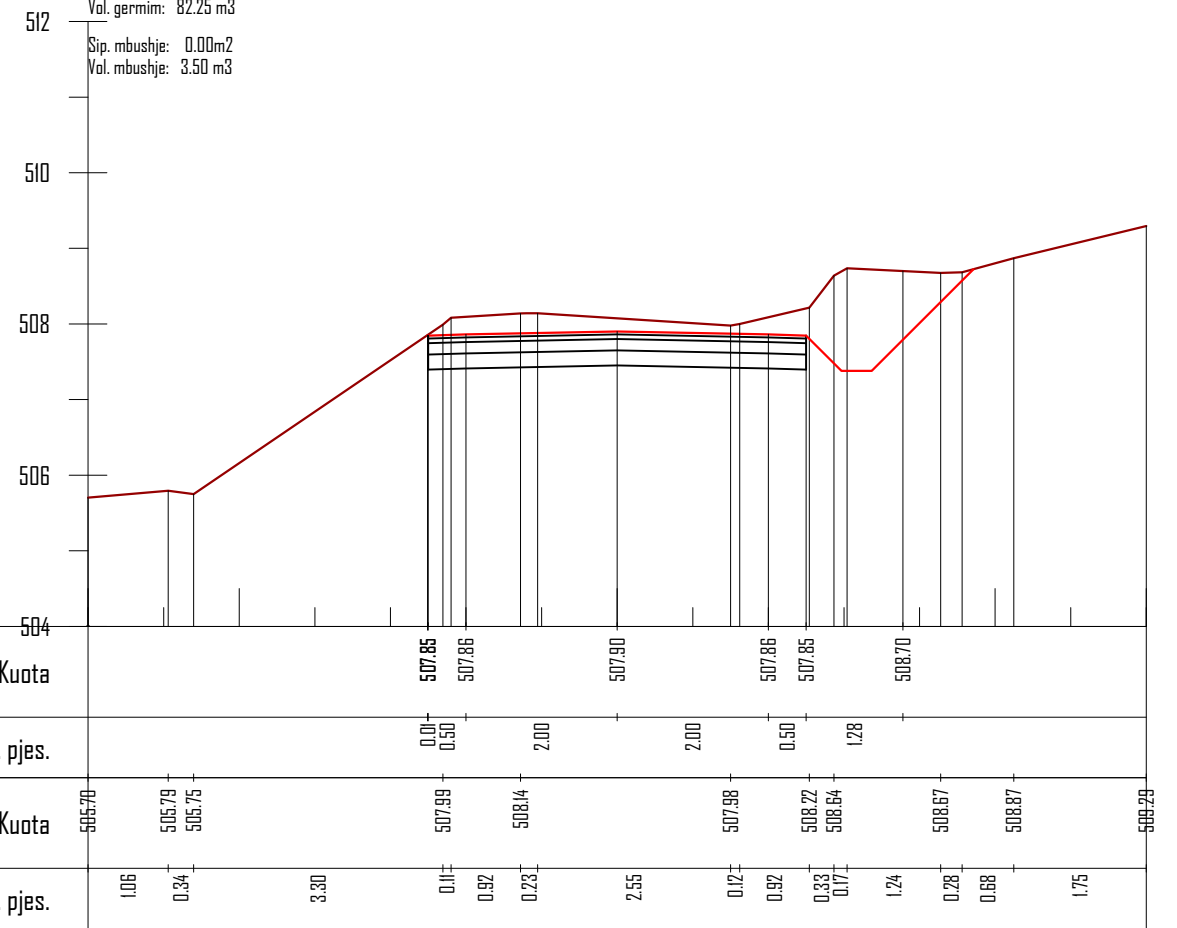

Km. 1+000

POROSITES : BASHKIA DIBËR

Sistemim Asfaltim i Rruges se Fshatit Hotesh (Katund i Ri - Hotesh)

EMERTIMI : PROFILAT TERTHORE



DREJTUES PROJEKTI

Ing.Gezim ISLAMI

PROJEKTUES


Ing.Erindi GJOKA	Elek.Hajdar KURTI
Top.K.CANAMETI	Mek.Arben MUHA
Hidr.Anisa ZAKA	Ark.Elton ÇARÇANI

SHKALLA


SHK - 1:100
 TIRANE 2021

FLETA


4 - 20
 FORMAT A3

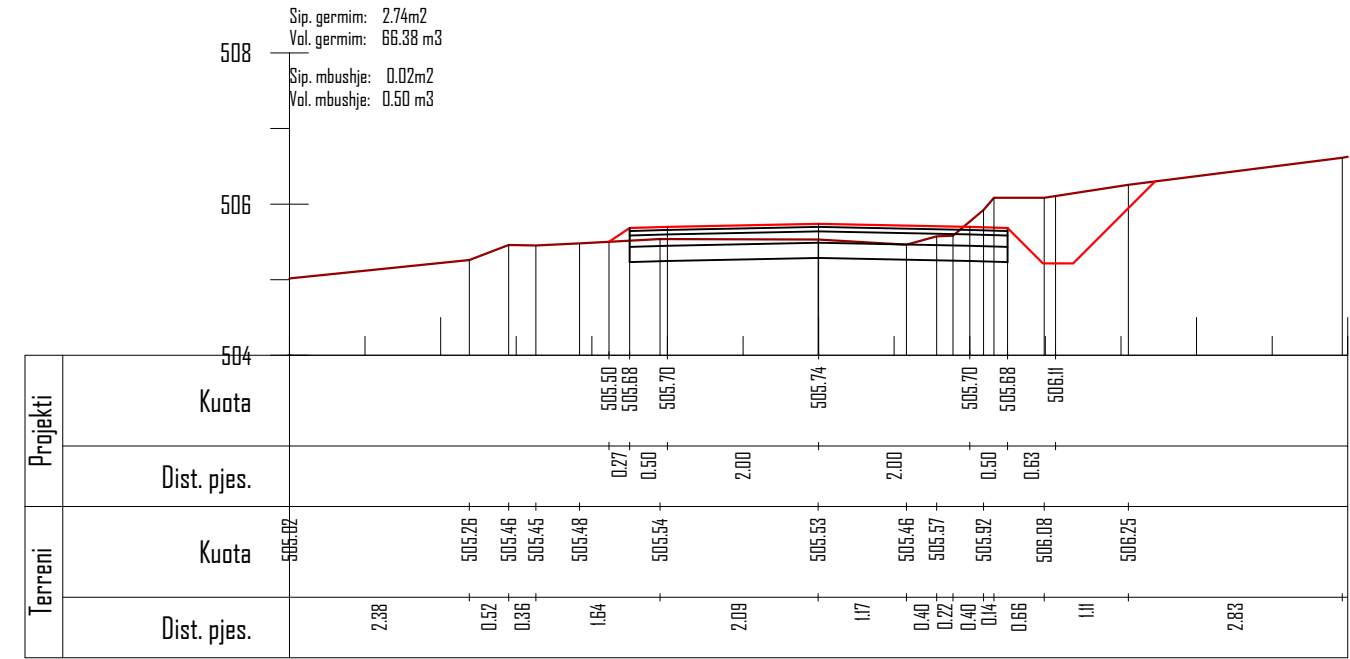

Km. 1+075

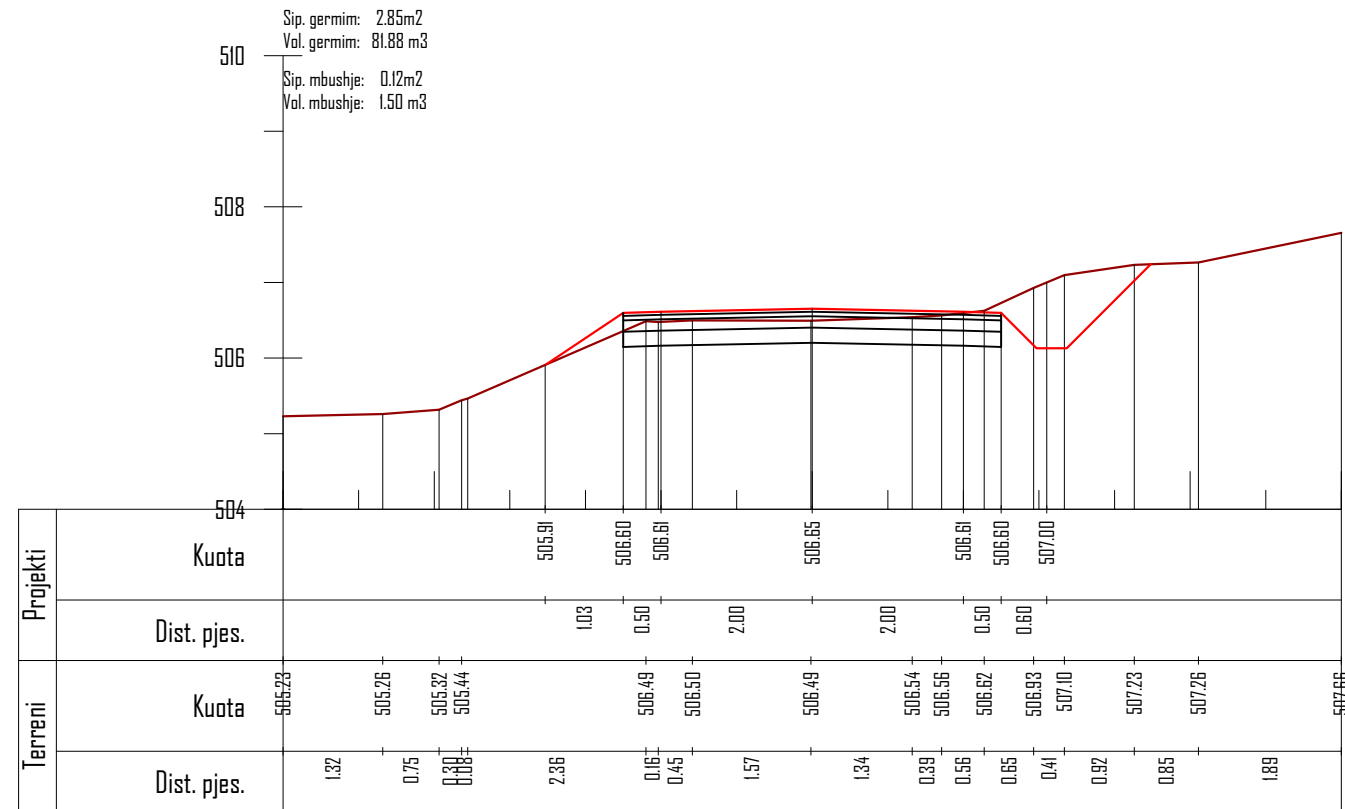

Km. 1+025

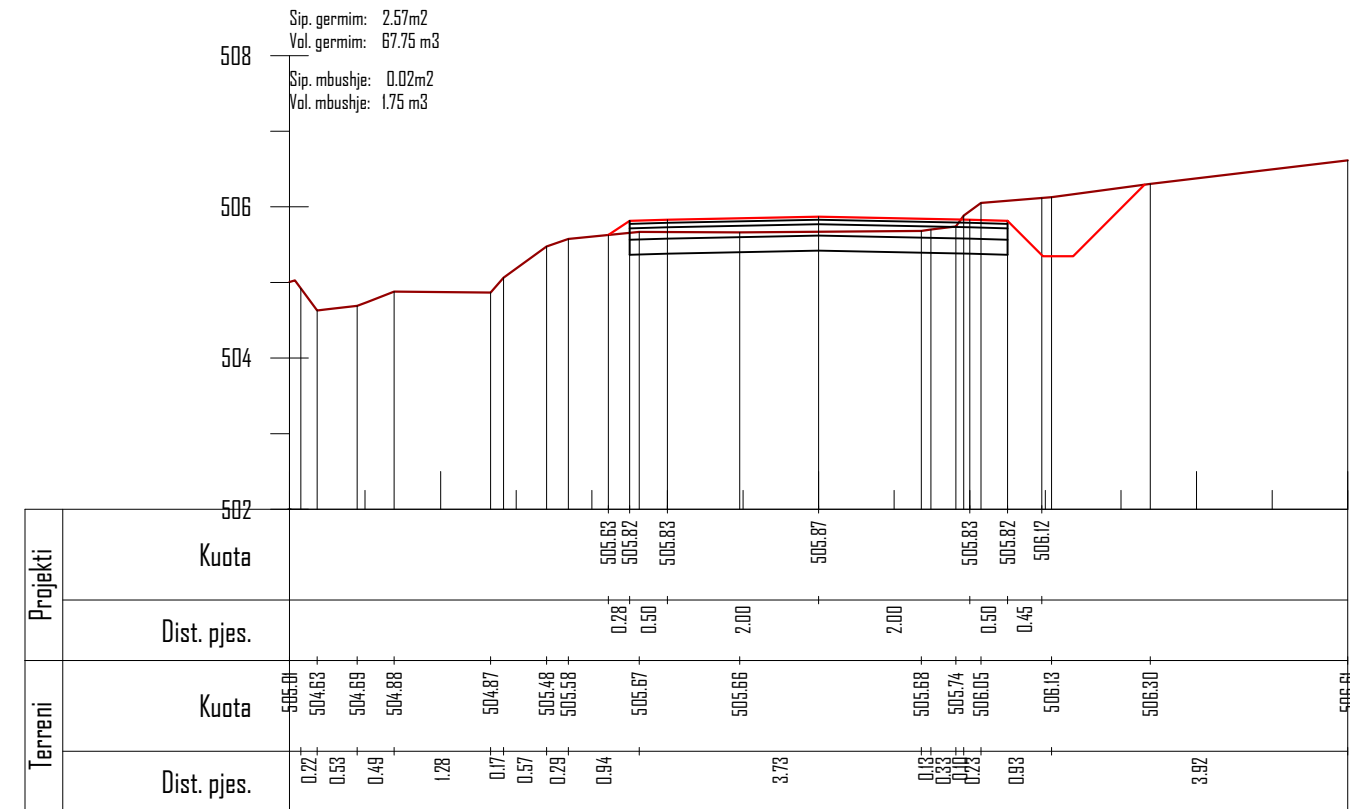

Km. 1+050

POROSITES : BASHKIA DIBËR

Sistemim Asfaltim i Rruges se Fshatit Hotesh (Katund i Ri - Hotesh)

EMERTIMI : PROFILAT TERTHORE



DREJTUES PROJEKTI

Ing.Gezim ISLAMI

PROJEKTUES

Ing.Erindi GJOKA

Top.K.CANAMETI

Hidr.Anisa ZAKA

Elek.Hajdar KURTI

Mek.Arben MUHA

Ark.Elton ÇARÇANI

SHKALLA


SHK - 1:100

TIRANE 2021


FLETA

4 - 21

FORMAT A3

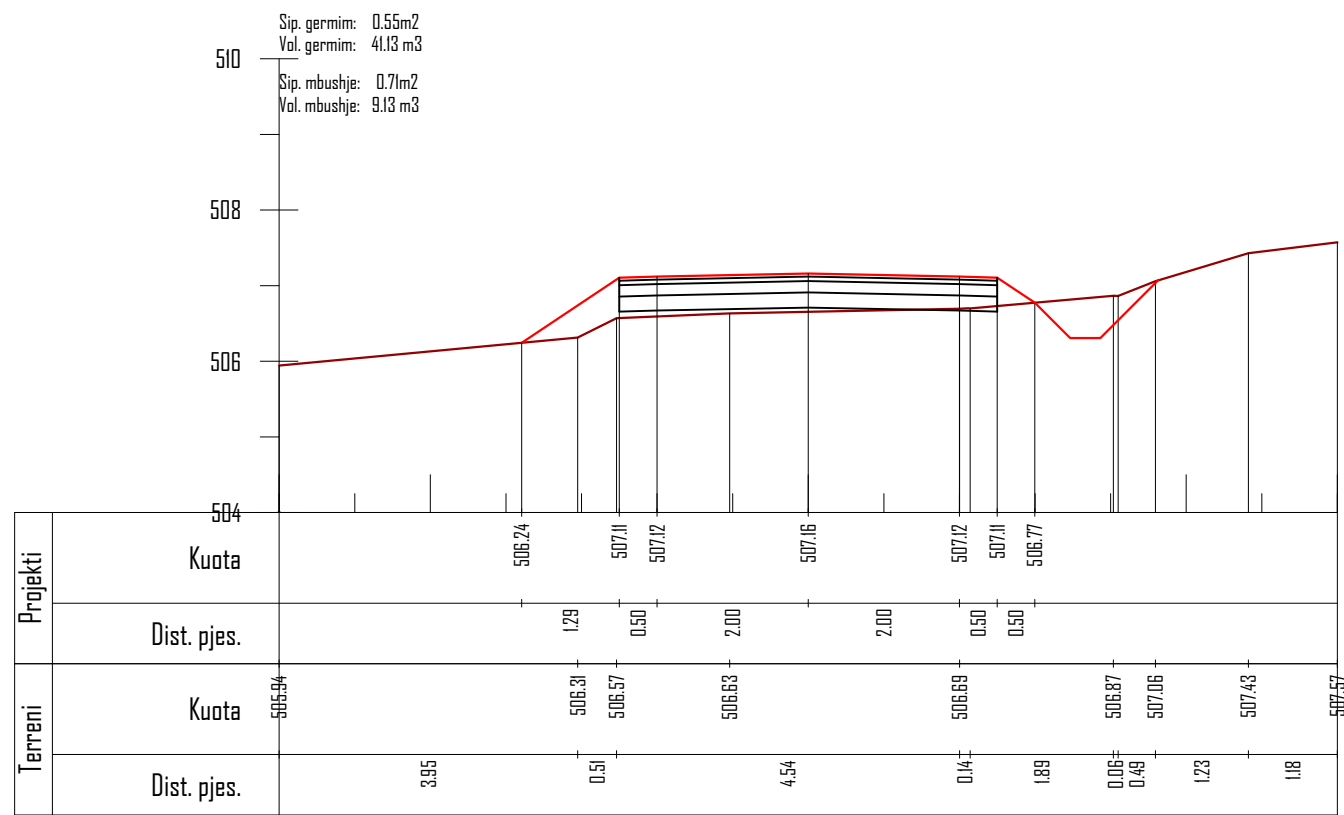

Km. 1+100

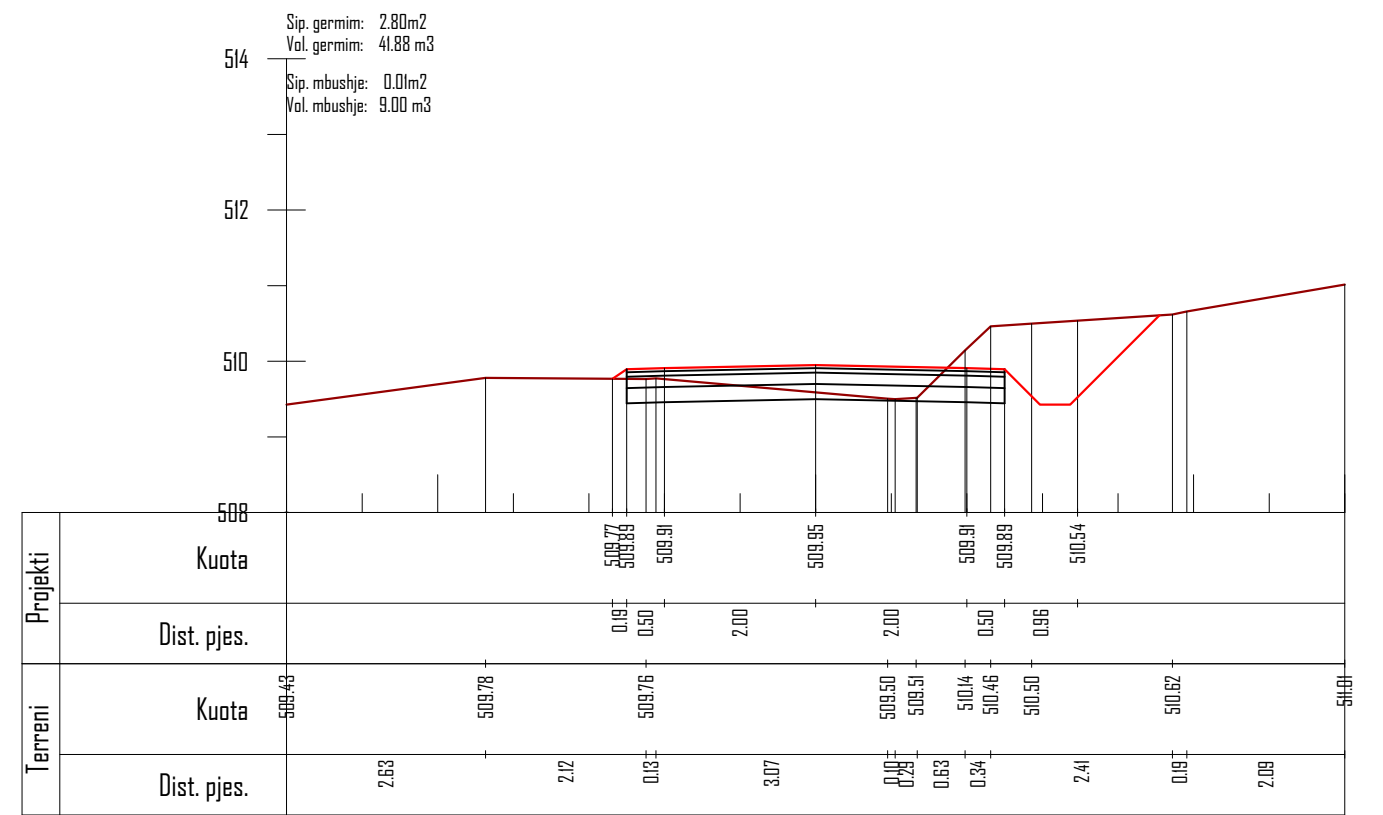

Km. 1+125

POROSITES : BASHKIA DIBËR

Sistemim Asfaltim i Rruges se Fshatit Hotesh (Katund i Ri - Hotesh)

EMERTIMI : PROFILAT TERTHORE



DREJTUES PROJEKTI

Ing.Gezim ISLAMI

PROJEKTUES

Ing.Erindi GJOKA

Top.K.CANAMETI

Hidr.Anisa ZAKA

Elek.Hajdar KURTI

Mek.Arben MUHA

Ark.Elton ÇARÇANI

SHKALLA


SHK - 1:100

TIRANE 2021


FLETA

4 - 22

FORMAT A3

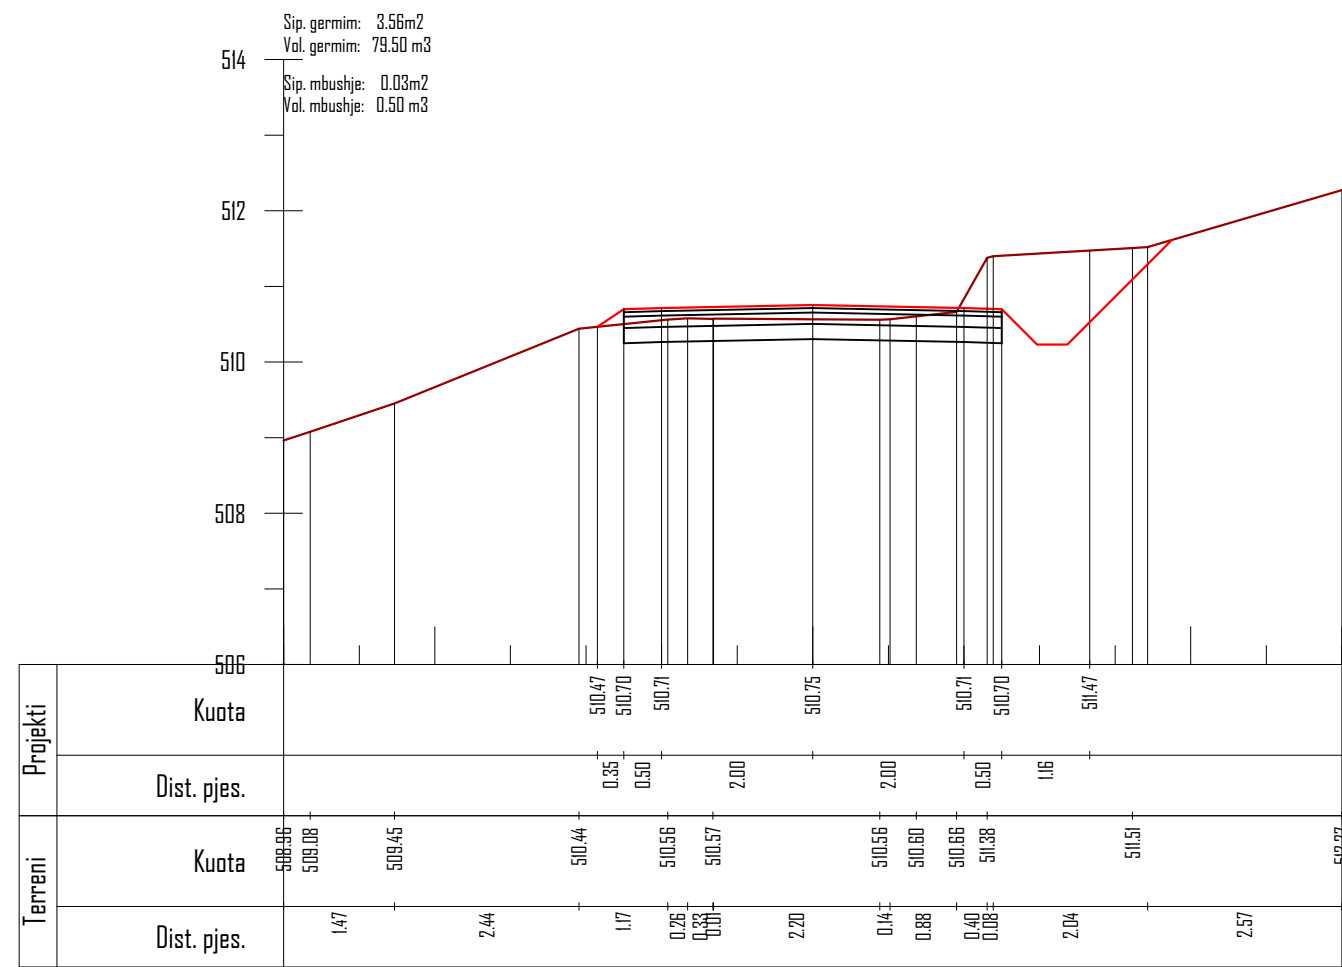

Km. 1+150

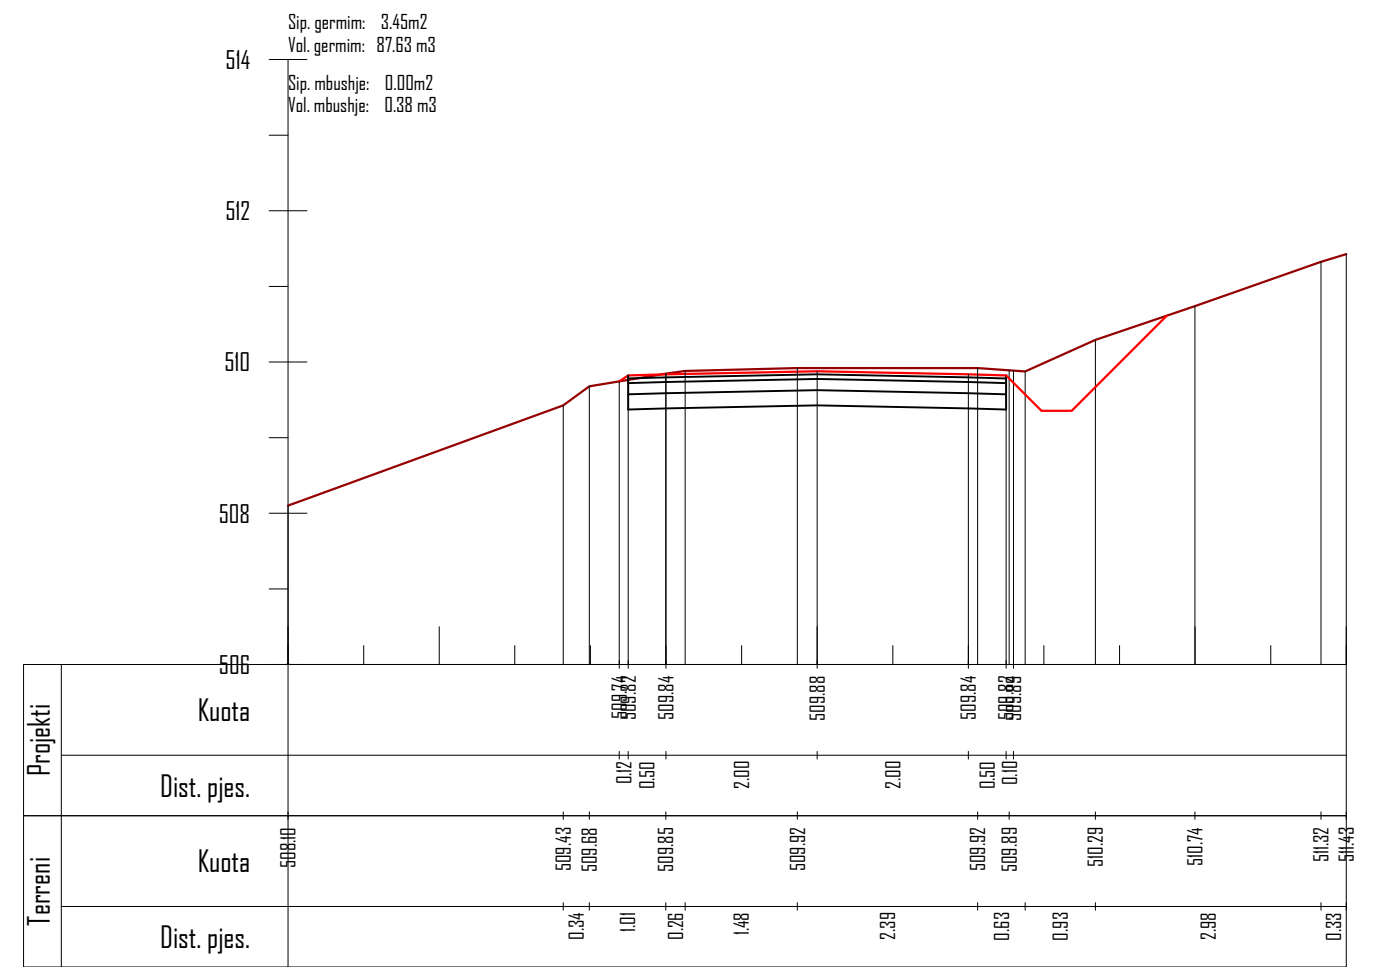

Km. 1+175

POROSITES : BASHKIA DIBËR

Sistemim Asfaltim i Rruges se Fshatit Hotesh (Katund i Ri - Hotesh)

EMERTIMI : PROFILAT TERTHORE



DREJTUES PROJEKTI

Ing.Gezim ISLAMI

PROJEKTUES

Ing.Erindi GJOKA

Elek.Hajdar KURTI

Top.K.CANAMETI

Hidr.Anisa ZAKA

Mek.Arben MUHA

Ark.Elton ÇARÇANI

SHKALLA


SHK - 1:100

TIRANE 2021

FLETA


4 - 23

FORMAT A3

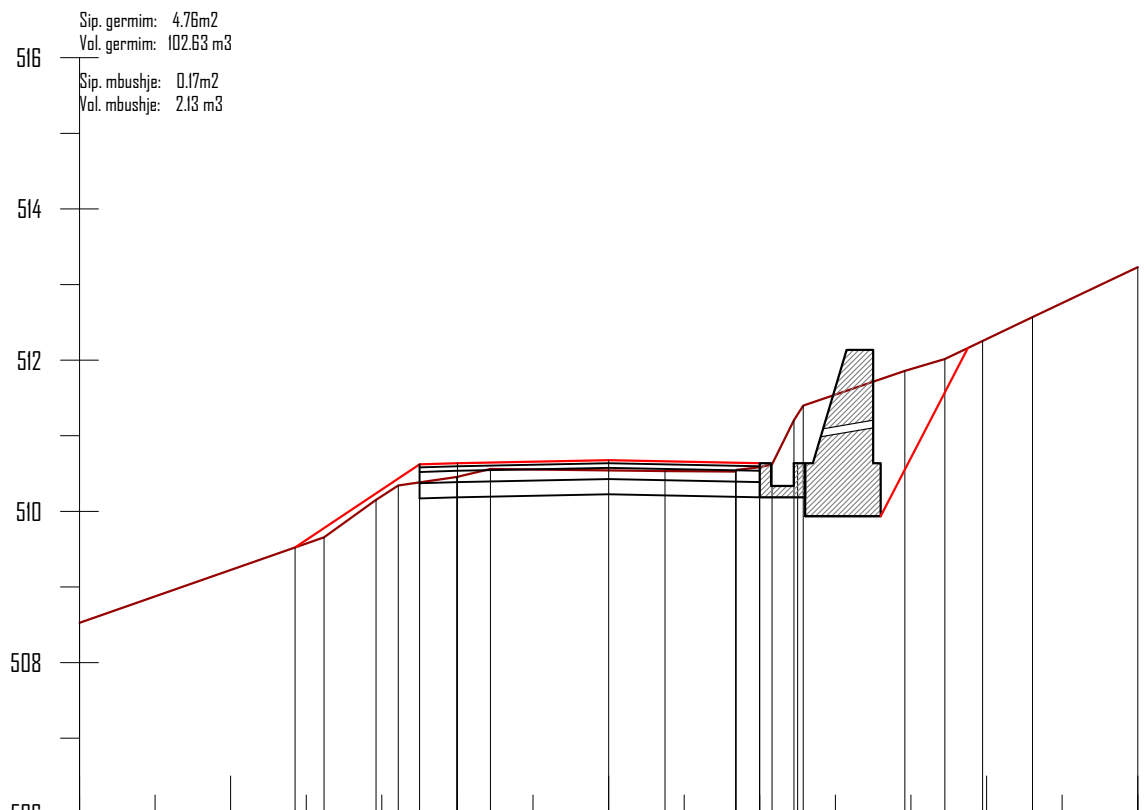

Projekti	Kuota	509.52	510.62	510.64	510.68	510.64	510.62	512.25							
	Dist. pjes.		1.65	0.50	2.00	2.00	0.50	2.45							
Terreni	Kuota	508.53	509.66	510.15	510.34	510.45	510.56	510.53	510.53	510.58	511.21	511.86	512.02	512.57	513.23
	Dist. pjes.		3.24	0.69	0.30	0.77	0.45	3.24	0.09	0.16	0.28	0.12	1.34	0.53	2.55

Km. 1+200

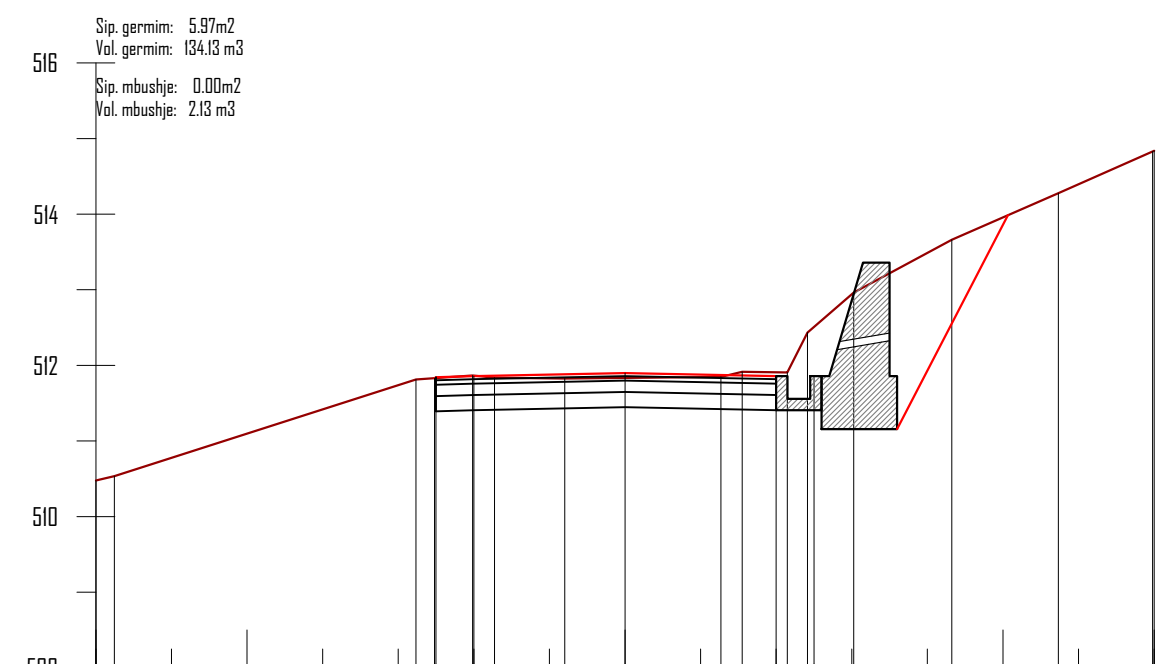

Projekti	Kuota	511.88	511.86	511.90	511.86	511.84	514.83					
	Dist. pjes.	0.02	0.50	2.00	2.00	0.50	4.48					
Terreni	Kuota	510.48	511.81	511.87	511.83	511.85	511.91	512.43	512.96	513.66	514.28	514.84
	Dist. pjes.		3.99	0.75	0.29	0.93	2.07	0.28	0.60	0.27	0.61	1.30


Km. 1+225

POROSITES : BASHKIA DIBËR
 Sistemim Asfaltim i Rruges se Fshatit Hotesh (Katund i Ri - Hotesh)


EMERTIMI : PROFILAT TERTHORE
 "ERALD-G" sh.p.k
 Rruga "Kongresi i Lushnjes"
 Tirane

DREJTUES PROJEKTI Ing.Gezim ISLAMI	PROJEKTUES		
	Ing.Erindi GJOKA	Elek.Hajdar KURTI	
	Top.K.CANAMETI	Mek.Arben MUHA	
	Hidr.Anisa ZAKA	Ark.Elton ÇARÇANI	

SHKALLA	FLETA
SHK - 1:100	4 - 24
TIRANE 2021	FORMAT A3

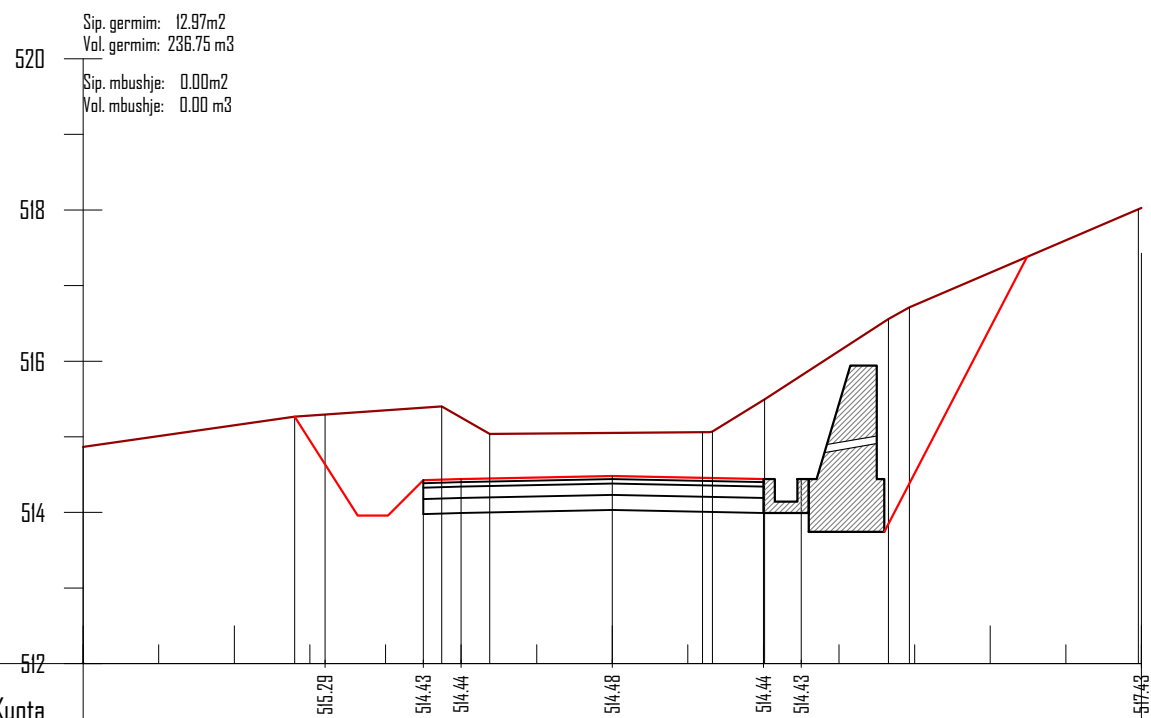

Km. 1+250

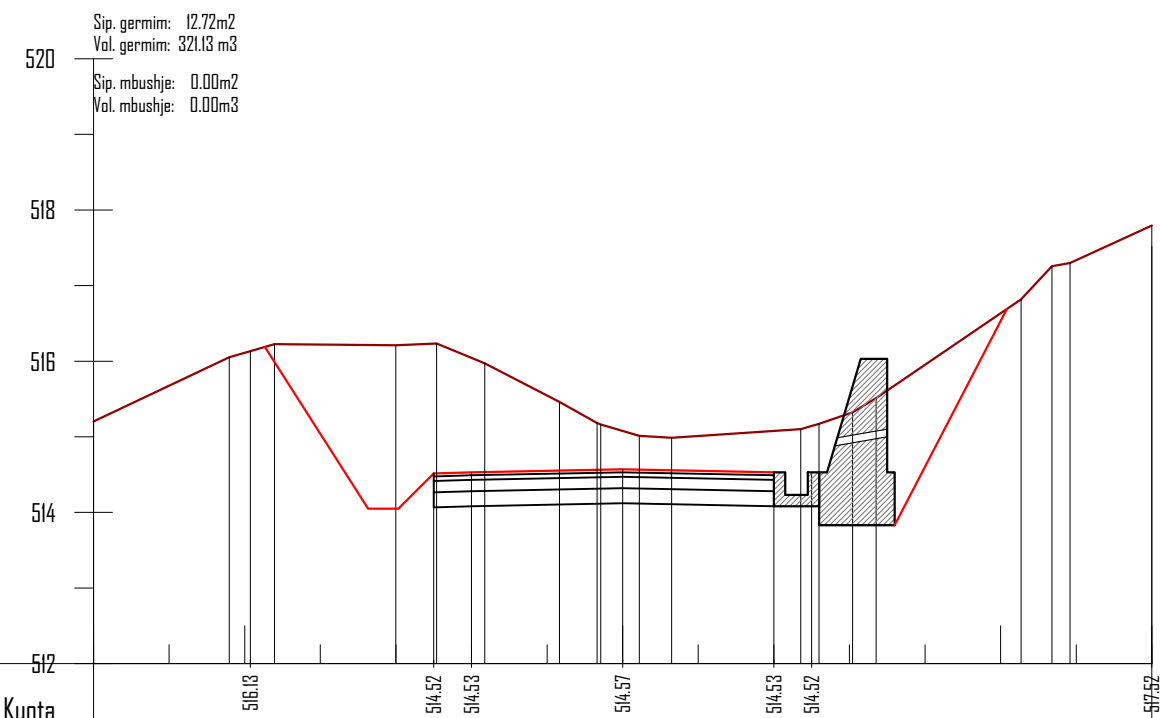

Km. 1+275

POROSITES : BASHKIA DIBËR

Sistemim Asfaltim i Rruges se Fshatit Hotesh (Katund i Ri - Hotesh)

EMERTIMI : PROFILAT TERTHORE



DREJTUES PROJEKTI

Ing.Gezim ISLAMI

PROJEKTUES

Ing.Erindi GJOKA

Top.K.CANAMETI

Hidr.Anisa ZAKA

Elek.Hajdar KURTI

Mek.Arben MUHA

Ark.Elton ÇARÇANI

SHKALLA


SHK - 1:100

TIRANE 2021


FLETA

4 - 25

FORMAT A3

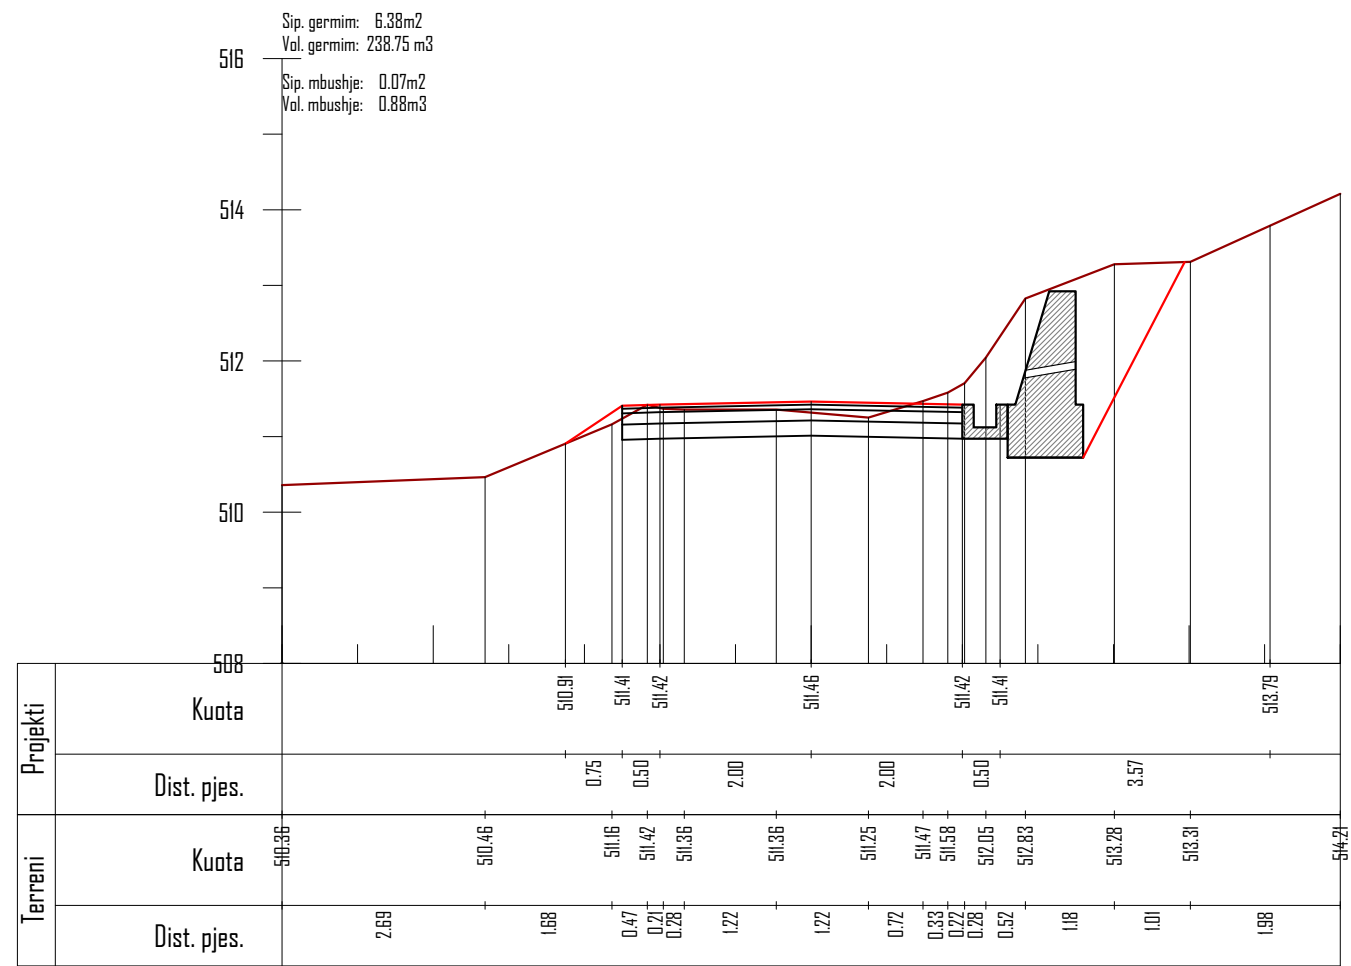

Km. 1+300

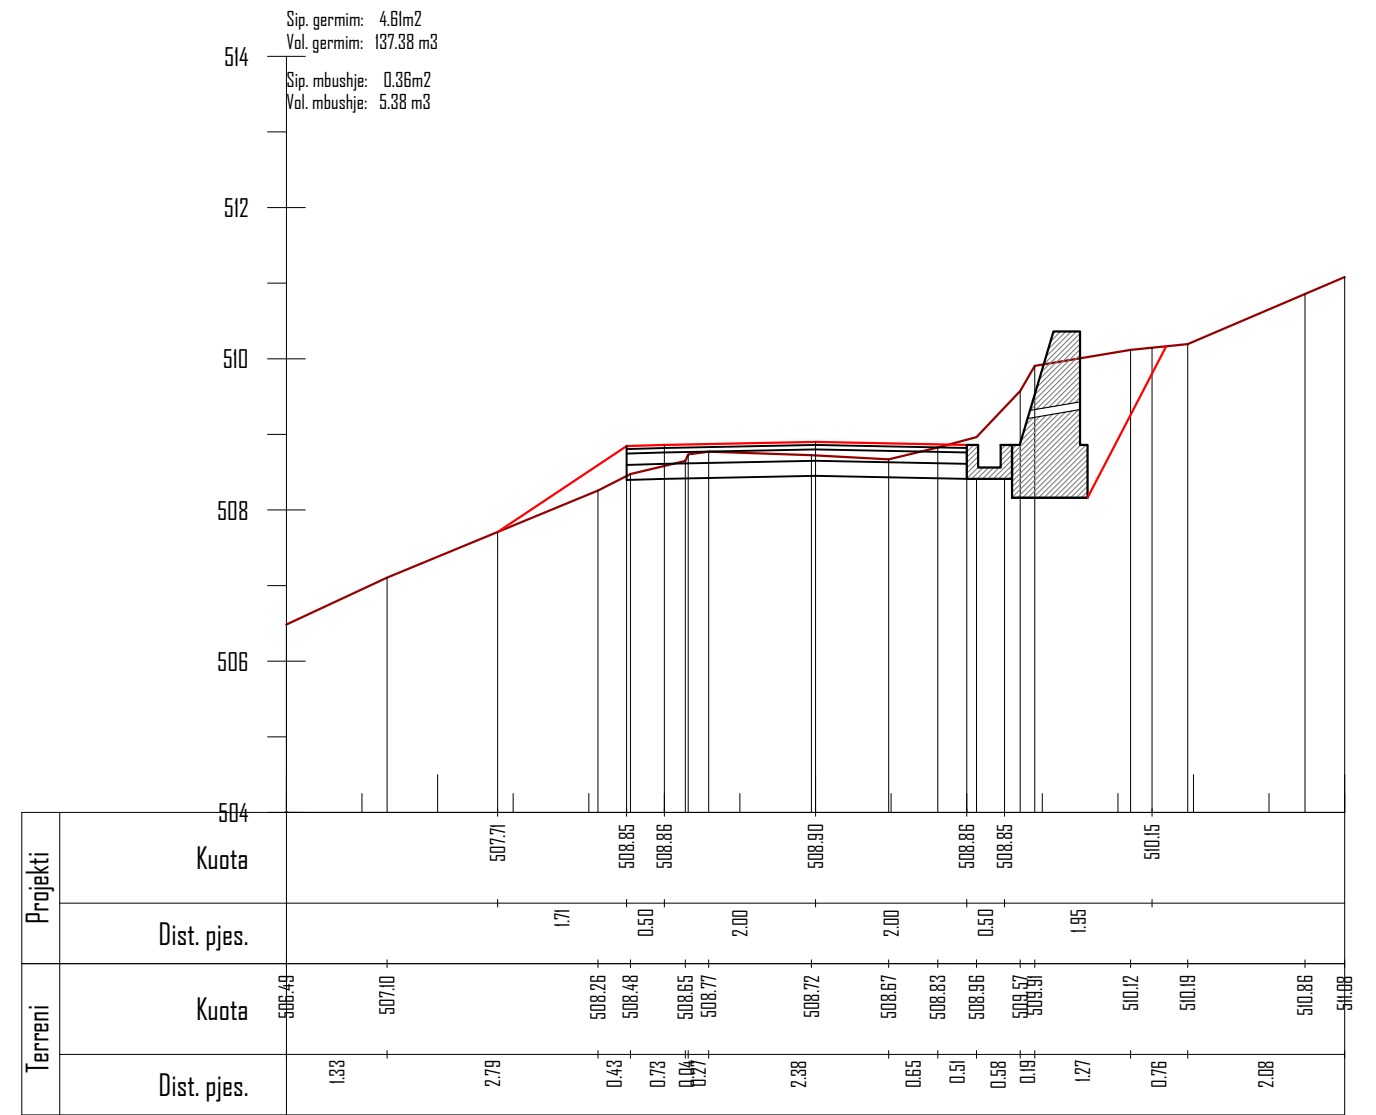


Km. 1+325

POROSITES : BASHKIA DIBËR

Sistemim Asfaltim i Rruges se Fshatit Hotesh (Katund i Ri - Hotesh)

EMERTIMI : PROFILAT TERTHORE

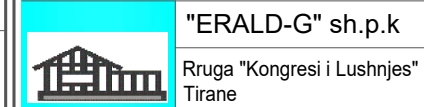

DREJTUES PROJEKTI

Ing.Gezim ISLAMI

PROJEKTUES

Ing.Erindi GJOKA	Elek.Hajdar KURTI
Top.K.CANAMETI	Mek.Arben MUHA
Hidr.Anisa ZAKA	Ark.Elton ÇARÇANI

SHKALLA


SHK - 1:100

TIRANE 2021


FLETA

4 - 26

FORMAT A3

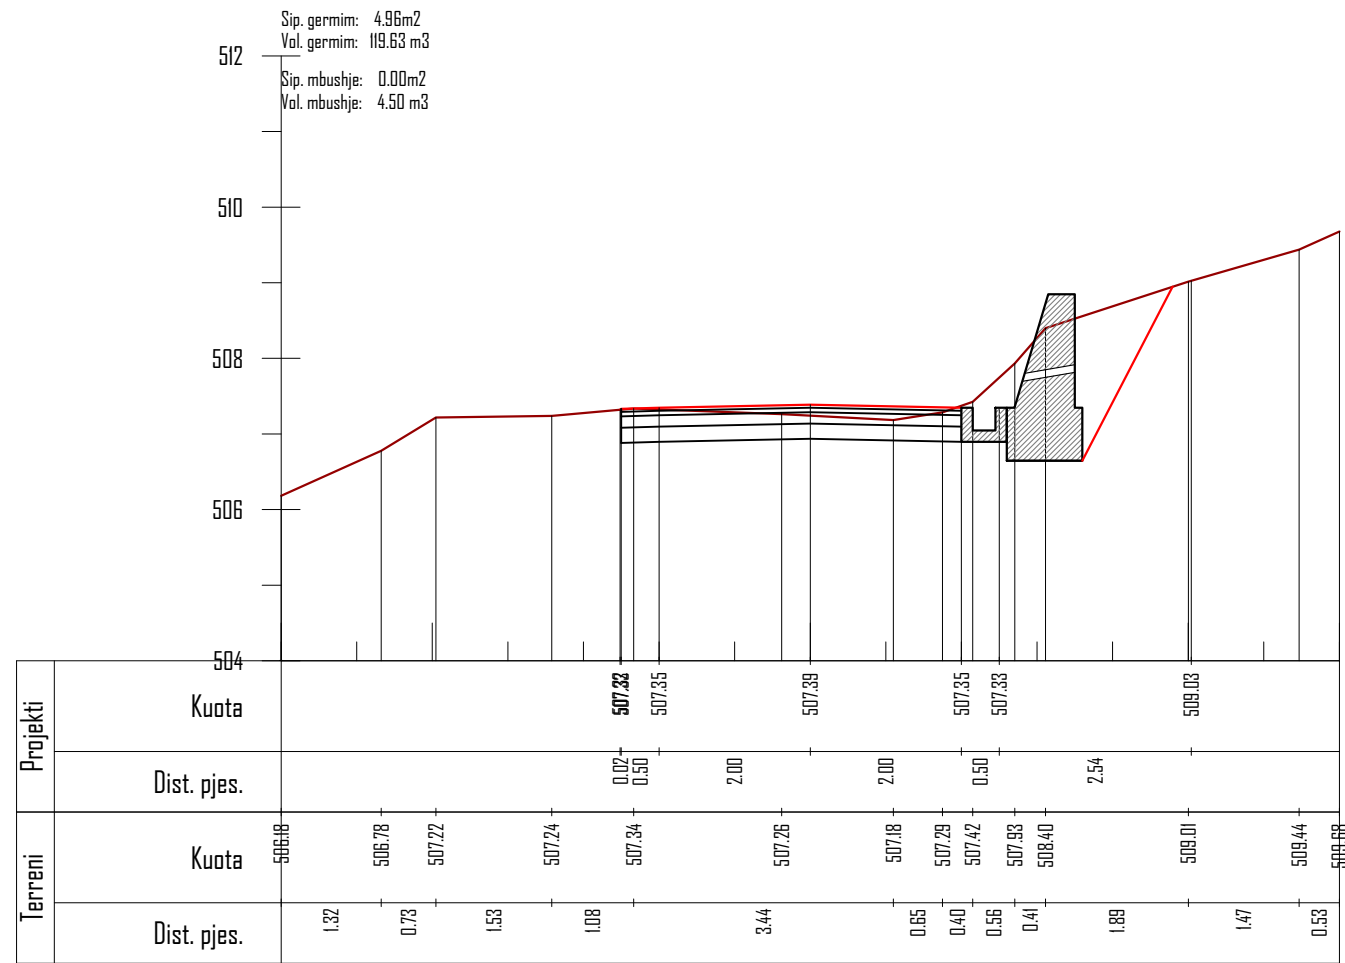

Km. 1+350

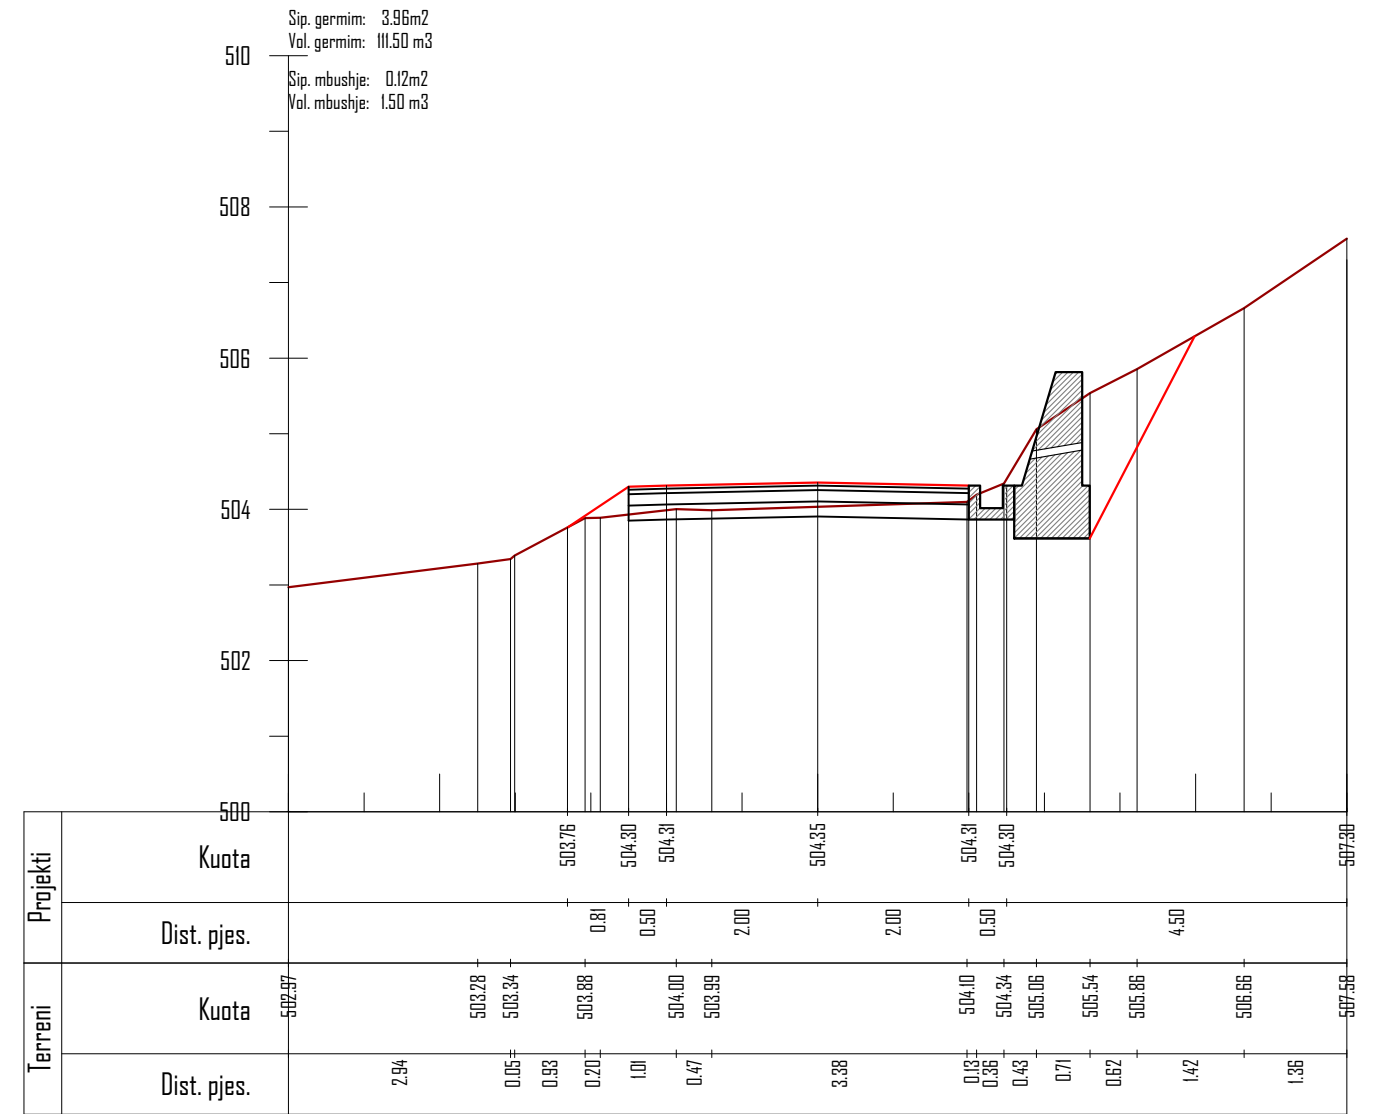

Km. 1+375

POROSITES : BASHKIA DIBËR

Sistemim Asfaltim i Rruges se Fshatit Hotesh (Katund i Ri - Hotesh)

EMERTIMI : PROFILAT TERTHORE



DREJTUES PROJEKTI

Ing.Gezim ISLAMI

PROJEKTUES

Ing.Erindi GJOKA

Top.K.CANAMETI

Hidr.Anisa ZAKA

Elek.Hajdar KURTI

Mek.Arben MUHA

Ark.Elton ÇARÇANI

SHKALLA


SHK - 1:100

TIRANE 2021


FLETA

4 - 27

FORMAT A3

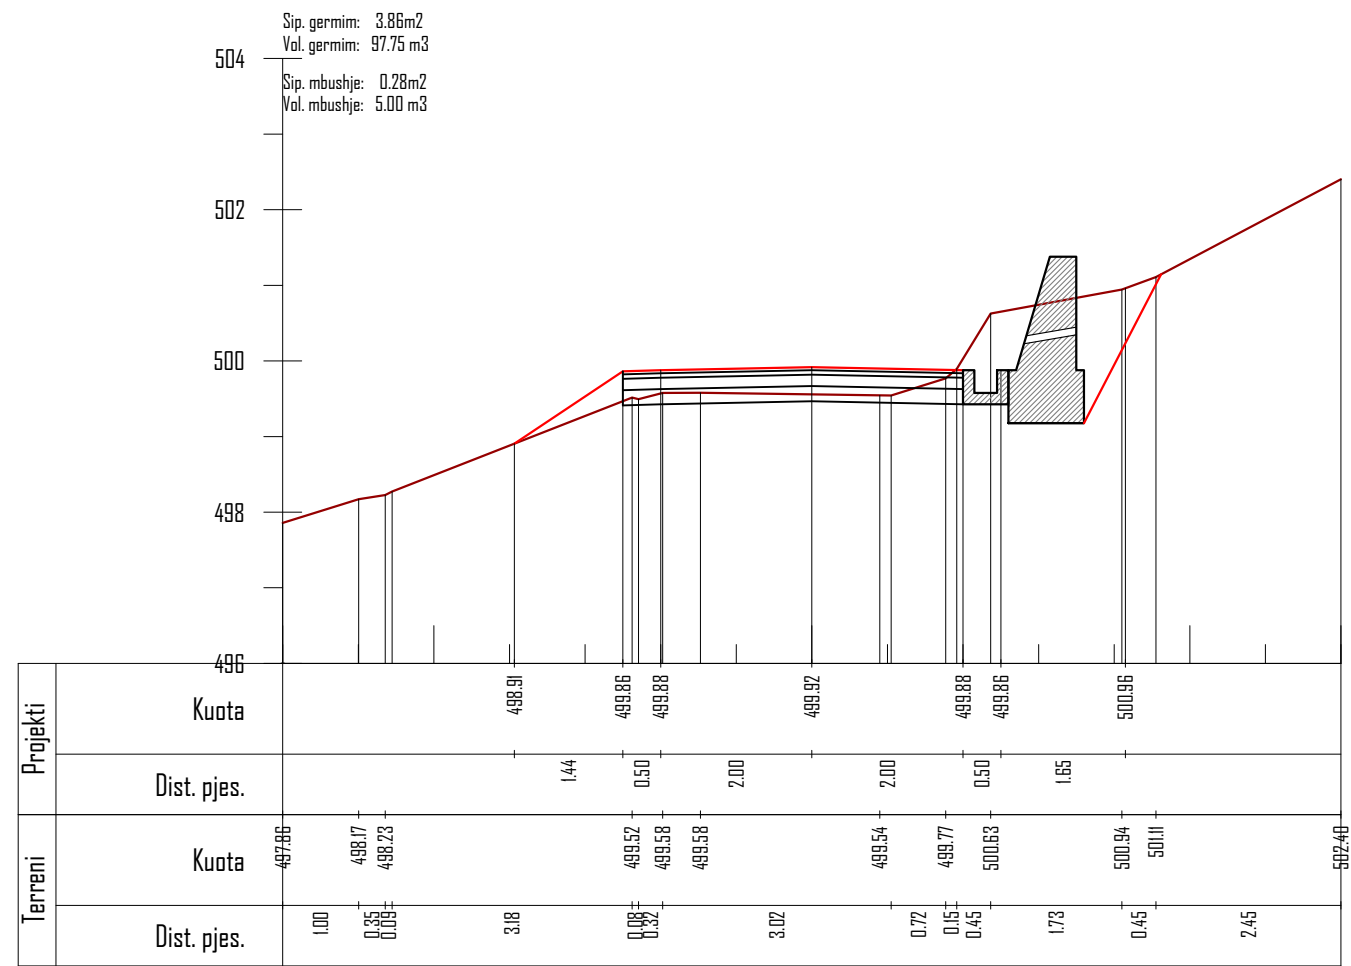

Km. 1+400

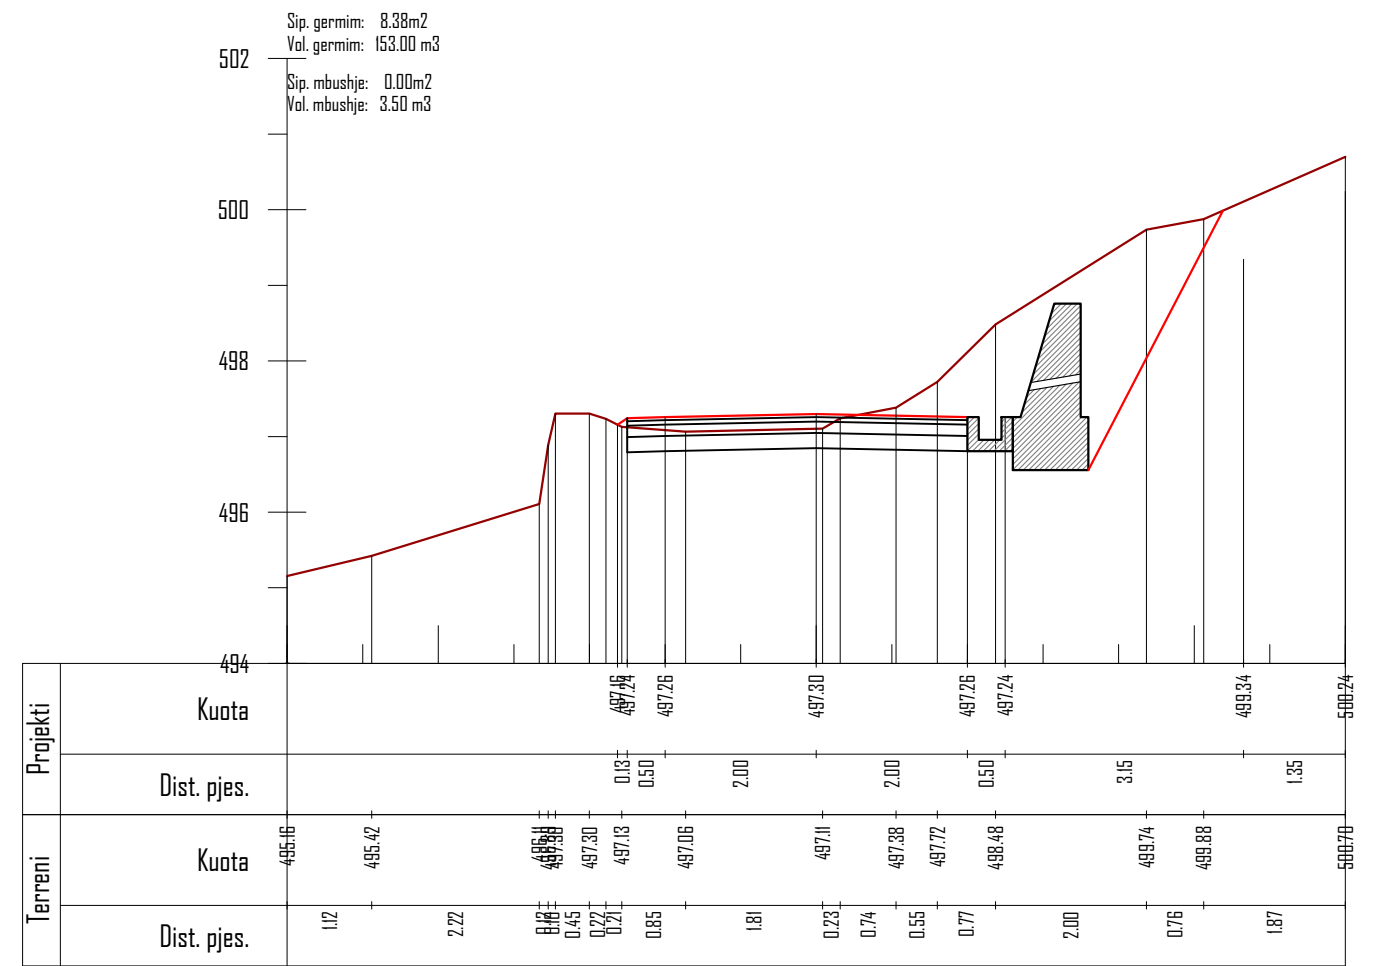

Km. 1+425

POROSITES : BASHKIA DIBËR

Sistemim Asfaltim i Rruges se Fshatit Hotesh (Katund i Ri - Hotesh)

EMERTIMI : PROFILAT TERTHORE

"ERALD-G" sh.p.k
 Rruga "Kongresi i Lushnjes"
 Tirane



DREJTUES PROJEKTI

Ing.Gezim ISLAMI

PROJEKTUES

Ing.Erindi GJOKA

Top.K.CANAMETI

Hidr.Anisa ZAKA

Elek.Hajdar KURTI

Mek.Arben MUHA

Ark.Elton ÇARÇANI

SHKALLA


SHK - 1:100

TIRANE 2021


FLETA

4 - 28

FORMAT A3

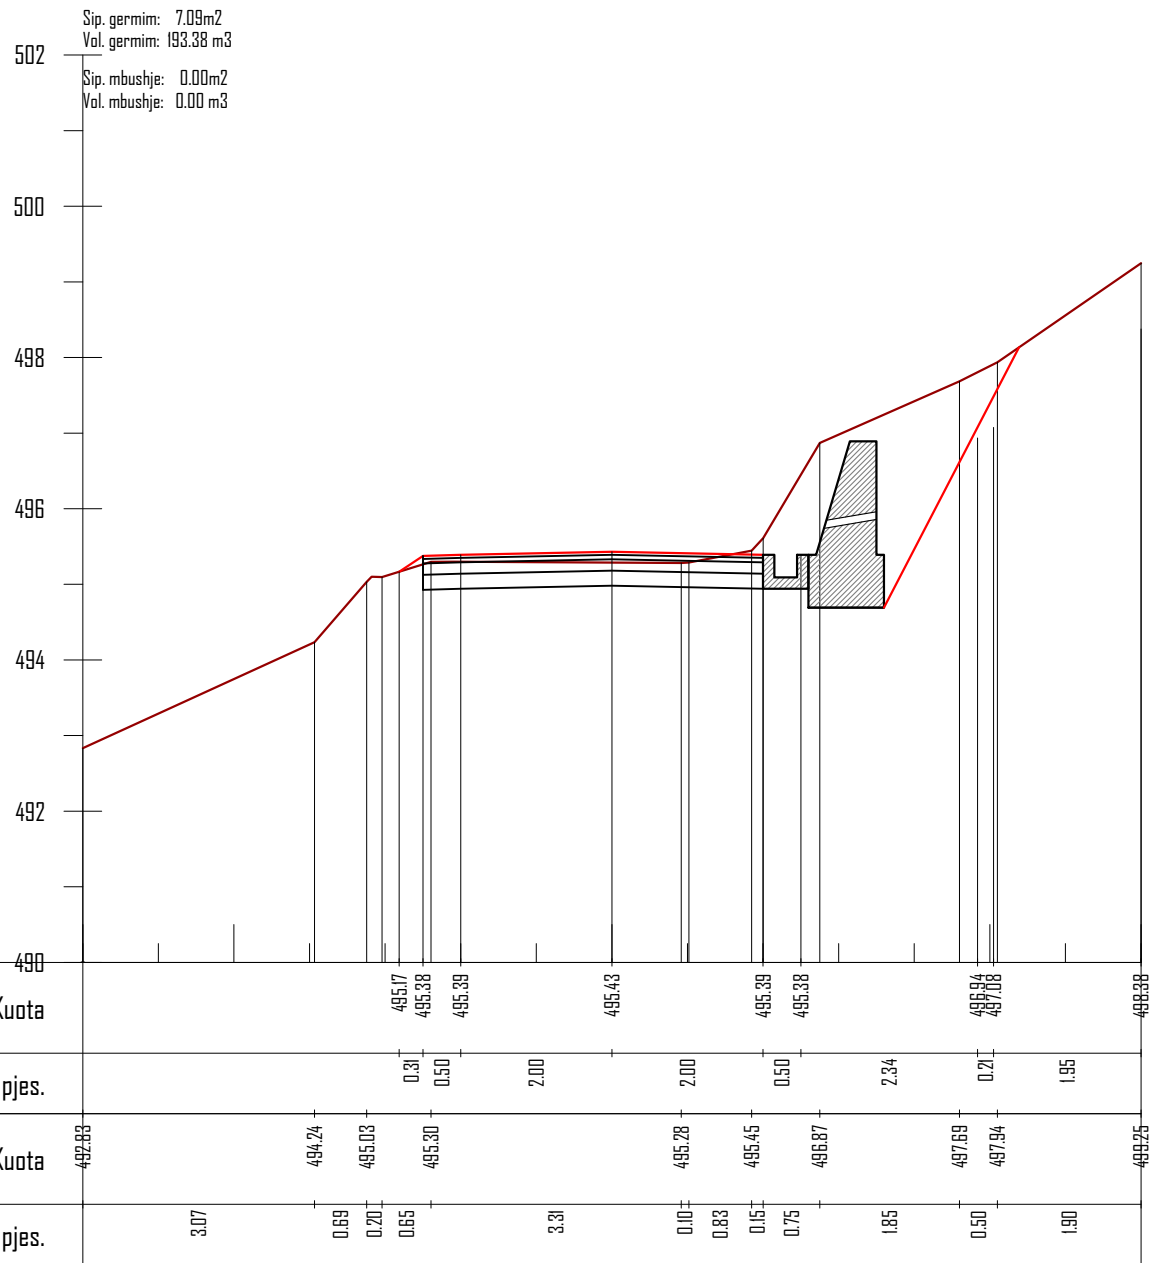

Km. 1+450

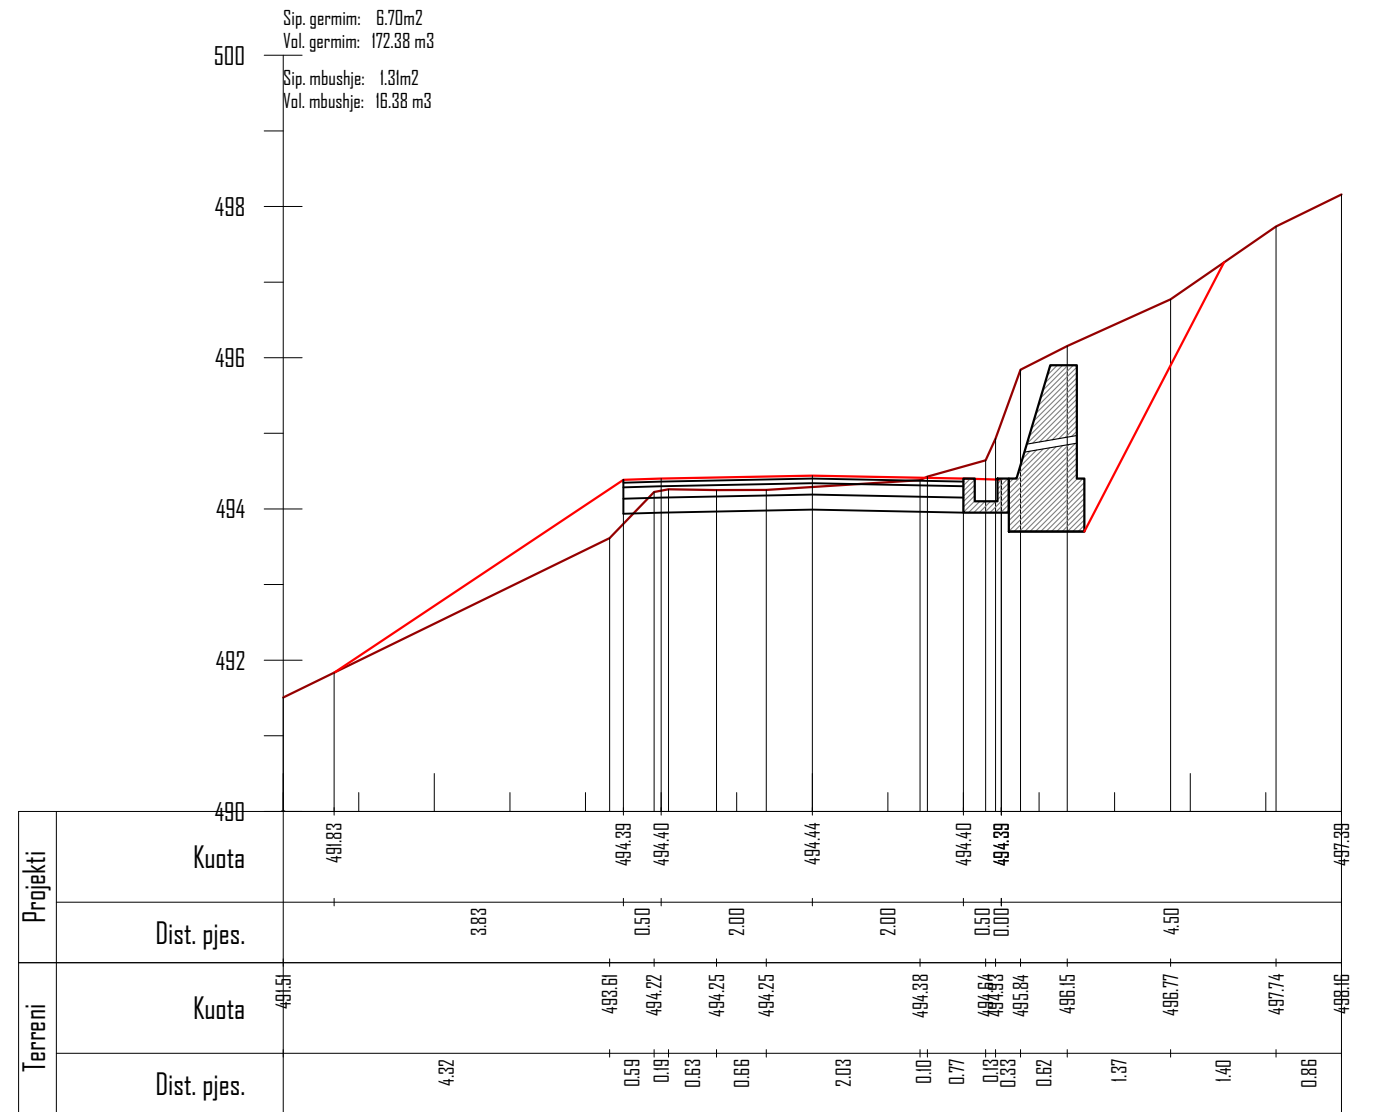

Km. 1+475

POROSITES : BASHKIA DIBËR

Sistemim Asfaltim i Rruges se Fshatit Hotesh (Katund i Ri - Hotesh)

EMERTIMI : PROFILAT TERTHORE



DREJTUES PROJEKTI

Ing.Gezim ISLAMI

PROJEKTUES

Ing.Erindi GJOKA	Elek.Hajdar KURTI
Top.K.CANAMETI	Mek.Arben MUHA
Hidr.Anisa ZAKA	Ark.Elton ÇARÇANI

SHKALLA


SHK - 1:100

TIRANE 2021


FLETA

4 - 29

FORMAT A3

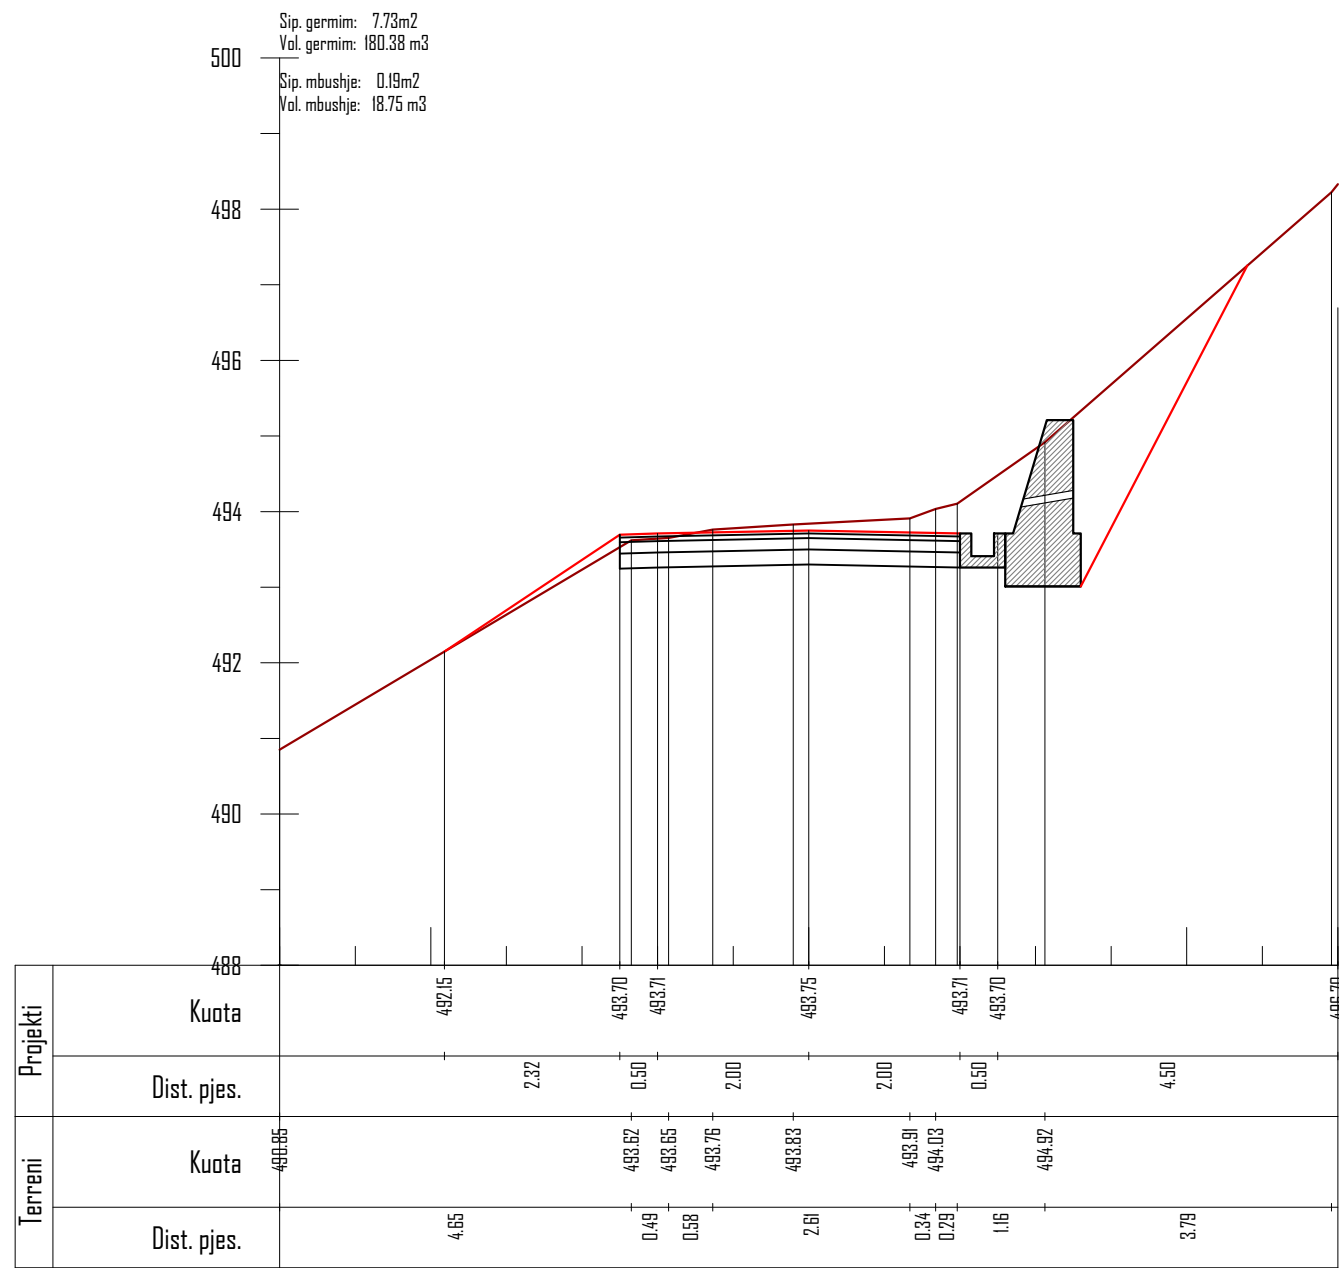

Km. 1+500

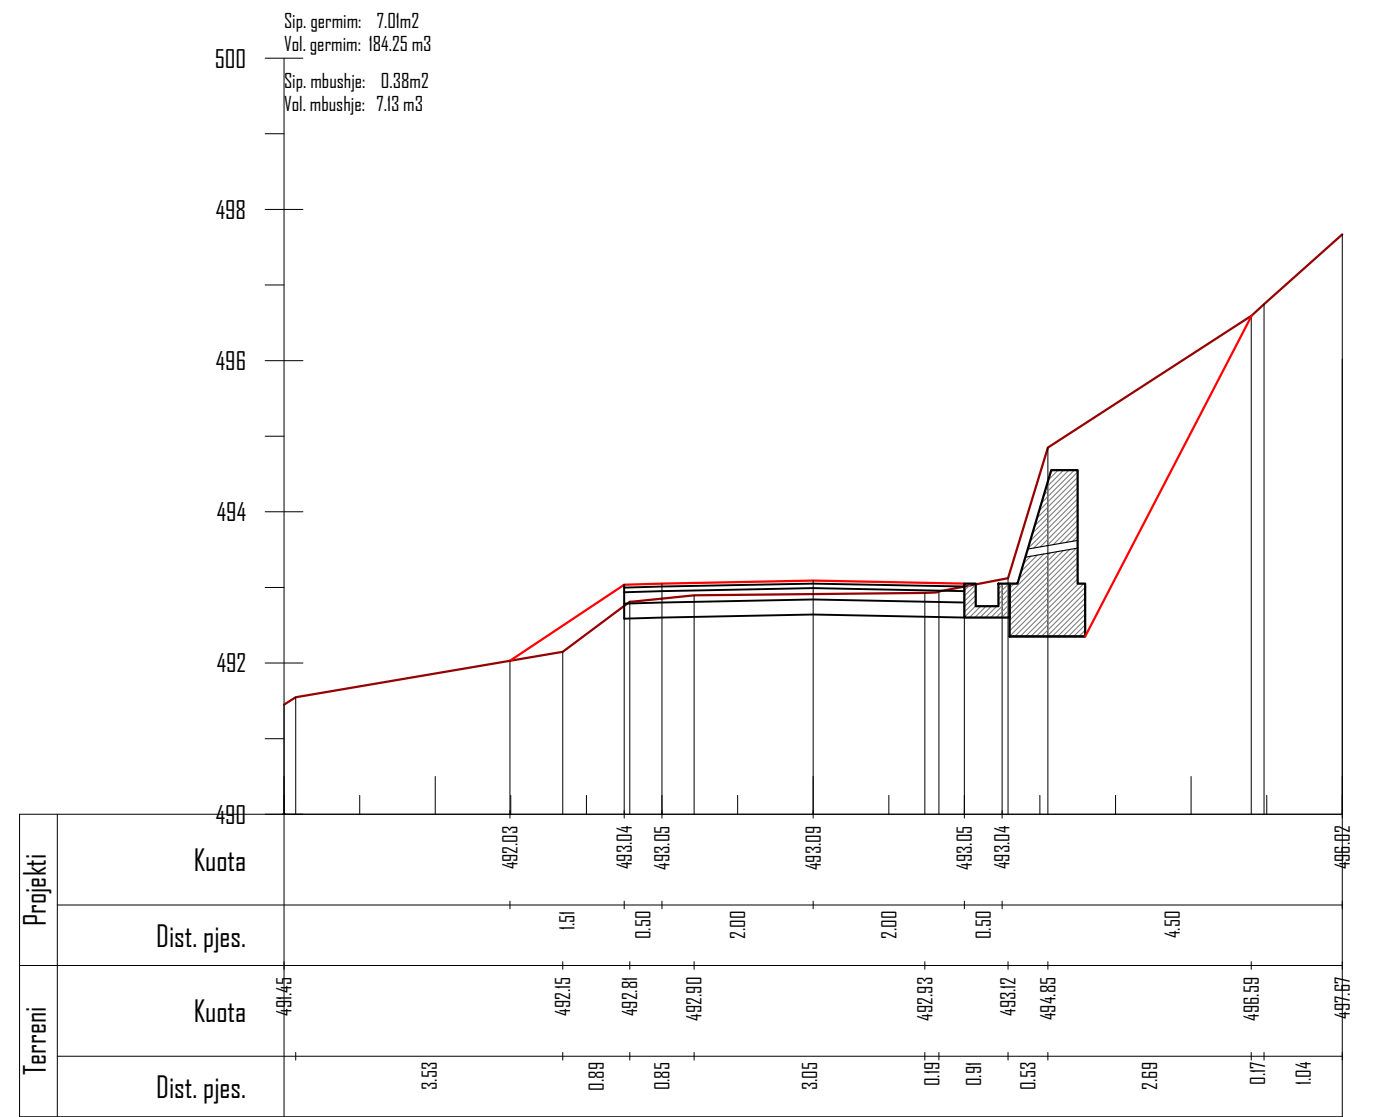

Km. 1+525

POROSITES : BASHKIA DIBËR

Sistemim Asfaltim i Rruges se Fshatit Hotesh (Katund i Ri - Hotesh)

EMERTIMI : PROFILAT TERTHORE



DREJTUES PROJEKTI

Ing.Gezim ISLAMI

PROJEKTUES

Ing.Erindi GJOKA

Top.K.CANAMETI

Hidr.Anisa ZAKA

Elek.Hajdar KURTI

Mek.Arben MUHA

Ark.Elton ÇARÇANI

SHKALLA


SHK - 1:100

TIRANE 2021

FLETA

4 - 30

FORMAT A3

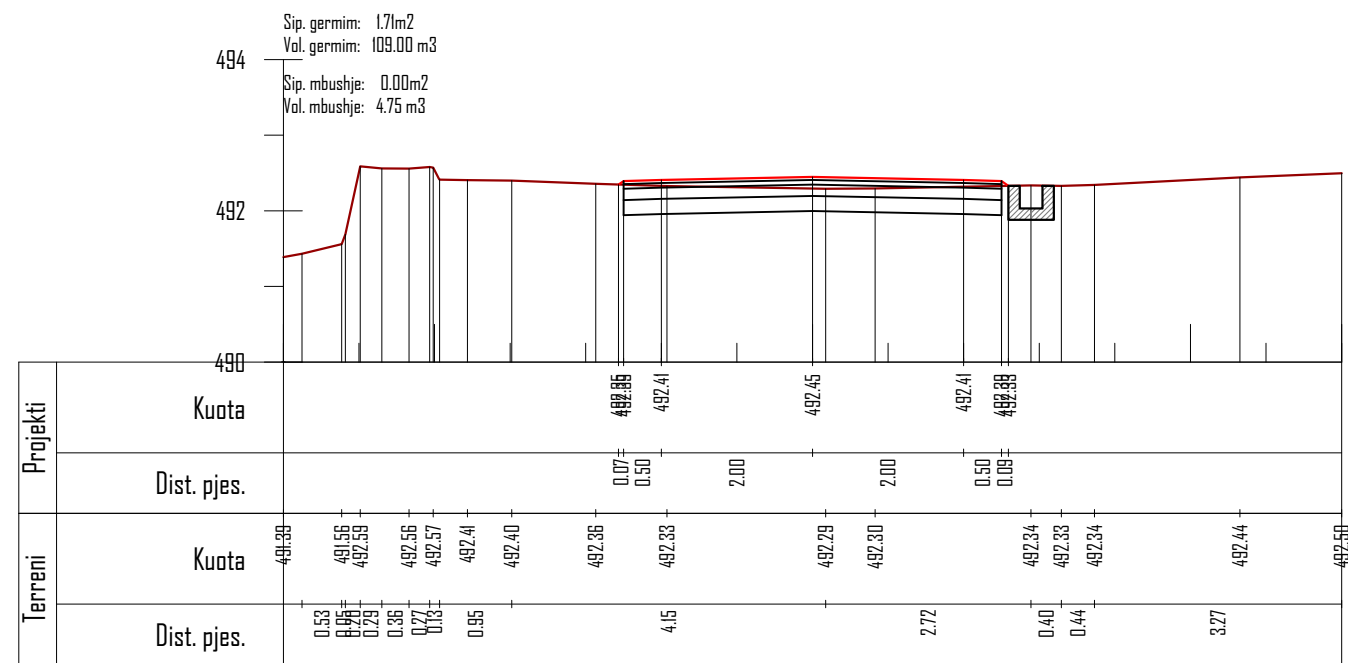

Km. 1+550

POROSITES : BASHKIA DIBËR

Sistemim Asfaltim i Rruges se Fshatit Hotesh (Katund i Ri - Hotesh)

EMERTIMI : PROFILAT TERTHORE



DREJTUES PROJEKTI

Ing.Gezim ISLAMI

PROJEKTUES

Ing.Erindi GJOKA

Top.K.CANAMETI

Hidr.Anisa ZAKA

Elek.Hajdar KURTI

Mek.Arben MUHA

Ark.Elton ÇARÇANI

SHKALLA

SHK - 1:100

TIRANE 2021

FLETA

4 - 31

FORMAT A3

PROFILAT

TERTHORE TIP

OBJEKTI

SISTEMIM ASFALTIM I RRUGES SE FSHATIT HOTESH (KATUND I RI - HOTESH)

**AUTORITETI
KONTRAKTOR**

BASHKIA DIBËR


KONSULENTI

“ERALD-G” Shpk

VITI 2021

PROFIL TERTHOR TIP 1

Prog. 0+000 - 0+325
 Prog. 0+500 - 1+200

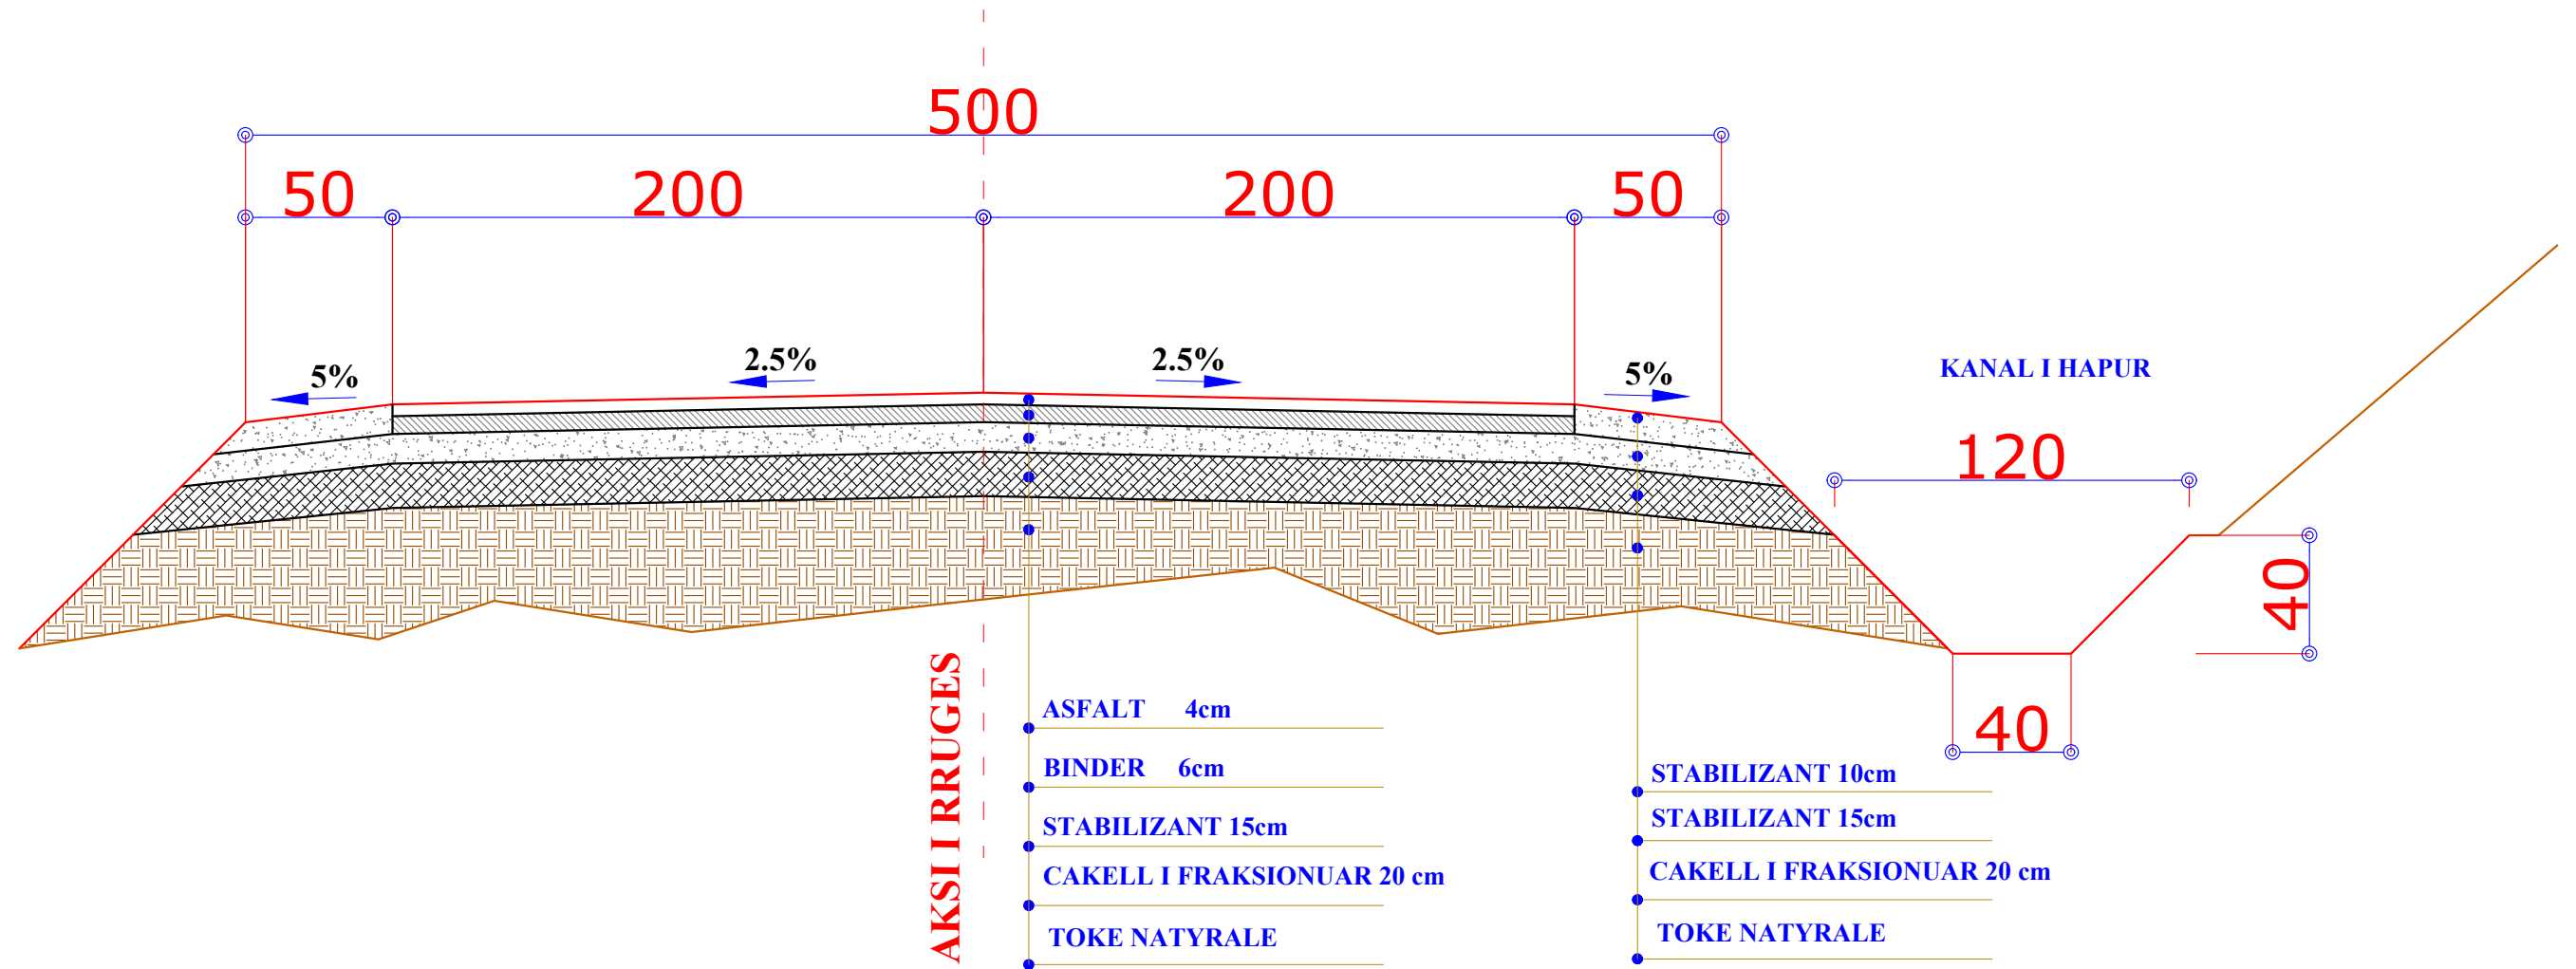

POROSITES : BASHKIA DIBËR
Sistemim Asfaltim i Rruges se Fshatit Hotesh (Katund i Ri - Hotesh)


EMERTIMI : PROFILAT TERTHORE TIP
 "ERALD-G" sh.p.k Rruga "Kongresi i Lushnjes" Tirane

DREJTUES PROJEKTI	PROJEKTUES		
Ing.Gezim ISLAMI	Ing.Erindi GJOKA		Elek.Hajdar KURTI
	Top.K.CANAMETI		Mek.Arben MUHA
	Hidr.Anisa ZAKA		Ark.Elton ÇARÇANI

SHKALLA	FLETA
SHK - 1:25	5 - 01
TIRANE 2021	FORMAT A3

PROFIL TERTHOR TIP 2

Prog. 0+325 - 0+375
 Prog. 0+400 - 0+500

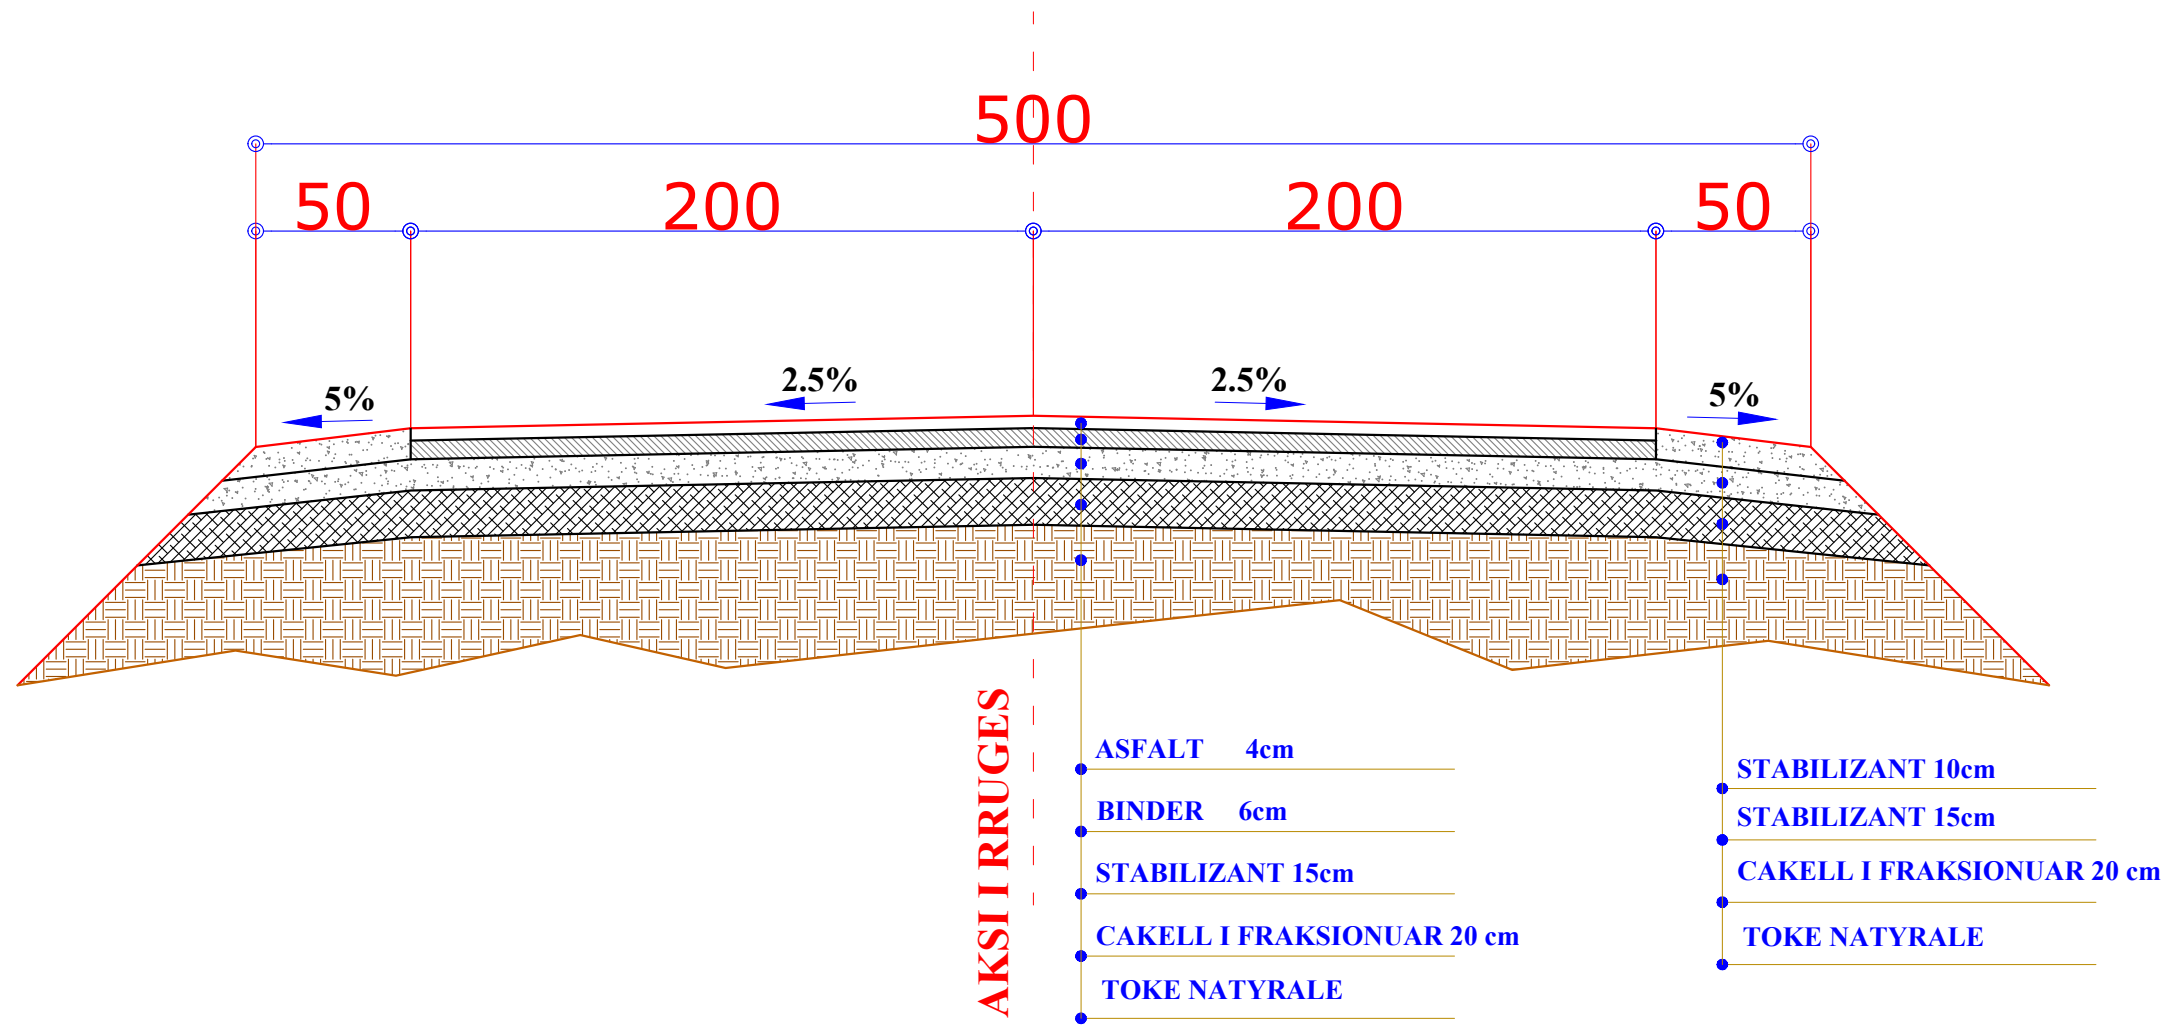

POROSITES : BASHKIA DIBËR
Sistemim Asfaltim i Rruges se Fshatit Hotesh (Katund i Ri - Hotesh)

EMERTIMI : PROFILAT TERTHORE TIP
 "ERALD-G" sh.p.k Rruga "Kongresi i Lushnjes" Tirane

DREJTUES PROJEKTI	PROJEKTUES		
Ing.Gezim ISLAMI	Ing.Erindi GJOKA	Elek.Hajdar KURTI	
	Top.K.CANAMETI	Mek.Arben MUHA	
	Hidr.Anisa ZAKA	Ark.Elton ÇARÇANI	

SHKALLA	FLETA
SHK - 1:25	5 - 02
TIRANE 2021	FORMAT A3

PROFIL TERTHOR TIP 3

Prog. 1+200 - 1+250
 Prog. 1+300 - 1+550

MUR BETONI C16/20
 H=VAR

MBUSHJE ME ZHAVORR

2:1

500

50

200

200

BNKINE BETONI 10 CM

5%

2.5%


2.5%

AKSI I RRUGES

- ASFALT 4cm
- BINDER 6cm
- STABILIZANT 15cm
- CAKELL I FRAKSIONUAR 20 cm
- TOKE NATYRALE

SHTRESE ZHAVORRI 10 cm

POROSITES : BASHKIA DIBËR
Sistemim Asfaltim i Rruges se Fshatit Hotesh (Katund i Ri - Hotesh)


EMERTIMI : PROFILAT TERTHORE TIP
 "ERALD-G" sh.p.k Rruga "Kongresi i Lushnjes" Tirane

DREJTUES PROJEKTI	PROJEKTUES		
Ing.Gezim ISLAMI	Ing.Erindi GJOKA	Elek.Hajdar KURTI	
	Top.K.CANAMETI	Mek.Arben MUHA	
	Hidr.Anisa ZAKA	Ark.Elton ÇARÇANI	

SHKALLA	FLETA
SHK - 1:25	5 - 03
TIRANE 2021	FORMAT A3

PROFIL TERTHOR TIP 4

Prog. 1+250 - 1+300

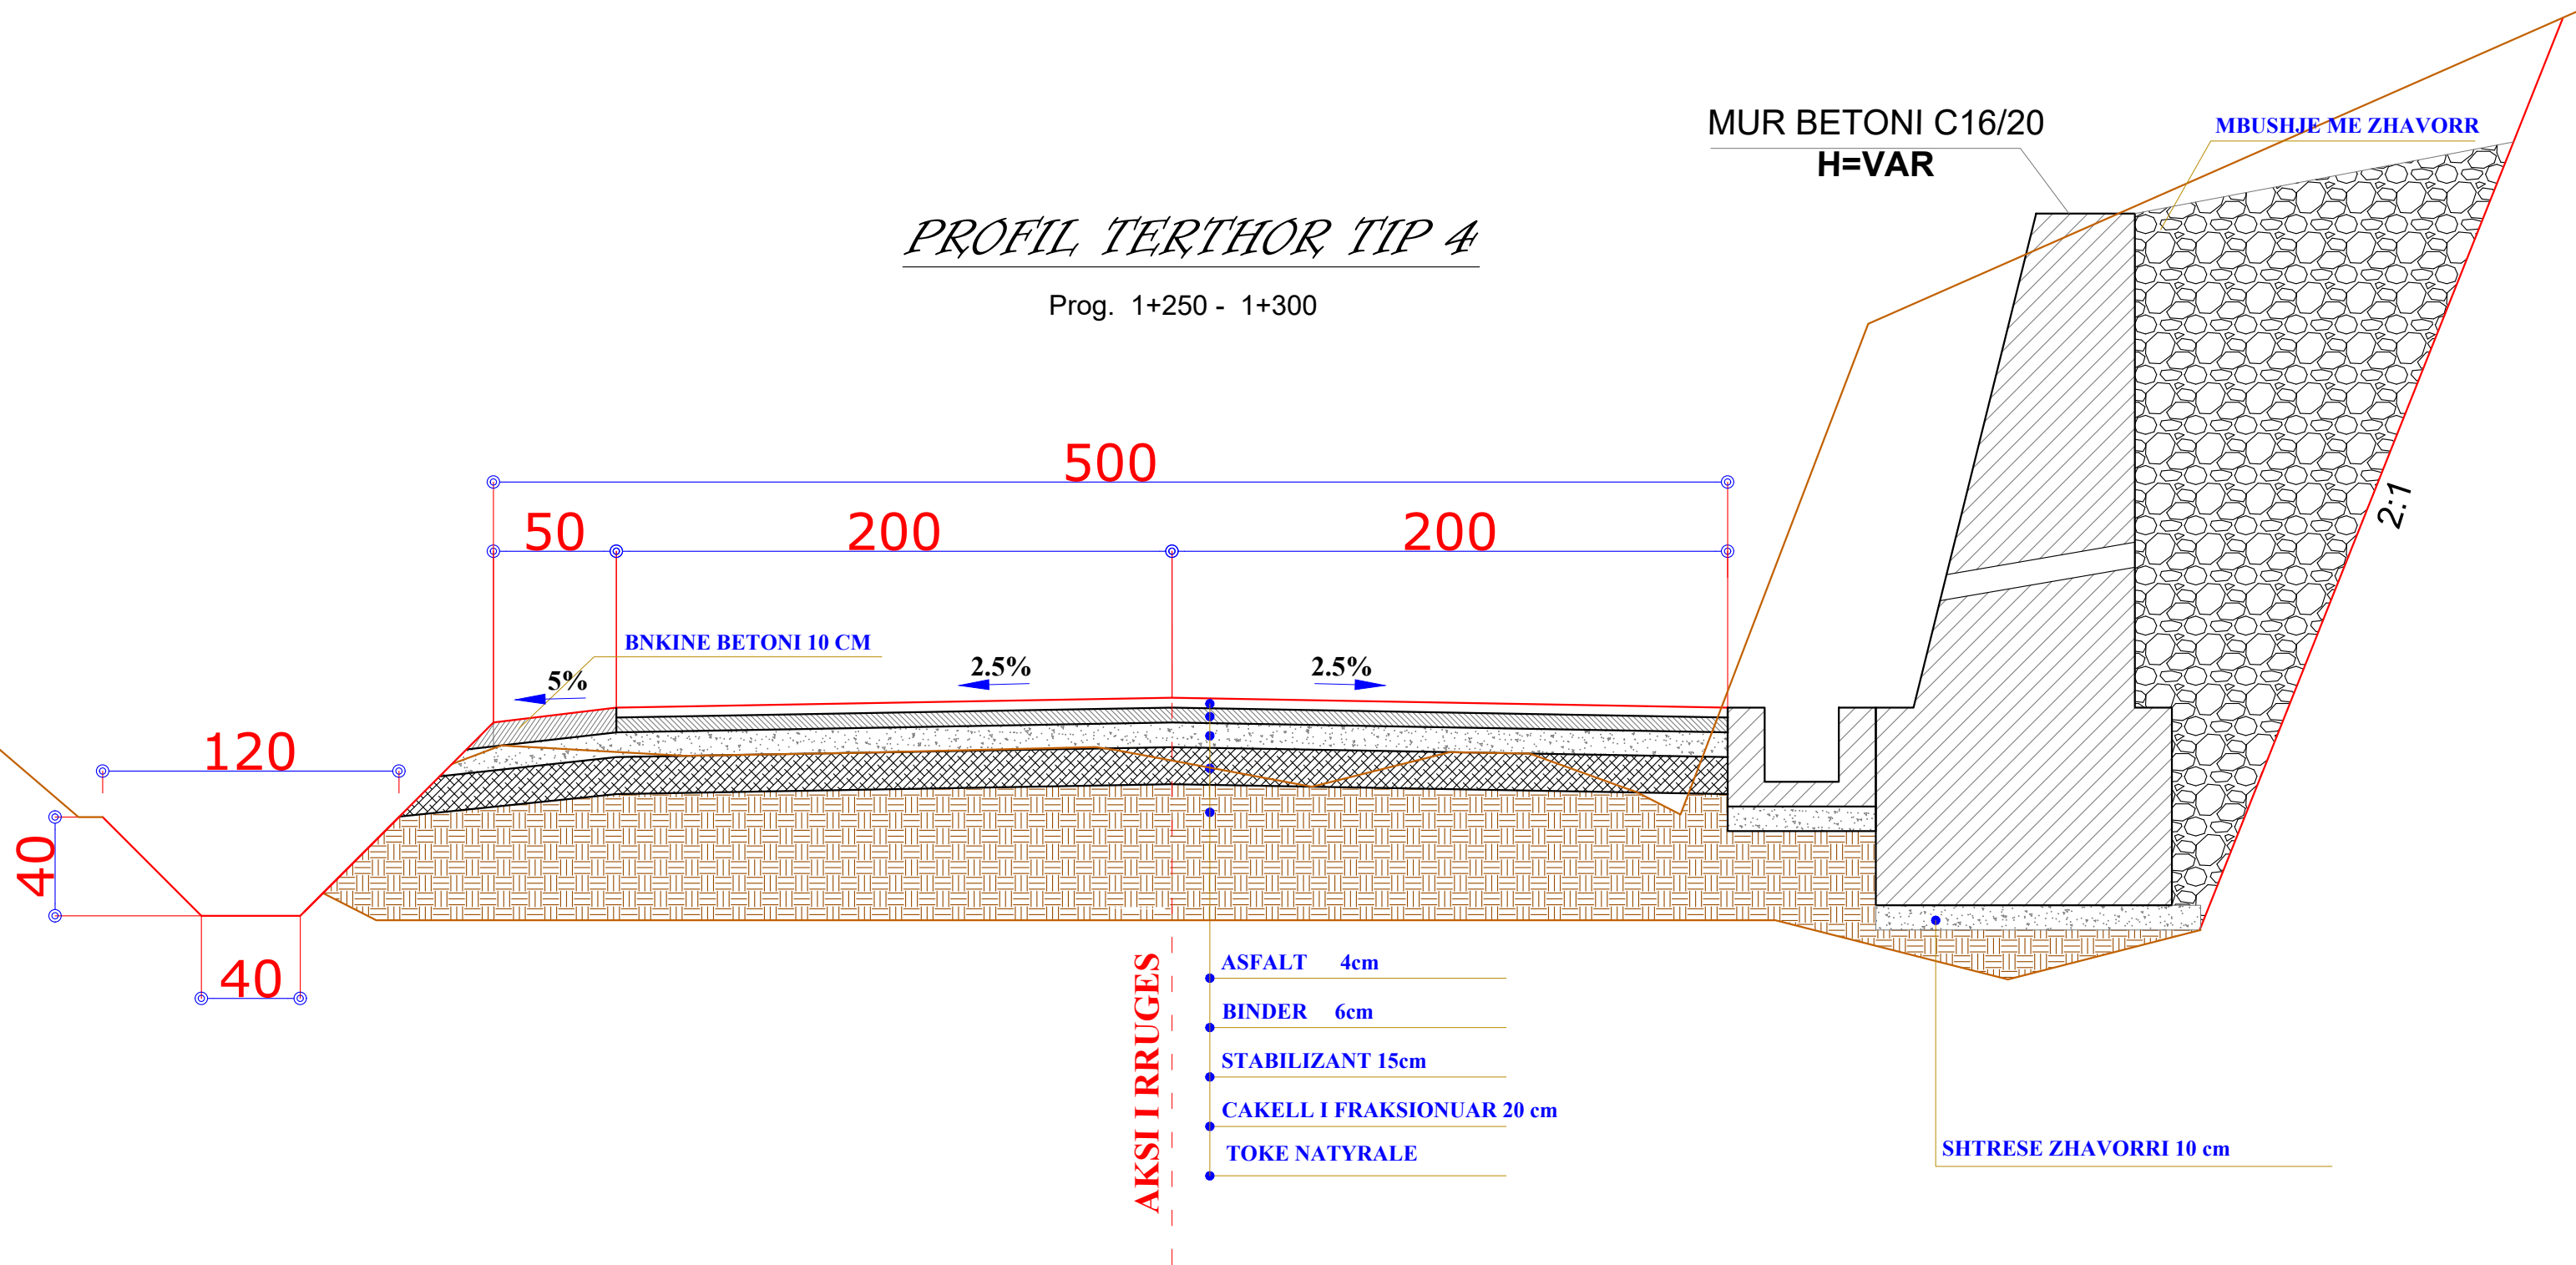

POROSITES : BASHKIA DIBËR
Sistemim Asfaltim i Rruges se Fshatit Hotesh (Katund i Ri - Hotesh)


EMERTIMI : PROFILAT TERTHORE TIP
 "ERALD-G" sh.p.k Rruga "Kongresi i Lushnjes" Tirane

DREJTUES PROJEKTI	PROJEKTUES		
Ing.Gezim ISLAMI	Ing.Erindi GJOKA	Elek.Hajdar KURTI	
	Top.K.CANAMETI	Mek.Arben MUHA	
	Hidr.Anisa ZAKA	Ark.Elton ÇARÇANI	


SHKALLA	FLETA
SHK - 1:25	5 - 04
TIRANE 2021	FORMAT A3

PROFIL TERTHOR TIP 5

Prog. 0+425 - 0+500

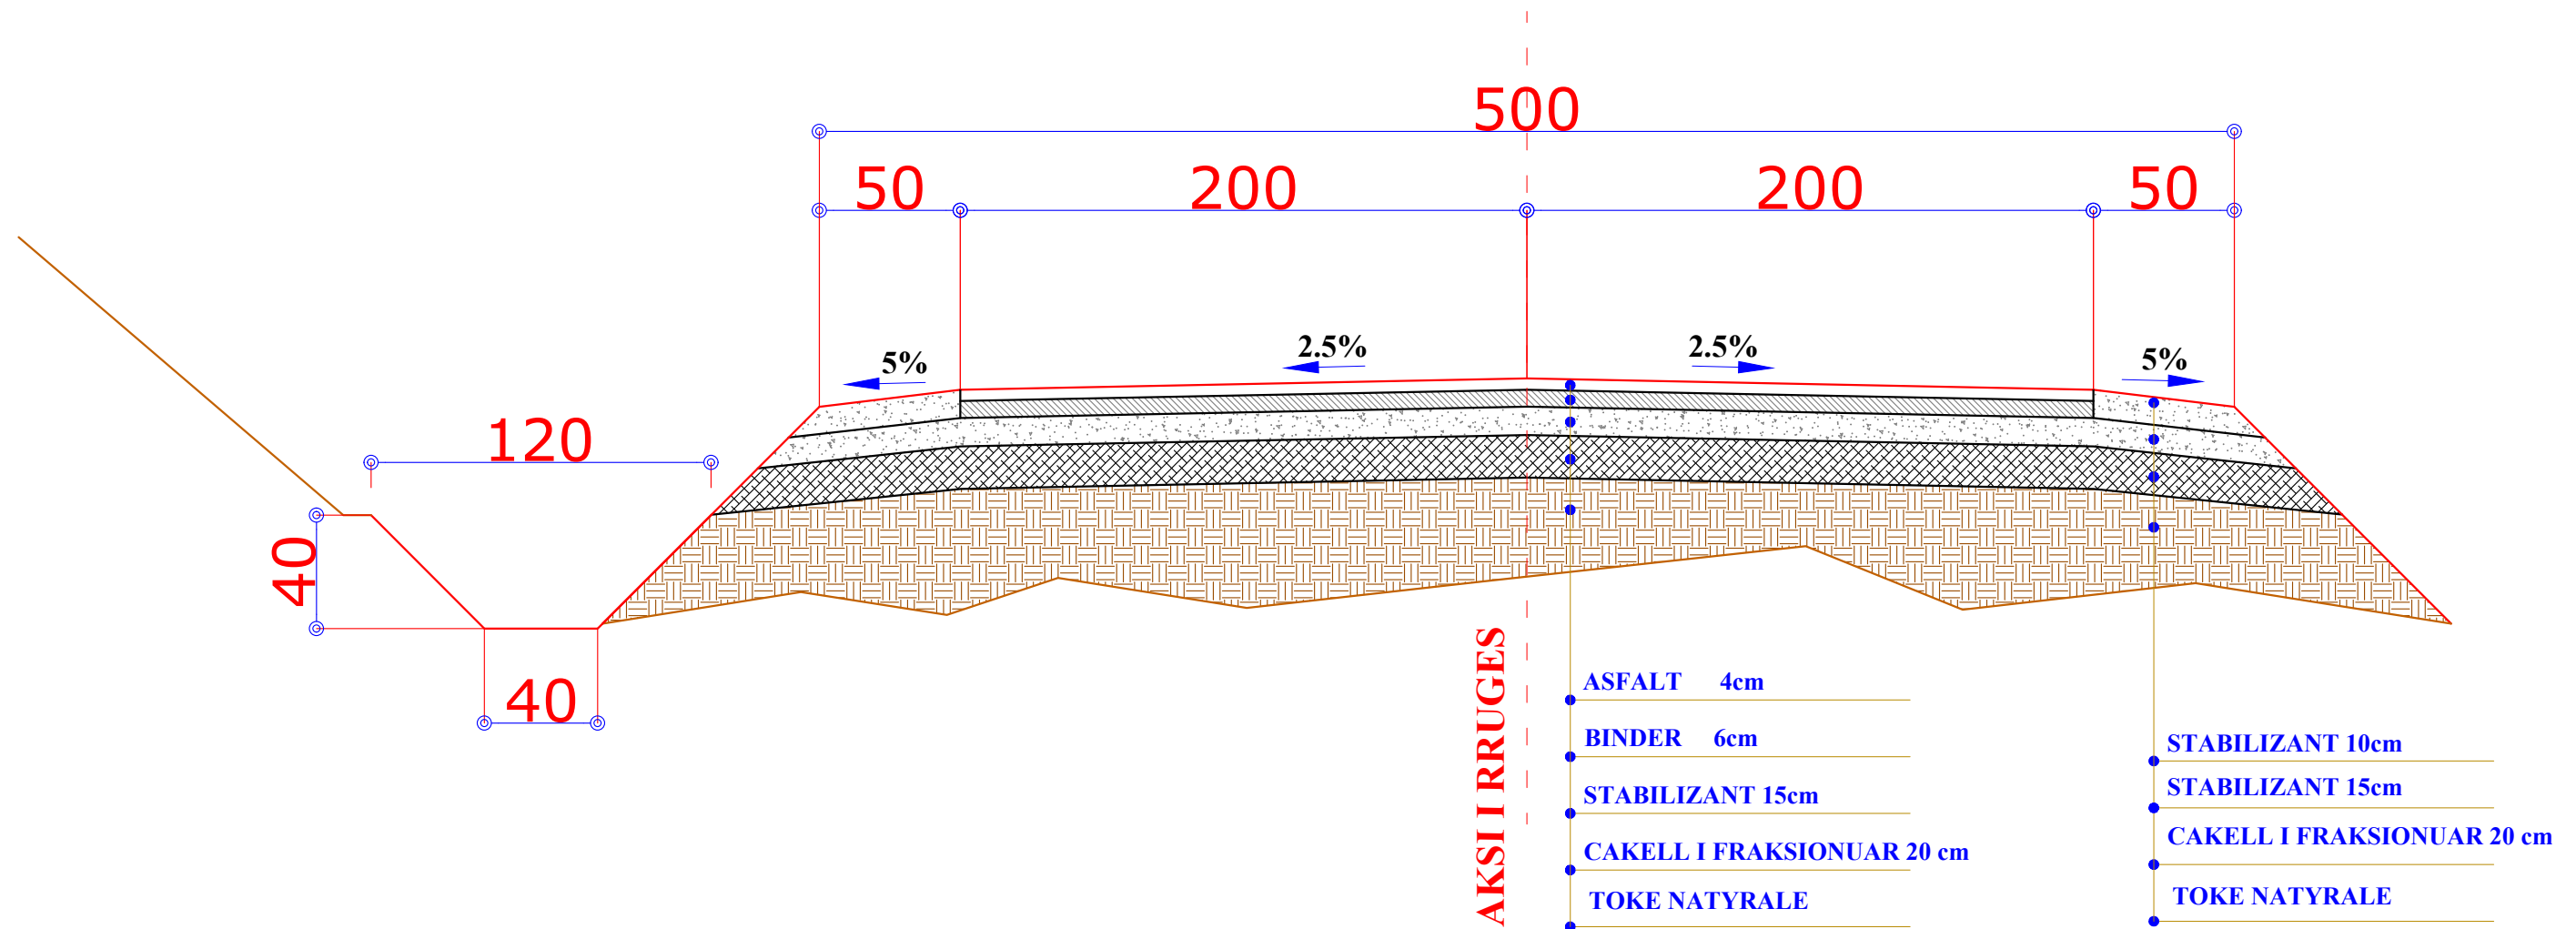

POROSITES : BASHKIA DIBËR
Sistemim Asfaltim i Rruges se Fshatit Hotesh (Katund i Ri - Hotesh)

EMERTIMI : PROFILAT TERTHORE TIP
 "ERALD-G" sh.p.k Rruga "Kongresi i Lushnjes" Tirane

DREJTUES PROJEKTI	PROJEKTUES		
Ing.Gezim ISLAMI	Ing.Erindi GJOKA		Elek.Hajdar KURTI
	Top.K.CANAMETI		Mek.Arben MUHA
	Hidr.Anisa ZAKA		Ark.Elton ÇARÇANI

SHKALLA	FLETA
SHK - 1:25	5 - 05
TIRANE 2021	FORMAT A3

PLANIMETRIA

E SINJALISTIKES

OBJEKTI

SISTEMIM ASFALTIM I RRUGES SE FSHATIT HOTESH (KATUND I RI - HOTESH)


**AUTORITETI
KONTRAKTOR**

BASHKIA DIBËR


KONSULENTI

“ERALD-G” Shpk

VITI 2021

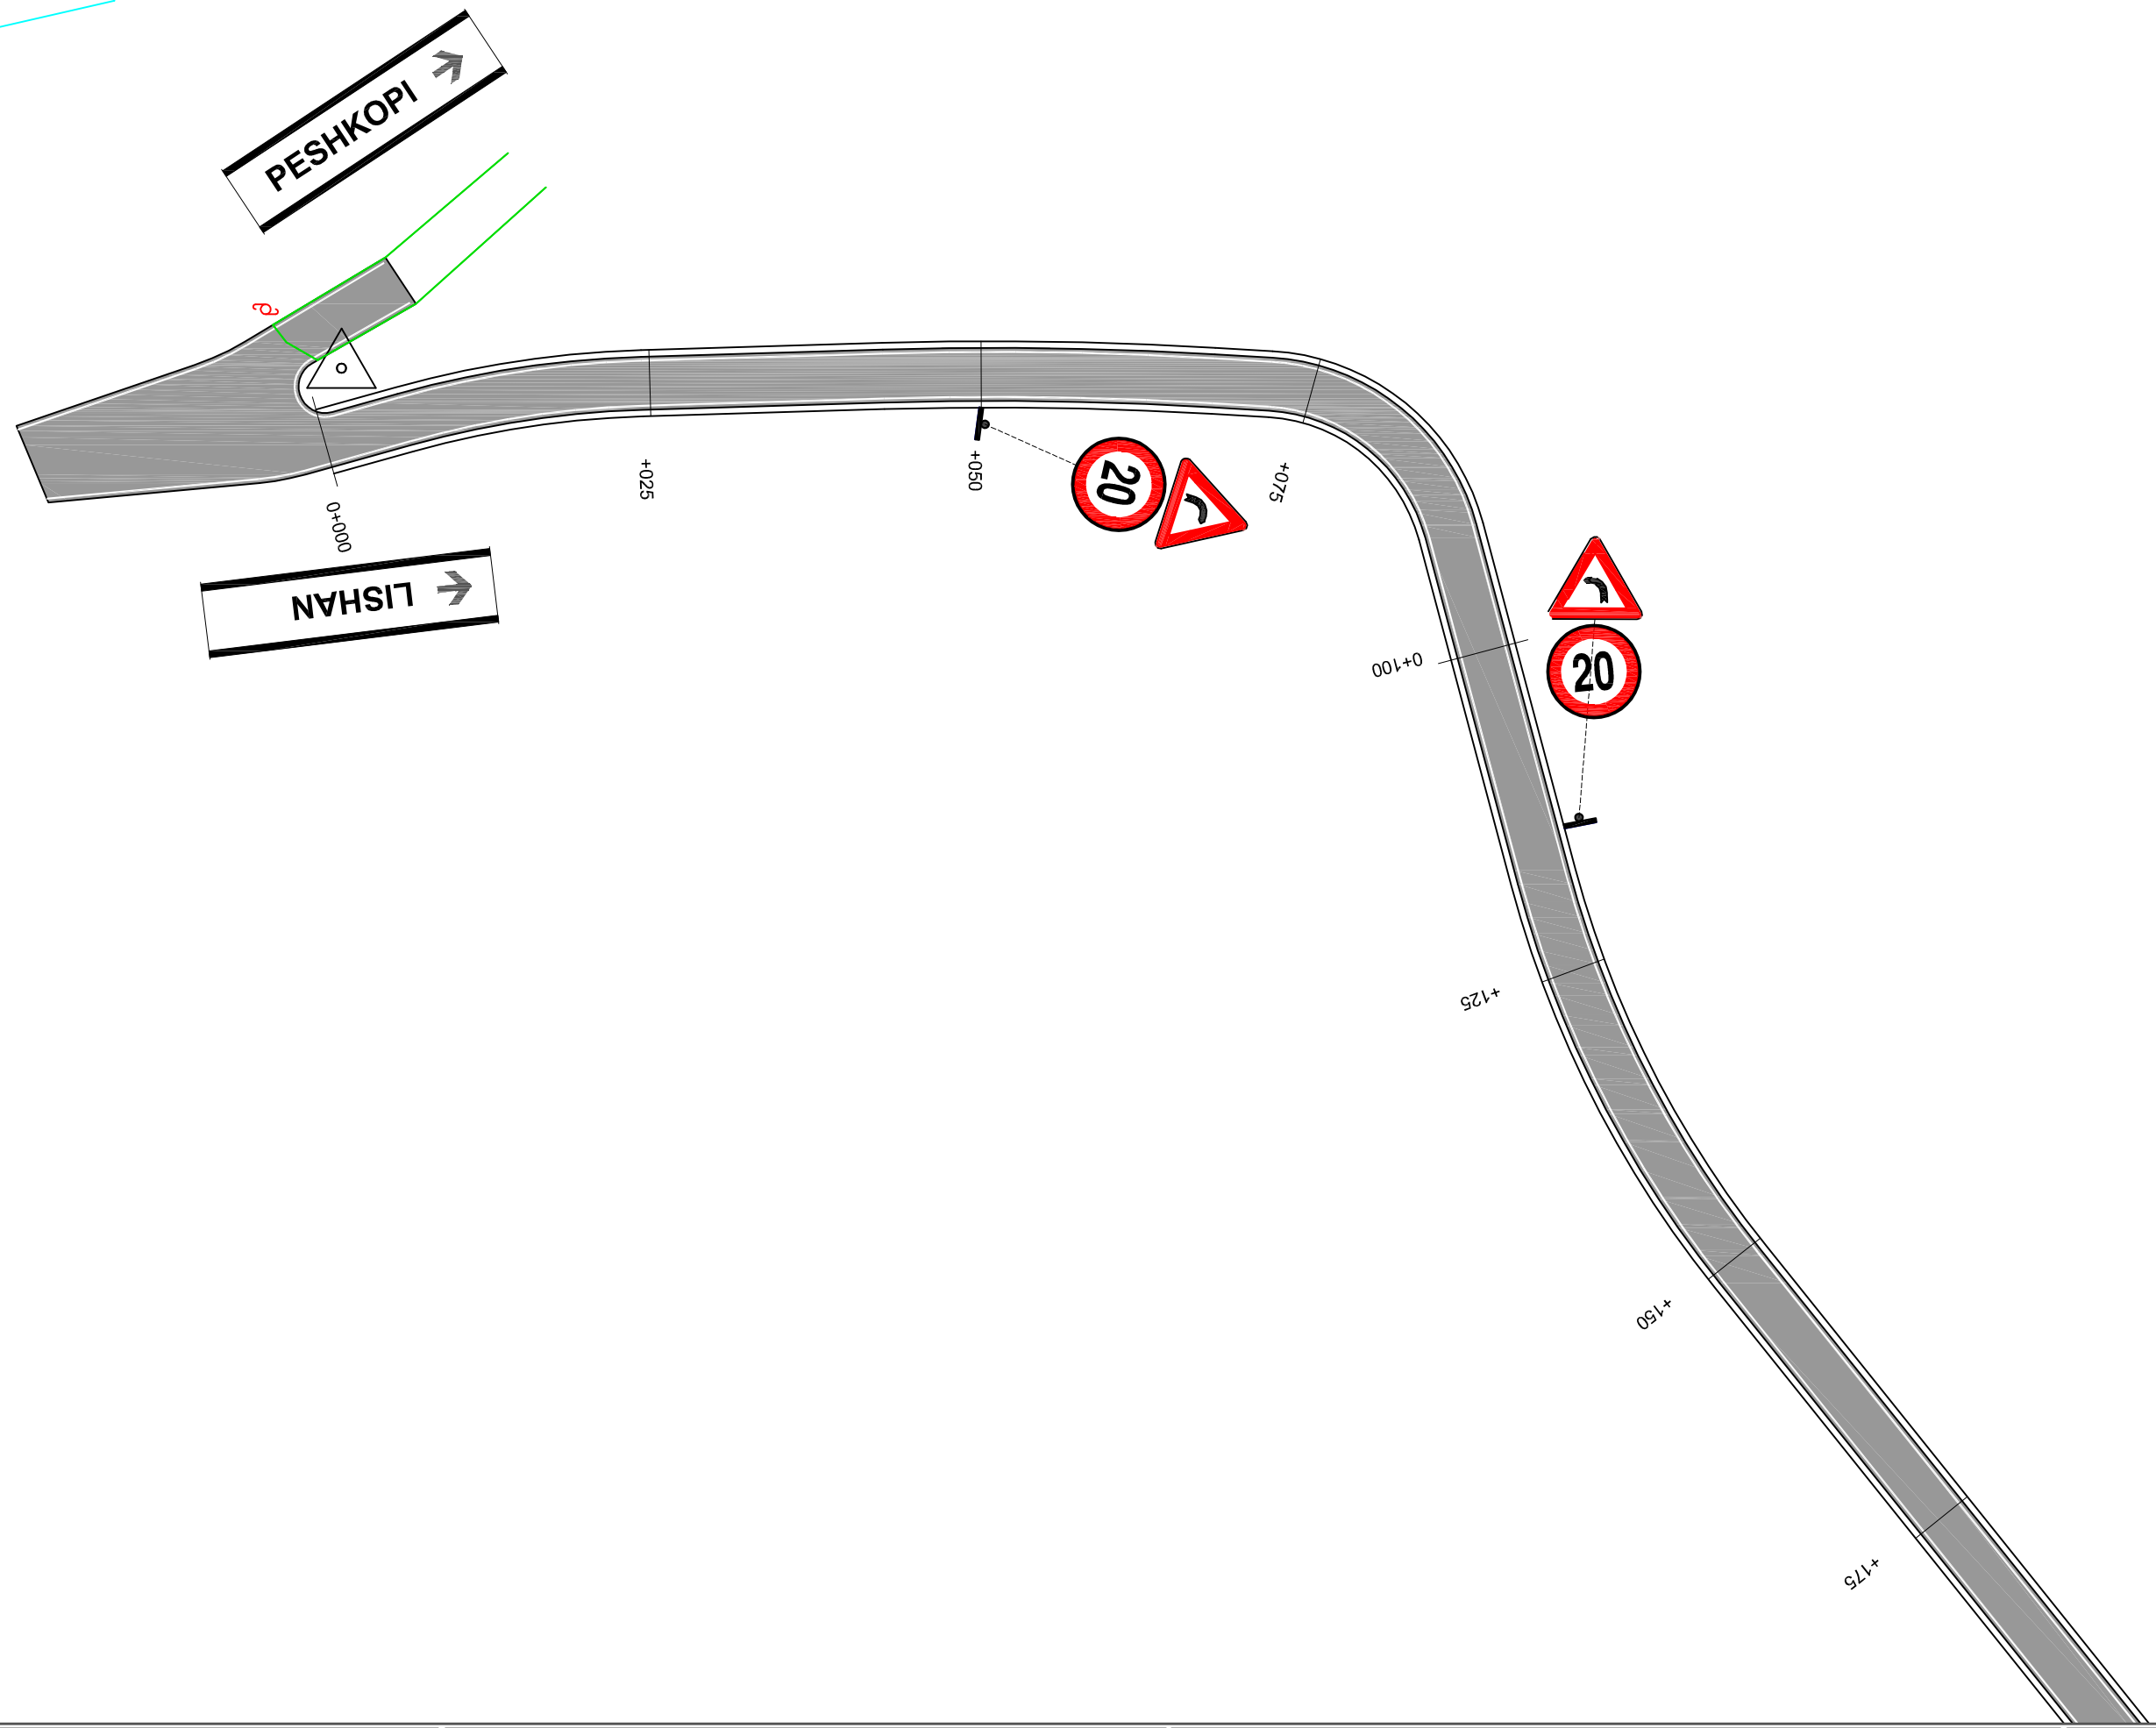

POROSITES : BASHKIA DIBËR
 Sistemim Asfaltim i Rruges se Fshatit Hotesh (Katund i Ri - Hotesh)


EMERTIMI : PLANIMETRIA E SINJALISTIKES
 "ERALD-G" sh.p.k
 Rruga "Kongresi i Lushnjës"
 Tiranë

DREJTUES PROJEKTI
 Ing.Gezim ISLAMI


PROJEKTUES

Ing.Erindi GJOKA	Elek.Hajdar KURTI
Top.K.CANAMETI	Mek.Arben MUHA
Hidr.Anisa ZAKA	Ark.Elton ÇARÇANI

SHKALLA	FLETA
SHK - 1:500	6 - 01
TIRANE 2021	FORMAT A3

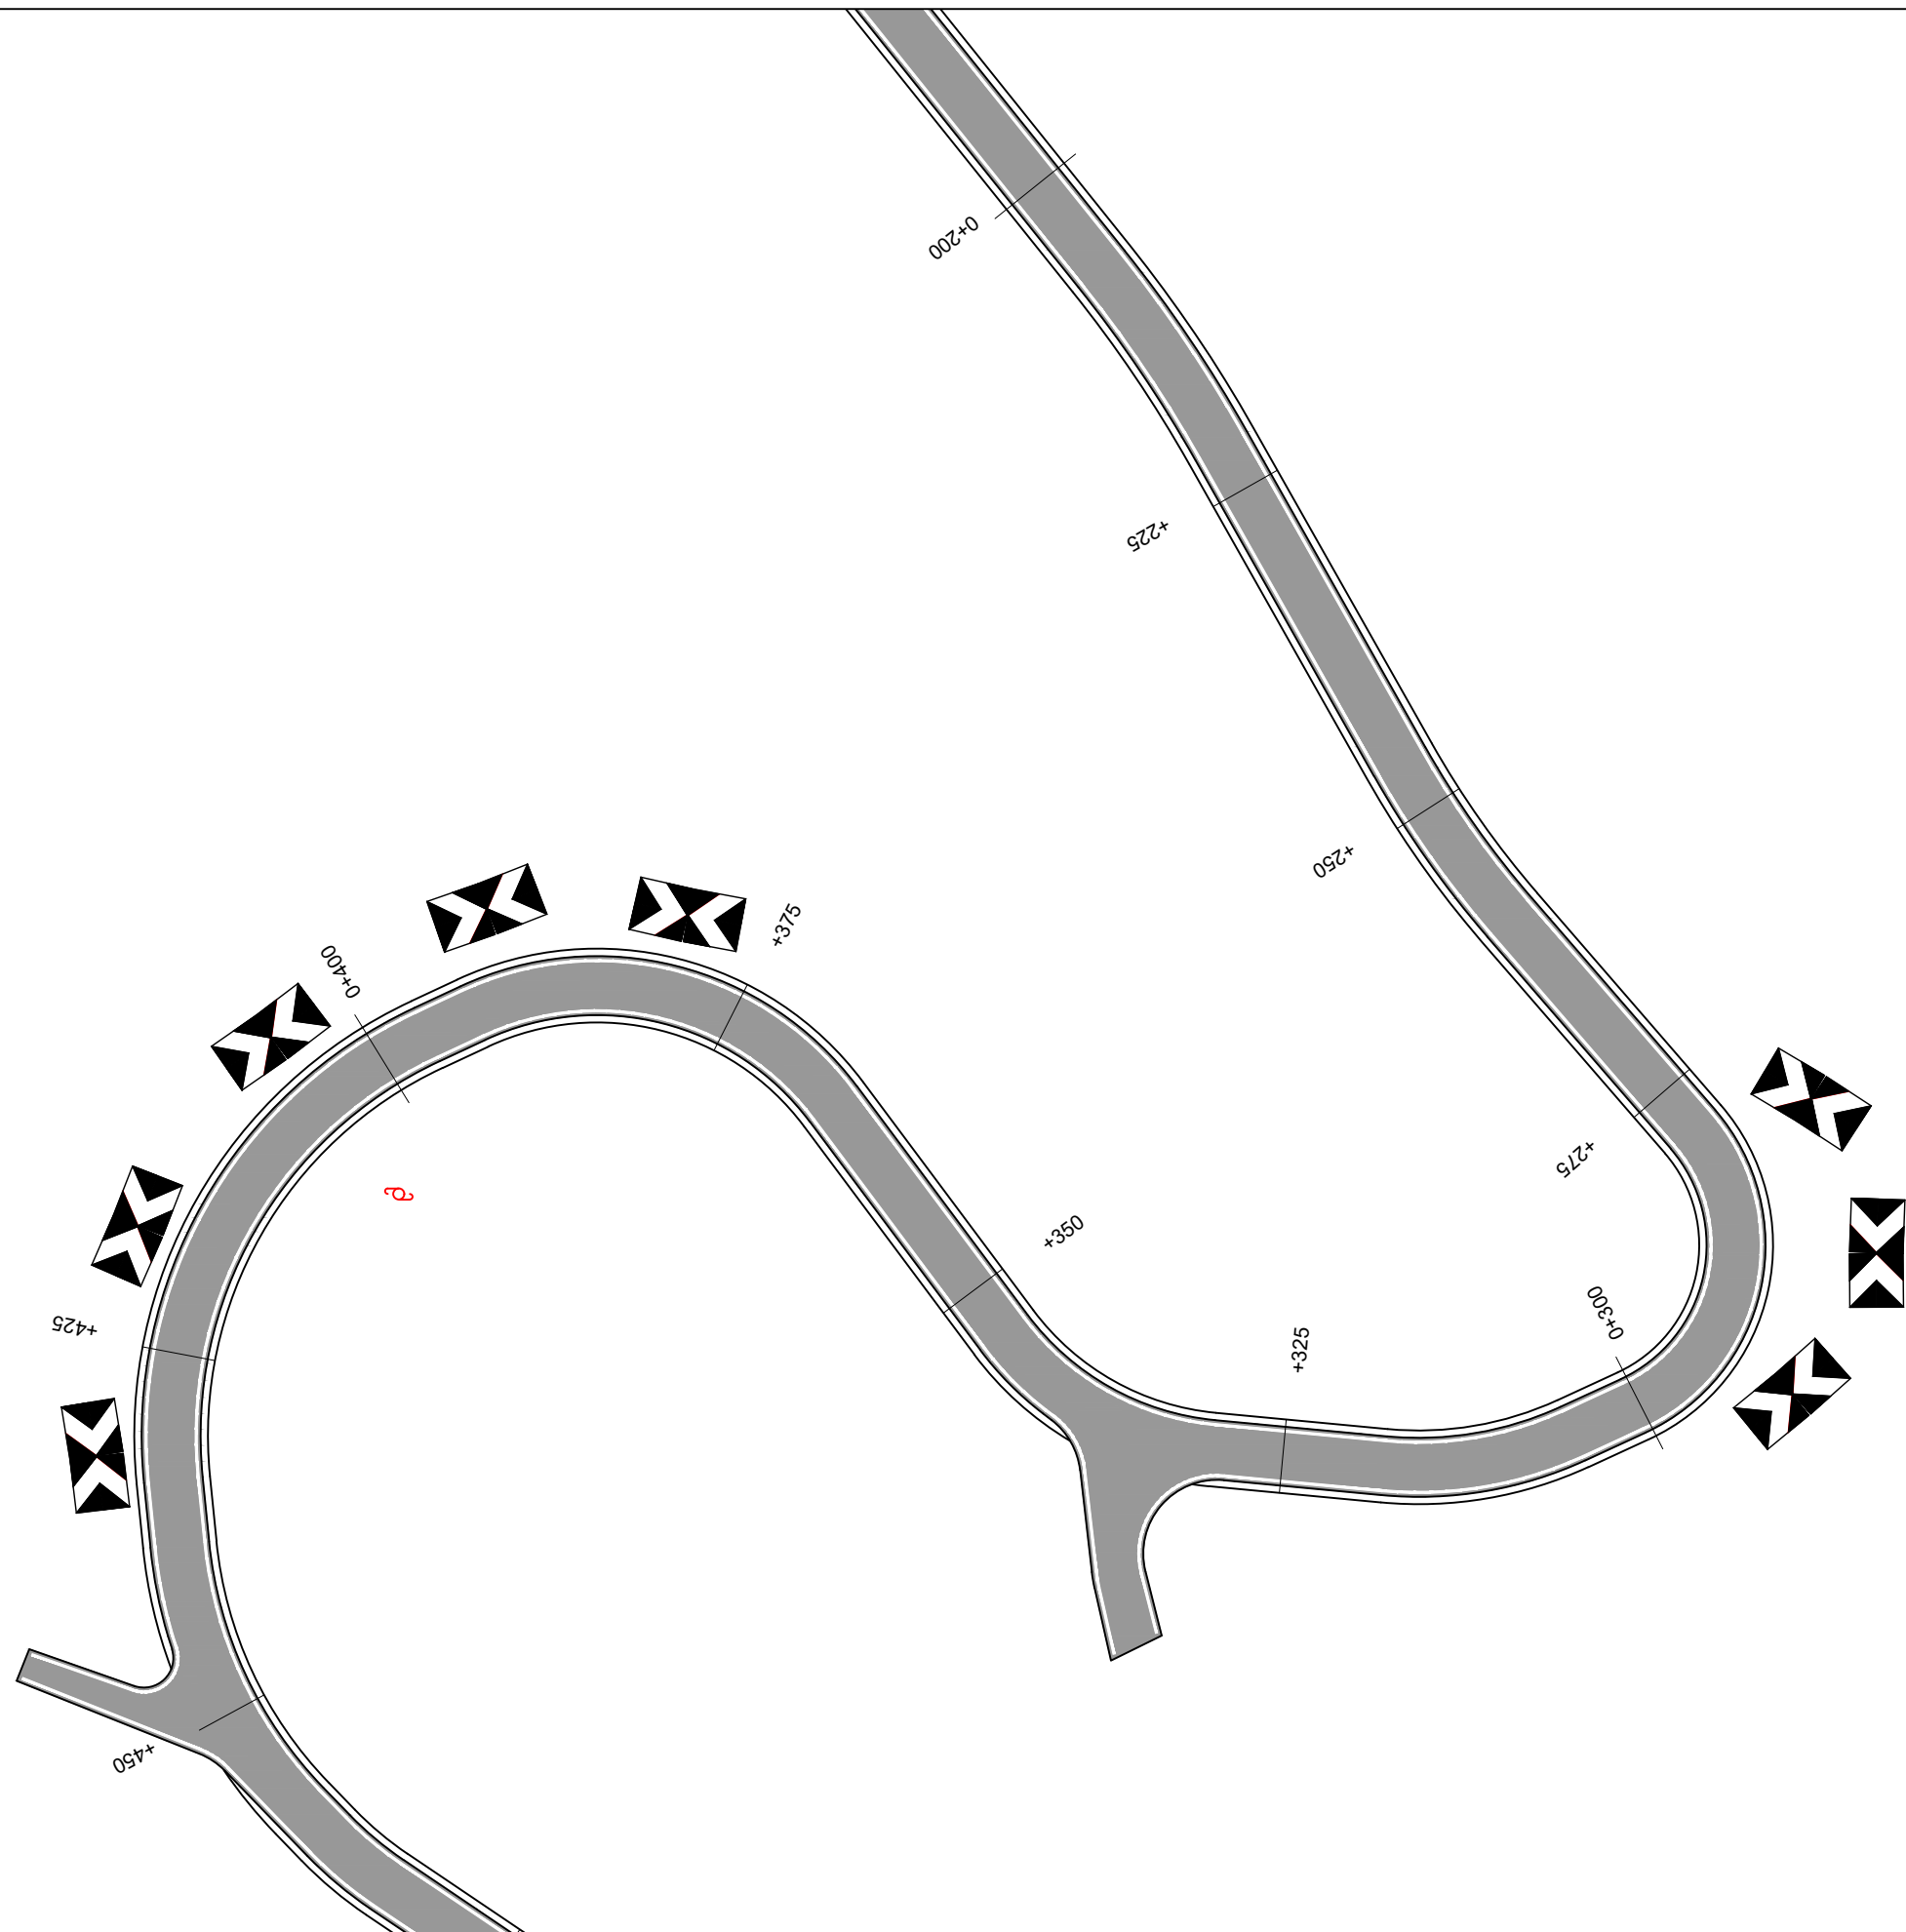

POROSITES : BASHKIA DIBËR
 Sistemim Asfaltim i Rruges se Fshatit Hotesh (Katund i Ri - Hotesh)


EMERTIMI : PLANIMETRIA E SINJALISTIKES
 "ERALD-G" sh.p.k
 Rruga "Kongresi i Lushnjes"
 Tirane

DREJTUES PROJEKTI
 Ing.Gezim ISLAMI


PROJEKTUES

Ing.Erindi GJOKA	Elek.Hajdar KURTI
Top.K.CANAMETI	Mek.Arben MUHA
Hidr.Anisa ZAKA	Ark.Elton ÇARÇANI

SHKALLA	FLETA
SHK - 1:500	6 - 02
TIRANE 2021	FORMAT A3

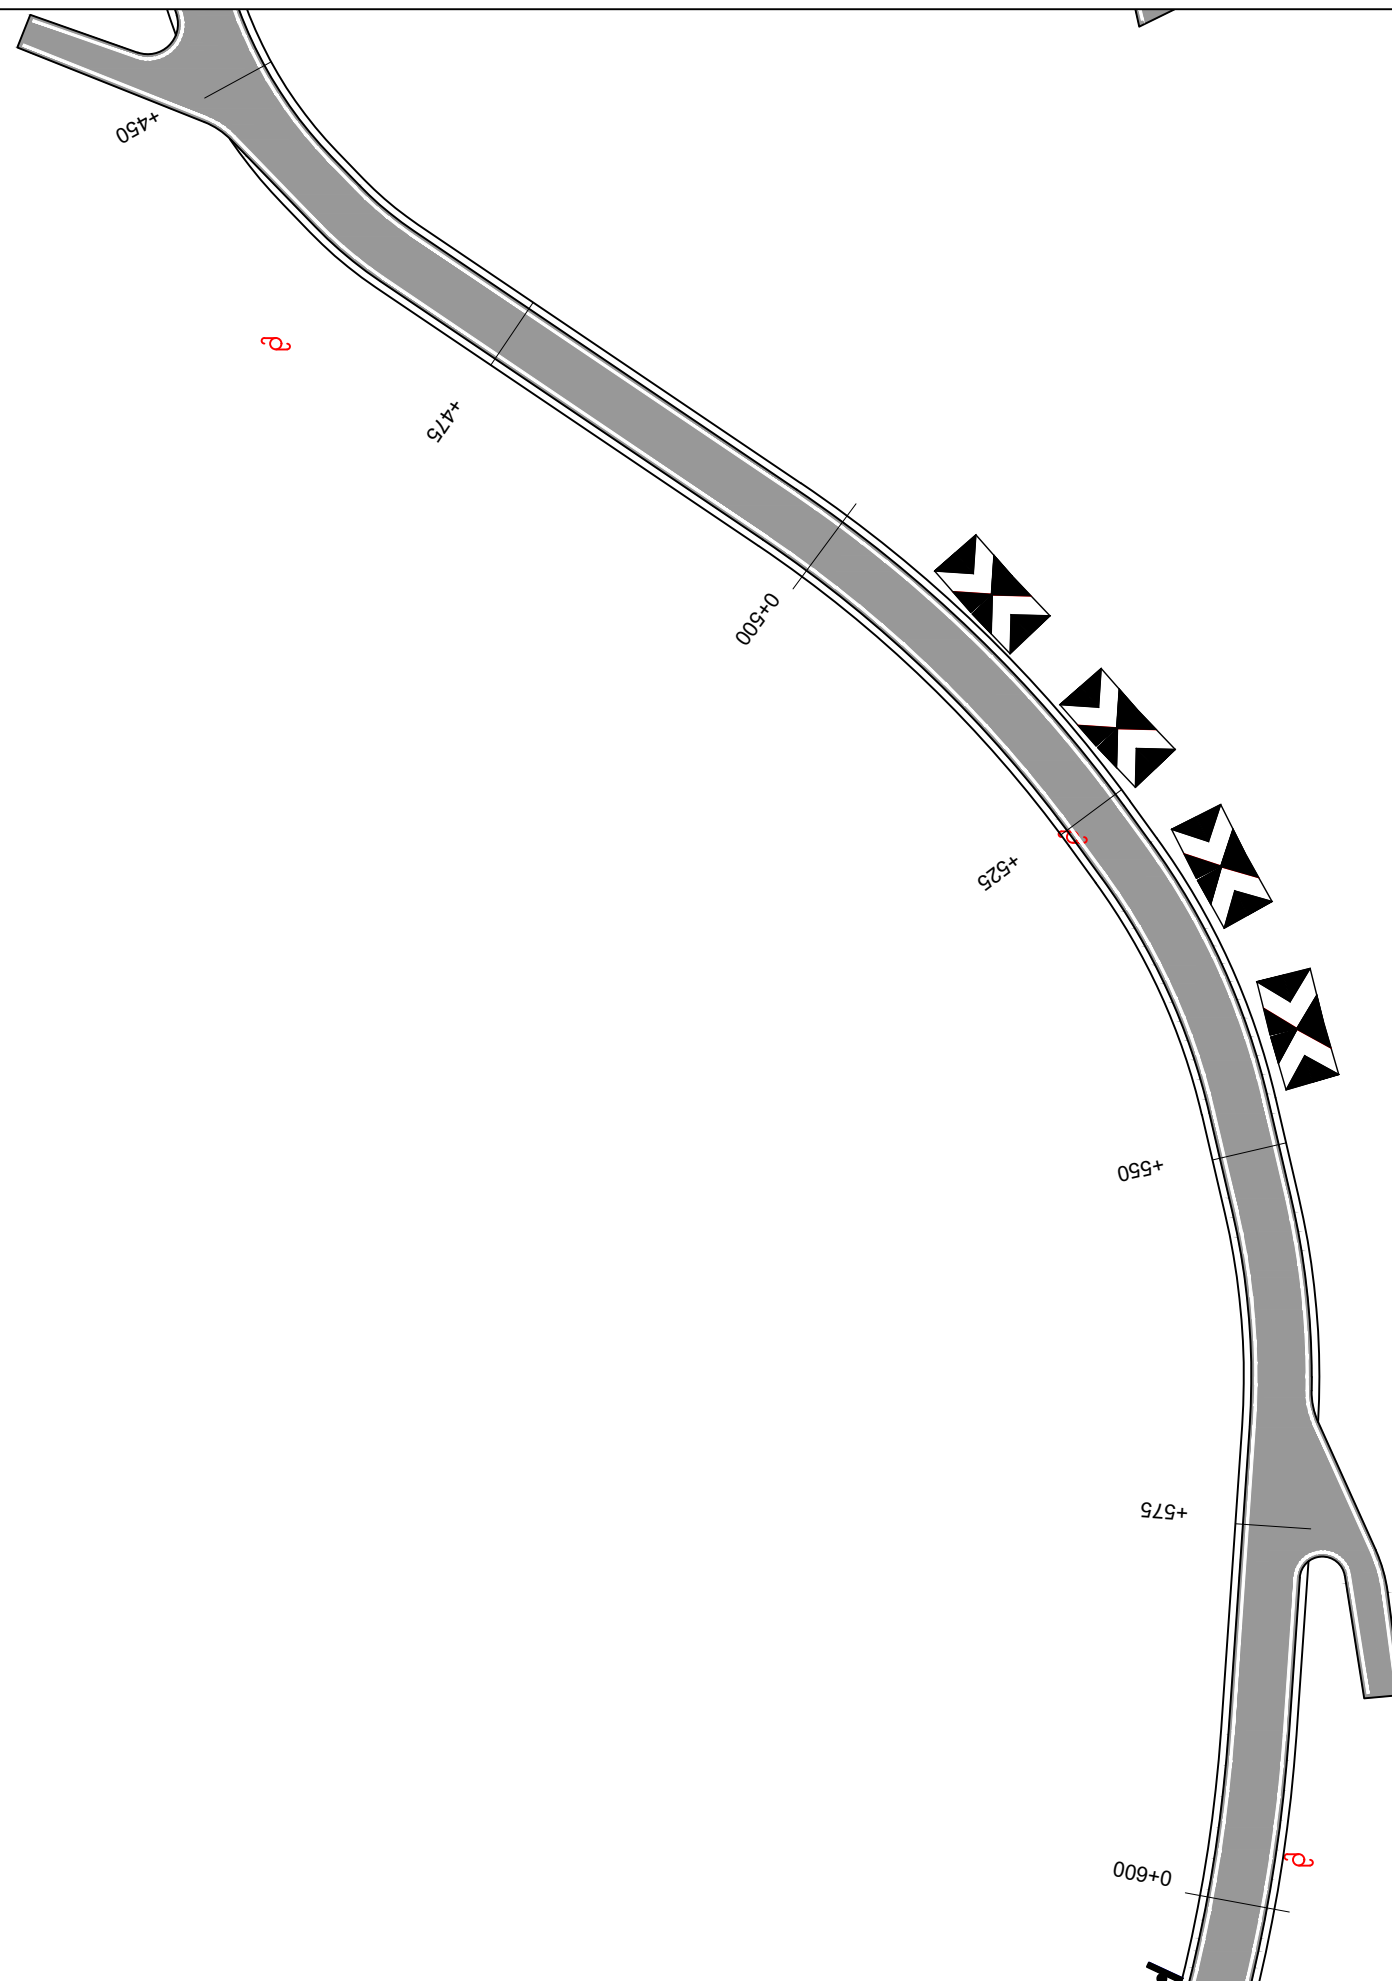

POROSITES : BASHKIA DIBËR
 Sistemim Asfaltim i Rruges se Fshatit Hotesh (Katund i Ri - Hotesh)


EMERTIMI : PLANIMETRIA E SINJALISTIKES
 "ERALD-G" sh.p.k
 Rruga "Kongresi i Lushnjes"
 Tirane

DREJTUES PROJEKTI
 Ing.Gezim ISLAMI

PROJEKTUES

Ing.Erindi GJOKA	Elek.Hajdar KURTI
Top.K.CANAMETI	Mek.Arben MUHA
Hidr.Anisa ZAKA	Ark.Elton ÇARÇANI


SHKALLA	FLETA
SHK - 1:500	6 - 03
TIRANE 2021	FORMAT A3

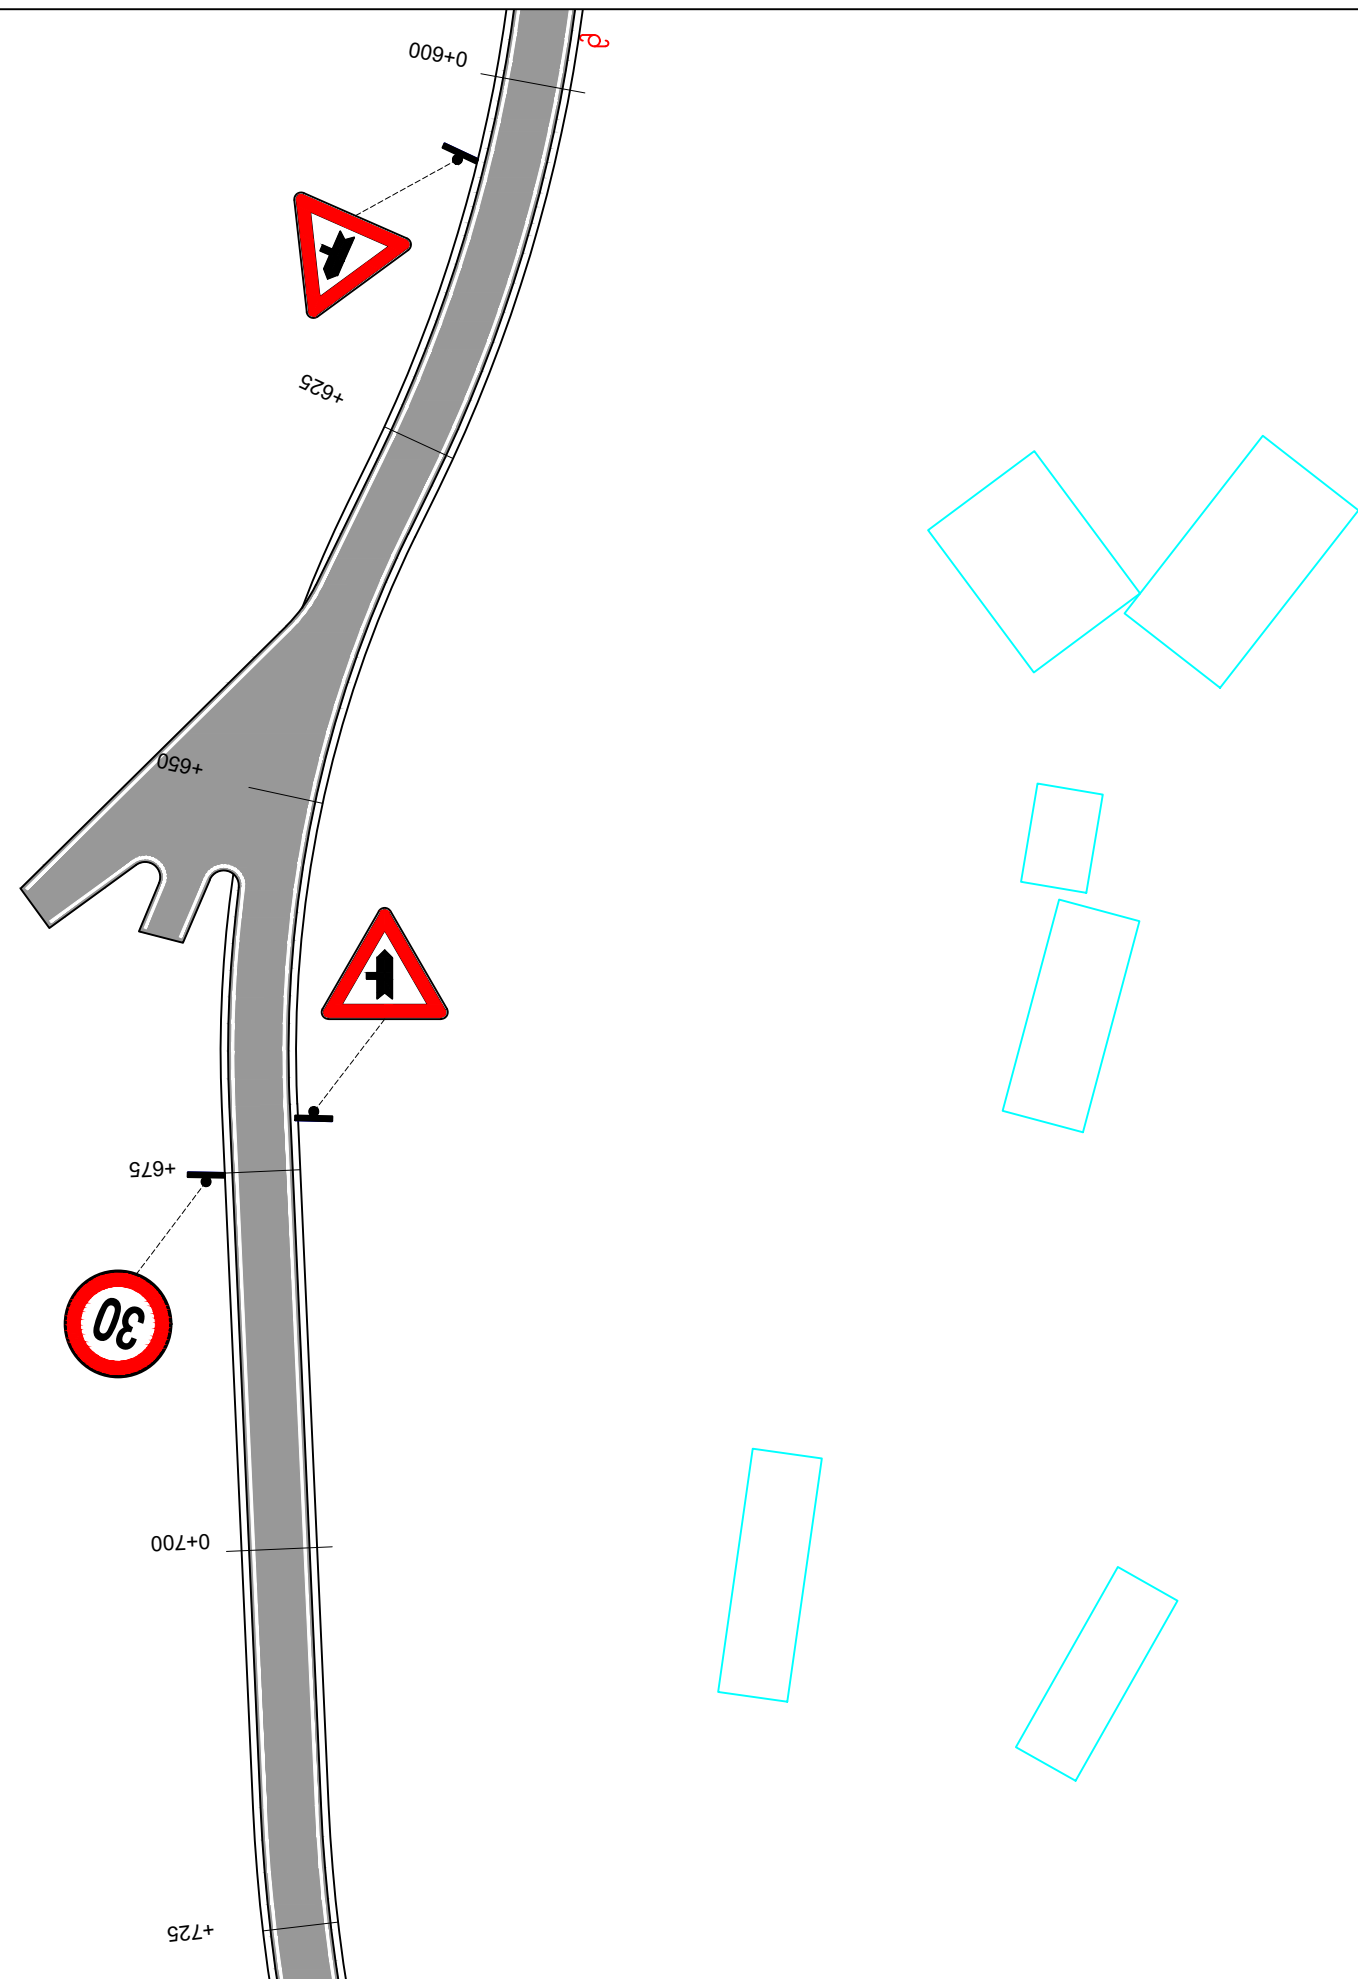

POROSITES : BASHKIA DIBËR

Sistemim Asfaltim i Rruges se Fshatit Hotesh (Katund i Ri - Hotesh)

EMERTIMI : PLANIMETRIA E SINJALISTIKES



"ERALD-G" sh.p.k
Rruga "Kongresi i Lushnjes"
Tirane

DREJTUES PROJEKTI

Ing.Gezim ISLAMI

PROJEKTUES

Ing.Erindi GJOKA	Elek.Hajdar KURTI
Top.K.CANAMETI	Mek.Arben MUHA
Hidr.Anisa ZAKA	Ark.Elton ÇARÇANI

SHKALLA


SHK - 1:500

TIRANE 2021


FLETA

6 - 04

FORMAT A3

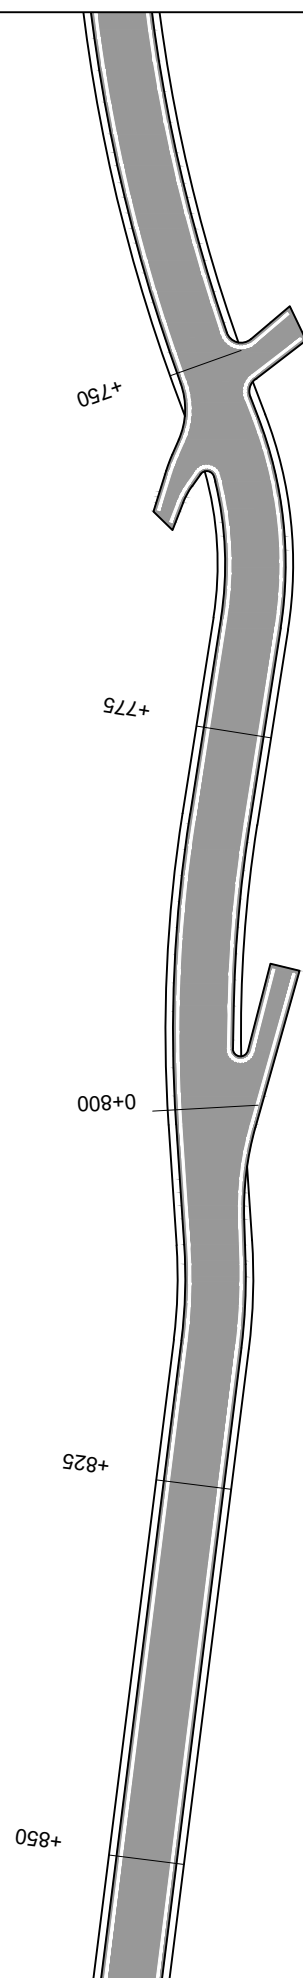

POROSITES : BASHKIA DIBËR
 Sistemim Asfaltim i Rruges se Fshatit Hotesh (Katund i Ri - Hotesh)


EMERTIMI : PLANIMETRIA E SINJALISTIKES
 "ERALD-G" sh.p.k
 Rruga "Kongresi i Lushnjes"
 Tirane

DREJTUES PROJEKTI
 Ing.Gezim ISLAMI

PROJEKTUES

Ing.Erindi GJOKA	Elek.Hajdar KURTI
Top.K.CANAMETI	Mek.Arben MUHA
Hidr.Anisa ZAKA	Ark.Elton ÇARÇANI


SHKALLA	FLETA
SHK - 1:500	6 - 05
TIRANE 2021	FORMAT A3

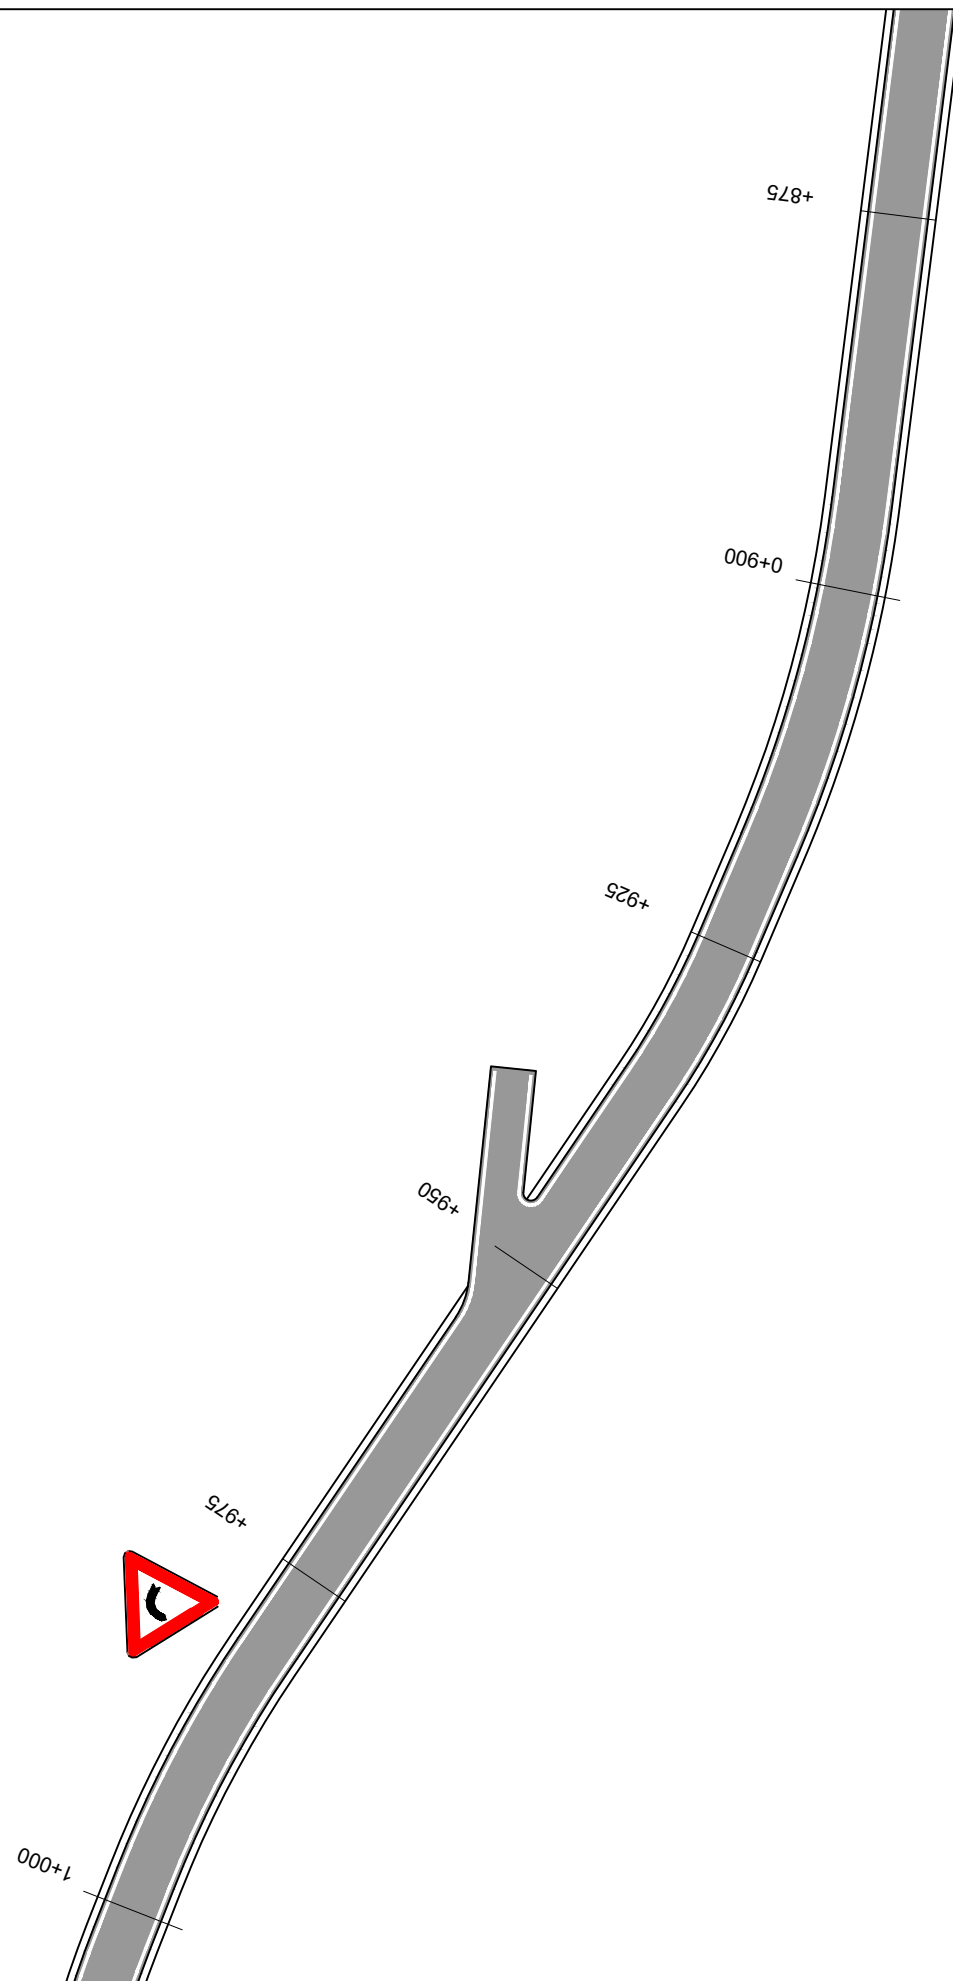

POROSITES : BASHKIA DIBËR

Sistemim Asfaltim i Rruges se Fshatit Hotesh (Katund i Ri - Hotesh)

EMERTIMI : PLANIMETRIA E SINJALISTIKES

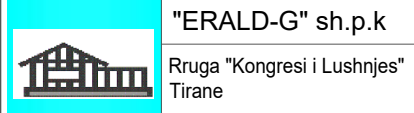

"ERALD-G" sh.p.k
Rruga "Kongresi i Lushnjes"
Tirane

DREJTUES PROJEKTI

Ing.Gezim ISLAMI

PROJEKTUES

Ing.Erindi GJOKA	Elek.Hajdar KURTI
Top.K.CANAMETI	Mek.Arben MUHA
Hidr.Anisa ZAKA	Ark.Elton ÇARÇANI

SHKALLA


SHK - 1:500

TIRANE 2021


FLETA

6 - 06

FORMAT A3

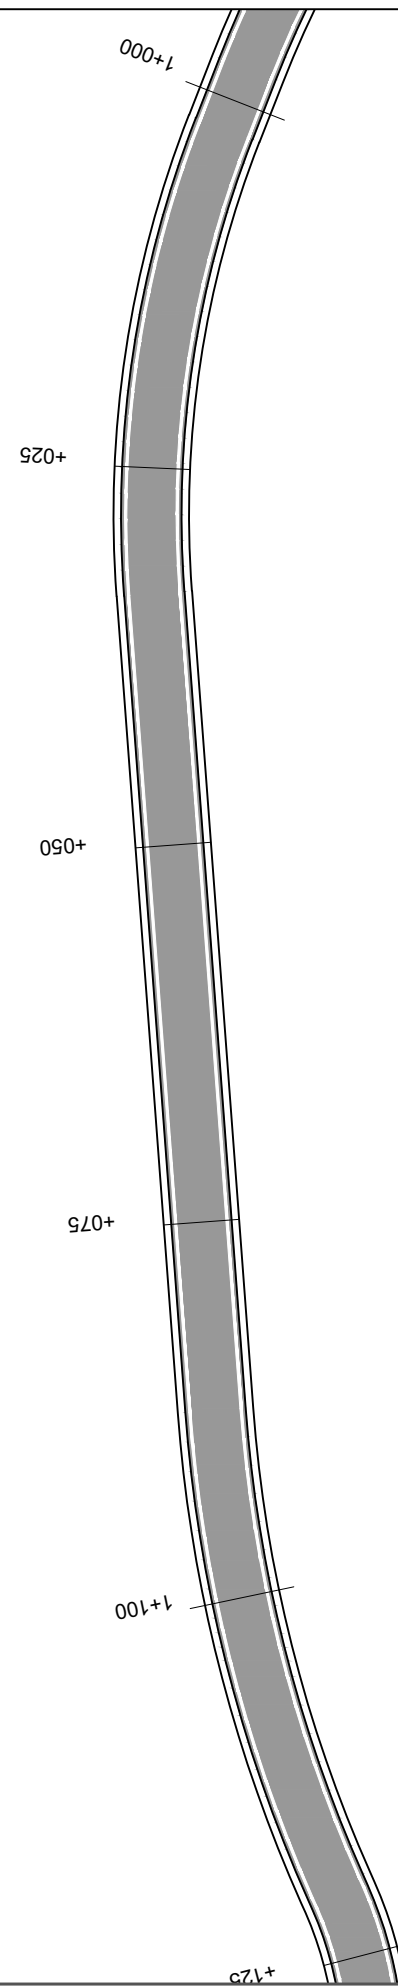


POROSITES : BASHKIA DIBËR
 Sistemim Asfaltim i Rruges se Fshatit Hotesh (Katund i Ri - Hotesh)


EMERTIMI : PLANIMETRIA E SINJALISTIKES
 "ERALD-G" sh.p.k
 Rruga "Kongresi i Lushnjes"
 Tirane

DREJTUES PROJEKTI	PROJEKTUES		
Ing.Gezim ISLAMI	Ing.Erindi GJOKA	Elek.Hajdar KURTI	
	Top.K.CANAMETI	Mek.Arben MUHA	
	Hidr.Anisa ZAKA	Ark.Elton ÇARÇANI	

SHKALLA	FLETA
SHK - 1:500	6 - 07
TIRANE 2021	FORMAT A3

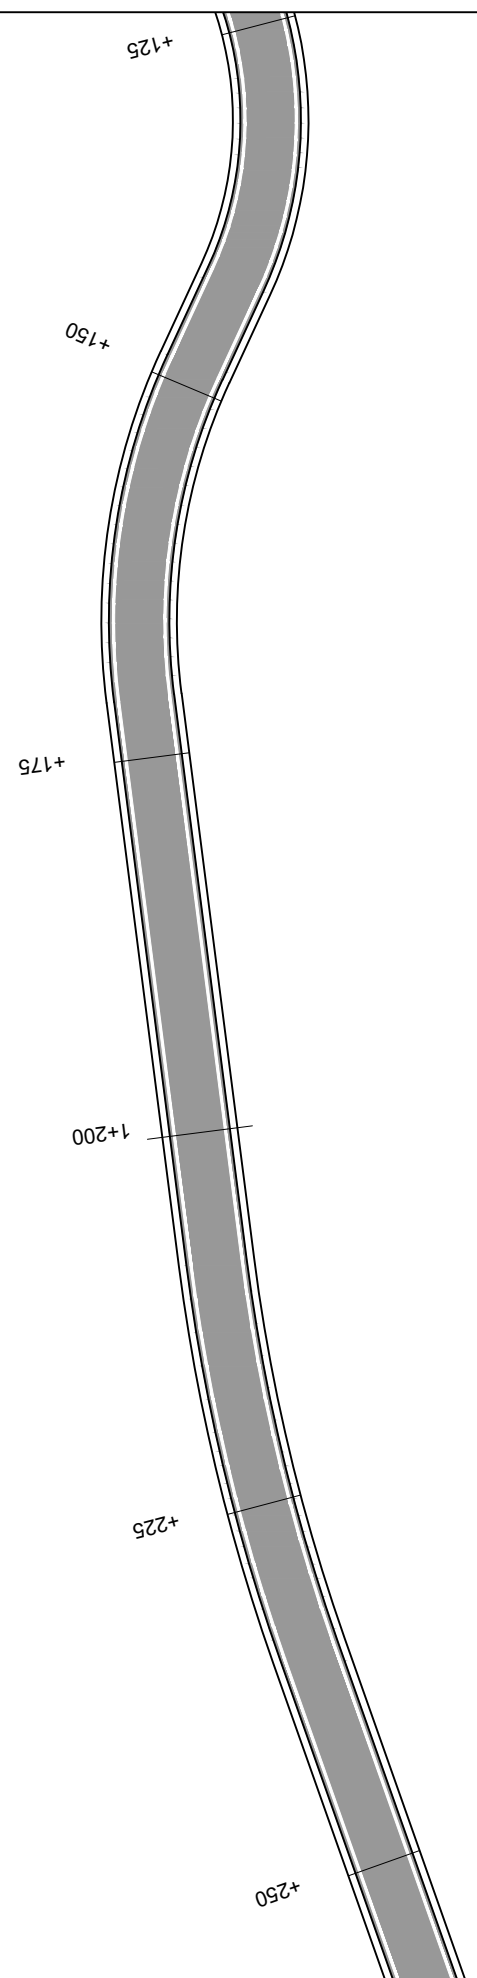


POROSITES : BASHKIA DIBËR
 Sistemim Asfaltim i Rruges se Fshatit Hotesh (Katund i Ri - Hotesh)


EMERTIMI : PLANIMETRIA E SINJALISTIKES
 "ERALD-G" sh.p.k
 Rruga "Kongresi i Lushnjes"
 Tirane

DREJTUES PROJEKTI	PROJEKTUES		
Ing.Gezim ISLAMI	Ing.Erindi GJOKA	Elek.Hajdar KURTI	
	Top.K.CANAMETI	Mek.Arben MUHA	
	Hidr.Anisa ZAKA	Ark.Elton ÇARÇANI	

SHKALLA	FLETA
SHK - 1:500	6 - 08
TIRANE 2021	FORMAT A3

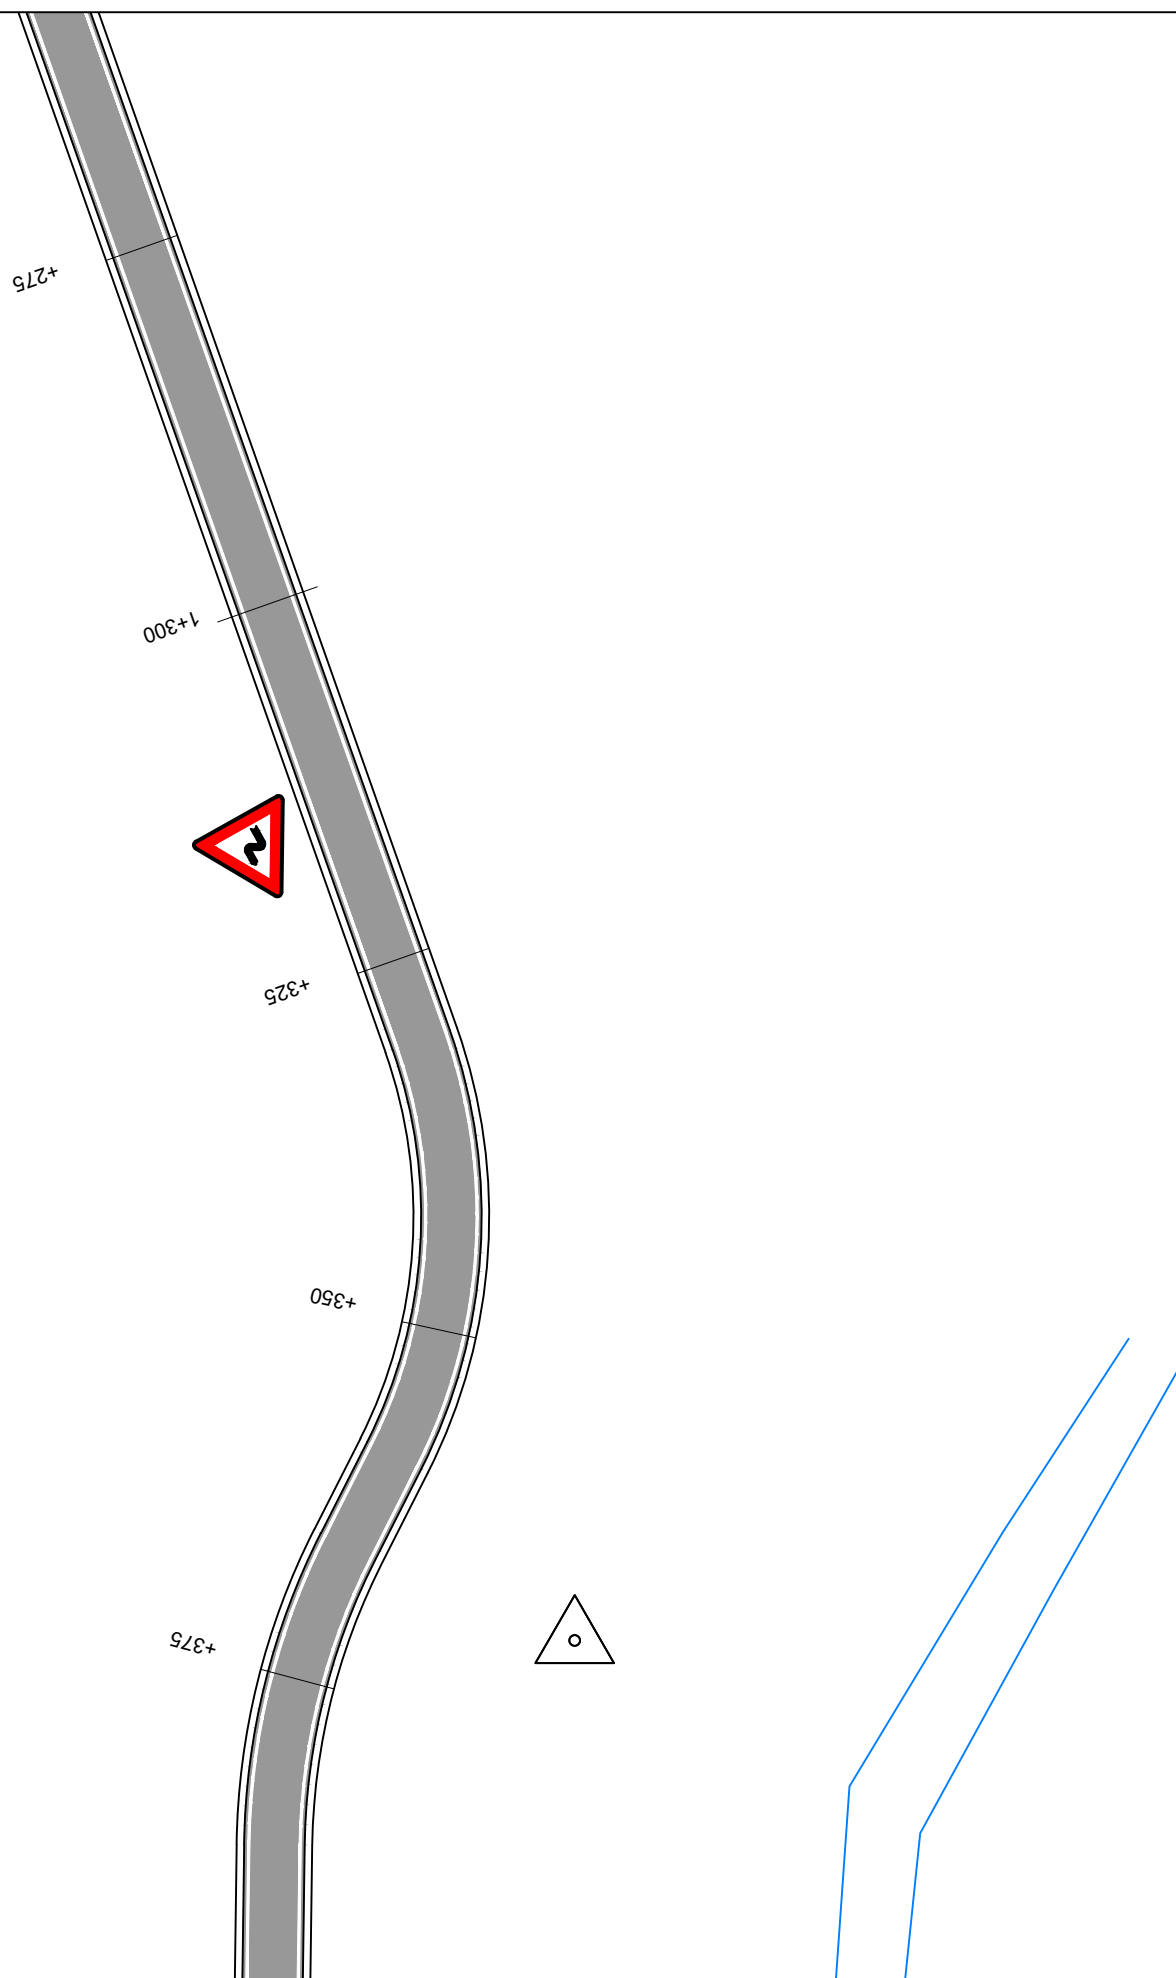

POROSITES : BASHKIA DIBËR
 Sistemim Asfaltim i Rruges se Fshatit Hotesh (Katund i Ri - Hotesh)


EMERTIMI : PLANIMETRIA E SINJALISTIKES
 "ERALD-G" sh.p.k
 Rruga "Kongresi i Lushnjes"
 Tirane

DREJTUES PROJEKTI
 Ing.Gezim ISLAMI

PROJEKTUES

Ing.Erindi GJOKA	Elek.Hajdar KURTI
Top.K.CANAMETI	Mek.Arben MUHA
Hidr.Anisa ZAKA	Ark.Elton ÇARÇANI

SHKALLA	FLETA
SHK - 1:500	6 - 09
TIRANE 2021	FORMAT A3

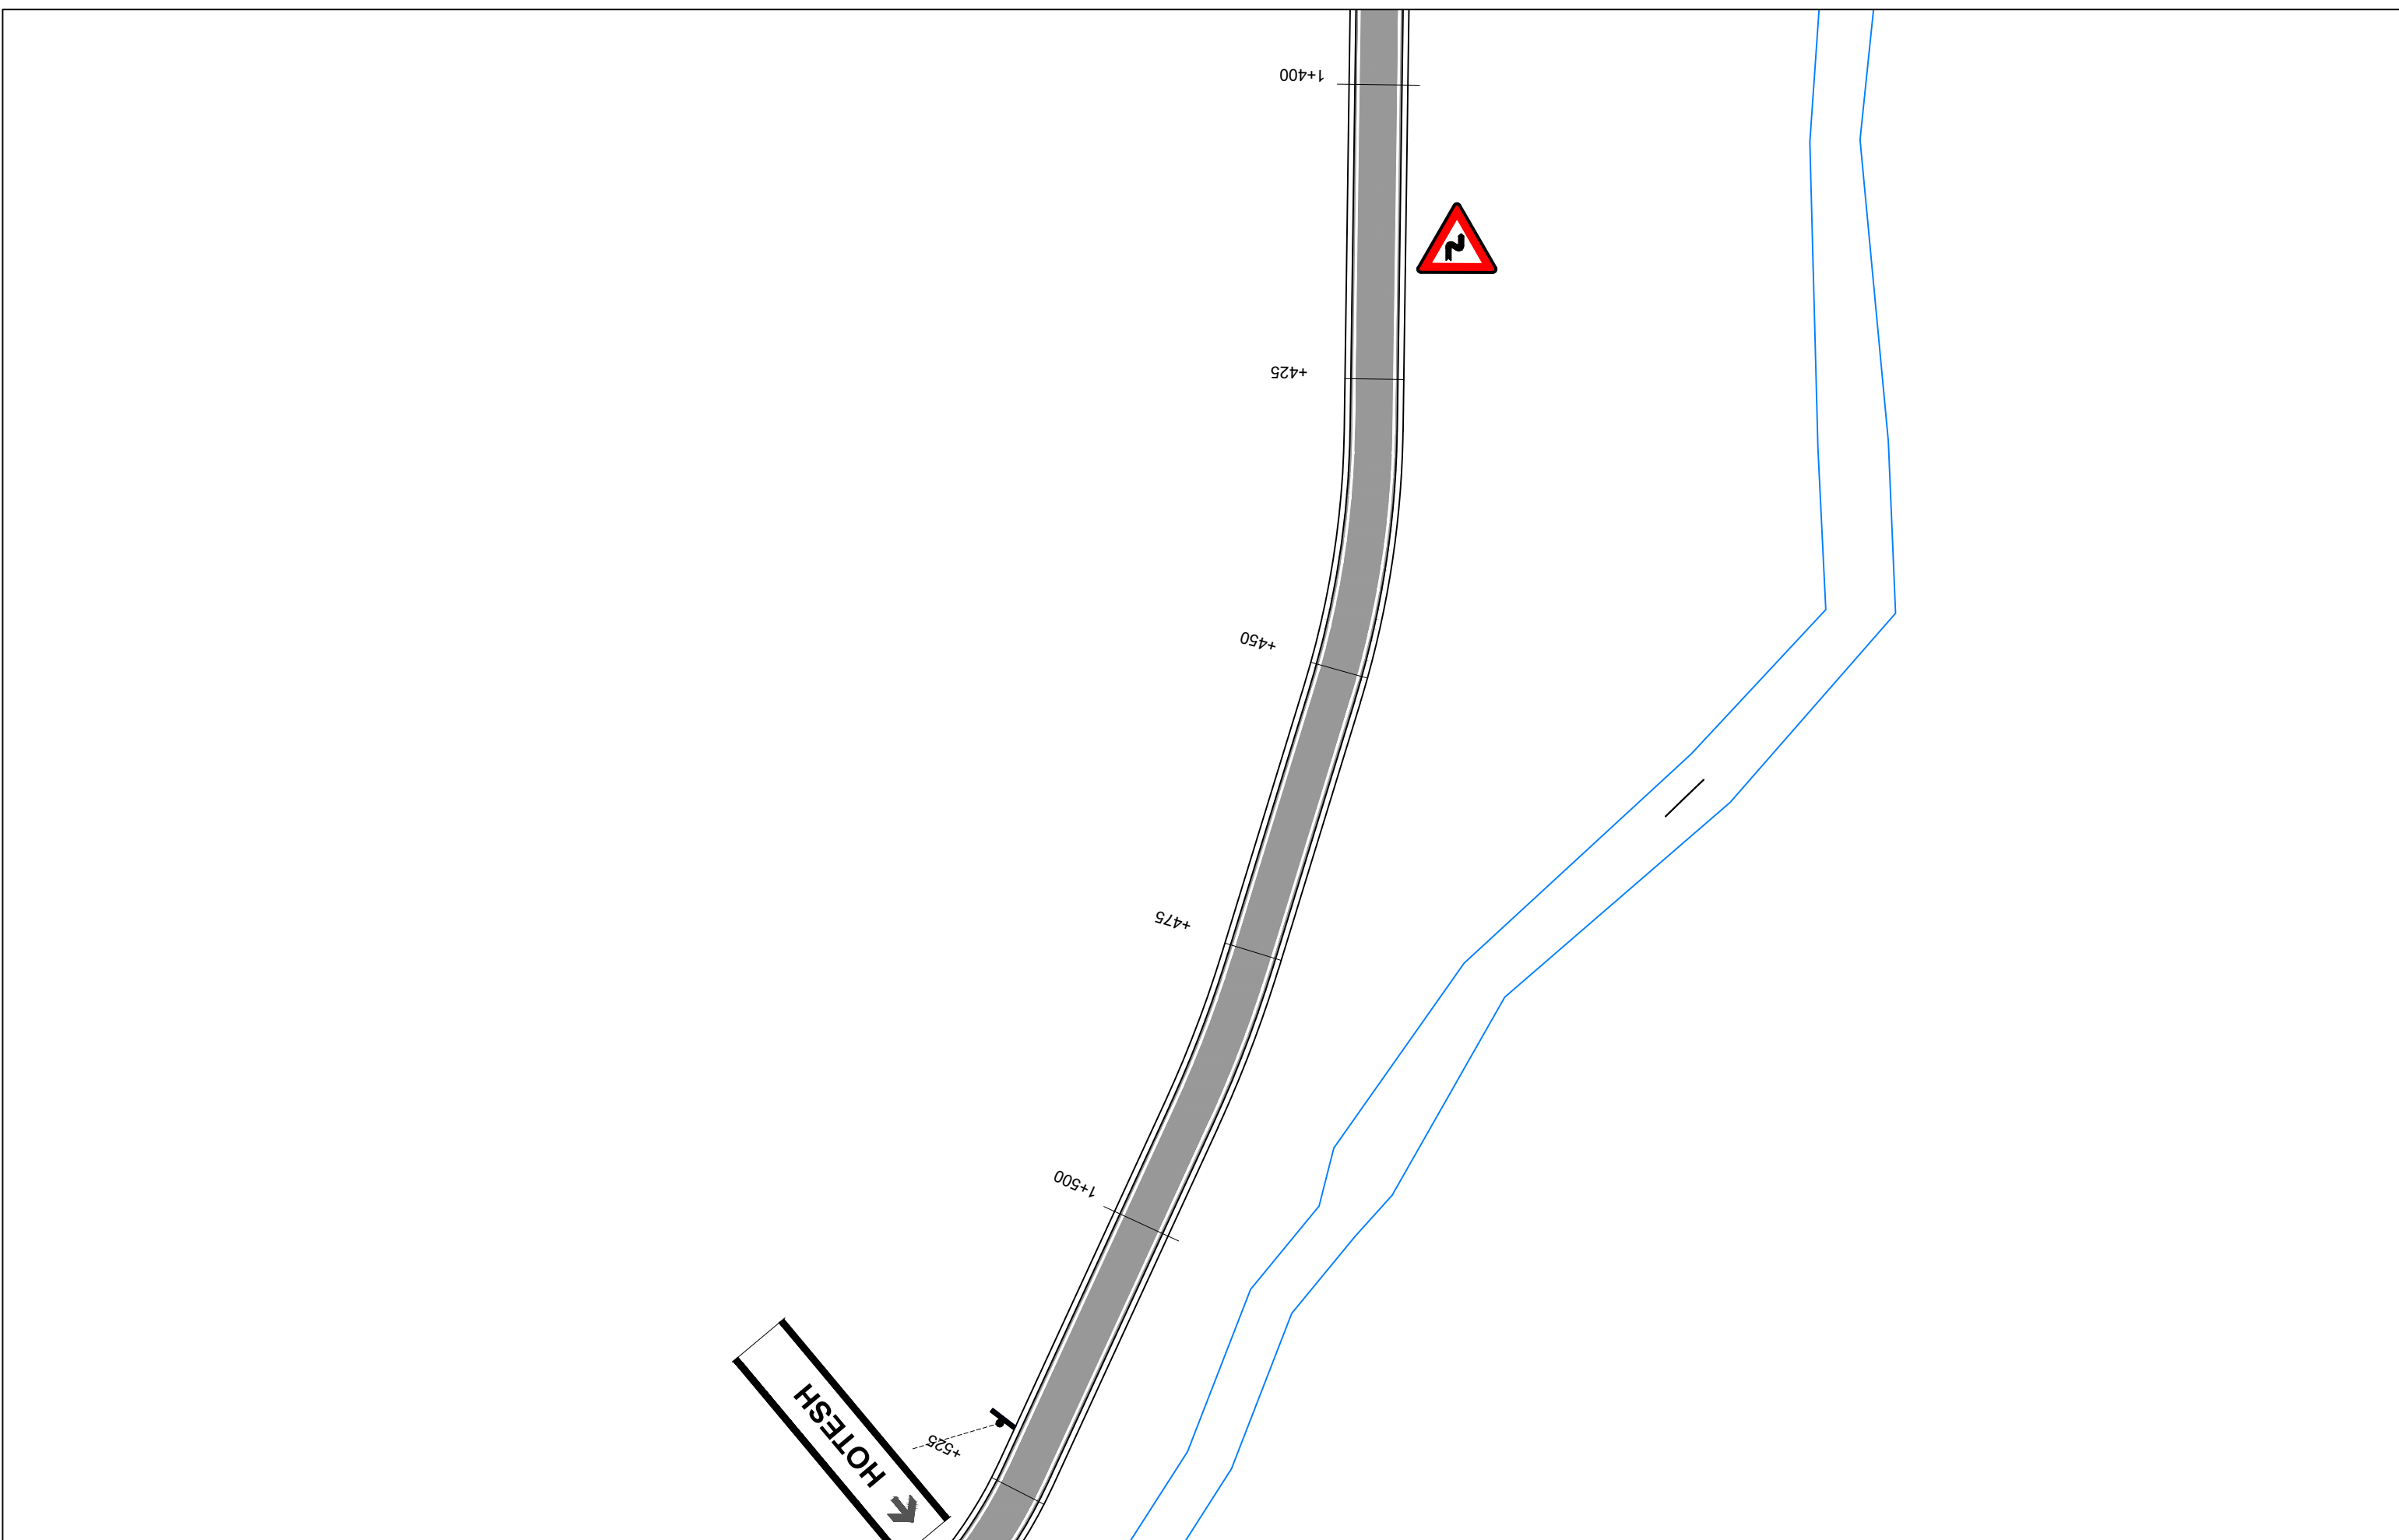

POROSITES : BASHKIA DIBËR

Sistemim Asfaltim i Rruges se Fshatit Hotesh (Katund i Ri - Hotesh)

EMERTIMI : PLANIMETRIA E SINJALISTIKES

"ERALD-G" sh.p.k
 Rruga "Kongresi i Lushnjes"
 Tirane


DREJTUES PROJEKTI

Ing.Gezim ISLAMI

PROJEKTUES

Ing.Erindi GJOKA	Elek.Hajdar KURTI
Top.K.CANAMETI	Mek.Arben MUHA
Hidr.Anisa ZAKA	Ark.Elton ÇARÇANI

SHKALLA	FLETA
SHK - 1:500	6 - 10
TIRANE 2021	FORMAT A3

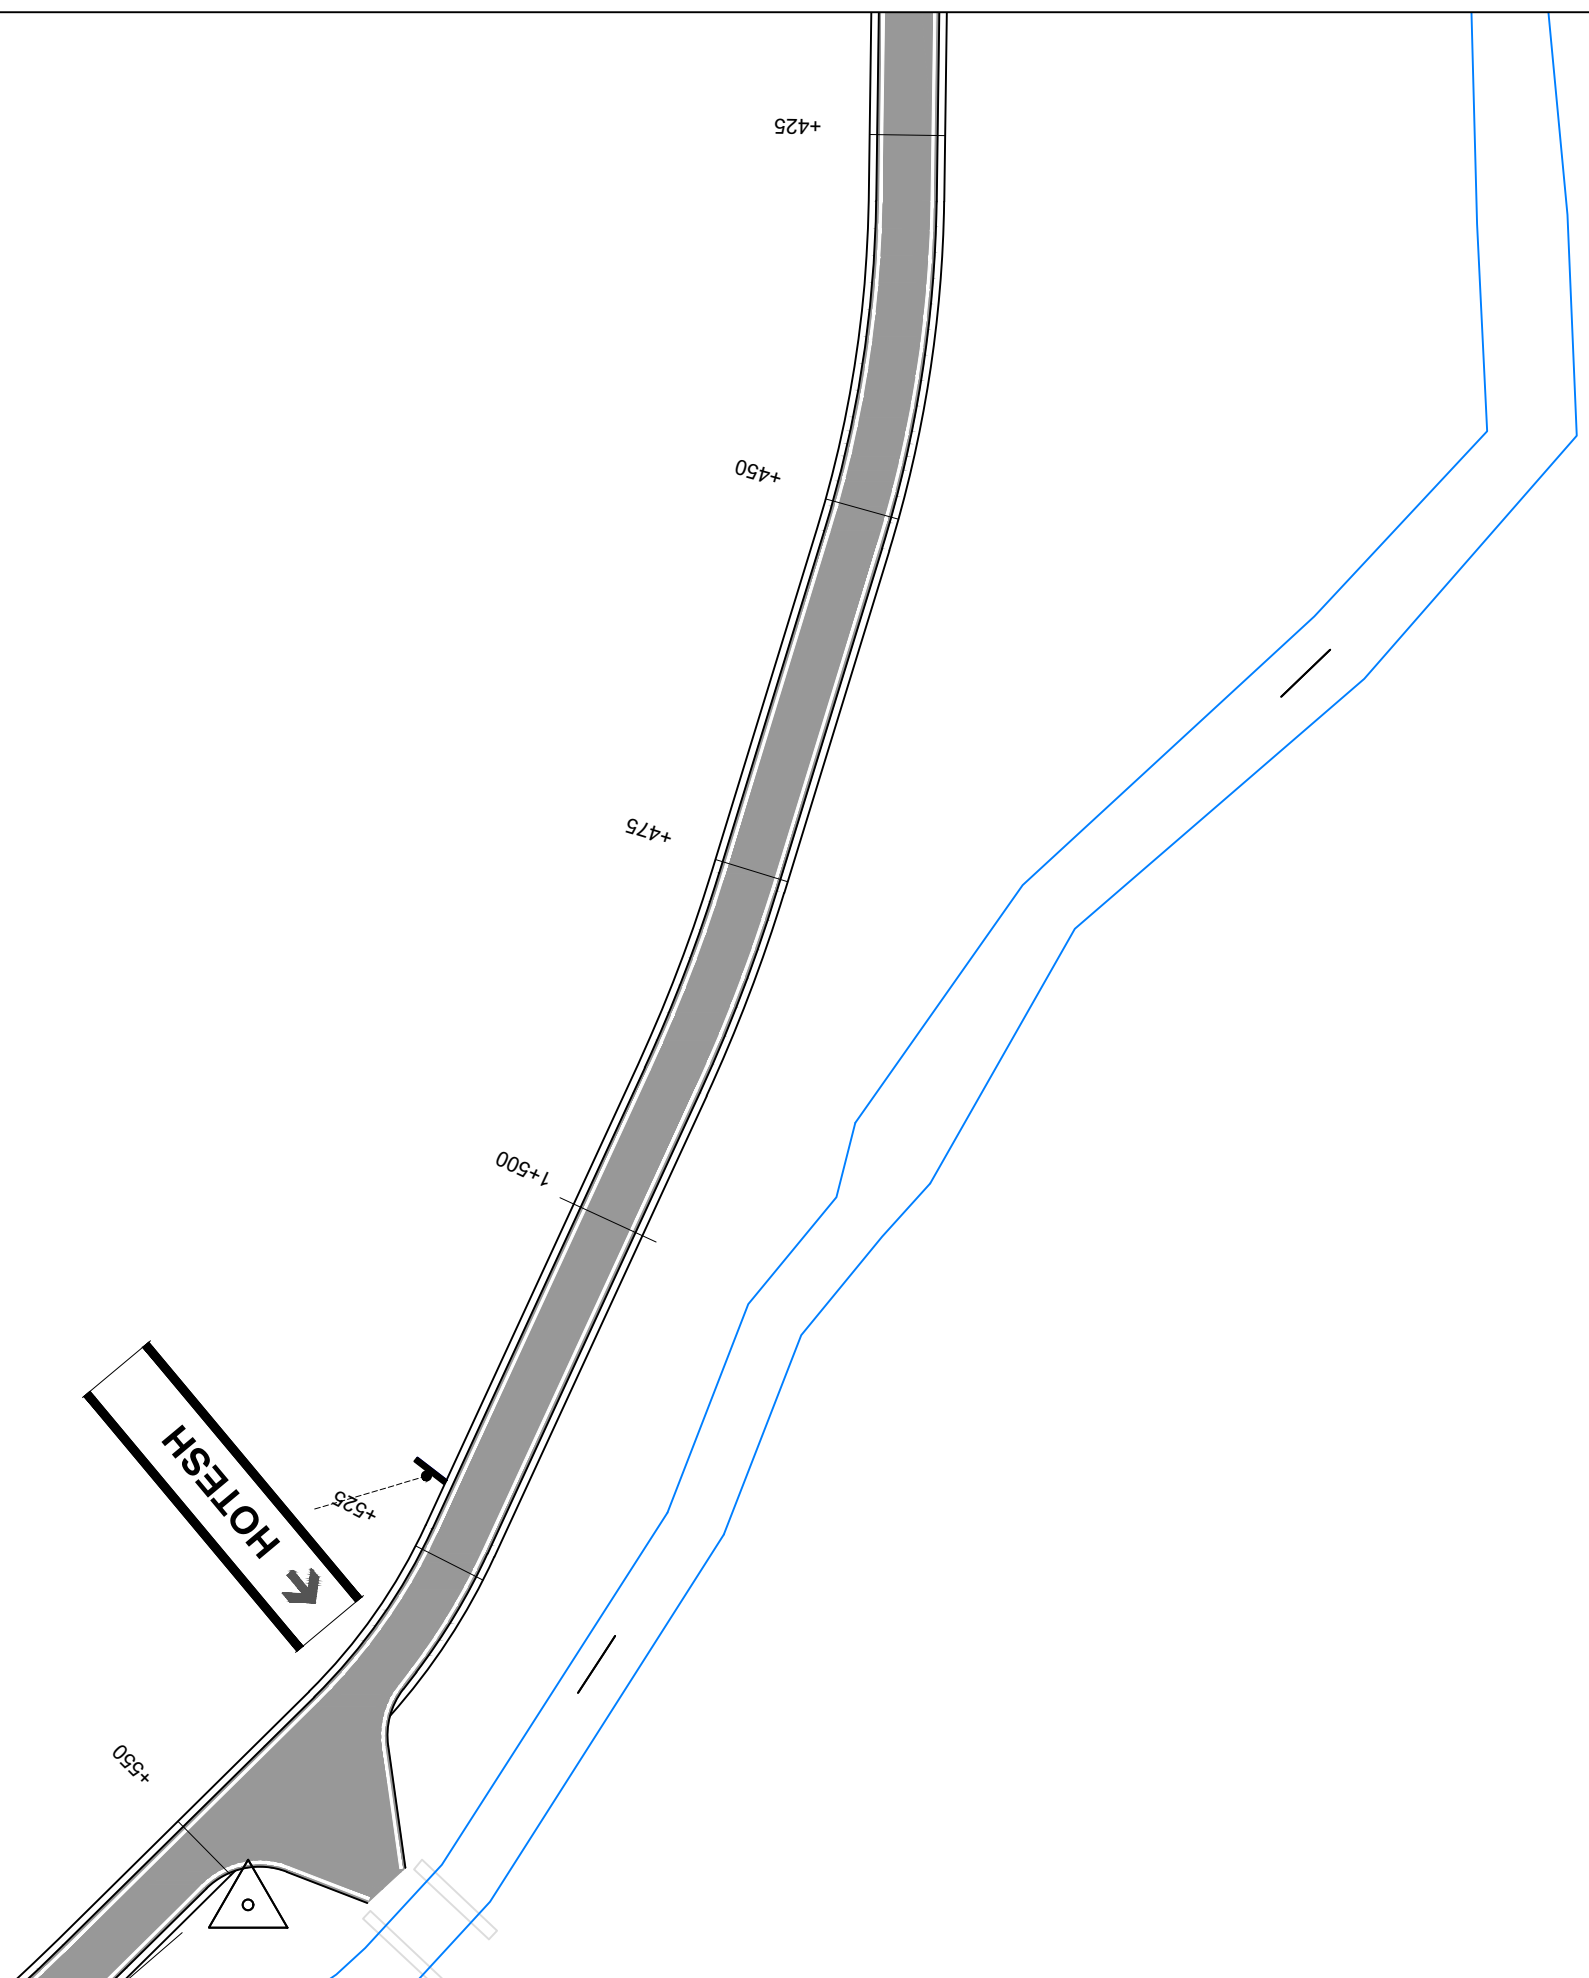

POROSITES : BASHKIA DIBËR
 Sistemim Asfaltim i Rruges se Fshatit Hotesh (Katund i Ri - Hotesh)

EMERTIMI : PLANIMETRIA E SINJALISTIKES
 "ERALD-G" sh.p.k
 Rruga "Kongresi i Lushnjes"
 Tirane

DREJTUES PROJEKTI
 Ing.Gezim ISLAMI

PROJEKTUES
 Ing.Erindi GJOKA
 Top.K.CANAMETI
 Hidr.Anisa ZAKA
 Elek.Hajdar KURTI
 Mek.Arben MUHA
 Ark.Elton ÇARÇANI

SHKALLA	FLETA
SHK - 1:500	6 - 11
TIRANE 2021	FORMAT A3

AKSI 2

SEGMENTI RRUGOR FSHATI HOTESH, GJATESI L= 2753 m

OBJEKTI

SISTEMIM ASFALTIM I RRUGES SE FSHATIT HOTESH (KATUND I RI - HOTESH)

**AUTORITETI
KONTRAKTOR**

BASHKIA DIBËR

KONSULENTI

“ERALD-G” Shpk

VITI 2021

PLANI

I RILEVIMIT

OBJEKTI

SISTEMIM ASFALTIM I RRUGES SE FSHATIT HOTESH (KATUND I RI - HOTESH)


**AUTORITETI
KONTRAKTOR**

BASHKIA DIBËR

KONSULENTI

“ERALD-G” Shpk

VITI 2021

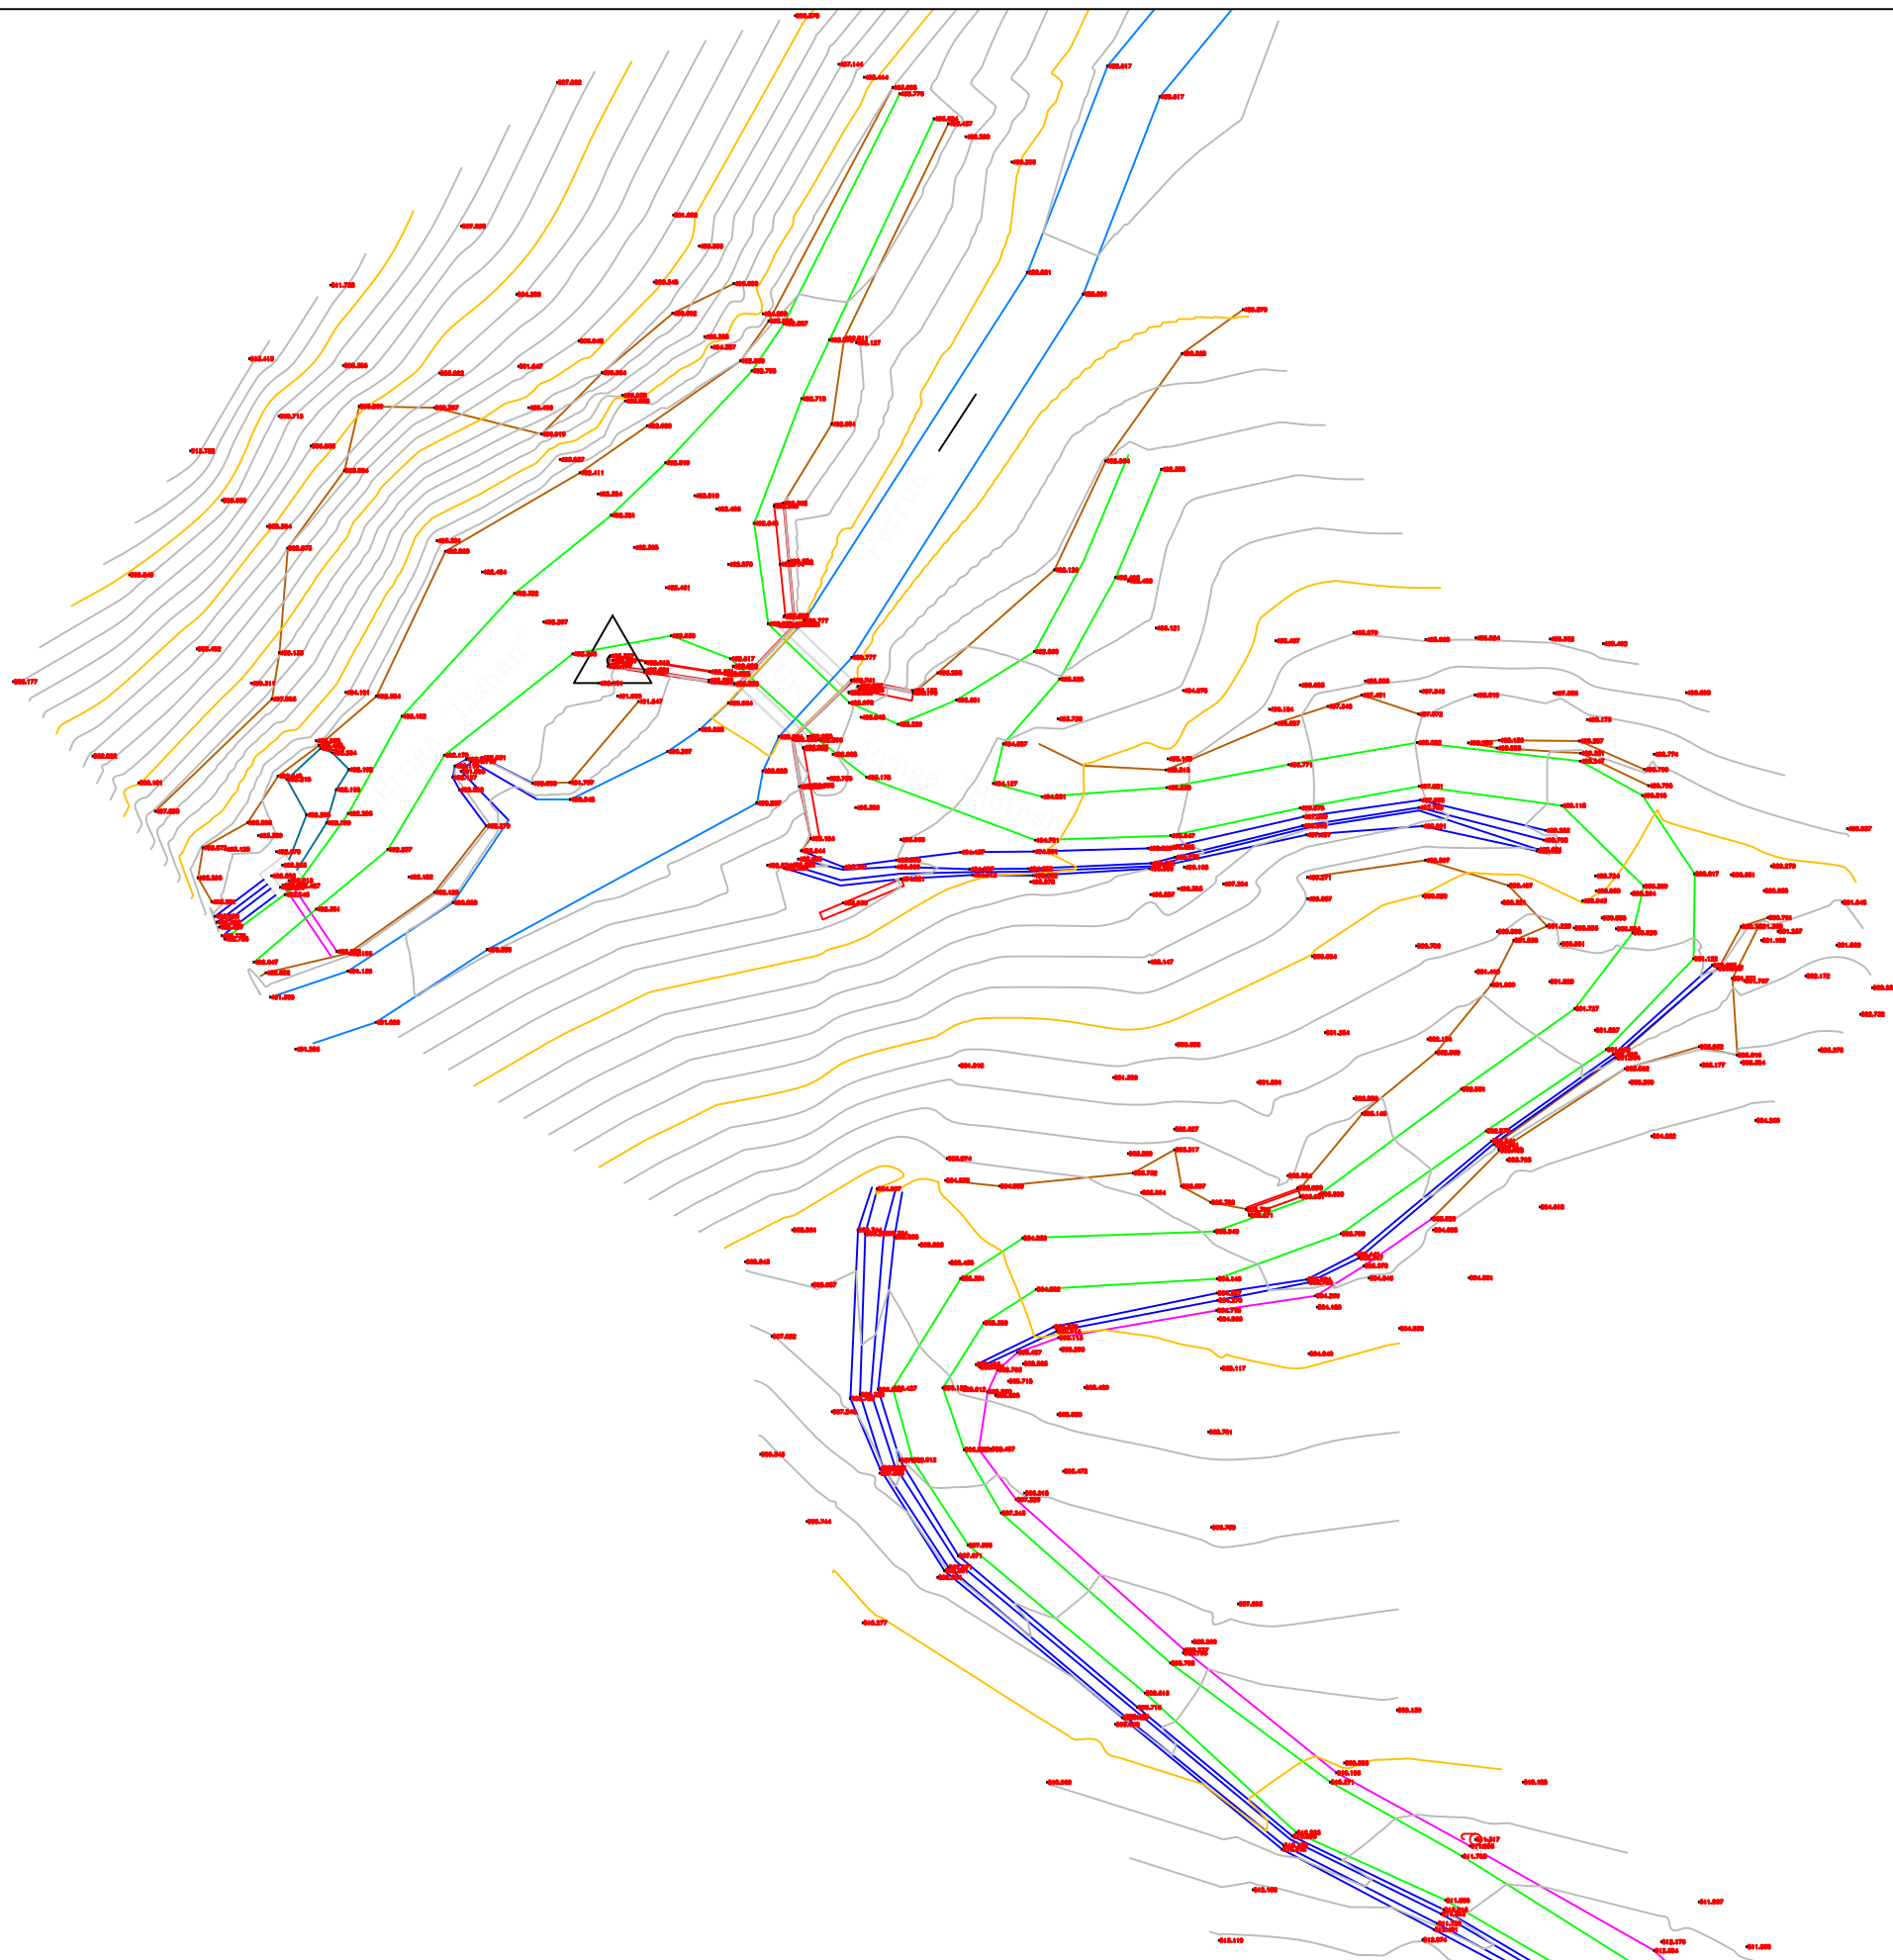

POROSITES : BASHKIA DIBËR

Sistemim Asfaltim i Rruges se Fshatit Hotesh (Katund i Ri - Hotesh)

EMERTIMI : PLANI I RILEVIMIT TOPOGRAFIK



"ERALD-G" sh.p.k
Rruga "Kongresi i Lushnjes"
Tirane

DREJTUES PROJEKTI

Ing.Gezim ISLAMI

PROJEKTUES

Ing.Erindi GJOKA

Top.K.CANAMETI

Hidr.Anisa ZAKA

Elek.Hajdar KURTI

Mek.Arben MUHA

Ark.Elton ÇARÇANI

SHKALLA


SHK - 1:500

TIRANE 2021

FLETA

1 - 01

FORMAT A3

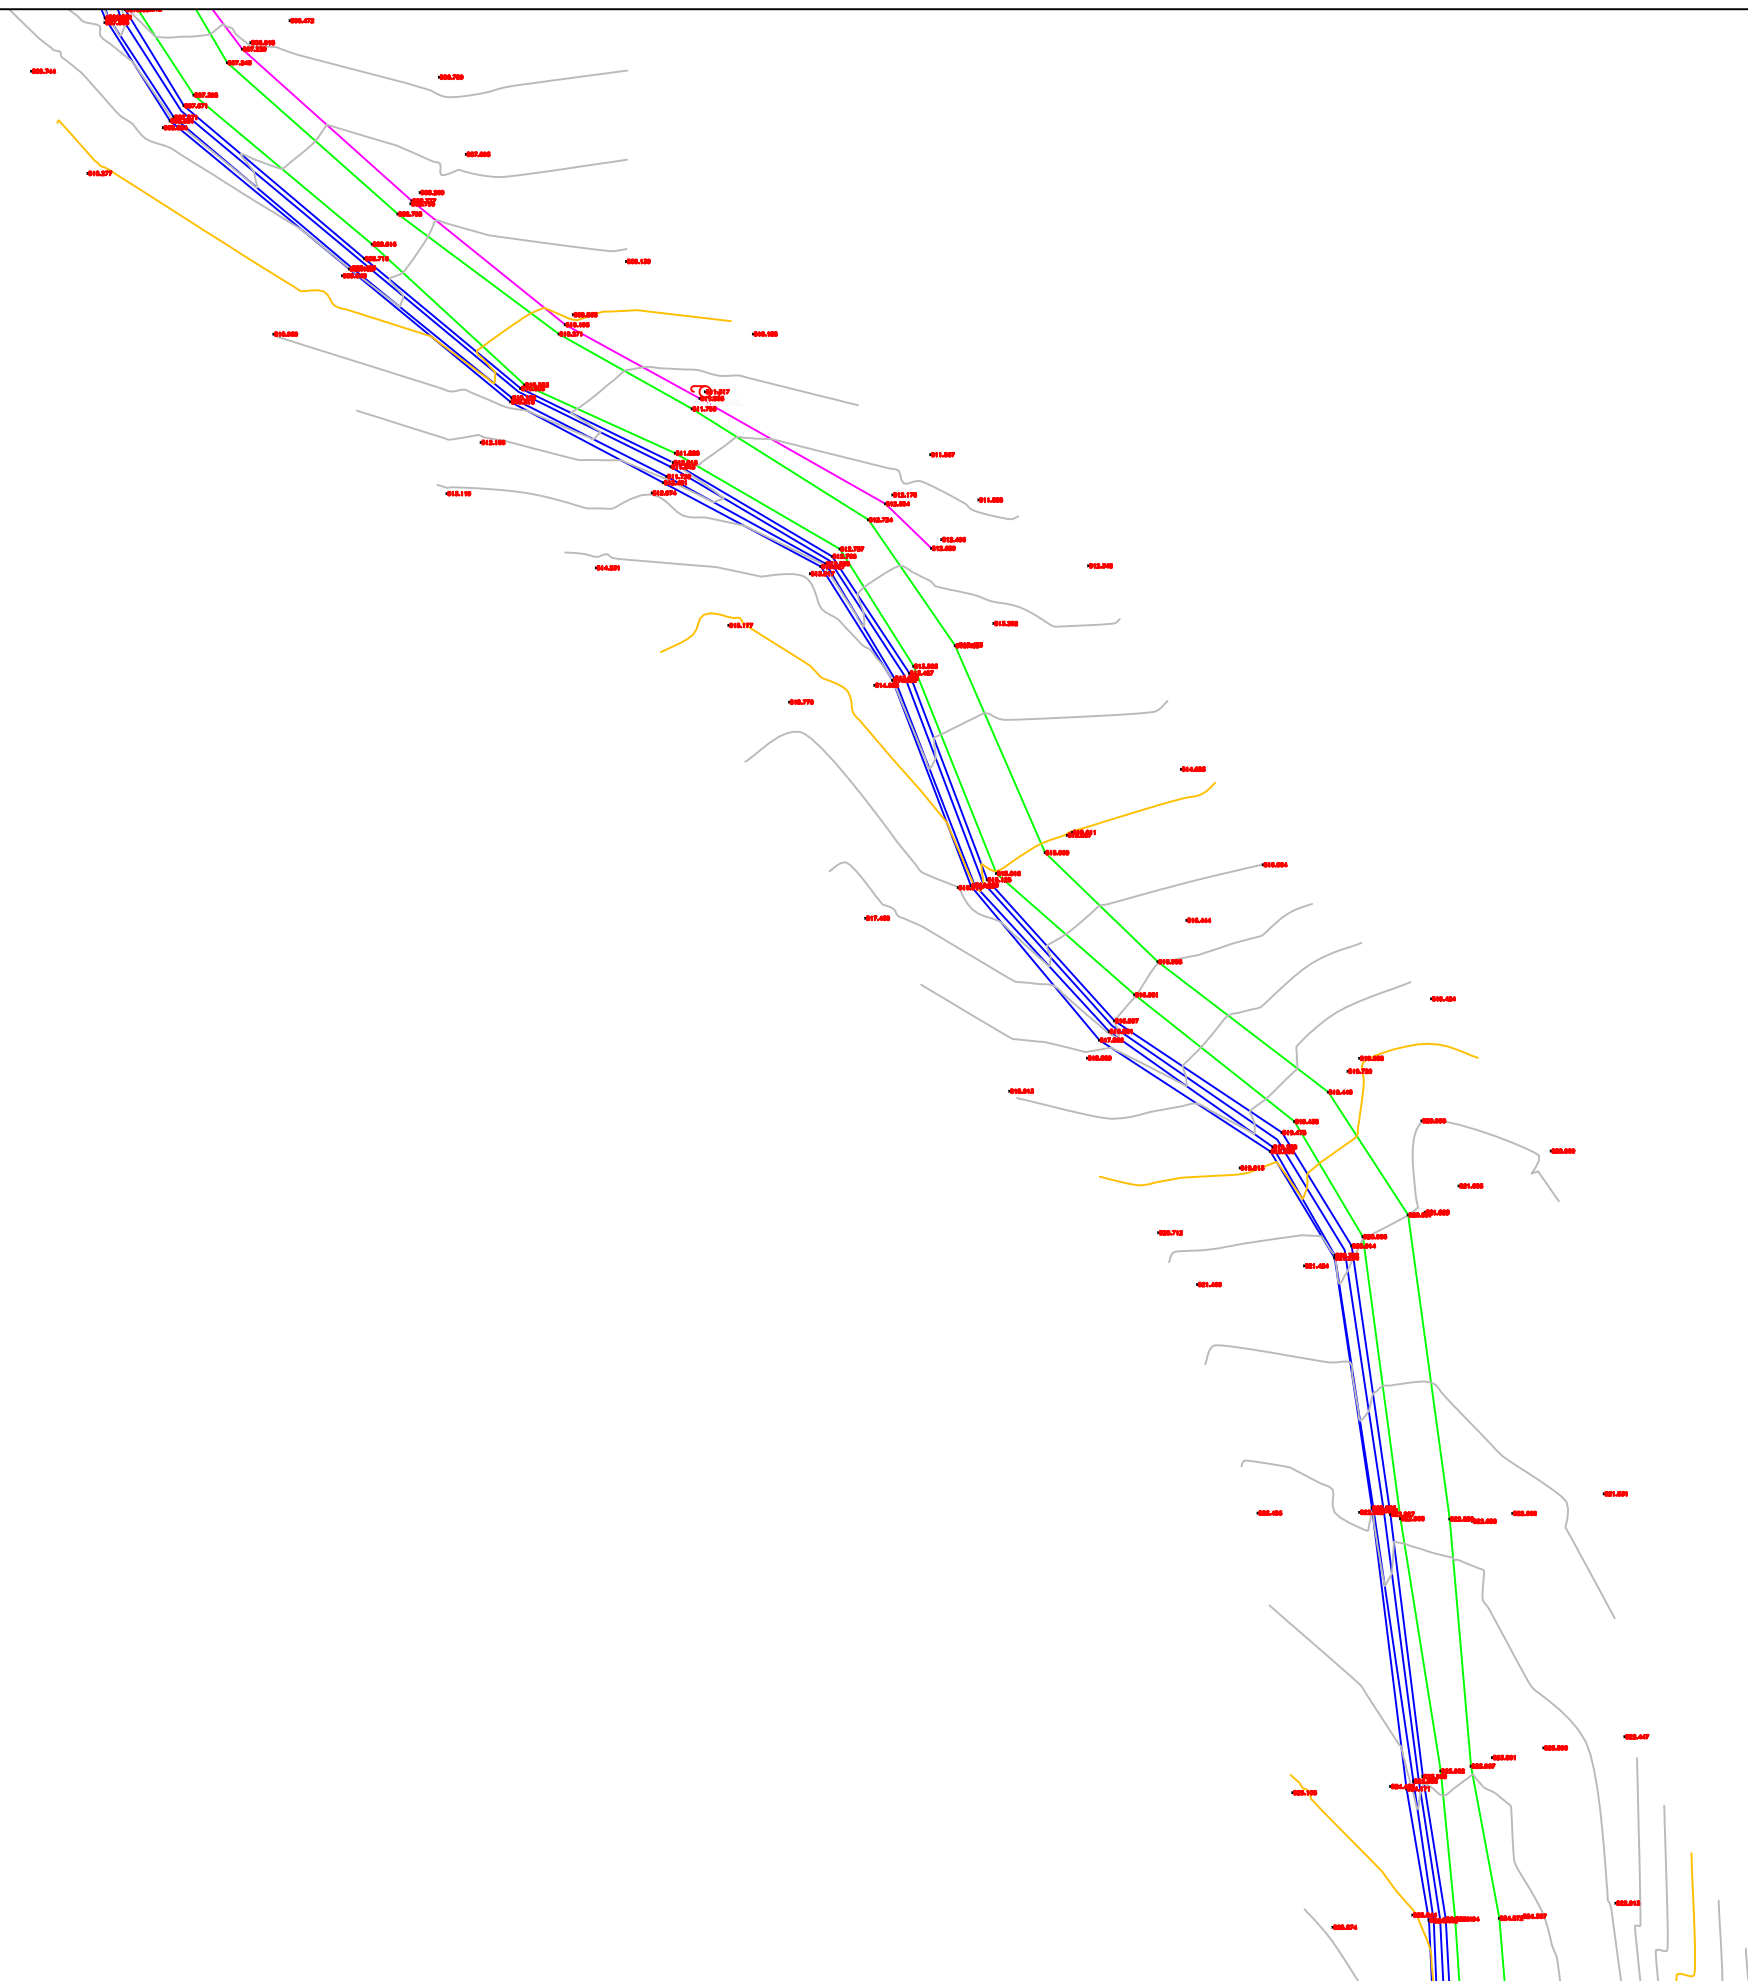


POROSITES : BASHKIA DIBËR
 Sistemim Asfaltim i Rruges se Fshatit Hotesh (Katund i Ri - Hotesh)

EMERTIMI : PLANI I RILEVIMIT TOPOGRAFIK
 "ERALD-G" sh.p.k
 Rruga "Kongresi i Lushnjes"
 Tirane

DREJTUES PROJEKTI
 Ing.Gezim ISLAMI

PROJEKTUES
 Ing.Erindi GJOKA
 Top.K.CANAMETI
 Hidr.Anisa ZAKA
 Elek.Hajdar KURTI
 Mek.Arben MUHA
 Ark.Elton ÇARÇANI

SHKALLA	FLETA
SHK - 1:500	1 - 02
TIRANE 2021	FORMAT A3

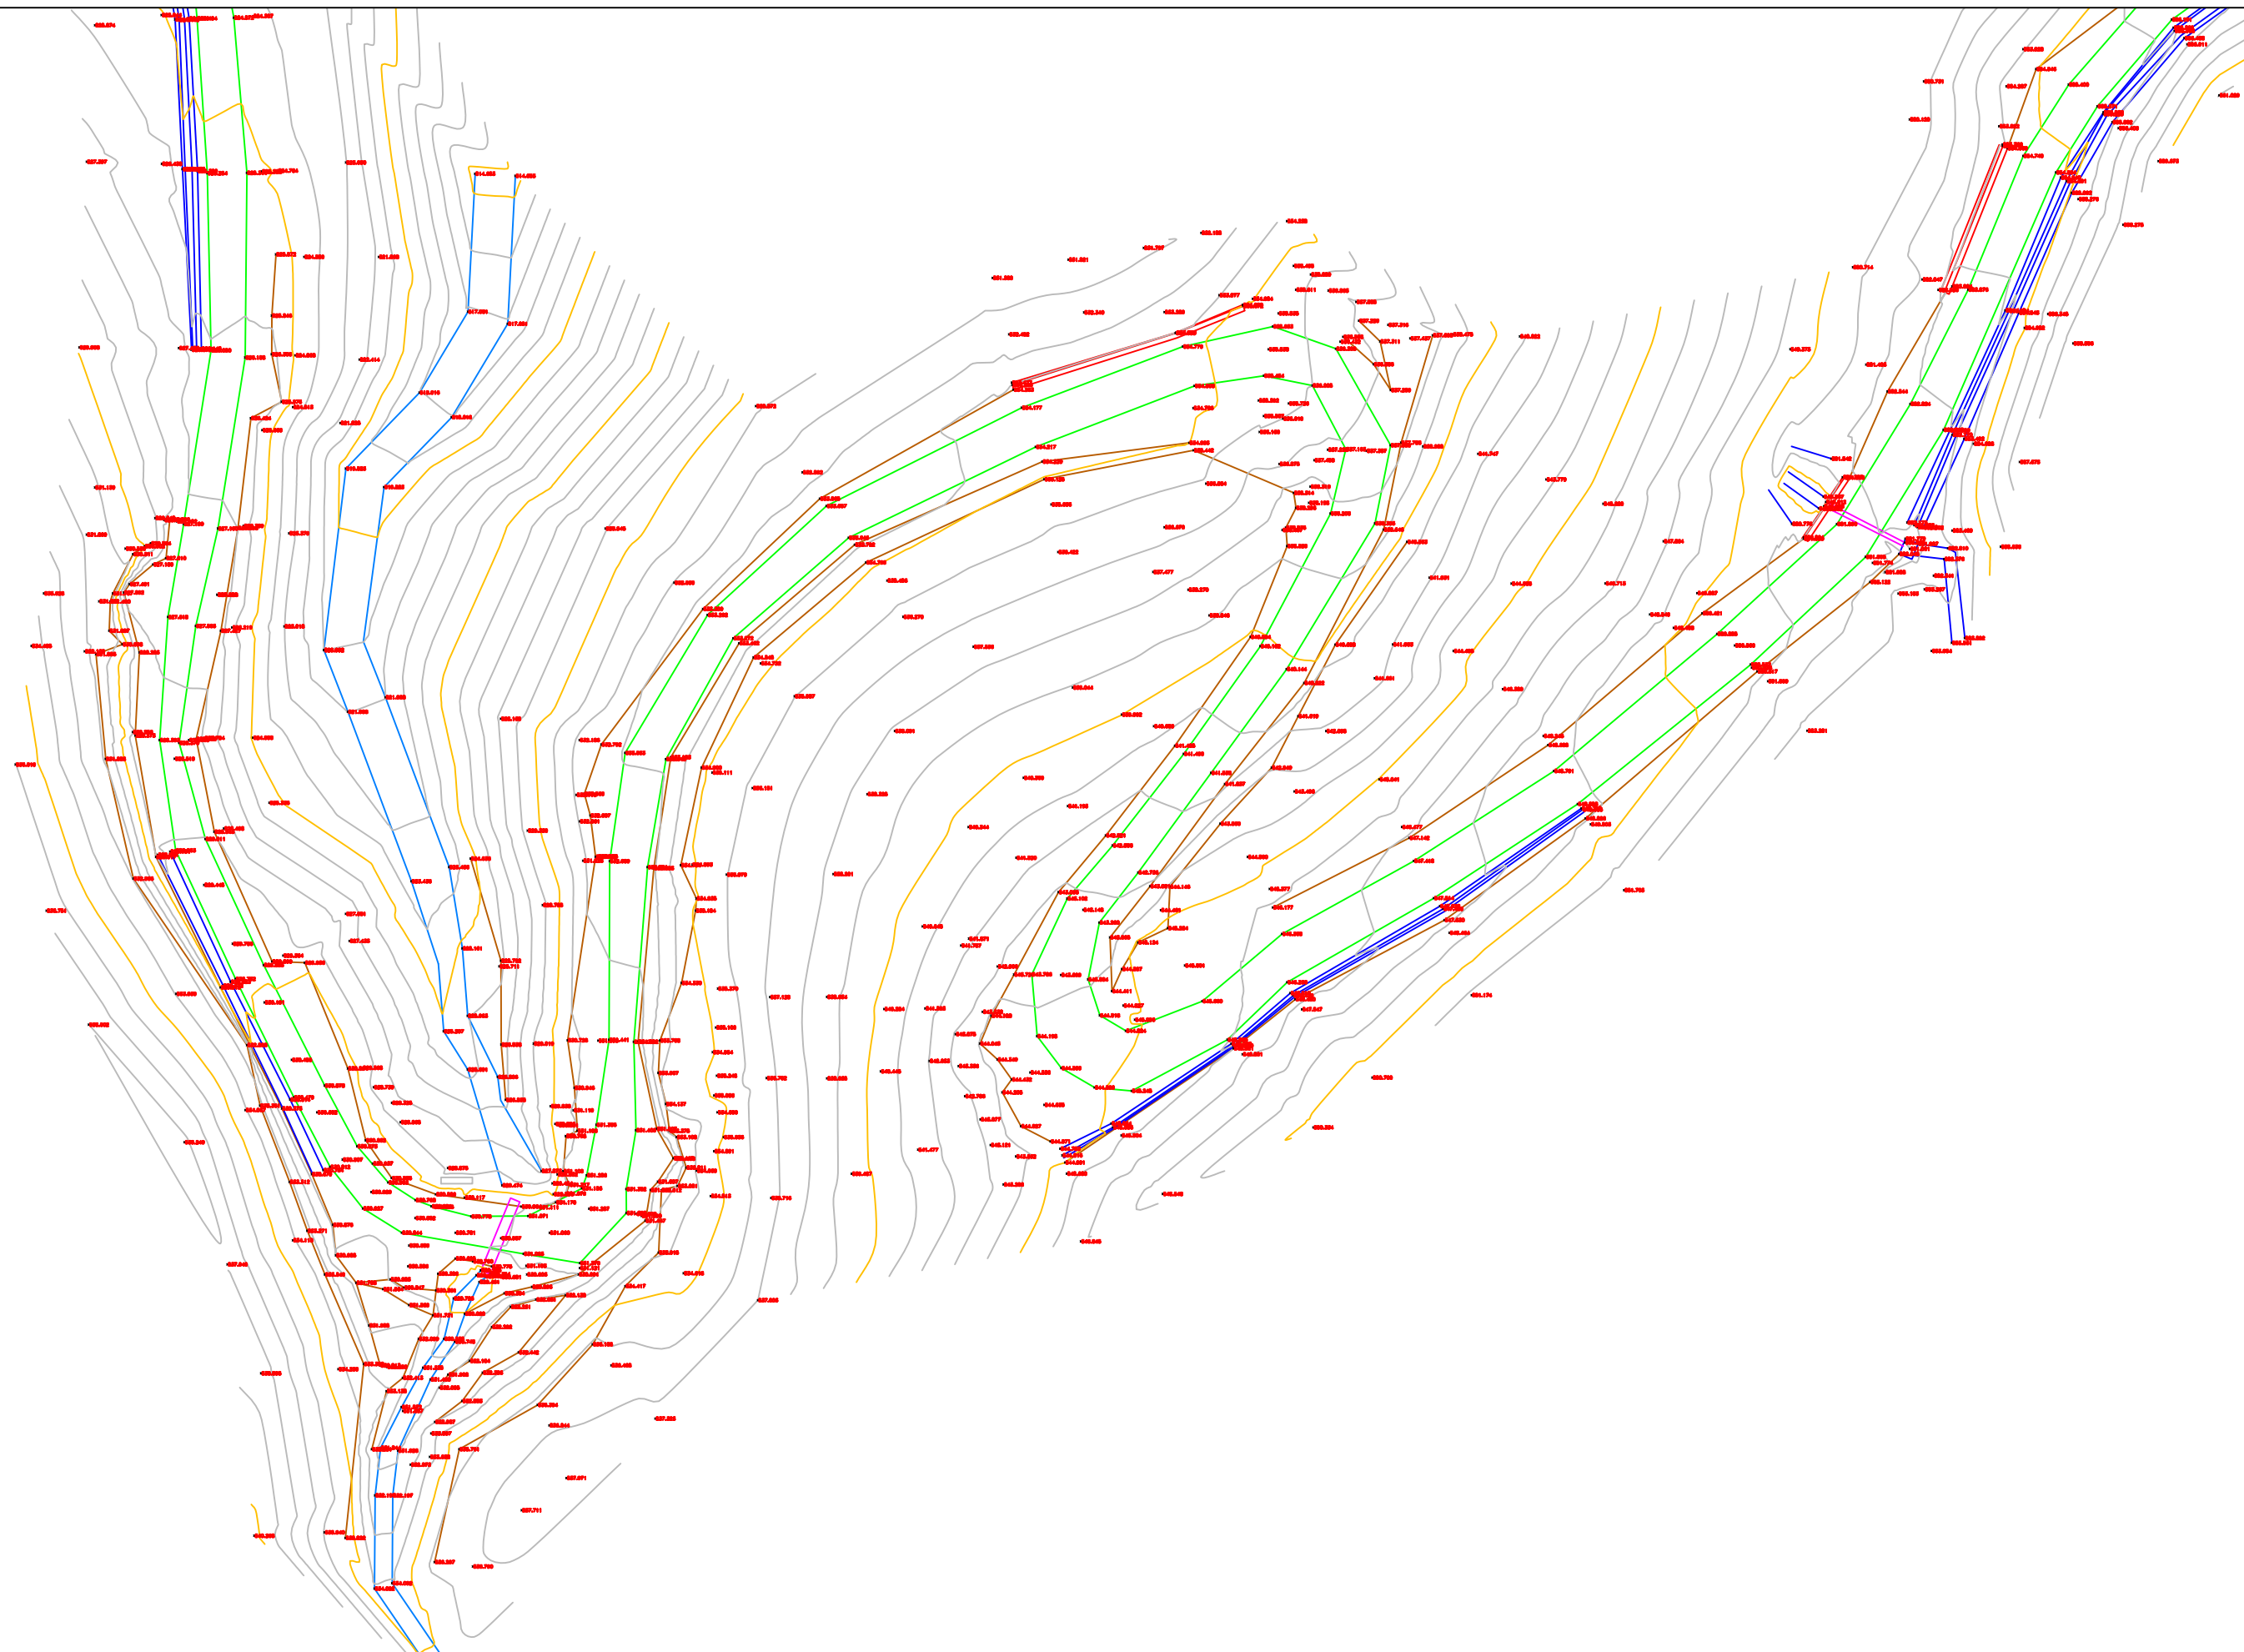

POROSITES : BASHKIA DIBËR
 Sistemim Asfaltim i Rruges se Fshatit Hotesh (Katund i Ri - Hotesh)


EMERTIMI : PLANI I RILEVIMIT TOPOGRAFIK
 "ERALD-G" sh.p.k
 Rruga "Kongresi i Lushnjes"
 Tirane

DREJTUES PROJEKTI
 Ing.Gezim ISLAMI

PROJEKTUES
 Ing.Erindi GJOKA
 Top.K.CANAMETI
 Hidr.Anisa ZAKA
 Elek.Hajdar KURTI
 Mek.Arben MUHA
 Ark.Elton ÇARÇANI

SHKALLA
 SHK - 1:500
 TIRANE 2021

FLETA
 1 - 03
 FORMAT A3

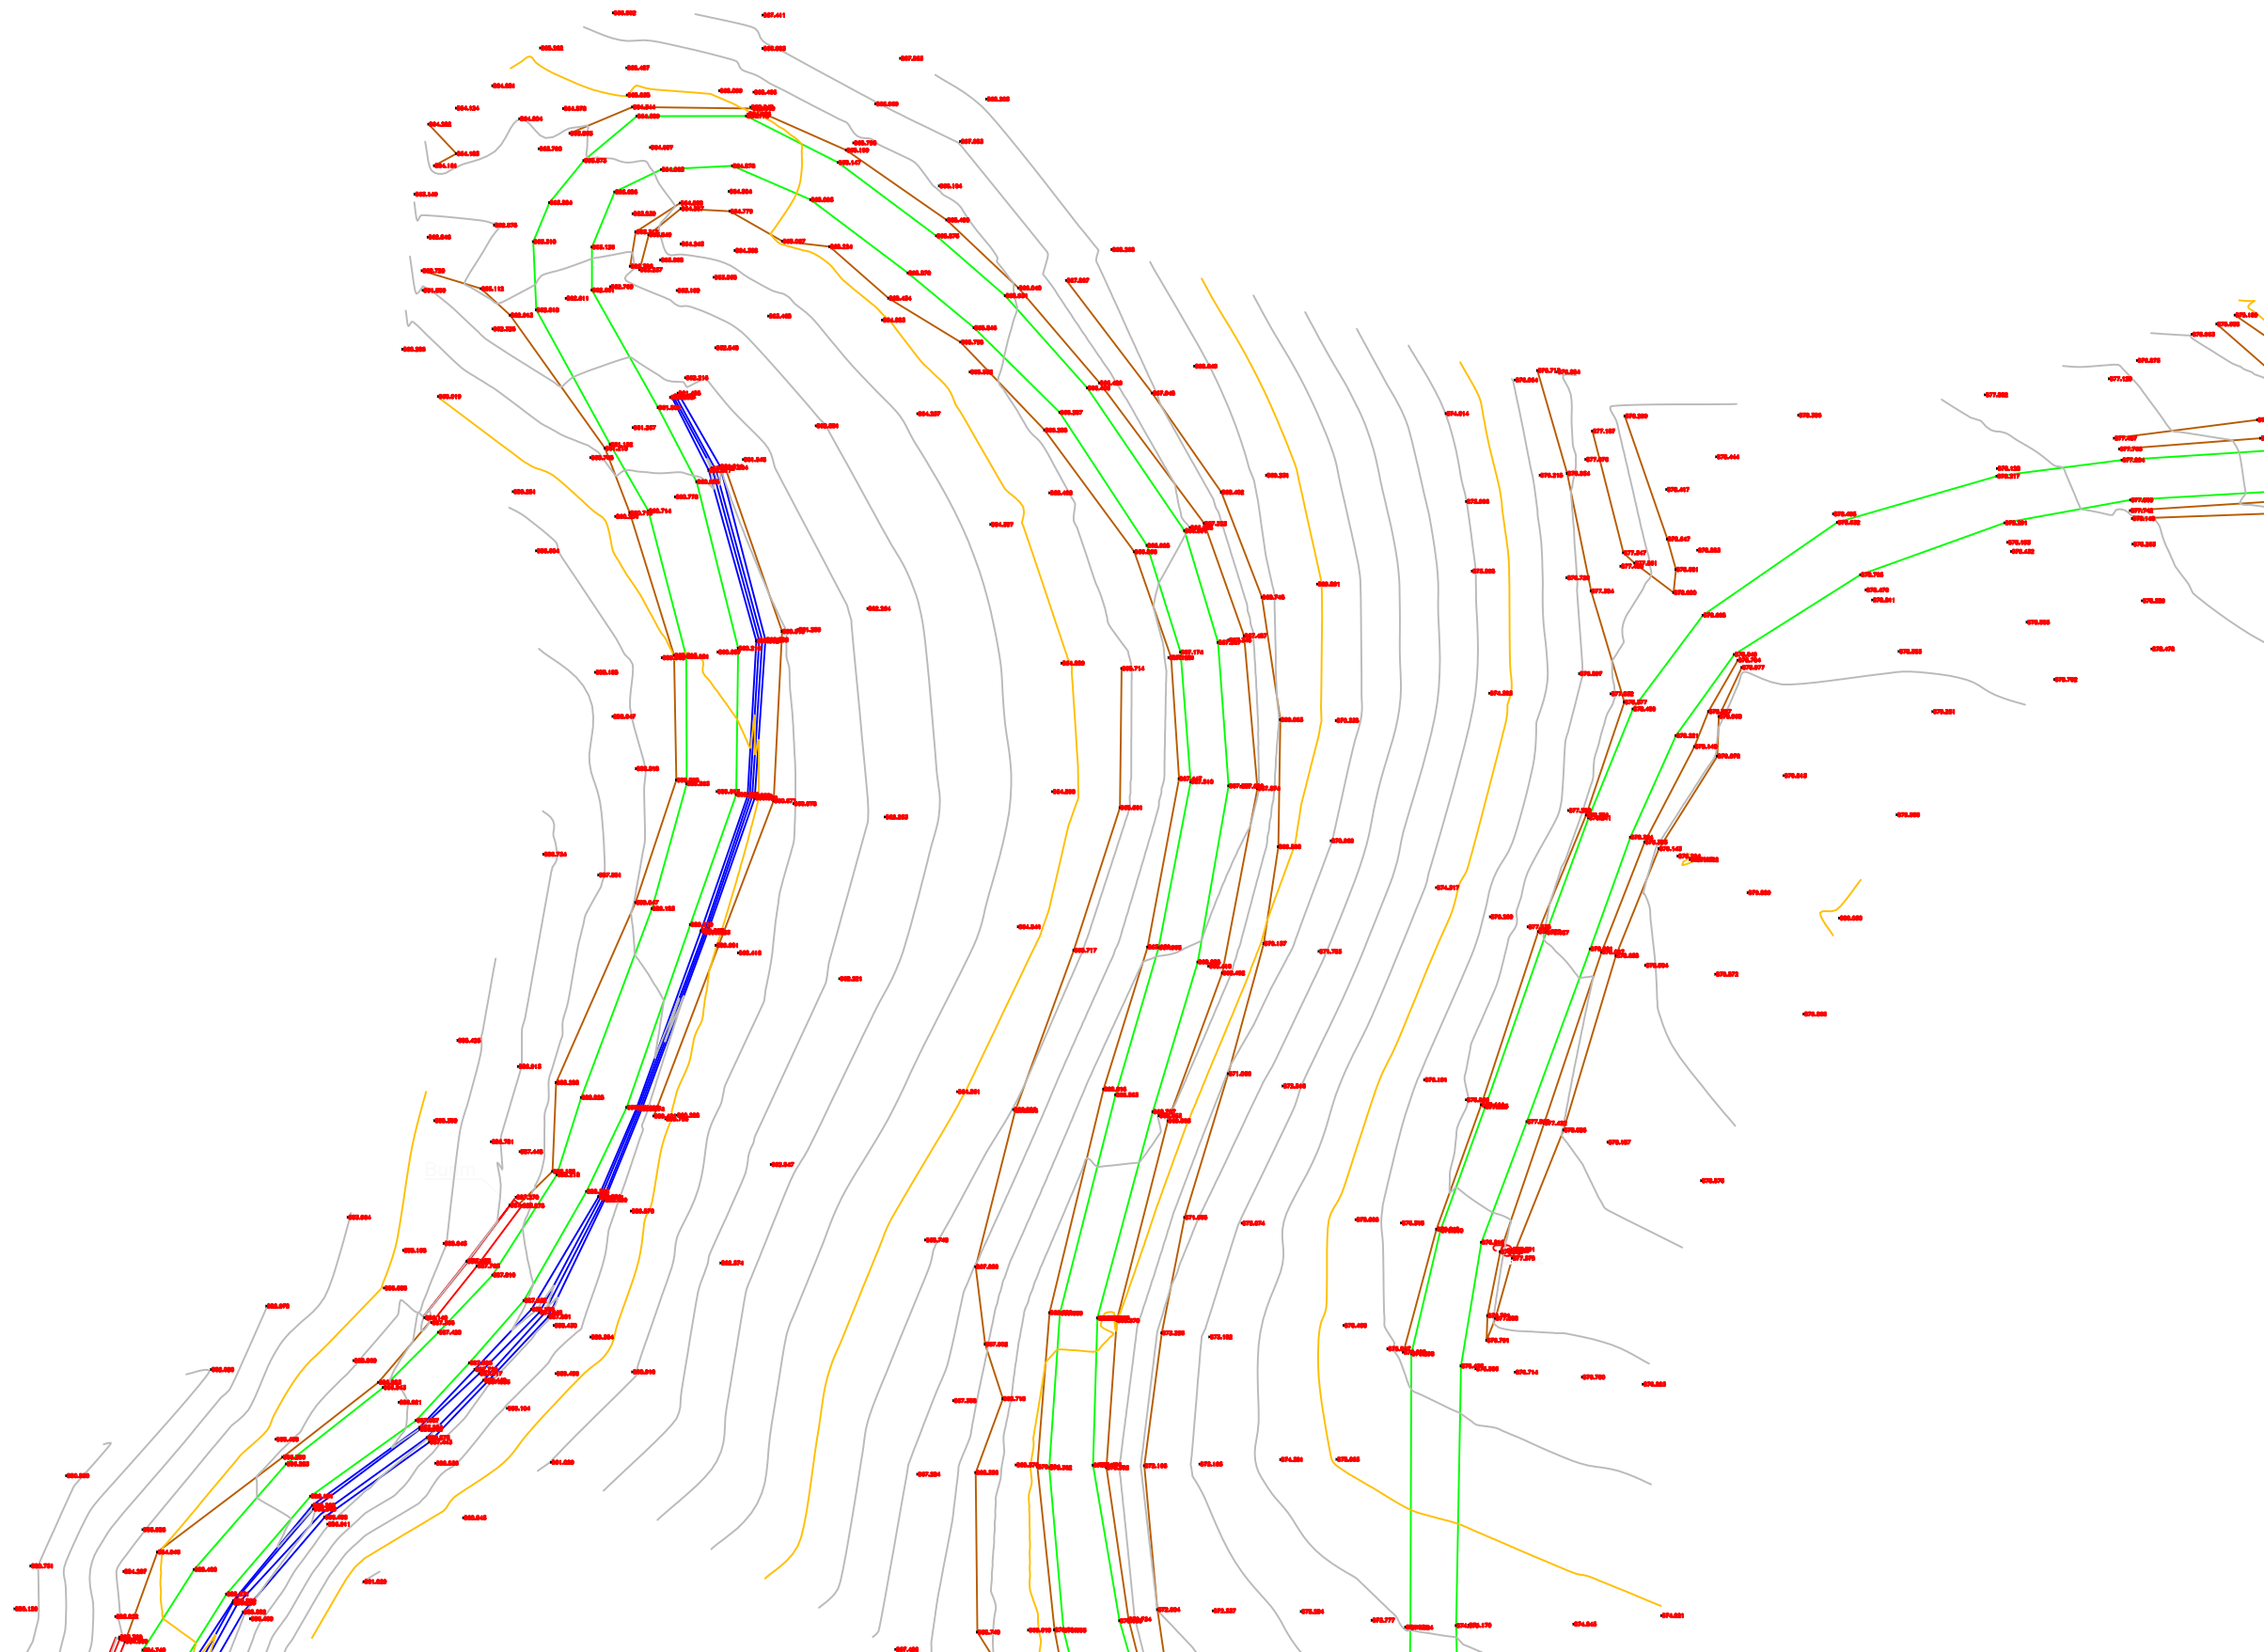

POROSITES : BASHKIA DIBËR
 Sistemim Asfaltim i Rruges se Fshatit Hotesh (Katund i Ri - Hotesh)


EMERTIMI : PLANI I RILEVIMIT TOPOGRAFIK
 "ERALD-G" sh.p.k
 Rruga "Kongresi i Lushnjes"
 Tirane

DREJTUES PROJEKTI
 Ing.Gezim ISLAMI

PROJEKTUES
 Ing.Erindi GJOKA
 Top.K.CANAMETI
 Hidr.Anisa ZAKA
 Elek.Hajdar KURTI
 Mek.Arben MUHA
 Ark.Elton ÇARÇANI

SHKALLA
 SHK - 1:500
 TIRANE 2021

FLETA
 1 - 04
 FORMAT A3

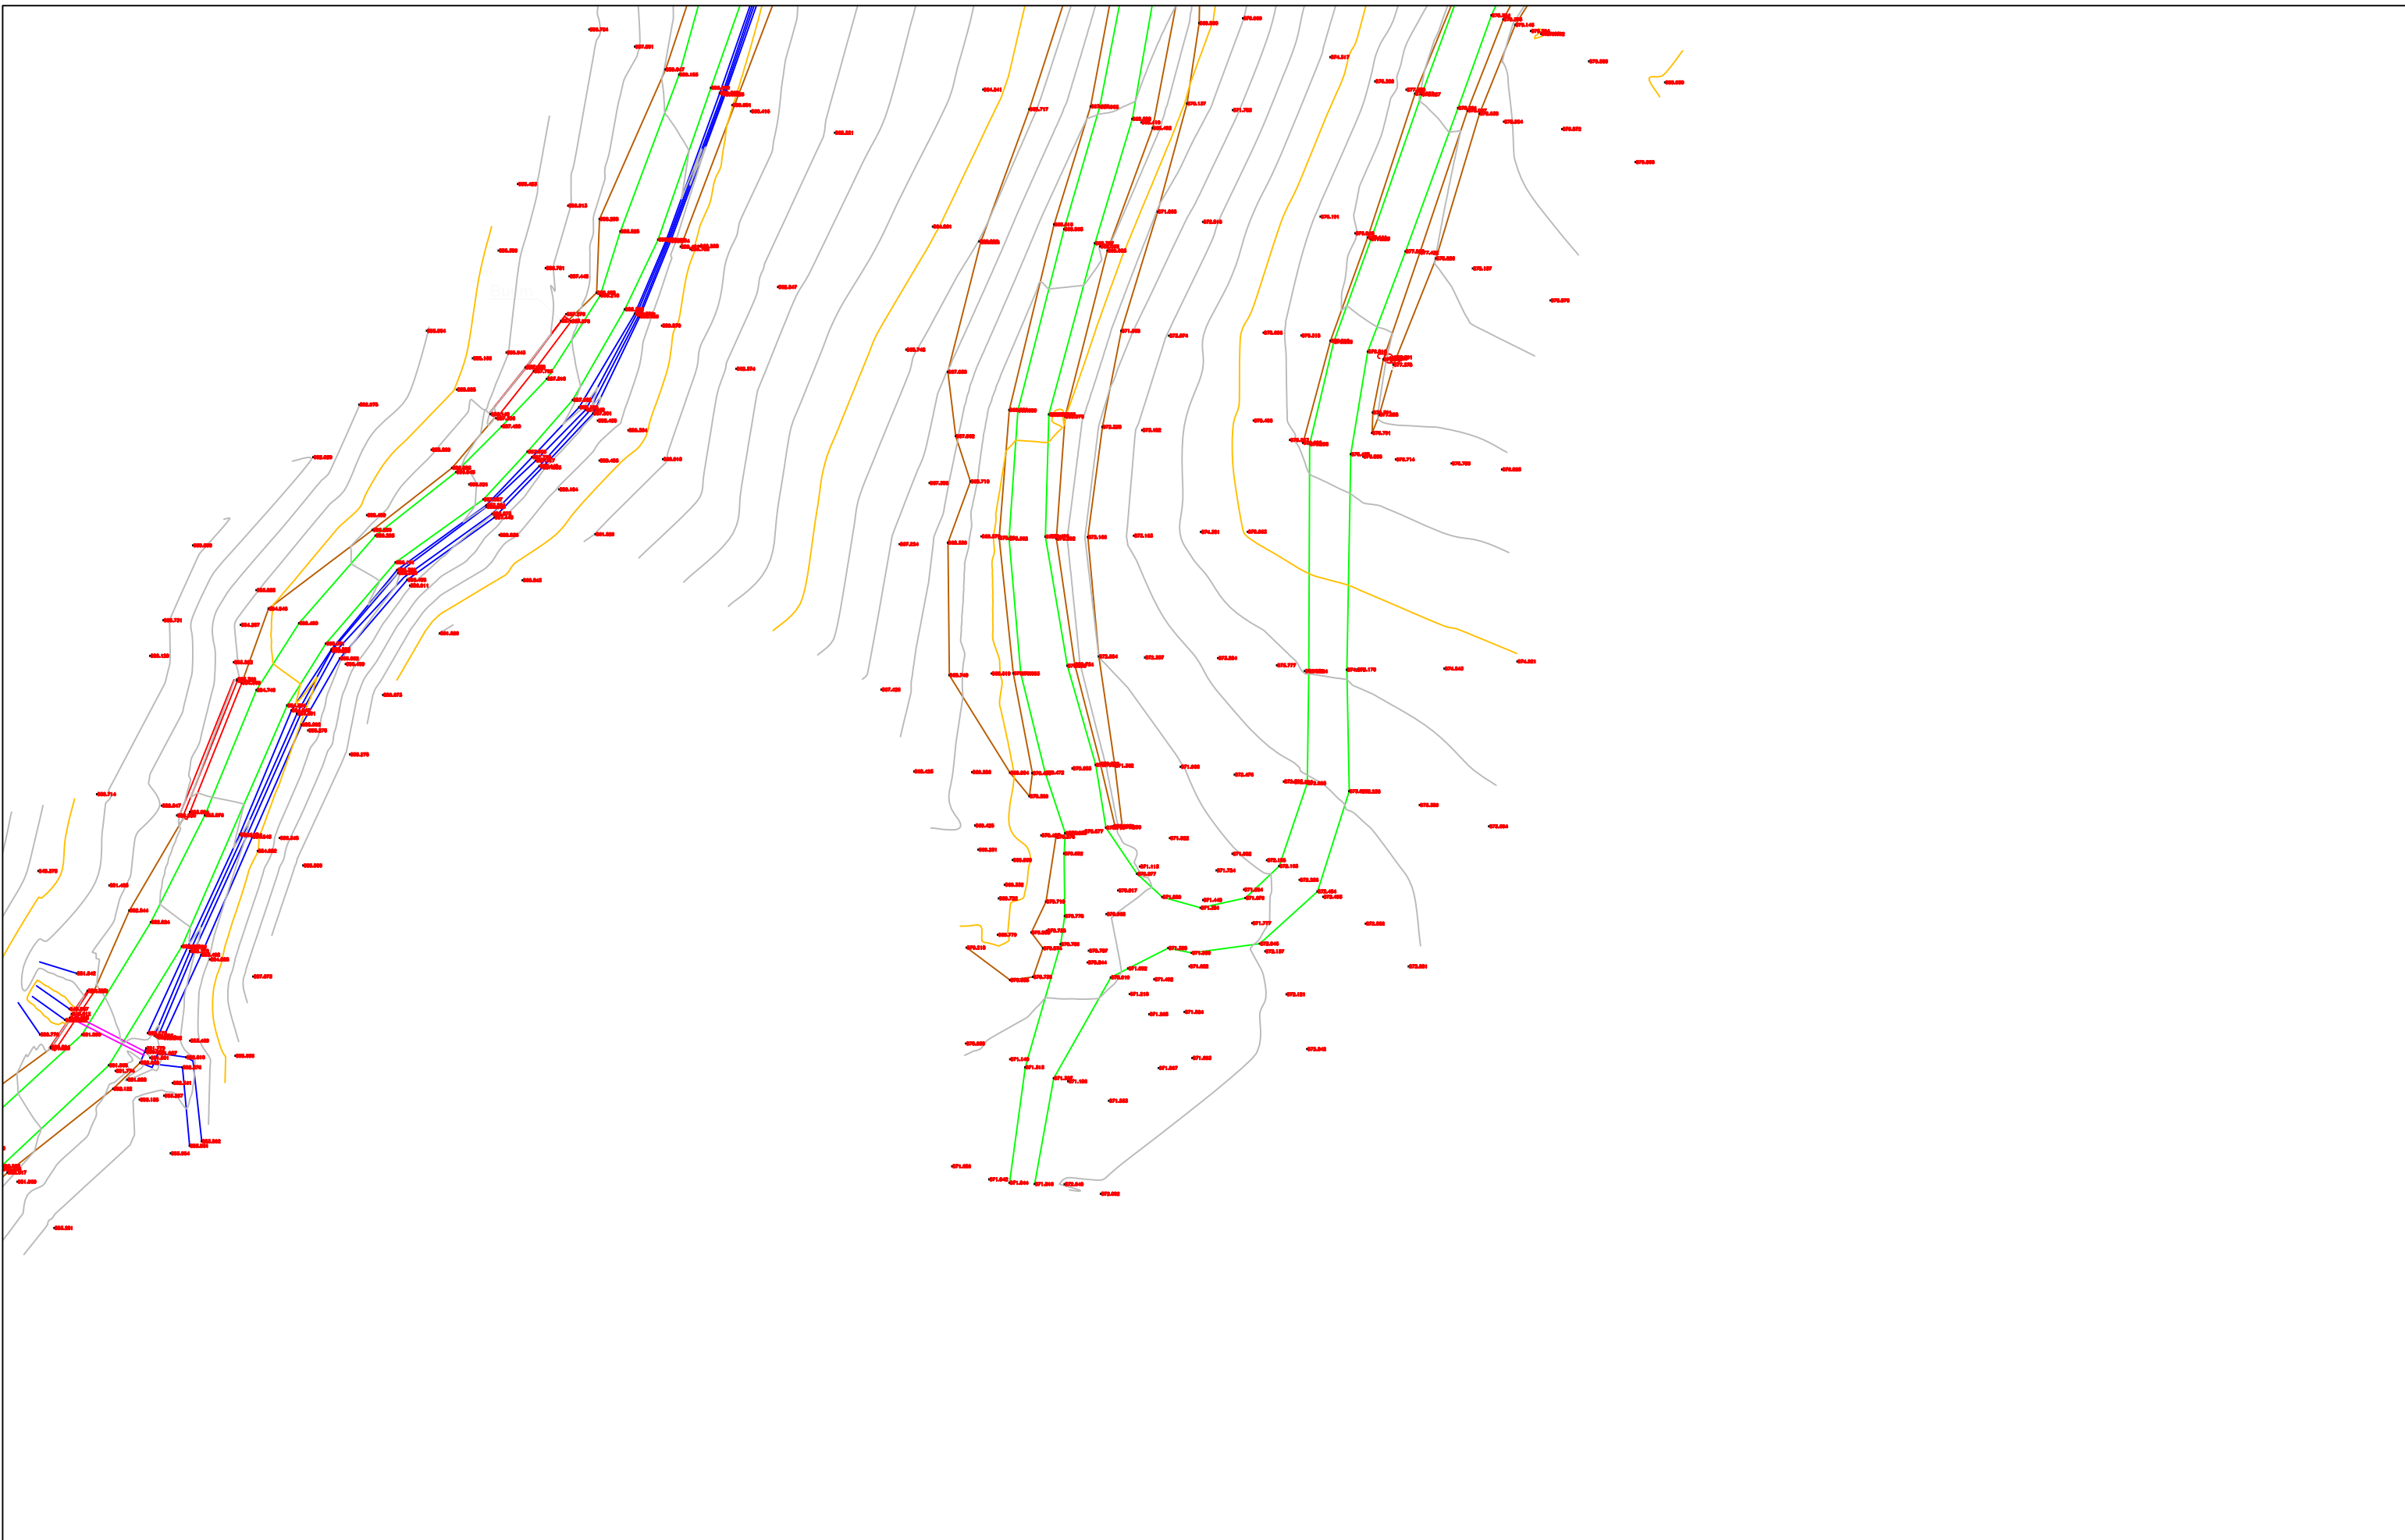

POROSITES : BASHKIA DIBËR
 Sistemim Asfaltim i Rruges se Fshatit Hotesh (Katund i Ri - Hotesh)


EMERTIMI : PLANI I RILEVIMIT TOPOGRAFIK
 "ERALD-G" sh.p.k
 Rruga "Kongresi i Lushnjes"
 Tirane



DREJTUES PROJEKTI
 Ing.Gezim ISLAMI

PROJEKTUES
 Ing.Erindi GJOKA
 Top.K.CANAMETI
 Hidr.Anisa ZAKA
 Elek.Hajdar KURTI
 Mek.Arben MUHA
 Ark.Elton ÇARÇANI

SHKALLA	FLETA
SHK - 1:500	1 - 05
TIRANE 2021	FORMAT A3

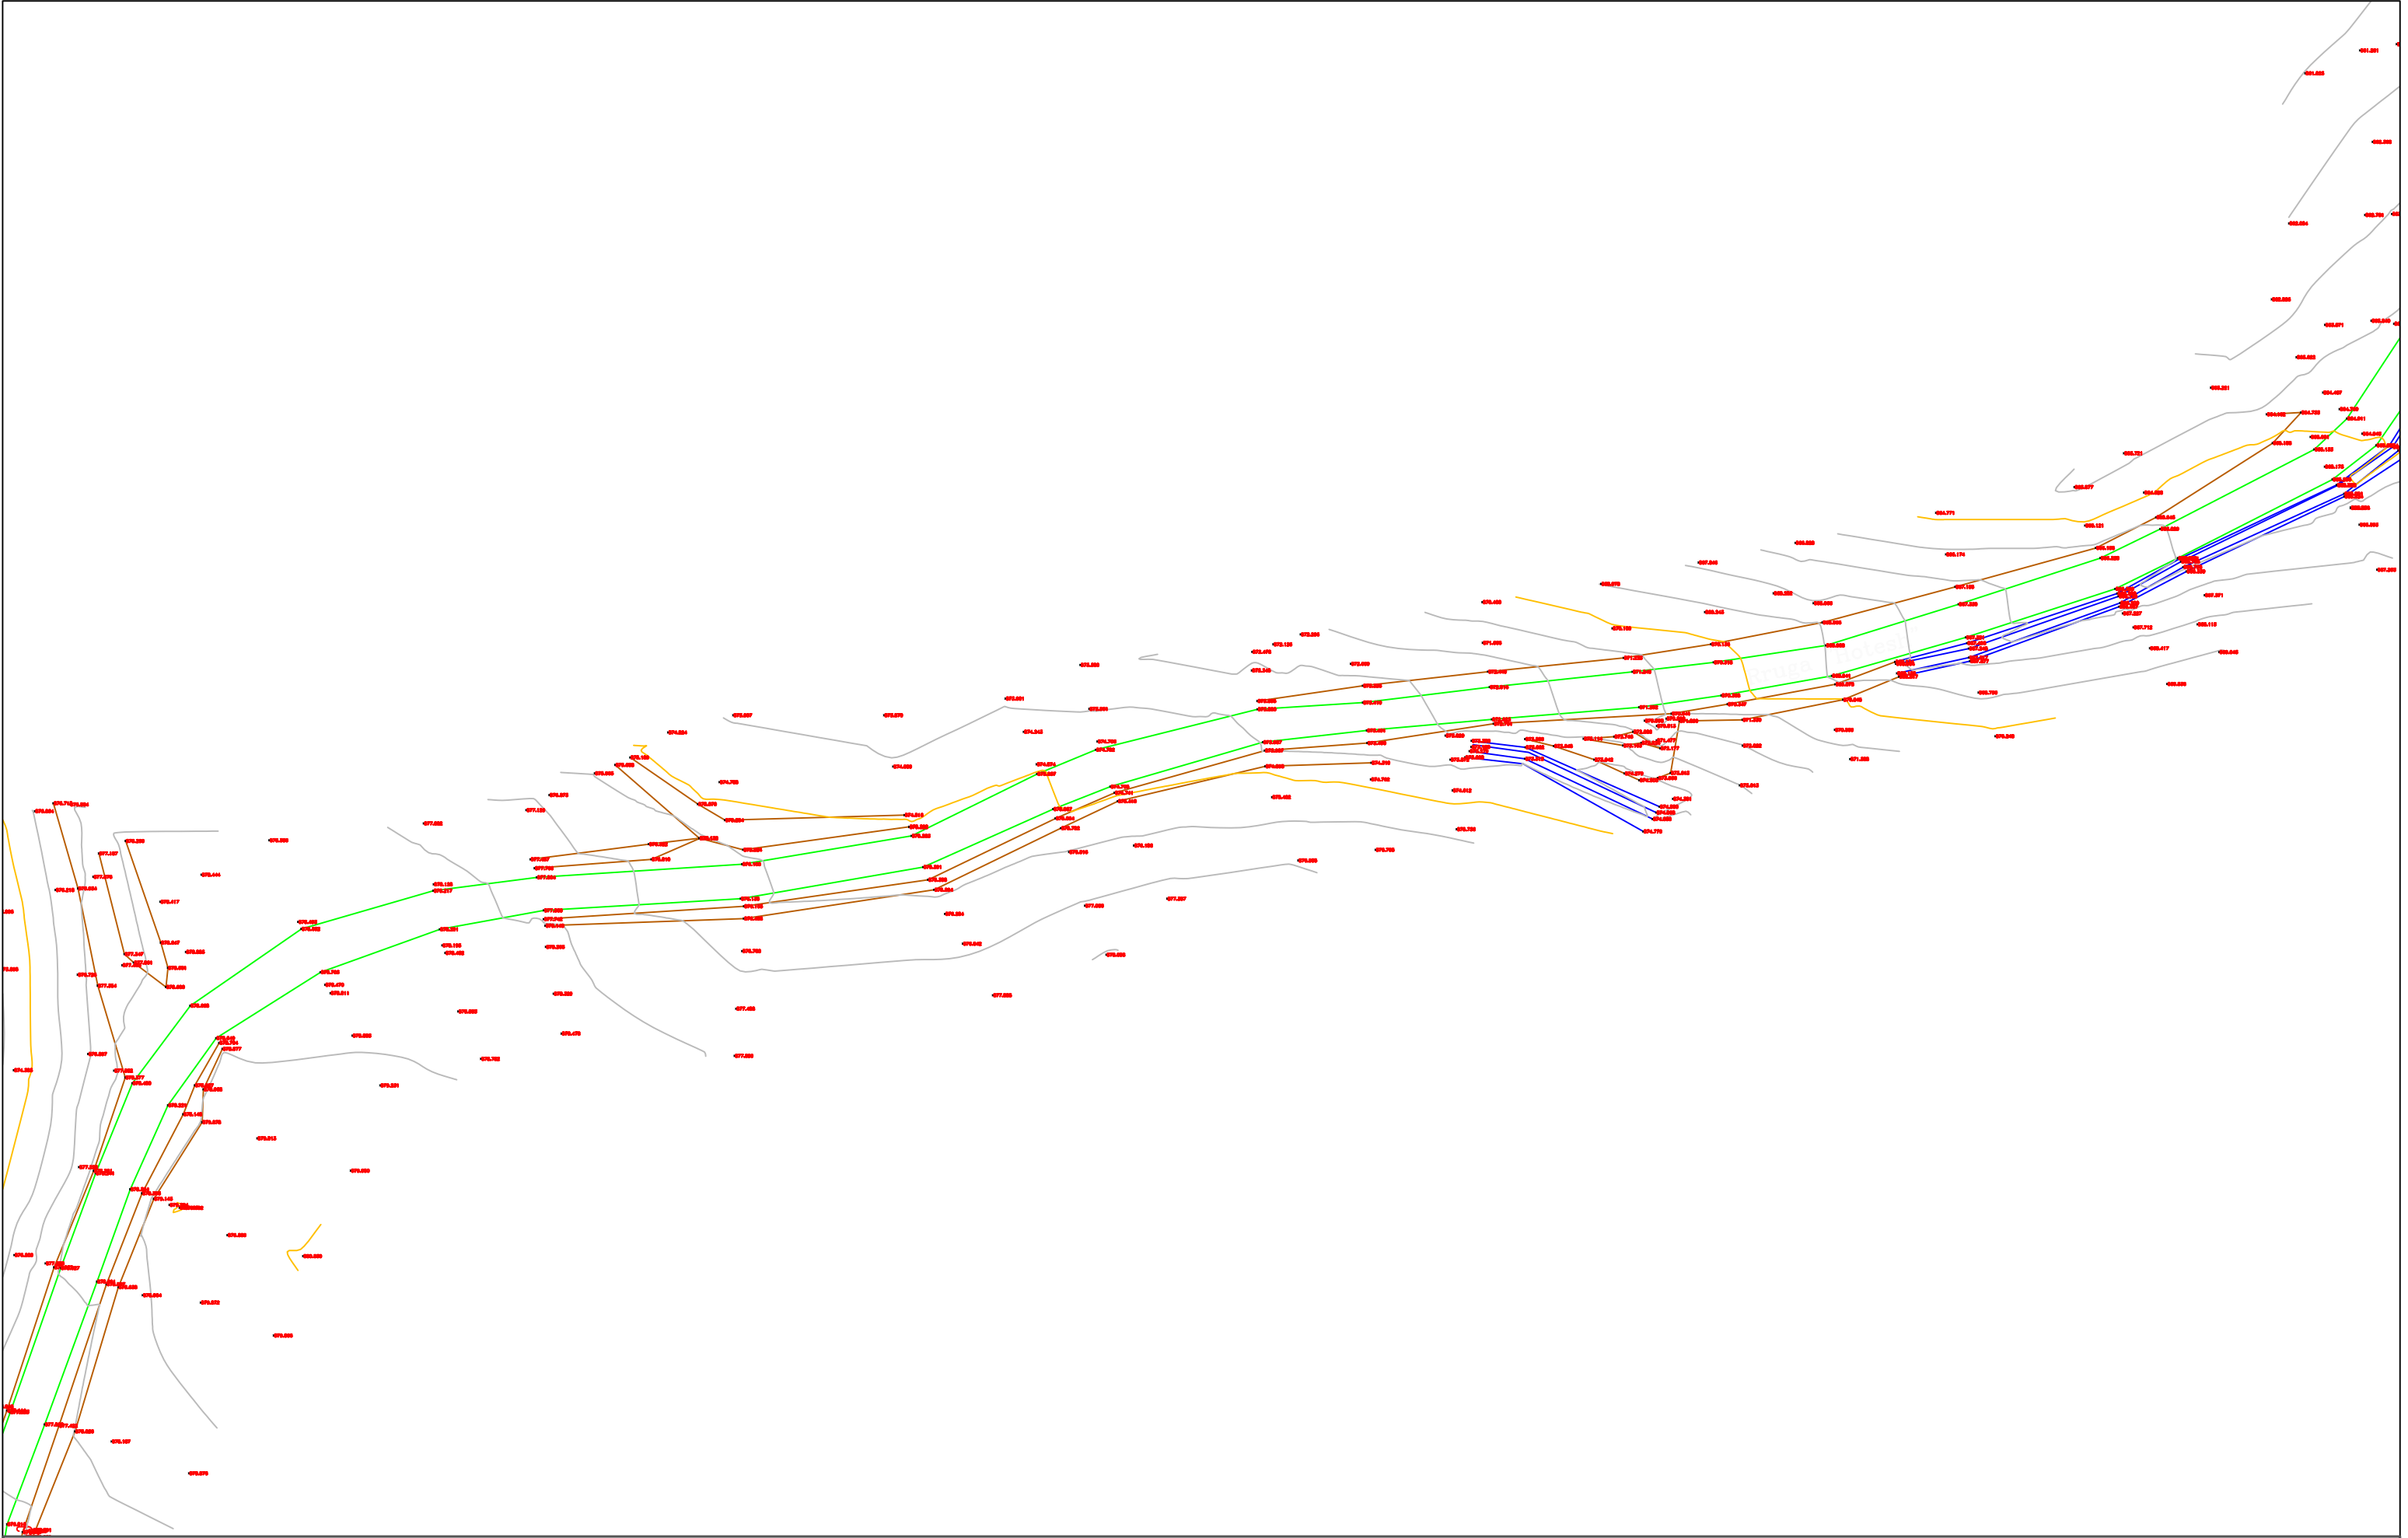

POROSITES : BASHKIA DIBËR
 Sistemim Asfaltim i Rruges se Fshatit Hotesh (Katund i Ri - Hotesh)


EMERTIMI : PLANI I RILEVIMIT TOPOGRAFIK

"ERALD-G" sh.p.k
 Rruga "Kongresi i Lushnjes"
 Tirane



DREJTUES PROJEKTI	PROJEKTUES		
Ing.Gezim ISLAMI	Ing.Erindi GJOKA	Elek.Hajdar KURTI	
	Top.K.CANAMETI	Mek.Arben MUHA	
	Hidr.Anisa ZAKA	Ark.Elton ÇARÇANI	

SHKALLA	FLETA
SHK - 1:500	1 - 06
TIRANE 2021	FORMAT A3

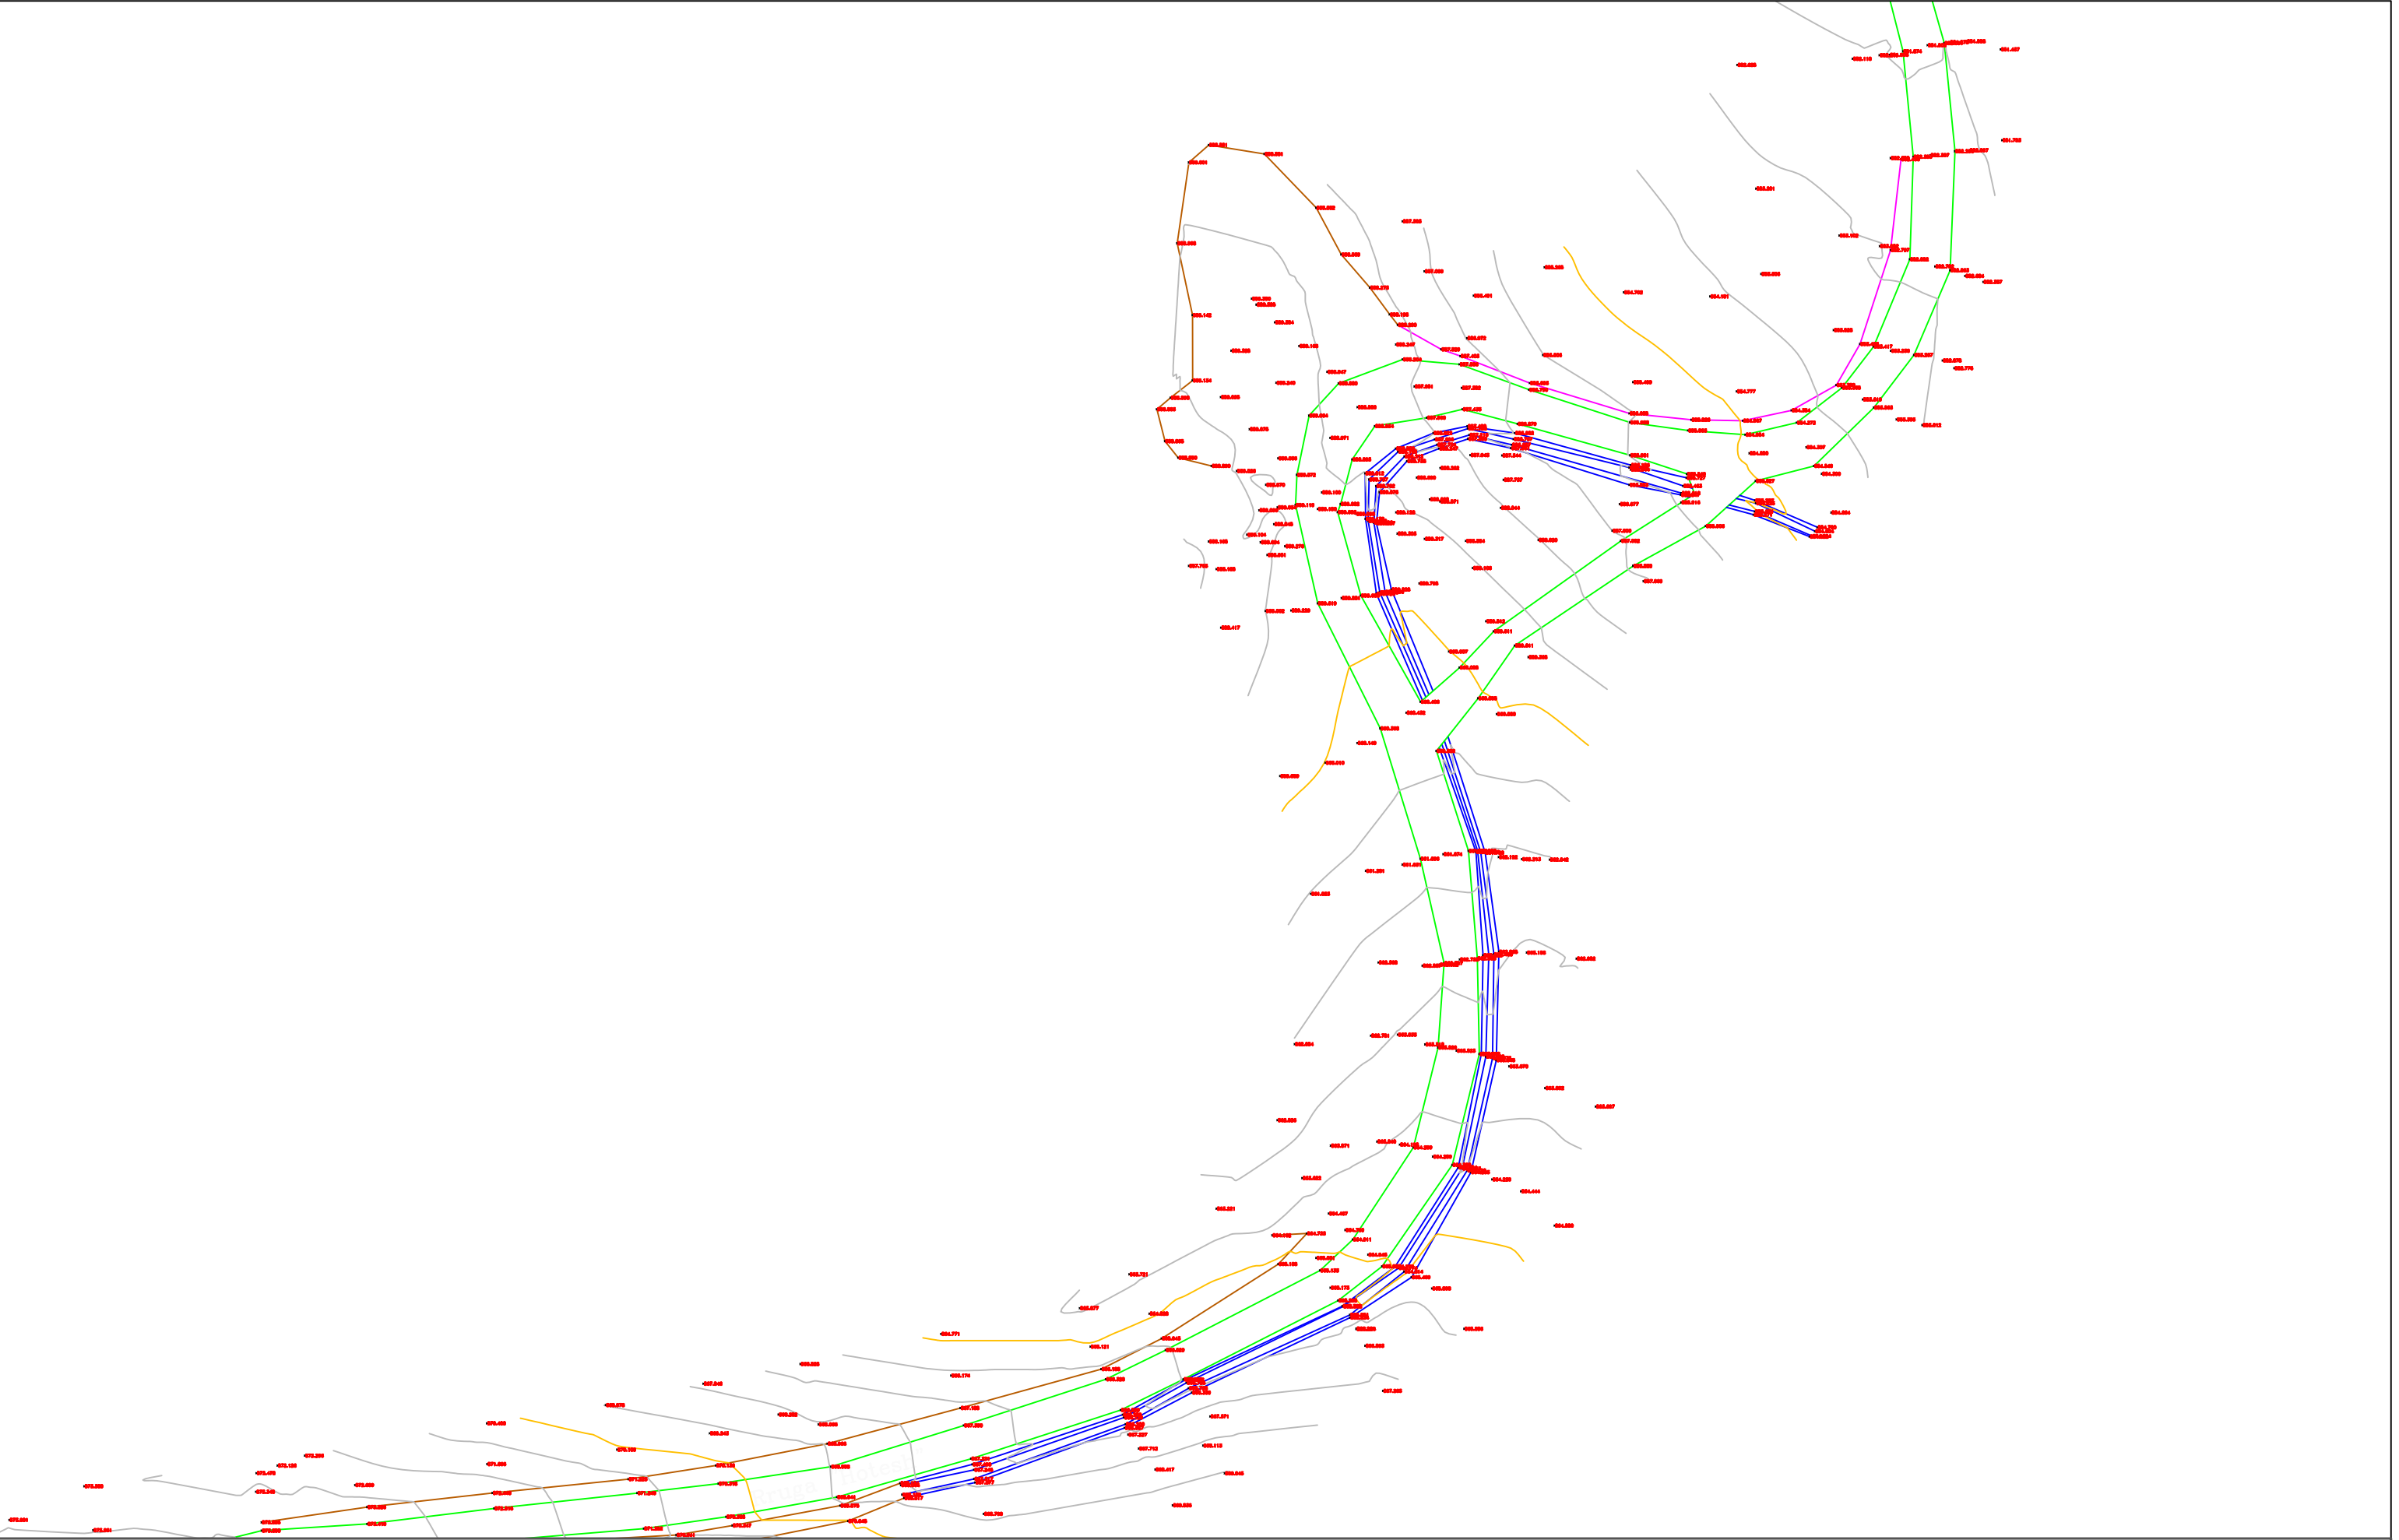

POROSITES : BASHKIA DIBËR
 Sistemim Asfaltim i Rruges se Fshatit Hotesh (Katund i Ri - Hotesh)

EMERTIMI : PLANI I RILEVIMIT TOPOGRAFIK
 "ERALD-G" sh.p.k
 Rruga "Kongresi i Lushnjes"
 Tirane

DREJTUES PROJEKTI
 Ing.Gezim ISLAMI

PROJEKTUES
 Ing.Erindi GJOKA
 Top.K.CANAMETI
 Hidr.Anisa ZAKA
 Elek.Hajdar KURTI
 Mek.Arben MUHA
 Ark.Elton ÇARÇANI

SHKALLA	FLETA
SHK - 1:500	1 - 07
TIRANE 2021	FORMAT A3




POROSITES : BASHKIA DIBËR
 Sistemim Asfaltim i Rruges se Fshatit Hotesh (Katund i Ri - Hotesh)

EMERTIMI : PLANI I RILEVIMIT TOPOGRAFIK
 "ERALD-G" sh.p.k
 Rruga "Kongresi i Lushnjes"
 Tirane

DREJTUES PROJEKTI
 Ing.Gezim ISLAMI

PROJEKTUES
 Ing.Erindi GJOKA
 Top.K.CANAMETI
 Hidr.Anisa ZAKA
 Elek.Hajdar KURTI
 Mek.Arben MUHA
 Ark.Elton ÇARÇANI

SHKALLA	FLETA
SHK - 1:500	1 - 08
TIRANE 2021	FORMAT A3

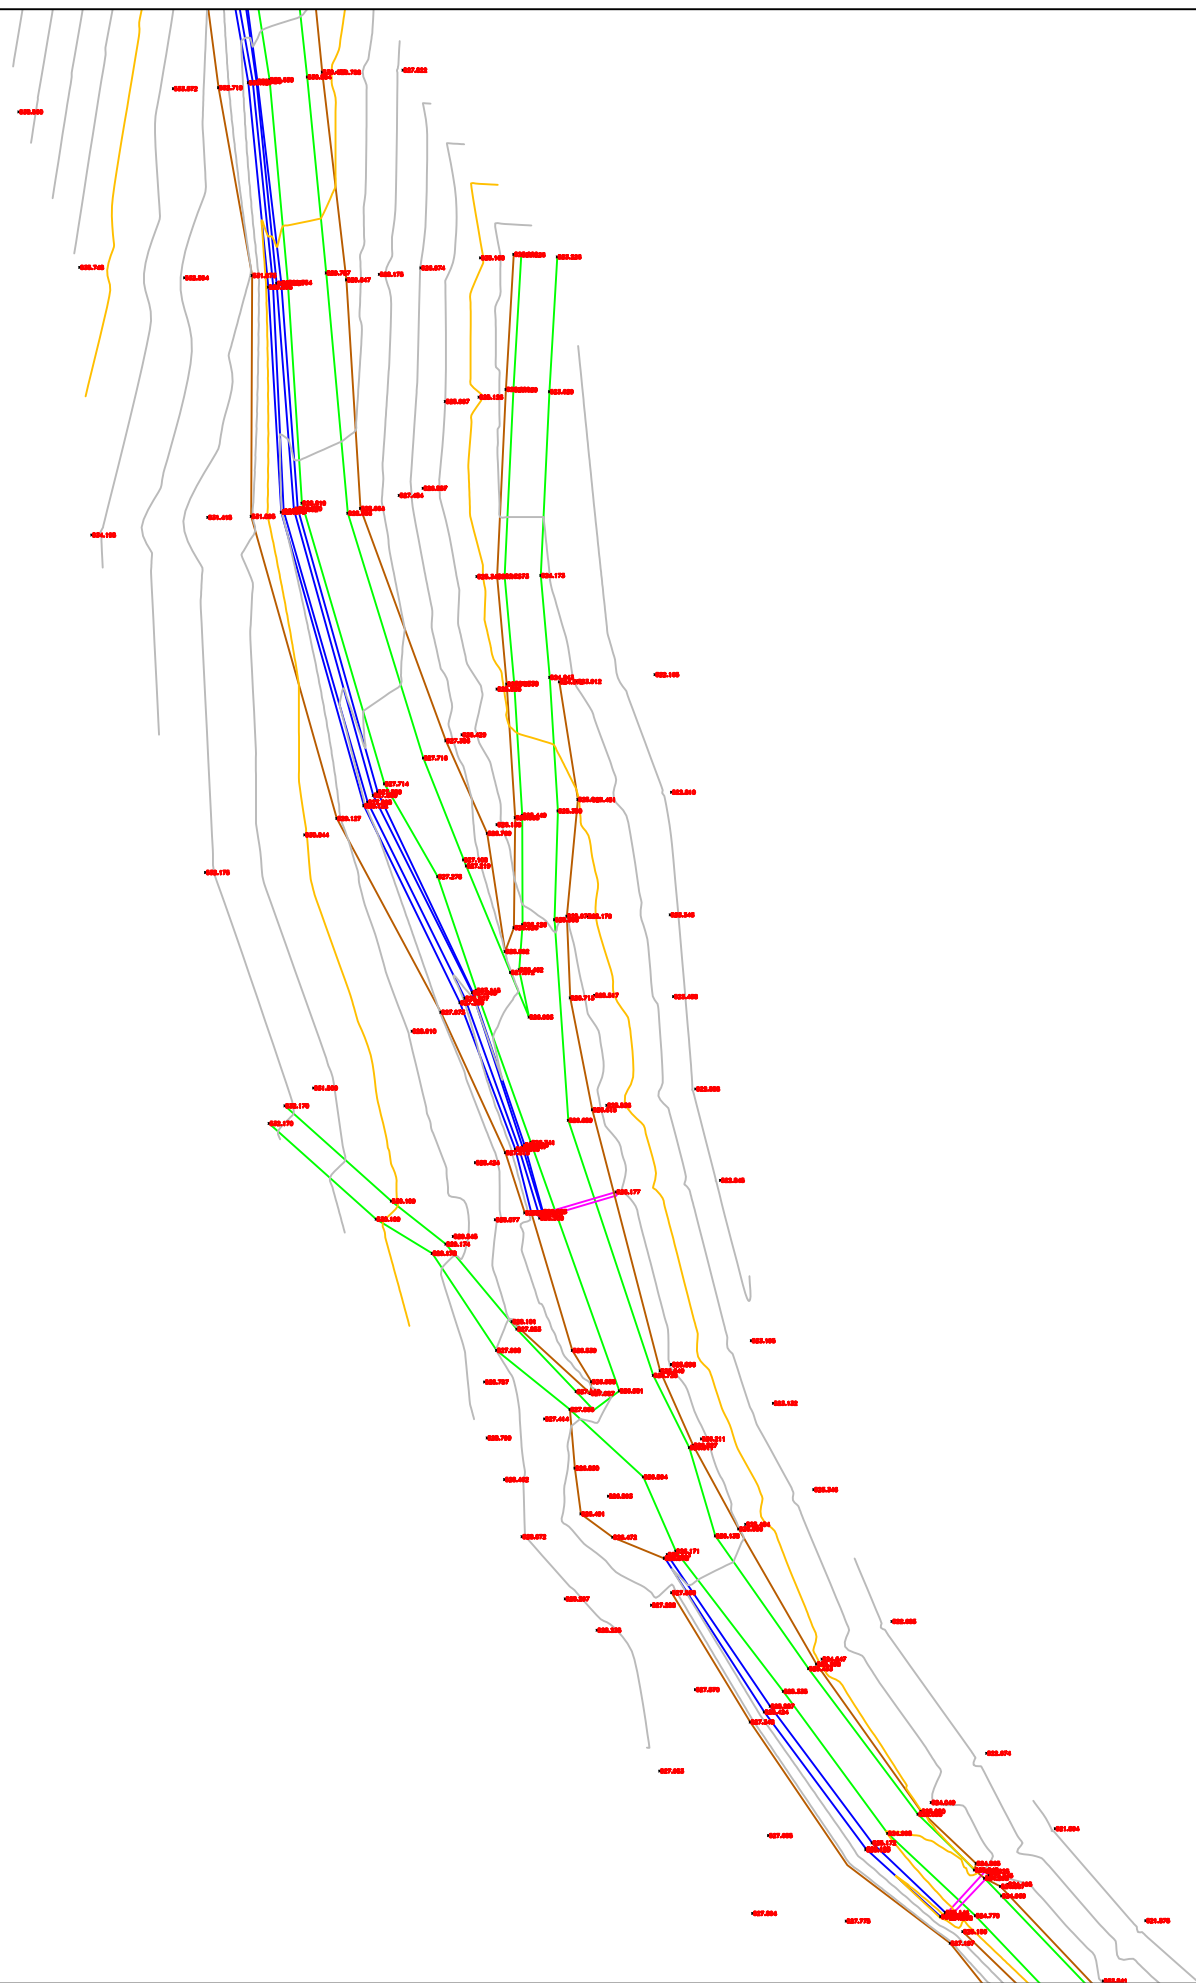

POROSITES : BASHKIA DIBËR
 Sistemim Asfaltim i Rruges se Fshatit Hotesh (Katund i Ri - Hotesh)


EMERTIMI : PLANI I RILEVIMIT TOPOGRAFIK
 "ERALD-G" sh.p.k
 Rruga "Kongresi i Lushnjes"
 Tirane

DREJTUES PROJEKTI
 Ing.Gezim ISLAMI

PROJEKTUES

Ing.Erindi GJOKA	Elek.Hajdar KURTI
Top.K.CANAMETI	Mek.Arben MUHA
Hidr.Anisa ZAKA	Ark.Elton ÇARÇANI


SHKALLA	FLETA
SHK - 1:500	1 - 09
TIRANE 2021	FORMAT A3

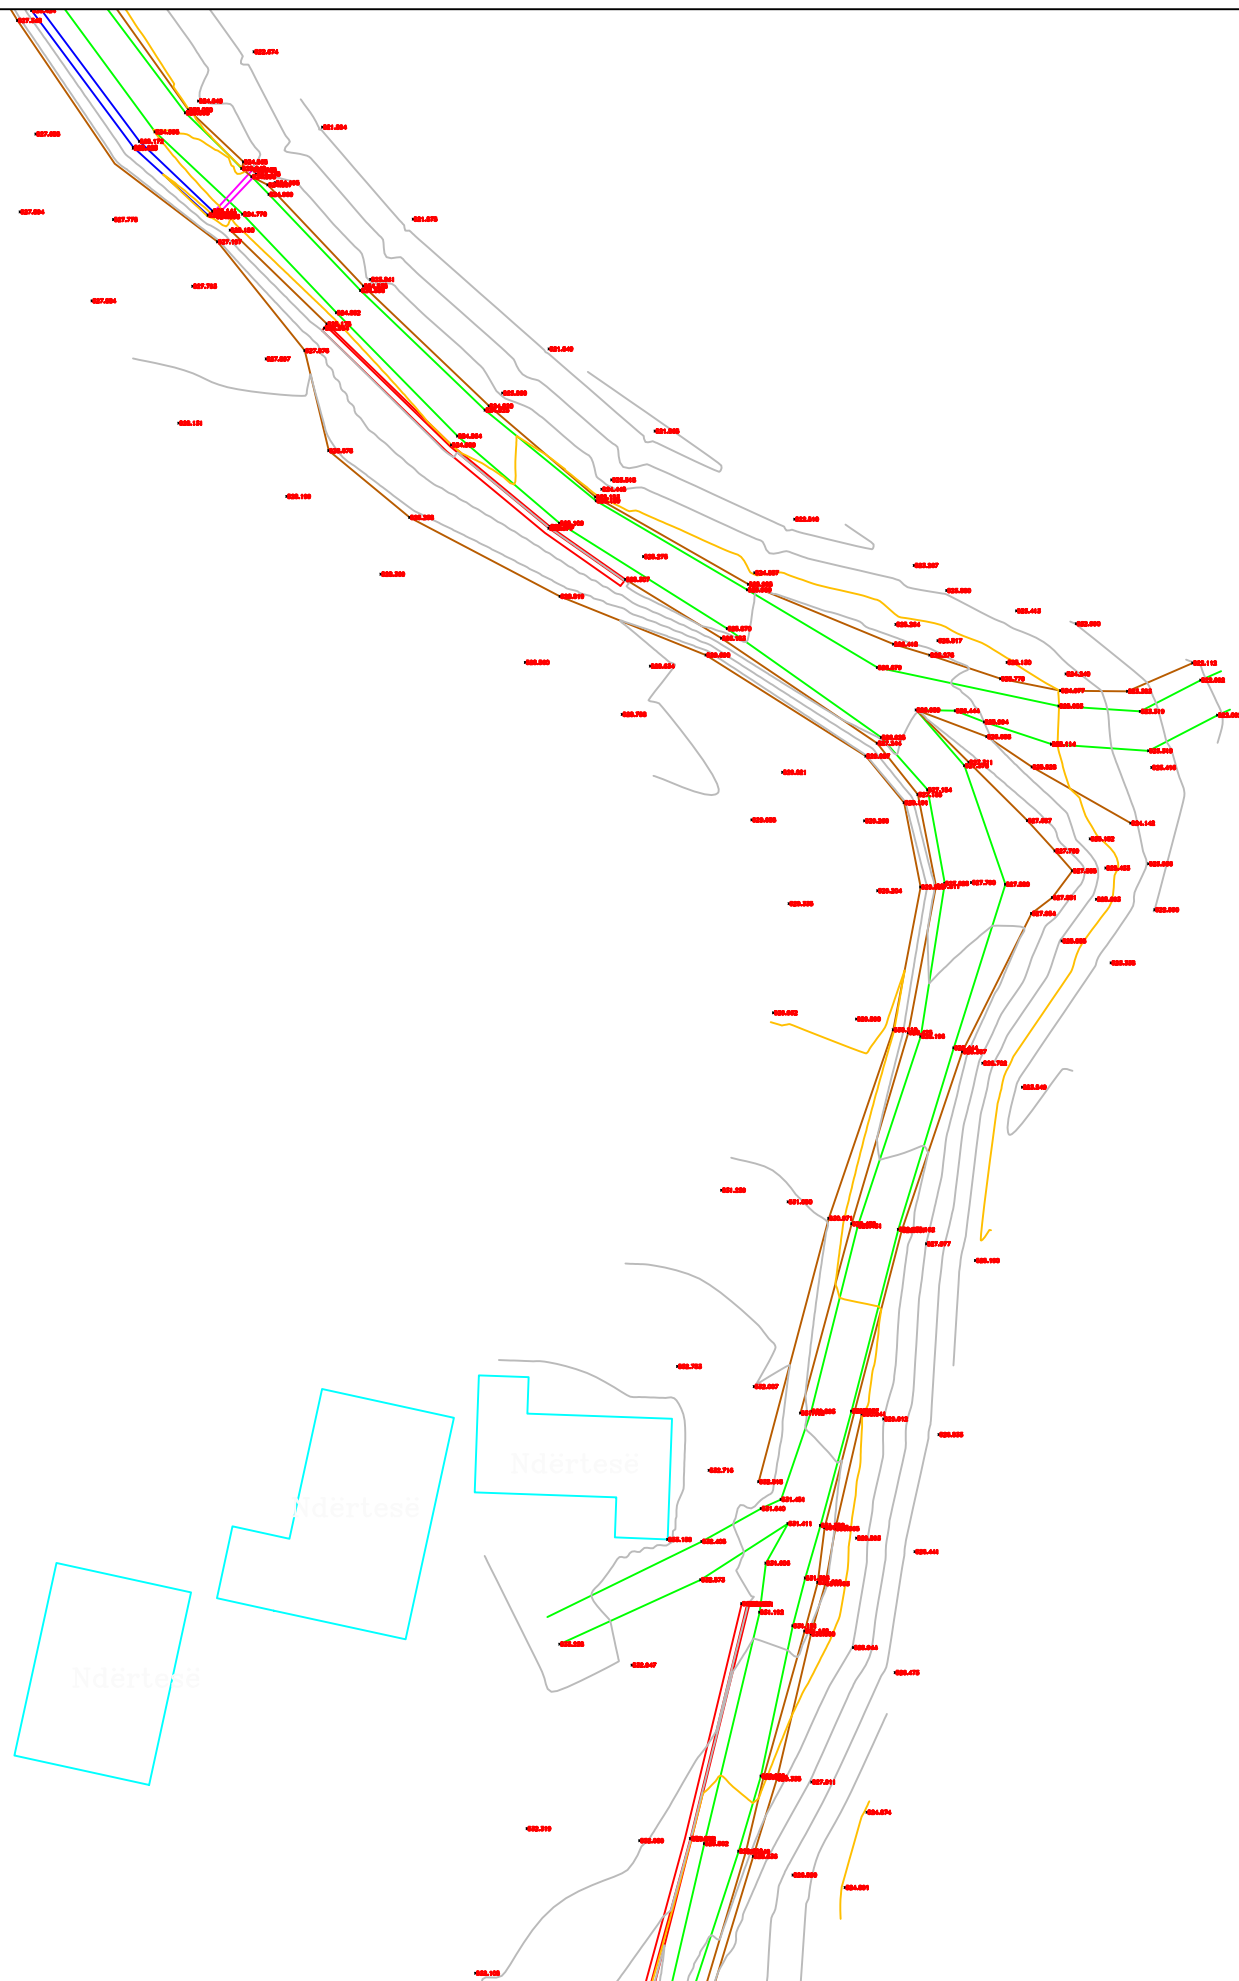

POROSITES : BASHKIA DIBËR

Sistemim Asfaltim i Rruges se Fshatit Hotesh (Katund i Ri - Hotesh)

EMERTIMI : PLANI I RILEVIMIT TOPOGRAFIK



"ERALD-G" sh.p.k.
Rruga "Kongresi i Lushnjes"
Tirane

DREJTUES PROJEKTI

Ing.Gezim ISLAMI

PROJEKTUES

Ing.Erindi GJOKA	Elek.Hajdar KURTI
Top.K.CANAMETI	Mek.Arben MUHA
Hidr.Anisa ZAKA	Ark.Elton ÇARÇANI

SHKALLA

SHK - 1:500

TIRANE 2021

FLETA

1 - 10

FORMAT A3



POROSITES : BASHKIA DIBËR
 Sistemim Asfaltim i Rruges se Fshatit Hotesh (Katund i Ri - Hotesh)


EMERTIMI : PLANI I RILEVIMIT TOPOGRAFIK
 "ERALD-G" sh.p.k
 Rruga "Kongresi i Lushnjes"
 Tirane

DREJTUES PROJEKTI
 Ing.Gezim ISLAMI

PROJEKTUES

Ing.Erindi GJOKA	Elek.Hajdar KURTI
Top.K.CANAMETI	Mek.Arben MUHA
Hidr.Anisa ZAKA	Ark.Elton ÇARÇANI

SHKALLA	FLETA
SHK - 1:500	1 - 11
TIRANE 2021	FORMAT A3

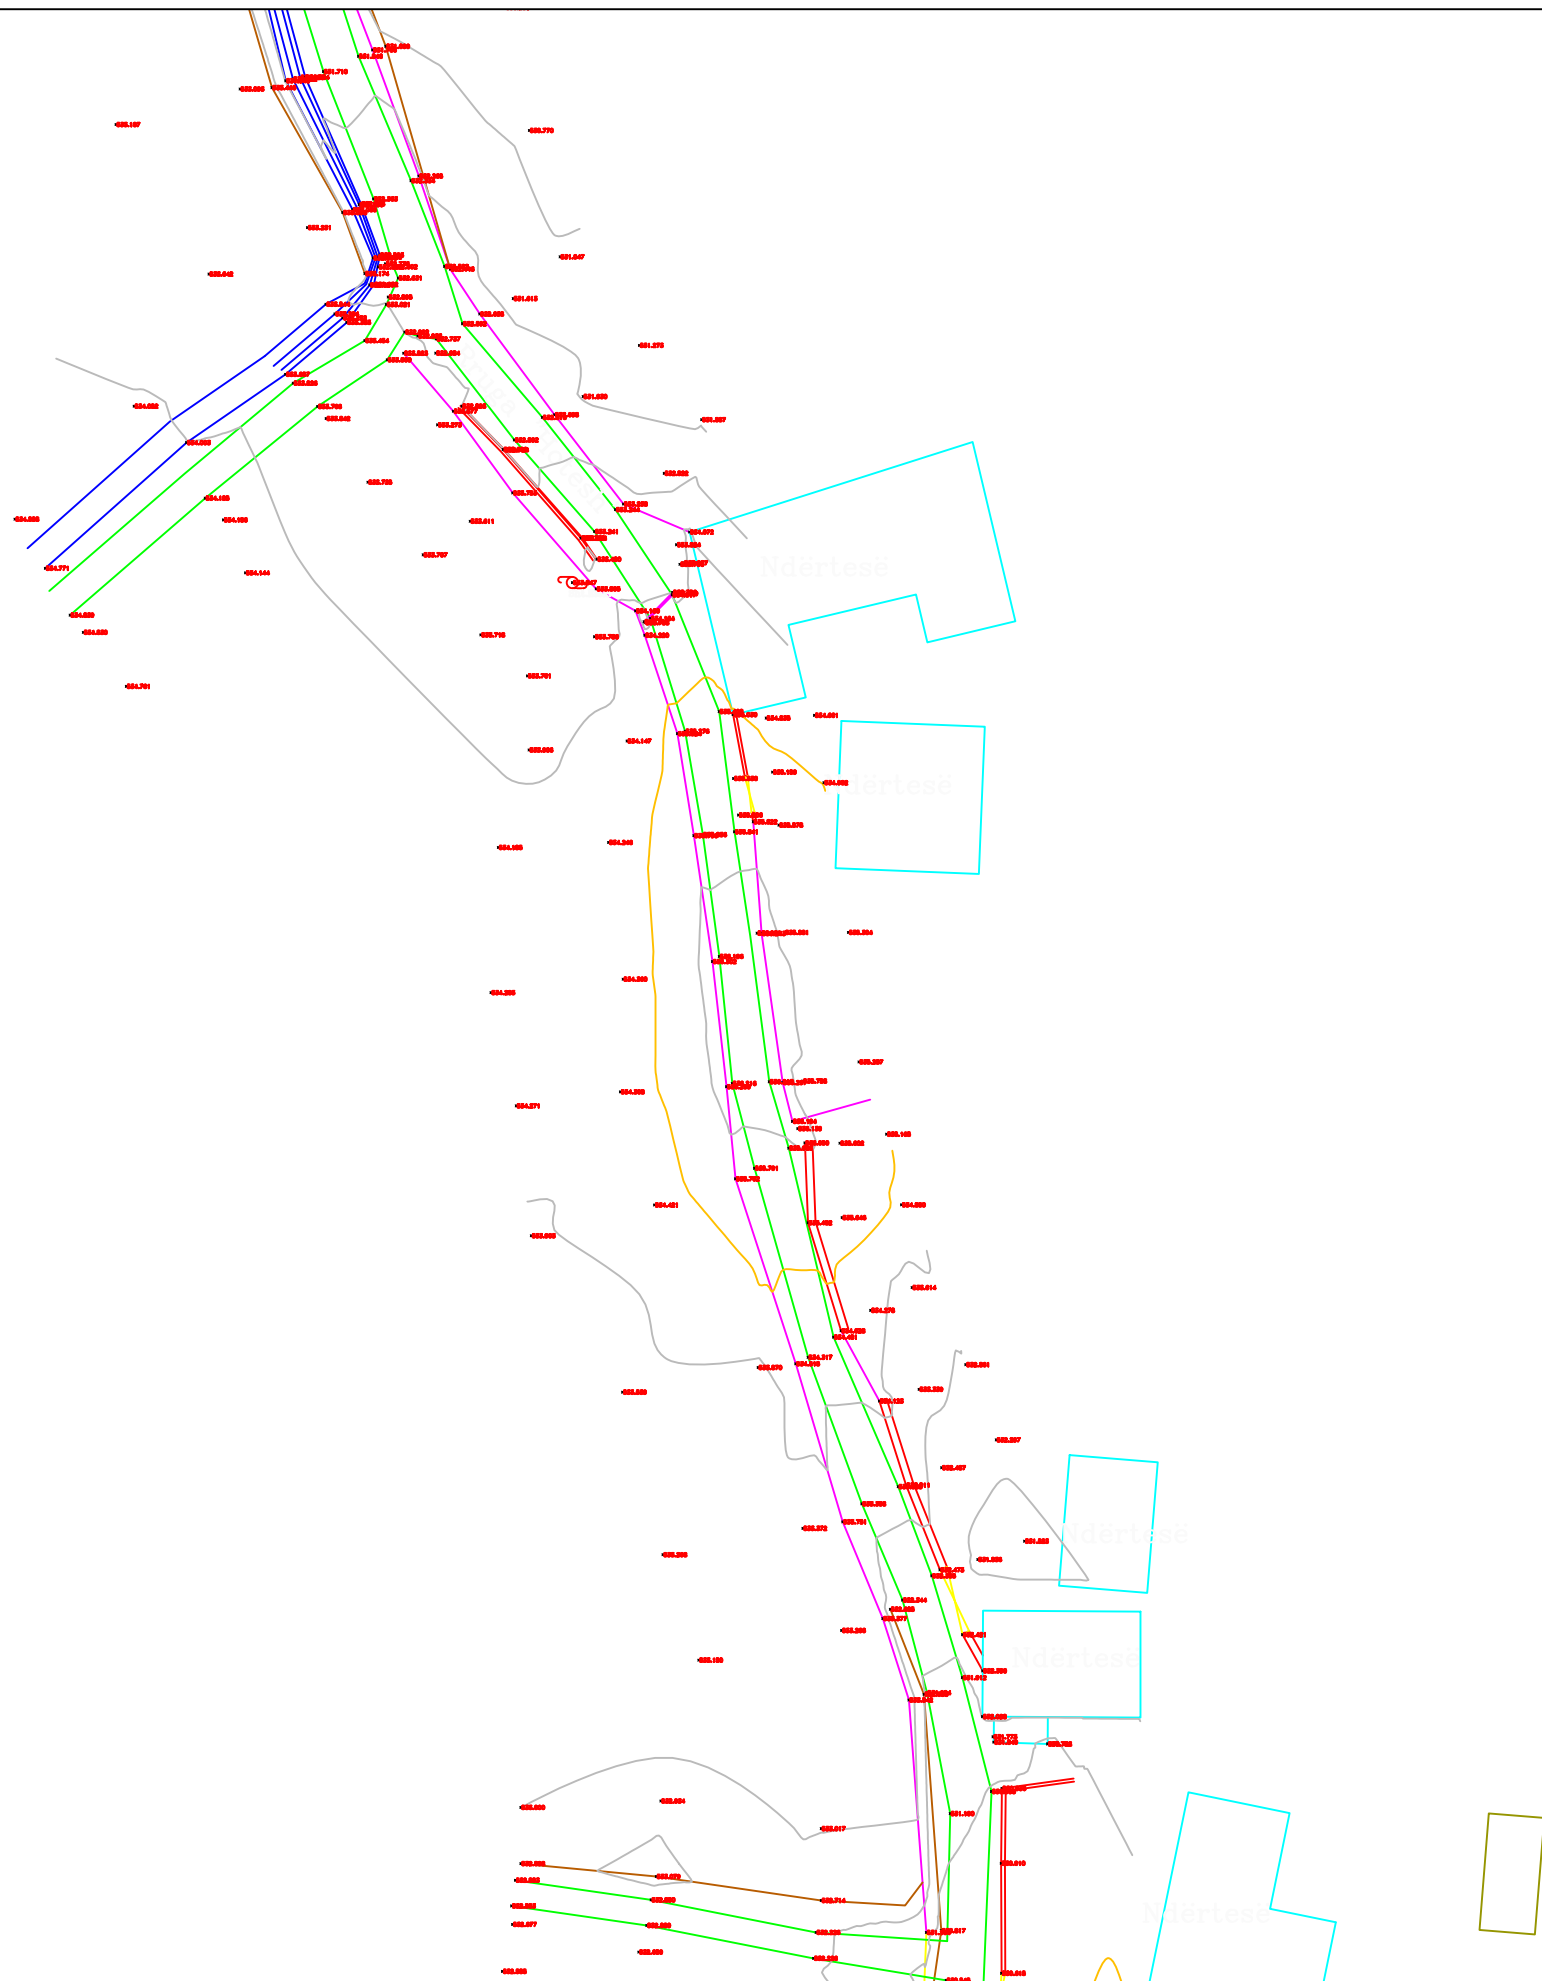

POROSITES : BASHKIA DIBËR
 Sistemim Asfaltim i Rruges se Fshatit Hotesh (Katund i Ri - Hotesh)


EMERTIMI : PLANI I RILEVIMIT TOPOGRAFIK
 "ERALD-G" sh.p.k
 Rruga "Kongresi i Lushnjes"
 Tirane



DREJTUES PROJEKTI
 Ing.Gezim ISLAMI

PROJEKTUES
 Ing.Erindi GJOKA
 Top.K.CANAMETI
 Hidr.Anisa ZAKA
 Elek.Hajdar KURTI
 Mek.Arben MUHA
 Ark.Elton ÇARÇANI

SHKALLA	FLETA
SHK - 1:500	1 - 12
TIRANE 2021	FORMAT A3

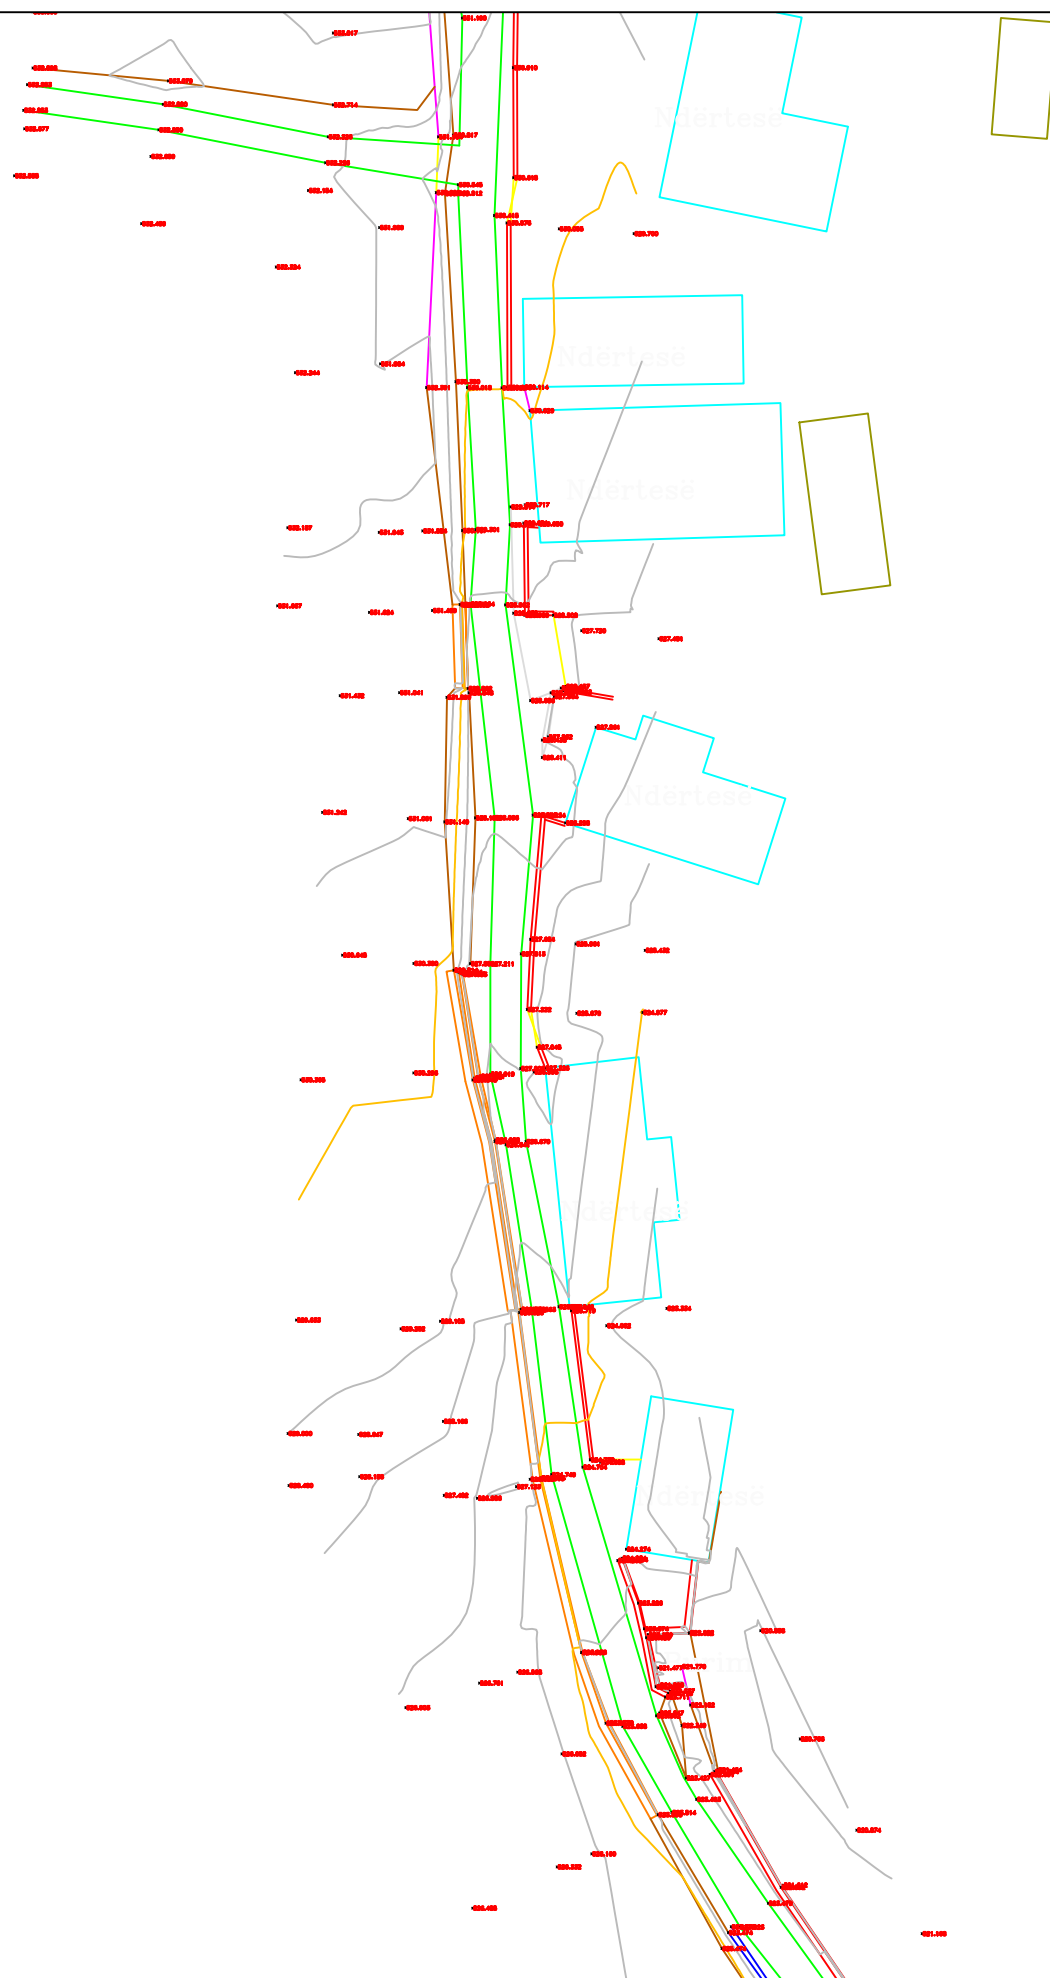

POROSITES : BASHKIA DIBËR
 Sistemim Asfaltim i Rruges se Fshatit Hotesh (Katund i Ri - Hotesh)


EMERTIMI : PLANI I RILEVIMIT TOPOGRAFIK
 "ERALD-G" sh.p.k
 Rruga "Kongresi i Lushnjes"
 Tirane

DREJTUES PROJEKTI
 Ing.Gezim ISLAMI

PROJEKTUES

Ing.Erindi GJOKA	Elek.Hajdar KURTI
Top.K.CANAMETI	Mek.Arben MUHA
Hidr.Anisa ZAKA	Ark.Elton ÇARÇANI

SHKALLA	FLETA
SHK - 1:500	1 - 13
TIRANE 2021	FORMAT A3

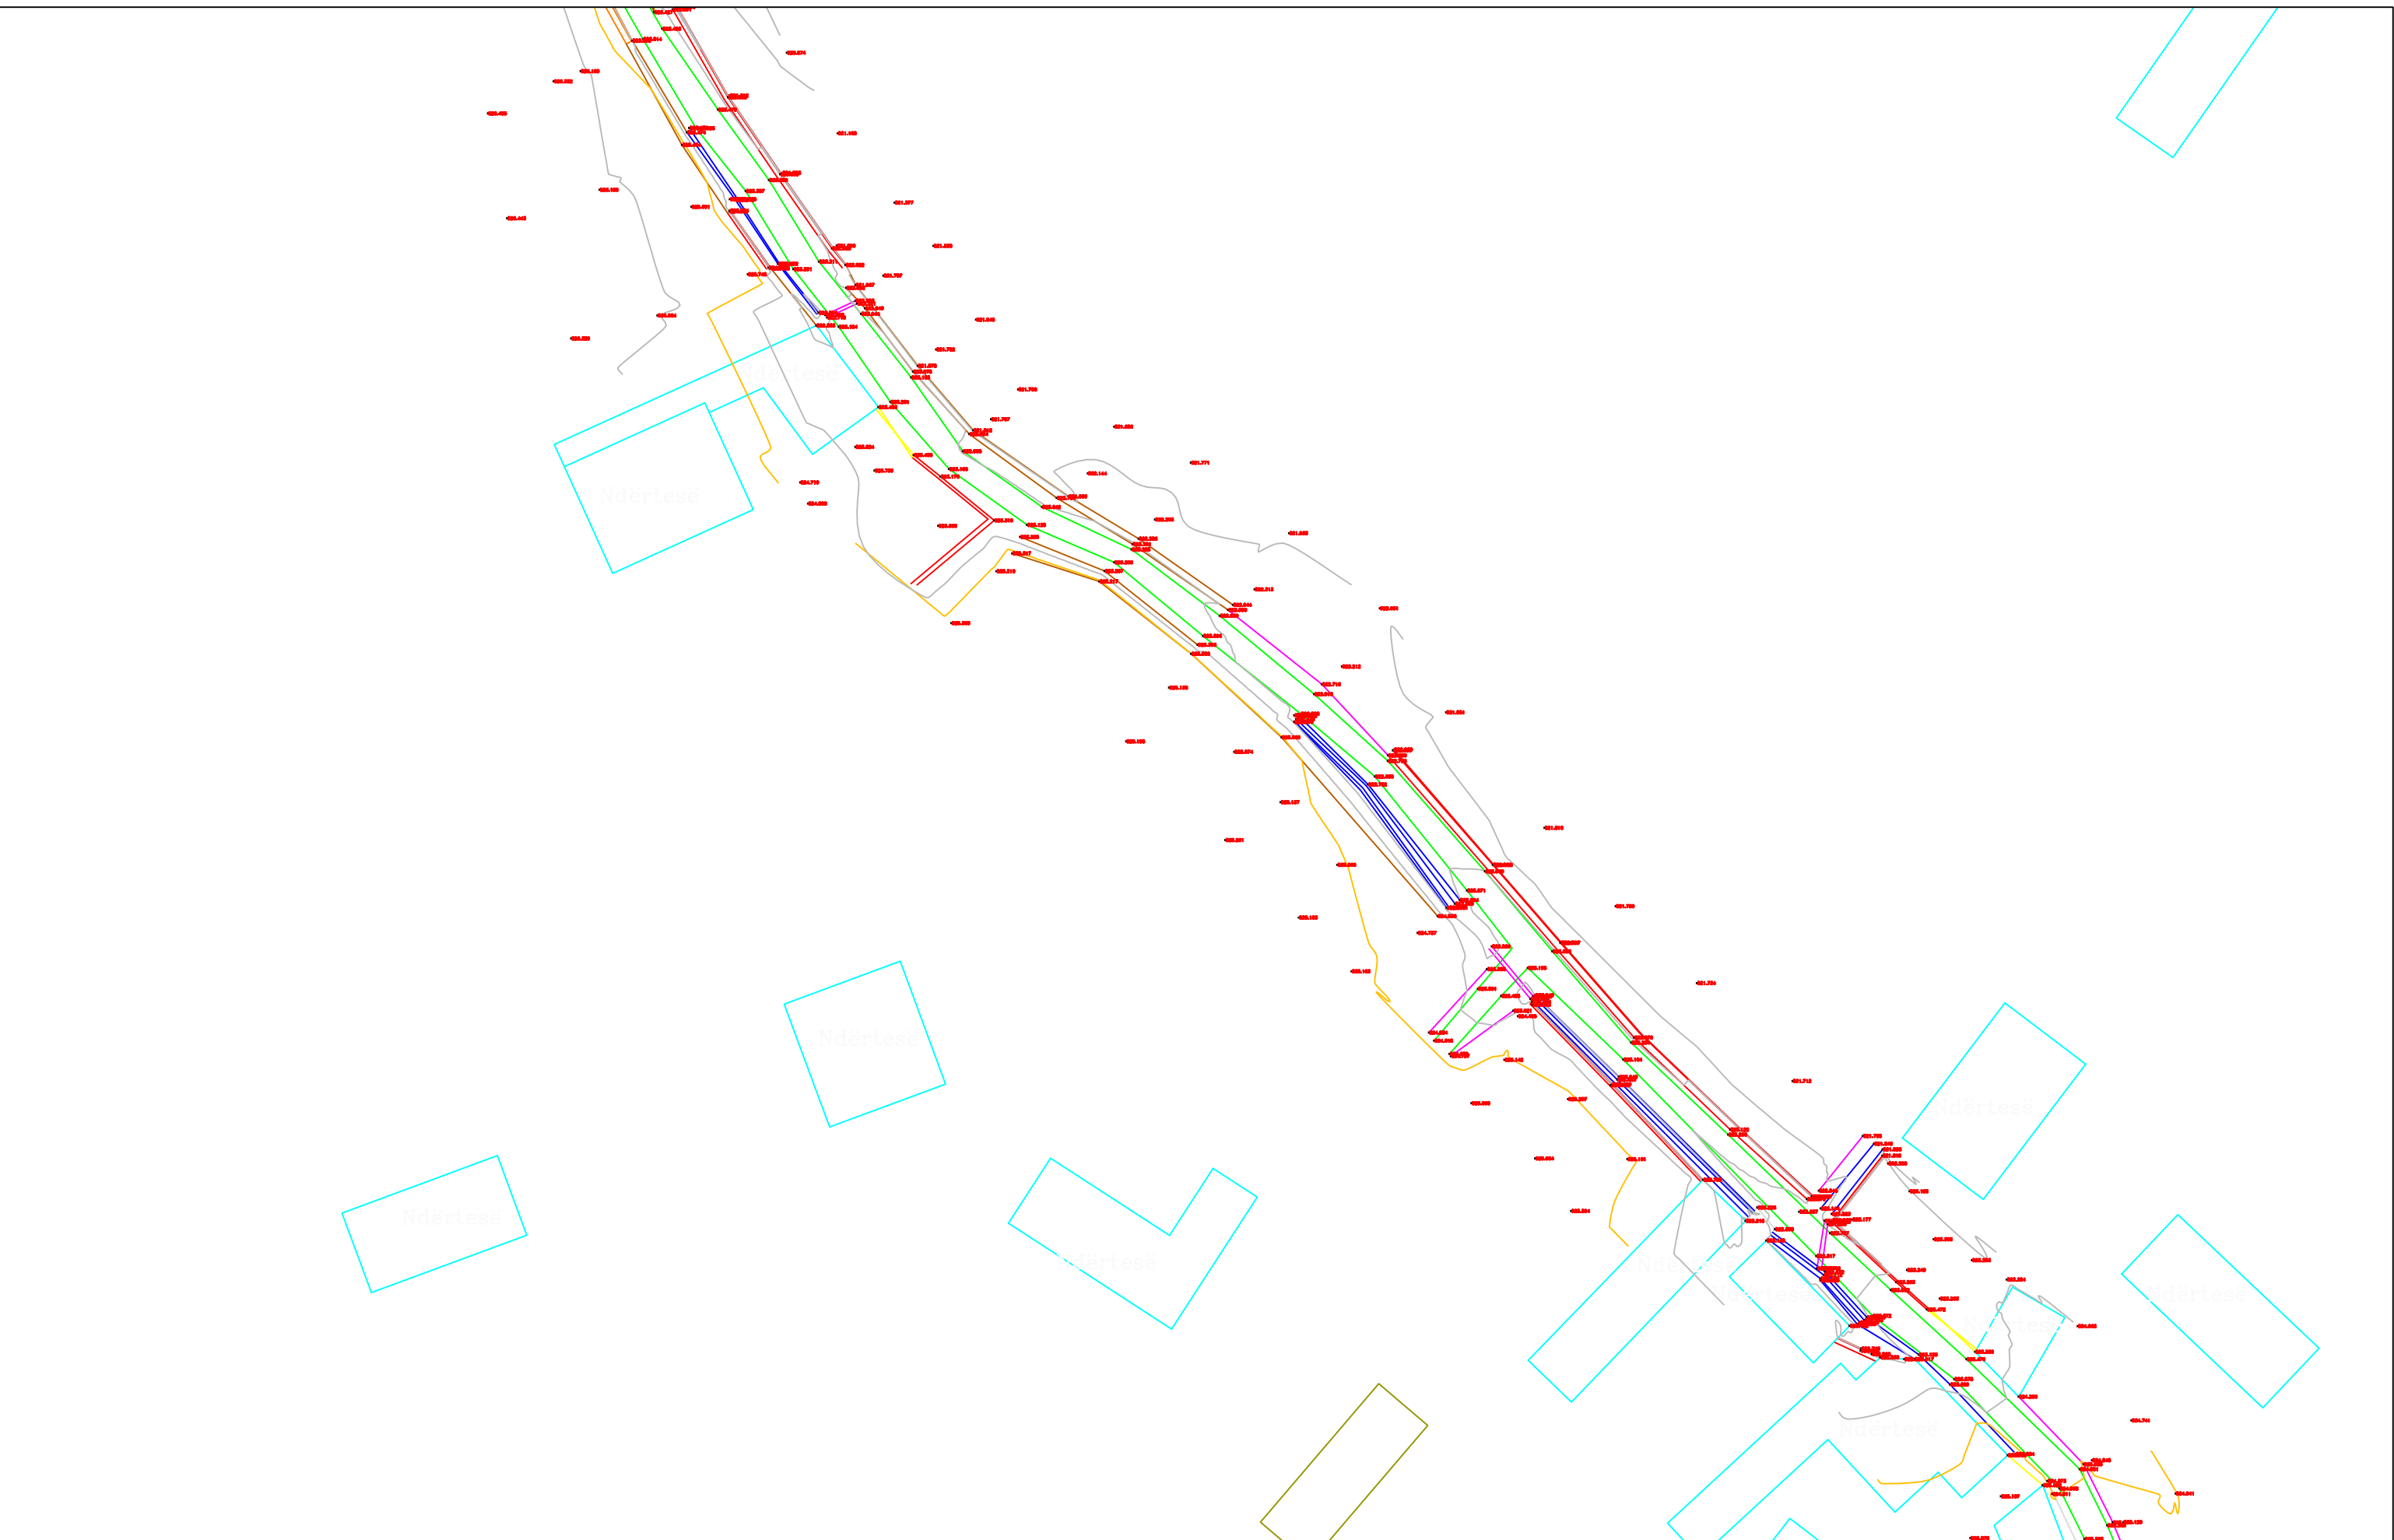

POROSITES : BASHKIA DIBËR
 Sistemim Asfaltim i Rruges se Fshatit Hotesh (Katund i Ri - Hotesh)


EMERTIMI : PLANI I RILEVIMIT TOPOGRAFIK
 "ERALD-G" sh.p.k
 Rruga "Kongresi i Lushnjes"
 Tirane

DREJTUES PROJEKTI
 Ing.Gezim ISLAMI

PROJEKTUES
 Ing.Erindi GJOKA
 Top.K.CANAMETI
 Hidr.Anisa ZAKA
 Elek.Hajdar KURTI
 Mek.Arben MUHA
 Ark.Elton ÇARÇANI

SHKALLA
 SHK - 1:500
 TIRANE 2021

FLETA
 1 - 14
 FORMAT A3

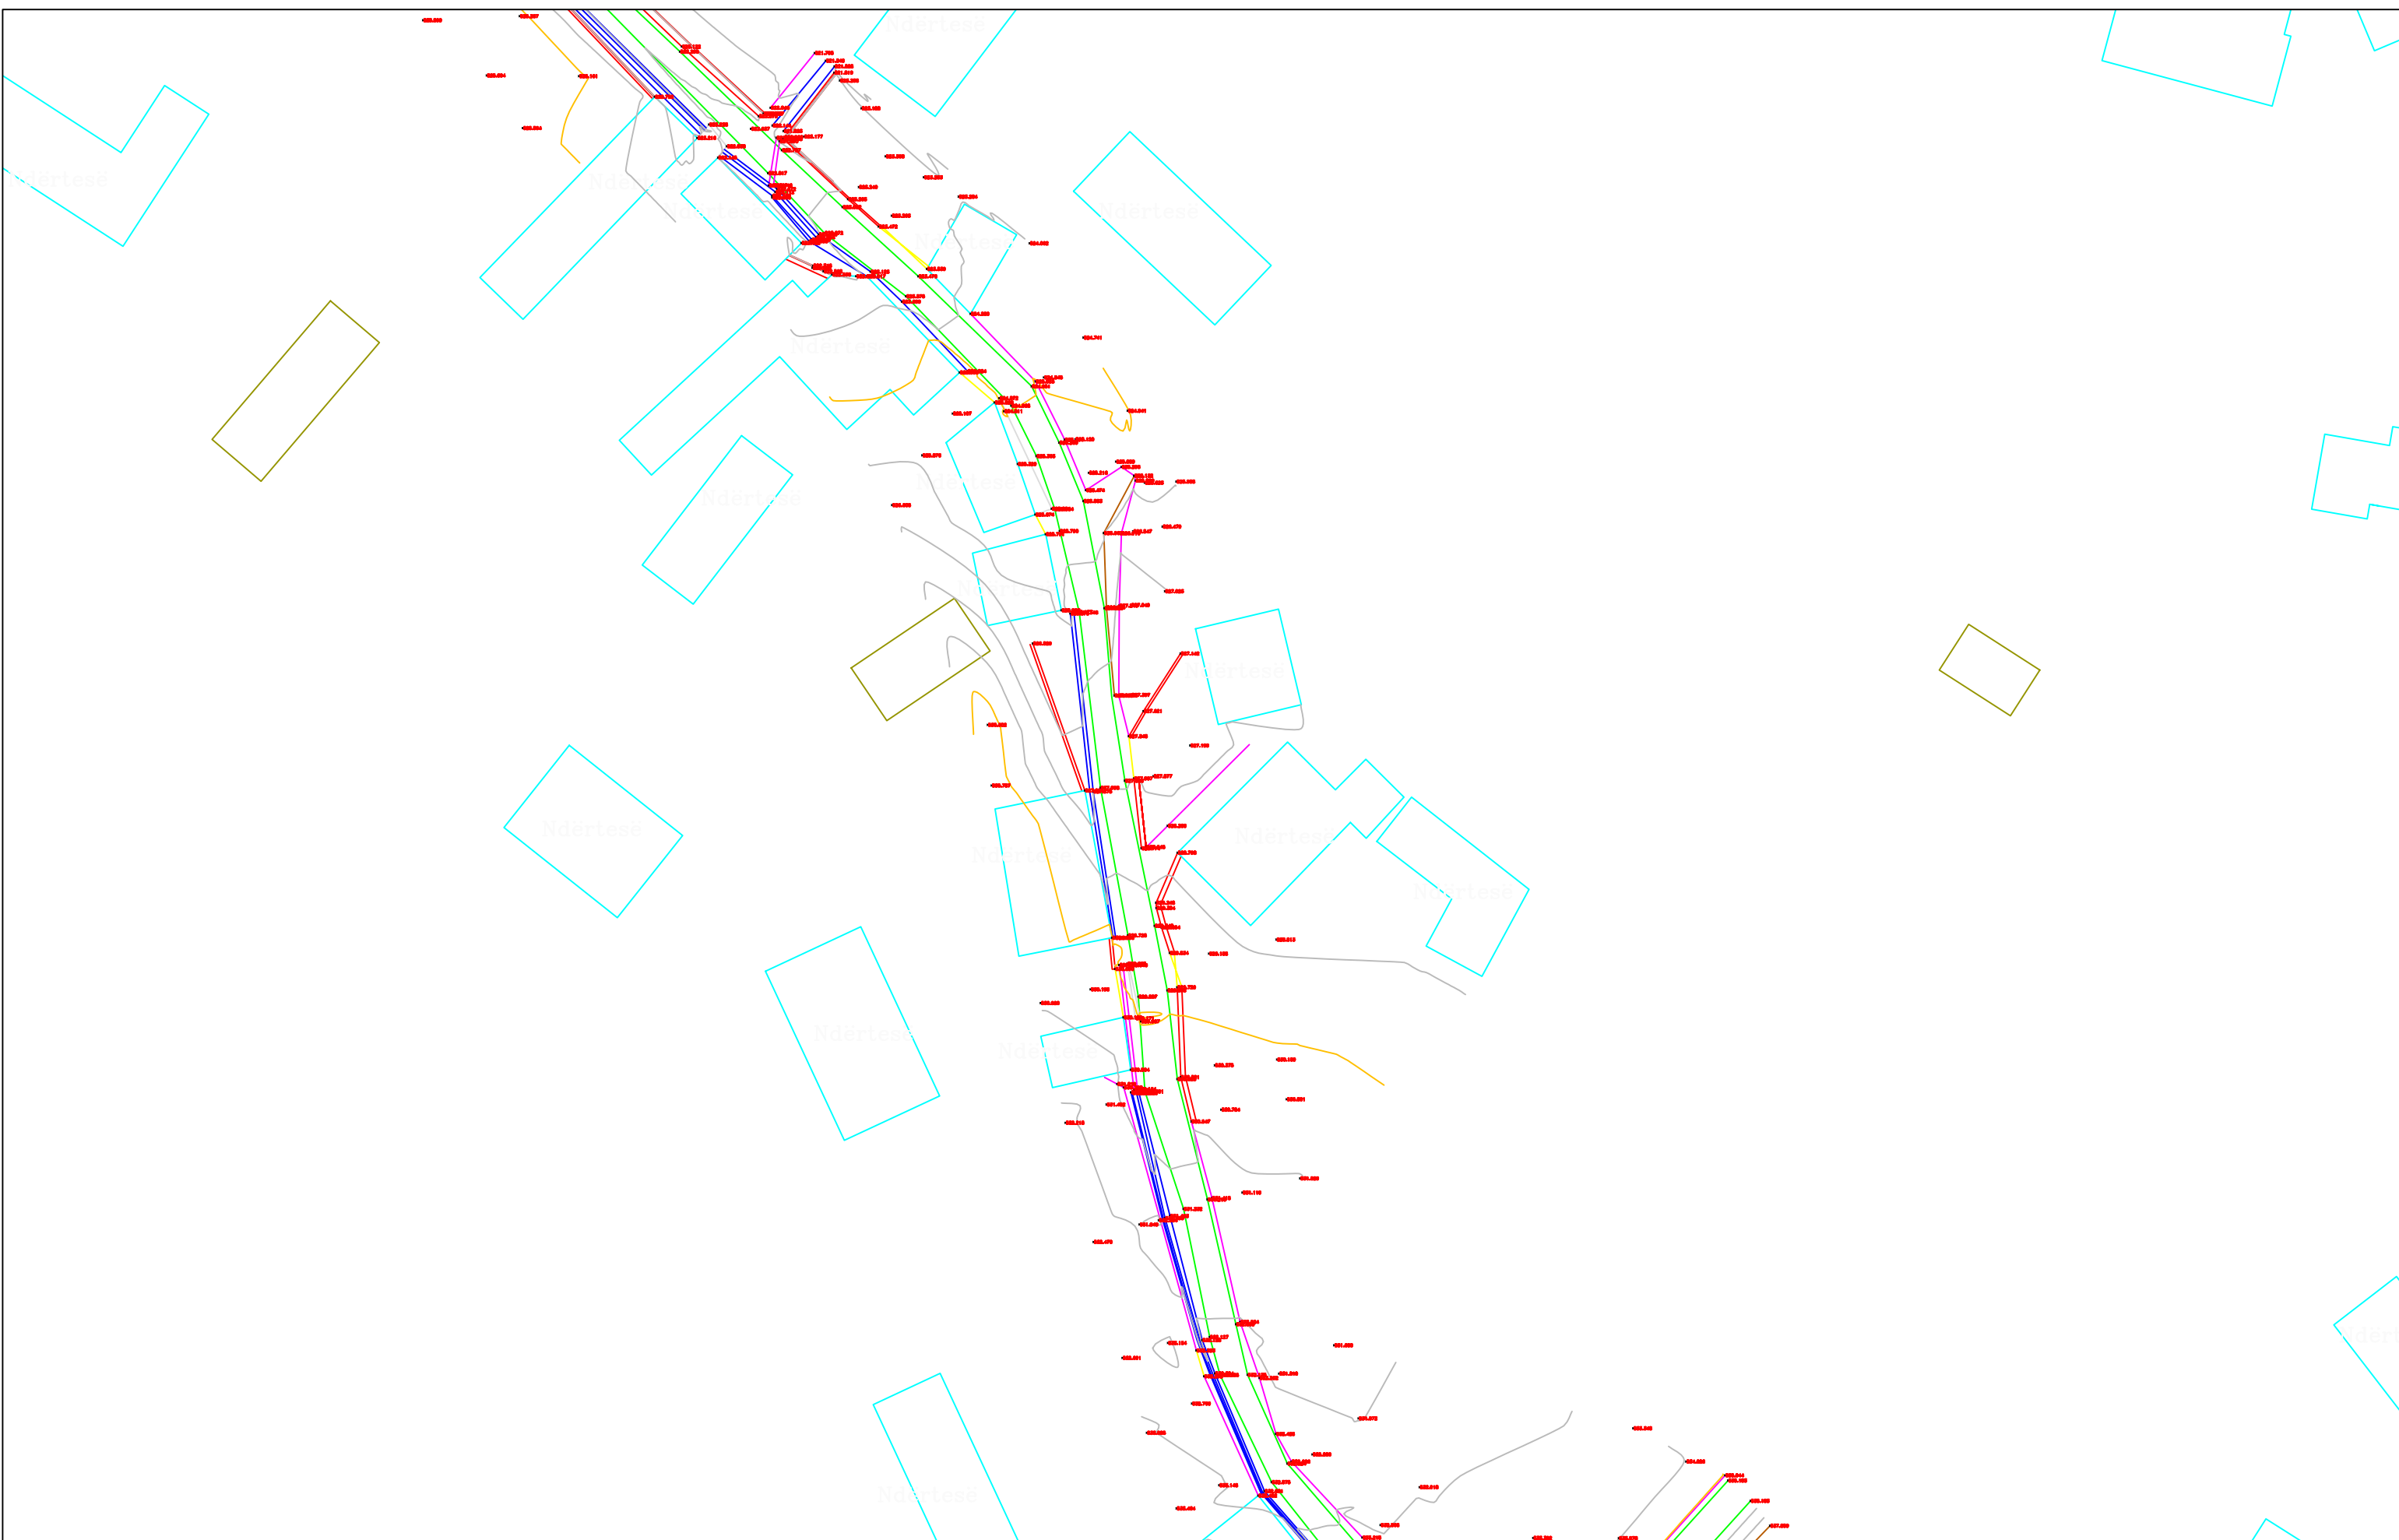


POROSITES : BASHKIA DIBËR
 Sistemim Asfaltim i Rruges se Fshatit Hotesh (Katund i Ri - Hotesh)

EMERTIMI : PLANI I RILEVIMIT TOPOGRAFIK
 "ERALD-G" sh.p.k
 Rruga "Kongresi i Lushnjes"
 Tirane

DREJTUES PROJEKTI
 Ing.Gezim ISLAMI

PROJEKTUES
 Ing.Erindi GJOKA
 Top.K.CANAMETI
 Hidr.Anisa ZAKA
 Elek.Hajdar KURTI
 Mek.Arben MUHA
 Ark.Elton ÇARÇANI

SHKALLA	FLETA
SHK - 1:500	1 - 15
TIRANE 2021	FORMAT A3

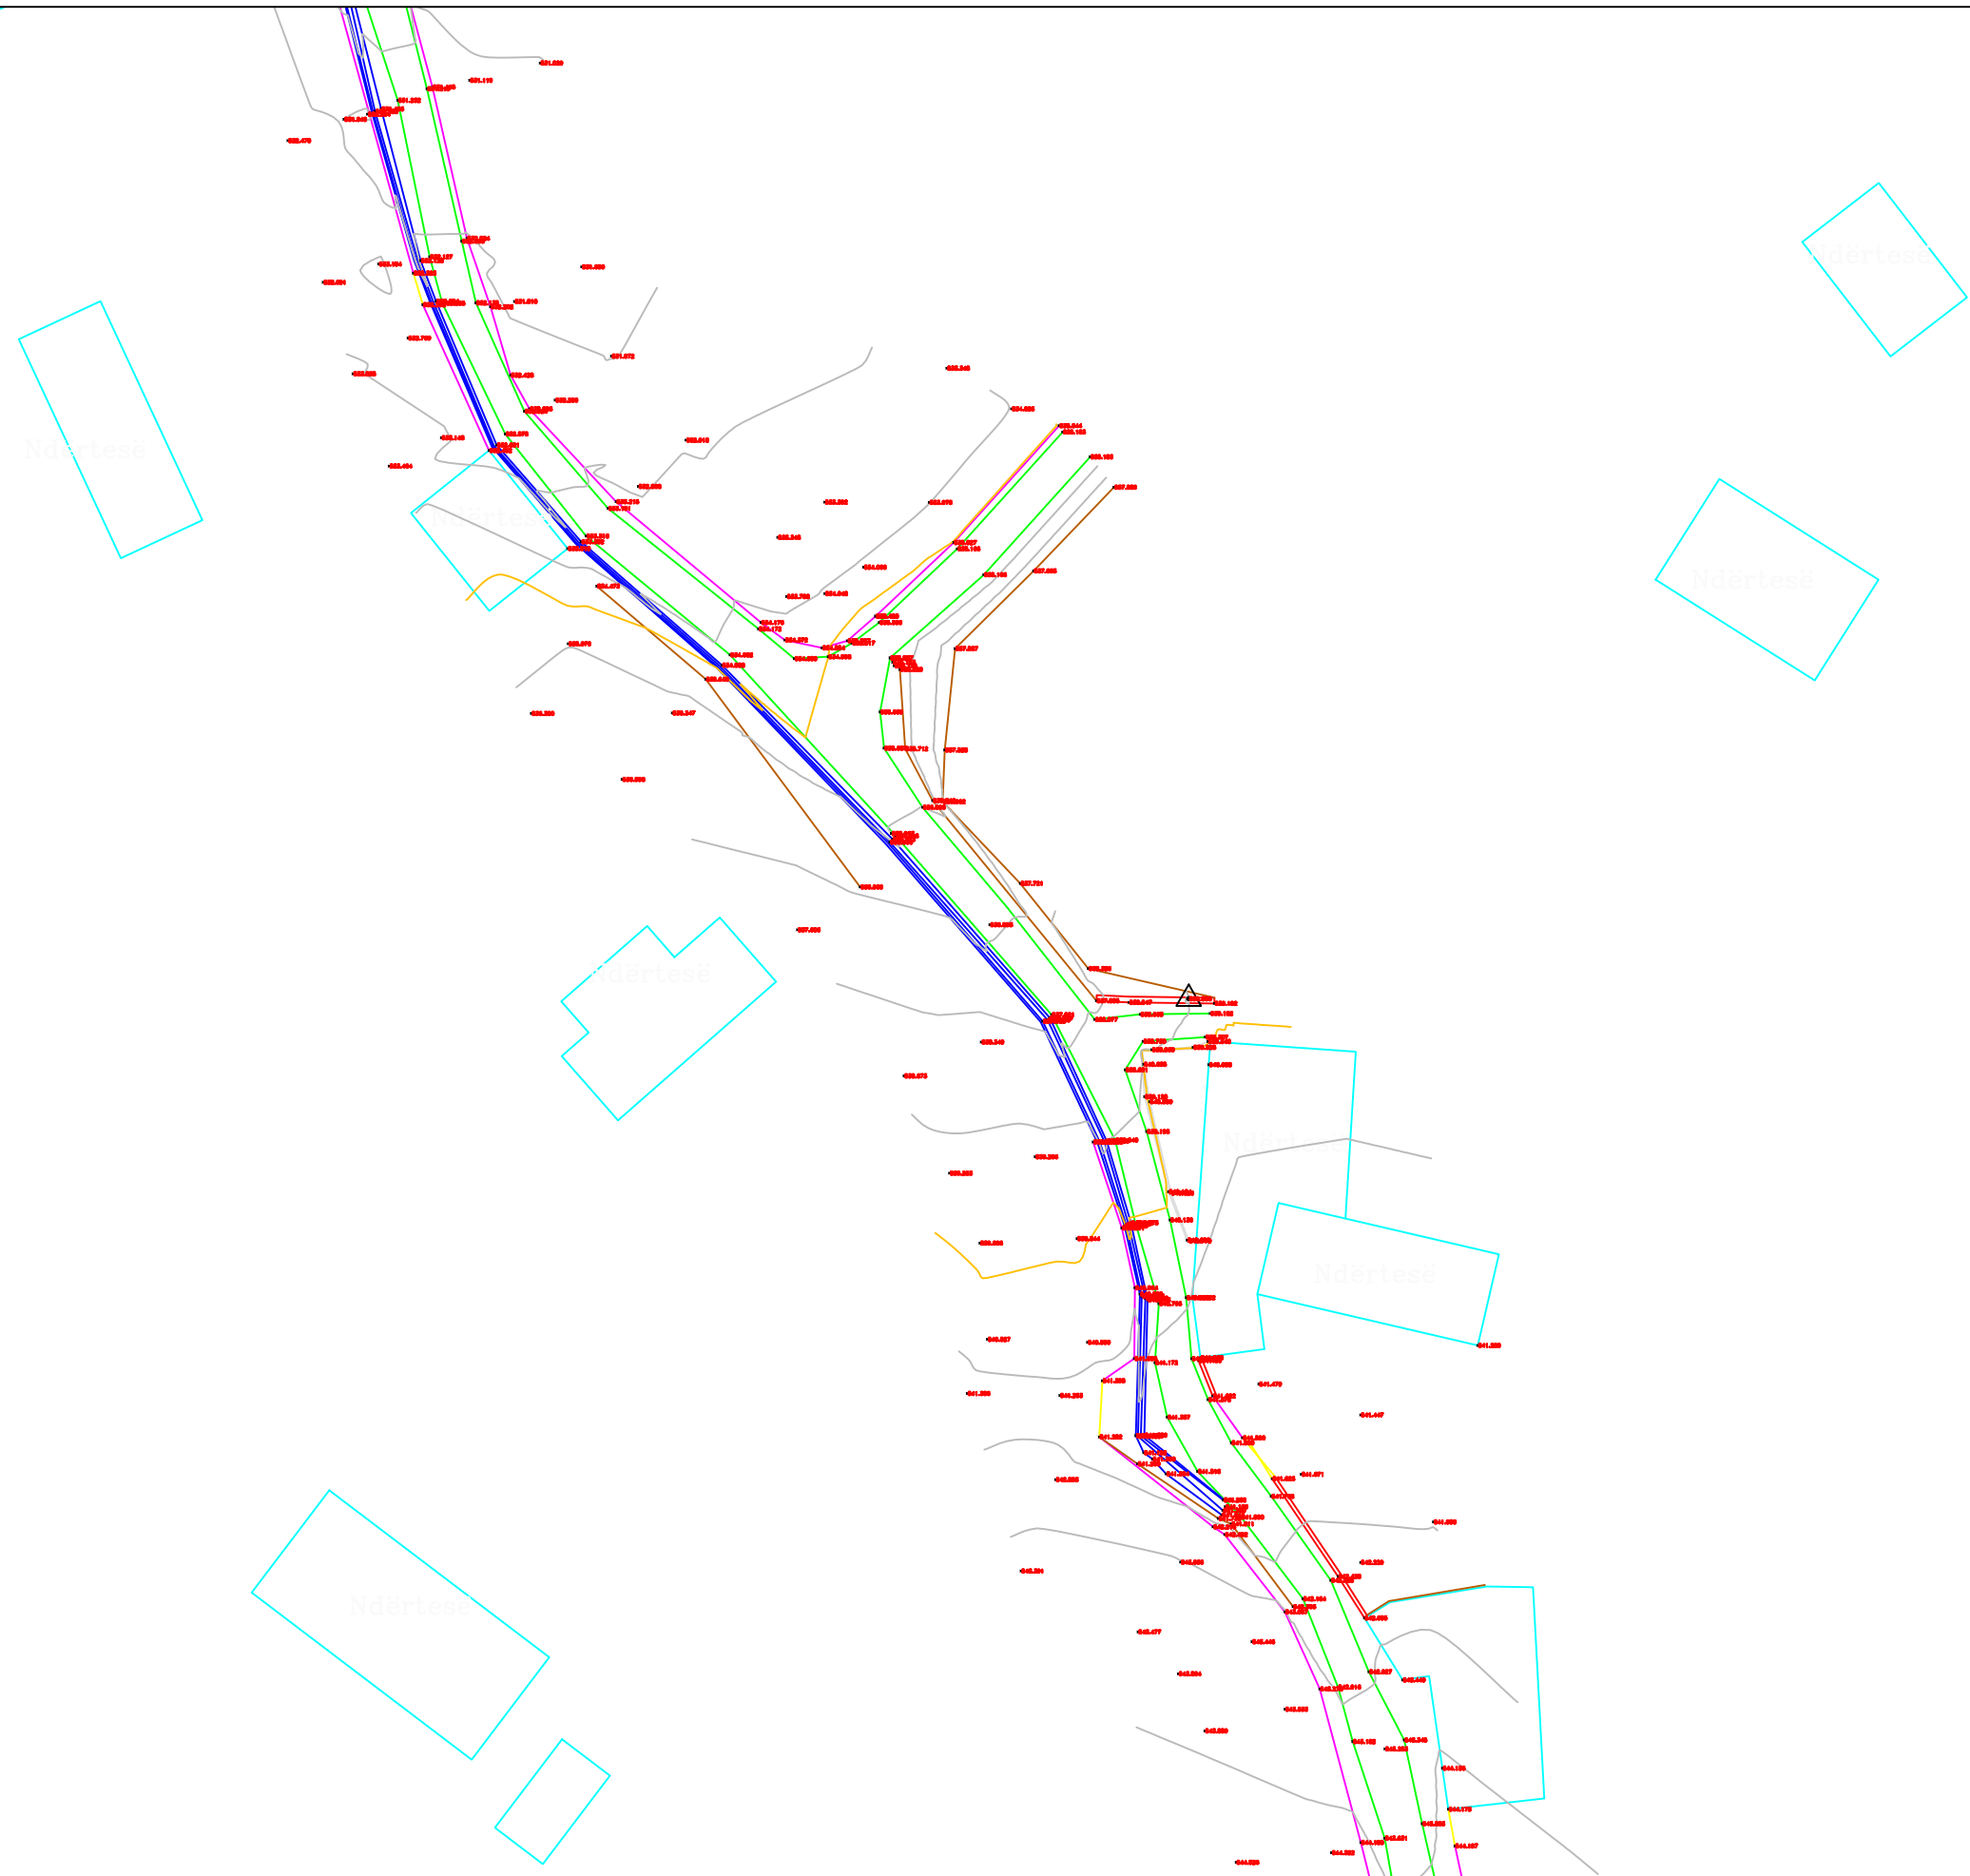

POROSITES : BASHKIA DIBËR
 Sistemim Asfaltim i Rruges se Fshatit Hotesh (Katund i Ri - Hotesh)


EMERTIMI : PLANI I RILEVIMIT TOPOGRAFIK
 "ERALD-G" sh.p.k
 Rruga "Kongresi i Lushnjes"
 Tirane

DREJTUES PROJEKTI
 Ing.Gezim ISLAMI

PROJEKTUES

Ing.Erindi GJOKA	Elek.Hajdar KURTI
Top.K.CANAMETI	Mek.Arben MUHA
Hidr.Anisa ZAKA	Ark.Elton ÇARÇANI

SHKALLA	FLETA
SHK - 1:500	1 - 16
TIRANE 2021	FORMAT A3

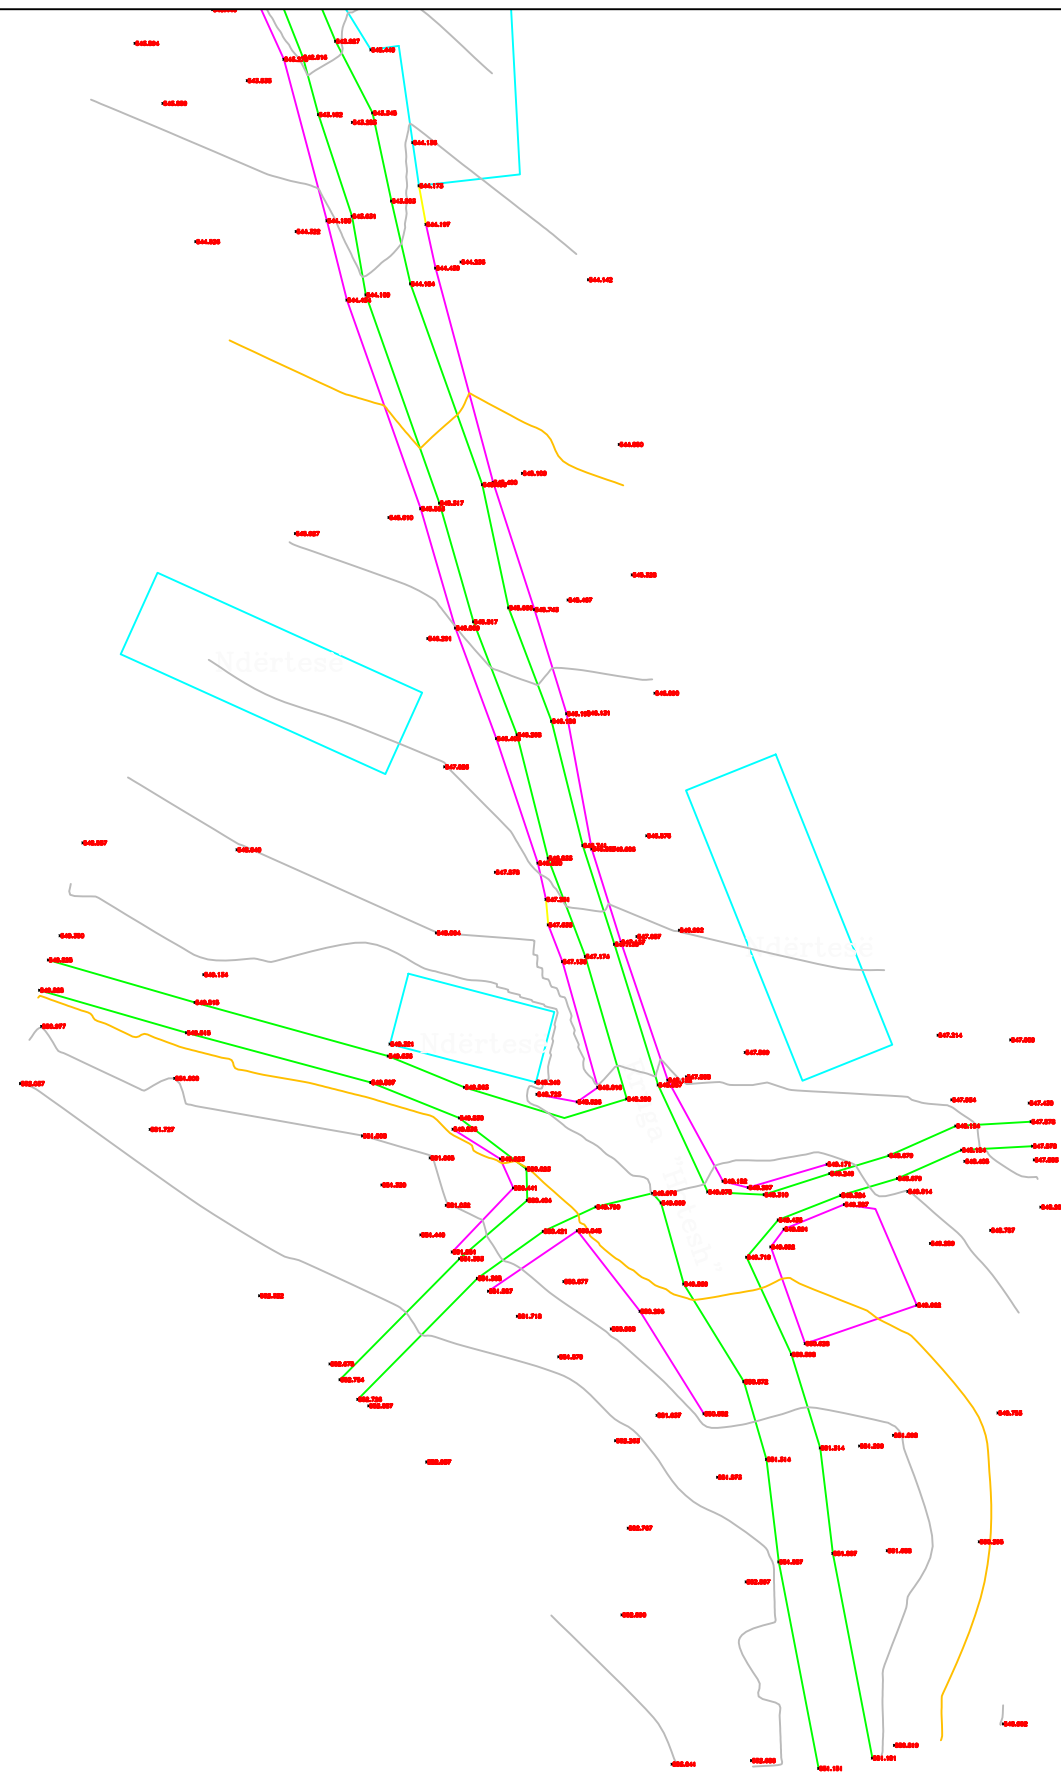

POROSITES : BASHKIA DIBËR
 Sistemim Asfaltim i Rruges se Fshatit Hotesh (Katund i Ri - Hotesh)

EMERTIMI : PLANI I RILEVIMIT TOPOGRAFIK
 "ERALD-G" sh.p.k
 Rruga "Kongresi i Lushnjes"
 Tirane

DREJTUES PROJEKTI
 Ing.Gezim ISLAMI

PROJEKTUES
 Ing.Erindi GJOKA
 Top.K.CANAMETI
 Hidr.Anisa ZAKA
 Elek.Hajdar KURTI
 Mek.Arben MUHA
 Ark.Elton ÇARÇANI

SHKALLA	FLETA
SHK - 1:500	1 - 17
TIRANE 2021	FORMAT A3

PLANIMETRIA

E PERGJITHSHME

OBJEKTI

SISTEMIM ASFALTIM I RRUGES SE FSHATIT HOTESH (KATUND I RI - HOTESH)


**AUTORITETI
KONTRAKTOR**

BASHKIA DIBËR

KONSULENTI

“ERALD-G” Shpk

VITI 2021

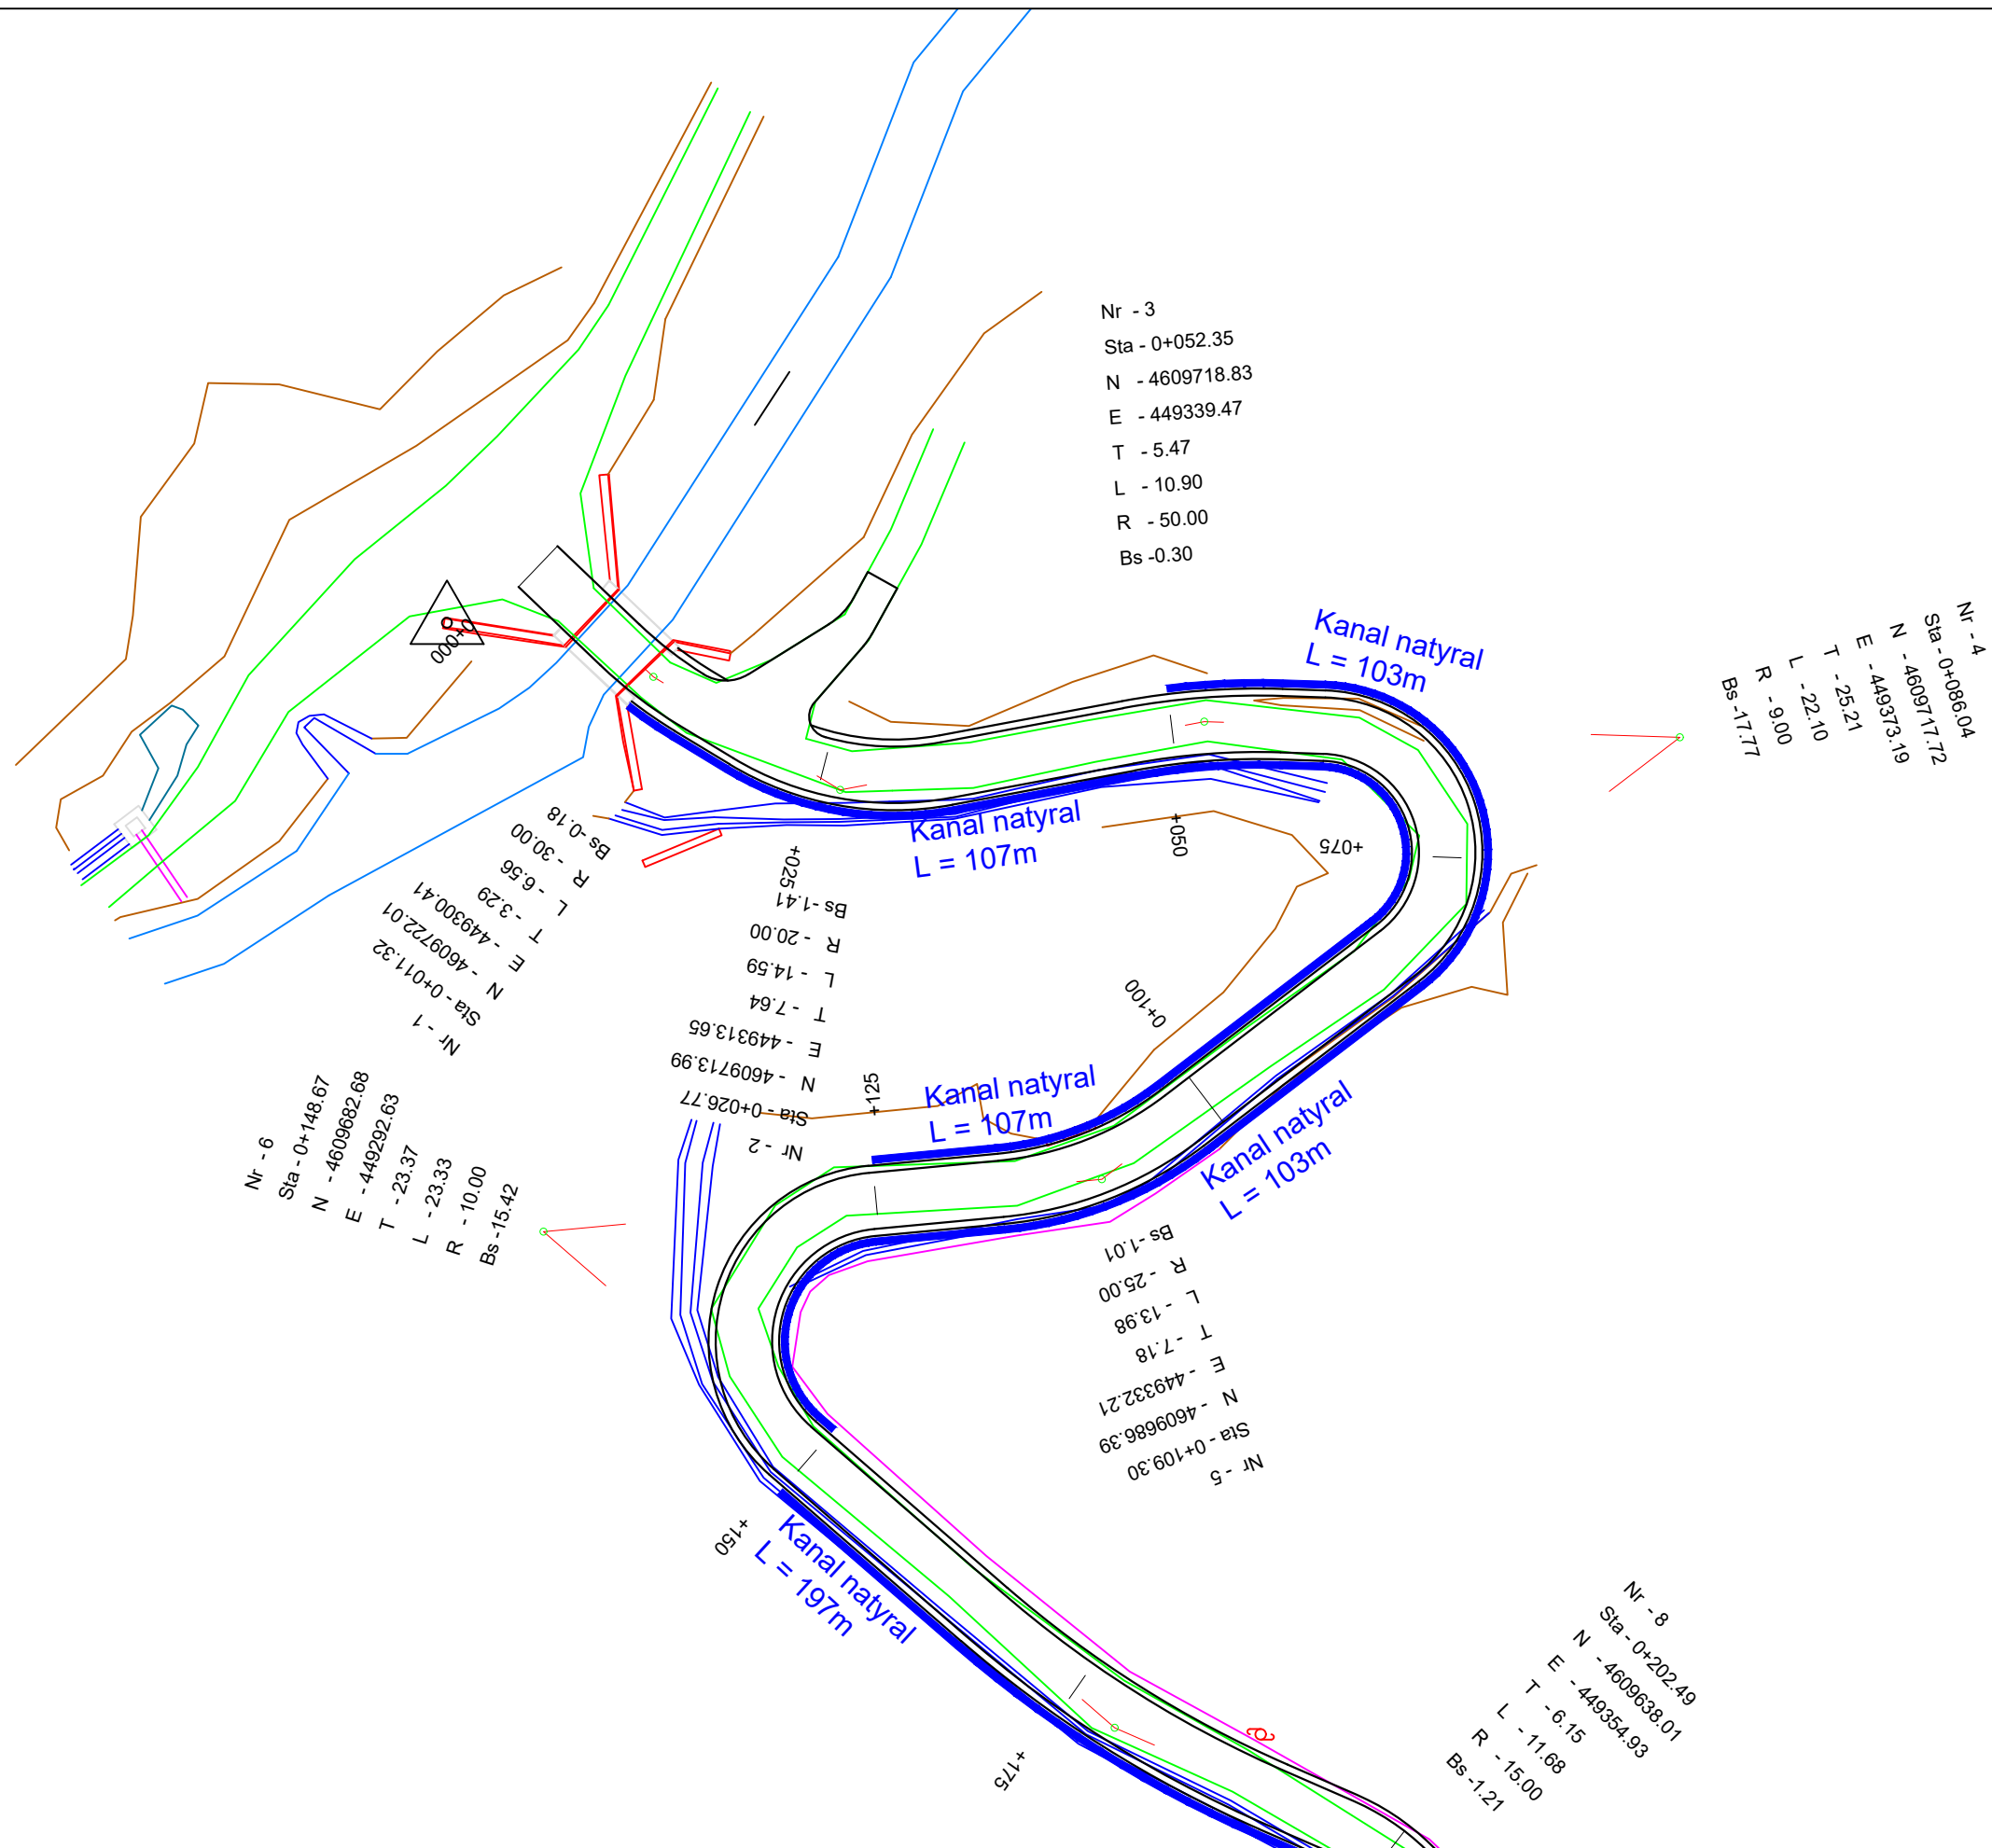

PROPOSITES : BASHKIA DIBËR
Sistemim Asfaltim i Rruges se Fshatit Hotesh (Katund i Ri - Hotesh)


EMERTIMI : PLANIMETRIA E PERGJITHSHME
"ERALD-G" sh.p.k
Rruga "Kongresi i Lushnjes"
Tirane

DREJTUES PROJEKTI
Ing. Gezim ISLAMI

PROJEKTUES
Ing. Erindi GJOKA
Top. K. CANAMETI
Hidr. Anisa ZAKA
Elek. Hajdar KURTI
Mek. Arben MUHA
Ark. Elton ÇARÇANI

SHKALLA
SHK - 1:500
TIRANE 2021

FLETA
2 - 01
FORMAT A3

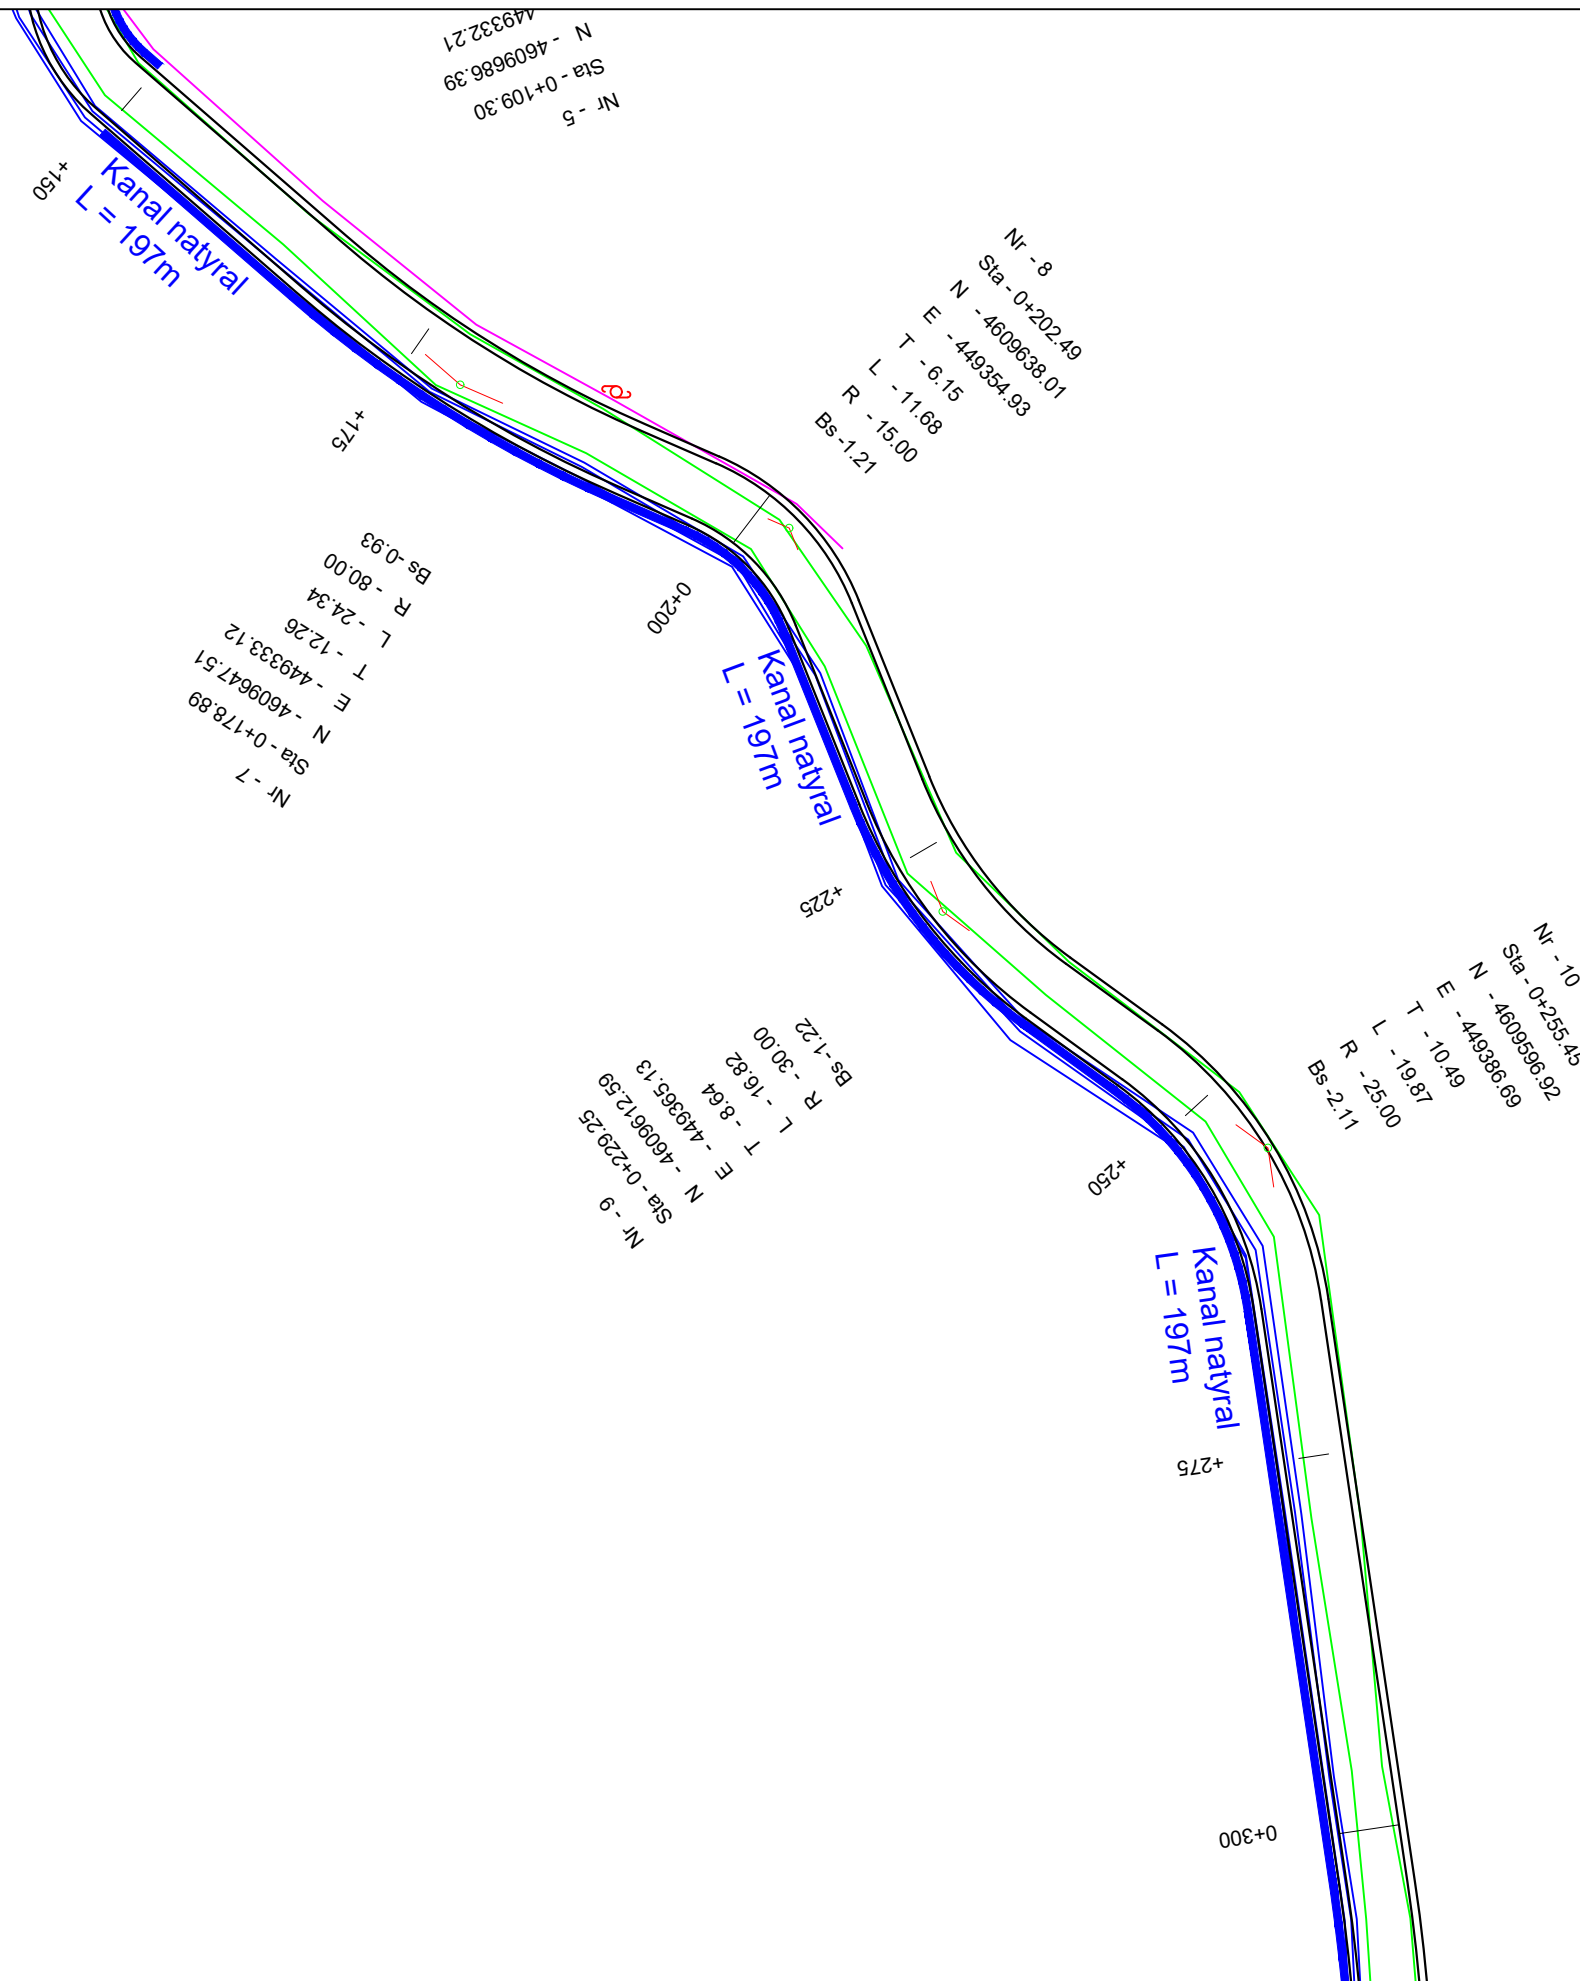

POROSITES : BASHKIA DIBËR

Sistemim Asfaltim i Rruges se Fshatit Hotesh (Katund i Ri - Hotesh)

EMERTIMI : PLANIMETRIA E PERGJITHSHME

 "ERALD-G" sh.p.k
Rruga "Kongresi i Lushnjes"
Tirane


DREJTUES PROJEKTI

Ing.Gezim ISLAMI

PROJEKTUES

Ing.Erindi GJOKA	Elek.Hajdar KURTI
Top.K.CANAMETI	Mek.Arben MUHA
Hidr.Anisa ZAKA	Ark.Elton ÇARÇANI

SHKALLA	FLETA
SHK - 1:500	2 - 02
TIRANE 2021	FORMAT A3

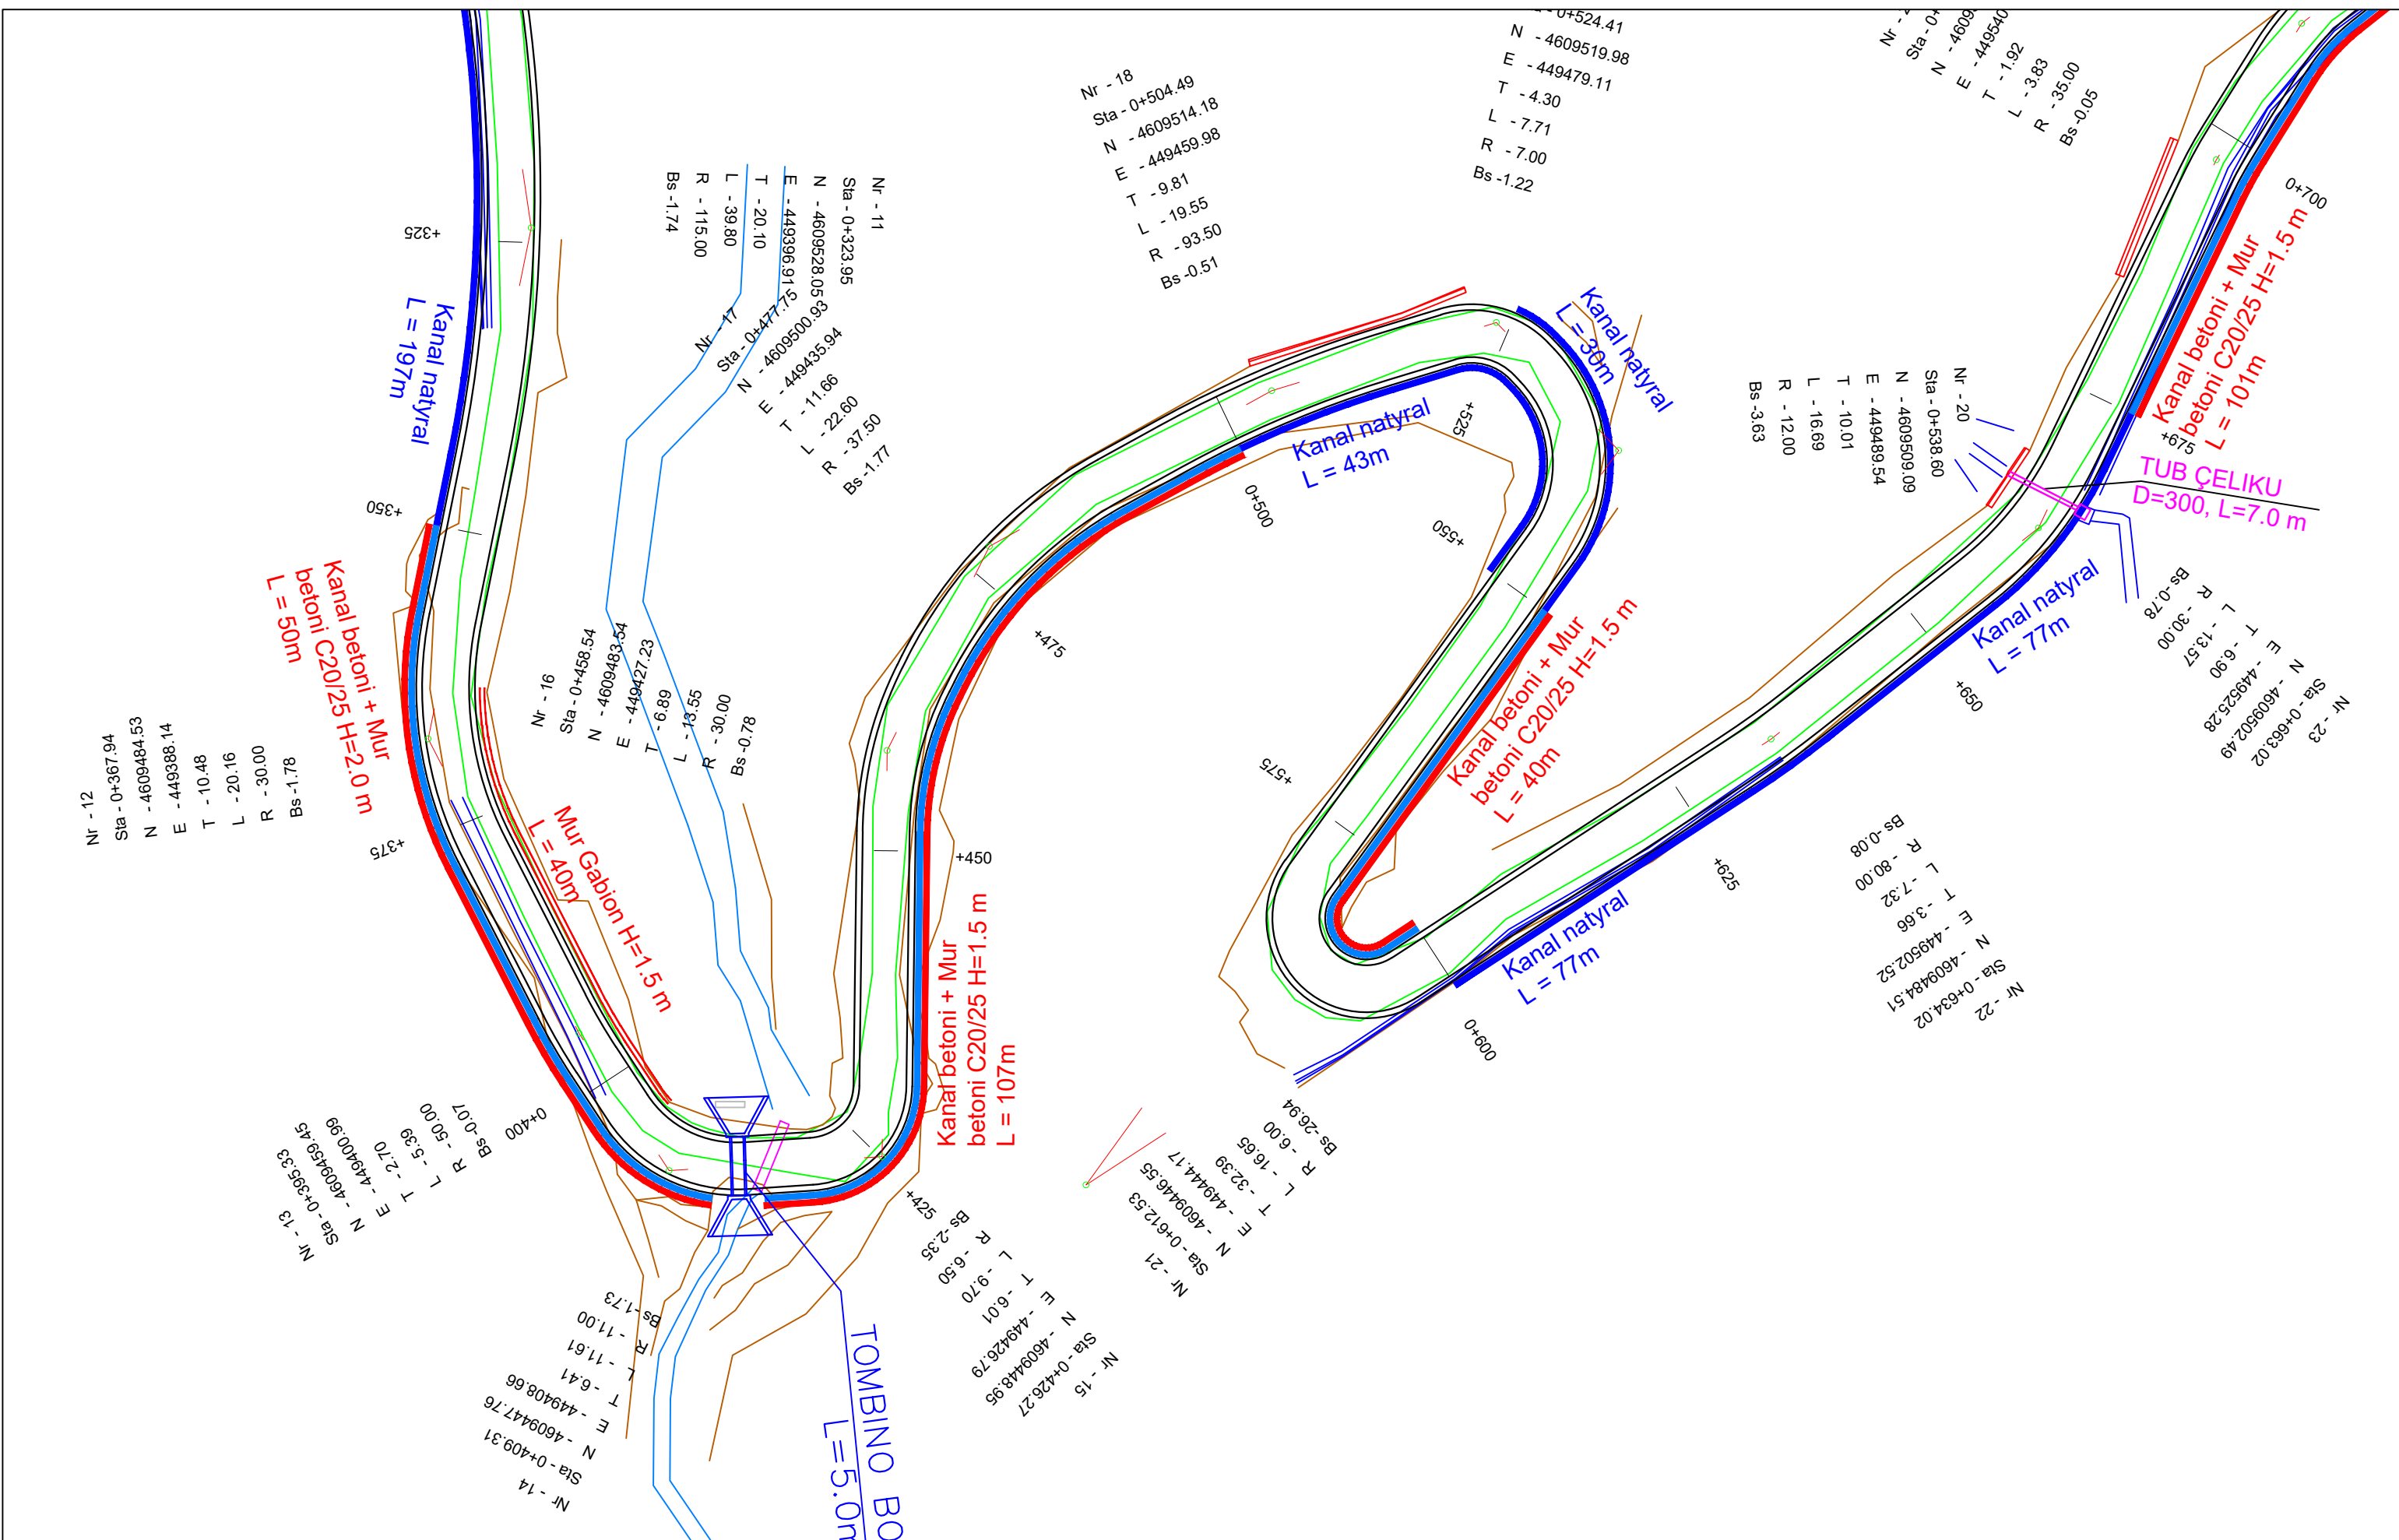

PROPOSITES : BASHKIA DIBËR
 Sistemim Asfaltim i Rruges se Fshatit Hotesh (Katund i Ri - Hotesh)

EMERTIMI : PLANIMETRIA E PERGJITHSHME
 "ERALD-G" sh.p.k
 Rruga "Kongresi i Lushnjes"
 Tirane




DREJTUES PROJEKTI
 Ing.Gezim ISLAMI

PROJEKTUES
 Ing.Erindi GJOKA
 Top.K.CANAMETI
 Hidr.Anisa ZAKA
 Elek.Hajdar KURTI
 Mek.Arben MUHA
 Ark.Elton ÇARÇANI

SHKALLA
 SHK - 1:500
 TIRANE 2021

FLETA
 2 - 03
 FORMAT A3

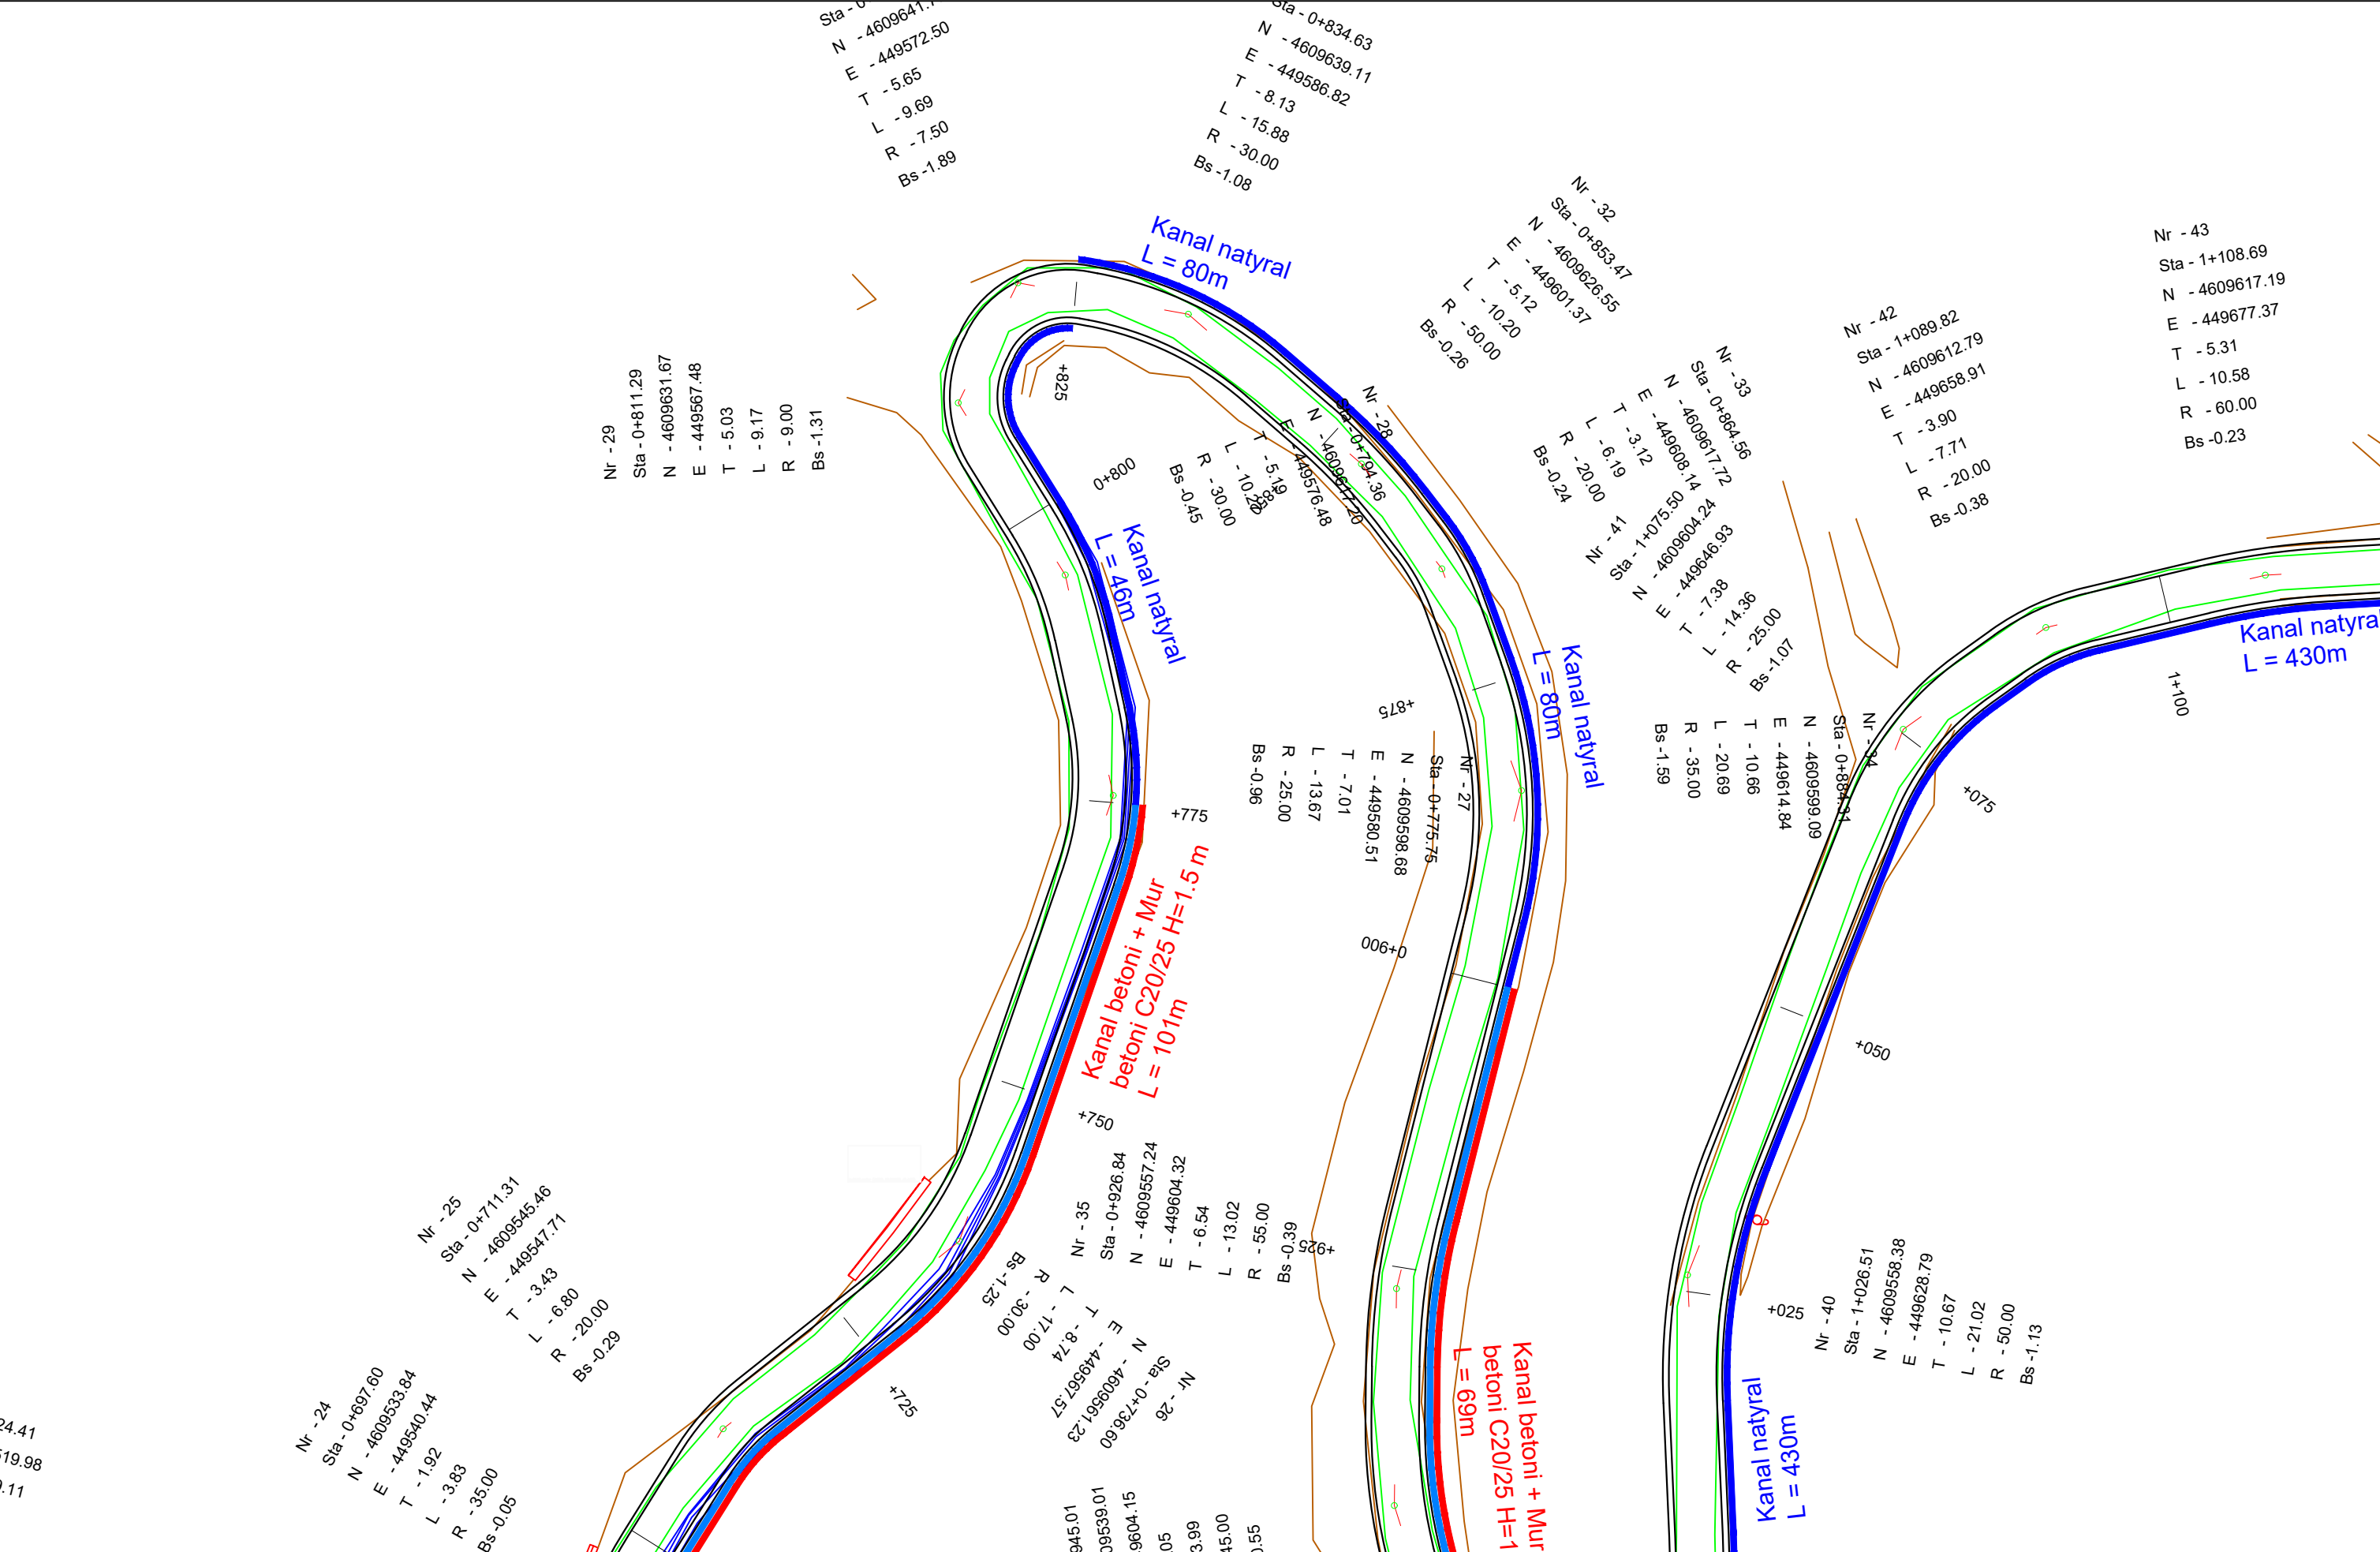

POROSITES : BASHKIA DIBËR

Sistemim Asfaltim i Rruges se Fshatit Hotesh (Katund i Ri - Hotesh)

EMERTIMI : PLANIMETRIA E PERGJITHSHME

"ERALD-G" sh.p.k
Rruga "Kongresi i Lushnjes"
Tirane


DREJTUES PROJEKTI

Ing.Gezim ISLAMI

PROJEKTUES

Ing.Erindi GJOKA	Elek.Hajdar KURTI
Top.K.CANAMETI	Mek.Arben MUHA
Hidr.Anisa ZAKA	Ark.Elton ÇARÇANI

SHKALLA	FLETA
SHK - 1:500	2 - 04
TIRANE 2021	FORMAT A3

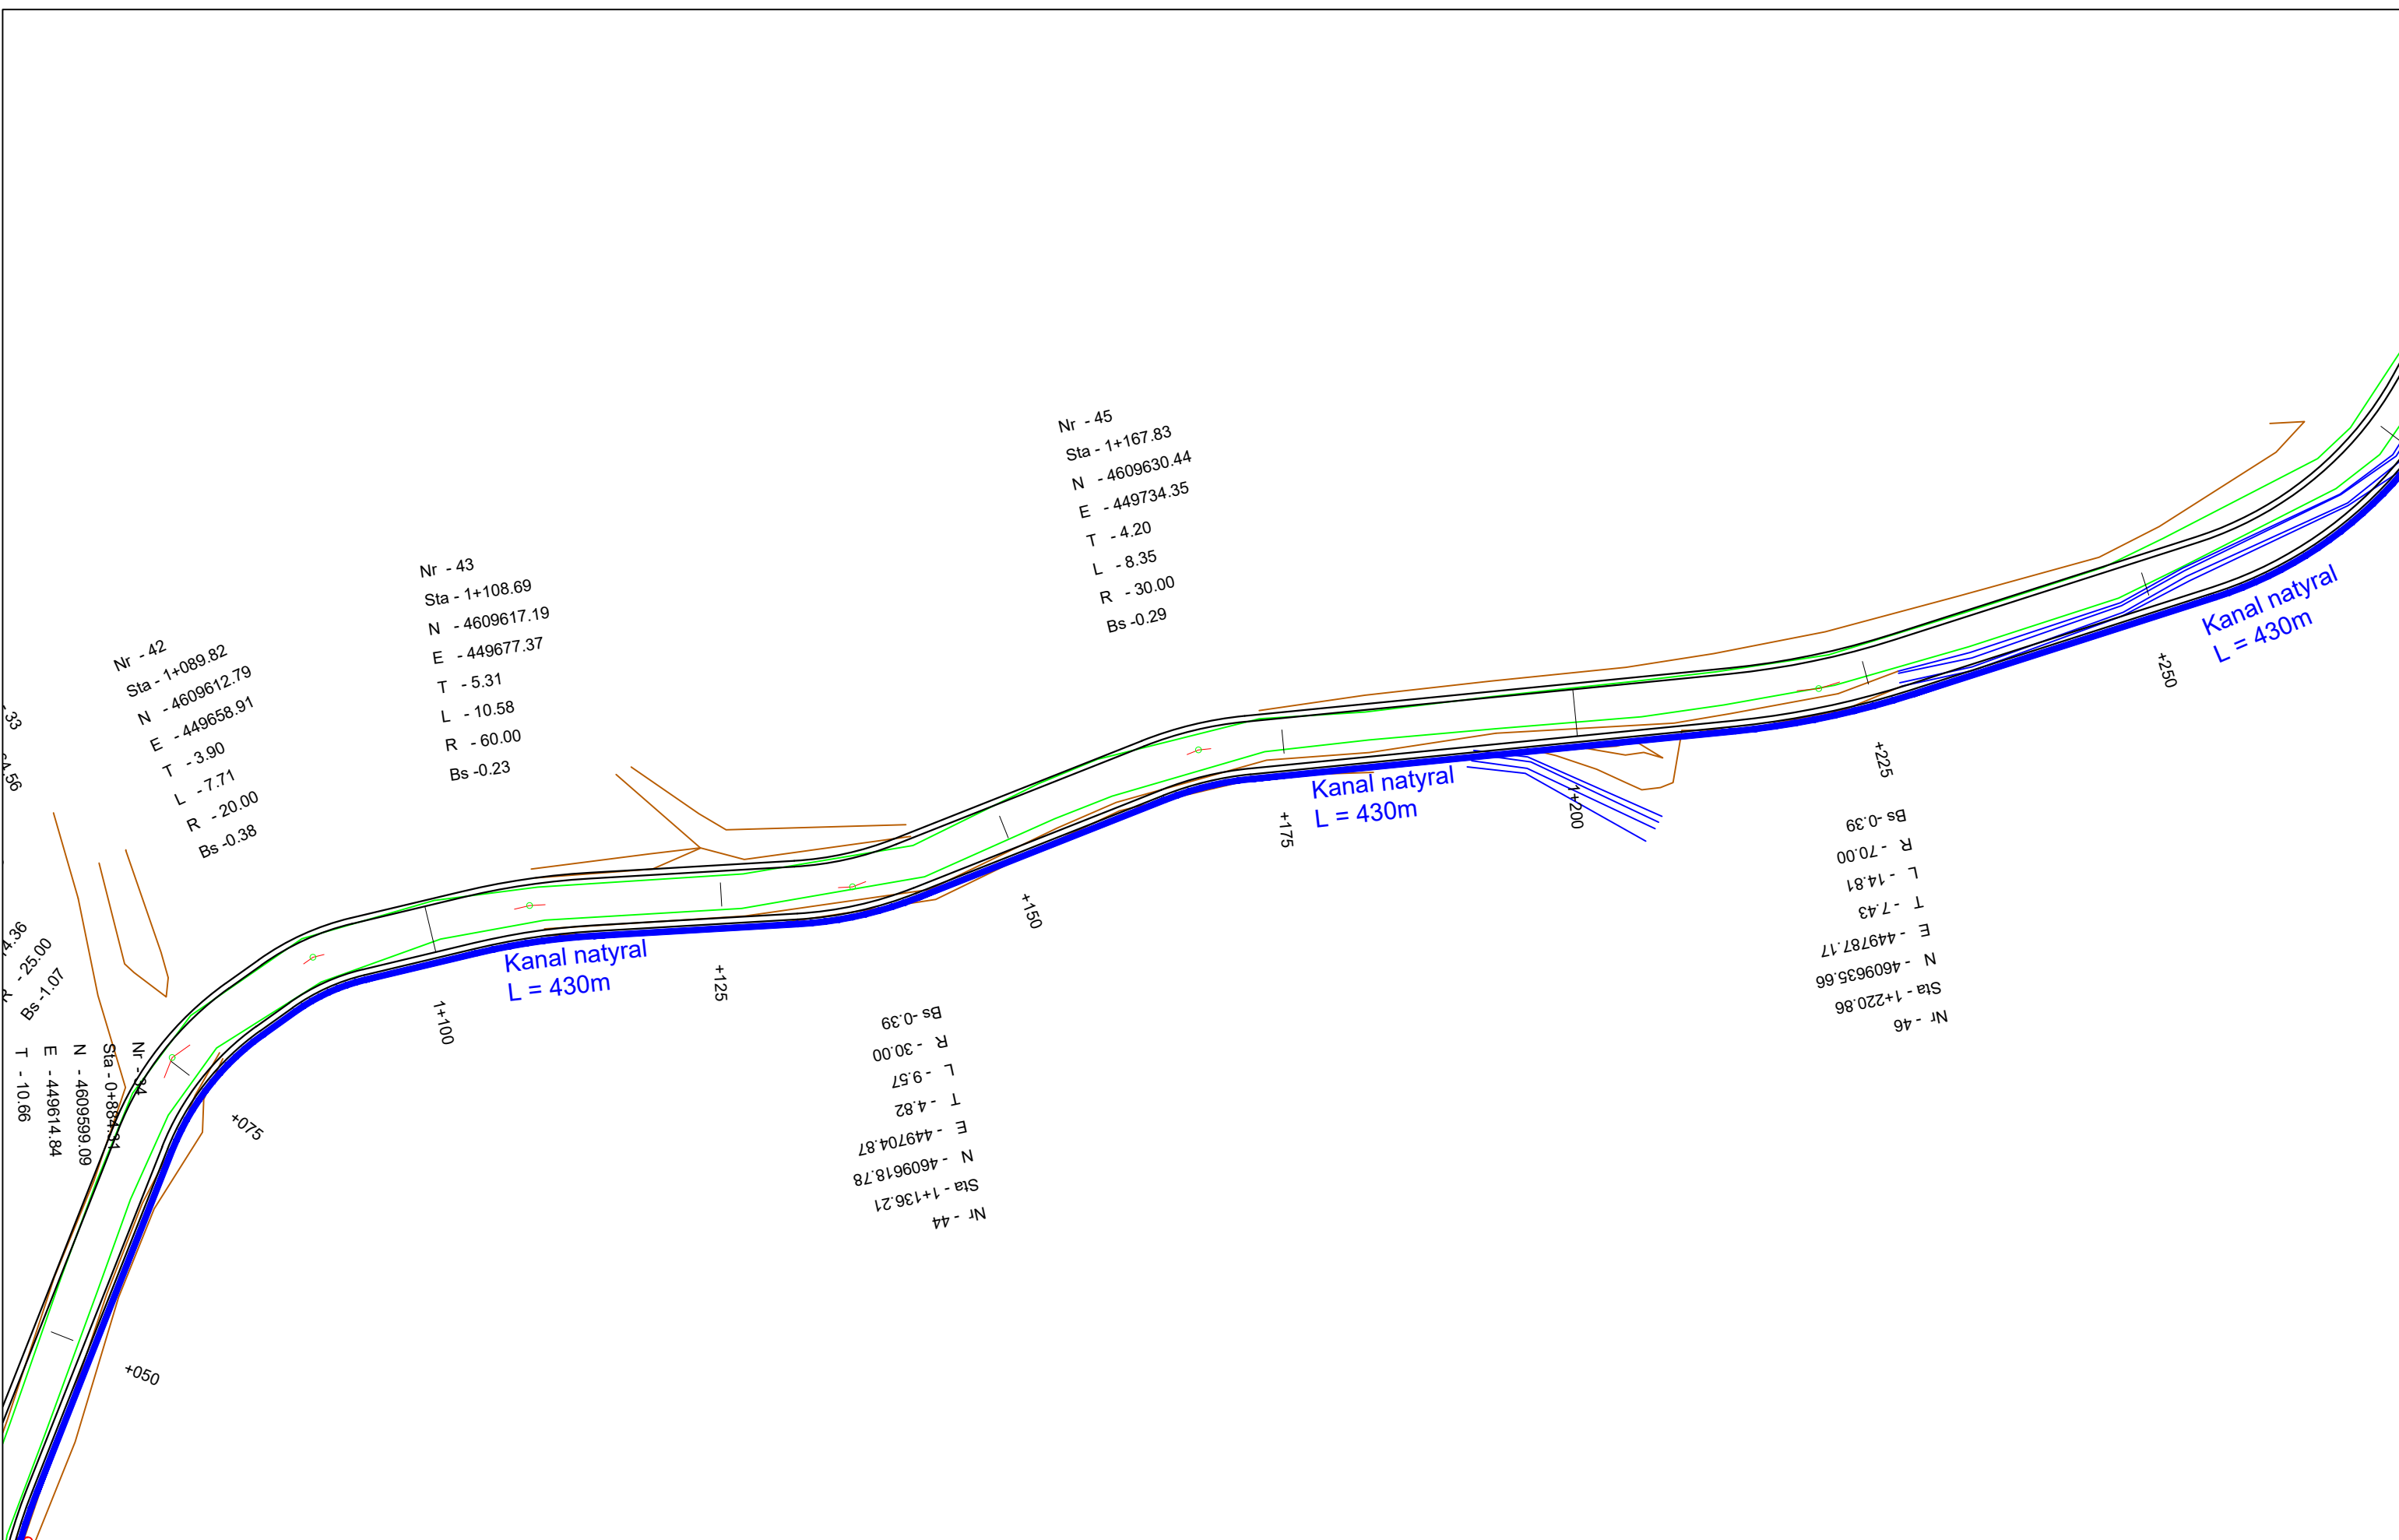

PROPOSITES : BASHKIA DIBËR
 Sistemim Asfaltim i Rruges se Fshatit Hotesh (Katund i Ri - Hotesh)

EMERTIMI : PLANIMETRIA E PERGJITHSHME
 "ERALD-G" sh.p.k
 Rruga "Kongresi i Lushnjes"
 Tirane

DREJTUES PROJEKTI	PROJEKTUES	
Ing.Gezim ISLAMI	Ing.Erindi GJOKA	Elek.Hajdar KURTI
	Top.K.CANAMETI	Mek.Arben MUHA
	Hidr.Anisa ZAKA	Ark.Elton ÇARÇANI

SHKALLA	FLETA
SHK - 1:500	2 - 06
TIRANE 2021	FORMAT A3



Nr - 45
 Sta - 1+167.83
 N - 4609630.44
 E - 449734.35
 T - 4.20
 L - 8.35
 R - 30.00
 Bs - 0.29

Nr - 49
 Sta - 1+368.2
 N - 4609742.94
 E - 449815.06
 T - 34.05
 L - 29.57
 R - 12.00
 Bs - 24.10

Nr - 51
 Sta - 1+410.35
 N - 4609738.23
 E - 449885.58
 T - 16.46
 L - 30.12
 R - 30.00
 Bs - 4.22

Nr - 50
 Sta - 1+387.11
 N - 4609720.09
 E - 449867.74
 T - 8.92
 L - 15.64
 R - 13.00
 Bs - 2.77

Nr - 48
 Sta - 1+310.75
 N - 4609691.73
 E - 449841.97
 T - 10.56
 L - 20.74
 R - 45.00
 Bs - 1.22

Nr - 47
 Sta - 1+279.27
 N - 4609653.50
 E - 449842.85
 T - 23.92
 L - 41.08
 R - 32.00
 Bs - 7.95

Nr - 51
 Sta - 1+681.62
 N - 4609710.71


PROPOSITES : BASHKIA DIBËR
 Sistemim Asfaltim i Rruges se Fshatit Hotesh (Katund i Ri - Hotesh)

EMERTIMI : PLANIMETRIA E PERGJITHSHME
 "ERALD-G" sh.p.k
 Rruga "Kongresi i Lushnjes"
 Tirane

DREJTUES PROJEKTI
 Ing.Gezim ISLAMI

PROJEKTUES
 Ing.Erindi GJOKA
 Top.K.CANAMETI
 Hidr.Anisa ZAKA
 Elek.Hajdar KURTI
 Mek.Arben MUHA
 Ark.Elton ÇARÇANI

SHKALLA
 SHK - 1:500
 TIRANE 2021
 FLETA
 2 - 07
 FORMAT A3

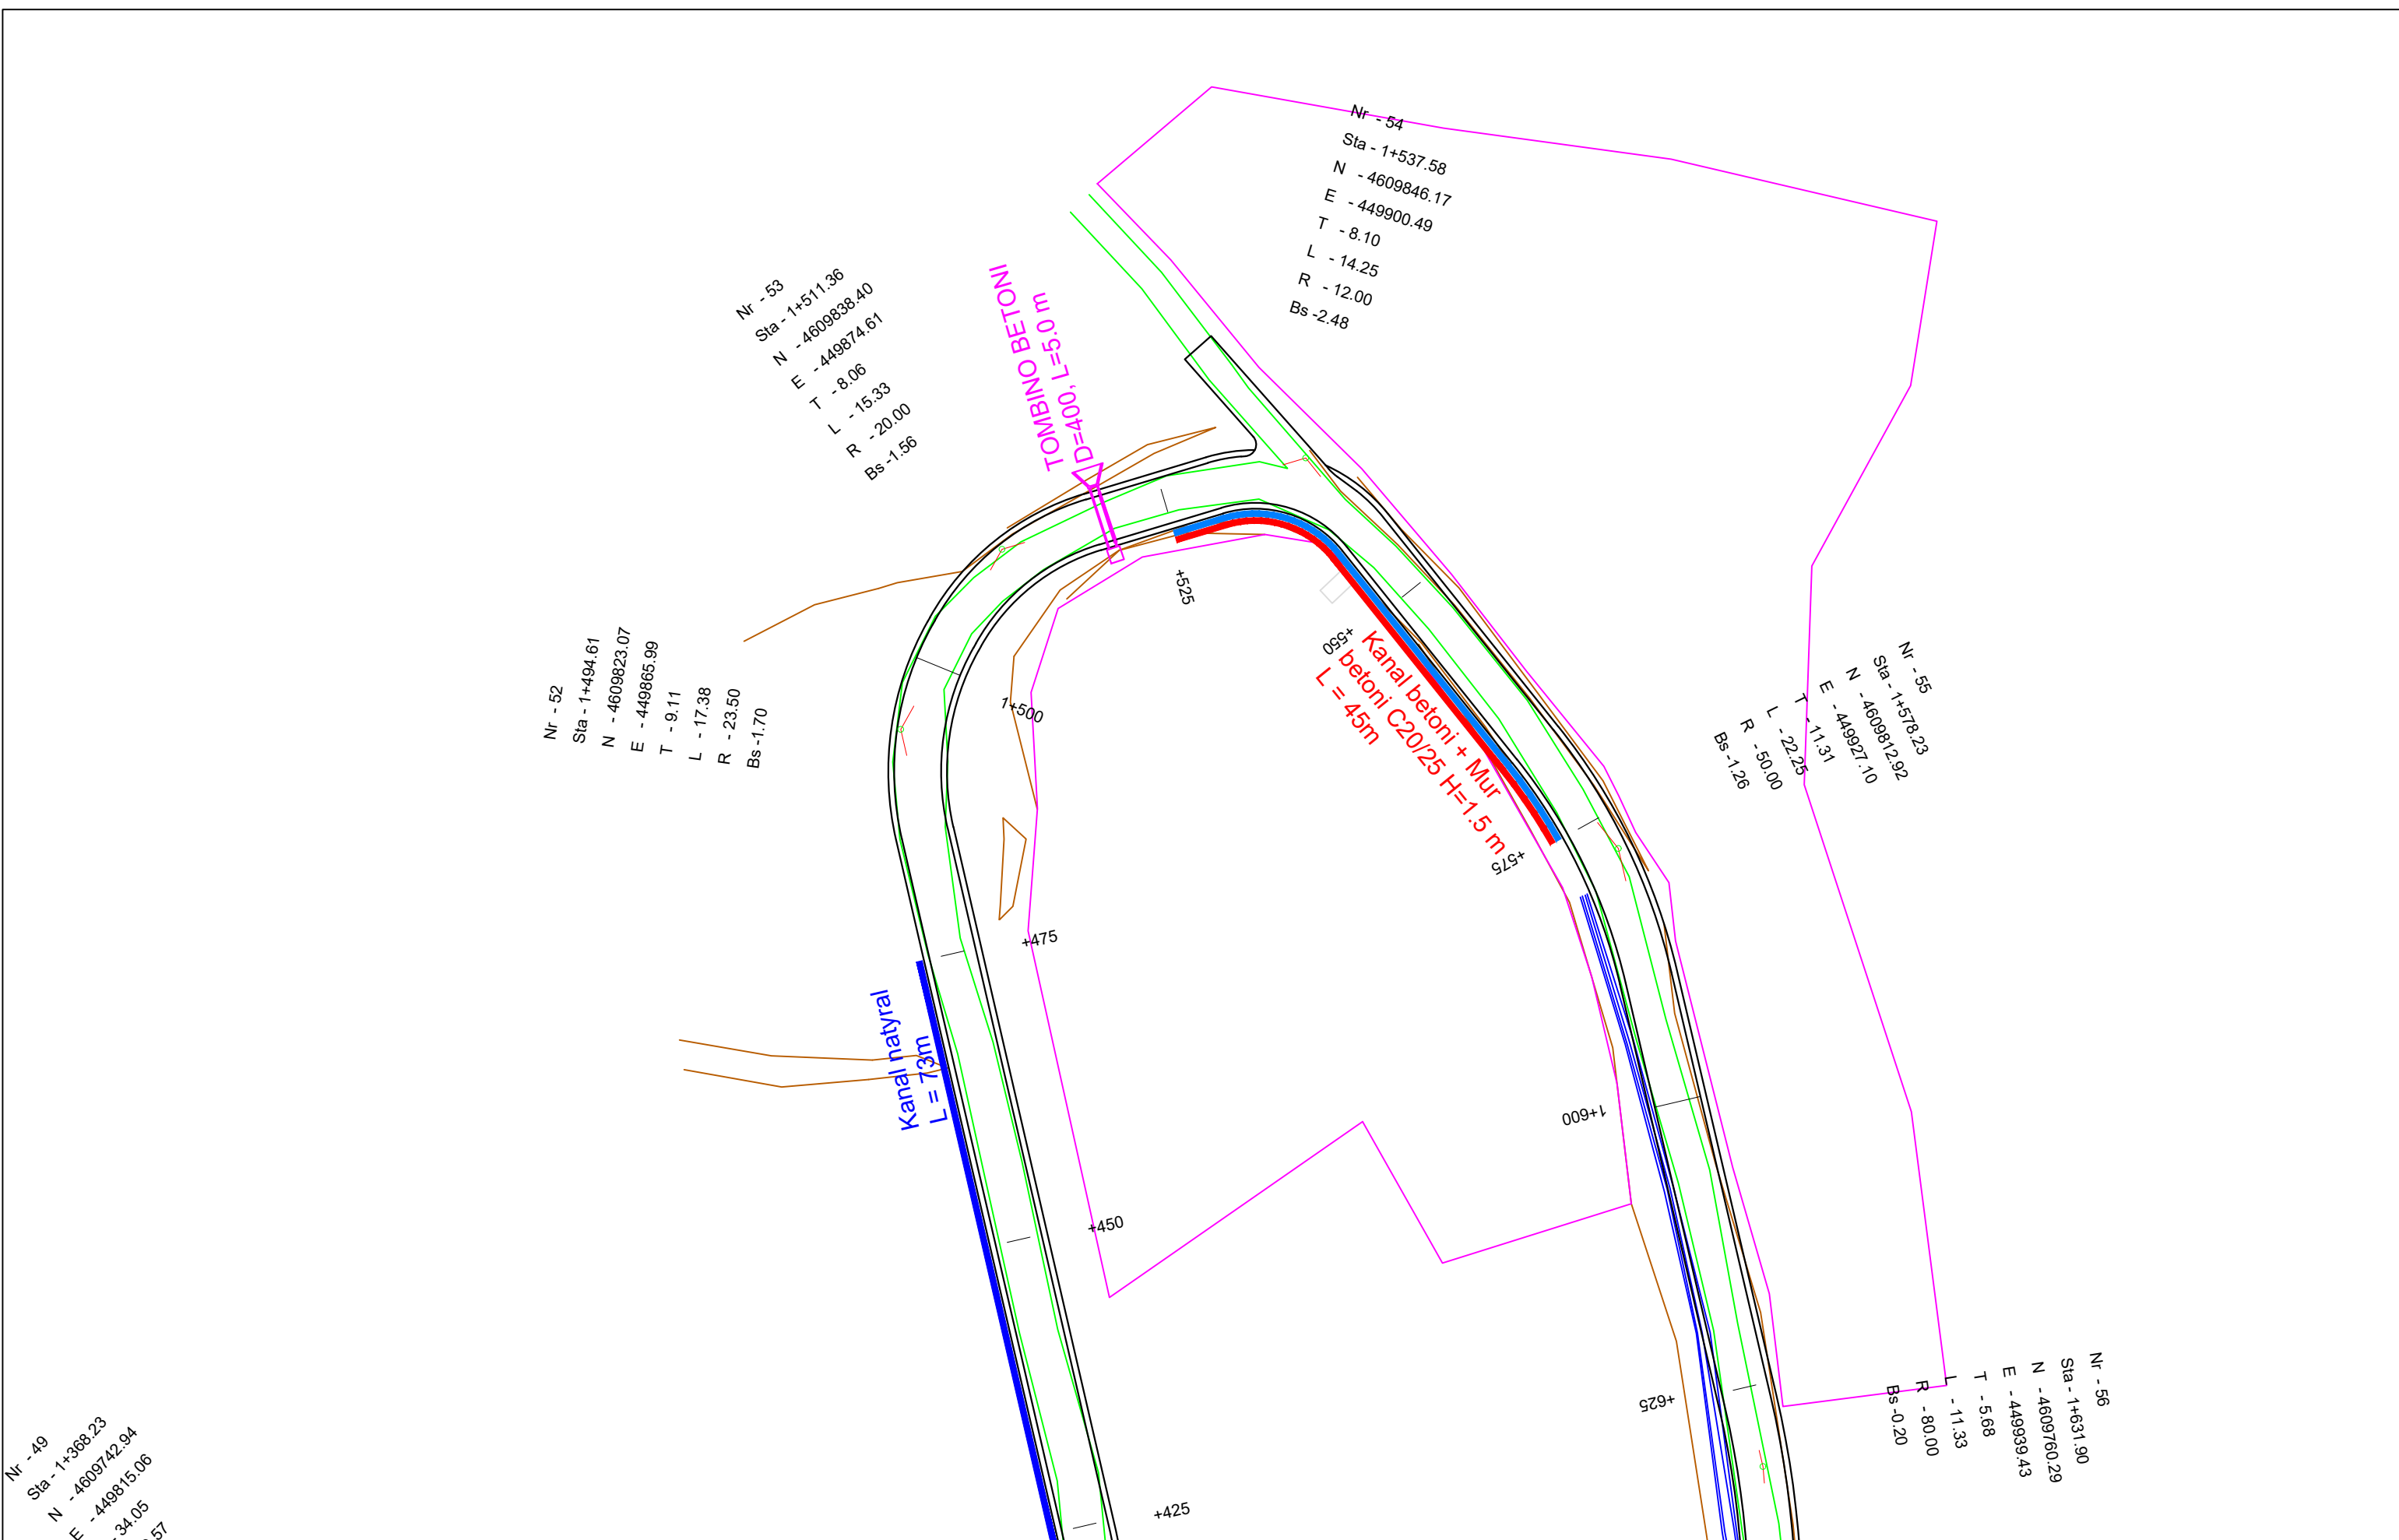

Nr - 49
Sta - 1+368.23
N - 4609742.94
E - 449815.06
T - 34.05
L - 9.57

Nr - 52
Sta - 1+494.61
N - 4609823.07
E - 449865.99
T - 9.11
L - 17.38
R - 23.50
Bs - 1.70

Nr - 53
Sta - 1+511.36
N - 4609838.40
E - 449874.61
T - 8.06
L - 15.33
R - 20.00
Bs - 1.56

Nr - 54
Sta - 1+537.58
N - 4609846.17
E - 449900.49
T - 8.10
L - 14.25
R - 12.00
Bs - 2.48

Nr - 55
Sta - 1+578.23
N - 4609812.92
E - 449927.10
T - 11.31
L - 22.25
R - 50.00
Bs - 1.26


Nr - 56
Sta - 1+631.90
N - 4609760.29
E - 449939.43
T - 5.68
L - 11.33
R - 80.00
Bs - 0.20

PROPOSITES : BASHKIA DIBËR
Sistemim Asfaltim i Rruges se Fshatit Hotesh (Katund i Ri - Hotesh)

EMERTIMI : PLANIMETRIA E PERGJITHSHME
"ERALD-G" sh.p.k
Rruga "Kongresi i Lushnjes"
Tirane

DREJTUES PROJEKTI	PROJEKTUES	
Ing.Gezim ISLAMI	Ing.Erindi GJOKA	Elek.Hajdar KURTI
	Top.K.CANAMETI	Mek.Arben MUHA
	Hidr.Anisa ZAKA	Ark.Elton ÇARÇANI

SHKALLA	FLETA
SHK - 1:500	2 - 08
TIRANE 2021	FORMAT A3

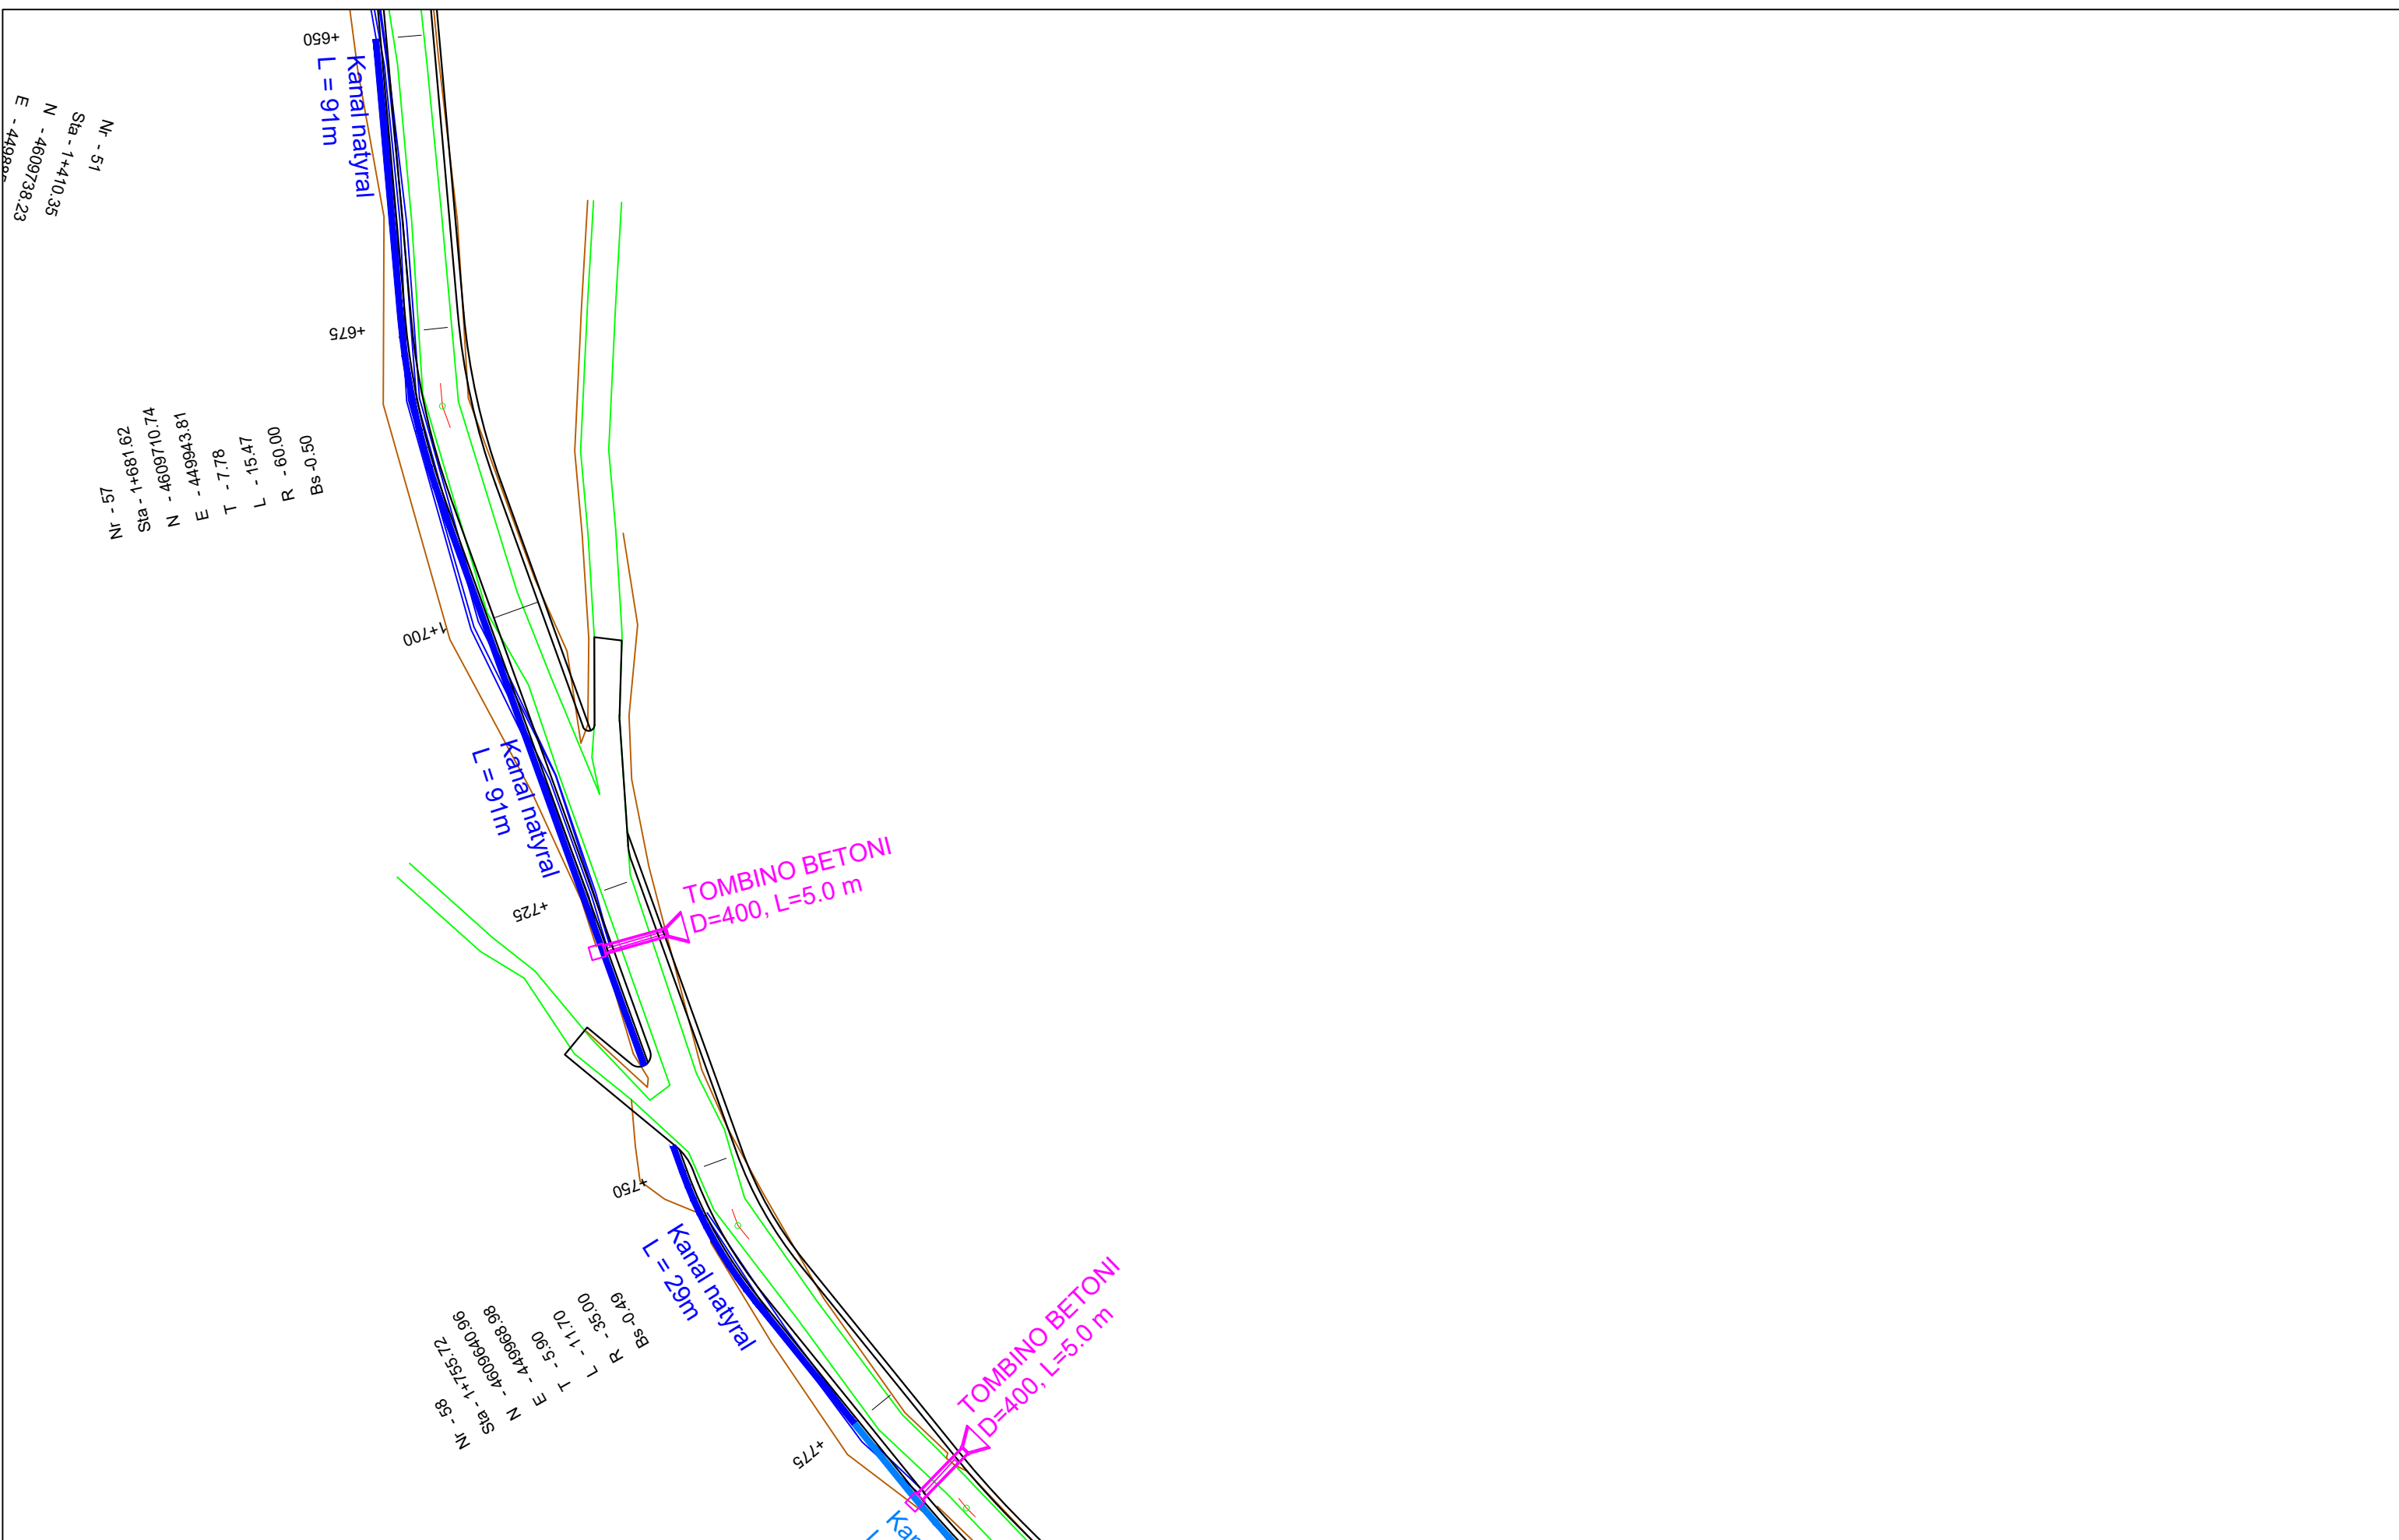

POROSITES : BASHKIA DIBËR

Sistemim Asfaltim i Rruges se Fshatit Hotesh (Katund i Ri - Hotesh)

EMERTIMI : PLANIMETRIA E PERGJITHSHME

"ERALD-G" sh.p.k
 Rruga "Kongresi i Lushnjes"
 Tirane

DREJTUES PROJEKTI	PROJEKTUES	
Ing.Gezim ISLAMI	Ing.Erindi GJOKA	Elek.Hajdar KURTI
	Top.K.CANAMETI	Mek.Arben MUHA
	Hidr.Anisa ZAKA	Ark.Elton ÇARÇANI


SHKALLA	FLETA
SHK - 1:500	2 - 09
TIRANE 2021	FORMAT A3



POROSITES : BASHKIA DIBËR
 Sistemim Asfaltim i Rruges se Fshatit Hotesh (Katund i Ri - Hotesh)


EMERTIMI : PLANIMETRIA E PERGJITHSHME

"ERALD-G" sh.p.k
 Rruga "Kongresi i Lushnjes"
 Tirane



DREJTUES PROJEKTI	PROJEKTUES	
Ing.Gezim ISLAMI	Ing.Erindi GJOKA	Elek.Hajdar KURTI
	Top.K.CANAMETI	Mek.Arben MUHA
	Hidr.Anisa ZAKA	Ark.Elton ÇARÇANI

SHKALLA	FLETA
SHK - 1:500	2 - 10
TIRANE 2021	FORMAT A3

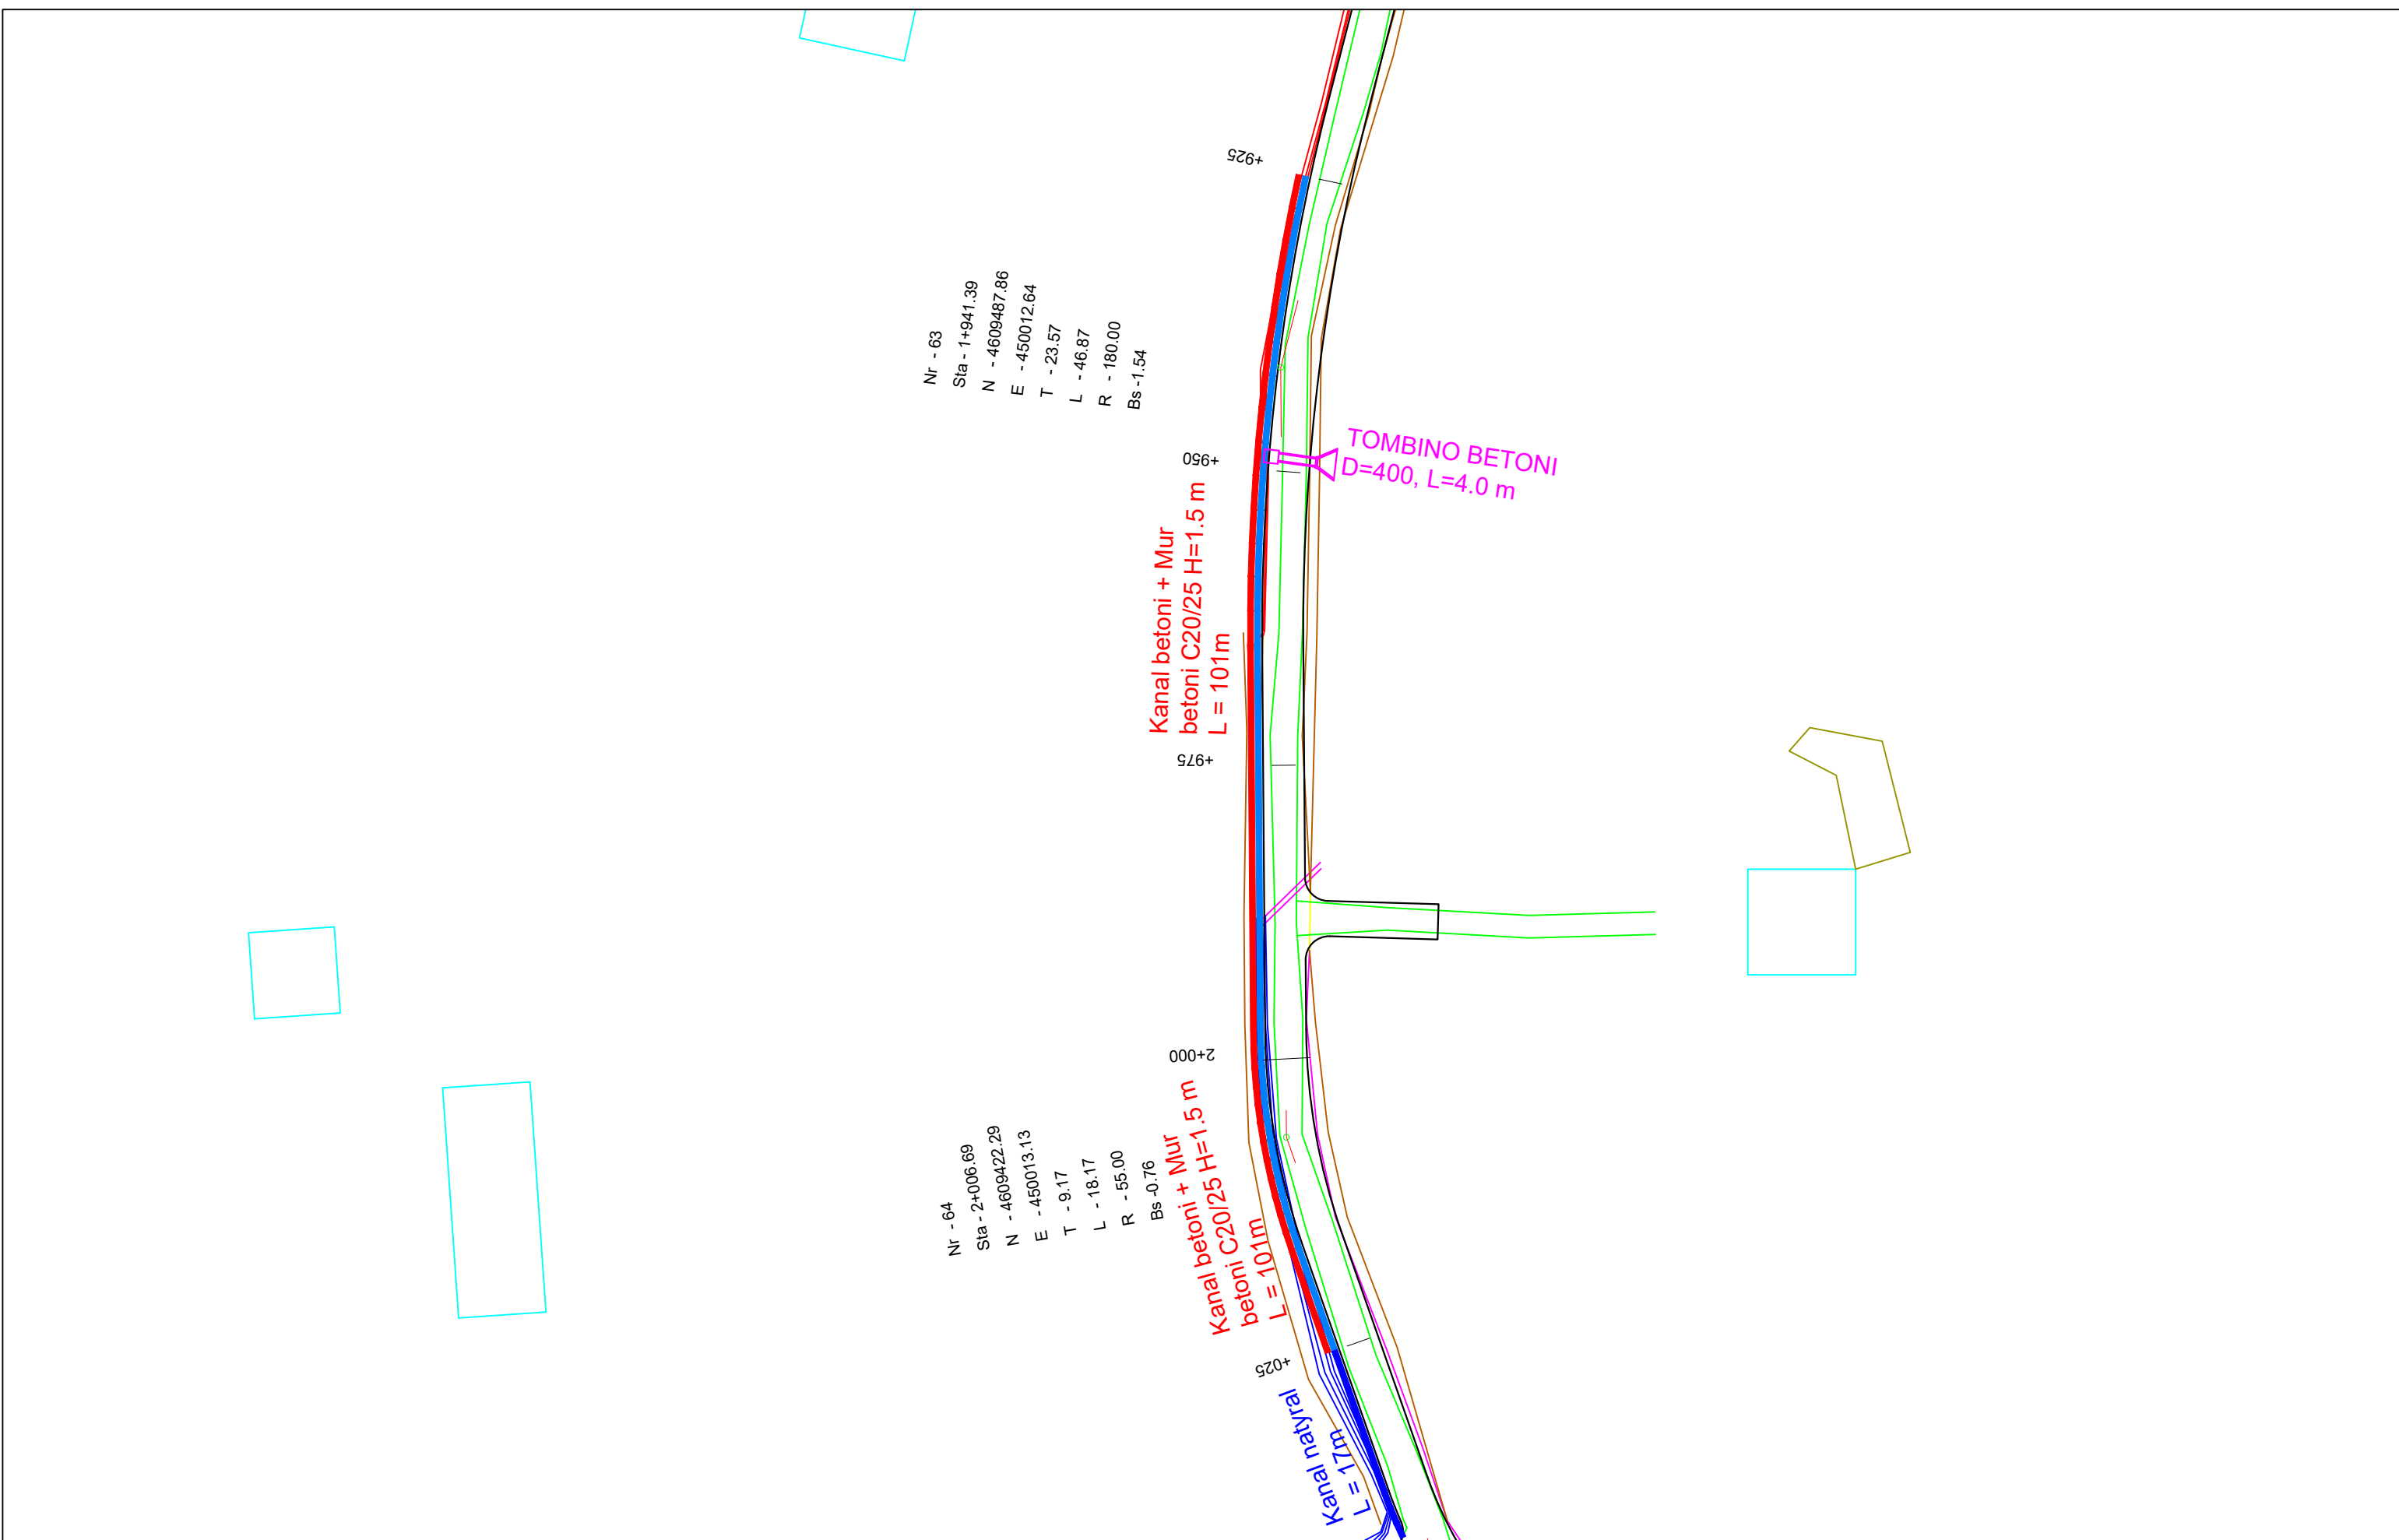

PROPOSITES : BASHKIA DIBËR

Sistemim Asfaltim i Rruges se Fshatit Hotesh (Katund i Ri - Hotesh)

EMERTIMI : PLANIMETRIA E PERGJITHSHME


"ERALD-G" sh.p.k
 Rruga "Kongresi i Lushnjes"
 Tirane

DREJTUES PROJEKTI
 Ing.Gezim ISLAMI

PROJEKTUES

Ing.Erindi GJOKA	Elek.Hajdar KURTI
Top.K.CANAMETI	Mek.Arben MUHA
Hidr.Anisa ZAKA	Ark.Elton ÇARÇANI

SHKALLA	FLETA
SHK - 1:500	2 - 11
TIRANE 2021	FORMAT A3

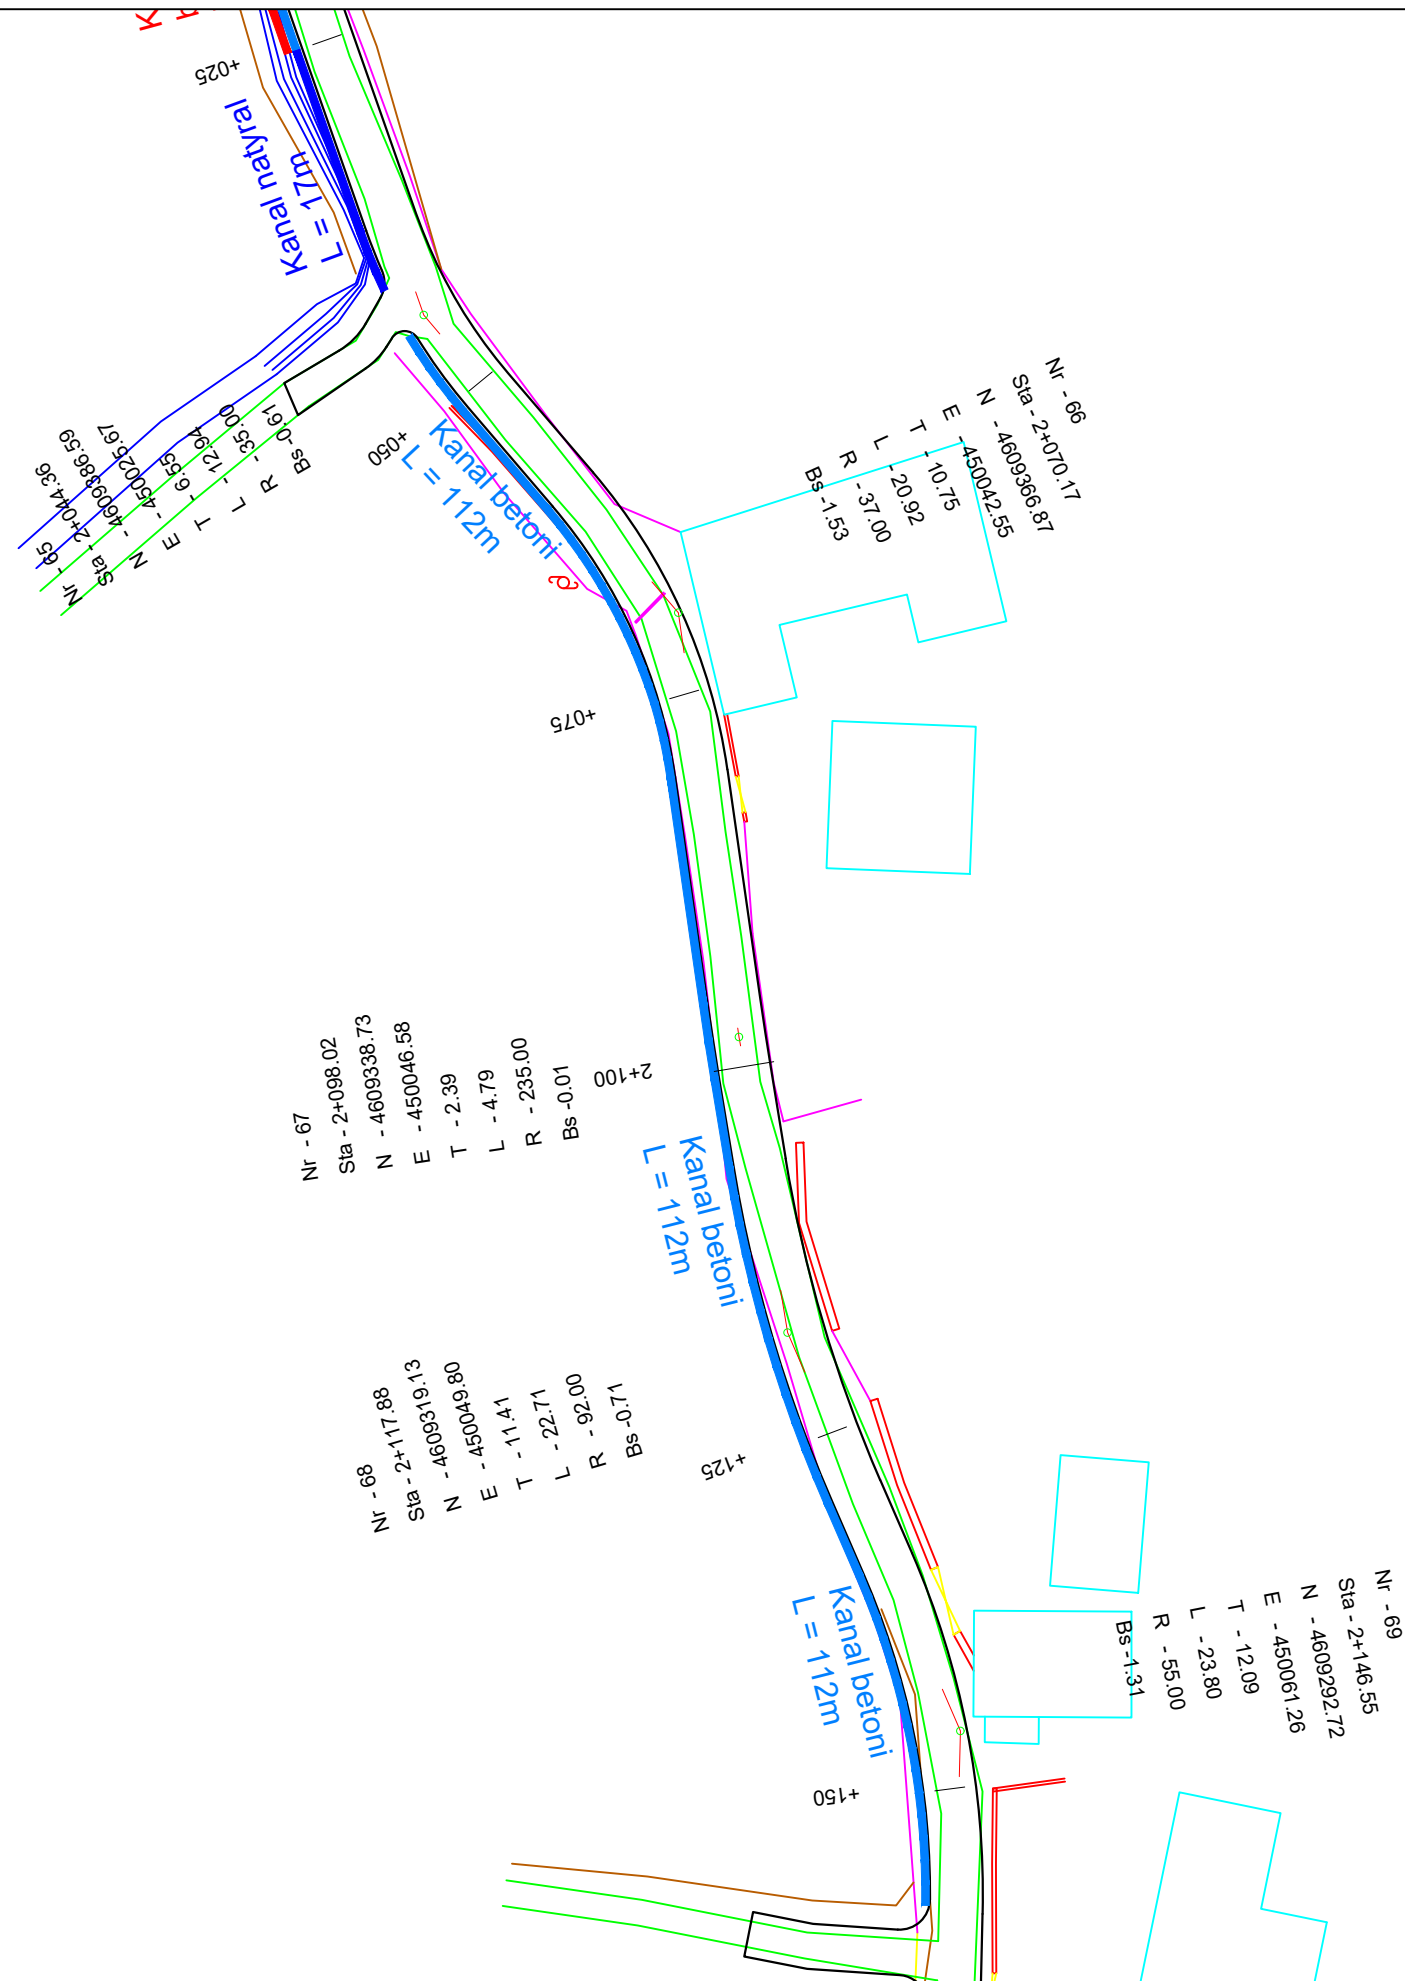

PROPOSITES : BASHKIA DIBËR
 Sistemim Asfaltim i Rruges se Fshatit Hotesh (Katund i Ri - Hotesh)


EMERTIMI : PLANIMETRIA E PERGJITHSHME
 "ERALD-G" sh.p.k
 Rruga "Kongresi i Lushnjes"
 Tirane

DREJTUES PROJEKTI
 Ing.Gezim ISLAMI

PROJEKTUES
 Ing.Erindi GJOKA
 Top.K.CANAMETI
 Hidr.Anisa ZAKA
 Elek.Hajdar KURTI
 Mek.Arben MUHA
 Ark.Elton ÇARÇANI

SHKALLA
 SHK - 1:500
 TIRANE 2021

FLETA
 2 - 12
 FORMAT A3

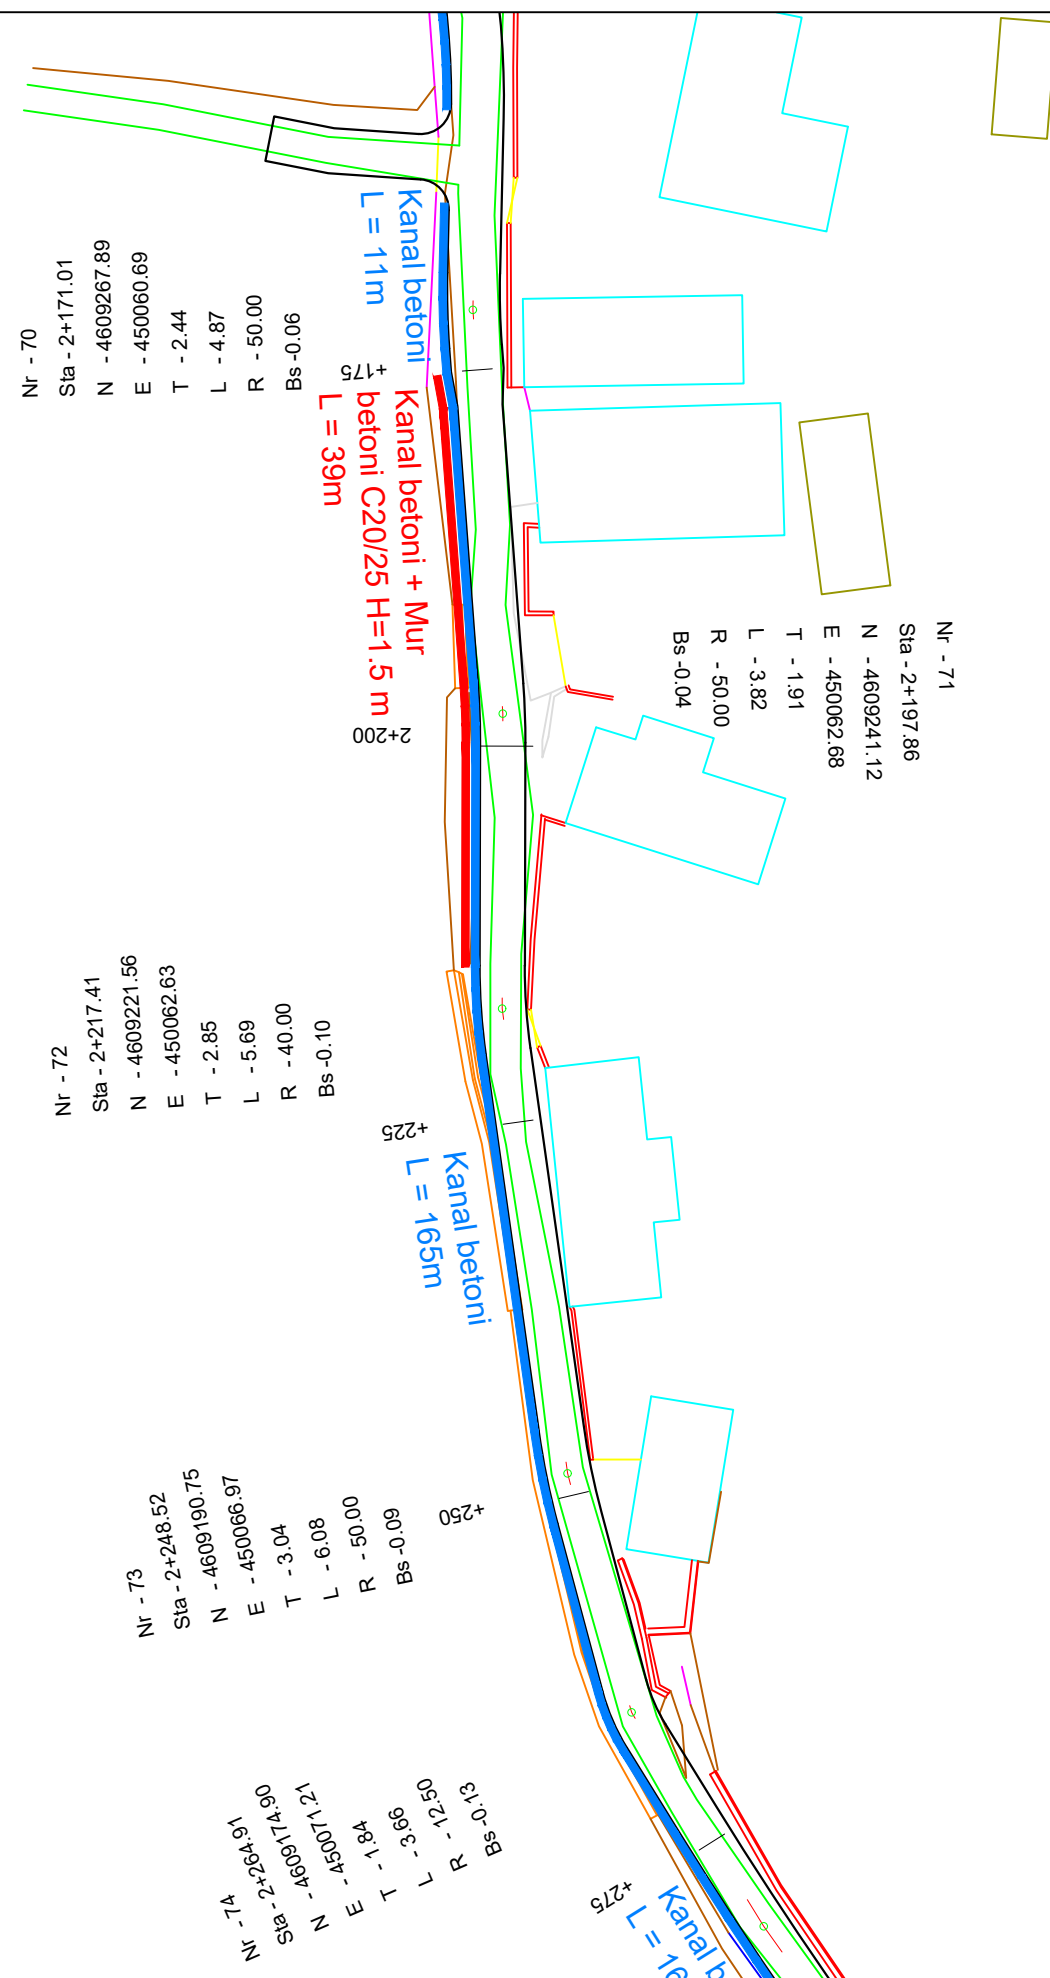

PROSITES : BASHKIA DIBËR

Sistemim Asfaltim i Rruges se Fshatit Hotesh (Katund i Ri - Hotesh)

EMERTIMI : PLANIMETRIA E PERGJITHSHME

"ERALD-G" sh.p.k
Rruga "Kongresi i Lushnjes"
Tirane


DREJTUES PROJEKTI

Ing.Gezim ISLAMI

PROJEKTUES

Ing.Erindi GJOKA	Elek.Hajdar KURTI
Top.K.CANAMETI	Mek.Arben MUHA
Hidr.Anisa ZAKA	Ark.Elton ÇARÇANI

SHKALLA	FLETA
SHK - 1:500	2 - 13
TIRANE 2021	FORMAT A3

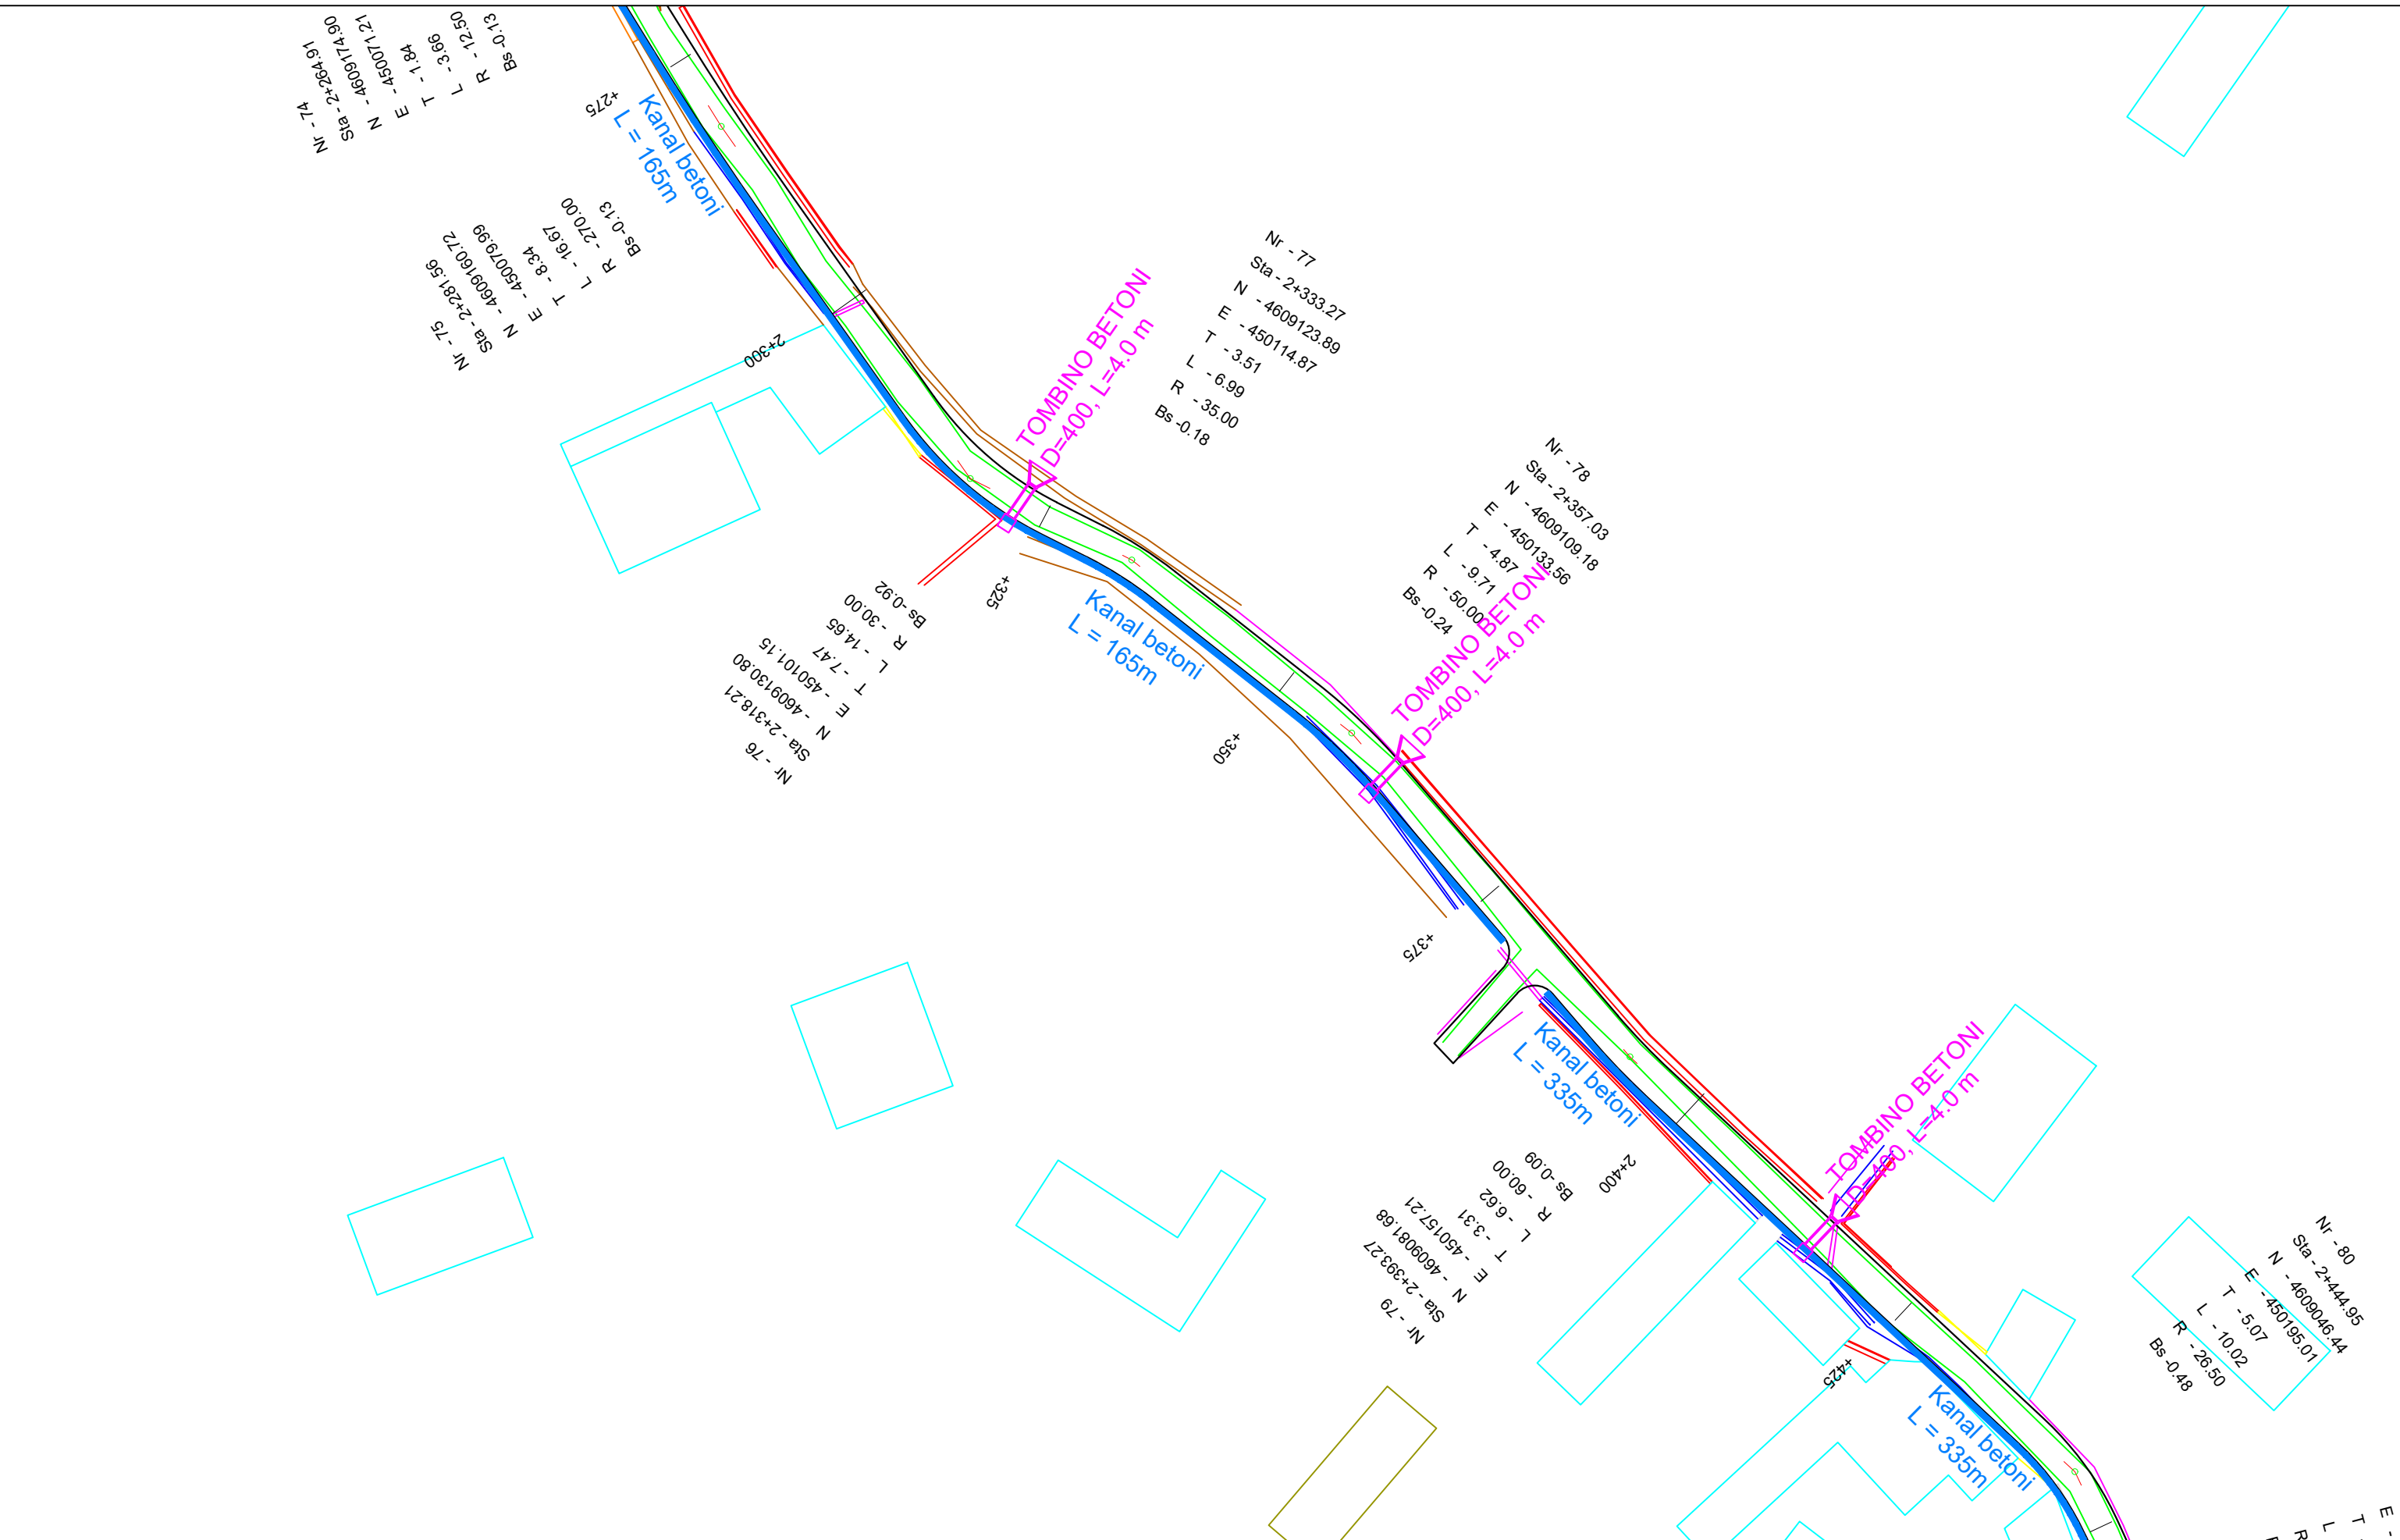

POROSITES : BASHKIA DIBËR


Sistemim Asfaltim i Rruges se Fshatit Hotesh (Katund i Ri - Hotesh)

EMERTIMI : PLANIMETRIA E PERGJITHSHME

"ERALD-G" sh.p.k
Rruga "Kongresi i Lushnjes"
Tirane

DREJTUES PROJEKTI	PROJEKTUES	
Ing.Gezim ISLAMI	Ing.Erindi GJOKA	Elek.Hajdar KURTI
	Top.K.CANAMETI	Mek.Arben MUHA
	Hidr.Anisa ZAKA	Ark.Elton ÇARÇANI

SHKALLA	FLETA
SHK - 1:500	2 - 14
TIRANE 2021	FORMAT A3

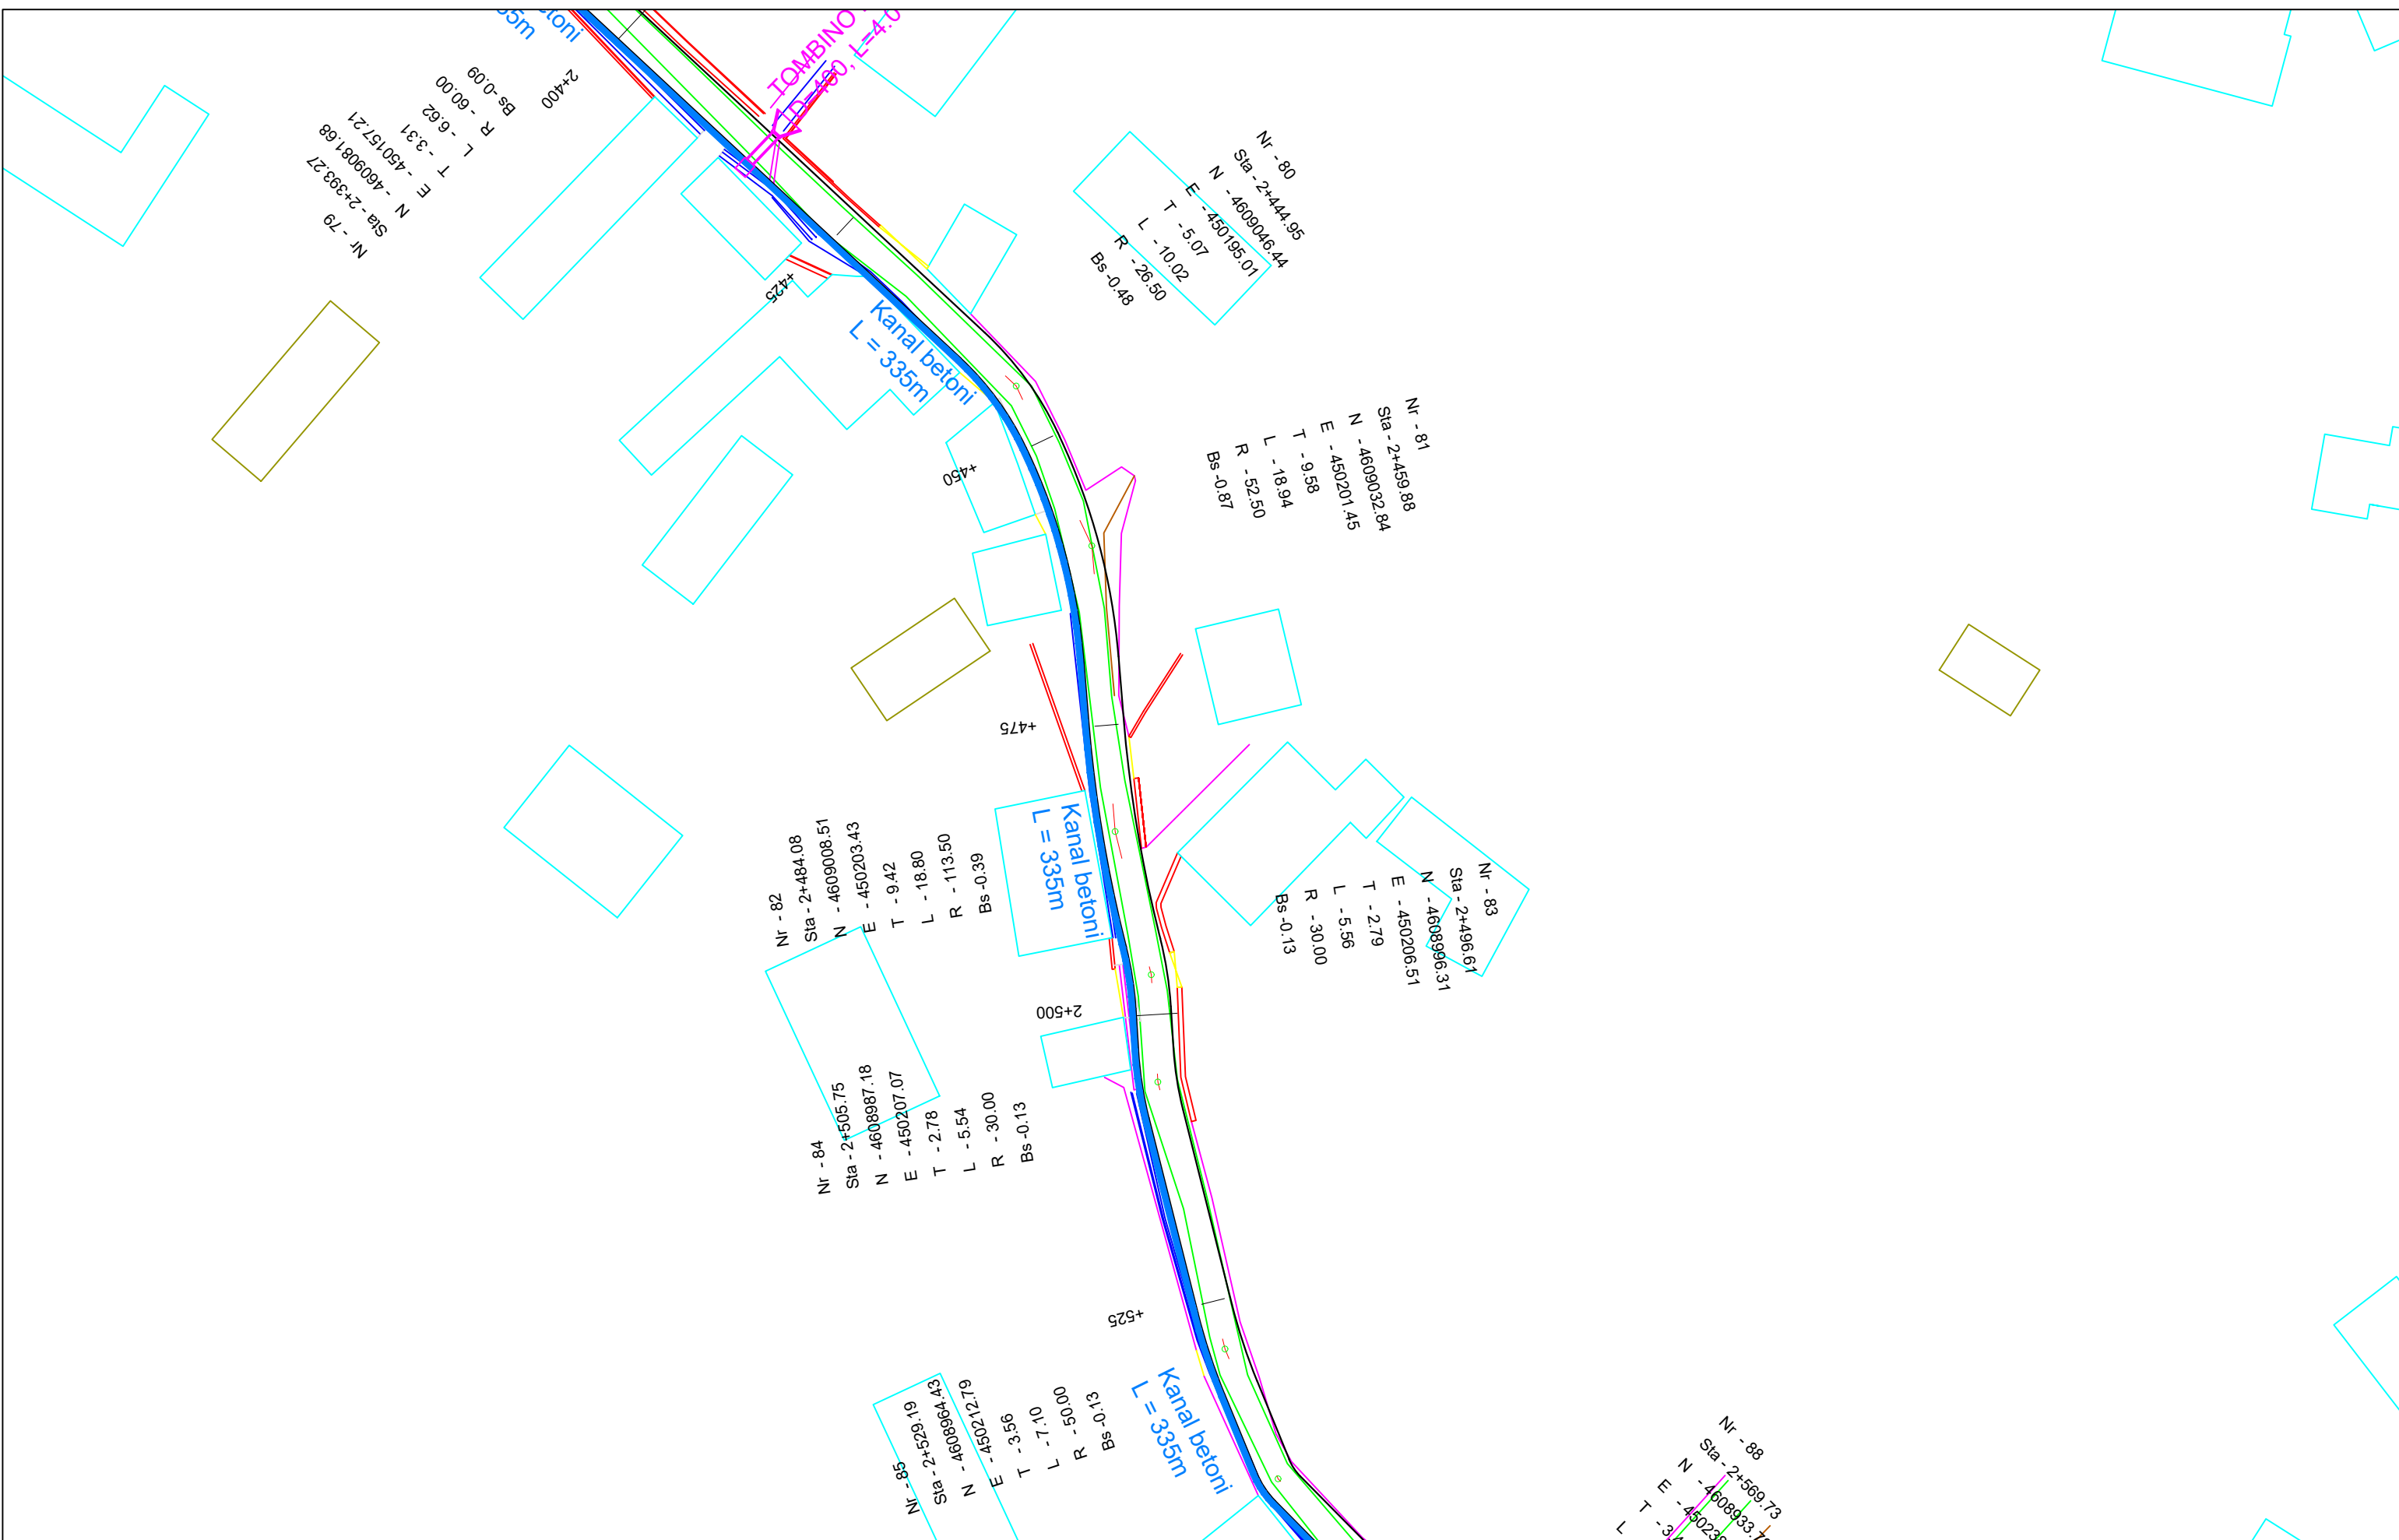

PROPOSITES : BASHKIA DIBËR
 Sistemim Asfaltim i Rruges se Fshatit Hotesh (Katund i Ri - Hotesh)

EMERTIMI : PLANIMETRIA E PERGJITHSHME
 "ERALD-G" sh.p.k
 Rruga "Kongresi i Lushnjes"
 Tirane

DREJTUES PROJEKTI
 Ing.Gezim ISLAMI

PROJEKTUES
 Ing.Erindi GJOKA
 Top.K.CANAMETI
 Hidr.Anisa ZAKA
 Elek.Hajdar KURTI
 Mek.Arben MUHA
 Ark.Elton ÇARÇANI

SHKALLA
 SHK - 1:500
 TIRANE 2021

FLETA
 2 - 15
 FORMAT A3

Nr - 84
Sta - 2+474.43
N - 4608911.24
E - 450238.26
T - 5.71
L - 11.23
R - 25.00
Bs - 0.64

Nr - 85
Sta - 2+323.39
N - 4608911.24
E - 450238.26
T - 5.71
L - 11.23
R - 25.00
Bs - 0.64

Nr - 86
Sta - 2+541.12
N - 4608911.24
E - 450238.26
T - 5.71
L - 11.23
R - 25.00
Bs - 0.64

Nr - 87
Sta - 2+557.49
N - 4608911.24
E - 450238.26
T - 5.71
L - 11.23
R - 25.00
Bs - 0.64

Nr - 91
Sta - 2+626.76
N - 4608911.24
E - 450238.26
T - 5.71
L - 11.23
R - 25.00
Bs - 0.64

Nr - 89
Sta - 2+599.90
N - 4608911.24
E - 450238.26
T - 5.71
L - 11.23
R - 25.00
Bs - 0.64

Nr - 90
Sta - 2+616.11
N - 4608911.24
E - 450238.26
T - 5.71
L - 11.23
R - 25.00
Bs - 0.64

Nr - 92
Sta - 2+643.81
N - 4608911.24
E - 450238.26
T - 5.71
L - 11.23
R - 25.00
Bs - 0.64



PROSITES : BASHKIA DIBËR
Sistemim Asfaltim i Rruges se Fshatit Hotesh (Katund i Ri - Hotesh)


EMERTIMI : PLANIMETRIA E PERGJITHSHME
"ERALD-G" sh.p.k
Rruga "Kongresi i Lushnjes"
Tirane

DREJTUES PROJEKTI
Ing.Gezim ISLAMI

PROJEKTUES
Ing.Erindi GJOKA
Top.K.CANAMETI
Hidr.Anisa ZAKA
Elek.Hajdar KURTI
Mek.Arben MUHA
Ark.Elton ÇARÇANI

SHKALLA
SHK - 1:500
TIRANE 2021


FLETA
2 - 16
FORMAT A3

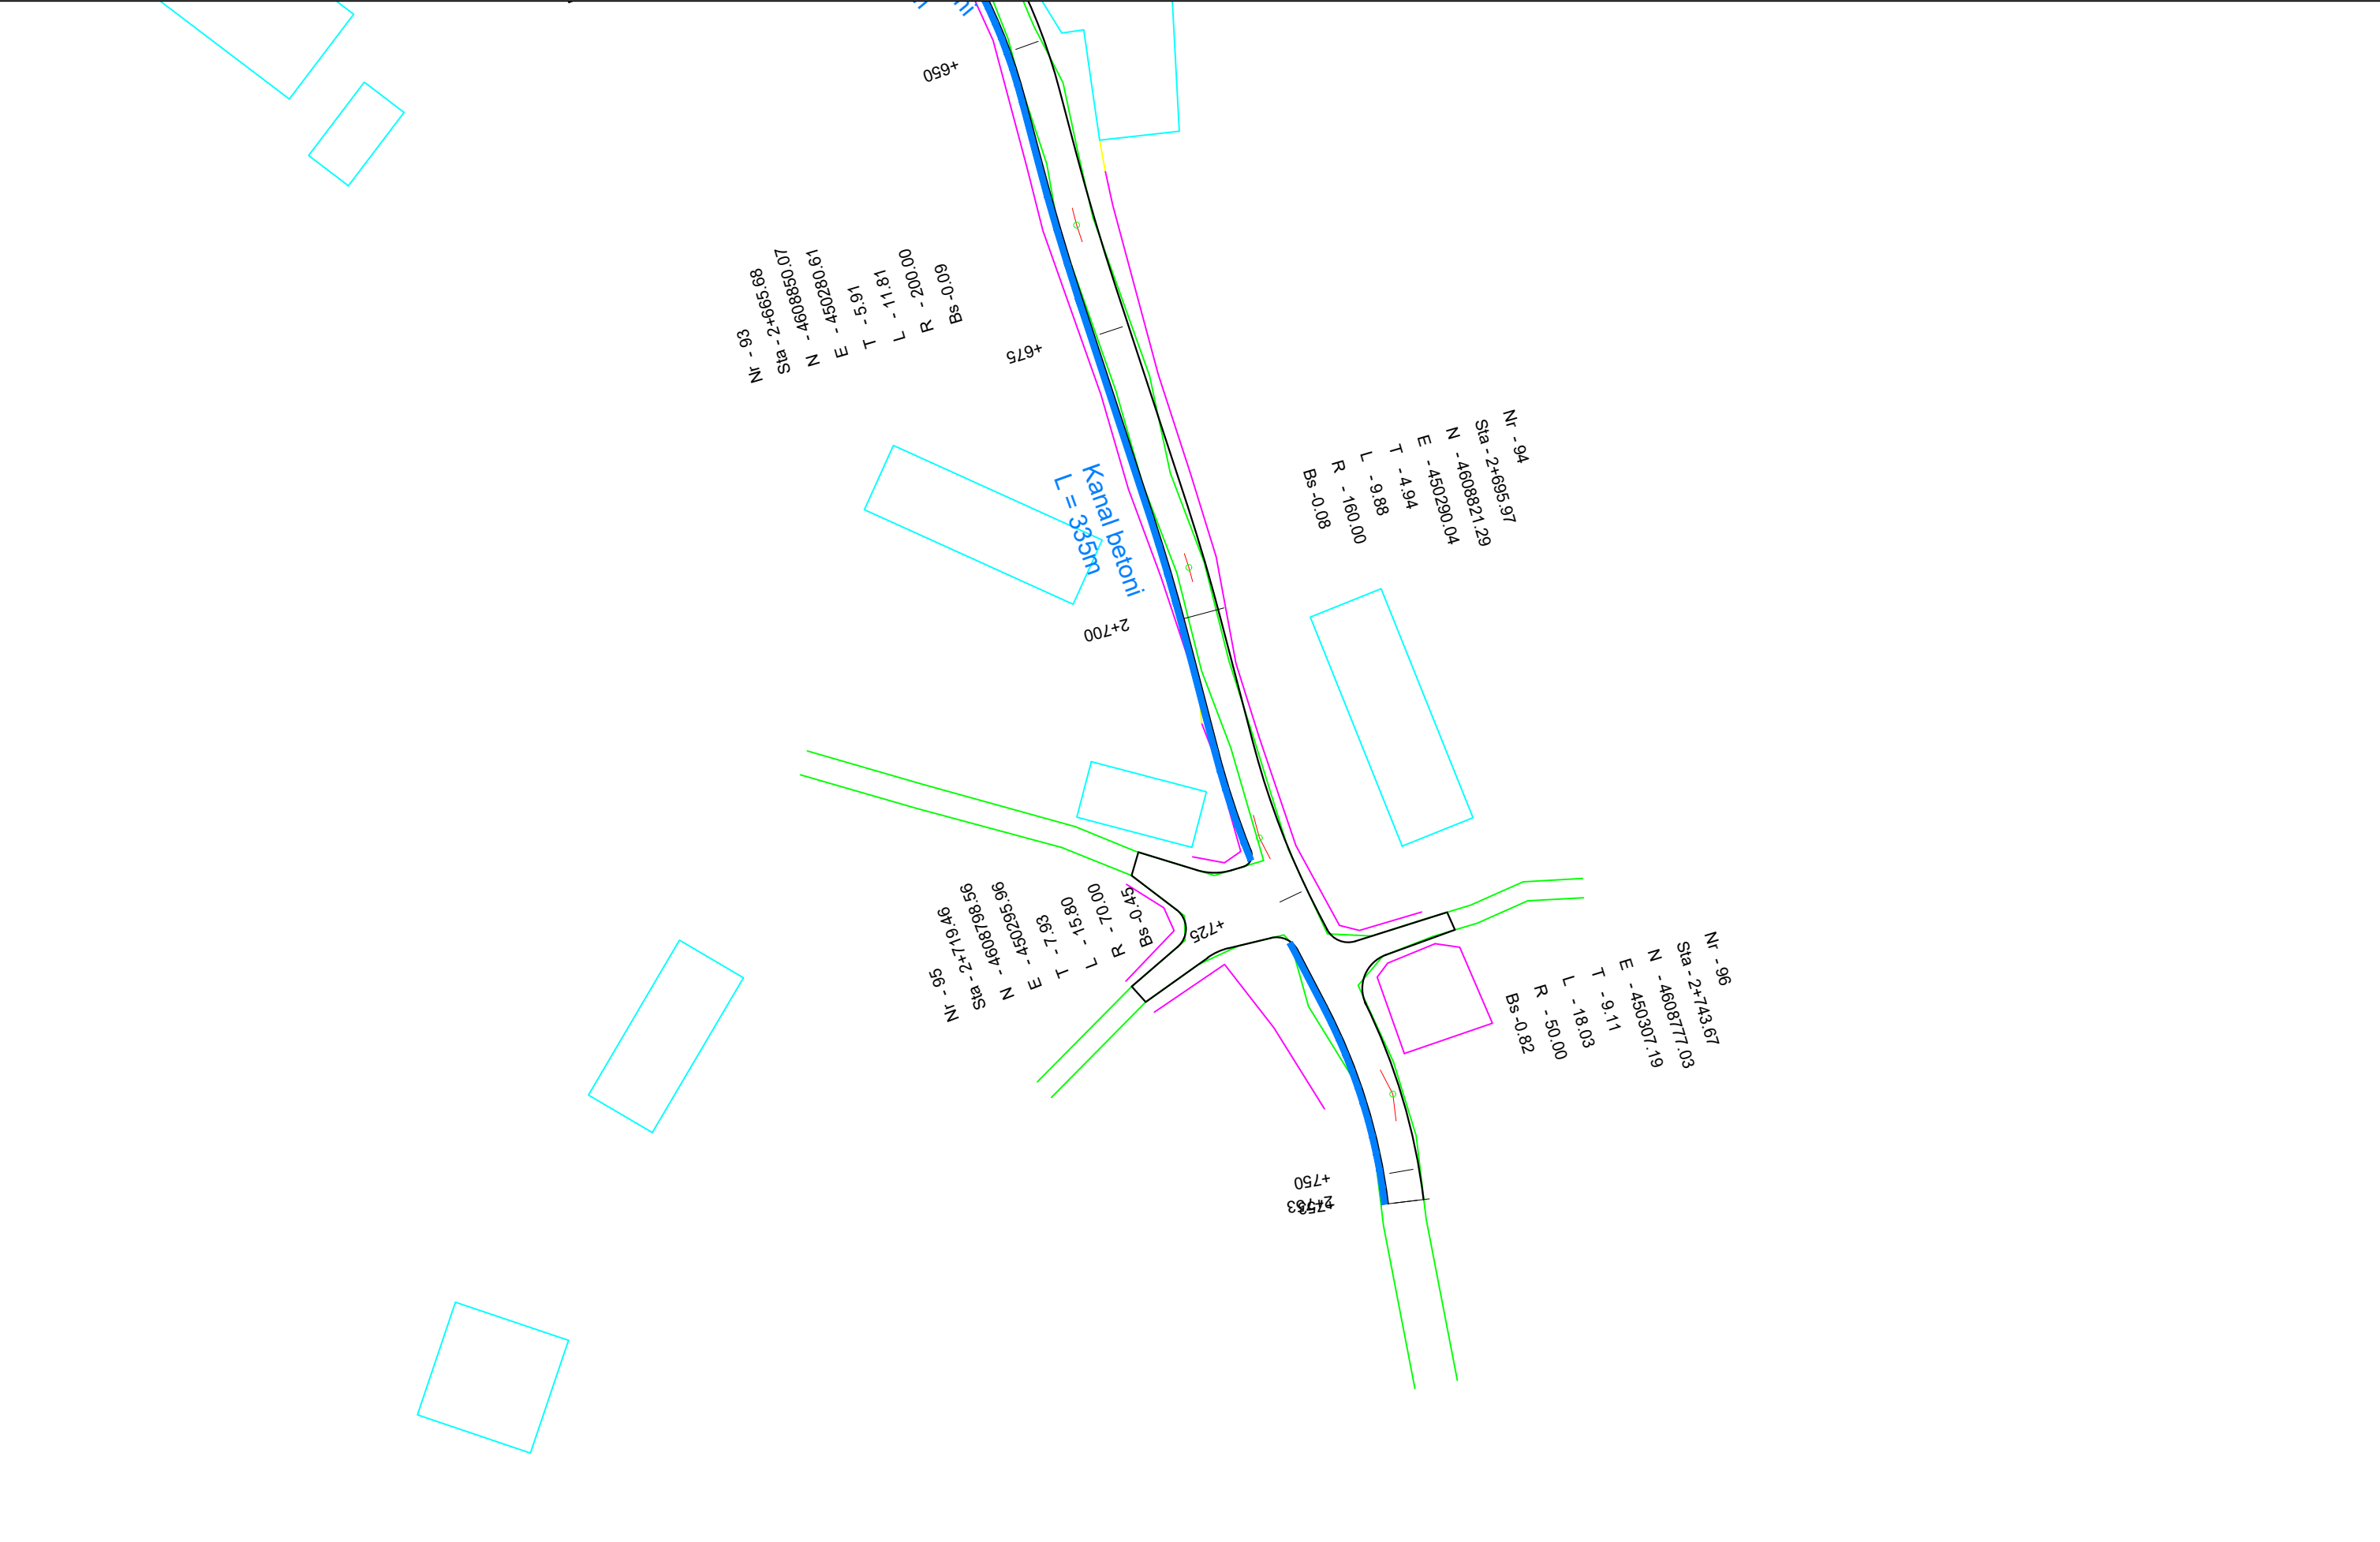

POROSITES : BASHKIA DIBËR

Sistemim Asfaltim i Rruges se Fshatit Hotesh (Katund i Ri - Hotesh)

EMERTIMI : PLANIMETRIA E PERGJITHSHME



"ERALD-G" sh.p.k
Rruga "Kongresi i Lushnjes"
Tirane

DREJTUES PROJEKTI

Ing.Gezim ISLAMI

PROJEKTUES			
Ing.Erindi GJOKA		Elek.Hajdar KURTI	
Top.K.CANAMETI		Mek.Arben MUHA	
Hidr.Anisa ZAKA		Ark.Elton ÇARÇANI	

SHKALLA	FLETA
SHK - 1:500	2 - 17
TIRANE 2021	FORMAT A3

PROFILI

GJATESOR

OBJEKTI

SISTEMIM ASFALTIM I RRUGES SE FSHATIT HOTESH (KATUND I RI - HOTESH)


**AUTORITETI
KONTRAKTOR**

BASHKIA DIBËR

KONSULENTI

“ERALD-G” Shpk

VITI 2021

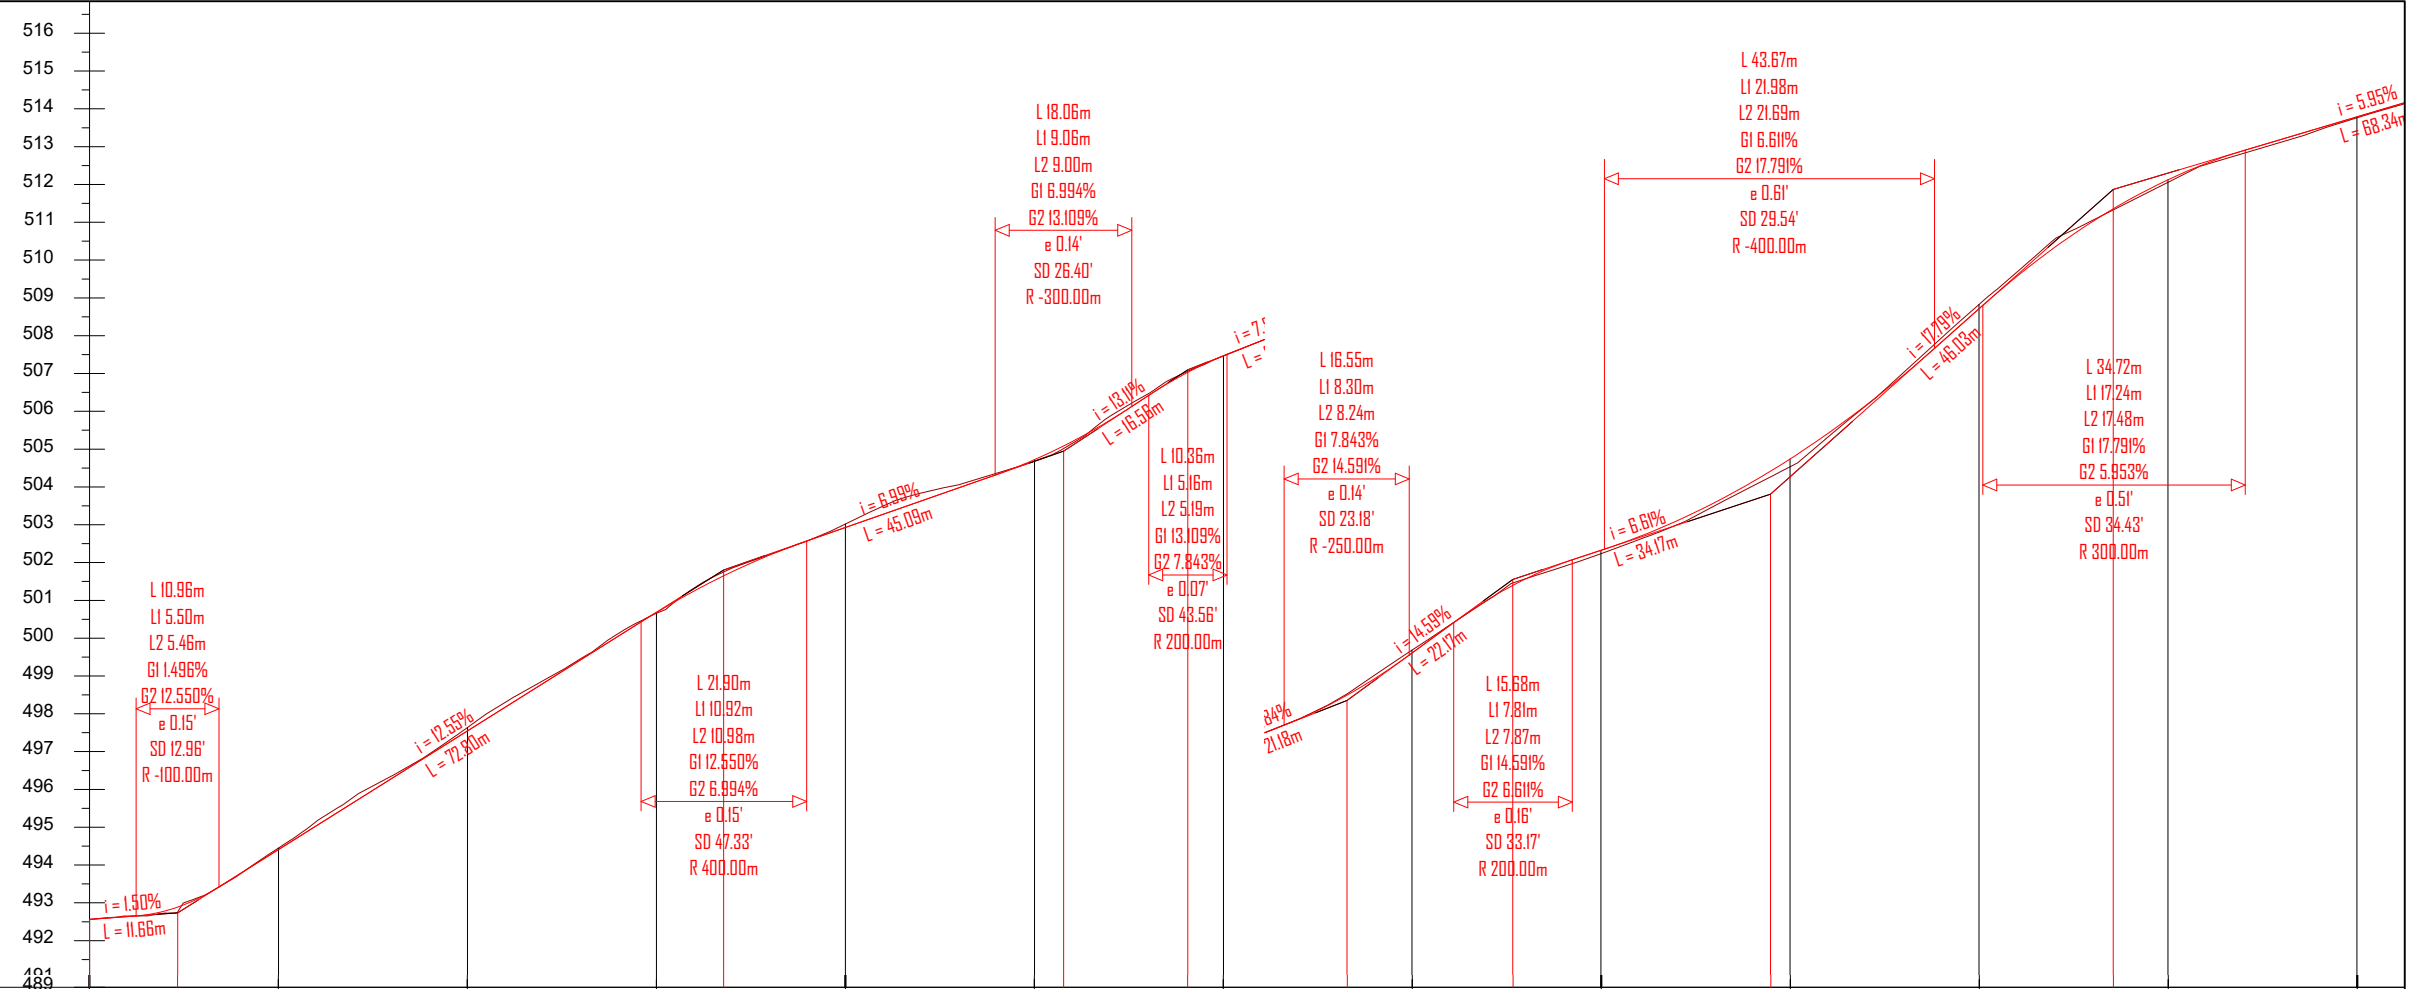

NUMRI I SEKSIONIT	0+000	0+025	0+050	0+075	0+100	0+125	0+150	0+175	0+200	0+225	0+250	0+275	0+300
DISTANCA PJESORE	0.00	25.00	25.00	25.00	25.00	25.00	25.00	25.00	25.00	25.00	25.00	25.00	25.00
DISTANCA PROGRESIVE	0.00	25.00	50.00	75.00	100.00	125.00	150.00	175.00	200.00	225.00	250.00	275.00	300.00
KUOTA E PROJEKTIT	492.562	494.41	497.348	500.681	502.928	504.722	507.469	510.011	512.728	515.143	519.115	522.529	524.893
KUOTA E TOKES	492.562	494.449	497.639	500.661	503.021	504.663	507.461	510.086	512.638	514.935	519.278	522.459	524.167
THELLESIA E GERMIMIT		0.088	0.091		0.083			0.075			0.113		
LARTESIA E MBUSHJES	0.000			0.019		0.039	0.007		0.090	0.207		0.070	0.026
NIVELETA	L 6.56 R 30.00	L 14.59 R 20.00	L 10.90 R 50.00	L 22.10 R 9.00	L 13.98 R 25.00	L 23.33 R 10.00	L 24.34 R 80.00	L 11.68 R 15.00	L 16.82 R 30.00	L 19.87 R 25.00			
PJERRESIA DHE DISTANCA	492.56 L=11.66m i=1.50%	492.74 L=12.550% e=0.15' SD 12.96' R -100.00m	500.80 L=72.23m i=12.55%	504.95 L=44.99m i=6.999% e=0.14' SD 26.40' R -300.00m	507.10 L=16.59m i=13.10% e=0.17' SD 48.56' R 200.00m	508.76 L=21.18m i=7.843% e=0.14' SD 23.18' R -250.00m	511.96 L=22.17m i=14.589% e=0.16' SD 33.17' R 200.00m	514.21 L=34.17m i=6.61% e=0.61' SD 29.54' R -400.00m	522.27 L=68.34m i=5.95% e=0.51' SD 34.43' R 300.00m				

POROSITES : BASHKIA DIBËR
Sistemim Asfaltim i Rruges se Fshatit Hotesh (Katund i Ri - Hotesh)

EMERTIMI : PROFILI GJATESOR
"ERALD-G" sh.p.k
Rruga "Kongresi i Lushnjes"
Tirane


DREJTUES PROJEKTI
Ing. Gezim ISLAMI

PROJEKTUES
Ing. Erindi GJOKA
Top. K. CANAMETI
Hidr. Anisa ZAKA

Elek. Hajdar KURTI
Mek. Arben MUHA
Ark. Elton ÇARÇANI

SHKALLA
SH.H - 1:1000
SH.V - 1:50
TIRANE 2021

FLETA
3 - 01
FORMAT A3

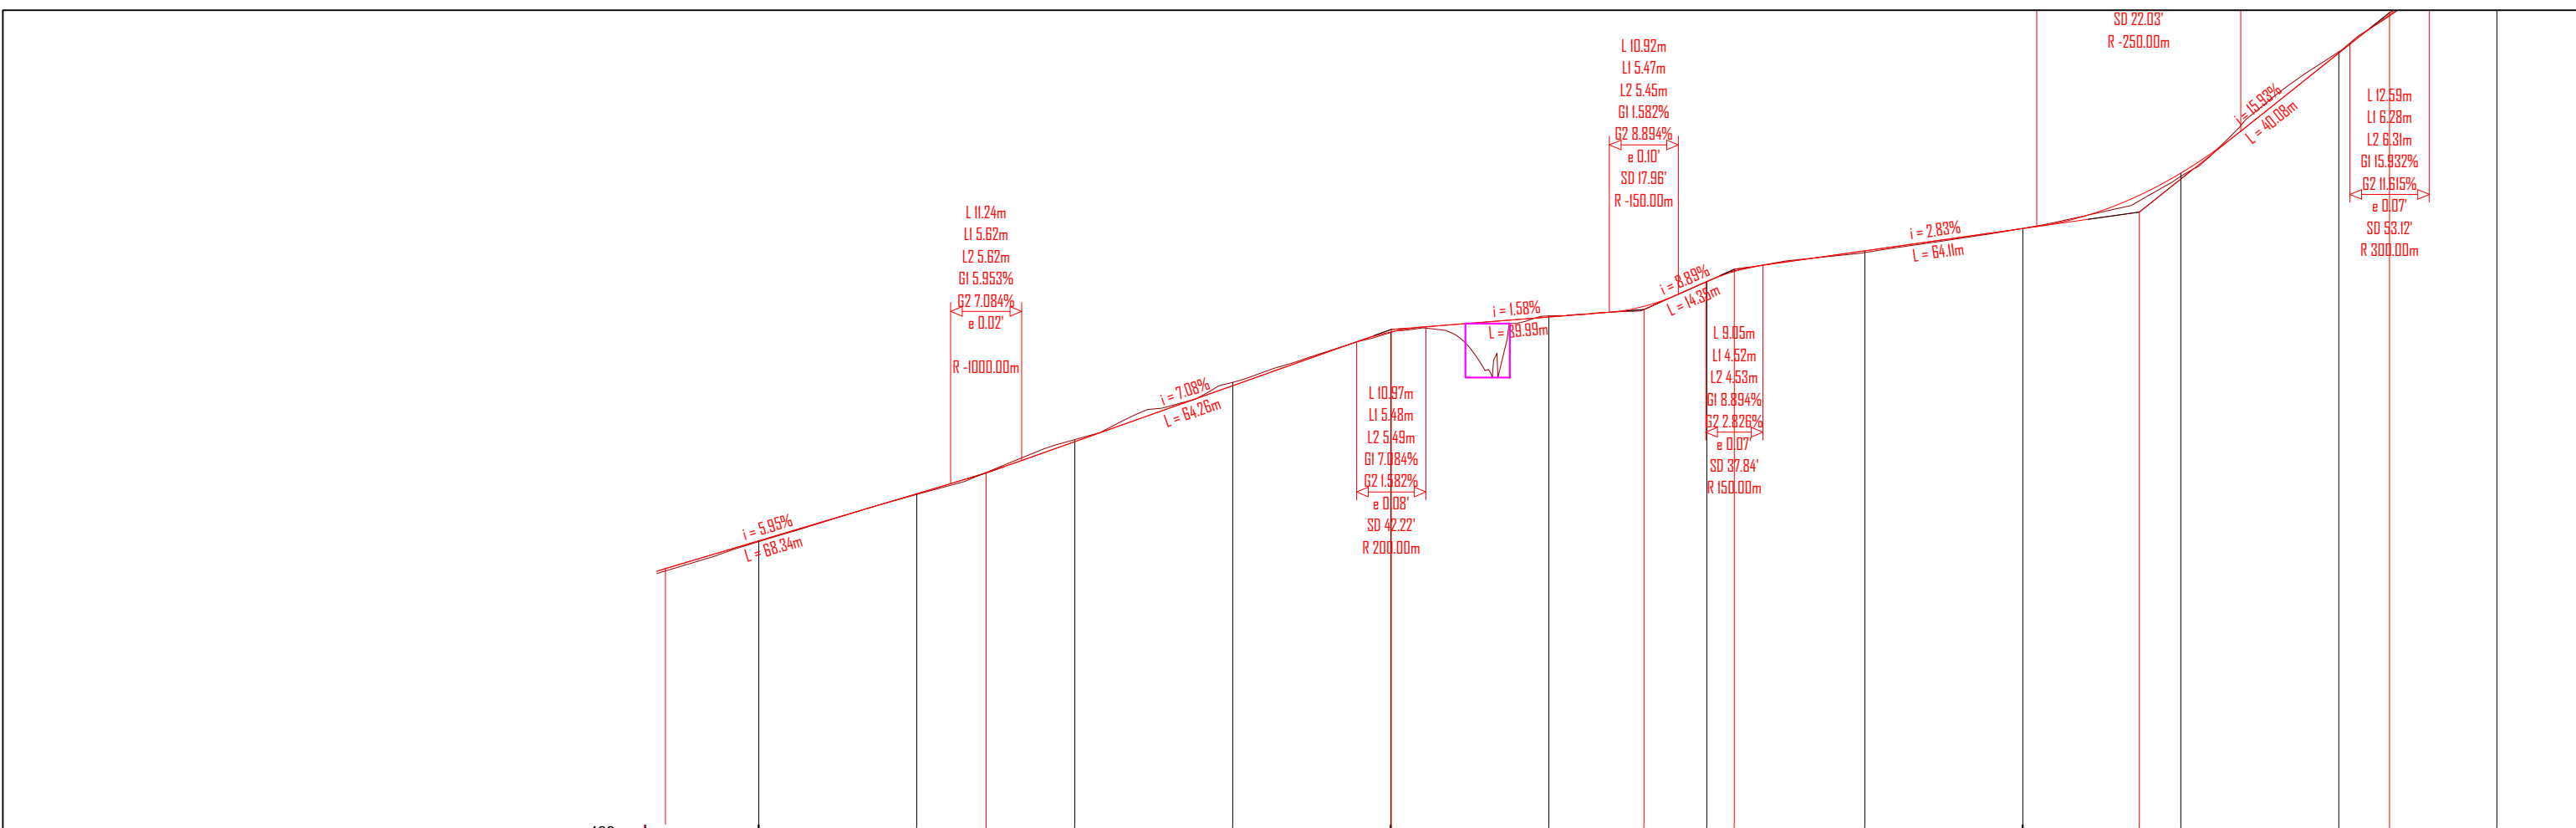

NUMRI I SEKSIONIT	0+00	0+300	0+325	0+350	0+375	0+400	0+425	0+450	0+475	0+500	0+525	0+550	0+575	
DISTANCA PJESORE	0.00	25.00	25.00	25.00	25.00	25.00	25.00	25.00	25.00	25.00	25.00	25.00	25.00	
DISTANCA PROGRESIVE	0.00	300.00	325.00	350.00	375.00	400.00	425.00	450.00	475.00	500.00	525.00	550.00	575.00	
KUOTA E PROJEKTTIT	492.562	524.193	525.681	527.328	529.099	530.796	531.269	532.392	533.362	534.069	535.821	539.619	542.869	
KUOTA E TOKES	492.562	524.167	525.657	527.393	529.202	530.782	531.305	532.384	533.308	534.073	535.721	539.657	542.879	
THELLESIA E GERMIMIT				0.065	0.104		0.086		0.004		0.088		0.011	
LARTESIA E MBUSHJES	0.000	0.026	0.024			0.015		0.008	0.054		0.100			
NIVELETA			L 39.80 R 115.00		L 20.16 R 30.00	L 5.39 R 50.00	L 11.61 R 11.00	L 9.70 R 6.50	L 13.55 R 30.00	L 22.60 R 37.50	L 19.55 R 93.50	L 7.71 R 7.00	L 16.69 R 12.00	L 16.69 R 6.00
PJERRESIA DHE DISTANCA	492.56			526.33		530.87		531.51	532.78		534.59		540.90	

POROSITES : BASHKIA DIBËR
 Sistemim Asfaltim i Rruges se Fshatit Hotesh (Katund i Ri - Hotesh)


EMERTIMI : PROFILI GJATESOR
 "ERALD-G" sh.p.k
 Rruga "Kongresi i Lushnjes"
 Tirane

DREJTUES PROJEKTI
 Ing.Gezim ISLAMI

PROJEKTUES
 Ing.Erindi GJOKA
 Top.K.CANAMETI
 Hidr.Anisa ZAKA
 Elek.Hajdar KURTI
 Mek.Arben MUHA
 Ark.Elton ÇARÇANI

SHKALLA
 SH.H - 1:1000
 SH.V - 1:50
 TIRANE 2021

FLETA
 3 - 02
 FORMAT A3

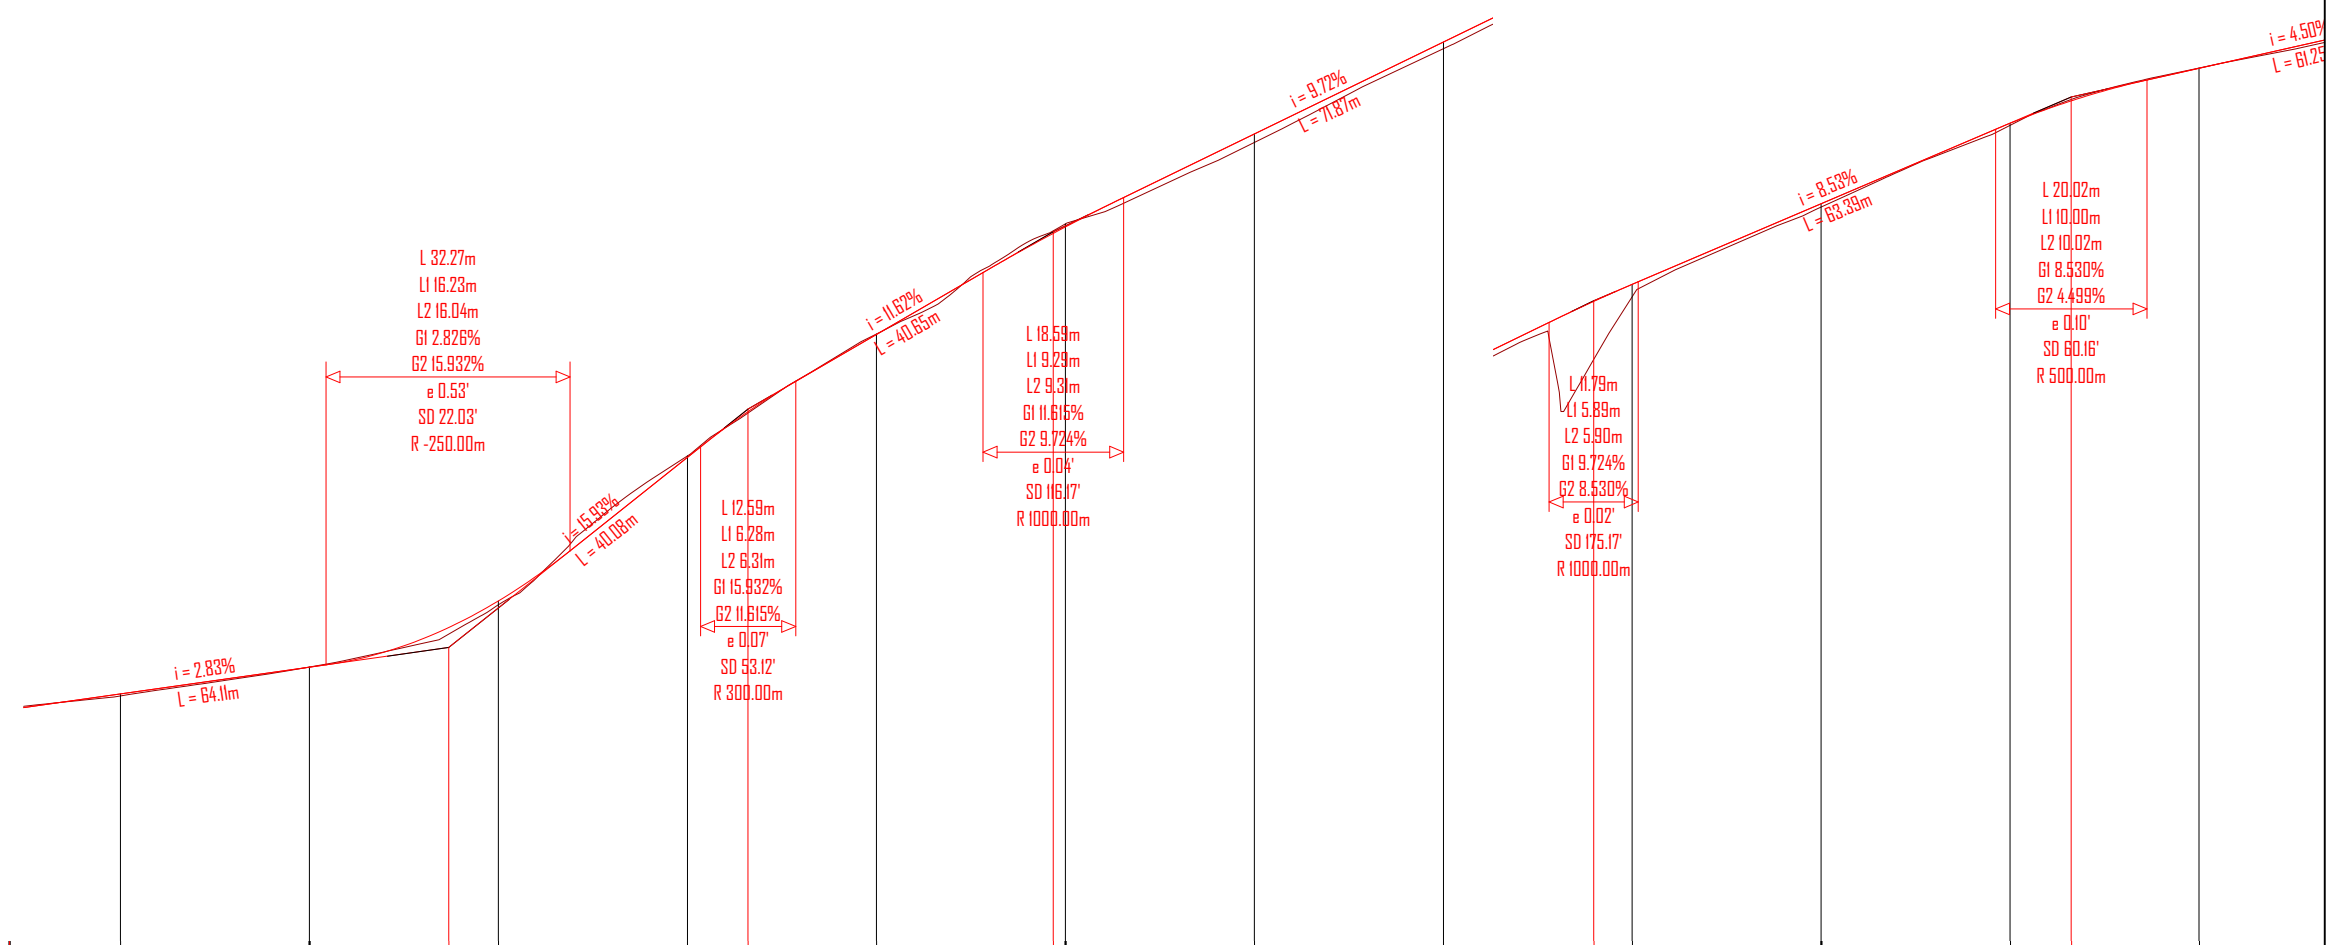


NUMRI I SEKSIONIT	0+475	0+500	0+525	0+550	0+575	0+600	0+625	0+650	0+675	0+700	0+725	0+750
DISTANCA PJESORE	25.00	25.00	25.00	25.00	25.00	25.00	25.00	25.00	25.00	25.00	25.00	25.00
DISTANCA PROGRESIVE	475.00	500.00	525.00	550.00	575.00	600.00	625.00	650.00	675.00	700.00	725.00	750.00
KUOTA E PROJEKTTIT	492.562	533.362	534.069	535.821	539.619	545.712	548.173	550.804	552.974	555.017	557.235	558.690
KUOTA E TOKES	492.562	533.308	534.073	535.721	539.657	545.792	547.947	550.429	552.642	555.018	557.183	558.695
THELLESIA E GERMIMIT			0.004		0.038	0.011	0.080		0.332	0.089	0.053	0.005
LARTESIA E MBUSHJES	0.000	0.054		0.000			0.226	0.175	0.332	0.089	0.053	
NIVELETA		L 22.60 R 37.50	L 19.55 R 93.50	L 7.71 R 7.00	L 16.69 R 12.00		L 16.65 R 6.00	L 7.32 R 80.00	L 13.57 R 30.00	L 3.83 R 35.00	L 6.80 R 20.00	L 17.00 R 30.00
PJERRESIA DHE DISTANCA		i = 2.83% L = 64.11m		i = 15.932% L = 40.08m		i = 11.622% L = 40.65m		i = 9.722% L = 71.87m		i = 8.532% L = 63.39m		i = 4.509% L = 61.29m

POROSITES : BASHKIA DIBËR
Sistemim Asfaltim i Rruges se Fshatit Hotesh (Katund i Ri - Hotesh)

EMERTIMI : PROFILI GJATESOR
"ERALD-G" sh.p.k
Rruga "Kongresi i Lushnjes"
Tirane

DREJTUES PROJEKTI Ing.Gezim ISLAMI	PROJEKTUES	
	Ing.Erindi GJOKA	Elek.Hajdar KURTI
	Top.K.CANAMETI	Mek.Arben MUHA
	Hidr.Anisa ZAKA	Ark.Elton ÇARÇANI

SHKALLA	FLETA
SH.H - 1:1000 SH.V - 1:50	3 - 03
TIRANE 2021	FORMAT A3

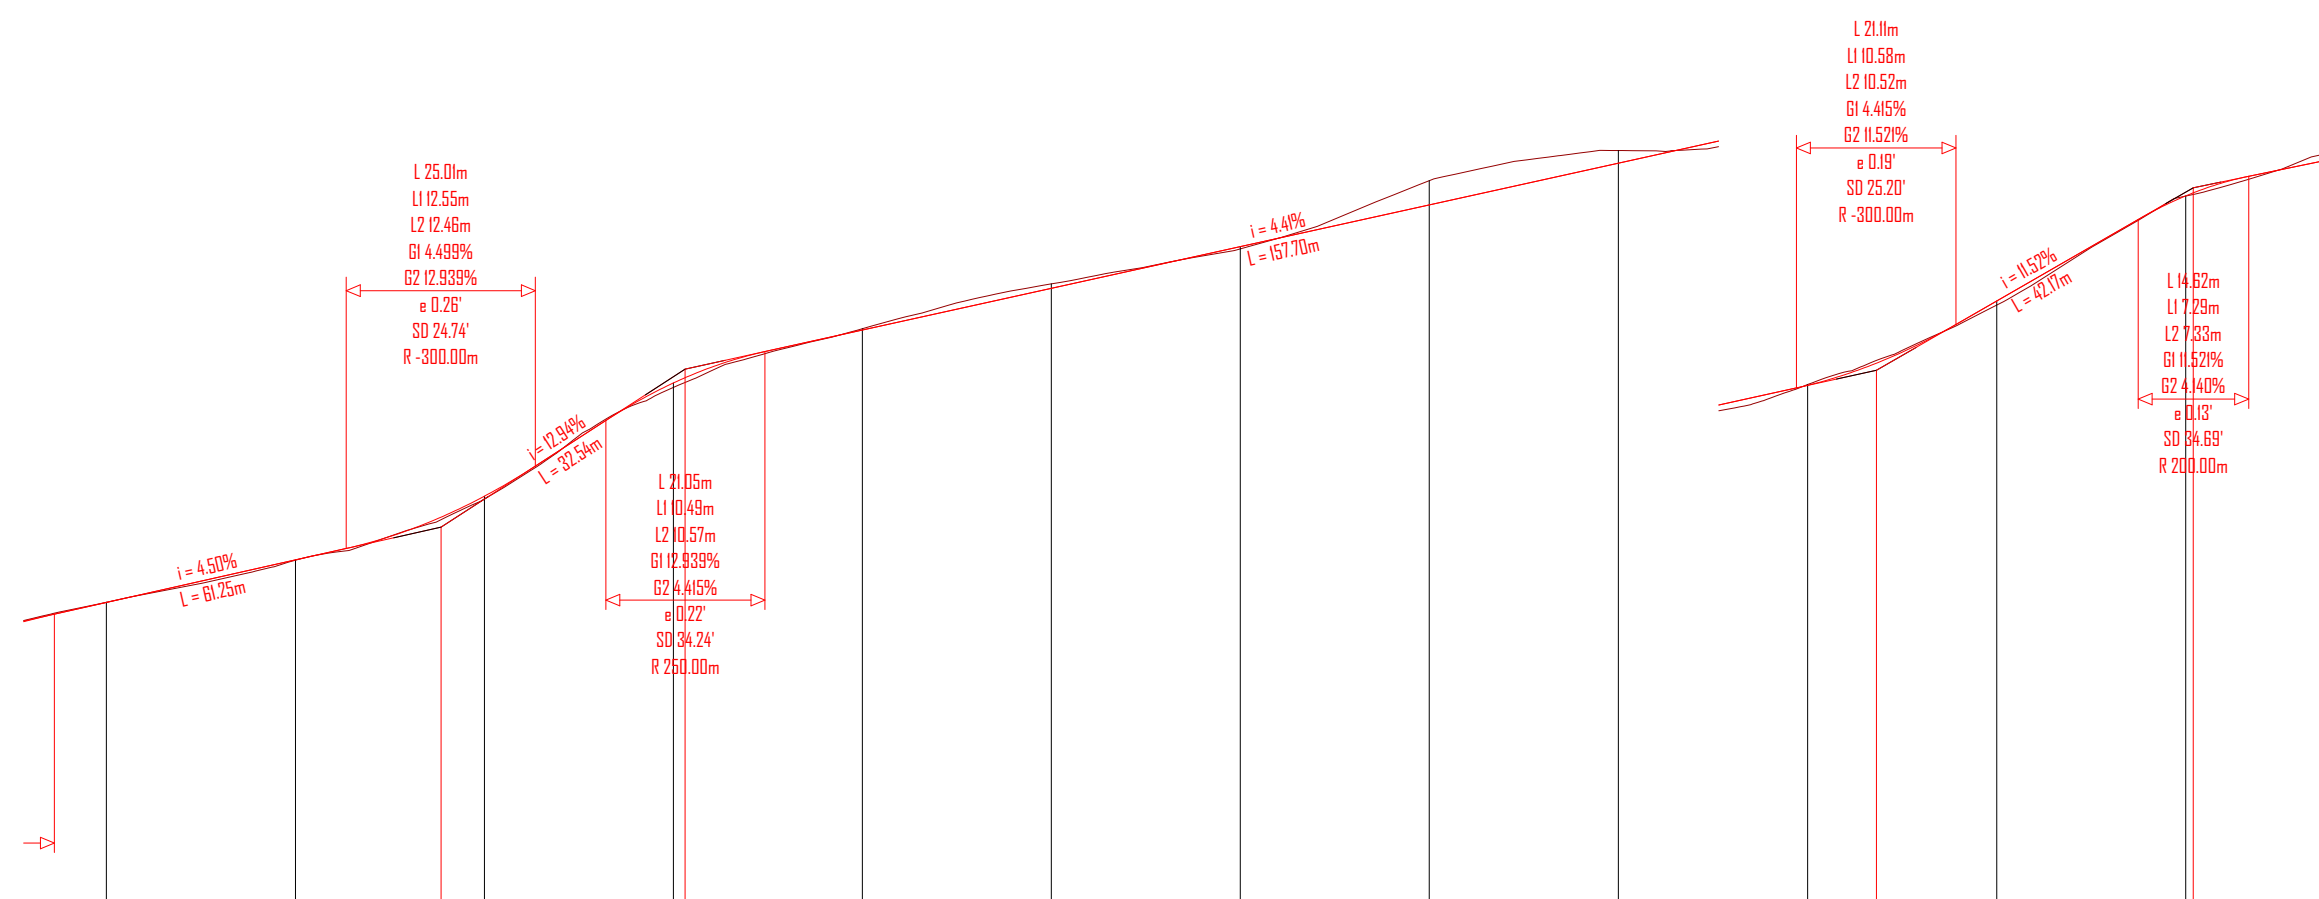

NUMRI I SEKSIONIT	0+750	0+775	0+800	0+825	0+850	0+875	0+900	0+925	0+950	0+975	1+000	1+025			
DISTANCA PJESORE	25.00	25.00	25.00	25.00	25.00	25.00	25.00	25.00	25.00	25.00	25.00	25.00			
DISTANCA PROGRESIVE	750.00	775.00	800.00	825.00	850.00	875.00	900.00	925.00	950.00	975.00	1000.00	1025.00			
KUOTA E PROJEKTTIT	492.562	558.690	559.815	561.500	564.494	565.993	566.997	568.001	569.204	570.308	571.415	573.645			
KUOTA E TOKES	492.562	558.695	559.808	561.425	564.377	565.930	567.115	568.040	569.846	570.642	571.436	573.536			
THELLESIA E GERMIMIT	0.005					0.036	0.118		0.642	0.334	0.021				
LARTESIA E MBUSHJES	0.000		0.007	0.075	0.117			0.061			0.109	0.004			
NIVELETA		L 13.67 R 25.00	L 10.27 R 30.00	L 9.17 R 9.00	L 9.69 R 7.50	L 15.88 R 30.00	L 10.20 R 50.00	L 6.19 R 20.00	L 20.69 R 35.00	L 13.02 R 55.00	L 13.99 R 45.00	L 16.22 R 9.00	L 8.14 R 10.00	L 13.37 R 50.00	L 21.02 R 50.00
PJERRESIA DHE DISTANCA	492.56			560.68	564.86						571.81	576.64			

POROSITES : BASHKIA DIBËR
Sistemim Asfaltim i Rruges se Fshatit Hotesh (Katund i Ri - Hotesh)

EMERTIMI : PROFILI GJATESOR
"ERALD-G" sh.p.k
Rruga "Kongresi i Lushnjes"
Tirane

DREJTUES PROJEKTI
Ing. Gezim ISLAMI


PROJEKTUES
Ing. Erindi GJOKA
Top. K. CANAMETI
Hidr. Anisa ZAKA

Elek. Hajdar KURTI
Mek. Arben MUHA
Ark. Elton ÇARÇANI

SHKALLA
SH.H - 1:1000
SH.V - 1:50

FLETA
3 - 04

TIRANE 2021
FORMAT A3

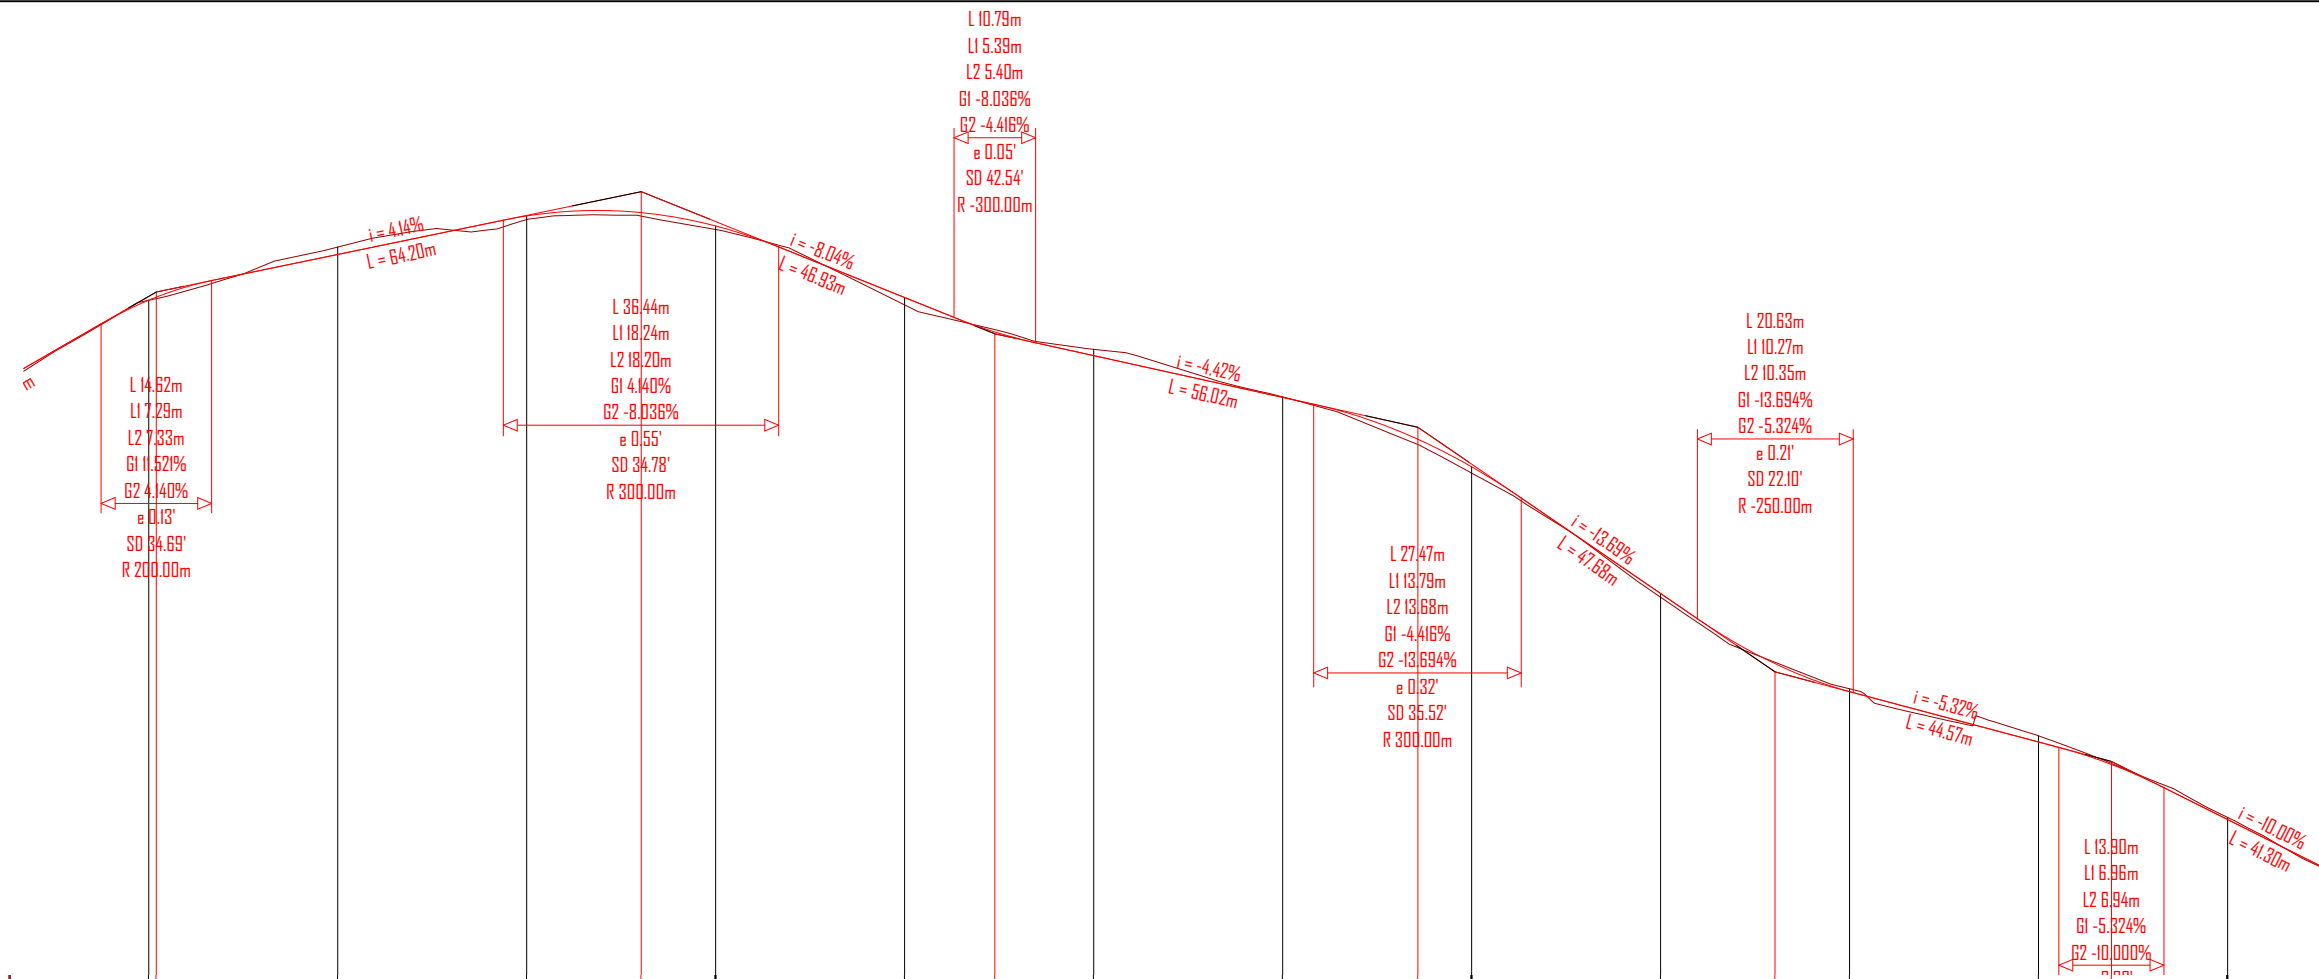

NUMRI I SEKSIONIT	1+000	1+025	1+050	1+075	1+100	1+125	1+150	1+175	1+200	1+225	1+250	1+275	1+300
DISTANCA PJESORE	0.00	25.00	25.00	25.00	25.00	25.00	25.00	25.00	25.00	25.00	25.00	25.00	25.00
DISTANCA PROGRESIVE	0.00	1025.00	1050.00	1075.00	1100.00	1125.00	1150.00	1175.00	1200.00	1225.00	1250.00	1275.00	1300.00
KUOTA E PROJEKTTIT	492.562	576.425	577.634	578.653	578.387	576.465	574.959	573.855	572.018	568.668	566.071	564.789	562.690
KUOTA E TOKES	492.562	576.421	577.830	578.559	578.293	576.301	575.024	573.868	571.853	568.566	566.148	564.903	562.746
THELLESIA E GERMIMIT			0.186				0.165	0.013			0.077	0.164	0.056
LARTESIA E MBUSHJES	0.000	0.004		0.094	0.094	0.194			0.165	0.103			
NIVELETA		L 21.02 R 50.00		L 14.36 R 25.00	L 7.71 R 20.00	L 10.58 R 60.00	L 9.57 R 30.00	L 8.35 R 30.00	L 14.81 R 70.00		L 41.08 R 32.00		L 20.74 R 45.00
PJERRESIA DHE DISTANCA	492.56	576.64		579.30		575.54		573.06		566.60		564.73	

POROSITES : BASHKIA DIBËR
Sistemim Asfaltim i Rruges se Fshatit Hotesh (Katund i Ri - Hotesh)


EMERTIMI : PROFILI GJATESOR
"ERALD-G" sh.p.k
Rruga "Kongresi i Lushnjes"
Tirane

DREJTUES PROJEKTI
Ing. Gezim ISLAMI

PROJEKTUES
Ing. Erindi GJOKA
Top. K. CANAMETI
Hidr. Anisa ZAKA
Elek. Hajdar KURTI
Mek. Arben MUHA
Ark. Elton ÇARÇANI

SHKALLA
SH.H - 1:1000
SH.V - 1:50
TIRANE 2021

FLETA
3 - 05
FORMAT A3

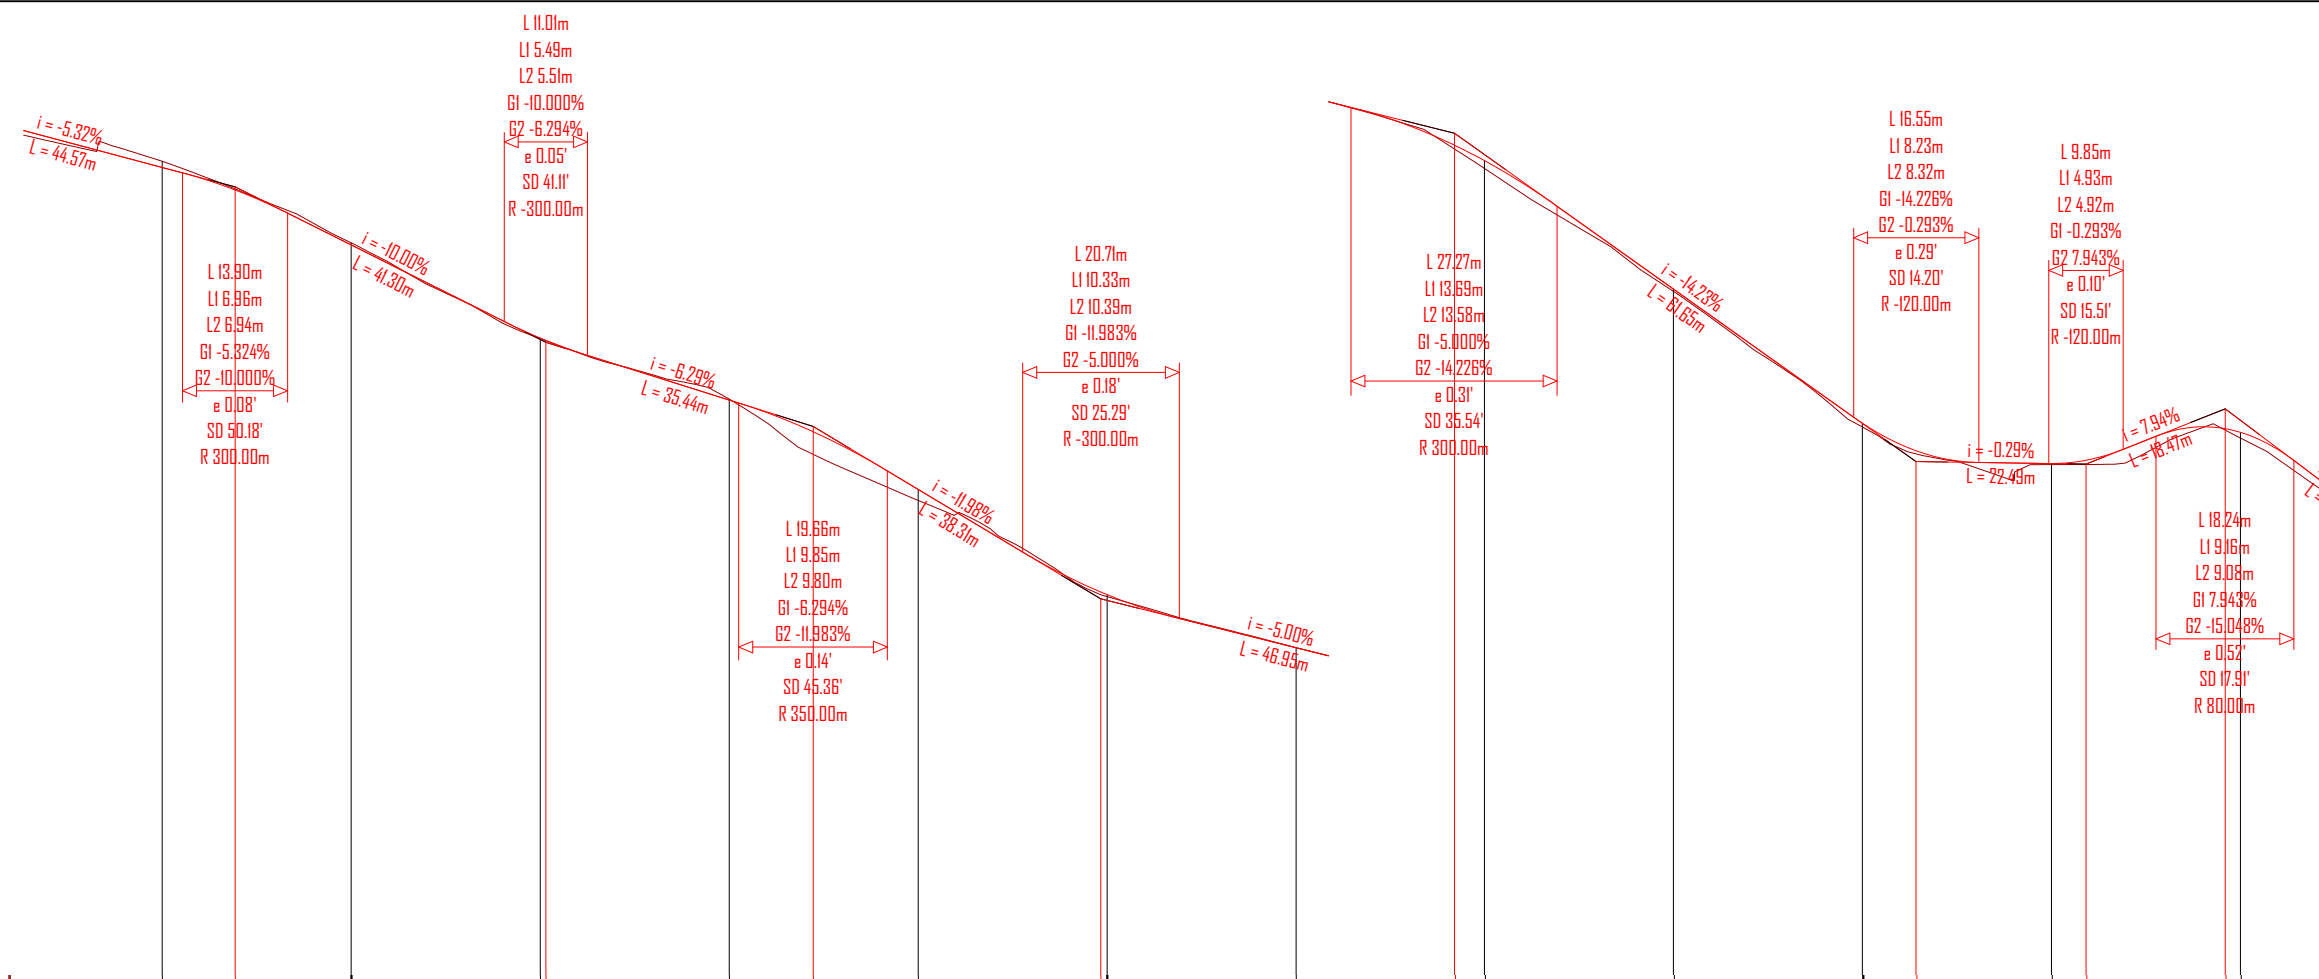

NUMRI I SEKSIONIT	1+275	1+300	1+325	1+350	1+375	1+400	1+425	1+450	1+475	1+500	1+525	1+550	
DISTANCA PJESORE	25.00	25.00	25.00	25.00	25.00	25.00	25.00	25.00	25.00	25.00	25.00	25.00	
DISTANCA PROGRESIVE	1275.00	1300.00	1325.00	1350.00	1375.00	1400.00	1425.00	1450.00	1475.00	1500.00	1525.00	1550.00	
KUOTA E PROJEKTIT	482.562	564.739	562.690	560.228	558.589	556.226	553.442	552.039	550.266	546.868	542.252	543.078	
KUOTA E TOKES	482.562	564.903	562.746	560.218	558.613	555.935	553.391	552.037	550.060	546.807	543.220	542.977	
THELLESIA E GERMIMIT		0.164	0.066		0.023								
LARTESIA E MBUSHJES		0.000		0.011		0.291	0.051	0.002	0.206	0.061	0.098	0.028	0.151
NIVELETA		L 41.08 R 32.00	L 20.74 R 45.00	L 29.57 R 12.00	L 15.64 R 13.00	L 30.12 R 30.00		L 17.38 R 23.50	L 15.33 R 20.00	L 14.25 R 12.00			
PJERRESIA DHE DISTANCA	482.562	564.23	560.12	557.89	553.33	550.99	542.30	542.24	543.70				

POROSITES : BASHKIA DIBËR
Sistemim Asfaltim i Rruges se Fshatit Hotesh (Katund i Ri - Hotesh)

EMERTIMI : PROFILI GJATESOR
"ERALD-G" sh.p.k
Rruga "Kongresi i Lushnjes"
Tirane


DREJTUES PROJEKTI
Ing. Gezim ISLAMI

PROJEKTUES
Ing. Erindi GJOKA
Top. K. CANAMETI
Hidr. Anisa ZAKA

Elek. Hajdar KURTI
Mek. Arben MUHA
Ark. Elton ÇARÇANI

SHKALLA
SH.H - 1:1000
SH.V - 1:50
TIRANE 2021

FLETA
3 - 06
FORMAT A3

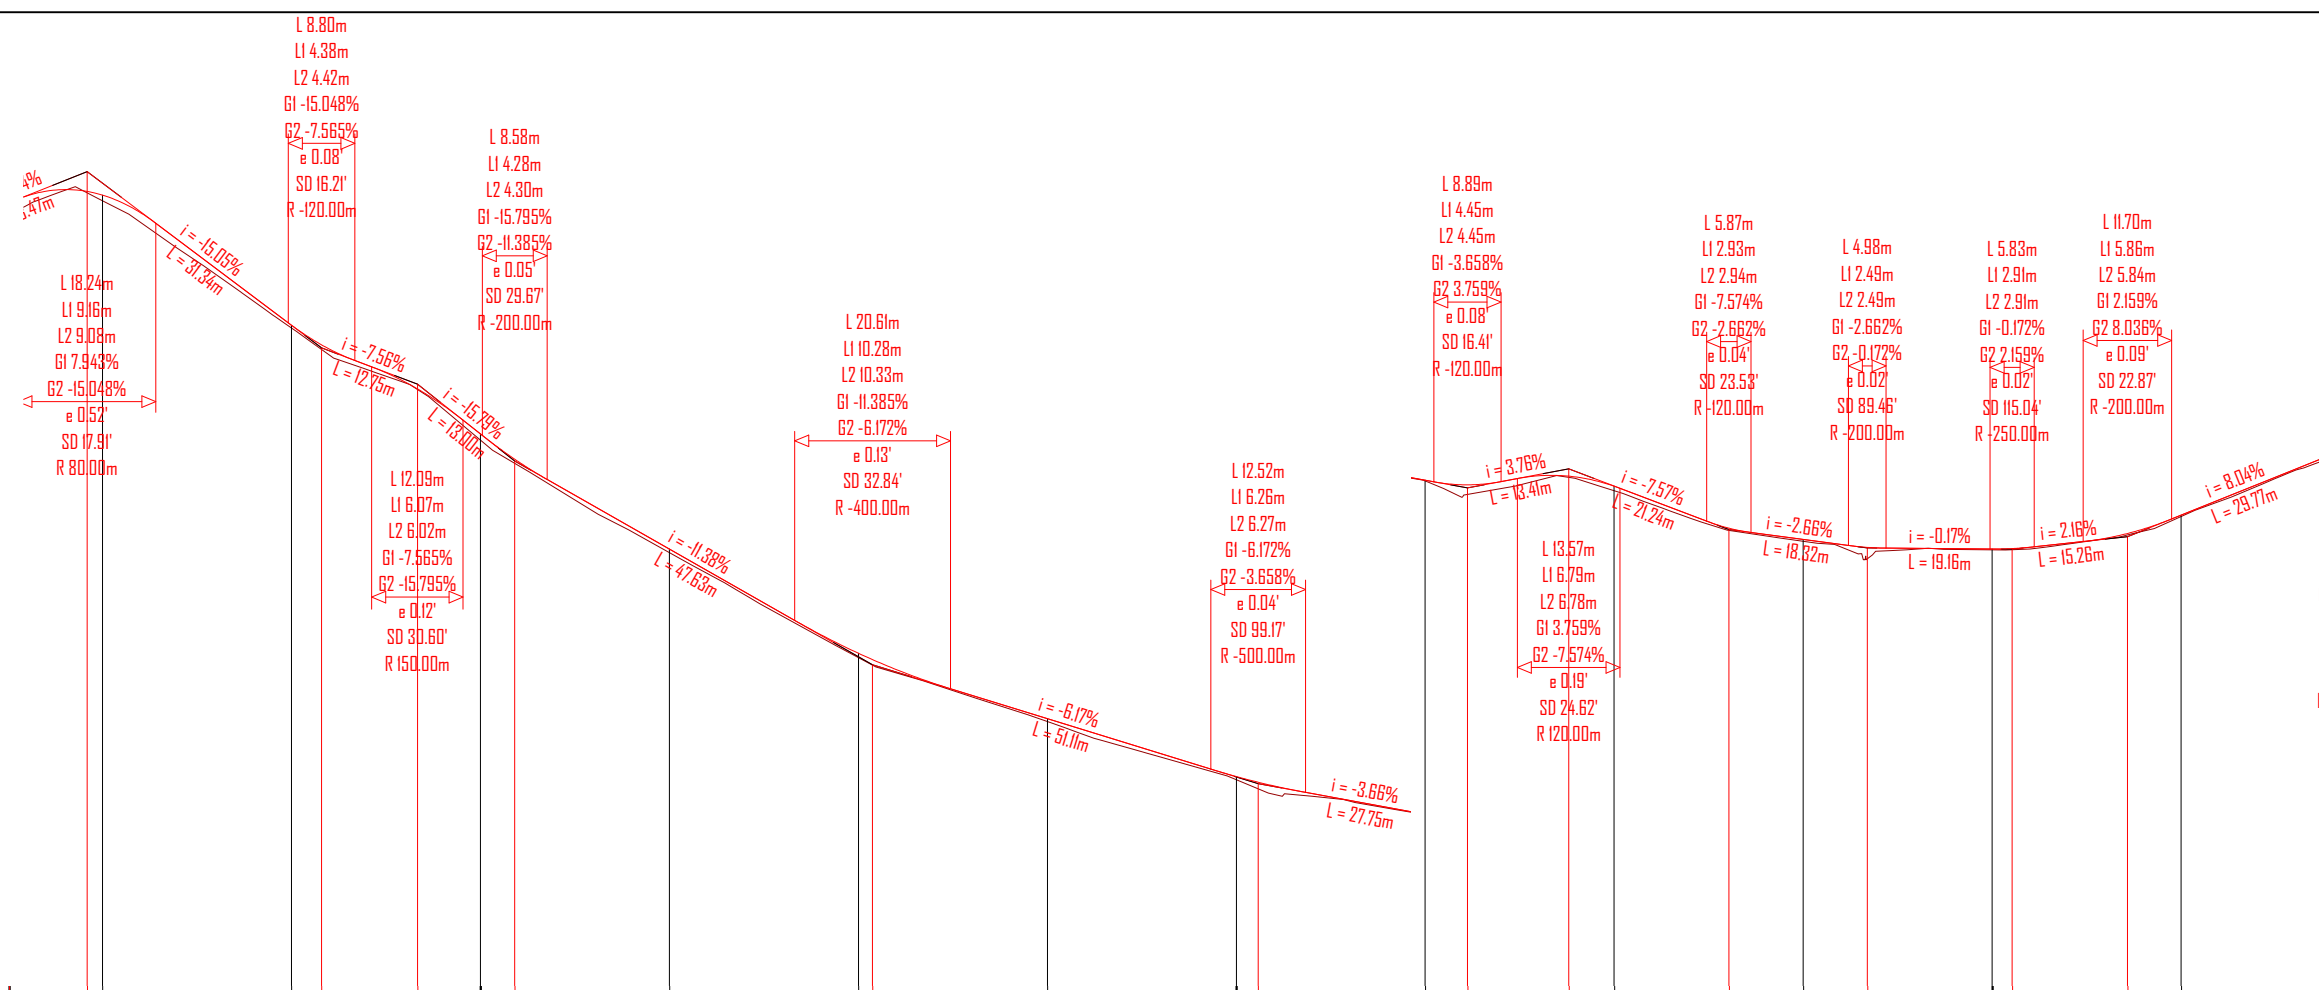

NUMRI I SEKSIONIT	1+550	1+575	1+600	1+625	1+650	1+675	1+700	1+725	1+750	1+775	1+800	1+825	
DISTANCA PJESORE	25.00	25.00	25.00	25.00	25.00	25.00	25.00	25.00	25.00	25.00	25.00	25.00	
DISTANCA PROGRESIVE	1550.00	1575.00	1600.00	1625.00	1650.00	1675.00	1700.00	1725.00	1750.00	1775.00	1800.00	1825.00	
KUOTA E PROJEKTTIT	492.562	543.078	539.636	536.763	533.717	530.961	529.231	527.899	526.701	525.935	524.881	525.776	
KUOTA E TOKES	492.562	542.927	539.564	536.601	533.670	530.845	529.154	527.614	526.684	525.087	524.859	525.741	
THELLESIA E GERMIMIT													
LARTESIA E MBUSHJES	0.000	0.151	0.072	0.162	0.096	0.116	0.077	0.085	0.07	0.119	0.049	0.035	
NIVELETA		L 22.25 R 50.00		L 11.33 R 80.00		L 15.47 R 60.00		L 11.70 R 35.00		L 8.42 R 80.00		L 11.61 R 40.00	
PJERRESIA DHE DISTANCA	492.56 L=18.41	543.70 L=30.93 i=-15.05%	539.04 L=12.75 i=-7.56%	538.08 L=12.75 i=-15.79%	536.05 L=47.32 i=-11.38%	530.66 L=51.11 i=-6.17%	527.51 L=27.75 i=-3.66%	526.50 L=13.41 i=3.76%	527.00 L=21.24 i=-7.57%	525.40 L=18.82 i=-2.66%	524.91 L=19.16 i=-0.17%	525.21 L=15.26 i=2.16%	525.74 L=29.77 i=8.04%

POROSITES : BASHKIA DIBËR
Sistemim Asfaltim i Rruges se Fshatit Hotesh (Katund i Ri - Hotesh)


EMERTIMI : PROFILI GJATESOR
"ERALD-G" sh.p.k
Rruga "Kongresi i Lushnjes"
Tirane

DREJTUES PROJEKTI
Ing.Gezim ISLAMI

PROJEKTUES
Ing.Erindi GJOKA
Top.K.CANAMETI
Hidr.Anisa ZAKA
Elek.Hajdar KURTI
Mek.Arben MUHA
Ark.Elton ÇARÇANI

SHKALLA
SH.H - 1:1000
SH.V - 1:50
TIRANE 2021

FLETA
3 - 07
FORMAT A3

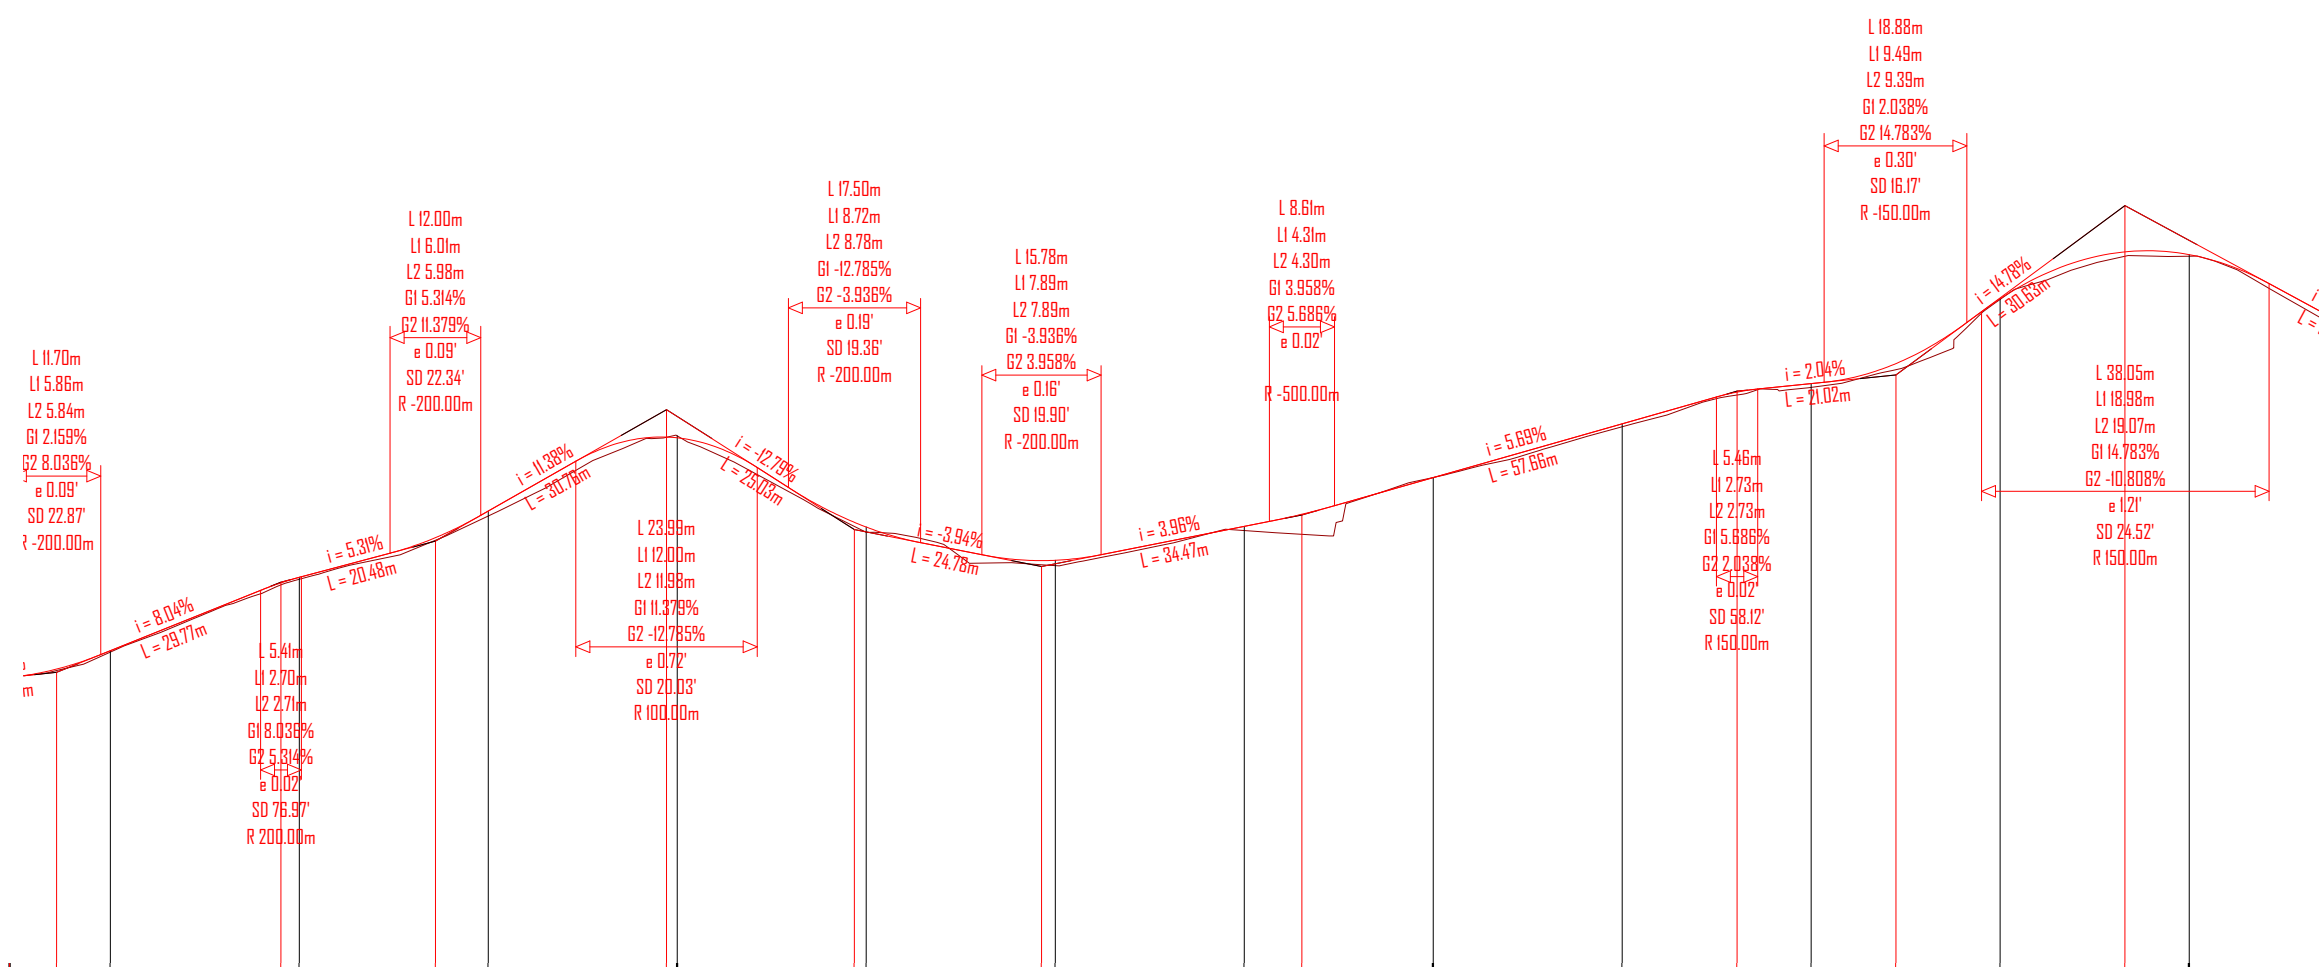

NUMRI I SEKSIONIT	1+825	1+850	1+875	1+900	1+925	1+950	1+975	2+000	2+025	2+050	2+075	2+100
DISTANCA PJESORE	0.00	25.00	25.00	25.00	25.00	25.00	25.00	25.00	25.00	25.00	25.00	25.00
DISTANCA PROGRESIVE	0.00	1825.00	1850.00	1875.00	1900.00	1925.00	1950.00	1975.00	2000.00	2025.00	2050.00	2075.00
KUOTA E PROJEKTI	492.562	525.776	527.719	529.470	531.407	529.048	528.659	529.066	530.356	531.778	532.842	535.088
KUOTA E TOKES	492.562	525.741	527.666	529.341	531.461	528.911	528.027	528.956	530.358	531.701	532.740	535.070
THELLESIA E GERMIMIT				0.064				0.002				
LARTESIA E MBUSHJES	0.000	0.035	0.053	0.120		0.136	0.142	0.111		0.076	0.101	0.018
NIVELETA		L 20.47 R 15.00		L 7.76 R 215.00		L 46.87 R 180.00		L 18.17 R 55.00		L 12.94 R 35.00	L 20.92 R 37.00	L 4.79 R 235.00
PJERRESIA DHE DISTANCA	492.56	525.21	527.59	528.68	532.15	528.98	528.00	529.37	532.64	533.07	537.55	

POROSITES : BASHKIA DIBËR
Sistemim Asfaltim i Rruges se Fshatit Hotesh (Katund i Ri - Hotesh)


EMERTIMI : PROFILI GJATESOR
"ERALD-G" sh.p.k
Rruga "Kongresi i Lushnjes"
Tirane

DREJTUES PROJEKTI
Ing.Gezim ISLAMI

PROJEKTUES
Ing.Erindi GJOKA
Top.K.CANAMETI
Hidr.Anisa ZAKA
Elek.Hajdar KURTI
Mek.Arben MUHA
Ark.Elton ÇARÇANI

SHKALLA
SH.H - 1:1000
SH.V - 1:50
TIRANE 2021

FLETA
3 - 08
FORMAT A3

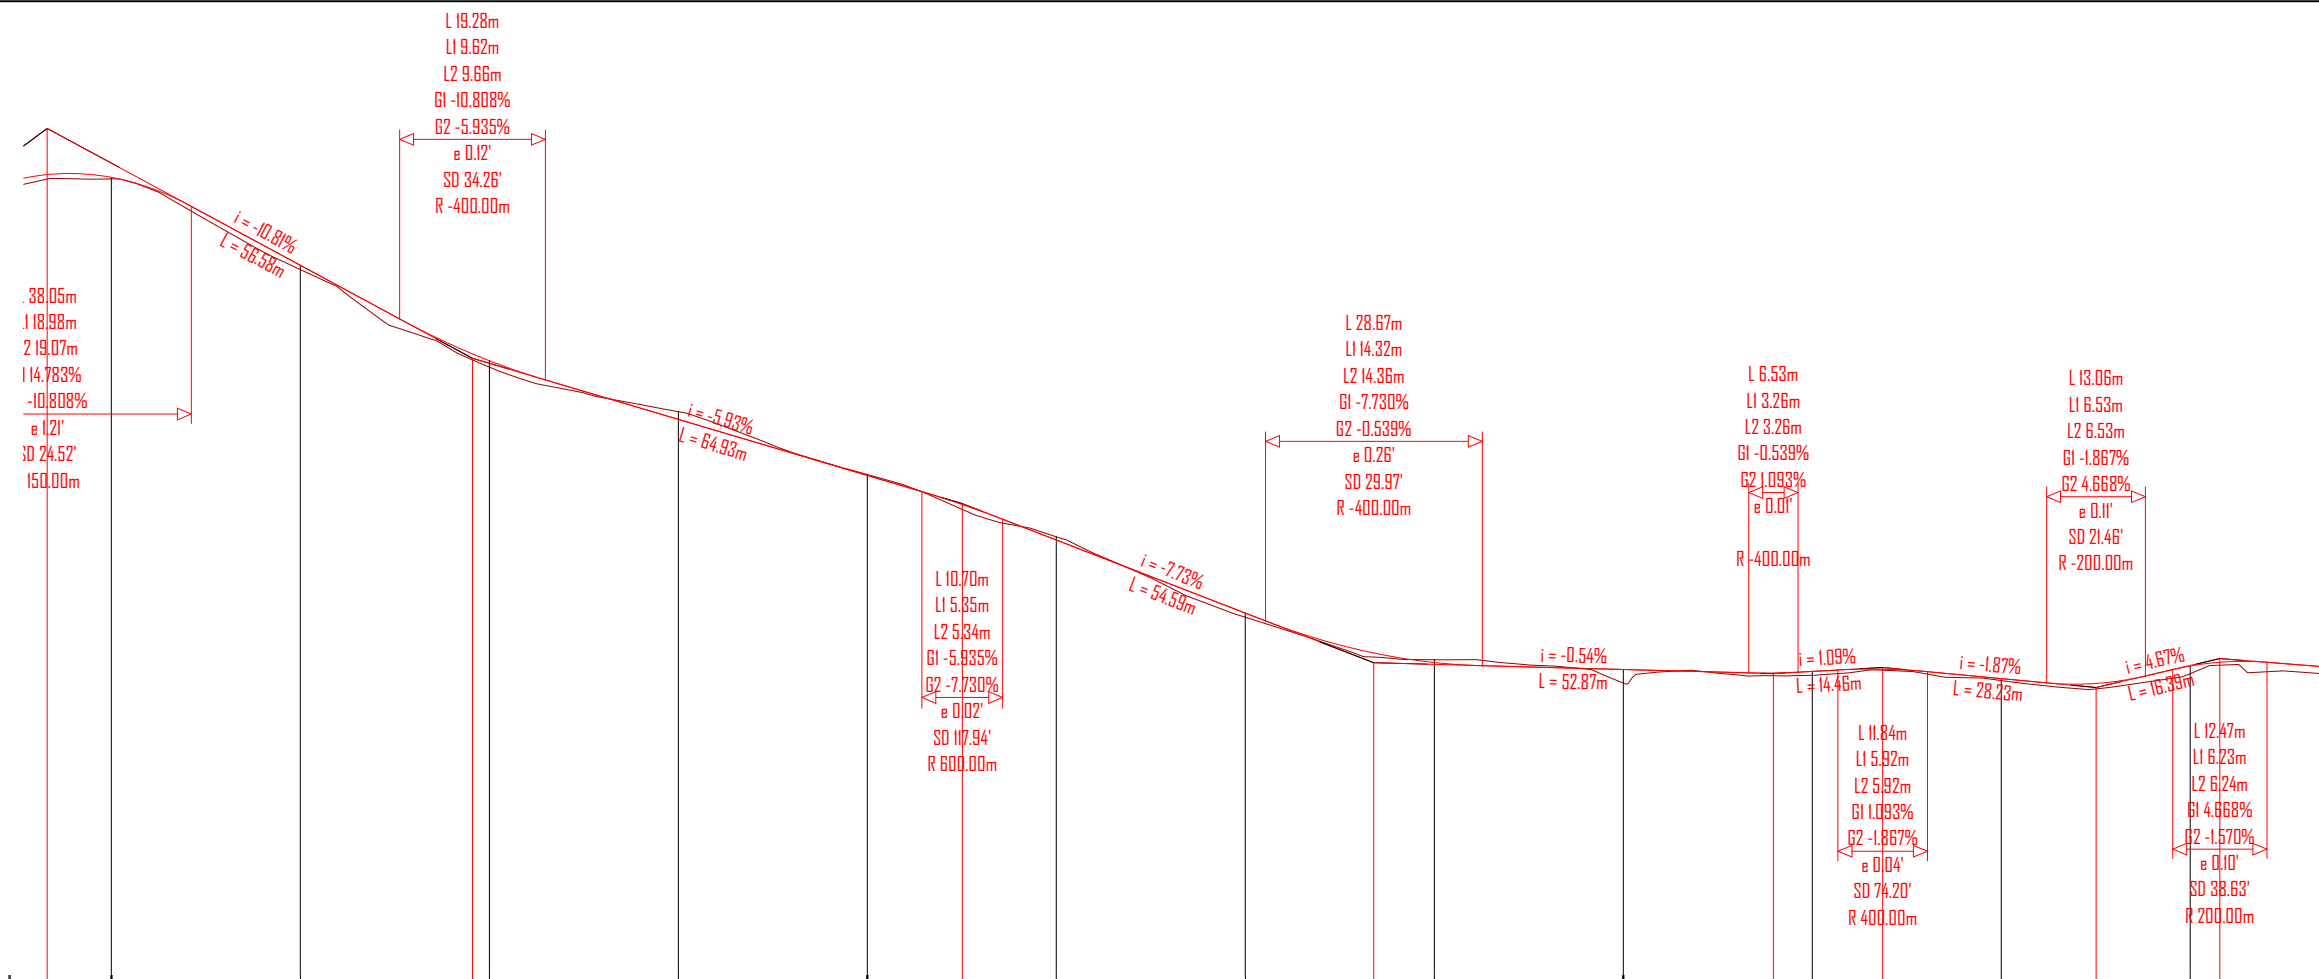

NUMRI I SEKSIONIT	2+100	2+125	2+150	2+175	2+200	2+225	2+250	2+275	2+300	2+325	2+350	2+375		
DISTANCA PJESORE	0.00	25.00	25.00	25.00	25.00	25.00	25.00	25.00	25.00	25.00	25.00	25.00		
DISTANCA PROGRESIVE	0.00	2100.00	2125.00	2150.00	2175.00	2200.00	2225.00	2250.00	2275.00	2300.00	2325.00	2350.00		
KUOTA E PROJEKTTIT	492.562	506.253	503.929	501.405	509.952	508.369	506.662	504.729	503.423	503.238	503.887	503.330		
KUOTA E TOKES	492.562	506.212	503.816	501.234	500.066	502.394	502.747	504.621	503.497	502.878	503.083	502.128		
THELLESIA E GERMIMIT				0.204	0.025		0.085		0.074					
LARTESIA E MBUSHJES	0.000	0.042	0.14	0.172				0.109		0.360	0.104	0.202		
NIVELETA		L 4.79 R 235.00	L 22.71 R 92.00	L 23.80 R 55.00	L 4.87 R 50.00	L 3.82 R 56.00	L 5.69 R 40.00	L 6.08 R 50.00	L 3.66 R 12.50	L 16.67 R 270.00	L 14.65 R 30.00	L 6.99 R 35.00	L 9.71 R 50.00	L 6.61 R 60.00
PJERRESIA DHE DISTANCA	492.56 507.55			501.47			507.62		503.42		503.13 503.29		502.76 503.53	

POROSITES : BASHKIA DIBËR
Sistemim Asfaltim i Rruges se Fshatit Hotesh (Katund i Ri - Hotesh)


EMERTIMI : PROFILI GJATESOR
"ERALD-G" sh.p.k
Rruga "Kongresi i Lushnjes"
Tirane

DREJTUES PROJEKTI
Ing. Gezim ISLAMI

PROJEKTUES
Ing. Erindi GJOKA
Top. K. CANAMETI
Hidr. Anisa ZAKA
Elek. Hajdar KURTI
Mek. Arben MUHA
Ark. Elton ÇARÇANI

SHKALLA
SH.H - 1:1000
SH.V - 1:50
TIRANE 2021

FLETA
3 - 09
FORMAT A3

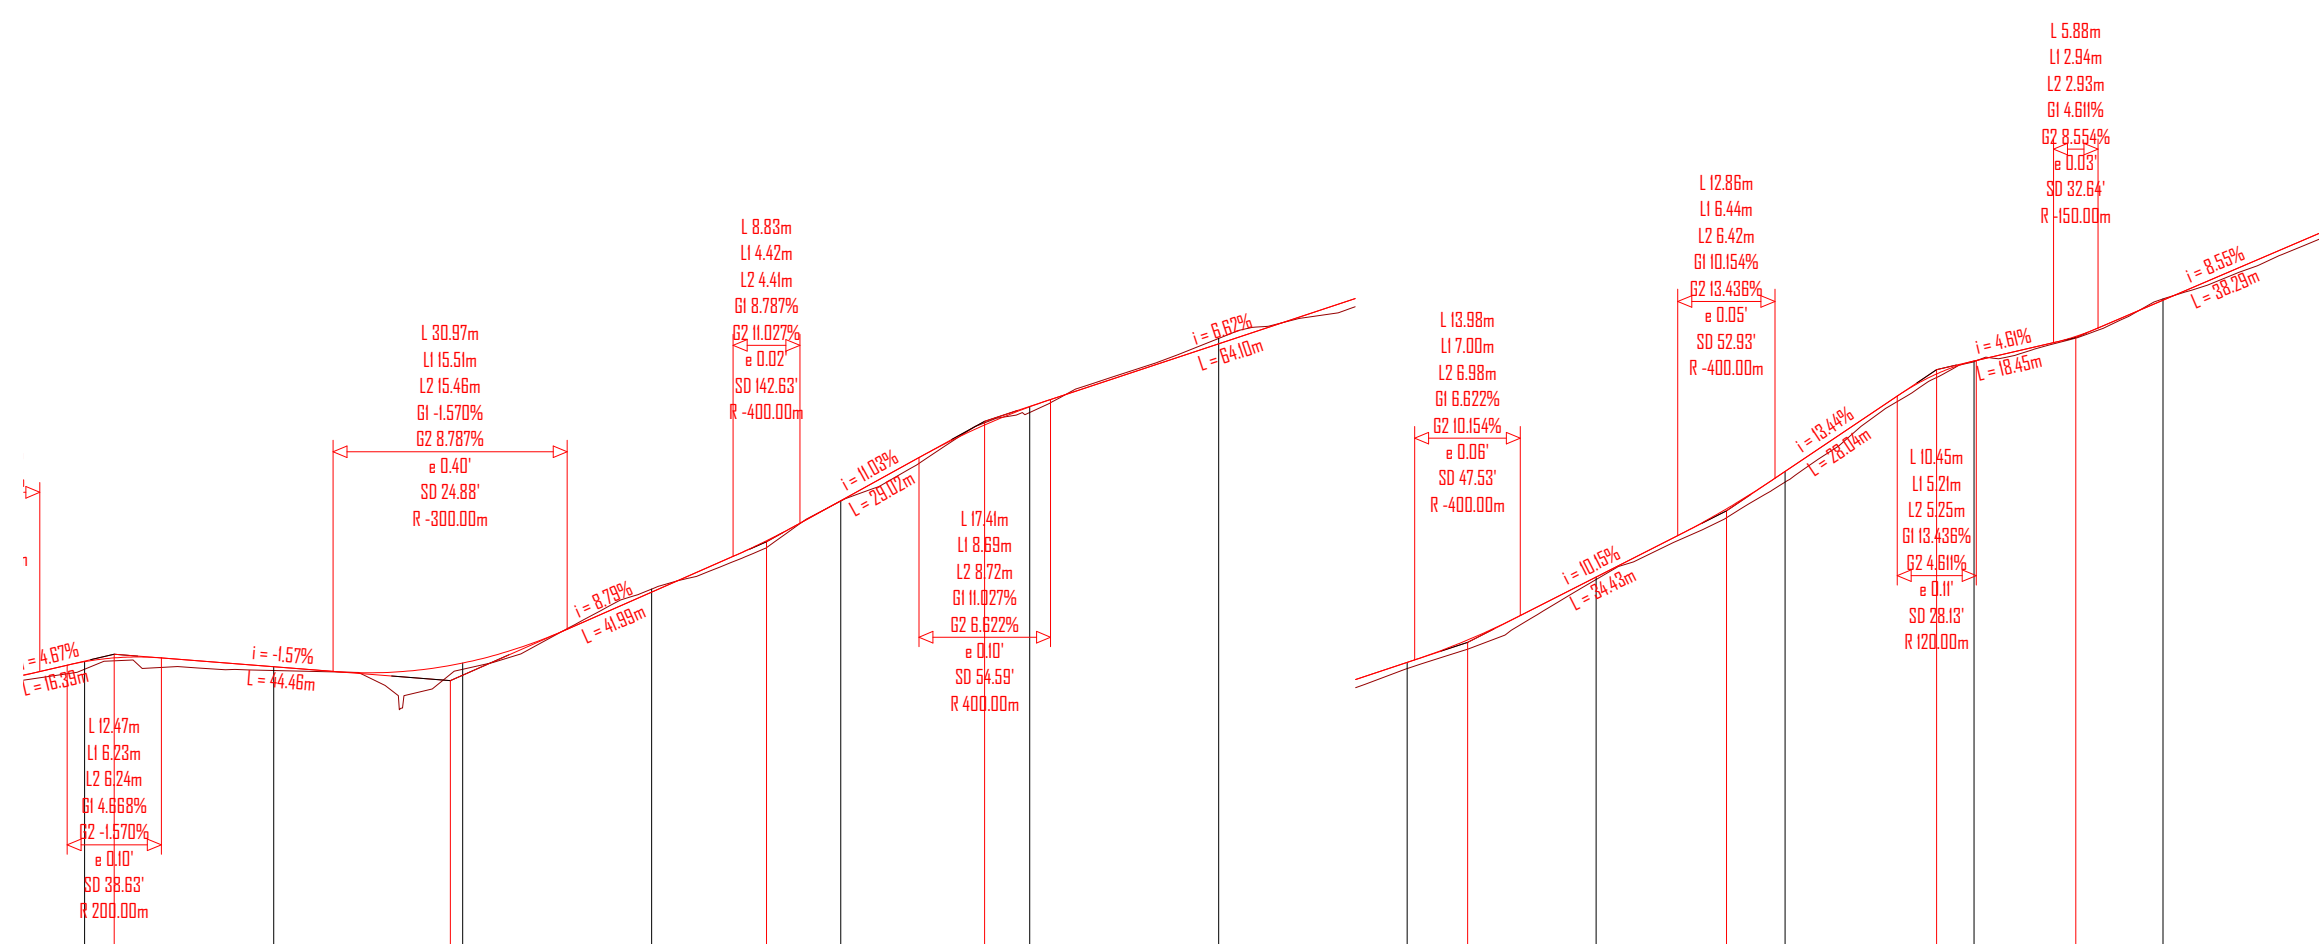

NUMRI I SEKSIONIT	2+375	2+400	2+425	2+450	2+475	2+500	2+525	2+550	2+575	2+600	2+625	2+650				
DISTANCA PJESORE	25.00	25.00	25.00	25.00	25.00	25.00	25.00	25.00	25.00	25.00	25.00	25.00				
DISTANCA PROGRESIVE	2375.00	2400.00	2425.00	2450.00	2475.00	2500.00	2525.00	2550.00	2575.00	2600.00	2625.00	2650.00				
KUOTA E PROJEKTTIT	523.630	523.695	523.792	525.168	527.585	530.069	531.795	533.390	535.646	538.439	541.360	542.968				
KUOTA E TOKES	523.128	523.095	523.128	525.250	527.575	529.971	531.879	533.277	535.580	538.157	541.343	543.004				
THELLESIA E GERMIMIT				0.082			0.144					0.086				
LARTESIA E MBUSHJES	0.202	0.100	0.164		0.010	0.148		0.163	0.066	0.282	0.07					
NIVELETA	L 6.62 R 60.00		L 10.02 R 26.50	L 18.94 R 52.50	L 18.80 R 113.50	L 5.56 R 30.00	L 5.54 R 30.00	L 7.10 R 50.00	L 2.35 R 6.00	L 11.20 R 130.00	L 6.88 R 50.00	L 11.23 R 25.00	L 9.74 R 50.00	L 10.56 R 17.00	L 21.48 R 48.00	L 11.81 R 200.00
PJERRESIA DHE DISTANCA	492.562 i = 4.67% L = 16.35	523.53 i = -1.57% L = 44.46	523.83 i = 8.78% L = 41.99	526.50 i = 11.03% L = 29.02	529.68 i = 6.62% L = 64.10	533.92 i = 10.15% L = 44.43	537.40 i = 13.44% L = 26.04	541.13 i = 4.61% L = 18.45	541.98 i = 8.55% L = 38.29							

POROSITES : BASHKIA DIBËR
Sistemim Asfaltim i Rruges se Fshatit Hotesh (Katund i Ri - Hotesh)

EMERTIMI : PROFILI GJATESOR
"ERALD-G" sh.p.k
Rruga "Kongresi i Lushnjes"
Tirane


DREJTUES PROJEKTI
Ing. Gezim ISLAMI

PROJEKTUES
Ing. Erindi GJOKA
Top. K. CANAMETI
Hidr. Anisa ZAKA

Elek. Hajdar KURTI
Mek. Arben MUHA
Ark. Elton ÇARÇANI

SHKALLA
SH.H - 1:1000
SH.V - 1:50
TIRANE 2021

FLETA
3 - 10
FORMAT A3

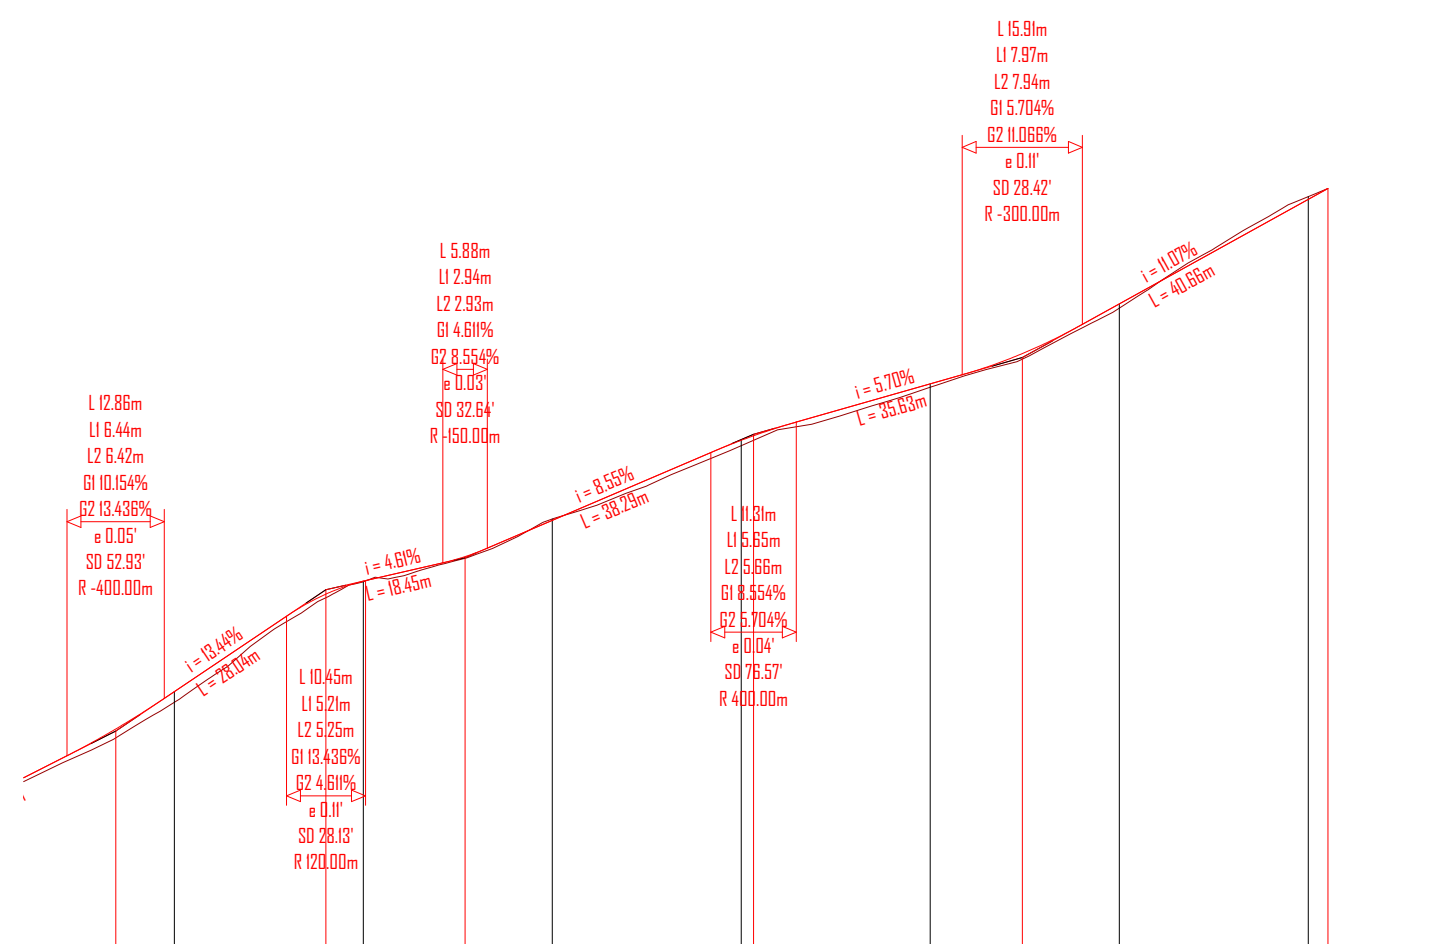

NUMRI I SEKSIONIT	2+600	2+625	2+650	2+675	2+700	2+725	2+750	2+775	2+800
DISTANCA PJESORE	25.00	25.00	25.00	25.00	25.00	25.00	25.00	25.00	25.00
DISTANCA PROGRESIVE	2600.00	2625.00	2650.00	2675.00	2700.00	2725.00	2750.00	2775.00	2800.00
KUOTA E PROJEKTTIT	492.562	538.439	544.360	542.968	545.086	546.579	548.692	551.458	
KUOTA E TOKES	492.562	538.157	544.343	543.004	544.944	546.489	548.580	551.531	
THELLESIA E GERMIMIT				0.036				0.073	
LARTESIA E MBUSHJES	0.000	0.282	0.07		0.142	0.090	0.172		
NIVELETA		L 11.23 R 25.00	L 9.74 R 50.00	L 10.56 R 17.00	L 21.48 R 48.00	L 11.81 R 200.00	L 9.88 R 160.00	L 15.80 R 70.00	L 18.03 R 50.00
PJERRESIA DHE DISTANCA	492.56	537.40 L=13.44% L=27.00	541.13 i=4.61% L=18.45	541.98	545.25 i=8.55% L=38.29	547.27 i=5.70% L=35.63	547.27	551.75 i=11.07% L=40.66	

POROSITES : BASHKIA DIBËR
Sistemim Asfaltim i Rruges se Fshatit Hotesh (Katund i Ri - Hotesh)

EMERTIMI : PROFILI GJATESOR
"ERALD-G" sh.p.k
Rruga "Kongresi i Lushnjes"
Tirane

DREJTUES PROJEKTI	PROJEKTUES	
Ing.Gezim ISLAMI	Ing.Erindi GJOKA	Elek.Hajdar KURTI
	Top.K.CANAMETI	Mek.Arben MUHA
	Hidr.Anisa ZAKA	Ark.Elton ÇARÇANI

SHKALLA	FLETA
SH.H - 1:1000 SH.V - 1:50	3 - 11
TIRANE 2021	FORMAT A3

PROFILAT

TERTHORE

OBJEKTI

SISTEMIM ASFALTIM I RRUGES SE FSHATIT HOTESH (KATUND I RI - HOTESH)


**AUTORITETI
KONTRAKTOR**

BASHKIA DIBËR


KONSULENTI

“ERALD-G” Shpk


VITI 2021

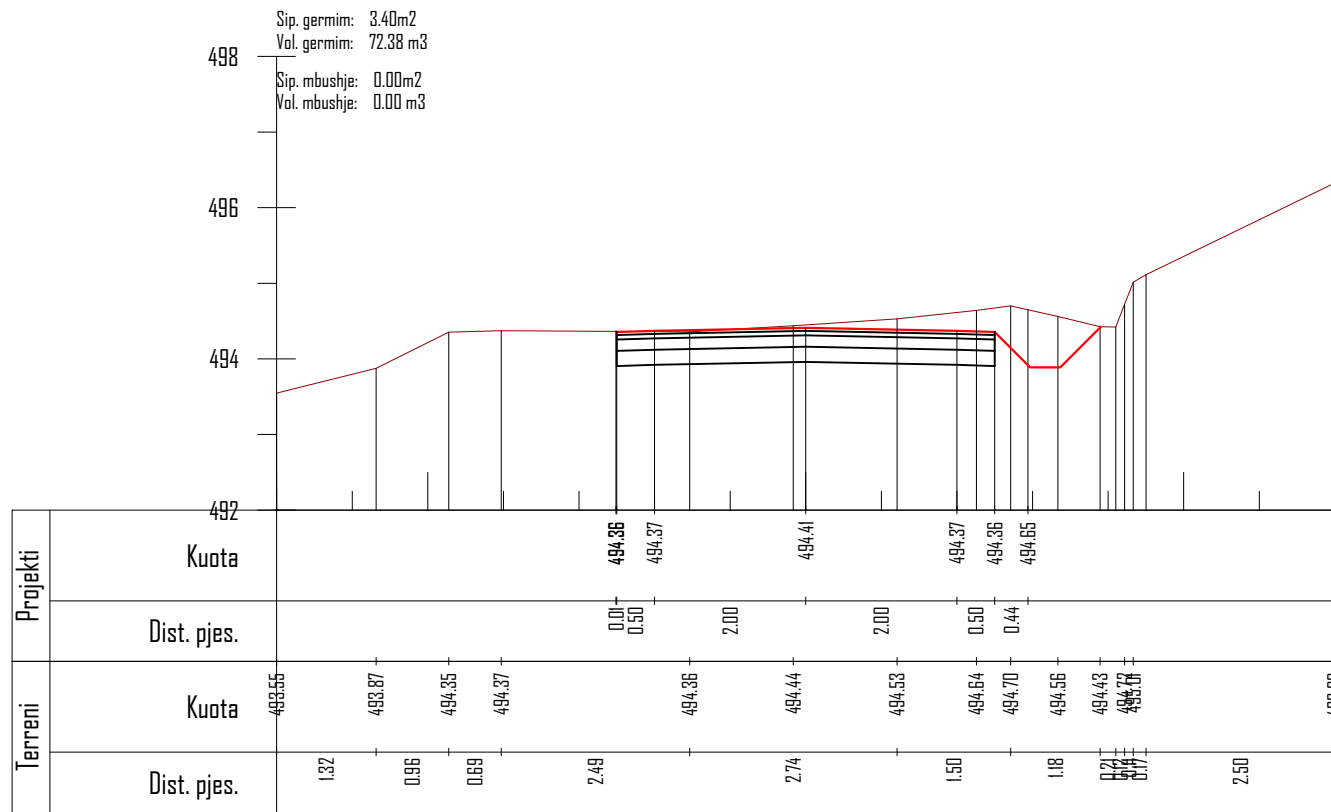

Km. 0+025

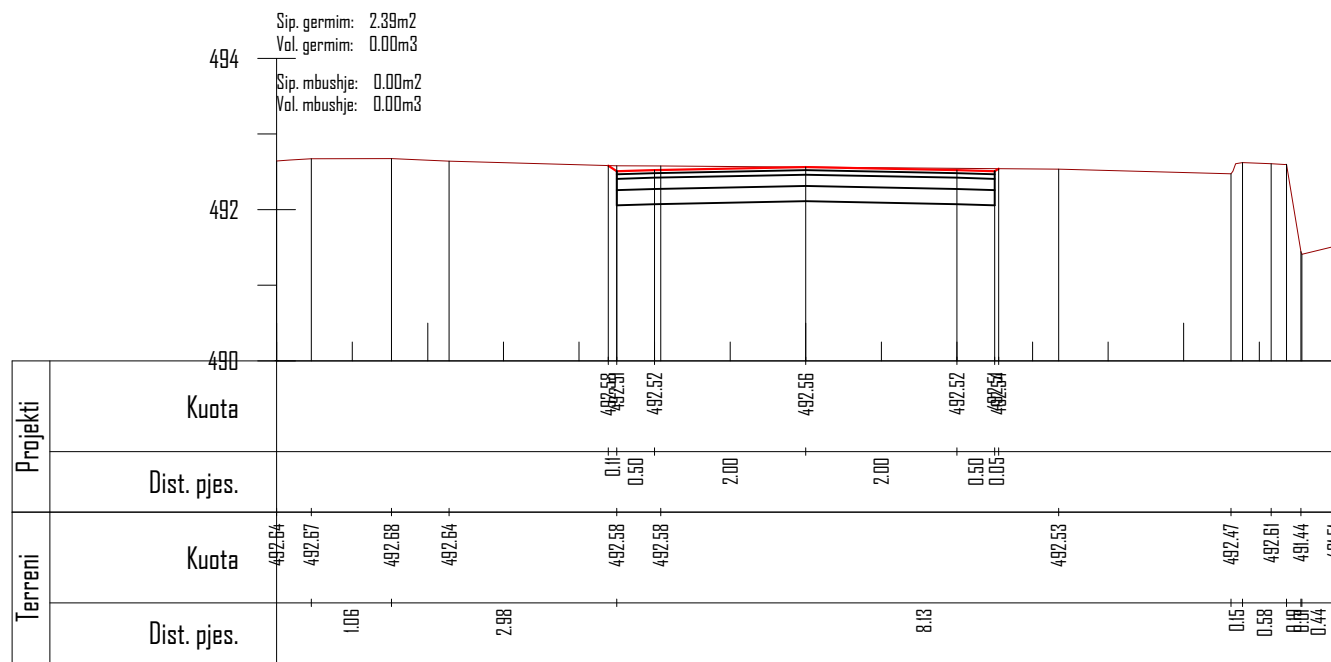

Km. 0+000

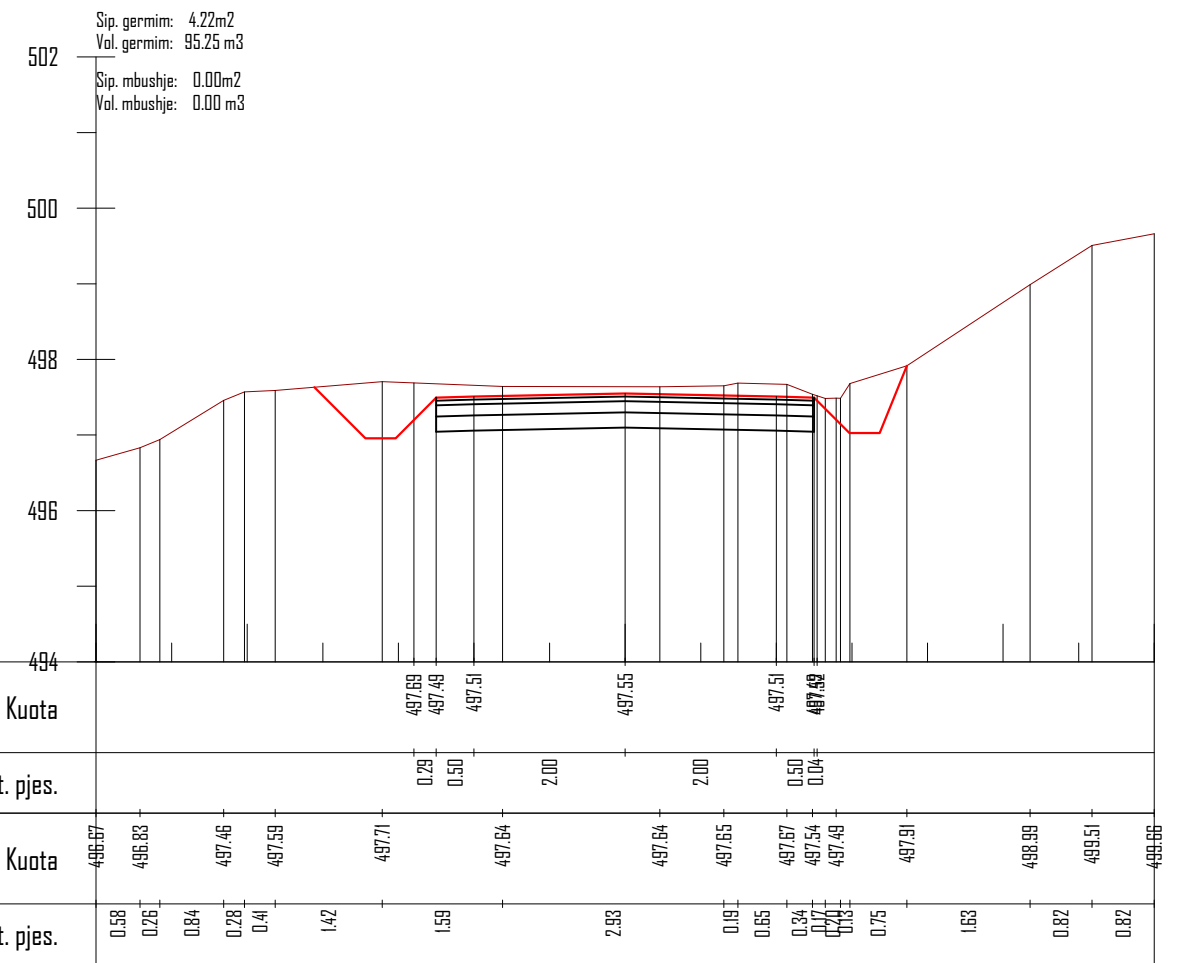

Km. 0+050

POROSITES : BASHKIA DIBËR

Sistemim Asfaltim i Rruges se Fshatit Hotesh (Katund i Ri - Hotesh)

EMERTIMI : PROFILAT TERTHORE



DREJTUES PROJEKTI

Ing.Gezim ISLAMI

PROJEKTUES

Ing.Erindi GJOKA	Elek.Hajdar KURTI
Top.K.CANAMETI	Mek.Arben MUHA
Hidr.Anisa ZAKA	Ark.Elton ÇARÇANI

SHKALLA

SHK - 1:100


TIRANE 2021

FLETA

4 - 01


FORMAT A3

Sip. germim: 5.41m²
 Vol. germim: 109.13 m³
 Sip. mbushje: 0.00m²
 Vol. mbushje: 0.13 m³

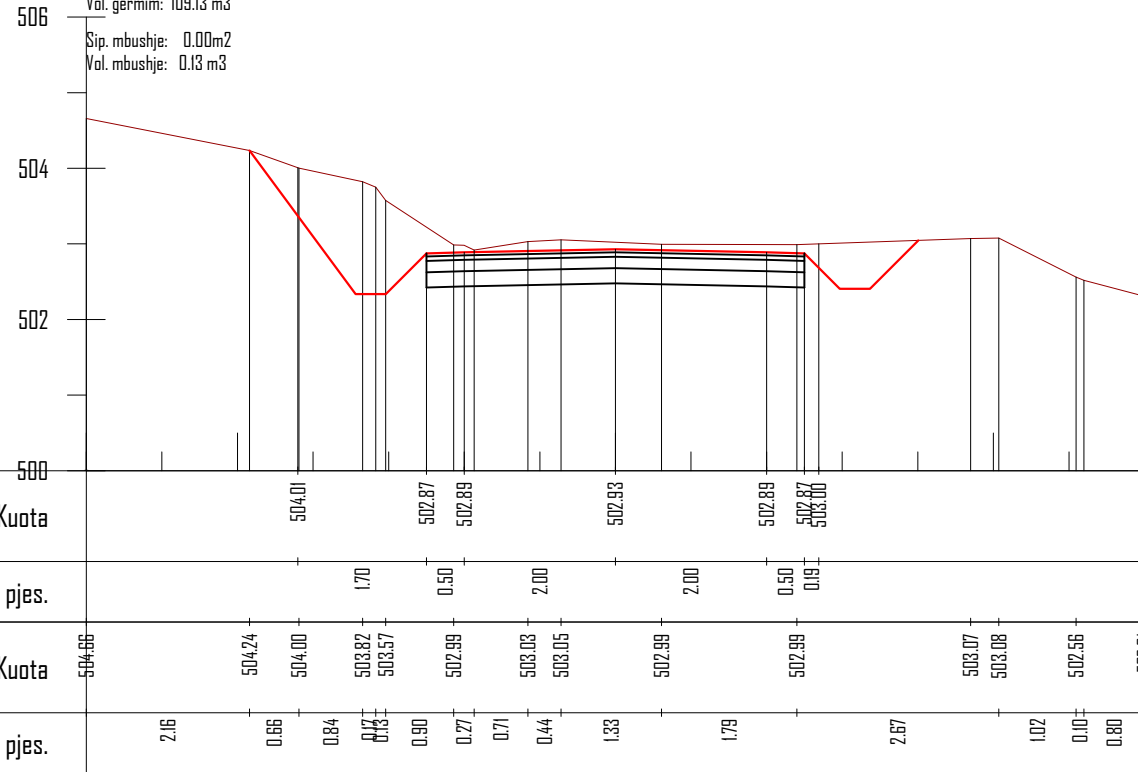


Km. 0+100

Sip. germim: 3.32m²
 Vol. germim: 94.25 m³
 Sip. mbushje: 0.01m²
 Vol. mbushje: 0.13 m³

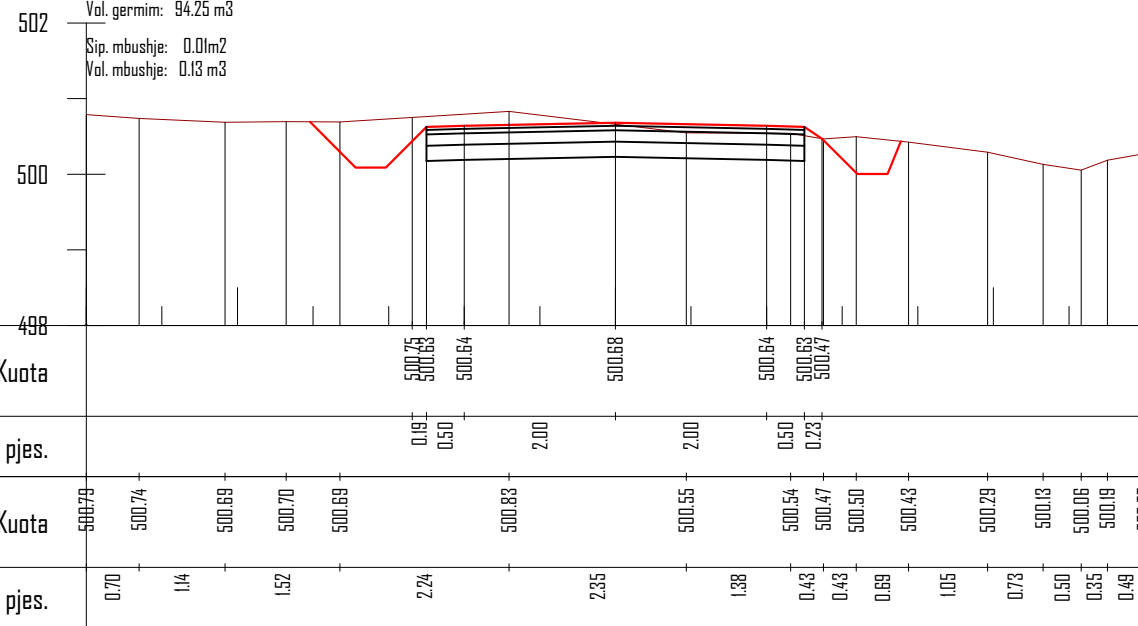

Km. 0+075

Sip. germim: 3.03m²
 Vol. germim: 105.50 m³
 Sip. mbushje: 0.00m²
 Vol. mbushje: 0.00 m³

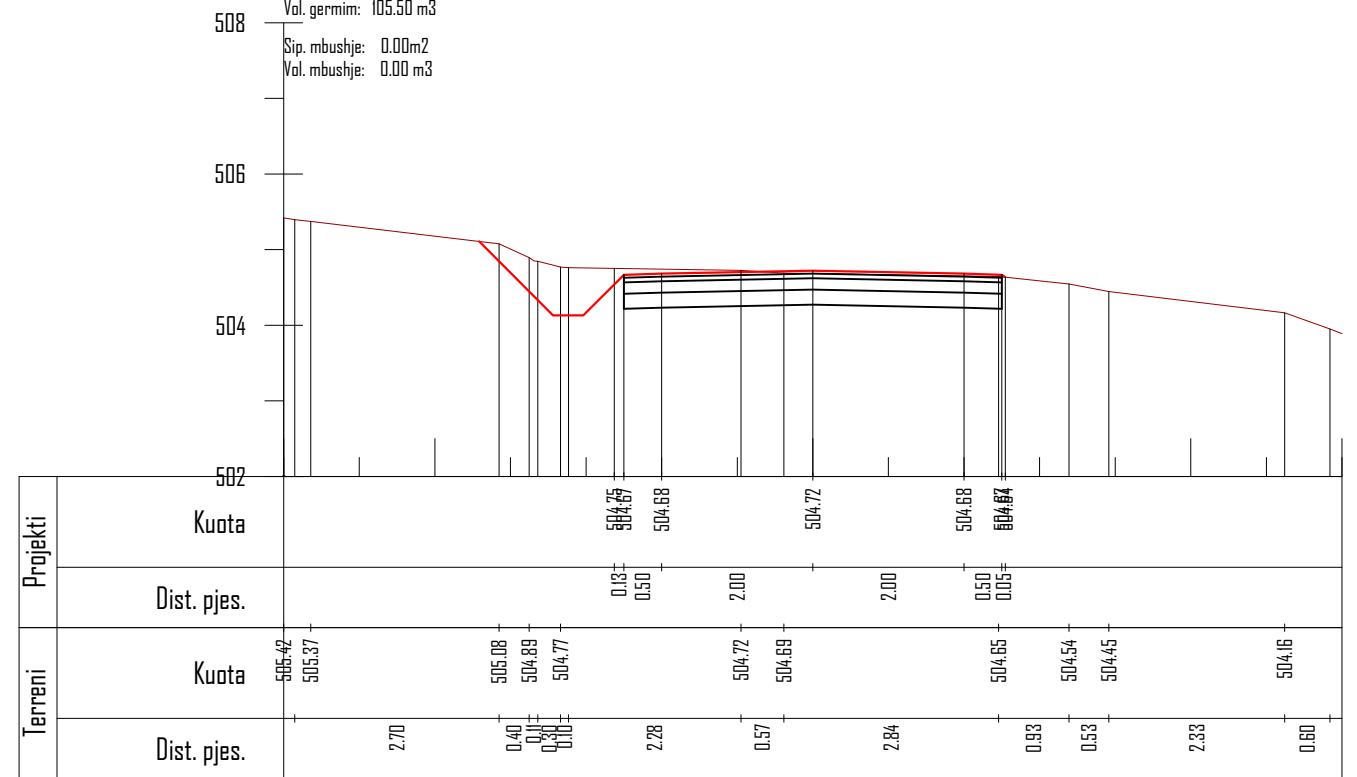

Km. 0+125

POROSITES : BASHKIA DIBËR

Sistemim Asfaltim i Rruges se Fshatit Hotesh (Katund i Ri - Hotesh)

EMERTIMI : PROFILAT TERTHORE



DREJTUES PROJEKTI

Ing.Gezim ISLAMI

PROJEKTUES

Ing.Erindi GJOKA	Elek.Hajdar KURTI
Top.K.CANAMETI	Mek.Arben MUHA
Hidr.Anisa ZAKA	Ark.Elton ÇARÇANI

SHKALLA


SHK - 1:100

TIRANE 2021


FLETA

4 - 02

FORMAT A3

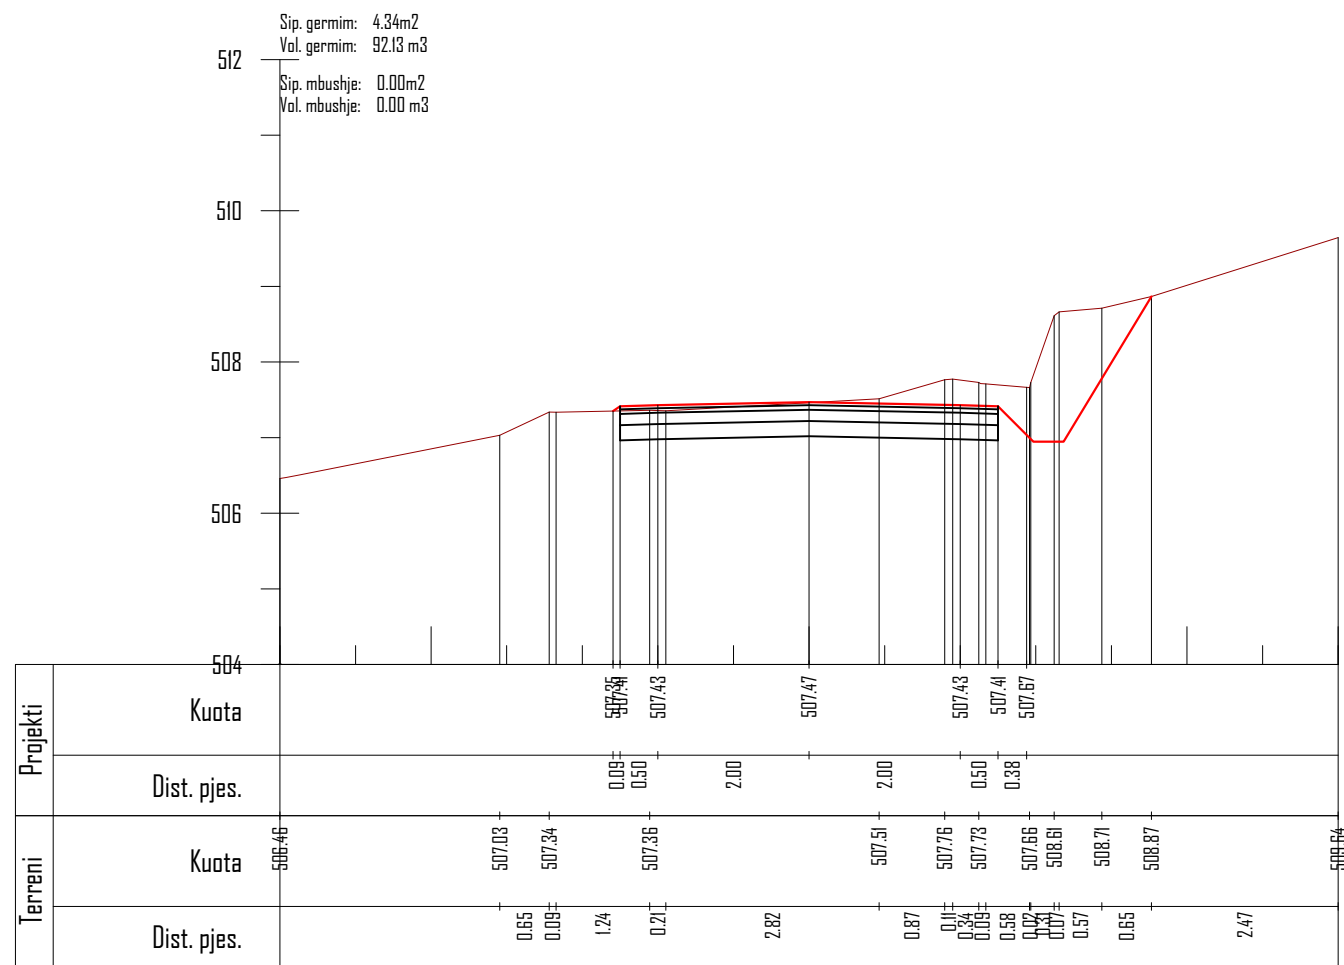

Km. 0+150

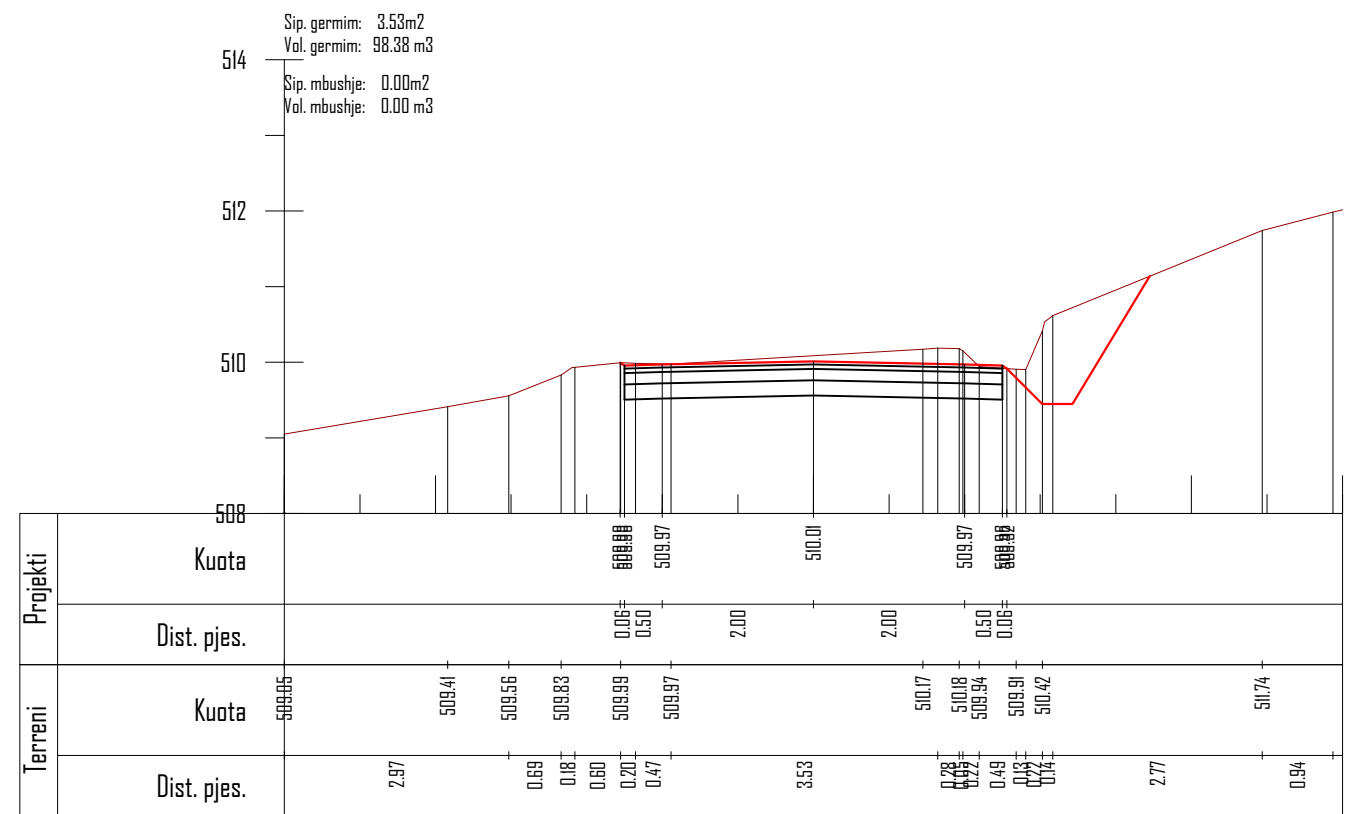

Km. 0+175

POROSITES : BASHKIA DIBËR

Sistemim Asfaltim i Rruges se Fshatit Hotesh (Katund i Ri - Hotesh)

EMERTIMI : PROFILAT TERTHORE



DREJTUES PROJEKTI

Ing.Gezim ISLAMI

PROJEKTUES

Ing.Erindi GJOKA

Top.K.CANAMETI

Hidr.Anisa ZAKA

Elek.Hajdar KURTI

Mek.Arben MUHA

Ark.Elton ÇARÇANI

SHKALLA


SHK - 1:100

TIRANE 2021


FLETA

4 - 03

FORMAT A3

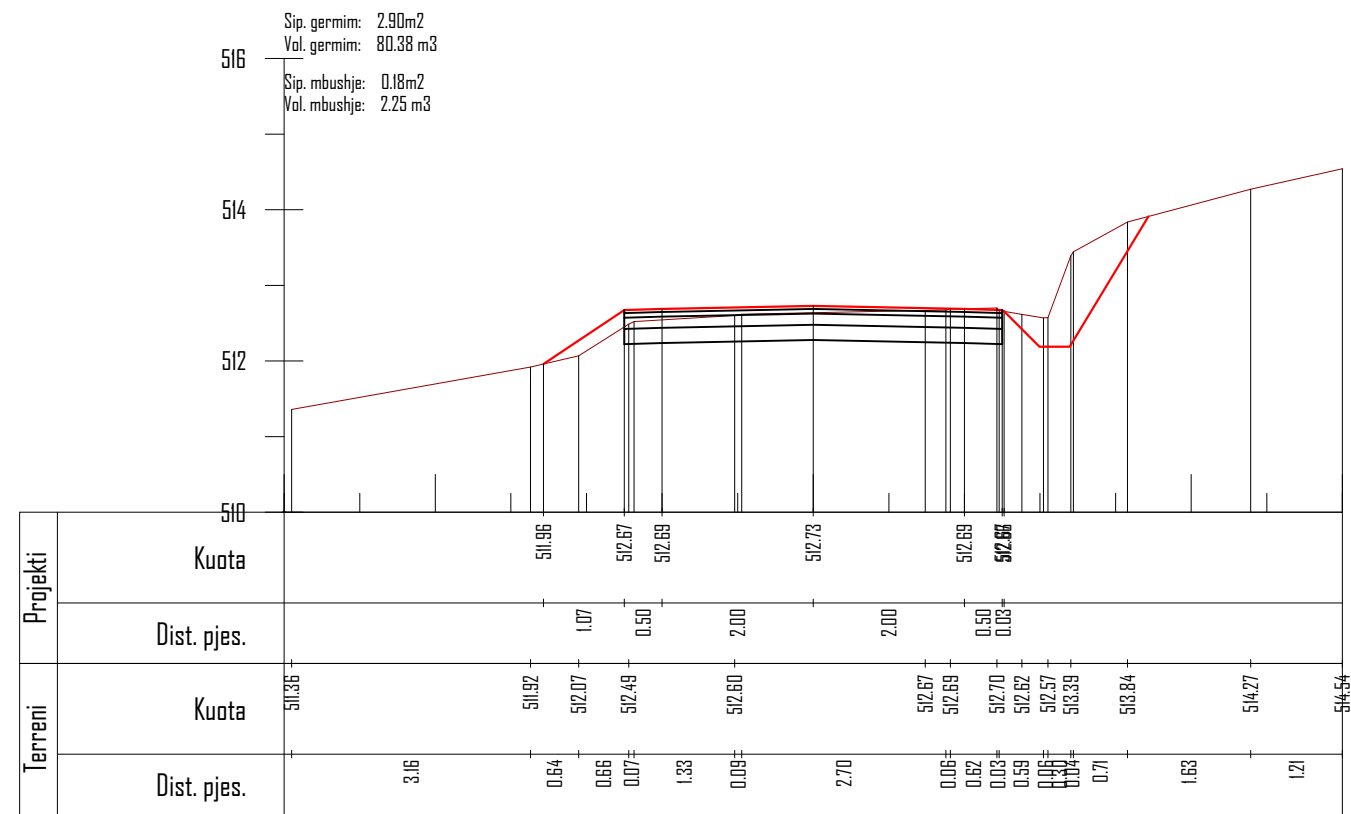

Km. 0+200

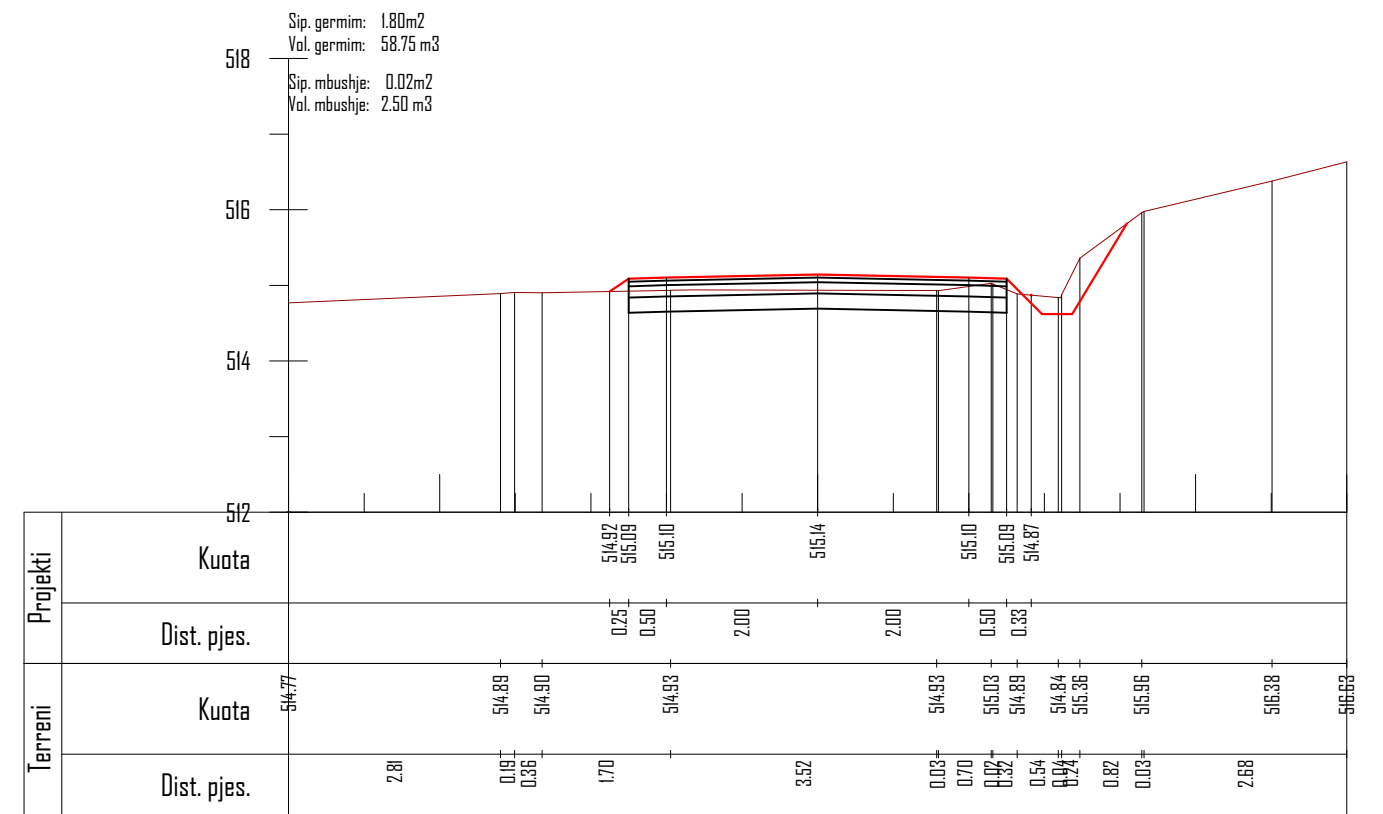

Km. 0+225

POROSITES : BASHKIA DIBËR

Sistemim Asfaltim i Rruges se Fshatit Hotesh (Katund i Ri - Hotesh)

EMERTIMI : PROFILAT TERTHORE



DREJTUES PROJEKTI

Ing.Gezim ISLAMI

PROJEKTUES

Ing.Erindi GJOKA
Elek.Hajdar KURTI

Top.K.CANAMETI
Mek.Arben MUHA

Hidr.Anisa ZAKA
Ark.Elton ÇARÇANI

SHKALLA


SHK - 1:100

TIRANE 2021


FLETA

4 - 04


FORMAT A3

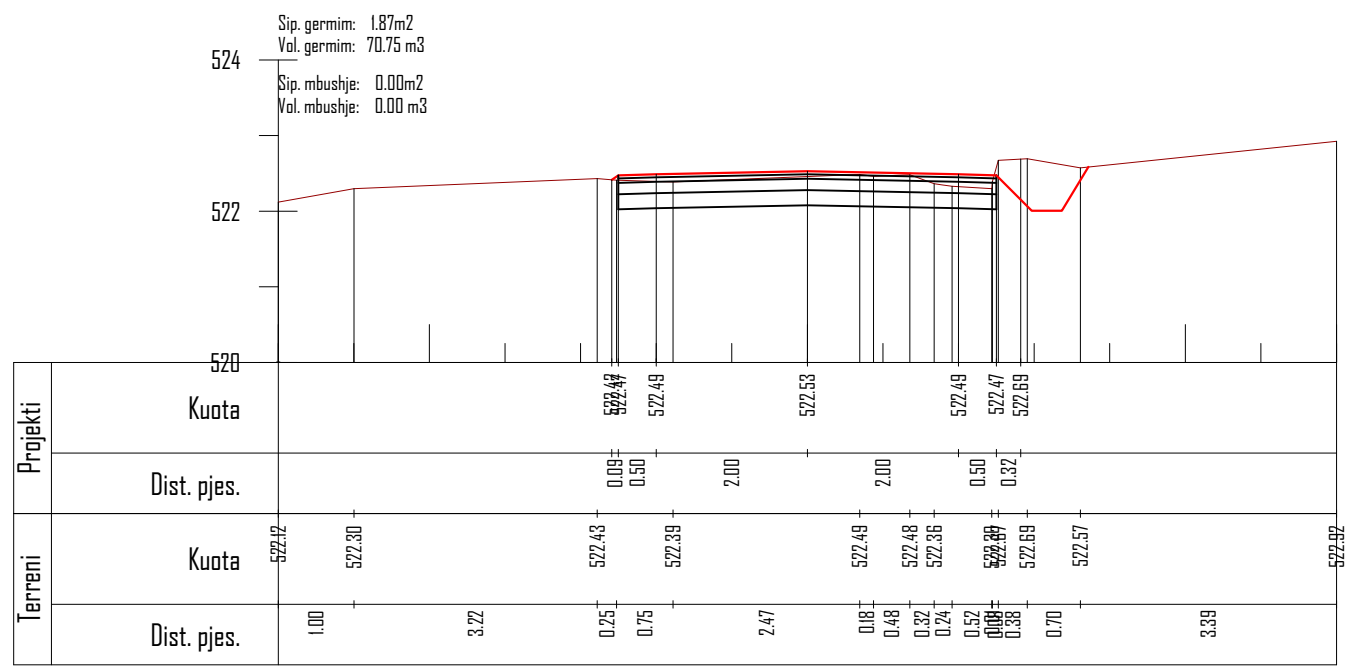

Km. 0+275

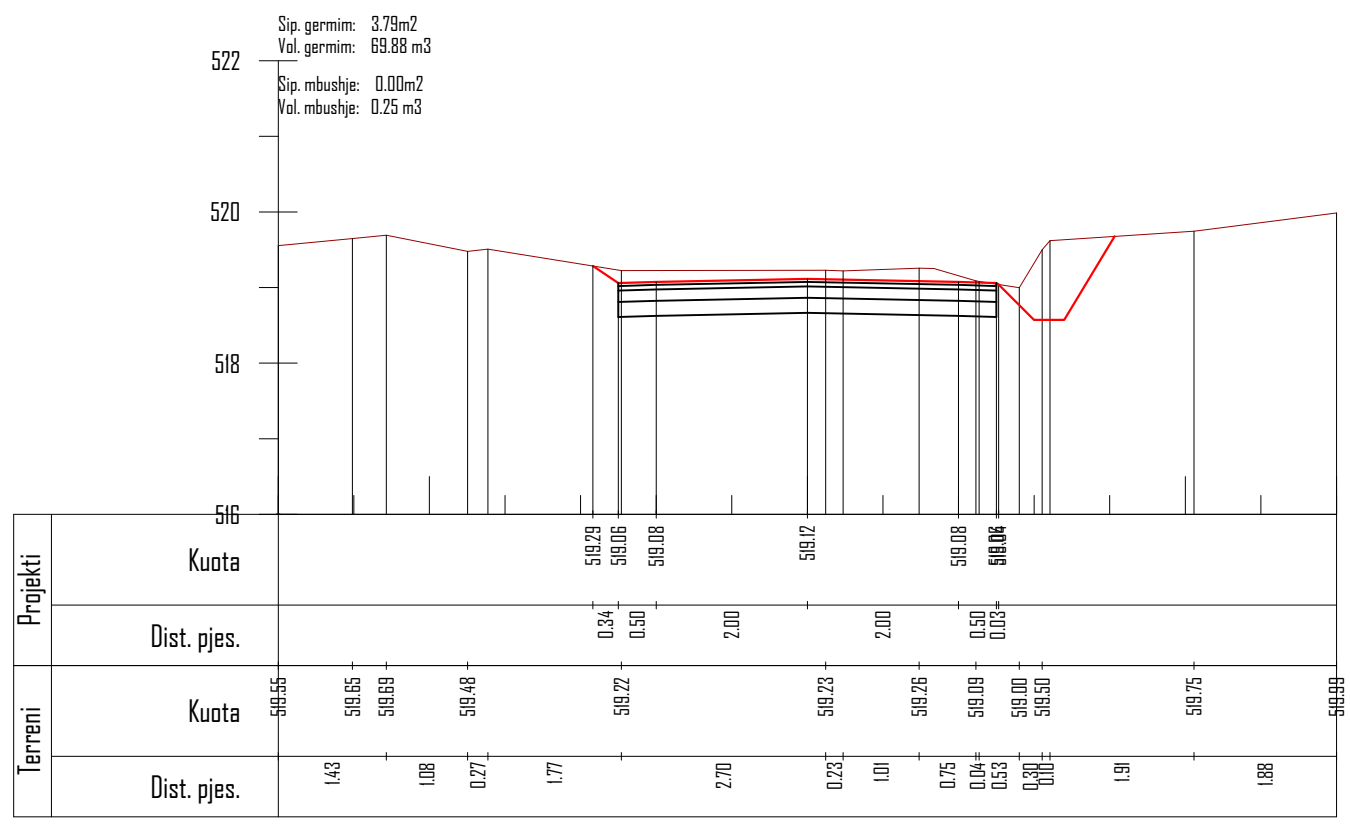

Km. 0+250

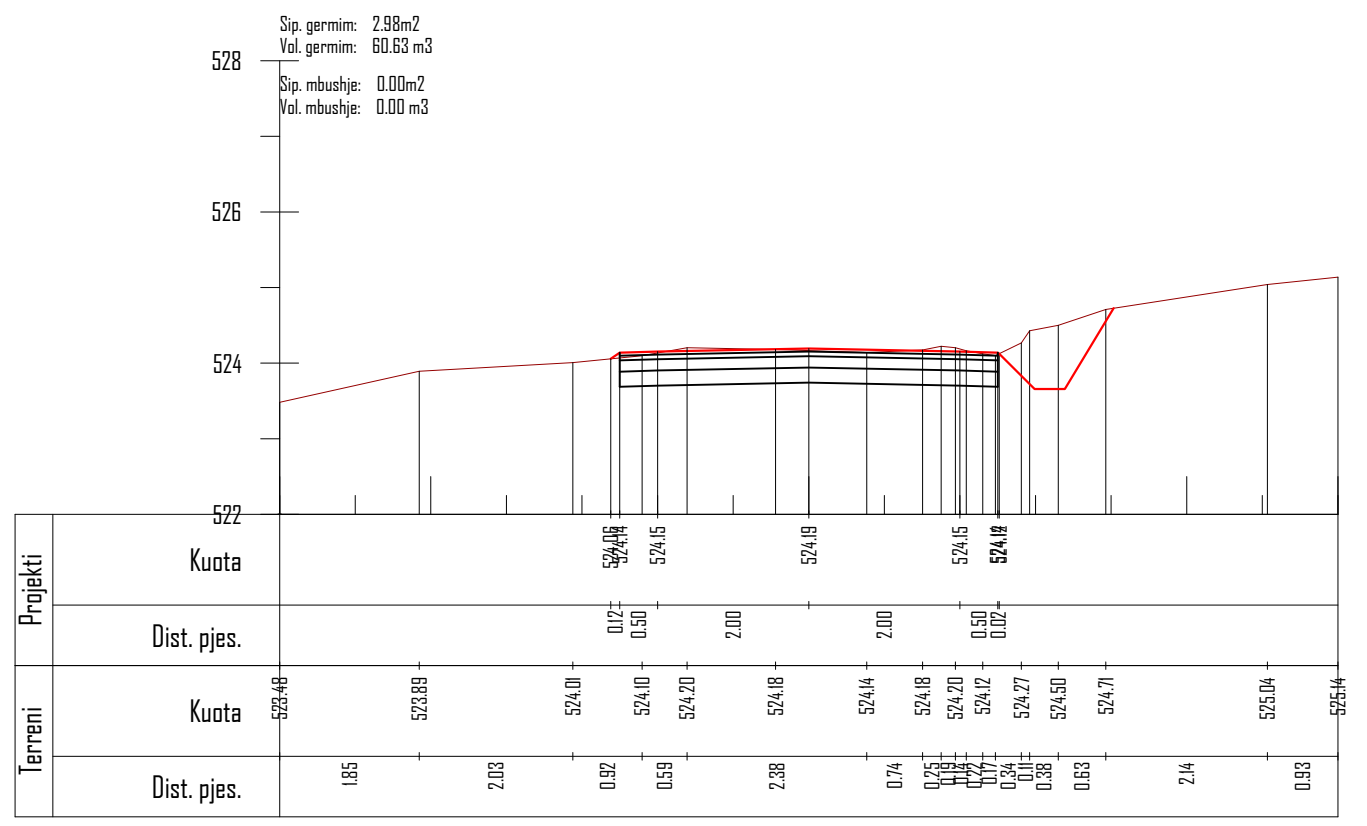

Km. 0+300


PROPOSITES : BASHKIA DIBËR
Sistemim Asfaltim i Rruges se Fshatit Hotesh (Katund i Ri - Hotesh)

EMERTIMI : PROFILAT TERTHORE
"ERALD-G" sh.p.k
Rruga "Kongresi i Lushnjes"
Tirane

DREJTUES PROJEKTI Ing.Gezim ISLAMI	PROJEKTUES		
	Ing.Erindi GJOKA	Elek.Hajdar KURTI	
	Top.K.CANAMETI	Mek.Arben MUHA	
	Hidr.Anisa ZAKA	Ark.Elton ÇARÇANI	

SHKALLA	FLETA
SHK - 1:100	4 - 05
TIRANE 2021	FORMAT A3


Sip. germim: 4.03m²
 Vol. germim: 87.63 m³
 Sip. mbushje: 0.00m²
 Val. mbushje: 0.00 m³

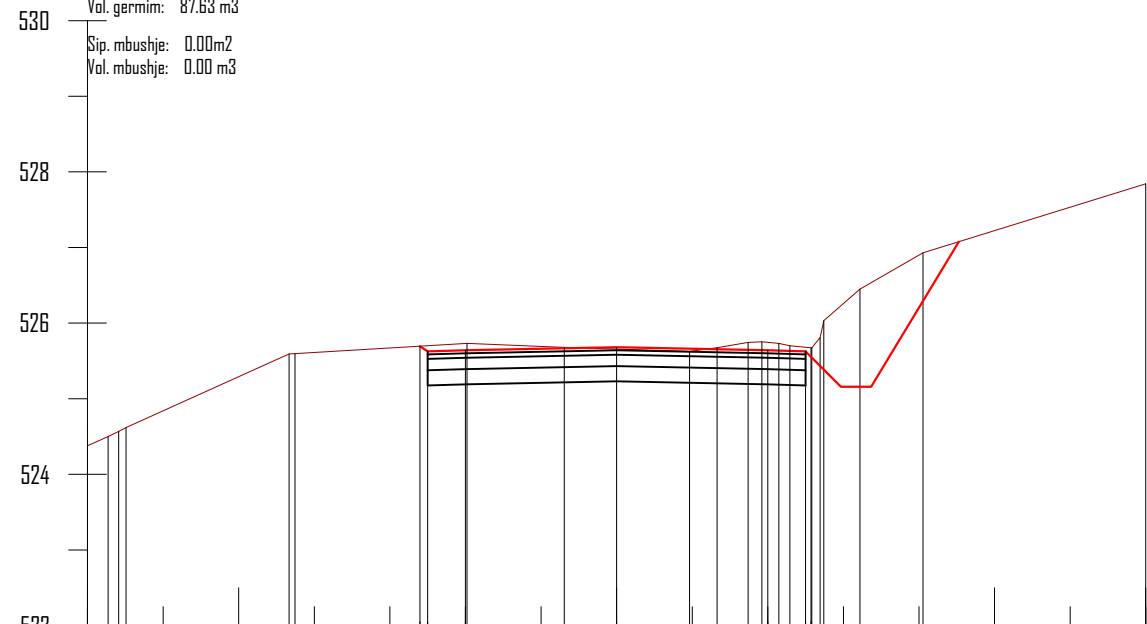

Projekti	Kuota	525.68	525.64	525.68	525.64	525.68	527.84								
	Dist. pjes.	0.00	0.50	2.00	2.00	0.50	0.07								
Terreni	Kuota	524.38	524.57	525.59	525.73	525.68	525.63	525.67	525.75	525.73	525.67	525.63	526.45	526.83	527.84
	Dist. pjes.	0.24	2.16	0.08	2.28	2.95	0.36	0.41	0.08	0.72	0.06	0.98	0.48	0.83	2.95

Km. 0+325

Sip. germim: 12.30m²
 Vol. germim: 204.13 m³
 Sip. mbushje: 0.00m²
 Val. mbushje: 0.00 m³

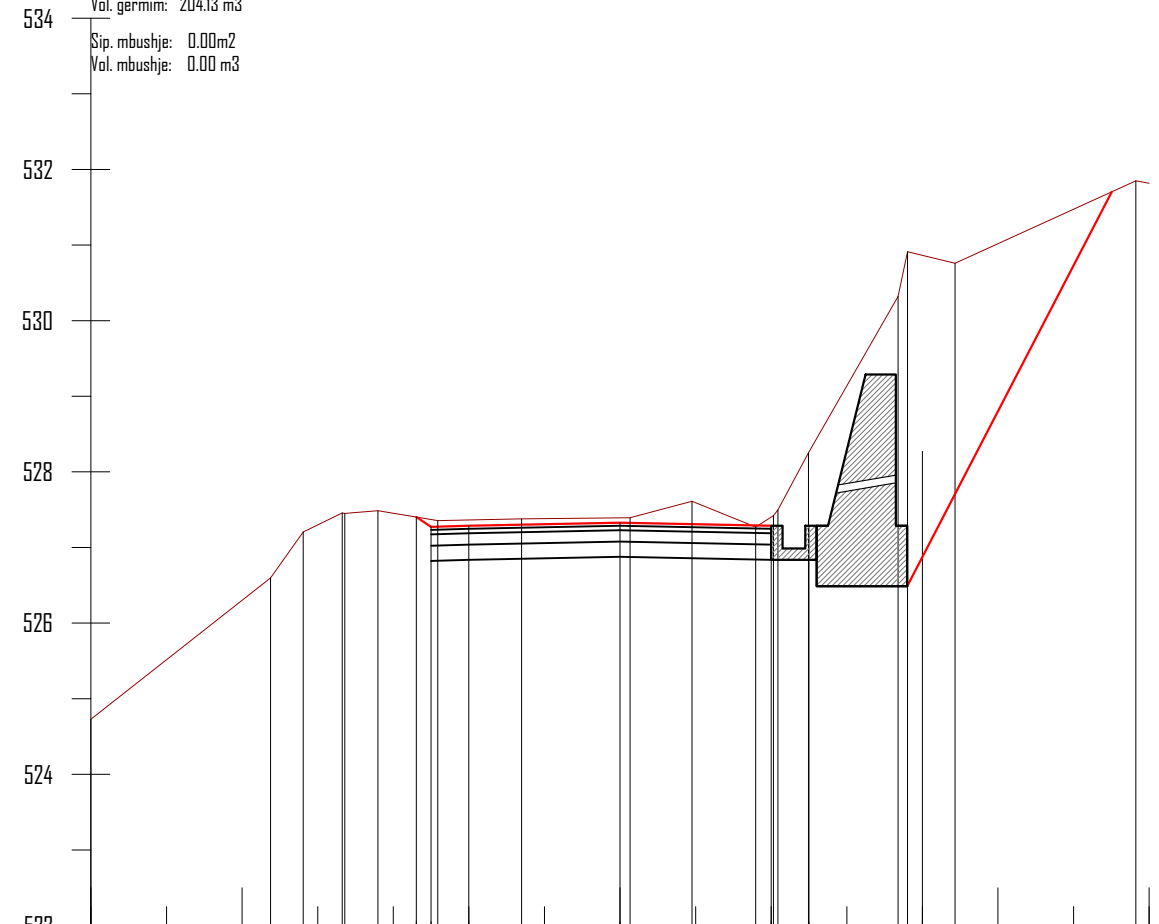

Projekti	Kuota	527.49	527.27	527.29	527.33	527.29	527.27	528.27							
	Dist. pjes.	0.20	0.50	2.00	2.00	0.50	1.50								
Terreni	Kuota	524.73	526.60	527.21	527.46	527.49	527.86	527.88	527.89	527.61	527.27	527.50	528.25	530.39	530.76
	Dist. pjes.	2.88	0.43	0.57	0.03	0.44	0.79	2.54	0.82	0.84	0.03	0.40	1.19	0.13	0.63

Km. 0+350

POROSITES : BASHKIA DIBËR

Sistemim Asfaltim i Rruges se Fshatit Hotesh (Katund i Ri - Hotesh)

EMERTIMI : PROFILAT TERTHORE



DREJTUES PROJEKTI

Ing.Gezim ISLAMI

PROJEKTUES

Ing.Erindi GJOKA

Top.K.CANAMETI

Hidr.Anisa ZAKA

Elek.Hajdar KURTI

Mek.Arben MUHA

Ark.Elton ÇARÇANI

SHKALLA


SHK - 1:100

TIRANE 2021


FLETA

4 - 06

FORMAT A3

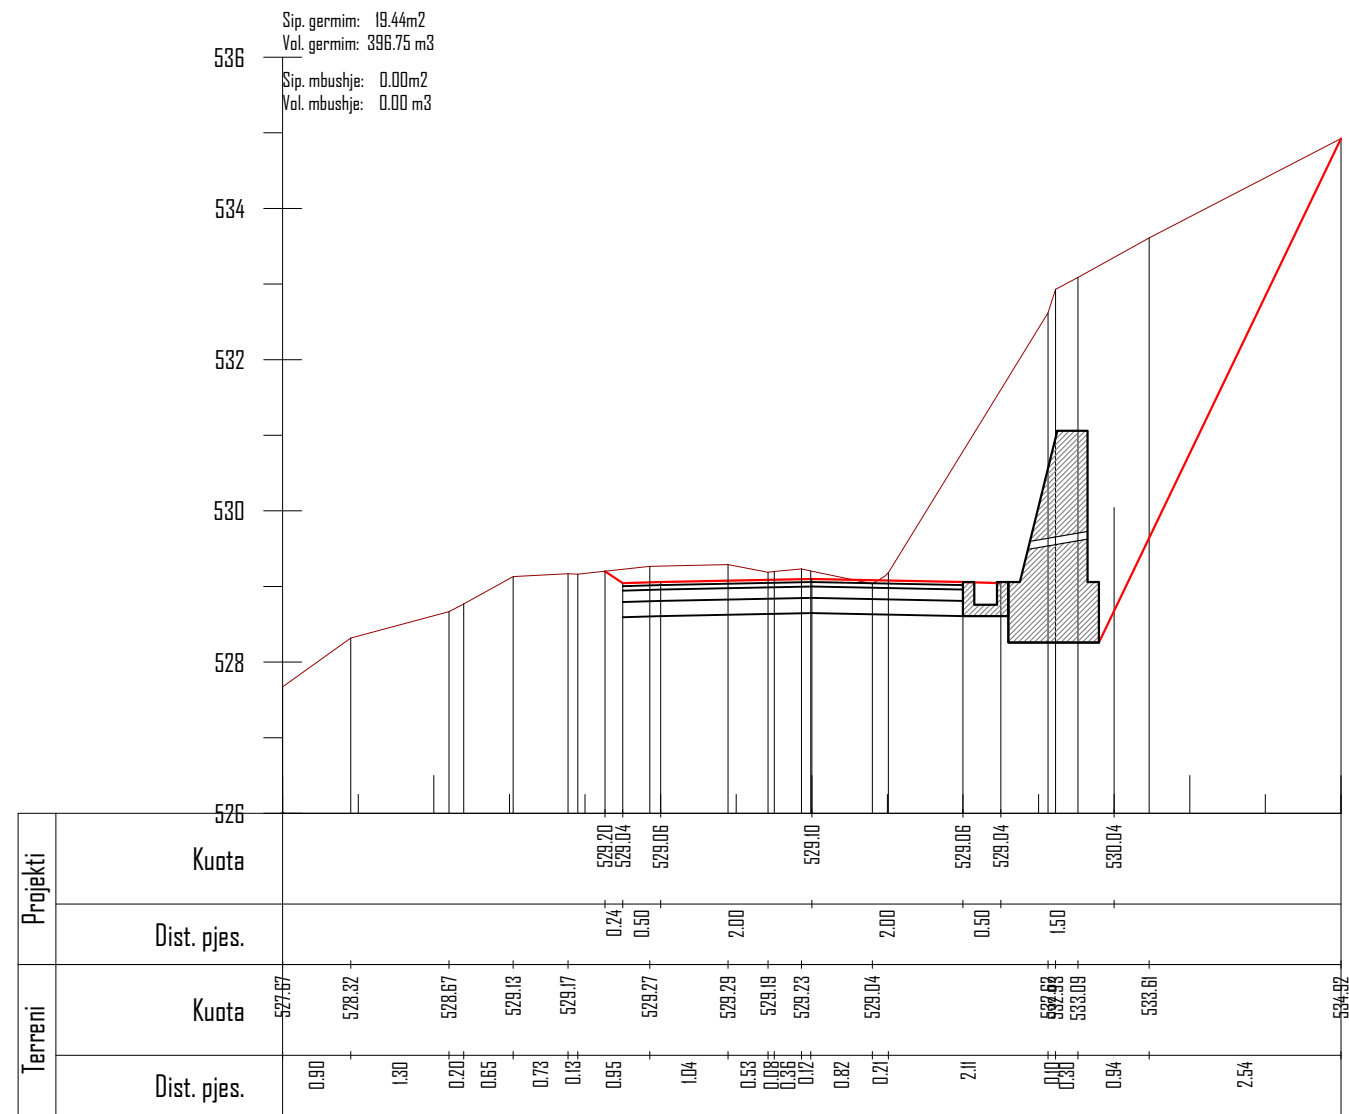

Km. 0+375

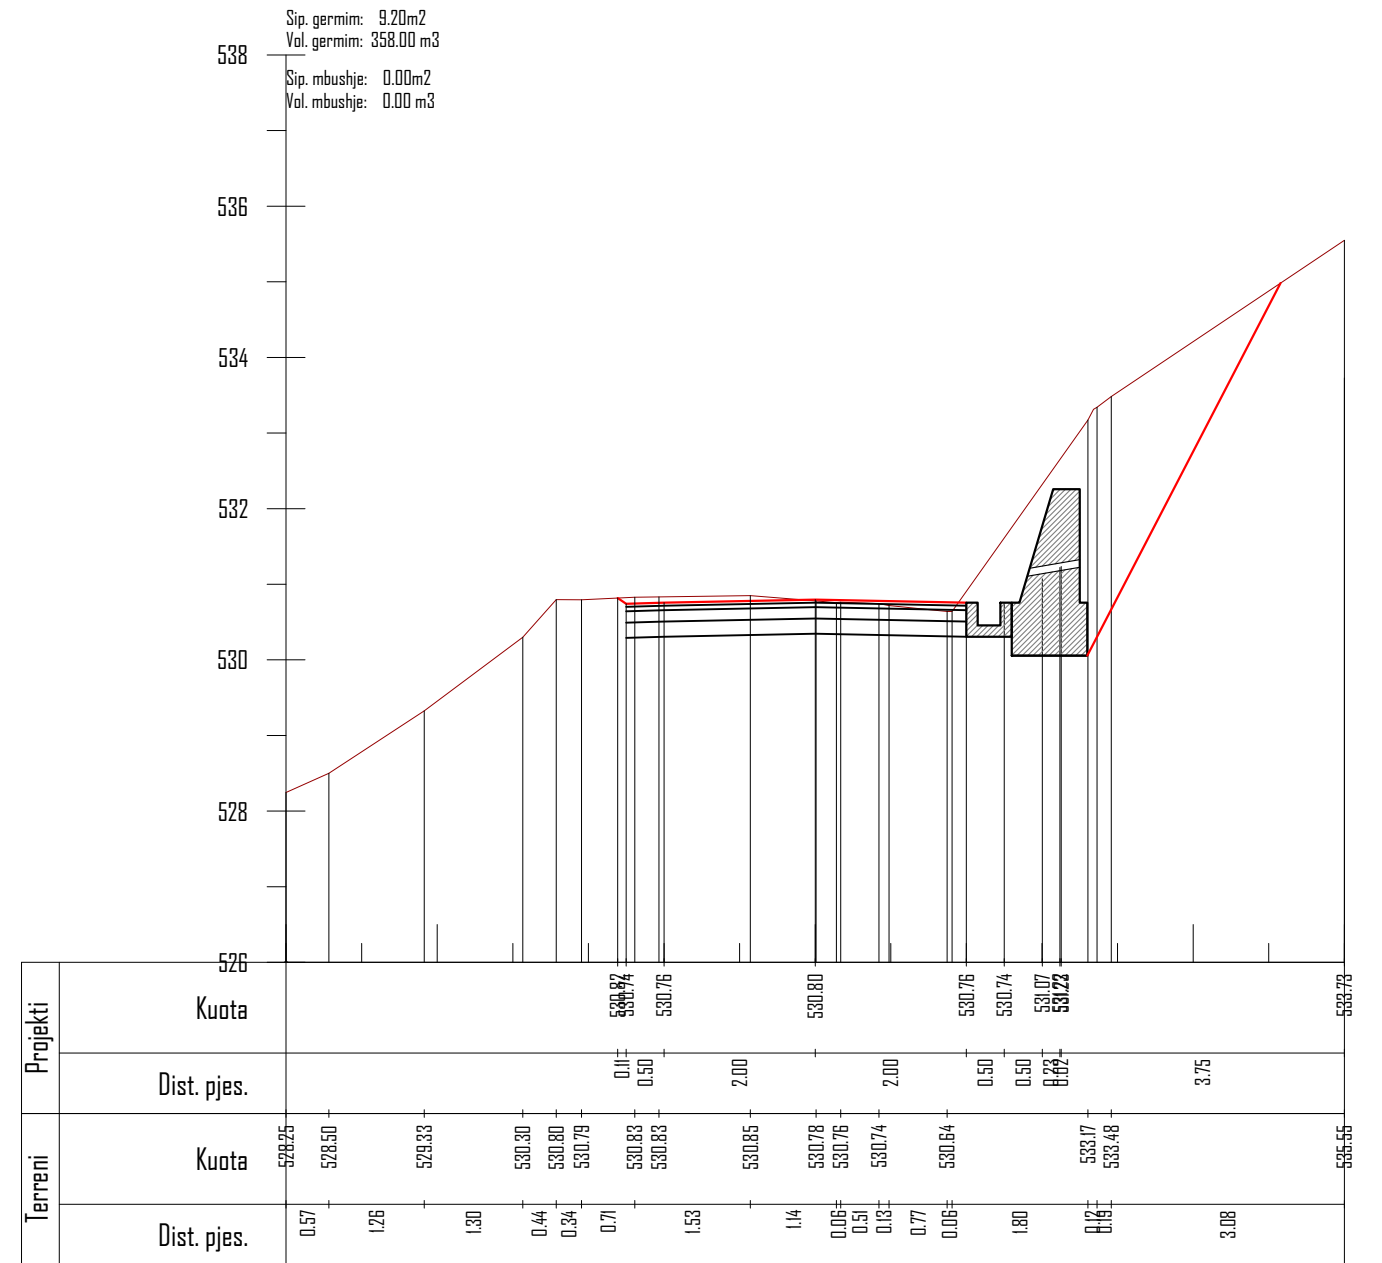


Km. 0+400

POROSITES : BASHKIA DIBËR

Sistemim Asfaltim i Rruges se Fshatit Hotesh (Katund i Ri - Hotesh)

EMERTIMI : PROFILAT TERTHORE

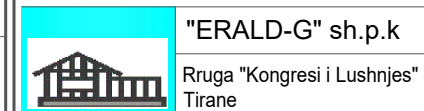

DREJTUES PROJEKTI

Ing.Gezim ISLAMI

PROJEKTUES

Ing.Erindi GJOKA	Elek.Hajdar KURTI
Top.K.CANAMETI	Mek.Arben MUHA
Hidr.Anisa ZAKA	Ark.Elton ÇARÇANI

SHKALLA

SHK - 1:100


TIRANE 2021

FLETA

4 - 07

FORMAT A3


Sip. germim: 5.50m²
 Vol. germim: 183.75 m³
 Sip. mbushje: 0.00m²
 Vol. mbushje: 0.00 m³

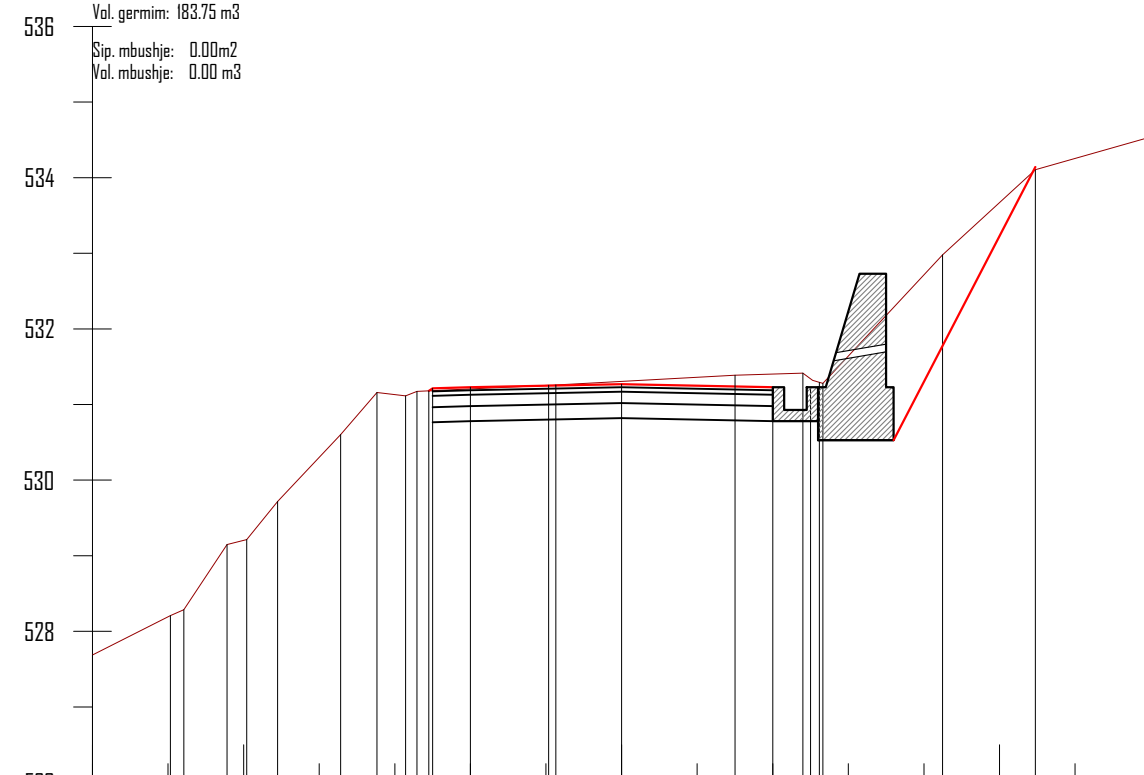

Projekti	Kuota	527.69	528.21	529.15	529.72	530.60	531.16	531.12	531.23	531.27	531.23	531.23	531.23	534.10			
	Dist. pjes.							0.05	0.50	2.00	2.00	0.50	0.12				
Terreni	Kuota	527.69	528.21	529.15	529.72	530.60	531.16	531.12	531.23	531.27	531.23	531.23	531.23	534.10			
	Dist. pjes.	1.03	0.18	0.57	0.26	0.41	0.83	0.48	0.38	0.15	1.74	0.09	2.37	0.90	0.26	1.59	1.23

Km. 0+425

Sip. germim: 5.76m²
 Vol. germim: 140.75 m³
 Sip. mbushje: 0.05m²
 Vol. mbushje: 0.63 m³

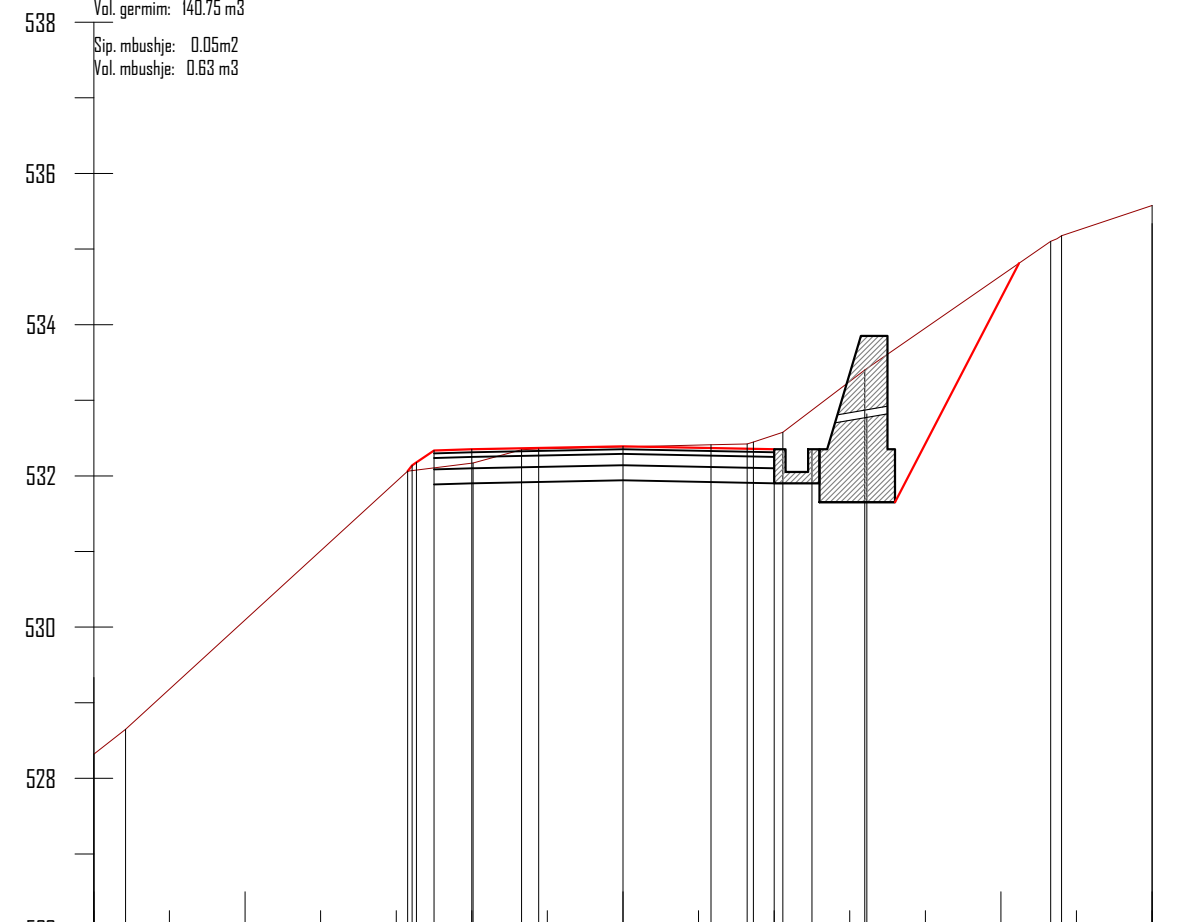


Projekti	Kuota	529.33	532.16	532.34	532.35	532.39	532.35	532.34	532.82	535.34		
	Dist. pjes.		4.21	0.18	0.50	2.00	2.00	0.50	0.73	3.77		
Terreni	Kuota	528.92	528.65	532.06	532.17	532.35	532.41	532.42	532.58	533.40	535.10	535.68
	Dist. pjes.	0.42	3.73	0.86	0.64	0.23	2.76	0.08	0.39	1.08	2.46	0.14

Km. 0+450

POROSITES : BASHKIA DIBËR

Sistemim Asfaltim i Rruges se Fshatit Hotesh (Katund i Ri - Hotesh)

EMERTIMI : PROFILAT TERTHORE

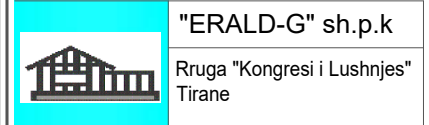

DREJTUES PROJEKTI

Ing.Gezim ISLAMI

PROJEKTUES

Ing.Erindi GJOKA	Elek.Hajdar KURTI
Top.K.CANAMETI	Mek.Arben MUHA
Hidr.Anisa ZAKA	Ark.Elton ÇARÇANI

SHKALLA

SHK - 1:100


FLETA

4 - 08

TIRANE 2021


FORMAT A3

Sip. germim: 4.95m²
 Vol. germim: 133.88 m³
 Sip. mbushje: 0.03m²
 Vol. mbushje: 1.00 m³

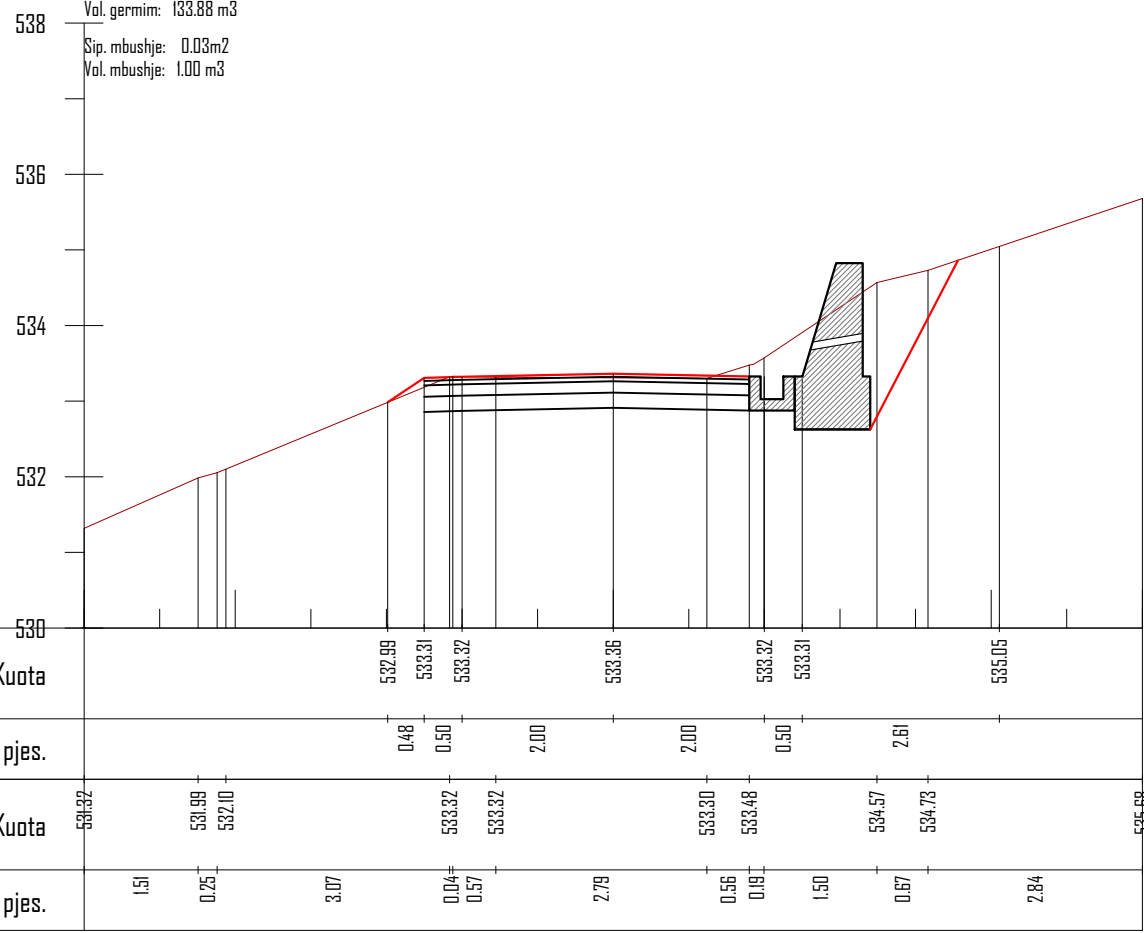

Km. 0+475

Sip. germim: 3.34m²
 Vol. germim: 103.63 m³
 Sip. mbushje: 0.00m²
 Vol. mbushje: 0.38 m³

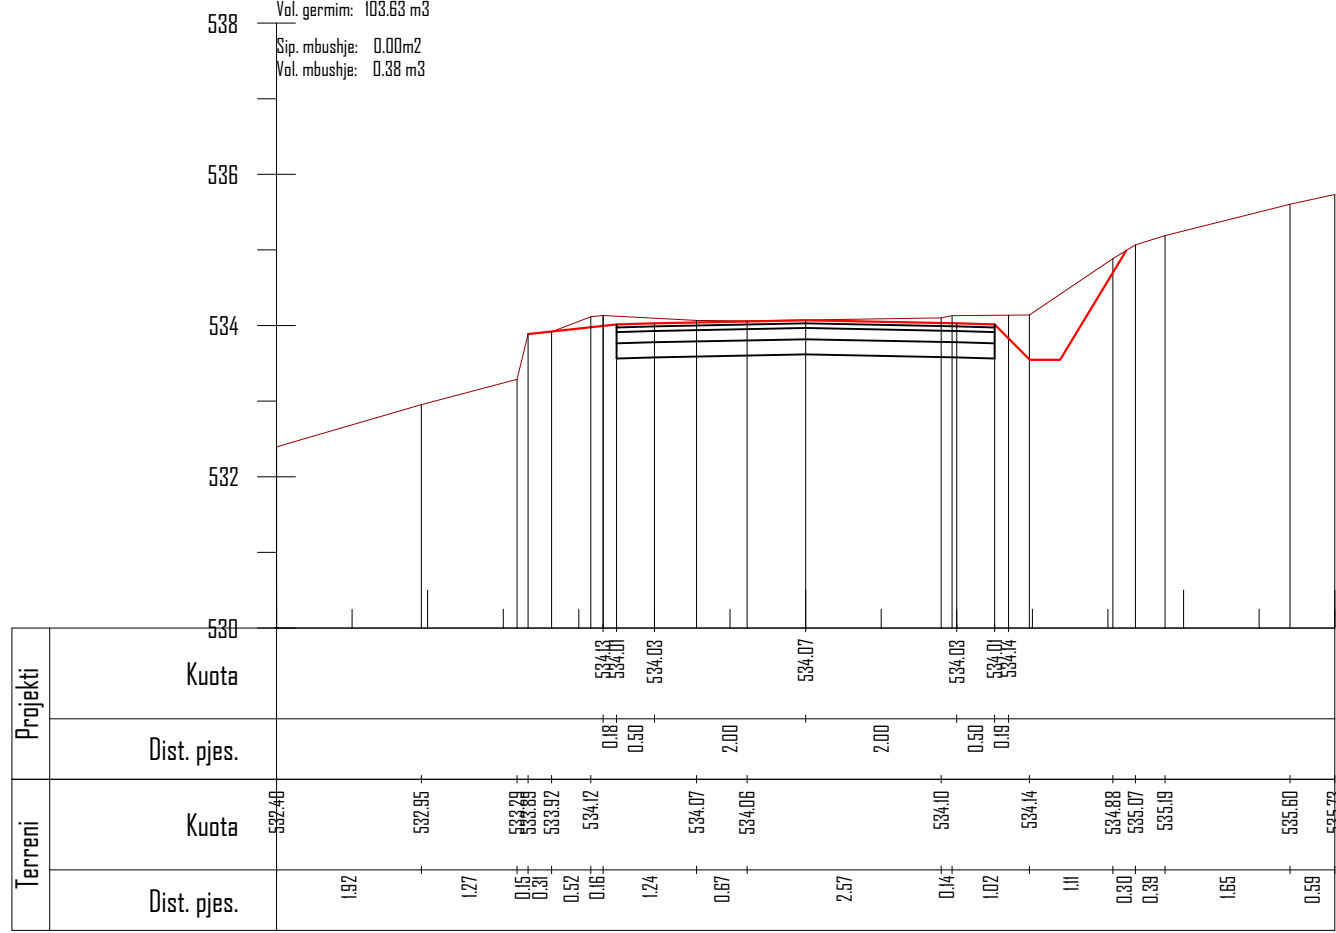


Km. 0+500

POROSITES : BASHKIA DIBËR
 Sistemim Asfaltim i Rruges se Fshatit Hotesh (Katund i Ri - Hotesh)


EMERTIMI : PROFILAT TERTHORE
 "ERALD-G" sh.p.k
 Rruga "Kongresi i Lushnjes"
 Tirane

DREJTUES PROJEKTI Ing.Gezim ISLAMI	PROJEKTUES	
	Ing.Erindi GJOKA Top.K.CANAMETI Hidr.Anisa ZAKA	Elek.Hajdar KURTI Mek.Arben MUHA Ark.Elton ÇARÇANI

SHKALLA	FLETA
SHK - 1:100	4 - 09
TIRANE 2021	FORMAT A3

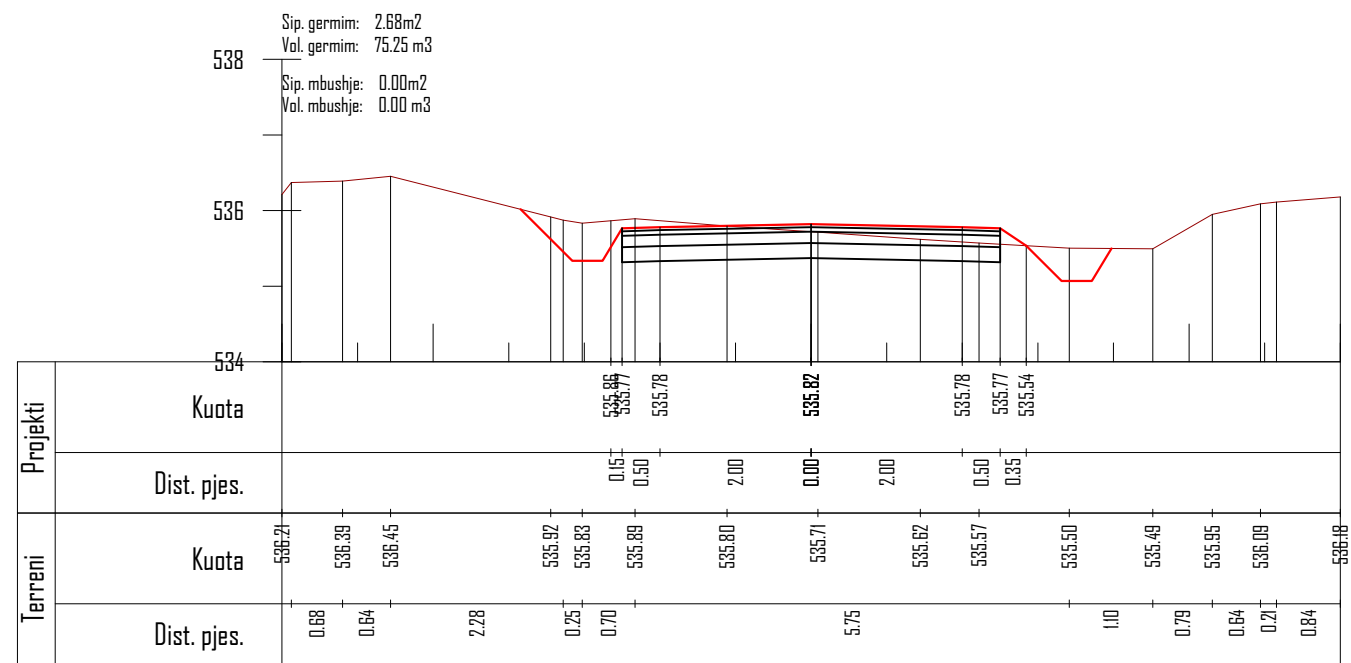

Km. 0+525

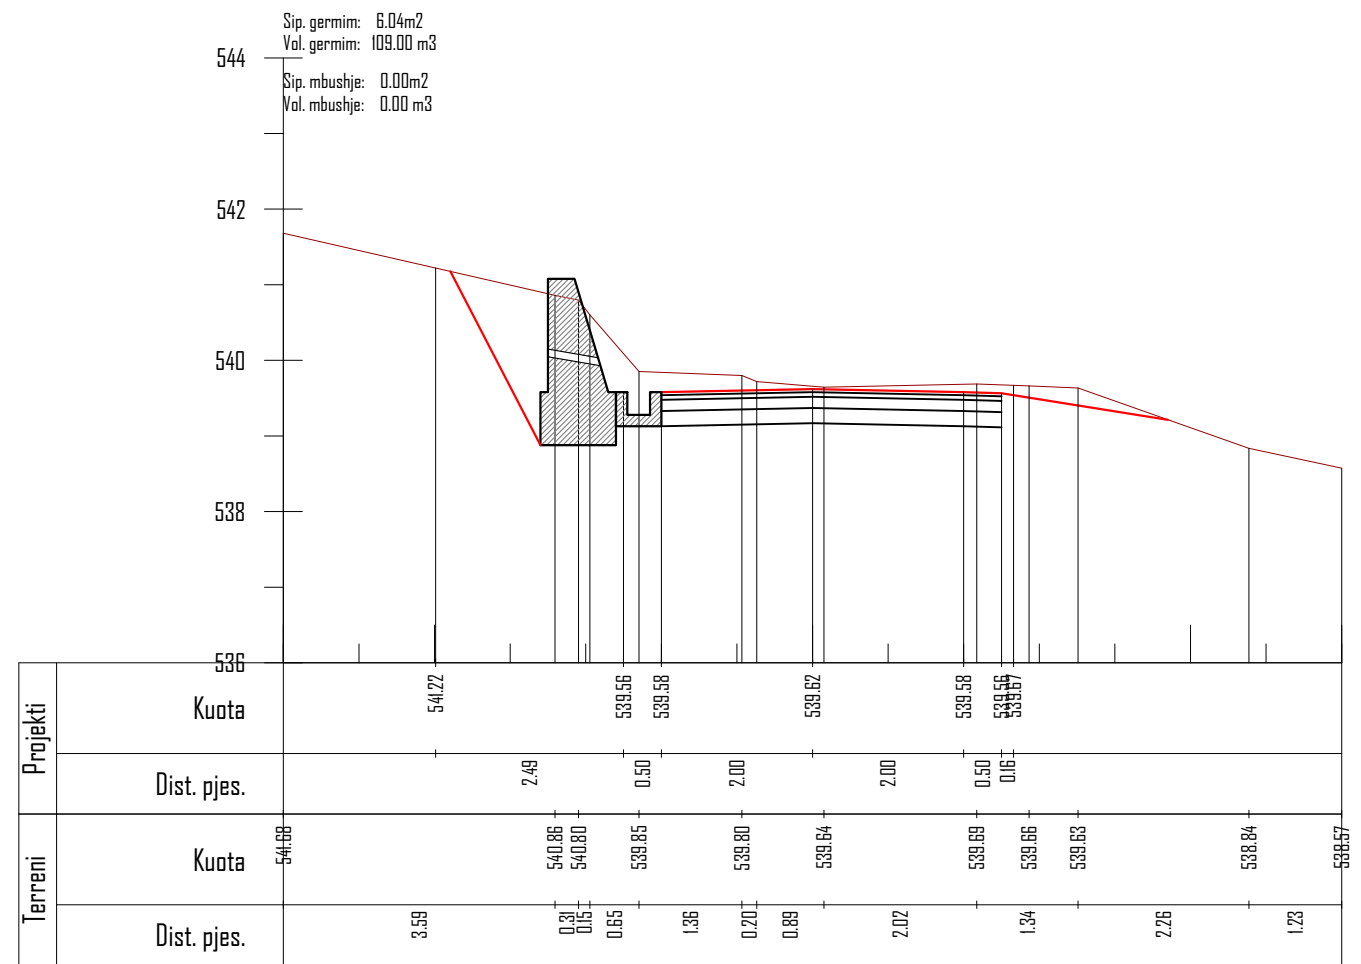

Km. 0+550

POROSITES : BASHKIA DIBËR

Sistemim Asfaltim i Rruges se Fshatit Hotesh (Katund i Ri - Hotesh)

EMERTIMI : PROFILAT TERTHORE



"ERALD-G" sh.p.k
Rruga "Kongresi i Lushnjes"
Tirane

DREJTUES PROJEKTI

Ing.Gezim ISLAMI

PROJEKTUES

Ing.Erindi GJOKA	Elek.Hajdar KURTI
Top.K.CANAMETI	Mek.Arben MUHA
Hidr.Anisa ZAKA	Ark.Elton ÇARÇANI

SHKALLA


SHK - 1:100

TIRANE 2021


FLETA

4 - 10

FORMAT A3

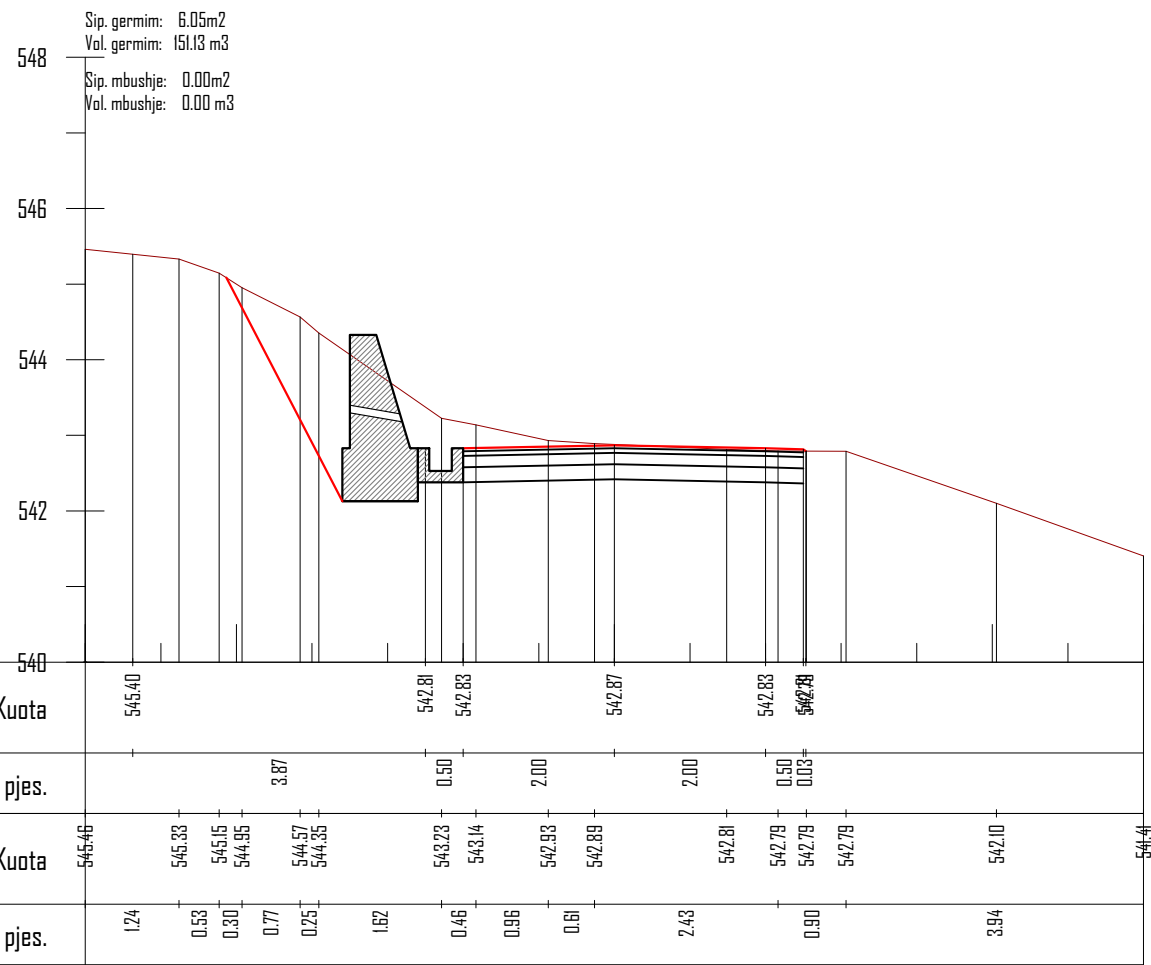

Km. 0+575

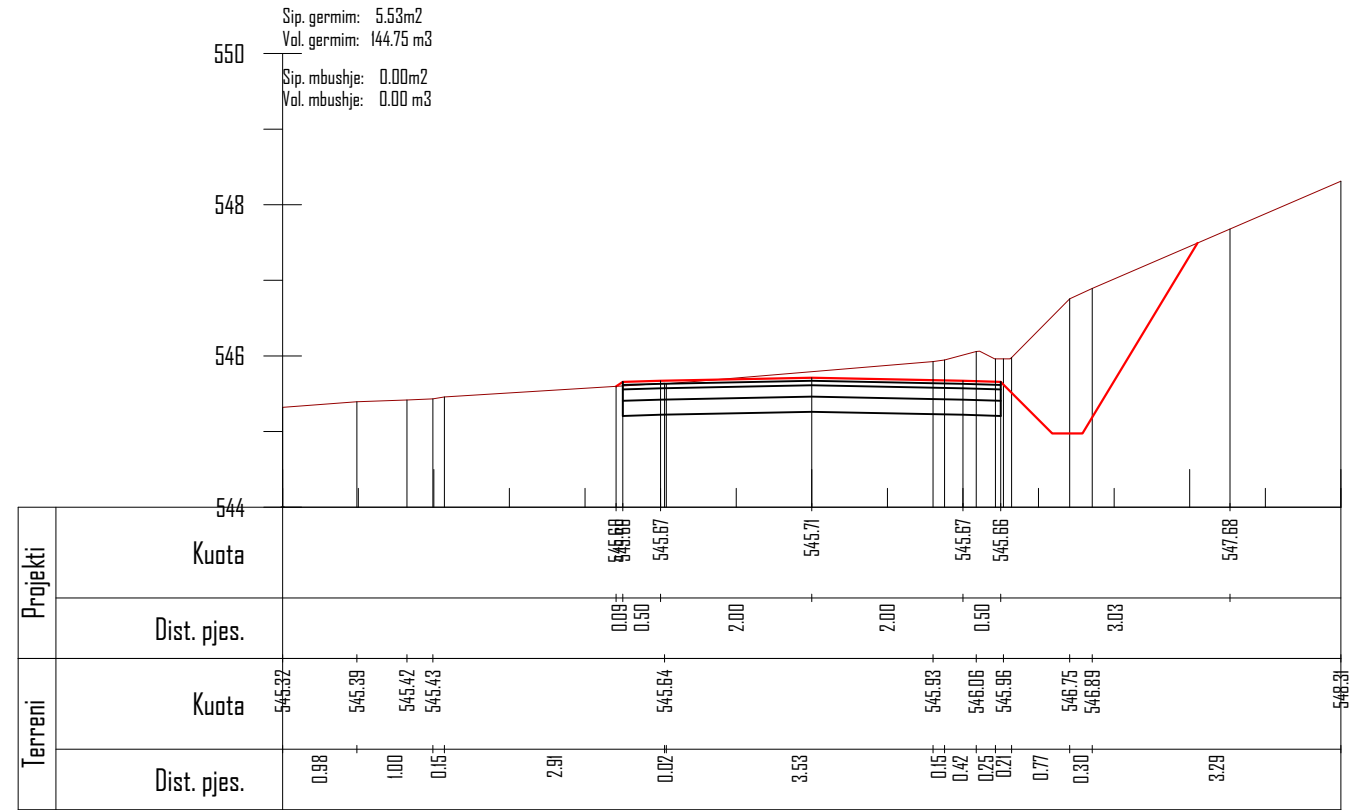

Km. 0+600

POROSITES : BASHKIA DIBËR

Sistemim Asfaltim i Rruges se Fshatit Hotesh (Katund i Ri - Hotesh)

EMERTIMI : PROFILAT TERTHORE



DREJTUES PROJEKTI

Ing.Gezim ISLAMI

PROJEKTUES

Ing.Erindi GJOKA

Top.K.CANAMETI

Hidr.Anisa ZAKA

Elek.Hajdar KURTI

Mek.Arben MUHA

Ark.Elton ÇARÇANI

SHKALLA


SHK - 1:100

TIRANE 2021


FLETA

4 - 11

FORMAT A3

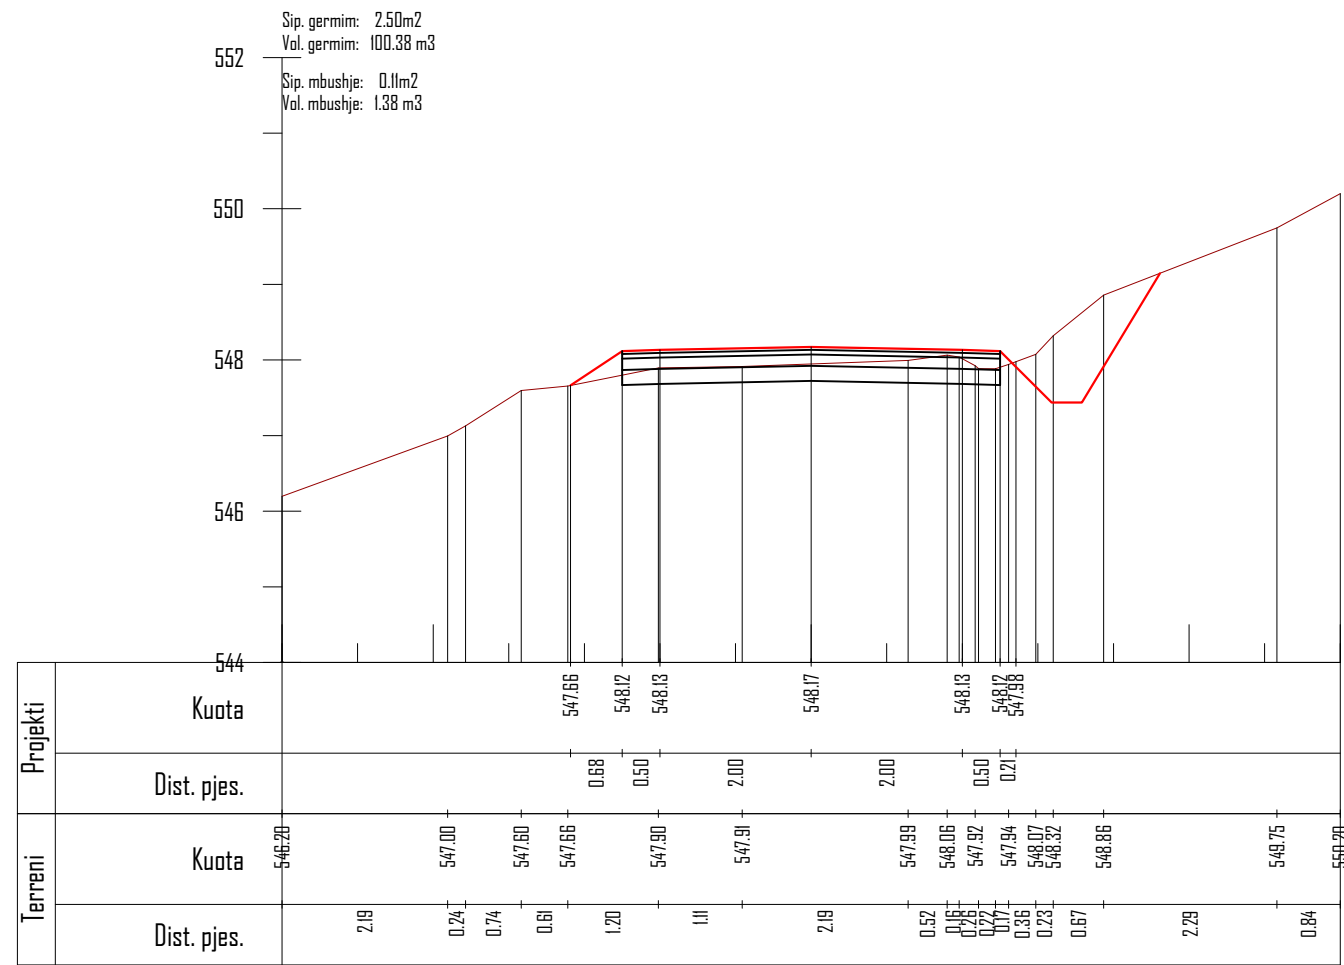

Km. 0+625

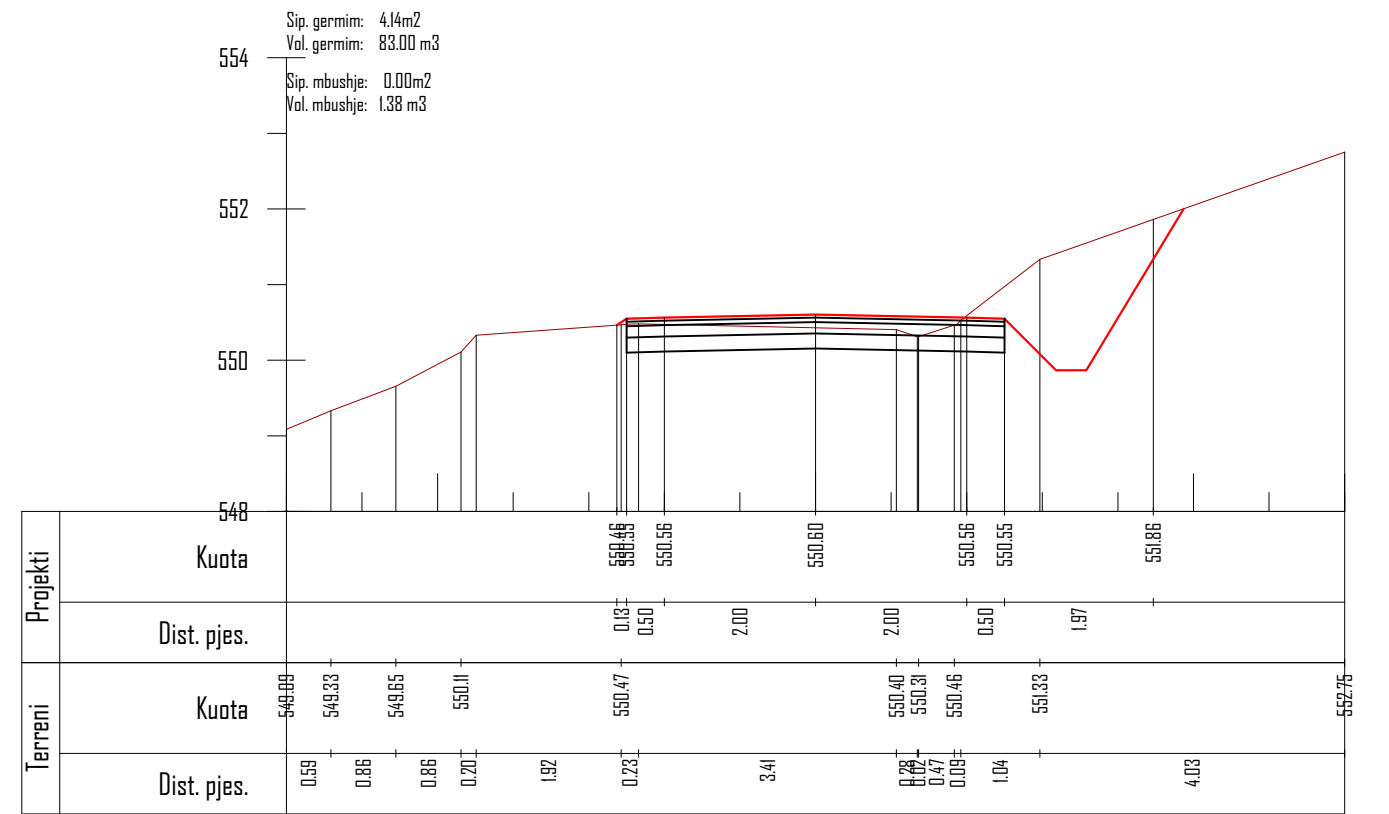

Km. 0+650

POROSITES : BASHKIA DIBËR

Sistemim Asfaltim i Rruges se Fshatit Hotesh (Katund i Ri - Hotesh)

EMERTIMI : PROFILAT TERTHORE



DREJTUES PROJEKTI

Ing.Gezim ISLAMI

PROJEKTUES

Ing.Erindi GJOKA	Elek.Hajdar KURTI
Top.K.CANAMETI	Mek.Arben MUHA
Hidr.Anisa ZAKA	Ark.Elton ÇARÇANI

SHKALLA


SHK - 1:100

TIRANE 2021


FLETA

4 - 12

FORMAT A3

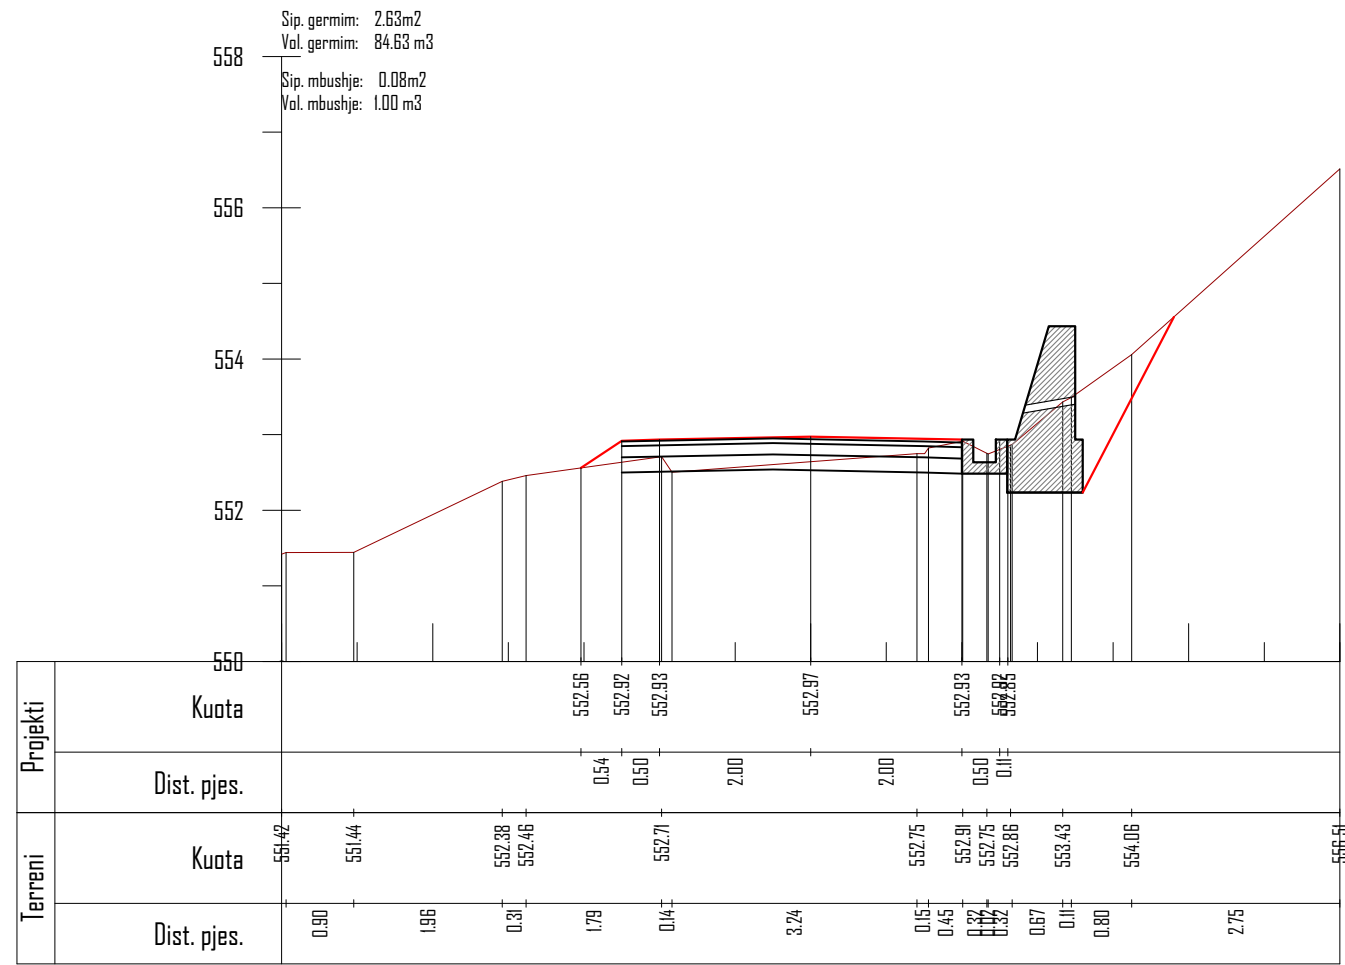

Km. 0+675

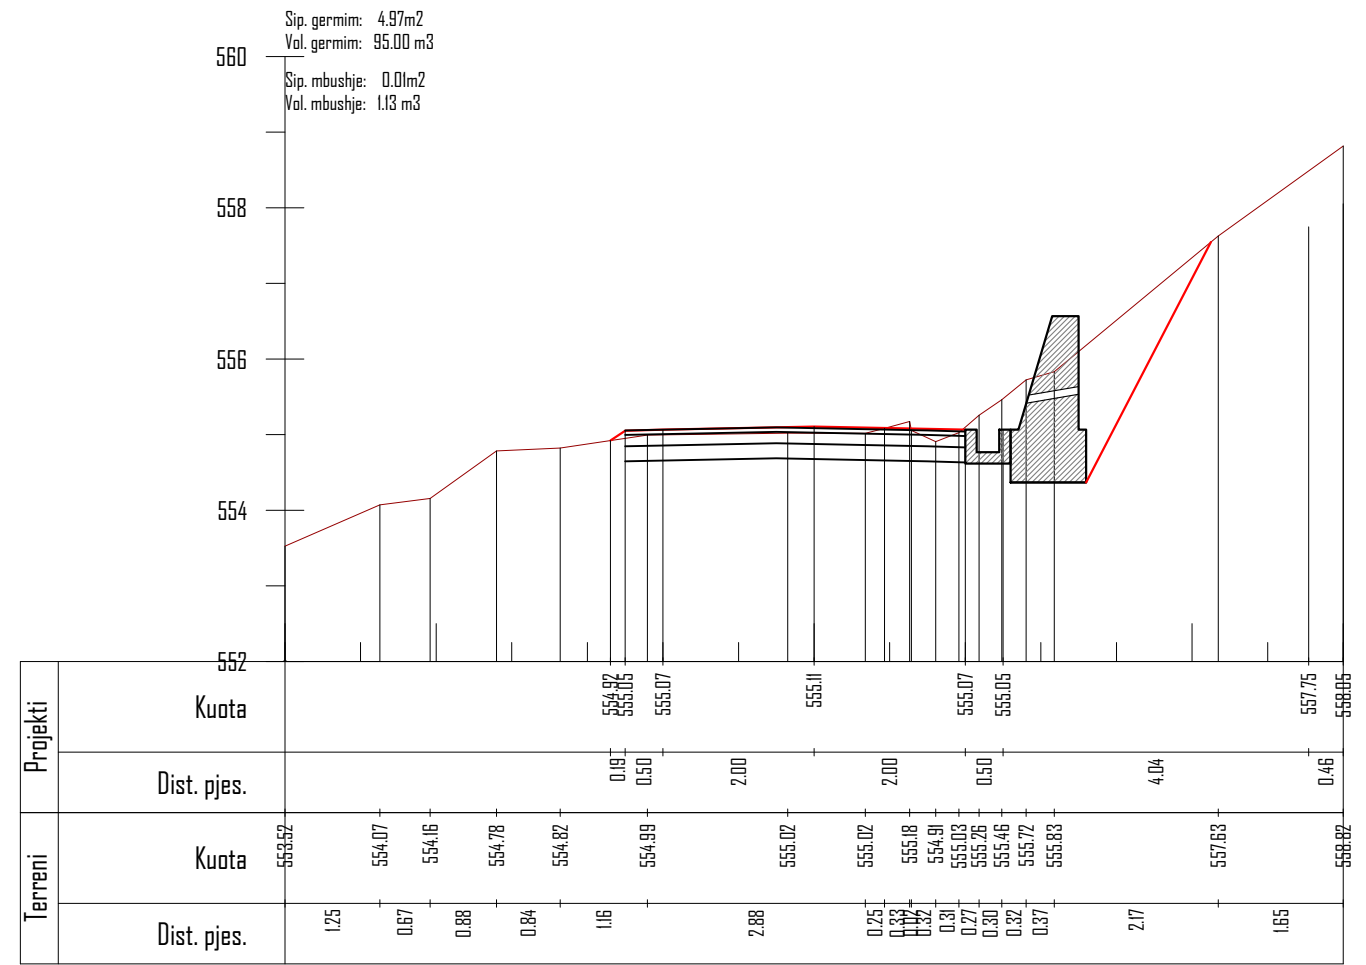

Km. 0+700

POROSITES : BASHKIA DIBËR

Sistemim Asfaltim i Rruges se Fshatit Hotesh (Katund i Ri - Hotesh)

EMERTIMI : PROFILAT TERTHORE



DREJTUES PROJEKTI

Ing.Gezim ISLAMI

PROJEKTUES

Ing.Erindi GJOKA	Elek.Hajdar KURTI
Top.K.CANAMETI	Mek.Arben MUHA
Hidr.Anisa ZAKA	Ark.Elton ÇARÇANI

SHKALLA


SHK - 1:100

TIRANE 2021


FLETA

4 - 13

FORMAT A3

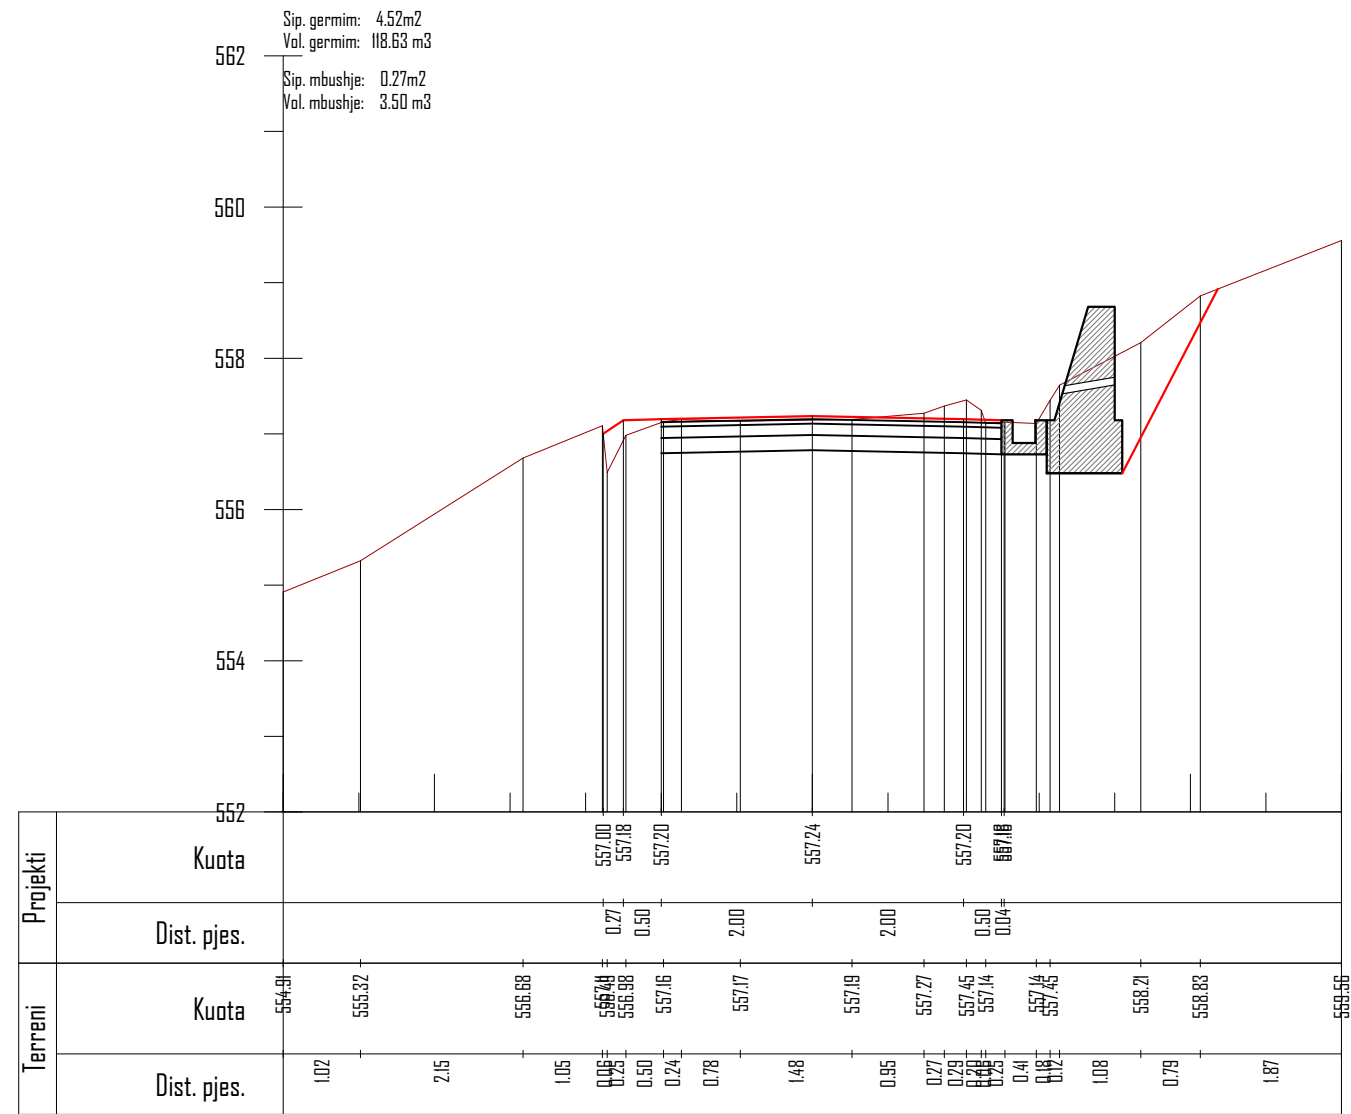

Km. 0+725

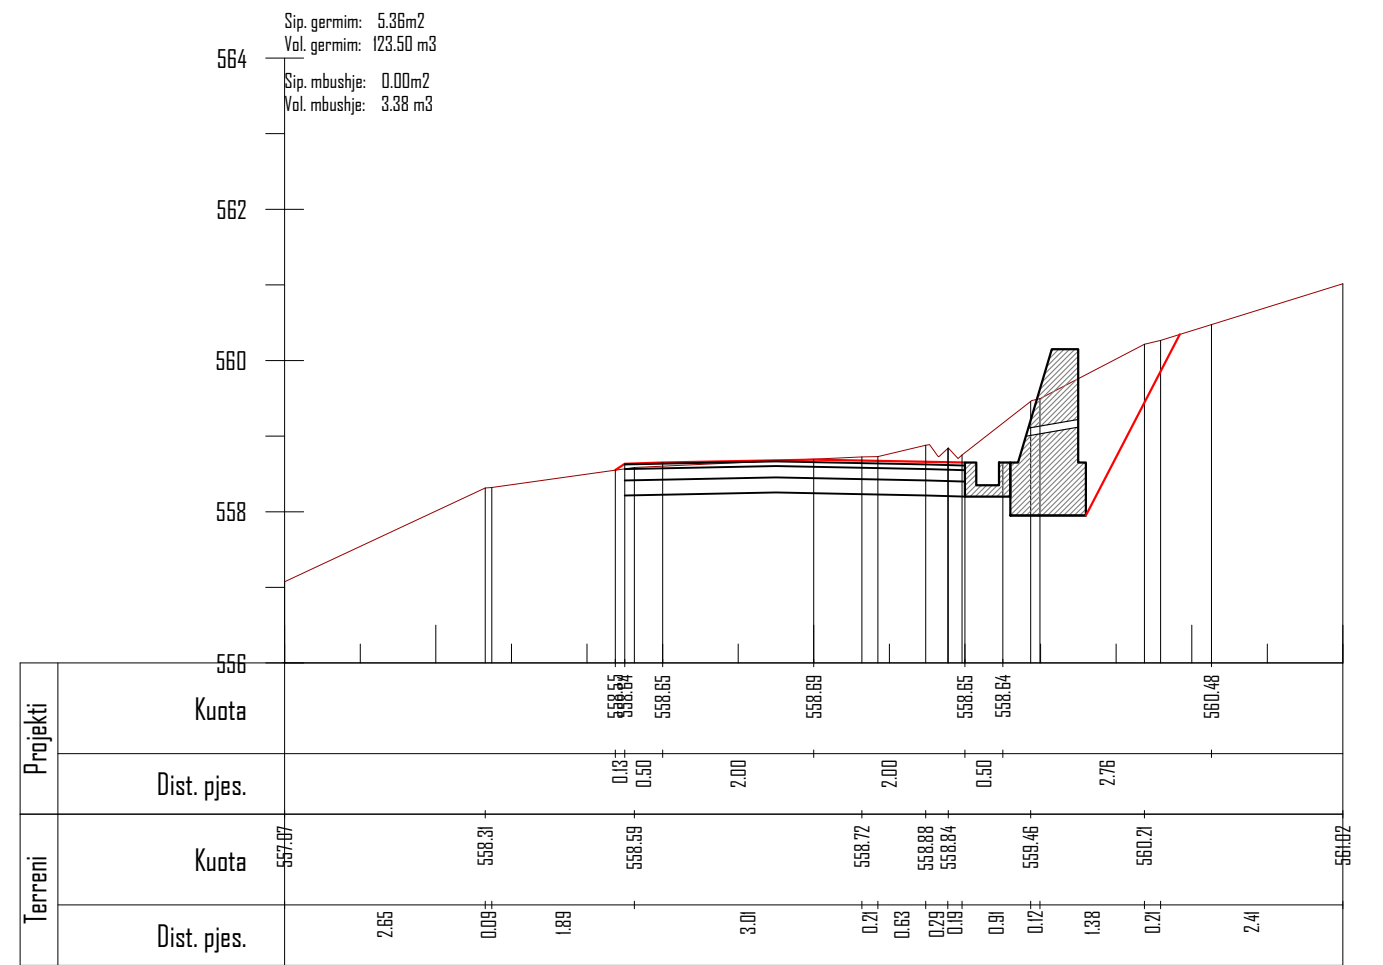

Km. 0+750

POROSITES : BASHKIA DIBËR

Sistemim Asfaltim i Rruges se Fshatit Hotesh (Katund i Ri - Hotesh)

EMERTIMI : PROFILAT TERTHORE



DREJTUES PROJEKTI

Ing.Gezim ISLAMI

PROJEKTUES

Ing.Erindi GJOKA

Top.K.CANAMETI

Hidr.Anisa ZAKA

Elek.Hajdar KURTI

Mek.Arben MUHA

Ark.Elton ÇARÇANI

SHKALLA


SHK - 1:100

TIRANE 2021


FLETA

4 - 14

FORMAT A3

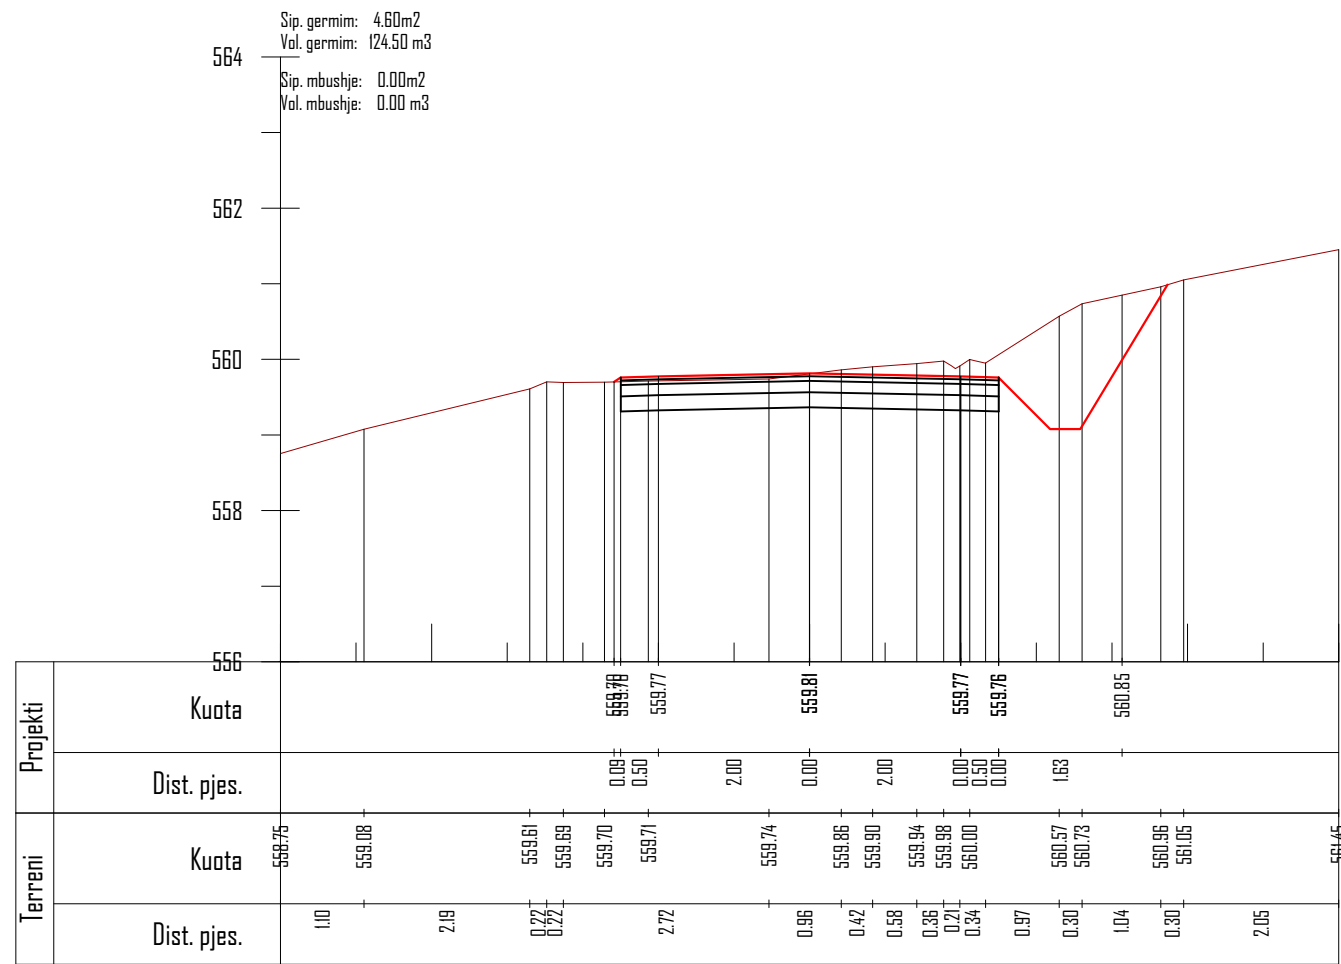

Km. 0+775

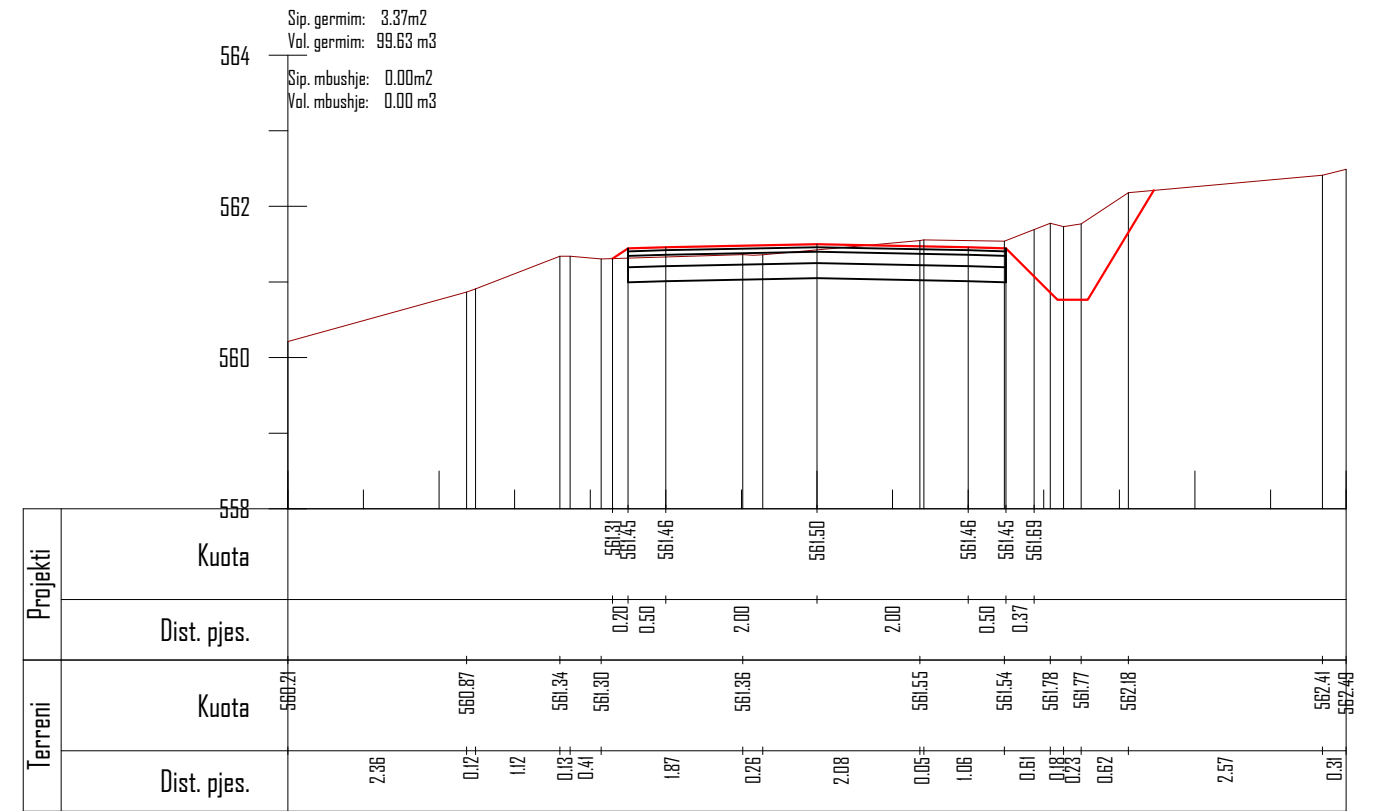

Km. 0+800

POROSITES : BASHKIA DIBËR

Sistemim Asfaltim i Rruges se Fshatit Hotesh (Katund i Ri - Hotesh)

EMERTIMI : PROFILAT TERTHORE



DREJTUES PROJEKTI

Ing.Gezim ISLAMI

PROJEKTUES

Ing.Erindi GJOKA	Elek.Hajdar KURTI
Top.K.CANAMETI	Mek.Arben MUHA
Hidr.Anisa ZAKA	Ark.Elton ÇARÇANI

SHKALLA

SHK - 1:100


TIRANE 2021

FLETA

4 - 15


FORMAT A3

Sip. germim: 3.74m²
 Val. germim: 88.88 m³
 Sip. mbushje: 0.00m²
 Val. mbushje: 0.00 m³

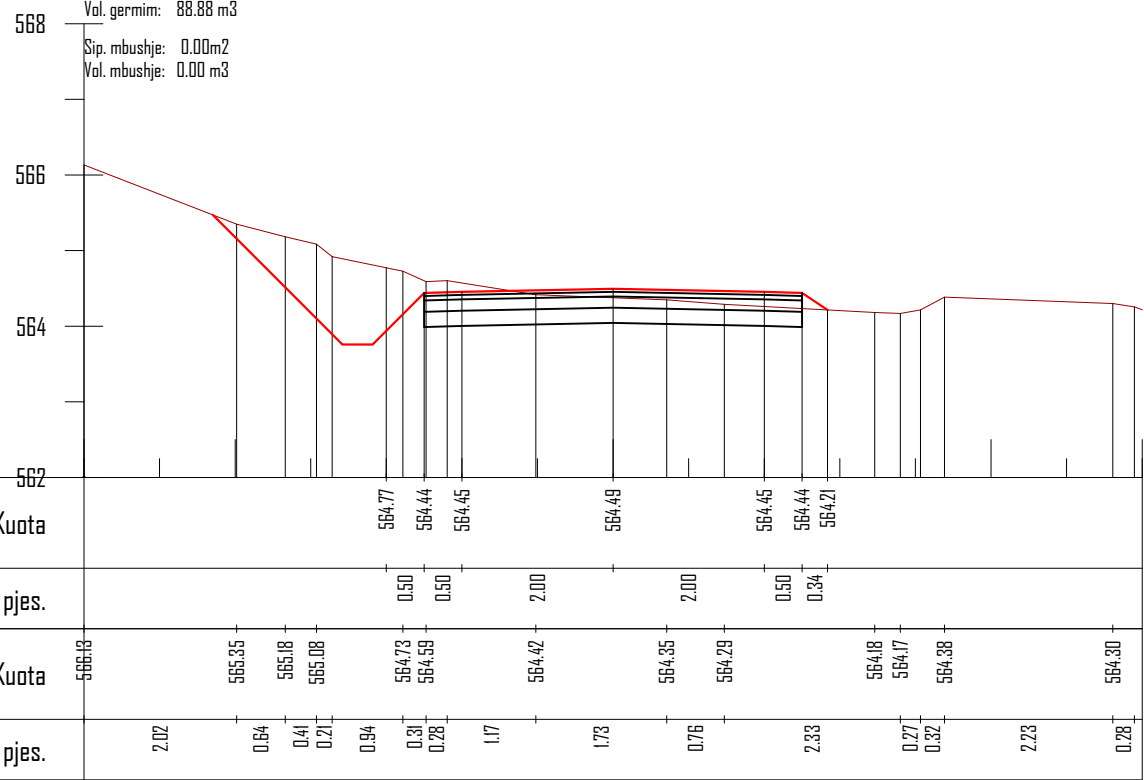

Km. 0+825

Sip. germim: 5.39m²
 Val. germim: 114.13 m³
 Sip. mbushje: 0.00m²
 Val. mbushje: 0.00 m³

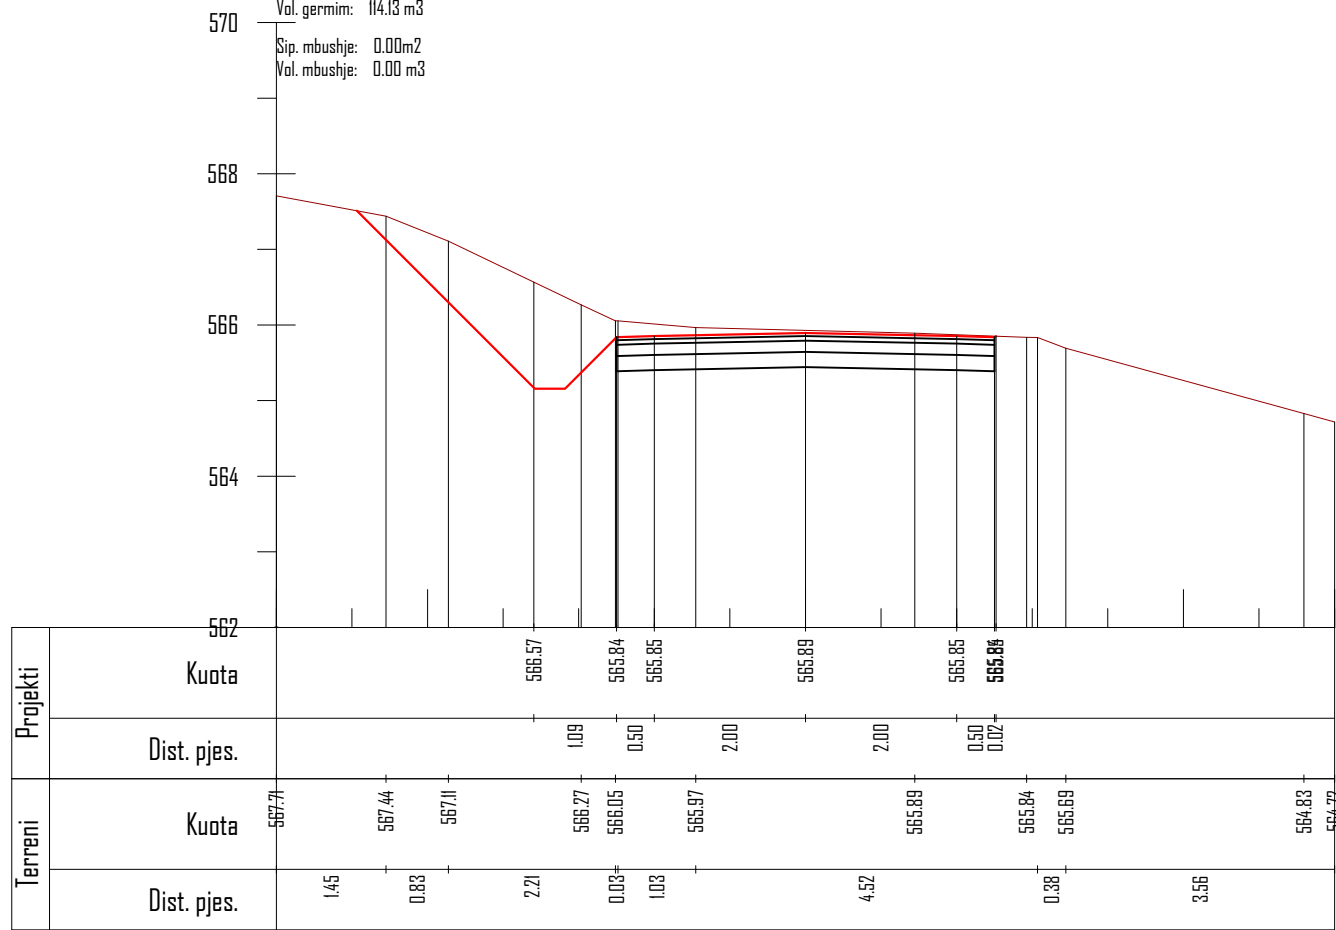


Km. 0+850

POROSITES : BASHKIA DIBËR

Sistemim Asfaltim i Rruges se Fshatit Hotesh (Katund i Ri - Hotesh)

EMERTIMI : PROFILAT TERTHORE

 "ERALD-G" sh.p.k
 Rruga "Kongresi i Lushnjes"
 Tirane

DREJTUES PROJEKTI

Ing.Gezim ISLAMI

PROJEKTUES


Ing.Erindi GJOKA	Elek.Hajdar KURTI
Top.K.CANAMETI	Mek.Arben MUHA
Hidr.Anisa ZAKA	Ark.Elton ÇARÇANI

SHKALLA


SHK - 1:100
 TIRANE 2021

FLETA

4 - 16
 FORMAT A3

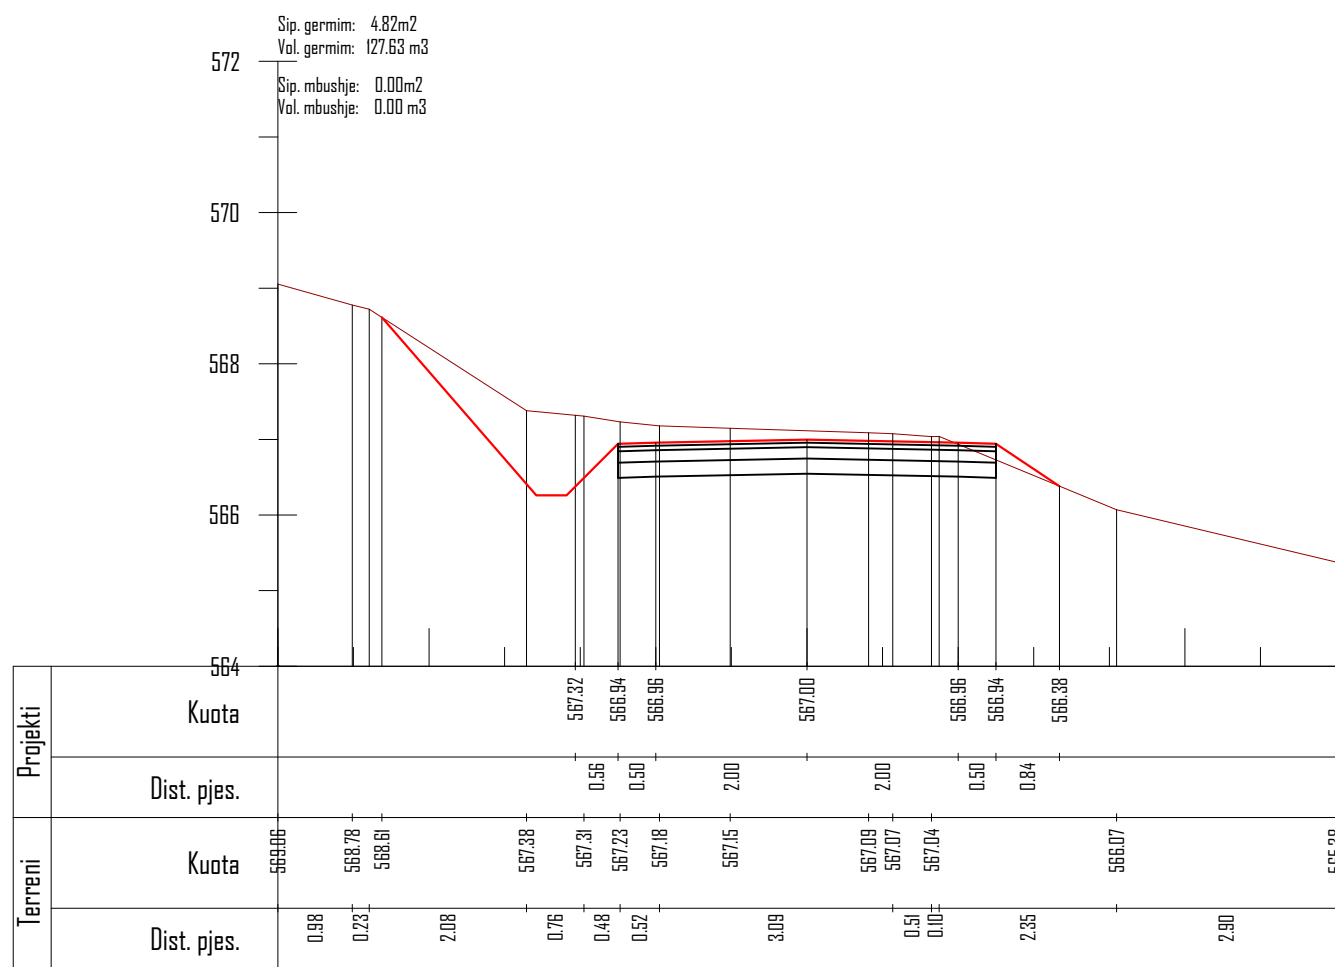

Km. 0+875

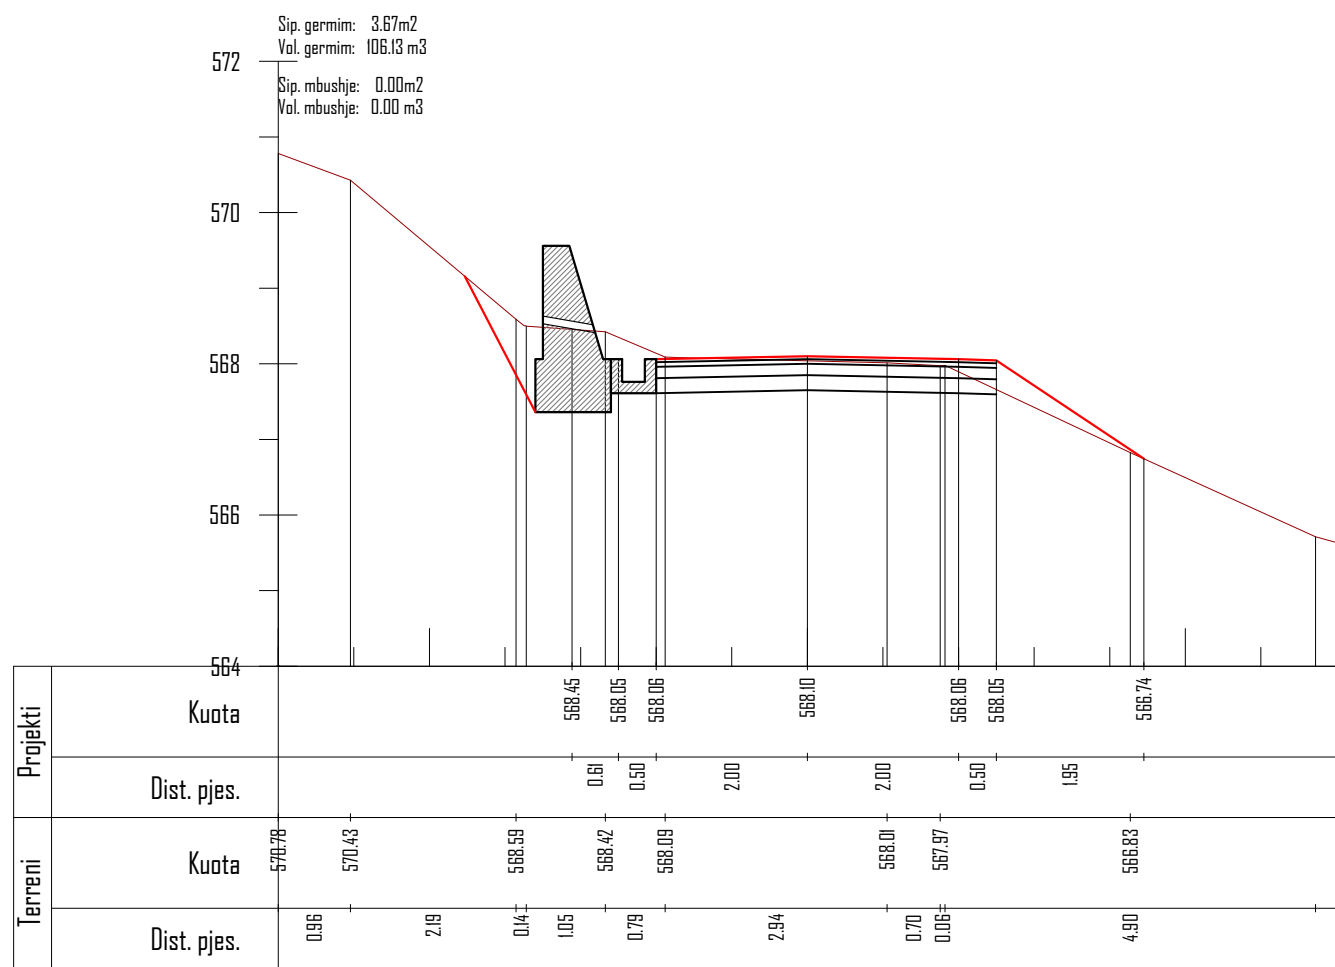

Km. 0+900

POROSITES : BASHKIA DIBËR

Sistemim Asfaltim i Rruges se Fshatit Hotesh (Katund i Ri - Hotesh)

EMERTIMI : PROFILAT TERTHORE

"ERALD-G" sh.p.k
 Rruga "Kongresi i Lushnjes"
 Tirane

DREJTUES PROJEKTI	PROJEKTUES		
	Ing.Gezim ISLAMI	Ing.Erindi GJOKA	Elek.Hajdar KURTI
		Top.K.CANAMETI	Mek.Arben MUHA
	Hidr.Anisa ZAKA	Ark.Elton ÇARÇANI	

SHKALLA	FLETA
SHK - 1:100	4 - 17
TIRANE 2021	FORMAT A3

Sip. germim: 10.26m²
 Val. germim: 174.13 m³
 Sip. mbushje: 0.00m²
 Val. mbushje: 0.00 m³

574

572

570

568

566

Projekti	Kuota	572.16		569.15	569.16	569.20	569.16	569.15	569.51					
	Dist. pjes.		4.50	0.50	2.00	2.00	0.50	0.54						
Terreni	Kuota	572.56	572.17	570.08	570.06	569.86	569.84	569.80	569.65	569.97	567.93			
	Dist. pjes.	1.40	3.06	0.19	0.70	0.02	0.63	0.02	2.53	0.13	0.69	0.04	0.51	1.53

Km. 0+925

Sip. germim: 3.50m²
 Val. germim: 123.38 m³
 Sip. mbushje: 0.00m²
 Val. mbushje: 0.00 m³

574

572

570

Projekti	Kuota		571.38	571.38	571.42	571.38	571.36	571.60				
	Dist. pjes.		0.10	0.50	2.00	2.00	0.50	0.35				
Terreni	Kuota	571.64	571.46	571.34	571.28	571.36	571.50	571.56	571.60	571.52	571.46	571.47
	Dist. pjes.			0.51		5.49			3.01		0.71	0.63

Km. 0+975

Sip. germim: 6.37m²
 Val. germim: 207.88 m³
 Sip. mbushje: 0.00m²
 Val. mbushje: 0.00m³

574

572

570


Projekti	Kuota		571.85	570.25	570.27	570.31	570.27	570.25	570.46						
	Dist. pjes.		2.40	0.50	2.00	2.00	0.50	0.31							
Terreni	Kuota	572.97	571.84	571.68	570.75	570.65	570.63	570.65	570.60	570.59	570.55	570.35	569.73	569.24	569.18
	Dist. pjes.		2.19	0.32	1.58	0.10	0.47	0.52	2.87	0.69	0.33	0.43	0.65	1.19	2.08

Km. 0+950

POROSITES : BASHKIA DIBËR

Sistemim Asfaltim i Rruges se Fshatit Hotesh (Katund i Ri - Hotesh)

EMERTIMI : PROFILAT TERTHORE

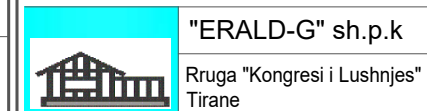

DREJTUES PROJEKTI

Ing.Gezim ISLAMI

PROJEKTUES

Ing.Erindi GJOKA

Top.K.CANAMETI

Hidr.Anisa ZAKA

Elek.Hajdar KURTI

Mek.Arben MUHA

Ark.Elton ÇARÇANI

SHKALLA

SHK - 1:100


TIRANE 2021

FLETA

4 - 18

FORMAT A3


Sip. germim: 3.55m²
 Val. germim: 81.00 m³
 Sip. mbushje: 0.07m²
 Val. mbushje: 0.88 m³

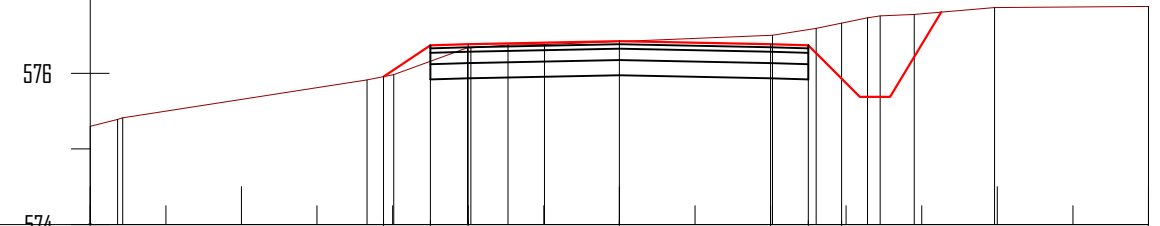

Projekti	Kuota		575.96	576.37	576.38		576.42		576.38	576.37	576.66				
	Dist. pjes.		0.62	0.50	2.00		2.00		0.50	0.44					
Terreni	Kuota	575.90	575.39	575.91	575.98	576.34	576.37	576.38	576.50	576.59	576.73	576.78	576.87	576.89	
	Dist. pjes.	0.36	0.07	3.23	0.35	0.98	0.04	0.49	0.48	3.02	0.58	0.68	0.17	0.45	1.06

Km. 1+025


Sip. germim: 2.93m²
 Val. germim: 80.38 m³
 Sip. mbushje: 0.00m²
 Val. mbushje: 0.00 m³

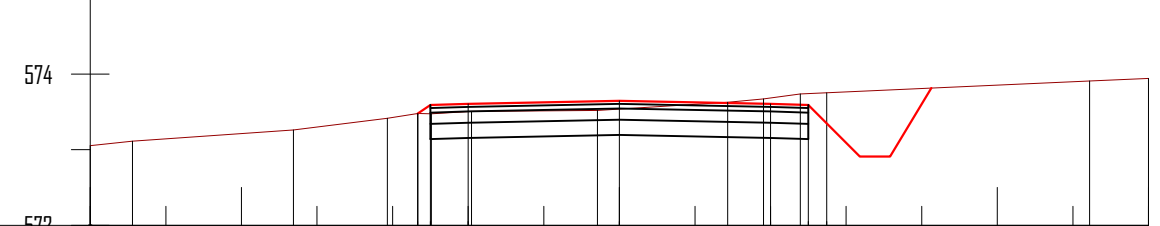

Projekti	Kuota		573.48	573.59	573.51		573.55		573.51	573.59	573.75		
	Dist. pjes.		0.17	0.50	2.00		2.00		0.50	0.24			
Terreni	Kuota	573.95	573.11	573.26	573.41	573.48	573.51	573.52	573.63	573.67	573.74	573.91	573.94
	Dist. pjes.	0.56	2.13	1.24	0.40	0.18	0.53	1.67	1.72	0.47	0.49	4.61	


Km. 1+000

Sip. germim: 5.14m²
 Val. germim: 108.63 m³
 Sip. mbushje: 0.00m²
 Val. mbushje: 0.88 m³

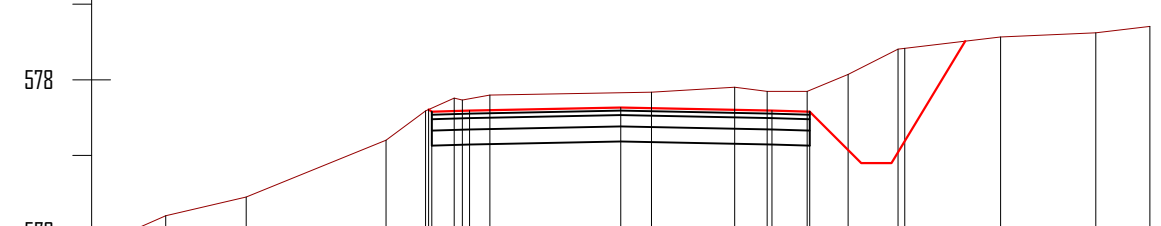


Projekti	Kuota		577.98	577.59		577.63		577.59	577.58	578.42							
	Dist. pjes.		0.04	0.50	2.00	2.00		0.50	1.26								
Terreni	Kuota	576.77	576.20	576.45	577.20	577.59	577.76	577.80	577.84	577.90	577.95	577.85	578.07	578.41	578.57	578.62	578.71
	Dist. pjes.	0.98	1.06	1.85	0.52	0.38	0.11	0.36	2.14	1.10	0.43	0.53	0.54	0.66	1.36	1.26	0.72


Km. 1+050

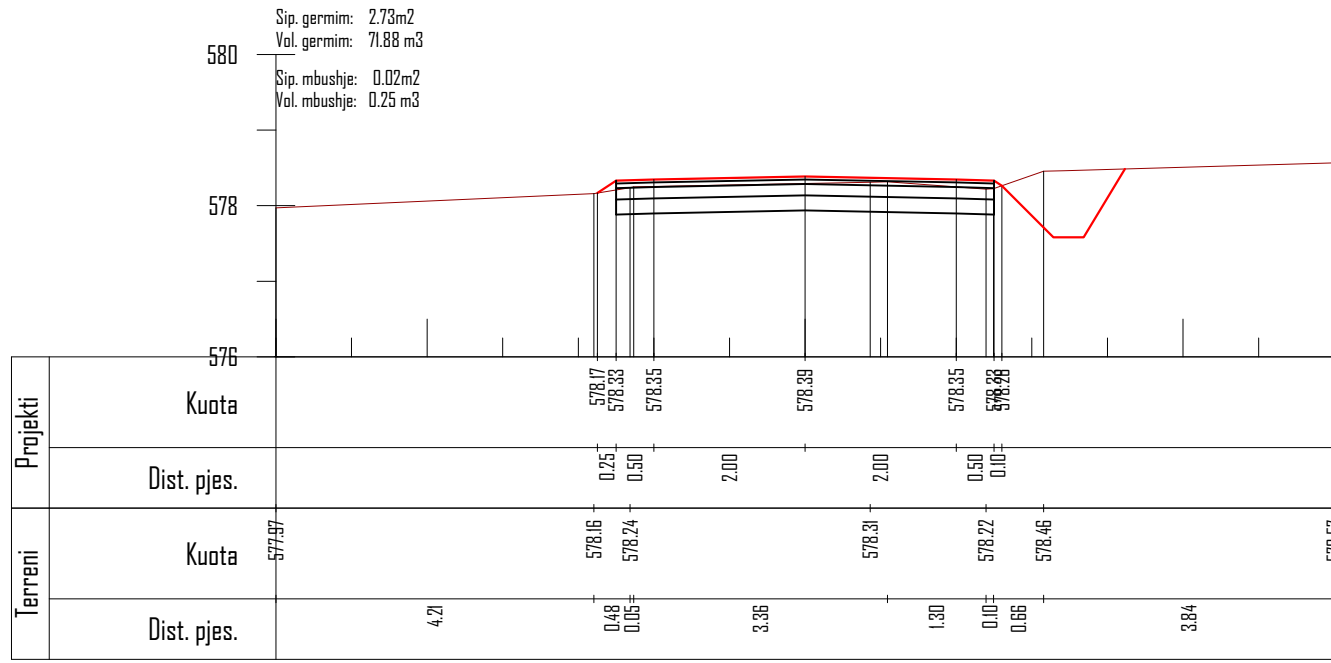

Km. 1+100

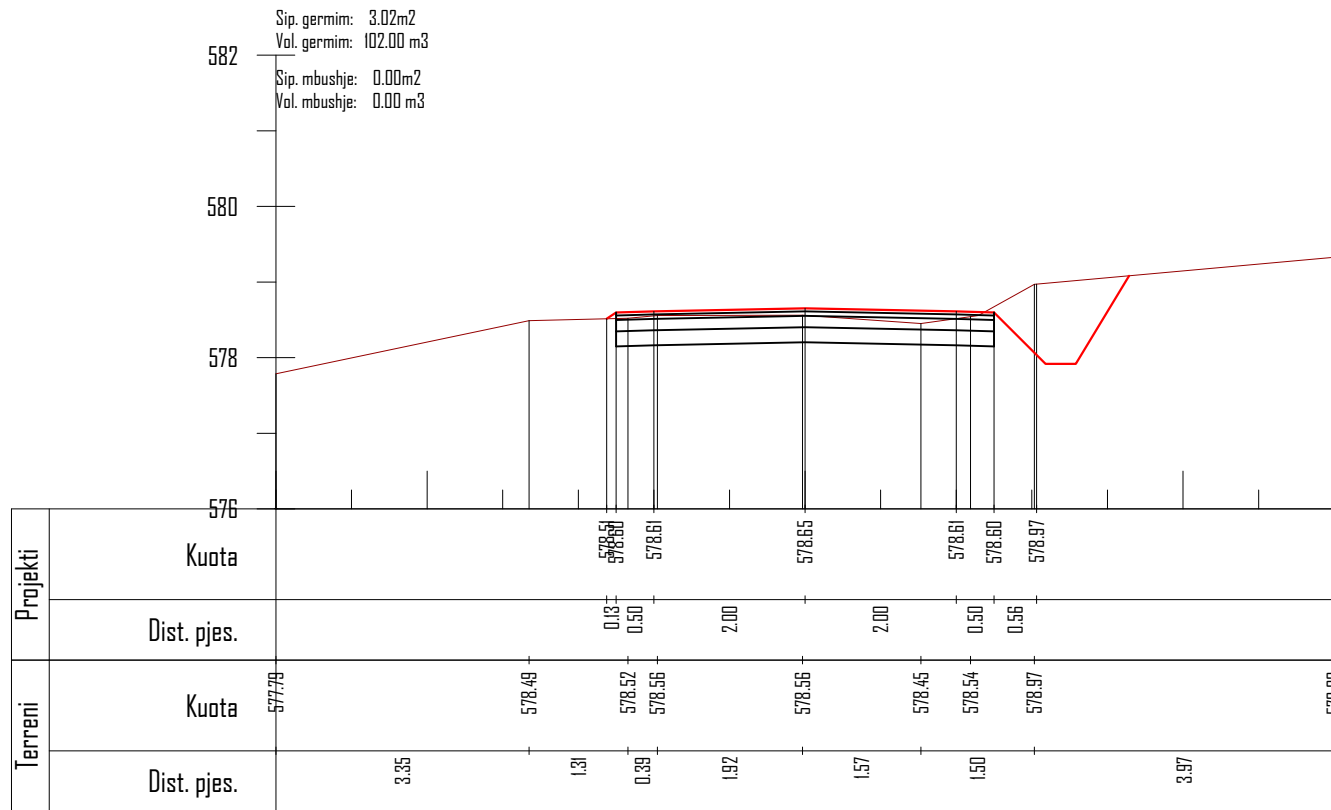

Km. 1+075

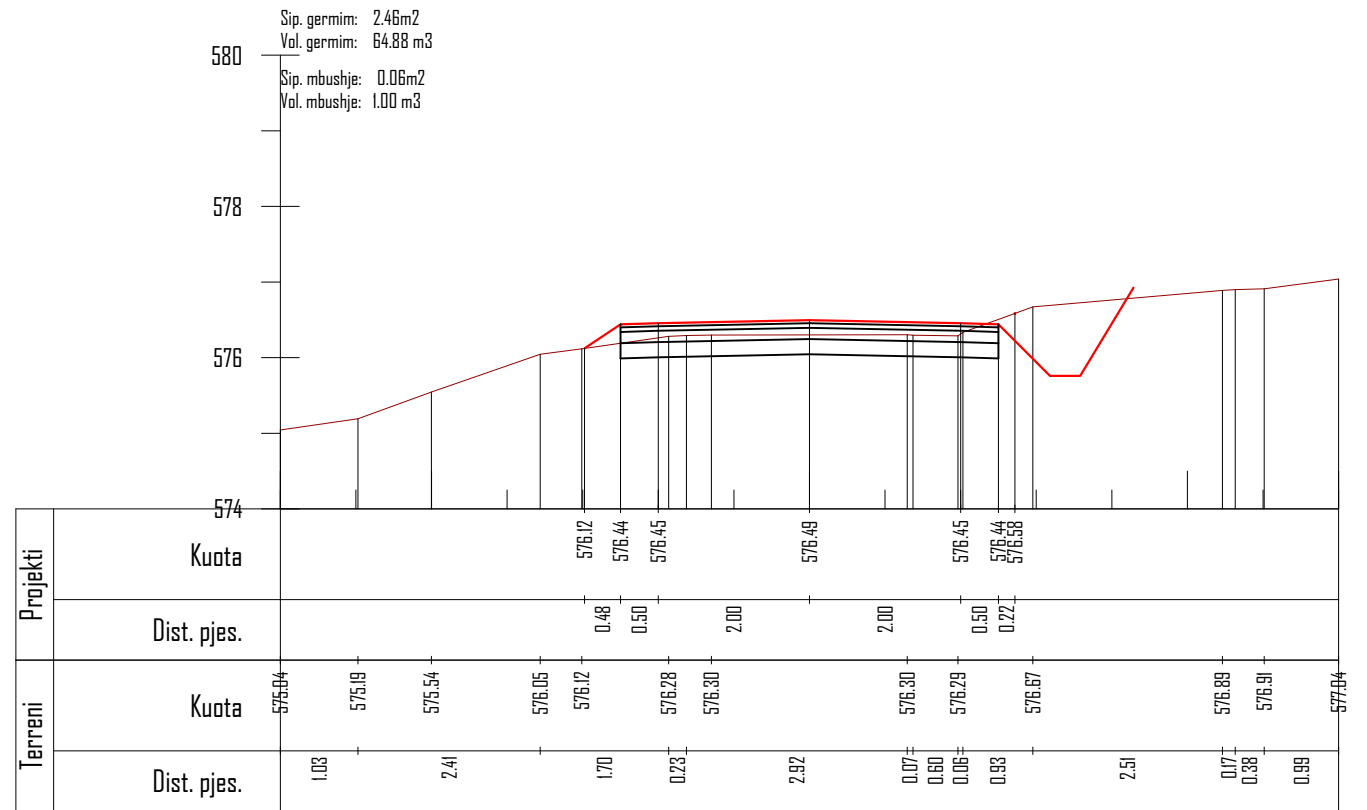

Km. 1+125

POROSITES : BASHKIA DIBËR

Sistemim Asfaltim i Rruges se Fshatit Hotesh (Katund i Ri - Hotesh)

EMERTIMI : PROFILAT TERTHORE



DREJTUES PROJEKTI

Ing.Gezim ISLAMI

PROJEKTUES

Ing.Erindi GJOKA

Top.K.CANAMETI

Hidr.Anisa ZAKA

Elek.Hajdar KURTI

Mek.Arben MUHA

Ark.Elton ÇARÇANI

SHKALLA


SHK - 1:100

TIRANE 2021


FLETA

4 - 20

FORMAT A3

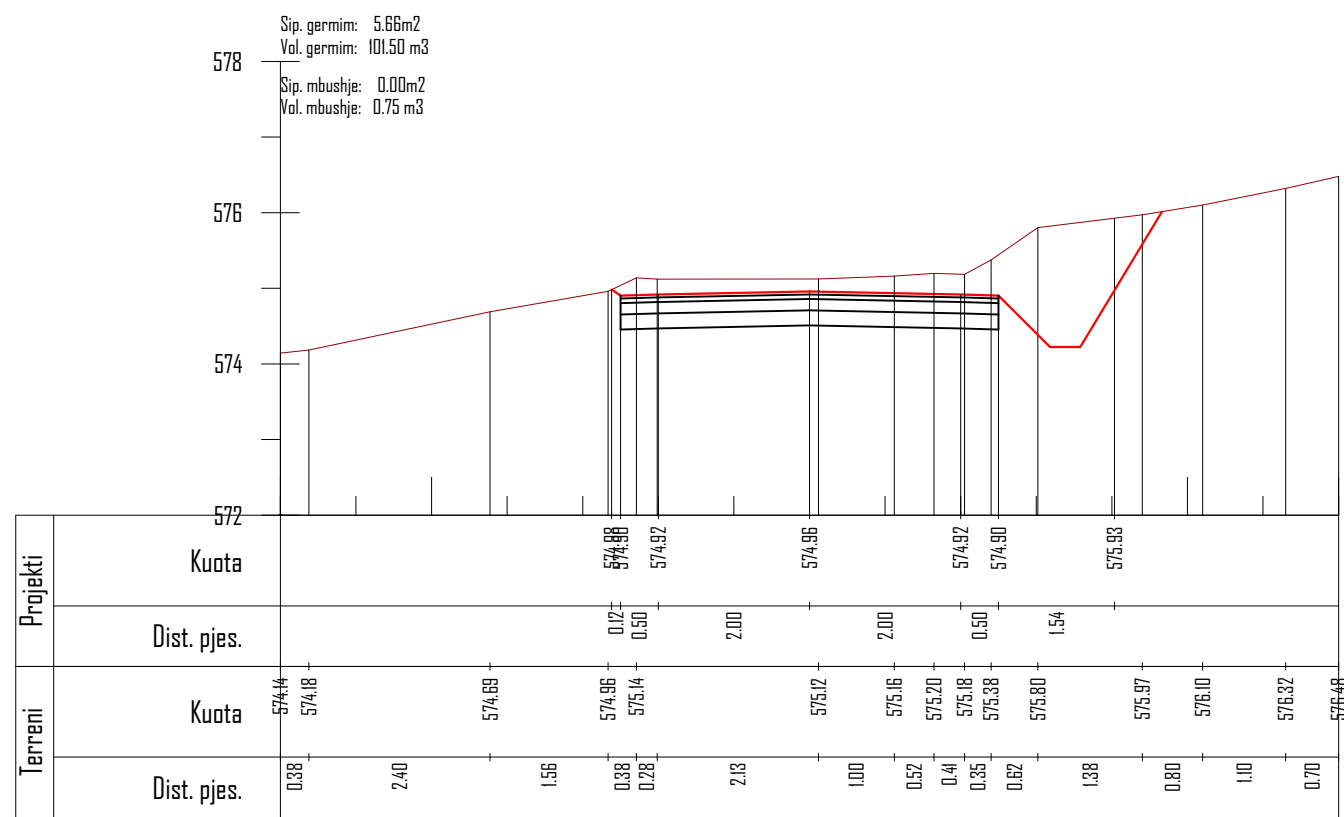

Km. 1+150

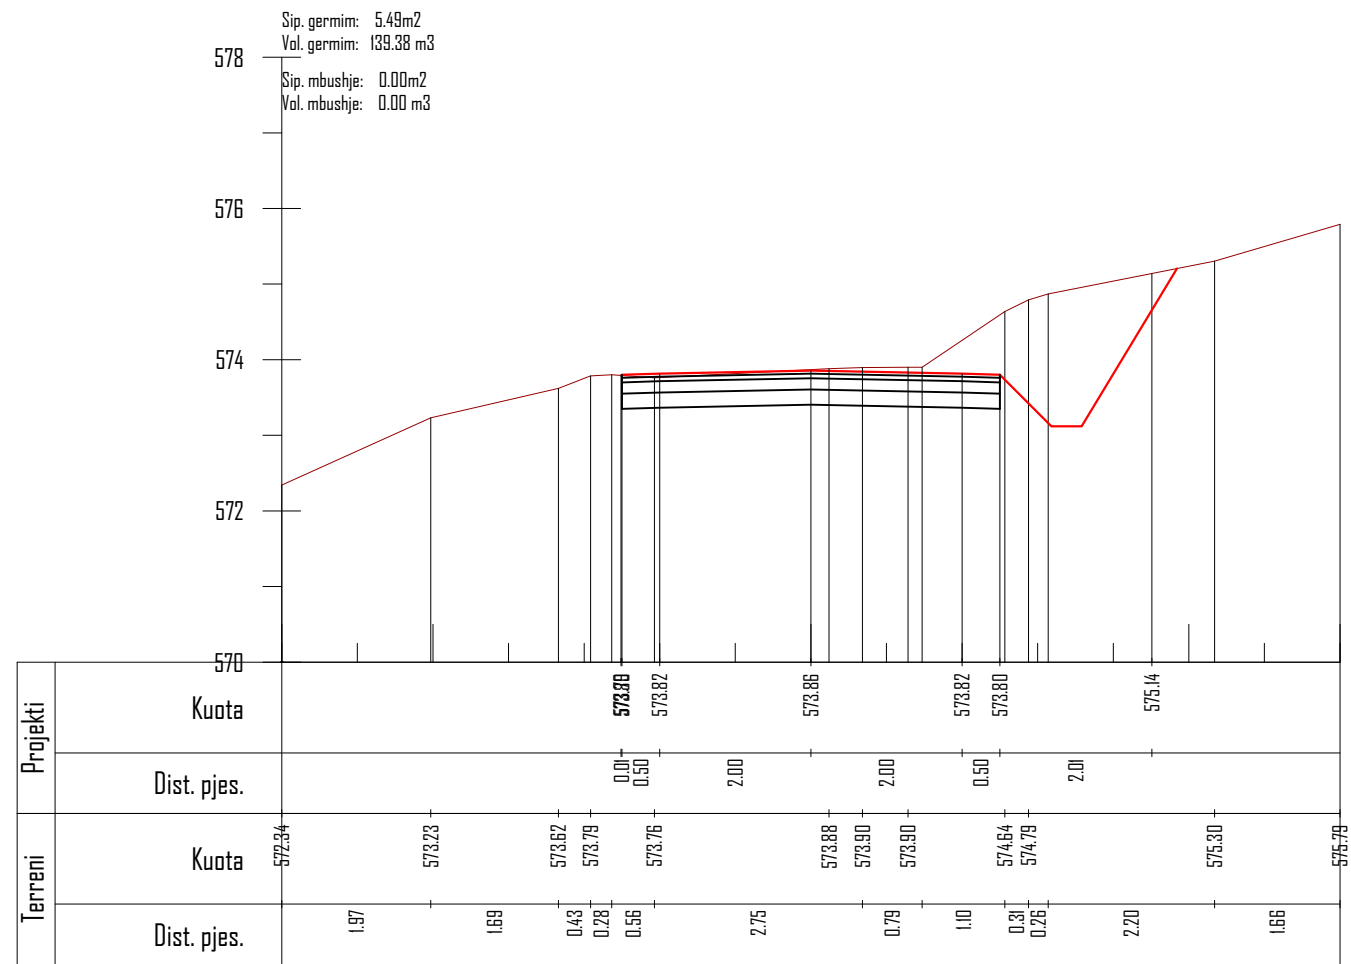


Km. 1+175

POROSITES : BASHKIA DIBËR

Sistemim Asfaltim i Rruges se Fshatit Hotesh (Katund i Ri - Hotesh)

EMERTIMI : PROFILAT TERTHORE

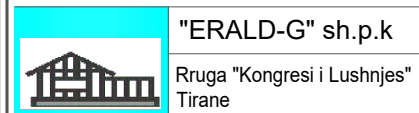

DREJTUES PROJEKTI

Ing.Gezim ISLAMI

PROJEKTUES

Ing.Erindi GJOKA	Elek.Hajdar KURTI
Top.K.CANAMETI	Mek.Arben MUHA
Hidr.Anisa ZAKA	Ark.Elton ÇARÇANI

SHKALLA

SHK - 1:100


TIRANE 2021

FLETA

4 - 21


FORMAT A3

Sip. germim: 5.48m²
 Val. germim: 137.13 m³
 Sip. mbushje: 0.03m²
 Val. mbushje: 0.38 m³

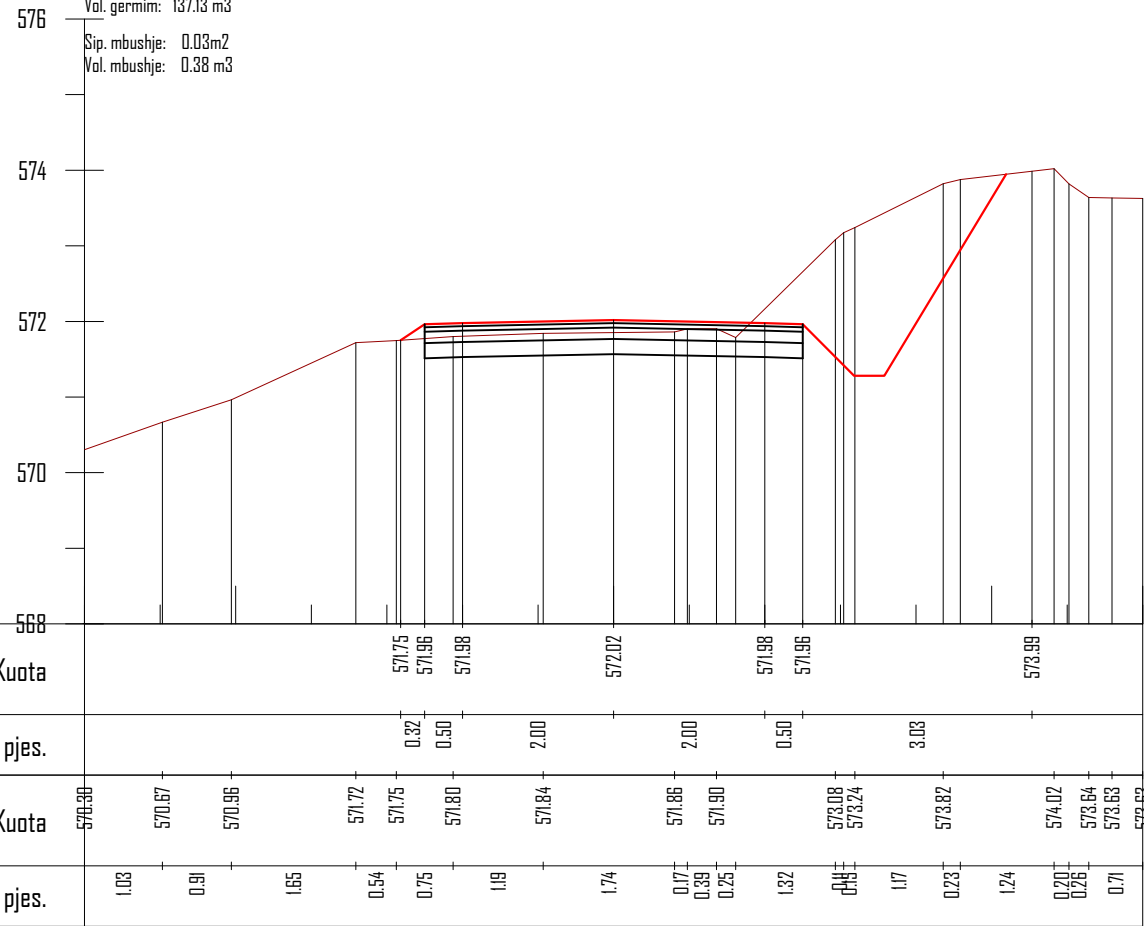

Km. 1+200

Sip. germim: 5.38m²
 Val. germim: 135.75 m³
 Sip. mbushje: 0.00m²
 Val. mbushje: 0.38 m³

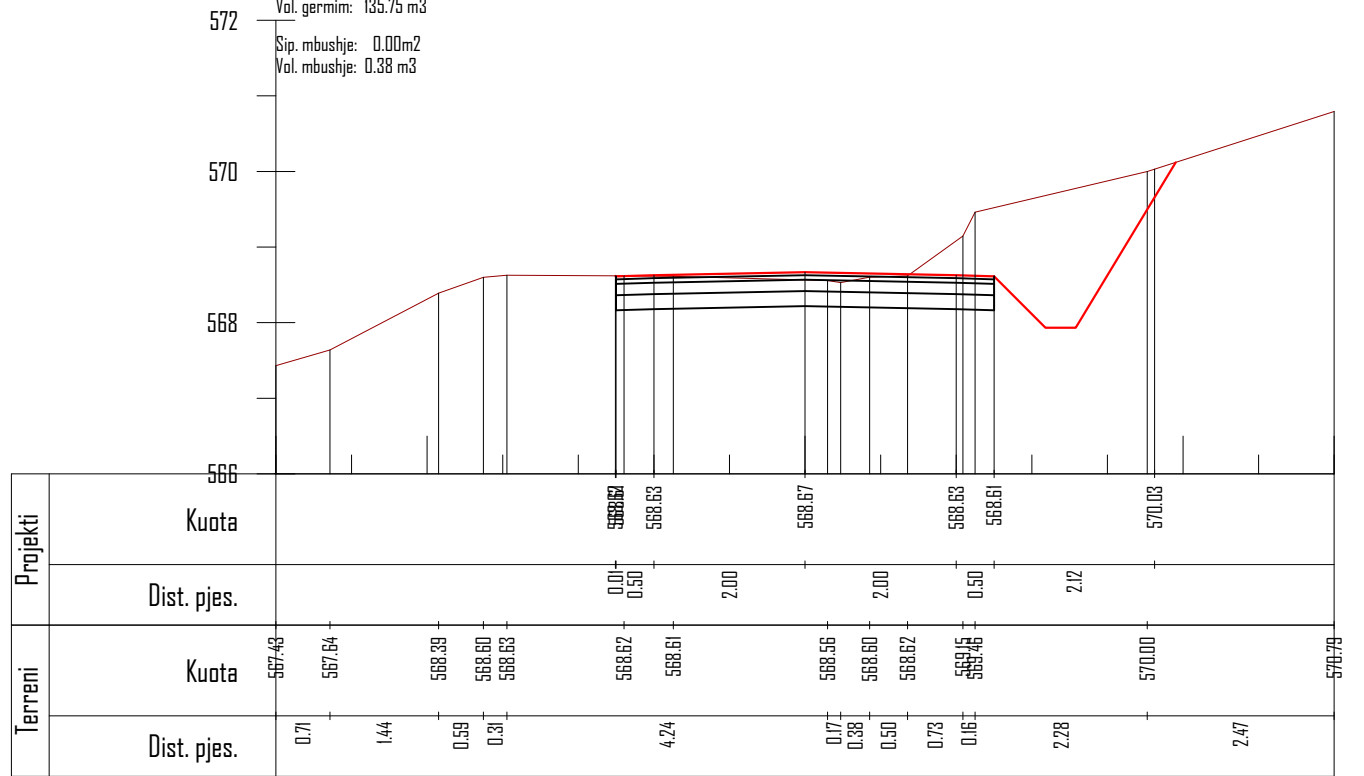

Km. 1+225

POROSITES : BASHKIA DIBËR

Sistemim Asfaltim i Rruges se Fshatit Hotesh (Katund i Ri - Hotesh)

EMERTIMI : PROFILAT TERTHORE

"ERALD-G" sh.p.k
 Rruga "Kongresi i Lushnjes"
 Tirane



DREJTUES PROJEKTI

Ing.Gezim ISLAMI

PROJEKTUES

Ing.Erindi GJOKA	Elek.Hajdar KURTI
Top.K.CANAMETI	Mek.Arben MUHA
Hidr.Anisa ZAKA	Ark.Elton ÇARÇANI

SHKALLA


SHK - 1:100

TIRANE 2021


FLETA

4 - 22

FORMAT A3

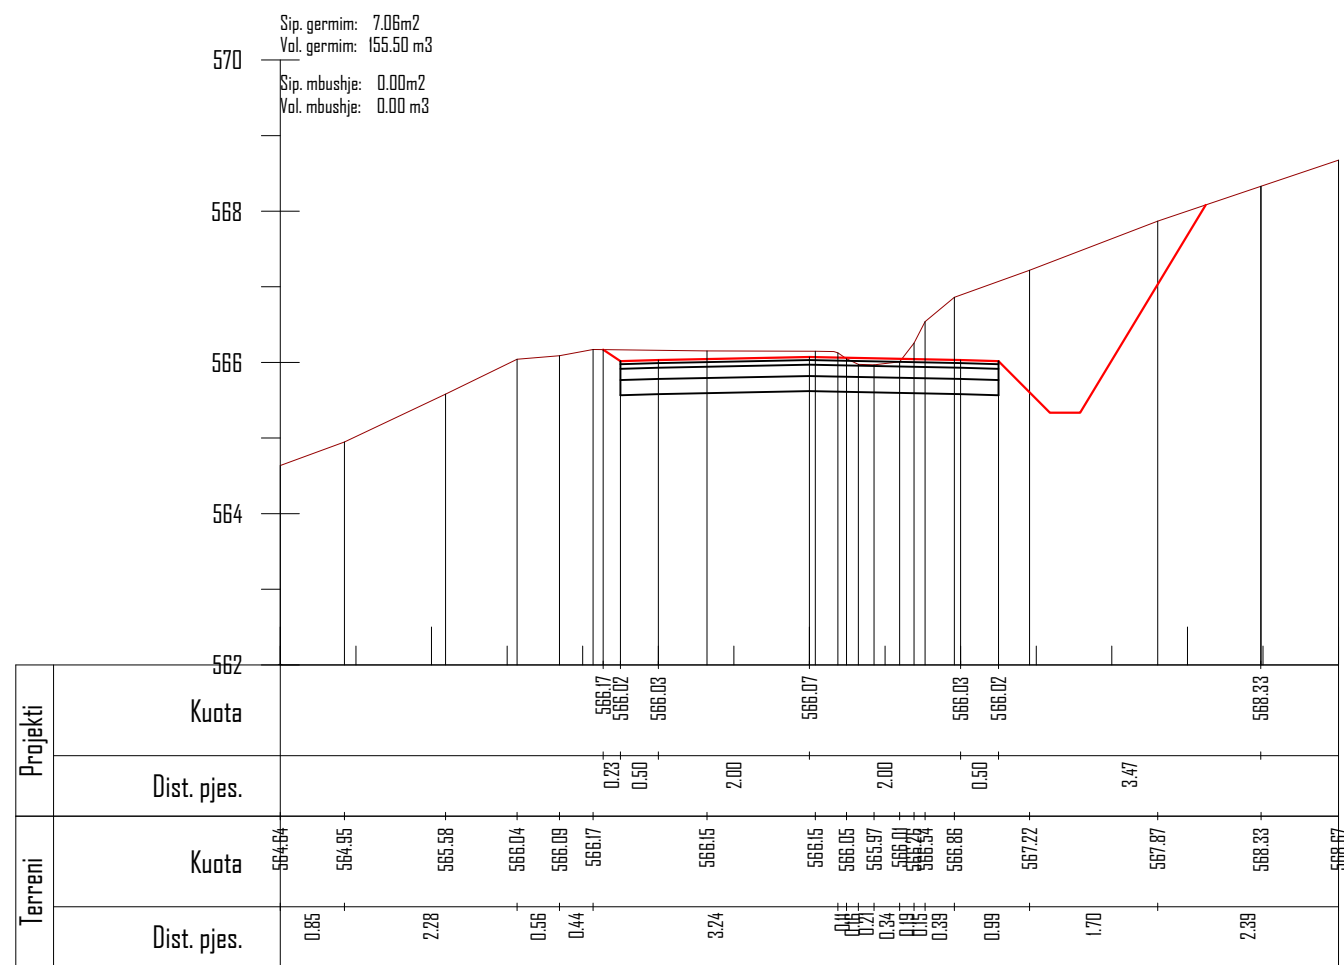

Km. 1+250

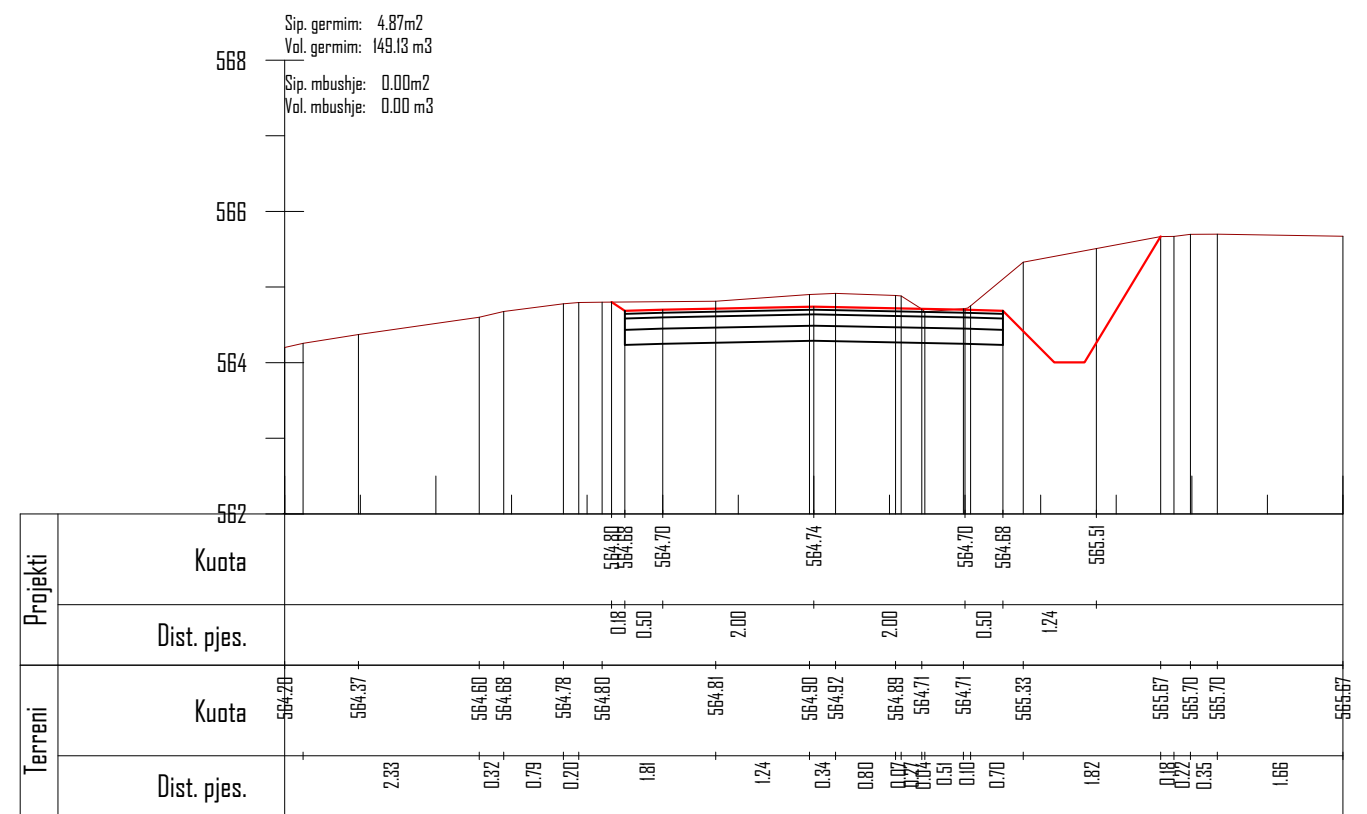

Km. 1+275

POROSITES : BASHKIA DIBËR

Sistemim Asfaltim i Rruges se Fshatit Hotesh (Katund i Ri - Hotesh)

EMERTIMI : PROFILAT TERTHORE



DREJTUES PROJEKTI

Ing.Gezim ISLAMI

PROJEKTUES

Ing.Erindi GJOKA

Top.K.CANAMETI

Hidr.Anisa ZAKA

Elek.Hajdar KURTI

Mek.Arben MUHA

Ark.Elton ÇARÇANI

SHKALLA


SHK - 1:100

TIRANE 2021


FLETA

4 - 23


FORMAT A3

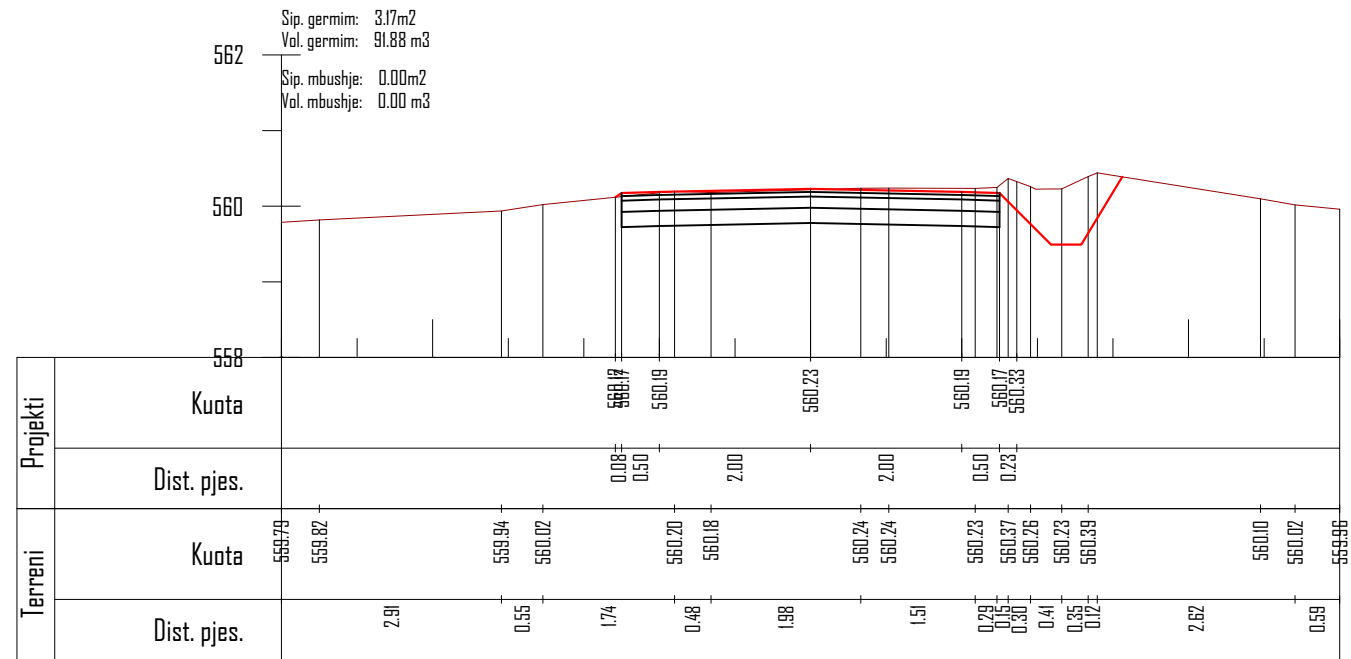

Km. 1+325

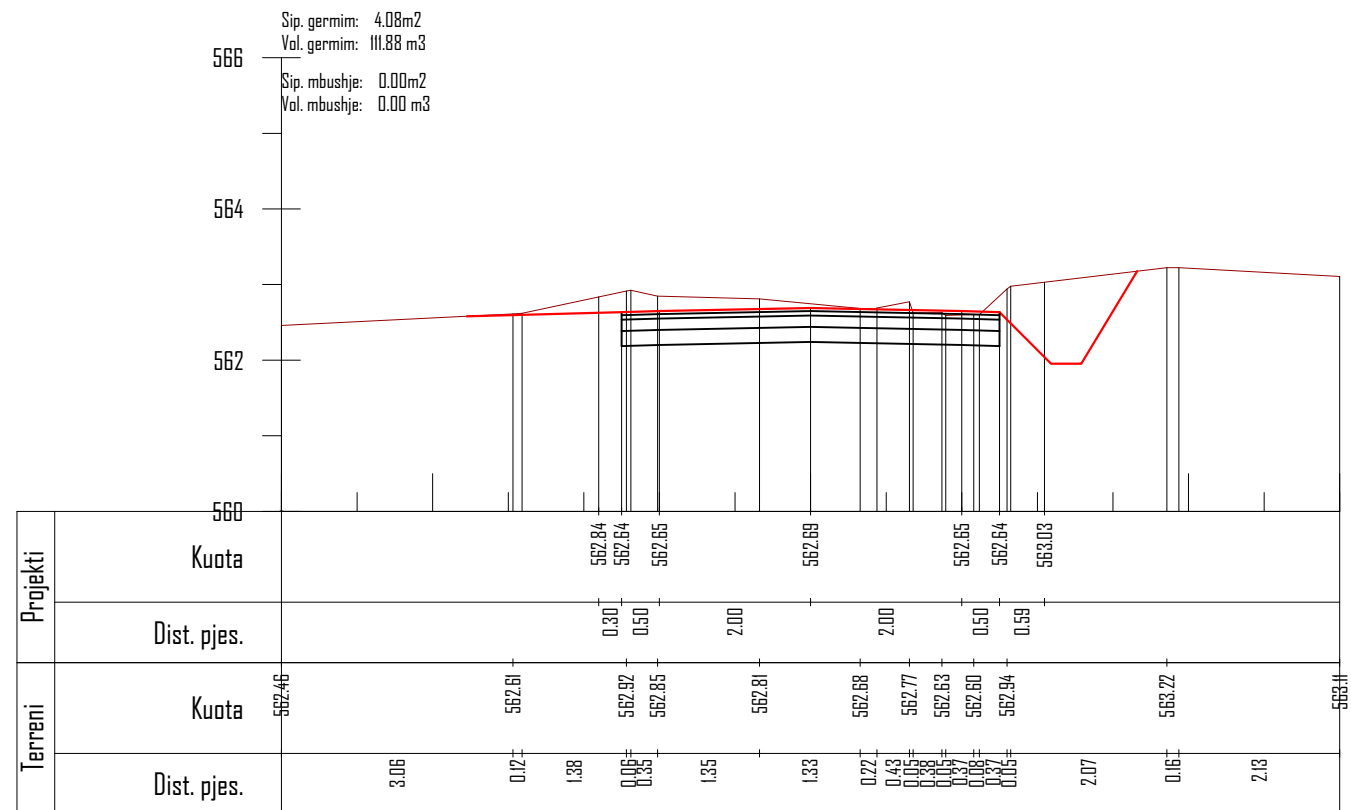

Km. 1+300

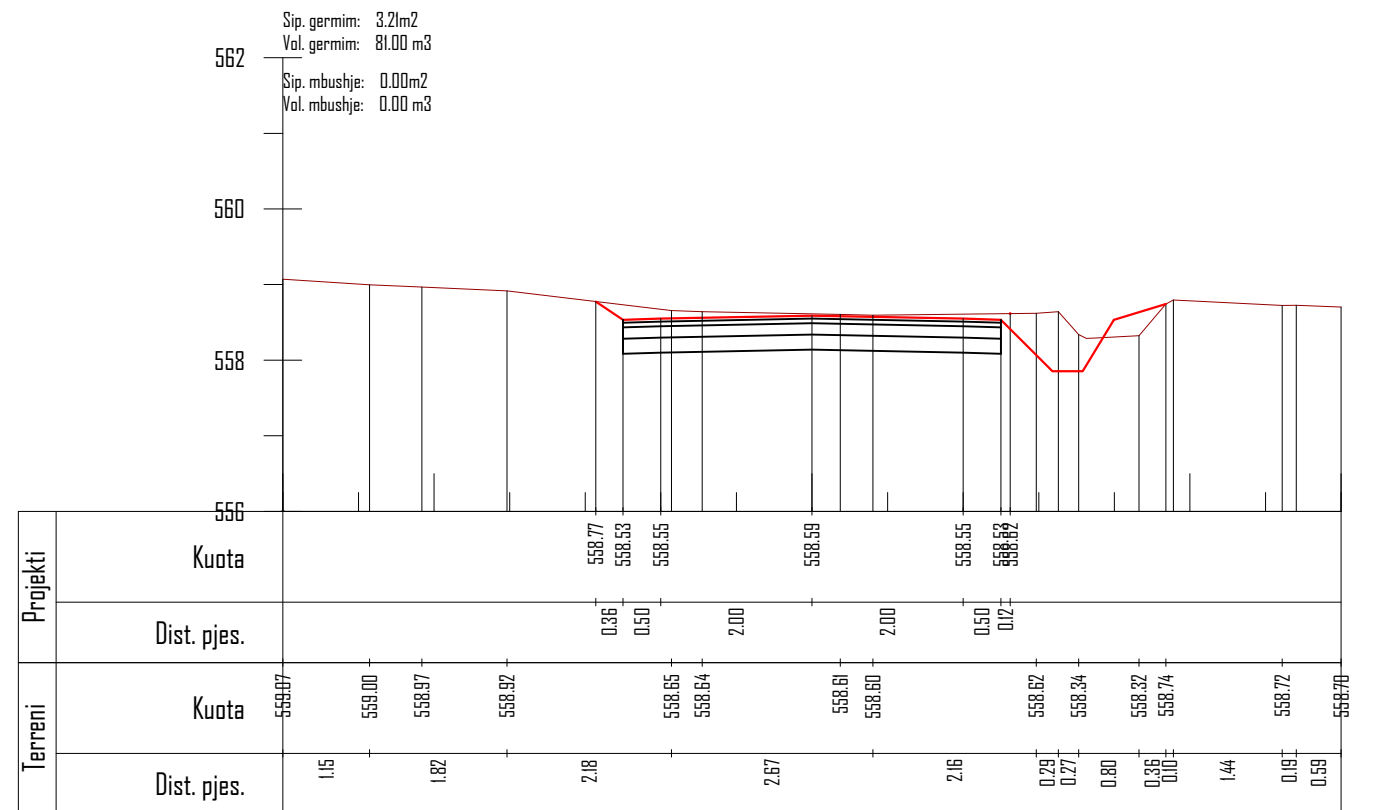

Km. 1+350

POROSITES : BASHKIA DIBËR

Sistemim Asfaltim i Rruges se Fshatit Hotesh (Katund i Ri - Hotesh)

EMERTIMI : PROFILAT TERTHORE



DREJTUES PROJEKTI

Ing.Gezim ISLAMI

PROJEKTUES

Ing.Erindi GJOKA	Elek.Hajdar KURTI
Top.K.CANAMETI	Mek.Arben MUHA
Hidr.Anisa ZAKA	Ark.Elton ÇARÇANI

SHKALLA


SHK - 1:100

TIRANE 2021


FLETA

4 - 24


FORMAT A3

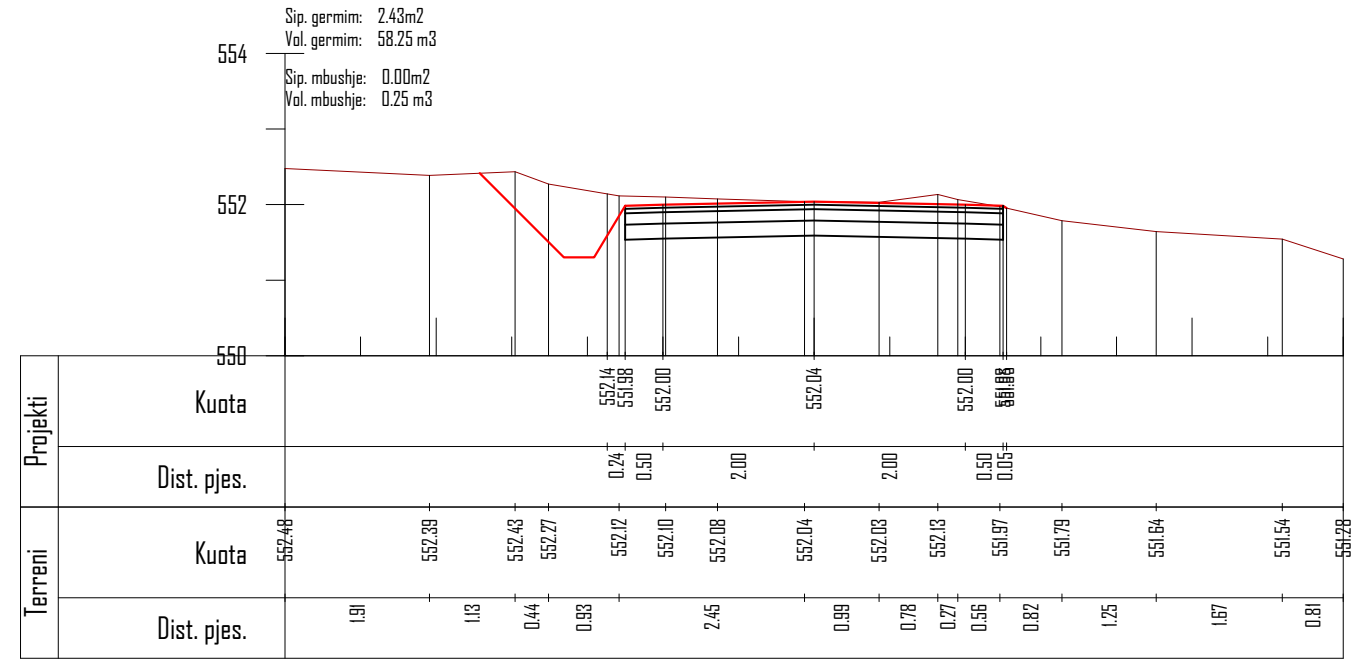

Km. 1+425

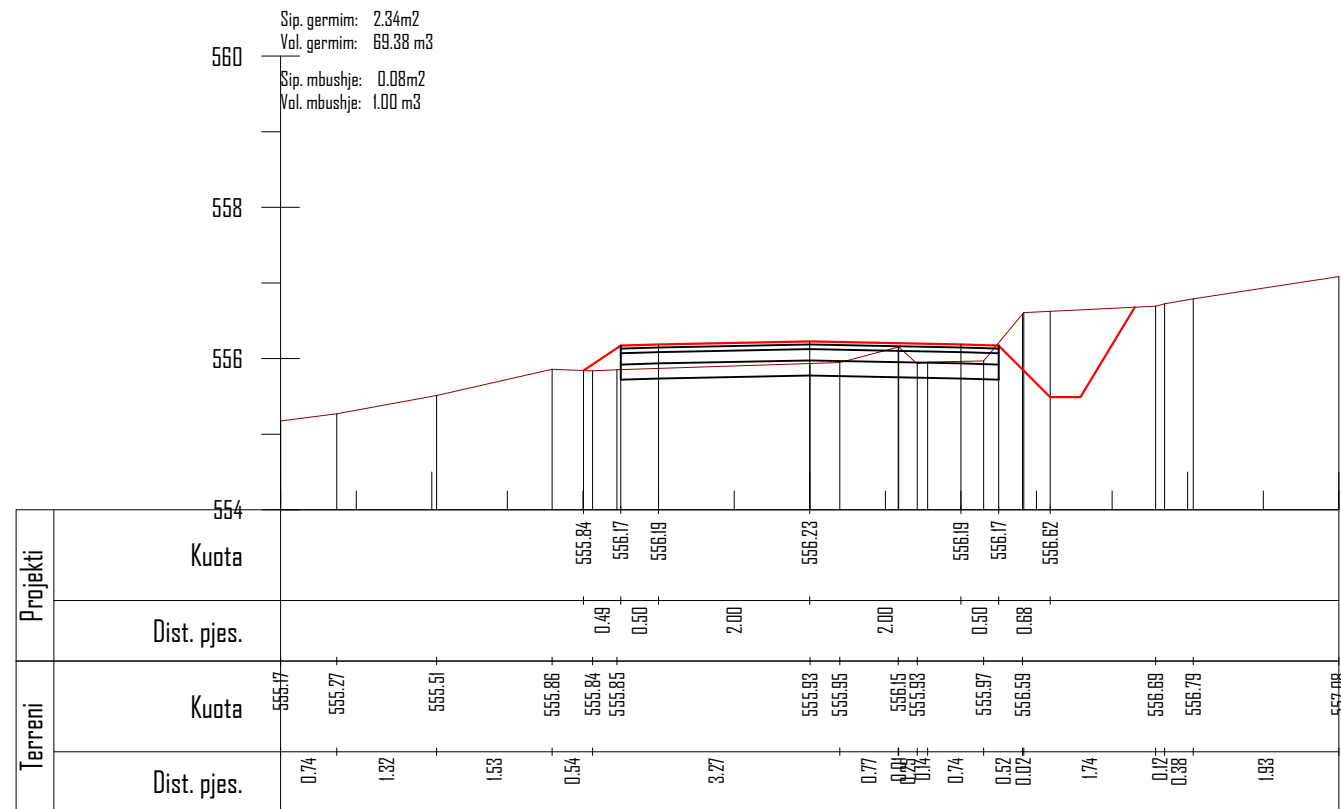

Km. 1+375

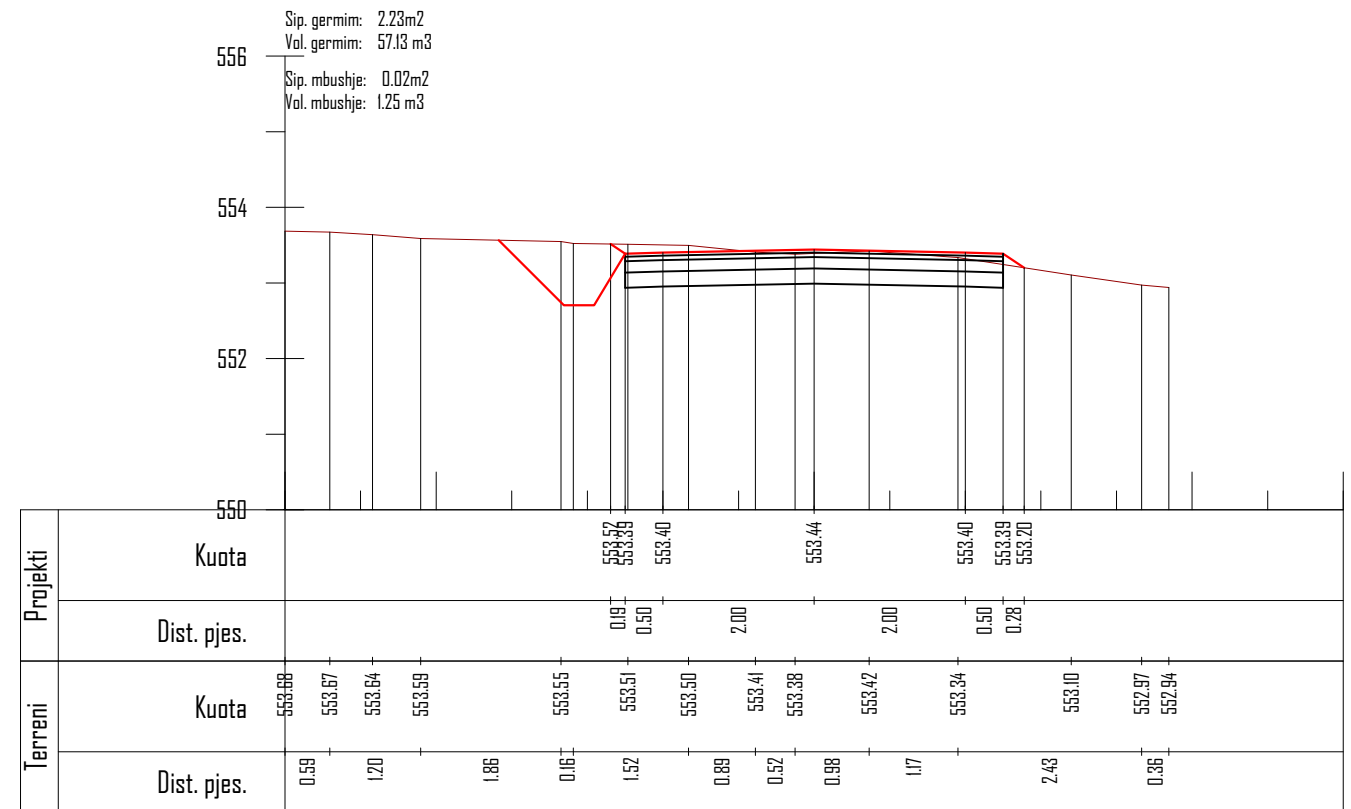

Km. 1+400

POROSITES : BASHKIA DIBËR

Sistemim Asfaltim i Rruges se Fshatit Hotesh (Katund i Ri - Hotesh)

EMERTIMI : PROFILAT TERTHORE



DREJTUES PROJEKTI

Ing.Gezim ISLAMI

PROJEKTUES

Ing.Erindi GJOKA	Elek.Hajdar KURTI
Top.K.CANAMETI	Mek.Arben MUHA
Hidr.Anisa ZAKA	Ark.Elton ÇARÇANI

SHKALLA

SHK - 1:100


TIRANE 2021

FLETA

4 - 25

FORMAT A3


Sip. germim: 1.81m²
 Vol. germim: 53.00 m³
 Sip. mbushje: 0.03m²
 Vol. mbushje: 0.38 m³

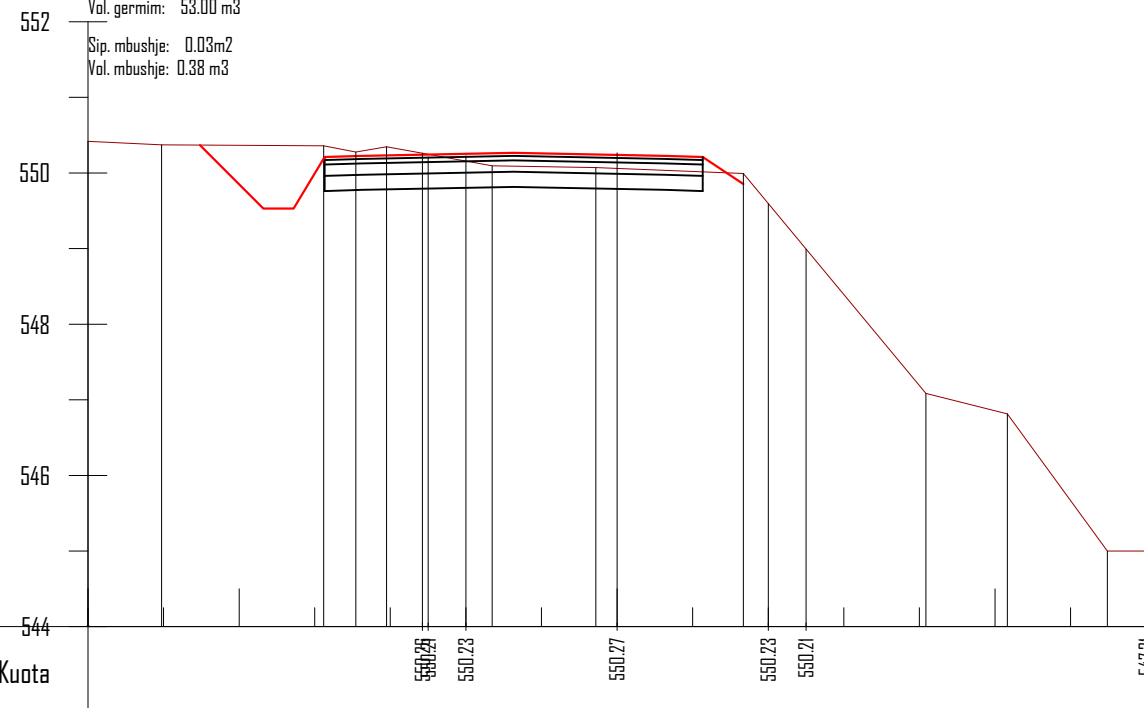

Projekti	Kuota	550.26	550.23	550.27	550.23	550.21	547.21						
	Dist. pjes.	0.07	0.50	2.00	2.00	0.50	4.50						
Terreni	Kuota	550.42	550.37	550.36	550.28	550.35	550.10	550.07	549.99	547.08	546.81	545.00	545.00
	Dist. pjes.	0.97	2.14	0.43	0.41	1.40	1.37	1.95	2.42	1.08	1.32	0.51	

Km. 1+450


Sip. germim: 1.70m²
 Vol. germim: 45.63 m³
 Sip. mbushje: 0.04m²
 Vol. mbushje: 1.50 m³

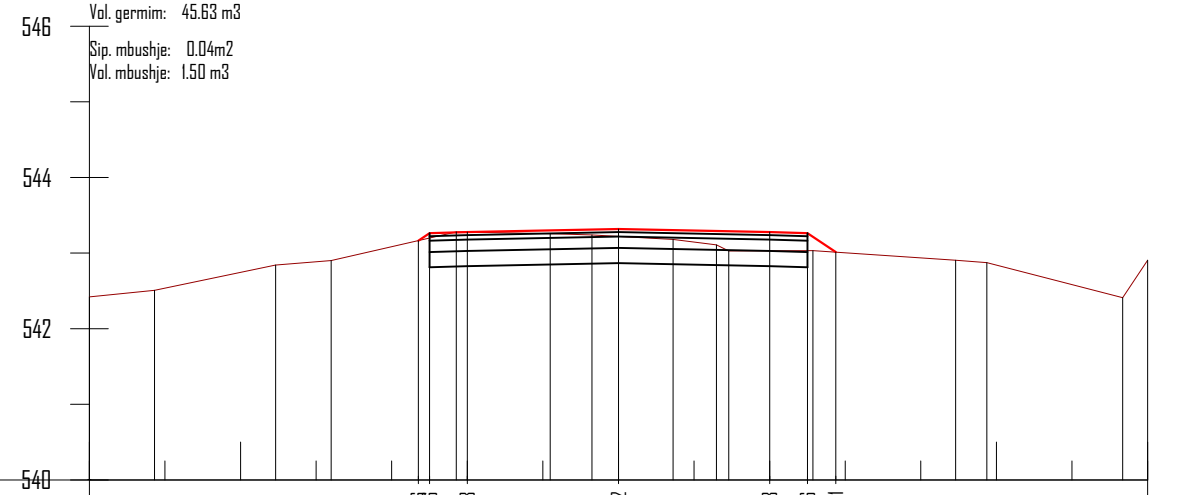

Projekti	Kuota	543.16	543.26	543.28	543.32	543.28	543.26	543.01							
	Dist. pjes.	0.15	0.50	2.00	2.00	0.50	0.38								
Terreni	Kuota	542.42	542.51	542.84	542.90	543.28	543.26	543.24	543.18	543.11	543.03	542.90	542.87	542.41	542.51
	Dist. pjes.	0.86	1.60	0.74	1.65	1.80	1.07	0.57	0.16	1.11	2.30	1.80	0.33		

Km. 1+500

Sip. germim: 1.95m²
 Vol. germim: 47.00 m³
 Sip. mbushje: 0.08m²
 Vol. mbushje: 1.38 m³

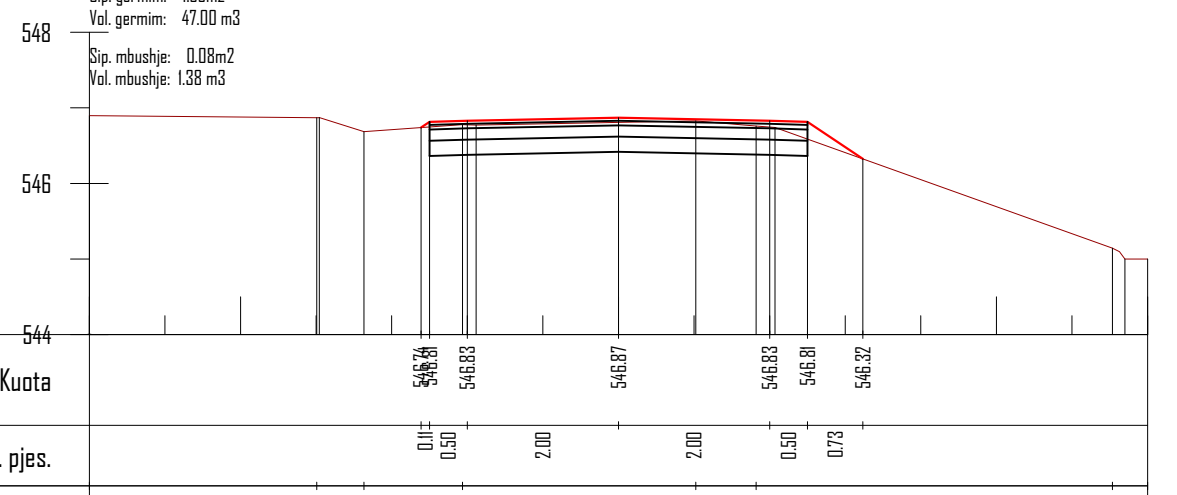

Projekti	Kuota	546.74	546.83	546.87	546.83	546.81	546.32			
	Dist. pjes.	0.11	0.50	2.00	2.00	0.50	0.73			
Terreni	Kuota	546.90	546.87	546.69	546.78	546.83	546.76	545.14	545.00	
	Dist. pjes.	3.01	0.04	0.59	1.30	0.18	2.91	1.05	4.46	0.07

Km. 1+475

POROSITES : BASHKIA DIBËR

Sistemim Asfaltim i Rruges se Fshatit Hotesh (Katund i Ri - Hotesh)

EMERTIMI : PROFILAT TERTHORE

"ERALD-G" sh.p.k
 Rruga "Kongresi i Lushnjes"
 Tirane

DREJTUES PROJEKTI

Ing.Gezim ISLAMI

PROJEKTUES

Ing.Erindi GJOKA	Elek.Hajdar KURTI
Top.K.CANAMETI	Mek.Arben MUHA
Hidr.Anisa ZAKA	Ark.Elton ÇARÇANI

SHKALLA

SHK - 1:100

FLETA

4 - 26

TIRANE 2021
 FORMAT A3

Sip. germim: 5.53m²
 Vol. germim: 90.38 m³
 Sip. mbushje: 0.00m²
 Vol. mbushje: 0.50 m³

548


546

544

542

540

538

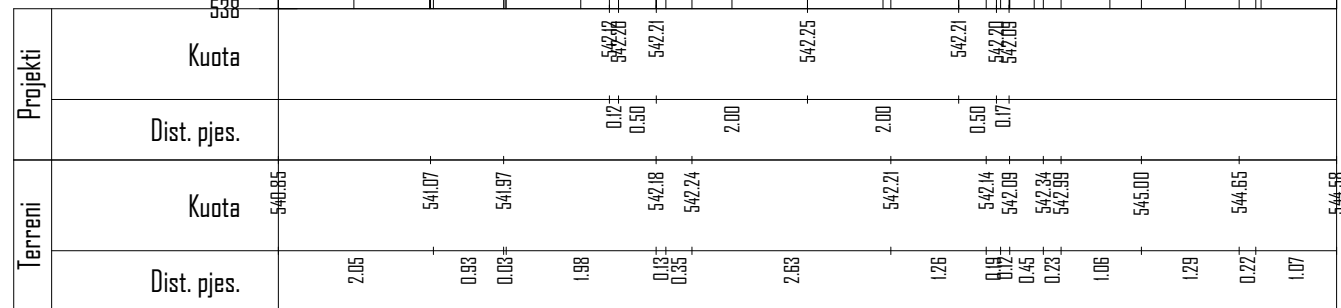

Km. 1+525

Sip. germim: 7.17m²
 Vol. germim: 158.75 m³
 Sip. mbushje: 0.00m²
 Vol. mbushje: 0.00 m³

548

546


544

542

540

538

536

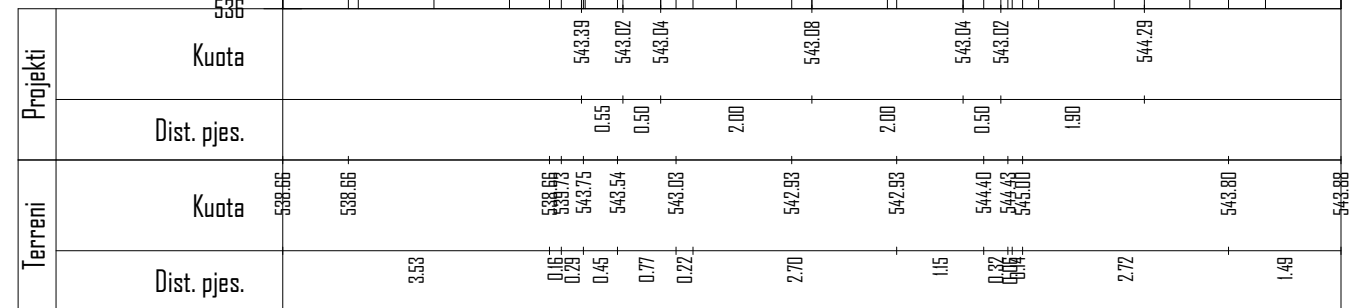

Km. 1+550

POROSITES : BASHKIA DIBËR

Sistemim Asfaltim i Rruges se Fshatit Hotesh (Katund i Ri - Hotesh)

EMERTIMI : PROFILAT TERTHORE



DREJTUES PROJEKTI

Ing.Gezim ISLAMI

PROJEKTUES

Ing.Erindi GJOKA

Top.K.CANAMETI

Hidr.Anisa ZAKA

Elek.Hajdar KURTI

Mek.Arben MUHA

Ark.Elton ÇARÇANI

SHKALLA

SHK - 1:100


TIRANE 2021

FLETA

4 - 27

FORMAT A3


Sip. germim: 1.82m²
 Vol. germim: 112.38 m³
 Sip. mbushje: 0.00m²
 Vol. mbushje: 0.00 m³

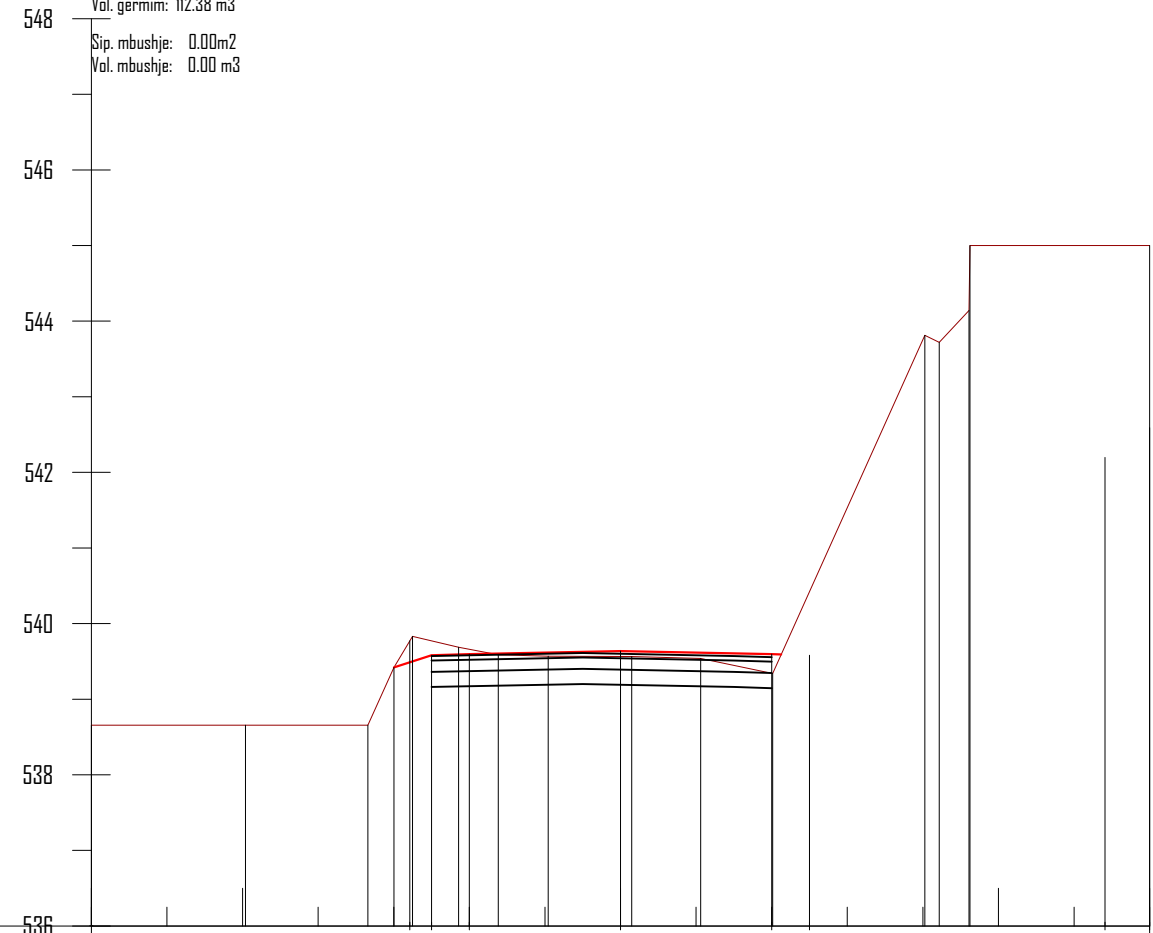

Projekti	Kuota			539.77	539.58	539.60		539.64	539.60	539.58		542.20	542.59		
	Dist. pjes.			0.29	0.50	2.00		2.00	0.50	3.91		0.59			
Terreni	Kuota	538.66	538.66	538.66	539.42	539.63	539.69	539.59	539.57	539.56	539.54	539.34	543.81	544.00	546.00
	Dist. pjes.		3.66	0.95	0.25	0.61	0.52	0.66	1.10	0.91	0.95	2.01	0.19	0.33	2.38

Km. 1+575

Sip. germim: 1.14m²
 Vol. germim: 37.00 m³
 Sip. mbushje: 0.00m²
 Vol. mbushje: 0.00 m³

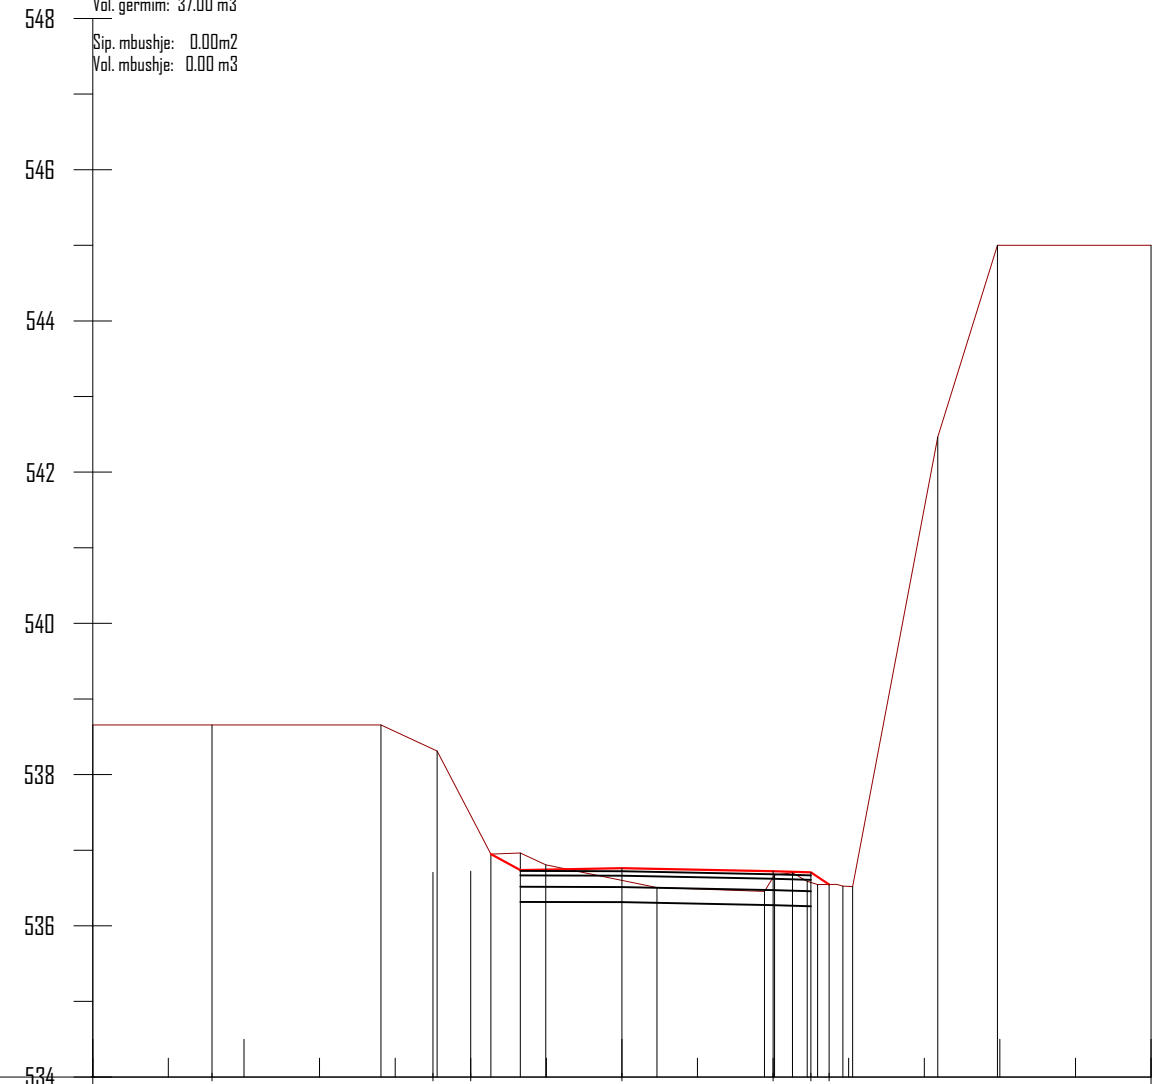


Projekti	Kuota		538.66		538.71	538.72		538.76		538.72	538.71	538.55		542.46	545.00	546.00
	Dist. pjes.			2.92	0.50	2.00	2.00	0.50	0.24					0.79	2.03	
Terreni	Kuota	538.66	538.66	538.31	538.95	538.96	538.81	538.51	538.46	538.70	538.55	538.52	542.46	545.00	546.00	
	Dist. pjes.		3.81	0.74	0.71	0.39	0.34	1.47	1.42	0.13	0.24	0.47	0.13	1.13	0.79	2.03

Km. 1+600

POROSITES : BASHKIA DIBËR

Sistemim Asfaltim i Rruges se Fshatit Hotesh (Katund i Ri - Hotesh)

EMERTIMI : PROFILAT TERTHORE

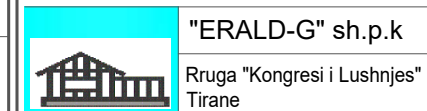

DREJTUES PROJEKTI

Ing.Gezim ISLAMI

PROJEKTUES

Ing.Erindi GJOKA	Elek.Hajdar KURTI
Top.K.CANAMETI	Mek.Arben MUHA
Hidr.Anisa ZAKA	Ark.Elton ÇARÇANI

SHKALLA

SHK - 1:100


TIRANE 2021

FLETA

4 - 28


FORMAT A3

Sip. germim: 4.68m²
 Vol. germim: 122.63 m³
 Sip. mbushje: 0.08m²
 Vol. mbushje: 1.38 m³

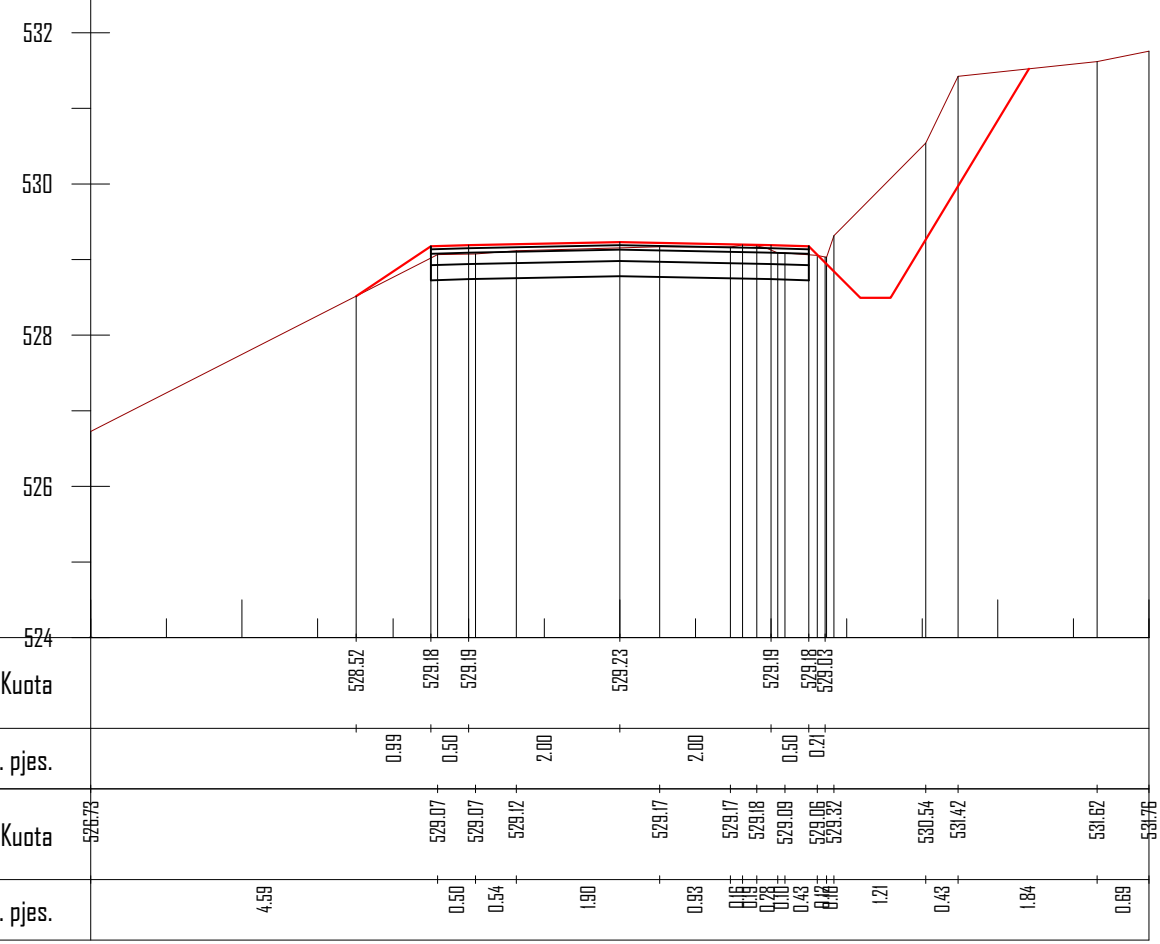

Km. 1+675

Sip. germim: 2.49m²
 Vol. germim: 89.63 m³
 Sip. mbushje: 1.07m²
 Vol. mbushje: 14.38 m³

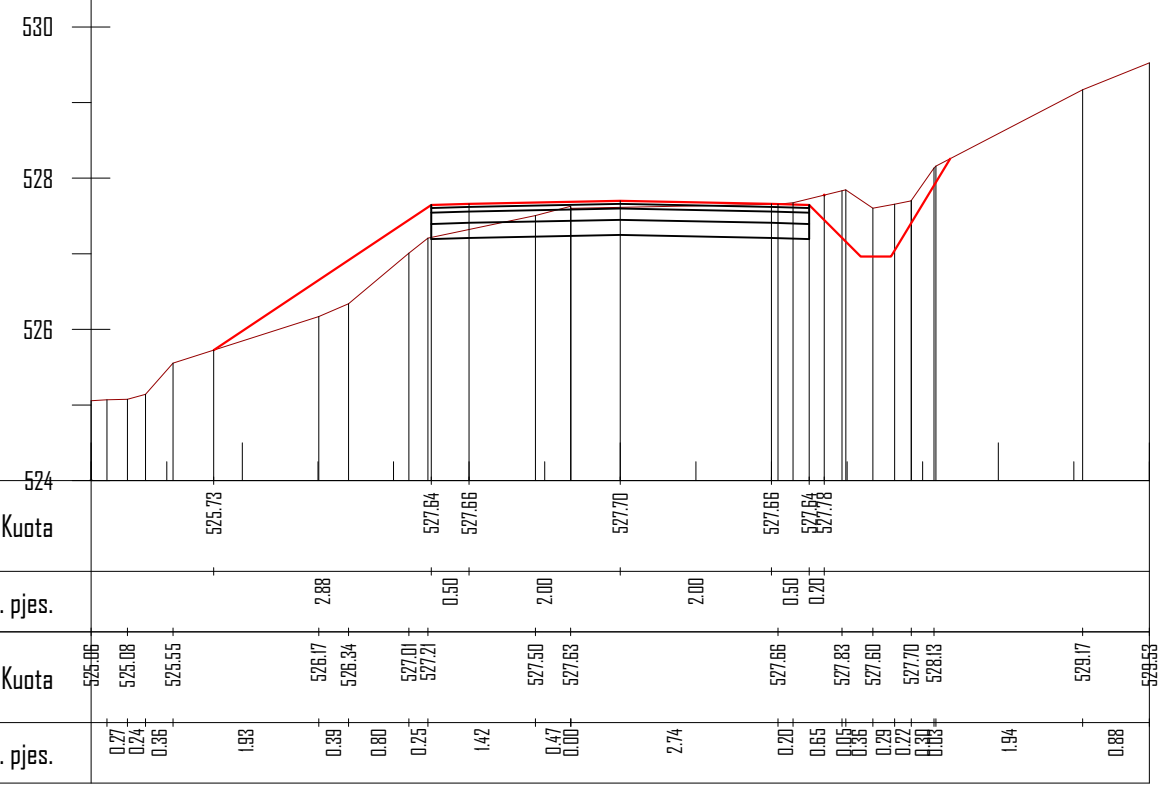

Km. 1+700


PROPOSITES : BASHKIA DIBËR
 Sistemim Asfaltim i Rruges se Fshatit Hotesh (Katund i Ri - Hotesh)

EMERTIMI : PROFILAT TERTHORE
 "ERALD-G" sh.p.k
 Rruga "Kongresi i Lushnjes"
 Tirane

DREJTUES PROJEKTI Ing.Gezim ISLAMI	PROJEKTUES		
	Ing.Erindi GJOKA	Elek.Hajdar KURTI	
	Top.K.CANAMETI	Mek.Arben MUHA	
	Hidr.Anisa ZAKA	Ark.Elton ÇARÇANI	


SHKALLA	FLETA
SHK - 1:100	4 - 30
TIRANE 2021	FORMAT A3

Sip. germim: 4.90m²
 Vol. germim: 92.38 m³
 Sip. mbushje: 0.00m²
 Vol. mbushje: 13.38 m³

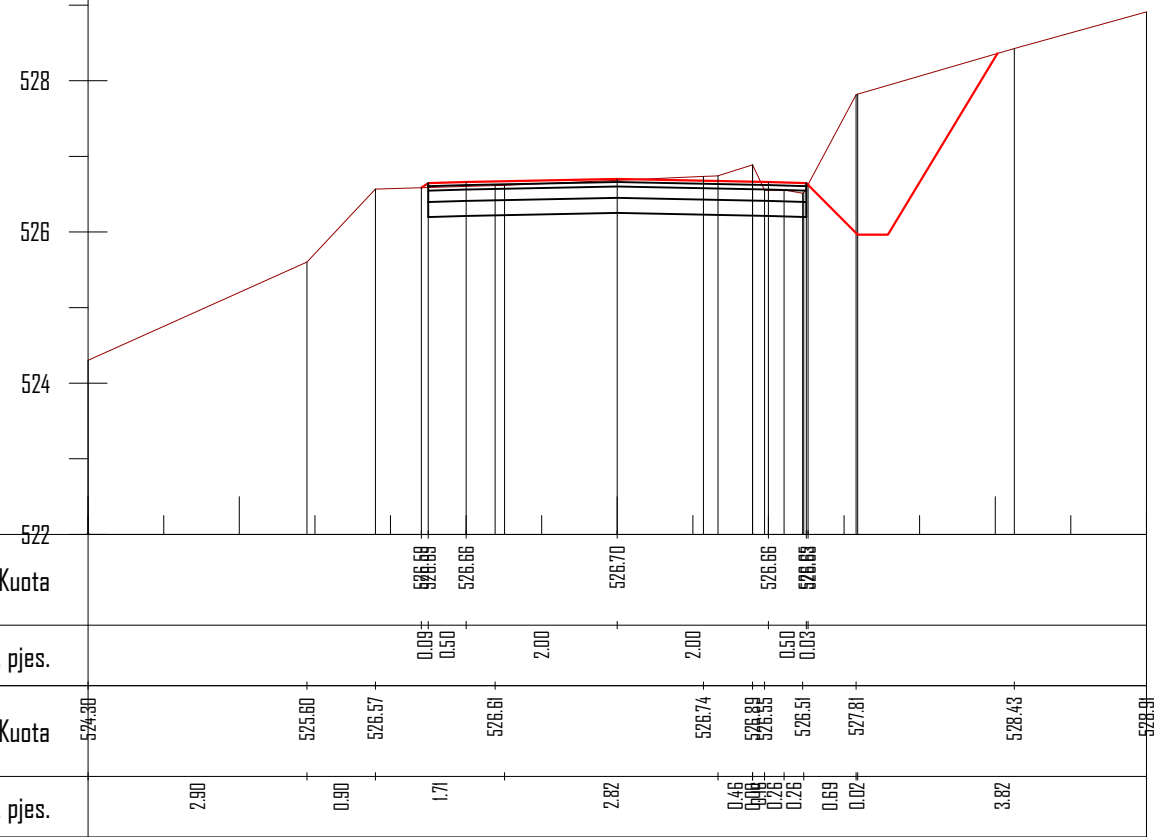

Km. 1+725

Sip. germim: 2.64m²
 Vol. germim: 94.25 m³
 Sip. mbushje: 0.00m²
 Vol. mbushje: 0.00 m³

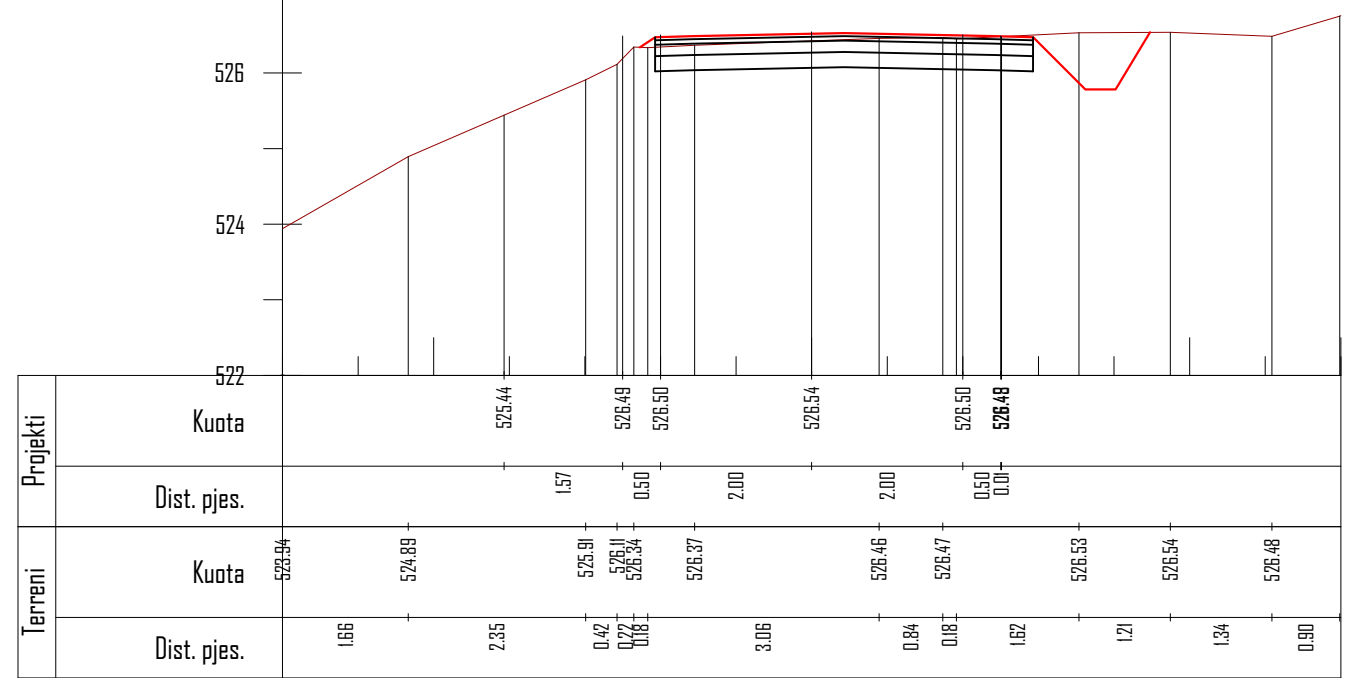

Km. 1+750

POROSITES : BASHKIA DIBËR

Sistemim Asfaltim i Rruges se Fshatit Hotesh (Katund i Ri - Hotesh)

EMERTIMI : PROFILAT TERTHORE

"ERALD-G" sh.p.k
 Rruga "Kongresi i Lushnjes"
 Tirane



DREJTUES PROJEKTI

Ing.Gezim ISLAMI

PROJEKTUES

Ing.Erindi GJOKA	Elek.Hajdar KURTI
Top.K.CANAMETI	Mek.Arben MUHA
Hidr.Anisa ZAKA	Ark.Elton ÇARÇANI

SHKALLA


SHK - 1:100

TIRANE 2021


FLETA

4 - 31

FORMAT A3

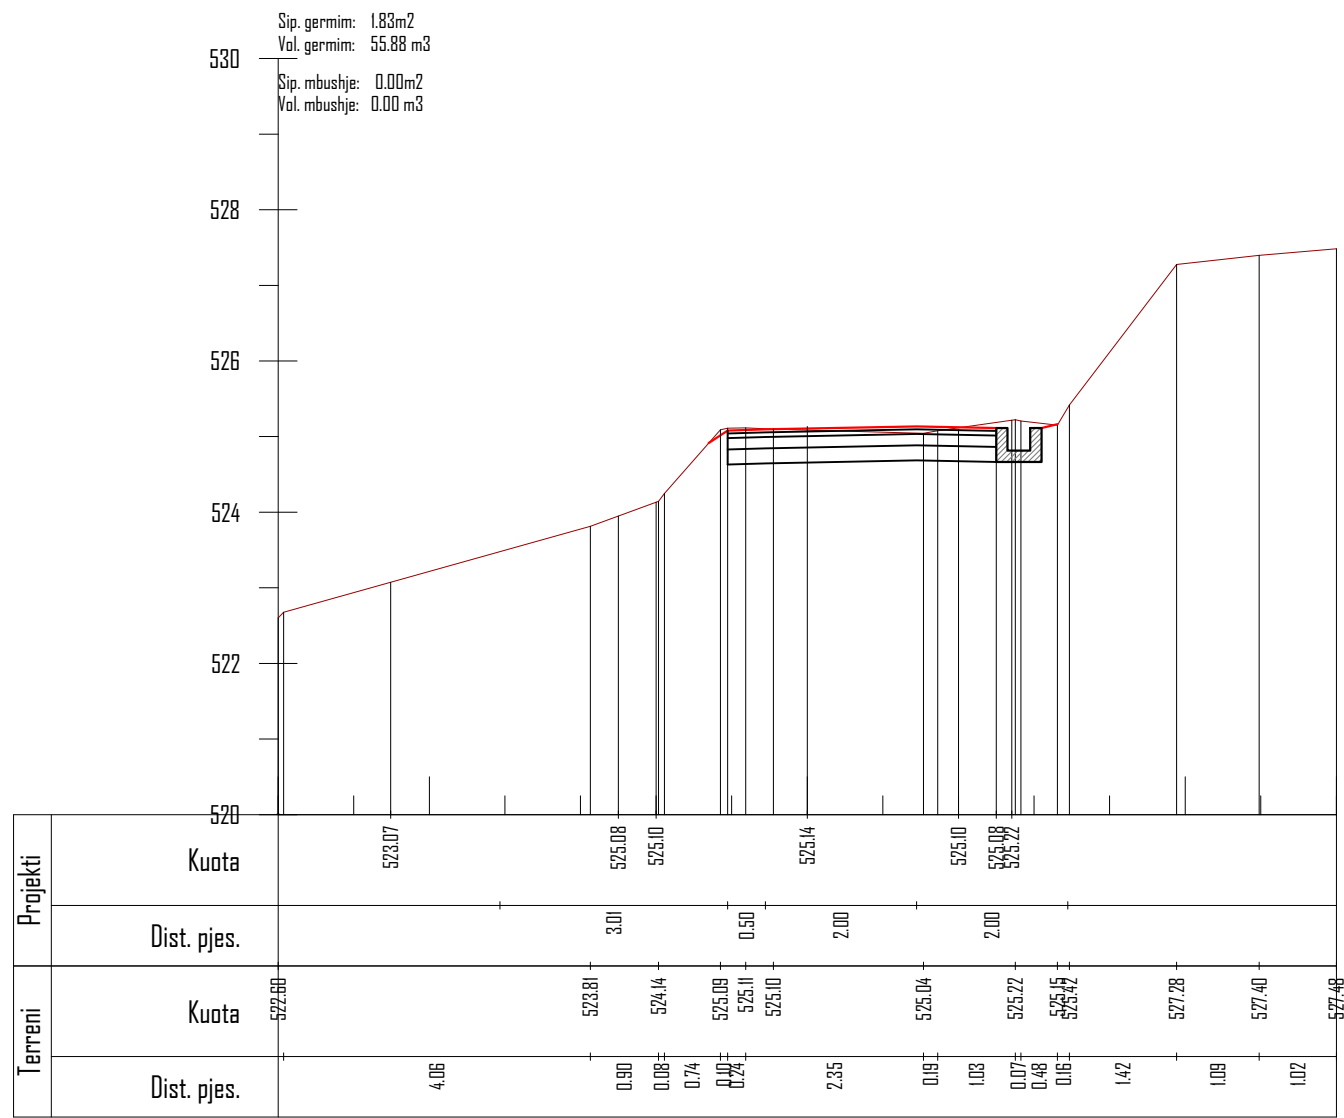

Km. 1+775

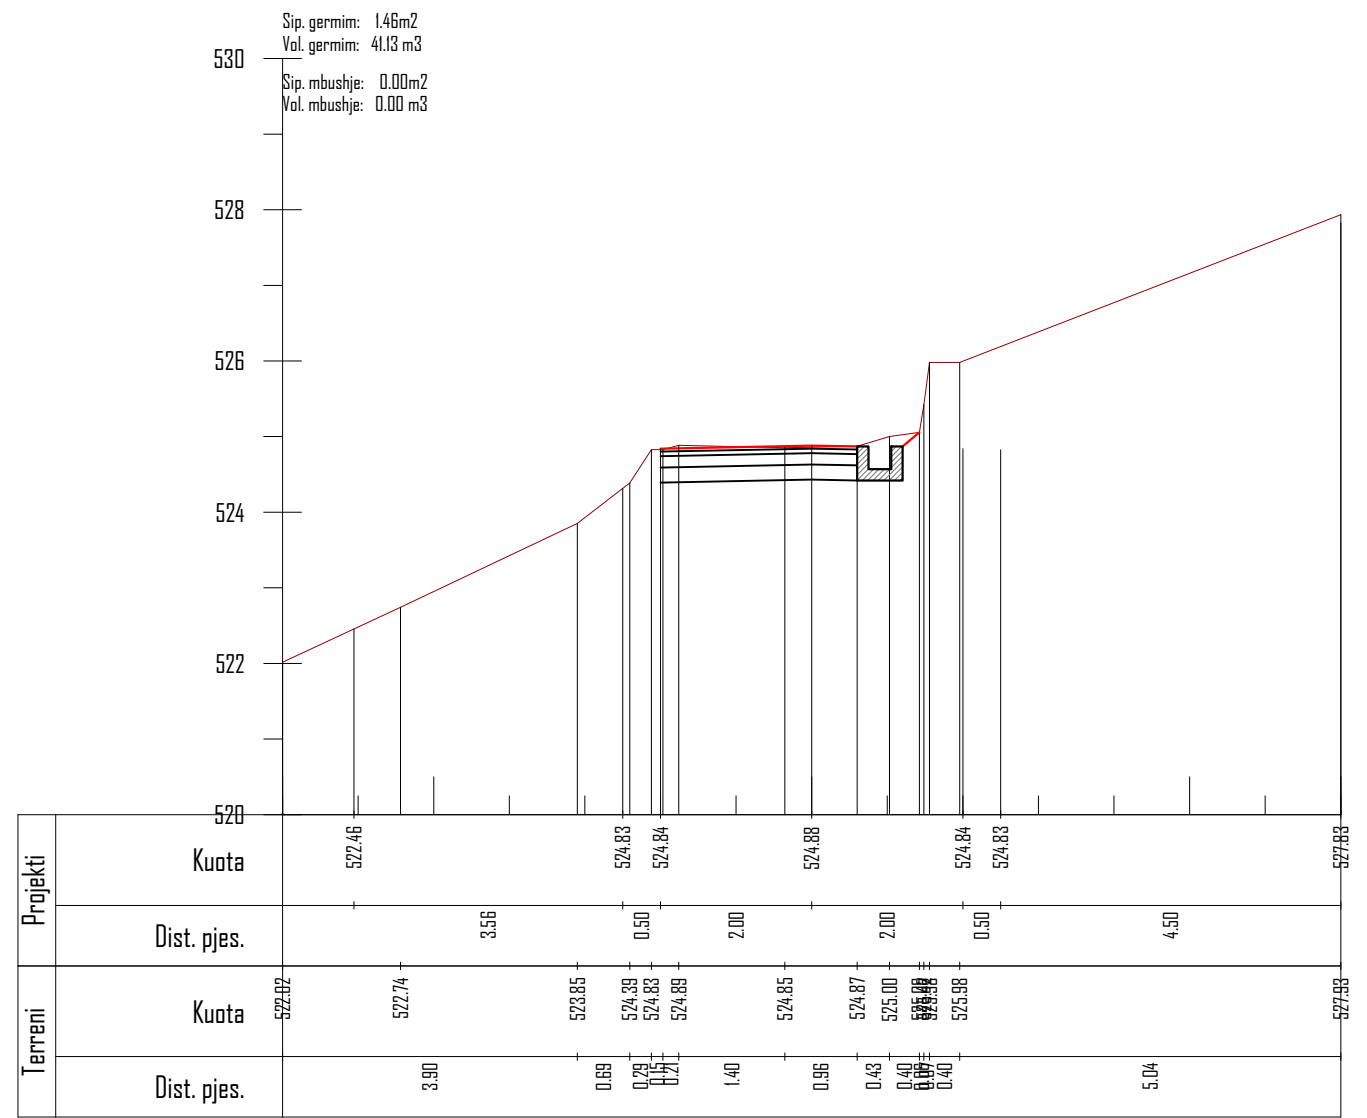

Km. 1+800

POROSITES : BASHKIA DIBËR

Sistemim Asfaltim i Rruges se Fshatit Hotesh (Katund i Ri - Hotesh)

EMERTIMI : PROFILAT TERTHORE



DREJTUES PROJEKTI

Ing.Gezim ISLAMI

PROJEKTUES

Ing.Erindi GJOKA	Elek.Hajdar KURTI
Top.K.CANAMETI	Mek.Arben MUHA
Hidr.Anisa ZAKA	Ark.Elton ÇARÇANI

SHKALLA

SHK - 1:100


TIRANE 2021

FLETA

4 - 32

FORMAT A3


Sip. germim: 1.62m²
 Vol. germim: 38.50 m³
 Sip. mbushje: 0.00m²
 Vol. mbushje: 0.00 m³

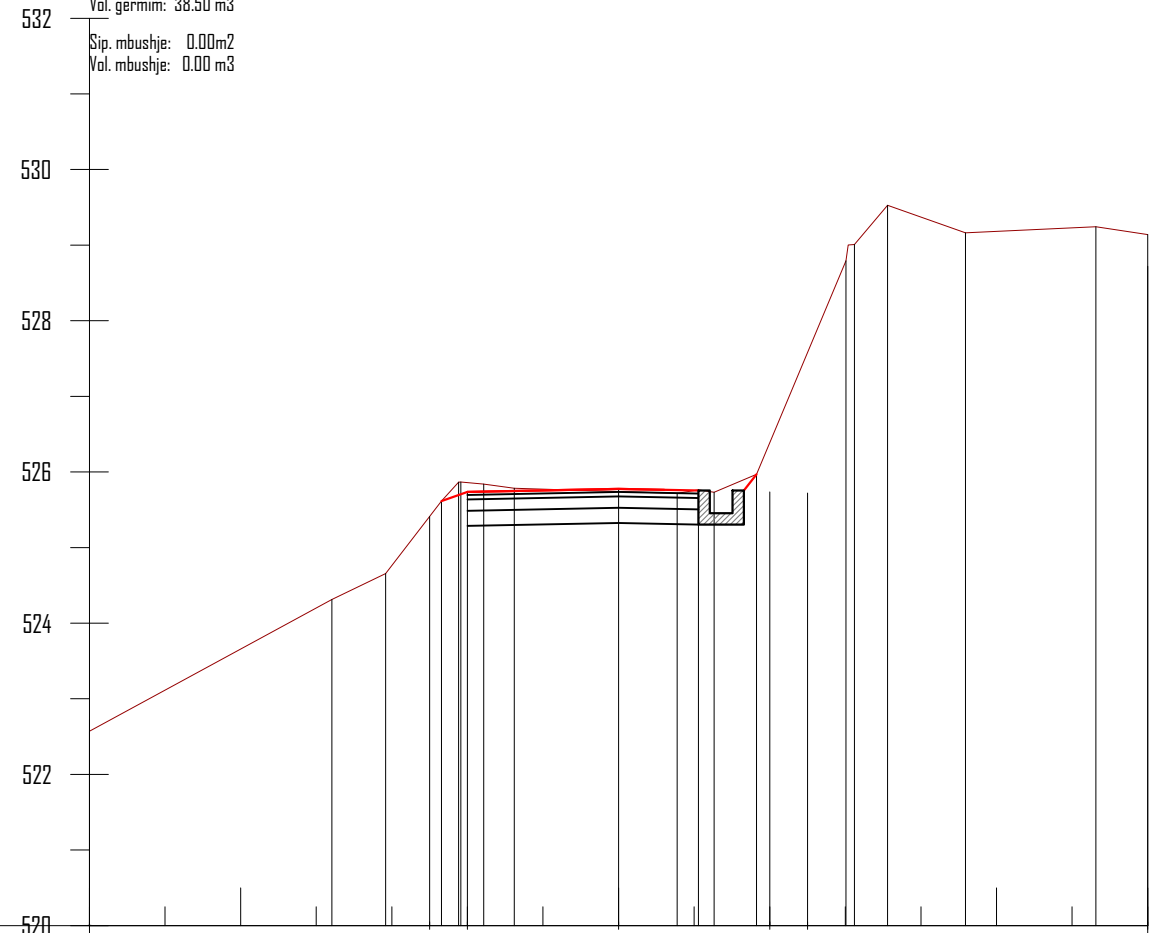

Projekti	Kuota	522.72		525.72	525.74	525.78		525.74	525.72		528.72						
	Dist. pjes.		4.50	0.50	2.00	2.00	0.50		4.50								
Terreni	Kuota	522.57	524.31	524.66	525.61	525.66	525.84	525.78	525.72	525.73	525.97	528.79	529.53	529.16	529.24	529.44	
	Dist. pjes.		3.21	0.71	0.74	0.63	0.50	0.41	2.15	0.28	0.21	0.56	1.19	0.11	0.44	1.03	1.72

Km. 1+825

Sip. germim: 4.60m²
 Vol. germim: 77.75 m³
 Sip. mbushje: 0.00m²
 Vol. mbushje: 0.00 m³

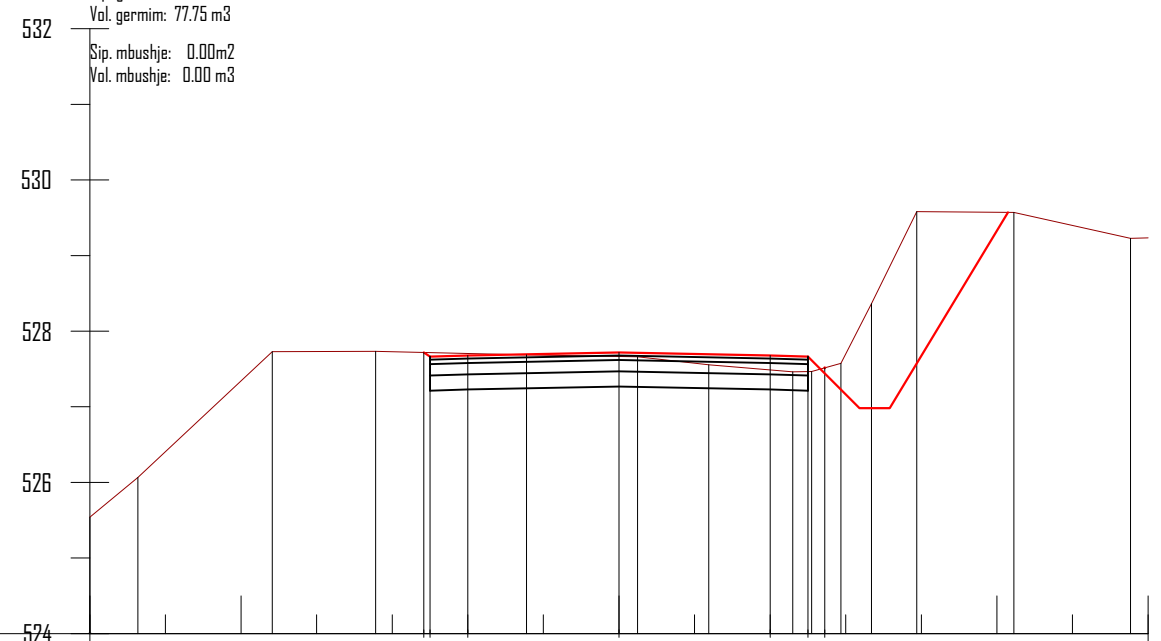

Projekti	Kuota			527.66	527.68	527.72		527.68	527.66	527.52			
	Dist. pjes.			0.08	0.50	2.00	2.00	0.50	0.22				
Terreni	Kuota	525.54	526.07	527.73	527.73	527.69	527.66	527.55	527.46	527.58	528.36	529.58	529.57
	Dist. pjes.	0.63	1.78	1.37	3.47	0.94	1.11	0.25	0.39	0.40	0.60	1.28	1.54

Km. 1+850

Sip. germim: 3.35m²
 Val. germim: 99.38 m³
 Sip. mbushje: 0.01m²
 Val. mbushje: 0.13 m³

532

530

528

526

524

522

Projekti	Kuota	525.01		525.51	529.47	529.44	529.43			
	Dist. pjes.		5.25		1.75	1.75	0.15			
Terreni	Kuota	525.07	524.90	528.78	529.00	529.38	529.38	529.29	529.31	529.54
	Dist. pjes.	0.25		4.35	0.21	0.52	0.27	0.18	2.42	0.38

Km. 1+875

Sip. germim: 3.25m²
 Val. germim: 82.50 m³
 Sip. mbushje: 0.00m²
 Val. mbushje: 0.13 m³

534

532

530

528

526

Projekti	Kuota			530.41	531.37	531.76				
	Dist. pjes.			0.08	1.75	1.75	0.62			
Terreni	Kuota	527.33	527.66	531.09	531.39	531.39	531.39	531.56	531.76	532.16
	Dist. pjes.	0.43		4.04	0.53	0.91		2.69	0.68	1.60

Km. 1+900

POROSITES : BASHKIA DIBËR

Sistemim Asfaltim i Rruges se Fshatit Hotesh (Katund i Ri - Hotesh)

EMERTIMI : PROFILAT TERTHORE



DREJTUES PROJEKTI

Ing.Gezim ISLAMI

PROJEKTUES

Ing.Erindi GJOKA	Elek.Hajdar KURTI
Top.K.CANAMETI	Mek.Arben MUHA
Hidr.Anisa ZAKA	Ark.Elton ÇARÇANI

SHKALLA

SHK - 1:100


TIRANE 2021

FLETA

4 - 34

FORMAT A3


Sip. germim: 6.92m²
 Val. germim: 127.13 m³
 Sip. mbushje: 0.00m²
 Val. mbushje: 0.00 m³

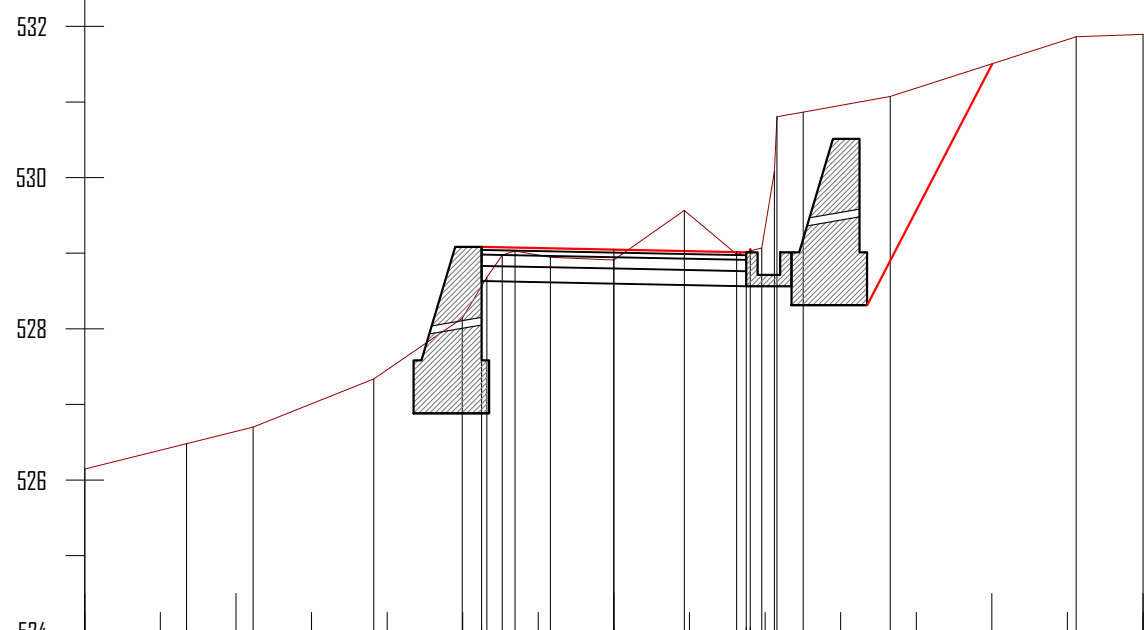

Projekti	Kuota	526.48	529.08	529.05	529.08	530.07	531.86	531.89								
	Dist. pjes.		3.90	1.75	1.75	0.05										
Terreni	Kuota	526.14	526.70	527.34	528.14	528.68	528.97	528.95	528.91	529.57	529.02	529.07	530.86	531.07	531.86	531.89
	Dist. pjes.	2.23	1.60	1.17	0.33	0.77	0.47	0.84	0.93	0.69	0.33	0.48	1.50	2.46	0.88	

Km. 1+925

Sip. germim: 5.63m²
 Val. germim: 156.88 m³
 Sip. mbushje: 0.59m²
 Val. mbushje: 7.38 m³

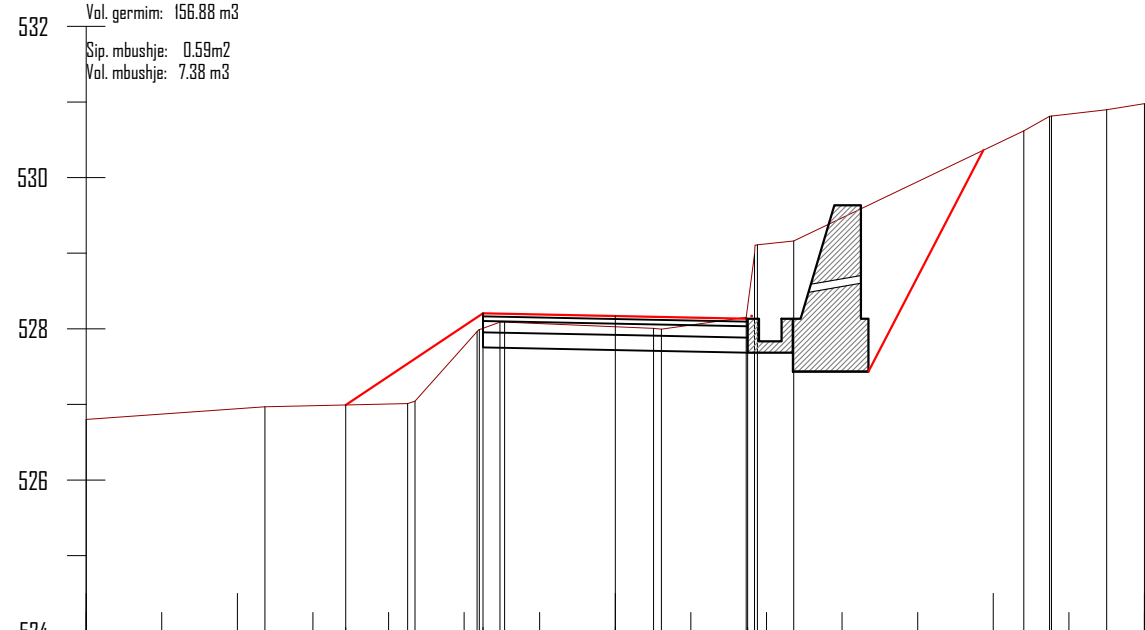

Projekti	Kuota	526.99	528.20	528.17	528.13	530.81								
	Dist. pjes.		1.82	1.75	1.75	4.02								
Terreni	Kuota	526.80	526.97	527.01	527.96	528.09	528.01	528.15	528.16	530.62	530.81	530.90	530.98	
	Dist. pjes.	2.37	1.89	0.10	0.85	0.27	0.06	1.97	0.11	1.12	0.48	3.05	0.34	0.76

Km. 1+950

POROSITES : BASHKIA DIBËR
 Sistemim Asfaltim i Rruges se Fshatit Hotesh (Katund i Ri - Hotesh)


EMERTIMI : PROFILAT TERTHORE
 "ERALD-G" sh.p.k
 Rruga "Kongresi i Lushnjes"
 Tirane

DREJTUES PROJEKTI
 Ing.Gezim ISLAMI


PROJEKTUES
 Ing.Erindi GJOKA
 Top.K.CANAMETI
 Hidr.Anisa ZAKA
 Elek.Hajdar KURTI
 Mek.Arben MUHA
 Ark.Elton ÇARÇANI

SHKALLA
 SHK - 1:100
 TIRANE 2021

FLETA
 4 - 35
 FORMAT A3

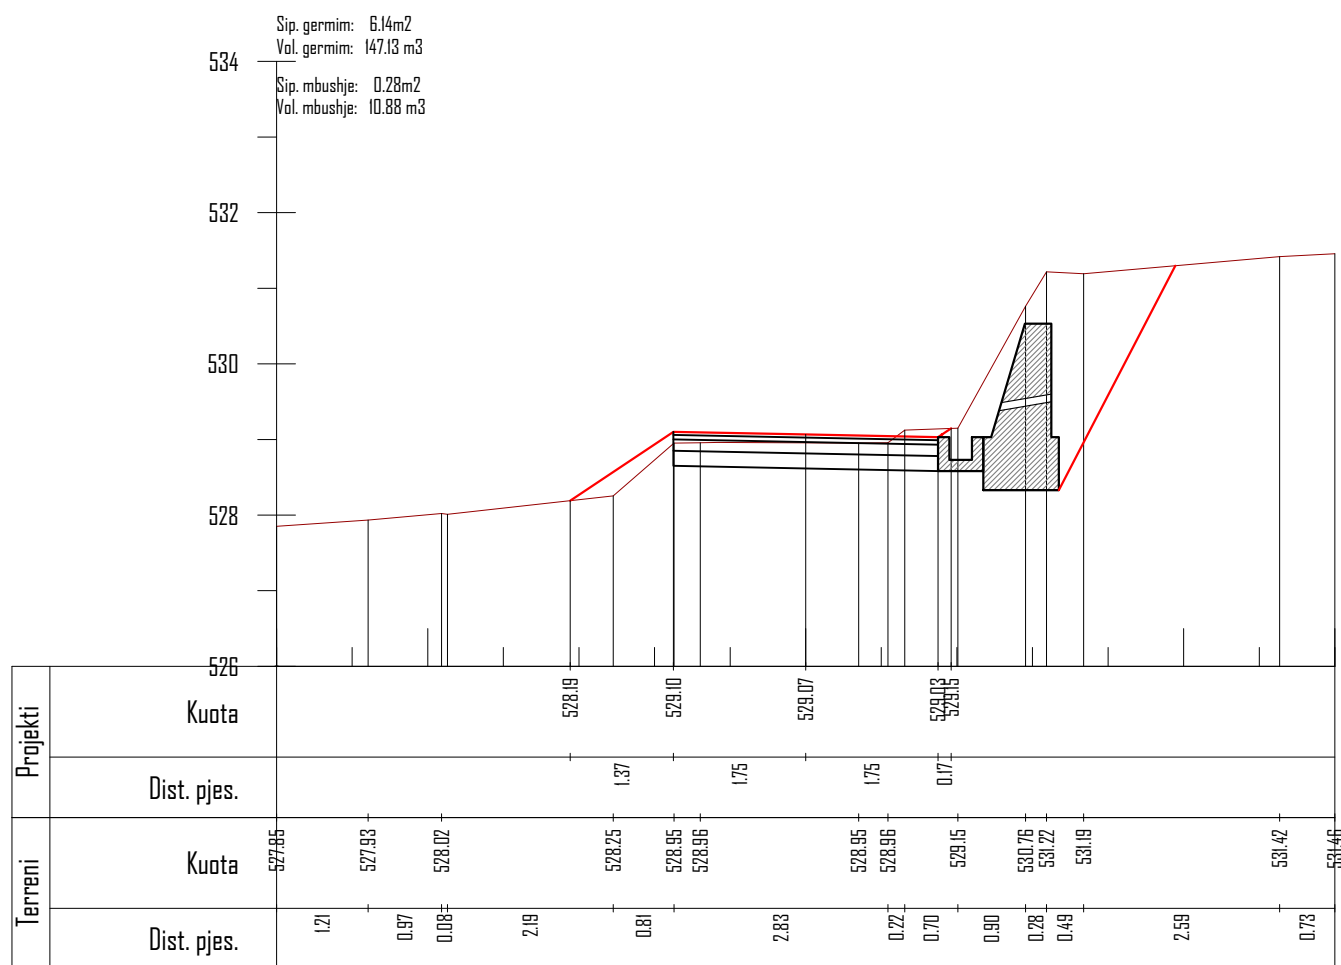

Km. 1+975

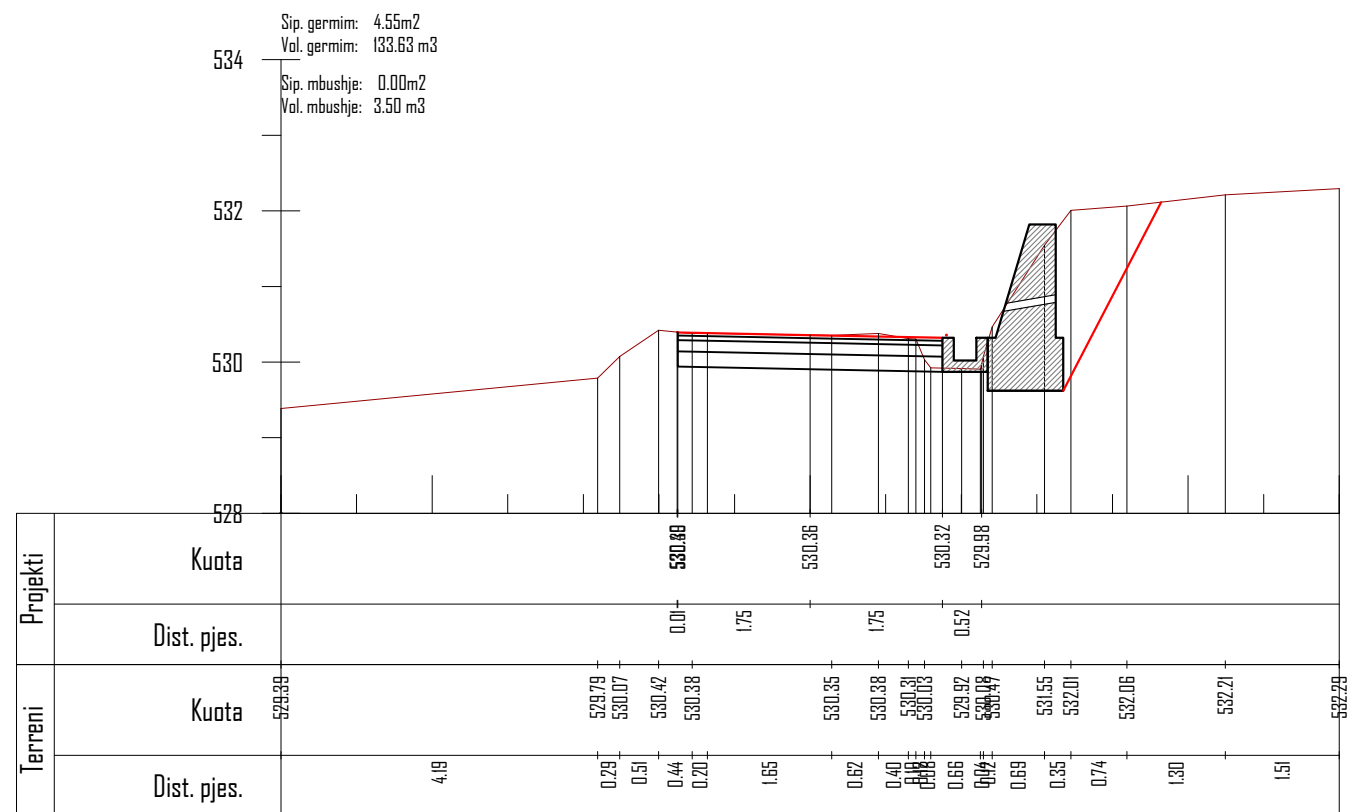

Km. 2+000

POROSITES : BASHKIA DIBËR

Sistemim Asfaltim i Rruges se Fshatit Hotesh (Katund i Ri - Hotesh)

EMERTIMI : PROFILAT TERTHORE



DREJTUES PROJEKTI

Ing.Gezim ISLAMI

PROJEKTUES

Ing.Erindi GJOKA	Elek.Hajdar KURTI
Top.K.CANAMETI	Mek.Arben MUHA
Hidr.Anisa ZAKA	Ark.Elton ÇARÇANI

SHKALLA


SHK - 1:100

TIRANE 2021


FLETA

4 - 36


FORMAT A3

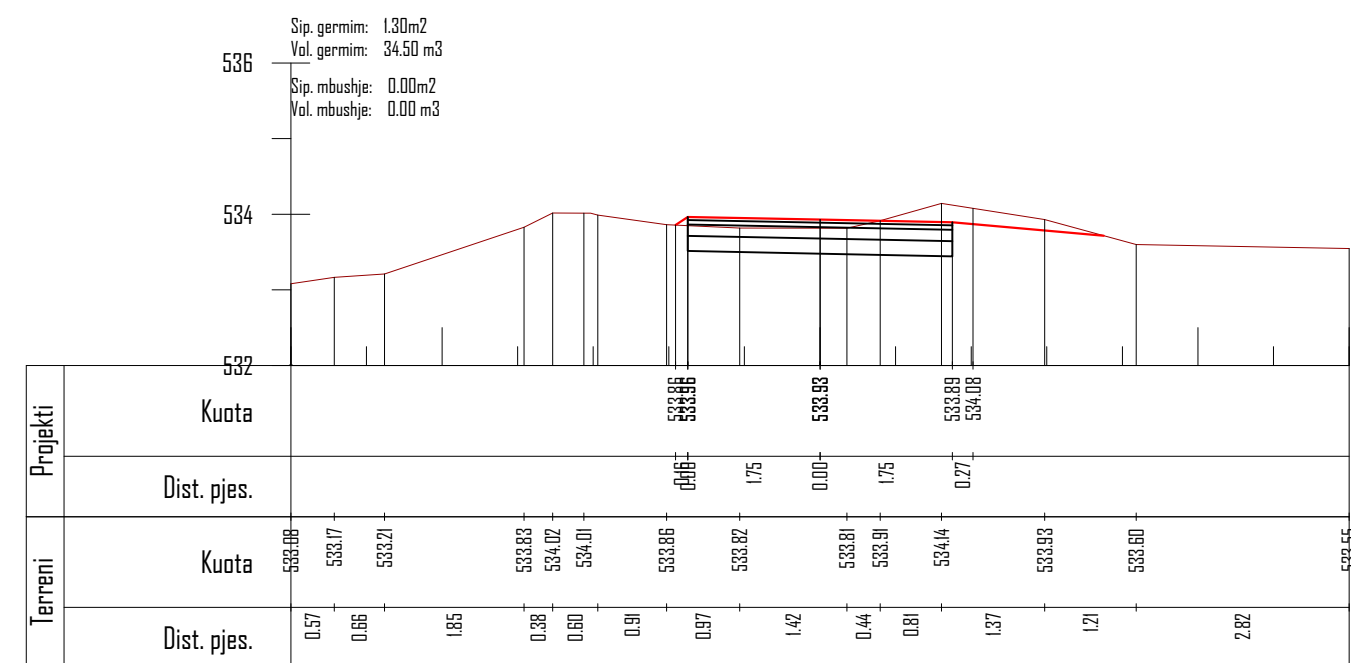

Km. 2+125

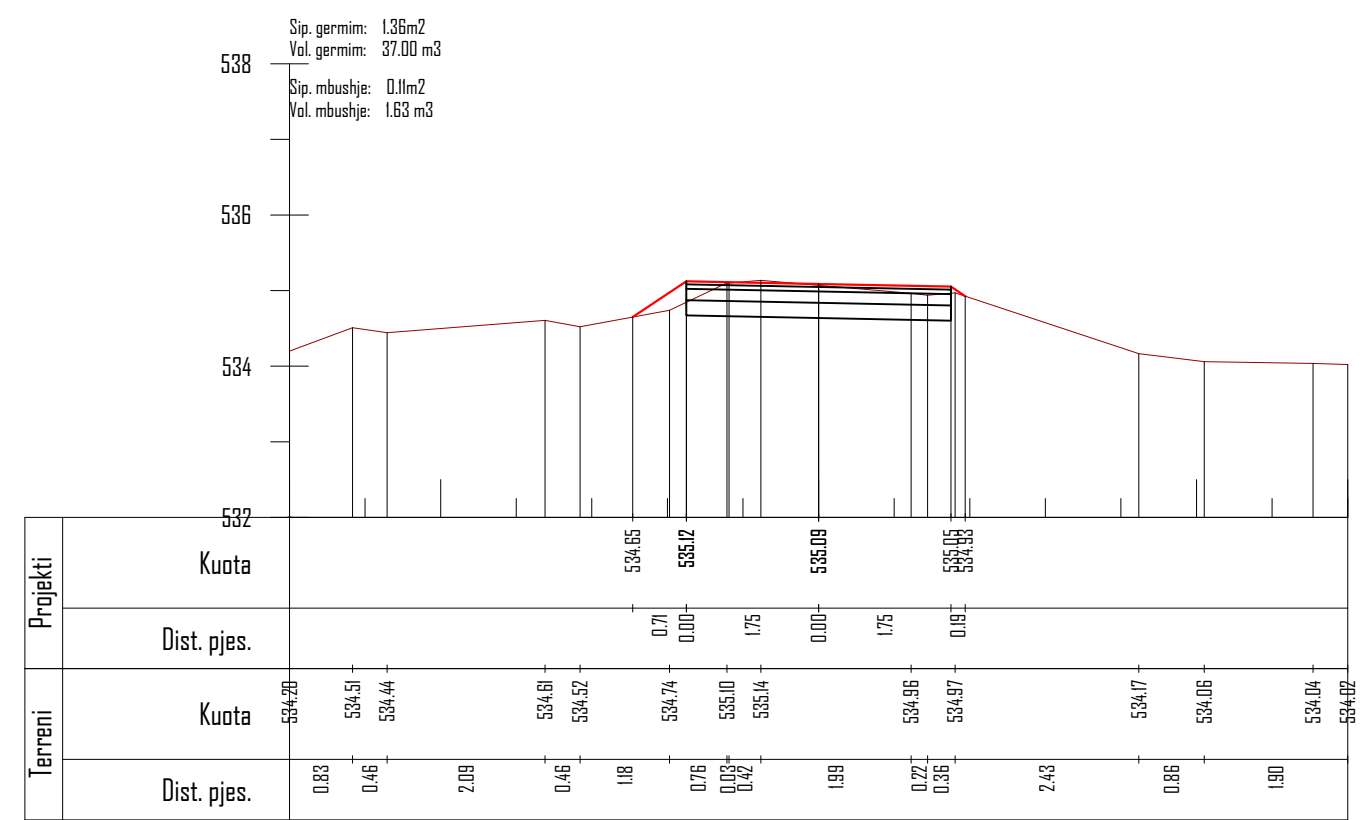

Km. 2+075

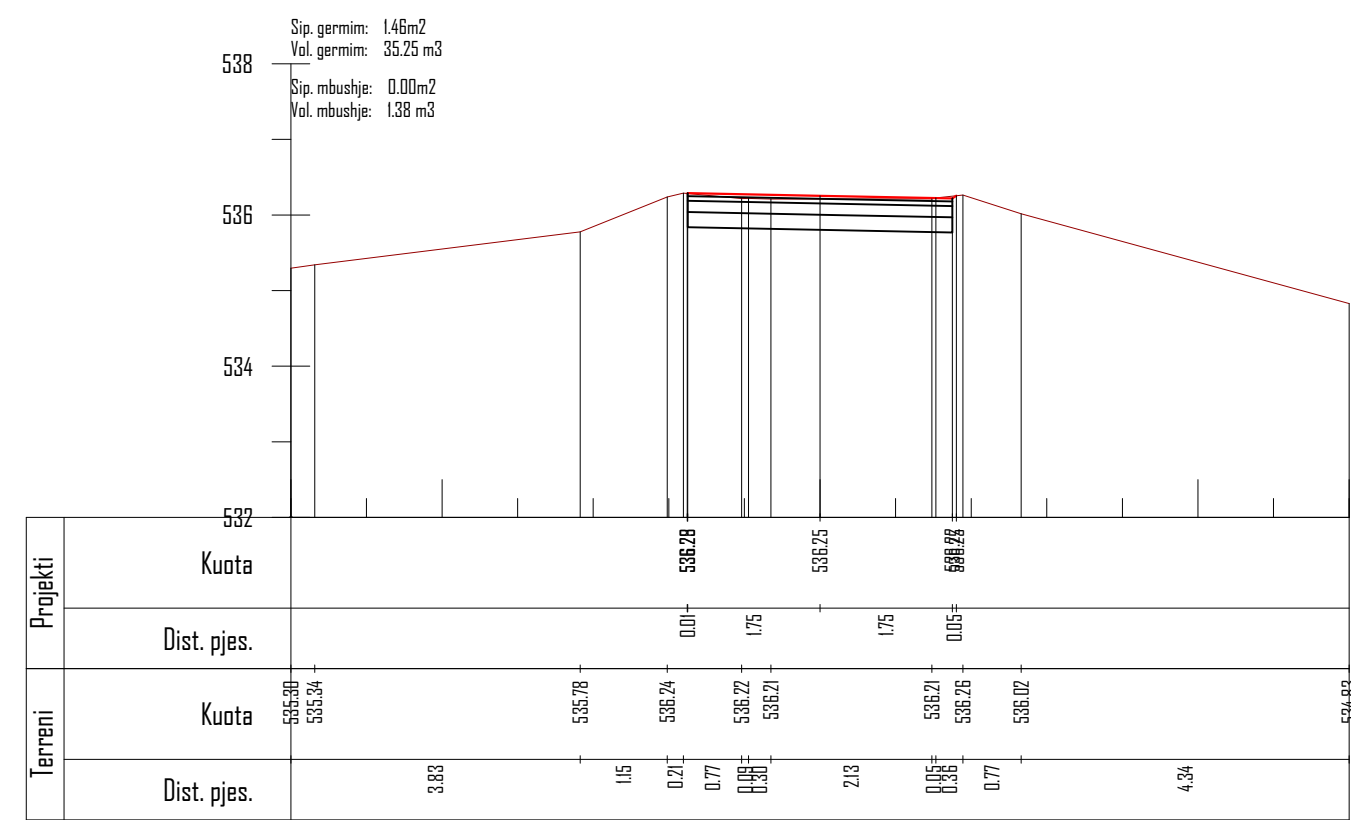

Km. 2+100

Sip. germim: 1.05m²
 Val. germim: 29.38 m³
 Sip. mbushje: 0.12m²
 Val. mbushje: 1.50 m³


536

534

532

530

528

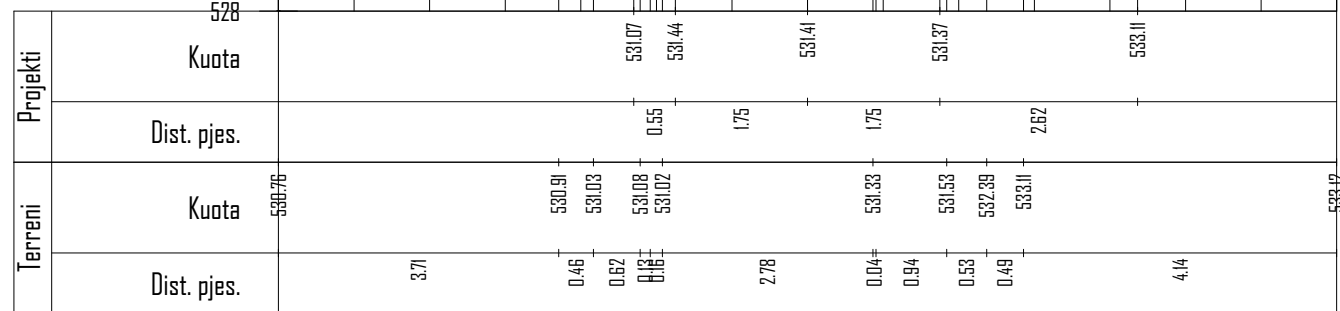

Km. 2+150


Sip. germim: 7.90m²
 Val. germim: 111.88 m³
 Sip. mbushje: 0.00m²
 Val. mbushje: 1.50 m³

534

532

530

528

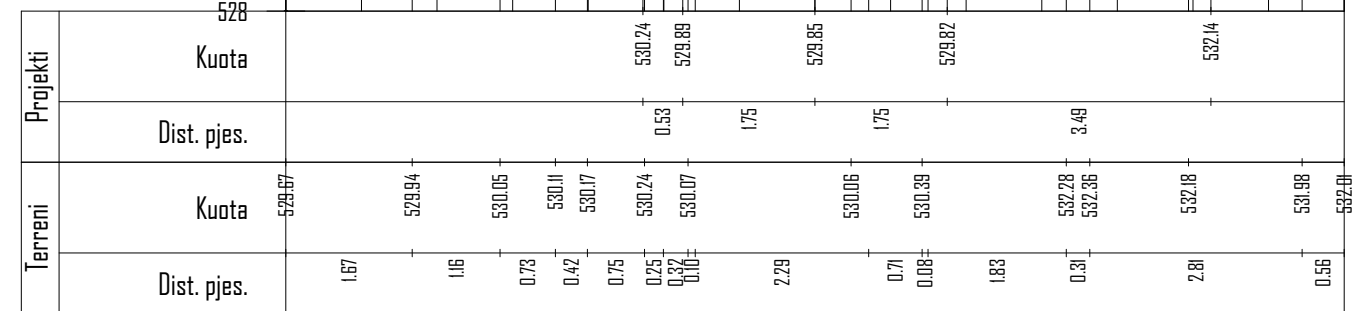


Km. 2+175

POROSITES : BASHKIA DIBËR

Sistemim Asfaltim i Rruges se Fshatit Hotesh (Katund i Ri - Hotesh)

EMERTIMI : PROFILAT TERTHORE

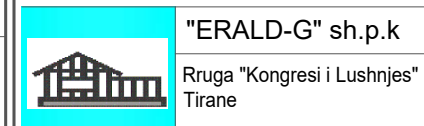

DREJTUES PROJEKTI

Ing.Gezim ISLAMI

PROJEKTUES

Ing.Erindi GJOKA	Elek.Hajdar KURTI
Top.K.CANAMETI	Mek.Arben MUHA
Hidr.Anisa ZAKA	Ark.Elton ÇARÇANI

SHKALLA

SHK - 1:100


TIRANE 2021

FLETA

4 - 39


FORMAT A3

Sip. germim: 6.13m²
 Vol. germim: 175.38 m³
 Sip. mbushje: 0.00m²
 Vol. mbushje: 0.00m³

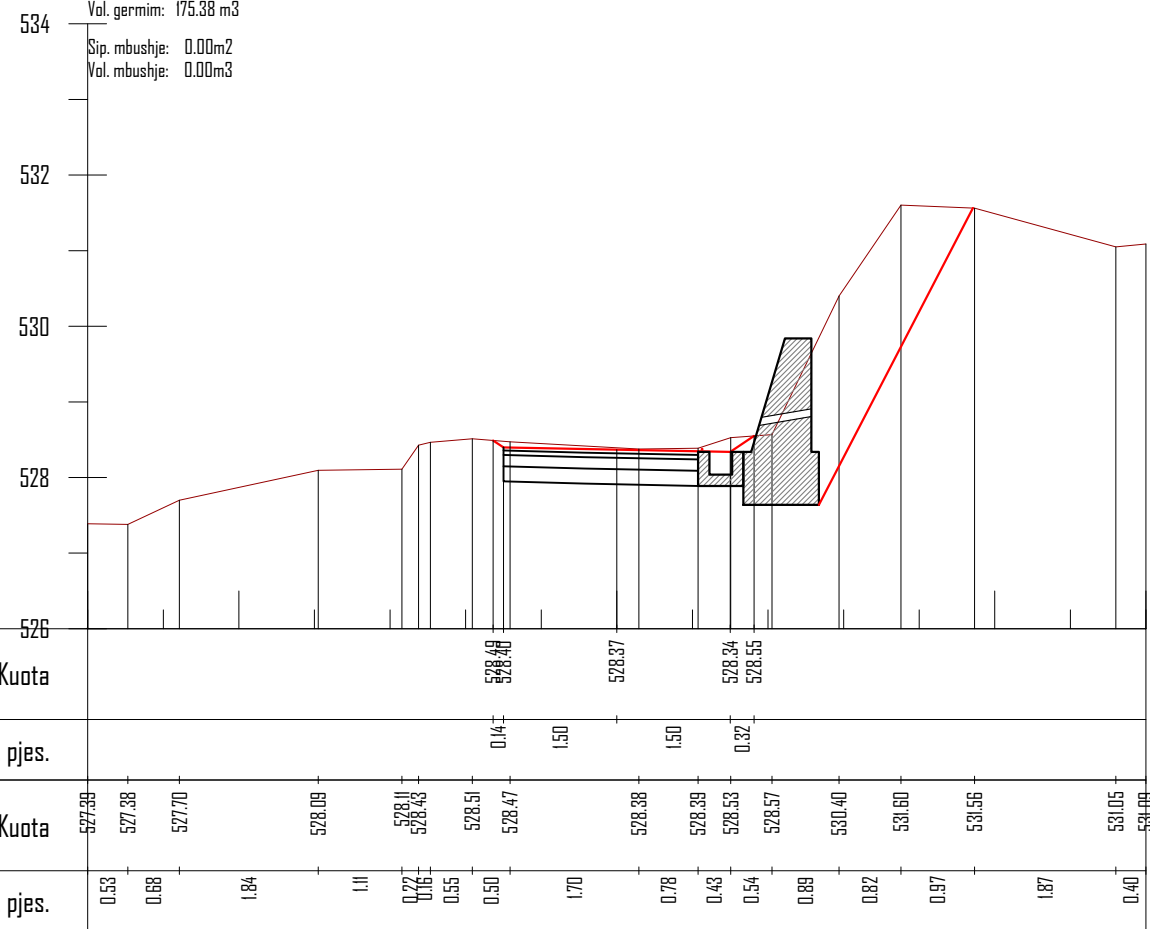

Km. 2+200

Sip. germim: 1.68m²
 Vol. germim: 97.63 m³
 Sip. mbushje: 0.03m²
 Vol. mbushje: 0.38 m³

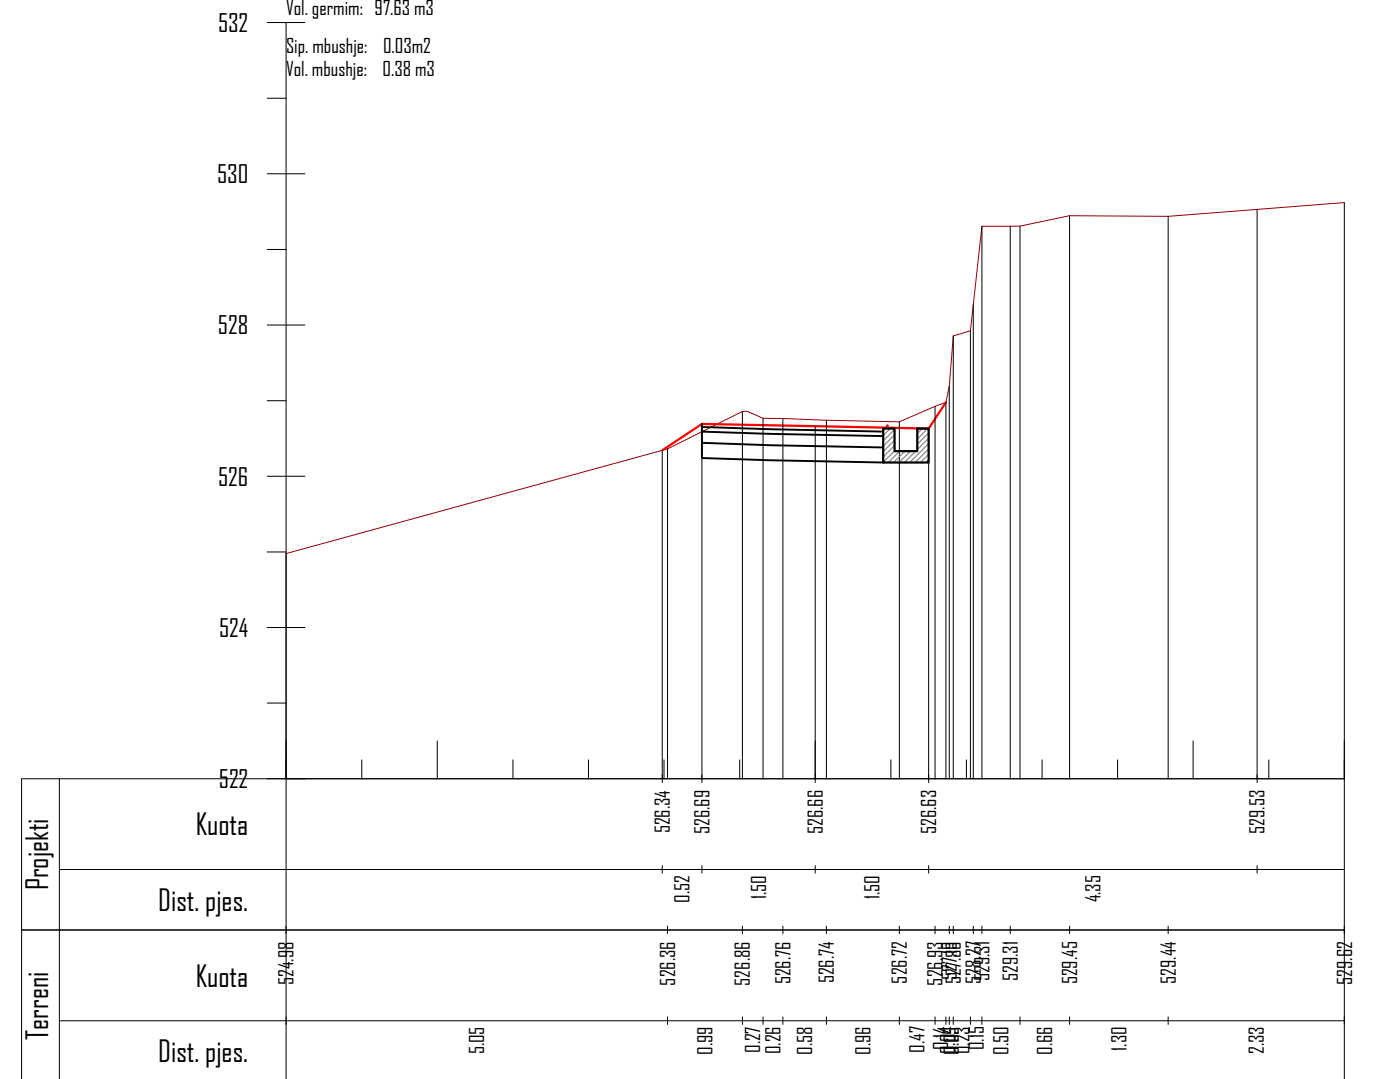

Km. 2+225

POROSITES : BASHKIA DIBËR

Sistemim Asfaltim i Rruges se Fshatit Hotesh (Katund i Ri - Hotesh)

EMERTIMI : PROFILAT TERTHORE



DREJTUES PROJEKTI

Ing.Gezim ISLAMI

PROJEKTUES

Ing.Erindi GJOKA	Elek.Hajdar KURTI
Top.K.CANAMETI	Mek.Arben MUHA
Hidr.Anisa ZAKA	Ark.Elton ÇARÇANI

SHKALLA

SHK - 1:100


TIRANE 2021

FLETA

4 - 40

FORMAT A3


Sip. germim: 1.05m²
 Vol. germim: 34.13 m³
 Sip. mbushje: 0.03m²
 Vol. mbushje: 0.75 m³

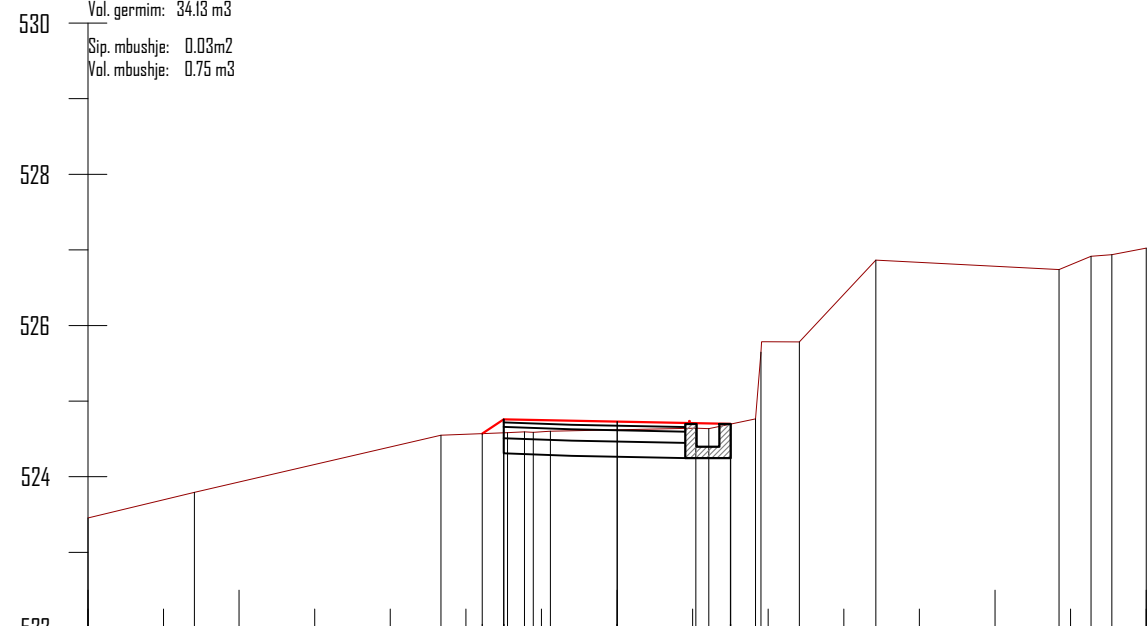

Projekti	Kuota		524.57	524.76	524.73	524.70								
	Dist. pjes.		0.28	1.50	0.00	1.50	0.00							
Terreni	Kuota	523.46	523.79	524.55	524.58	524.59	524.64	524.65	525.78	526.86	526.74	526.97	527.02	
	Dist. pjes.		4.67	1.10	0.22	1.92	0.17	0.62	0.07	0.51	1.01	2.42	0.42	0.28

Km. 2+250

Sip. germim: 1.63m²
 Vol. germim: 33.50 m³
 Sip. mbushje: 0.23m²
 Vol. mbushje: 3.25 m³

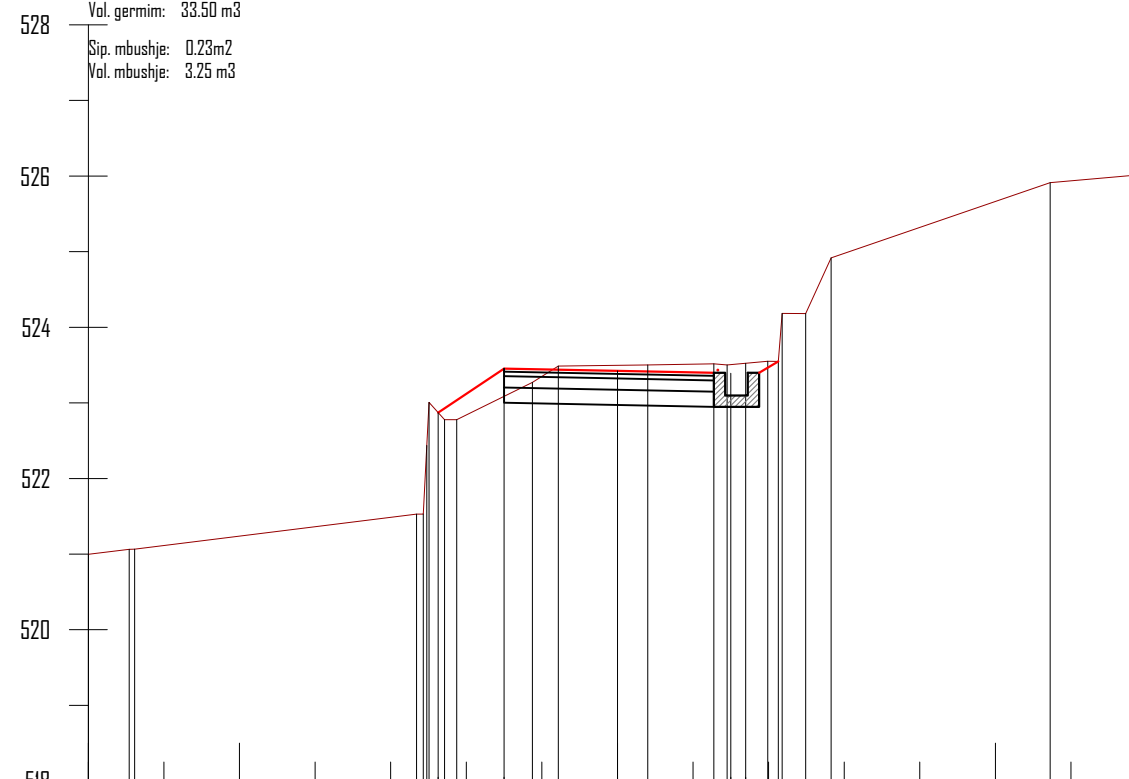

Projekti	Kuota		522.87	523.45	523.42	523.39	523.52							
	Dist. pjes.		0.87	1.50	1.50	0.20								
Terreni	Kuota	521.00	521.06	521.53	522.78	523.27	523.49	523.50	523.52	523.55	524.18	524.92	525.91	526.02
	Dist. pjes.	0.54	0.07	3.73	0.09	0.16	1.00	0.34	2.06	0.18	0.54	0.31	0.34	2.90

Km. 2+275

POROSITES : BASHKIA DIBËR

Sistemim Asfaltim i Rruges se Fshatit Hotesh (Katund i Ri - Hotesh)

EMERTIMI : PROFILAT TERTHORE



DREJTUES PROJEKTI

Ing.Gezim ISLAMI

PROJEKTUES

Ing.Erindi GJOKA	Elek.Hajdar KURTI
Top.K.CANAMETI	Mek.Arben MUHA
Hidr.Anisa ZAKA	Ark.Elton ÇARÇANI

SHKALLA

SHK - 1:100


TIRANE 2021

FLETA

4 - 41


FORMAT A3

Sip. germim: 1.36m²
 Val. germim: 37.38 m³
 Sip. mbushje: 1.18m²
 Val. mbushje: 17.63 m³

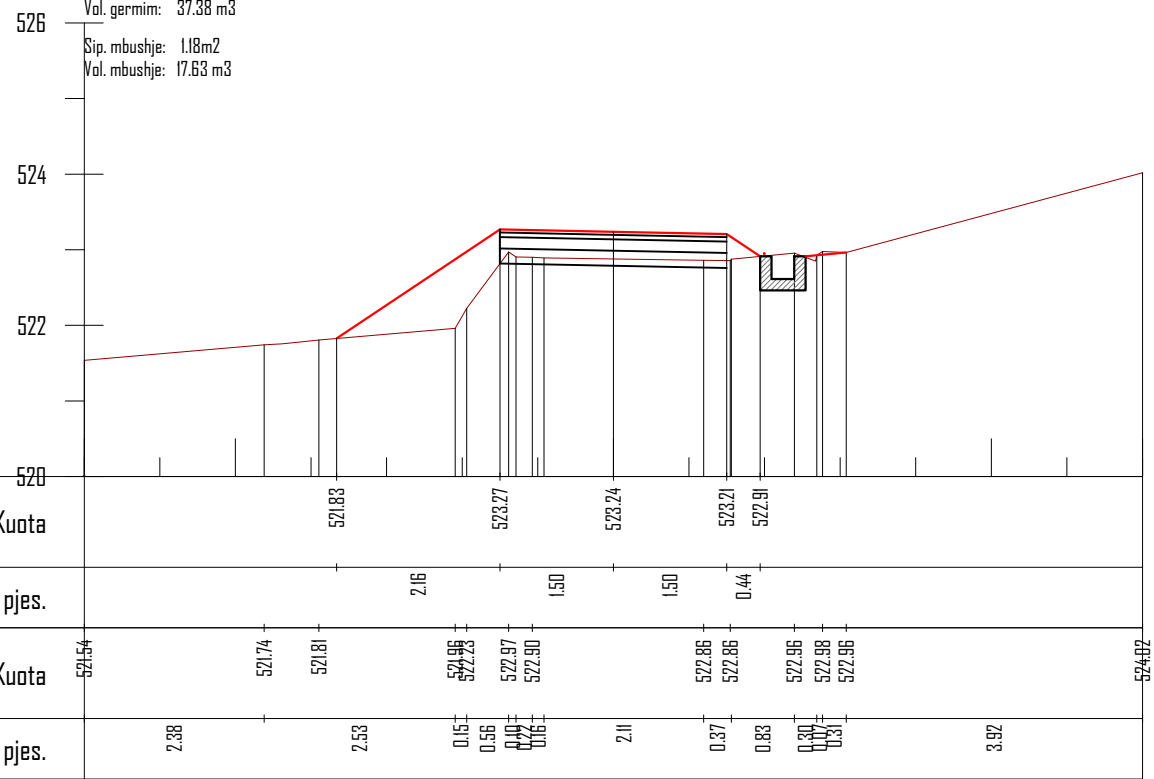

Km. 2+300

Sip. germim: 1.34m²
 Val. germim: 33.75 m³
 Sip. mbushje: 0.08m²
 Val. mbushje: 15.75 m³

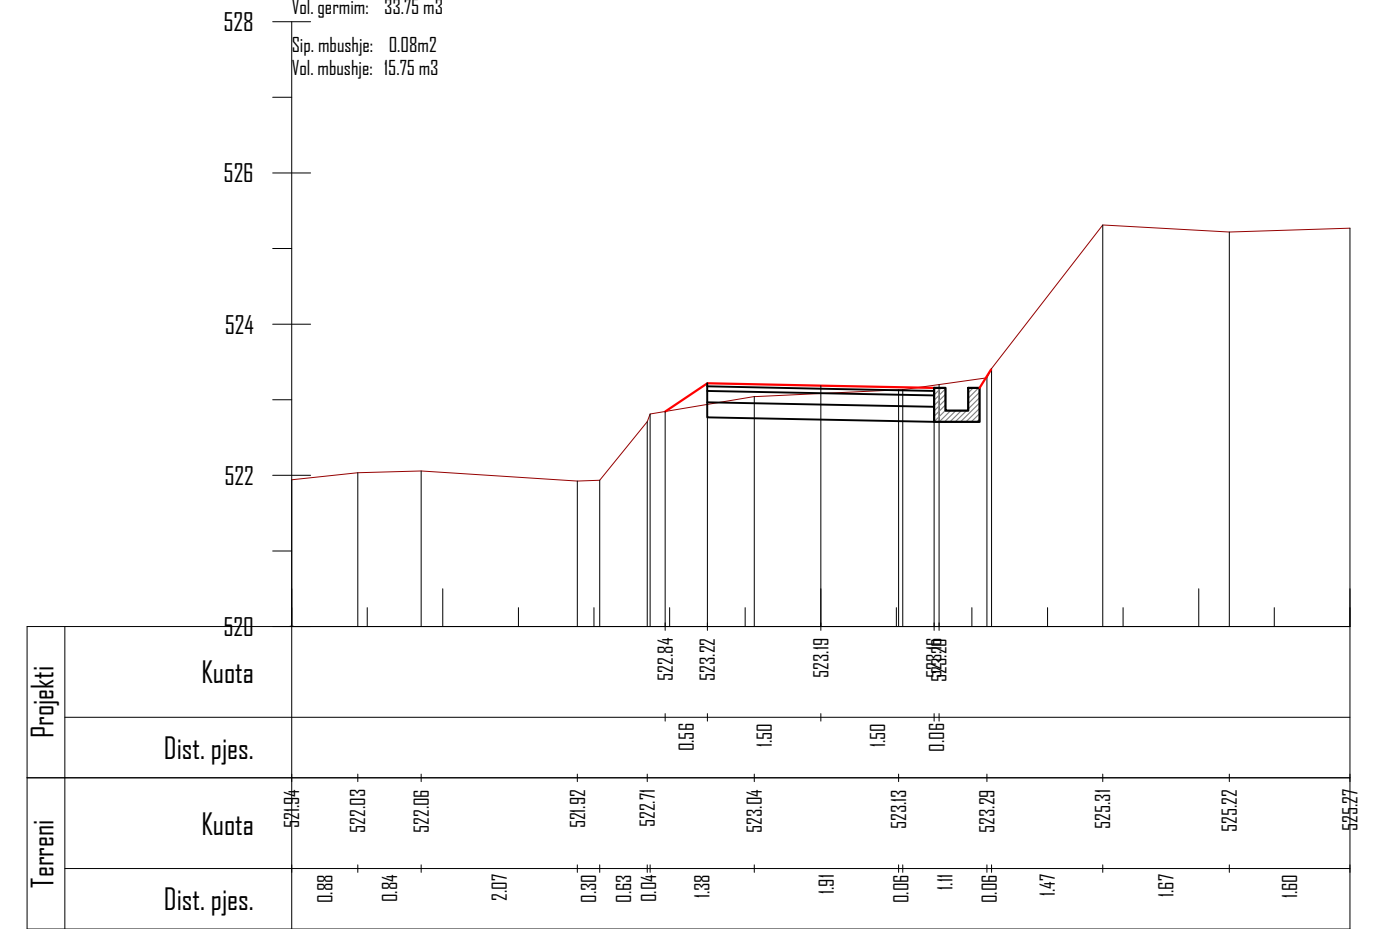

Km. 2+325

POROSITES : BASHKIA DIBËR

Sistemim Asfaltim i Rruges se Fshatit Hotesh (Katund i Ri - Hotesh)

EMERTIMI : PROFILAT TERTHORE



DREJTUES PROJEKTI

Ing.Gezim ISLAMI

PROJEKTUES

Ing.Erindi GJOKA

Top.K.CANAMETI

Hidr.Anisa ZAKA

Elek.Hajdar KURTI

Mek.Arben MUHA

Ark.Elton ÇARÇANI

SHKALLA

SHK - 1:100


TIRANE 2021

FLETA

4 - 42

FORMAT A3


Sip. germim: 1.37m²
 Vol. germim: 33.88 m³
 Sip. mbushje: 0.01m²
 Vol. mbushje: 1.13 m³

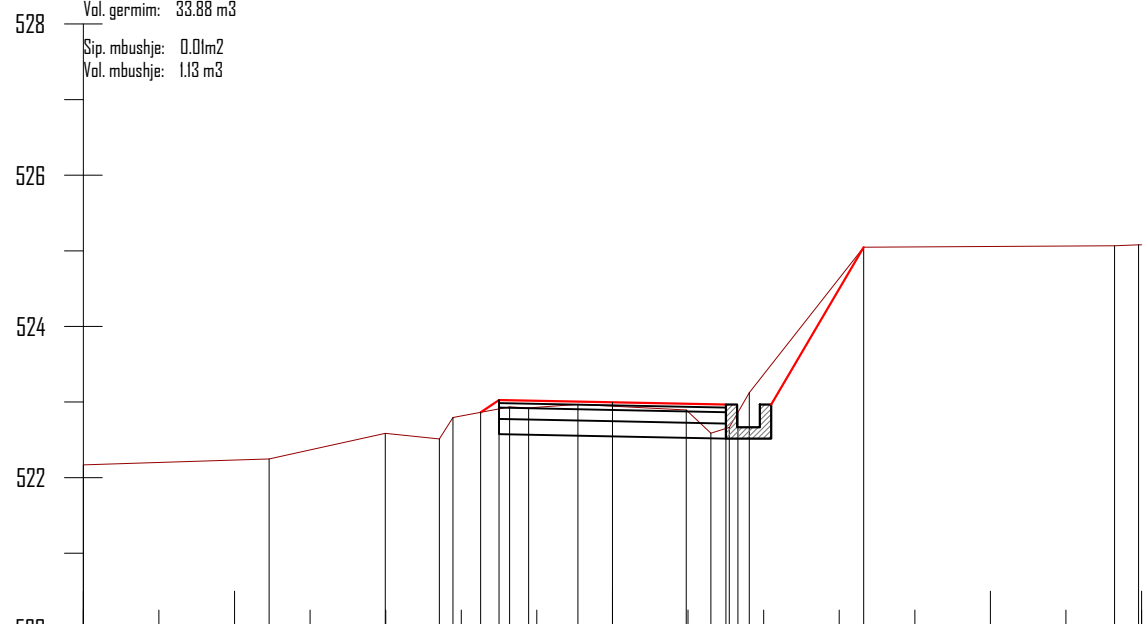

Projekti	Kuota			522.86	523.03	523.00	522.86							
	Dist. pjes.			0.24	1.50	1.50	0.16							
Terreni	Kuota	522.17	522.25	522.59	522.51	522.94	522.97	522.89	522.59	523.12	525.05	525.07		
	Dist. pjes.	2.46	1.54	0.72	0.18	0.75	0.25	0.65	1.43	0.33	0.24	0.27	1.51	3.32

Km. 2+350

Sip. germim: 0.74m²
 Vol. germim: 26.38 m³
 Sip. mbushje: 0.35m²
 Vol. mbushje: 4.50 m³

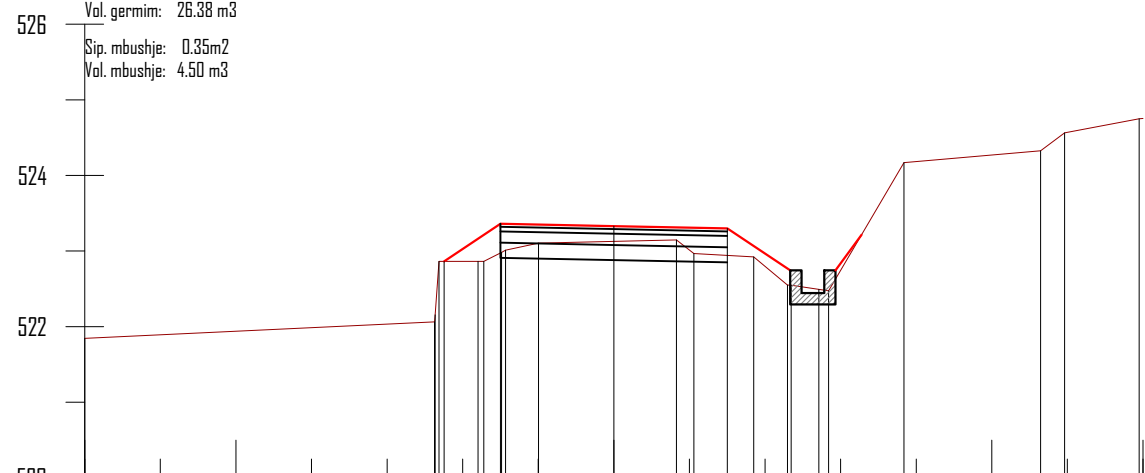

Projekti	Kuota			522.86	523.36	523.33	523.30	522.49								
	Dist. pjes.			0.75	1.50	1.50	1.21									
Terreni	Kuota	521.66	522.08	522.66	522.98	523.11	523.15	522.92	522.55	522.47	524.17	524.33	524.56			
	Dist. pjes.	4.63	0.08	0.59	0.23	0.05	0.44	1.82	0.23	0.79	0.45	0.05	0.50	1.00	1.81	0.32

Km. 2+375


POROSITES : BASHKIA DIBËR
 Sistemim Asfaltim i Rruges se Fshatit Hotesh (Katund i Ri - Hotesh)

EMERTIMI : PROFILAT TERTHORE
 "ERALD-G" sh.p.k
 Rruga "Kongresi i Lushnjes"
 Tirane


DREJTUES PROJEKTI
 Ing.Gezim ISLAMI

PROJEKTUES
 Ing.Erindi GJOKA
 Top.K.CANAMETI
 Hidr.Anisa ZAKA
 Elek.Hajdar KURTI
 Mek.Arben MUHA
 Ark.Elton ÇARÇANI

SHKALLA
 SHK - 1:100
 TIRANE 2021
 FLETA
 4 - 43
 FORMAT A3

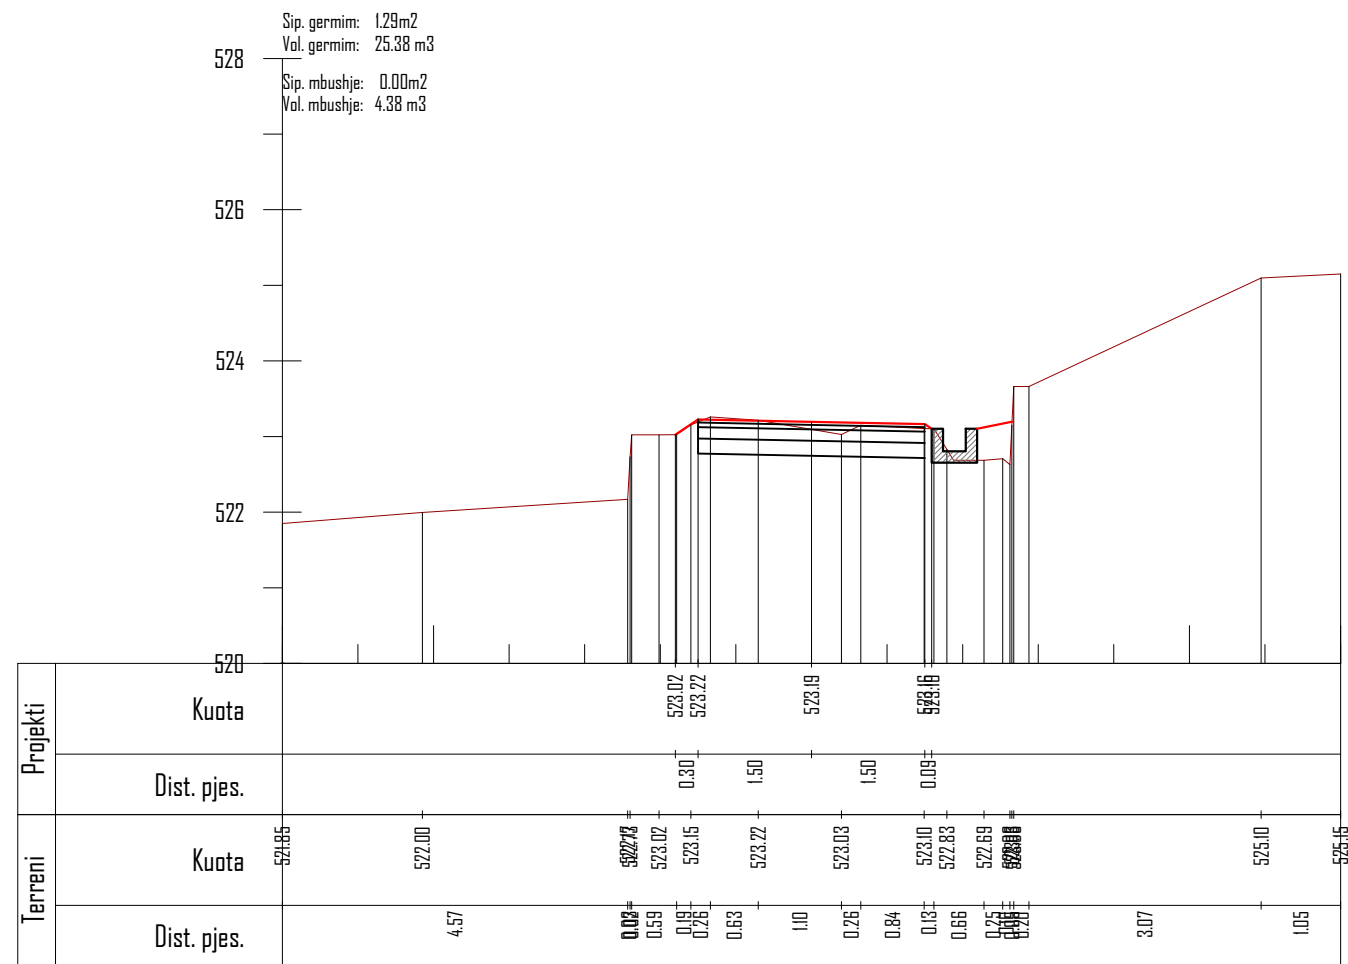

Km. 2+400

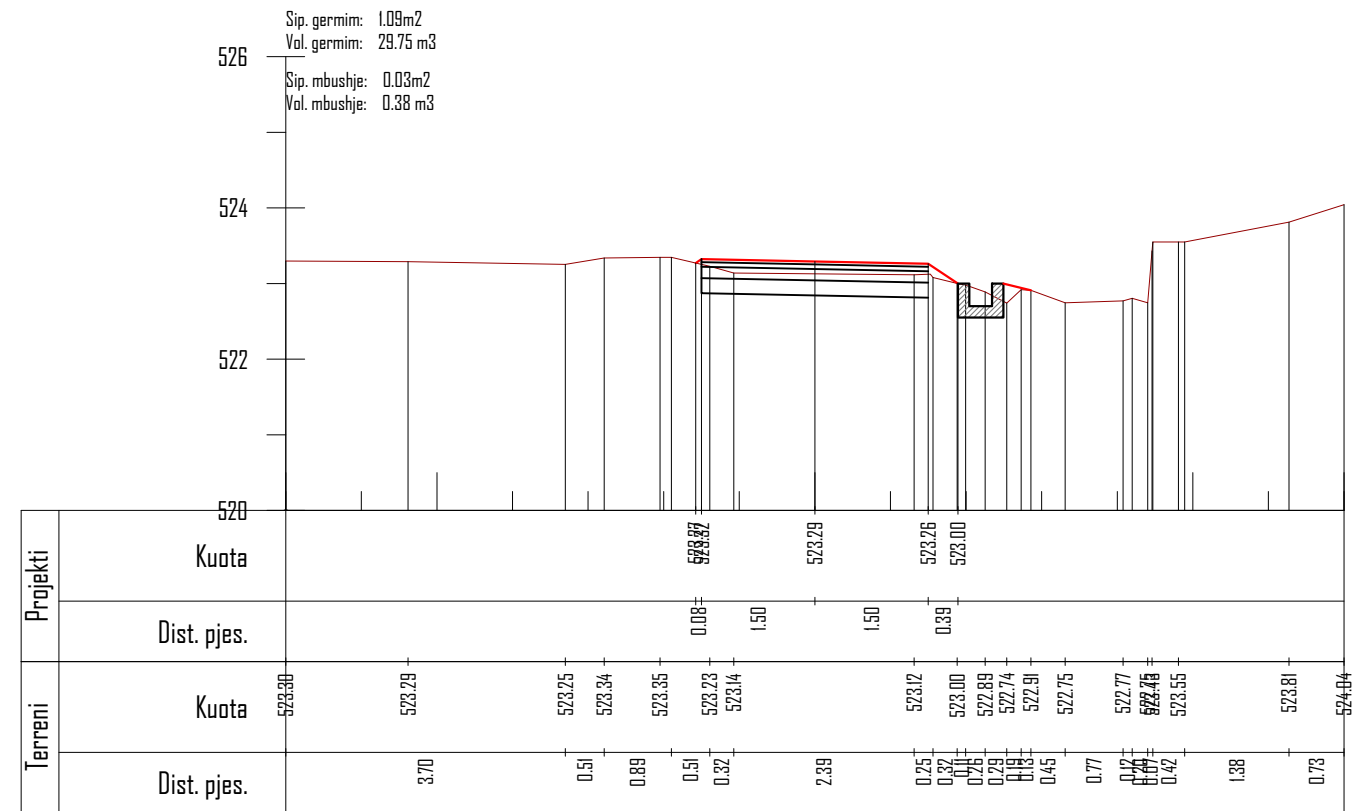

Km. 2+425

POROSITES : BASHKIA DIBËR

Sistemim Asfaltim i Rruges se Fshatit Hotesh (Katund i Ri - Hotesh)

EMERTIMI : PROFILAT TERTHORE



DREJTUES PROJEKTI

Ing.Gezim ISLAMI

PROJEKTUES

Ing.Erindi GJOKA

Top.K.CANAMETI

Hidr.Anisa ZAKA

Elek.Hajdar KURTI

Mek.Arben MUHA

Ark.Elton ÇARÇANI

SHKALLA


SHK - 1:100

TIRANE 2021


FLETA

4 - 44


FORMAT A3

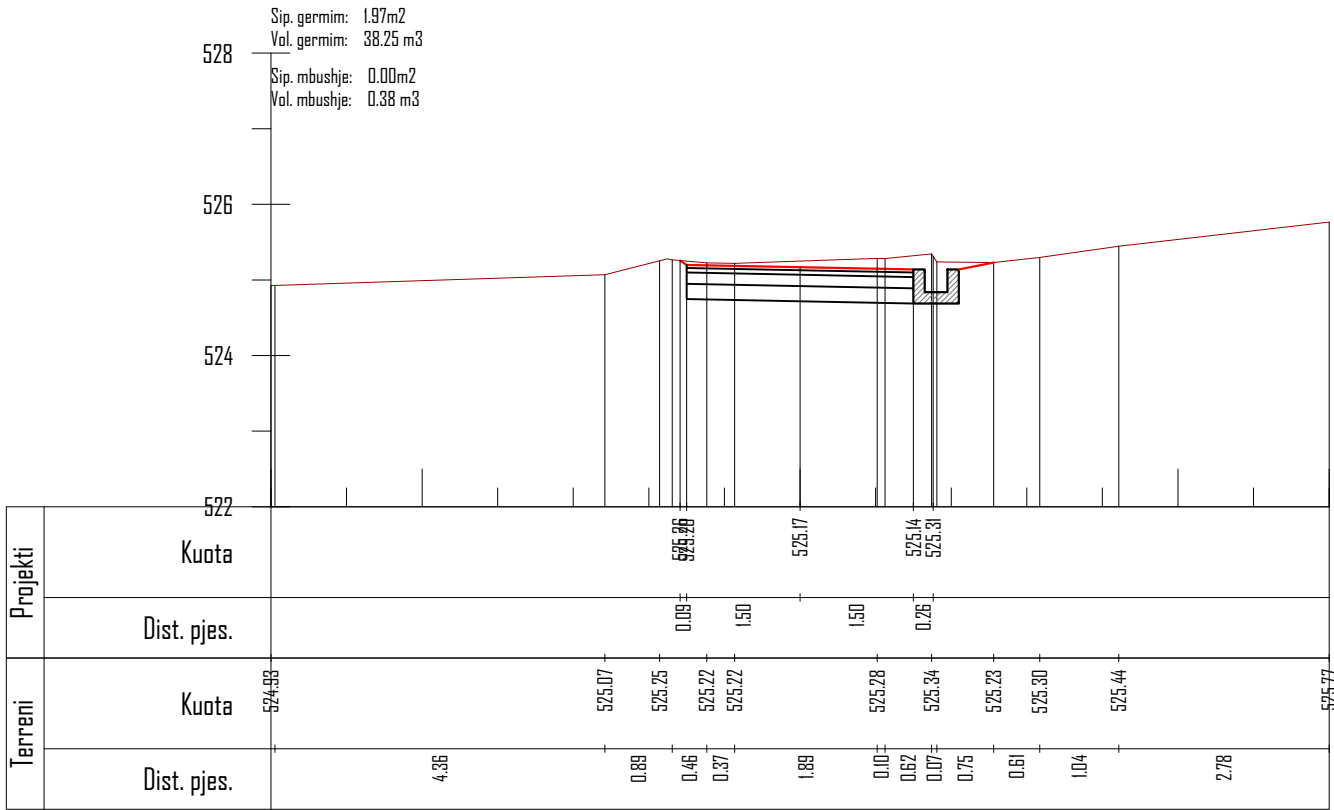

Km. 2+450

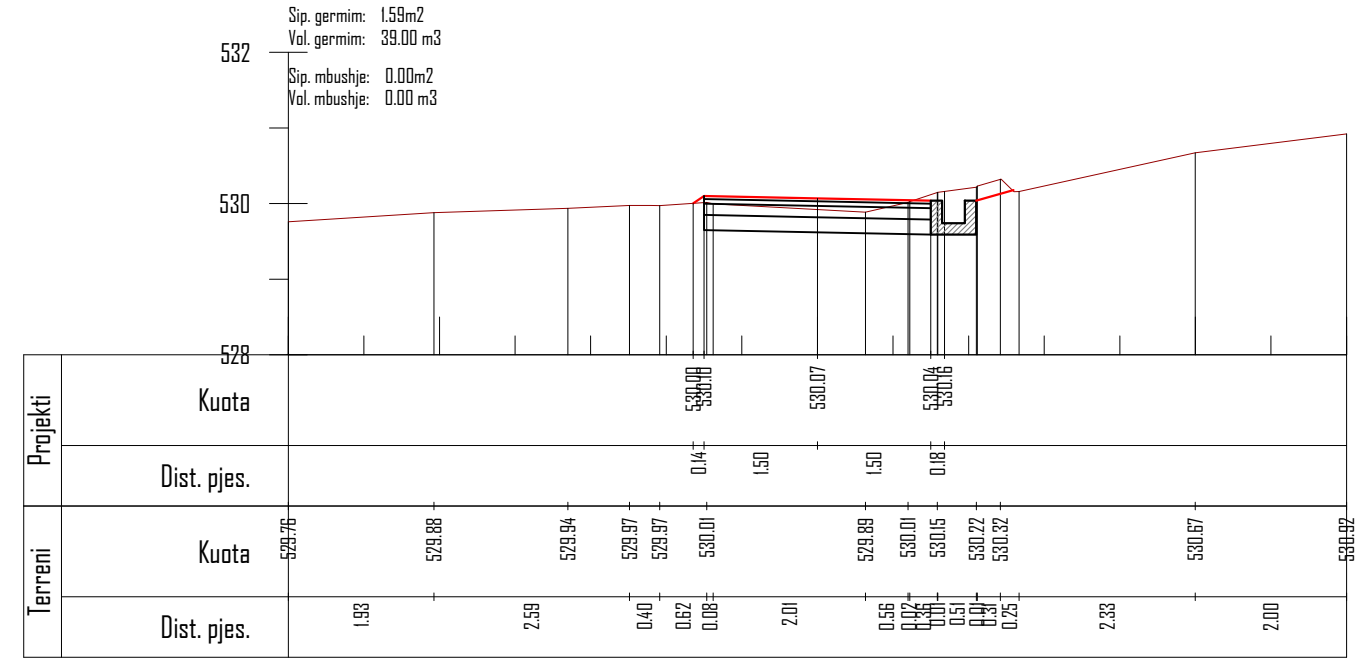

Km. 2+500

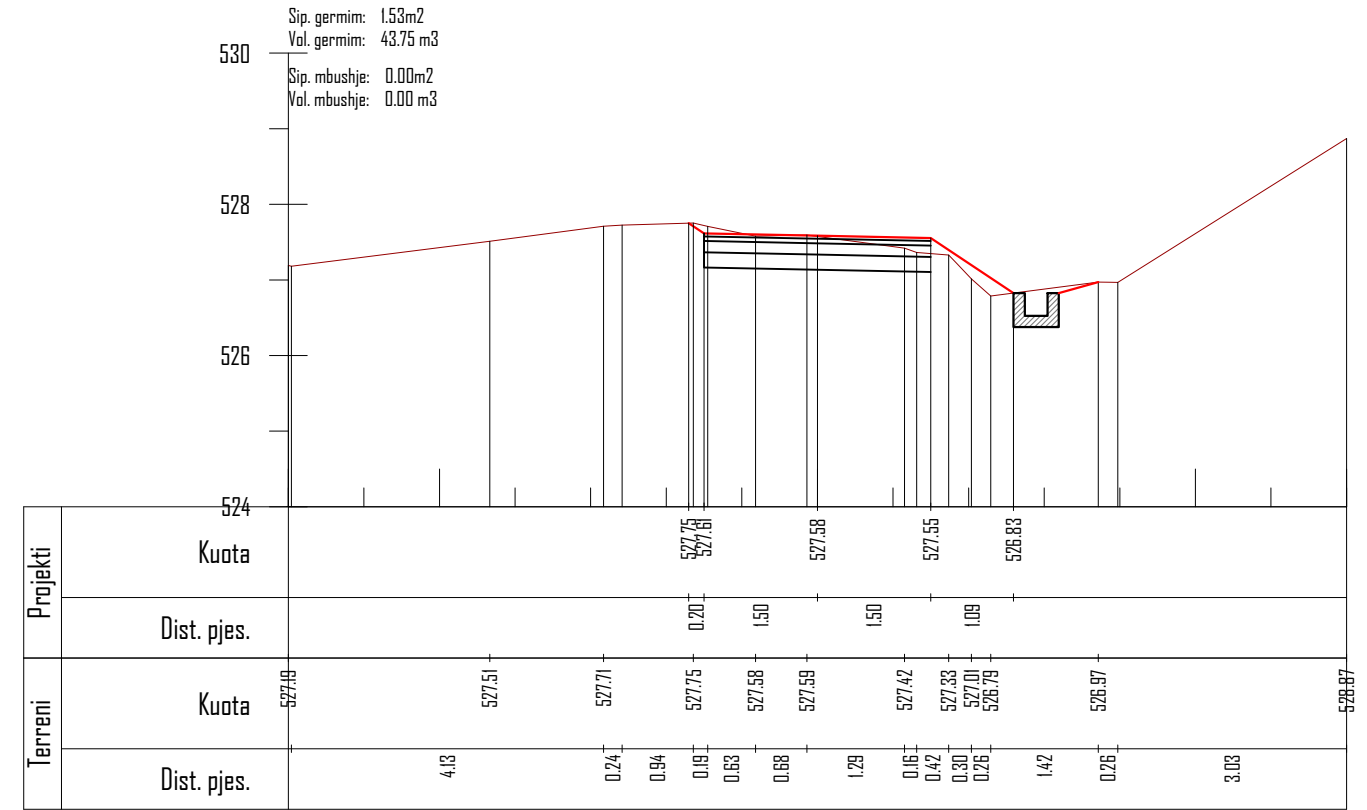

Km. 2+475

POROSITES : BASHKIA DIBËR
 Sistemim Asfaltim i Rruges se Fshatit Hotesh (Katund i Ri - Hotesh)

EMERTIMI : PROFILAT TERTHORE
 "ERALD-G" sh.p.k
 Rruga "Kongresi i Lushnjes"
 Tirane


DREJTUES PROJEKTI
 Ing.Gezim ISLAMI

PROJEKTUES
 Ing.Erindi GJOKA
 Top.K.CANAMETI
 Hidr.Anisa ZAKA


Elek.Hajdar KURTI
 Mek.Arben MUHA
 Ark.Elton ÇARÇANI

SHKALLA
 SHK - 1:100
 TIRANE 2021

FLETA
 4 - 45
 FORMAT A3

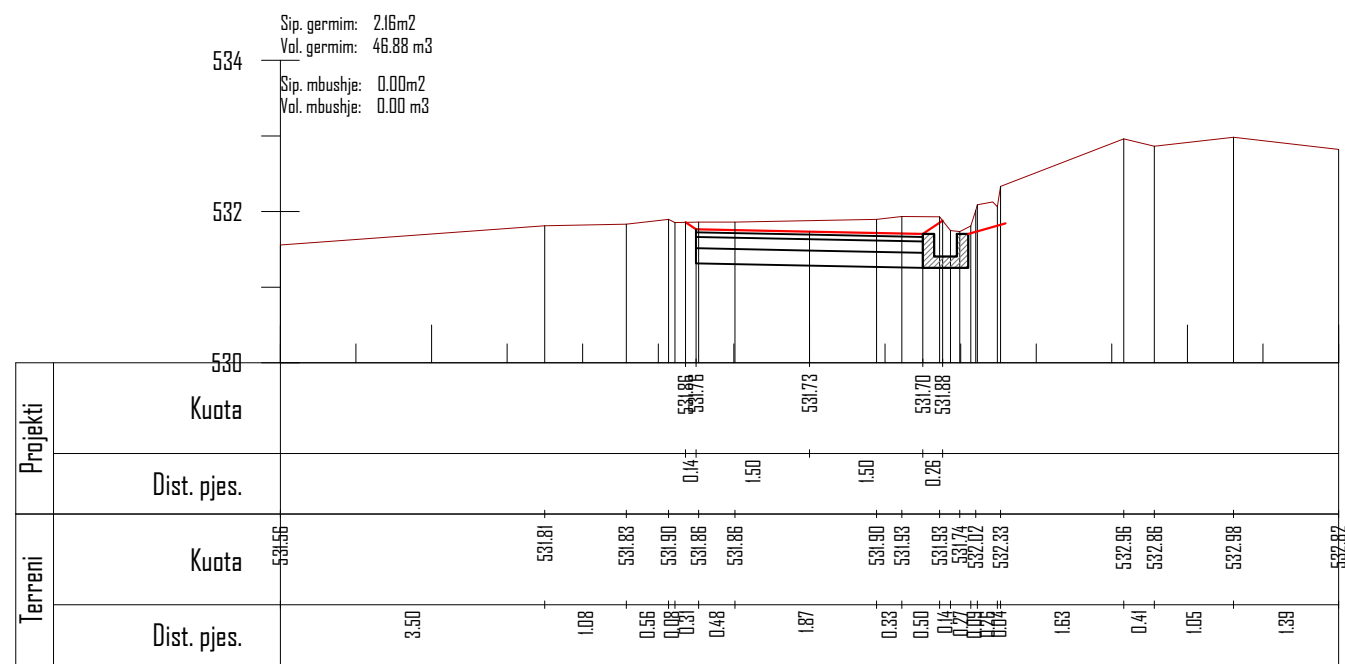

Km. 2+525

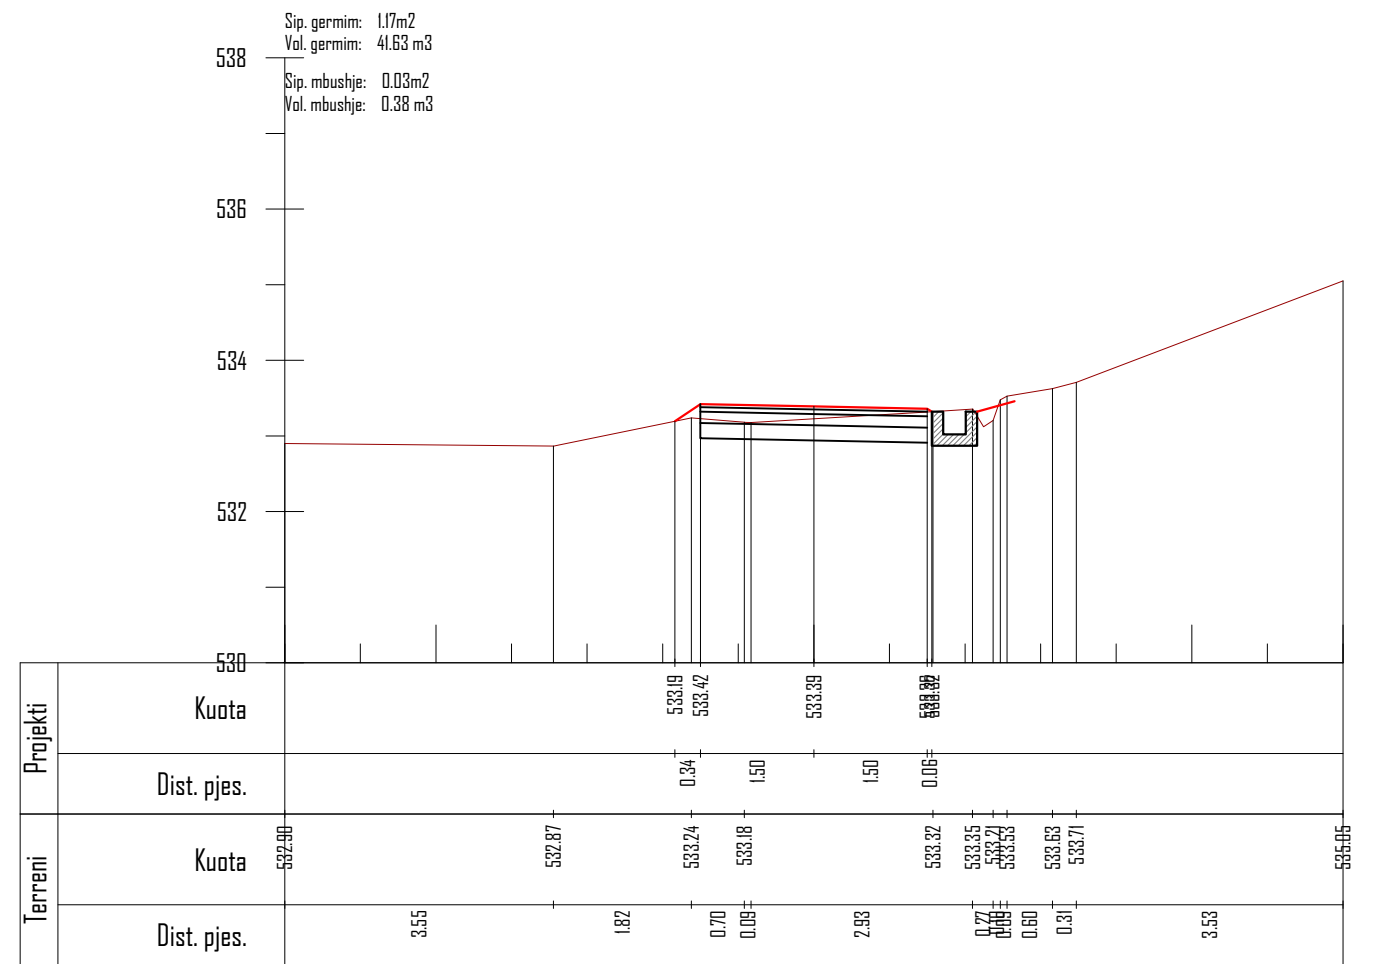

Km. 2+550

POROSITES : BASHKIA DIBËR

Sistemim Asfaltim i Rruges se Fshatit Hotesh (Katund i Ri - Hotesh)

EMERTIMI : PROFILAT TERTHORE



DREJTUES PROJEKTI

Ing.Gezim ISLAMI

PROJEKTUES

Ing.Erindi GJOKA

Top.K.CANAMETI

Hidr.Anisa ZAKA

Elek.Hajdar KURTI

Mek.Arben MUHA

Ark.Elton ÇARÇANI

SHKALLA


SHK - 1:100

TIRANE 2021


FLETA

4 - 46

FORMAT A3

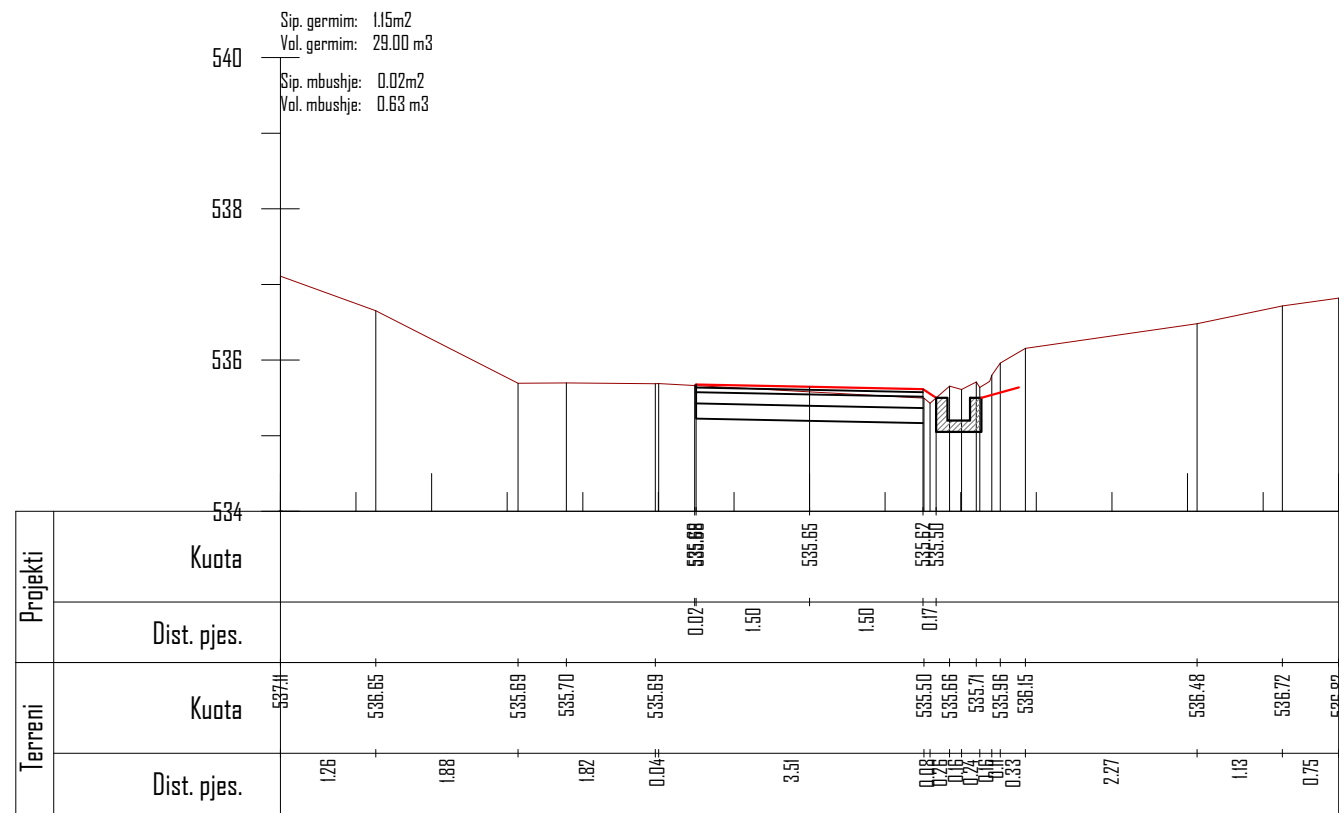

Km. 2+575

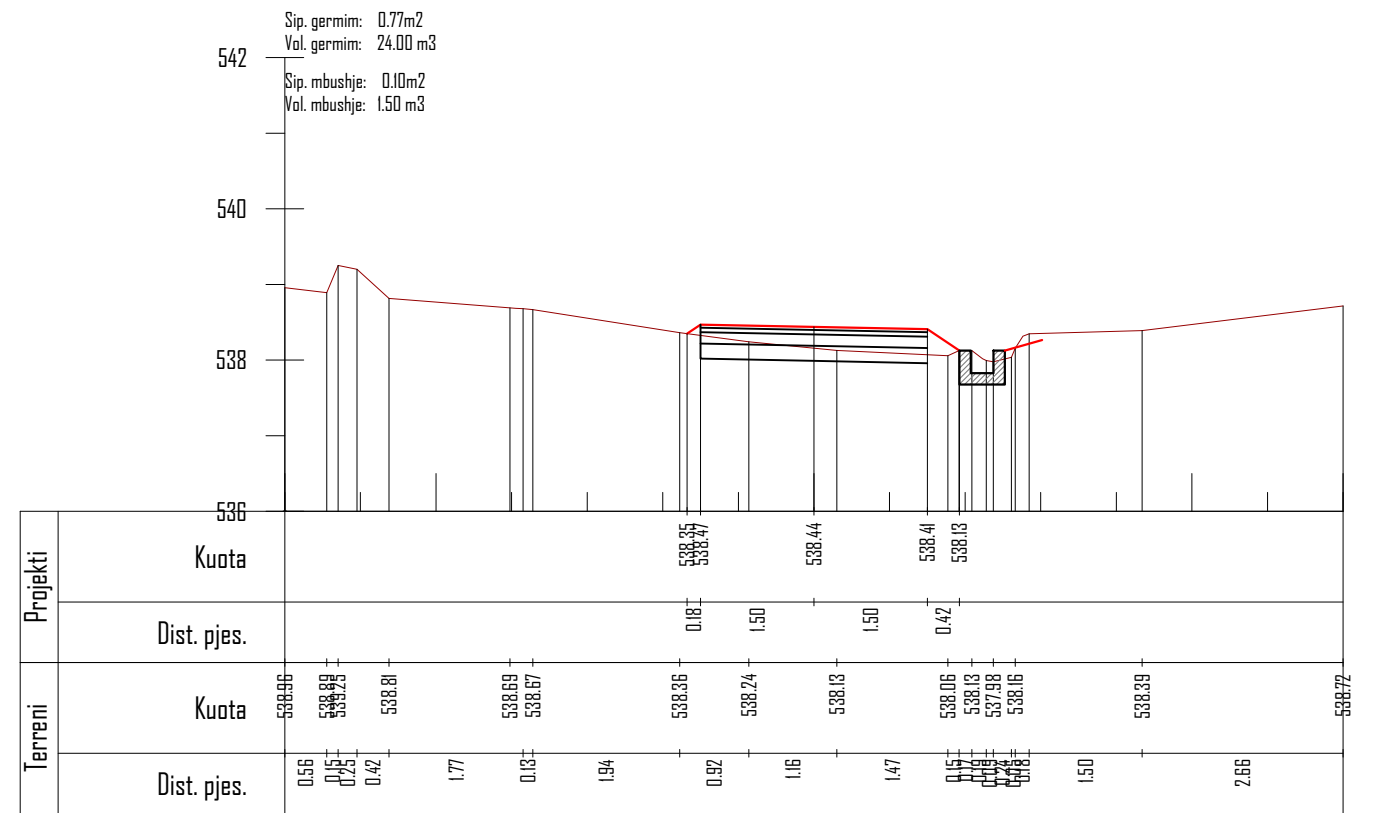

Km. 2+600

POROSITES : BASHKIA DIBËR

Sistemim Asfaltim i Rruges se Fshatit Hotesh (Katund i Ri - Hotesh)

EMERTIMI : PROFILAT TERTHORE



"ERALD-G" sh.p.k

Rruga "Kongresi i Lushnjes"
Tirane

DREJTUES PROJEKTI

Ing.Gezim ISLAMI

PROJEKTUES

Ing.Erindi GJOKA

Top.K.CANAMETI

Hidr.Anisa ZAKA

Elek.Hajdar KURTI

Mek.Arben MUHA

Ark.Elton ÇARÇANI

SHKALLA


SHK - 1:100

TIRANE 2021


FLETA

4 - 47

FORMAT A3

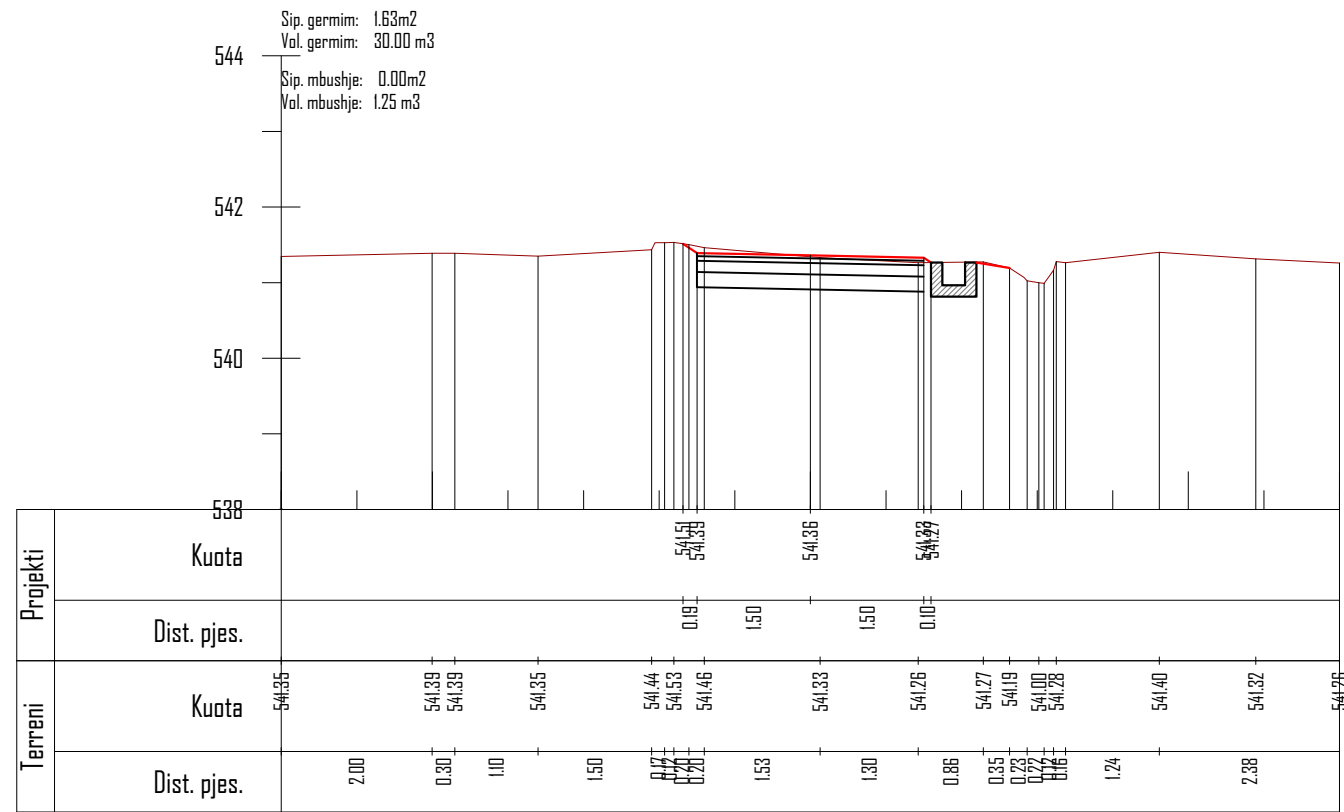

Km. 2+625

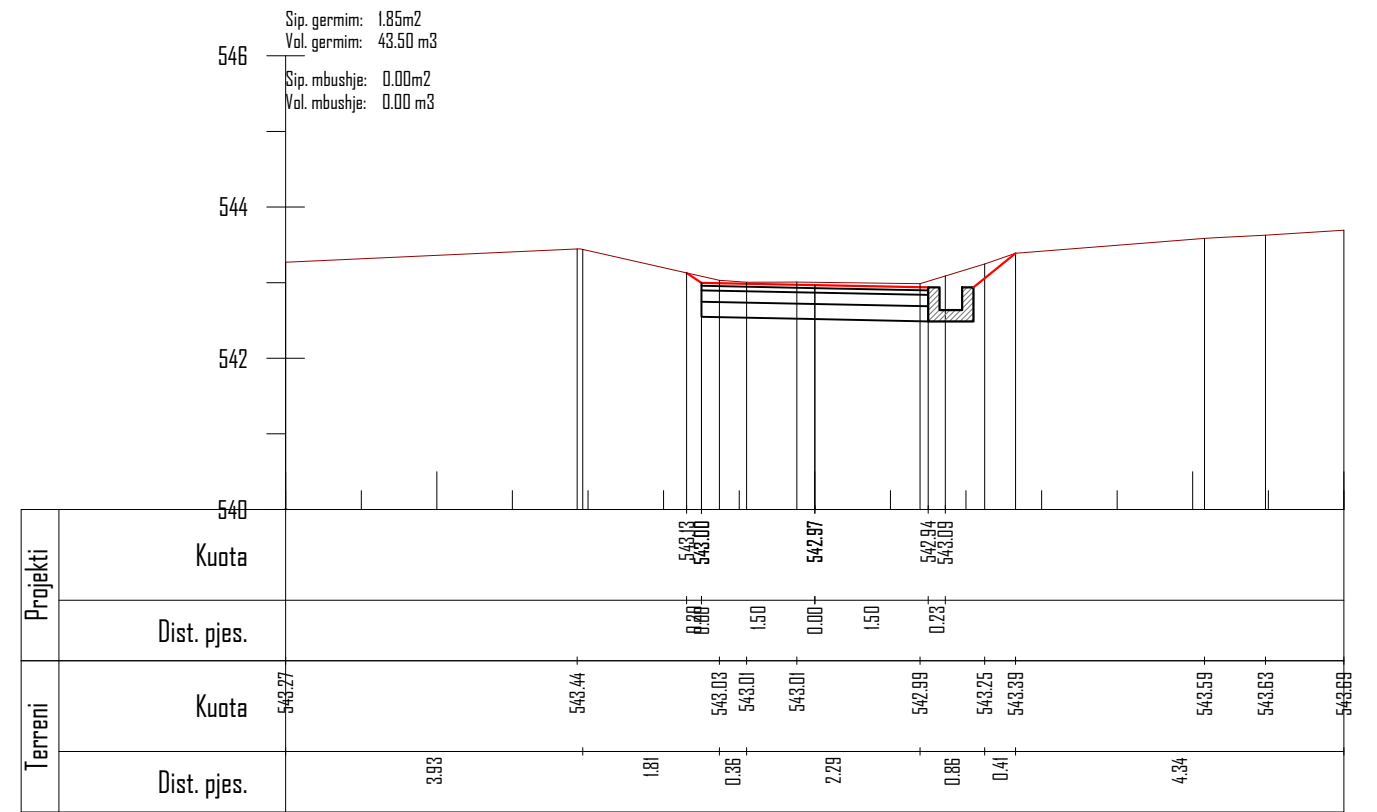


Km. 2+650

POROSITES : BASHKIA DIBËR

Sistemim Asfaltim i Rruges se Fshatit Hotesh (Katund i Ri - Hotesh)

EMERTIMI : PROFILAT TERTHORE

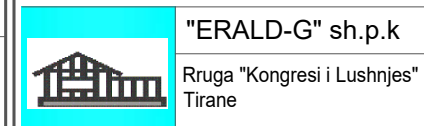

DREJTUES PROJEKTI

Ing.Gezim ISLAMI

PROJEKTUES

Ing.Erindi GJOKA	Elek.Hajdar KURTI
Top.K.CANAMETI	Mek.Arben MUHA
Hidr.Anisa ZAKA	Ark.Elton ÇARÇANI

SHKALLA


SHK - 1:100

TIRANE 2021


FLETA

4 - 48

FORMAT A3

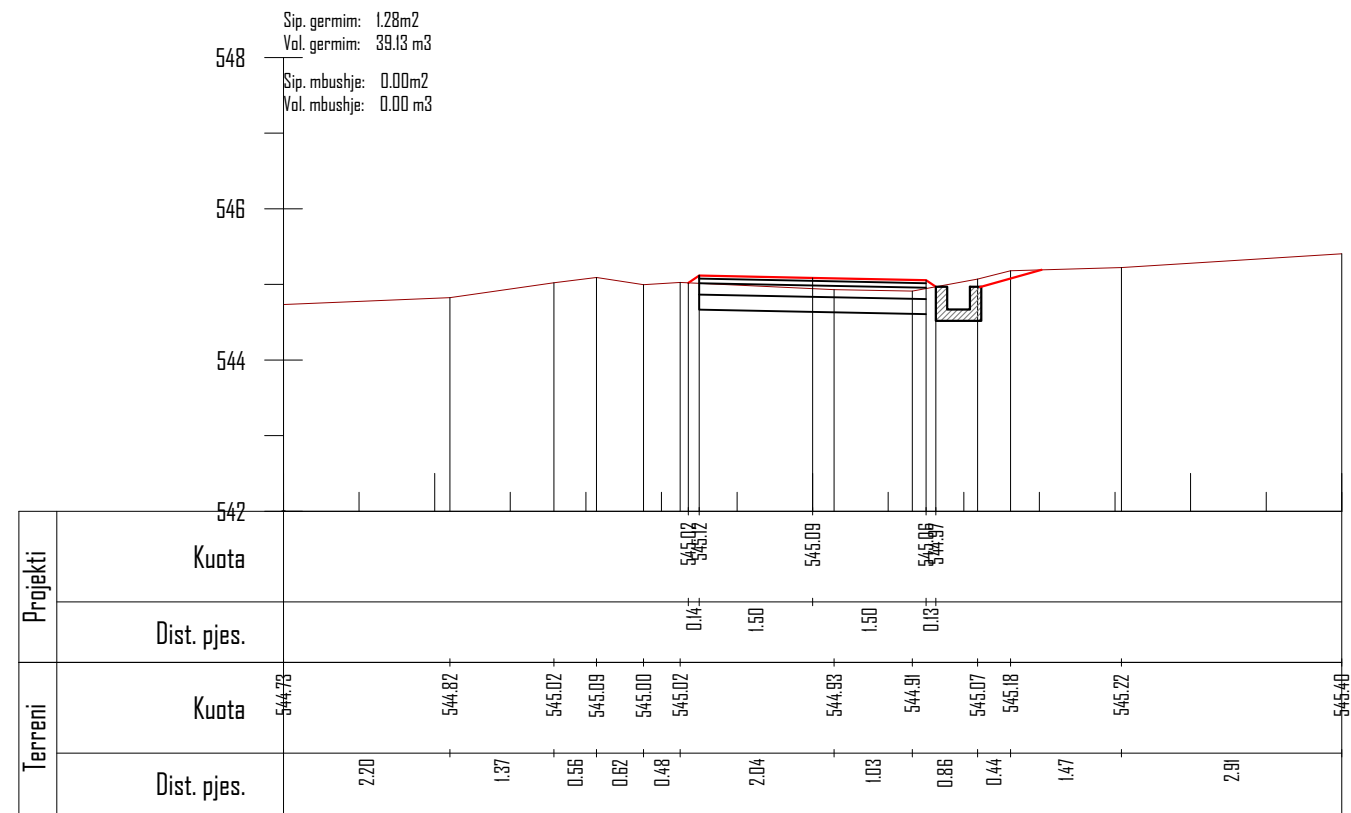

Km. 2+675

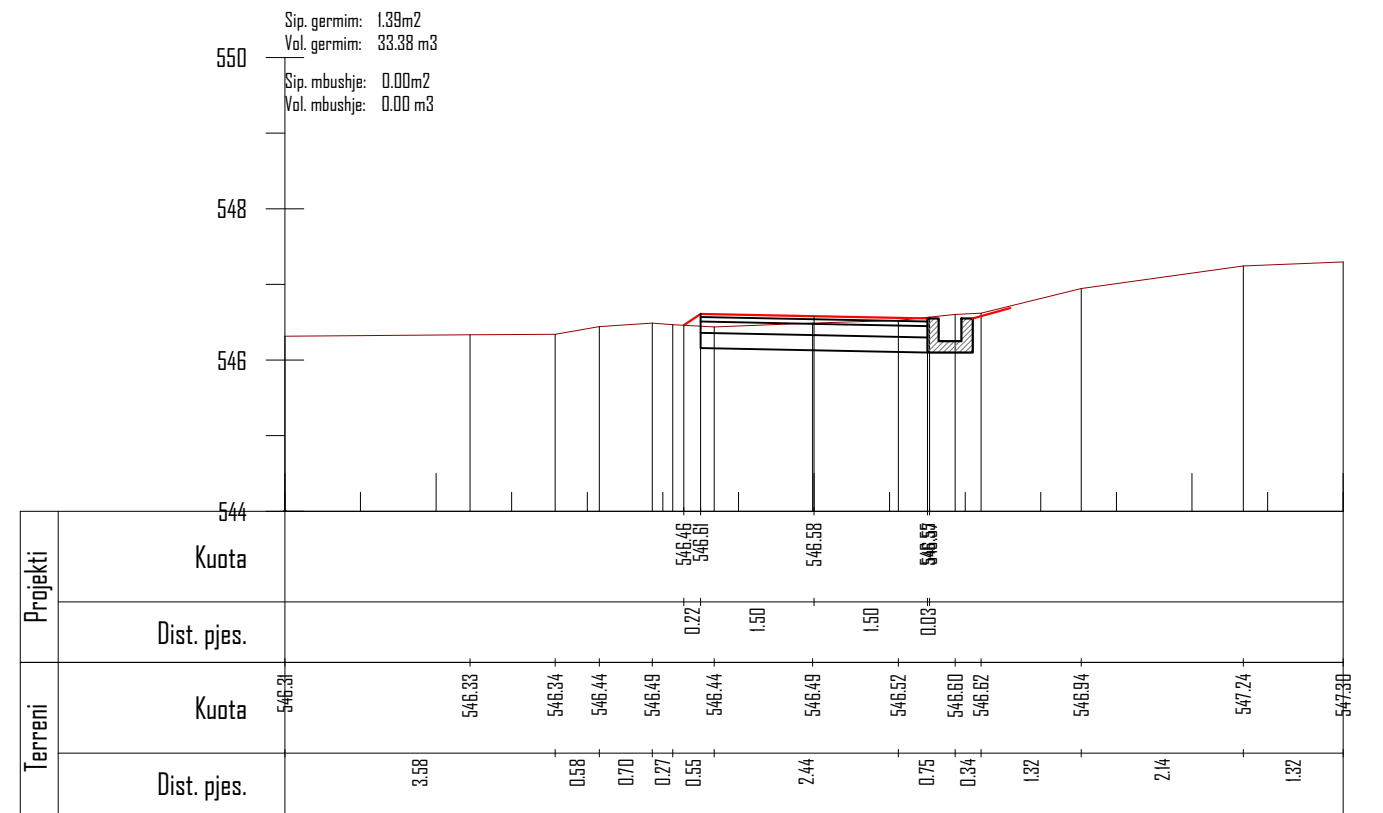

Km. 2+700

POROSITES : BASHKIA DIBËR

Sistemim Asfaltim i Rruges se Fshatit Hotesh (Katund i Ri - Hotesh)

EMERTIMI : PROFILAT TERTHORE



DREJTUES PROJEKTI

Ing.Gezim ISLAMI

PROJEKTUES

Ing.Erindi GJOKA

Top.K.CANAMETI

Hidr.Anisa ZAKA

Elek.Hajdar KURTI

Mek.Arben MUHA

Ark.Elton ÇARÇANI

SHKALLA

SHK - 1:100


TIRANE 2021

FLETA

4 - 49


FORMAT A3

Sip. germim: 1.90m²
 Vol. germim: 41.00 m³
 Sip. mbushje: 0.00m²
 Vol. mbushje: 0.25 m³

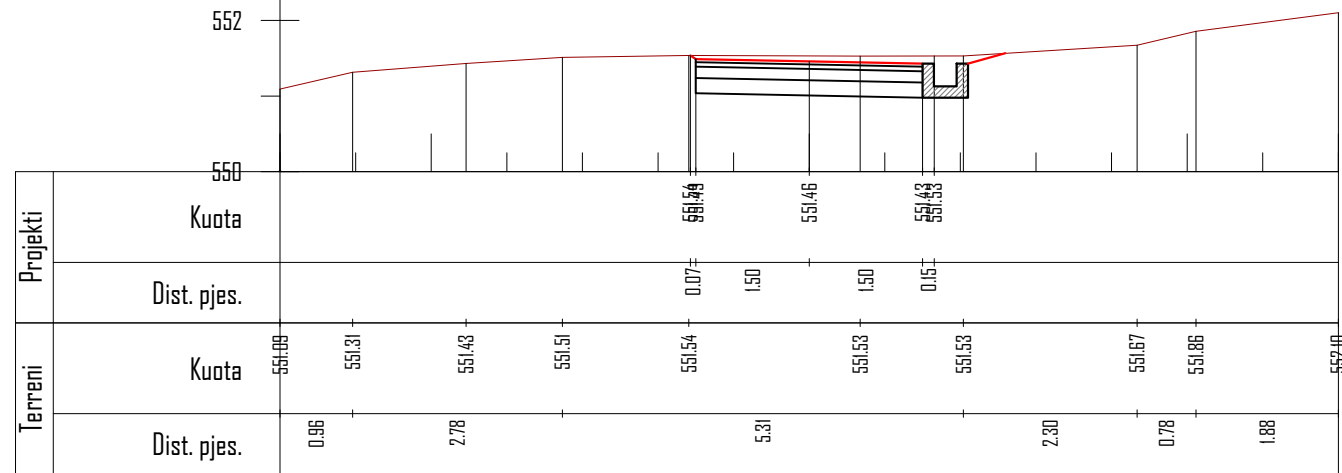


Km. 2+750

Sip. germim: 1.38m²
 Vol. germim: 34.63 m³
 Sip. mbushje: 0.02m²
 Vol. mbushje: 0.25 m³

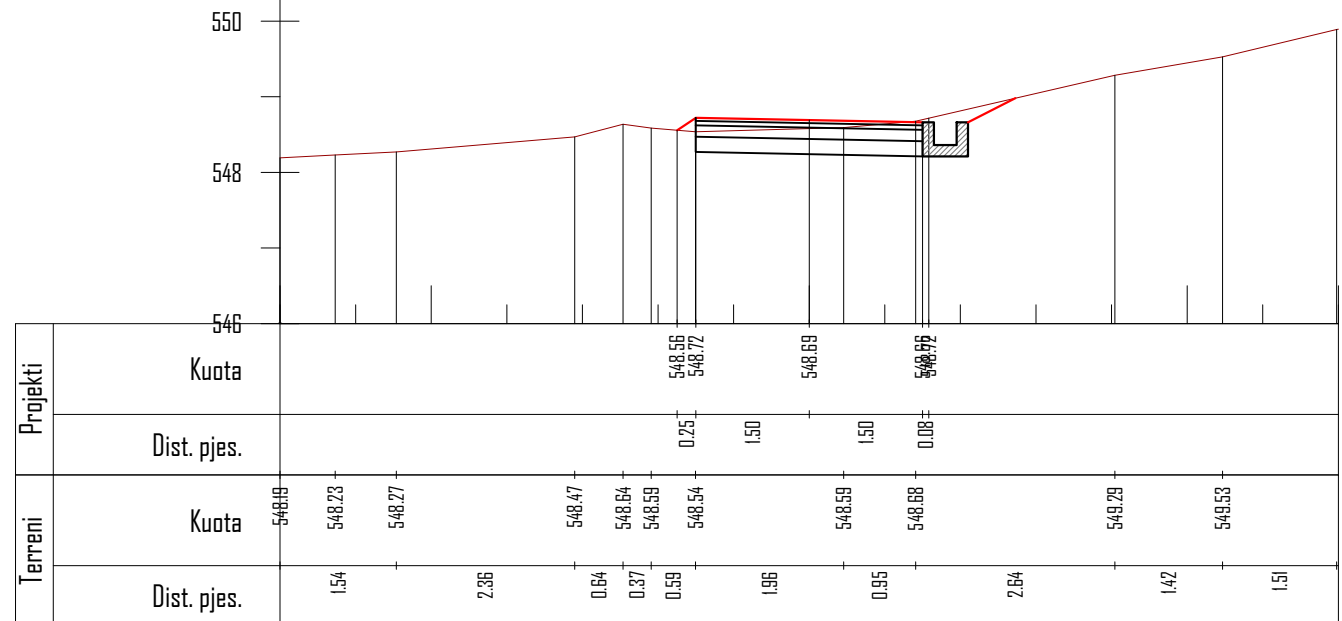

Km. 2+725

Sip. germim: 1.64m²
 Vol. germim: 44.25 m³
 Sip. mbushje: 0.00m²
 Vol. mbushje: 0.00 m³

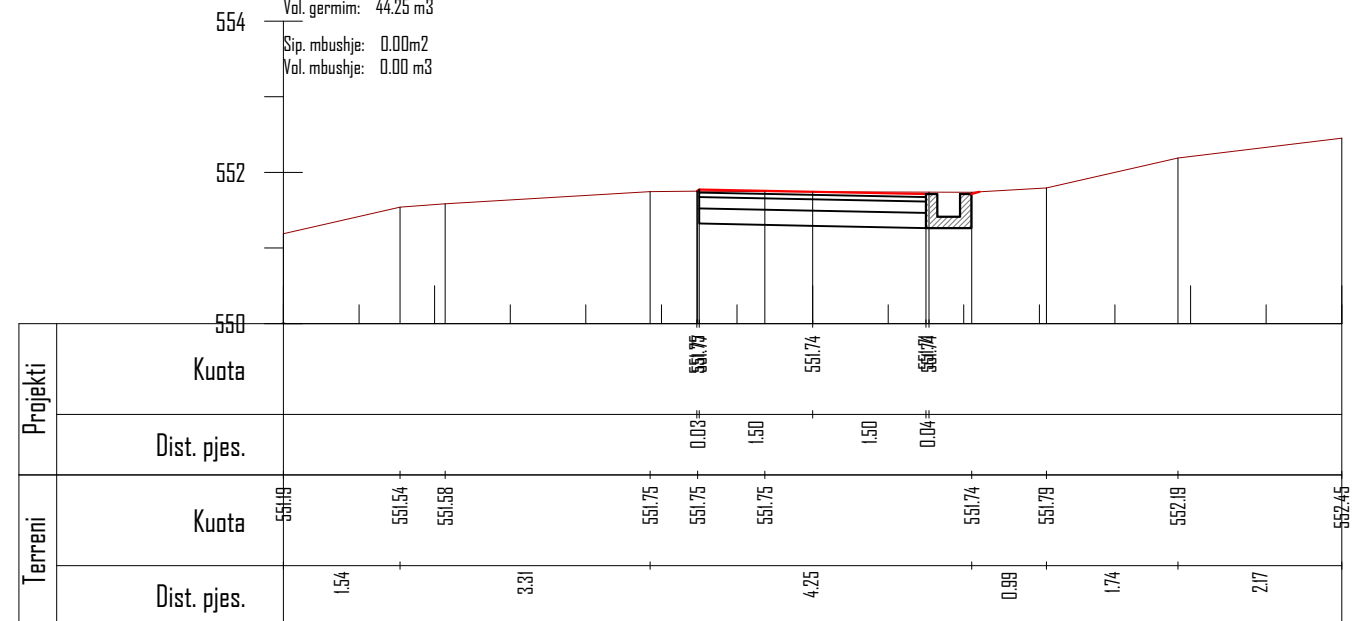

Km. 2+753

POROSITES : BASHKIA DIBËR

Sistemim Asfaltim i Rruges se Fshatit Hotesh (Katund i Ri - Hotesh)

EMERTIMI : PROFILAT TERTHORE

"ERALD-G" sh.p.k
 Rruga "Kongresi i Lushnjes"
 Tirane



DREJTUES PROJEKTI

Ing.Gezim ISLAMI

PROJEKTUES

Ing.Erindi GJOKA	Elek.Hajdar KURTI
Top.K.CANAMETI	Mek.Arben MUHA
Hidr.Anisa ZAKA	Ark.Elton ÇARÇANI

SHKALLA

SHK - 1:100

TIRANE 2021

FLETA

4 - 50

FORMAT A3

PROFILAT

TERTHORE TIP

OBJEKTI

SISTEMIM ASFALTIM I RRUGES SE FSHATIT HOTESH (KATUND I RI - HOTESH)

**AUTORITETI
KONTRAKTOR**

BASHKIA DIBËR


KONSULENTI

“ERALD-G” Shpk

VITI 2021

PROFIL TERTHOR TIP 1

Prog. 0+000 - 0+050 Prog. 1+650 - 1+775
 Prog. 0+150 - 0+350
 Prog. 0+500 - 0+525
 Prog. 0+600 - 0+675
 Prog. 0+775 - 0+825
 Prog. 0+975 - 1+400

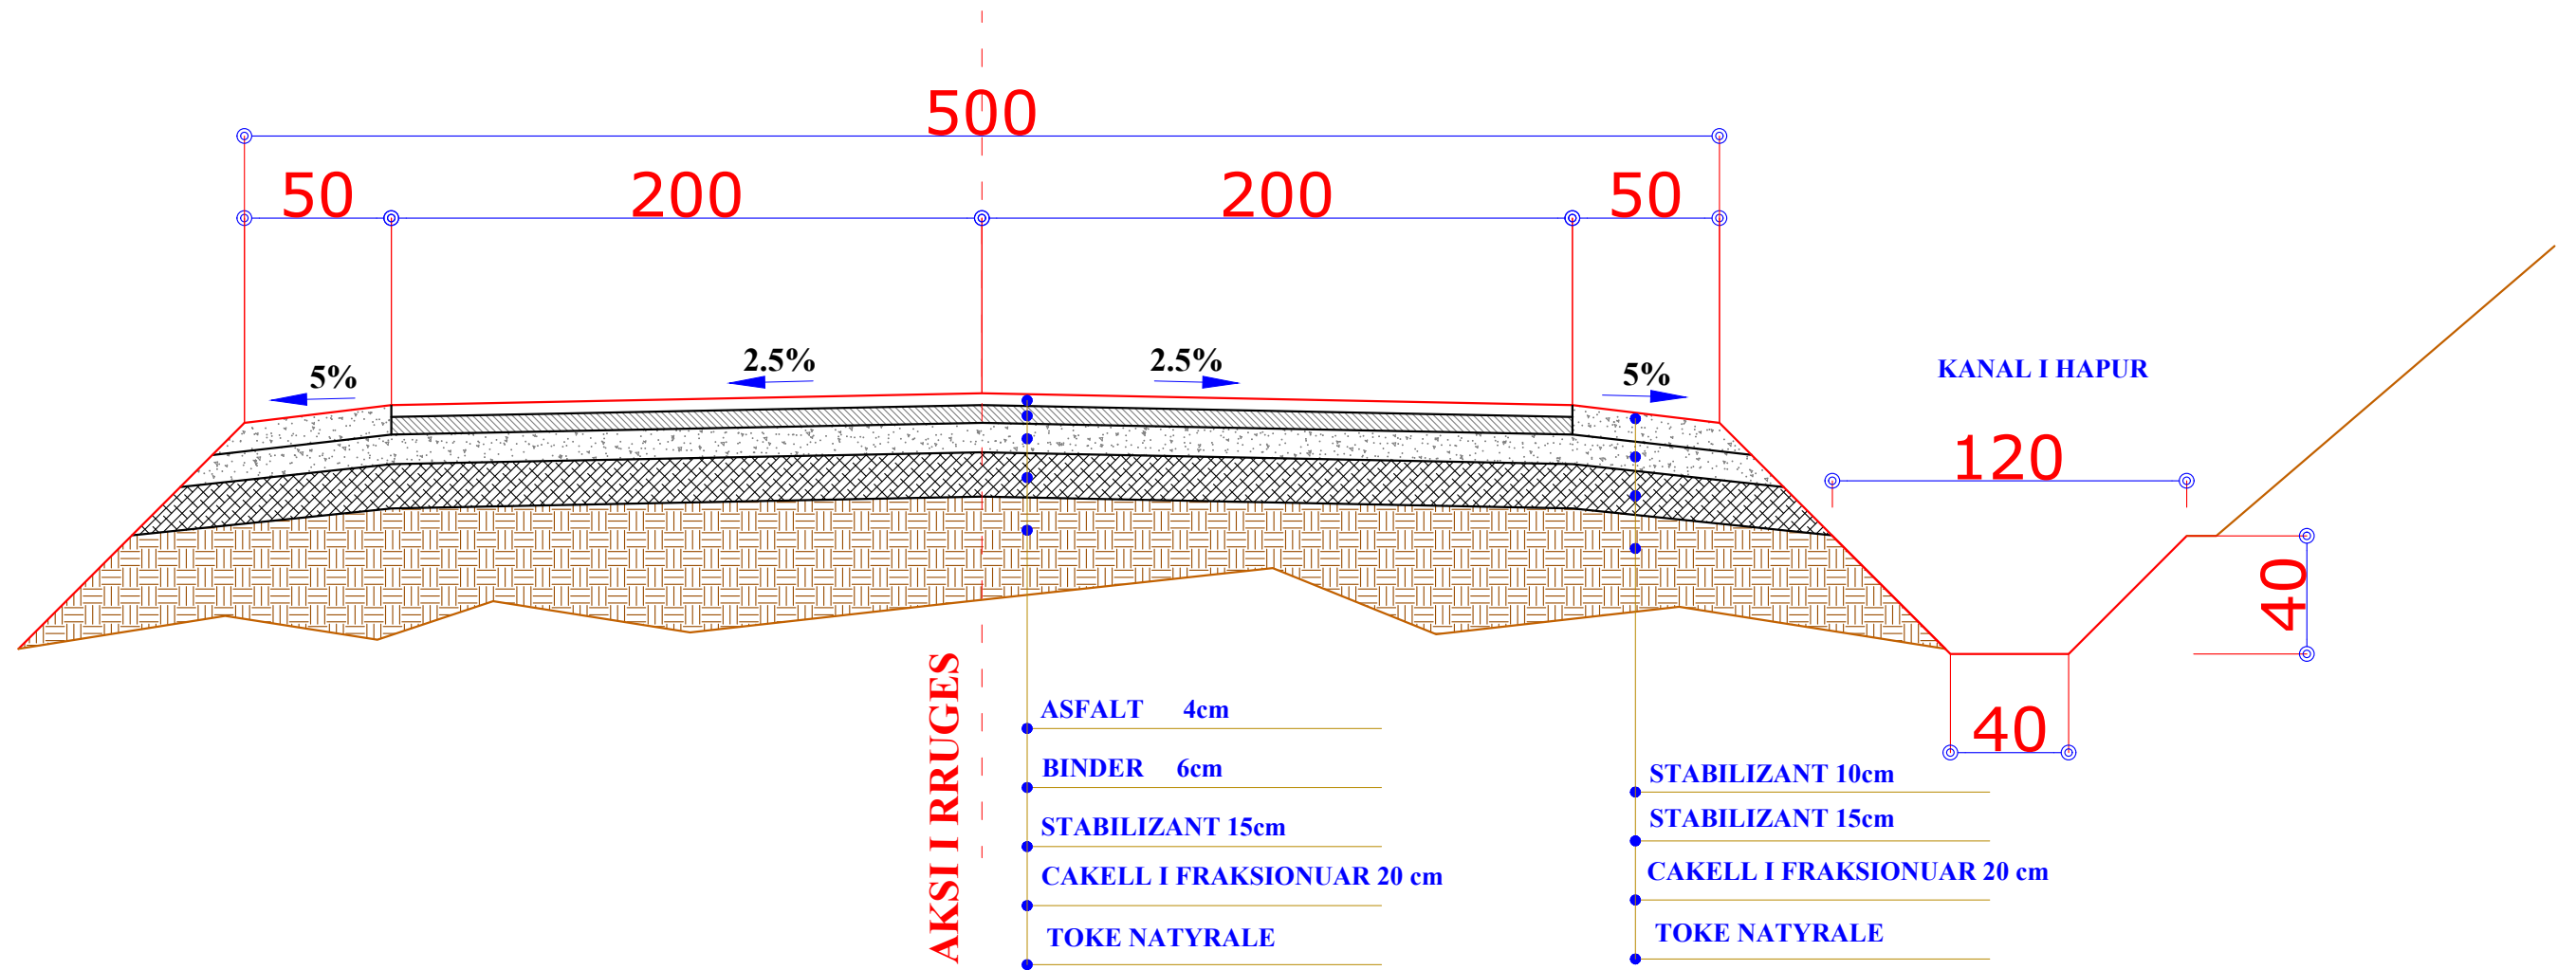

POROSITES : BASHKIA DIBËR
 Sistemim Asfaltim i Rrugës së Fshatit Hotesh (Katund i Ri - Hotesh)


EMERTIMI : PROFILAT TERTHORE TIP
 "ERALD-G" sh.p.k
 Rruga "Kongresi i Lushnjës"
 Tirane

DREJTUES PROJEKTI	PROJEKTUES	
Ing.Gezim ISLAMI	Ing.Erindi GJOKA	Elek.Hajdar KURTI
	Top.K.CANAMETI	Mek.Arben MUHA
	Hidr.Anisa ZAKA	Ark.Elton ÇARÇANI

SHKALLA	FLETA
SHK - 1:25	5 - 01
TIRANE 2021	FORMAT A3

PROFIL TERTHOR TIP 2

Prog. 0+050 - 0+125
 Prog. 0+525 - 0+550

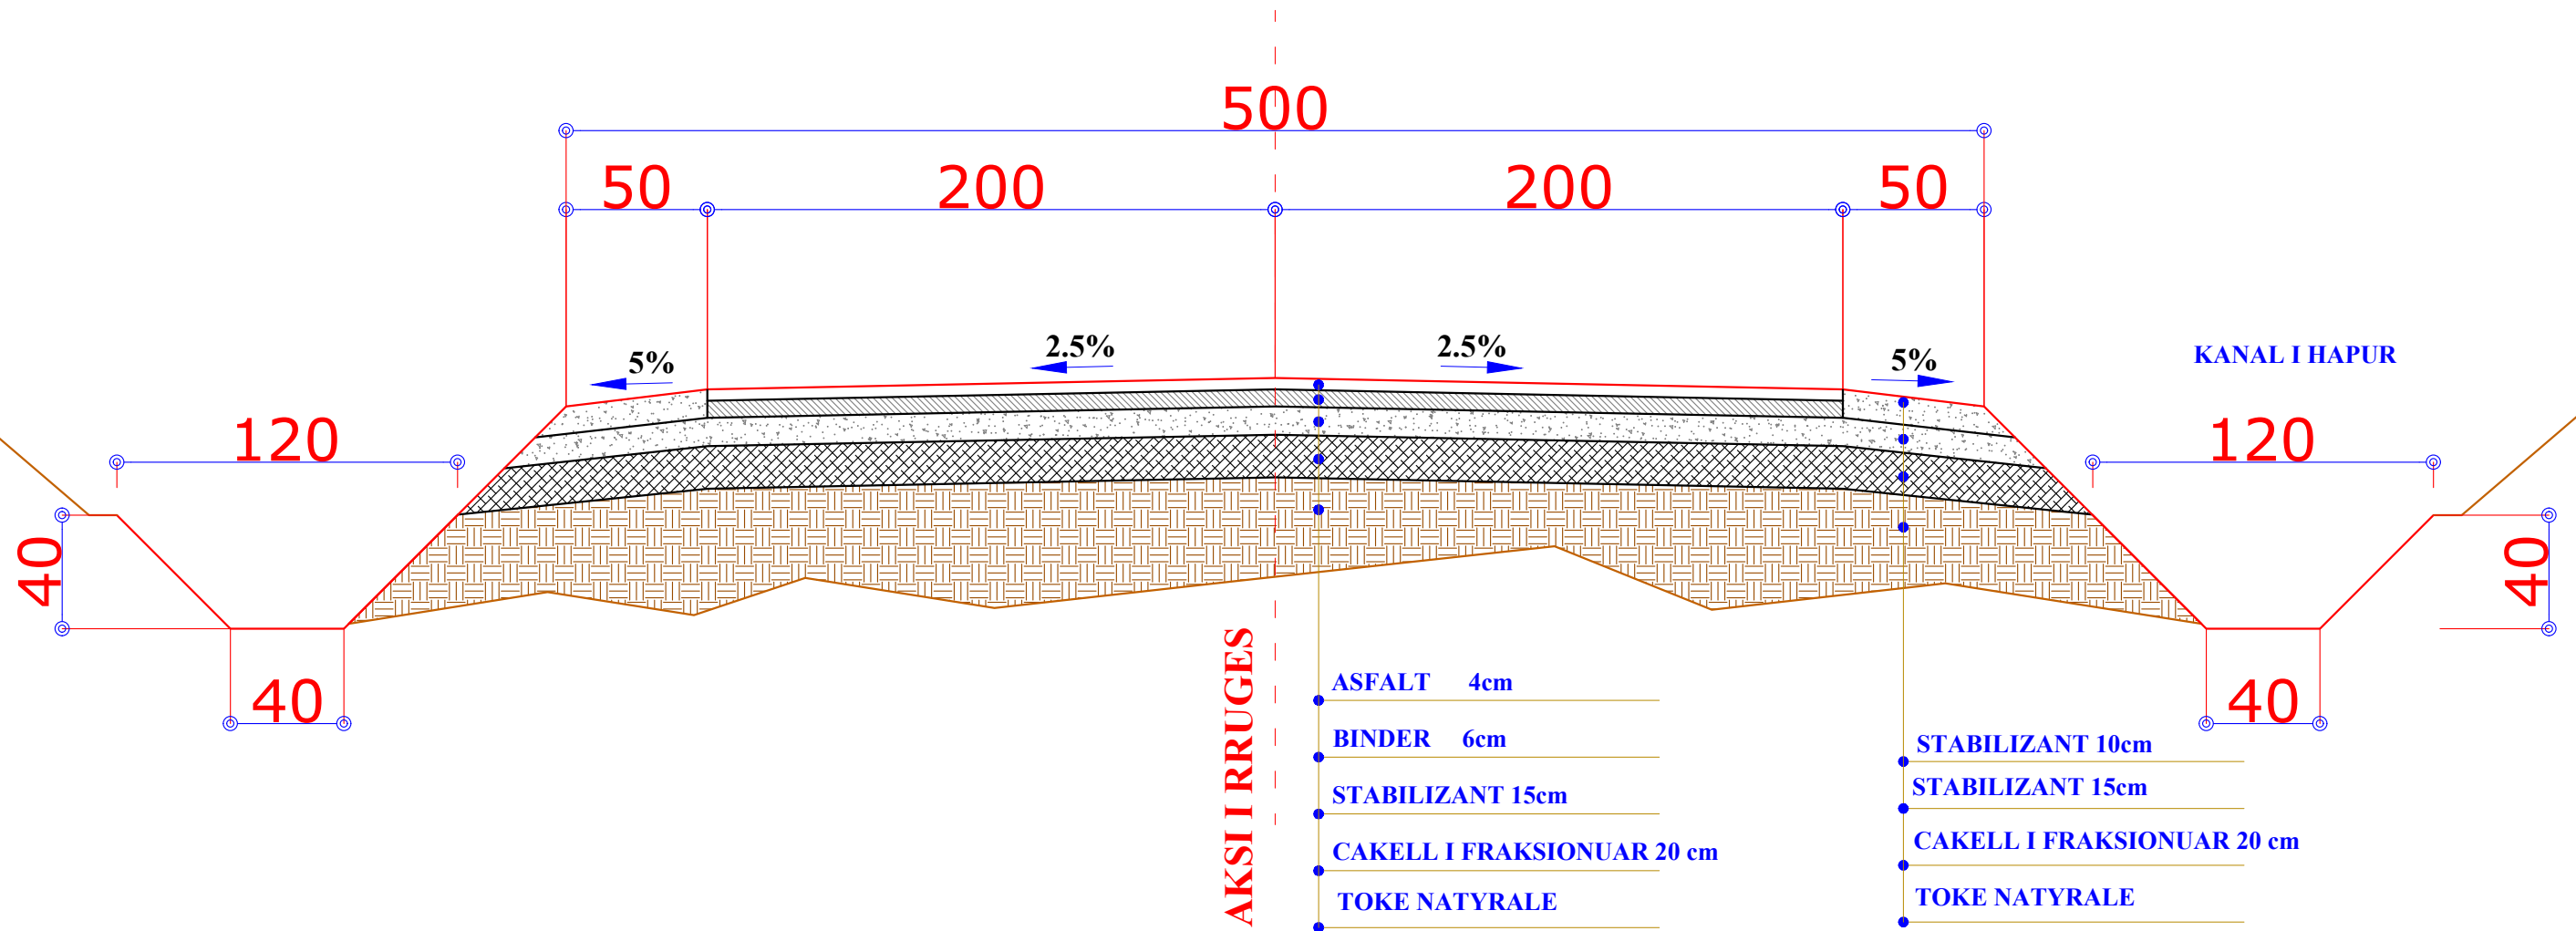

POROSITES : BASHKIA DIBËR
 Sistemim Asfaltim i Rrugës së Fshatit Hotesh (Katund i Ri - Hotesh)


EMERTIMI : PROFILAT TERTHORE TIP
 "ERALD-G" sh.p.k
 Rruga "Kongresi i Lushnjës"
 Tirane

DREJTUES PROJEKTI	PROJEKTUES		
Ing.Gezim ISLAMI	Ing.Erindi GJOKA	Elek.Hajdar KURTI	
	Top.K.CANAMETI	Mek.Arben MUHA	
	Hidr.Anisa ZAKA	Ark.Elton ÇARÇANI	

SHKALLA	FLETA
SHK - 1:25	5 - 02
TIRANE 2021	FORMAT A3

PROFIL TERTHOR TIP 3

Prog. 0+125 - 0+150
 Prog. 0+825 - 0+900
 Prog. 1+400 - 1+475

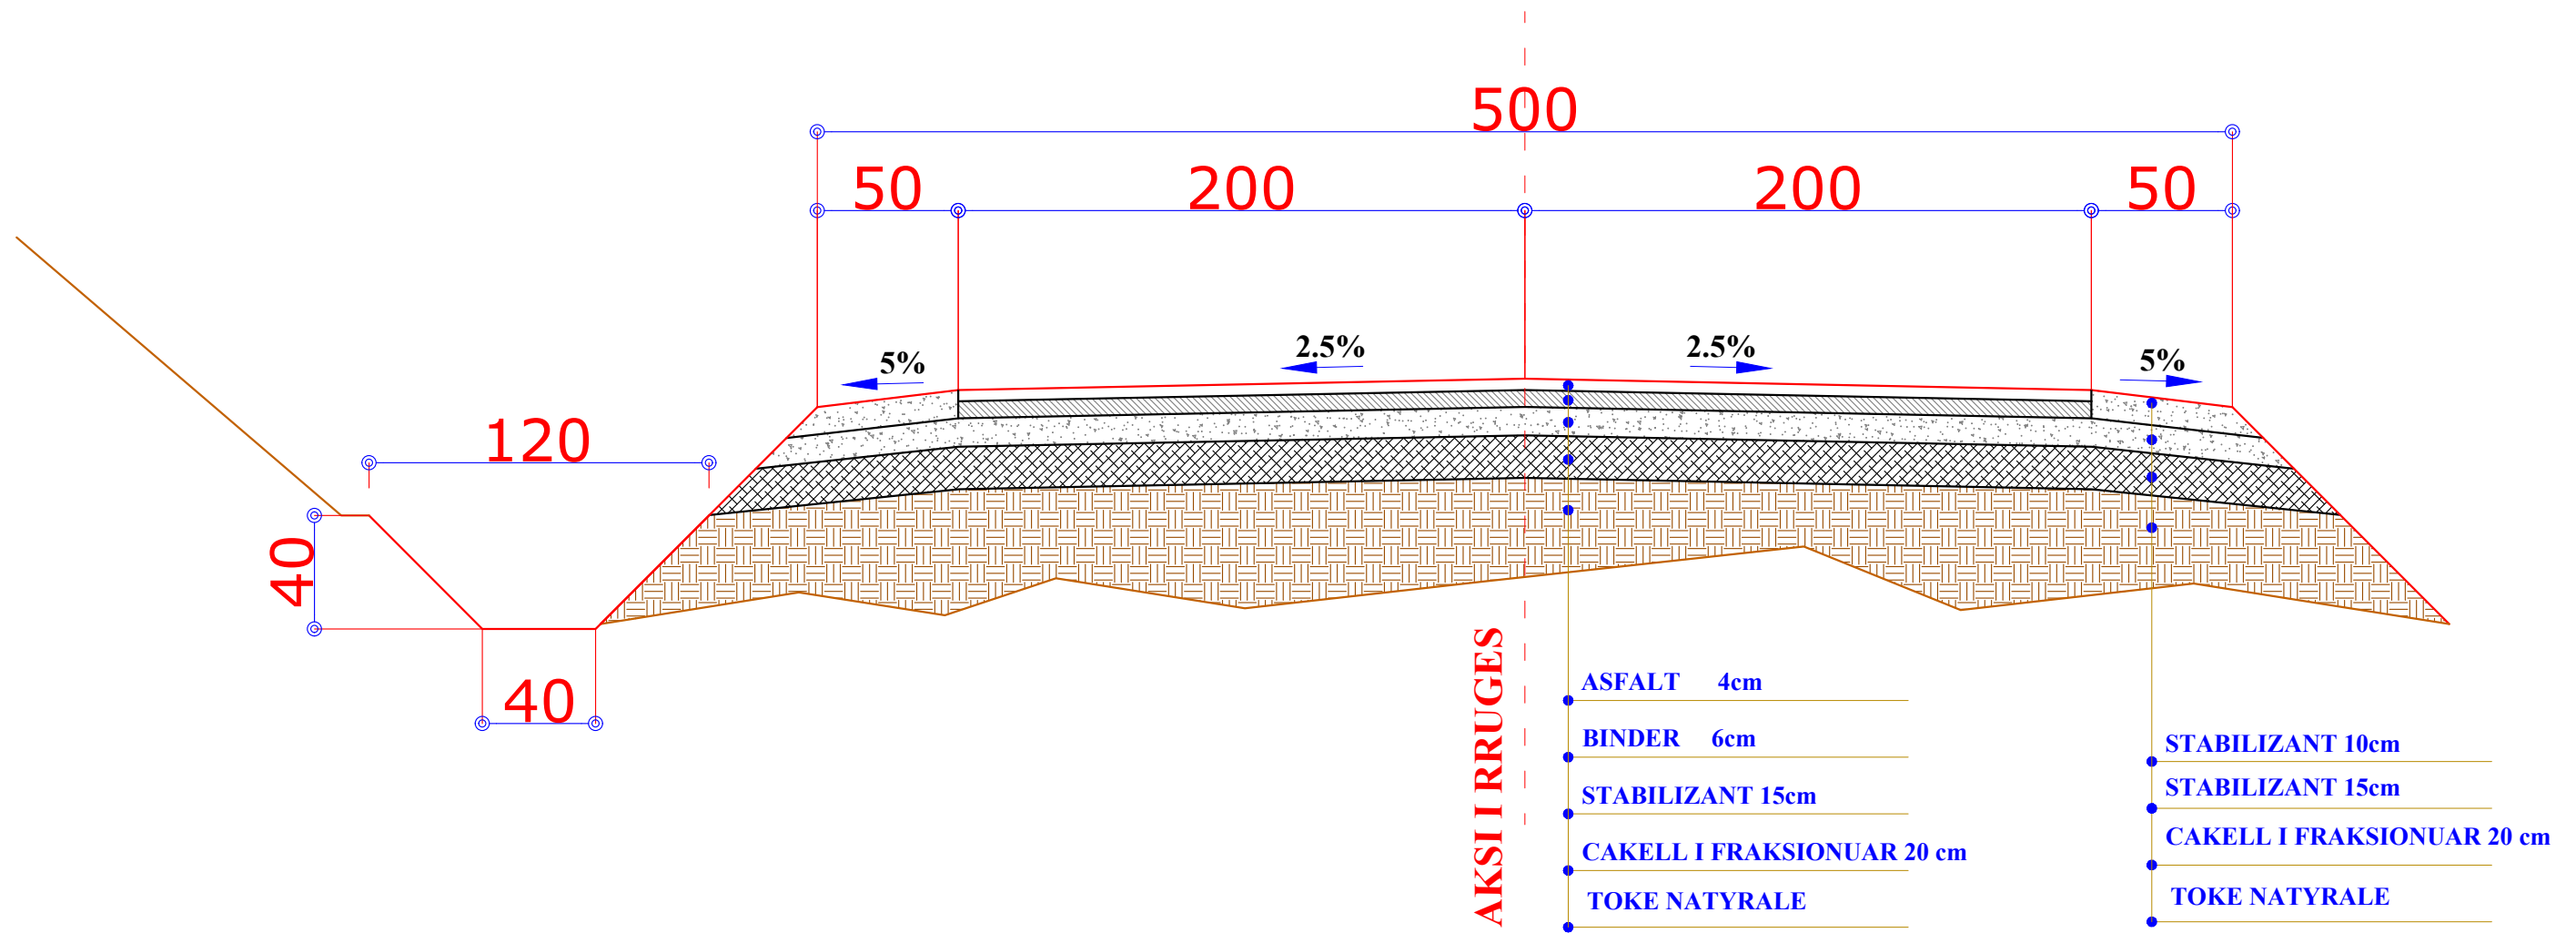

POROSITES : BASHKIA DIBËR
Sistemim Asfaltim i Rrugës së Fshatit Hotesh (Katund i Ri - Hotesh)


EMERTIMI : PROFILAT TERTHORE TIP	
	"ERALD-G" sh.p.k
	Rruga "Kongresi i Lushnjes" Tirane


DREJTUES PROJEKTI	PROJEKTUES		
	Ing.Gezim ISLAMI	Ing.Erindi GJOKA	Elek.Hajdar KURTI
		Top.K.CANAMETI	Mek.Arben MUHA
	Hidr.Anisa ZAKA	Ark.Elton ÇARÇANI	

SHKALLA	FLETA
SHK - 1:25	5 - 03
TIRANE 2021	FORMAT A3

PROFIL TERTHOR TIP 4

Prog. 0+350 - 0+500
 Prog. 0+675 - 0+775
 Prog. 1+525 - 1+575

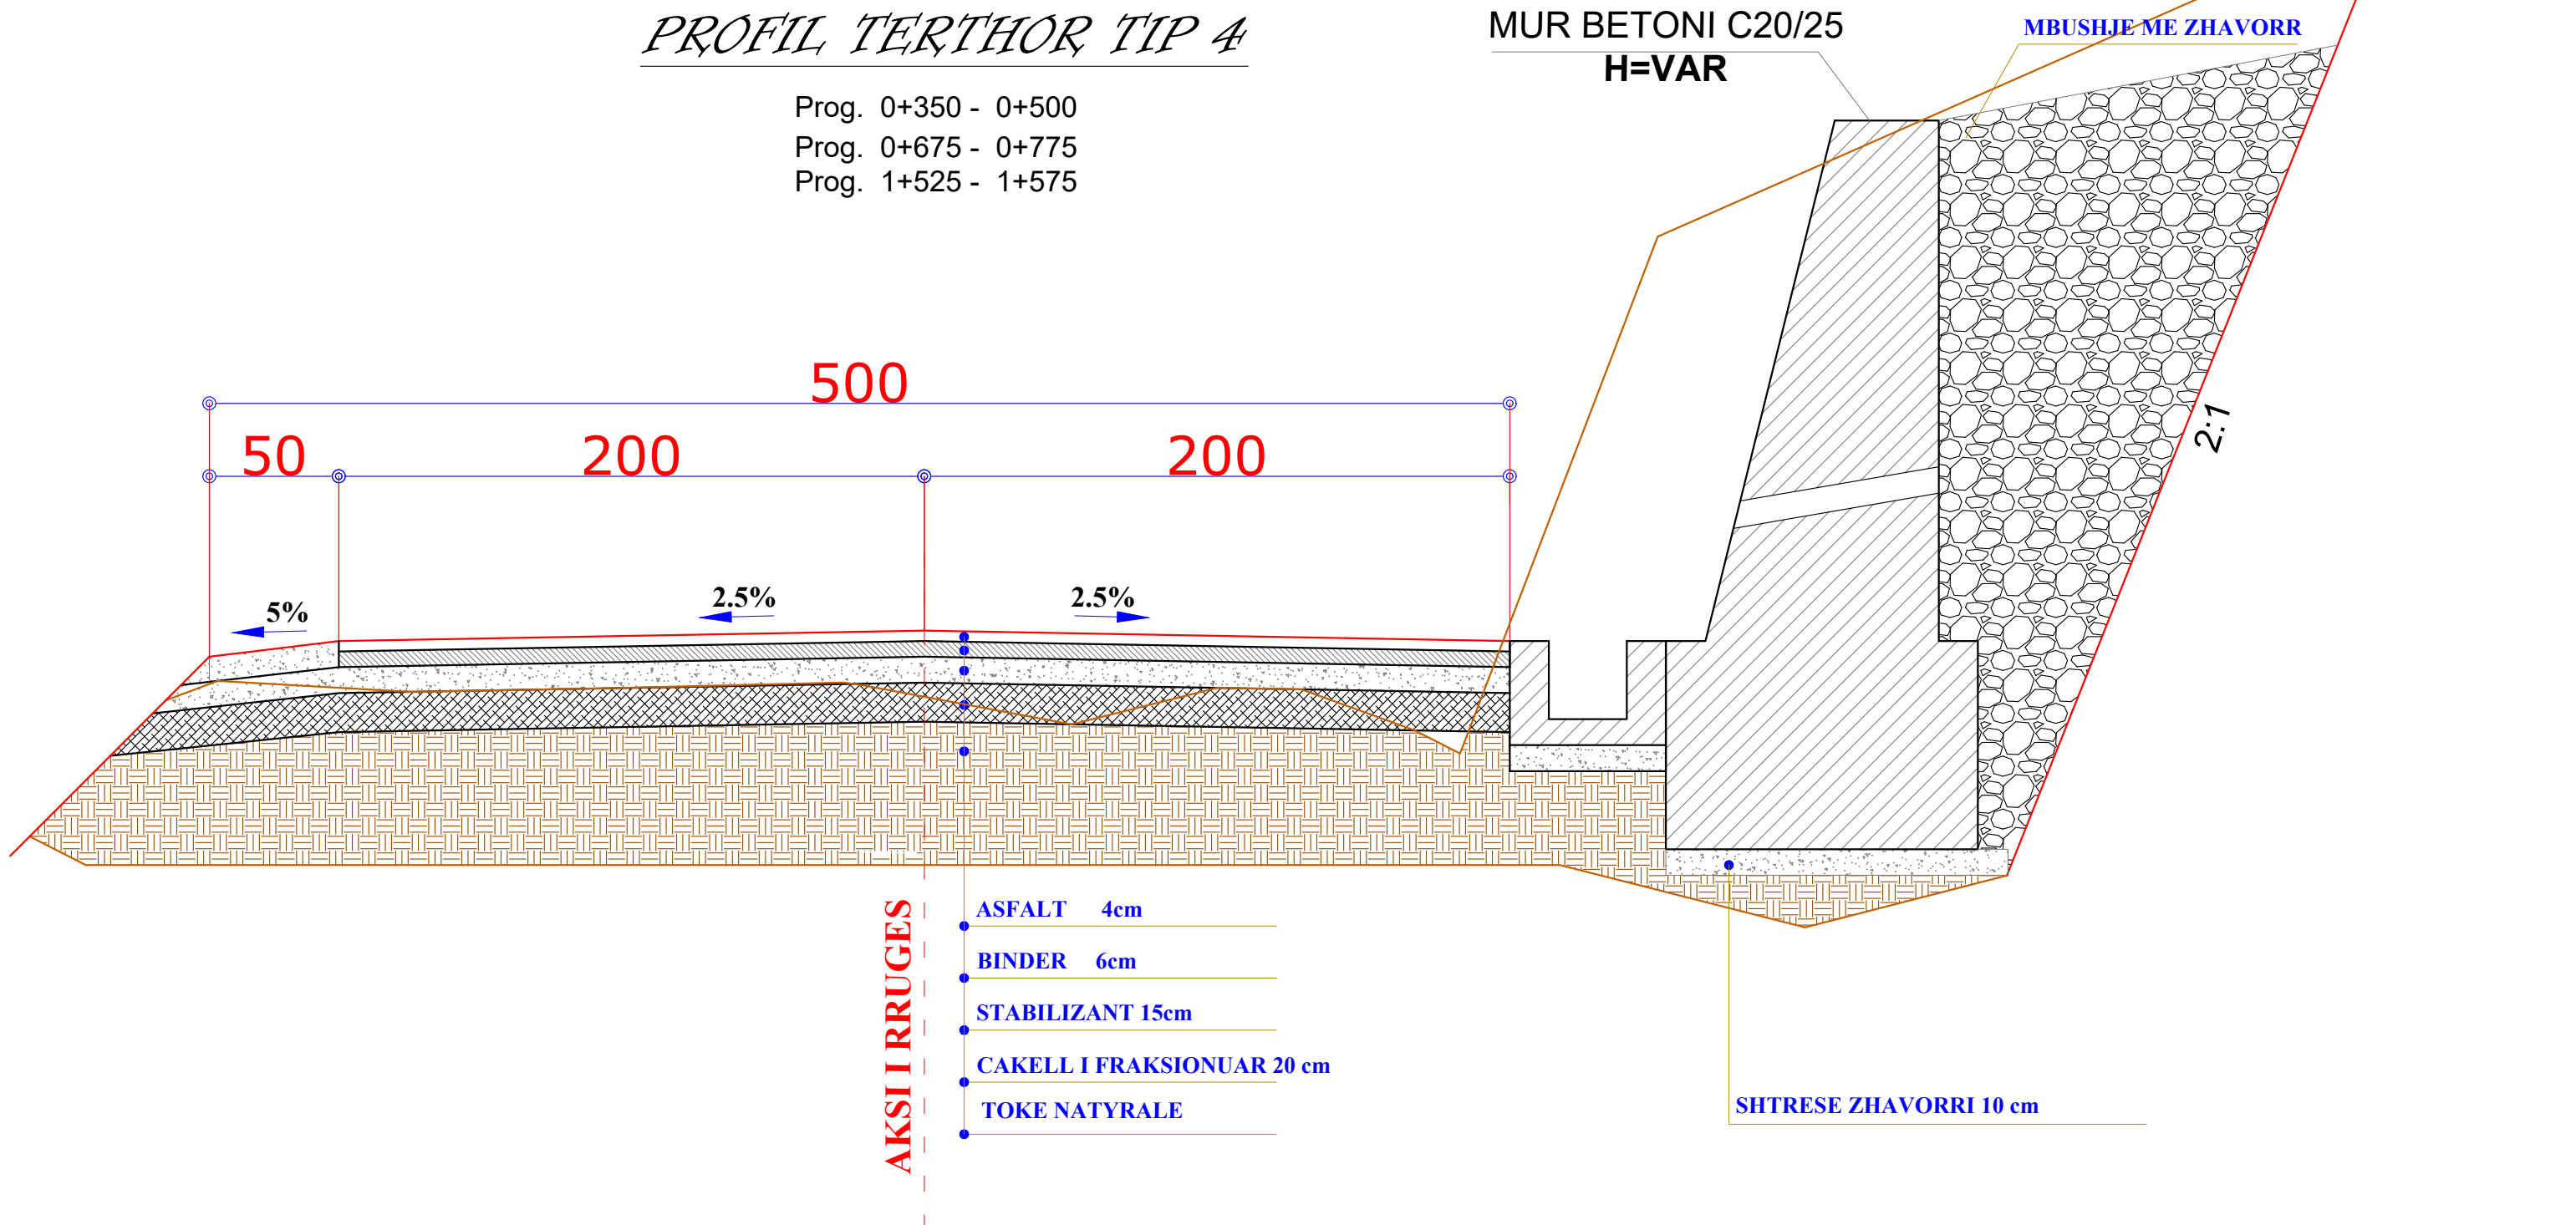

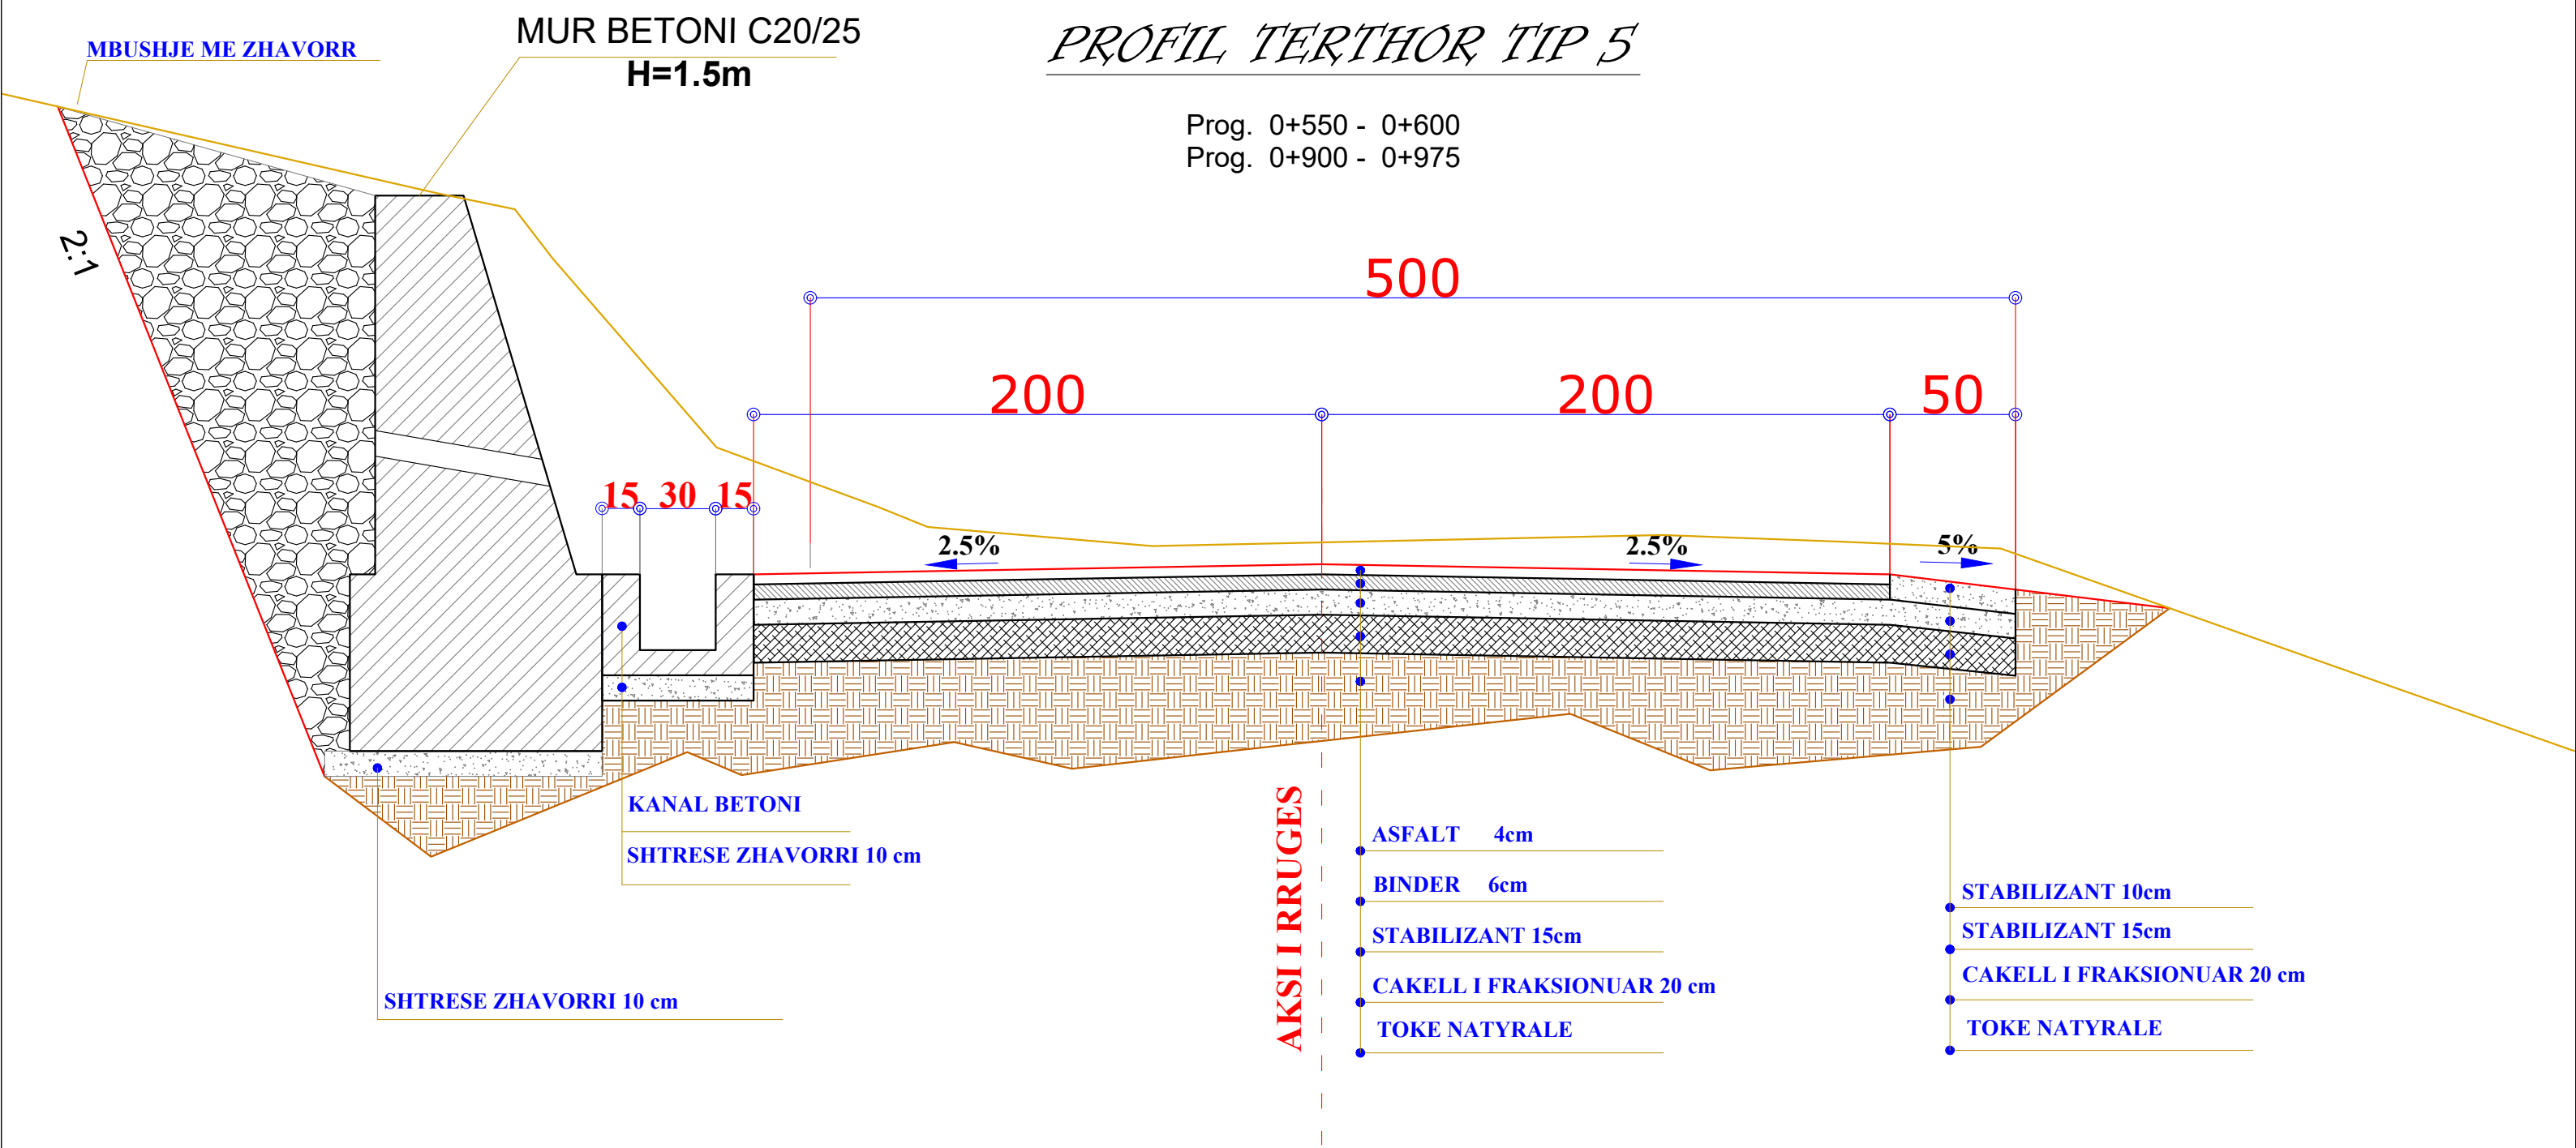

POROSITES : BASHKIA DIBËR

Sistemim Asfaltim i Rruges se Fshatit Hotesh (Katund i Ri - Hotesh)

EMERTIMI : PROFILAT TERTHORE TIP


"ERALD-G" sh.p.k
Rruga "Kongresi i Lushnjes"
Tirane

DREJTUES PROJEKTI	PROJEKTUES		
	Ing.Gezim ISLAMI	Ing.Erindi GJOKA	Elek.Hajdar KURTI
		Top.K.CANAMETI	Mek.Arben MUHA
	Hidr.Anisa ZAKA	Ark.Elton ÇARÇANI	

SHKALLA	FLETA
SHK - 1:25	5 - 05
TIRANE 2021	FORMAT A3

PROFIL TERTHOR TIP 6

Prog. 1+475 - 1+525

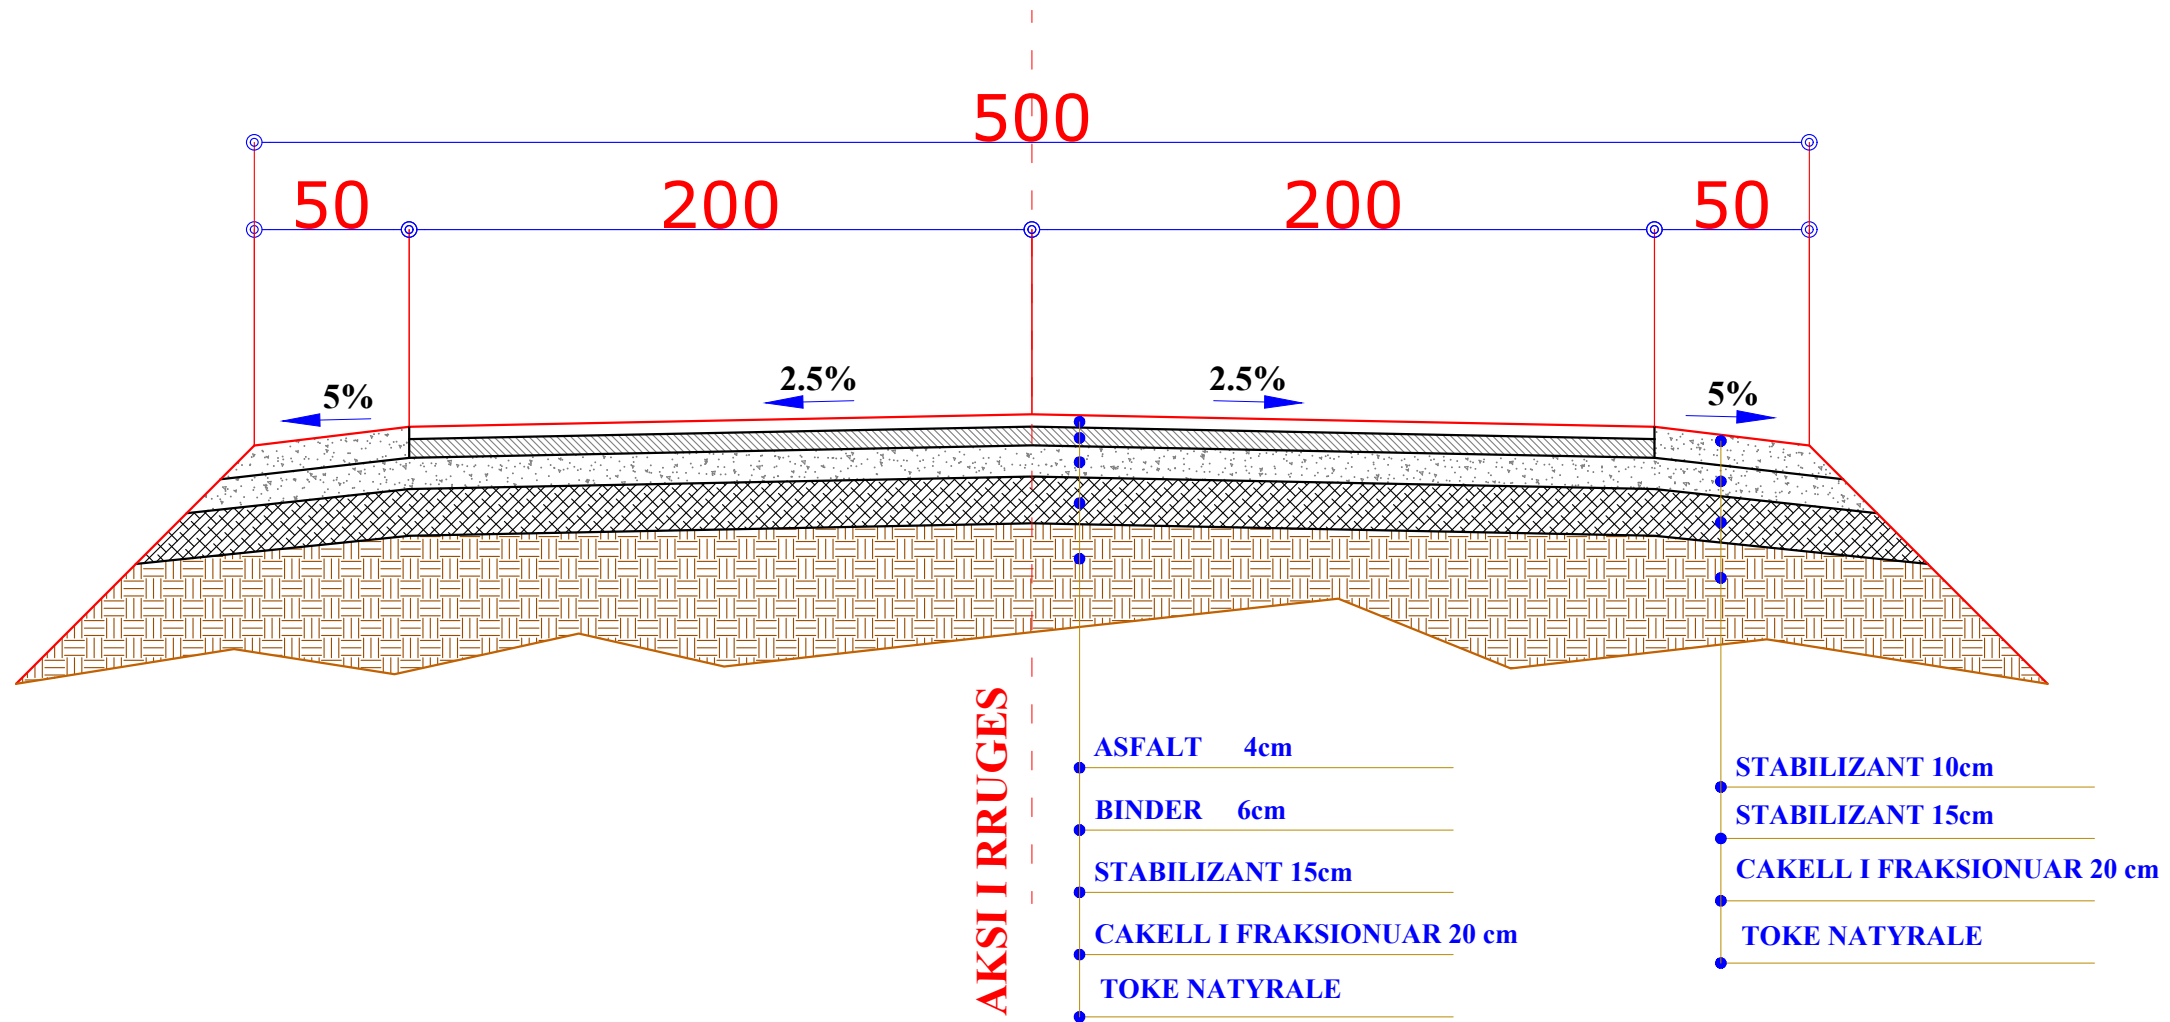

POROSITES : BASHKIA DIBËR
Sistemim Asfaltim i Rrugës së Fshatit Hotesh (Katund i Ri - Hotesh)


EMERTIMI : PROFILAT TERTHORE TIP
 "ERALD-G" sh.p.k Rruga "Kongresi i Lushnjës" Tirane

DREJTUES PROJEKTI	PROJEKTUES		
Ing.Gezim ISLAMI	Ing.Erindi GJOKA	Elek.Hajdar KURTI	
	Top.K.CANAMETI	Mek.Arben MUHA	
	Hidr.Anisa ZAKA	Ark.Elton ÇARÇANI	

SHKALLA	FLETA
SHK - 1:25	5 - 06
TIRANE 2021	FORMAT A3

PROFIL TERTHOR TIP 7

Prog. 1+575 - 1+600

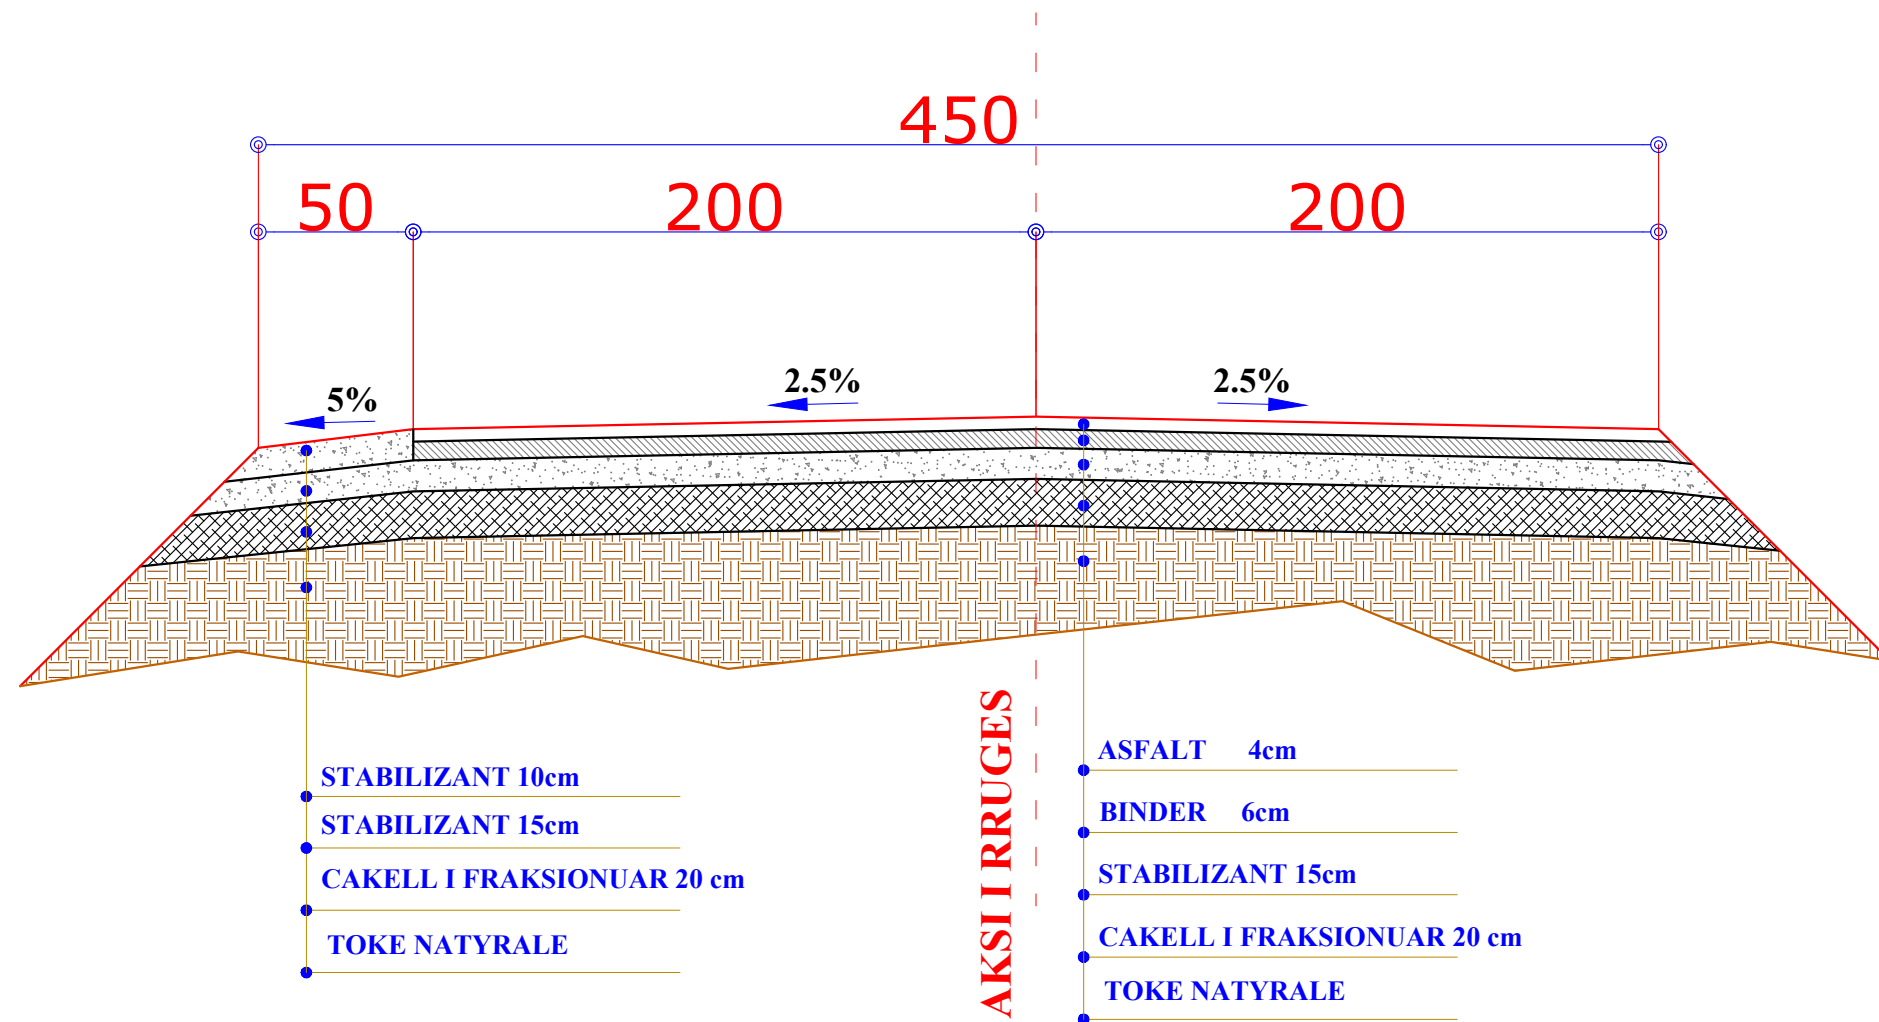

POROSITES : BASHKIA DIBËR

Sistemim Asfaltim i Rrugës së Fshatit Hotesh (Katund i Ri - Hotesh)

EMERTIMI : PROFILAT TERTHORE TIP



"ERALD-G" sh.p.k
Rruga "Kongresi i Lushnjës"
Tirane

DREJTUES PROJEKTI

Ing.Gezim ISLAMI

PROJEKTUES

Ing.Erindi GJOKA

Top.K.CANAMETI

Hidr.Anisa ZAKA

Elek.Hajdar KURTI

Mek.Arben MUHA

Ark.Elton ÇARÇANI

SHKALLA

SHK - 1:25

TIRANE 2021


FLETA

5 - 07

FORMAT A3

PROFIL TERTHOR TIP 8

Prog. 1+600 - 1+625

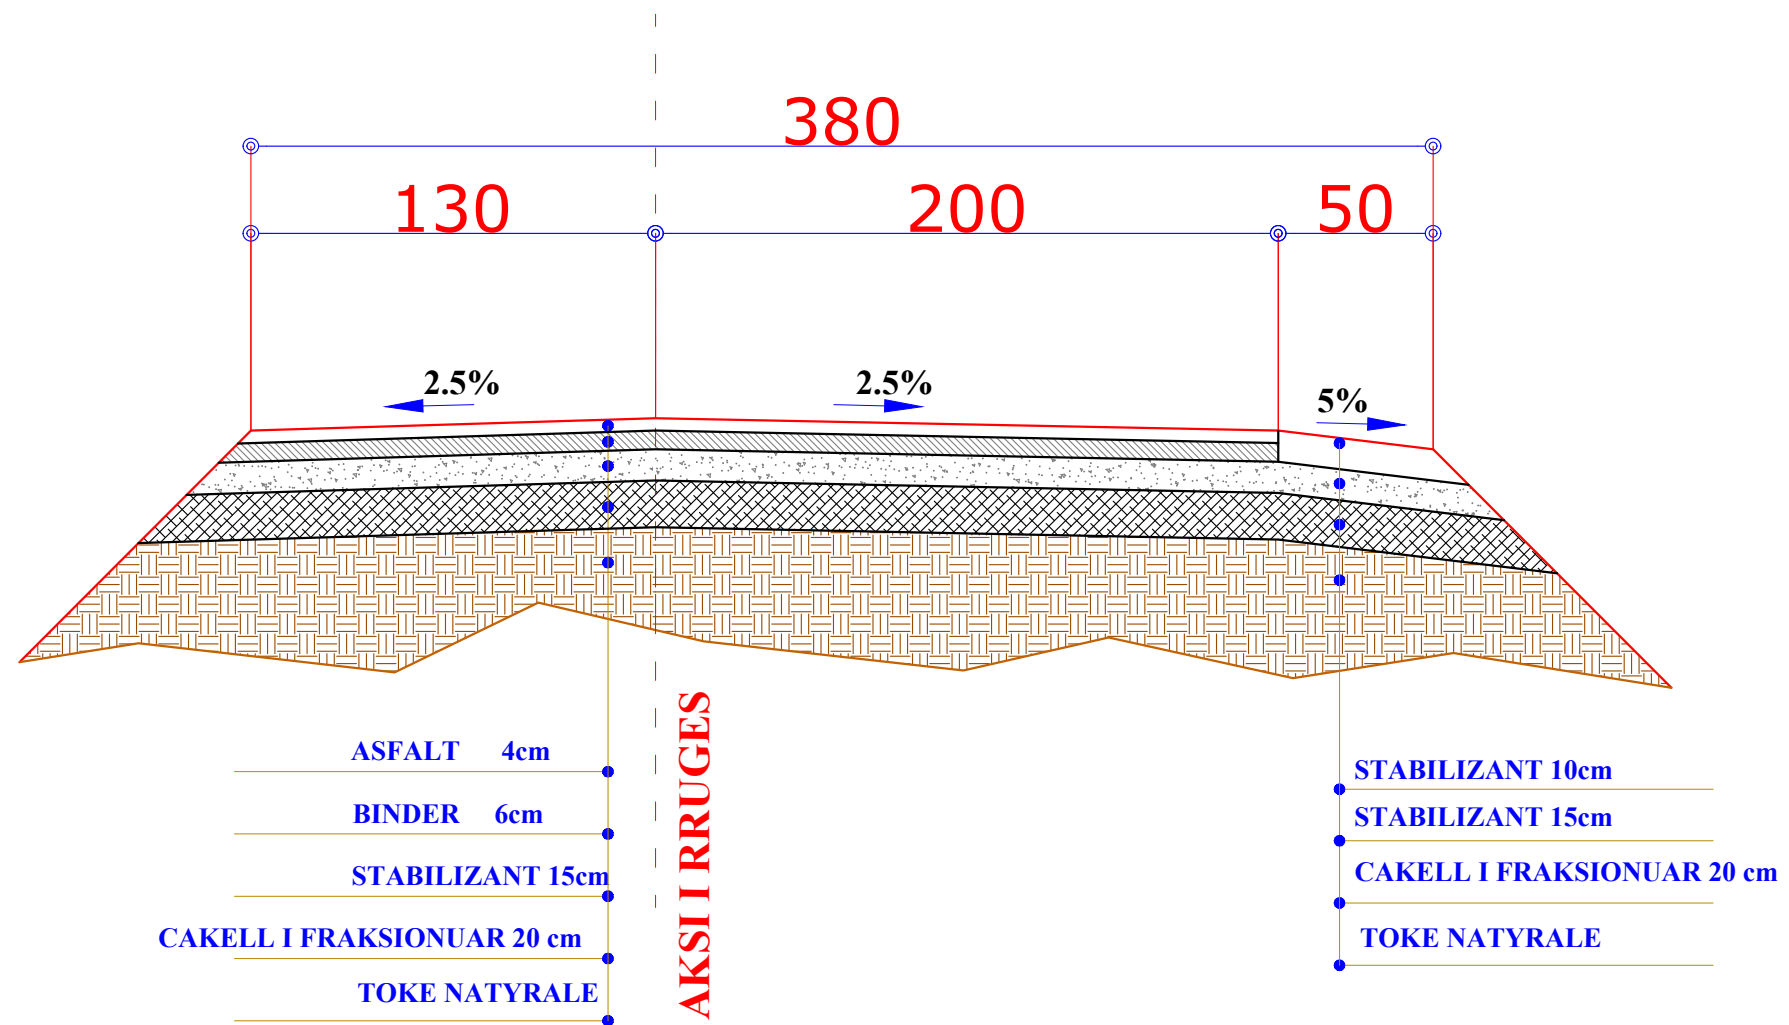

POROSITES : BASHKIA DIBËR
Sistemim Asfaltim i Rruges se Fshatit Hotesh (Katund i Ri - Hotesh)


EMERTIMI : PROFILAT TERTHORE TIP
 "ERALD-G" sh.p.k Rruga "Kongresi i Lushnjes" Tirane

DREJTUES PROJEKTI	PROJEKTUES		
Ing.Gezim ISLAMI	Ing.Erindi GJOKA	Elek.Hajdar KURTI	
	Top.K.CANAMETI	Mek.Arben MUHA	
	Hidr.Anisa ZAKA	Ark.Elton ÇARÇANI	


SHKALLA	FLETA
SHK - 1:25	5 - 08
TIRANE 2021	FORMAT A3

PROFIL TERTHOR TIP 9

Prog. 1+625 - 1+650

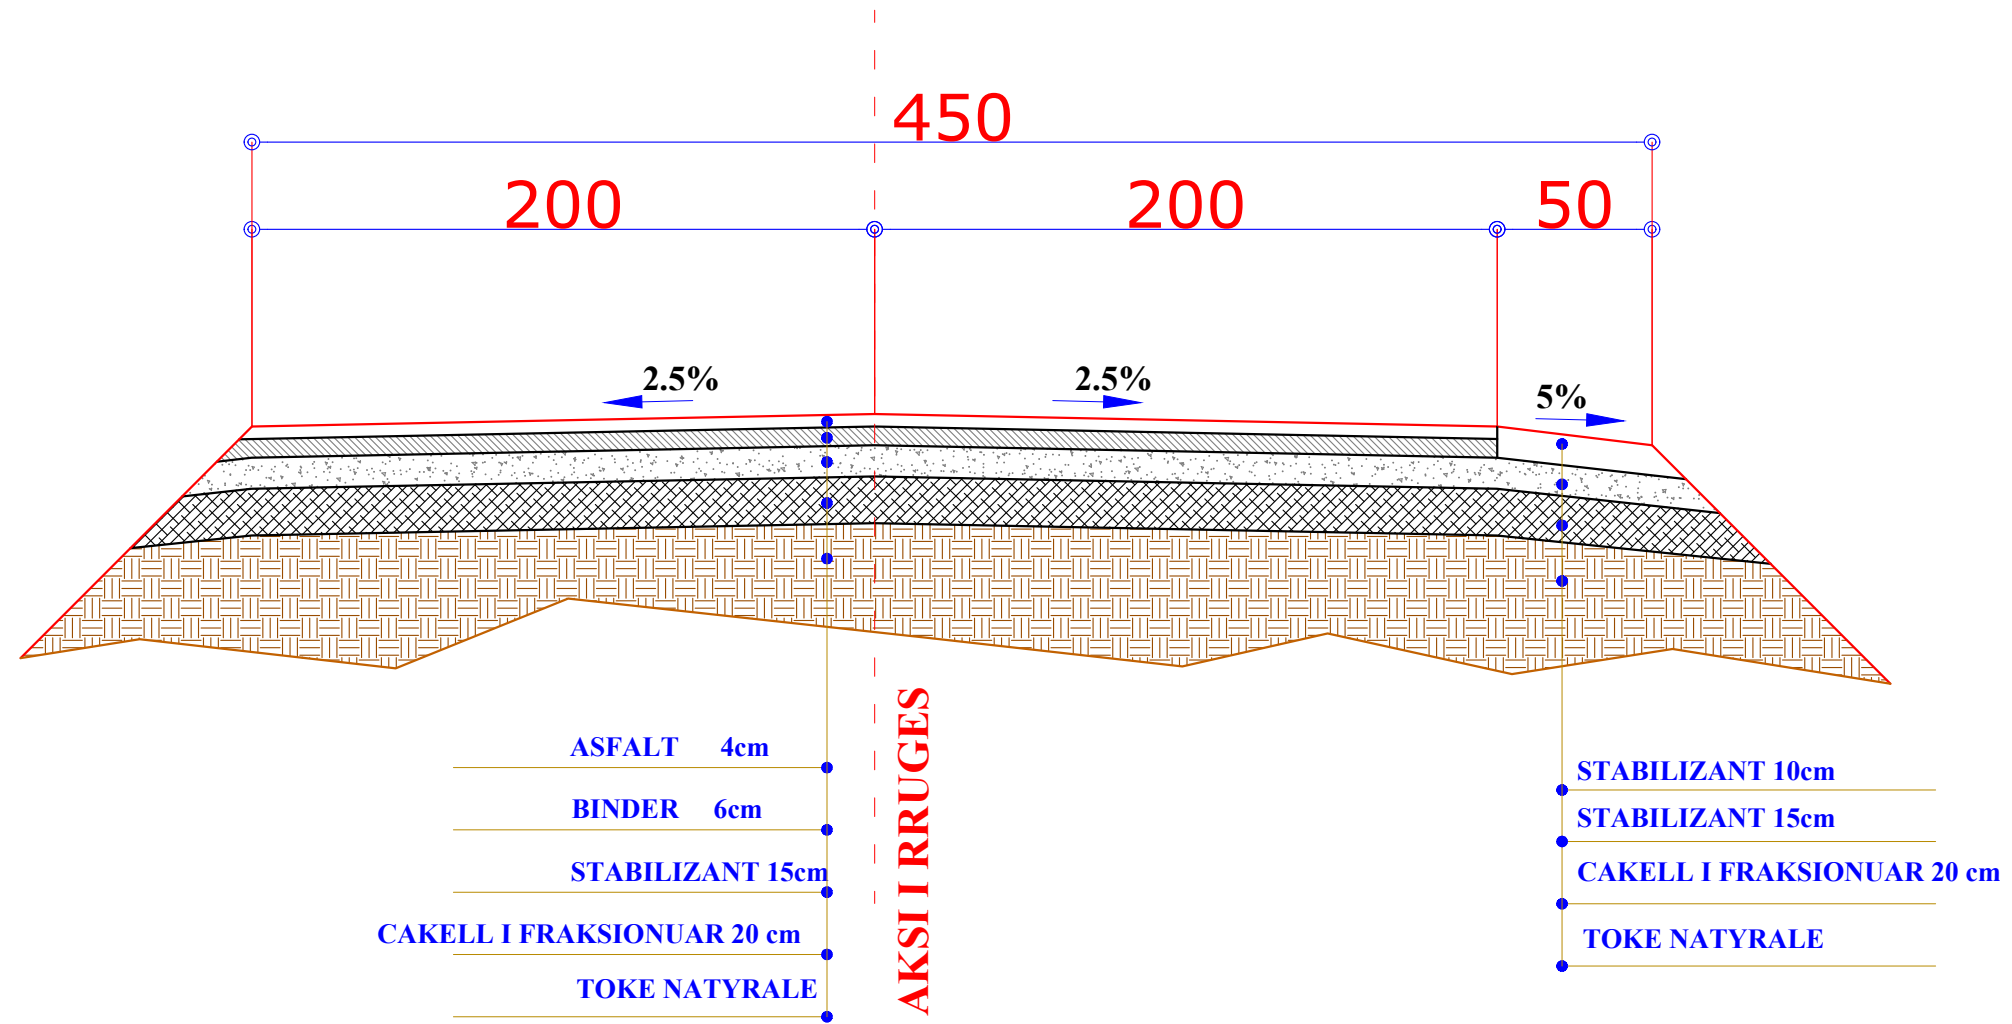

POROSITES : BASHKIA DIBËR
Sistemim Asfaltim i Rrugës së Fshatit Hotesh (Katund i Ri - Hotesh)


EMERTIMI : PROFILAT TERTHORE TIP
 "ERALD-G" sh.p.k Rruga "Kongresi i Lushnjes" Tirane

DREJTUES PROJEKTI	PROJEKTUES		
Ing.Gezim ISLAMI	Ing.Erindi GJOKA	Elek.Hajdar KURTI	
	Top.K.CANAMETI	Mek.Arben MUHA	
	Hidr.Anisa ZAKA	Ark.Elton ÇARÇANI	


SHKALLA	FLETA
SHK - 1:25	5 - 09
TIRANE 2021	FORMAT A3

PROFIL TERTHOR TIP 10

Prog. 1+775 - 1+850

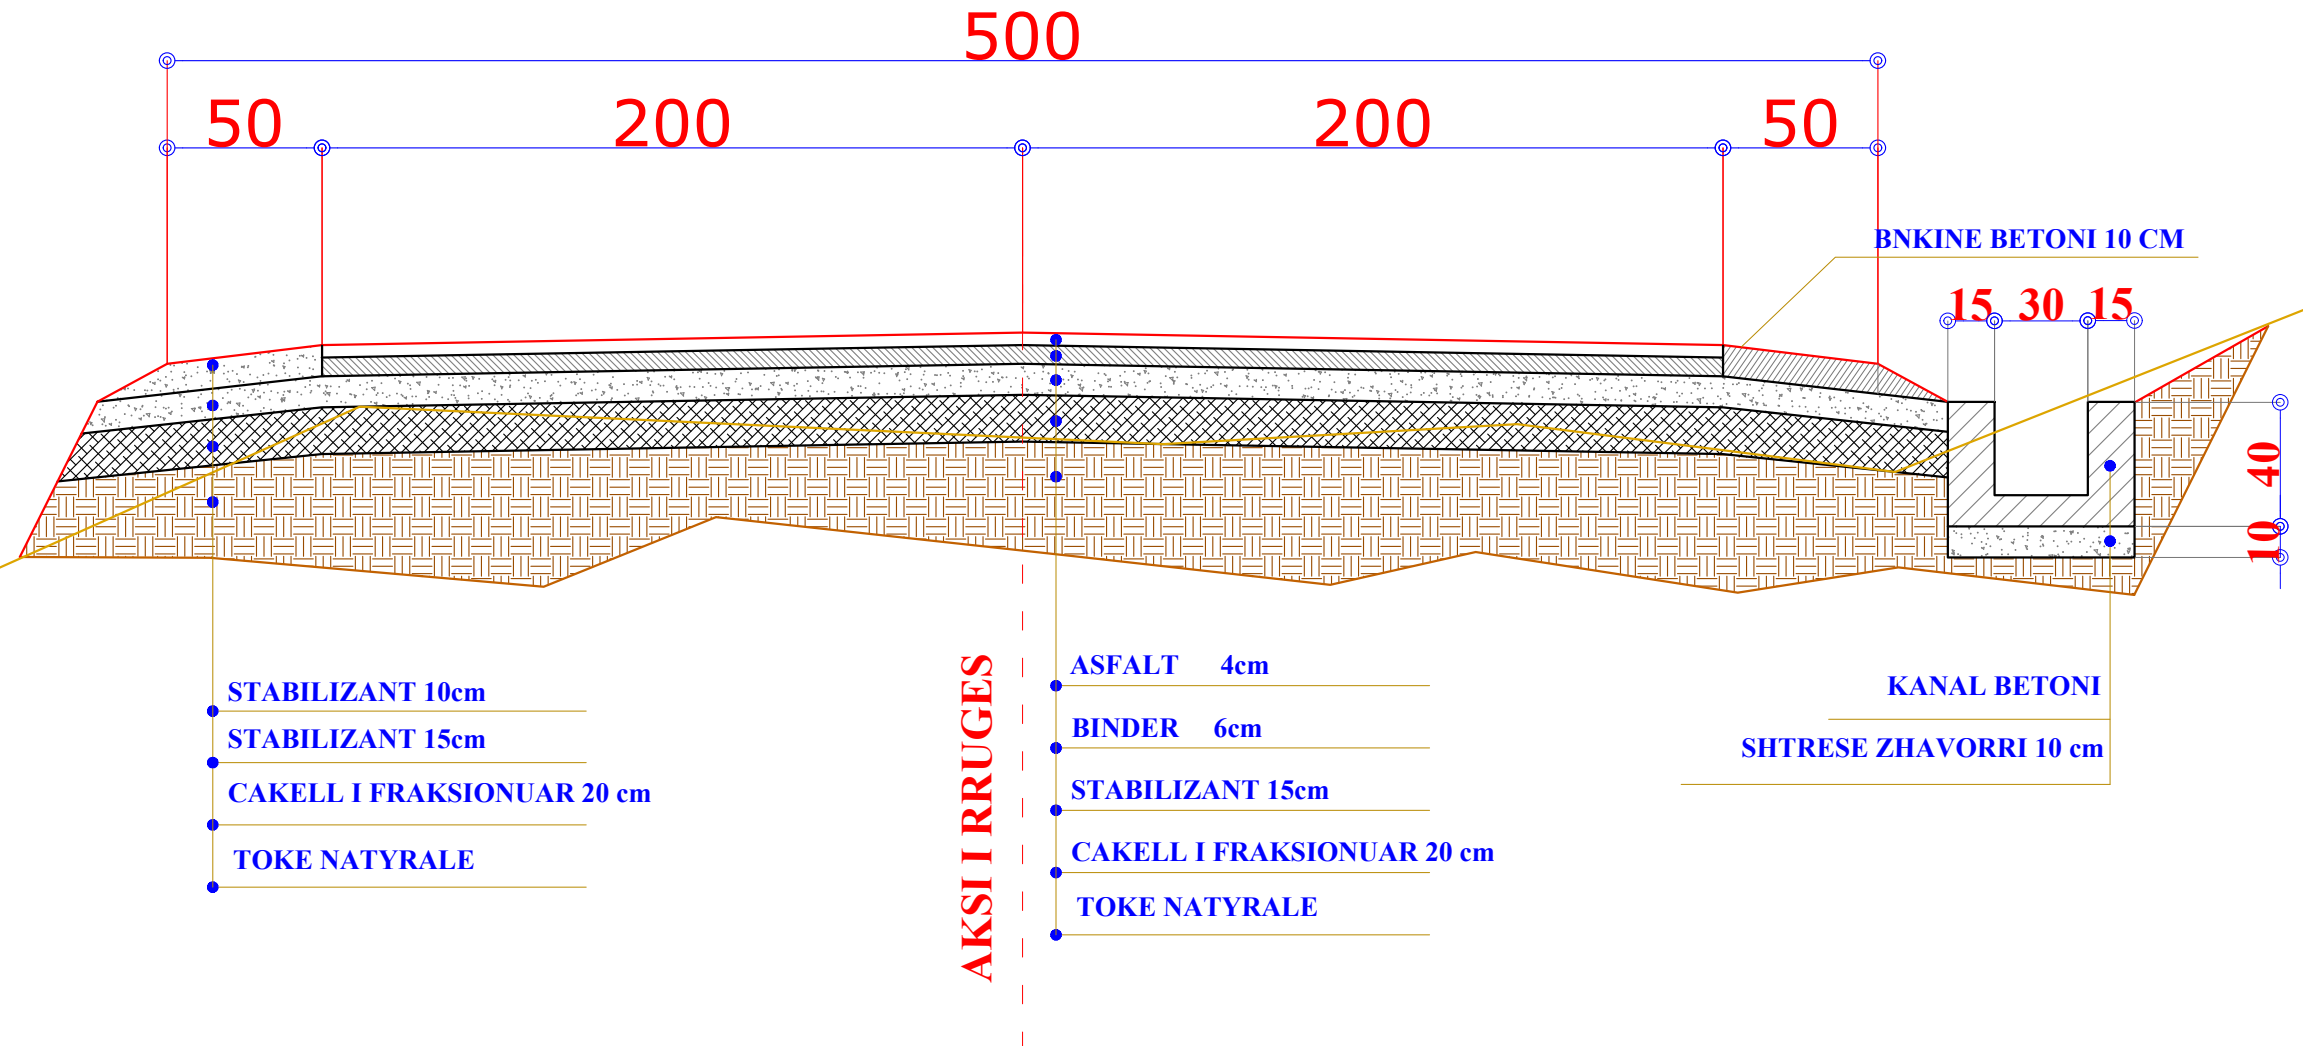

POROSITES : BASHKIA DIBËR
Sistemim Asfaltim i Rruges se Fshatit Hotesh (Katund i Ri - Hotesh)


EMERTIMI : PROFILAT TERTHORE TIP
 "ERALD-G" sh.p.k Rruga "Kongresi i Lushnjes" Tirane

DREJTUES PROJEKTI	PROJEKTUES		
Ing.Gezim ISLAMI	Ing.Erindi GJOKA	Elek.Hajdar KURTI	
	Top.K.CANAMETI	Mek.Arben MUHA	
	Hidr.Anisa ZAKA	Ark.Elton ÇARÇANI	

SHKALLA	FLETA
SHK - 1:25	5 - 10
TIRANE 2021	FORMAT A3

PROFIL TERTHOR TIP II

Prog. 1+875 - 1+925
 Prog. 2+025 - 2+050

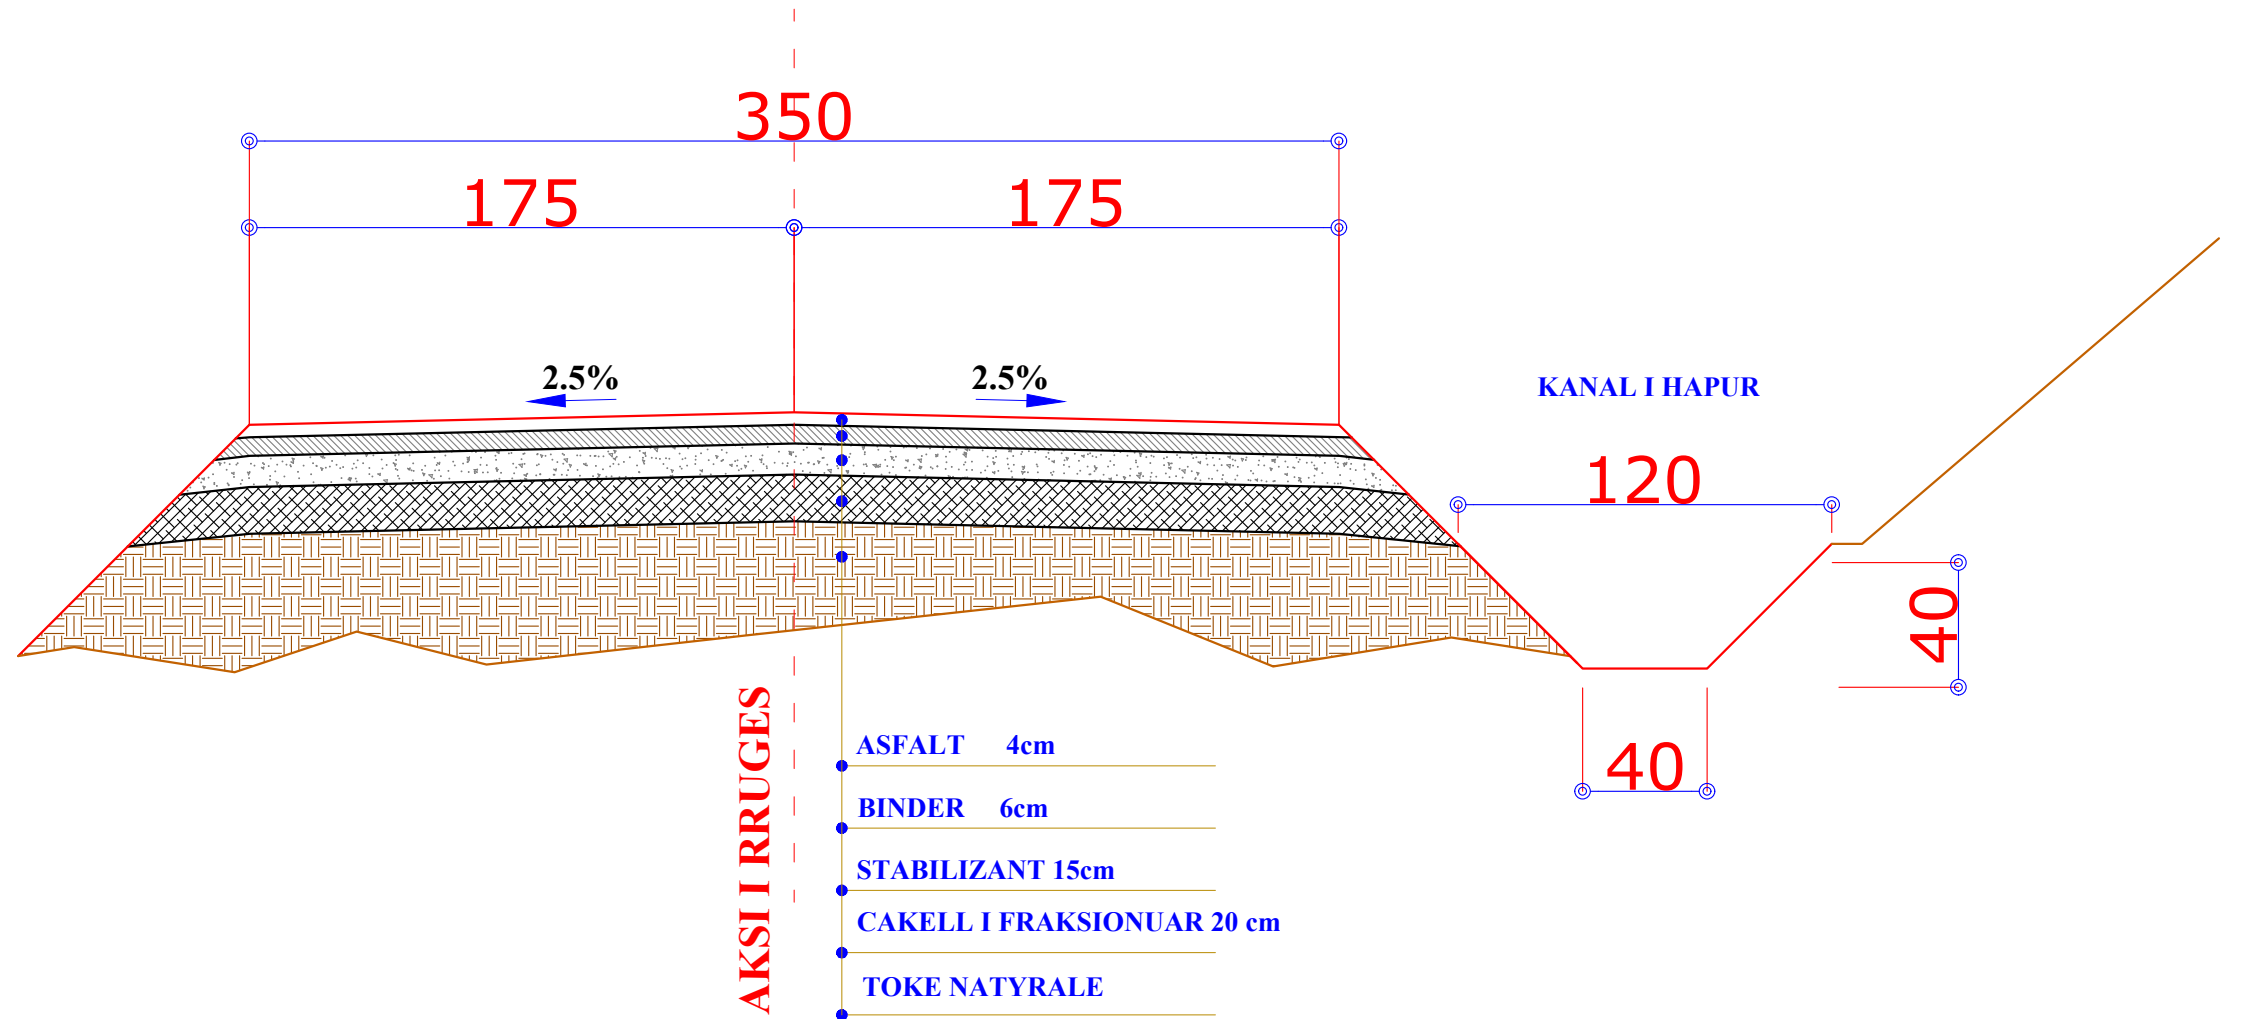

AKSI I RRUGES

- ASFALT 4cm
- BINDER 6cm
- STABILIZANT 15cm
- CAKELL I FRAKSIONUAR 20 cm
- TOKE NATYRALE

POROSITES : BASHKIA DIBËR
Sistemim Asfaltim i Rrugës së Fshatit Hotesh (Katund i Ri - Hotesh)


EMERTIMI : PROFILAT TERTHORE TIP
 "ERALD-G" sh.p.k. Rruga "Kongresi i Lushnjës" Tirane

DREJTUES PROJEKTI	PROJEKTUES		
Ing.Gezim ISLAMI	Ing.Erindi GJOKA		Elek.Hajdar KURTI
	Top.K.CANAMETI		Mek.Arben MUHA
	Hidr.Anisa ZAKA		Ark.Elton ÇARÇANI

SHKALLA	FLETA
SHK - 1:25	5 - 11
TIRANE 2021	FORMAT A3

PROFIL TERTHOR TIP 12

Prog. 1+925 - 1+950

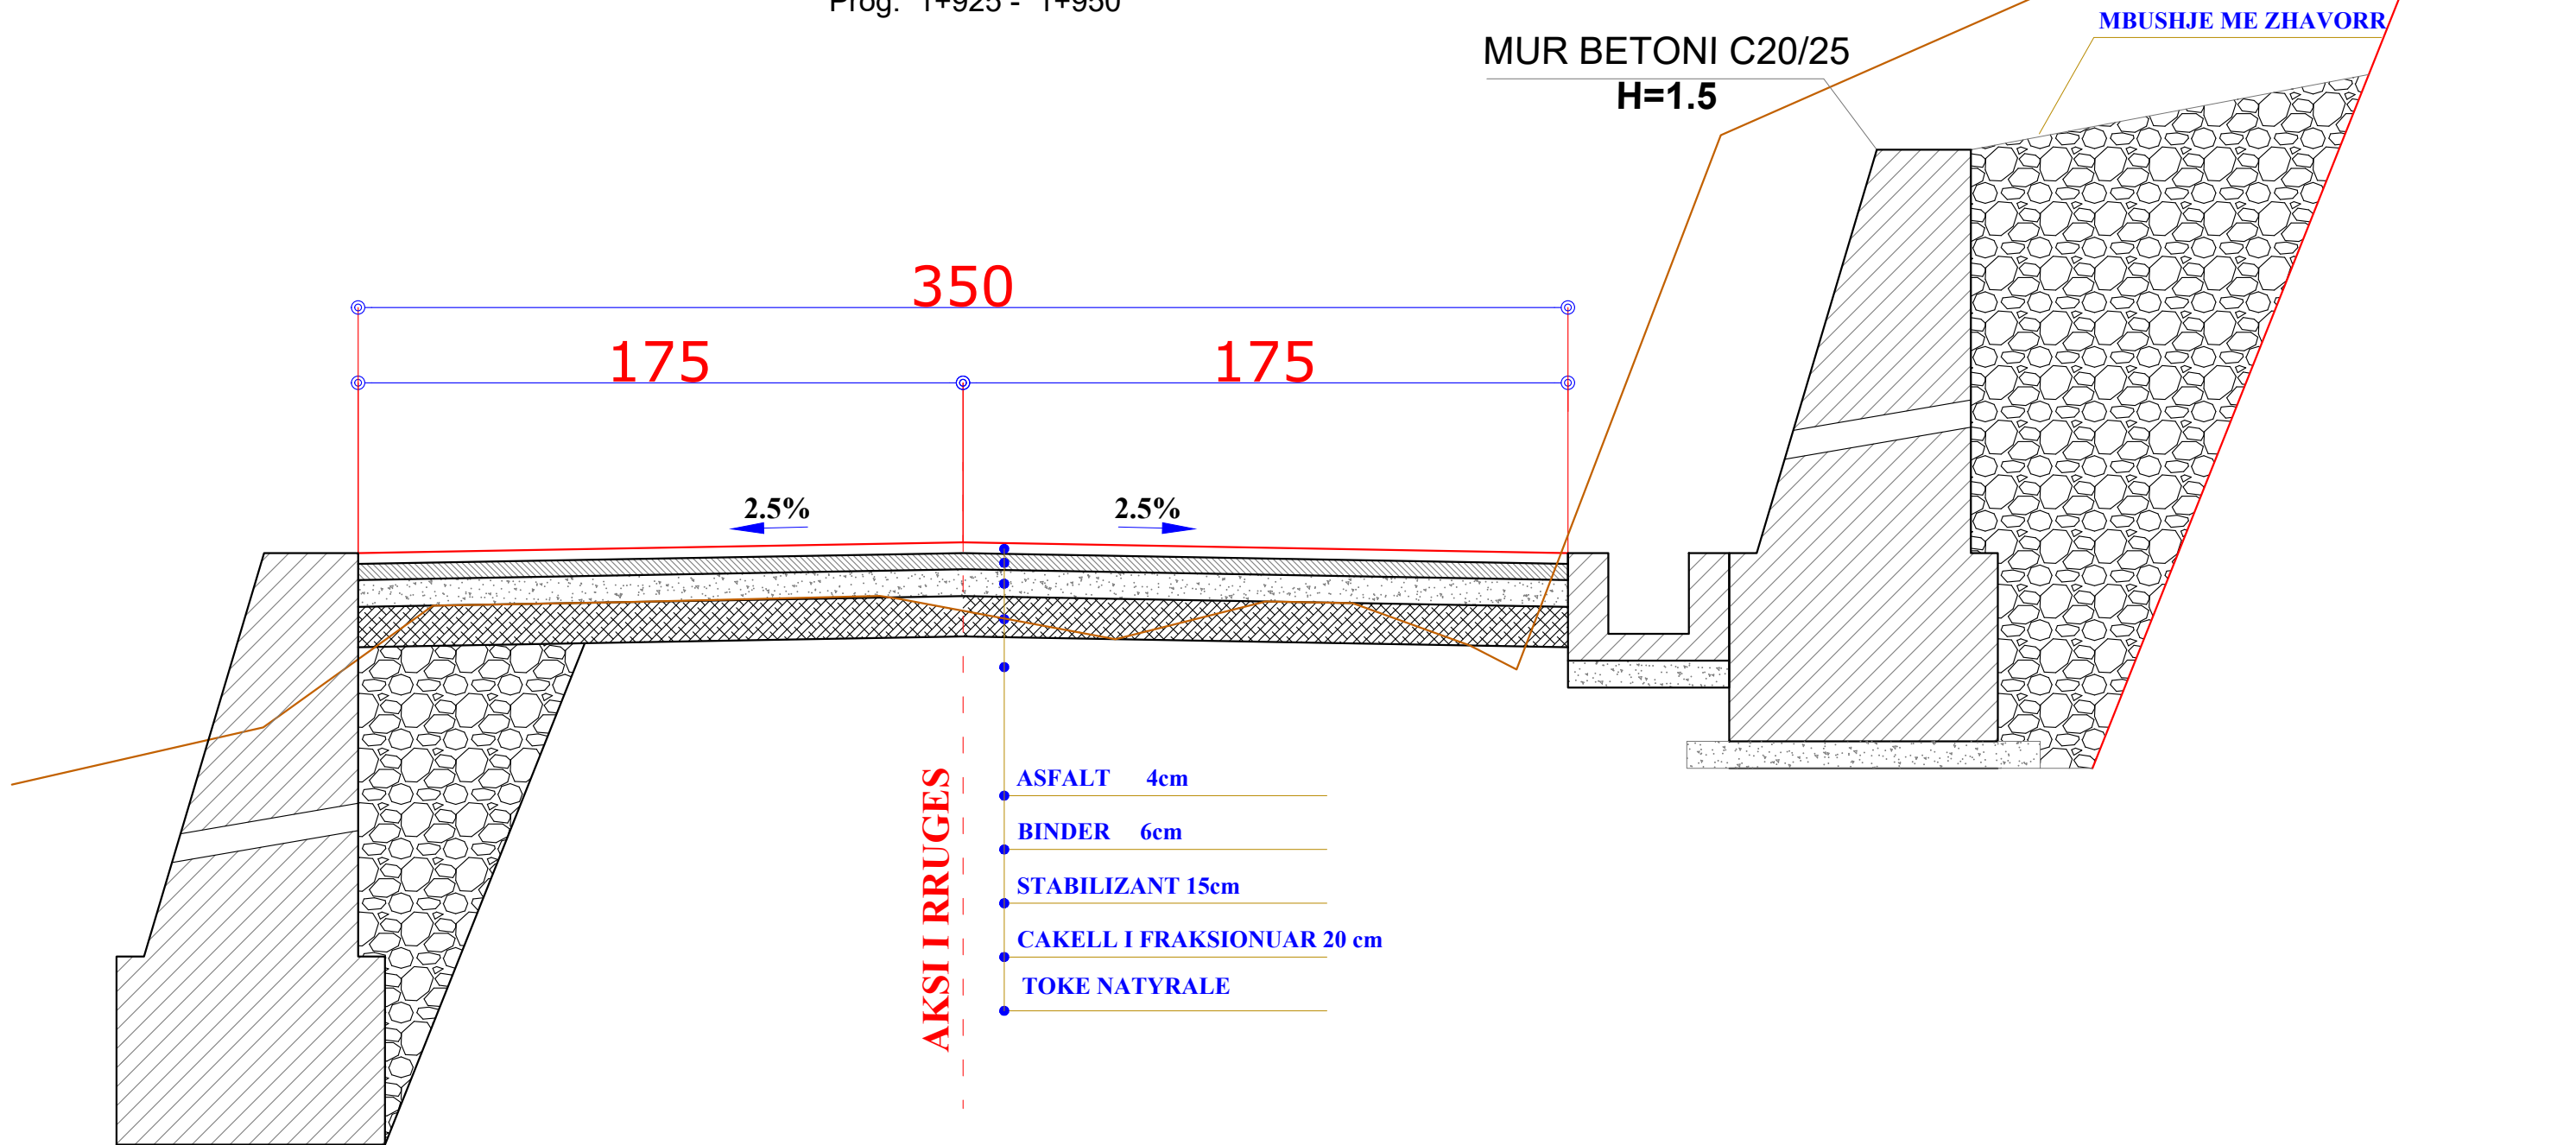

POROSITES : BASHKIA DIBËR

Sistemim Asfaltim i Rruges se Fshatit Hotesh (Katund i Ri - Hotesh)

EMERTIMI : PROFILAT TERTHORE TIP

"ERALD-G" sh.p.k
Rruga "Kongresi i Lushnjes"
Tirane



DREJTUES PROJEKTI

Ing.Gezim ISLAMI

PROJEKTUES

Ing.Erindi GJOKA	Elek.Hajdar KURTI
Top.K.CANAMETI	Mek.Arben MUHA
Hidr.Anisa ZAKA	Ark.Elton ÇARÇANI

SHKALLA

SHK - 1:25

TIRANE 2021


FLETA

5 - 12

FORMAT A3

PROFIL TERTHOR TIP 13

Prog. 1+950 - 2+025
 Prog. 2+175 - 2+225

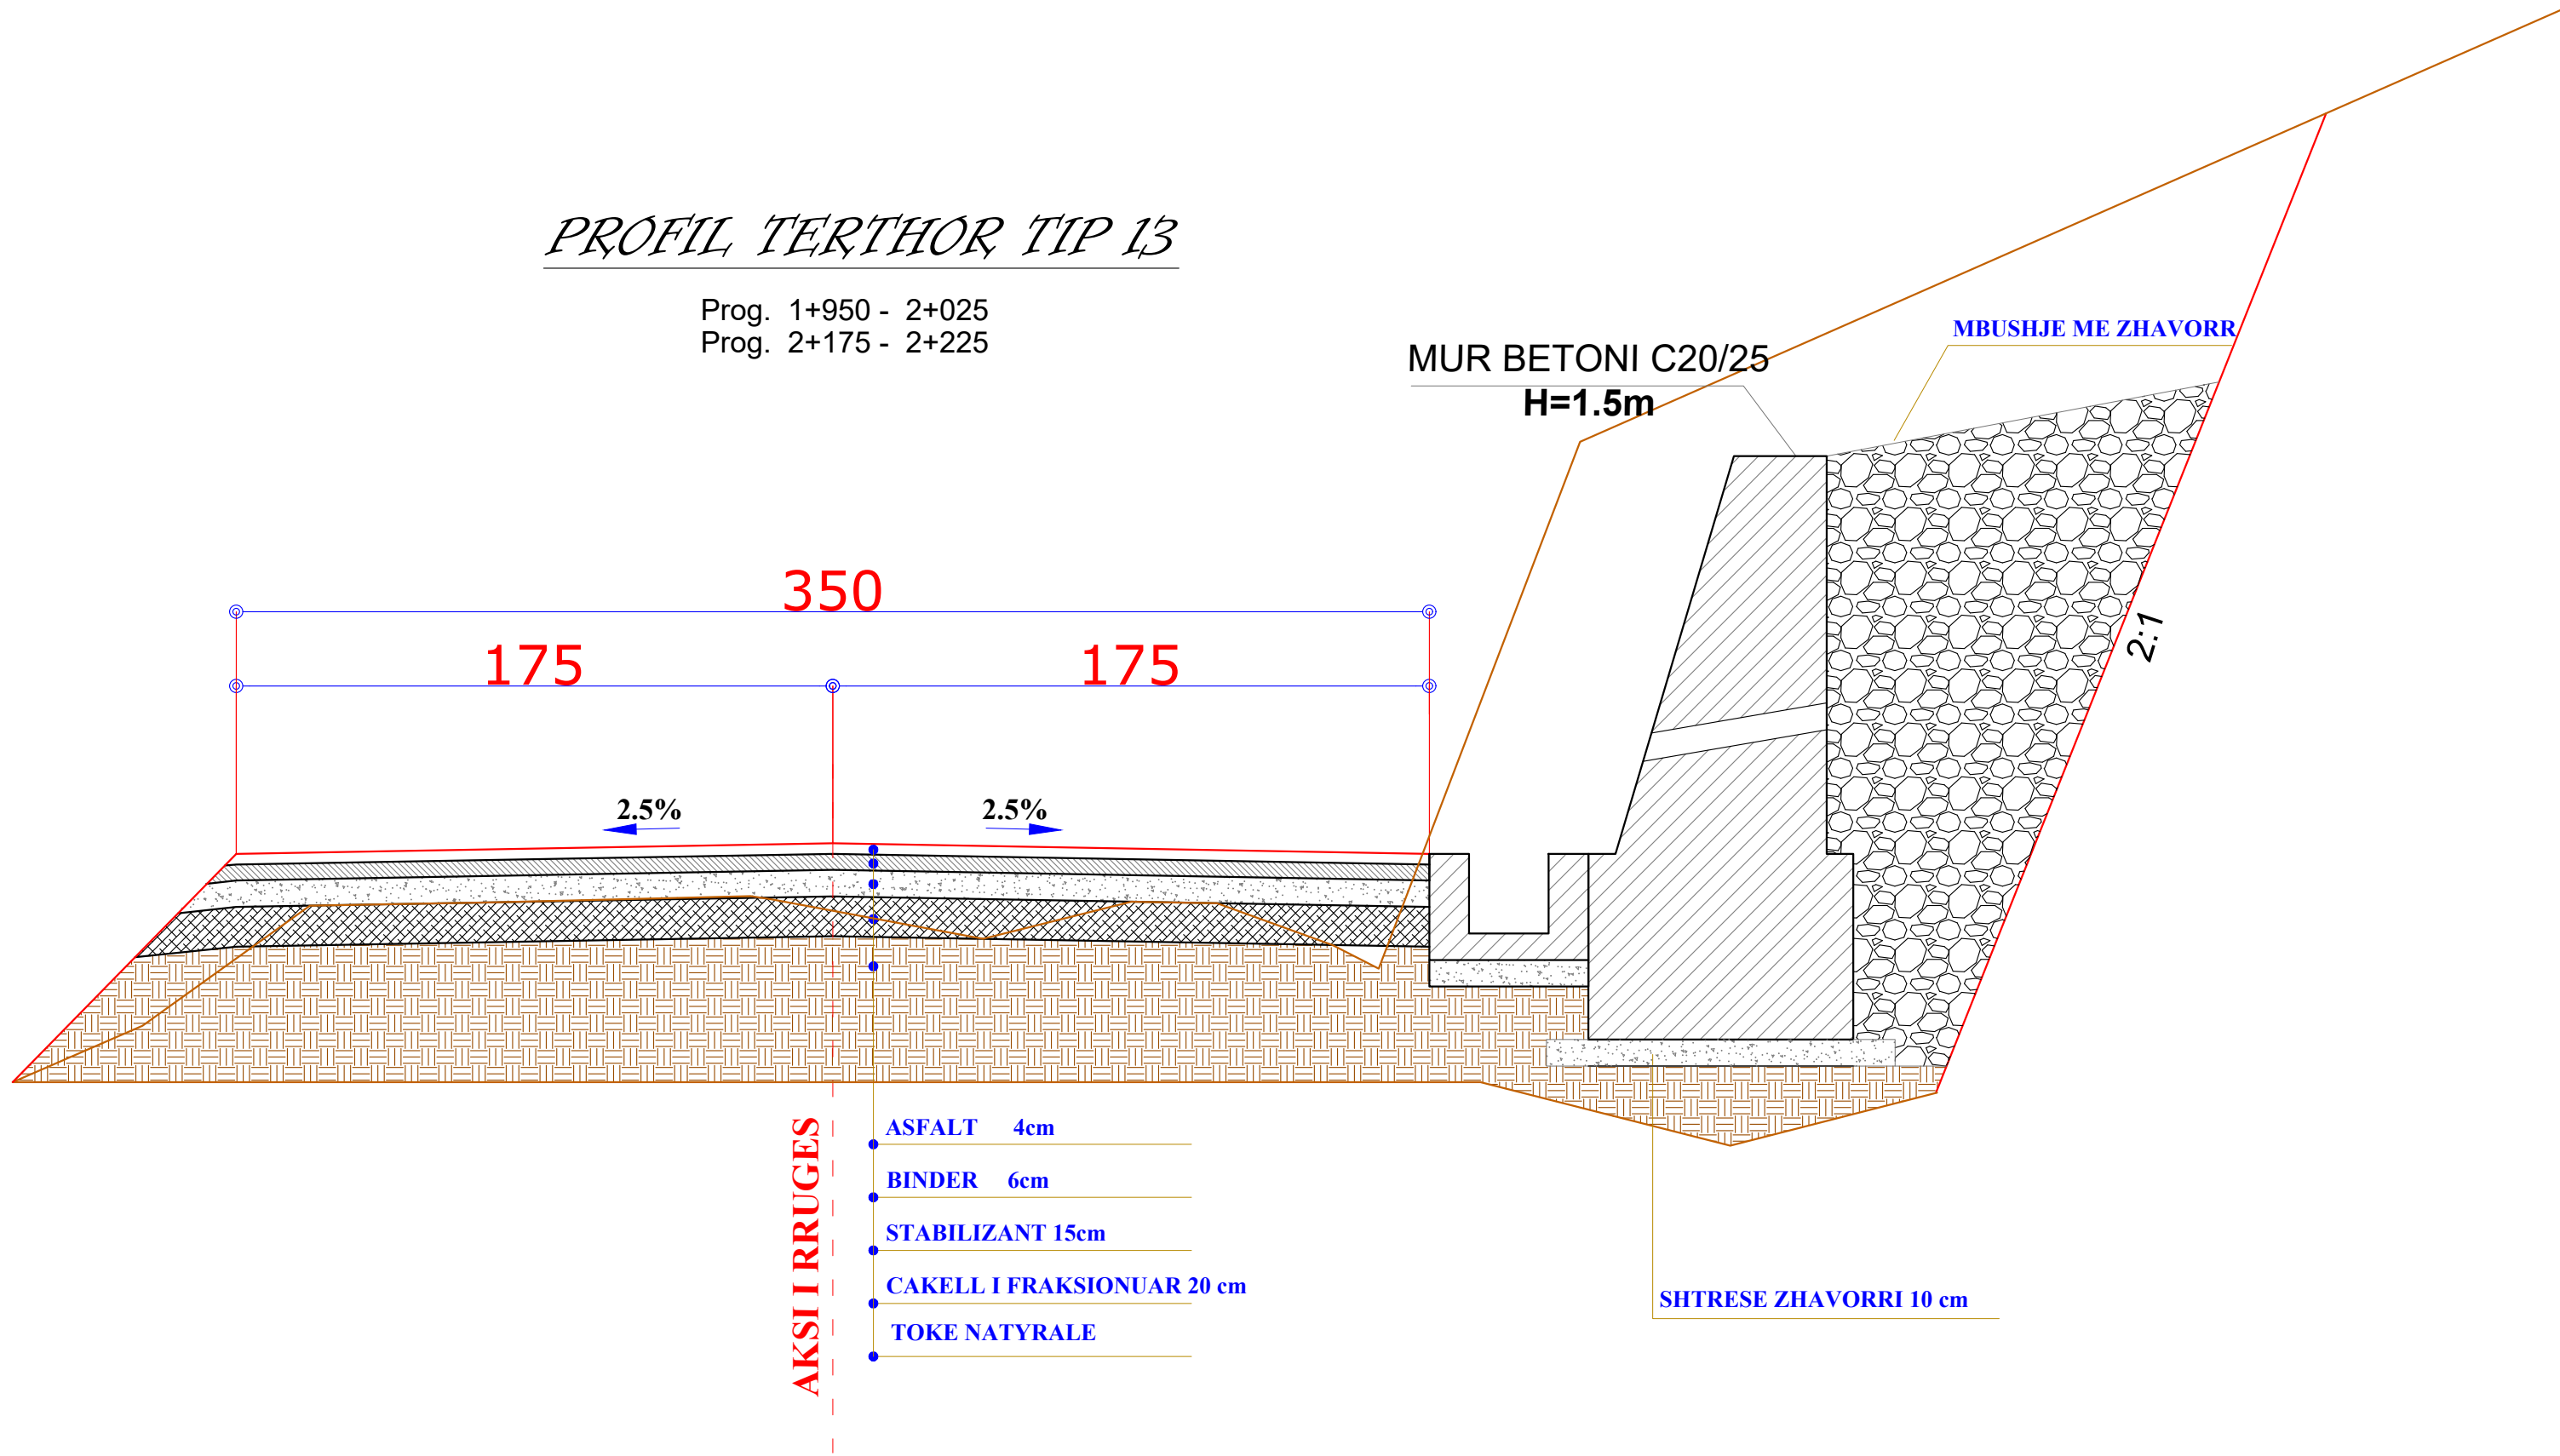


AKSI I RRUGES

- ASFALT 4cm
- BINDER 6cm
- STABILIZANT 15cm
- CAKELL I FRAKSIONUAR 20 cm
- TOKE NATYRALE

SHTRESE ZHAVORRI 10 cm

POROSITES : BASHKIA DIBËR
Sistemim Asfaltim i Rruges se Fshatit Hotesh (Katund i Ri - Hotesh)


EMERTIMI : PROFILAT TERTHORE TIP
 "ERALD-G" sh.p.k. Rruga "Kongresi i Lushnjes" Tirane

DREJTUES PROJEKTI	PROJEKTUES	
Ing.Gezim ISLAMI	Ing.Erindi GJOKA	Elek.Hajdar KURTI
	Top.K.CANAMETI	Mek.Arben MUHA
	Hidr.Anisa ZAKA	Ark.Elton ÇARÇANI

SHKALLA	FLETA
SHK - 1:25	5 - 13
TIRANE 2021	FORMAT A3

PROFIL TERTHOR TIP 14

Prog. 2+050 - 2+075
 Prog. 2+150 - 2+175

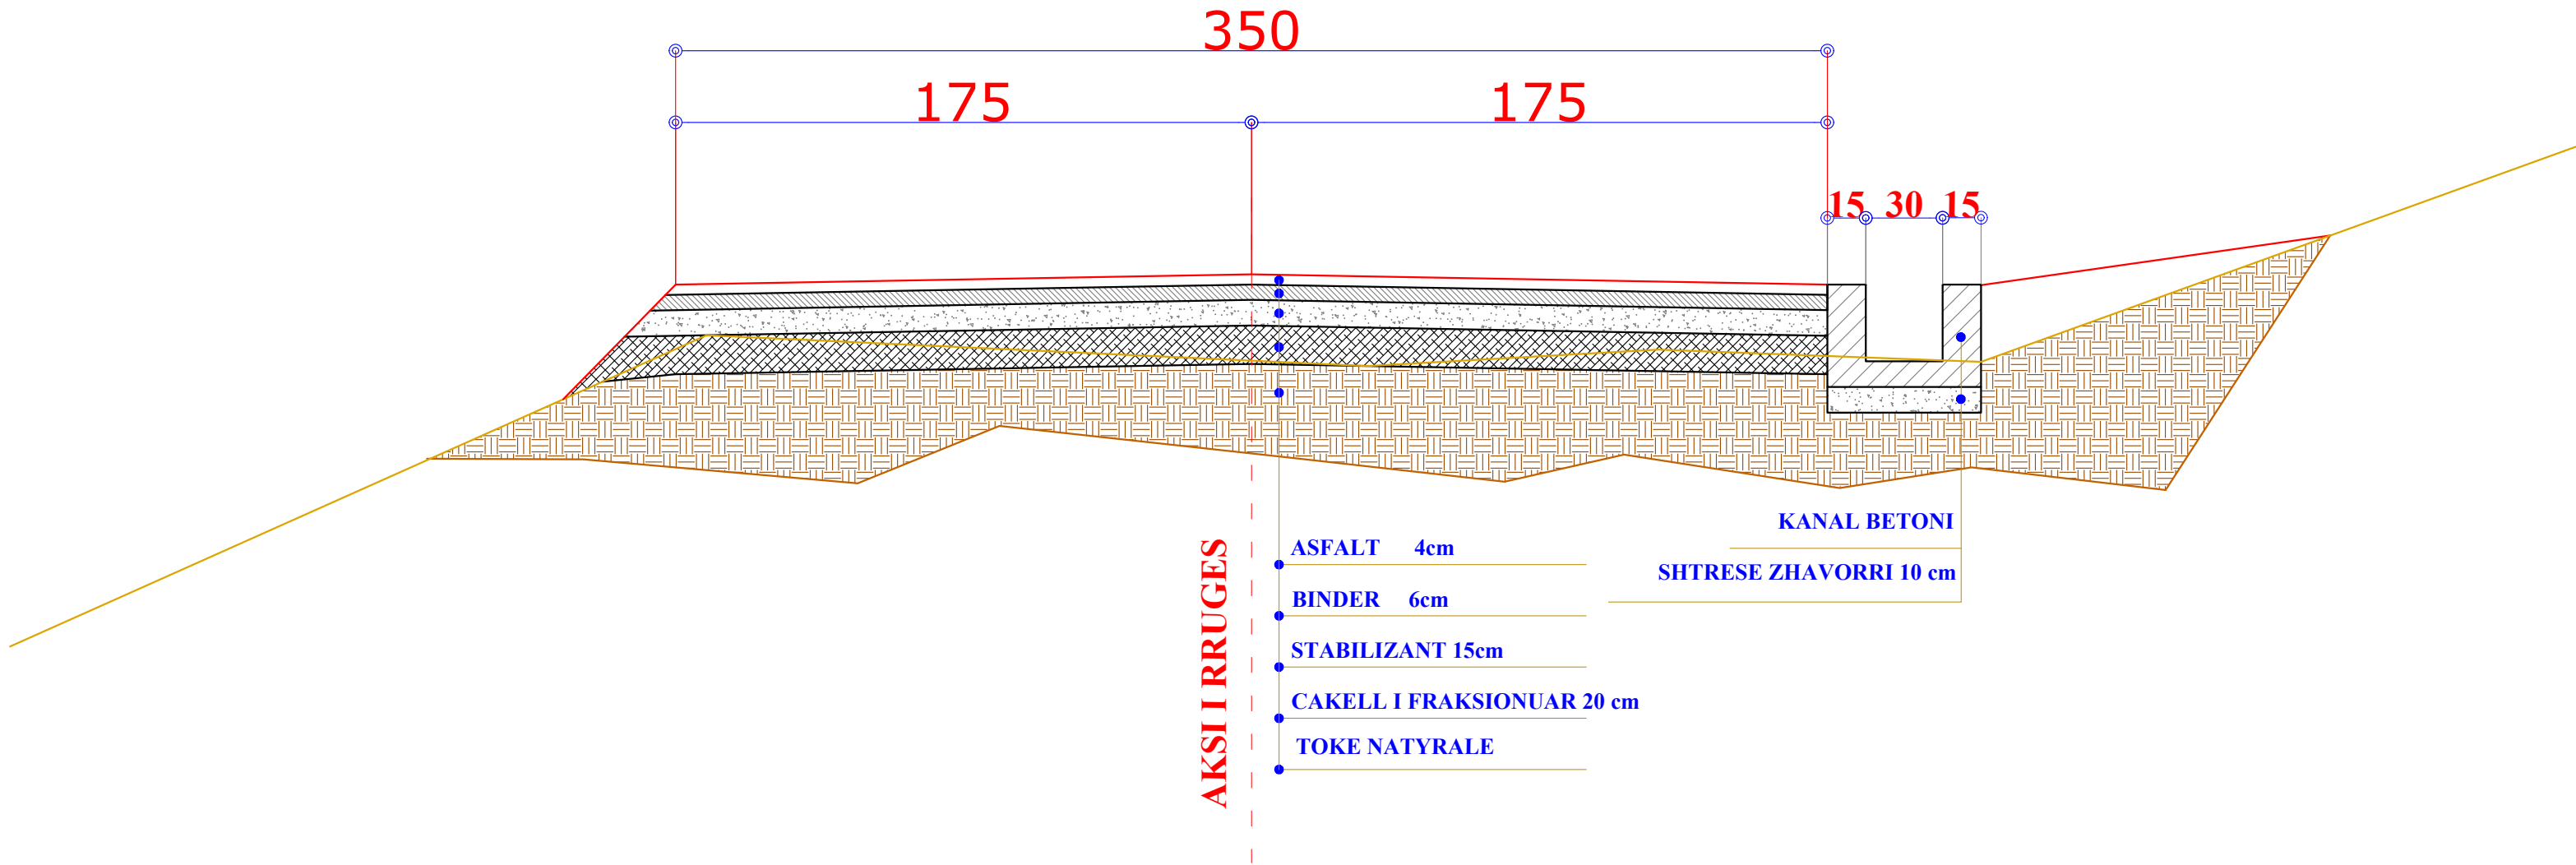

AKSI I RRUGES

- ASFALT 4cm
- BINDER 6cm
- STABILIZANT 15cm
- CAKELL I FRAKSIONUAR 20 cm
- TOKE NATYRALE

KANAL BETONI
 SHITRESE ZHAVORRI 10 cm

POROSITES : BASHKIA DIBËR
Sistemim Asfaltim i Rrugës së Fshatit Hotesh (Katund i Ri - Hotesh)


EMERTIMI : PROFILAT TERTHORE TIP	
	"ERALD-G" sh.p.k
	Rruga "Kongresi i Lushnjës" Tirane

DREJTUES PROJEKTI	PROJEKTUES		
	Ing.Gezim ISLAMI	Ing.Erindi GJOKA	Elek.Hajdar KURTI
		Top.K.CANAMETI	Mek.Arben MUHA
	Hidr.Anisa ZAKA	Ark.Elton ÇARÇANI	

SHKALLA	FLETA
SHK - 1:25	5 - 14
TIRANE 2021	FORMAT A3

PROFIL TERTHOR TIP 15

Prog. 2+075 - 2+150

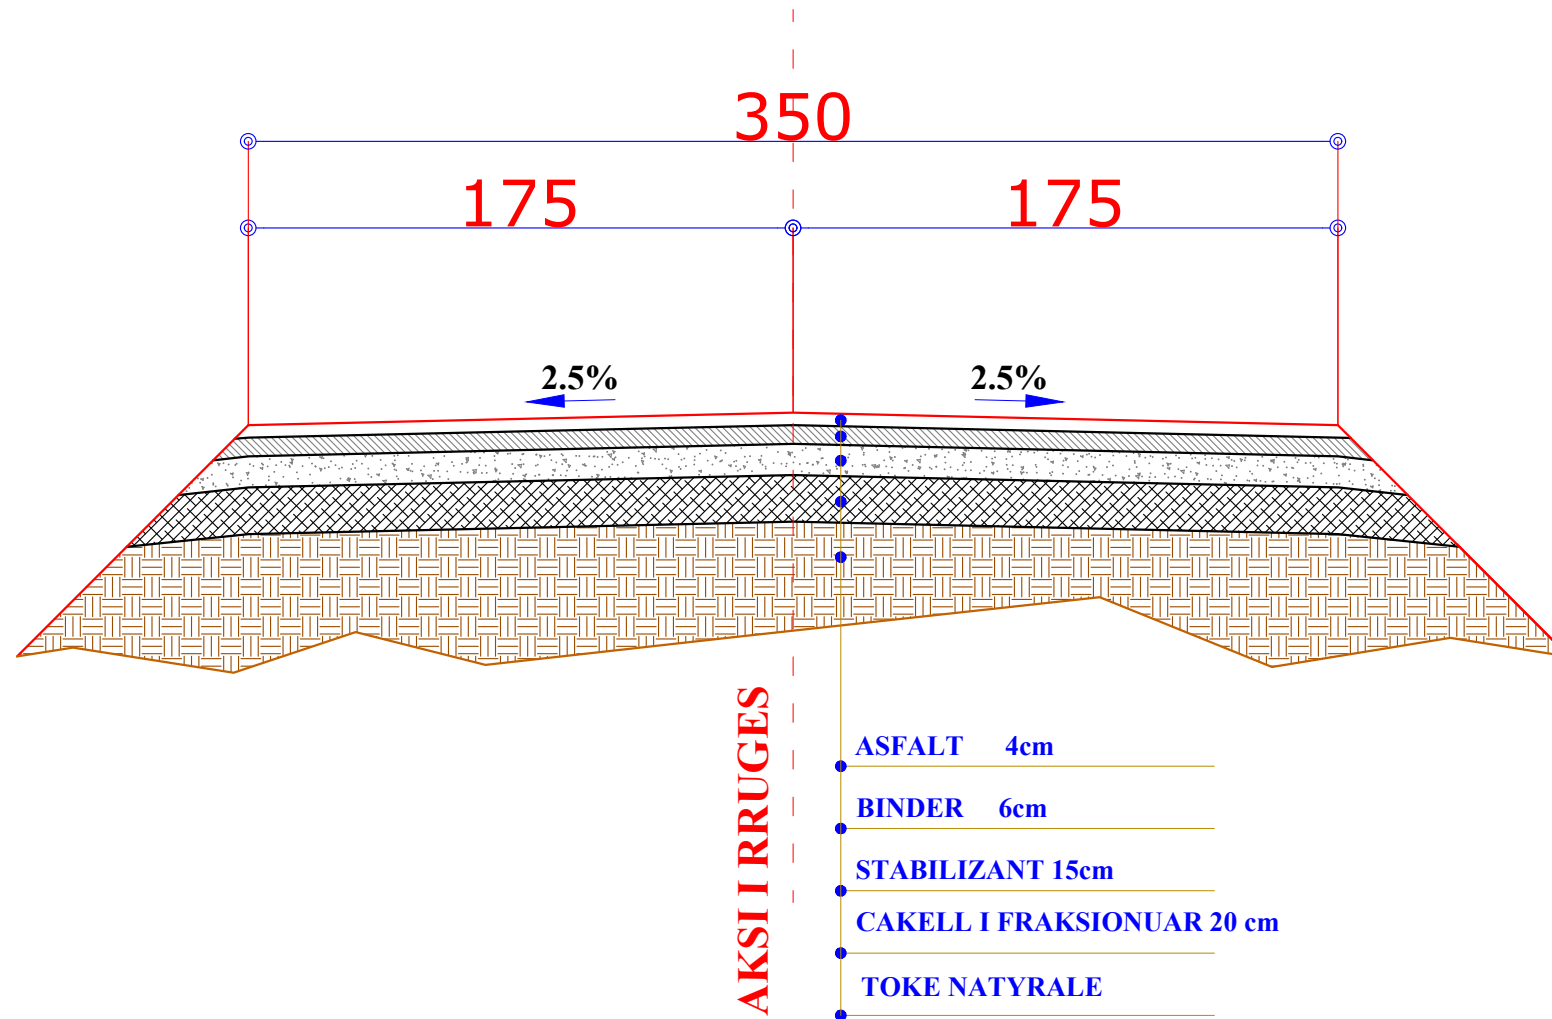

AKSI I RRUGES

- ASFALT 4cm
- BINDER 6cm
- STABILIZANT 15cm
- CAKELL I FRAKSIONUAR 20 cm
- TOKE NATYRALE

POROSITES : BASHKIA DIBËR
Sistemim Asfaltim i Rrugës së Fshatit Hotesh (Katund i Ri - Hotesh)


EMERTIMI : PROFILAT TERTHORE TIP
 "ERALD-G" sh.p.k Rruga "Kongresi i Lushnjës" Tirane

DREJTUES PROJEKTI	PROJEKTUES		
Ing.Gezim ISLAMI	Ing.Erindi GJOKA		Elek.Hajdar KURTI
	Top.K.CANAMETI		Mek.Arben MUHA
	Hidr.Anisa ZAKA		Ark.Elton ÇARÇANI

SHKALLA	FLETA
SHK - 1:25	5 - 15
TIRANE 2021	FORMAT A3

PROFIL TERTHOR TIP 16

Prog. 2+225 - 2+753

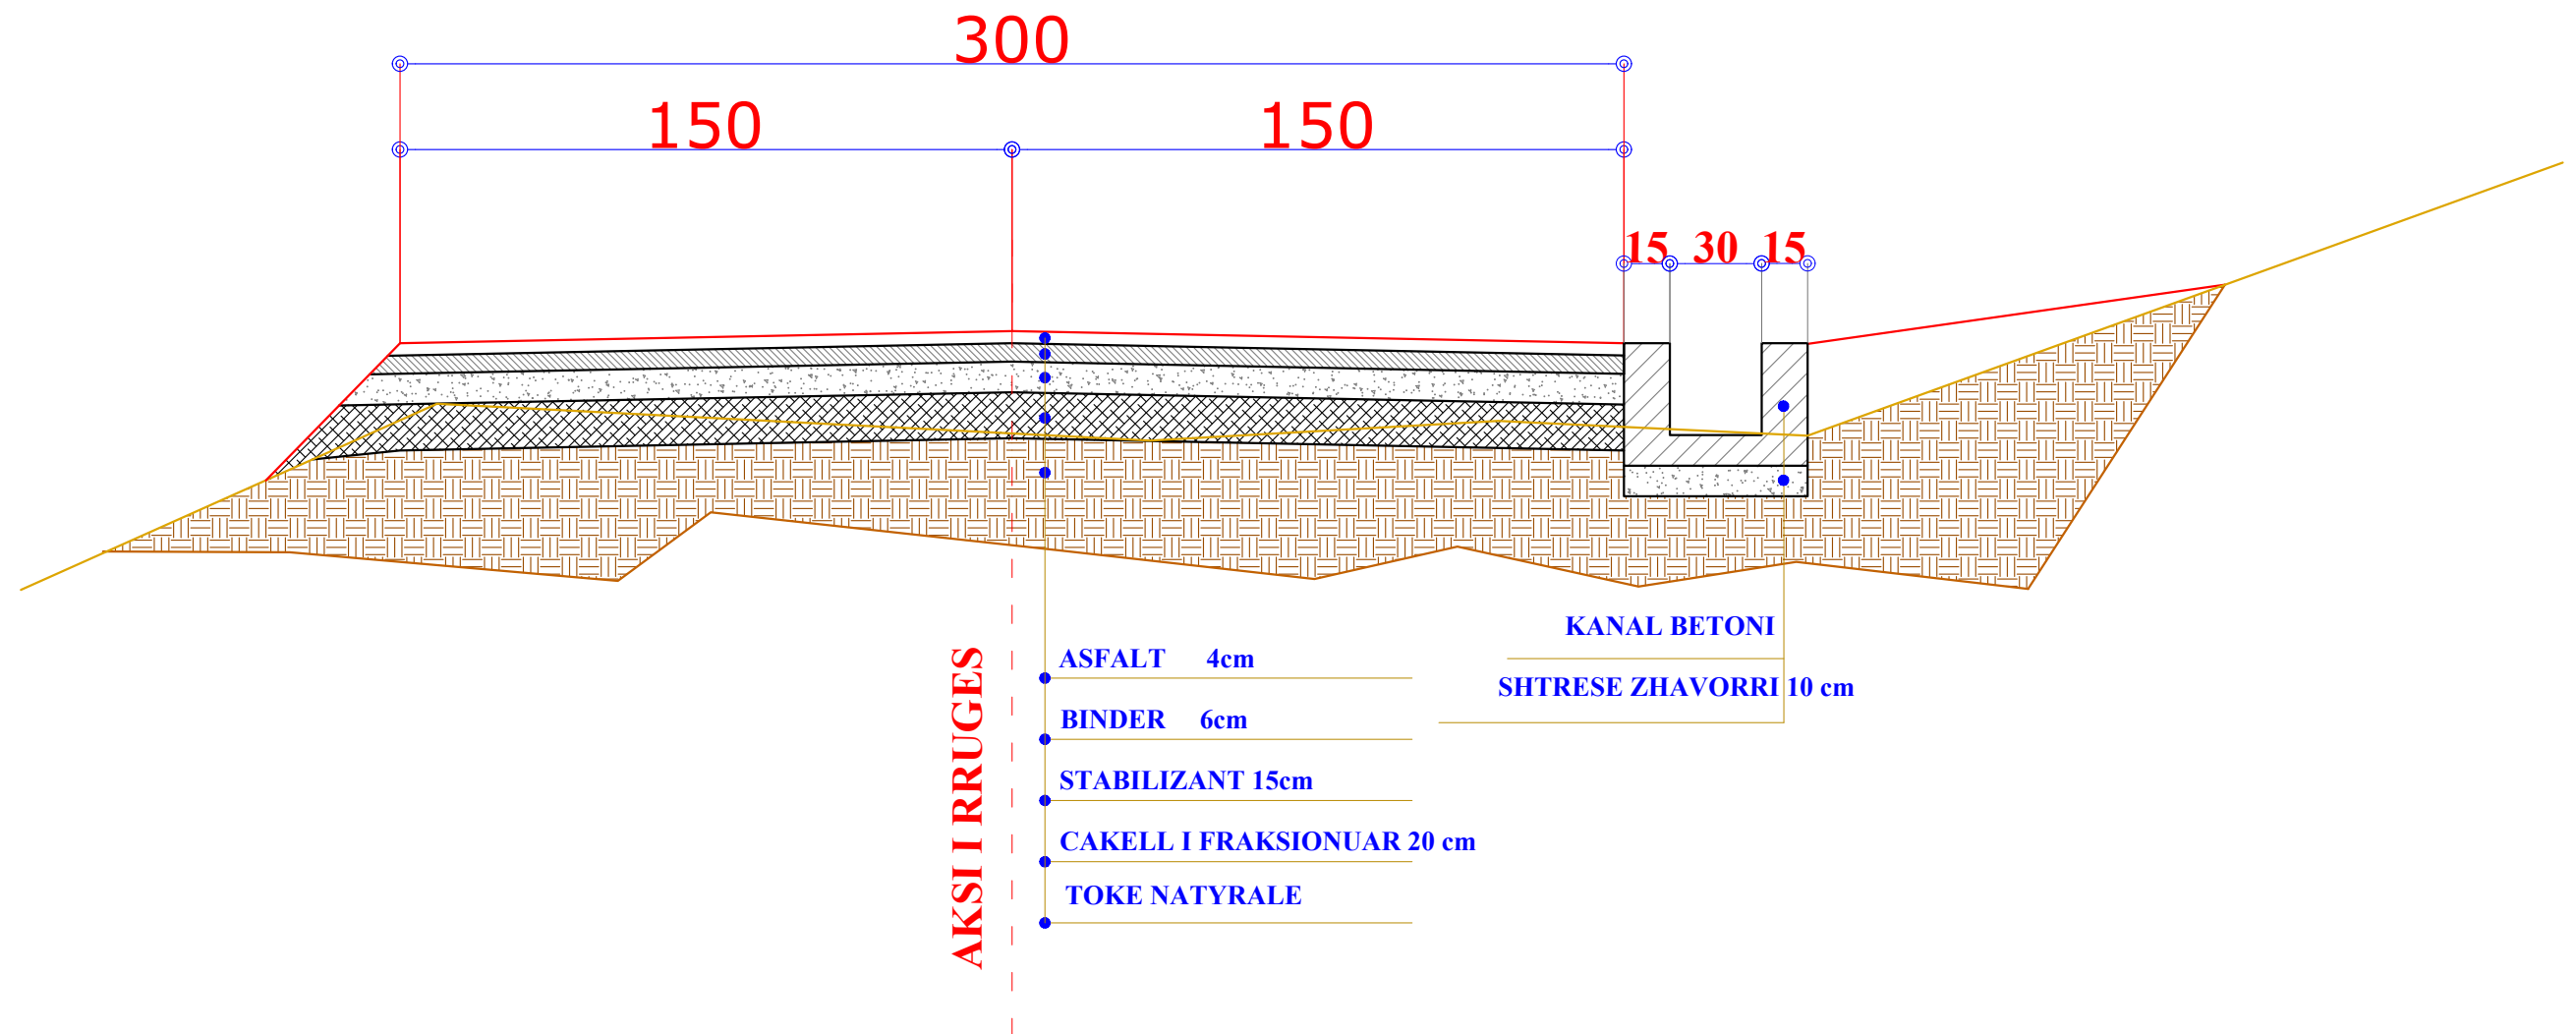

POROSITES : BASHKIA DIBËR
Sistemim Asfaltim i Rrugës së Fshatit Hotesh (Katund i Ri - Hotesh)

EMERTIMI : PROFILAT TERTHORE TIP
 "ERALD-G" sh.p.k Rruga "Kongresi i Lushnjës" Tirane

DREJTUES PROJEKTI	PROJEKTUES		
Ing.Gezim ISLAMI	Ing.Erindi GJOKA		Elek.Hajdar KURTI
	Top.K.CANAMETI		Mek.Arben MUHA
	Hidr.Anisa ZAKA		Ark.Elton ÇARÇANI

SHKALLA	FLETA
SHK - 1:25	5 - 16
TIRANE 2021	FORMAT A3

PLANIMETRIA

E SINJALISTIKES

OBJEKTI

SISTEMIM ASFALTIM I RRUGES SE FSHATIT HOTESH (KATUND I RI - HOTESH)


**AUTORITETI
KONTRAKTOR**

BASHKIA DIBËR

KONSULENTI

“ERALD-G” Shpk

VITI 2021

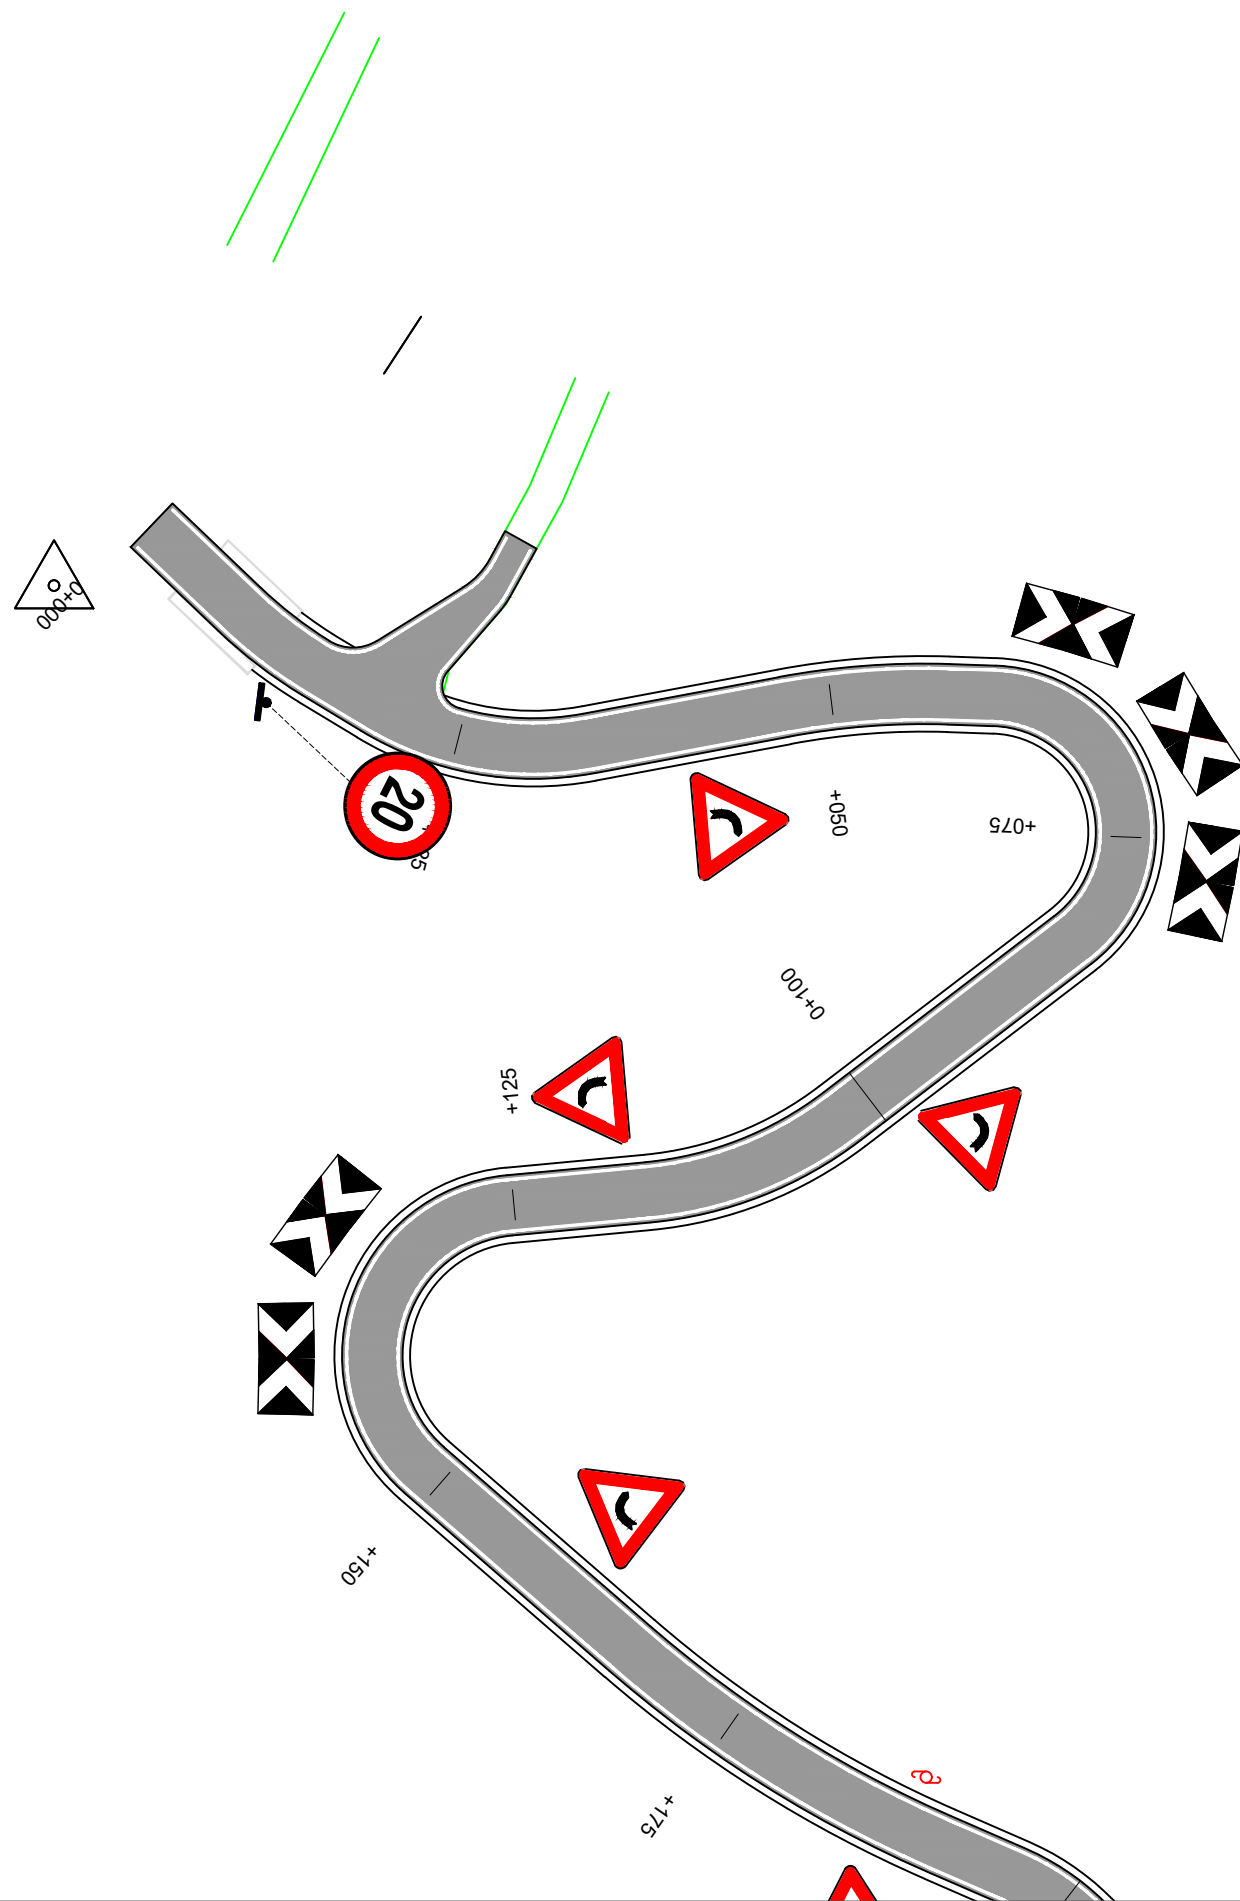

POROSITES : BASHKIA DIBËR
 Sistemim Asfaltim i Rruges se Fshatit Hotesh (Katund i Ri - Hotesh)


EMERTIMI : PLANIMETRIA E SINJALISTIKES
 "ERALD-G" sh.p.k
 Rruga "Kongresi i Lushnjes"
 Tirane

DREJTUES PROJEKTI
 Ing.Gezim ISLAMI


PROJEKTUES

Ing.Erindi GJOKA	Elek.Hajdar KURTI
Top.K.CANAMETI	Mek.Arben MUHA
Hidr.Anisa ZAKA	Ark.Elton ÇARÇANI

SHKALLA	FLETA
SHK - 1:500	6 - 01
TIRANE 2021	FORMAT A3

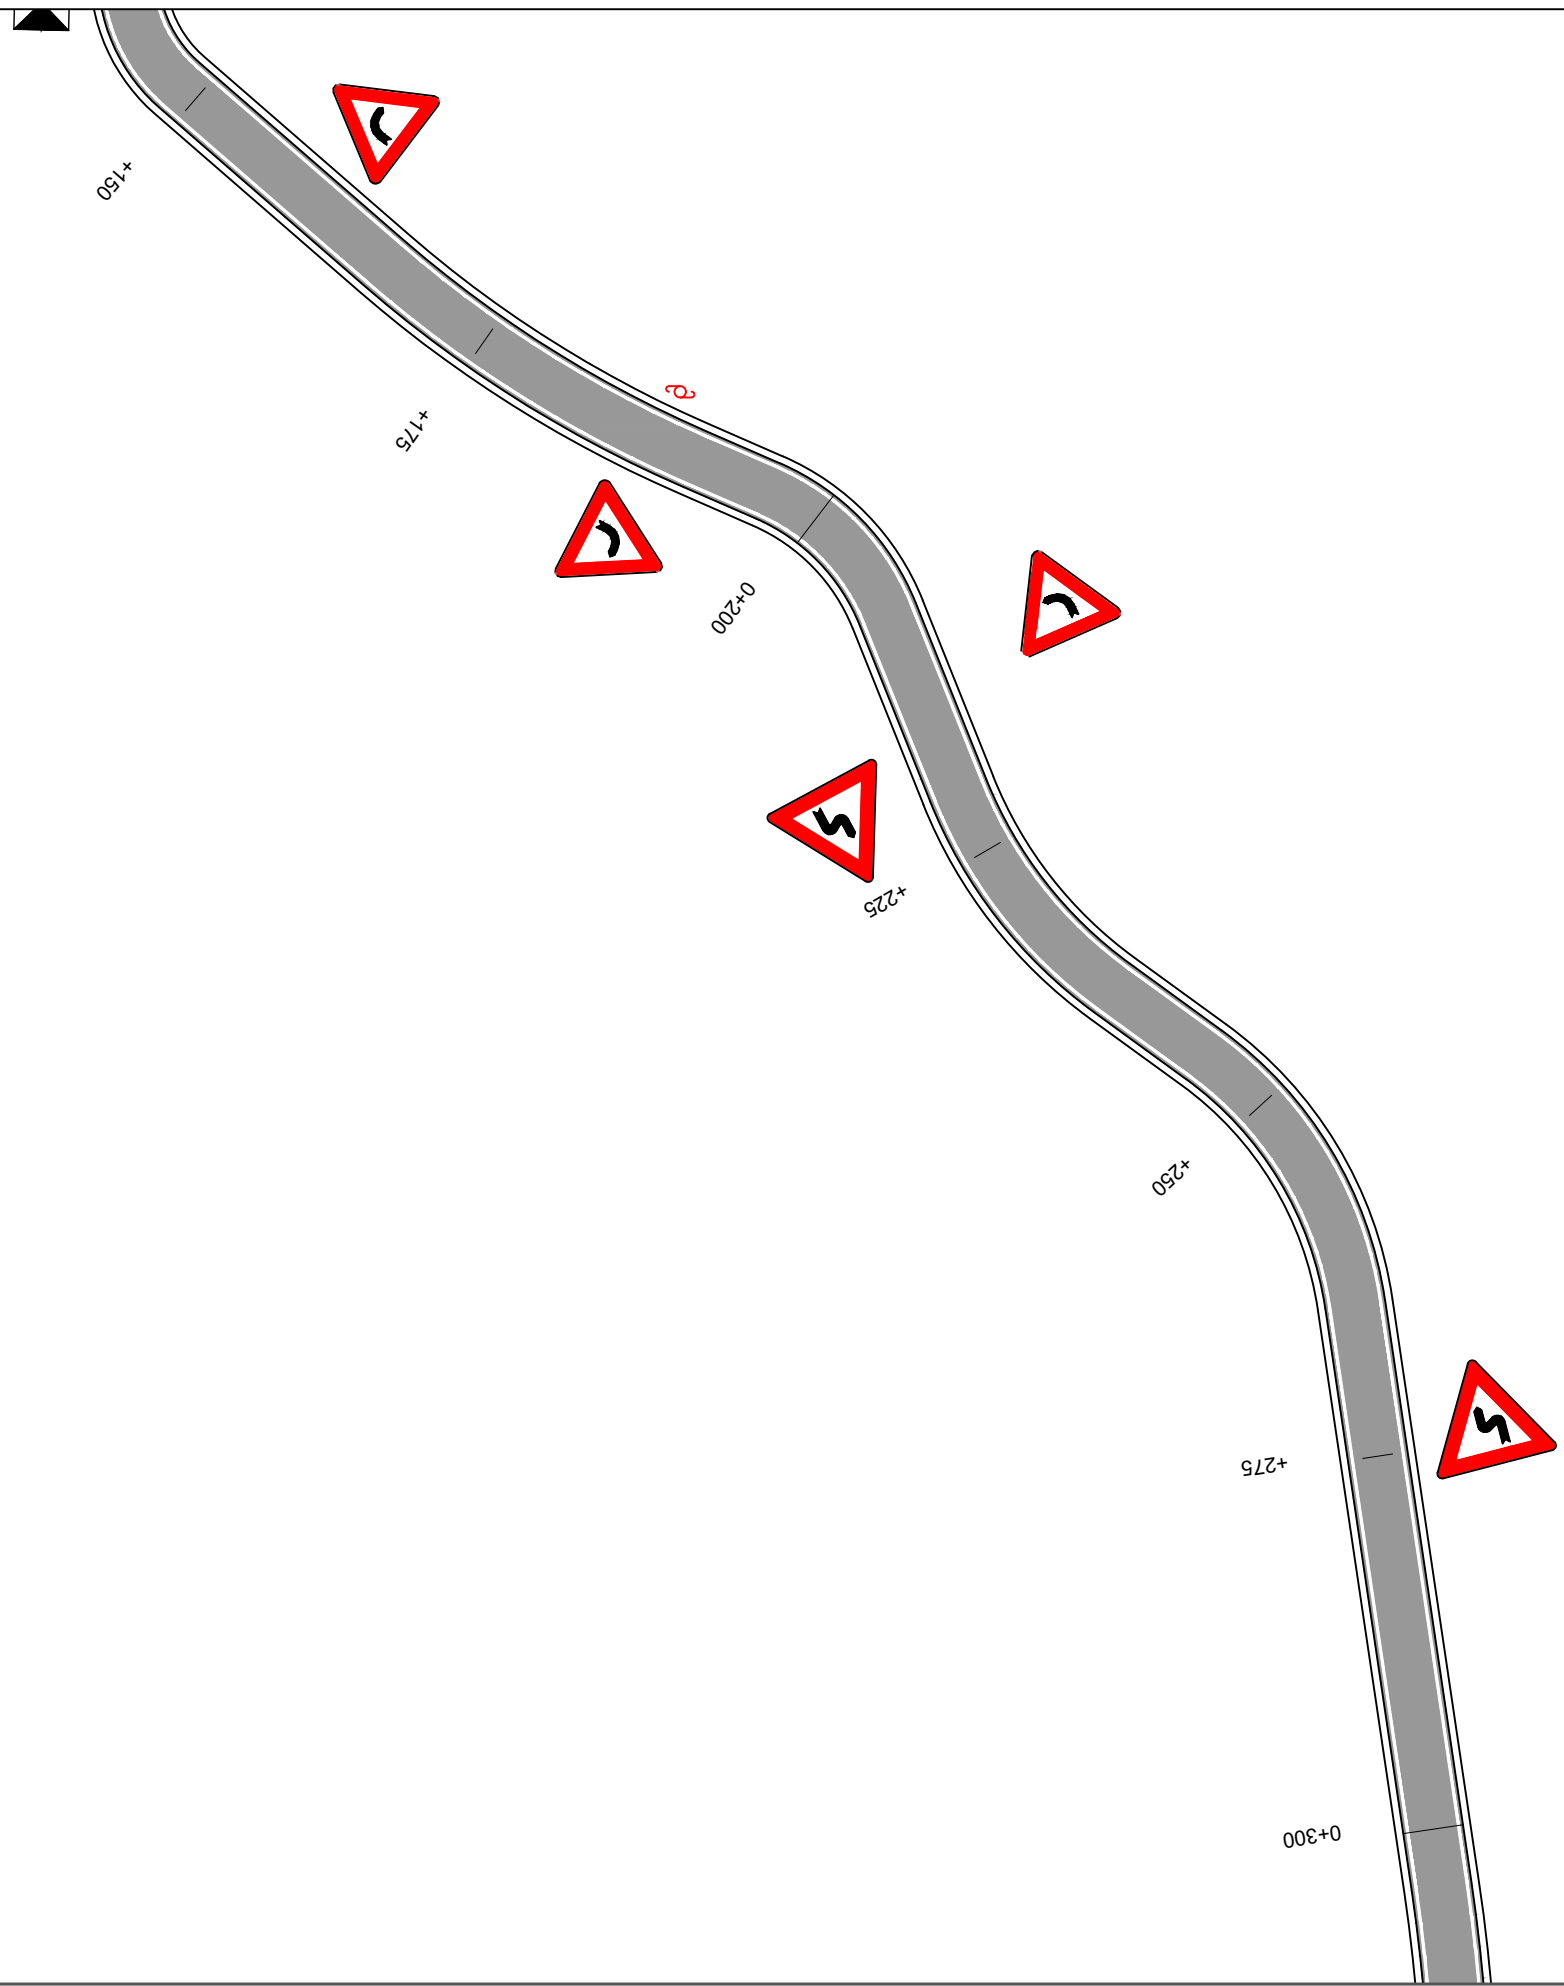

POROSITES : BASHKIA DIBËR
 Sistemim Asfaltim i Rruges se Fshatit Hotesh (Katund i Ri - Hotesh)


EMERTIMI : PLANIMETRIA E SINJALISTIKES
 "ERALD-G" sh.p.k
 Rruga "Kongresi i Lushnjes"
 Tirane

DREJTUES PROJEKTI
 Ing.Gezim ISLAMI

PROJEKTUES

Ing.Erindi GJOKA	Elek.Hajdar KURTI
Top.K.CANAMETI	Mek.Arben MUHA
Hidr.Anisa ZAKA	Ark.Elton ÇARÇANI

SHKALLA	FLETA
SHK - 1:500	6 - 02
TIRANE 2021	FORMAT A3

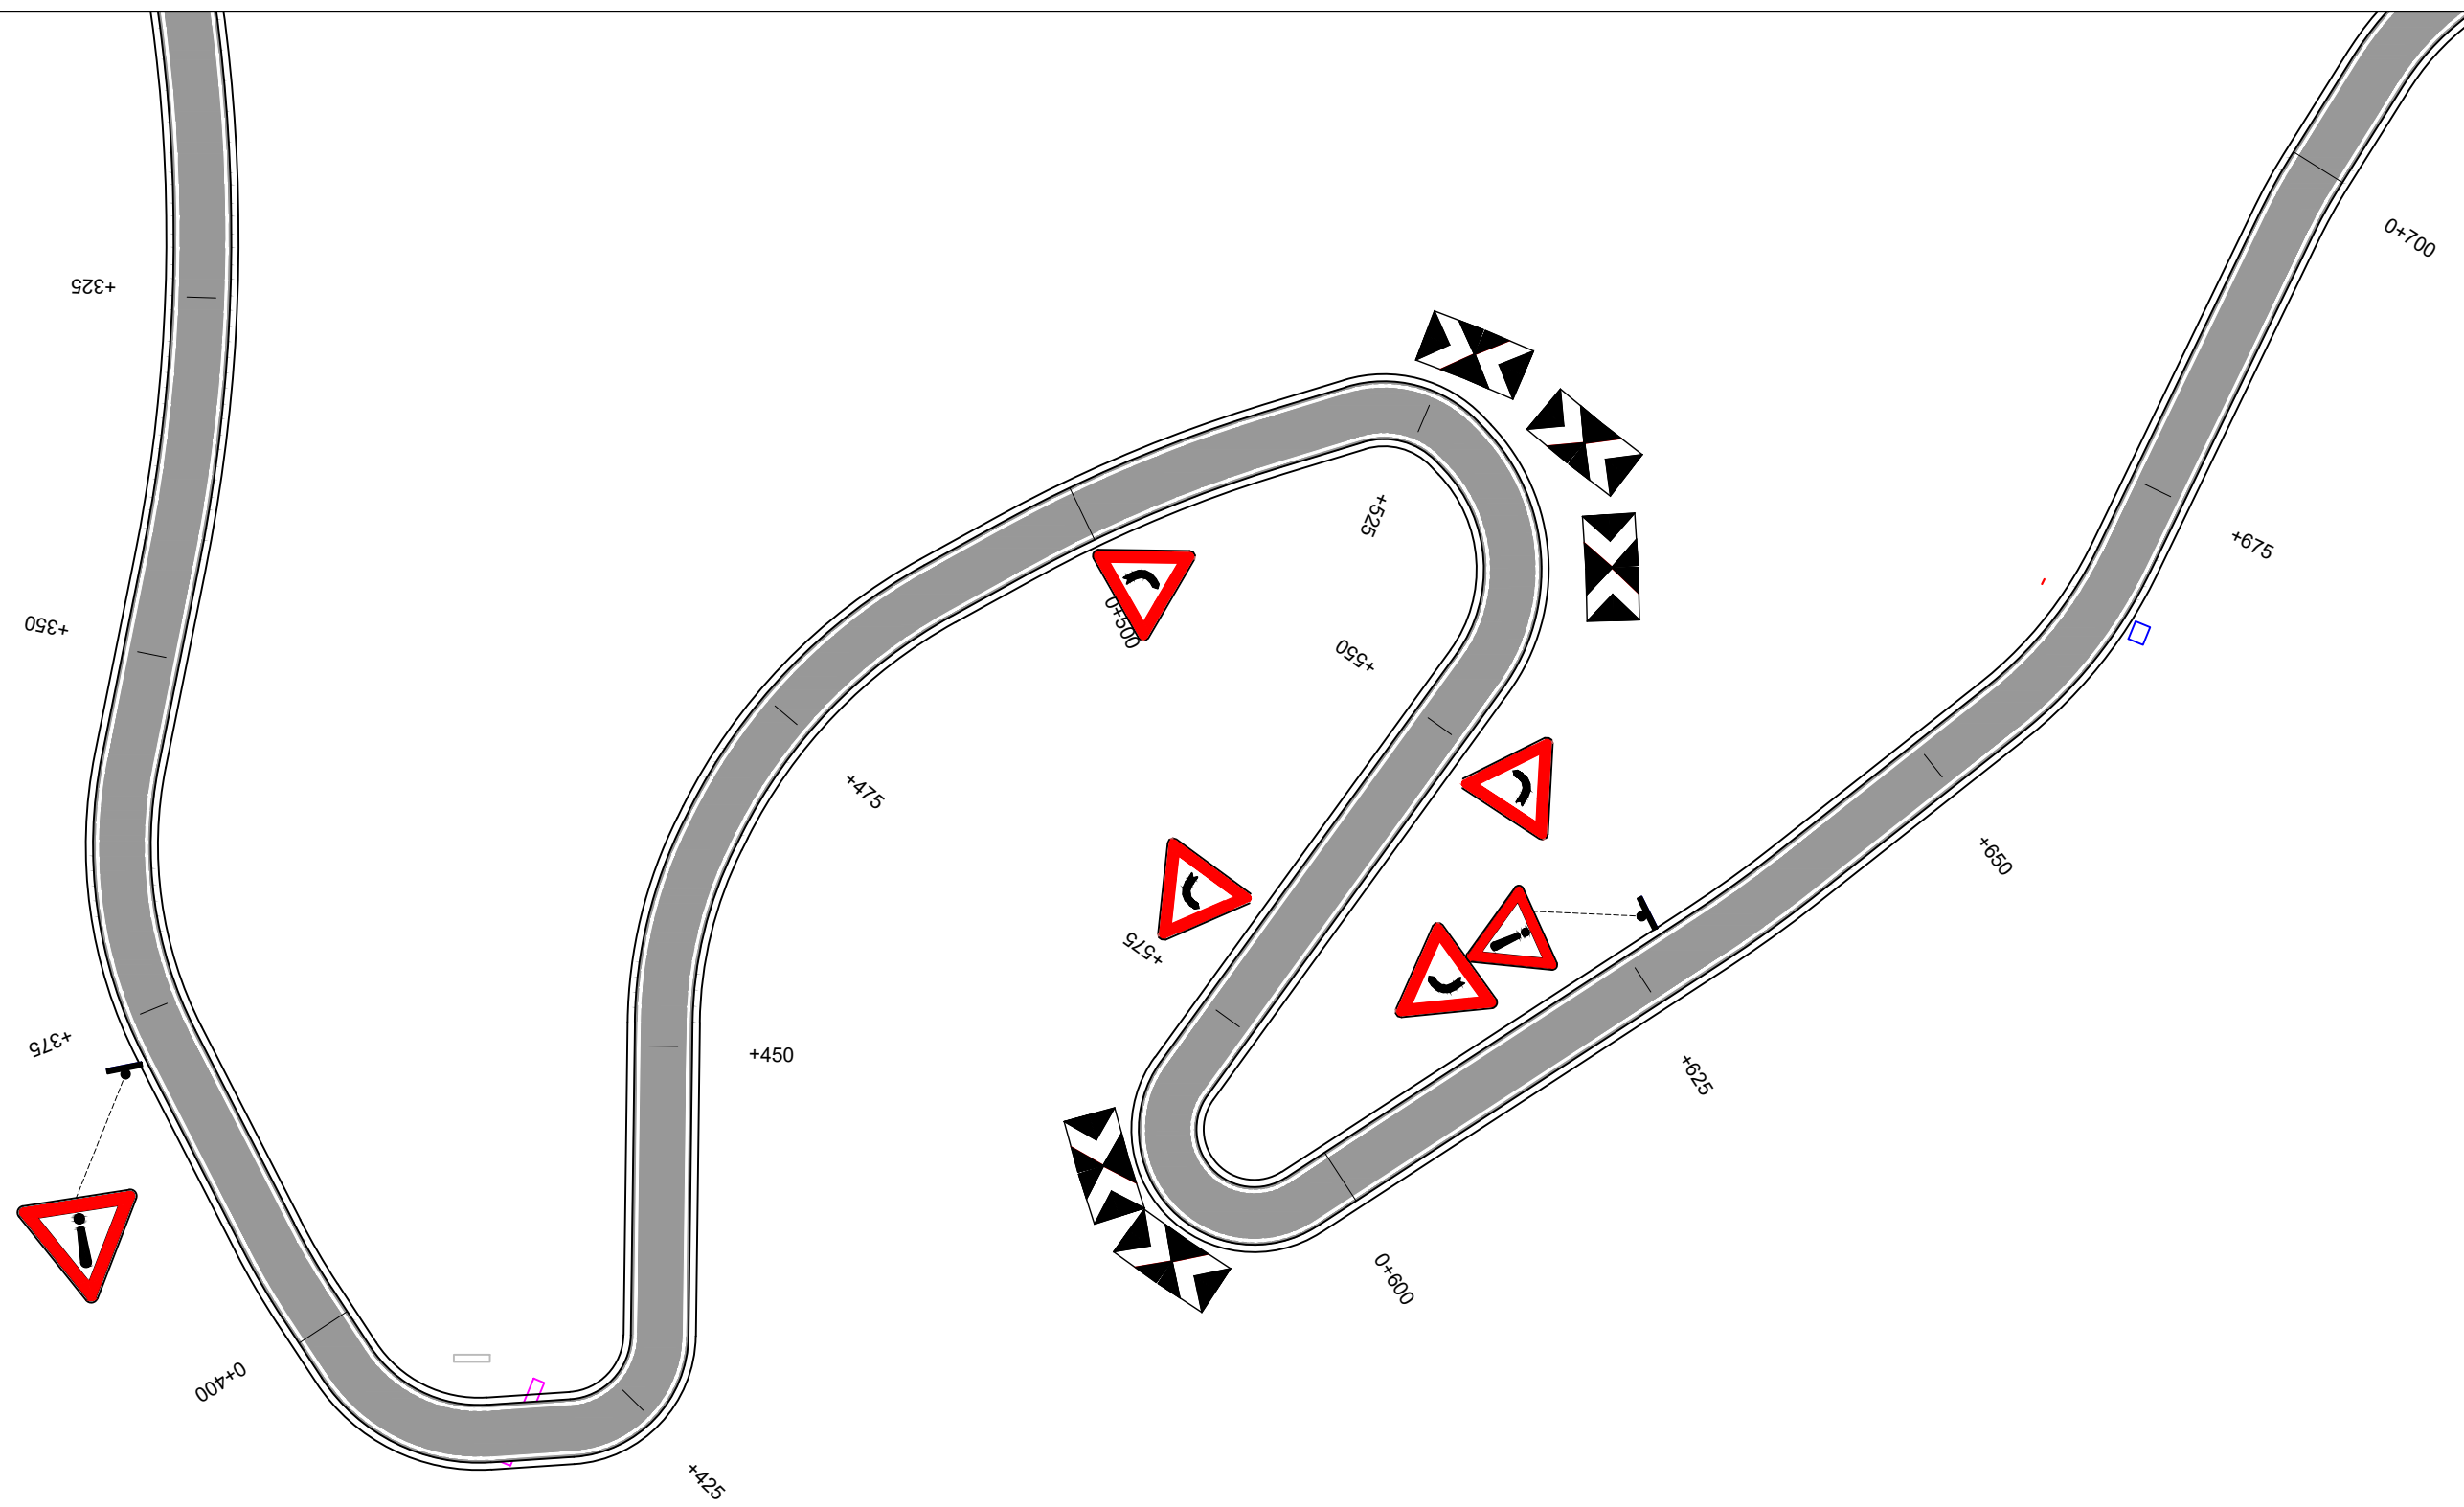

POROSITES : BASHKIA DIBËR


Sistemim Asfaltim i Rruges se Fshatit Hotesh (Katund i Ri - Hotesh)

EMERTIMI : PLANIMETRIA E SINJALISTIKES


"ERALD-G" sh.p.k
 Rruga "Kongresi i Lushnjes"
 Tirane

DREJTUES PROJEKTI	PROJEKTUES		
Ing.Gezim ISLAMI	Ing.Erindi GJOKA	Elek.Hajdar KURTI	
	Top.K.CANAMETI	Mek.Arben MUHA	
	Hidr.Anisa ZAKA	Ark.Elton ÇARÇANI	

SHKALLA	FLETA
SHK - 1:500	6 - 03
TIRANE 2021	FORMAT A3

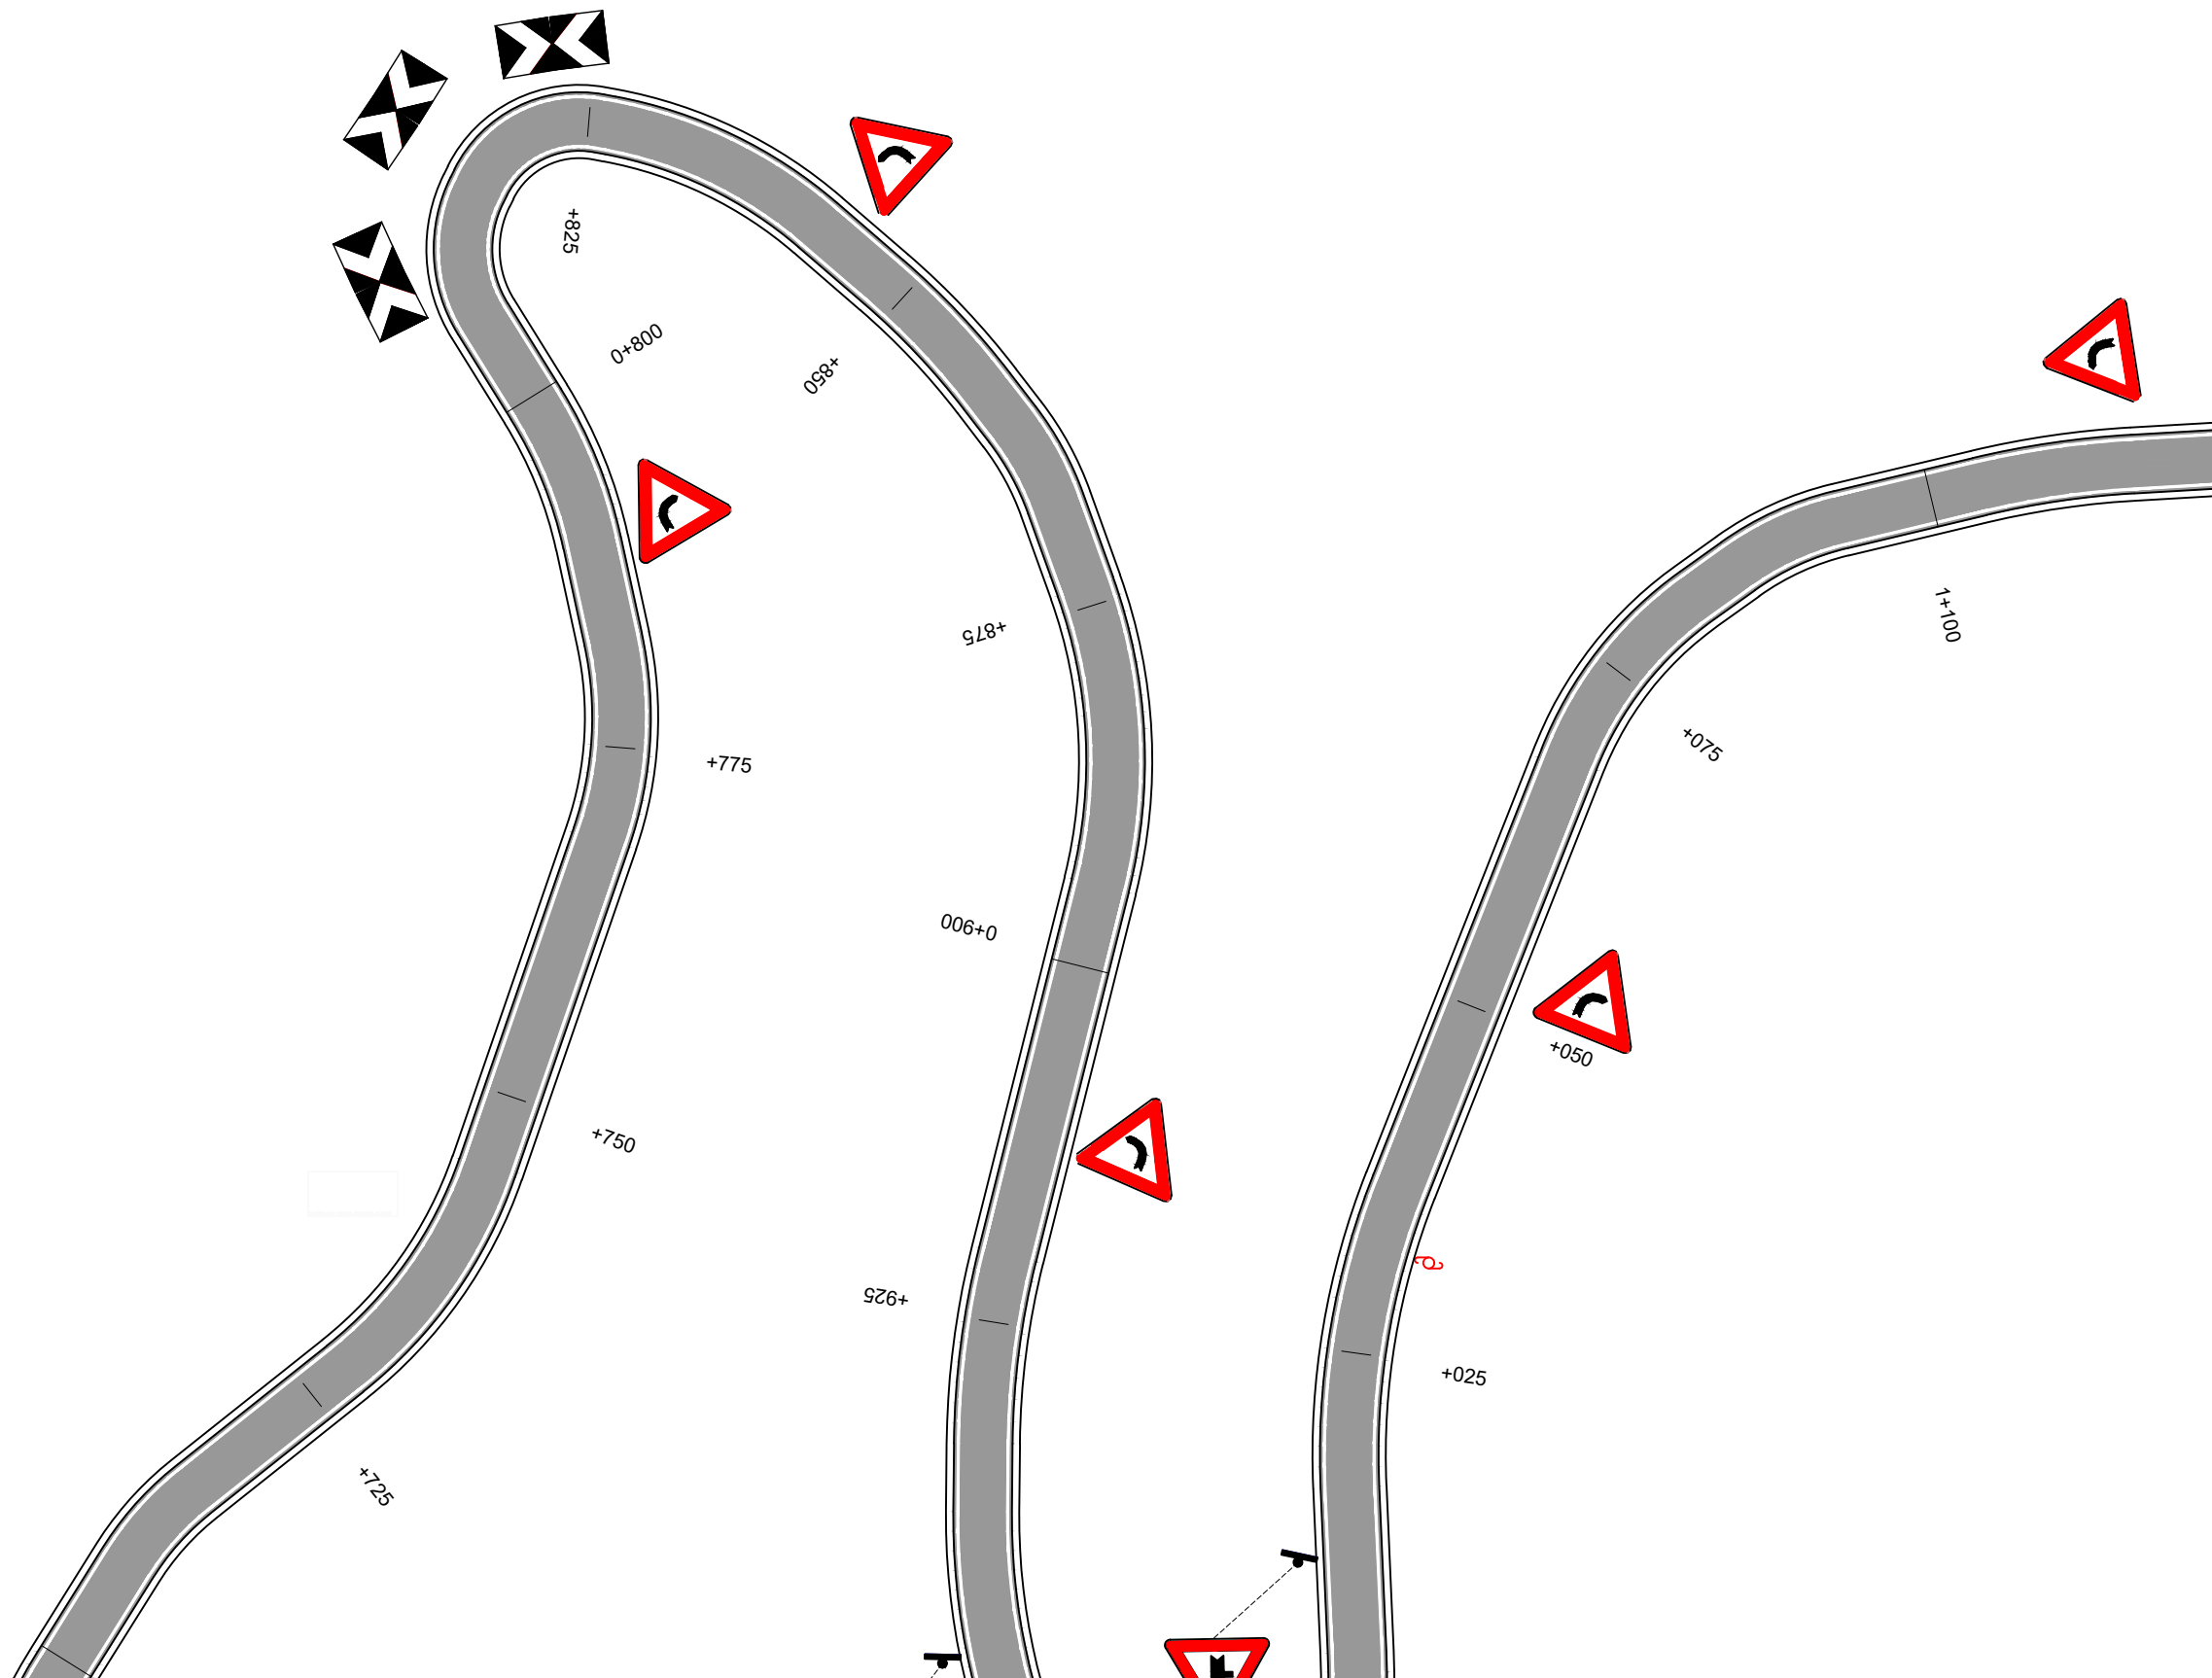

POROSITES : BASHKIA DIBËR
 Sistemim Asfaltim i Rruges se Fshatit Hotesh (Katund i Ri - Hotesh)

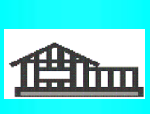
EMERTIMI : PLANIMETRIA E SINJALISTIKES
 "ERALD-G" sh.p.k.
 Rruga "Kongresi i Lushnjes"
 Tirane

DREJTUES PROJEKTI
 Ing.Gezim ISLAMI

PROJEKTUES

Ing.Erindi GJOKA	Elek.Hajdar KURTI
Top.K.CANAMETI	Mek.Arben MUHA
Hidr.Anisa ZAKA	Ark.Elton ÇARÇANI

SHKALLA	FLETA
SHK - 1:500	6 - 04
TIRANE 2021	FORMAT A3

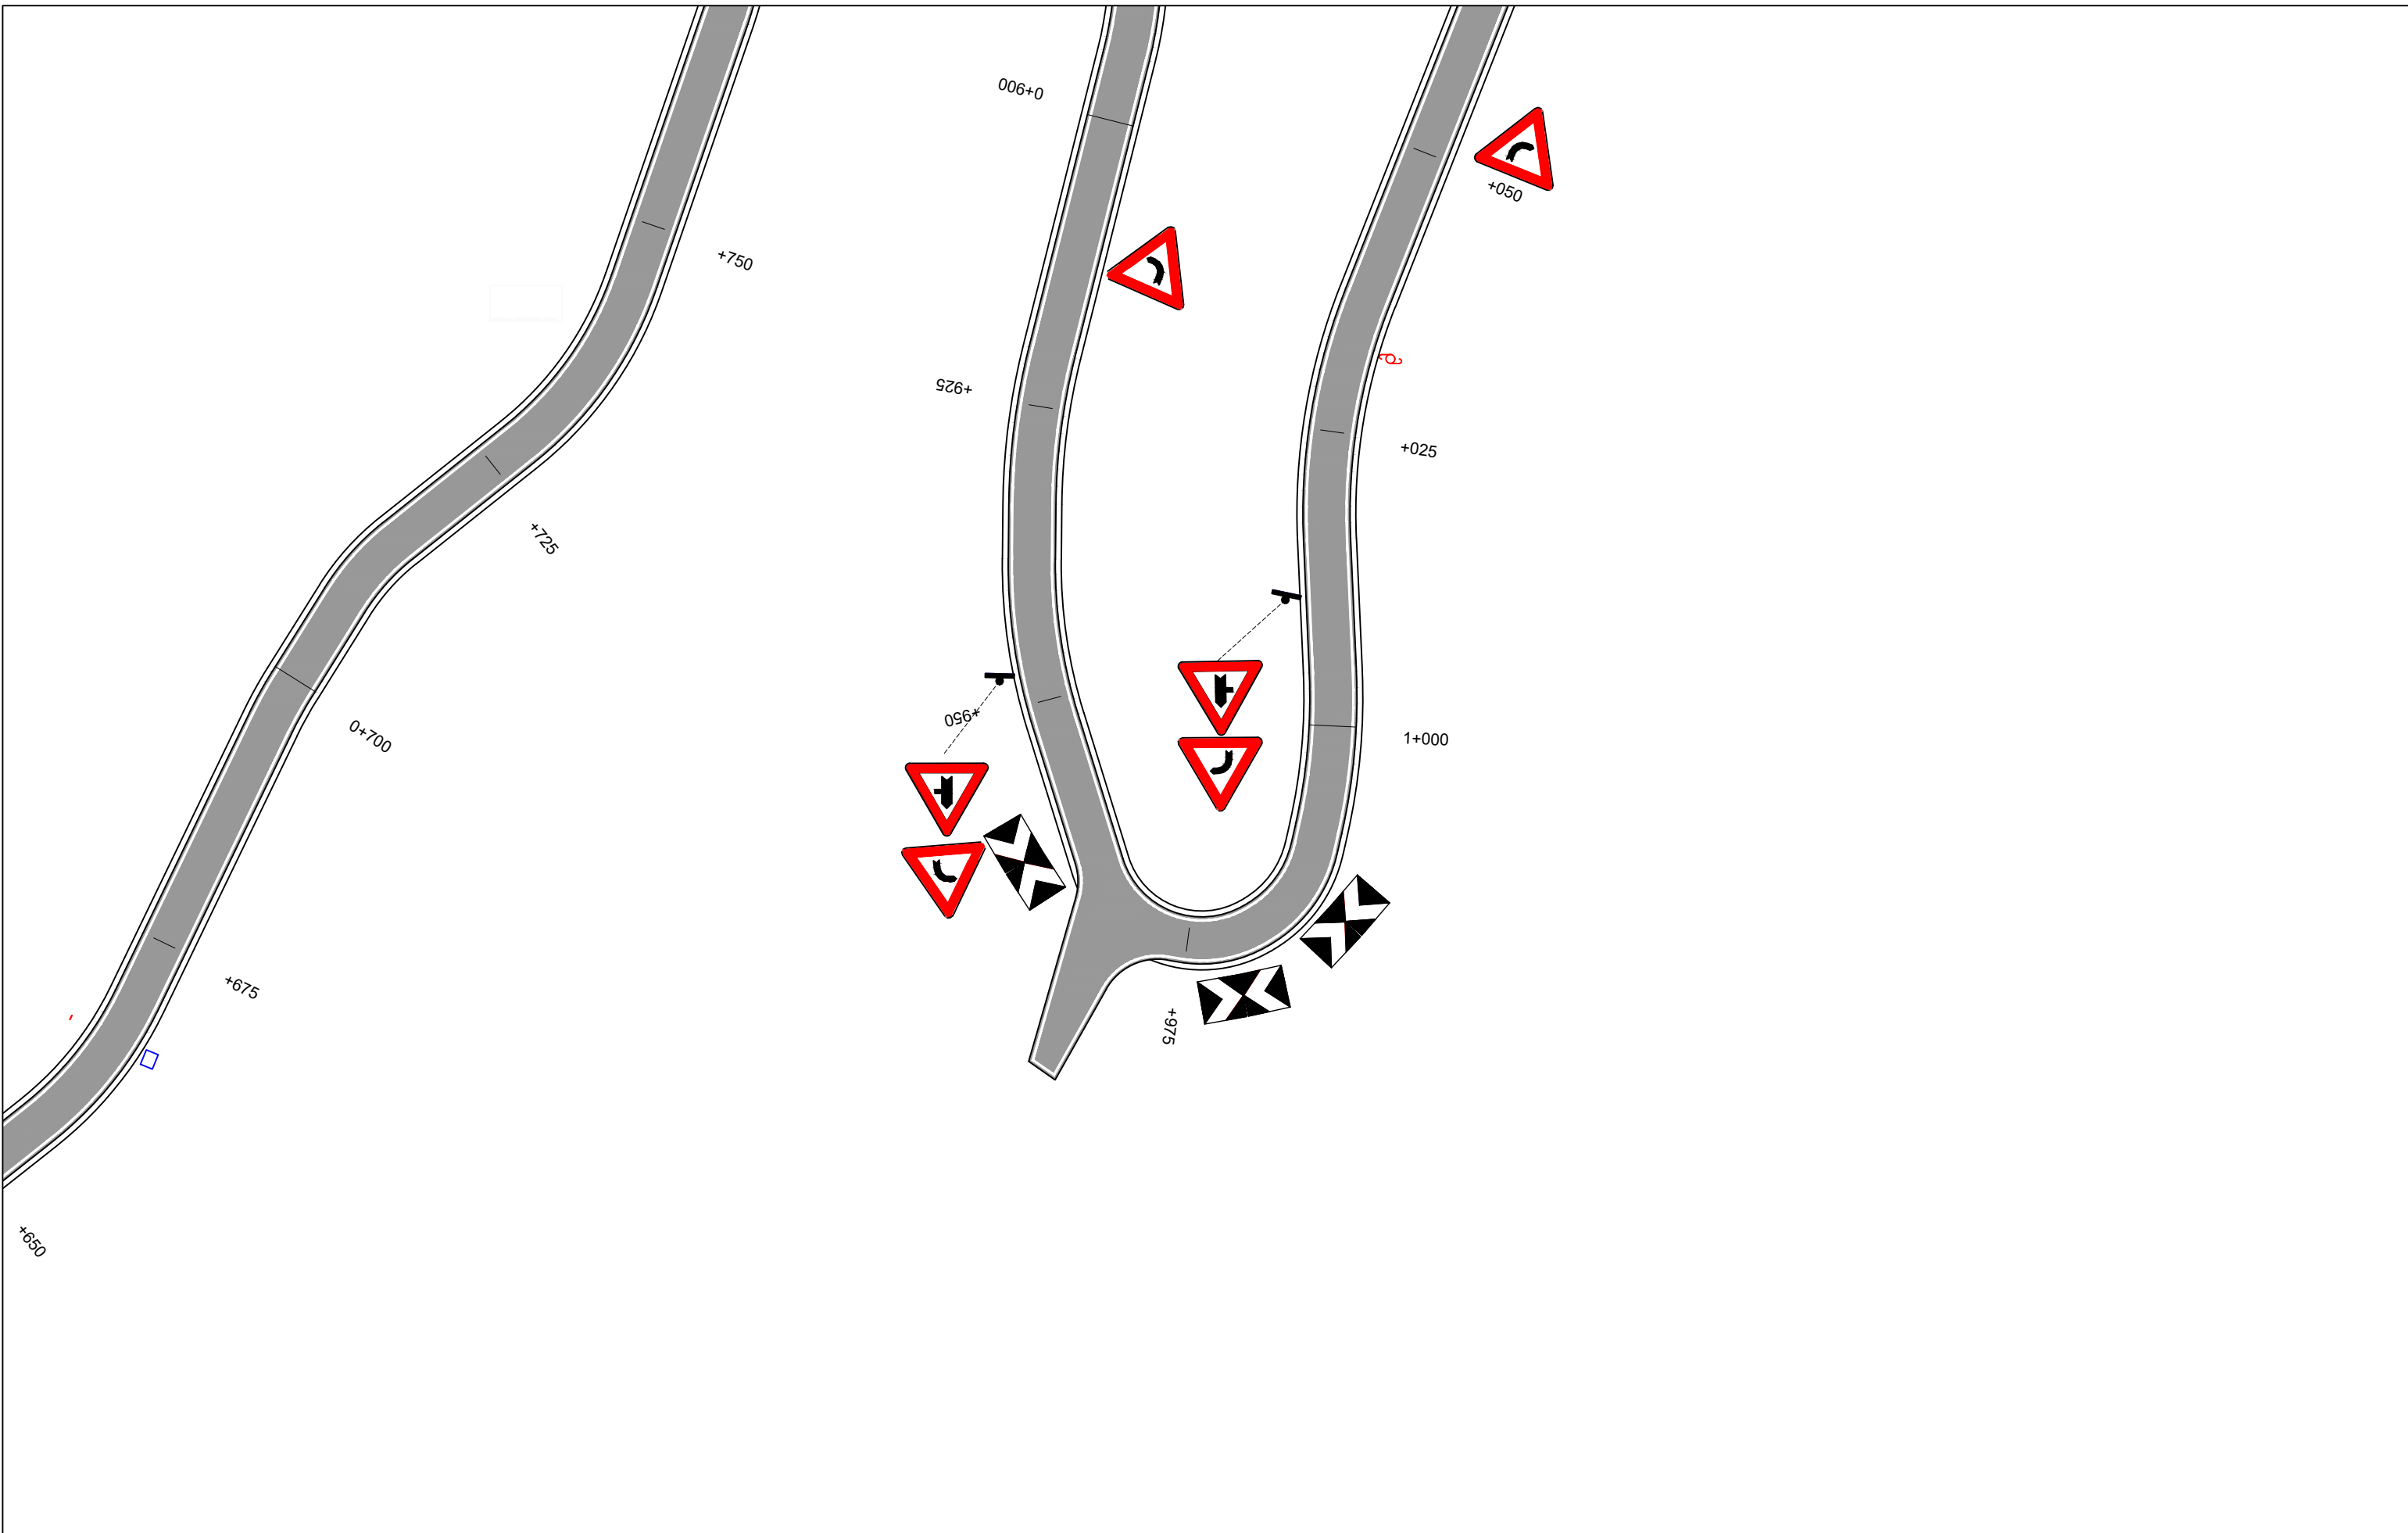

PROSITES : BASHKIA DIBËR

Sistemim Asfaltim i Rruges se Fshatit Hotesh (Katund i Ri - Hotesh)

EMERTIMI : PLANIMETRIA E SINJALISTIKES

"ERALD-G" sh.p.k
 Rruga "Kongresi i Lushnjes"
 Tirane


DREJTUES PROJEKTI

Ing.Gezim ISLAMI

PROJEKTUES

Ing.Erindi GJOKA	Elek.Hajdar KURTI
Top.K.CANAMETI	Mek.Arben MUHA
Hidr.Anisa ZAKA	Ark.Elton ÇARÇANI

SHKALLA	FLETA
SHK - 1:500	6 - 05
TIRANE 2021	FORMAT A3

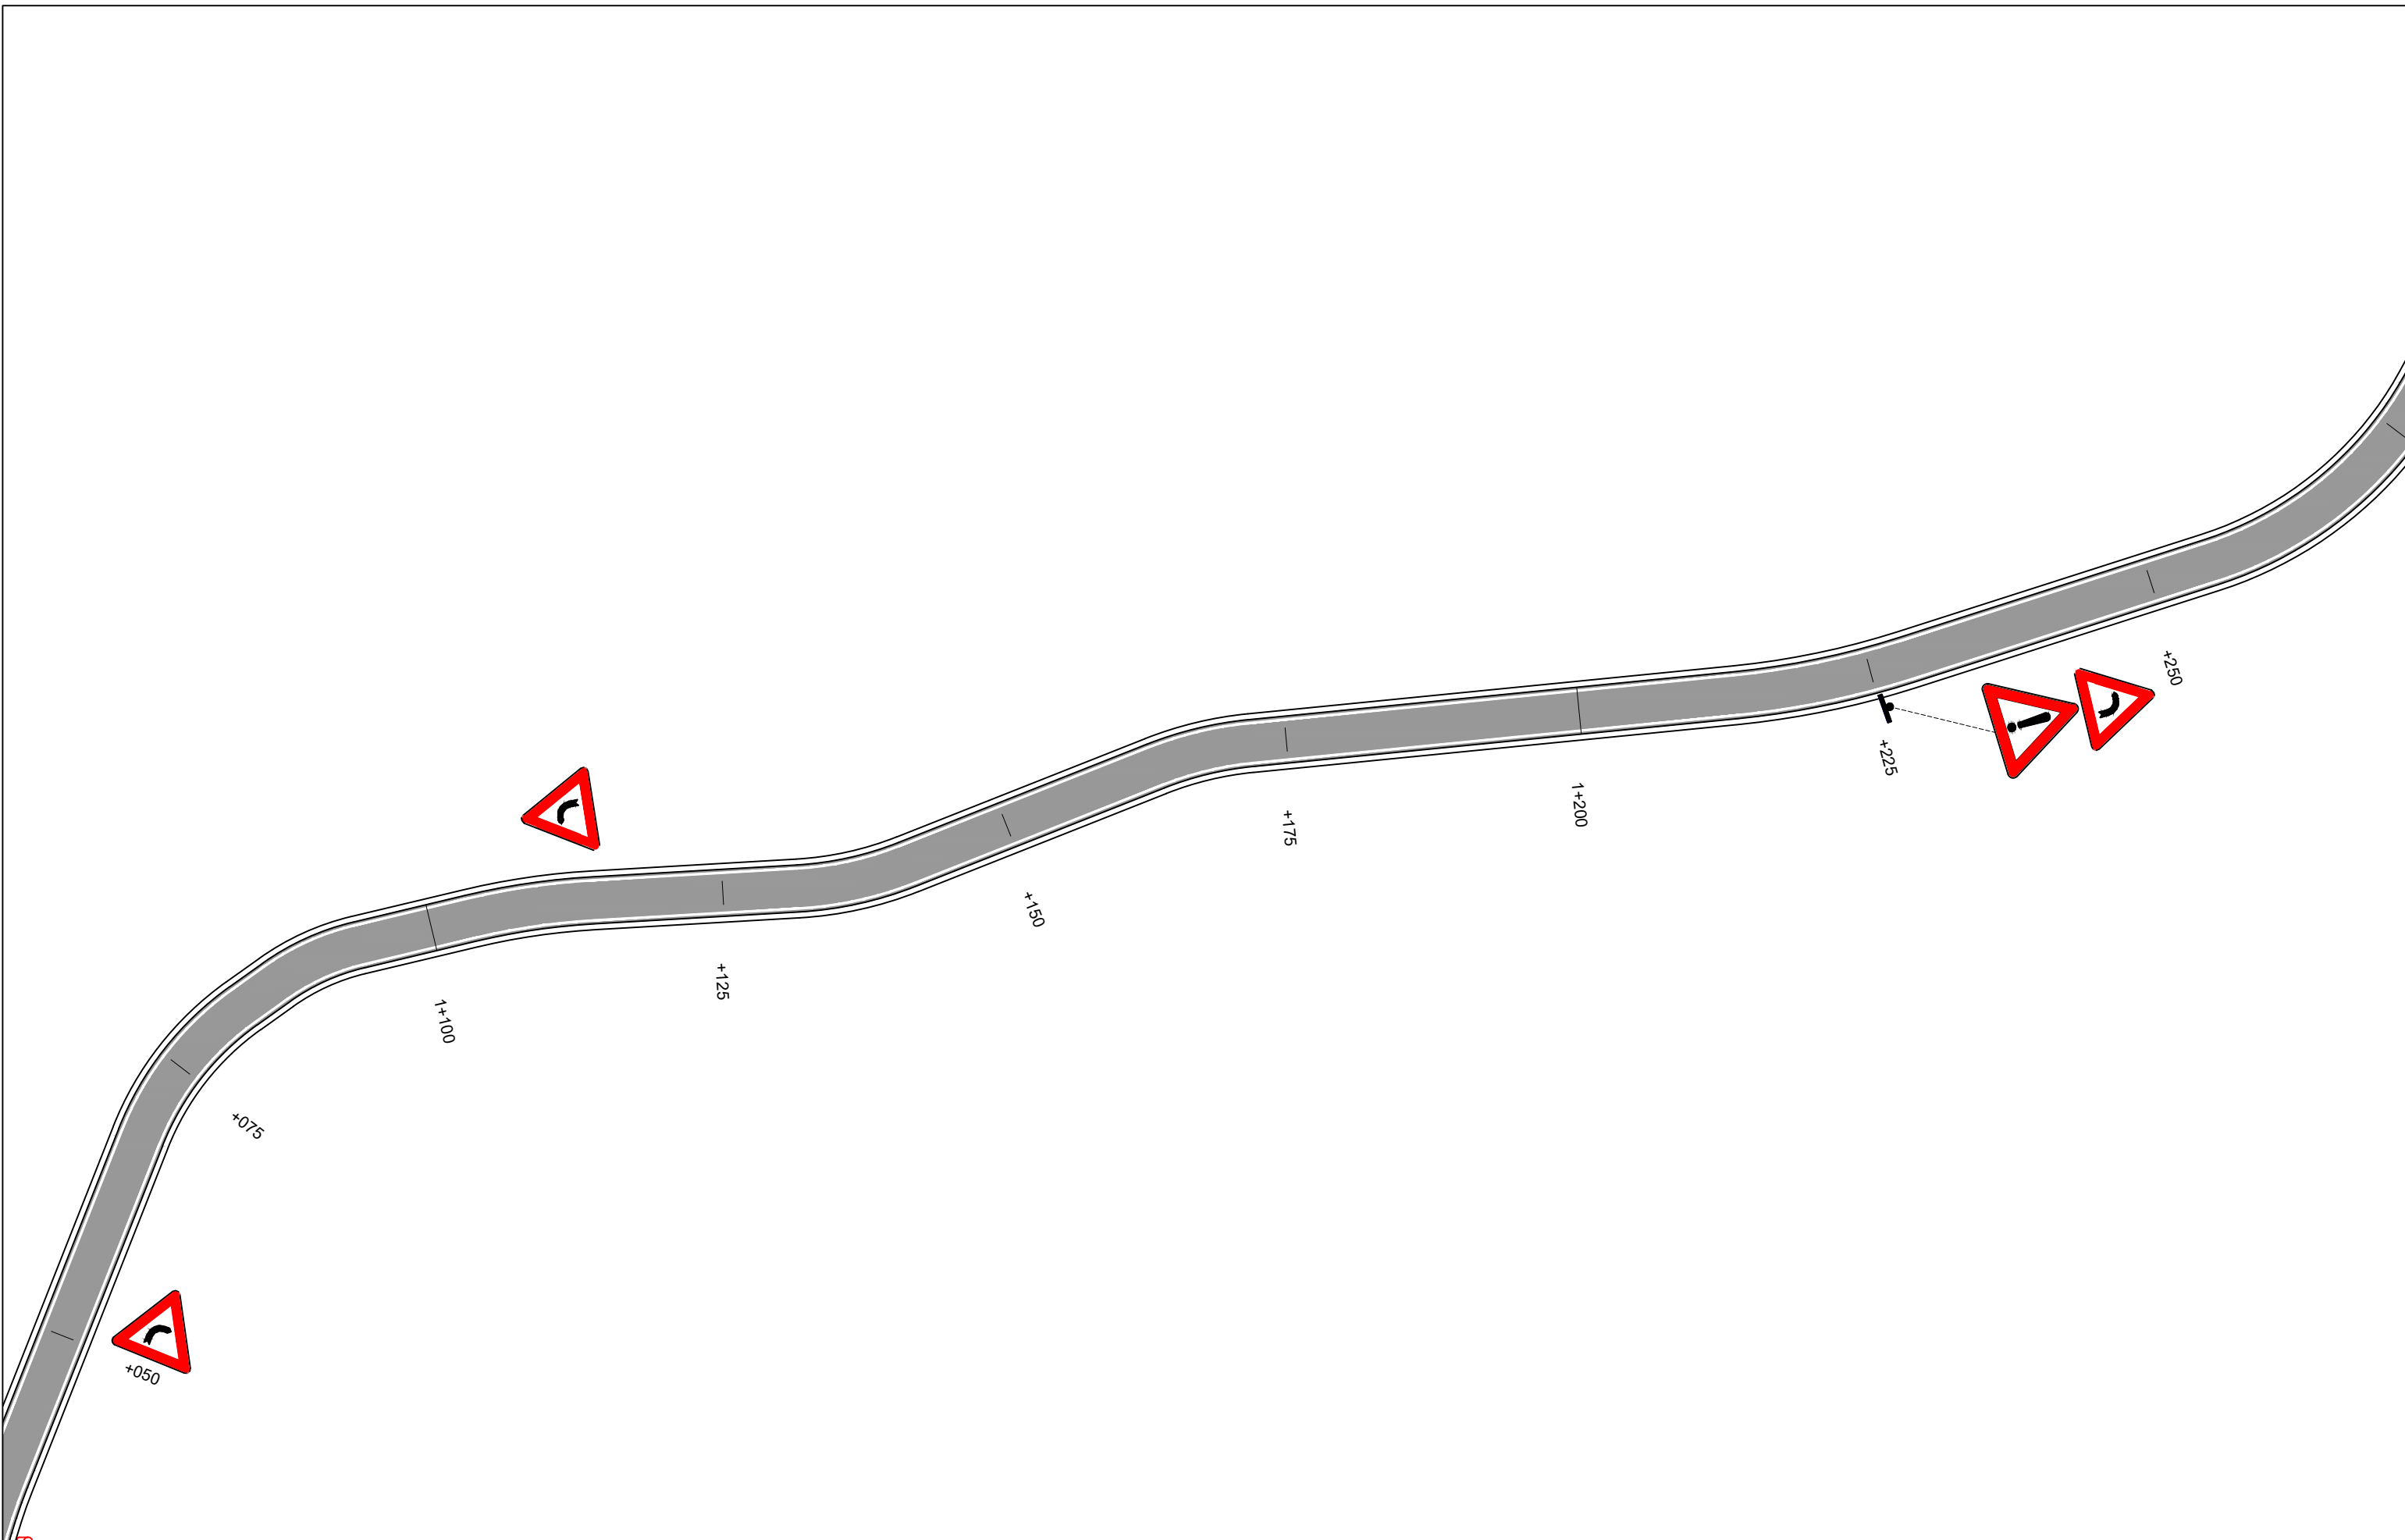


POROSITES : BASHKIA DIBËR
 Sistemim Asfaltim i Rruges se Fshatit Hotesh (Katund i Ri - Hotesh)

EMERTIMI : PLANIMETRIA E SINJALISTIKES

	"ERALD-G" sh.p.k
	Rruga "Kongresi i Lushnjes" Tirane

DREJTUES PROJEKTI	PROJEKTUES		
Ing.Gezim ISLAMI	Ing.Erindi GJOKA		Elek.Hajdar KURTI
	Top.K.CANAMETI		Mek.Arben MUHA
	Hidr.Anisa ZAKA		Ark.Elton ÇARÇANI

SHKALLA	FLETA
SHK - 1:500	6 - 06
TIRANE 2021	FORMAT A3

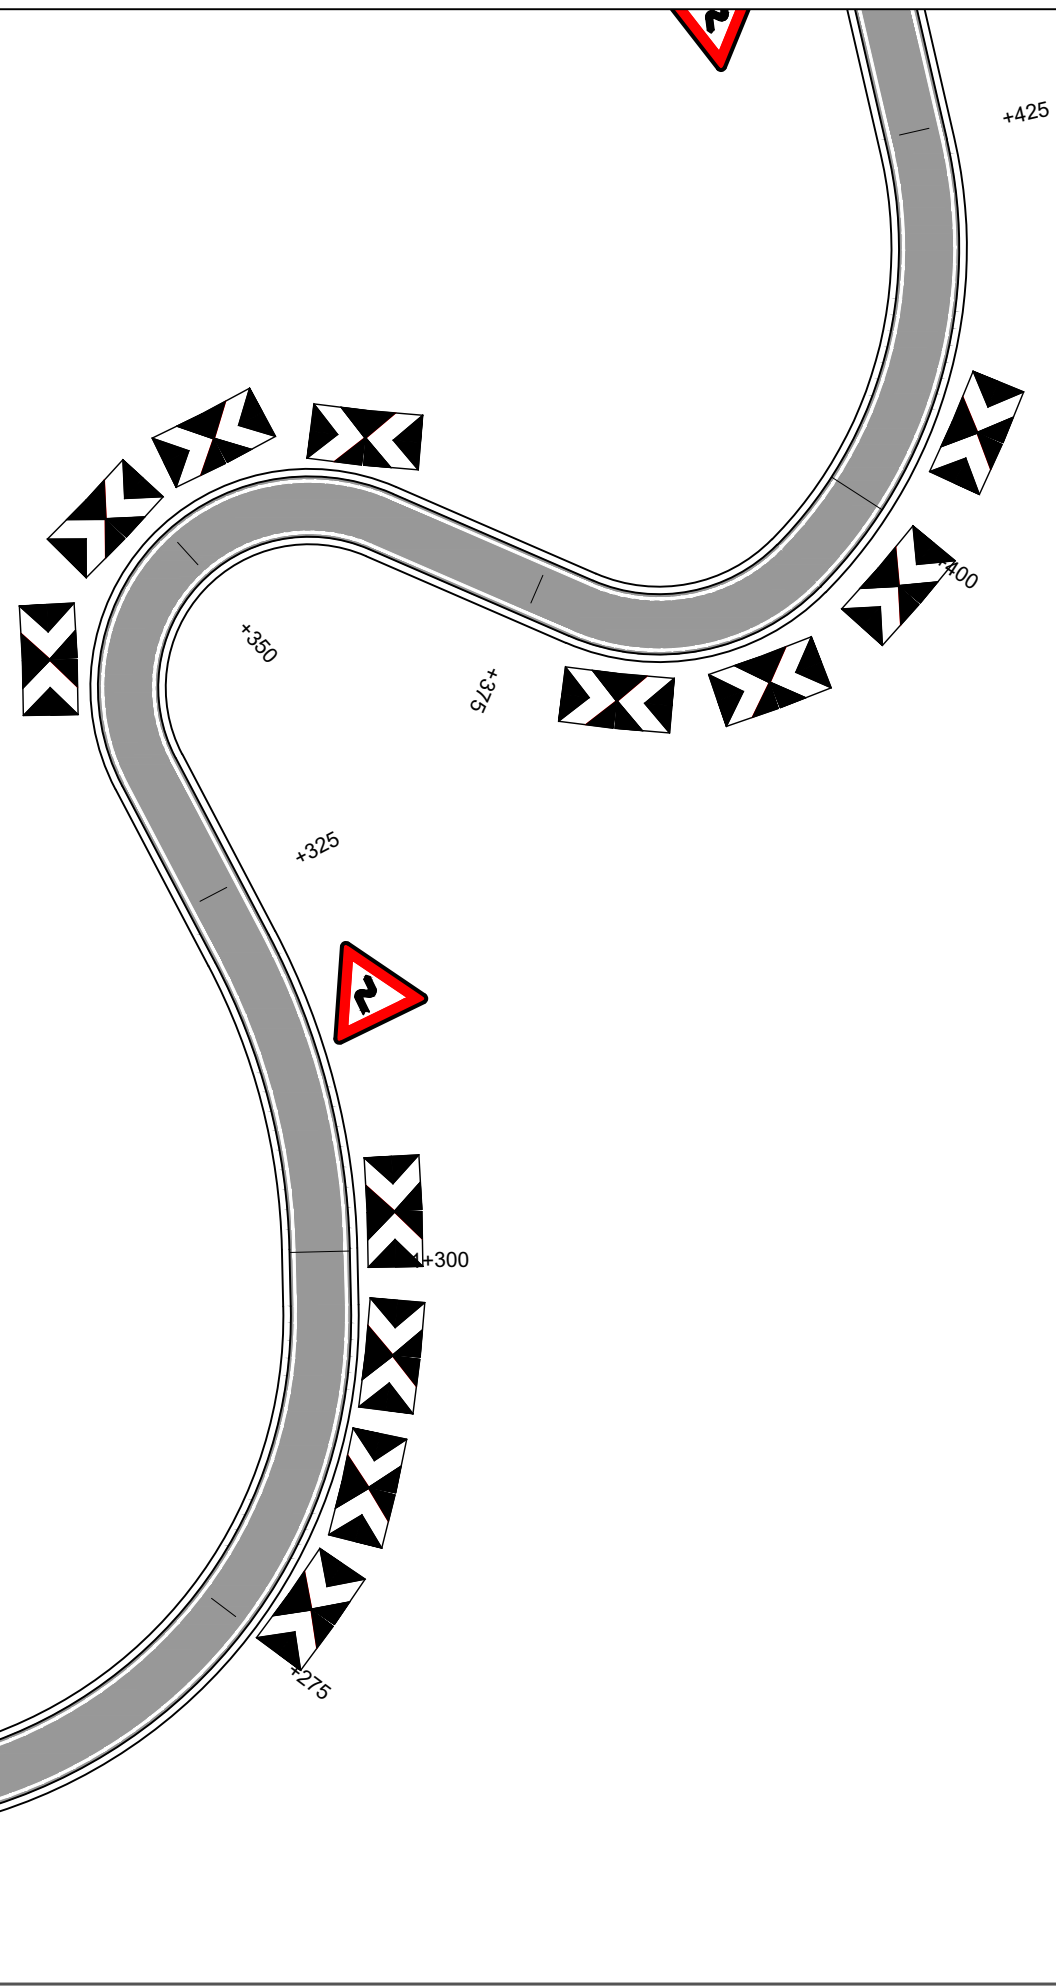

POROSITES : BASHKIA DIBËR

Sistemim Asfaltim i Rruges se Fshatit Hotesh (Katund i Ri - Hotesh)

EMERTIMI : PLANIMETRIA E SINJALISTIKES

"ERALD-G" sh.p.k
 Rruga "Kongresi i Lushnjes"
 Tirane


DREJTUES PROJEKTI

Ing.Gezim ISLAMI

PROJEKTUES

Ing.Erindi GJOKA	Elek.Hajdar KURTI
Top.K.CANAMETI	Mek.Arben MUHA
Hidr.Anisa ZAKA	Ark.Elton ÇARÇANI

SHKALLA	FLETA
SHK - 1:500	6 - 07
TIRANE 2021	FORMAT A3

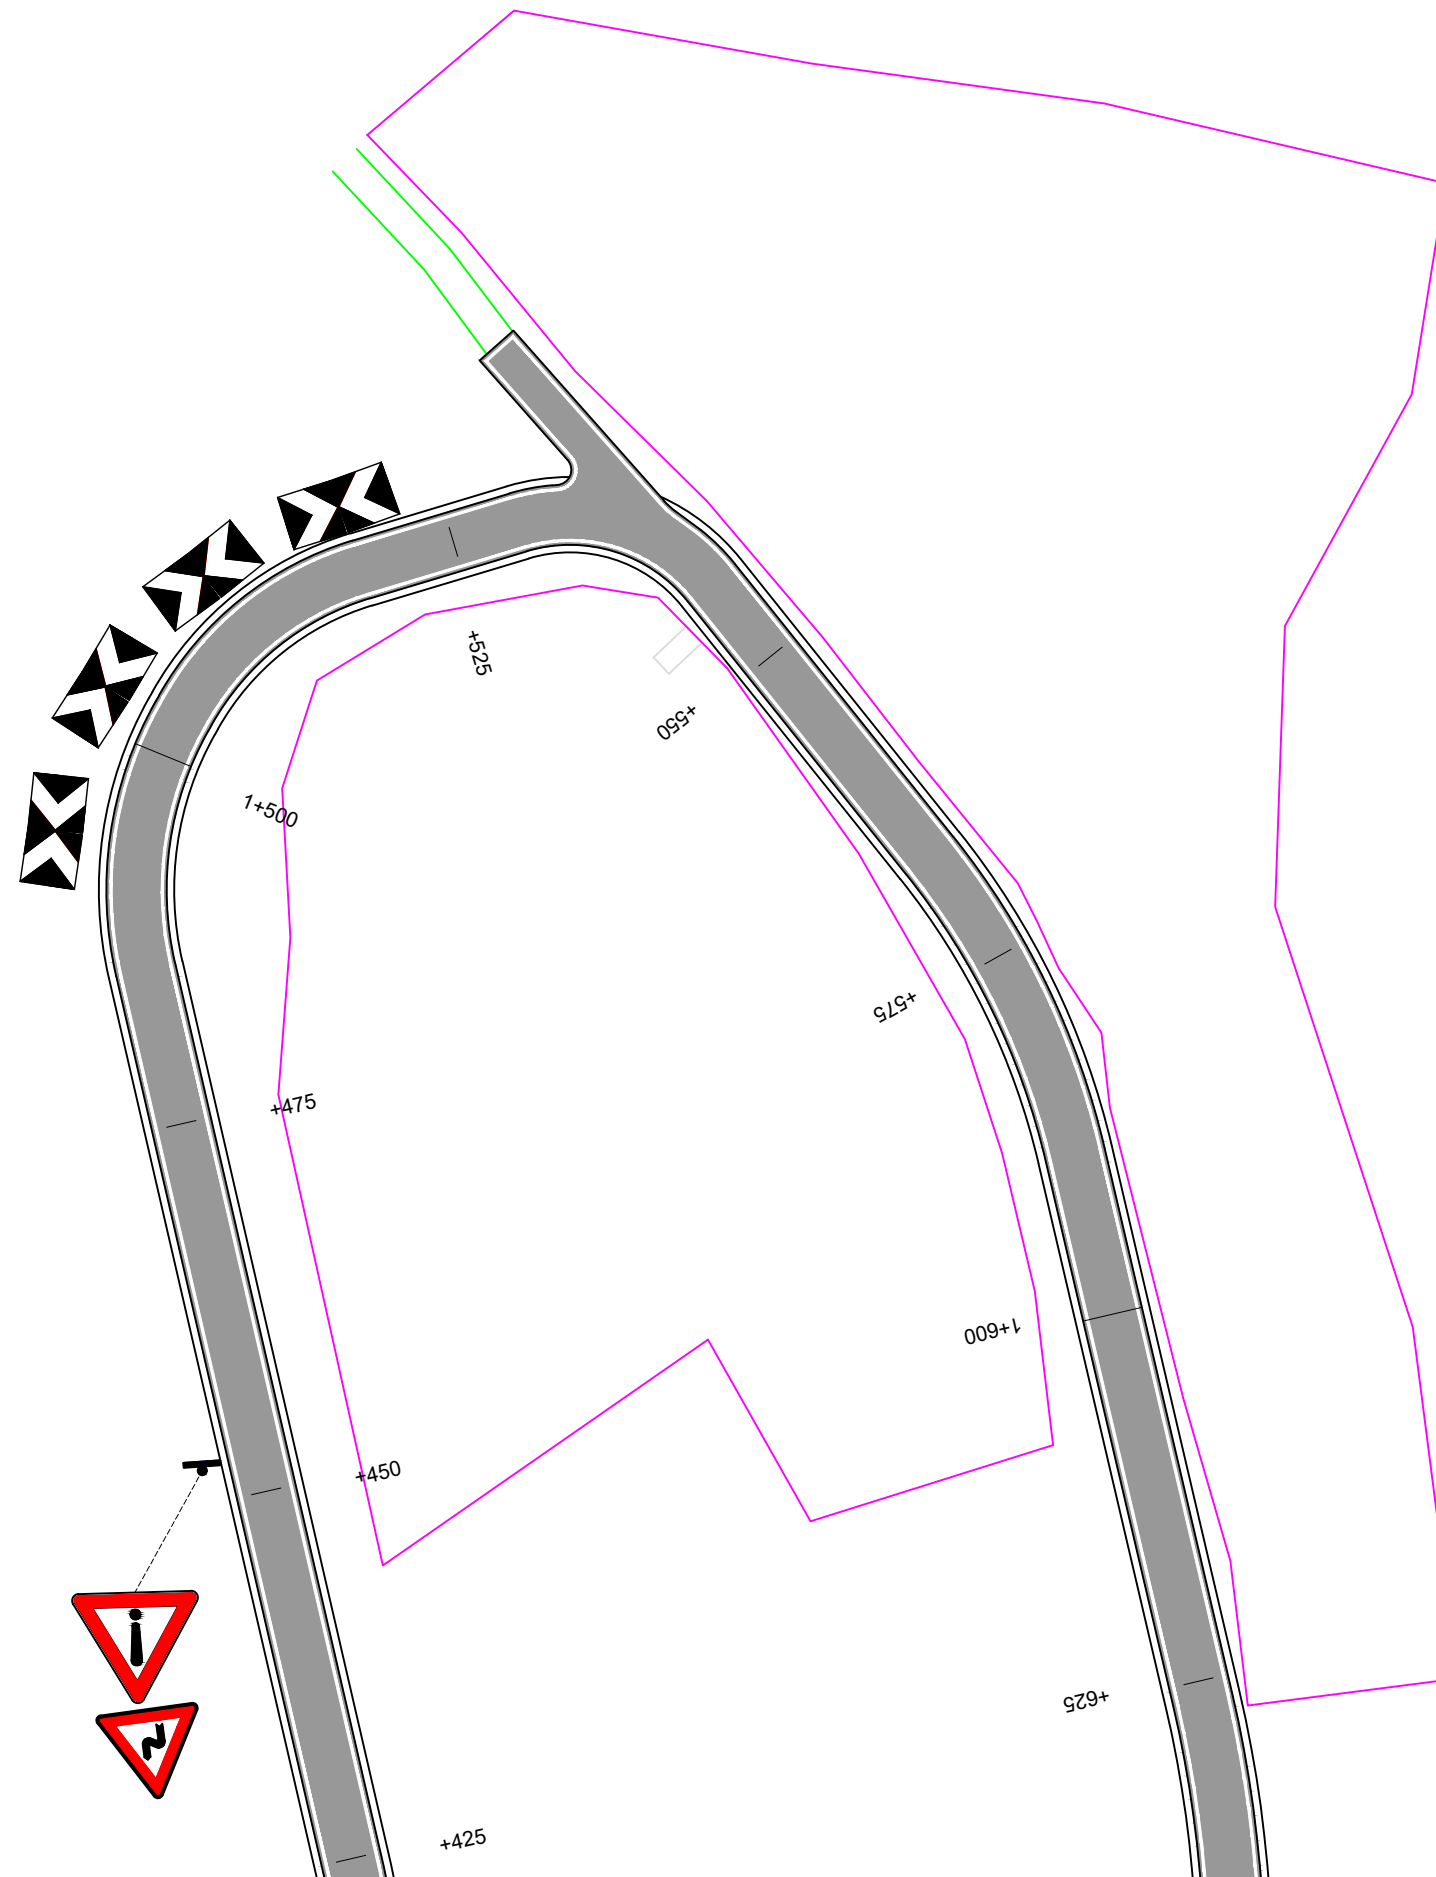


POROSITES : BASHKIA DIBËR
 Sistemim Asfaltim i Rruges se Fshatit Hotesh (Katund i Ri - Hotesh)

EMERTIMI : PLANIMETRIA E SINJALISTIKES
 "ERALD-G" sh.p.k
 Rruga "Kongresi i Lushnjes"
 Tirane


DREJTUES PROJEKTI
 Ing.Gezim ISLAMI

PROJEKTUES
 Ing.Erindi GJOKA
 Top.K.CANAMETI
 Hidr.Anisa ZAKA
 Elek.Hajdar KURTI
 Mek.Arben MUHA
 Ark.Elton ÇARÇANI

SHKALLA	FLETA
SHK - 1:500	6 - 08
TIRANE 2021	FORMAT A3

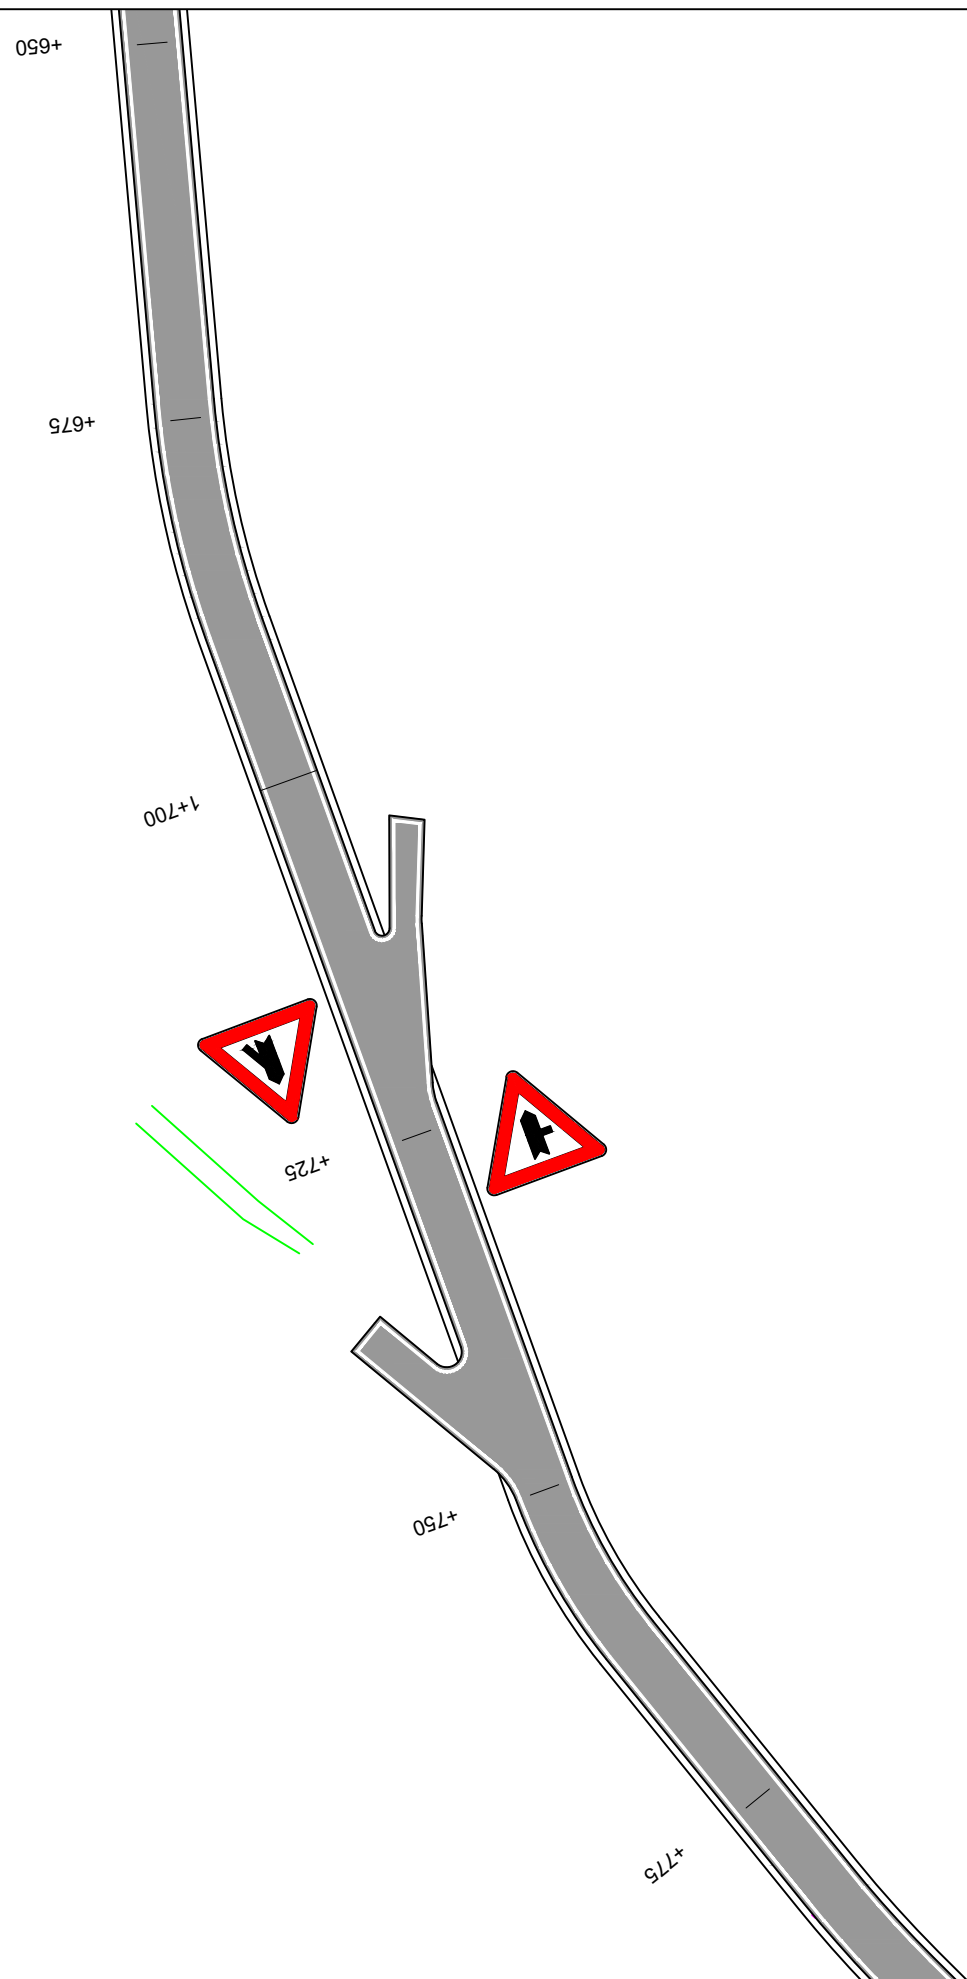


POROSITES : BASHKIA DIBËR
 Sistemim Asfaltim i Rruges se Fshatit Hotesh (Katund i Ri - Hotesh)

EMERTIMI : PLANIMETRIA E SINJALISTIKES
 "ERALD-G" sh.p.k
 Rruga "Kongresi i Lushnjes"
 Tirane

DREJTUES PROJEKTI	PROJEKTUES		
Ing.Gezim ISLAMI	Ing.Erindi GJOKA	Elek.Hajdar KURTI	
	Top.K.CANAMETI	Mek.Arben MUHA	
	Hidr.Anisa ZAKA	Ark.Elton ÇARÇANI	

SHKALLA	FLETA
SHK - 1:500	6 - 09
TIRANE 2021	FORMAT A3

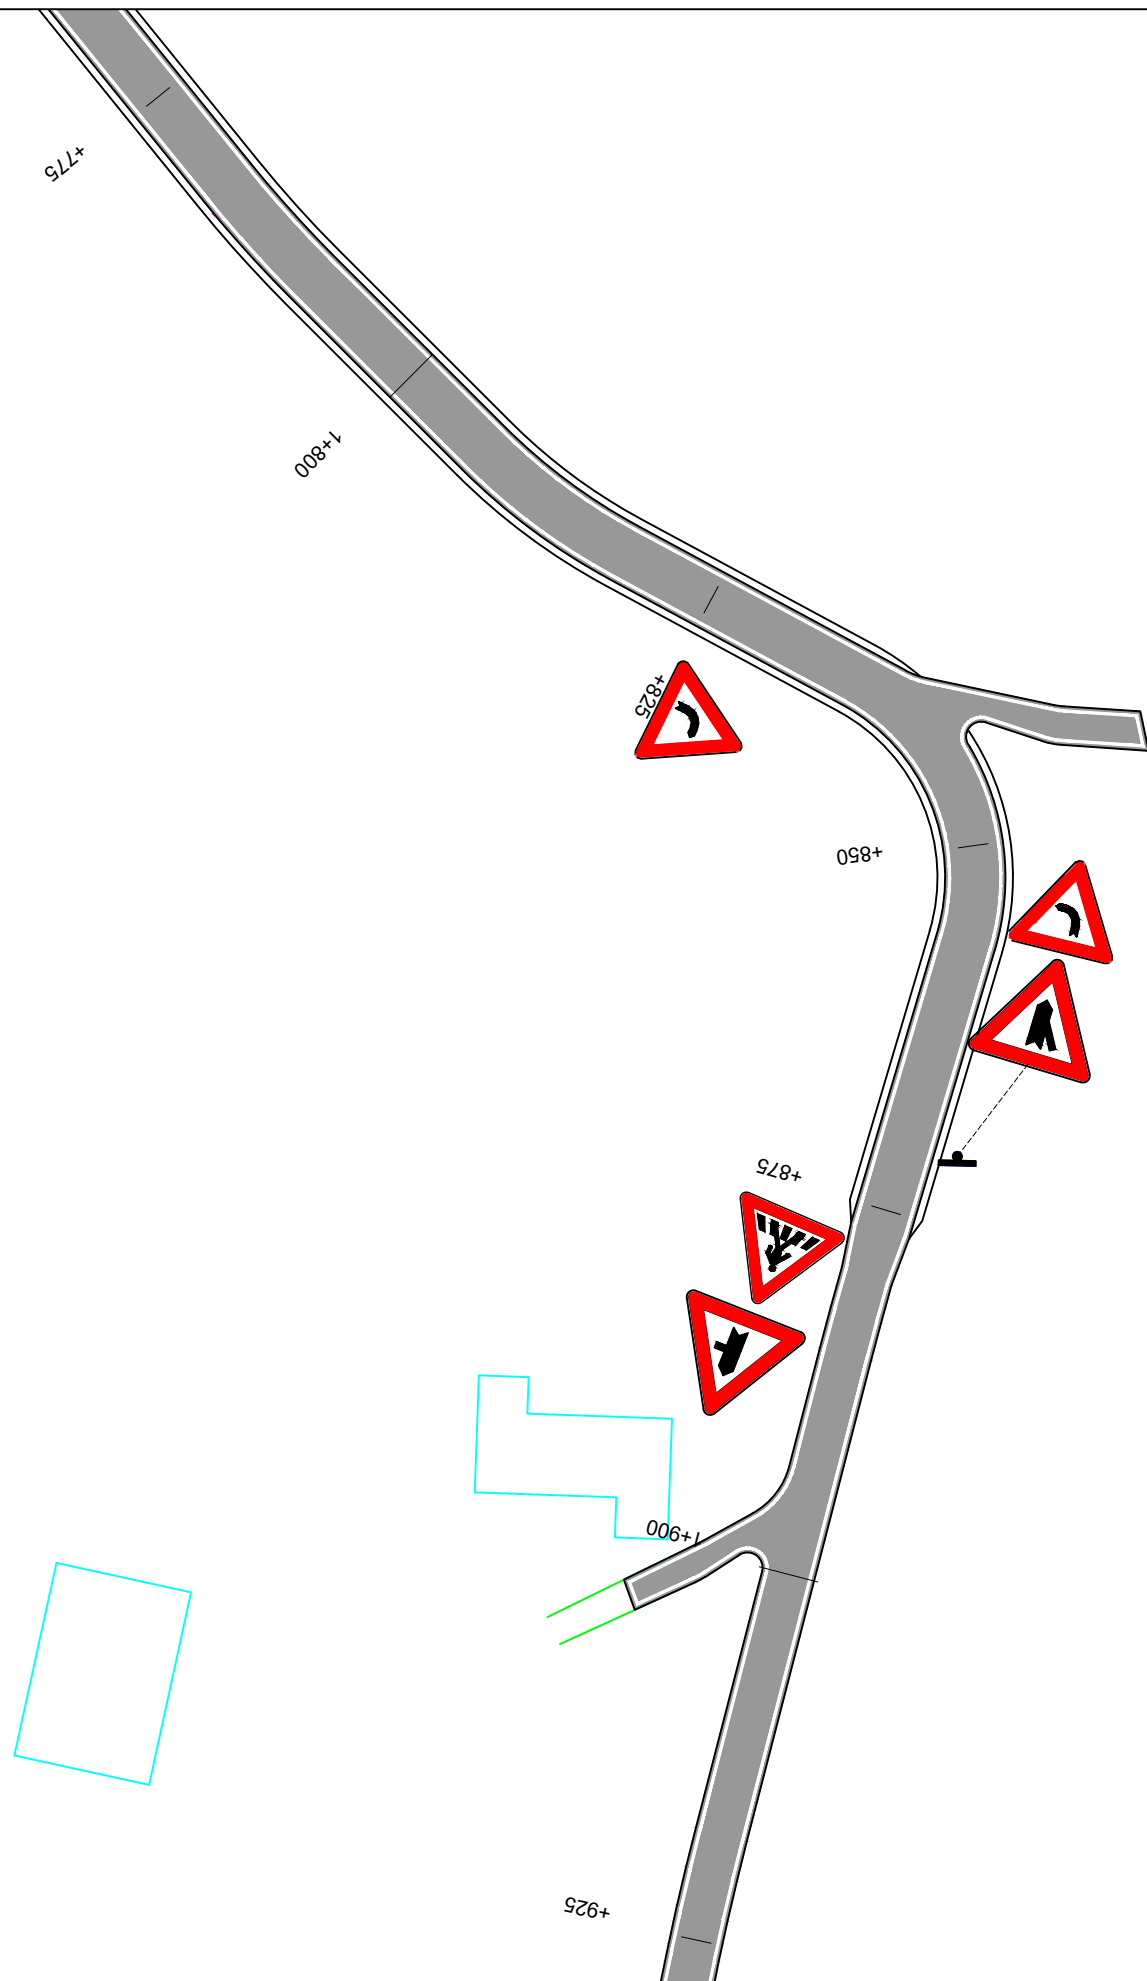

POROSITES : BASHKIA DIBËR

Sistemim Asfaltim i Rruges se Fshatit Hotesh (Katund i Ri - Hotesh)

EMERTIMI : PLANIMETRIA E SINJALISTIKES



"ERALD-G" sh.p.k
Rruga "Kongresi i Lushnjes"
Tirane

DREJTUES PROJEKTI

Ing.Gezim ISLAMI

PROJEKTUES

Ing.Erindi GJOKA	Elek.Hajdar KURTI
Top.K.CANAMETI	Mek.Arben MUHA
Hidr.Anisa ZAKA	Ark.Elton ÇARÇANI

SHKALLA


SHK - 1:500

TIRANE 2021

FLETA

6 - 10

FORMAT A3

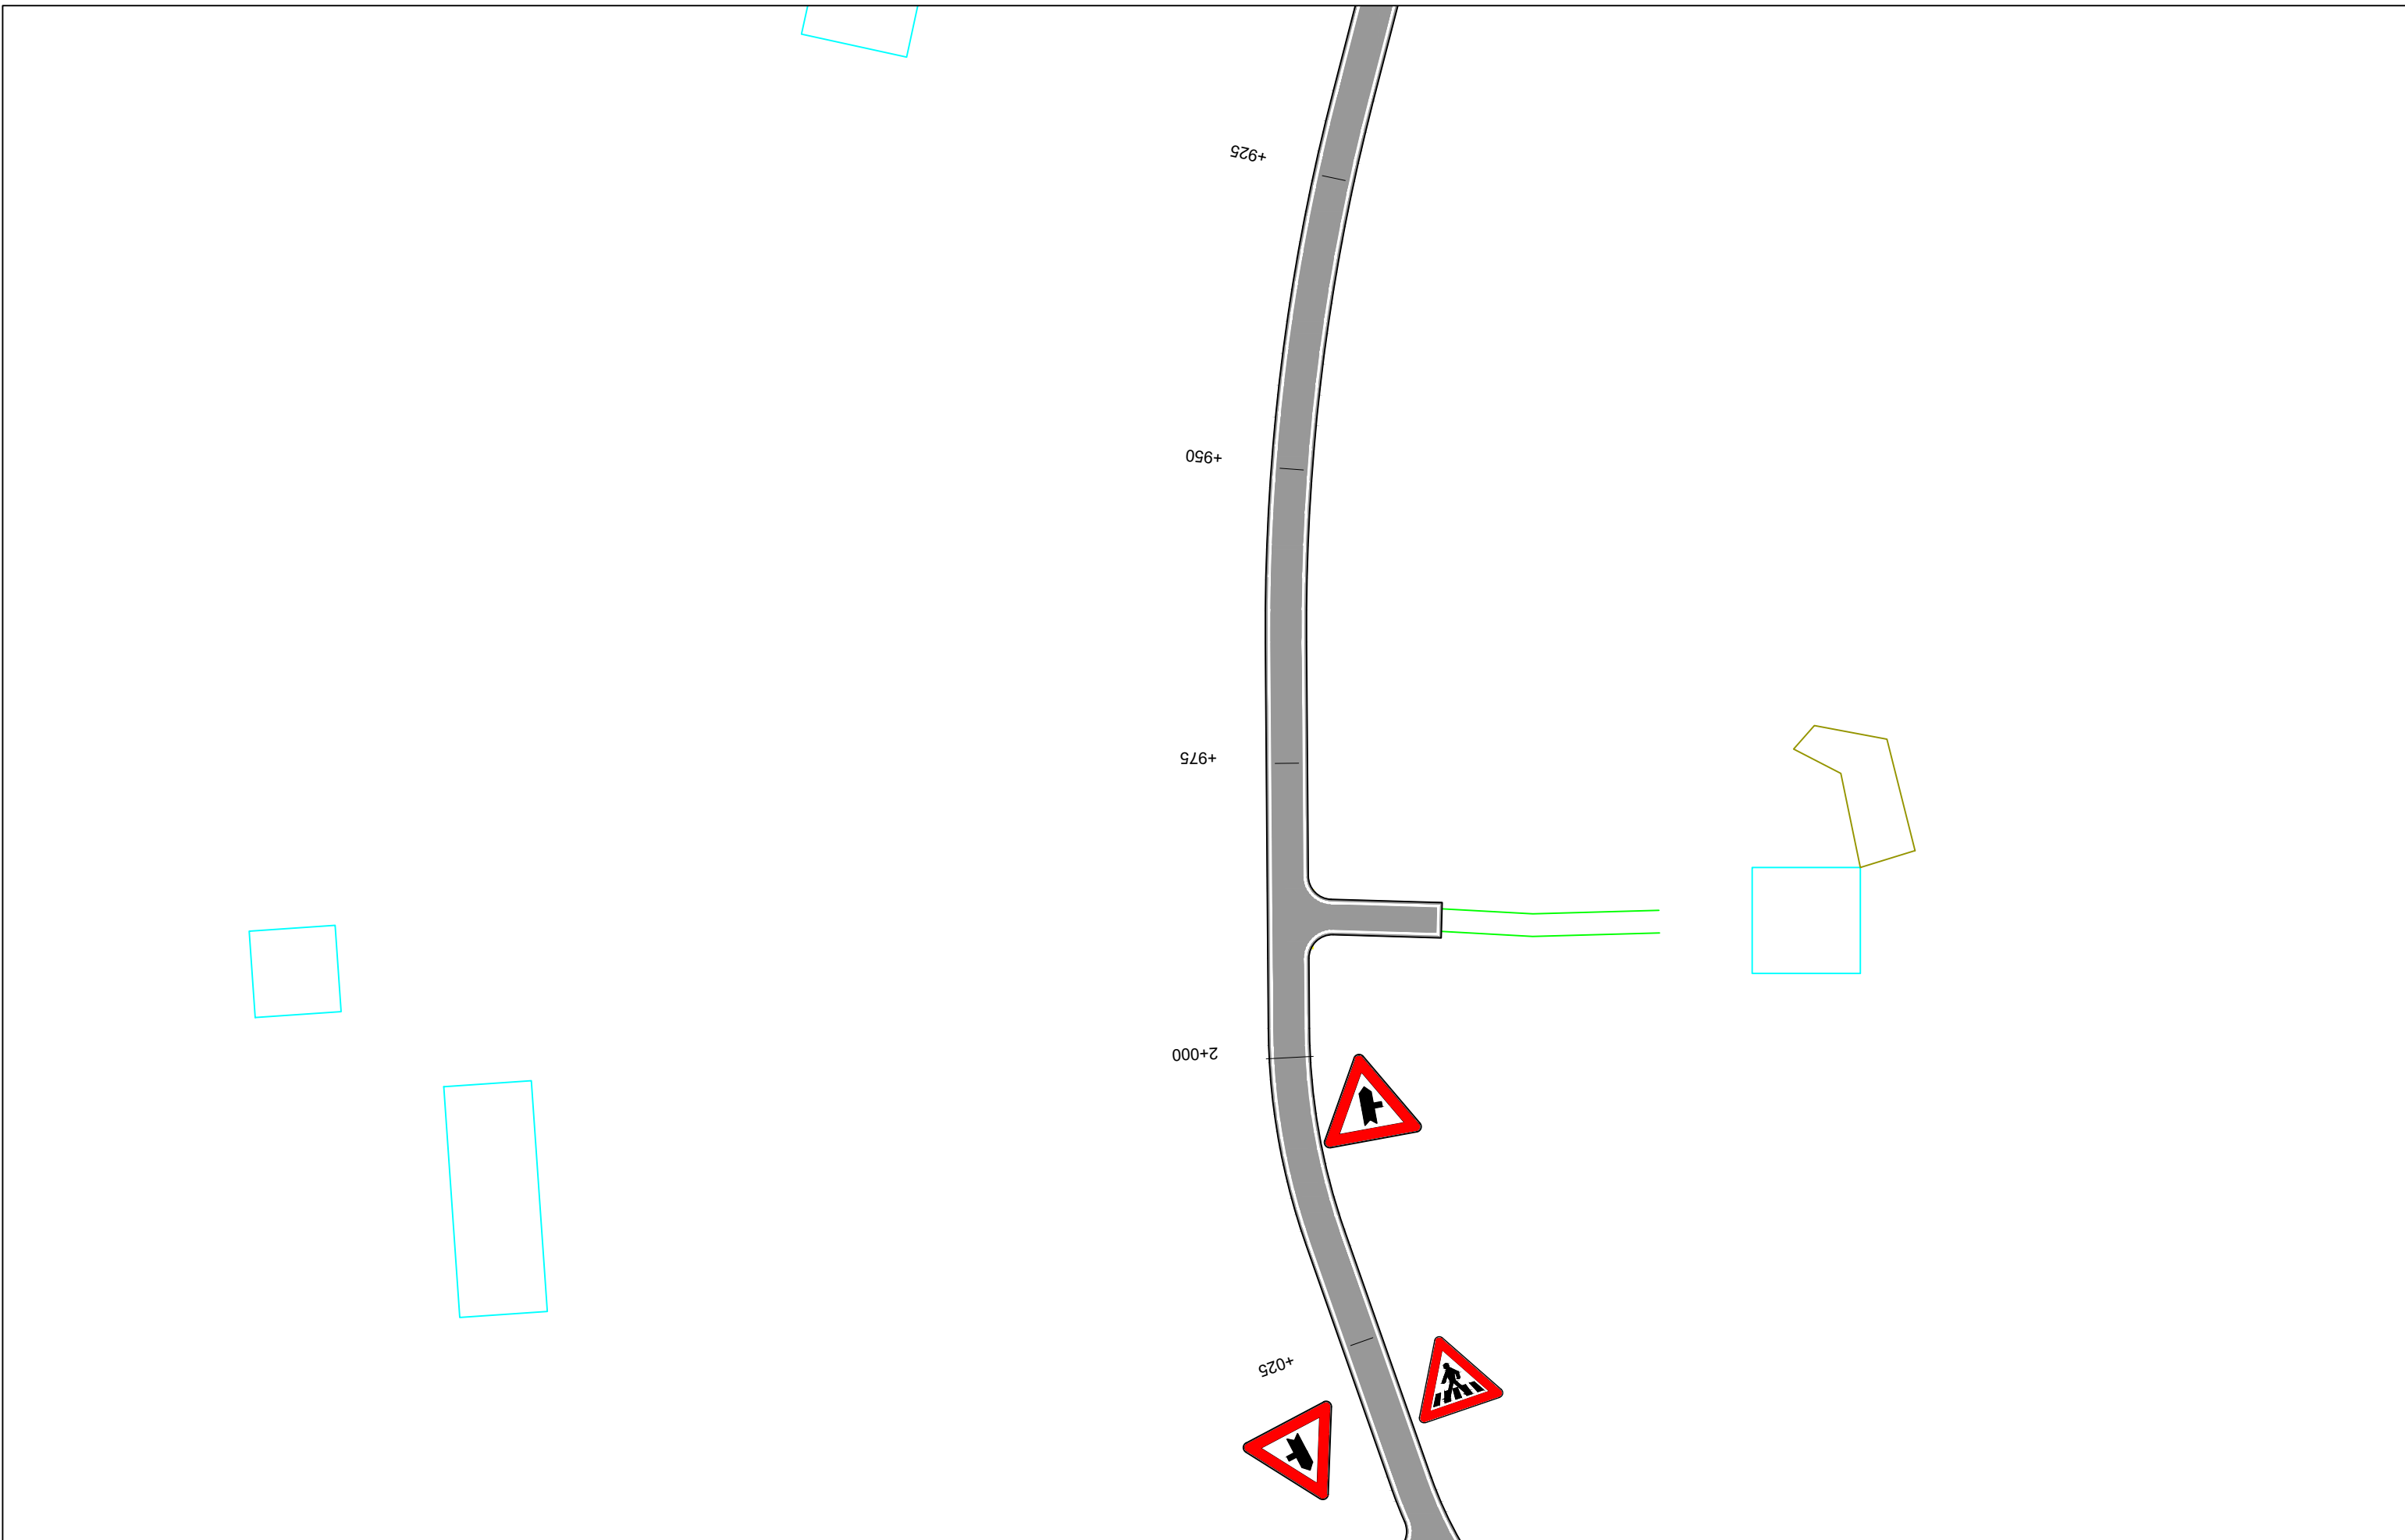

POROSITES : BASHKIA DIBËR

Sistemim Asfaltim i Rruges se Fshatit Hotesh (Katund i Ri - Hotesh)

EMERTIMI : PLANIMETRIA E SINJALISTIKES

"ERALD-G" sh.p.k
 Rruga "Kongresi i Lushnjes"
 Tirane


DREJTUES PROJEKTI

Ing.Gezim ISLAMI

PROJEKTUES

Ing.Erindi GJOKA	Elek.Hajdar KURTI
Top.K.CANAMETI	Mek.Arben MUHA
Hidr.Anisa ZAKA	Ark.Elton ÇARÇANI

SHKALLA	FLETA
SHK - 1:500	6 - 11
TIRANE 2021	FORMAT A3

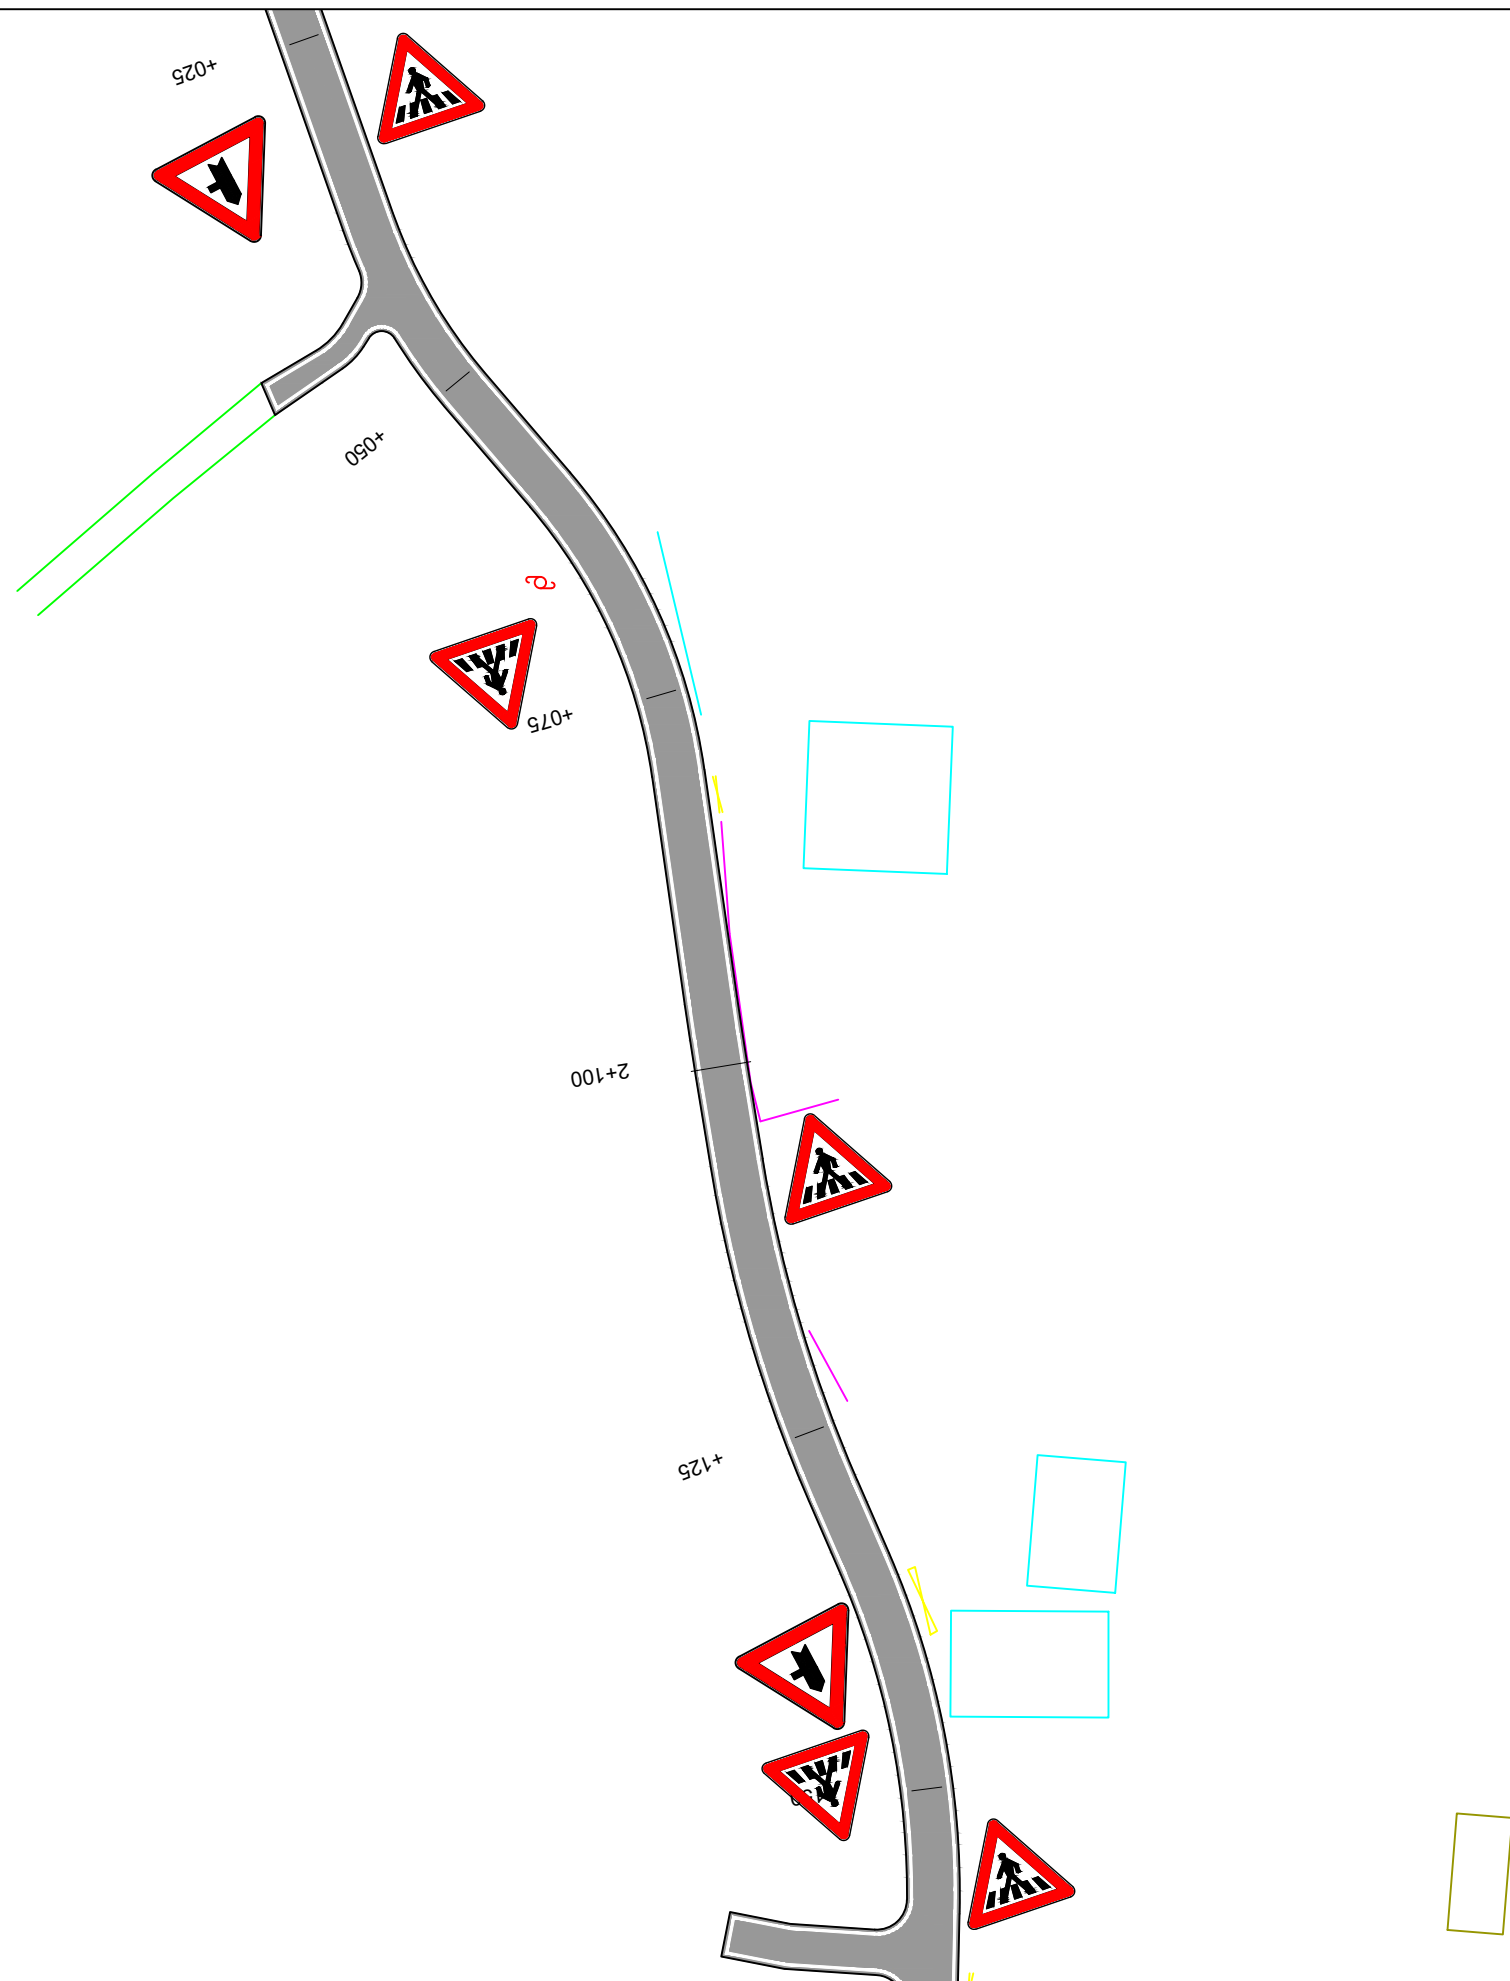

POROSITES : BASHKIA DIBËR

Sistemim Asfaltim i Rruges se Fshatit Hotesh (Katund i Ri - Hotesh)

EMERTIMI : PLANIMETRIA E SINJALISTIKES

"ERALD-G" sh.p.k
 Rruga "Kongresi i Lushnjes"
 Tirane


DREJTUES PROJEKTI

Ing.Gezim ISLAMI

PROJEKTUES

Ing.Erindi GJOKA	Elek.Hajdar KURTI
Top.K.CANAMETI	Mek.Arben MUHA
Hidr.Anisa ZAKA	Ark.Elton ÇARÇANI

SHKALLA	FLETA
SHK - 1:500	6 - 12
TIRANE 2021	FORMAT A3

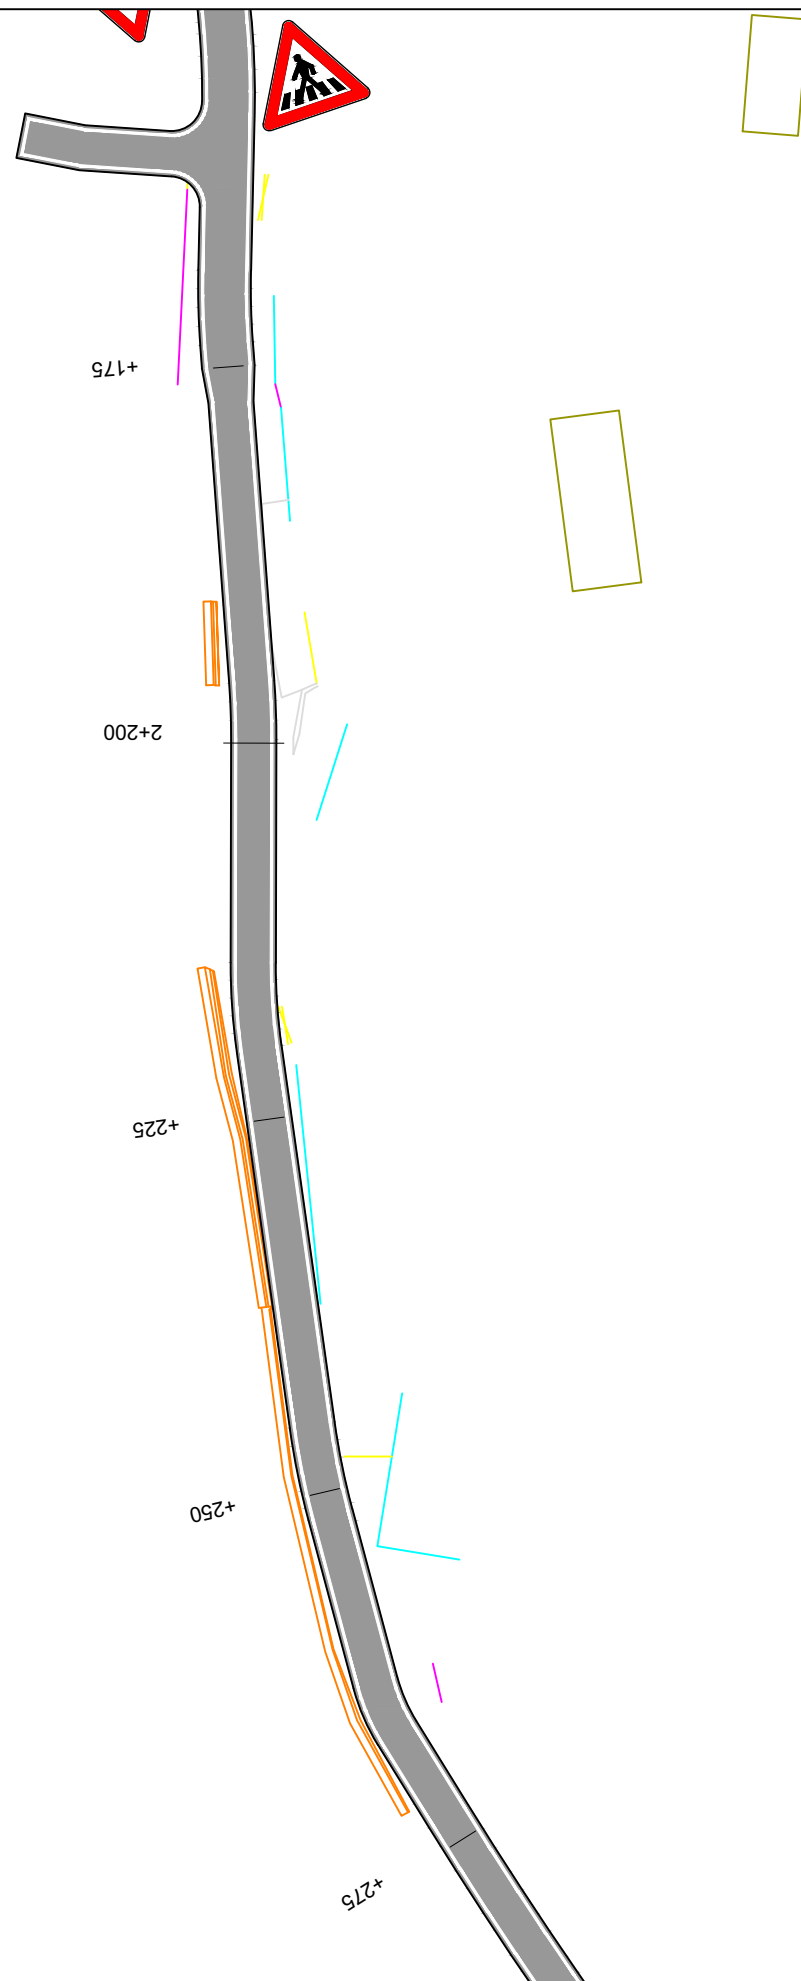

POROSITES : BASHKIA DIBËR

Sistemim Asfaltim i Rruges se Fshatit Hotesh (Katund i Ri - Hotesh)

EMERTIMI : PLANIMETRIA E SINJALISTIKES

"ERALD-G" sh.p.k
 Rruga "Kongresi i Lushnjes"
 Tirane


DREJTUES PROJEKTI

Ing.Gezim ISLAMI

PROJEKTUES

Ing.Erindi GJOKA	Elek.Hajdar KURTI
Top.K.CANAMETI	Mek.Arben MUHA
Hidr.Anisa ZAKA	Ark.Elton ÇARÇANI

SHKALLA	FLETA
SHK - 1:500	6 - 13
TIRANE 2021	FORMAT A3

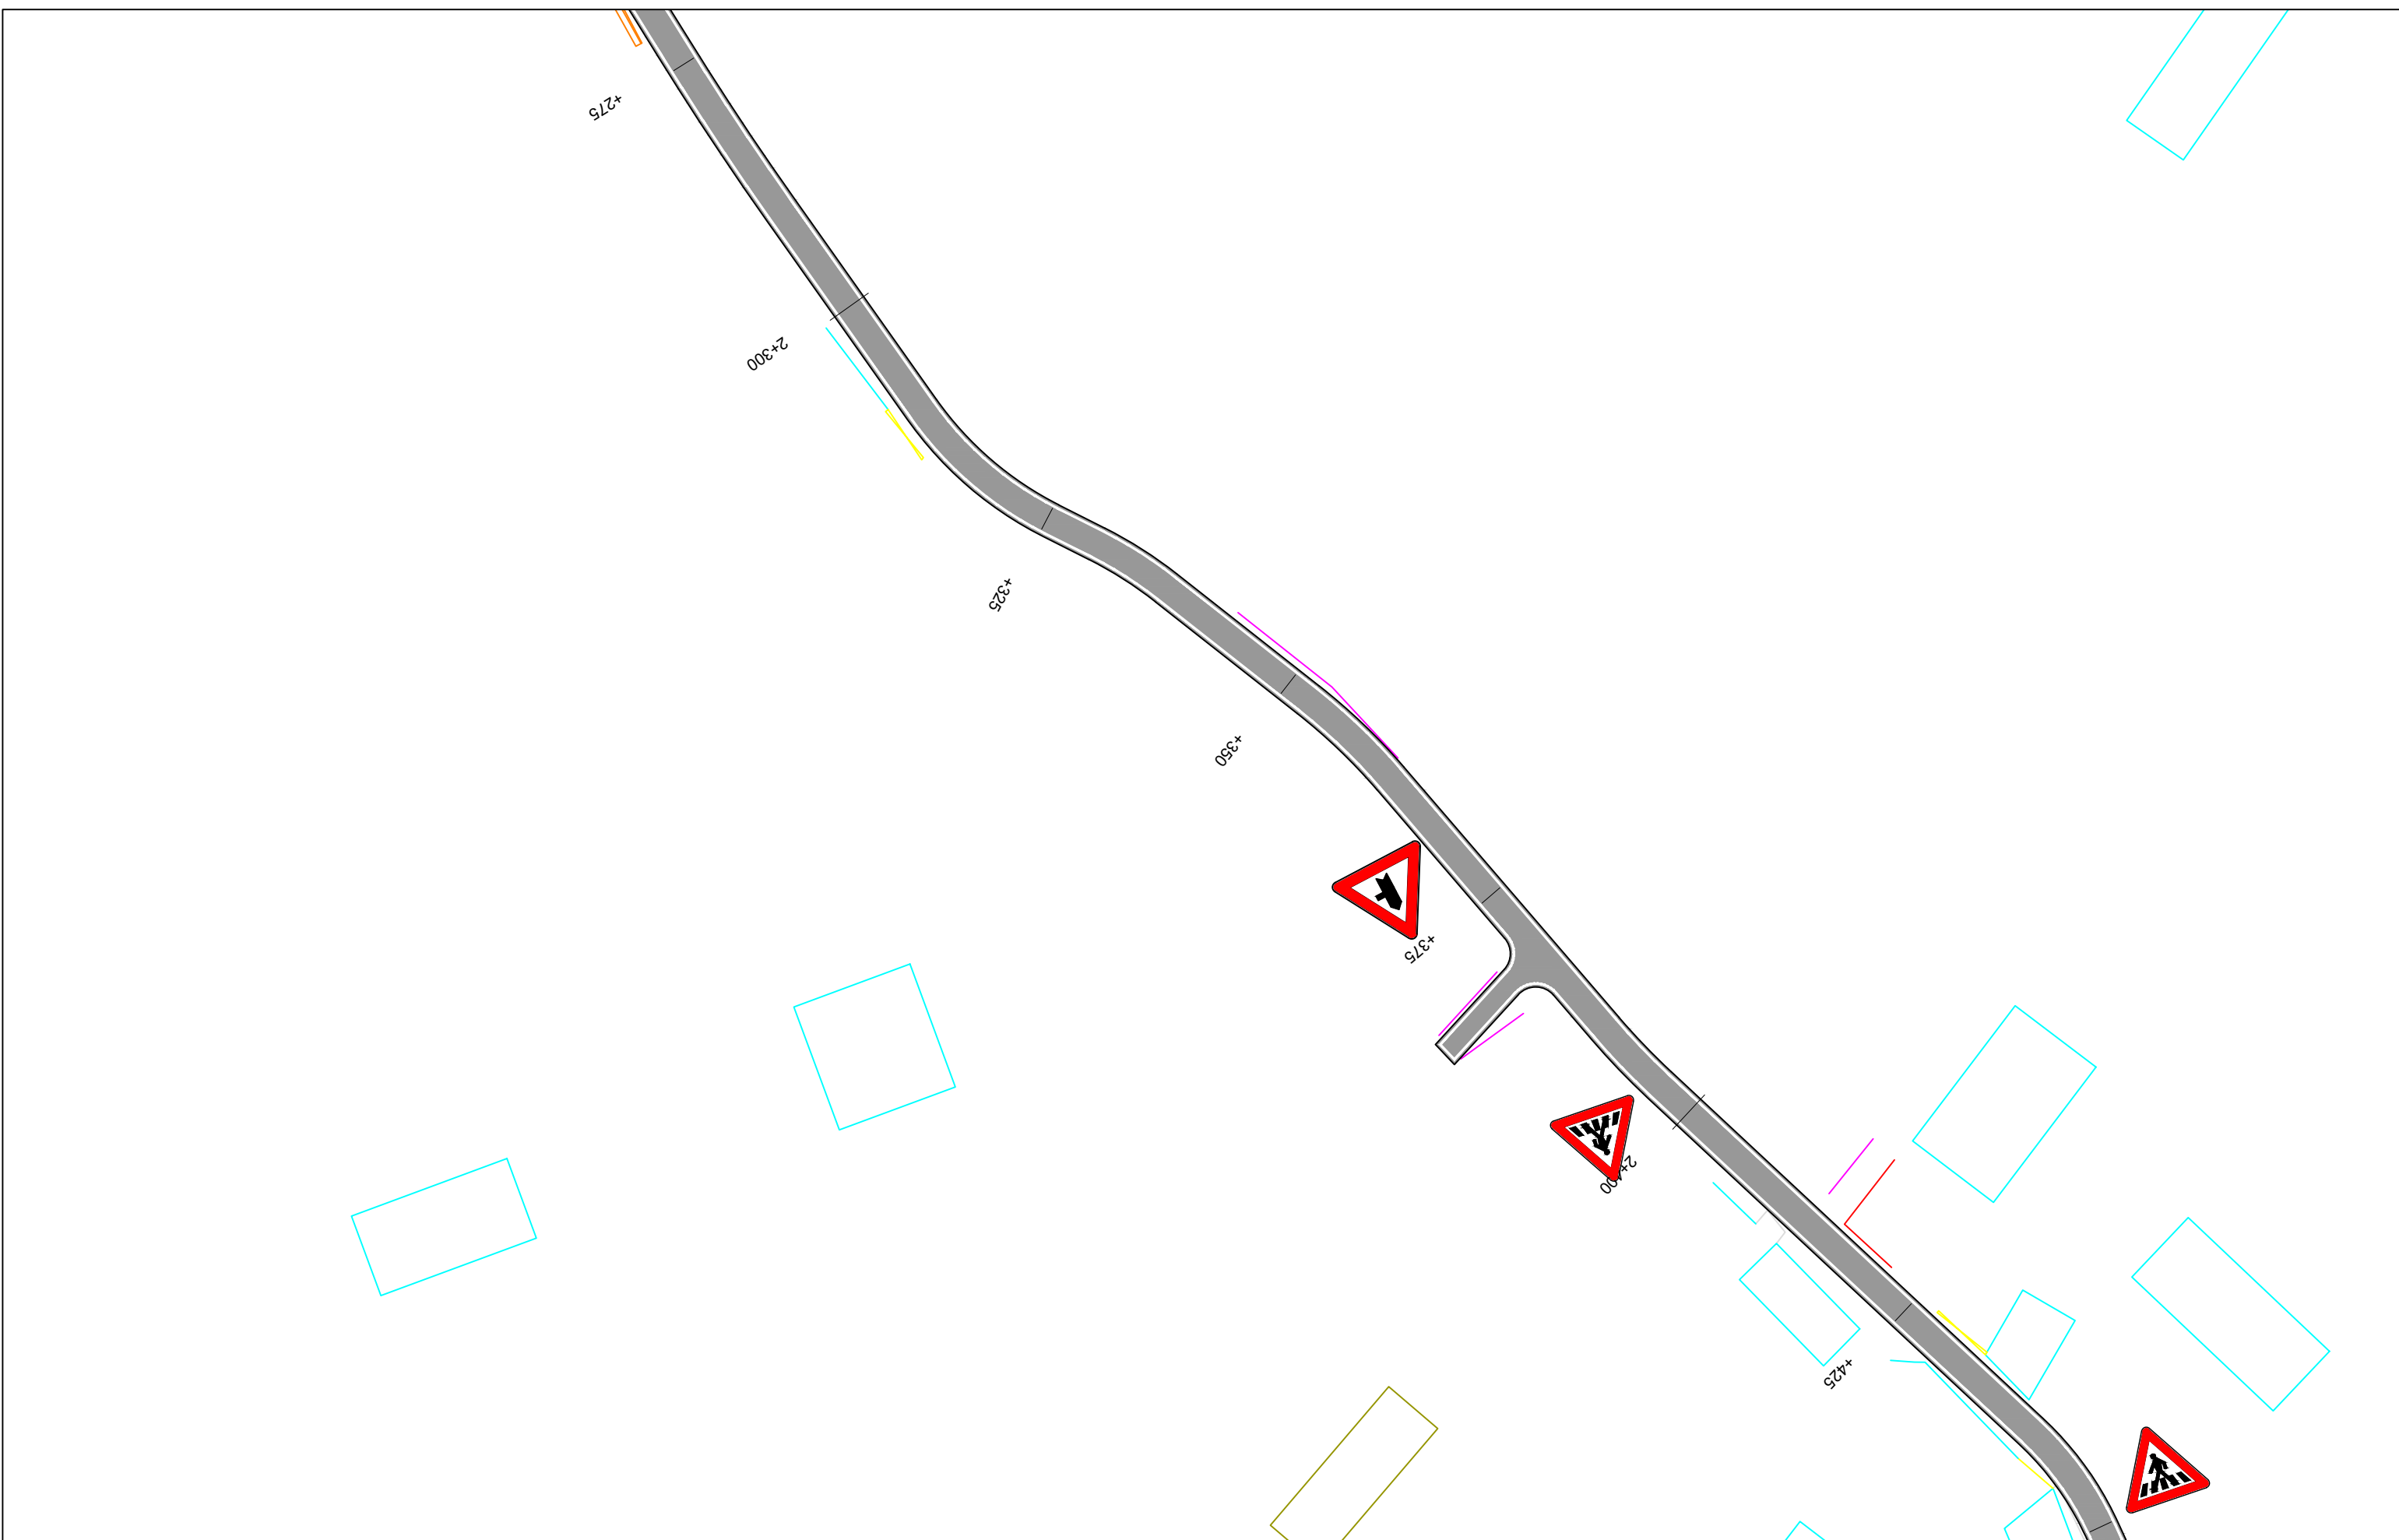

POROSITES : BASHKIA DIBËR

Sistemim Asfaltim i Rruges se Fshatit Hotesh (Katund i Ri - Hotesh)

EMERTIMI : PLANIMETRIA E SINJALISTIKES

"ERALD-G" sh.p.k
 Rruga "Kongresi i Lushnjes"
 Tirane


DREJTUES PROJEKTI

Ing.Gezim ISLAMI

PROJEKTUES

Ing.Erindi GJOKA	Elek.Hajdar KURTI
Top.K.CANAMETI	Mek.Arben MUHA
Hidr.Anisa ZAKA	Ark.Elton ÇARÇANI

SHKALLA	FLETA
SHK - 1:500	6 - 14
TIRANE 2021	FORMAT A3

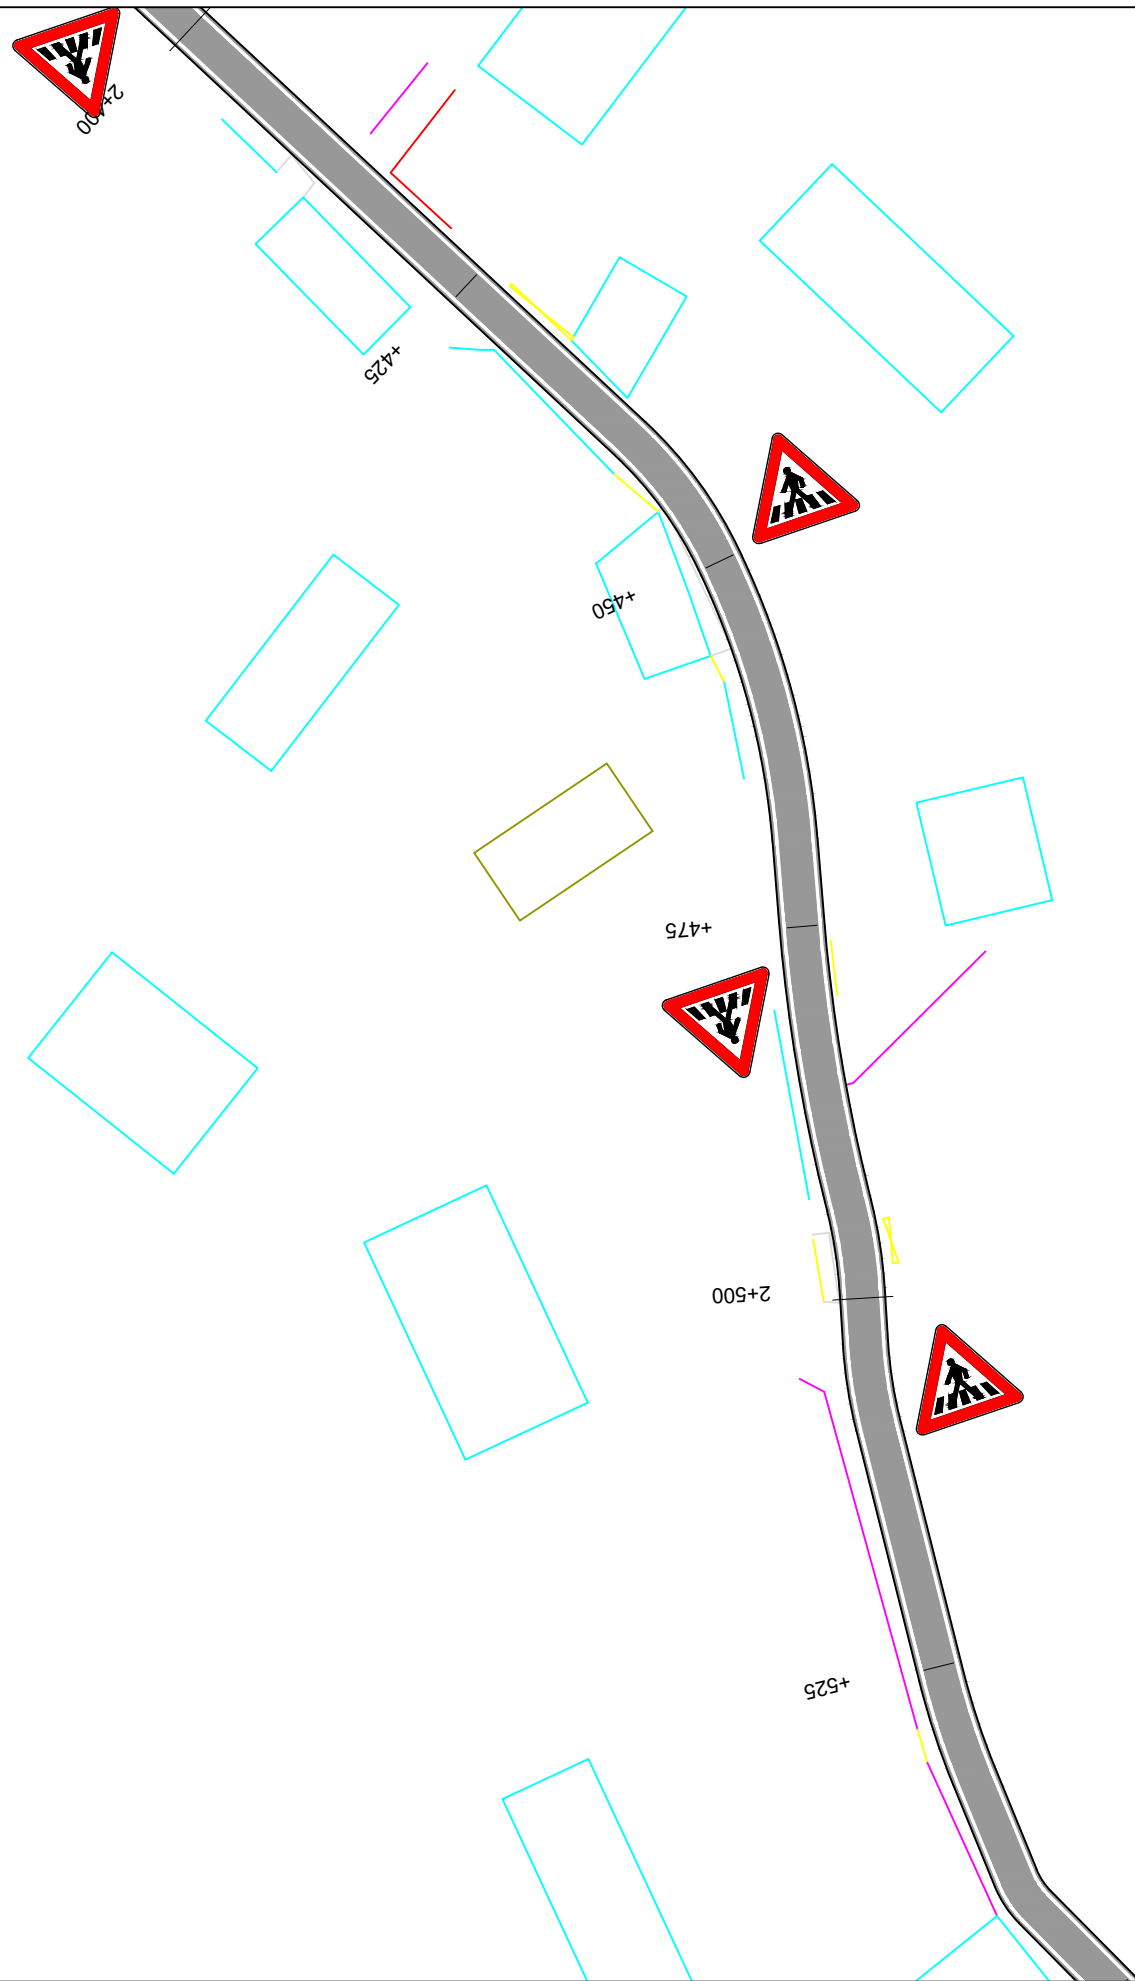


POROSITES : BASHKIA DIBËR
 Sistemim Asfaltim i Rruges se Fshatit Hotesh (Katund i Ri - Hotesh)

EMERTIMI : PLANIMETRIA E SINJALISTIKES
 "ERALD-G" sh.p.k
 Rruga "Kongresi i Lushnjes"
 Tirane

DREJTUES PROJEKTI
 Ing.Gezim ISLAMI

PROJEKTUES
 Ing.Erindi GJOKA
 Top.K.CANAMETI
 Hidr.Anisa ZAKA
 Elek.Hajdar KURTI
 Mek.Arben MUHA
 Ark.Elton ÇARÇANI

SHKALLA	FLETA
SHK - 1:500	6 - 15
TIRANE 2021	FORMAT A3

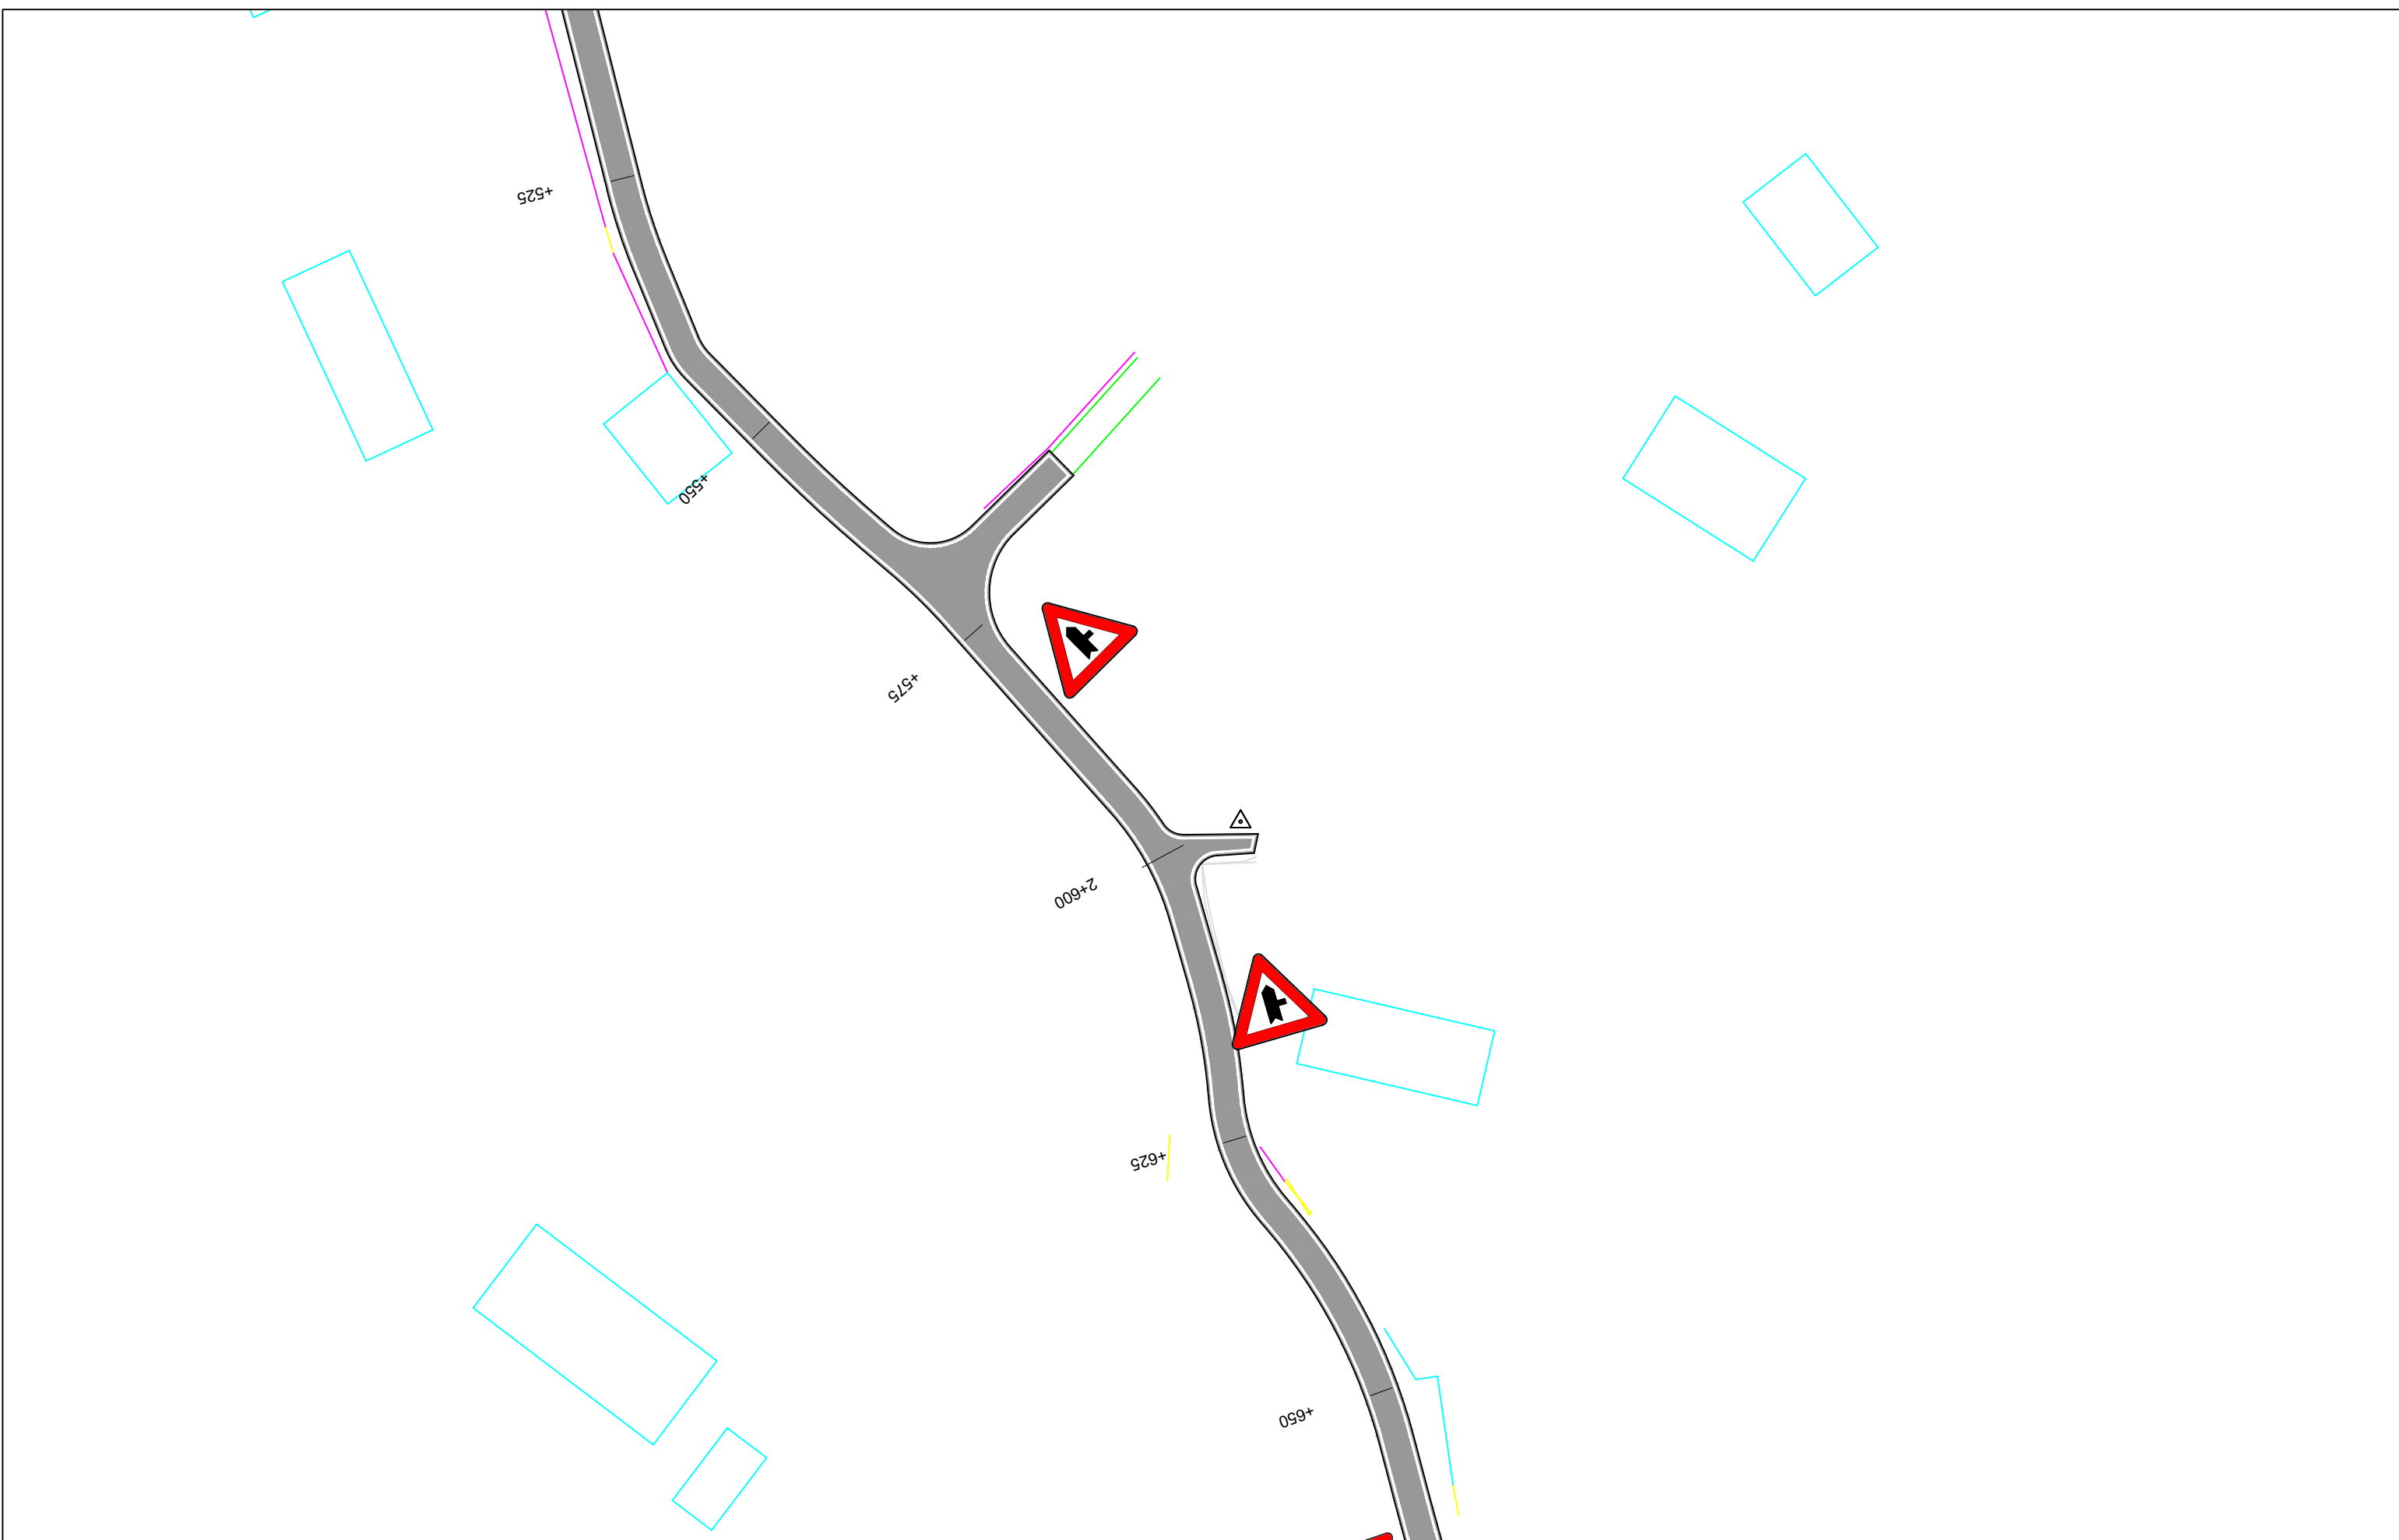

POROSITES : BASHKIA DIBËR

Sistemim Asfaltim i Rruges se Fshatit Hotesh (Katund i Ri - Hotesh)

EMERTIMI : PLANIMETRIA E SINJALISTIKES

"ERALD-G" sh.p.k
 Rruga "Kongresi i Lushnjes"
 Tirane


DREJTUES PROJEKTI

Ing.Gezim ISLAMI

PROJEKTUES

Ing.Erindi GJOKA	Elek.Hajdar KURTI
Top.K.CANAMETI	Mek.Arben MUHA
Hidr.Anisa ZAKA	Ark.Elton ÇARÇANI

SHKALLA	FLETA
SHK - 1:500	6 - 16
TIRANE 2021	FORMAT A3

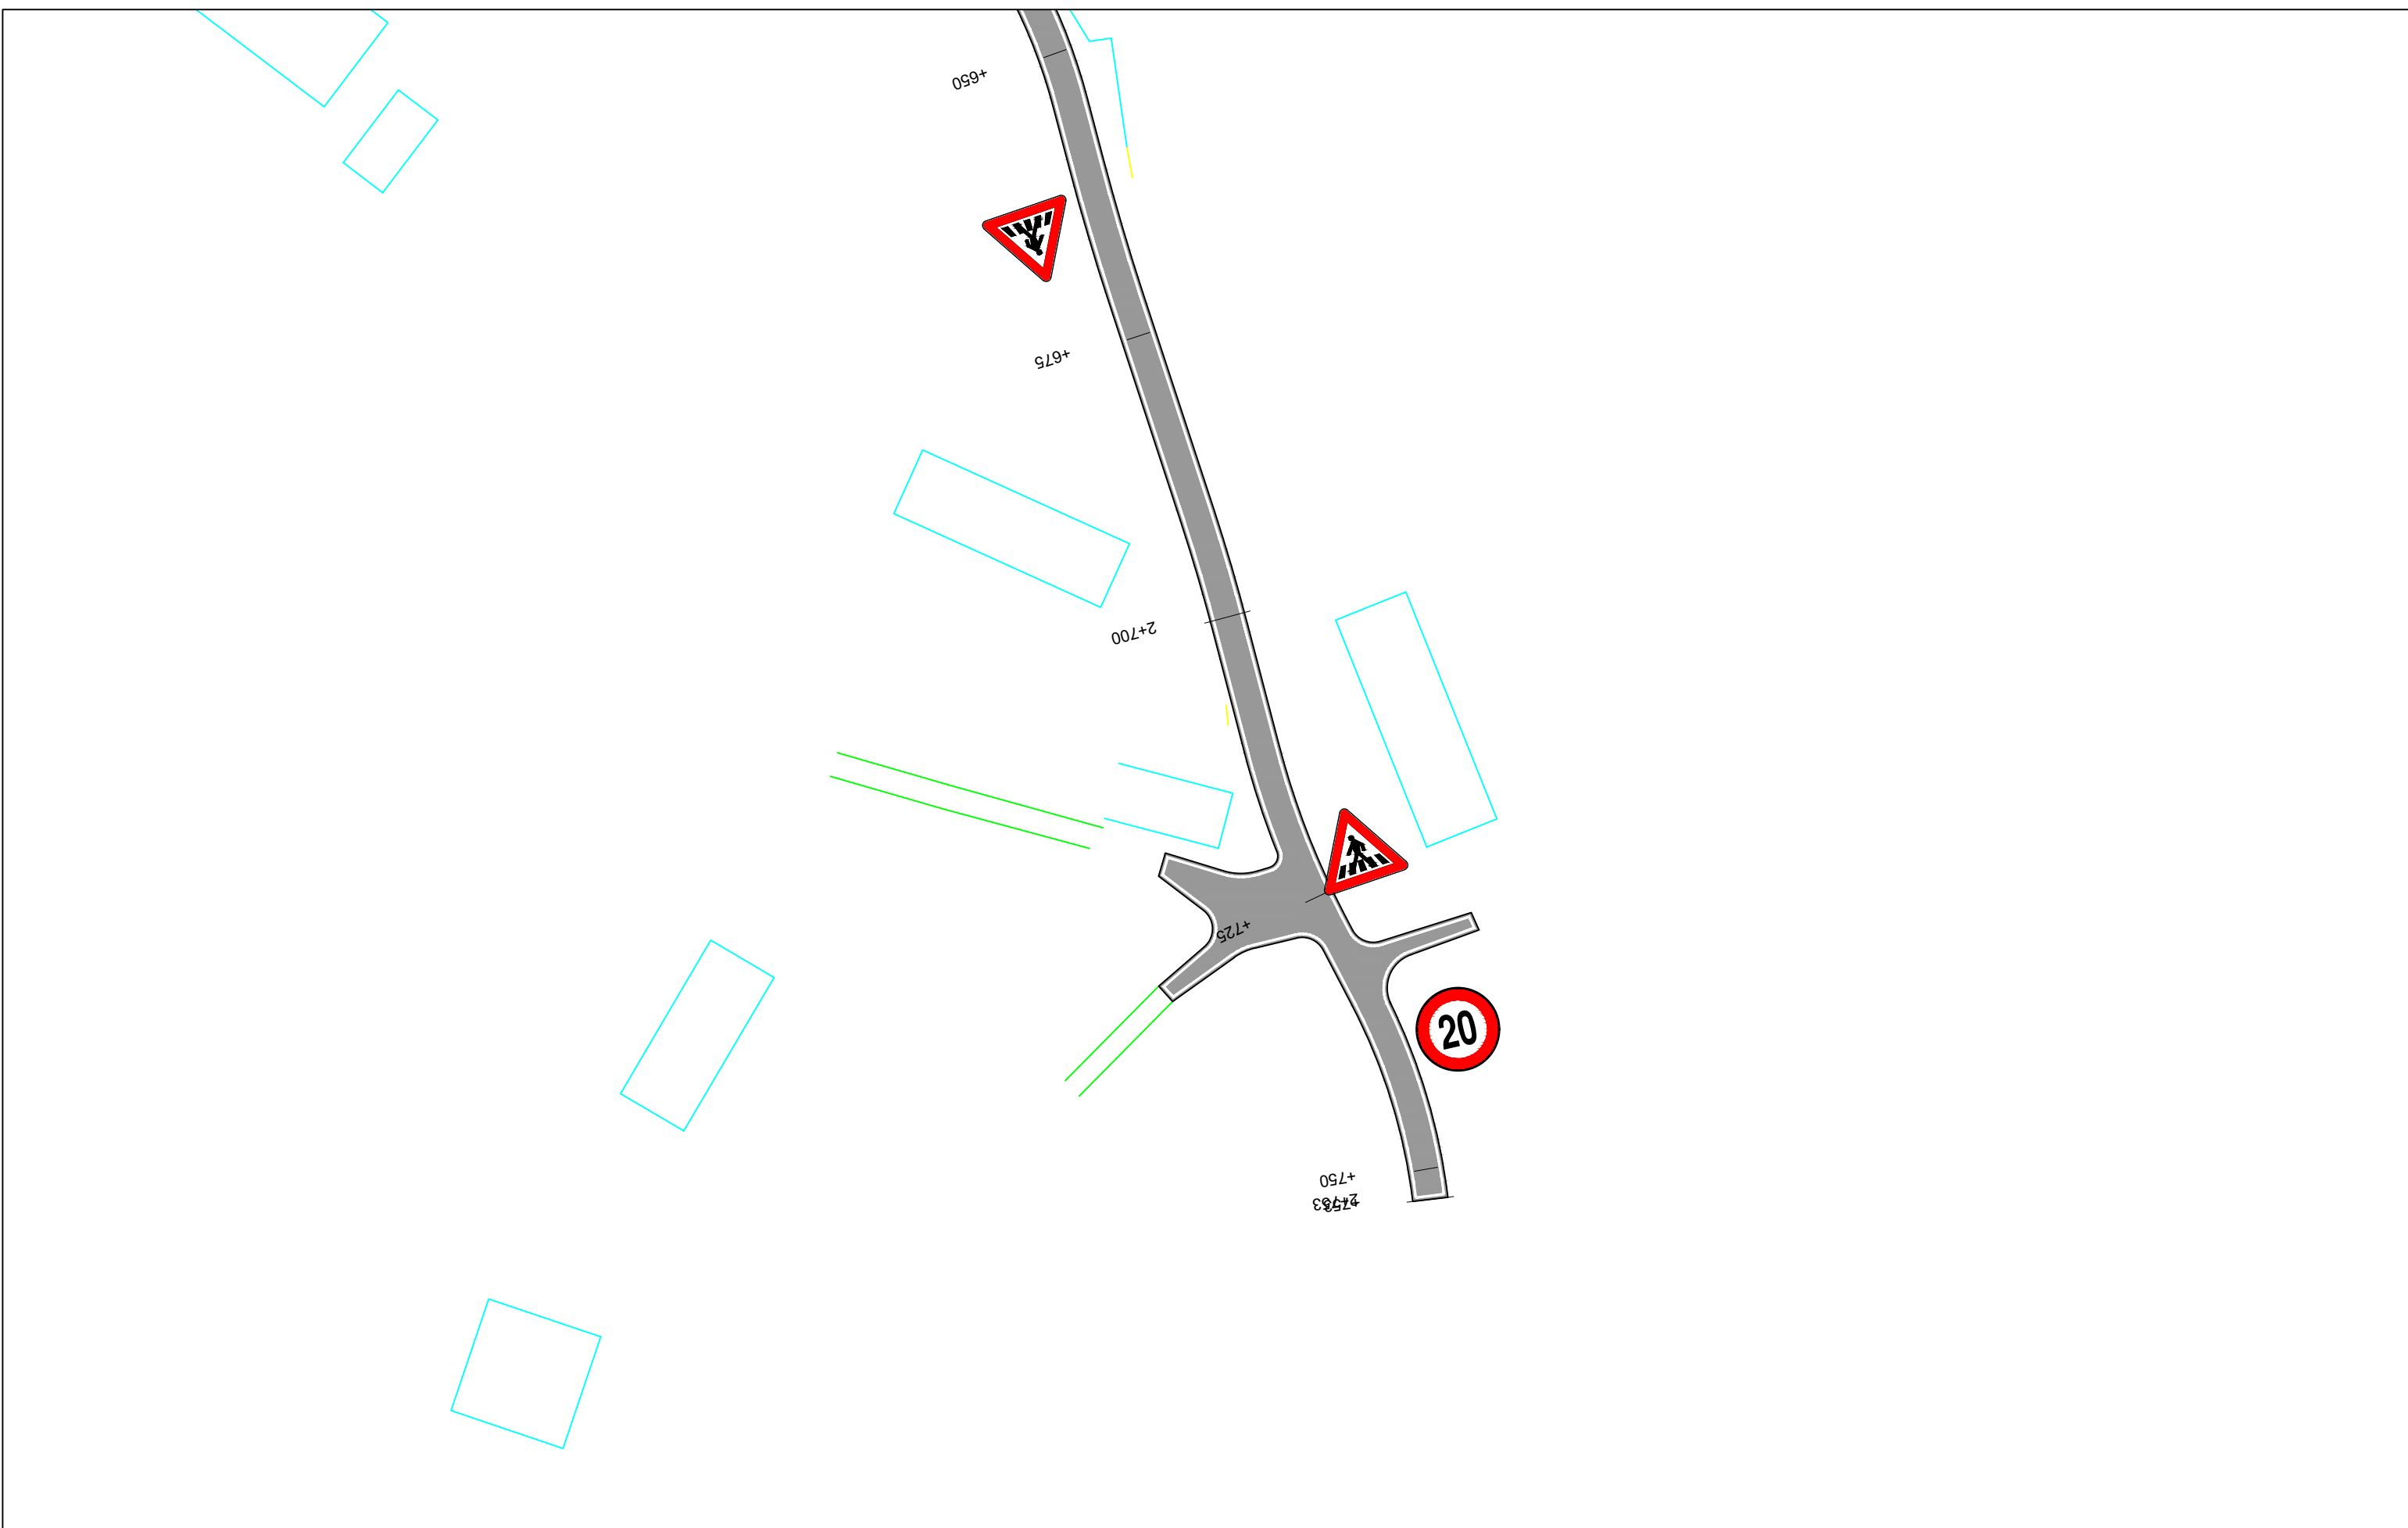

POROSITES : BASHKIA DIBËR

Sistemim Asfaltim i Rruges se Fshatit Hotesh (Katund i Ri - Hotesh)

EMERTIMI : PLANIMETRIA E SINJALISTIKES

"ERALD-G" sh.p.k

Rruga "Kongresi i Lushnjes"
Tirane

DREJTUES PROJEKTI

Ing.Gezim ISLAMI

PROJEKTUES

Ing.Erindi GJOKA	Elek.Hajdar KURTI
Top.K.CANAMETI	Mek.Arben MUHA
Hidr.Anisa ZAKA	Ark.Elton ÇARÇANI

SHKALLA	FLETA
SHK - 1:500	6 - 17
TIRANE 2021	FORMAT A3

TOMBINO

BOX 1X1

OBJEKTI

SISTEMIM ASFALTIM I RRUGES SE FSHATIT HOTESH (KATUND I RI - HOTESH)

**AUTORITETI
KONTRAKTOR**

BASHKIA DIBËR


KONSULENTI

“ERALD-G” Shpk

VITI 2021

DETAJ I PËRGJITHSHËM PËR PRERJEN TËRTHORE TË TOMBINOS (1.0x1.0)m

SH. 1:20

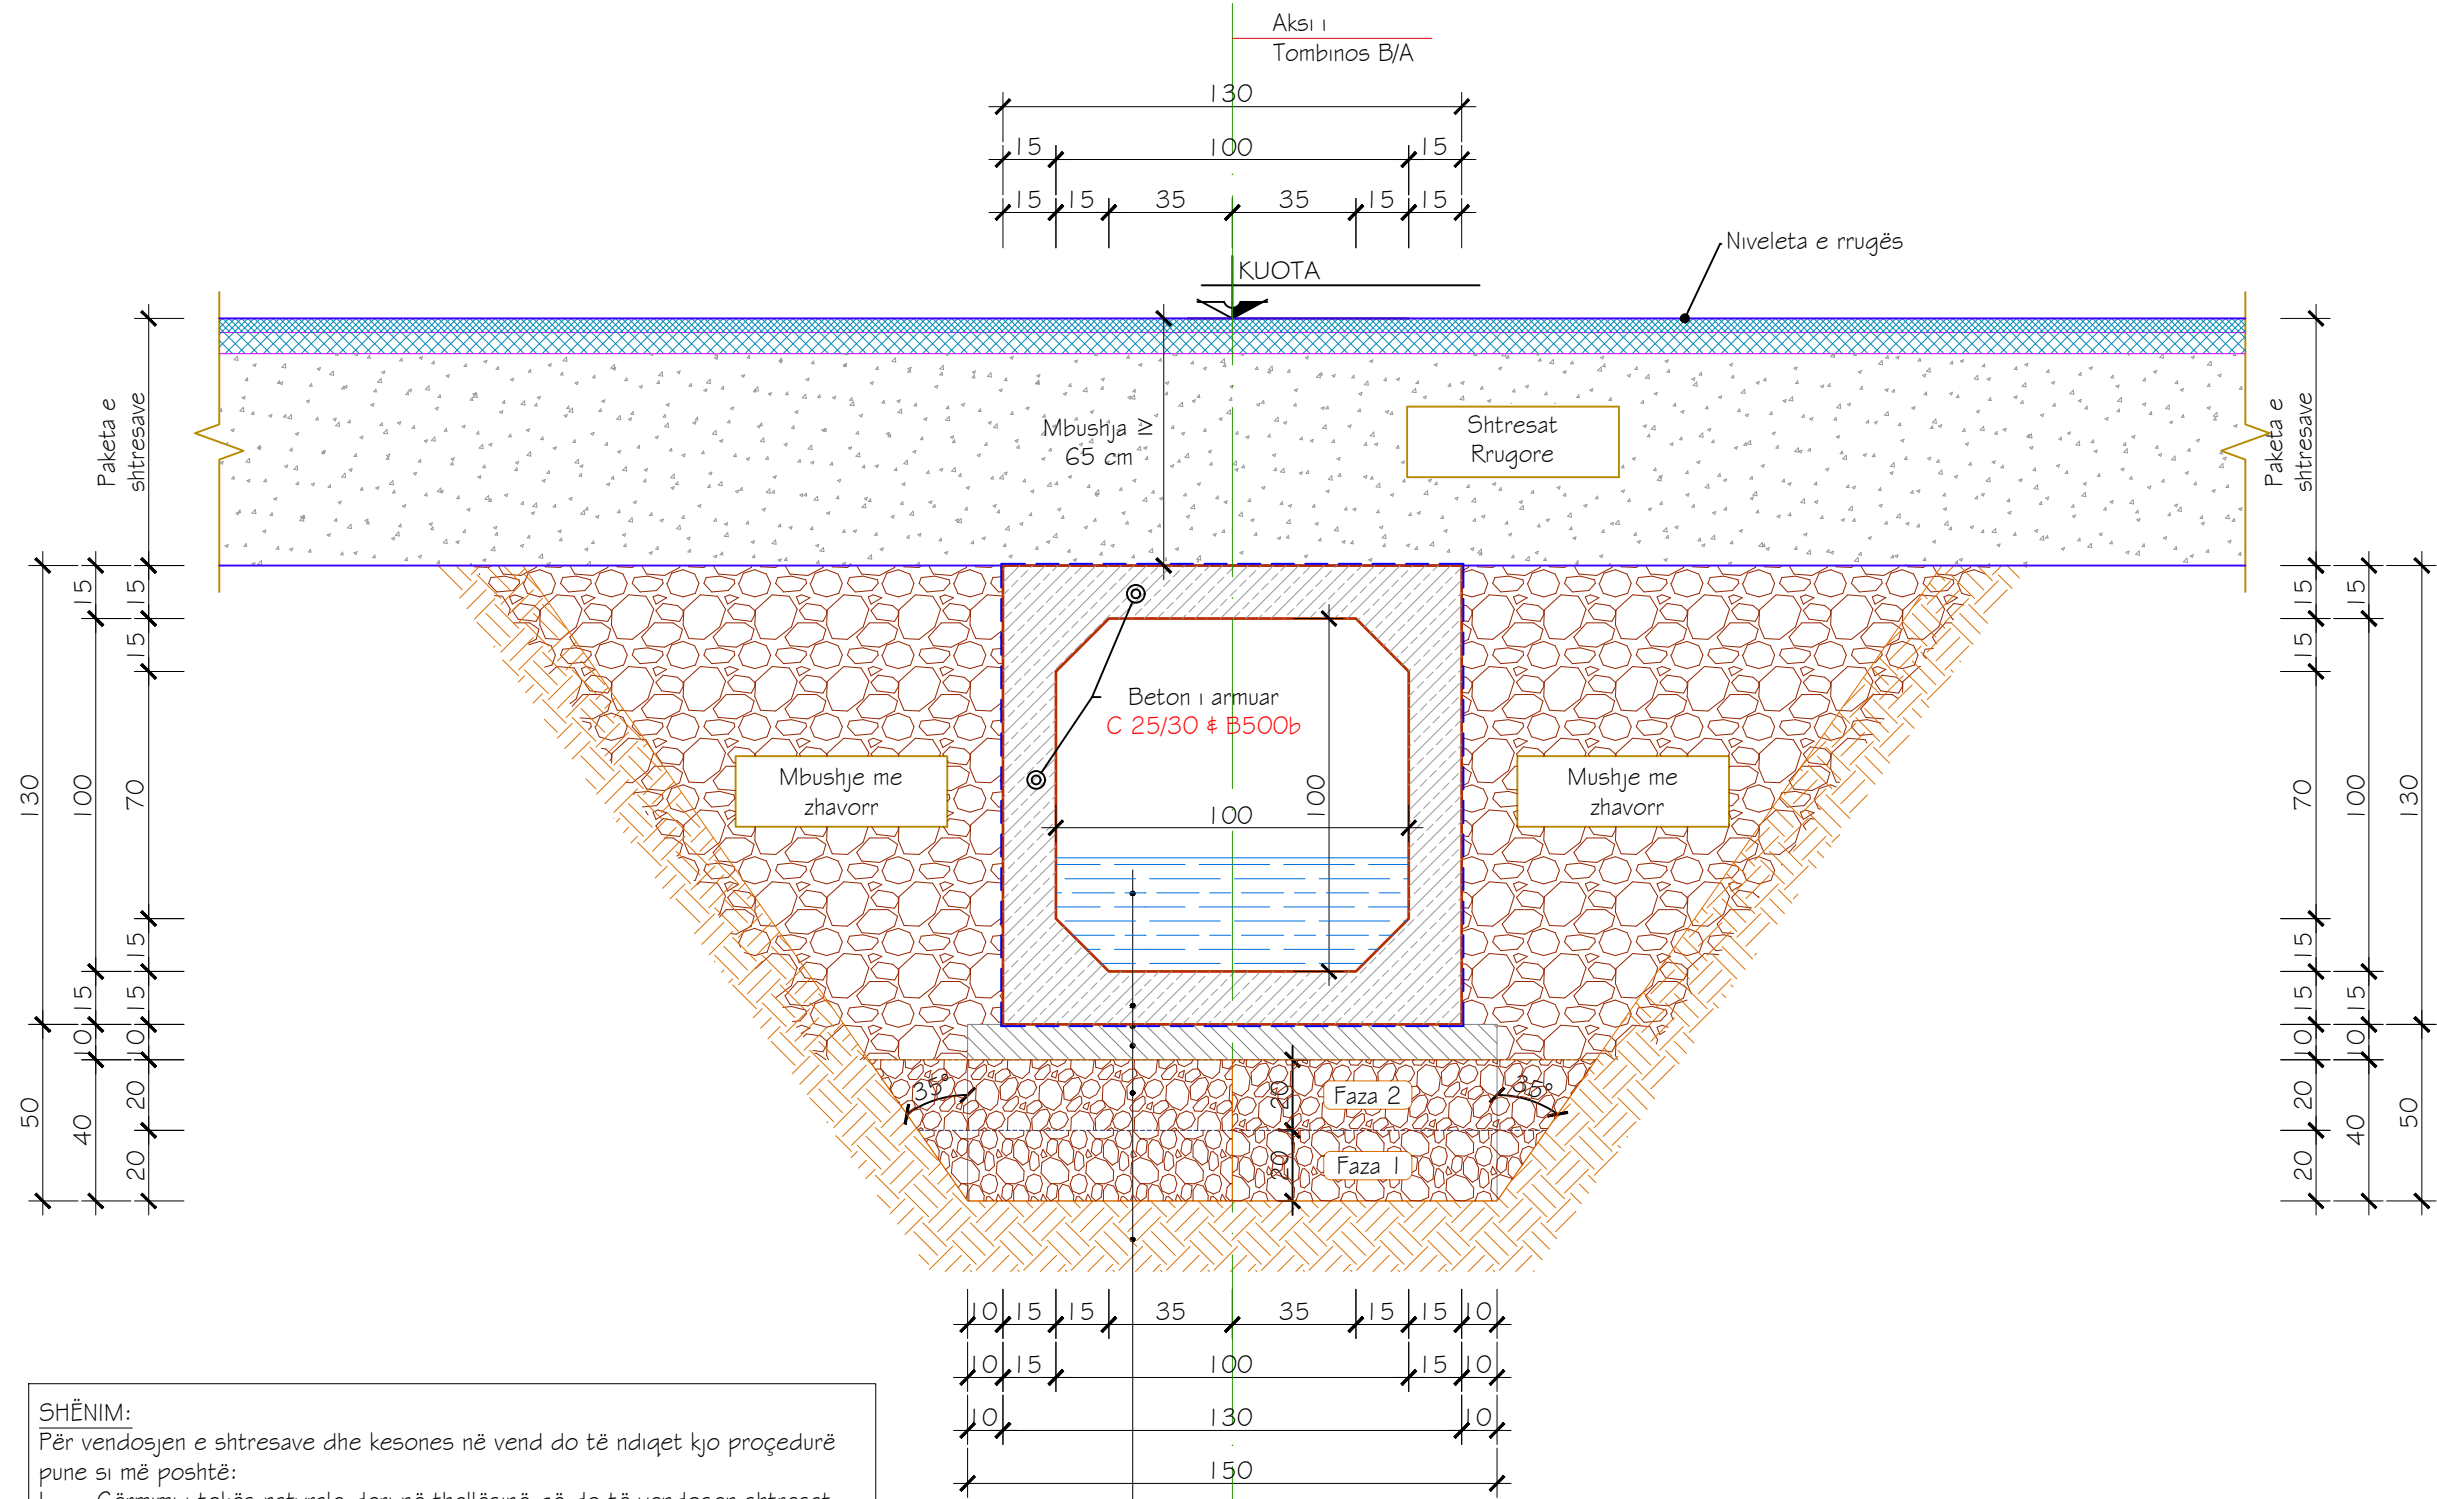

SHËNIM:
 Për vendosjen e shtresave dhe kesones në vend do të ndiqet kjo procedurë pune si më poshtë:
 1. Gërmimi i tokës natyrale deri në thellësinë që do të vendosen shtresat.
 2. Nivelimi i terrenit ekzistues dhe kompaktësimi i tij
 3. Faza e parë - Shtresë zhavorri e ngjeshur me trashësi 20cm dhe me tregues kompaktësie 100%
 4. Faza e dytë - Shtresë zhavorri e ngjeshur me trashësi 20cm dhe me tregues kompaktësie 100%
 5. Shtresë betoni C12/15 nivelues me trashësi 10cm
 6. Vendosja e themelit të tombinos së re.

Ujë në tombino	
Themeli Tombinos	
Shtesë hidroizolimi	1 cm
Shtresë betoni C12/15	10cm
Shtresë zhavorri e ngjeshur, tregues kompaktësie 100%	2x20cm
Tokë natyrale e kompaktësuar	

POROSITES : BASHKIA DIBËR
 Sistemim Asfaltim i Rruges se Fshatit Hotesh (Katund i Ri - Hotesh)

EMERTIMI : TOMBINO BOX 1X1
 "ERALD-G" sh.p.k
 Rruga "Kongresi i Lushnjes" Tirane

DREJTUES PROJEKTI	PROJEKTUES	
Ing.Gezim ISLAMI	Ing.Erindi GJOKA	Elek.Hajdar KURTI
	Top.K.CANAMETI	Mek.Arben MUHA
	Hidr.Anisa ZAKA	Ark.Elton ÇARÇANI

SHKALLA	FLETA
SHK - 1:20	7 - 01
TIRANE 2021	FORMAT A3

ARMIMI I TOMBINOS KUTI (1.0x1.0)m PËR IML, Sh. 1:20

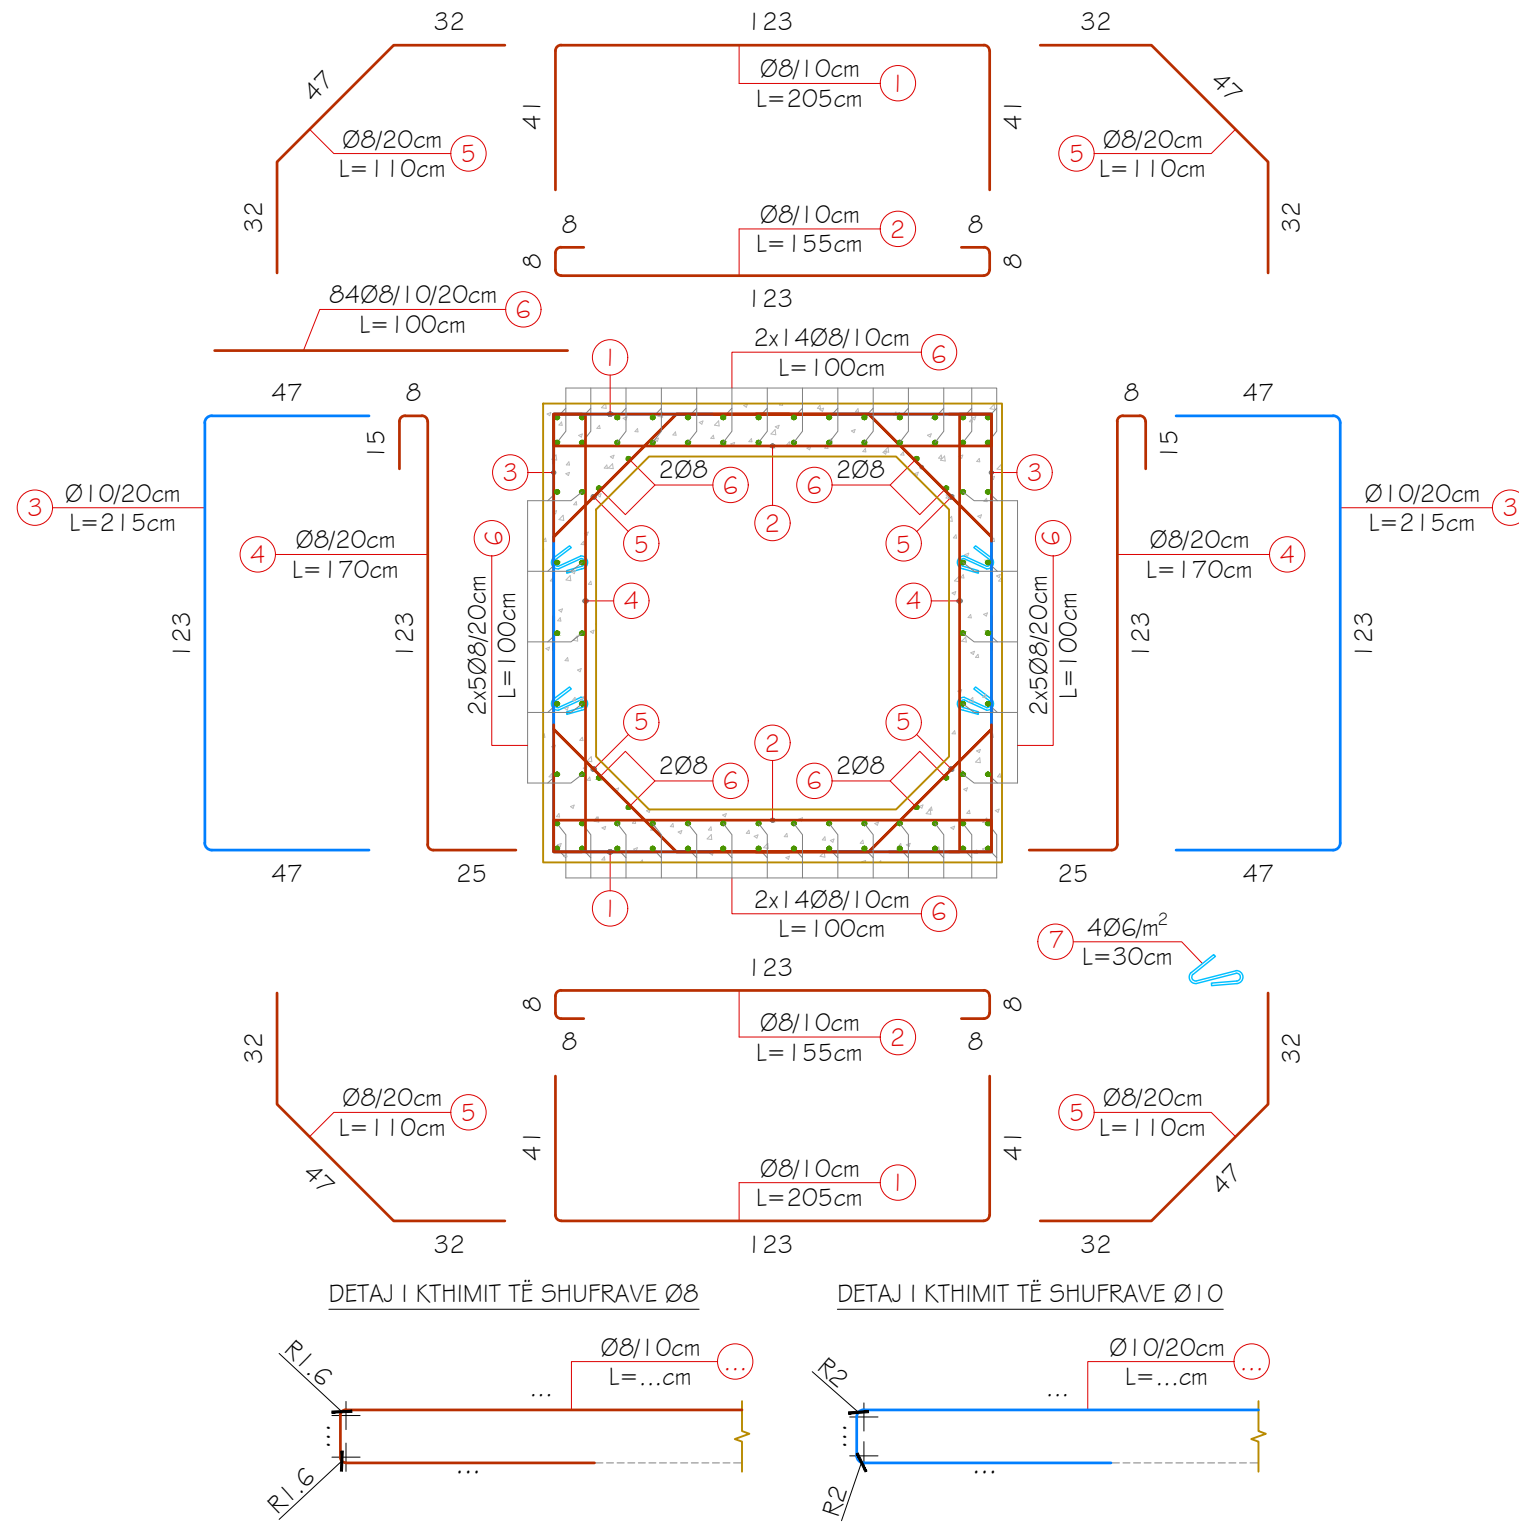


TABELA E ARMATURËS PËR TOMBINON KUTI (1.0x1.0)m PËR IML

Nr.	Ø (mm)	L (cm)	Sasia (copë)	ΣL (ml)	Përmbledhje e tabelës armaturës			
					Ø (mm)	ΣL (ml)	Pesha njësi (kg/m)	Pesha totale (kg)
1	8	205	20	41.00	6	2.40	0,2220	0.53
2	8	155	20	31.00	8	196.00	0.3950	77.42
3	10	215	10	21.50	10	23.00	0.6170	14.19
4	8	170	10	17.00				
5	8	115	20	23.00				
6	8	100	84	84.00				
7	6	30	8	2.40				
PËR IML TOMBINO								
Hekuri - B500							Kg	92.14
Betoni - C25/30							m³	0,7350

SHËNIME TEKNIKE:

- Tombino Kutit (1.0x1.0)m zbatohet me beton C 25/30;
- Armatura e çelikut është e klasës B me rezistencë karakteristike të rrjedhshme $f_{yk} = 500\text{MPa}$;
- Minimumi i shtresës mbrojtëse nuk duhet të jetë me pak se 3cm;
- Klasa e betonit të varfër është C 12/15;
- Shtresa hidroizoluese është 1cm
- Të gjithë dimensionet jepen në "cm".

POROSITES : BASHKIA DIBËR
Sistemim Asfaltim i Rruges se Fshatit Hotesh (Katund i Ri - Hotesh)

EMERTIMI : TOMBINO BOX 1X1
"ERALD-G" sh.p.k
Rruga "Kongresi i Lushnjes" Tirane

DREJTUES PROJEKTI
Ing.Gezim ISLAMI

PROJEKTUES
Ing.Erindi GJOKA
Top.K.CANAMETI
Hidr.Anisa ZAKA

Elek.Hajdar KURTI
Mek.Arben MUHA
Ark.Elton ÇARÇANI

SHKALLA
SHK - 1:20
TIRANE 2021

FLETA
7 - 02
FORMAT A3