

HAPJE RRUGE, RRETHIM E SISTEMIM I VARREZAVE KATOLIKE E
MYSLIMANE THUMANE

INVESTITOR
BASHKIA KRUJE

VENDNDODHJA
NJESIA ADMINISTRATIVE THUMANE

PROJEKTUESI:
"ERALD-G" sh.p.k

INVESTITORI:
BASHKIA KRUJË

PLANVENDOSJE E TERRITORIT TE ZGJERIMIT TE VARREZAVE KATOLIKE DHE MYSLIMANE THUMANE



REPUBLIKA E SHQIPËRIE
BASHKIA KRUJË


EMERTIMI I PROJEKTIT
HAPJE RRUGE, RRETHIM E SISTEMIM I VARREZAVE
KATOLIKE E MYSLIMANE THUMANE

EMERTIMI I FLETES
POZICIONI GJEOGRAFIK

PROJEKTUES
"ERALD - G"

ADMINISTRATOR DHE DREJTUES TEKNIK Z. GEZIM ISLAMI

PLANIMETRIA E PERGJITHSHME SH 1: 850

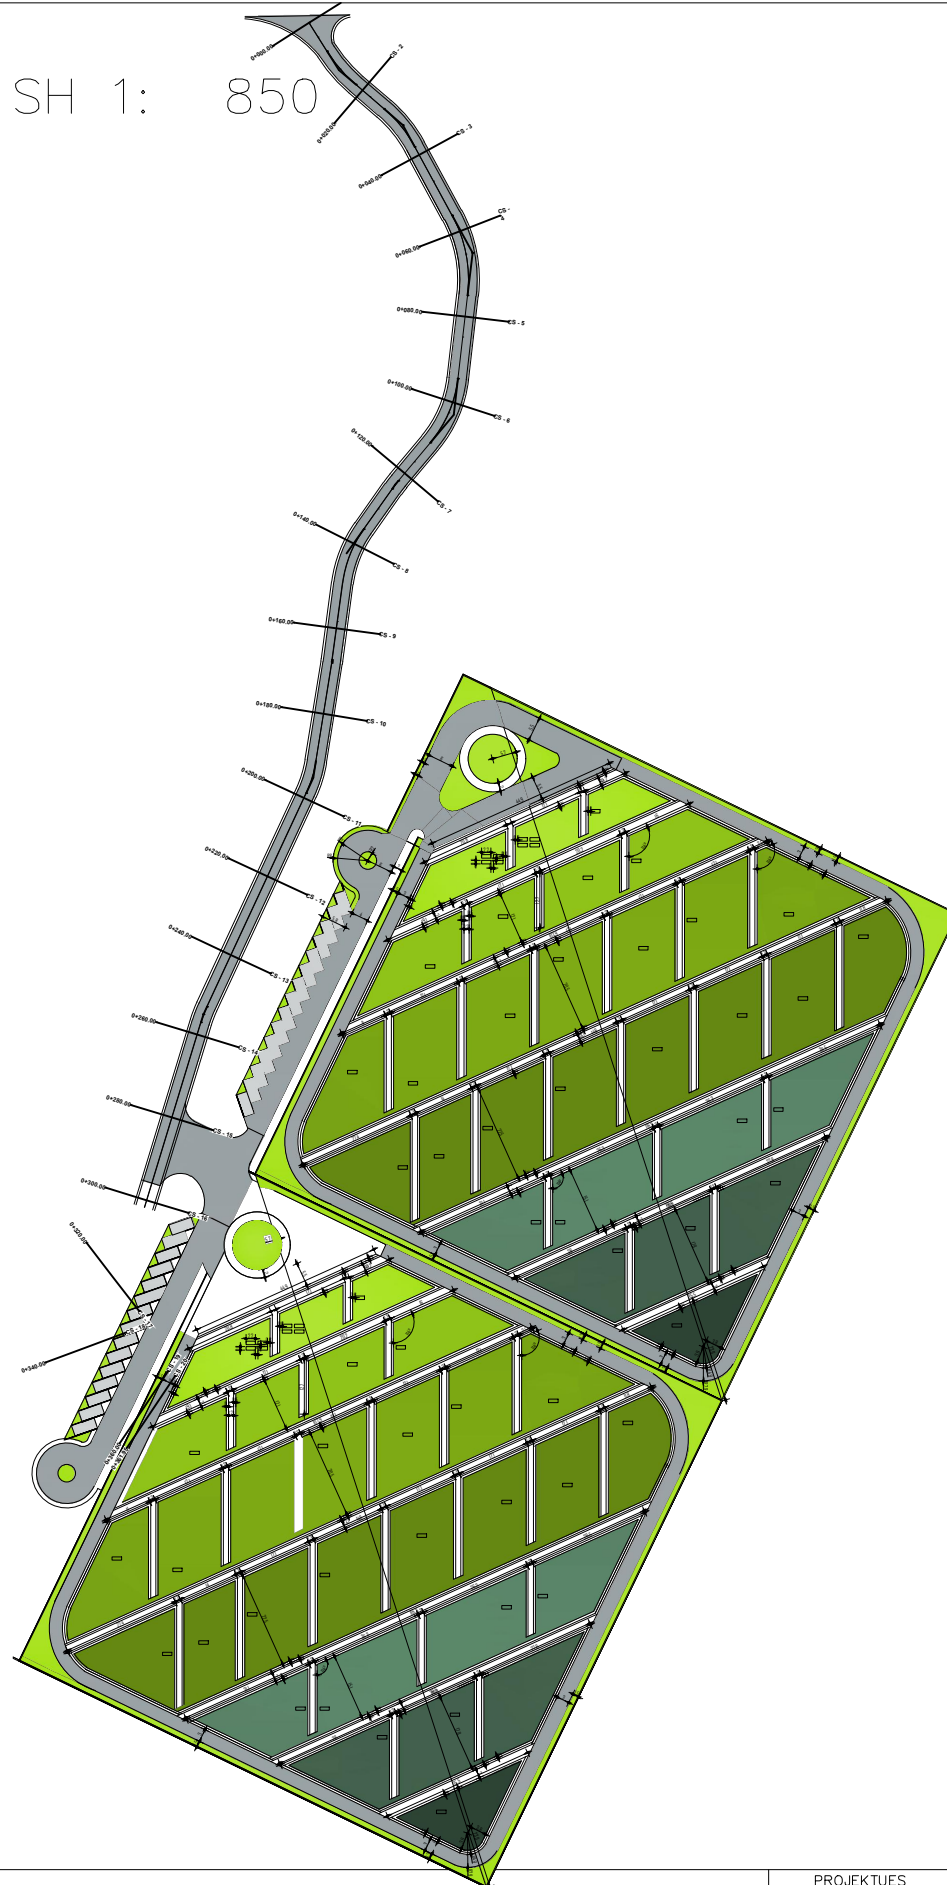

REPUBLIKA E SHQIPËRIE
BASHKIA KRUJË

EMERTIMI I PROJEKTIT

HAPJE RRUGE, RRETHIM E SISTEMIM I VARREZAVE
KATOLIKE E MUSLIMANE THUMANE

PLANVENDOSJE

PROJEKTUES


" ERALD - G "

ADMINISTRATOR DHE DREJTUES TEKNIK Z. GEZIM ISLAMI

"

DPK

PLANIMETRIA E RRUGES

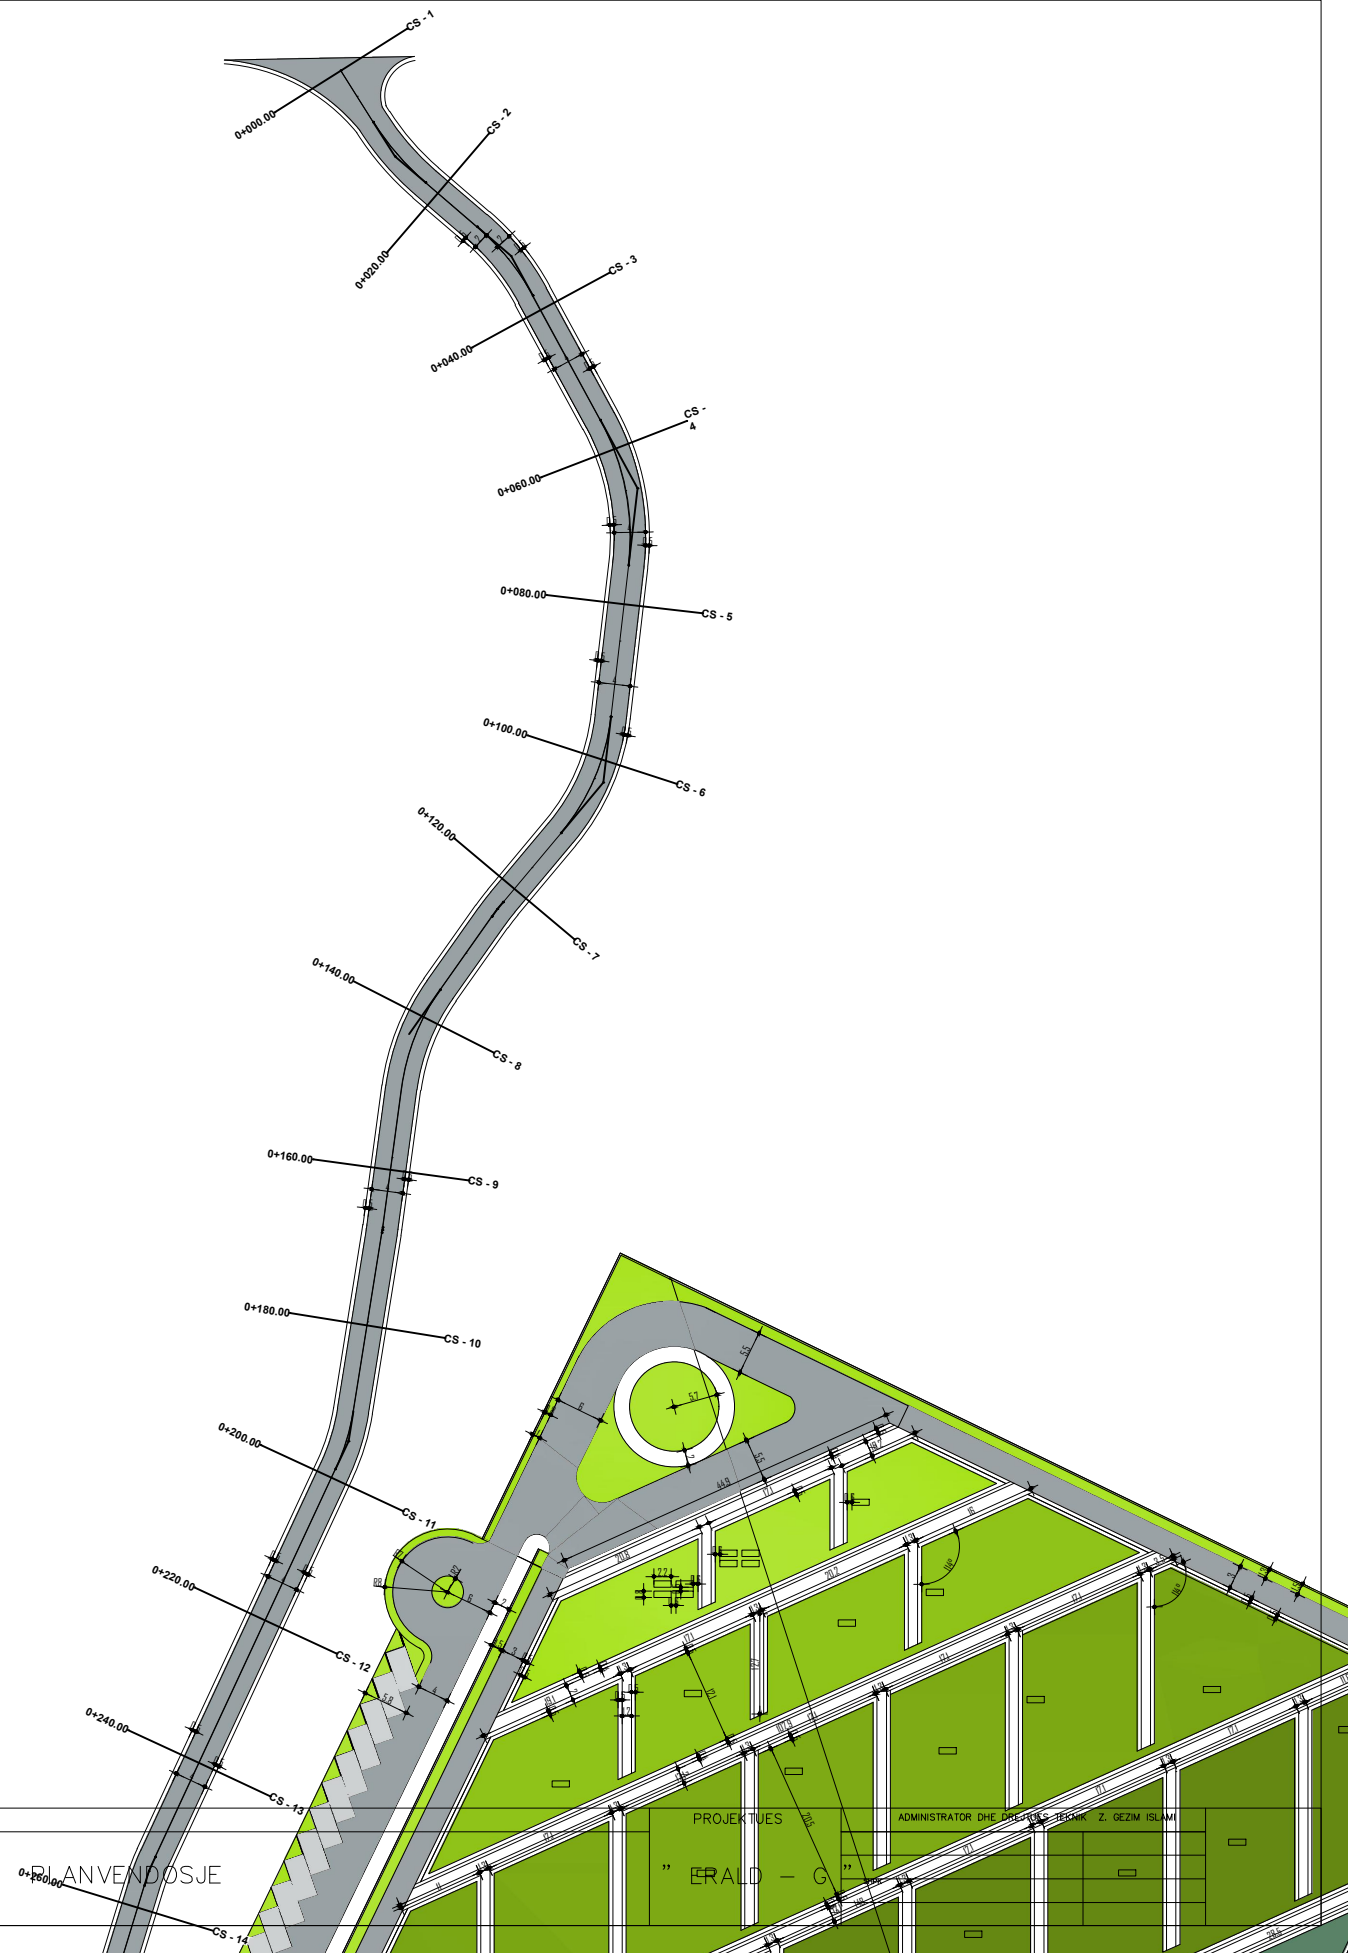

REPUBLIKA E SHqipërisë
BASHKIA E KRUGË

EMERTIMI I PROJEKTIT
HAPJE RRUGË, RRETHIM E SISTEMIM I VARREZAVE
KATOLIKE E MUSLIMANE THUMANE


PLANVENDOSJE

PROJEKTUES

ADMINISTRATOR DHE PREZANTUESI: Z. DEZIN ISLAMI

"ERLIND - G"

PLANIMETRIA E RRUGES

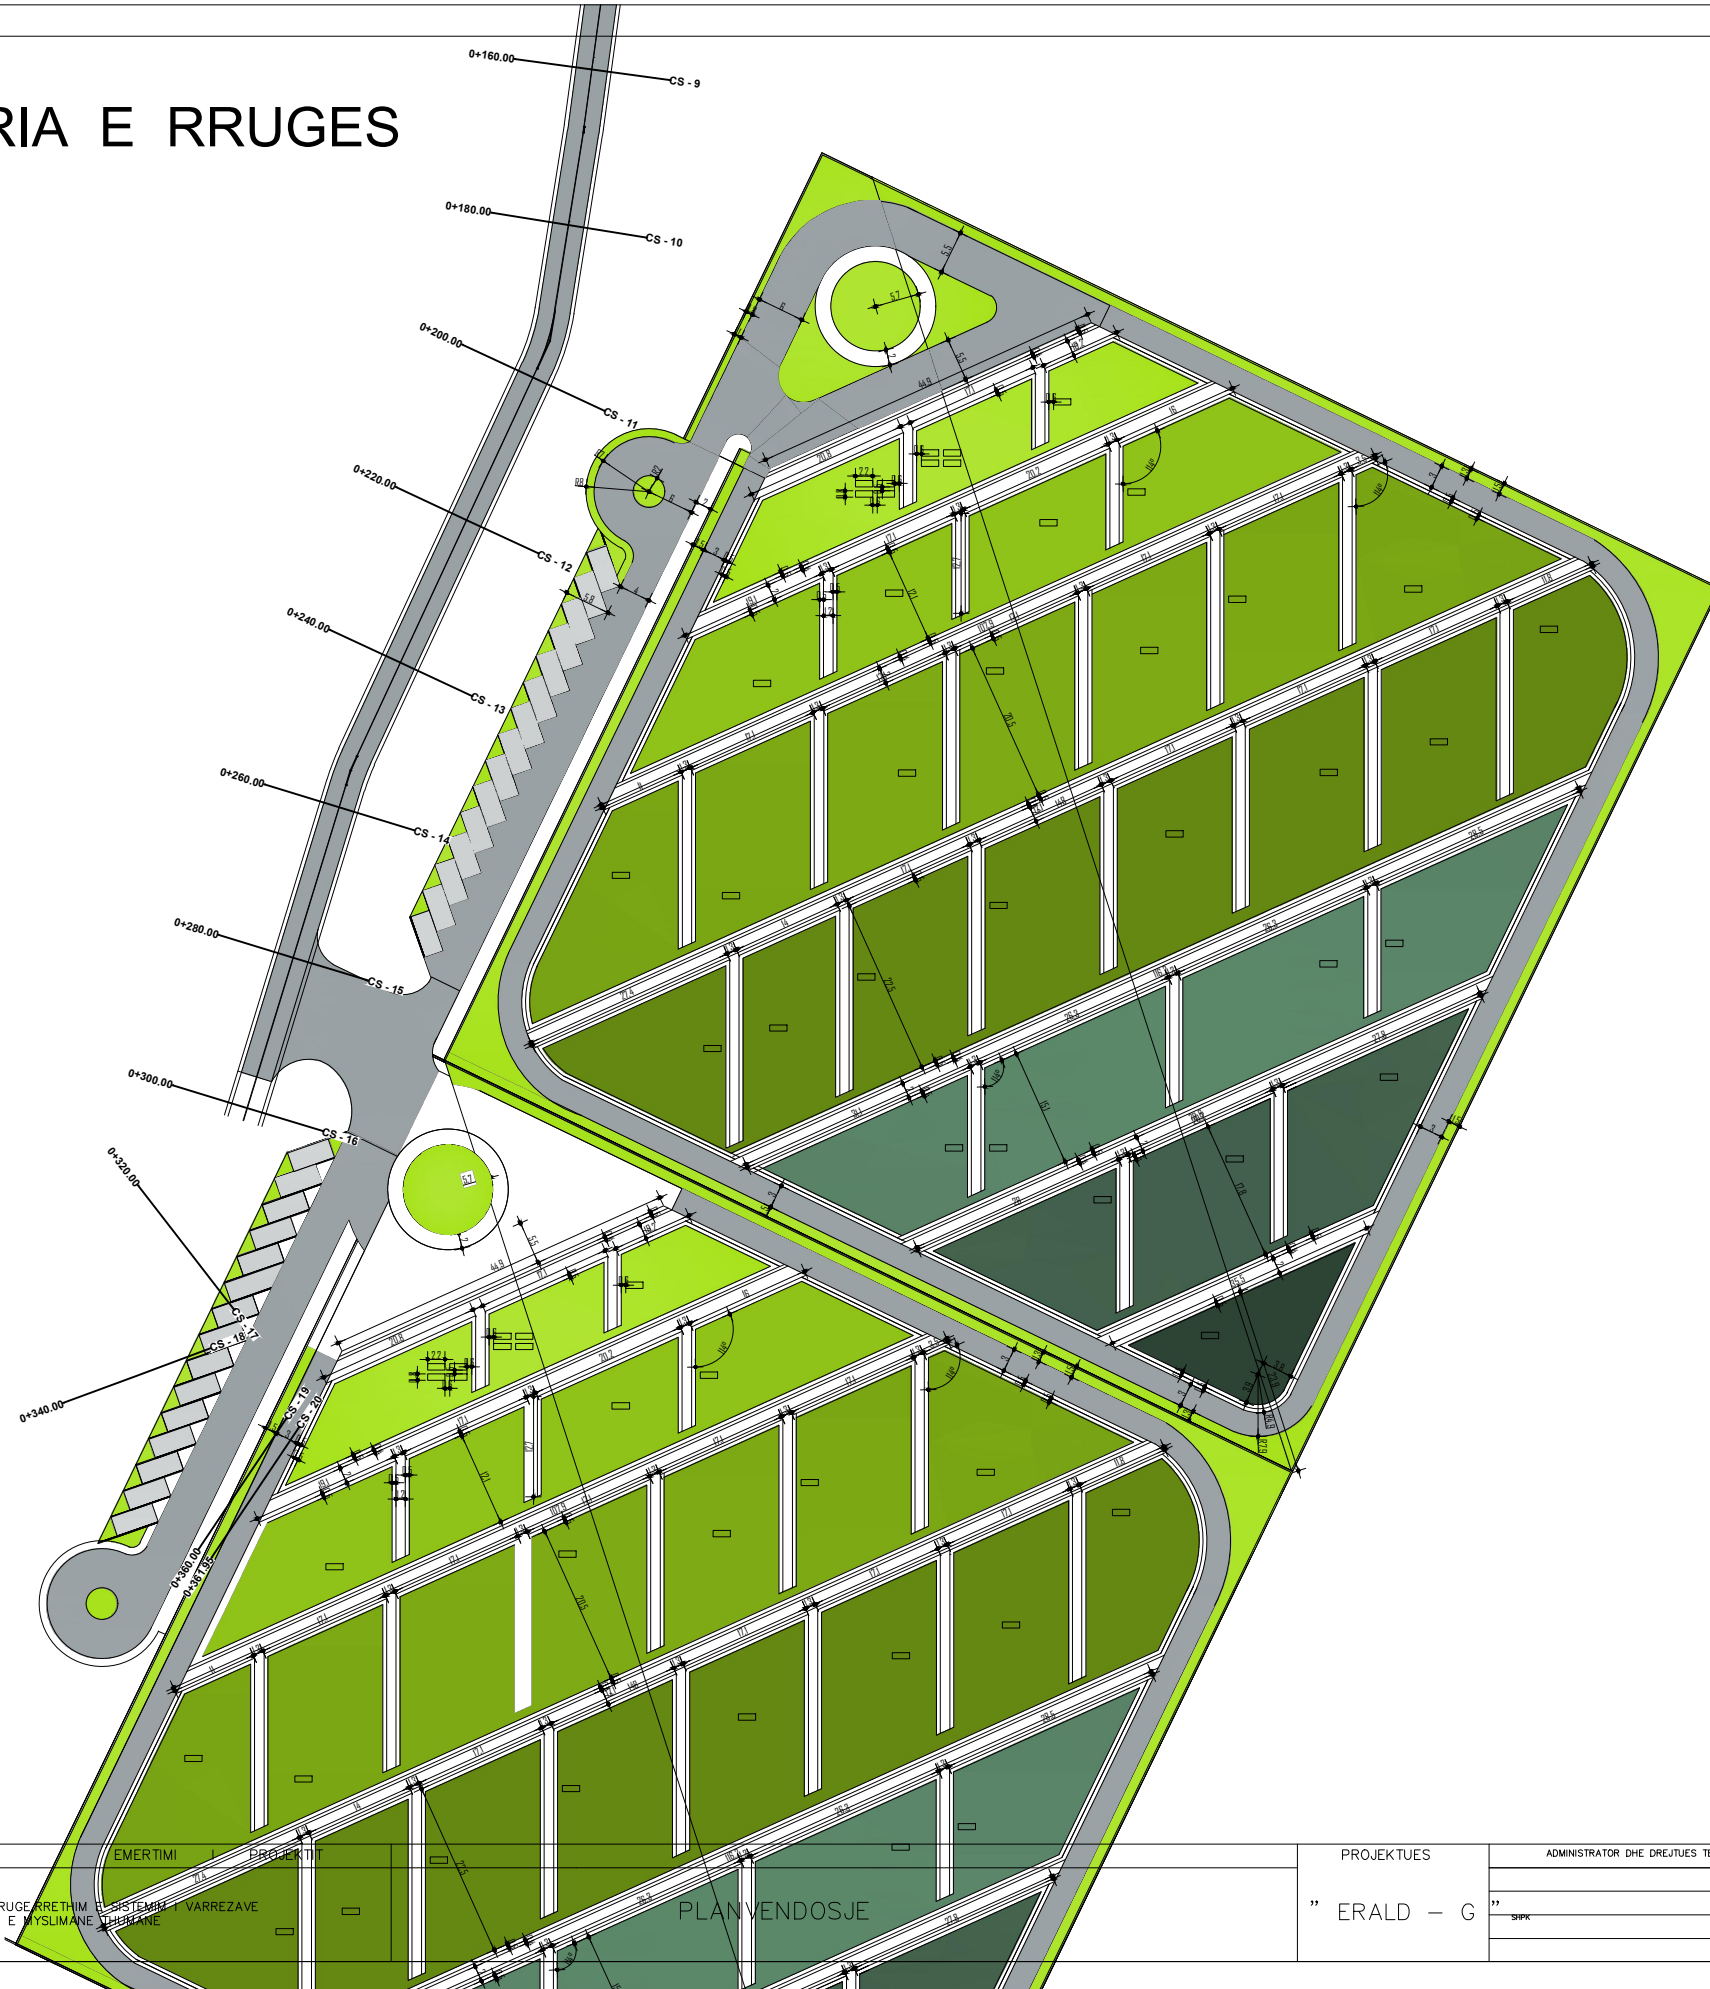

REPUBLIKA E SHqipërisë
BASHKIA E KRUTËS

HAPJE RRUGËRRETHIM E SISTEMIT I VARREZAVE
KATOLIKE E MUSLIMANE SHKËMBANË

PLANVENDOSJE


PROJEKTUES

ADMINISTRATOR DHE DREJTUESI TEKNIK Z. GEZIM ISLAMI

"ERALD - G"

SHKËMBANË

SEKSION I AKSIT TE TRUPIT TE RRUGES

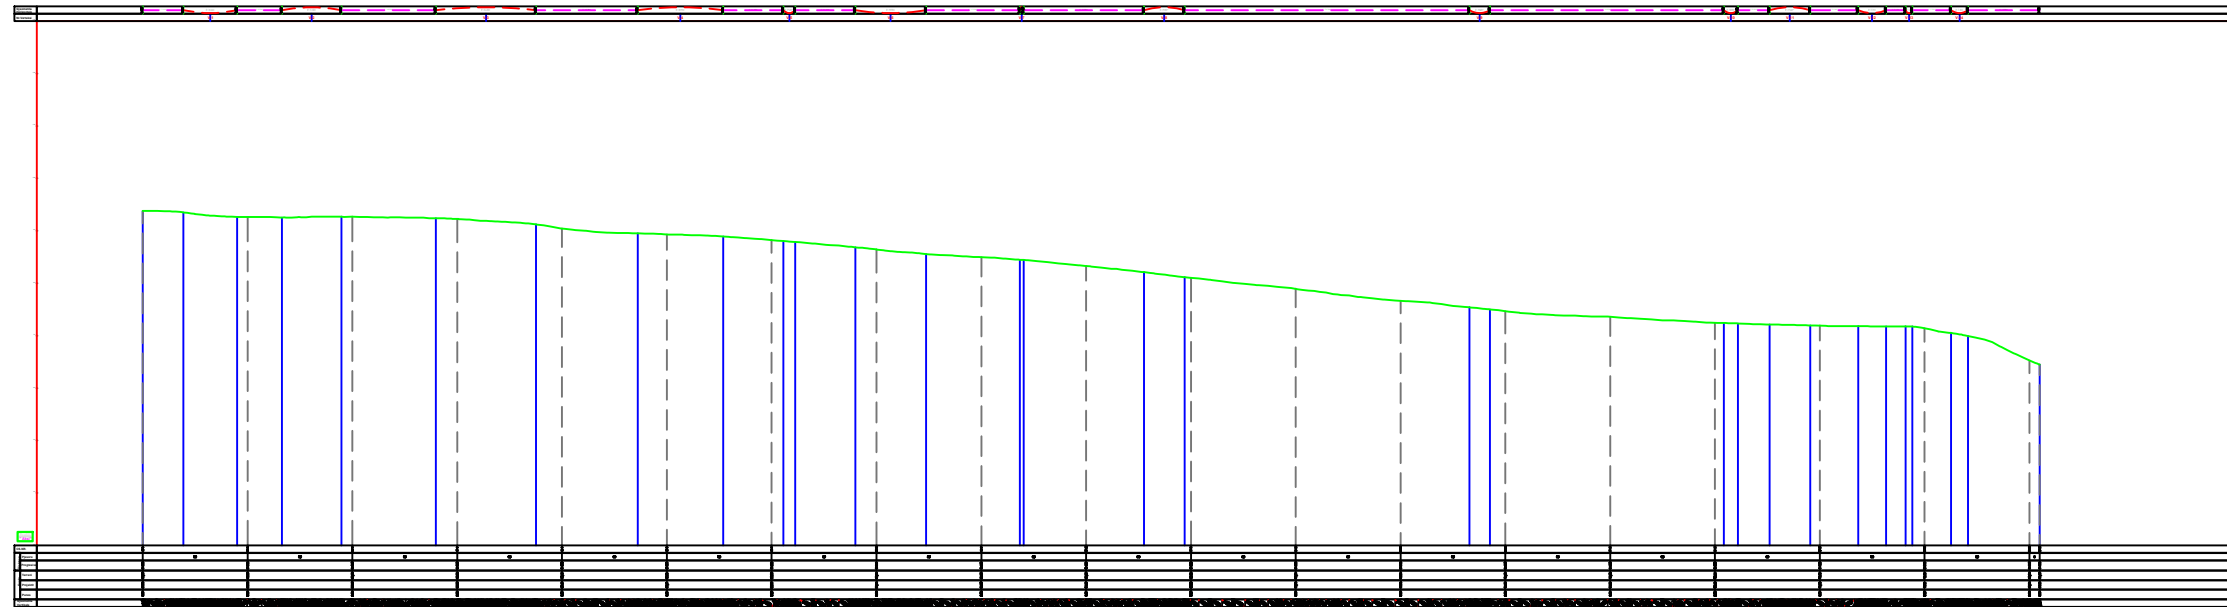

REPUBLIKA E SHQIPËRIE
BASHKIA KRUJE

EMERTIMI I PROJEKTIT
HAPJE RRUGE, RRETHIM E SISTEMIM I VARREZAVE
KATOLIKE E MUSLIMANE THUMANE





PLANVENDOSJE

PROJEKTUES

"ERALD - G"

ADMINISTRATOR DHE DREJTUES TEKNIK Z. GEZIM ISLAMI

SEKSIONE TERTHORE TE TRUPIT TE RRUGES

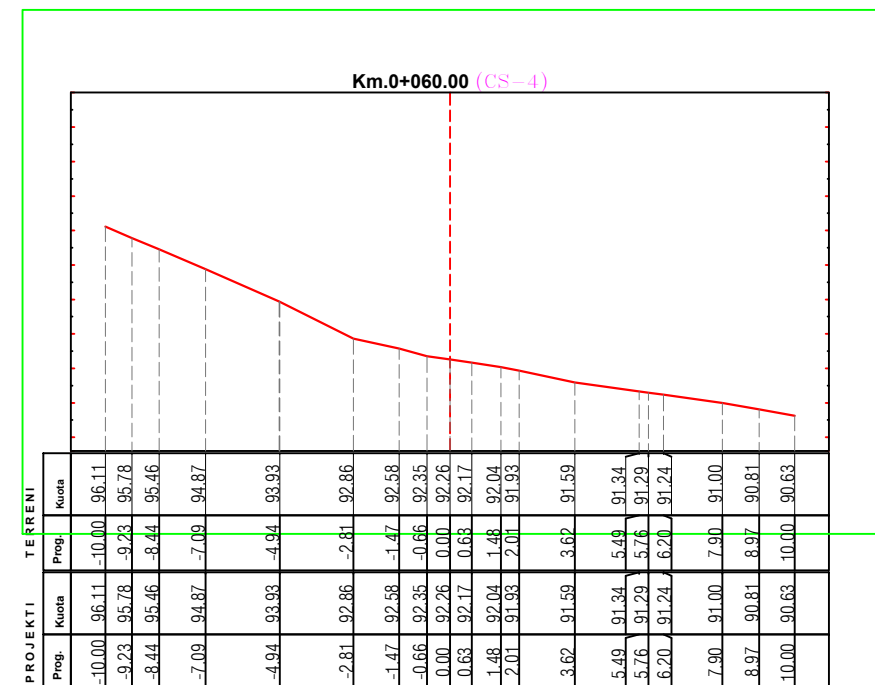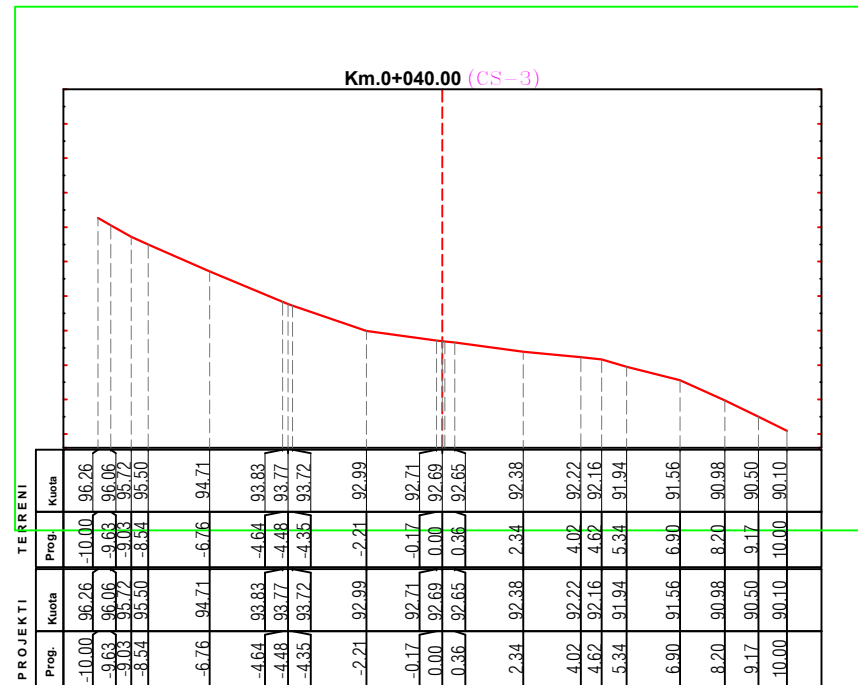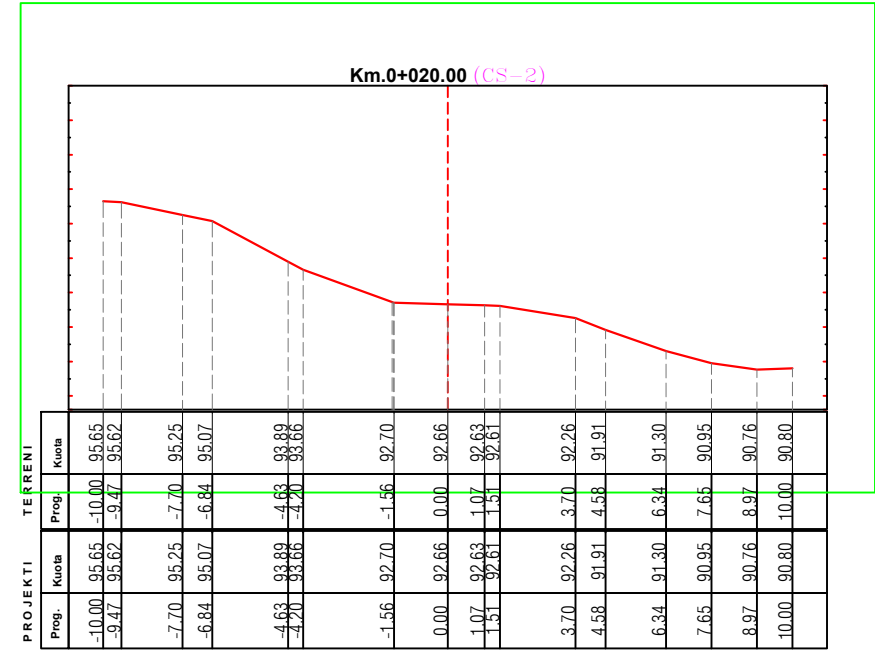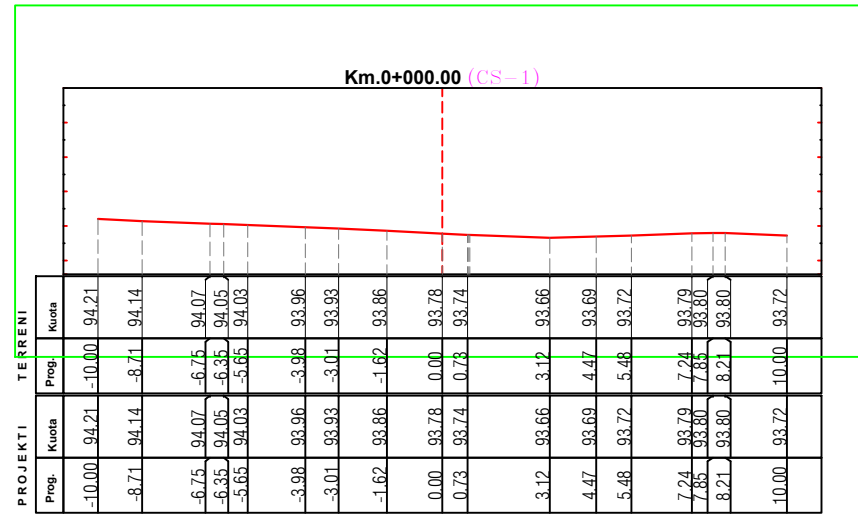

REPUBLIKA E SHQIPËRIE
BASHKIA E KRUIJË





EMERTIMI | PROJEKTIT
ZGJERIMI I VARREZAVE TE QYTETIT FUSHE KRUIJE

EMERTIMI | FLETES
SEKSIONET TERTHORE

PROJEKTUES
"ERALD - G"

ADMINISTRATOR DHE DREJTUES TEKNIK Z. GEZIM ISLAMI

SEKSIONE TERTHORE TE TRUPIT TE RRUGES

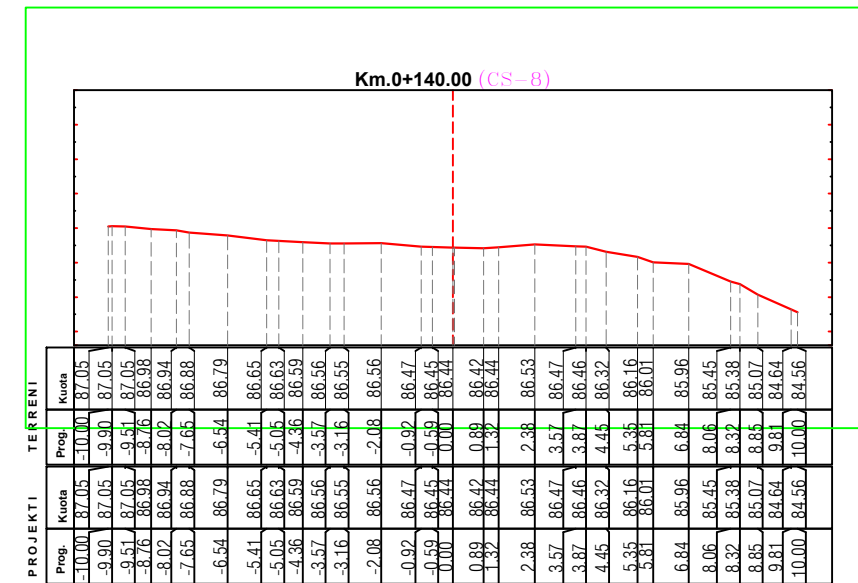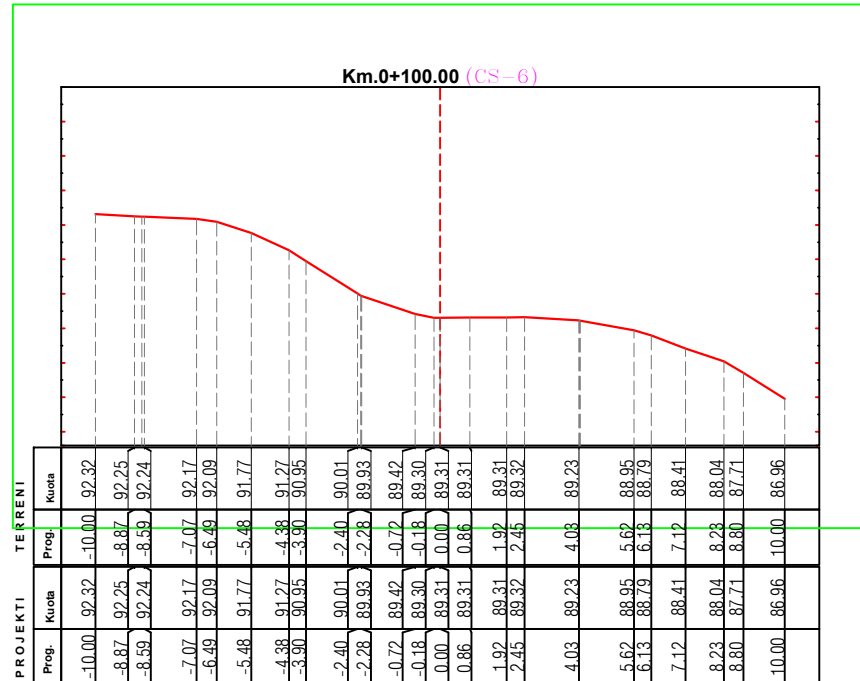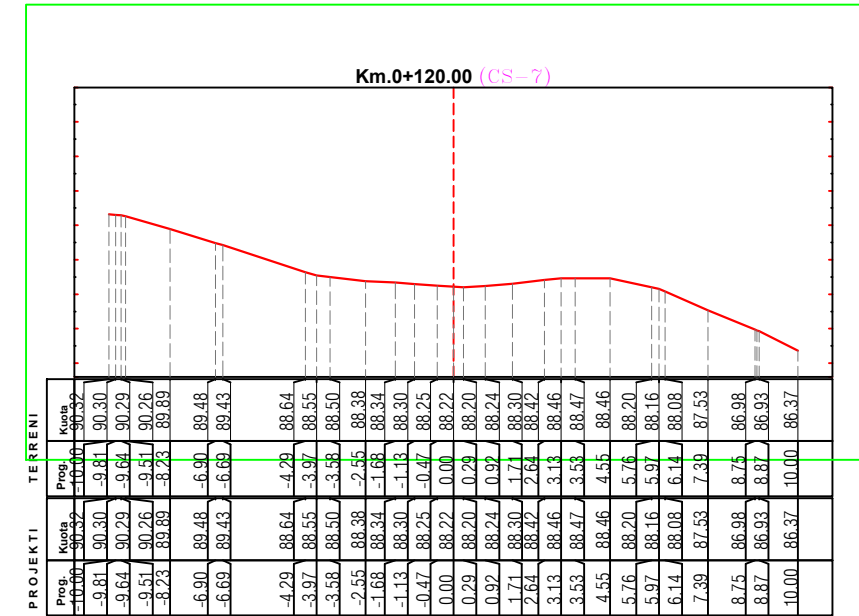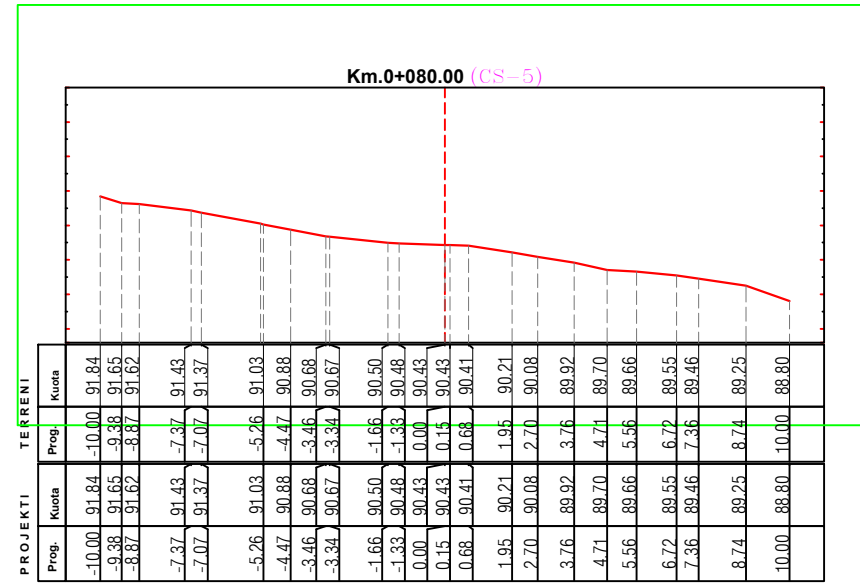

REPUBLIKA E SHQIPËRISE
BASHKIA KRUJË

EMERTIMI | PROJEKTI

ZGJERIMI I VARREZAVE TE QYTETIT FUSHE KRUJE

EMERTIMI | FLETES

SEKSIONET TERTHORE





PROJEKTUES

"ERALD - G"

ADMINISTRATOR DHE DREJTUES TEKNIK Z. GEZIM ISLAMI

SHPK

SEKSIONE TERTHORE TE TRUPIT TE RRUGES

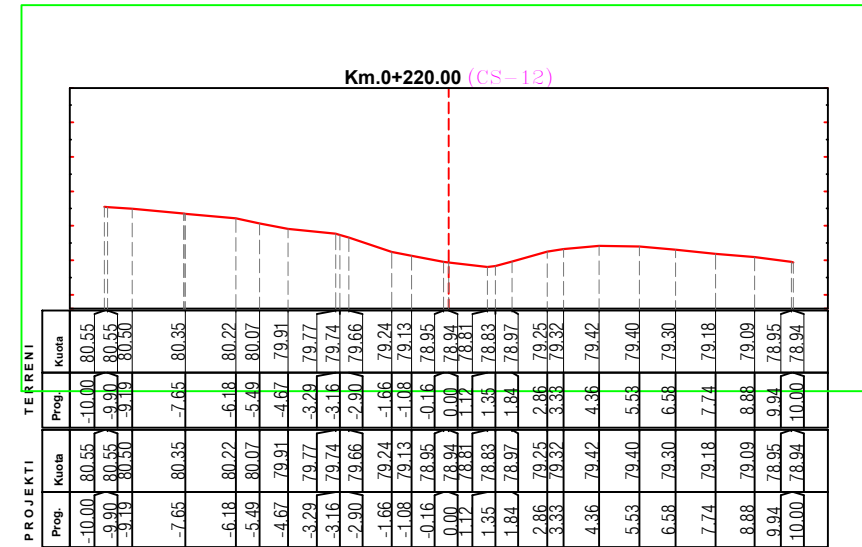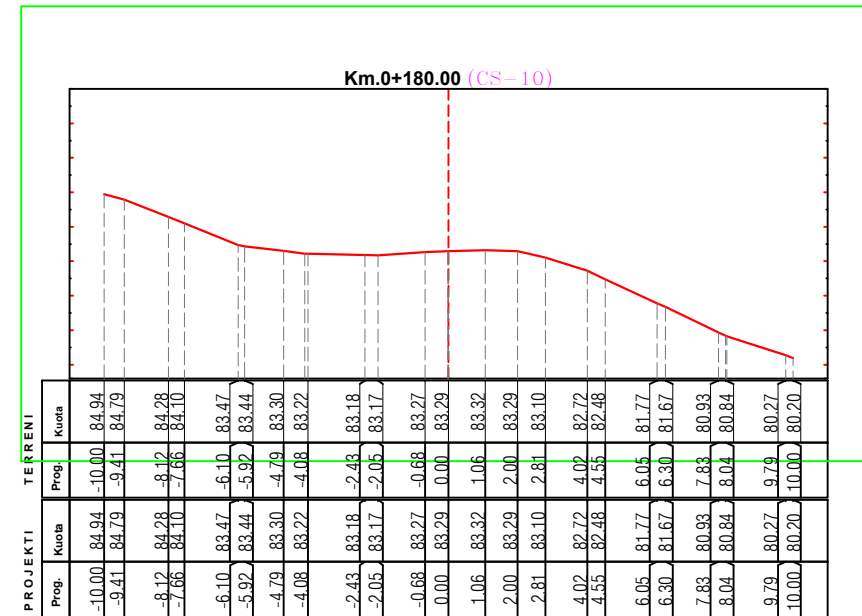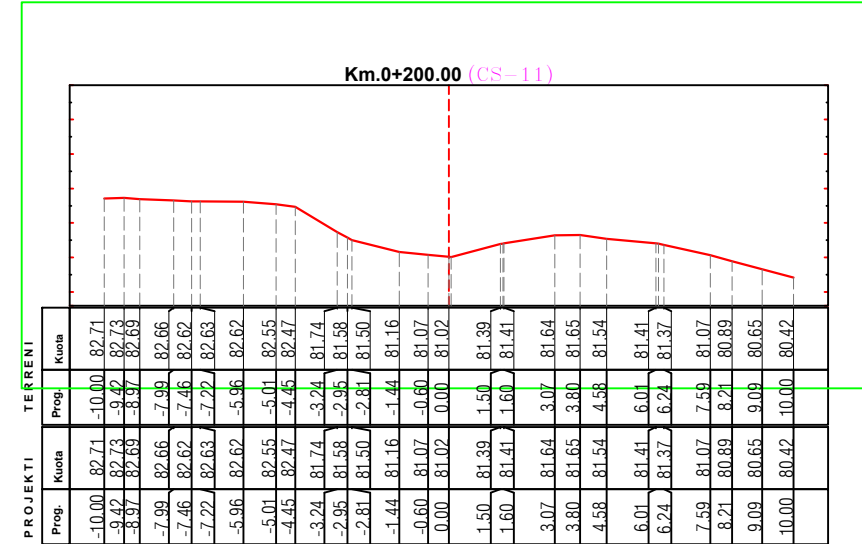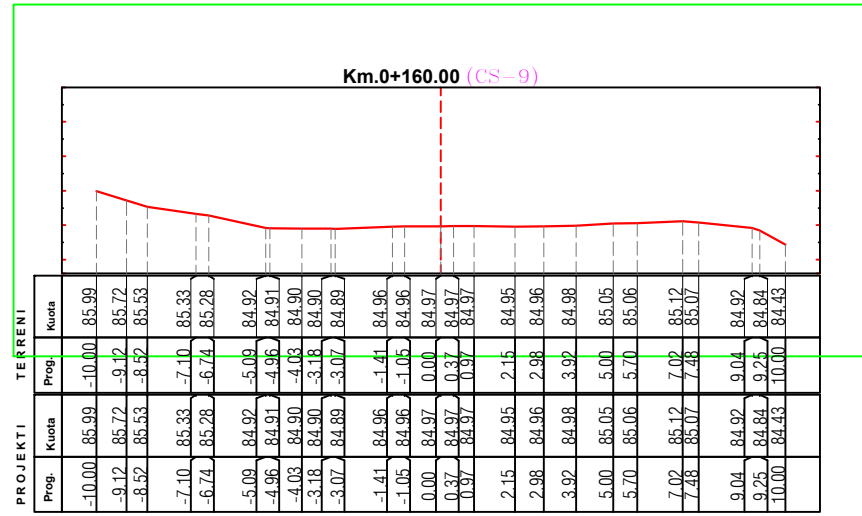

REPUBLIKA E SHQIPËRISE
BASHKIA KRUJË

EMERTIMI | PROJEKTI

ZGJERIMI I VARREZAVE TE QYTETIT FUSHE KRUJË

EMERTIMI | FLETES

SEKSIONET TERTHORE





PROJEKTUES

"ERALD - G"

ADMINISTRATOR DHE DREJTUES TEKNIK Z. GEZIM ISLAMI

SRK

SEKSIONE TERTHORE TE TRUPIT TE RRUGES

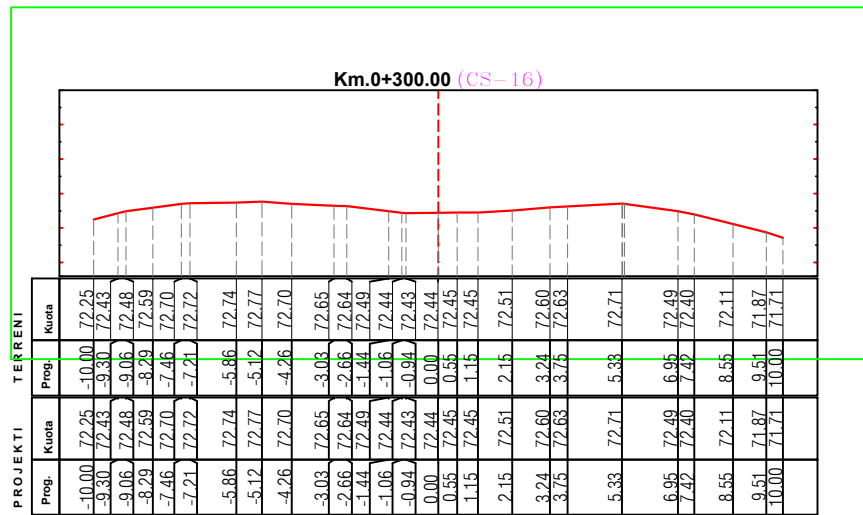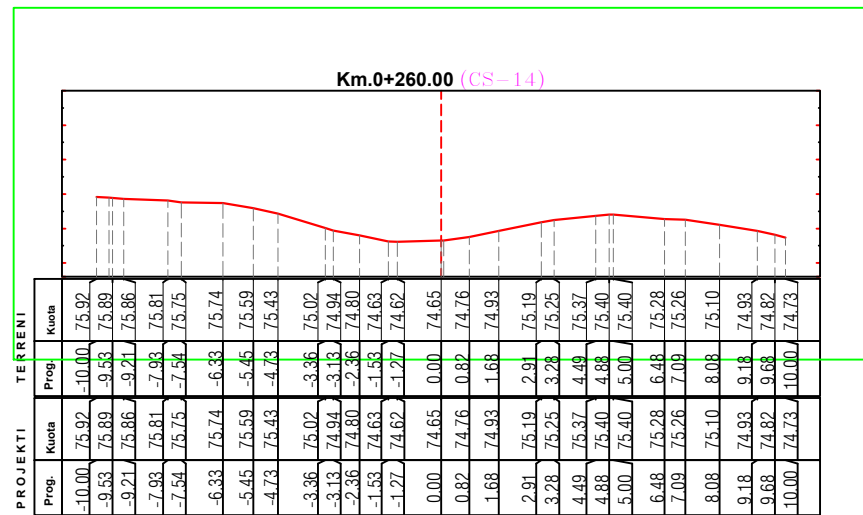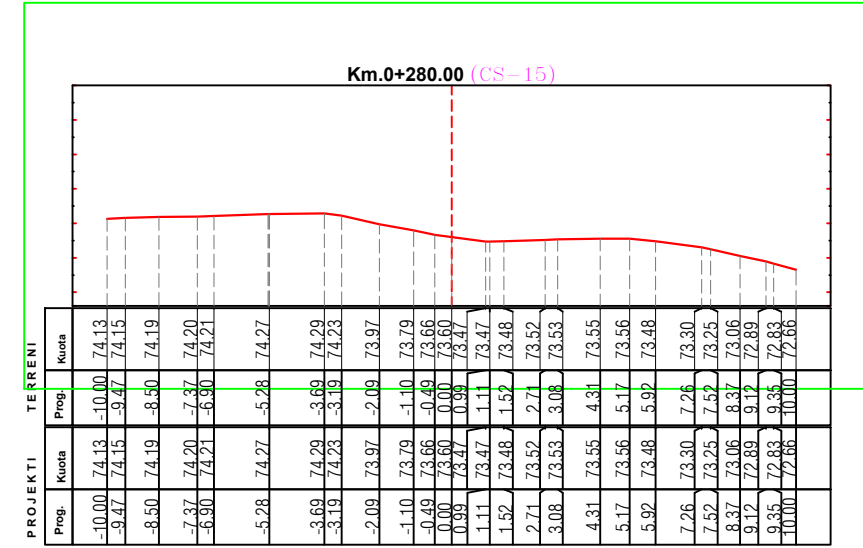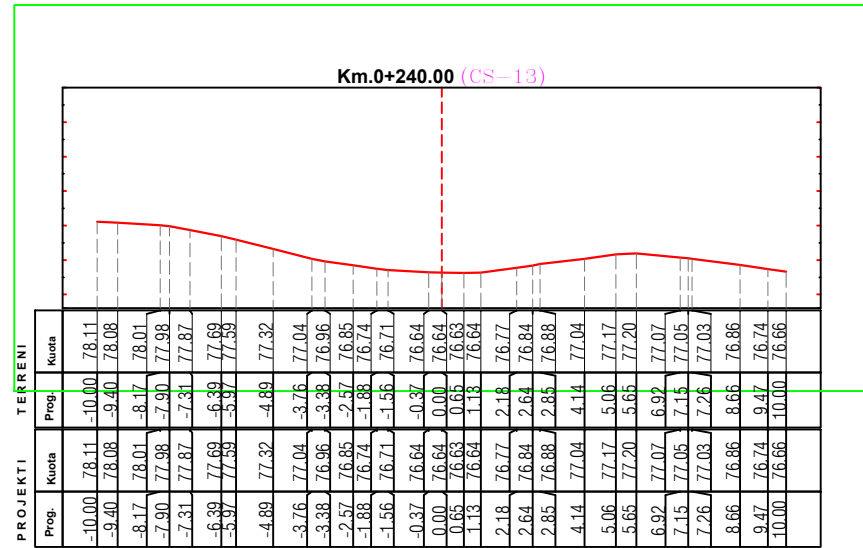

REPUBLIKA E SHQIPËRIE
BASHKIA KRUJE

EMERTIMI | PROJEKTI

ZGJERIMI I VARREZAVE TE QYTETIT FUSHE KRUJE

EMERTIMI | FLETES

SEKSIONET TERTHORE





PROJEKTUES

" ERALD - G "

ADMINISTRATOR DHE DREJTUES TEKNIK Z. GEZIM ISLAMI

SRK

SEKSIONE TERTHORE TE TRUPIT TE RRUGES

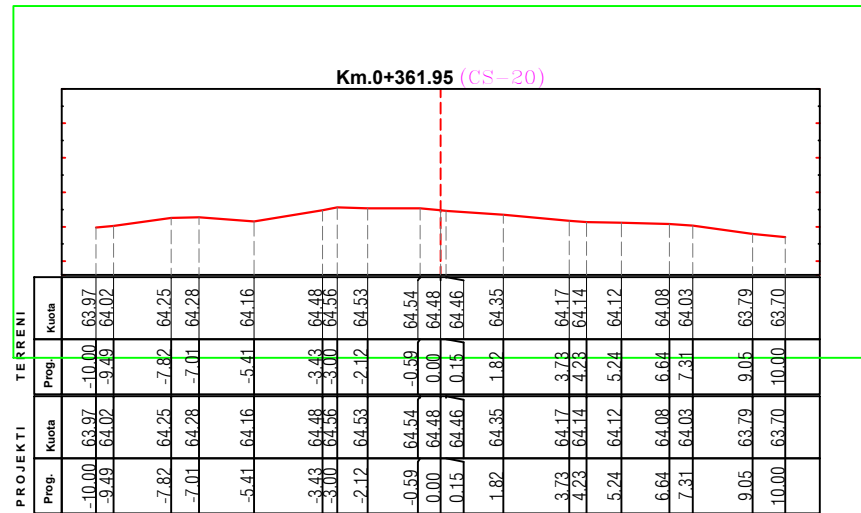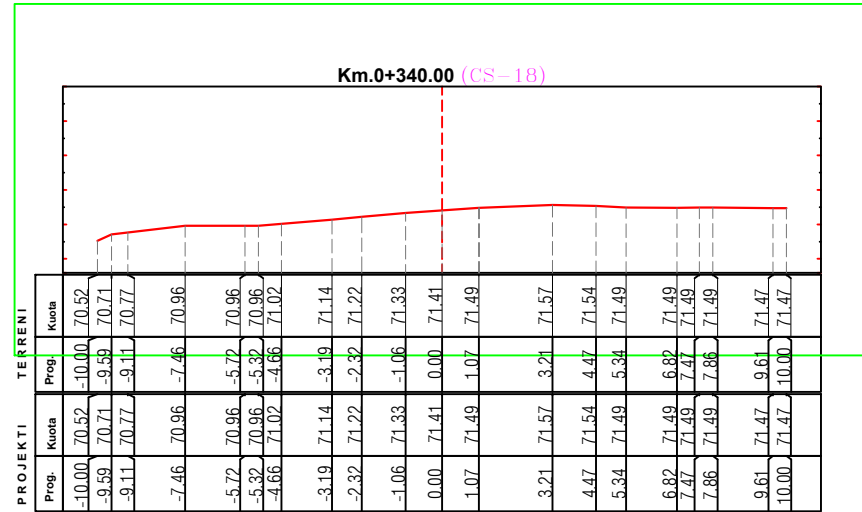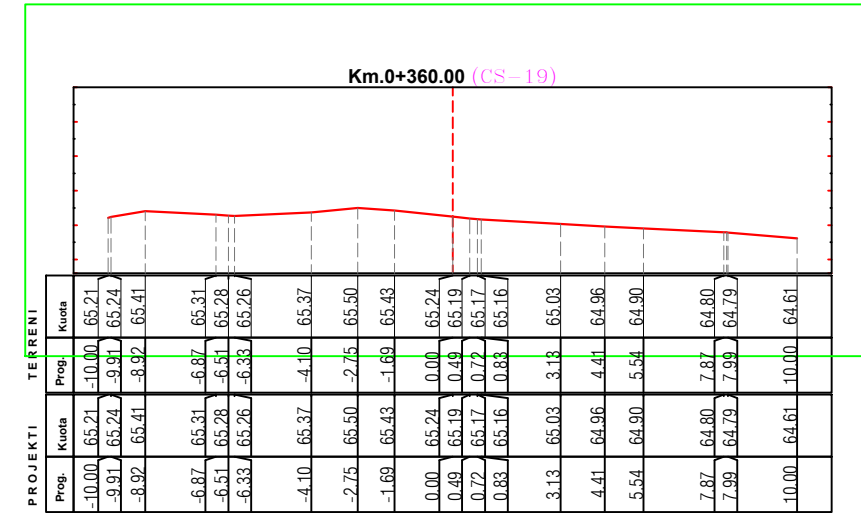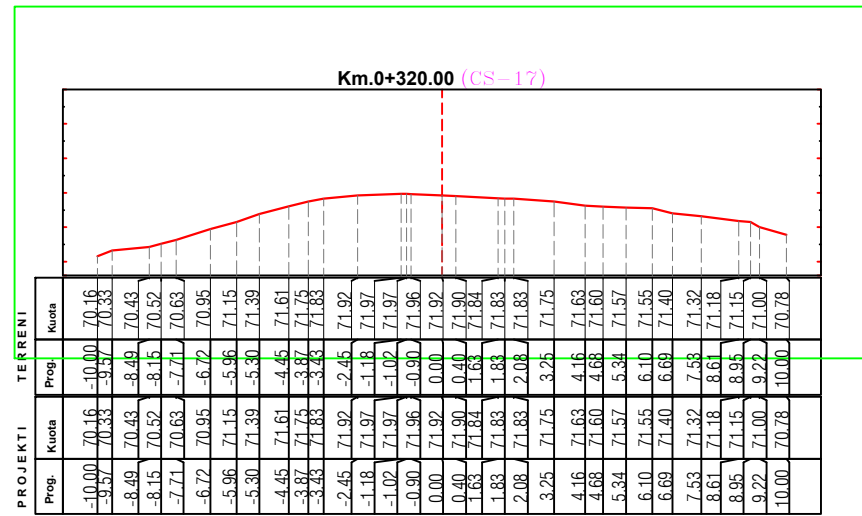

REPUBLIKA E SHQIPËRIE
BASHKIA E KRUIJË

EMERTIMI | PROJEKTIT

ZGJERIMI I VARREZAVE TE QYTETIT FUSHE KRUIJE

EMERTIMI | FLETES

SEKSIONET TERTHORE


PROJEKTUES

" ERALD - G "

ADMINISTRATOR DHE DREJTUES TEKNIK Z. GEZIM ISLAMI

SRK

SEKSION TIP SHESHI PERBALLE VARREZAVE

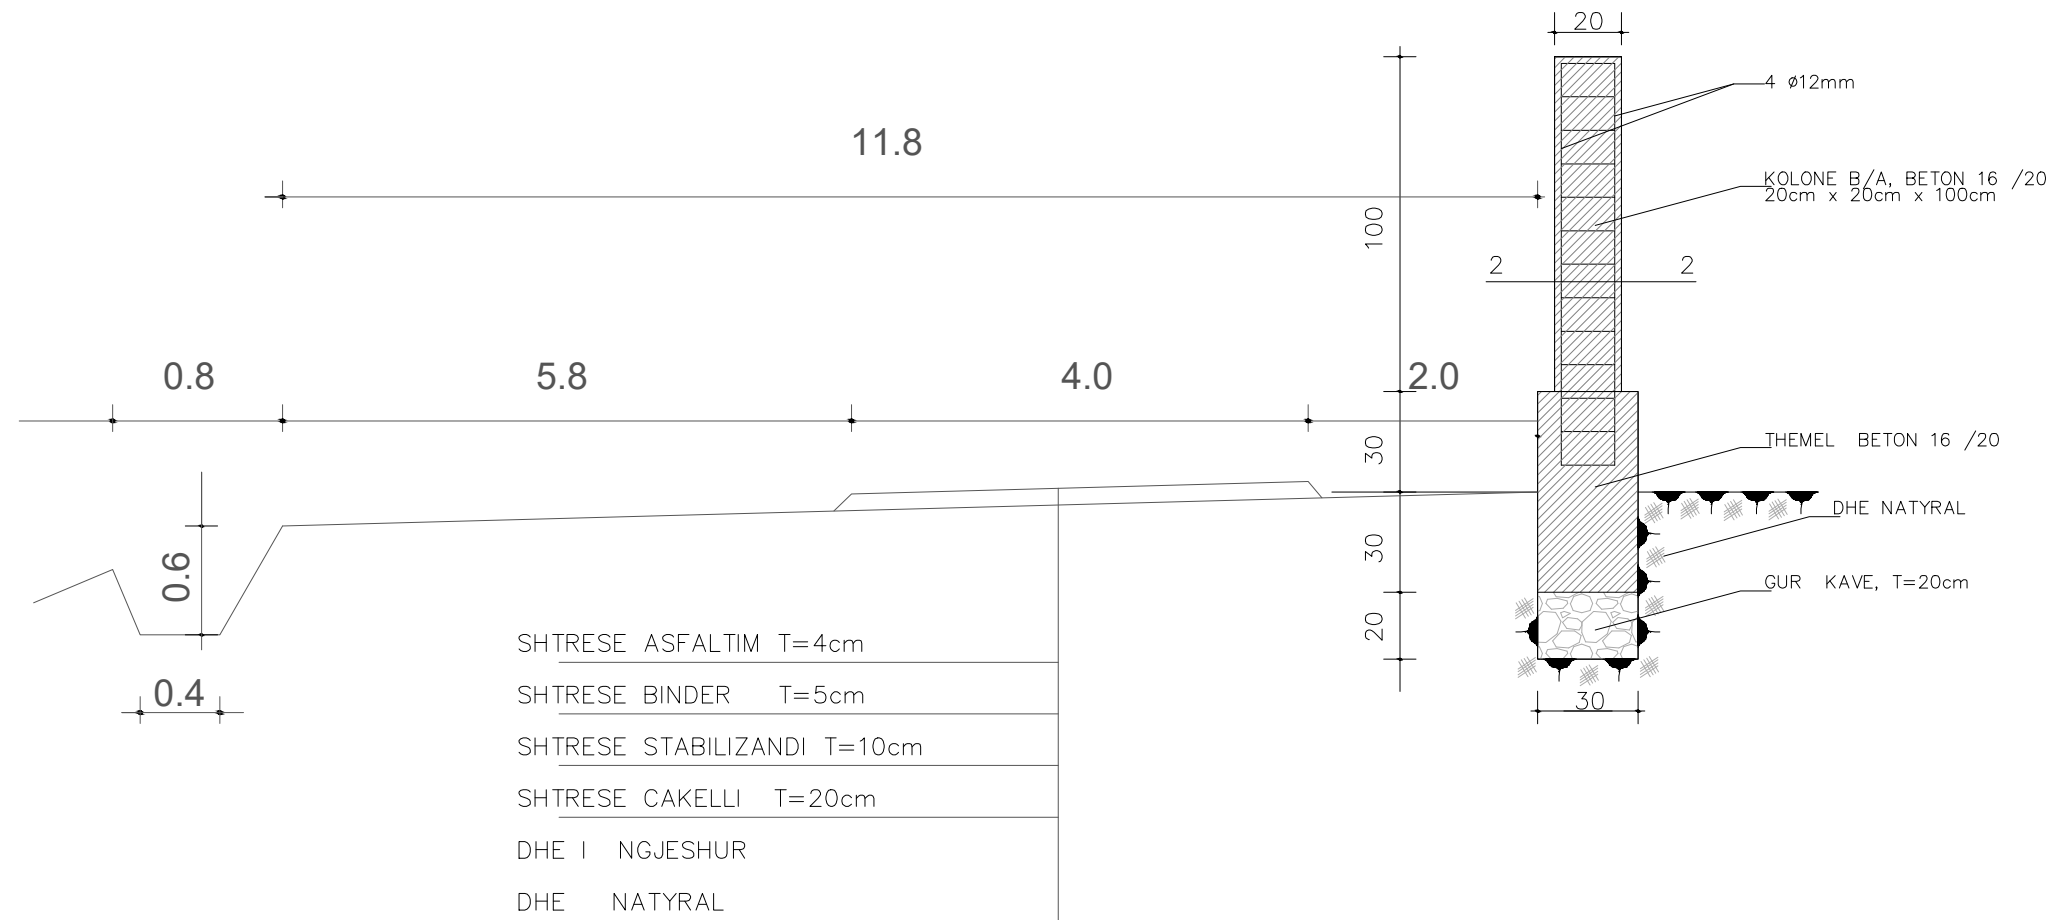

REPUBLIKA E SHQIPËRISË
BASHKIA E KRUIJË


EMERTIMI I PROJEKTIT
HAPJE RRUGE, RRETHIM E SISTEMIM I VARREZAVE KATOLIKE E MYSLIMANE THUMANE

EMERTIMI I FLETES
SEKSIONET TERTHORE

PROJEKTUES
"ERALD - G"

ADMINISTRATOR DHE DREJTUES TEKNIK Z. GEZIM ISLAMI

SEKSION TIP 1 - 1 TRUPI I RRUGES

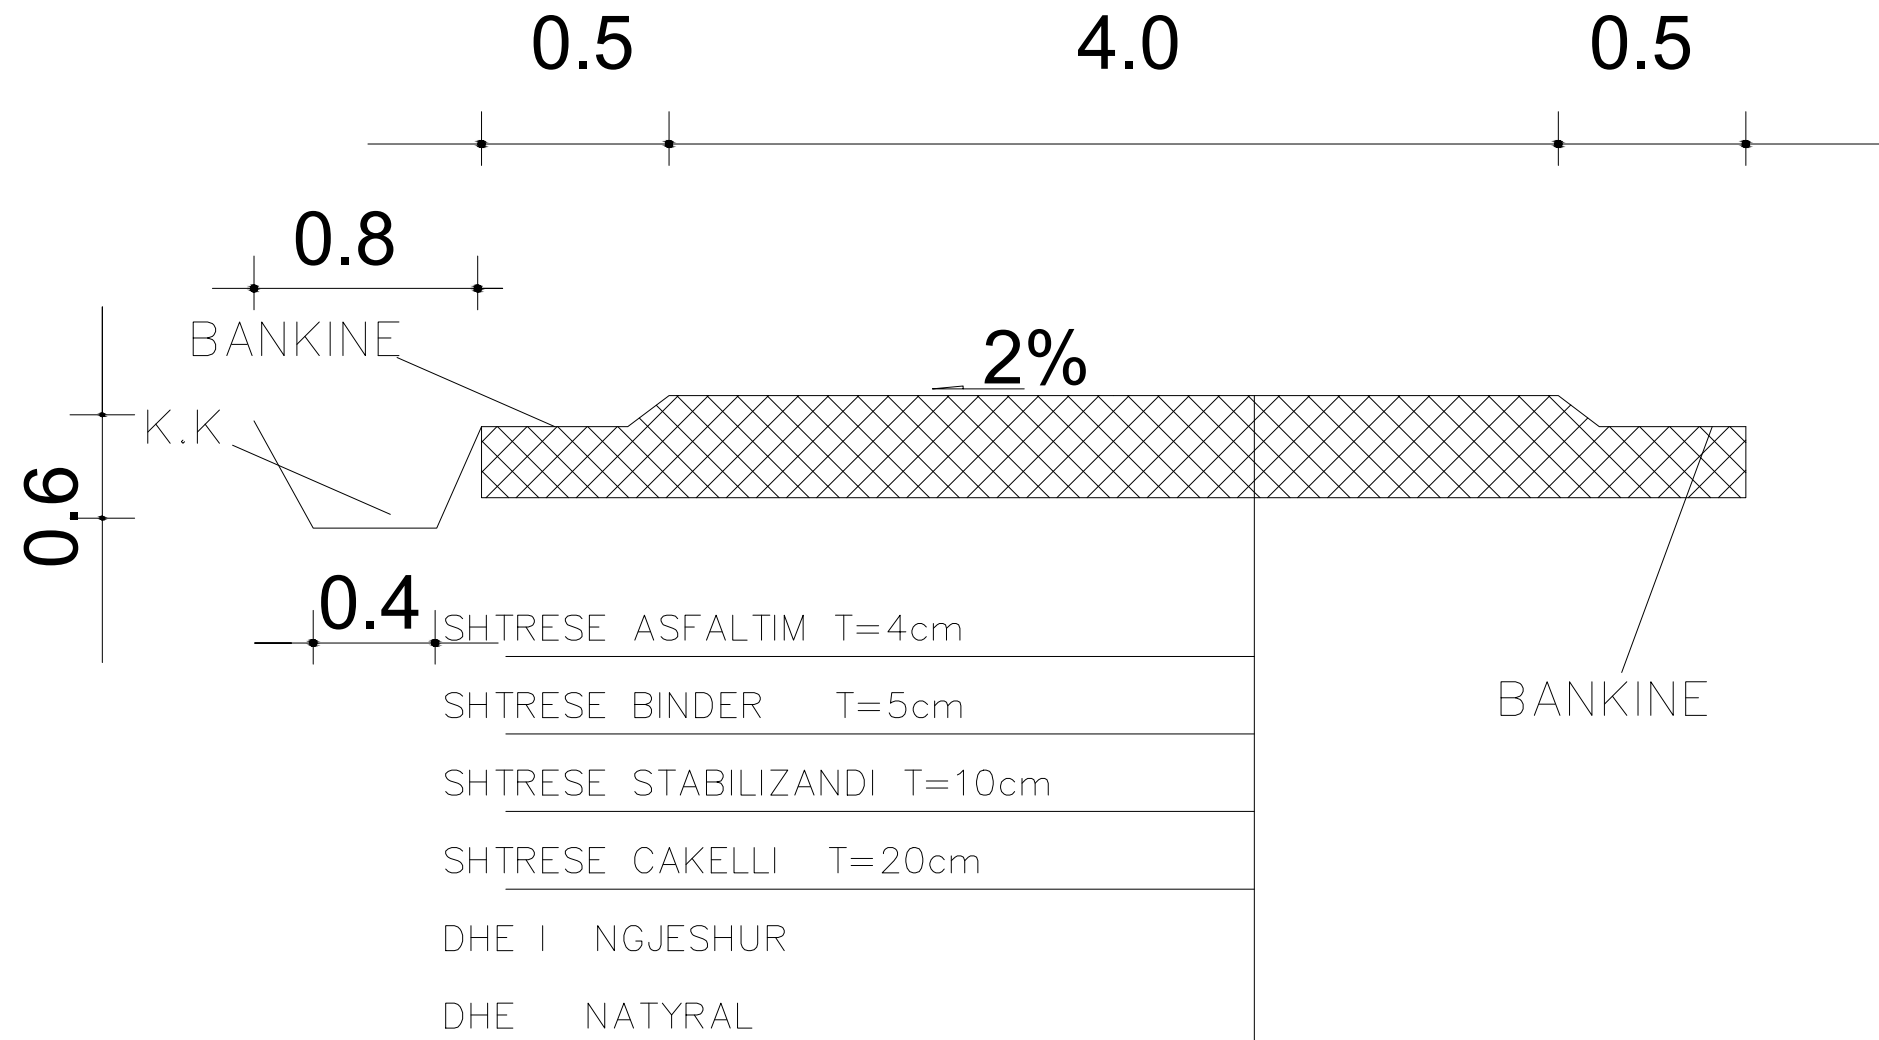

REPUBLIKA E SHQIPËRIE
BASHKIA KRUJE

EMERTIMI I PROJEKTIT

ZGJERIMI I VARREZAVE TE QYTETIT FUSHE
KRUJE

EMERTIMI I FLETES

SEKSIONET TERTHORE

PROJEKTUES

"ERALD - G"


ADMINISTRATOR DHE DREJTUES TEKNIK Z. GEZIM ISLAMI

"

"

MURI RRETHUES

SEKSIONI 1 - 1

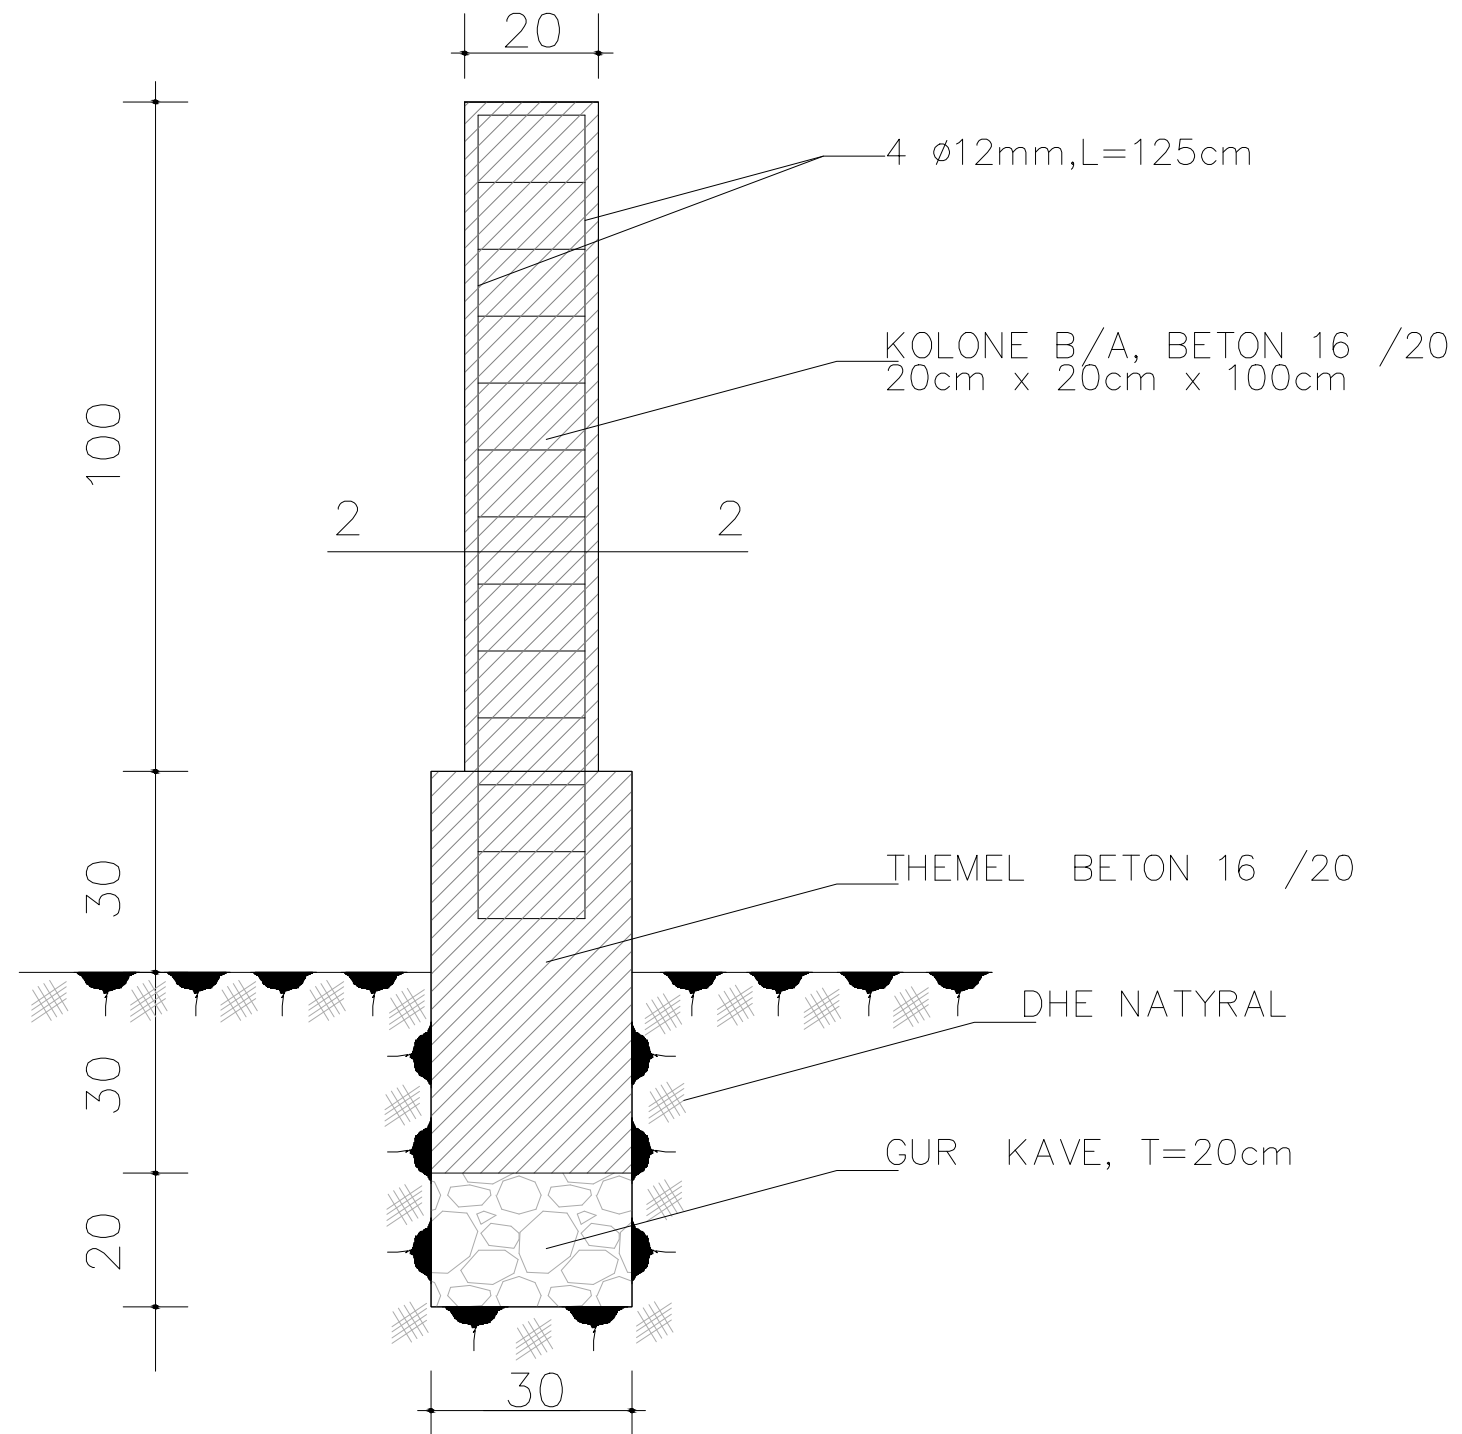

REPUBLIKA E SHQIPËRIE
BASHKIA KRUJE

ZGJERIMI I VARREZAVE TE QYTETIT FUSHE
KRUJE

EMERTIMI I PROJEKTIT

EMERTIMI I FLETES

SEKSIONET TERTHORE

PROJEKTUES


ADMINISTRATOR DHE DREJTUES TEKNIK Z. GEZIM ISLAMI

" ERALD - G "

SHPK

MURI RRETHUES

SEKSIONI 2 - 2

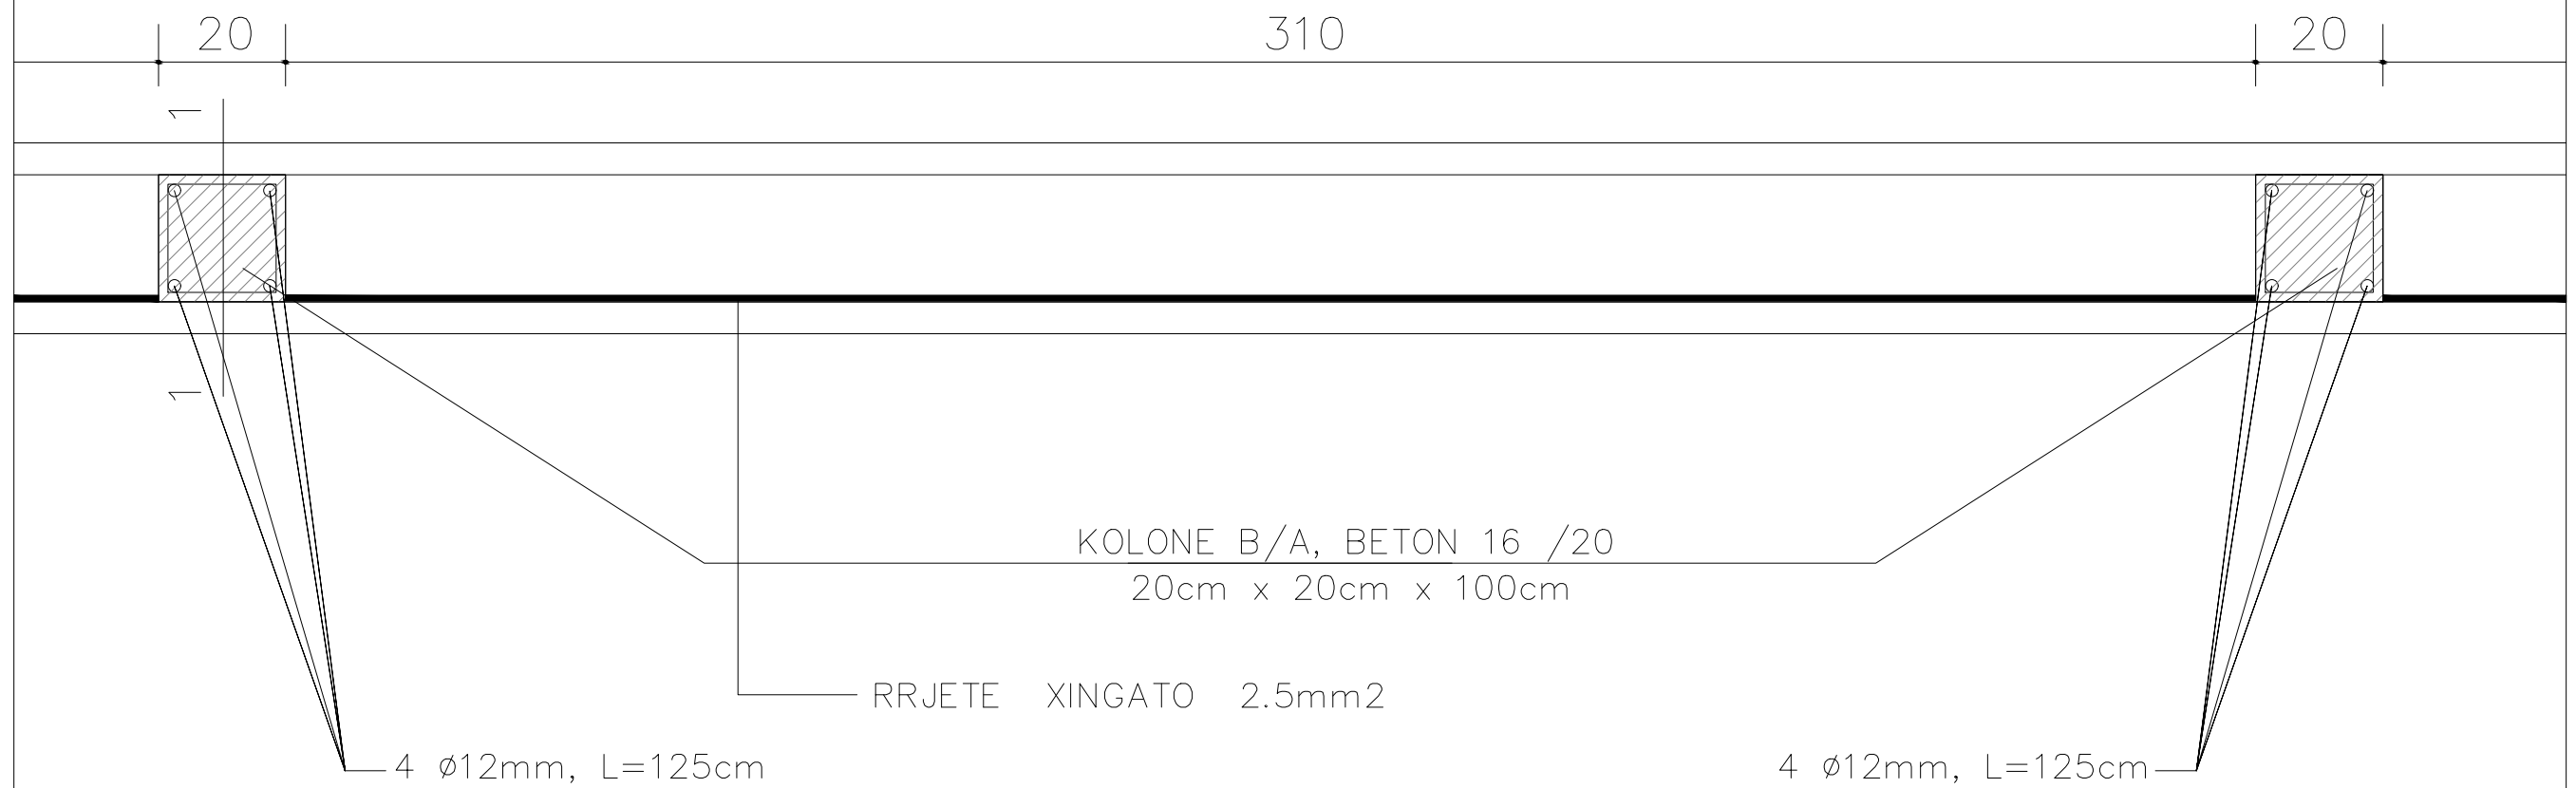

REPUBLIKA E SHQIPËRIE
BASHKIA KRUJE

EMERTIMI I PROJEKTIT

ZGJERIMI I VARREZAVE TE QYTETIT FUSHE
KRUJE

EMERTIMI I FLETES

SEKSIONET TERTHORE

PROJEKTUES


"ERALD - G"

ADMINISTRATOR DHE DREJTUES TEKNIK Z. GEZIM ISLAMI

"

SHPK

PLANIMETRIA E VARREZAVE KATOLIKE

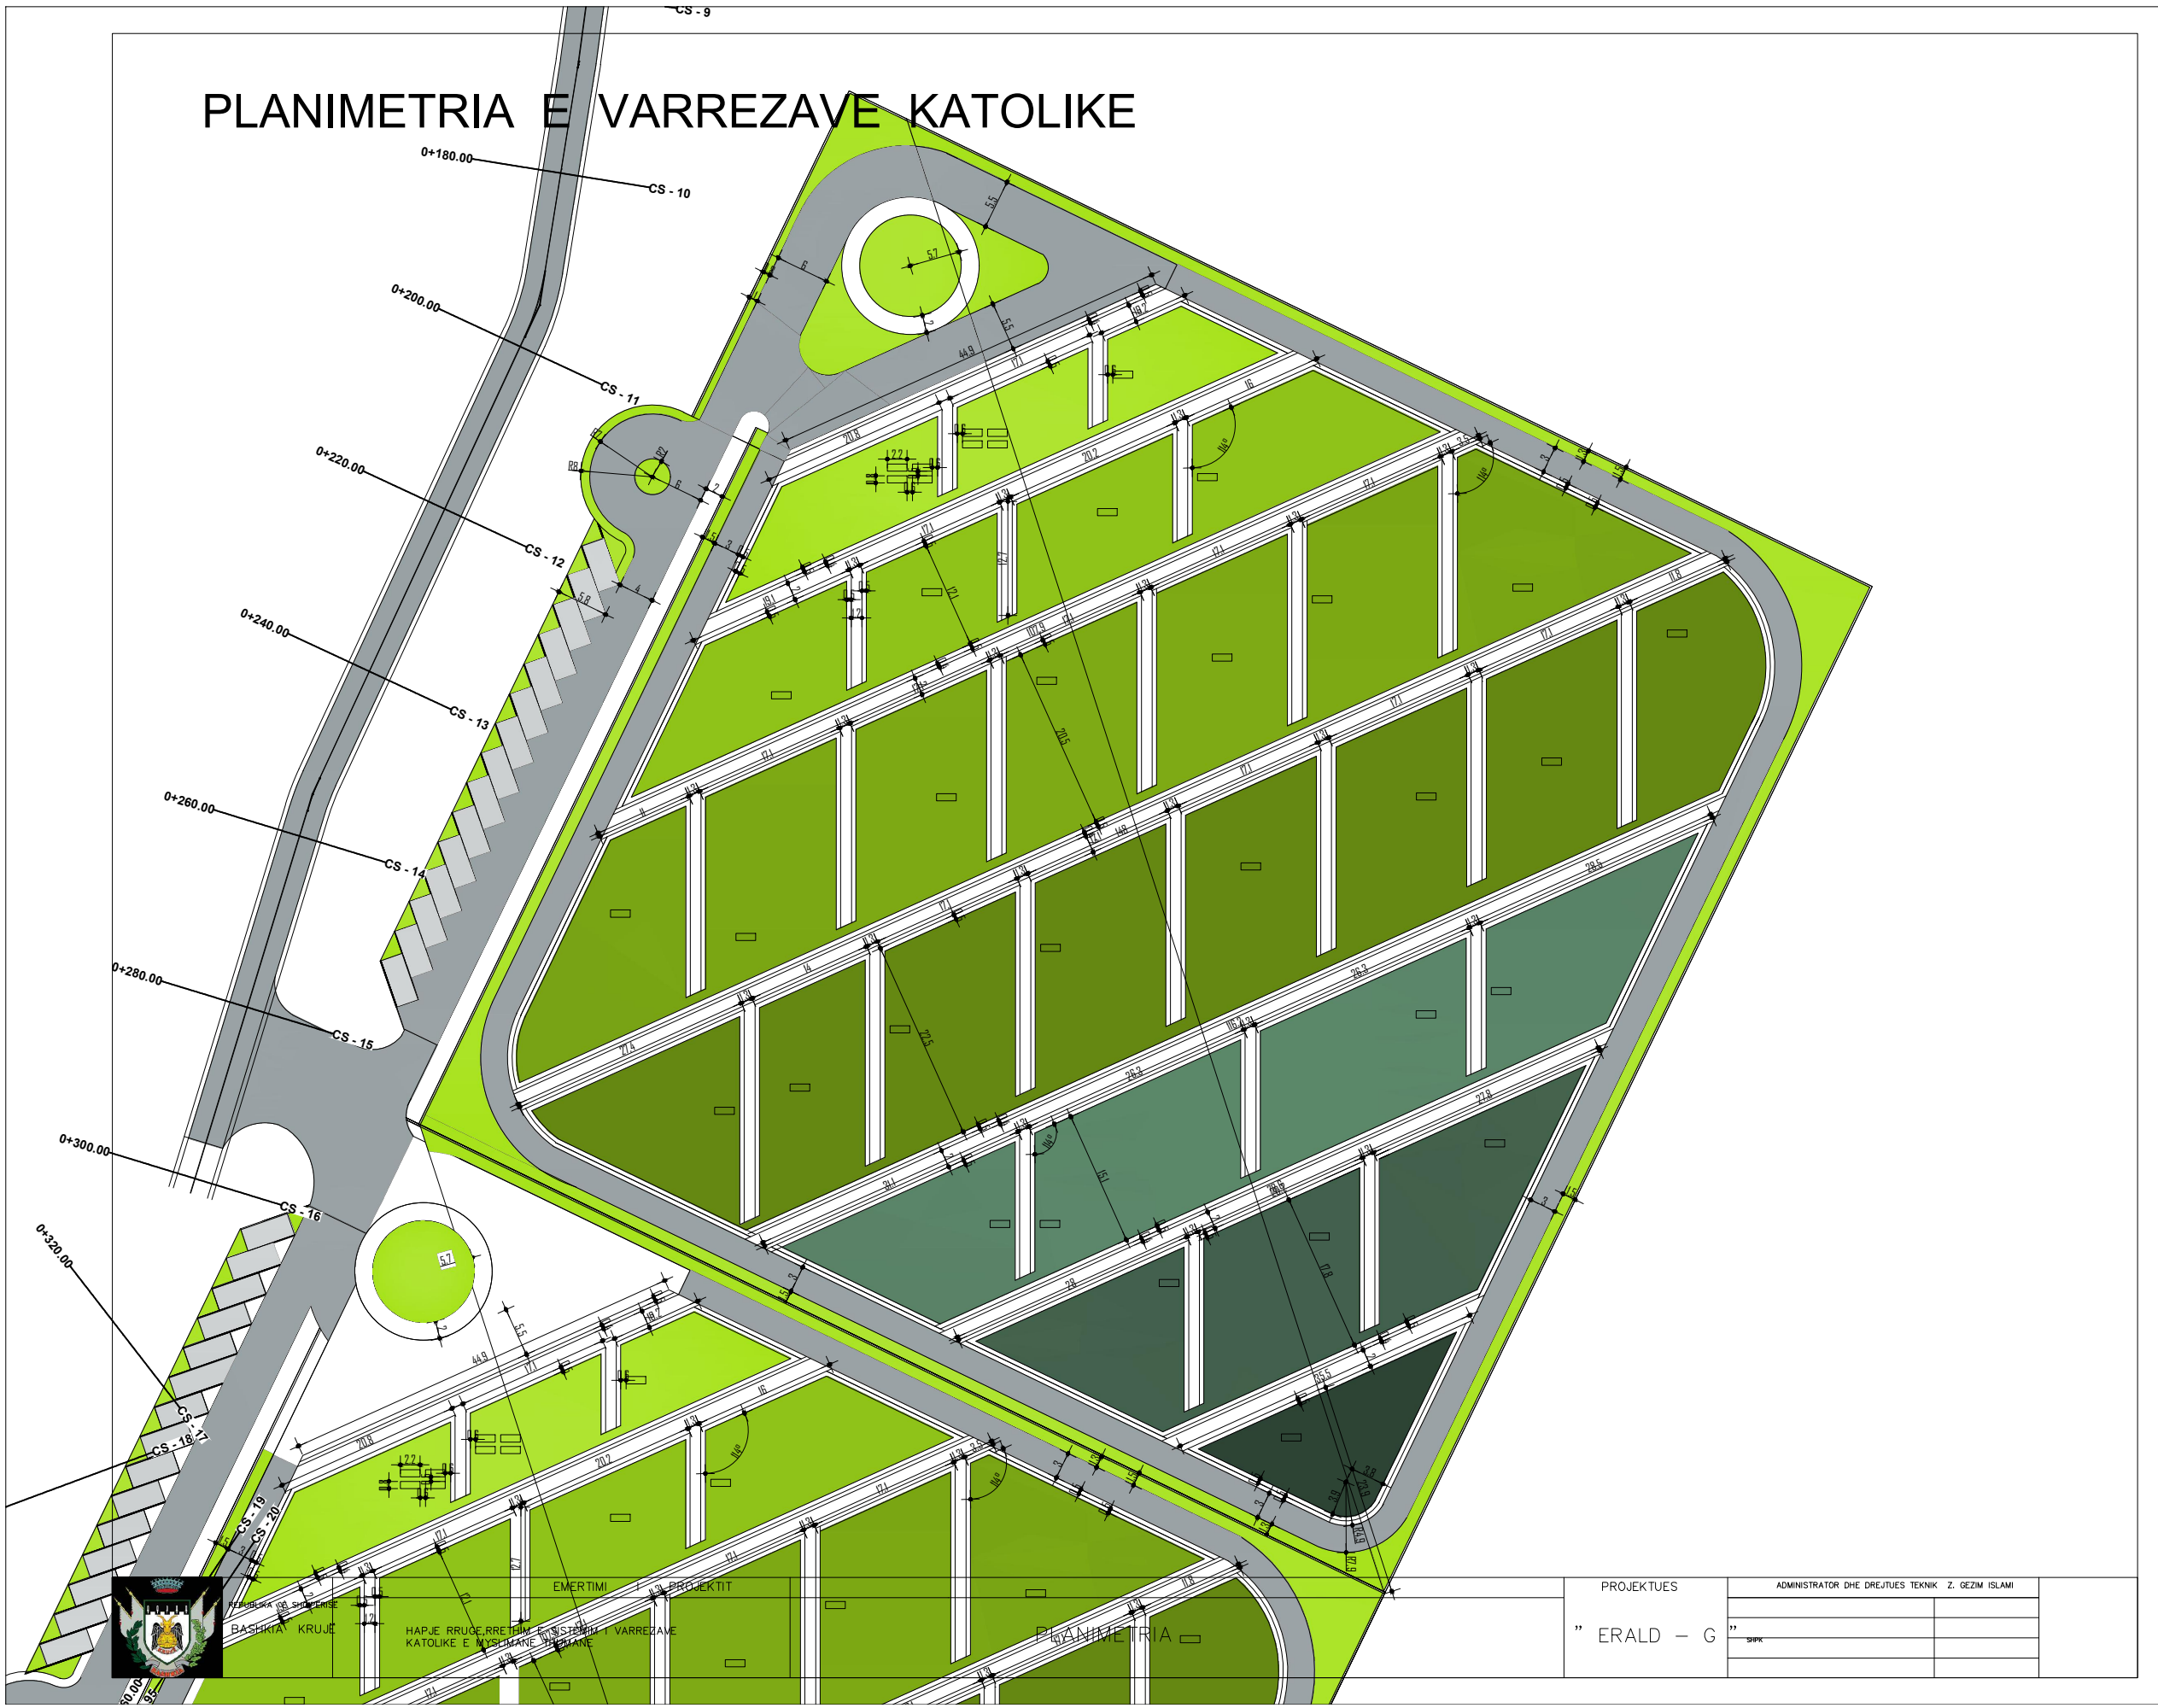

REPUBLIKA E SHqipërisë
 BASHKIJA E KRUSHË
 HAPJE RRUQE, RRETIMI E SISTEMI I VARREZAVE
 KATOLIKE E MUSCHANE VESTANE

EMERTIMI

PROJEKTIT

PLANIMETRIA

PROJEKTUES	ADMINISTRATOR DHE DREJTUES TEKNIK Z. GEZIM ISLAMI
"ERALD - G"	

PLANIMETRIA E VARREZAVE MYSLIMANE




REPUBLIKA E SHqipërisë
BASHKIA E KRUTËS

EMERTIMI I PROJEKTIT
HAPJE RRUGE, RRETHIM E SISTEMIM I VARREZAVE
KATOLIKE E MYSLIMANE THUMANE


PLANIMETRIA

PROJEKTUES
"ERALD - G"

ADMINISTRATOR DHE DREJTUES TEKNIK Z. GEZIM ISLAMI

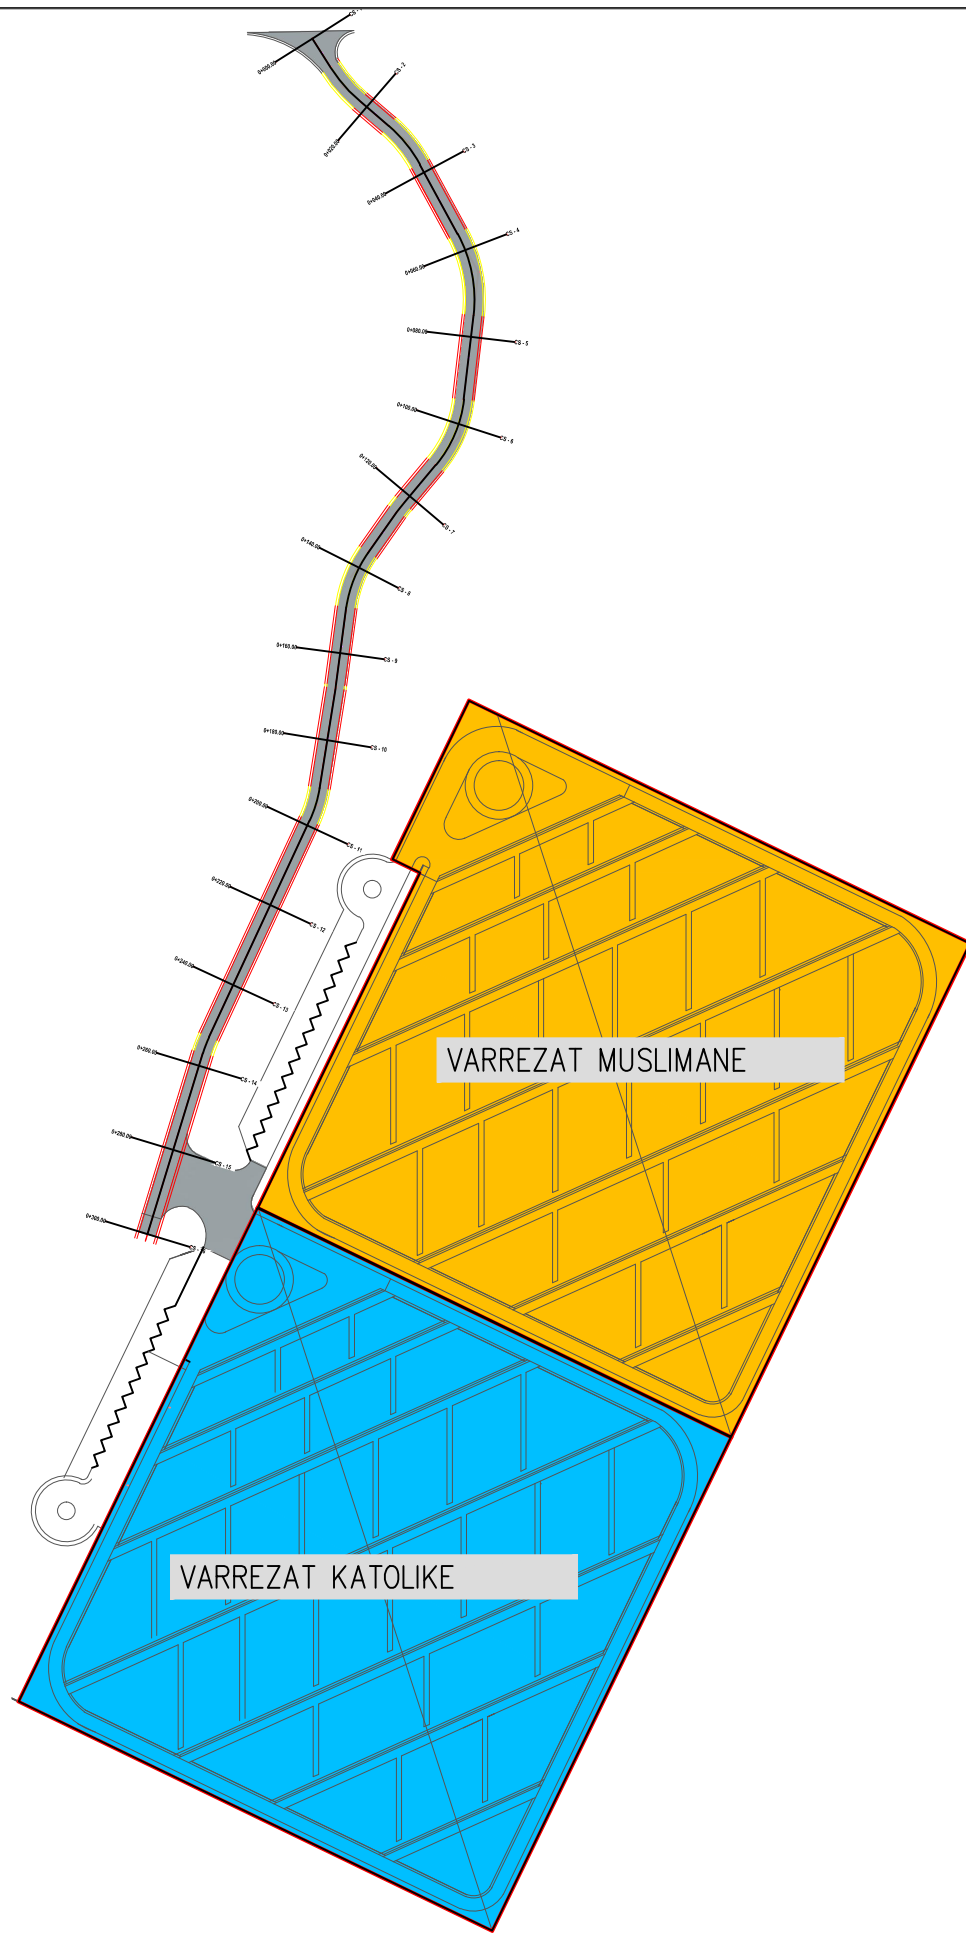

PROFIL TERTHORE TIP 1

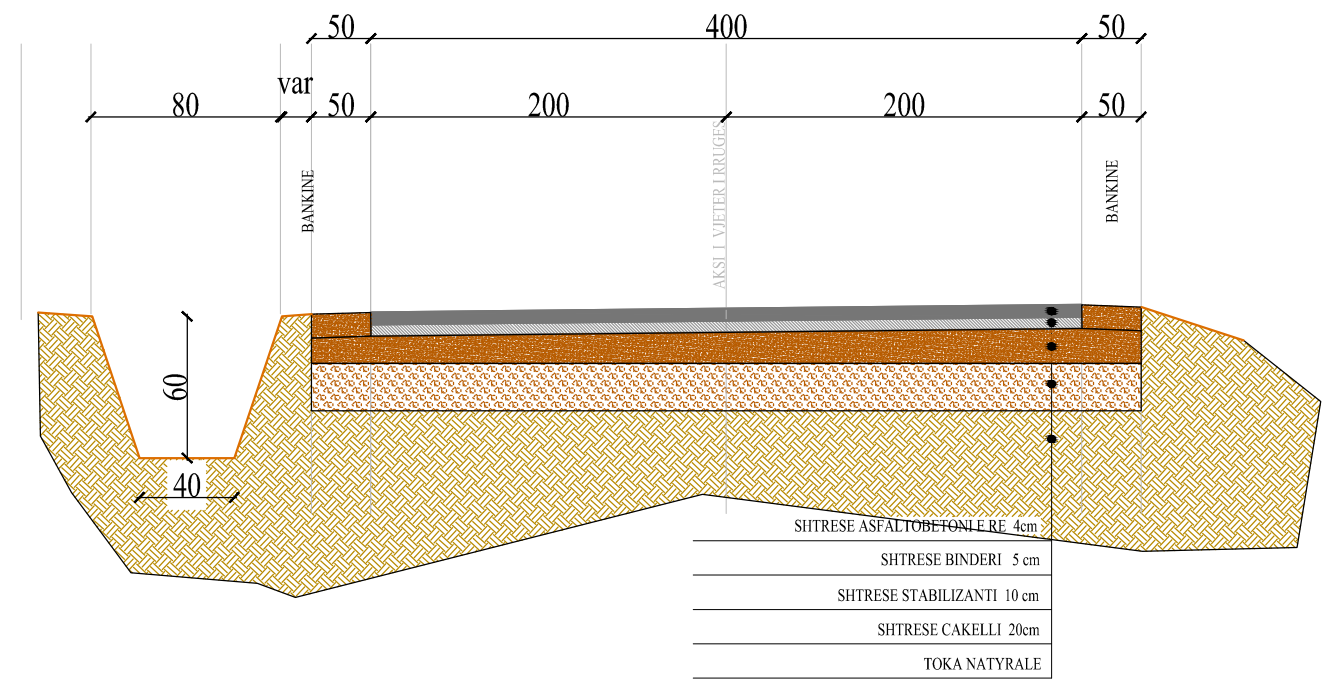

*** SHENIM: PROJEKTI NE KETE FAZE PERFSHIN HAPJEN DHE SISTEMIMIN E RRUGES HYRESE TE VARREZAVE DHE RRETHIMIN E TYRE.



REPUBLIKA E SHQIPERISE
BASHKIA KRUJE

PROJEKT ZBATIMI

"HAPJE RRUGE, RRETHIM E SISTEMIM I VARREZAVE KATOLIKE E MUSLIMANE THUMANE"

"ERALD-G" sh.p.k.

PROJEKTUES : "ERALD-G" sh.p.k.

FLETA 01

SHKALLA 1 : 2000

2021