










# SIMBOLE DALLUES TE PERGJITHSHEM


-  TUBACION I UJIT TË FTOHTË
-  TUBACION I UJIT TË NGROHTË
-  TUBACION SHKARKIMI
-  TUBACION I UJERAVE TË SHIUT
-  VALVULË NDËPRERËSE
-  VALVULË MOSKTHIMI
-  MATËS UJI
-  REDUKTOR PRESIONI
-  FILTËR UJI

 KASETË KOLEKTORI

 KOLONE SHKARKIMI

 SHAFT SHKARKIMI

 SIFON

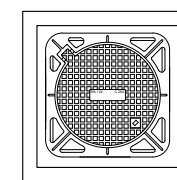 PUSETE KUN


 PUSETE E UJERAVE TE SHIUT

 KUNETE

 WC


 BIDE

 LARESE DUARSH


 DUSHI


 PILETA E TUALETIT

 POMPA E UJIT TE PIJSHEM

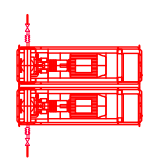 POMPA E HIDRANTIT TE ZJARRIT


 CHILER

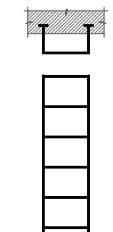 SHKALLA PER AKSES NE DEPON E UJIT

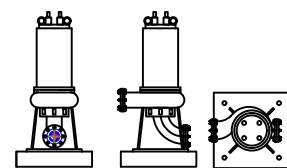
 POMPA KUN

 GALEXHANT

 ULLUK I KULLIMIT TE TARRACES

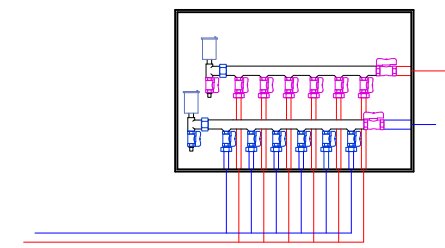

KASETË KOLEKTORI

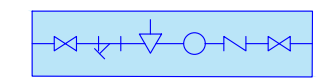

GRUPI I FURNIZIMIT ME UJE

**PROJEKT ZBATIMI :**

OBJEKTI: HARTIMI I PROJEKT ZBATIMIT TË RINDËRTIMIT TË GODINËS SË ISH-PREFEKTURËS KAVAJË, BASHKIA KAVAJË

**PROJEKTOI:**

B.O.E : "INFRATECH" & "ENGINEERING CONSULTING GROUP" SH.P.K & PF.MARTION ZHUPA  
Përfaqësues ligjor: Ing. Filjana VEIZAJ



Ing. Hidroteknik	Filjana Veizaj	H/T.0110/9
Ing. Ndërtimi	Reshit Bedhia	K.0305/3
Arkitekt	Bledi Lula	A.2008/1
Ing. Elektrik	Fatmira Shyti	E. 0462/3
Ing. Elektrik	Florjan Lame	E. 1631


**MIRATOI  
AUTORITETI KONTRAKTOR:**

BASHKIA KAVAJË

SIMBOLE DALLUES TË PËRGJITHSHËM

NR. FLETËS:	HS - 01
SH:	1:150
VITI:	2022

# PLANI I FURNIZIMIT ME UJE KATI -1

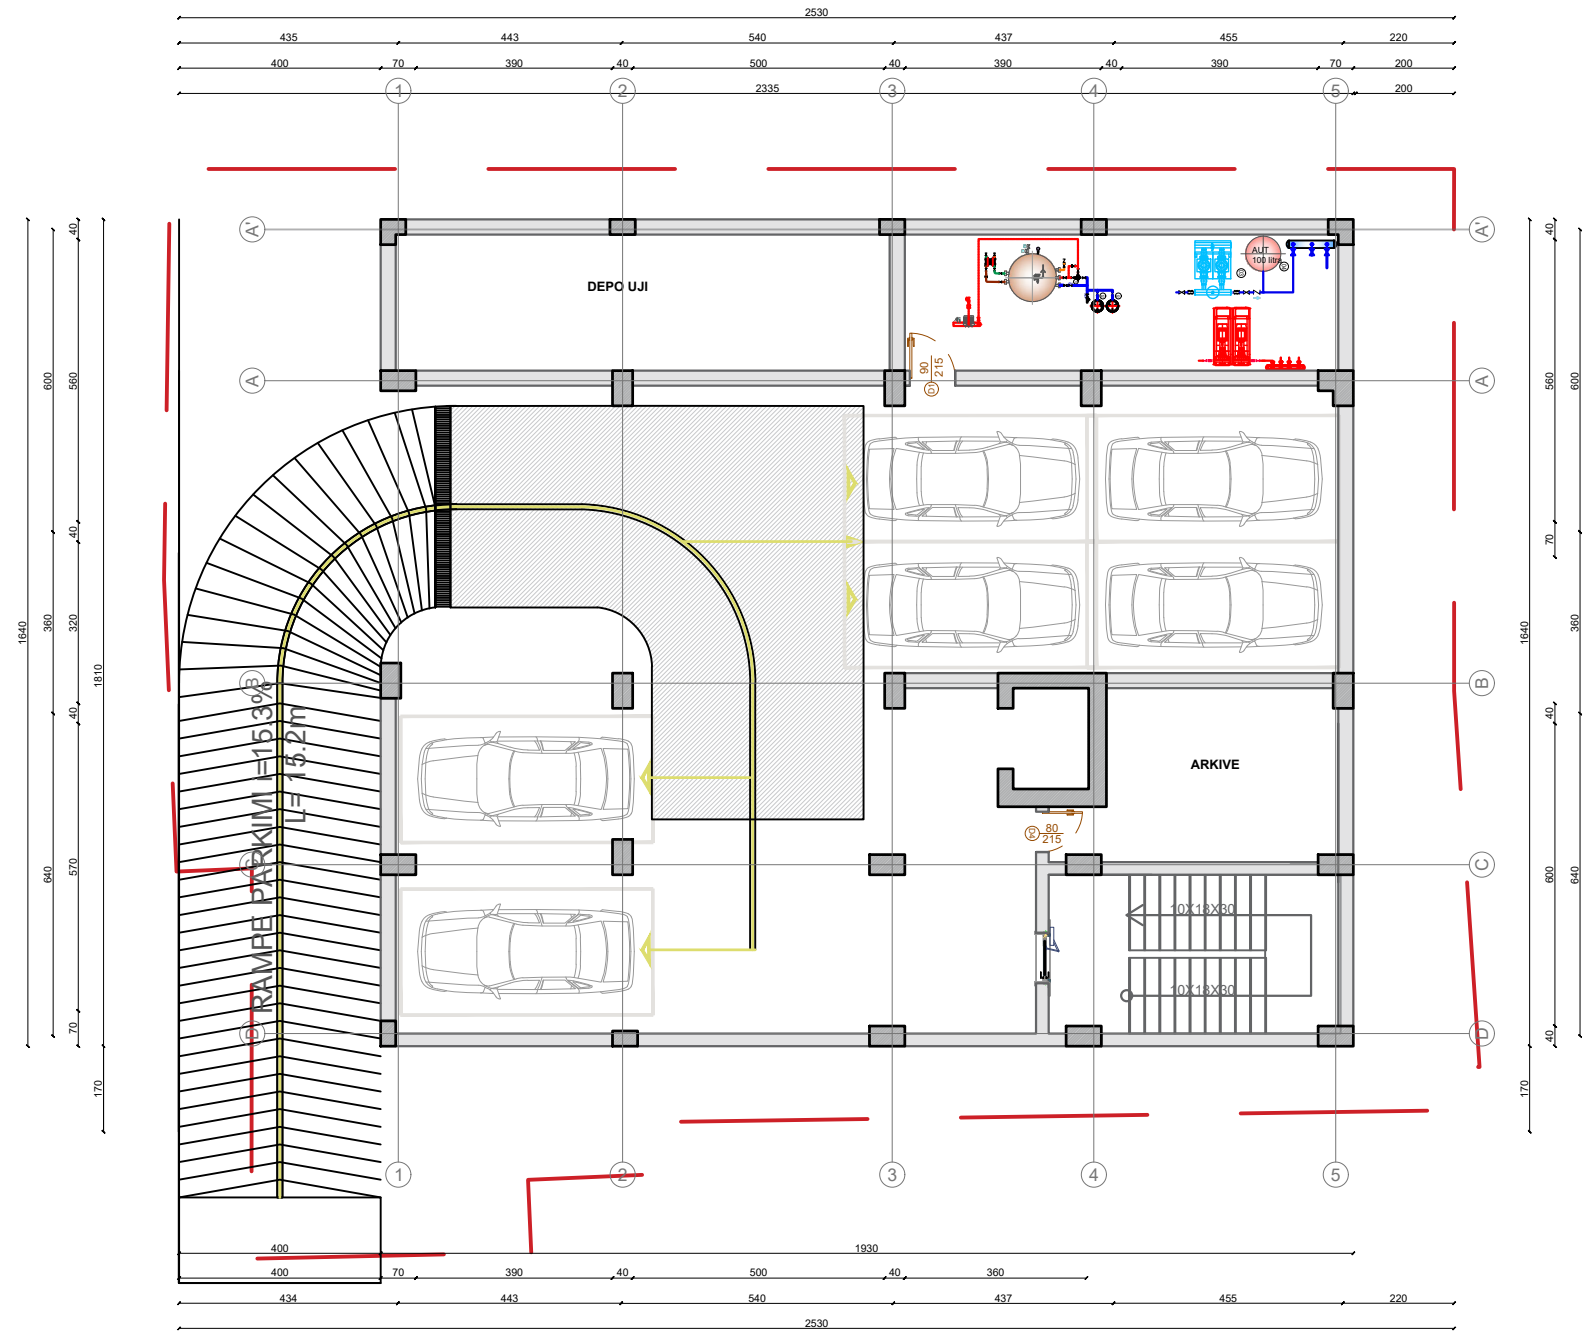

## PROJEKT ZBATIMI :

OBJEKTI: HARTIMI I PROJEKT ZBATIMIT TË RINDËRTIMIT TË GODINËS SË ISH-PREFEKTURËS KAVAJË, BASHKIA KAVAJË

## PROJEKTOI:

B.O.E : "INFRATECH" & "ENGINEERING CONSULTING GROUP" SH.P.K & PF.MARTION ZHUPA

Përfaqësues ligjor: Ing. Filjana VEIZAJ



Ing. Hidroteknik	Filjana Veizaj	H/T.0110/9
Ing. Ndërtimi	Reshit Bedhia	K.0305/3
Arkitekt	Bledi Lula	A.2008/1
Ing. Elektrik	Fatmira Shyti	E. 0462/3
Ing. Elektrik	Florjan Lame	E. 1631

## MIRATOI AUTORITETI KONTRAKTOR:

BASHKIA KAVAJË


PLANI I FURNIZIMIT ME UJË KATI -1

NR. FLETËS: HS - 02

SH: 1:150

VITI: 2022

# PLANI I FURNIZIMIT ME UJE KATI 0

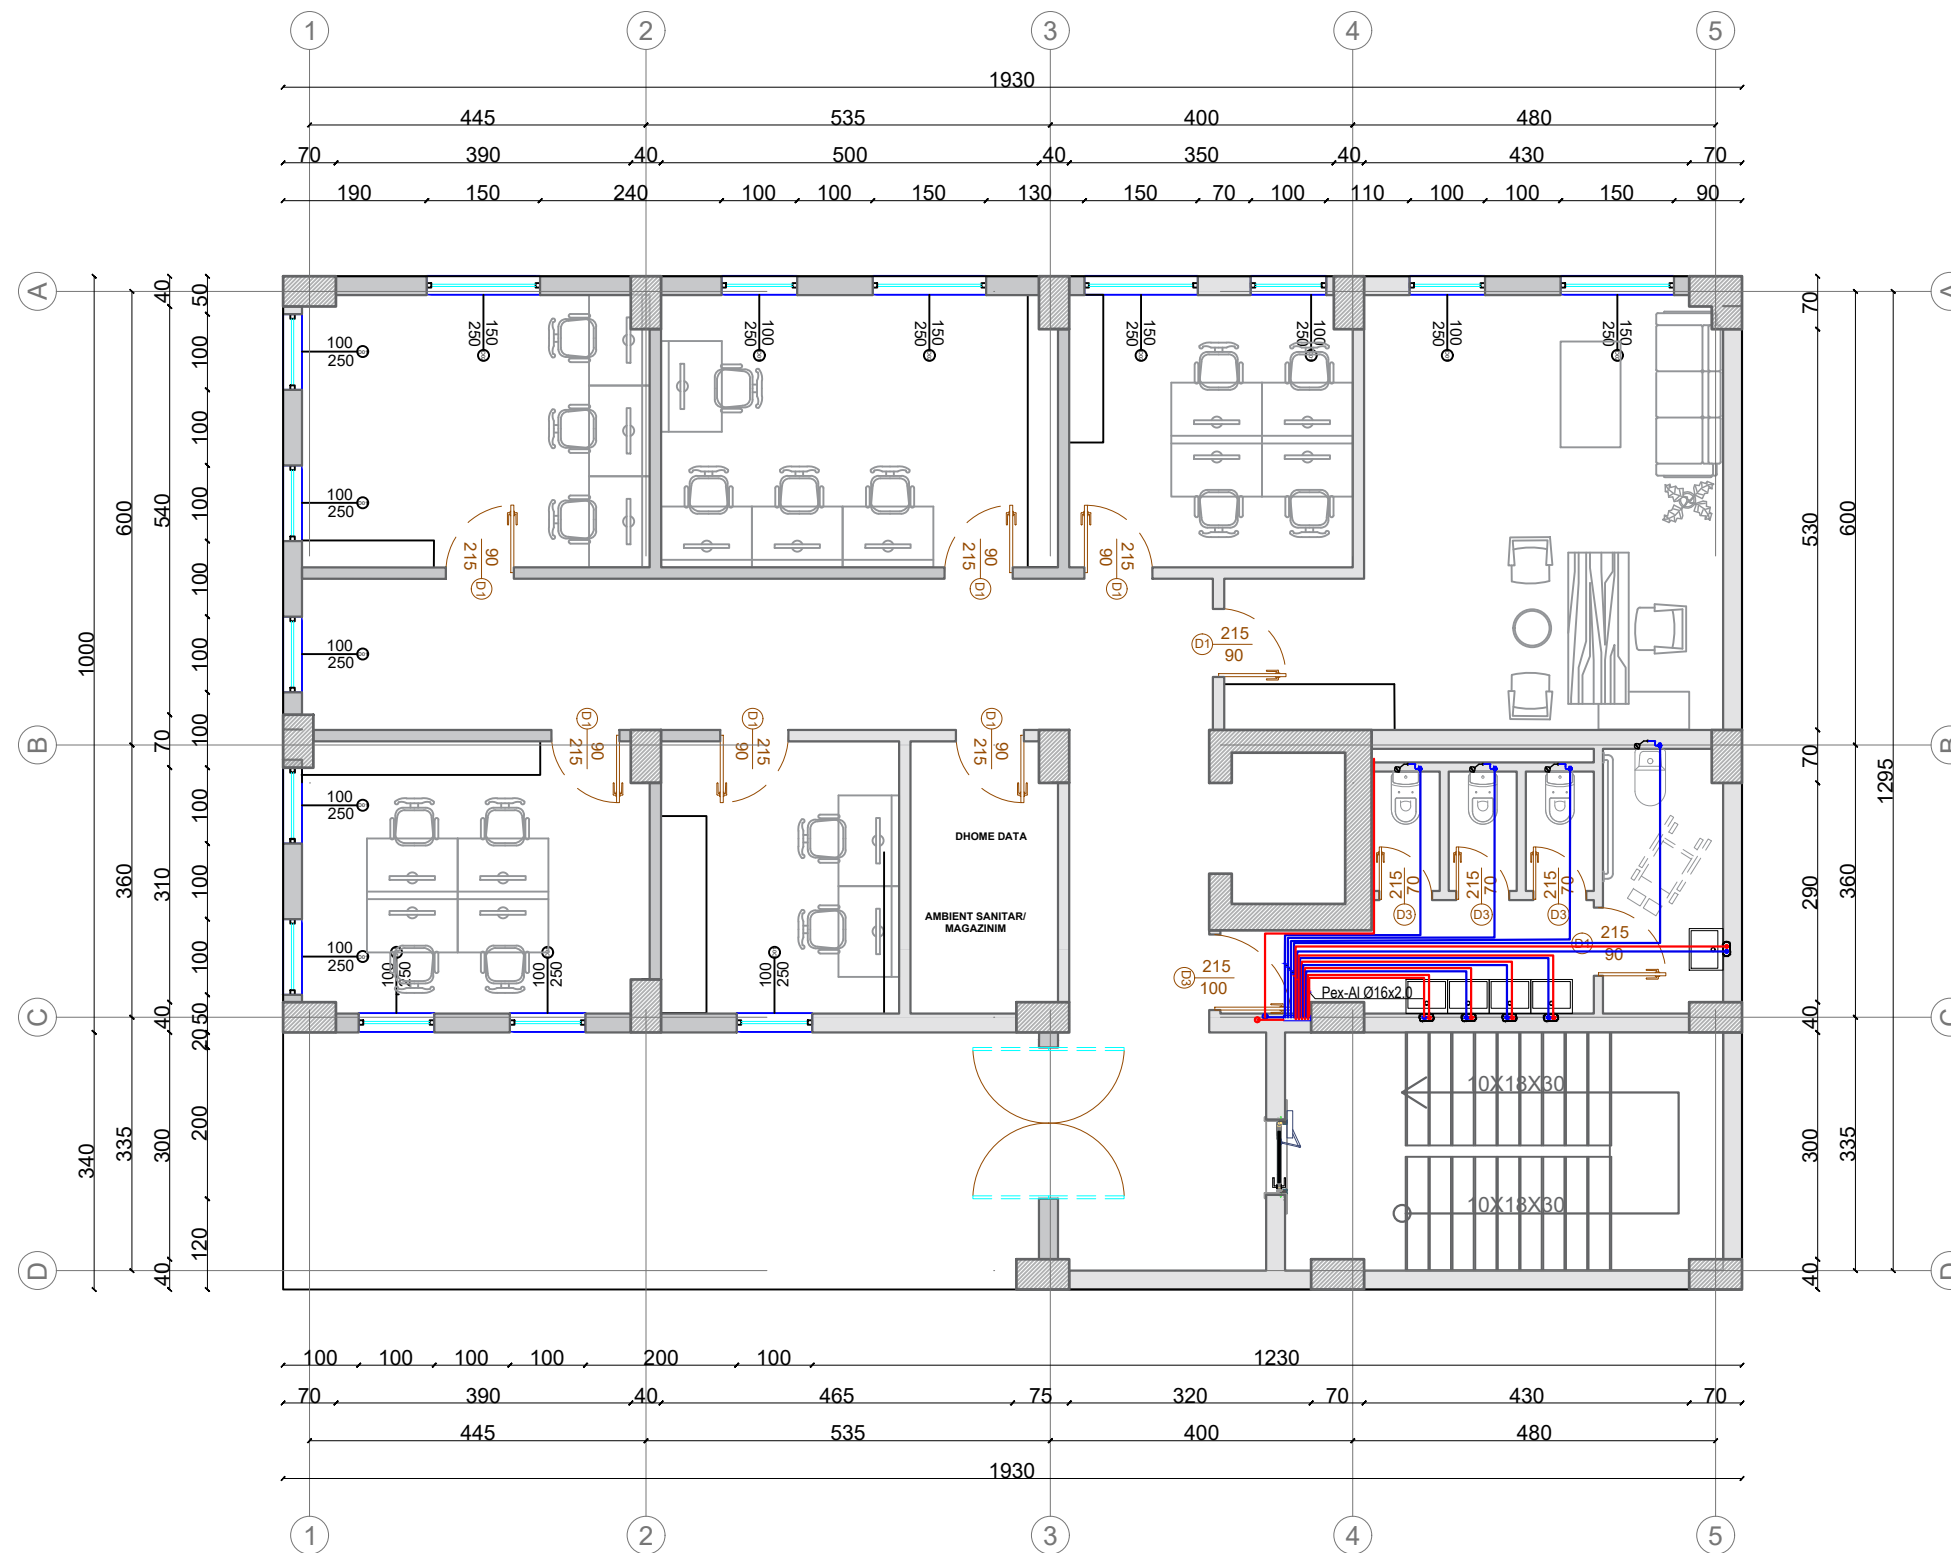

**PROJEKT ZBATIMI :**

OBJEKTI: HARTIMI I PROJEKT ZBATIMIT TË RINDËRTIMIT TË GODINËS SË ISH-PREFEKTURËS KAVAJË, BASHKIA KAVAJË

**PROJEKTOI:**

B.O.E : "INFRATECH" & "ENGINEERING CONSULTING GROUP" SH.P.K & PF.MARTION ZHUPA

Përfaqësues ligjor: Ing. Filjana VEIZAJ



Ing. Hidroteknik	Filjana Veizaj	H/T.0110/9
Ing. Ndërtimi	Reshit Bedhia	K.0305/3
Arkitekt	Bledi Lula	A.2008/1
Ing. Elektrik	Fatmira Shyti	E. 0462/3
Ing. Elektrik	Florjan Lame	E. 1631

**MIRATOI  
AUTORITETI KONTRAKTOR:**

BASHKIA KAVAJË


PLANI I FURNIZIMIT ME UJË KATI 0

NR. FLETËS: HS - 03

SH: 1:100

VITI: 2022

# PLANI I FURNIZIMIT ME UJE KATI +1

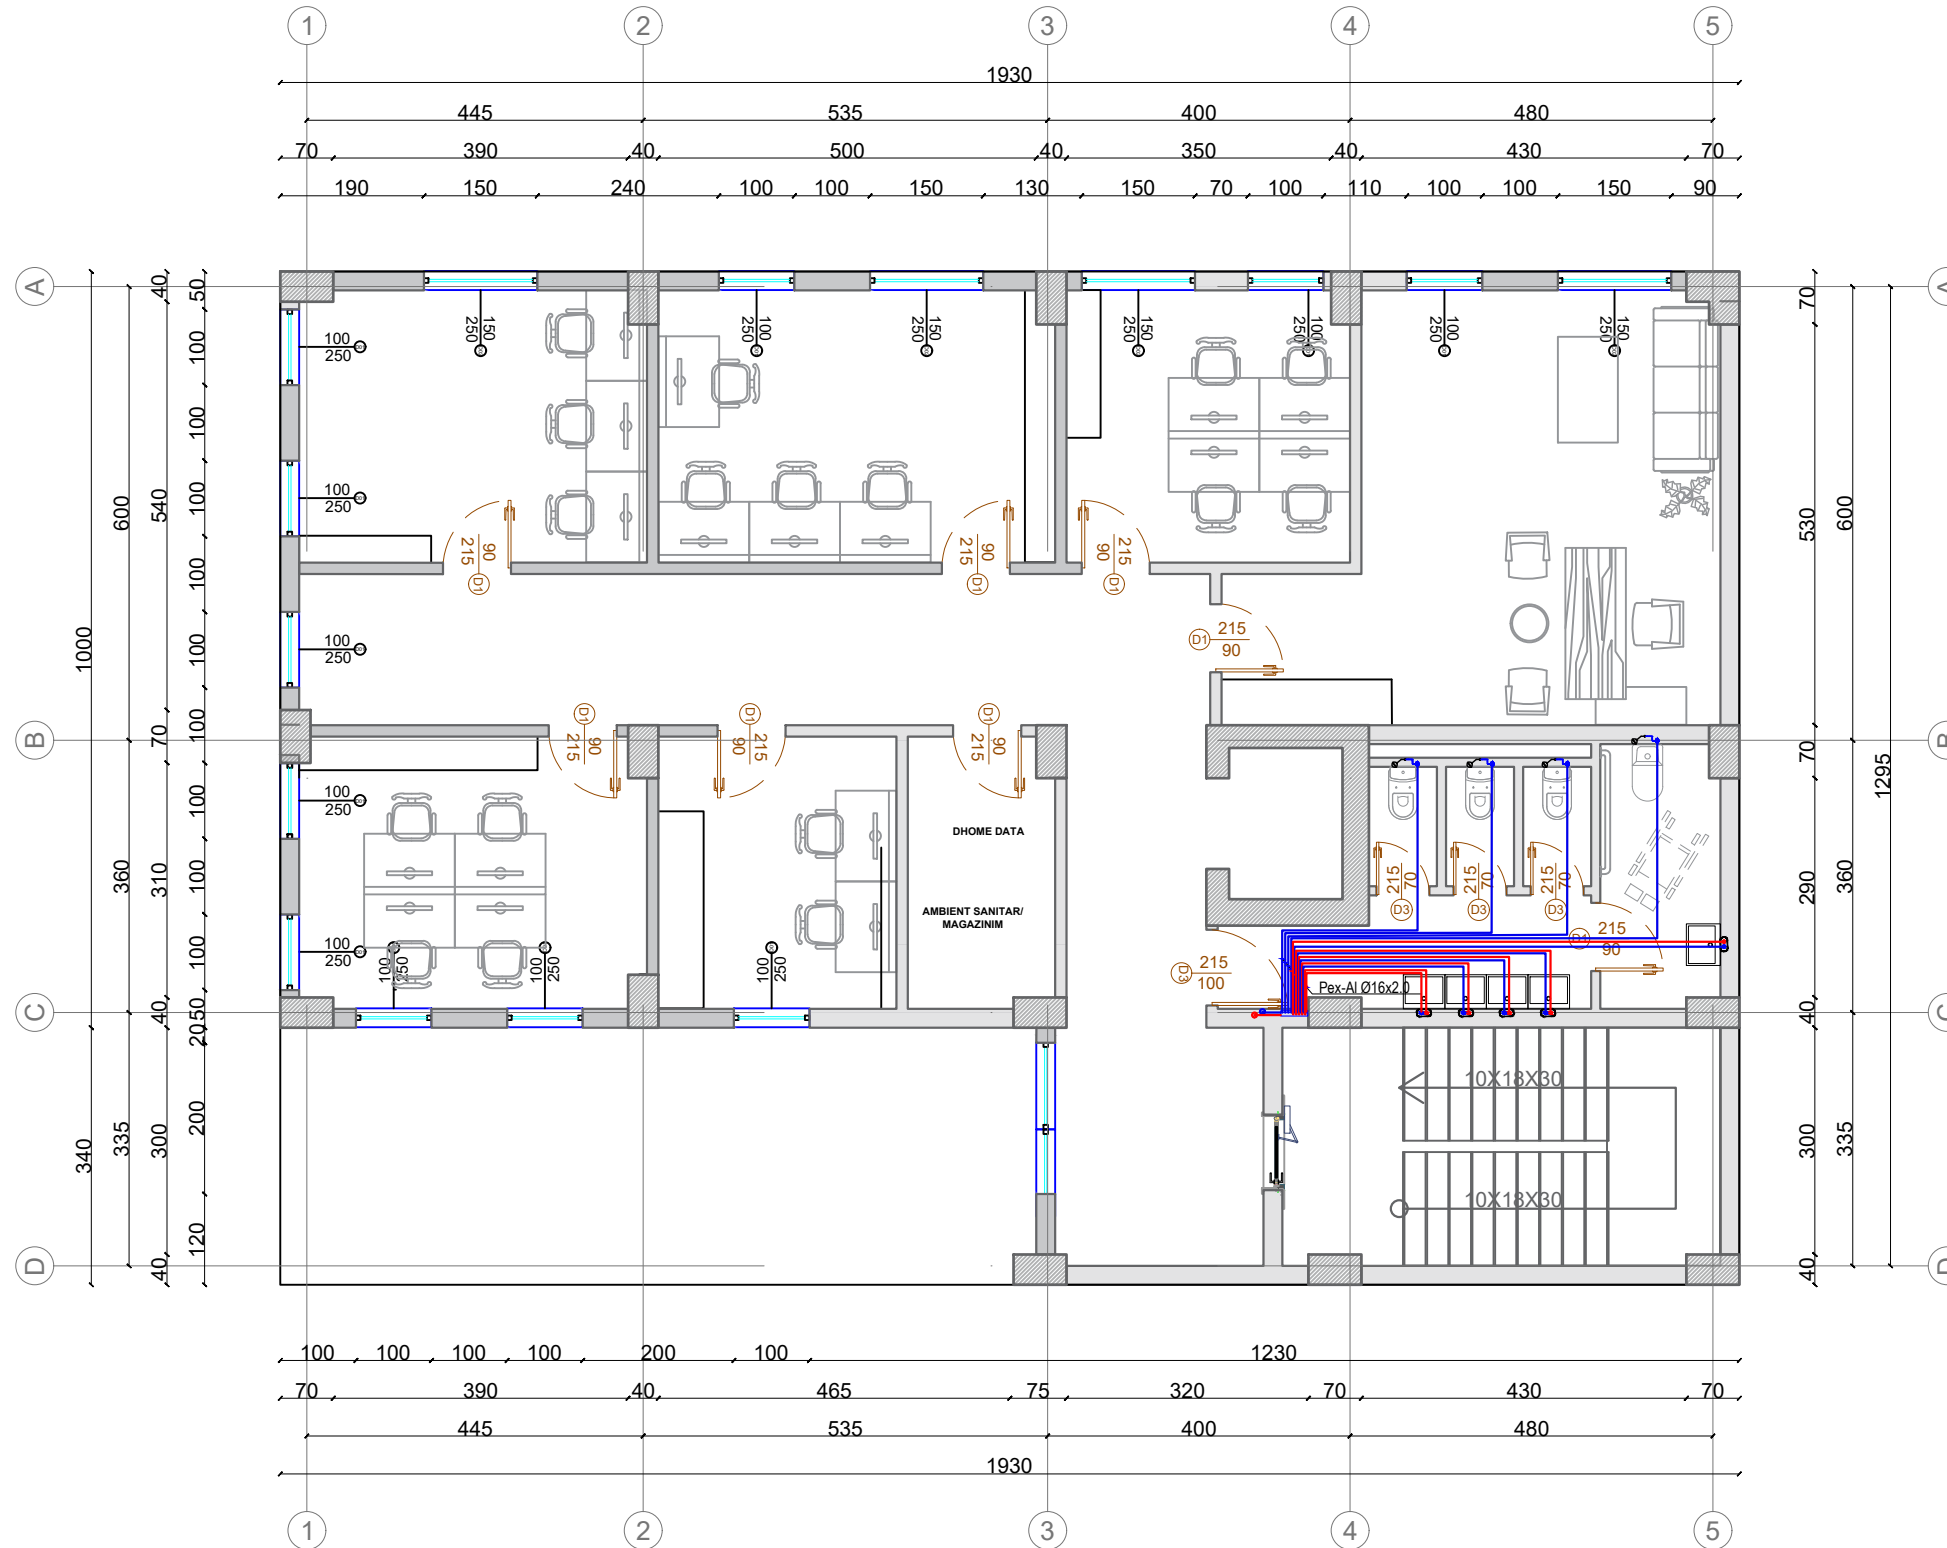

**PROJEKT ZBATIMI :**

OBJEKTI: HARTIMI I PROJEKT ZBATIMIT TË RINDËRTIMIT TË GODINËS SË ISH-PREFEKTURËS KAVAJË, BASHKIA KAVAJË

**PROJEKTOI:**

B.O.E : "INFRATECH" & "ENGINEERING CONSULTING GROUP" SH.P.K & PF.MARTION ZHUPA  
Përfaqësues ligjor: Ing. Filjana VEIZAJ



Ing. Hidroteknik	Filjana Veizaj	H/T.0110/9
Ing. Ndërtimi	Reshit Bedhia	K.0305/3
Arkitekt	Bledi Lula	A.2008/1
Ing. Elektrik	Fatmira Shyti	E. 0462/3
Ing. Elektrik	Florjan Lame	E. 1631


**MIRATOI  
AUTORITETI KONTRAKTOR:**

BASHKIA KAVAJË

PLANI I FURNIZIMIT ME UJË KATI +1

NR. FLETËS:	HS - 04
SH:	1:100
VITI:	2022

# PLANI I FURNIZIMIT ME UJE KATI +2

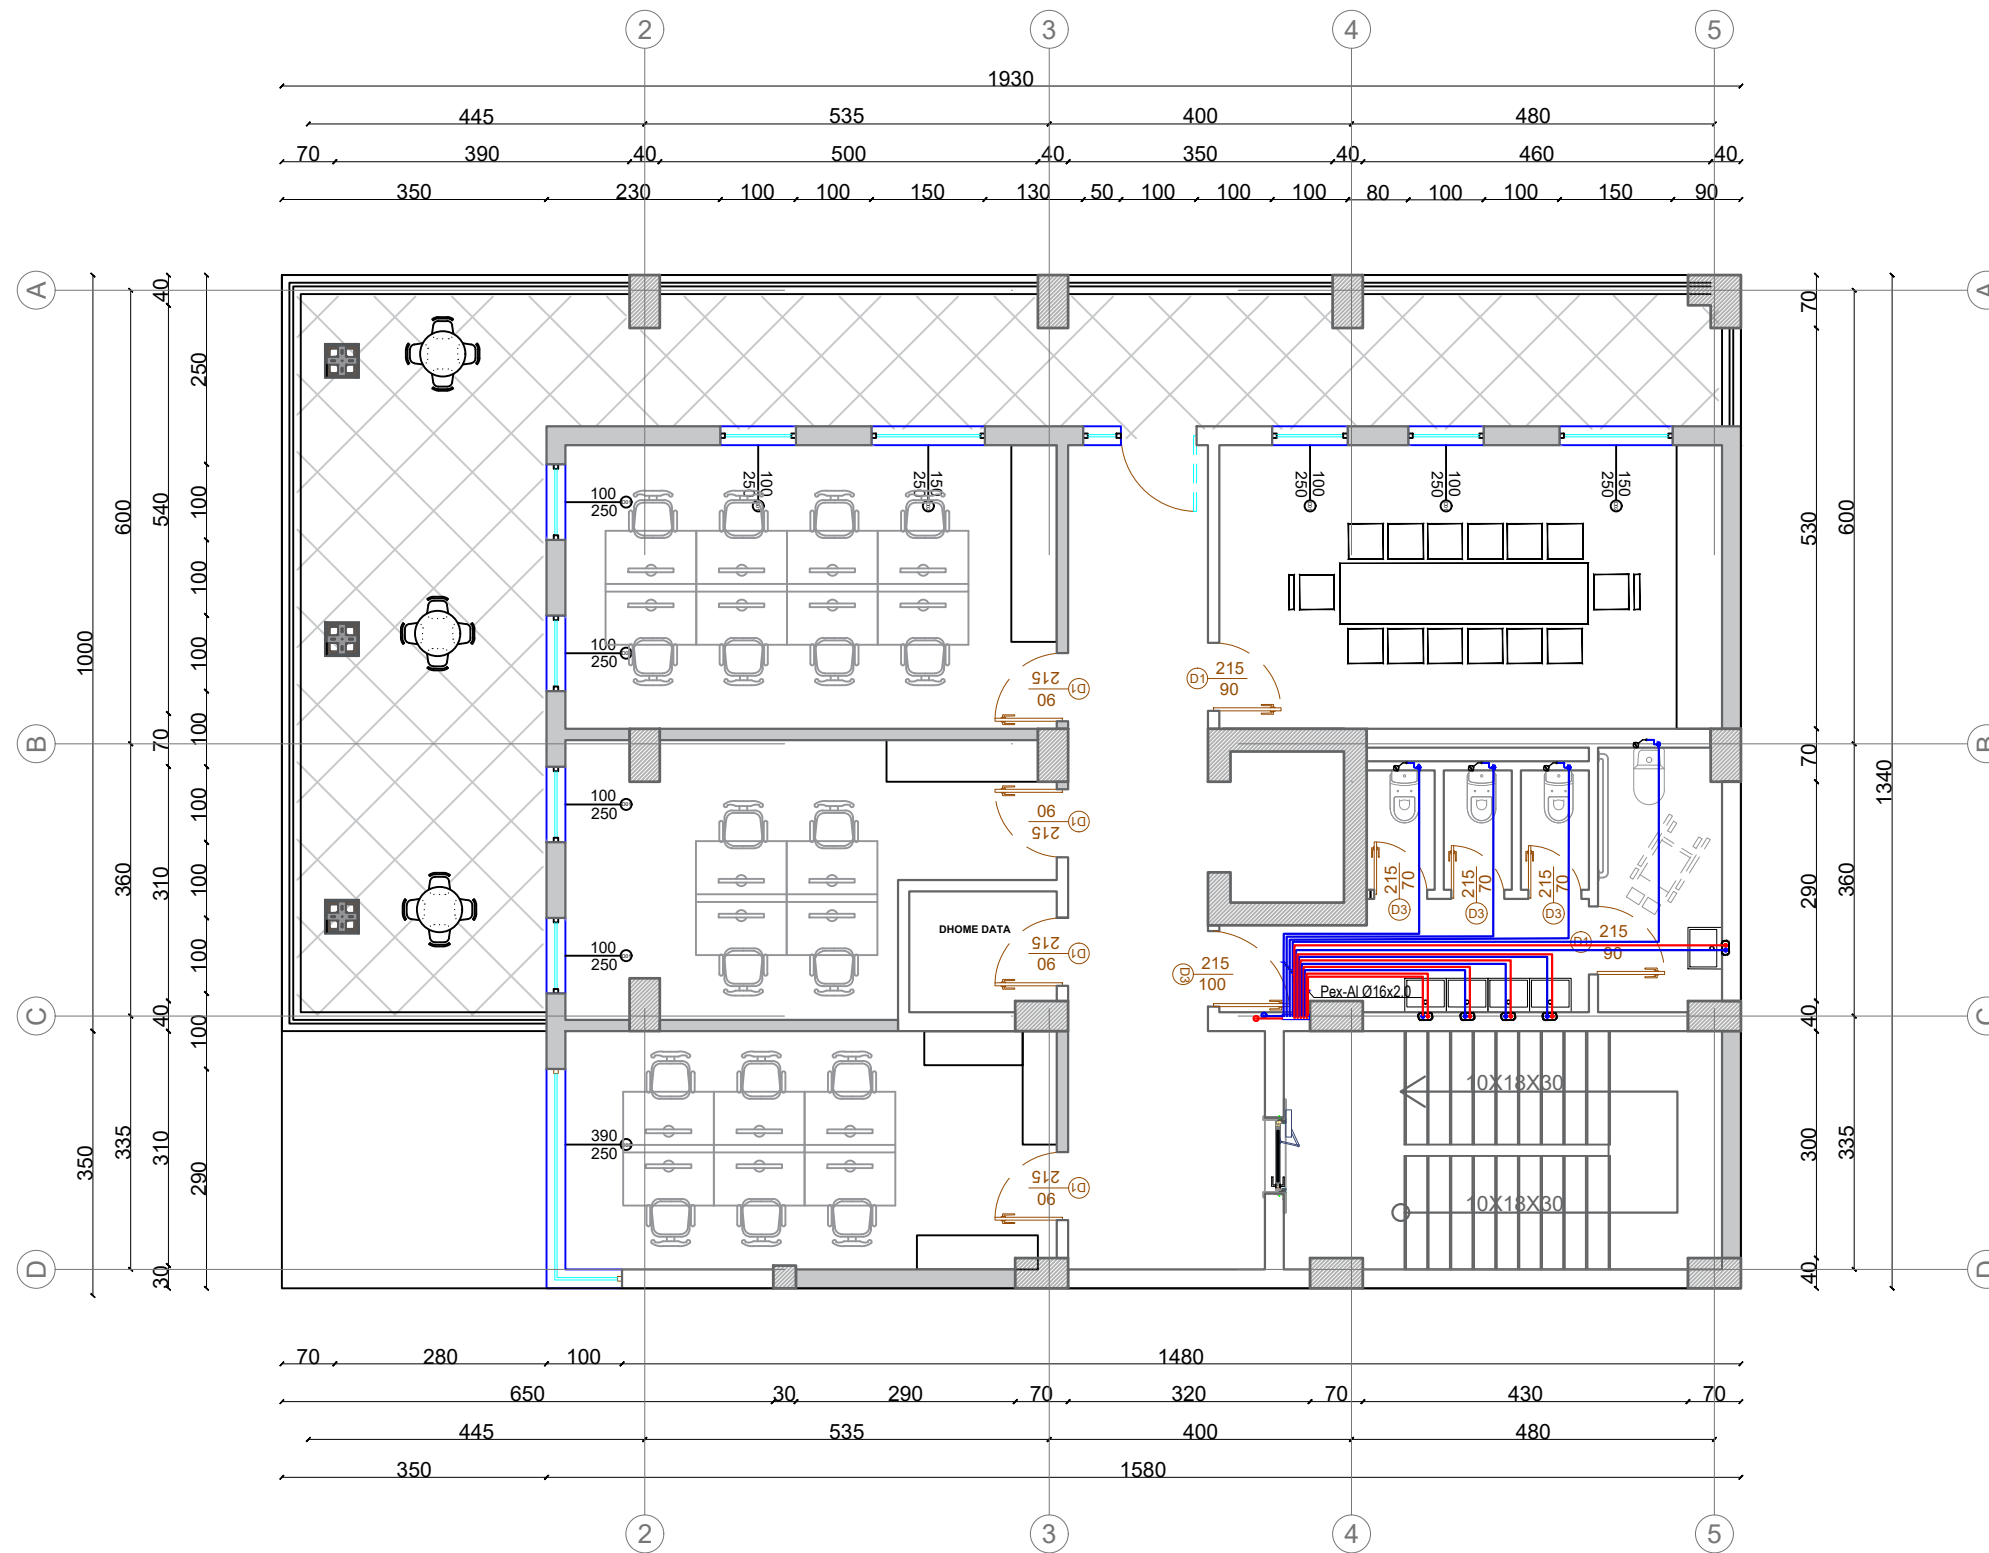

**PROJEKT ZBATIMI :**  
 OBJEKTI: HARTIMI I PROJEKT ZBATIMIT TË RINDËRTIMIT TË GODINËS SË ISH-PREFEKTURËS KAVAJË, BASHKIA KAVAJË

**PROJEKTOI:**  
 B.O.E : "INFRA TECH" & "ENGINEERING CONSULTING GROUP" SH.P.K & PF.MARTION ZHUPA  
 Përfaqësues ligjor: Ing. Filjana VEIZAJ




Ing. Hidroteknik	Filjana Veizaj	H/T.0110/9
Ing. Ndërtimi	Reshit Bedhia	K.0305/3
Arkitekt	Bledi Lula	A.2008/1
Ing. Elektrik	Fatmira Shyti	E. 0462/3
Ing. Elektrik	Florjan Lame	E. 1631

**MIRATOI**  
**AUTORITETI KONTRAKTOR:**  
 BASHKIA KAVAJË

PLANI I FURNIZIMIT ME UJË KATI +2	
NR. FLETËS:	HS - 05
SH:	1:100
VITI:	2022

# PLANI I FURNIZIMIT ME UJE KATI +3

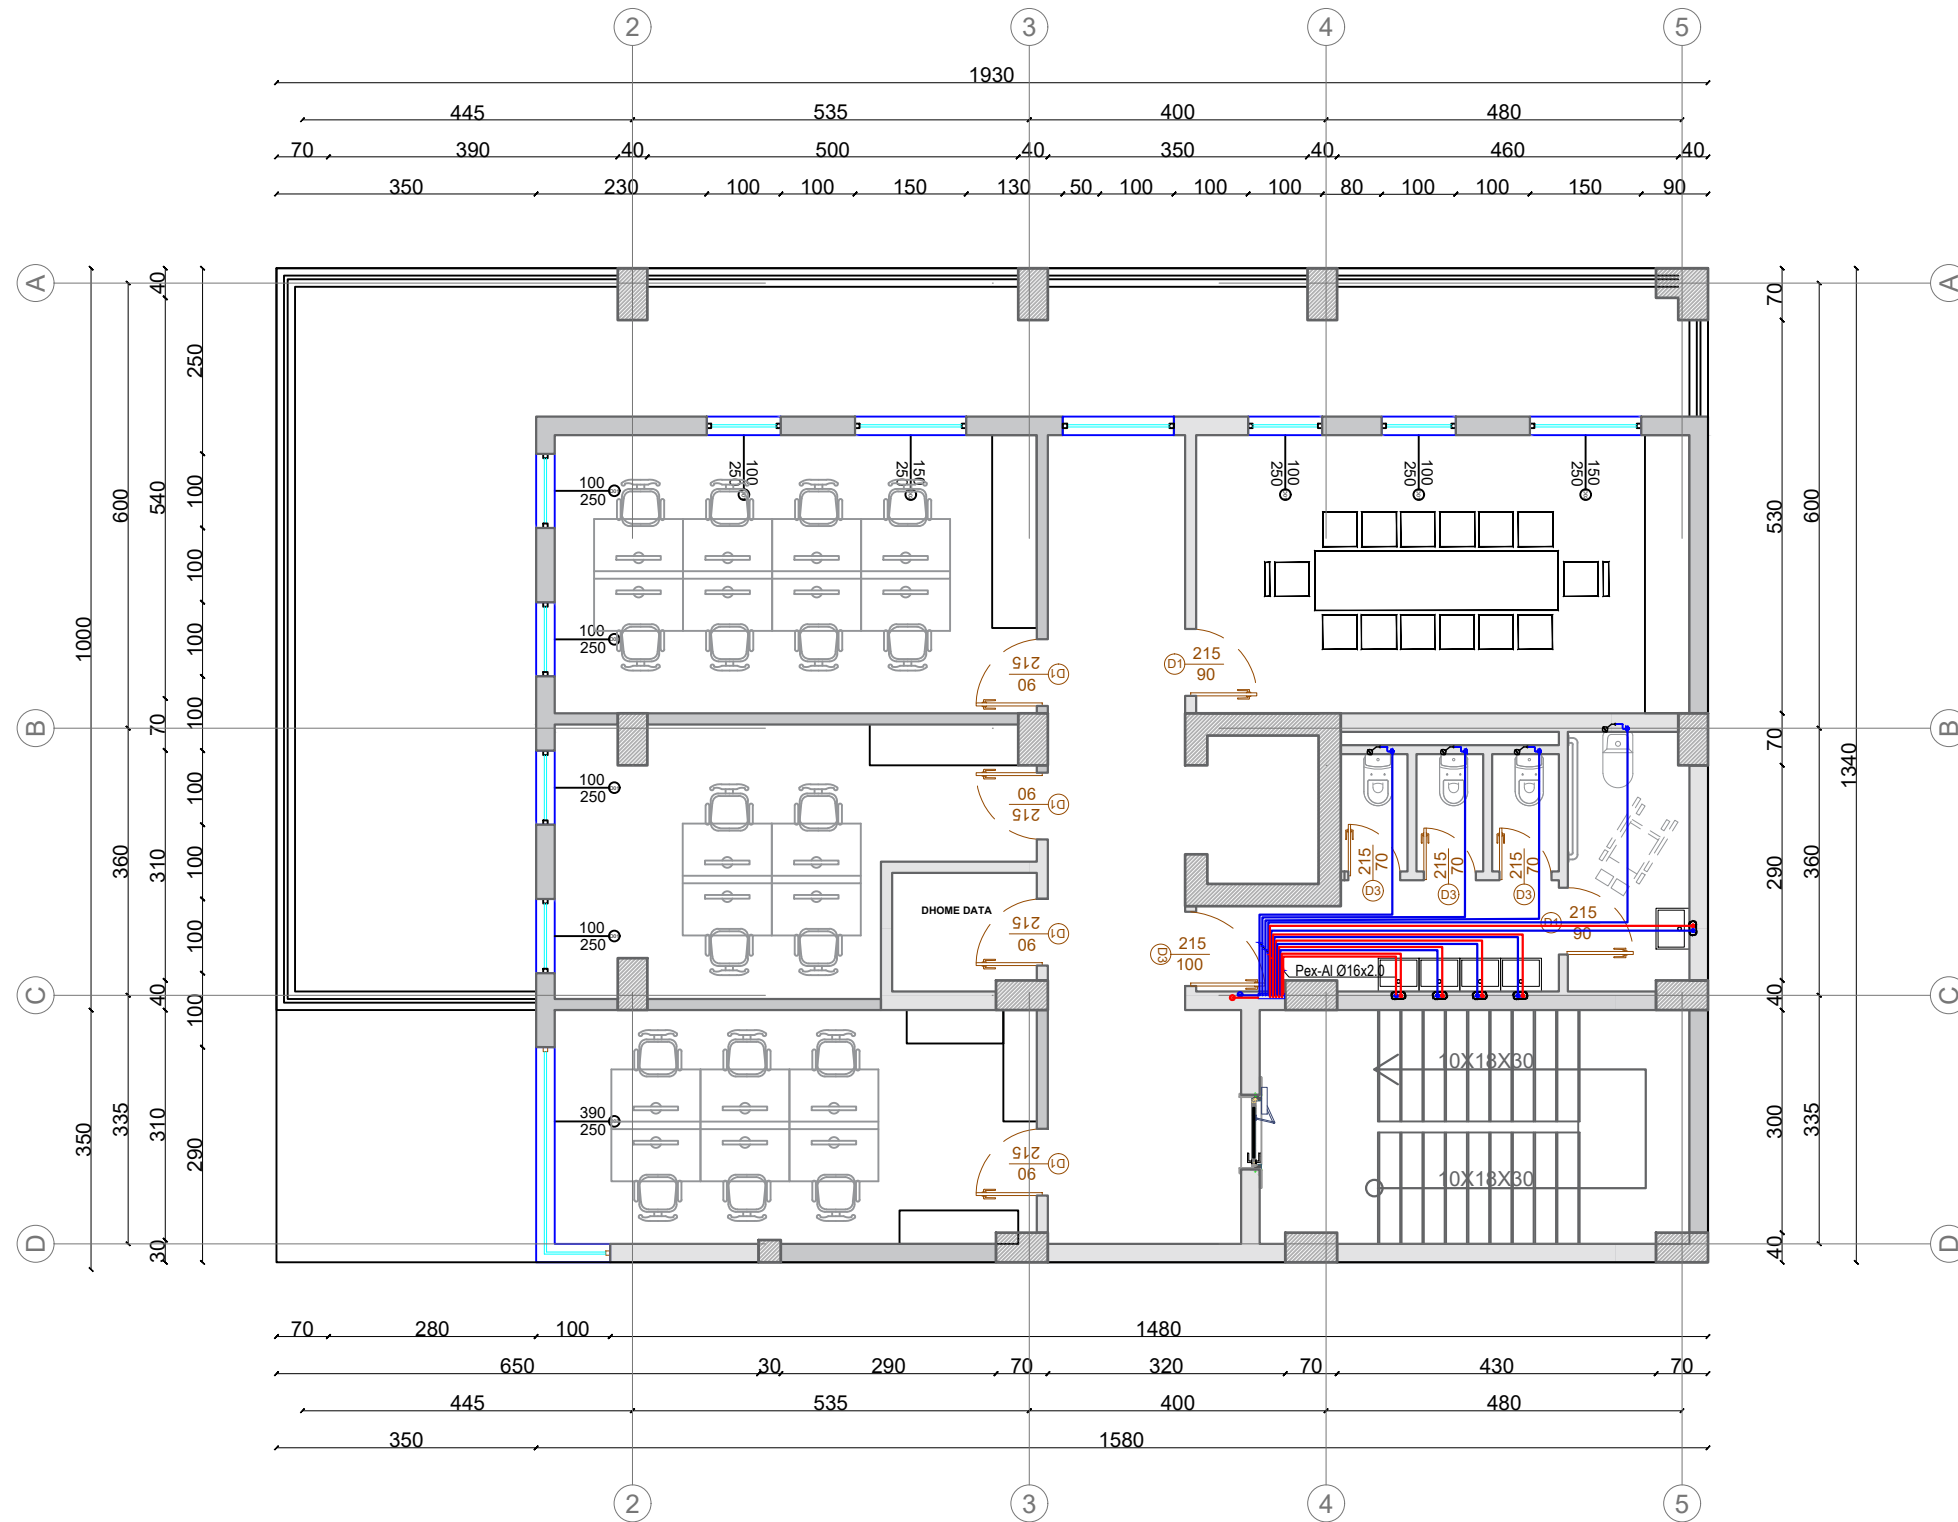

**PROJEKT ZBATIMI :**

OBJEKTI: HARTIMI I PROJEKT ZBATIMIT TË RINDËRTIMIT TË GODINËS SË ISH-PREFEKTURËS KAVAJË, BASHKIA KAVAJË

**PROJEKTOI:**

B.O.E : "INFRATECH" & "ENGINEERING CONSULTING GROUP" SH.P.K & PF.MARTION ZHUPA  
Përfaqësues ligjor: Ing. Filjana VEIZAJ



Ing. Hidroteknik	Filjana Veizaj	H/T.0110/9
Ing. Ndërtimi	Reshit Bedhia	K.0305/3
Arkitekt	Bledi Lula	A.2008/1
Ing. Elektrik	Fatmira Shyti	E. 0462/3
Ing. Elektrik	Florjan Lame	E. 1631

**MIRATOI  
AUTORITETI KONTRAKTOR:**

BASHKIA KAVAJË


PLANI I FURNIZIMIT ME UJË KATI +3

NR. FLETËS: HS - 06

SH: 1:100

VITI: 2022

# PLANI I FURNIZIMIT ME UJE TARRACE

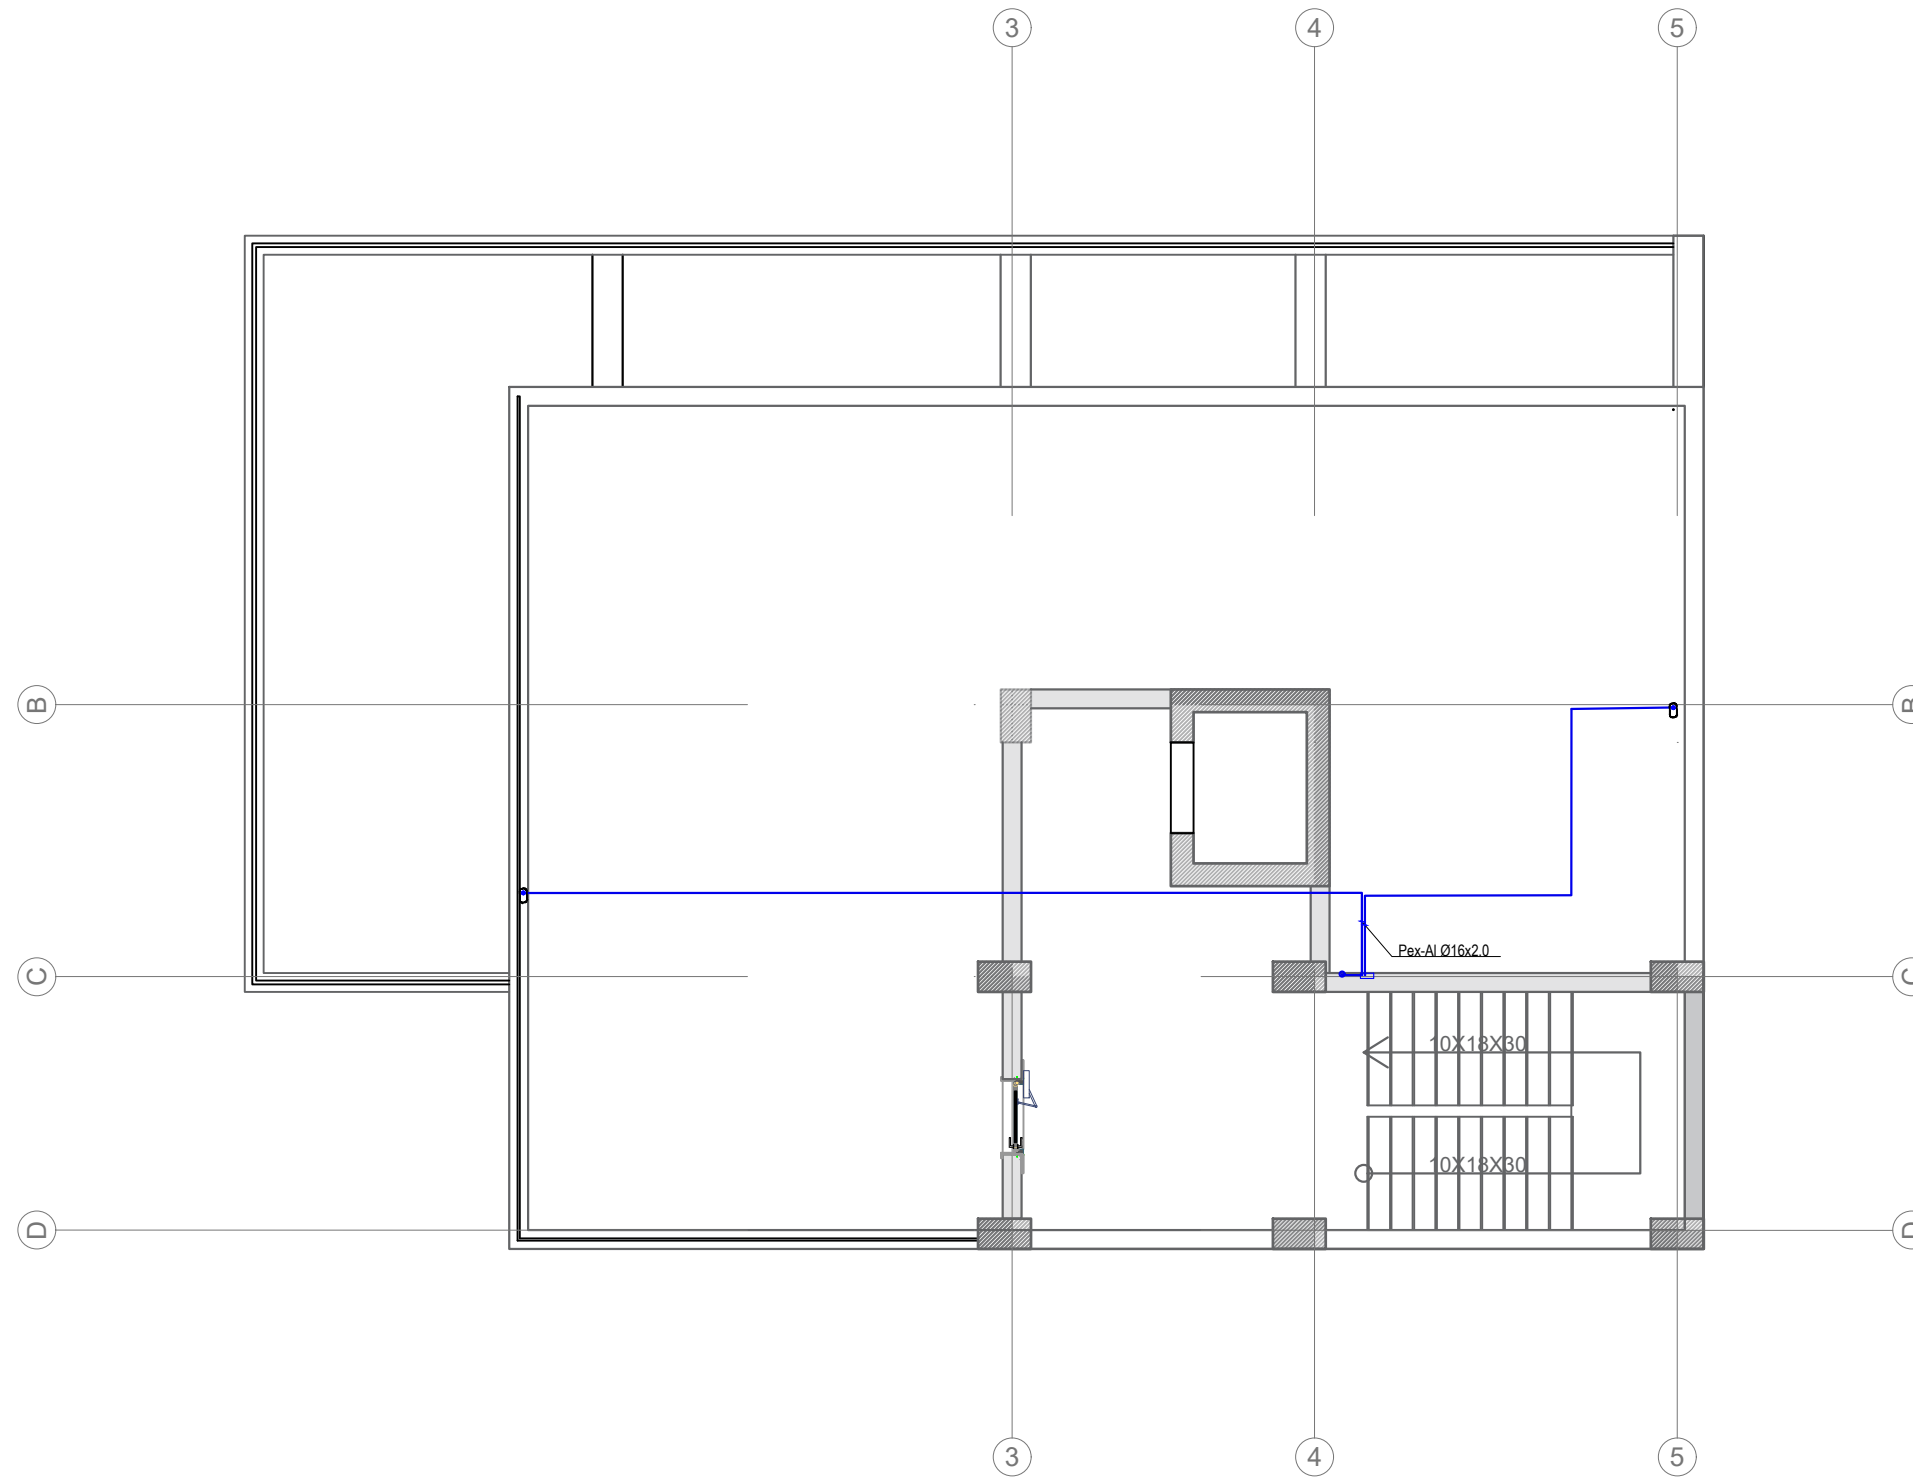

**PROJEKT ZBATIMI :**

OBJEKTI:HARTIMI I PROJEKT ZBATIMIT TË RINDËRTIMIT TË GODINËS SË ISH-PREFEKTURËS KAVAJË, BASHKIA KAVAJË

**PROJEKTOI:**

B.O.E : "INFRATECH" & "ENGINEERING CONSULTING GROUP" SH.P.K & PF.MARTION ZHUPA  
Përfaqësues ligjor: Ing. Filjana VEIZAJ



Ing. Hidroteknik	Filjana Veizaj	H/T.0110/9
Ing. Ndërtimi	Reshit Bedhia	K.0305/3
Arkitekt	Bledi Lula	A.2008/1
Ing. Elektrik	Fatmira Shyti	E. 0462/3
Ing. Elektrik	Florjan Lame	E. 1631

**MIRATOI  
AUTORITETI KONTRAKTOR:**

BASHKIA KAVAJË



PLANI I FURNIZIMIT ME UJË TARRACE

NR. FLETËS: HS - 07

SH: 1:100

VITI: 2022

# SHPERNDARJE E UJIT TE PIJSHEM BRENDA NYJEVE SANITARE

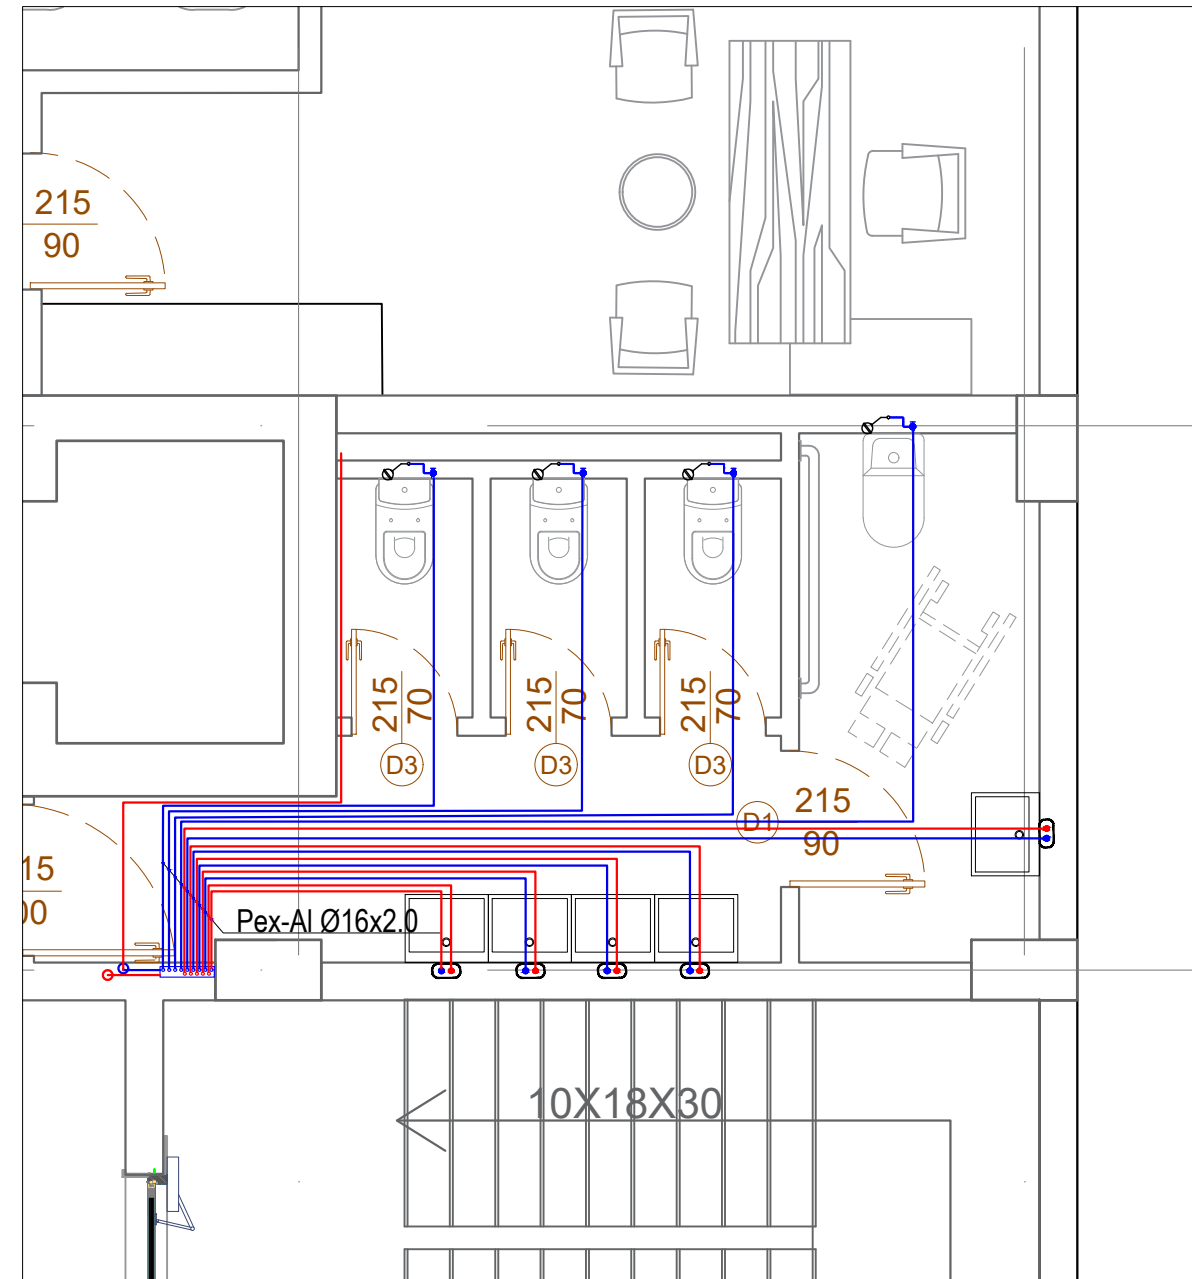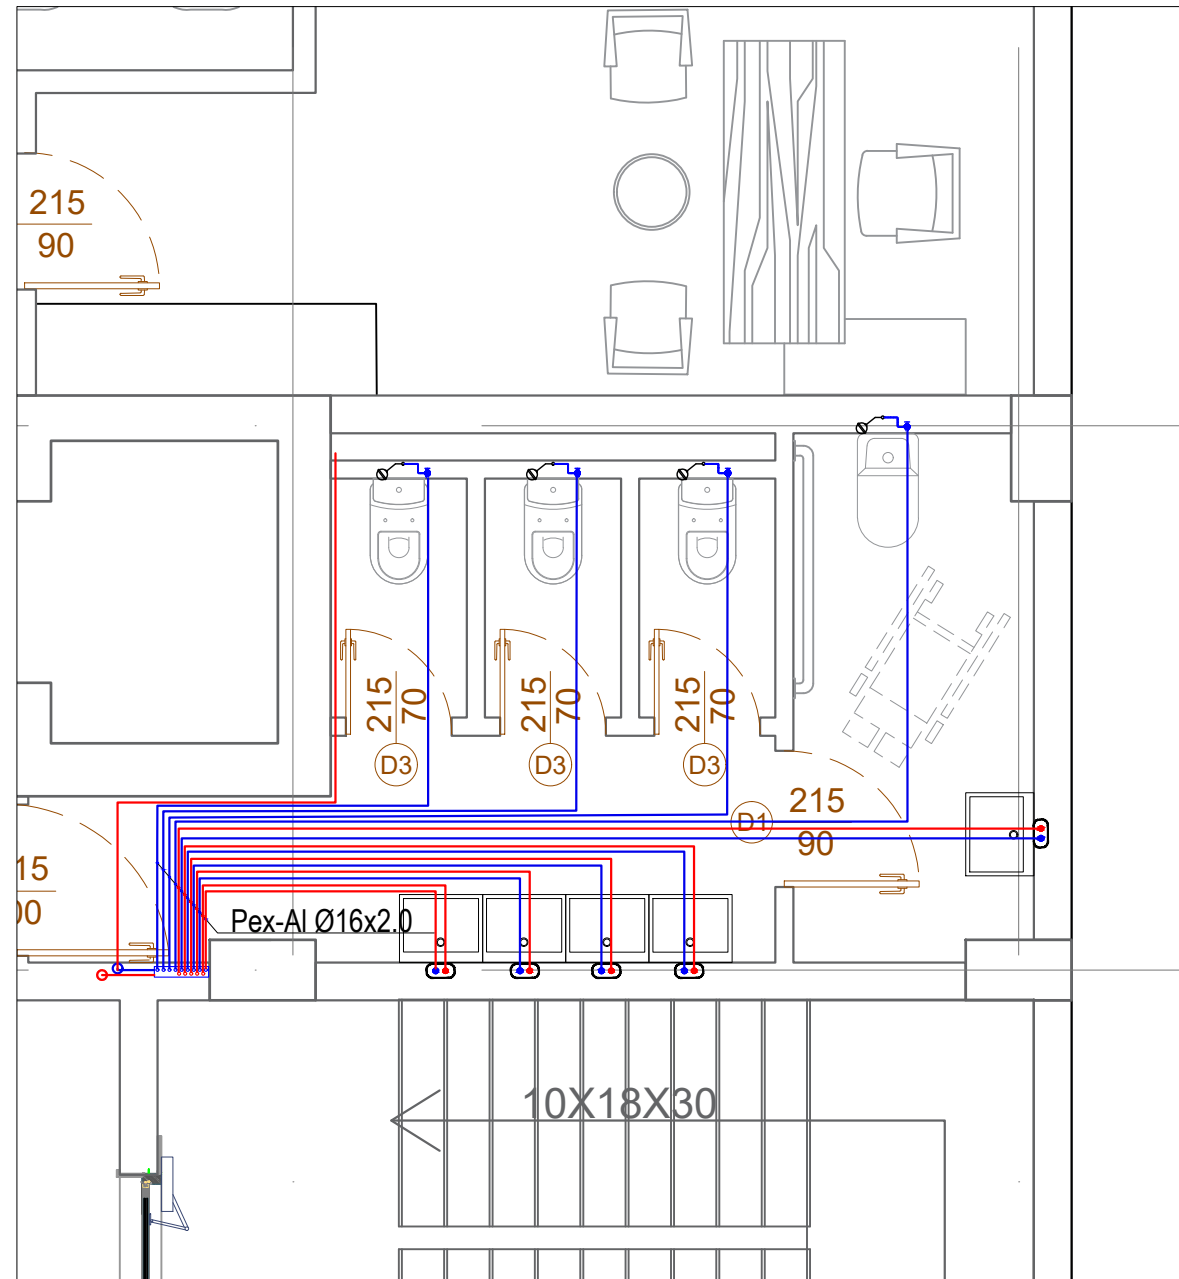

## PROJEKT ZBATIMI :

OBJEKTI: HARTIMI I PROJEKT ZBATIMIT TË RINDËRTIMIT TË GODINËS SË ISH-PREFEKTURËS KAVAJË, BASHKIA KAVAJË

## PROJEKTOI:

B.O.E : "INFRATECH" & "ENGINEERING CONSULTING GROUP" SH.P.K & PF.MARTION ZHUPA  
Përfaqësues ligjor: Ing. Filjana VEIZAJ



Ing. Hidroteknik	Filjana Veizaj	H/T.0110/9
Ing. Ndërtimi	Reshit Bedhia	K.0305/3
Arkitekt	Bledi Lula	A.2008/1
Ing. Elektrik	Fatmira Shyti	E. 0462/3
Ing. Elektrik	Florjan Lame	E. 1631

## MIRATOI AUTORITETI KONTRAKTOR:

BASHKIA KAVAJË

SHPERNDARJE E UJIT TË PIJSHEPM BRENDA NYJEVE SANITARE

NR. FLETËS: HS - 08


SH: 1:150

VITI: 2022



PRERJE PRINCIPALE E SKEMES SE FURNIZIMIT ME UJE

Prerje principale  
FUP

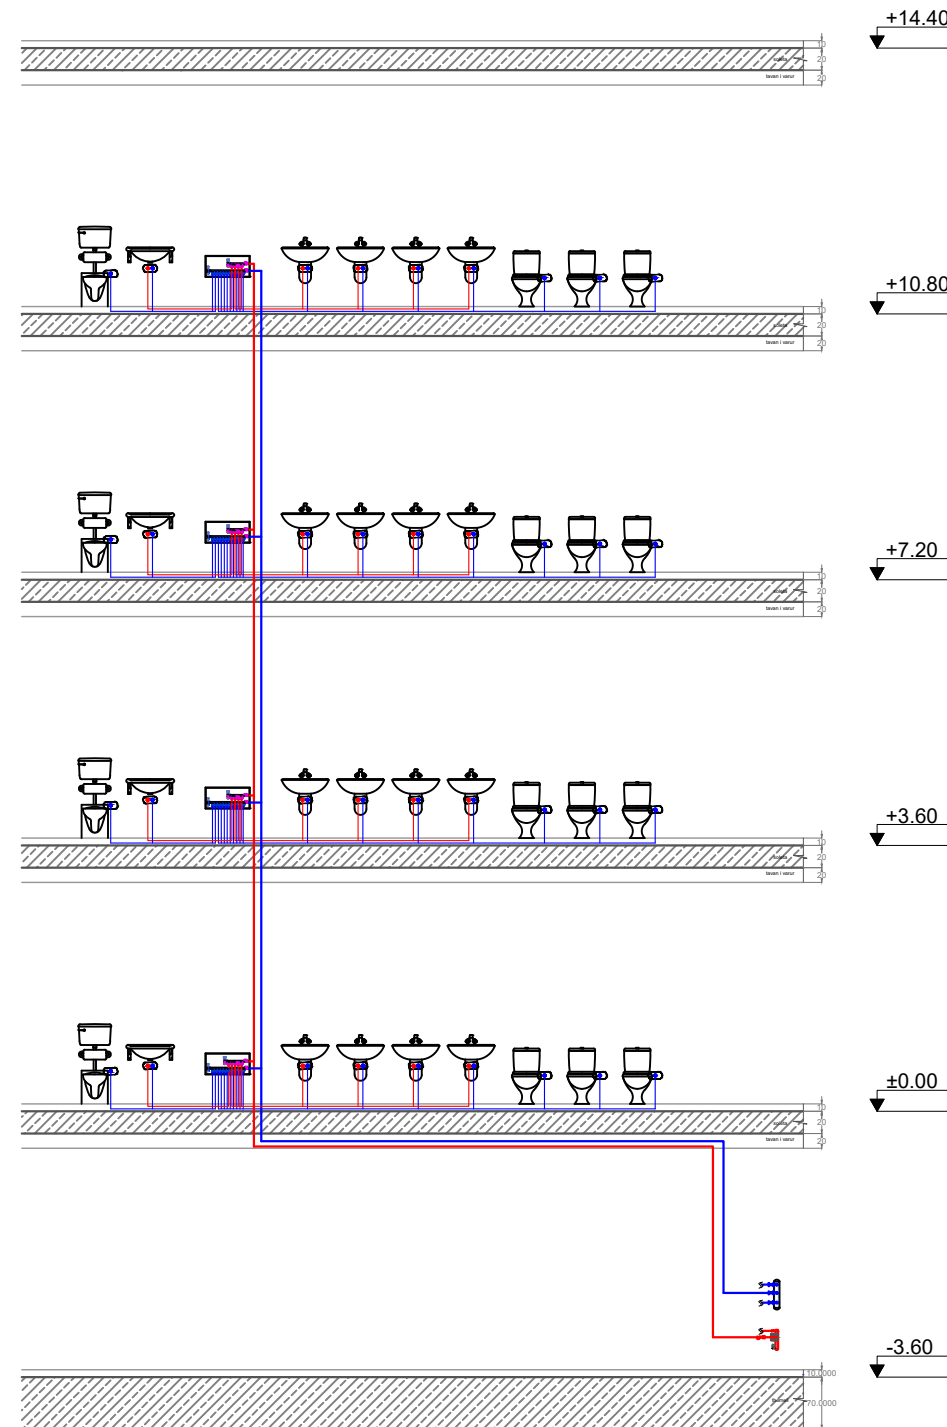

**PROJEKT ZBATIMI :**

OBJEKTI: HARTIMI I PROJEKT ZBATIMIT TË RINDËRTIMIT TË GODINËS SË ISH-PREFEKTURËS KAVAJË, BASHKIA KAVAJË

**PROJEKTOI:**

B.O.E : "INFRATECH" & "ENGINEERING CONSULTING GROUP" SH.P.K & PF.MARTION ZHUPA  
Përfaqësues ligjor: Ing. Filjana VEIZAJ



Ing. Hidroteknik	Filjana Veizaj	H/T.0110/9
Ing. Ndërtimi	Reshit Bedhia	K.0305/3
Arkitekt	Bledi Lula	A.2008/1
Ing. Elektrik	Fatmira Shyti	E. 0462/3
Ing. Elektrik	Florjan Lame	E. 1631


**MIRATOI  
AUTORITETI KONTRAKTOR:**

BASHKIA KAVAJË

PRERJE PRINCIPALE E SKEMËS SË FURNIZIMIT ME UJË

NR. FLETËS:	HS - 09
SH:	1:150
VITI:	2022

# PLANI I SHKARKIMIT TE UJERAVE TE NDOTURA KATI 0

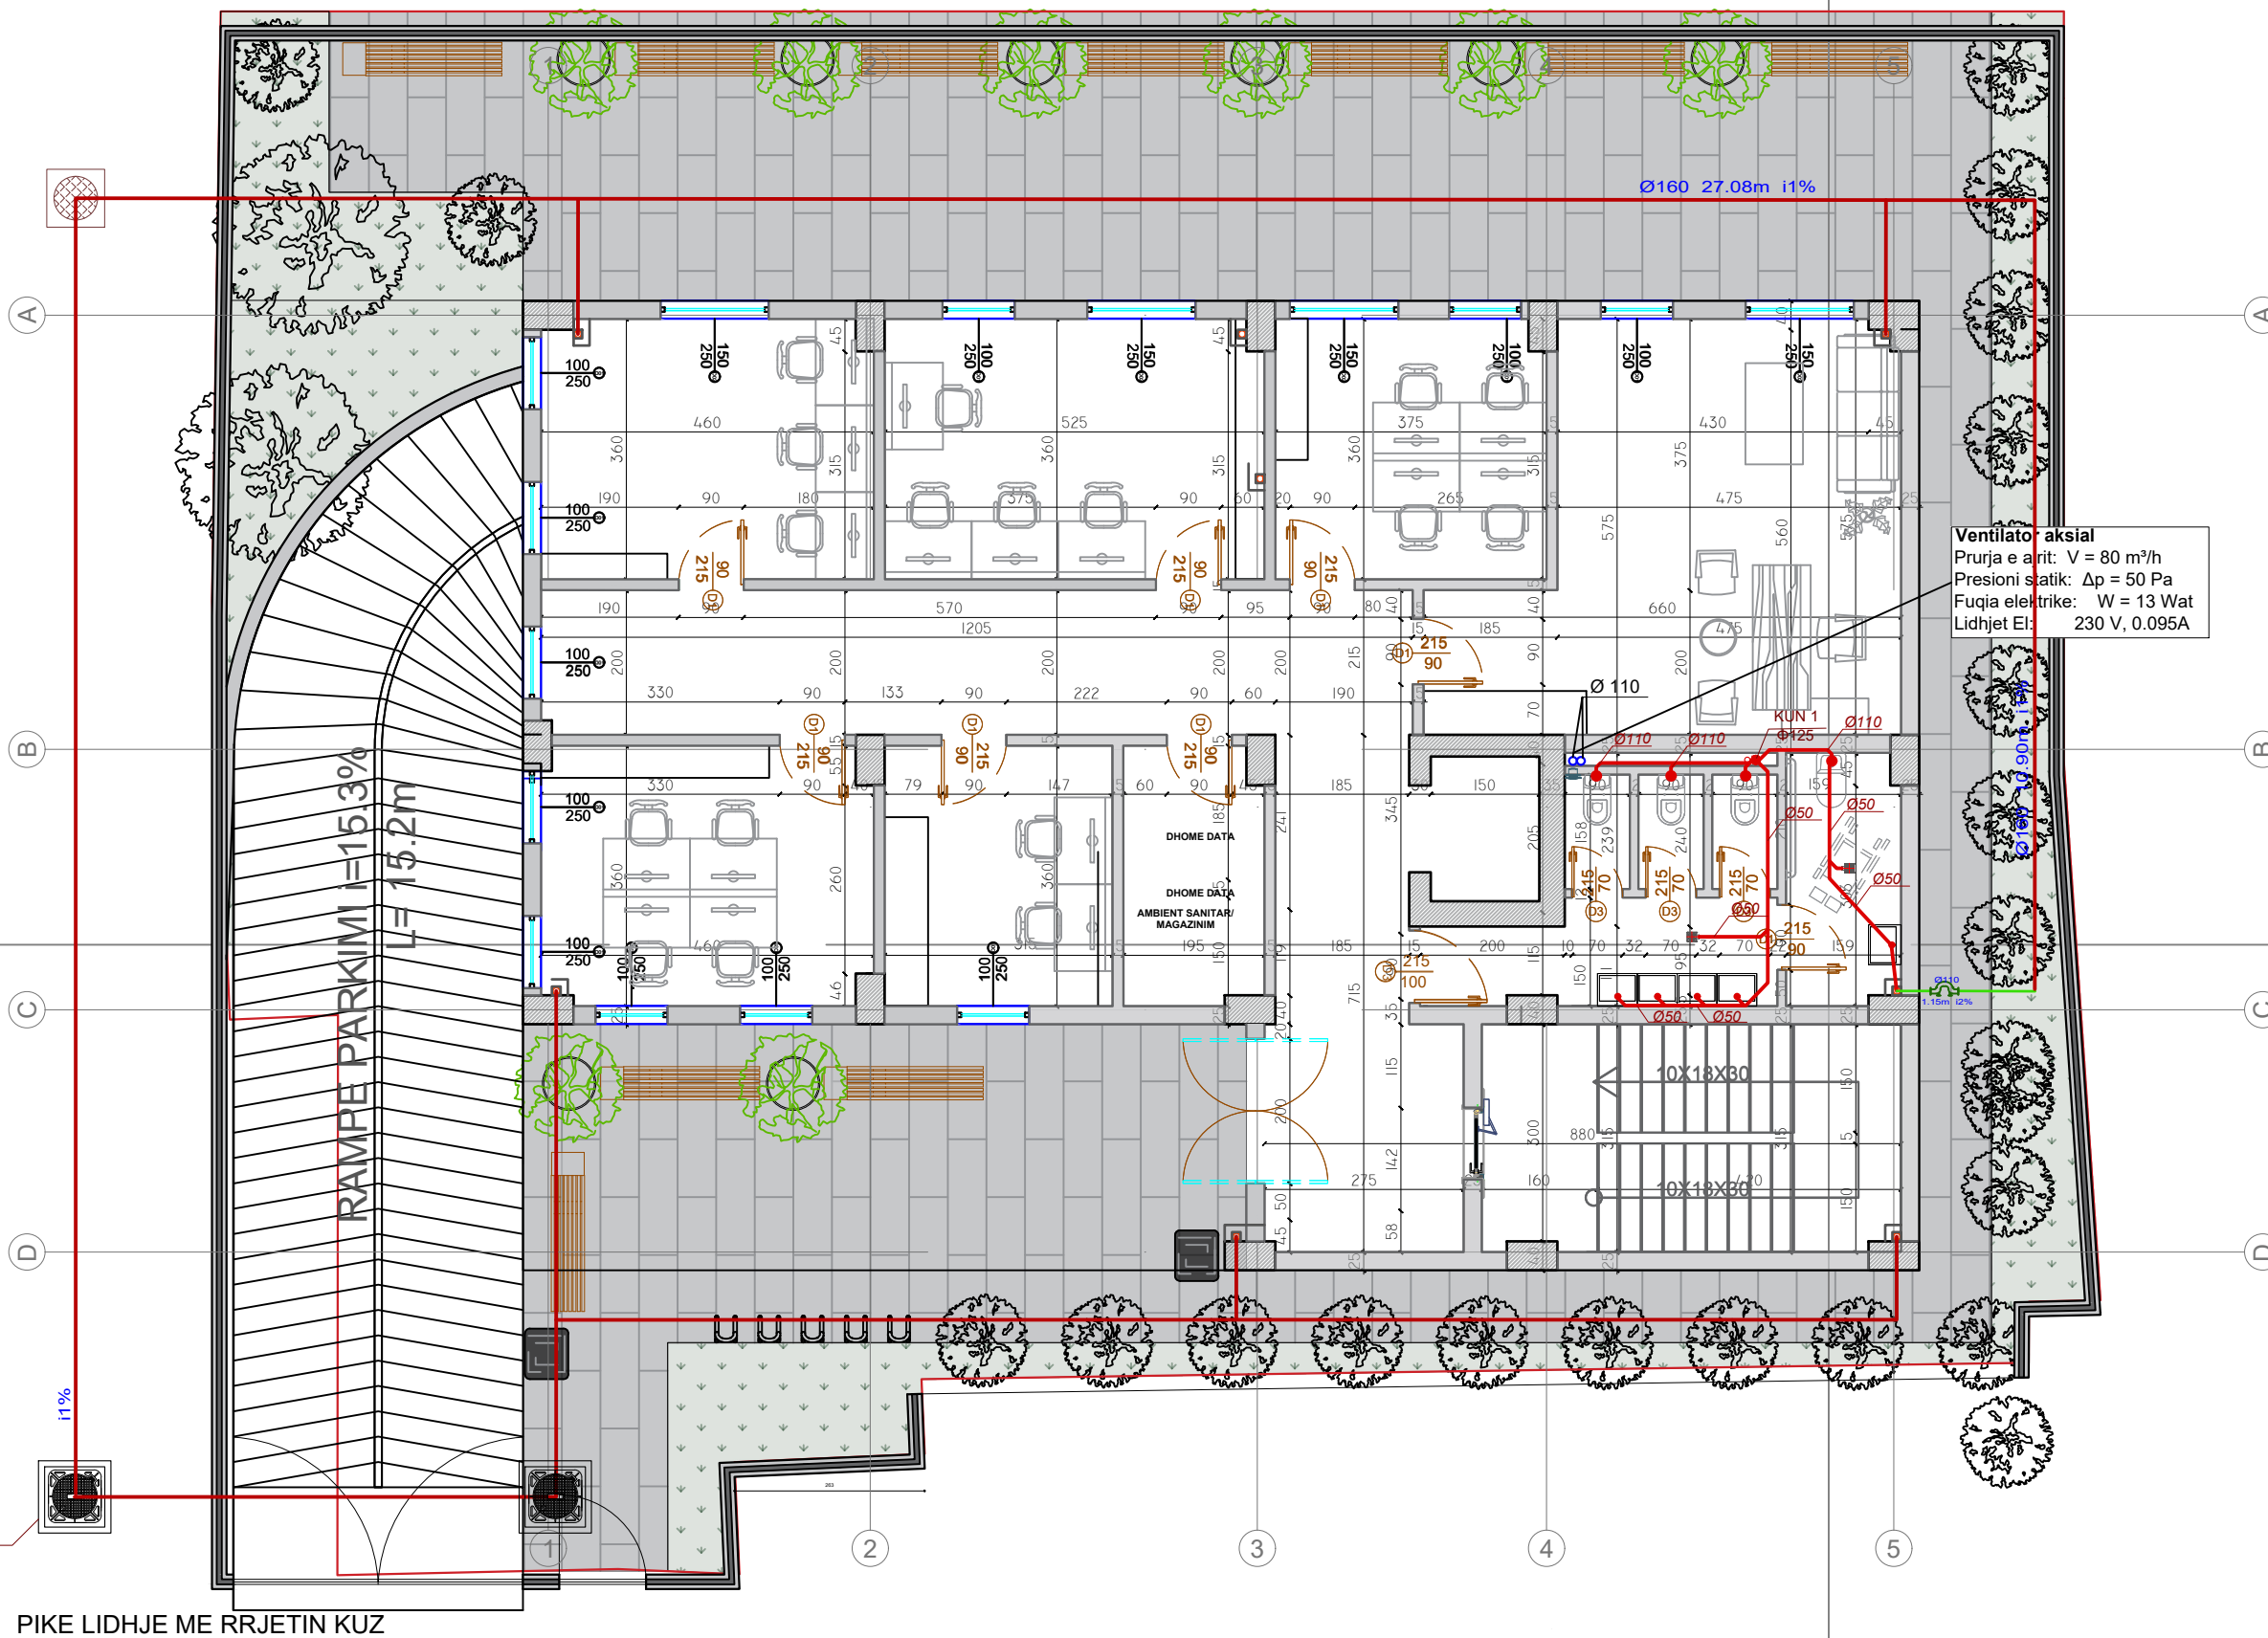

Pusete mbledhese P4  
Kapak gize  
n.min (100x100 x150)cm

Ventilato aksial  
Prurja e ariit: V = 80 m³/h  
Presioni statik: Δp = 50 Pa  
Fuqja elektrike: W = 13 Wat  
Lidhjet El: 230 V, 0.095A

PIKE LIDHJE ME RRJETIN KUZ

## PROJEKT ZBATIMI :

OBJEKTI:HARTIMI I PROJEKT ZBATIMIT TË RINDËRTIMIT TË GODINËS SË ISH-PREFEKTURËS KAVAJË, BASHKIA KAVAJË

## PROJEKTOI:

B.O.E : "INFRATECH" & "ENGINEERING CONSULTING GROUP" SH.P.K & PF.MARTION ZHUPA

Përfaqësues ligjor: Ing. Filjana VEIZAJ



Ing. Hidroteknik	Filjana Veizaj	SH/T.0110/9
Ing. Ndërtimi	Reshit Bedhia	RA/K.0305/3
Arkitekt	Bledi Lula	A.2008/1
Ing. Elektrik	Fatmira Shyti	E. 0462/3
Ing. Elektrik	Florjan Lame	E. 1631

MIRATOI  
AUTORITETI KONTRAKTOR:

BASHKIA KAVAJË

PLANI I SHKARKIMIT TË UJRAVE  
TË NDOTURA KATI 0

NR. FLETËS: HS - 11  
SH: 1:100  
VITI: 2022

# PLANI I SHKARKIMIT TE UJRAVE TE NDOTURA KATI +1



**Ventilator aksial**  
 Prurja e ajrit:  $V = 80 \text{ m}^3/\text{h}$   
 Presioni statik:  $\Delta p = 50 \text{ Pa}$   
 Fuqia elektrike:  $W = 13 \text{ Wat}$   
 Lidhjet El:  $230 \text{ V}, 0.095\text{A}$

**PROJEKT ZBATIMI :**

OBJEKTI:HARTIMI I PROJEKT ZBATIMIT TË RINDËRTIMIT TË GODINËS SË ISH-PREFEKTURËS KAVAJË, BASHKIA KAVAJË

**PROJEKTOI:**

B.O.E : "INFRATECH" & "ENGINEERING CONSULTING GROUP" SH.P.K & PF.MARTION ZHUPA

Përfaqësues ligjor: Ing. Filjana VEIZAJ



Ing. Hidroteknik	Filjana Veizaj	H/T.0110/9
Ing. Ndërtimi	Reshit Bedhia	K.0305/3
Arkitekt	Bledi Lula	A.2008/1
Ing. Elektrik	Fatmira Shyti	E. 0462/3
Ing. Elektrik	Florjan Lame	E. 1631


**MIRATOI  
 AUTORITETI KONTRAKTOR:**

BASHKIA KAVAJË

PLANI I SHKARKIMIT TË UJRAVE TË NDOTURA KATI +1

NR. FLETËS:	HS - 12
SH:	1:100
VITI:	2022

# PLANI I SHKARKIMIT TE UJERAVE TE NDOTURA KATI +2

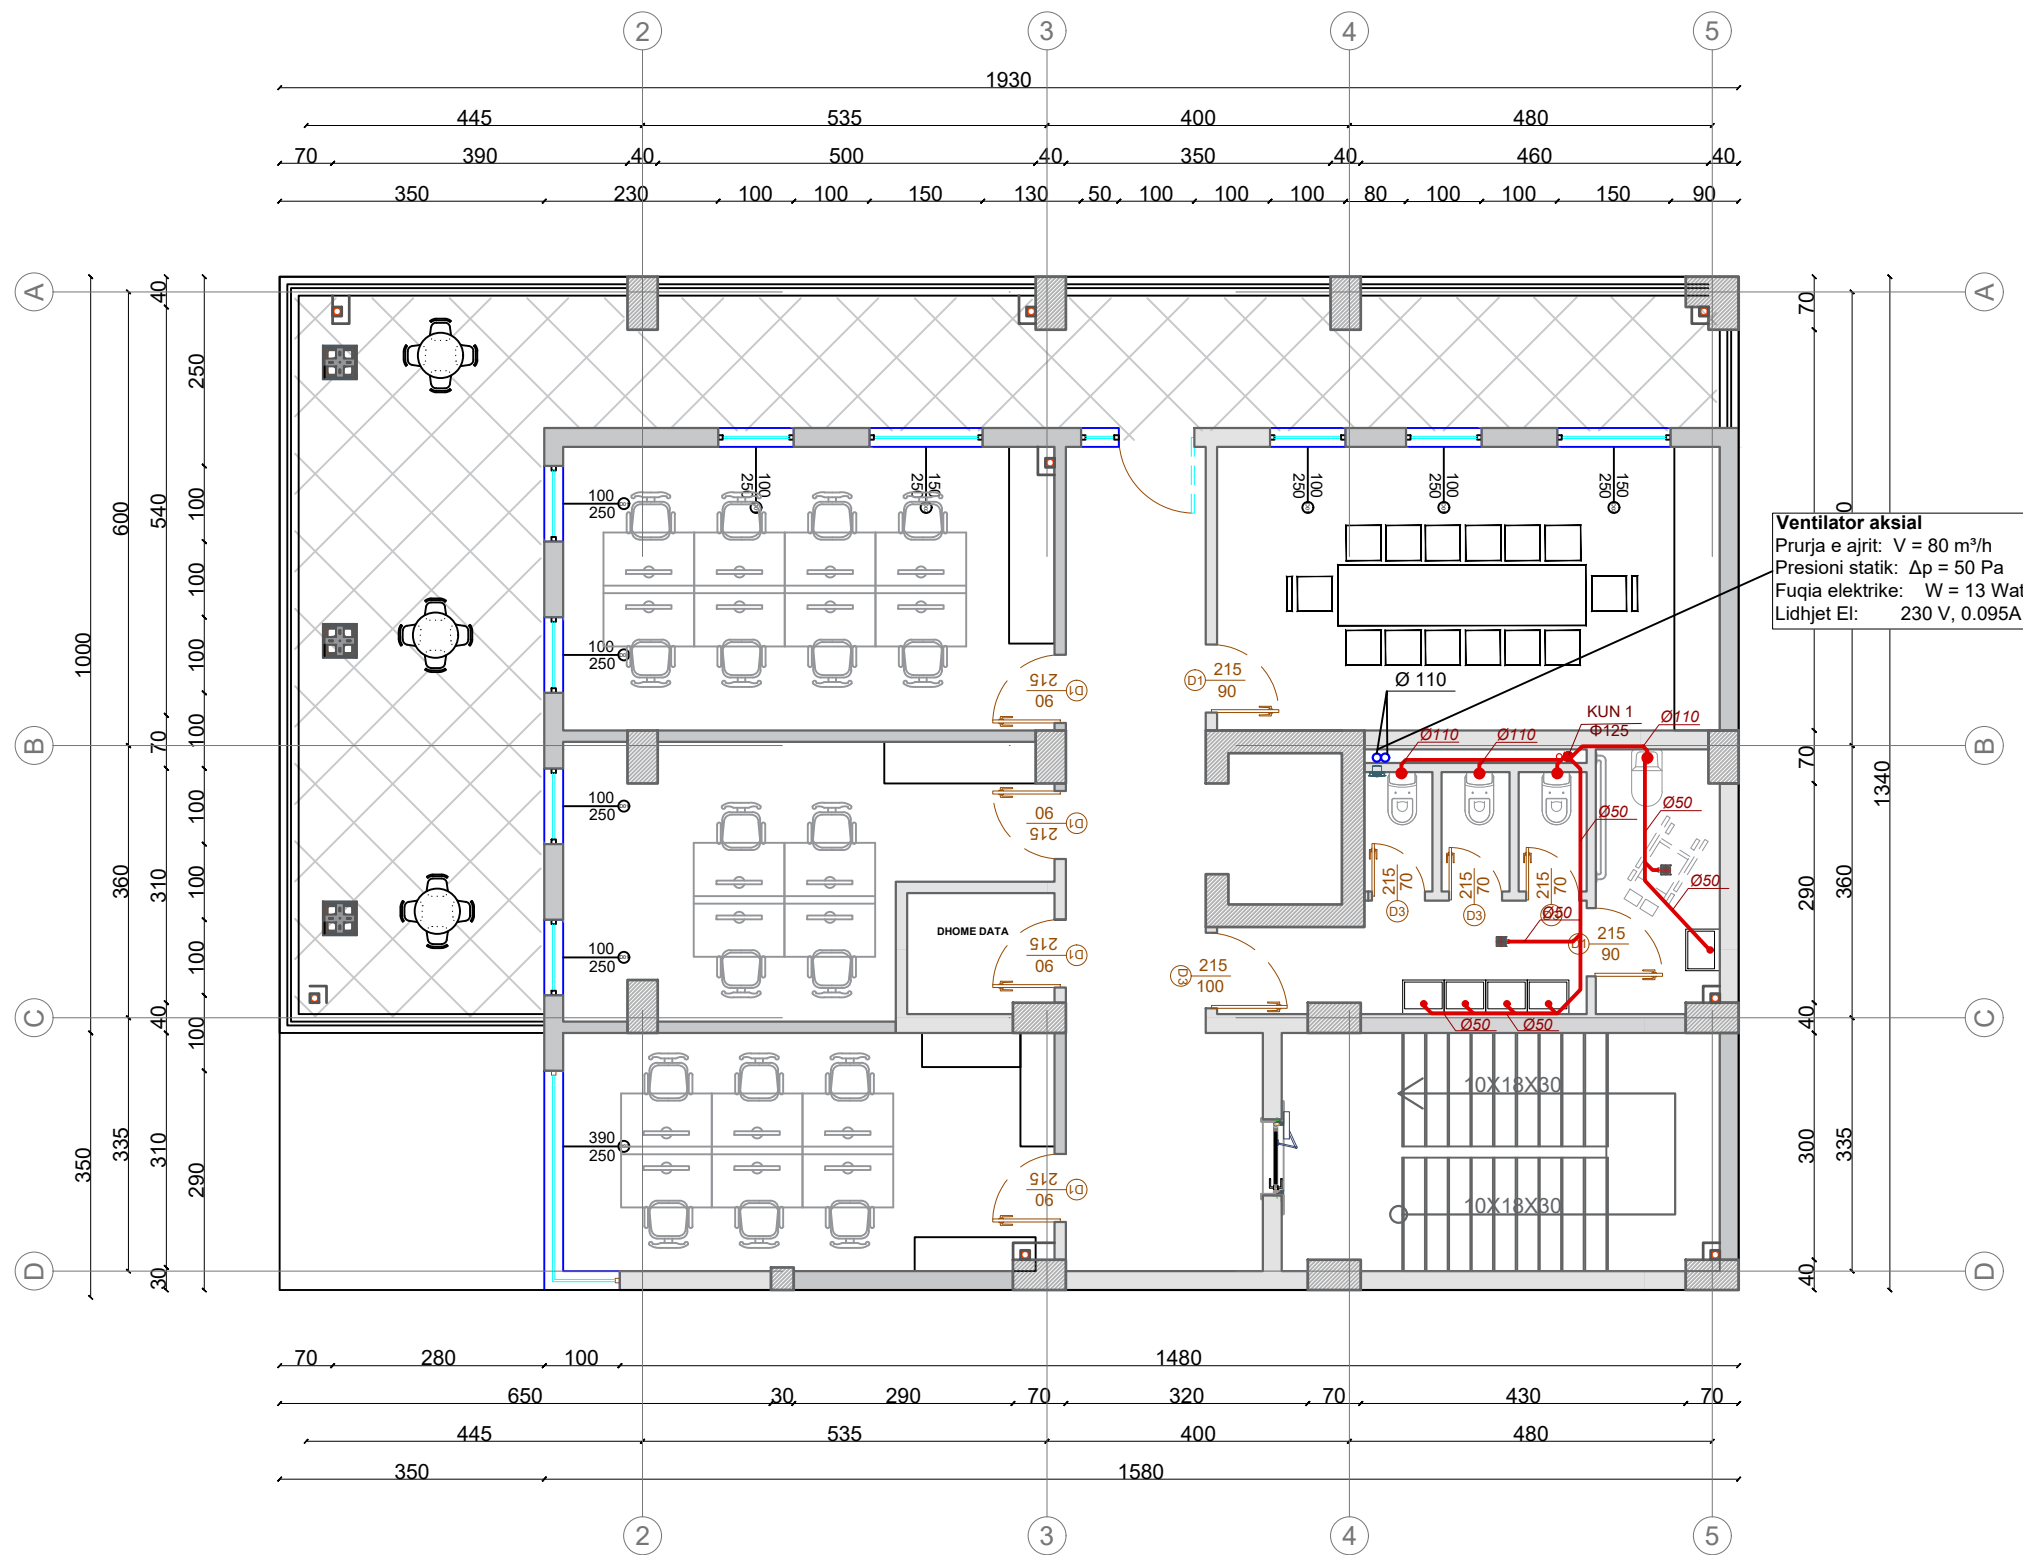

**PROJEKT ZBATIMI :**  
 OBJEKTI:HARTIMI I PROJEKT ZBATIMIT TË RINDËRTIMIT TË GODINËS SË ISH-PREFEKTURËS KAVAJË, BASHKIA KAVAJË

**PROJEKTOI:**  
 B.O.E : "INFRATECH" & "ENGINEERING CONSULTING GROUP" SH.P.K & PF.MARTION ZHUPA  
 Përfaqësues ligjor: Ing. Filjana VEIZAJ




Ing. Hidroteknik	Filjana Veizaj	H/T.0110/9
Ing. Ndërtimi	Reshit Bedhia	K.0305/3
Arkitekt	Bledi Lula	A.2008/1
Ing. Elektrik	Fatmira Shyti	E. 0462/3
Ing. Elektrik	Florjan Lame	E. 1631

**MIRATOI**  
**AUTORITETI KONTRAKTOR:**  
 BASHKIA KAVAJË

PLANI I SHKARKIMIT TË UJRAVE TË NDOTURA KATI +2	
NR. FLETËS:	HS - 13
SH:	1:100
VITI:	2022


# PLANI I SHKARKIMIT TE UJERAVE TE NDOTURA KATI +3

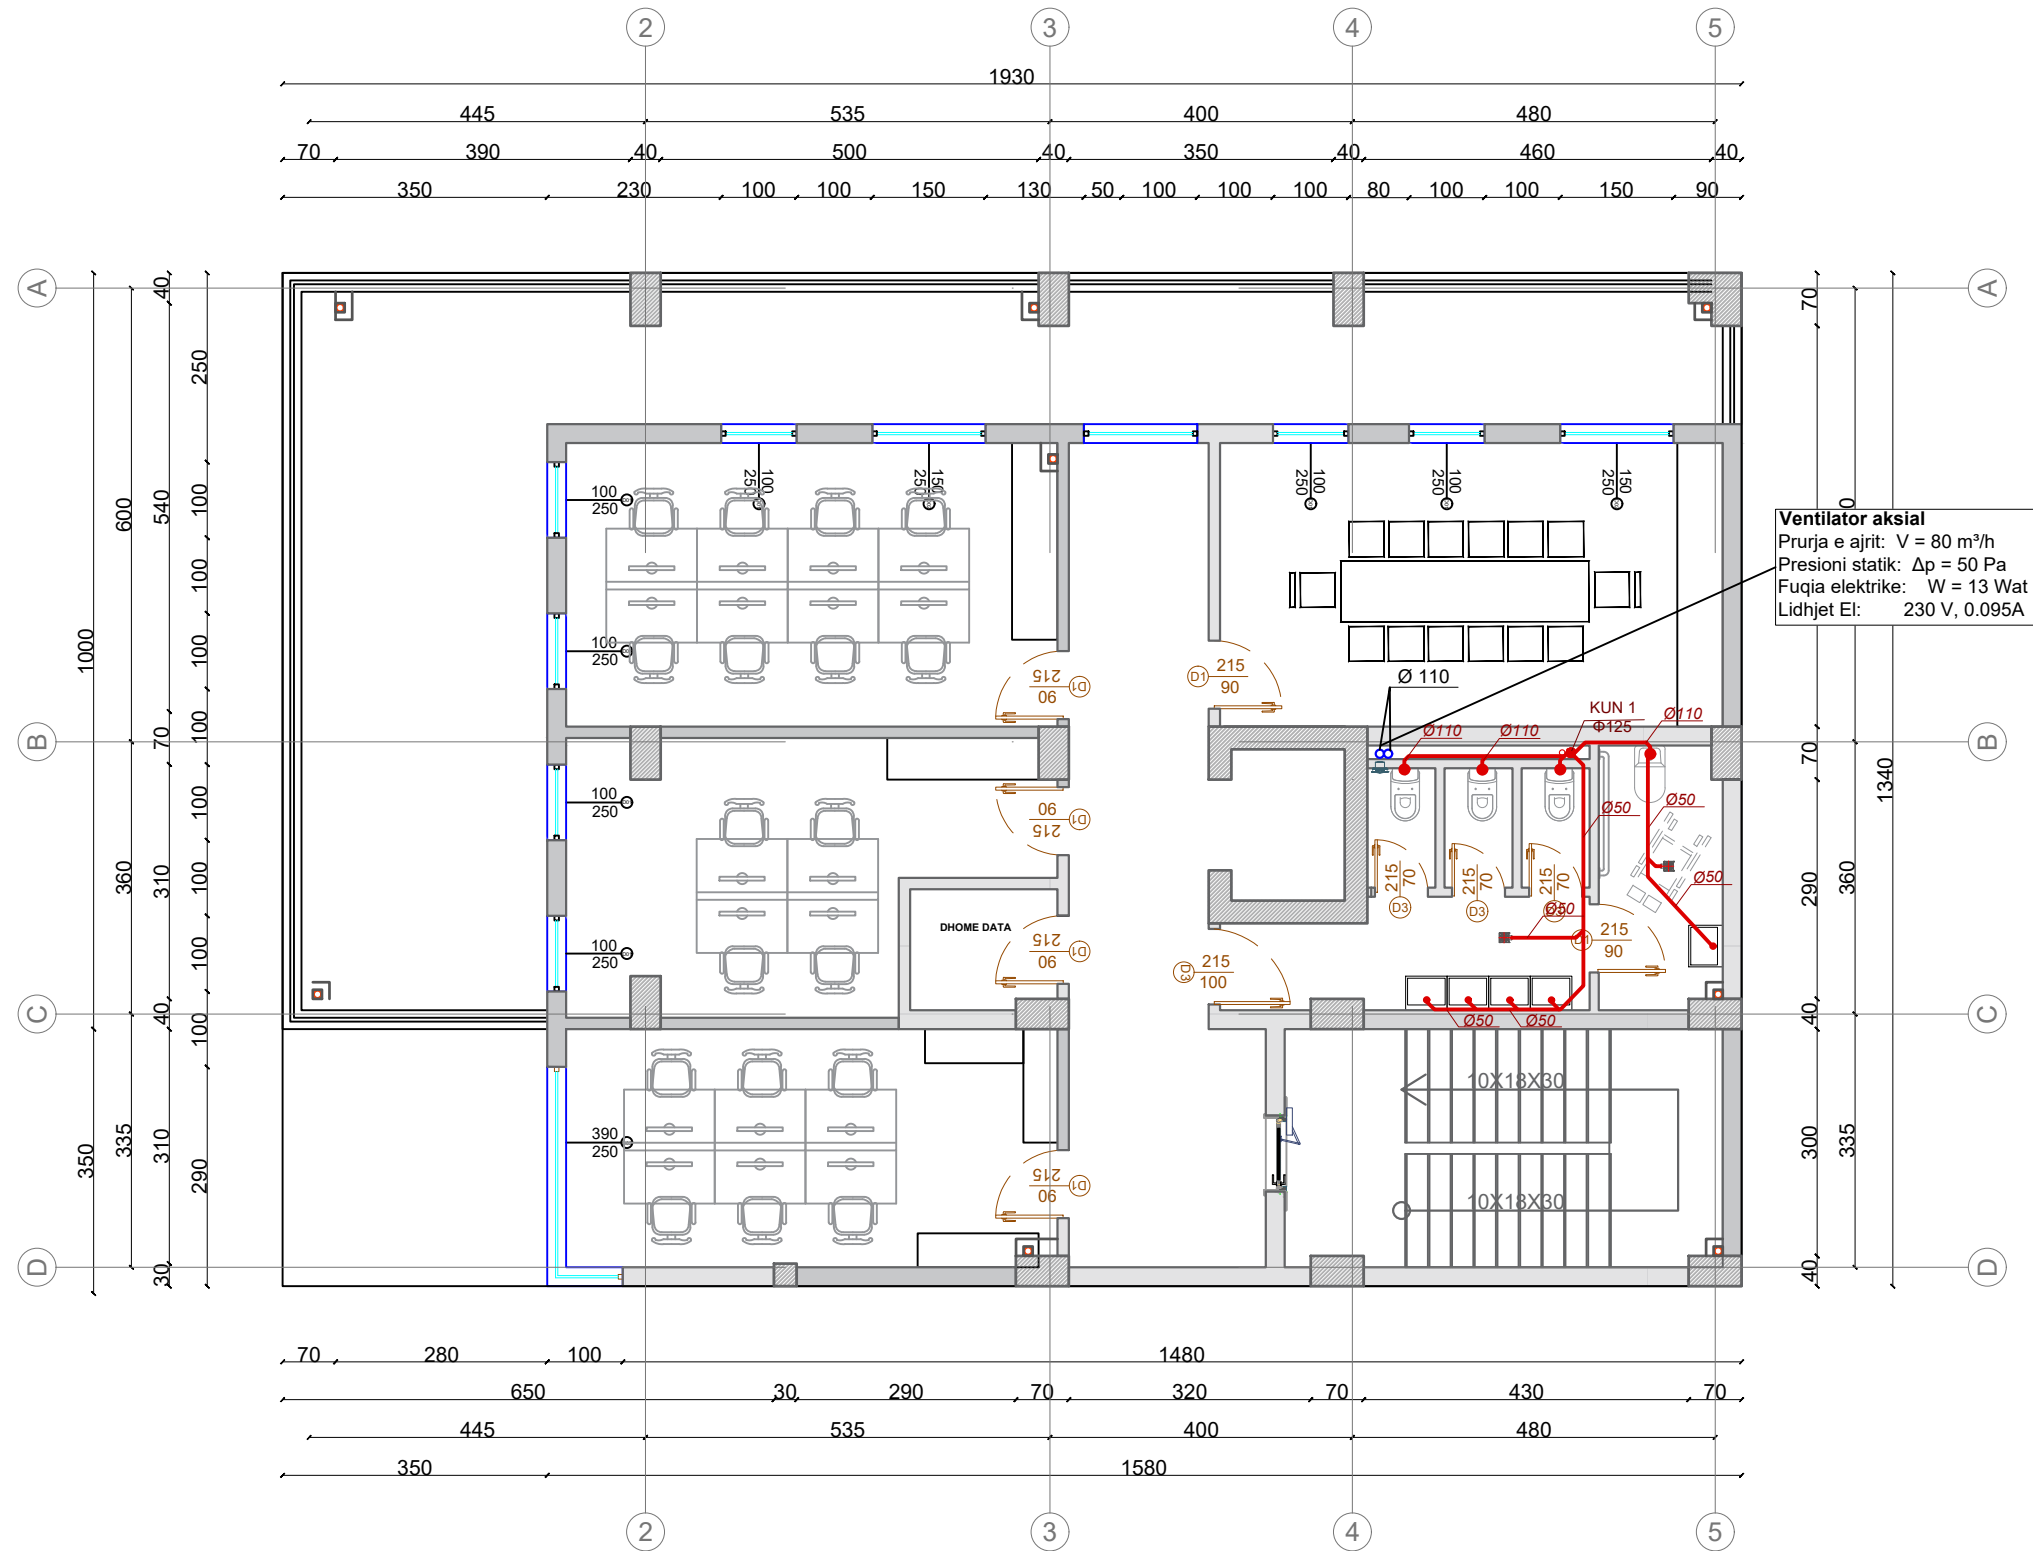

**Ventilator aksial**  
 Prurja e ajrit:  $V = 80 \text{ m}^3/\text{h}$   
 Presioni statik:  $\Delta p = 50 \text{ Pa}$   
 Fuqia elektrike:  $W = 13 \text{ Wat}$   
 Lidhjet El:  $230 \text{ V}, 0.095\text{A}$

**PROJEKT ZBATIMI :**  
 OBJEKTI: HARTIMI I PROJEKT ZBATIMIT TË RINDËRTIMIT TË GODINËS SË ISH-PREFEKTURËS KAVAJË, BASHKIA KAVAJË

**PROJEKTOI:**  
 B.O.E : "INFRATECH" & "ENGINEERING CONSULTING GROUP" SH.P.K & PF.MARTION ZHUPA  
 Përfaqësues ligjor: Ing. Filjana VEIZAJ

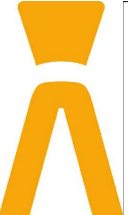


Ing. Hidroteknik	Filjana Veizaj	H/T.0110/9
Ing. Ndërtimi	Reshit Bedhia	K.0305/3
Arkitekt	Bledi Lula	A.2008/1
Ing. Elektrik	Fatmira Shyti	E. 0462/3
Ing. Elektrik	Florjan Lame	E. 1631

**MIRATOI**  
**AUTORITETI KONTRAKTOR:**  
 BASHKIA KAVAJË

PLANI I SHKARKIMIT TË UJRAVE TË NDOTURA KATI +3	
NR. FLETËS:	HS - 14
SH:	1:100
VITI:	2022

PLANI I SHKARKIMIT TE UJRAVE TE SHIUT KATI +4

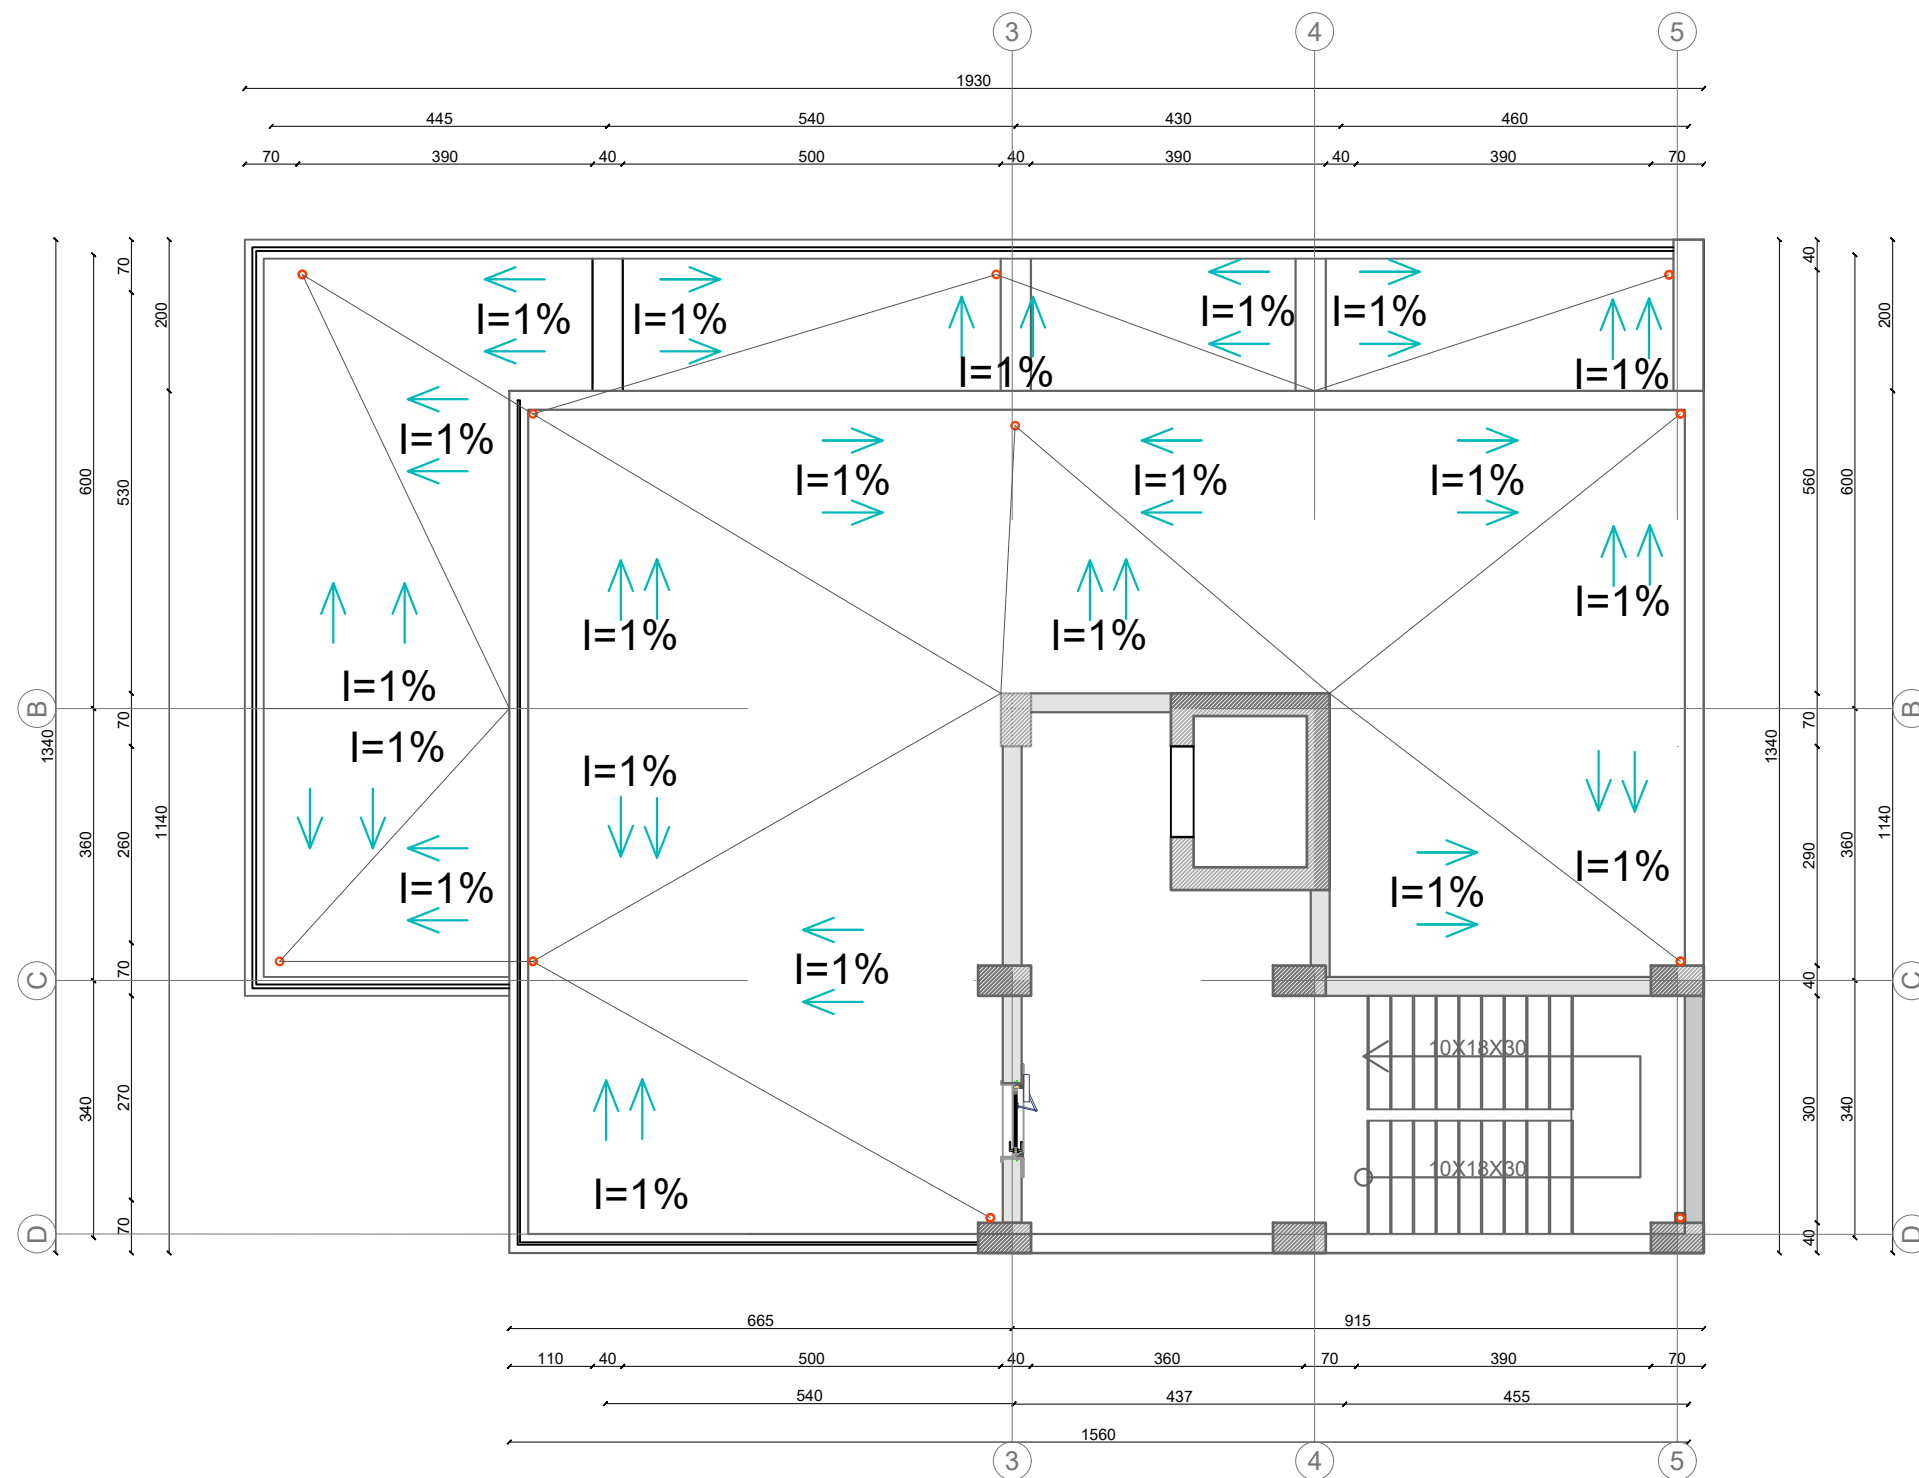

**PROJEKT ZBATIMI :**

OBJEKTI:HARTIMI I PROJEKT ZBATIMIT TË RINDËRTIMIT TË GODINËS SË ISH-PREFEKTURËS KAVAJË, BASHKIA KAVAJË

**PROJEKTOI:**

B.O.E : "INFRA TECH" & "ENGINEERING CONSULTING GROUP" SH.P.K & PF.MARTION ZHUPA

Përfaqësues ligjor: Ing. Filjana VEIZAJ



Ing. Hidroteknik	Filjana Veizaj	H/T.0110/9
Ing. Ndërtimi	Reshit Bedhia	K.0305/3
Arkitekt	Bledi Lula	A.2008/1
Ing. Elektrik	Fatmira Shyti	E. 0462/3
Ing. Elektrik	Florjan Lame	E. 1631


**MIRATOI  
AUTORITETI KONTRAKTOR:**

BASHKIA KAVAJË

PLANI I SHKARKIMIT TË UJRAVE TË SHIUT KATI +4

NR. FLETËS:	HS - 15
SH:	1:100
VITI:	2022

# LARGIMI I UJERAVE TE NDOTURA NGA NYJET SANITARE

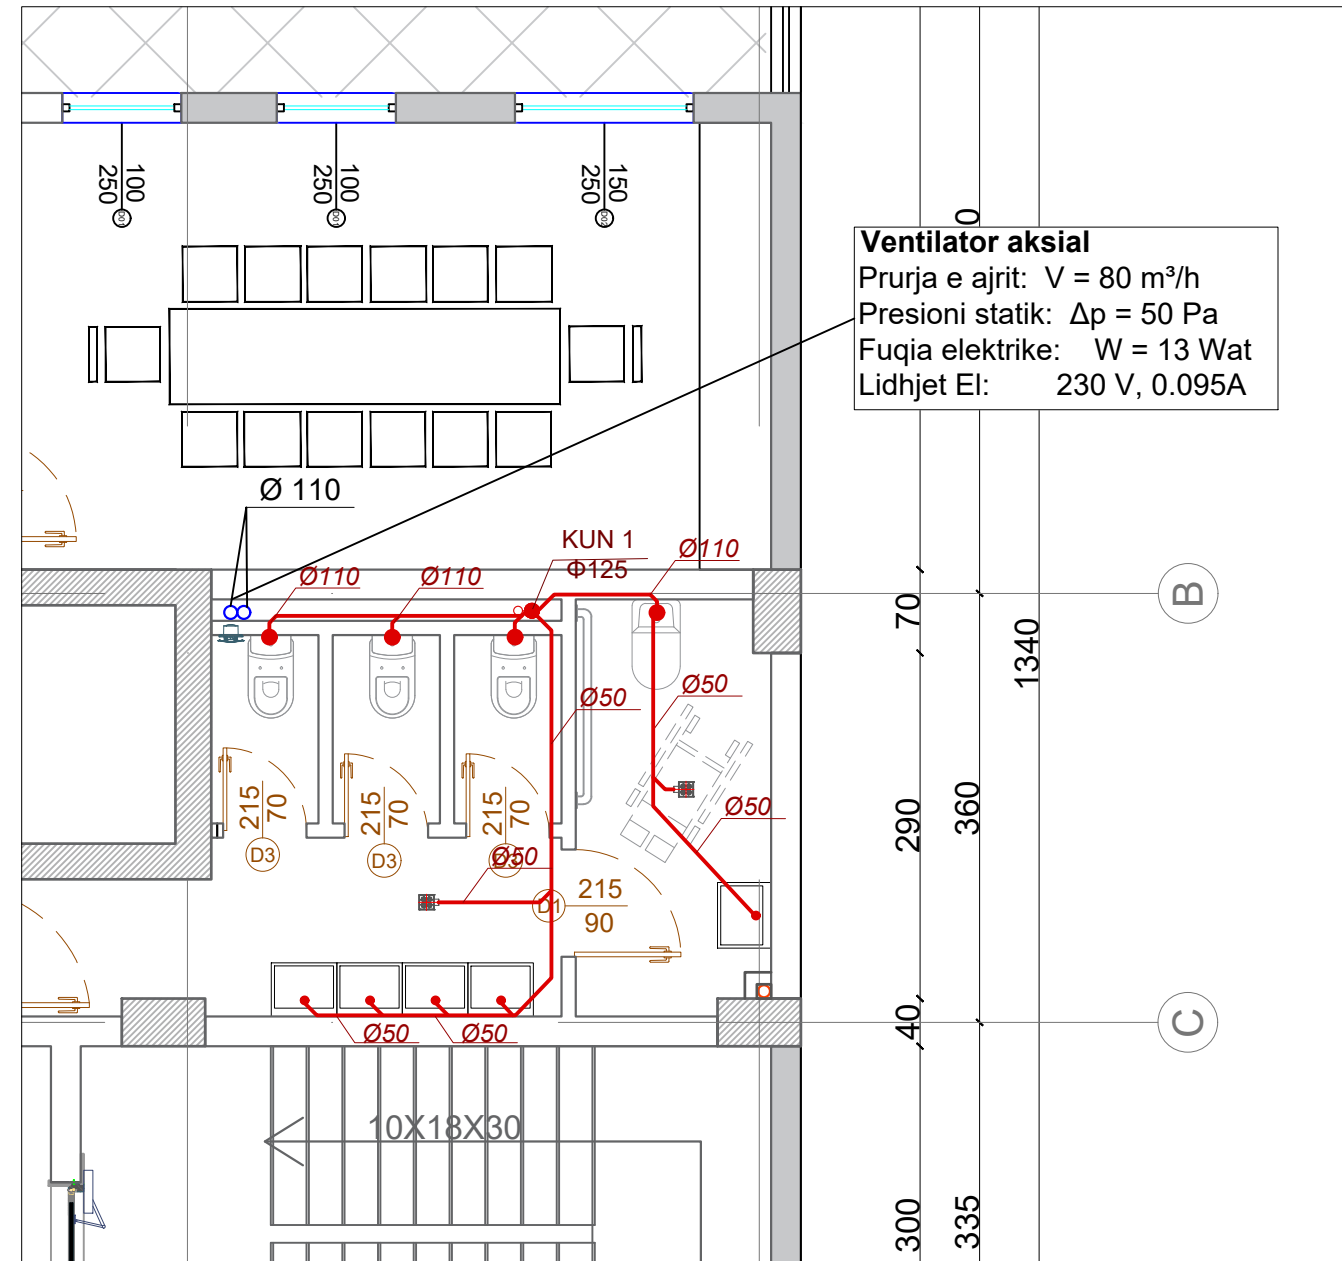

**PROJEKT ZBATIMI :**

OBJEKTI:HARTIMI I PROJEKT ZBATIMIT TË RINDËRTIMIT TË GODINËS SË ISH-PREFEKTURËS KAVAJË, BASHKIA KAVAJË

**PROJEKTOI:**

B.O.E : "INFRATECH" & "ENGINEERING CONSULTING GROUP" SH.P.K & PF.MARTION ZHUPA

Përfaqësues ligjor: Ing. Filjana VEIZAJ



Ing. Hidroteknik	Filjana Veizaj	H/T.0110/9
Ing. Ndërtimi	Reshit Bedhia	K.0305/3
Arkitekt	Bledi Lula	A.2008/1
Ing. Elektrik	Fatmira Shyti	E. 0462/3
Ing. Elektrik	Florjan Lame	E. 1631


**MIRATOI  
AUTORITETI KONTRAKTOR:**

BASHKIA KAVAJË

PLANI I SHKARKIMIT TË UJRAVE TË NDOTURA

NR. FLETËS:	HS - 16
SH:	1:150
VITI:	2022

# PRERJE PRINCIPALE TE SKEMES SE SHKARKIMIT TE UJERAVE TE NDOTURA

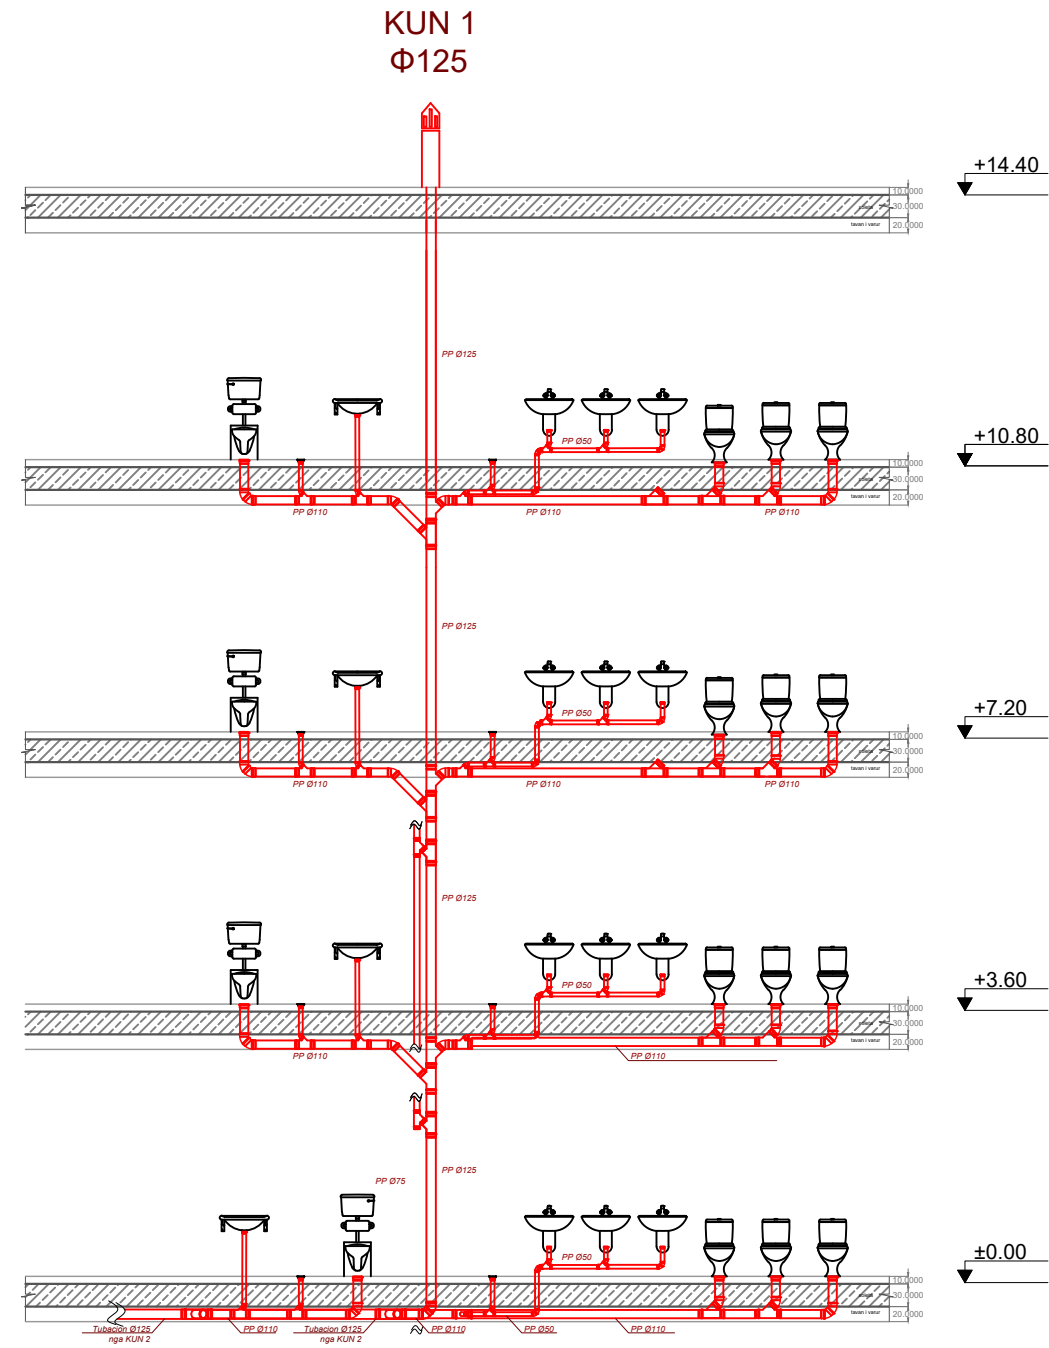

**PROJEKT ZBATIMI :**

OBJEKTI:HARTIMI I PROJEKT ZBATIMIT TË RINDËRTIMIT TË GODINËS SË ISH-PREFEKTURËS KAVAJË, BASHKIA KAVAJË

**PROJEKTOI:**

B.O.E : "INFRATECH" & "ENGINEERING CONSULTING GROUP" SH.P.K & PF.MARTION ZHUPA  
Përfaqësues ligjor: Ing. Filjana VEIZAJ



Ing. Hidroteknik	Filjana Veizaj	H/T.0110/9
Ing. Ndërtimi	Reshit Bedhia	K.0305/3
Arkitekt	Bledi Lula	A.2008/1
Ing. Elektrik	Fatmira Shyti	E. 0462/3
Ing. Elektrik	Florjan Lame	E. 1631

**MIRATOI  
AUTORITETI KONTRAKTOR:**

BASHKIA KAVAJË

PLANI I SHKARKIMIT TË UJRAVE TË NDOTURA

NR. FLETËS:	HS - 17
SH:	1:150
VITI:	2022