



REPUBLIKA E SHQIPERISE
QARKU DIBER
BASHKIA BULQIZE

MIRATOI
KRYETARI I BASHKISE
Z. LEFTER ALLA

PROJEKT ZBATIMI

"SYSTEM-ASFALTIM I RRUGES SE VARREZAVE
BULQIZE, BASHKIA BULQIZE"

PROJEKTOI :
ALBGOLDING 2E sh.p.k



ALBGOLDING 2E



REPUBLIKA E SHQIPERISE
QARKU DIBER
BASHKIA BULQIZE

PROJEKT ZBATIMI

OBJEKTI:
SISTEM-ASFALTIM I RRUGES SE VARREZAVE BULQIZE,
BASHKIA BULQIZE

HOROGRAFIA RRUGES

FOROSITESH:

BASHKIA BULQIZE

EMERTIMI I PROJEKTTIT :

**SISTEM-ASFALTIM I RRUGES SE
VARREZAVE BULQIZE,
BASHKIA BULQIZE**

FAZA E PROJEKTTIT :

PROJEKT ZBATIMI

EMERTIMI I FLETES :

KAPAKU

SHKALLA
1:1000

NR. FLETES

GRUPI I PROJEKTIMIT :

"ALBGOLDING 2E" sh.p.k

Ing. Hajredin MURGU

Ark. Soela MERKO

Ark. Erion MURGU



"ALBGOLDING 2E" sh.p.k

CONTACT:


E-MAIL : albgolding2@gmail.com

Cel: +355 68 52 07 550

+355 68 20 85 763



REPUBLIKA E SHQIPERISE
QARKU DIBER
BASHKIA BULQIZE

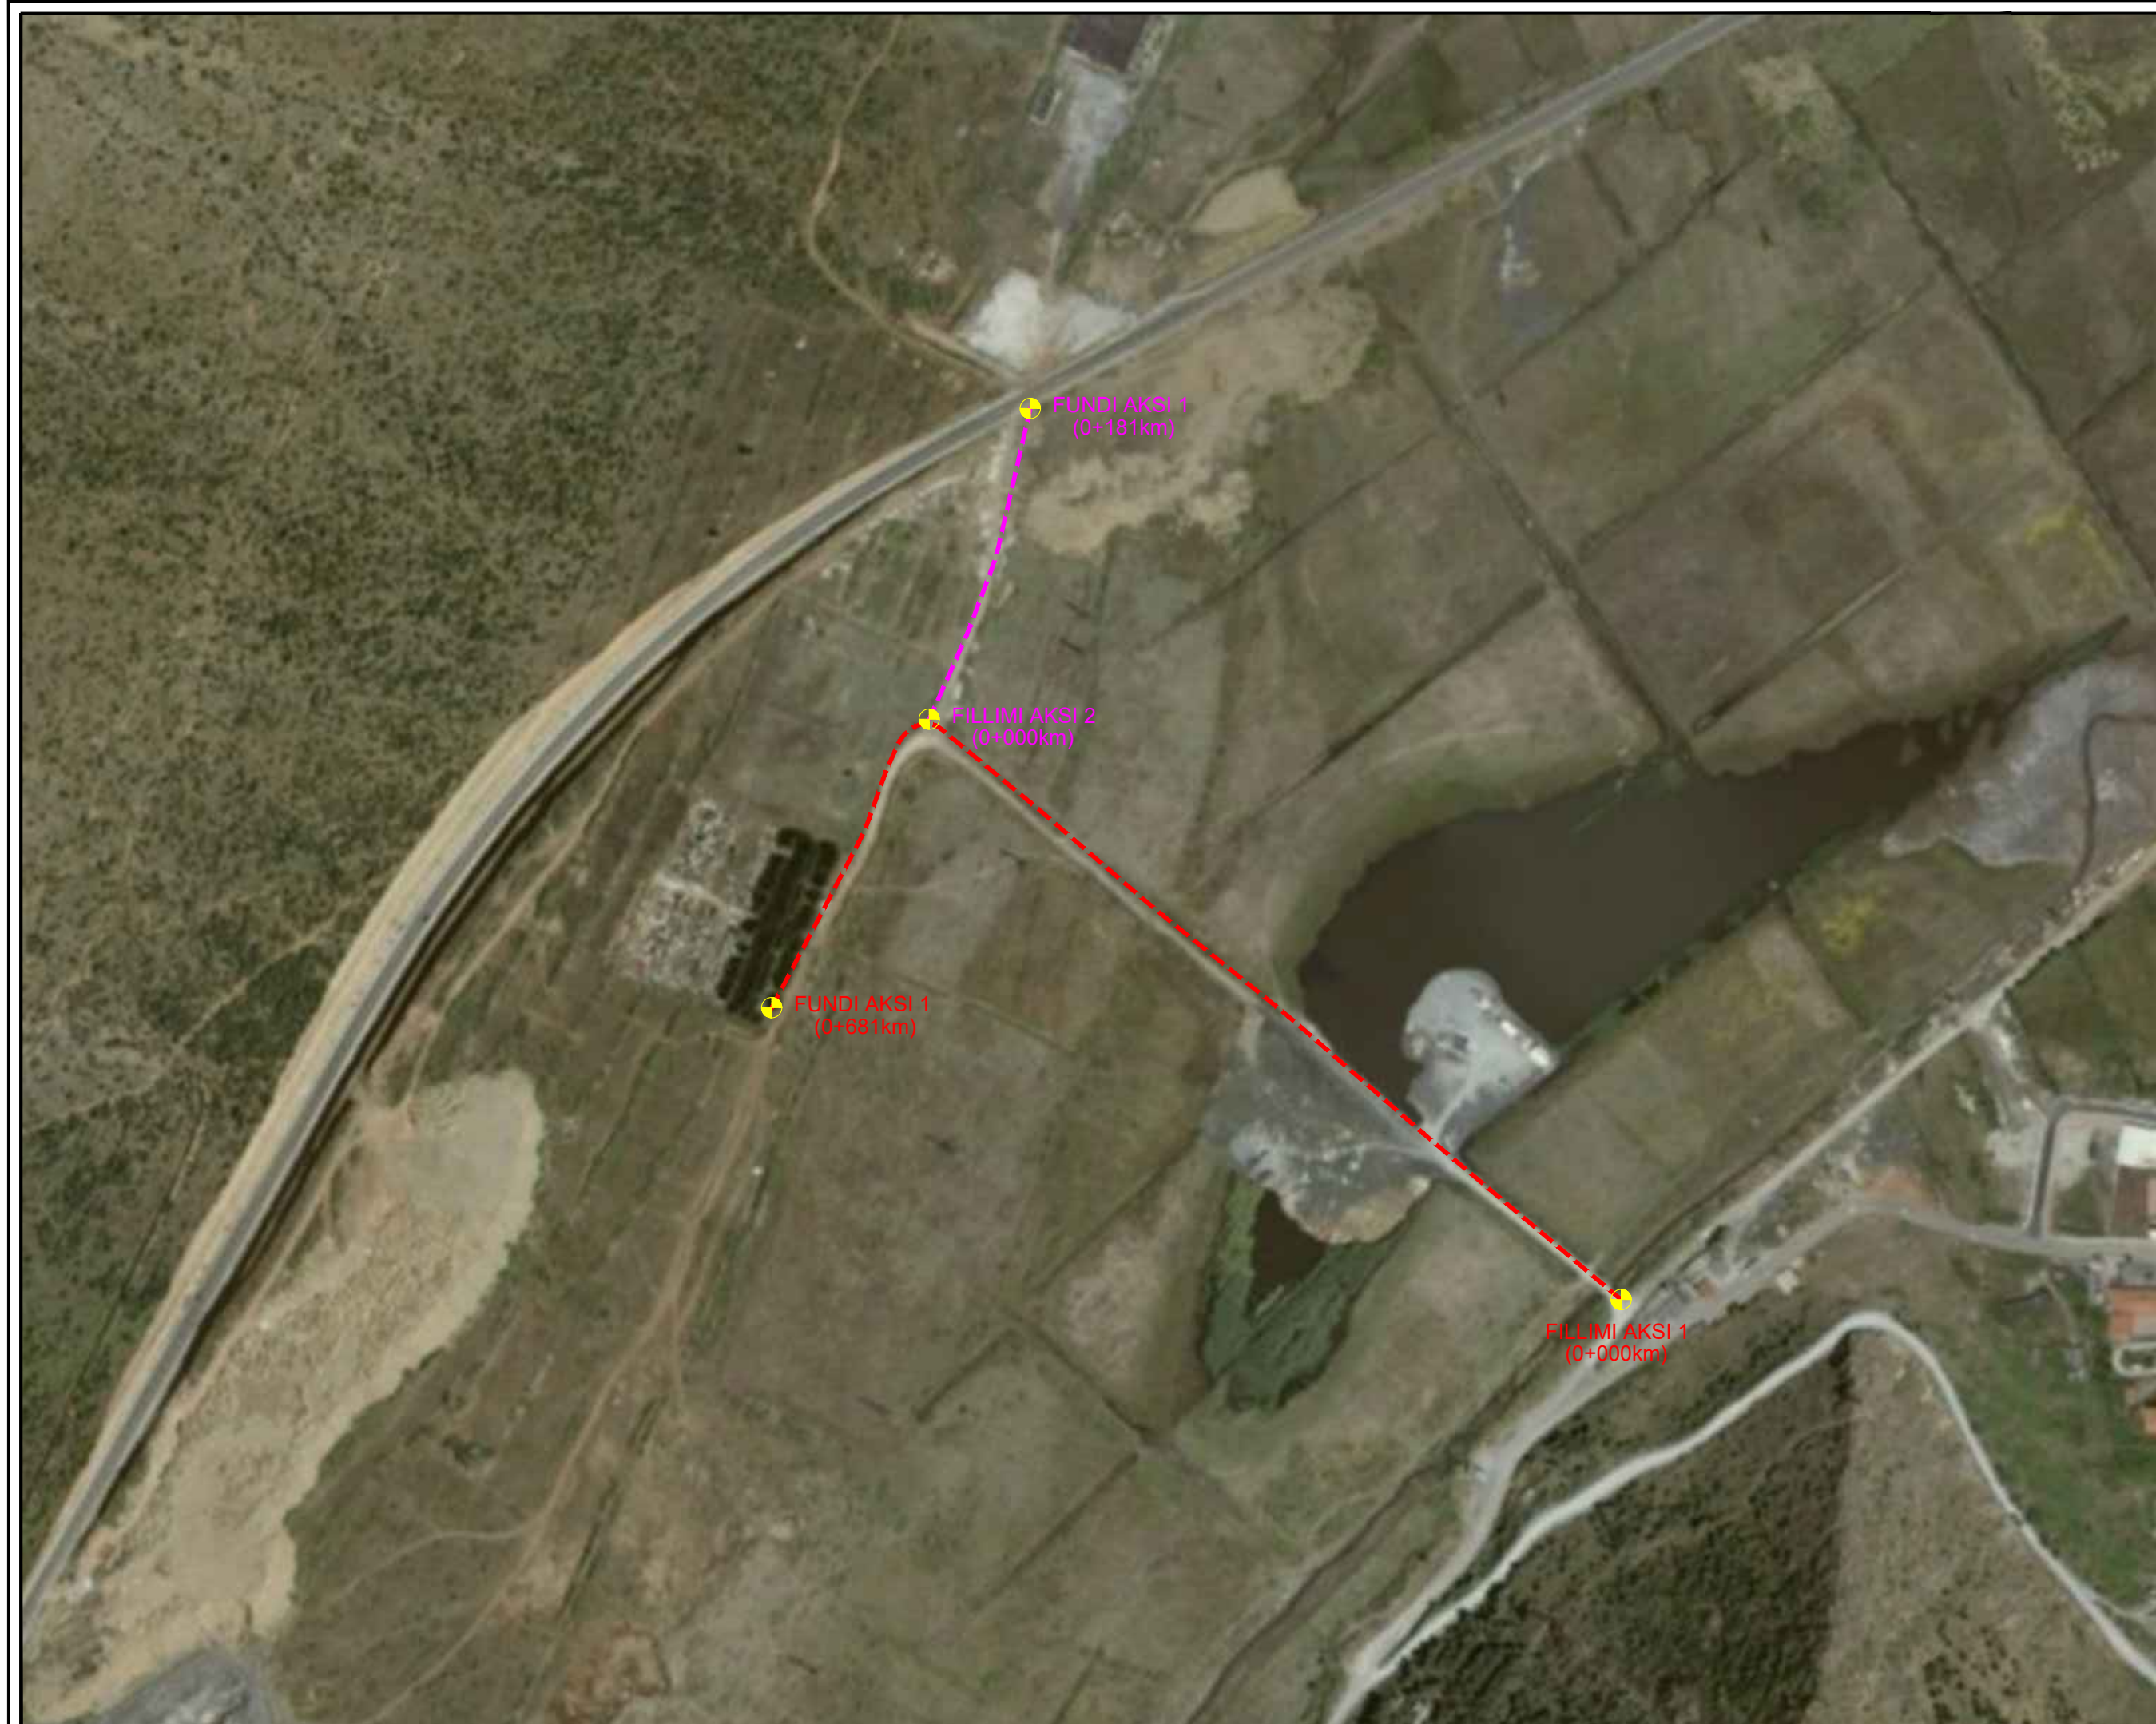

FOROSITESH:

BASHKIA BULQIZE

EMERTIMI I PROJEKTTI :

**SISTEM-ASFALTIM I RRUGES SE
VARREZAVE BULQIZE,
BASHKIA BULQIZE**

FAZA E PROJEKTTI :

PROJEKT ZBATIMI

EMERTIMI I FLETES :

HOROGRAFIA

SHKALLA 1:2000	NR. FLETES
-------------------	------------

GRUPI I PROJEKTTIMIT : **"ALBGOLDING 2E" sh.p.k**

Ing. Hajredin MURGU

Ark. Soela MERKO

Ark. Erion MURGU



"ALBGOLDING 2E" sh.p.k

CONTACT:
E-MAIL : albgolding2e@gmail.com
Cel: +355 68 52 07 550
+355 68 20 85 763



REPUBLIKA E SHQIPERISE
QARKU DIBER
BASHKIA BULQIZE

PROJEKT ZBATIMI

OBJEKTI:
SISTEM-ASFALTIM I RRUGES SE VARREZAVE BULQIZE,
BASHKIA BULQIZE

PLANRILEVIMI I RRUGES

FOROSITESH:

BASHKIA BULQIZE

EMERTIMI I PROJEKTTIT :

**SISTEM-ASFALTIM I RRUGES SE
VARREZAVE BULQIZE,
BASHKIA BULQIZE**

FAZA E PROJEKTTIT :

PROJEKT ZBATIMI

EMERTIMI I FLETES :

KAPAKU

SHKALLA
1:500

NR. FLETES

GRUPI I PROJEKTIMIT :

"ALBGOLDING 2E" sh.p.k

Ing. Hajredin MURGU

Ark. Soela MERKO

Ark. Erion MURGU



"ALBGOLDING 2E" sh.p.k

CONTACT:


E-MAIL : albgolding2@gmail.com

Cel: +355 68 52 07 550

+355 68 20 85 763



REPUBLIKA E SHQIPERISE
QARKU DIBER
BASHKIA BULQIZE

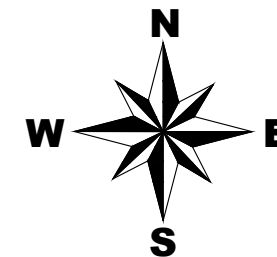

LEGJENDE

-  Rruge ekzistuese
-  Kanal
-  Mur
-  Gardh
-  Porte
-  Skarpate
-  Pusete kuz
-  Shtylle elektike
-  Kuota
-  Objekte

FOROSITESH:

BASHKIA BULQIZE

EMERTIMI I PROJEKTTIT :

**SISTEM-ASFALTIM I RRUGES SE
VARREZAVE BULQIZE,
BASHKIA BULQIZE**

FAZA E PROJEKTTIT :

PROJEKT ZBATIMI

EMERTIMI I FLETES :

PLANRILEVIMI I RRUGES

SHKALLA 1:500	NR. FLETES 01
------------------	------------------

GRUPI I PROJEKTTIMIT : **"ALBGOLDING 2E" sh.p.k**

Ing. Hajredin MURGU


Ark. Soela MERKO

Ark. Erion MURGU




"ALBGOLDING 2E" sh.p.k

CONTACT:
E-MAIL : albgolding2@gmail.com
Cel: +355 68 52 07 550
+355 68 20 85 763

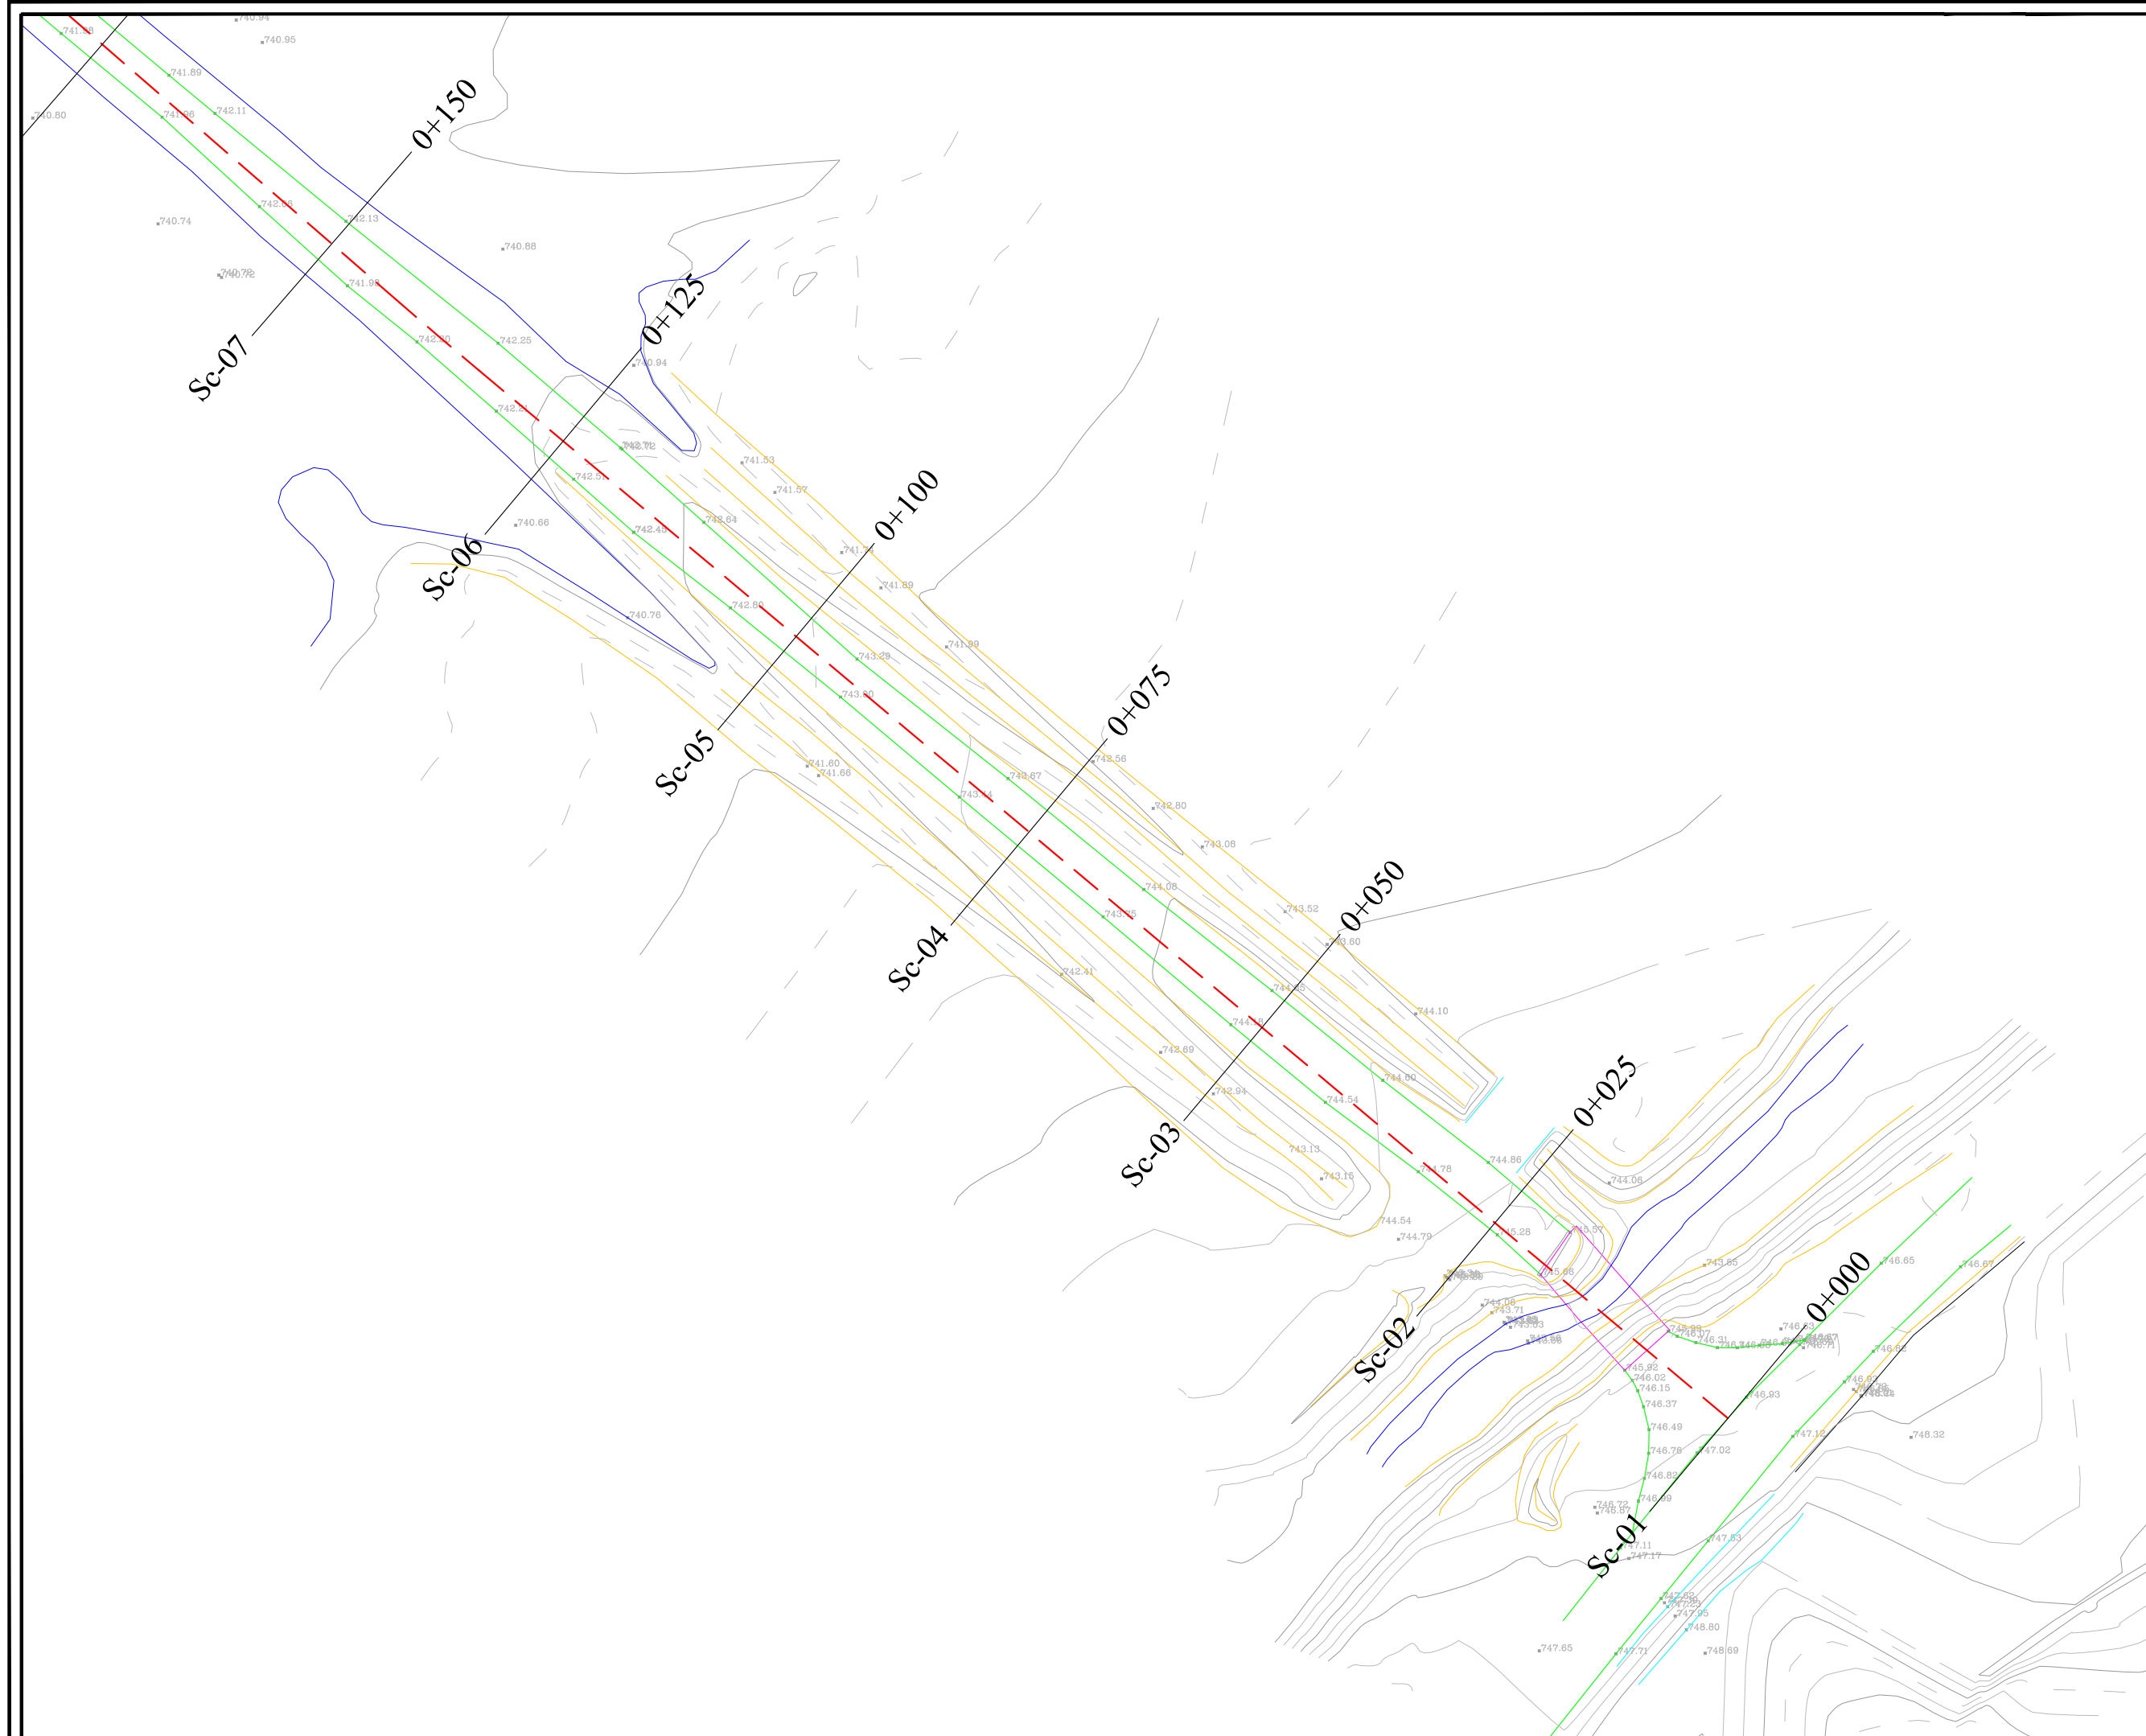



REPUBLIKA E SHQIPERISE
QARKU DIBER
BASHKIA BULQIZE

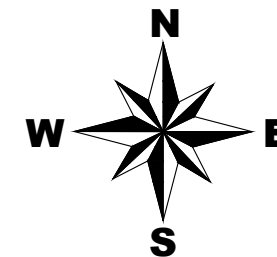

LEGJENDE

-  Rruge ekzistuese
-  Kanal
-  Mur
-  Gardh
-  Porte
-  Skarpate
-  Pusete kuz
-  Shtylle elektike
-  Kuota
-  Objekte

FOROSITESH:

BASHKIA BULQIZE

EMERTIMI I PROJEKTIT :

**SISTEM-ASFALTIM I RRUGES SE
VARREZAVE BULQIZE,
BASHKIA BULQIZE**

FAZA E PROJEKTIT :

PROJEKT ZBATIMI

EMERTIMI I FLETES :

PLANRILEVIMI I RRUGES

SHKALLA 1:500	NR. FLETES 02
------------------	------------------

GRUPI I PROJEKTIMIT : **"ALBGOLDING 2E" sh.p.k**

Ing. Hajredin MURGU


Ark. Soela MERKO

Ark. Erion MURGU




"ALBGOLDING 2E" sh.p.k

CONTACT:
E-MAIL : albgolding2@gmail.com
Cel: +355 68 52 07 550
+355 68 20 85 763

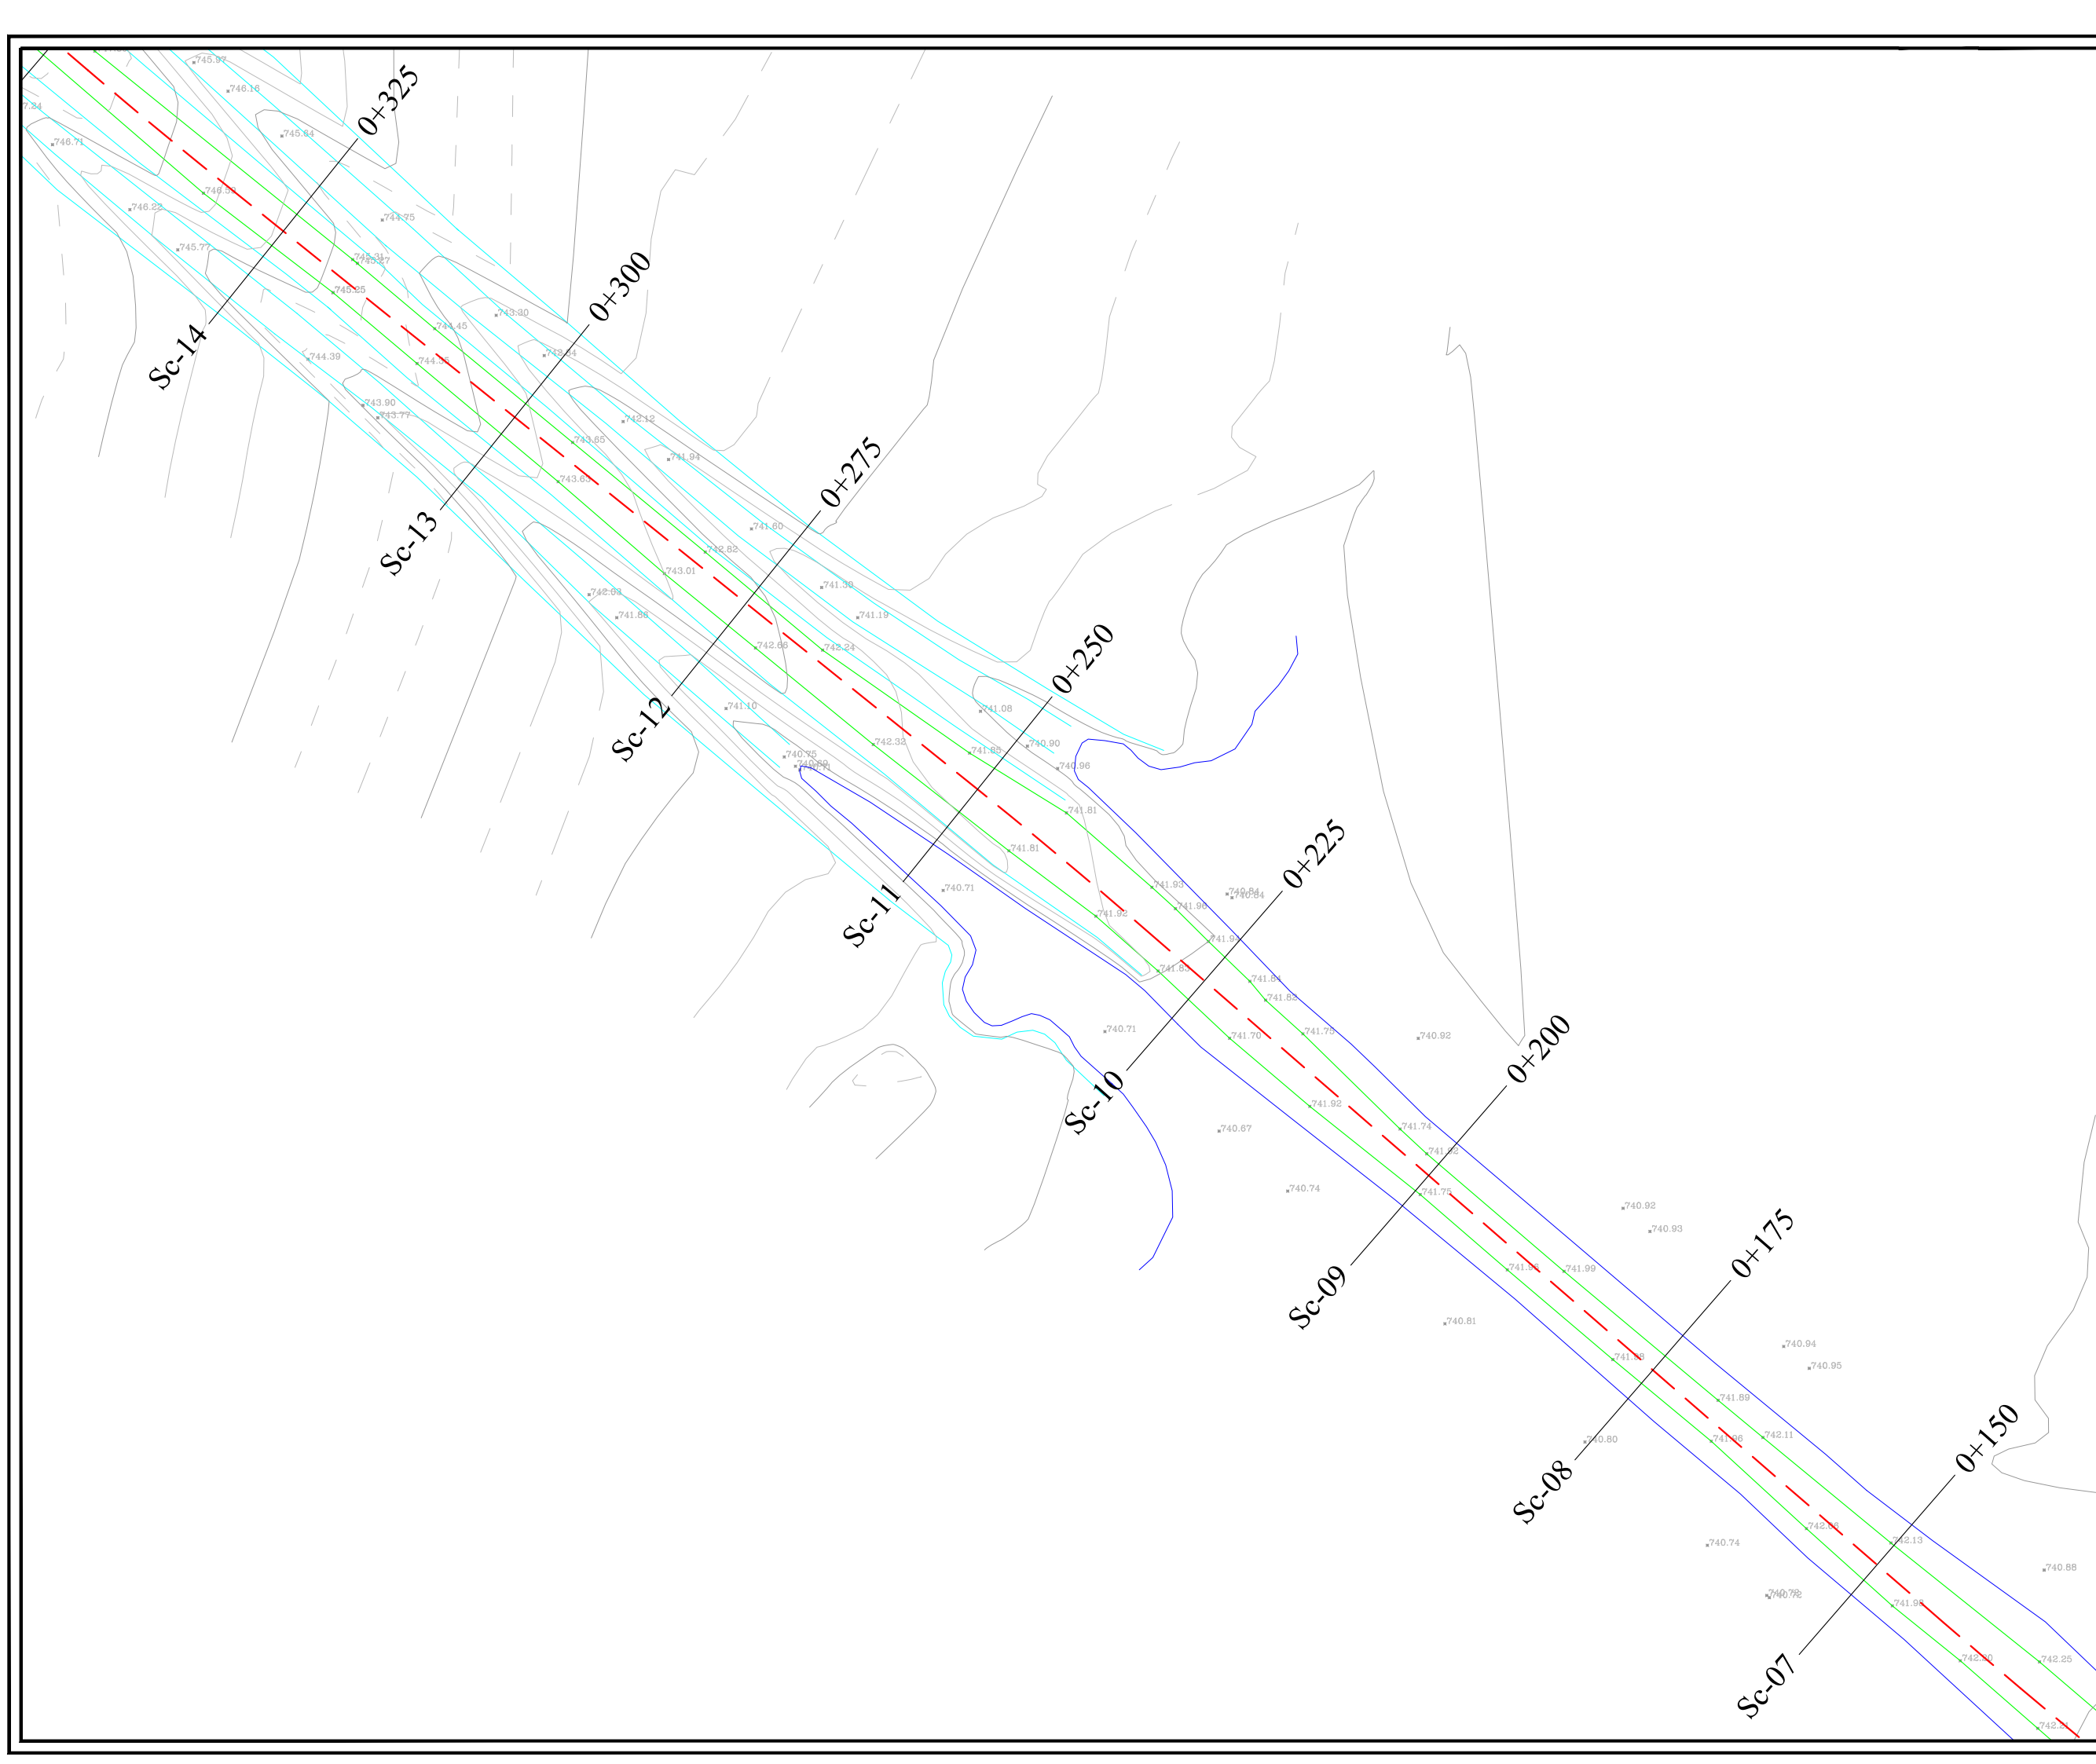



REPUBLIKA E SHQIPERISE
QARKU DIBER
BASHKIA BULQIZE

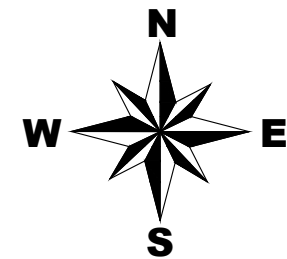

LEGJENDE

-  Rruge ekzistuese
-  Kanal
-  Mur
-  Gardh
-  Porte
-  Skarpate
-  Pusete kuz
-  Shtylle elektike
-  Kuota
-  Objekte

FOROSITESH:

BASHKIA BULQIZE

EMERTIMI I PROJEKTTIT :

**SISTEM-ASFALTIM I RRUGES SE
VARREZAVE BULQIZE,
BASHKIA BULQIZE**

FAZA E PROJEKTTIT :

PROJEKT ZBATIMI

EMERTIMI I FLETES :

PLANRILEVIMI I RRUGES

SHKALLA 1:500	NR. FLETES 03
------------------	------------------

GRUPI I PROJEKTTIMIT : **"ALBGOLDING 2E" sh.p.k**

Ing. Hajredin MURGU


Ark. Soela MERKO

Ark. Erion MURGU




"ALBGOLDING 2E" sh.p.k

CONTACT:
E-MAIL : albgolding2@gmail.com
Cel: +355 68 52 07 550
+355 68 20 85 763

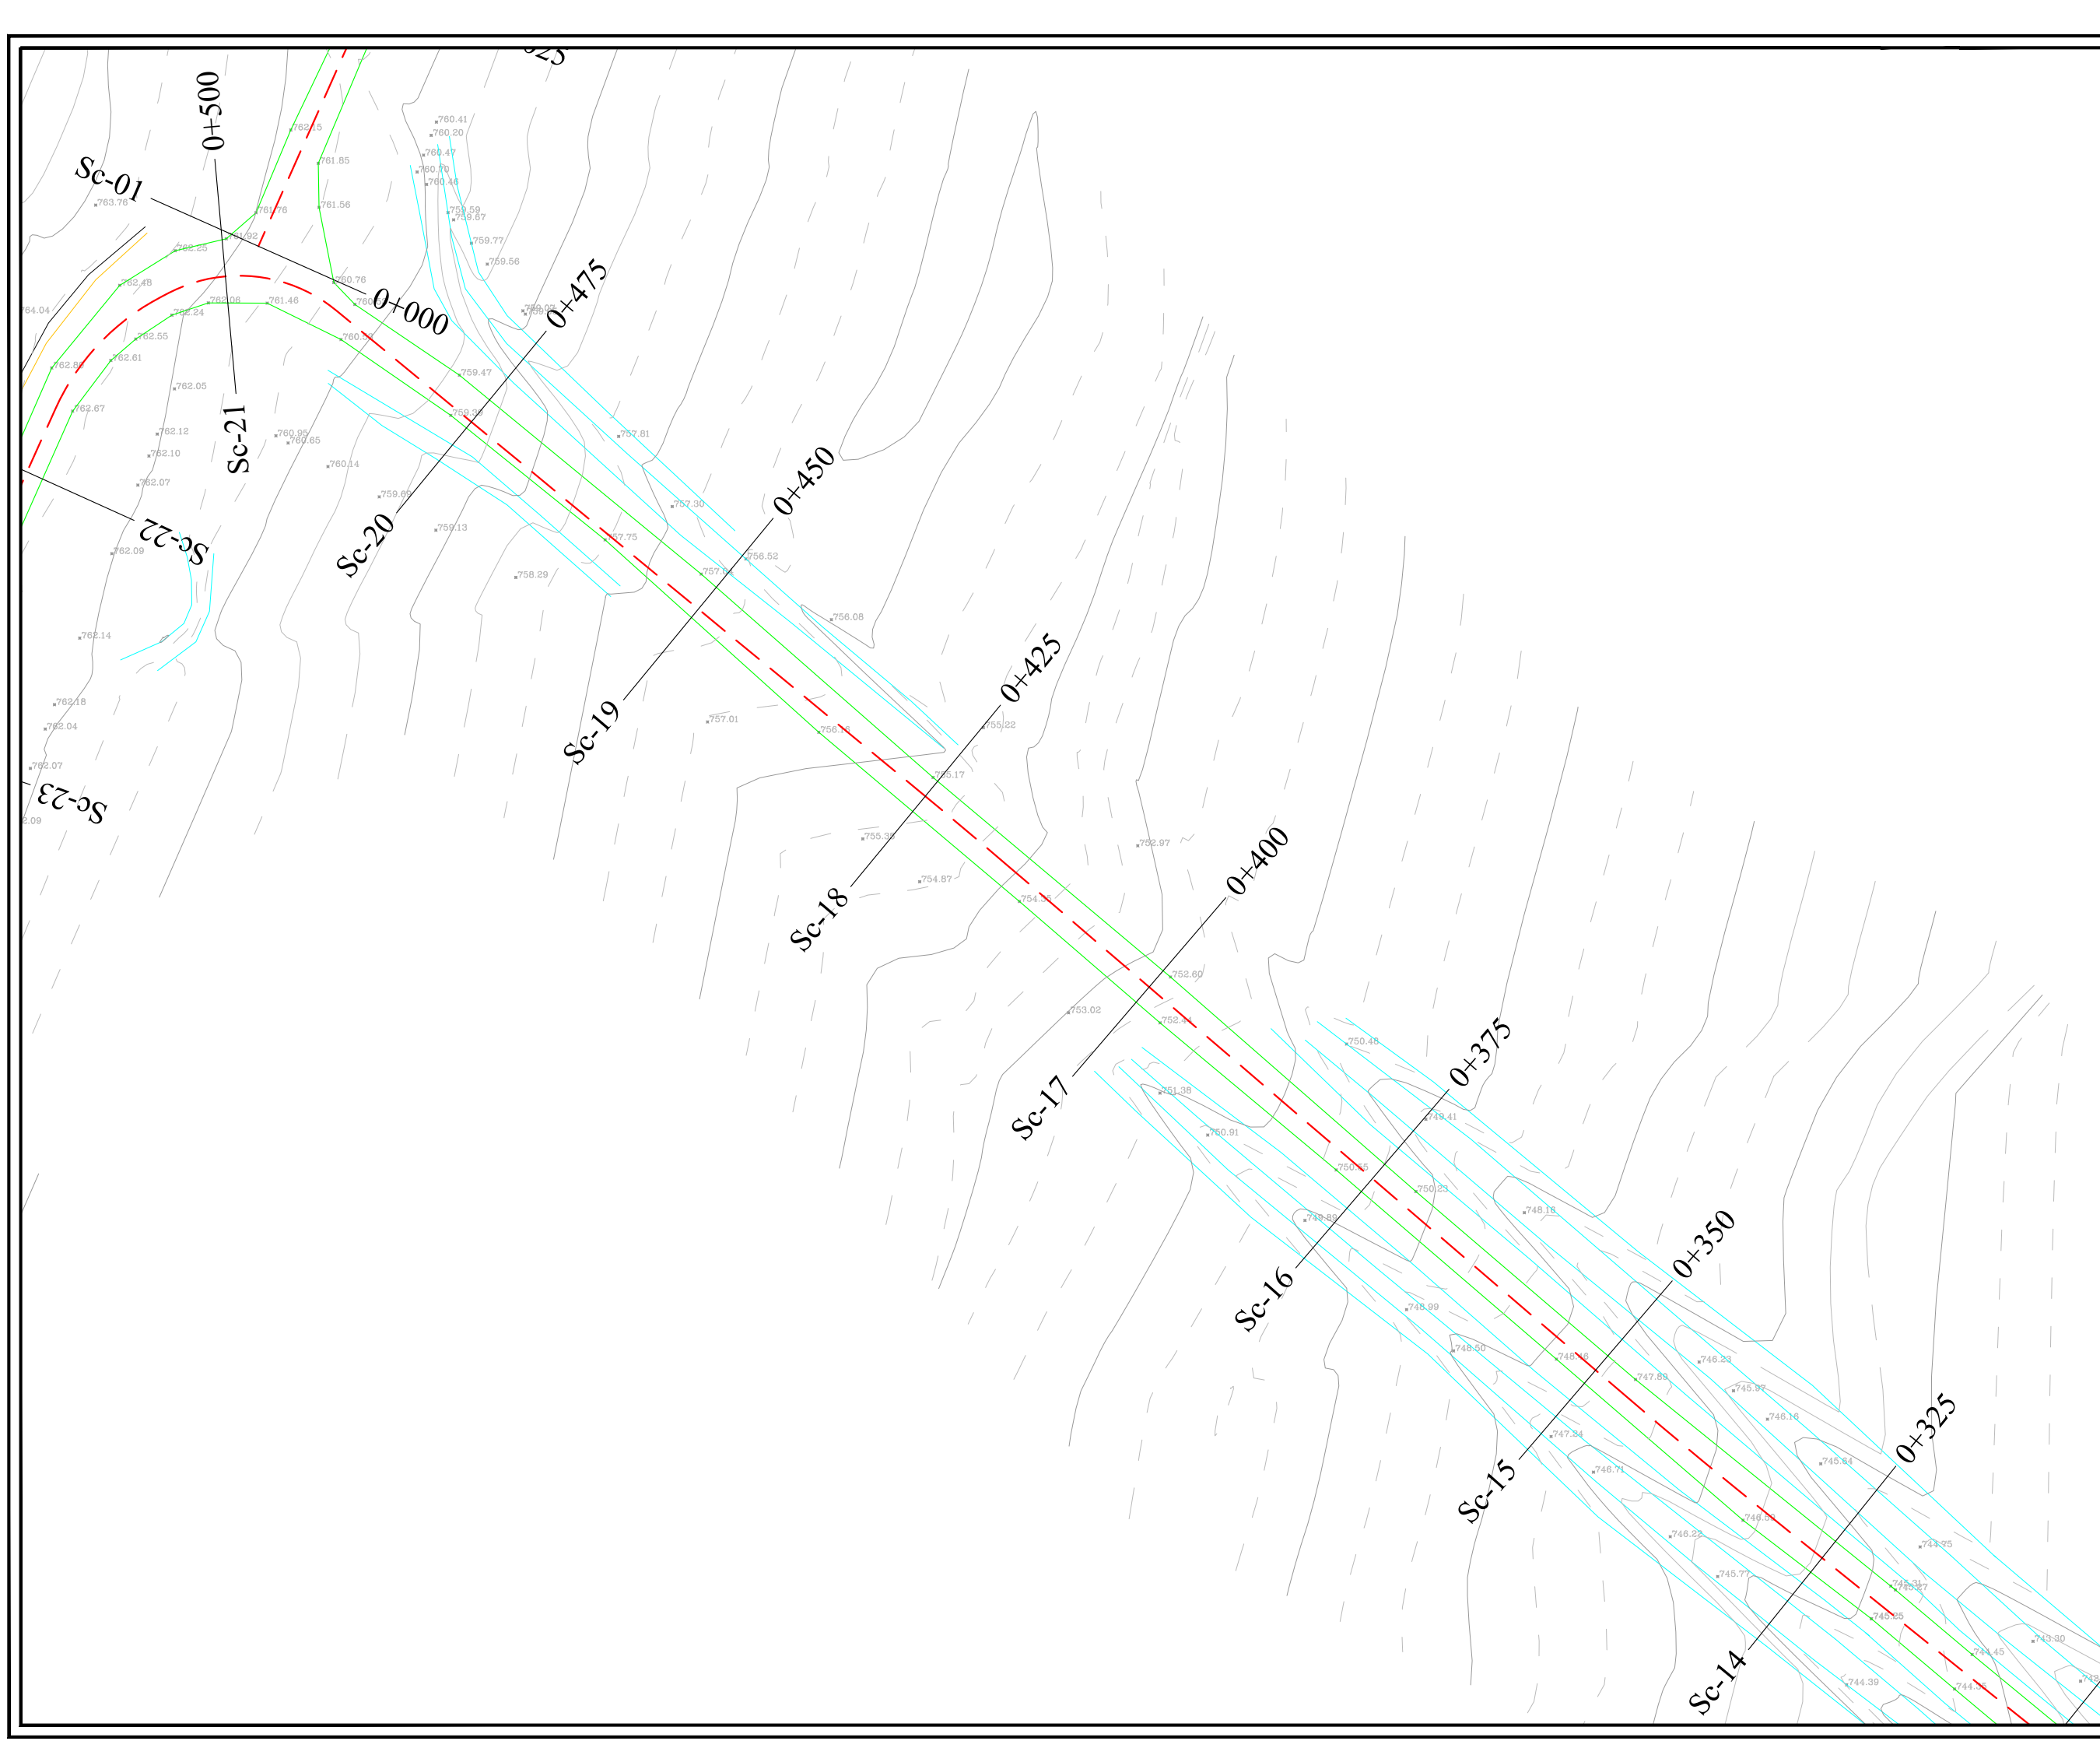



REPUBLIKA E SHQIPERISE
QARKU DIBER
BASHKIA BULQIZE

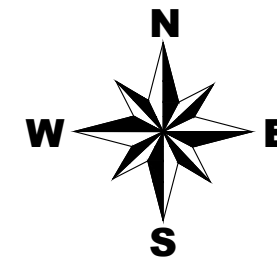

LEGJENDE

-  Rruge ekzistuese
-  Kanal
-  Mur
-  Gardh
-  Porte
-  Skarpate
-  Pusete kuz
-  Shtylle elektike
-  Kuota
-  Objekte

FOROSITESH:

BASHKIA BULQIZE

EMERTIMI I PROJEKTTIT :

**SISTEM-ASFALTIM I RRUGES SE
VARREZAVE BULQIZE,
BASHKIA BULQIZE**

FAZA E PROJEKTTIT :

PROJEKT ZBATIMI

EMERTIMI I FLETES :

PLANRILEVIMI I RRUGES

SHKALLA 1:500	NR. FLETES 04
------------------	------------------

GRUPI I PROJEKTIMIT :

"ALBGOLDING 2E" sh.p.k

Ing. Hajredin MURGU


Ark. Soela MERKO

Ark. Erion MURGU




"ALBGOLDING 2E" sh.p.k

CONTACT:
E-MAIL : albgolding2@gmail.com
Cel: +355 68 52 07 550
+355 68 20 85 763

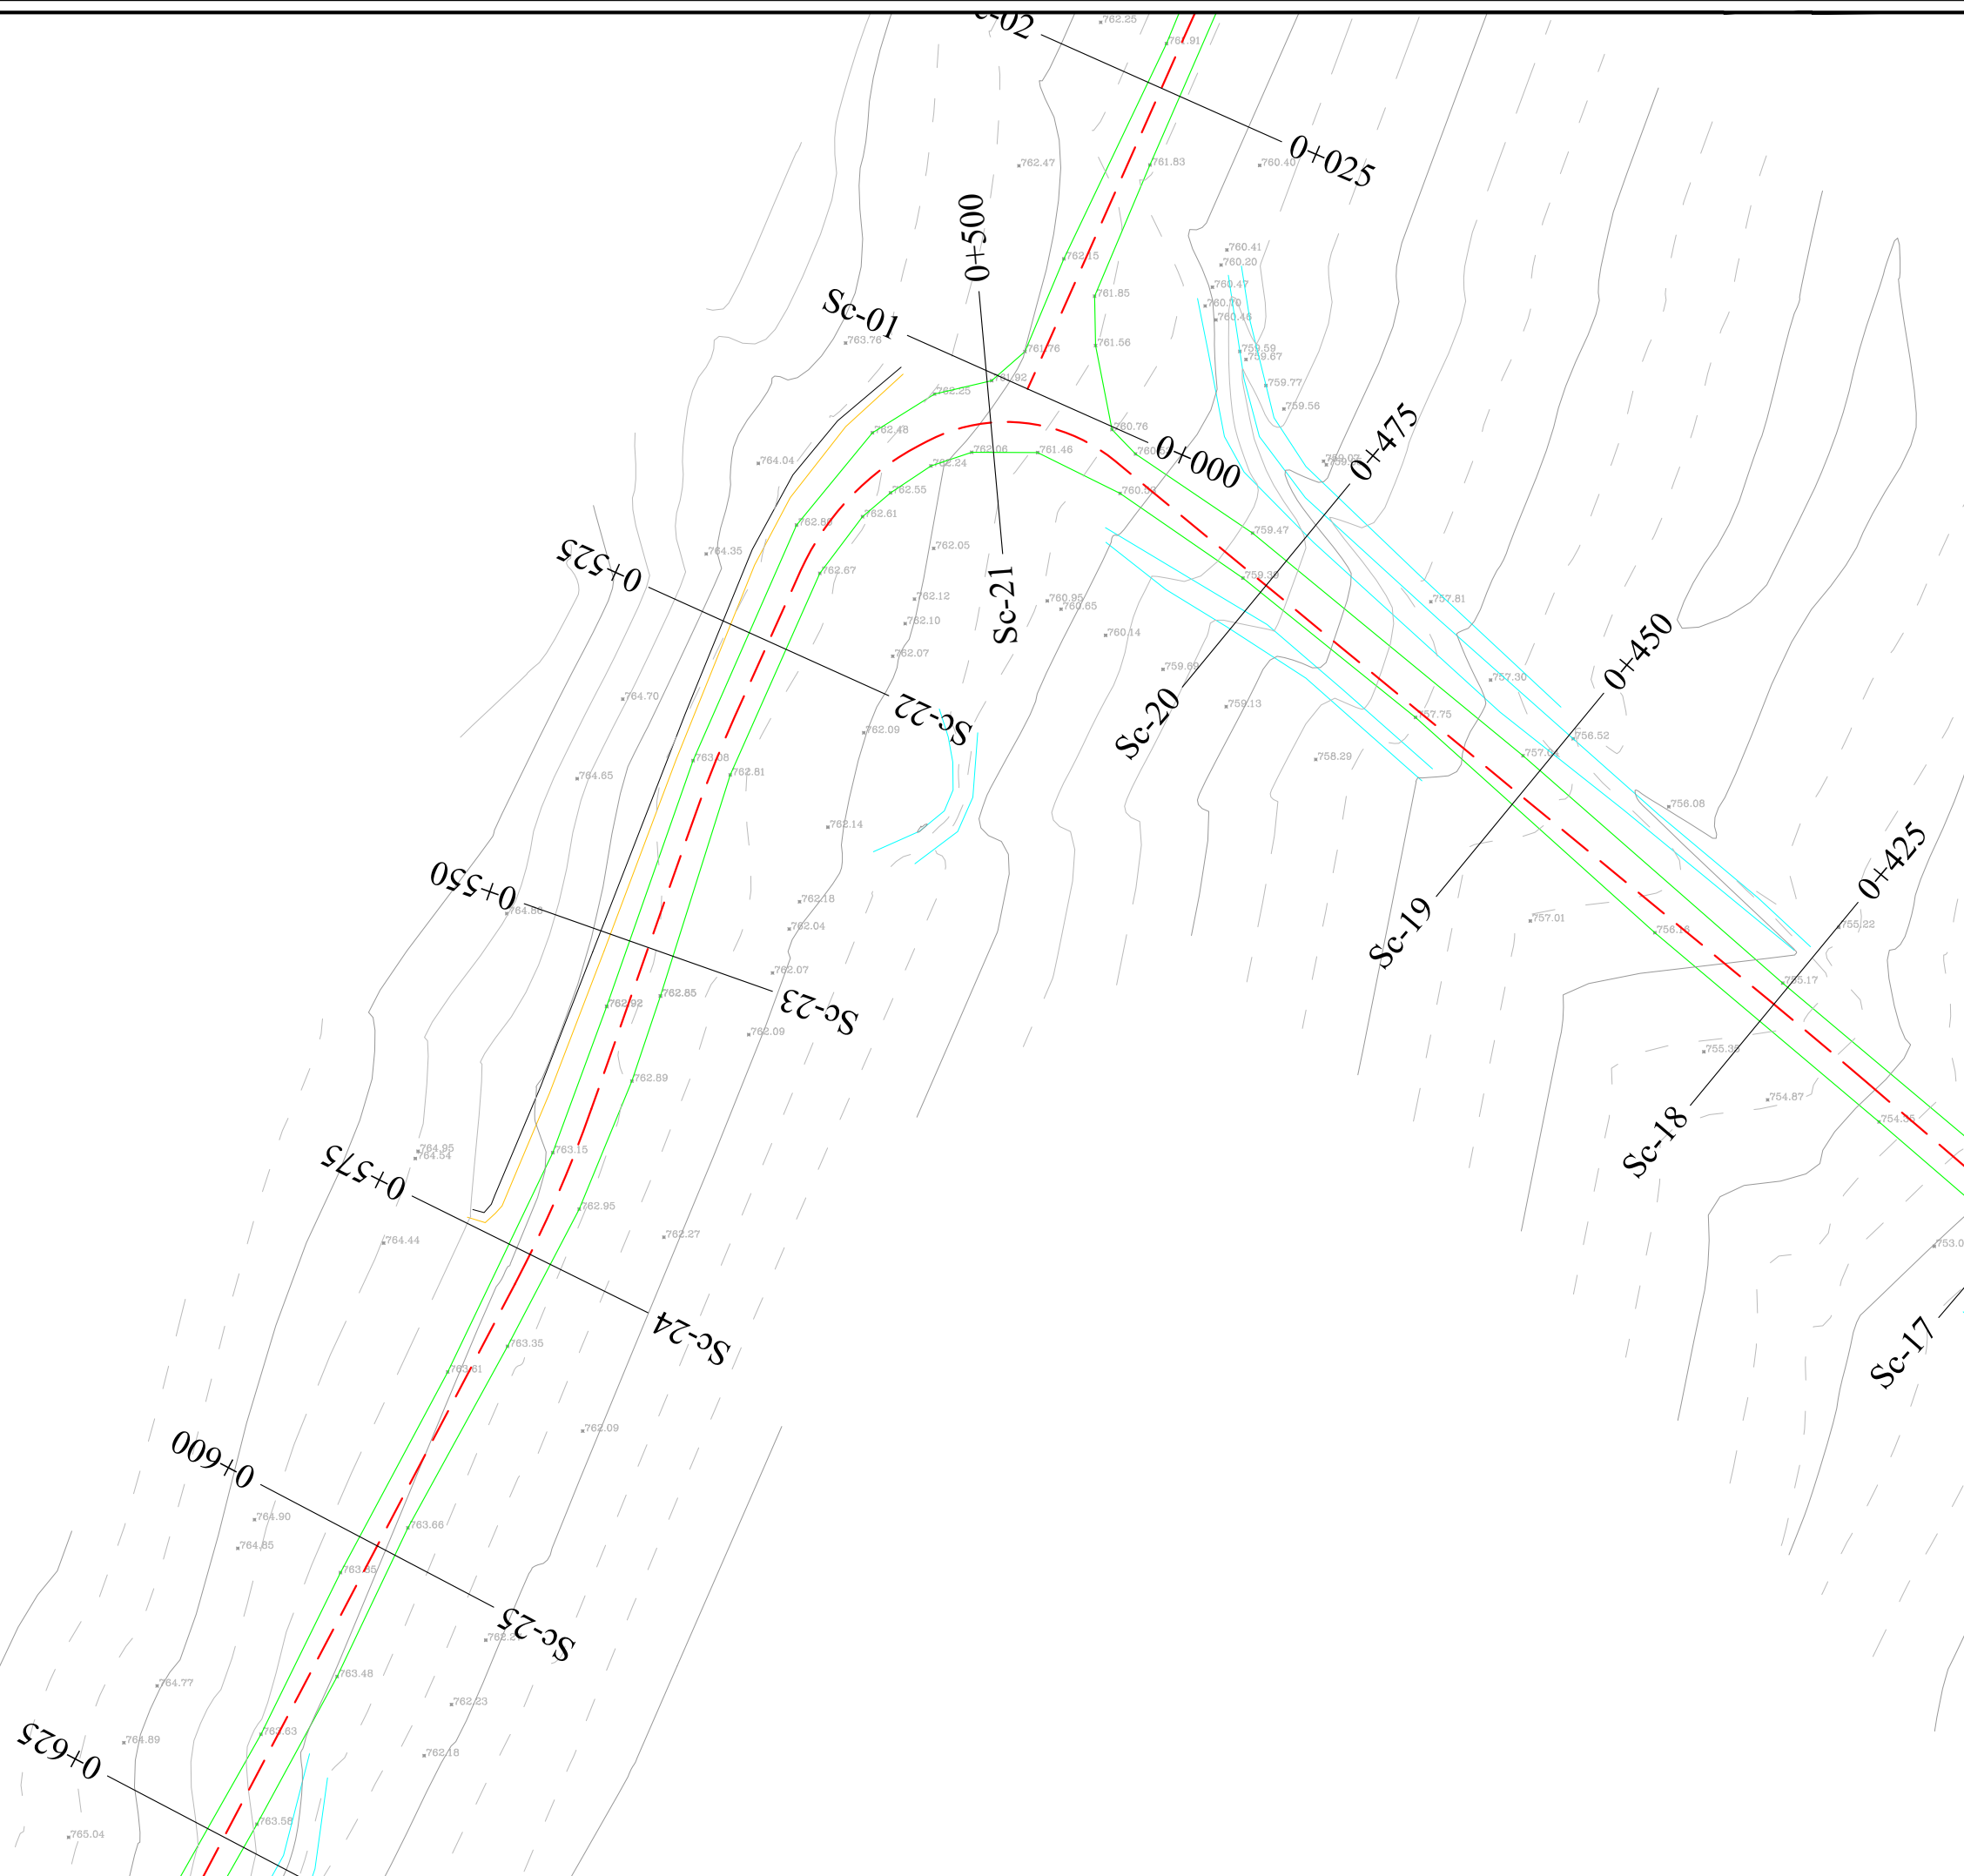



REPUBLIKA E SHQIPERISE
QARKU DIBER
BASHKIA BULQIZE

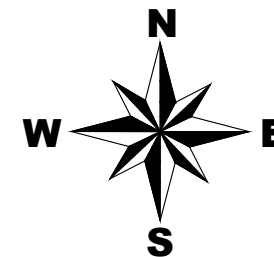

LEGJENDE

-  Rruge ekzistuese
-  Kanal
-  Mur
-  Gardh
-  Porte
-  Skarpate
-  Pusete kuz
-  Shtylle elektike
-  Kuota
-  Objekte

FOROSITESH:

BASHKIA BULQIZE

EMERTIMI I PROJEKTTIT :

**SISTEM-ASFALTIM I RRUGES SE
VARREZAVE BULQIZE,
BASHKIA BULQIZE**

FAZA E PROJEKTTIT :

PROJEKT ZBATIMI

EMERTIMI I FLETES :

PLANRILEVIMI I RRUGES

SHKALLA 1:500	NR. FLETES 05
------------------	------------------

GRUPI I PROJEKTIMIT : "ALBGOLDING 2E" sh.p.k

Ing. Hajredin MURGU


Ark. Soela MERKO

Ark. Erion MURGU




"ALBGOLDING 2E" sh.p.k

CONTACT:
E-MAIL : albgolding2@gmail.com
Cel: +355 68 52 07 550
+355 68 20 85 763

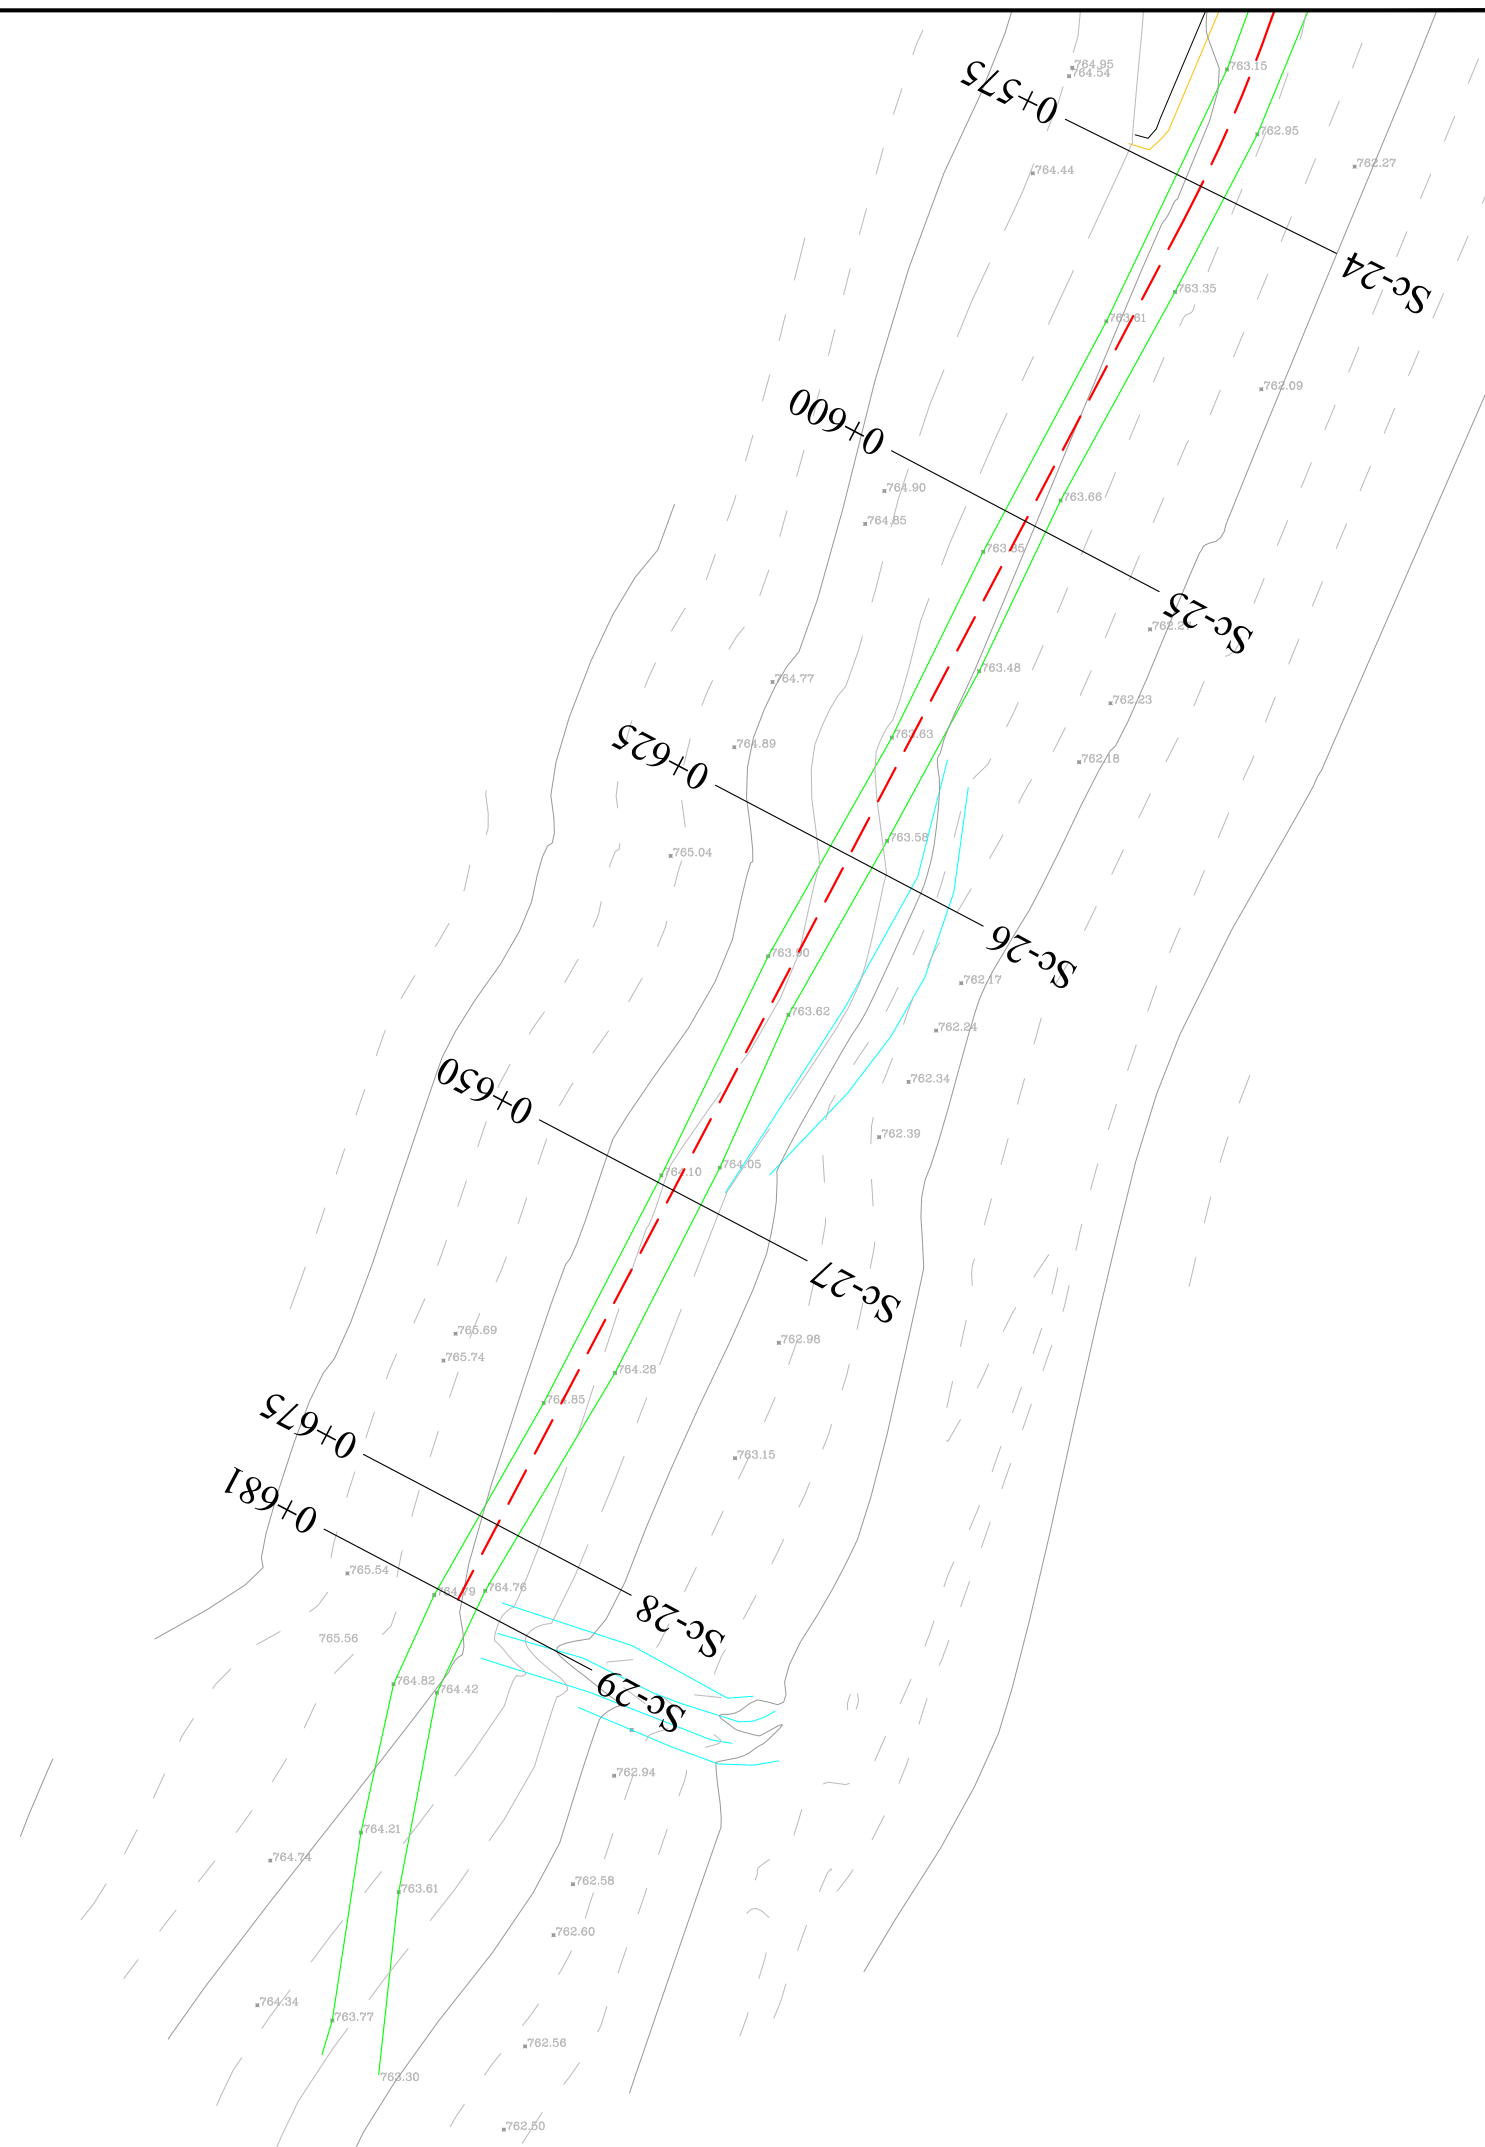



REPUBLIKA E SHQIPERISE
QARKU DIBER
BASHKIA BULQIZE

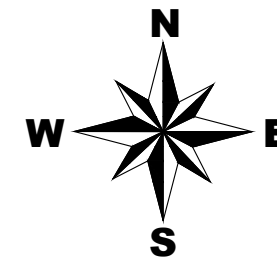

LEGJENDE

-  Rruge ekzistuese
-  Kanal
-  Mur
-  Gardh
-  Porte
-  Skarpate
-  Pusete kuz
-  Shtylle elektike
-  Kuota
-  Objekte

FOROSITESH:

BASHKIA BULQIZE

EMERTIMI I PROJEKTTIT :

**SISTEM-ASFALTIM I RRUGES SE
VARREZAVE BULQIZE,
BASHKIA BULQIZE**

FAZA E PROJEKTTIT :

PROJEKT ZBATIMI

EMERTIMI I FLETES :

PLANRILEVIMI I RRUGES

SHKALLA	NR. FLETES
1:500	06
GRUPI I PROJEKTTIMIT : "ALBGOLDING 2E" sh.p.k	

Ing. Hajredin MURGU


Ark. Soela MERKO

Ark. Erion MURGU




"ALBGOLDING 2E" sh.p.k

CONTACT:
E-MAIL : albgolding2@gmail.com
Cel: +355 68 52 07 550
+355 68 20 85 763

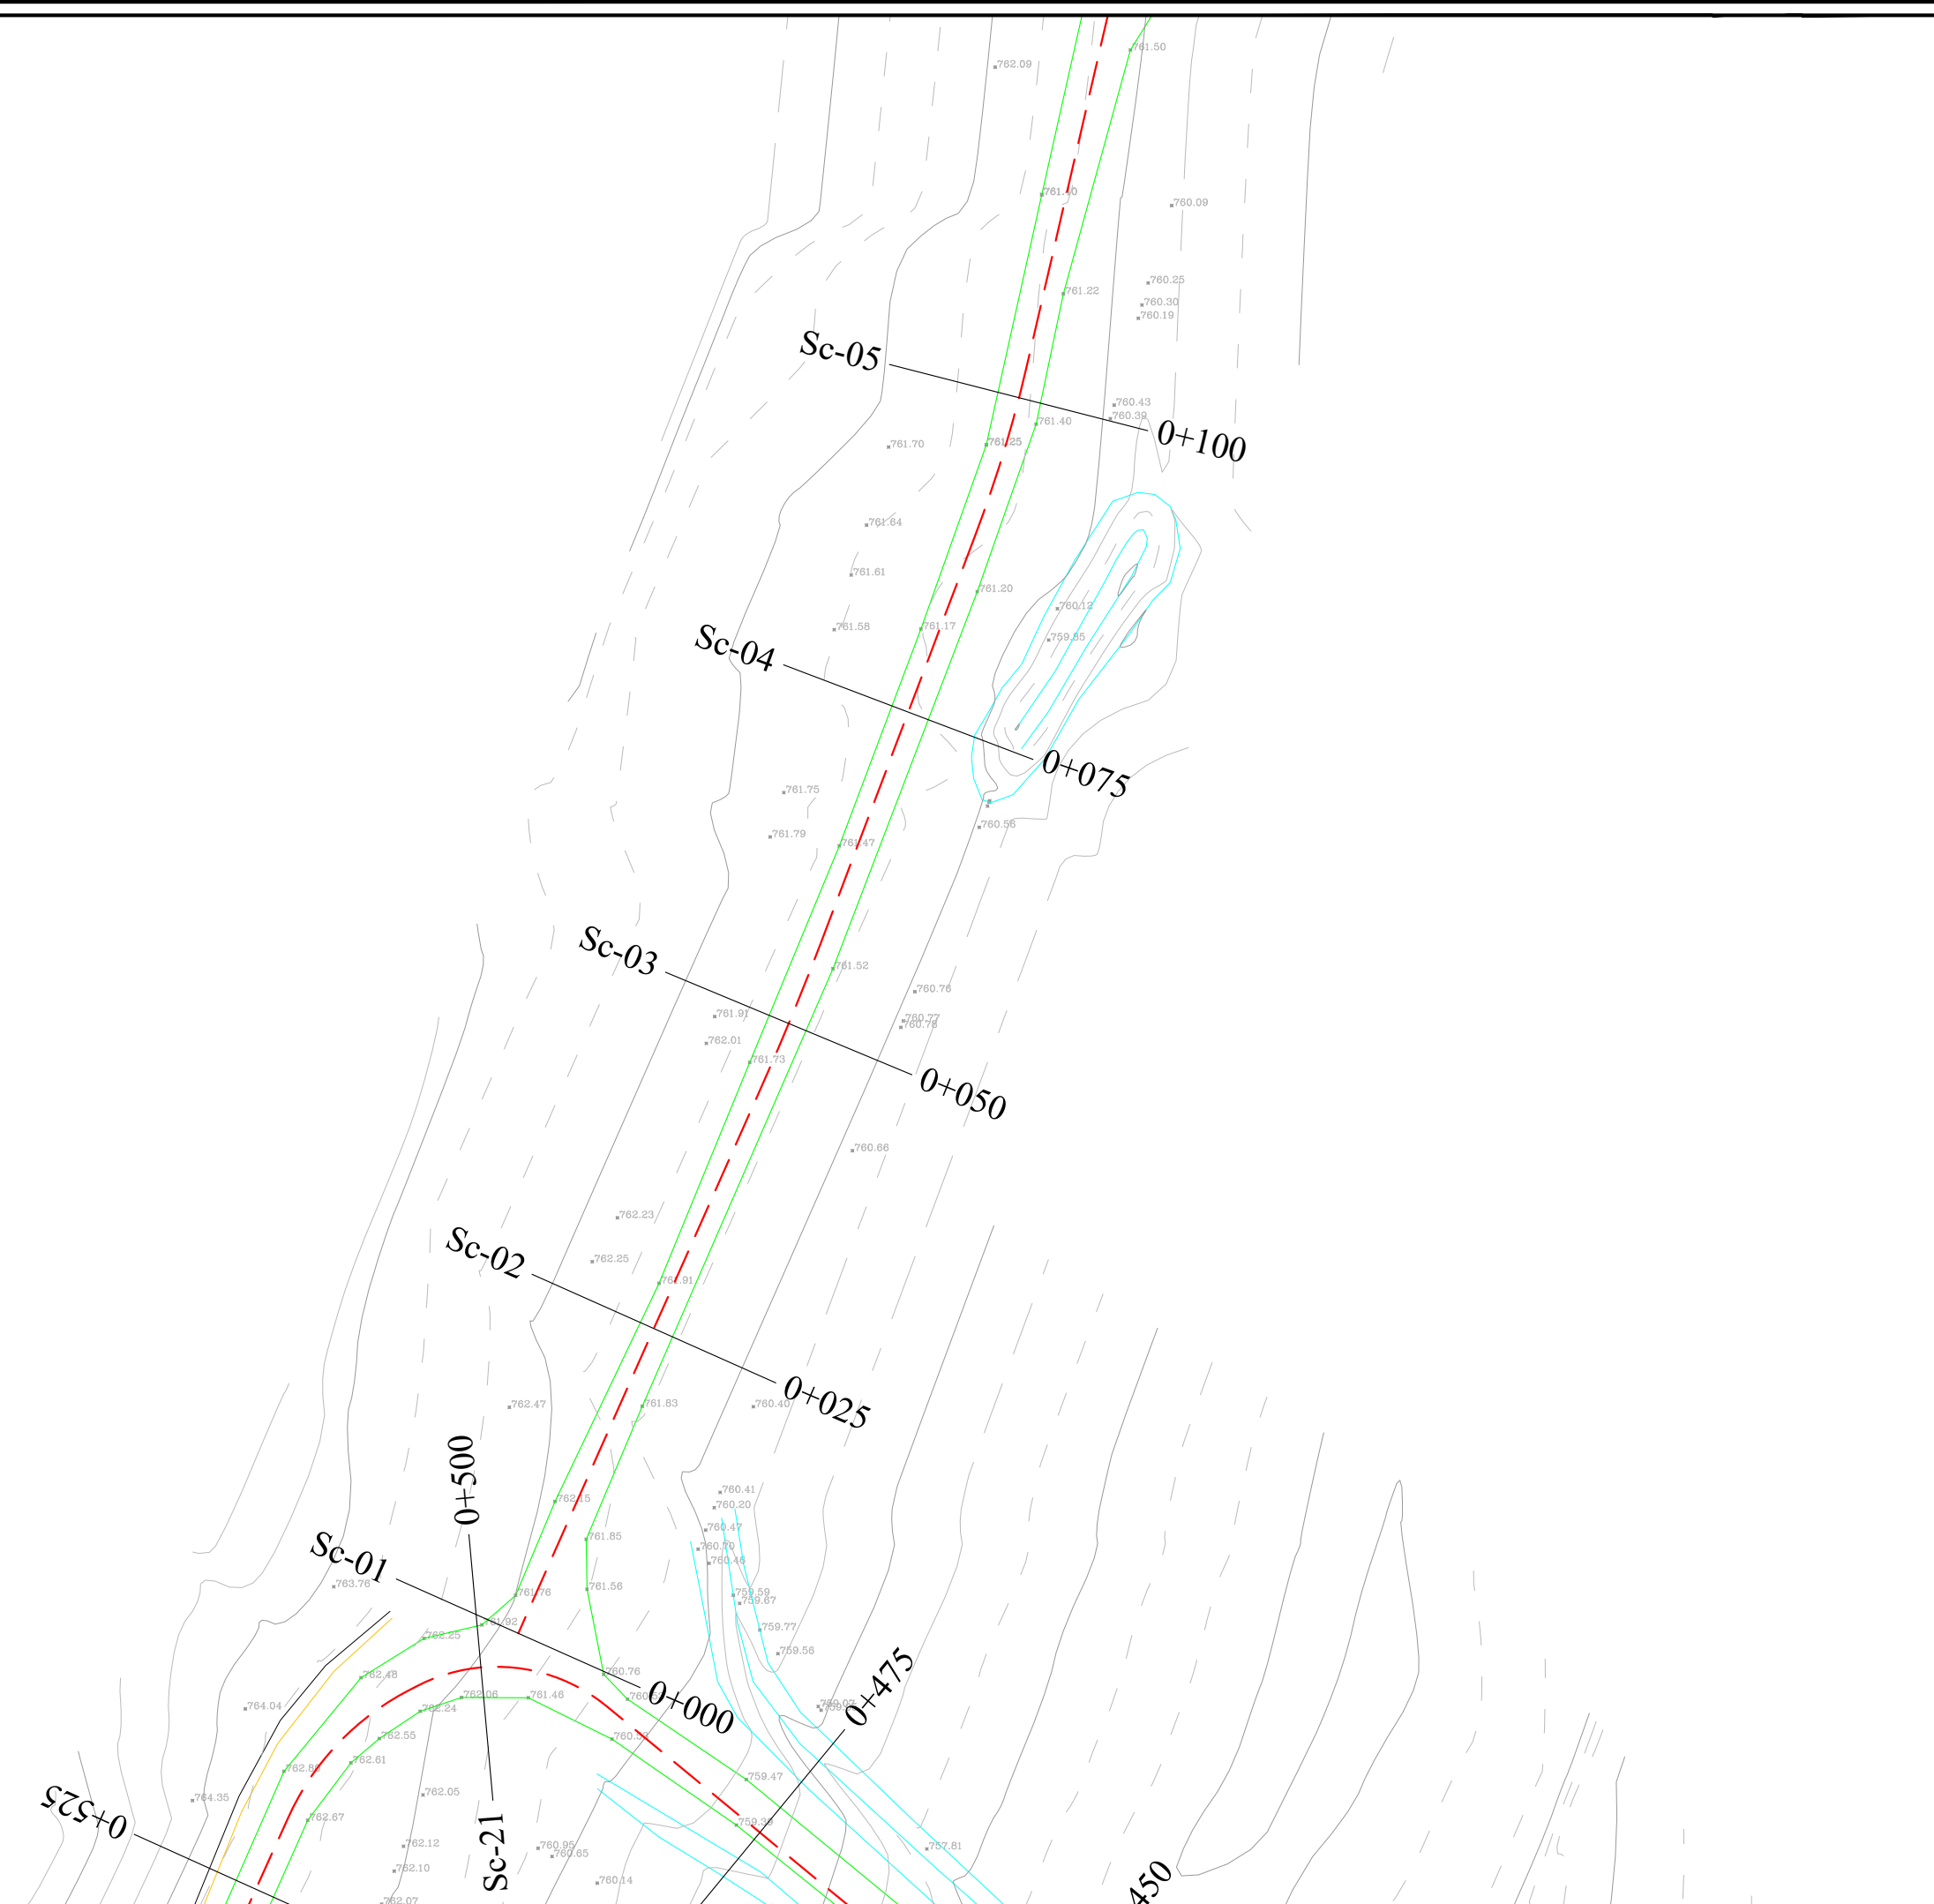



REPUBLIKA E SHQIPERISE
QARKU DIBER
BASHKIA BULQIZE

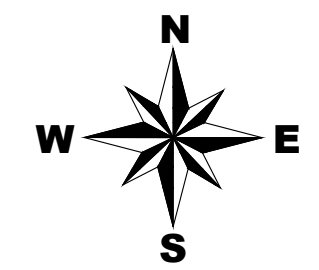

LEGJENDE

- Rruge ekzistuese
- Kanal
- Mur
- Gardh
- Porte
- Skarpate
- Pusete kuz
- Shtylle elektike
- Kuota
- Objekte

FOROSITESH:

BASHKIA BULQIZE

EMERTIMI I PROJEKTTIT :
**SISTEM-ASFALTIM I RRUGES SE
VARREZAVE BULQIZE,
BASHKIA BULQIZE**

FAZA E PROJEKTTIT :
PROJEKT ZBATIMI

EMERTIMI I FLETES :
PLANRILEVIMI I RRUGES

SHKALLA 1:500	NR. FLETES 07
------------------	------------------

GRUPI I PROJEKTTIMIT : **"ALBGOLDING 2E" sh.p.k**

Ing. Hajredin MURGU
Ark. Soela MERKO
Ark. Erion MURGU

"ALBGOLDING 2E" sh.p.k

CONTACT:
E-MAIL : albgolding2@gmail.com
Cel: +355 68 52 07 550
+355 68 20 85 763



REPUBLIKA E SHQIPERISE
QARKU DIBER
BASHKIA BULQIZE

PROJEKT ZBATIMI

OBJEKTI:
SISTEM-ASFALTIM I RRUGES SE VARREZAVE BULQIZE,
BASHKIA BULQIZE

PLANPIKETIMI I RRUGES

FOROSITESH:

BASHKIA BULQIZE

EMERTIMI I PROJEKTTIT :

**SISTEM-ASFALTIM I RRUGES SE
VARREZAVE BULQIZE,
BASHKIA BULQIZE**

FAZA E PROJEKTTIT :

PROJEKT ZBATIMI

EMERTIMI I FLETES :

KAPAKU

SHKALLA
1:500

NR. FLETES

GRUPI I PROJEKTIMIT :

"ALBGOLDING 2E" sh.p.k

Ing. Hajredin MURGU

Ark. Soela MERKO

Ark. Erion MURGU



"ALBGOLDING 2E" sh.p.k

CONTACT:


E-MAIL : albgolding2@gmail.com

Cel: +355 68 52 07 550


+355 68 20 85 763



REPUBLIKA E SHQIPERISE
QARKU DIBER
BASHKIA BULQIZE

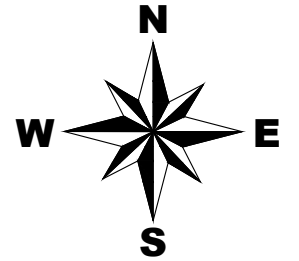

1V2	a = 1.08685c
EI	E= 433976.763
Ec	N= 4593674.514
Nc	KURBA:1V2
R	434301.319
a	4594054.849
Sv	500.000
Tg	1.08691c
Bs	8.537
	4.268
	0.018

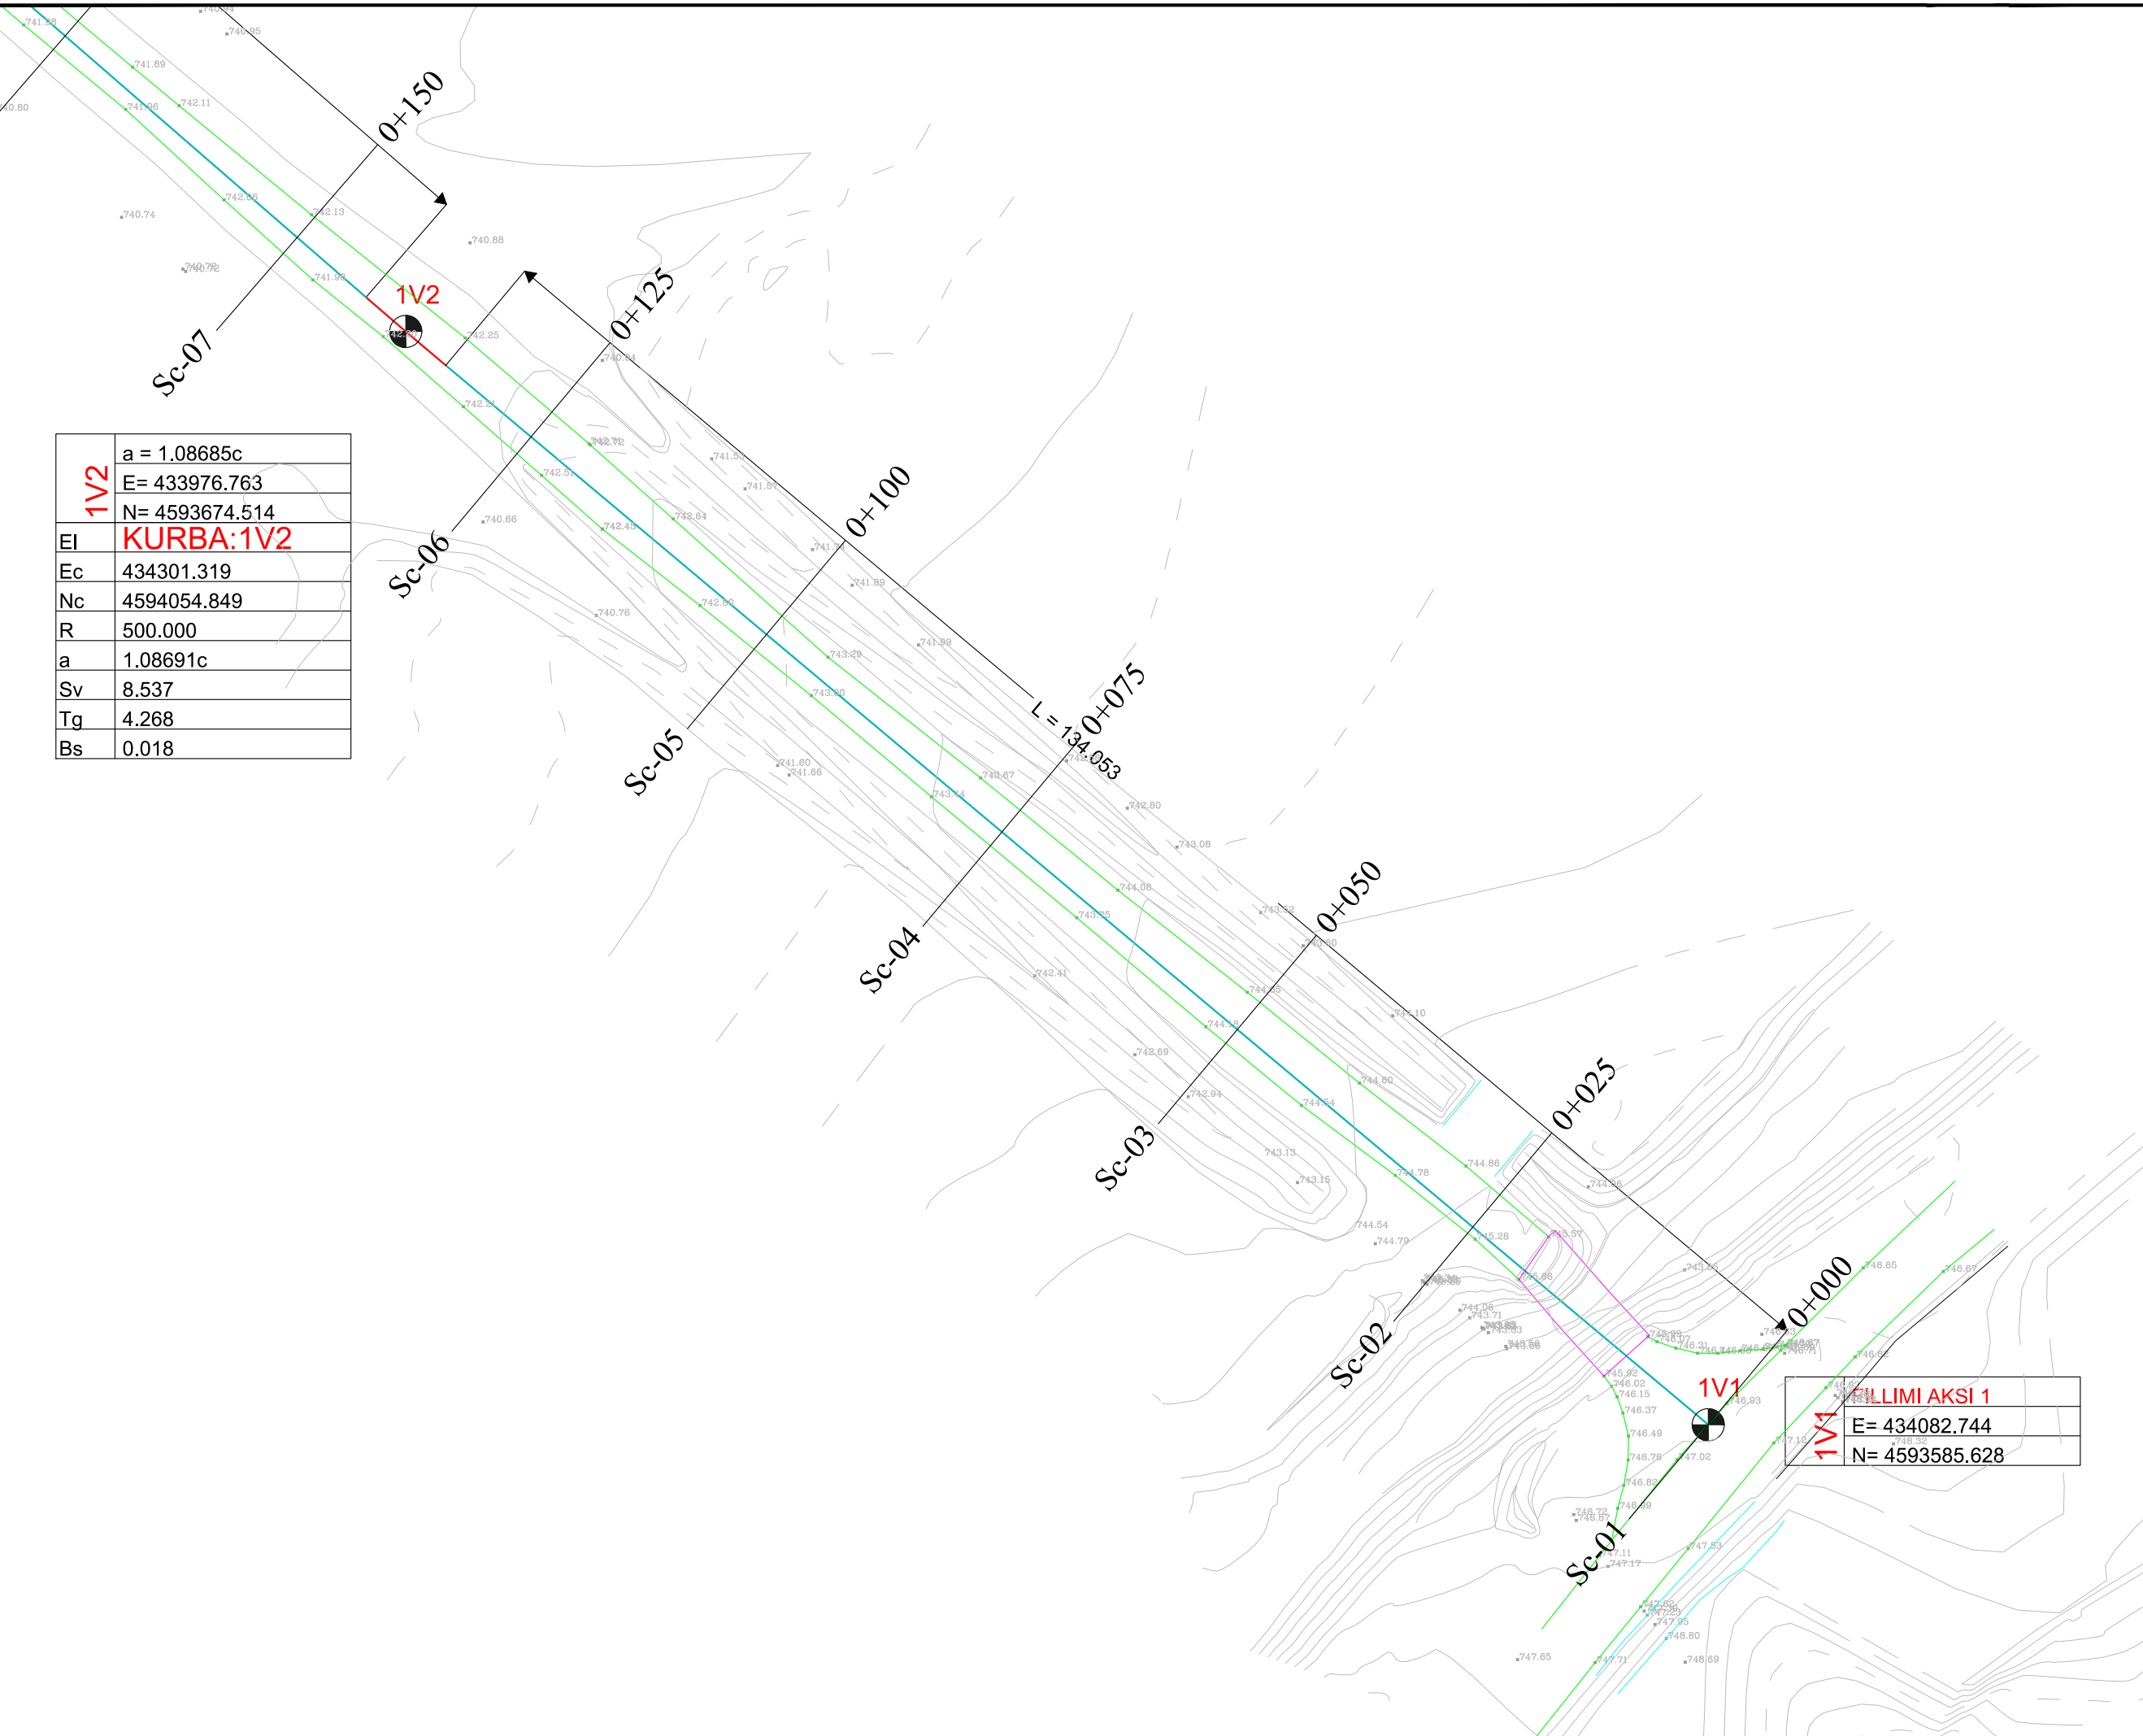

1V1	FILLIMI AKSI 1
EI	E= 434082.744
Nc	N= 4593585.628

FOROSITESH:
BASHKIA BULQIZE

EMERTIMI I PROJEKTTIT :
SISTEM-ASFALTIM I RRUGES SE VARREZAVE BULQIZE, BASHKIA BULQIZE

FAZA E PROJEKTTIT :
PROJEKT ZBATIMI

EMERTIMI I FLETES :
PLANPIKETIMI I RRUGES

SHKALLA 1:500	NR. FLETES 01
------------------	------------------


GRUPI I PROJEKTTIMIT : **"ALBGOLDING 2E" sh.p.k**

Ing. Hajredin MURGU
Ark. Soela MERKO
Ark. Erion MURGU

"ALBGOLDING 2E" sh.p.k
CONTACT:
E-MAIL : albgolding2@gmail.com
Cel: +355 68 52 07 550
+355 68 20 85 763



REPUBLIKA E SHQIPERISE
QARKU DIBER
BASHKIA BULQIZE

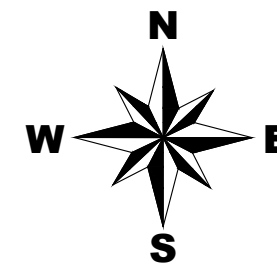

1V3	a = -2.41366c
	E= 433899.310
	N= 4593741.759
EI	KURBA:1V3
Ec	433578.669
Nc	4593357.984
R	500.000
a	2.41364c
Sv	18.957
Tg	9.479
Bs	0.090

FOROSITESH:

BASHKIA BULQIZE

EMERTIMI I PROJEKTIT :

**SISTEM-ASFALTIM I RRUGES SE
VARREZAVE BULQIZE,
BASHKIA BULQIZE**

FAZA E PROJEKTIT :

PROJEKT ZBATIMI

EMERTIMI I FLETES :

PLANPIKETIMI I RRUGES

SHKALLA 1:500	NR. FLETES 02
------------------	------------------

GRUPI I PROJEKTIMIT :

"ALBGOLDING 2E" sh.p.k

Ing. Hajredin MURGU

Ark. Soela MERKO

Ark. Erion MURGU




"ALBGOLDING 2E" sh.p.k

CONTACT:
E-MAIL : albgolding2@gmail.com
Cel: +355 68 52 07 550
+355 68 20 85 763



REPUBLIKA E SHQIPERISE
QARKU DIBER
BASHKIA BULQIZE

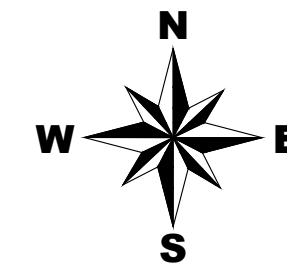

BASHKIA BULQIZE

EMERTIMI I PROJEKTTIT :
**SISTEM-ASFALTIM I RRUGES SE
VARREZAVE BULQIZE,
BASHKIA BULQIZE**

FAZA E PROJEKTTIT :
PROJEKT ZBATIMI

EMERTIMI I FLETES :
PLANPIKETIMI I RRUGES

SHKALLA 1:500	NR. FLETES 03
------------------	------------------

GRUPI I PROJEKTTIMIT : **"ALBGOLDING 2E" sh.p.k**

Ing. Hajredin MURGU
Ark. Soela MERKO
Ark. Erion MURGU

"ALBGOLDING 2E" sh.p.k


CONTACT:
E-MAIL : albgolding2@gmail.com
Cel: +355 68 52 07 550
+355 68 20 85 763

EI	KURBA:1V6
Ec	433699.199
Nc	4593890.393
R	13.000
a	74.44452c
Sv	15.202
Tg	8.605
Bs	2.590

1V5	a = -1.25030c
	E= 433760.890
	N= 4593856.392
EI	KURBA:1V5
Ec	433439.113
Nc	4593473.708
R	500.000
a	1.25039c
Sv	9.821
Tg	4.910
Bs	0.024


1V4	a = 2.03209c
	E= 433823.377
	N= 4593802.794
EI	KURBA:1V4
Ec	434142.853

1V9	a = 9.24402c
	E= 433665.262
	N= 4593844.353
EI	KURBA:1V9
Ec	433573.378
Nc	4593884.482
R	100.000
a	9.24402c
Sv	14.520
Tg	7.273
Bs	0.264

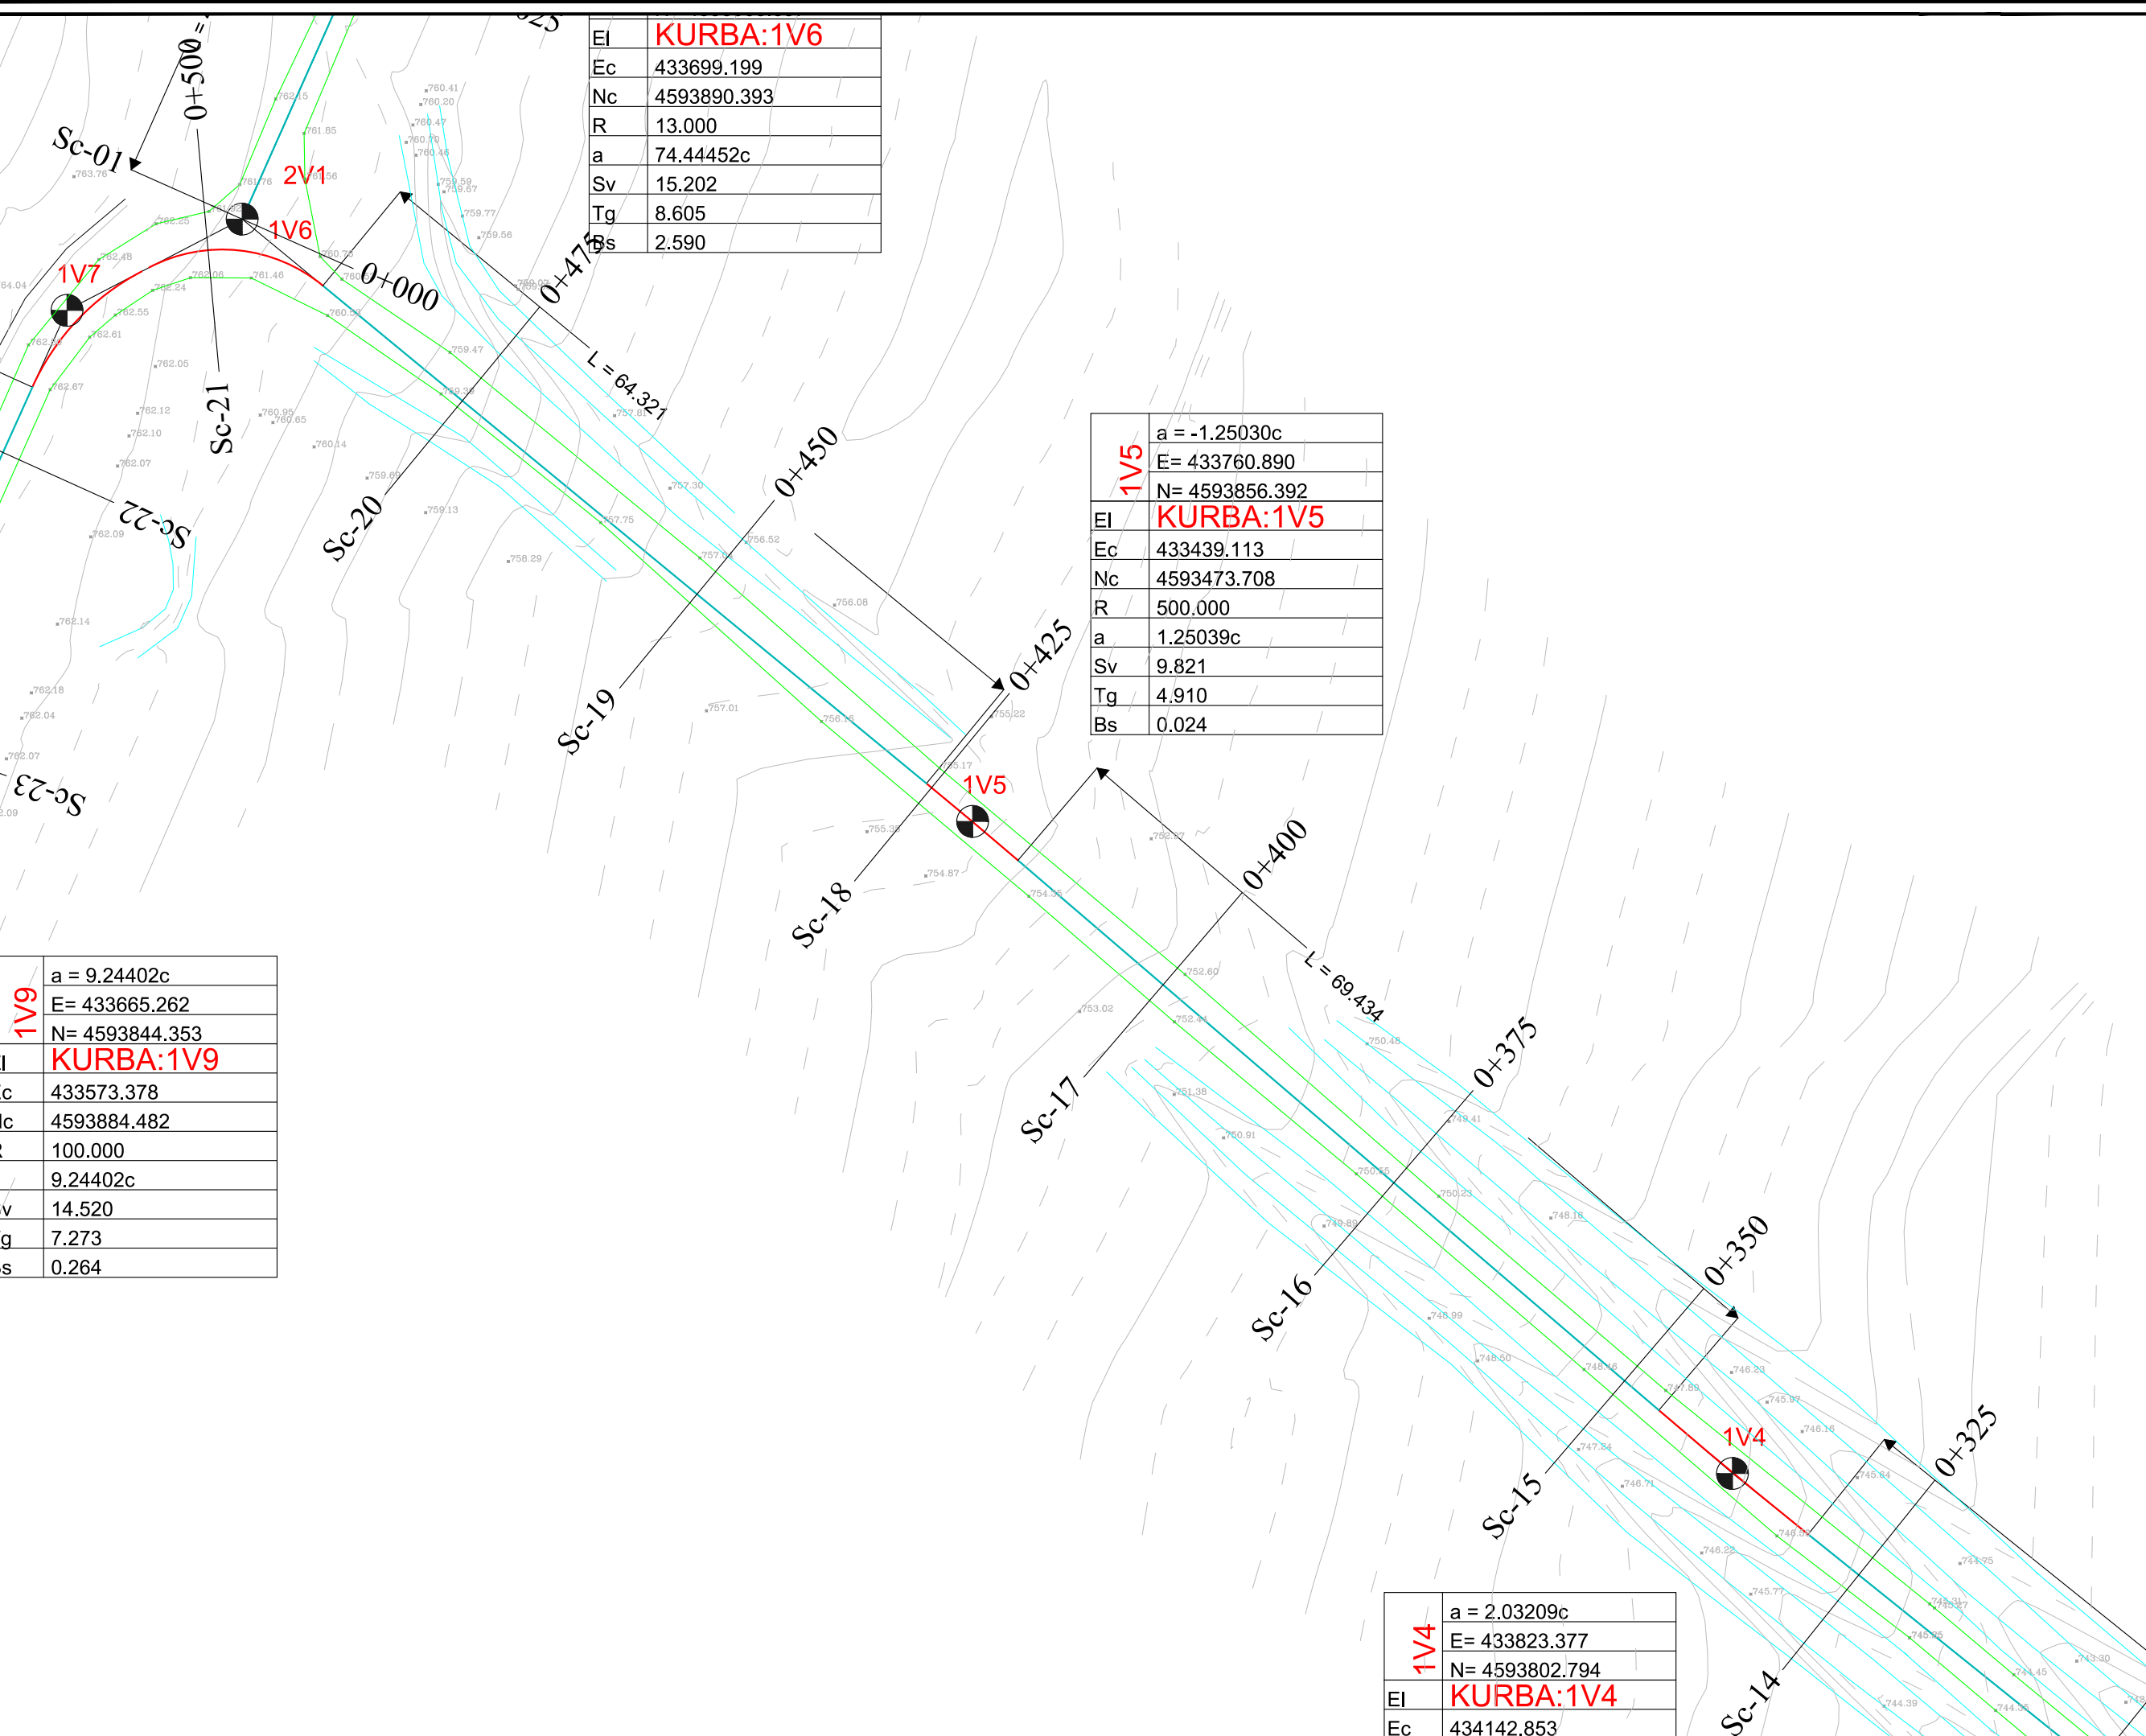



REPUBLIKA E SHQIPERISE
QARKU DIBER
BASHKIA BULQIZE

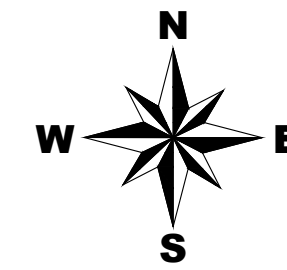


1V8	a = -5.40610c
	E= 433676.833
	N= 4593877.151
EI	KURBA:1V8
Ec	433769.723
Nc	4593839.875
R	100.000
a	5.40609c
Sv	8.492
Tg	4.248
Bs	0.090

1V7	a = -42.44196c
	E= 433686.426
	N= 4593898.399
EI	KURBA:1V7
Ec	433701.805
Nc	4593883.858
R	20.000
a	42.44196c
Sv	13.334
Tg	6.925
Bs	1.165

2V1	FILLIMI AKSI 2
	E= 433700.827
	N= 4593905.897

1V6	a = -74.44452c
	E= 433700.827
	N= 4593905.897
EI	KURBA:1V6
Ec	433699.199
Nc	4593890.393
R	13.000
a	74.44452c
Sv	15.202
Tg	8.605
Bs	2.590

1V9	a = 9.24402c
	E= 433665.262
	N= 4593844.353
EI	KURBA:1V9
Ec	433573.378
Nc	4593884.482
R	100.000
a	9.24402c
Sv	14.520
Tg	7.273
Bs	0.264

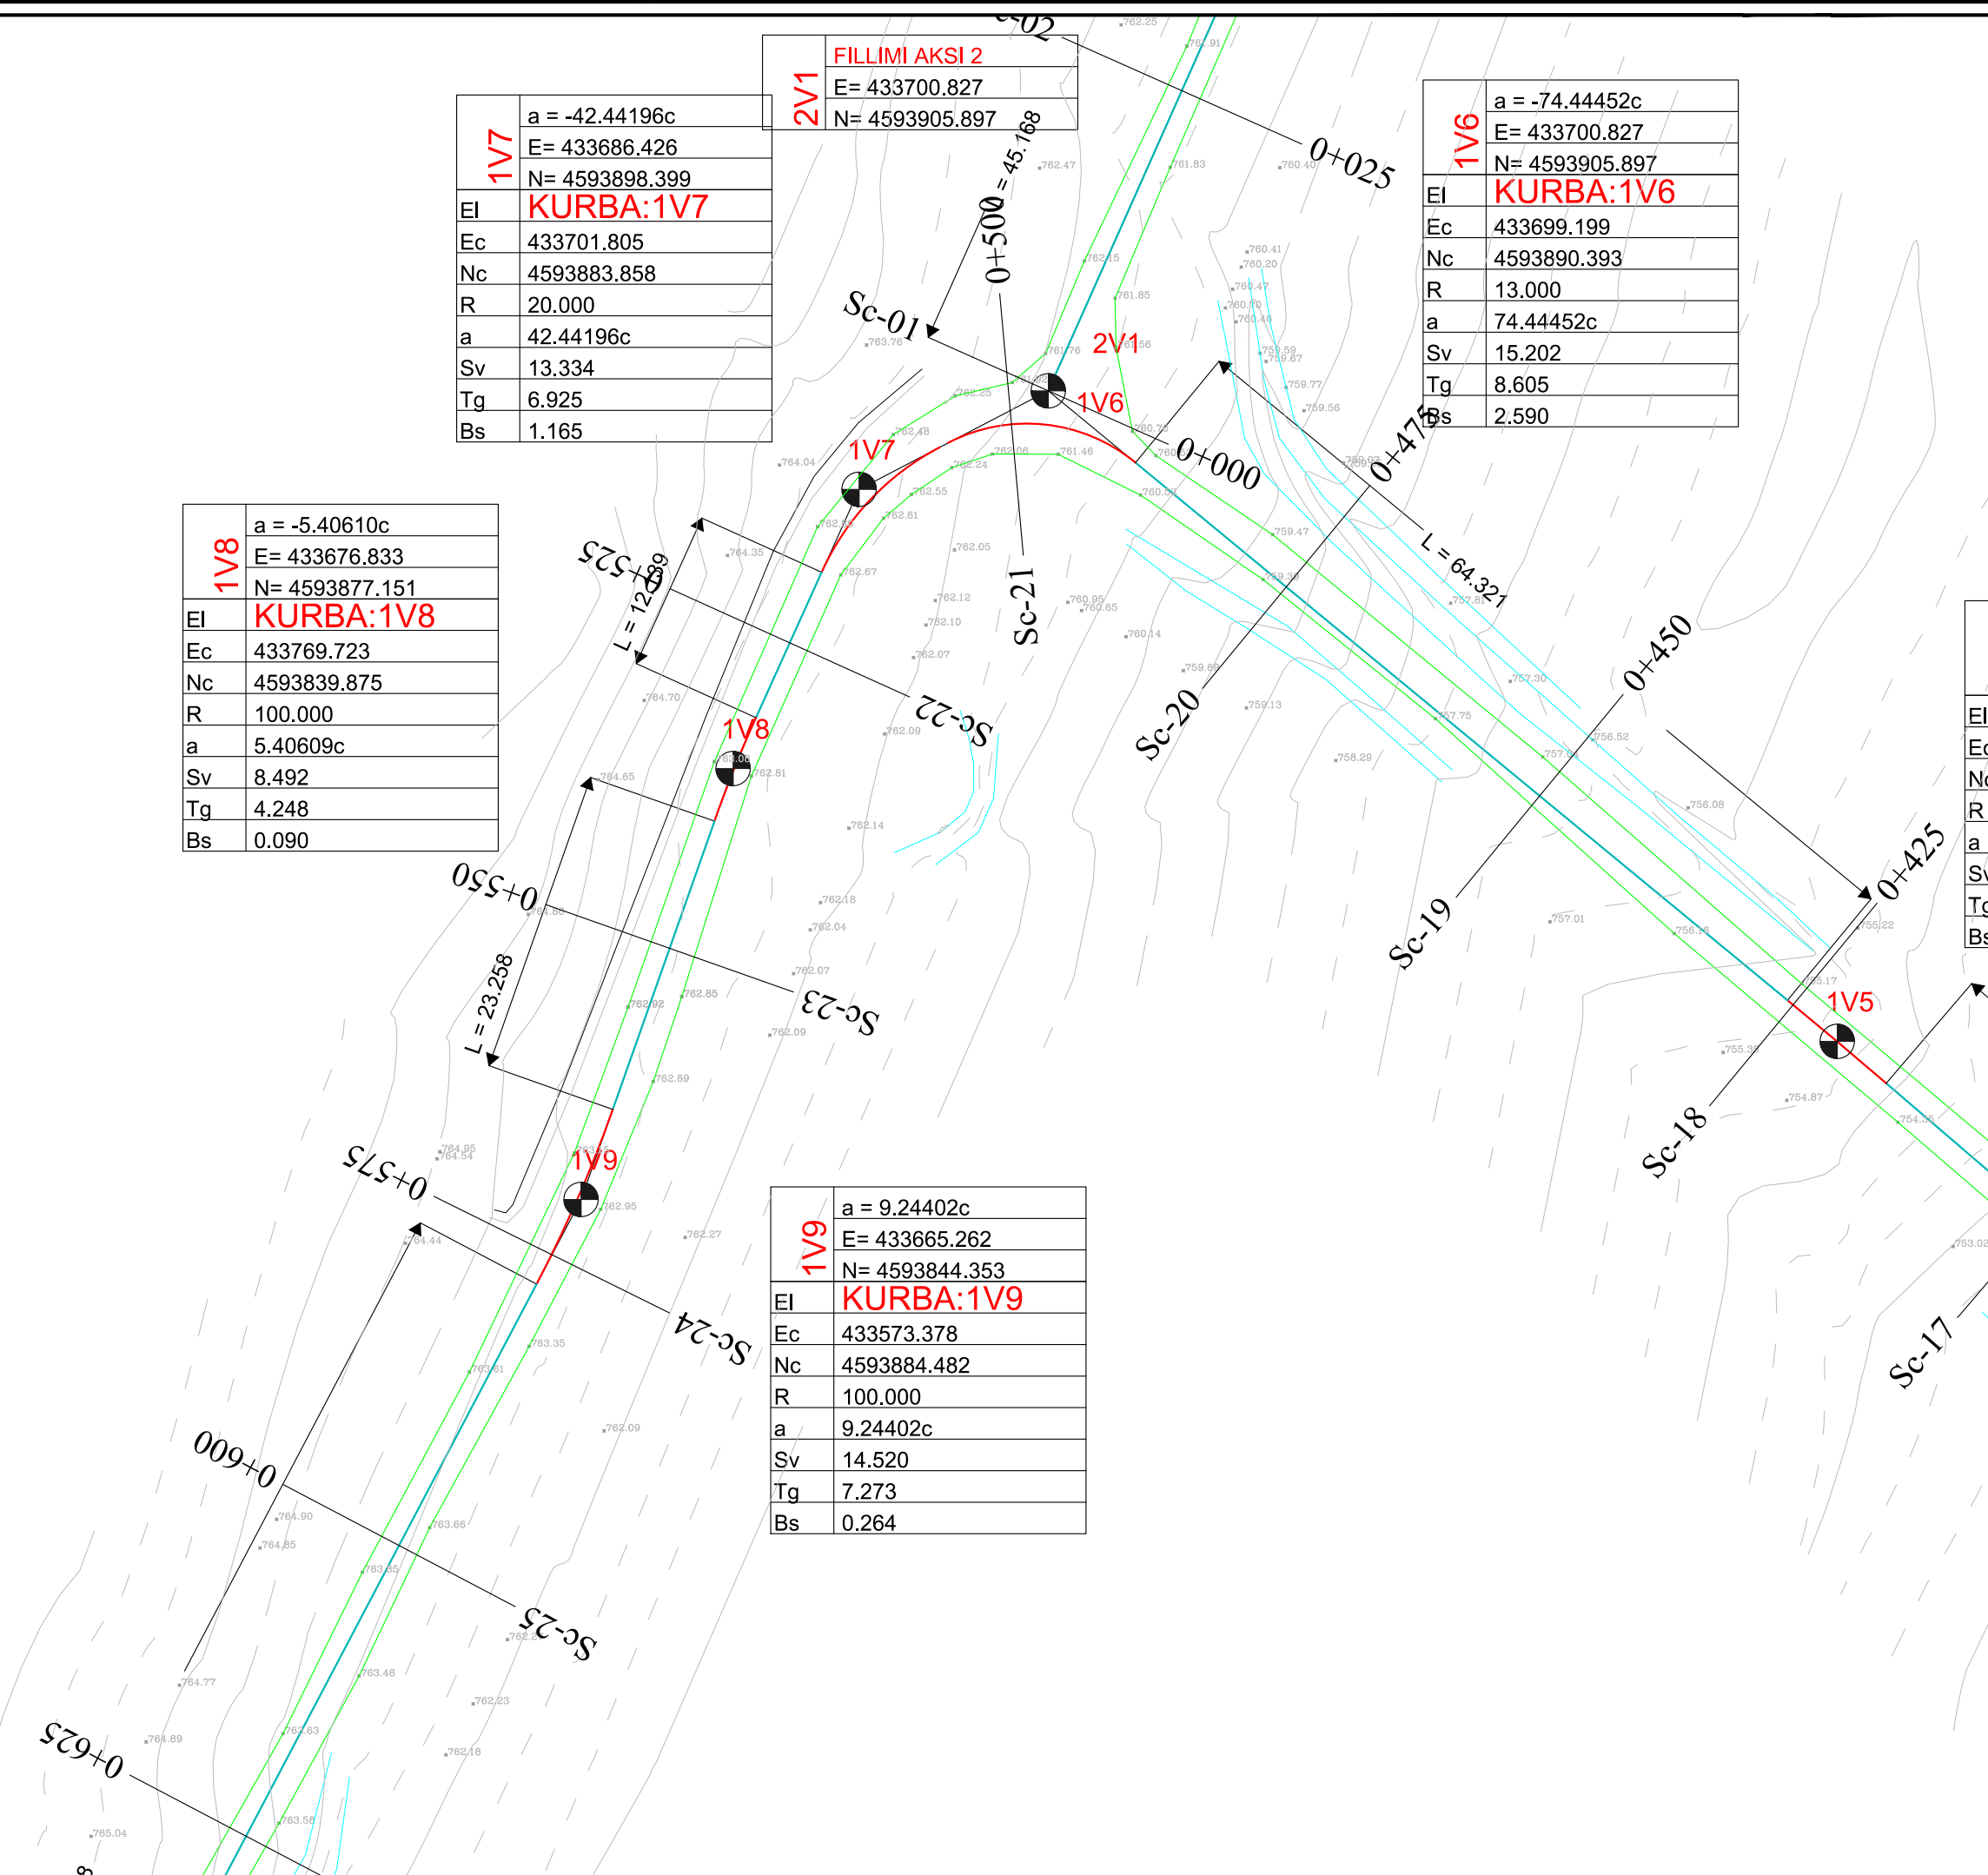

EI	
Ec	
Nc	
R	
a	
Sv	
Tg	
Bs	

BASHKIA BULQIZE

EMERTIMI I PROJEKTTIT :
**SISTEM-ASFALTIM I RRUGES SE
VARREZAVE BULQIZE,
BASHKIA BULQIZE**

FAZA E PROJEKTTIT :
PROJEKT ZBATIMI


EMERTIMI I FLETES :
PLANPIKETIMI I RRUGES

SHKALLA 1:500	NR. FLETES 04
------------------	------------------

GRUPI I PROJEKTIMIT : **"ALBGOLDING 2E" sh.p.k**

Ing. Hajredin MURGU
Ark. Soela MERKO
Ark. Erion MURGU

"ALBGOLDING 2E" sh.p.k
CONTACT:
E-MAIL : albgolding2@gmail.com
Cel: +355 68 52 07 550
+355 68 20 85 763

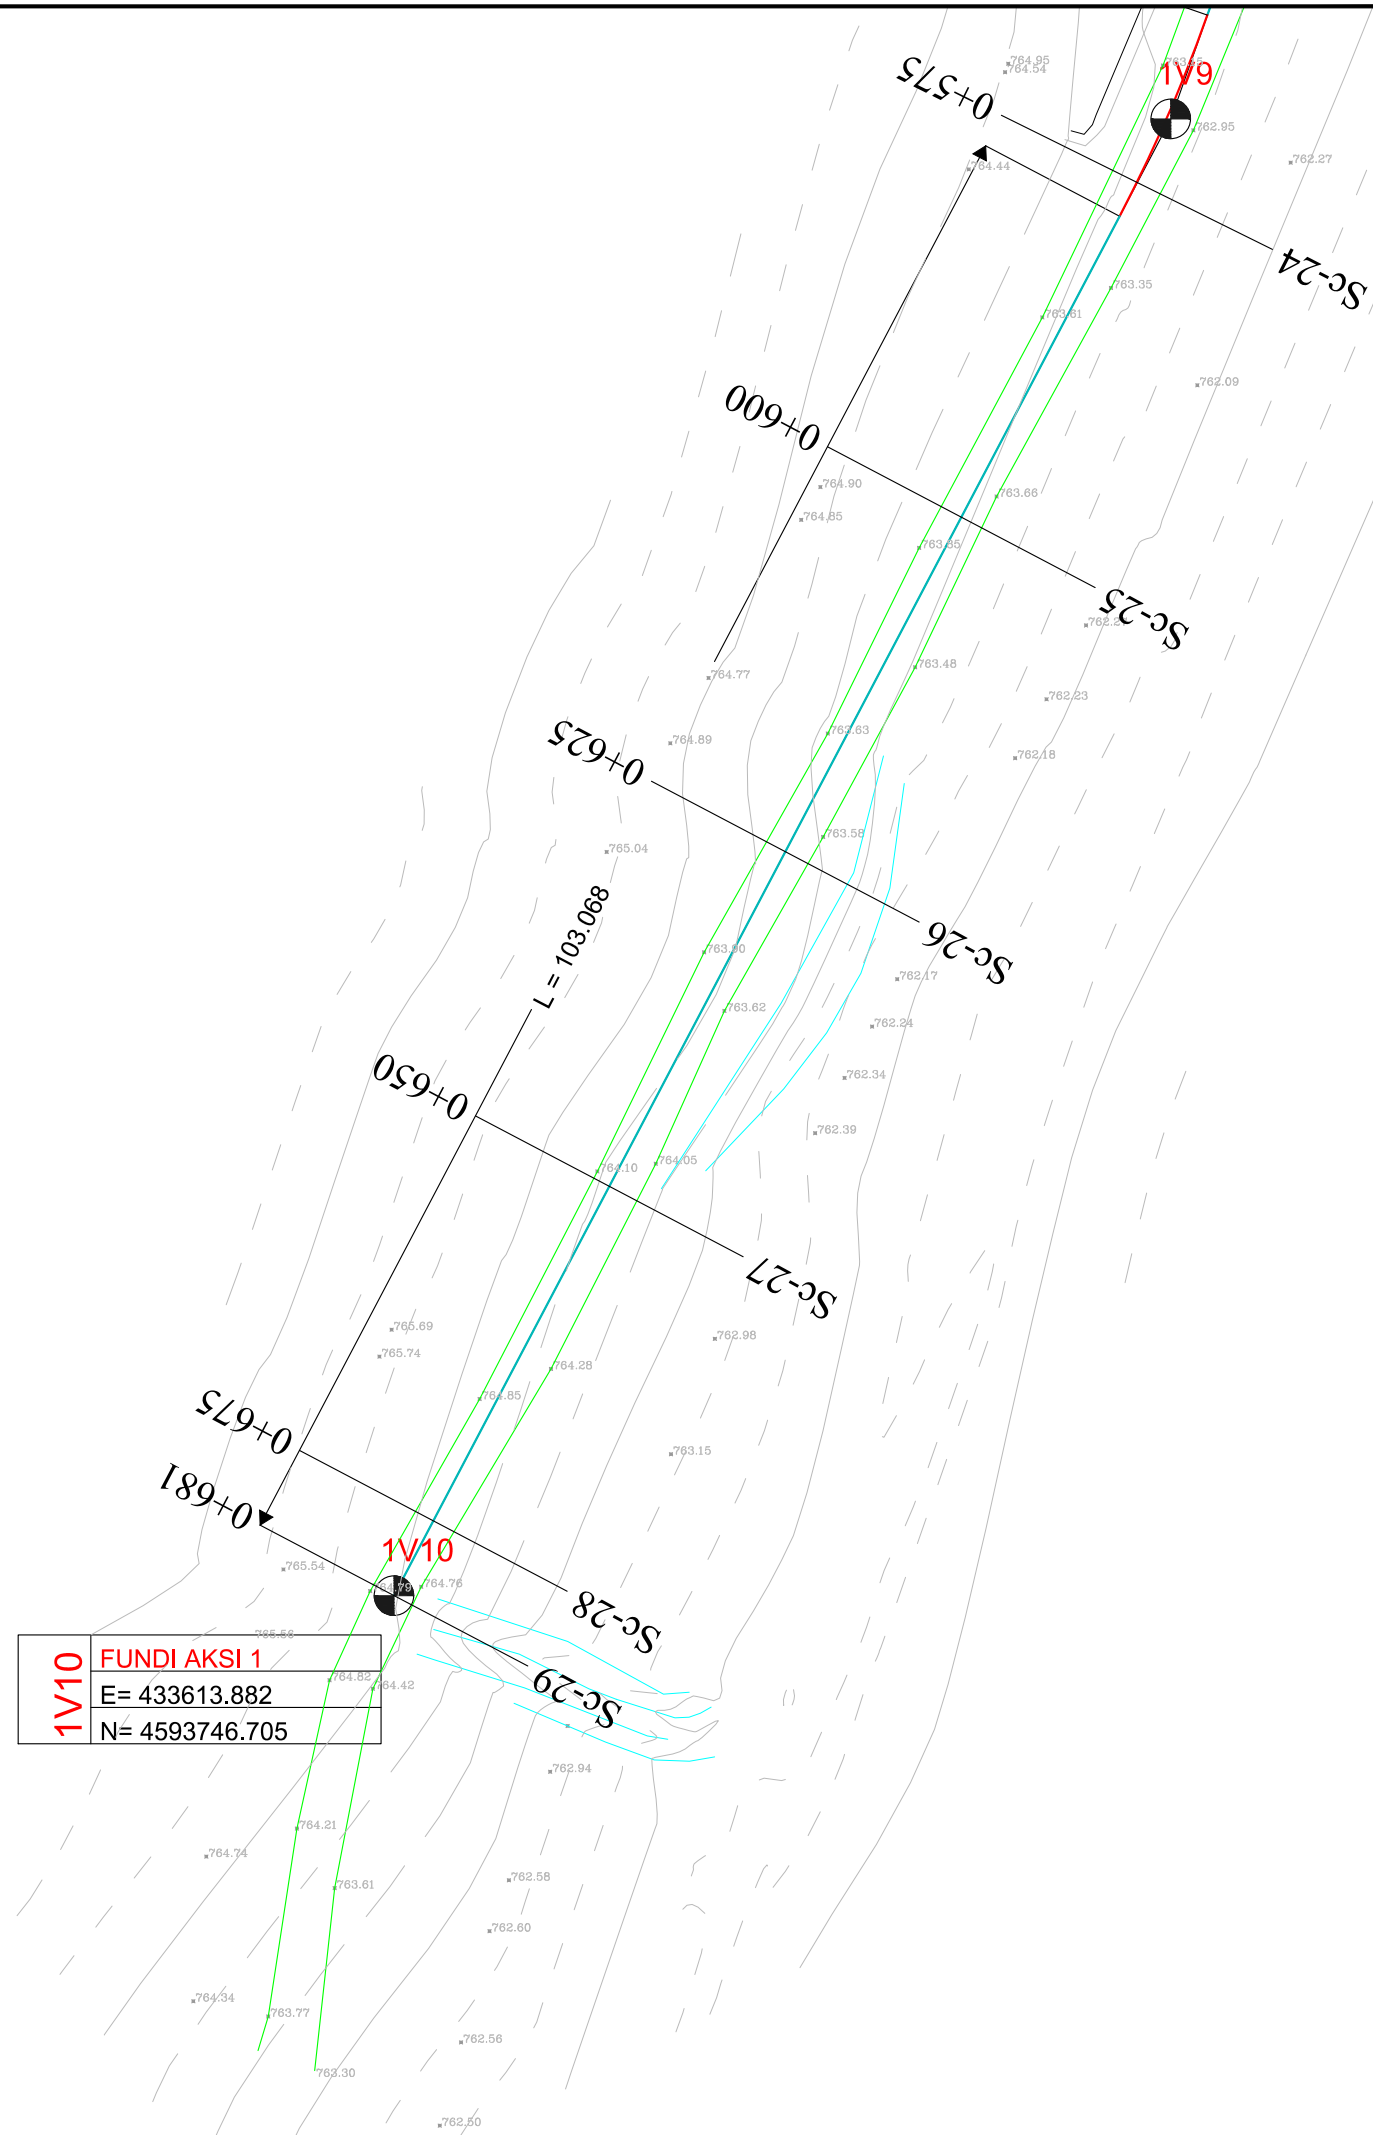


1V9	a = 9.24402c
	E= 433665.262
	N= 4593844.353
EI	KURBA:1V9
Ec	433573.378
Nc	4593884.482
R	100.000
a	9.24402c
Sv	14.520
Tg	7.273
Bs	0.264

1V10	FUNDI AKSI 1
	E= 433613.882
	N= 4593746.705



REPUBLIKA E SHQIPERISE
QARKU DIBER
BASHKIA BULQIZE

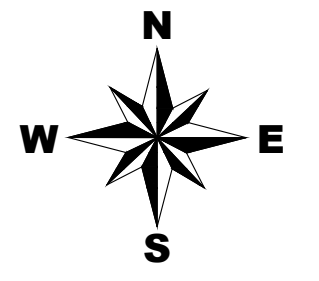

FOROSITESH:

BASHKIA BULQIZE

EMERTIMI I PROJEKTIT :
**SISTEM-ASFALTIM I RRUGES SE
VARREZAVE BULQIZE,
BASHKIA BULQIZE**

FAZA E PROJEKTIT :
PROJEKT ZBATIMI

EMERTIMI I FLETES :
PLANPIKETIMI I RRUGES



SHKALLA 1:500	NR. FLETES 05
------------------	------------------

GRUPI I PROJEKTIMIT : **"ALBGOLDING 2E" sh.p.k**

Ing. Hajredin MURGU
Ark. Soela MERKO
Ark. Erion MURGU



"ALBGOLDING 2E" sh.p.k
CONTACT:
E-MAIL : albgolding2@gmail.com
Cel: +355 68 52 07 550
+355 68 20 85 763

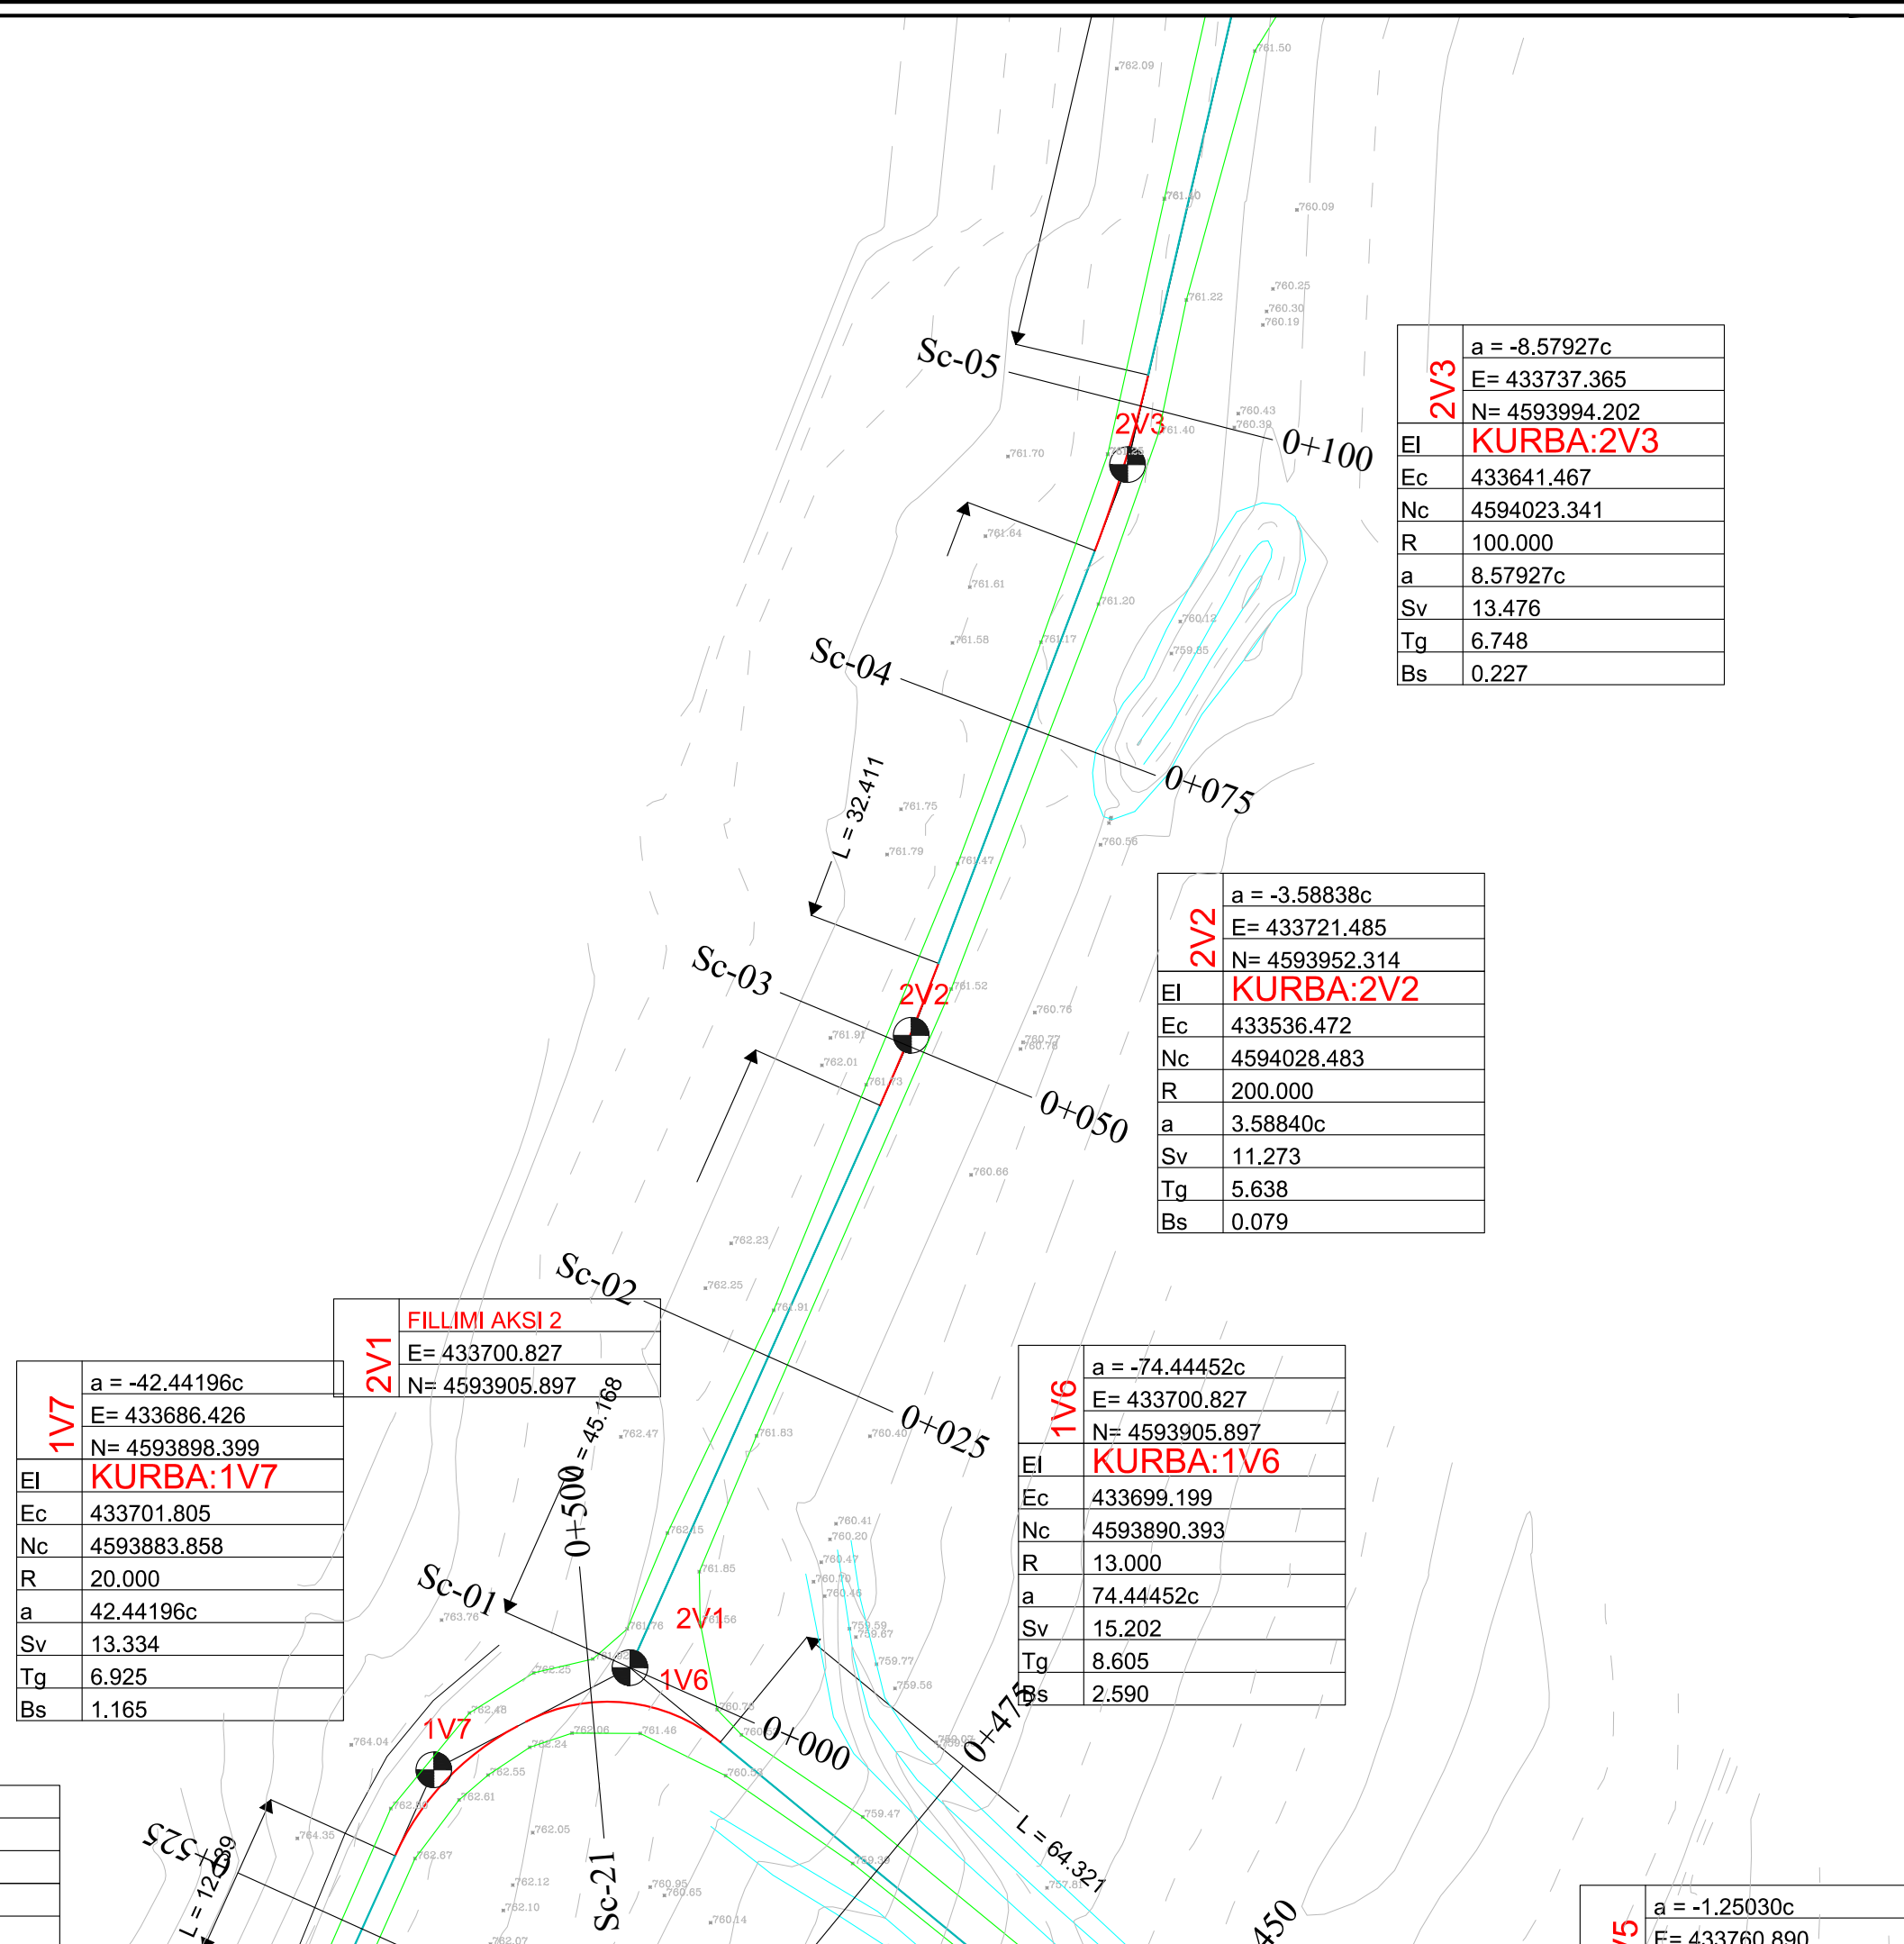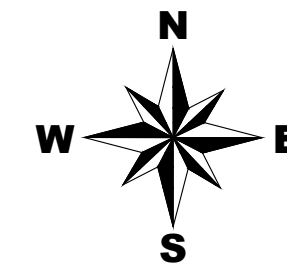

1V7	a = -42.44196c
	E= 433686.426
	N= 4593898.399
EI	KURBA:1V7
Ec	433701.805
Nc	4593883.858
R	20.000
a	42.44196c
Sv	13.334
Tg	6.925
Bs	1.165

2V1	FILLIMI AKSI 2
	E= 433700.827
	N= 4593905.897

1V6	a = -74.44452c
	E= 433700.827
	N= 4593905.897
EI	KURBA:1V6
Ec	433699.199
Nc	4593890.393
R	13.000
a	74.44452c
Sv	15.202
Tg	8.605
Bs	2.590

2V2	a = -3.58838c
	E= 433721.485
	N= 4593952.314
EI	KURBA:2V2
Ec	433536.472
Nc	4594028.483
R	200.000
a	3.58840c
Sv	11.273
Tg	5.638
Bs	0.079

2V3	a = -8.57927c
	E= 433737.365
	N= 4593994.202
EI	KURBA:2V3
Ec	433641.467
Nc	4594023.341
R	100.000
a	8.57927c
Sv	13.476
Tg	6.748
Bs	0.227

1V8	a = -5.40610c
	E= 433676.833
	N= 4593877.151
EI	KURBA:1V8
Ec	433769.723

1V5	a = -1.25030c
	E= 433760.890

BASHKIA BULQIZE

EMERTIMI I PROJEKTTIT :
SISTEM-ASFALTIM I RRUGES SE VARREZAVE BULOQIZE, BASHKIA BULOQIZE

FAZA E PROJEKTTIT :
PROJEKT ZBATIMI

EMERTIMI I FLETES :
PLANPIKETIMI I RRUGES

SHKALLA 1:500	NR. FLETES 06
------------------	------------------

GRUPI I PROJEKTTIMIT : **"ALBGOLDING 2E" sh.p.k**



Ing. Hajredin MURGU
Ark. Soela MERKO
Ark. Erion MURGU

"ALBGOLDING 2E" sh.p.k

CONTACT:
E-MAIL : albgolding2@gmail.com
Cel: +355 68 52 07 550
+355 68 20 85 763



REPUBLIKA E SHQIPERISE
QARKU DIBER
BASHKIA BULQIZE

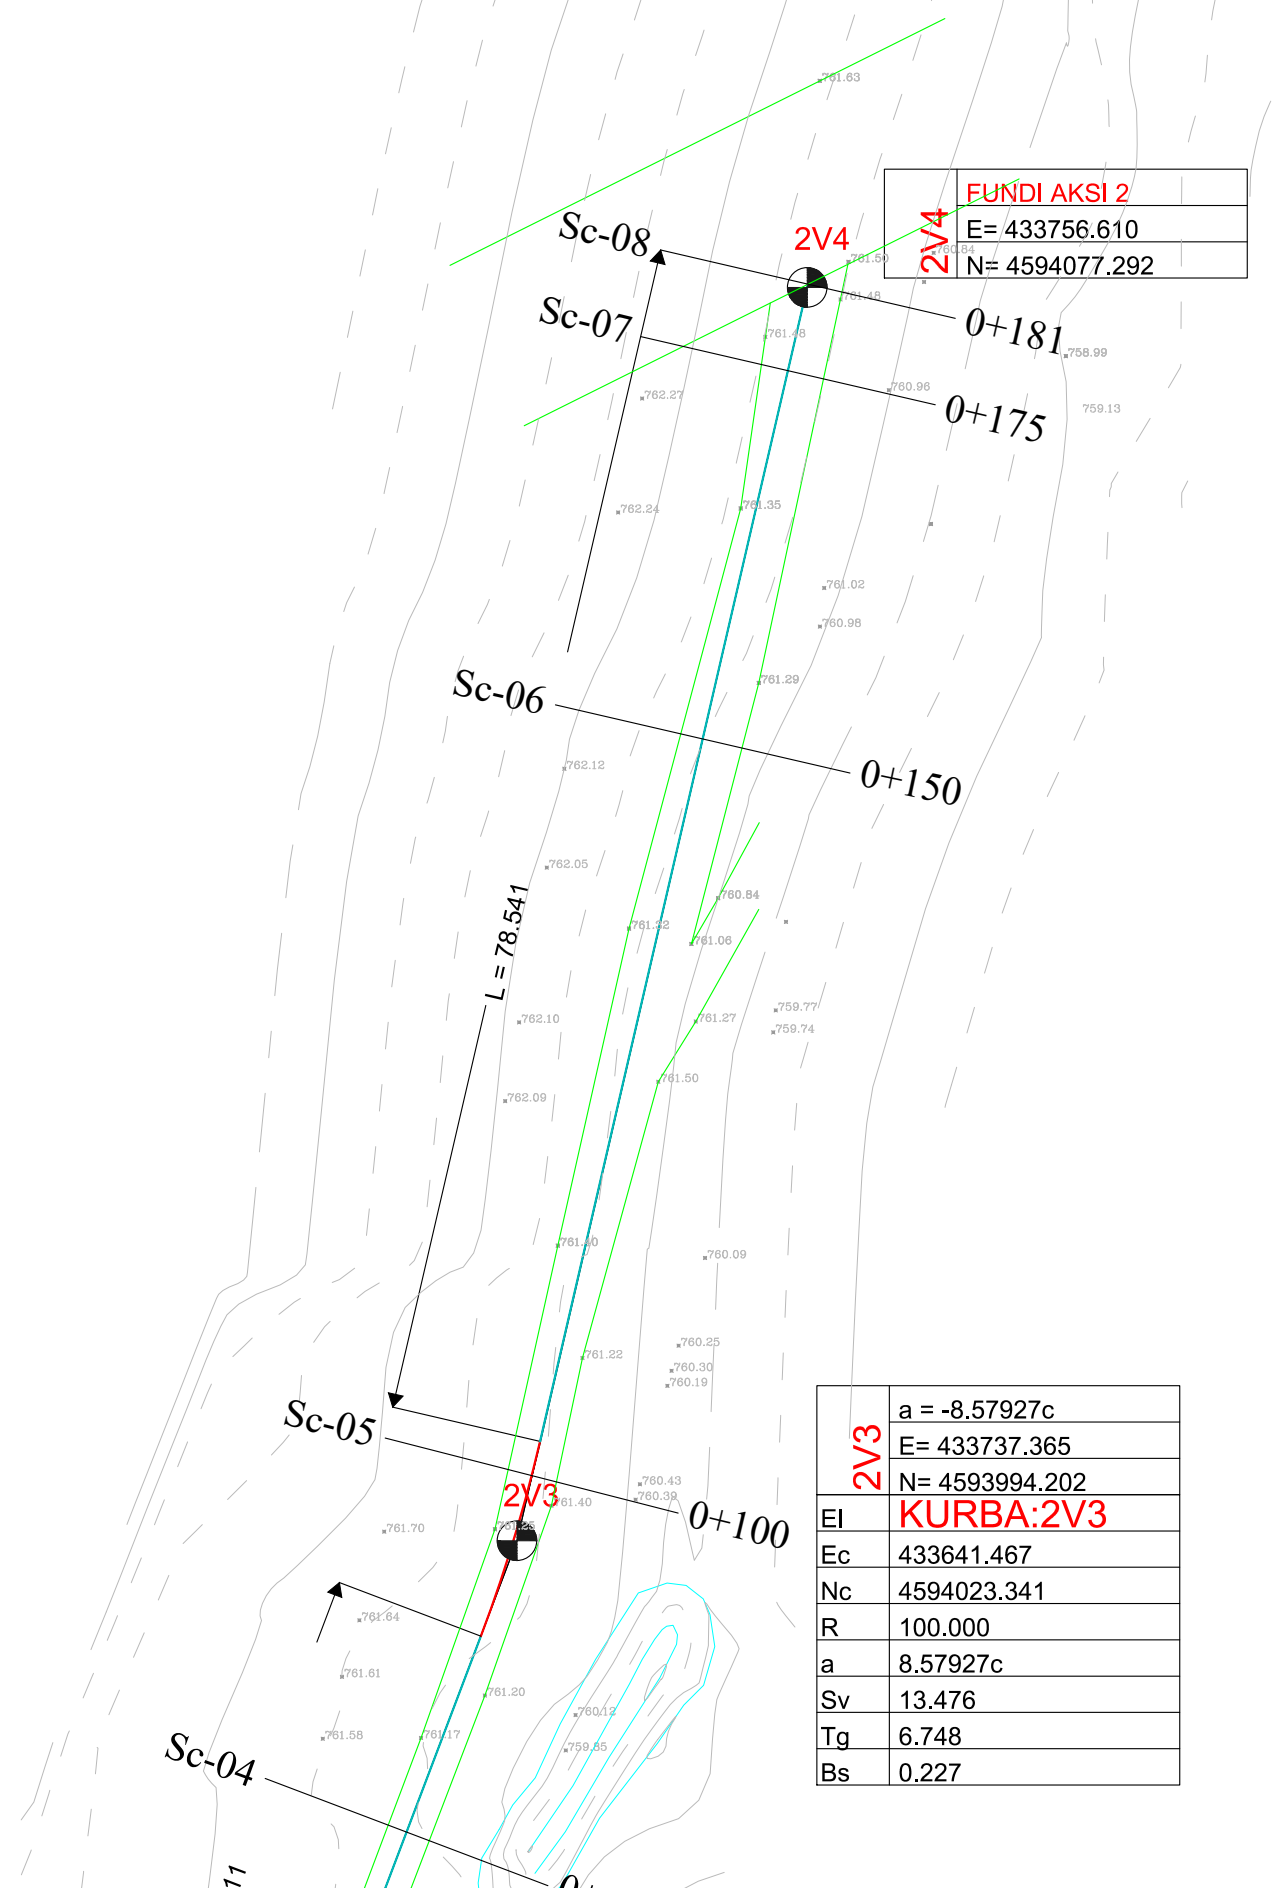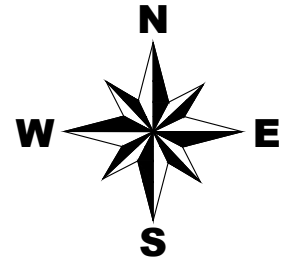

2V4	FUNDI AKSI 2
E=	433756.610
N=	4594077.292

2V3	a = -8.57927c
E=	433737.365
N=	4593994.202
EI	KURBA:2V3
Ec	433641.467
Nc	4594023.341
R	100.000
a	8.57927c
Sv	13.476
Tg	6.748
Bs	0.227

FOROSITESH:
BASHKIA BULQIZE

EMERTIMI I PROJEKTIT :
**SISTEM-ASFALTIM I RRUGES SE
VARREZAVE BULQIZE,
BASHKIA BULQIZE**

FAZA E PROJEKTIT :
PROJEKT ZBATIMI

EMERTIMI I FLETES :
PLANPIKETIMI I RRUGES

SHKALLA 1:500	NR. FLETES 07
------------------	------------------

GRUPI I PROJEKTIMIT : **"ALBGOLDING 2E" sh.p.k**

Ing. Hajredin MURGU
Ark. Soela MERKO
Ark. Erion MURGU

"ALBGOLDING 2E" sh.p.k
CONTACT:
E-MAIL : albgolding2@gmail.com
Cel: +355 68 52 07 550
+355 68 20 85 763



REPUBLIKA E SHQIPERISE
QARKU DIBER
BASHKIA BULQIZE

PROJEKT ZBATIMI

OBJEKTI:
SISTEM-ASFALTIM I RRUGES SE VARREZAVE BULQIZE,
BASHKIA BULQIZE

PLANIMETRIA E RRUGES

FOROSITESH:

BASHKIA BULQIZE

EMERTIMI I PROJEKTTIT :

**SISTEM-ASFALTIM I RRUGES SE
VARREZAVE BULQIZE,
BASHKIA BULQIZE**

FAZA E PROJEKTTIT :

PROJEKT ZBATIMI

EMERTIMI I FLETES :

KAPAKU

SHKALLA
1:500

NR. FLETES

GRUPI I PROJEKTIMIT :

"ALBGOLDING 2E" sh.p.k

Ing. Hajredin MURGU

Ark. Soela MERKO

Ark. Erion MURGU



"ALBGOLDING 2E" sh.p.k

CONTACT:


E-MAIL : albgolding2e@gmail.com

Cel: +355 68 52 07 550

+355 68 20 85 763



REPUBLIKA E SHQIPERISE
QARKU DIBER
BASHKIA BULQIZE

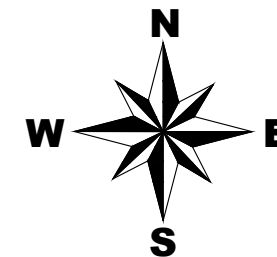

LEGJENDE

- Asfalt
- Bankine
- Aksi i rruges
- Rruge ekzistuese

FOROSITESH:

BASHKIA BULQIZE

EMERTIMI I PROJEKTTIT :

**SISTEM-ASFALTIM I RRUGES SE
VARREZAVE BULQIZE,
BASHKIA BULQIZE**

FAZA E PROJEKTTIT :

PROJEKT ZBATIMI

EMERTIMI I FLETES :

PLANIMETRIA E RRUGES

	NR. FLETES
SHKALLA 1:500	01

GRUPI I PROJEKTIMIT : **"ALBGOLDING 2E" sh.p.k**

Ing. Hajredin MURGU


Ark. Soela MERKO

Ark. Erion MURGU




"ALBGOLDING 2E" sh.p.k

CONTACT:
E-MAIL : albgolding2@gmail.com
Cel: +355 68 52 07 550
+355 68 20 85 763

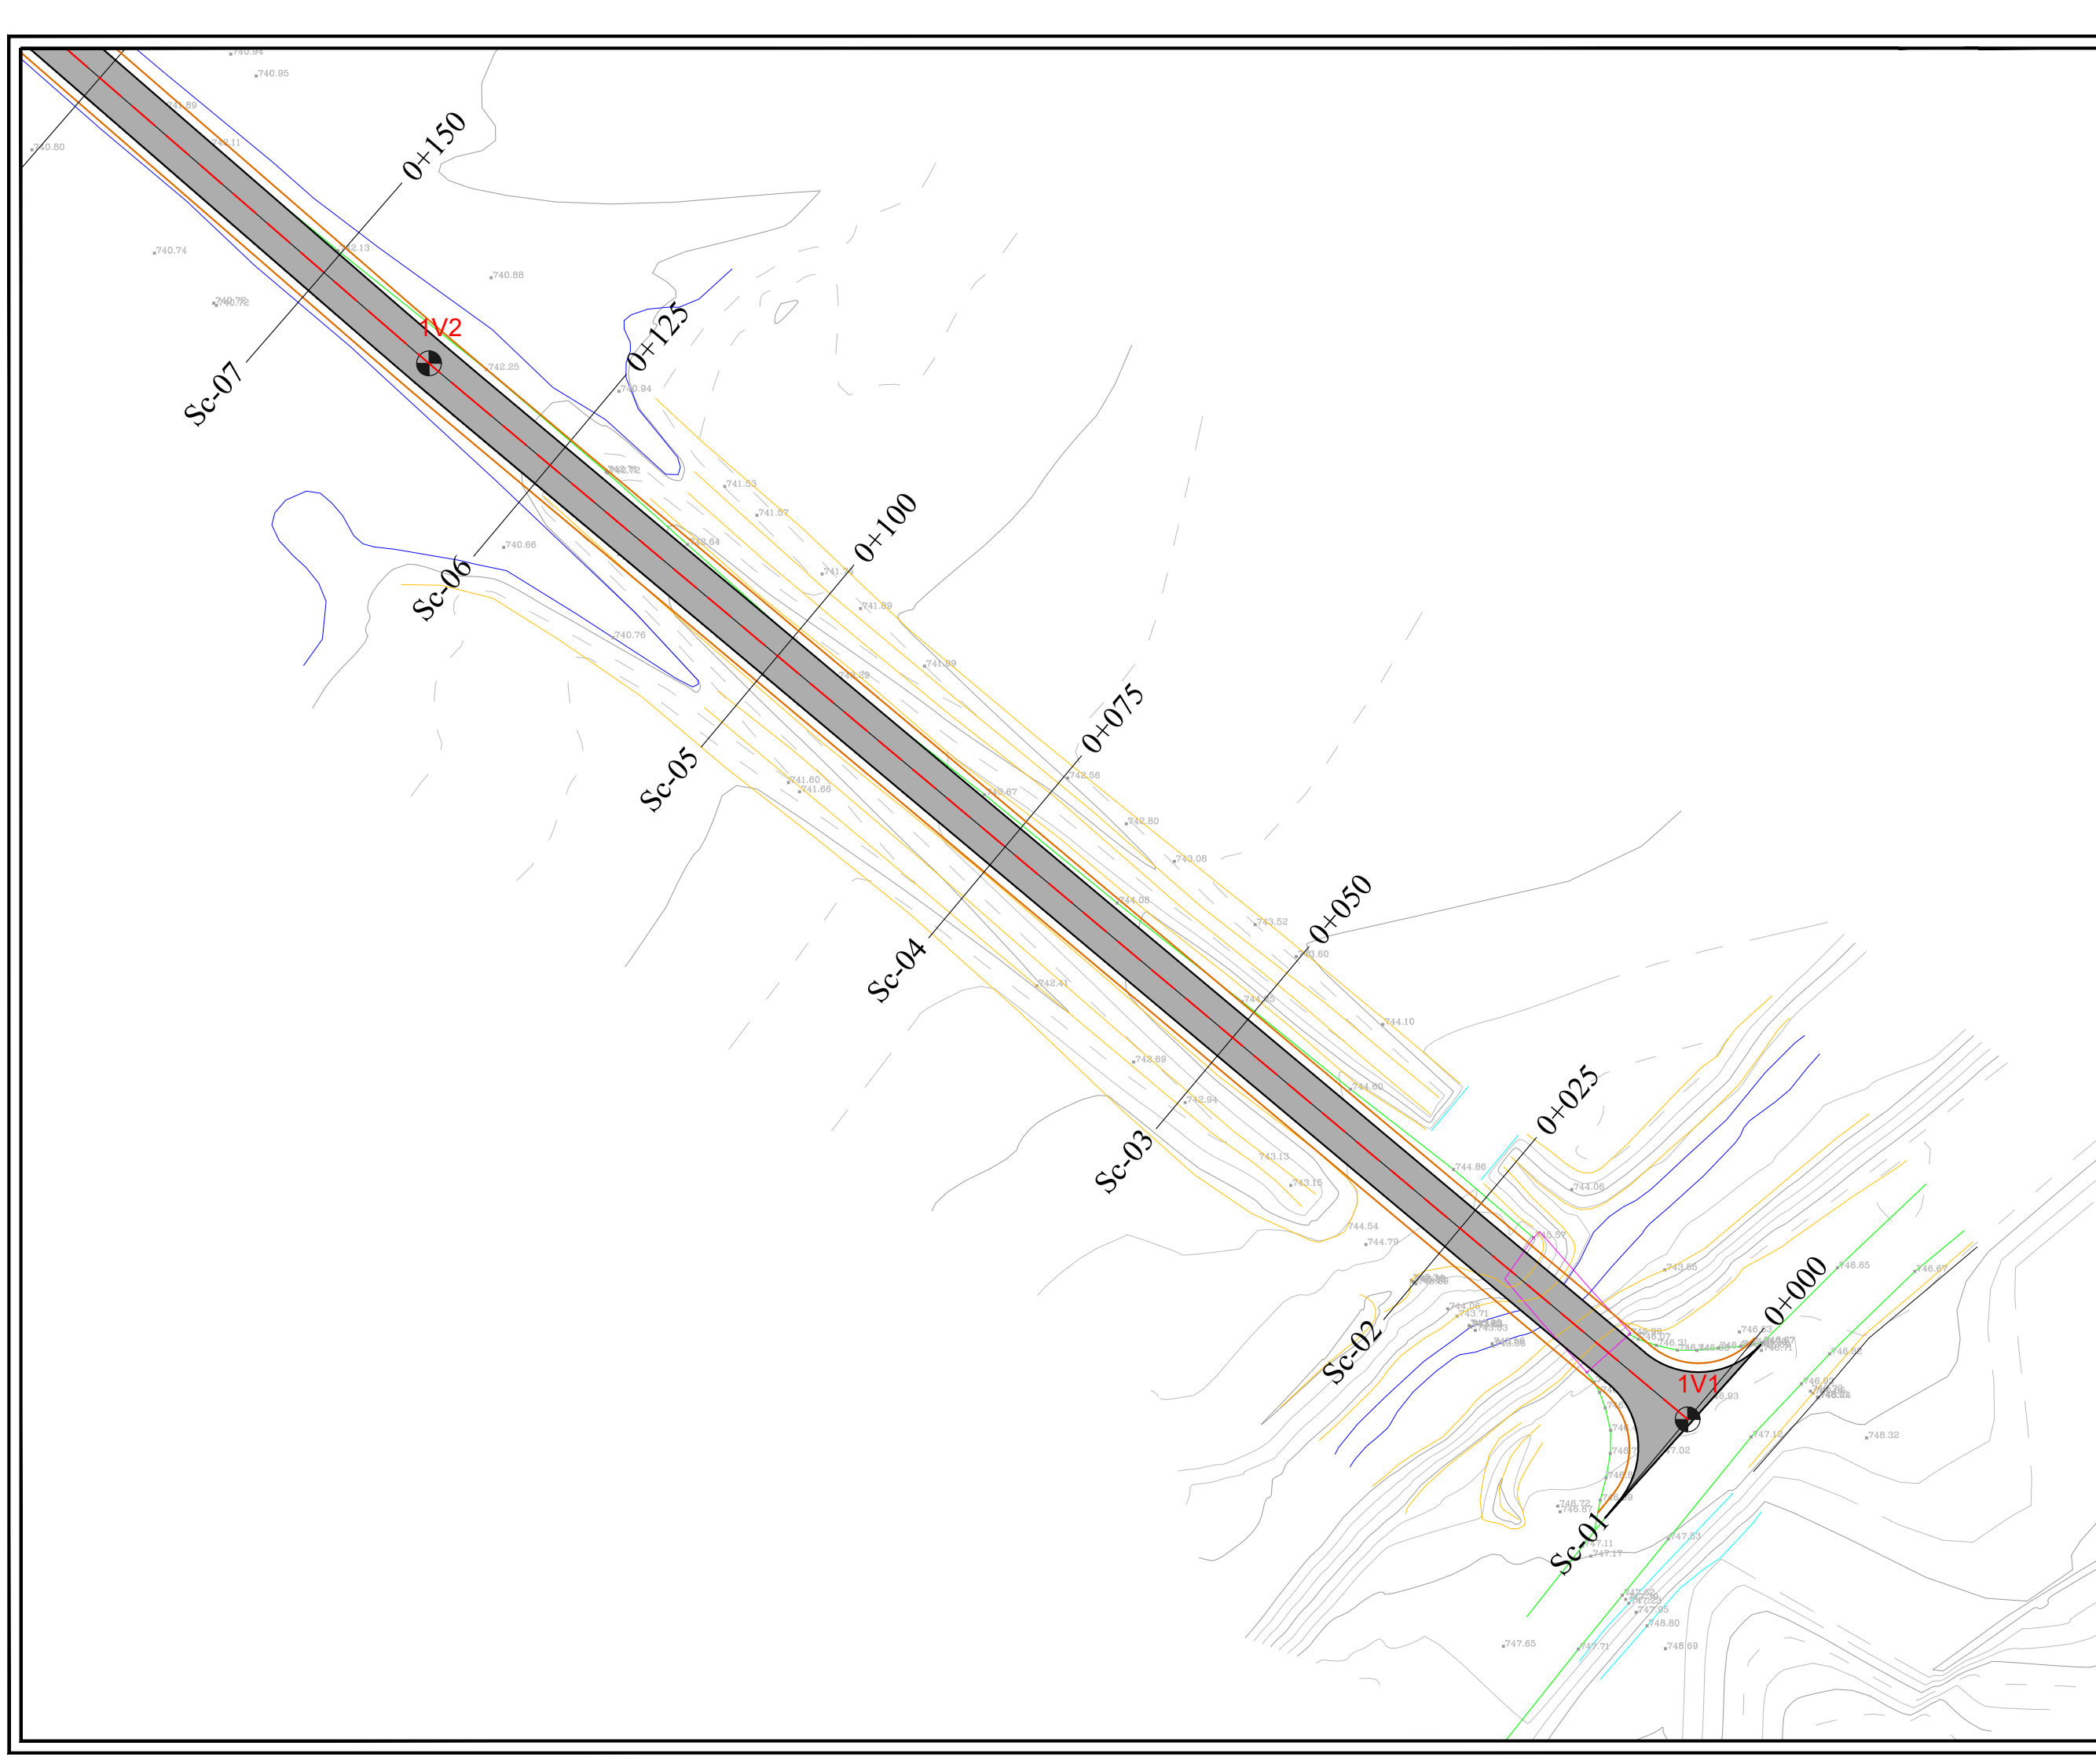



REPUBLIKA E SHQIPERISE
QARKU DIBER
BASHKIA BULQIZE

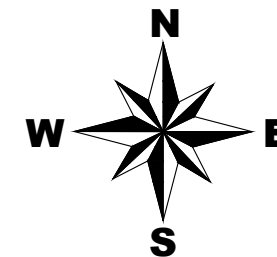

LEGJENDE

- Asfalt
- Bankine
- Aksi i rruges
- Rruge ekzistuese

FOROSITESH:

BASHKIA BULQIZE

EMERTIMI I PROJEKTTIT :

**SISTEM-ASFALTIM I RRUGES SE
VARREZAVE BULQIZE,
BASHKIA BULQIZE**

FAZA E PROJEKTTIT :

PROJEKT ZBATIMI

EMERTIMI I FLETES :

PLANIMETRIA E RRUGES

SHKALLA 1:500	NR. FLETES 02
------------------	------------------

GRUPI I PROJEKTTIMIT : **"ALBGOLDING 2E" sh.p.k**

Ing. Hajredin MURGU

Ark. Soela MERKO

Ark. Erion MURGU




"ALBGOLDING 2E" sh.p.k

CONTACT:
E-MAIL : albgolding2@gmail.com
Cel: +355 68 52 07 550
+355 68 20 85 763





REPUBLIKA E SHQIPERISE
QARKU DIBER
BASHKIA BULQIZE

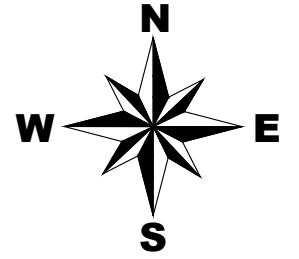

LEGJENDE

-  Asfalt
-  Bankine
-  Aksi i rruges
-  Rruge ekzistuese

FOROSITESH:

BASHKIA BULQIZE

EMERTIMI I PROJEKTIT :

**SISTEM-ASFALTIM I RRUGES SE
VARREZAVE BULQIZE,
BASHKIA BULQIZE**

FAZA E PROJEKTIT :

PROJEKT ZBATIMI

EMERTIMI I FLETES :

PLANIMETRIA E RRUGES

SHKALLA 1:500	NR. FLETES 03
------------------	------------------

GRUPI I PROJEKTIMIT :

"ALBGOLDING 2E" sh.p.k

Ing. Hajredin MURGU


Ark. Soela MERKO

Ark. Erion MURGU




"ALBGOLDING 2E" sh.p.k

CONTACT:
E-MAIL : albgolding2@gmail.com
Cel: +355 68 52 07 550
+355 68 20 85 763

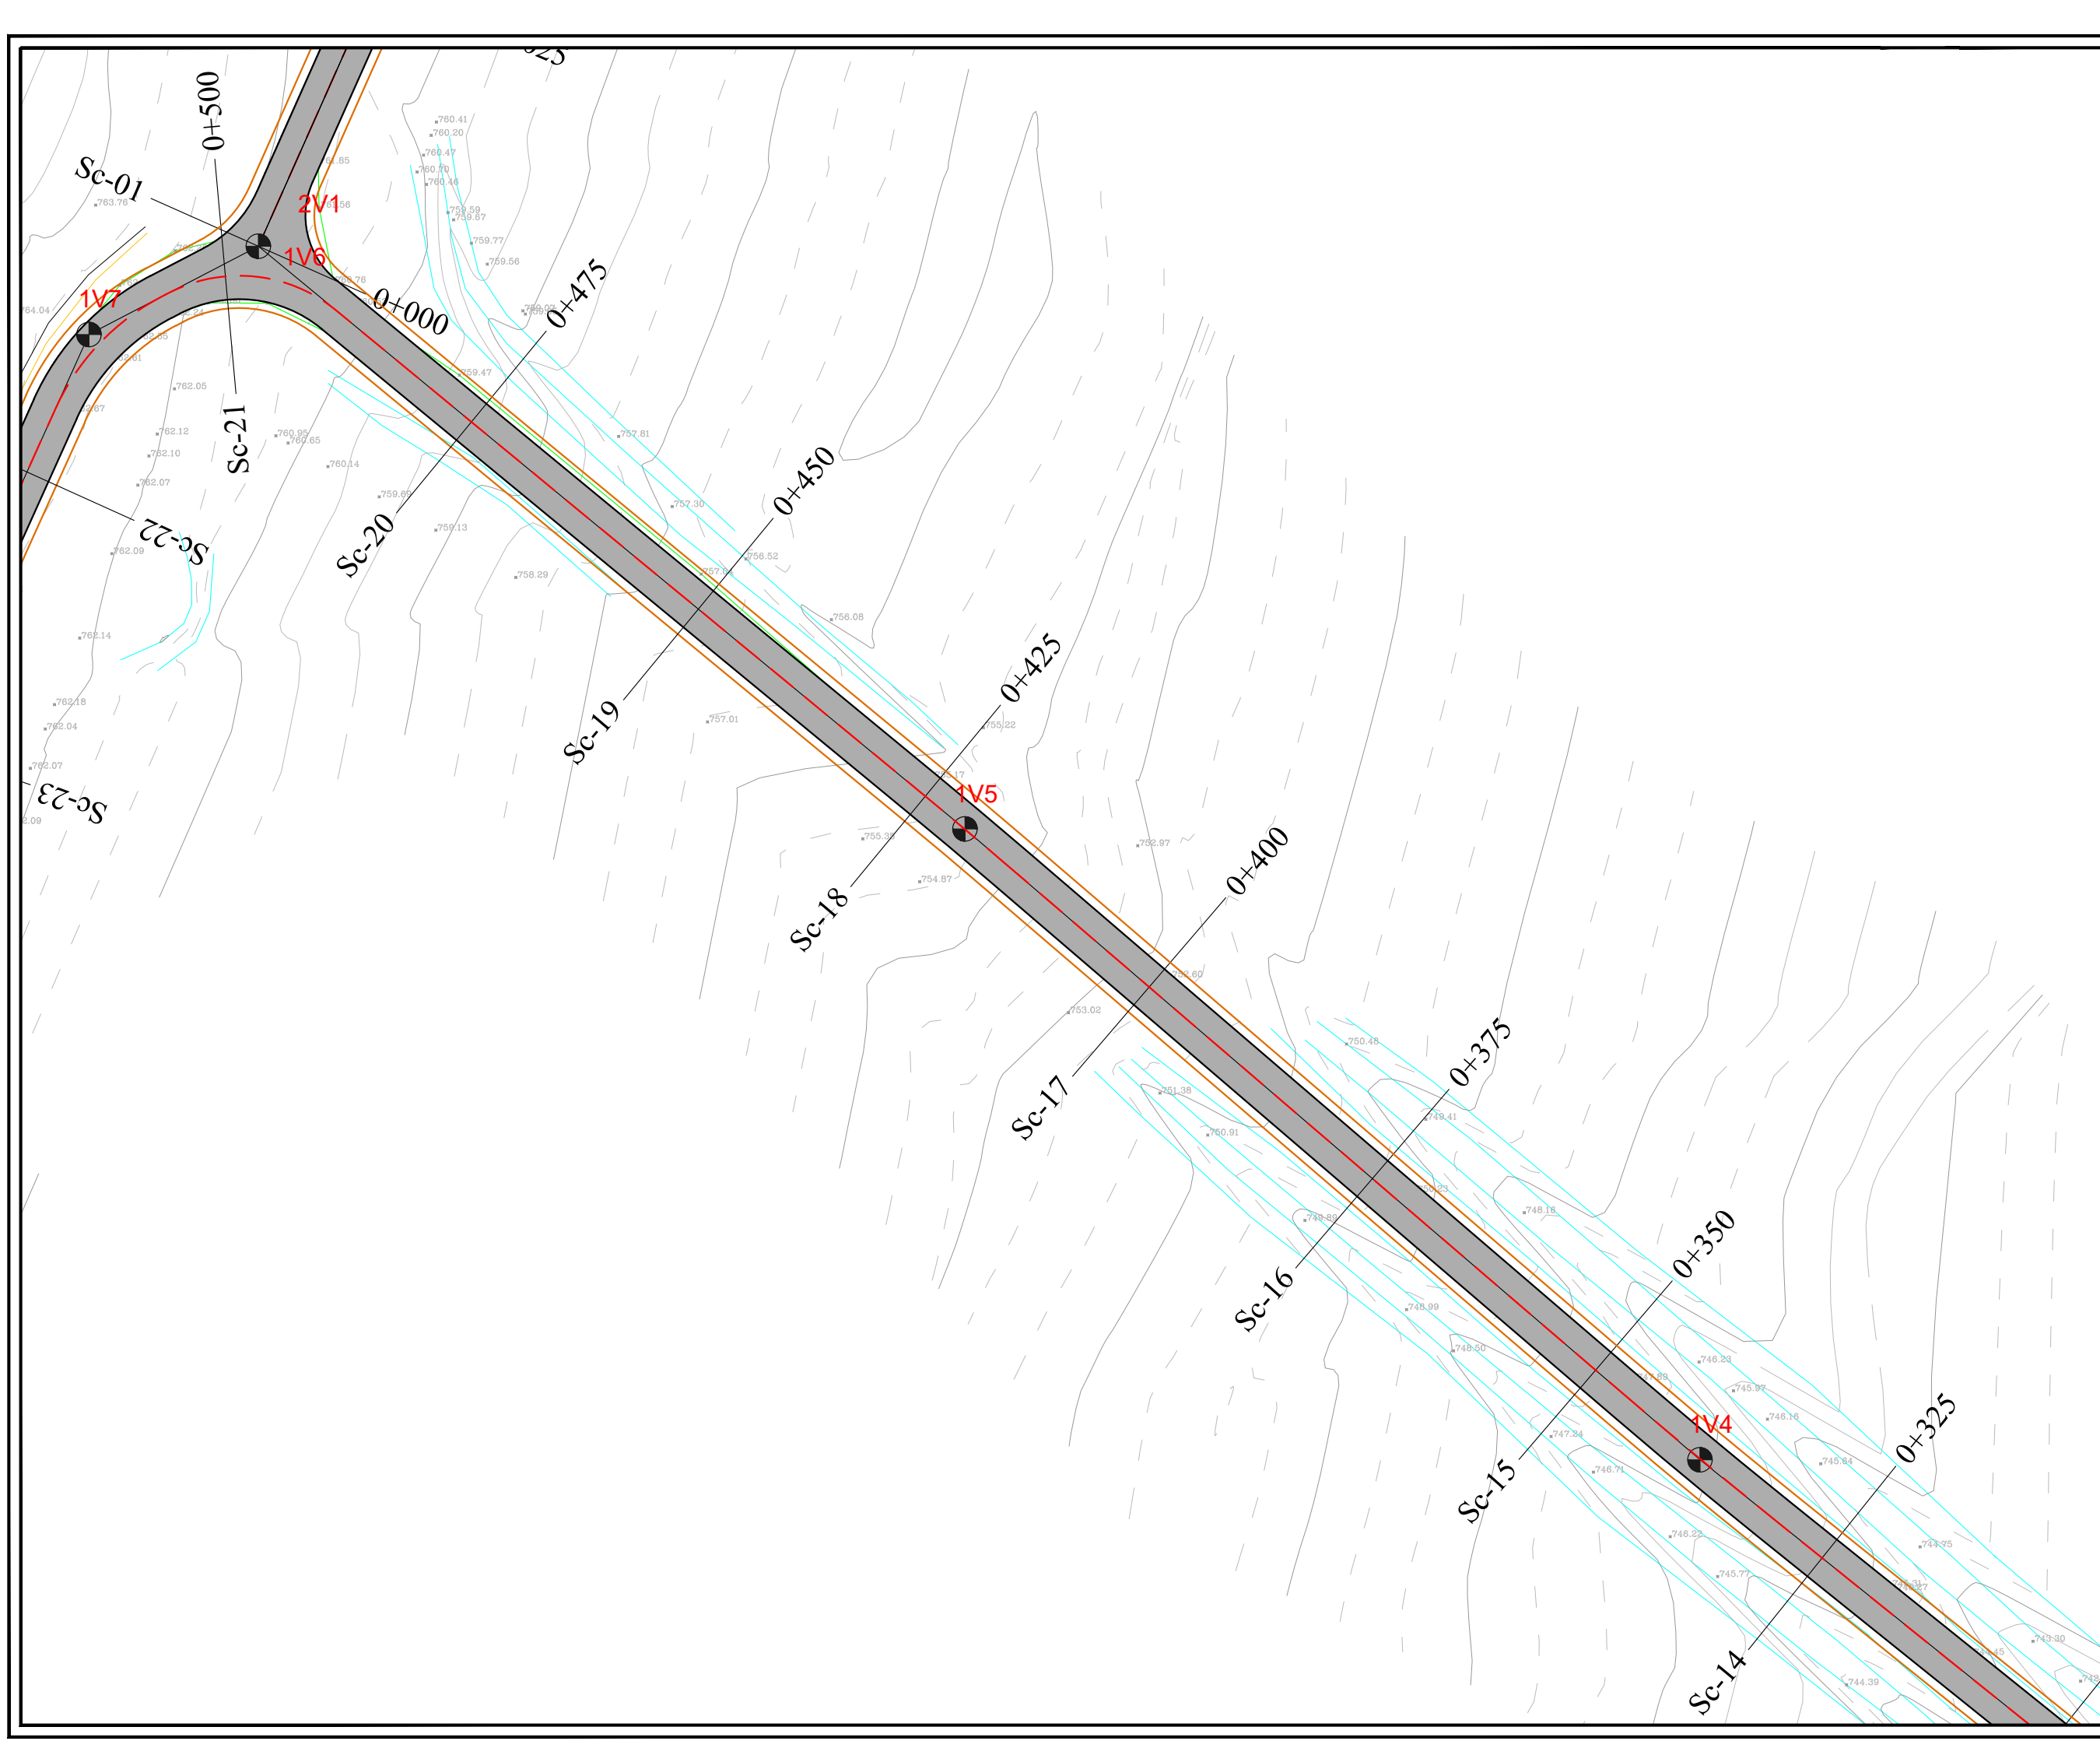



REPUBLIKA E SHQIPERISE
QARKU DIBER
BASHKIA BULQIZE

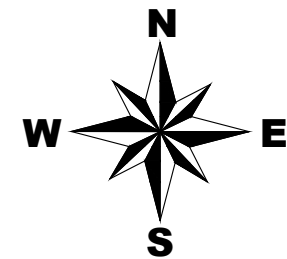

LEGJENDE

-  Asfalt
-  Bankine
-  Aksi i rruges
-  Rruge ekzistuese

FOROSITESH:

BASHKIA BULQIZE

EMERTIMI I PROJEKTTIT :

**SISTEM-ASFALTIM I RRUGES SE
VARREZAVE BULQIZE,
BASHKIA BULQIZE**

FAZA E PROJEKTTIT :

PROJEKT ZBATIMI

EMERTIMI I FLETES :

PLANIMETRIA E RRUGES

SHKALLA 1:500	NR. FLETES 04
------------------	------------------

GRUPI I PROJEKTIMIT : "ALBGOLDING 2E" sh.p.k

Ing. Hajredin MURGU


Ark. Soela MERKO

Ark. Erion MURGU




"ALBGOLDING 2E" sh.p.k

CONTACT:
E-MAIL : albgolding2@gmail.com
Cel: +355 68 52 07 550
+355 68 20 85 763

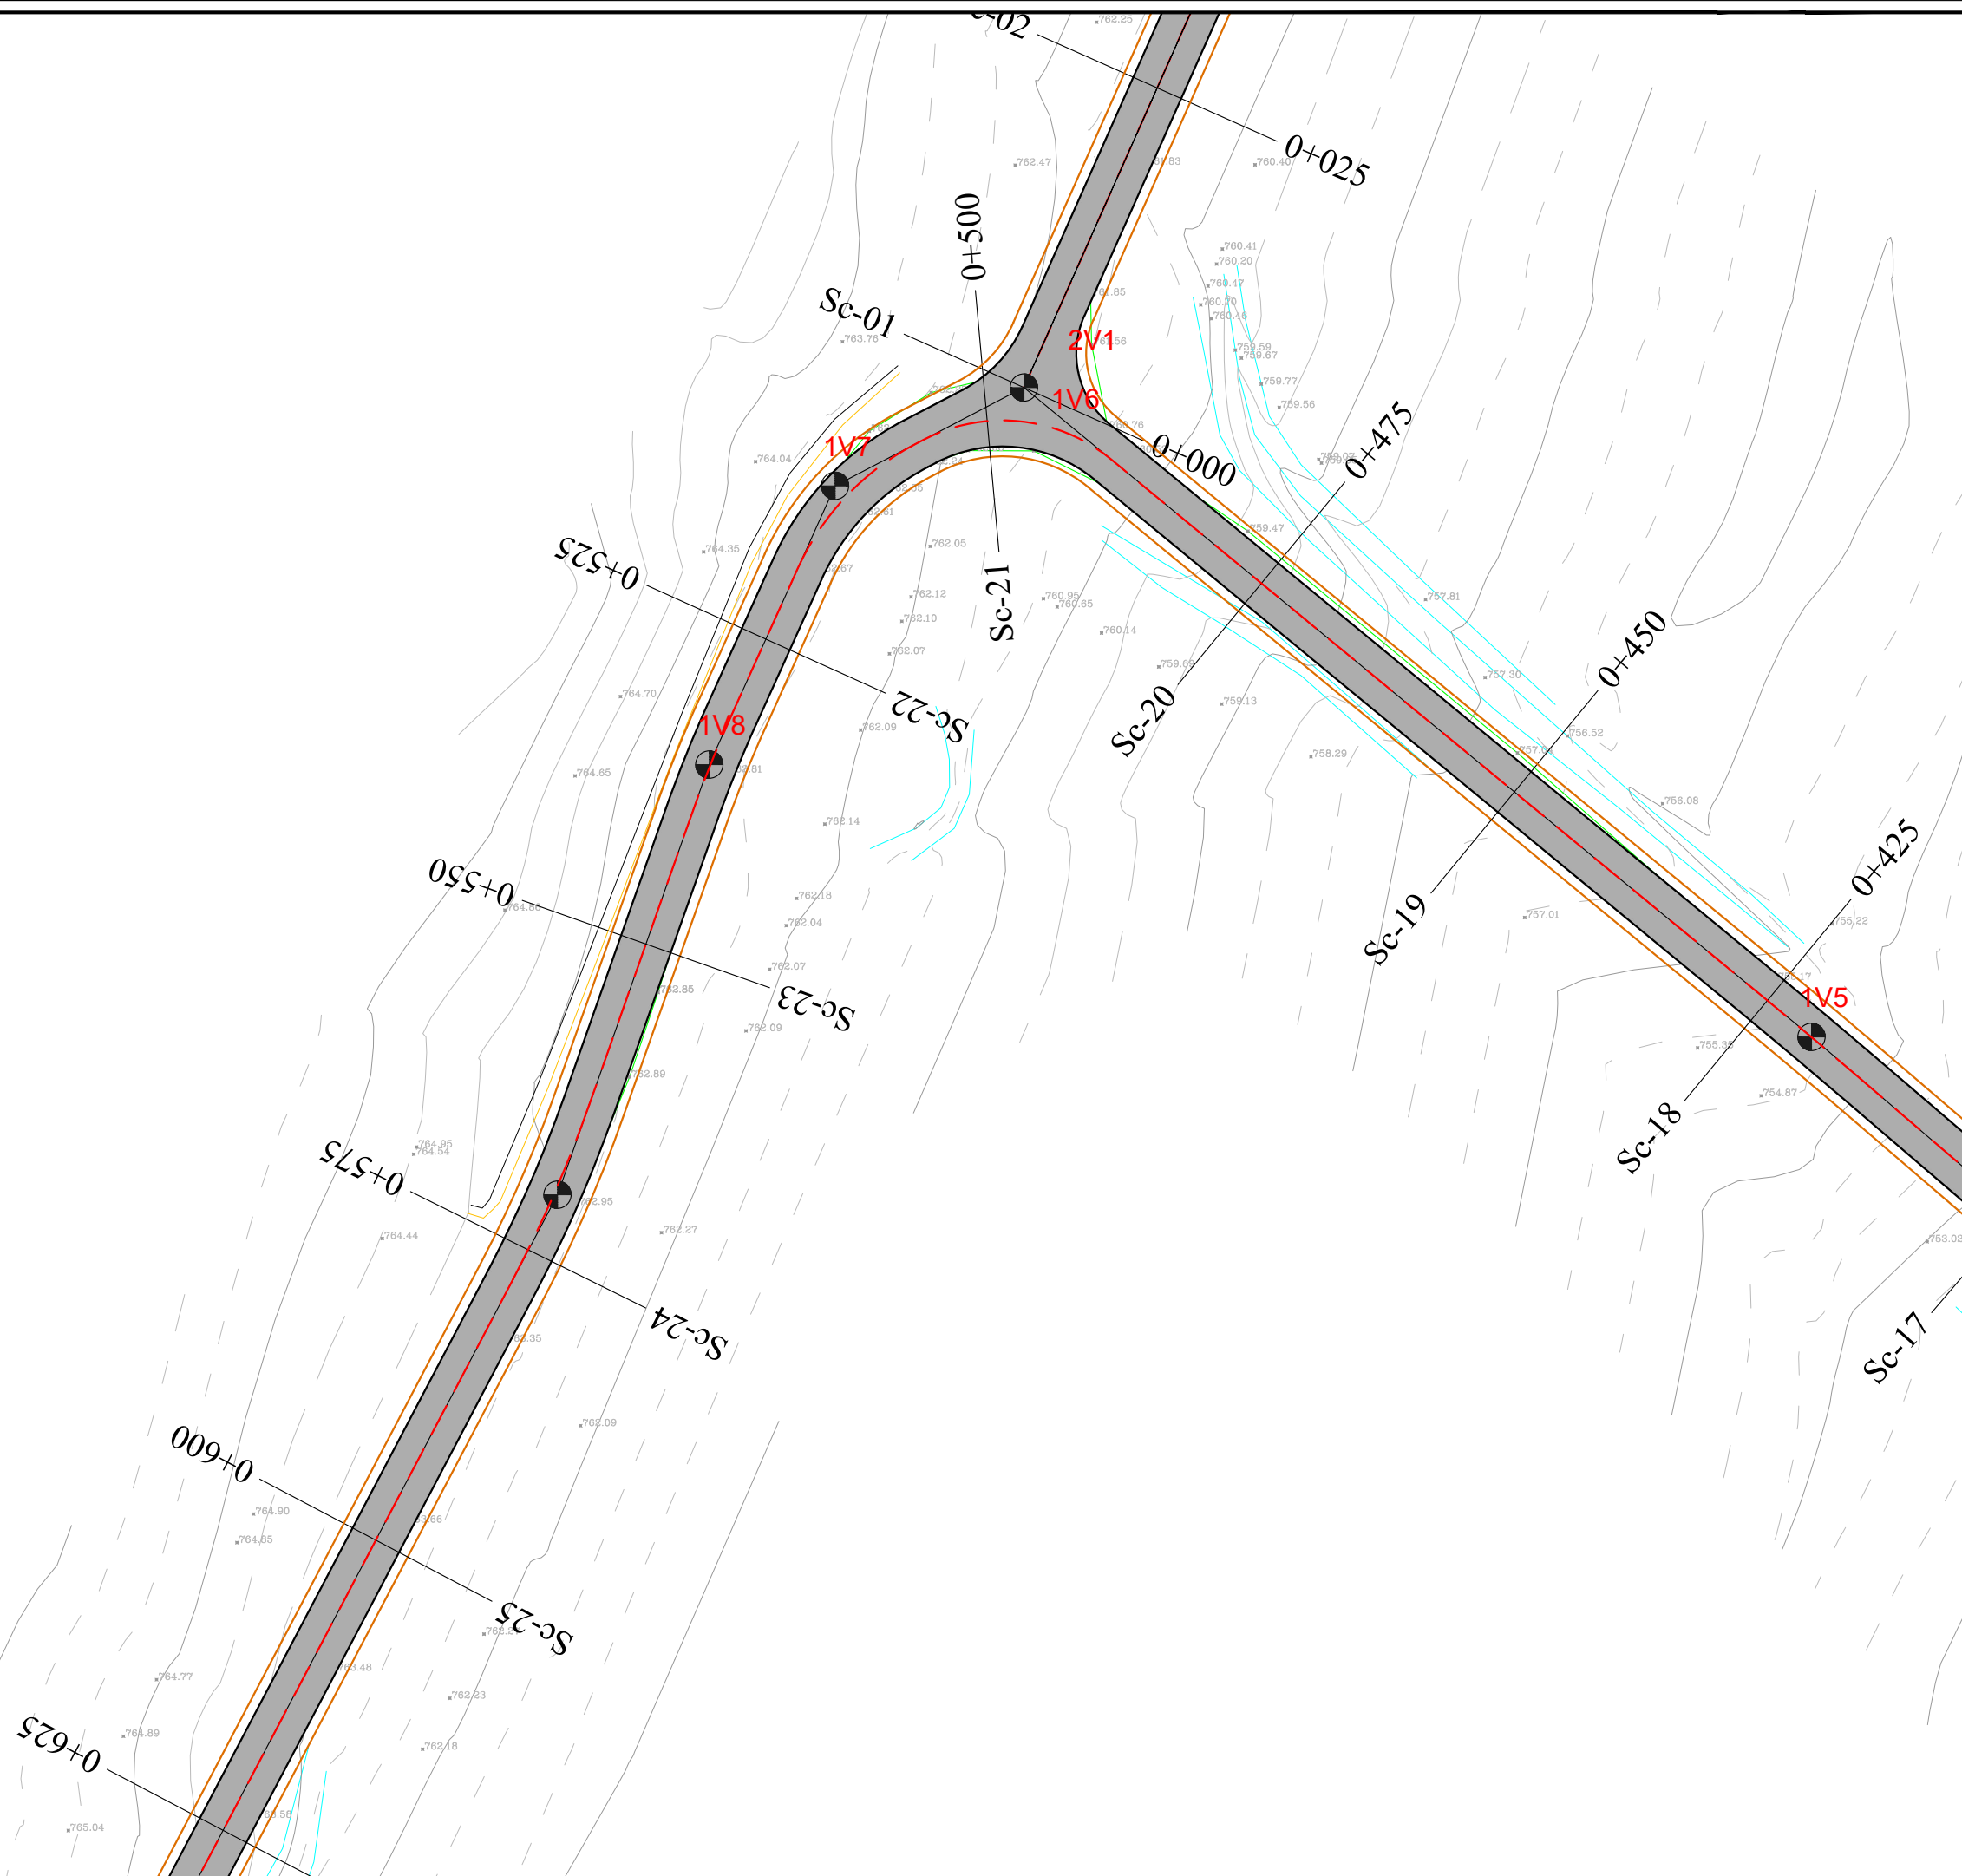



REPUBLIKA E SHQIPERISE
QARKU DIBER
BASHKIA BULQIZE

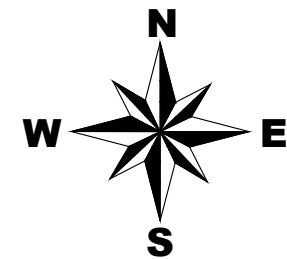

LEGJENDE

-  Asfalt
-  Bankine
-  Aksi i rruges
-  Rruge ekzistuese

FOROSITESH:

BASHKIA BULQIZE

EMERTIMI I PROJEKTIT :

**SISTEM-ASFALTIM I RRUGES SE
VARREZAVE BULQIZE,
BASHKIA BULQIZE**

FAZA E PROJEKTIT :

PROJEKT ZBATIMI

EMERTIMI I FLETES :

PLANIMETRIA E RRUGES

SHKALLA 1:500	NR. FLETES 05
------------------	------------------

GRUPI I PROJEKTIMIT : "ALBGOLDING 2E" sh.p.k

Ing. Hajredin MURGU


Ark. Soela MERKO

Ark. Erion MURGU




"ALBGOLDING 2E" sh.p.k

CONTACT:
E-MAIL : albgolding2@gmail.com
Cel: +355 68 52 07 550
+355 68 20 85 763

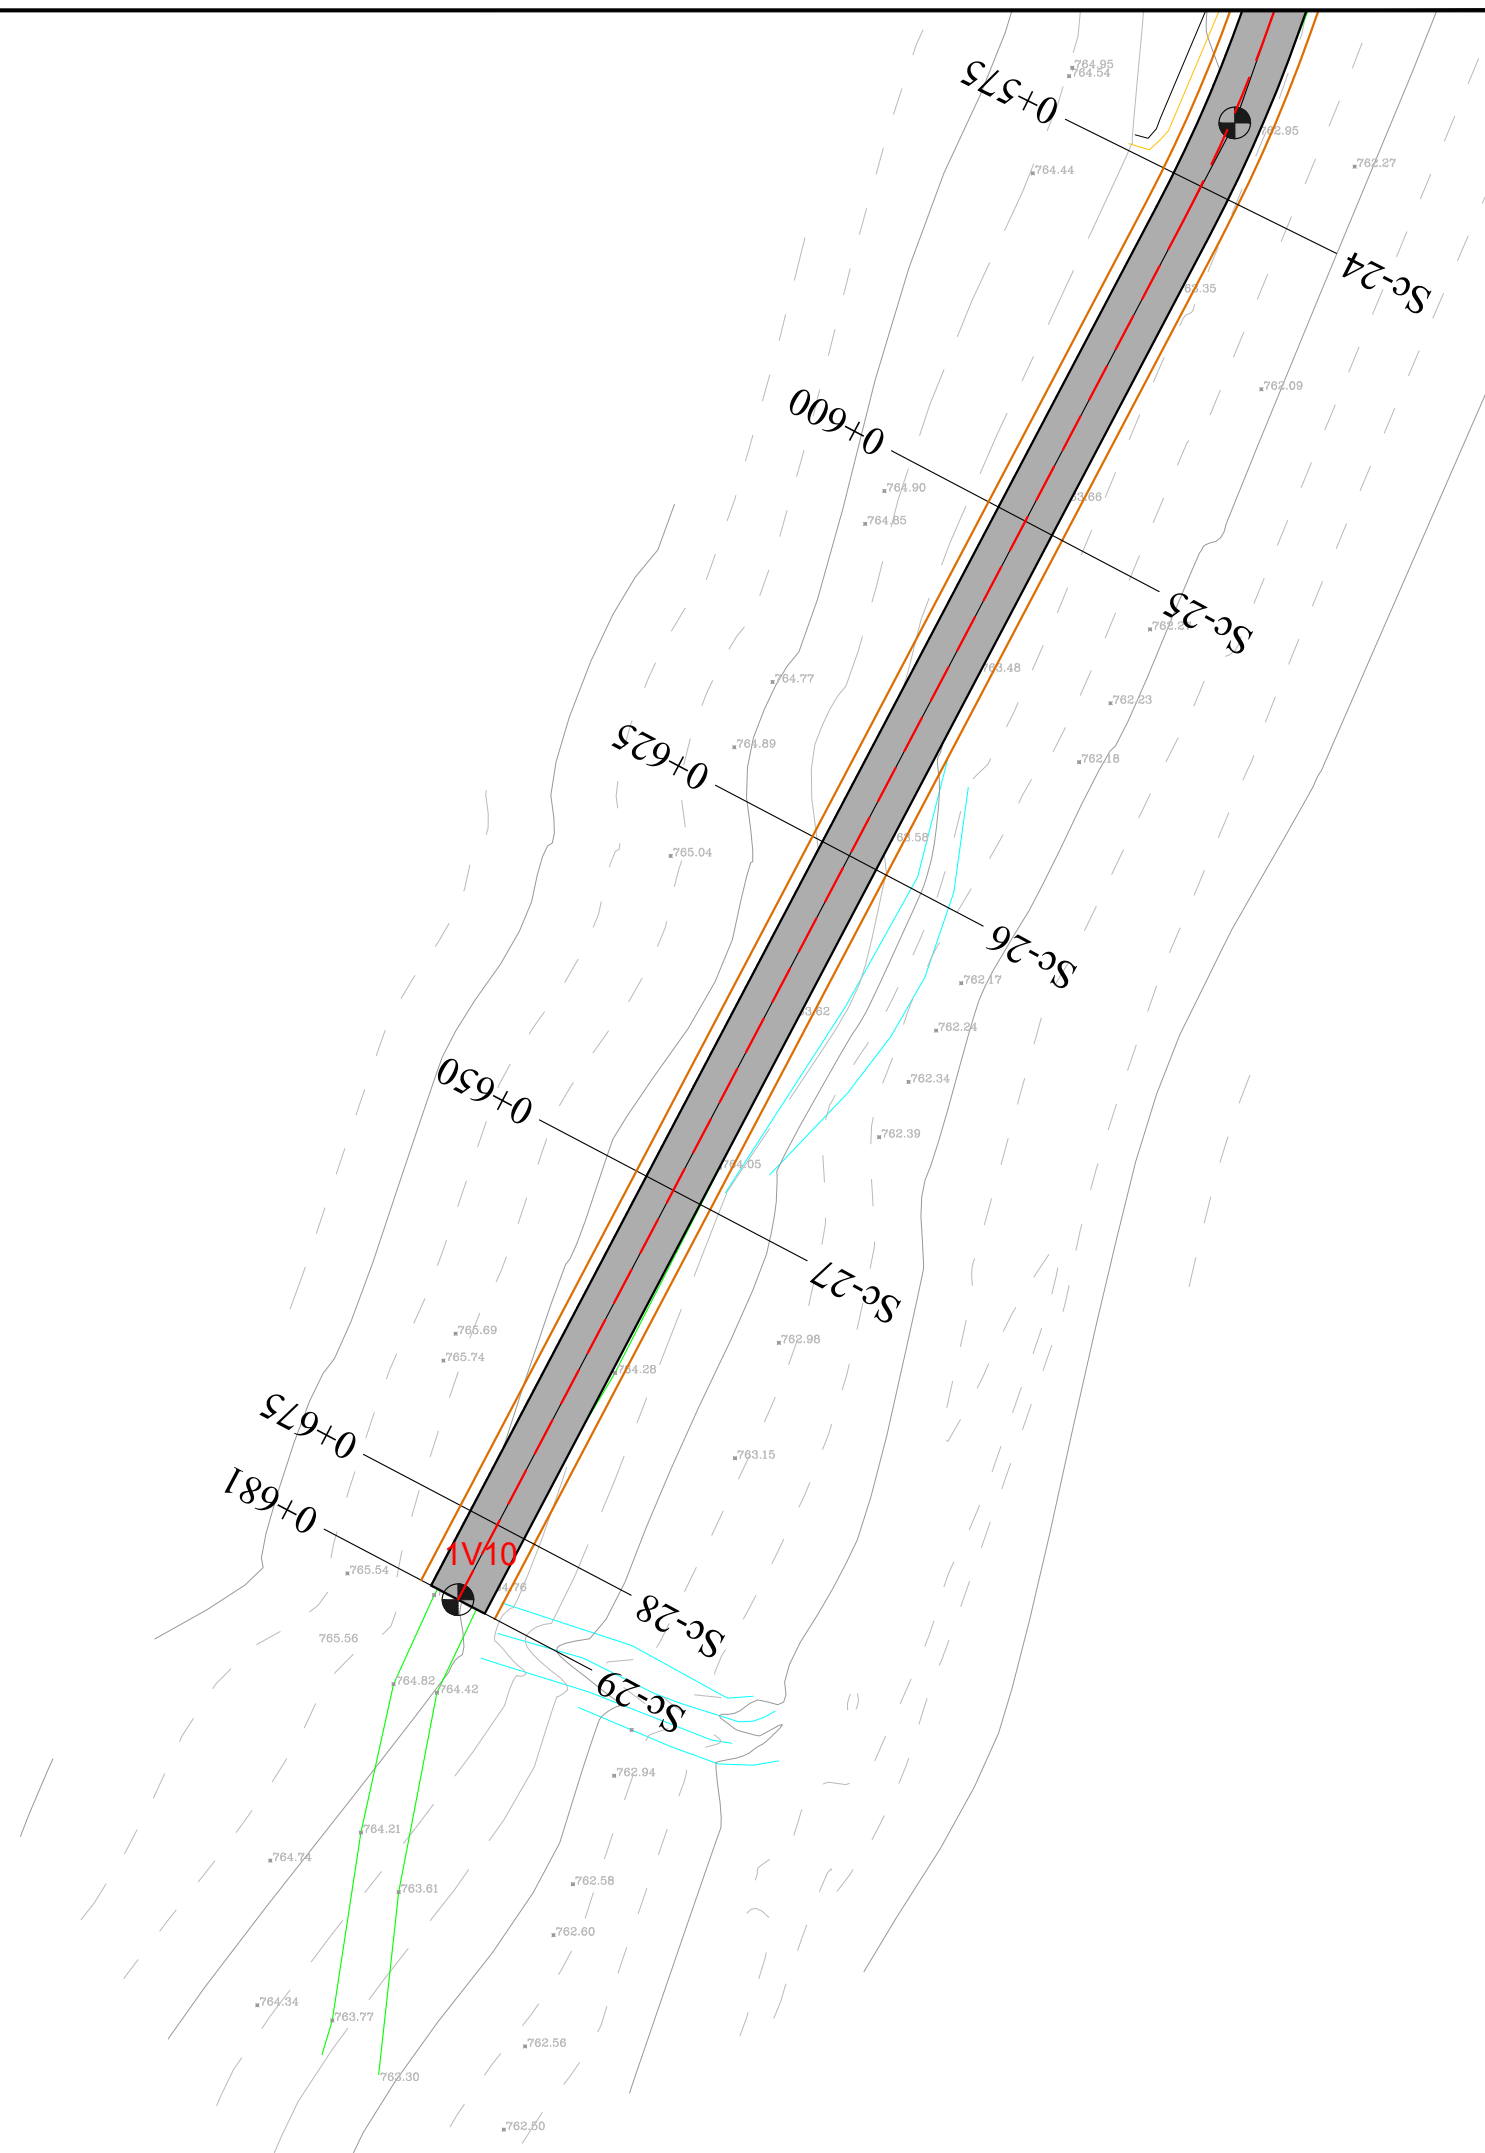





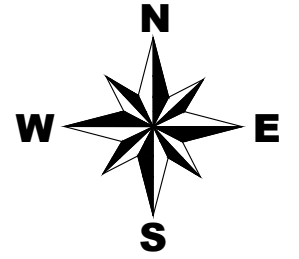

REPUBLIKA E SHQIPERISE
QARKU DIBER
BASHKIA BULQIZE



LEGJENDE

-  Asfalt
-  Bankine
-  Aksi i rruges
-  Rruge ekzistuese

FOROSITESH:

BASHKIA BULQIZE

EMERTIMI I PROJEKTIT :

**SISTEM-ASFALTIM I RRUGES SE
VARREZAVE BULQIZE,
BASHKIA BULQIZE**

FAZA E PROJEKTIT :

PROJEKT ZBATIMI

EMERTIMI I FLETES :

PLANIMETRIA E RRUGES

SHKALLA	NR. FLETES
1:500	06

GRUPI I PROJEKTIMIT :

"ALBGOLDING 2E" sh.p.k

Ing. Hajredin MURGU


Ark. Soela MERKO

Ark. Erion MURGU




"ALBGOLDING 2E" sh.p.k

CONTACT:
E-MAIL : albgolding2@gmail.com
Cel: +355 68 52 07 550
+355 68 20 85 763

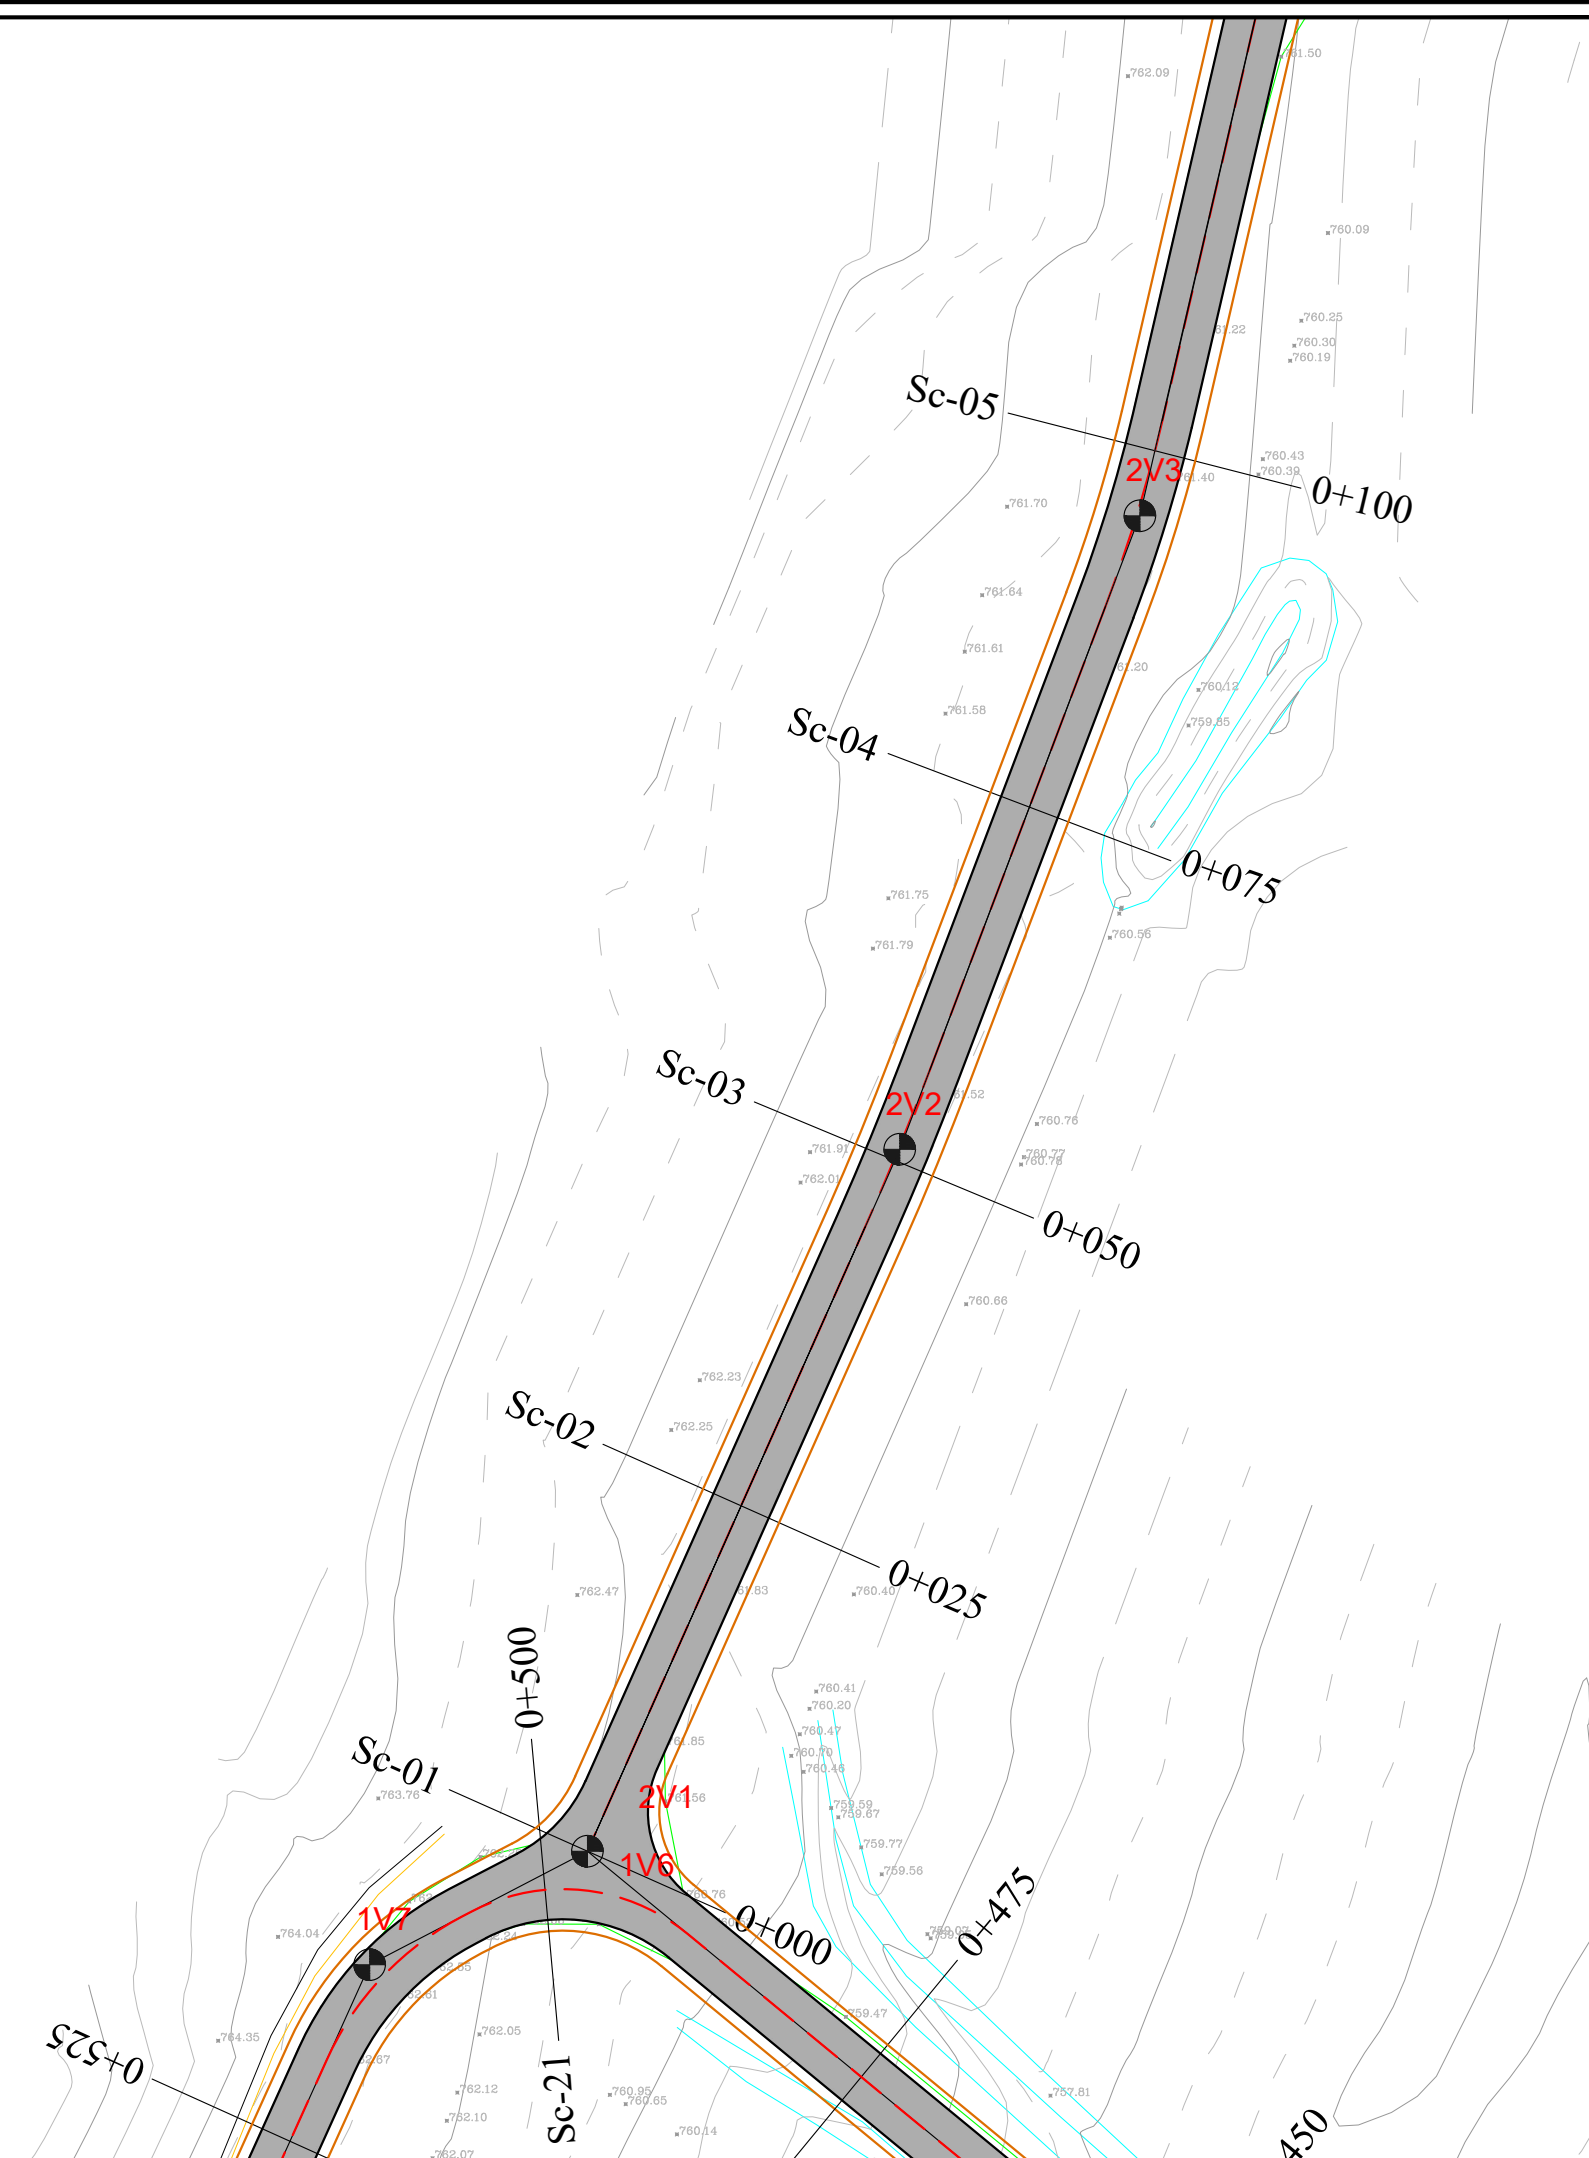




REPUBLIKA E SHQIPERISE
QARKU DIBER
BASHKIA BULQIZE

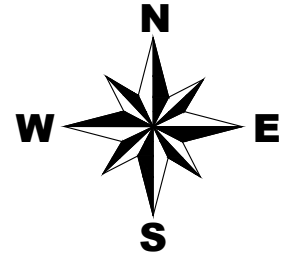

LEGJENDE

-  Asfalt
-  Bankine
-  Aksi i rruges
-  Rruge ekzistuese

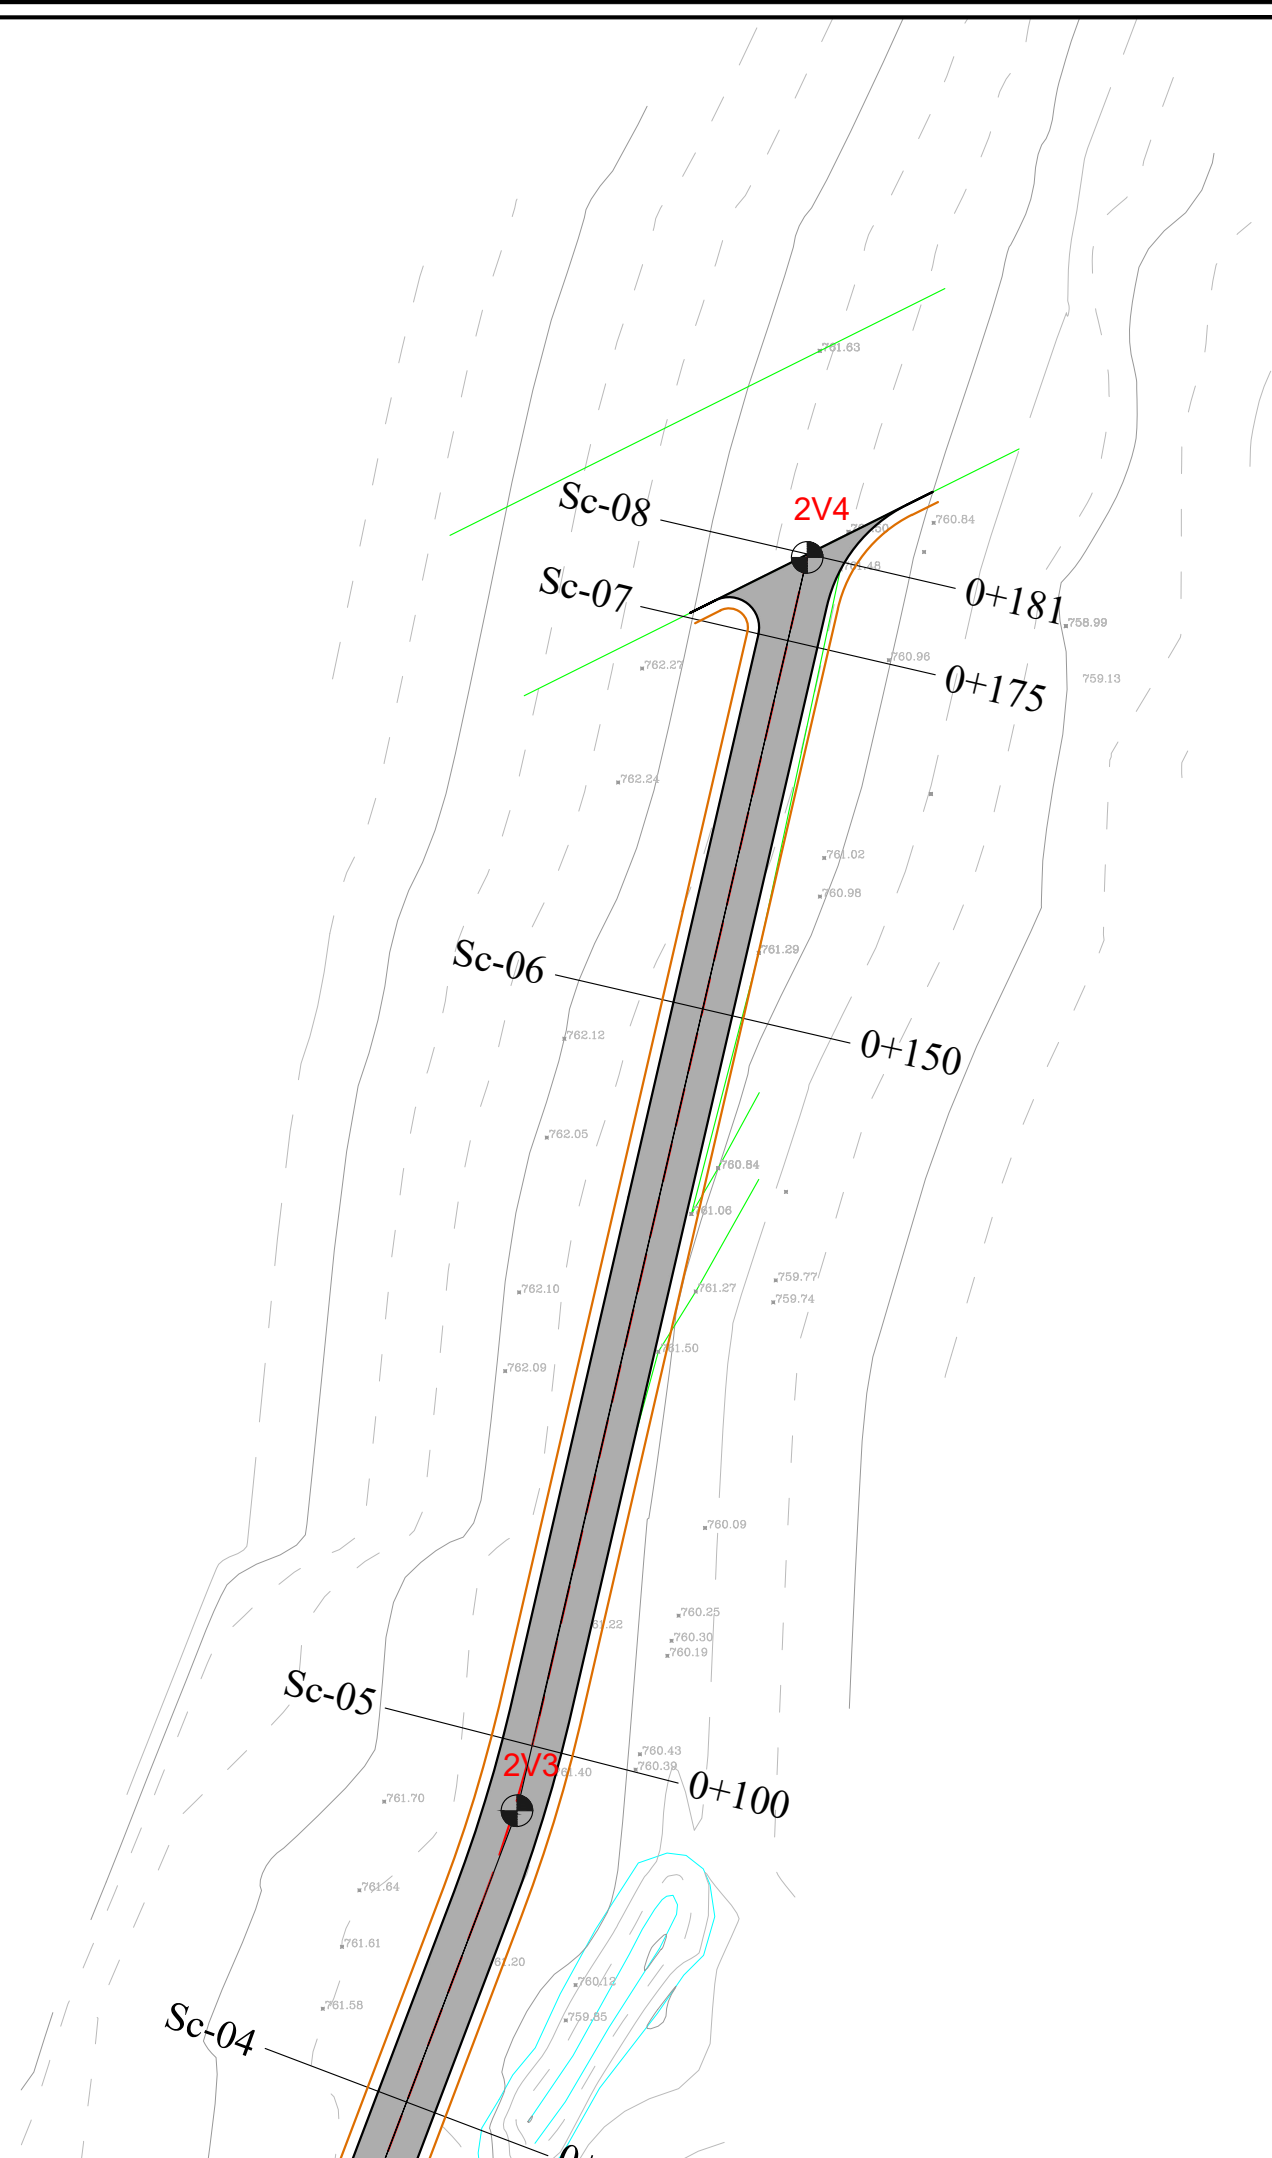

FOROSITESH:

BASHKIA BULQIZE

EMERTIMI I PROJEKTIT :

**SISTEM-ASFALTIM I RRUGES SE
VARREZAVE BULQIZE,
BASHKIA BULQIZE**

FAZA E PROJEKTIT :

PROJEKT ZBATIMI

EMERTIMI I FLETES :

PLANIMETRIA E RRUGES

SHKALLA	NR. FLETES
1:500	07

GRUPI I PROJEKTIMIT :

"ALBGOLDING 2E" sh.p.k

Ing. Hajredin MURGU

Ark. Soela MERKO

Ark. Erion MURGU



"ALBGOLDING 2E" sh.p.k

CONTACT:
E-MAIL : albgolding2@gmail.com
Cel: +355 68 52 07 550
+355 68 20 85 763



REPUBLIKA E SHQIPERISE
QARKU DIBER
BASHKIA BULQIZE

PROJEKT ZBATIMI

OBJEKTI:
SISTEM-ASFALTIM I RRUGES SE VARREZAVE BULQIZE,
BASHKIA BULQIZE

PLANIMETRIA E SINJALISTIKES

FOROSITESH:

BASHKIA BULQIZE

EMERTIMI I PROJEKTIT :

**SISTEM-ASFALTIM I RRUGEVE TE
FSHATIT SOPOT, LOTI II,
BASHKIA BULQIZE**

FAZA E PROJEKTIT :

PROJEKT ZBATIMI

EMERTIMI I FLETES :

KAPAKU

SHKALLA
1:500

NR. FLETES

GRUPI I PROJEKTIMIT :

"ALBGOLDING 2E" sh.p.k

Ing. Hajredin MURGU

Ark. Soela MERKO

Ark. Erion MURGU




"ALBGOLDING 2E" sh.p.k

CONTACT:
E-MAIL : albgolding2@gmail.com
Cel: +355 68 52 07 550
+355 68 20 85 763



REPUBLIKA E SHQIPERISE
QARKU DIBER
BASHKIA BULQIZE

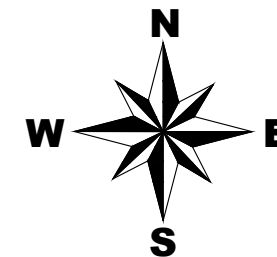

FOROSITESH:

BASHKIA BULQIZE

EMERTIMI I PROJEKTTIT :

**SISTEM-ASFALTIM I RRUGES SE
VARREZAVE BULQIZE,
BASHKIA BULQIZE**

FAZA E PROJEKTTIT :

PROJEKT ZBATIMI

EMERTIMI I FLETES :

PLANIMETRIA E SINJALISTIKES

SHKALLA 1:500	NR. FLETES 01
------------------	------------------

GRUPI I PROJEKTTIMIT : **"ALBGOLDING 2E" sh.p.k**

Ing. Hajredin MURGU


Ark. Soela MERKO

Ark. Erion MURGU




"ALBGOLDING 2E" sh.p.k

CONTACT:
E-MAIL : albgolding2@gmail.com
Cel: +355 68 52 07 550
+355 68 20 85 763

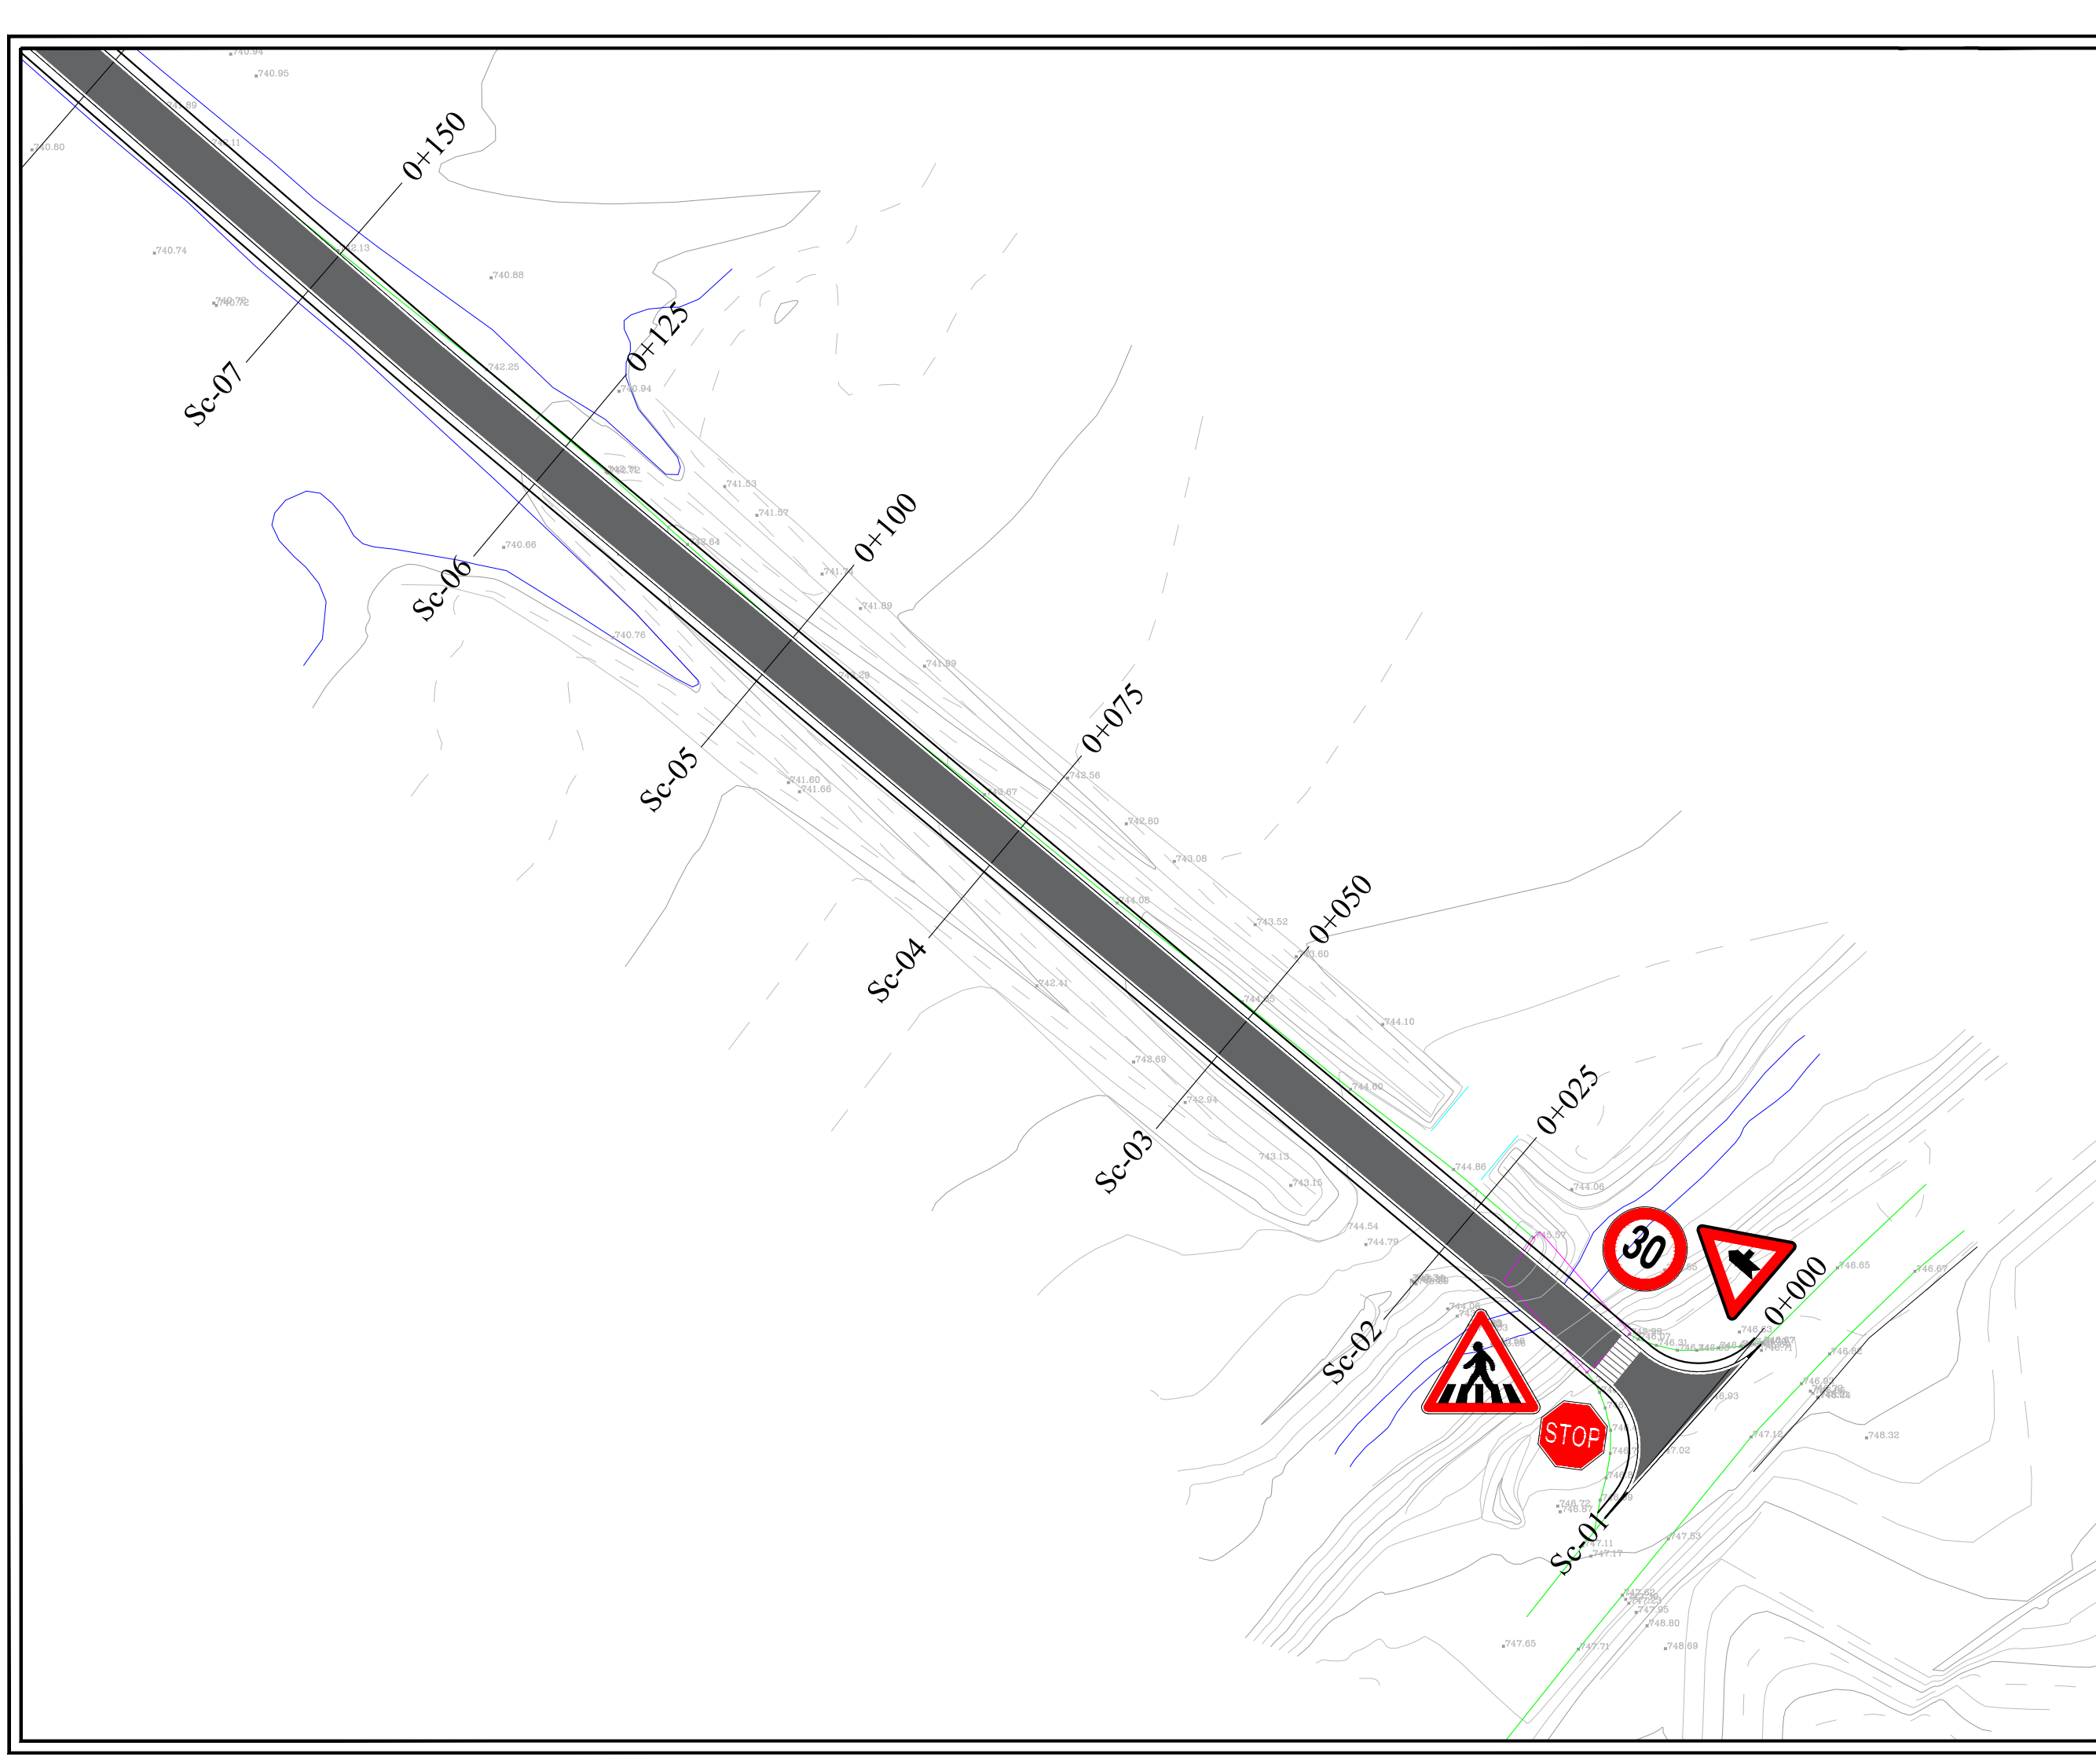



REPUBLIKA E SHQIPERISE
QARKU DIBER
BASHKIA BULQIZE

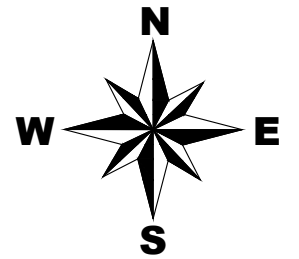

FOROSITESH:

BASHKIA BULQIZE

EMERTIMI I PROJEKTTIT :

**SISTEM-ASFALTIM I RRUGES SE
VARREZAVE BULQIZE,
BASHKIA BULQIZE**

FAZA E PROJEKTTIT :

PROJEKT ZBATIMI

EMERTIMI I FLETES :

PLANIMETRIA E SINJALISTIKES

SHKALLA 1:500	NR. FLETES 02
------------------	------------------

GRUPI I PROJEKTTIMIT :

"ALBGOLDING 2E" sh.p.k

Ing. Hajredin MURGU


Ark. Soela MERKO

Ark. Erion MURGU




"ALBGOLDING 2E" sh.p.k

CONTACT:
E-MAIL : albgolding2@gmail.com
Cel: +355 68 52 07 550
+355 68 20 85 763

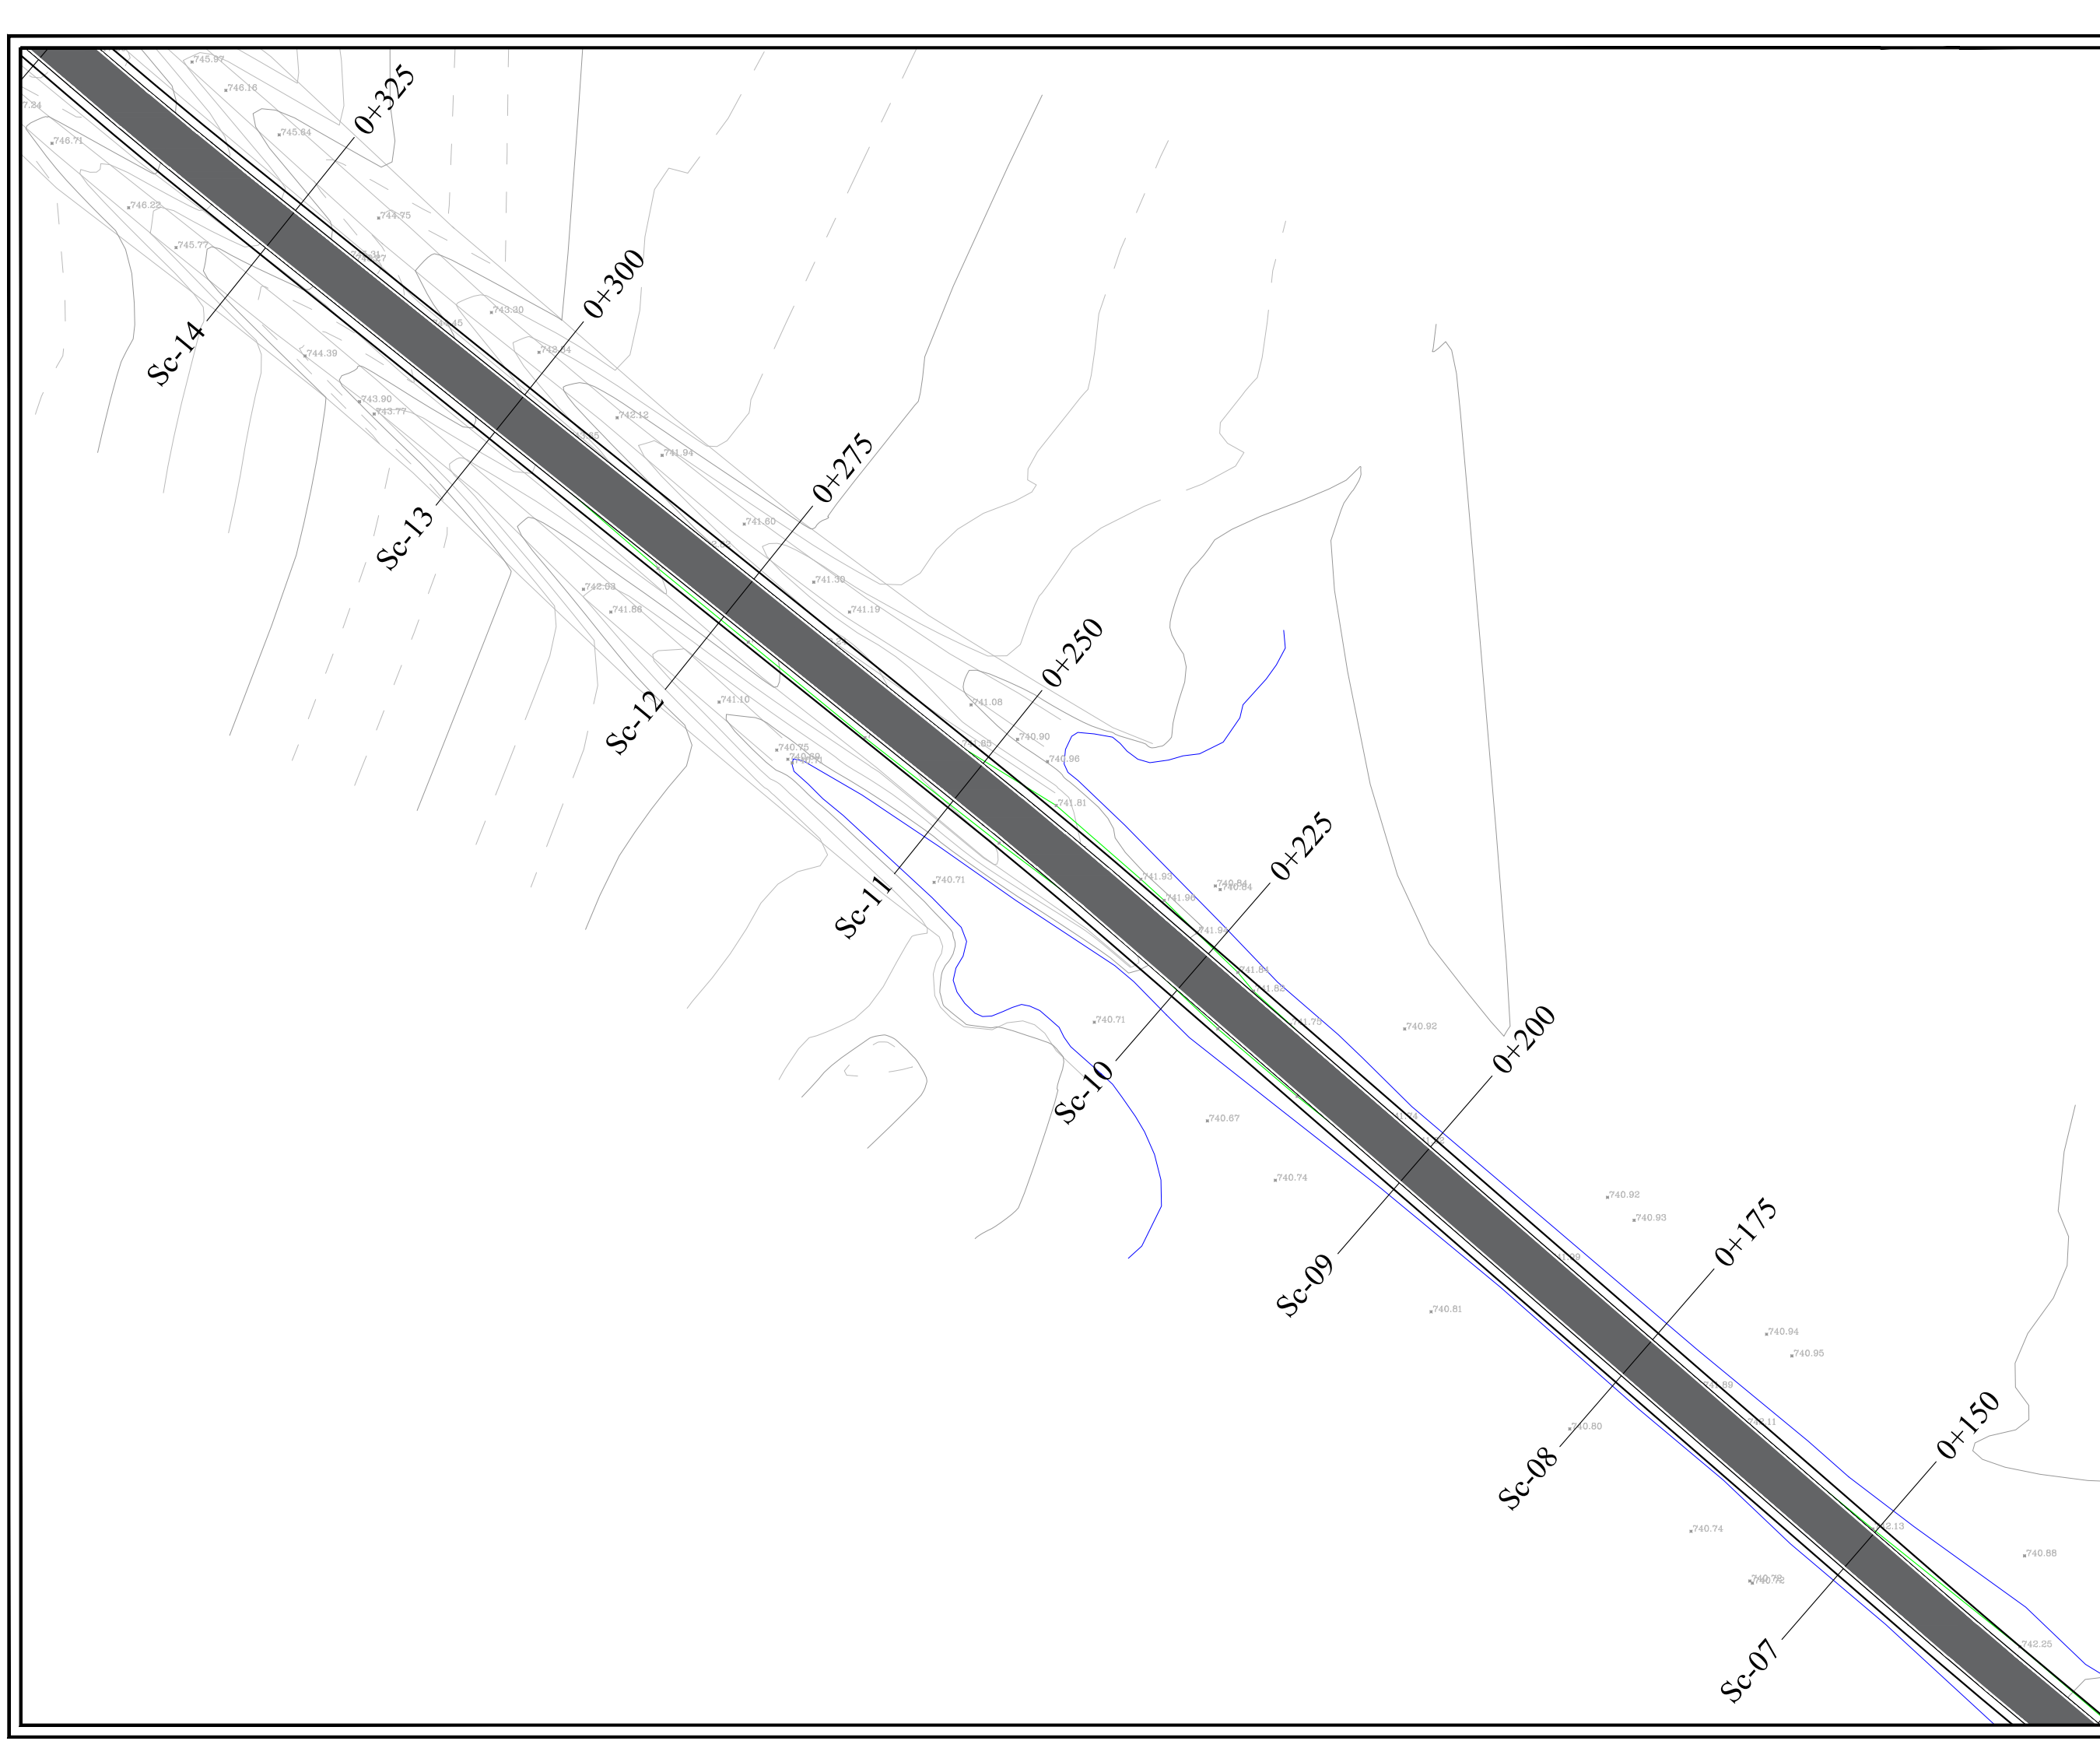



REPUBLIKA E SHQIPERISE
QARKU DIBER
BASHKIA BULQIZE

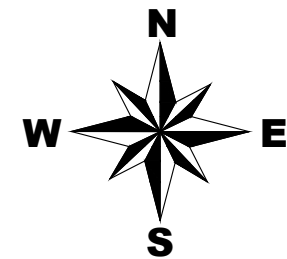

FOROSITESH:

BASHKIA BULQIZE

EMERTIMI I PROJEKTTIT :

**SISTEM-ASFALTIM I RRUGES SE
VARREZAVE BULQIZE,
BASHKIA BULQIZE**

FAZA E PROJEKTTIT :

PROJEKT ZBATIMI

EMERTIMI I FLETES :

PLANIMETRIA E SINJALISTIKES

SHKALLA 1:500	NR. FLETES 03
------------------	------------------

GRUPI I PROJEKTTIMIT : **"ALBGOLDING 2E" sh.p.k**

Ing. Hajredin MURGU


Ark. Soela MERKO

Ark. Erion MURGU





"ALBGOLDING 2E" sh.p.k

CONTACT:
E-MAIL : albgolding2@gmail.com
Cel: +355 68 52 07 550
+355 68 20 85 763

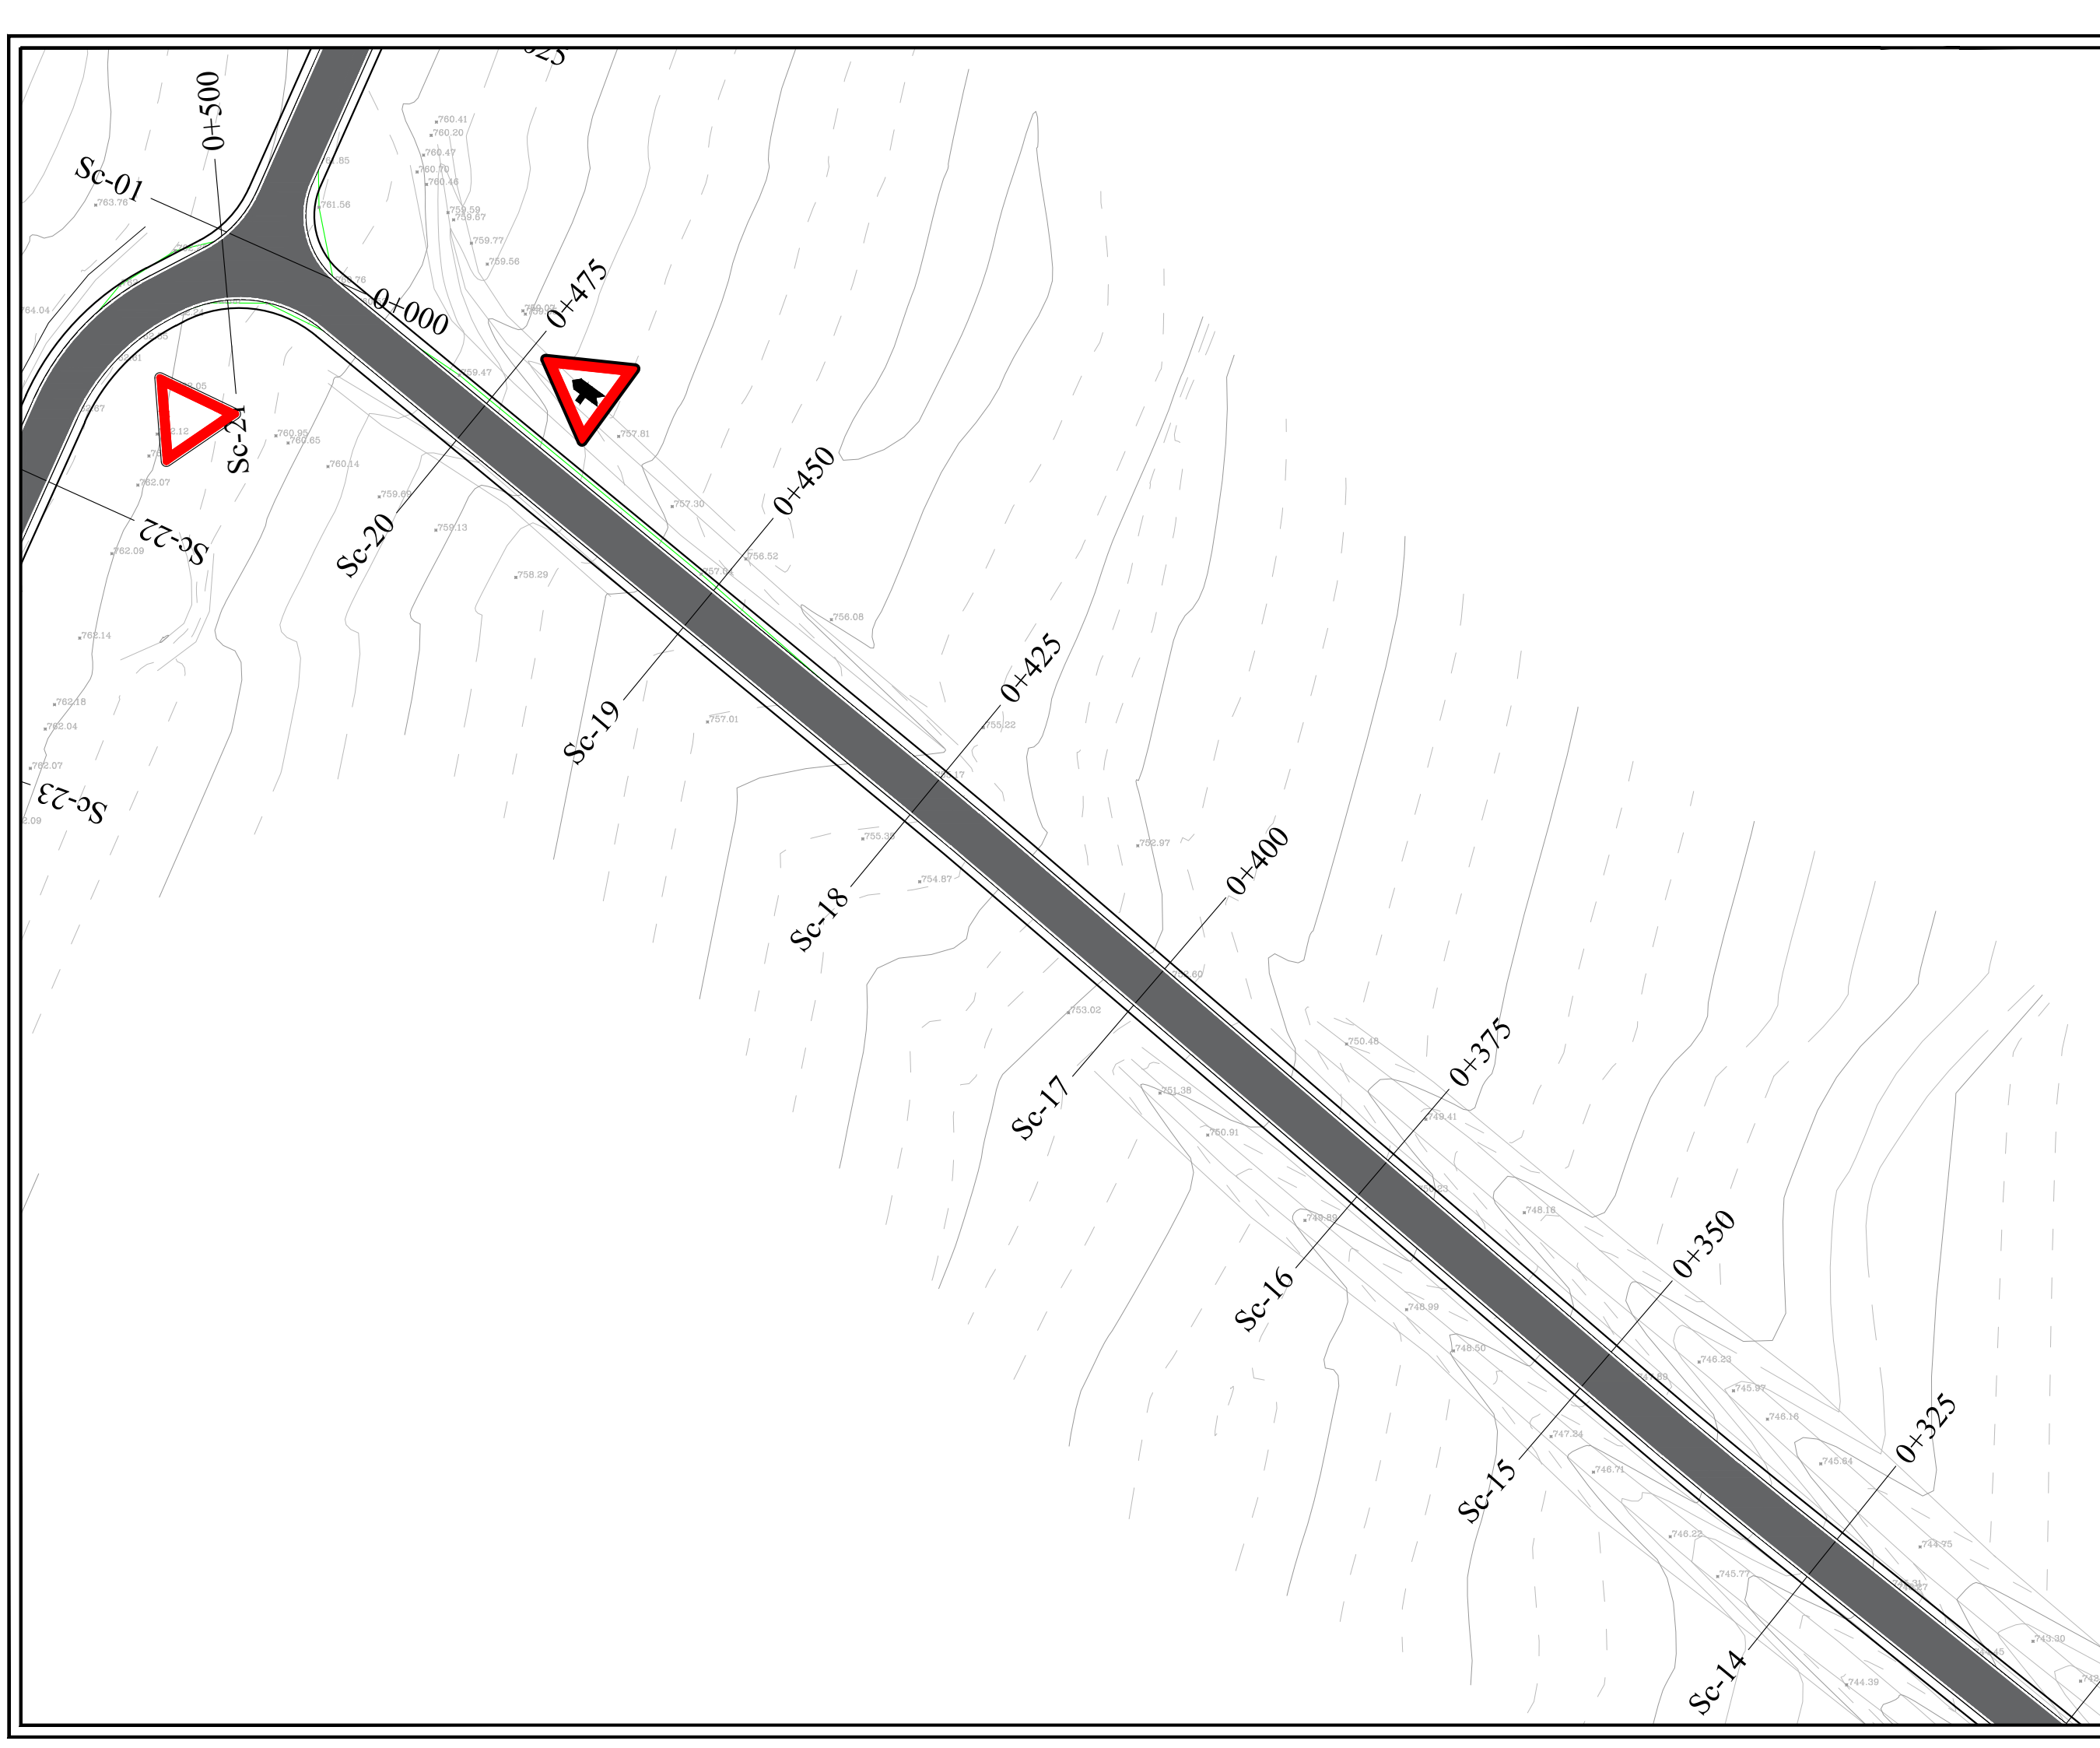



REPUBLIKA E SHQIPERISE
QARKU DIBER
BASHKIA BULQIZE

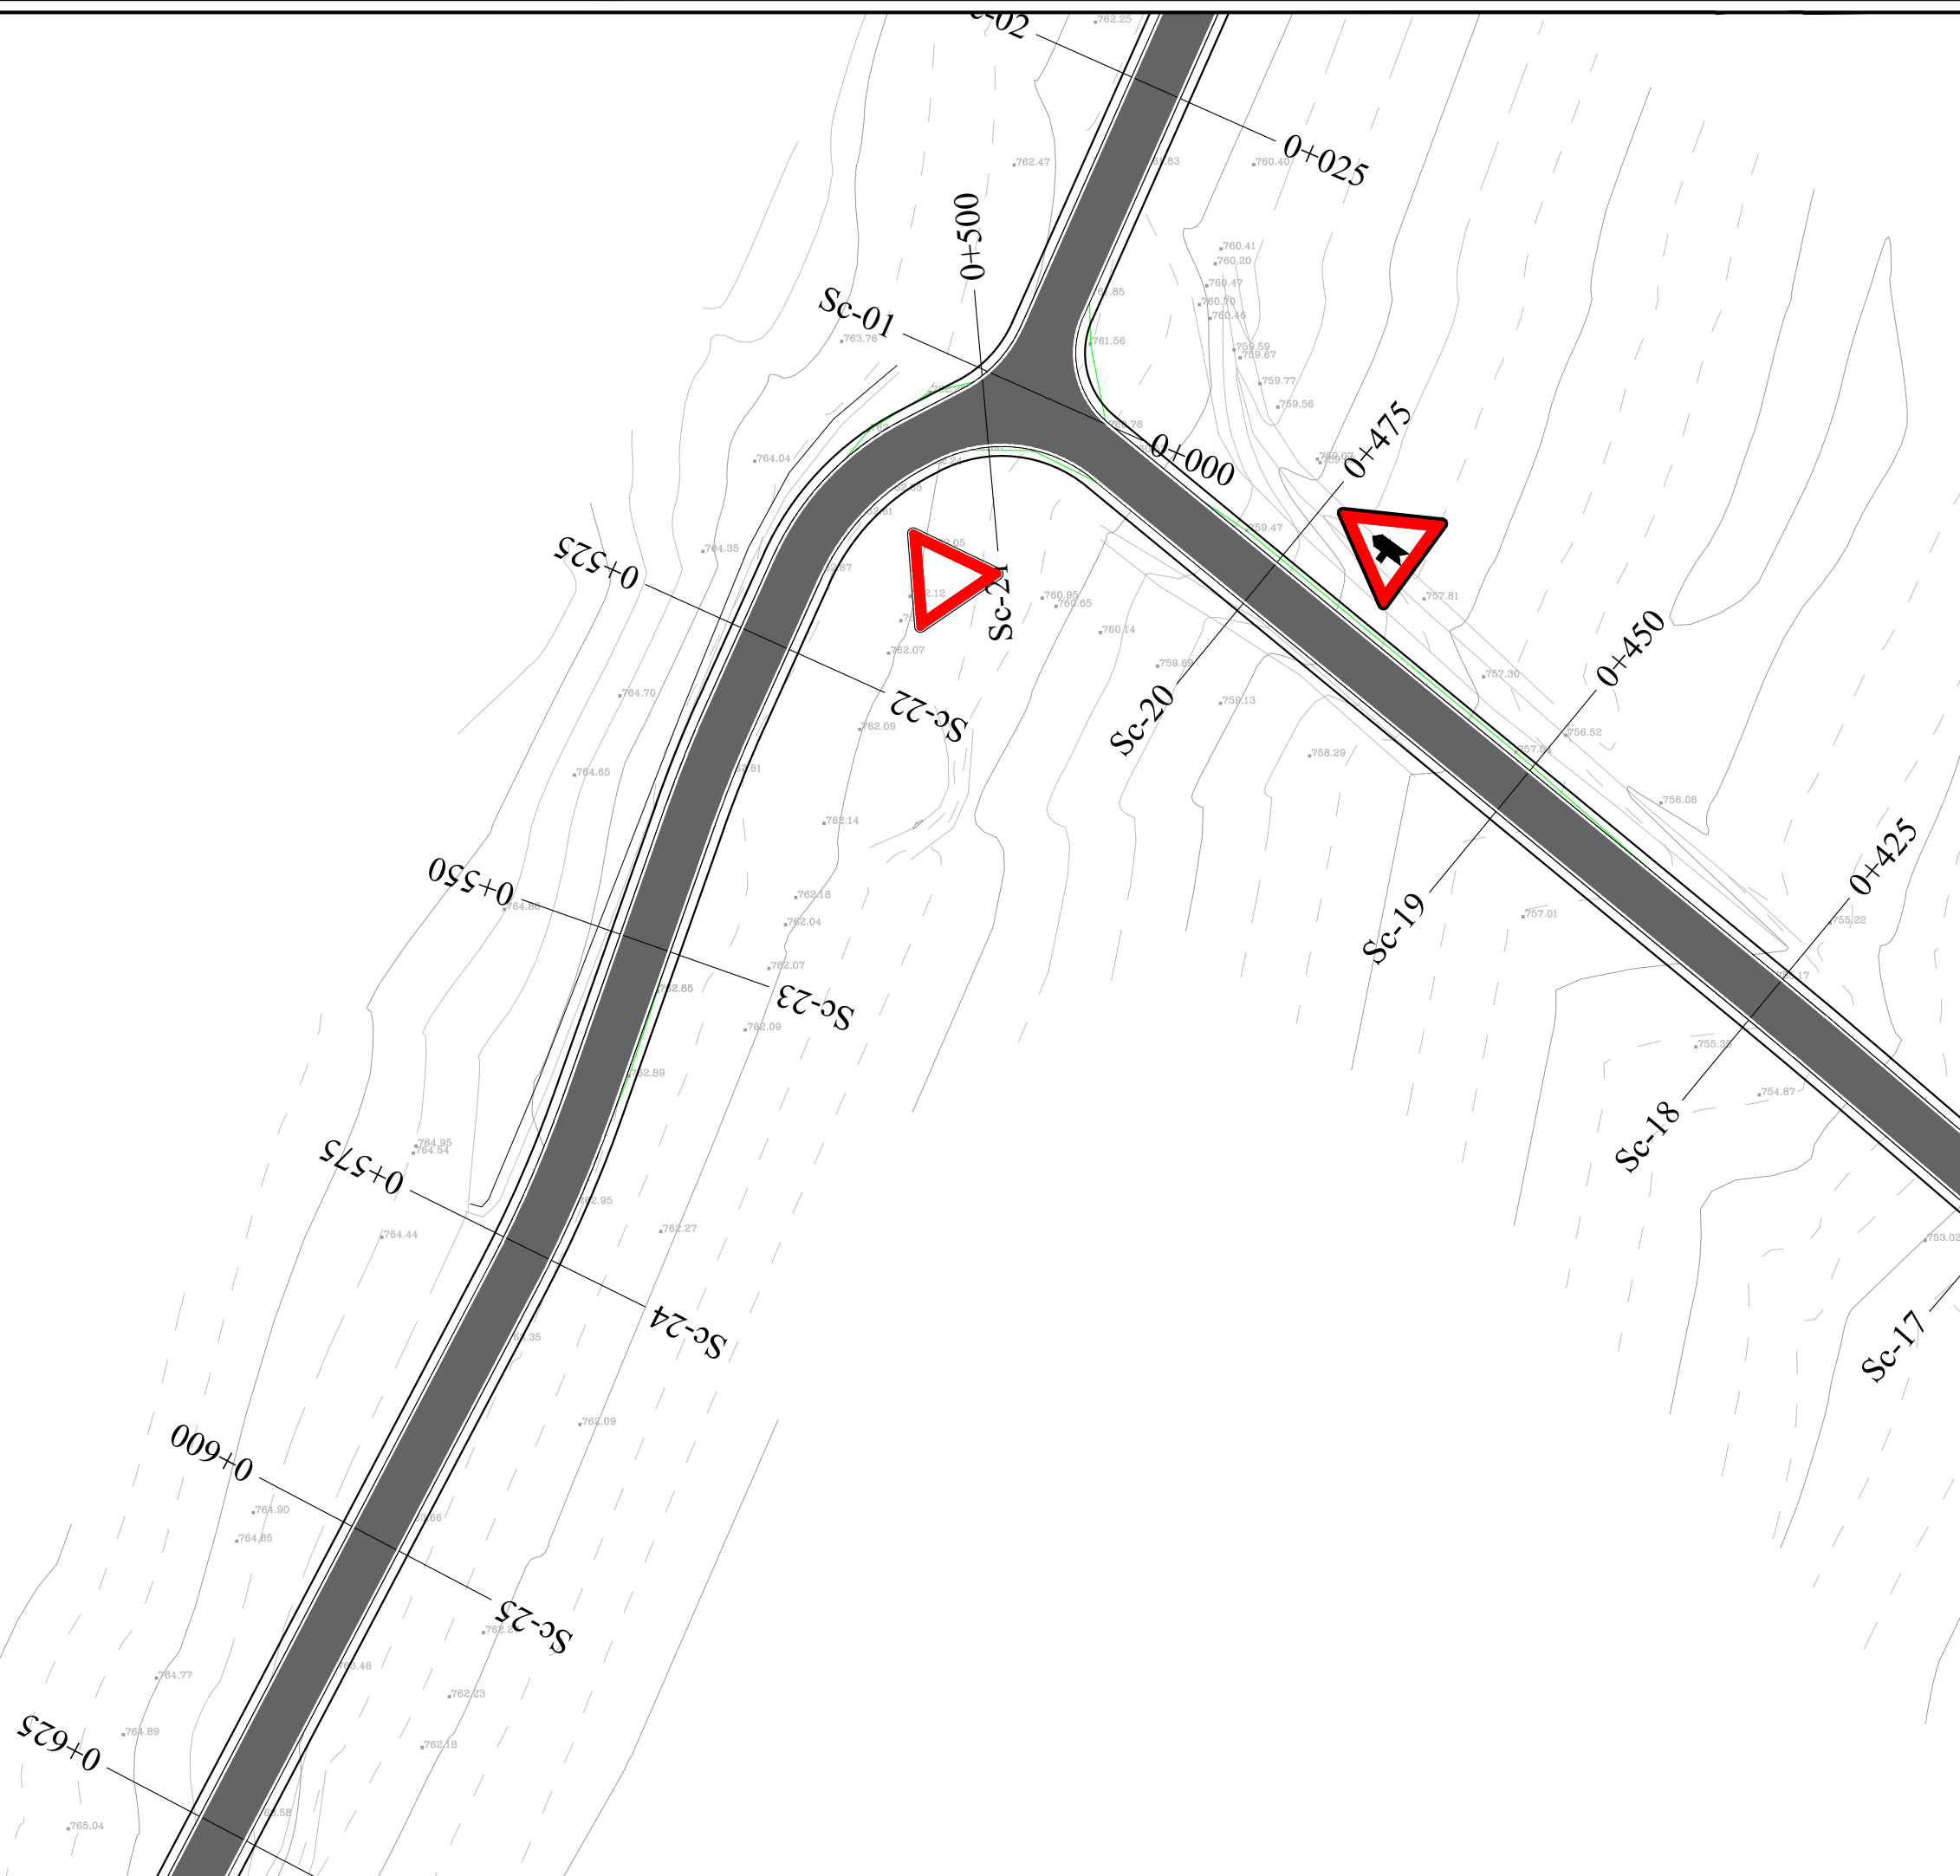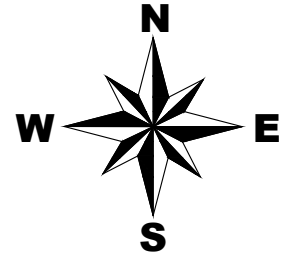

FOROSITESH:

BASHKIA BULQIZE

EMERTIMI I PROJEKTTIT :

**SISTEM-ASFALTIM I RRUGES SE
VARREZAVE BULQIZE,
BASHKIA BULQIZE**

FAZA E PROJEKTTIT :

PROJEKT ZBATIMI

EMERTIMI I FLETES :

PLANIMETRIA E SINJALISTIKES

SHKALLA 1:500	NR. FLETES 04
------------------	------------------

GRUPI I PROJEKTTIMIT :

"ALBGOLDING 2E" sh.p.k

Ing. Hajredin MURGU

Ark. Soela MERKO

Ark. Erion MURGU





"ALBGOLDING 2E" sh.p.k

CONTACT:
E-MAIL : albgolding2@gmail.com
Cel: +355 68 52 07 550
+355 68 20 85 763



REPUBLIKA E SHQIPERISE
QARKU DIBER
BASHKIA BULQIZE

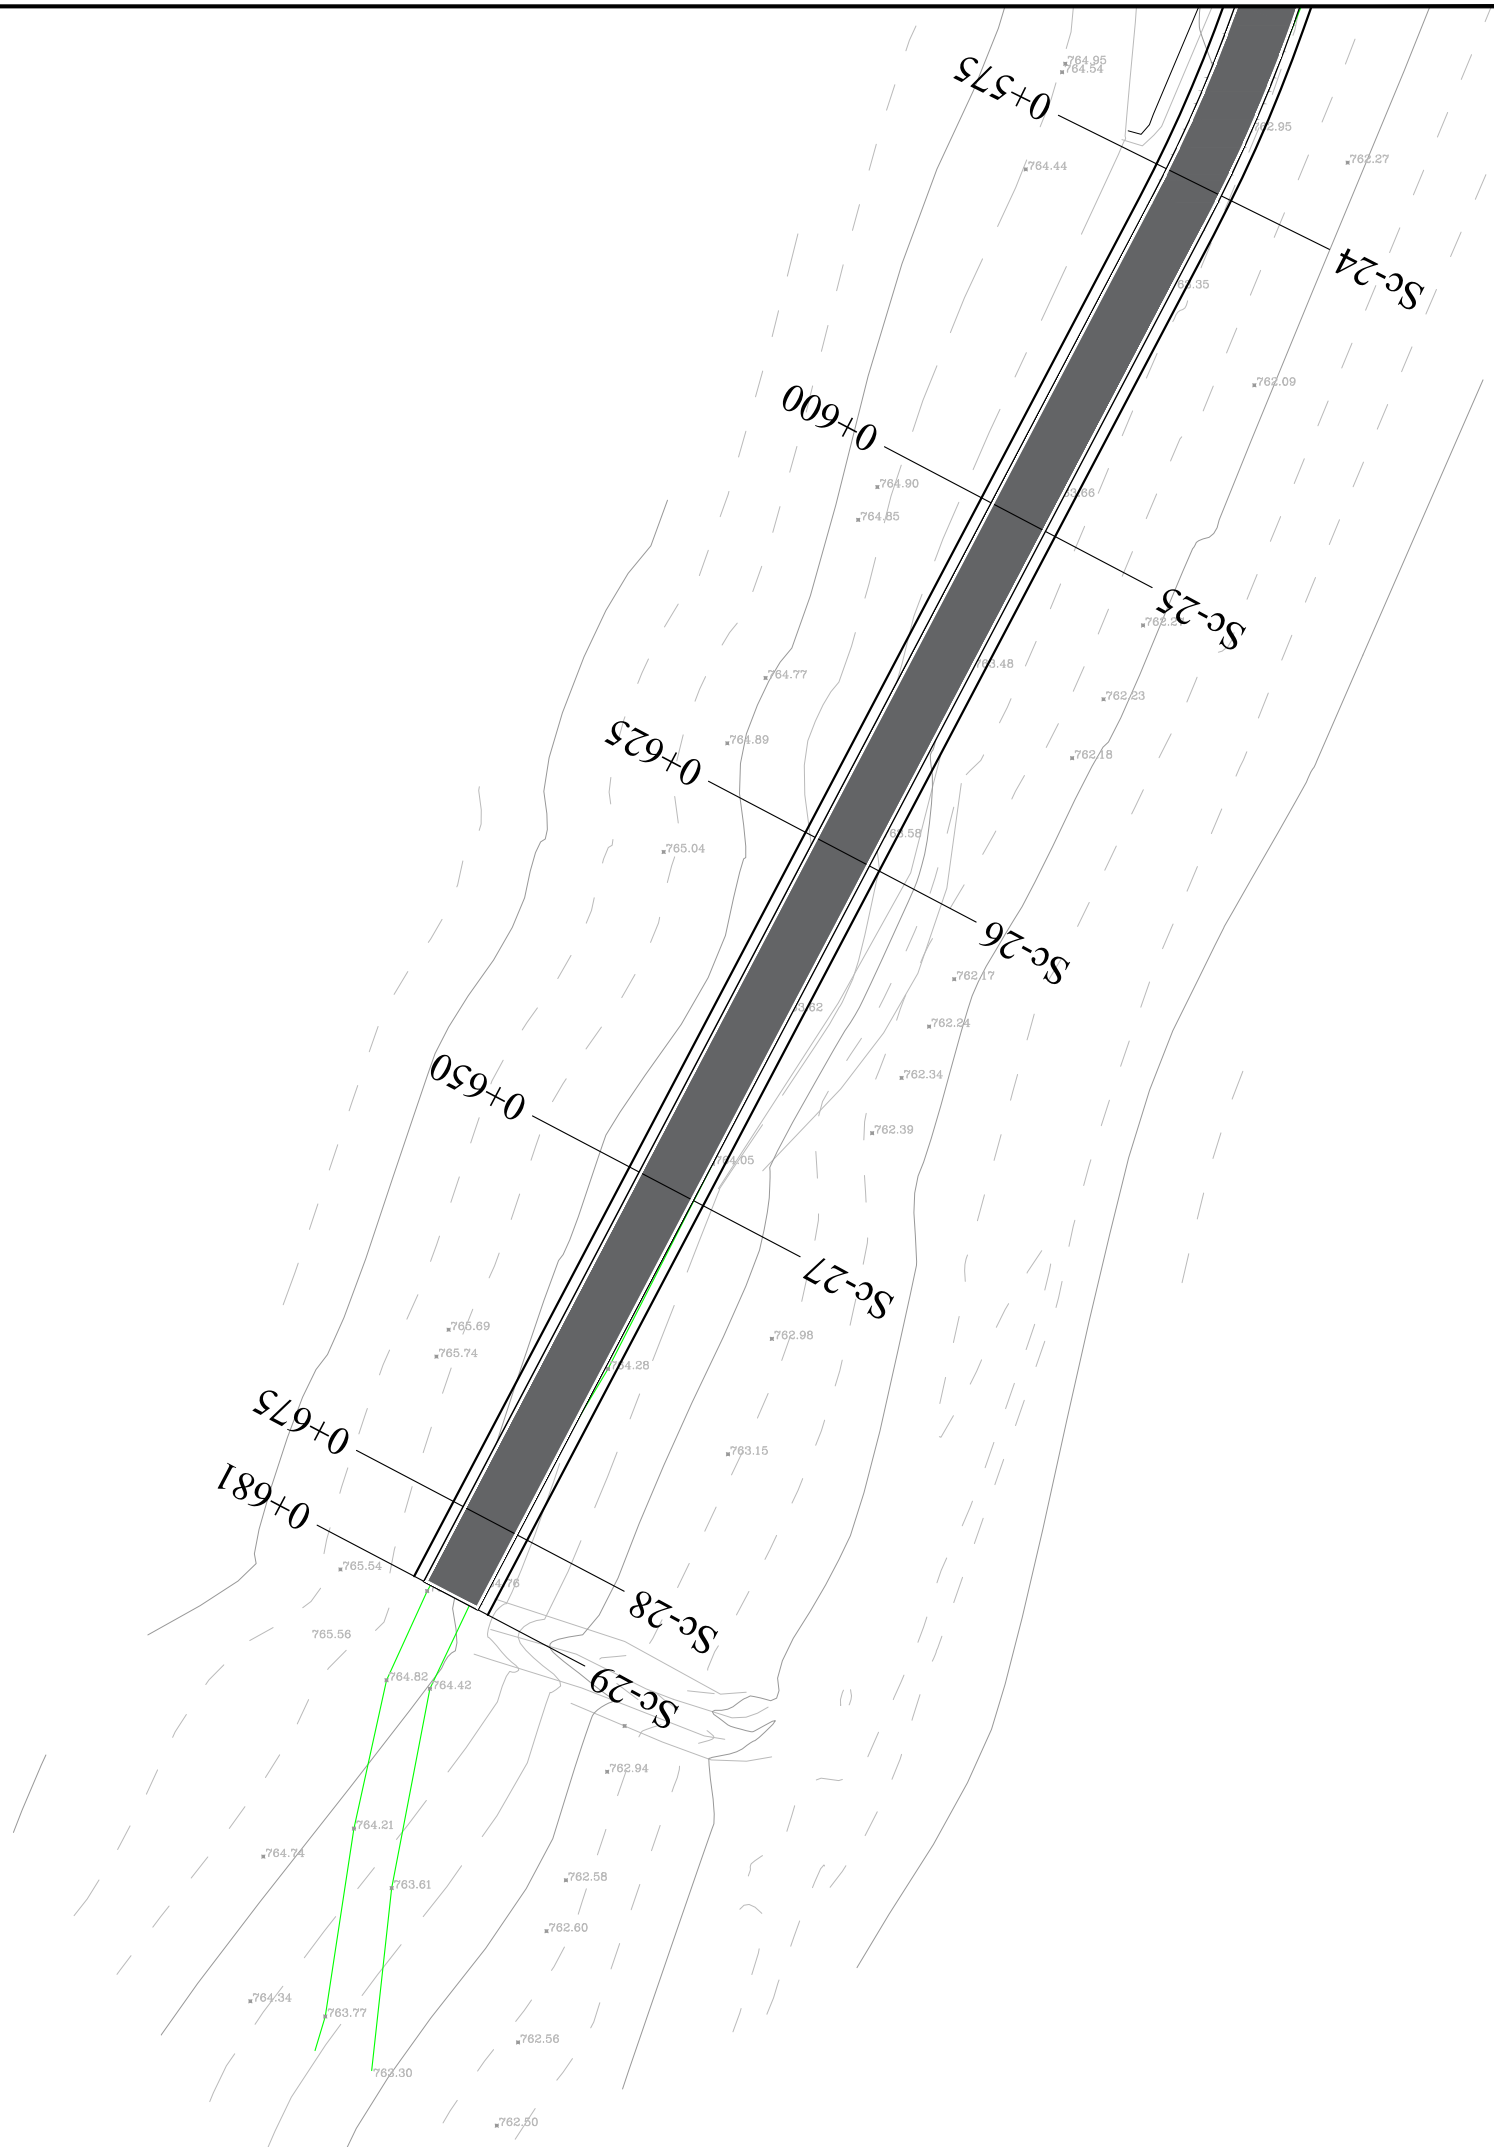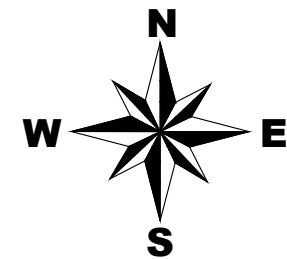

FOROSITESH:

BASHKIA BULQIZE

EMERTIMI I PROJEKTIT :

**SISTEM-ASFALTIM I RRUGES SE
VARREZAVE BULQIZE,
BASHKIA BULQIZE**

FAZA E PROJEKTIT :

PROJEKT ZBATIMI

EMERTIMI I FLETES :

PLANIMETRIA E SINJALISTIKES

	NR. FLETES
SHKALLA 1:500	05

GRUPI I PROJEKTIMIT :

"ALBGOLDING 2E" sh.p.k

Ing. Hajredin MURGU

Ark. Soela MERKO

Ark. Erion MURGU





"ALBGOLDING 2E" sh.p.k

CONTACT:
E-MAIL : albgolding2@gmail.com
Cel: +355 68 52 07 550
+355 68 20 85 763



REPUBLIKA E SHQIPERISE
QARKU DIBER
BASHKIA BULQIZE

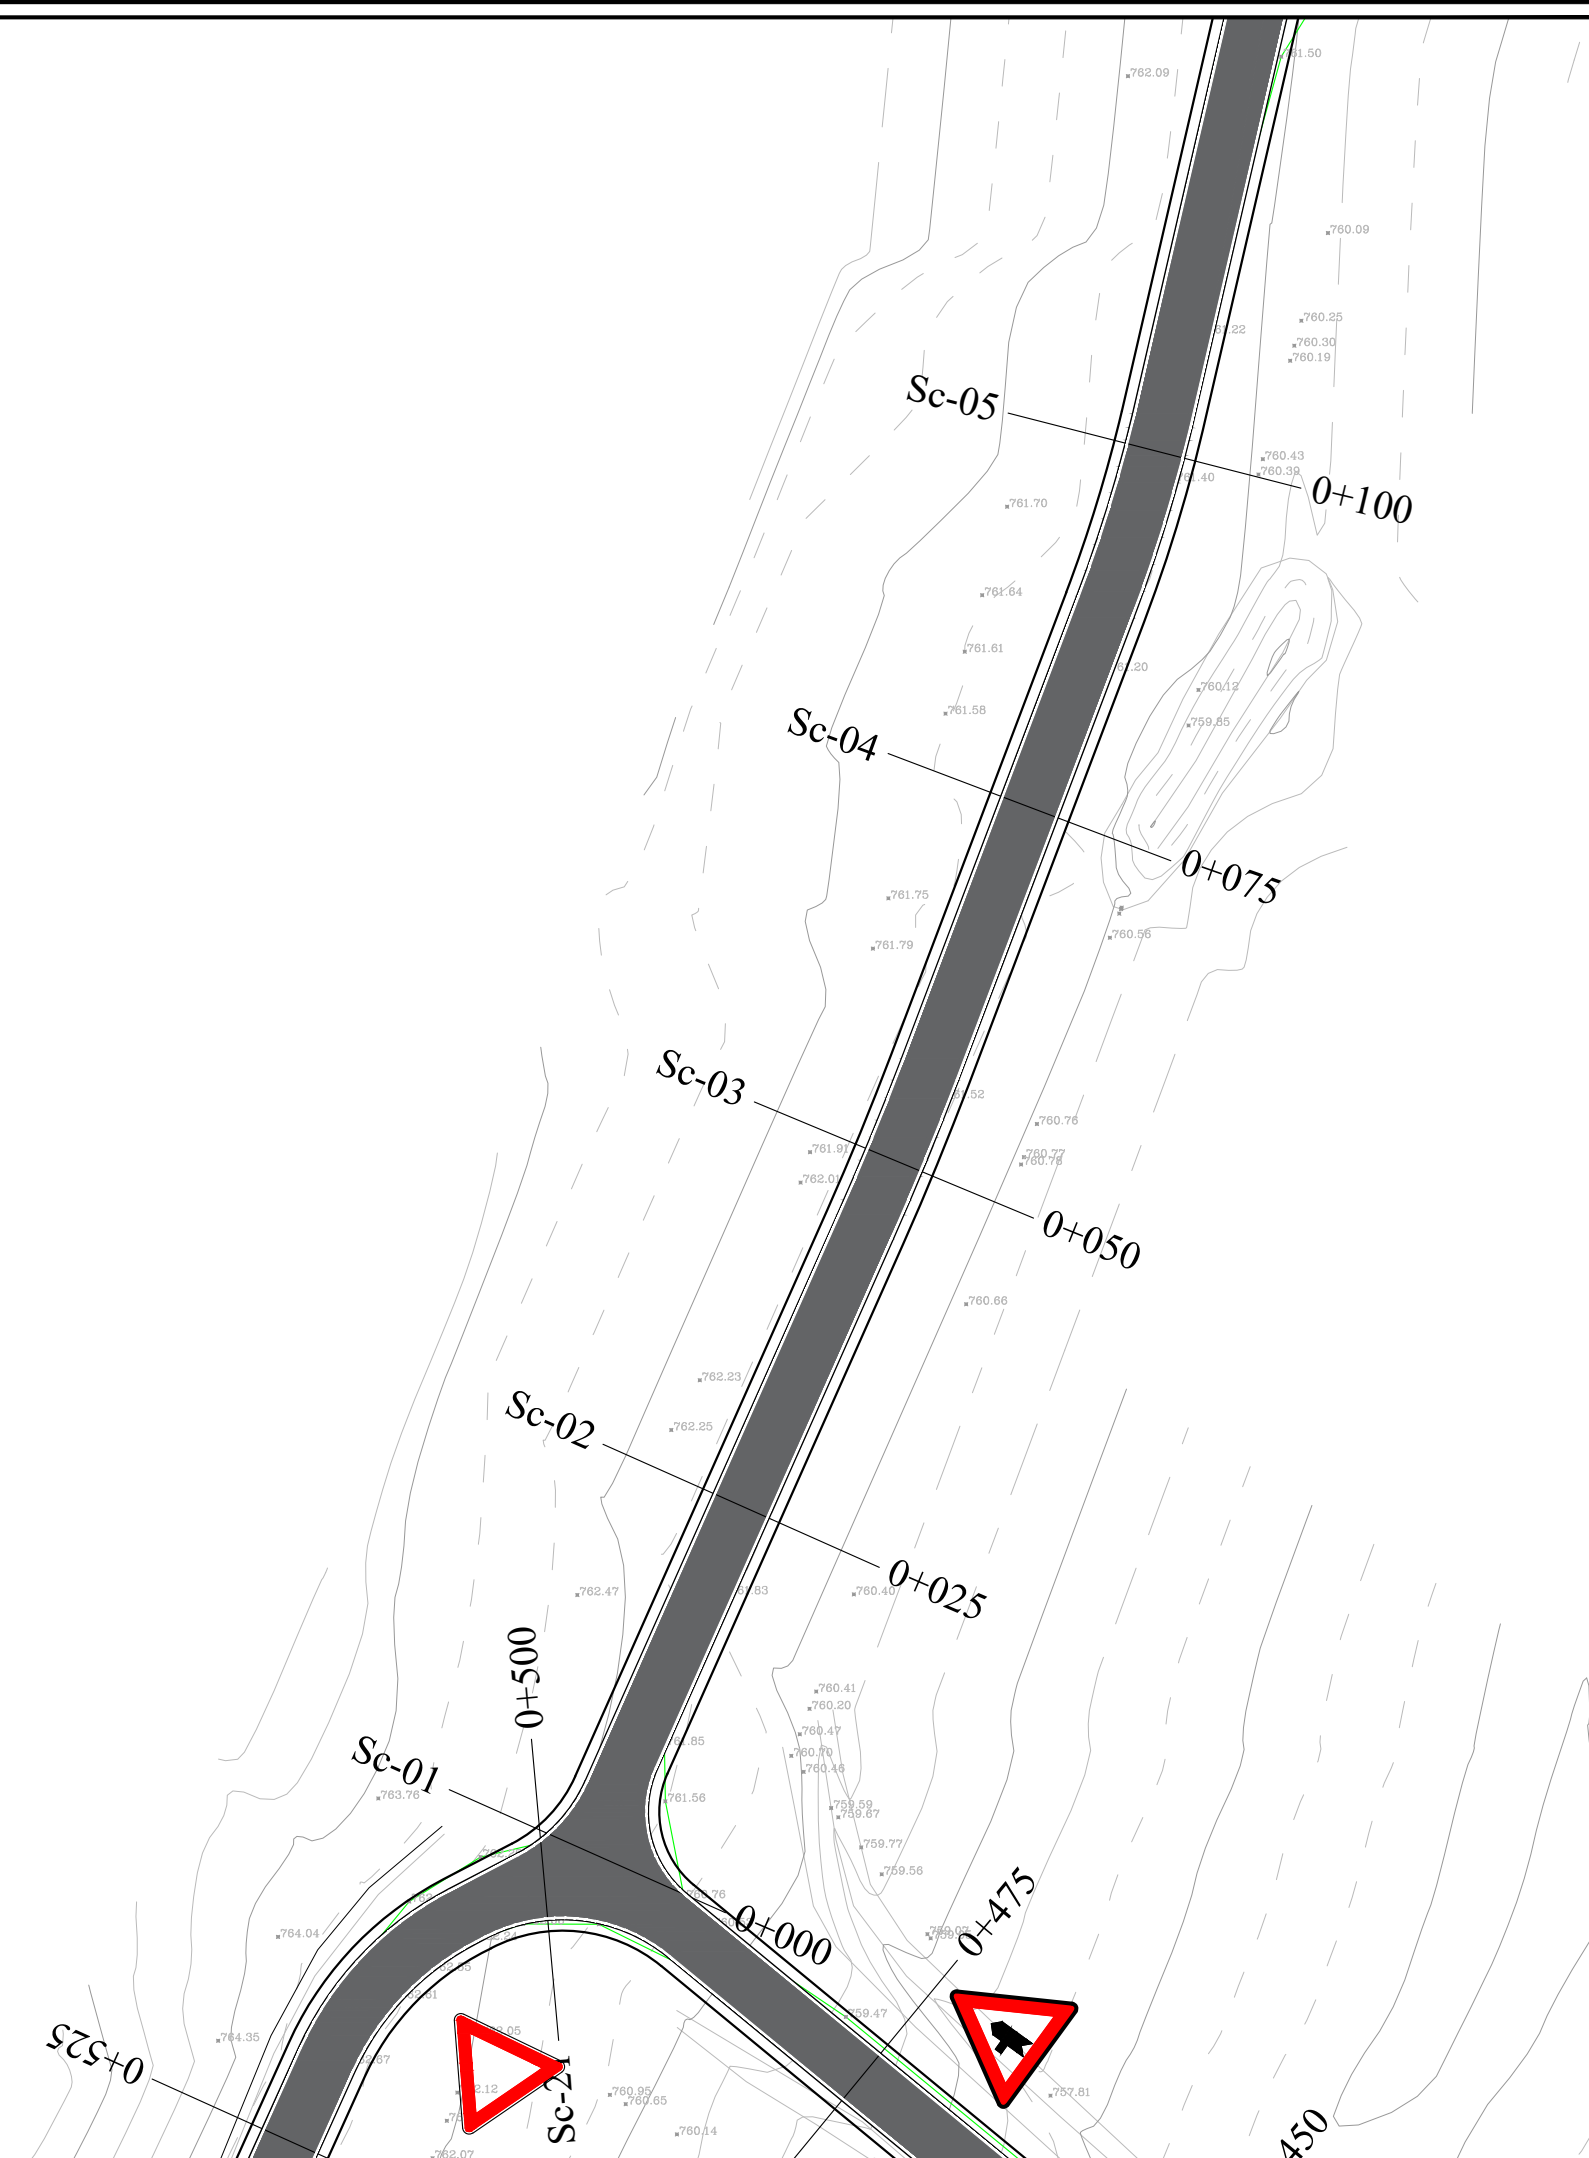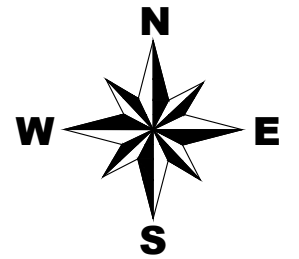

FOROSITESH:

BASHKIA BULQIZE

EMERTIMI I PROJEKTIT :

**SISTEM-ASFALTIM I RRUGES SE
VARREZAVE BULQIZE,
BASHKIA BULQIZE**

FAZA E PROJEKTIT :

PROJEKT ZBATIMI

EMERTIMI I FLETES :

PLANIMETRIA E SINJALISTIKES

SHKALLA	NR. FLETES
1:500	06

GRUPI I PROJEKTIMIT :

"ALBGOLDING 2E" sh.p.k

Ing. Hajredin MURGU

Ark. Soela MERKO

Ark. Erion MURGU





"ALBGOLDING 2E" sh.p.k

CONTACT:
E-MAIL : albgolding2@gmail.com
Cel: +355 68 52 07 550
+355 68 20 85 763



REPUBLIKA E SHQIPERISE
QARKU DIBER
BASHKIA BULQIZE

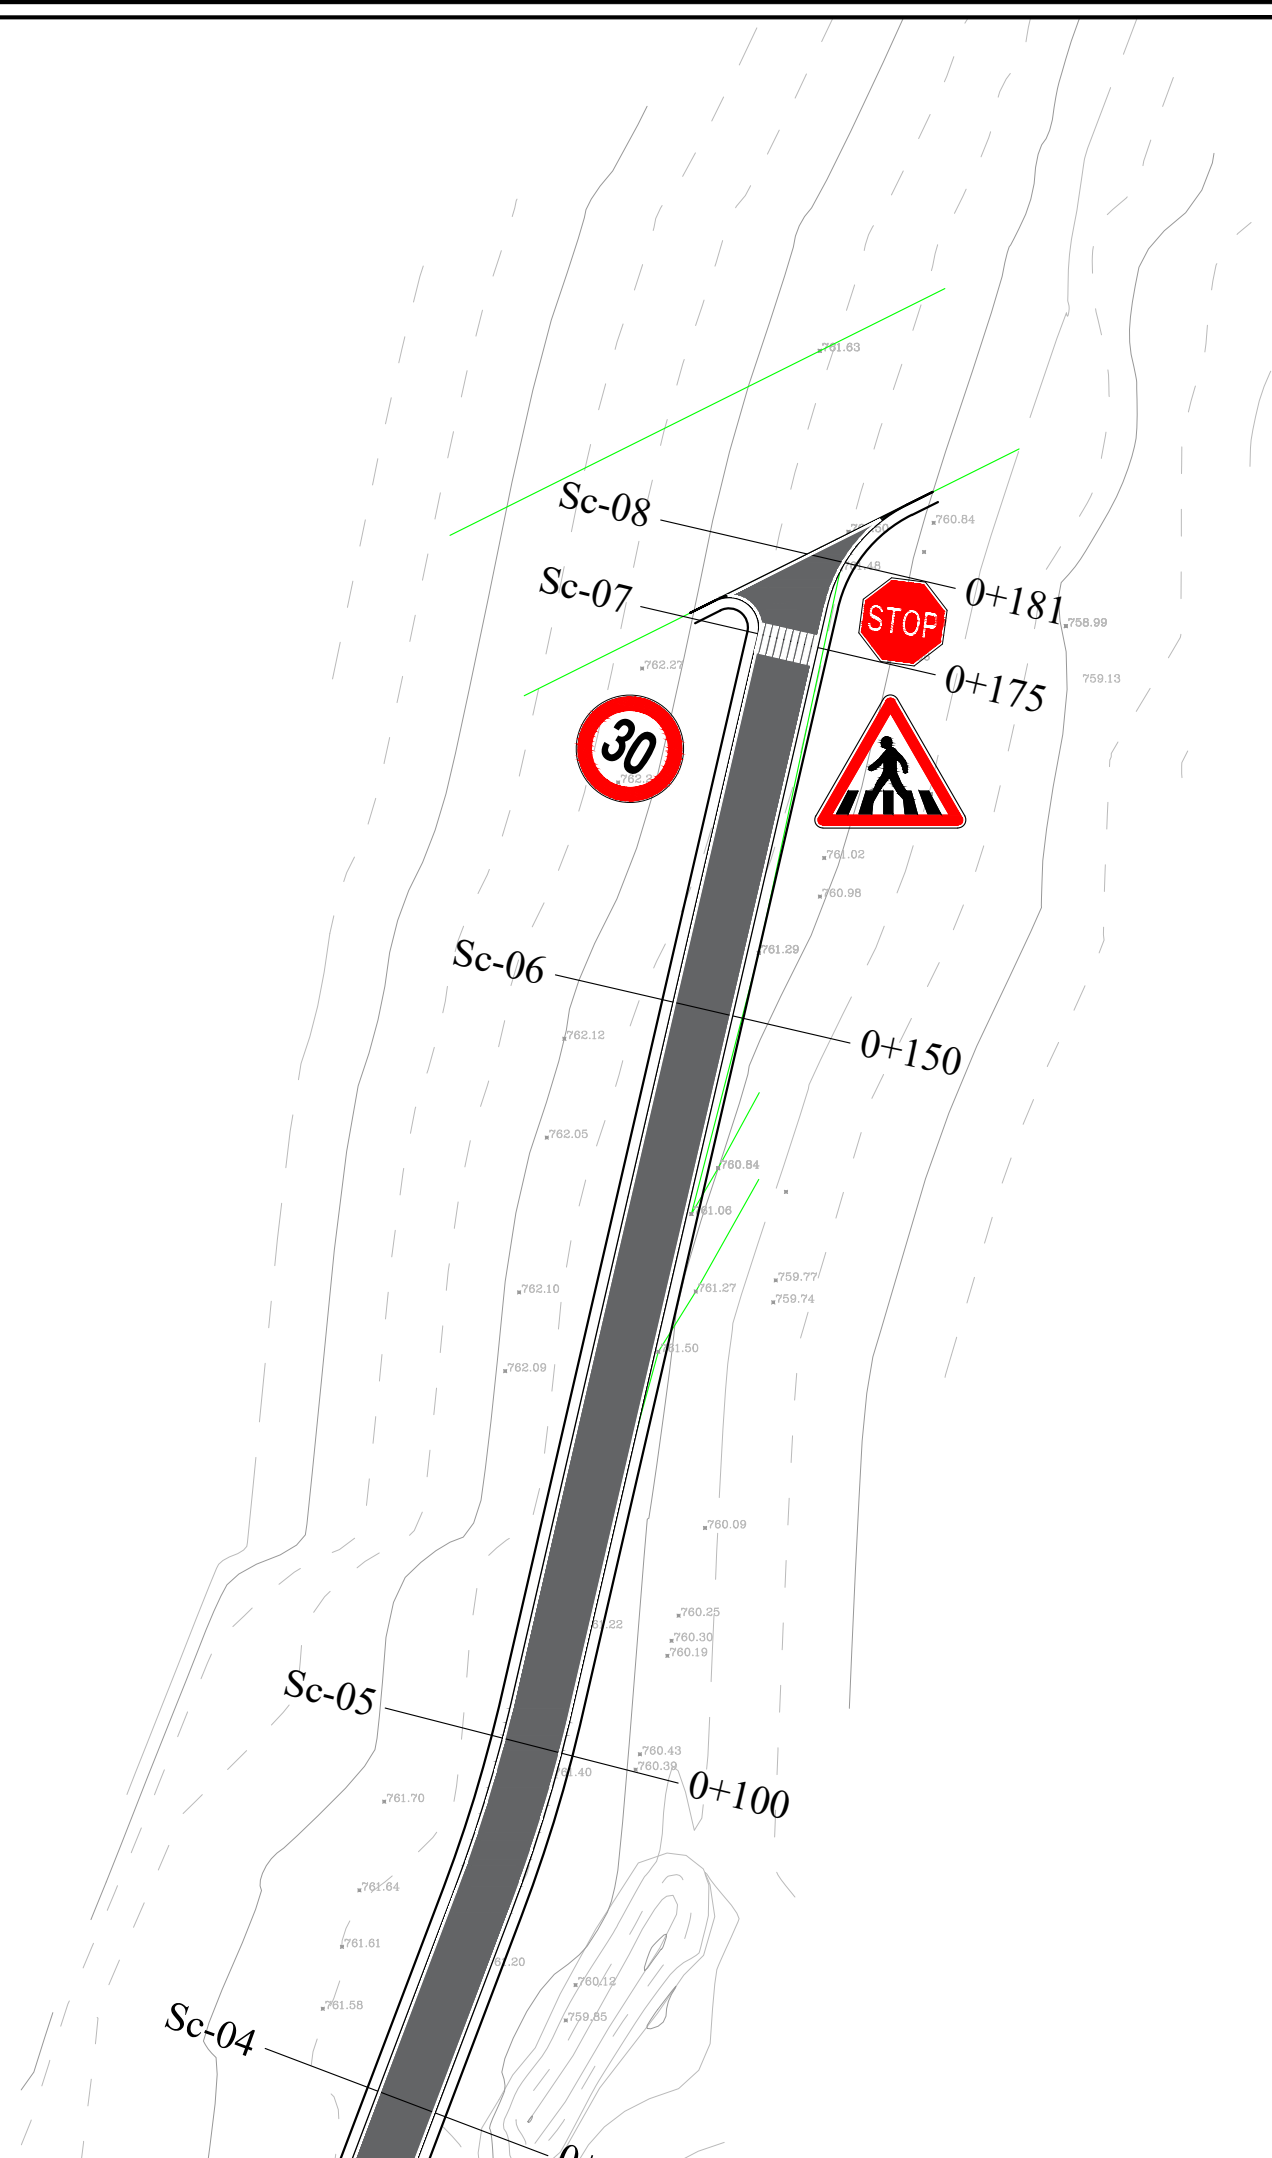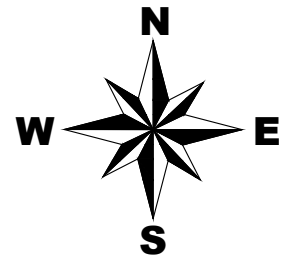

FOROSITESH:

BASHKIA BULQIZE

EMERTIMI I PROJEKTIT :

**SISTEM-ASFALTIM I RRUGES SE
VARREZAVE BULQIZE,
BASHKIA BULQIZE**

FAZA E PROJEKTIT :

PROJEKT ZBATIMI

EMERTIMI I FLETES :

PLANIMETRIA E SINJALISTIKES

SHKALLA	NR. FLETES
1:500	07

GRUPI I PROJEKTIMIT : "ALBGOLDING 2E" sh.p.k

Ing. Hajredin MURGU

Ark. Soela MERKO

Ark. Erion MURGU



"ALBGOLDING 2E" sh.p.k

CONTACT:
E-MAIL : albgolding2@gmail.com
Cel: +355 68 52 07 550
+355 68 20 85 763



REPUBLIKA E SHQIPERISE
QARKU DIBER
BASHKIA BULQIZE

PROJEKT ZBATIMI

OBJEKTI:
SISTEM-ASFALTIM I RRUGES SE VARREZAVE BULQIZE,
BASHKIA BULQIZE

PROFILI TERTHOR TIP

FOROSITESH:

BASHKIA BULQIZE

EMERTIMI I PROJEKTTIT :

**SISTEM-ASFALTIM I RRUGES SE
VARREZAVE BULQIZE,
BASHKIA BULQIZE**

FAZA E PROJEKTTIT :

PROJEKT ZBATIMI

EMERTIMI I FLETES :

KAPAKU

SHKALLA
1:50

NR. FLETES

GRUPI I PROJEKTIMIT :

"ALBGOLDING 2E" sh.p.k

Ing. Hajredin MURGU

Ark. Soela MERKO

Ark. Erion MURGU



"ALBGOLDING 2E" sh.p.k

CONTACT:


E-MAIL : albgolding2@gmail.com

Cel: +355 68 52 07 550

+355 68 20 85 763



PROFIL TERTHOR TIP SHK. 1:50

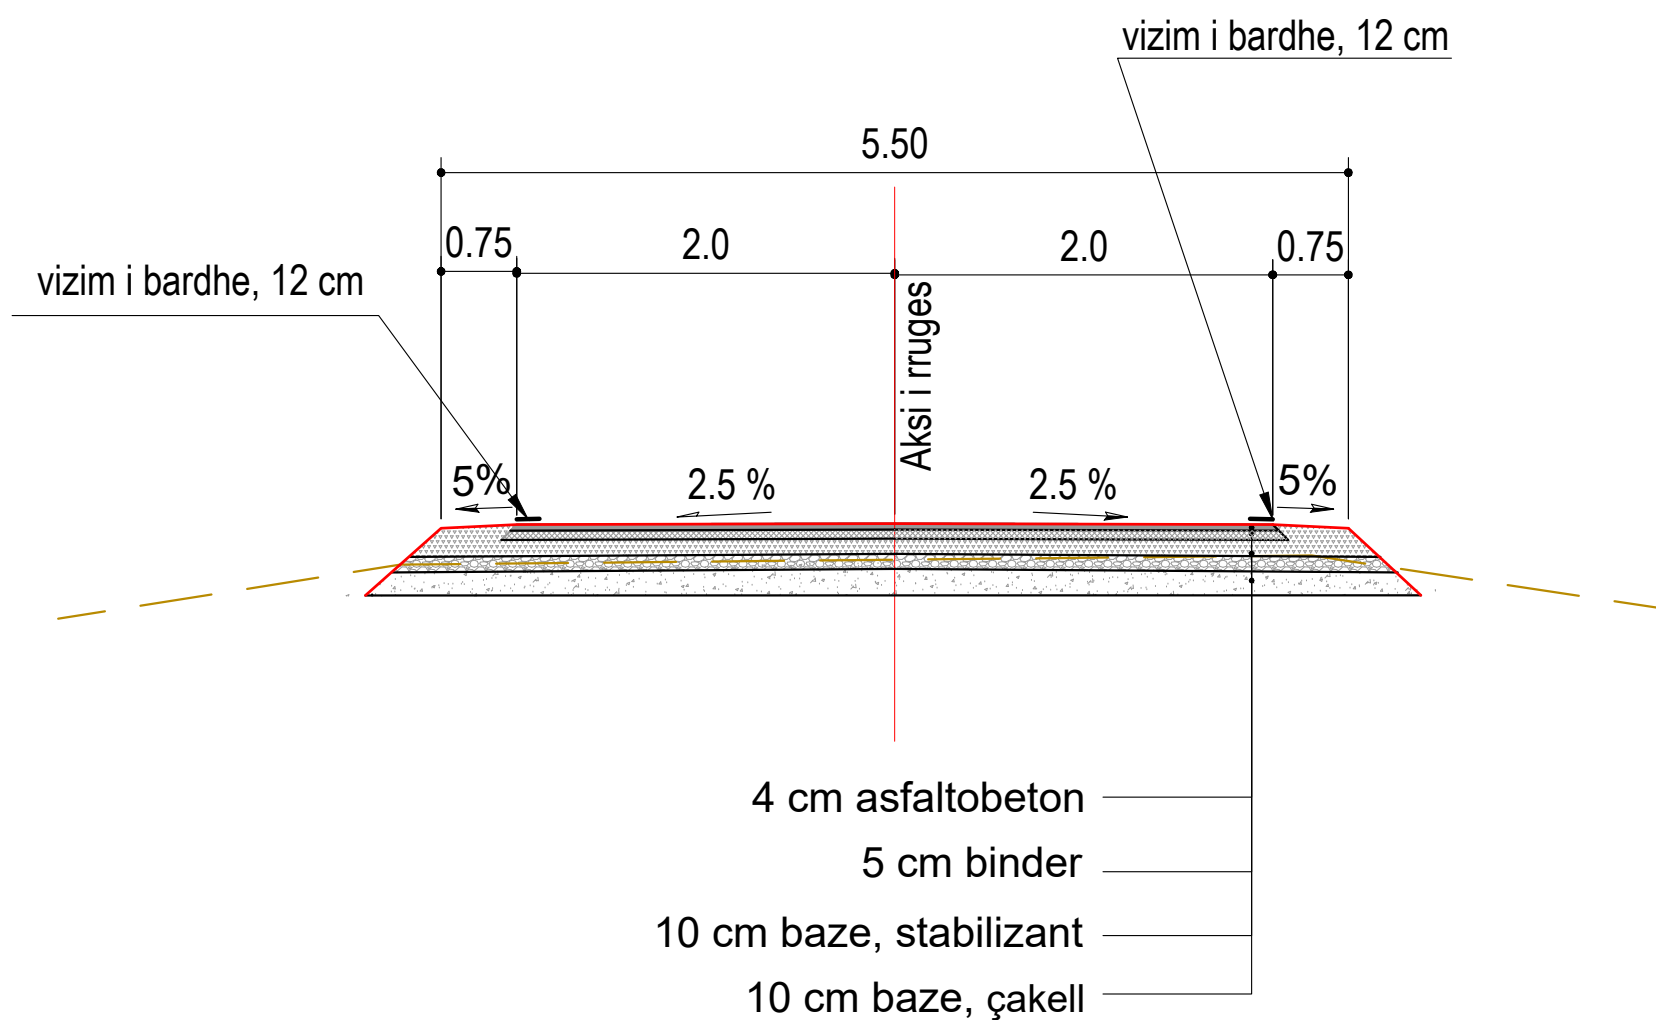

FOROSITESH:

BASHKIA BULQIZE

EMERTIMI I PROJEKTTIT :

**SISTEM-ASFALTIM I RRUGES SE
VARREZAVE BULQIZE,
BASHKIA BULQIZE**

FAZA E PROJEKTTIT :

PROJEKT ZBATIMI

EMERTIMI I FLETES :

PROFILI TERTHOR TIP

SHKALLA 1:50	NR. FLETES 01
-----------------	------------------

GRUPI I PROJEKTIMIT : **"ALBGOLDING 2E" sh.p.k**

Ing. Hajredin MURGU

Ark. Soela MERKO

Ark. Erion MURGU



"ALBGOLDING 2E" sh.p.k

CONTACT:
E-MAIL : albgolding2@gmail.com
Cel: +355 68 52 07 550
+355 68 20 85 763



REPUBLIKA E SHQIPERISE
QARKU DIBER
BASHKIA BULQIZE

PROJEKT ZBATIMI

OBJEKTI:
SISTEM-ASFALTIM I RRUGES SE VARREZAVE BULQIZE,
BASHKIA BULQIZE

PROFILI GJATESOR

FOROSITESH:

BASHKIA BULQIZE

EMERTIMI I PROJEKTTIT :

**SISTEM-ASFALTIM I RRUGES SE
VARREZAVE BULQIZE,
BASHKIA BULQIZE**

FAZA E PROJEKTTIT :

PROJEKT ZBATIMI

EMERTIMI I FLETES :

KAPAKU

SHKALLA
1:200

NR. FLETES

GRUPI I PROJEKTIMIT :

"ALBGOLDING 2E" sh.p.k

Ing. Hajredin MURGU

Ark. Soela MERKO

Ark. Erion MURGU




"ALBGOLDING 2E" sh.p.k

CONTACT:
E-MAIL : albgolding2@gmail.com
Cel: +355 68 52 07 550
+355 68 20 85 763



REPUBLIKA E SHQIPERISE
QARKU DIBER
BASHKIA BULQIZE

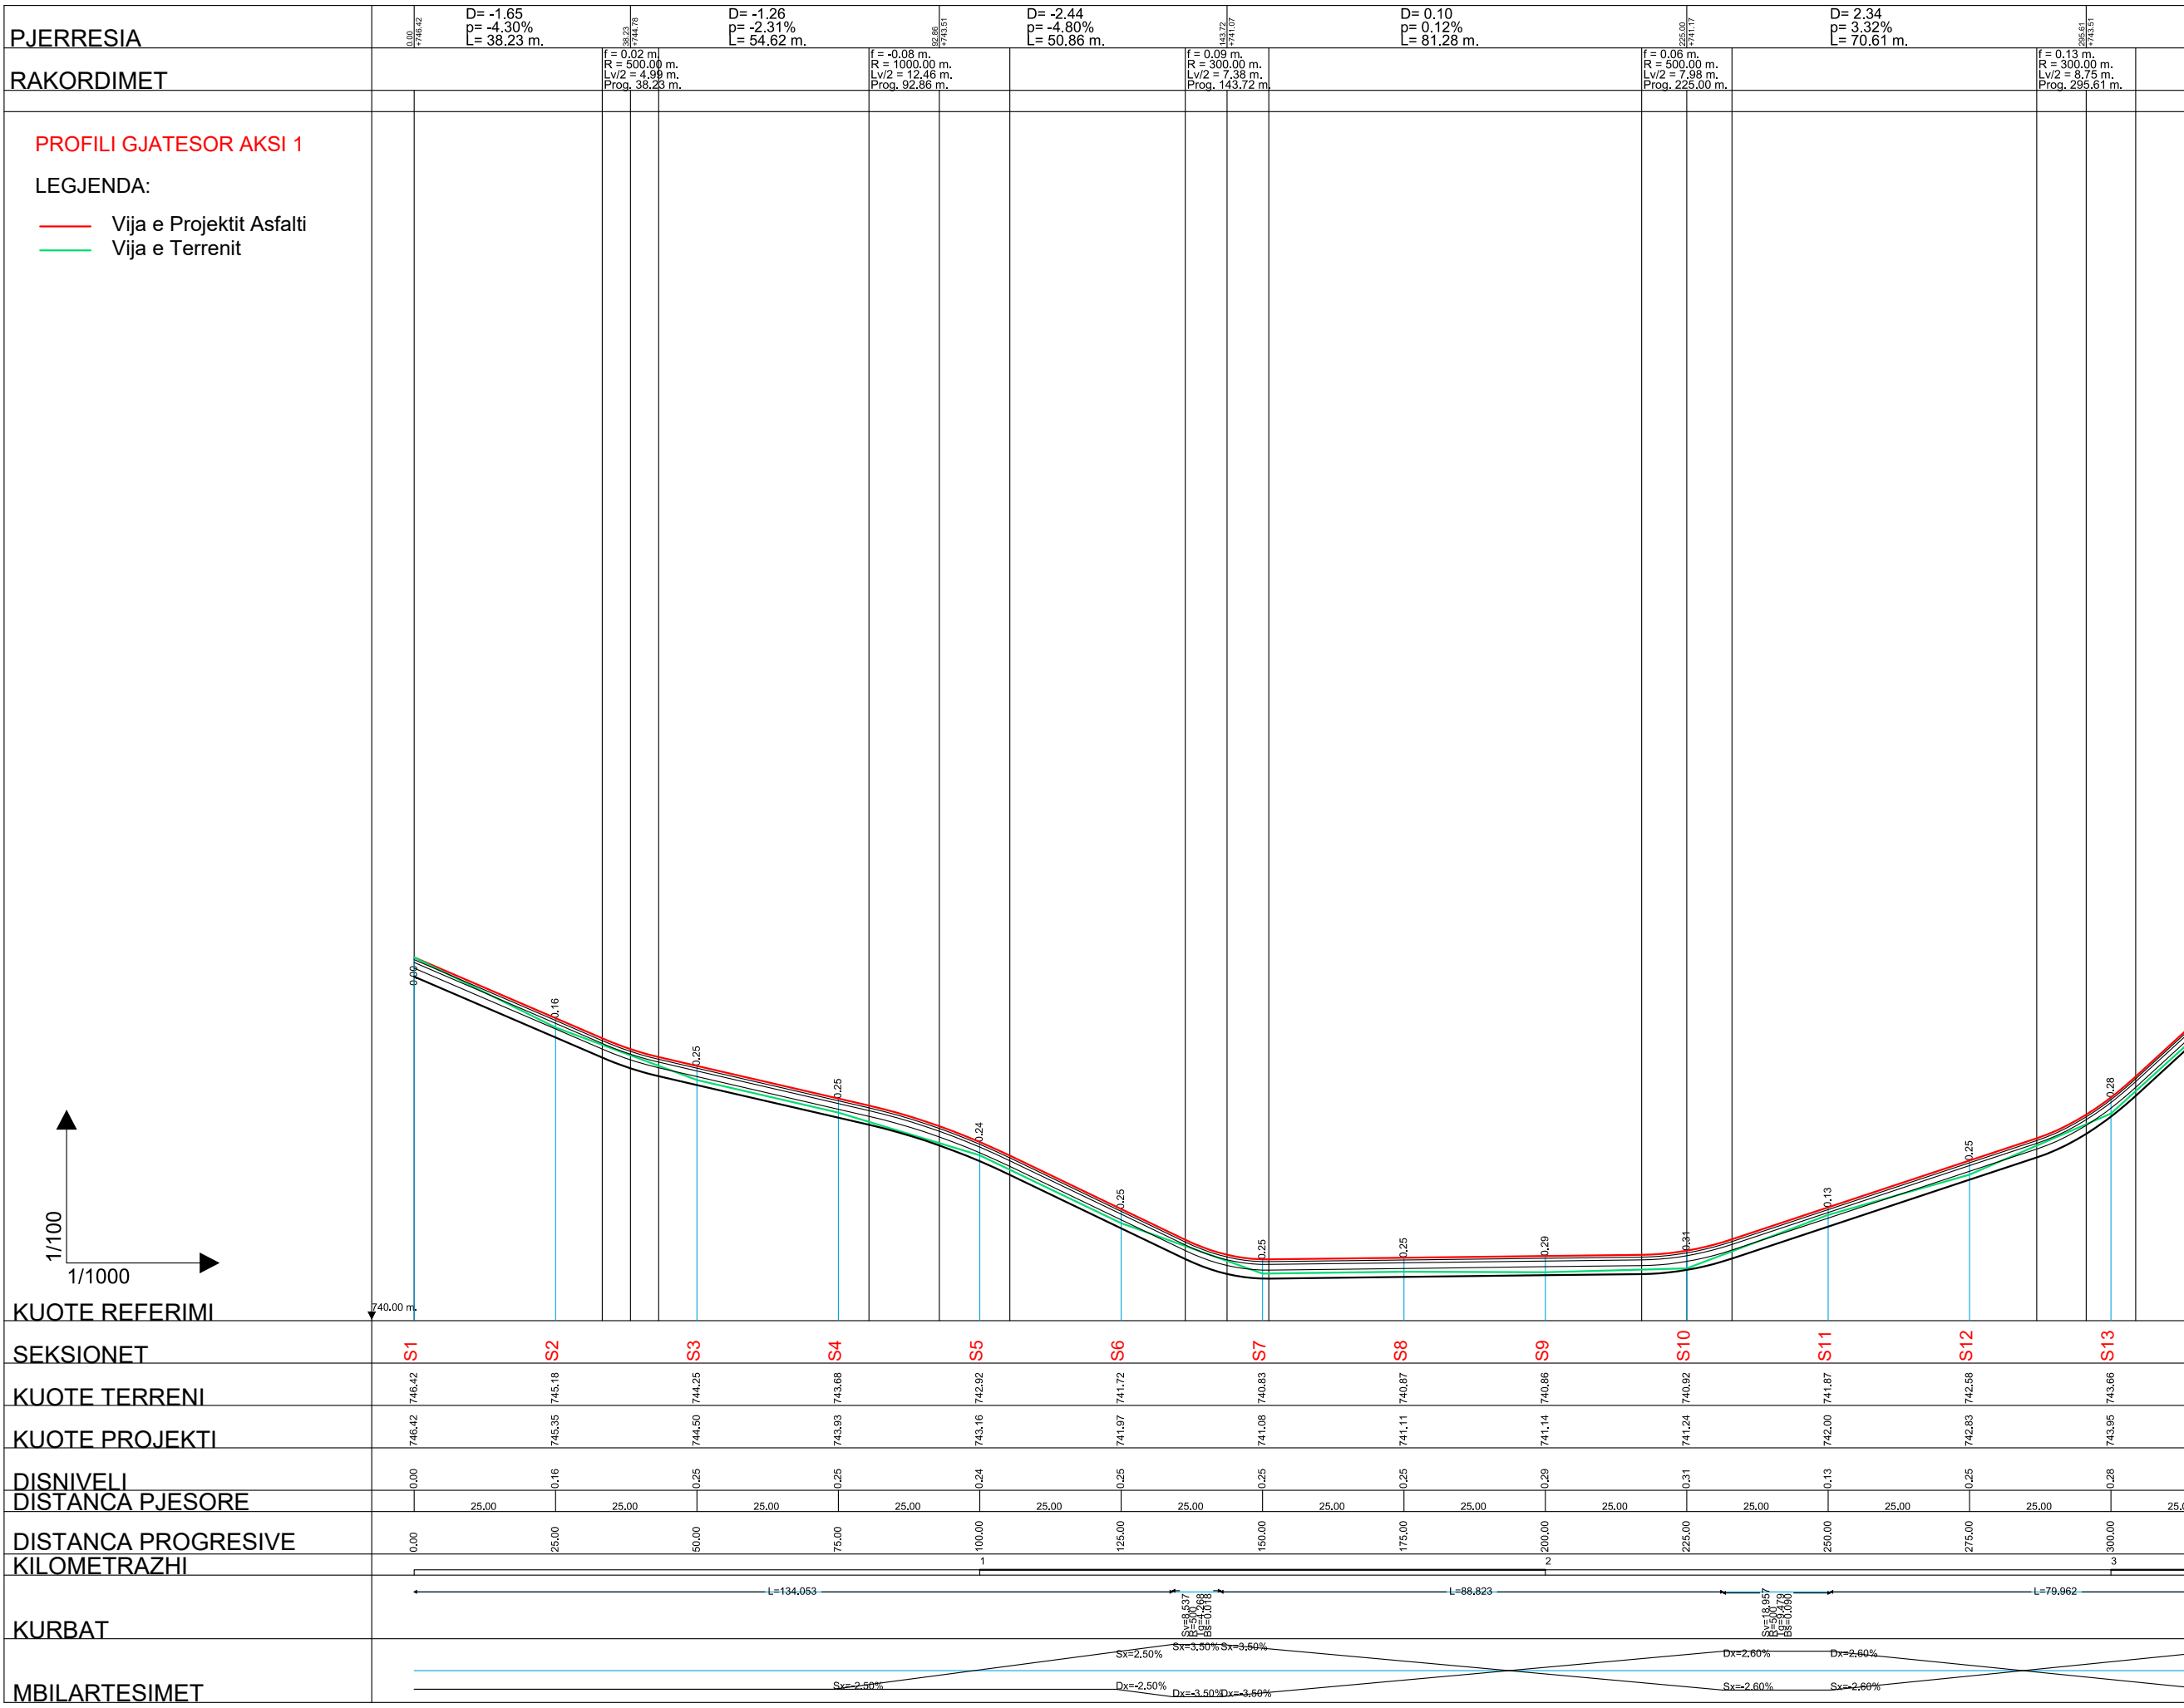

BASHKIA BULQIZE

EMERTIMI I PROJEKTIT :
**SISTEM-ASFALTIM I RRUGES SE
VARREZAVE BULQIZE,
BASHKIA BULQIZE**

FAZA E PROJEKTIT :
PROJEKT ZBATIMI

EMERTIMI I FLETES :
PROFILI GJATESOR

SHKALLA H-1:1000 V-1:100	NR. FLETES 01
-----------------------------	------------------

GRUPI I PROJEKTIMIT : **"ALBGOLDING 2E" sh.p.k**

Ing. Hajredin MURGU
Ark. Soela MERKO
Ark. Erion MURGU

"ALBGOLDING 2E" sh.p.k

CONTACT:
E-MAIL : albgolding2@gmail.com
Cel: +355 68 52 07 550
+355 68 20 85 763

PJERRESIA

RAKORDIMET

PROFILI GJATESOR AKSI 1

LEGJENDA:

- Vija e Projektit Asfalti
- Vija e Terrenit

D= 19.26
p= 9.15%
L= 210.49 m.



f = -0.40 m.
R = 500.00 m.
Lv2 = 20.08 m.
Prog. 506.10 m.

D= 1.19
p= 1.11%
L= 107.32 m.

f = 0.00 m.
R = 1000.00 m.
Lv2 = 2.13 m.
Prog. 613.42 m.



REPUBLIKA E SHQIPERISE
QARKU DIBER
BASHKIA BULQIZE

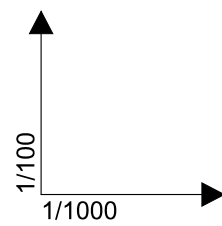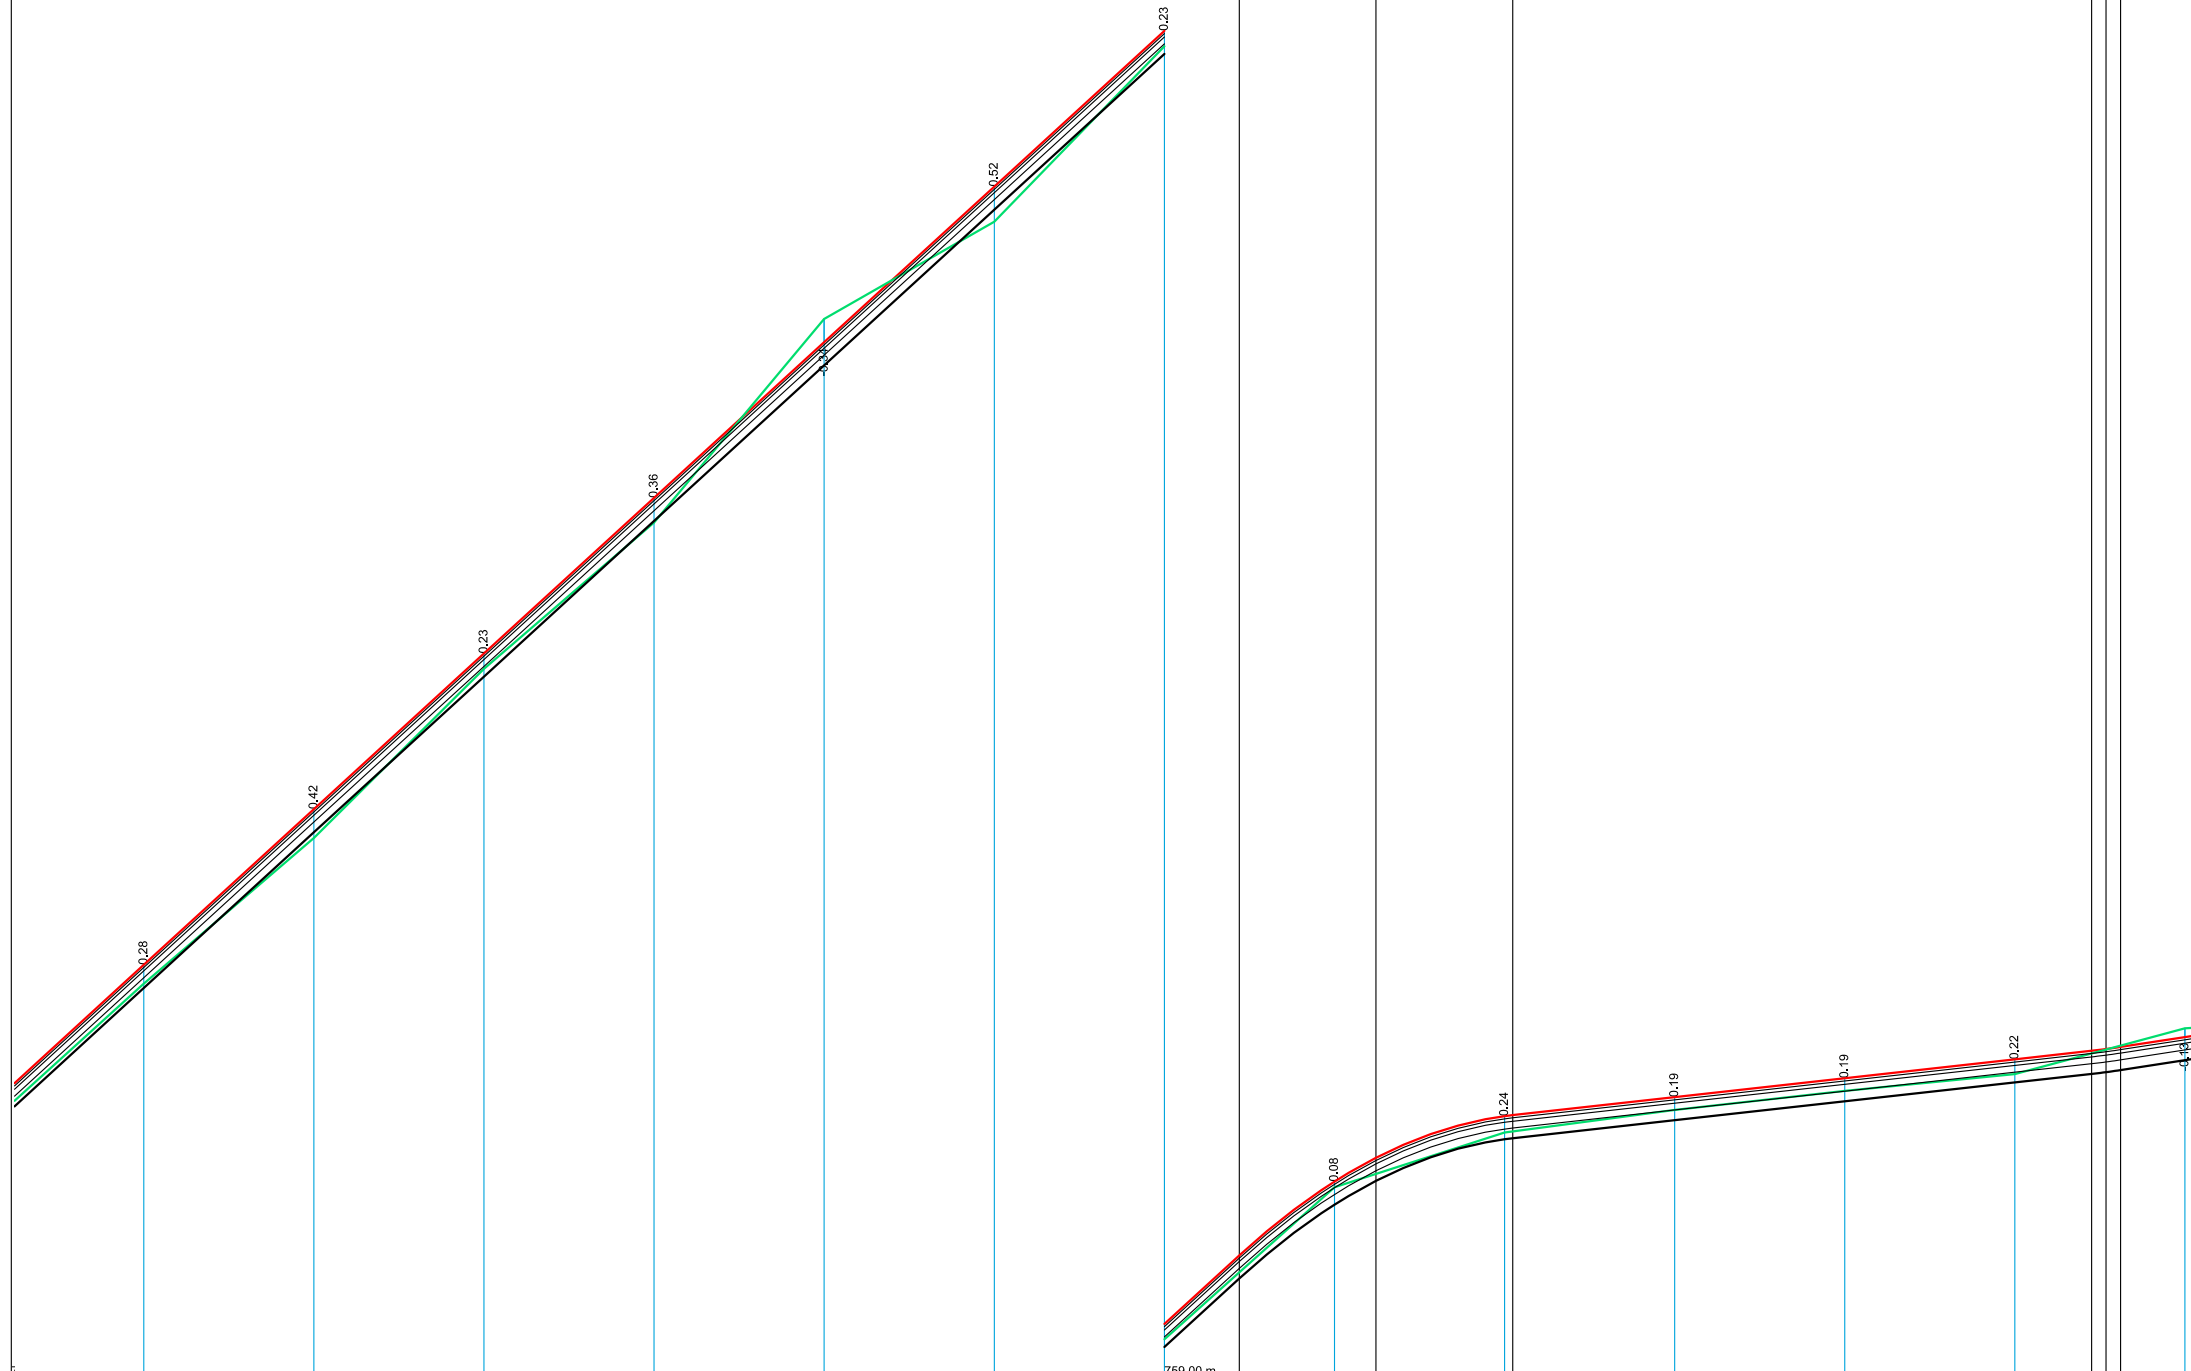

KUOTE REFERIMI

SEKSIONET

KUOTE TERRENI

KUOTE PROJEKTI

DISNIVELI

DISTANCA PJESORE

DISTANCA PROGRESIVE

KILOMETRAZHI

KURBAT

MBILARTESIMET

	S14	S15	S16	S17	S18	S19	S20	S21	S22	S23	S24	S25	S26
KUOTE TERRENI	745.93	746.07	750.55	752.70	755.69	757.12	759.70	761.93	762.74	763.07	763.35	763.60	764.27
KUOTE PROJEKTI	746.20	746.49	750.78	753.06	753.35	757.64	759.93	762.02	762.98	763.26	763.54	763.81	764.14
DISNIVELI	0.28	0.42	0.23	0.36	0.34	0.52	0.23	0.08	0.24	0.19	0.19	0.22	-0.13
DISTANCA PJESORE	25.00	25.00	25.00	25.00	25.00	25.00	25.00	25.00	25.00	25.00	25.00	25.00	25.00
DISTANCA PROGRESIVE	325.00	350.00	375.00	400.00	425.00	450.00	475.00	500.00	525.00	550.00	575.00	600.00	625.00
KURBAT													
MBILARTESIMET													

BASHKIA BULQIZE

EMERTIMI I PROJEKTTIT :
SISTEM-ASFALTIM I RRUGES SE VARREZAVE BULQIZE, BASHKIA BULQIZE

FAZA E PROJEKTTIT :
PROJEKT ZBATIMI


EMERTIMI I FLETES :
PROFILI GJATESOR

SHKALLA H-1:1000 V-1:100	NR. FLETES 02
-----------------------------	------------------

GRUPI I PROJEKTTIMIT : **"ALBGOLDING 2E" sh.p.k**

Ing. Hajredin MURGU
Ark. Soela MERKO
Ark. Erion MURGU

"ALBGOLDING 2E" sh.p.k
CONTACT:
E-MAIL : albgolding2@gmail.com
Cel: +355 68 52 07 550
+355 68 20 85 763

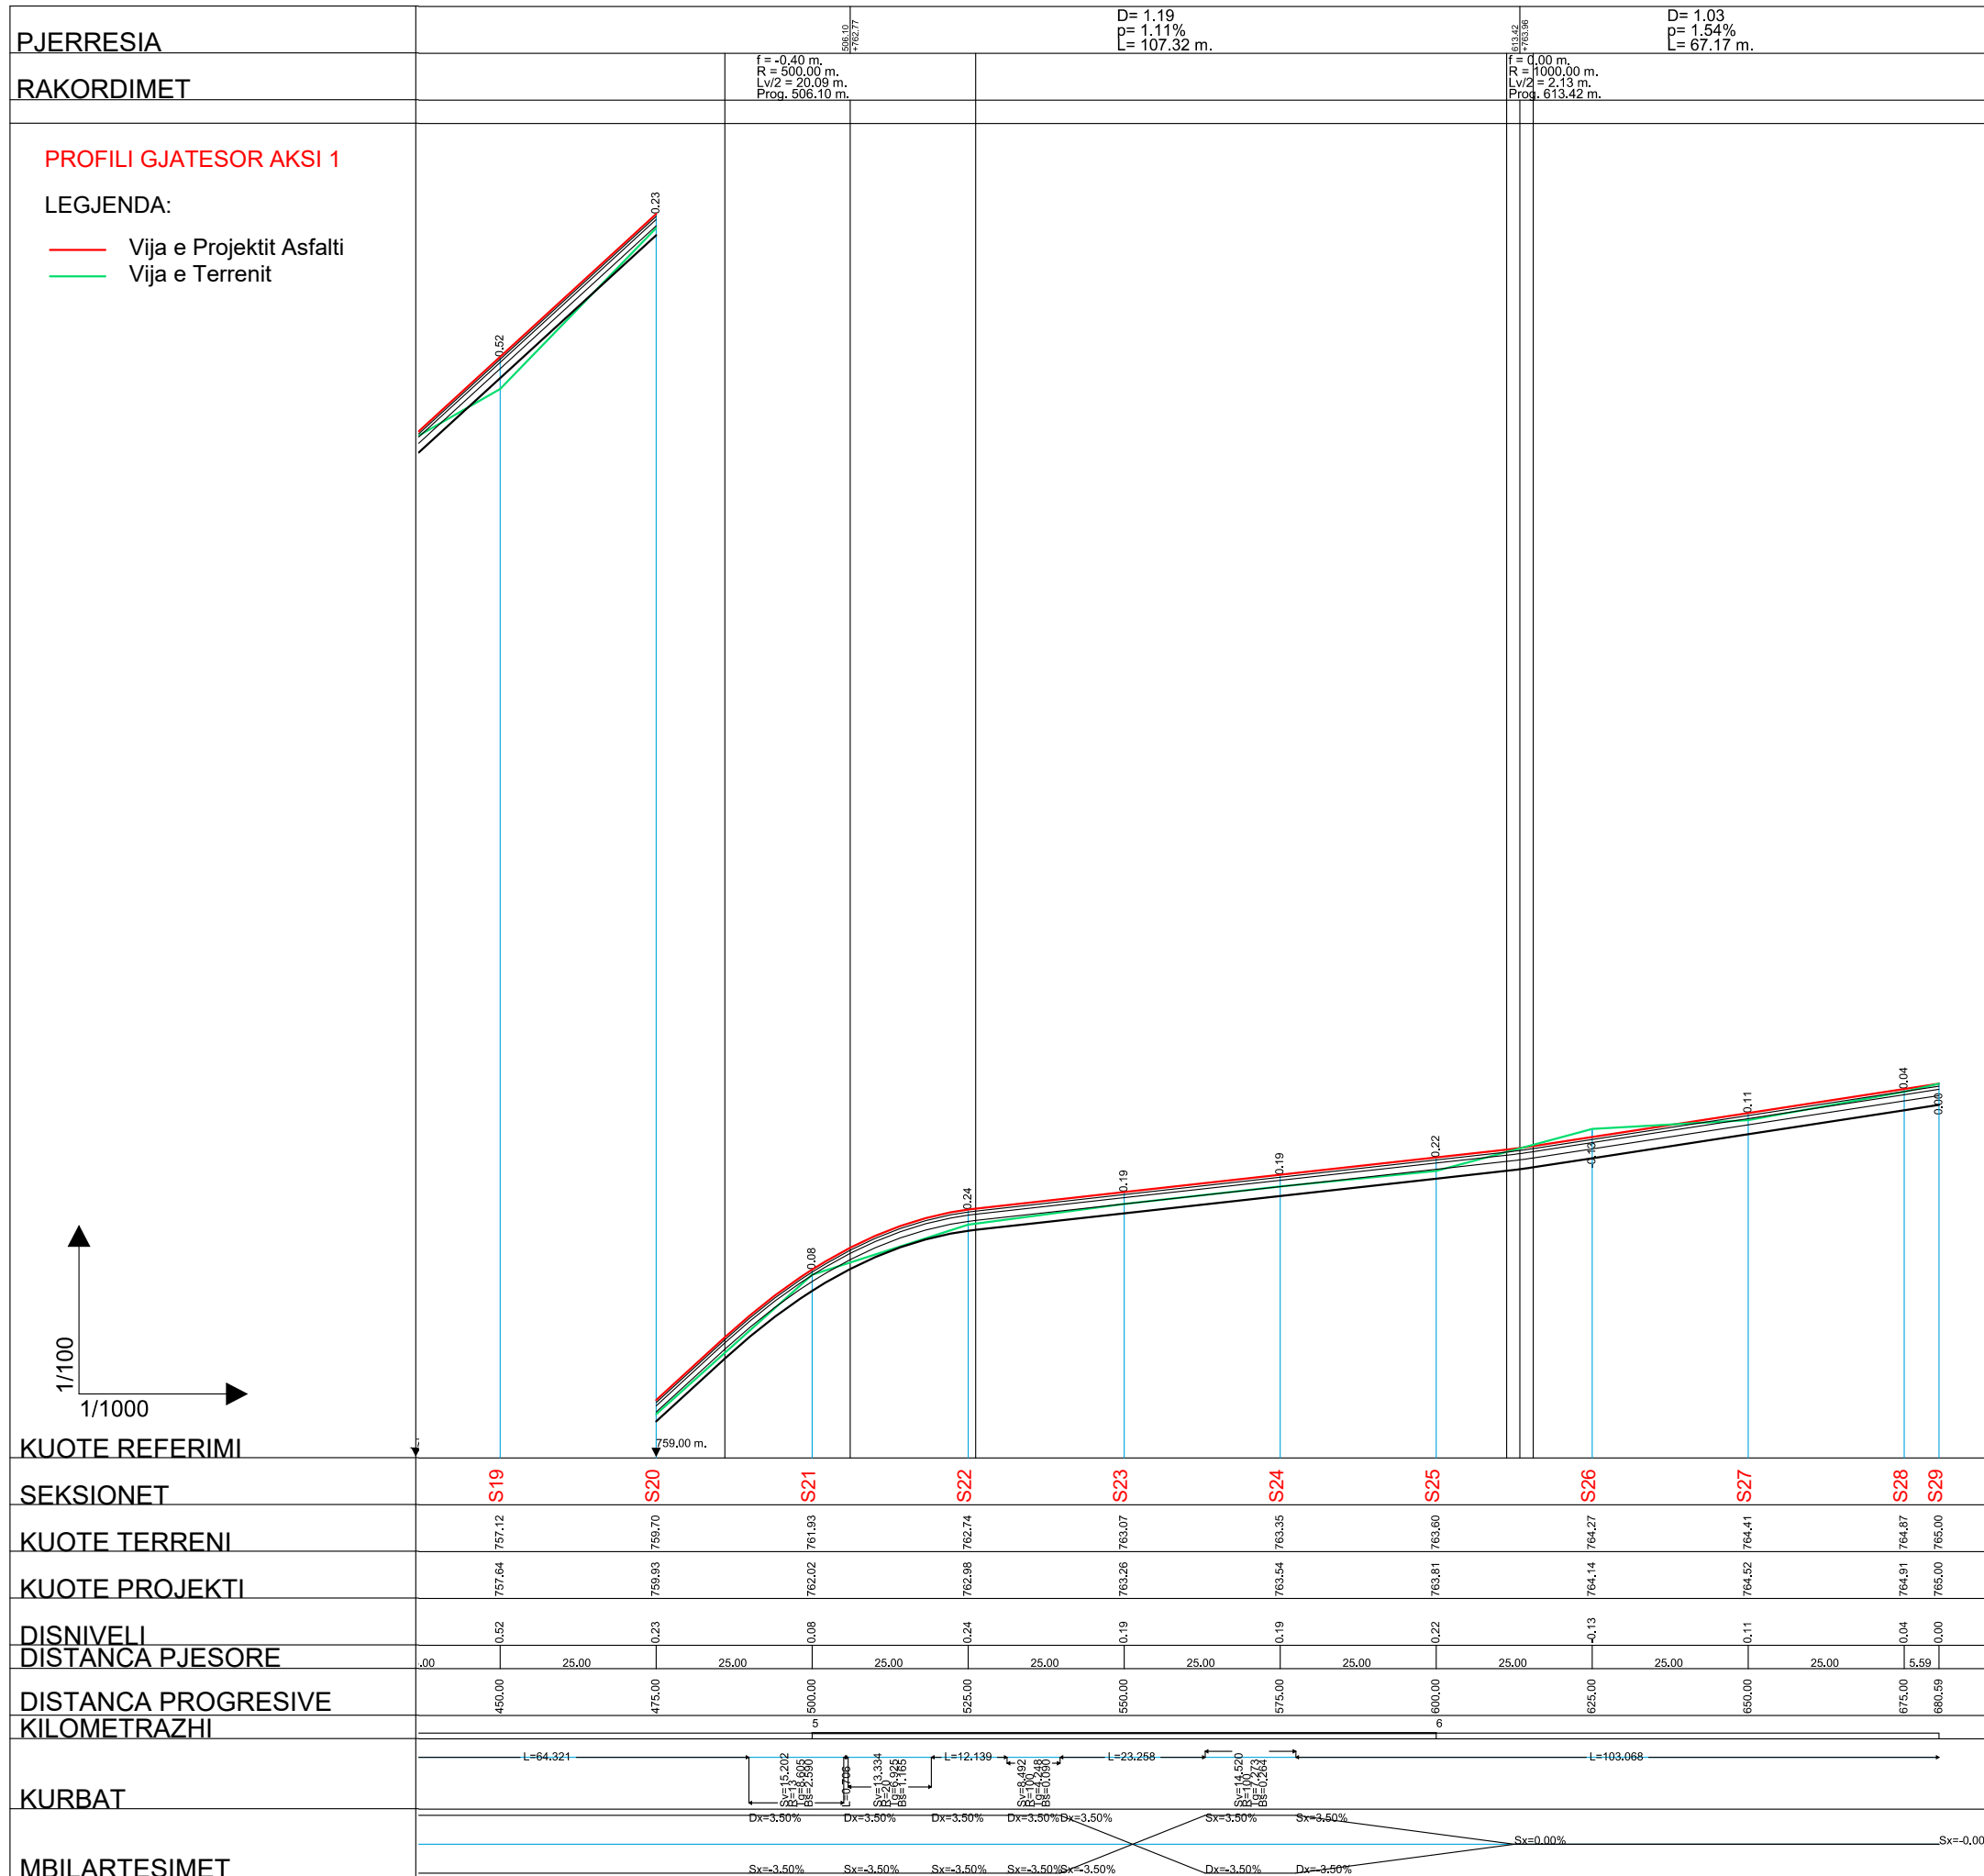

REPUBLIKA E SHQIPERISE
QARKU DIBER
BASHKIA BULQIZE

FOROSHTESI:

BASHKIA BULQIZE

EMERTIMI I PROJEKTTIT :
SISTEM-ASFALTIM I RRUGES SE VARREZAVE BULQIZE, BASHKIA BULQIZE

FAZA E PROJEKTTIT :
PROJEKT ZBATIMI

EMERTIMI I FLETES :
PROFILI GJATESOR


SHKALLA H-1:1000 V-1:100	NR. FLETES 03
-----------------------------	------------------

GRUPI I PROJEKTTIMIT : **"ALBGOLDING 2E" sh.p.k**

Ing. Hajredin MURGU
Ark. Soela MERKO
Ark. Erion MURGU

"ALBGOLDING 2E" sh.p.k

CONTACT:
E-MAIL : albgolding2@gmail.com
Cel: +355 68 52 07 550
+355 68 20 85 763

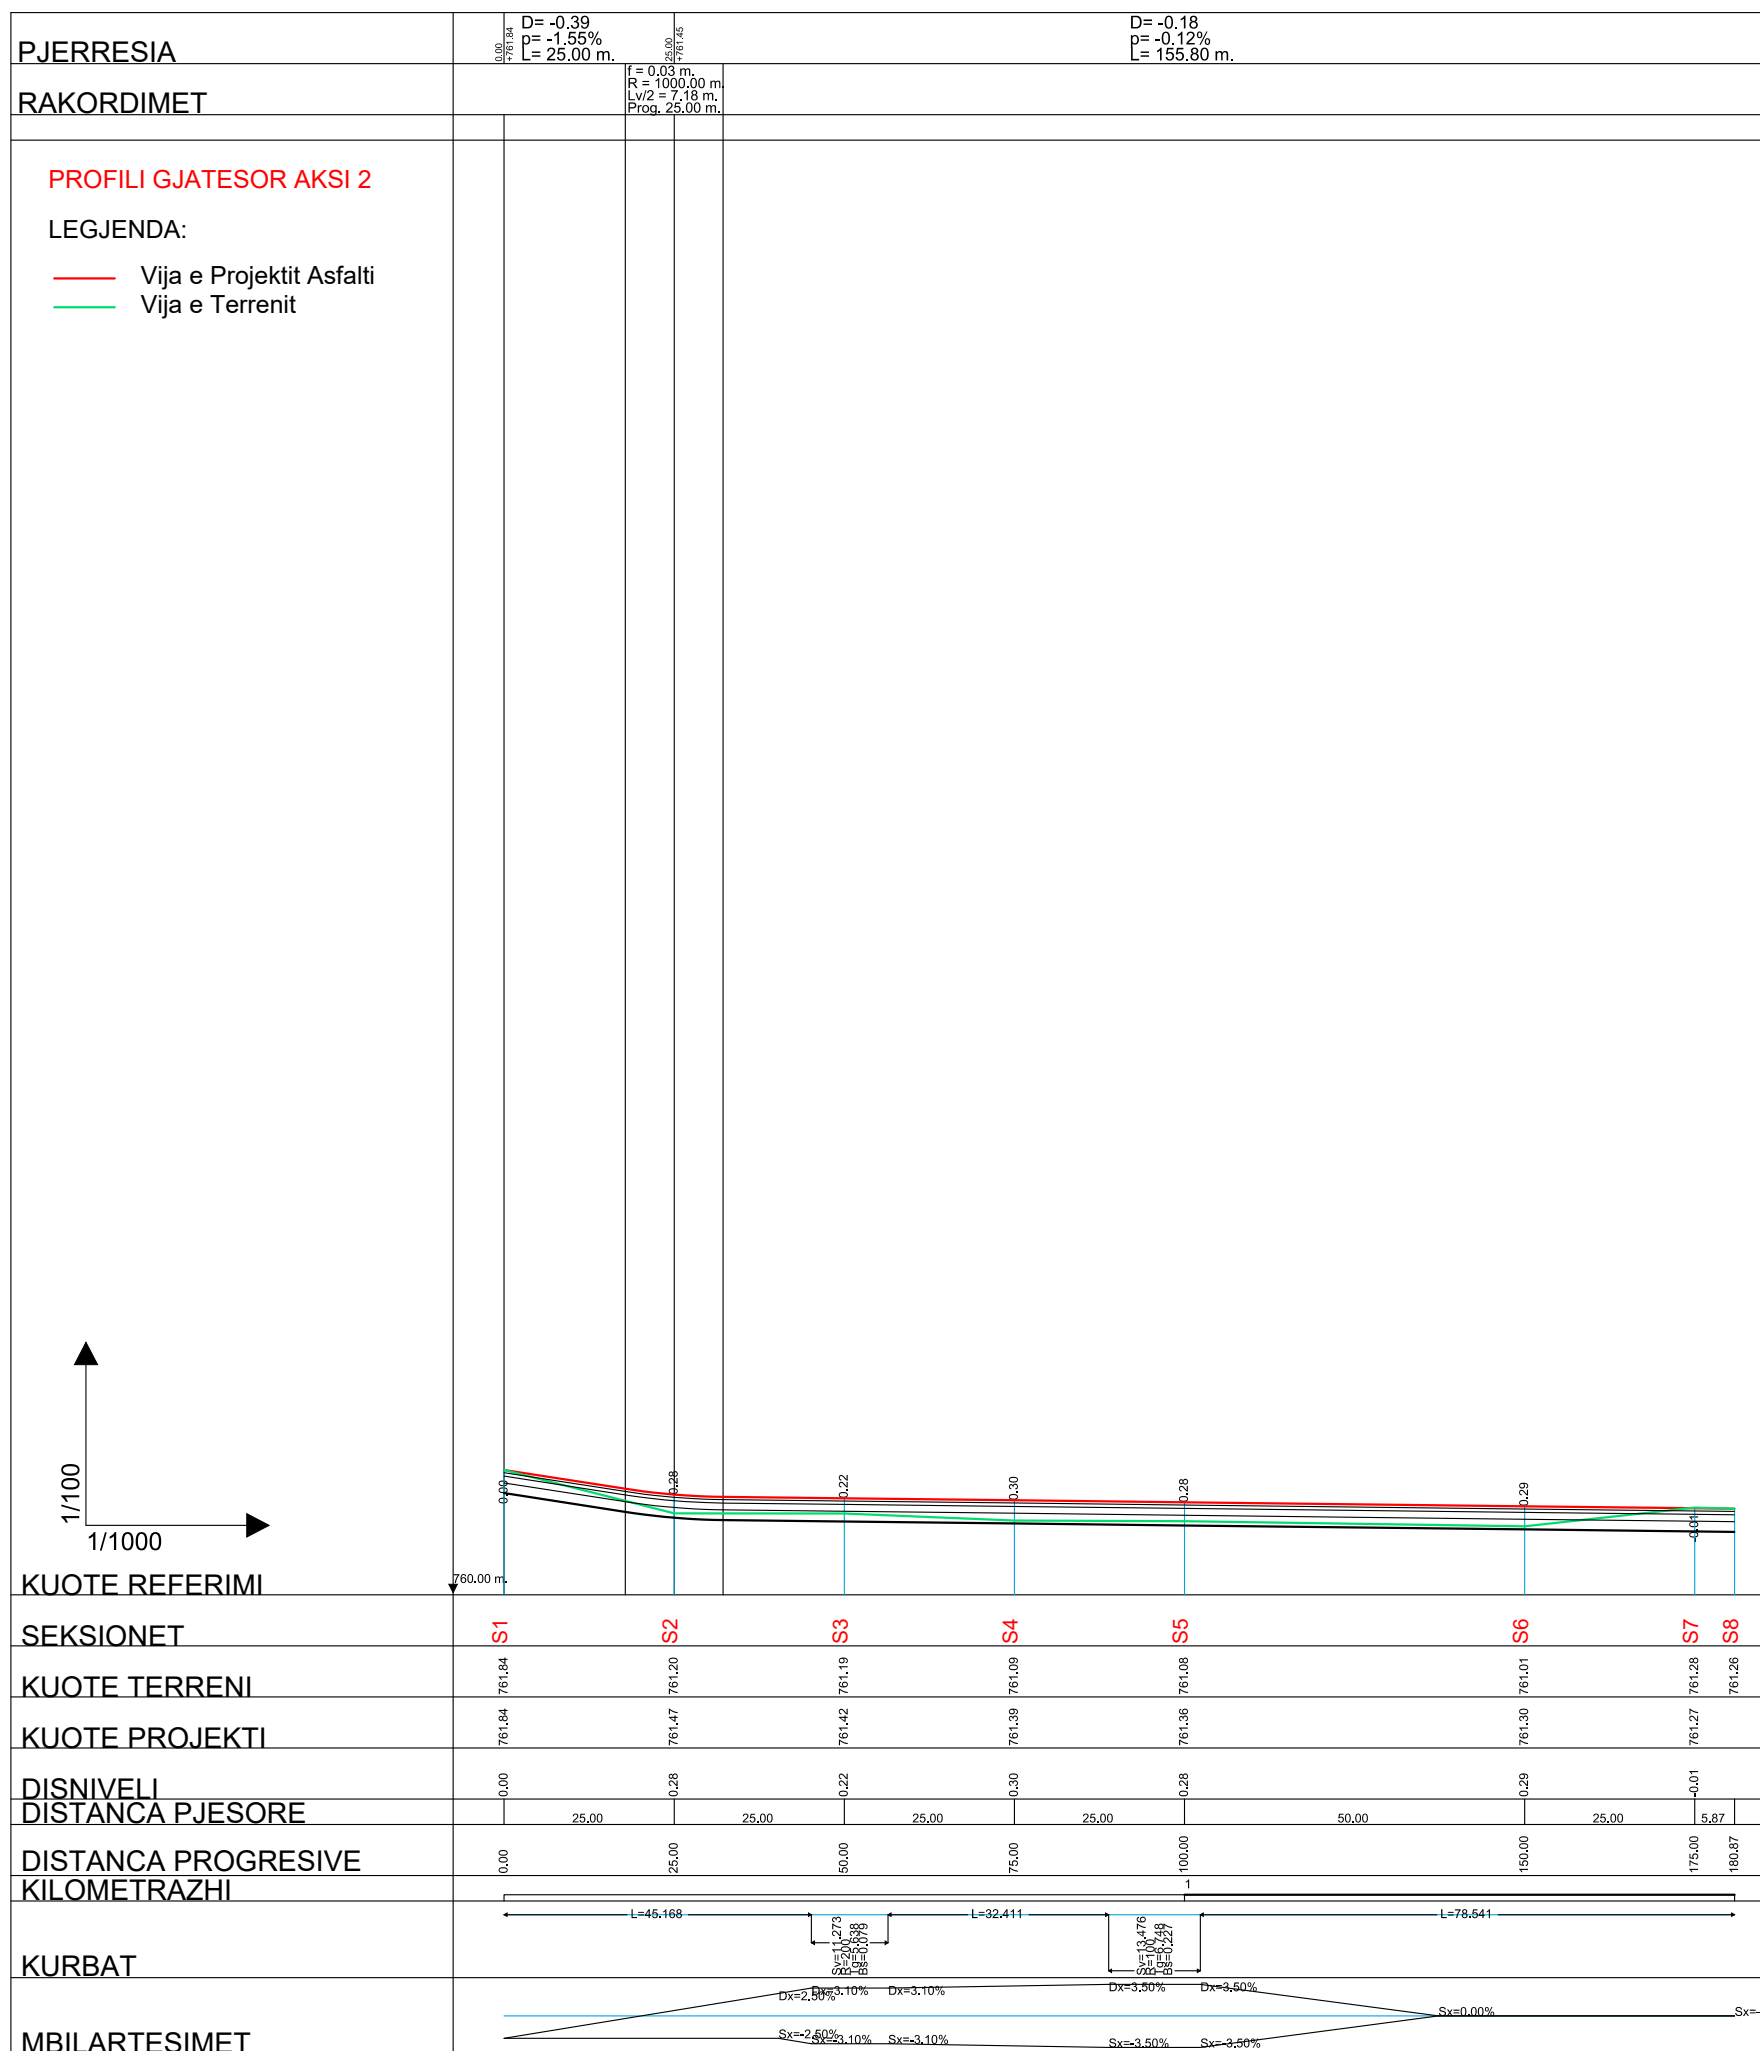

FOROSITESH:

BASHKIA BULQIZE

EMERTIMI I PROJEKTTIT :

**SISTEM-ASFALTIM I RRUGES SE
VARREZAVE BULQIZE,
BASHKIA BULQIZE**

FAZA E PROJEKTTIT :

PROJEKT ZBATIMI

EMERTIMI I FLETES :

PROFILI GJATESOR

SHKALLA
H-1:1000 V-1:100

NR. FLETES
04

GRUPI I PROJEKTTIMIT : "ALBGOLDING 2E" sh.p.k

Ing. Hajredin MURGU

Ark. Soela MERKO

Ark. Erion MURGU



"ALBGOLDING 2E" sh.p.k

CONTACT:
E-MAIL : albgolding2@gmail.com
Cel: +355 68 52 07 550
+355 68 20 85 763



REPUBLIKA E SHQIPERISE
QARKU DIBER
BASHKIA BULQIZE

PROJEKT ZBATIMI

OBJEKTI:
SISTEM-ASFALTIM I RRUGES SE VARREZAVE BULQIZE,
BASHKIA BULQIZE

PROFILAT TERTHORE

FOROSITESH:

BASHKIA BULQIZE

EMERTIMI I PROJEKTTIT :

**SISTEM-ASFALTIM I RRUGES SE
VARREZAVE BULQIZE,
BASHKIA BULQIZE**

FAZA E PROJEKTTIT :

PROJEKT ZBATIMI

EMERTIMI I FLETES :

KAPAKU

SHKALLA
1:200

NR. FLETES

GRUPI I PROJEKTIMIT :

"ALBGOLDING 2E" sh.p.k

Ing. Hajredin MURGU





Ark. Soela MERKO

Ark. Erion MURGU



"ALBGOLDING 2E" sh.p.k

CONTACT:
E-MAIL : albgolding2@gmail.com
Cel: +355 68 52 07 550
+355 68 20 85 763

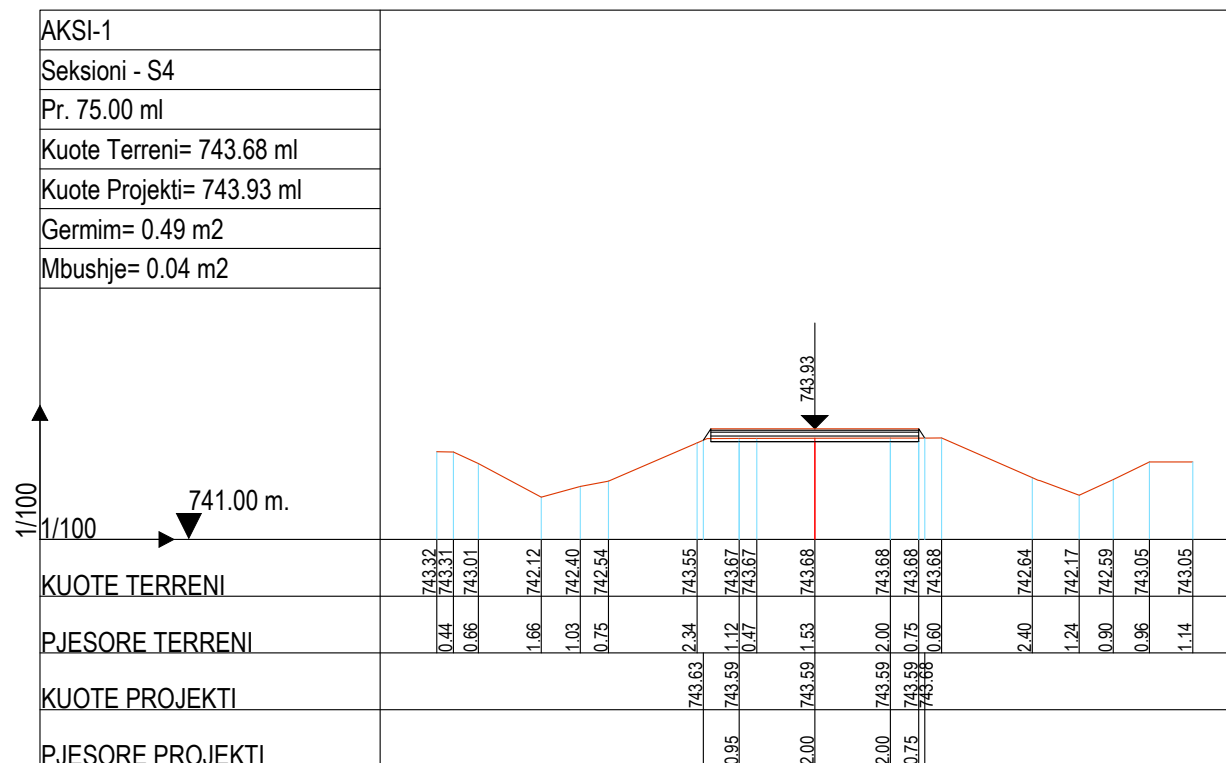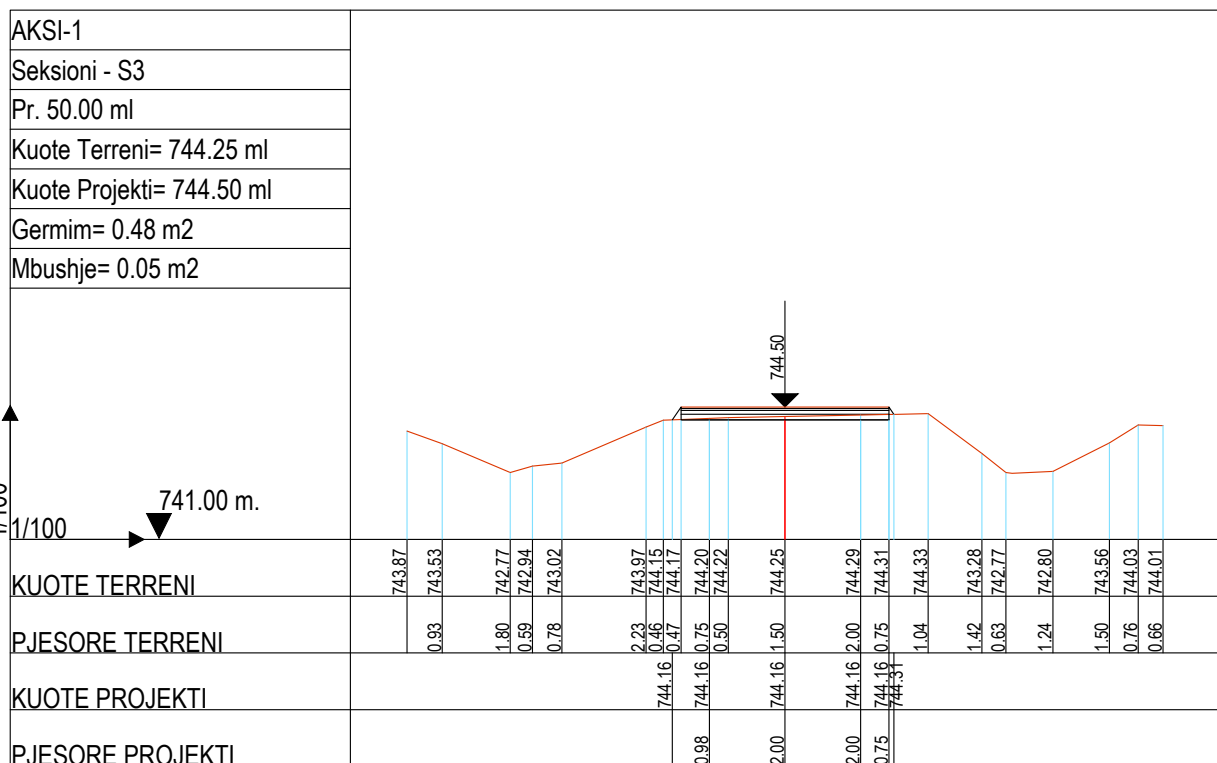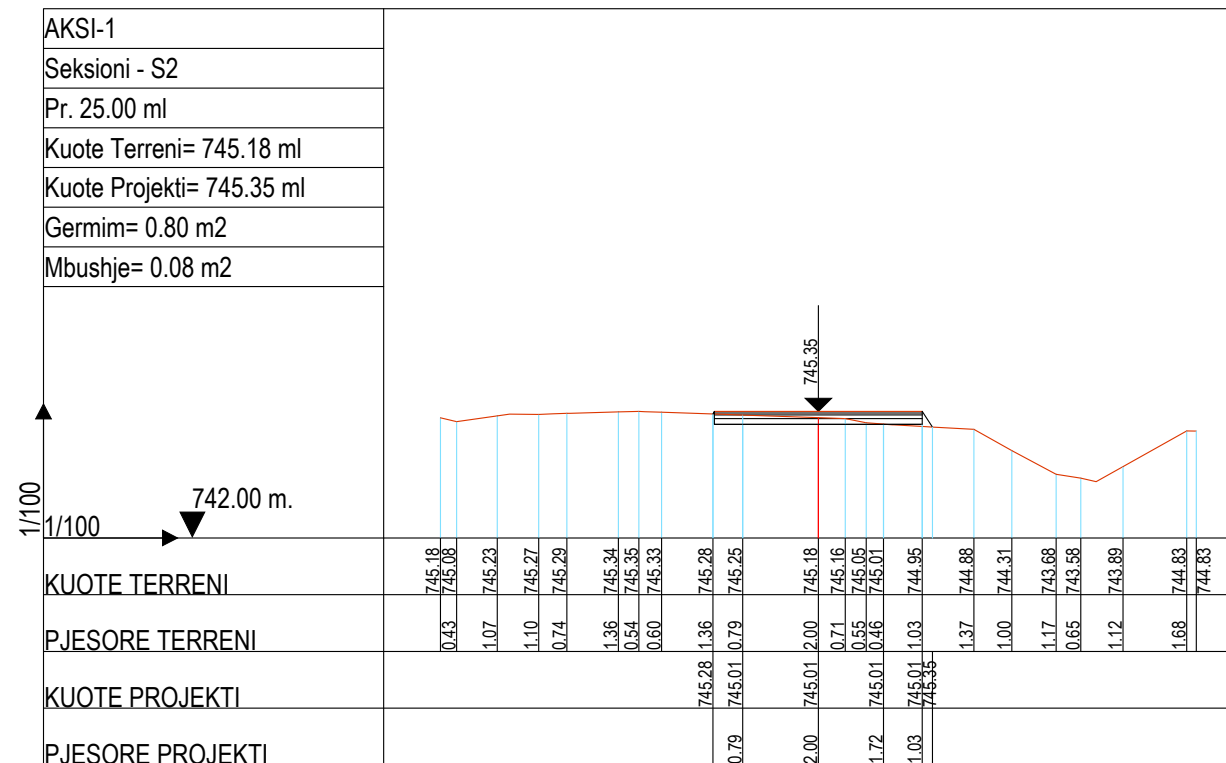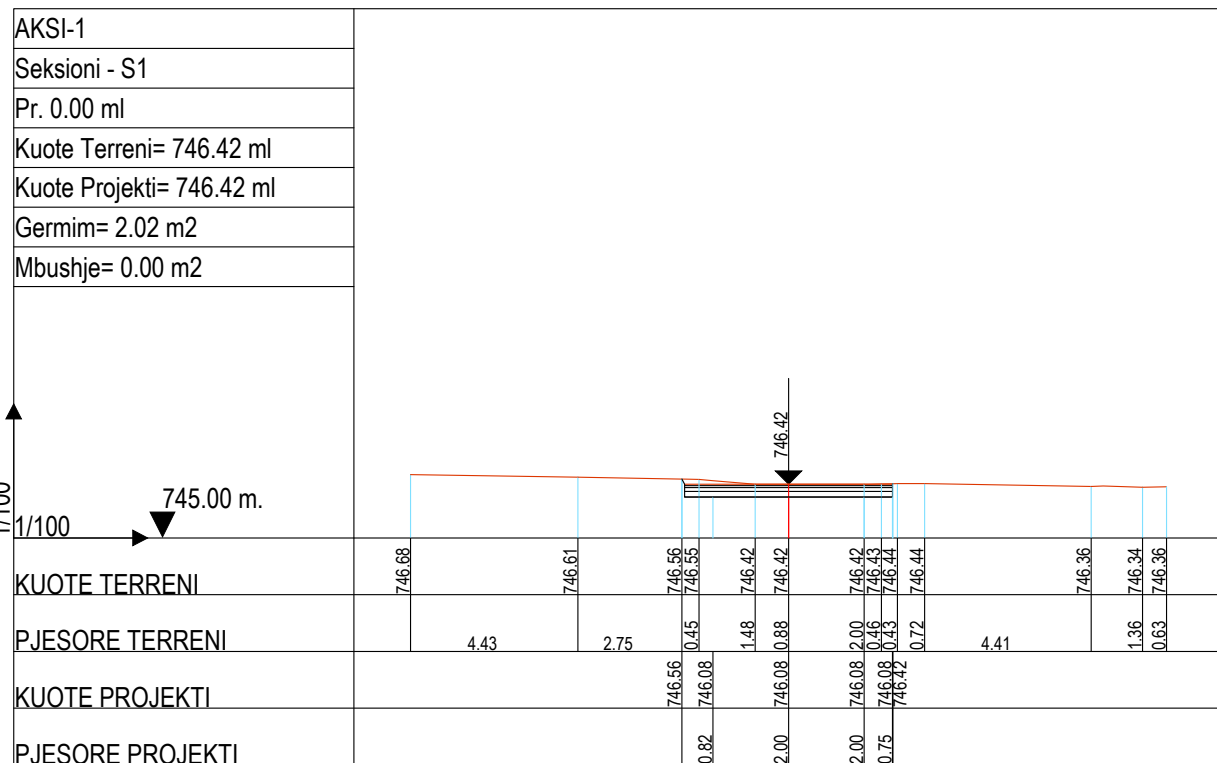

FOROSTITESH:

BASHKIA BULQIZE

EMERTIMI I PROJEKTTIT :

SISTEM-ASFALTIM I RRUGES SE VARREZAVE BULQIZE, BASHKIA BULQIZE

FAZA E PROJEKTTIT :

PROJEKT ZBATIMI

EMERTIMI I FLETES :

PROFILAT TERTHORE

SHKALLA 1:200	NR. FLETES 01
GRUPI I PROJEKTIMIT : "ALBGOLDING 2E" sh.p.k	

Ing. Hajredin MURGU





Ark. Soela MERKO

Ark. Erion MURGU



"ALBGOLDING 2E" sh.p.k

CONTACT:
E-MAIL : albgolding2@gmail.com
Cel: +355 68 52 07 550
+355 68 20 85 763

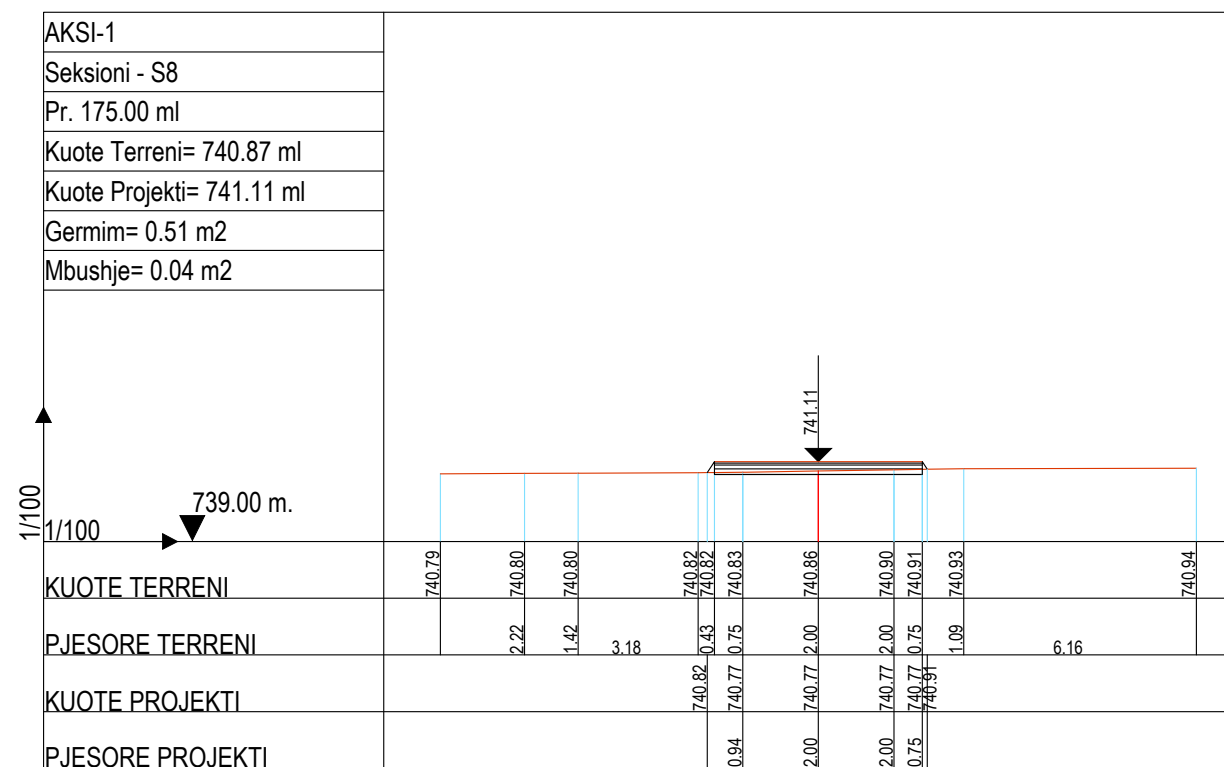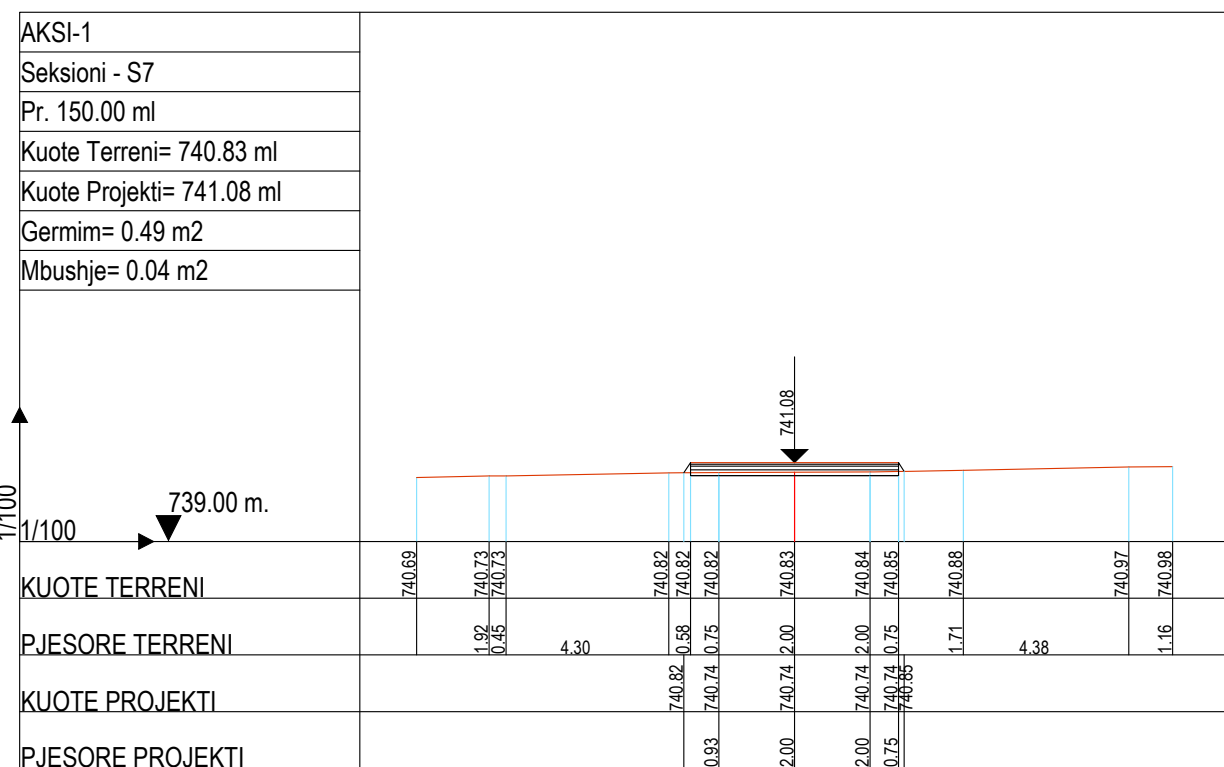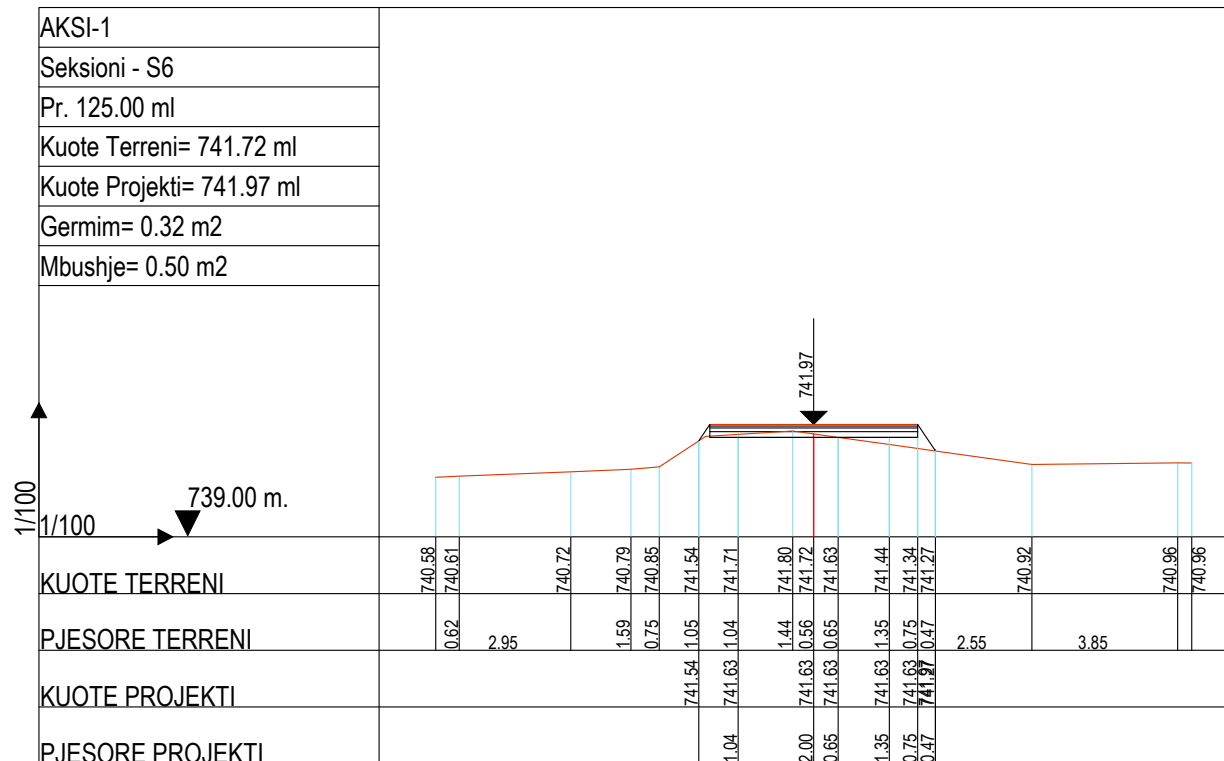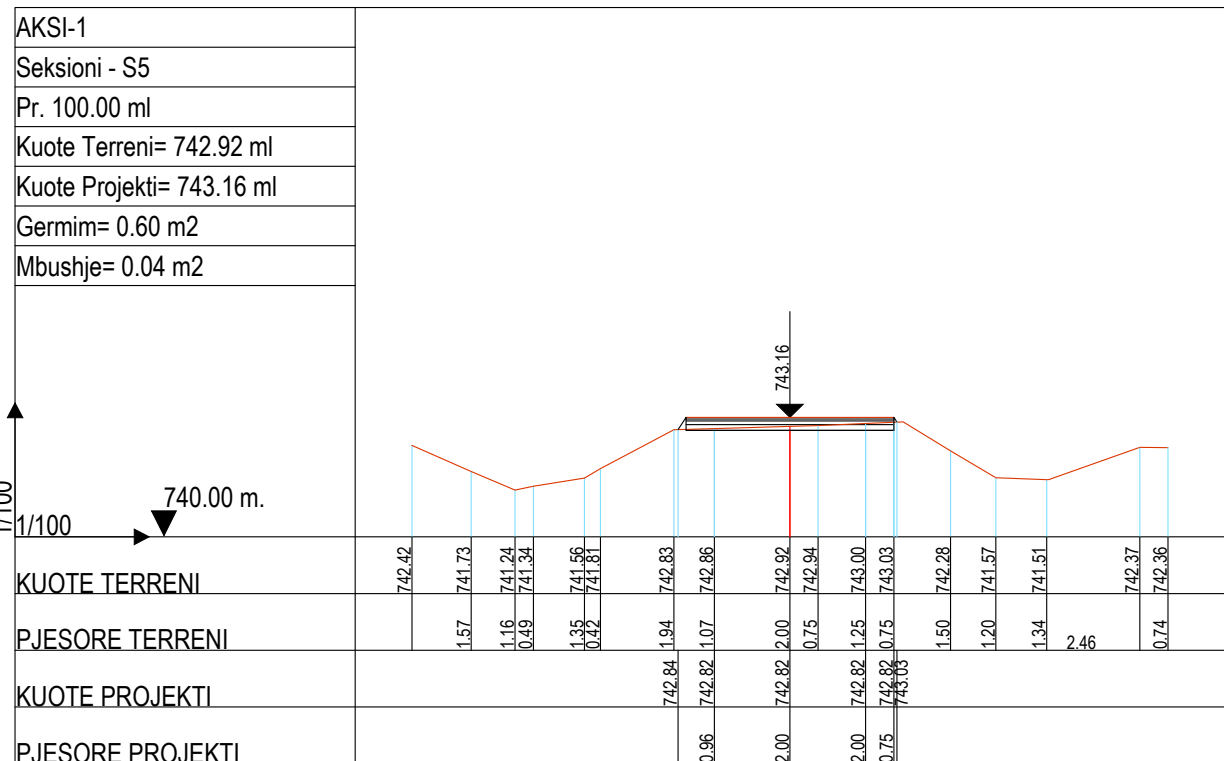

FOROSTITESH:

BASHKIA BULQIZE

EMERTIMI I PROJEKTTIT :

**SISTEM-ASFALTIM I RRUGES SE
VARREZAVE BULQIZE,
BASHKIA BULQIZE**

FAZA E PROJEKTTIT :





PROJEKT ZBATIMI

EMERTIMI I FLETES :

PROFILAT TERTHORE

SHKALLA 1:200	NR. FLETES 02
GRUPI I PROJEKTIMIT :	"ALBGOLDING 2E" sh.p.k

Ing. Hajredin MURGU
Ark. Soela MERKO
Ark. Erion MURGU

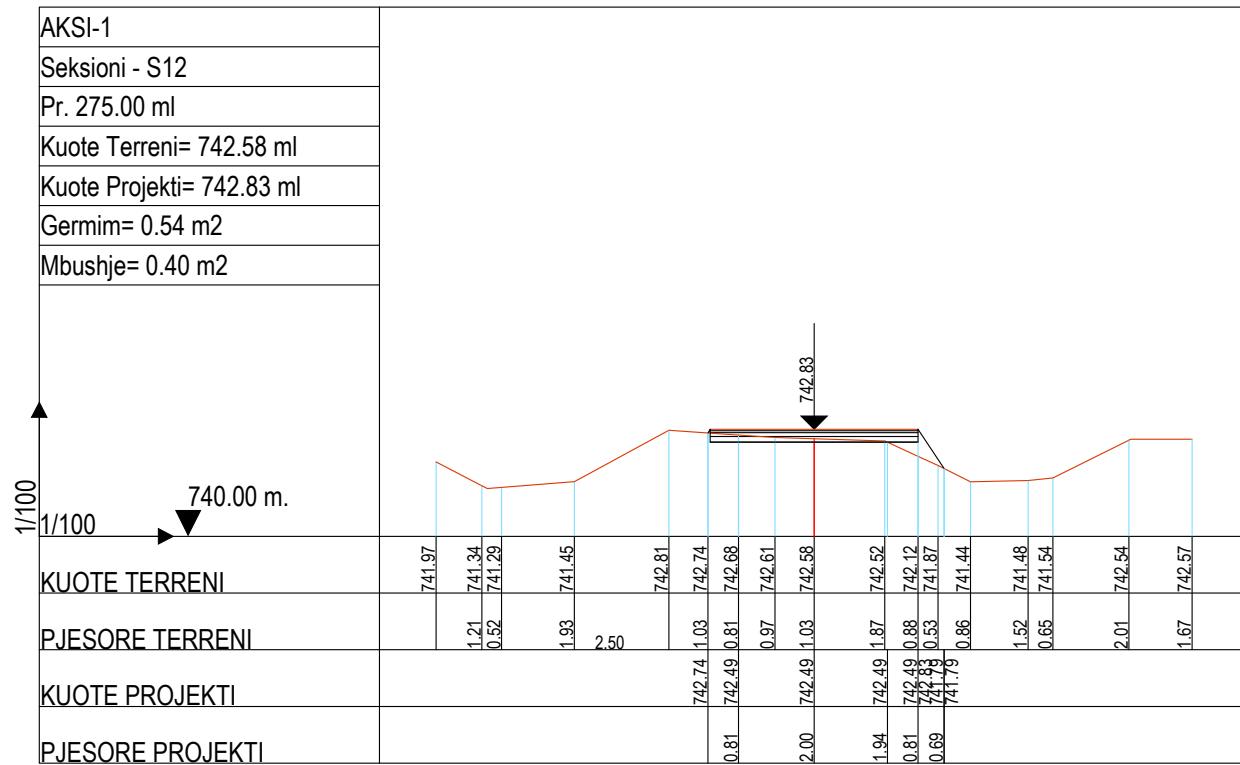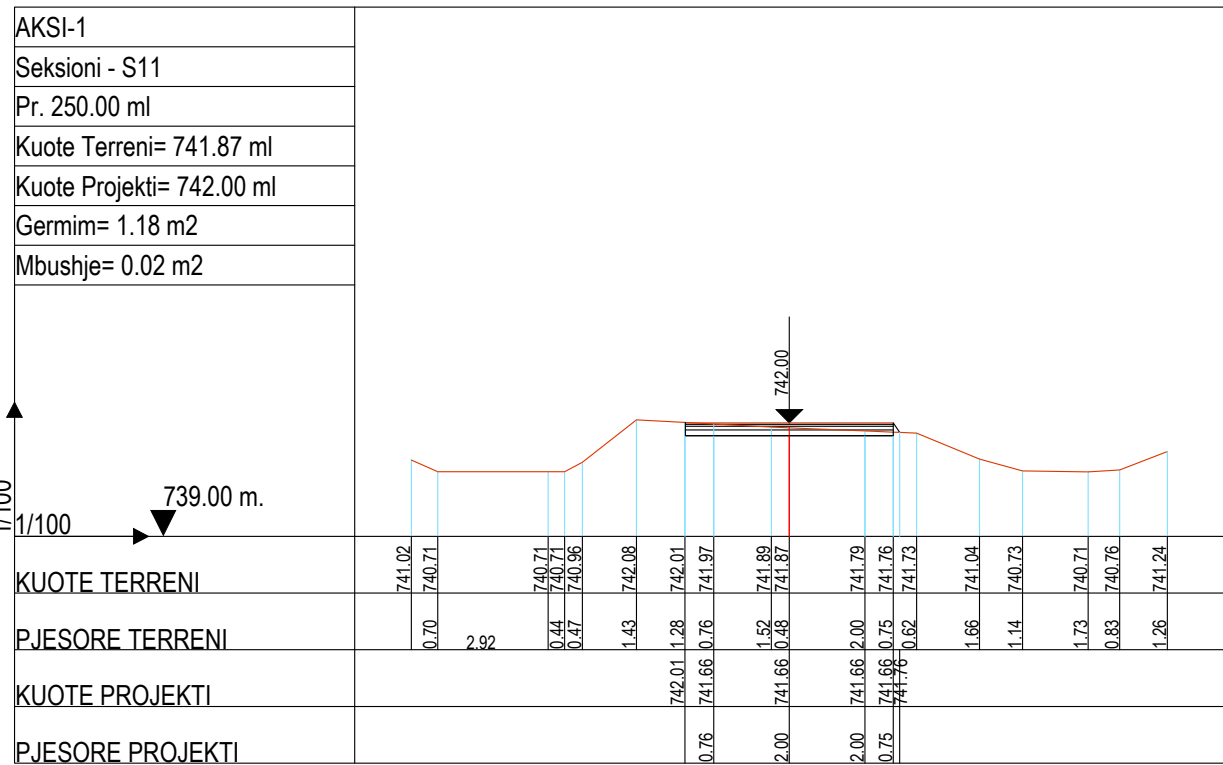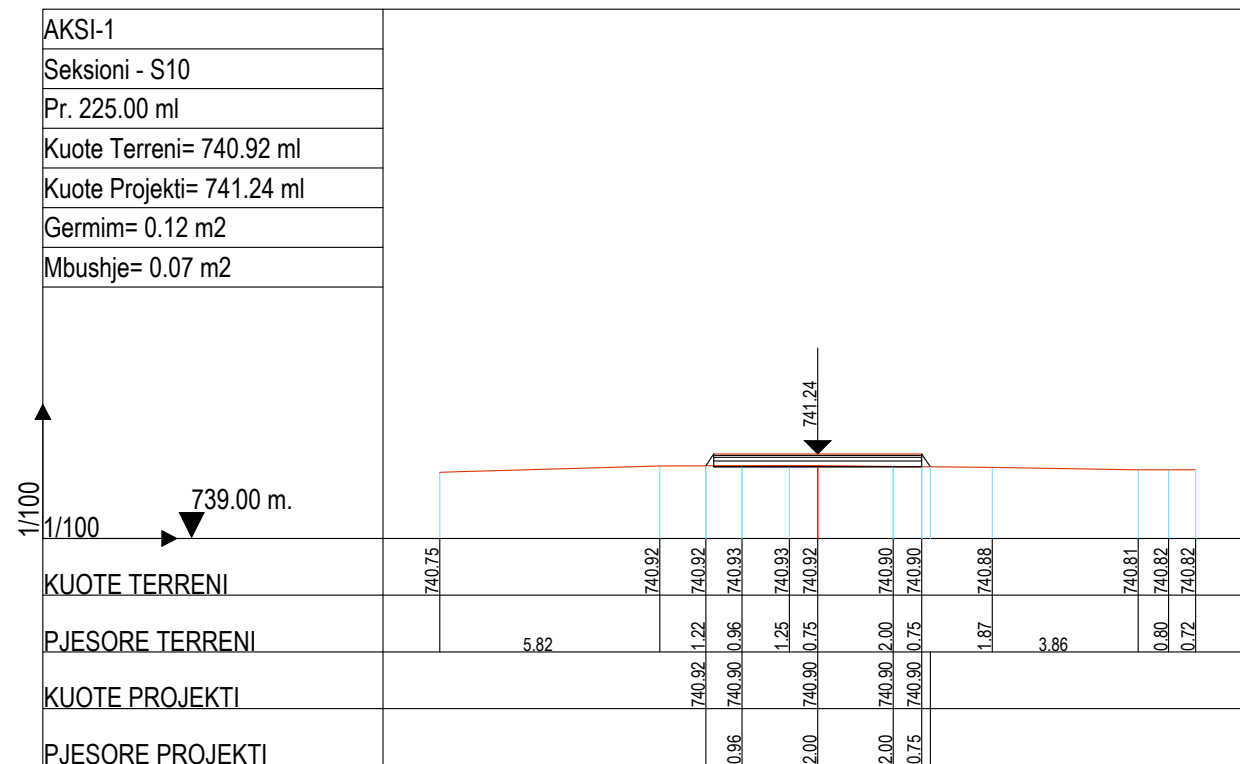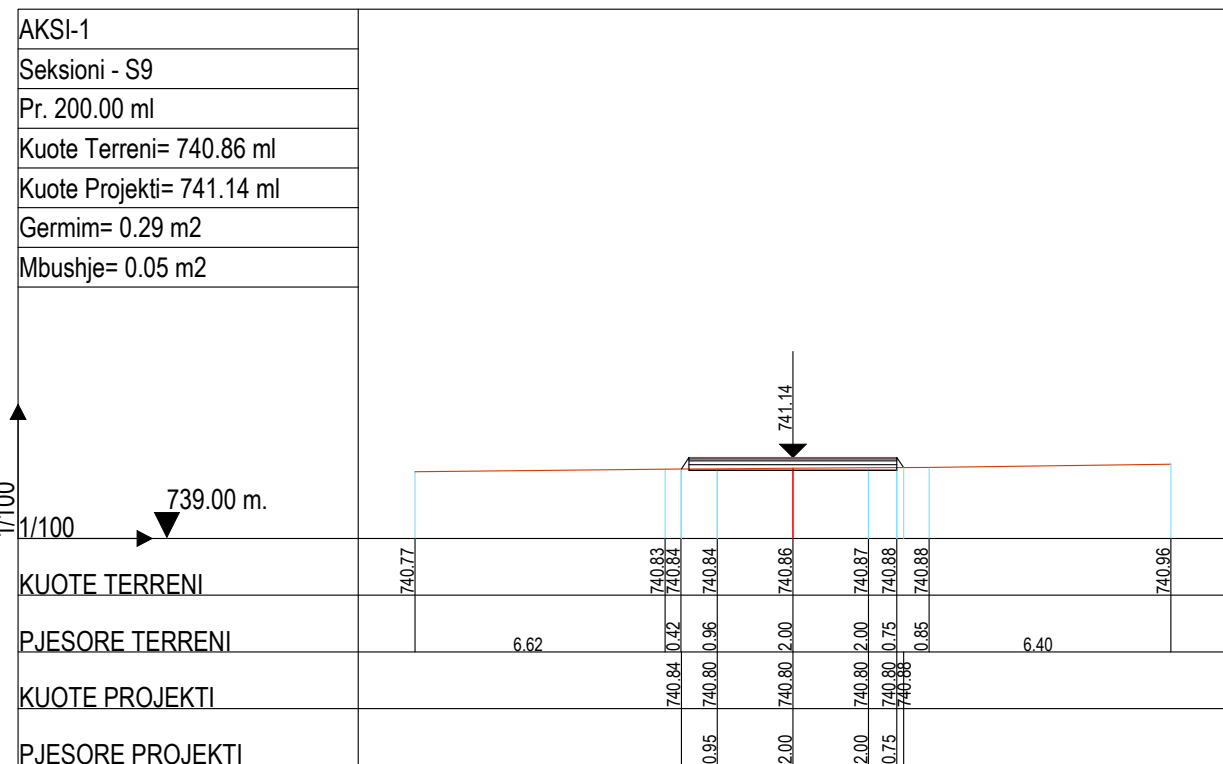

FOROSHTESI:

BASHKIA BULQIZE

EMERTIMI I PROJEKTTIT :

SISTEM-ASFALTIM I RRUGES SE VARREZAVE BULOQIZE, BASHKIA BULOQIZE

FAZA E PROJEKTTIT :

PROJEKT ZBATIMI

EMERTIMI I FLETES :

PROFILAT TERTHORE

SHKALLA 1:200	NR. FLETES 03
------------------	------------------

GRUPI I PROJEKTTIMIT : **"ALBGOLDING 2E" sh.p.k**

Ing. Hajredin MURGU





Ark. Soela MERKO

Ark. Erion MURGU



"ALBGOLDING 2E" sh.p.k

CONTACT:
E-MAIL : albgolding2@gmail.com
Cel: +355 68 52 07 550
+355 68 20 85 763

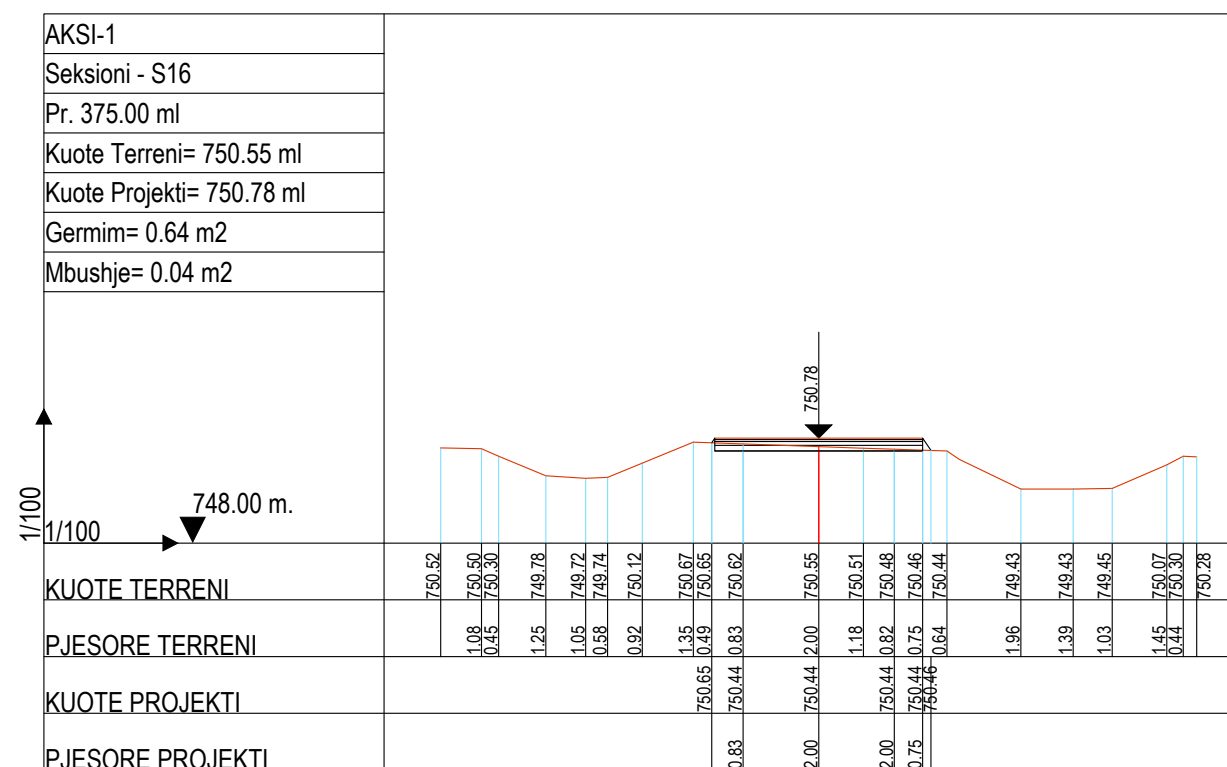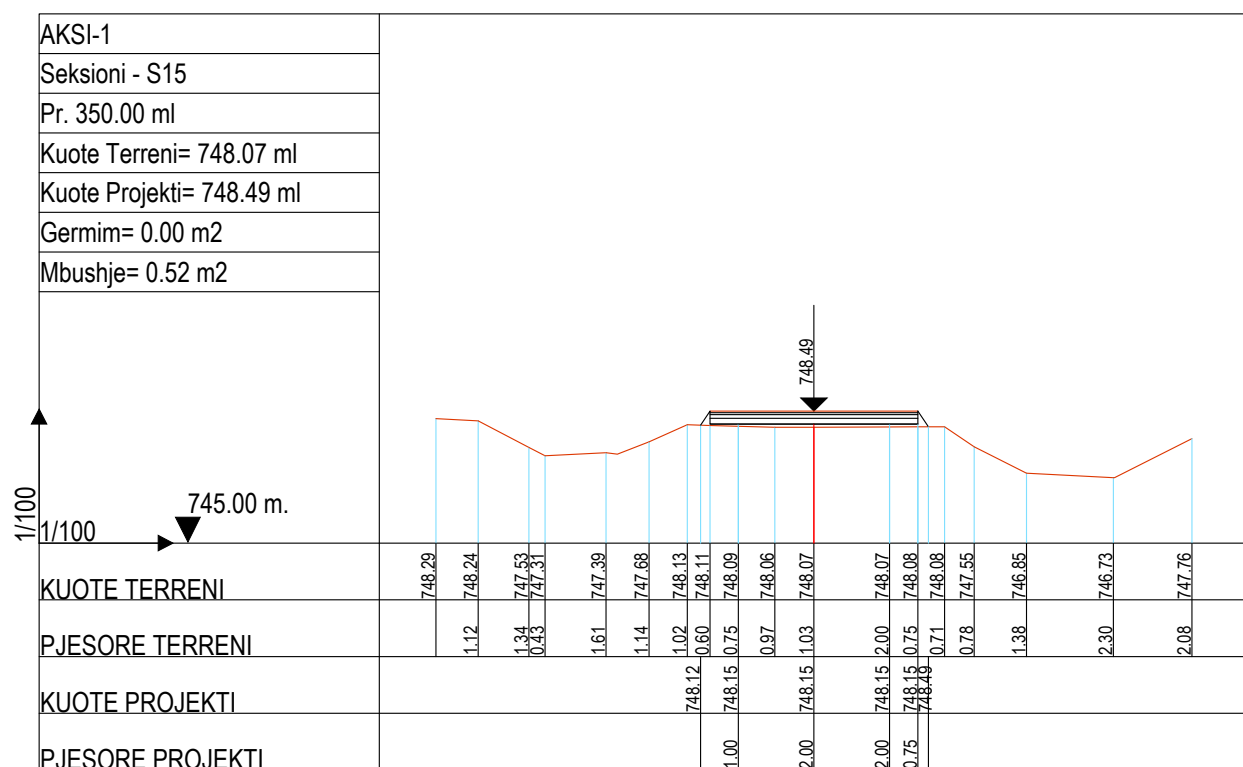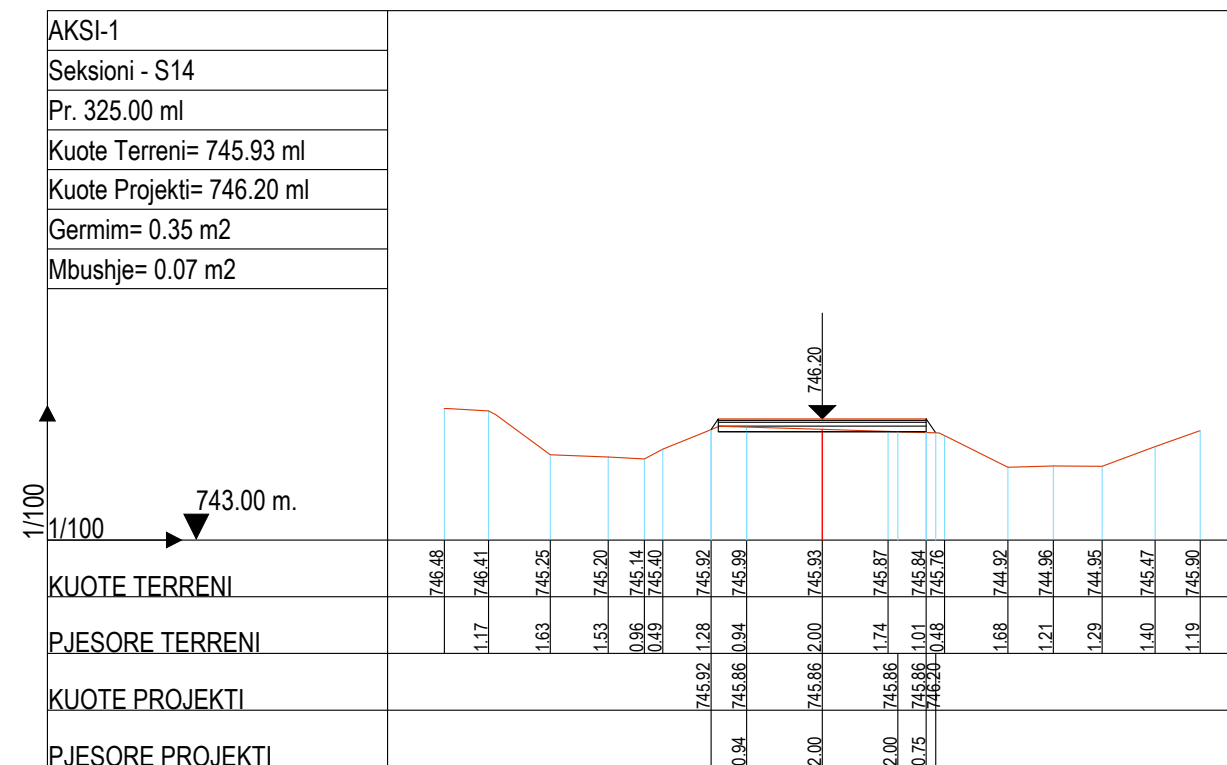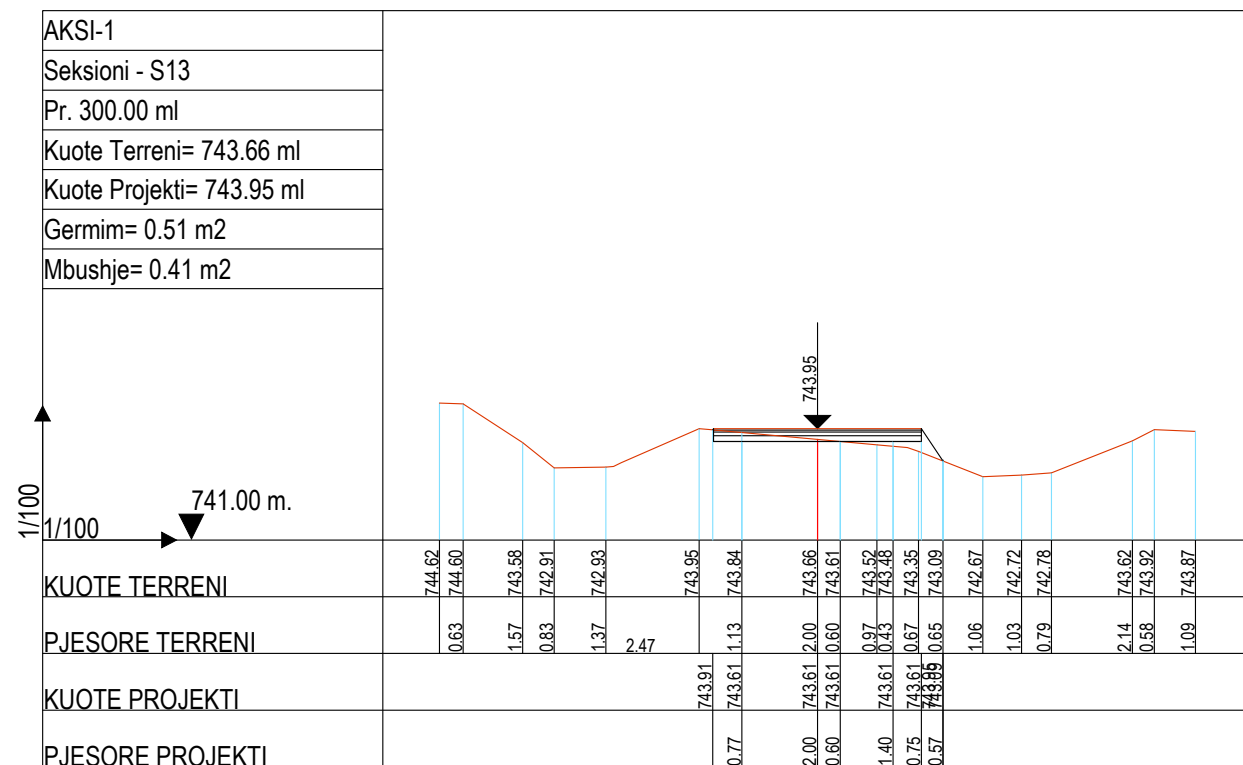

FOROSITESH:

BASHKIA BULQIZE

EMERTIMI I PROJEKTTIT :

**SISTEM-ASFALTIM I RRUGES SE
VARREZAVE BULQIZE,
BASHKIA BULQIZE**

FAZA E PROJEKTTIT :

PROJEKT ZBATIMI

EMERTIMI I FLETES :

PROFILAT TERTHORE

SHKALLA 1:200	NR. FLETES 04
------------------	------------------

GRUPI I PROJEKTTIMIT : **"ALBGOLDING 2E" sh.p.k**

Ing. Hajredin MURGU





Ark. Soela MERKO

Ark. Erion MURGU



"ALBGOLDING 2E" sh.p.k

CONTACT:
E-MAIL : albgolding2e@gmail.com
Cel: +355 68 52 07 550
+355 68 20 85 763

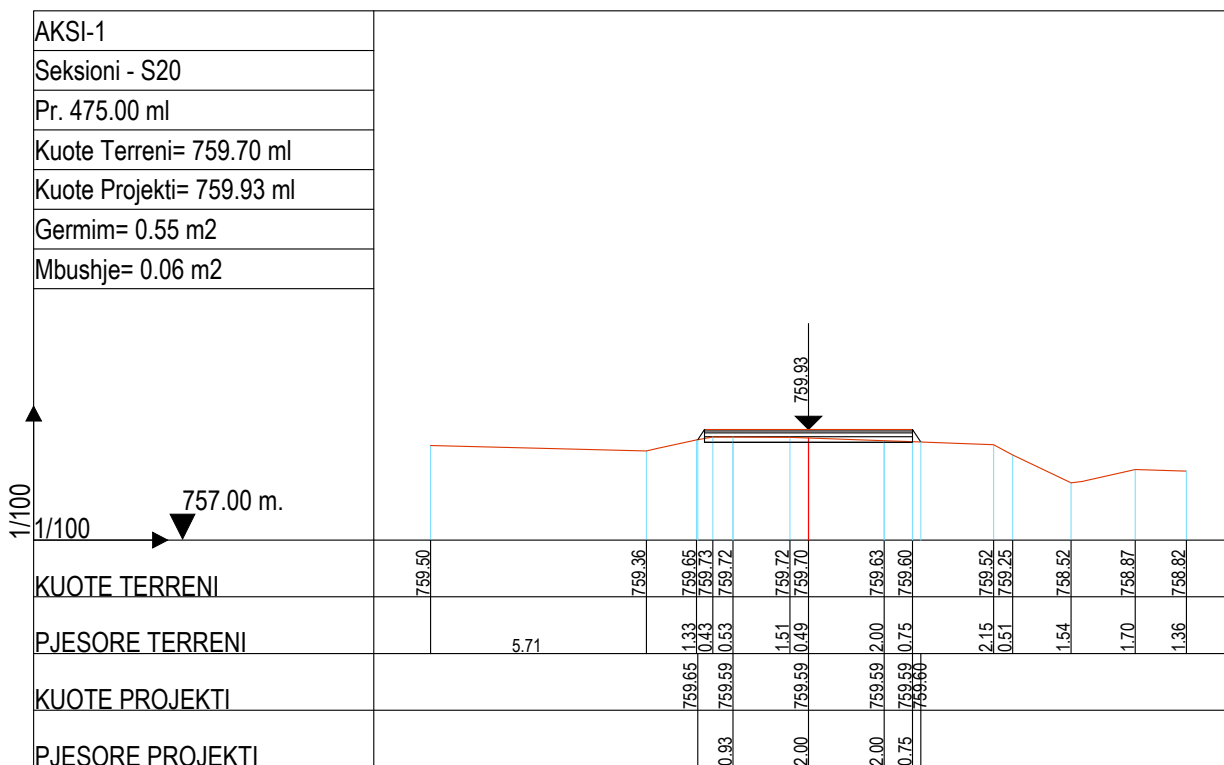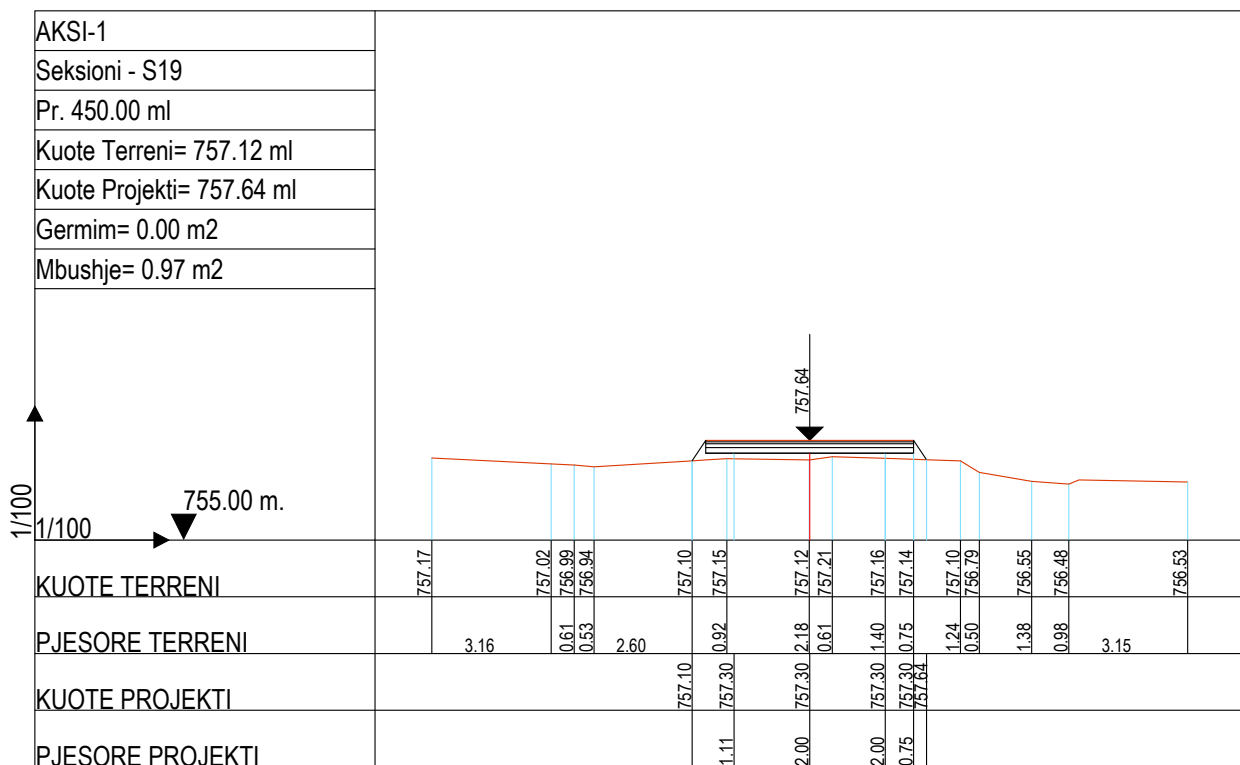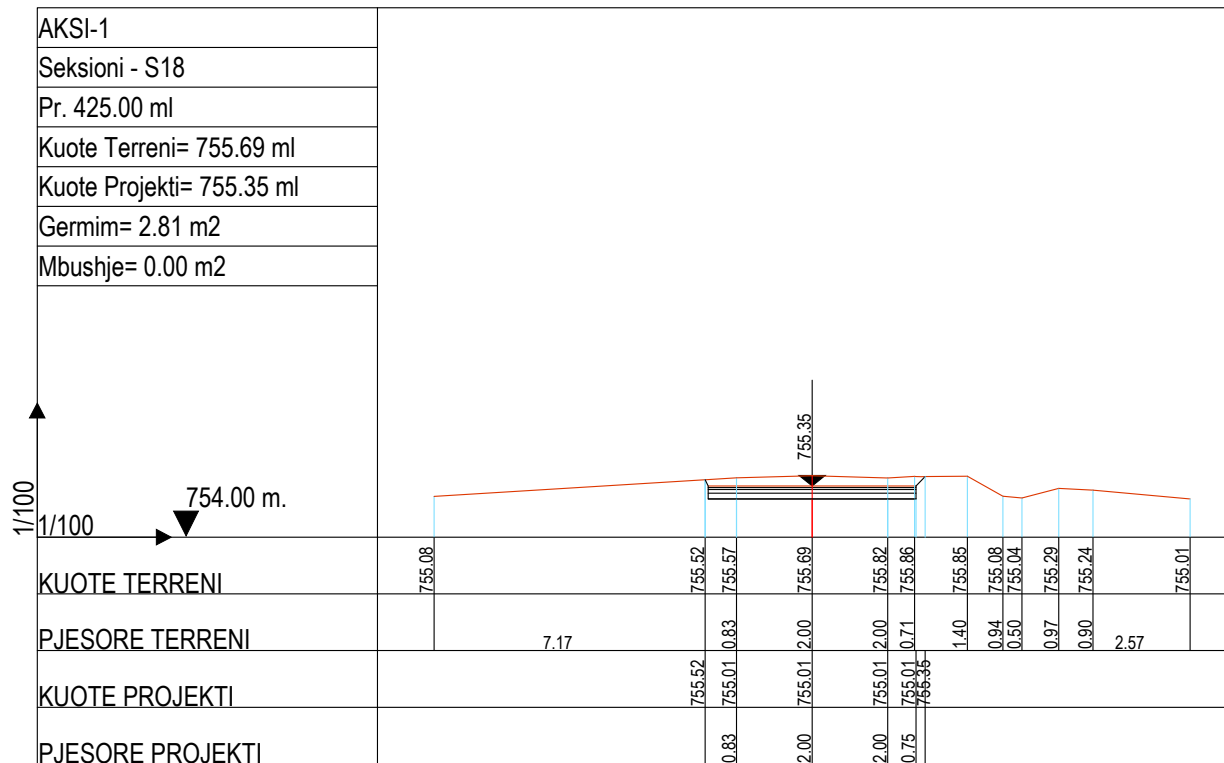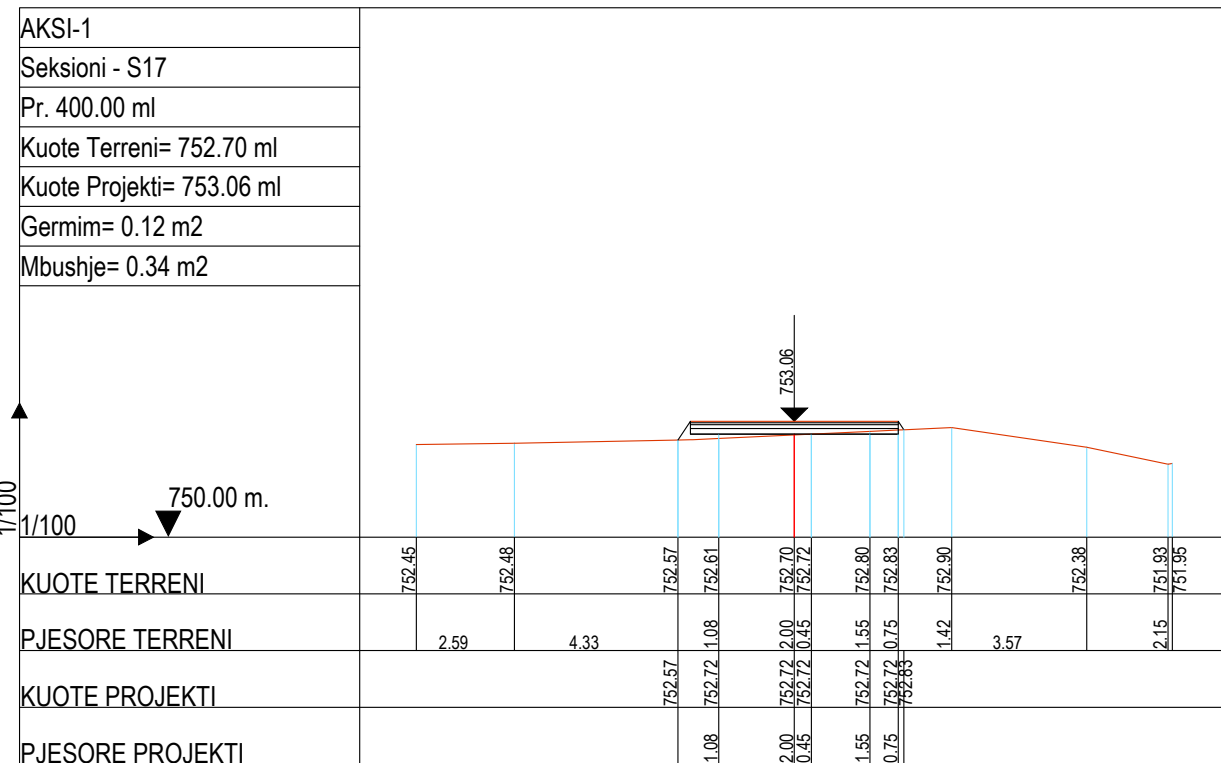

FOROSITESH:

BASHKIA BULQIZE

EMERTIMI I PROJEKTTIT :

SISTEM-ASFALTIM I RRUGES SE VARREZAVE BULQIZE, BASHKIA BULQIZE

FAZA E PROJEKTTIT :

PROJEKT ZBATIMI

EMERTIMI I FLETES :

PROFILAT TERTHORE

SHKALLA 1:200	NR. FLETES 05
------------------	------------------

GRUPI I PROJEKTTIMIT : **"ALBGOLDING 2E" sh.p.k**

Ing. Hajredin MURGU





Ark. Soela MERKO

Ark. Erion MURGU



"ALBGOLDING 2E" sh.p.k

CONTACT:
E-MAIL : albgolding2@gmail.com
Cel: +355 68 52 07 550
+355 68 20 85 763

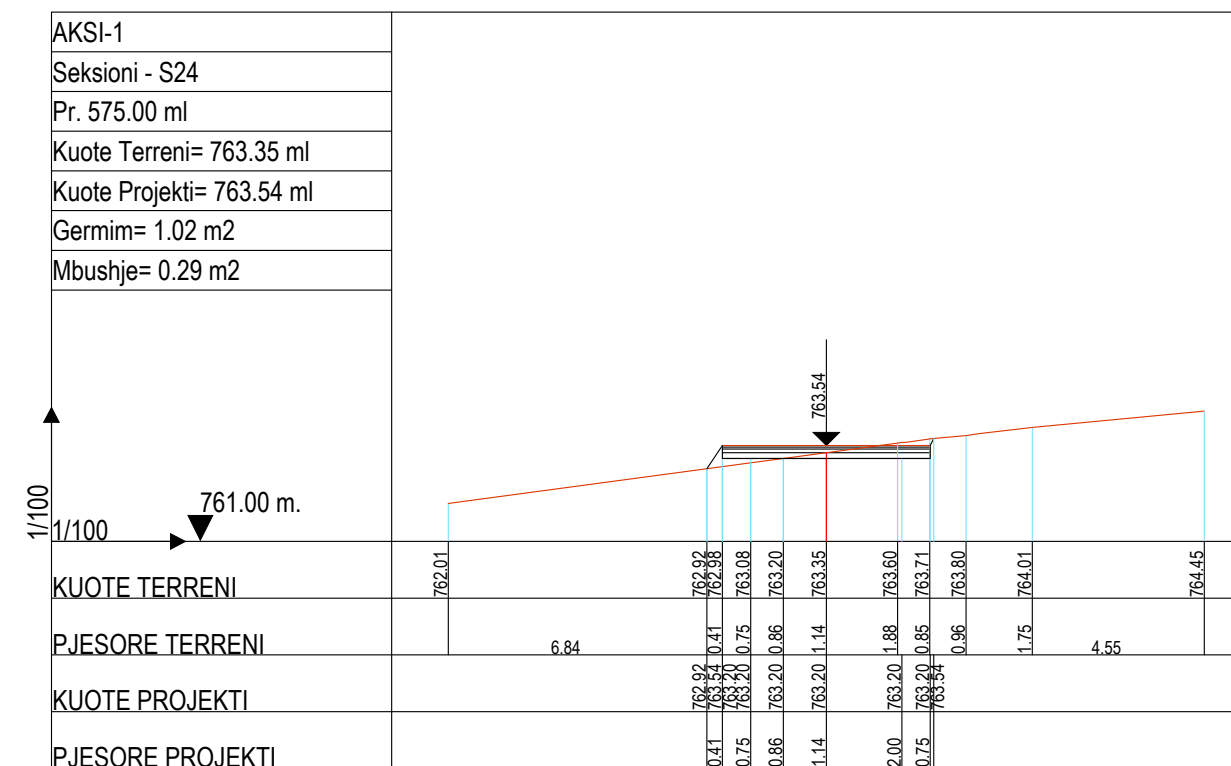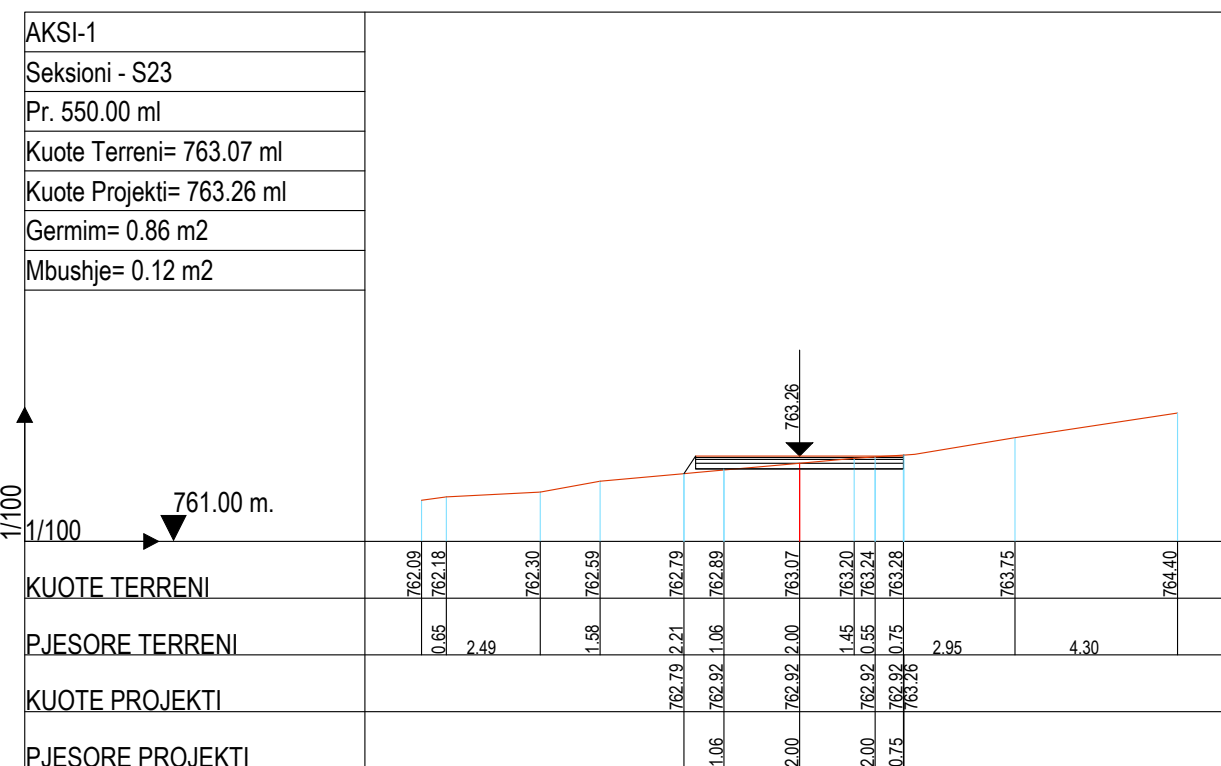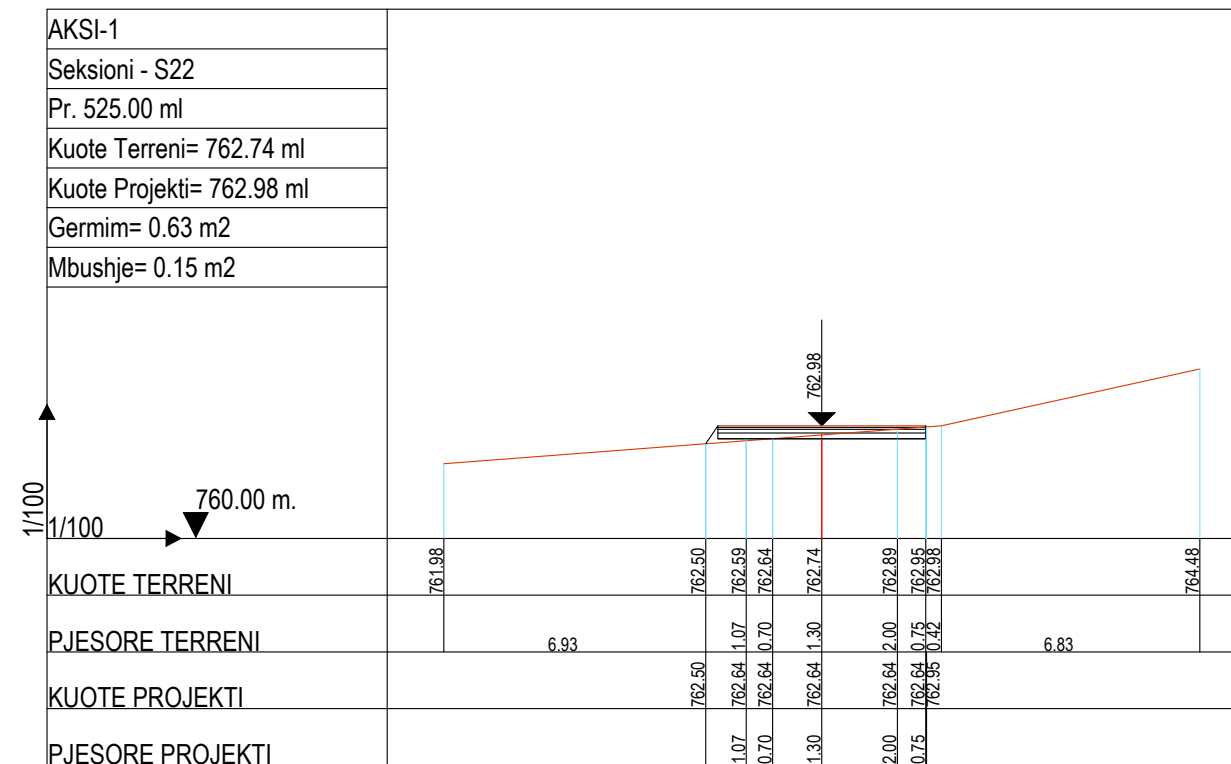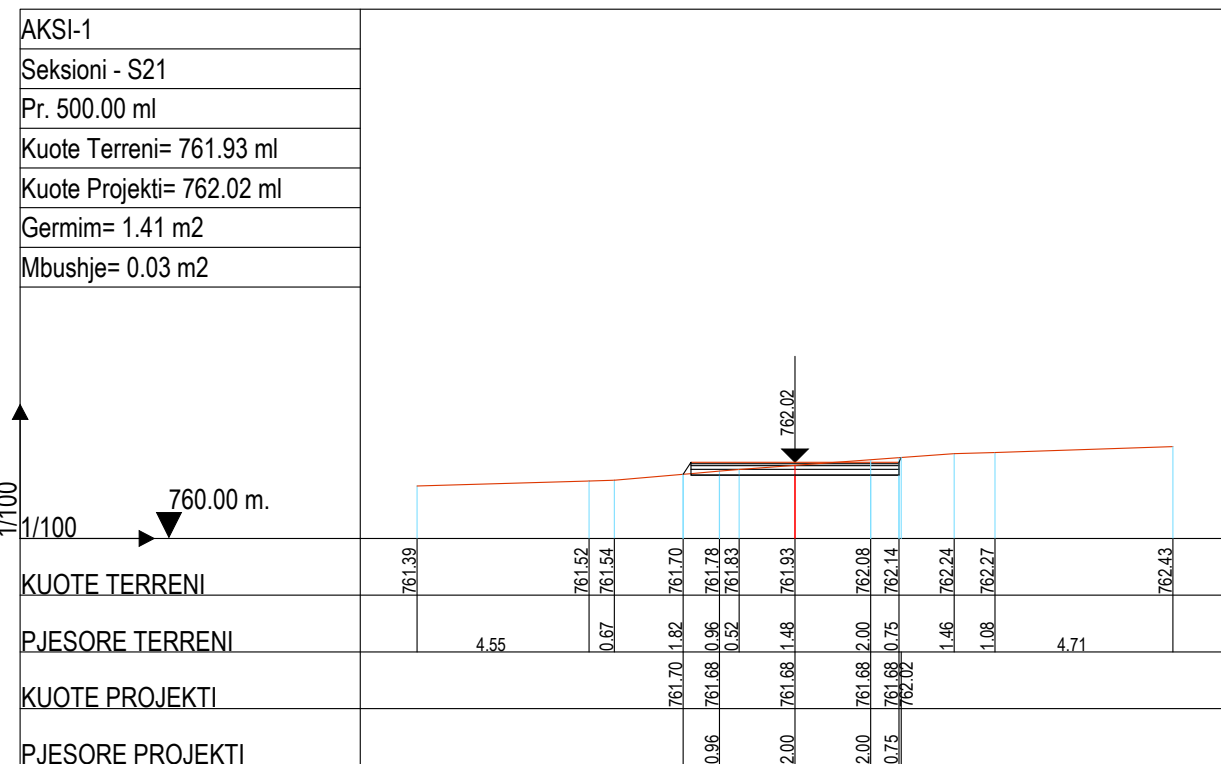

FOROSHTESI:

BASHKIA BULQIZE

EMERTIMI I PROJEKTTIT :

SISTEM-ASFALTIM I RRUGES SE VARREZAVE BULQIZE, BASHKIA BULQIZE

FAZA E PROJEKTTIT :

PROJEKT ZBATIMI

EMERTIMI I FLETES :

PROFILAT TERTHORE

SHKALLA 1:200	NR. FLETES 06
------------------	------------------

GRUPI I PROJEKTTIMIT : **"ALBGOLDING 2E" sh.p.k**

Ing. Hajredin MURGU





Ark. Soela MERKO

Ark. Erion MURGU



"ALBGOLDING 2E" sh.p.k

CONTACT:
E-MAIL : albgolding2@gmail.com
Cel: +355 68 52 07 550
+355 68 20 85 763

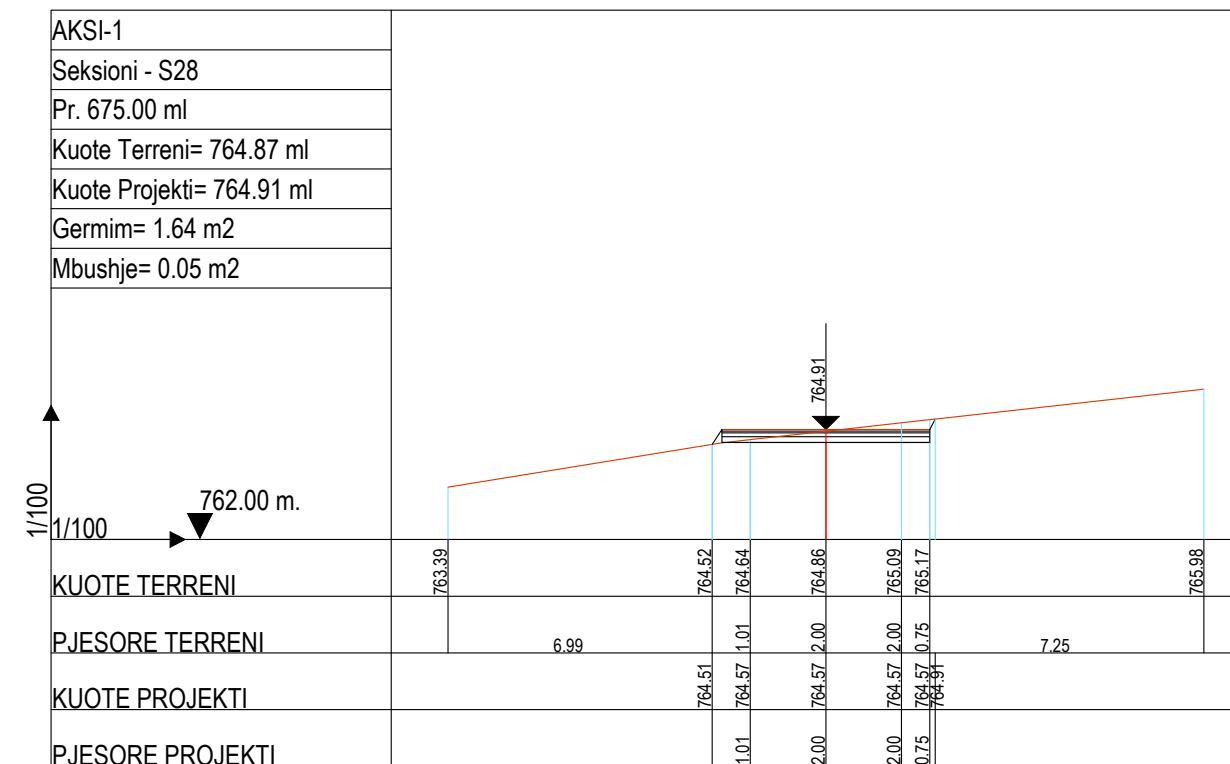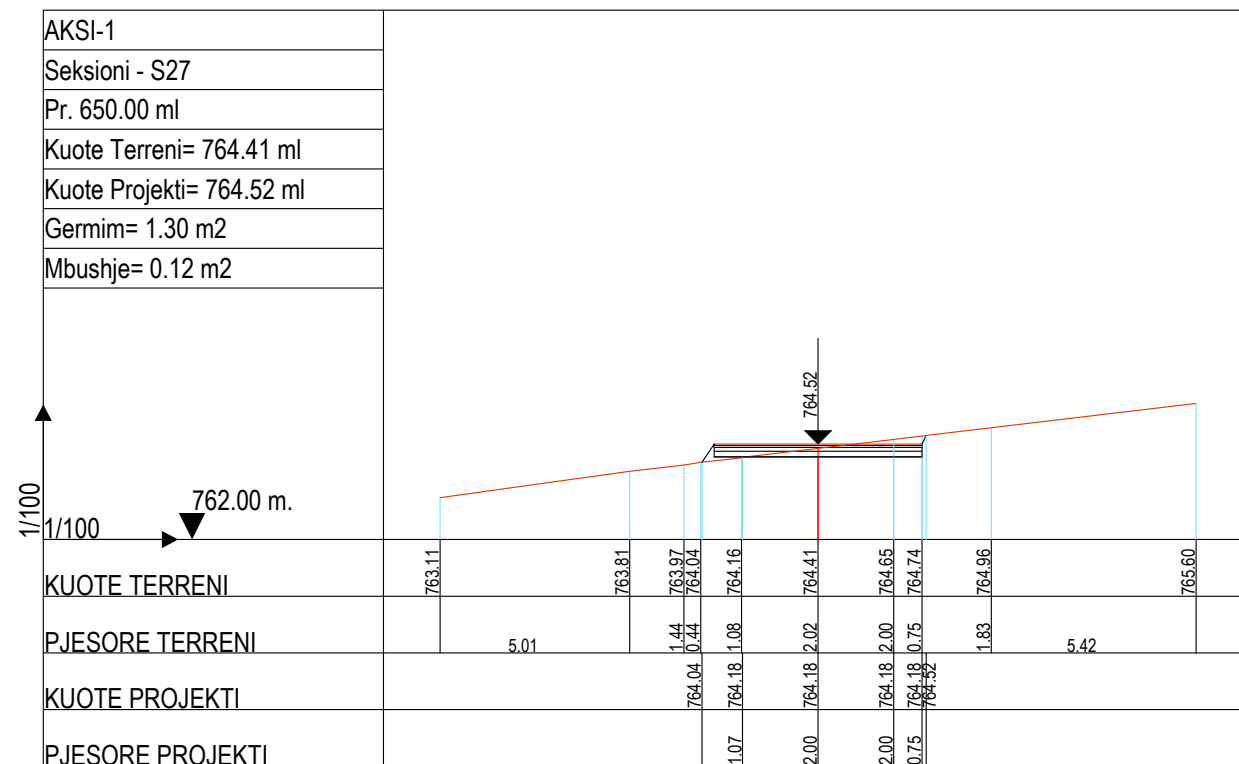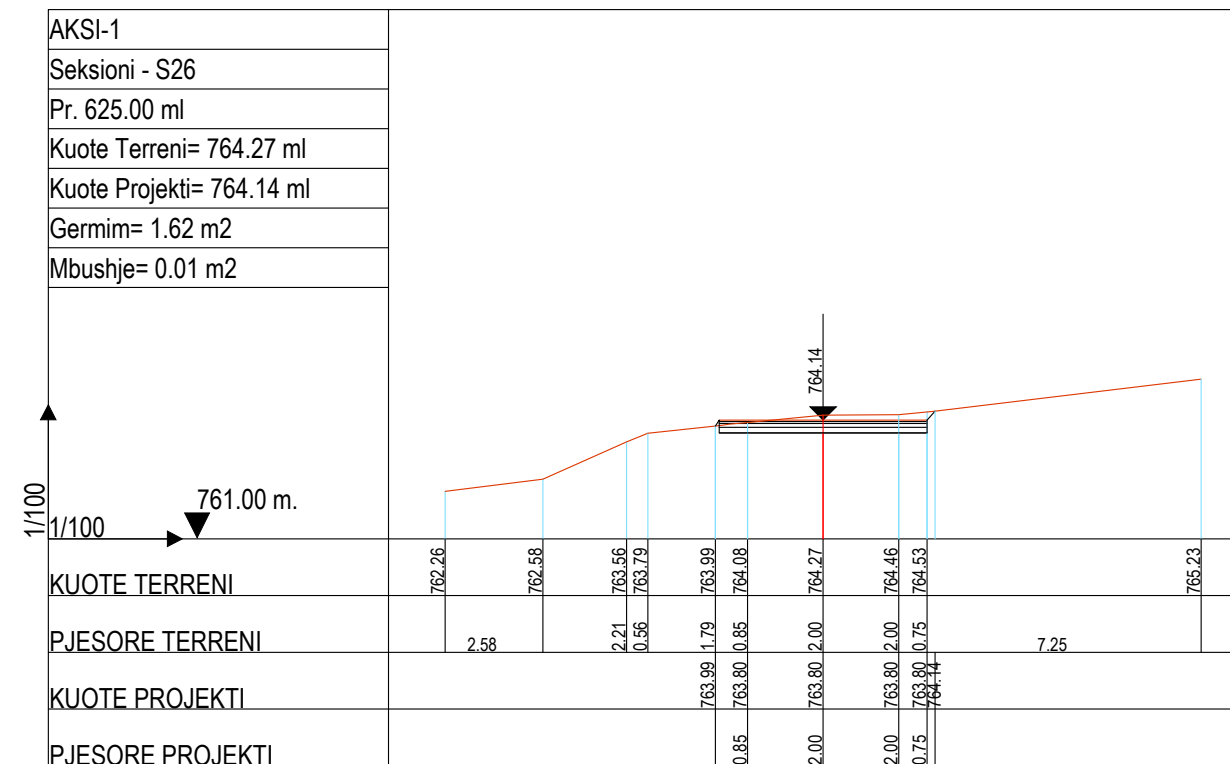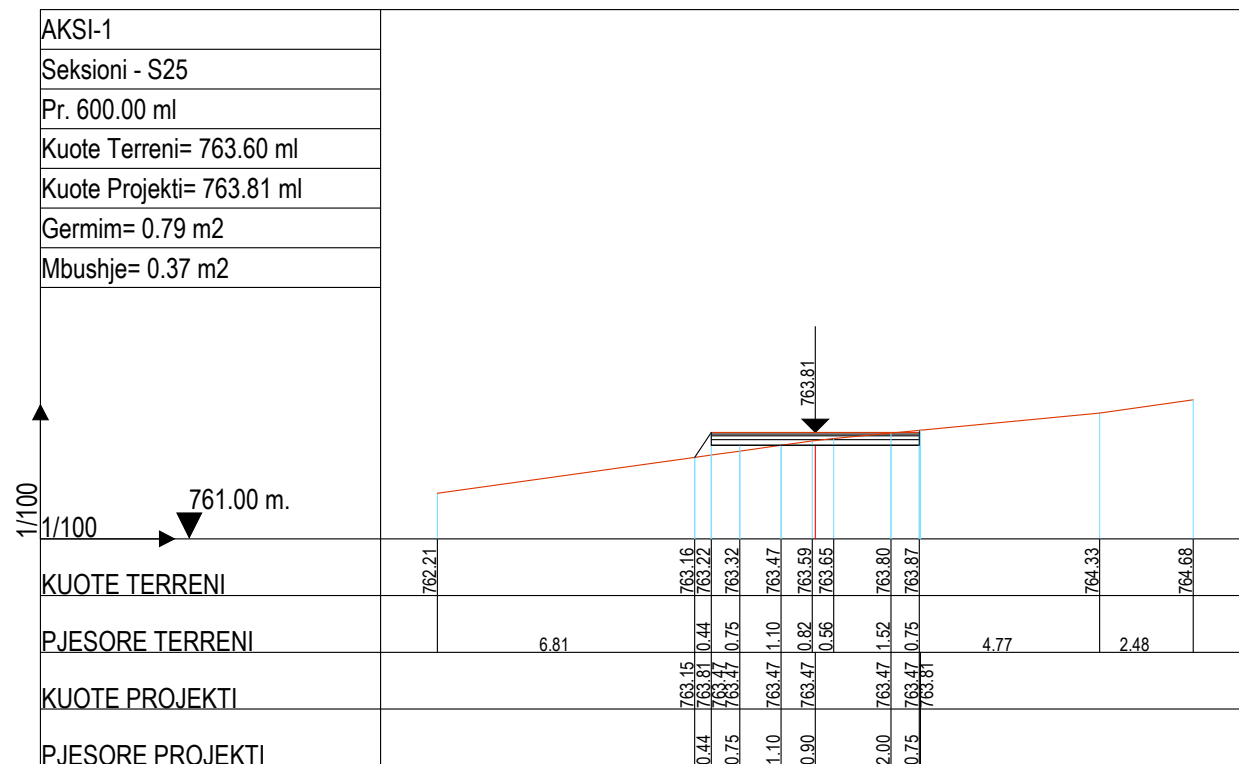

FOROSHTESI:

BASHKIA BULQIZE

EMERTIMI I PROJEKTTIT :

SISTEM-ASFALTIM I RRUGES SE VARREZAVE BULQIZE, BASHKIA BULQIZE

FAZA E PROJEKTTIT :

PROJEKT ZBATIMI

EMERTIMI I FLETES :

PROFILAT TERTHORE

SHKALLA 1:200	NR. FLETES 07
------------------	------------------

GRUPI I PROJEKTTIMIT : **"ALBGOLDING 2E" sh.p.k**

Ing. Hajredin MURGU





Ark. Soela MERKO

Ark. Erion MURGU



"ALBGOLDING 2E" sh.p.k

CONTACT:
E-MAIL : albgolding2@gmail.com
Cel: +355 68 52 07 550
+355 68 20 85 763

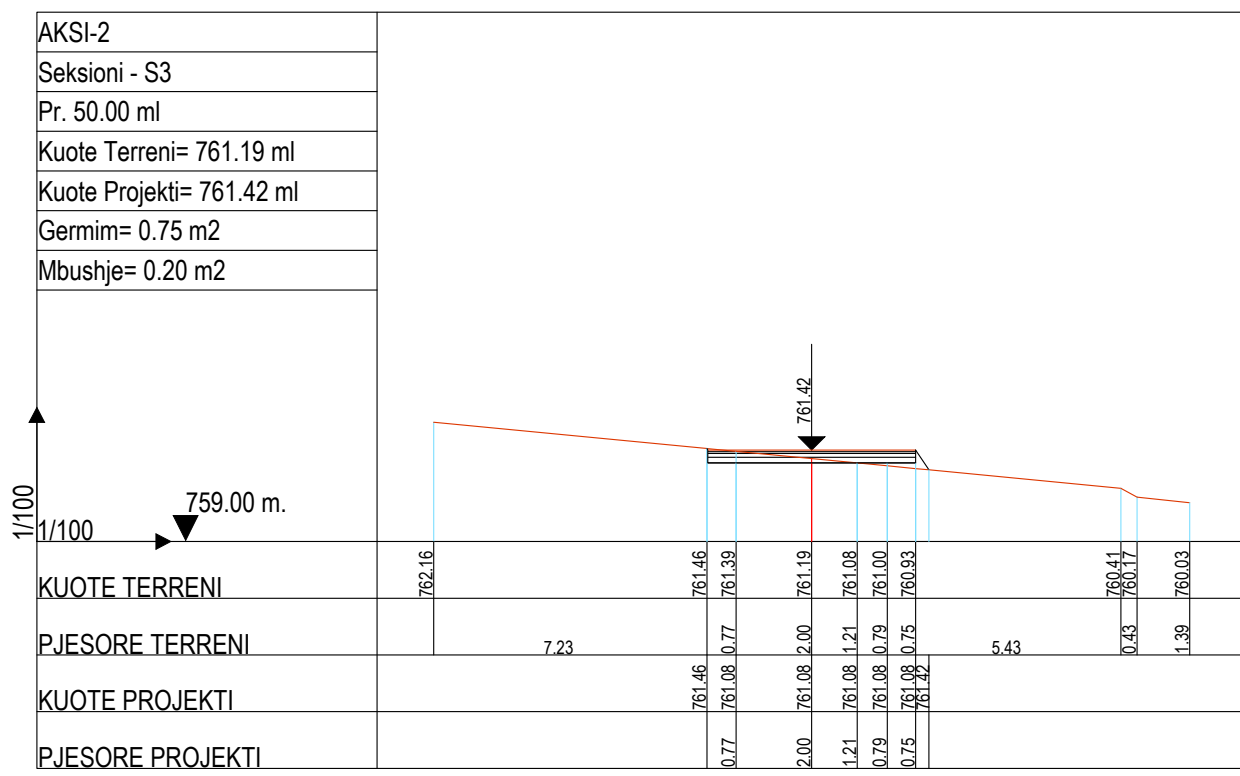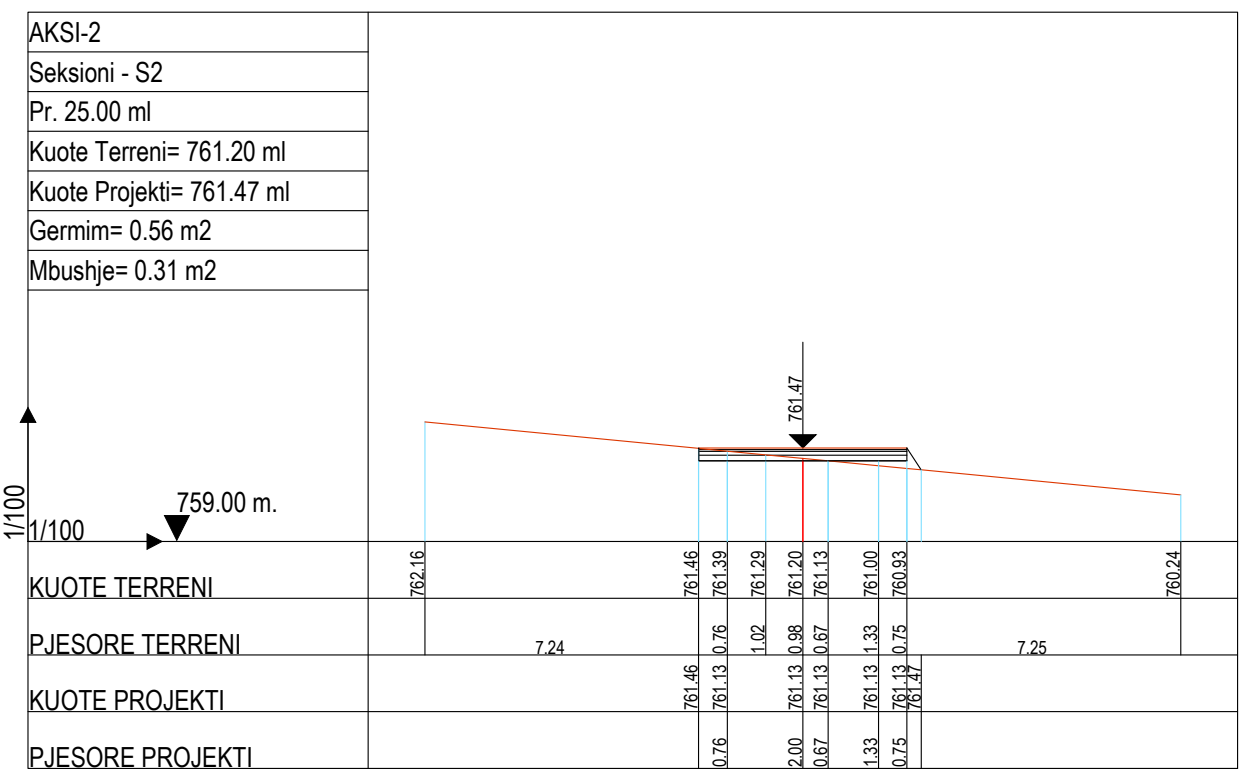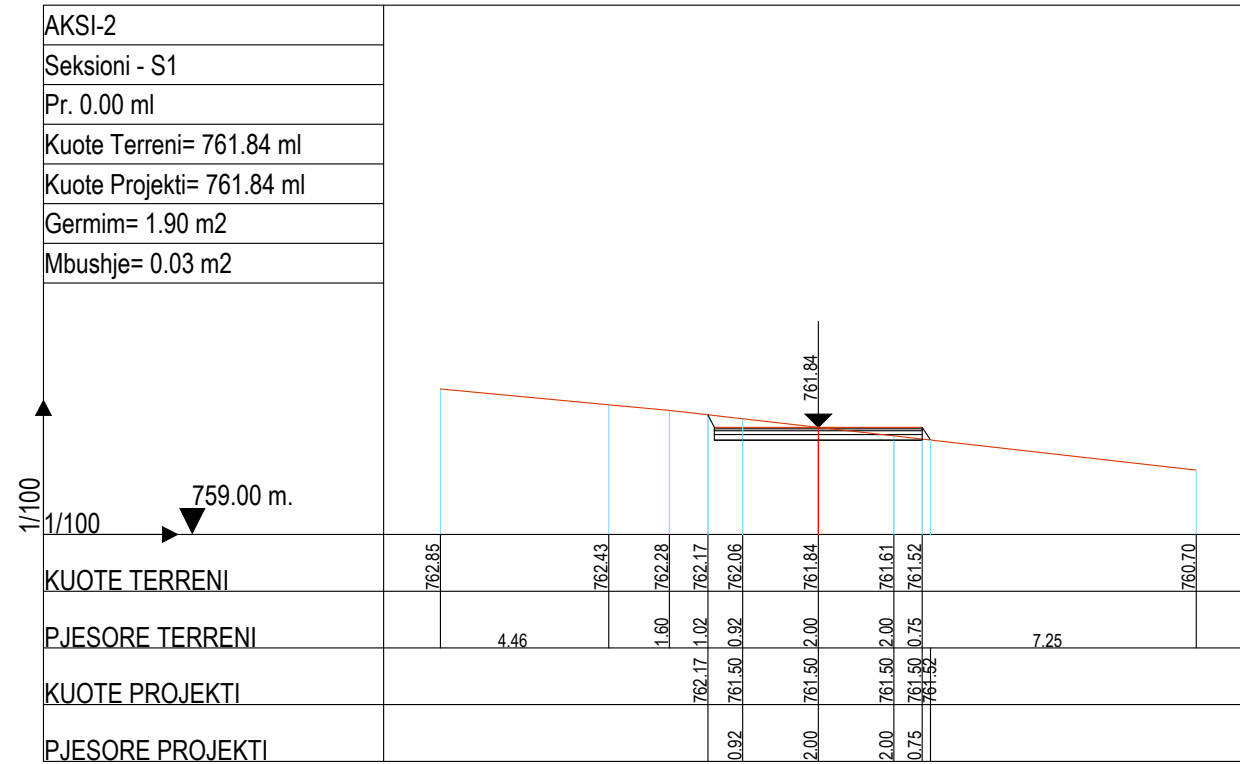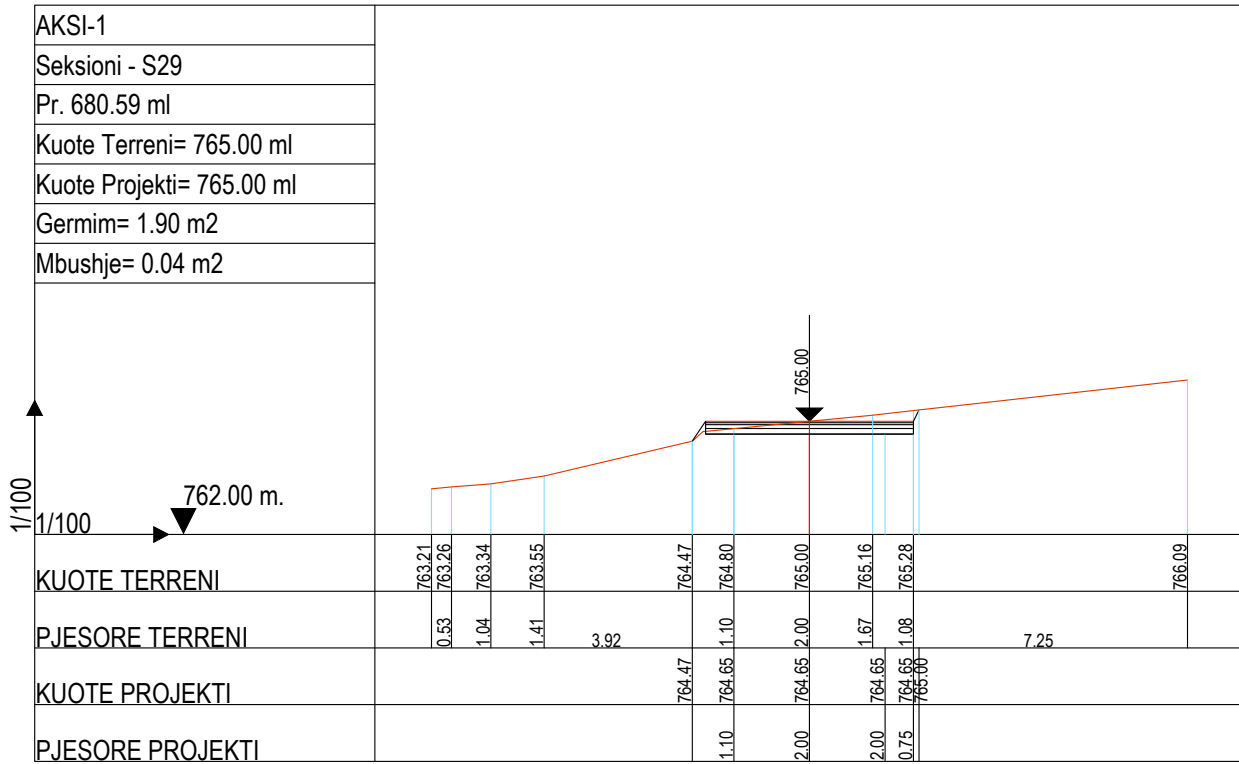

BASHKIA BULQIZE

EMERTIMI I PROJEKTTIT :
SISTEM-ASFALTIM I RRUGES SE VARREZAVE BULQIZE, BASHKIA BULQIZE





FAZA E PROJEKTTIT :
PROJEKT ZBATIMI

EMERTIMI I FLETES :
PROFILAT TERTHORE

SHKALLA 1:200	NR. FLETES 08
------------------	------------------

GRUPI I PROJEKTTIMIT : **"ALBGOLDING 2E" sh.p.k**

Ing. Hajredin MURGU
Ark. Soela MERKO
Ark. Erion MURGU

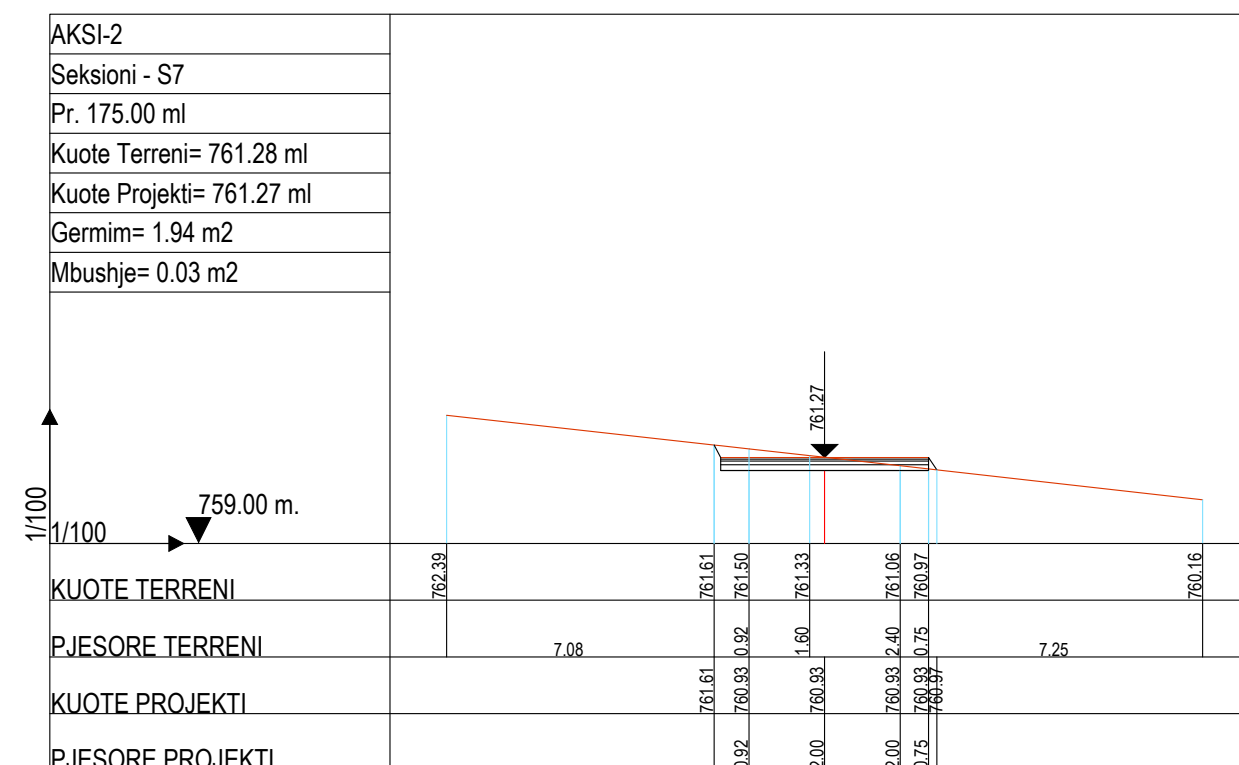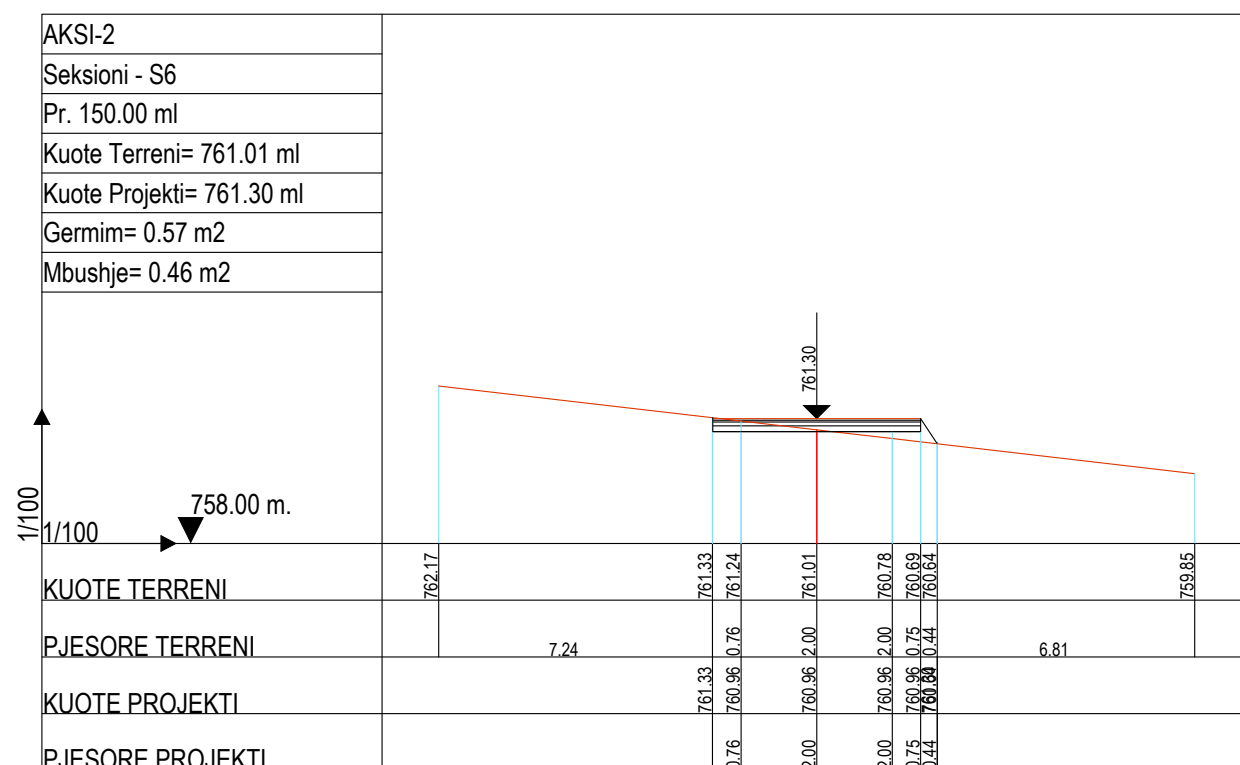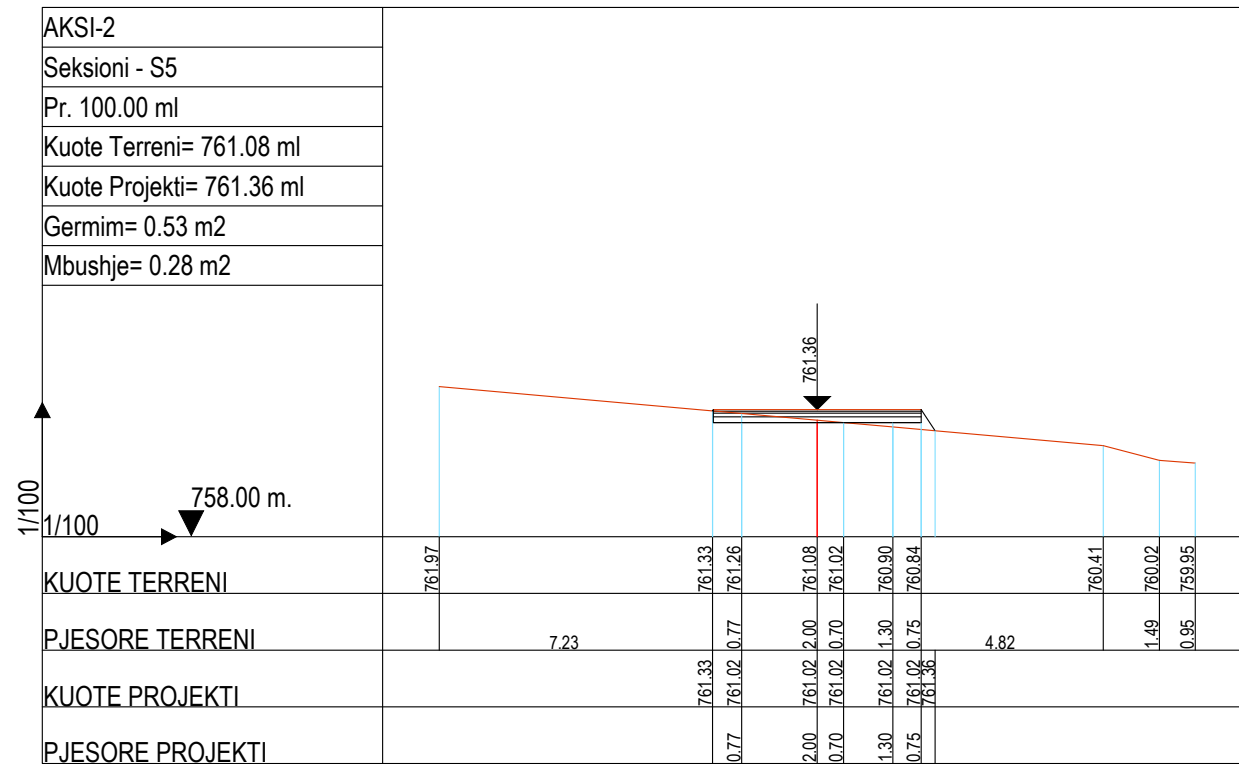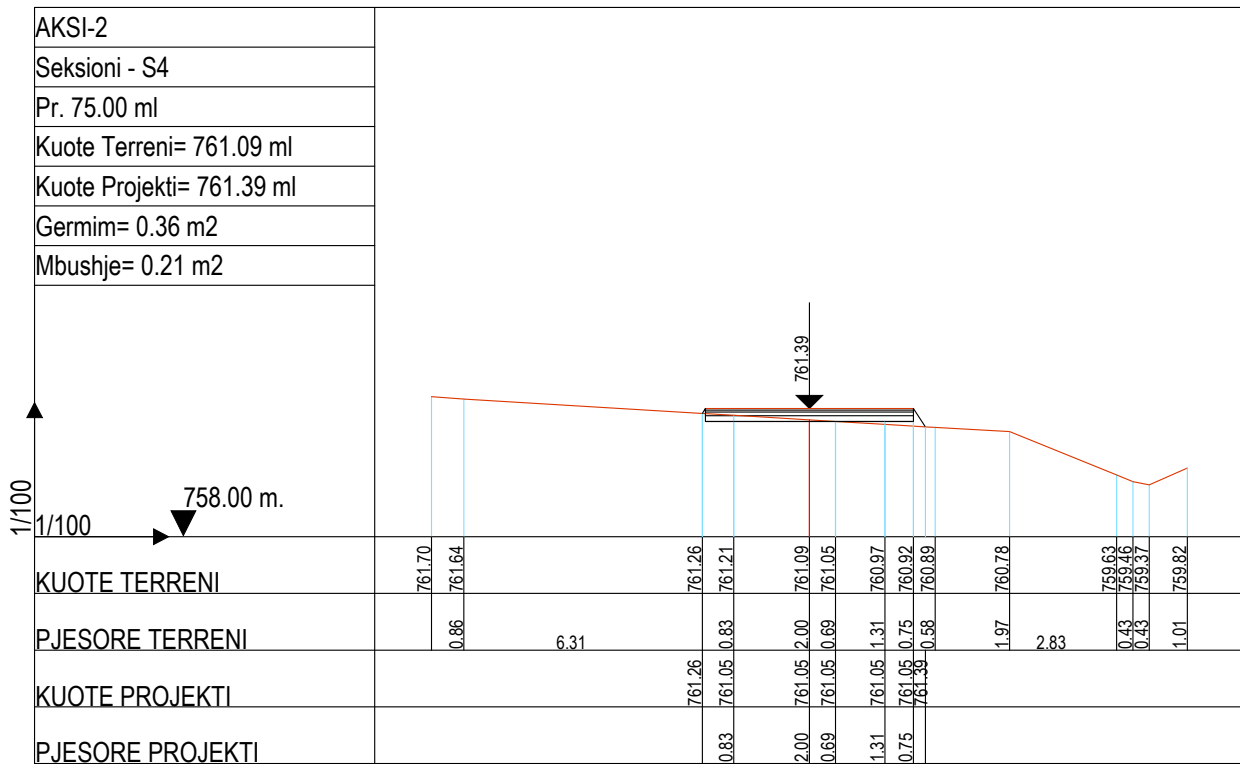

FORORISTESI:

BASHKIA BULQIZE

EMERTIMI I PROJEKTTIT :

SISTEM-ASFALTIM I RRUGES SE VARREZAVE BULQIZE, BASHKIA BULQIZE

FAZA E PROJEKTTIT :

PROJEKT ZBATIMI

EMERTIMI I FLETES :

PROFILAT TERTHORE

SHKALLA 1:200	NR. FLETES 09
---------------	---------------

GRUPI I PROJEKTTIMIT : "ALBGOLDING 2E" sh.p.k

Ing. Hajredin MURGU
Ark. Soela MERKO
Ark. Erion MURGU

ALBGOLDING 2E
CONTACT:
E-MAIL : albgolding2@gmail.com
Cel: +355 68 52 07 550
+355 68 20 85 763



REPUBLIKA E SHQIPERISE
QARKU DIBER
BASHKIA BULQIZE

PROJEKT ZBATIMI

OBJEKTI:
SISTEM-ASFALTIM I RRUGES SE VARREZAVE BULQIZE,
BASHKIA BULQIZE

DETAJET E RRUGES

FOROSITESH:

BASHKIA BULQIZE

EMERTIMI I PROJEKTTIT :

**SISTEM-ASFALTIM I RRUGES SE
VARREZAVE BULQIZE,
BASHKIA BULQIZE**

FAZA E PROJEKTTIT :

PROJEKT ZBATIMI

EMERTIMI I FLETES :

KAPAKU

SHKALLA
1:50

NR. FLETES

GRUPI I PROJEKTIMIT :

"ALBGOLDING 2E" sh.p.k

Ing. Hajredin MURGU

Ark. Soela MERKO

Ark. Erion MURGU



"ALBGOLDING 2E" sh.p.k

CONTACT:


E-MAIL : albgolding2@gmail.com

Cel: +355 68 52 07 550

+355 68 20 85 763



DETAJ I PËRGJITHSHËM PËR PRERJEN TËRTHORE TË TOMBINOS (5.0x2.0)m
SH. 1:50

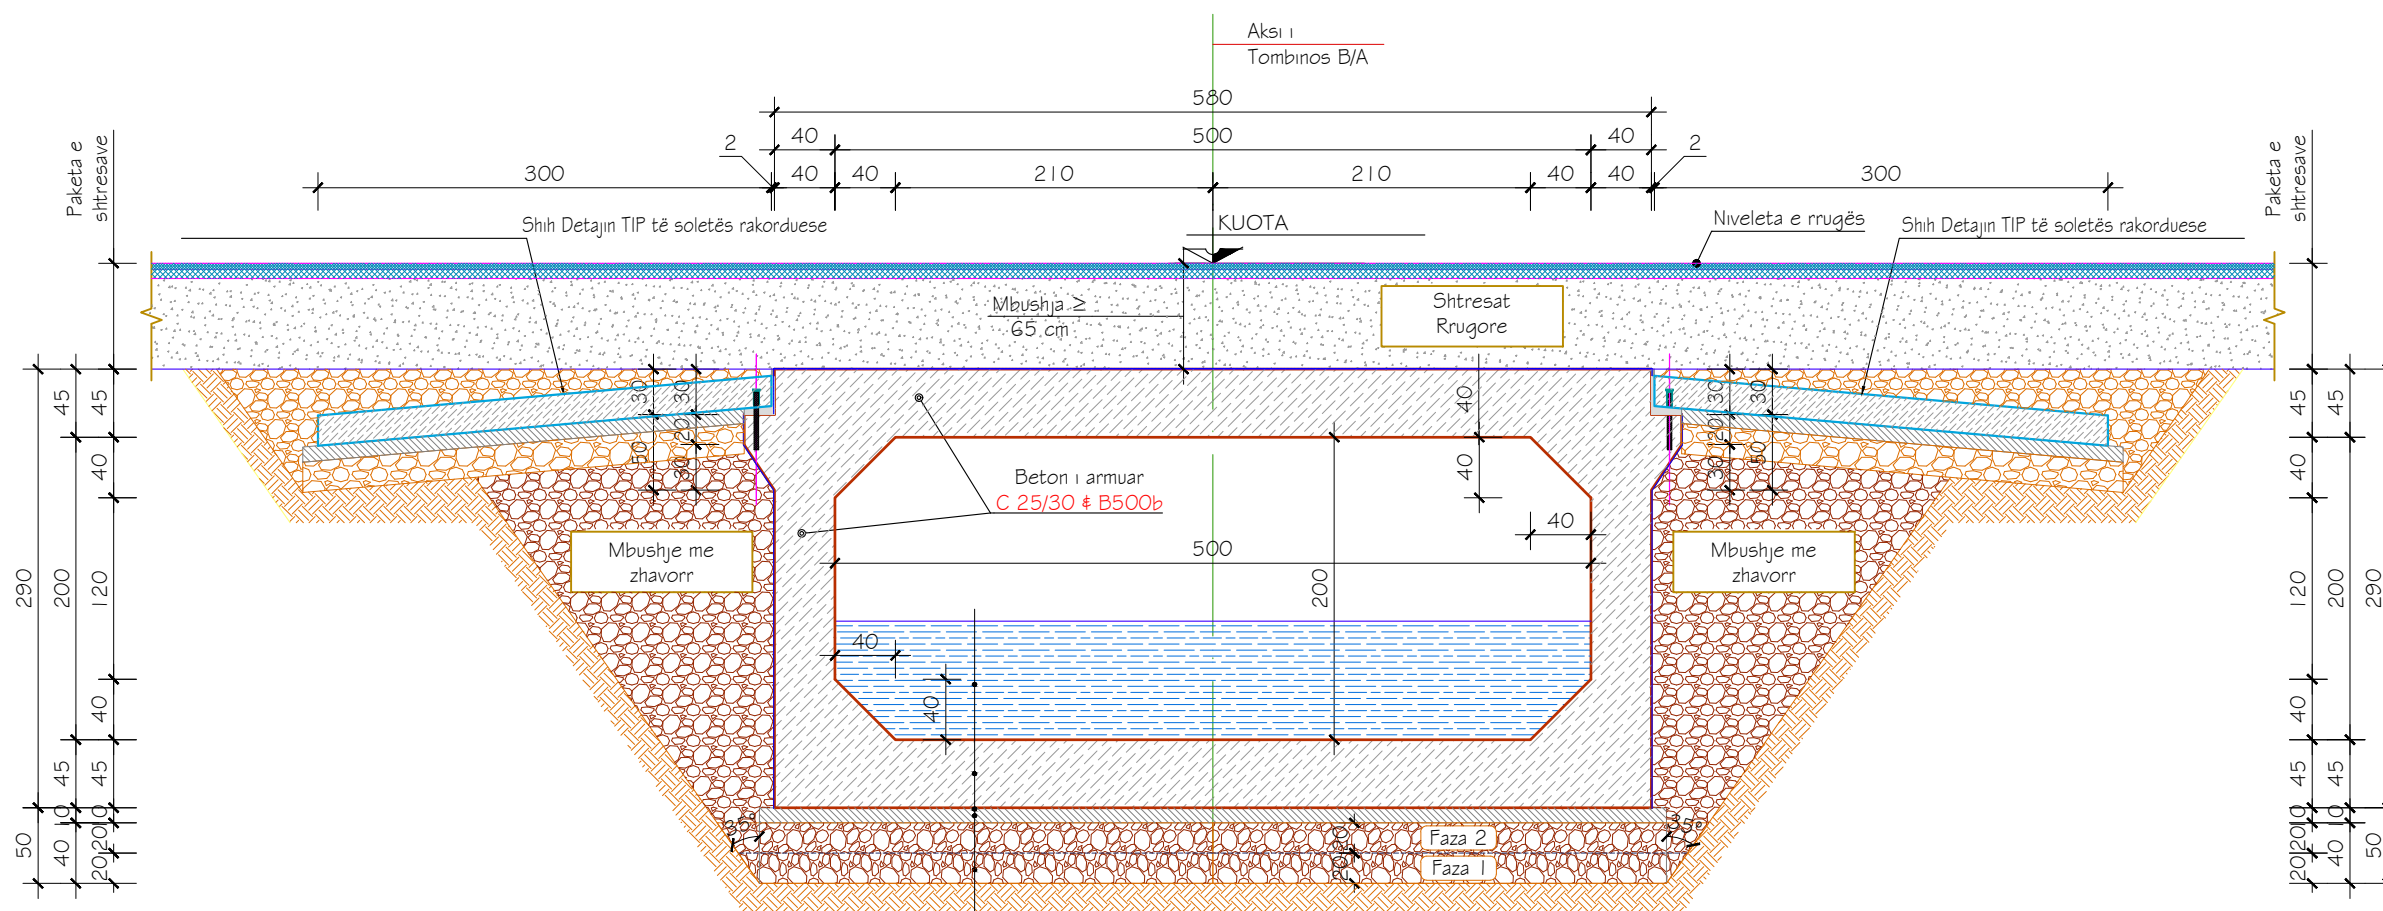

SHËNIM:
Për vendosjen e shtresave dhe kesones në vend do të ndiqet kjo procedurë pune si më poshtë:

- Gërmimi i tokës natyrale deri në thellësinë që do të vendosen shtresat.
- Nivelimi i terrenit ekzistues dhe kompaktësimi i tij.
- Faza e parë - Shtresë zhavorri e ngjeshur me trashësi 20cm dhe me tregues kompaktësie 100%
- Faza e dytë - Shtresë zhavorri e ngjeshur me trashësi 20cm dhe me tregues kompaktësie 100%
- Shtresë betoni C 12/15 nivelues me trashësi 10cm
- Vendosja e themelit të tombinos së re.

10	40	40	210	210	40	40	10
10	40		500		40	40	10
10			580				10
			600				

Ujë në tombino	
Themeli Tombinos	
Shtesë hidroizolimi	1cm
Shtresë betoni C 12/15	10cm
Shtresë zhavorri e ngjeshur, tregues kompaktësie 100%	2x20cm
Tokë natyrale e kompaktësuar	

FOROSITESH:

BASHKIA BULQIZE

EMERTIMI I PROJEKTTIT :

SISTEM-ASFALTIM I RRUGES SE VARREZAVE BULQIZE, BASHKIA BULQIZE

FAZA E PROJEKTTIT :

PROJEKT ZBATIMI

EMERTIMI I FLETES :

DETAJET E RRUGES

SHKALLA 1:50	NR. FLETES 01
-----------------	------------------

GRUPI I PROJEKTTIMIT : "ALBGOLDING 2E" sh.p.k

Ing. Hajredin MURGU

Ark. Soela MERKO

Ark. Erion MURGU




"ALBGOLDING 2E" sh.p.k

CONTACT:
E-MAIL : albgolding2@gmail.com
Cel: +355 68 52 07 550
+355 68 20 85 763



ARMIMI I TOMBINOS KUTI (5.0x2.0)m PËR 1 ML, Sh. 1 :50

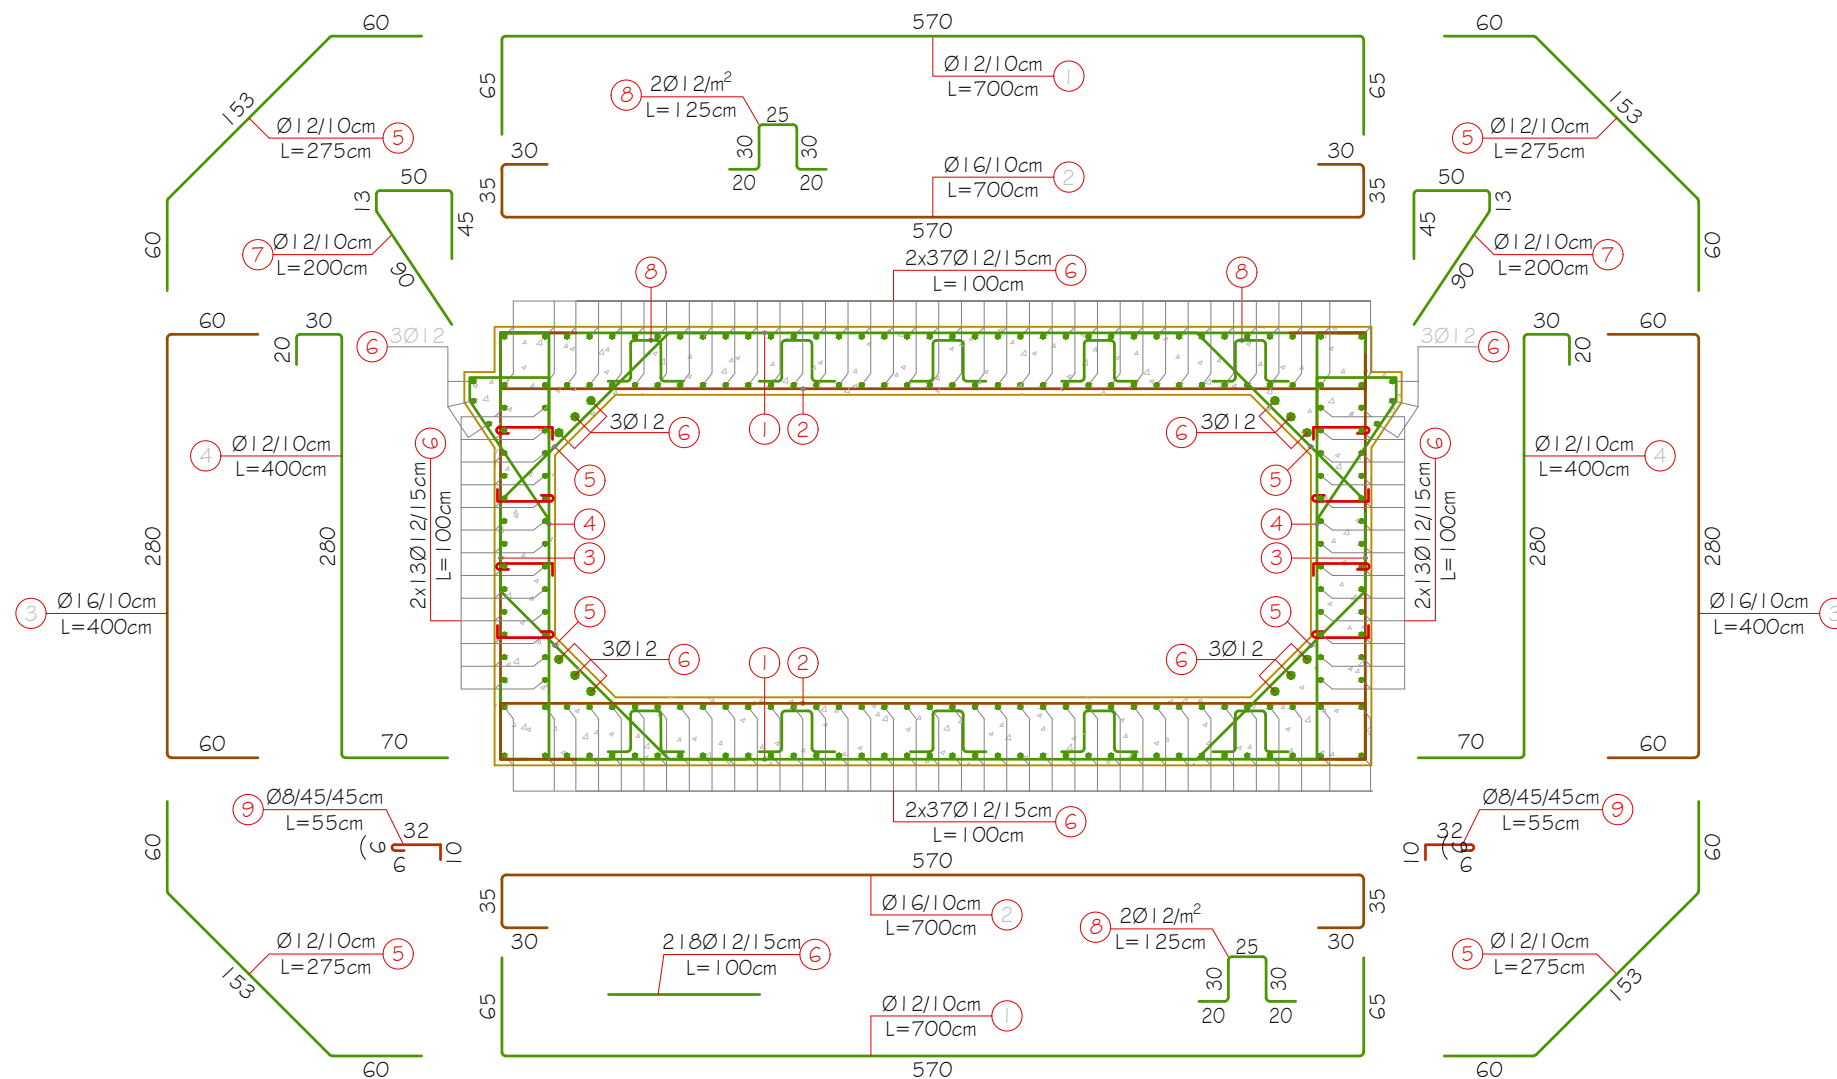


**TABELA E ARMATURËS
PËR TOMBINON KUTI (5.0x2.0)m PËR 1 ML**

Nr.	Ø (mm)	L (cm)	Sasia (copë)	ΣL (ml)	Përmbledhje e tabelës armaturës				
					Ø (mm)	ΣL (ml)	Pesha njësi (kg/m)	Pesha totale (kg)	
1	12	700	20	140.00	8	11.00	0.395	4.35	
2	16	700	20	140.00	12	600.50	0.888	533.24	
3	16	400	20	80.00	16	220.00	1.578	347.16	
4	12	400	20	80.00					
5	12	275	40	110.00					
6	12	100	218	218.00					
7	12	200	20	40.00					
8	12	125	10	12.50					
9	8	55	20	11.00					
PËR 1 ML TOMBINO									
Hekun - B500							Kg	884.75	
Betoni - C25/30							m³	7,28	


SHËNIME TEKNIKE:

- Tombino Kutı (5.0x2.0)m zbatohet me beton C 25/30;
- Armatura e çelikut është e klasës B me rezistencë karakteristike të rryedhshmensë $f_k = 500\text{MPa}$;
- Minimumi i shtresës mbrojtëse nuk duhet të jetë me pak se 4cm;
- Klasa e betonit të varfër është C12/15;
- Shtresa hidroizoluese është 1 cm
- Të gjithë dimensionet jepen në "cm".


DETAJ I KTHIMIT TË SHUFRAVE Ø8

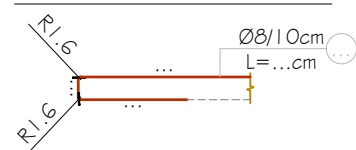

DETAJ I KTHIMIT TË SHUFRAVE Ø12

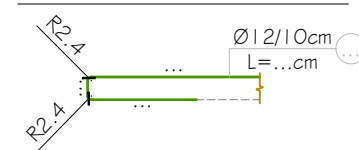

DETAJ I KTHIMIT TË SHUFRAVE Ø16

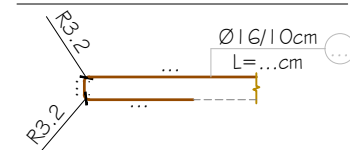

FORORSTESI:

BASHKIA BULQIZE

EMERTIMI I PROJEKTTIT :

**SISTEM-ASFALTIM I RRUGES SE
VARREZAVE BULQIZE,
BASHKIA BULQIZE**

FAZA E PROJEKTTIT :

PROJEKT ZBATIMI

EMERTIMI I FLETES :

DETAJET E RRUGES

SHKALLA 1:50	NR. FLETES 02
-----------------	------------------

GRUPI I PROJEKTTIMIT : "ALBGOLDING 2E" sh.p.k

Ing. Hajredin MURGU

Ark. Soela MERKO

Ark. Erion MURGU




"ALBGOLDING 2E" sh.p.k

CONTACT:
E-MAIL : albgolding2@gmail.com
Cel: +355 68 52 07 550
+355 68 20 85 763




PRERJE A-A

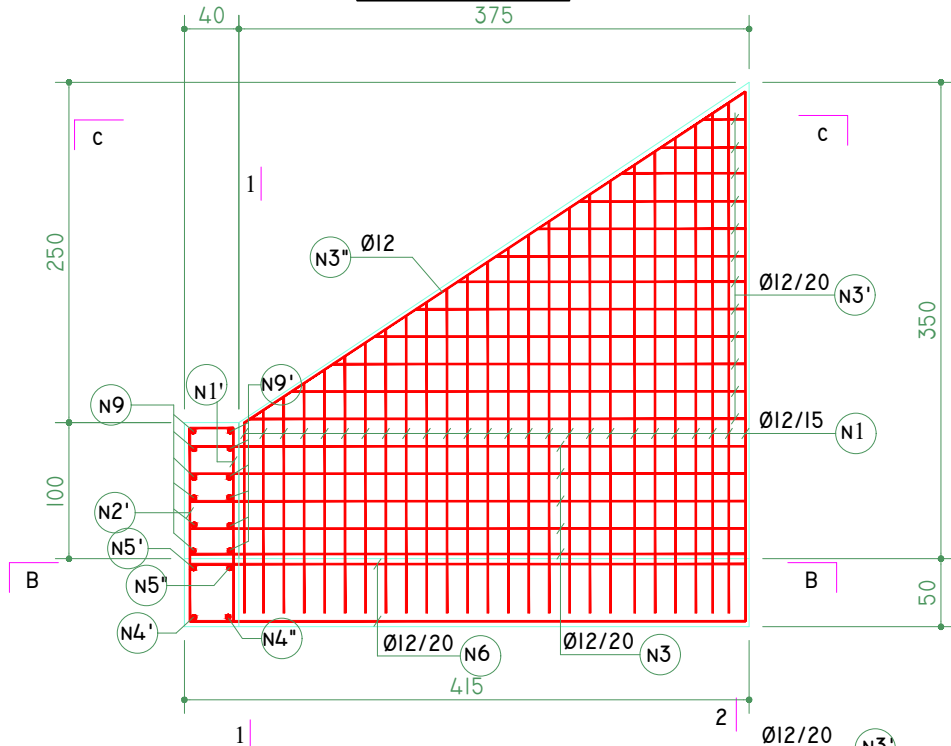


ARMIMI I SPERONAVE PER TOMBINON 2X2m
SH. 1:50


PRERJE 3-3

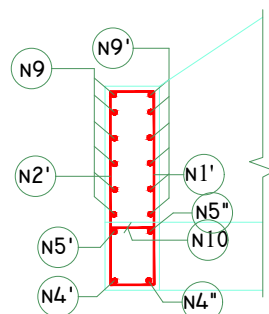



PRERJE 1-1

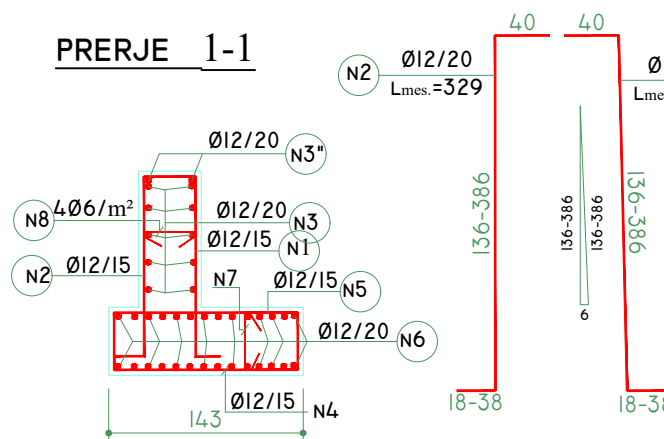

PRERJE 2-2

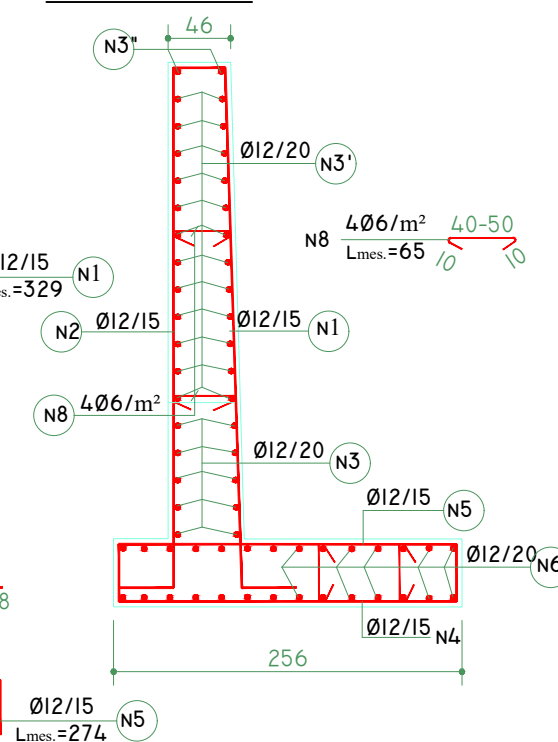

PRERJE B-B

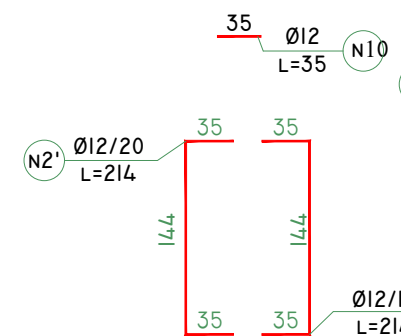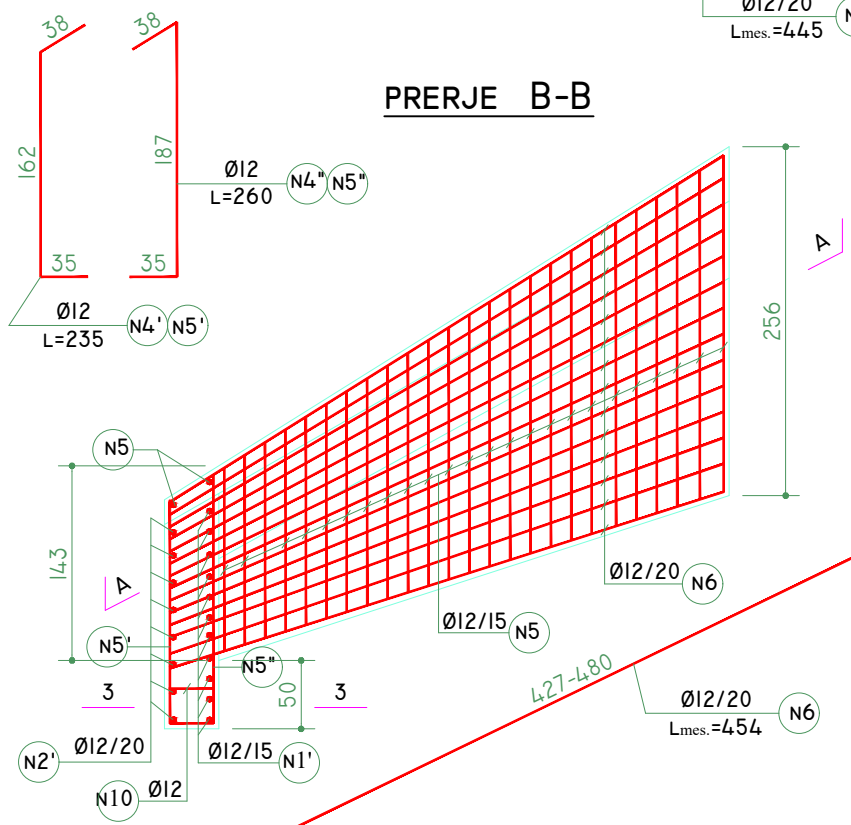

PRERJE C-C

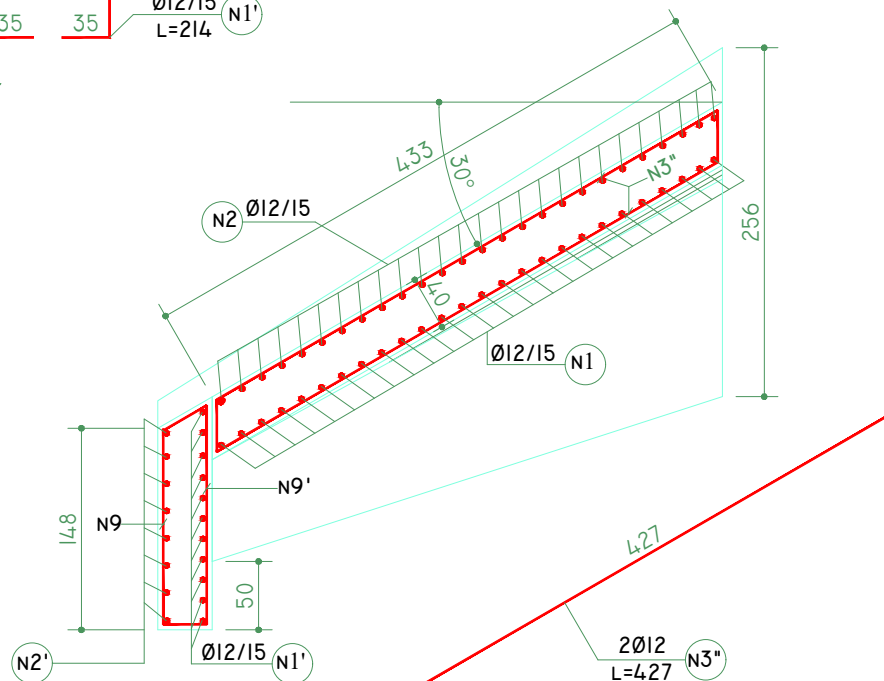


TABELA E HEKURIT PER NJE SPERON

NR. POZ.	Ø mm	L cm	SASIA cope	L m	PERMBLEDHJE E ARMATURES			
					Ø mm	ΣL m	PESHA kg/ml	PESHA kg
1	12	329	26	85.54	6	39.95	0.222	8.87
1'	12	214	11	23.54	12	617.83	0.888	548.63
2	12	329	26	85.54				
2'	12	214	8	17.12				
3	12	445	10	44.50				
3'	12	192	24	46.08				
3''	12	427	2	8.54				
4	12	274	26	71.24				
4'	12	235	1	2.35				
4''	12	260	1	2.60				
5	12	274	26	71.24				
5'	12	235	1	2.35				
5''	12	260	1	2.60				
6	12	454	28	127.12				
7	6	64	35	22.40				
8	6	65	27	17.55				
9	12	215	6	12.90				
9'	12	237	6	14.22				
10	12	35	1	0.35				
HEKURI PERIODIK					kg	557.50		
BETON M.300					m³	9.31		

SHENIME
- BETON M-300 kg/cm²
- ARMATURA E HEKURIT Fc-44K OSE EKUIVALENTET
- KY VIZATIM SHERBEN EDHE PER RASTIN NEN SKARPATE (40cm)

FOROSITESH:

BASHKIA BULQIZE

EMERTIMI I PROJEKTTIT :

SISTEM-ASFALTIM I RRUGES SE VARREZAVE BULQIZE, BASHKIA BULQIZE

FAZA E PROJEKTTIT :

PROJEKT ZBATIMI

EMERTIMI I FLETES :

DETAJET E RRUGES

SHKALLA 1:50	NR. FLETES 03
-----------------	------------------

GRUPI I PROJEKTTIMIT : "ALBGOLDING 2E" sh.p.k

Ing. Hajredin MURGU

Ark. Soela MERKO

Ark. Erion MURGU



"ALBGOLDING 2E" sh.p.k


CONTACT:
E-MAIL : albgolding2e@gmail.com
Cel: +355 68 52 07 550
+355 68 20 85 763




SHENJA LAJMERUESE

LAJMERIM PER NDERPRERJE NGA RRUGE DYTESORE, KTHESAT E KURBEZUARA, FEMIJET, KEMBESORET DHE PER NDALJE/DHENIE RRUGE

TREKENDESHI: E KUQE REFLEKTUESE
SFONDI: I ZI
SYMBOLI: E BARDHE REFLEKTUESE

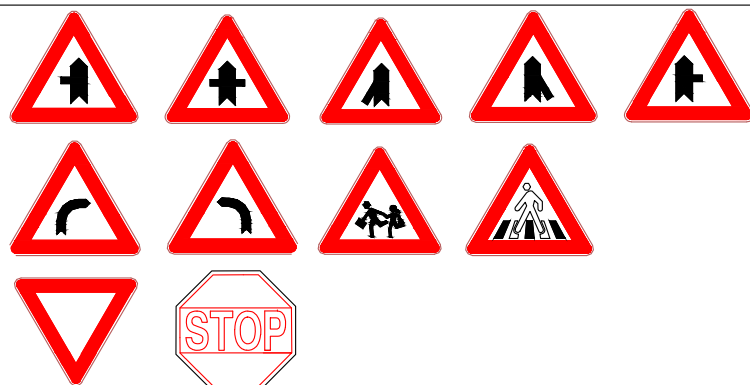



PERMASAT E SHENJAVE STANDARTE

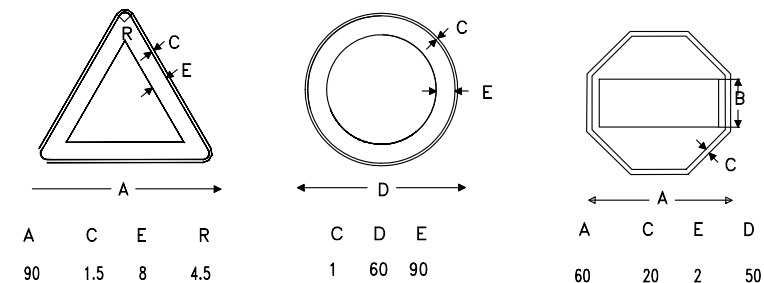


SHENJA NDALUESE

SHENJAT PER KUFIRIN E SHPEJTESISE DHE NDALIM PARAKALIMIN


RRETHI: E KUQE REFLEKTUESE
SHENJA: E ZEZE REFLEKTUESE

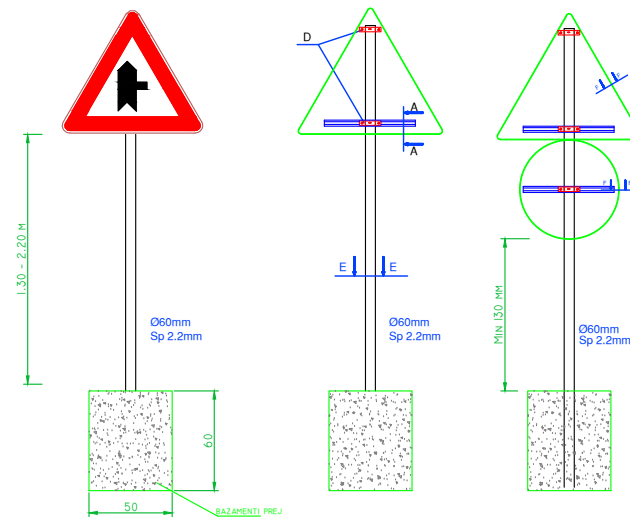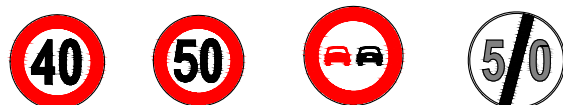

TIPET E VIZIMEVE TE RRUGES

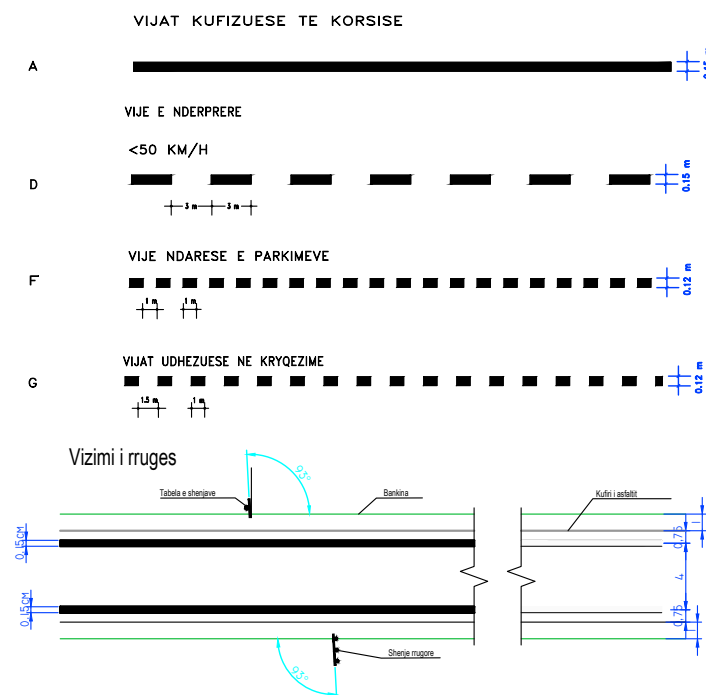


SHENJA INFORMUESE

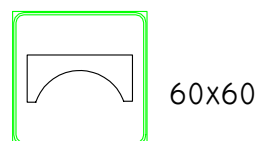

URE

Shenim: Shenjat rrugore per nga forma, madhesia, ngjyra reflektiviteti duhet te jene sipas Kodit Rrugor te Republikes se Shqiperise Materiali praparefektiv duhet te kete jetegjatesi 10vjet per Clasin 2 dhe 7 vjet per Clasin 1 Simboli brenda shenjes rrugore duhet te jete i realizuar me boje te trajtuar me pjekje e cila nuk humbet treguesit praparefektiv Shenja rrugore realizohet me llamarine çeliku e cila lyhet me boje opake kundrandra korozionit dhe trajtohet me pjekje.

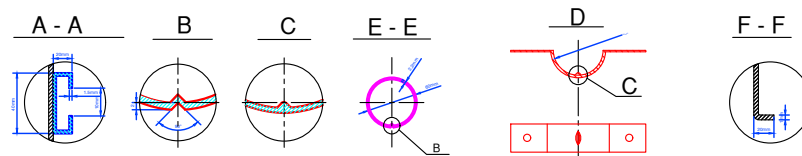

FOROSITESH:

BASHKIA BULQIZE

EMERTIMI I PROJEKTTIT :

SISTEM-ASFALTIM I RRUGES SE VARREZAVE BULQIZE, BASHKIA BULQIZE

FAZA E PROJEKTTIT :

PROJEKT ZBATIMI

EMERTIMI I FLETES :

DETAJET E RRUGES

SHKALLA 1:50	NR. FLETES 04
GRUPI I PROJEKTTIMIT : "ALBGOLDING 2E" sh.p.k	

Ing. Hajredin MURGU

Ark. Soela MERKO

Ark. Erion MURGU



"ALBGOLDING 2E" sh.p.k

CONTACT:
E-MAIL : albgolding2@gmail.com
Cel: +355 68 52 07 550
+355 68 20 85 763