

PROJEKT ZBATIMI



BASHKIA KAMËZ
MIRATOI

KRYETAR I BASHKISË KAMËZ
Z.RAKIP SULI

NDERTIM RRUGA: "HEKURAN DEDA" L= 465 ml
NDERTIM RRUGA: "JETA E RE+ Seg Rruga GRAMSHI" L= 300 ml



 **BASHKIA KAMEZ**
DREJTORIA E SHERBIMEVE PUBLIKE
DREJTORIA E PROJEKTEVE DHE INVESIMEVE
DEPARTAMENTI E PROJEKTEVE

Dr. i Pergj. i Sherbimeve Publike	ELVIS GJIKA	
Dr. e Projekteve e Investimeve	FLORA MUCA	
Pergj. Depart. te Projekteve		
PROJEKTUES	Ing. Gjeoinformatik	ERBLIN LALA
	Ing. Konstruktor	EMANUELA MEZIU
	Ing. Gjeolog	NDERIM PASHA
	Ing. Topograf	RAMADAN HYSA

Titulli i Projektit	Faza e Projektit
NDERTIM RRUGET "ÇESK ZADEJA+ ANTENA+ LUZNI+ BORZILOK+ HETEM GERBOLLI +ARBANA +MALZI"	PROJEKT ZBATIMI
Emertimi i Fletes	Data e Implementimit :
ORTOFOTO	04. 2022
	Shkalla e Vizatimit
	Fleta Nr.
	K-00

PROJEKT ZBATIM

NDËRTIM RRUGA LAKNAS
RRUGA "HEKURAN DEDA" Ltot=465ML



BASHKIA KAMËZ
MIRATOI
KRYETAR I BASHKISË KAMËZ
Z.RAKIP SULI



		BASHKIA KAMËZ	
DREJTORIA E SHERBIMEVE PUBLIKE DREJTORIA E PROJEKTEVE DHE INVESTIMEVE DEPARTAMENTI I PROJEKTEVE			
Dr. i Pergj. i Sherbimeve Publike	ELVIS GJIKA		
Dr. e Projekteve e Investimeve	FLORA MUCA		
STAFI TEKNIK PROJEKTES	Arkitekt	ARDIT GJONAJ	
	Ing. Konstruktor	EMANUELA MËZIU	
	Ing. Gjeoinformatik	ERBLIN LALA	
	Ing. Topograf	RAMADAN HYSA	
Titulli i Projektit		Faza e Projektit	
NDËRTIM RRUGA "HEKURAN DEDA, LAKNAS,		PROJEKT ZBATIMI	
		Data e Implementimit:	
		04. 2022	
		Shkalla e Vizatimit	
Emertimi i Fletes		Fieta Nr.	
KAPAKU		A-00	



BASHKIA KAMEZ
 DREJTORIA E SHERBIMEVE PUBLIKE
 DREJTORIA E PROJEKTEVE DHE INVESTIMEVE
 DEPARTAMENTI I PROJEKTEVE




Dr. i Pergj. i Sherbimeve Publike	ELVIS GJIKA
Dr. e Projekteve e Investimeve	FLORA MUCA

STAFI TEKNIK PROJEKTUES	Arkitekt	ARDIT GJONAJ
	Ing. Gjeolog	NDERIM PASHA
	Ing. Preventivues	HAJREDIN MURGU
	Ing. Topograf	RAMADAN HYSA

Titulli i Projektit		Faza e Projektit
NDERITIM RRUGA "HEKURAN DEDA"		PROJEKT ZBATIMI
Emertimi i Fletes		Data e Implementimit :
ORTOFOTO		Shkalla e Vizatimit
		1:2500
		Fleta Nr.
		A-01



		BASHKIA KAMEZ	
		DREJTORIA E SHERBIMEVE PUBLIKE DREJTORIA E PROJEKTEVE DHE INVESTIMEVE DEPARTAMENTI I PROJEKTEVE	
Dr. i Pergj. i Sherbimeve Publike		ELVIS GJIKA	
Dr. e Projekteve e Investimeve		FLORA MUCA	
STAFI TEKNIK PROJEKTVES	Arkitekt	ARDIT GJONAJ	
	Ing. Gjeolog	NDERIM PASHA	
	Ing. Preventivues	HAJREDIN MURGU	
	Ing. Topograf	RAMADAN HYSA	
Titulli i Projektit		Faza e Projektit	
NDERTIM RRUGA "HEKURAN DEDA "		PROJEKT ZBATIMI	
		Data e Implementimit :	
Emertimi i Fletes		Shkalla e Vizatimit	
PLANVENDOSJA		1:2500	
		Fleta Nr.	
		A-02	

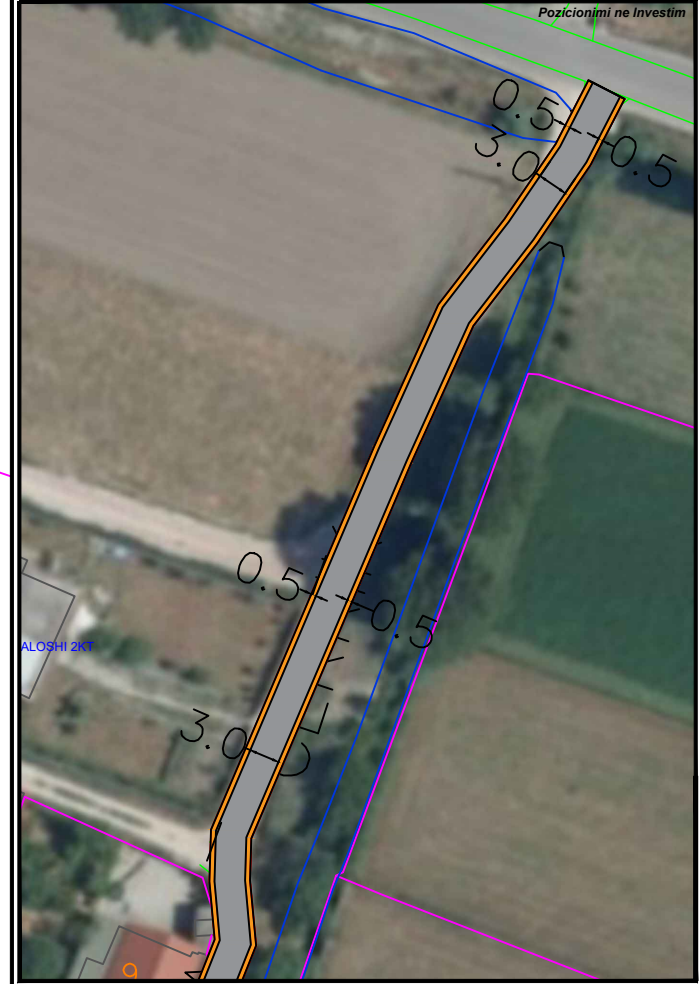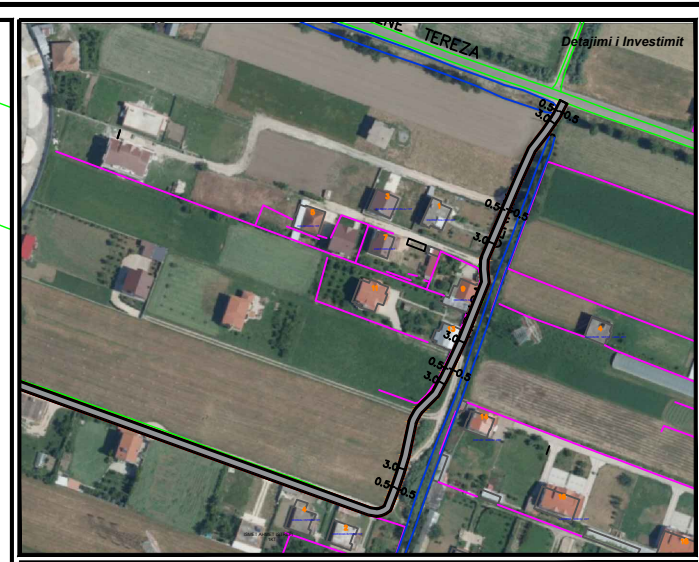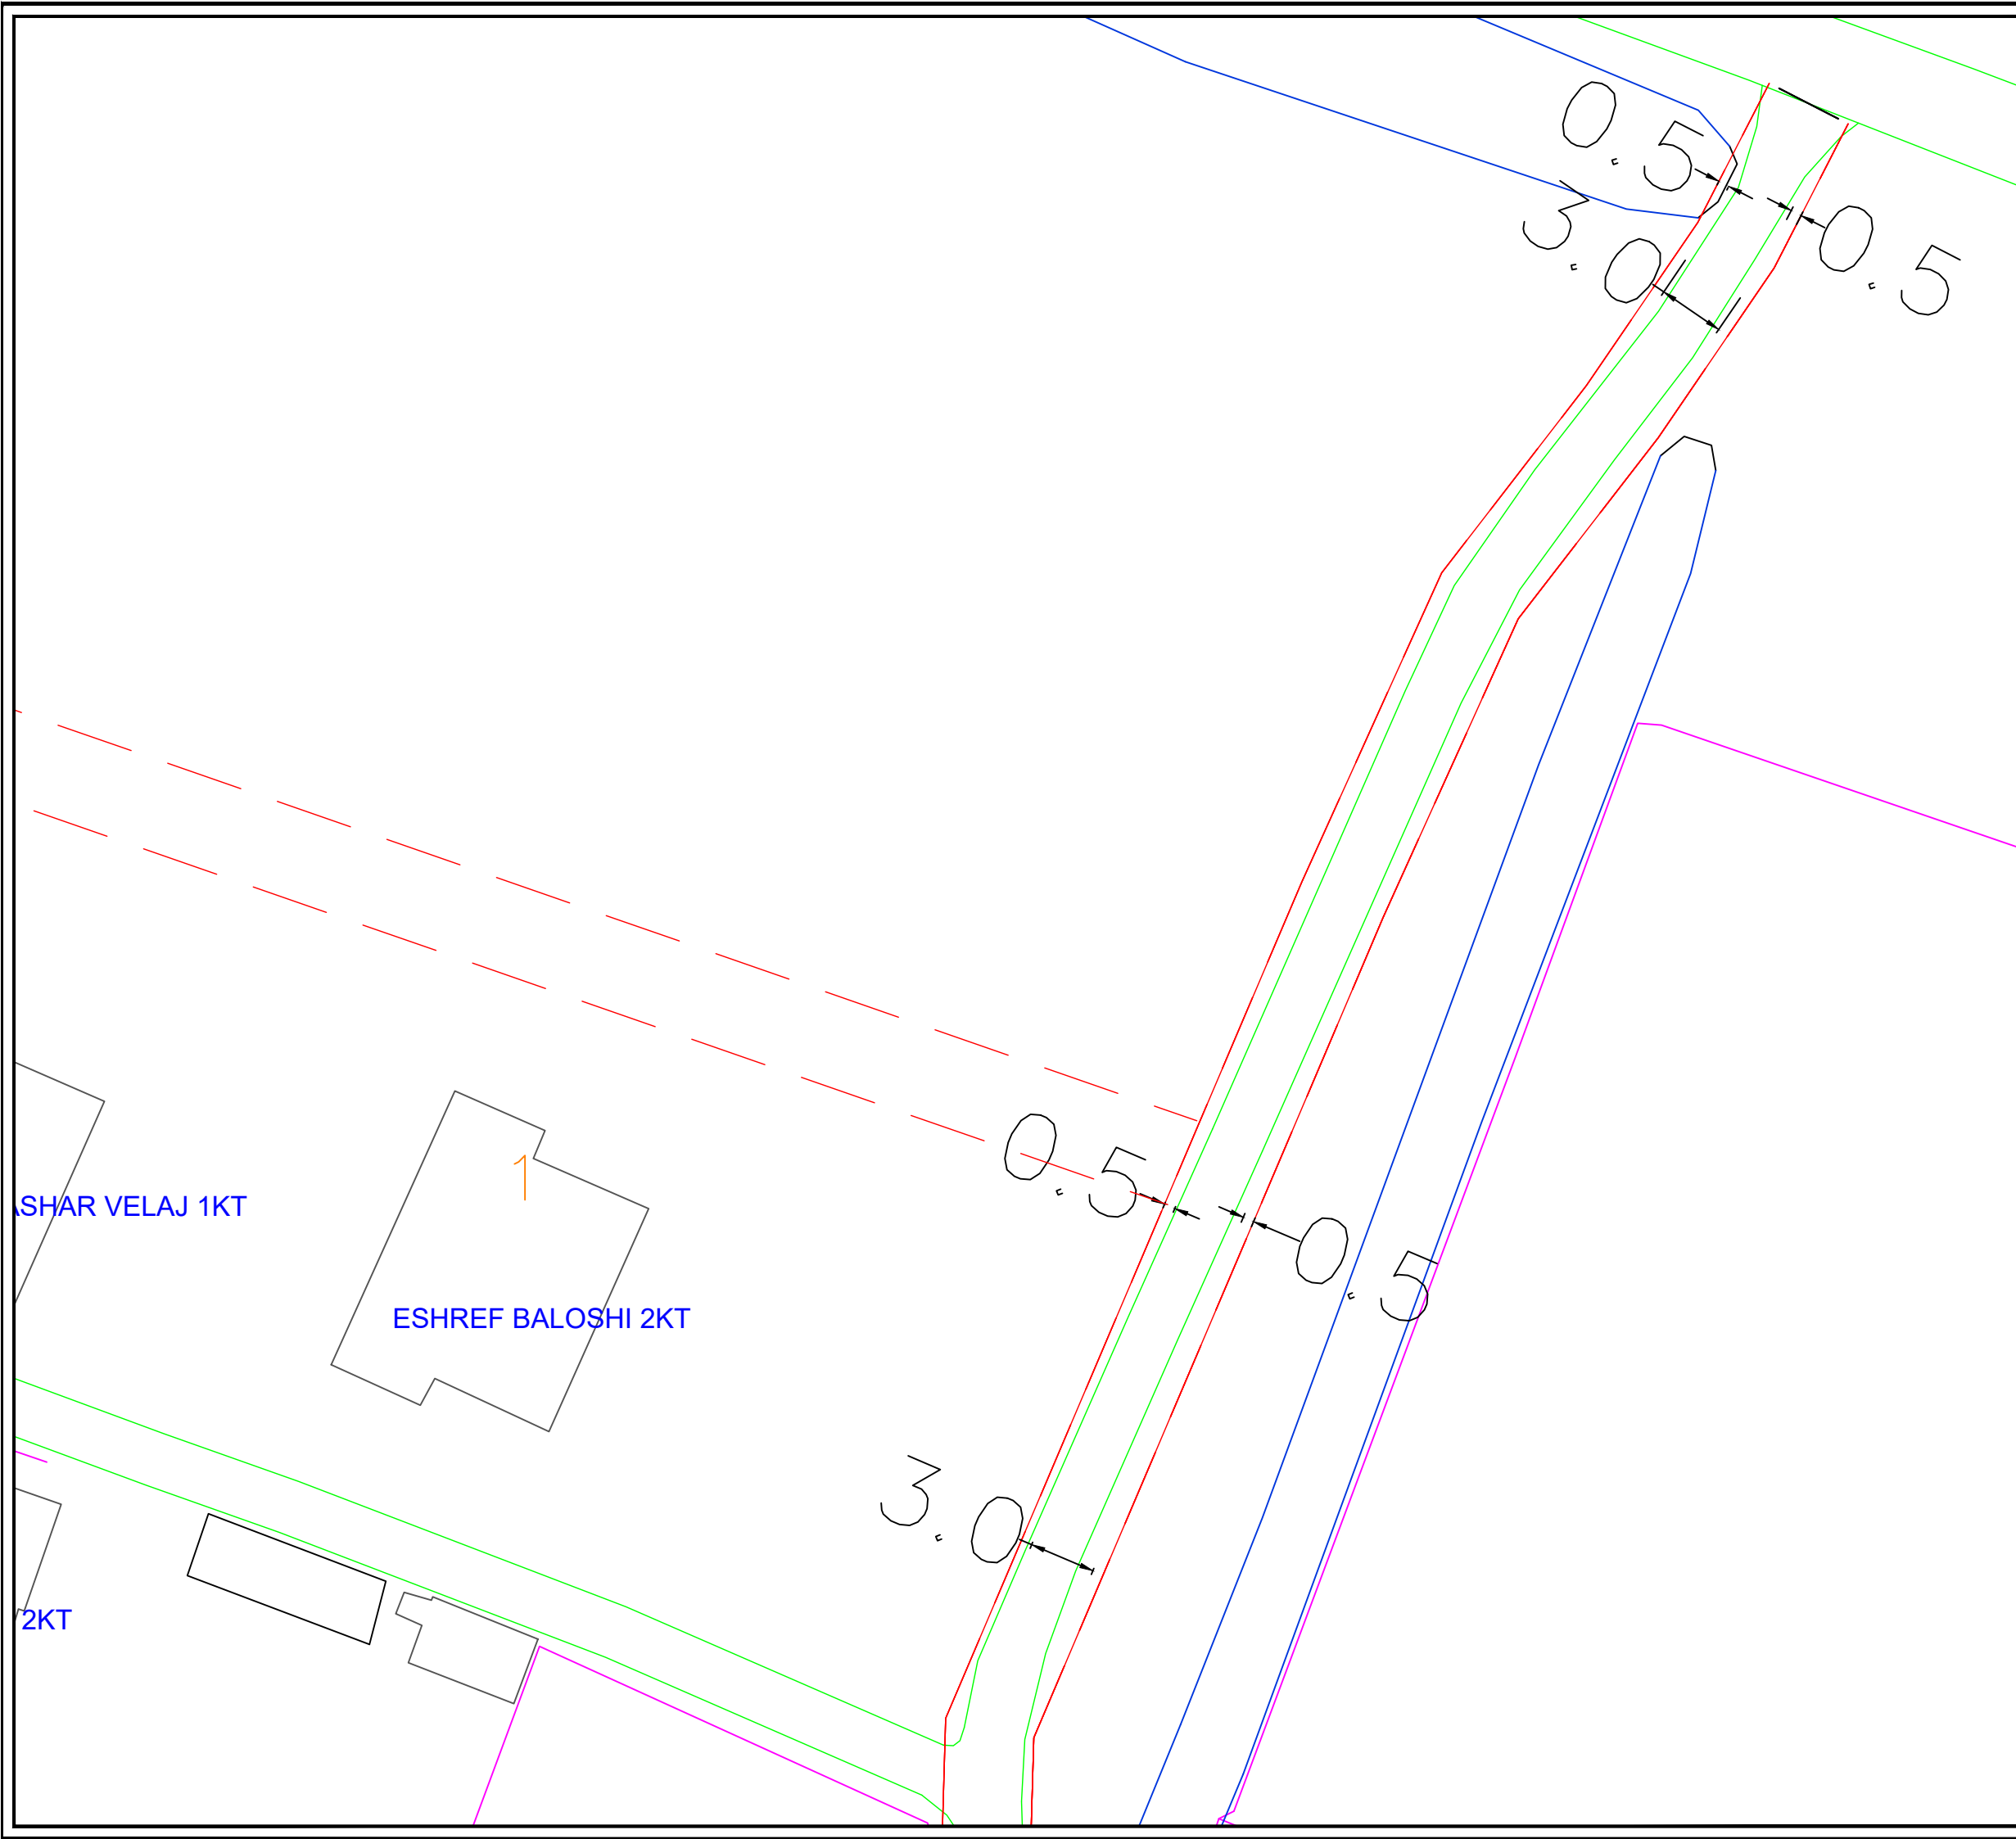




BASHKIA KAMEZ

DREJTORIA E SHERBIMEVE PUBLIKE
DREJTORIA E PROJEKTEVE DHE INVESTIMEVE
DEPARTAMENTI I PROJEKTEVE

Dr. i Pergj. i Sherbimeve Publike	ELVIS GJIKA
Dr. e Projekteve e Investimeve	FLORA MUCA

STAFI TEKNIK PROJEKTUES	Arkitekt	ARDIT GJONAJ
	Ing. Gjeolog	NDERIM PASHA
	Ing. Preventivues	HAJREDIN MURGU
	Ing. Topograf	RAMADAN HYSA

Titulli i Projektit		Faza e Projektit
NDERTIM RRUGA "HEKURAN DEDA"		PROJEKT ZBATIMI
Emertimi i Fletes		Data e Implementimit :
GJENDJA EGZISTUES		Shkalla e Vizatimit
		1:2500
		Fleta Nr.
		A-03

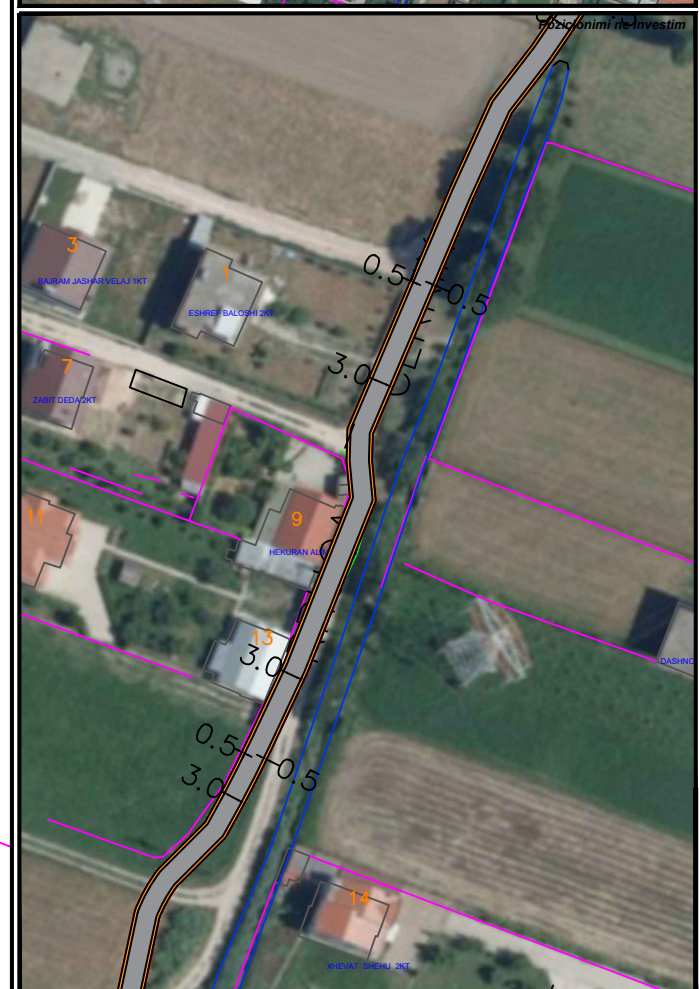
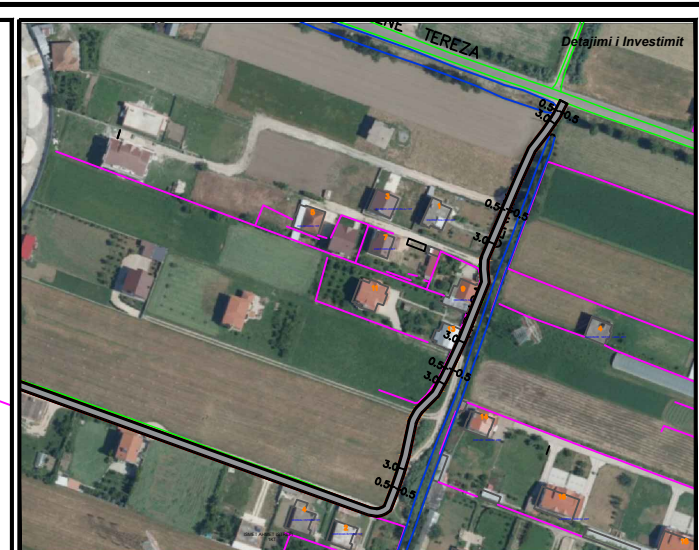
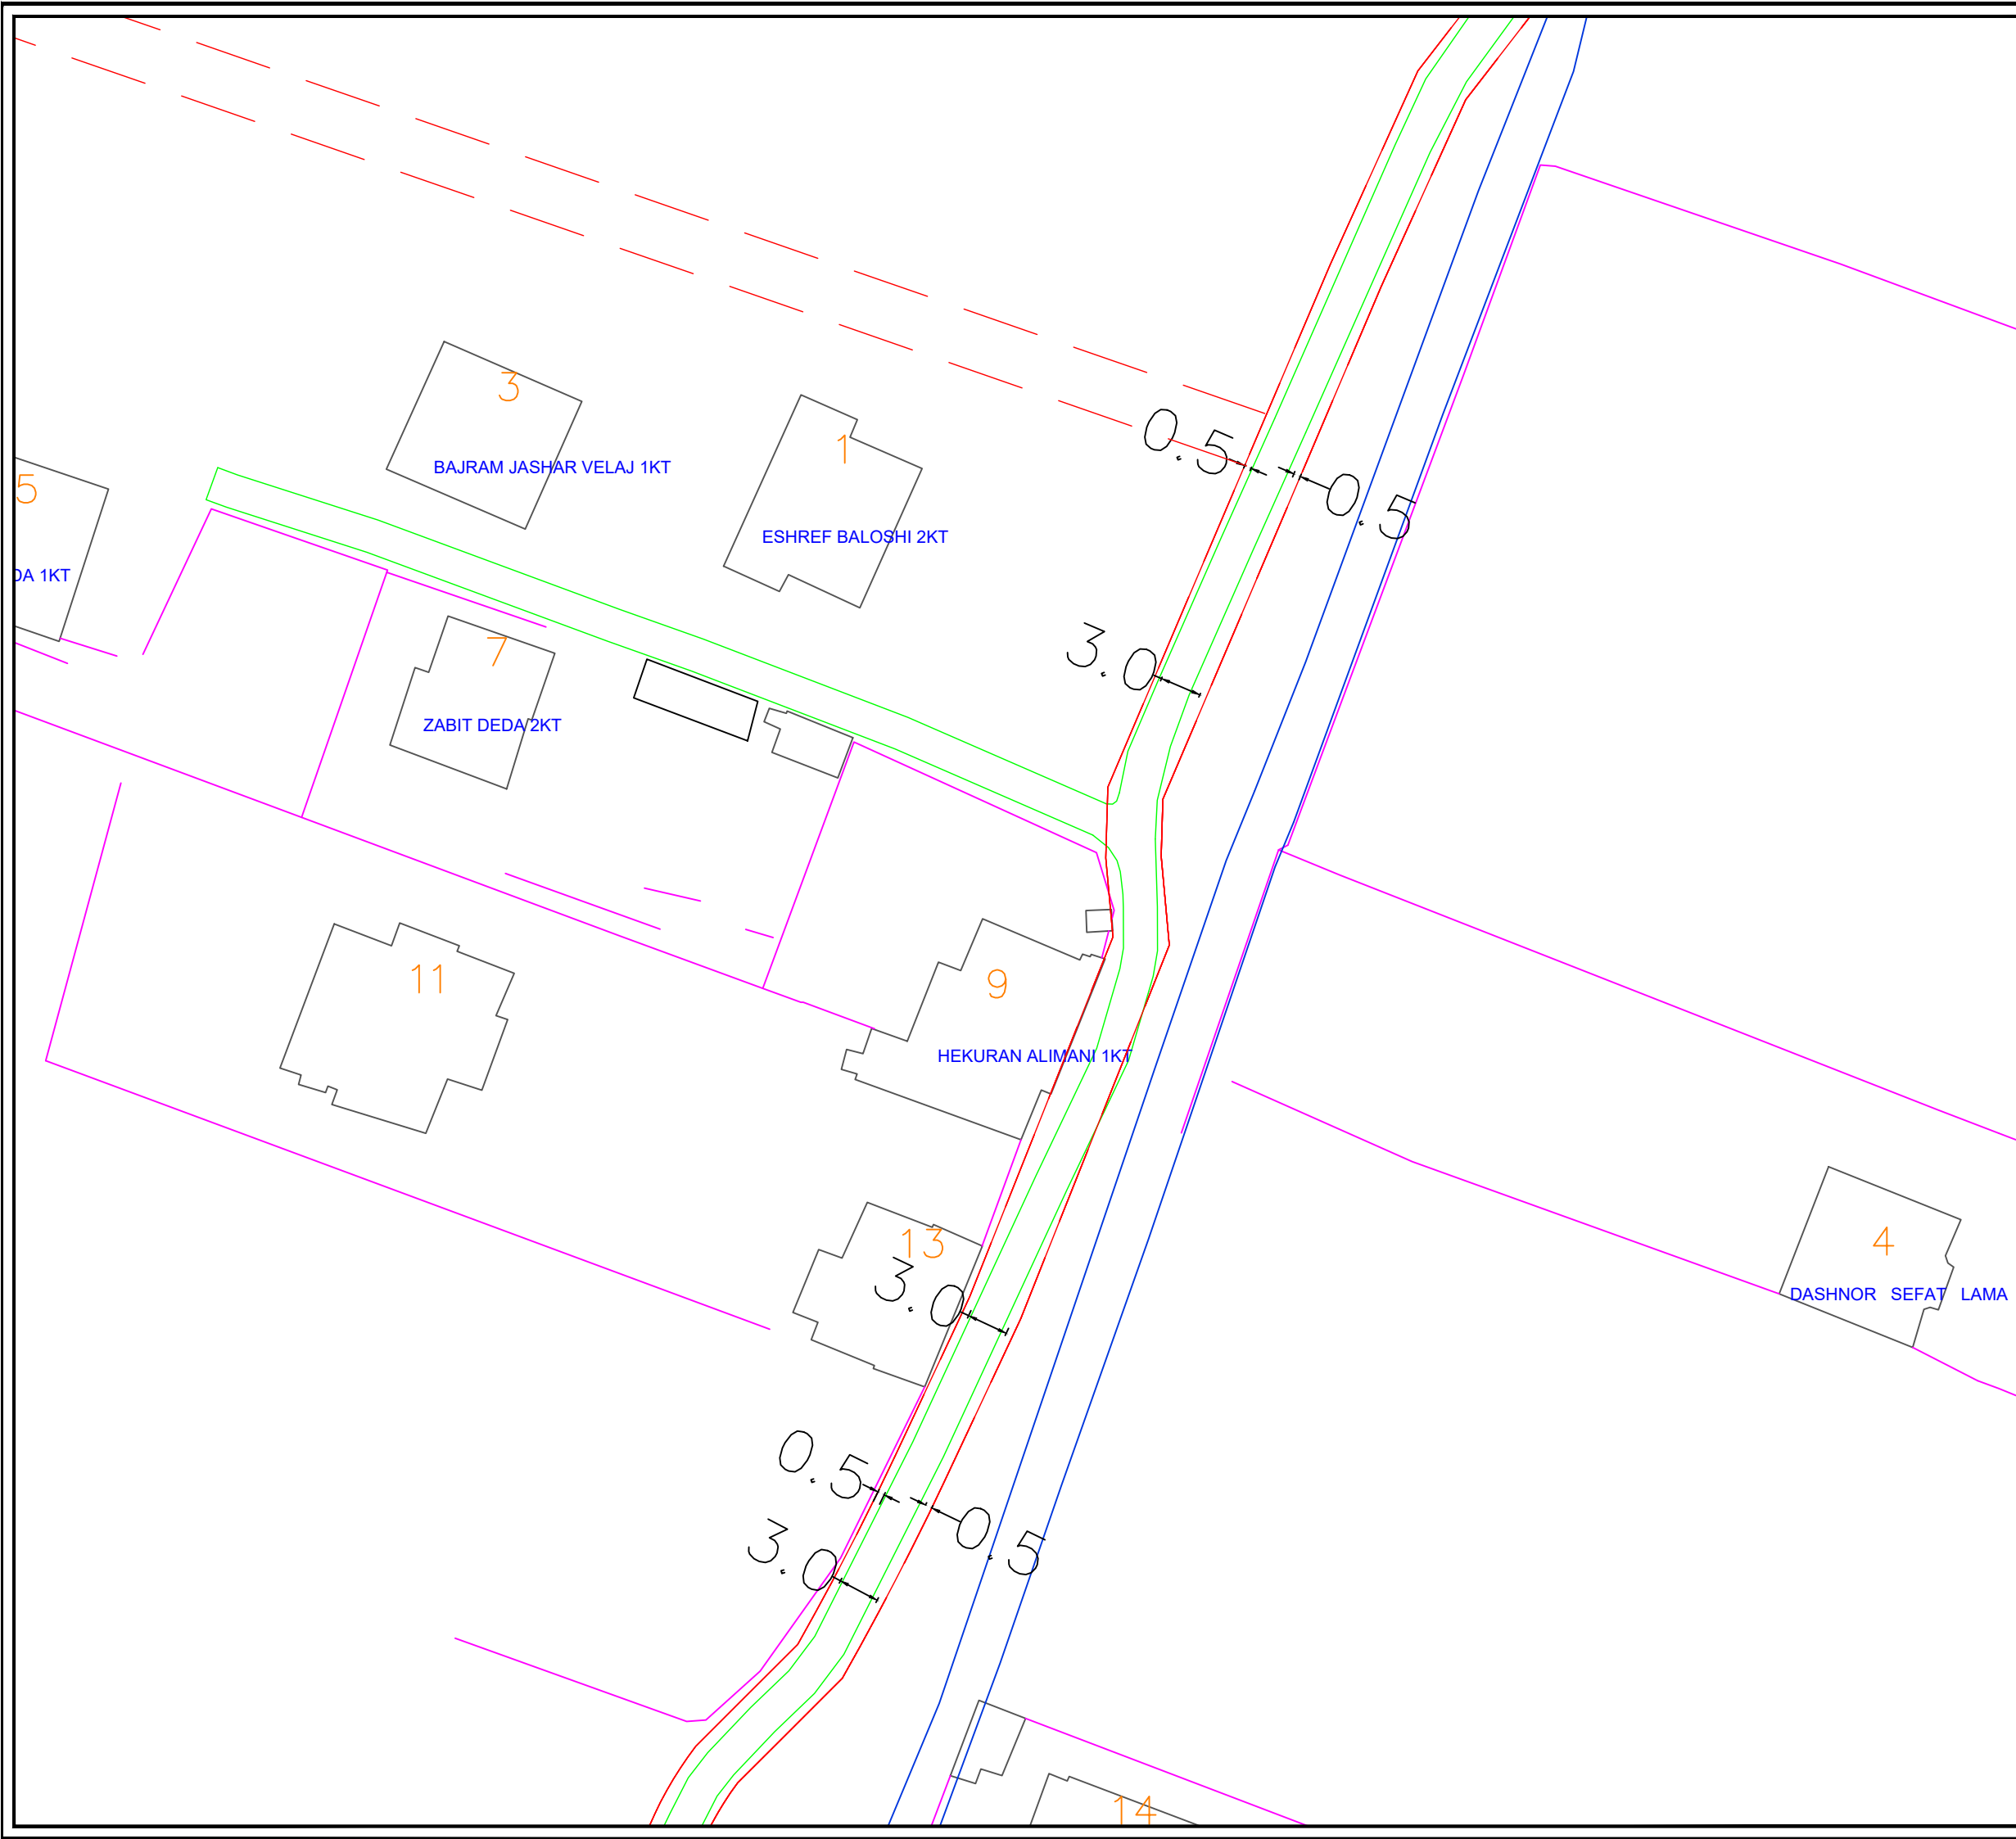


BASHKIA KAMEZ
 DREJTORIA E SHERBIMEVE PUBLIKE
 DREJTORIA E PROJEKTEVE DHE INVESTIMEVE
 DEPARTAMENTI I PROJEKTEVE

Dr. i Pergj. i Sherbimeve Publike	ELVIS GJIKA
Dr. e Projekteve e Investimeve	FLORA MUCA

STAFI TEKNIK PROJEKTUES	Arkitekt	ARDIT GJONAJ
	Ing. Gjeolog	NDERIM PASHA
	Ing. Preventivues	HAJREDIN MURGU
	Ing. Topograf	RAMADAN HYSA

Titulli i Projektit		Faza e Projektit
NDERTIM RRUGA "HEKURAN DEDA"		PROJEKT ZBATIMI
Emertimi i Fletes		Data e Implementimit :
GJENDJA EGZISTUES		Shkalla e Vizatimit
		1:2500
		Fleta Nr.
		A-04

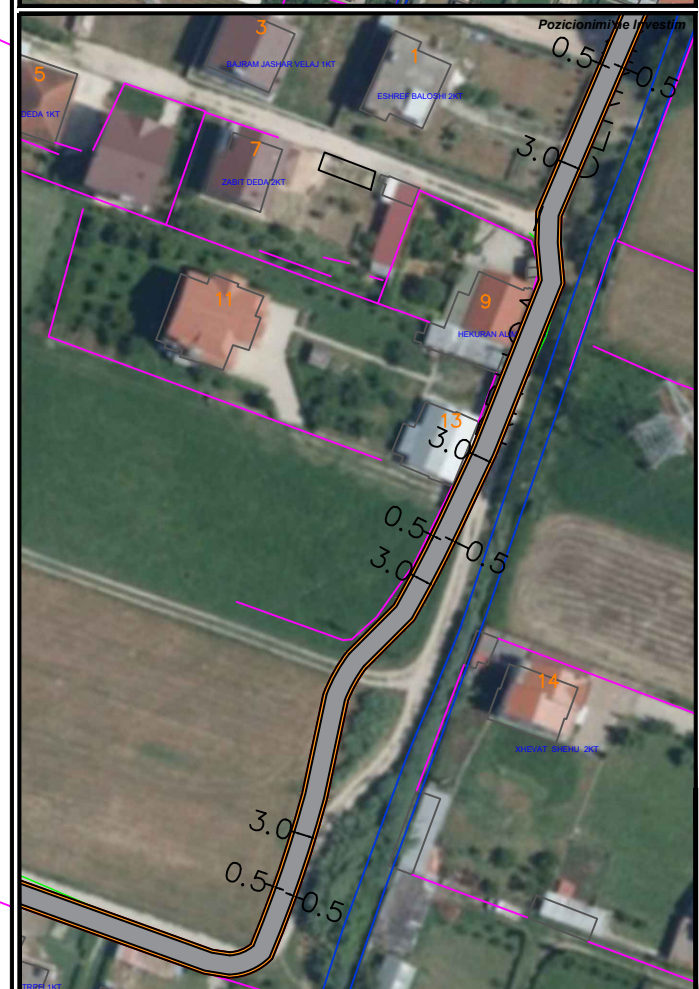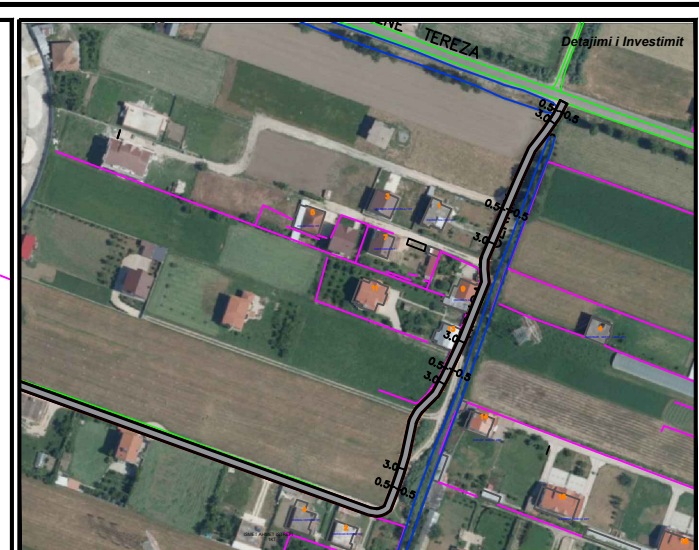
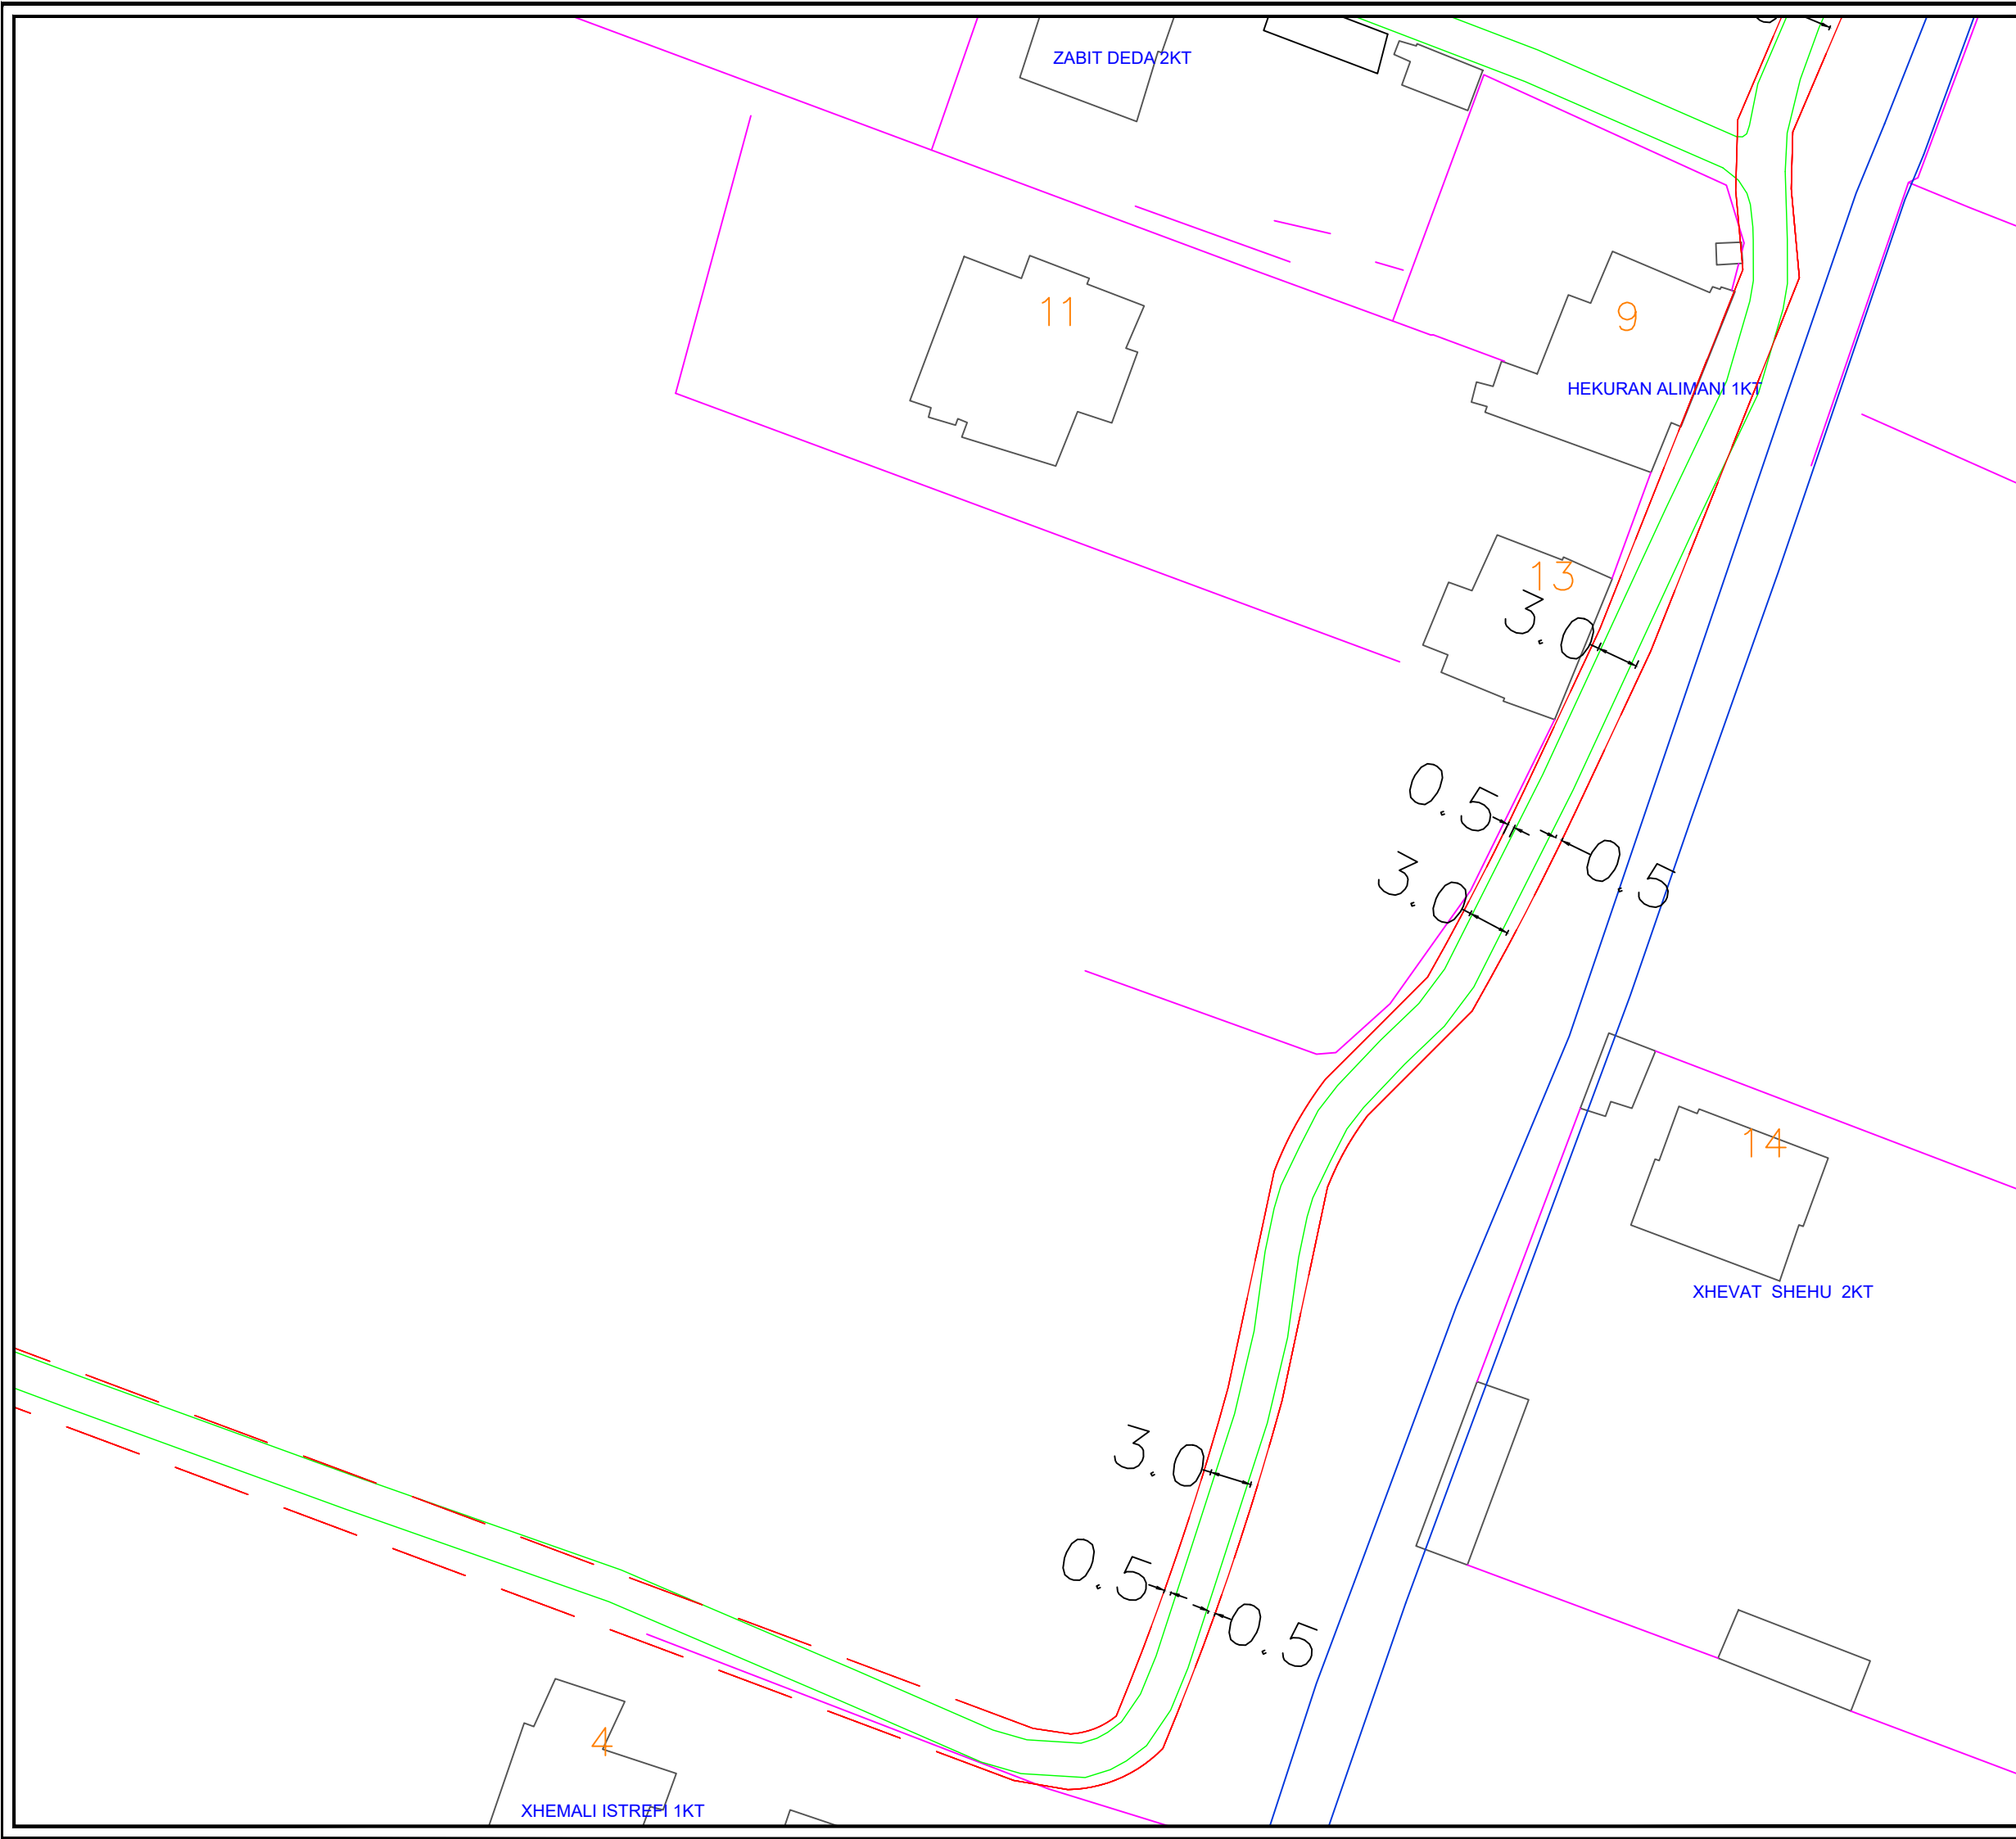


BASHKIA KAMEZ
 DREJTORIA E SHERBIMEVE PUBLIKE
 DREJTORIA E PROJEKTEVE DHE INVESTIMEVE
 DEPARTAMENTI I PROJEKTEVE

Dr. i Pergj. i Sherbimeve Publike	ELVIS GJIKA
Dr. e Projekteve e Investimeve	FLORA MUCA

STAFI TEKNIK PROJEKTUES	Arkitekt	ARDIT GJONAJ
	Ing. Gjeolog	NDERIM PASHA
	Ing. Preventivues	HAJREDIN MURGU
	Ing. Topograf	RAMADAN HYSA




Titulli i Projektit	Faza e Projektit
NDERTIM RRUGA "HEKURAN DEDA"	PROJEKT ZBATIMI
Emertimi i Fletes	Data e Implementimit :
GJENDJA EGZISTUES	Shkalla e Vizatimit
	1:2500
	Fleta Nr.
	A-05

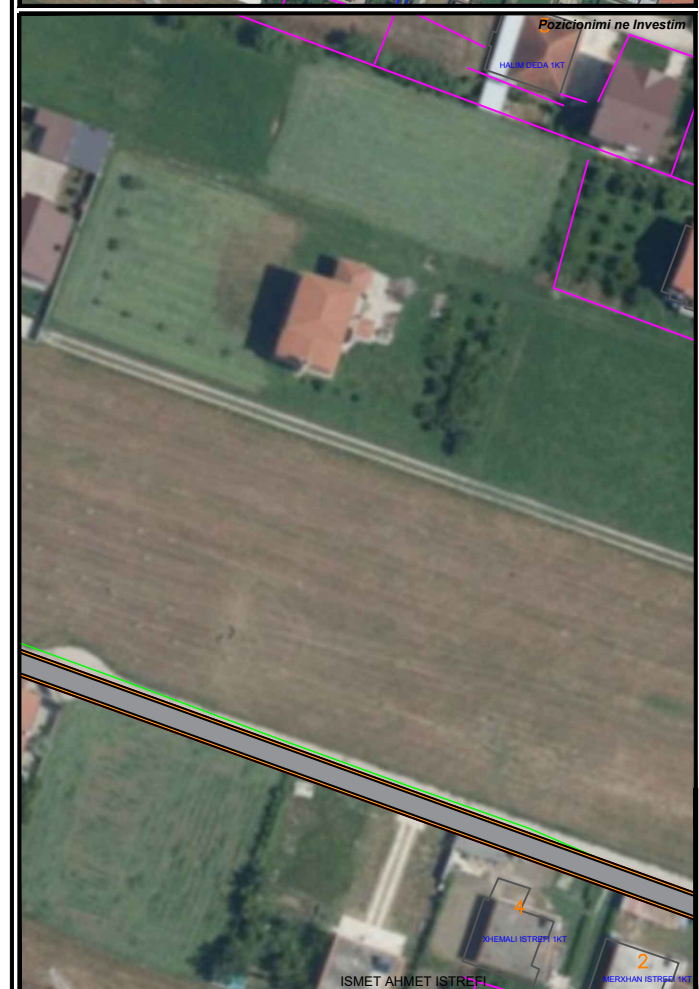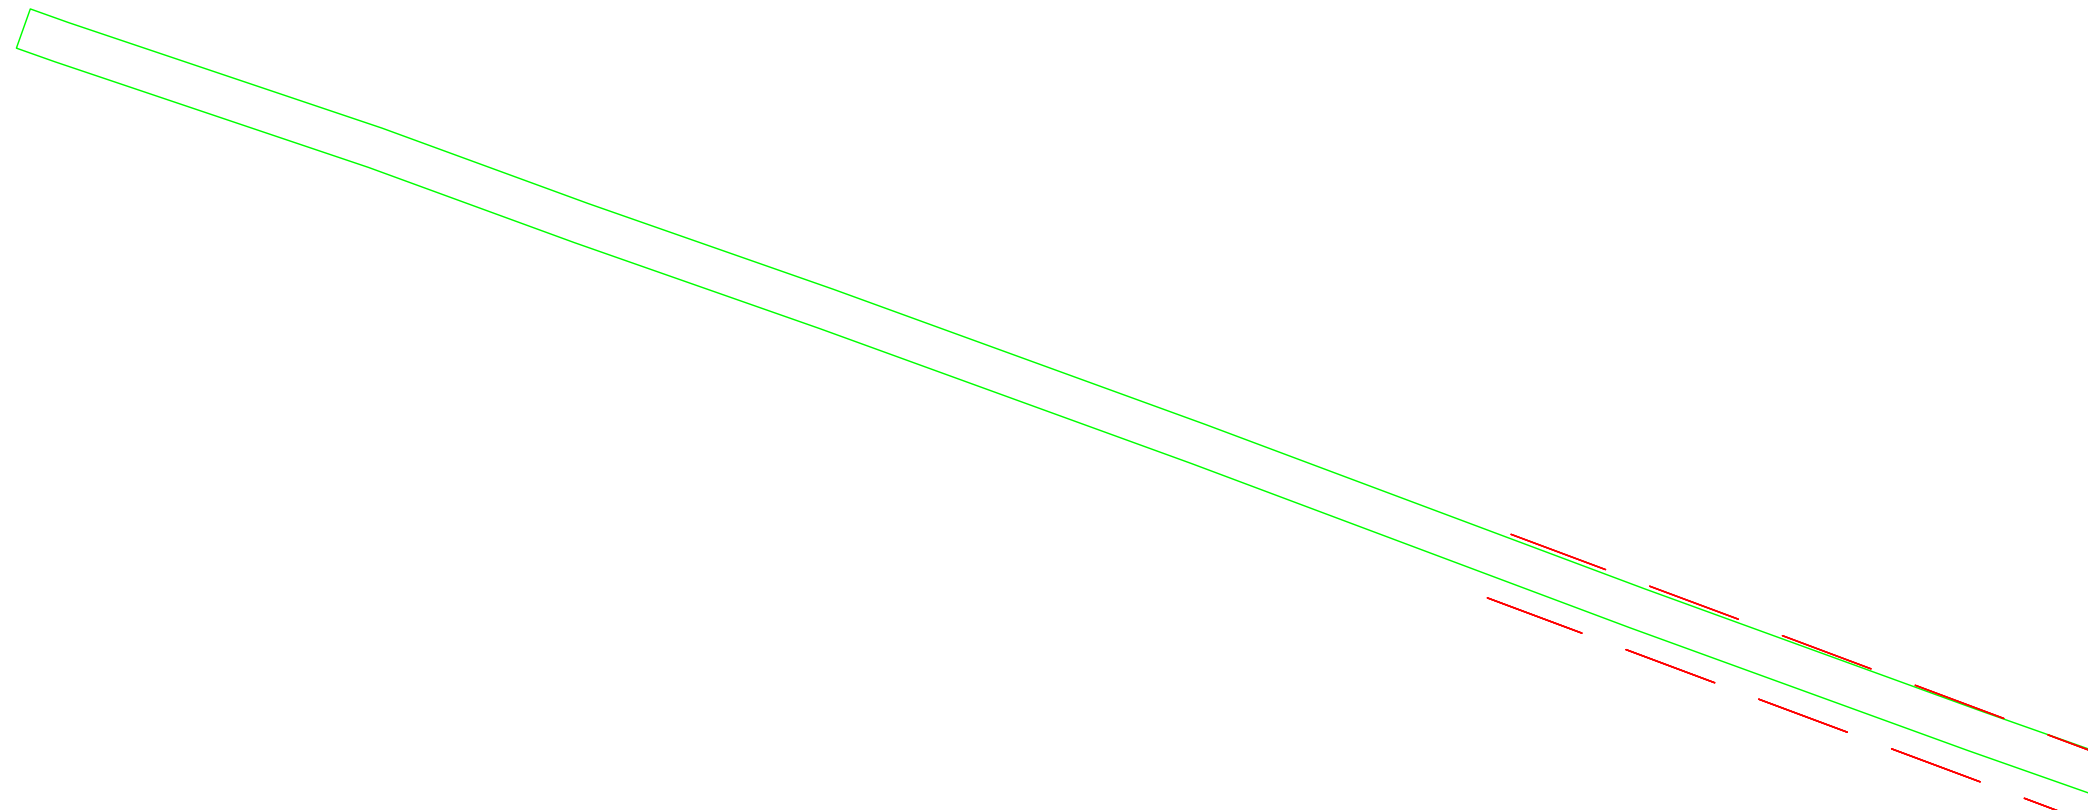

BASHKIA KAMEZ
 DREJTORIA E SHERBIMEVE PUBLIKE
 DREJTORIA E PROJEKTEVE DHE INVESTIMEVE
 DEPARTAMENTI I PROJEKTEVE

Dr. i Pergj. i Sherbimeve Publike	ELVIS GJIKA	
Dr. e Projekteve e Investimeve	FLORA MUCA	
STAFI TEKNIK PROJEKTUES	Arkitekt	ARDIT GJONAJ
	Ing. Gjeolog	NDERIM PASHA
	Ing. Preventivues	HAJREDIN MURGU
	Ing. Topograf	RAMADAN HYSA




Titulli i Projektit	Faza e Projektit
NDERTIM RRUGA "HEKURAN DEDA"	PROJEKT ZBATIMI
Emertimi i Fletes	Data e Implementimit :
GJENDJA EGZISTUES	
	Shkalla e Vizatimit
	1:2500
	Fleta Nr.
	A-06

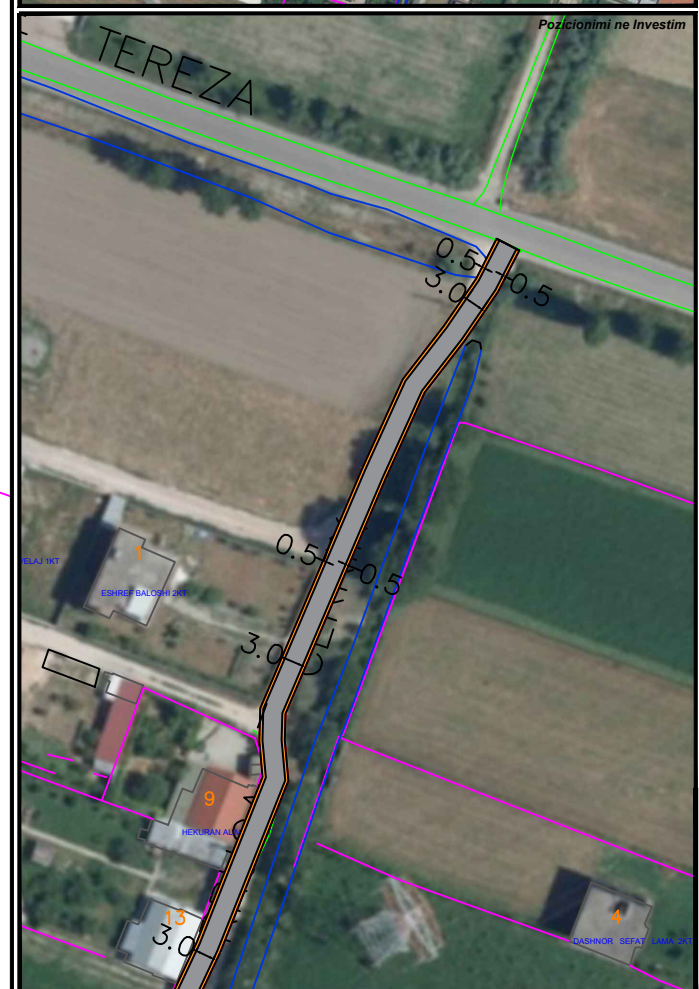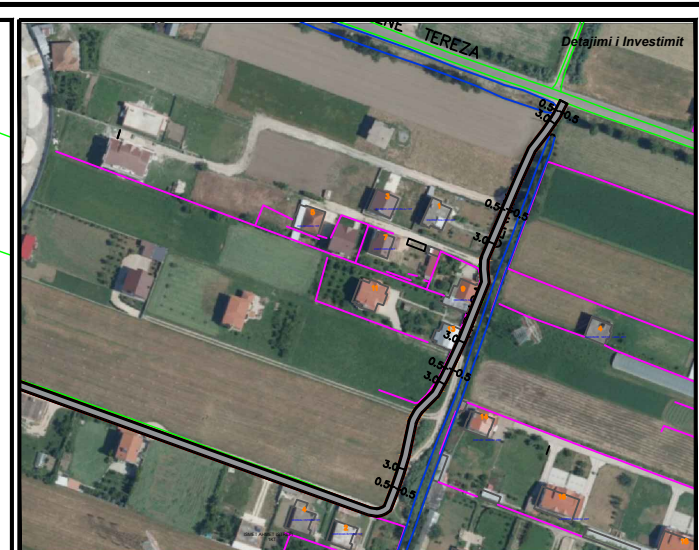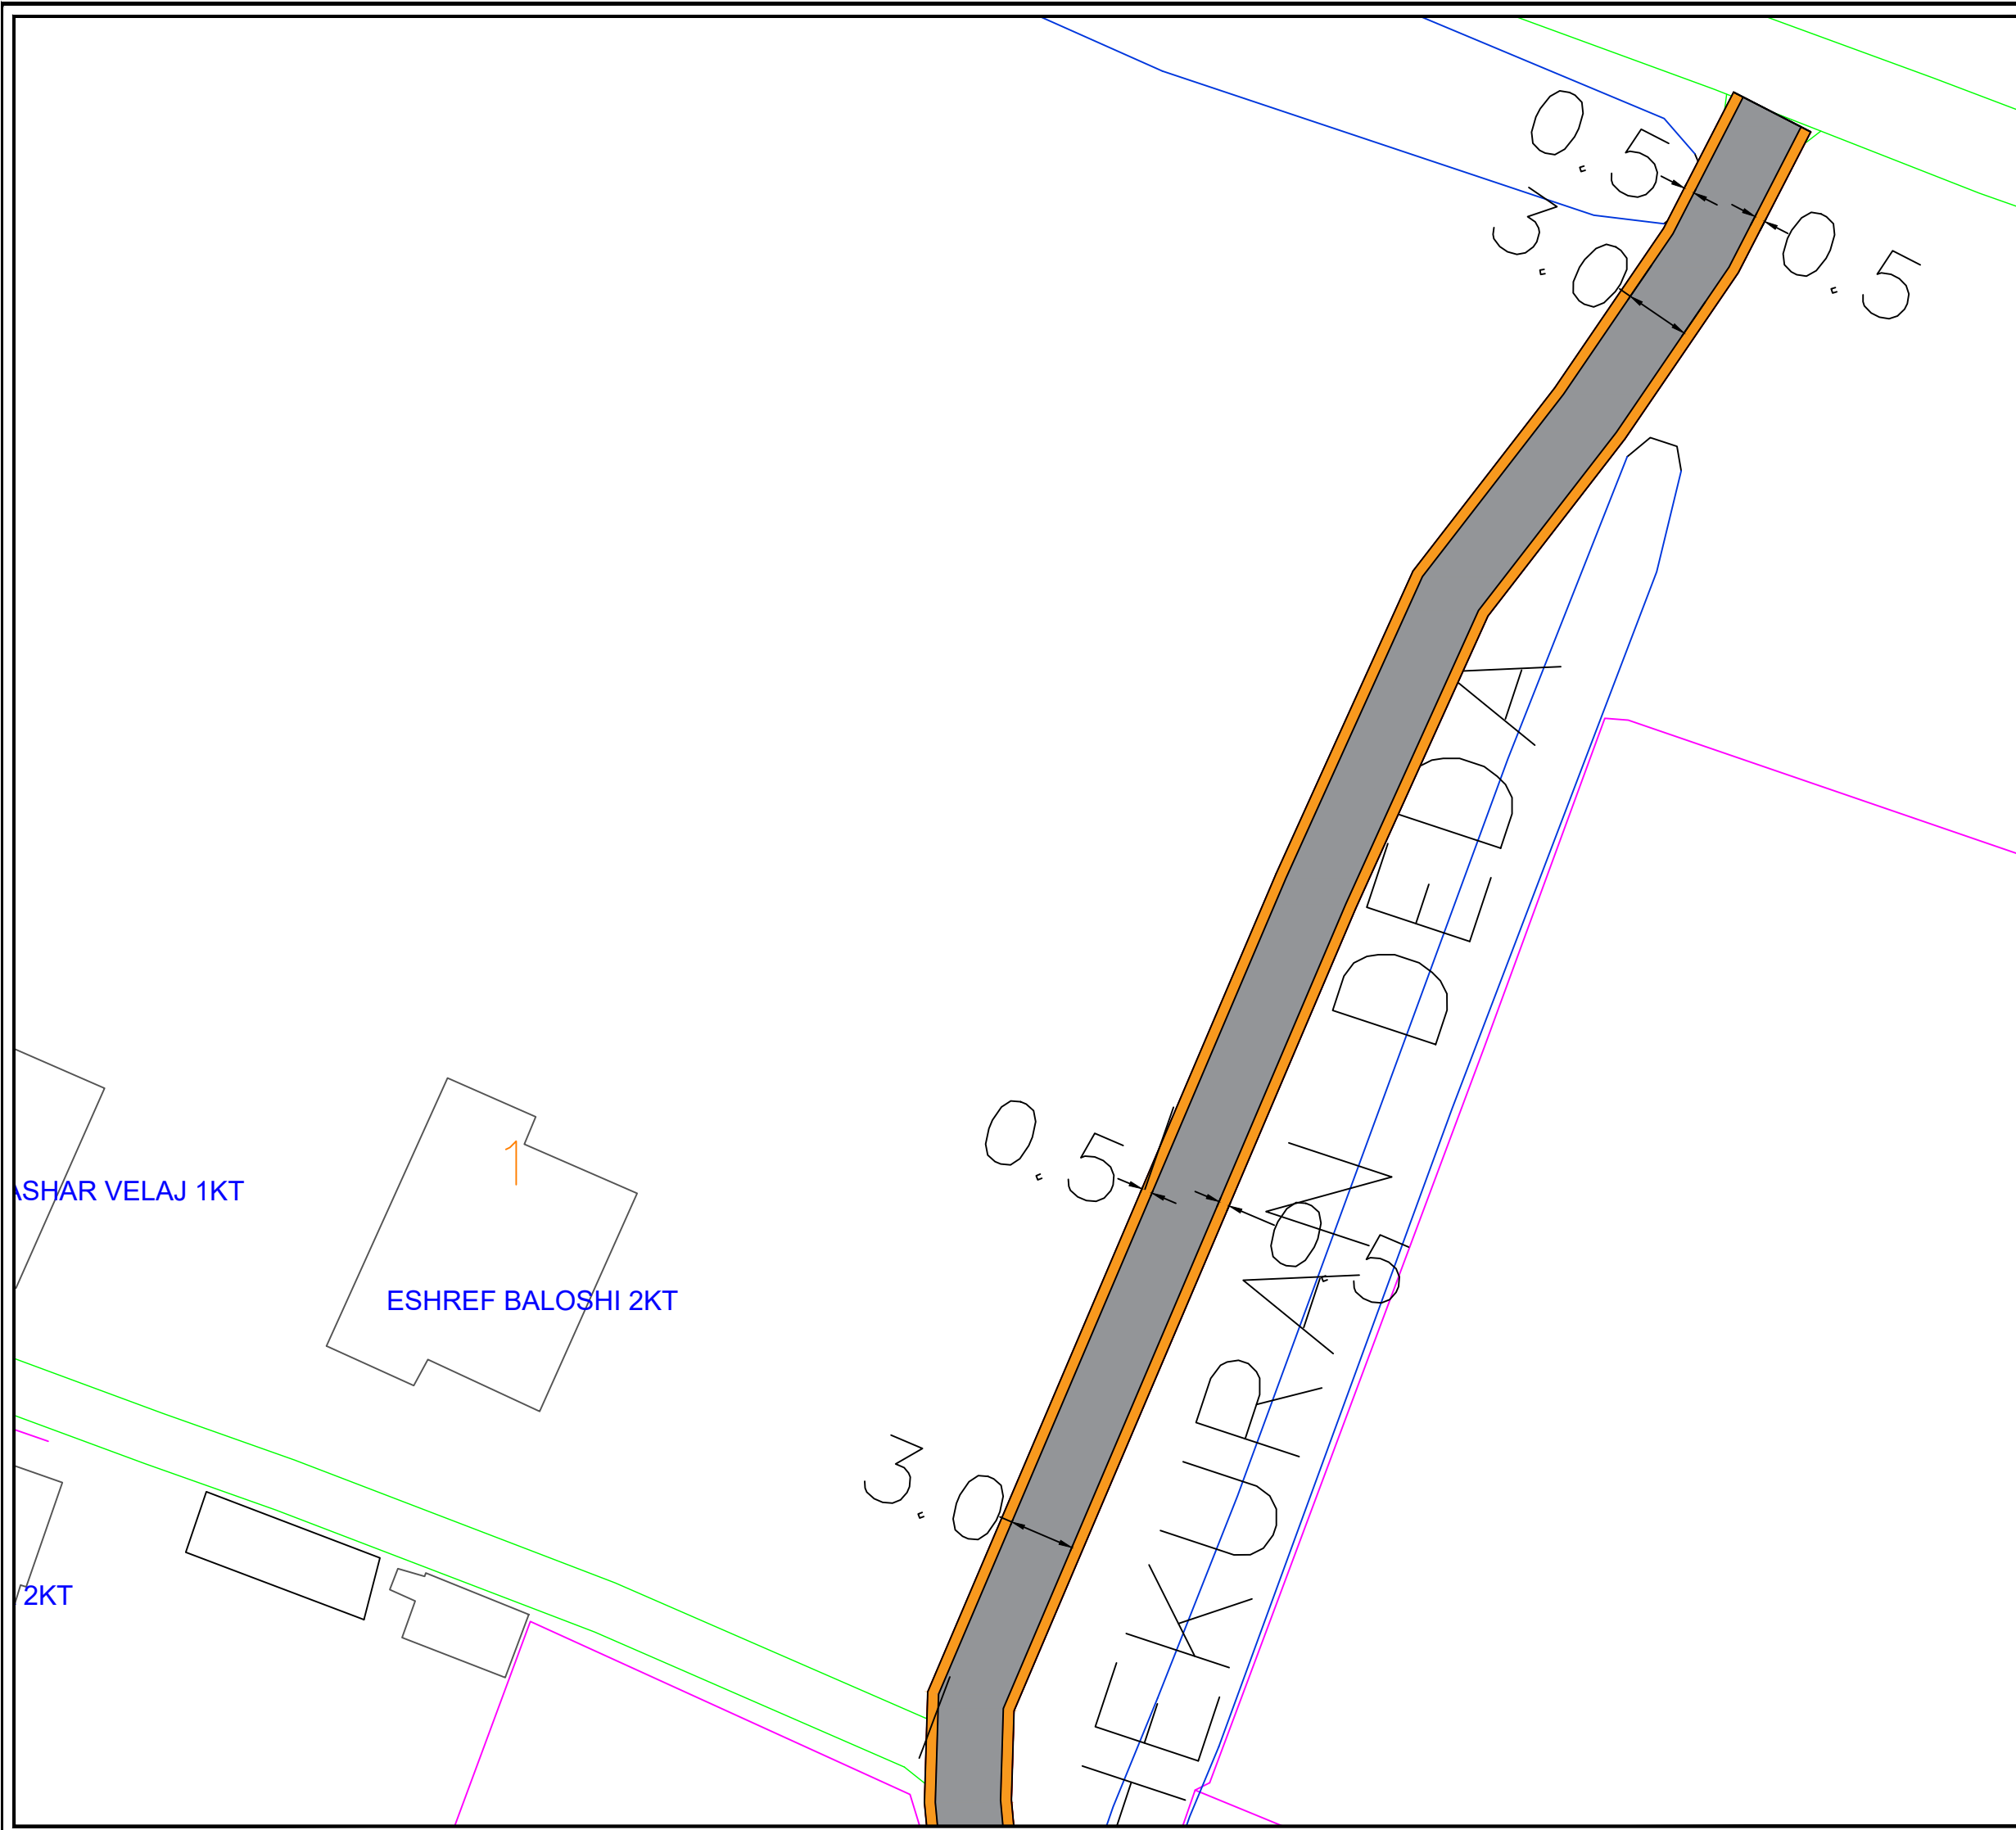

BASHKIA KAMEZ
 DREJTORIA E SHERBIMEVE PUBLIKE
 DREJTORIA E PROJEKTEVE DHE INVESTIMEVE
 DEPARTAMENTI I PROJEKTEVE

Dr. i Pergj. i Sherbimeve Publike	ELVIS GJIKA								
Dr. e Projekteve e Investimeve	FLORA MUCA								
STAFI TEKNIK PROJEKTUES	<table border="1"> <tr> <td>Arkitekt</td> <td>ARDIT GJONAJ</td> </tr> <tr> <td>Ing. Gjeolog</td> <td>NDERIM PASHA</td> </tr> <tr> <td>Ing. Preventivues</td> <td>HAJREDIN MURGU</td> </tr> <tr> <td>Ing. Topograf</td> <td>RAMADAN HYSA</td> </tr> </table>	Arkitekt	ARDIT GJONAJ	Ing. Gjeolog	NDERIM PASHA	Ing. Preventivues	HAJREDIN MURGU	Ing. Topograf	RAMADAN HYSA
Arkitekt	ARDIT GJONAJ								
Ing. Gjeolog	NDERIM PASHA								
Ing. Preventivues	HAJREDIN MURGU								
Ing. Topograf	RAMADAN HYSA								




Titulli i Projektit	Faza e Projektit
NDERTIM RRUGA "HEKURAN DEDA"	PROJEKT ZBATIMI
Emertimi i Fletes	Data e Implementimit :
PLANIMETRI ASFALTI	Shkalla e Vizatimit
	1:2500
	Fleta Nr.
	A-07

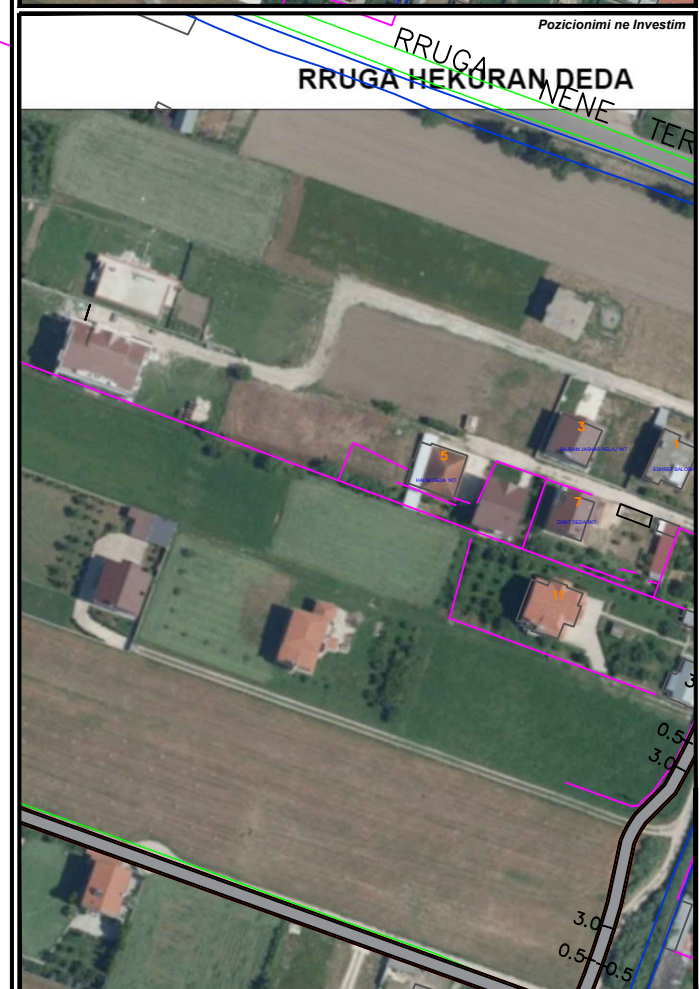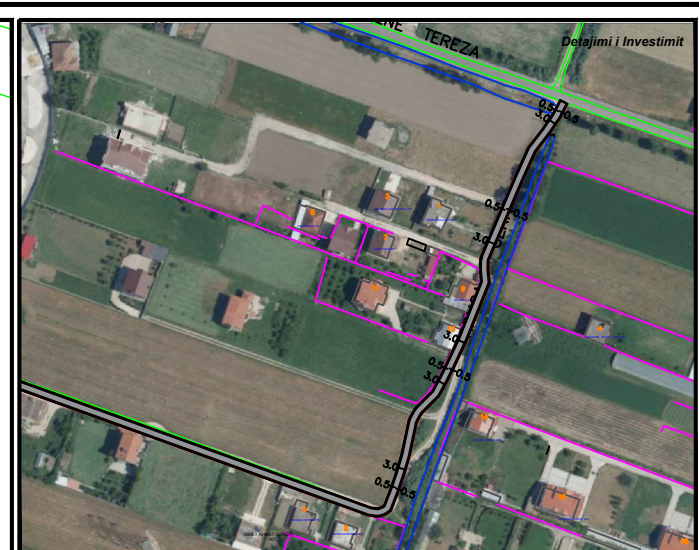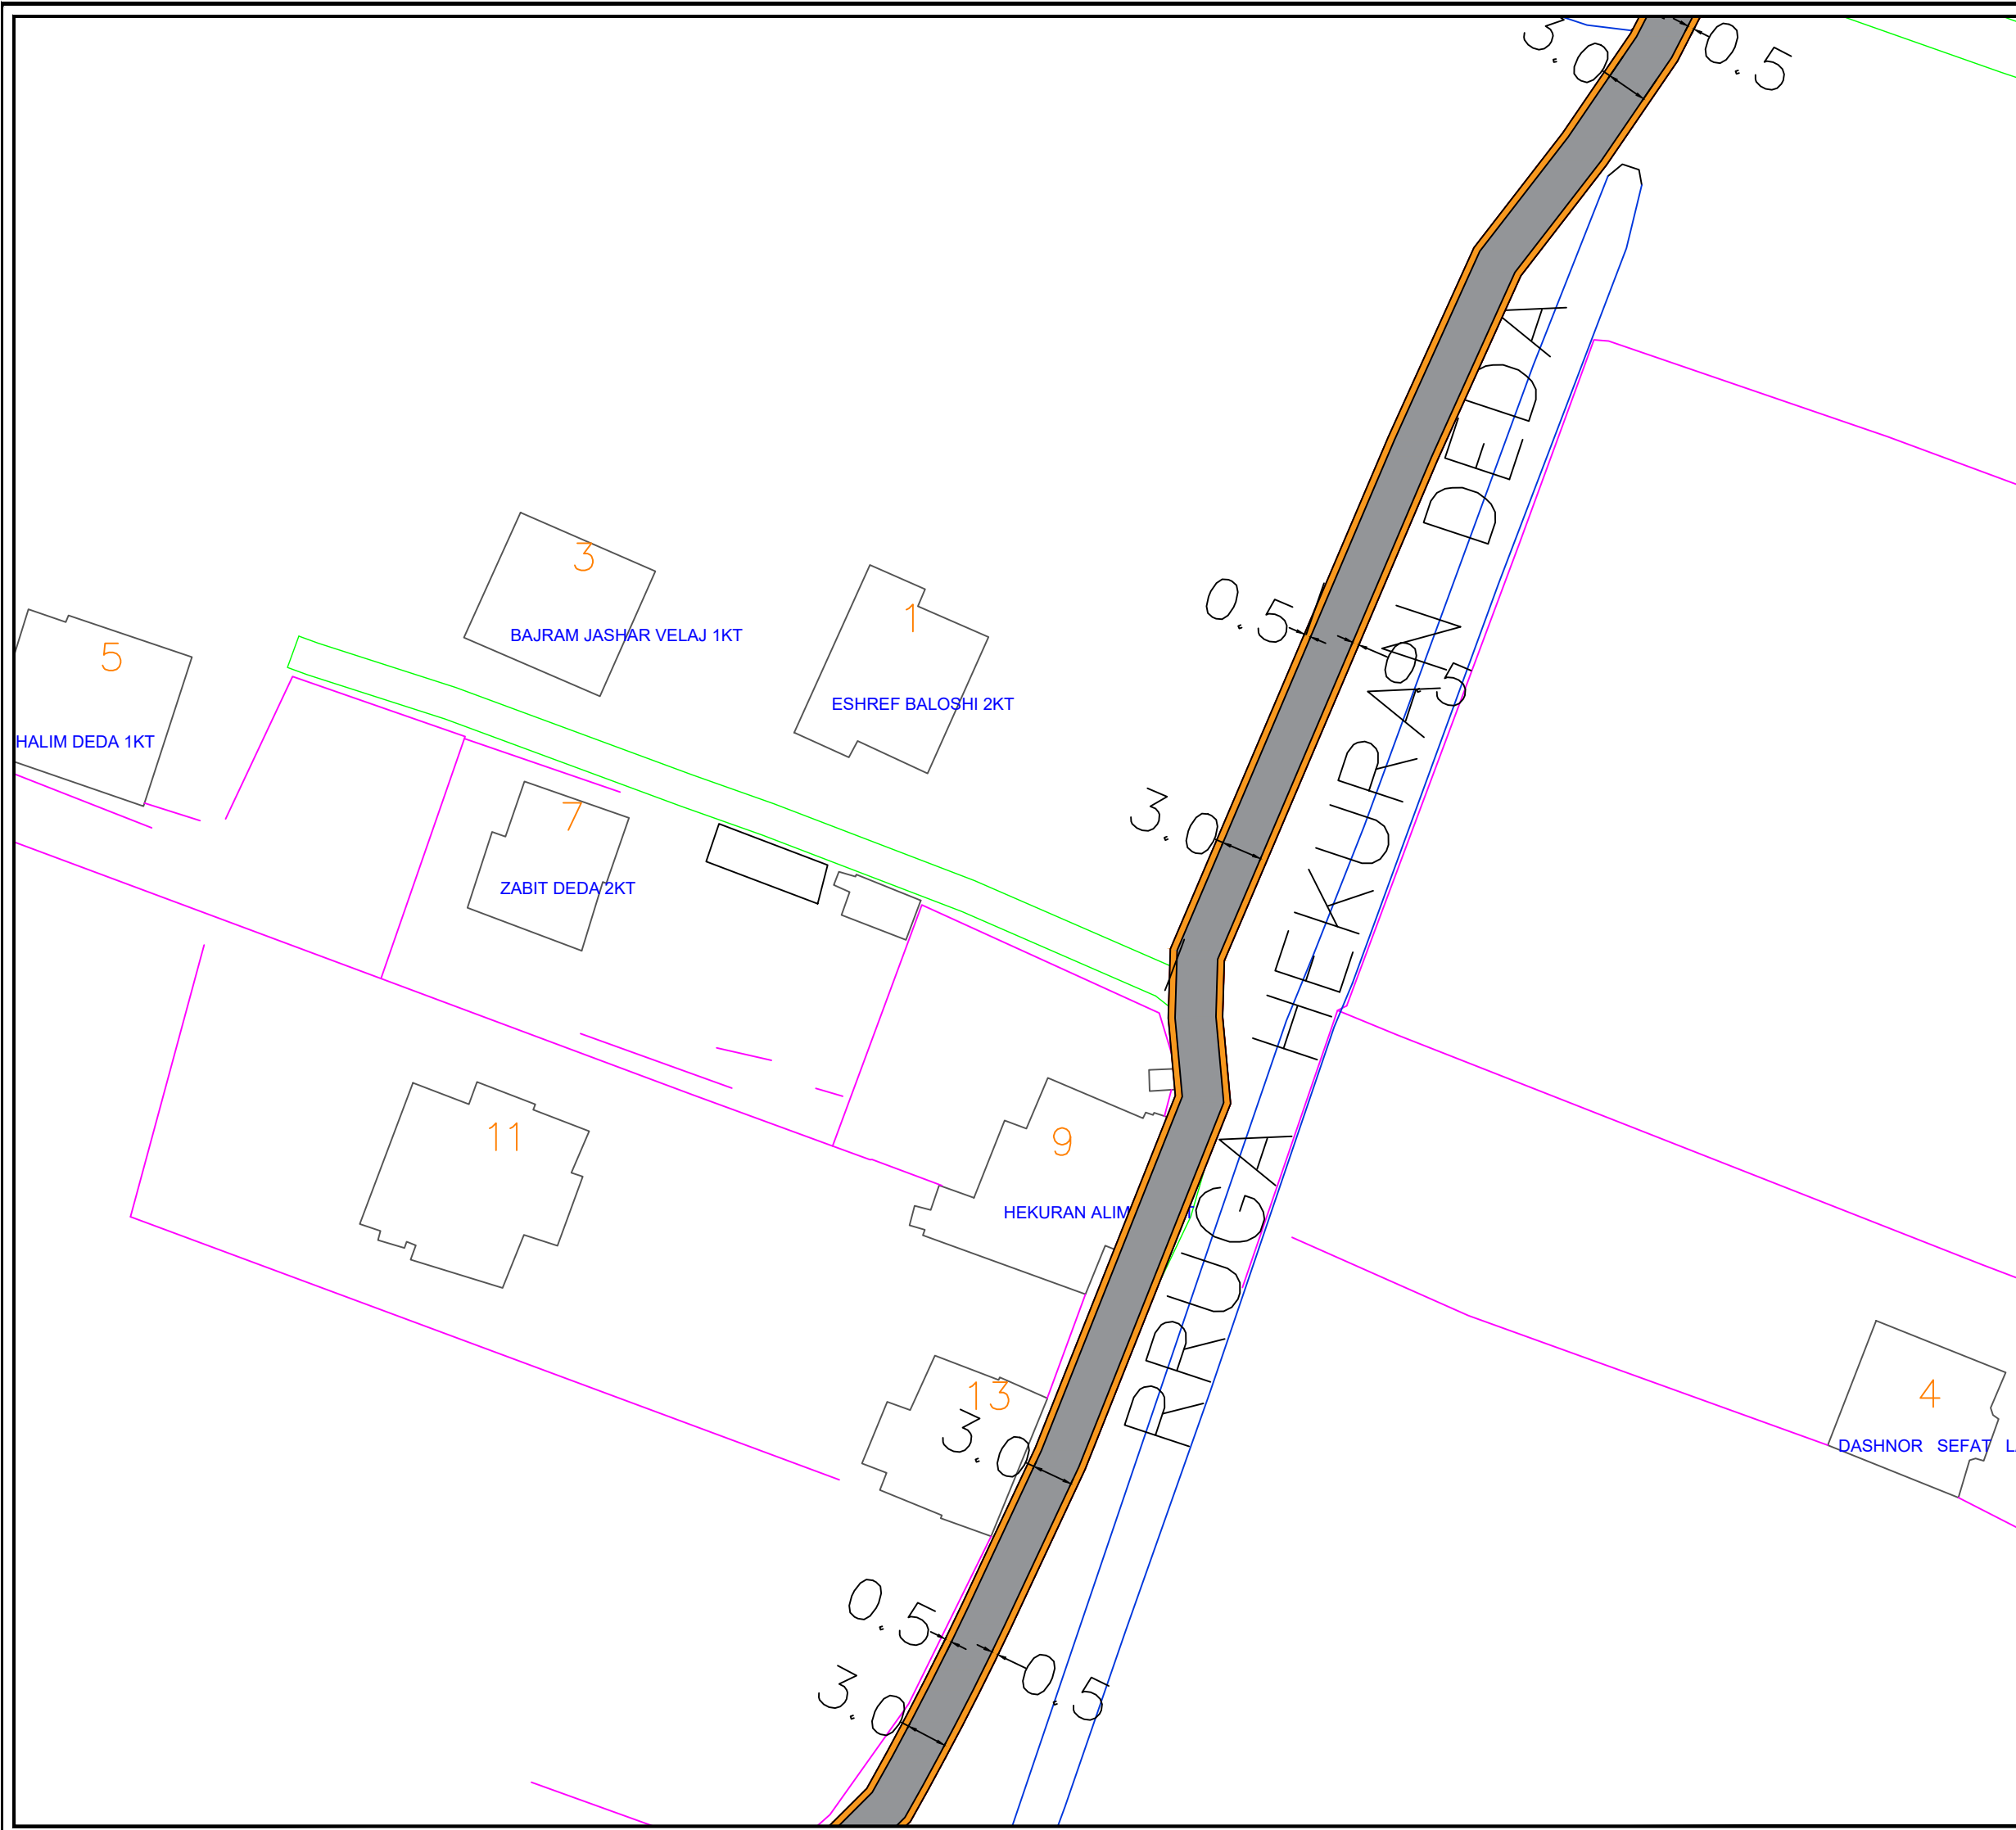

BASHKIA KAMEZ
 DREJTORIA E SHERBIMEVE PUBLIKE
 DREJTORIA E PROJEKTEVE DHE INVESTIMEVE
 DEPARTAMENTI I PROJEKTEVE

Dr. i Pergj. i Sherbimeve Publike	ELVIS GJIKA	
Dr. e Projekteve e Investimeve	FLORA MUCA	
STAFI TEKNIK	Arkitekt	ARDIT GJONAJ
PROJEKTUES	Ing. Gjeolog	NDERIM PASHA
	Ing. Preventivues	HAJREDIN MURGU
	Ing. Topograf	RAMADAN HYSA

Titulli i Projektit	Faza e Projektit
NDERTIM RRUGA "HEKURAN DEDA"	PROJEKT ZBATIMI
Emertimi i Fletes	Data e Implementimit :
PLANIMETRI ASFALTI	Shkalla e Vizatimit
	1:2500
	Fleta Nr.
	A-08

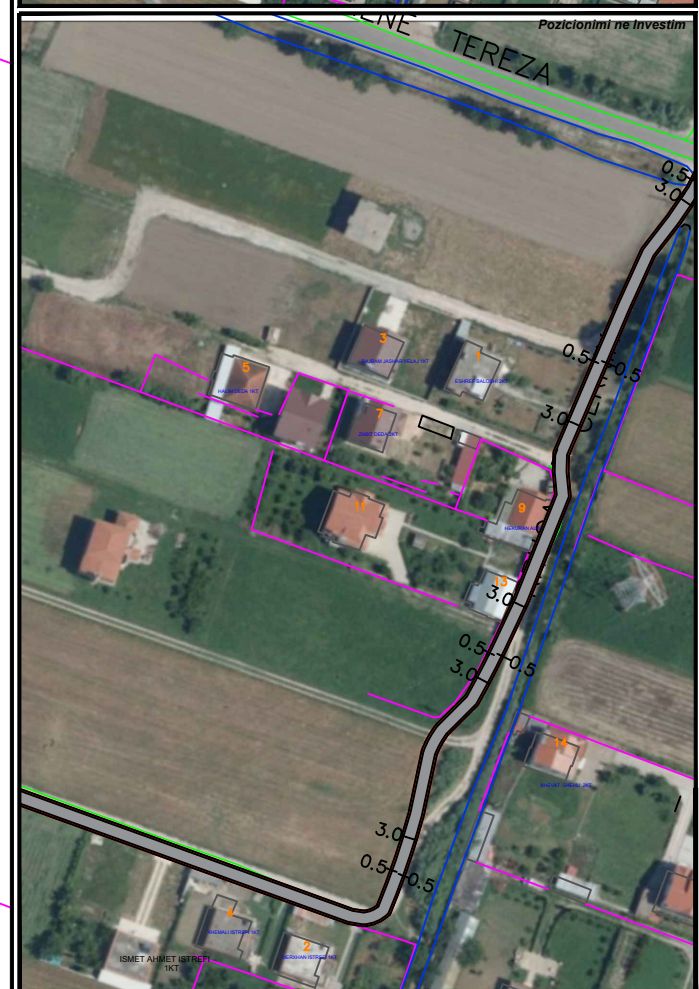
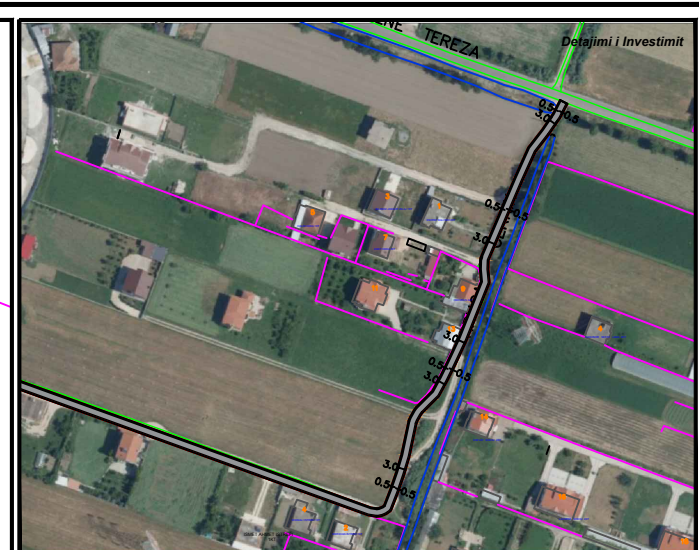
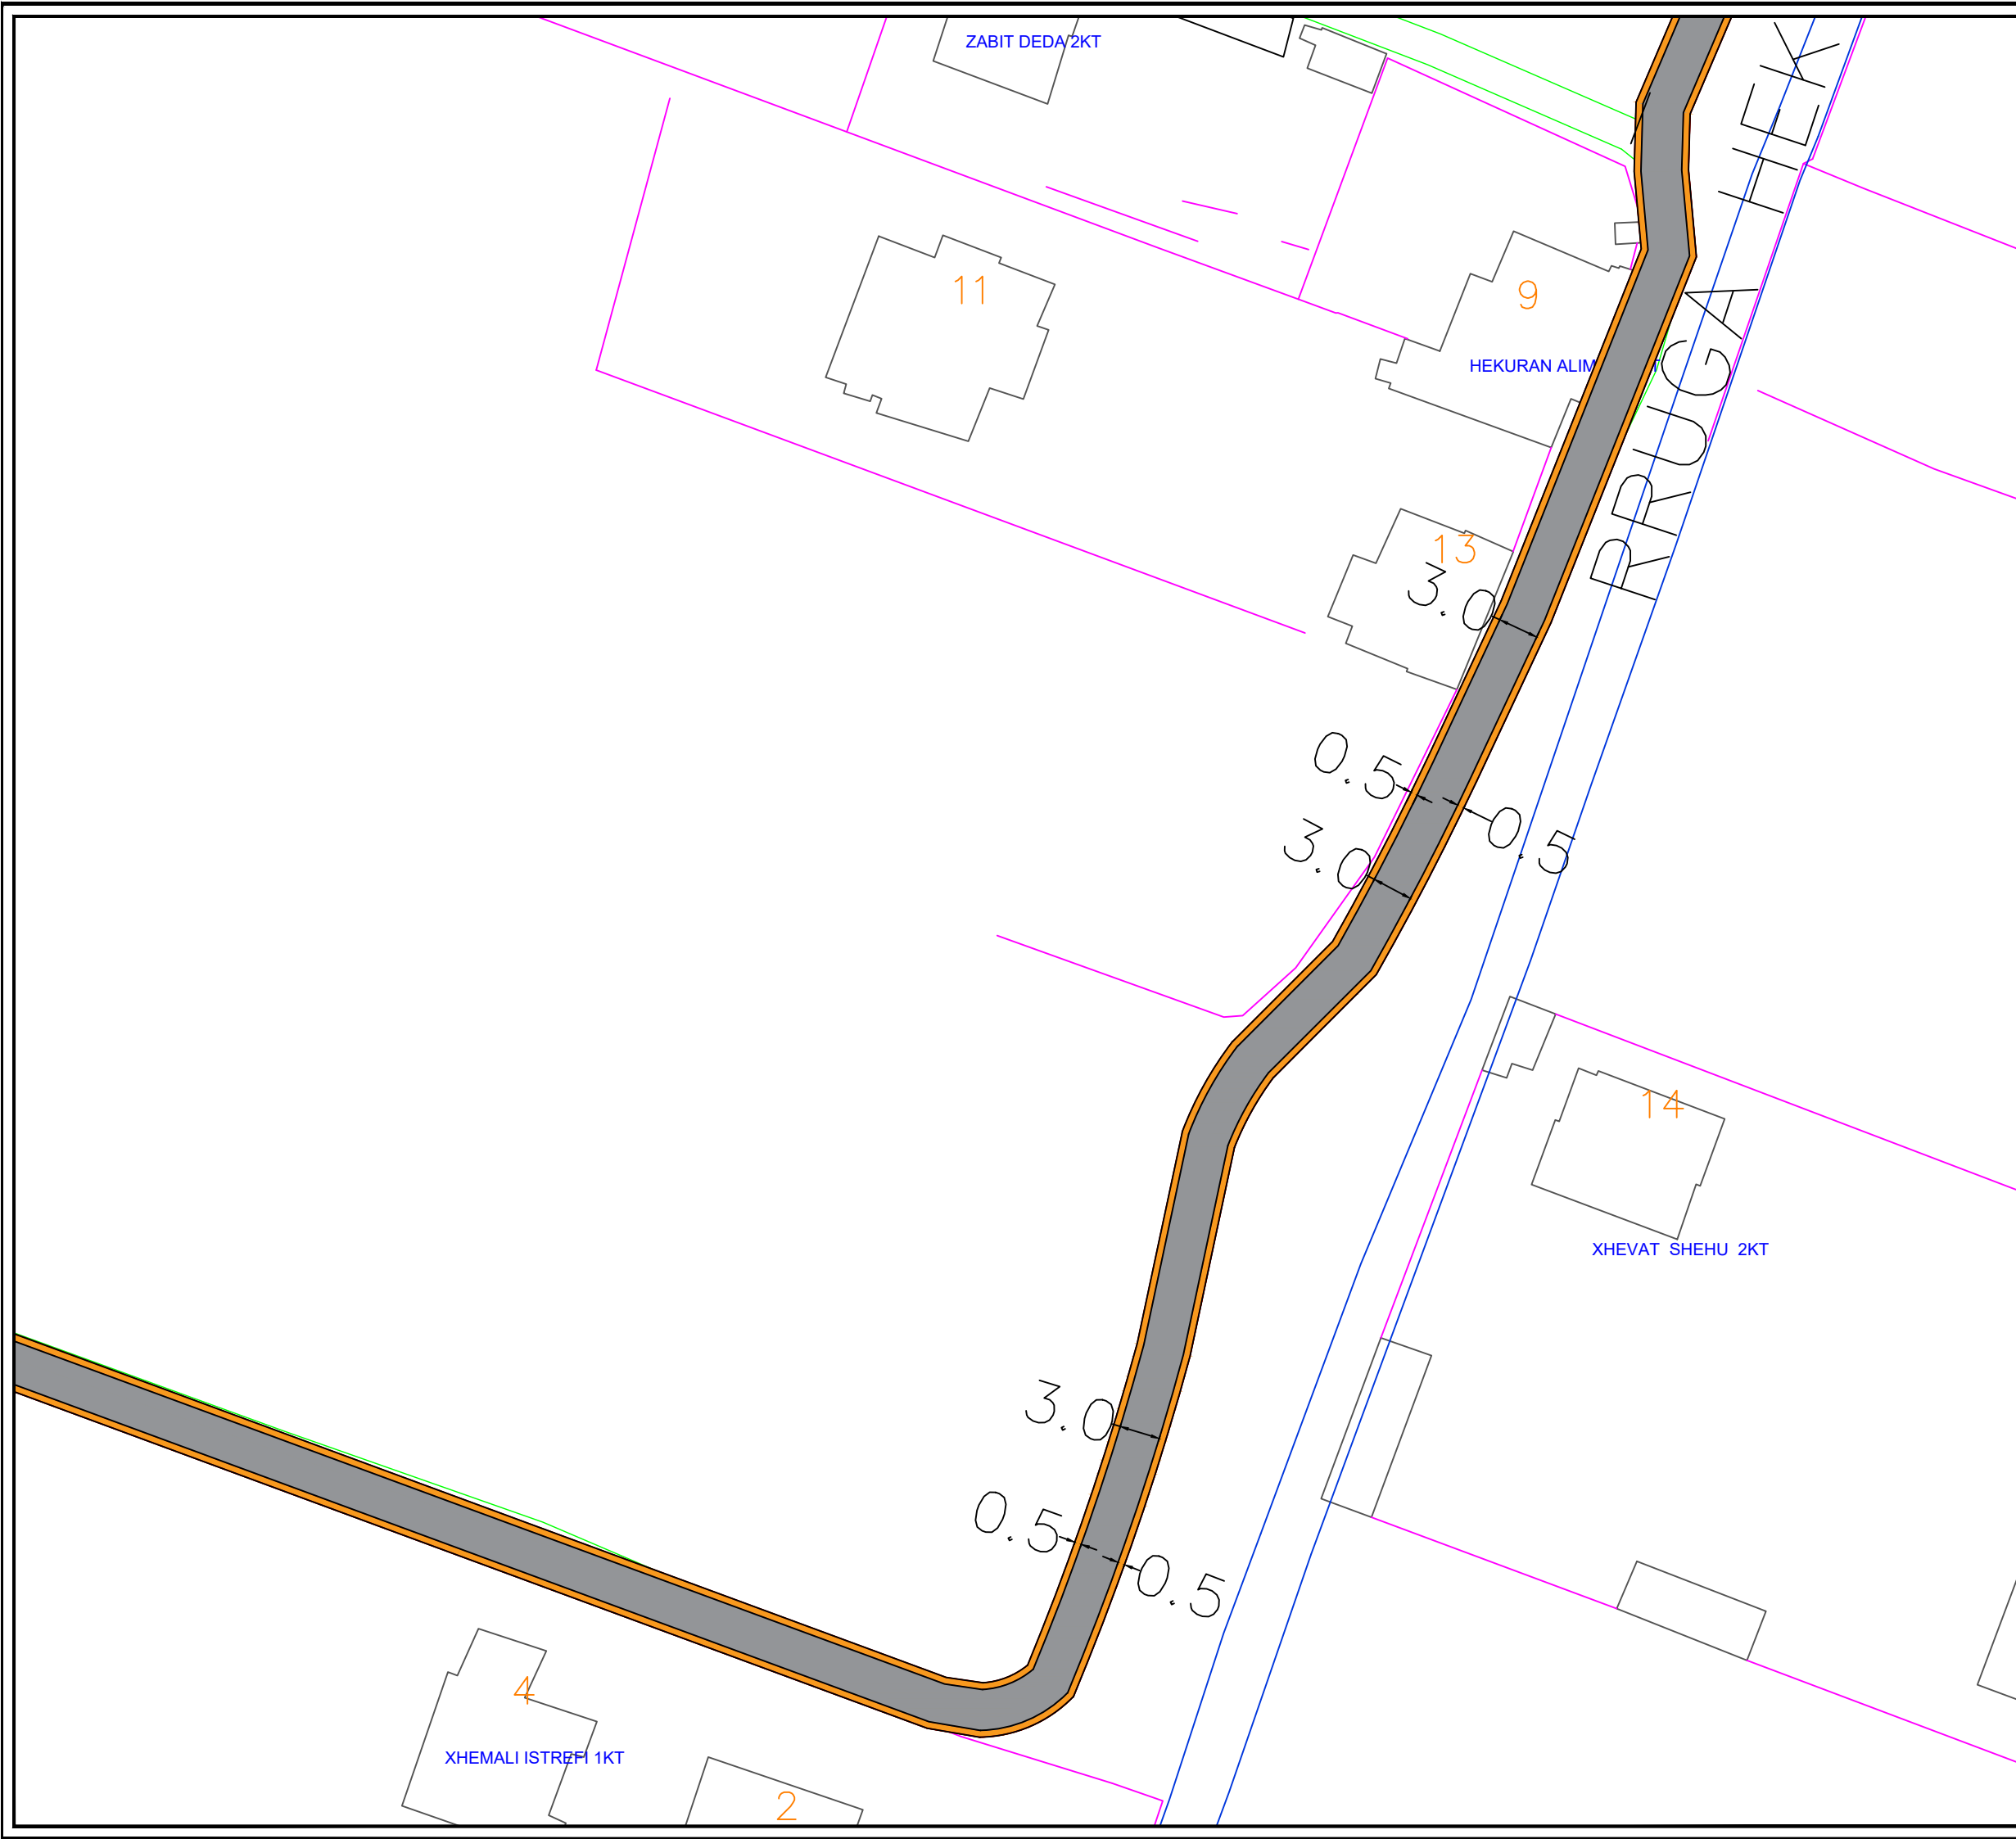


BASHKIA KAMEZ
 DREJTORIA E SHERBIMEVE PUBLIKE
 DREJTORIA E PROJEKTEVE DHE INVESTIMEVE
 DEPARTAMENTI I PROJEKTEVE

Dr. i Pergj. i Sherbimeve Publike	ELVIS GJIKA
Dr. e Projekteve e Investimeve	FLORA MUCA

STAFI TEKNIK PROJEKTUES	Arkitekt	ARDIT GJONAJ
	Ing. Gjeolog	NDERIM PASHA
	Ing. Preventivues	HAJREDIN MURGU
	Ing. Topograf	RAMADAN HYSA

Titulli i Projektit		Faza e Projektit
NDERTIM RRUGA "HEKURAN DEDA"		PROJEKT ZBATIMI
Emertimi i Fletes		Data e Implementimit :
PLANIMETRI ASFALTI		Shkalla e Vizatimit
		1:2500
		Fleta Nr.
		A-09

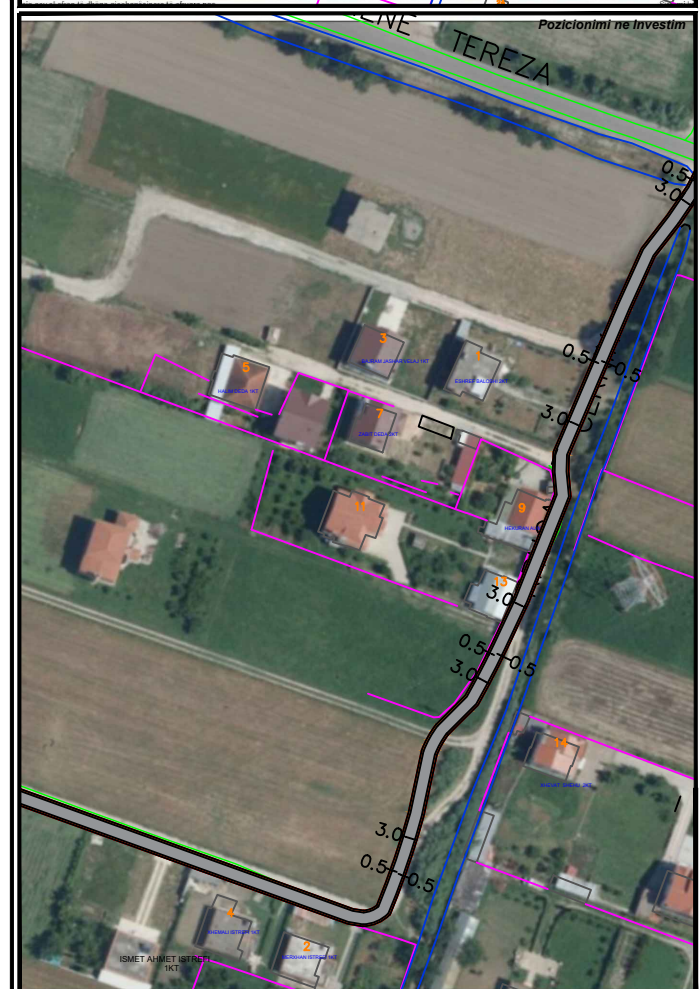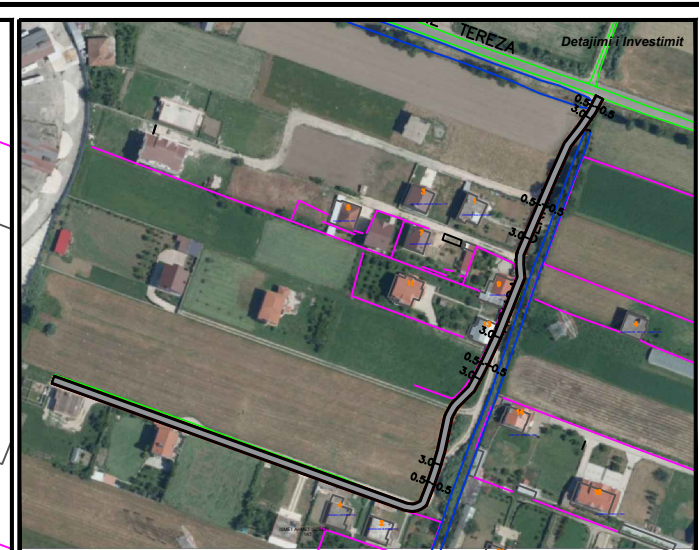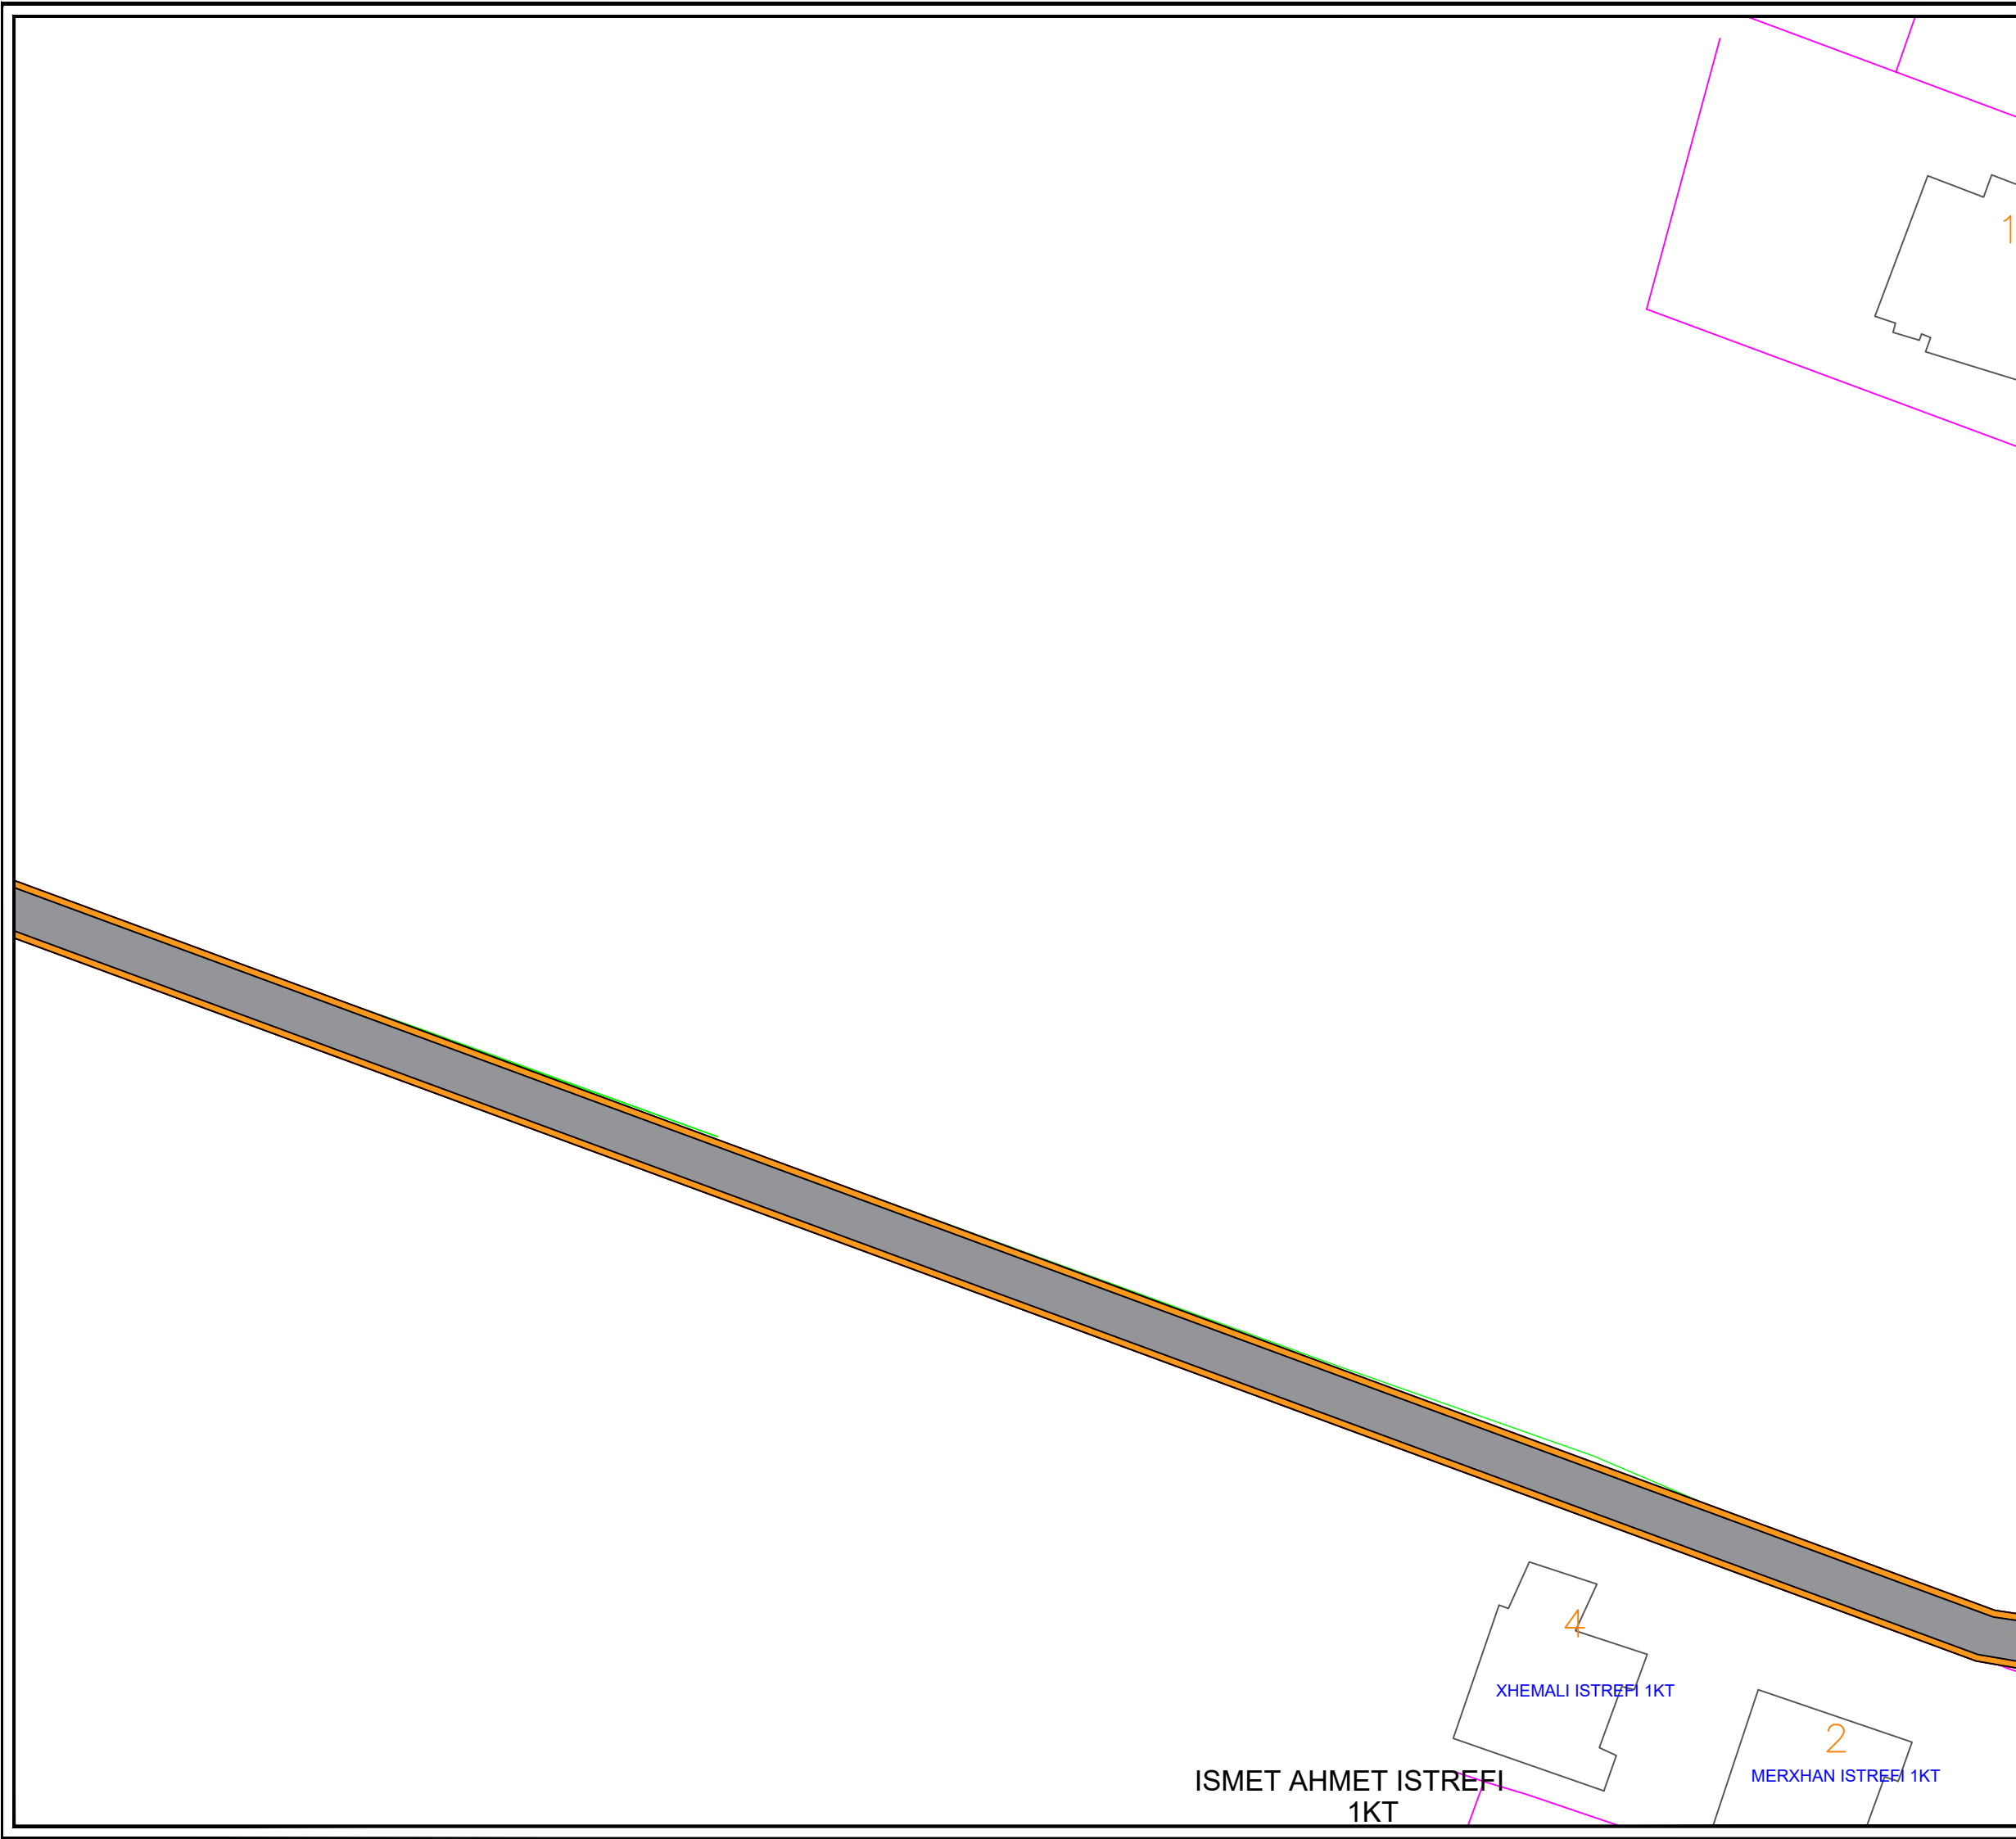

BASHKIA KAMEZ
 DREJTORIA E SHERBIMEVE PUBLIKE
 DREJTORIA E PROJEKTEVE DHE INVESTIMEVE
 DEPARTAMENTI I PROJEKTEVE

Dr. i Pergj. i Sherbimeve Publike	ELVIS GJIKA
Dr. e Projekteve e Investimeve	FLORA MUCA

STAFI TEKNIK PROJEKTUES	Arkitekt	ARDIT GJONAJ
	Ing. Gjeolog	NDERIM PASHA
	Ing. Preventivues	HAJREDIN MURGU
	Ing. Topograf	RAMADAN HYSA

Titulli i Projektit	Faza e Projektit
NDERTIM RRUGA "HEKURAN DEDA"	PROJEKT ZBATIMI
Emertimi i Fletes	Data e Implementimit :
PLANIMETRI ASFALTI	Shkalla e Vizatimit
	1:2500
	Fleta Nr.
	A-10


ISMET AHMET ISTREFI
1KT

XHEMALI ISTREFI 1KT

MERXHAN ISTREFI 1KT

PLANVENDOSJE

NDËRTIM RRUGA "JETA E RE" L=220 ML

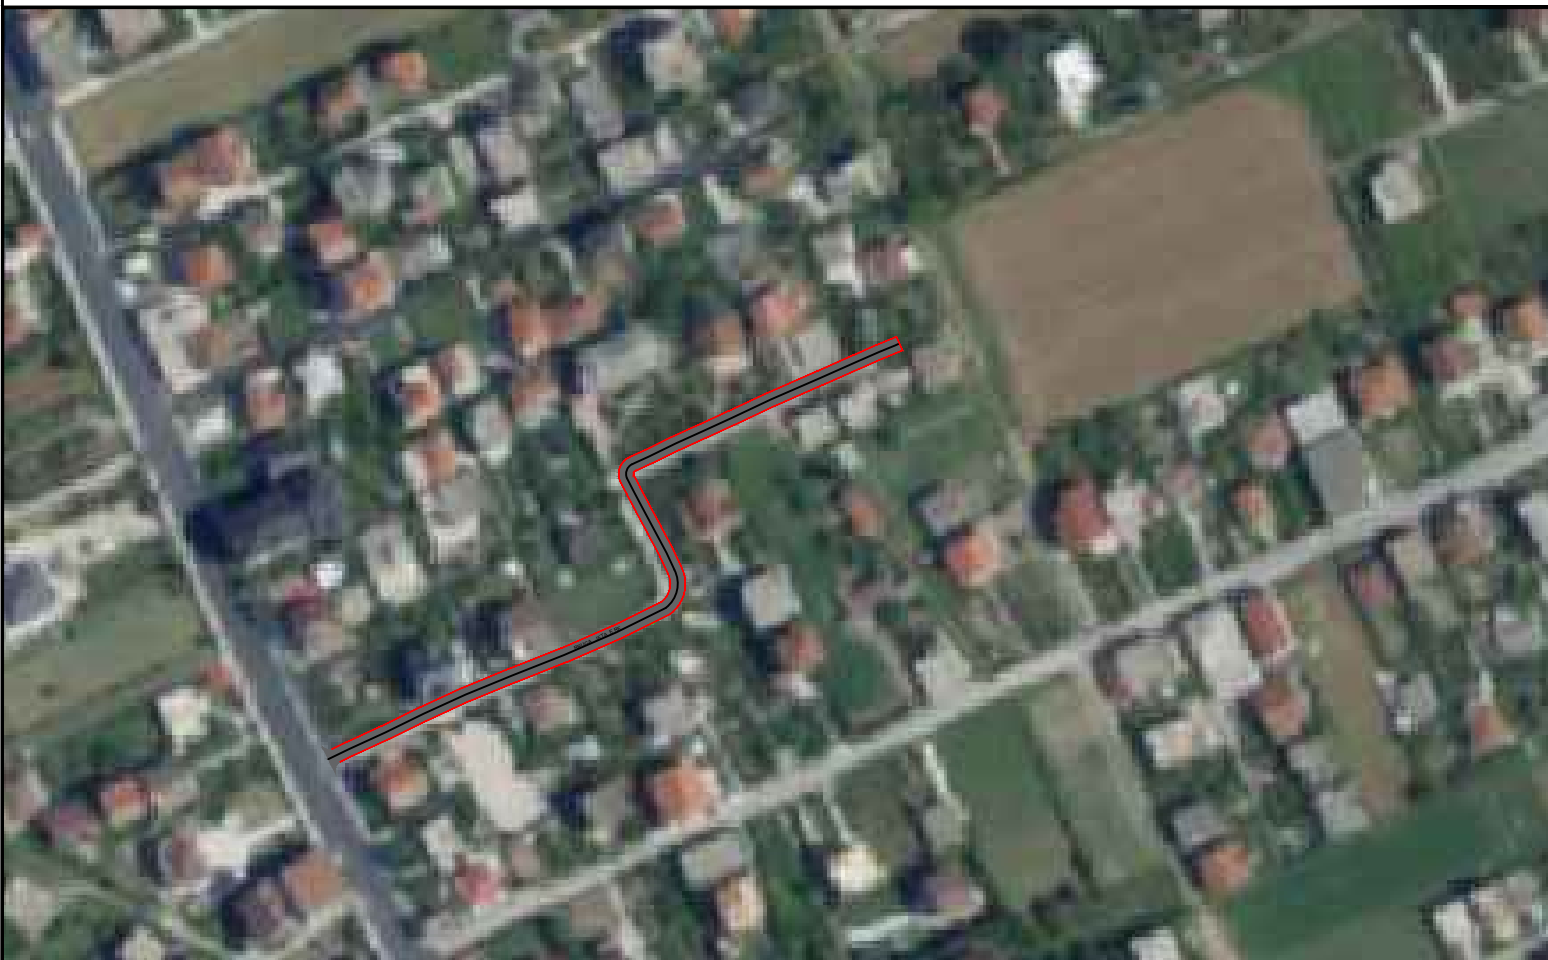

		BASHKIA KAMËZ	
		DREJTORIA E SHERBIMEVE PUBLIKE DREJTORIA E PROJEKTEVE DHE INVESTIMEVE DEPARTAMENTI I PROJEKTEVE	
Dr. i Pergi. i Sherbimeve Publike		ELVIS GJIKA	
Dr. e Projekteve e Investimeve		FLORA MUCA	
STAFI TEKNIK PROJEKTES	Ing. Konstruktor	EMANUELA MËZIU	
	Ing. Gjeoinformatik	ERBLIN LALA	
	Ing. Preventivues	HAJREDIN MËRGU	
	Ing. Topograf	RAMADAN HYSA	
Titulli i Projektit NDERTIM RRUGA "JETA E RE" FRUTIKULTURE .		Faza e Projektit PROJEKT ZBATIMI Data e Implementimit : 04 .2022 Shkalla e Vizimit	
Emortimi i Fletes PLANVENDOSJE		Fleta Nr. A-9	

ORTOFOTO

NDËRTIM RRUGET FRUTIKULTURE


RRUGA "JETA E RE" L=220 ML




 BASHKIA KAMËZ DREJTORIA E SHERBIMEVE PUBLIKE DREJTORIA E PROJEKTEVE DHE INVESTIMEVE DEPARTAMENTI I PROJEKTEVE		
		Dr. i Pergj. i Sherbimeve Publike
Dr. e Projekteve e Investimeve		FLORA MUCA
STAFI TEKNIK PROJEKTES	Ing. Konstruktor	EMANUELA MËZIU
	Ing. Gjeoinformatik	ERBLIN LALA
	Ing. Preventivues	HAJREDIN MURGU
	Ing. Topograf	RAMADAN HYSA
Titulli i Projektit		Faza e Projektit
NDERTIM RRUGA "JETA E RE" FRUTIKULTURE,		PROJEKT ZBATIMI
		Data e Implementimit:
		04.2022
		Shkalla e Vizatimit
Emertimi i Fletes		Fleta Nr.
ORTOFOTO		A-10

PLANIMETRI EKZISTUESE

Detajimi i Investimit

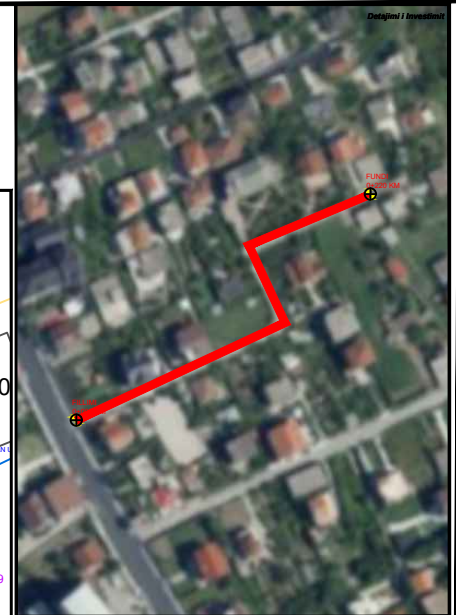

Posicionimi ne Investimi

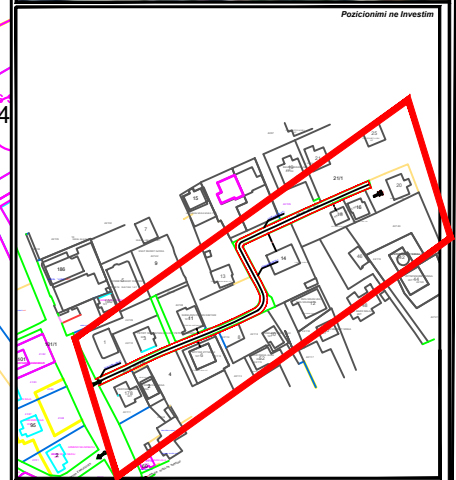

BASHKIA KAMEZ

DREJTORIA E SHERBIMEVE PUBLIKE
DREJTORIA E PROJEKTEVE DHE INVESTIMEVE
DEPARTAMENTI I PROJEKTEVE

Dr. i Përgj. i Sherbimeve Publike ELVIS GJIKA
Dr. e Projekteve e Investimeve FLORA MUÇA

STAFI TEKNIK PROJEKTES	Ing. Konstrktor	EMANUELA MEZIU
	Ing. Gjeoinformatik	ERBLIN LALA
	Ing. Preventivues	HAJREDIN MURGU
	Ing. Topograf	RAMADAN HYSA

Titulli i Projektit
NDRITIM RRUGA "JETA E RE" FRUTKULTURE.


Faza e Projektit
PROJEKT ZBATIMI

Data e Implementimit :
04.2022



Shkalla e Vizimit

Emeritimi i Fotos
PLANIMETRI EKZISTUESE

Fieta Nr.
A-11

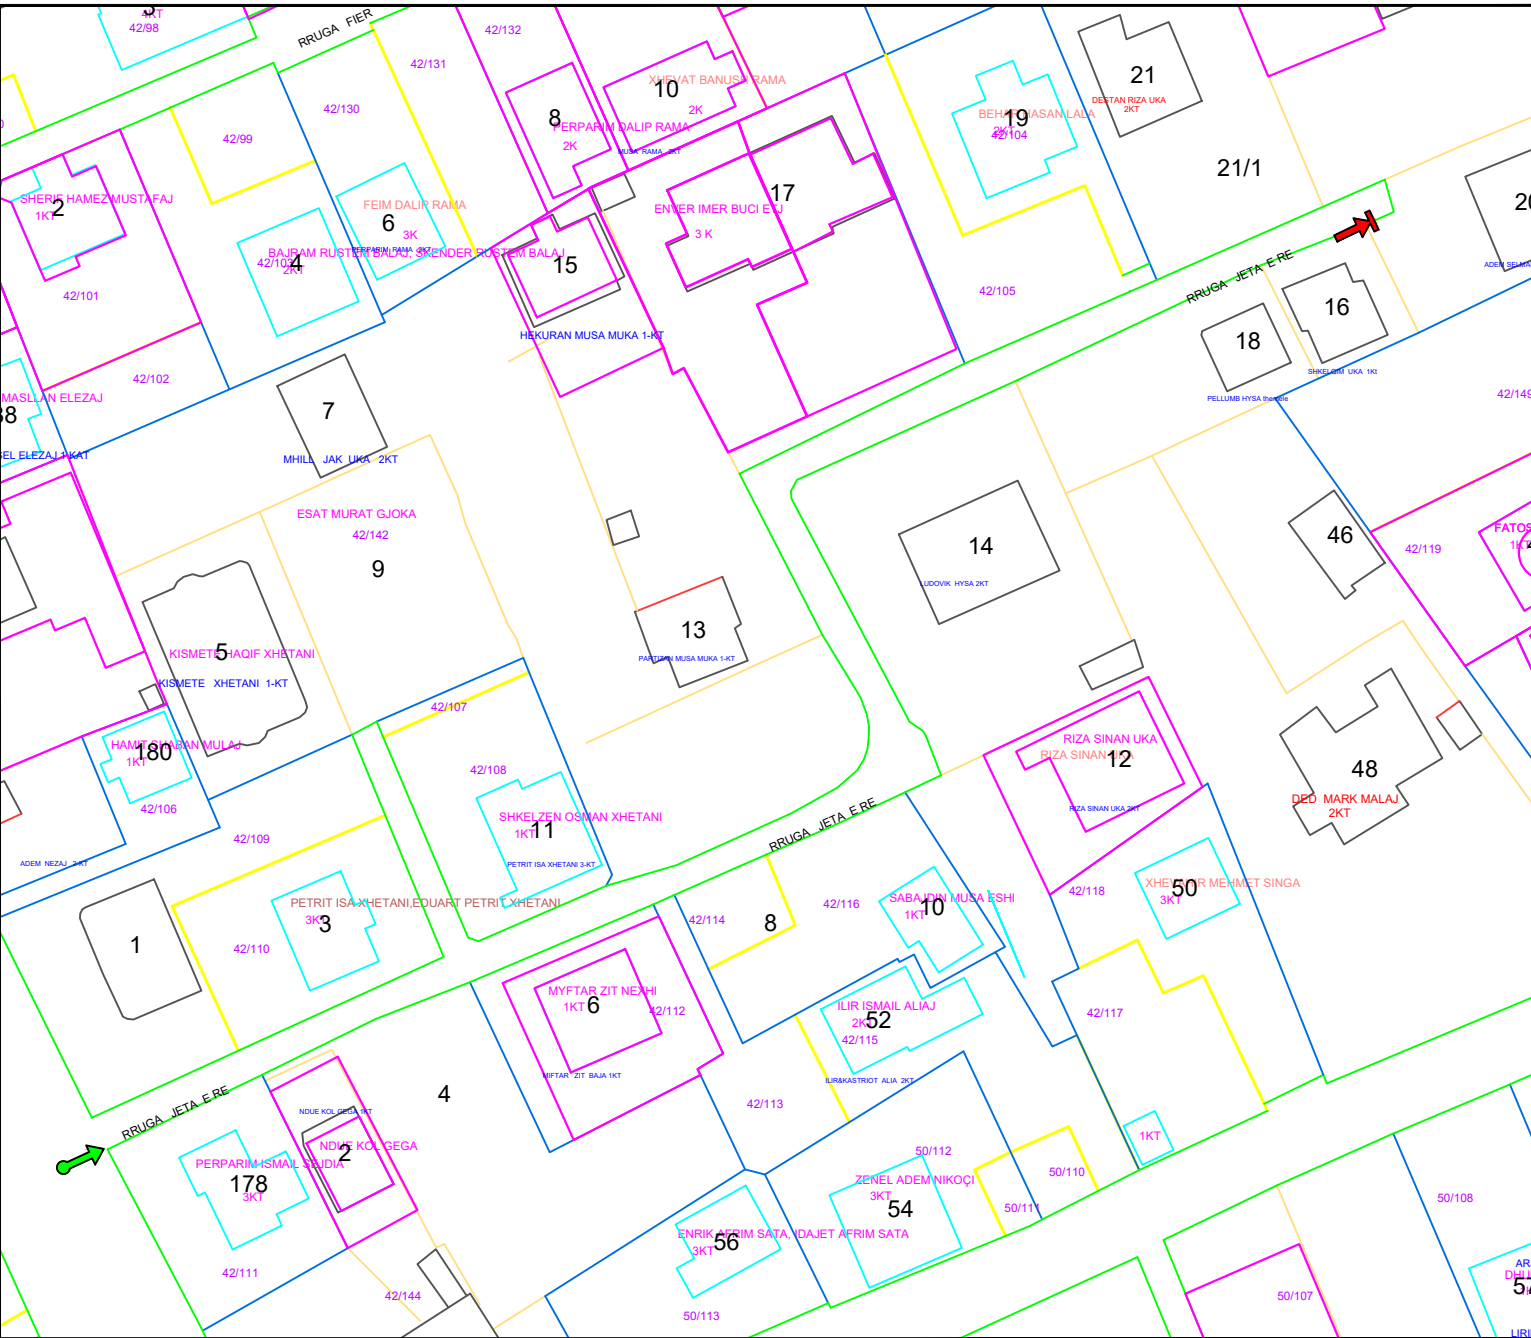

PLANIMETRI PERMASORE

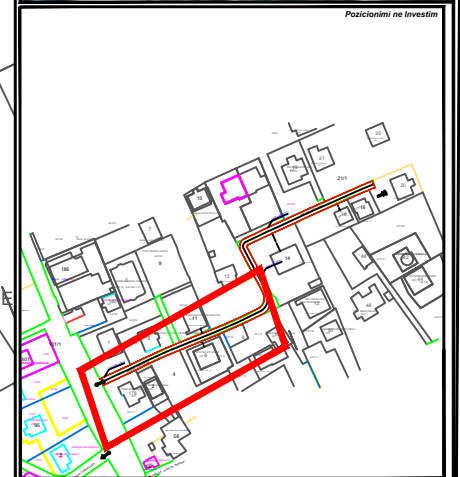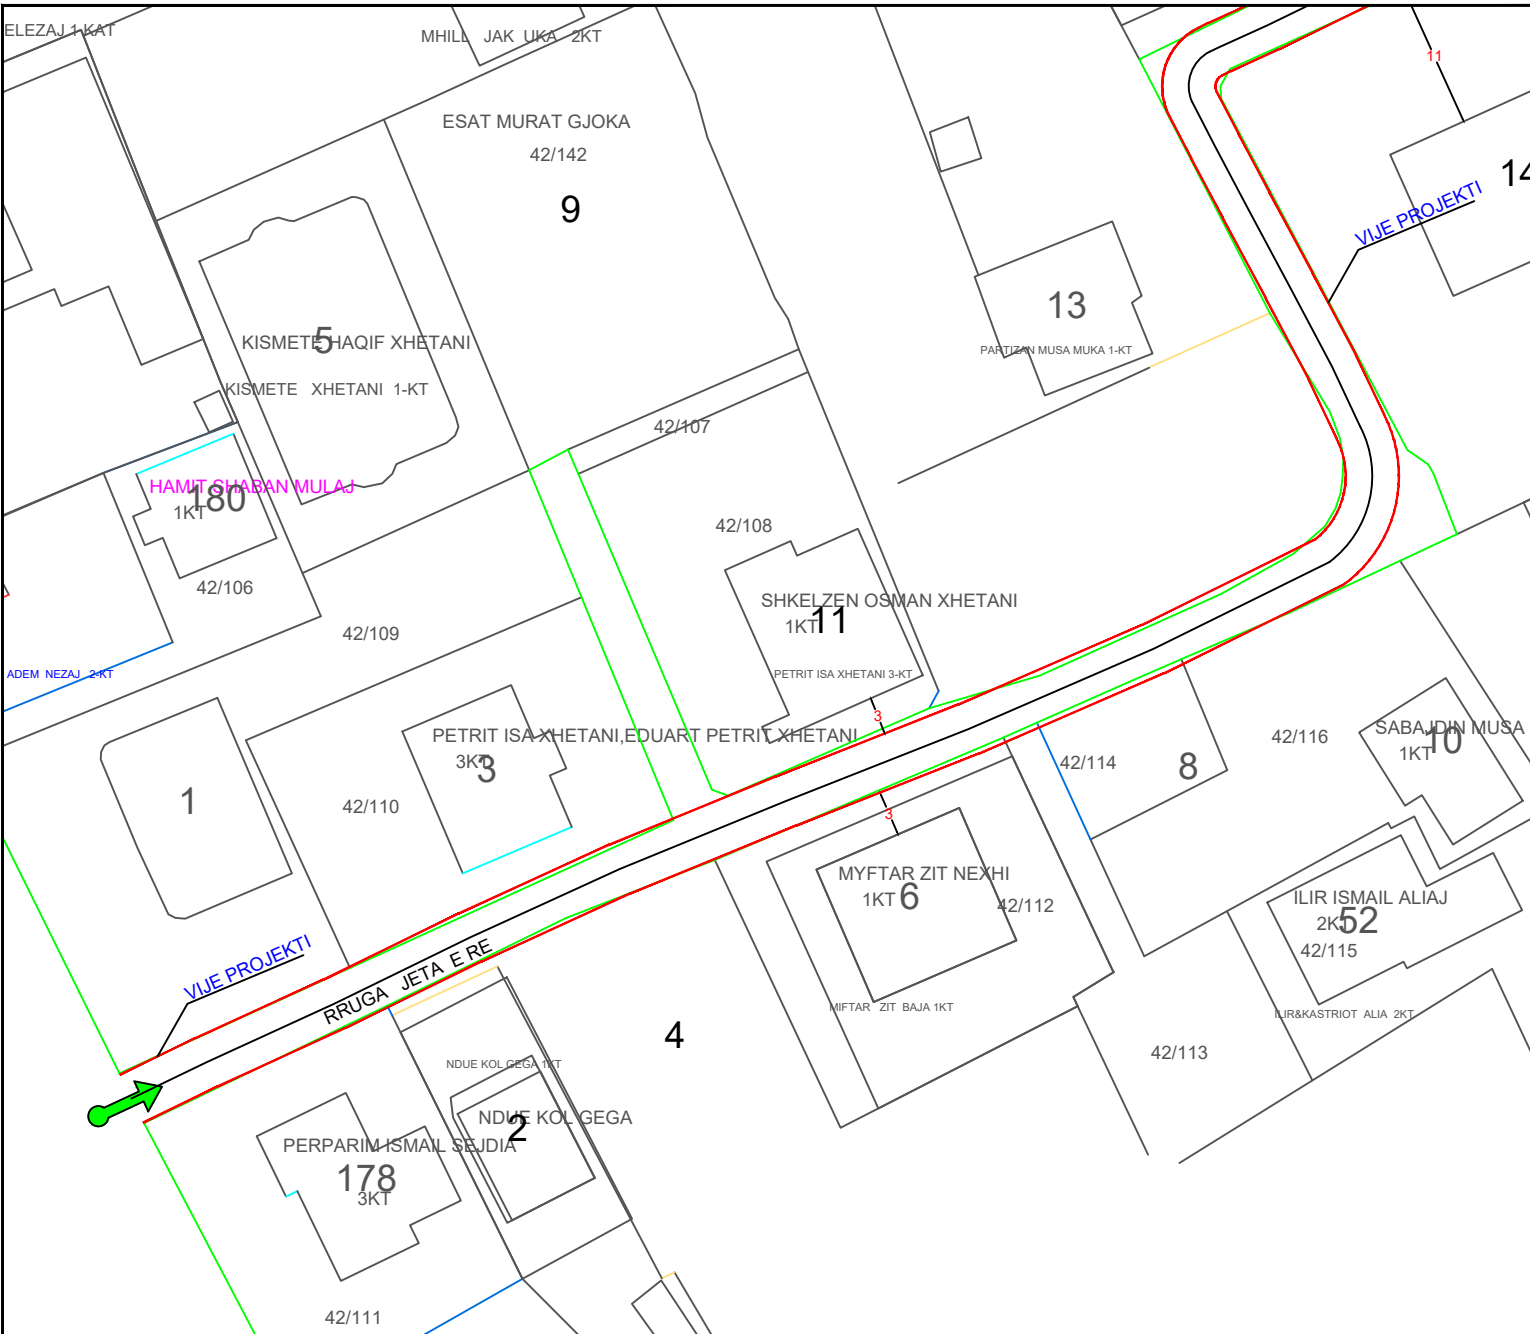

BASHKIA KAMEZ
 DREJTORIA E SHERBIMEVE PUBLIKE
 DREJTORIA E PROJEKTEVE DHE INVESTIMEVE
 DEPARTAMENTI I PROJEKTEVE

Dr. i Përgj. i Sherbimeve Publike	ELVIS GJIKA	
Dr. e Projekteve e Investimeve	FLORA MUÇA	


STAFI TEKNIK PROJEKTES	Ing. Konstruktor	EMANUELA MEZIU	
	Ing. Gjeoinformatik	ERBLIN LALA	
	Ing. Preventivues	HAJREDIN MURGU	
	Ing. Topograf	RAMADAN HYSA	

Titulli i Projektit	NDERTIM RRUGA "JETA E RE" FRUTKULTURE.	Faza e Projektit	PROJEKT ZBATIMI
Data e Implementimit		Shkalla e Vizimit	04.2022

Emertimi i Planit	PLANIMETRI PERMASORE	Fleta Nr.	A-12
-------------------	----------------------	-----------	------

PLANIMETRI PERMASORE

Detajimi i Investimit

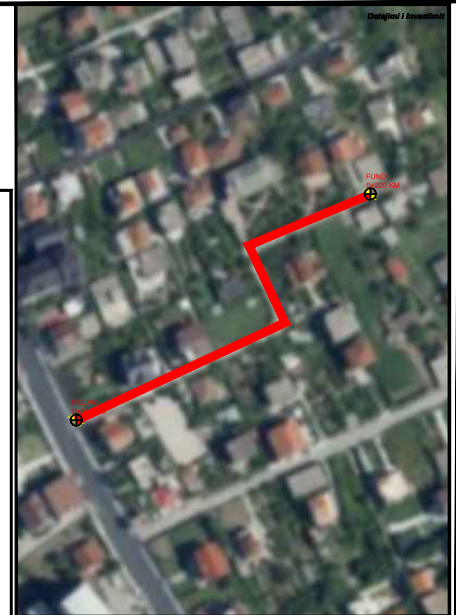

Posicionimi ne Investim




BASHKIA KAMEZ
 DREJTORIA E SHERBIMEVE PUBLIKE
 DREJTORIA E PROJEKTEVE DHE INVESTIMEVE
 DEPARTAMENTI I PROJEKTEVE

Dr. i Përgj. i Sherbimeve Publike	ELVIS GJIKJA
Dr. e Projekteve e Investimeve	FLORA MUÇA


STAFI TEKNIK PROJEKTES	Ing. Konstruktor	EMANUELA MEZIU
	Ing. Gjeoinformatik	ERBLIN LALA
	Ing. Preventivues	HAJREDIN MURGU
	Ing. Topograf	RAMADAN HYSA

Titulli i Projektit	Faza e Projektit
NDERTIM RRUGA "JETA E RE" FRUTKULTURE.	PROJEKT ZBATIMI
	Data e Implementimit :
	04 .2022
Emertimi i Fotos	Shkalla e Vizimit
PLANIMETRI PERMASORE	

Fieta Nr. **A-13**

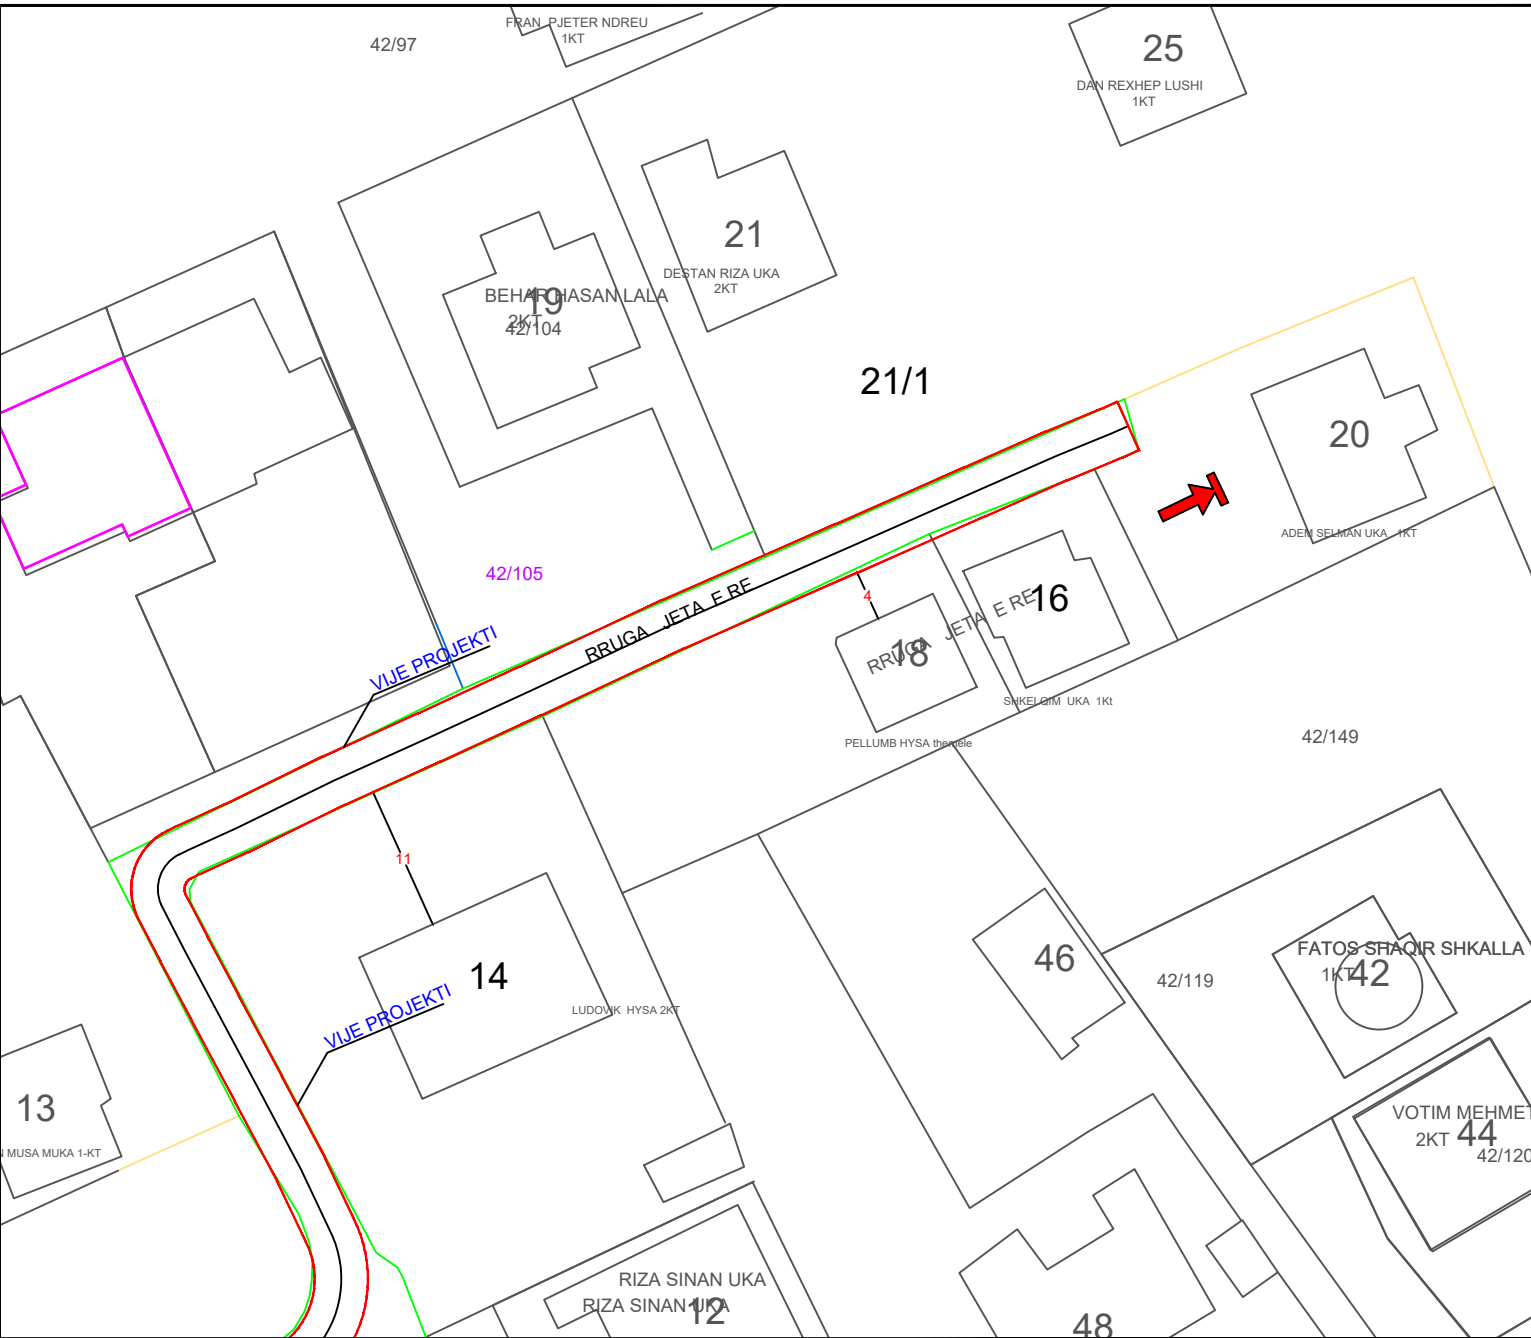

PLANIMETRI ASFALTI

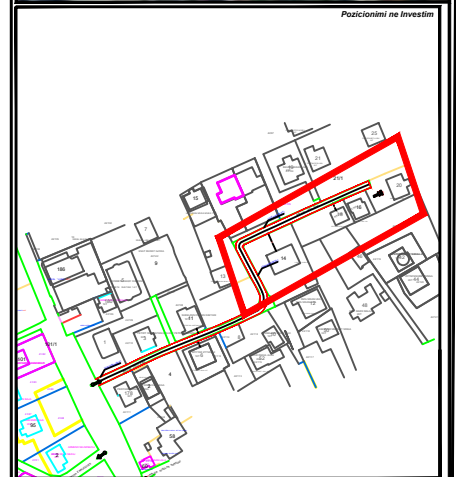

BASHKIA KAMEZ
 DREJTORIA E SHERBIMEVE PUBLIKE
 DREJTORIA E PROJEKTEVE DHE INVESTIMEVE
 DEPARTAMENTI I PROJEKTEVE


Dr. i Pergj. i Sherbimeve Publike	ELVIS GJIKA
Dr. e Projekteve e Investimeve	FLORA MUÇA

STAFI TEKNIK PROJEKTES	Ing. Konstruktor	EMANUELA MEZIU
	Ing. Gjeoinformatik	ERBLIN LALA
	Ing. Preventivues	HAJREDIN MURGU
	Ing. Topograf	RAMADAN HYSA


Titulli i Projektit	Faza e Projektit
NDERTIM RRUGA "JETA E RE" FRUTKULTURE.	PROJEKT ZBATIMI
	Data e Implementimit:
	04 .2022
	Shkalla e Vizimit

Emertimi i Fotos	Fieta Nr.
PLANIMETRI ASFALTI	A-14

PROFILI TIP

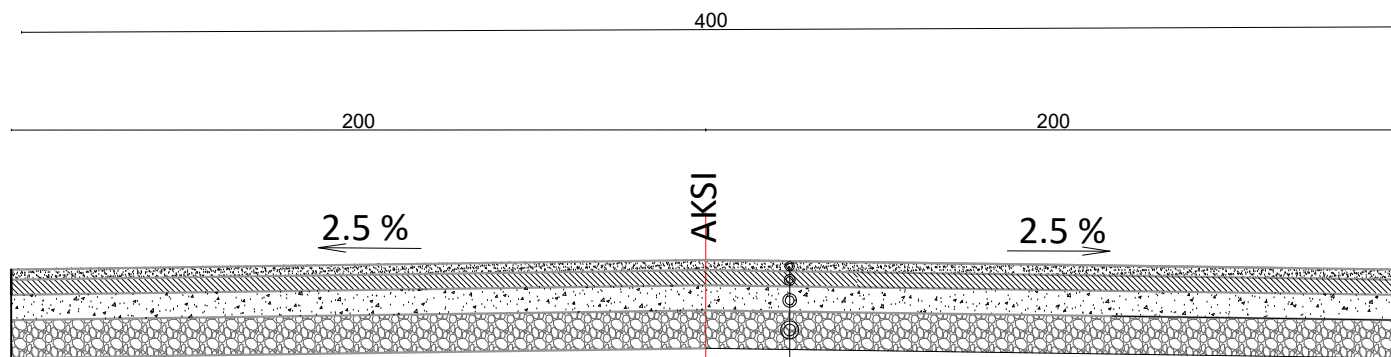

- Asfaltobeton t = 4 cm
- Shtrese binderi t = 6 cm
- Stabilizanti t = 10 cm
- Shtrese cakulli t = 10 cm

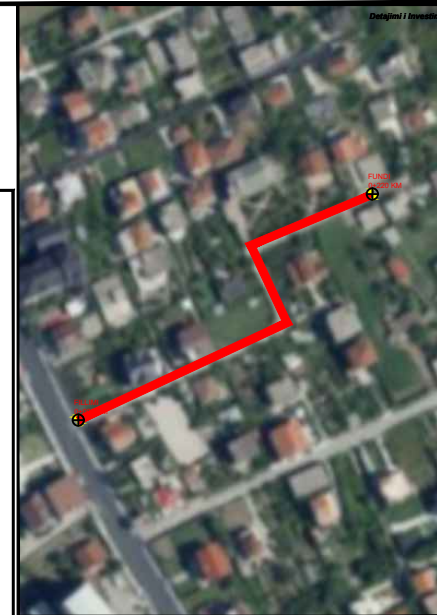

BASHKIA KAMEZ

DREJTORIA E SHERBIMEVE PUBLIKE
DREJTORIA E PROJEKTEVE DHE INVESTIMEVE
DEPARTAMENTI I PROJEKTEVE

Dr. i Pergj. i Sherbimeve Publike ELVIS GJIKA
Dr. e Projekteve e Investimeve FLORA MUÇA

STAFI TEKNIK PROJEKTES	Ing. Konstruktor	EMANUELA MEZIU
	Ing. Gjeoinformatik	ERBLIN LALA
	Ing. Preventivues	HAJREDIN MURGU
	Ing. Topograf	RAMADAN HYSA

Titulli i Projektit	Faza e Projektit
NDERTIM RRUGA "JETA E RE" FRUTKULTURE.	PROJEKT ZBATIMI
	Data e implementimit:
	04 .2022

Emertimi i Fotos	Fieta Nr.
PROFILI TIP	A-15

PLANVENDOSJE


RRUGA "SEG. GRAMSHI" L=100ML



		BASHKIA KAMËZ	
		DREJTORIA E SHERBIMEVE PUBLIKE DREJTORIA E PROJEKTEVE DHE INVESTIMEVE DEPARTAMENTI I PROJEKTEVE	
Dr. i Përgj. i Sherbimeve Publike		ELVIS GJIKA	
Dr. e Projekteve e Investimeve		FLORA MUÇA	
STAFI TEKNIK PROJEKTES	Ing. Konstruktor	EMANUELA MËZIU	
	Ing. Gjeoinformatik	ERBLIN LALA	
	Ing. Preventivues	HAJREDIN MURGU	
	Ing. Topograf	RAMADAN HYSA	
Titulli i Projektit		Faza e Projektit	
NDERITIM RRUGA "SEG. GRAMSHI" BULCESH.		PROJEKT ZBATIMI	
		Data e Implementimit: 04. 2022	
		Shkalla e Vizatimit	
Emertimi i Fletës		Fleta Nr.	
Planvendosje		A-24	



ORTOFOTO

RRUGA "SEG. GRAMSHI" L=100 ML

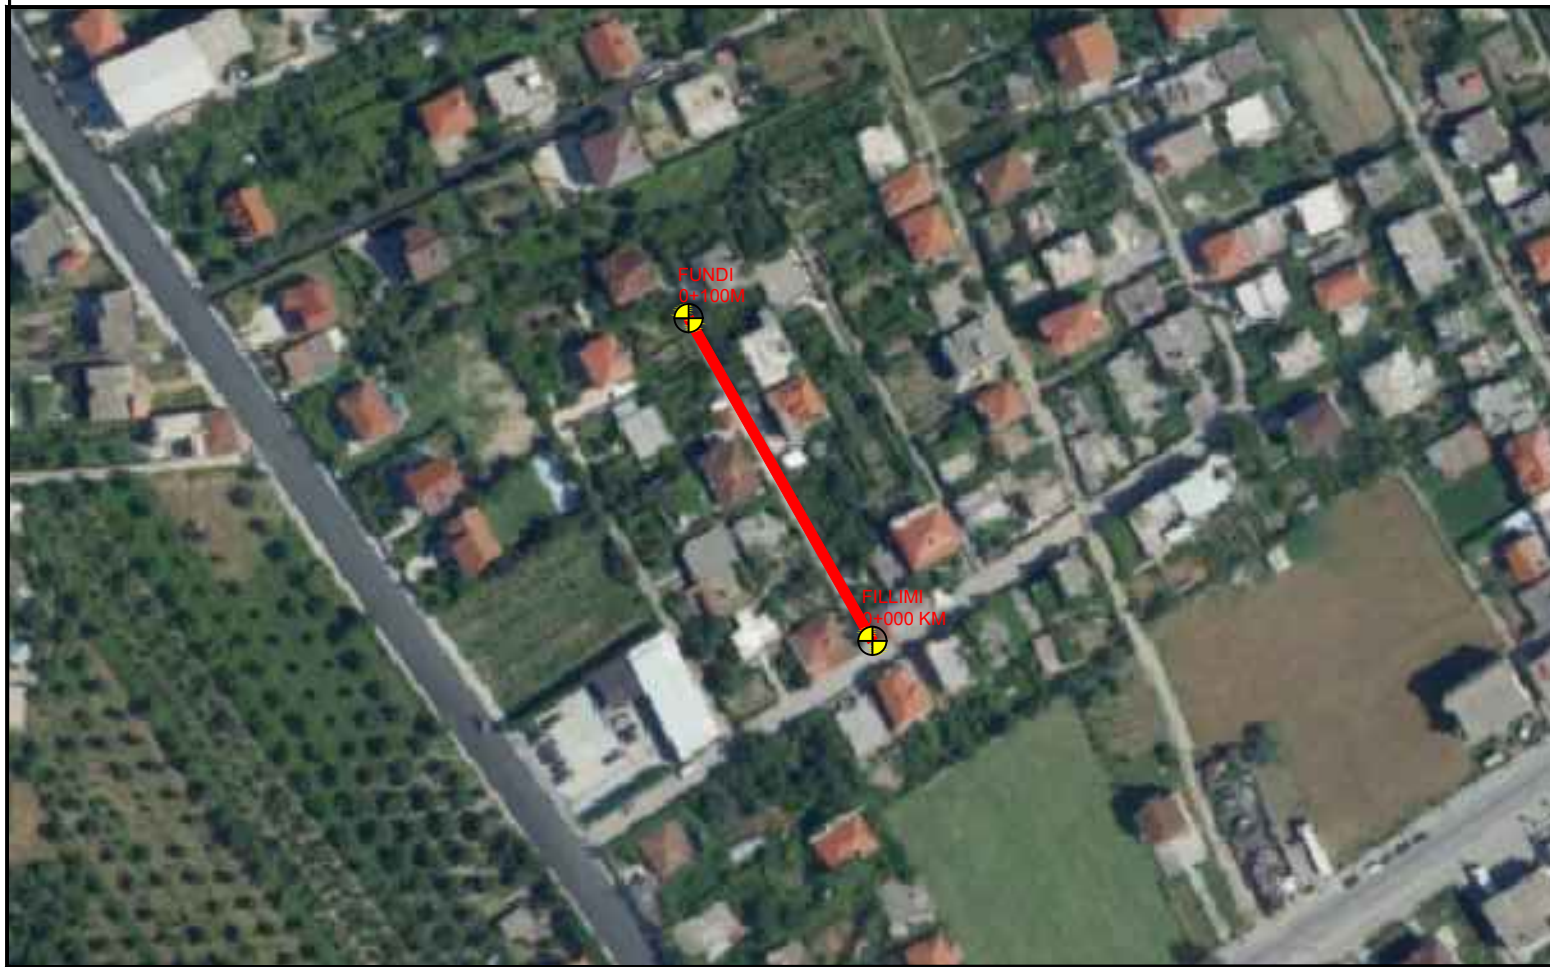

		BASHKIA KAMËZ	
DREJTORIA E SHERBIMEVE PUBLIKE DREJTORIA E PROJEKTEVE DHE INVESTIMEVE DEPARTAMENTI I PROJEKTEVE			
Dr. i Pergj. i Sherbimeve Publike	ELVIS GJIKI		
Dr. e Projekteve e Investimeve	FLORA MUCA		
STAFI TEKNIK PROJEKTES	Ing. Konstruktor	EMANUELA MËZIU	
	Ing. Gjeoinformatik	ERBLIN LALA	
	Ing. Preventivues	HAJREDIN MURGU	
	Ing. Topograf	RAMADAN HYSA	
Titulli i Projektit		Faza e Projektit	
NDERITIM RRUGA "SEG.GRAMSHI" .		PROJEKT ZBATIMI	
		Data e Implementimit : 04 .2022	
Emertimi i Fletes		Shkalla e Vizatimit	
ORTOFOTO		Fleta Nr.	
		A-25	

PLANIMETRI EKZISTUESE

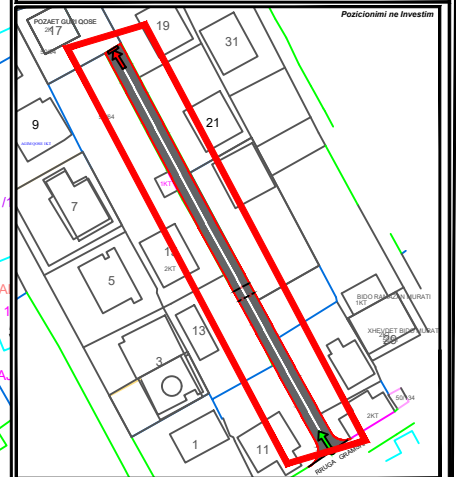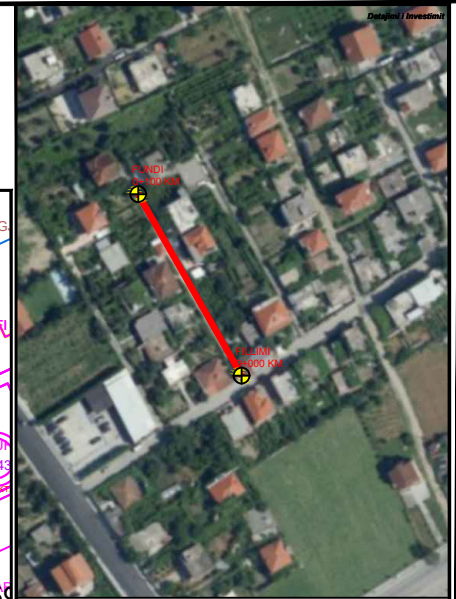

BASHKIA KAMEZ
 DREJTORIA E SHERBIMEVE PUBLIKE
 DREJTORIA E PROJEKTEVE DHE INVESTIMEVE
 DEPARTAMENTI I PROJEKTEVE

Dr. i Përgj. i Sherbimeve Publike ELVIS GJIKJA
 Dr. e Projekteve e Investimeve FLORA MUÇA

STAFI TEKNIK PROJEKTES	Ing. Konstruktore	EMANUELA MEZIU
	Ing. Gjeoinformatik	ERBLIN LALA
	Ing. Preventivues	HAJREDIN MURGU
	Ing. Topograf	RAMADAN HYSA

Titulli i Projektit
 NDRITIM RRUGA "SEG. GRAMSHI"


Faza e Projektit
 PROJEKT ZBATIMI

Data e Implementimit
 04.2022

Shkalla e Vizimit


Emertimi i Fotos
 PLANIMETRI EKZISTUESE

Fieta Nr.
A-26

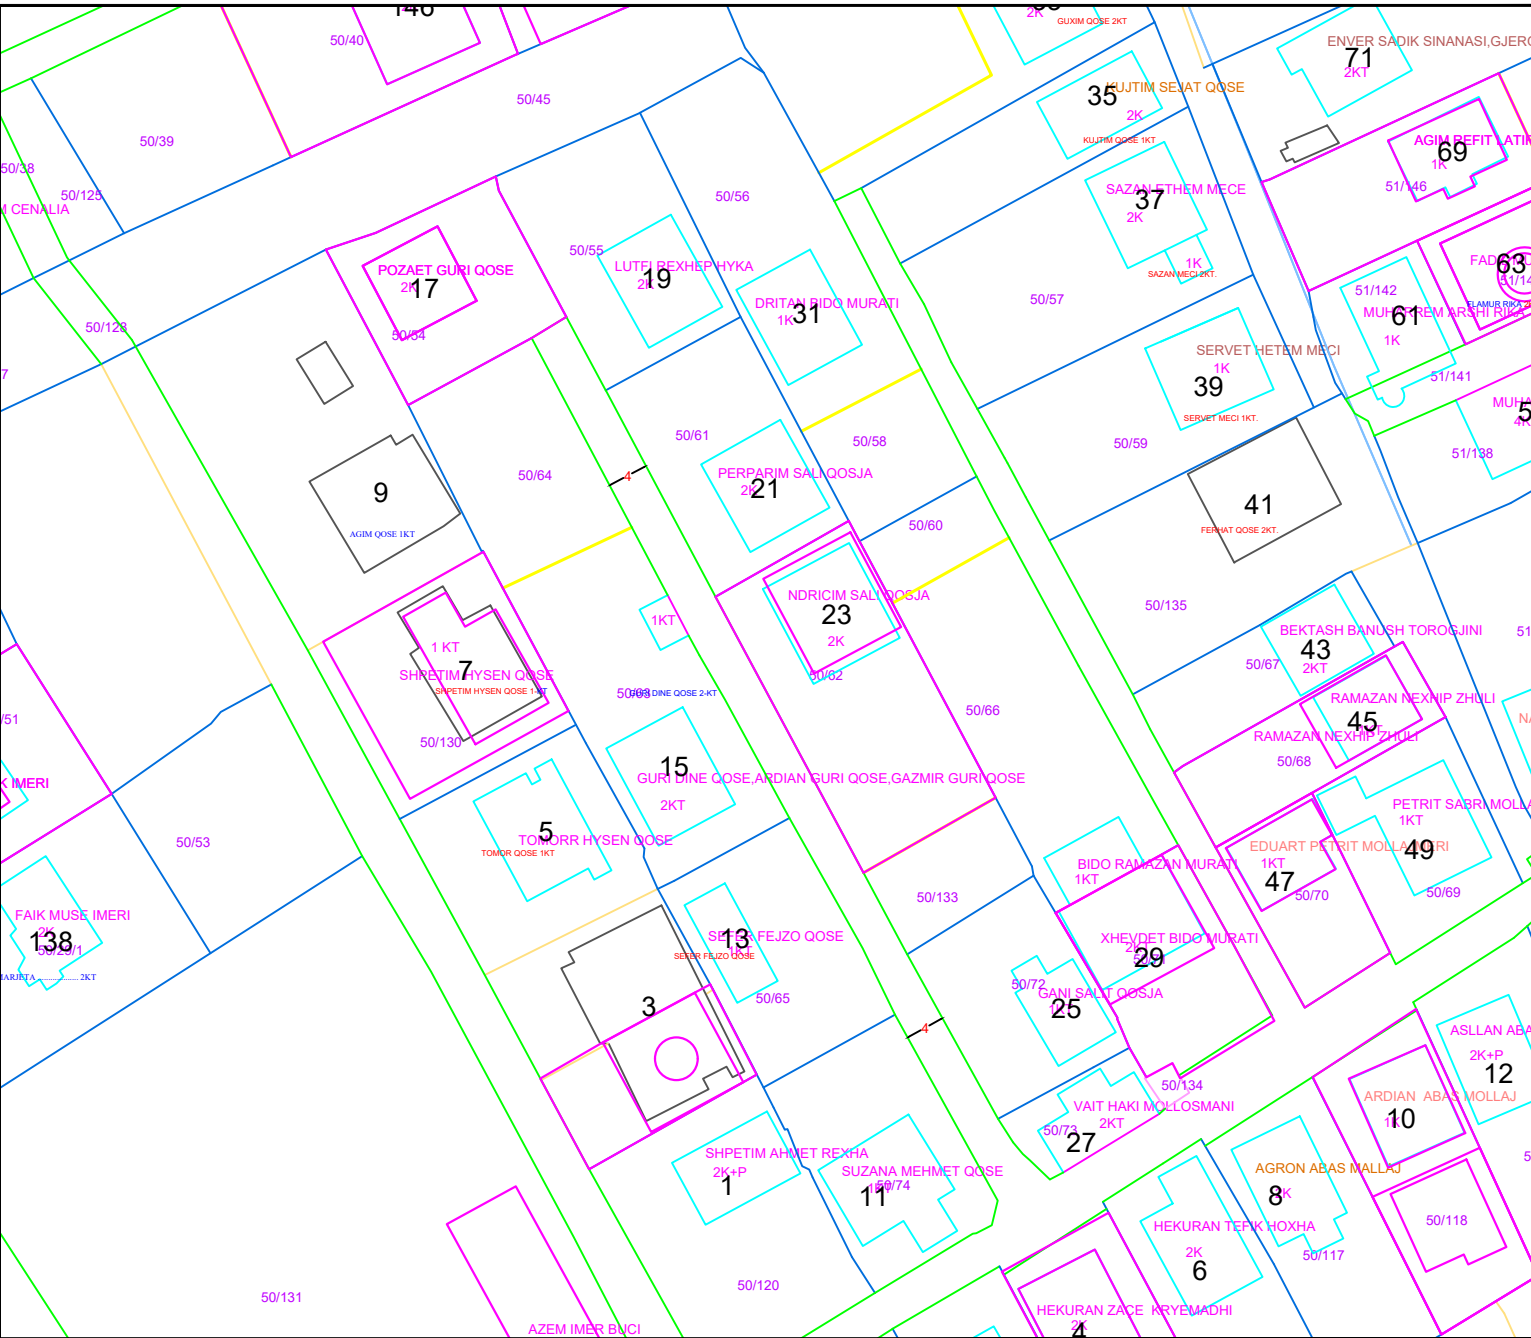

PLANIMETRI PERMASORE

Drejtori / Investimi

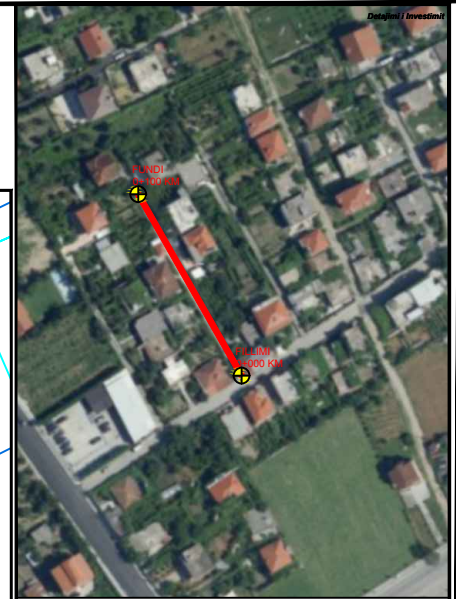

BASHKIA KAMEZ
 DREJTORIA E SHERBIMEVE PUBLIKE
 DREJTORIA E PROJEKTEVE DHE INVESTIMEVE
 DEPARTAMENTI I PROJEKTEVE

Dr. i Pergj. i Sherbimeve Publike ELVIS GJIKA
 Dr. e Projekteve e Investimeve FLORA MUÇA

STAFI TEKNIK PROJEKTES	Ing. Konstruktor	EMANUELA MEZIU
	Ing. Gjeoinformatik	ERBLIN LALA
	Ing. Preventivues	HAJREDIN MURGU
	Ing. Topograf	RAMADAN HYSA

Titulli i Projektit
 NDERTIM RRUGA "SEG. GRAMSHI"


Faza e Projektit
 PROJEKT ZBATIMI

Data e Implementimit :
 04 .2022

Shkalla e Vizimit


Emertimi i Fotos
 PLANIMETRI PERMASORE

Fieta Nr.
A-27

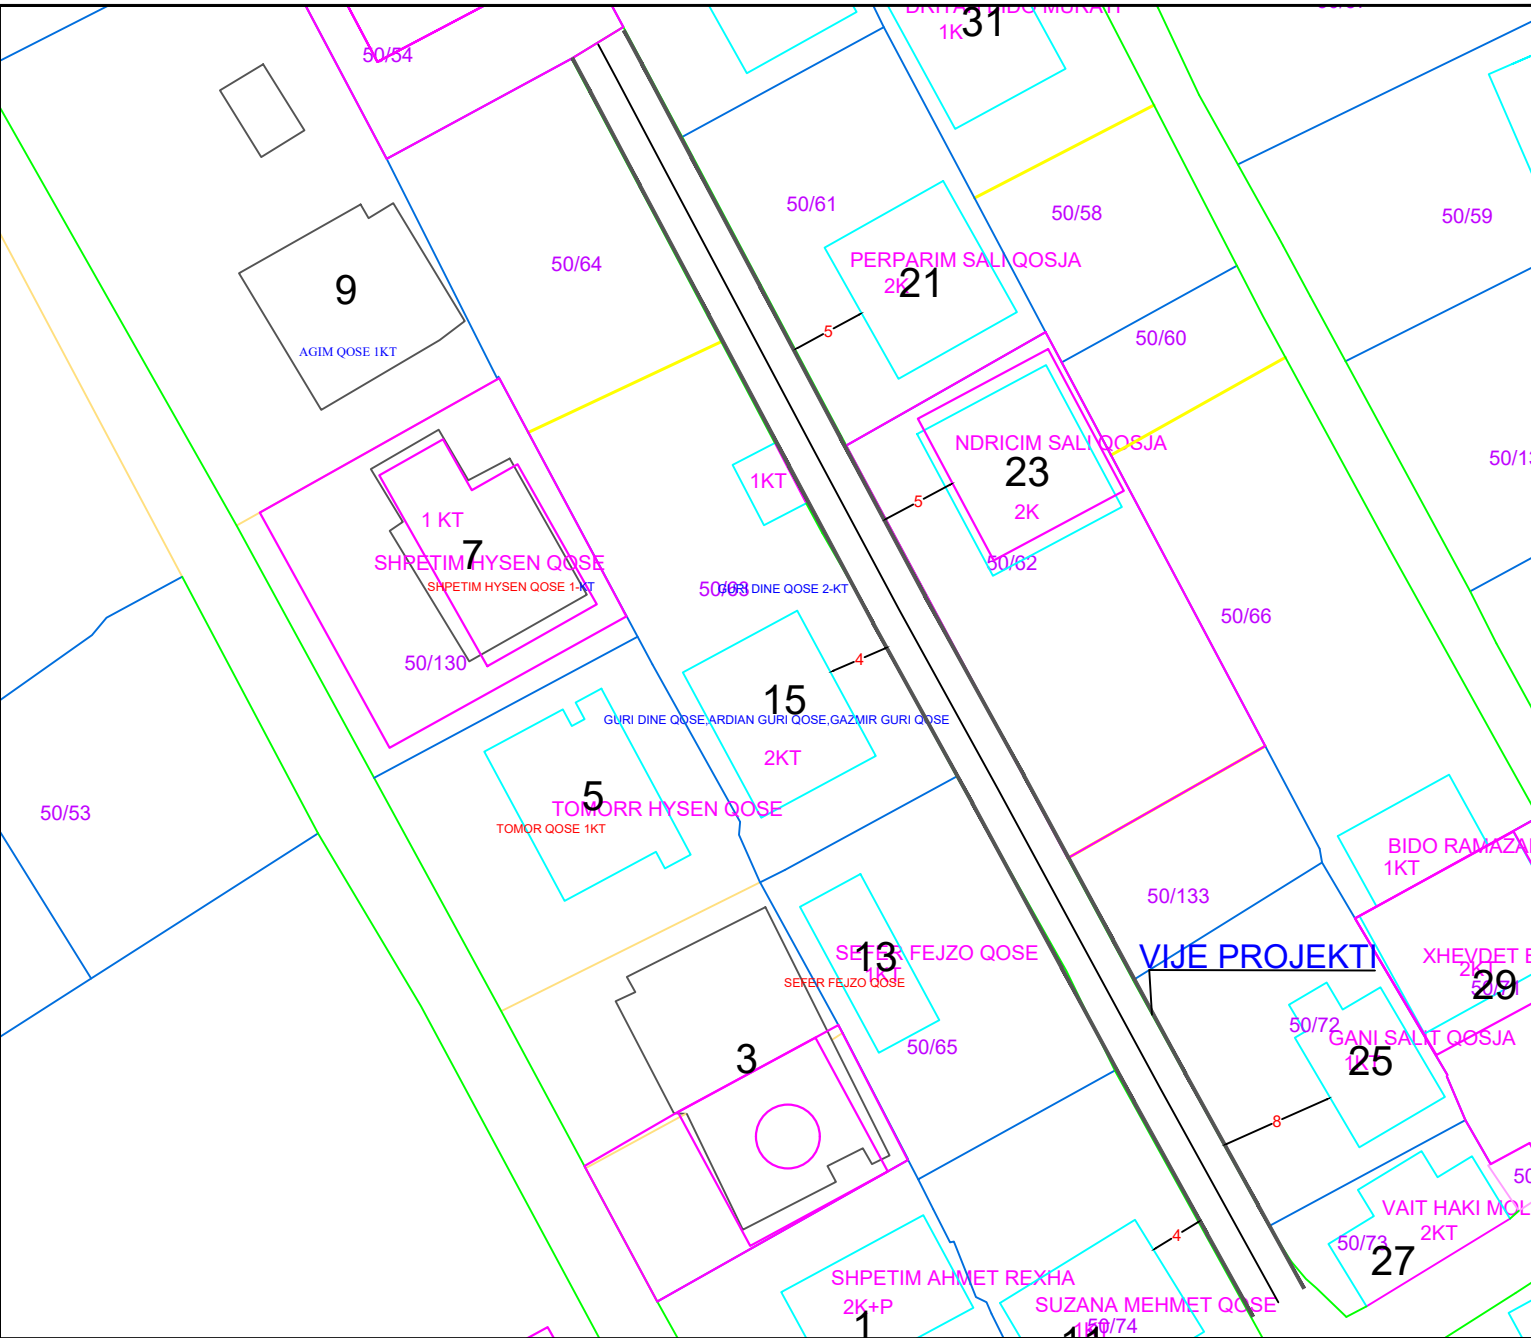

PLANIMETRI ASFALTI

Detajimi / Investimi

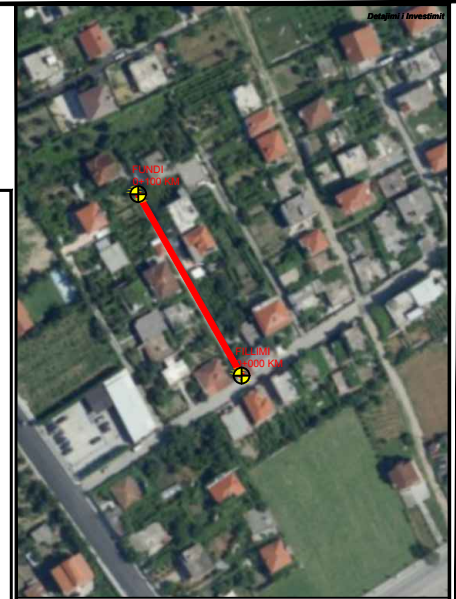

BASHKIA KAMEZ

DREJTORIA E SHERBIMEVE PUBLIKE
DREJTORIA E PROJEKTEVE DHE INVESTIMEVE
DEPARTAMENTI I PROJEKTEVE


Dr. i Përgj. i Sherbimeve Publike ELVIS GJIKA
Dr. e Projekteve e Investimeve FLORA MUÇA

STAFI TEKNIK PROJEKTES	Ing. Konstrktor	EMANUELA MEZIU
	Ing. Gjeoinformatik	ERBLIN LALA
	Ing. Preventivues	HAJREDIN MURGU
	Ing. Topograf	RAMADAN HYSA

Titulli i Projektit	Faza e Projektit
NDERTIMI RRUGA "SEG. GRAMSHI"	PROJEKT ZBATIMI
Emeritimi i Fotos	Data e Implementimit :
PLANIMETRI ASFALTI	04 .2022
	Shkalla e Vizimit
	Fleta Nr.

A-28

PROFILI TIP

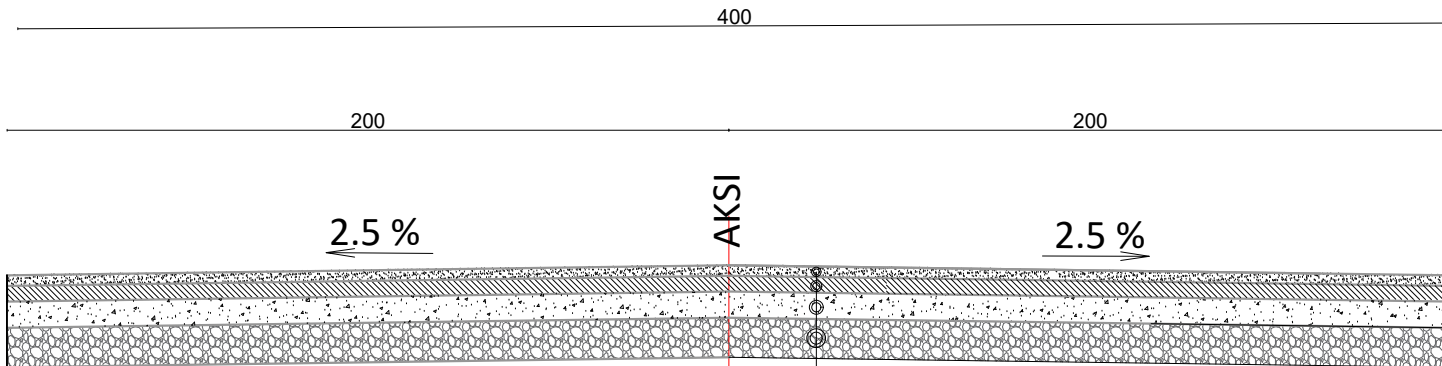

- Asfaltobeton t = 4 cm
- Shtrese binderi t = 6 cm
- Stabilizanti t = 10 cm
- Shtrese cakulli t = 10 cm

Posicionimi ne Investimi



BASHKIA KAMEZ

DREJTORIA E SHERBIMEVE PUBLIKE
DREJTORIA E PROJEKTEVE DHE INVESTIMEVE
DEPARTAMENTI I PROJEKTEVE

Dr. i Pergj. i Sherbimeve Publike	ELVIS GJIKA
Dr. e Projekteve e Investimeve	FLORA MUÇA

STADI TEKNIK PROJEKTES	Ing. Konstruktor	EMANUELA MEZIU
	Ing. Gjeoinformatik	ERBLIN LALA
	Ing. Preventivues	HAJREDIN MURGU
	Ing. Topograf	RAMADAN HYSA

Titulli i Projektit	Faza e Projektit
NDERTIM RRUGA "SEG. GRAMSH"	PROJEKT ZBATIMI
	Data e implementimit :
	04 .2022
	Shkalla e Vizimit

Emertimi i Fotos	Fleta Nr.
PROFILI TIP	A-29