



AKSI
 Seksioni 1
 Progresiva: 0+000.00
 Shkalla: 1:200
 Kuota e Referimit: 40.00

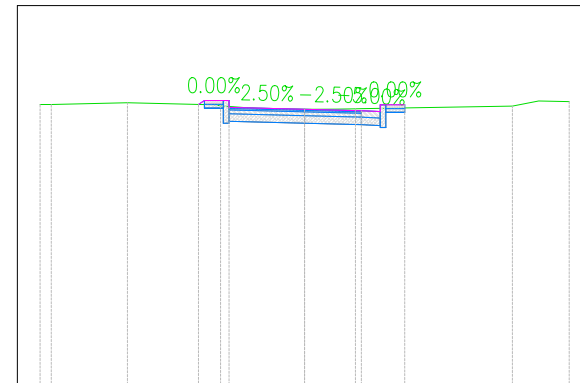

TERRENI PROGRESIV	-7.00	-6.70	-4.69	-2.22	-0.98	0.00	0.82	1.34	5.50	6.19	7.00
KUOTA E TERRENIT	47.38	47.38	47.43	47.35	47.26	47.26	47.26	47.27	47.35	47.48	47.46
DISTANCAT E PJESSHME TE TERRENIT		2.01	2.29	1.25	0.98	0.82	0.53	4.00	0.69	0.81	
PROJEKTI PROGRESIV			-2.81	-2.65	-2.00	0.00	1.50	2.00	2.65		
PROJEKTI PROGRESIV		47.39	47.49	47.31	47.26	47.22	47.20	47.38			
DISTANCAT E PJESSHME TE PROJEKTI			0.50	2.00	1.50	0.50	0.50				

AKSI
 Seksioni 2
 Progresiva: 0+020.00
 Shkalla: 1:200
 Kuota e Referimit: 40.00

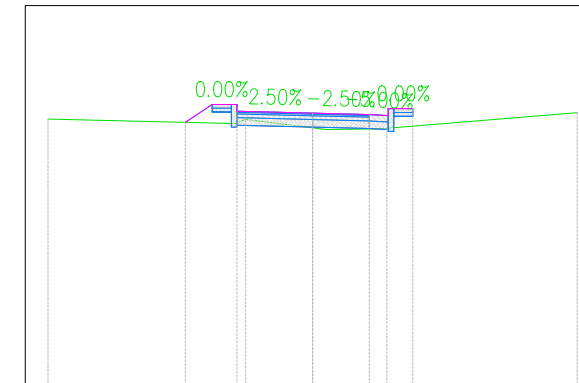

TERRENI PROGRESIV	-7.00	-1.77	0.00	1.97	7.00		
KUOTA E TERRENIT	47.00	46.99	46.77	46.74	47.17		
DISTANCAT E PJESSHME TE TERRENIT	4.94	1.77	1.60	4.84			
PROJEKTI PROGRESIV	-3.37	-2.66	-2.00	0.00	1.50	2.00	2.65
PROJEKTI PROGRESIV	46.91	47.39	47.21	47.16	47.12	47.09	47.27
DISTANCAT E PJESSHME TE PROJEKTI	0.71	0.51	2.00	1.50	0.50	0.50	

PUNESHENESI:

 BASHKIA SHKODER

KONSULENTI:


PROJEKTI:
 Rikonstruksion Rruga "Milan Shufllaj"

Faza e projektit:
 Projekt Zbatimi

SHENIME:


Grupi projektues	EMER MBIEMER	DATA	FIRMA
	Vangjush Mbrice		
	Anduen Mbrice		

Emertimi fletes:
Profilat terthor progresiv


Fleta Nr.: D 1.01

SHKALLA: 1:200

Numri serial

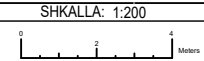


AKSI
 Seksioni 3
 Progresiva: 0+040.00
 Shkalla: 1:200
 Kuota e Referimit: 40.00

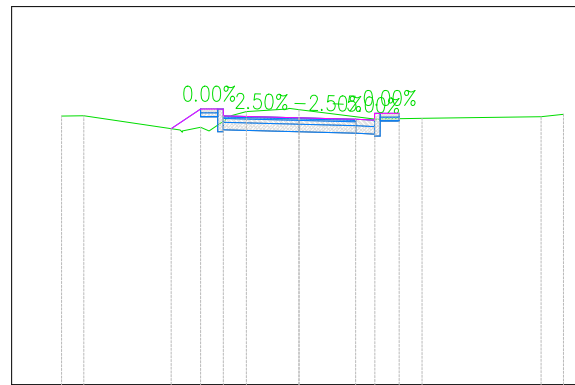

TERRENI PROGRESIV	-6.28	-5.69	-3.08	-2.38	-1.39	0.00	2.01	3.25	6.41	7.00
KUOTA E TERRENIT	47.10	47.11	46.71	46.71	47.22	47.27	47.02	47.05	47.09	47.15
DISTANCAT E PJESSHME TE TERRENIT	0.59	2.55	0.61	1.08	2.01	1.25	3.15	0.59		
PROJEKTI PROGRESIV		-3.38	-2.60	-2.00	0.00	1.50	2.00	2.65		
PROJEKTI PROGRESIV	46.77	47.29	47.11	47.06	47.02	47.00	47.18			
DISTANCAT E PJESSHME TE PROJEKTI	0.78	0.45	2.00	1.50	0.50	0.50				

AKSI
 Seksioni 4
 Progresiva: 0+060.00
 Shkalla: 1:200
 Kuota e Referimit: 40.00

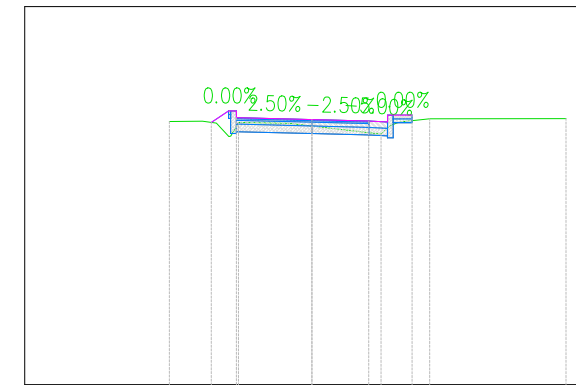

TERRENI PROGRESIV	-3.77	-2.53	-1.94	-0.63	0.00	1.83	2.34	3.11	6.72
KUOTA E TERRENIT	46.96	46.92	46.94	46.91	46.84	46.63	46.95	47.03	47.04
DISTANCAT E PJESSHME TE TERRENIT	0.87	1.32	0.63	1.83	0.75	3.61			
PROJEKTI PROGRESIV	-2.66	-2.00	1.50	2.00	2.65				
PROJEKTI PROGRESIV	46.94	47.06	47.01	46.97	46.95	47.13			
DISTANCAT E PJESSHME TE PROJEKTI	0.46	2.00	1.50	0.50					

PUNESHENESI:

BASHKIA SHKODER

KONSULENTI:


PROJEKTI:
Rikonstrukcion Rruga "Milan Shufllaj"


Faza e projektit:
Projekt Zbatimi

SHENIME:


Grupi projektues	EMER MBIEMER	DATA	FIRMA
	Vangjush Mbrice		
	Anduen Mbrice		

Emertimi fletes:
Profilat terthor progresiv

Fleta Nr.: **D | 1.02**
Numri serial

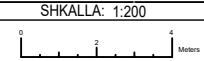
SHKALLA: 1:200


AKSI
 Seksioni 5
 Progresiva: 0+080.00
 Shkalla: 1:200
 Kuota e Referimit: 40.00

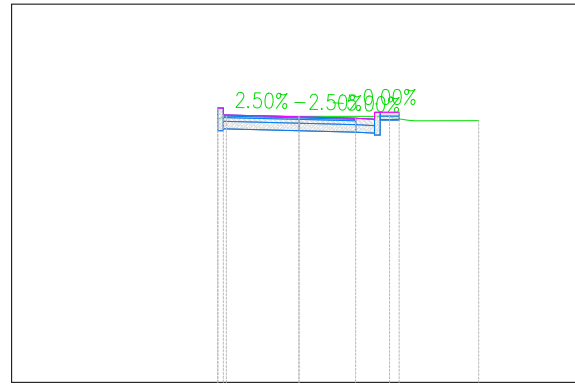

TERRENI PROGRESIV	-2.14	-1.92	-0.63	0.00	2.40	3.07	4.76
KUOTA E TERRENIT	46.96	47.04	47.04	47.04	47.03	46.92	46.92
DISTANCAT E PJESSHME TE TERRENIT			1.13	0.63	2.40		1.68
PROJEKTI PROGRESIV	-2.15	-2.00	0.00	1.50	2.00	2.65	
PROJEKTI PROGRESIV	47.25	47.07	47.02	46.98	46.96	47.14	
DISTANCAT E PJESSHME TE PROJEKTI		2.00	1.50	0.50	0.50		

AKSI
 Seksioni 6
 Progresiva: 0+100.00
 Shkalla: 1:200
 Kuota e Referimit: 40.00

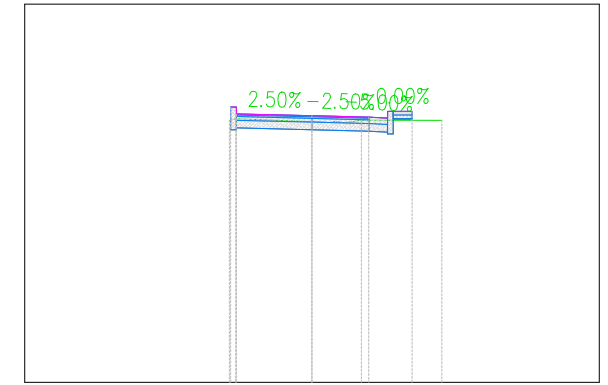


TERRENI PROGRESIV	-2.19	-2.02	0.00	0.62	1.31	3.44
KUOTA E TERRENIT	46.92	46.97	46.89	46.90	46.93	46.93
DISTANCAT E PJESSHME TE TERRENIT			2.02		2.13	
PROJEKTI PROGRESIV	-2.15	-2.00	0.00	1.50	2.00	2.65
PROJEKTI PROGRESIV	47.28	47.10	47.05	47.01	46.99	47.17
DISTANCAT E PJESSHME TE PROJEKTI		2.00	1.50	0.50	0.50	

PUNESHENESI:

 BASHKIA SHKODER

PROJEKTI:
 Rikonstruksion Rruga "Milan Shufllaj"

SHENIME:

 KONSULENTI:


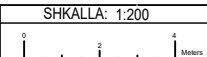
Faza e projektit:
 Projekt Zbatimi

Grupi projektues	EMER MBIEMER	DATA	FIRMA
	Vangjush Mbrice		
	Anduen Mbrice		


Emertimi fletes:
Profilat terthor progresiv

Fleta Nr.: **D 1.03**
Numri serial

SHKALLA: 1:200




AKSI
 Seksioni 7
 Progresiva: 0+120.00
 Shkalla: 1:200
 Kuota e Referimit: 40.00

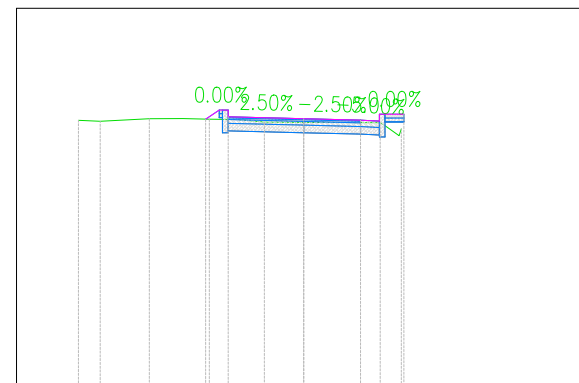

TERRENI PROGRESIV	-5.96	-5.39	-4.08	-3.20	-2.50	-1.76	-1.04	0.00	2.02	2.58
KUOTA E TERRENIT	47.03	47.01	47.08	47.08	47.06	47.06	46.99	46.98	46.97	46.81
DISTANCAT E PJESSHME TE TERRENIT	0.57	1.30	0.89	0.68	0.74	0.72	1.04	2.02	0.48	
PROJEKTI PROGRESIV				-2.60	-2.00			1.50	2.00	2.65
PROJEKTI PROGRESIV			47.07	47.13	47.08	47.04	47.01	47.19		
DISTANCAT E PJESSHME TE PROJEKTI			0.36	2.00	1.50	0.50	0.50			

AKSI
 Seksioni 8
 Progresiva: 0+140.00
 Shkalla: 1:200
 Kuota e Referimit: 40.00

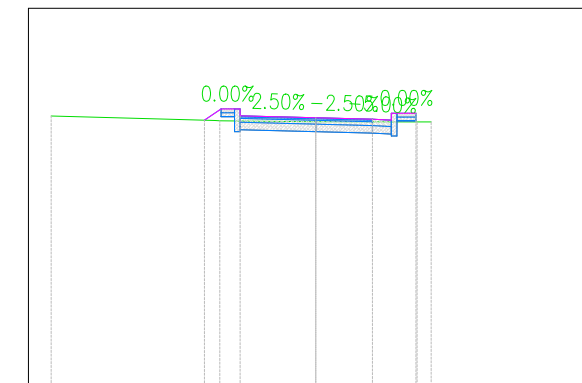

TERRENI PROGRESIV	-7.00	-2.54	0.00	2.68	3.06
KUOTA E TERRENIT	47.15	47.02	47.00	46.99	46.99
DISTANCAT E PJESSHME TE TERRENIT	4.33	2.54	2.45		
PROJEKTI PROGRESIV		-2.95	-2.51	-2.00	0.00
PROJEKTI PROGRESIV	47.04	47.33	47.15	47.10	47.07
DISTANCAT E PJESSHME TE PROJEKTI		0.44	0.35	2.00	1.50

PUNESHENESI:
 BASHKIA SHKODER

KONSULENTI:


PROJEKTI:
 Rikonstrukcion Rruga "Milan Shufllaj"


Faza e projektit:
 Projekt Zbatimi

SHENIME:


Grupi projektues	EMER MBIEMER	DATA	FIRMA
	Vangjush Mbrice		
	Anduen Mbrice		

Emertimi fletes:
Profilat terthor progresiv

Fleta Nr.: **D 1.04**
Numri serial

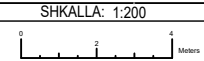
SHKALLA: 1:200


AKSI
 Seksioni 9
 Progresiva: 0+160.00
 Shkalla: 1:200
 Kuota e Referimit: 40.00

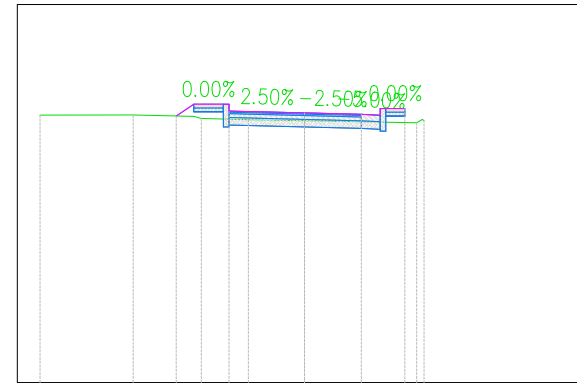

TERRENI PROGRESIV	-7.00	-4.54	-2.73	-1.49	0.00	2.97	3.16
KUOTA E TERRENIT	47.08	47.08	46.99	46.95	46.93	46.87	46.93
DISTANCAT E PJESSHME TE TERRENIT	2.46	1.60	1.19	1.49		2.97	
PROJEKTI PROGRESIV		-3.40	-2.93	-2.00	0.00	1.50	2.00
PROJEKTI PROGRESIV		47.05	47.36	47.18	47.13	47.09	47.07
DISTANCAT E PJESSHME TE PROJEKTI		0.47	0.78	2.00	1.50	0.50	0.50

AKSI
 Seksioni 10
 Progresiva: 0+180.00
 Shkalla: 1:200
 Kuota e Referimit: 40.00

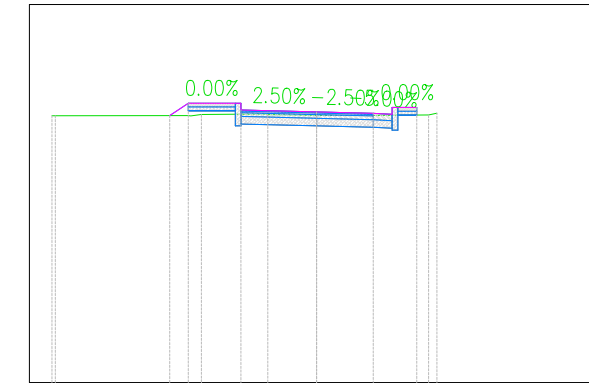

TERRENI PROGRESIV	-7.00	-6.91	-3.05	-1.29	0.00	0.92	2.96	3.18
KUOTA E TERRENIT	47.06	47.06	47.09	47.09	47.07	47.06	47.08	47.12
DISTANCAT E PJESSHME TE TERRENIT		3.52		1.70	1.29	0.92	2.05	
PROJEKTI PROGRESIV		-3.89	-3.40	-2.00		1.50	2.00	2.65
PROJEKTI PROGRESIV		47.06	47.39	47.21	47.16	47.12	47.10	47.28
DISTANCAT E PJESSHME TE PROJEKTI		0.49	1.24	2.00	1.50	0.50	0.50	

PUNESHENESI:

 BASHKIA SHKODER

KONSULENTI:


PROJEKTI:
 Rikonstruksion Rruga "Milan Shufllaj"

Faza e projektit:
 Projekt Zbatimi


SHENIME:

Grupi projektues	EMER MBIEMER	DATA	FIRMA
	Vangjush Mbrice		
	Anduen Mbrice		


Emertimi fletes:
Profilat terthor progresiv

Fleta Nr.: D 1.05
Numri serial

SHKALLA: 1:200

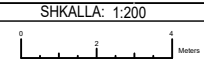


AKSI
 Seksioni 11
 Progresiva: 0+200.00
 Shkalla: 1:200
 Kuota e Referimit: 40.00

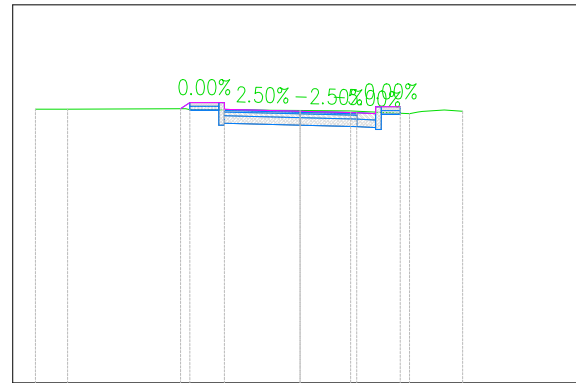

TERRENI PROGRESIV	-7.00	-6.15	-2.91	0.00	1.34	2.89	3.82	4.30
KUOTA E TERRENIT	47.24	47.24	47.23	47.21	47.20	47.12	47.22	47.18
DISTANCAT E PJESHME TE TERRENIT	0.85	3.13	2.91	1.34	1.55	0.38		
PROJEKTI PROGRESIV		-3.16	-2.91	-2.00	1.50	2.00	2.65	
PROJEKTI PROGRESIV		47.25	47.42	47.24	47.19	47.15	47.12	47.30
DISTANCAT E PJESHME TE PROJEKTI		0.95	0.76	2.00	1.50	0.50	0.50	

AKSI
 Seksioni 12
 Progresiva: 0+220.00
 Shkalla: 1:200
 Kuota e Referimit: 40.00

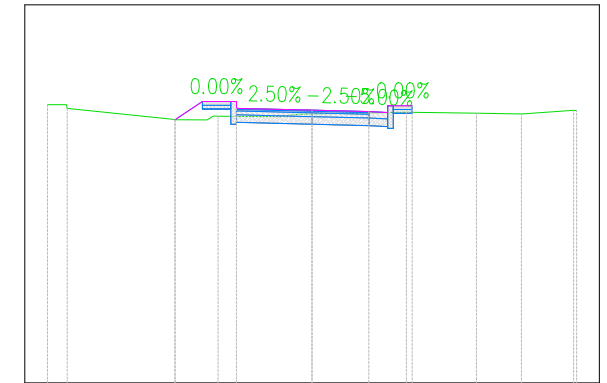

TERRENI PROGRESIV	-7.00	-6.48	-3.63	-2.48	-0.86	0.00	2.50	4.35	5.54	6.92	7.00
KUOTA E TERRENIT	47.36	47.26	46.96	47.05	47.04	47.11	47.16	47.13	47.11	47.21	47.20
DISTANCAT E PJESHME TE TERRENIT	0.50	2.79	0.85	1.62	2.50	1.85	1.19	1.38			
PROJEKTI PROGRESIV			-3.62	-2.90	-2.00	1.50	2.00	2.65			
PROJEKTI PROGRESIV			46.96	47.44	47.26	47.21	47.18	47.15	47.33		
DISTANCAT E PJESHME TE PROJEKTI			0.72	0.75	2.00	1.50	0.50	0.50			

PUNESHENESI:

 BASHKIA SHKODER

PROJEKTI:
 Rikonstruksion Rruga "Milan Shufllaj"

SHENIME:

KONSULENTI:


Faza e projektit:
 Projekt Zbatimi

Grupi projektues	EMER MBIEMER	DATA	FIRMA
	Vangjush Mbrice		
	Anduen Mbrice		


Emertimi fletes:
Profilat terthor progresiv

Fleta Nr.: **D 1.06**
Numri serial

SHKALLA: 1:200

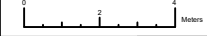


AKSI
 Seksioni 13
 Progresiva: 0+240.00
 Shkalla: 1:200
 Kuota e Referimit: 40.00

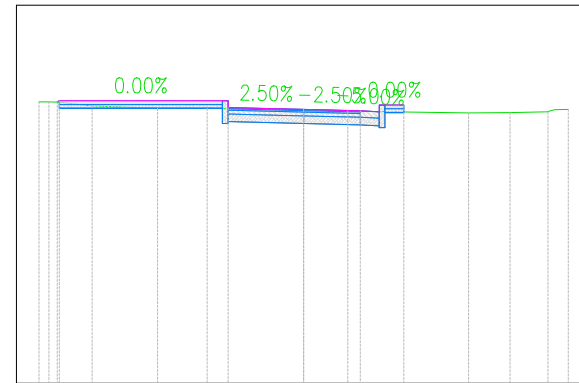

TERRENI PROGRESIV	-7.00	-6.98	-6.47	-5.60	-3.87	-2.55	0.00	1.17	4.37	5.46	6.46	7.00
KUOTA E TERRENIT	47.44	47.44	47.43	47.34	47.27	47.27	47.22	47.20	47.15	47.16	47.18	47.24
DISTANCAT E PJESSHME TE TERRENIT			0.87	1.73	1.31	2.55	1.17	3.20	1.10	1.00		
PROJEKTI PROGRESIV		-6.52	-6.47			-2.00		1.50	2.00	2.65		
PROJEKTI PROGRESIV	47.44	47.47			47.29		47.24	47.20	47.18	47.36		
DISTANCAT E PJESSHME TE PROJEKTI			4.32		2.00		1.50	0.50	0.50			

AKSI
 Seksioni 14
 Progresiva: 0+260.00
 Shkalla: 1:200
 Kuota e Referimit: 40.00

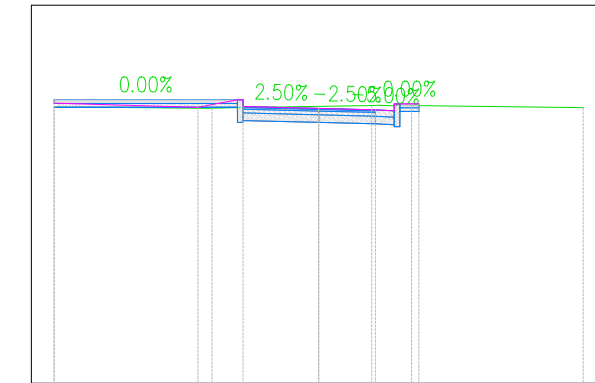

TERRENI PROGRESIV	-7.00	-2.82	0.00	1.40	2.04	7.00
KUOTA E TERRENIT	47.31	47.28	47.32	47.34	47.33	47.29
DISTANCAT E PJESSHME TE TERRENIT	4.05	2.82	1.40	4.54		
PROJEKTI PROGRESIV	-7.00	-3.19	-2.00	1.50	2.00	2.65
PROJEKTI PROGRESIV	47.41	47.30	47.32	47.27	47.23	47.21
DISTANCAT E PJESSHME TE PROJEKTI	3.80	1.04	2.00	1.50	0.50	0.50

PUNESHENESI:

 BASHKIA SHKODER

PROJEKTI:
 Rikonstrukcion Rruga "Milan Shufllaj"

SHENIME:

KONSULENTI:

Faza e projektit:
 Projekt Zbatimi

Grupi projektues	EMER MBIEMER	DATA	FIRMA
	Vangjush Mbrice		
	Anduen Mbrice		


Emertimi fletes:
Profilat terthor progresiv

Fleta Nr.: D 1.07

SHKALLA: 1:200


0 1 2 3 4 Metra

AKSI
 Seksioni 15
 Progresiva: 0+280.00
 Shkalla: 1:200
 Kuota e Referimit: 40.00

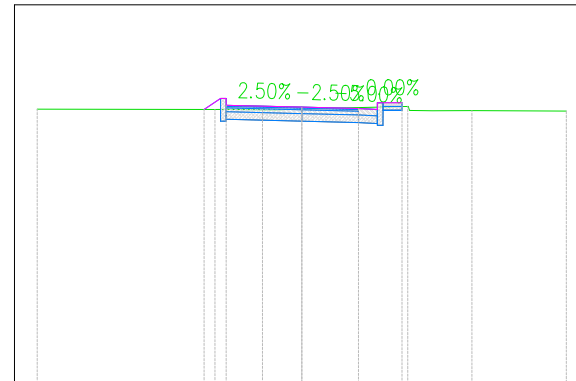

TERRENI PROGRESIV	-7.00	-1.84	-0.63	0.00	2.80	3.45	4.50	7.00
KUOTA E TERRENIT	47.24	47.23	47.23	47.25	47.31	47.20	47.21	47.19
DISTANCAT E PJESSHME TE TERRENIT	4.70	0.80		2.75	0.60	1.05	2.50	
PROJEKTI PROGRESIV		-2.59	-2.00	0.00	1.50	2.00	2.65	
PROJEKTI PROGRESIV		47.24	47.35	47.30	47.26	47.23	47.41	
DISTANCAT E PJESSHME TE PROJEKTI		0.43	2.00	1.50	0.50	0.50		

AKSI
 Seksioni 16
 Progresiva: 0+300.00
 Shkalla: 1:200
 Kuota e Referimit: 40.00

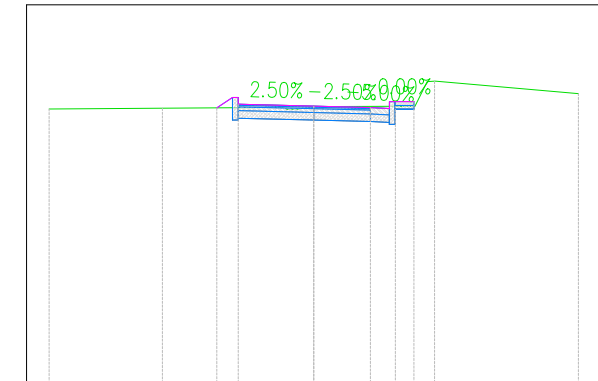

TERRENI PROGRESIV	-7.00	-4.00	-0.73	0.00	2.16	2.67	3.20	7.00
KUOTA E TERRENIT	47.25	47.27	47.24	47.31	47.32	47.31	47.98	47.65
DISTANCAT E PJESSHME TE TERRENIT	3.00	3.18	2.16	0.33	3.78			
PROJEKTI PROGRESIV		-2.56	-2.00	1.50	2.00	2.65		
PROJEKTI PROGRESIV		47.28	47.37	47.32	47.29	47.26	47.44	
DISTANCAT E PJESSHME TE PROJEKTI		0.41	2.00	1.50	0.50	0.50		

PUNESHENESI:
 BASHKIA SHKODER

PROJEKTI:
 Rikonstruksion Rruga "Milan Shufllaj"

SHENIME:

KONSULENTI:

Faza e projektit:
 Projekt Zbatimi


Grupi projektues	EMER MBIEMER	DATA	FIRMA
	Vangjush Mbrice		
	Anduen Mbrice		

Emertimi fletes:
Profilat terthor progresiv


Fleta Nr.: **D 1.08**

SHKALLA: 1:200

Numri serial

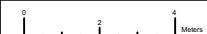


AKSI
 Seksioni 17
 Progresiva: 0+320.00
 Shkalla: 1:200
 Kuota e Referimit: 40.00

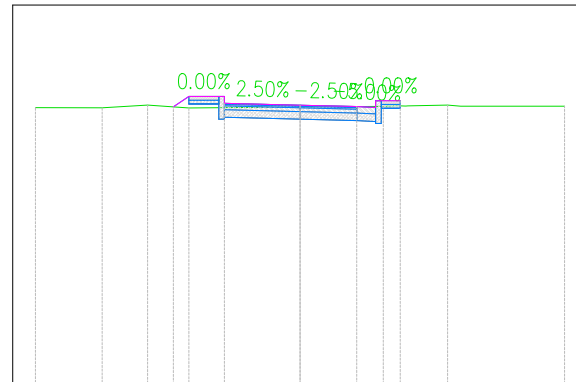

TERRENI PROGRESIV	-7.00	-5.23	-4.03	-2.94	0.00	2.20	2.78	3.90	7.00
KUOTA E TERRENIT	47.28	47.28	47.35	47.28	47.30	47.32	47.33	47.35	47.32
DISTANCAT E PJESSHME TE TERRENIT	1.77	1.20	1.09	2.94		2.20	1.05		2.75
PROJEKTI PROGRESIV		-3.35	-2.94	-2.00		1.50	2.00	2.65	
PROJEKTI PROGRESIV		47.31	47.58	47.40	47.35	47.31	47.29	47.47	
DISTANCAT E PJESSHME TE PROJEKTI		0.47	0.79	2.00		1.50	0.50	0.50	

AKSI
 Seksioni 18
 Progresiva: 0+340.00
 Shkalla: 1:200
 Kuota e Referimit: 40.00

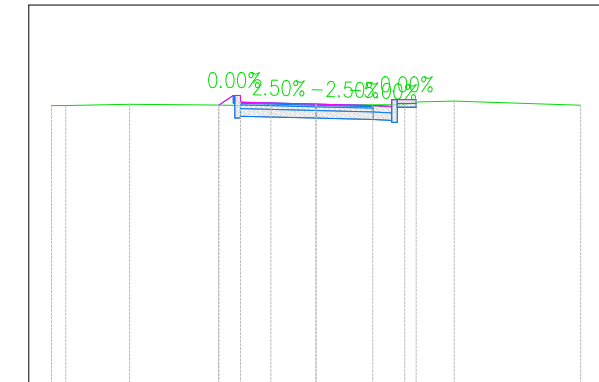

TERRENI PROGRESIV	-7.00	-6.62	-4.93	-2.58	-1.83	-1.19	0.00	2.35	3.66	7.00
KUOTA E TERRENIT	47.34	47.34	47.37	47.35	47.34	47.35	47.36	47.36	47.46	47.35
DISTANCAT E PJESSHME TE TERRENIT		1.69	2.35	0.74	0.64	1.19	2.35	0.92	3.34	
PROJEKTI PROGRESIV				-2.57	-2.00		1.50	2.00	2.65	
PROJEKTI PROGRESIV				47.35	47.43	47.38	47.34	47.31	47.49	
DISTANCAT E PJESSHME TE PROJEKTI				0.38	2.00	1.50	0.50	0.50		

PUNESHENESI:

 BASHKIA SHKODER

PROJEKTI:
 Rikonstruksion Rruga "Milan Shufllaj"

SHENIME:

KONSULENTI:


Faza e projektit:
 Projekt Zbatimi

Grupi projektues	EMER MBIEMER	DATA	FIRMA
	Vangjush Mbrice		
	Anduen Mbrice		


Emertimi fletes:
Profilat terthor progresiv

Fleta Nr.: **D | 1.09**
Numri serial

SHKALLA: 1:200

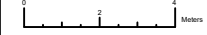


AKSI
 Seksioni 19
 Progresiva: 0+360.00
 Shkalla: 1:200
 Kuota e Referimit: 40.00

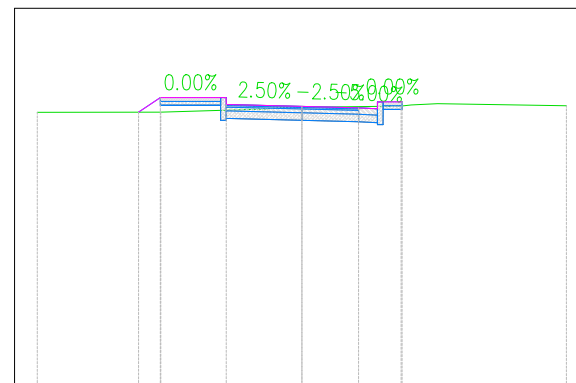

TERRENI PROGRESIV	-7.00	-3.73	-0.61	0.00	2.63	3.59	7.00
KUOTA E TERRENIT	47.25	47.25	47.37	47.38	47.41	47.48	47.42
DISTANCAT E PJESHME TE TERRENIT	3.27	2.81	0.61	2.63	0.70	3.41	
PROJEKTI PROGRESIV	-4.32	-3.74	-2.00	0.00	1.50	2.00	2.65
PROJEKTI PROGRESIV	47.25	47.63	47.45	47.40	47.37	47.34	47.52
DISTANCAT E PJESHME TE PROJEKTI	0.57	1.59	2.00	1.50	0.50	0.50	

AKSI
 Seksioni 20
 Progresiva: 0+380.00
 Shkalla: 1:200
 Kuota e Referimit: 40.00

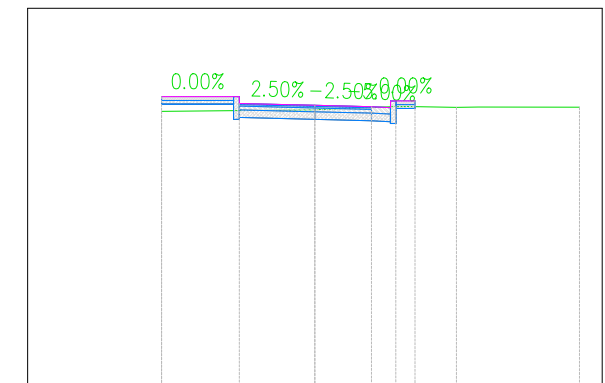

TERRENI PROGRESIV	-4.05	0.00	2.14	3.75	4.33	7.00
KUOTA E TERRENIT	47.27	47.32	47.40	47.38	47.39	47.38
DISTANCAT E PJESHME TE TERRENIT	3.93	2.14	1.50	0.58	2.67	
PROJEKTI PROGRESIV	-4.05	-2.00	0.00	1.50	2.00	2.65
PROJEKTI PROGRESIV	47.66	47.48	47.43	47.39	47.37	47.55
DISTANCAT E PJESHME TE PROJEKTI	1.90	2.00	1.50	0.50	0.50	

PUNESHENESI:

 BASHKIA SHKODER

PROJEKTI:
 Rikonstrukcion Rruga "Milan Shufllaj"

SHENIME:

KONSULENTI:


Faza e projektit:
 Projekt Zbatimi

Grupi projektues	EMER MBIEMER	DATA	FIRMA
	Vangjush Mbrice		
	Anduen Mbrice		


Emertimi fletes:
Profilat terthor progresiv

Fleta Nr.: **D 1.10**
 Numri serial

SHKALLA: 1:200

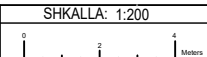


AKSI
 Seksioni 21
 Progresiva: 0+400.00
 Shkalla: 1:200
 Kuota e Referimit: 40.00

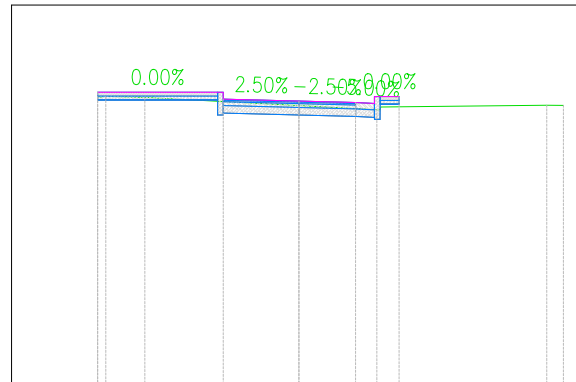

TERRENI PROGRESIV	-5.32	-5.11	-4.08	0.00	2.06	6.56	7.00
KUOTA E TERRENIT	47.57	47.58	47.56	47.34	47.23	47.35	47.34
DISTANCAT E PJESSHME TE TERRENIT		1.03	4.08		2.06	4.40	
PROJEKTI PROGRESIV	-5.32	-2.00	0.00	1.50	2.00	2.65	
PROJEKTI PROGRESIV	47.69	47.51	47.46	47.42	47.40	47.58	
DISTANCAT E PJESSHME TE PROJEKTI		3.17	2.00	1.50	0.50	0.50	

AKSI
 Seksioni 22
 Progresiva: 0+420.00
 Shkalla: 1:200
 Kuota e Referimit: 40.00

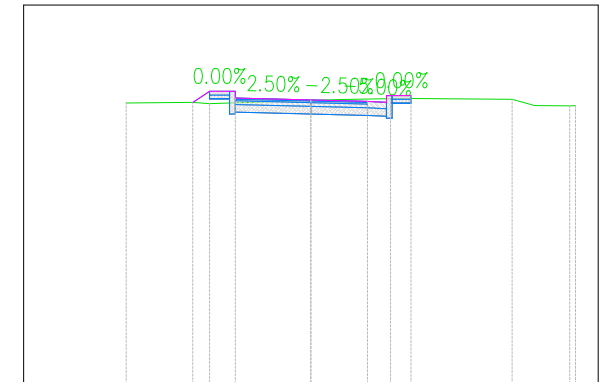

TERRENI PROGRESIV	-4.88	-2.68	0.00	0.82	2.11	2.73	5.32	5.92	6.85	7.00
KUOTA E TERRENIT	47.41	47.39	47.47	47.50	47.52	47.53	47.50	47.34	47.33	47.34
DISTANCAT E PJESSHME TE TERRENIT		1.75	2.68	0.82	1.29	0.62	2.59	0.60	0.92	
PROJEKTI PROGRESIV	-3.12	-2.68	-2.00	0.00	1.50	2.00	2.65			
PROJEKTI PROGRESIV	47.42	47.72	47.54	47.49	47.45	47.42	47.60			
DISTANCAT E PJESSHME TE PROJEKTI		0.44	0.53	2.00	1.50	0.50	0.50			

PUNESHENESI:

 BASHKIA SHKODER

PROJEKTI:
 Rikonstruksion Rruga "Milan Shufllaj"

SHENIME:

KONSULENTI:


Faza e projektit:
 Projekt Zbatimi

Grupi projektues	EMER MBIEMER	DATA	FIRMA
	Vangjush Mbrice		
	Anduen Mbrice		


Emertimi fletes:
Profilat terthor progresiv

Fleta Nr.: **D | 1.11**
 Numri serial

SHKALLA: 1:200

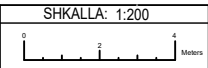

AKSI
 Seksioni 23
 Progresiva: 0+436.05
 Shkalla: 1:200
 Kuota e Referimit: 40.00

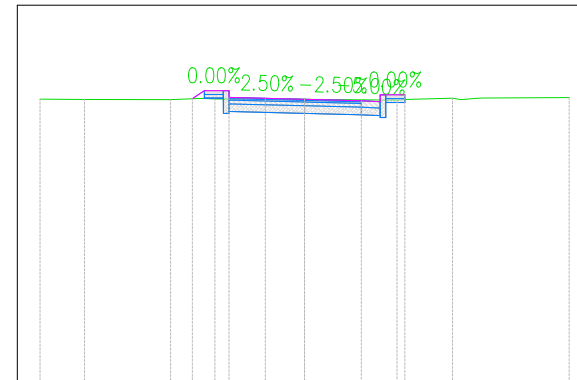


TERRENI PROGRESIV	-7.00	-5.82	-3.55	-2.37	-1.77	-1.04	0.00	2.44	3.91	4.54	7.00
KUOTA E TERRENIT	47.51	47.50	47.50	47.52	47.51	47.52	47.51	47.49	47.54	47.53	47.56
DISTANCAT E PJESSHME TE TERRENIT	1.18	2.28	0.84	0.73	1.04	2.44	1.25	2.30			
PROJEKTI PROGRESIV			-2.97	-2.65	-2.00	0.00	1.50	2.00	2.65		
PROJEKTI PROGRESIV			47.52	47.74	47.56	47.51	47.47	47.45	47.63		
DISTANCAT E PJESSHME TE PROJEKTI			0.77	0.50	2.00	1.50	0.50	0.50			

PUNESHENESI:

 BASHKIA SHKODER

PROJEKTI:
 Rikonstrukcion Rruga "Milan Shuftaj"

SHENIME:


KONSULENTI:


Faza e projektit:
 Projekt Zbatimi




Grupi projektues	EMER MBIEMER	DATA	FIRMA
	Vangjush Mbrice		
	Anduen Mbrice		

Emertimi fletes:
Profilat terthor progresiv

Fleta Nr.: D 1.12
Numri serial

 SHKALLA: 1:200


PROFILI NR. I

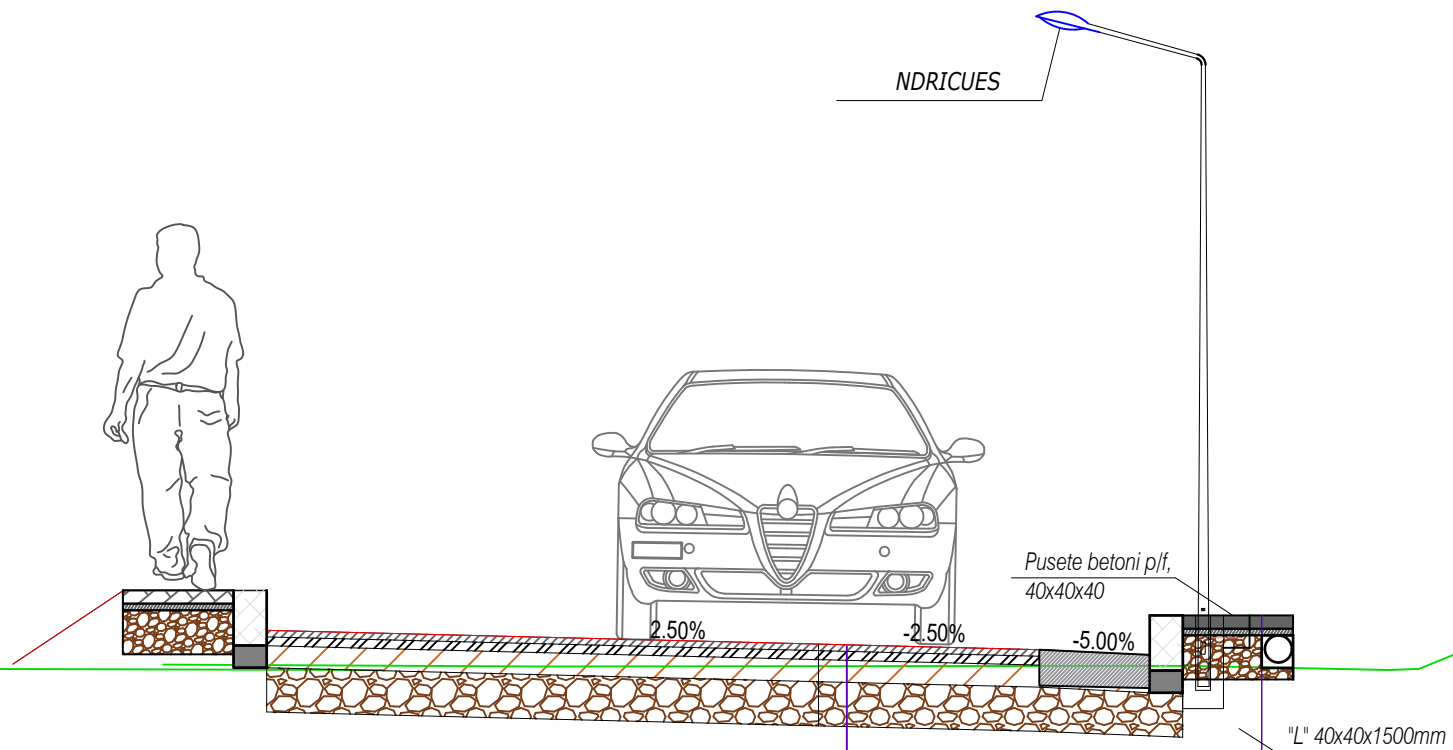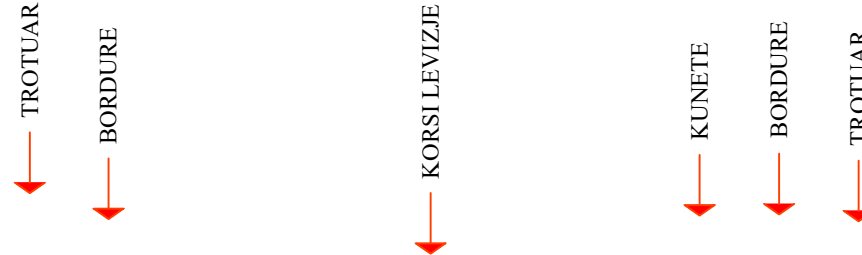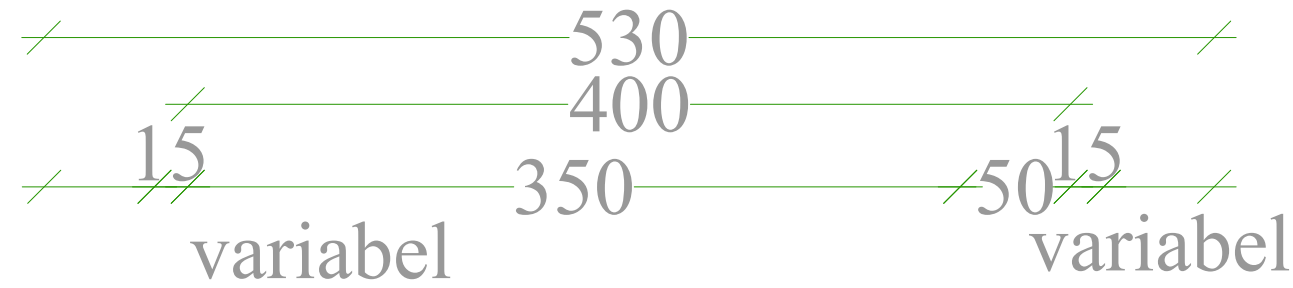


ASFALT 3CM
BINDER 4CM
SHTRESE STABILIZANTI 10CM
SHTRESE CAKELL 1x20 CM
DHE NATYRAL

SHTRESE BETONI 6CM
SHTRESE RERE 3CM
ZHAVORR 20 CM
DHE NATYRAL

PUNESHENESI:  BASHKIA SHKODER	PROJEKTI: Rikonstruksion degezim Rruga "Milan Shufaj"	SHENIME: (Empty)	Grupi projektues Vangjush Mbrice Anduen Mbrice	EMER MBIEMER	DATA	FIRMA	Emertimi fletes: Profilat terthor tip
KONSULENTI: 	Faza e projektit: Projekt Zbatimi						Fieta Nr.: DWG. E 1.01
							SHKALLA: 1:200 

PROFILI NR. 2

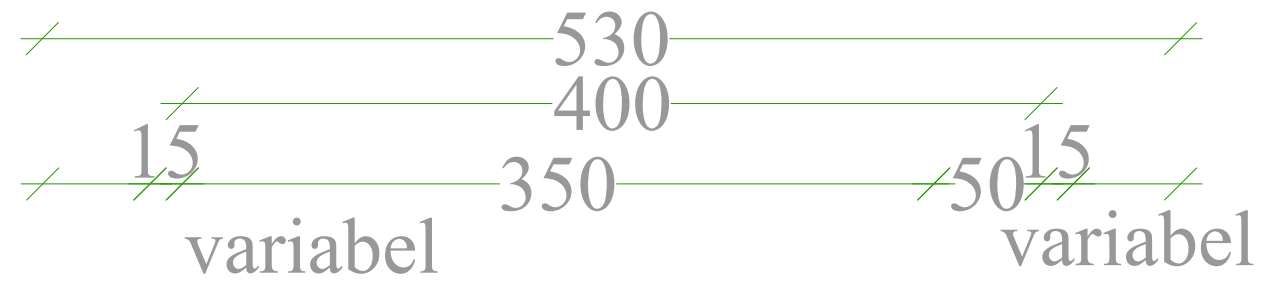

TROTUAR

BORDURE


KORSI LEVIZIE

KUNETE

BORDURE

TROTUAR

NDRICUES

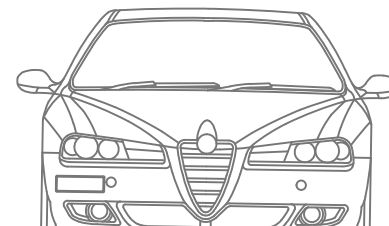

Pusete betoni p/f,
40x40x40

"L" 40x40x1500mm

2.50% -2.50%

-5.00%

ASFALT 3CM

BINDER 4CM

SHTRESE STABILIZANTI 10CM

SHTRESE CAKELL 1x20 CM

DHE NATYRAL

TUB Ø315

TUB Ø 315

SHTRESE BETONI 6CM

SHTRESE RERE 3CM

ZHAVORR 20 CM

DHE NATYRAL

PUNESHENESI:



BASHKIA SHKODER

KONSULENTI:



PROJEKTI:

Rikonstrukcion degezim
Rruga "Milan Shufaj"

Faza e projektit:

Projekt Zbatimi

SHENIME:


Grupi projektues	EMER MBIEMER	DATA	FIRMA
	Vangjush Mbrice		
Anduen Mbrice			

Emertimi fletes:

Profilat terthor tip

Fleta Nr.: DWG. | E | 1.02

SHKALLA: 1:200

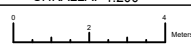



INVESTITORI:



BASHKIA SHKODER
Bashkia Shkodër

KONSULENTI:



C.E.C Group
Civil Engineering Consultants

PROJEKTI:







Rikonstruksion Rruga
"Milan Shufla"

Faza e projektit:

Projekt Zbatimi

SHENIME:

Legjende:

-  Asfalt
-  Kufete Betoni
-  Bordure kufizuese betoni
-  Trotuar me pllaka
-  Aksi i Rruges
-  Objektet


Grupi projektues	EMER MBIEMER	DATA	FIRMA
	Vangjush Mbrice		
Anduen Mbrice			


Emertimi fletes:

Planimetria e rruges

Fleta Nr.: DWG. **B | 1.01**

SHKALLA: 1:1250



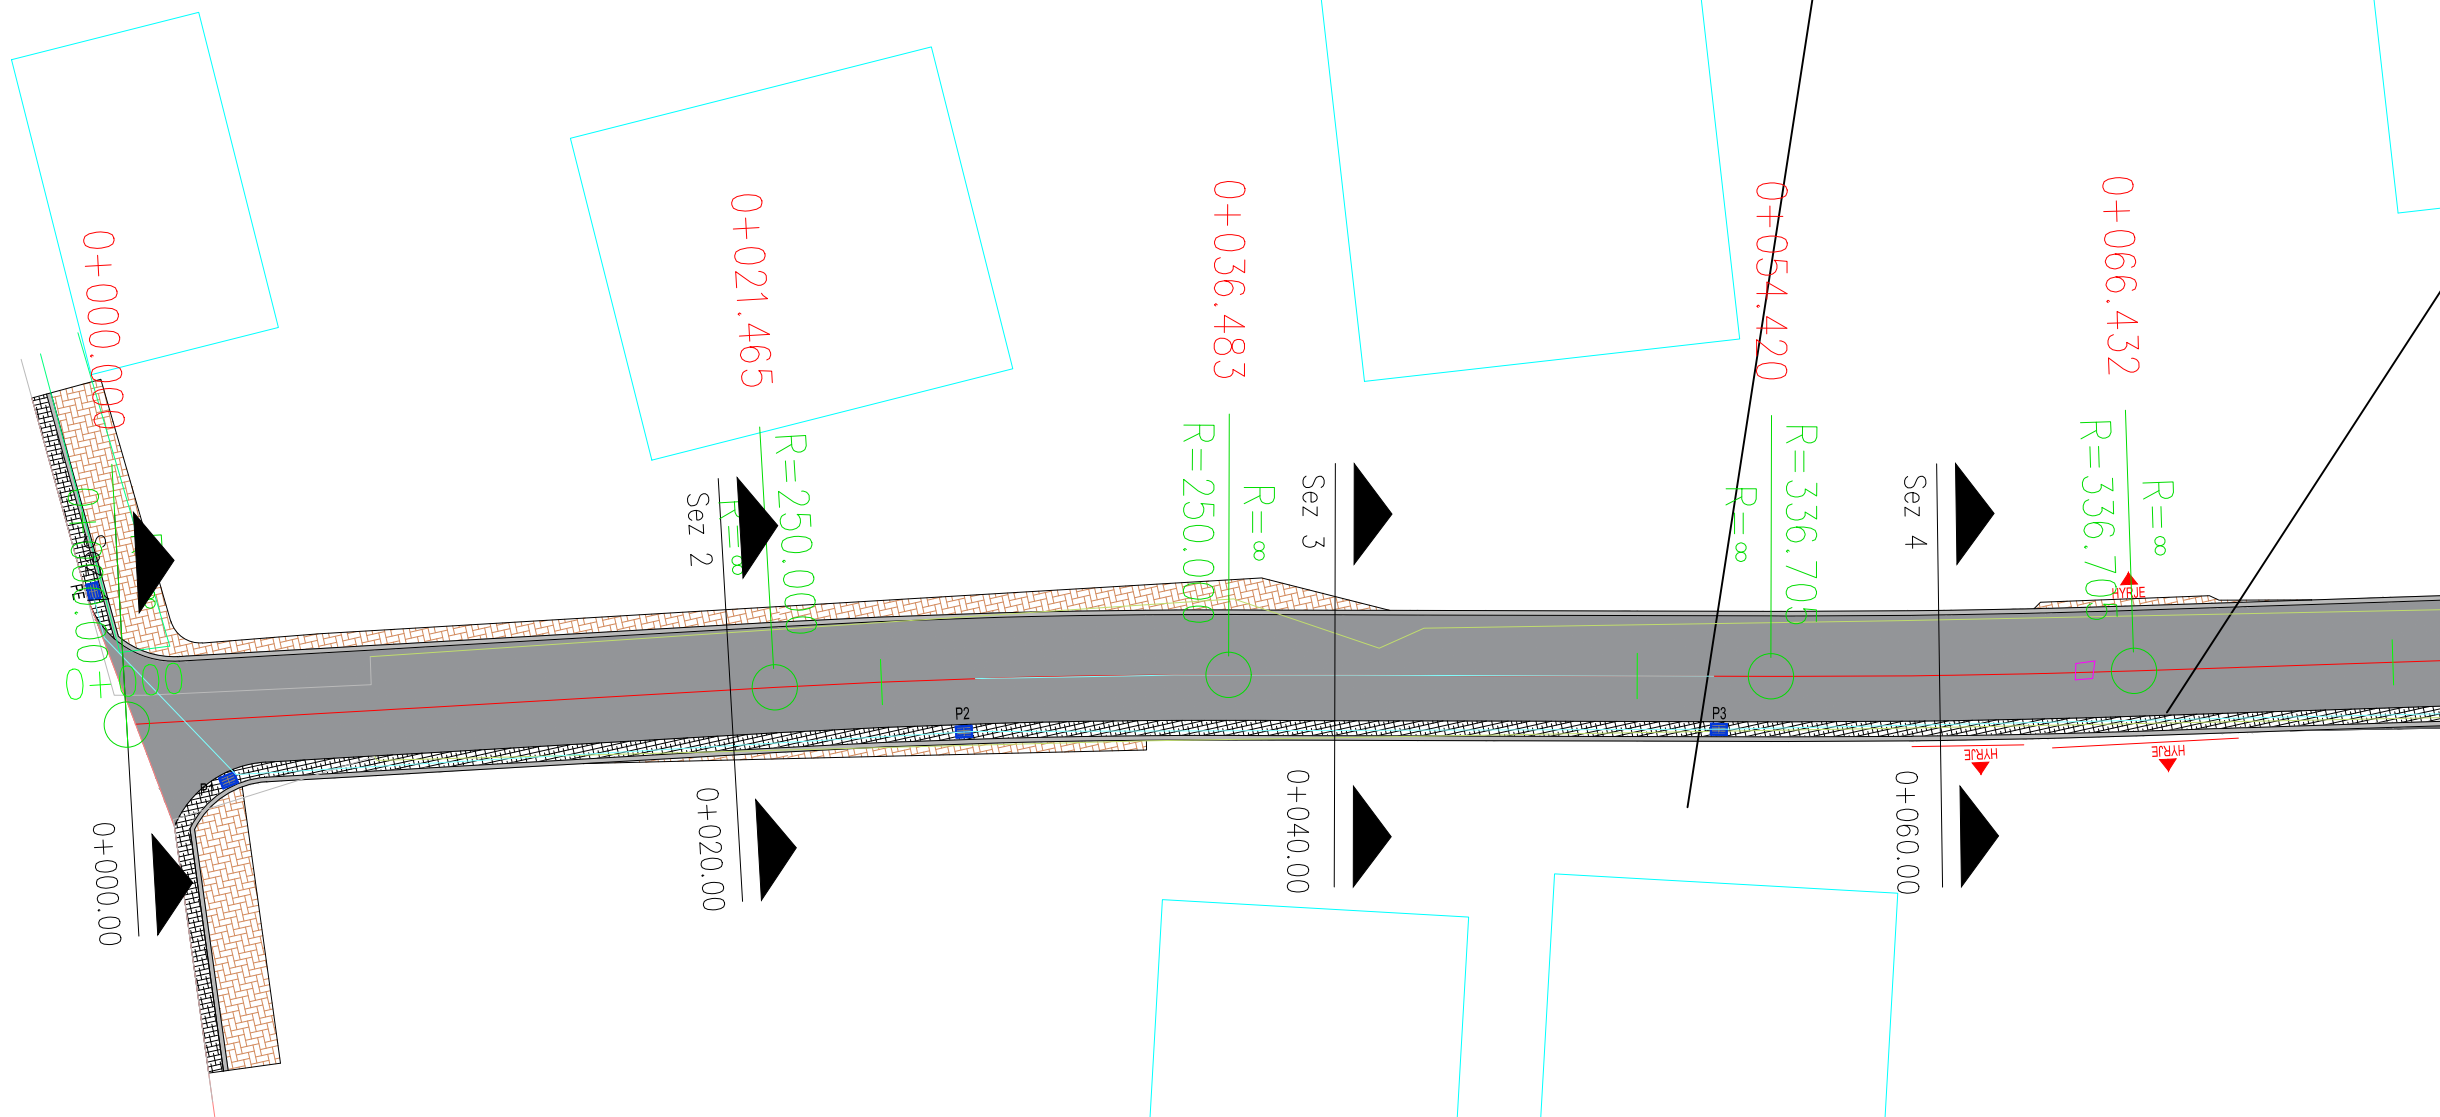

INVESTITORI:



BASHKIA SHKODER
Bashkia Shkodër

KONSULENTI:



C.E.C Group
Civil Engineering Consultants

PROJEKTI:







Rikonstruksion Rruga
"Milan Shufita"

Faza e projektit:

Projekt Zbatimi

SHENIME:

Legjende:

-  Asfalt
-  Kufite Betoni
-  Bordure kufizuese betoni
-  Trotuar me pllaka
-  Aksi i Rruges
-  Objektet


Grupi projektues	EMER MBIEMER	DATA	FIRMA
	Vangjush Mbrice		
Anduen Mbrice			


Emertimi fletes:

Planimetria e rruges

Fleta Nr.: DWG. **B | 1.02**

SHKALLA: 1:200

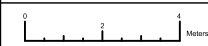

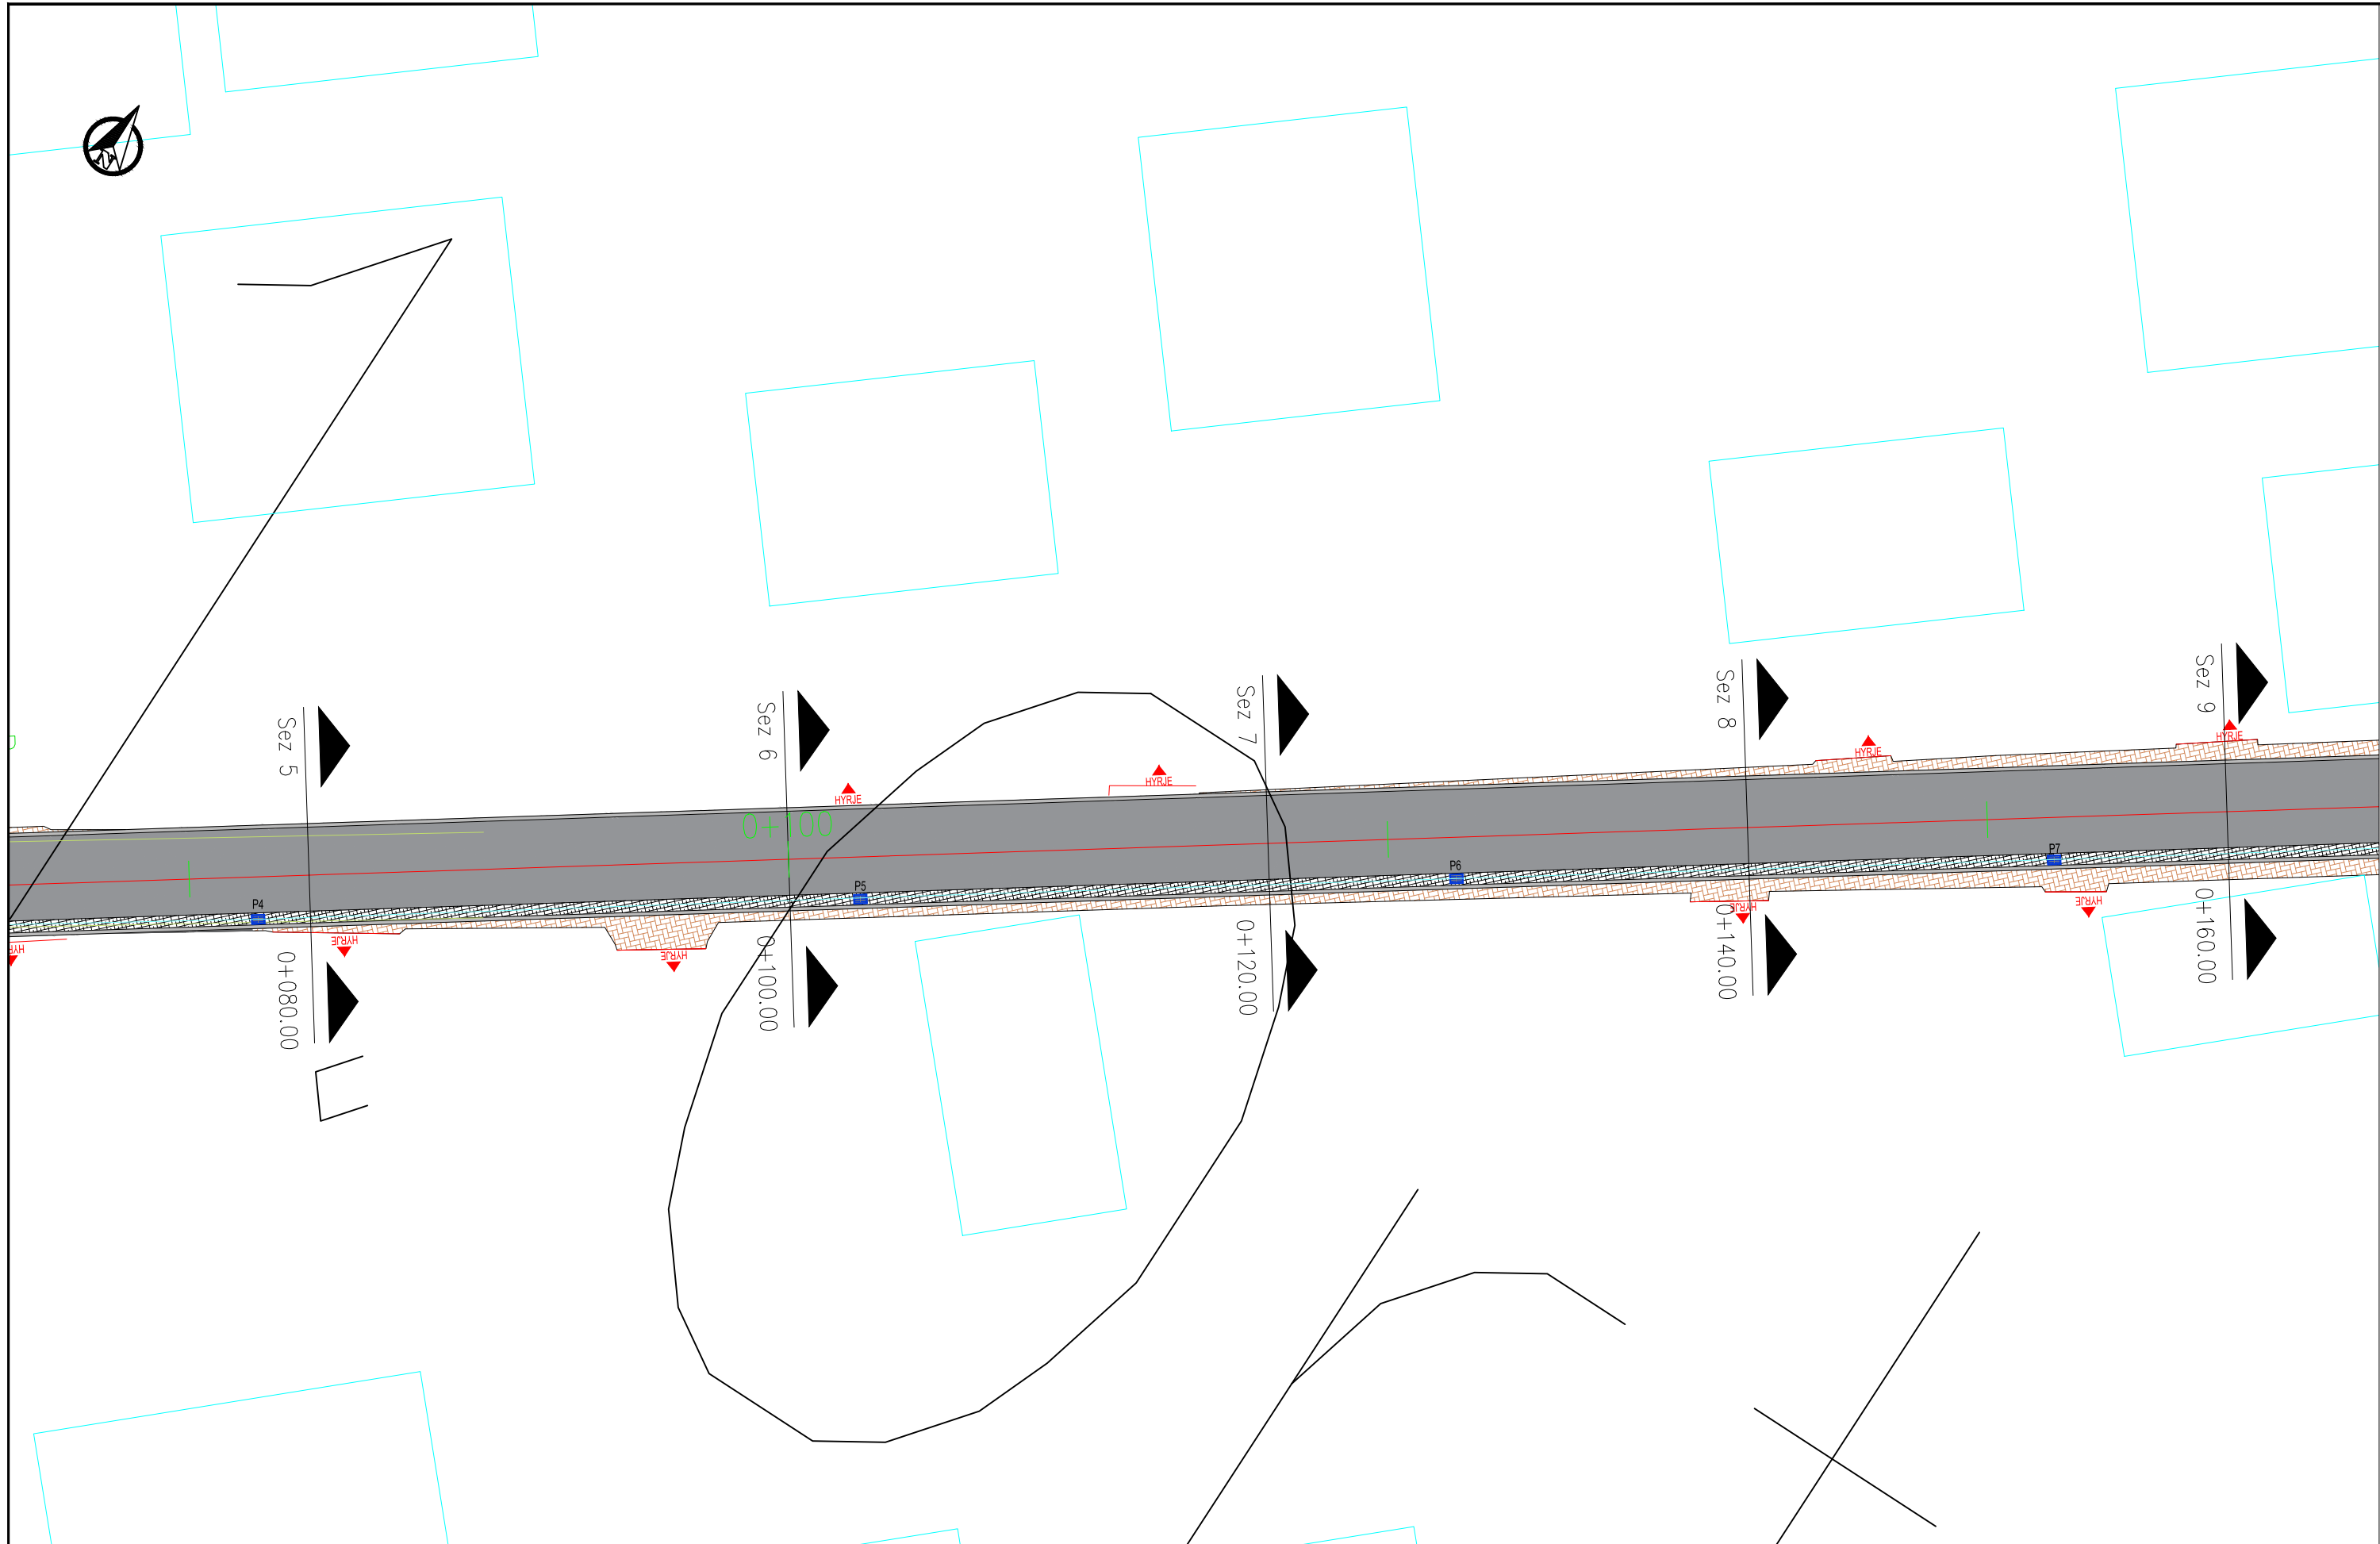

INVESTITORI:



BASHKIA SHKODER
Bashkia Shkoder

KONSULENTI:



C.E.C Group
Civil Engineering Consultants

PROJEKTI:







Rikonstruksion Rruga
"Milan Shufita"

Faza e projektit:

Projekt Zbatimi

SHENIME:

Legjende:

-  Asfalt
-  Kufite Betoni
-  Bordure kufizuese betoni
-  Trotuar me pllaka
-  Aksi i Rruges
-  Objektet


Grupi projektues	EMER MBIEMER	DATA	FIRMA
	Vangjush Mbrice		
	Anduen Mbrice		


Emertimi fletes:

Planimetria e rruges

Fleta Nr.: DWG. **B | 1.03**

SHKALLA: 1:200

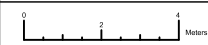

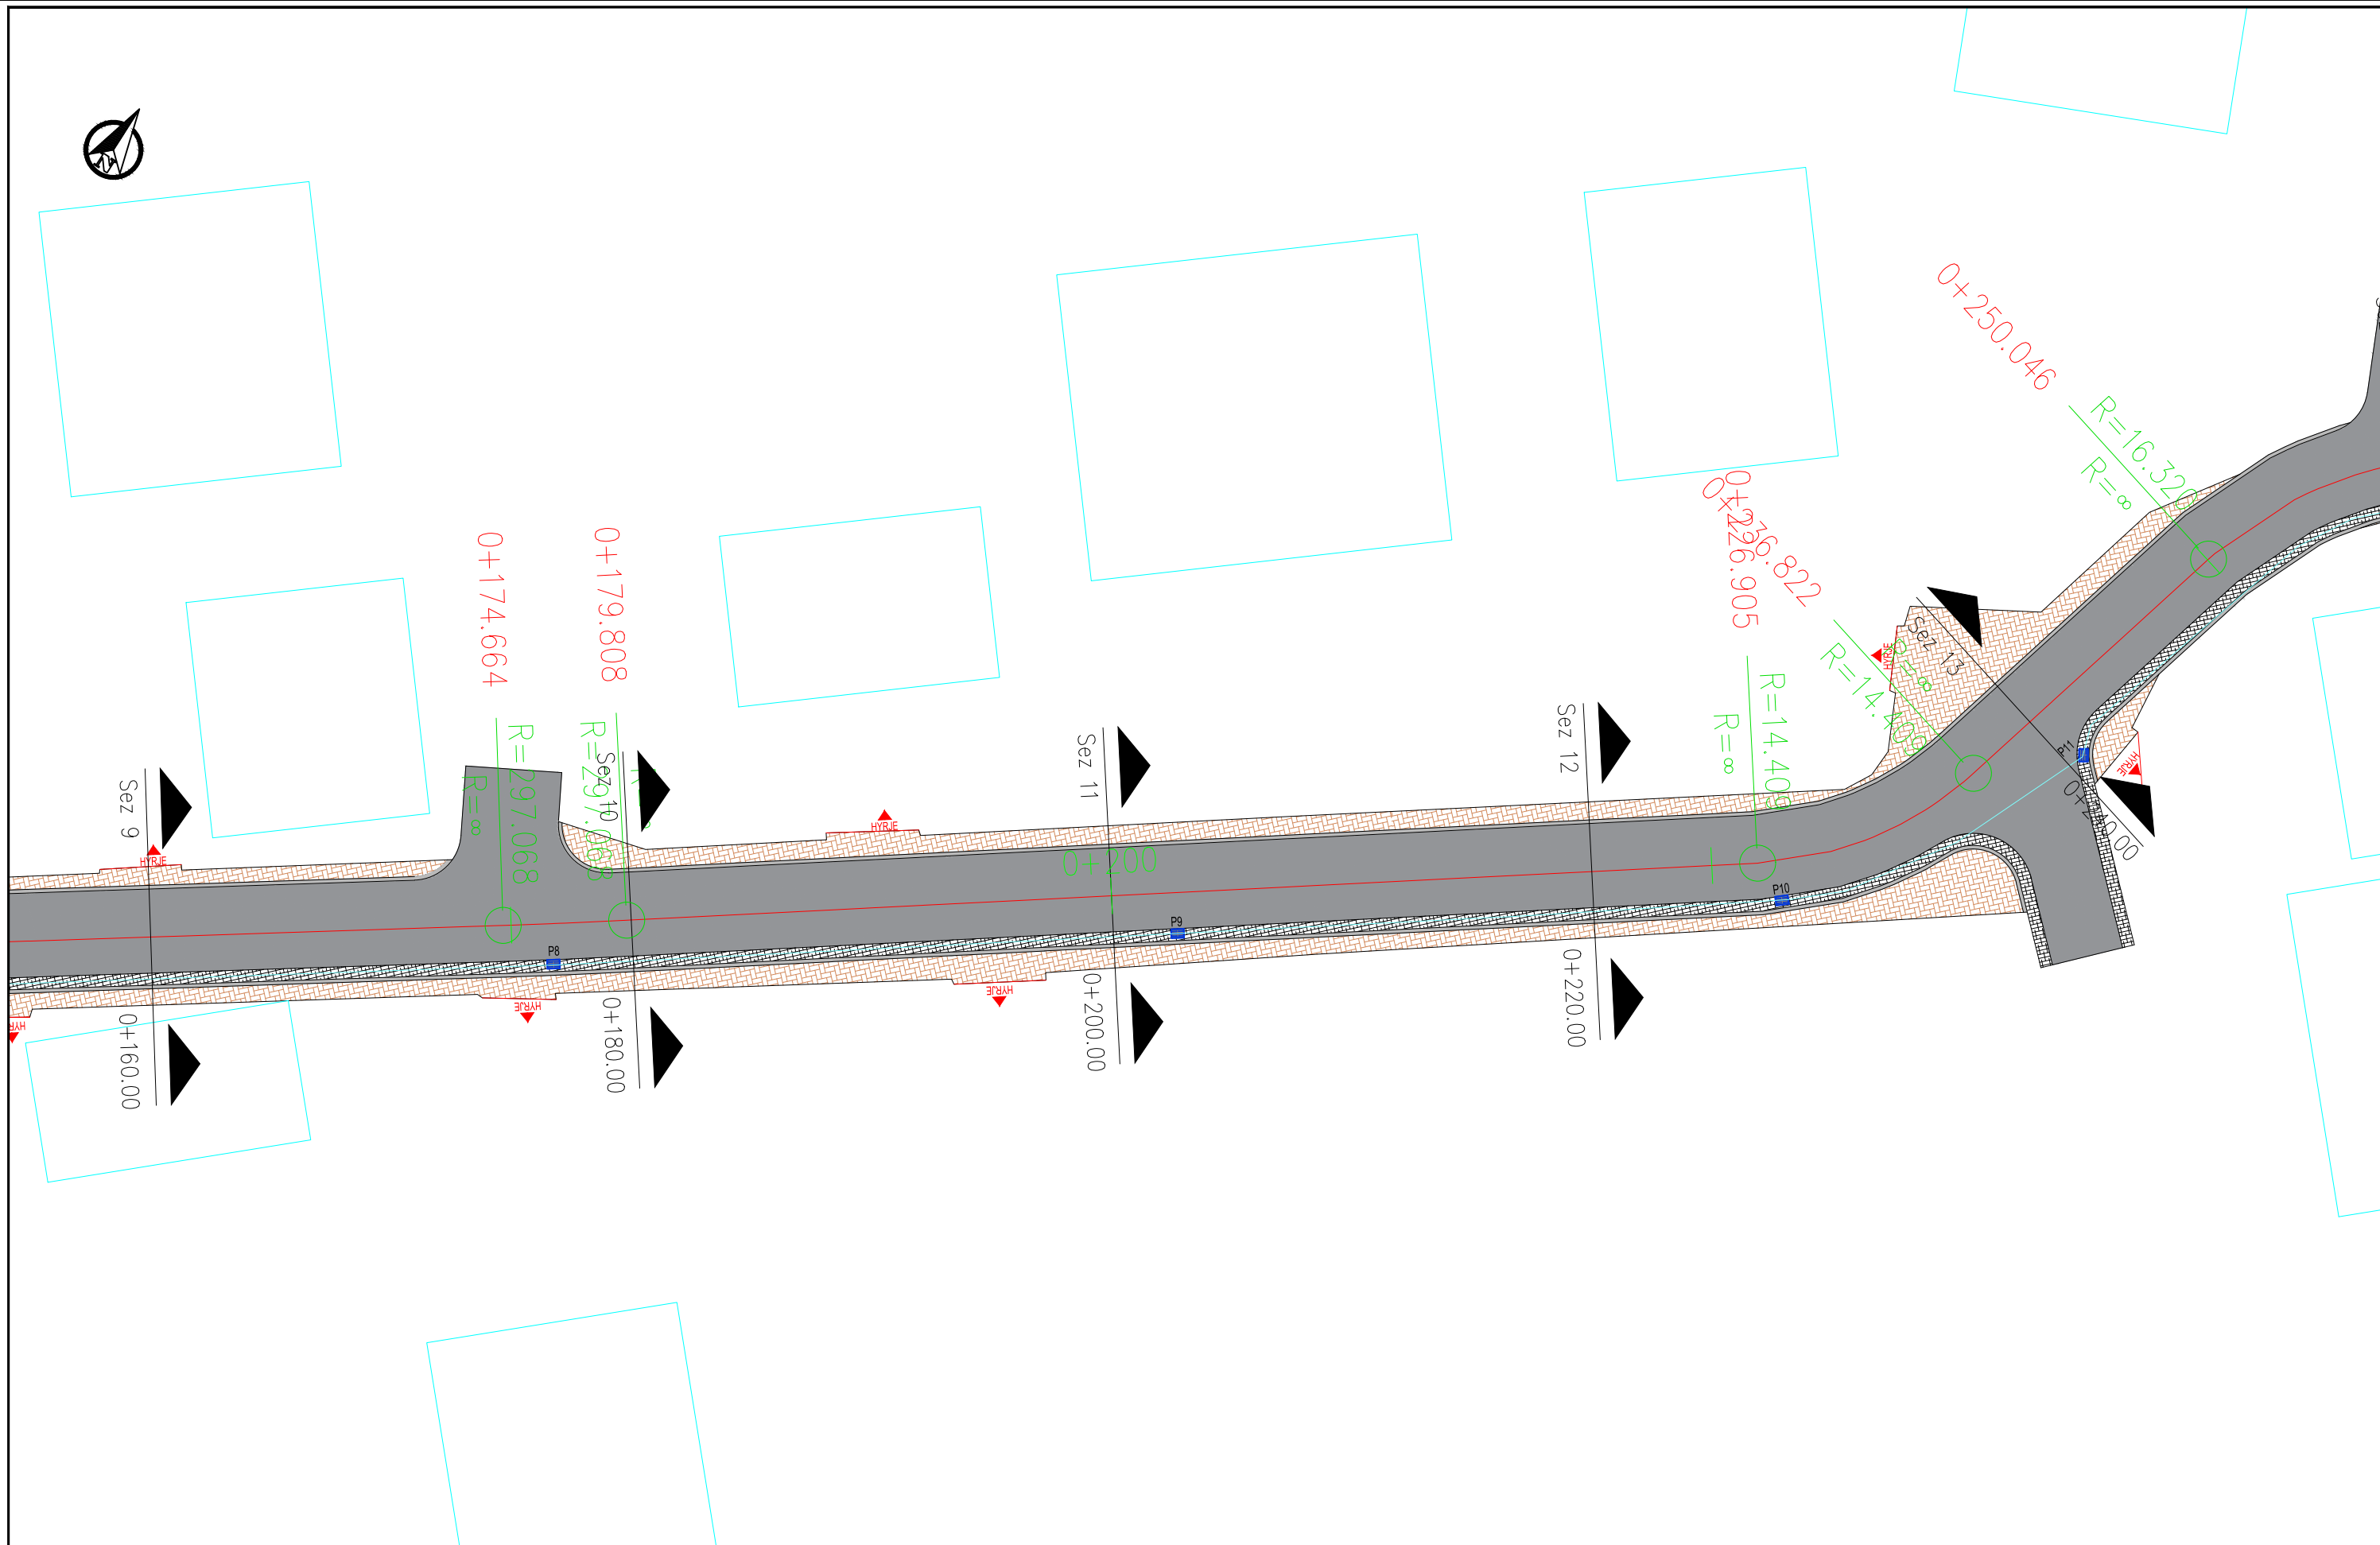

INVESTITORI:



BASHKIA SHKODER
Bashkia Shkodër

KONSULENTI:



C.E.C Group
Civil Engineering Consultants

PROJEKTI:







Rikonstruksion Rruga
"Milan Shufita"

Faza e projektit:

Projekt Zbatimi

SHENIME:

Legjende:

-  Asfalt
-  Kunete Betoni
-  Bordure kufizuese betoni
-  Trotuar me pllaka
-  Aksi i Rruges
-  Objektet


Grupi projektues	EMER MBIEMER	DATA	FIRMA
	Vangjush Mbrice		
Anduen Mbrice			


Emertimi fletes:

Planimetria e rruges

Fleta Nr.: DWG. **B | 1.04**

SHKALLA: 1:200

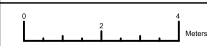

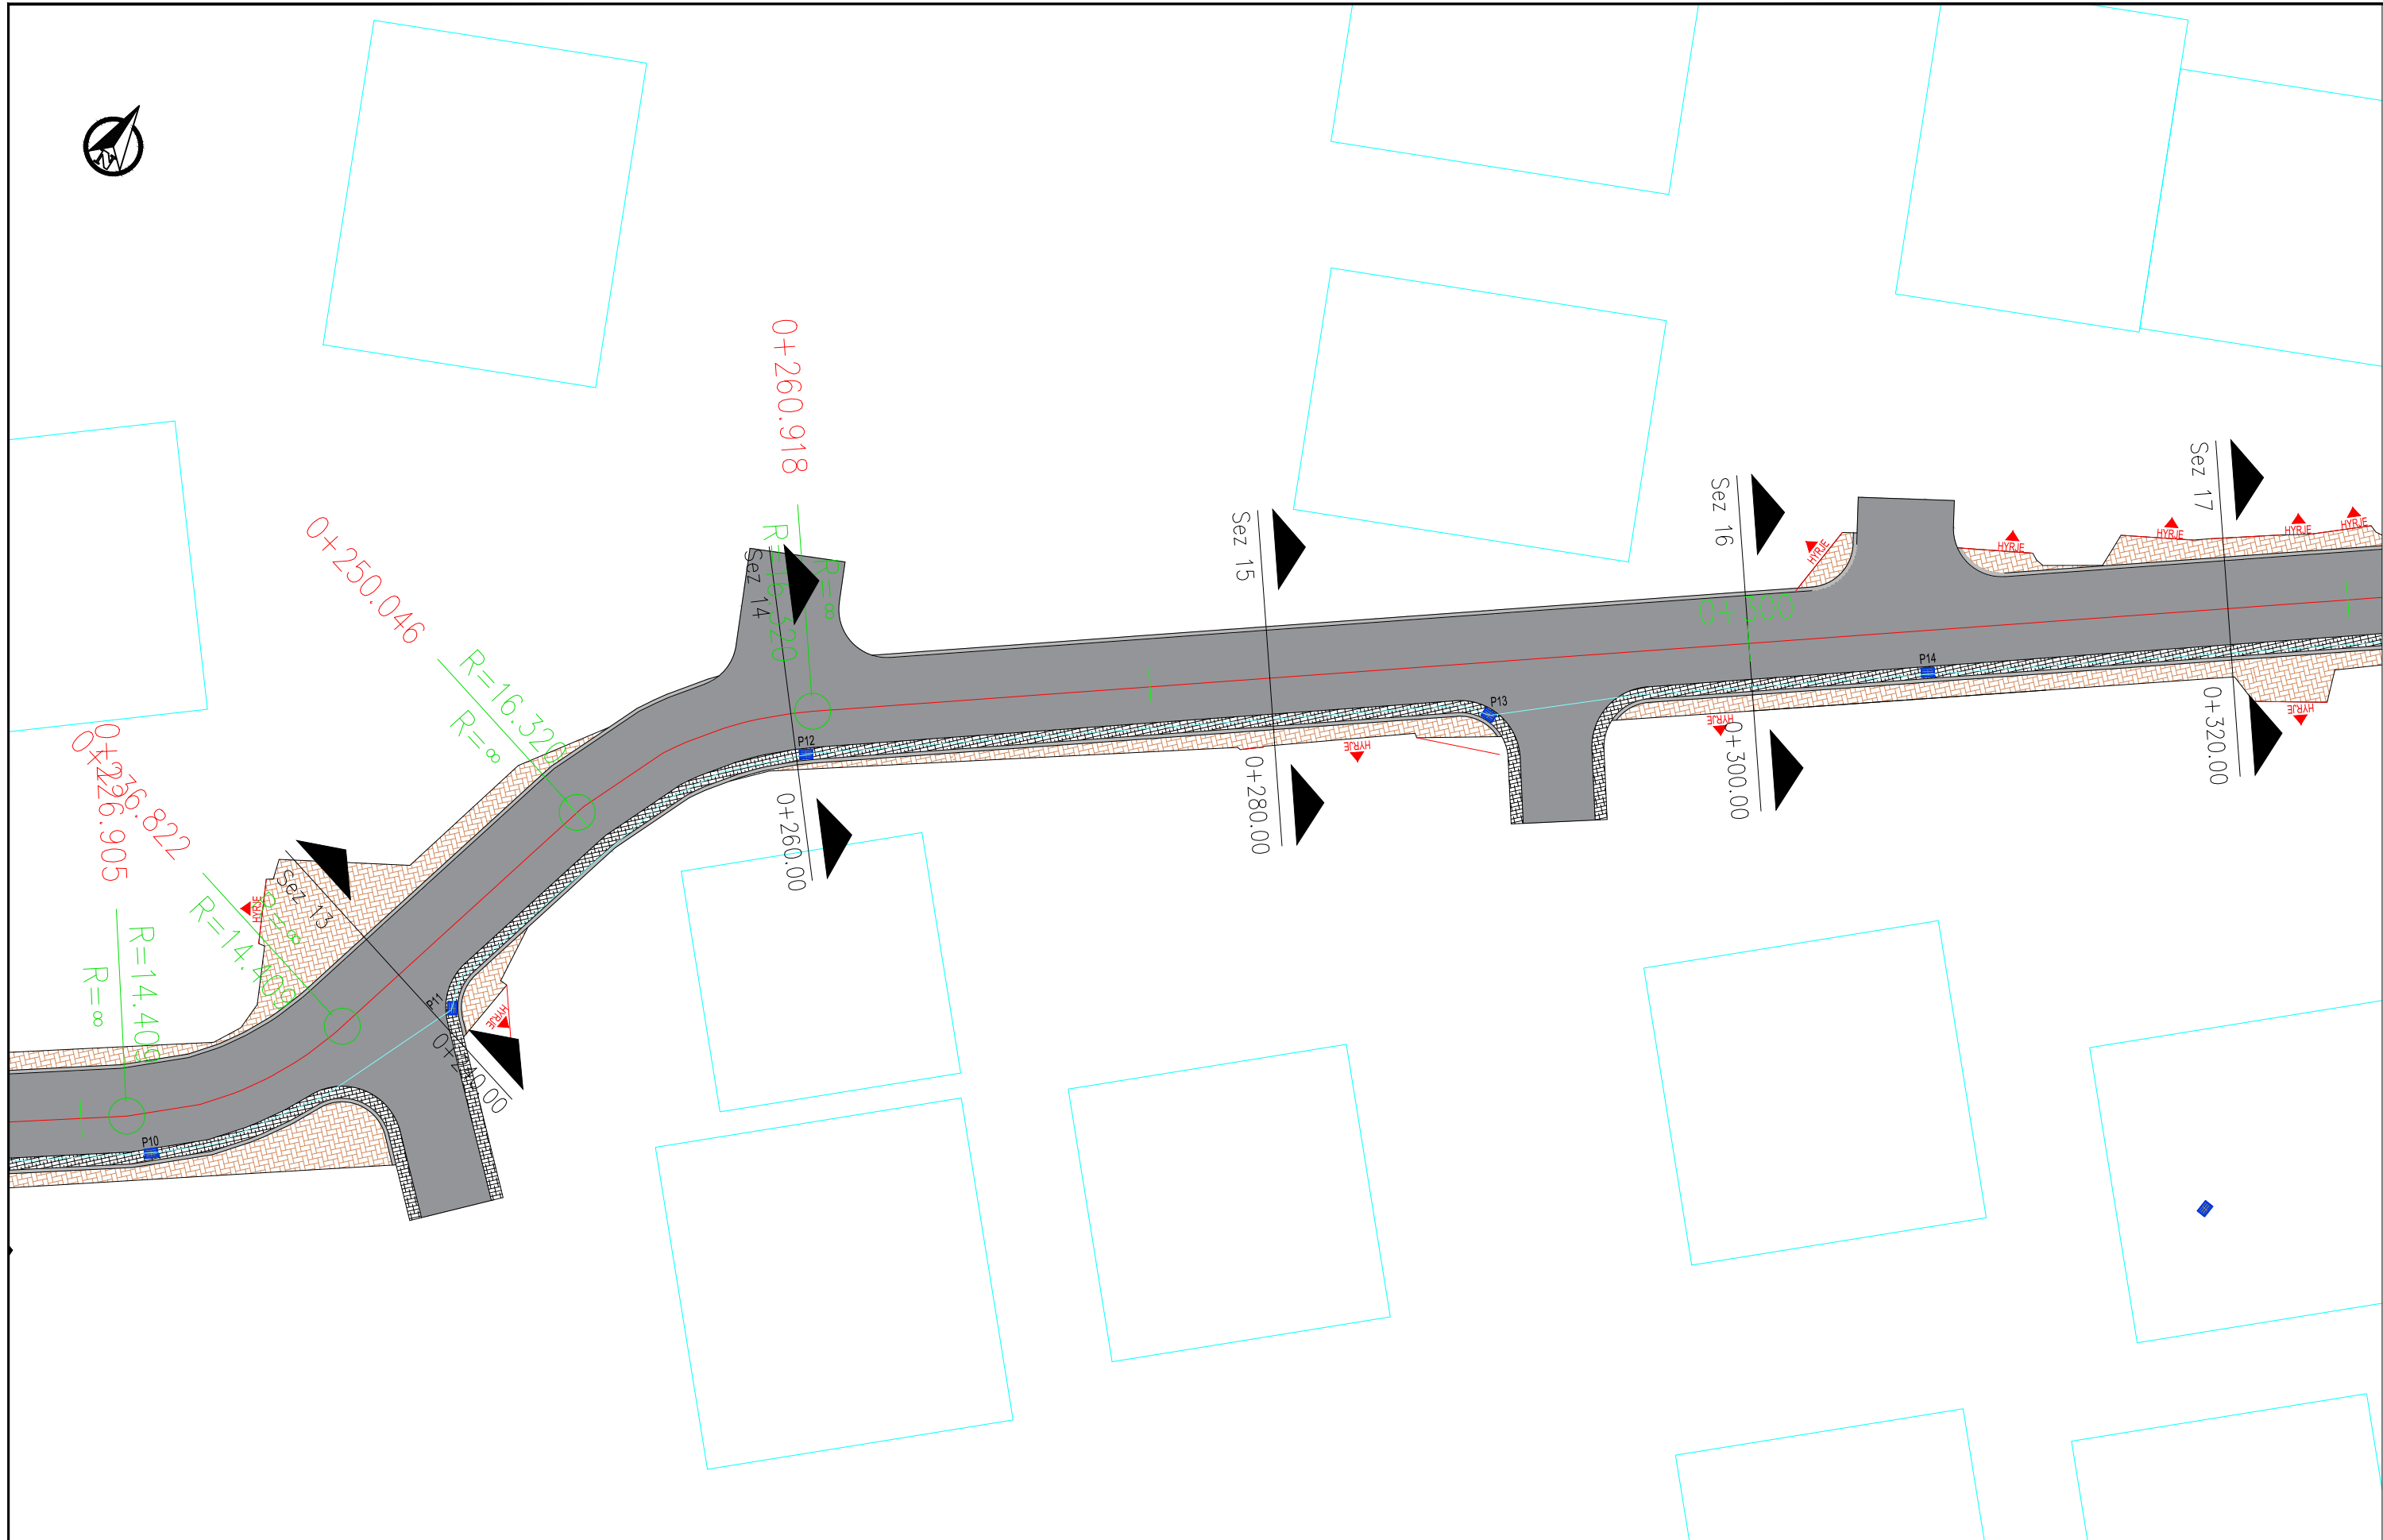

INVESTITORI:



BASHKIA SHKODER
Bashkia Shkodër

KONSULENTI:



C.E.C Group
Civil Engineering Consultants

PROJEKTI:







Rikonstruksion Rruga
"Milan Shuftaj"

Faza e projektit:

Projekt Zbatimi

SHENIME:

Legjende:

-  Asfalt
-  Kunele Betoni
-  Bordure kufizuese betoni
-  Trotuar me pllaka
-  Aksi i Rrugës
-  Objektet

Grupi projektues


EMER MBIEMER	DATA	FIRMA
Vangjush Mbrice		
Anduen Mbrice		


Emertimi fletës:

Planimetria e rruges

Fleta Nr.: DWG. **B | 1.05**

SHKALLA: 1:200

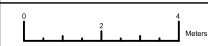

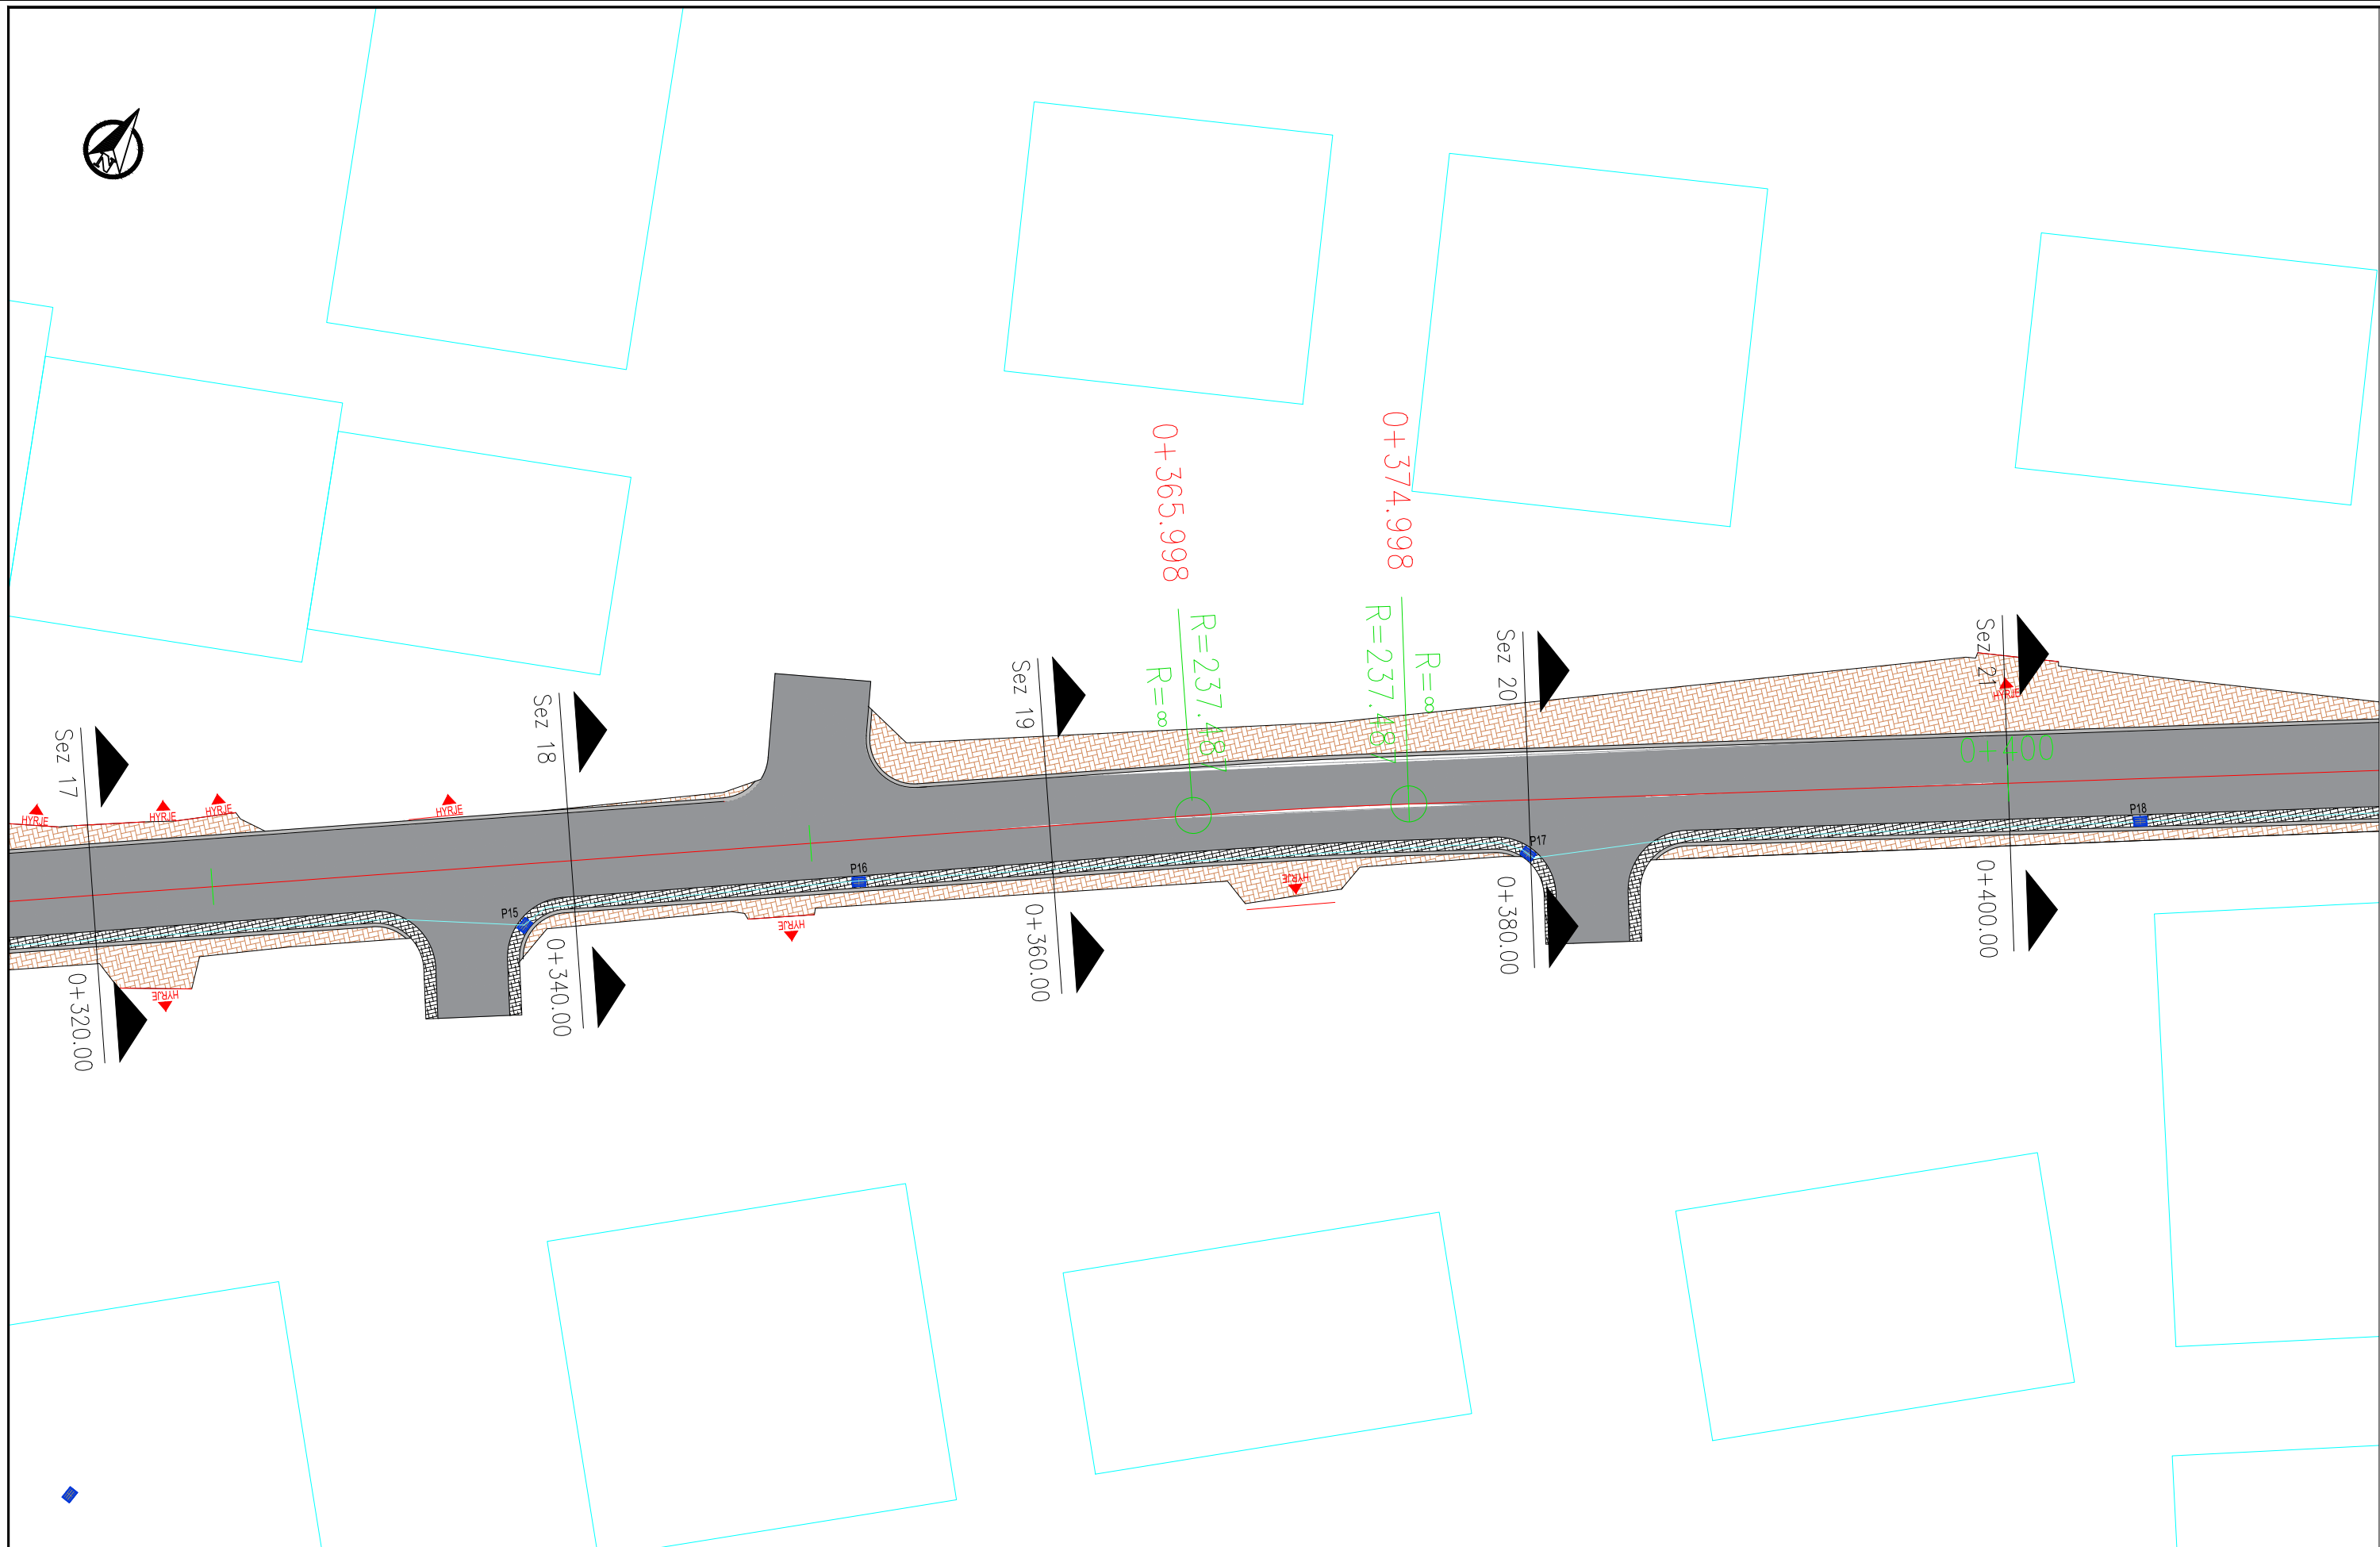

INVESTITORI:



BASHKIA SHKODER
Bashkia Shkodër

KONSULENTI:



C.E.C Group
Civil Engineering Consultants

PROJEKTI:







Rikonstruksion Rruga
"Milan Shufita"

Faza e projektit:

Projekt Zbatimi

SHENIME:

Legjende:

-  Asfalt
-  Kunete Betoni
-  Bordure kufizuese betoni
-  Trotuar me pllaka
-  Aksi i Rruges
-  Objektet


Grupi projektues	EMER MBIEMER	DATA	FIRMA
	Vangjush Mbrice		
Anduen Mbrice			


Emertimi fletes:

Planimetria e rruges

Fleta Nr.: DWG. **B 1.06**

SHKALLA: 1:200

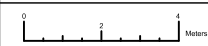

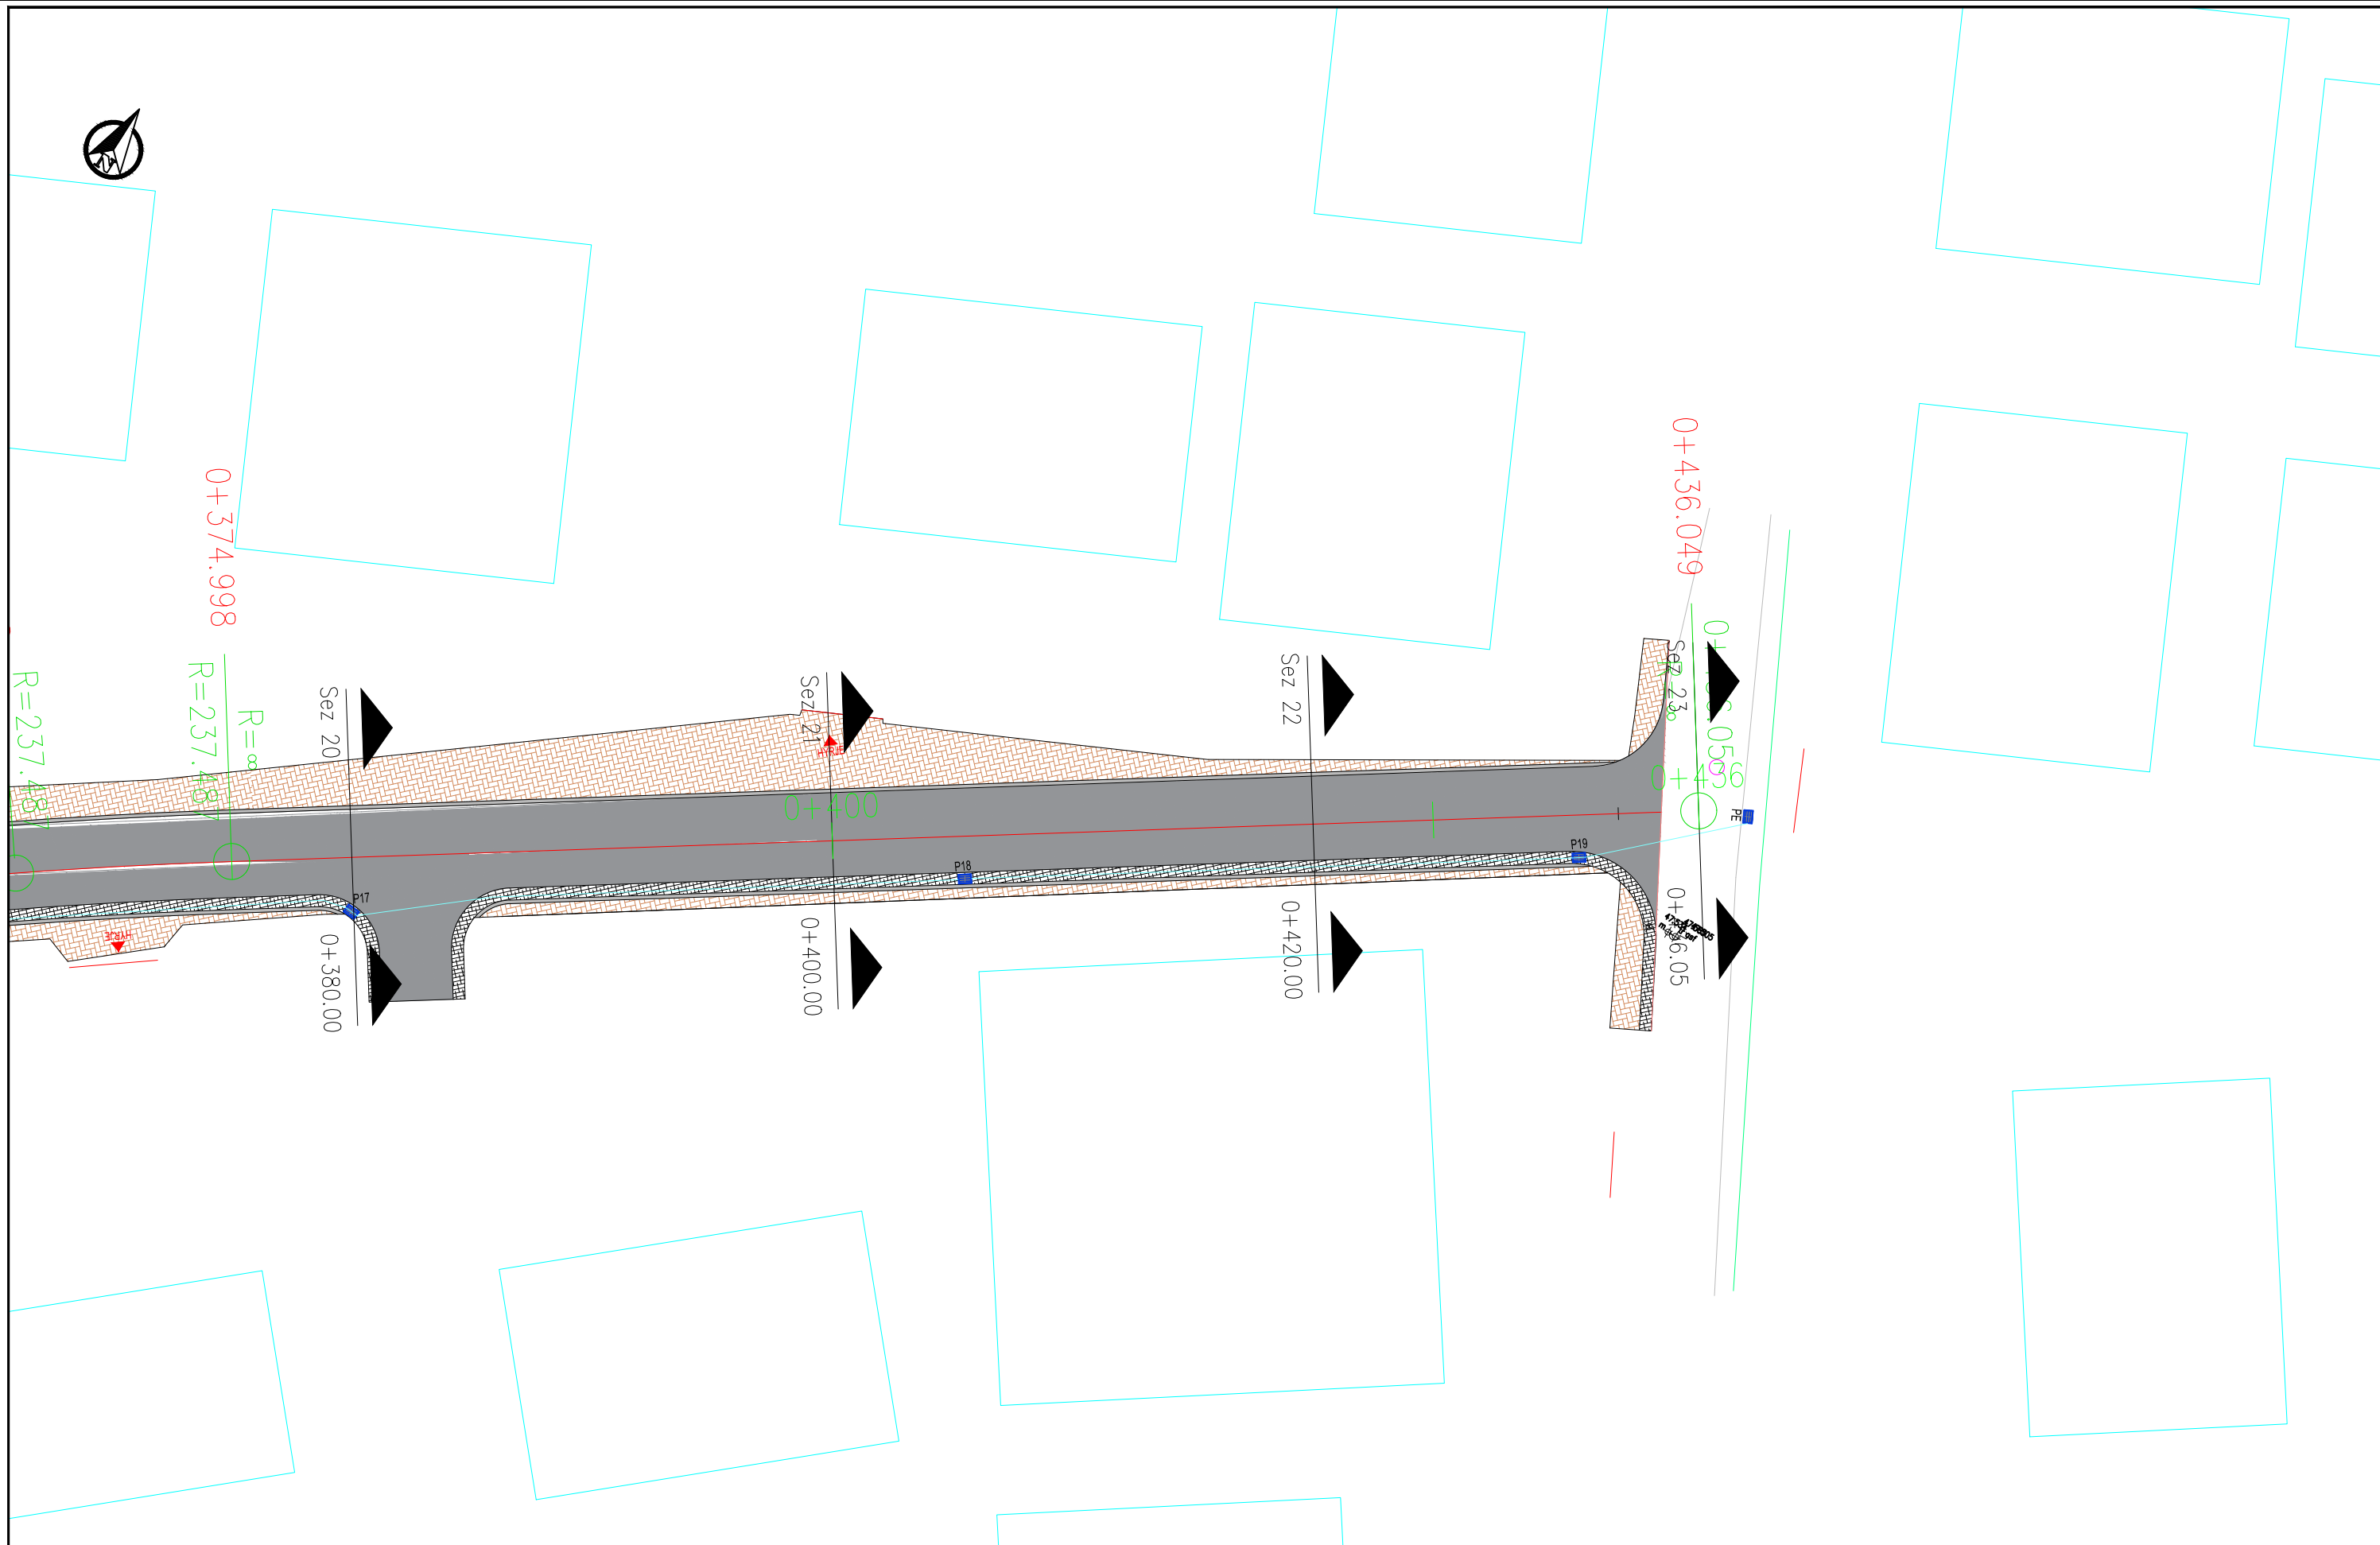

INVESTITORI:



BASHKIA SHKODER
Bashkia Shkoder

KONSULENTI:



C.E.C Group
Civil Engineering Consultants

PROJEKTI:







Rikonstruksion Rruga
"Milan Shuftaj"

Faza e projektit:

Projekt Zbatimi

SHENIME:

Legjende:

-  Asphalt
-  Kunete Betoni
-  Bordure kufizuese betoni
-  Trotuar me pllaka
-  Aksi i Rruges
-  Objektet


Grupi projektues	EMER MBIEMER	DATA	FIRMA
	Vangjush Mbrice		
	Anduen Mbrice		


Emertimi fletes:

Planimetria e rruges

Fleta Nr.: DWG. **B | 1.07**

SHKALLA: 1:200

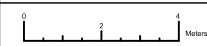

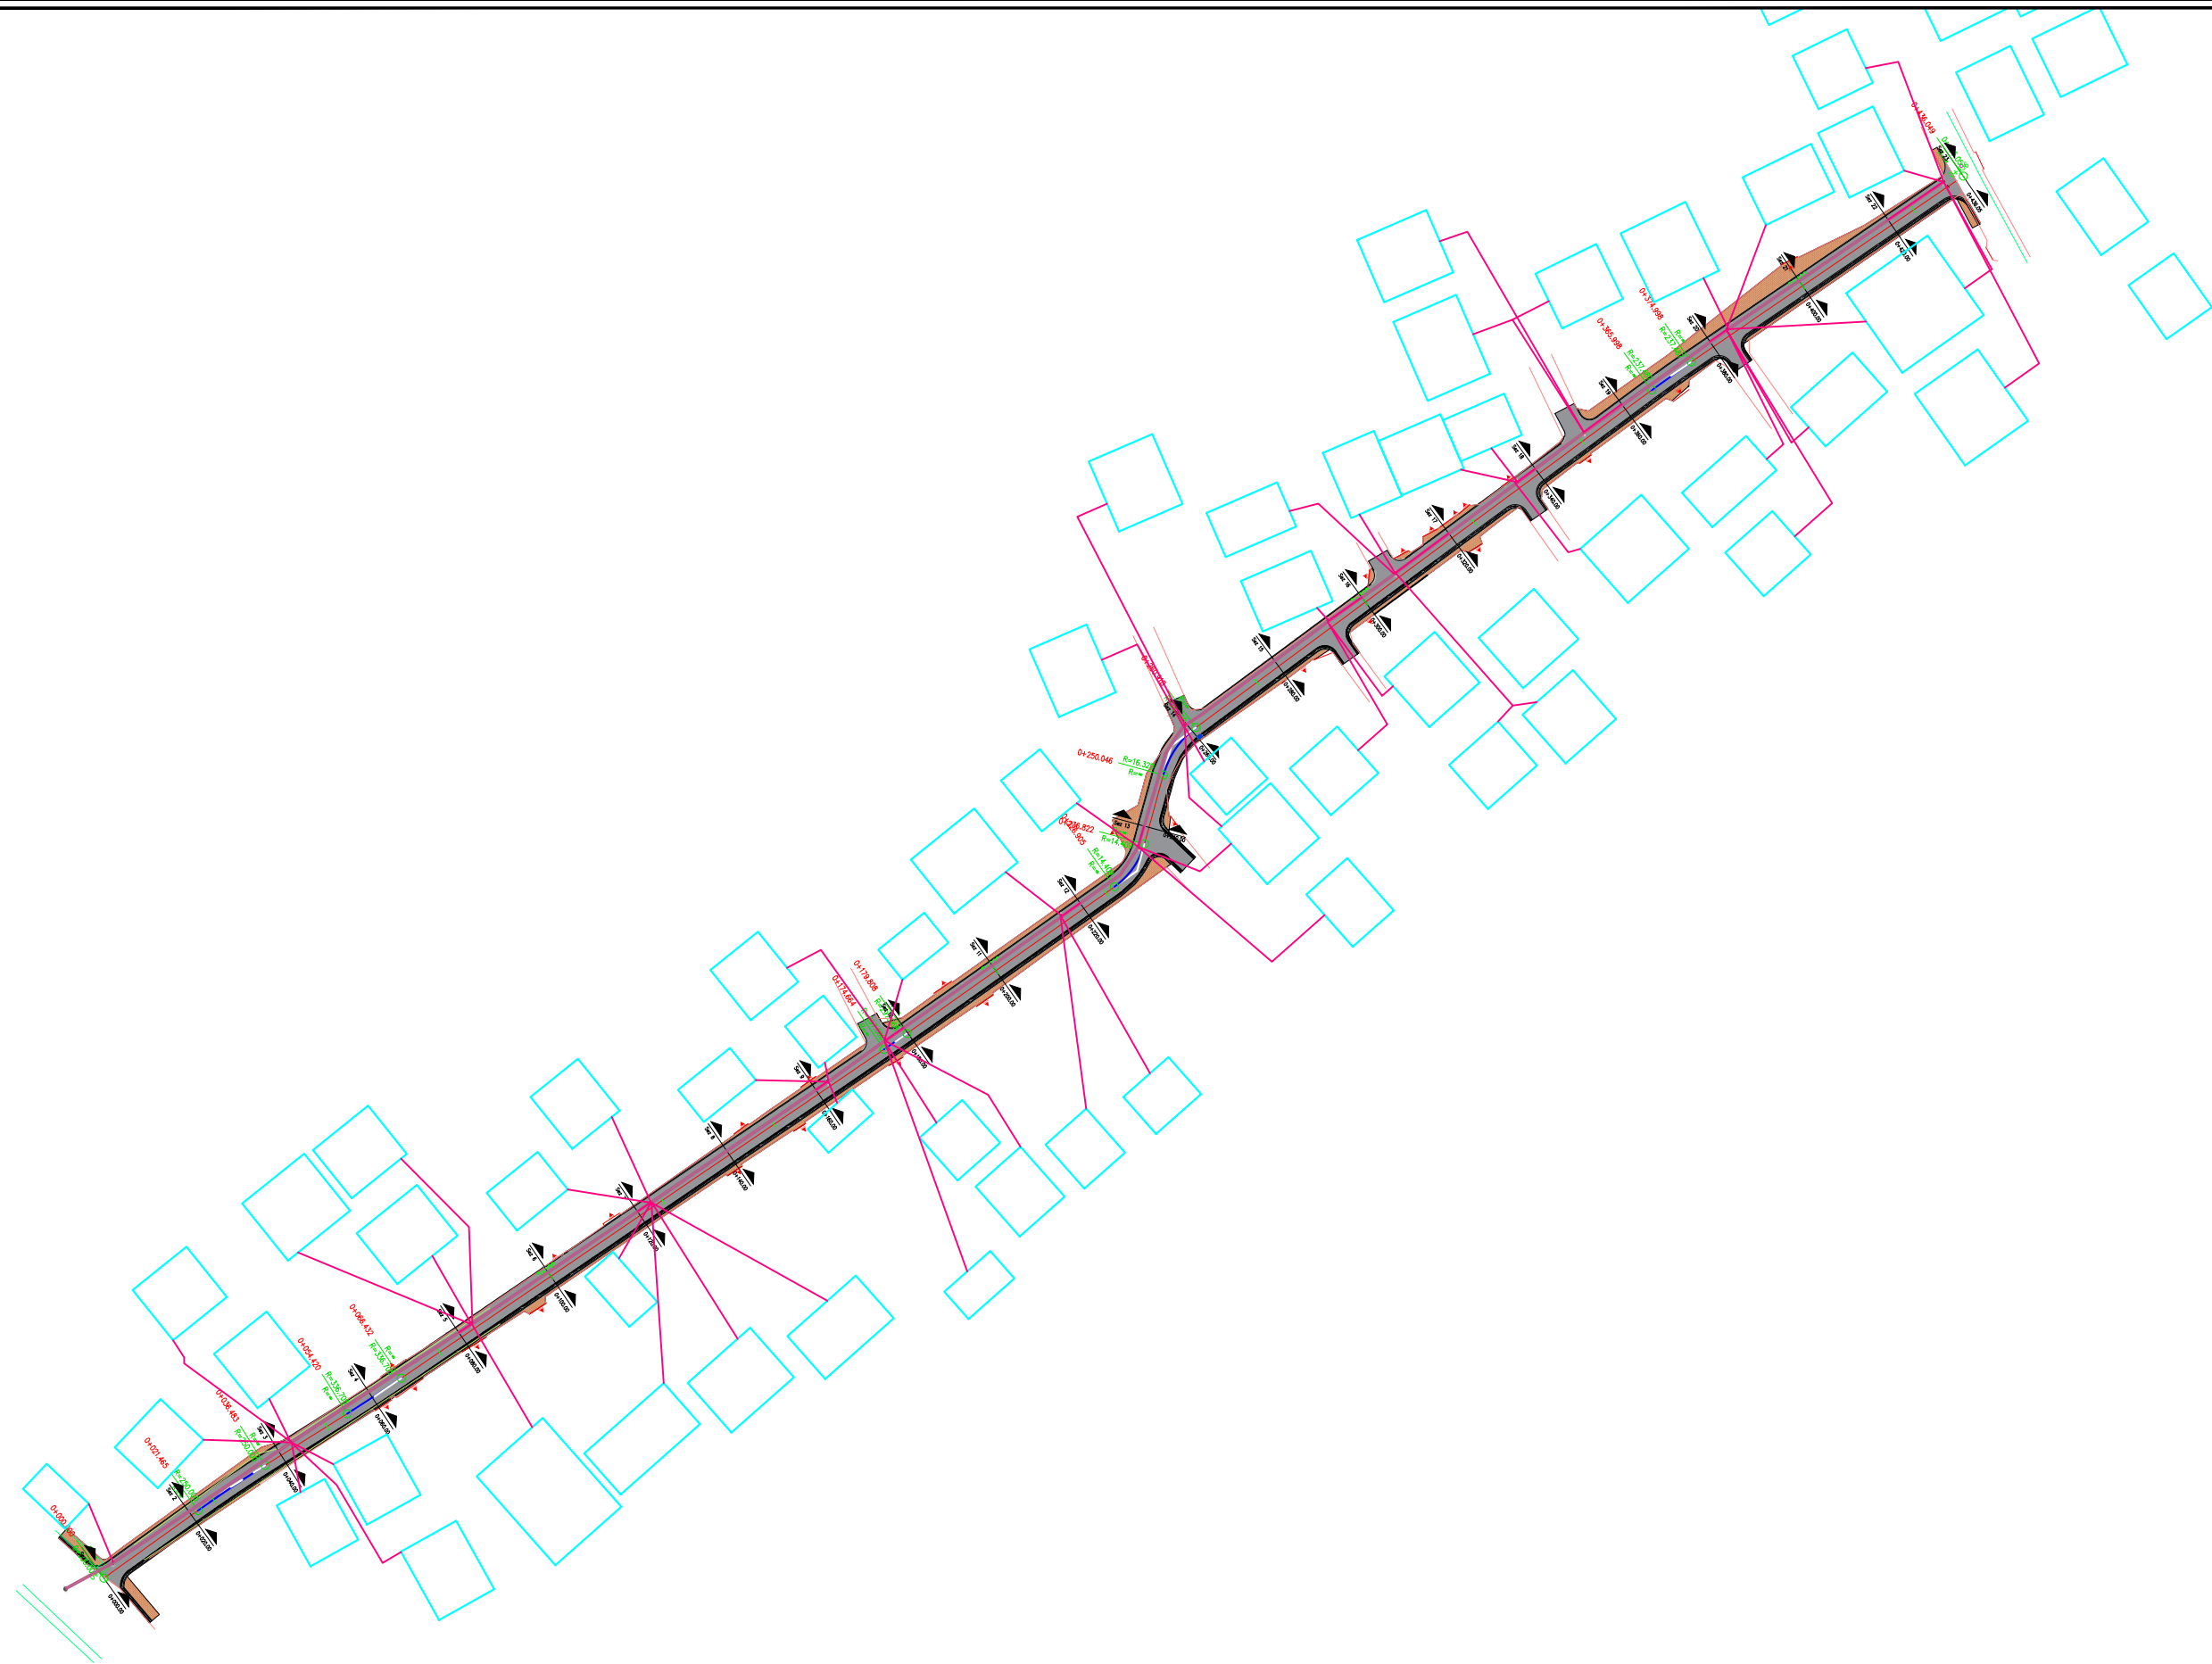

INVESTITORI:



BASHKIA SHKODER
Bashkia Shkodër

KONSULENTI:



C.E.C Group
Civil Engineering Consultants

PROJEKTI:






Rikonstruksion Rruga
"Milan Shuflla"


Faza e projektit:

Projekt Zbatimi

SHENIME:

Legjende:

-  Asfalt
-  Kunete Betoni
-  Bordure kufizuese betoni
-  Trotuar me pllaka
-  Aksi i Rruges

 Objektet


Grupi projektues	EMER MBIEMER	DATA	FIRMA
	Vangjush Mbrice		
Anduen Mbrice			


Emertimi fletes:

Planimetria KUZ

Fleta Nr.: DWG. **B | 1.01**

SHKALLA: 1:1250

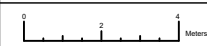

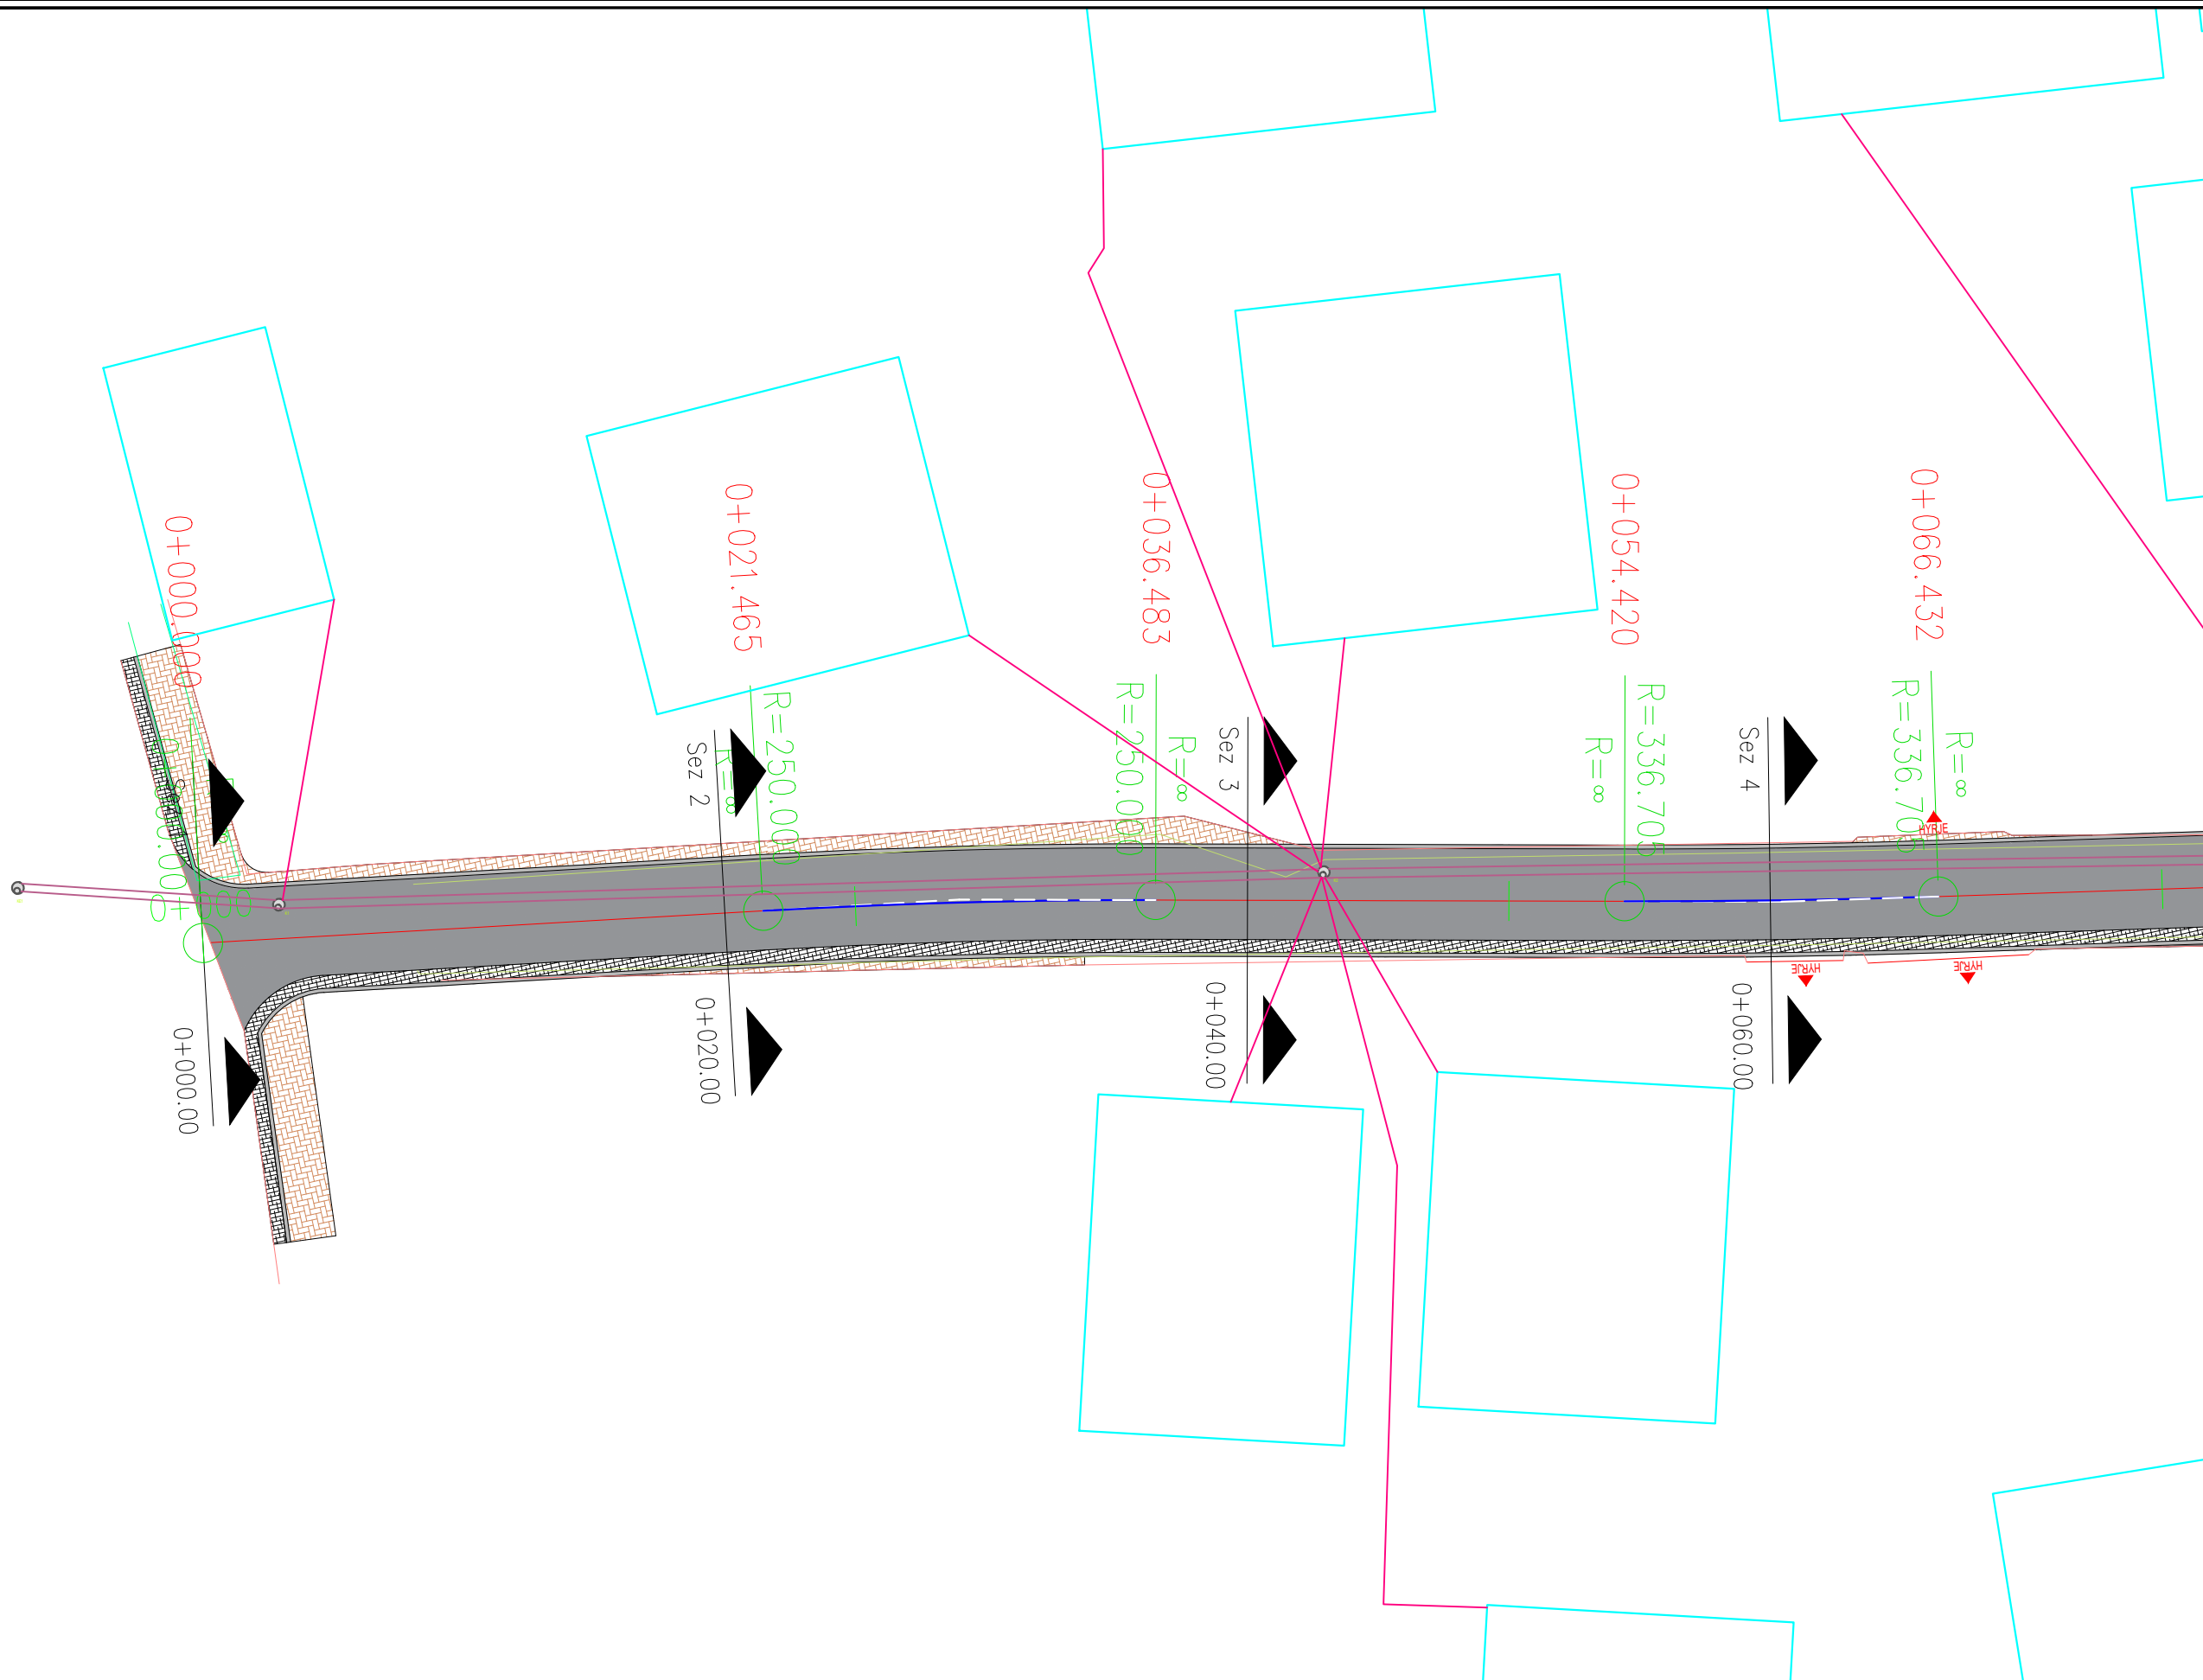

INVESTITORI:



BASHKIA SHKODER

Bashkia Shkodër

KONSULENTI:



C.E.C Group

Civil Engineering Consultants

PROJEKTI:







Rikonstruksion Rruga
"Milan Shuflla"

Faza e projektit:

Projekt Zbatimi

SHENIME:

Legjende:

-  Asfalt
-  Kufite Betoni
-  Bordure kufizuese betoni
-  Trotuar me pllaka
-  Aksi i Rruges
-  Objektet


Grupi projektues	EMER MBIEMER	DATA	FIRMA
	Vangjush Mbrice		
Anduen Mbrice			


Emertimi fletes:

Planimetria KUZ

Fleta Nr.: DWG. **B | 1.02**

SHKALLA: 1:200

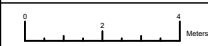

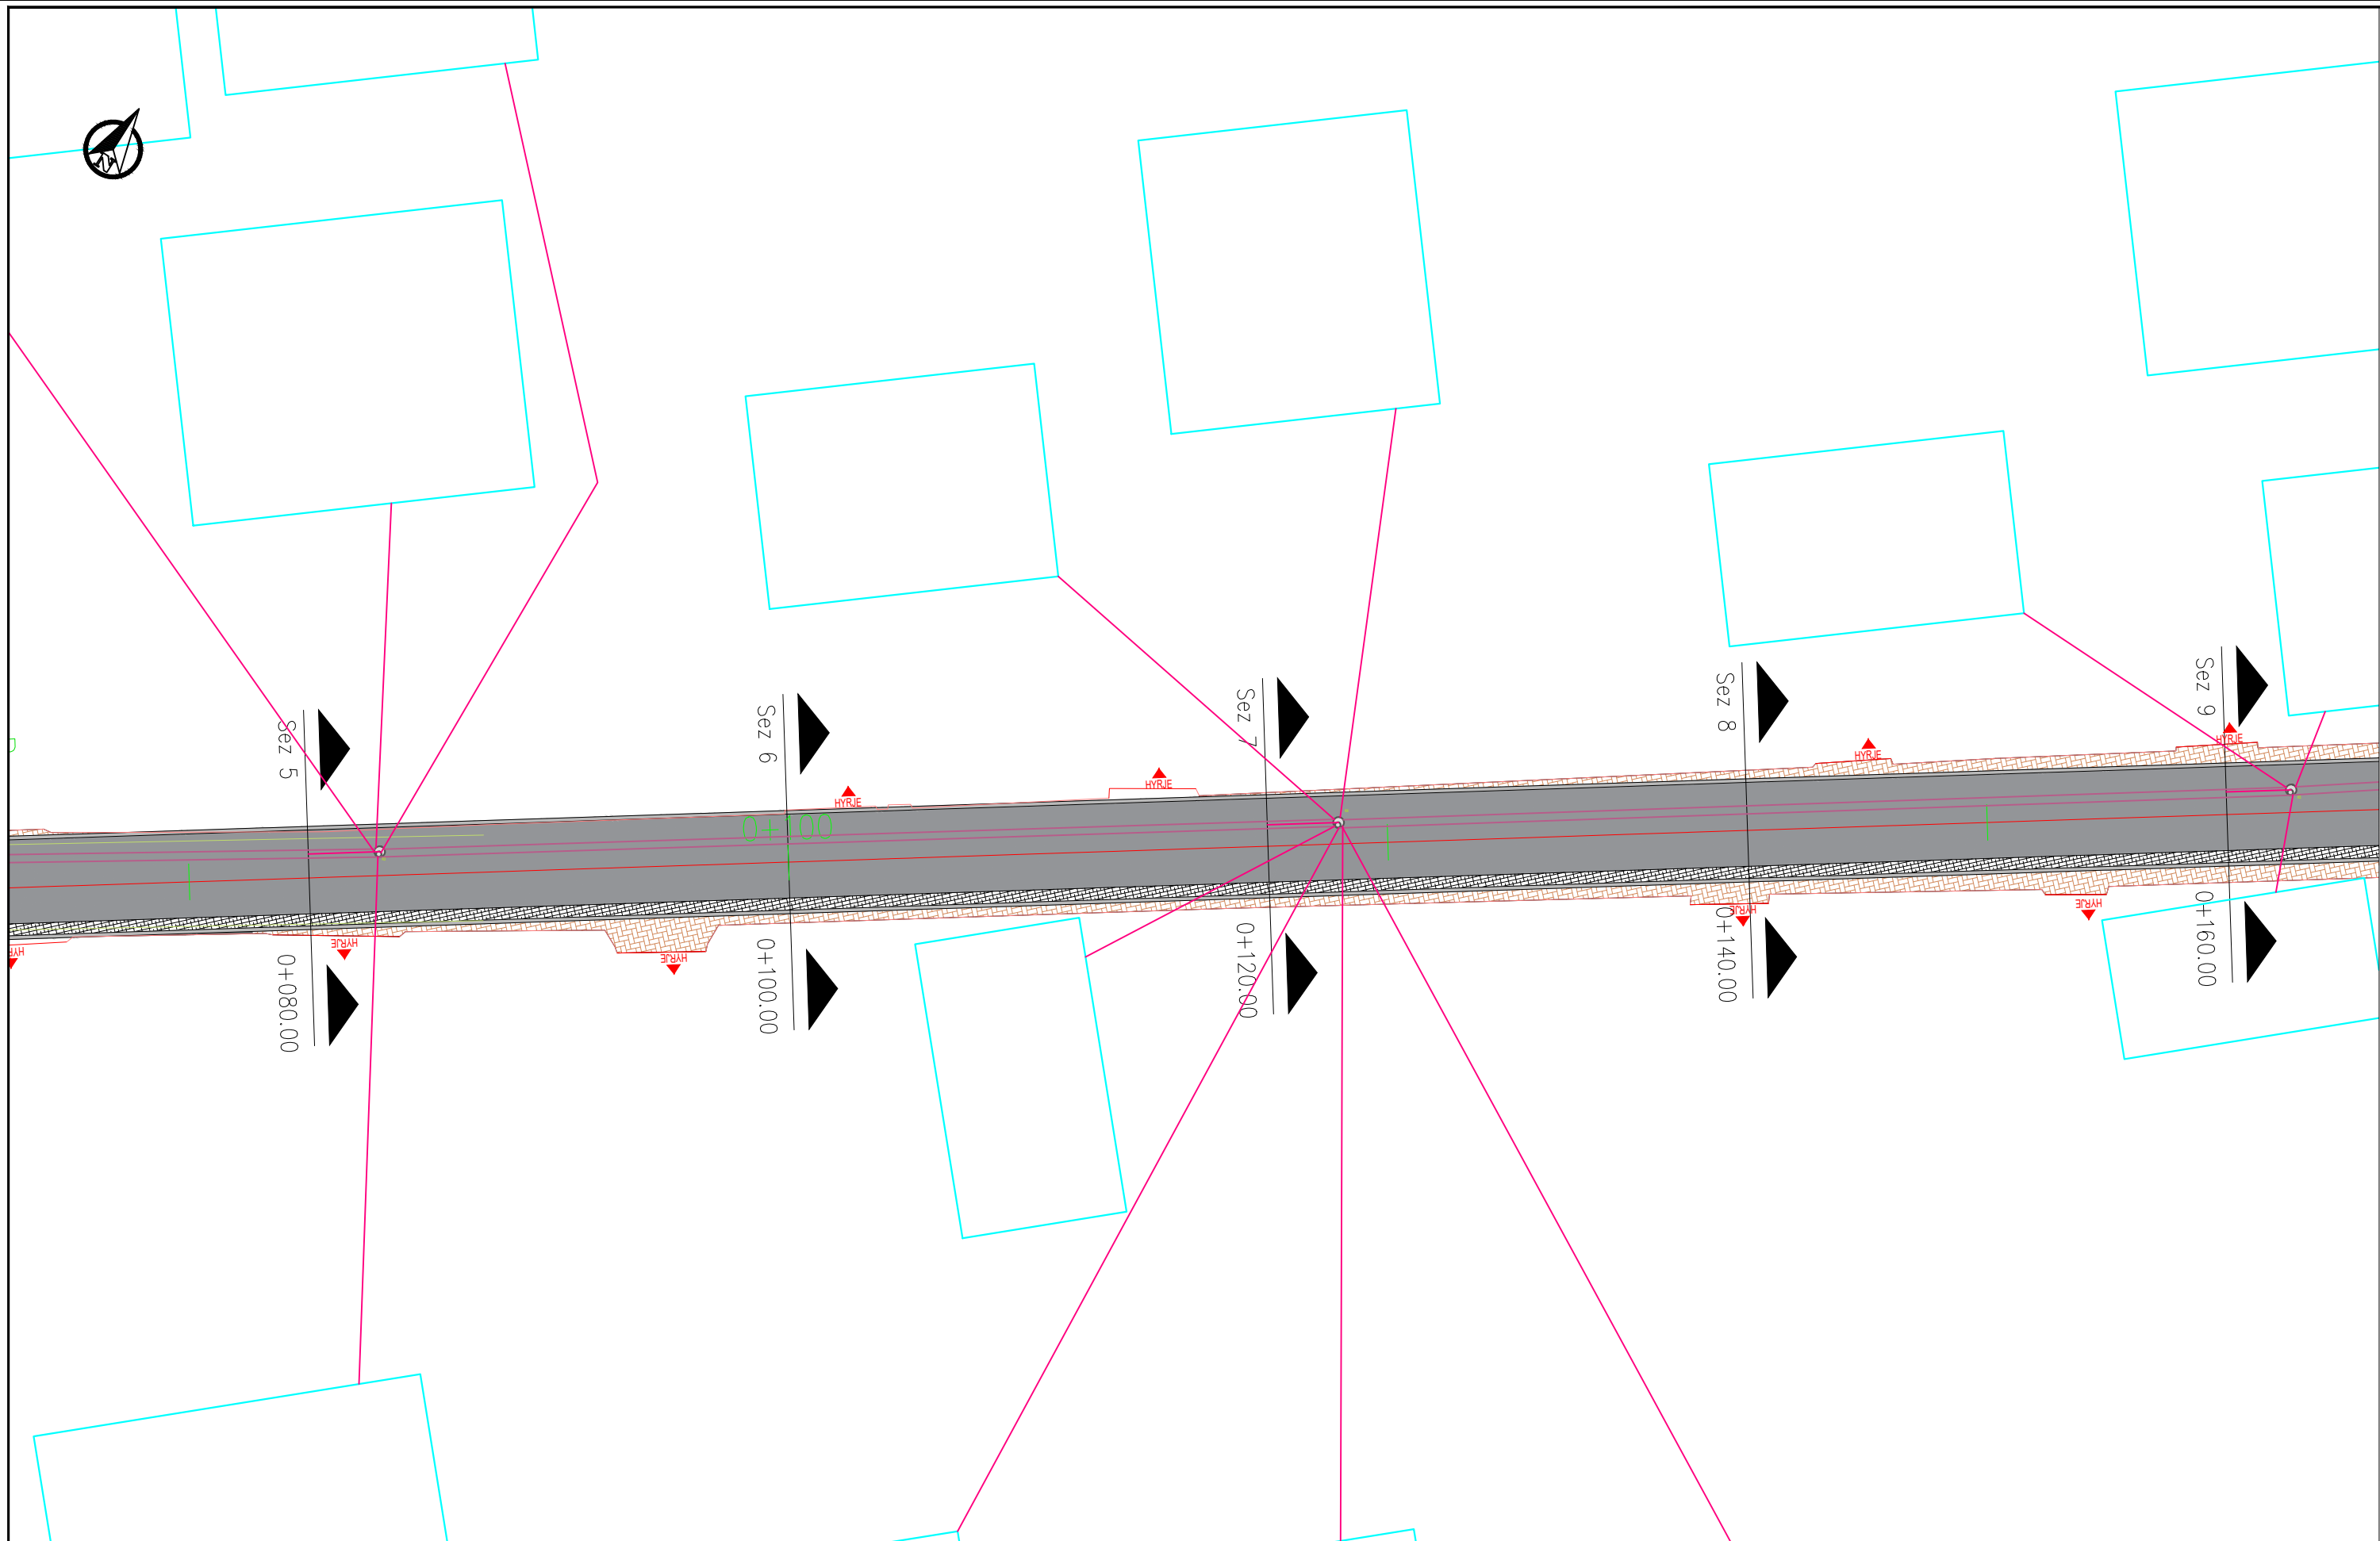

INVESTITORI:



BASHKIA SHKODER
Bashkia Shkodër

KONSULENTI:



C.E.C Group
Civil Engineering Consultants

PROJEKTI:







Rikonstruksion Rruga
"Milan Shufllaj"

Faza e projektit:

Projekt Zbatimi

SHENIME:

Legjende:

-  Asfalt
-  Kunete Betoni
-  Bordure kufizuese betoni
-  Trotuar me pllaka
-  Aksi i Rruges
-  Objektet


Grupi projektues	EMER MBIEMER	DATA	FIRMA
	Vangjush Mbrice		
	Anduen Mbrice		


Emertimi fletes:

Planimetria KUZ

Fieta Nr.: DWG. **B | 1.03**

SHKALLA: 1:200

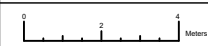

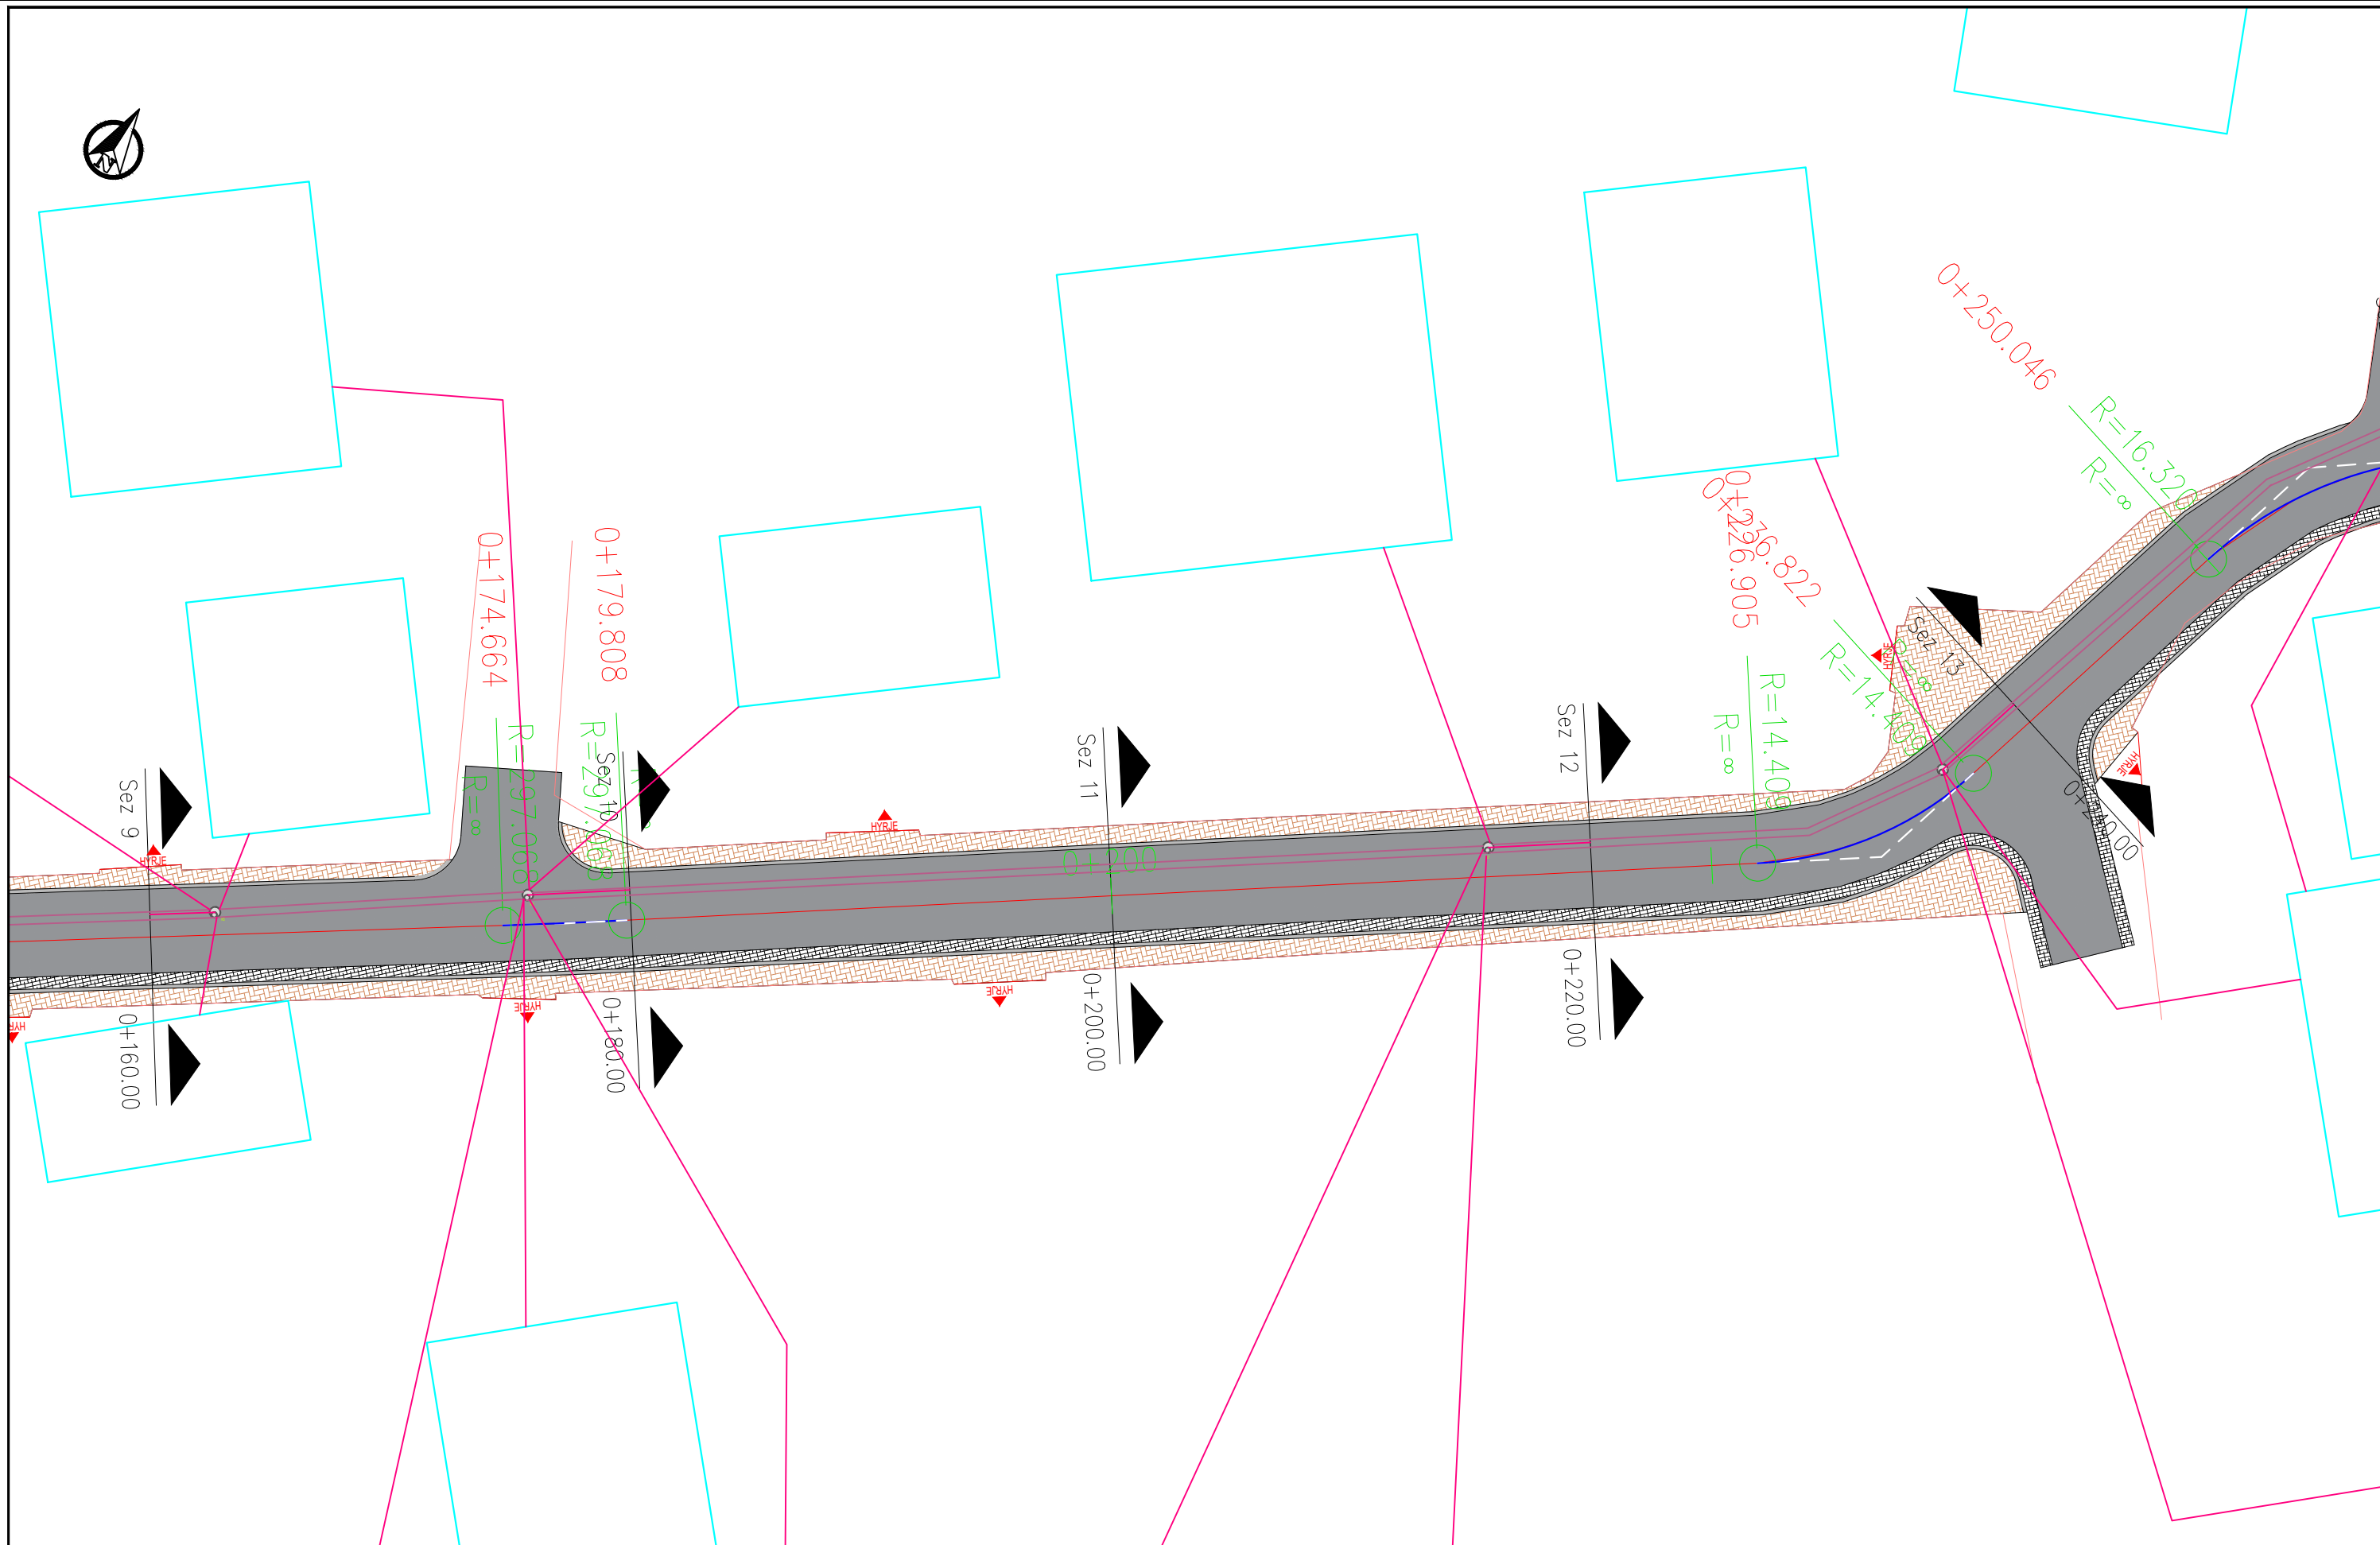

INVESTITORI:



BASHKIA SHKODER
Bashkia Shkodër

KONSULENTI:



C.E.C Group
Civil Engineering Consultants

PROJEKTI:







Rikonstruksion Rruga
"Milan Shuflla"

Faza e projektit:

Projekt Zbatimi

SHENIME:

Legjende:

-  Asfalt
-  Kunete Betoni
-  Bordure kufizuese betoni
-  Trotuar me pllaka
-  Aksi i Rruges
-  Objektet


Grupi projektues	EMER MBIEMER	DATA	FIRMA
	Vangjush Mbrice		
Anduen Mbrice			


Emertimi fletes:

Planimetria KUZ

Fieta Nr.: DWG. **B 1.04**

SHKALLA: 1:200

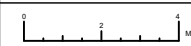

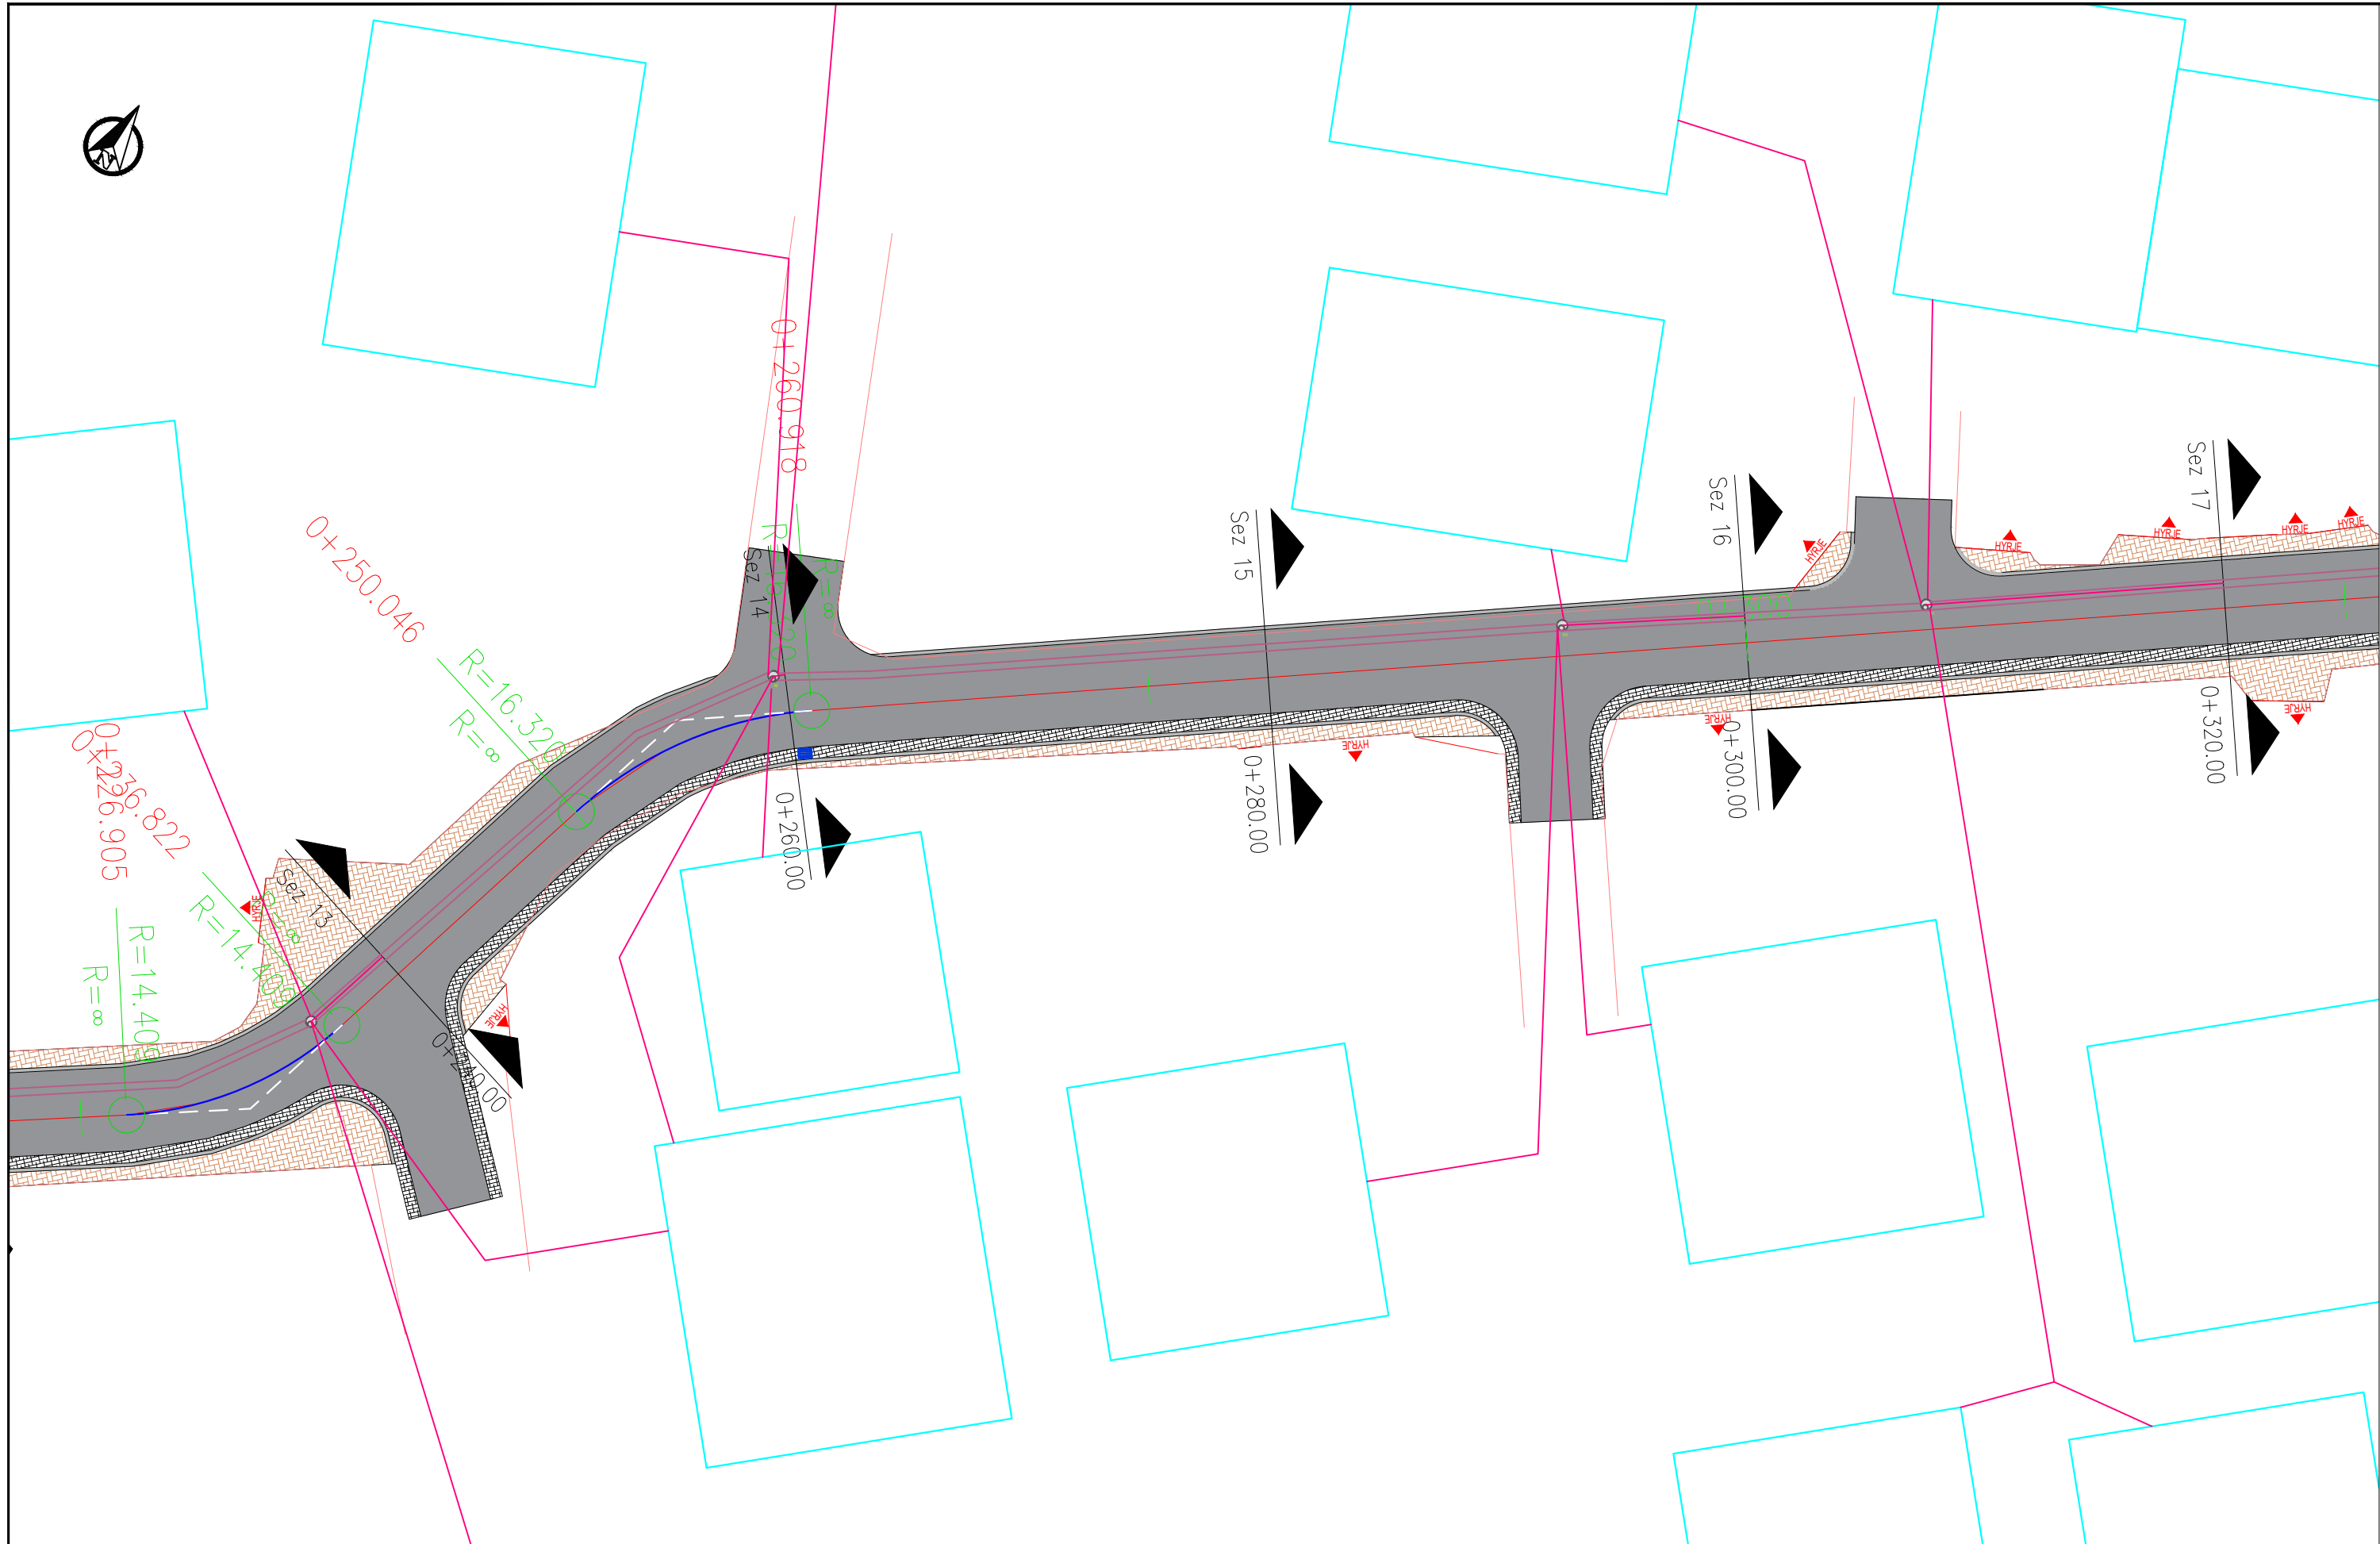

INVESTITORI:



BASHKIA SHKODER
Bashkia Shkodër

KONSULENTI:



C.E.C Group
Civil Engineering Consultants

PROJEKTI:







Rikonstruksion Rruga
"Milan Shuflla"

Faza e projektit:

Projekt Zbatimi

SHENIME:

Legjende:

-  Asfalt
-  Kufite Betoni
-  Bordure kufizuese betoni
-  Trotuar me pllaka
-  Aksi i Rruges
-  Objektet


Grupi projektues	EMER MBIEMER	DATA	FIRMA
	Vangjush Mbrice		
Anduen Mbrice			


Emertimi fletes:

Planimetria KUZ

Fleta Nr.: DWG. **B 1.05**

SHKALLA: 1:200

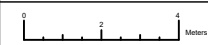

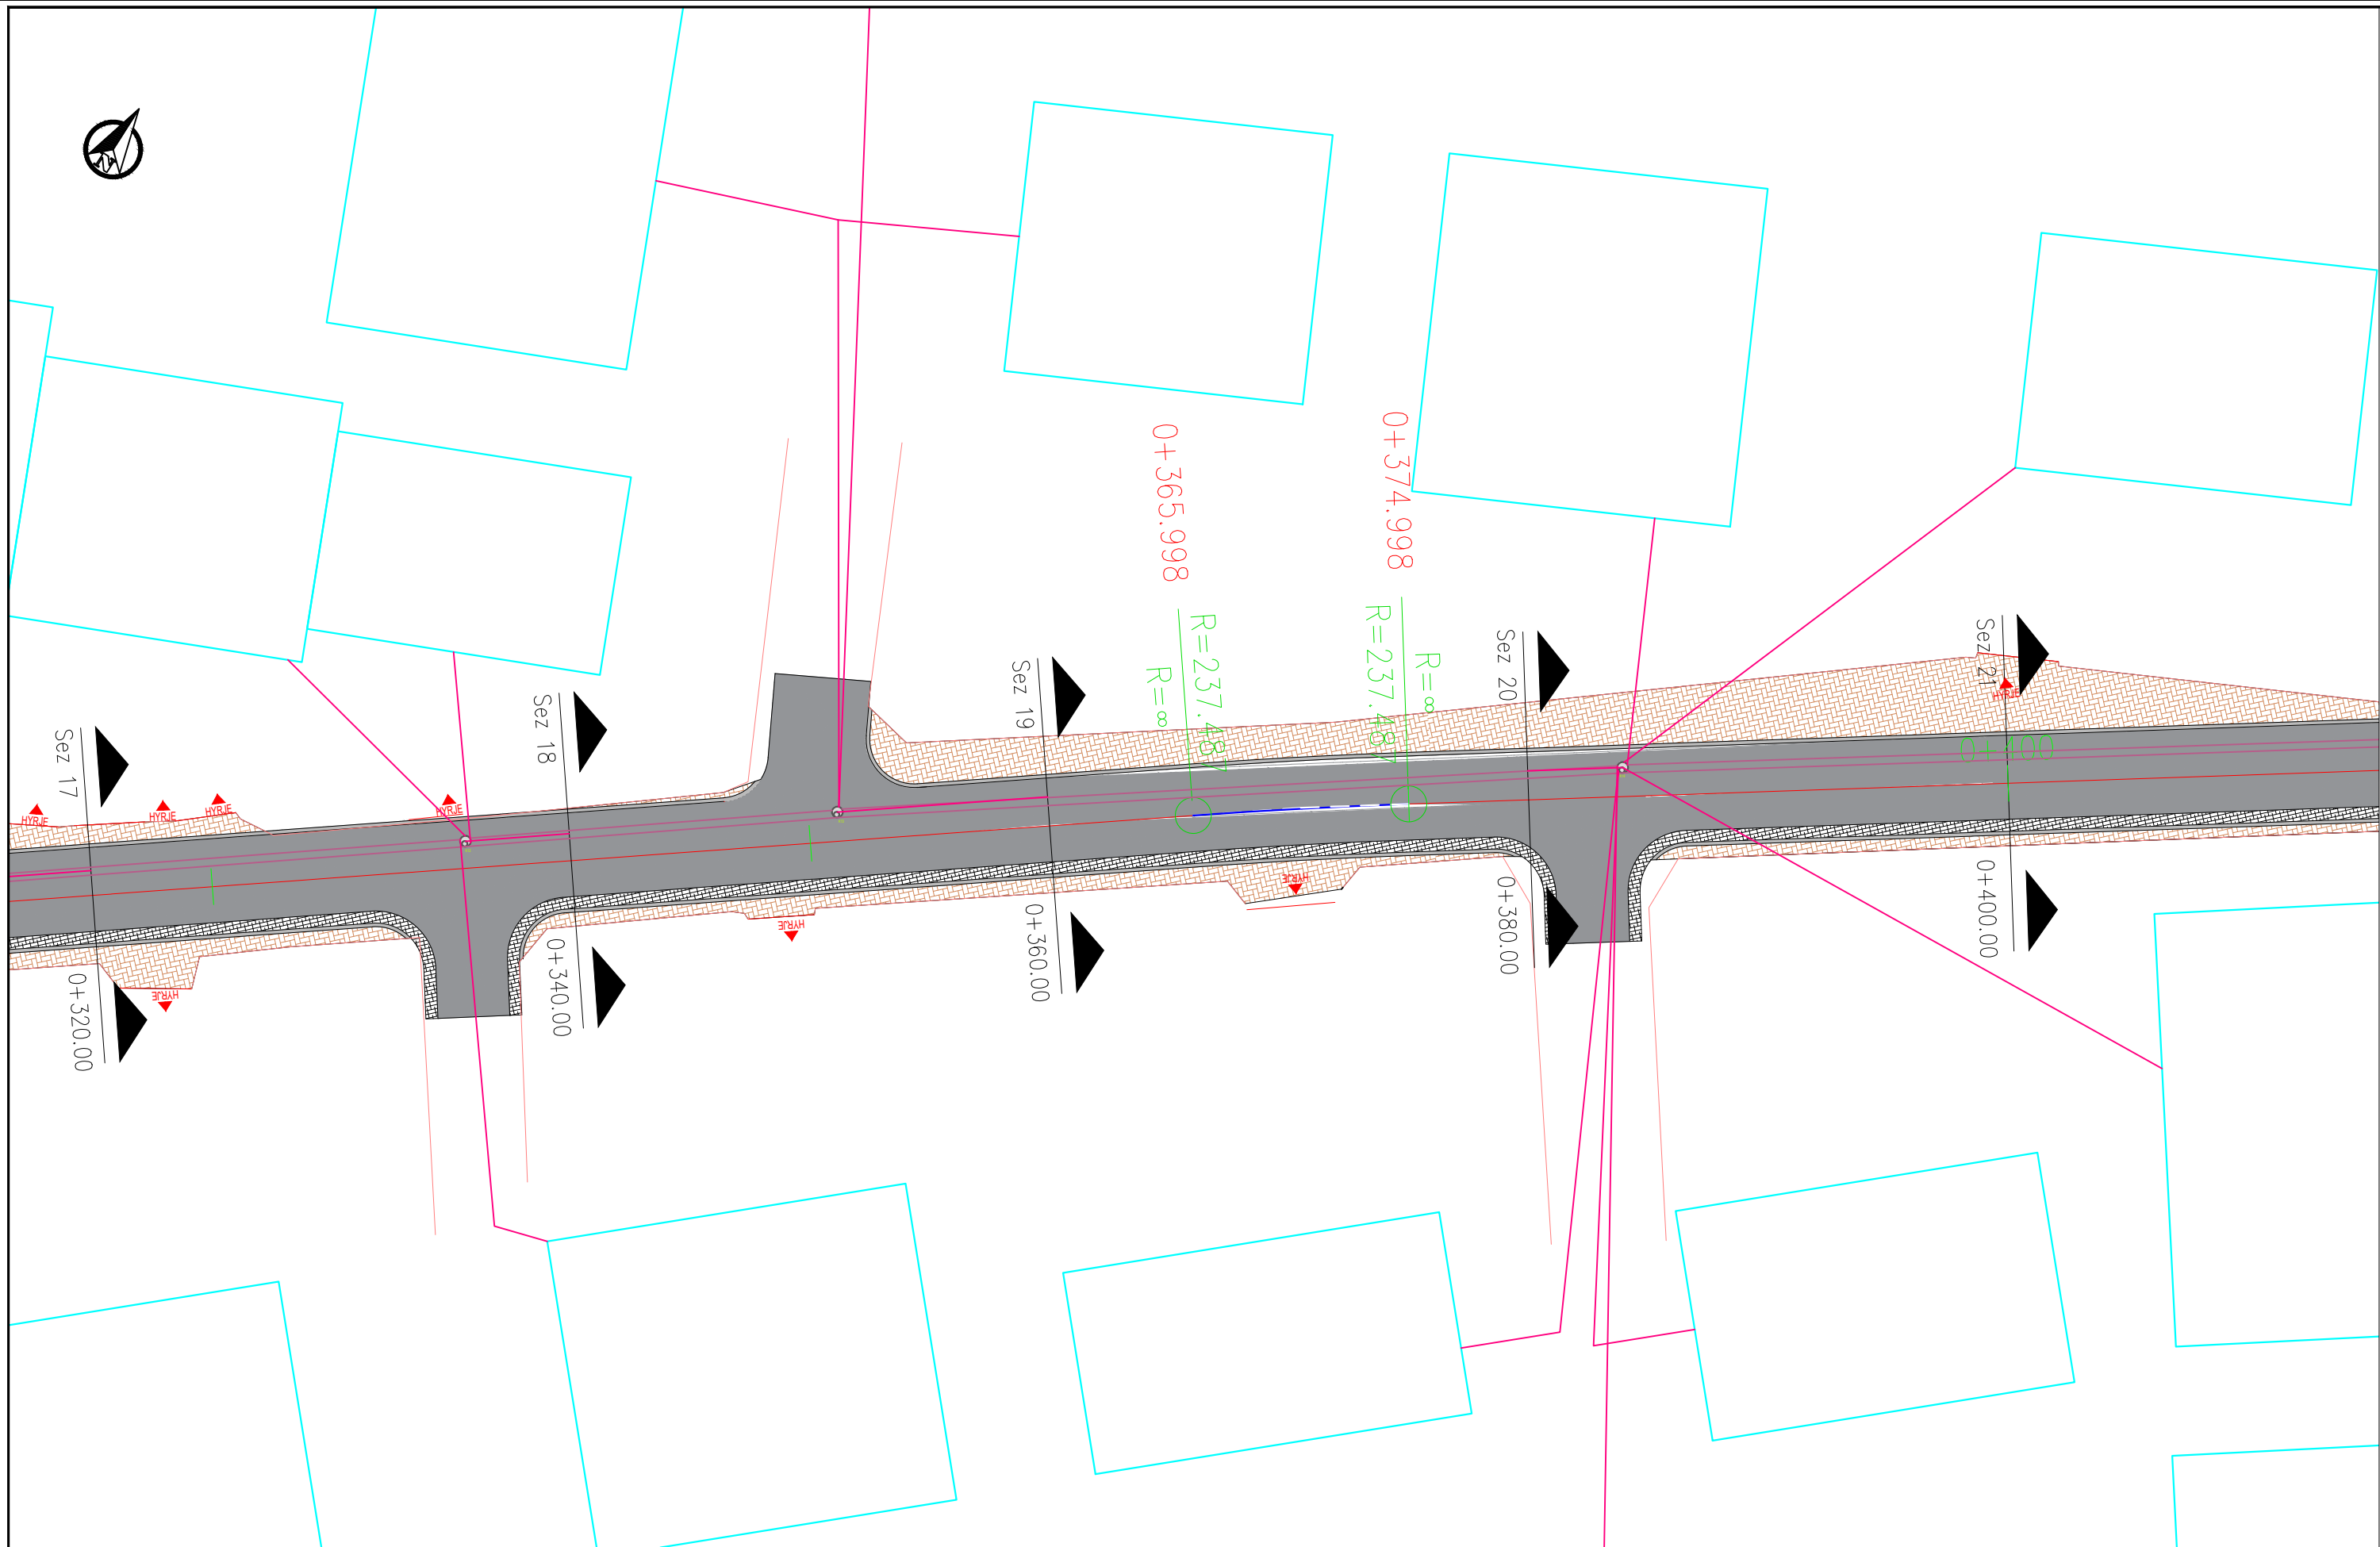

INVESTITORI:



BASHKIA SHKODER
Bashkia Shkodër

KONSULENTI:



C.E.C Group
Civil Engineering Consultants

PROJEKTI:







Rikonstruksion Rruga
"Milan Shuflla"

Faza e projektit:

Projekt Zbatimi

SHENIME:

Legjende:

-  Asfalt
-  Kunele Betoni
-  Bordure kufizuese betoni
-  Trotuar me pllaka
-  Aksi i Rruges
-  Objektet


Grupi projektues	EMER MBIEMER	DATA	FIRMA
	Vangjush Mbrice		
Anduen Mbrice			


Emertimi fletes:

Planimetria KUZ

Fleta Nr.: DWG. **B | 1.06**

SHKALLA: 1:200

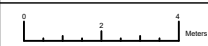

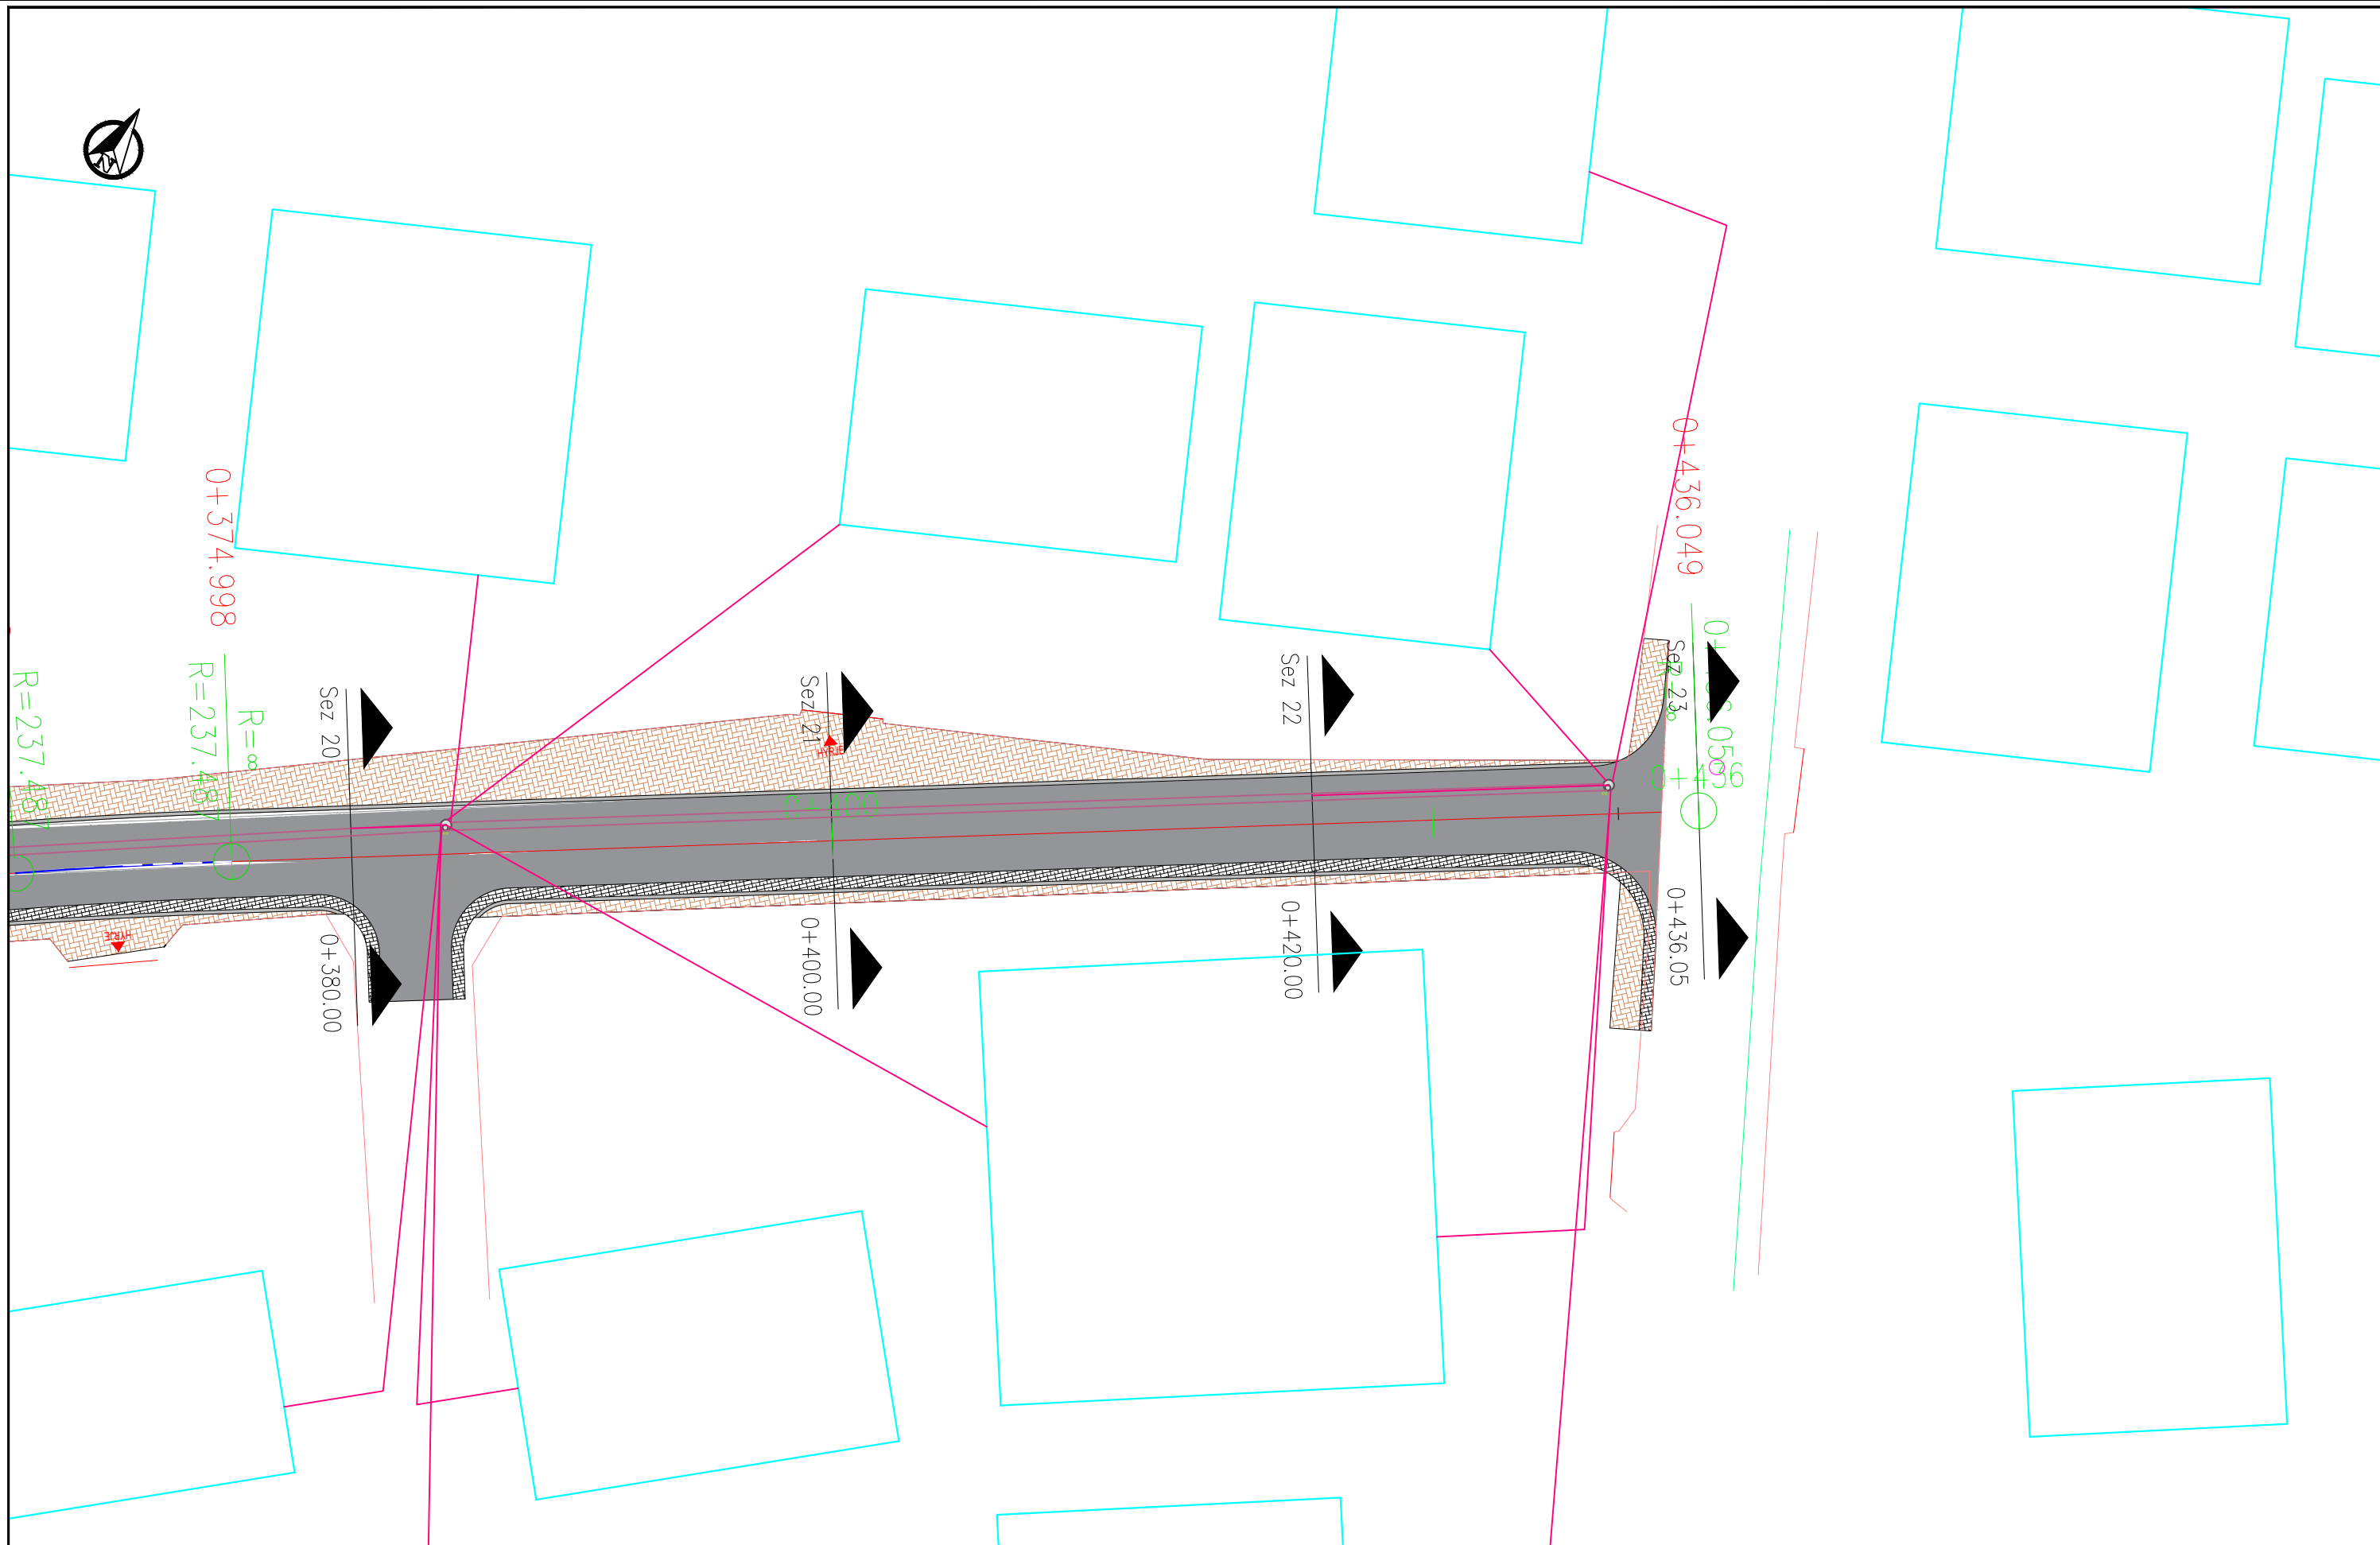

INVESTITORI:



BASHKIA SHKODER
Bashkia Shkodër

KONSULENTI:



C.E.C Group
Civil Engineering Consultants

PROJEKTI:







Rikonstruksion Rruga
"Milan Shuflla"

Faza e projektit:

Projekt Zbatimi

SHENIME:

Legjende:

-  Asfalt
-  Kunele Betoni
-  Bordure kufizuese betoni
-  Trotuar me pllaka
-  Aksi i Rruges
-  Objektet


Grupi projektues	EMER MBIEMER	DATA	FIRMA
	Vangjush Mbrice		
	Anduen Mbrice		


Emertimi fletes:

Planimetria KUZ

Fieta Nr.: DWG. **B | 1.07**

SHKALLA: 1:200

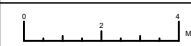

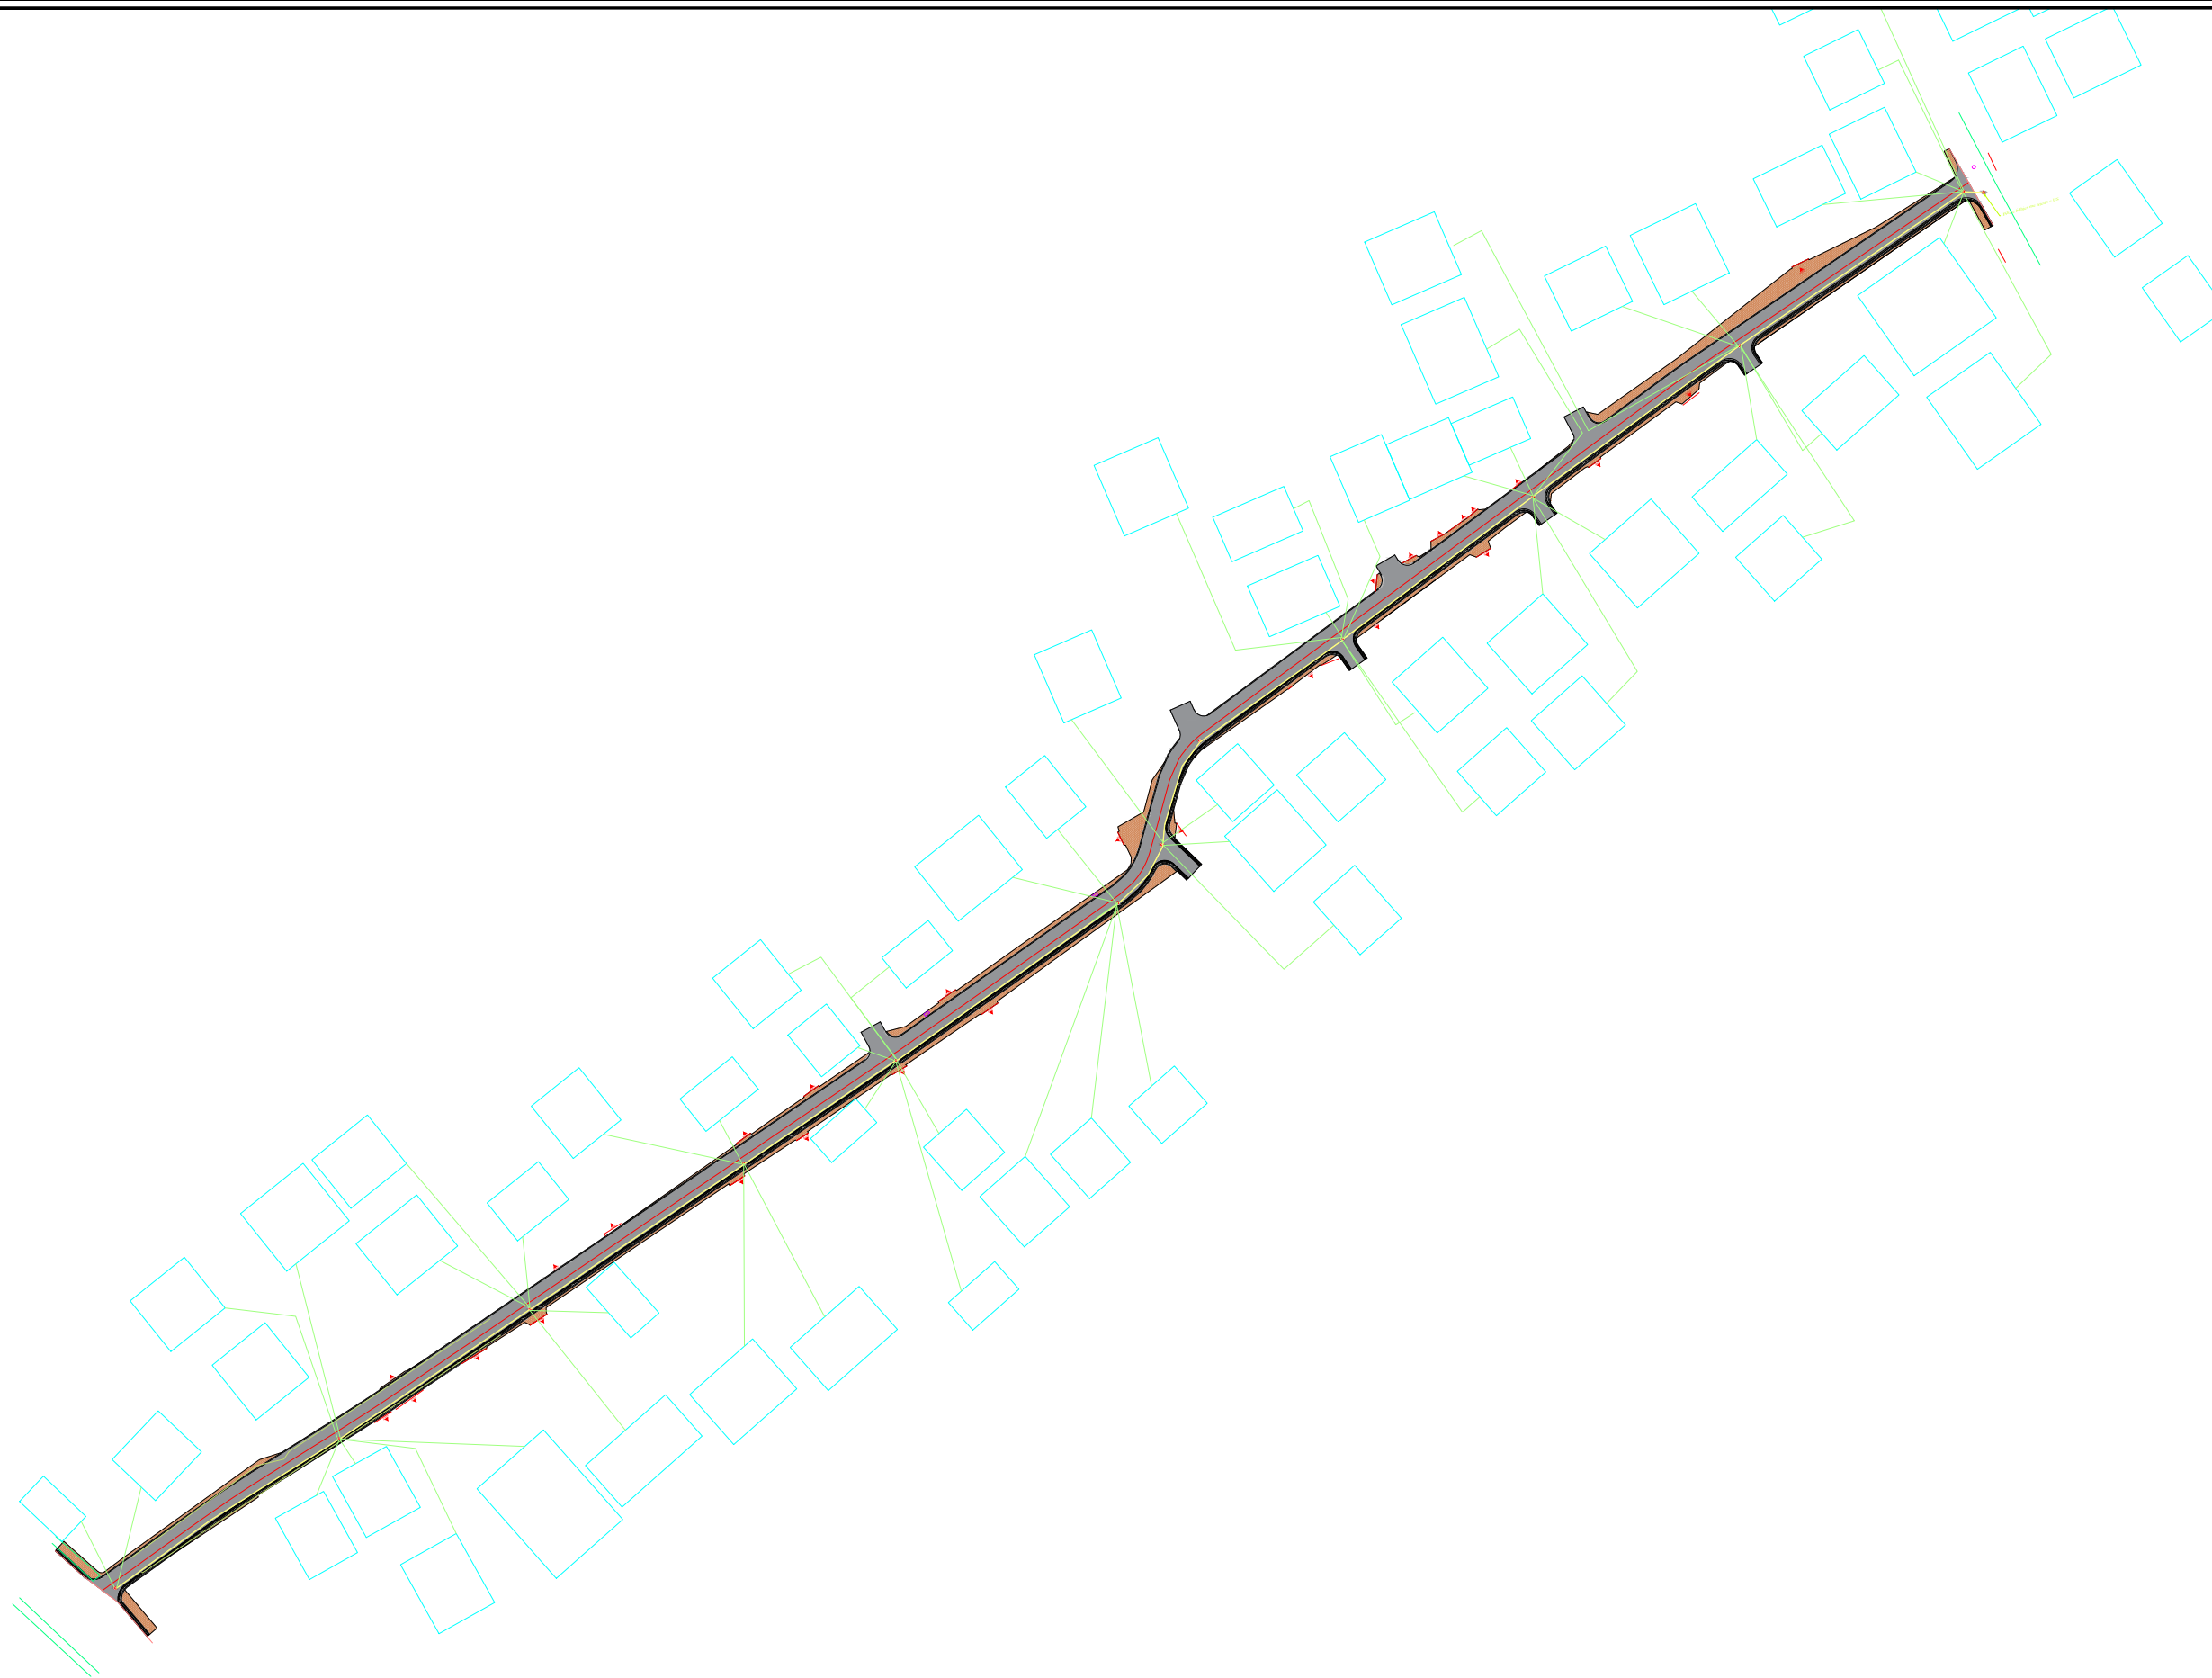

INVESTITORI:



BASHKIA SHKODER
Bashkia Shkodër

KONSULENTI:



C.E.C Group
Civil Engineering Consultants

PROJEKTI:










**Rikonstruksion Rruga
"Milan Shuflla"**

Faza e projektit:

Projekt Zbatimi

SHENIME:

Legjende:

	Asfalt		Objektet
	Kunete Betoni		Pusetë
	Bordure kufizuese betoni		Tub PE 63
	Trotuar me pllaka		Tub PE 25
	Aksi i Rruges		


Grupi projektues	EMER MBIEMER	DATA	FIRMA
	Vangjush Mbrice		
	Anduen Mbrice		


Emertimi fletës:

Planimetria e US

Fleta Nr.: DWG. **U 1.01**

SHKALLA: 1:1250

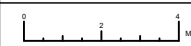

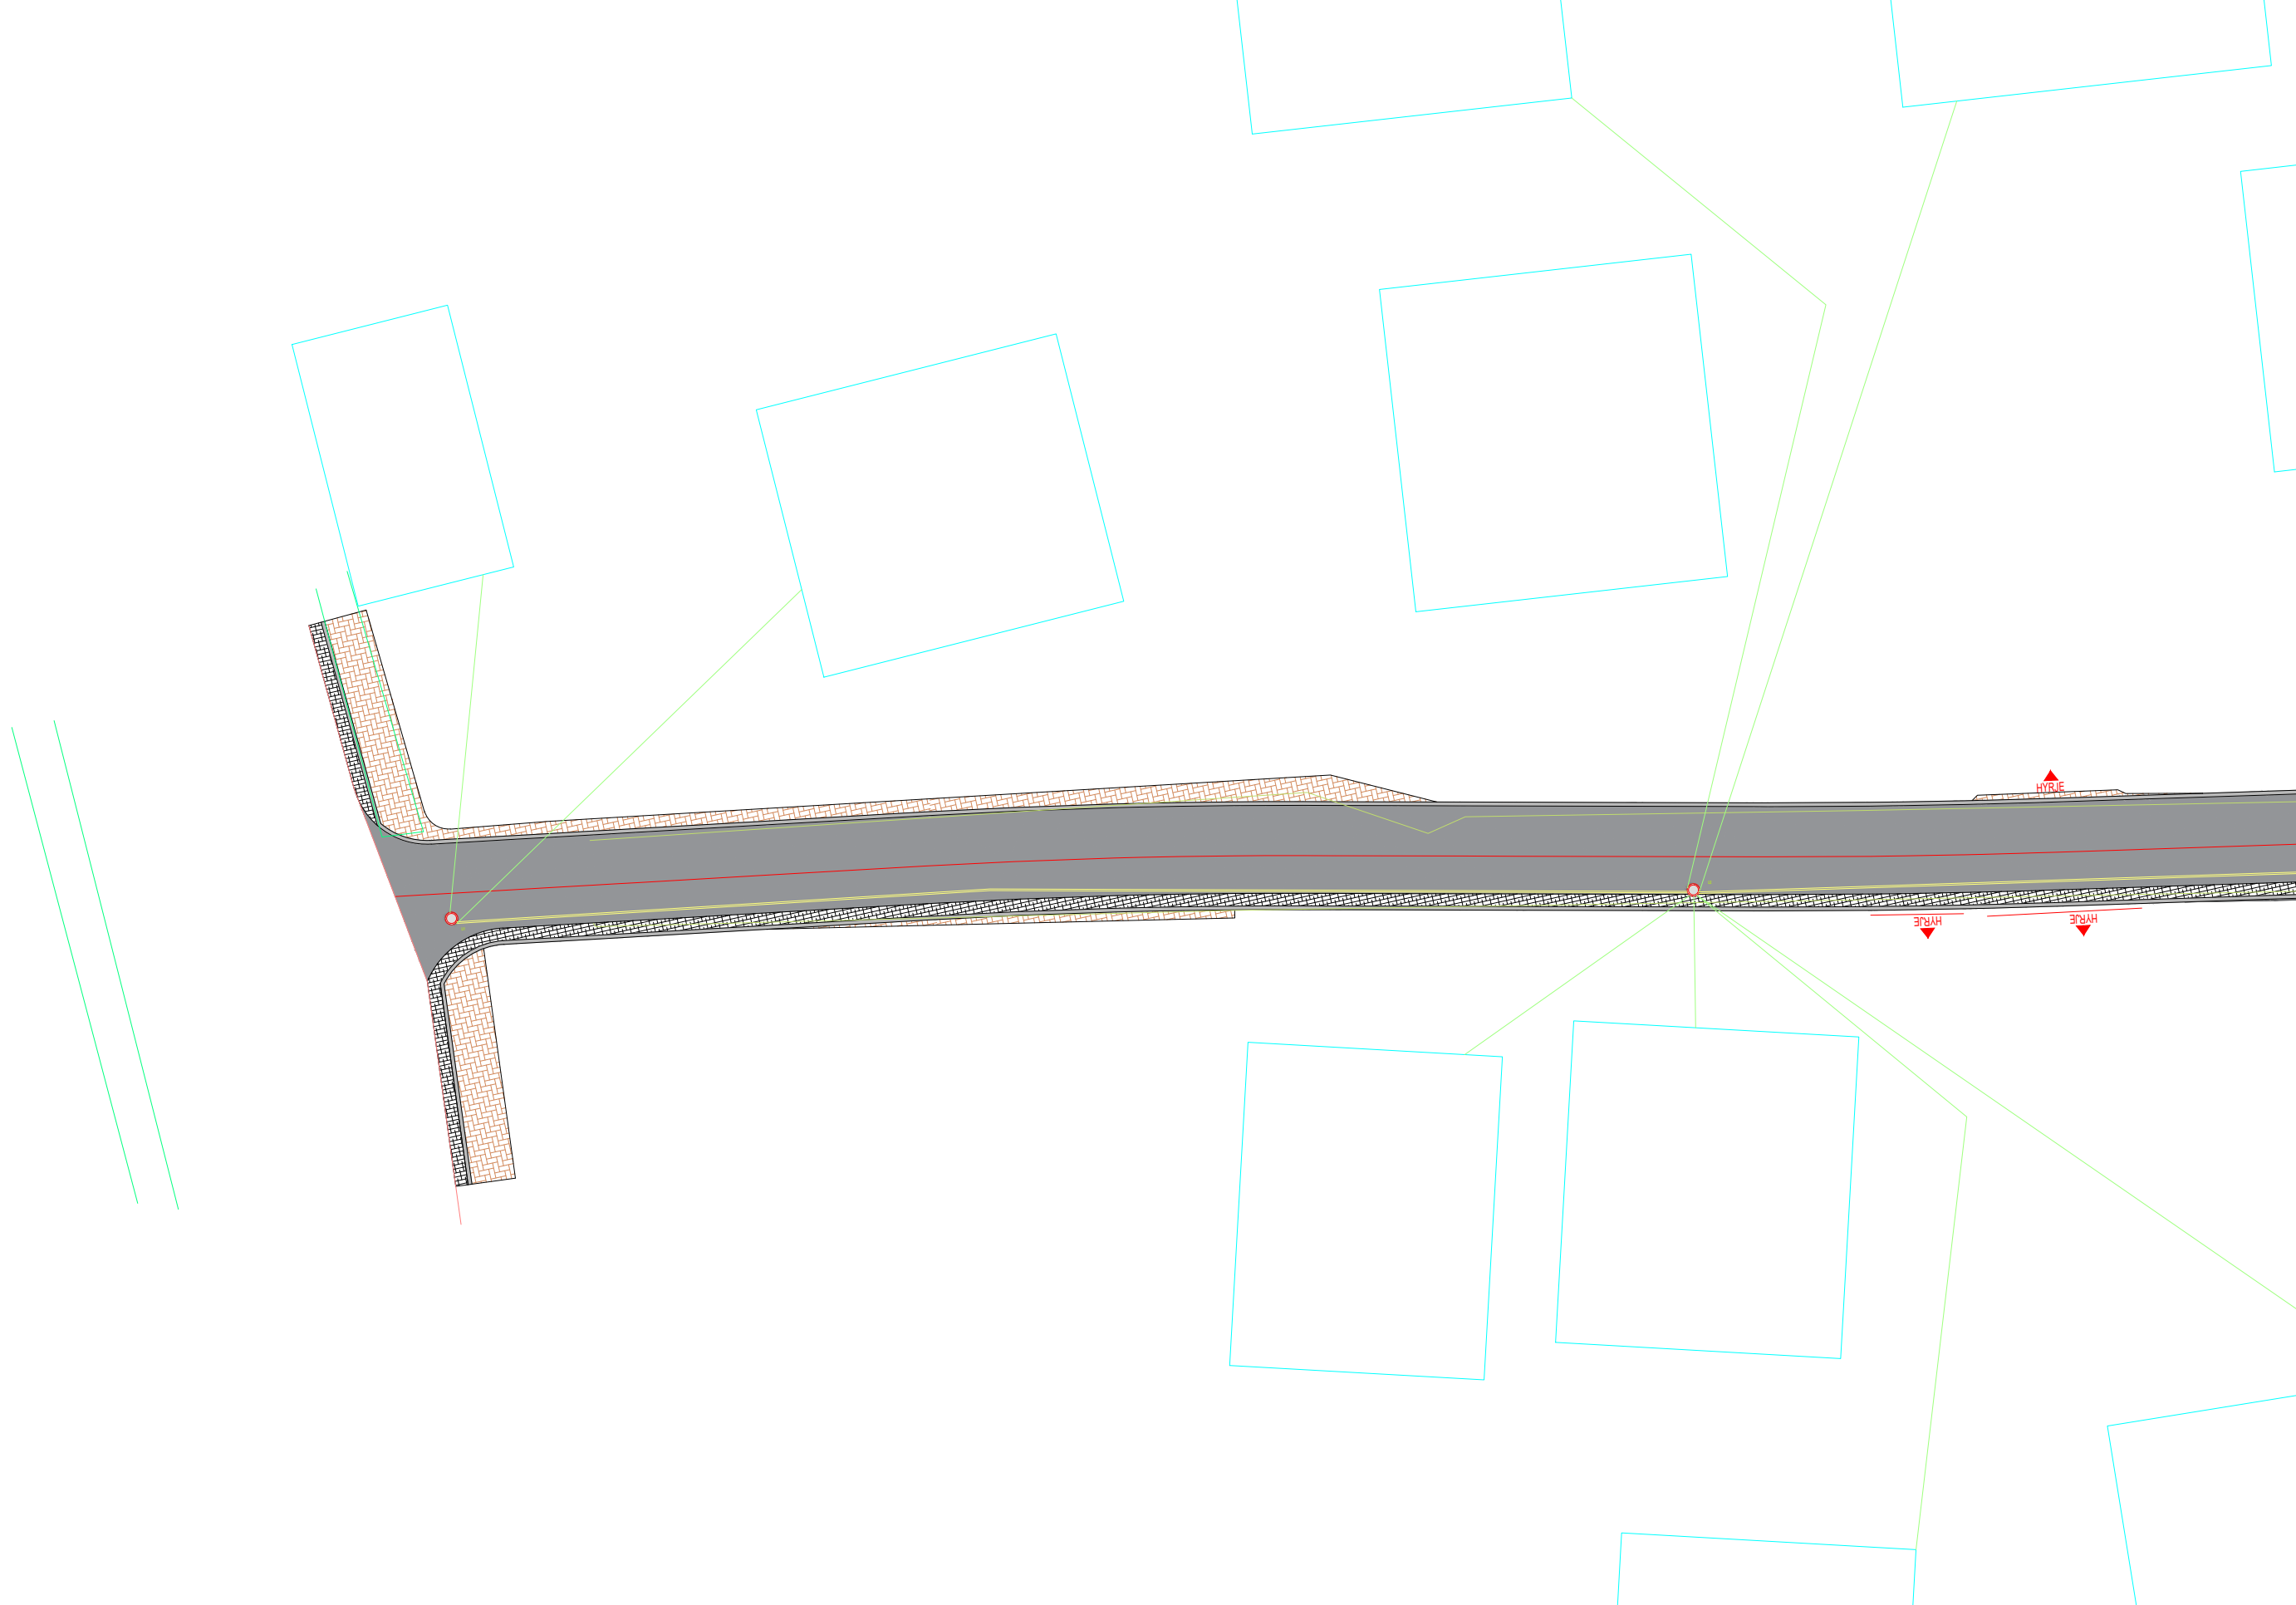

INVESTITORI:



BASHKIA SHKODER
Bashkia Shkodër

KONSULENTI:



C.E.C Group
Civil Engineering Consultants

PROJEKTI:










**Rikonstruksion Rruga
"Milan Shuflla"**

Faza e projektit:

Projekt Zbatimi

SHENIME:

Legjende:

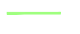-  Asfalt
-  Kunete Betoni
-  Bordure kufizuese betoni
-  Trotuar me pllaka
-  Aksi i Rruges
-  Objektet
-  Pusete
-  Tub PE 63
-  Tub PE 25


Grupi projektues	EMER MBIEMER	DATA	FIRMA
	Vangjush Mbrice		
Anduen Mbrice			


Emertimi fletes:

Planimetria e US

Fleta Nr.: DWG. **U 1.02**

SHKALLA: 1:200

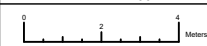

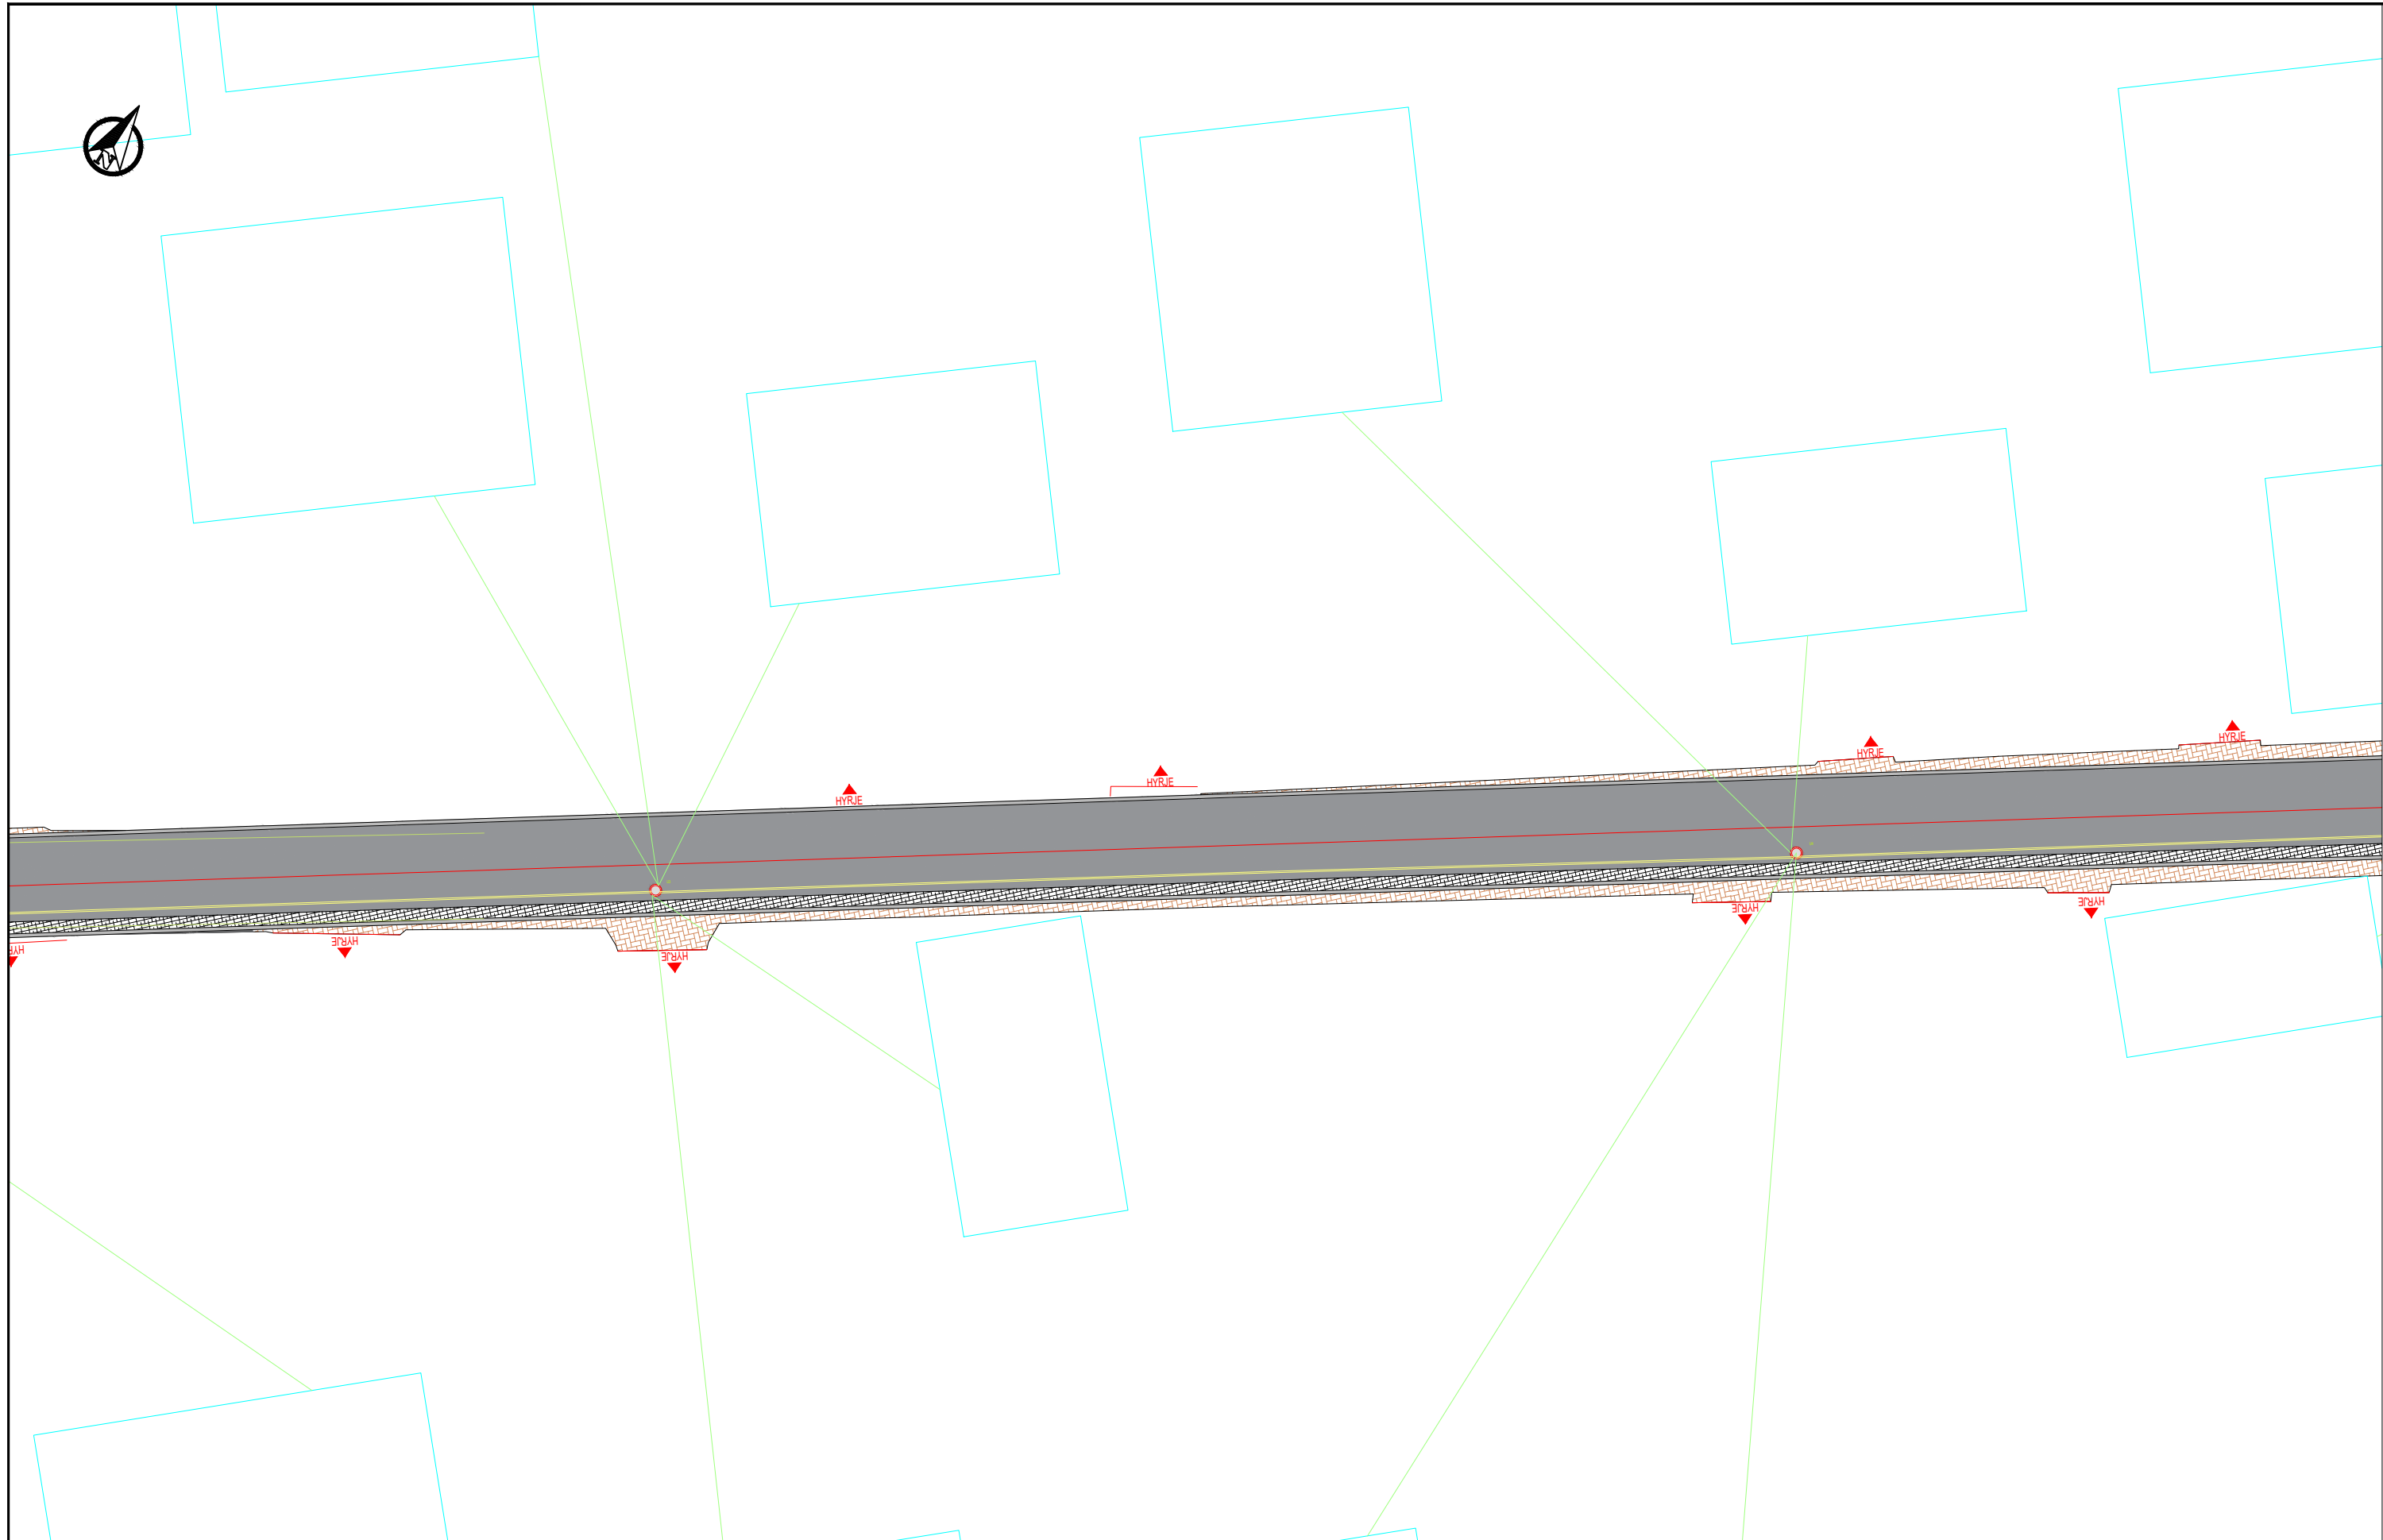

INVESTITORI:



BASHKIA SHKODER
Bashkia Shkodër

KONSULENTI:



C.E.C Group
Civil Engineering Consultants

PROJEKTI:










Rikonstruksion Rruga
"Milan Shufitaj"

Faza e projektit:

Projekt Zbatimi

SHENIME:

Legjende:

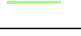-  Asfalt
-  Kufete Betoni
-  Bordure kufizuese betoni
-  Trotuar me pllaka
-  Aksi i Rruges
-  Objektet
-  Pusete
-  Tub PE 63
-  Tub PE 25


Grupi projektues	EMER MBIEMER	DATA	FIRMA
	Vangjush Mbrice		
	Anduen Mbrice		


Emertimi fletes:

Planimetria e US

Fleta Nr.: DWG. **U 1.03**

SHKALLA: 1:200

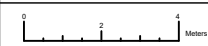

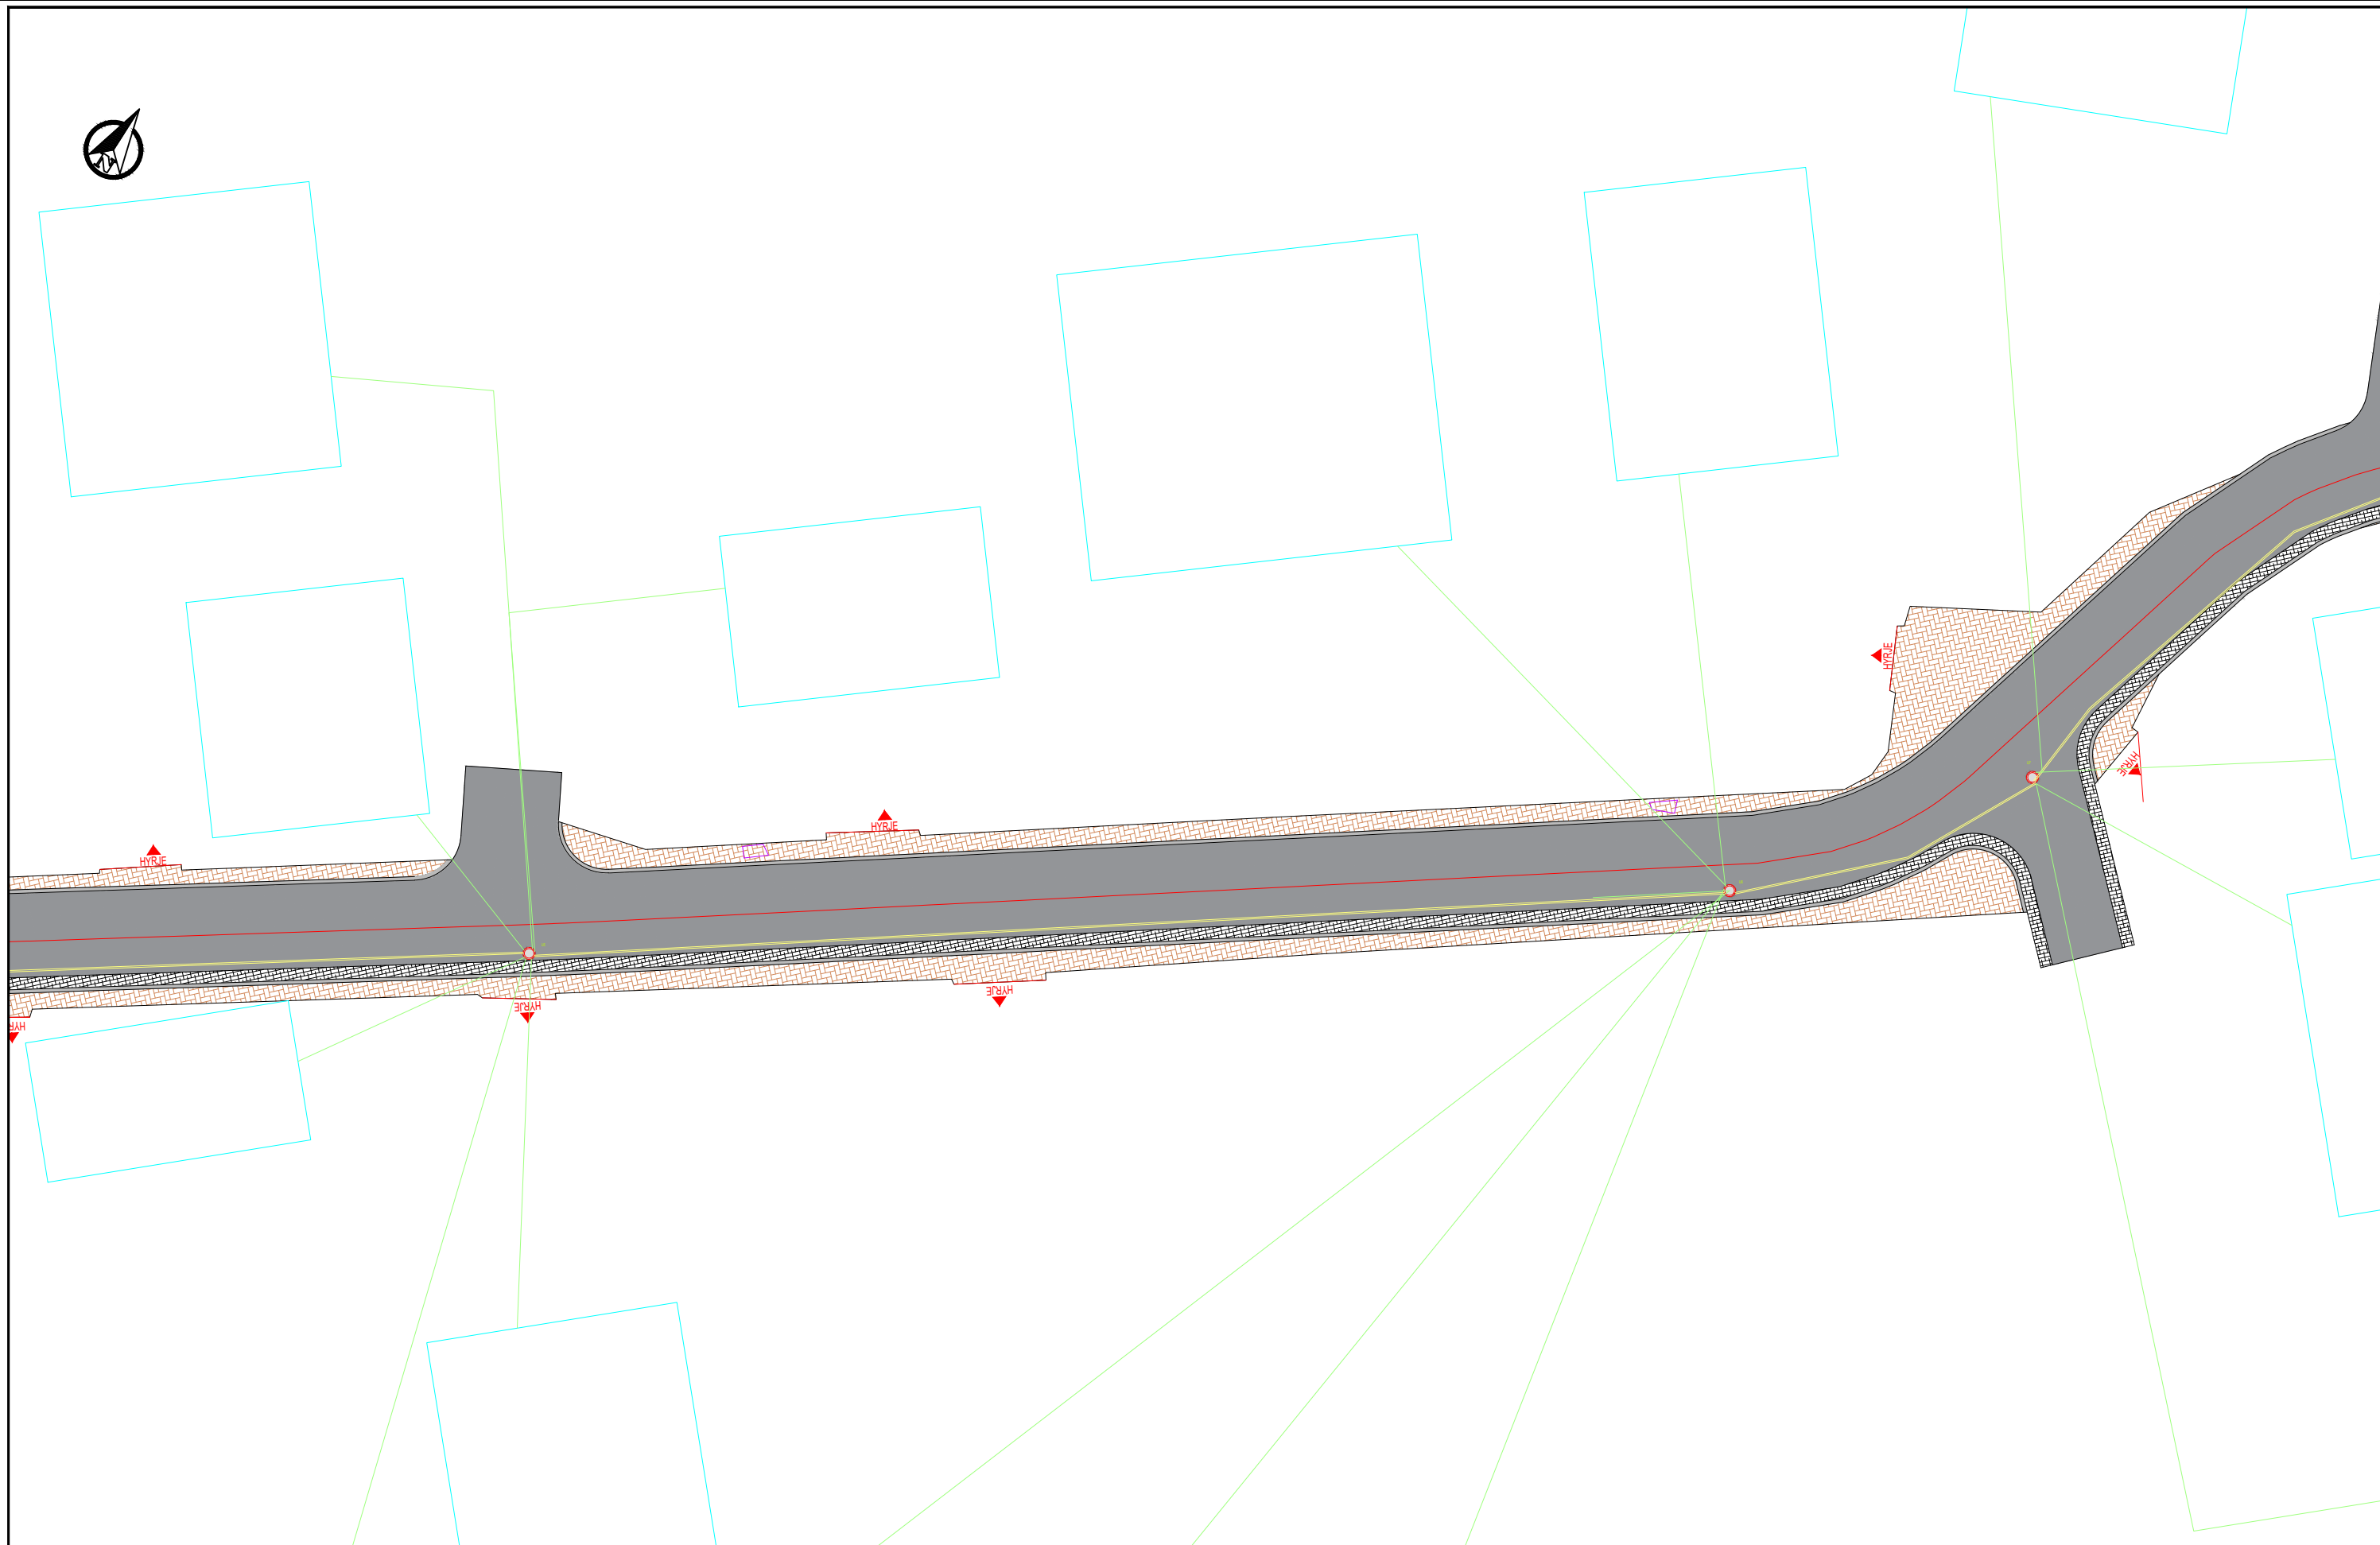

INVESTITORI:



BASHKIA SHKODER
Bashkia Shkodër

KONSULENTI:



C.E.C Group
Civil Engineering Consultants

PROJEKTI:










Rikonstruksion Rruga
"Milan Shufitaj"

Faza e projektit:

Projekt Zbatimi

SHENIME:

Legjende:

-  Asfalt
-  Kunete Betoni
-  Bordure kufizuese betoni
-  Trotuar me pllaka
-  Aksi i Rruges
-  Objektet
-  Pusete
-  Tub PE 63
-  Tub PE 25


Grupi projektues	EMER MBIEMER	DATA	FIRMA
	Vangjush Mbrice		
Anduen Mbrice			


Emertimi fletes:

Planimetria e US

Fleta Nr.: DWG. **U 1.04**

SHKALLA: 1:200

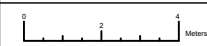

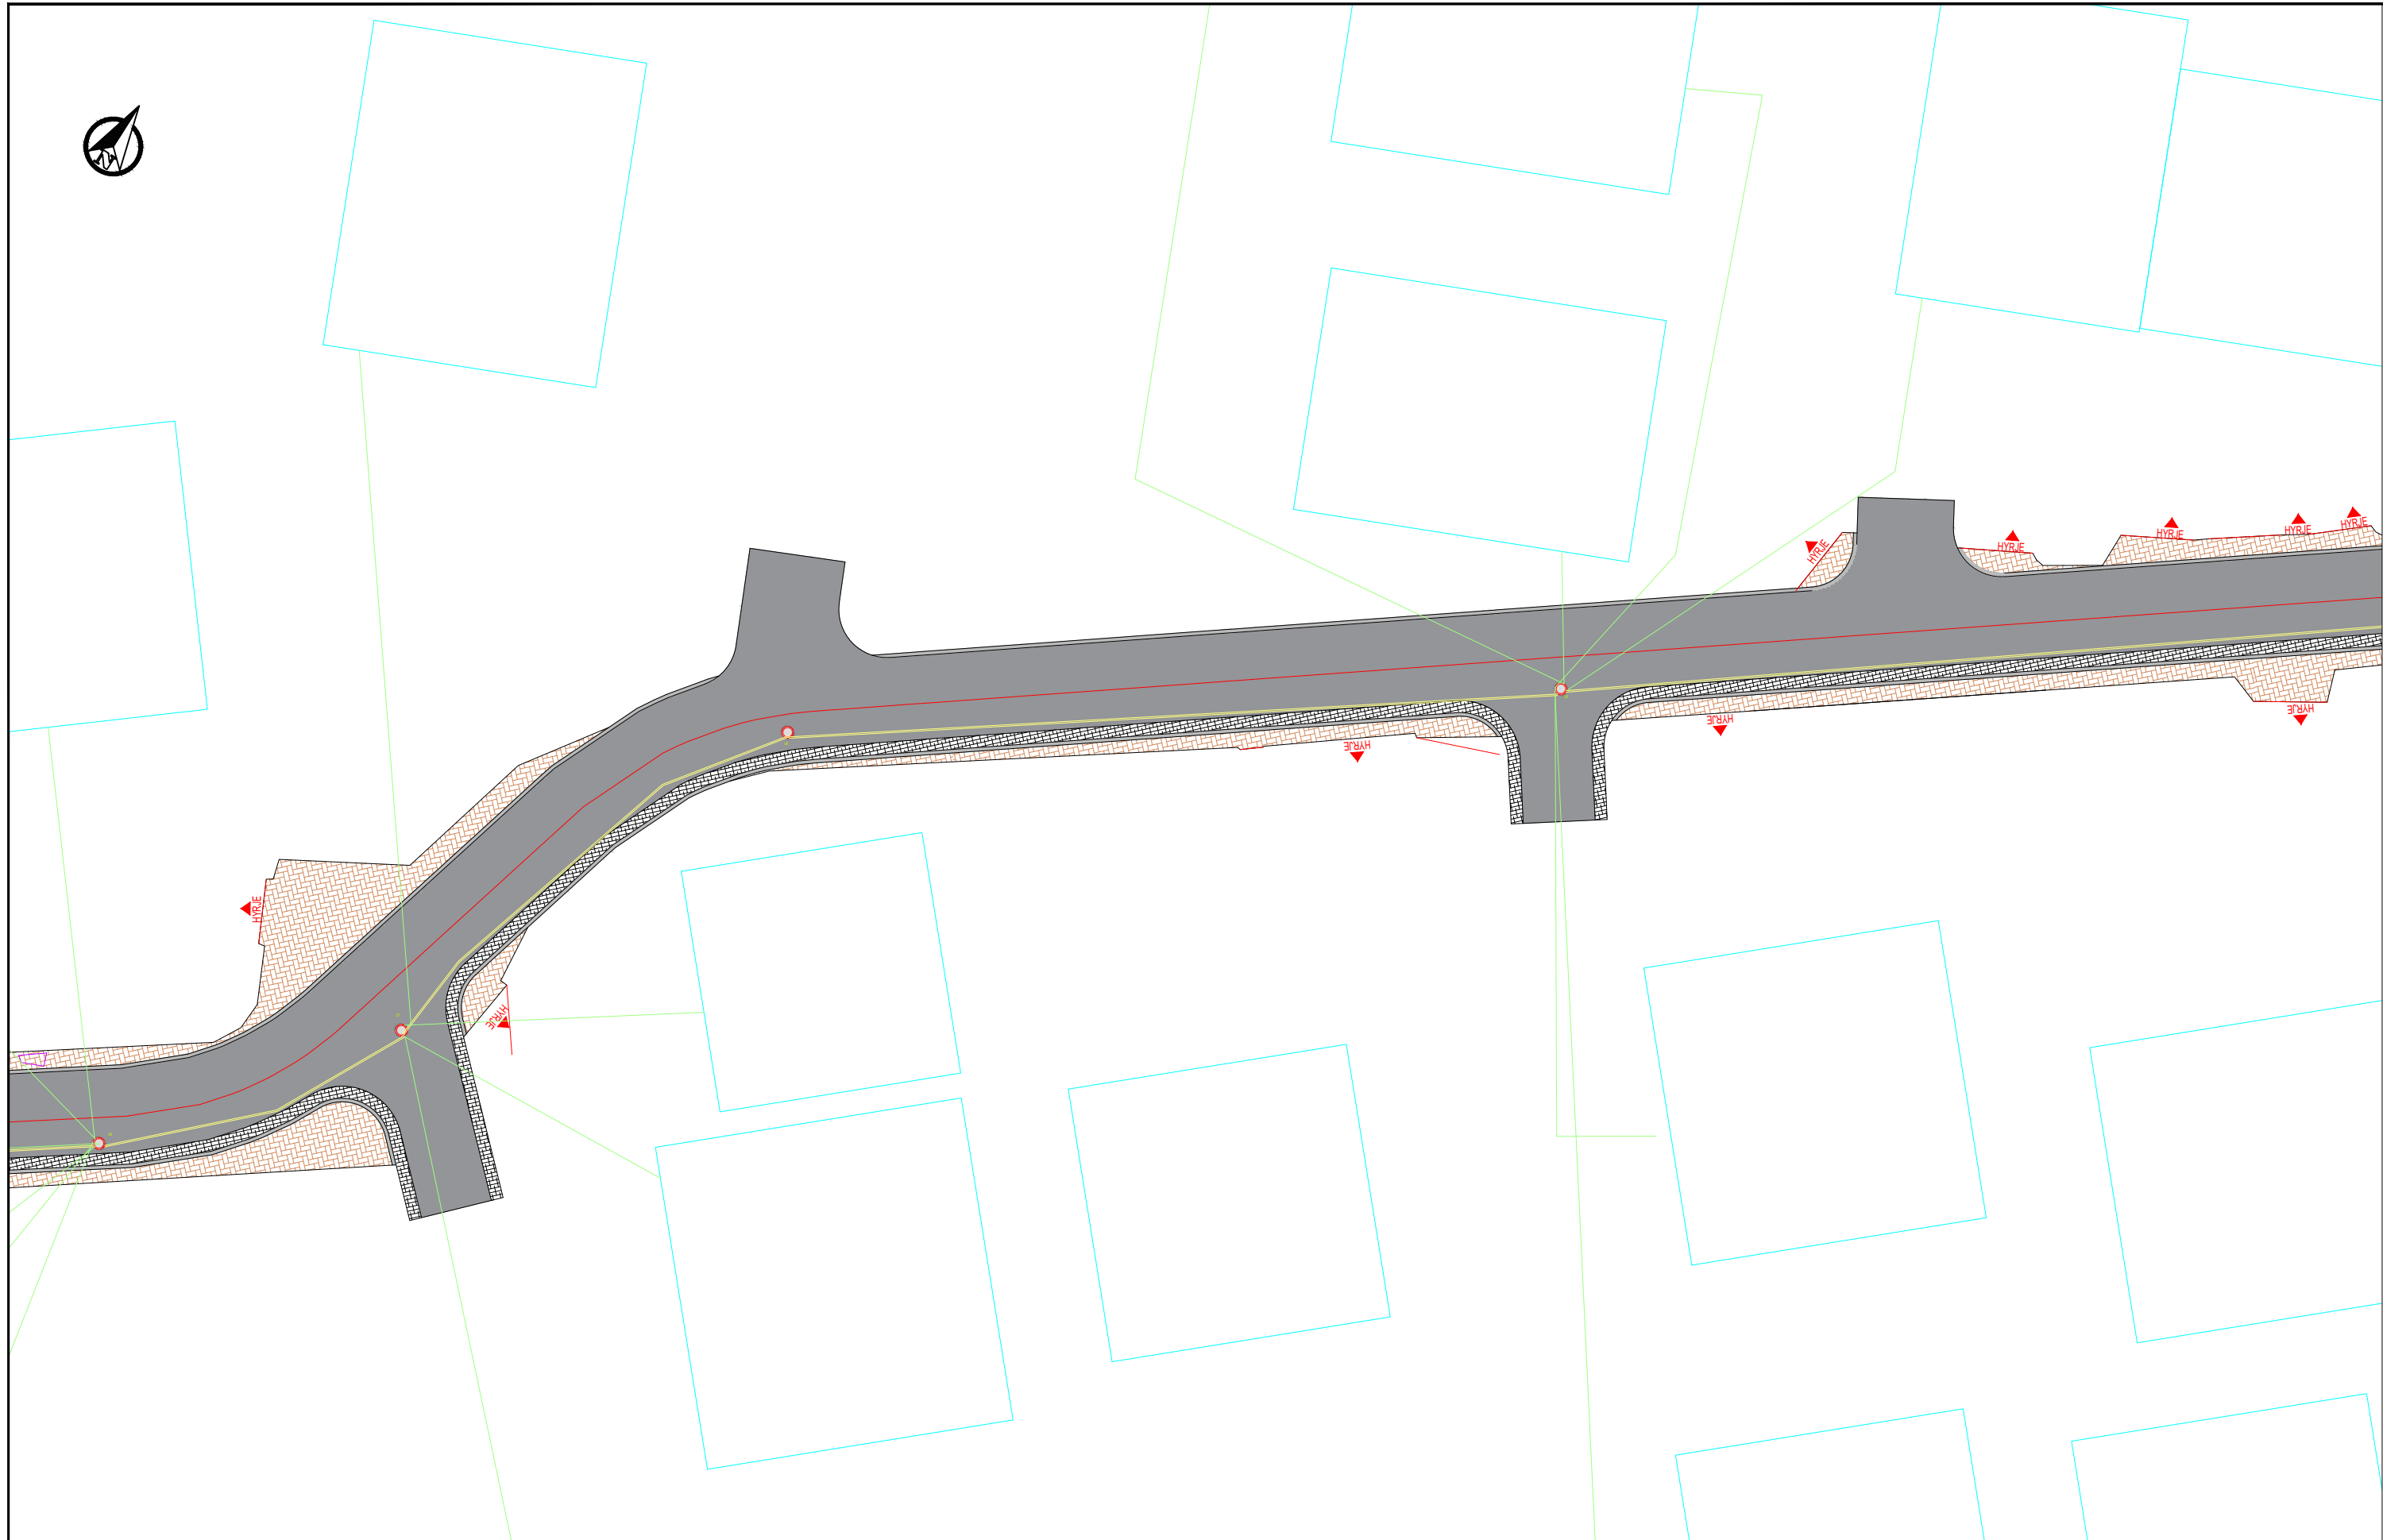

INVESTITORI:



BASHKIA SHKODER
Bashkia Shkodër

KONSULENTI:



C.E.C Group
Civil Engineering Consultants

PROJEKTI:










Rikonstruksion Rruga
"Milan Shufitaj"

Faza e projektit:

Projekt Zbatimi

SHENIME:

Legjende:

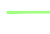-  Asfalt
-  Kunele Betoni
-  Bordure kufizuese betoni
-  Trotuar me pllaka
-  Aksi i Rruges
-  Objektet
-  Pusete
-  Tub PE 63
-  Tub PE 25

Grupi projektues


EMER MBIEMER	DATA	FIRMA
Vangjush Mbrice		
Anduen Mbrice		


Emertimi fletes:

Planimetria e US

Fleta Nr.: DWG. U 1.05

SHKALLA: 1:200

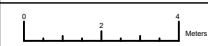

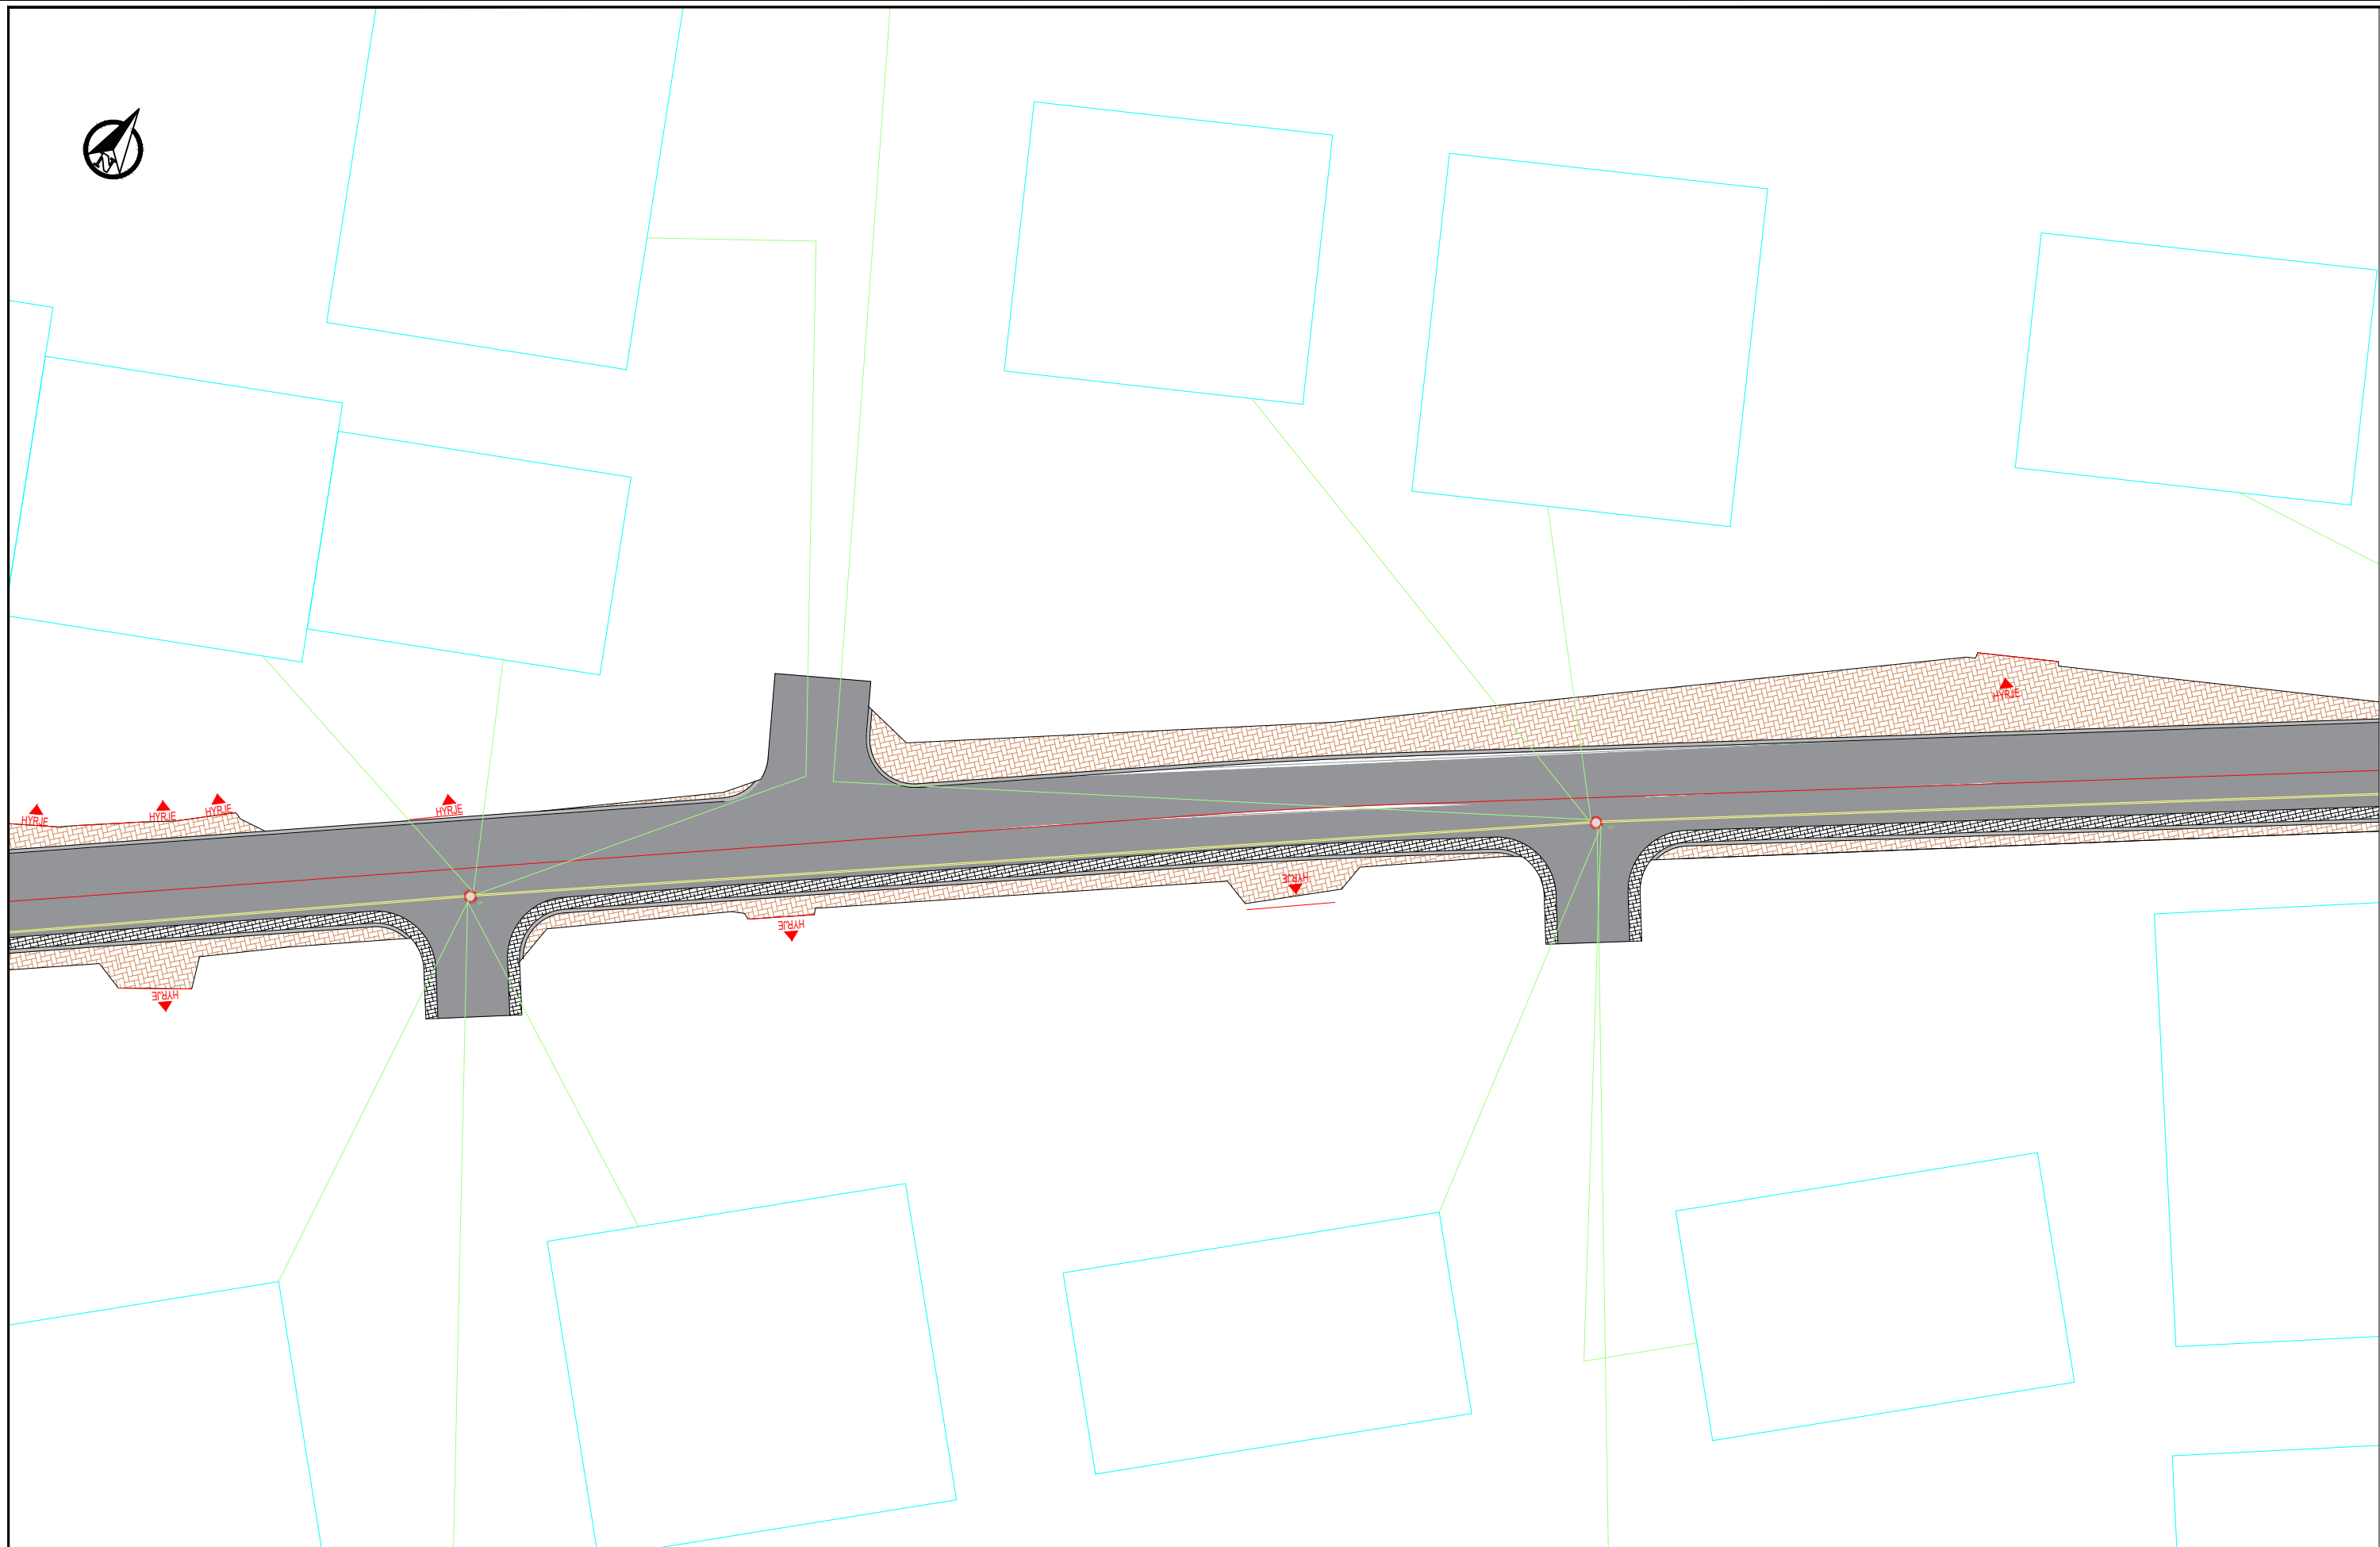

INVESTITORI:



BASHKIA SHKODER
Bashkia Shkodër

KONSULENTI:



C.E.C Group
Civil Engineering Consultants

PROJEKTI:










**Rikonstruksion Rruga
"Milan Shuflla"**

Faza e projektit:

Projekt Zbatimi

SHENIME:

Legjende:

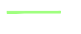-  Asfalt
-  Kunete Betoni
-  Bordure kufizuese betoni
-  Trotuar me pllaka
-  Aksi i Rruges
-  Objektet
-  Pusete
-  Tub PE 63
-  Tub PE 25


Grupi projektues	EMER MBIEMER	DATA	FIRMA
	Vangjush Mbrice		
	Anduen Mbrice		


Emertimi fletes:

Planimetria e US

Fleta Nr.: DWG. **U 1.06**

SHKALLA: 1:200

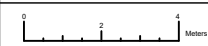

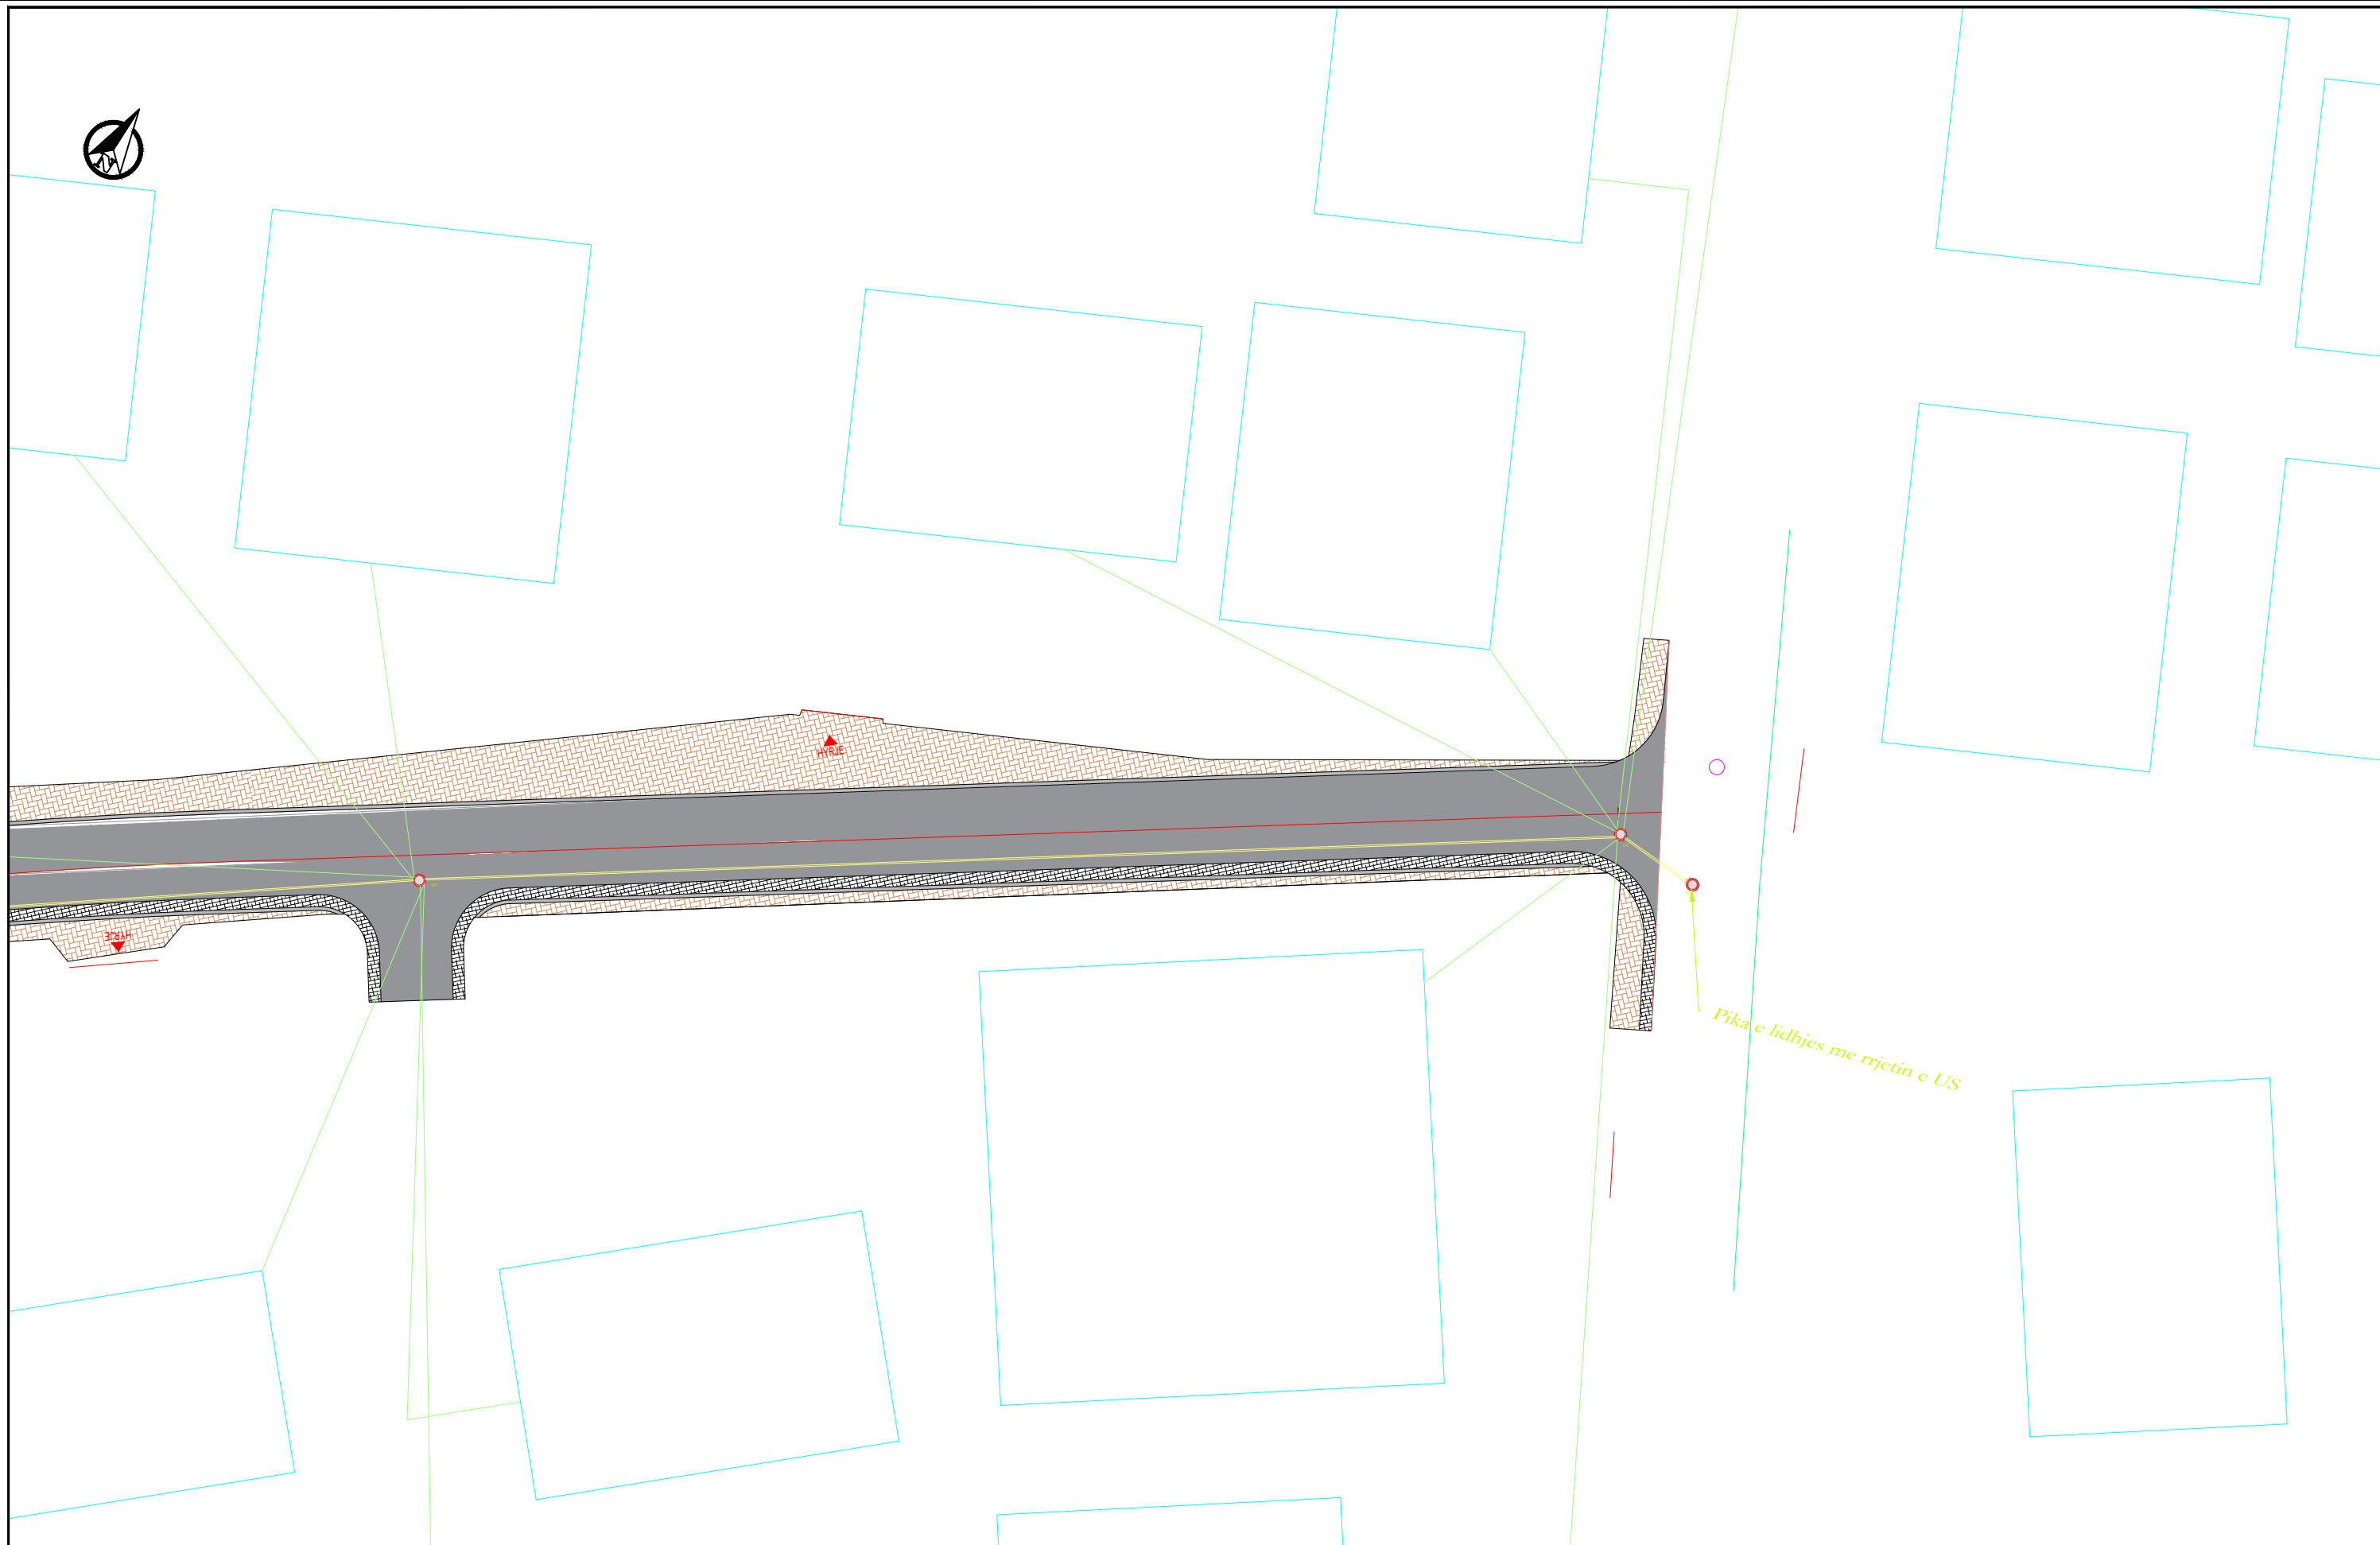

Pika e lidhjes me rrjetin e US

INVESTITORI:



BASHKIA SHKODER
Bashkia Shkodër

KONSULENTI:



C.E.C Group
Civil Engineering Consultants

PROJEKTI:










Rikonstruksion Rruga
"Milan Shufllaj"

Faza e projektit:

Projekt Zbatimi

SHENIME:

Legjende:

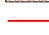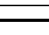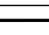	Asfalt		Objektet
	Kunete Betoni		Pusete
	Bordure kufizuese betoni		Tub PE 63
	Trotuar me pllaka		Tub PE 25
	Aksi i Rruges		


Grupi projektues	EMER MBIEMER	DATA	FIRMA
	Vangjush Mbrice		
	Anduen Mbrice		


Emertimi fletes:

Planimetria e US

Fieta Nr.: DWG. U 1.07

SHKALLA: 1:200

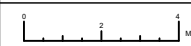

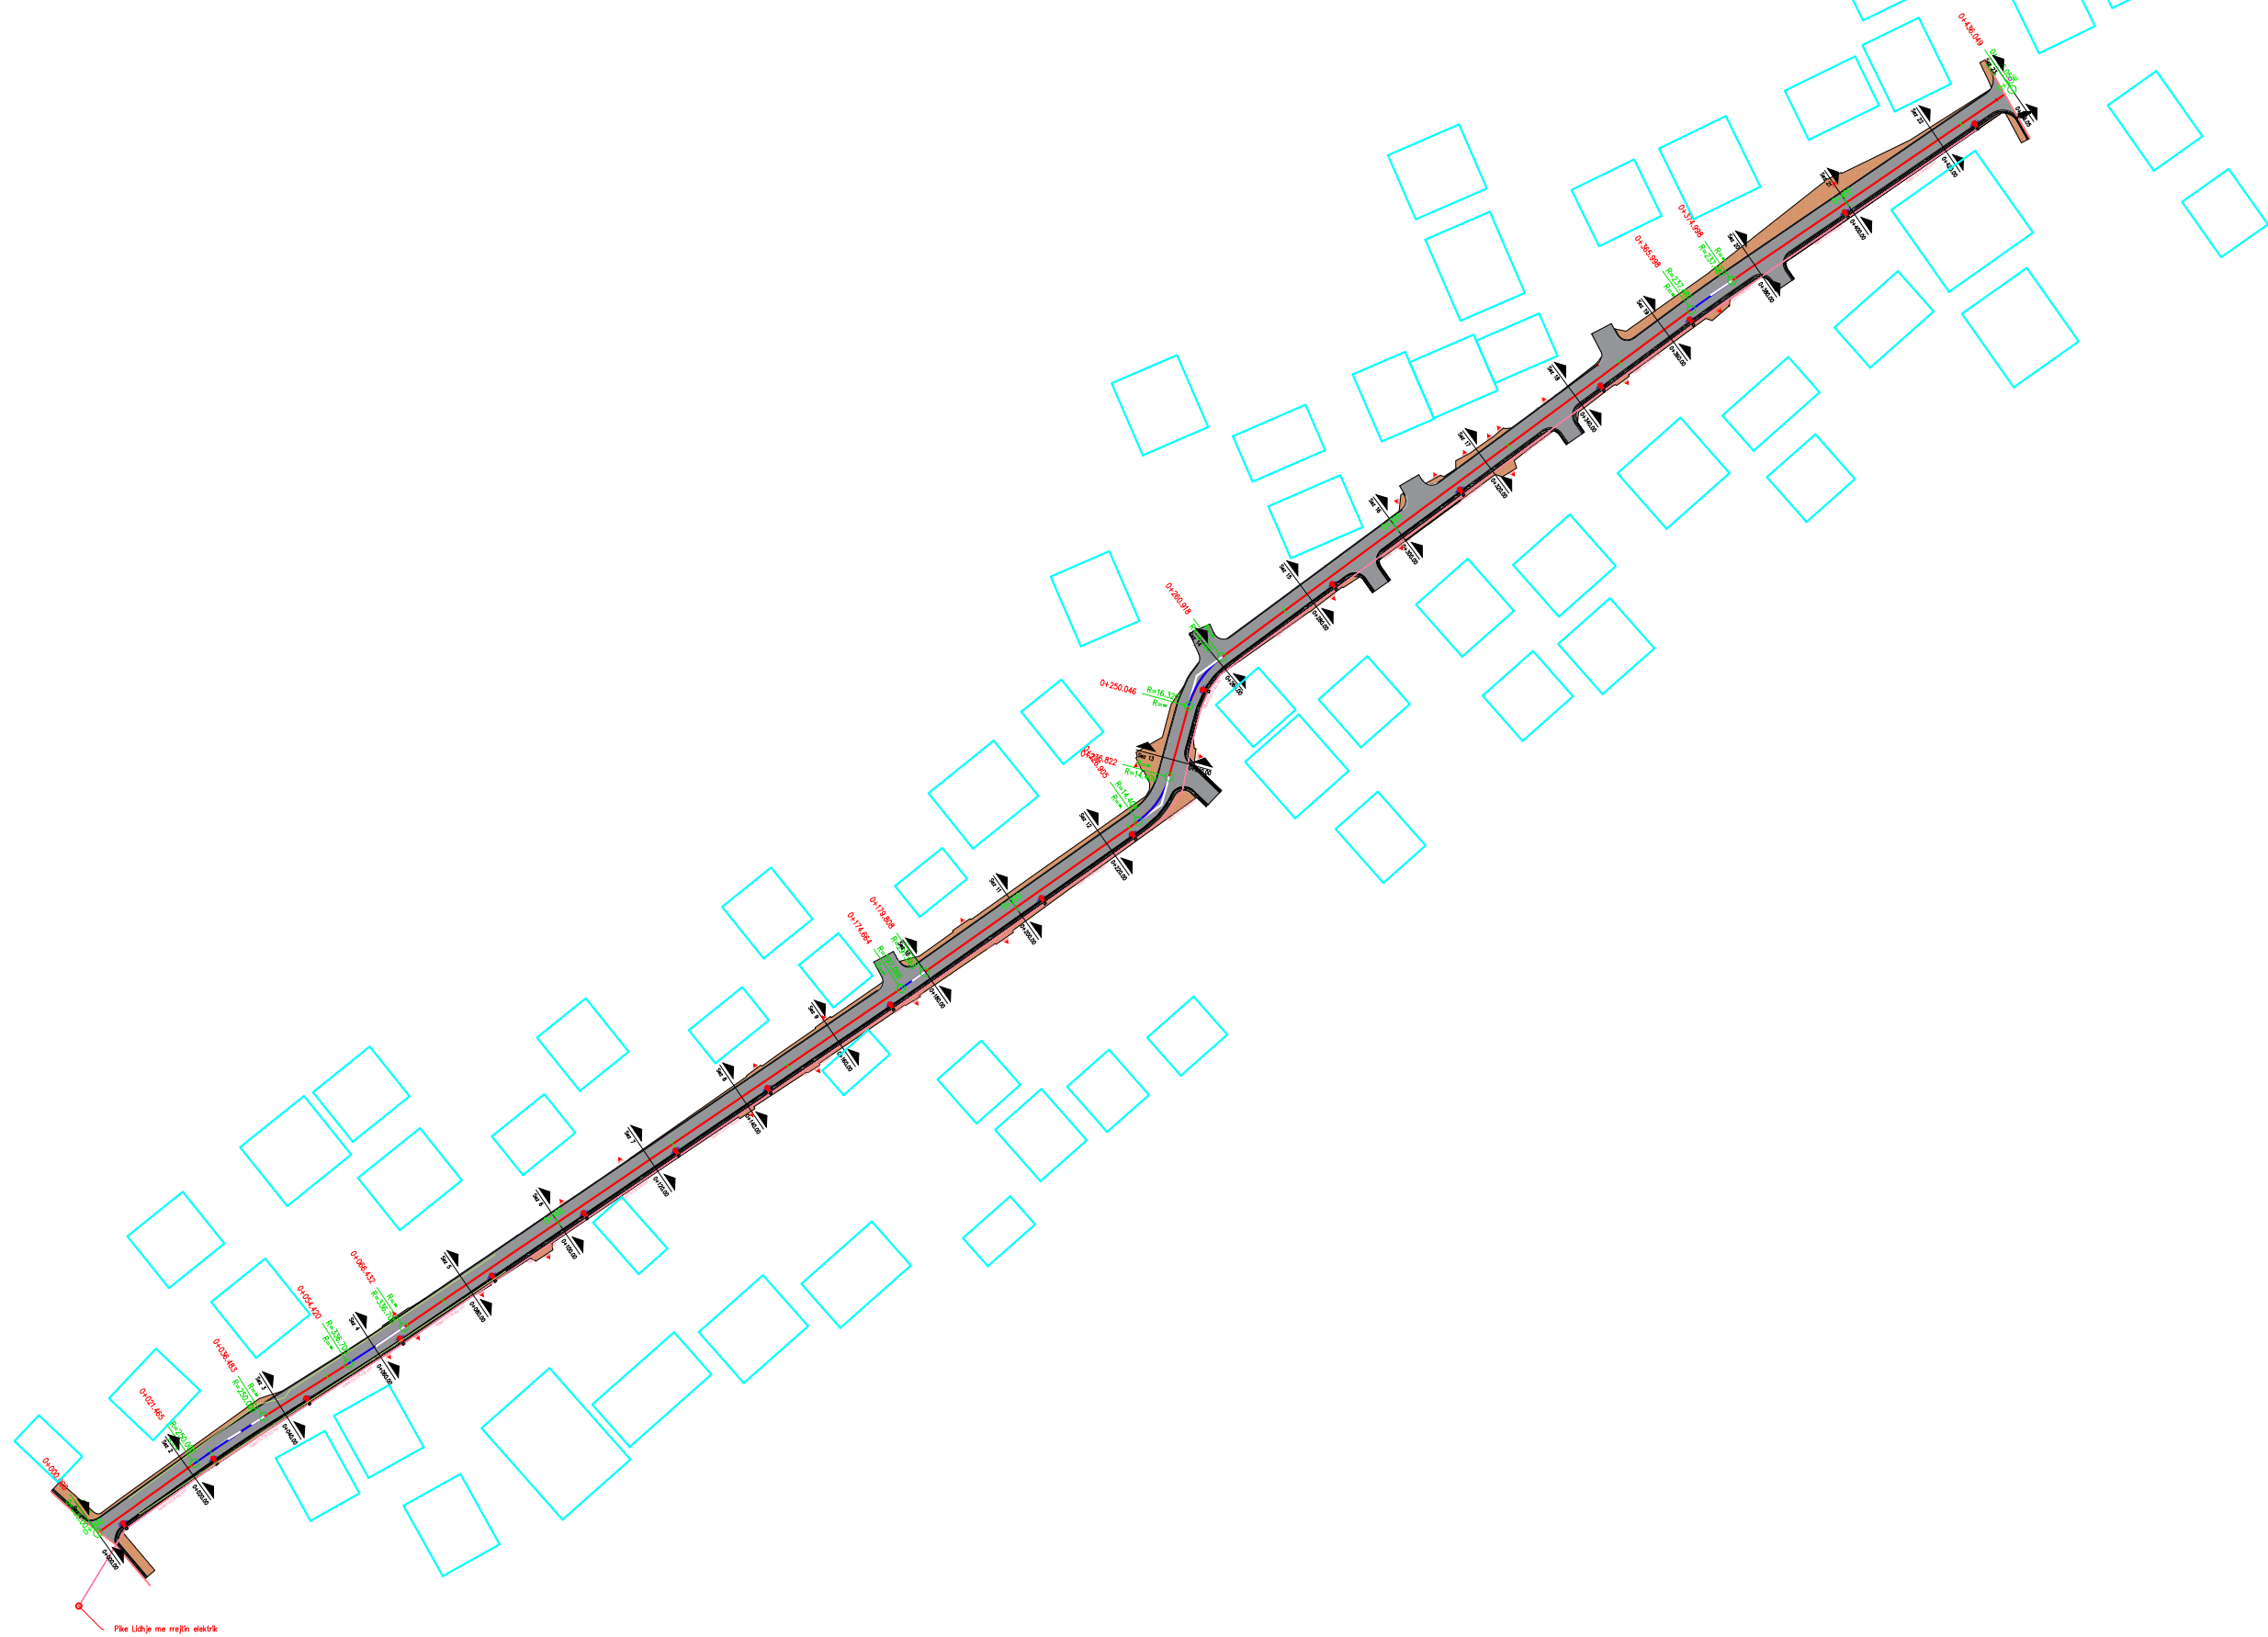

INVESTITORI:
 **BASHKIA SHKODER**
 Bashkia Shkoder









KONSULENTI:
 **C.E.C Group**
 Civil Engineering Consultants

PROJEKTI:
**Rikonstruksion Rruge
 "Milan Shuflla"**

Faza e projektit:
Projekt Zbatimi

SHENIME:

Legjende:


-  Asfalt
-  Kunete Betoni
-  Bordure kufizuese betoni
-  Trotuar me pllaka
-  Aksi i Rruges
-  Objektet
-  Kabell FG7OR 4x6 mm2
-  Ndricues


Grupi projektues	EMER MBIEMER	DATA	FIRMA
	Vangjush Mbrice		
Anduen Mbrice			

Emertimi fletes:
Planimetria e Ndricimit

Fleta Nr.: DWG. **N 1.01**

SHKALLA: 1:1250

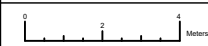

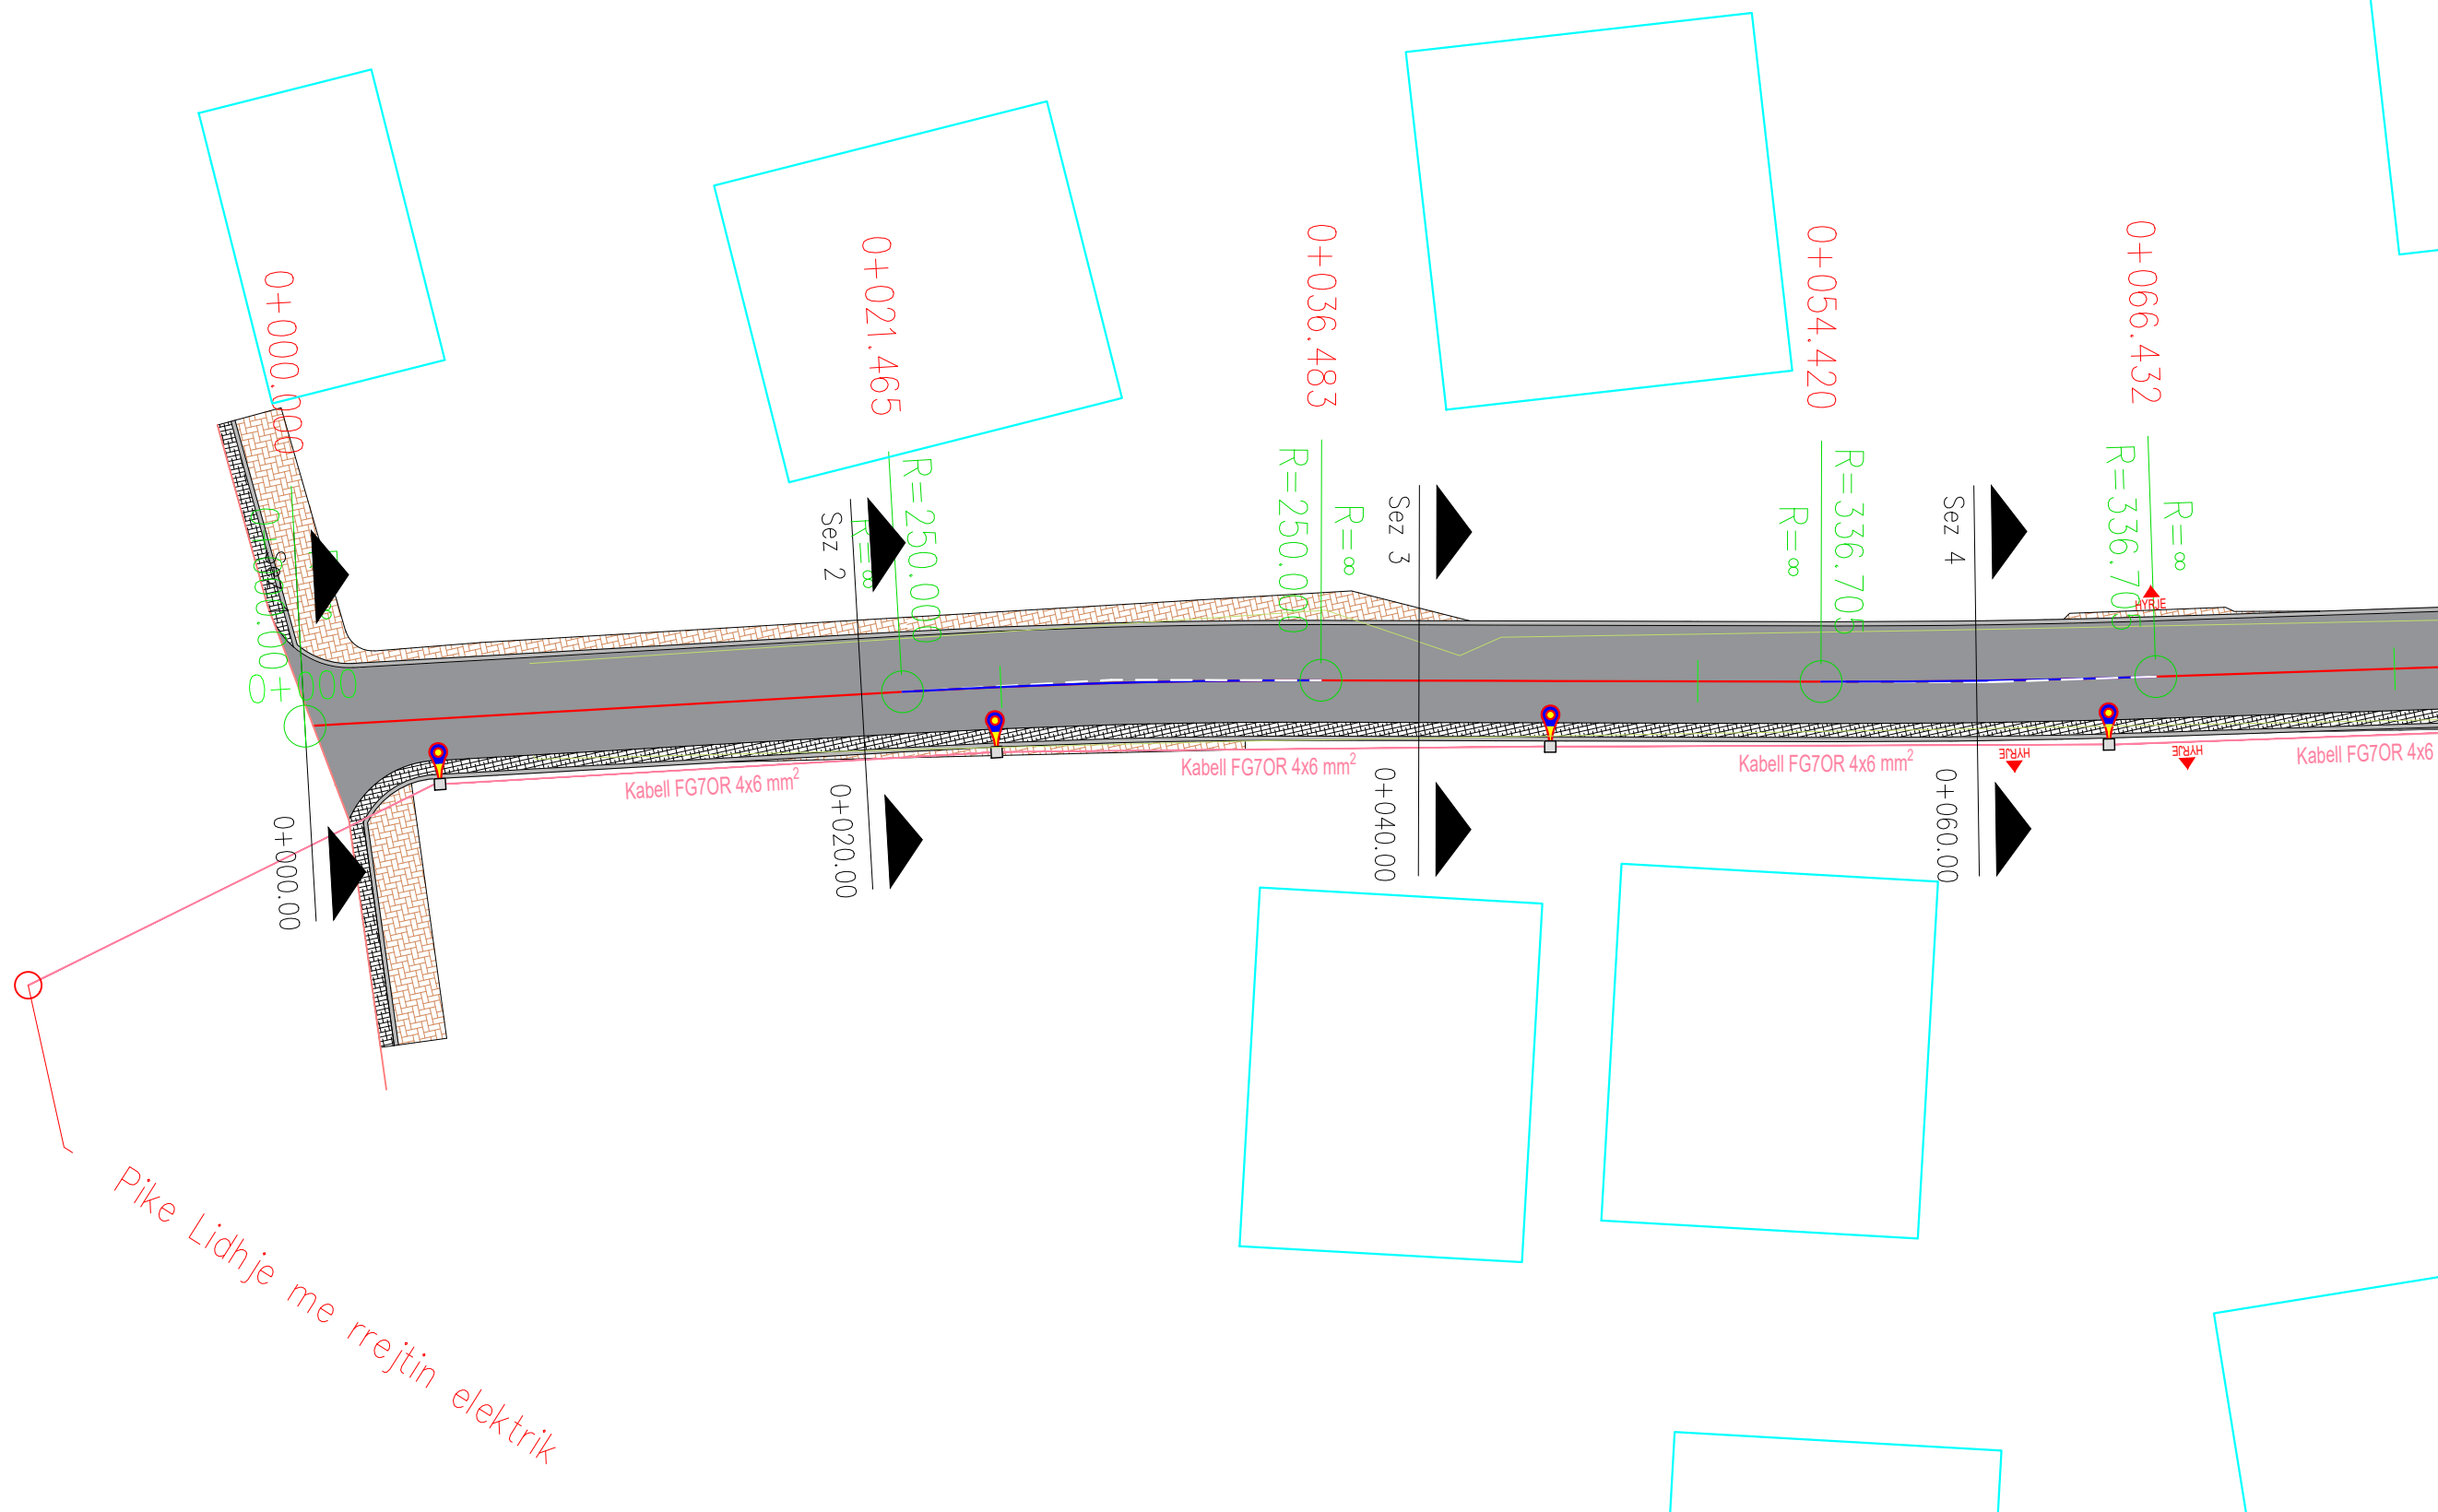

PROJEKTI:









Rikonstruksion Rruga
"Milan Shuflla"

Faza e projektit:

Projekt Zbatimi

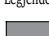SHENIME:

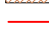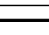Legjende:

-  Asfalt
-  Kunete Betoni
-  Bordure kufizuese betoni
-  Trotuar me pllaka
-  Aksi i Rruges
-  Objektet
-  Kabell FG7OR 4x6 mm2
-  Ndricues


Grupi projektues	EMER MBIEMER	DATA	FIRMA
	Vangjush Mbrice		
Anduen Mbrice			


Emertimi fletes:

Planimetria e Ndricimit

Fleta Nr.: DWG. | N | 1.02

SHKALLA: 1:200

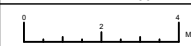

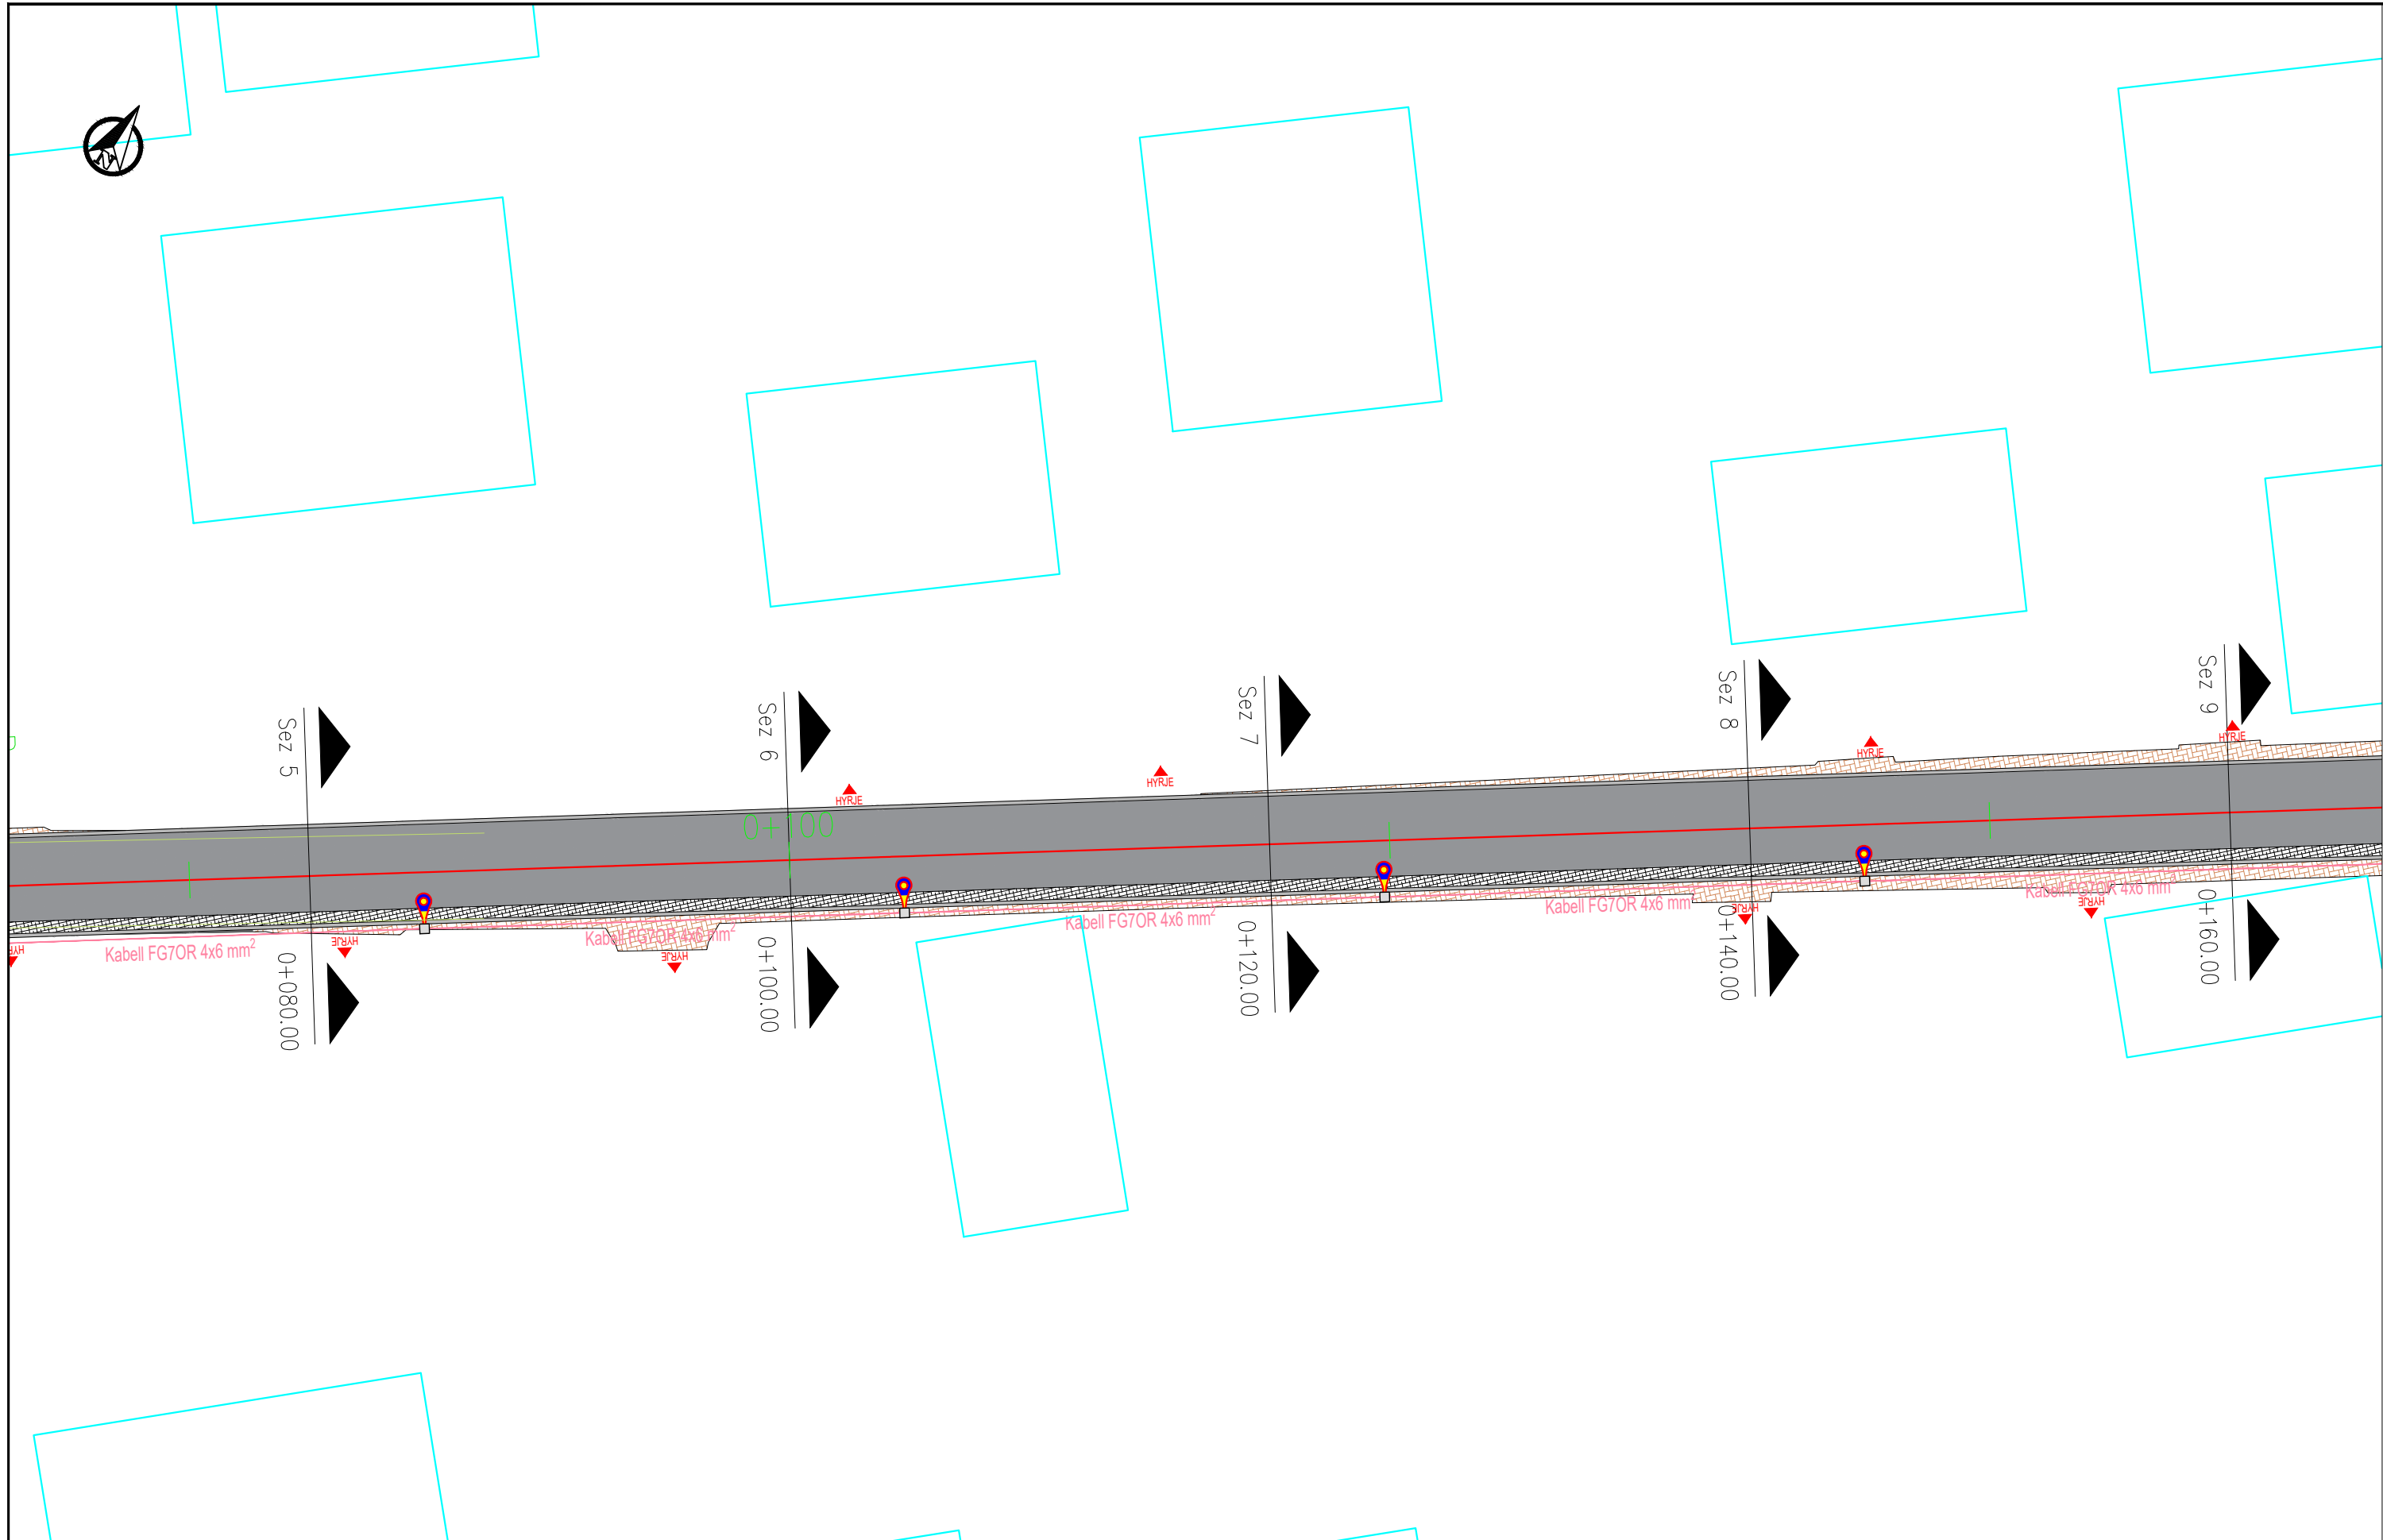

INVESTITORI:



BASHKIA SHKODER
Bashkia Shkodër

KONSULENTI:



C.E.C Group
Civil Engineering Consultants

PROJEKTI:









Rikonstruksion Rruga
"Milan Shufllaj"

Faza e projektit:

Projekt Zbatimi

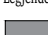SHENIME:

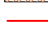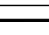Legjende:

-  Asfalt
-  Kunete Betoni
-  Bordure kufizuese betoni
-  Trotuar me pllaka
-  Aksi i Rruges
-  Objektet
-  Kabell FG7OR 4x6 mm²
-  Ndricues


Grupi projektues	EMER MBIEMER	DATA	FIRMA
	Vangjush Mbrice		
	Anduen Mbrice		


Emertimi fletes:

Planimetria e Ndricimit

Fleta Nr.: DWG. **N 1.03**

SHKALLA: 1:200

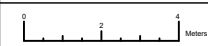

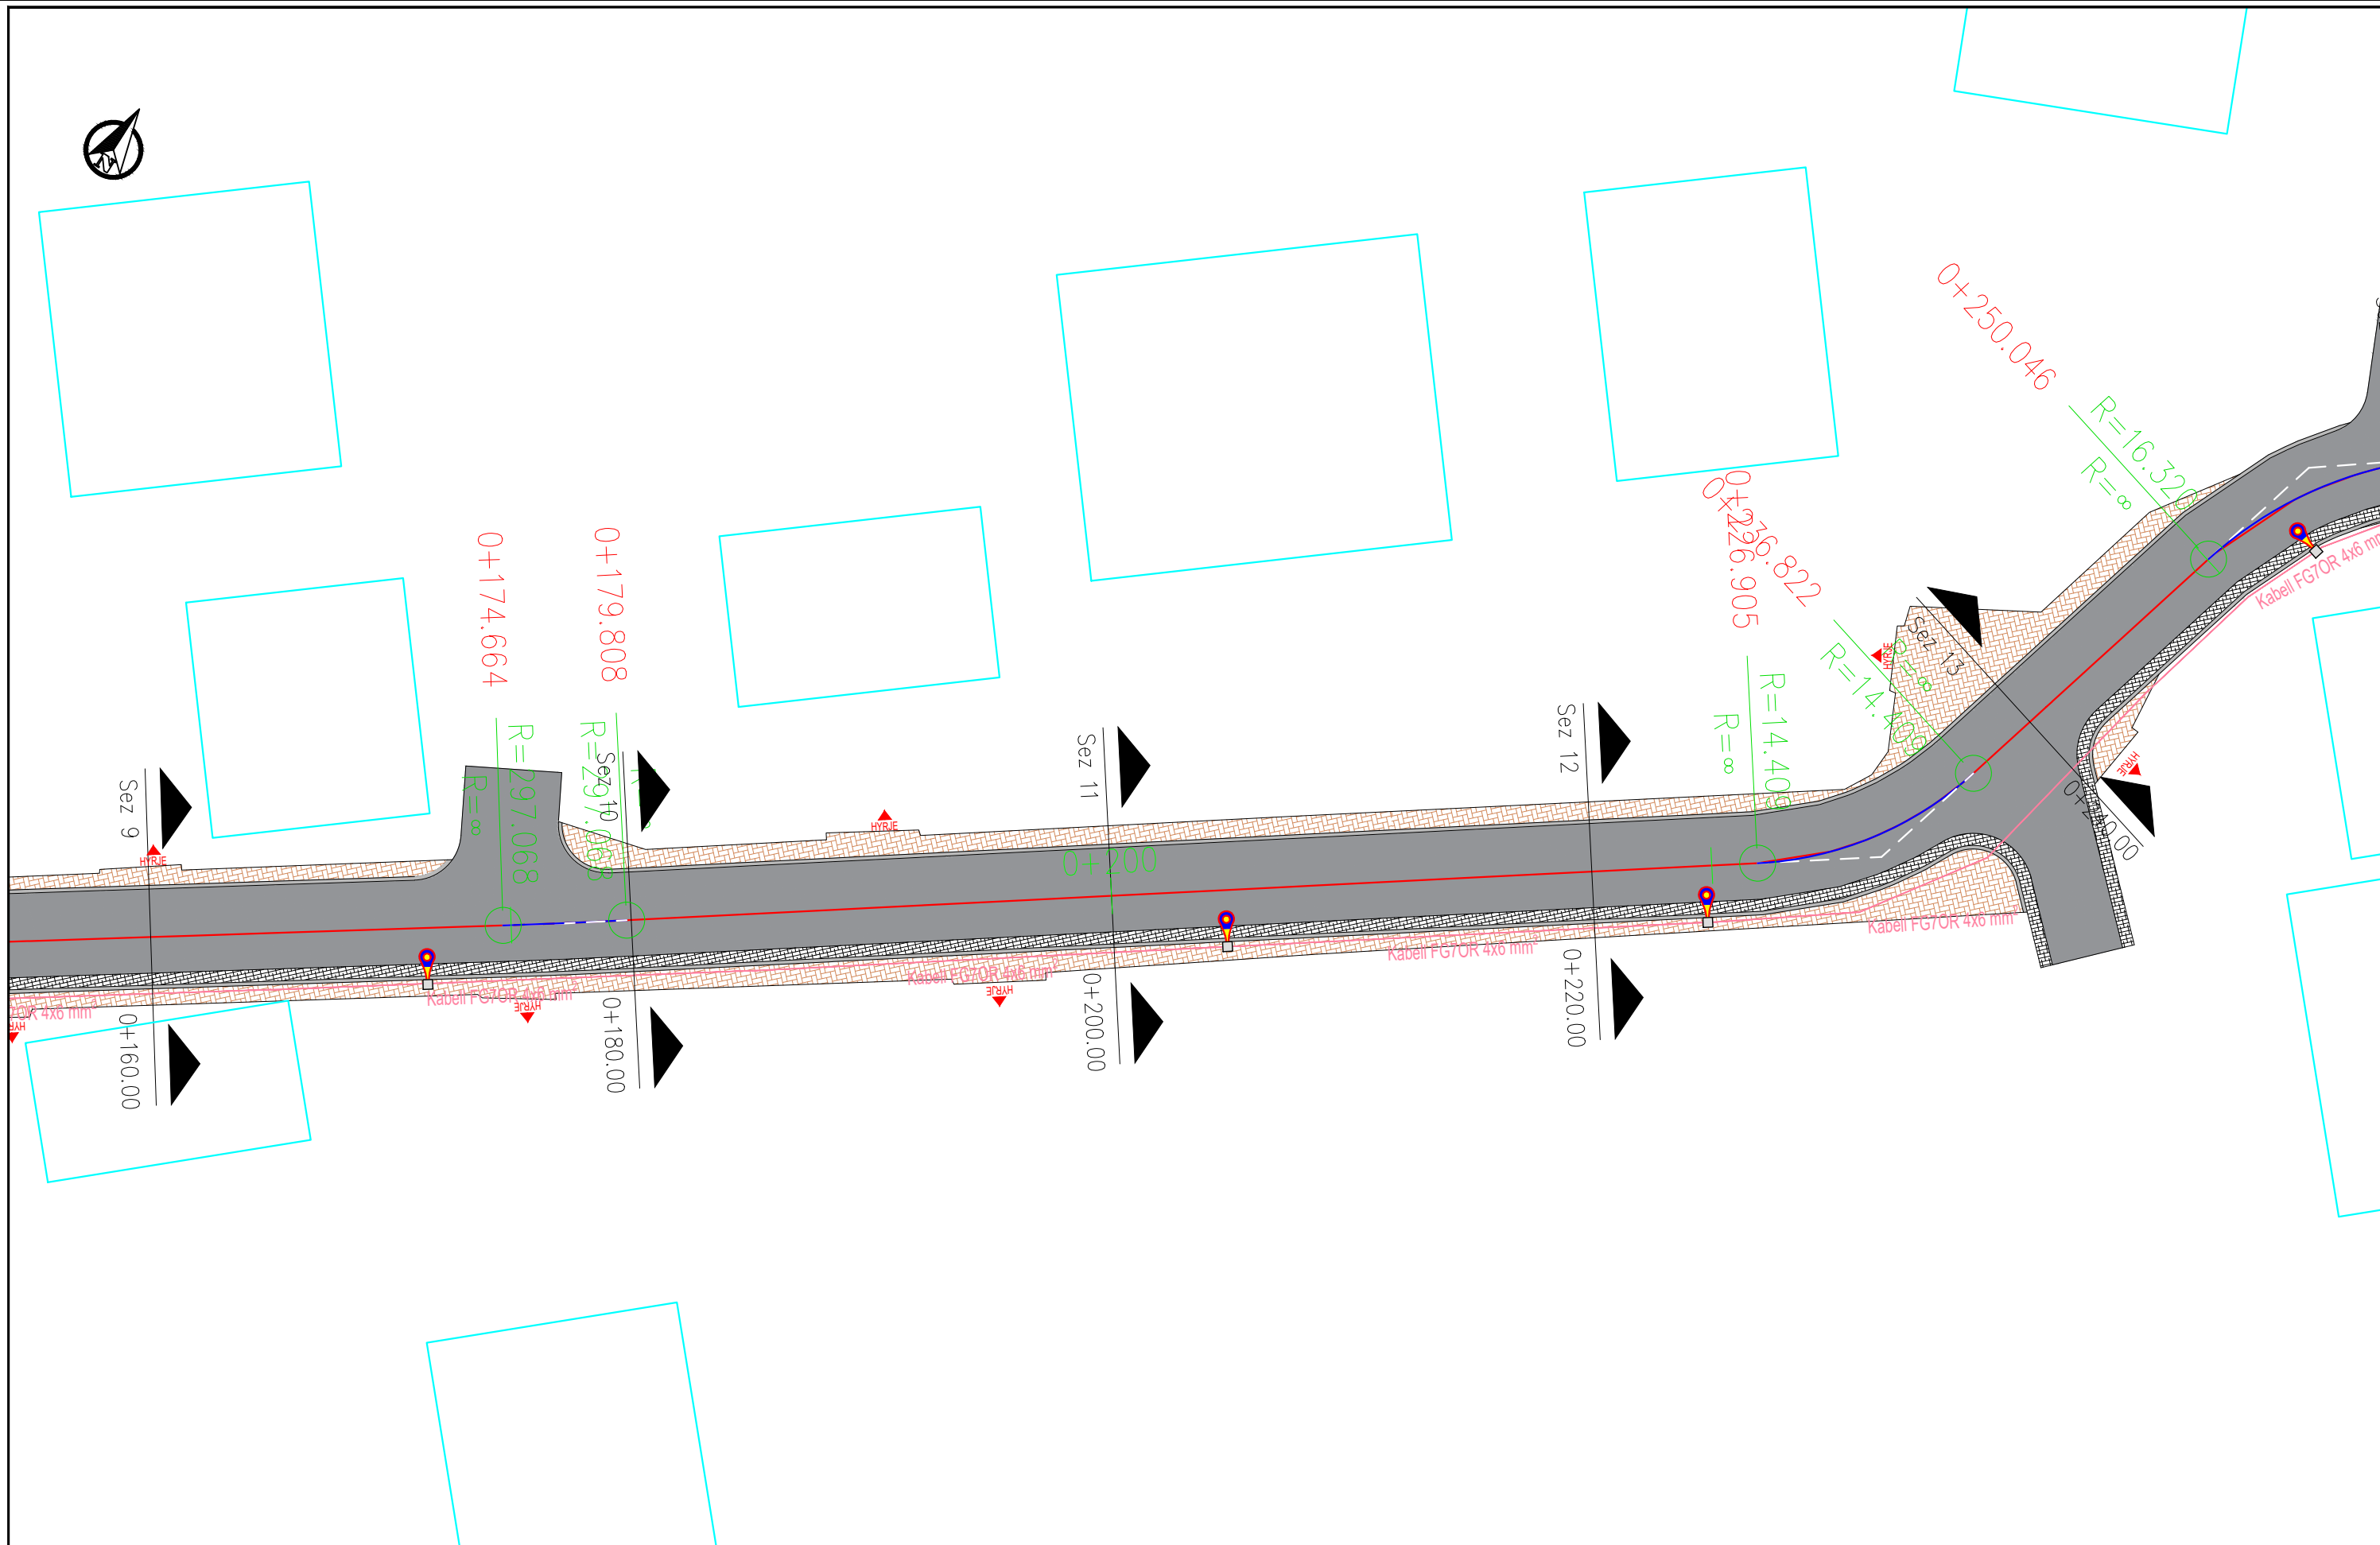

INVESTITORI:



BASHKIA SHKODER

Bashkia Shkodër

KONSULENTI:



C.E.C Group

Civil Engineering Consultants

PROJEKTI:









Rikonstruksion Rruga
"Milan Shuflla"

Faza e projektit:

Projekt Zbatimi

SHENIME:

Legjende:

-  Asfalt
-  Kunete Betoni
-  Bordure kufizuese betoni
-  Trotuar me pllaka
-  Aksi i Rruges
-  Objektet
-  Kabeli FG7OR 4x6 mm2
-  Ndricues


Grupi projektues	EMER MBIEMER	DATA	FIRMA
	Vangjush Mbrice		
Anduen Mbrice			


Emertimi fletes:

Planimetria e Ndricimit

Fleta Nr.: DWG. N 1.04

SHKALLA: 1:200

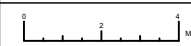

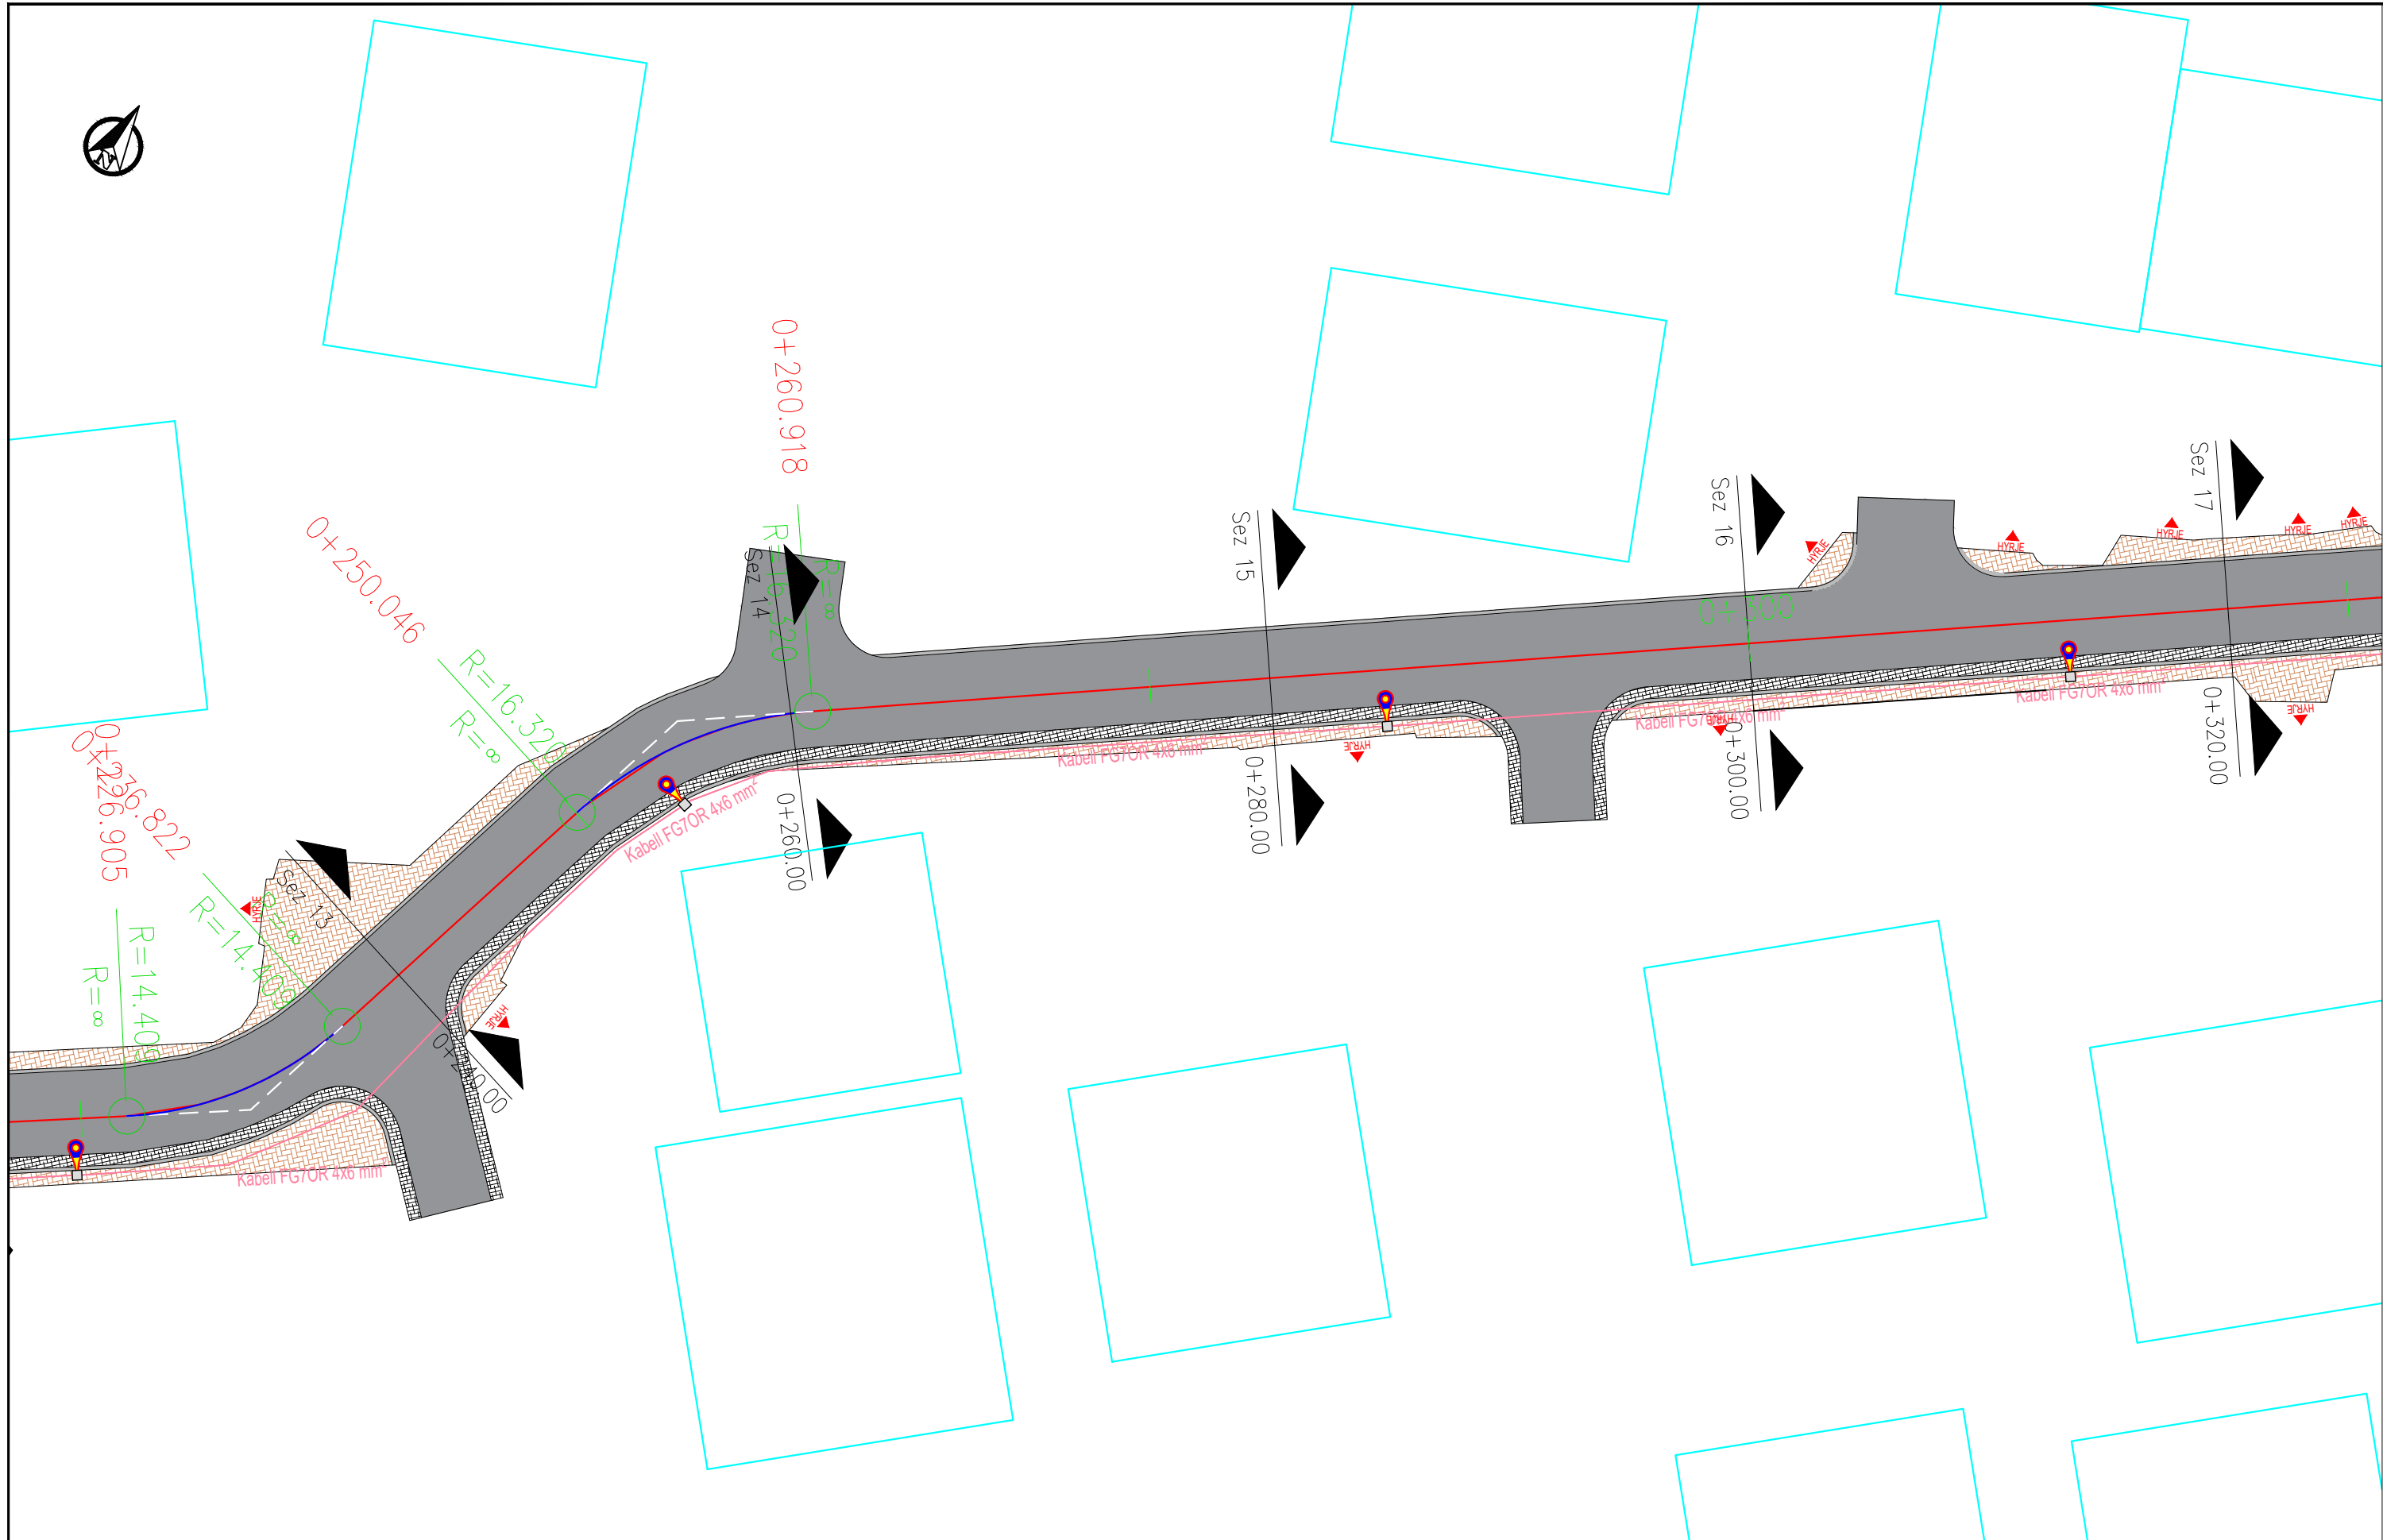

INVESTITORI:



BASHKIA SHKODER
Bashkia Shkoder

KONSULENTI:



C.E.C Group
Civil Engineering Consultants

PROJEKTI:









Rikonstruksion Rruga
"Milan Shufija"

Faza e projektit:

Projekt Zbatimi

SHENIME:

Legjende:

-  Asfalt
-  Kunete Betoni
-  Bordure kufizuese betoni
-  Trotuar me pllaka
-  Aksi i Rruges
-  Objektet
-  Kabell FG7OR 4x6 mm²
-  Ndricues

Grupi projektues


EMER MBIEMER	DATA	FIRMA
Vangjush Mbrice		
Anduen Mbrice		


Emertimi fletes:

Planimetria e Ndrimit

Fleta Nr.: DWG. N 1.05

SHKALLA: 1:200

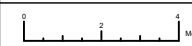

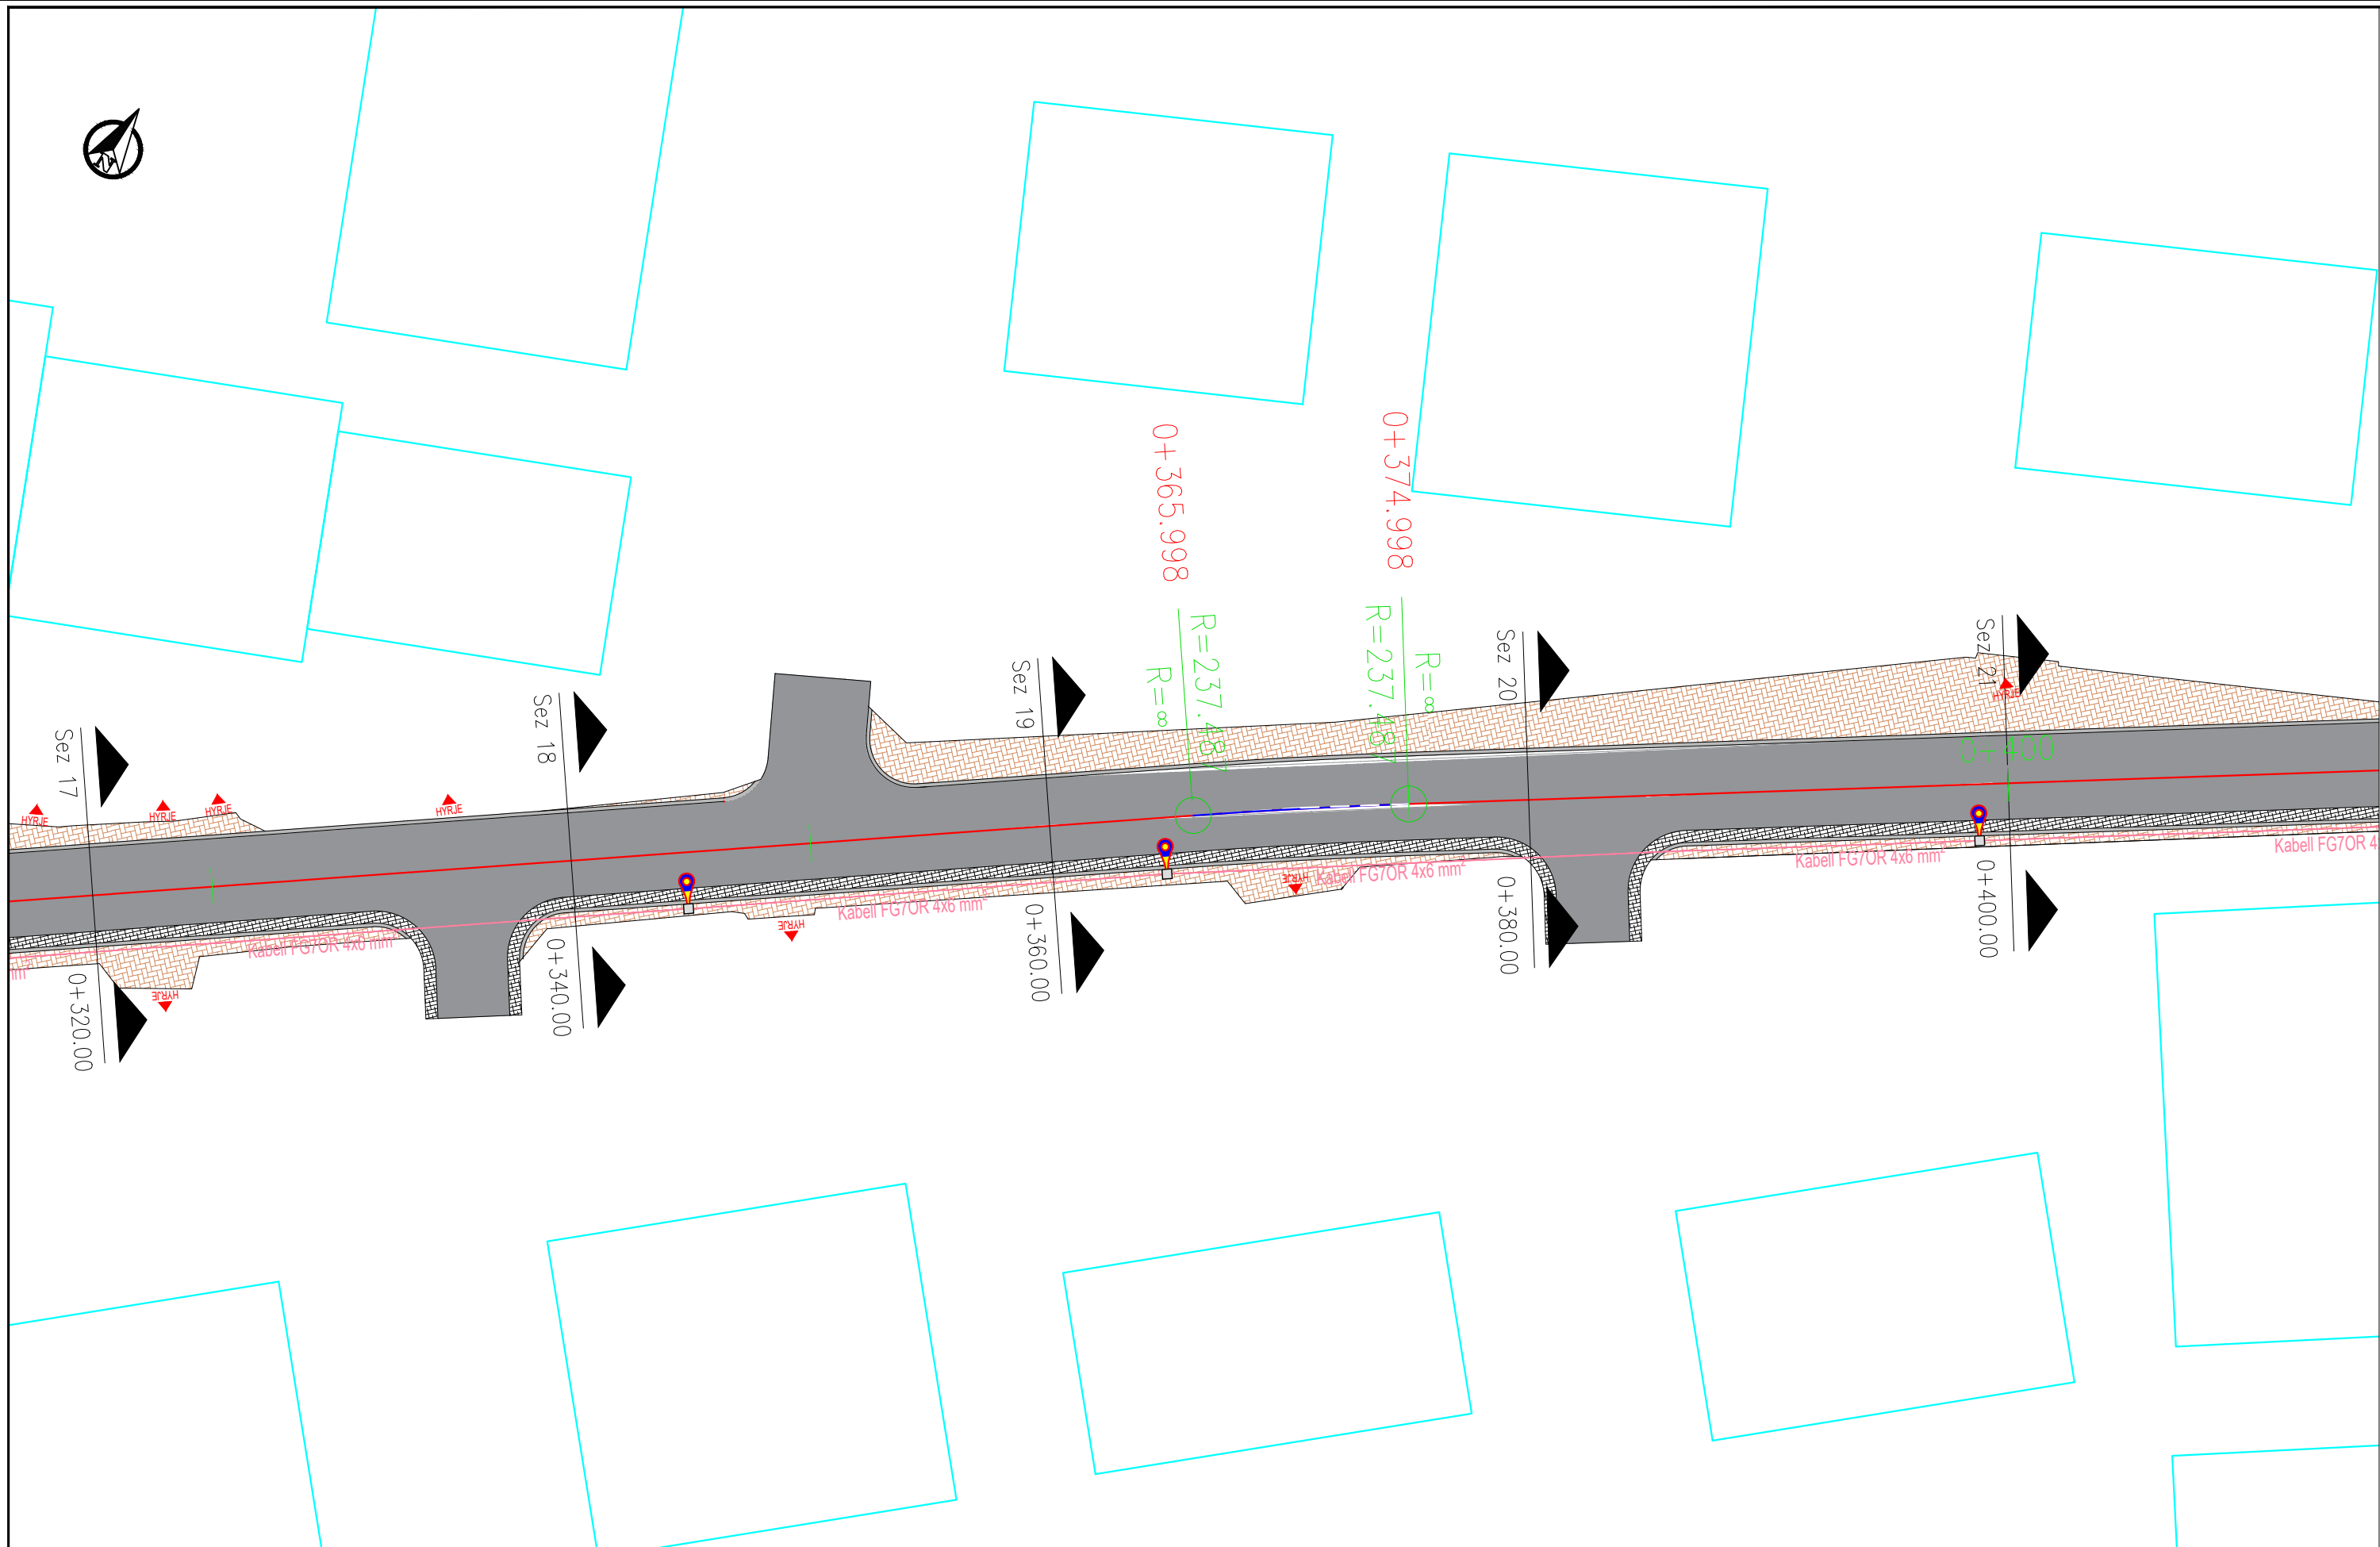

PROJEKTI:









Rikonstruksion Rruga
"Milan Shufllaj"

Faza e projektit:

Projekt Zbatimi

SHENIME:

Legjende:

-  Asfalt
-  Kunete Betoni
-  Bordure kufizuese betoni
-  Trotuar me pllaka
-  Aksi i Rruges
-  Objektet
-  Kabell FG7OR 4x6 mm²
-  Ndrices


Grupi projektues	EMER MBIEMER	DATA	FIRMA
	Vangjush Mbrice		
Anduen Mbrice			


Emertimi fletes:

Planimetria e Ndricimit

Fleta Nr.: DWG. **N 1.06**

SHKALLA: 1:200

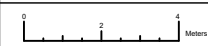

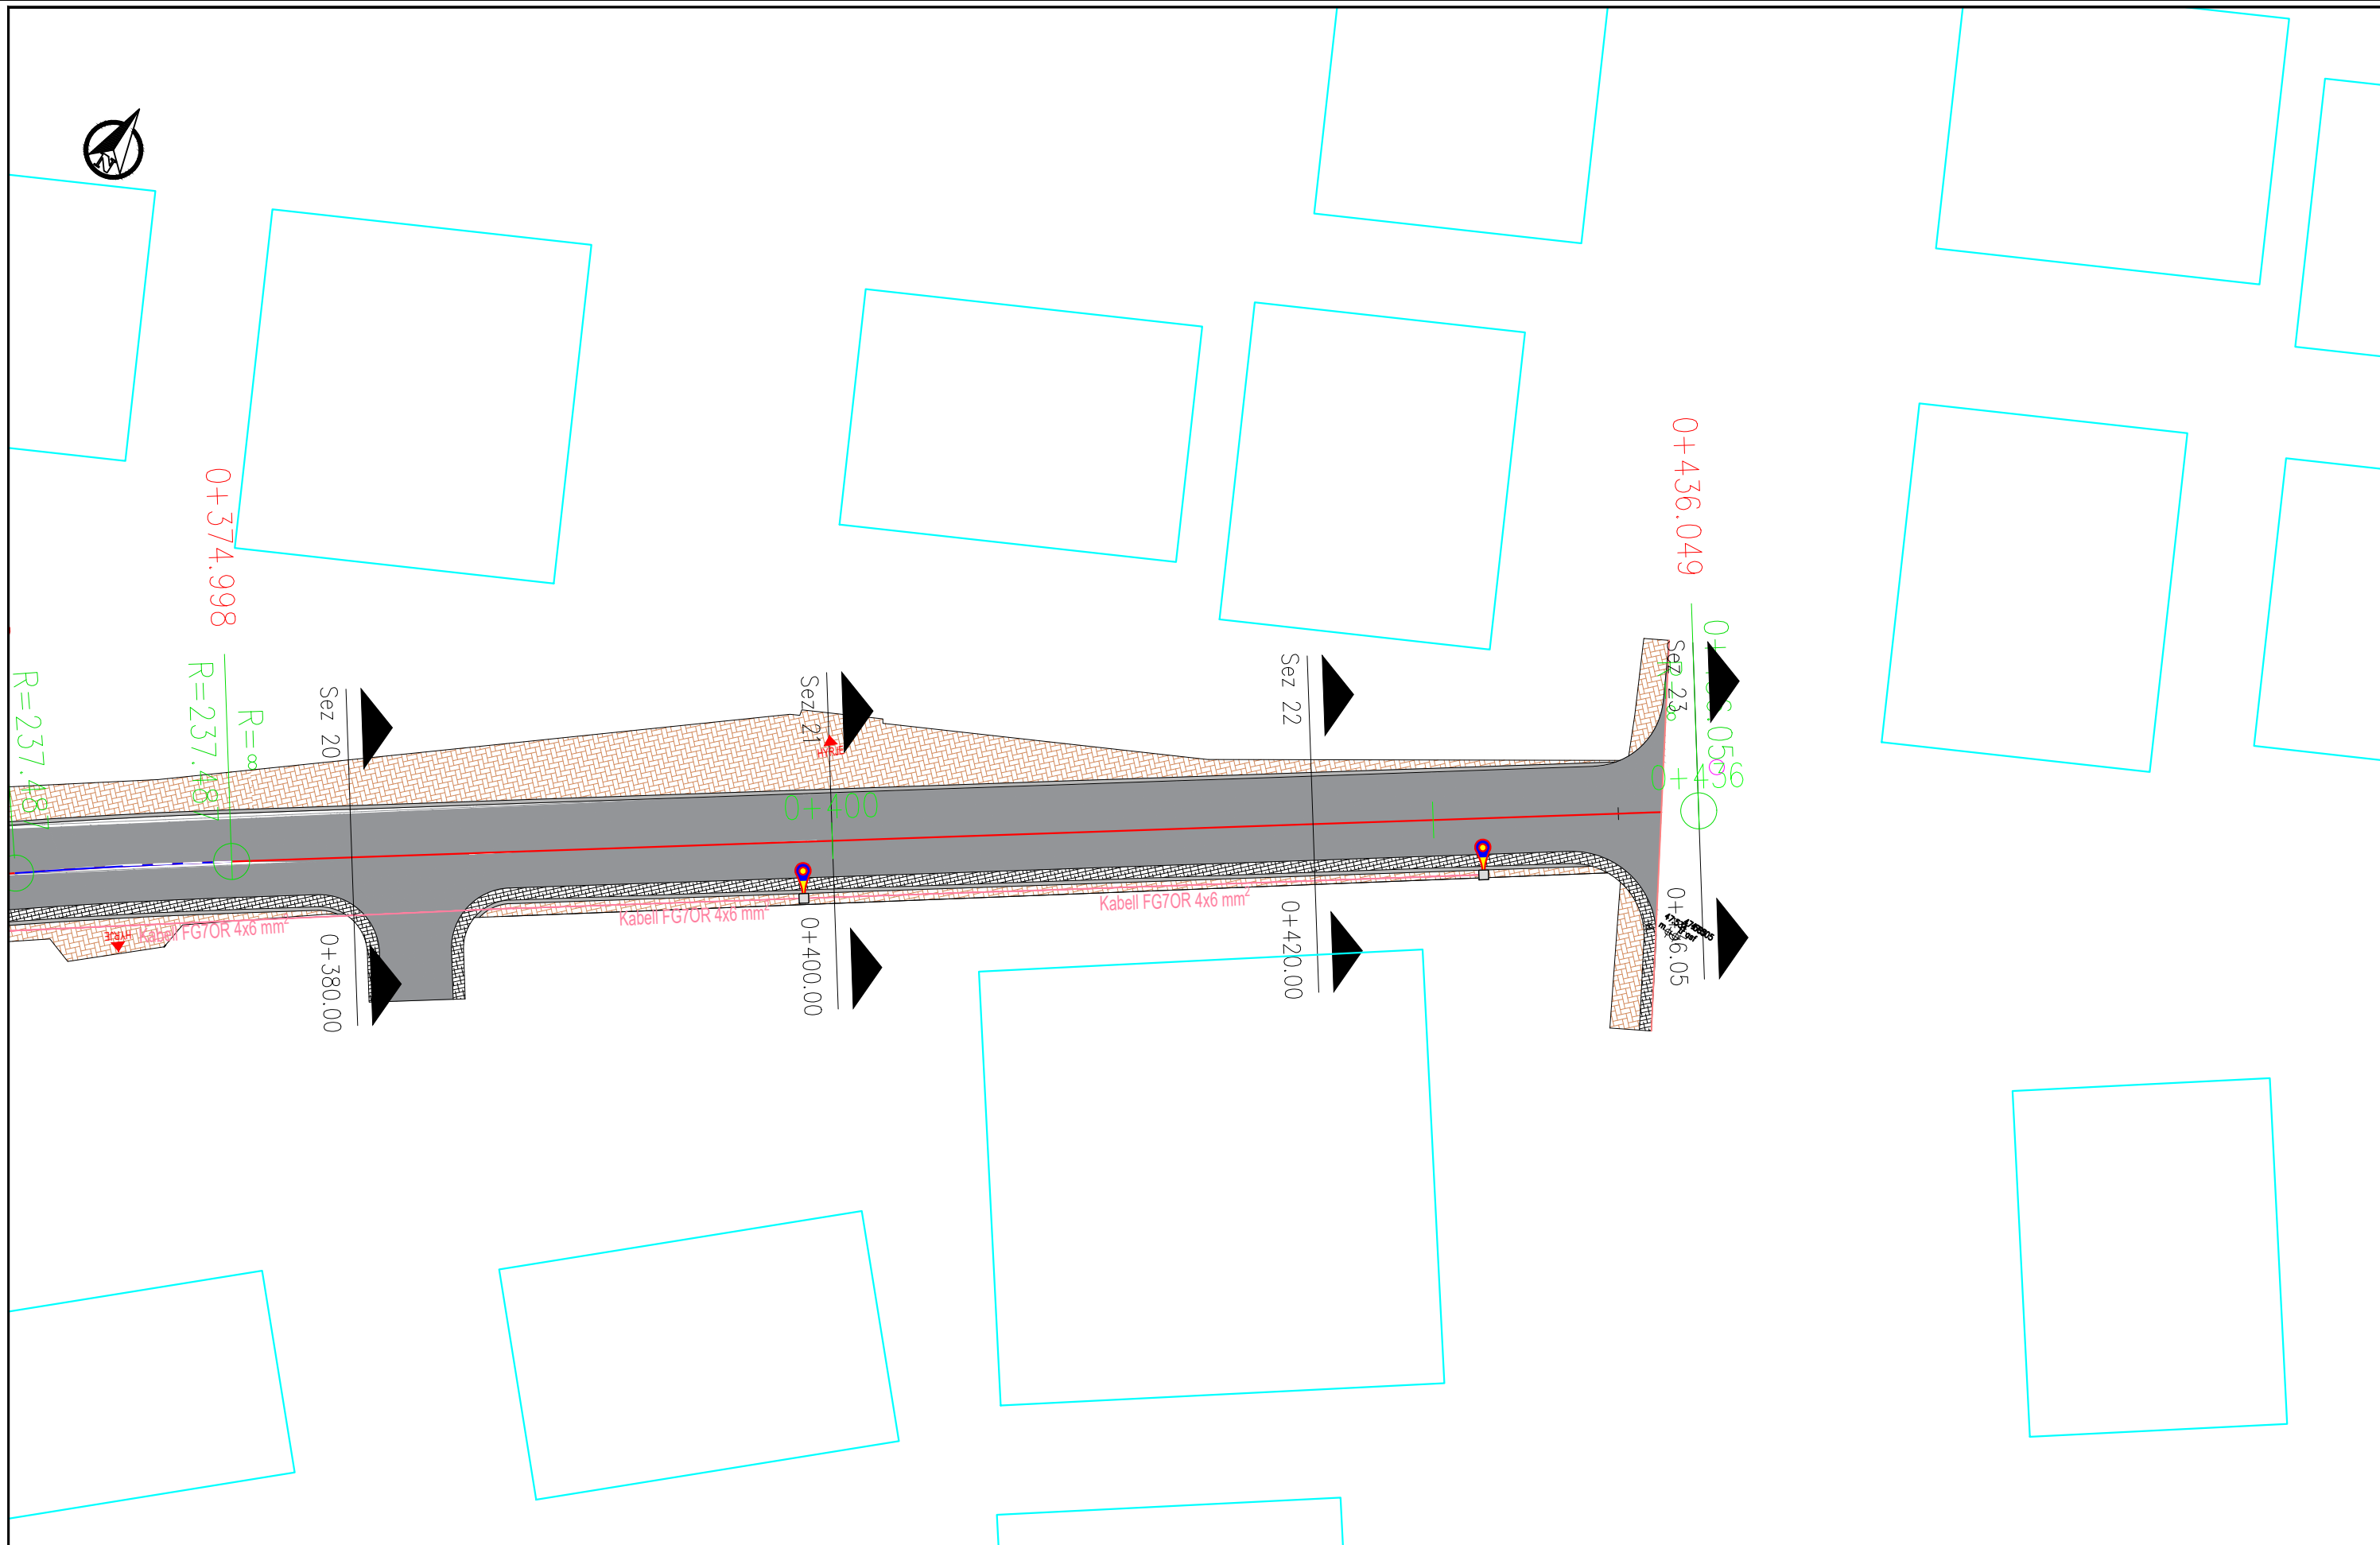

INVESTITORI:



BASHKIA SHKODER

Bashkia Shkodër

KONSULENTI:



C.E.C Group
Civil Engineering Consultants

PROJEKTI:









Rikonstruksion Rruga
"Milan Shuflla"

Faza e projektit:

Projekt Zbatimi

SHENIME:

Legjende:

-  Asfalt
-  Kunete Betoni
-  Bordure kufizuese betoni
-  Trotuar me pllaka
-  Aksi i Rruges
-  Objektet
-  Kabell FG7OR 4x6 mm²
-  Ndricues


Grupi projektues	EMER MBIEMER	DATA	FIRMA
	Vangjush Mbrice		
	Anduen Mbrice		


Emertimi fletes:

Planimetria e Ndricimit

Fleta Nr.: DWG. N 1.07

SHKALLA: 1:200

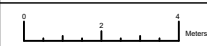

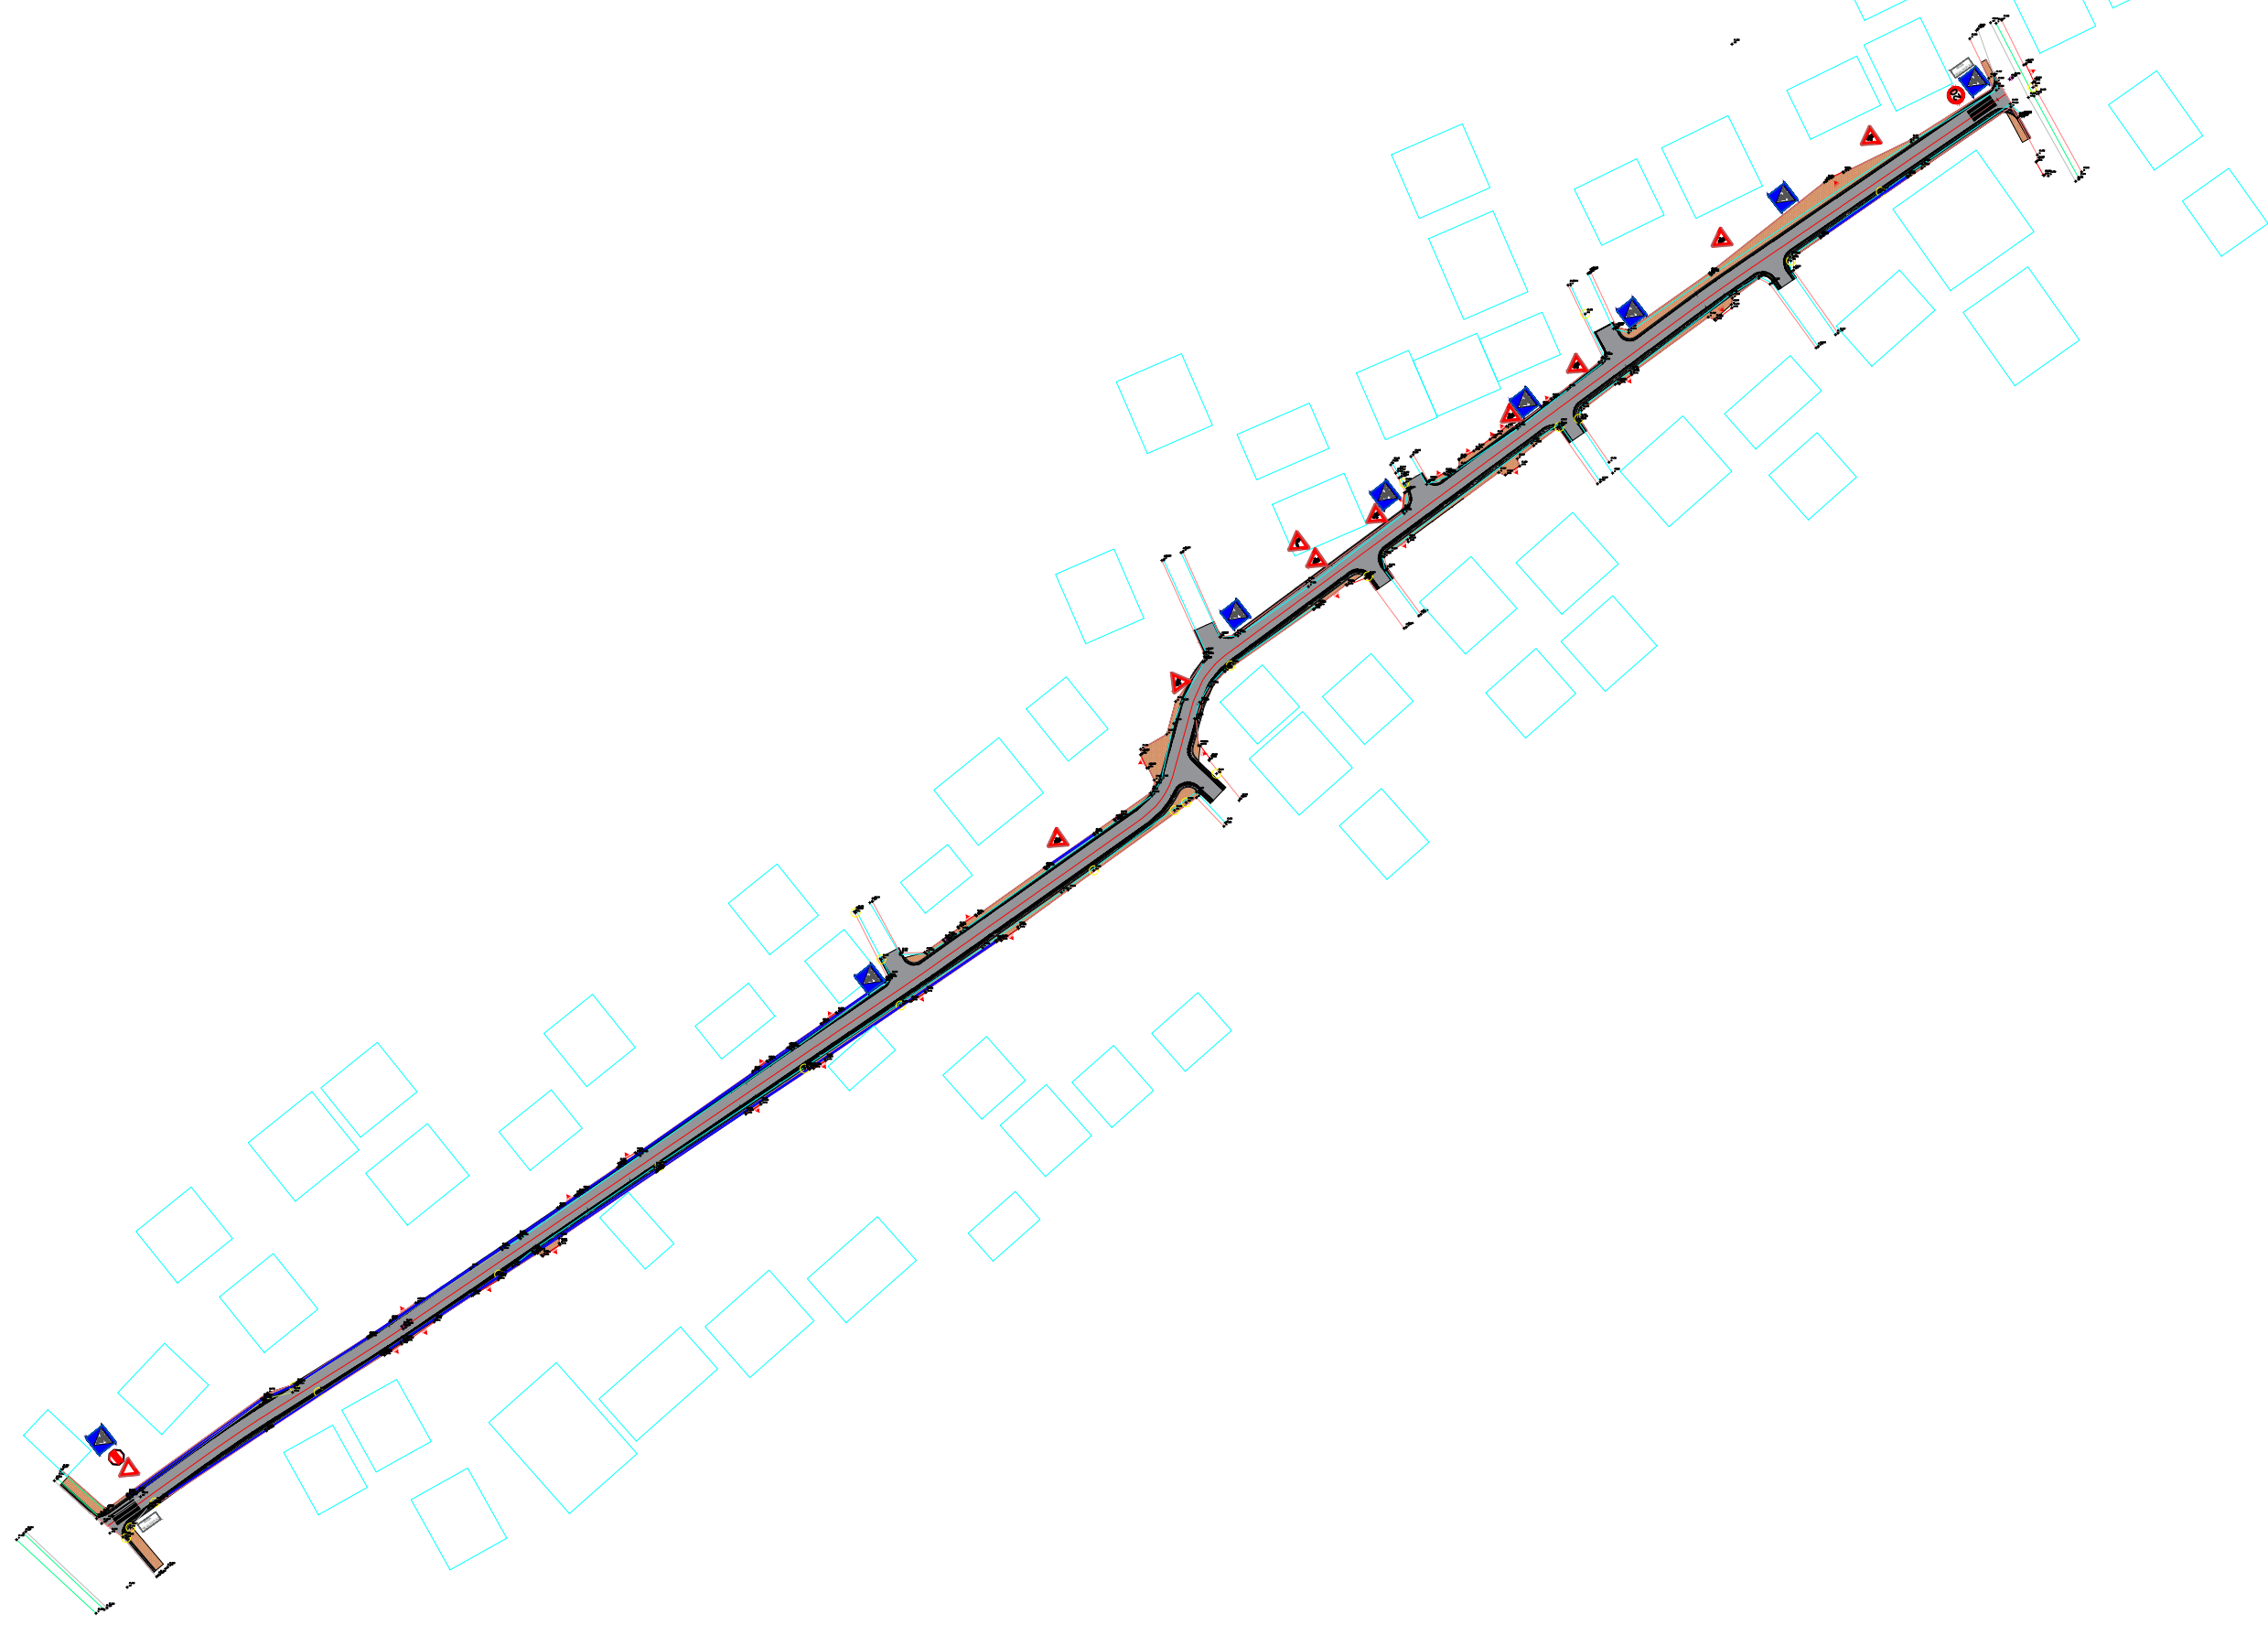

INVESTITORI:



BASHKIA SHKODER
Bashkia Shkodër

KONSULENTI:



C.E.C Group
Civil Engineering Consultants

PROJEKTI:






Rikonstruksion Rruga
"Milan Shuflla"


Faza e projektit:

Projekt Zbatimi

SHENIME:

Legjende:

-  Asfalt
-  Kufete Betoni
-  Bordure kufizuese betoni
-  Trotuar me pllaka
-  Aksi i Rruges

 Objektet

Grupi projektues


EMER MBIEMER	DATA	FIRMA
Vangjush Mbrice		
Anduen Mbrice		


Emertimi fletes:

Planimetria e Sinjalistikes

Fleta Nr.: DWG. **S 1.01**

SHKALLA: 1:1250

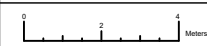

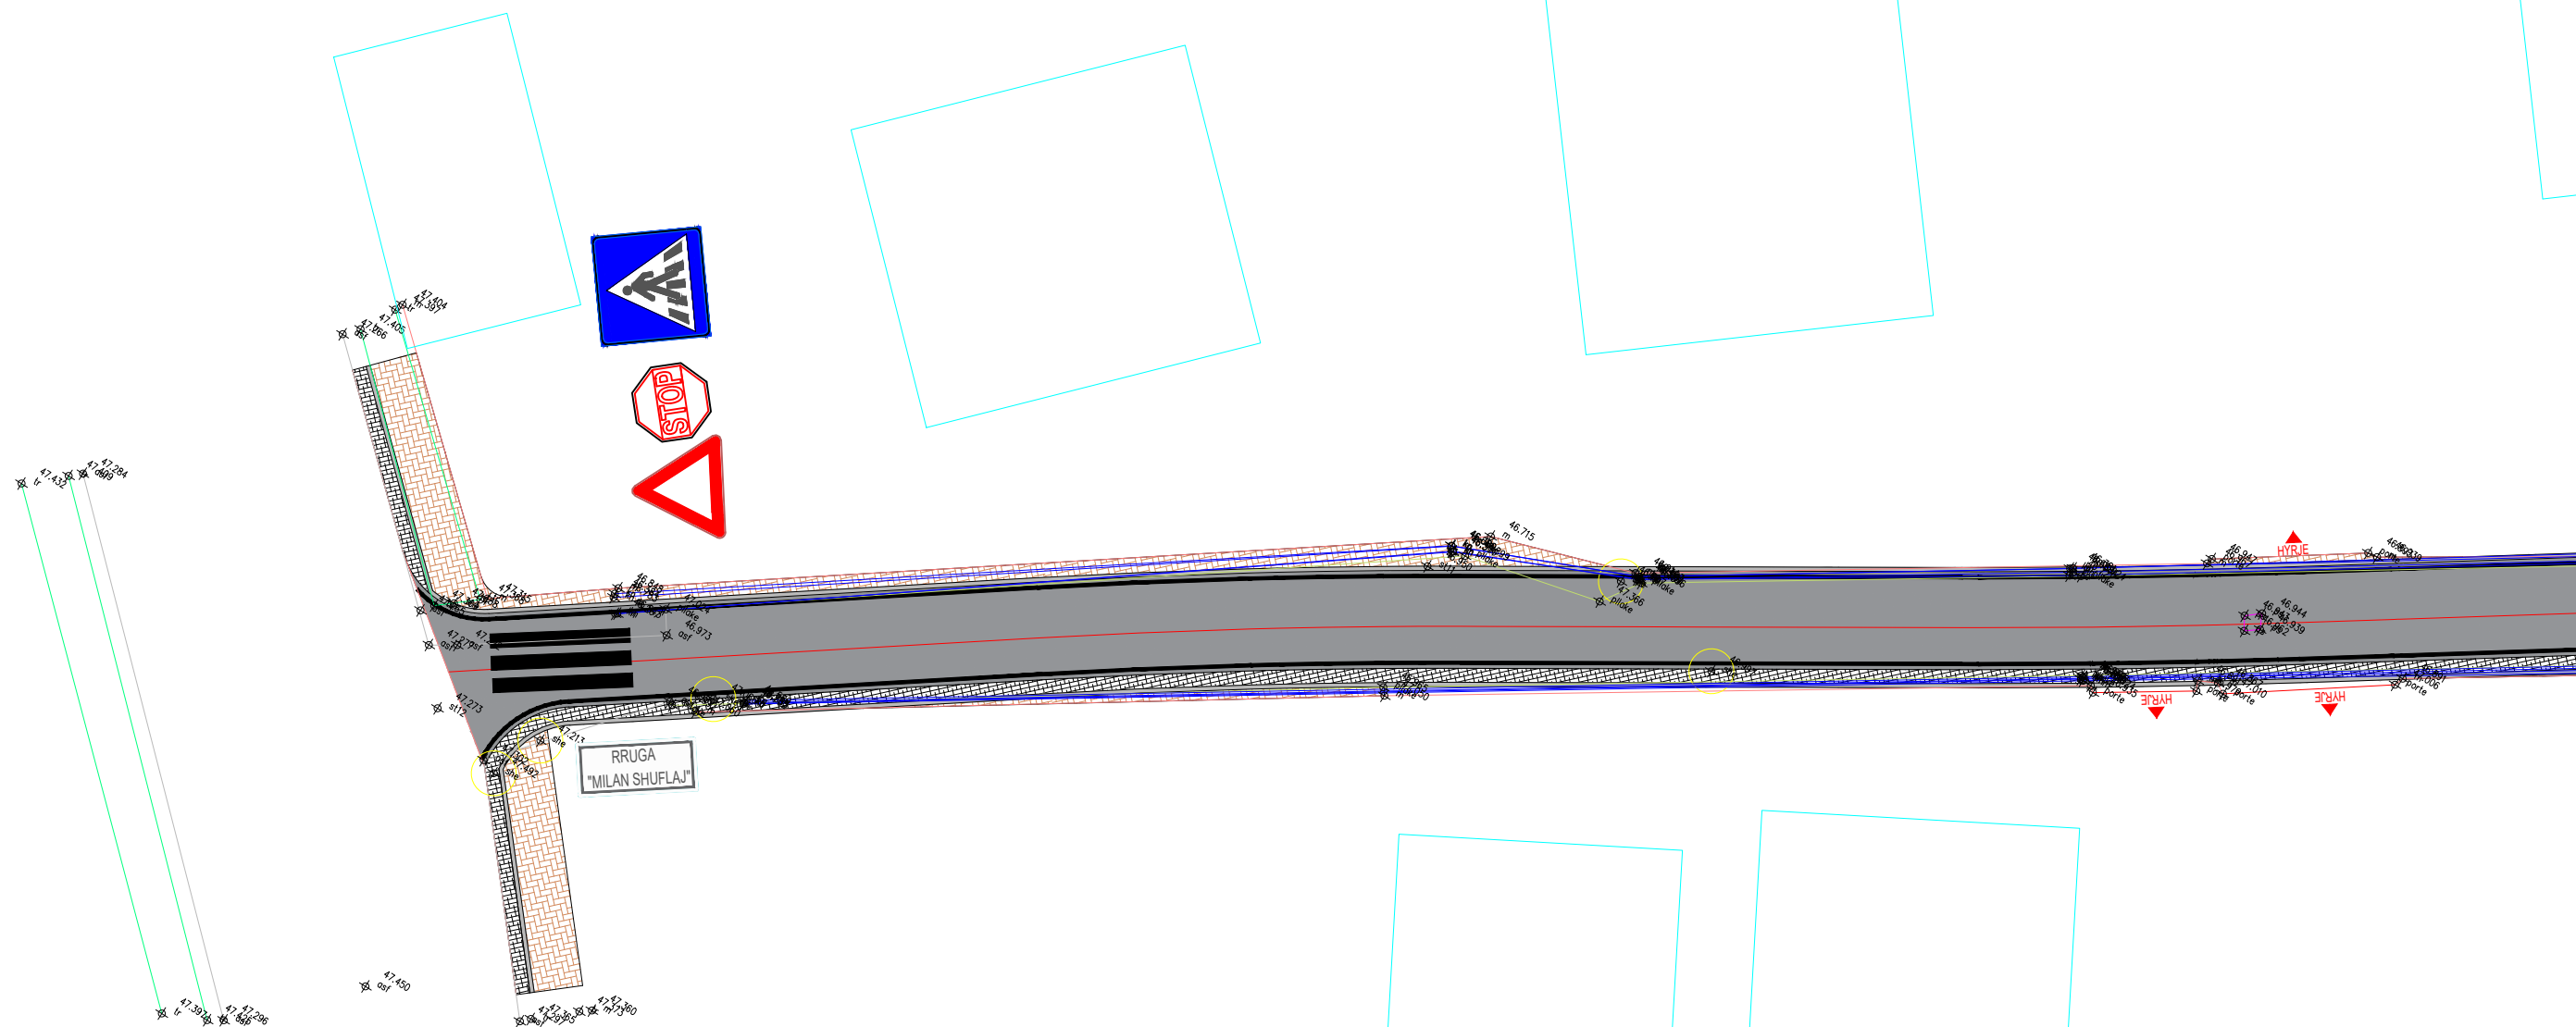

INVESTITORI:



BASHKIA SHKODER
Bashkia Shkodër

KONSULENTI:



C.E.C Group
Civil Engineering Consultants

PROJEKTI:






Rikonstruksion Rruga
"Milan Shufllaj"


Faza e projektit:

Projekt Zbatimi

SHENIME:

Legjende:

-  Asphalt
-  Kunete Betoni
-  Bordure kufizuese betoni
-  Trotuar me pllaka
-  Aksi i Rruges

 Objektet


Grupi projektues	EMER MBIEMER	DATA	FIRMA
	Vangjush Mbrice		
Anduen Mbrice			


Emertimi fletes:

Planimetria e Sinjalistikes

Fleta Nr.: DWG. S 1.02

SHKALLA: 1:200

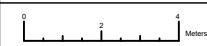

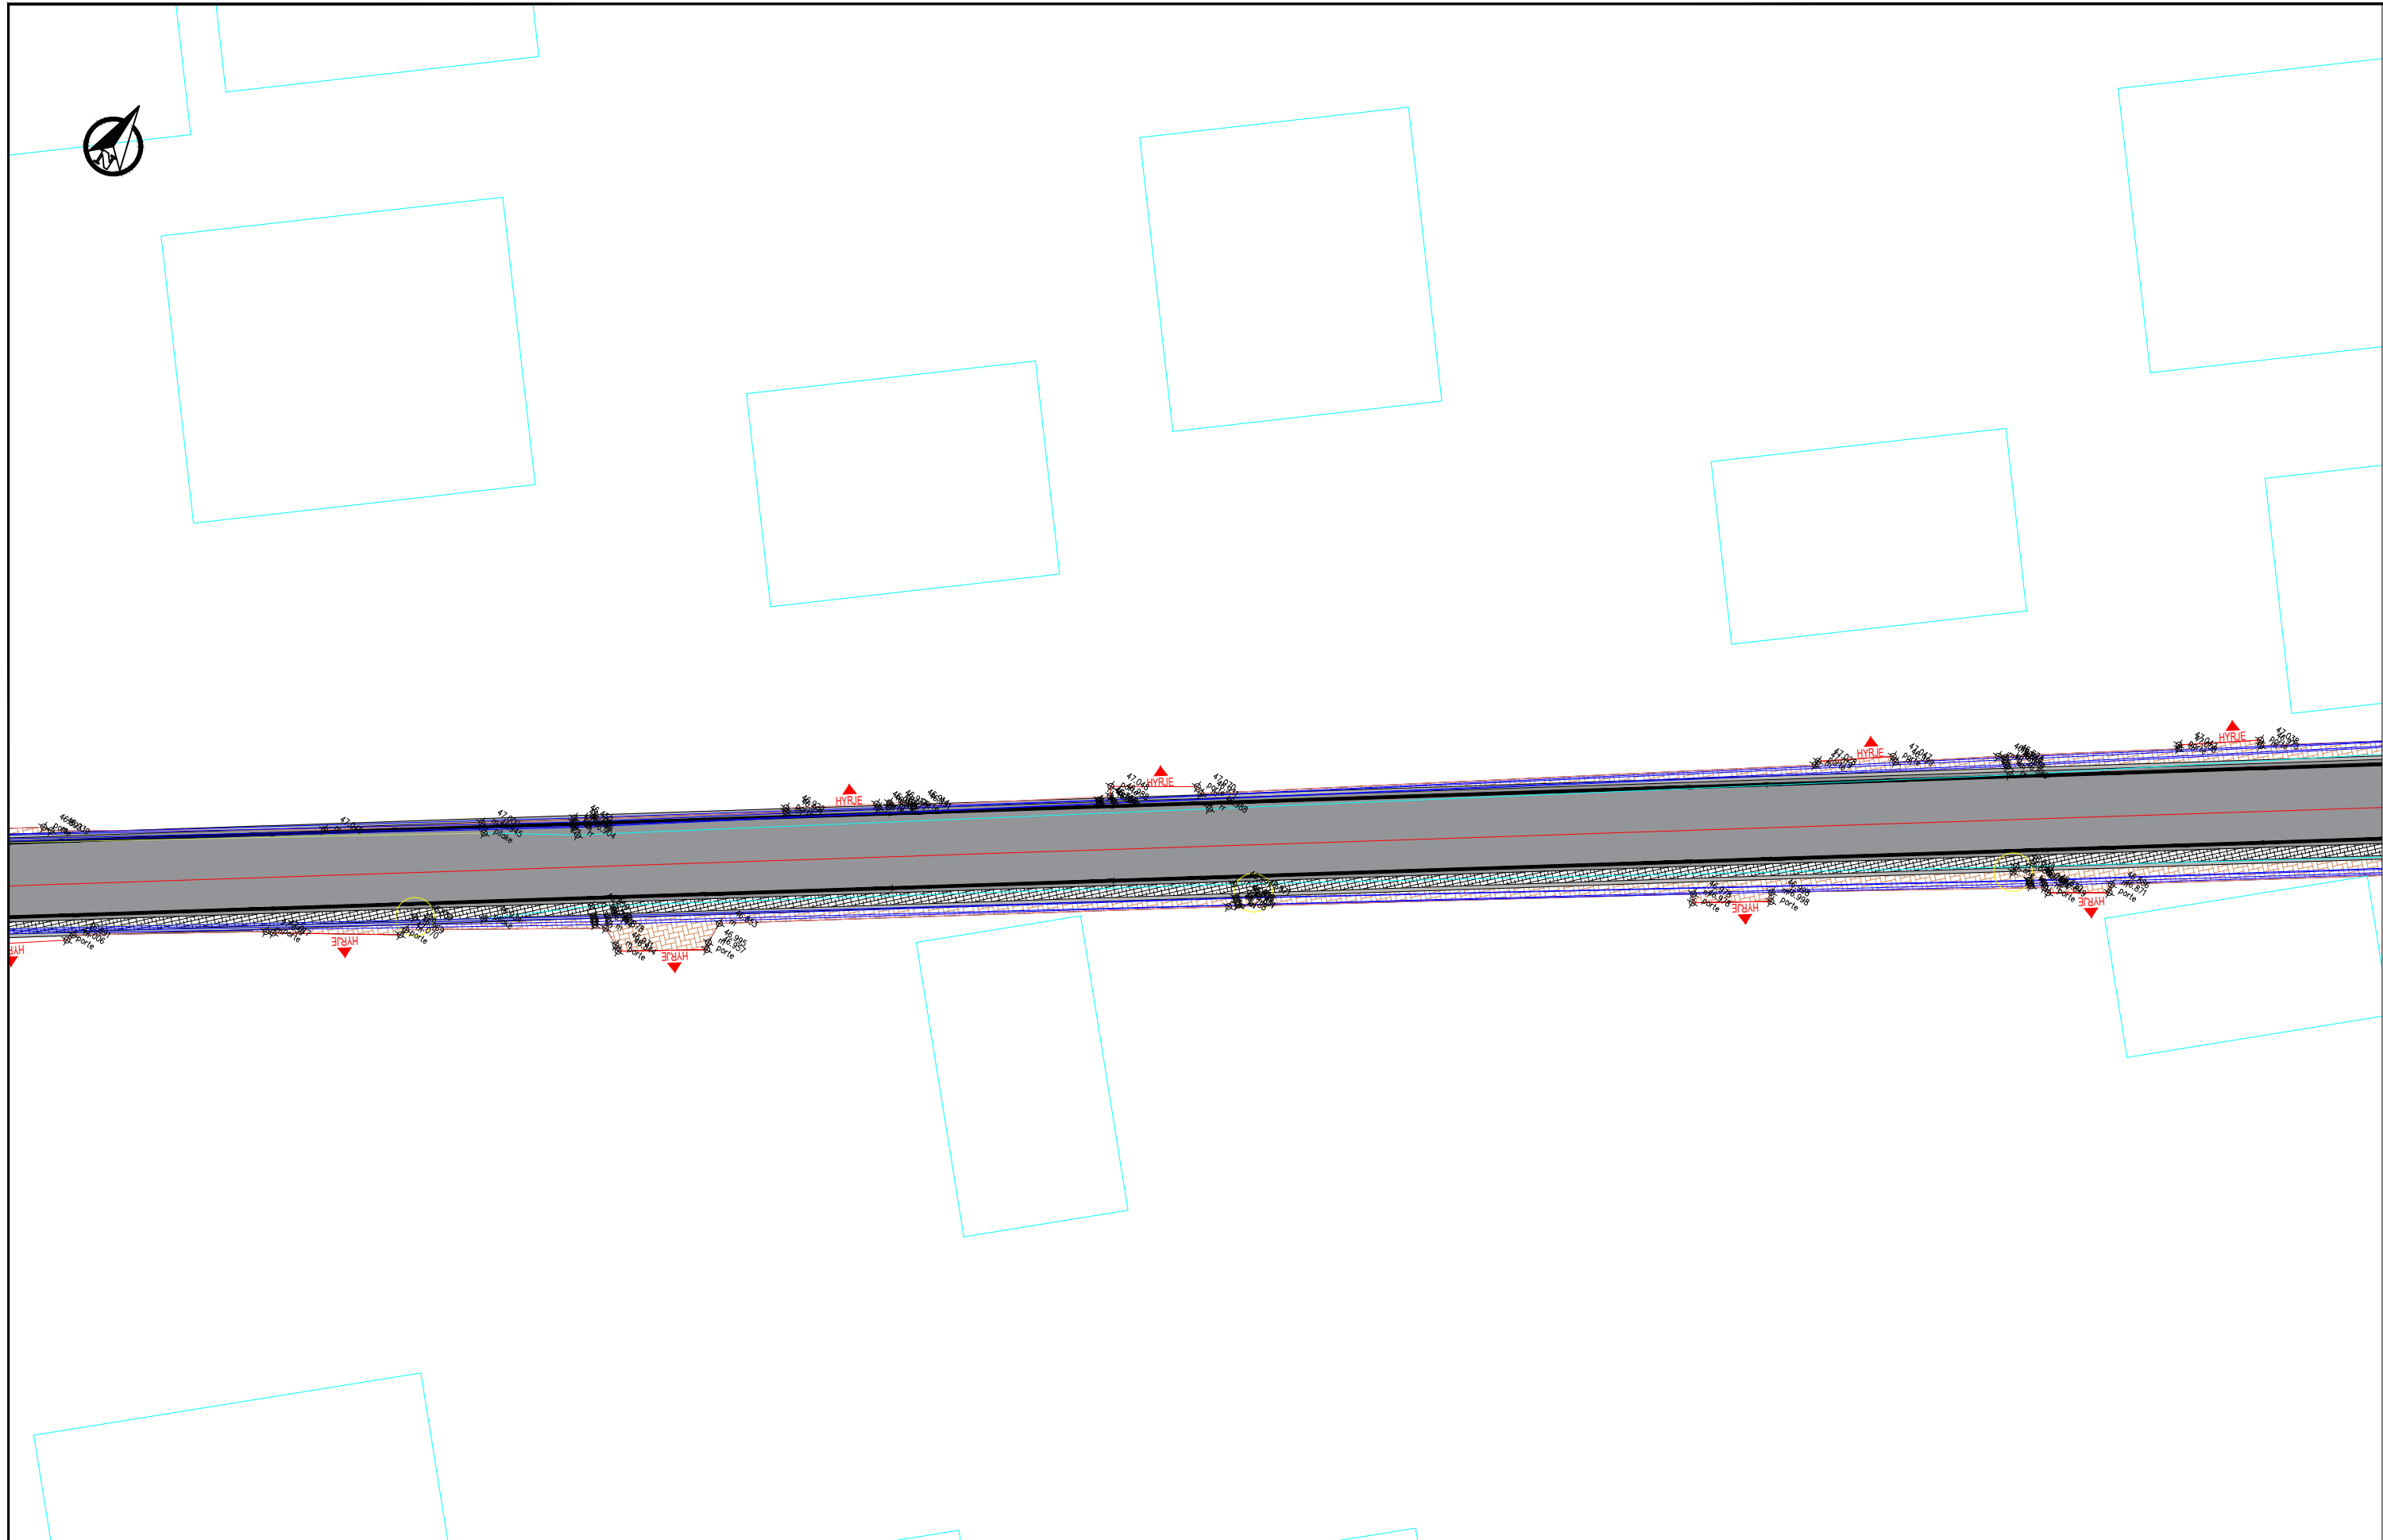

INVESTITORI:



BASHKIA SHKODER
Bashkia Shkodër

KONSULENTI:



C.E.C Group
Civil Engineering Consultants

PROJEKTI:







Rikonstruksion Rruga
"Milan Shuflla"

Faza e projektit:

Projekt Zbatimi

SHENIME:

Legjende:

-  Asfalt
-  Kufete Betoni
-  Bordure kufizuese betoni
-  Trotuar me pllaka
-  Aksi i Rruges
-  Objektet

Grupi projektues


EMER MBIEMER	DATA	FIRMA
Vangjush Mbrice		
Anduen Mbrice		


Emertimi fletes:

Planimetria e Sinjalistikes

Fleta Nr.: DWG. **S 1.03**

SHKALLA: 1:200

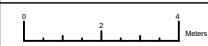

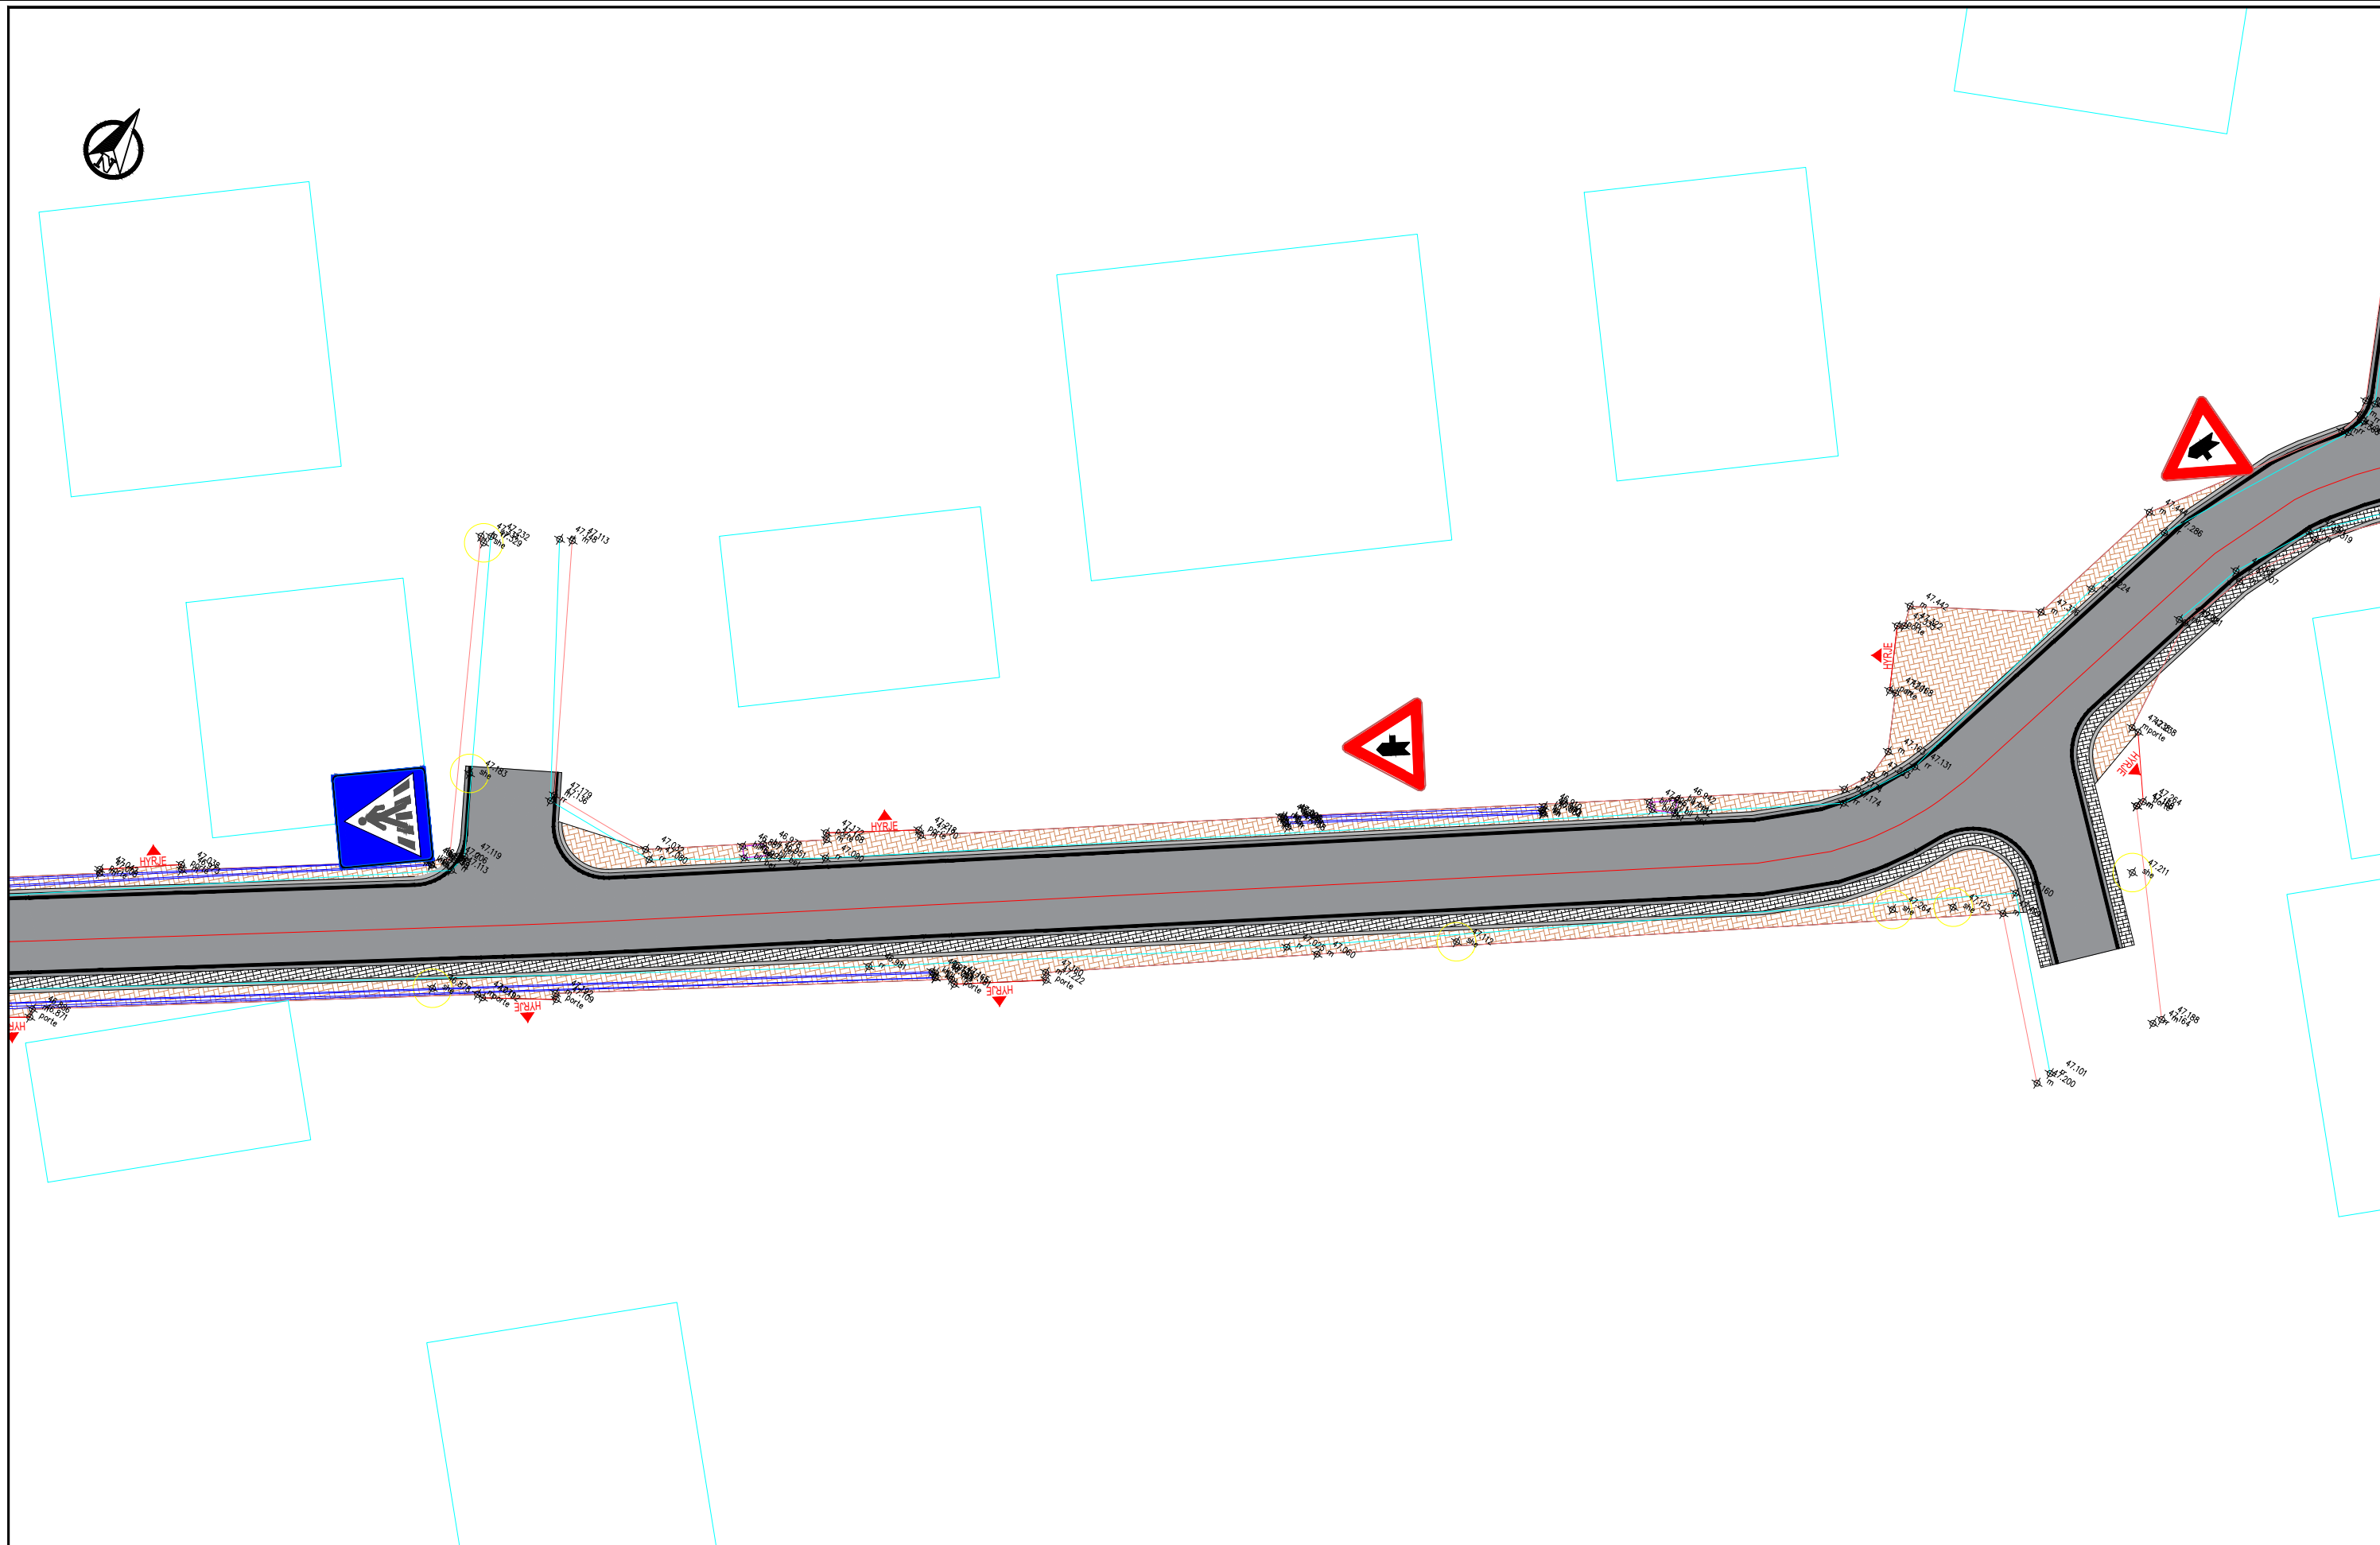

INVESTITORI:



BASHKIA SHKODER
Bashkia Shkodër

KONSULENTI:



C.E.C Group
Civil Engineering Consultants

PROJEKTI:







**Rikonstruksion Rruga
"Milan Shufita"**

Faza e projektit:

Projekt Zbatimi

SHENIME:

Legjende:

-  Asfalt
-  Kunete Betoni
-  Bordure kufizuese betoni
-  Trotuar me pllaka
-  Aksi i Rruges
-  Objektet


Grupi projektues	EMER MBIEMER	DATA	FIRMA
	Vangjush Mbrice		
Anduen Mbrice			


Emertimi fletes:

Planimetria e Sinjalistikes

Fleta Nr.: DWG. | S | 1.04

SHKALLA: 1:200

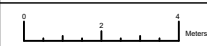

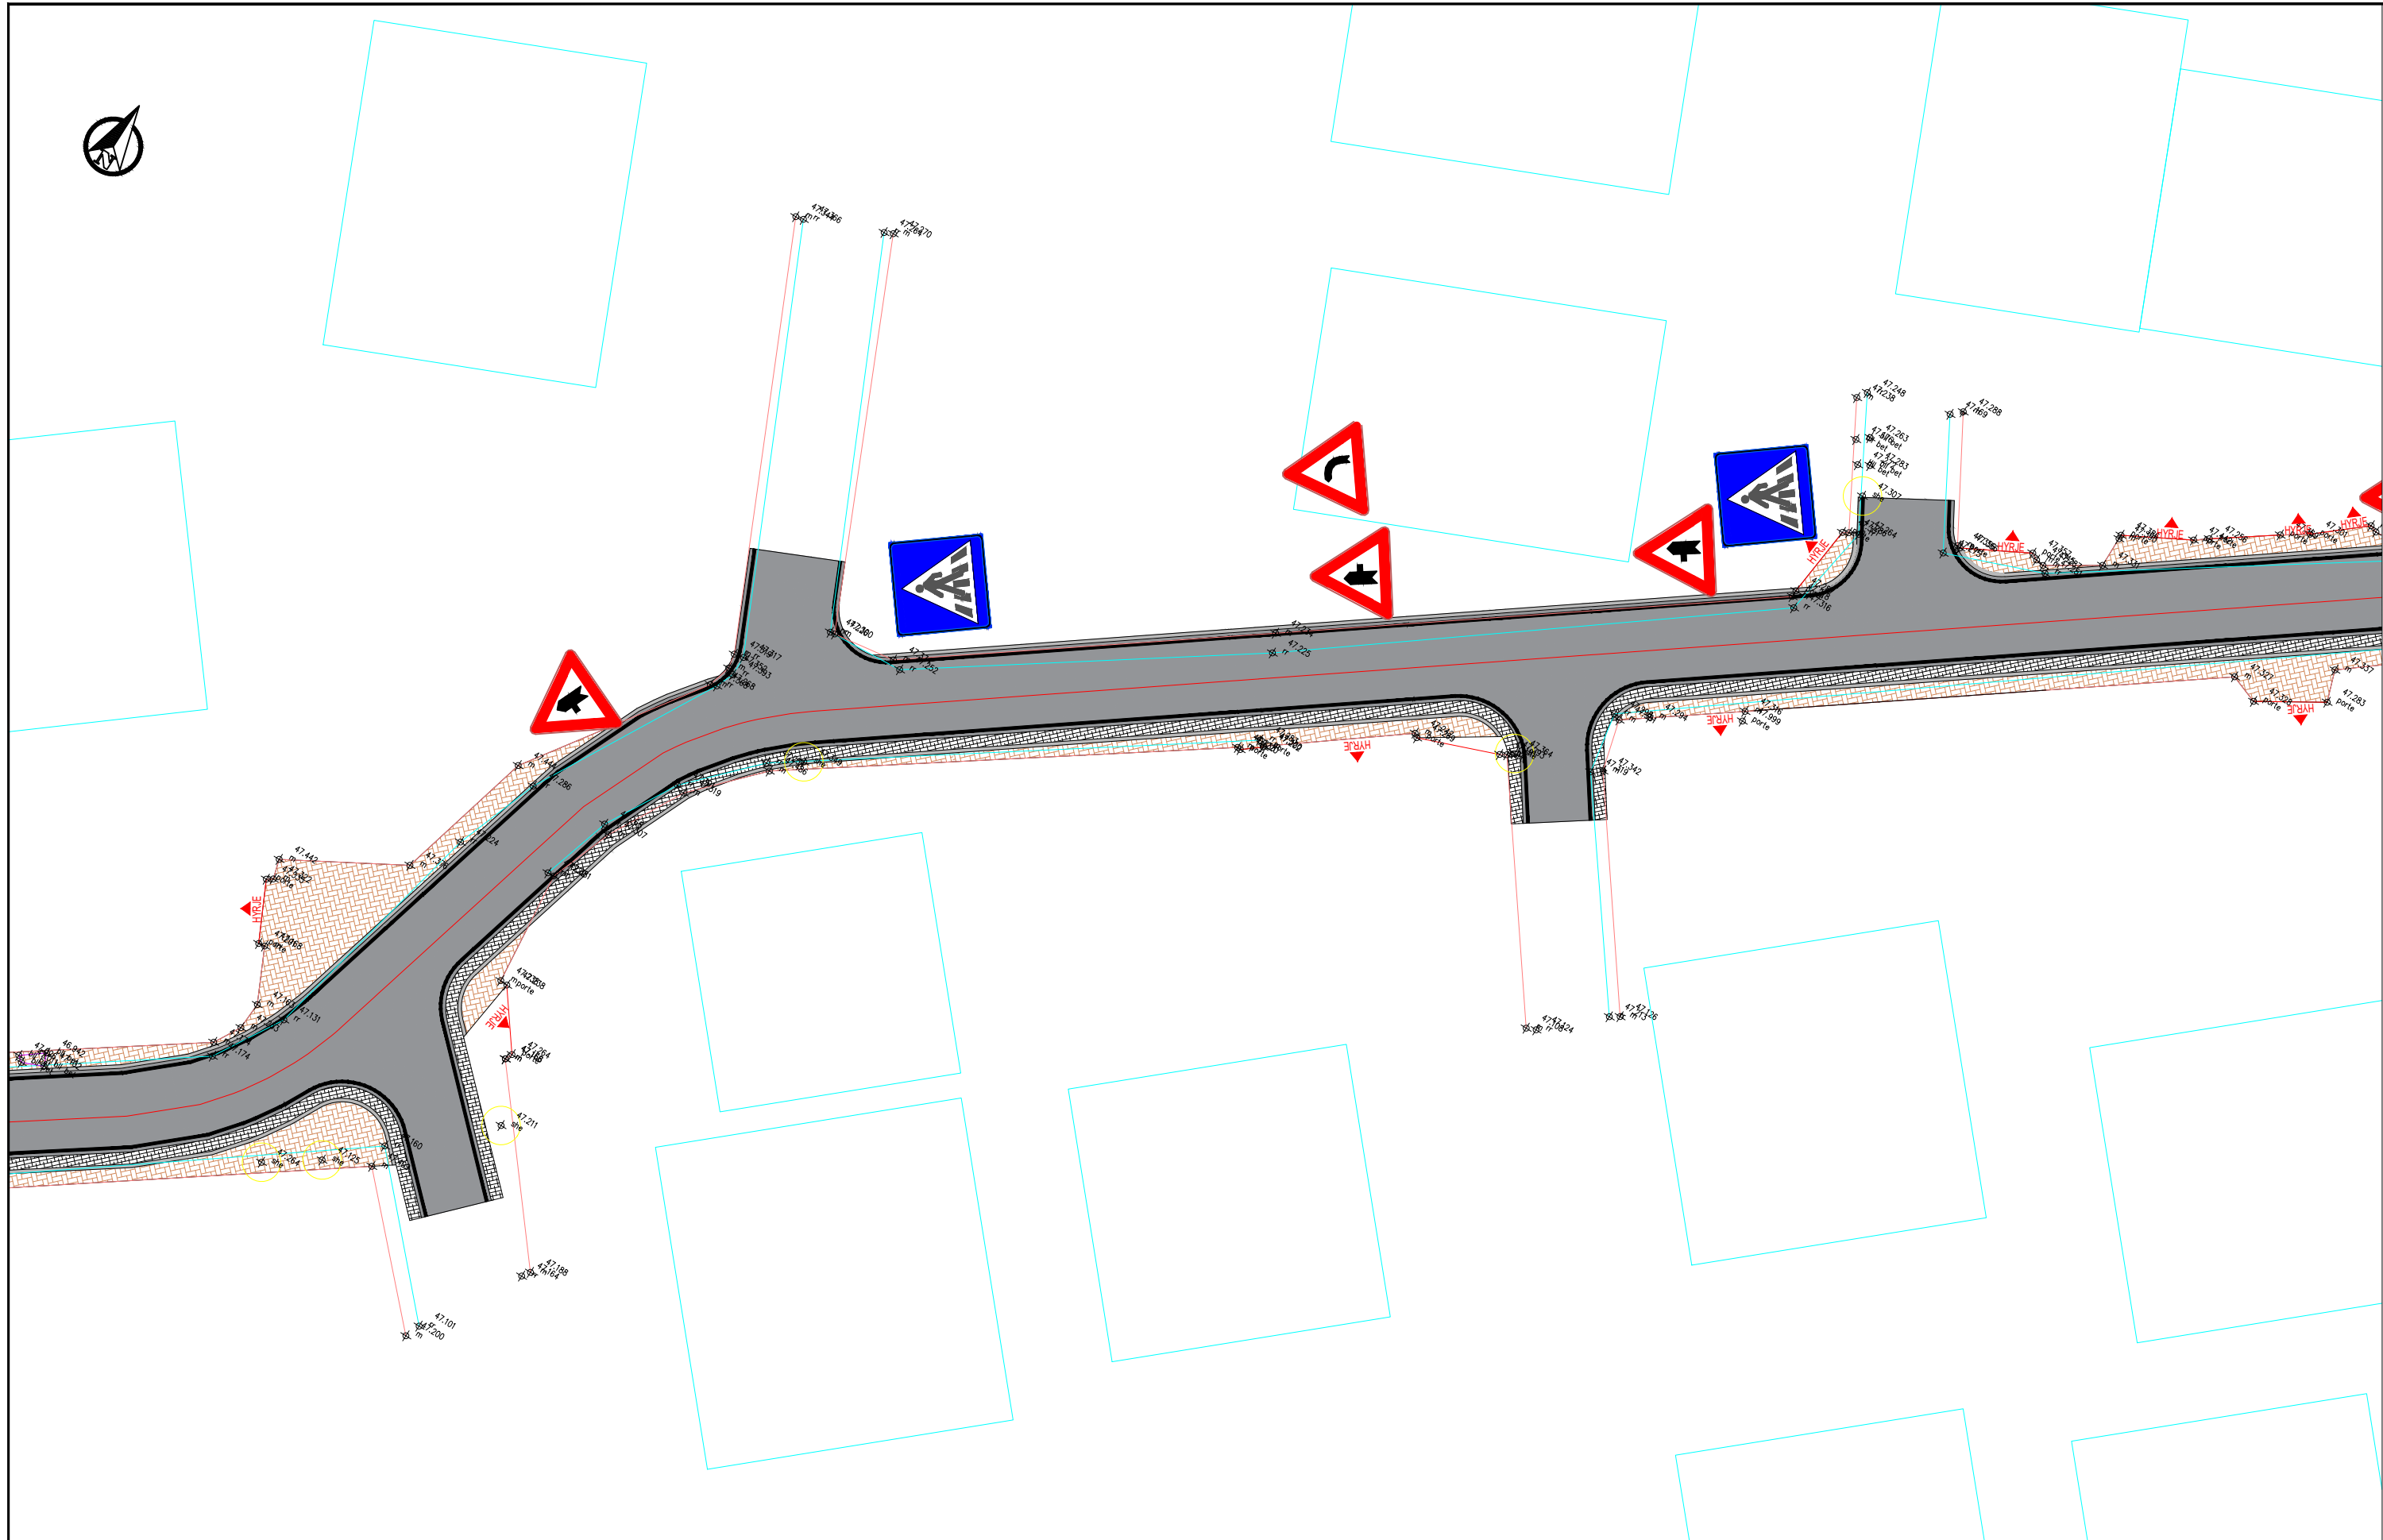

INVESTITORI:



BASHKIA SHKODER
Bashkia Shkoder

KONSULENTI:



C.E.C Group
Civil Engineering Consultants

PROJEKTI:







Rikonstruksion Rruga
"Milan Shufita"

Faza e projektit:

Projekt Zbatimi

SHENIME:

Legjende:

-  Asfalt
-  Kunete Betoni
-  Bordure kufizuese betoni
-  Trotuar me pllaka
-  Aksi i Rruges
-  Objektet

Grupi projektues


EMER MBIEMER	DATA	FIRMA
Vangjush Mbrice		
Anduen Mbrice		


Emertimi fletes:

Planimetria e Sinjalistikes

Fleta Nr.: DWG. | S | 1.05

SHKALLA: 1:200

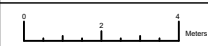

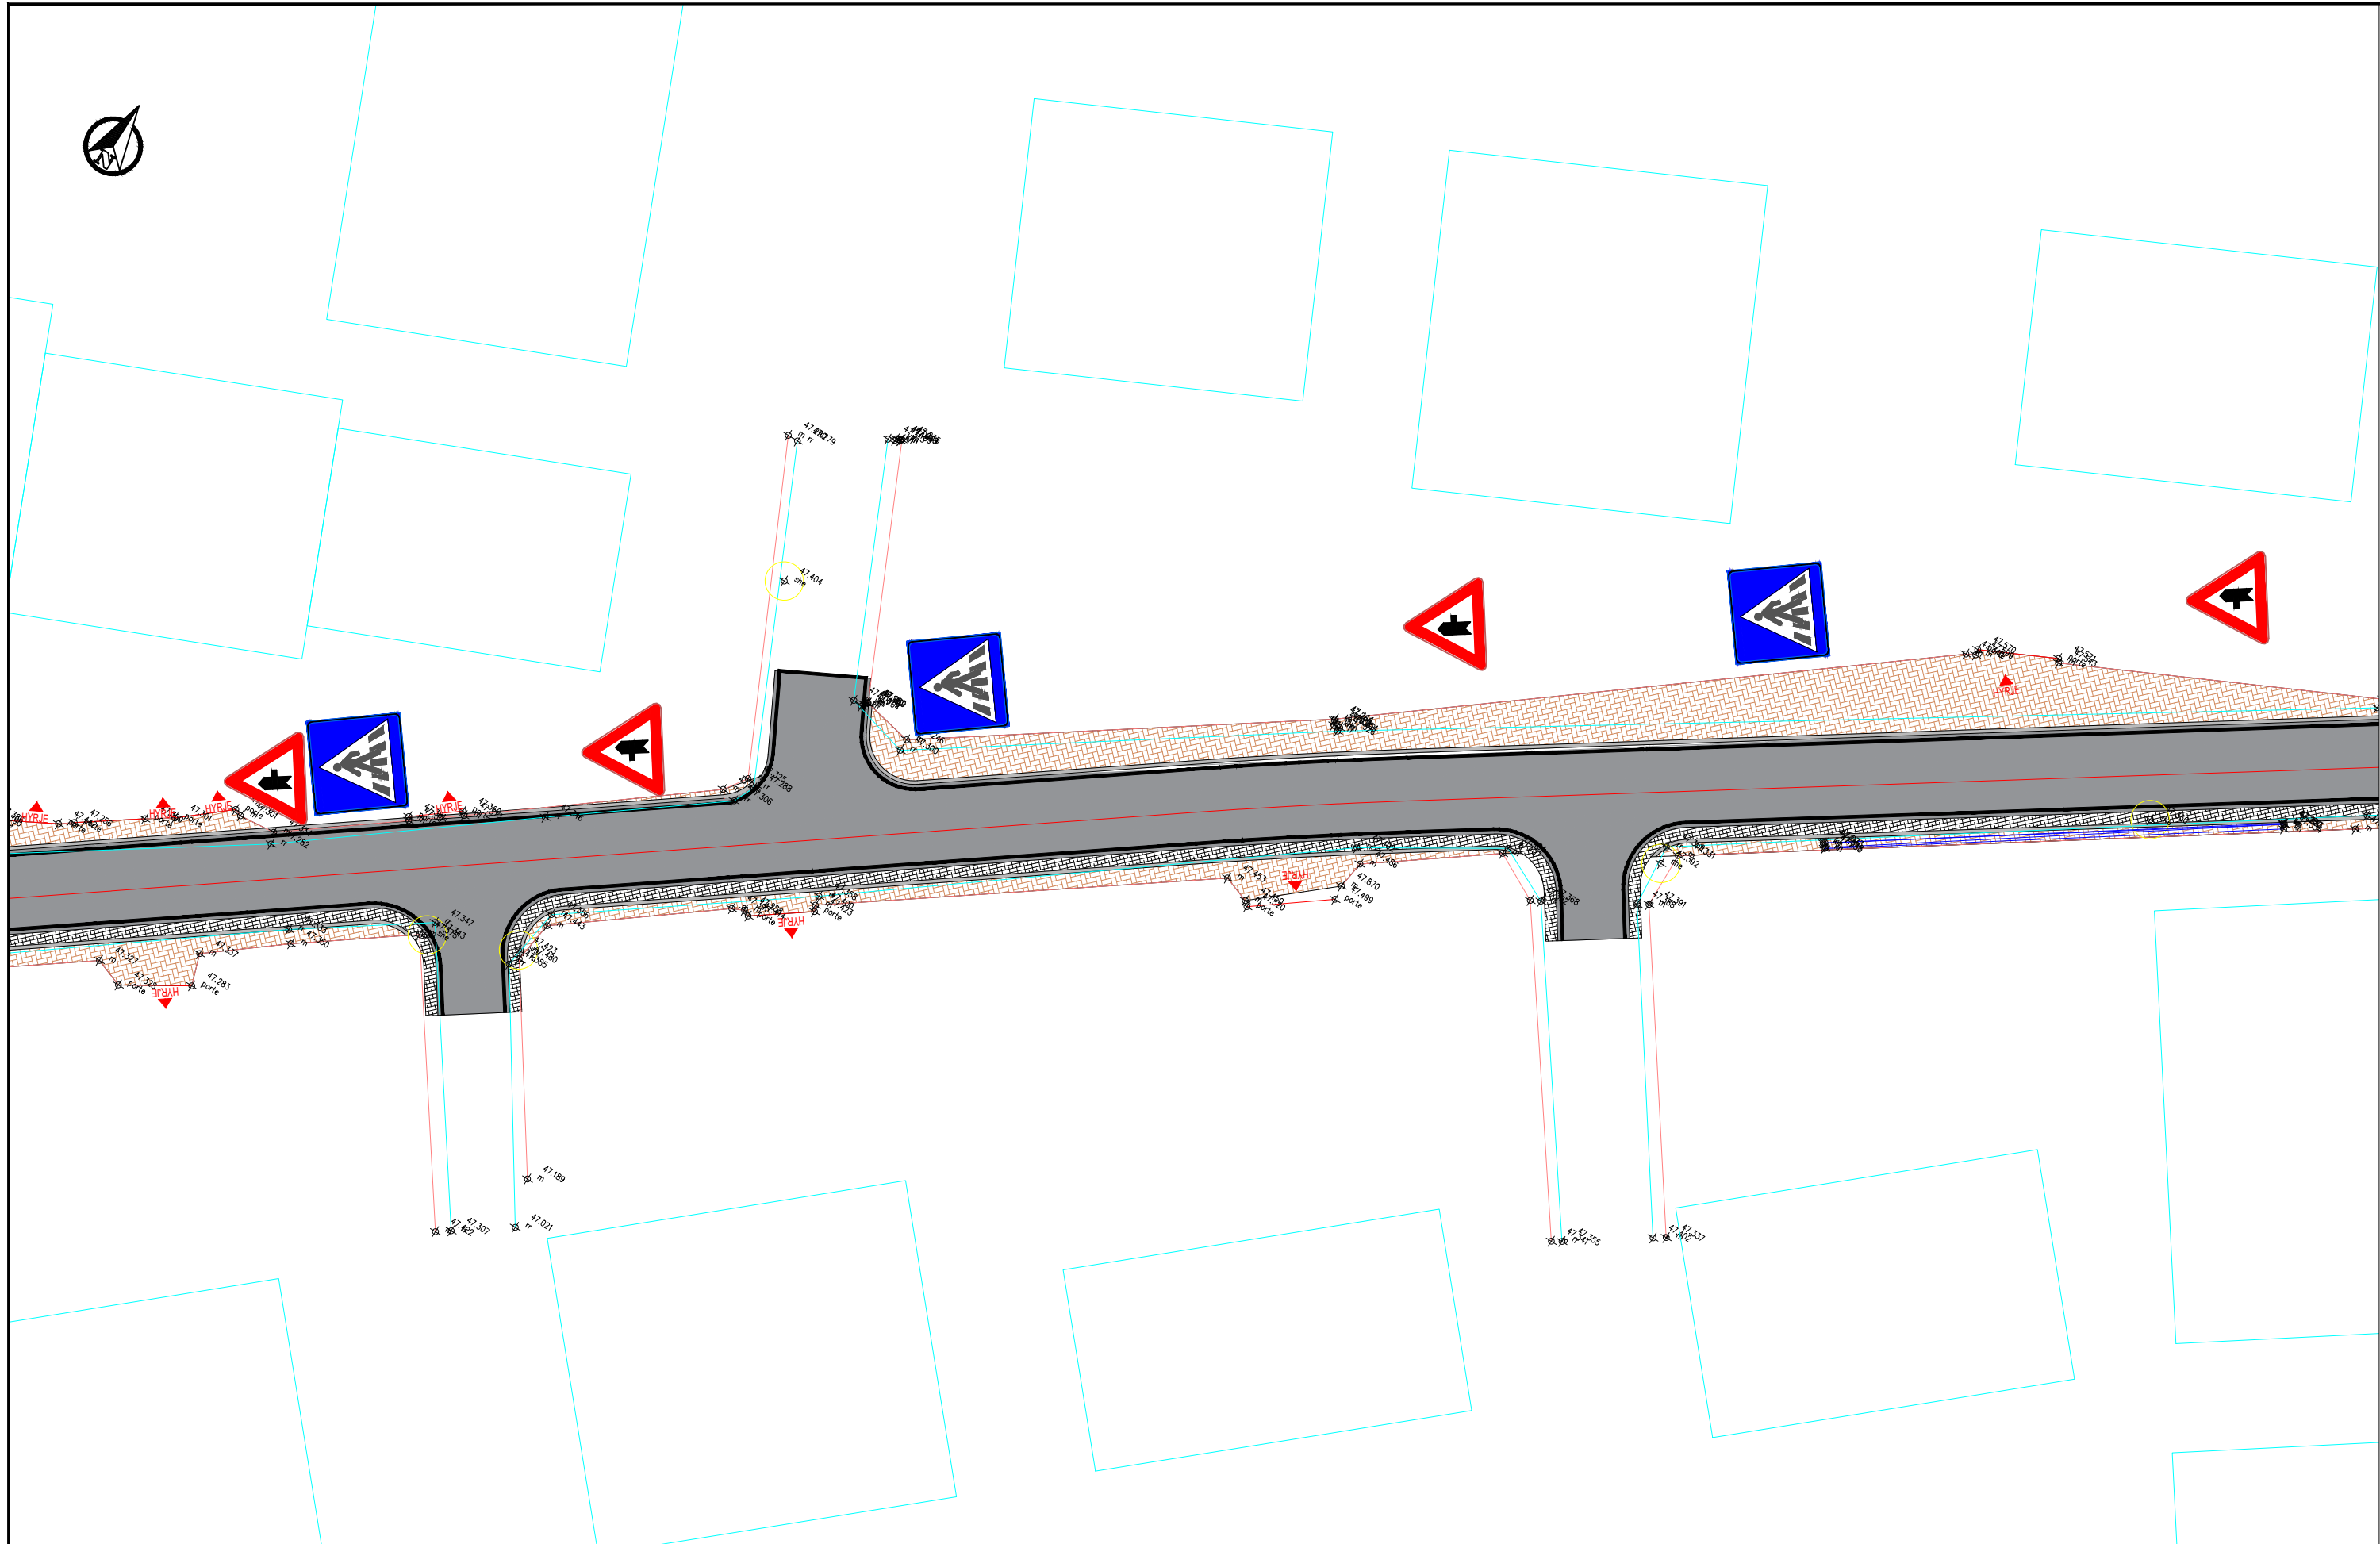

INVESTITORI:



BASHKIA SHKODER

Bashkia Shkodër

KONSULENTI:



C.E.C Group

Civil Engineering Consultants

PROJEKTI:






Rikonstruksion Rruga
"Milan Shuflla"


Faza e projektit:

Projekt Zbatimi

SHENIME:

Legjende:

-  Asfalt
-  Kurbete Betoni
-  Bordure kufizuese betoni
-  Trotuar me pllaka
-  Aksi i Rruges

 Objektet


Grupi projektues	EMER MBIEMER	DATA	FIRMA
	Vangjush Mbrice		
	Anduen Mbrice		


Emertimi fletes:

Planimetria e Sinjalistikes

Fleta Nr.: DWG. S 1.06

SHKALLA: 1:200

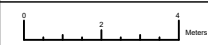

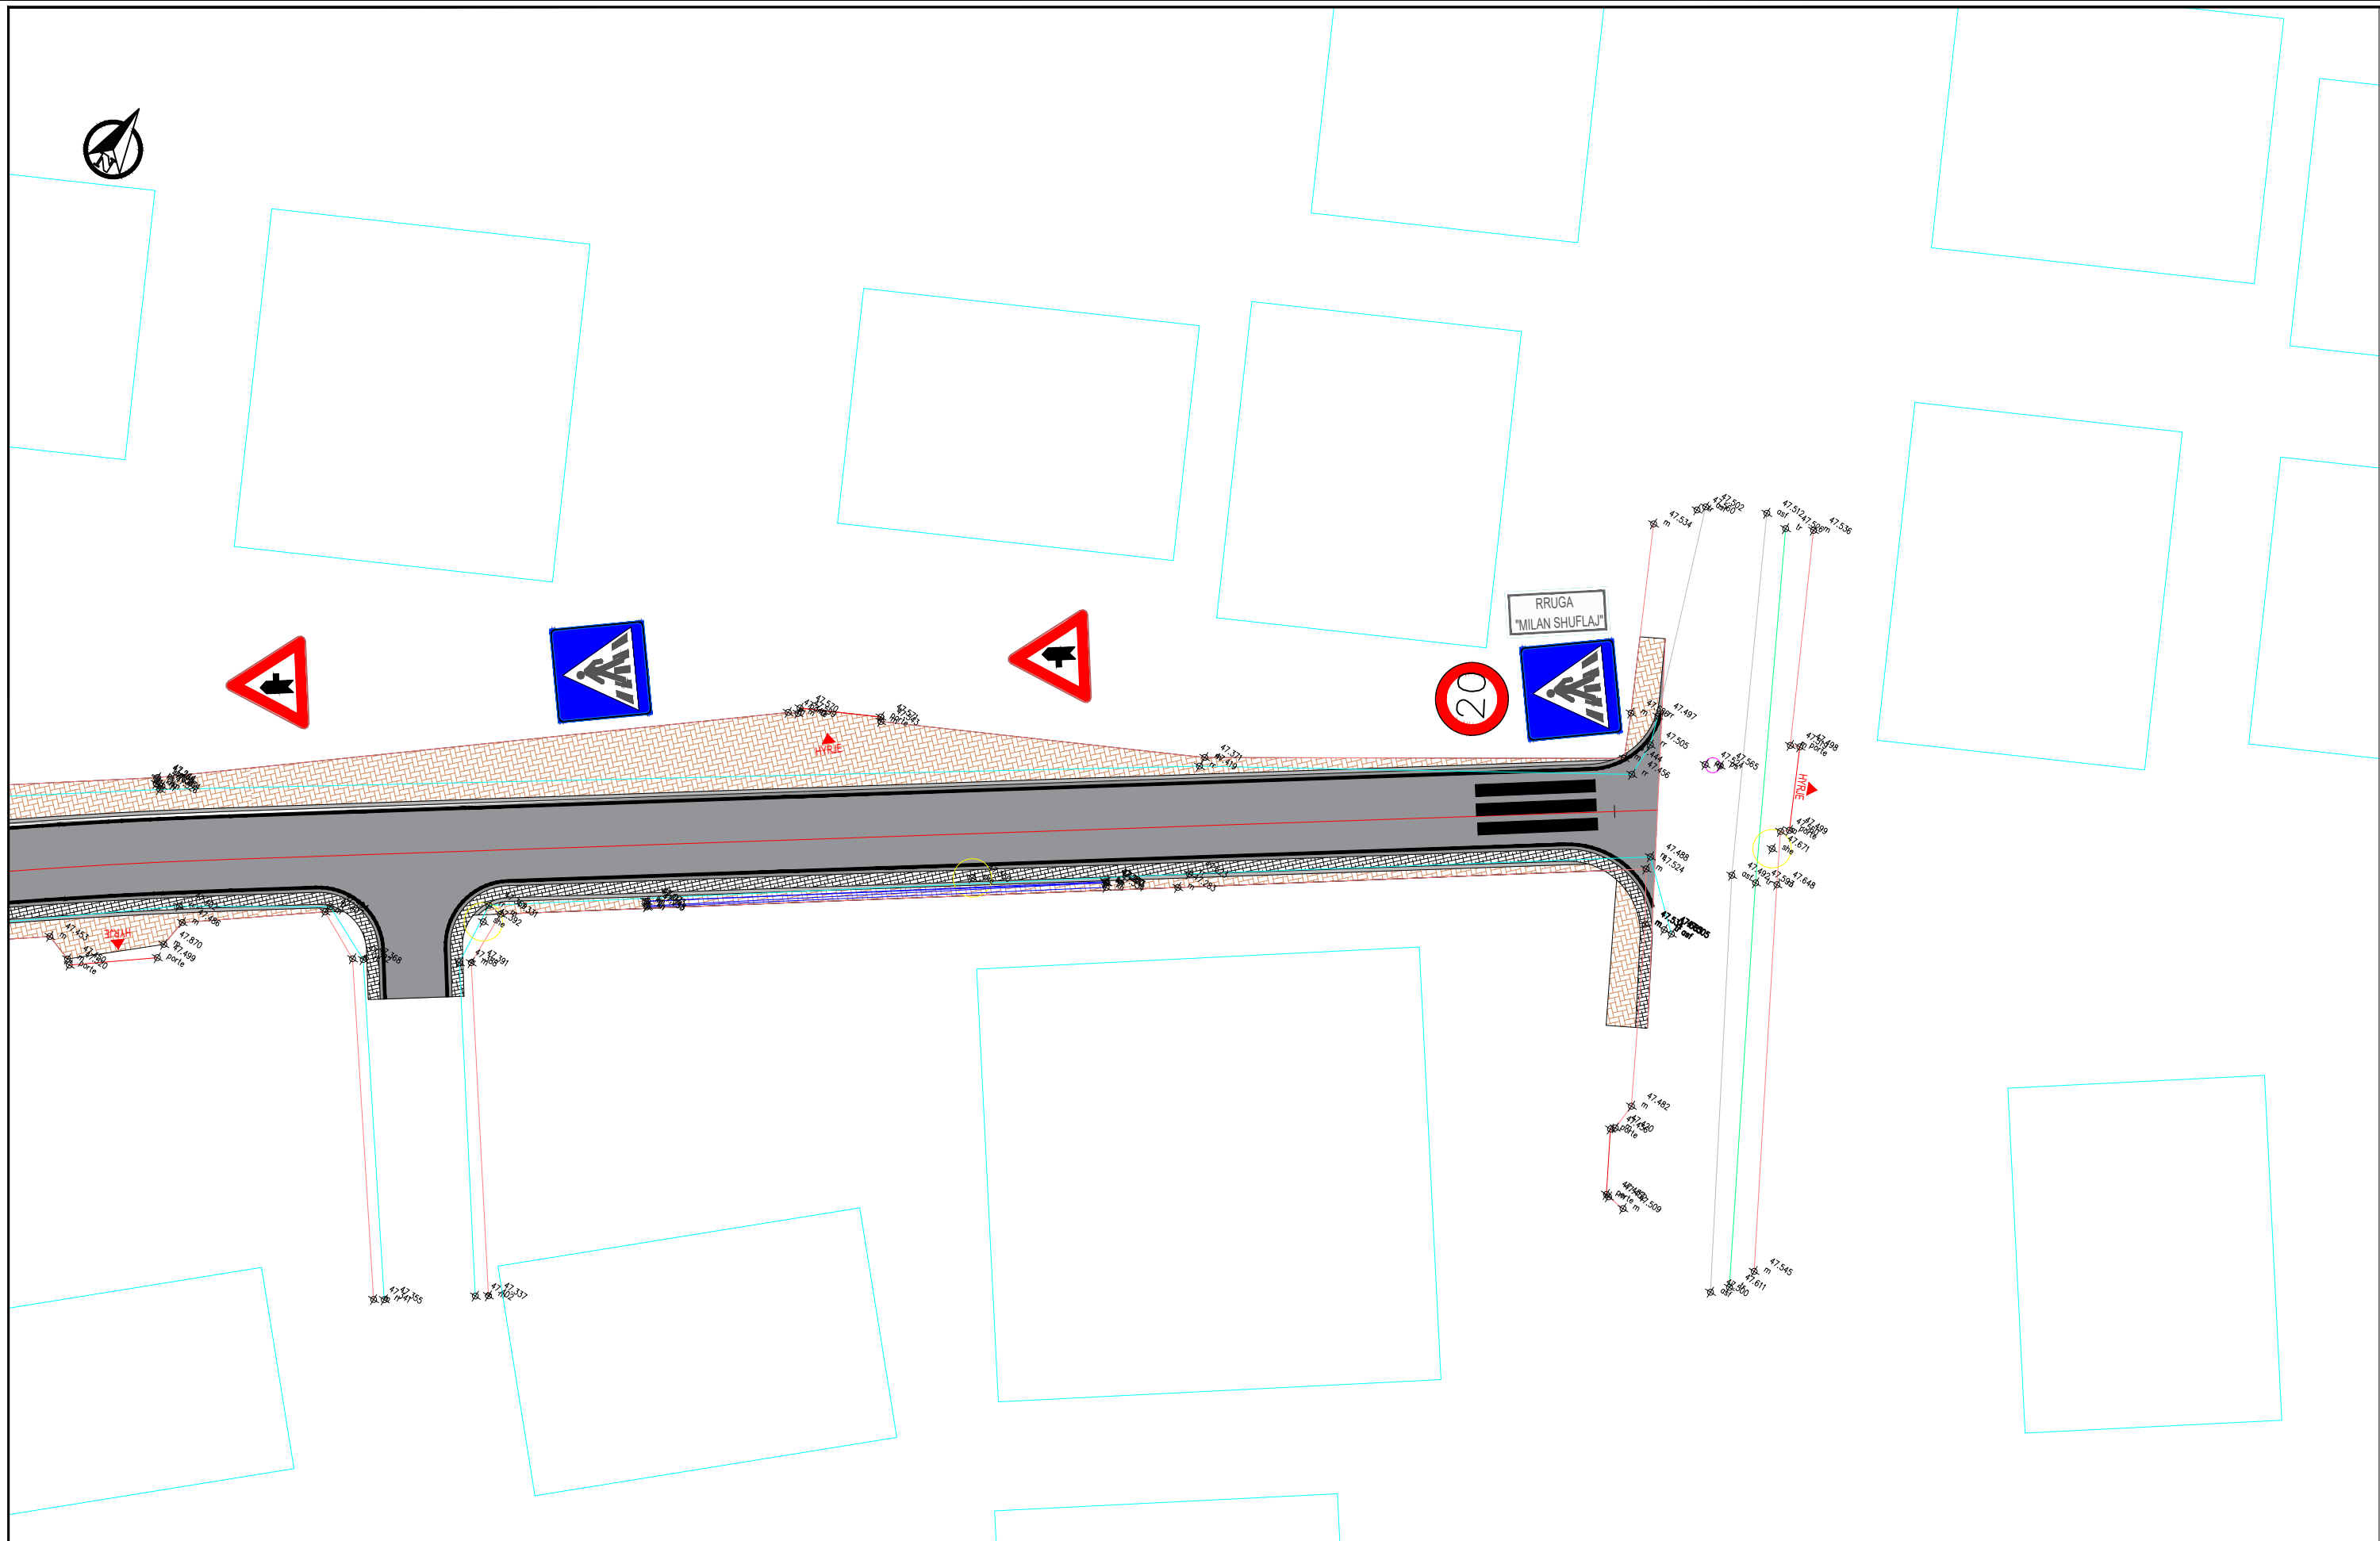







INVESTITORI:
 BASHKIA SHKODER
 Bashkia Shkodër

KONSULENTI:
 C.E.C Group
 Civil Engineering Consultants

PROJEKTI:
 Rikonstruksion Rruga
 "Milan Shuflla"

Faza e projektit:
Projekt Zbatimi

SHENIME:
 Legjende:


-  Asfalt
-  Kunete Betoni
-  Bordure kufizuese betoni
-  Trotuar me pllaka
-  Aksi i Rruges
-  Objektet






Grupi projektues	EMER MBIEMER	DATA	FIRMA
	Vangjush Mbrice		
Anduen Mbrice			

Emertimi fletes:
Planimetria e Sinjalistikes

Fieta Nr.: DWG. S 1.07

SHKALLA: 1:200

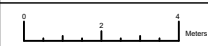

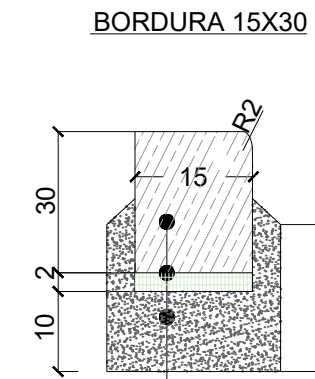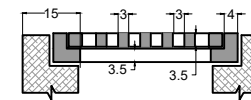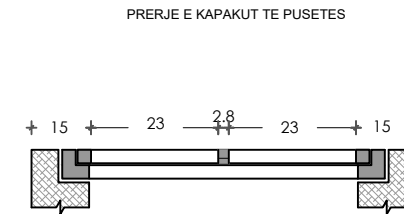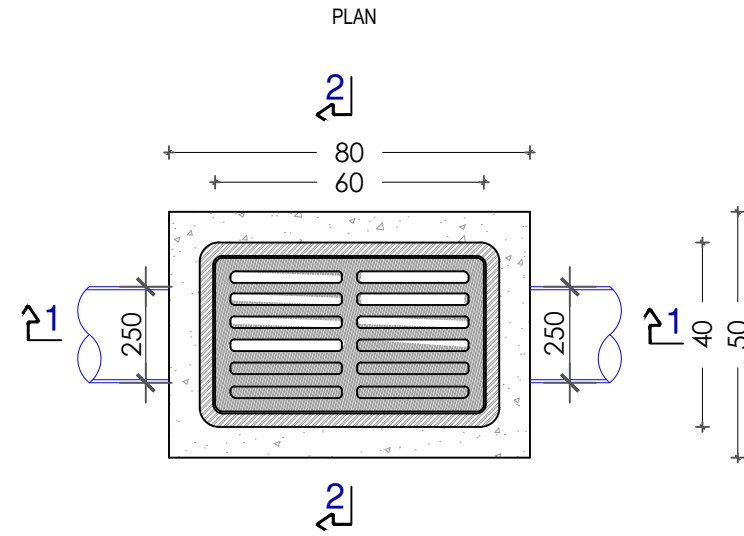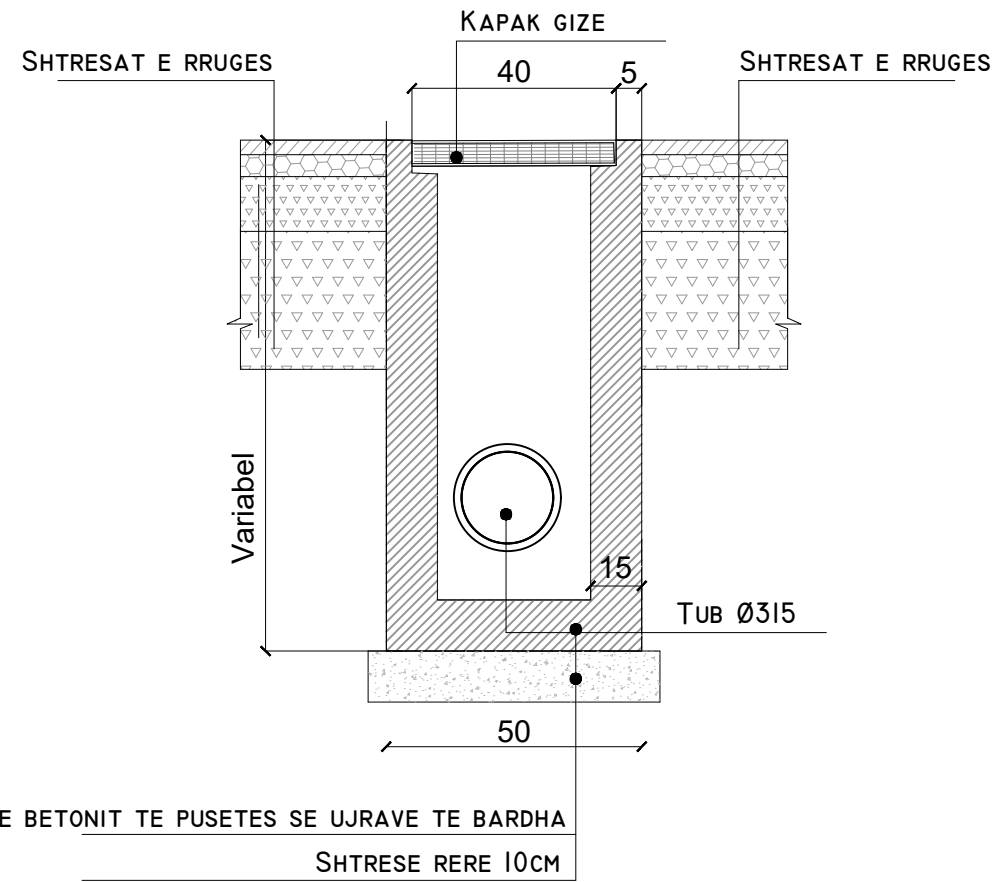

Bordure e parapergatitur

Shtrese niveluese llaci

Beton C16/20 t= 10cm per nivelimin dhe fiksimin e bordures

PUNESHENESI:



BASHKIA SHKODER

Bashkia Shkodër

KONSULENTI:



C.E.C Group

Civil Engineering Consultants

PROJEKTI:

Rikonstruksion degezim
Rruga "Milan Shufaj"

Faza e projektit:

Projekt Zbatimi


SHENIME:

Grupi projektues	EMER MBIEMER	DATA	FIRMA
	Vangjush Mbrice		
	Anduen Mbrice		

Emertimi fletes:

Detaj i pusetes

Fleta Nr.: DWG. | F | 1.01

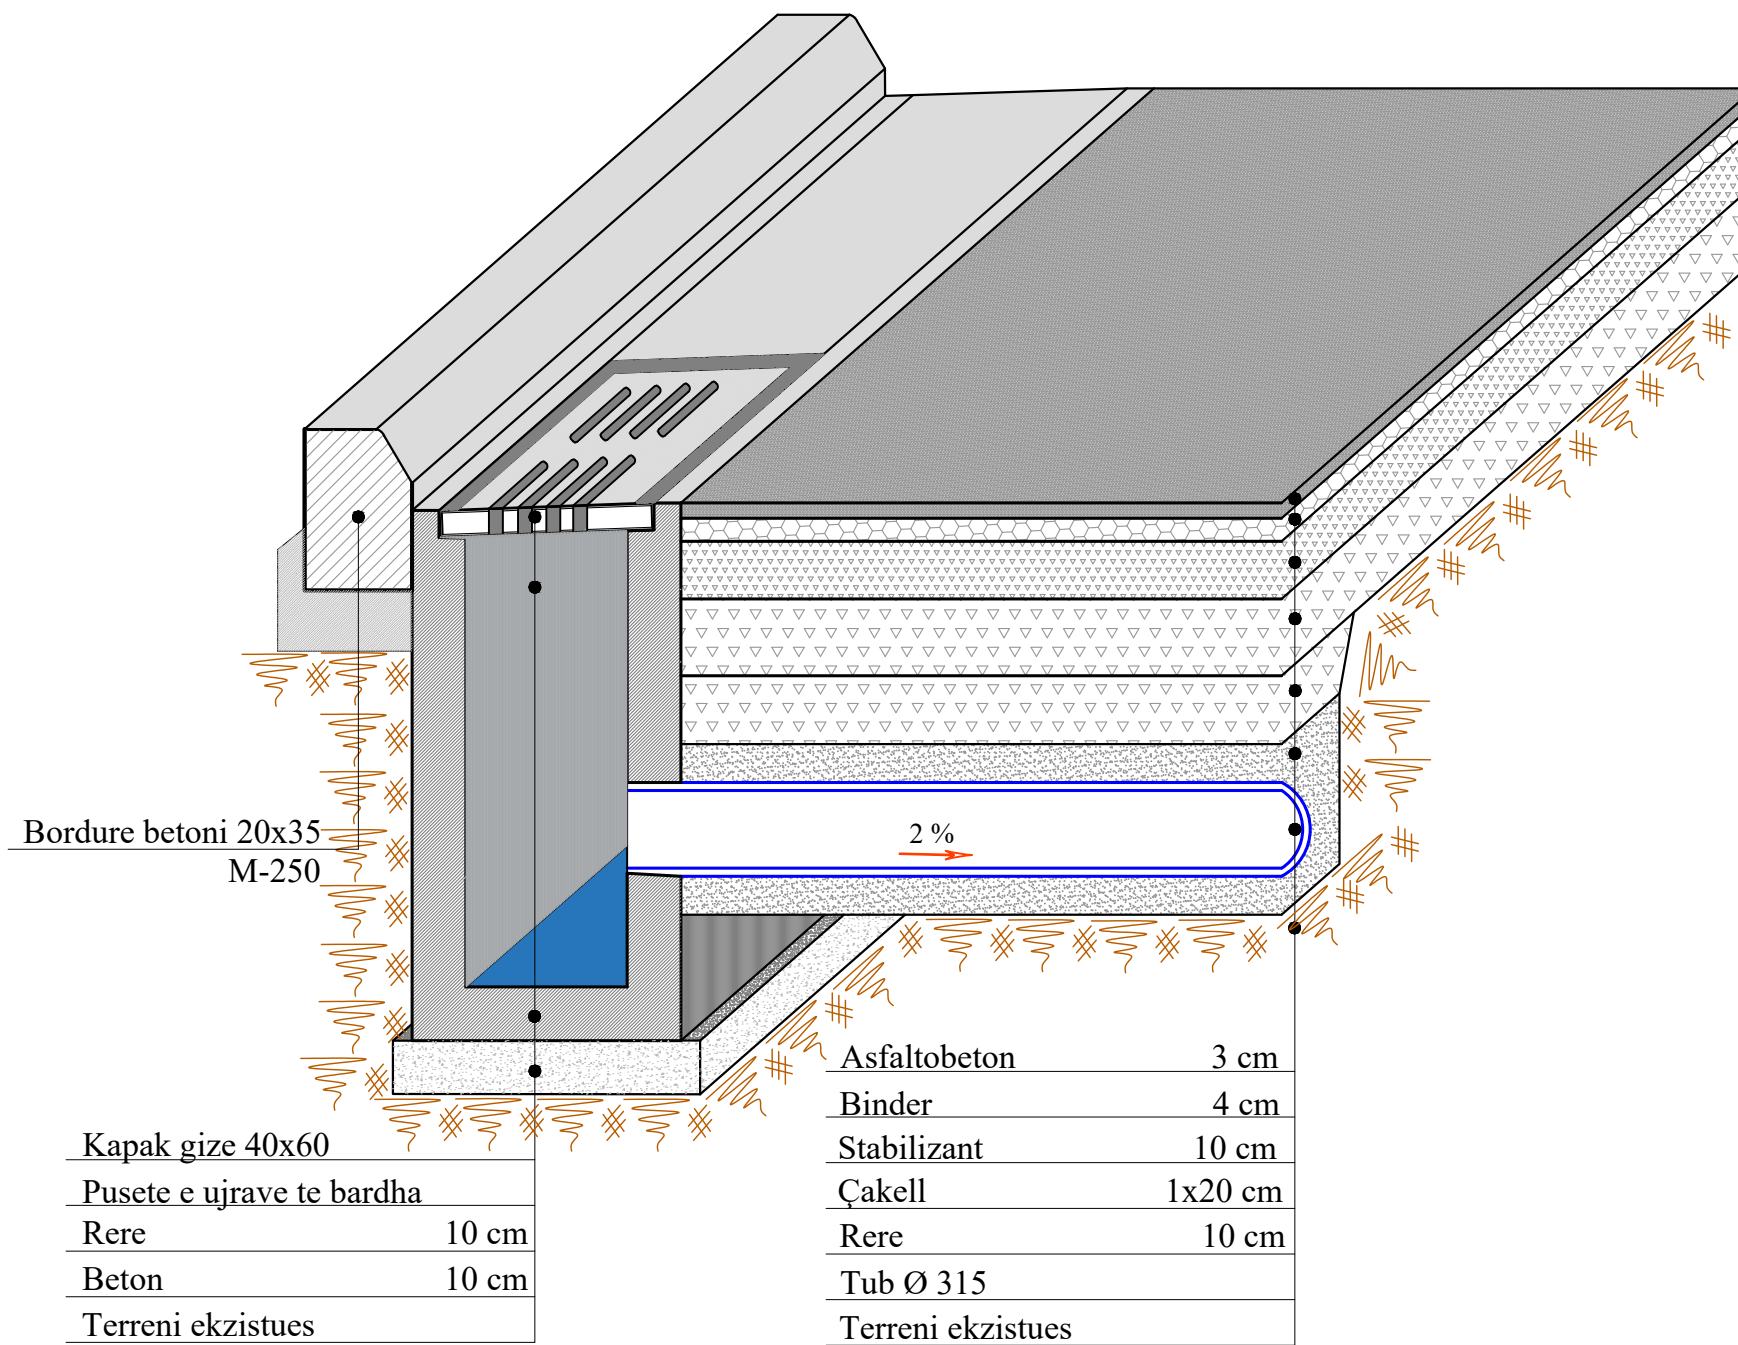


Bordure betoni 20x35
M-250


2 %

Kapak gize 40x60	
Pusete e ujrave te bardha	
Rere	10 cm
Beton	10 cm
Terreni ekzistues	


Asfaltobeton	3 cm
Binder	4 cm
Stabilizant	10 cm
Çakell	1x20 cm
Rere	10 cm
Tub Ø 315	
Terreni ekzistues	

PUNESHENESI:  BASHKIA SHKODER Bashkia Shkodër	PROJEKTI: Rikonstruksion dhezjim Rruga "Milan Shufraj"	SHENIME:	EMER MBIEMER Vangjush Mbrice Anduen Mbrice	DATA	FIRMA	Emertimi fletes: Detaj i K.U.B.	
						KONSULENTI:  C.E.C Group Civil Engineering Consultants	Faza e projektit: Projekt Zbatimi

DETAJ TROTUARI

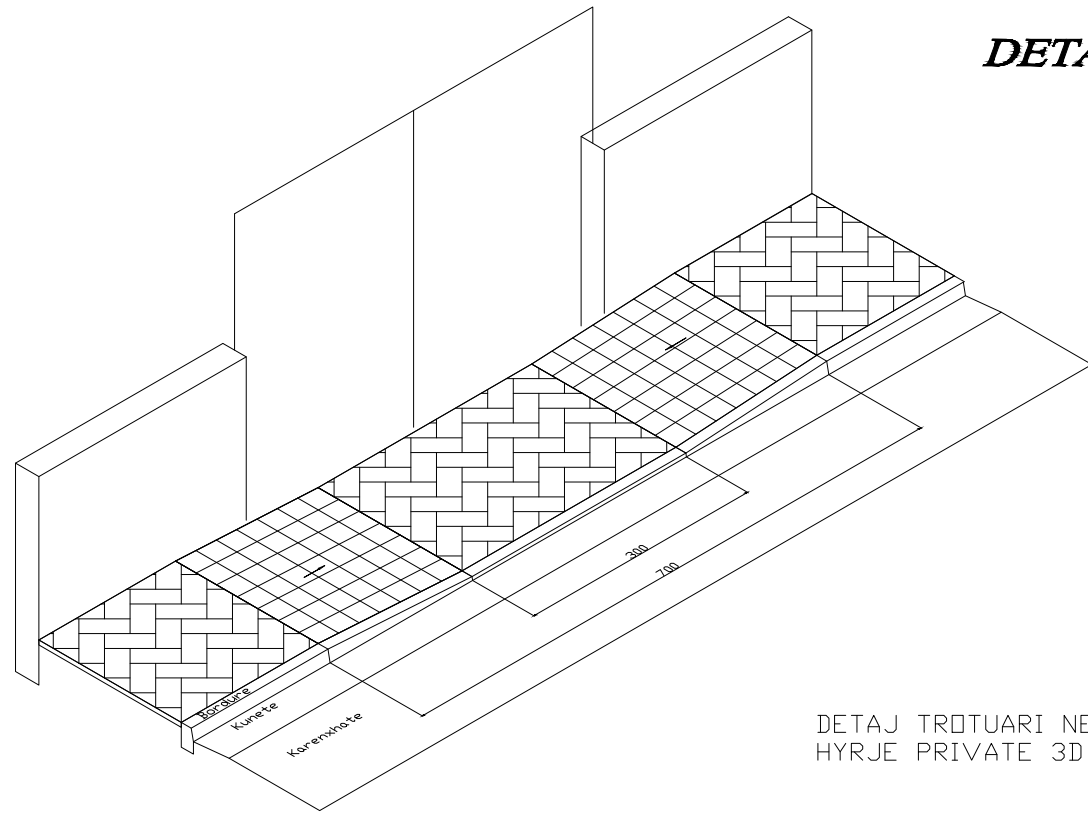


DETAJ TROTUARI NE HYRJE PRIVATE 3D


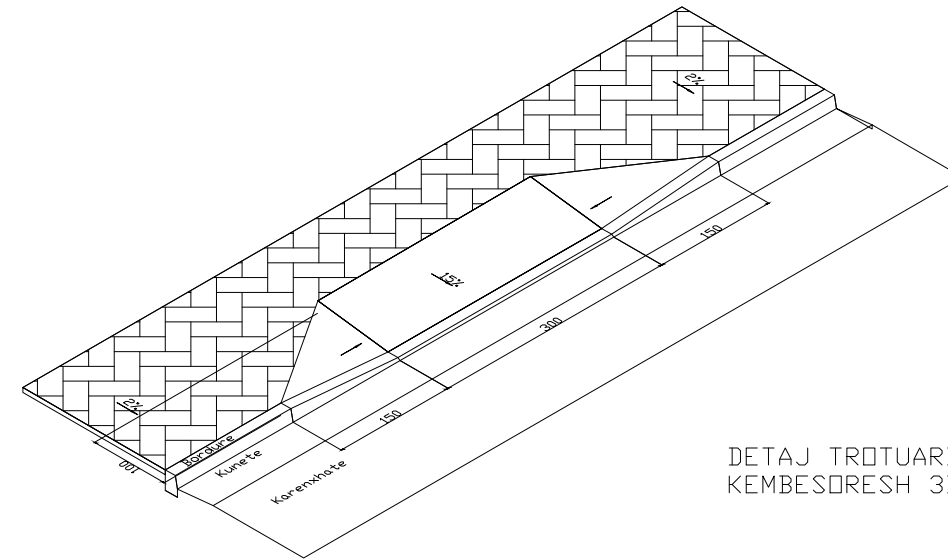


DETAJ TROTUARI NE VENDKALIM KEMBESORESH 3D


PAMJE BALLORE

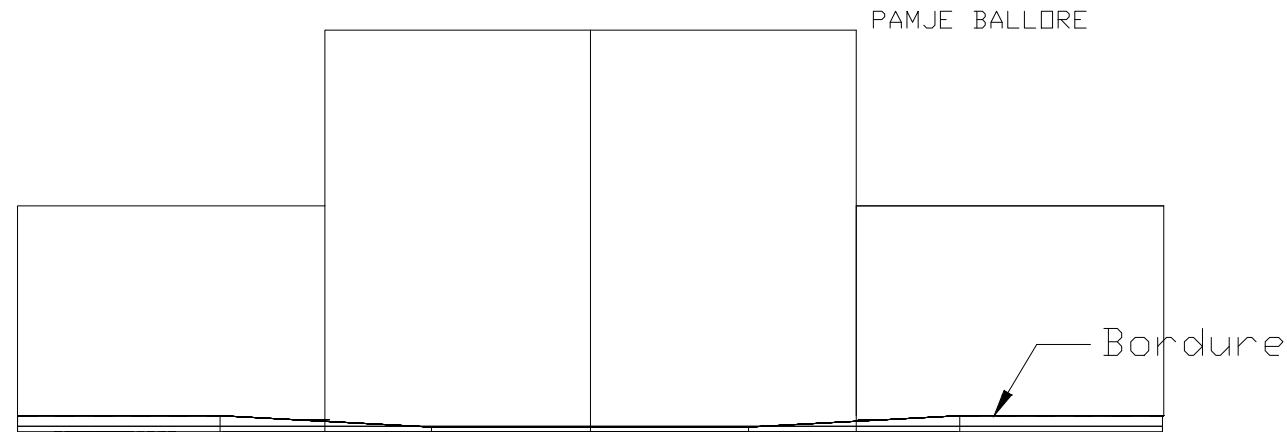

PAMJE BALLORE

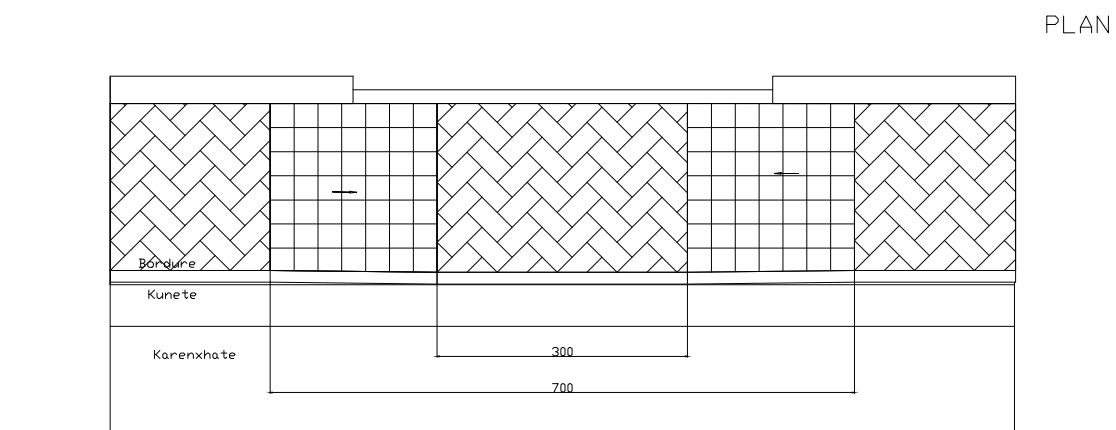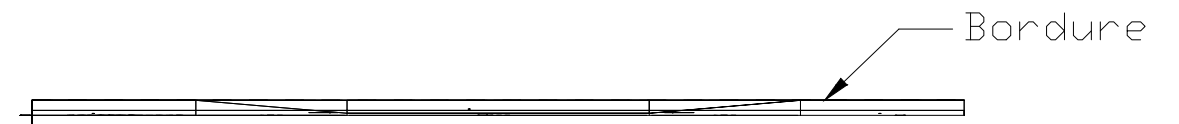

PLAN

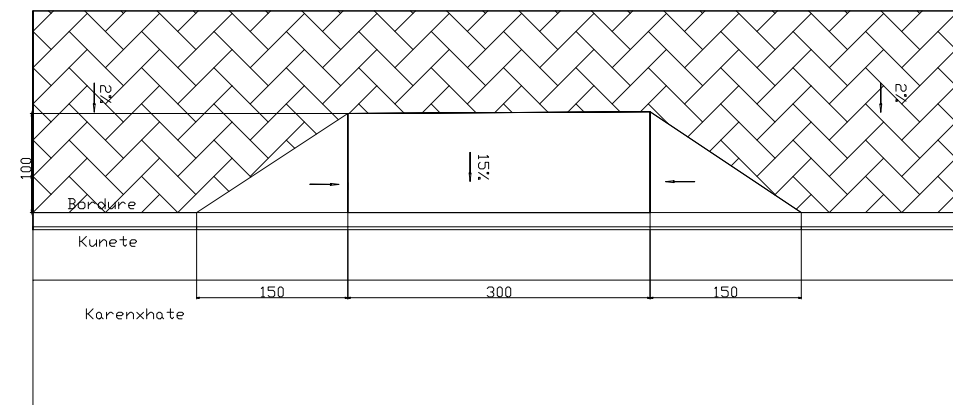

PLAN

SHENIM:
Ky detaj do te perdoret ne cdo vendkalim te kembesoreve dhe ne cdo hyrje ne objektet pergjate rruges.

PUNESHENESI:



BASHKIA SHKODER
Bashkia Shkodër

KONSULENTI:



C.E.C Group
Civil Engineering Consultants

PROJEKTI:

Rikonstruksion degezim
Rruga "Milan Shufllaj"

Faza e projektit:

Projekt Zbatimi

SHENIME:


Grupi projektues	EMER MBIEMER	DATA	FIRMA
	Vangjush Mbrice		
Andren Mbrice			

Emertimi fletes:


Detaj trotuari

Fleta Nr.: DWG. | F | 1.03


SHTYLLË ELEKTRIKE ME PUSËTË NË TOKË ME LIDHJE EKUIPOTENCIALE DHE MORSETERIA E LINJËS SË NDRIÇIMIT

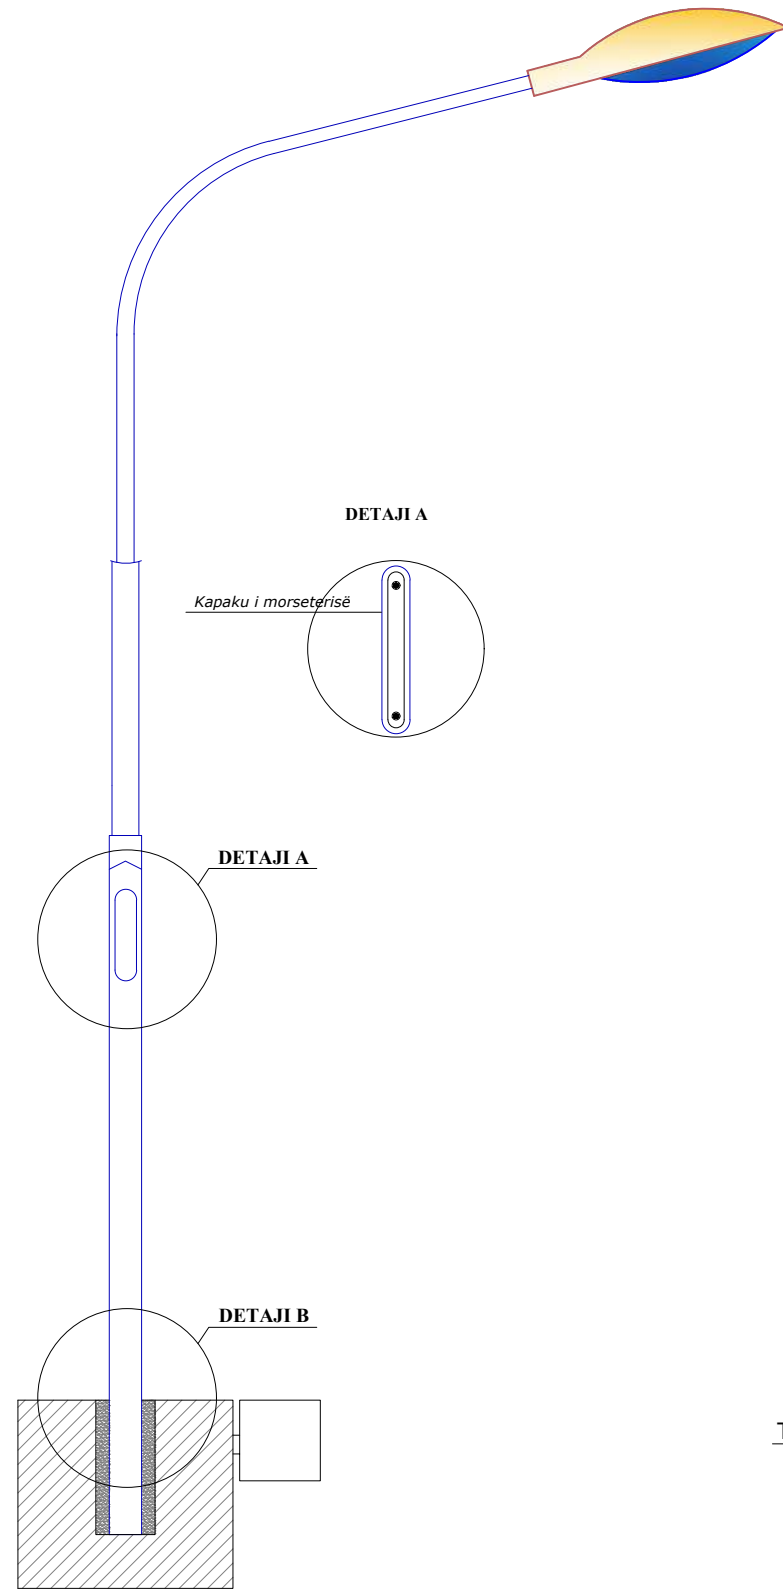


DETAJI C

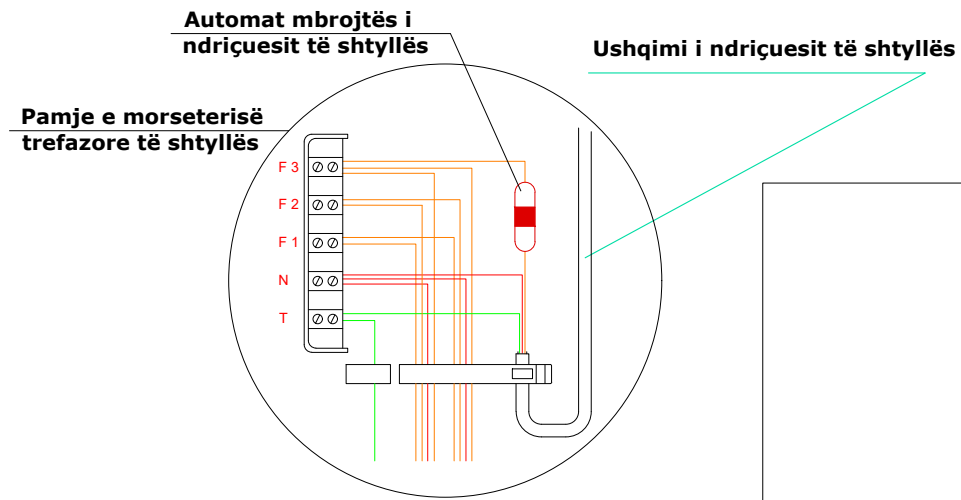

Hollësi e inkastrimit të kolonës së ndriçuesit

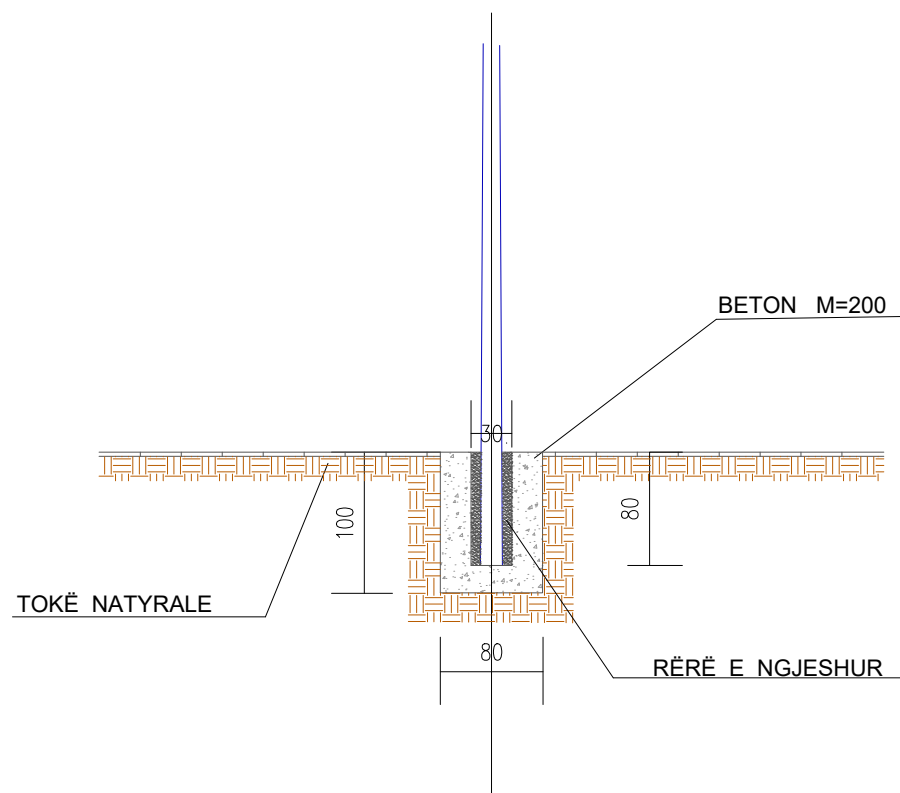

DETAJI B

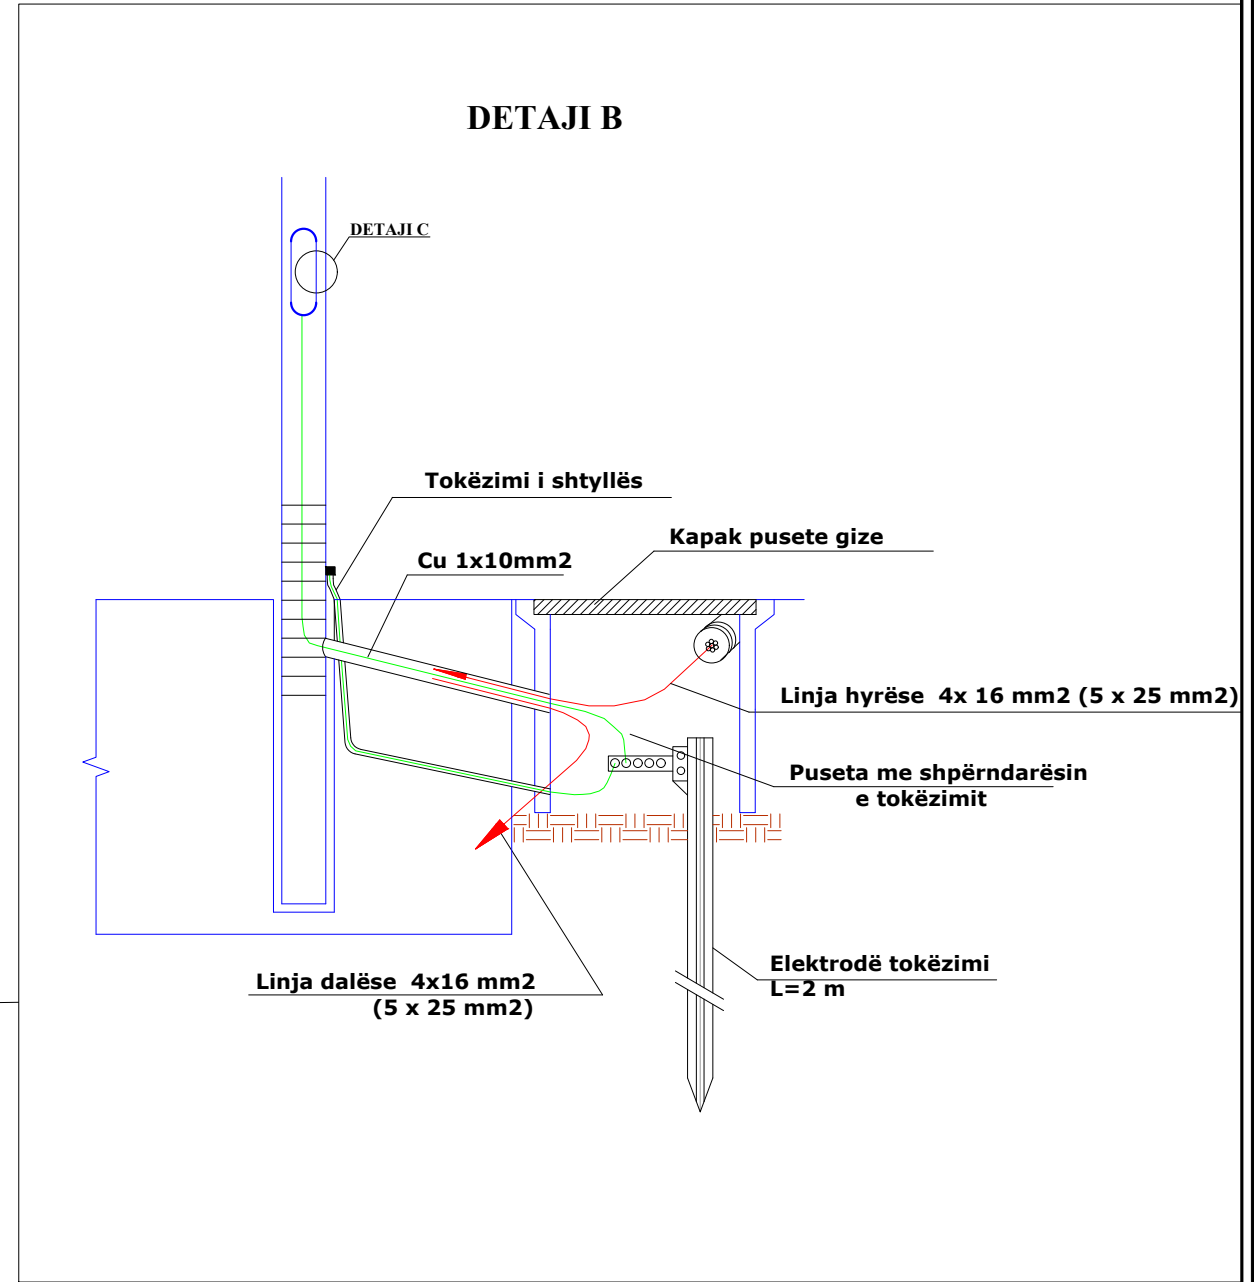

PUNESHENESI:
 **BASHKIA SHKODËR**
 Bashkia Shkodër

KONSULENTI:
 **C.E.C Group**
 Civil Engineering Consultants

PROJEKTI:
 Rikonstruksion dhezgjim
 Rruga "Milan Shufaj"

Faza e projektit:
Projekt Zbatimi



SHENIME:

Grupi projektues	EMER MBIEMER	DATA	FIRMA
	Vangjush Mbrice		
Anduen Mbrice			

Emertimi fletes:
Detaj elektrik

Fleta Nr.: DWG. | F | 1.04

LIVELETA

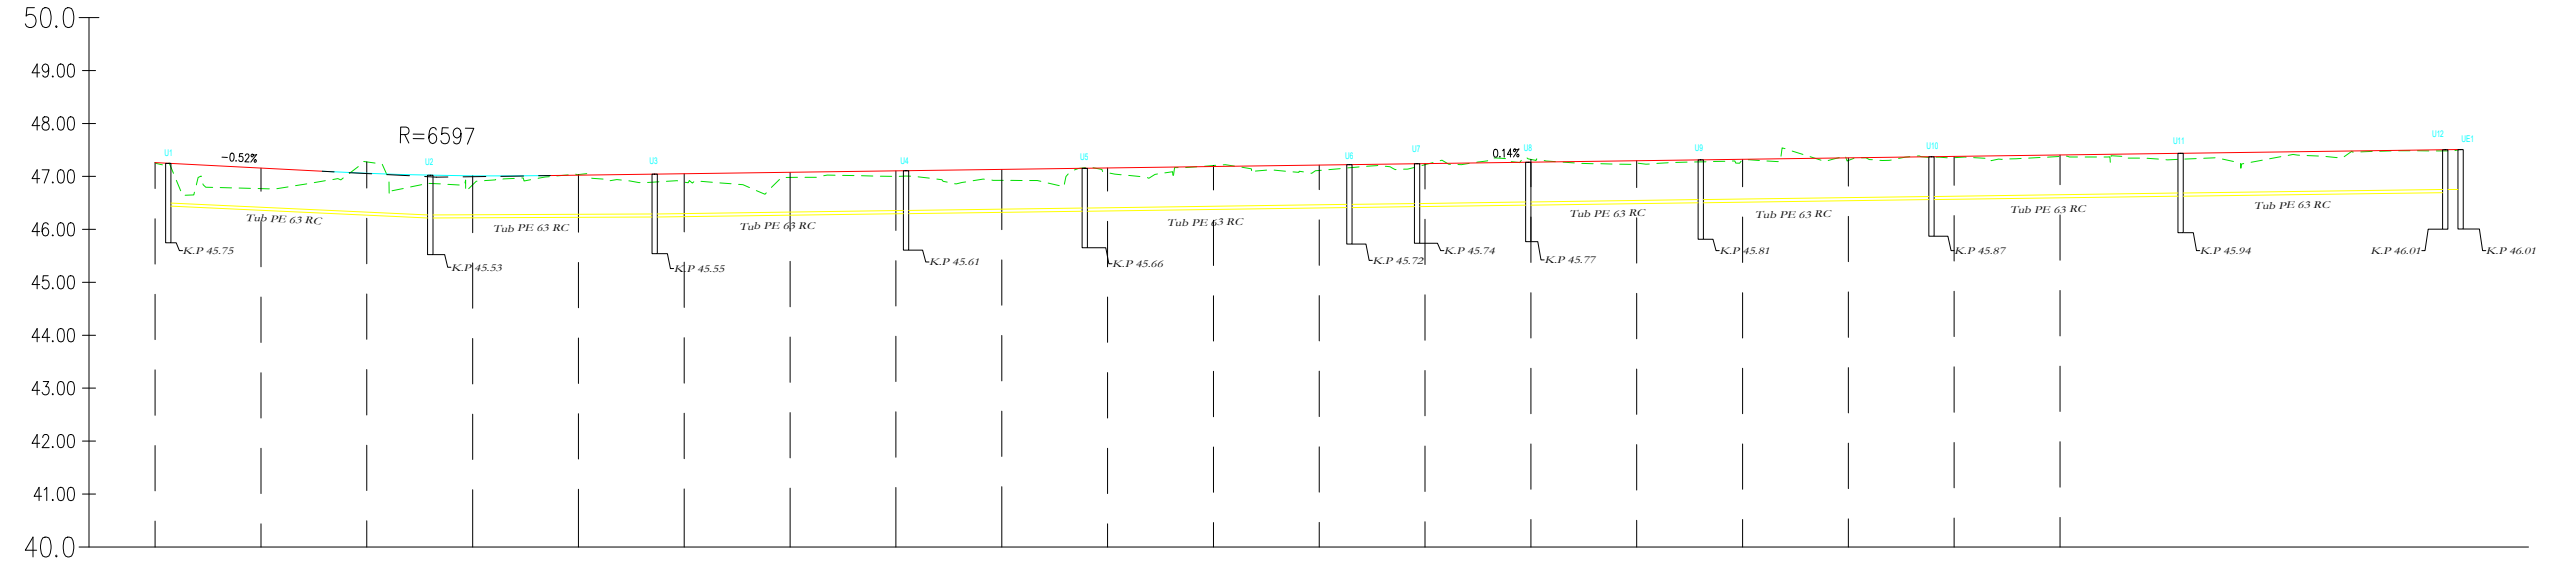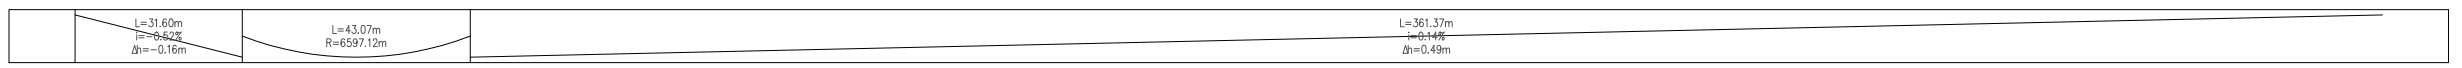

Profili: Aksi - (1)
Shkalla : 500:50
K.Ref. : 40.00

NUMER SEKSIONI	1	2	3	4	5	6	7	8	9	10	11	12	13	14	15	16	17	18	19	20	21	22	23
DISTANCA PROGRESIVE	0+00.00	0+02.00	0+04.00	0+06.00	0+08.00	0+10.00	0+12.00	0+14.00	0+16.00	0+18.00	0+20.00	0+22.00	0+24.00	0+26.00	0+28.00	0+30.00	0+32.00	0+34.00	0+36.00	0+38.00	0+40.00	0+42.00	0+44.00
DISTANCA E PJESHME		20.00	20.00	20.00	20.00	20.00	20.00	20.00	20.00	20.00	20.00	20.00	20.00	20.00	20.00	20.00	20.00	20.00	20.00	20.00	20.00	20.00	16.05
KUOTA E PROJEKTI	42.06	42.16	42.26	42.37	42.48	42.58	42.68	42.78	42.88	42.98	43.08	43.18	43.28	43.37	43.47	43.57	43.67	43.77	43.87	43.97	44.07	44.17	44.27
KUOTA E TERRENIT	42.06	42.17	42.27	42.38	42.48	42.59	42.69	42.79	42.89	42.99	43.09	43.19	43.29	43.38	43.48	43.58	43.68	43.78	43.88	43.98	44.08	44.18	44.28
DIFERENCA E KUOTAVE	0.00	0.09	0.09	0.17	0.18	0.19	0.19	0.19	0.19	0.19	0.19	0.19	0.19	0.09	0.09	0.09	0.09	0.09	0.09	0.09	0.09	0.09	0.09
KTHESAT HORIZONTALE																							
KILOMETRAZHI	0+00					0+10					0+20										0+40		0+44

INVESTITORI:

BASHKIA SHKODER
 Bashkia Shkodër

KONSULENTI:

C.E.C Group
 Civil Engineering Consultants

PROJEKTI:
**Rikonstruksion Rruga
 "Milan Shuflla"**

Faza e projektit:
Projekt Zbatimi

SHENIME:


Grupi projektues

EMER MBIEMER	DATA	FIRMA
Vangjush Mbrice		
Anduen Mbrice		



Emertimi fletes:
Profil Gjatesor US

Fieta Nr.: DWG. **P 1.01**

SHKALLA: 1:1250

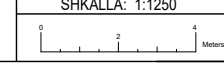

LIVELETA

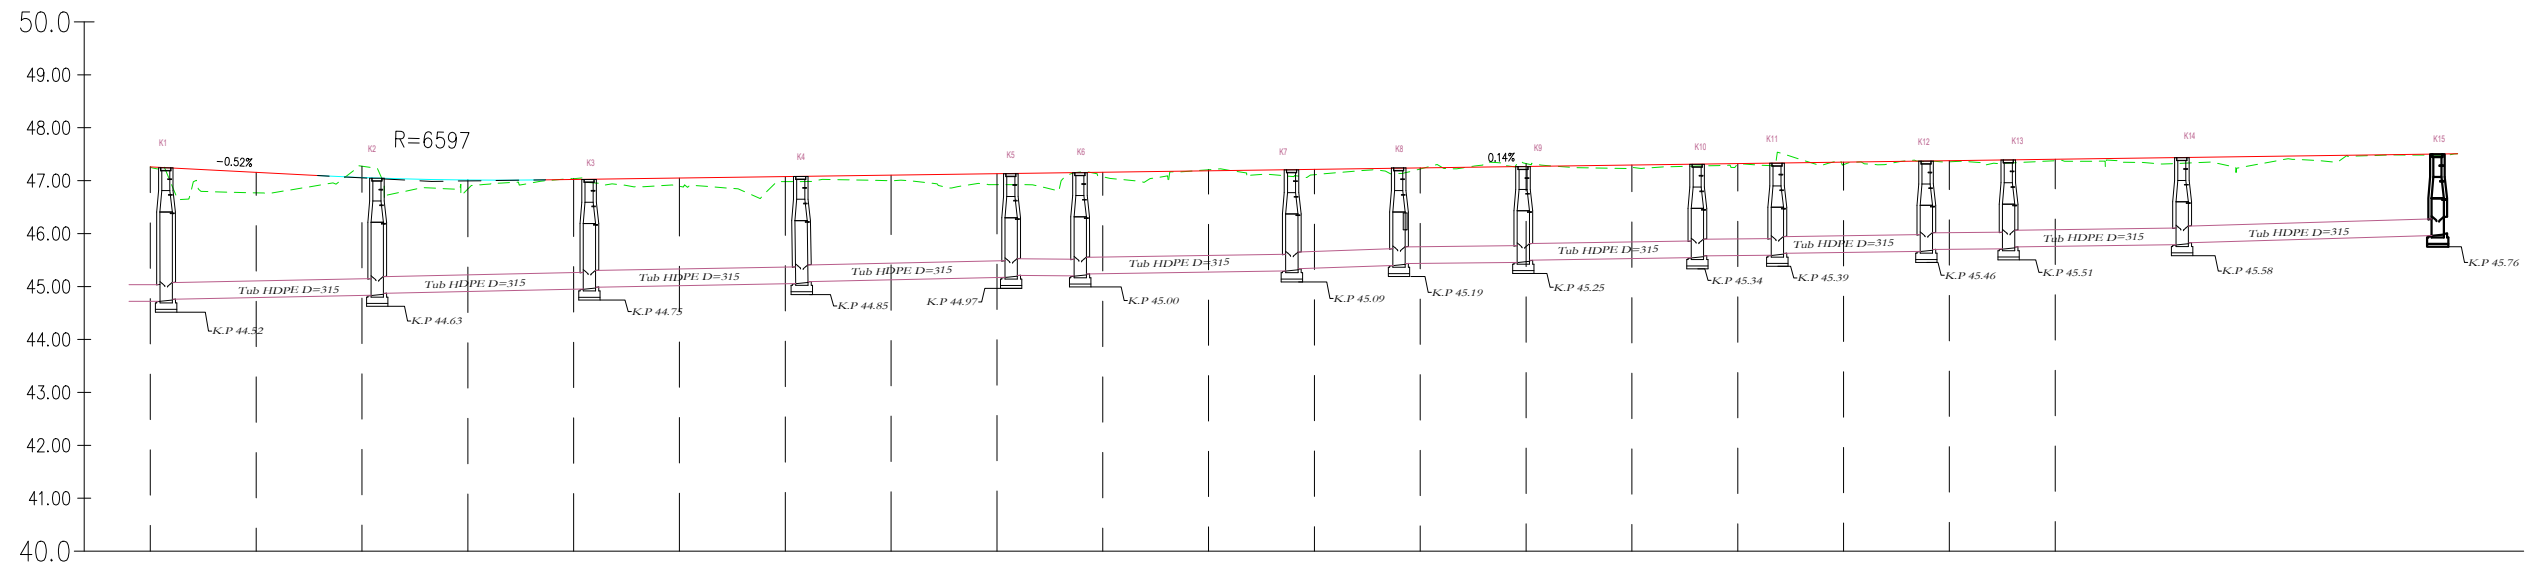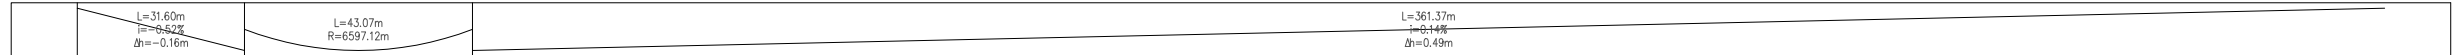

Profili: Aksi - (1)
Shkalla : 500:50
K.Ref. : 40.00

NUMER SEKSIONI
DISTANCA PROGRESIVE
DISTANCA E PJESHME
KUOTA E PROJEKTIT
KUOTA E TERRENIT
DIFERENCA E KUOTAVE
KTHESAT HORIZONTALE
KILOMETRAZHI

1	2	3	4	5	6	7	8	9	10	11	12	13	14	15	16	17	18	19	20	21	22	23	
0+000.00	0+020.00	0+040.00	0+060.00	0+080.00	0+100.00	0+120.00	0+140.00	0+160.00	0+180.00	0+200.00	0+220.00	0+240.00	0+260.00	0+280.00	0+300.00	0+320.00	0+340.00	0+360.00	0+380.00	0+400.00	0+420.00	0+436.05	
20.00	20.00	20.00	20.00	20.00	20.00	20.00	20.00	20.00	20.00	20.00	20.00	20.00	20.00	20.00	20.00	20.00	20.00	20.00	20.00	20.00	20.00	16.05	
42.8	42.6	42.8	42.7	42.8	42.8	42.8	42.9	42.9	42.8	42.9	42.7	42.8	42.7	42.8	42.9	42.5	42.8	42.8	42.7	42.6	42.8	42.51	
42.8	46.7	42.7	46.4	42.4	46.8	46.8	42.8	46.8	42.7	42.7	42.1	42.2	42.2	42.5	42.7	42.8	42.8	42.8	42.2	42.4	42.7	42.51	
0.0	0.9	-0.1	0.1	-0.1	0.16	0.0	0.11	0.1	0.09	-0.02	0.0	0.02	-0.05	0.05	0.01	0.05	0.02	0.02	0.12	0.12	0.01	0.0	
L=15.02m R=250.00m Lrel=21.47m		L=12.01m R=338.78m Lrel=17.94m		Lrel=108.23m								L=5.14m R=237.07m Lrel=7.10m		L=9.92m R=14.41m Lrel=13.22m		L=10.97m R=16.32m		L=9.02m R=237.48m Lrel=105.08m		Lrel=61.05m			
00																					04		

INVESTITORI:
 BASHKIA SHKODER
Bashkia Shkodër

KONSULENTI:
 C.E.C Group
Civil Engineering Consultants

PROJEKTI:
Rikonstruksion Rruga
"Milan Shuflla"

Faza e projektit:
Projekt Zbatimi

SHENIME:

Grupi projektues


EMER MBIEMER	DATA	FIRMA
Vangjush Mbrice		
Anduen Mbrice		

Emertimi fletes:
Profil Gjatesor K.U.Z.

Fieta Nr.: DWG. P 1.02

SHKALLA: 1:1250

LIVELETA

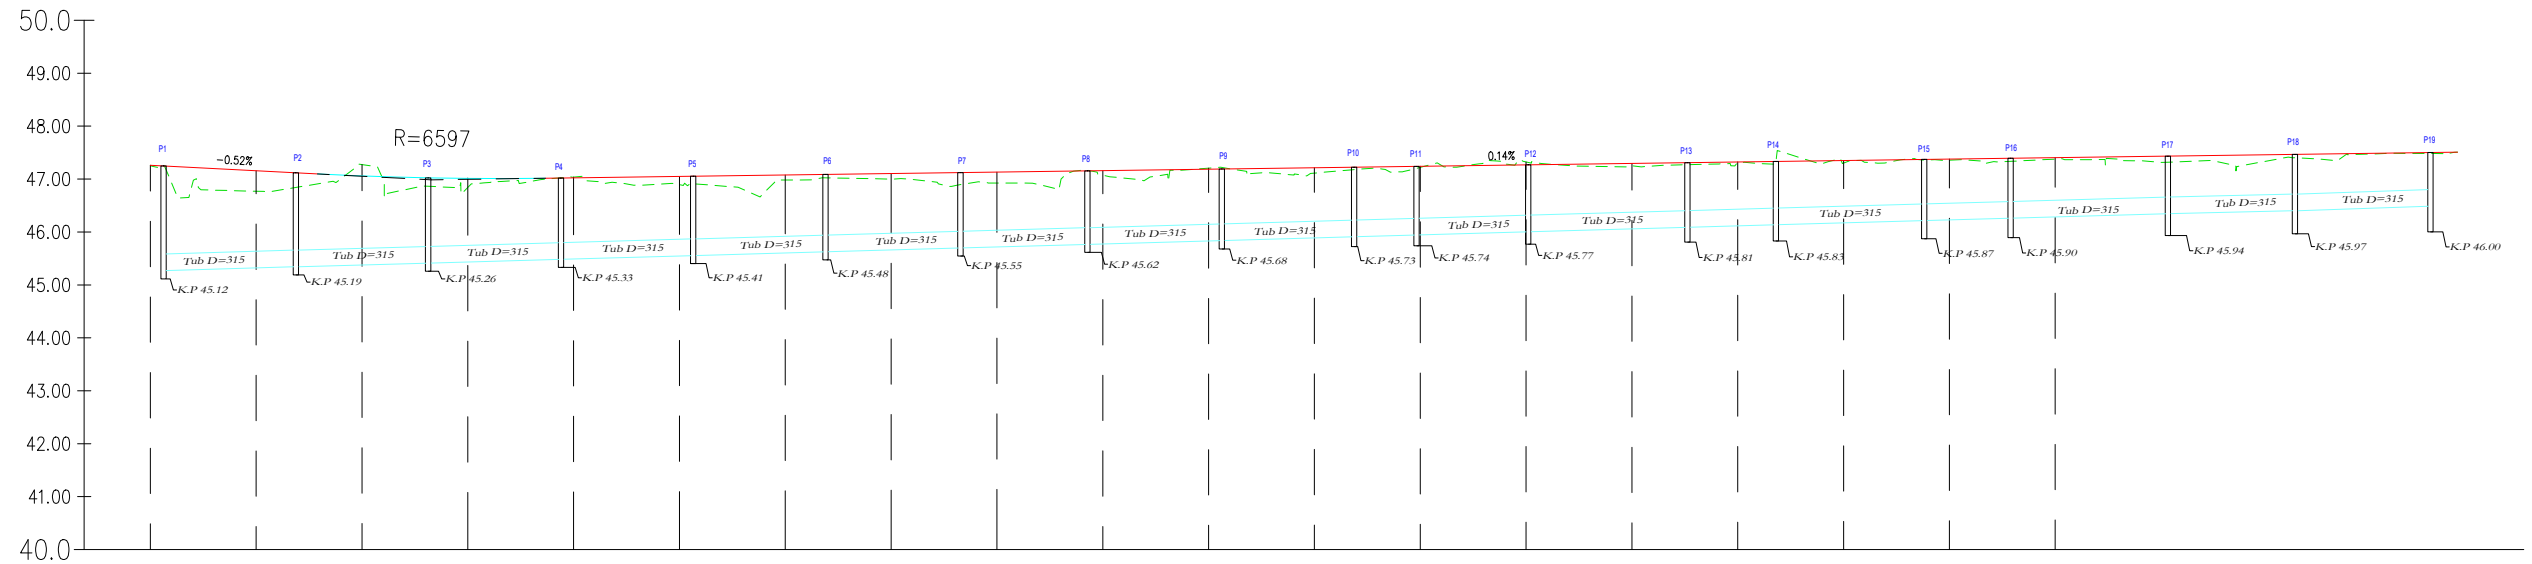

Profili: Aksi - (1)
Shkalla : 500:50
K.Ref. : 40.00

NUMER SEKSIONI	1	2	3	4	5	6	7	8	9	10	11	12	13	14	15	16	17	18	19	20	21	22	23
DISTANCA PROGRESIVE	0+000.00	0+020.00	0+040.00	0+060.00	0+080.00	0+100.00	0+120.00	0+140.00	0+160.00	0+180.00	0+200.00	0+220.00	0+240.00	0+260.00	0+280.00	0+300.00	0+320.00	0+340.00	0+360.00	0+380.00	0+400.00	0+420.00	0+440.00
DISTANCA E PUESHME	20,00	20,00	20,00	20,00	20,00	20,00	20,00	20,00	20,00	20,00	20,00	20,00	20,00	20,00	20,00	20,00	20,00	20,00	20,00	20,00	20,00	20,00	16,05
KUOTA E PROJEKTIT	45,12	45,19	45,26	45,33	45,41	45,48	45,55	45,62	45,68	45,73	45,74	45,77	45,81	45,83	45,87	45,90	45,94	45,97	46,00				
KUOTA E TERRENIT	45,12	45,17	45,22	45,27	45,32	45,37	45,42	45,47	45,52	45,57	45,62	45,67	45,72	45,77	45,82	45,87	45,92	45,97	46,02	46,07	46,12	46,17	46,22
DIFERENCA E KUOTAVE	0,00	0,02	0,04	0,05	0,05	0,05	0,05	0,05	0,05	0,05	0,05	0,05	0,05	0,05	0,05	0,05	0,05	0,05	0,05	0,05	0,05	0,05	0,05
KTHESAT HORIZONTALE																							
KILOMETRAZHI	00	01	02	03	04	05	06	07	08	09	10	11	12	13	14	15	16	17	18	19	20	21	22

INVESTITORI: BASHKIA SHKODER

KONSULENTI: C.E.C Group
Civil Engineering Consultants

PROJEKTI: Rikonstruksion Rruga "Milan Shuflla"

Faza e projektit: **Projekt Zbatimi**

SHENIME:

Grupi projektues	EMER MBIEMER	DATA	FIRMA
	Vangjush Mbrice		
	Anduen Mbrice		

Emertimi fletes: **Profil Gjatesor K.U.B.**

Fieta Nr.: DWG. **P 1.03**

SHKALLA: 1:1250

SINJALET E PARALAJMERIMIT

Sinjalet e paralajmerimit per intersektime me rruge dytesore

Trekendeshi: e kuqe reflektive klasa 2
Fusha: e bardhe reflektive klasa 2
Simboli: i zi

Fig II-43 c



Shenim: Baza jete 120cm

Fig II-43b



Fig II-43 a



Fig II-43d



Fig II-43e



Sinjalet e paralajmerimit per kthese

Trekendeshi: e kuqe reflektive klasa 2
Fusha: e bardhe reflektive klasa 2
Simboli: i zi

Fig II-4



Fig II-5



Sinjalet e paralajmerimit per kthese te dyfishte

Trekendeshi: e kuqe reflektive klasa 2
Fusha: e bardhe reflektive klasa 2
Simboli: i zi

Fig II-6



Fig II-7



Sinjalet e paralajmerimit per kembesore dhe femije

Trekendeshi: e kuqe reflektive klasa 2
Fusha: e bardhe reflektive klasa 2
Simboli: i zi

Fig II-23



Fig II-13



SHENIM

Te gjitha sinjalet rrugore jane te permasave normale
Te gjitha sinjalet persa i perket formes, dimensioneve dhe ngjyres
jane sipas Kodit Rrugor Shqiptar & Aplikime te Kodit Rrugor Shqiptar

SINJALET E PARALAJMERIMIT

Sinjalet e perparese

Trekendeshi: e kuqe reflektive klasa 2
Fusha: e bardhe reflektive klasa 2
Paneli integrativ: e bardhe reflektive
Shkrimi: i zi
sinjali Ndalo dhe jep perparesi

Fig II-36



Fig II-39 Fig II-8

STOP 320m



320m



Brinjet e poligonit: e bardhe
Fusha: e kuqe reflektive klasa 2
Shkrimi: e bardhe reflektive
Rruga kryesore

Fig II-37




SHENIM:

Ne rruget dytesore, permasa te vogla
Te tjerat permasa normale

Katrori: fushe e bardhe reflektive klasa 2
Sinjali: e verdhe reflektive klasa 2

Fig II-44

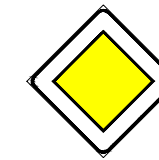

SINJALET E DETYRIMIT

Sinjalet e detyrimit

Kufijte dhe shigjeta: e bardhe reflektive
Fusha: blu reflektive

Fig II-80a



Fig II-81a



Fig II-80c

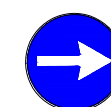



Fig II-82b



Fig II-82a



Fig II-80b

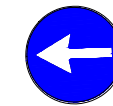

Investitor



Emertimi i projektit
Rikonstrukcion Degezim Rruga
"Milan Shuflaj"

Faza e Projektit
PROJEKT ZBATIM

Projekti i
infrastruktures

Konsulentit
C.E.C Group
Civil Engineering Consultants

Projektoi	Emer Mbiemer	Firma
Inzh. Ndertim	Vangush MBRICE	
Inzh. Ndertim	Andren MBRICE	

Dwg.Nr. L2.01


Emertimi fletes:
Detaje te sinjalistikes

KM.



Shkalla:
A3 - 1:500



Sinjalet tipike te informimit
(Dimensionet jane ne cm)

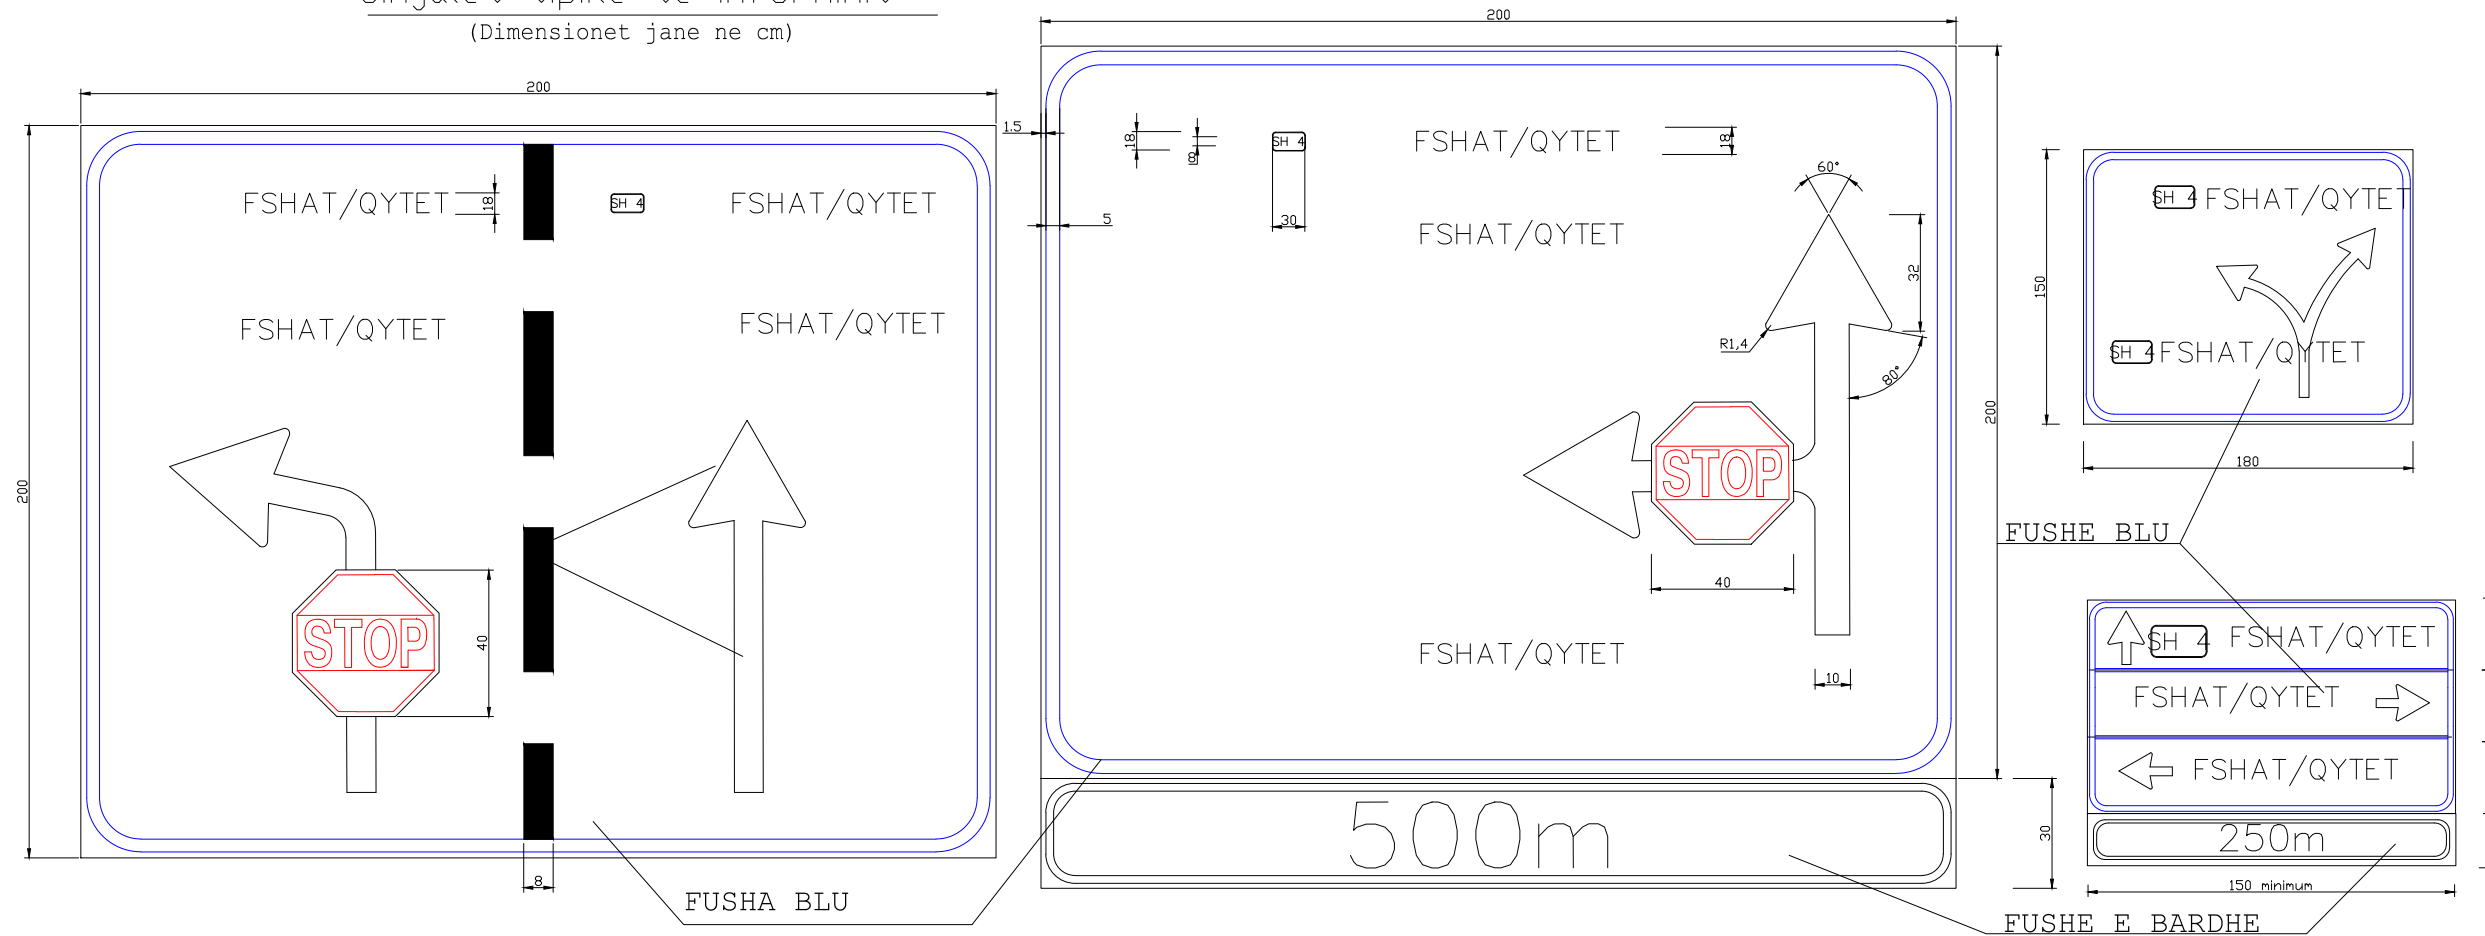

DIMENSIONET E SINJALEVE STANDARTE (Dimensionet jane ne mm)

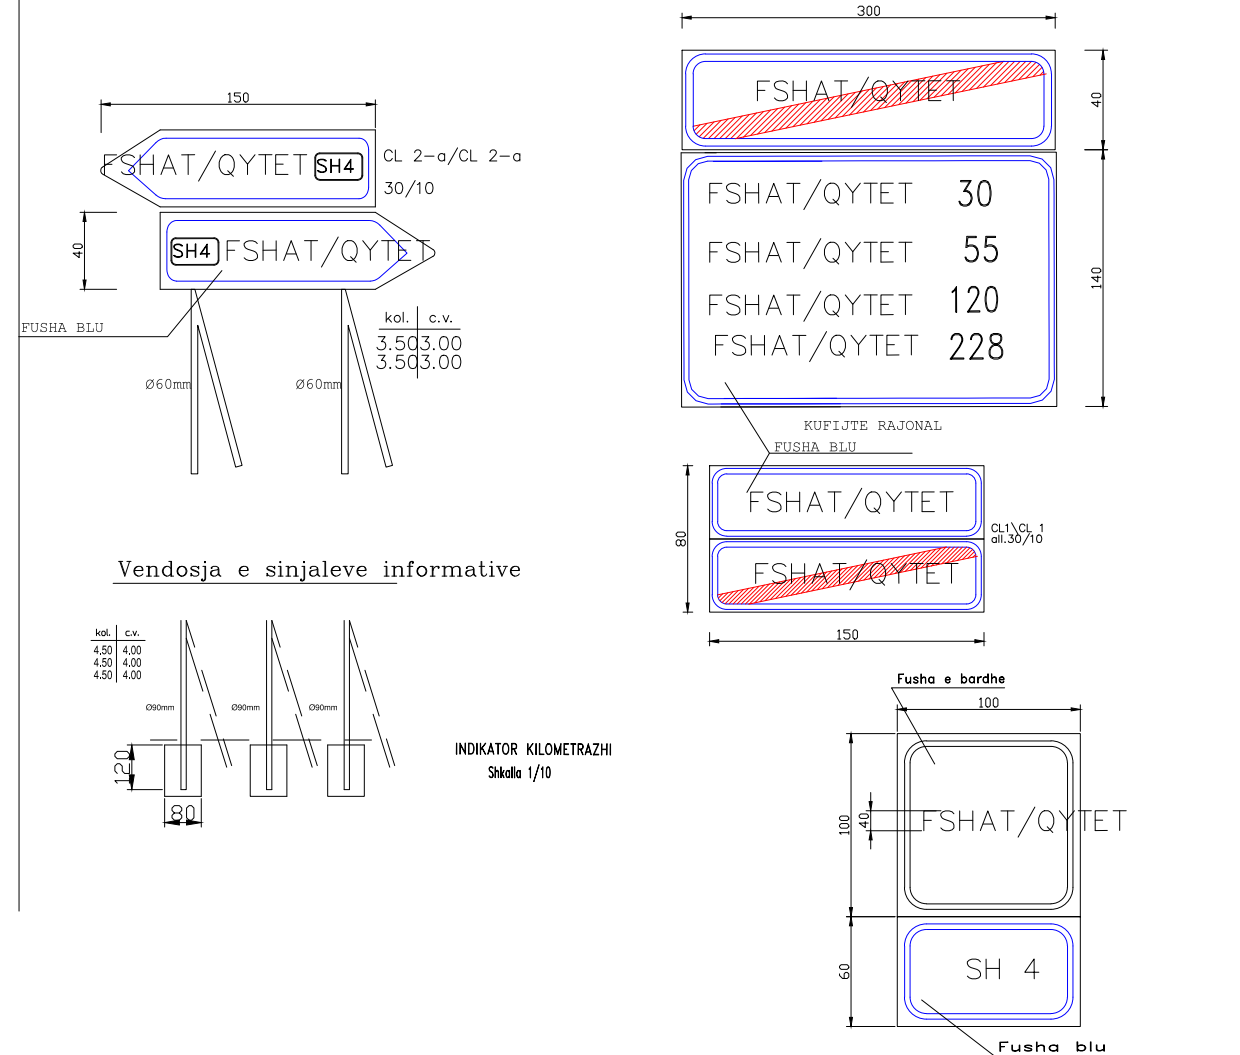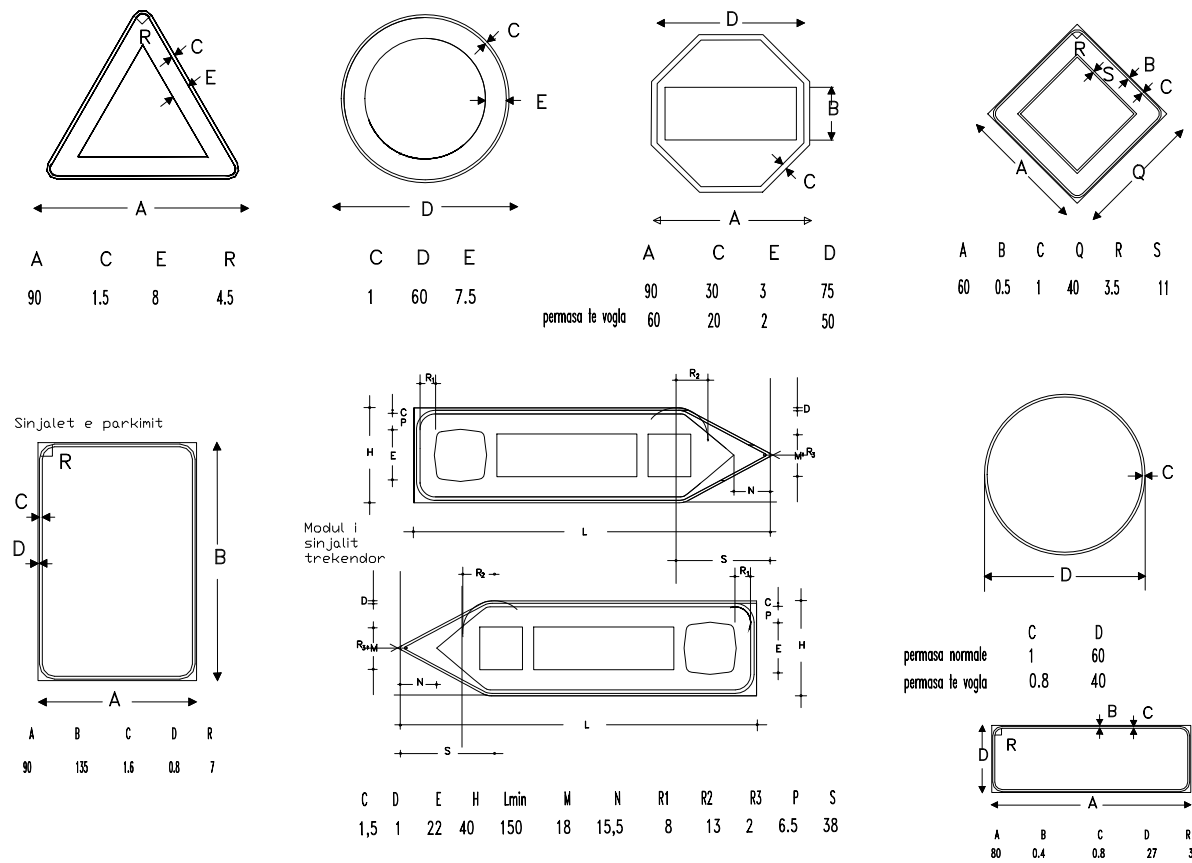

Shenime

Investitor



Emertimi i projektit

Rikonstrukcion Degezim Rruga
"Milan Shullaj"

Faza e Projektit

PROJEKT ZBATIM

Projekti i
infrastruktures

Konsulentit



Projektoi	Emer Mbiemer	Firma
-----------	--------------	-------

Insh. Nderim	Vangjush MBRICË	
--------------	-----------------	--

Insh. Nderim	Andren MBRICË	
--------------	---------------	--


Dwg.Nr. L2.02

Emertimi fletes:
Detaje te sinjalistikes


KM.

Shkalla:


A3 - 1:500

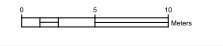


VIJAT E MARKIMIT TE RRUGES

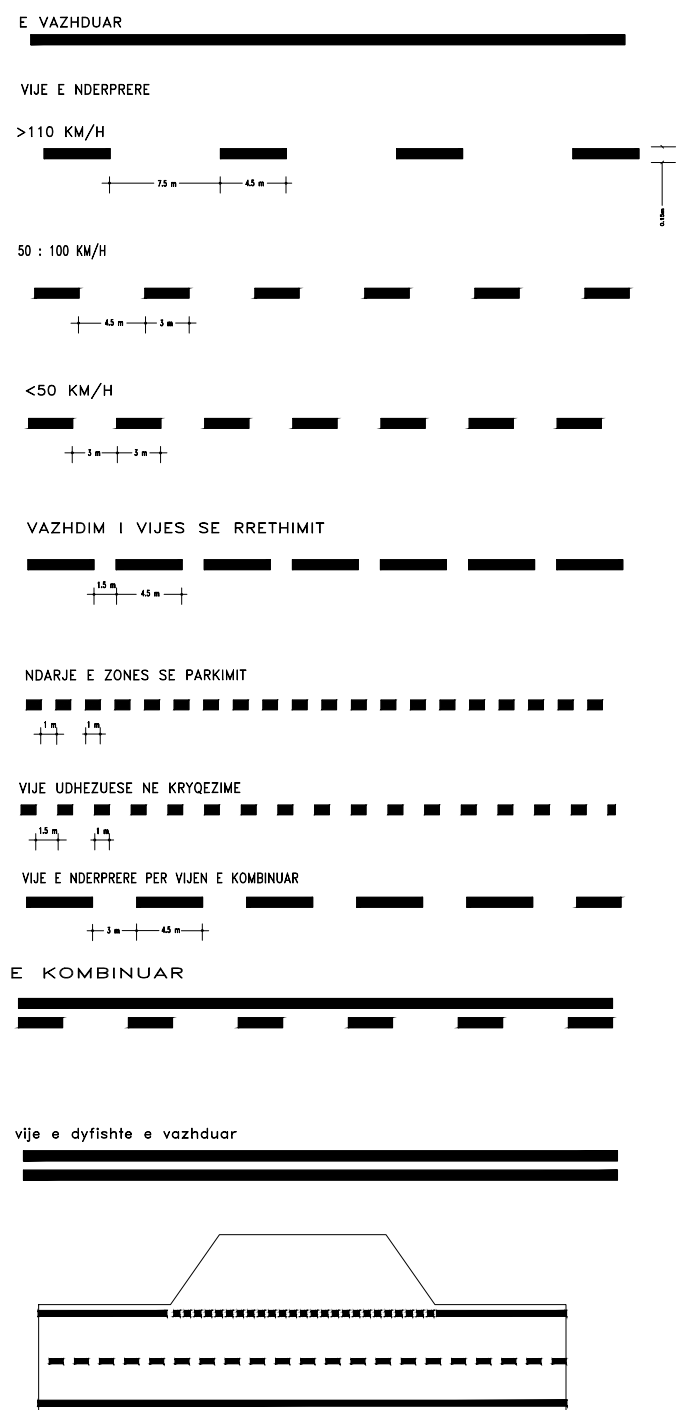

SHIRITAT E MARKIMIT TE RRUGES

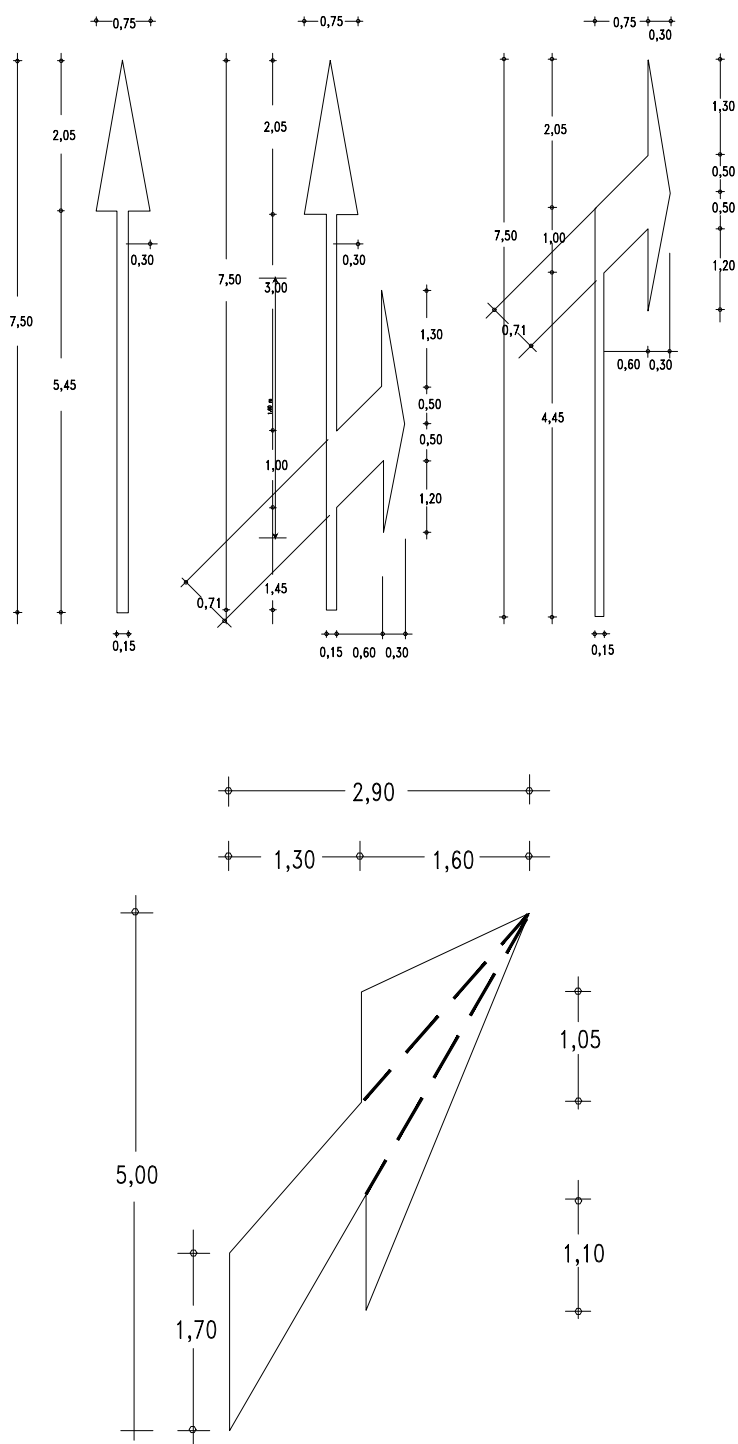

SINJALET JEP PERPARES

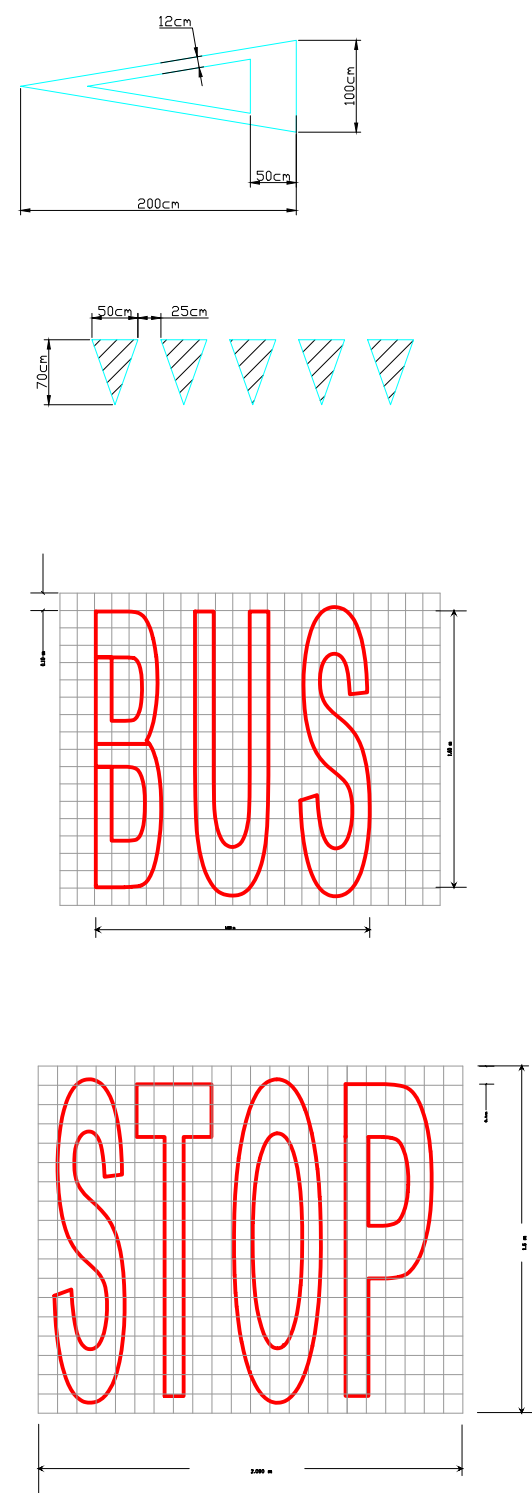

Dimensionet jane ne m

Investitor



Emertimi i projektit

Rikonstrukcion Degezim Rruga
"Milan Shufllaj"

Faza e Projektit

PROJEKT ZBATIM

Projekti i
infrastruktures

Konsulenti



Projektoi Emer Mbiemer Firma

Inch. Nderim Vangush MBRÇE

Inch. Nderim Anduen MBRÇE


Dwg.Nr. L2.03

Emertimi fletes:
Detaje te sinjalistikes


KM.

Shkalla:

A3 - 1:500


 


DISTANCA E BOSHLEKUT

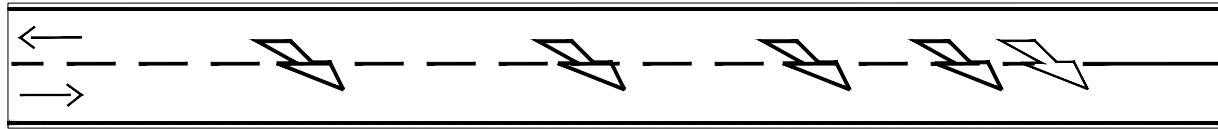

SHIRIT ORIENTUES PER BASHKIM TRAFIKU


KALIM KEMBESORESH

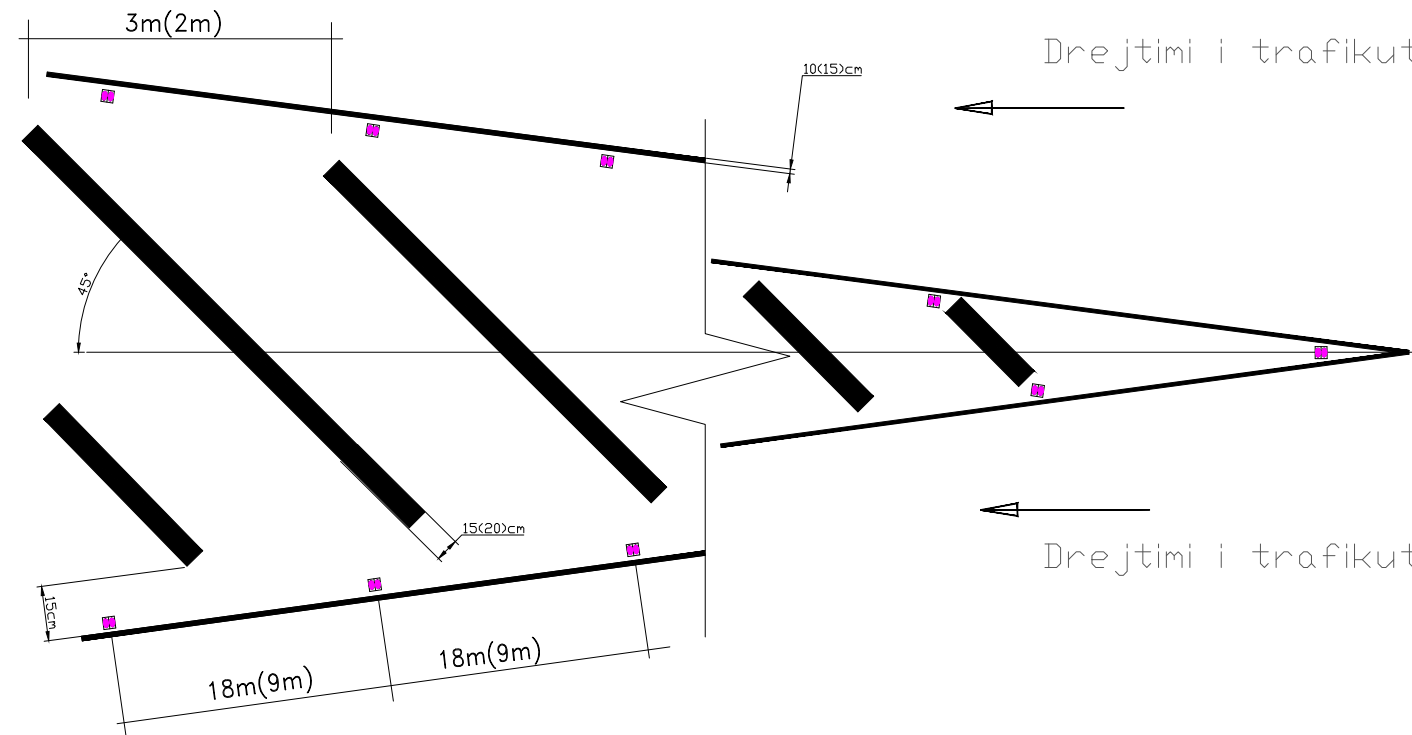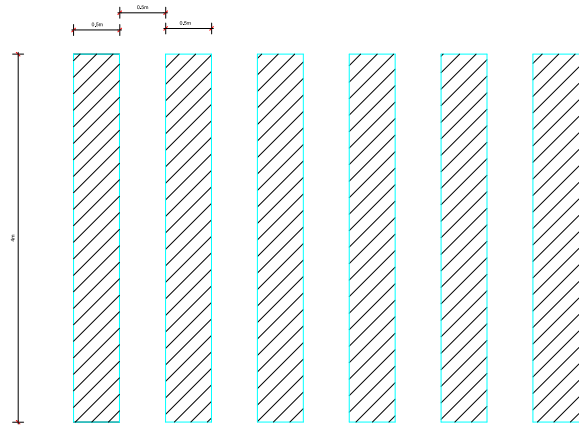


Elemente reflektues dy drejtime .

Shirit udhezues per ishull

"L"

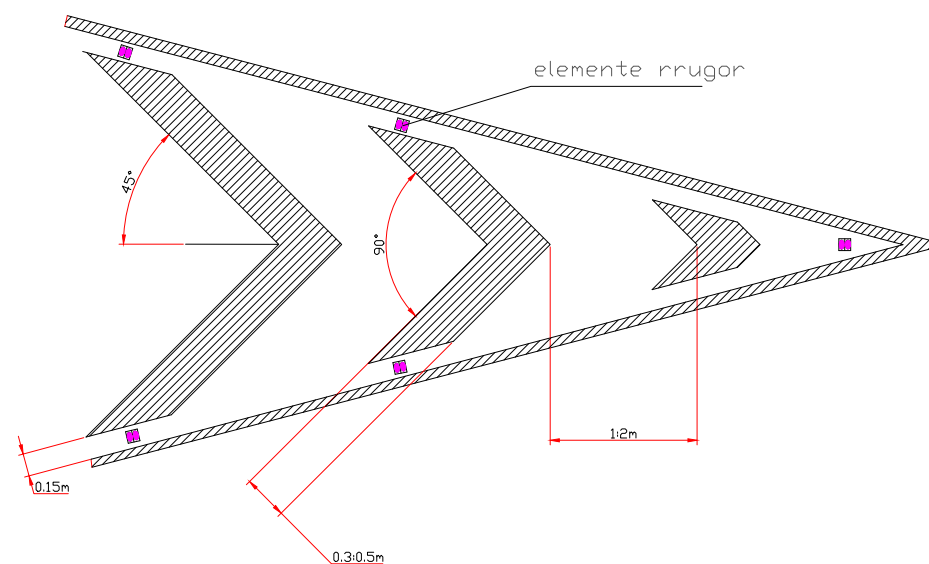

Drejtimi i trafikut

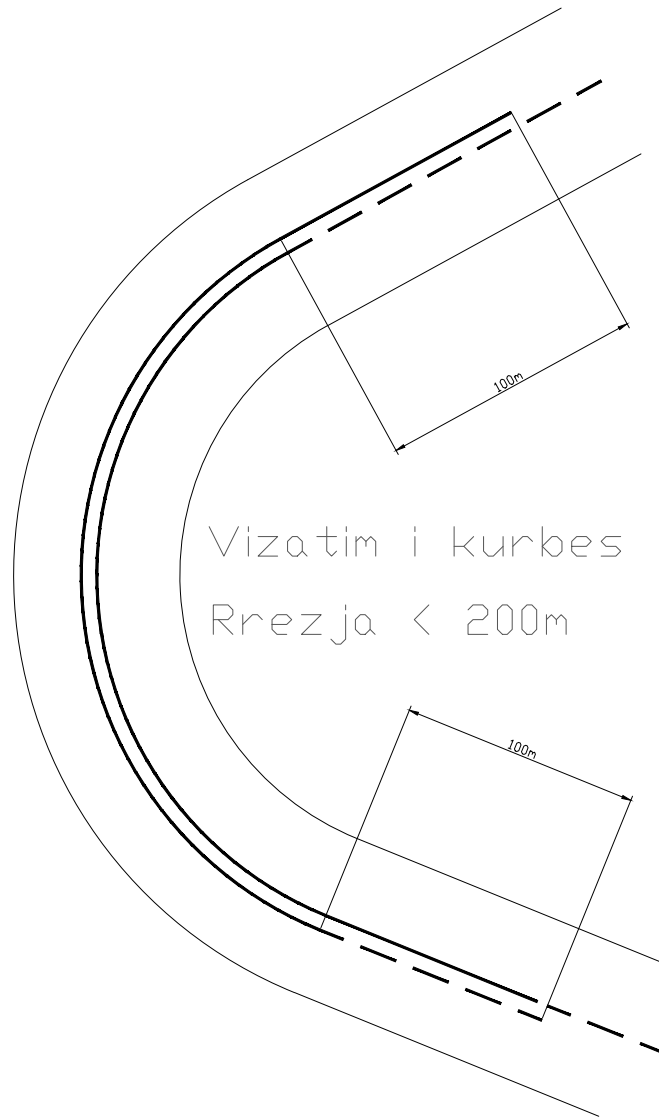

Vizatim i kurbes jo te dukshme
Rrezja < 200m

Investitor



Emertimi i projektit

Rikonstrukcion Degezim Rruga
"Milan Shullaj"

Faza e Projektit

PROJEKT ZBATIM

Projekti i
infrastruktures

Konsulent



Projektoi	Emer Mbiemer	Firma
Inzh. Nderim	Vangush MBRIÇE	
Inzh. Nderim	Anduen MBRIÇE	

Dwg.Nr. L2.04

Emertimi fletes:
Detaje te sinjalistikes

KM.

Shkalla:


A3 - 1:500



“RIKONSTRUKSION RRUGA "MILAN SHUFLAJ" BASHKIA SHKODER”

PROJEKT ZBATIMI



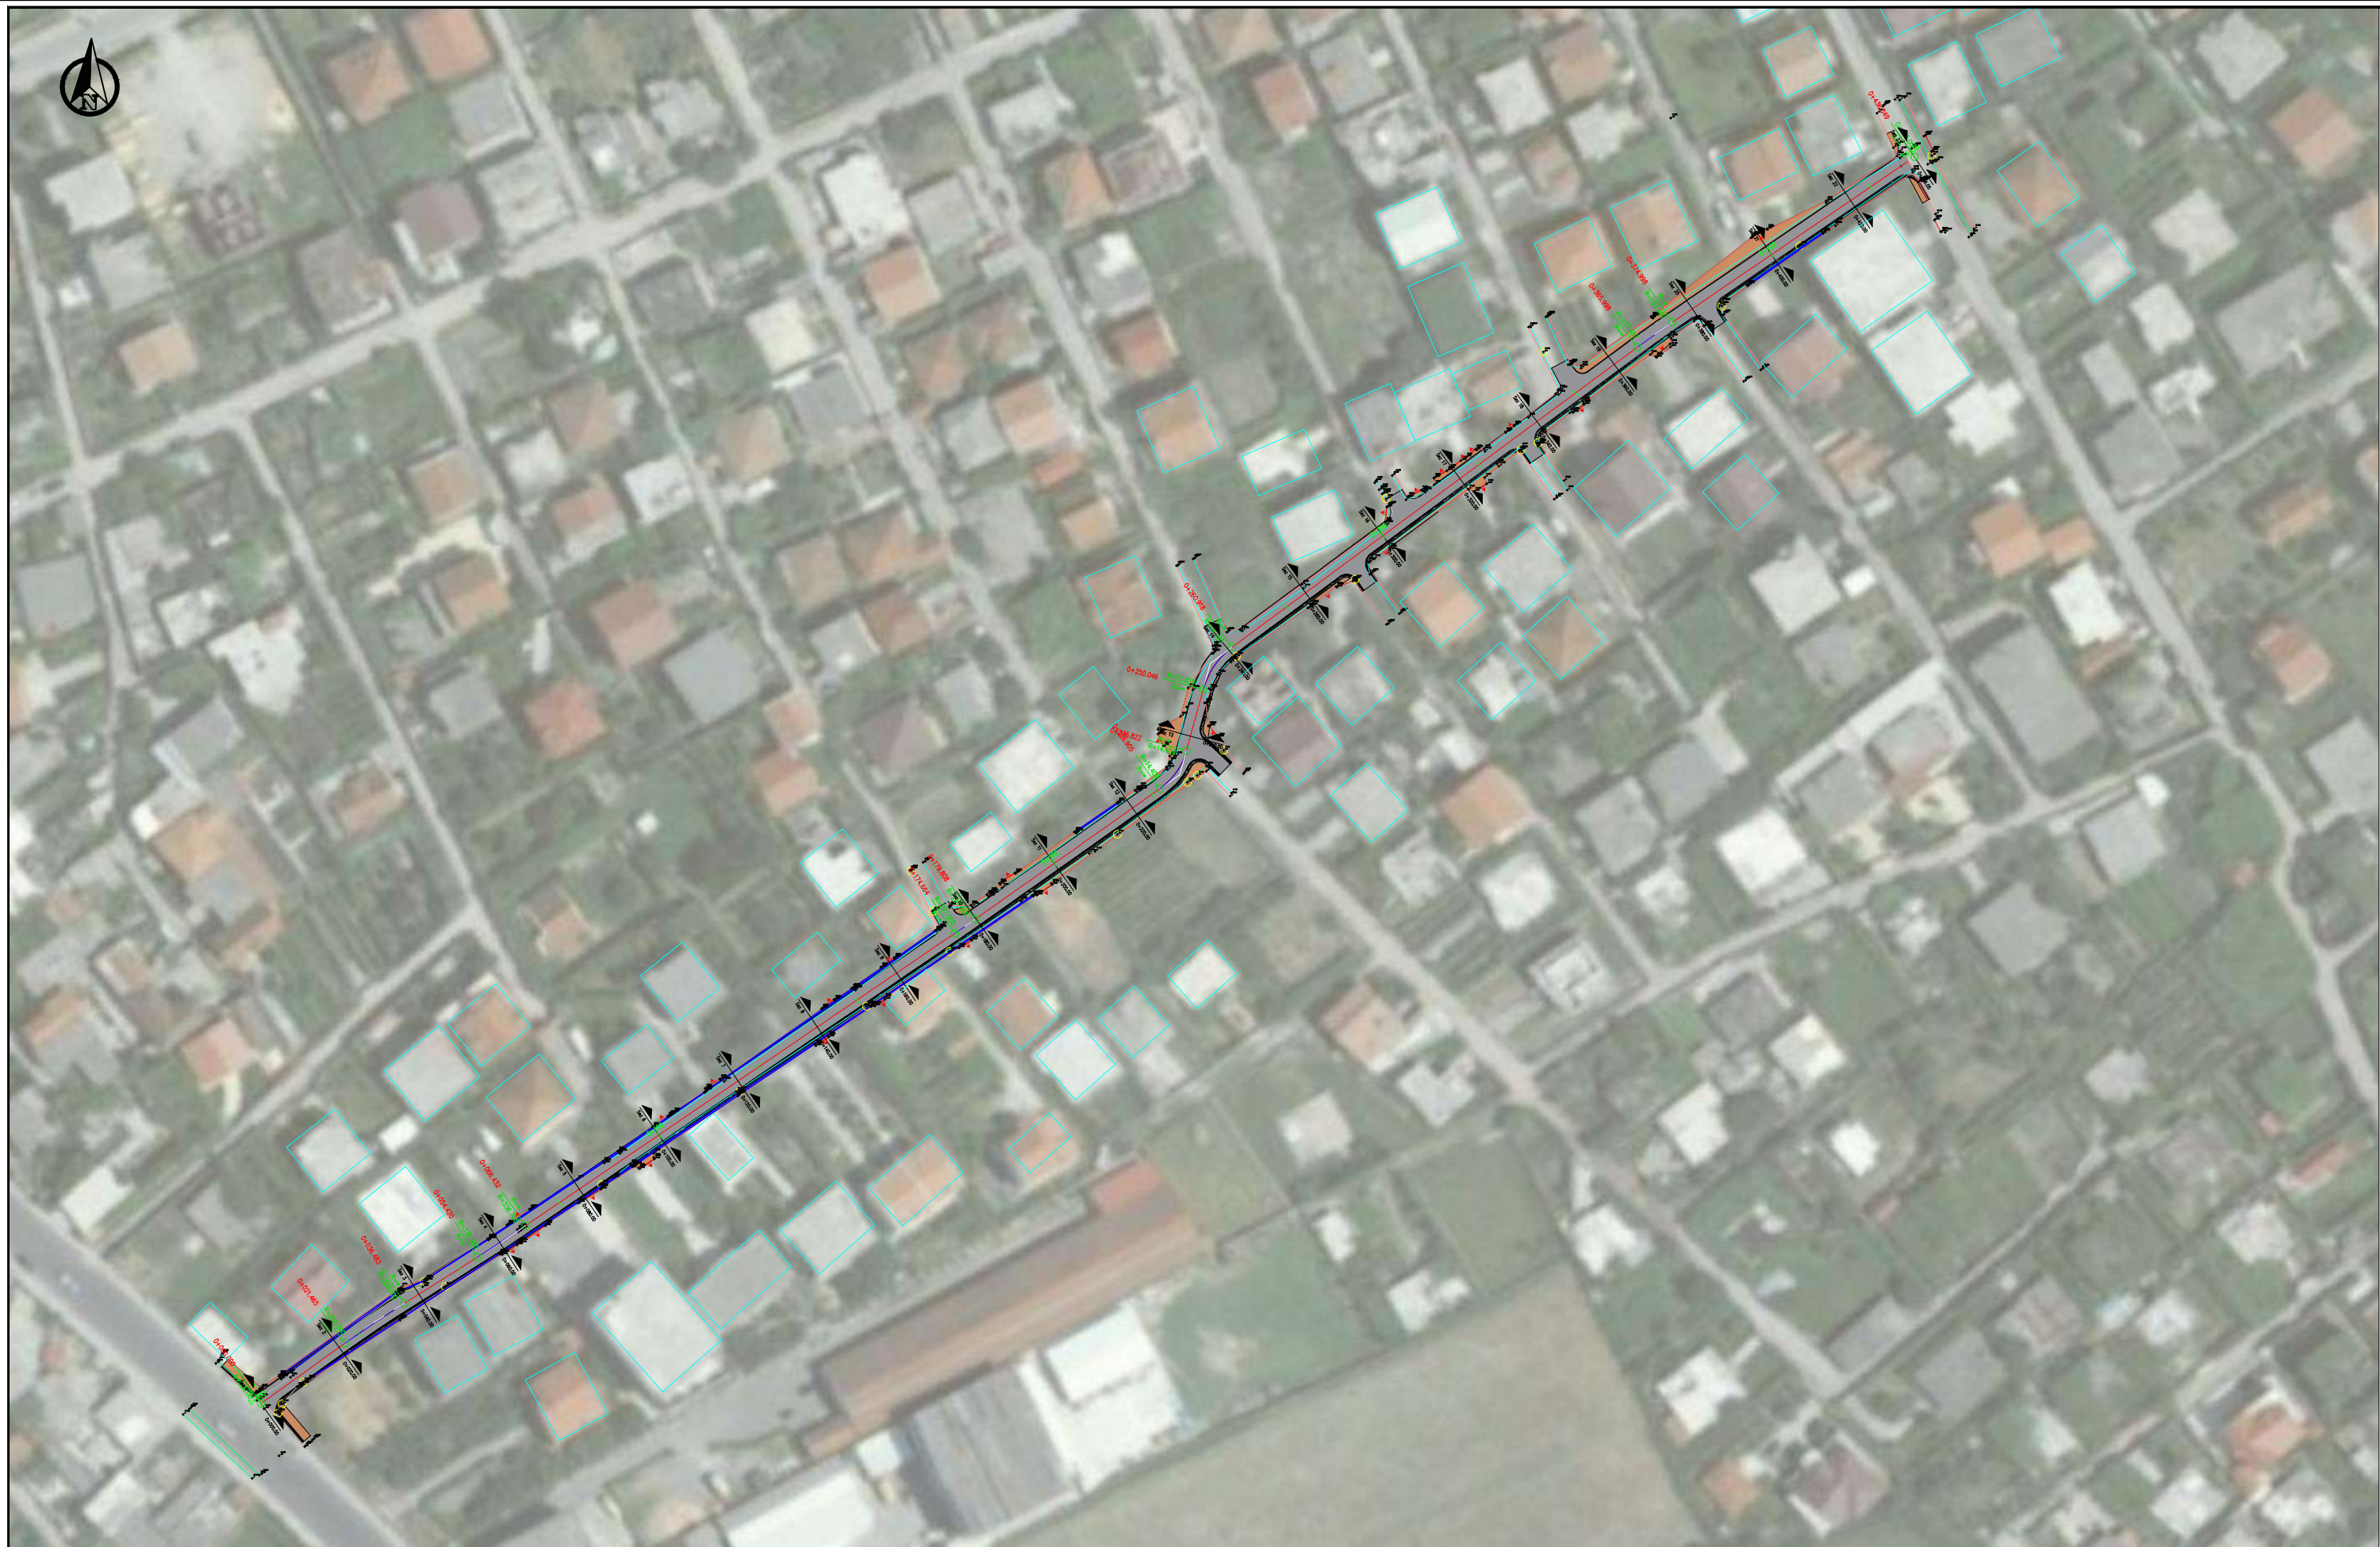

INVESTITORI:
 BASHKIA SHKODER
 Bashkia Shkodër

PROJEKTI:
 Rikonstruksion Rruga
 "Milan Shufitaj"

SHENIME:


KONSULENTI:
 C.E.C Group
 Civil Engineering Consultants

Faza e projektit:
Projekt Zbatimi

Grupi projektues	EMER MBIEMER	DATA	FIRMA
	Vangjush Mbrice		
	Anduen Mbrice		

Emertimi fletes:
Horografia

Fleta Nr.: DWG. **A 1.01**

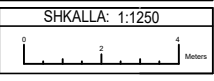



PUNESHENESI:



BASHKIA SHKODER
Bashkia Shkodër

KONSULENTI:



C.E.C Group
Civil Engineering Consultants

PROJEKTI:

**Rikonstruksion Rruga
"Milan Shuftaj"**

Faza e projektit:

Projekt Zbatimi

SHENIME:

Legjende:

Rruge	Porte	Pllaka
Mur	Kanal	Shtylle ndricimi
Rrethim	Puseta	Stacion topografik
Asfalt	Bllok betoni	48.704 Pike rilevimi
Trotuar	Kufiri topografik	Izoipse

Grupi projektues	EMER MBIEMER	DATA	FIRMA
	Vangjush Mbrice		
	Anduen Mbrice		


Emertimi fletes:

Rilevimi topografik

Fleta Nr.: DWG. T 1.01

SHKALLA: 1:200



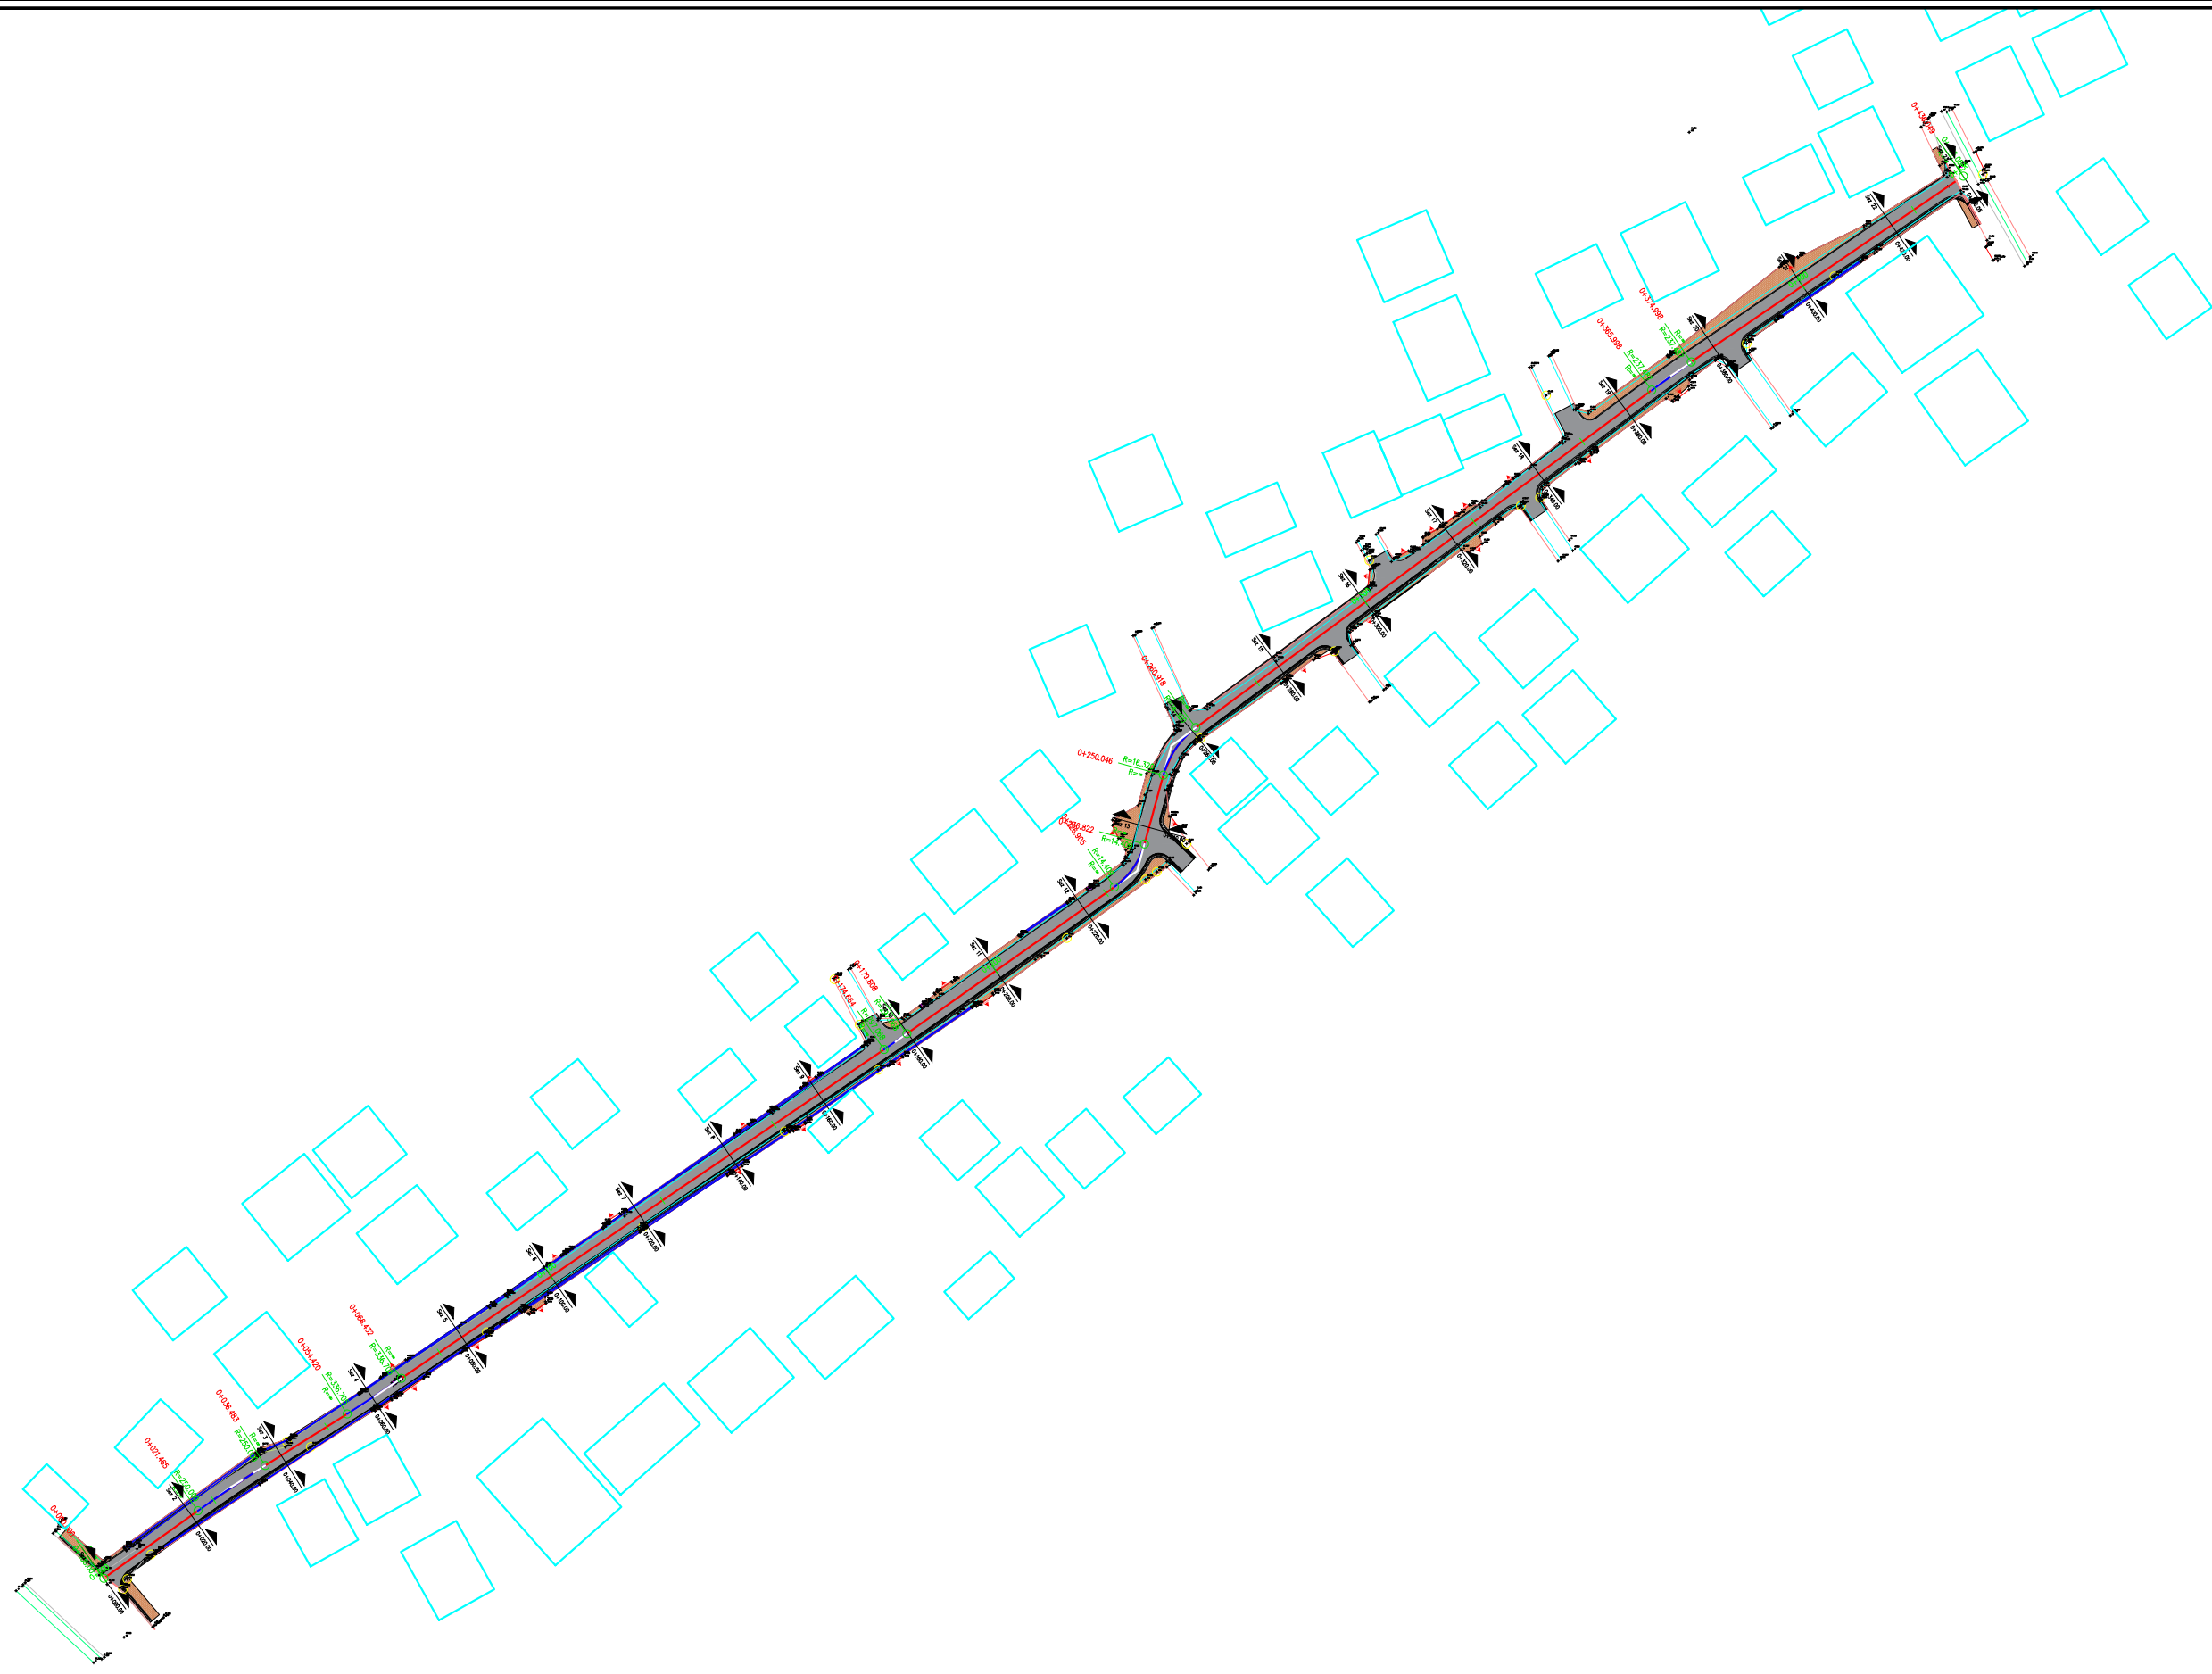

INVESTITORI:



BASHKIA SHKODER
Bashkia Shkodër

KONSULENTI:



C.E.C Group
Civil Engineering Consultants

PROJEKTI:






Rikonstruksion Rruga
"Milan Shufita"


Faza e projektit:

Projekt Zbatimi

SHENIME:

Legjende:

-  Asfalt
-  Kunete Betoni
-  Bordure kufizuese betoni
-  Trotuar me pllaka
-  Aksi i Rruges

 Objektet


Grupi projektues	EMER MBIEMER	DATA	FIRMA
	Vangjush Mbrice		
	Anduen Mbrice		


Emertimi fletes:

Planimetria e rruges

Fleta Nr.: DWG. **B | 1.01**

SHKALLA: 1:1250

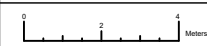

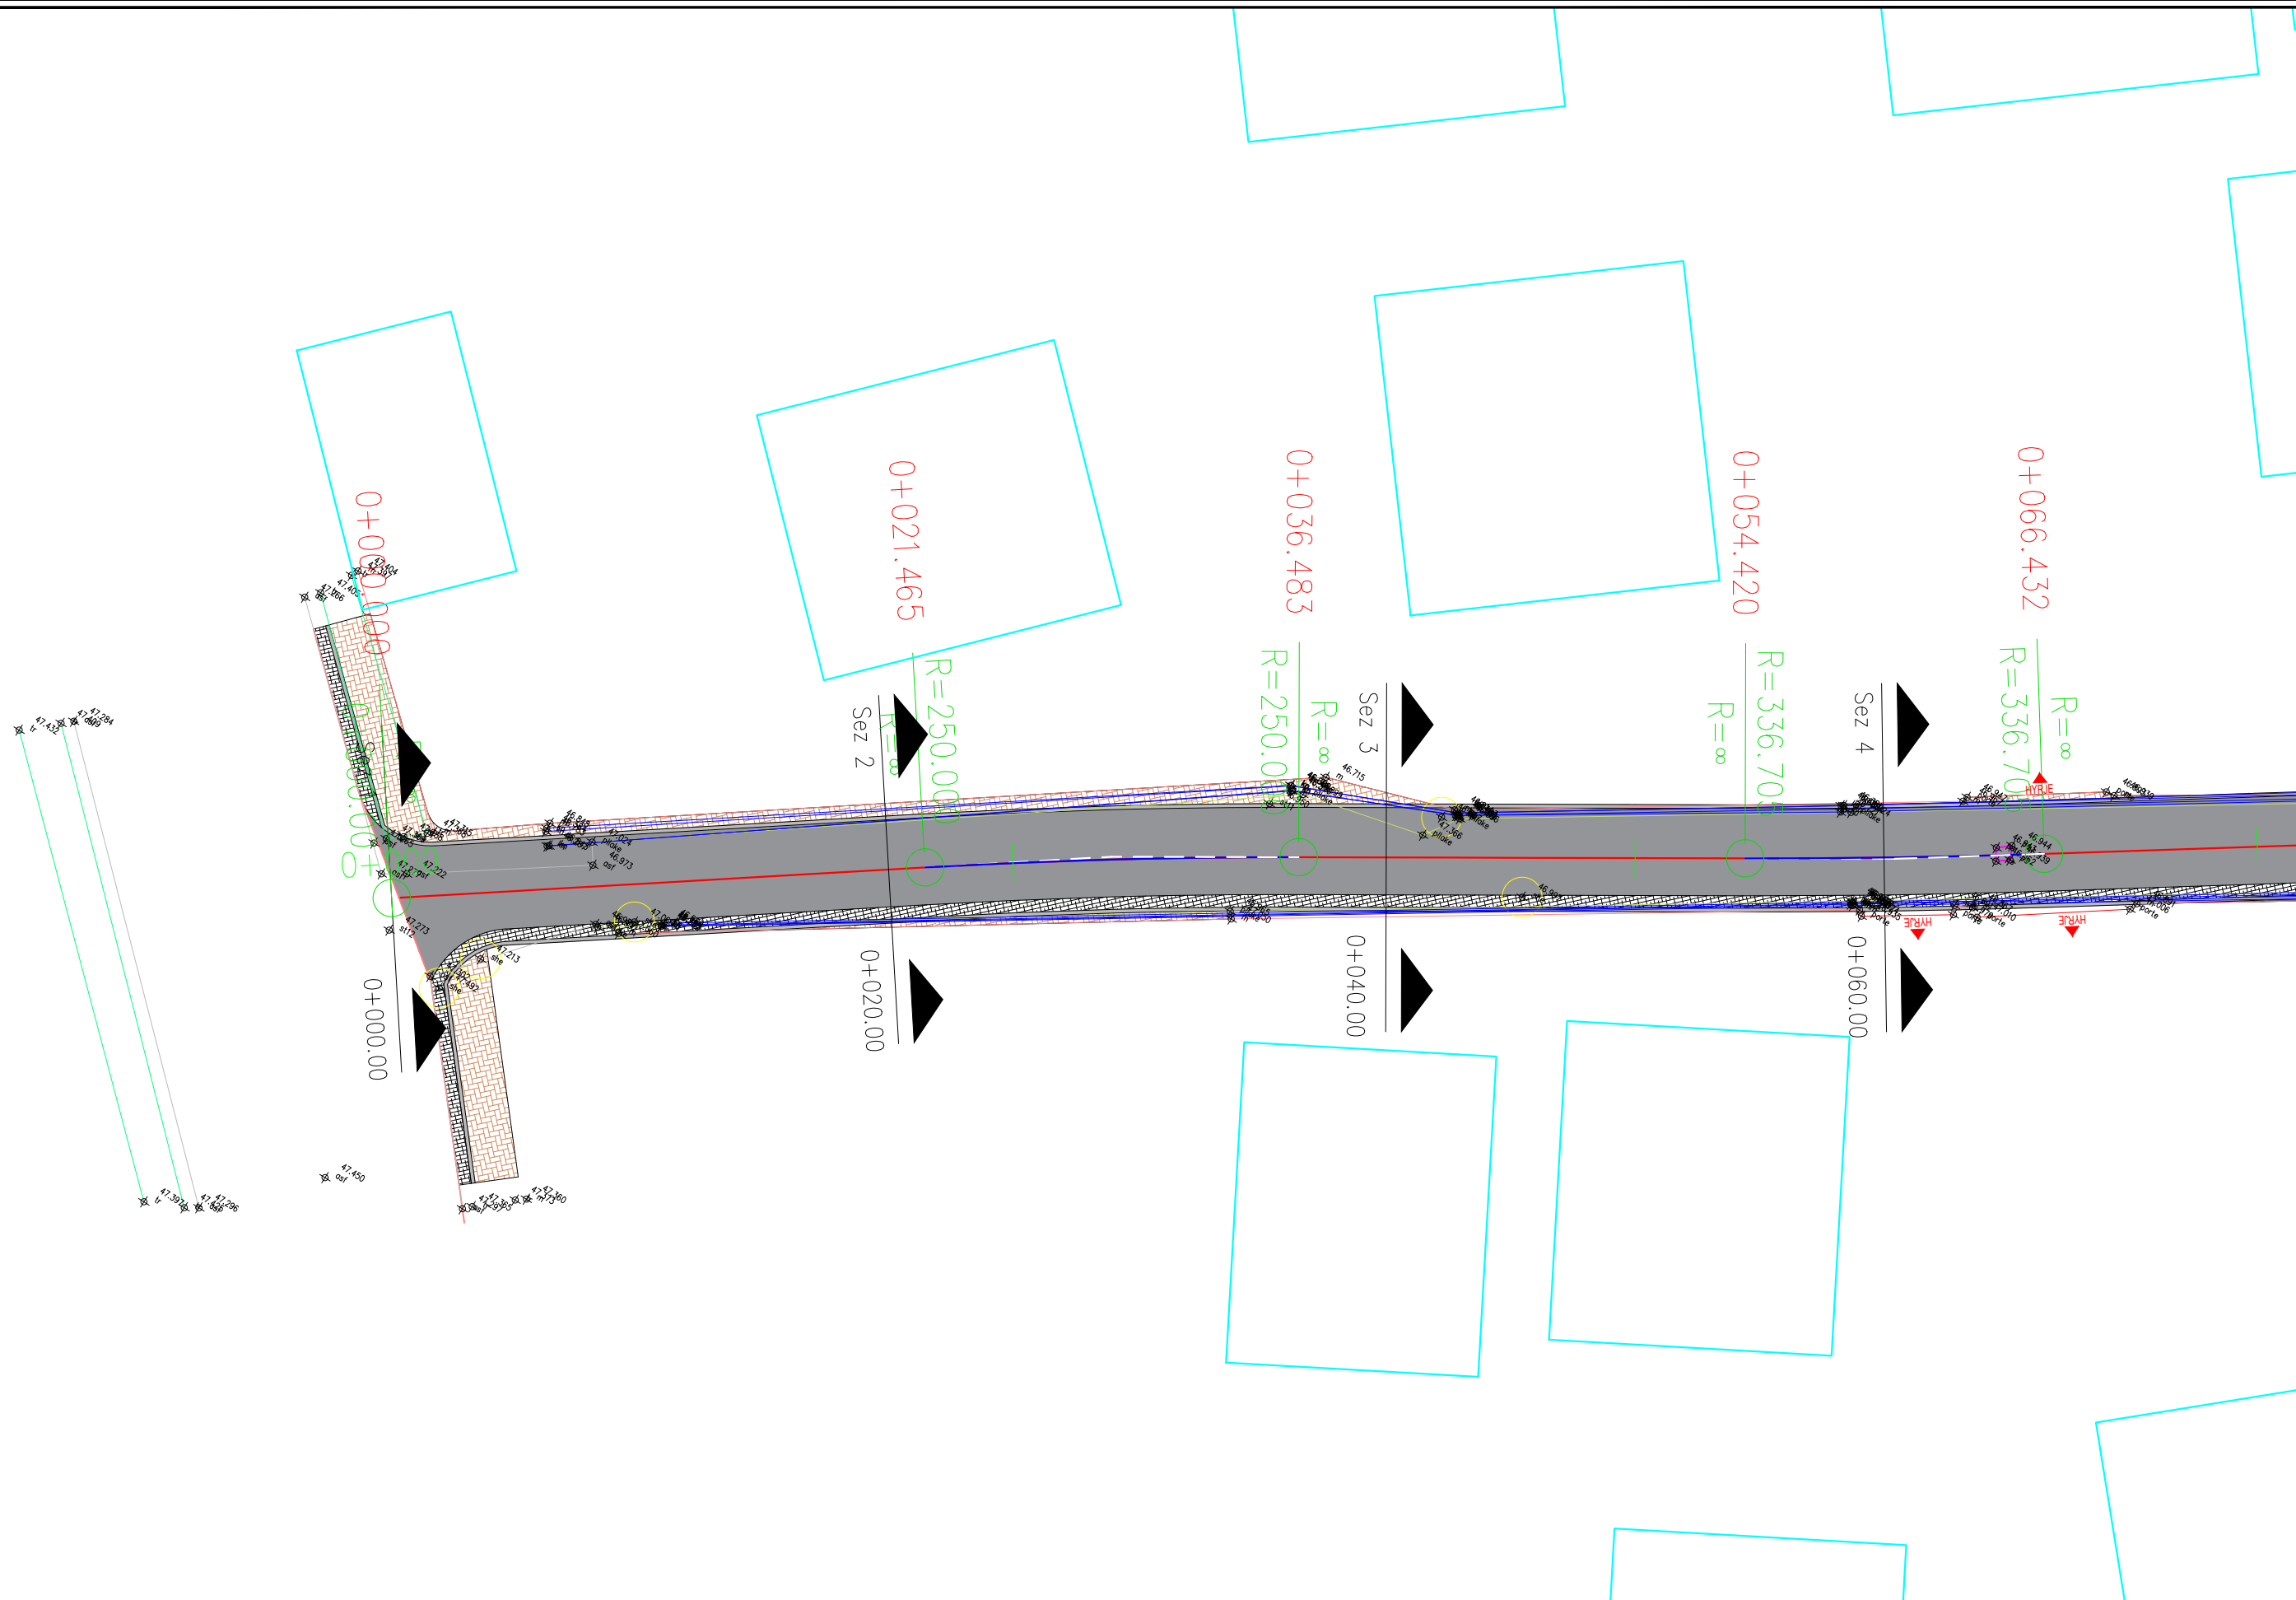

INVESTITORI:



BASHKIA SHKODER
Bashkia Shkodër

KONSULENTI:



C.E.C Group
Civil Engineering Consultants

PROJEKTI:







Rikonstruksion Rruga
"Milan Shuflla"

Faza e projektit:

Projekt Zbatimi

SHENIME:

Legjende:

-  Asfalt
-  Kufete Betoni
-  Bordure kufizuese betoni
-  Trotuar me pllaka
-  Aksi i Rruges
-  Objektet


Grupi projektues	EMER MBIEMER	DATA	FIRMA
	Vangjush Mbrice		
Anduen Mbrice			


Emertimi fletes:

Planimetria e rruges

Fleta Nr.: DWG. **B | 1.02**

SHKALLA: 1:200

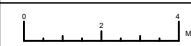

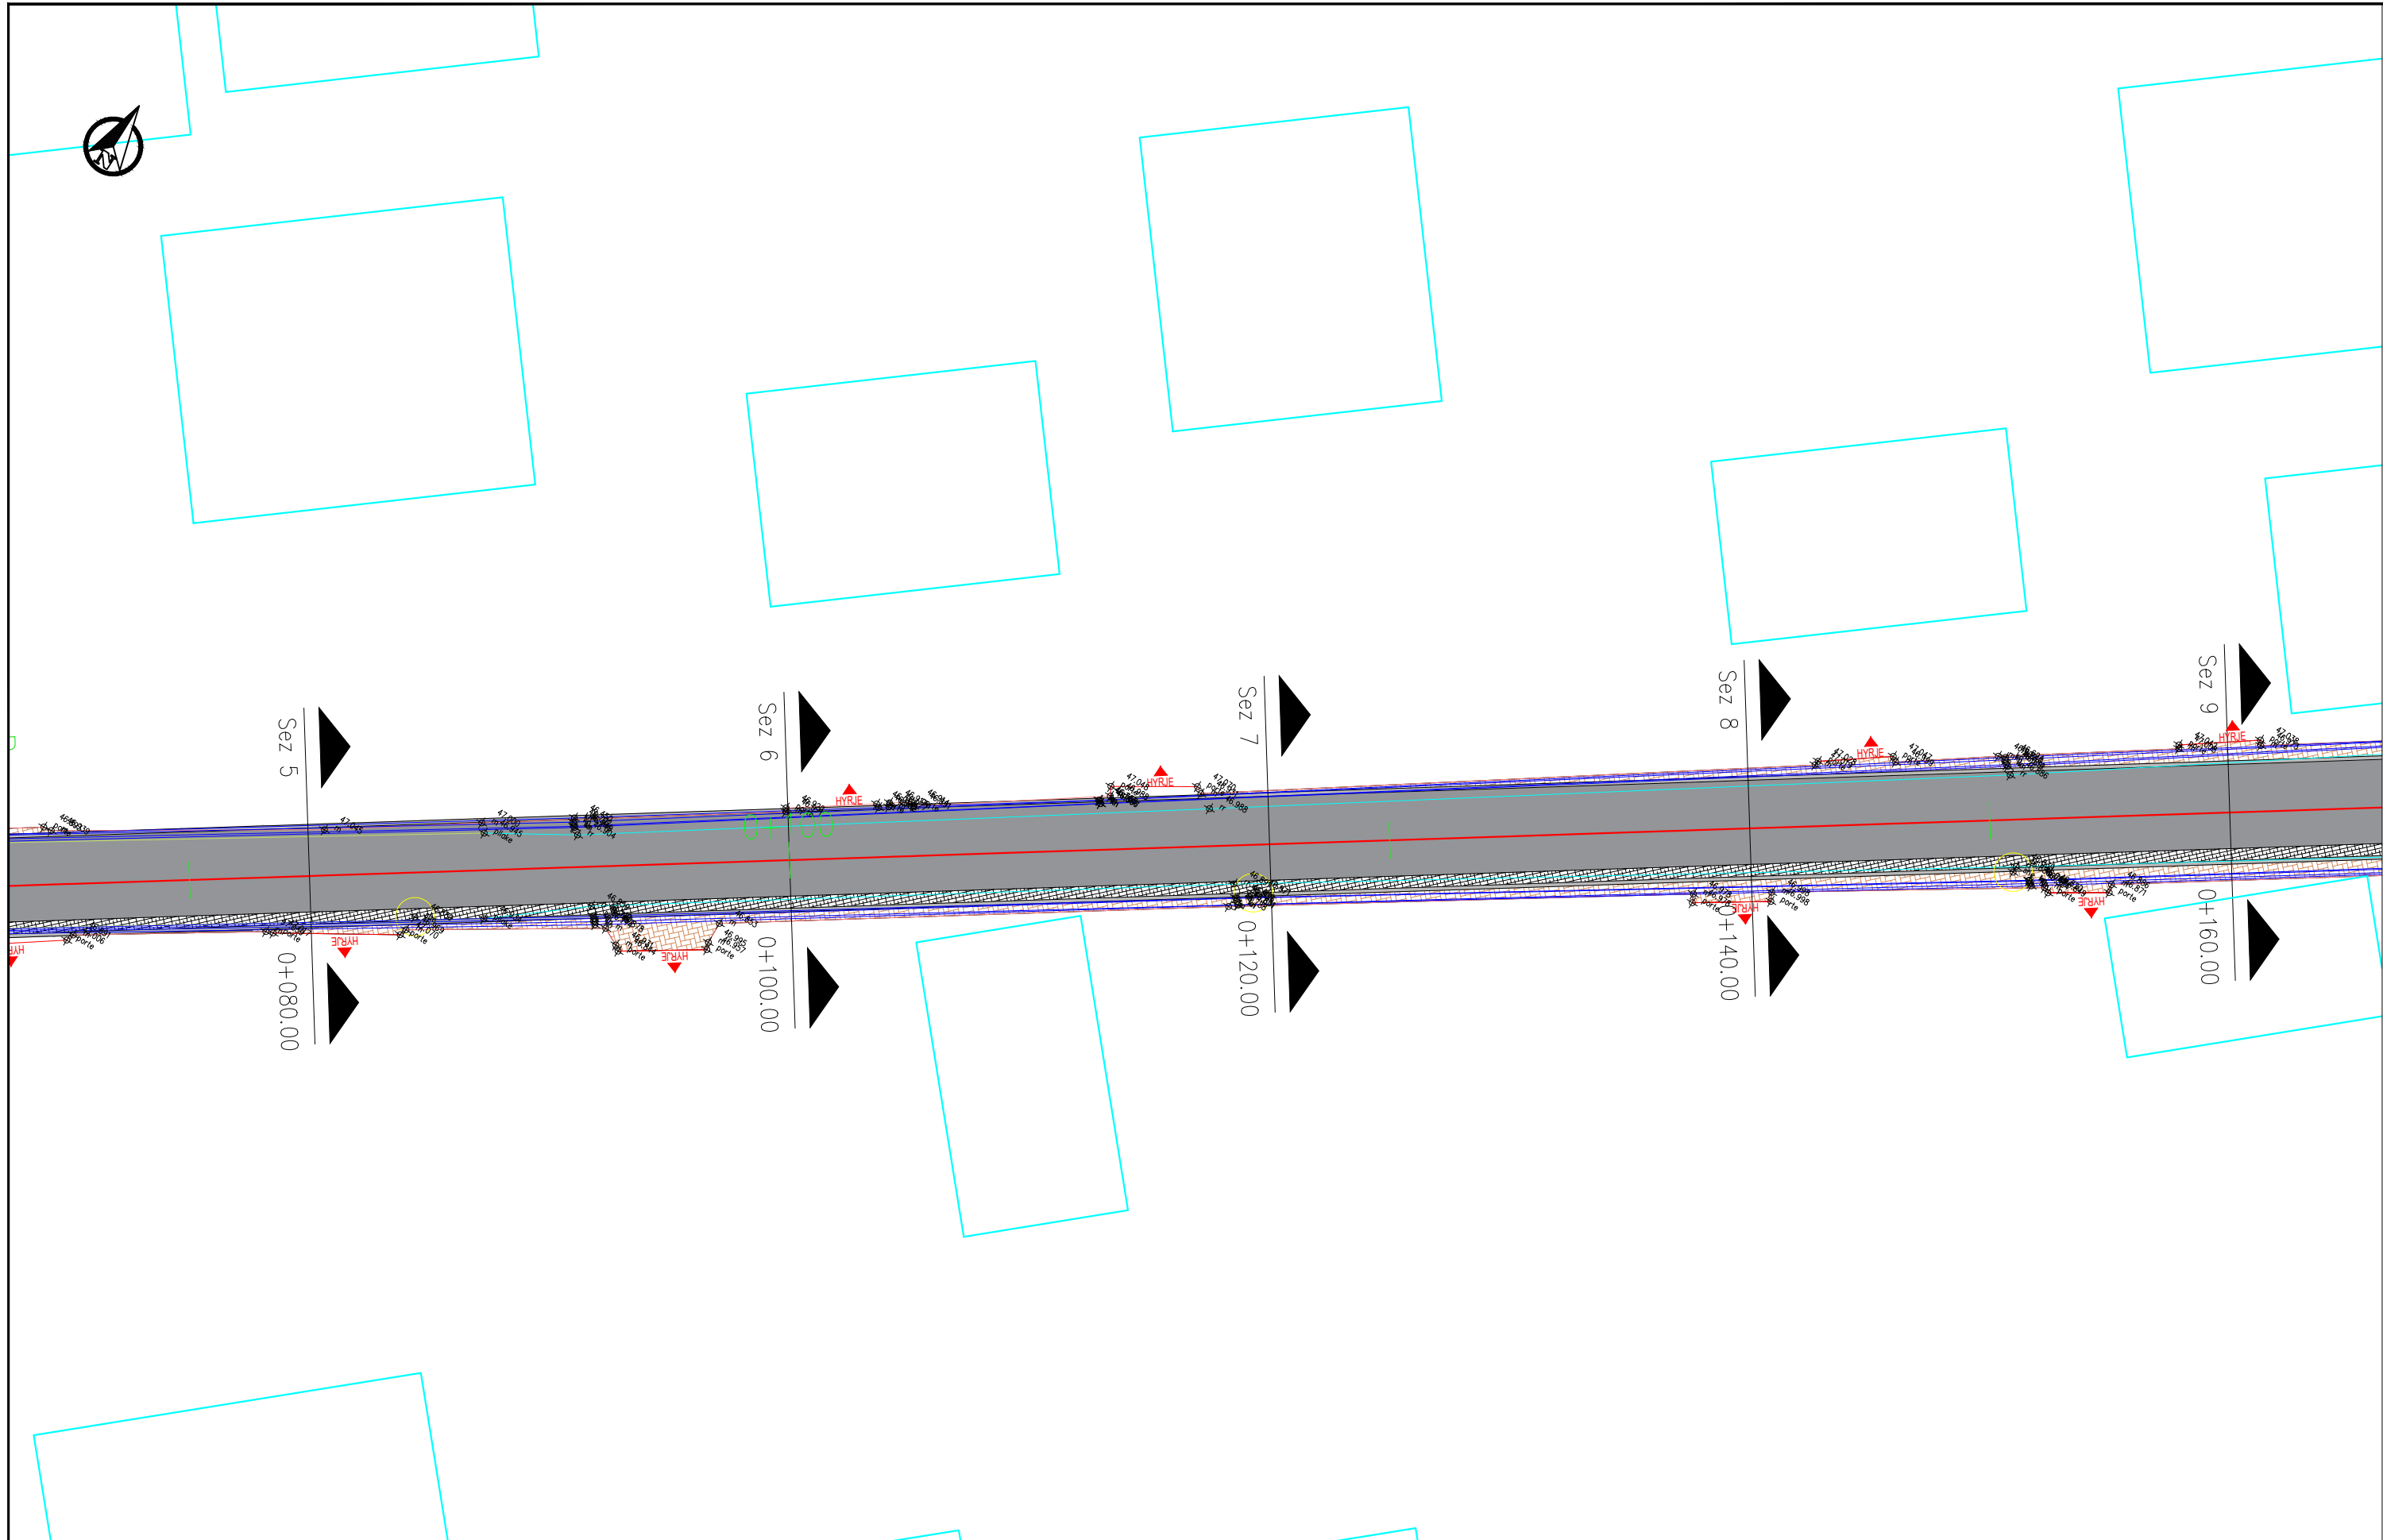

PROJEKTI:







Rikonstruksion Rruga
"Milan Shuflla"

Faza e projektit:

Projekt Zbatimi

SHENIME:

Legjende:

-  Asfalt
-  Kunete Betoni
-  Bordure kufizuese betoni
-  Trotuar me pllaka
-  Aksi i Rruges
-  Objektet

Grupi projektues


EMER MBIEMER	DATA	FIRMA
Vangjush Mbrice		
Anduen Mbrice		


Emertimi fletes:

Planimetria e rruges

Fleta Nr.: DWG. **B | 1.03**

SHKALLA: 1:200

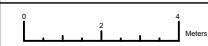

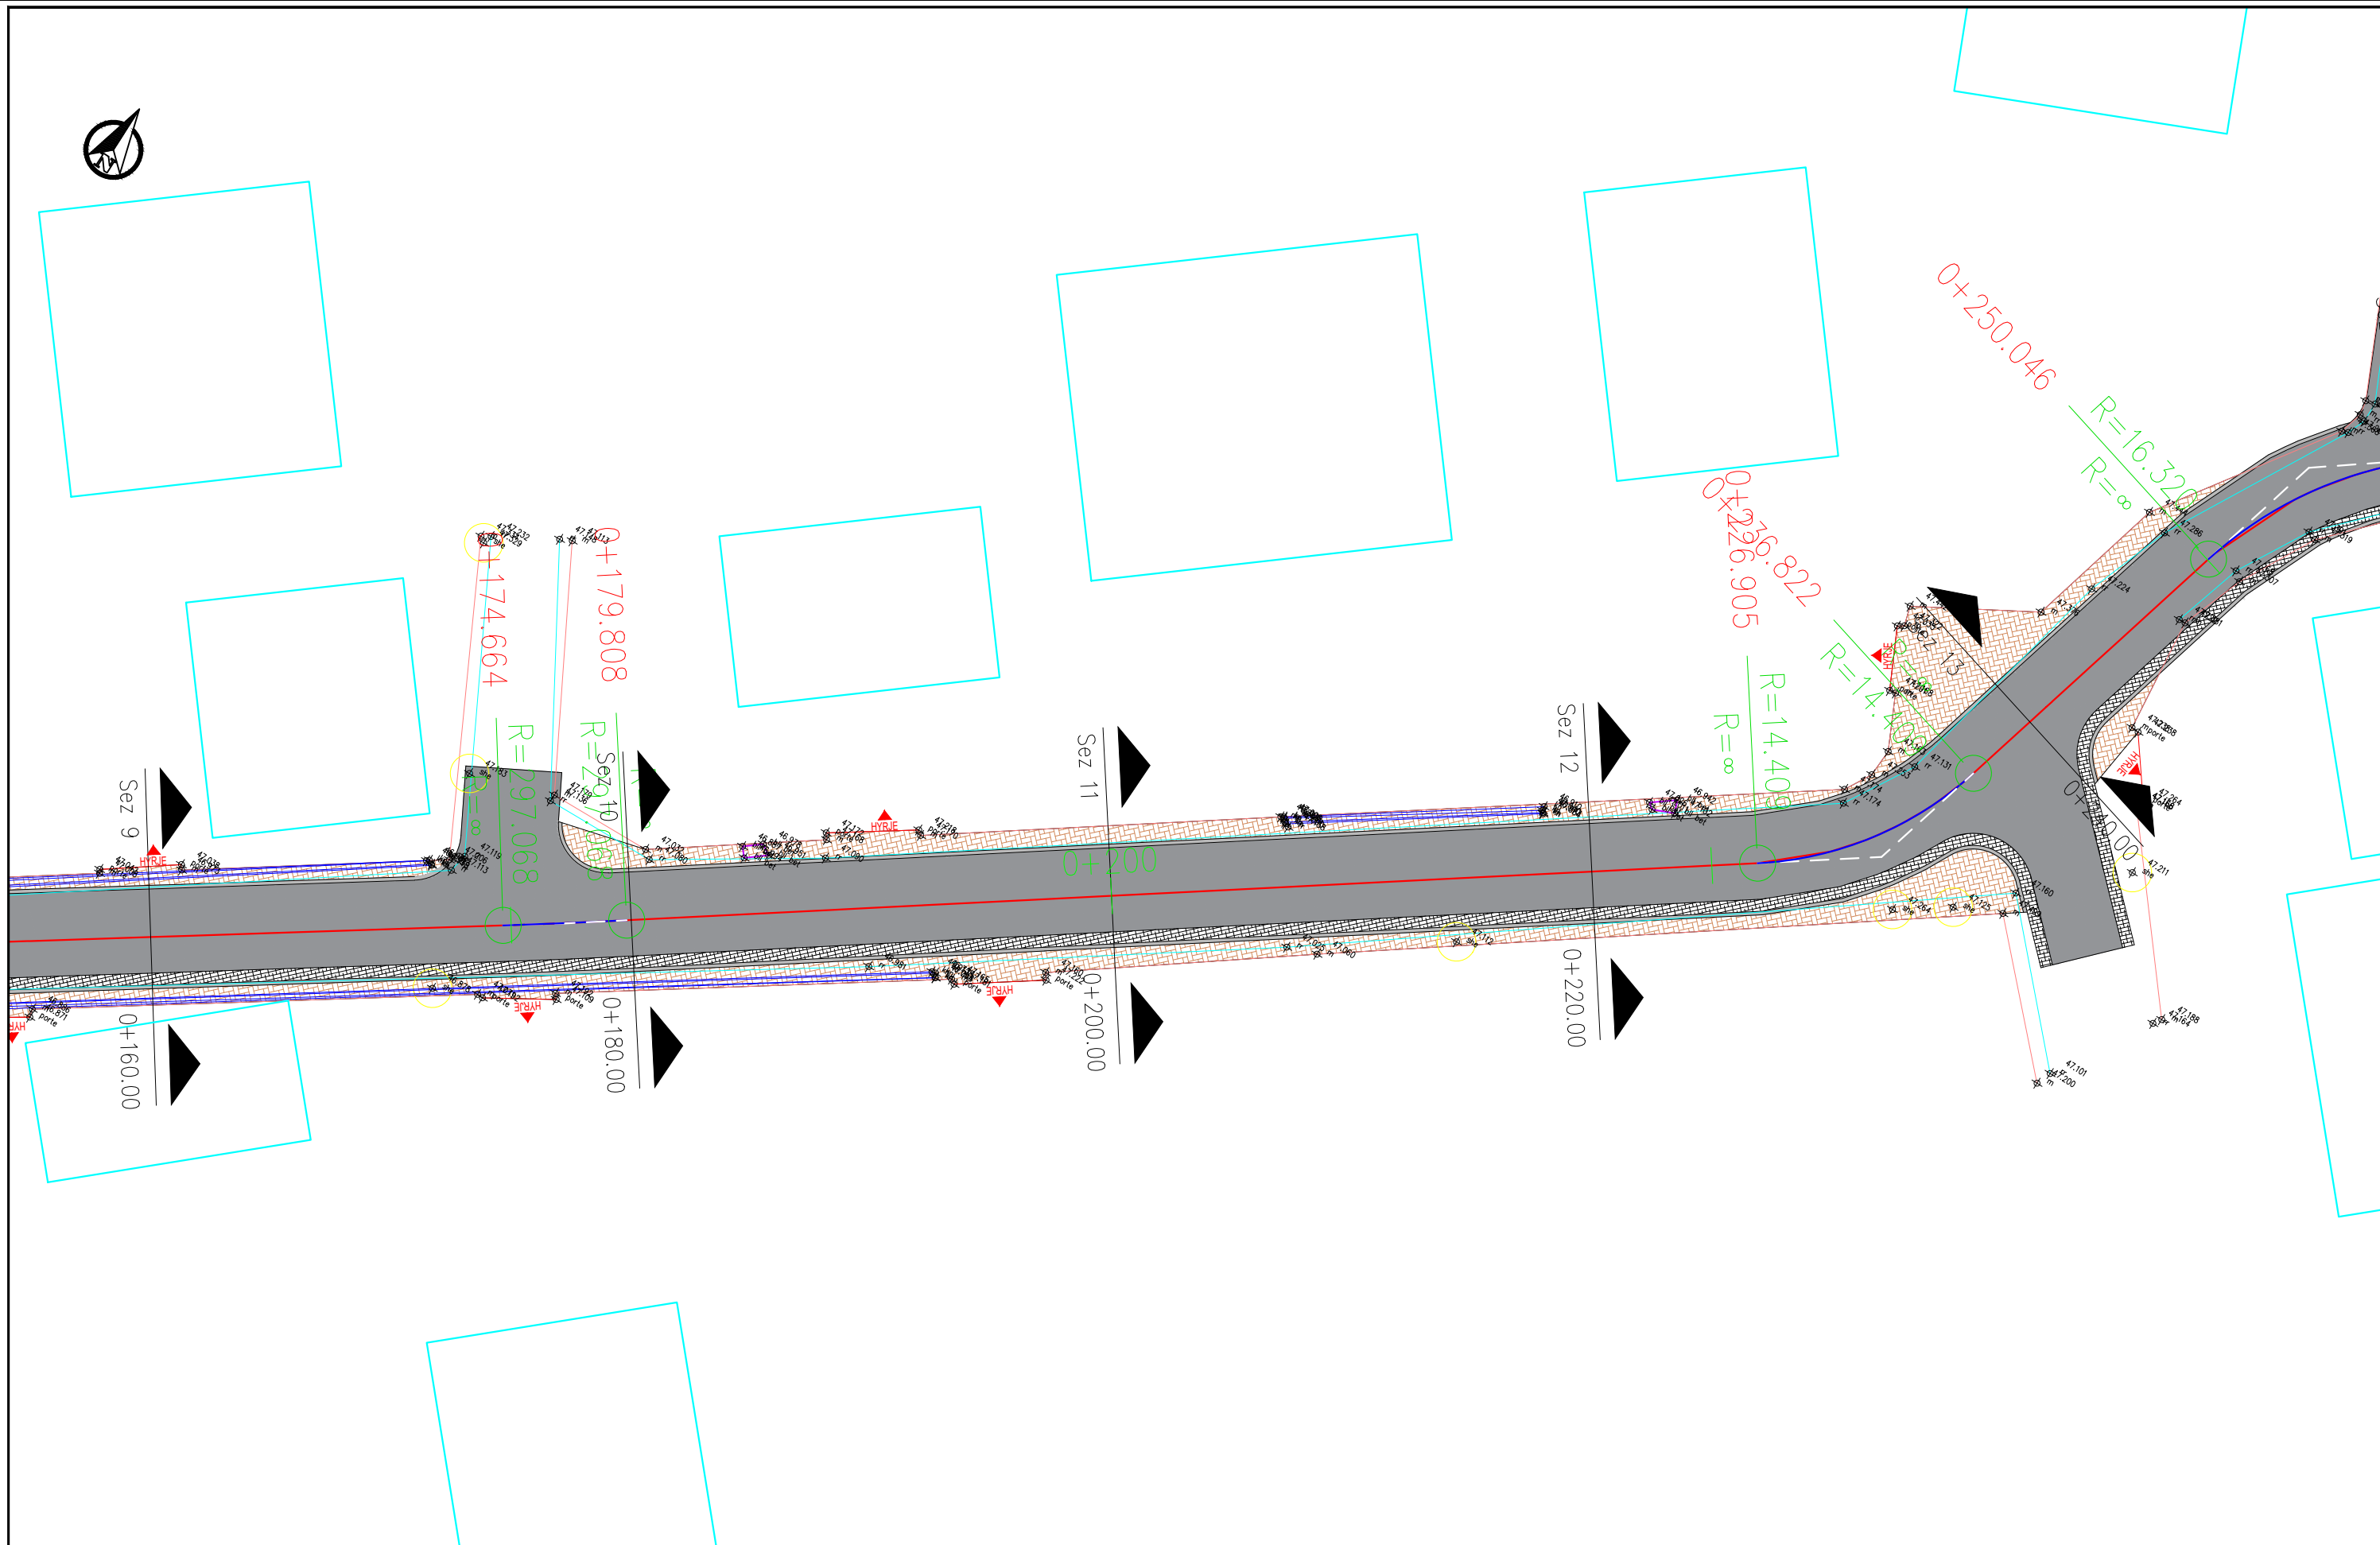

INVESTITORI:



BASHKIA SHKODER
Bashkia Shkodër

KONSULENTI:



C.E.C Group
Civil Engineering Consultants

PROJEKTI:







Rikonstruksion Rruga
"Milan Shuflla"

Faza e projektit:

Projekt Zbatimi

SHENIME:

Legjende:

-  Asfalt
-  Kufite Betoni
-  Bordure kufizuese betoni
-  Trotuar me pllaka
-  Aksi i Rruges
-  Objektet


Grupi projektues	EMER MBIEMER	DATA	FIRMA
	Vangjush Mbrice		
Anduen Mbrice			


Emertimi fletes:

Planimetria e rruges

Fleta Nr.: DWG. B 1.04

SHKALLA: 1:200

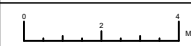

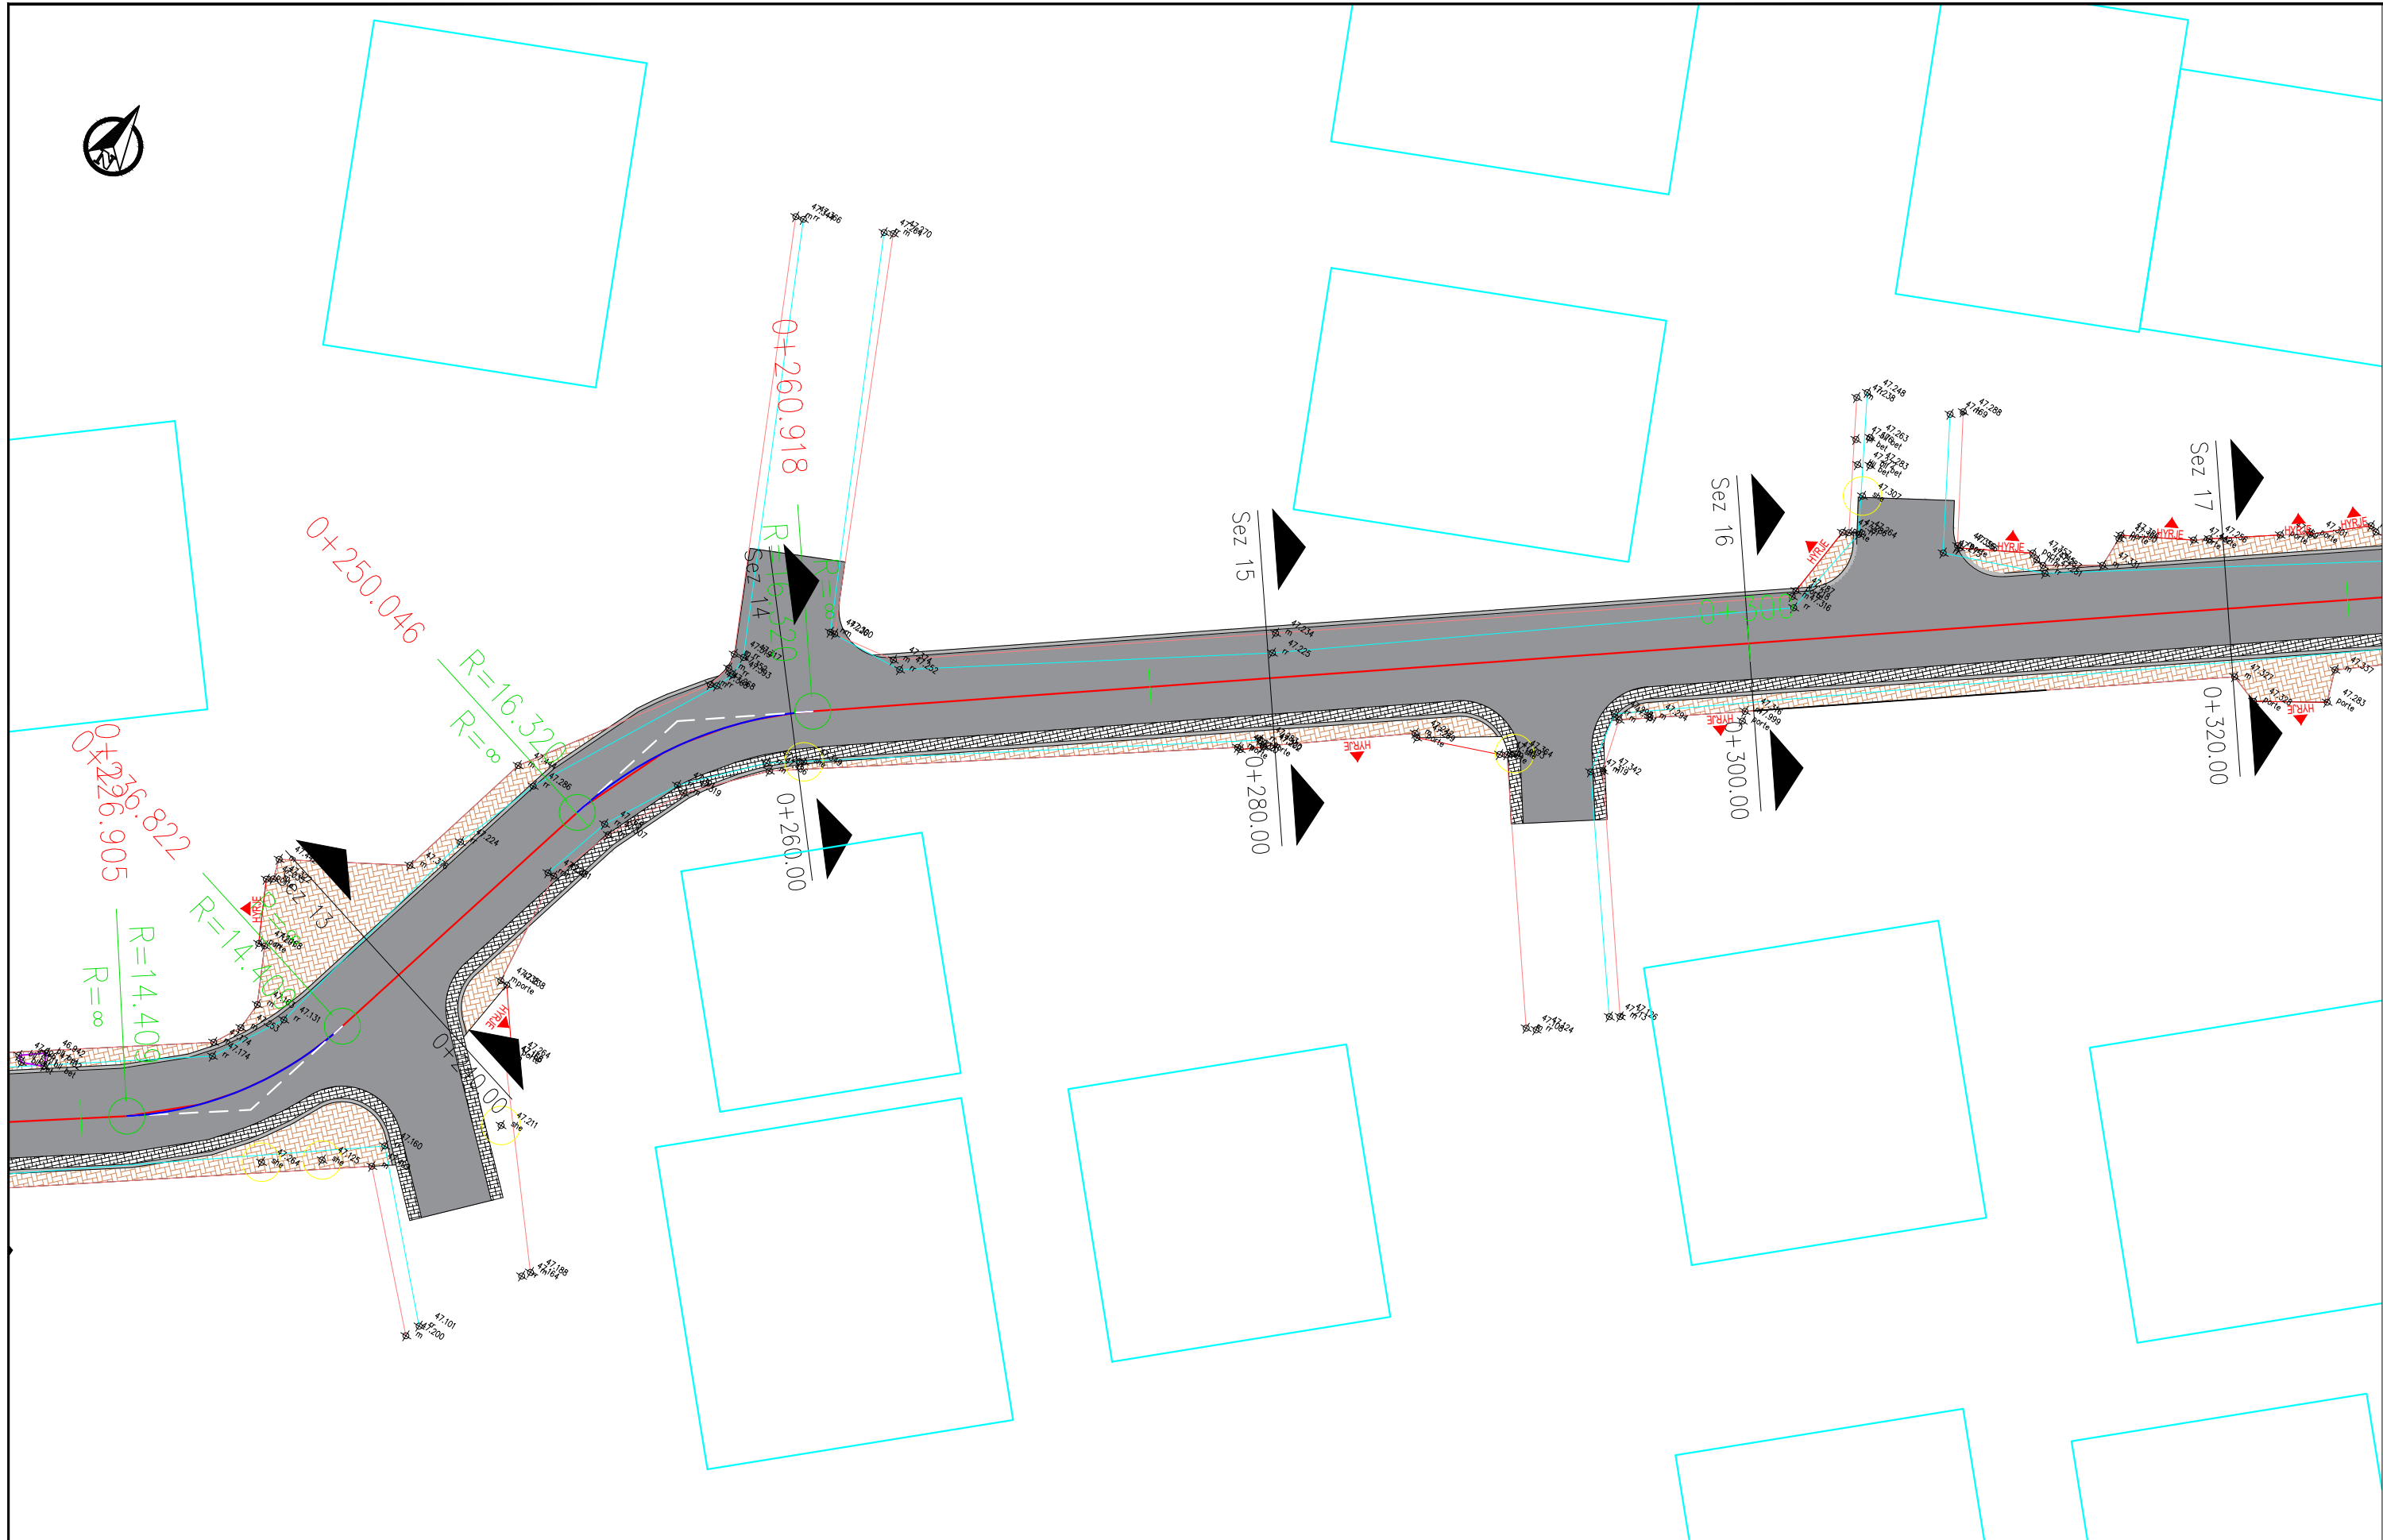

INVESTITORI:



BASHKIA SHKODER
Bashkia Shkoder

KONSULENTI:



C.E.C Group
Civil Engineering Consultants

PROJEKTI:







Rikonstruksion Rruga
"Milan Shuflla"

Faza e projektit:

Projekt Zbatimi

SHENIME:

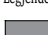Legjende:

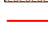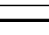-  Asfalt
-  Kunete Betoni
-  Bordure kufizuese betoni
-  Trotuar me pllaka
-  Aksi i Rruges
-  Objektet


Grupi projektues	EMER MBIEMER	DATA	FIRMA
	Vangjush Mbrice		
	Anduen Mbrice		


Emertimi fletes:

Planimetria e rruges

Fieta Nr.: DWG. B | 1.05

SHKALLA: 1:200

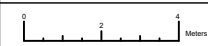

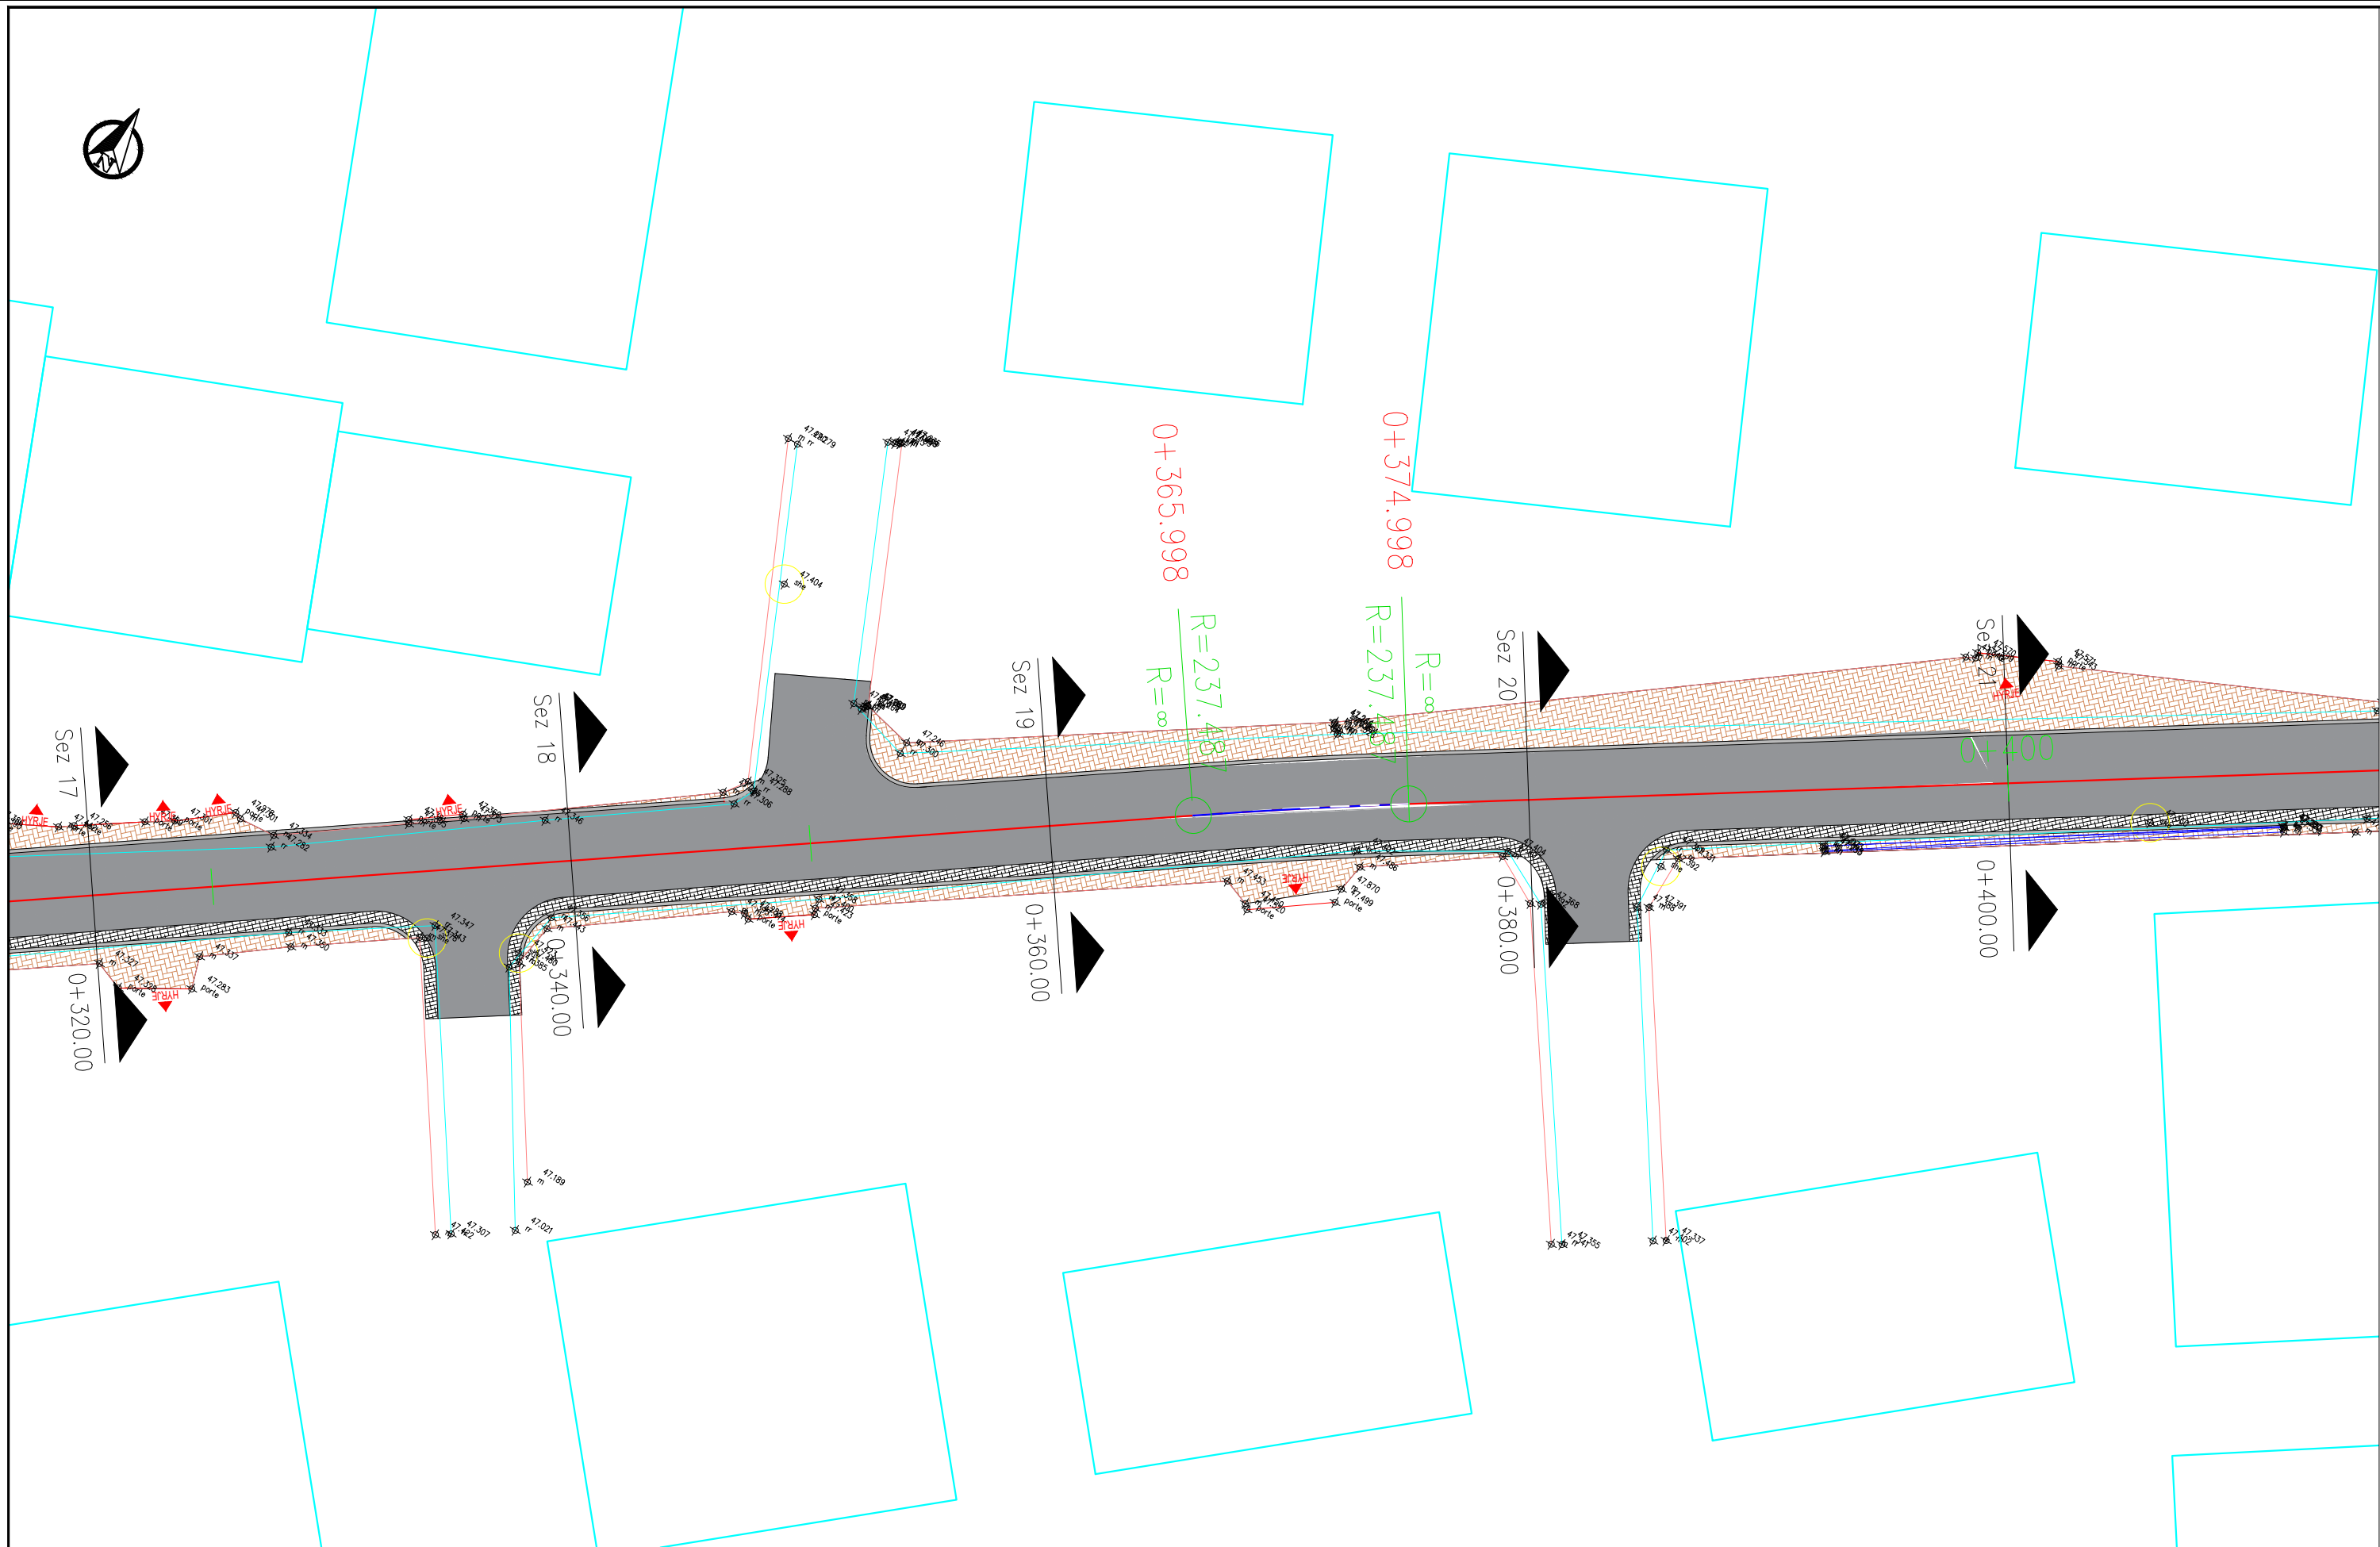

INVESTITORI:



BASHKIA SHKODER

Bashkia Shkodër

KONSULENTI:



C.E.C Group
Civil Engineering Consultants

PROJEKTI:







Rikonstruksion Rruga
"Milan Shuflla"

Faza e projektit:

Projekt Zbatimi

SHENIME:

Legjende:

-  Asfalt
-  Kunete Betoni
-  Bordure kufizuese betoni
-  Trotuar me pllaka
-  Aksi i Rruges
-  Objektet


Grupi projektues	EMER MBIEMER	DATA	FIRMA
	Vangjush Mbrice		
Anduen Mbrice			


Emertimi fletes:

Planimetria e rruges

Fleta Nr.: DWG. **B | 1.06**

SHKALLA: 1:200

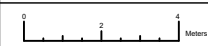

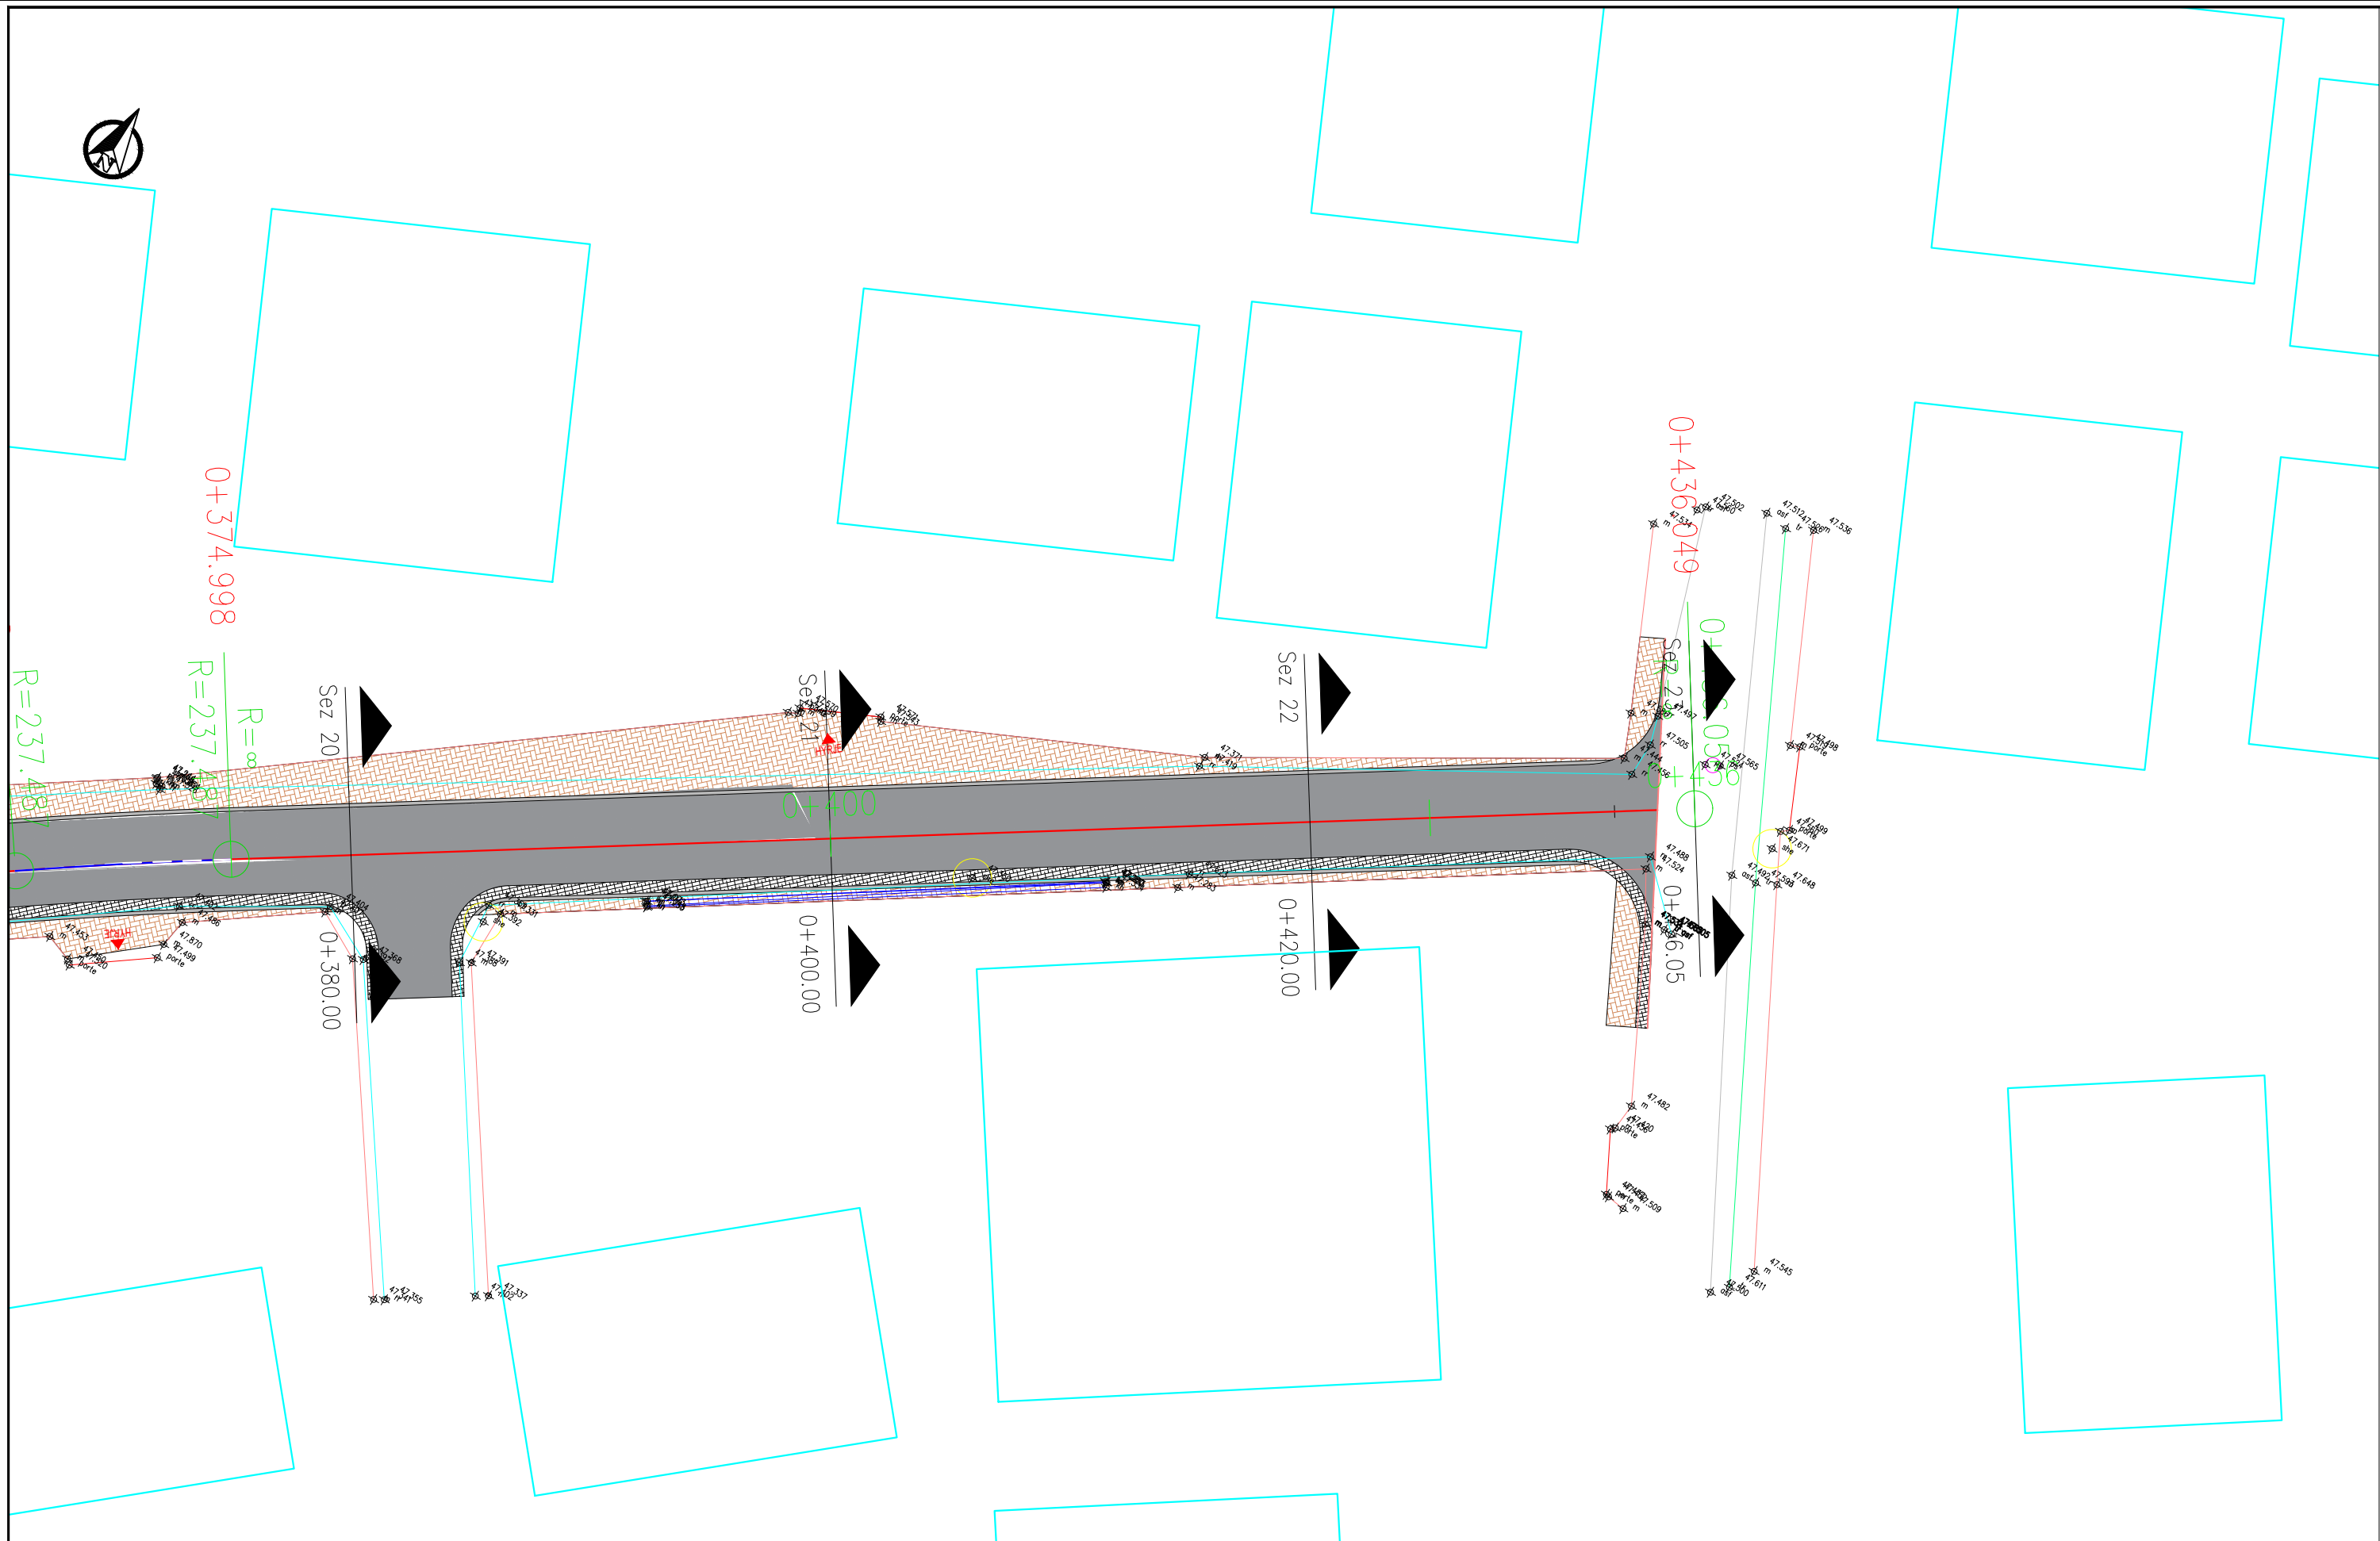

INVESTITORI:



BASHKIA SHKODER
Bashkia Shkoder

KONSULENTI:



C.E.C Group
Civil Engineering Consultants

PROJEKTI:







Rikonstruksion Rruga
"Milan Shuflla"

Faza e projektit:

Projekt Zbatimi

SHENIME:

Legjende:

-  Asphalt
-  Kunete Betoni
-  Bordure kufizuese betoni
-  Trotuar me pllaka
-  Aksi i Rruges
-  Objektet


Grupi projektues	EMER MBIEMER	DATA	FIRMA
	Vangjush Mbrice		
	Anduen Mbrice		

Emertimi fletes:



Planimetria e rruges

Fieta Nr.: DWG. B 1.07

SHKALLA: 1:200

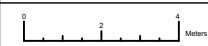

LIVELETA

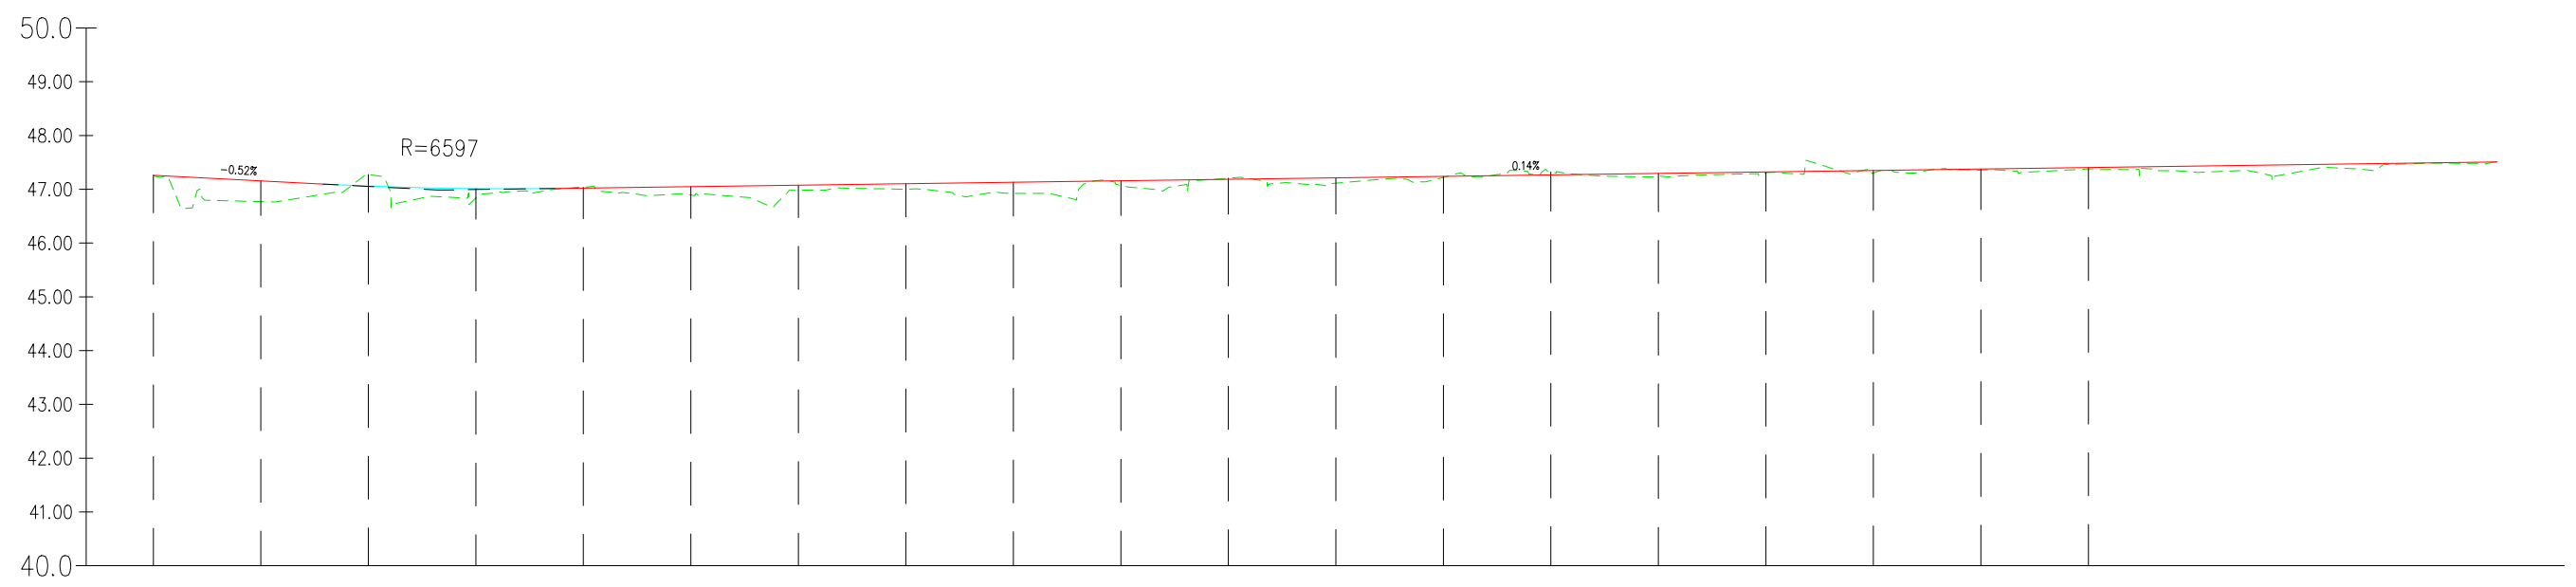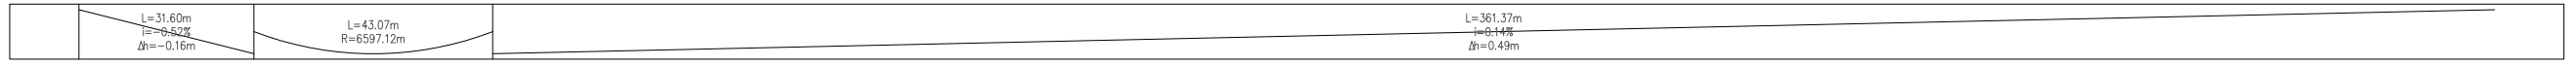

Profili: Aksi - (1)
Shkalla : 500:50
K.Ref. : 40.00

NUMER SEKSIONI	1	2	3	4	5	6	7	8	9	10	11	12	13	14	15	16	17	18	19	20	21	22	23
DISTANCA PROGRESIVE	0+000.00	0+020.00	0+040.00	0+060.00	0+080.00	0+100.00	0+120.00	0+140.00	0+160.00	0+180.00	0+200.00	0+220.00	0+240.00	0+260.00	0+280.00	0+300.00	0+320.00	0+340.00	0+360.00	0+380.00	0+400.00	0+420.00	0+436.05
DISTANCA E PJESHME		20.00	20.00	20.00	20.00	20.00	20.00	20.00	20.00	20.00	20.00	20.00	20.00	20.00	20.00	20.00	20.00	20.00	20.00	20.00	20.00	20.00	16.05
KUOTA E PROJEKTIT	47.26	47.16	47.08	47.01	47.02	47.05	47.08	47.10	47.11	47.16	47.19	47.21	47.24	47.27	47.30	47.32	47.35	47.38	47.40	47.41	47.46	47.48	47.51
KUOTA E TERRENIT	47.26	46.77	47.27	46.84	47.04	46.89	46.89	47.00	46.83	47.07	47.21	47.11	47.22	47.22	47.25	47.21	47.30	47.28	47.28	47.32	47.24	47.47	47.51
DIFERENCA E KUOTAVE	0.00	0.39	-0.21	0.17	-0.02	0.16	0.10	0.11	0.27	0.09	-0.02	0.10	0.02	-0.05	0.05	0.01	0.05	0.02	0.00	0.12	0.12	0.01	0.00
KTHESAT HORIZONTALE																							
KILOMETRAZHI	00					01					02					03					04		04

INVESTITORI:
 BASHKIA SHKODER
Bashkia Shkodër

KONSULENTI:
 C.E.C Group
Civil Engineering Consultants

PROJEKTI:
Rikonstruksion Rruga
"Milan Shuflla"

Faza e projektit:
Projekt Zbatimi

SHENIME:

Grupi projektues	EMER MBIEMER	DATA	FIRMA
	Vangjush Mbrice		
	Anduen Mbrice		

Emertimi fletes:
Profil Gjatesor

Fleta Nr.: DWG. C | 1.01

SHKALLA: 1:1250

