

MIRATOHET
KRYETARI I BASHKISE HIMARE
JORGO GORO

PROJEKT ZBATIMI


OBJEKTI: MIRMBAJTJA VJETORE
VADITJA DHE KULLIMI 2023

POROSITI
BASHKIA HIMARE

PROJEKTOI
ING.SOKRAT KREKU




HIMARE 2022

MIRMBAJTJE VJETORE VADITJE E KULLIM ZONA BORSH - QEPARO

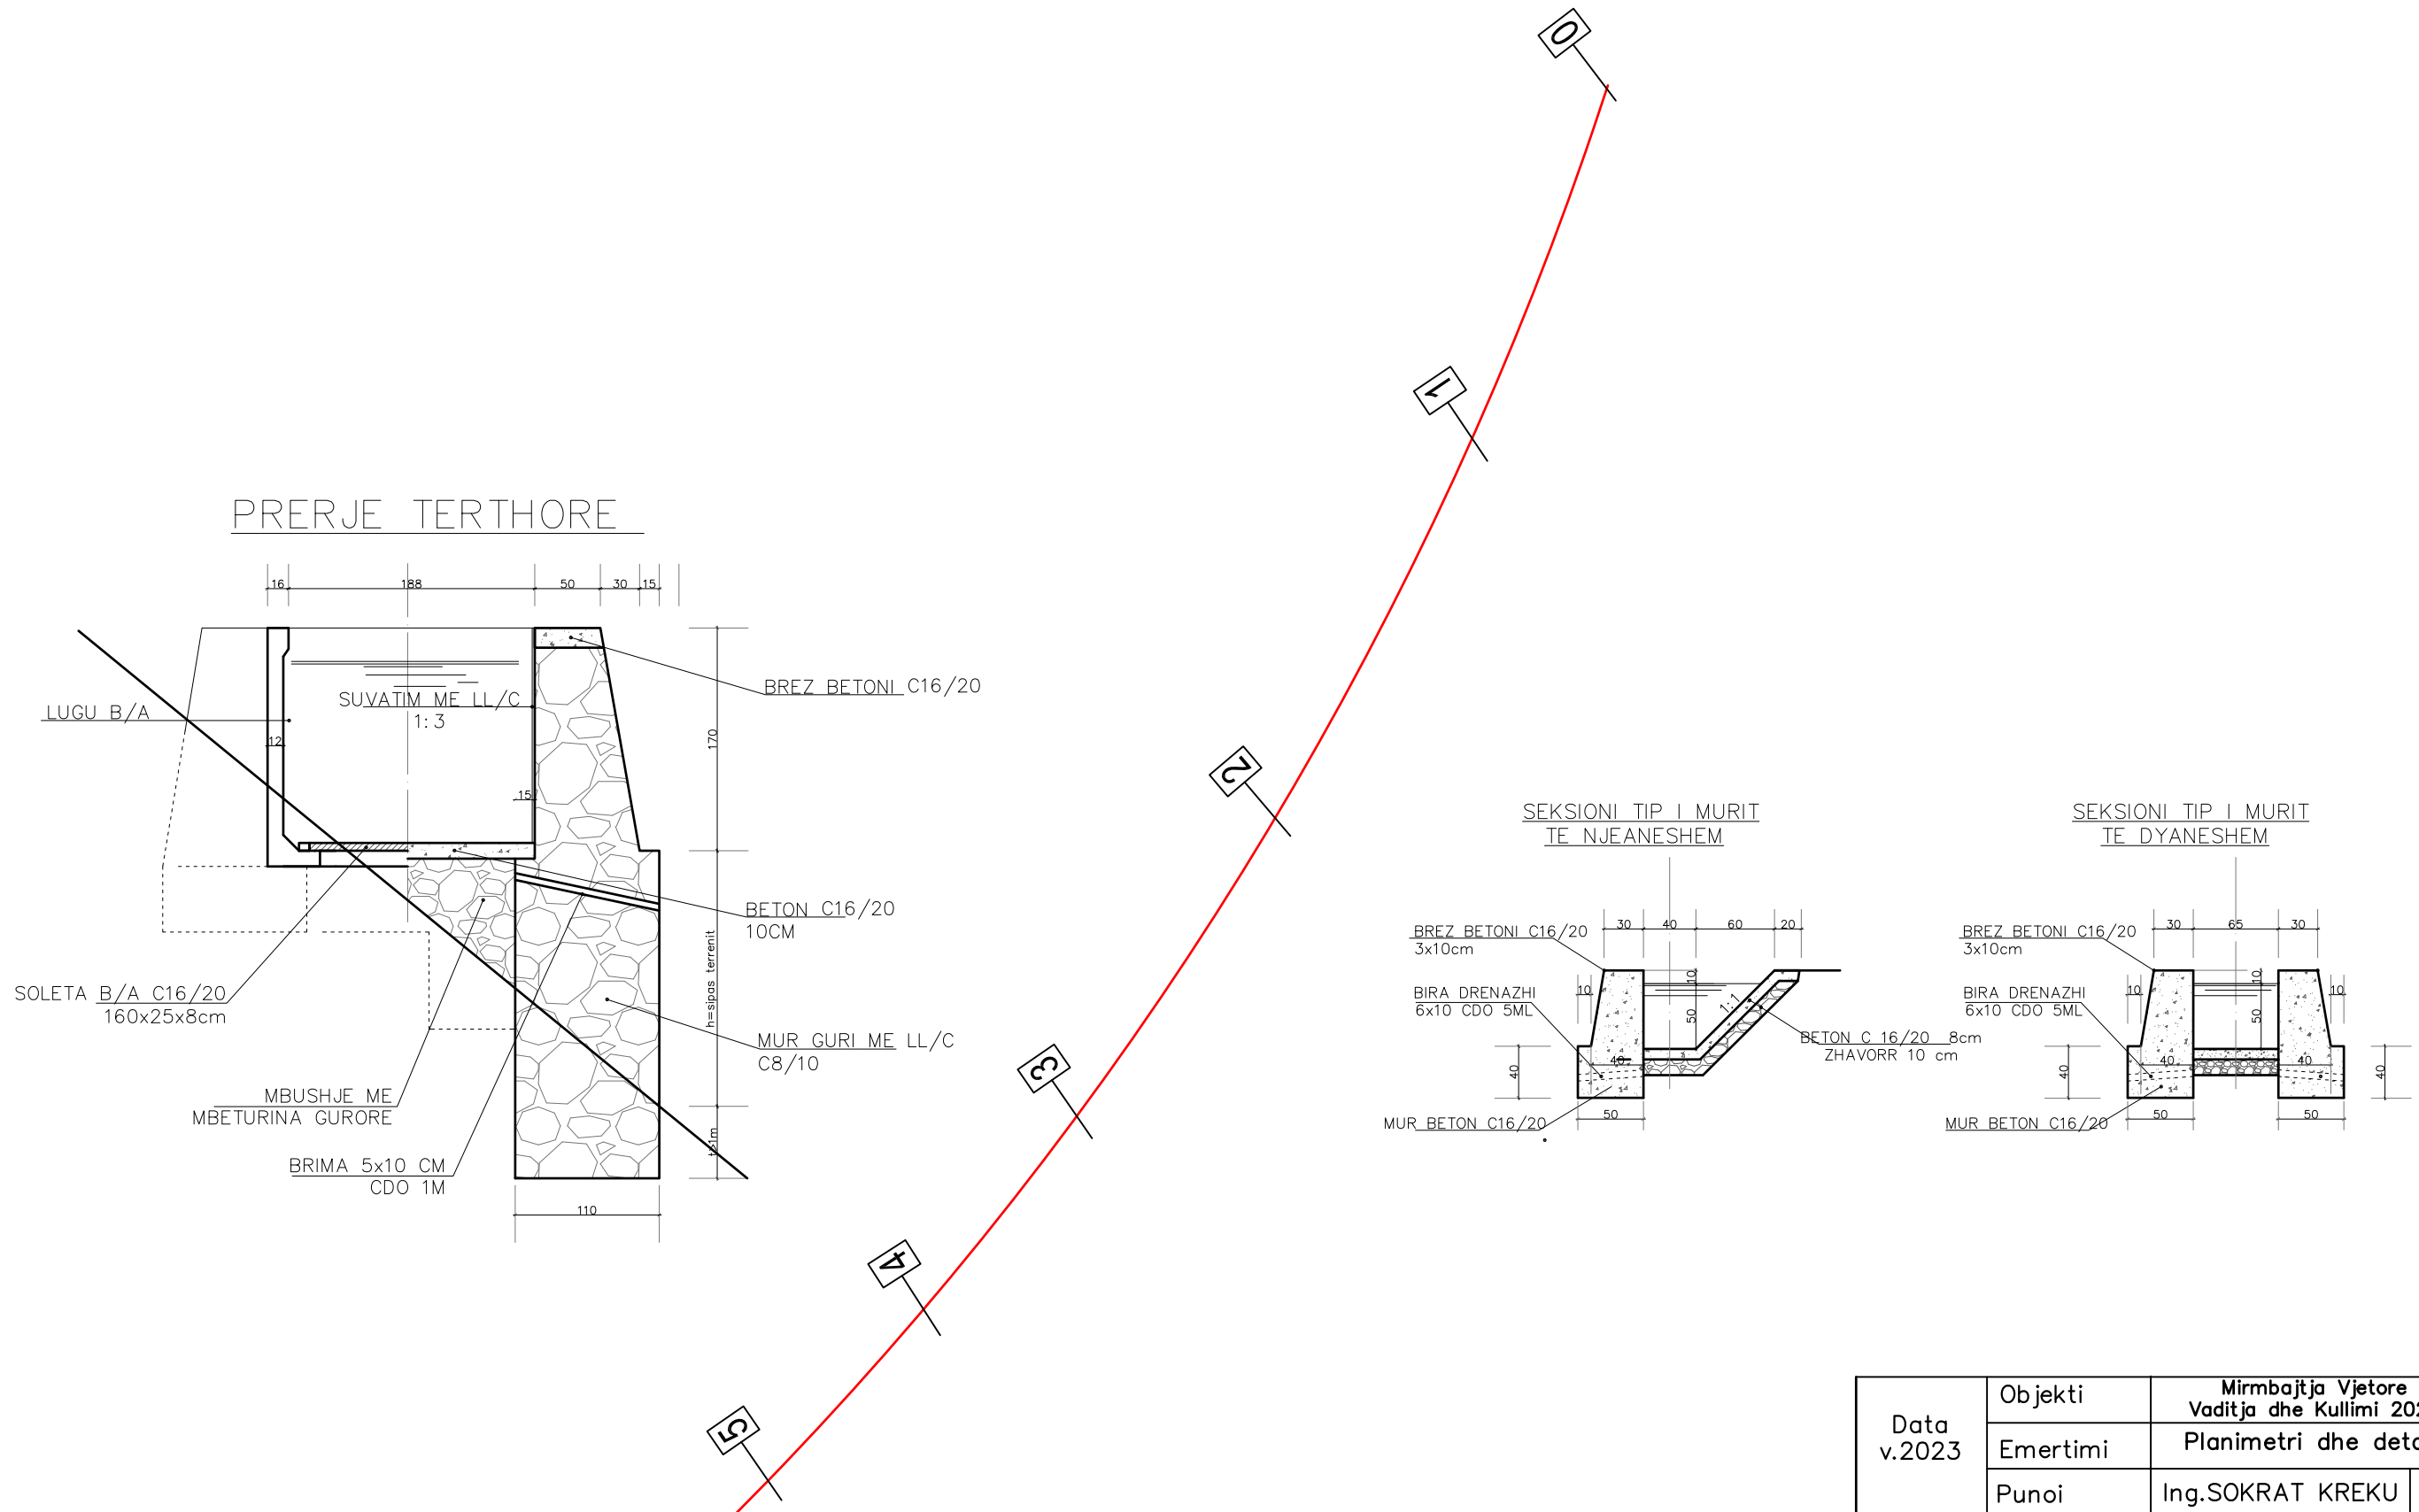


Data v.2023	Objekti	Mirmbajtja Vjetore Vaditja dhe Kullimi 2023
	Emertimi	Planimetri dhe detaje
	Punoj	Ing.SOKRAT KREKU

MIRMBAJTJE VJETORE VADITJE E KULLIM ZONA BORSH - QEPARO

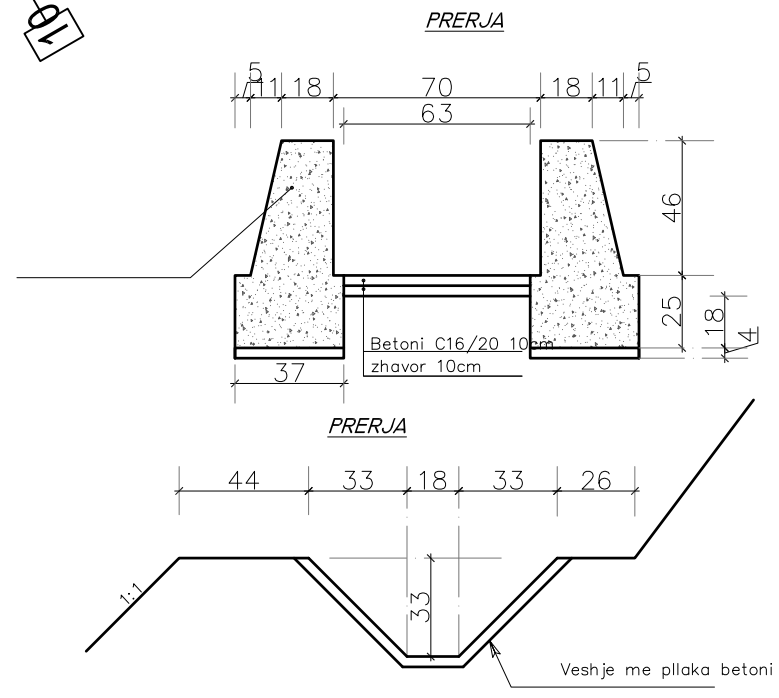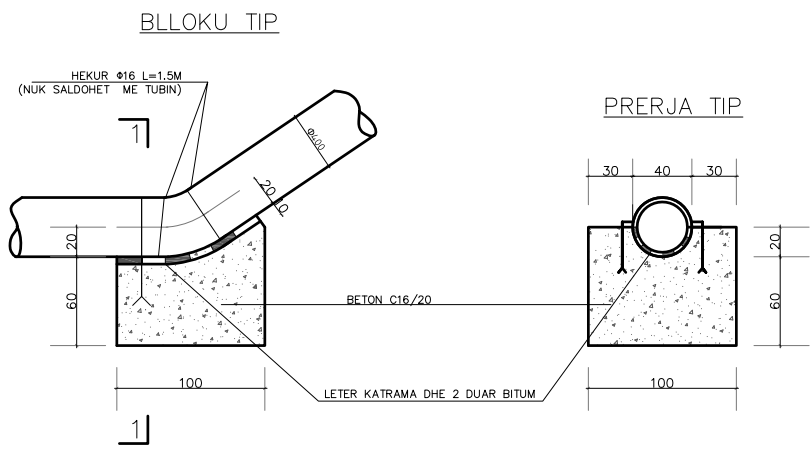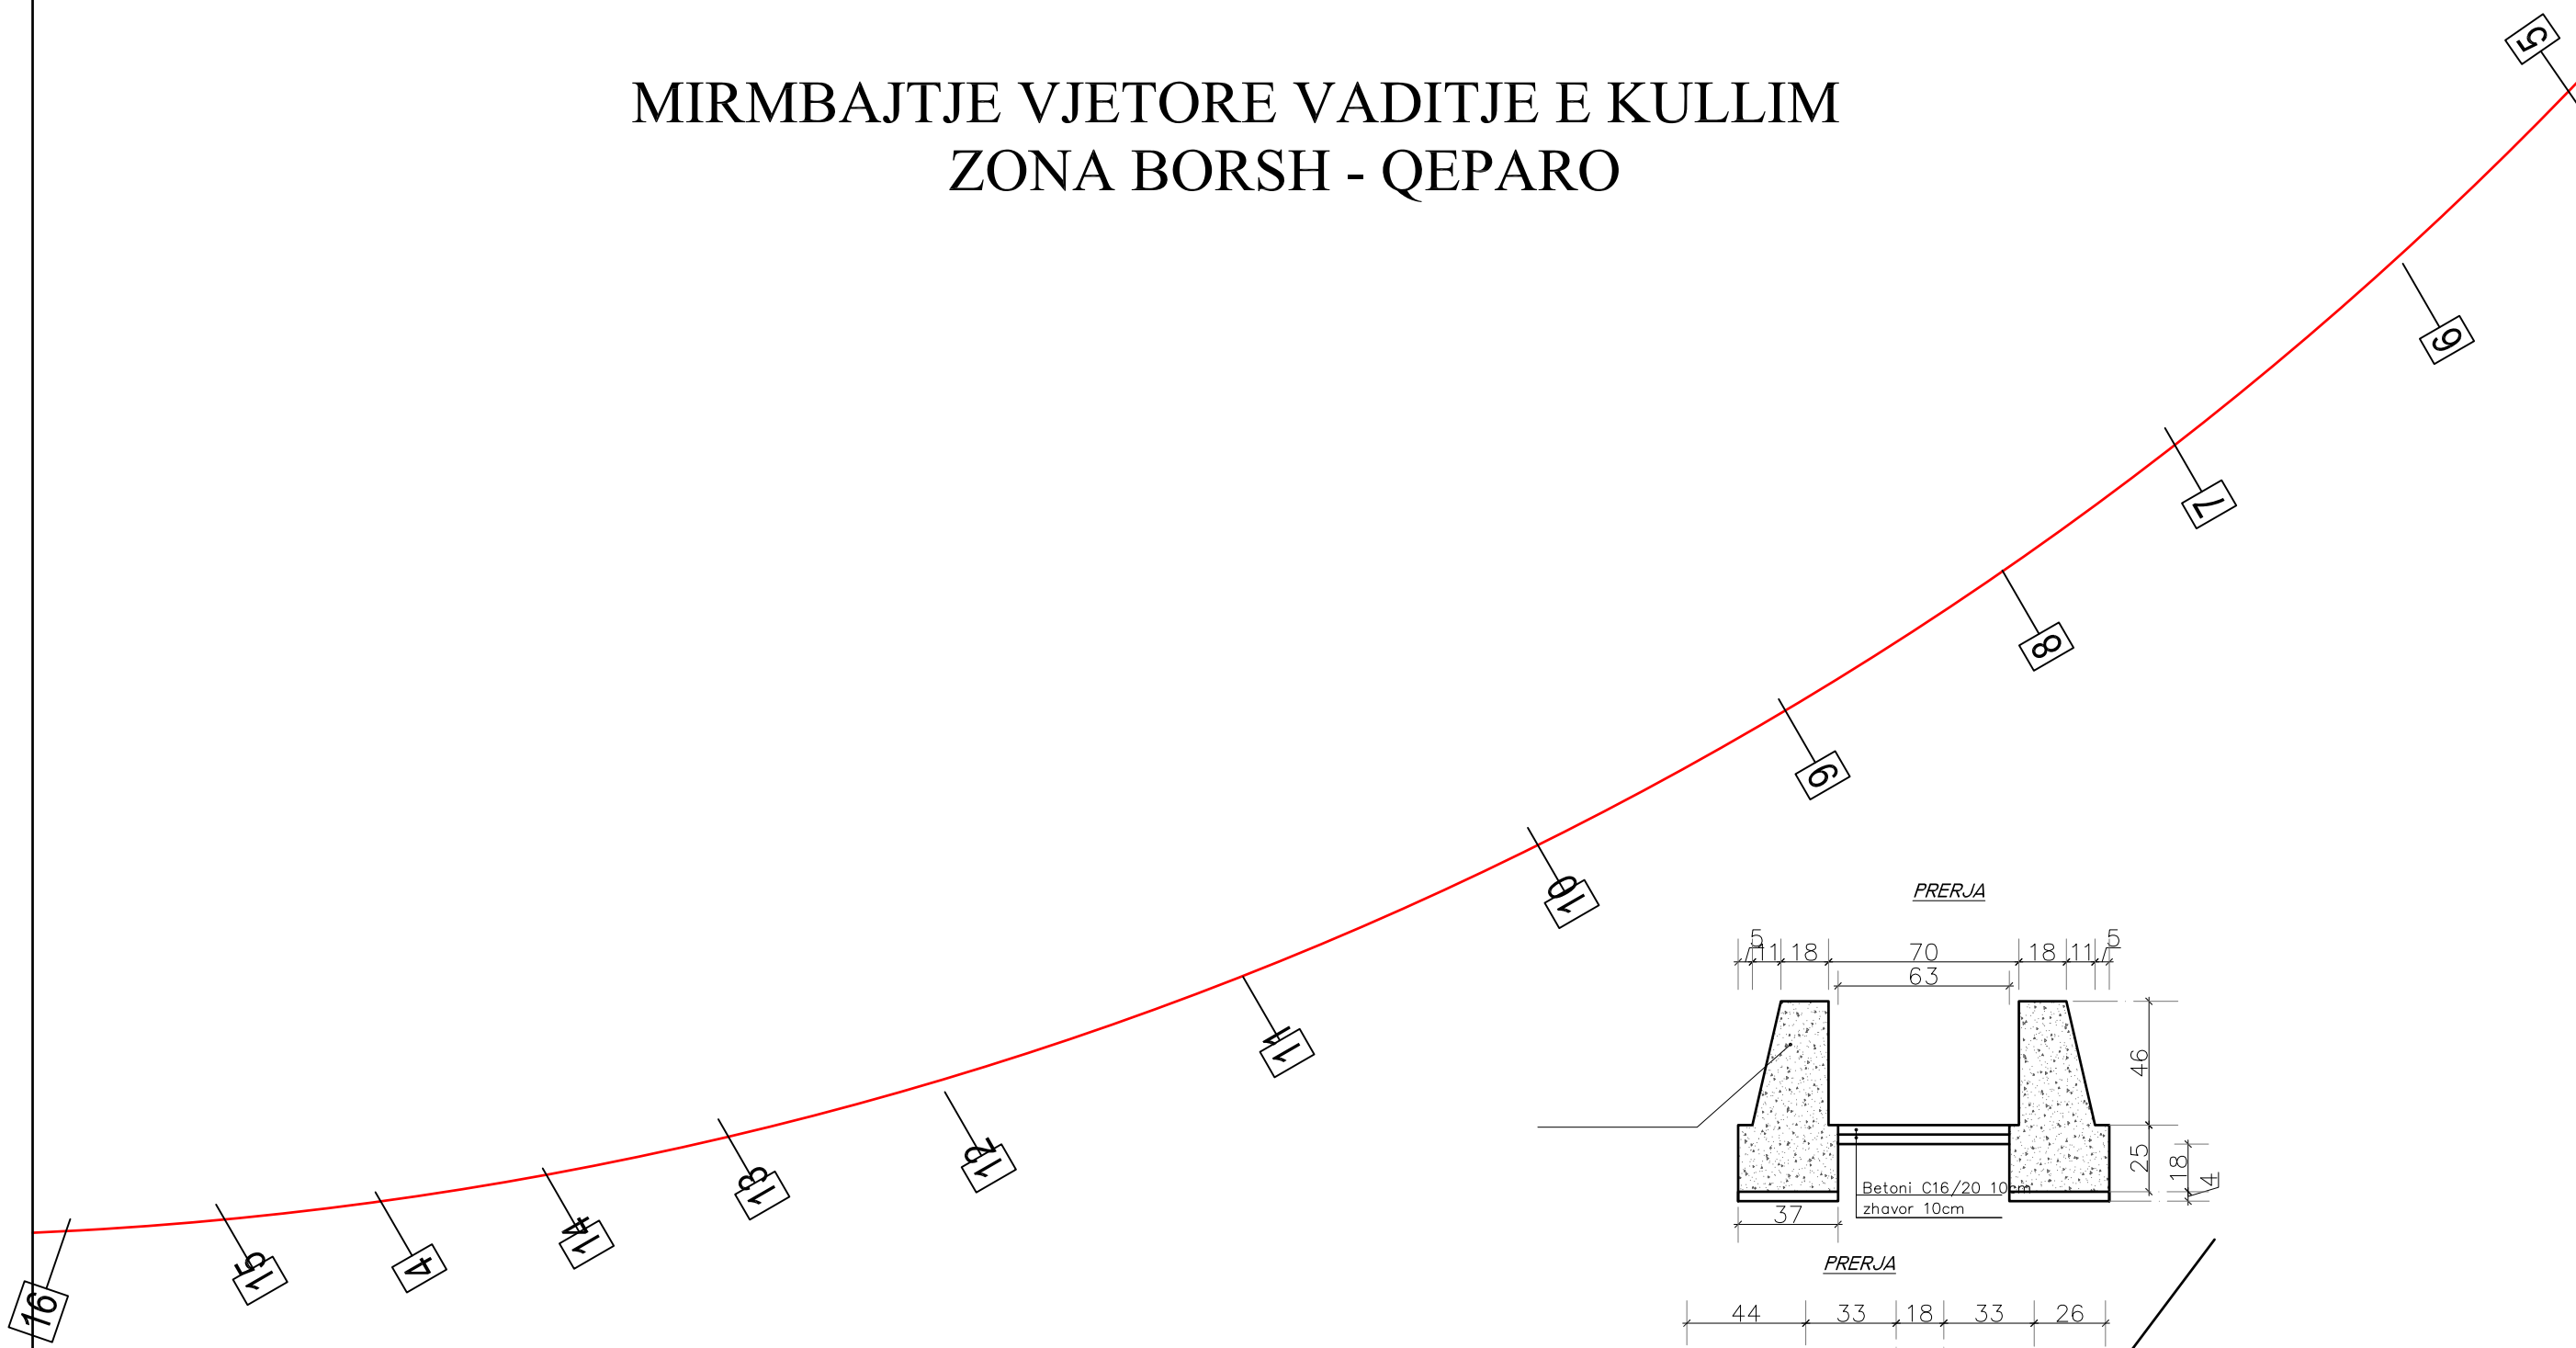


Data v.2023	Objekti	Mirmbajtja Vjetore Vaditja dhe Kullimi 2023
	Emertimi	Planimetri dhe detaje
	Punoi	Ing.SOKRAT KREKU


MIRMBAJTJE VJETORE VADITJE E KULLIM ZONA BORSH - QEPARO

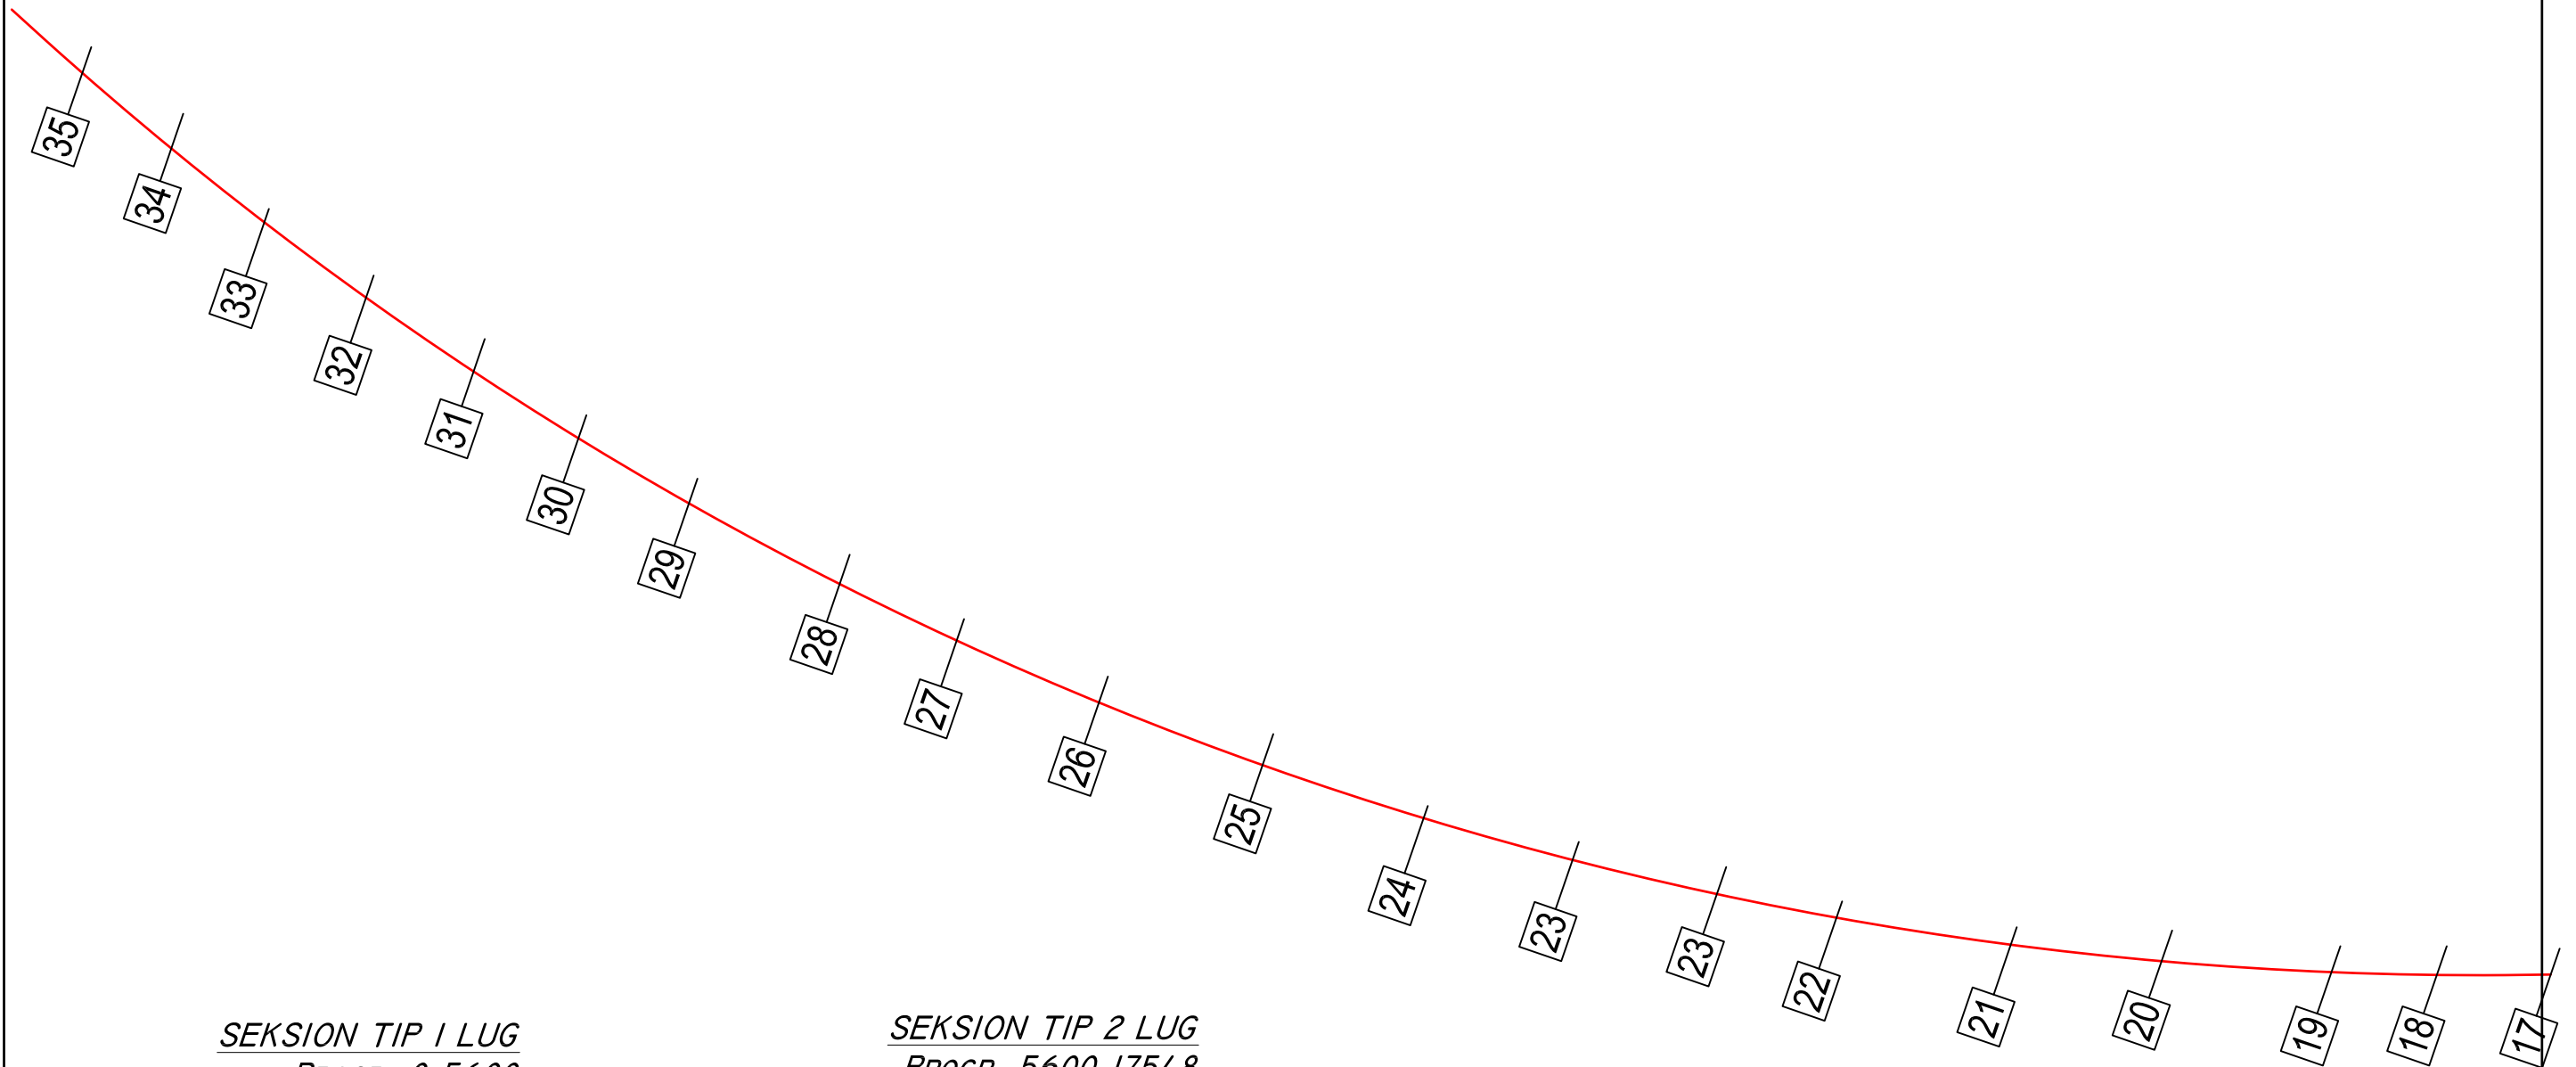


SEKSION TIP 1 LUG
PROGR. 0-5600

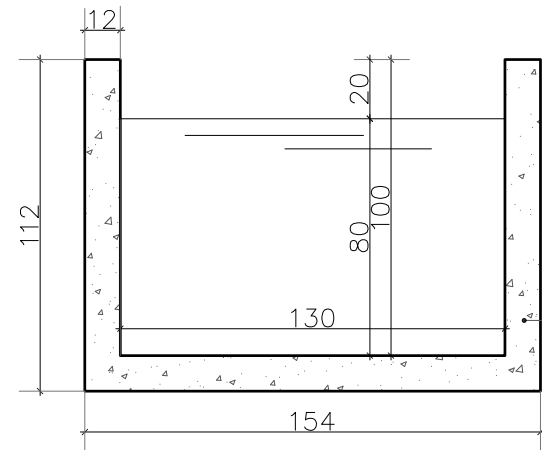

SEKSION TIP 2 LUG
PROGR. 5600-17548

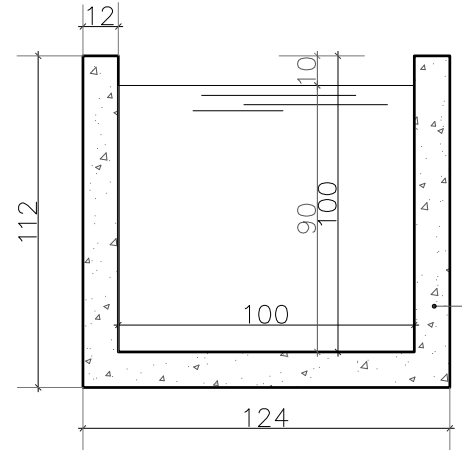

SEKSION TIP TUB

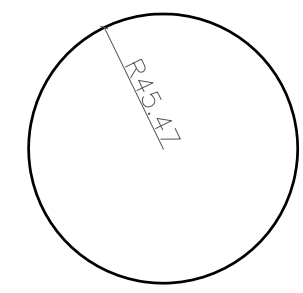


Data v.2023	Objekti	Mirmbajtja Vjetore Vaditja dhe Kullimi 2023
	Emertimi	Planimetri dhe detaje
	Punoi	Ing.SOKRAT KREKU



MIRMBAJTJE VJETORE VADITJE E KULLIM ZONA BORSH - QEPARO

SEKSIONI TIP I PASTRIMIT

MBUSHJE ME DHEUN E GERMUAR

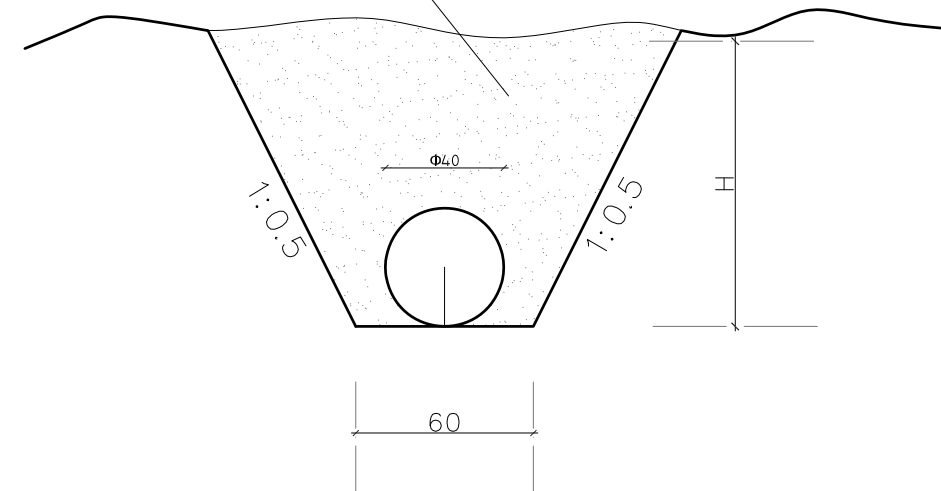


SEKSION TIP KANALI

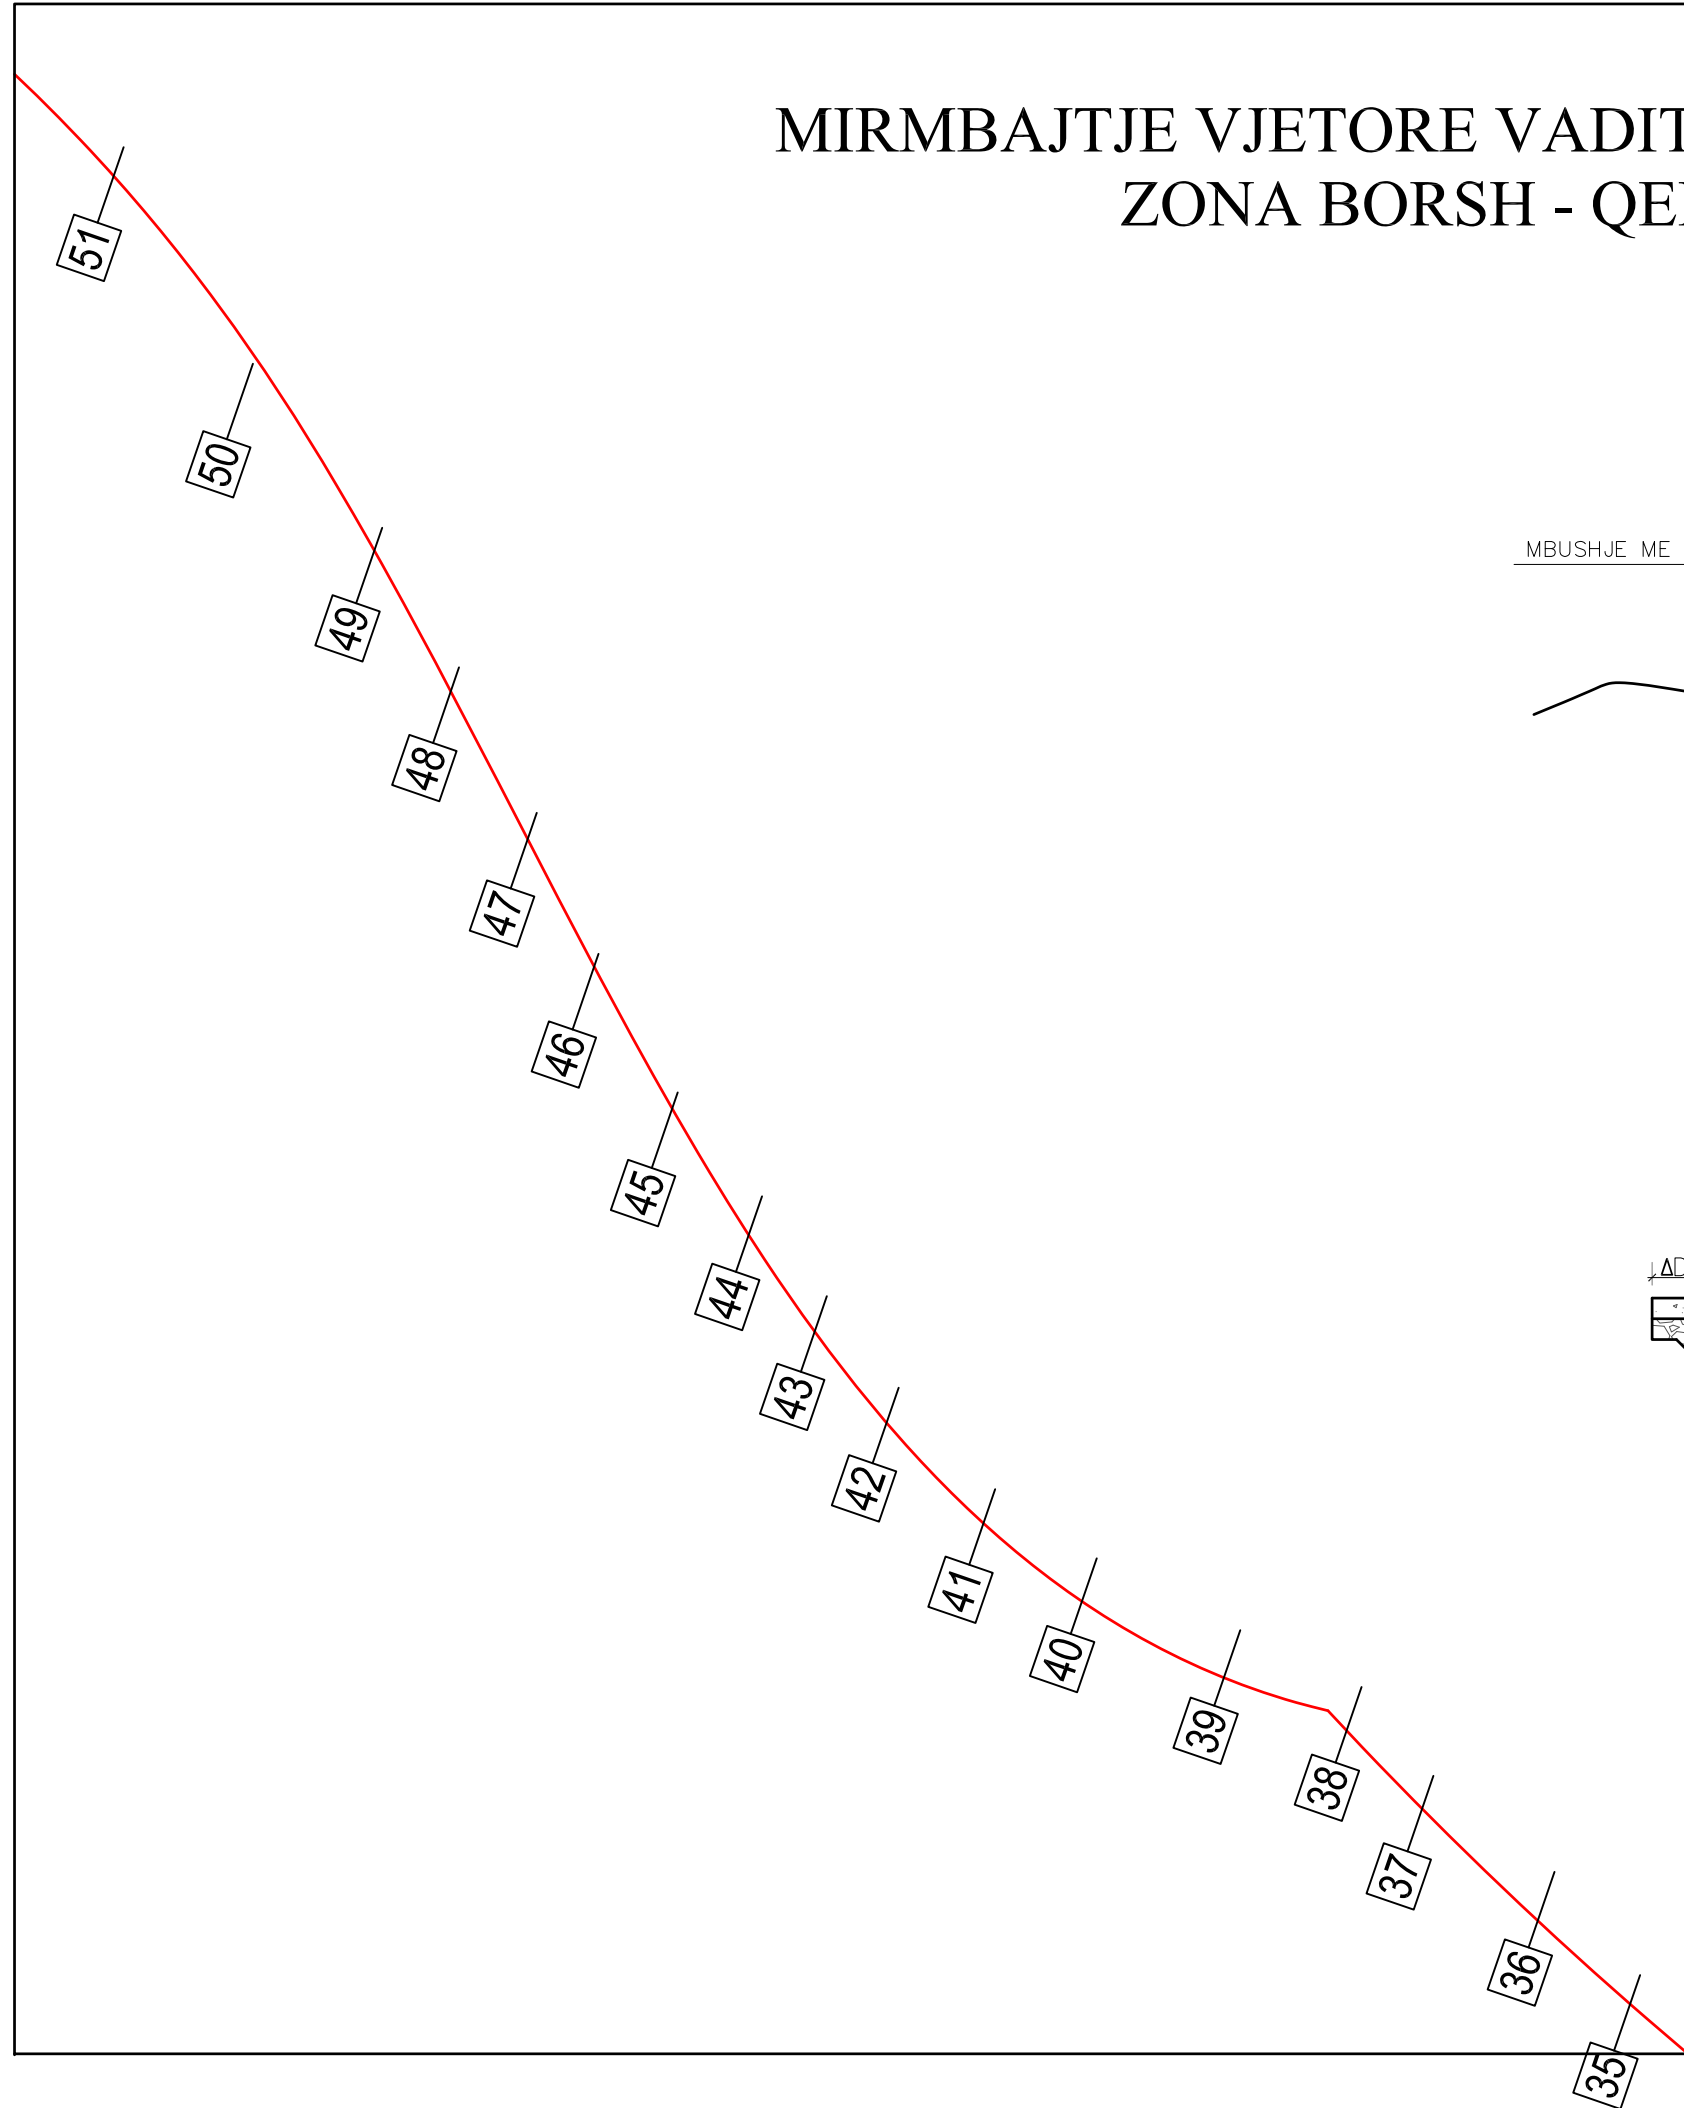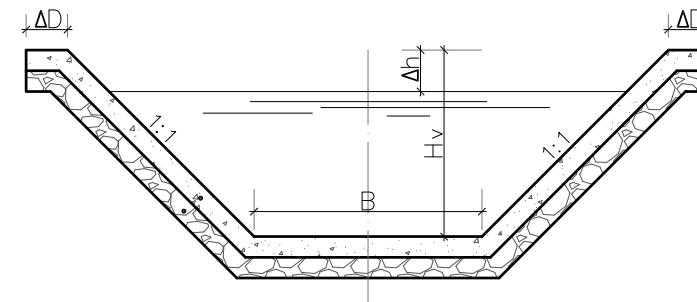


Data v.2023	Objekti	Mirmbajtja Vjetore Vaditja dhe Kullimi 2023
	Emertimi	Planimetri dhe detaje
	Punoi	Ing.SOKRAT KREKU

MIRMBAJTJE VJETORE VADITJE E KULLIM ZONA BORSH - QEPARO

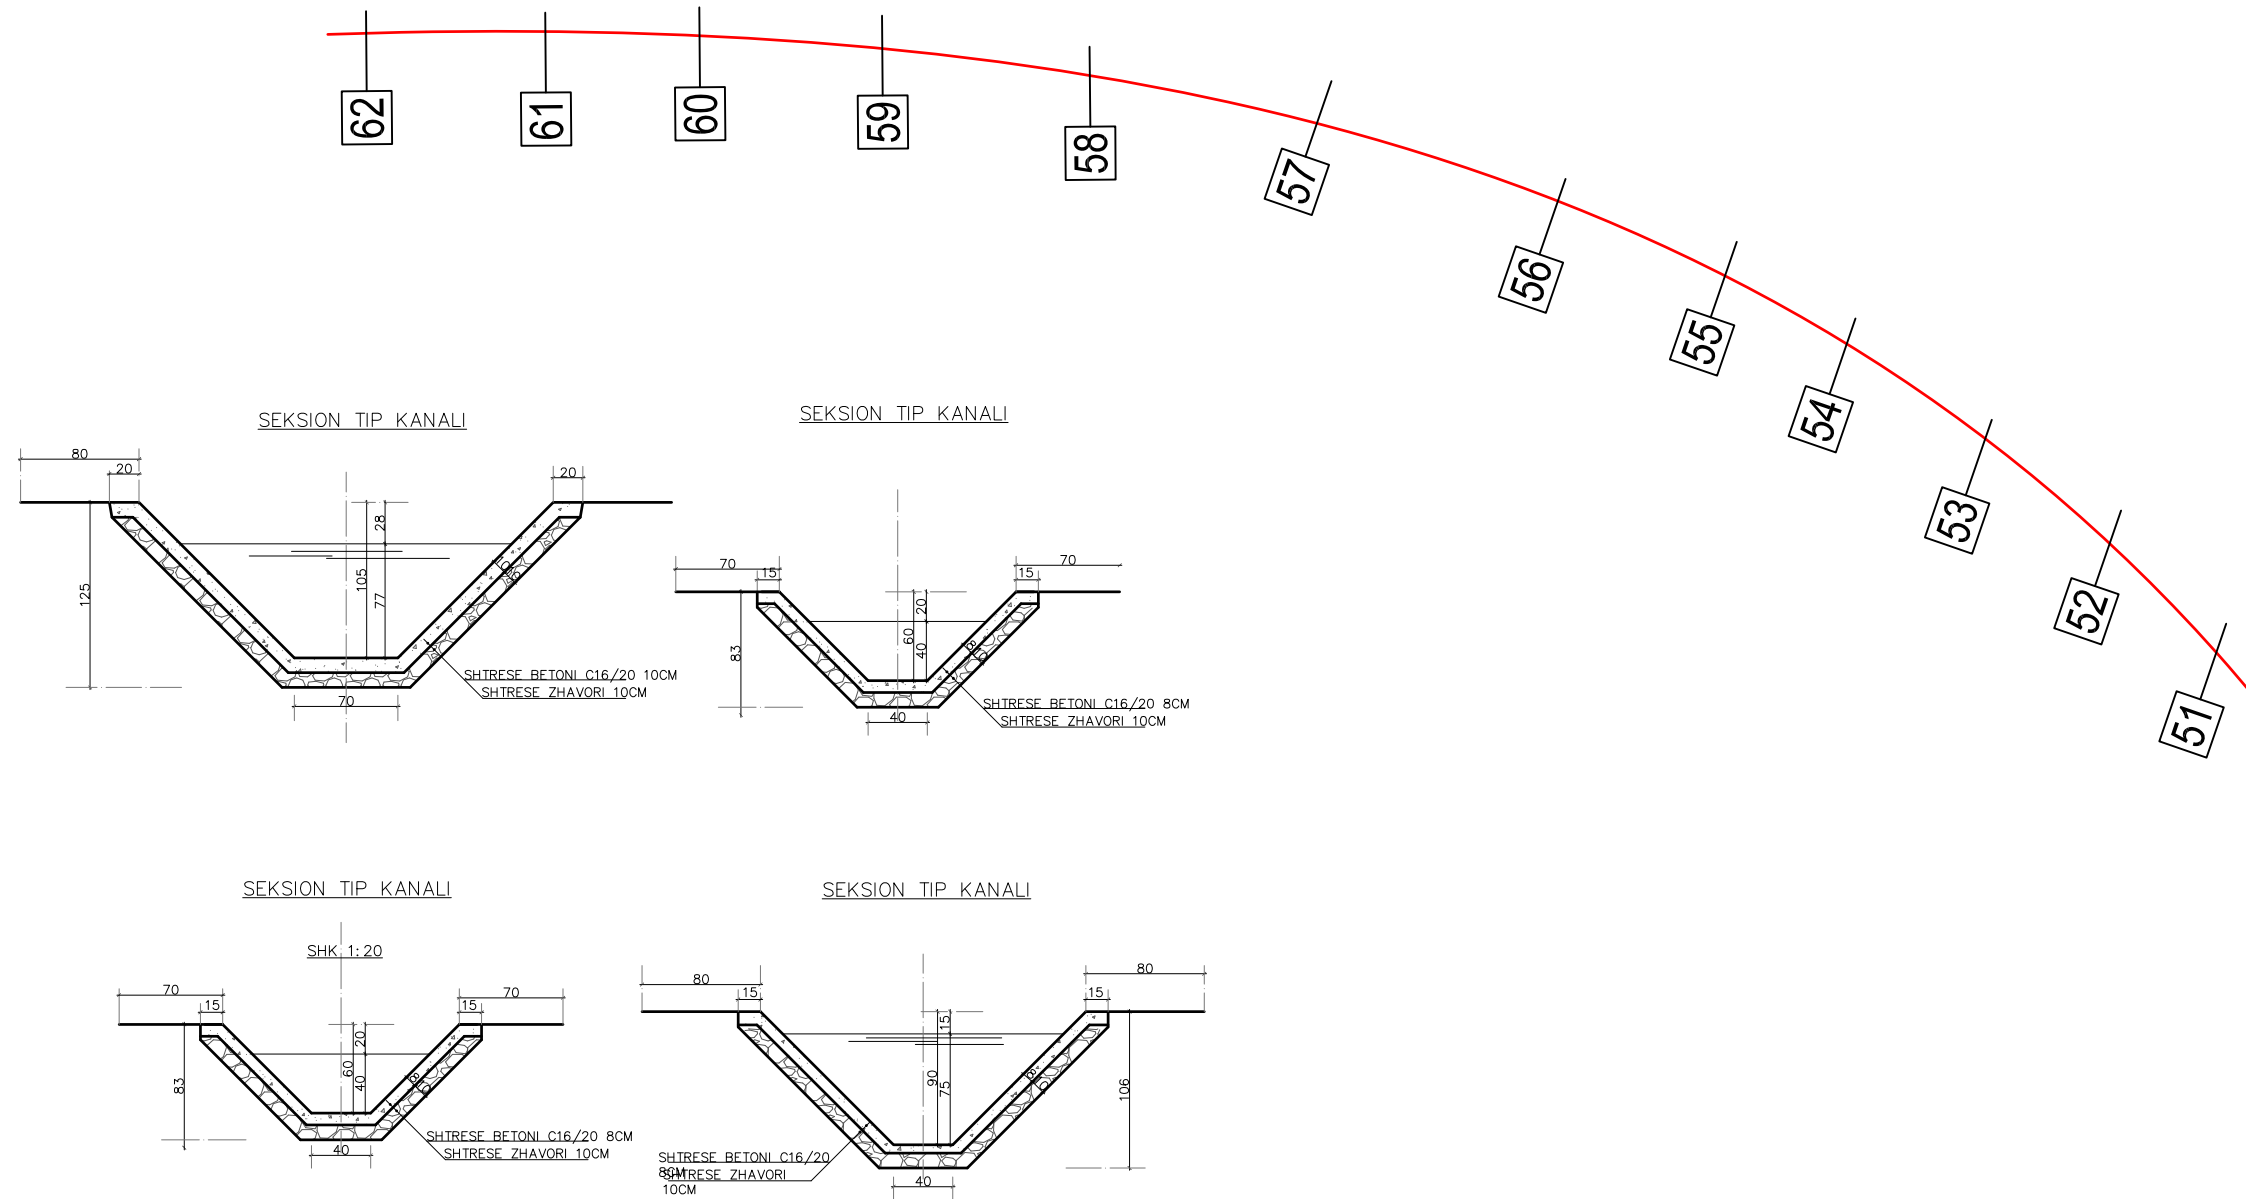


Data v.2023	Objekti	Mirmbajtja Vjetore Vaditja dhe Kullimi 2023
	Emertimi	Planimetri dhe detaje
	Punoi	Ing.SOKRAT KREKU


MIRMBAJTJE VJETORE VADITJE- KULLIM NJESIA ADMINISTRATIVE LUKOVE

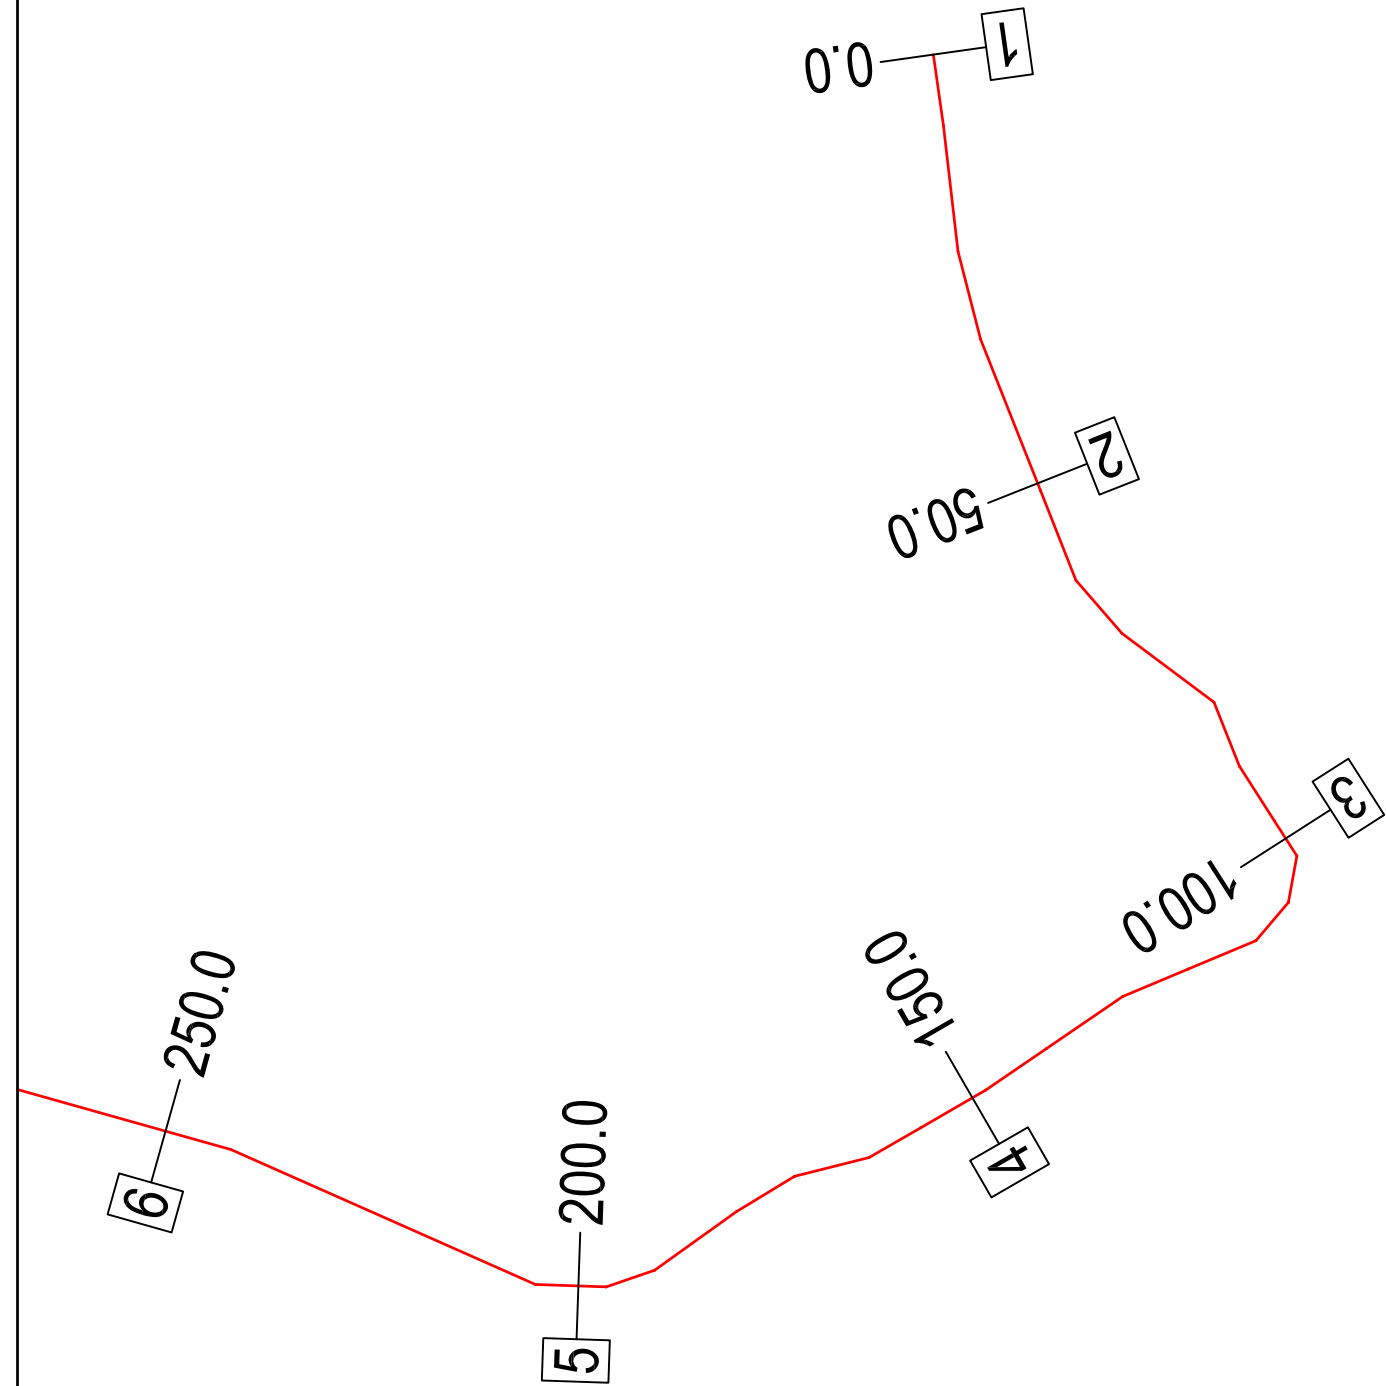


BLOKU ME SARACINESKEN
PRERJA TIP.

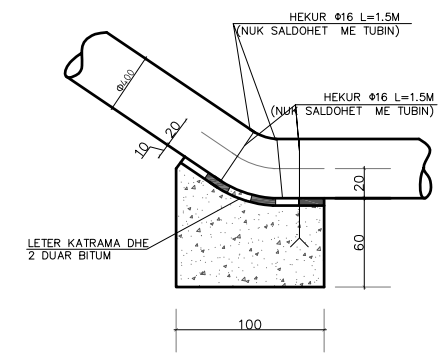


PAMJE NGA LART

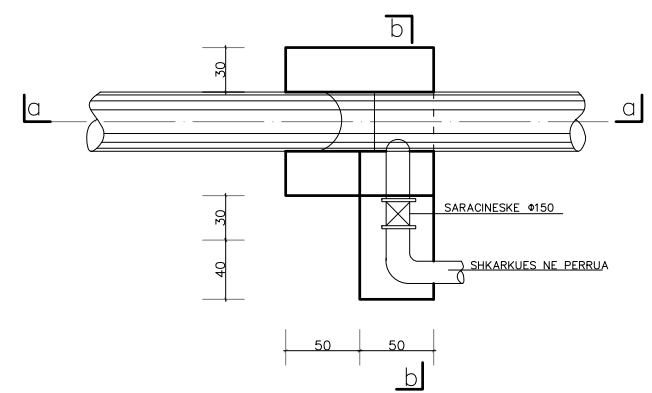

SEKSIONI TIP I PASTRIMIT

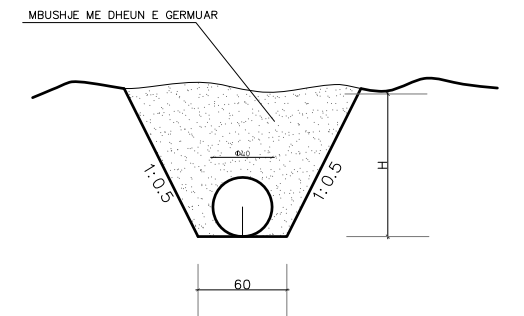


PRERJA TIP.

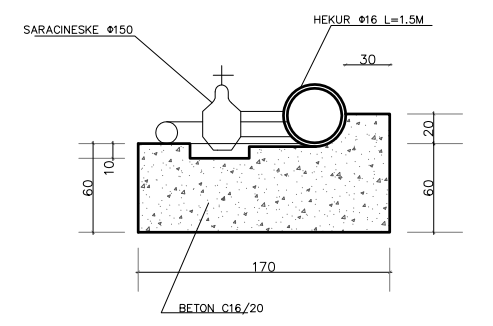


Data v.2023	Objekti	Mirmbajtja Vjetore Vaditja dhe Kullimi 2023
	Emertimi	Planimetri dhe detaje
	Punoi	Ing.SOKRAT KREKU

MIRMBAJTJE VJETORE VADITJE- KULLIM NJESIA ADMINISTRATIVE LUKOVE

BLLOKU TIP.

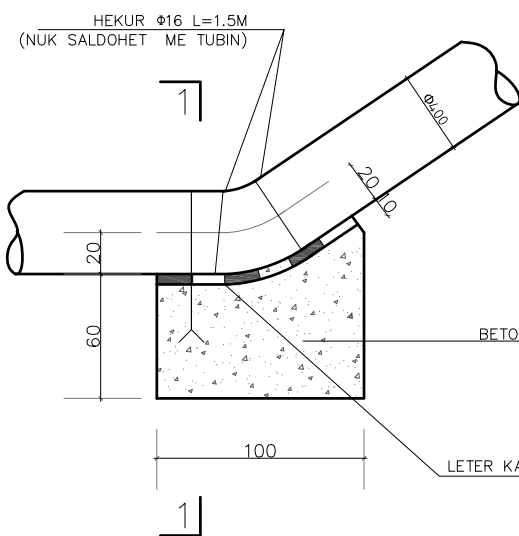


PRERJA TIP

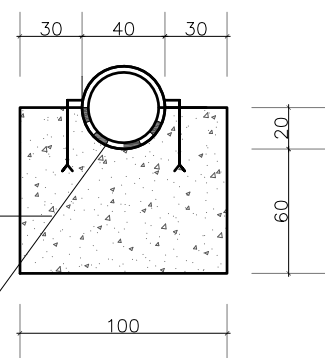


VESHJE ME
PLLAKA

PRERJA TIP.

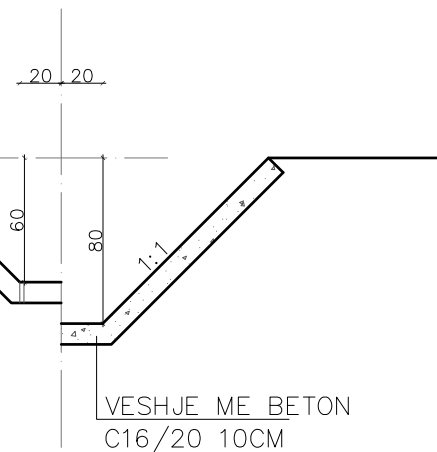

PRERJA TIP

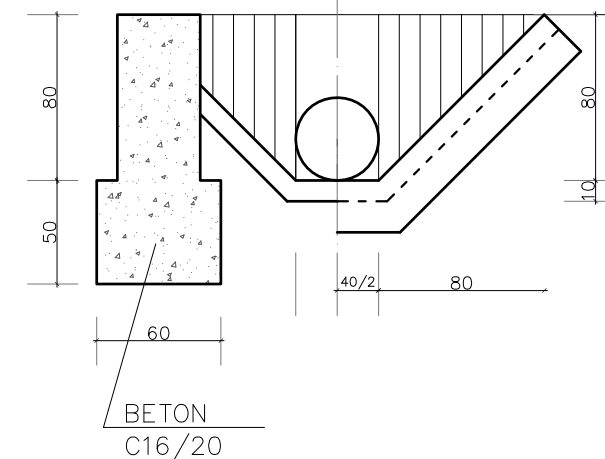

13 600.0

12 550.0

11 500.0


10 450.0

9 400.0


8 350.0

7 300.0


BLLOKU TIP

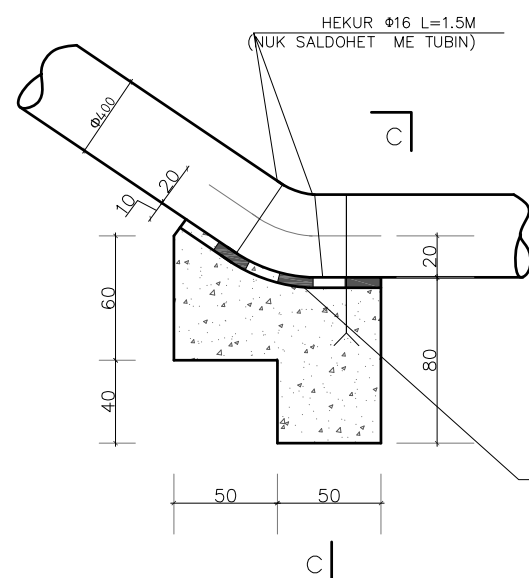

PRERJA

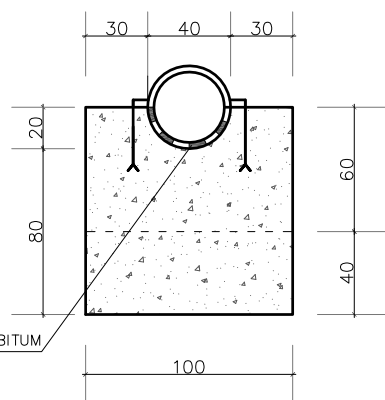



PAMJE NGA SIPER

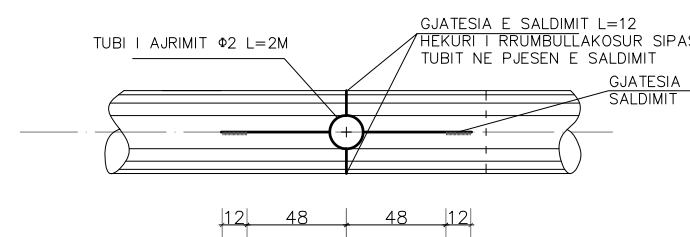

Data v.2023	Objekti	Mirmbajtja Vjetore Vaditja dhe Kullimi 2023
	Emertimi	Planimetri dhe detaje
	Punoi	Ing.SOKRAT KREKU


MIRMBAJTJE VJETORE VADITJE- KULLIM

NJESIA ADMINISTRATIVE LUKOVE

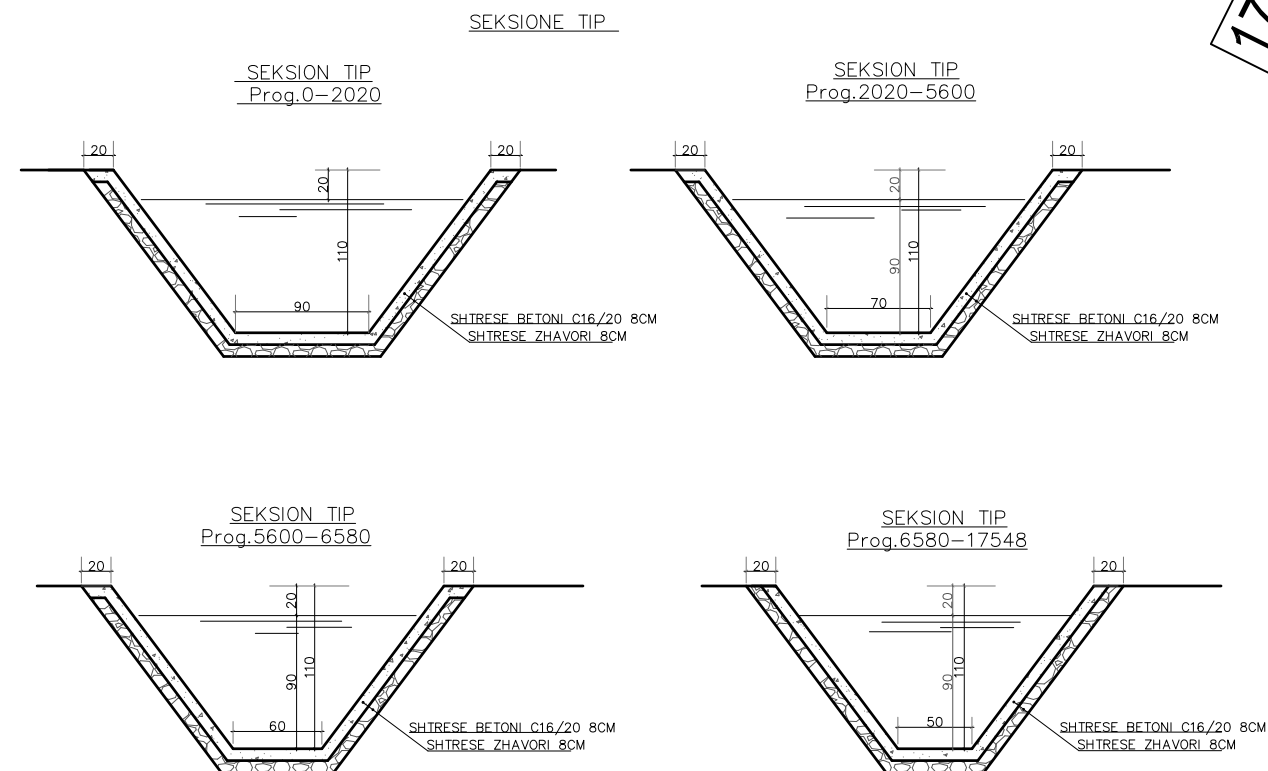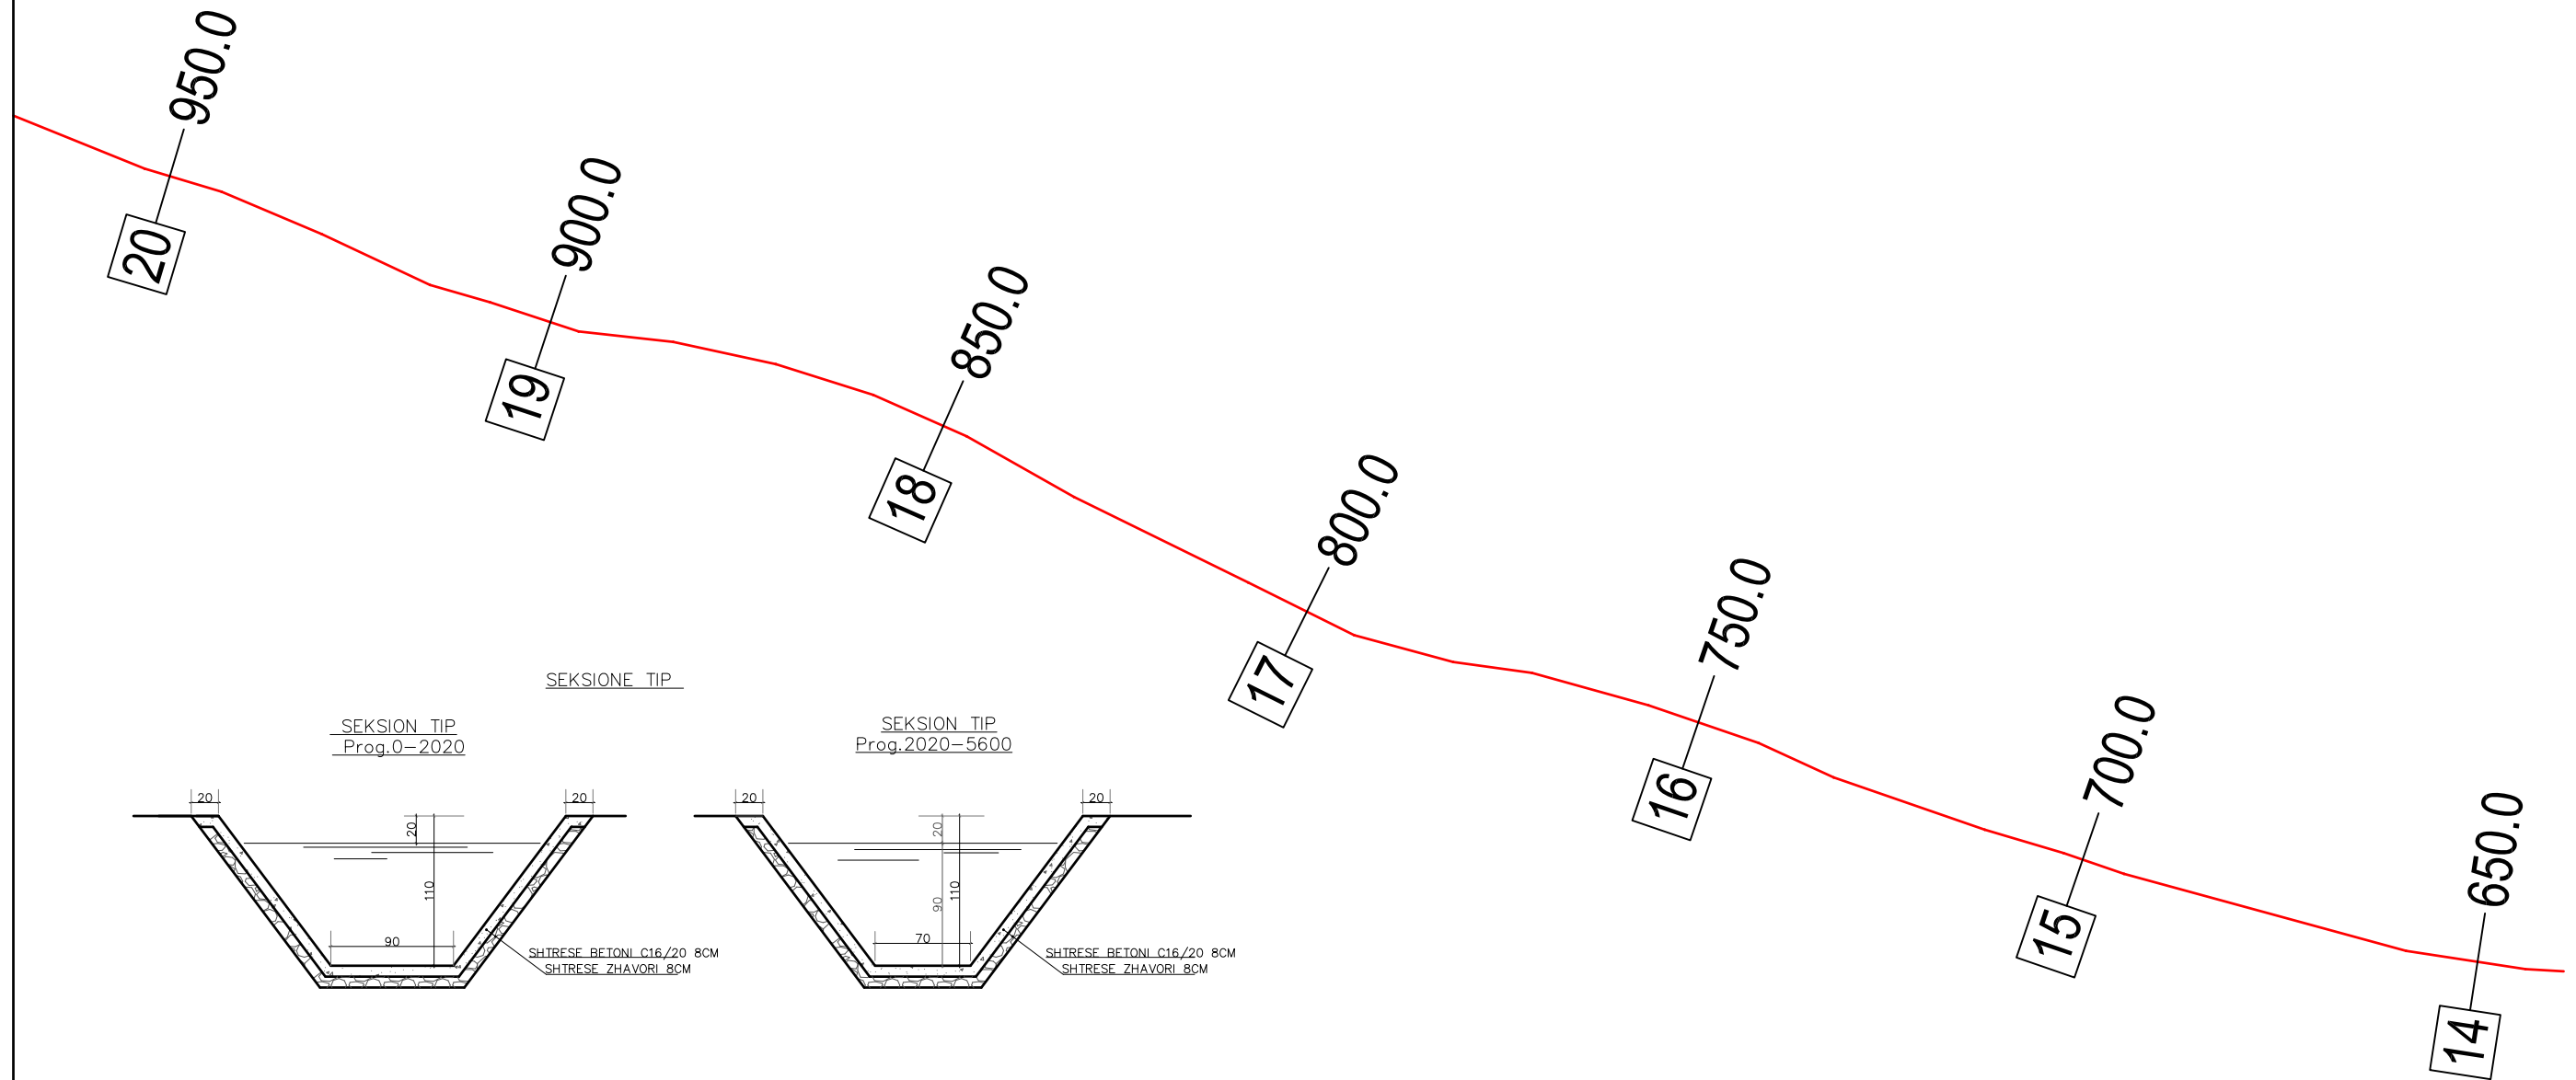


Data v.2023	Objekti	Mirmbajtja Vjetore Vaditja dhe Kullimi 2023
	Emertimi	Planimetri dhe detaje
	Punoi	Ing.SOKRAT KREKU


MIRMBAJTJE VJETORE VADITJE- KULLIM NJESIA ADMINISTRATIVE LUKOVE

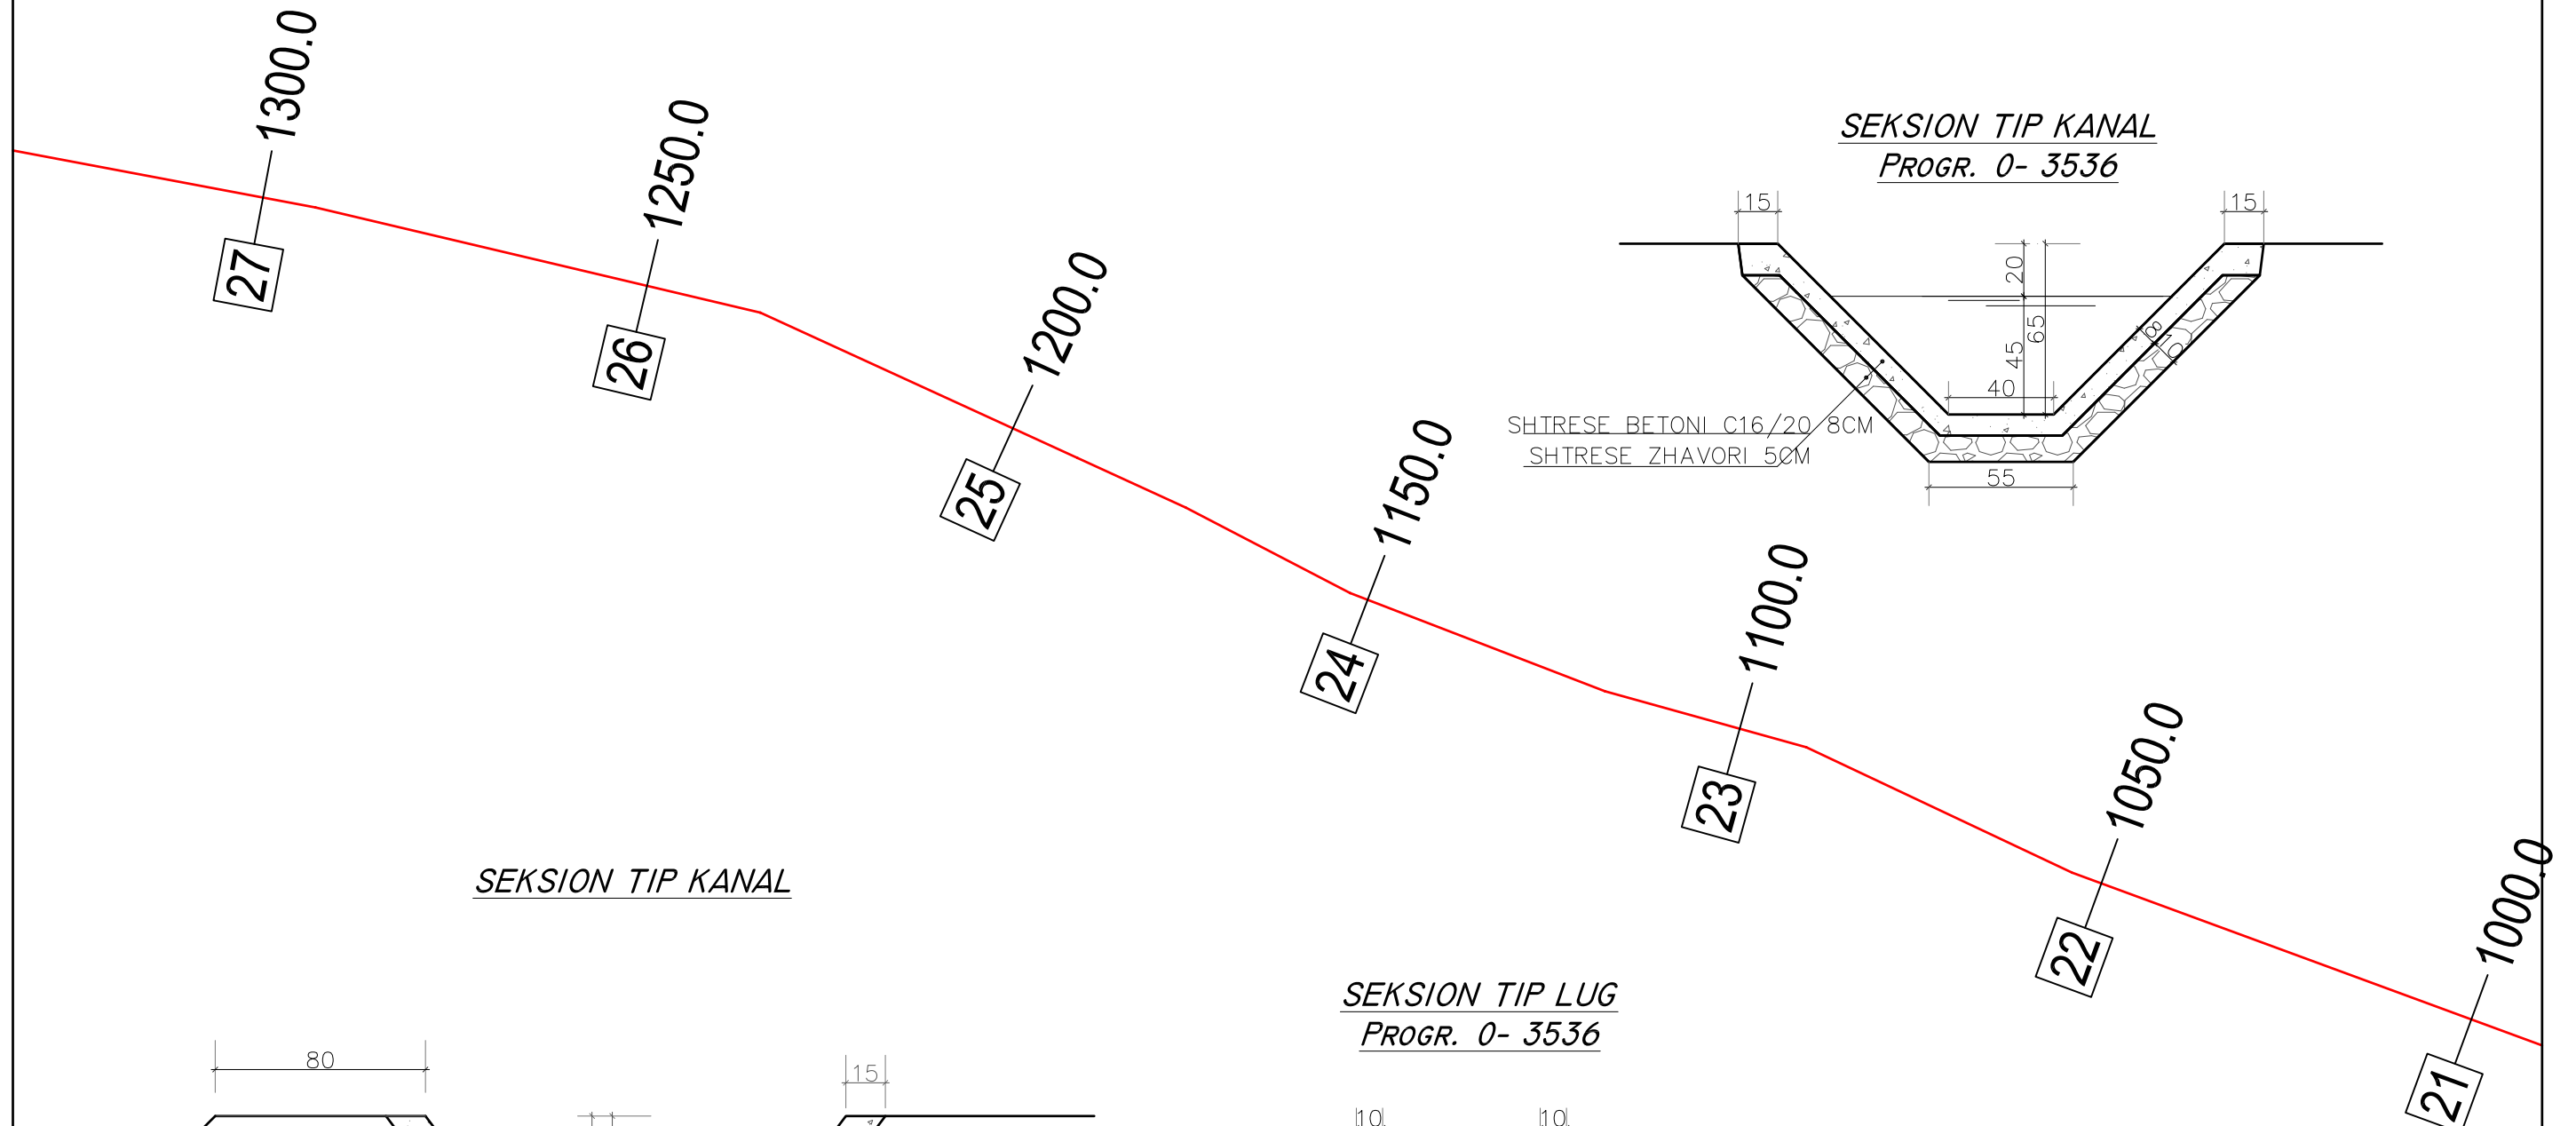


*SEKSION TIP KANAL
PROGR. 0- 3536*

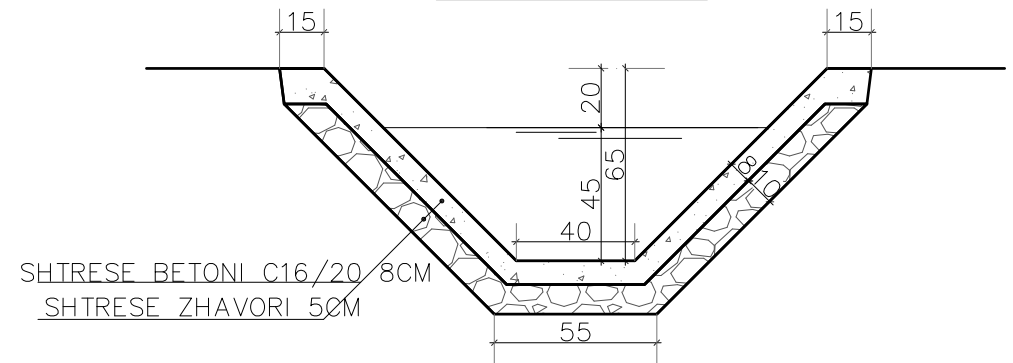

SEKSION TIP KANAL



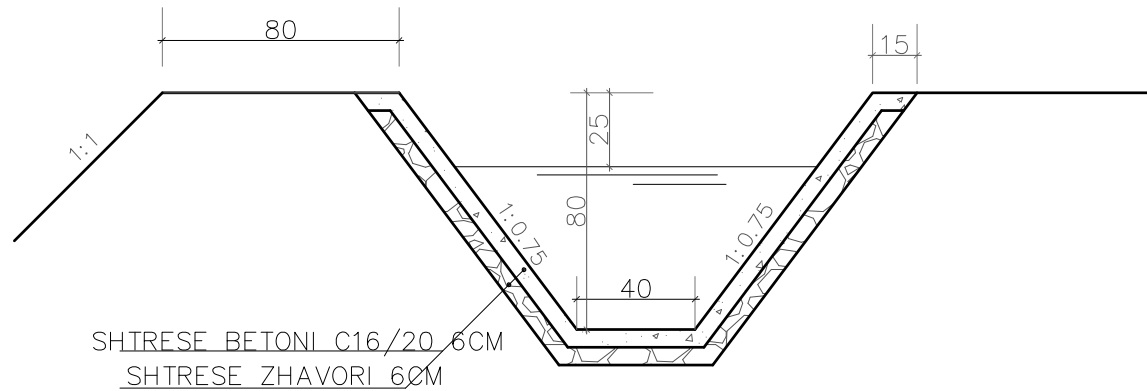


*SEKSION TIP LUG
PROGR. 0- 3536*

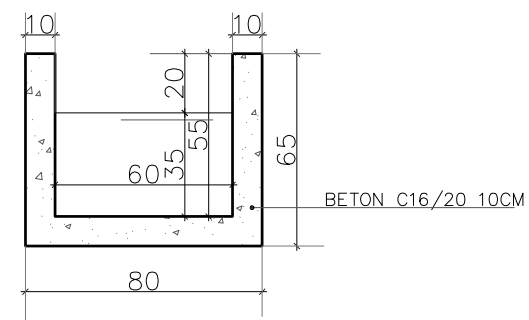


Data v.2023	Objekti	Mirmbajtja Vjetore Vaditja dhe Kullimi 2023
	Emertimi	Planimetri dhe detaje
	Punoi	Ing.SOKRAT KREKU

MIRMBAJTJE VJETORE VADITJE- KULLIM NJESIA ADMINISTRATIVE LUKOVE

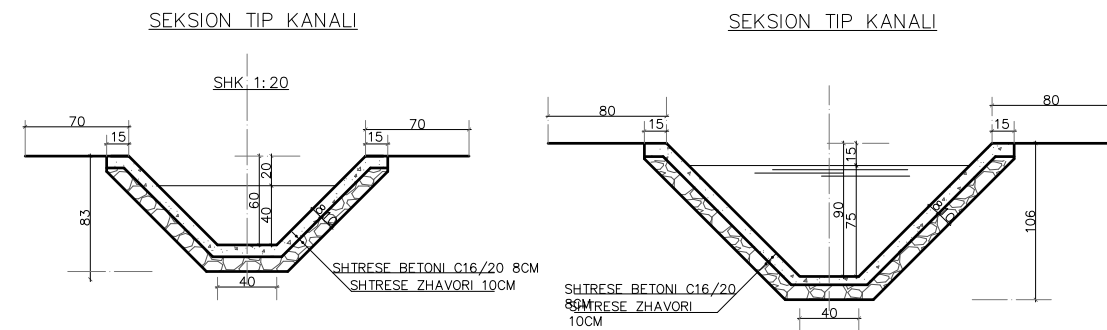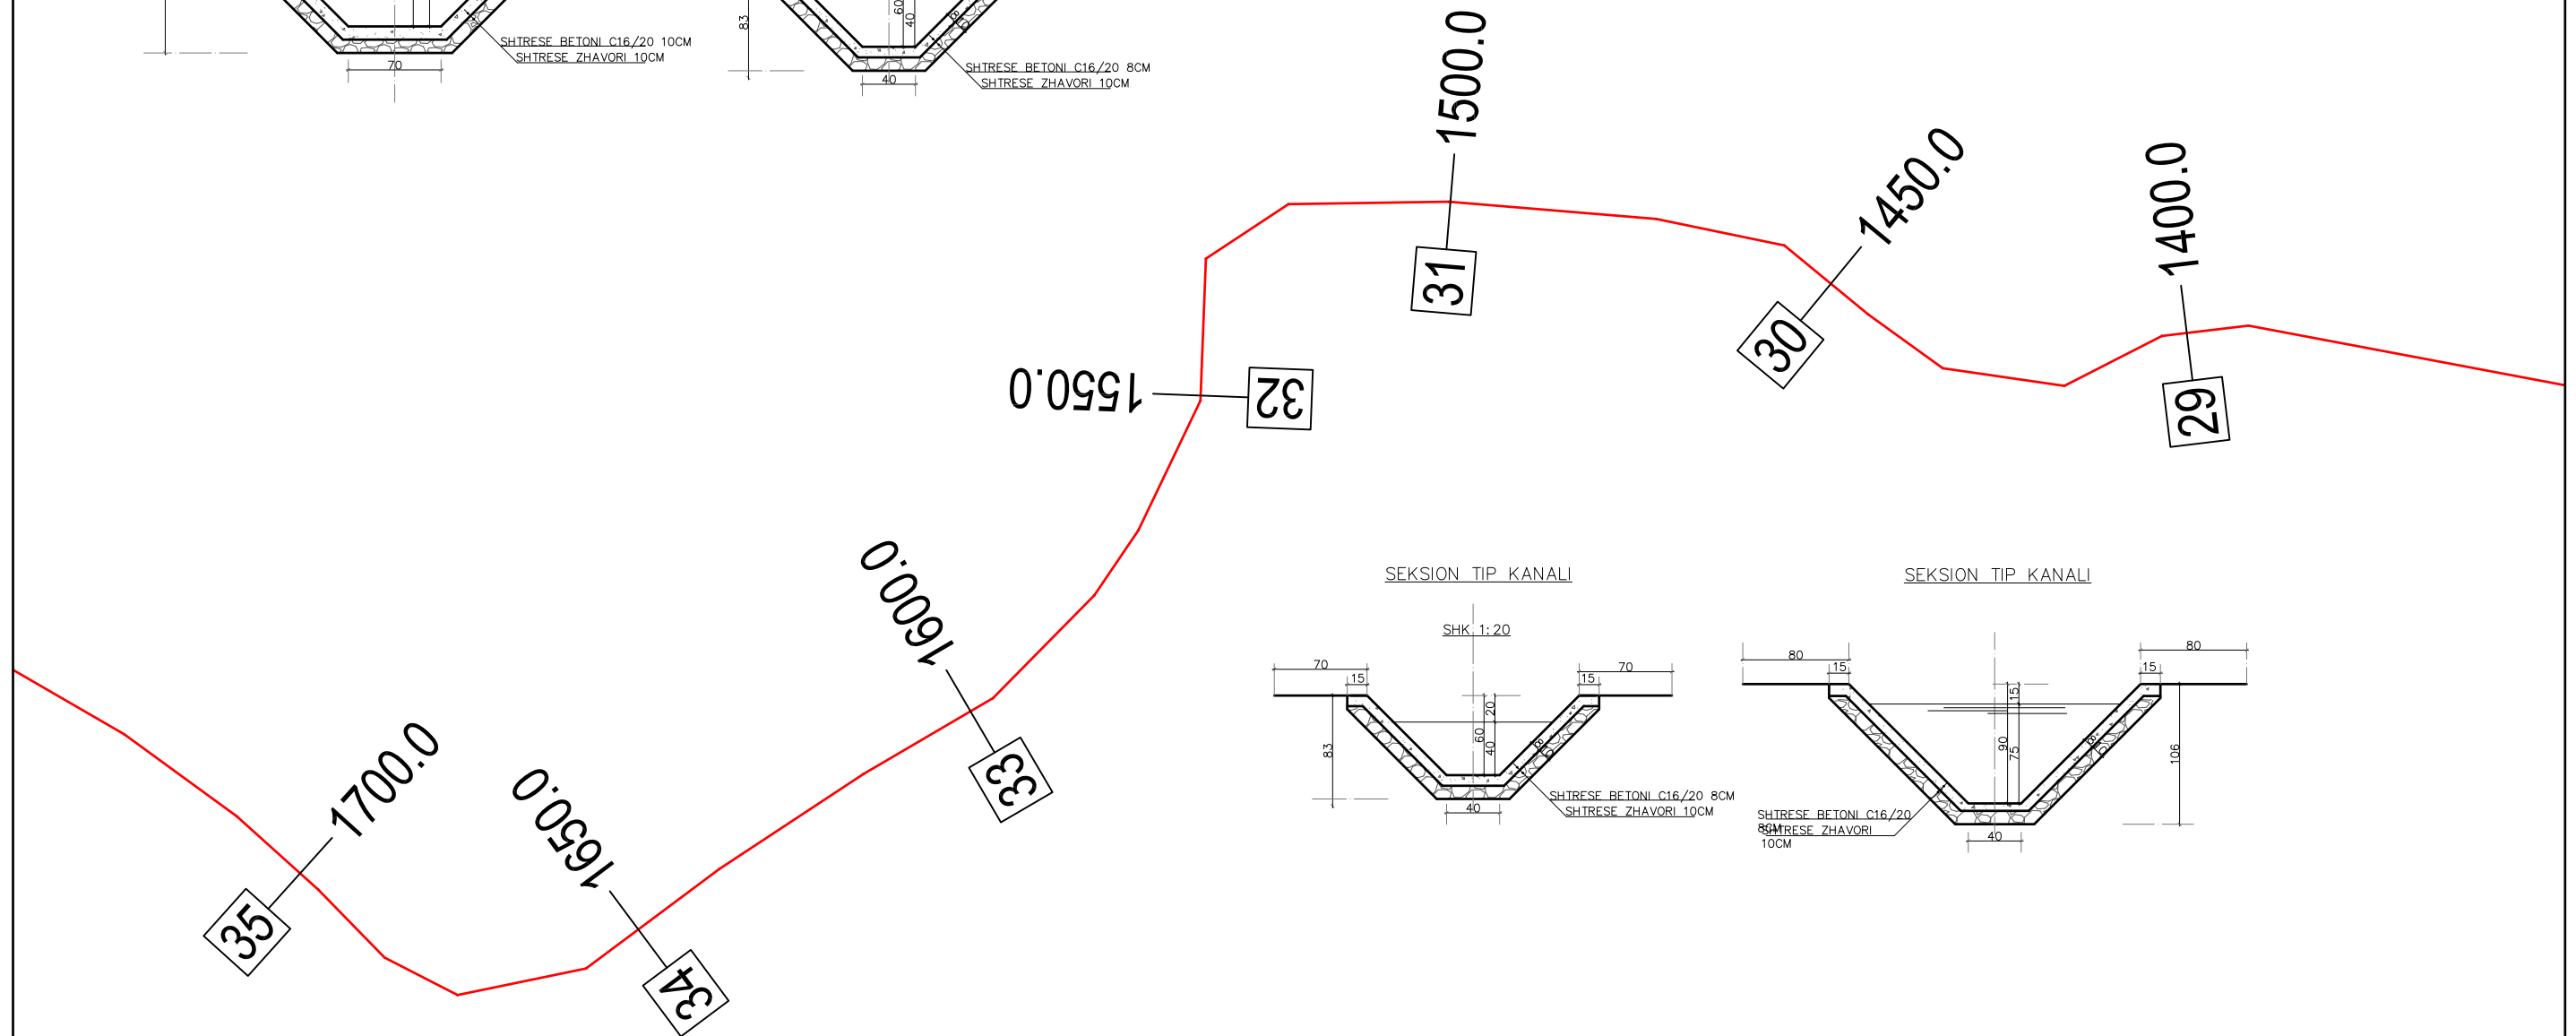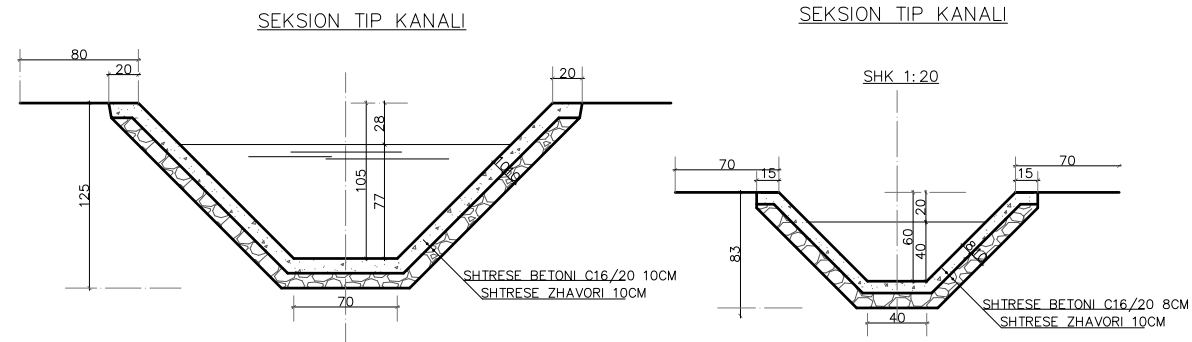


Data v.2023	Objekti	Mirmbajtja Vjetore Vaditja dhe Kullimi 2023
	Emertimi	Planimetri dhe detaje
	Punoi	Ing.SOKRAT KREKU

MIRMBAJTJE VJETORE VADITJE- KULLIM NJESIA ADMINISTRATIVE LUKOVE

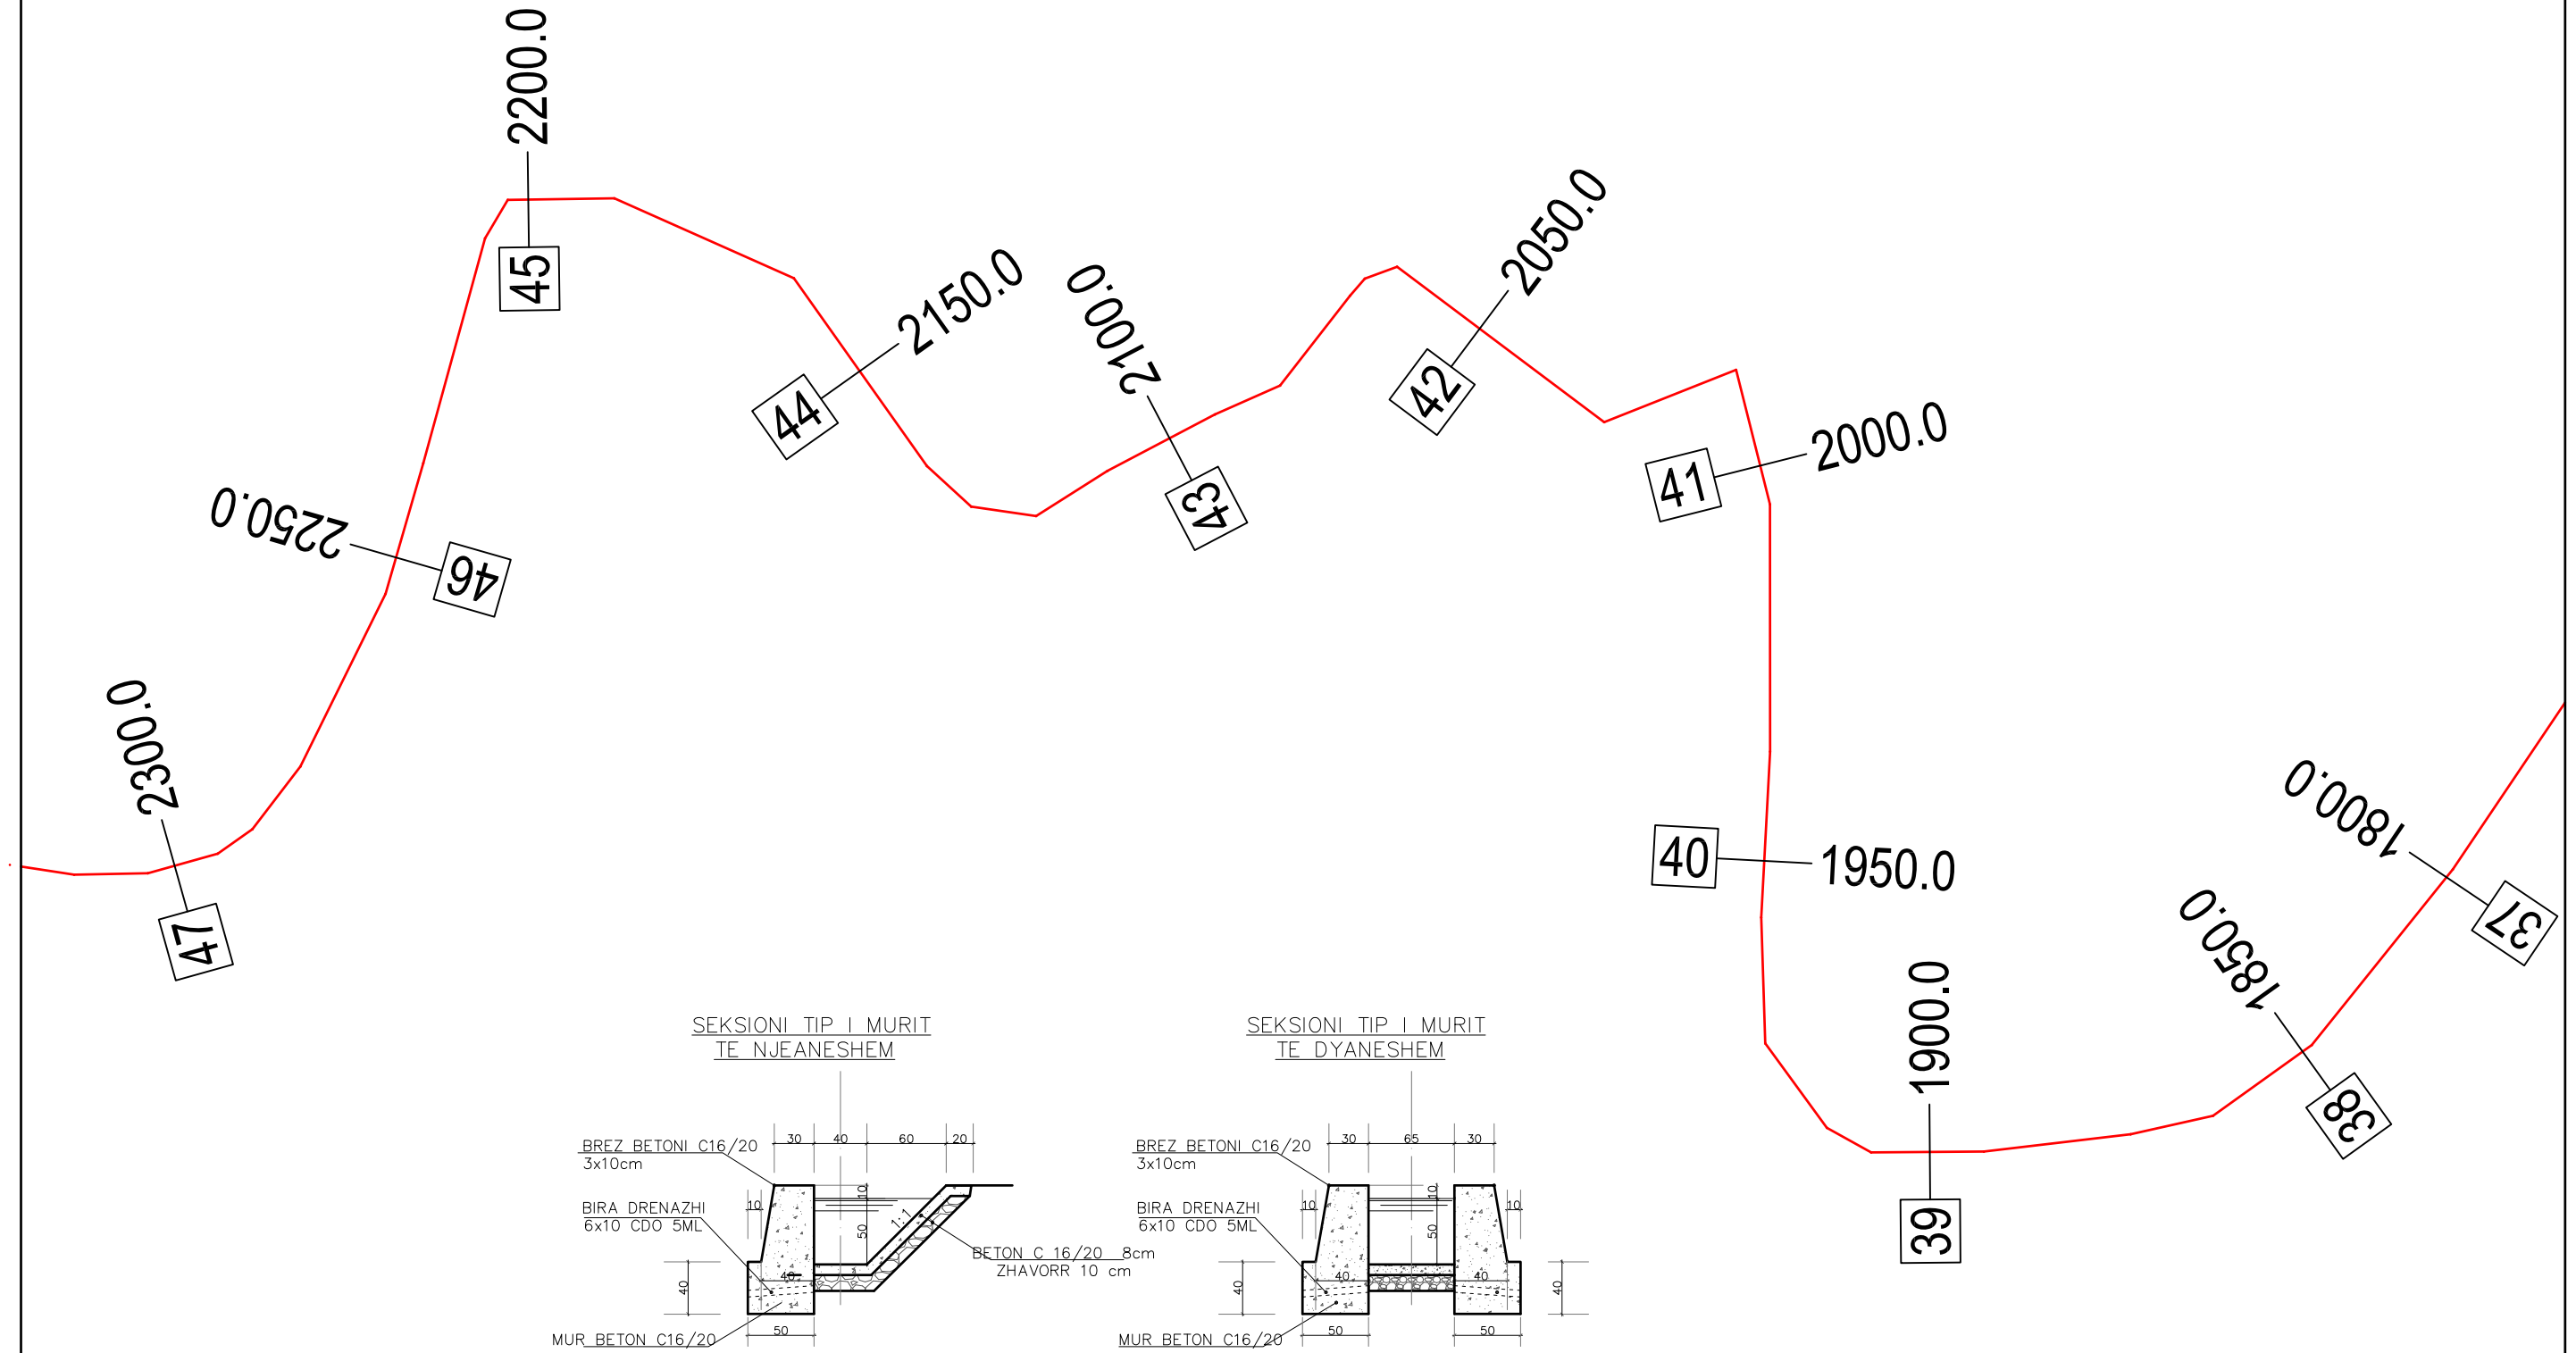










Data v.2023	Objekti	Mirmbajtja Vjetore Vaditja dhe Kullimi 2023
	Emertimi	Planimetri dhe detaje
	Punoi	Ing.SOKRAT KREKU

MIRMBAJTJE VJETORE VADITJE- KULLIM NJESIA ADMINISTRATIVE LUKOVE

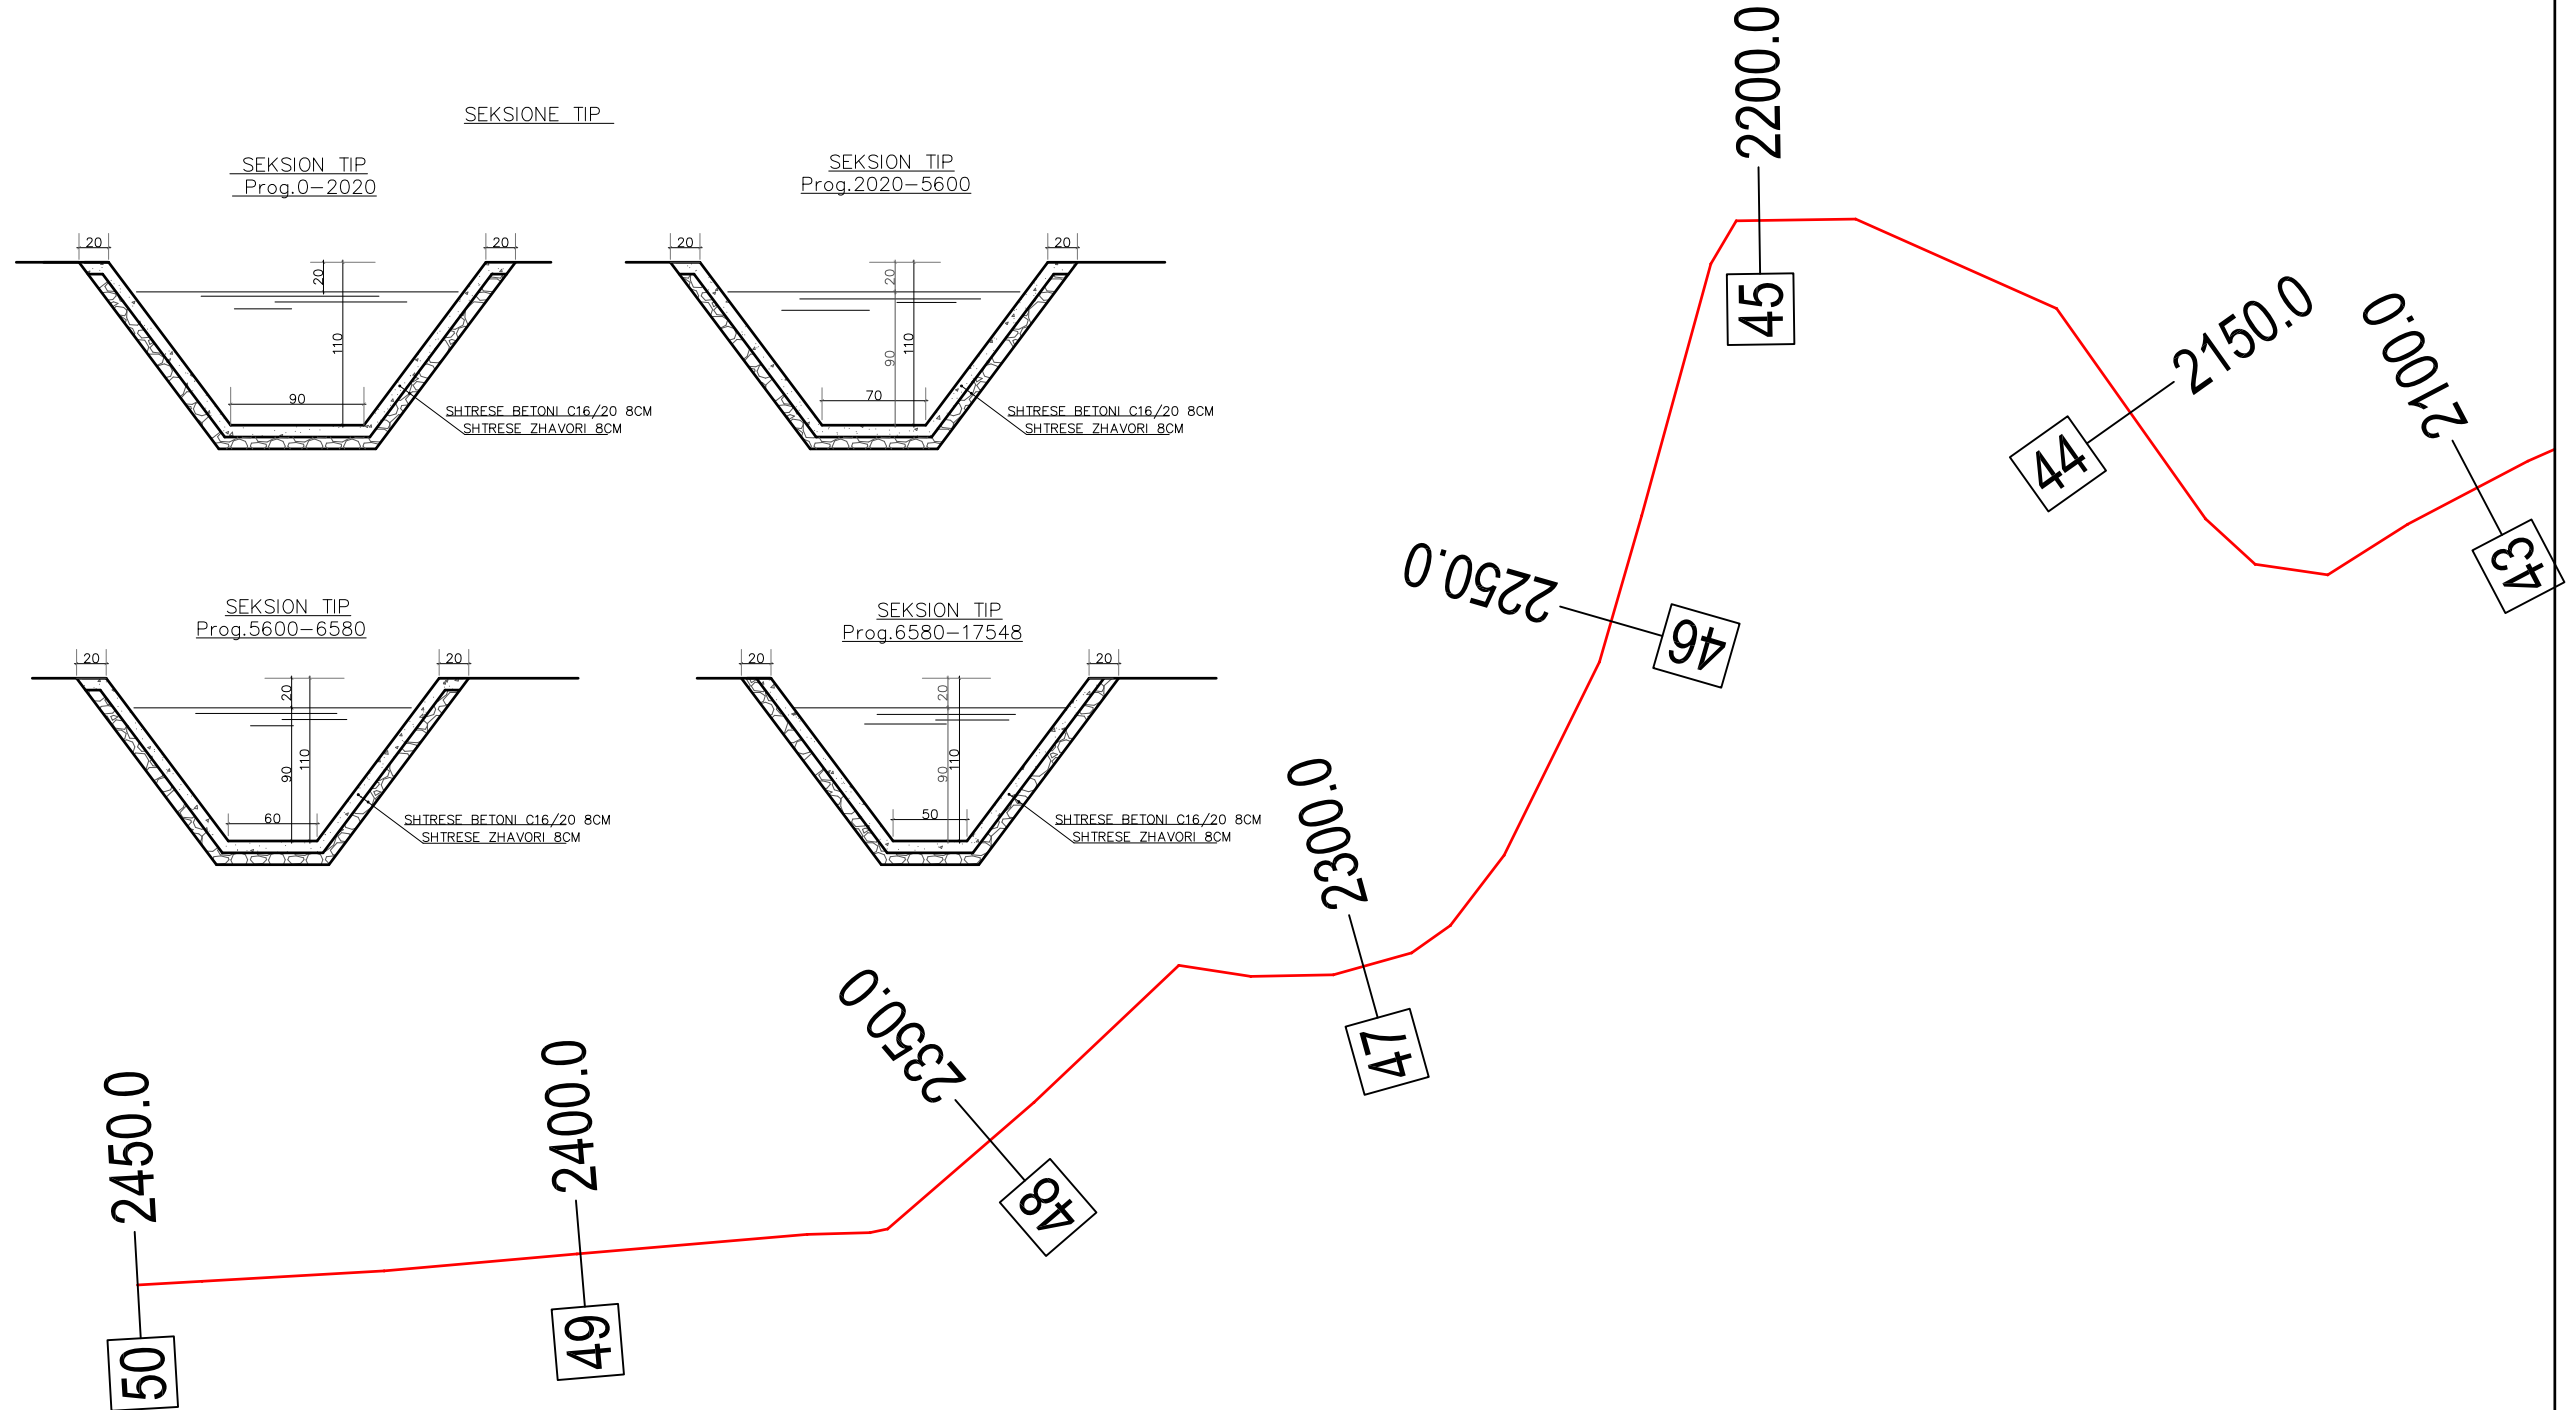

Data v.2023	Objekti	Mirmbajtja Vjetore Vaditja dhe Kullimi 2023
	Emertimi	Planimetri dhe detaje
	Punoi	Ing.SOKRAT KREKU

MIRMBAJTJE VJETORE VADITJE E KULLIM DETAJE TEKNIKE TE KANALEVE

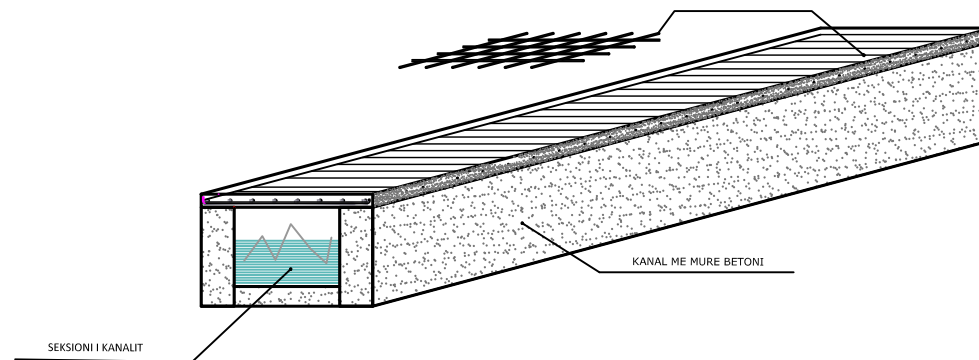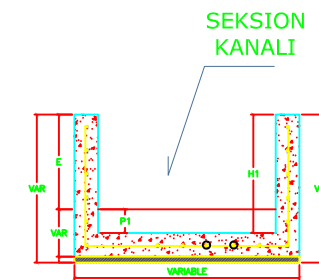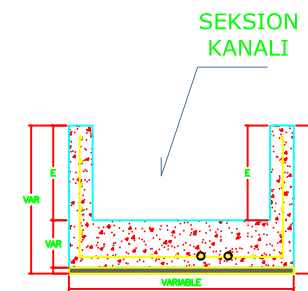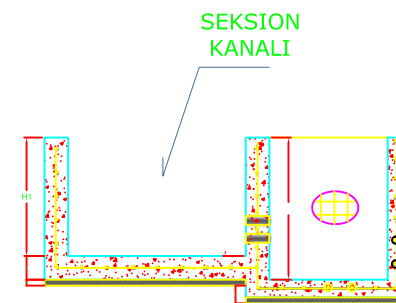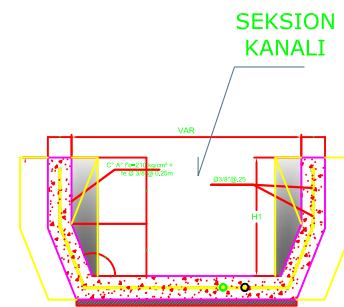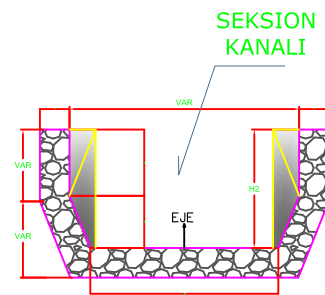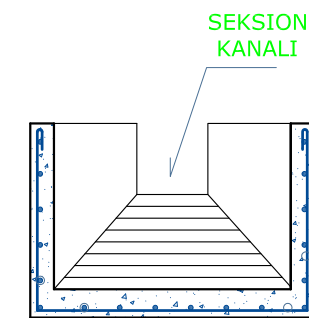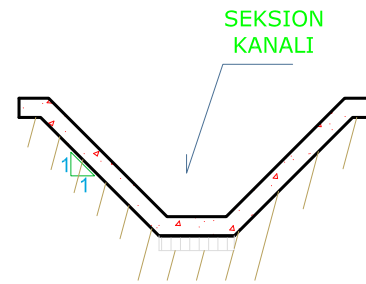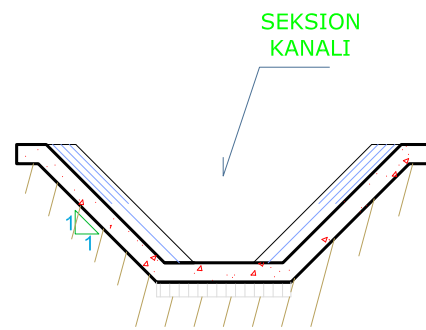

Data v.2023	Objekti	Mirmbajtja Vjetore Vaditja dhe Kullimi 2023
	Emertimi	Detaje
	Punoi	Ing.SOKRAT KREKU