



REPUBLIKA E SHQIPËRISË
BASHKIA FIER

DREJTORIA E PROJEKTEVE TË INFRASTRUKTURËS

MIRATOI

KRYETAR I BASHKISË FIER
ARMANDO SYBASHI



PROJEKT ZBATIMI

**NDERTIMI I MINIFUSHA VE NE SHKOLLAT 9-VJECARE "MARK DASHI", "JANI BAKALLI",
"NAIMI FRASHERI" DHE "DINO ISMAILI"
BASHKIA FIER**

2022



Objekti: Ndertimi dhe Rehabilitimi i Fushave Sportive
prane Shkollave

FLETA 01

Dr. Iliriaz, Prokuror i Përgjithshëm

Ing.

Haxhi AVDULLAI

PROJEKTUES ARKITEKTONIK

Ark.

Enigels Myrtaj

PROJEKTUES INZHINIER

Ing.

Jeton Gjeka




Porositi

BASHKIA FIER




2022

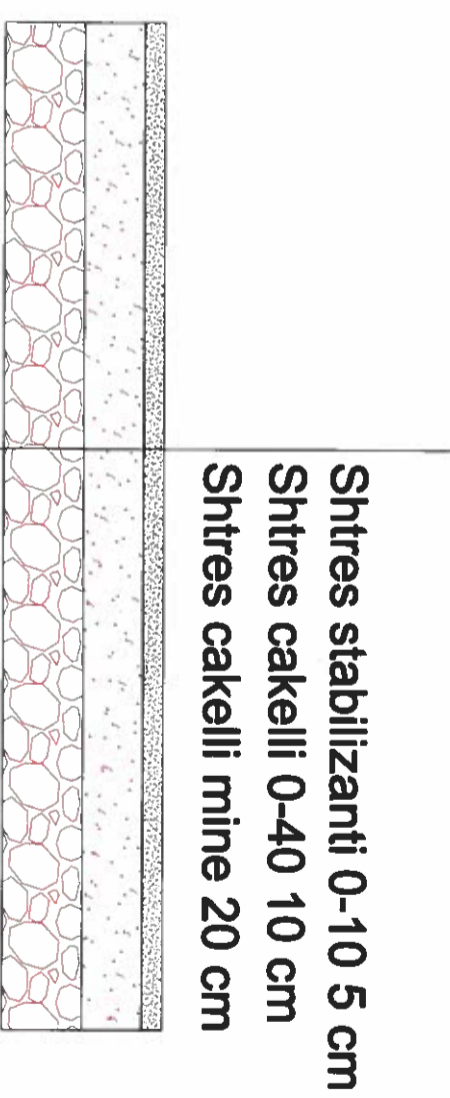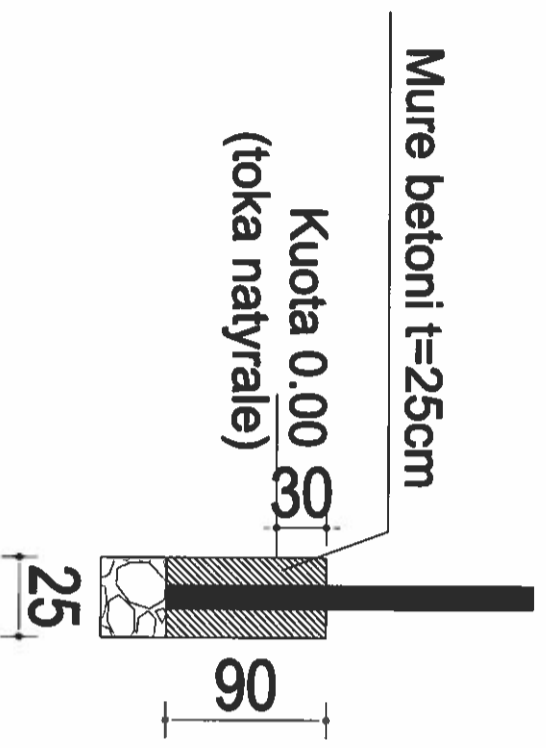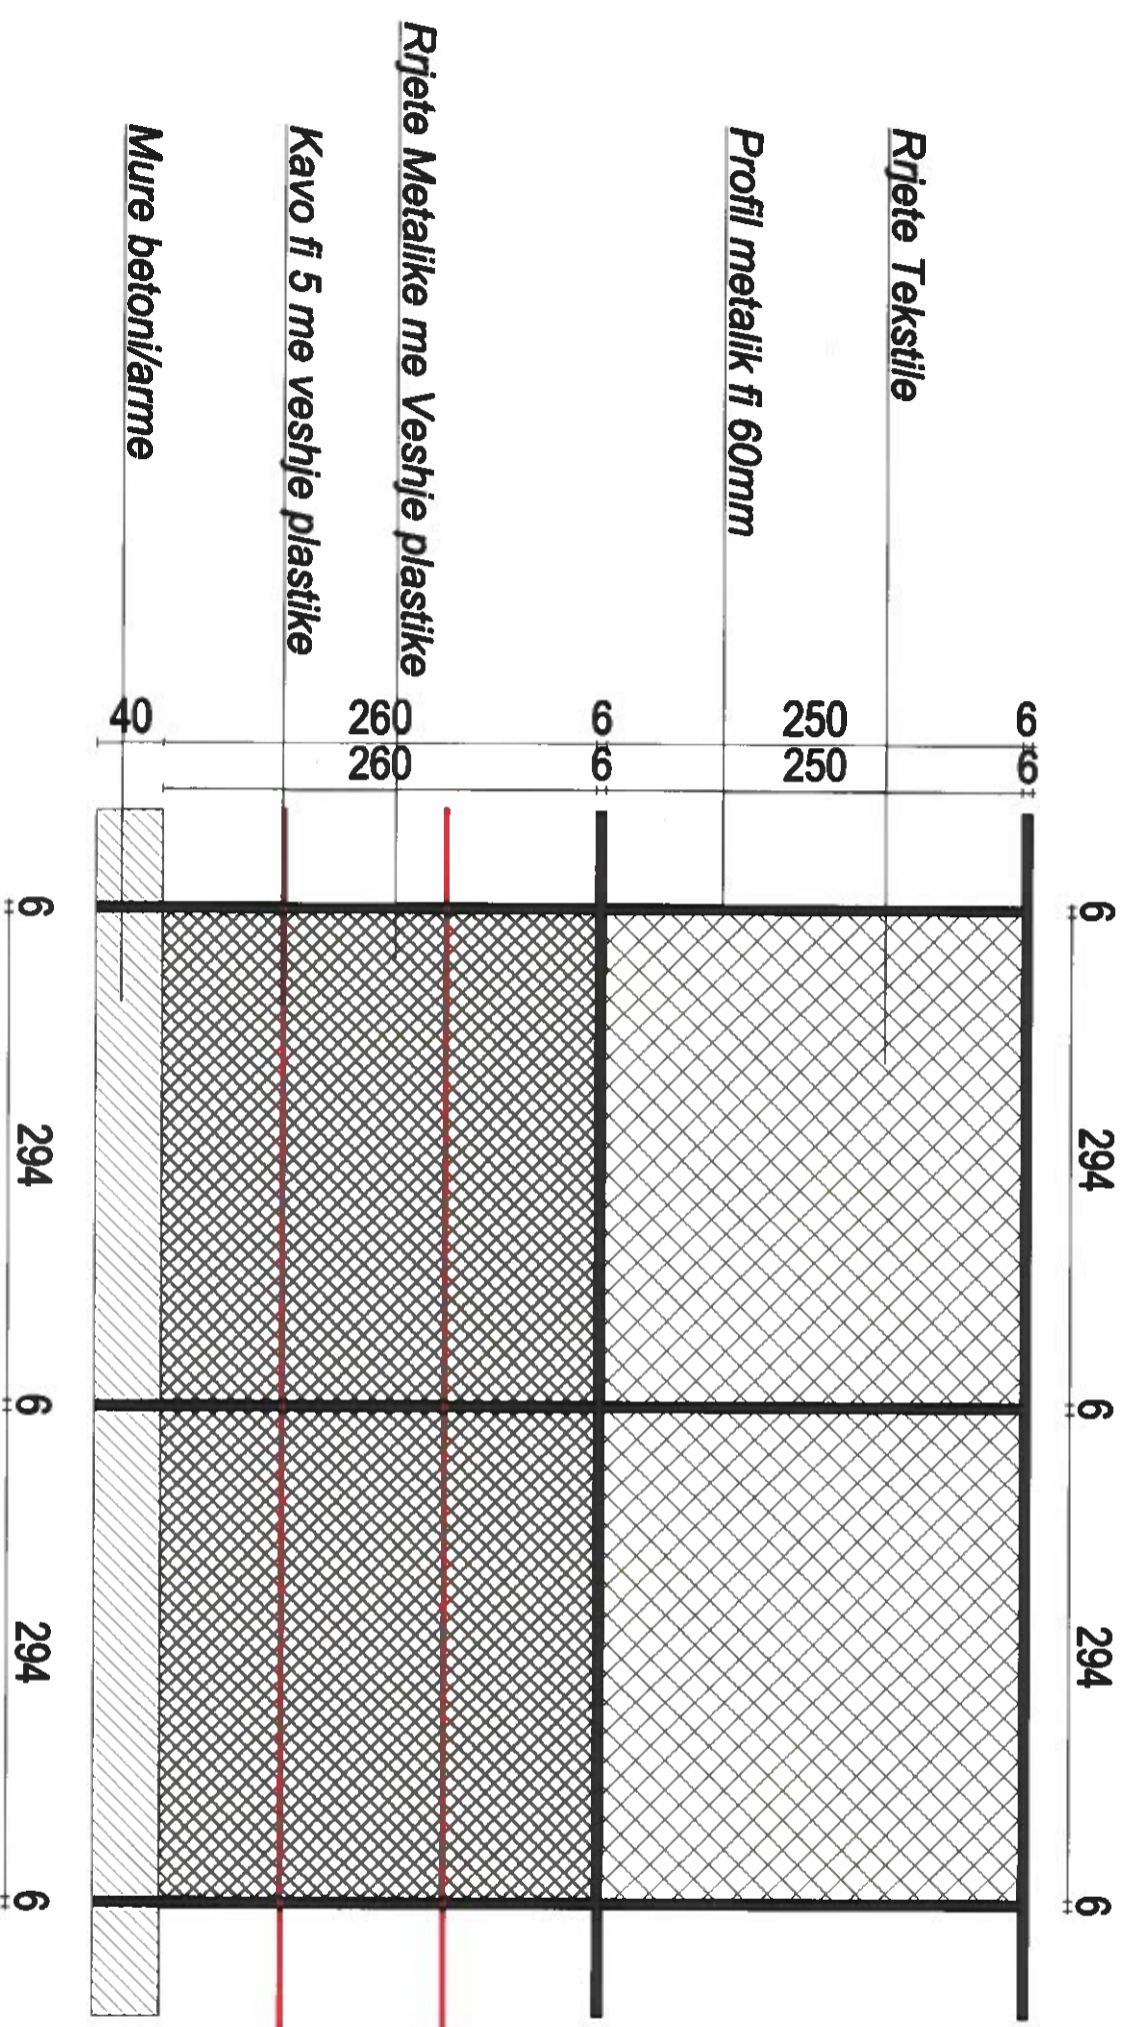

Detaji i rrethimit dhe shtresavene fushen e sportit ne shkollen Mark Dashi




1. Rjeta e teilit duhet te jete e plastifikuar
2. Rjeta tekstile duhet te jete profesionale
3. Kavot e teilit duhet te jene te plastifikuara

		Objekti: Nderimi dhe Rehabilitimi i Fushave Sportive prane Shkollave	
Dr. I. Durr, Proektuesi i Detyruar PROJEKTUES ARKITEKTONIK	Ing. Haxhi AVDULLAI Ark.	Ing. Engelis Myrtaj Jeticion Gjeka	Bashkia e Fierit Bashkia FIER
PROJEKTUES INZHINIER	Ing.	Bashkia FIER	Bashkia FIER
POKOSHTI	Bashkia FIER	Bashkia FIER	Bashkia FIER
2022			2022





		Objekti: Ndertimi dhe Rehabilitimi i Fushave Sportive prane Shkollave			
Dr. I. Ismeti, Përmesurues i Detyrueshëm		Ing.	Haxhi AVDULLAI	FLETJA 04	
PROJEKTI I ES ARKITEKTONIK		Ark.	Erigeis Myrtaj	PLANVENDOSJA	
PROJEKTI I ES INZHINIER		Ing.	Jeton Gjeka	BASHKIA FIER	
POROSITI		BASHKIA FIER			2022




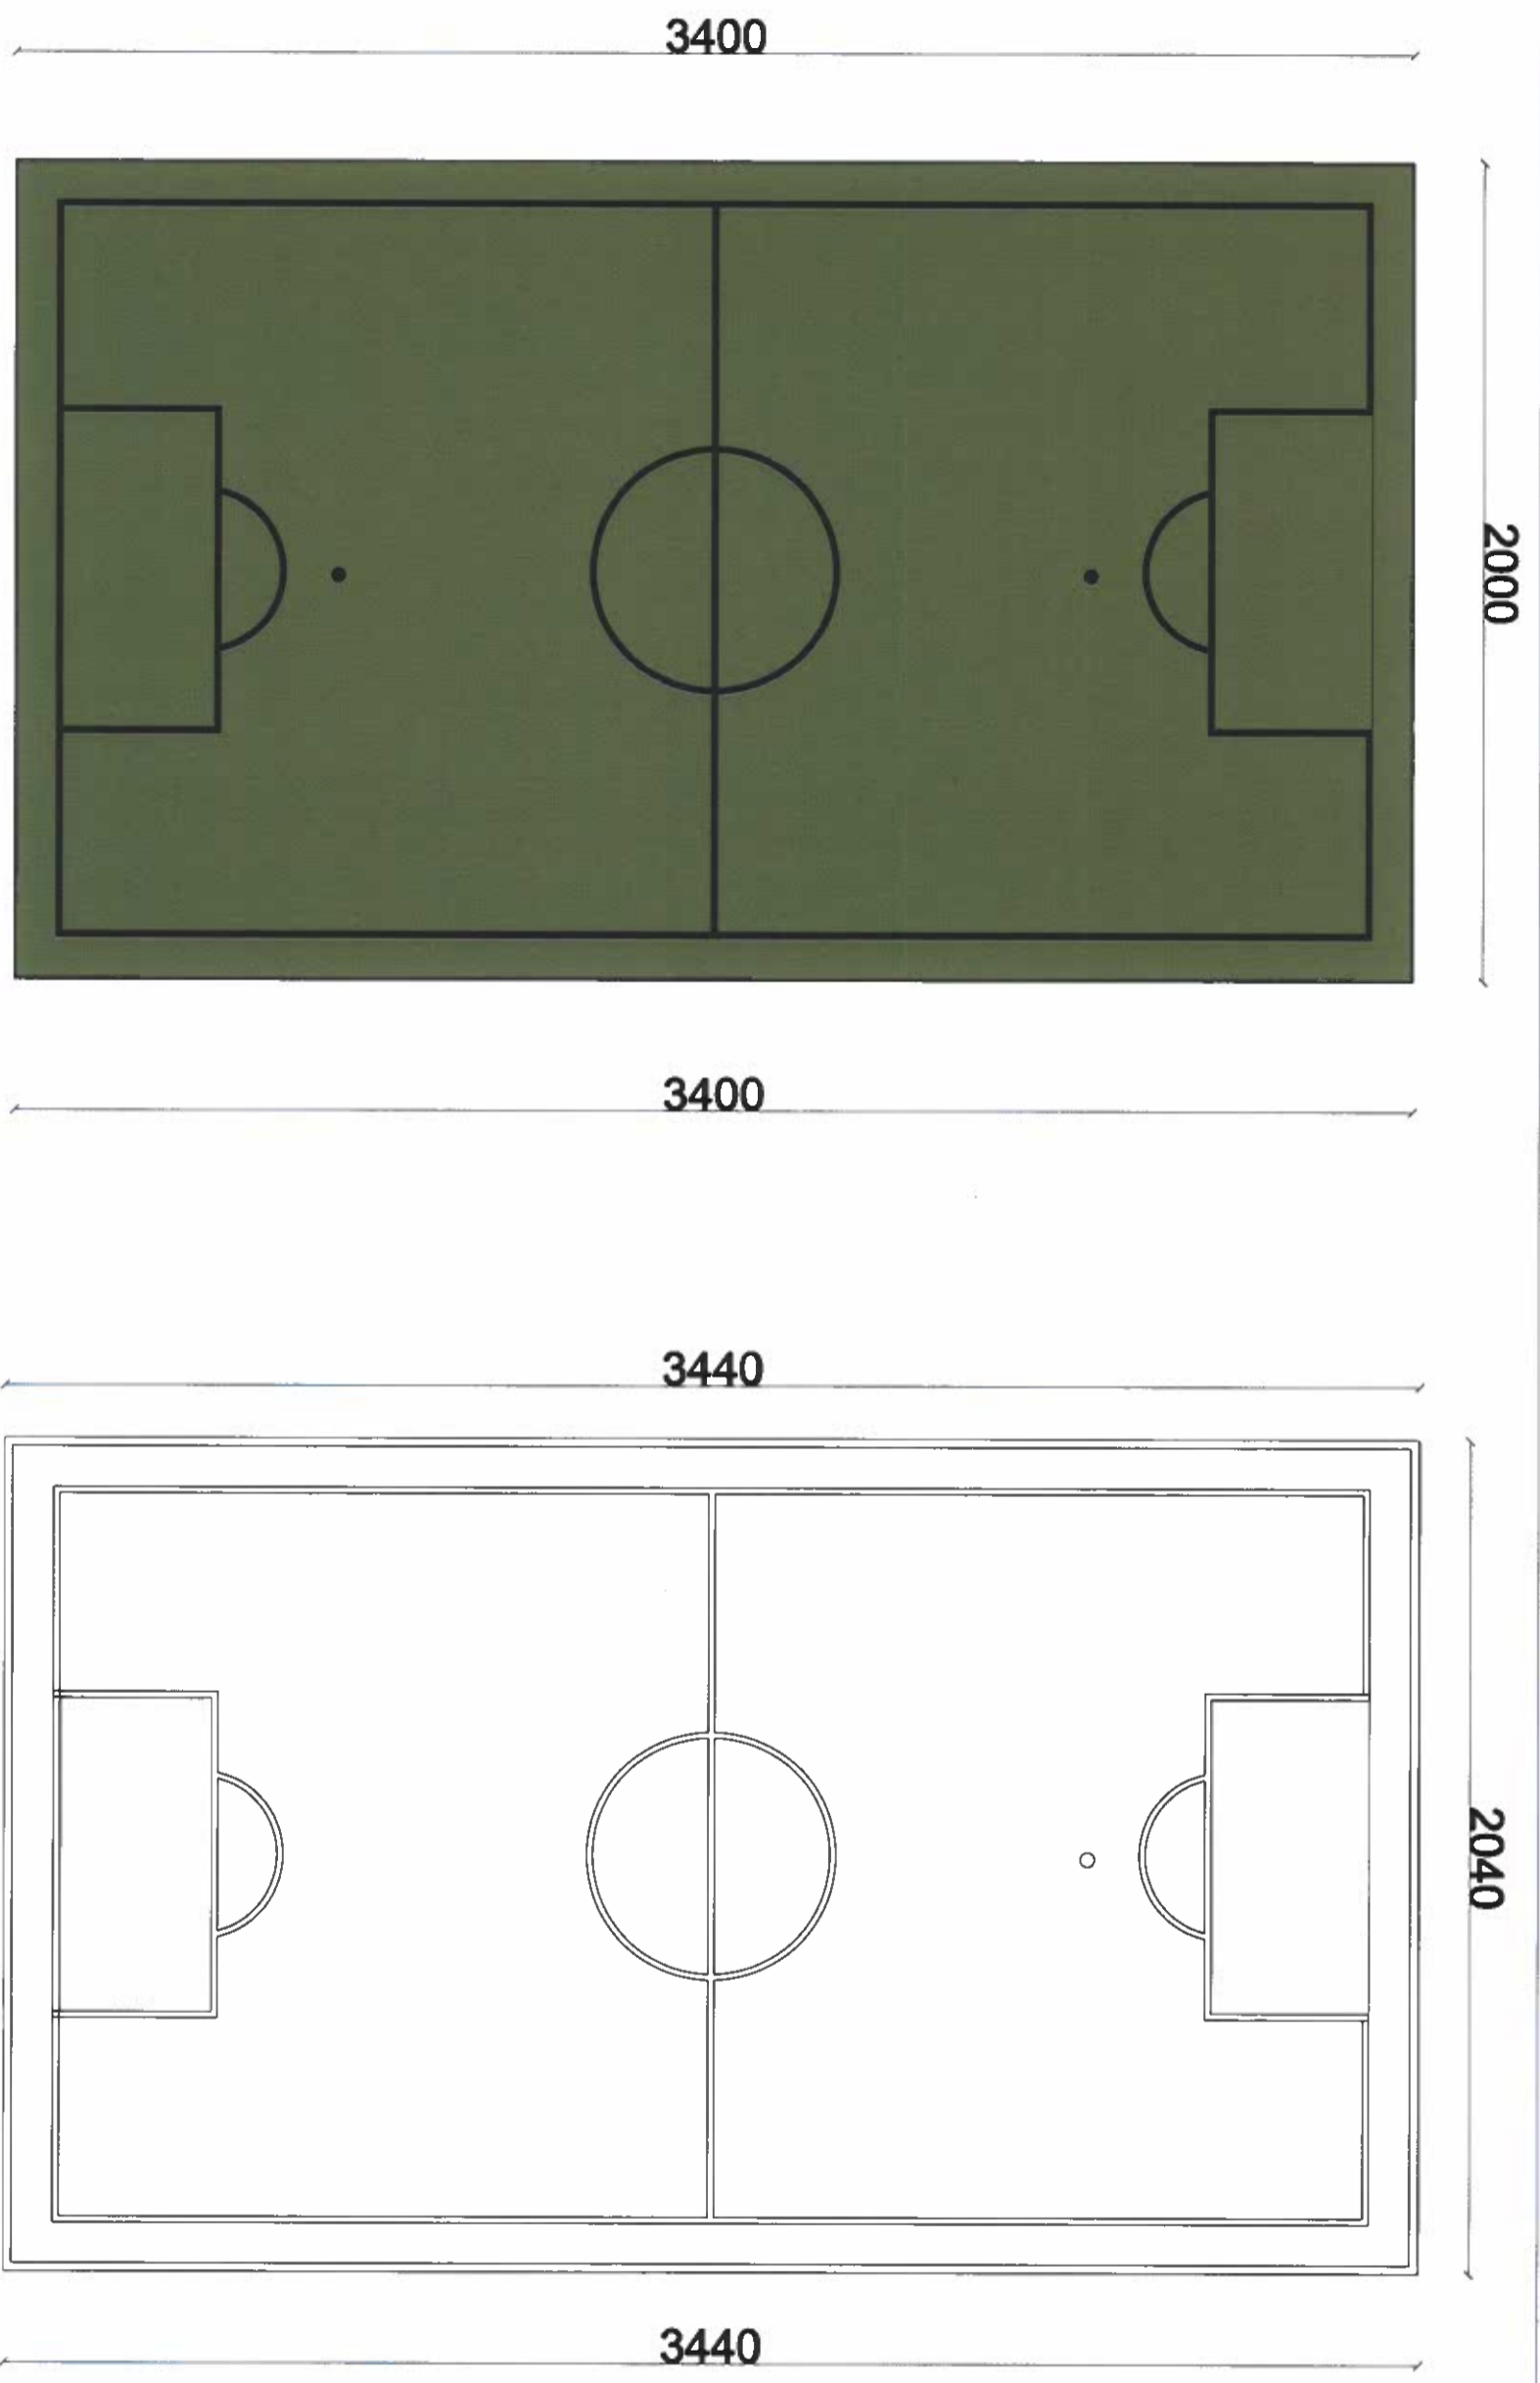
PLANI I fushes se shkolles Naim Frasherit





Fusha e sportit, kalçetot do të shtrohen me tapet plastik bari të ri me fije 5 cm.

		Objekti: Ndertimi dhe Rehabilitimi i Fushave Sportive prane Shkolleve			
Drejtori, Proektore te Buarimit PROJEKTUES ARKITEKTONIK	Ing. AMK	Haxhi AVDULLAI Erigels Myrtaj	Ing. Jeton Gjeka	Bashkia e Fierit BASHKIA FIER	2022
PROJEKTUES INZHINIER	Ing.	Jeton Gjeka	Bashkia e Fierit BASHKIA FIER	Bashkia e Fierit BASHKIA FIER	2022
POROSITI	Ing.	Jeton Gjeka	Bashkia e Fierit BASHKIA FIER	Bashkia e Fierit BASHKIA FIER	2022

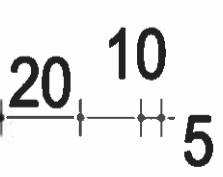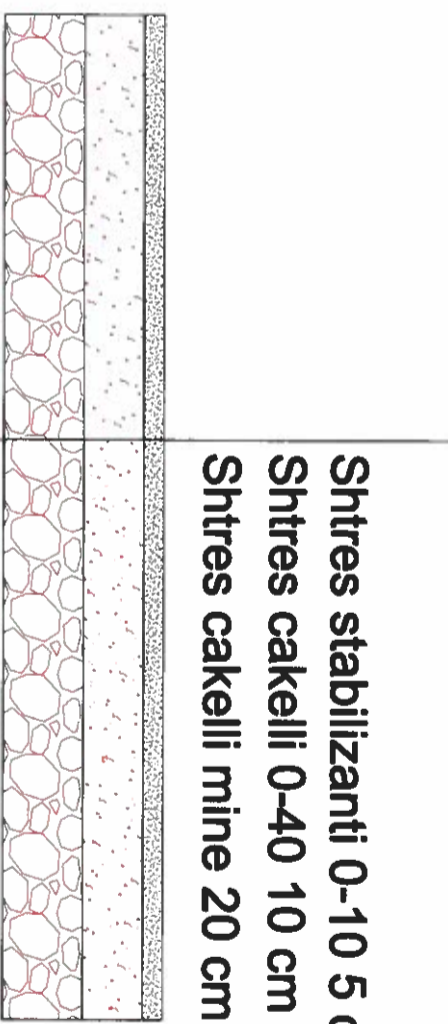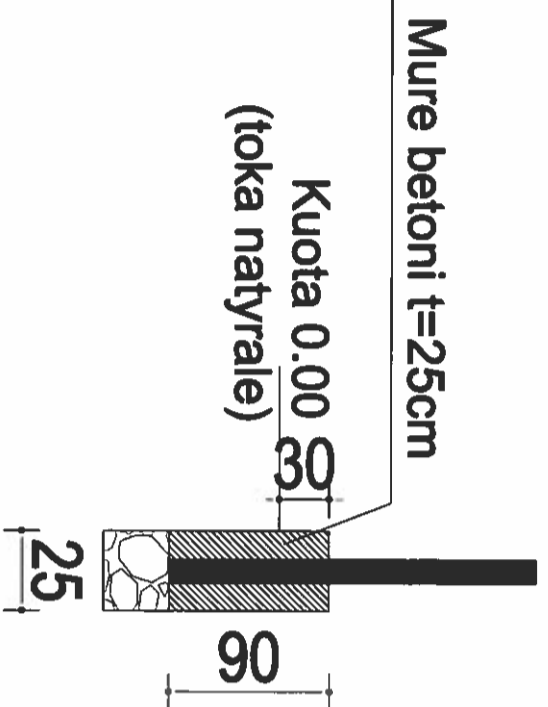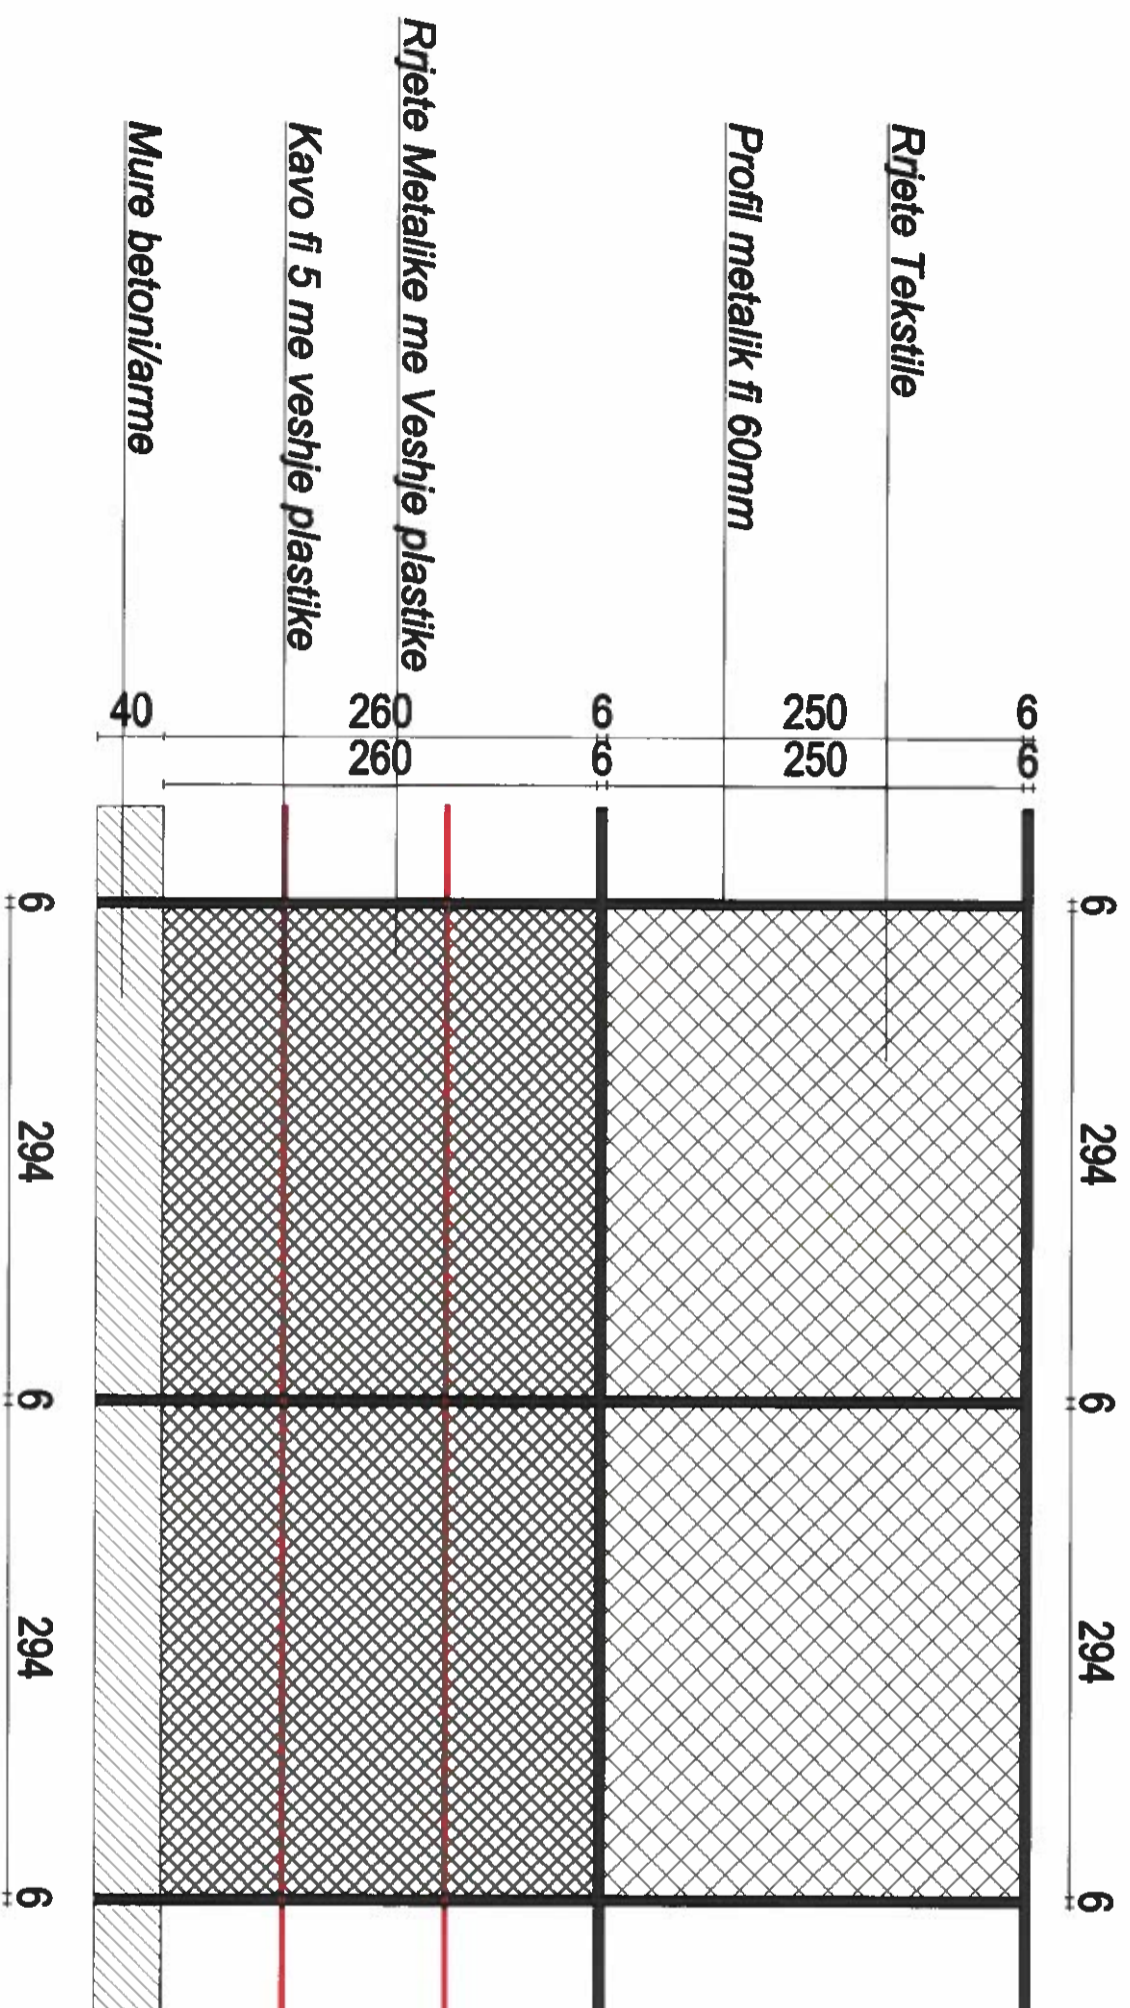Detaji i rrethimit dhe shtresave ne sportit ne shkollen Naim Frasher



1. Rrjeta e teilit duhet te jete e plastifikuar
2. Rrjeta tekstile duhet te jete profesionale
3. Kavot e teilit duhet te jene te plastifikuara

		Objekti: Nderimi dhe Rehabilitimi i Fushave Sportive prane Shkollave			
Drejtor, Proektues ne Detyrim PROJEKTUES ARKITEKTONIK	Ing.	Haxhi AVDULLAI	FLETET 06	Drejtues, Proektues ne Detyrim PROJEKTUES INZHINIER	Ing.
PROJEKTUES INZHINIER	Ing.	Jeton Gjecka	BASHKIA FIER	Detajet	2022
POROSITI					



Fusha e sportit kalçetot do të shtrohen me tepel plastik bari të ri me fije 5 cm



Objekti: Ndertimi dhe Rehabilitimi i Fushave Sportive prane Shkollave

FILETA 07

Dr. Idriza Pashkovic te Durratovic

Ing.

Haxhi AVDULLAI

PROJEKTUES ARKITEKTONIK

Ark

Erigels Myrtaj

PROJEKTUES INZHINIER


Ing.

Jetion Gjeka



Porositi

BASHKIA FIER

2022

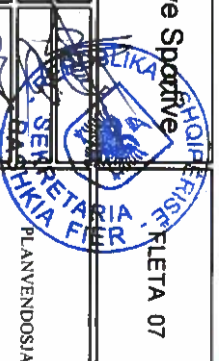

PLANI I fushes se shkolles Jani Bakalli

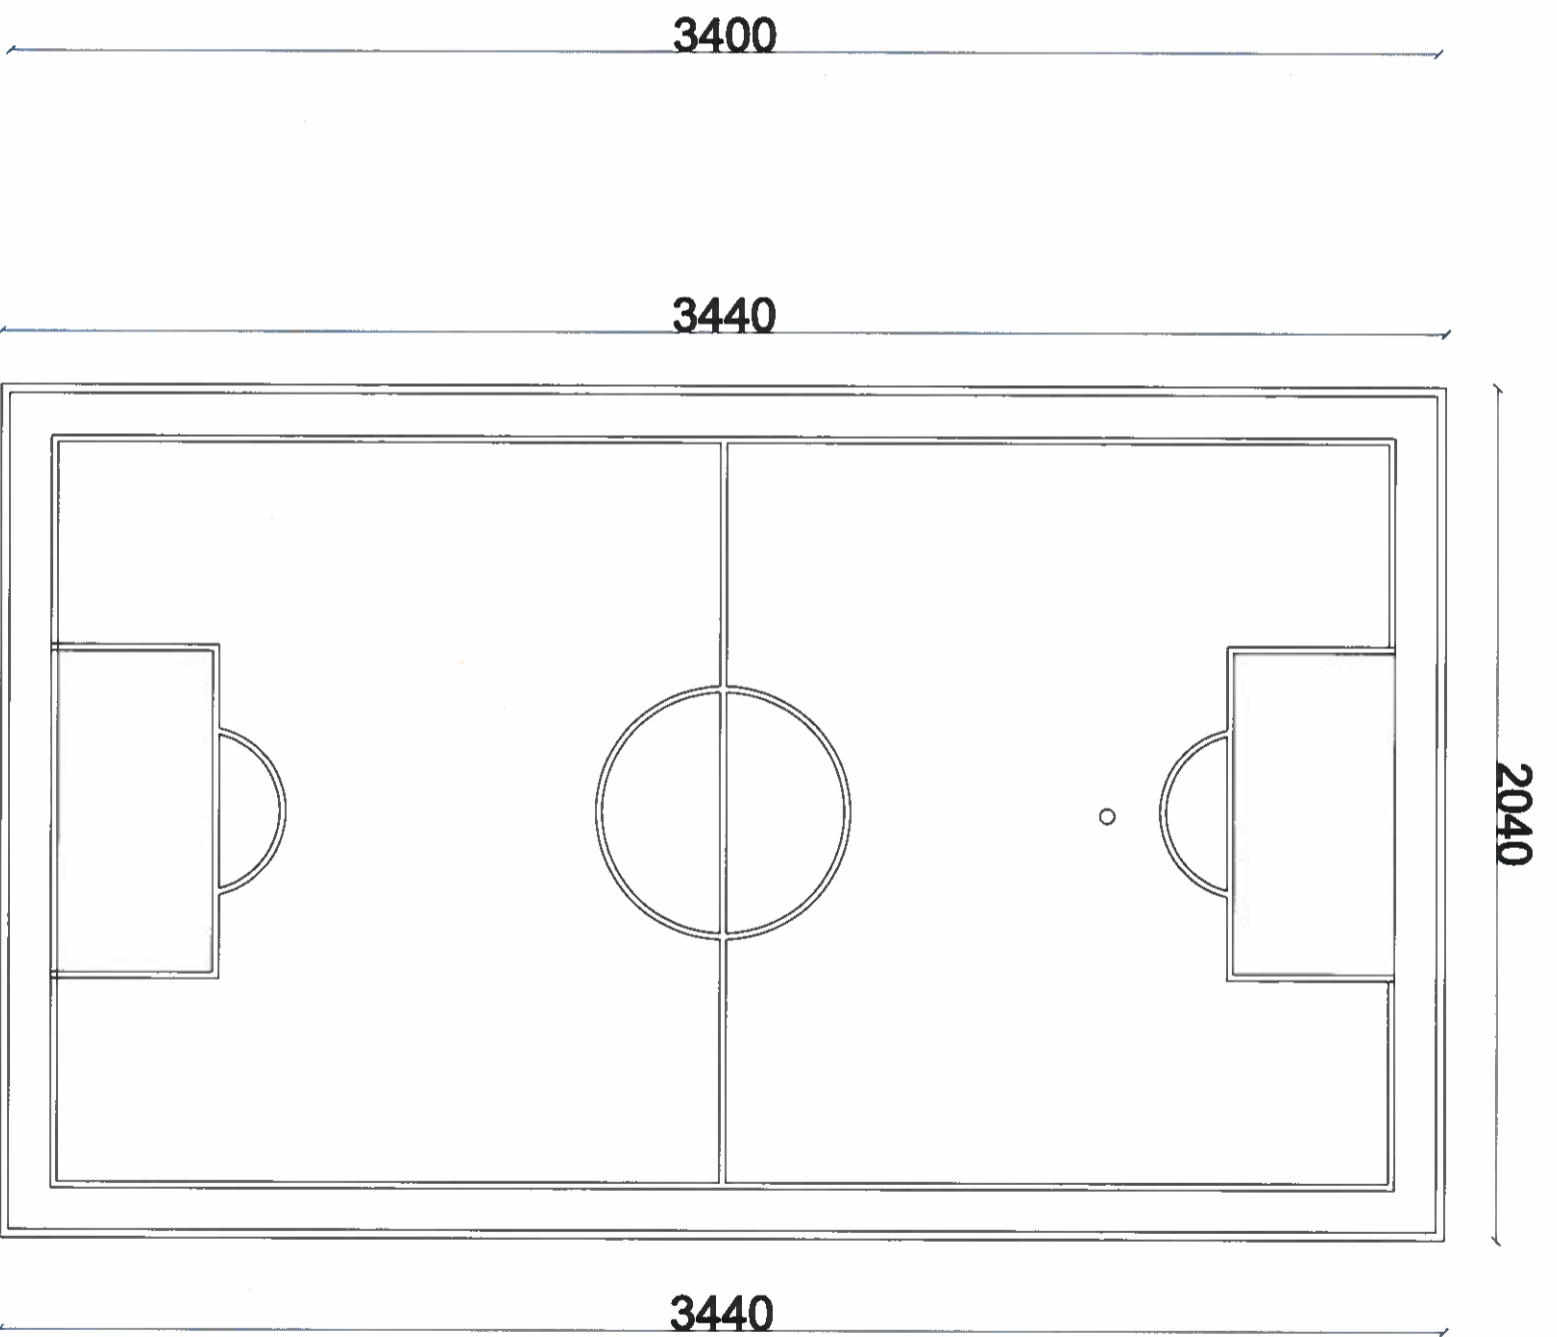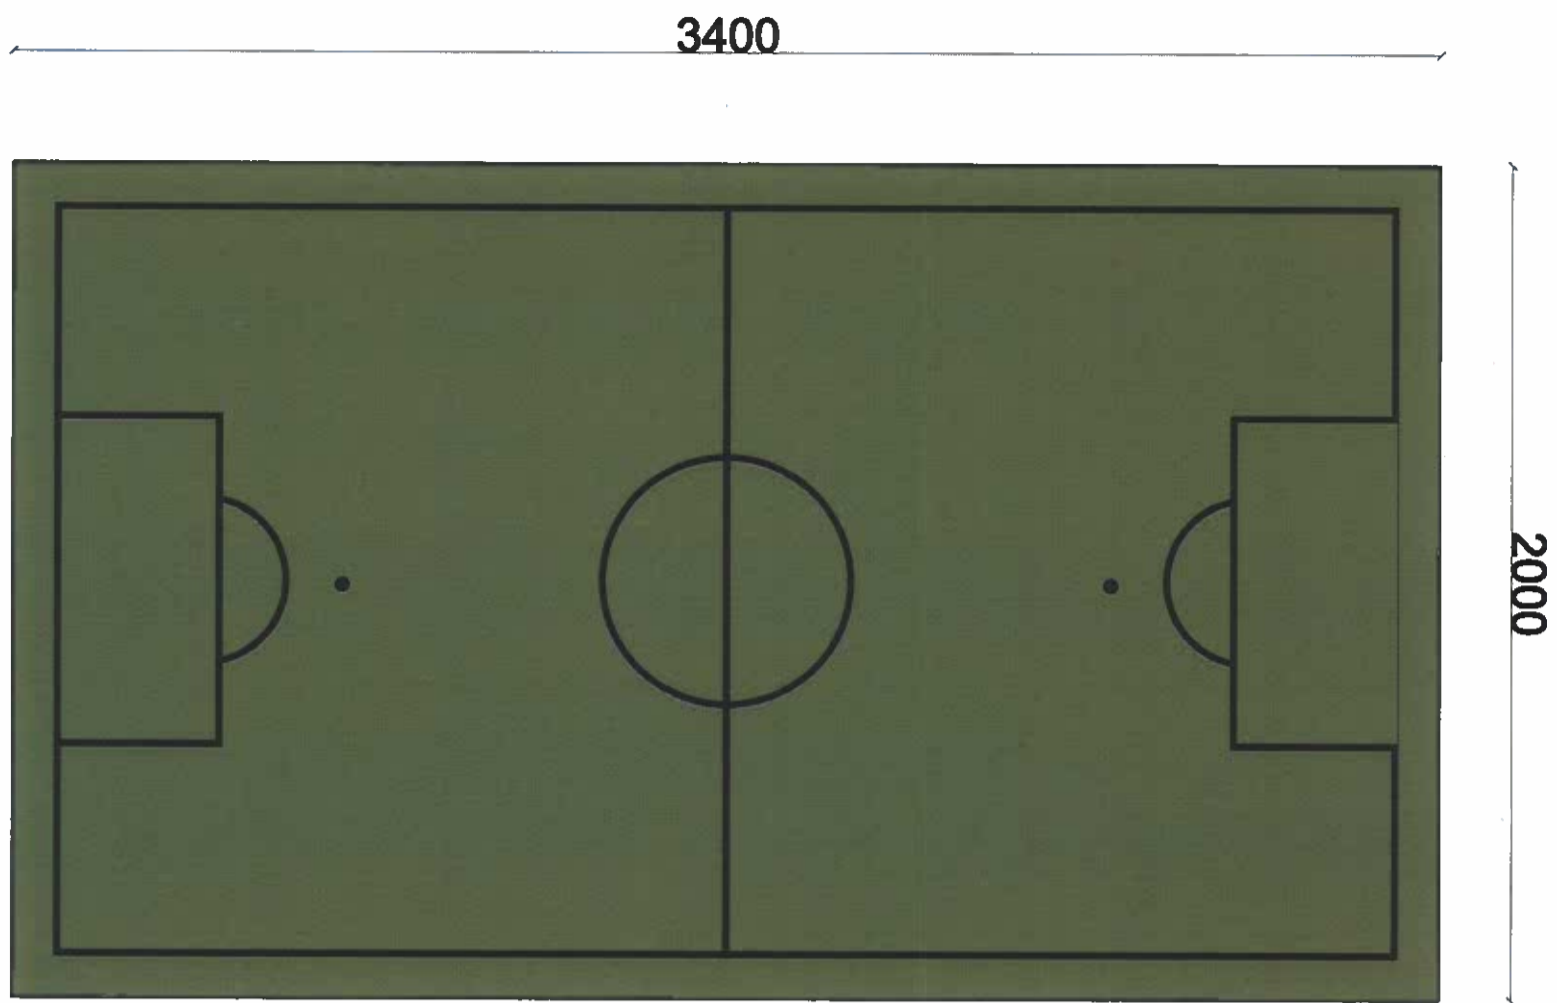

Fusha e sportit, kalçetot do të shtrihen me tapet plastik bari të ri me fije 5 cm.

2040

Objekti: Nderimi dhe Rehabilitimi i Fushave Sportive prane Shkollave

FLETA 08



Dr. I. Dine, Prorektor i Departamentit

PROJEKTUES ARKITEKTONIK

PROJEKTUES INZHINIER

POROSITI

Ing. Haxhi AVDULLAI

Ark. Ergelis Myrtaj




Ing. Jetion Gjecka

BASHKIA FIER




2022

Detaji i rrethimit dhe shtresave ne sportit ne shkollen Jani Bakalli

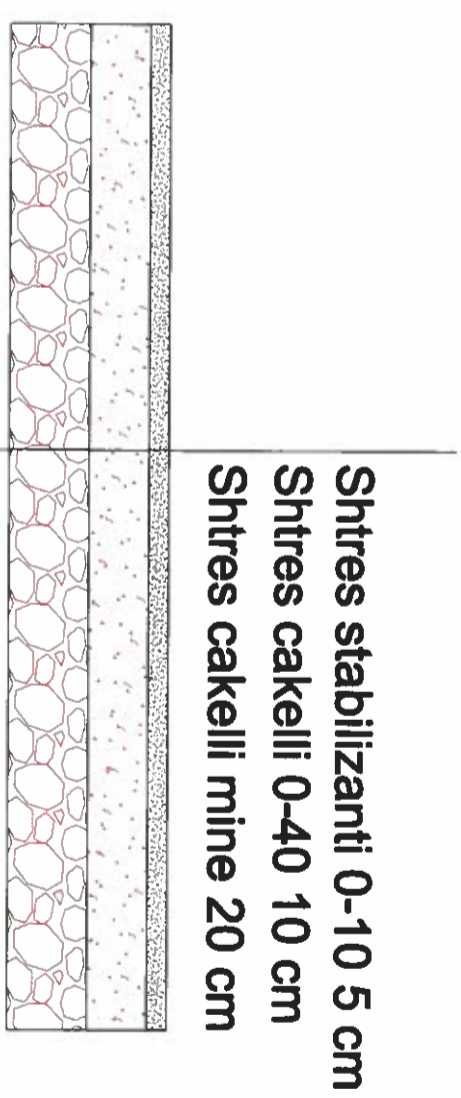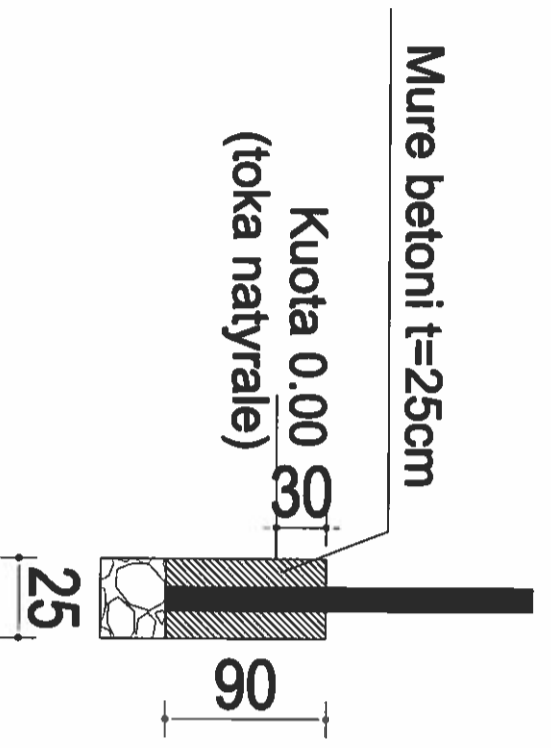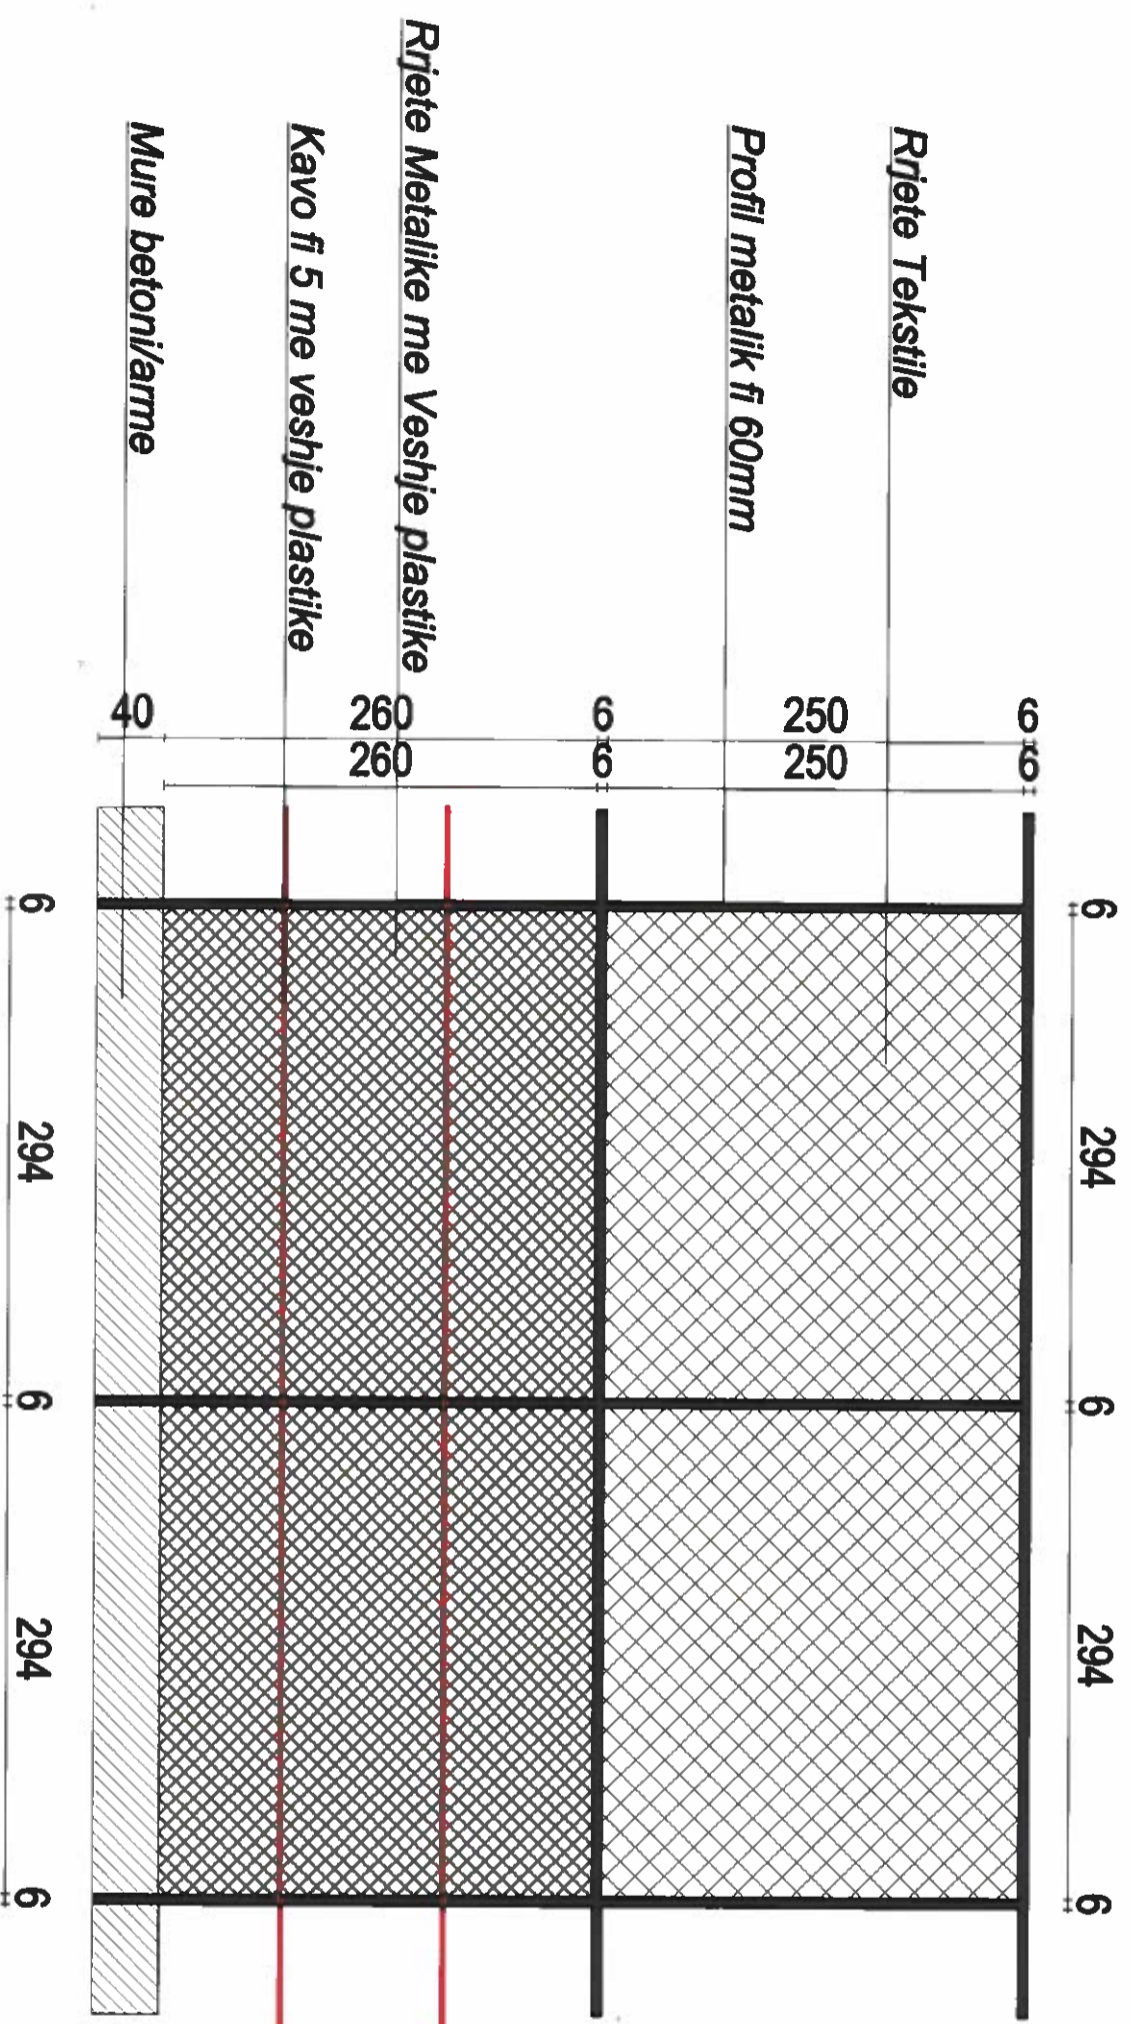

1. Rrjeta e teilit duhet te jete e plastifikuar
2. Rrjeta tekstile duhet te jete profesionale
3. Kavot e teilit duhet te jene te plastifikuara

		Objekti: Ndertimi dhe Rehabilitimi i Fushave Sportive prane Shkollave	
Drejtor, Prokurorja ne Detyrime PROJEKTUES ARKITEKTONIK	Ing. Art.	Haxhi AVDULLAI Ergjell Myrtaj	SHKOLLA E SHKOLLAVET BASHKIA FIER
PROJEKTUES INZHINIER	Ing.	Jeton Gjecka	BASHKIA FIER
POROSITI	BASHKIA FIER		2022



Fusha e sportit ka lloj otodotesh
shpirtor me tabel qe shpirtor ka
nivele 5.5m.



**Objekti: Ndertimi dhe Rehabilitimi i Fushave Sportive
prane Shkollave**

FLETA 10

Dr. I Demir, Prokuror i Bashkisë

Ing.

Haxhi AVDULLAI

PROJEKTUES ARKITEKTONIK

Ark.

Erigels Myrtaj

PROJEKTUES INZHINIER

Ing.

Leiton Gjeka

PROJEKTI


BASHKUA FIER

2022





PLANVENDOSJA

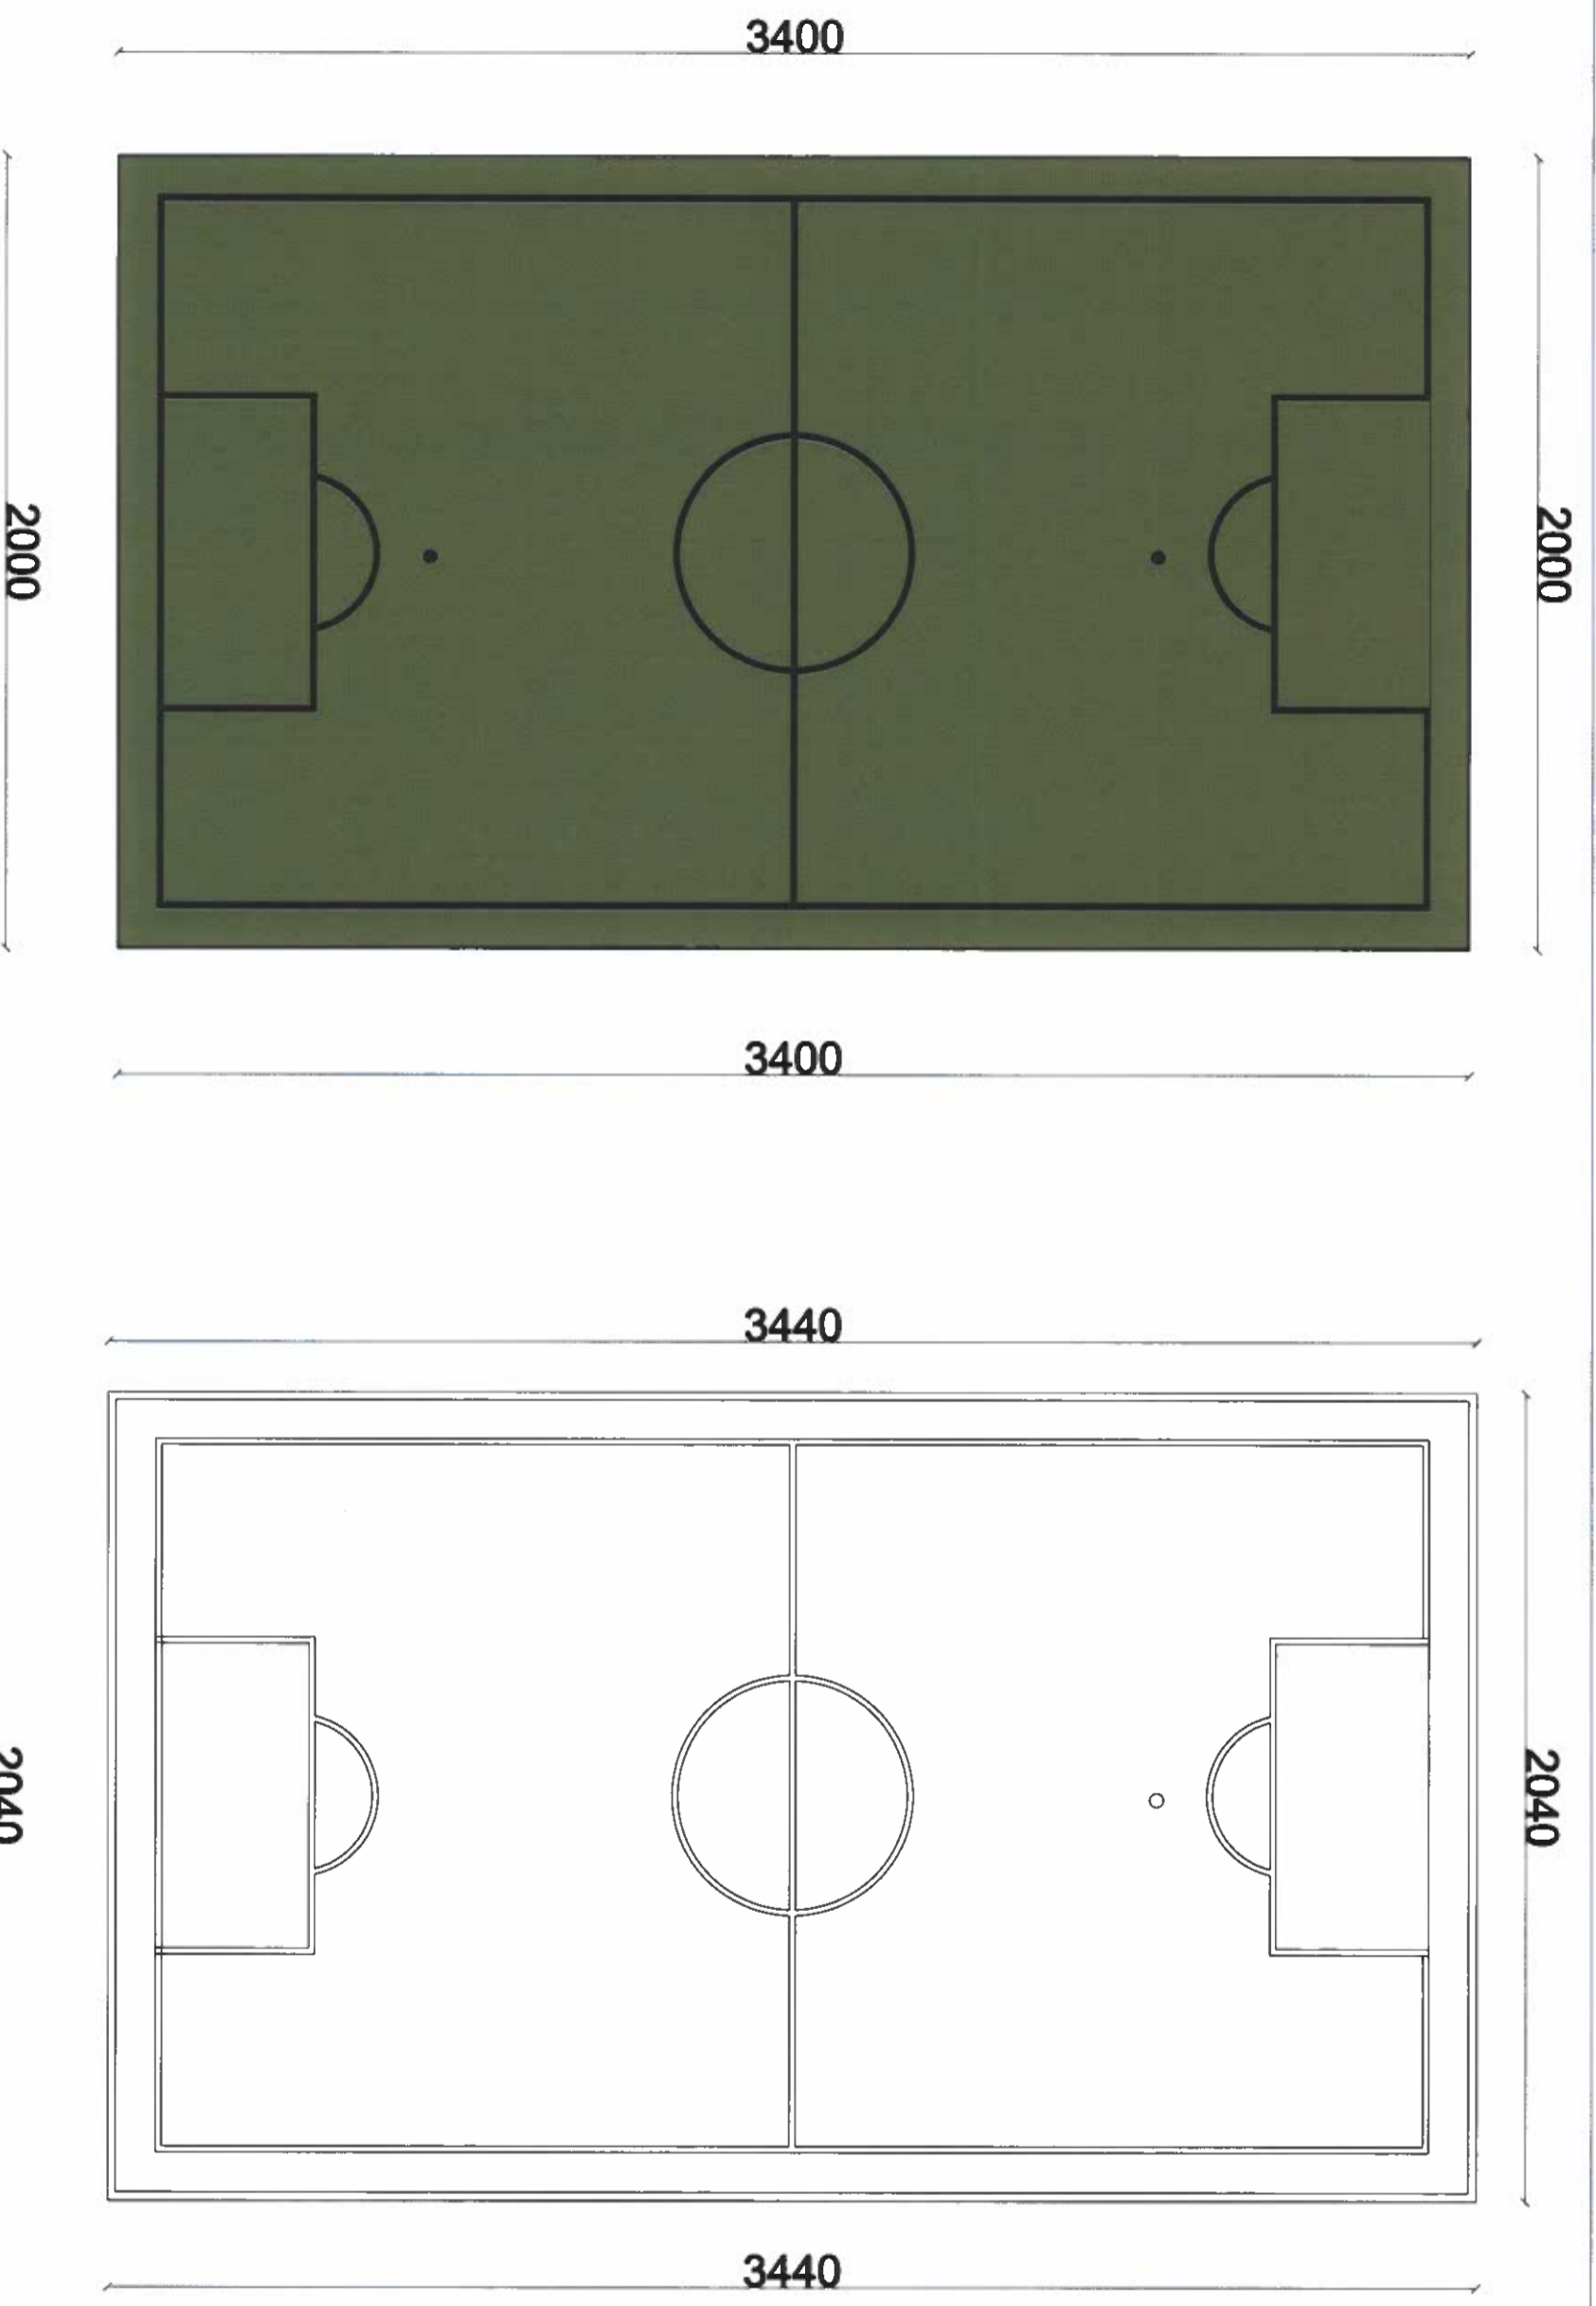PLANI I fushes se shkolles Dino Ismaili






Fusha e sportit, kalçetot do të shtrohen me tapet plastik bari të ri me fije 5 cm.


Objekti: Ndërtimi dhe Rehabilitimi i Fushave Sportive prane Shkollave

			
Dr. I Druri, Prokuror i Përgjithshëm	Ing.	Haxhi AVDULLAI	
PROJEKTUES ARKITEKTONIK	Ark.	Erigeis Myrtaj	
PROJEKTUES INZHINIER	Ing.	Jeton Gjeka	
Porositi	BASHKIA FIER		2022

Detaji i rrethimit dhe shtresavene fushen e sportit ne shkollen Dino Ismaili

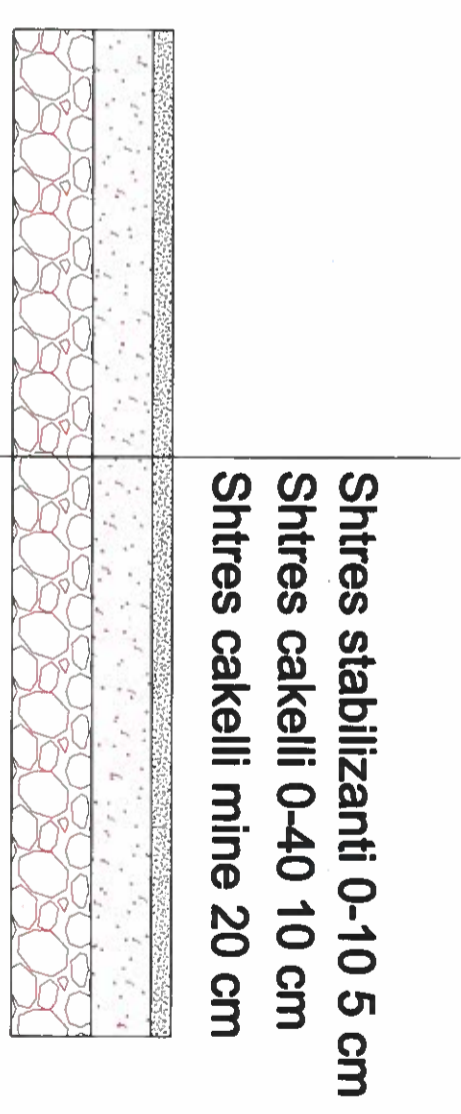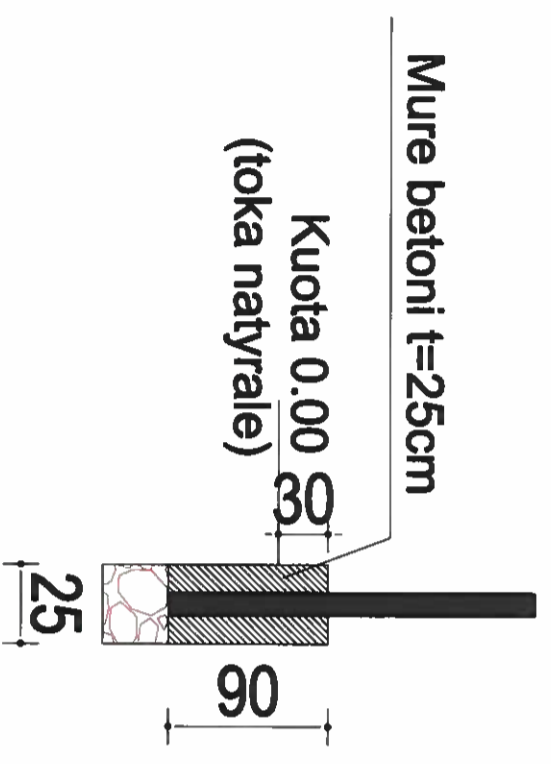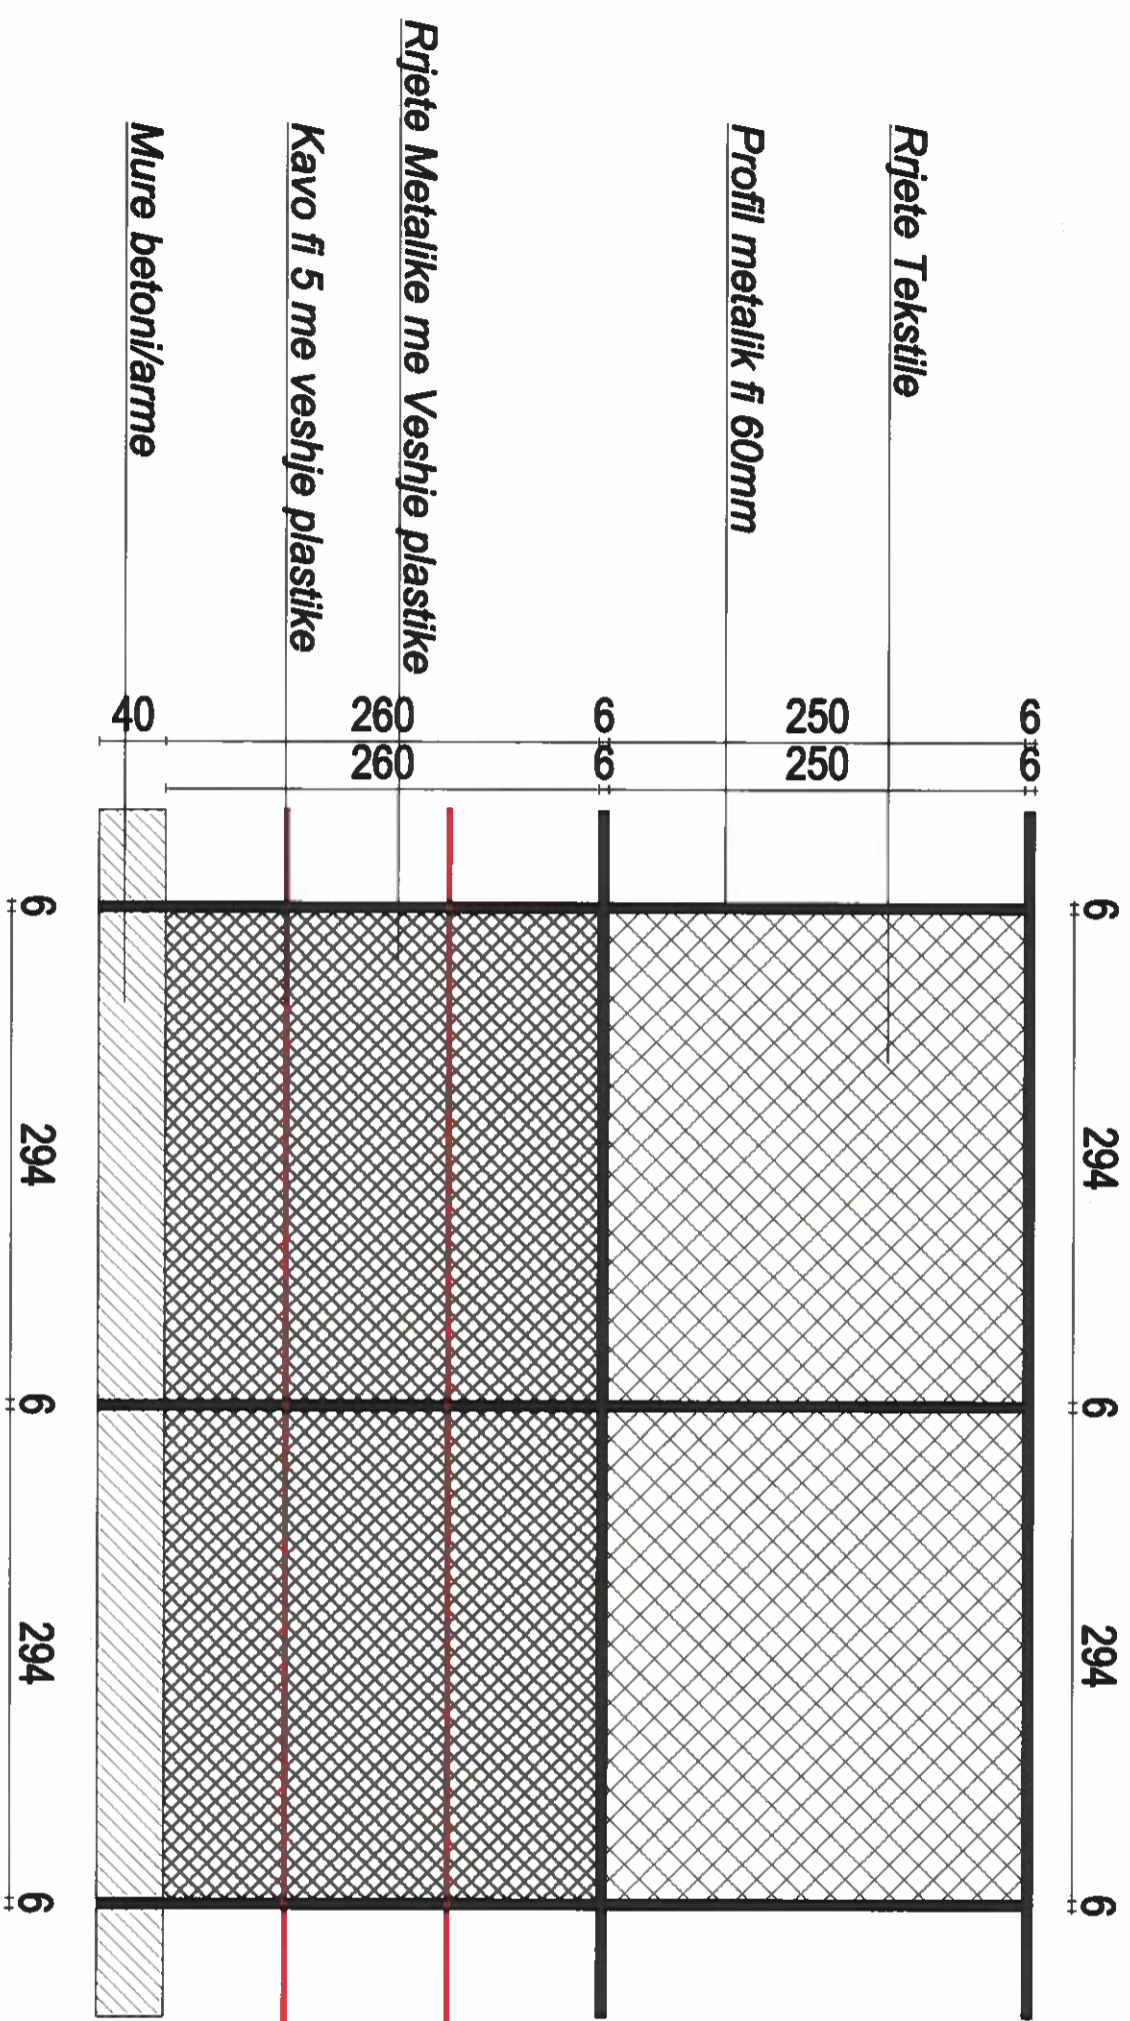

1. Rjeta e teilit duhet te jete e plastifikuar
2. Rjeta tekstile duhet te jete profesionale
3. Kavot e teilit duhet te jene te plastifikuara

		
Objekti: Ndertimi dhe Rehabilitimi i Fushave Sportive prane Shkollave		
Nr. 1 Detyr. Projektive te Derguarit	Ing	Haxhi AVDULLAJ
PROJEKTUES ARKITEKTONIK	Ark	Erigels Myrtaj
PROJEKTUES INZHINIER	Ing	Jeton Gjeka
POROSITI	BASHKIA FIER	
PLETA 12		Detajet
2022		2022