



MIRATOHET
KRYETARI I BASHKISË
Z. TONIN MARINAJ

BASHKIA MALESI E MADHE


PROJEKT ZBATIMI

Sistemim asfaltim rruga Çulaj Skaq

- 1– Hoorografia
- 2– Topografia e rruges
- 3– Planimetria e rruges
- 4– Profili gjatësor
- 5– Profilat tërthore
- 6– Profili tërthore tip

PROJEKTOI:
"LENI-ING" SH.P.K

TIRANË 2023

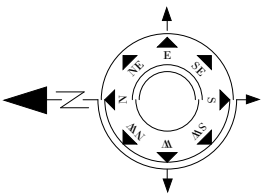

Porositi : BASHKIA MALESİ E MADHE	Projektoi: "LENI-İNG" sh.p.k Liçense: N.2969 ADMINISTRATOR Nikoll PALUCA		Objekti: Sistemim asfaltim rruga Çulaj Skaq	
	Adresa: Rr. Uran Pano, Pallati 12 kat, Kati 2 Mobile: 0682042270 Email: leni-İng@hotmail.com		Faza: Projekt – Zbatim	
	HOOROGRAFIA E RRUGES		Emërtimi i Fletës: Shkalla: Sh 1:5000	Tiranë 2023
				Model



MIRATOHET
KRYETARI I BASHKISË
Z. TONIN MARINAJ

BASHKIA MALESI E MADHE



PROJEKT ZBATIMI

Sistemim asfaltim rruga Çulaj Skaq

- 1– Hoorografia
- 2– Topografia e rruges
- 3– Planimetria e rruges
- 4– Profili gjatësor
- 5– Profilat tërthore
- 6– Profili tërthore tip

PROJEKTOI:
"LENI-ING" SH.P.K

TIRANË 2023


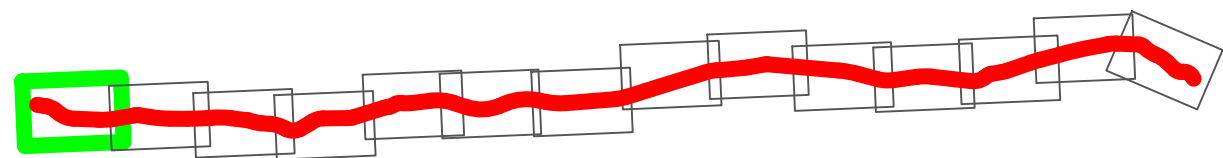
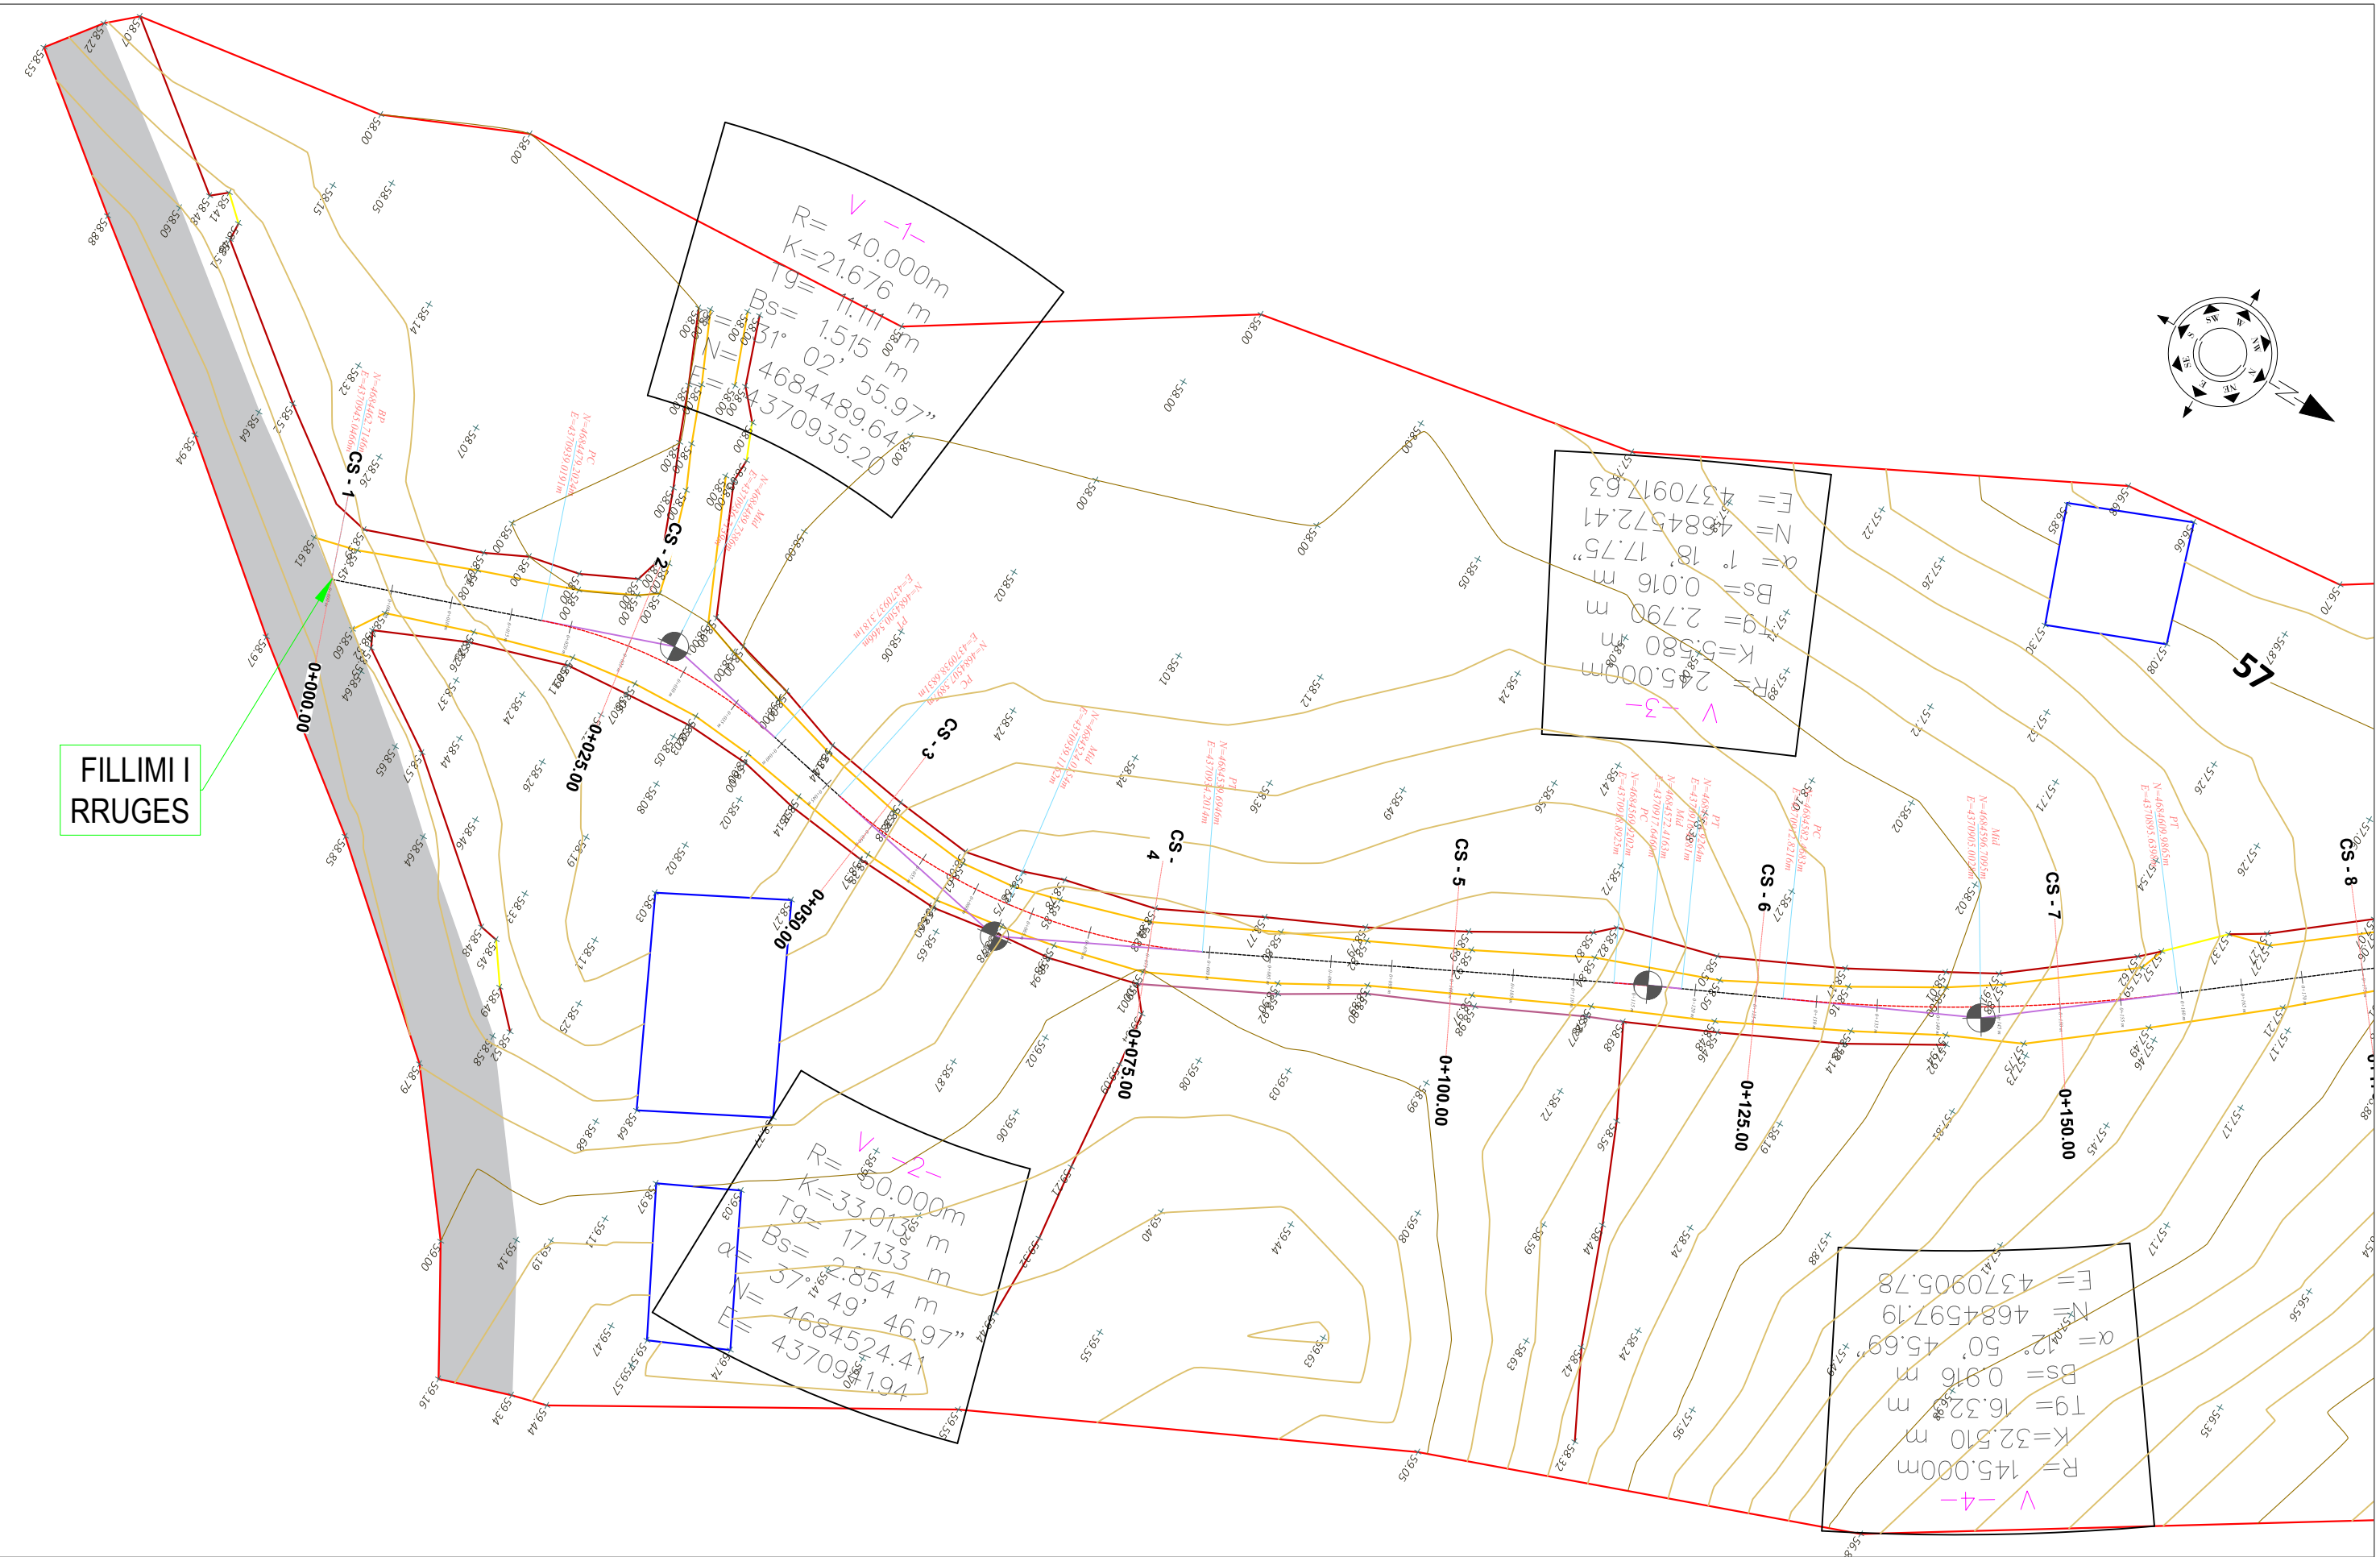


SHPJEGUES	
	156.95
	158.0

Porositi :
BASHKIA
MALESI E
MADHE

Projektoi:
"LENI-ING" sh.p.k
Liqense: N.2969
ADMINISTRATOR Nikoll PALUCA
Adresa: Rr. Uran Pano, Pallati 12 kat, Kati 2
Mobile: 0682042270
Email: leni-ing@hotmail.com

Objekti: Sistemim asfaltim rruga Çulaj Skaq			
Faza:		Projekt – Zbatim	
Emërtimi i Fletës: TOPOGRAFIA E RRUGES	Shkalla: Sh 1:500	Tiranë 2023	
		Topo	

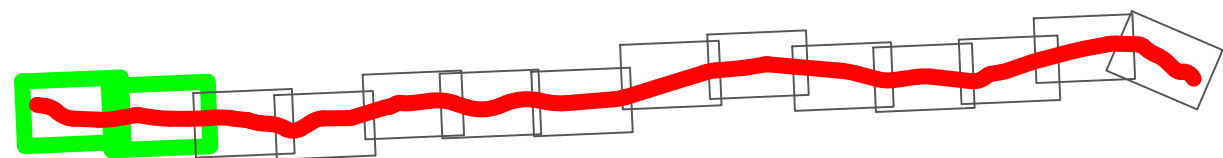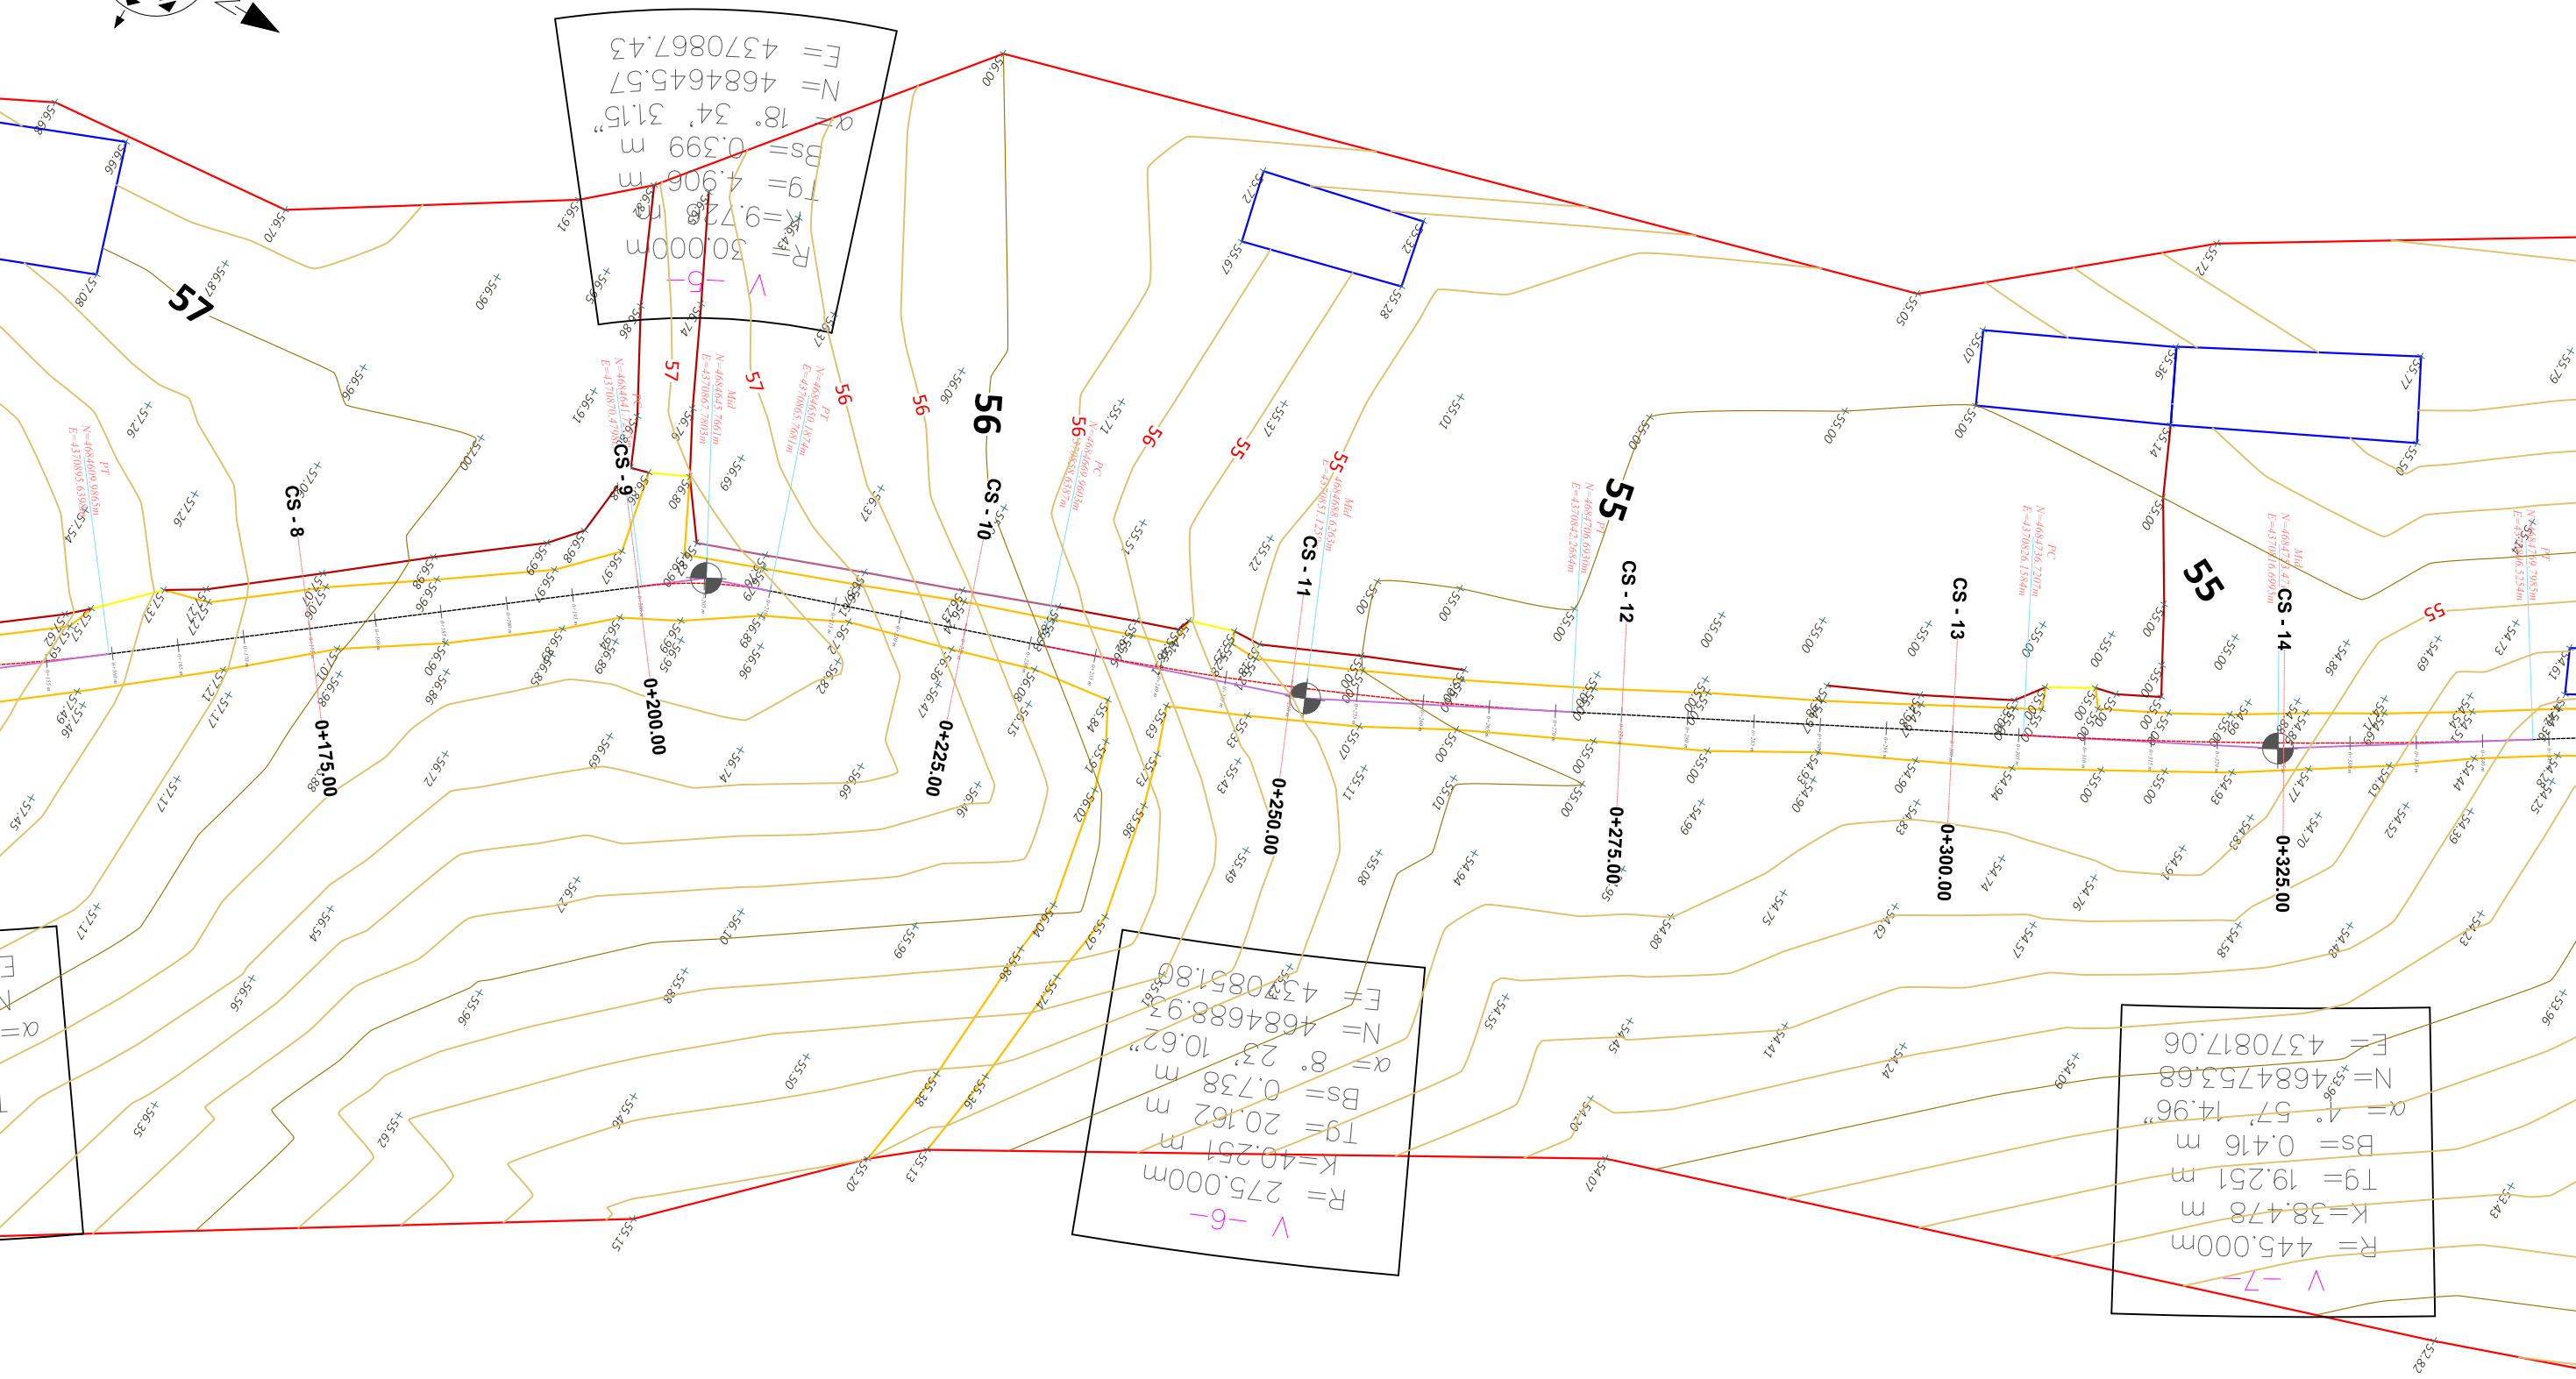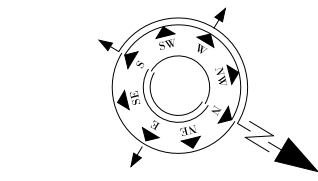


SHPJEGUES
- 156.95
- 158.0
Pike detaje
Izohipse
Objekt
Kanal Natyral
Rrethim
Mur Rrethues

Porositi :
BASHKIA
MALESI E
MADHE

Projektoi:
"LENI-ING" sh.p.k
Liçense: N.2969
ADMINISTRATOR Nikoll PALUCA
Adresa: Rr. Uran Pano, Pallati 12 kat, Kati 2
Mobile: 0682042270
Email: leni-ing@hotmail.com

Objekti: **Sistemim asfaltim rruga Çulaj Skaq**
Faza: **Projekt – Zbatim**
Emërtimi i Fletës: **TOPOGRAFIJA E RRUGES**
Shkalla: **Sh 1:500**
Tiranë 2023
Topo (2)

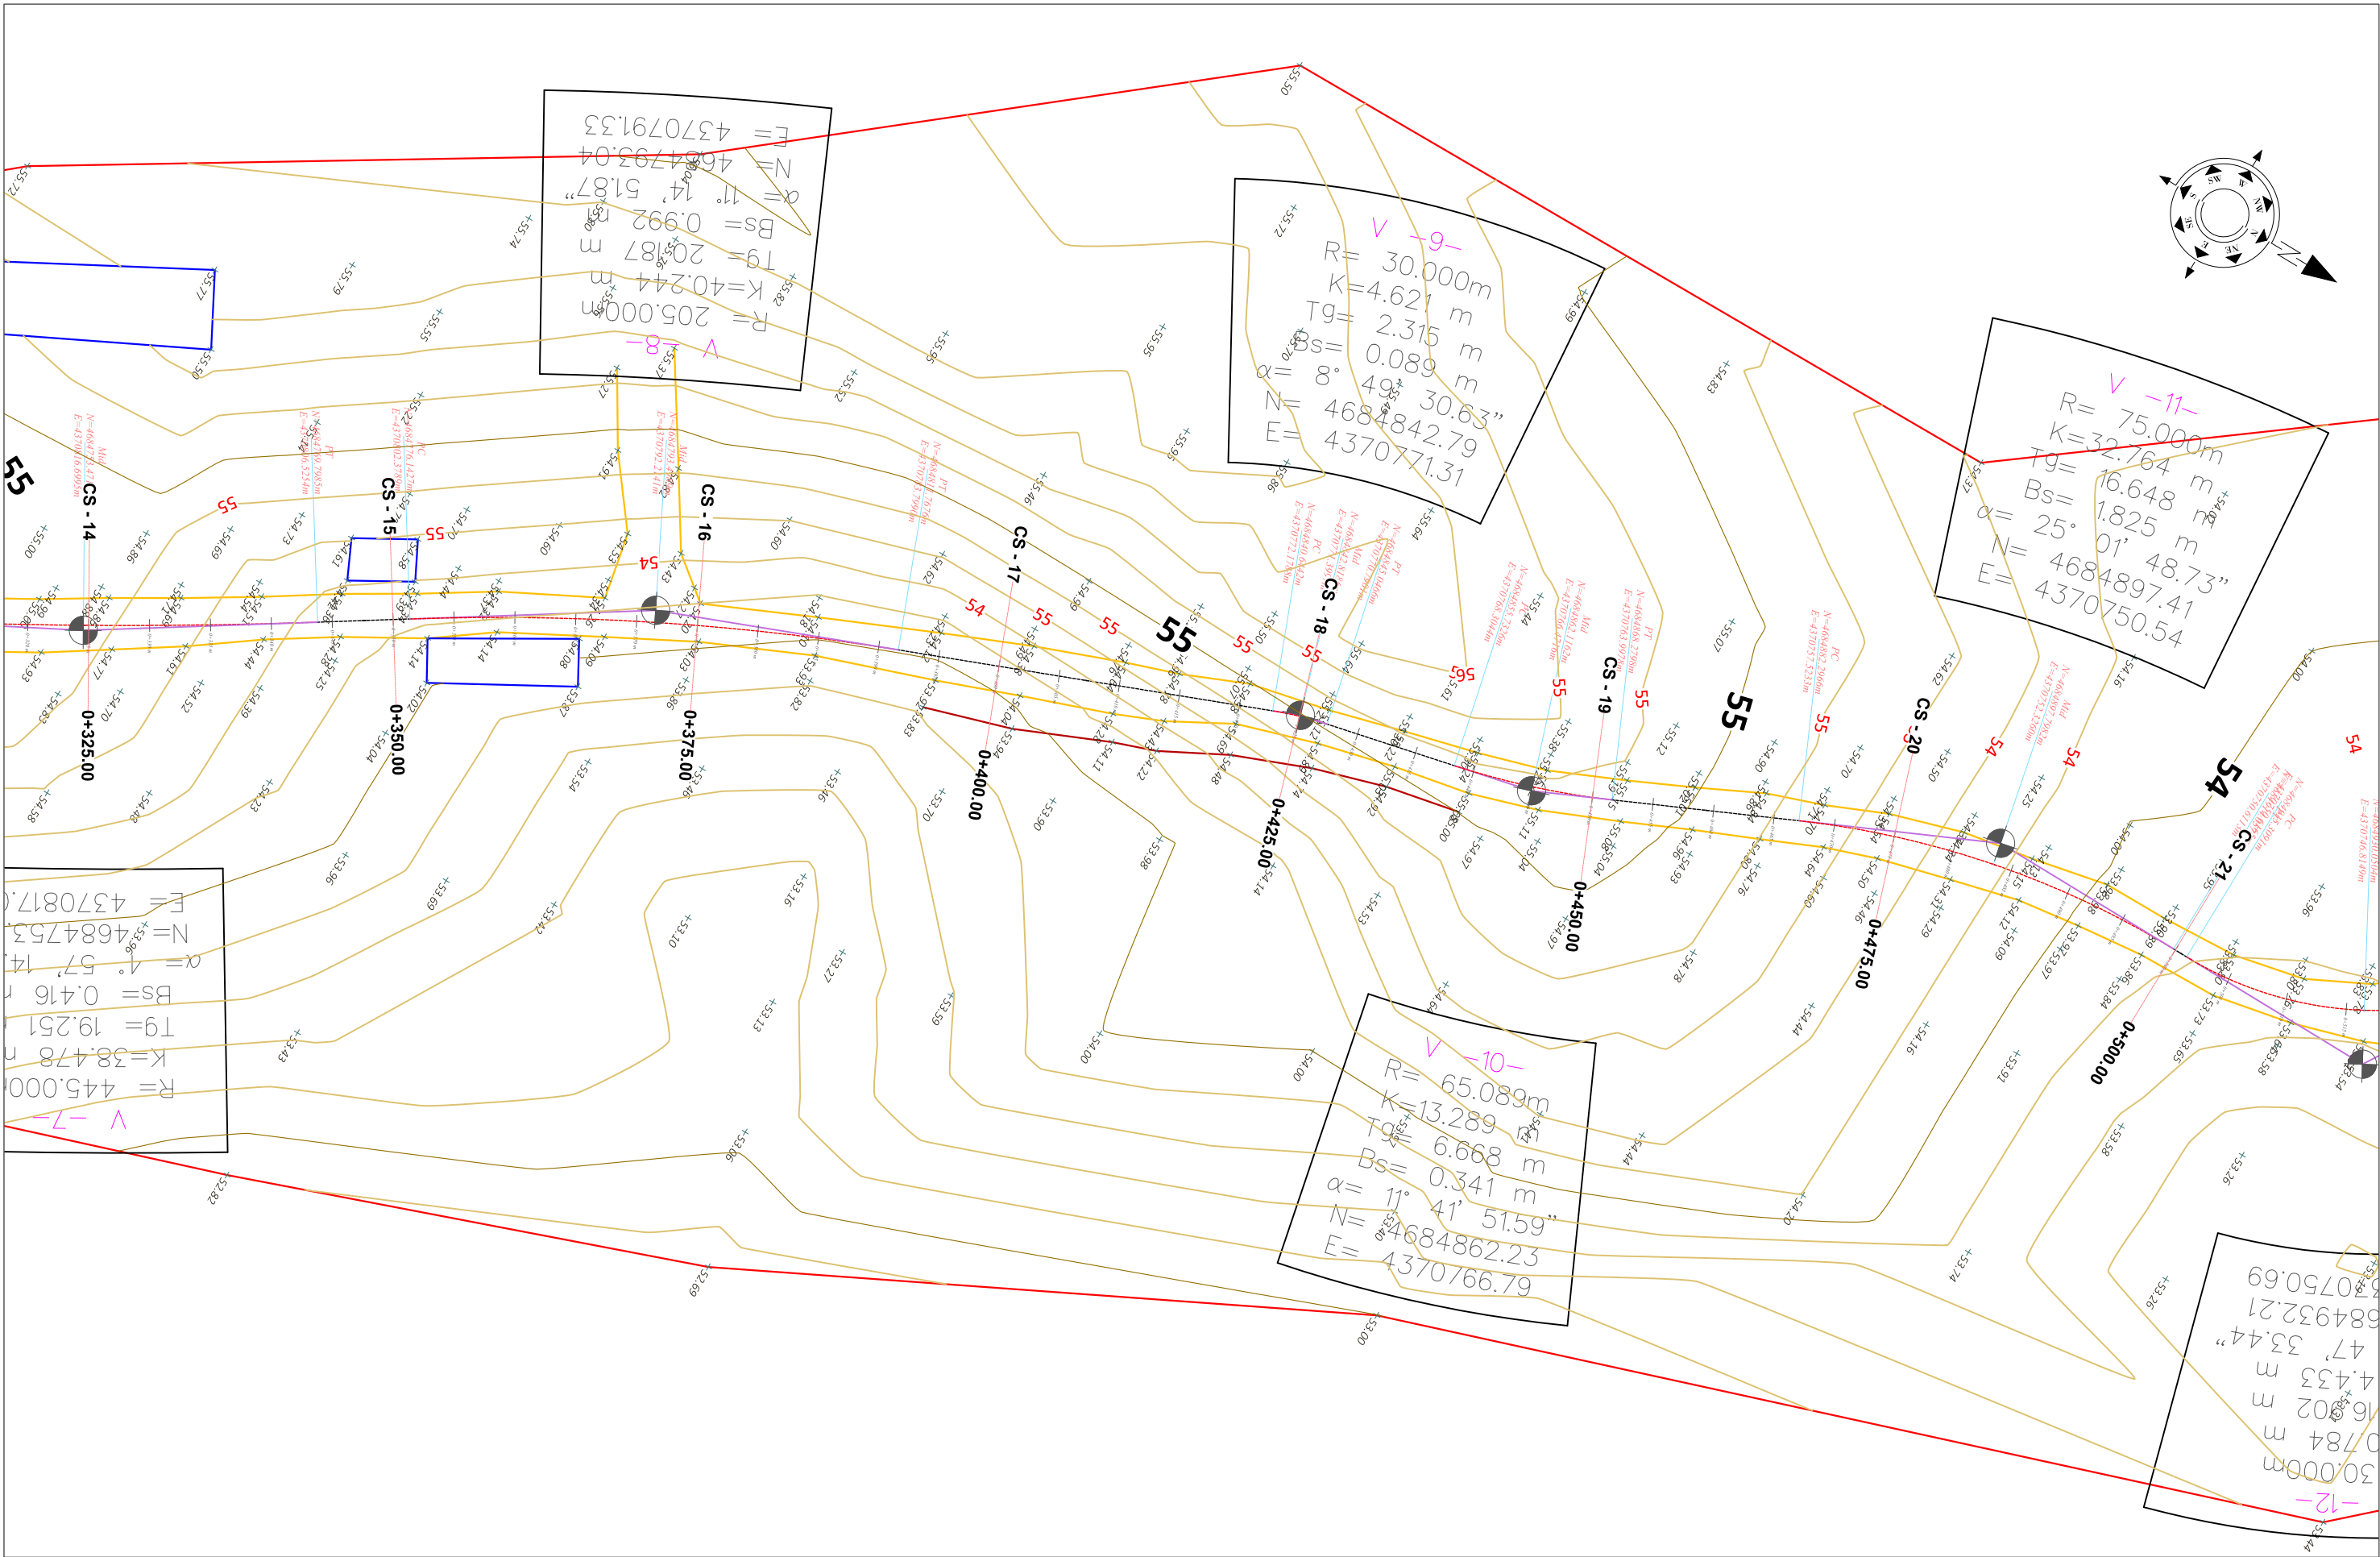



Porositi : BASHKIA MALESI E MADHE

Projektoi: "LENI-ING" sh.p.k
Liqense: N.2969
ADMINISTRATOR Nikoll PALUCA
Adresa: Rr. Uran Pano, Pallati 12 kat, Kati 2
Mobile: 0682042270
Email: leni-ing@hotmail.com

Objekti: Sistemim asfaltim rruga Çulaj Skaq

Faza: Projekt – Zbatim

Emërtimi i Fletës: TOPOGRAFIJA E RRUGES	Shkalla: Sh 1:500	Tiranë 2023 Topo (3)
---	-------------------	-------------------------


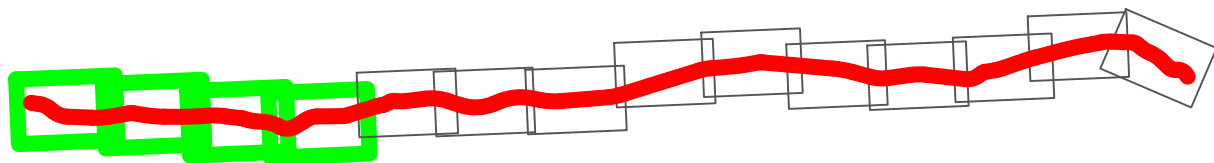
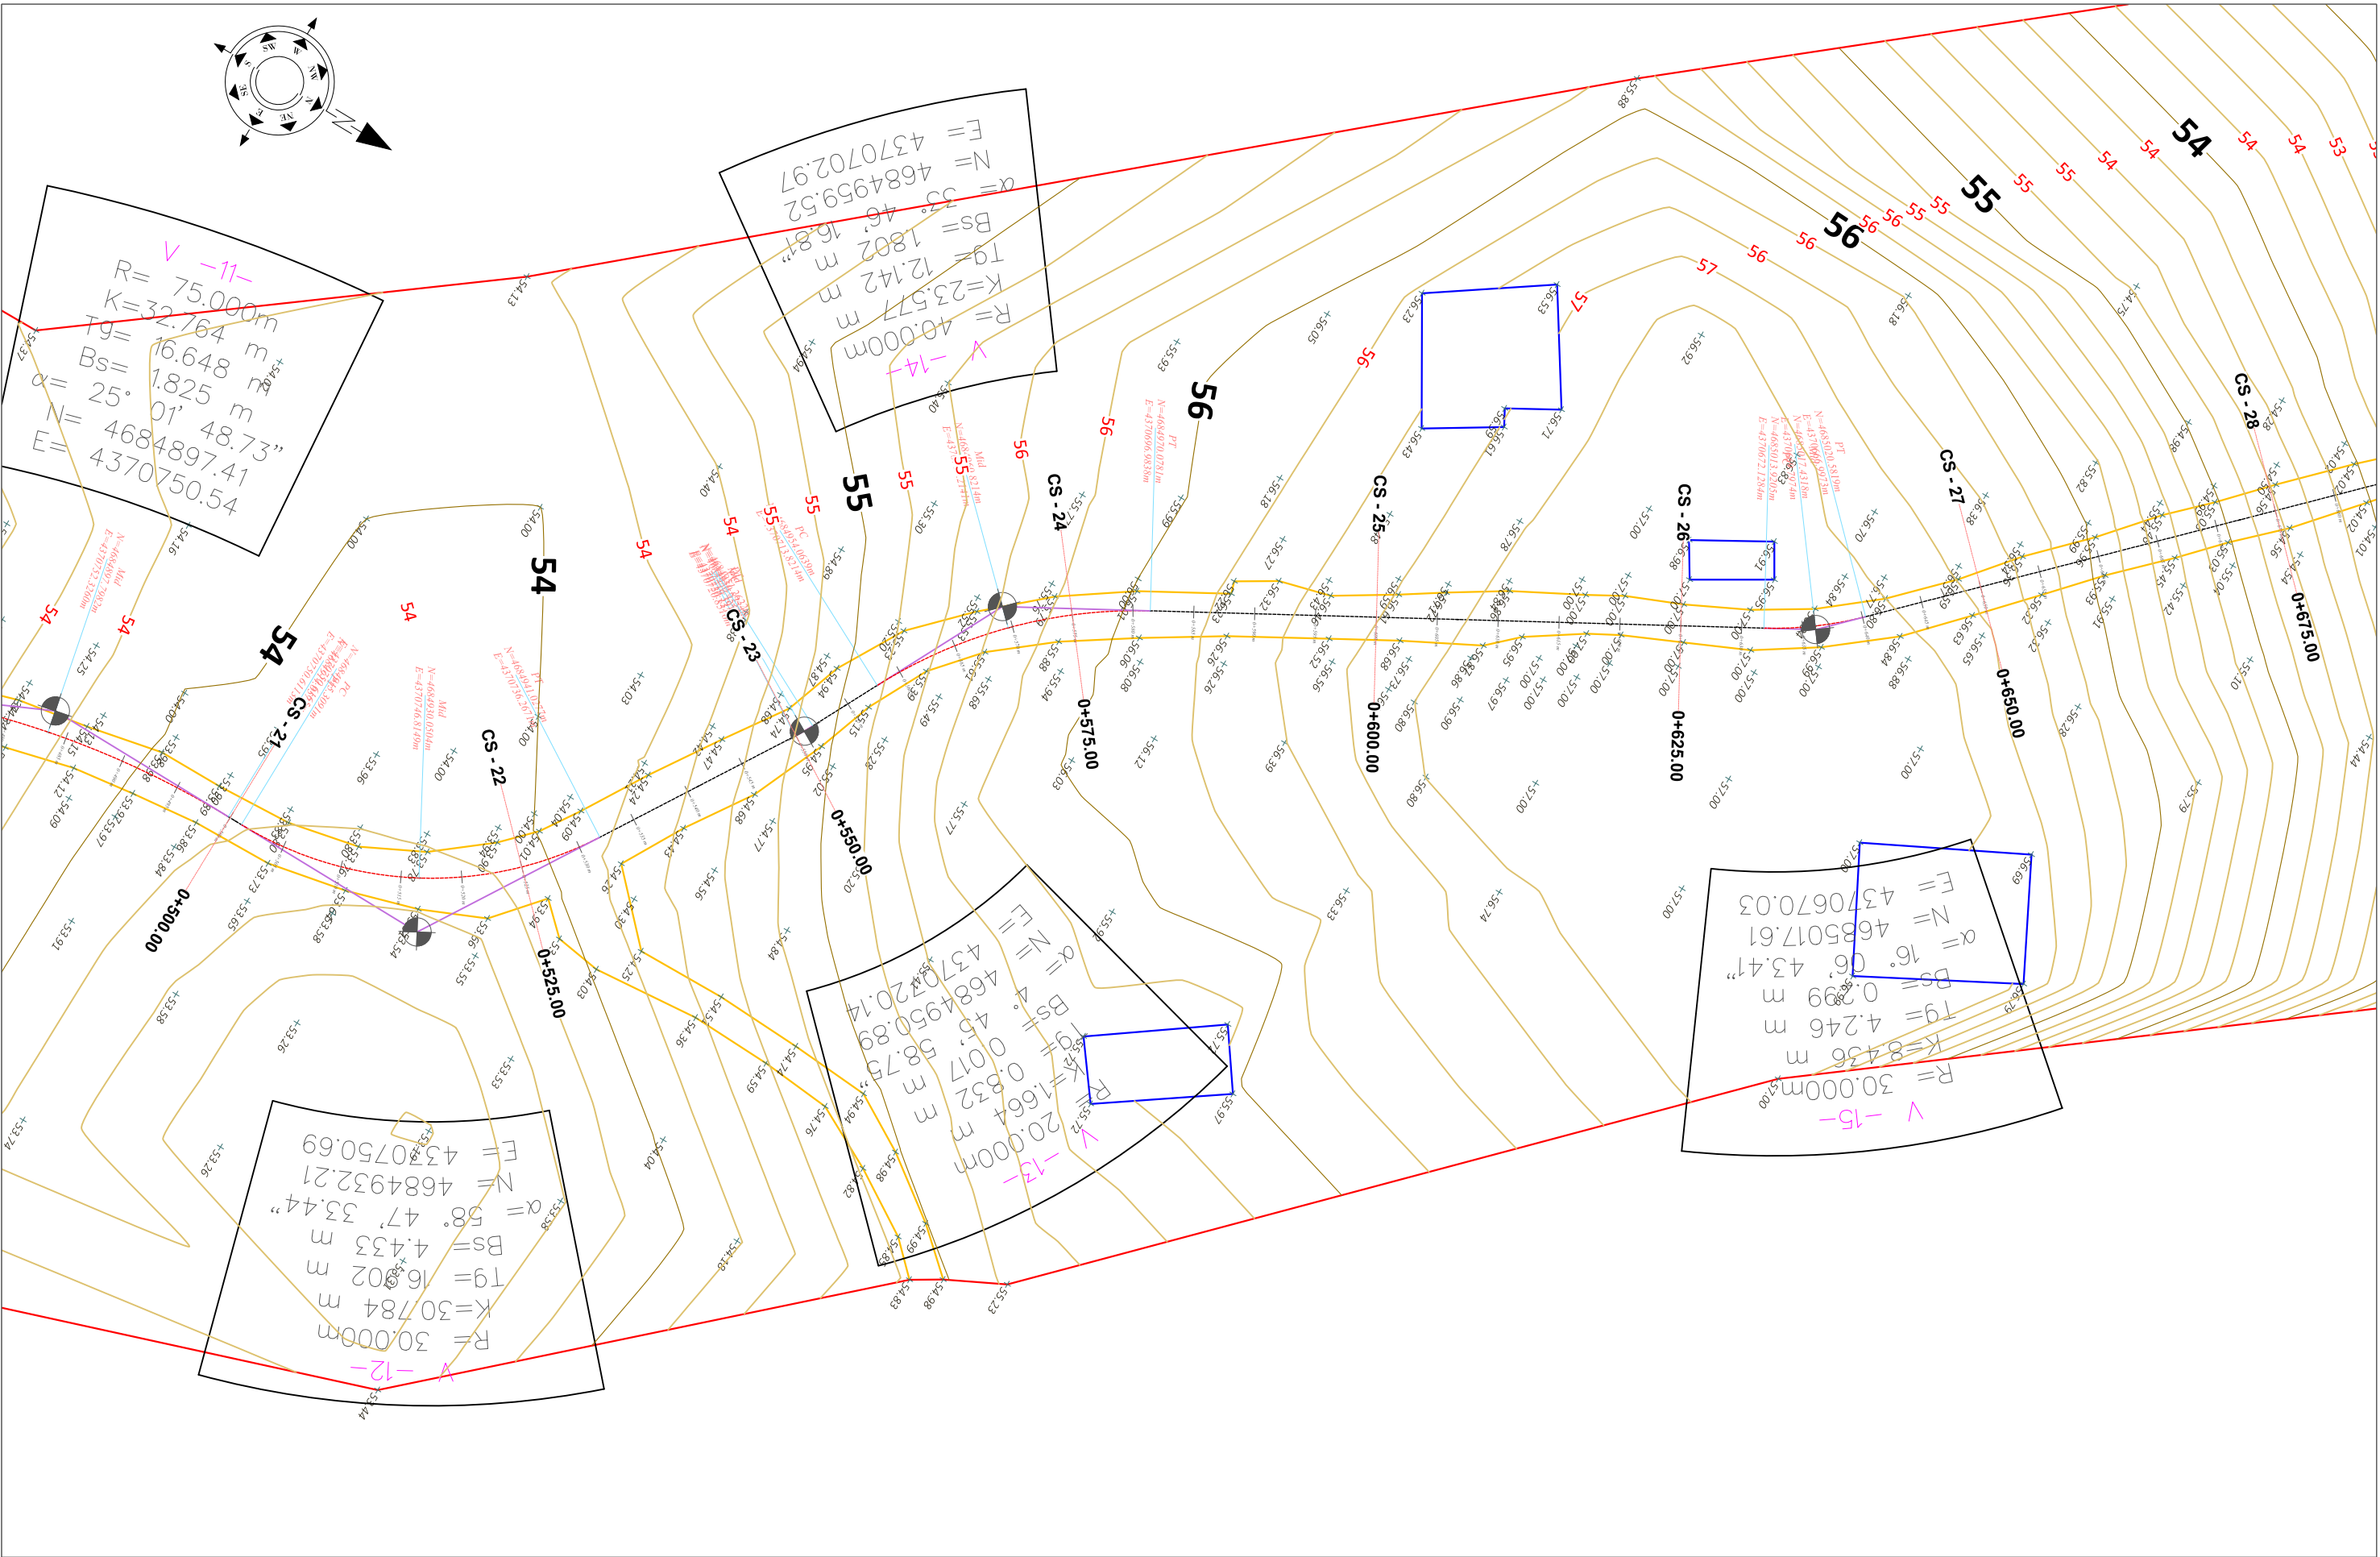


SHPJEGUES
- 156.95
- 158.0
Pike detaje
Izohipse
Objekt
Kanal Natyral
Rrethim
Mur Rrethues

Porositi :
BASHKIA
MALESI E
MADHE

Projektoi:
"LENI-ING" sh.p.k
Liqense: N.2969
ADMINISTRATOR Nikoll PALUCA
Adresa: Rr. Uran Pano, Pallati 12 kat, Kati 2
Mobile: 0682042270
Email: leni-ing@hotmail.com

Objekti: **Sistemim asfaltim rruga Çulaj Skaq**
Faza: **Projekt – Zbatim**
Emërtimi i Fletës: **TOPOGRAFIA E RRUGES**
Shkalla: **Sh 1:500**
Tiranë 2023
Topo (4)

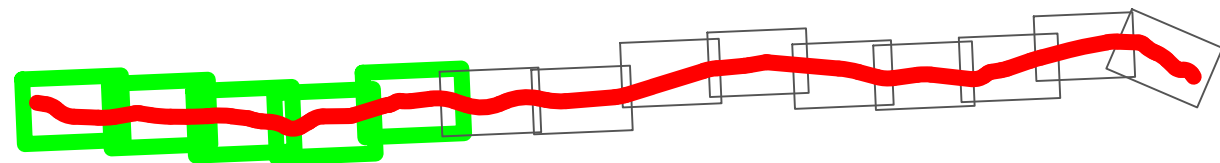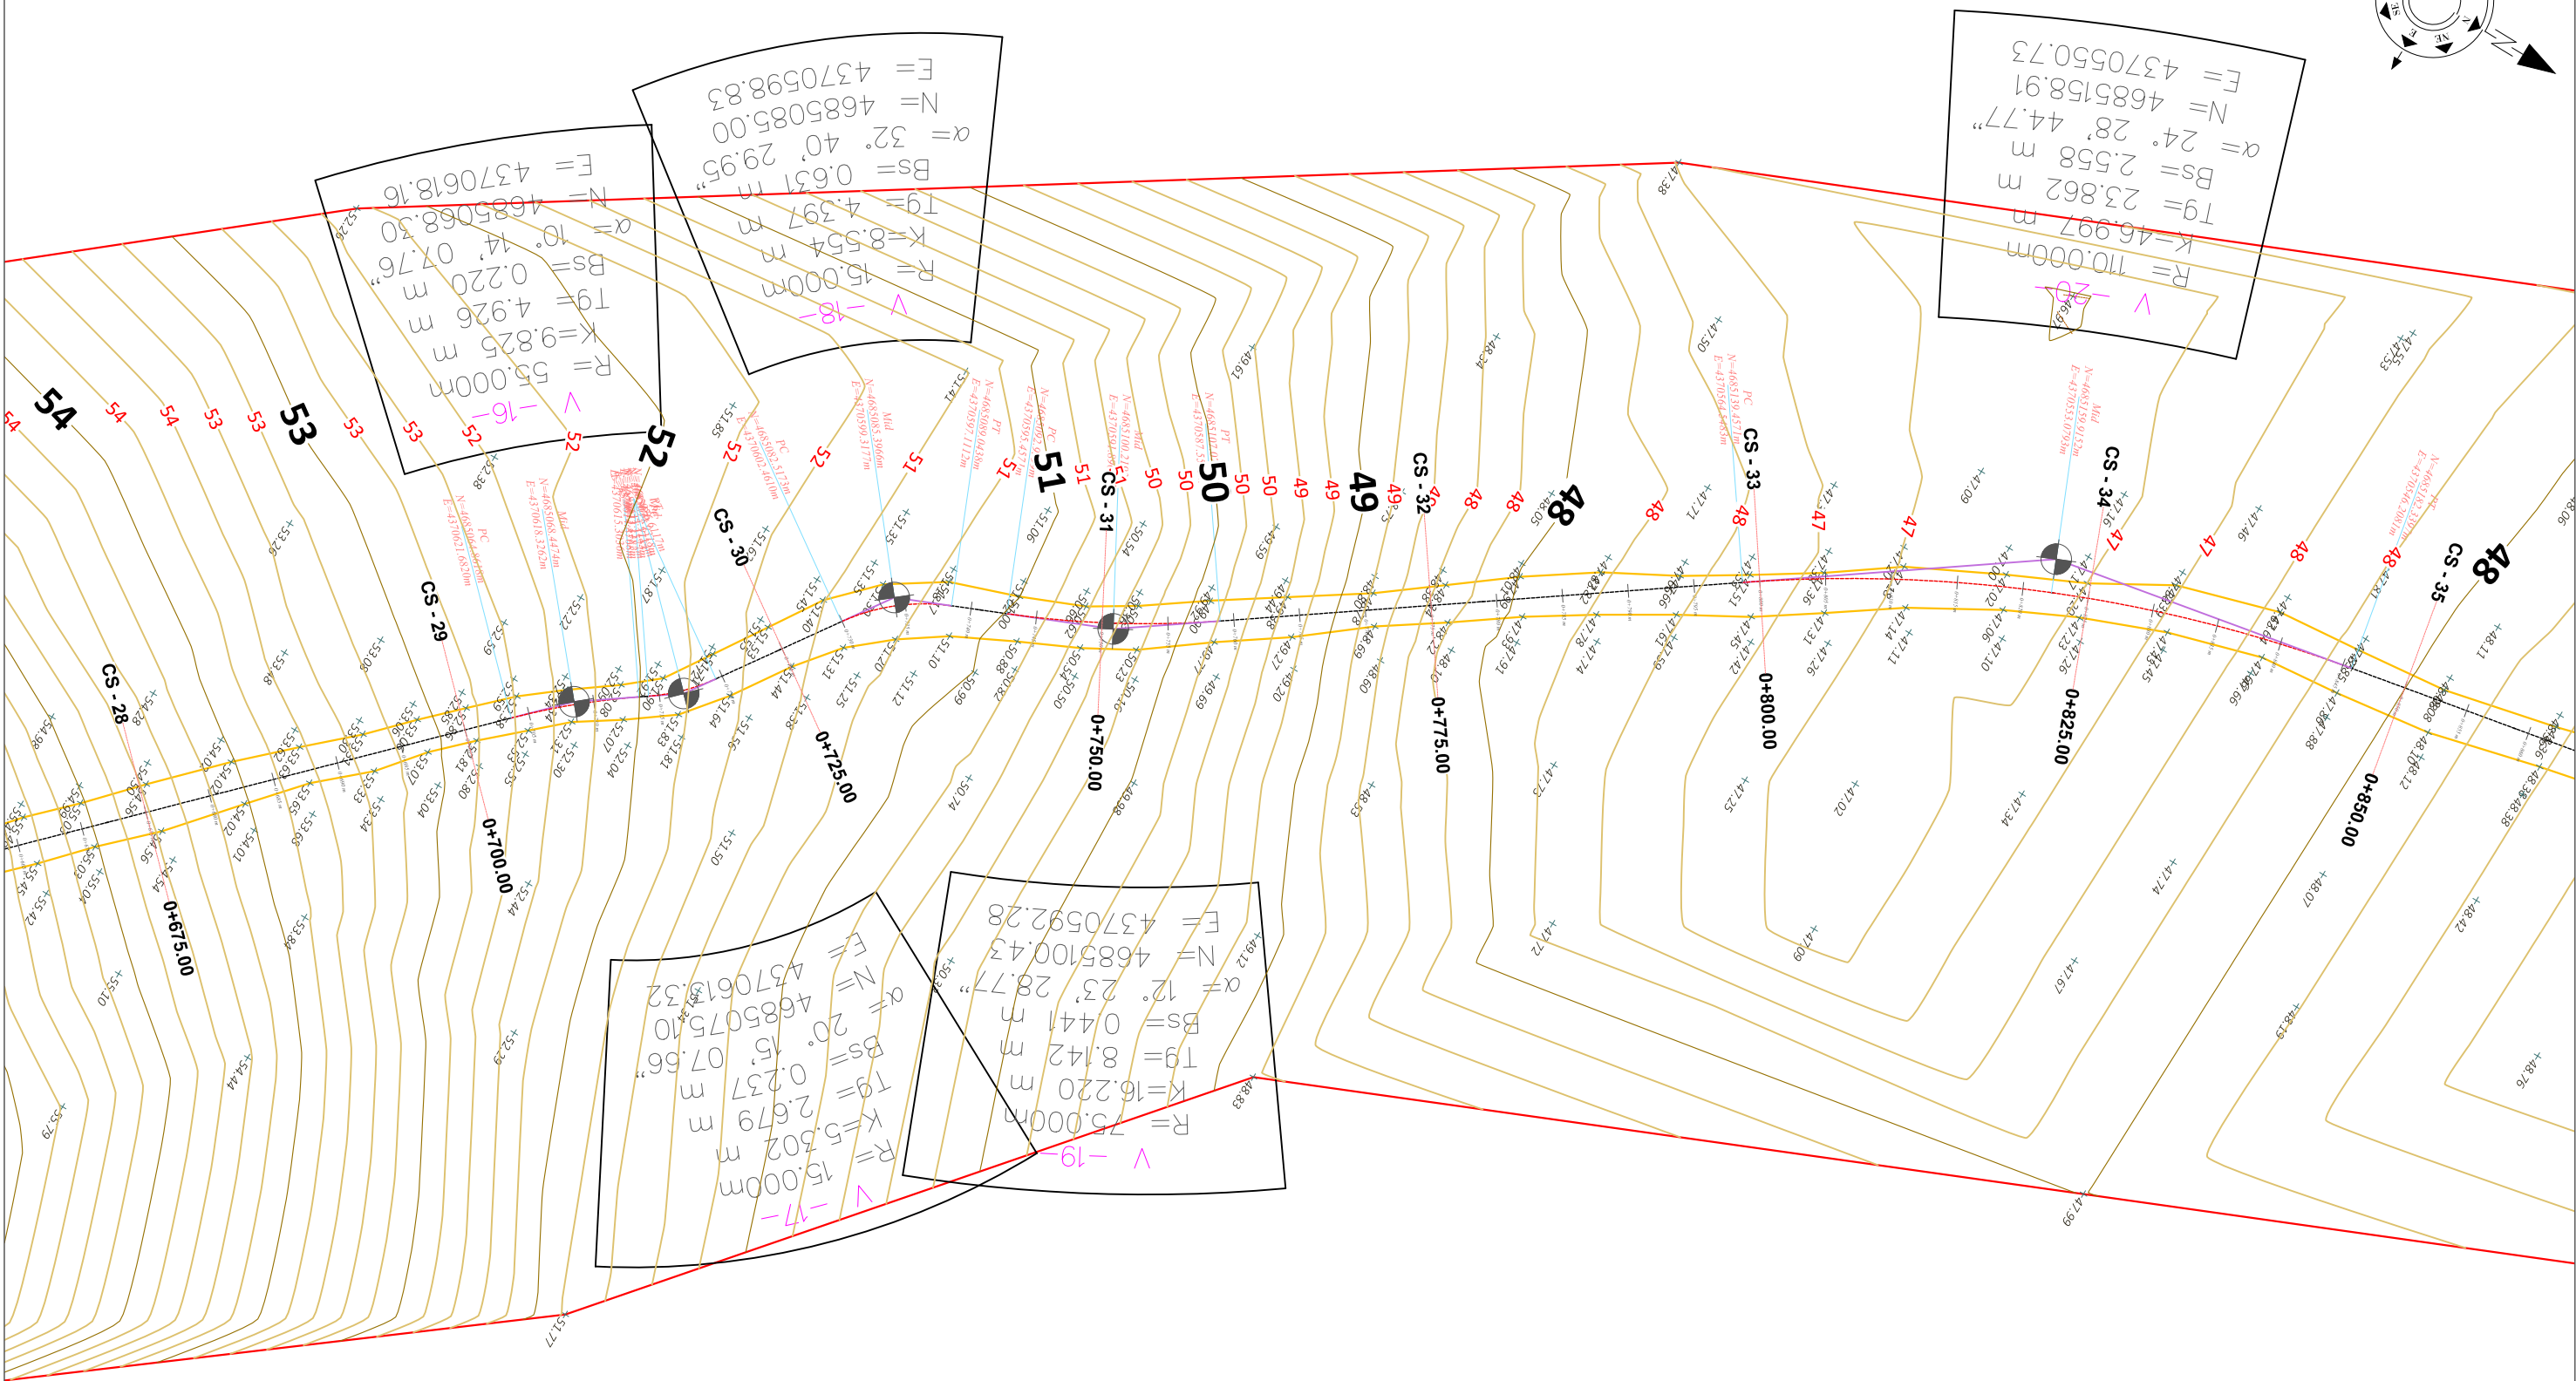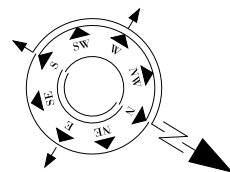


SHPJEGUES
Pike detaje
156.95
158.0
Izohipse
Objekt
Kanal Natyral
Rrethim
Mur Rrethues

Porositi :
BASHKIA
MALESI E
MADHE

Projektoi:
"LENI-ING" sh.p.k
Liçense: N.2969
ADMINISTRATOR Nikoll PALUCA
Adresa: Rr. Uran Pano, Pallati 12 kat, Kati 2
Mobile: 0682042270
Email: leni-ing@hotmail.com

Objekti: Sistemim asfaltim rruga Çulaj Skaq
Faza: Projekt – Zbatim
Emërtimi i Fletës: TOPOGRAFIA E RRUGES
Shkalla: Sh 1:500
Tiranë 2023
Topo (5)

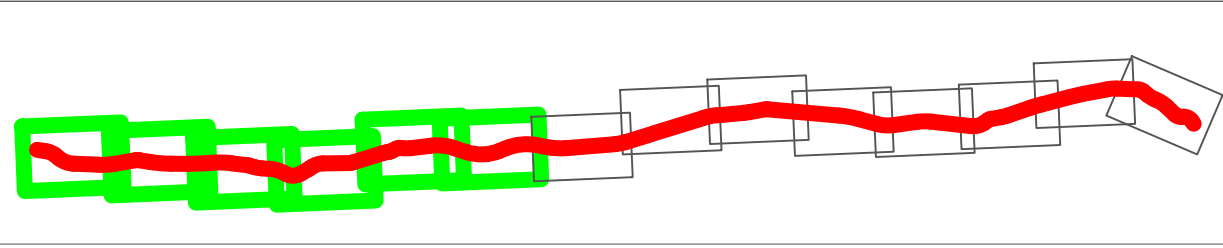


- SHPJEGUES**
- 156.95
 - 158.0
 - Pike detaje**
 - Objekt**
 - Kanal Natyral**
 - Rrethim**
 - Mur Rrethues**

Porositi :
BASHKIA
MALESI E
MADHE

Projektoi:
"LENI-ING" sh.p.k
Liçense: N.2969
ADMINISTRATOR Nikoll PALUCA
Adresa: Rr. Uran Pano, Pallati 12 kat, Kati 2
Mobile: 0682042270
Email: leni-ing@hotmail.com




Objekti: Sistemim asfaltim rruga Çulaj Skaq		
Faza: Projekt – Zbatim		
Emërtimi i Fletës: TOPOGRAFIA E RRUGES	Shkalla: Sh 1:500	Tiranë 2023 Topo (6)

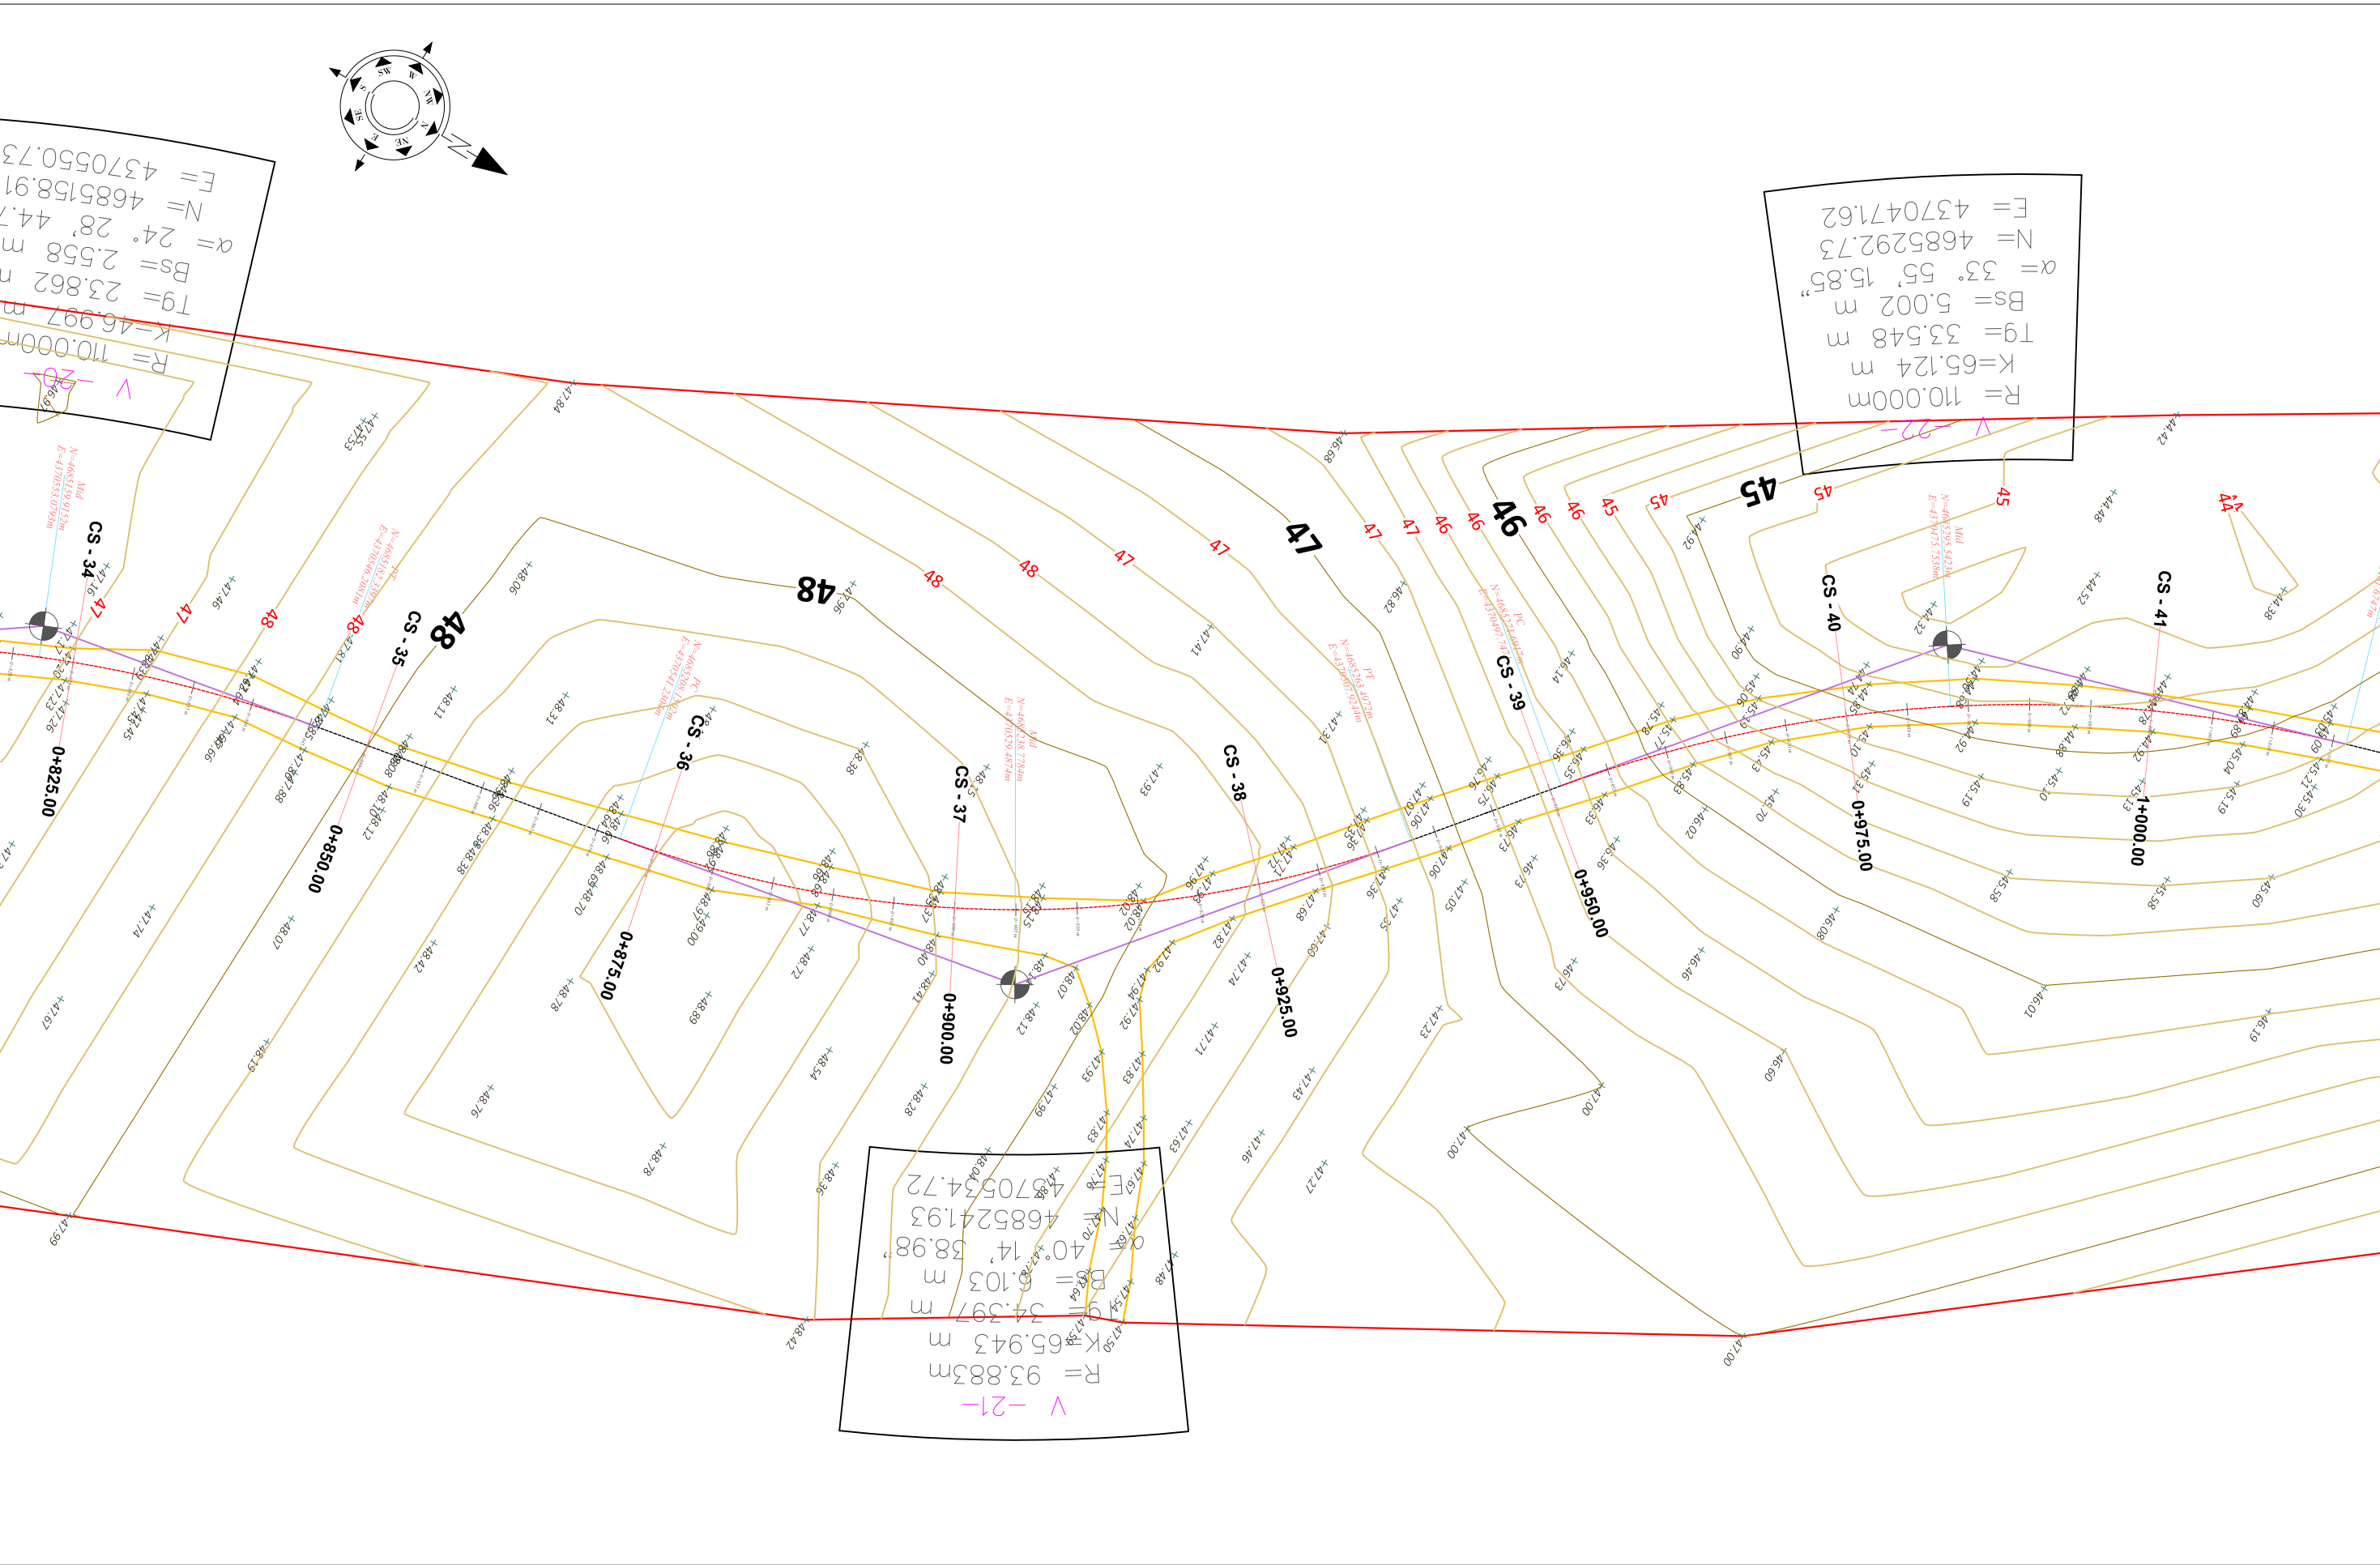



R= 110.000m
K=65.124 m
Tg= 33.548 m
Bs= 5.002 m
 $\alpha = 33^\circ 55' 15.85''$
N= 4685292.73
E= 4370471.62

R= 93.883m
K=65.943 m
Tg= 34.397 m
Bs= 0.103 m
 $\alpha = 40^\circ 14' 38.98''$
N= 4685241.93
E= 4370534.72




R= 110.000m
K=46.997 m
Tg= 23.862 m
Bs= 2.558 m
 $\alpha = 24^\circ 28' 44.7''$
N= 4685158.91
E= 4370550.73

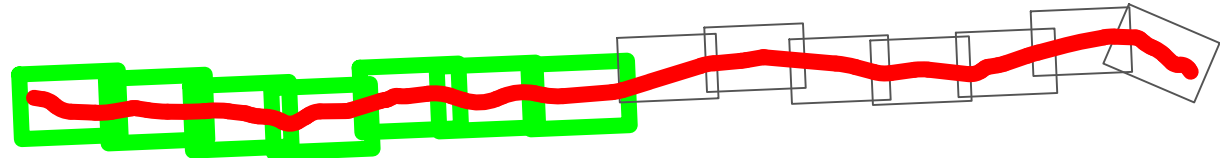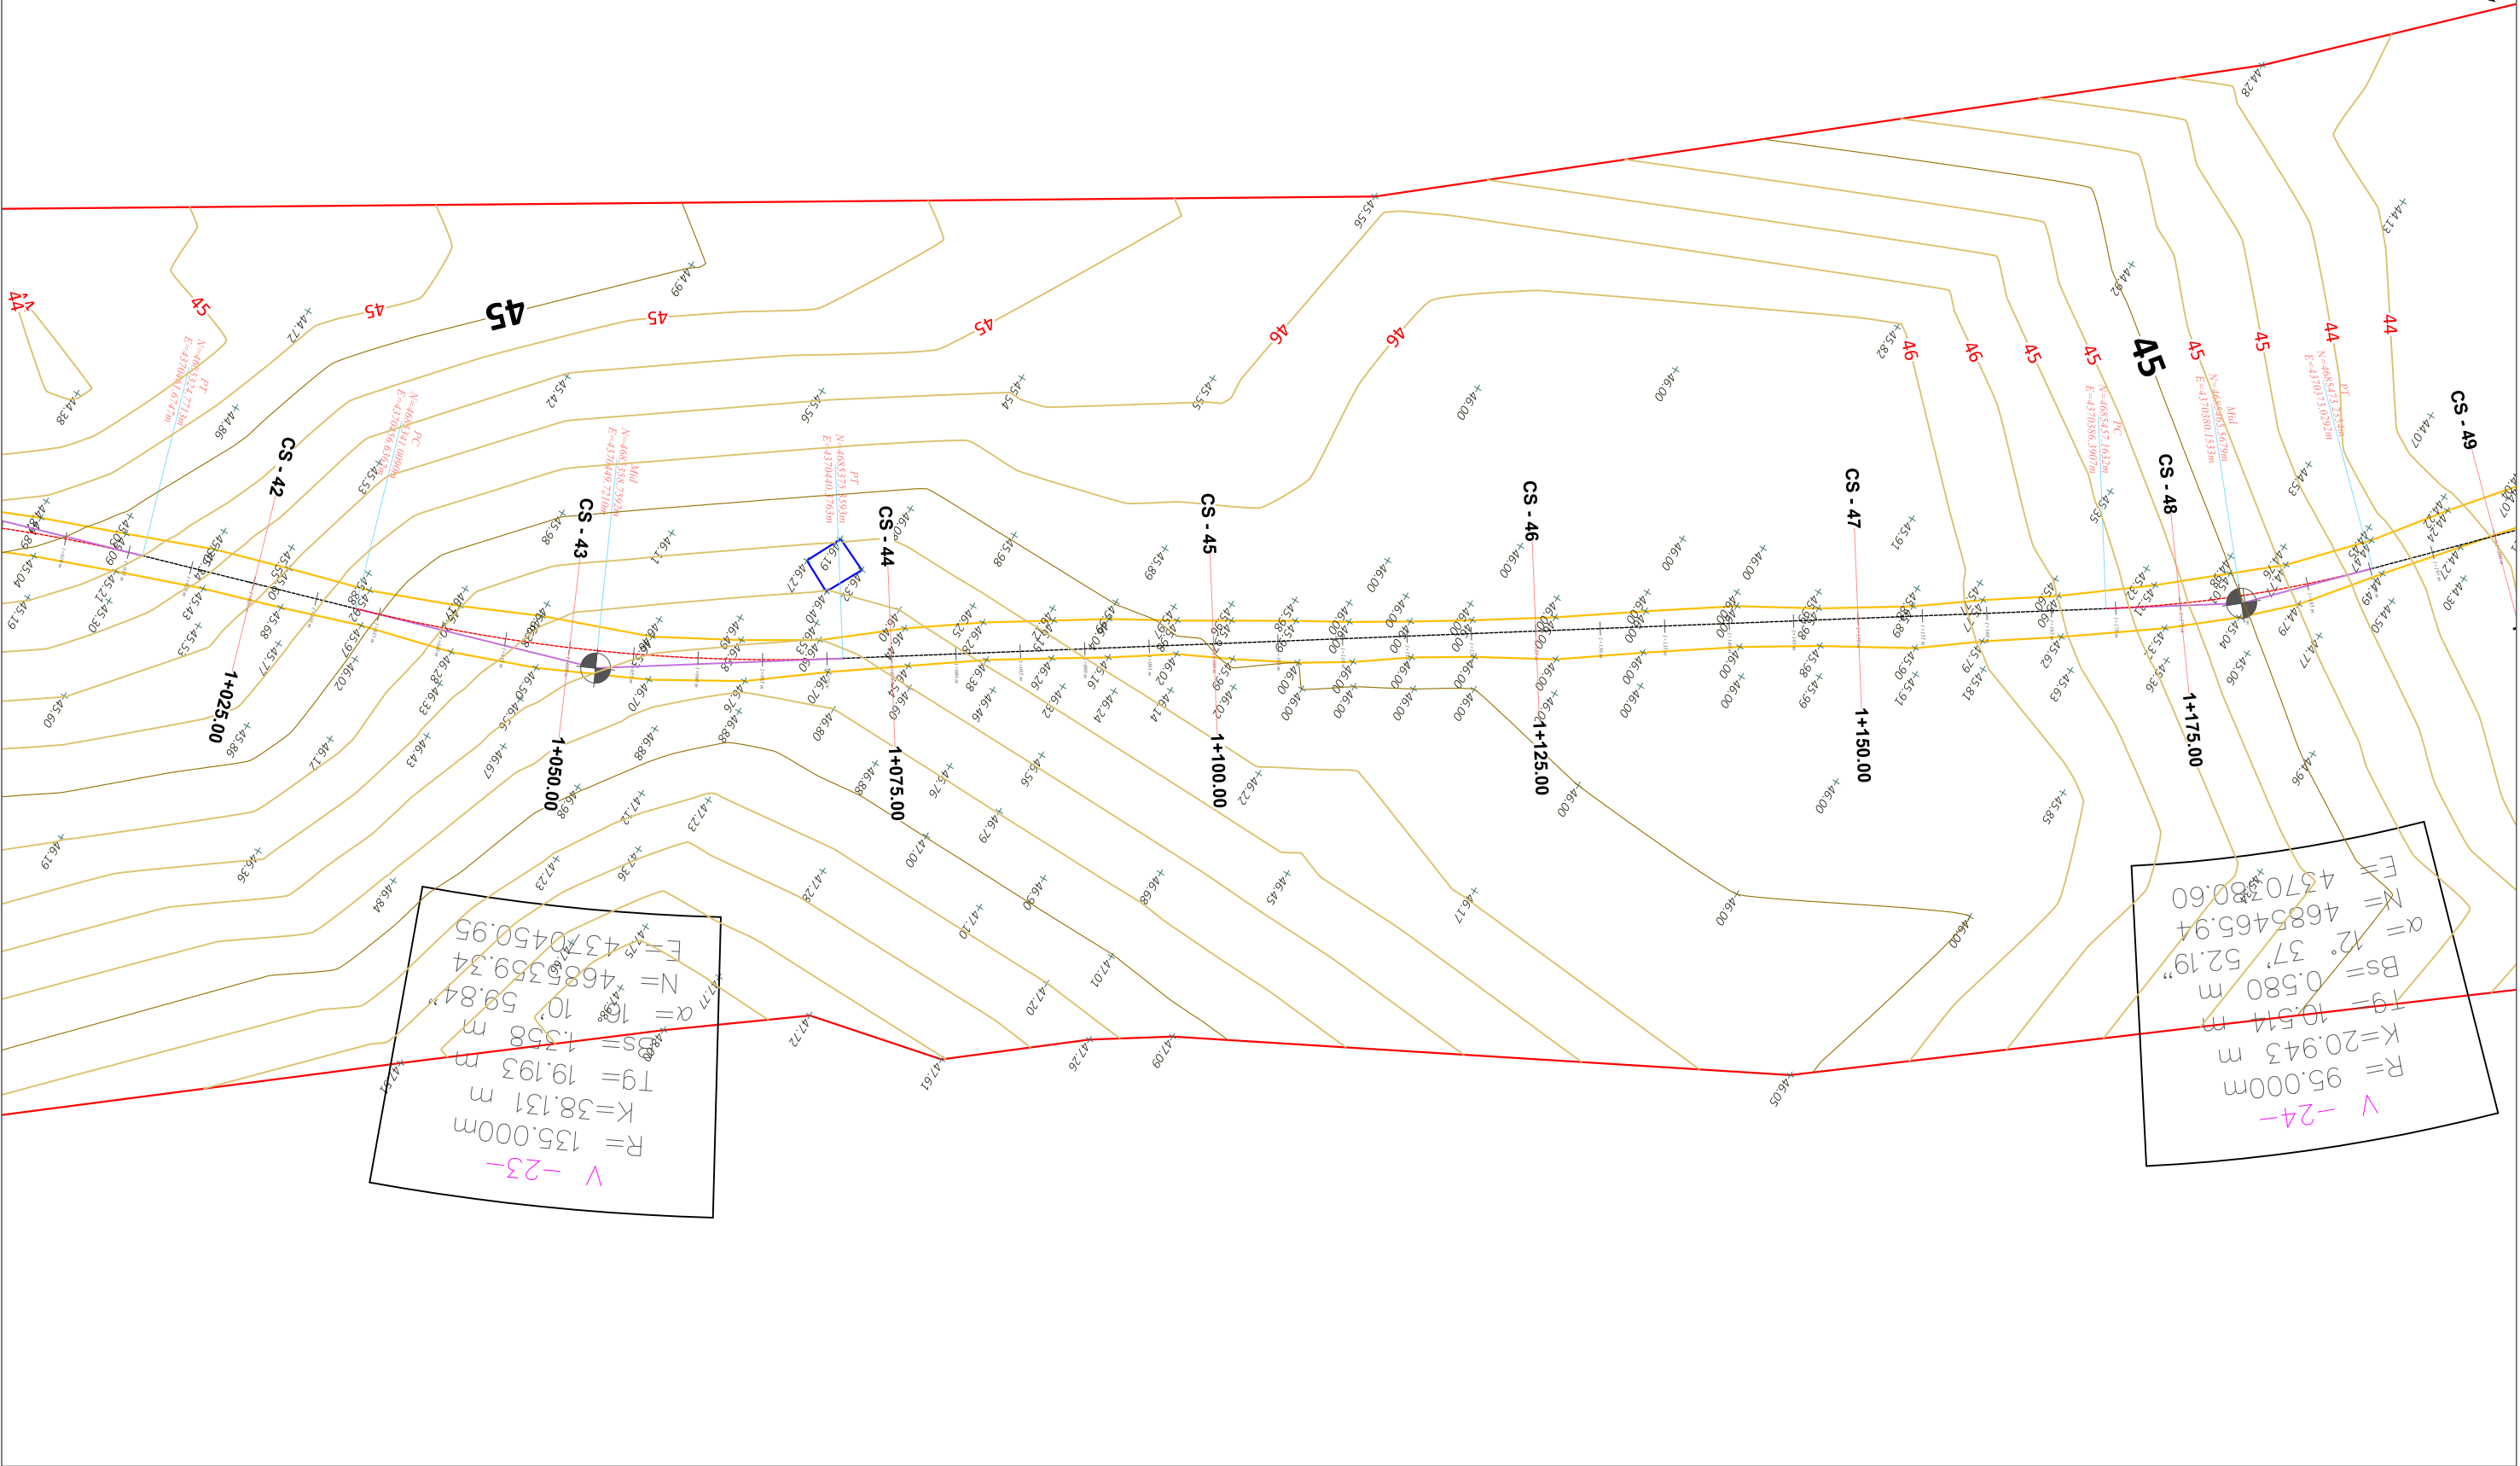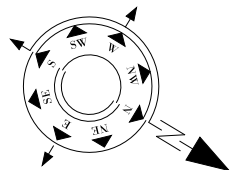



SHPJEGUES · 156.95 158.0 Pike detaje Izohipse Objekt Kanal Natyral Rrethim Mur Rrethues		Porositi : BASHKIA MALESI E MADHE	Projektoi: "LENI-ING" sh.p.k Liçense: N.2969 ADMINISTRATOR Nikoll PALUCA Adresa: Rr. Uran Pano, Pallati 12 kat, Kati 2 Mobile: 0682042270 Email: leni-ing@hotmail.com	Objekti: Sistemim asfaltim rruga Çulaj Skaq		
				Faza: Projekt – Zbatim		
				Emërtimi i Fletës: TOPOGRAFIA E RRUGES	Shkalla: Sh 1:500	Tiranë 2023 Topo (7)

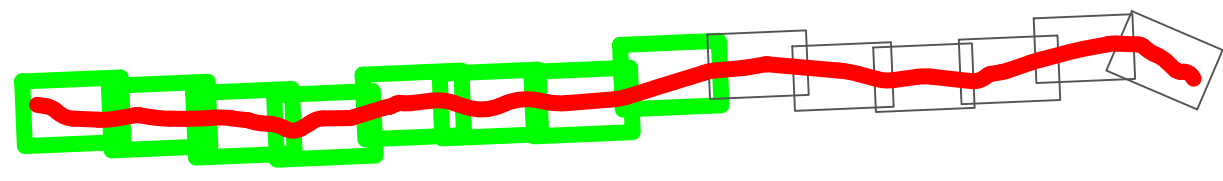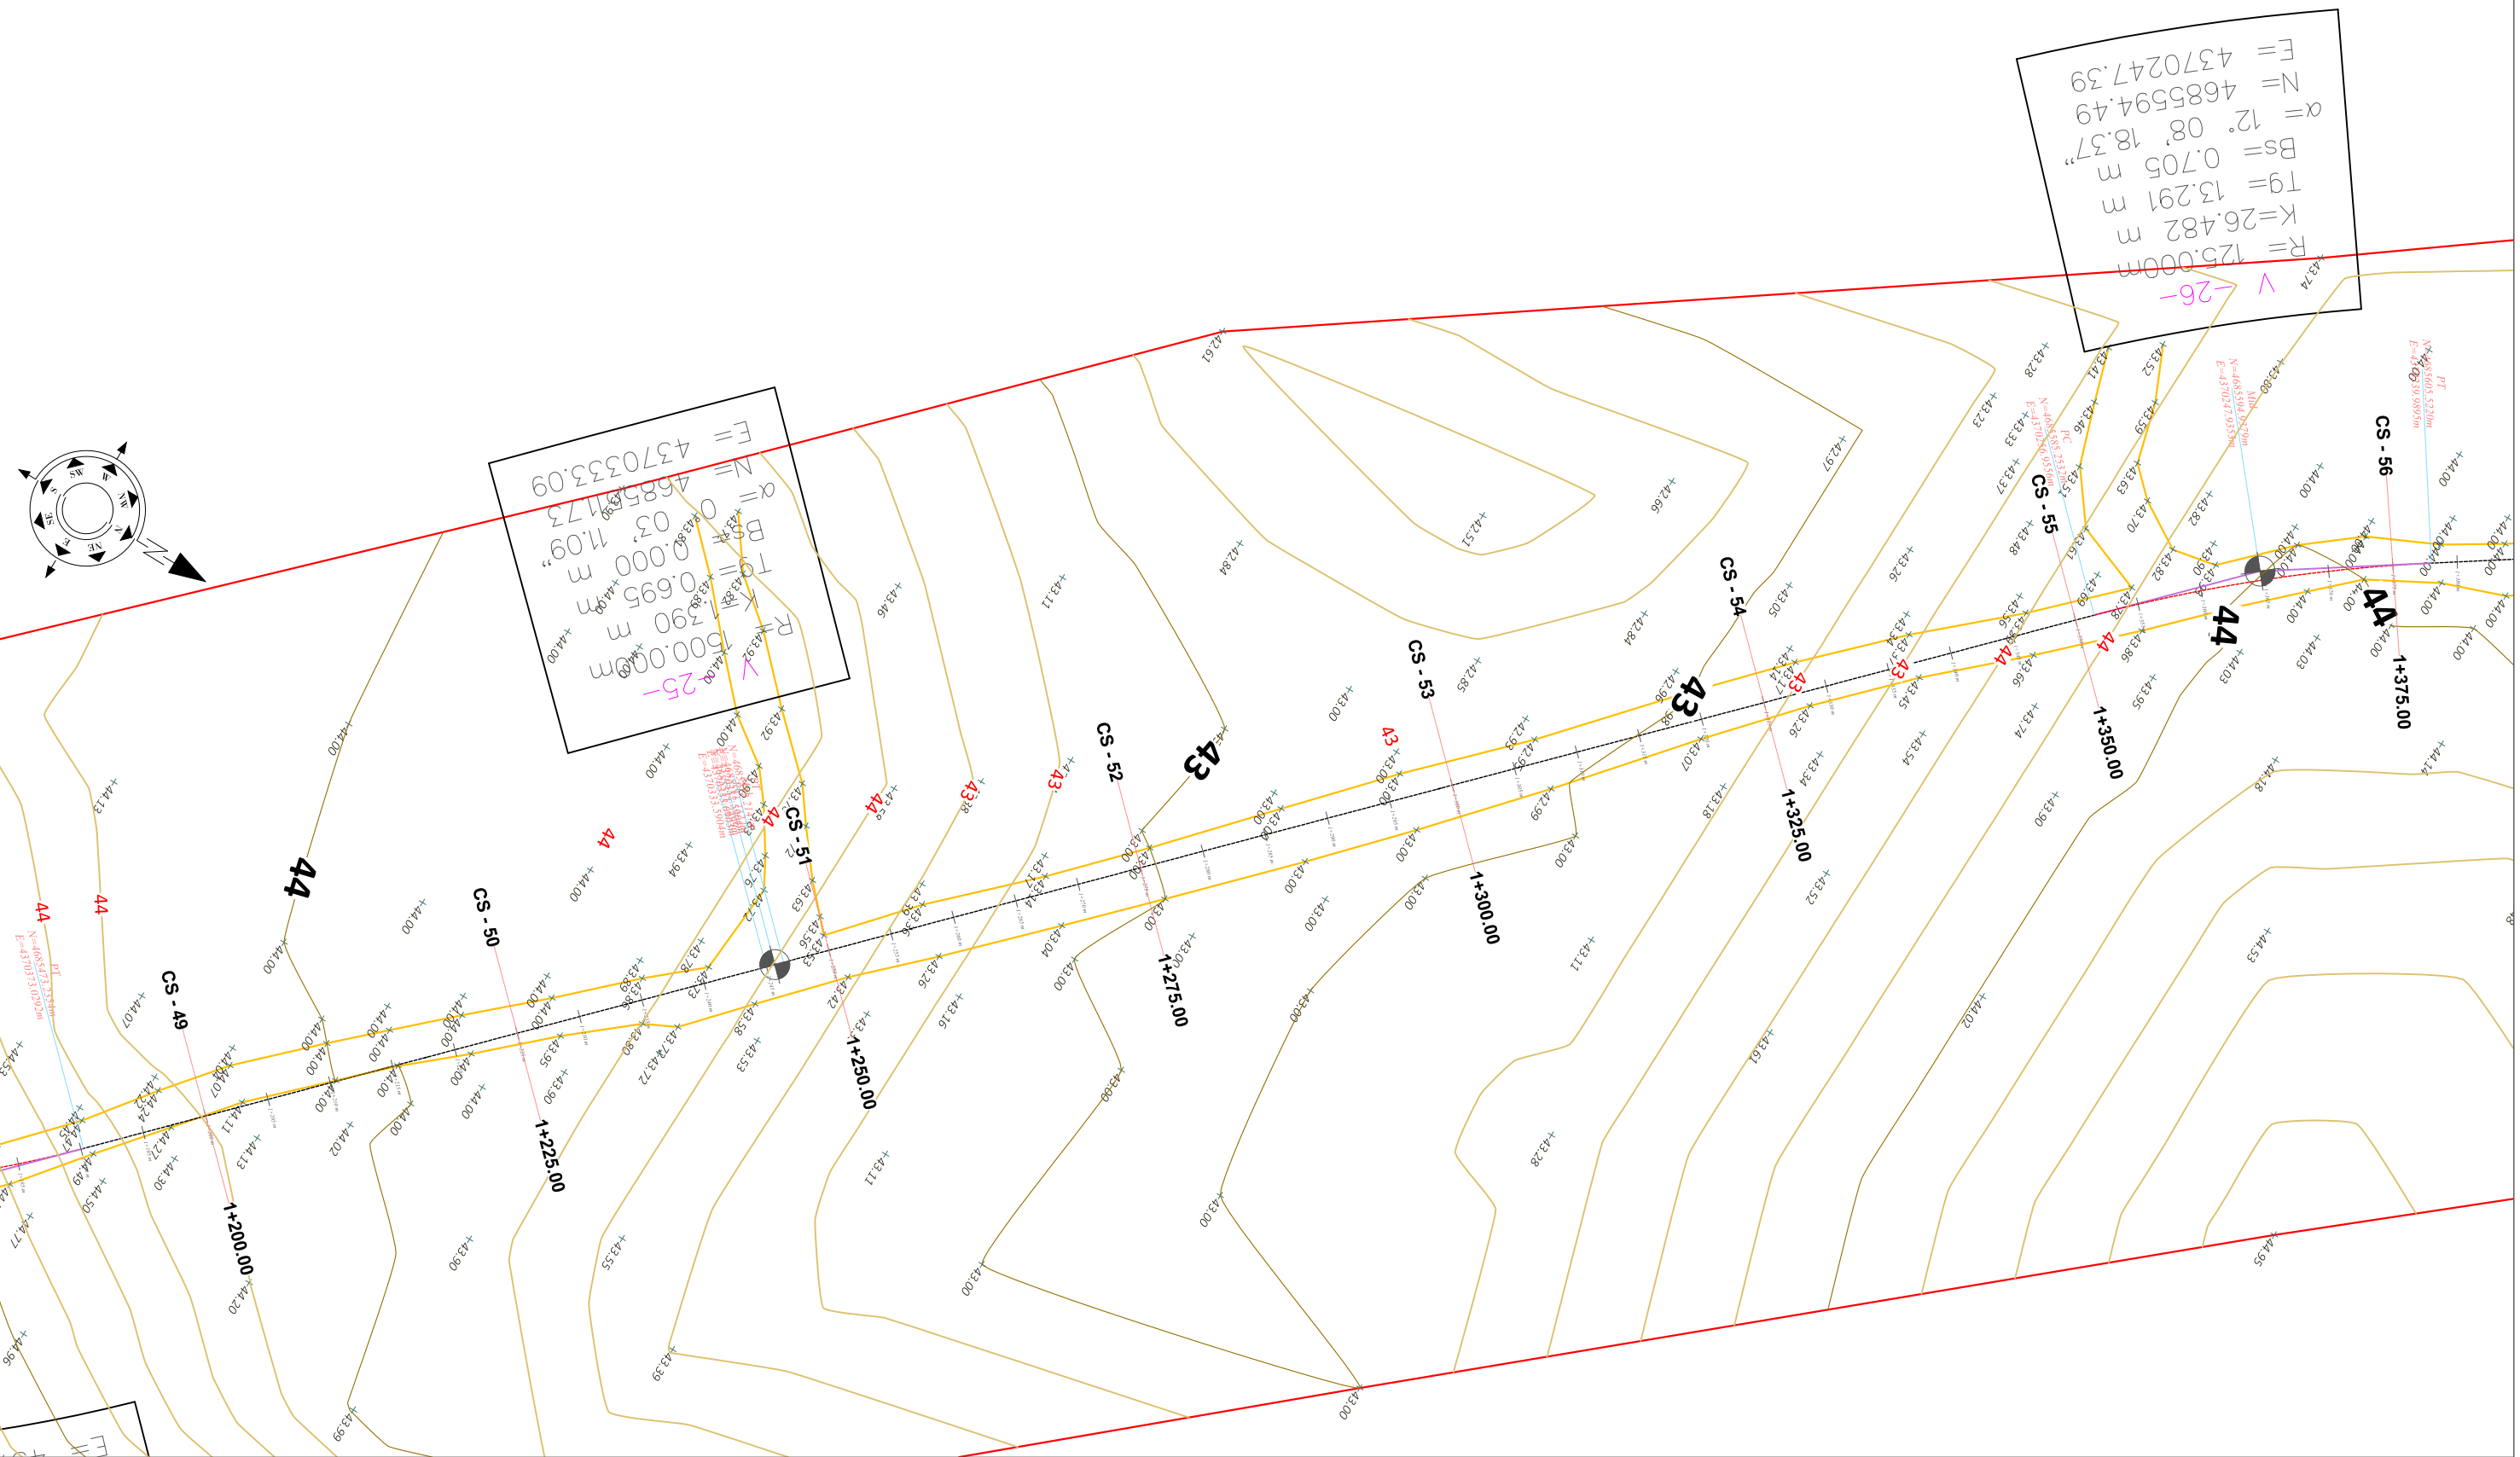

Porositi : BASHKIA MALESI E MADHE		Projektoi: "LENI-ING" sh.p.k Liqense: N.2969 ADMINISTRATOR Nikoll PALUCA Adresa: Rr. Uran Pano, Pallati 12 kat, Kati 2 Mobile: 0682042270 Email: leni-ing@hotmail.com		Objekti: Sistemim asfaltim rruga Çulaj Skaq	
				Faza: Projekt – Zbatim	
				Emërtimi i Fletës: TOPOGRAFIA E RRUGES	Shkalla: Sh 1:500
				Tiranë 2023 Topo (8)	

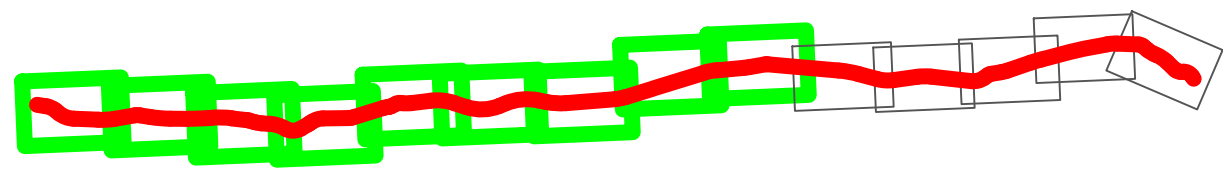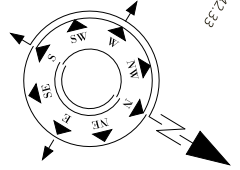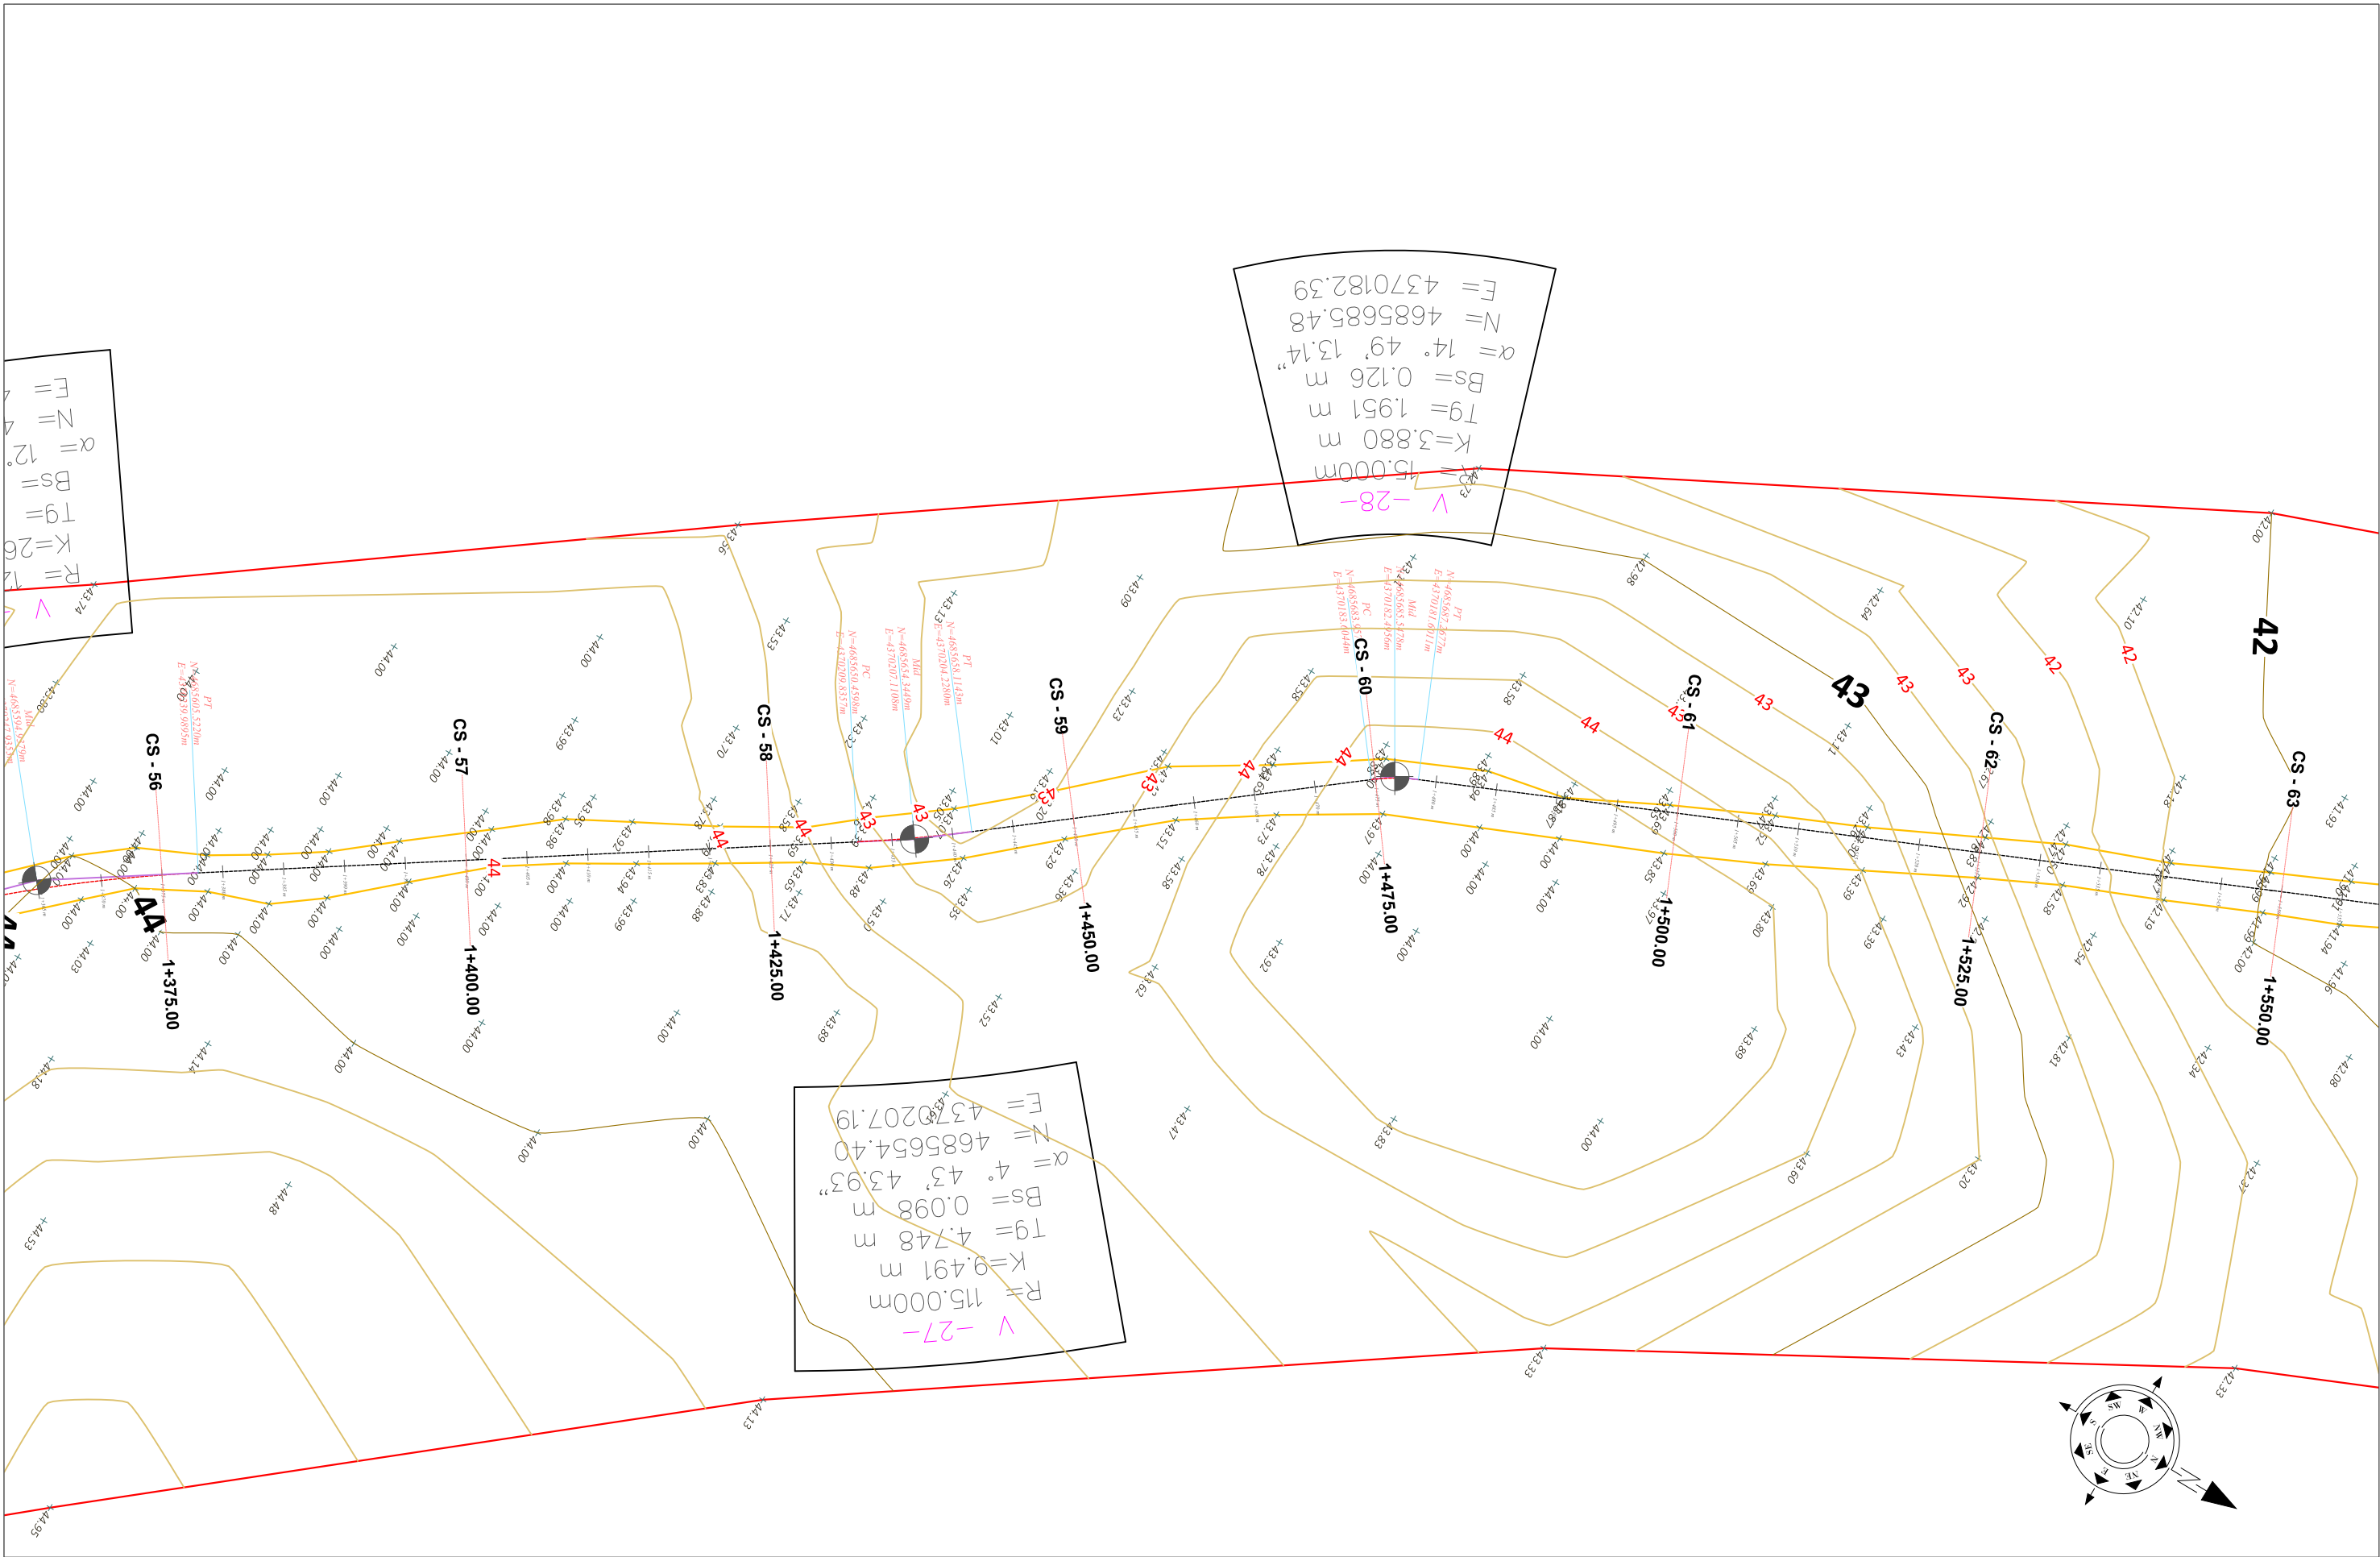


SHPJEGUES - 156.95 - 158.0 Pike detaje Objekt Kanal Natyral Rrethim Mur Rrethues		Porositi : BASHKIA MALESI E MADHE	Projektoi: "LENI-ING" sh.p.k Liçense: N.2969 ADMINISTRATOR Nikoll PALUCA Adresa: Rr. Uran Pano, Pallati 12 kat, Kati 2 Mobile: 0682042270 Email: leni-ing@hotmail.com	Objekti: Sistemim asfaltim rruga Çulaj Skaq		
				Faza: Projekt – Zbatim		
				Emërtimi i Fletës: TOPOGRAFIA E RRUGES	Shkalla: Sh 1:500	Tiranë 2023 Topo (9)

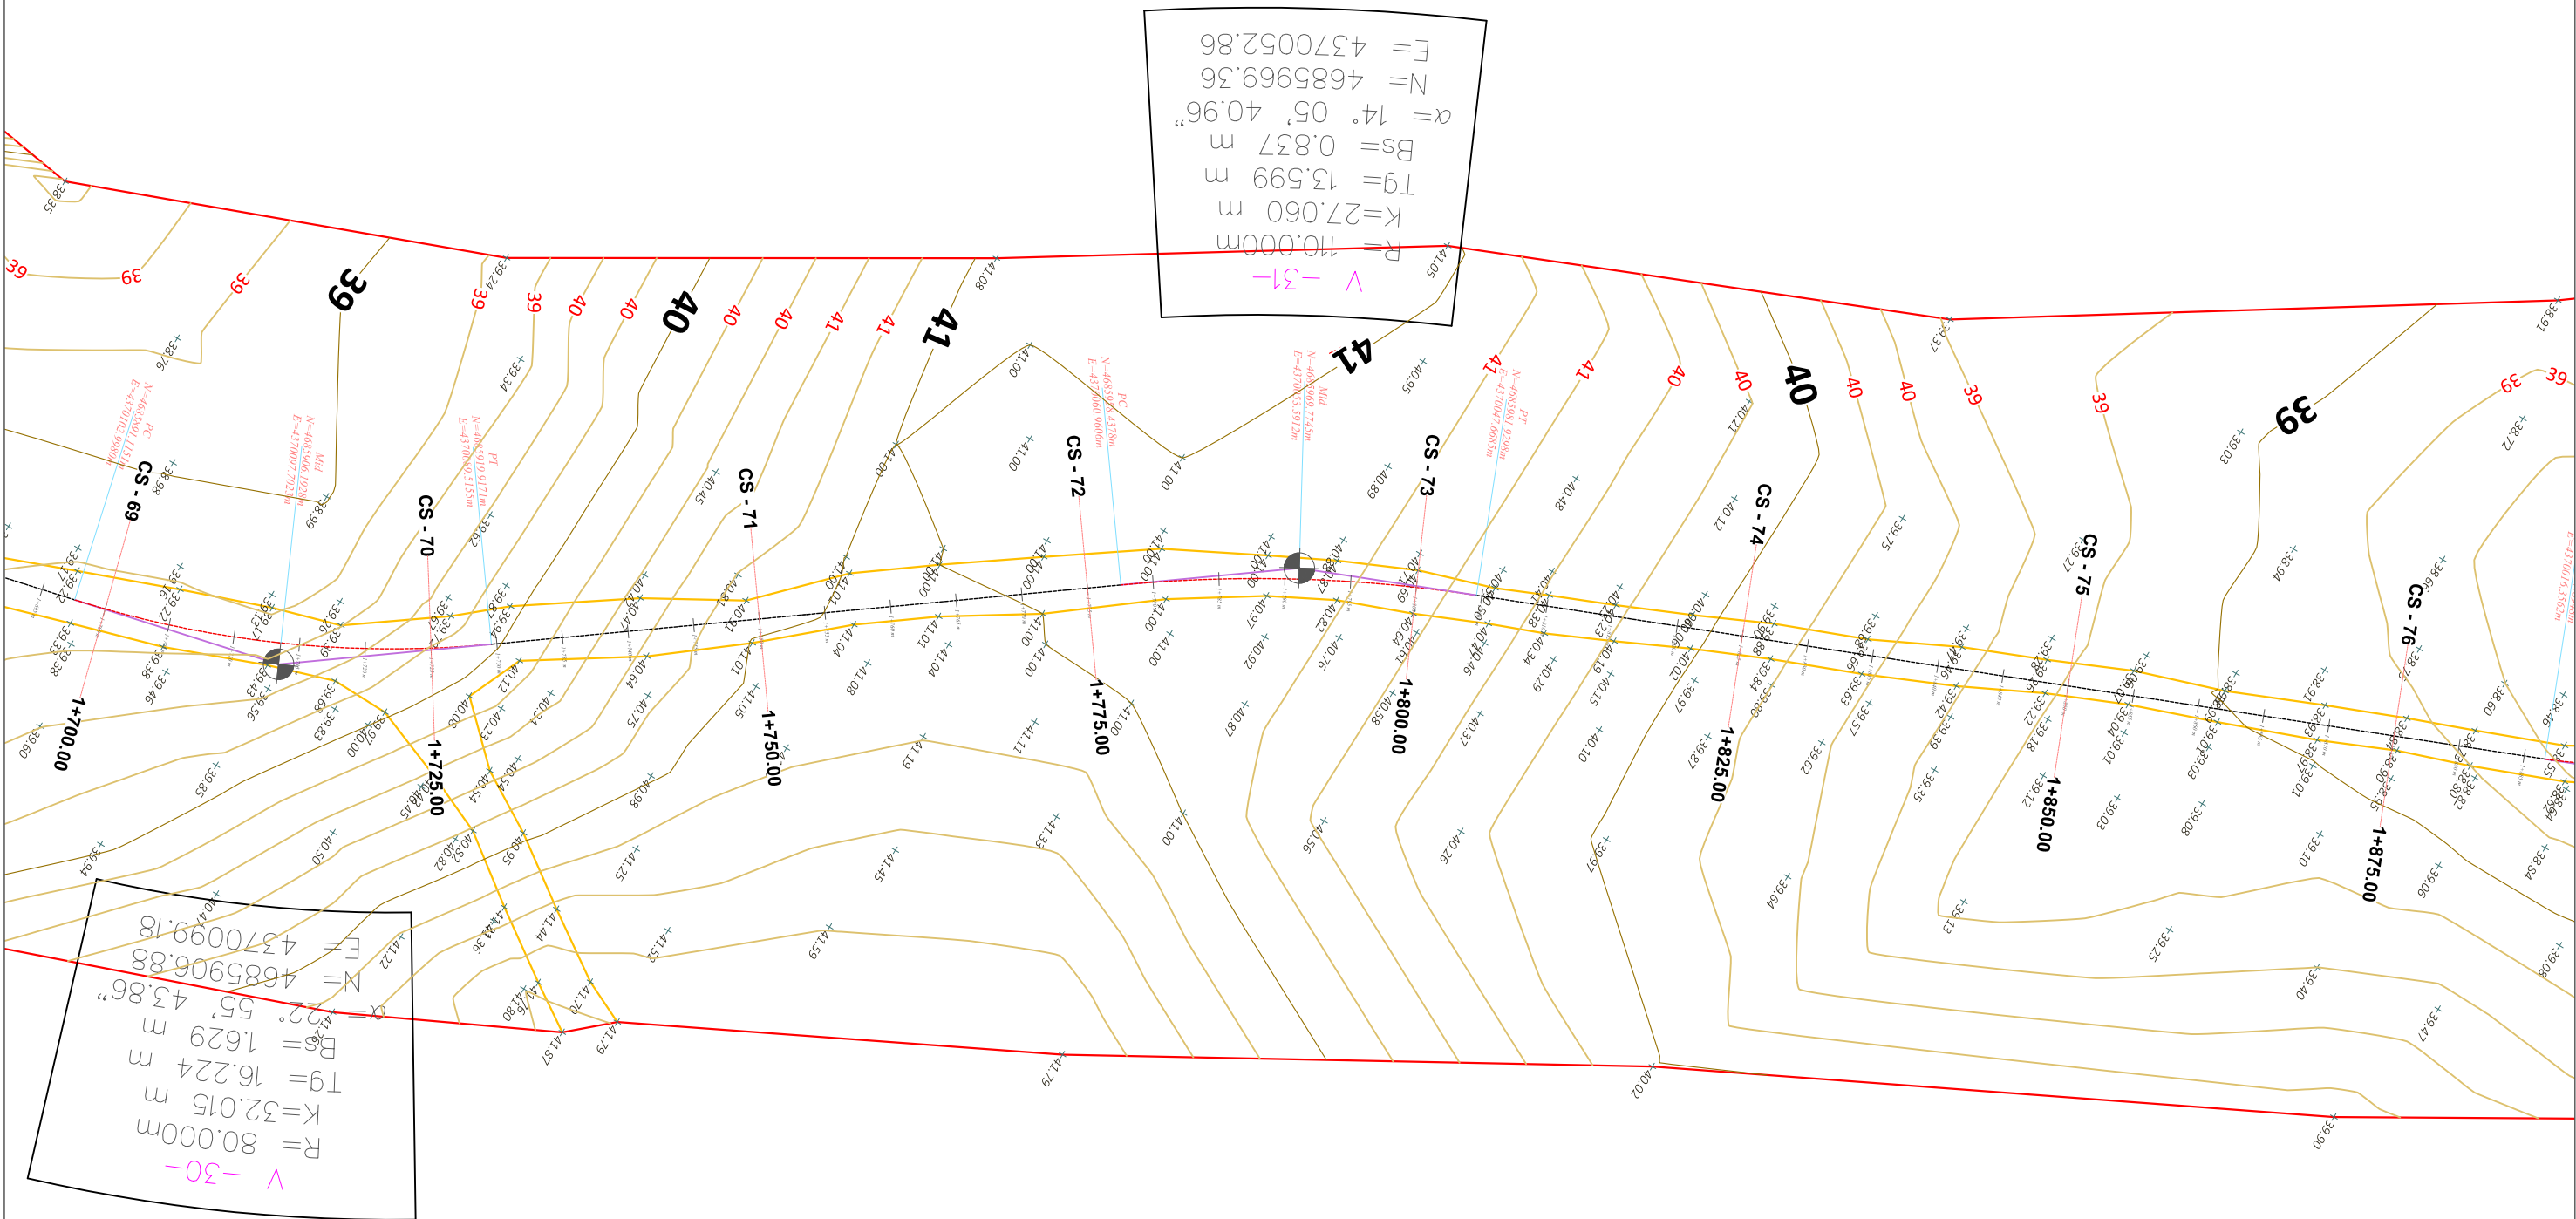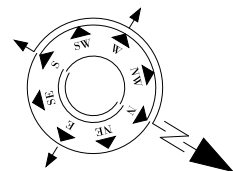

V - 30-
R= 80.000m
K=32.015 m
Tg= 16.224 m
Bs= 1.629 m
 $\alpha = 22^\circ 55' 43.86''$
N= 4685906.688
E= 4370099.18

V - 31-
R= 110.000m
K=27.060 m
Tg= 13.599 m
Bs= 0.837 m
 $\alpha = 14^\circ 05' 40.96''$
N= 4685969.36
E= 4370052.86



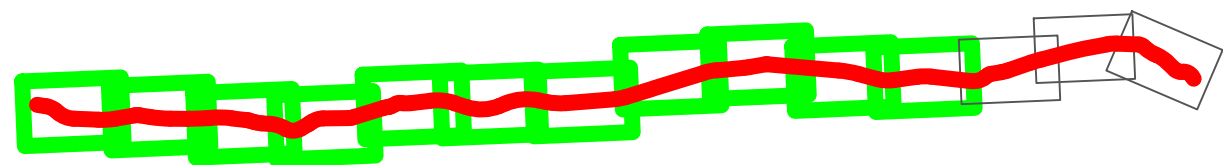


- SHPJEGUES**
- 156.95
 - 158.0
 - Izohipse
 - Objekt
 - Kanal Natyral
 - Rrethim
 - Mur Rrethues

Porositi :
BASHKIA
MALESI E
MADHE

Projektoi:
"LENI-ING" sh.p.k
Liçense: N.2969
ADMINISTRATOR Nikoll PALUCA
Adresa: Rr. Uran Pano, Pallati 12 kat, Kati 2
Mobile: 0682042270
Email: leni-ing@hotmail.com

Objekti: Sistemim asfaltim rruga Çulaj Skaq		
Foza: Projekt – Zbatim		
Emërtimi i Fletës:	Shkalla:	Tiranë 2023
TOPOGRAFIA E RRUGES	Sh 1:500	Topo (11)

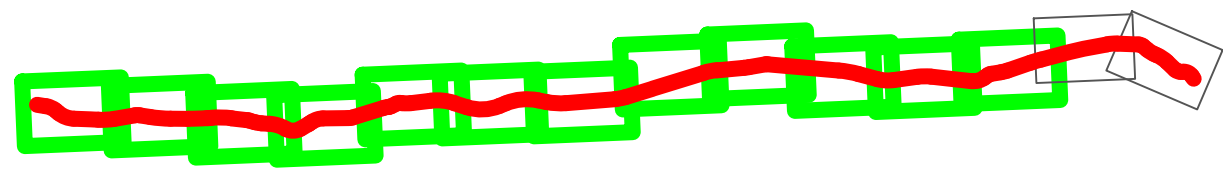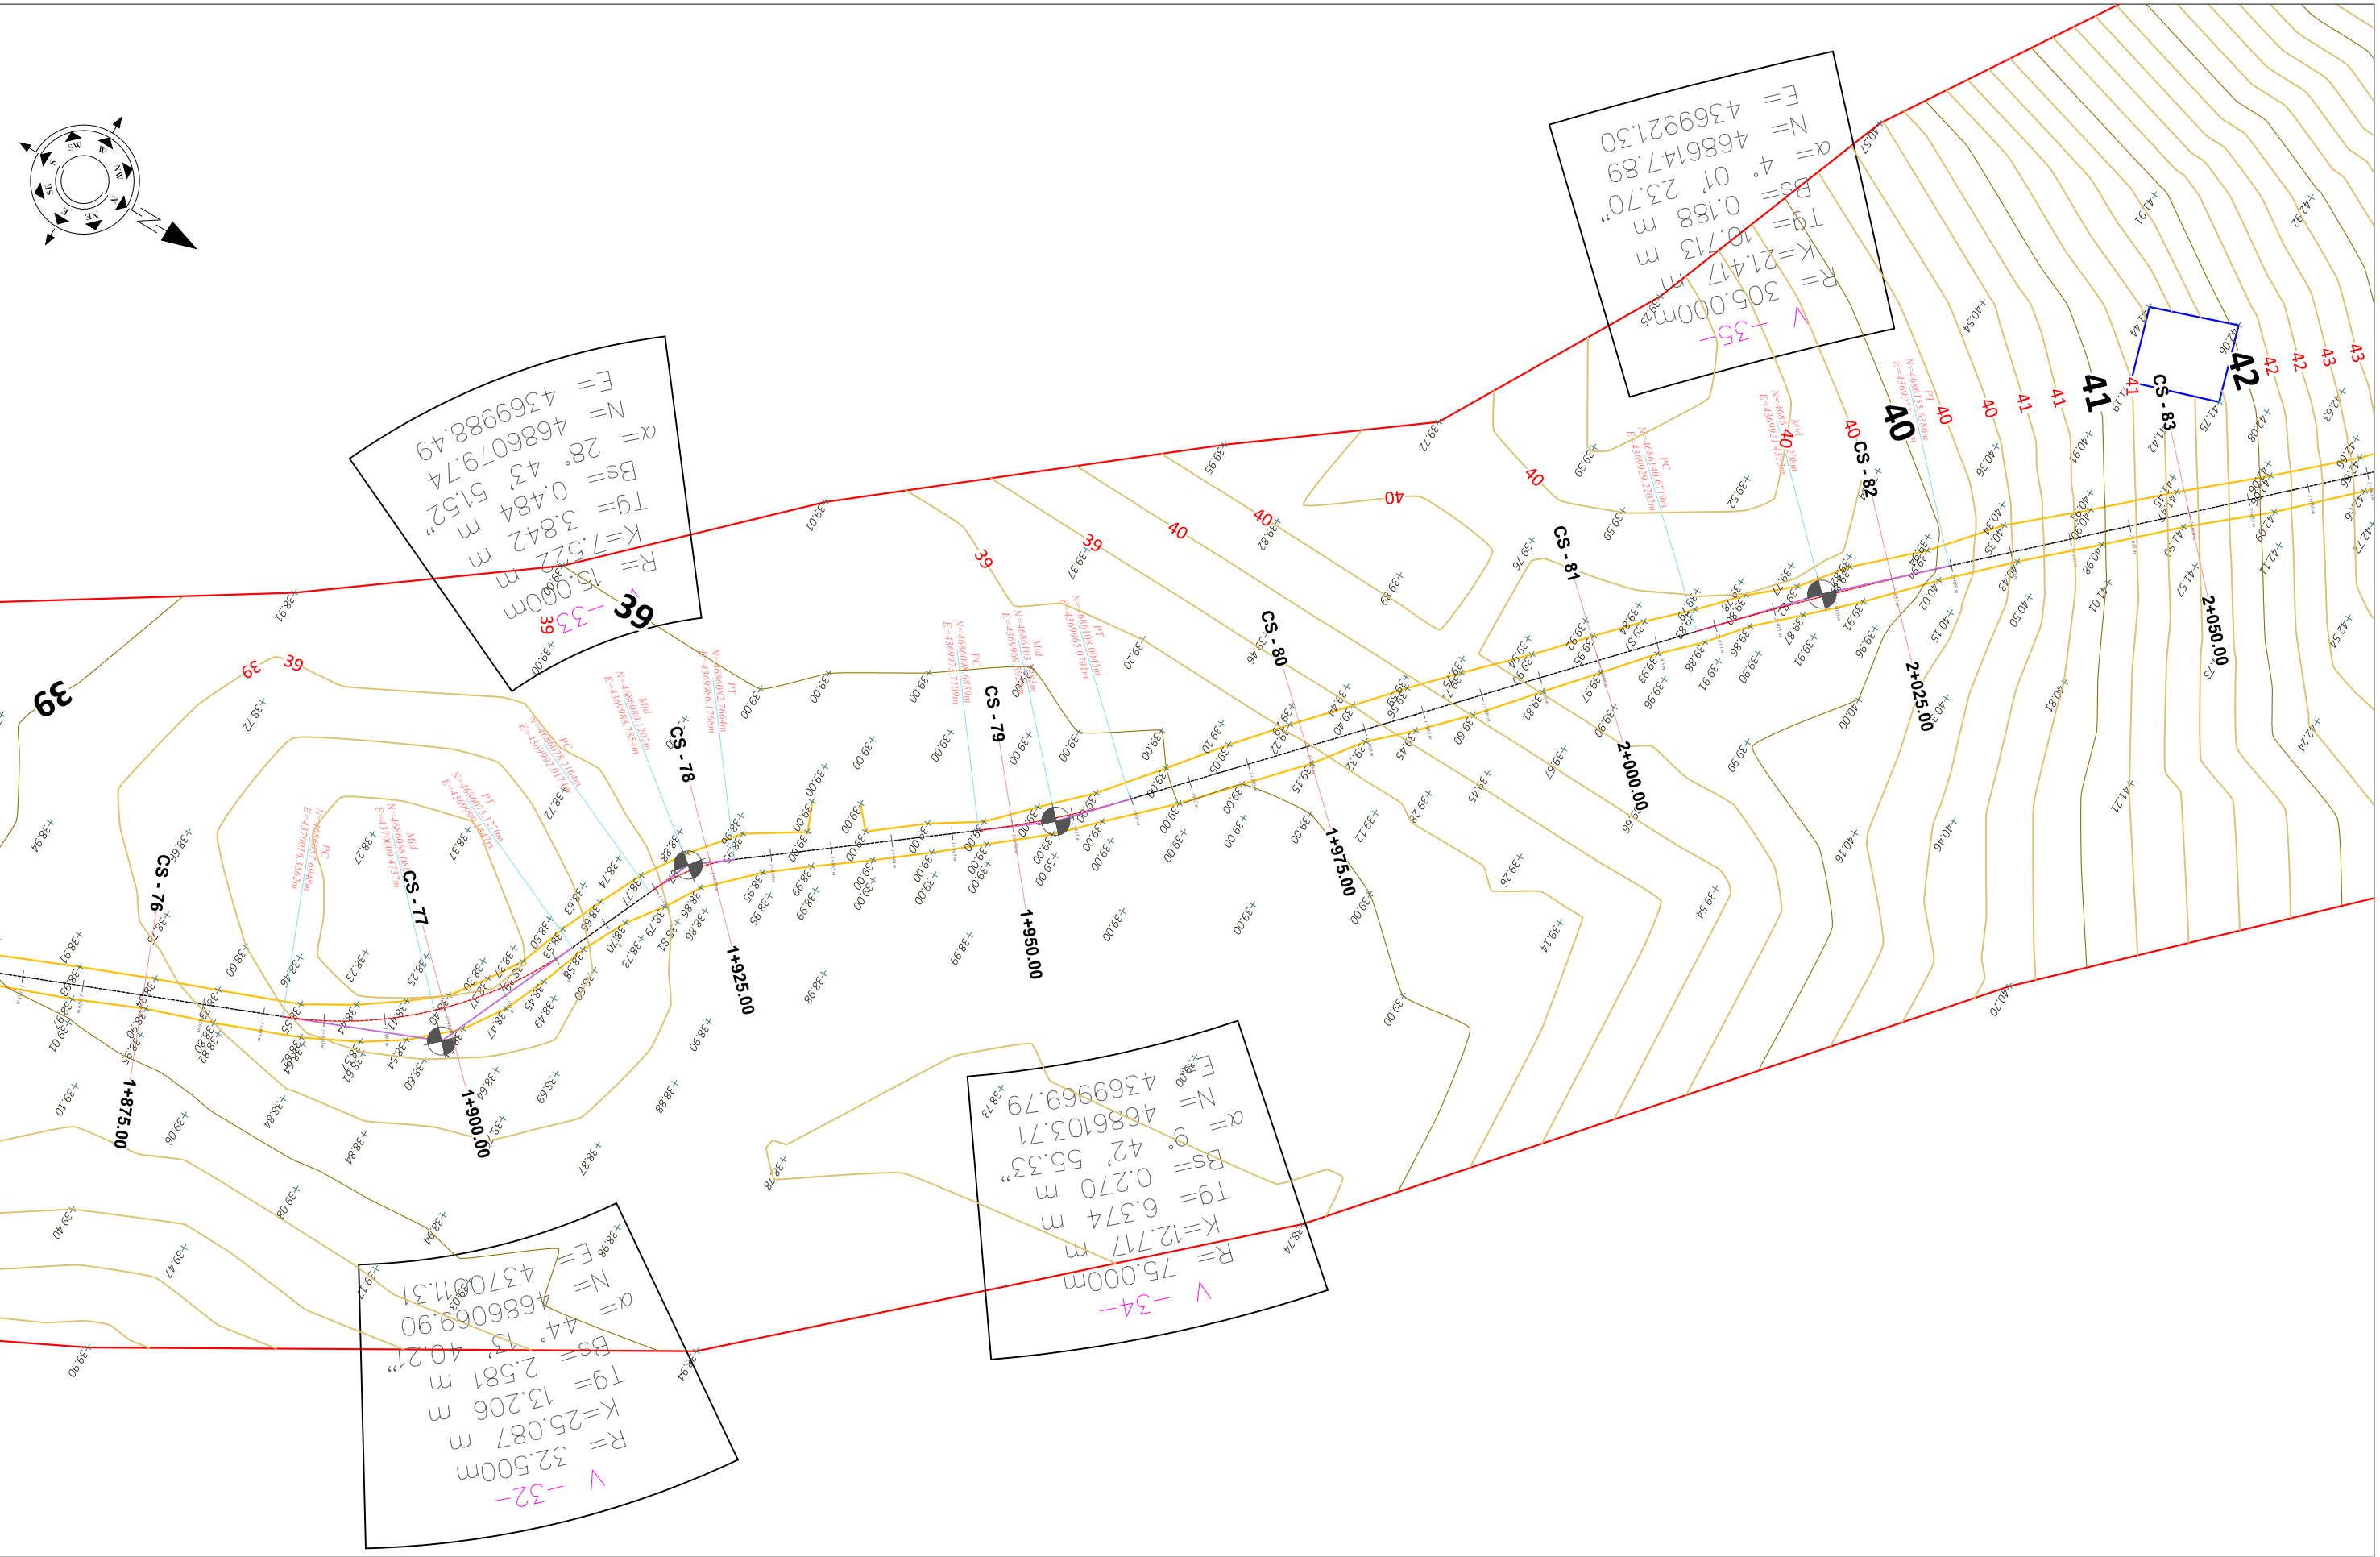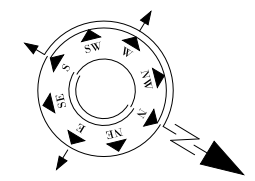

SHPJEGUES

Pike detaje

156.95

158.0

Izohipse

Objekt

Kanal Natyral

Rrethim

Mur Rrethues

Porositi :

BASHKIA
MALESI E
MADHE


Projektoi:

”LENI–ING” sh.p.k
Liçense: N.2969


ADMINISTRATOR Nikoll PALUCA

Adresa: Rr. Uran Pano, Pallati 12 kat, Kati 2
Mobile: 0682042270
Email: leni-ing@hotmail.com

Objekti: Sistemim asfaltim rruga Çulaj Skaq		
Foza: Projekt – Zbatim		
Emërtimi i Fletës:	Shkalla:	Tiranë 2023
TOPOGRAFIJA E RRUGES	Sh 1:500	Topo (12)

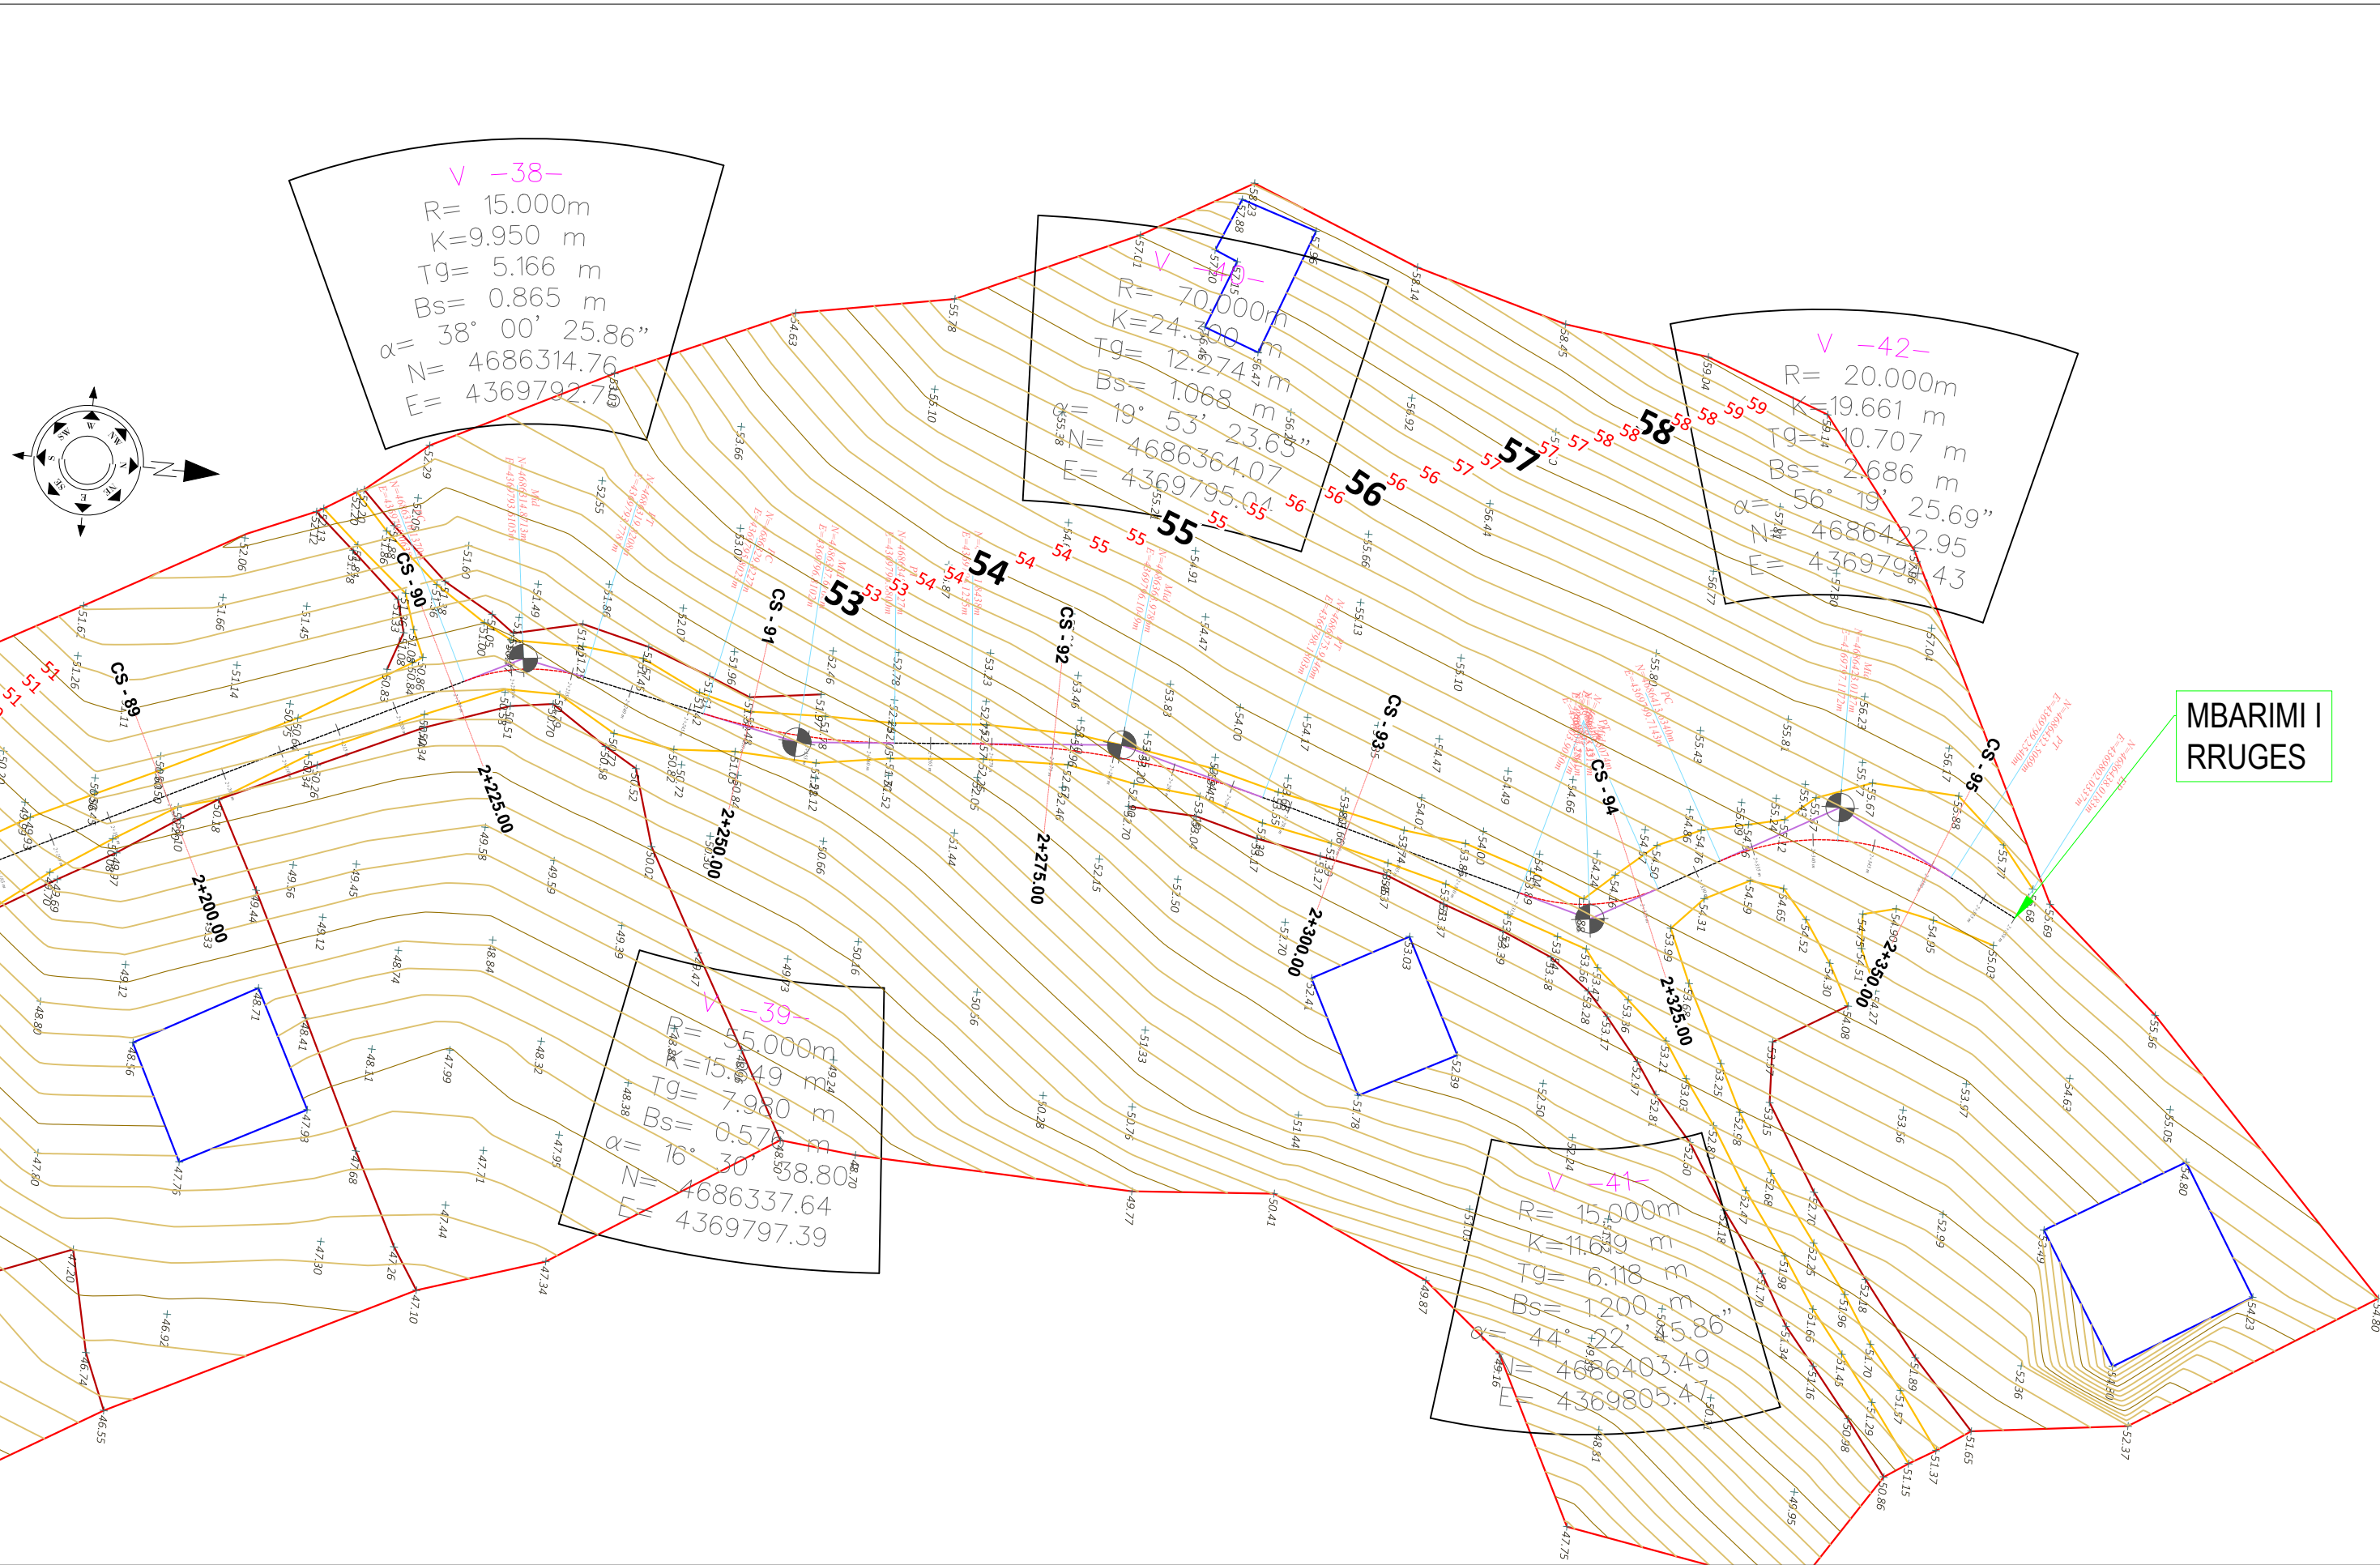

MBARIMI I
RRUGES

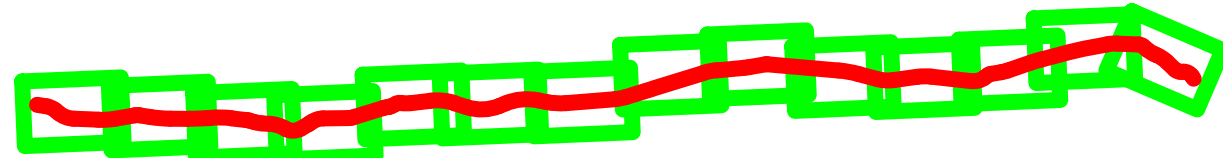

SHPJEGUES

156.95 Pike detaje

158.0 Izohipse

Objekt

Kanal Natyral

Rrethim

Mur Rrethues

Porositi :
BASHKIA
MALESI E
MADHE

Projektoi:
"LENI-ING" sh.p.k
Liqense: N.2969
ADMINISTRATOR Nikoll PALUCA
Adresa: Rr. Uran Pano, Pallati 12 kat, Kati 2
Mobile: 0682042270
Email: leni-ing@hotmail.com

Objekti: Sistemim asfaltim rruga Çulaj Skaq		
Faza: Projekt – Zbatim		
Emërtimi i Fletës:	Shkalla:	Tiranë 2023
TOPOGRAFIJA E RRUGES	Sh 1:500	Topo (14)