


BASHKIA DURRES

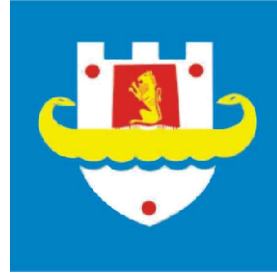

**DREJTORIA E PROJEKTEVE DHE INFRASTRUKTURËS PUBLIKE
SEKTORI I PROJEKTEVE PUBLIKE**

PROJEKT ZBATIMI


OBJEKTI : “REHABILITIMI I NDRICIMIT TE AKSEVE RRUGORE”

PROJEKTI ELEKTRIK (NDRICIMI).

DURRES MARS 2023


“REHABITIMI I NDRICIMIT TE AKSEVE RRUGORE”



 BASHKIA DURRES NJESIA E PROJEKTIT DHE INFRASTRUKTURES	OBJEKTI : NDRICIM RRUGA DRENICA - 599 ml / (RAJONI 6 KENETE)	EMERTIMI I FLETES : HARTA E PERGJITHESHME E RRUQVE	
	VENDODHJA : RRUGA GLAUKIA, DURRES	EMER MBIEMER : Ing. Robert DERVISHI	FIRMA :
	PROJEKTI : ELEKTRIK	Ing. Jetmir KURTI	MARS/2023
	FAZA E PROJEKTIT : PROJEKT ZBATIMI	GRUPI PROJEKTIMIT : Ing. elek. Mariglen JAHOLLARI	SHKALLA 1:1000 No. I FLETES E-00






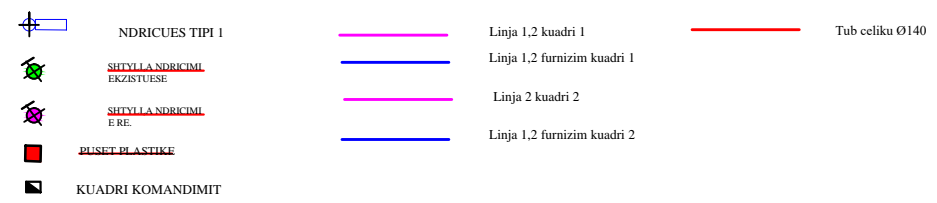






“REHABITIMI I NDRICIMIT TE AKSEVE RRUGORE”

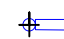


<p>BASHKIA DURRES</p> <p>NJESIA E PROJEKTIT DHE INFRASTRUKTURES</p>	OBJEKTI NDRICIM RRUGA DRENICA - 599 ml / (RAJONI 6 KENETE)		EMERTIMI I FLETES : NDRICIM RRUGA DRENICA - 599 ml / (RAJONI 6 KENETE) NDRICIM SHT.1-SHT.9.	
	VENDODHJA : RRUGA GLAUKIA, DURRES	EMER MBIEMER Ing. Robert DERVISHI		FIRMA
	PROJEKTI : ELEKTRIK	GRUPI PROJEKTIMIT : Ing. Jetmir KURTI Ing. elek. Mariglen JAHOLLARI		MARS/2023 SHKALLA 1:100
	FAZA E PROJEKTIT : PROJEKT ZBATIMI	No. I FLETES E-01		

“REHABILITIMI I NDRICIMIT TE AKSEVE RRUGORE”














-  NDRICUES TIPI 1
-  SHTYLLA NDRICIM EKZISTUESE
-  SHTYLLA NDRICIM E RE
-  PËSET PLASTIKE
-  KUADRI KOMANDIMIT
-  Linja 1,2 kuadri 1
-  Linja 1,2 furnizim kuadri 1
-  Linja 2 kuadri 2
-  Linja 1,2 furnizim kuadri 2
-  Tub celiku Ø140

 BASHKIA DURRES NJESIA E PROJEKTIT DHE INFRASTRUKTURES	OBJEKTI NDRICIM RRUGA DRENICA - 599 ml / (RAJONI 6 KENETE)		EMERTIMI I FLETES NDRICIM RRUGA DRENICA - 599 ml / (RAJONI 6 KENETE) NDRICIM SHT.10-SHT.27.		
	VENDODHJA : RRUGA GLAUKIA, DURRES	EMER MBIEMER Ing. Robert DERVISHI	FIRMA	SHKALLA 1:100	No. I FLETES E-02
PROJEKTI : ELEKTRIK	GRUPI PROJEKTIMIT : Ing. Jetmir KURTI Ing. elek. Marigjen JAHOLLARI	FAZA E PROJEKTIT : PROJEKT ZBATIMI			MARS/2023

“REHABITIMI I NDRICIMIT TE AKSEVE RRUGORE”













-  NDRICUES TIPI 1
-  SHYLLA NDRICIM EKZISTUESE
-  SHYLLA NDRICIM E RE
-  BUSET PLASTIKE
-  KUADRI KOMANDIMIT
-  Linja 1,2 kuadri 1
-  Linja 1,2 furnizim kuadri 1
-  Linja 2 kuadri 2
-  Linja 1,2 furnizim kuadri 2
-  Tub celiku Ø140


 BASHKIA DURRES NJESIA E PROJEKTIT DHE INFRASTRUKTURES	OBJEKTI NDRICIM RRUGA DRENICA - 599 ml / (RAJONI 6 KENETE)		EMERTIMI I FLETES : NDRICIM RRUGA DRENICA - 599 ml / (RAJONI 6 KENETE) NDRICIM SHT.25-SHT.40.	
	VENDODHJA : RRUGA GLAUKIA, DURRES	EMER MBIEMER Ing. Robert DERVISHI	FIRMA	SHKALLA 1:100
PROJEKTI : ELEKTRIK	Ing. Jetmir KURTI	GRUPI PROJEKTIMIT : Ing. elek. Mariglen JAHOLLARI	MARS/2023	
FAZA E PROJEKTIT : PROJEKT ZBATIMI			No. I FLETES E-03	

“REHABILITIMI I NDRICIMIT TE AKSEVE RRUGORE”



LEGJENDA

-  NDRICUES TIPI 1
-  SHEVILLA NDRICIMI EKZISTUESE
-  SHEVILLA NDRICIMI E RE
-  PUSËT E ASTIKE
-  KUADRI KOMANDIMIT
-  Linja 1,2 kuadri 1
-  Linja 1,2 furnizim kuadri 1
-  Linja 2 kuadri 2
-  Linja 1,2 furnizim kuadri 2
-  Tub celiku Ø140

 BASHKIA DURRËS NJESIA E PROJEKTIT DHE INFRASTRUKTURES	OBJEKTI: NDRICIM RRUGA PERTRONINI LUARASI - 154 ml / (RAJONI 6 KENETE)	
	VENDODHJA : RAJONI 6 KENET, DURRES	EMER MBIEMER Ing. Robert DERVISHI Ing. Jetmir KURTI Ing. elek. Mariglen JAHOLLARI
PROJEKTI : ELEKTRIK	FAZA E PROJEKTTIT : PROJEKT ZBATIMI	EMERTIMI I FLETES : NDRICIM RRUGA PERTRONINI LUARASI - 154 ml / (RAJONI 6 KENETE) NDRICIM SHT.1-SHT.7.
MARS/2023		SHKALLA 1:100
No. I FLETES		E-04

“REHABITIMI I NDRICIMIT TE AKSEVE RRUGORE”



LEGJENDA

- | | | | | | |
|--|------------------------------|--|-----------------------------|--|-----------------|
| | NDRICUES TIPI 1 | | Linja 1,2 kuadri 1 | | Tub celiku Ø140 |
| | SHEVILLA NDRICIMIL EKZISTUSE | | Linja 1,2 furnizim kuadri 1 | | |
| | SHEVILLA NDRICIMIL E RE | | Linja 2 kuadri 2 | | |
| | PASET BI ASTIKE | | Linja 1,2 furnizim kuadri 2 | | |
| | KUADRI KOMANDIMIT | | | | |

BASHKIA DURRES



NJESITIA E PROJEKTTIT DHE INFRASTRUKTURES

OBJEKTI: **NDRICIM RRUGA PELUMBARI - 337 ml / (RAJONI 6 KENETE)**

VENDODHJA : RAJONI 6 KENET, DURRES

PROJEKTI : ELEKTRIK

FAZA E PROJEKTTIT : PROJEKT ZBATIMI

GRUPI PROJEKTTIMIT :

EMER MBIEMER
Ing. Robert DERVISHI
Ing. Jetmir KURTI
Ing. elek. Marigen JAHOLLARI

FIRMA

EMERTIMI I FLETES :

NDRICIM RRUGA PELUMBARI - 337 ml / (RAJONI 6 KENETE)
NDRICIM SHT. 1-SHT. 8.

MARS/2023

SHKALLA 1:100

No. I FLETES











E-05



“REHABILITIMI I NDRICIMIT TE AKSEVE RRUGORE”



LEGJENDA

-  NDRICUES TIPI 1
-  SHEVILLA NDRICIMIT EKZISTUESË
-  SHEVILLA NDRICIMIT E RE
-  PUSET E ASTIKE
-  KUADRI KOMANDIMIT
-  Linja 1,2 kuadri 1
-  Linja 1,2 furnizim kuadri 1
-  Linja 2 kuadri 2
-  Linja 1,2 furnizim kuadri 2
-  Tub celiku Ø140

BASHKIA DURRES



NJESIA E PROJEKTIT DHE INFRASTRUKTURES

OBJEKTI: **NDRICIM RRUGA PELUMBARI - 337 ml / (RAJONI 6 KENETE)**

VENDODHJA : RAJONI 6 KENET,DURRES
 PROJEKTI : ELEKTRIK
 FAZA E PROJEKTIT : PROJEKT ZBATIMI


GRUPI PROJEKTIMIT :

EMER MBIEMER : Ing.Robert DERVISHI
 Ing.Jetmir KURTI
 Ing.elek. Mariglen JAHOLLARI

EMERTIMI I FLETES :
 NDRICIM RRUGA PELUMBARI - 337 ml / (RAJONI 6 KENETE)
 NDRICIM SHT:7-SHT.14.
 MARS/2023 SHKALLA 1:100
 No. I FLETES **E-06**



“REHABILITIMI I NDRICIMIT TE AKSEVE RRUGORE”

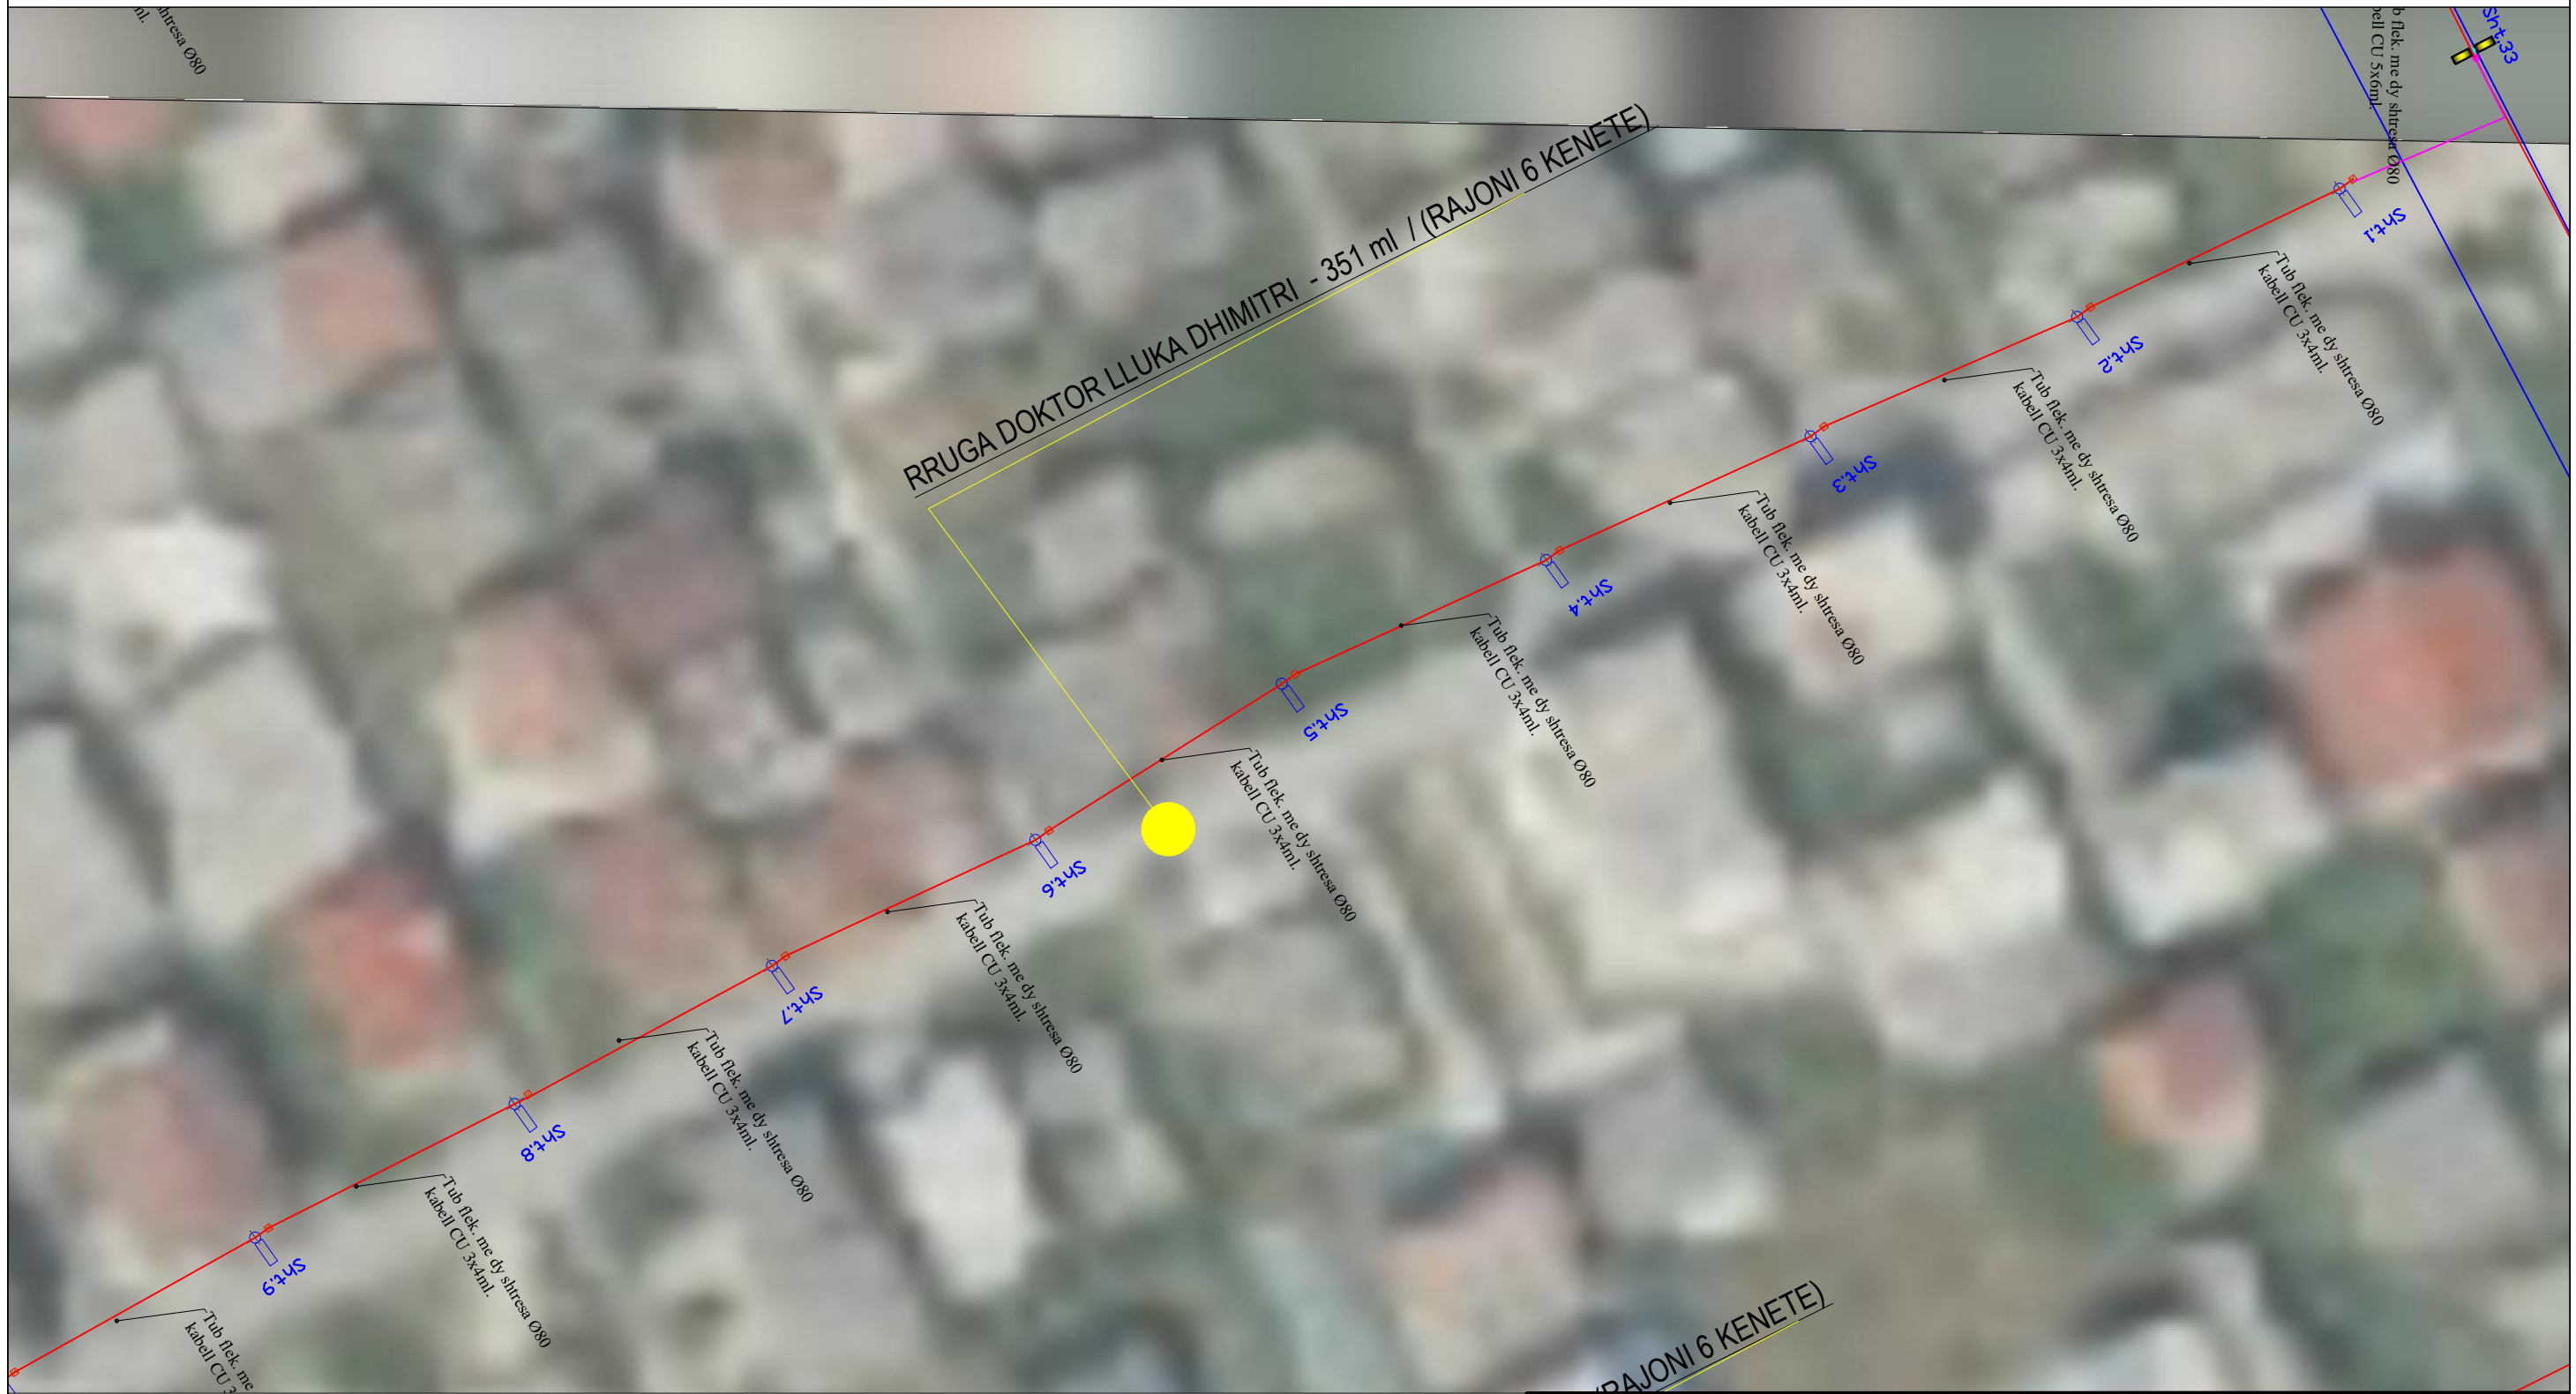

LEGJENDA

- | | | | |
|--|-------------------------------|--|-----------------------------|
| | NDRICUES TIPI 1 | | Tub celiku Ø140 |
| | SHEVILLA NDRICIMIL EKZISTUESE | | Linja 1,2 kuadri 1 |
| | SHEVILLA NDRICIMIL E RE | | Linja 2 kuadri 2 |
| | PUSET BI ASTIKE | | Linja 1,2 furnizim kuadri 2 |
| | KUADRI KOMANDIMIT | | |

BASHKIA DURRES



NJESITIA E PROJEKTIT DHE INFRASTRUKTURES

OBJEKTI: NDRICIM RRUGA DOKTOR LLUKA DHIMITRI - 351 ml / (RAJONI 6 KENETE)

VENDODHJA : RAJONI 6 KENET, DURRES

PROJEKTI : ELEKTRIK

FAZA E PROJEKTIT : PROJEKT ZBATIMI

GRUPI PROJEKTIMIT :

EMER MBIEMER

Ing. Robert DERVISHI

Ing. Jetmir KURTI

Ing. elek. Mariglen JAHOLLARI

FIRMA

EMERTIMI I FLETES :

NDRICIM RRUGA DOKTOR LLUKA DHIMITRI - 351 ml / (RAJONI 6 KENETE), NDRICIM SHT. 1-SHT. 9.

MARS/2023

SHKALLA 1:100

No. I FLETES

E-07



“REHABILITIMI I NDRICIMIT TE AKSEVE RRUGORE”



LEGJENDA

	NDRICUES TIPI 1		Linja 1,2 kuadri 1		Tub celiku Ø140
	SHEVILLA NDRICIMIL EKZISTUESE		Linja 1,2 furnizim kuadri 1		
	SHEVILLA NDRICIMIL E RE		Linja 2 kuadri 2		
	PUSSET BI ASTIKE		Linja 1,2 furnizim kuadri 2		
	KUADRI KOMANDIMIT				

BASHKIA DURRES



NJESITIA E PROJEKTIT DHE INFRASTRUKTURES

OBJEKTI: NDRICIM RRUGA DOKTOR LLUKA DHIMITRI - 351 ml / (RAJONI 6 KENETE)

VENDODHJA : RAJONI 6 KENET,DURRES

PROJEKTI : ELEKTRIK

FAZA E PROJEKTTIT : PROJEKT ZBATIMI

GRUPI PROJEKTTIMIT :

EMER MBIEMER :
Ing.Robert DERVISHI
Ing.Jetmir KURTI
Ing.elek. Mariglen JAHOLLARI

FIRMA

EMERTIMI I FLETES :

NDRICIM RRUGA DOKTOR LLUKA DHIMITRI - 351 ml / (RAJONI 6 KENETE)
NDRICIM SHT:7-SHT.14.

MARS/2023 SHKALLA 1:100

No. I FLETES E-08



“REHABILITIMI I NDRICIMIT TE AKSEVE RRUGORE”



LEGJENDA

- | | | | | | |
|--|------------------------------|--|-----------------------------|--|-----------------|
| | NDRICUES TIPI 1 | | Linja 1,2 kuadri 1 | | Tub celiku O140 |
| | SHEVILLA NDRICIMI EKZISTUESE | | Linja 1,2 furnizim kuadri 1 | | |
| | SHEVILLA NDRICIMI E RE | | Linja 2 kuadri 2 | | |
| | PASET BI ASTIKE | | Linja 1,2 furnizim kuadri 2 | | |
| | KUADRI KOMANDIMIT | | | | |

BASHKIA DURRES



NJESIA E PROJEKTIT DHE INFRASTRUKTURES

OBJEKTI: NDRICIM RRUGA DHASKAL SOTIRI - 347 ml / (RAJONI 6 KENETE)

VENDODHJA : RAJONI 6 KENET, DURRES

PROJEKTI : ELEKTRIK

FAZA E PROJEKTTIT : PROJEKT ZBATIMI

GRUPI PROJEKTIMIT :

EMER MBIEMER

Ing. Robert DERVISHI

Ing. Jetmir KURTI

Ing. elek. Mariglen JAHOLLARI

FIRMA

EMERTIMI I FLETES :

NDRICIM RRUGA DHASKAL SOTIRI - 347 ml / (RAJONI 6 KENETE)

NDRICIM SHT. 1-SHT. 8.

MARS/2023

SHKALLA 1:100

No. I FLETES

E-09



“REHABILITIMI I NDRICIMIT TE AKSEVE RRUGORE”



LEGJENDA

- | | | | | | |
|--|-------------------------------|--|-----------------------------|--|-----------------|
| | NDRICUES TIPI 1 | | Linja 1,2 kuadri 1 | | Tub celiku Ø140 |
| | SHEVILLA NDRICIMIL EKZISTUESE | | Linja 1,2 furnizim kuadri 1 | | |
| | SHEVILLA NDRICIMIL E RE | | Linja 2 kuadri 2 | | |
| | PUSSET BI ASTIKE | | Linja 1,2 furnizim kuadri 2 | | |
| | KUADRI KOMANDIMIT | | | | |

BASHKIA DURRES



NJESITIA E PROJEKTIT DHE INFRASTRUKTURES

OBJEKTI: NDRICIM RRUGA DHASKAL SOTIRI - 347 ml / (RAJONI 6 KENETE)

VENDODHJA : RAJONI 6 KENET,DURRES

PROJEKTI : ELEKTRIK

FAZA E PROJEKTTIT : PROJEKT ZBATIMI

GRUPI PROJEKTIMIT :

EMER MBIEMER : Ing.Robert DERVISHI

Ing.Jetmir KURTI

Ing.elek. Mariglen JAHOLLARI

FIRMA

EMERTIMI I FLETES :

NDRICIM RRUGA DHASKAL SOTIRI - 347 ml / (RAJONI 6 KENETE)
NDRICIM SHIT:7-SHT.14.

MARS/2023

SHKALLA 1:100

No. I FLETES

E-10



“REHABILITIMI I NDRICIMIT TE AKSEVE RRUGORE”



LEGJENDA

- | | | | | | |
|--|-------------------------------|--|-----------------------------|--|-----------------|
| | NDRICUES TIPI 1 | | Linja 1,2 kuadri 1 | | Tub celiku Ø140 |
| | SHEVILLA NDRICIMIL EKZISTUESE | | Linja 1,2 furnizim kuadri 1 | | |
| | SHEVILLA NDRICIMIL E RE | | Linja 2 kuadri 2 | | |
| | PUSHTET BI ASTIKE | | Linja 1,2 furnizim kuadri 2 | | |
| | KUADRI KOMANDIMIT | | | | |

BASHKIA DURRES



OBJEKTI: NDRICIM RRUGA NIKOLIN XHOJA - 761 ml / (RAJONI 6 KENETE)

VENDODHJA :
RAJONI 6 KENET, DURRES

PROJEKTI :
ELEKTRIK

FAZA E PROJEKTTIT :
PROJEKT ZBATIMI

GRUPI PROJEKTIMIT :

EMER MBIEMER
Ing. Robert DERVISHI

FIRMA
Ing. Jetmir KURTI
Ing. elek. Mariglen JAHOLLARI


EMERTIMI I FLETES :
NDRICIM RRUGA NIKOLIN XHOJA - 761 ml / (RAJONI 6 KENETE)
NDRICIM SHT. 1-SHT. 9.

MARS/2023 SHKALLA 1:100







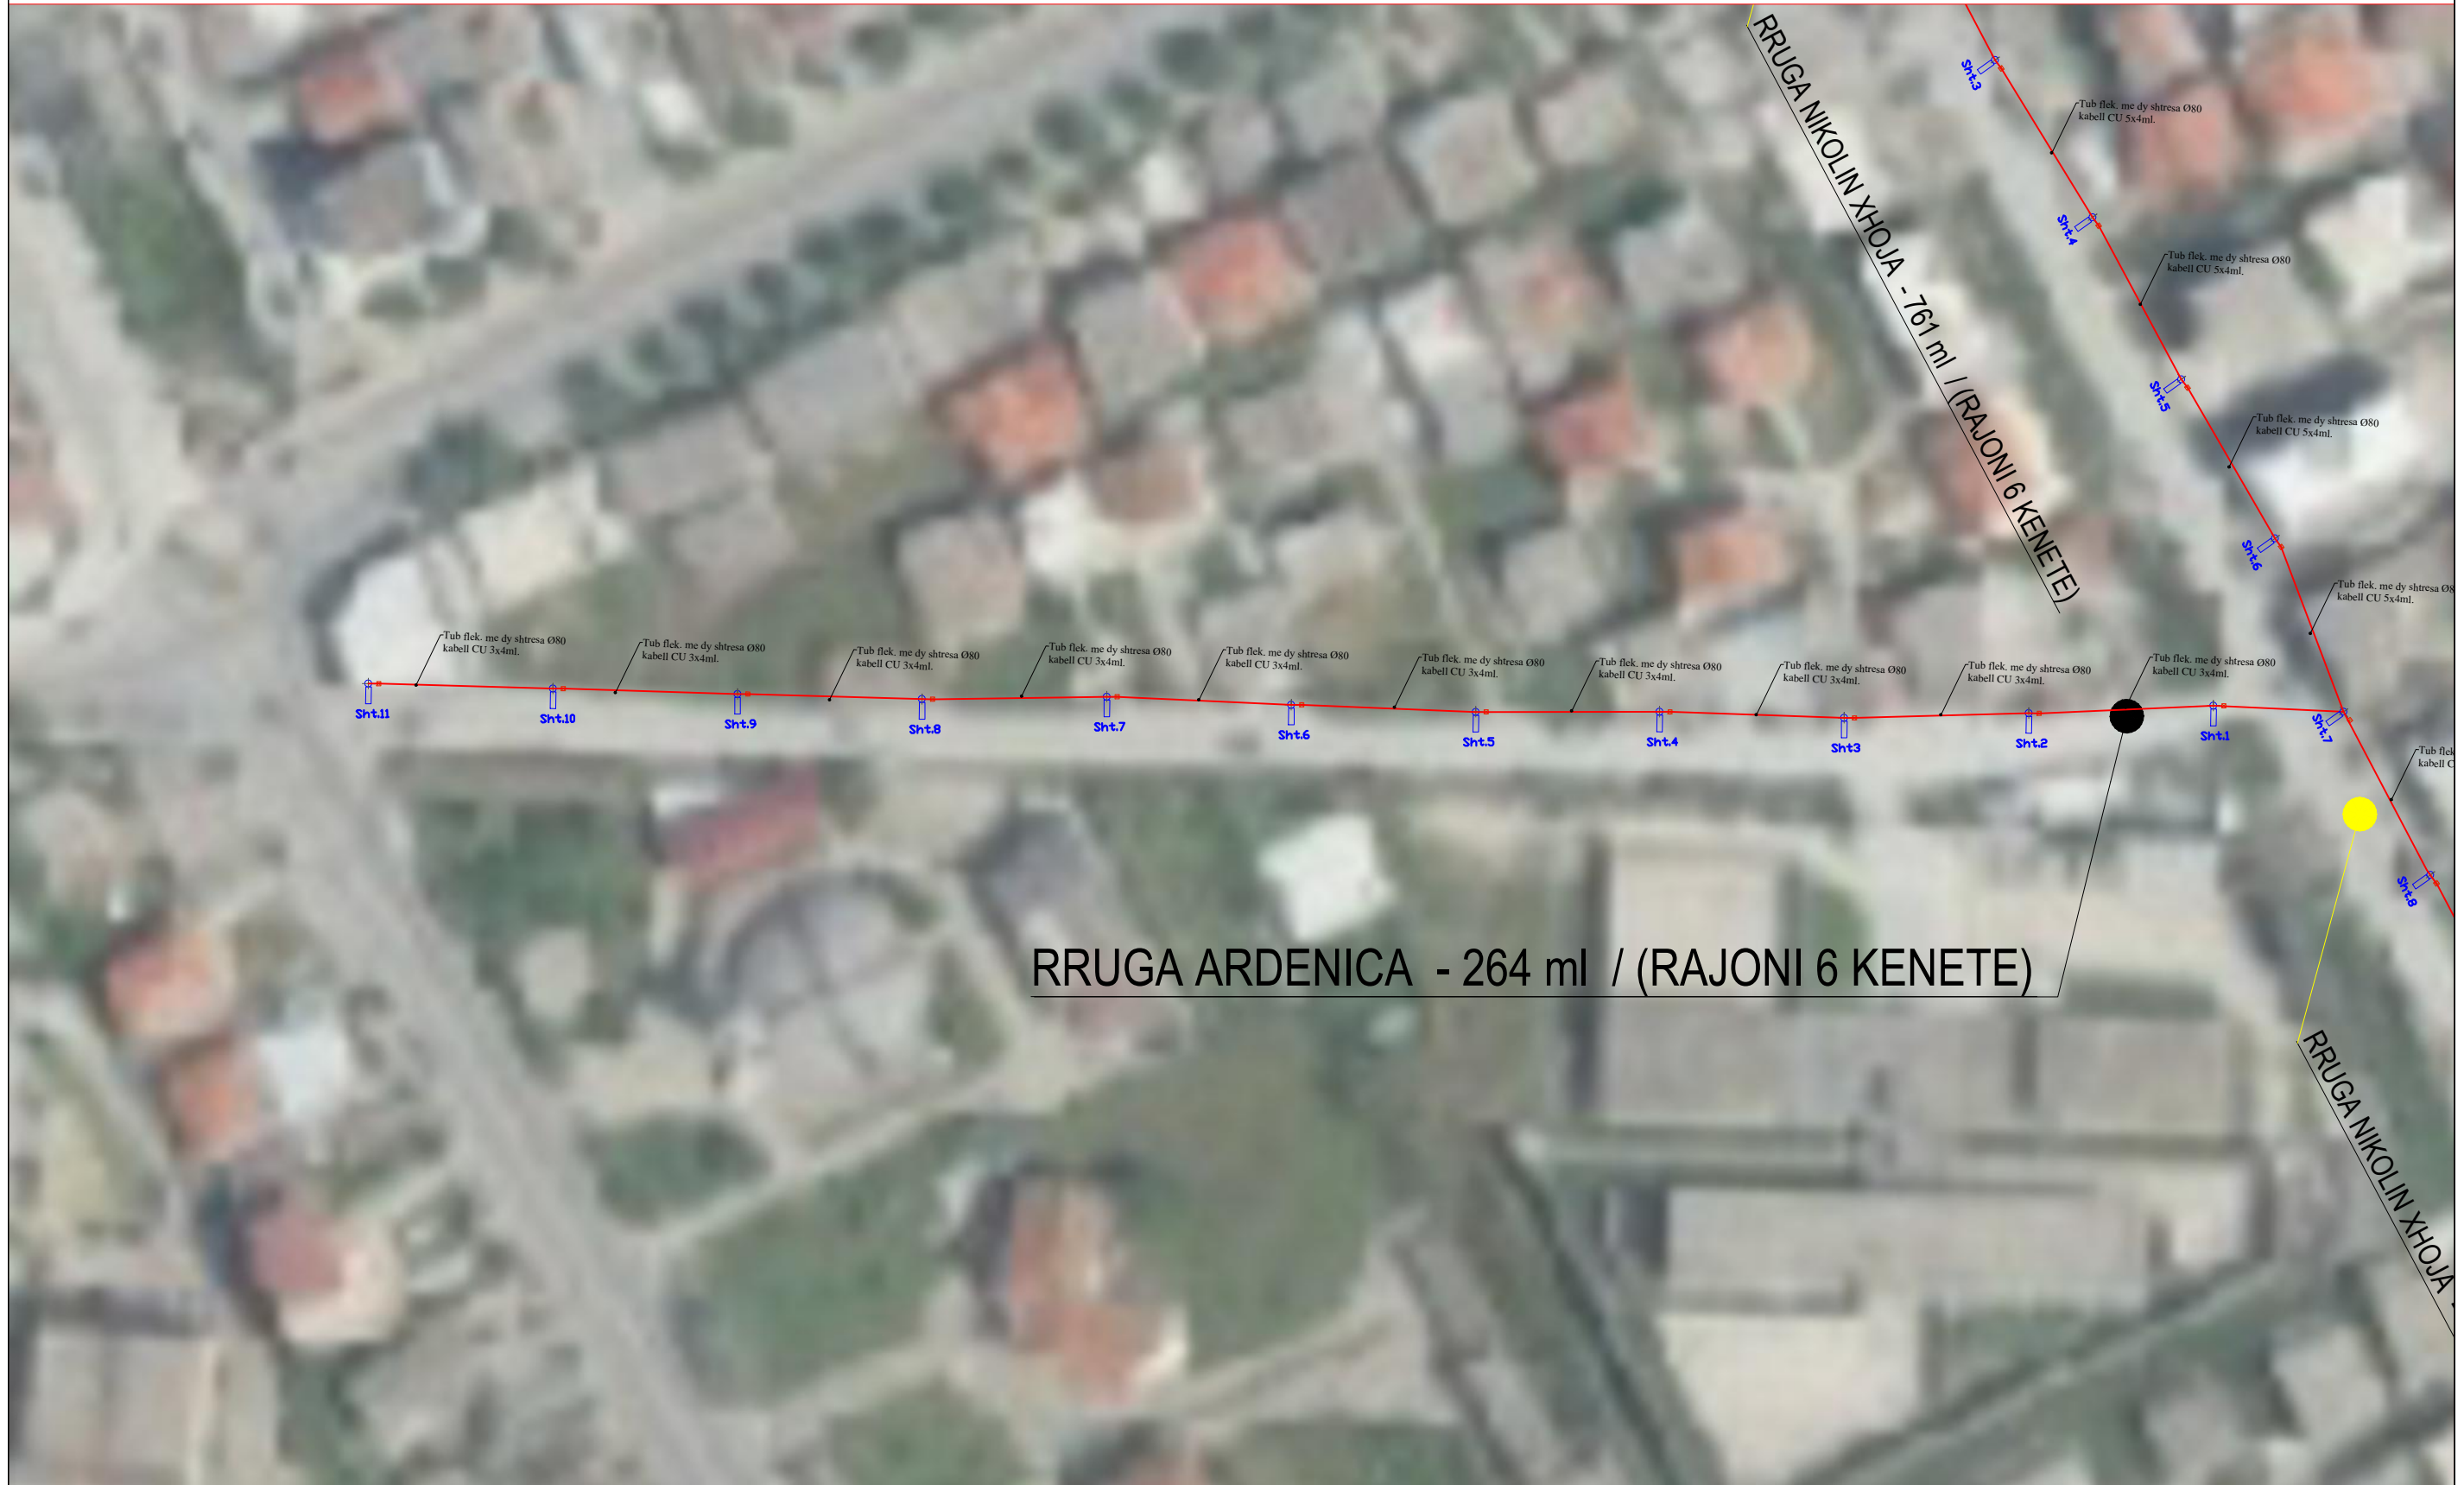



No. I FLETES E-11




“REHABITIMI I NDRICIMIT TE AKSEVE RRUGORE”



RRUGA ARDENICA - 264 ml / (RAJONI 6 KENETE)

-  NDRICUES TIPI 1
-  SHTYLLA NDRICIM EKZISTUERE
-  SHTYLLA NDRICIM ERE
-  RUISET PLASTIKE
-  KUADRI KOMANDIMIT
-  Linja 1,2 kuadri 1
-  Linja 1,2 furnizim kuadri 1
-  Linja 2 kuadri 2
-  Linja 1,2 furnizim kuadri 2
-  Tub celiku Ø140

 BASHKIA DURRES NJESIA E PROJEKTIT DHE INFRASTRUKTURES	OBJEKTI		NDRICIM RRUGA ARDENICA - 264 ml / (RAJONI 6 KENETE)	
	VENDODHJA :		EMER MBIEMER	
	RAJONI 6 KENET, DURRES		FIRMA	
	PROJEKTI :		Ing. Robert DERVISHI	
ELEKTRIK		Ing. Jetmir KURTI		
FAZA E PROJEKTIT :		GRUPI PROJEKTIMIT :		
PROJEKT ZBATIMI				
		Ing. elek. Marigjen JAHOLLARI		
		EMERTIMI I FLETES :		
NDRICIM RRUGA ARDENICA - 264 ml / (RAJONI 6 KENETE)				
NDRICIM SHT.1-SHT.11.				
MARS/2023	SHKALLA 1:160	N		
No. I FLETES	E-12	N		

“REHABILITIMI I NDRICIMIT TE AKSEVE RRUGORE”



LEGJENDA

	NDRICUES TIPI 1		Tub celiku Ø140
	SHËNJA NDRICIMIL EKZISTUESE		Linja 1,2 kuadri 1
	SHËNJA NDRICIMIL E RE		Linja 2 kuadri 2
	PUSHTETI I ASTIKE		Linja 1,2 furnizim kuadri 2
	KUADRI KOMANDIMIT		

BASHKIA DURRES



NJESIA E PROJEKTIT DHE INFRASTRUKTURES

OBJEKTI: NDRICIM RRUGA NIKOLIN XHOJA - 761 ml / (RAJONI 6 KENETE)

VENDODHJA : RAJONI 6 KENET, DURRES

PROJEKTI : ELEKTRIK

FAZA E PROJEKTTIT : PROJEKT ZBATIMI

GRUPI PROJEKTIMIT :

EMER MBIEMER
Ing. Robert DERVISHI
Ing. Jetmir KURTI
Ing. elek. Mariglen JAHOLLARI

FIRMA

EMERTIMI I FLETES :

NDRICIM RRUGA NIKOLIN XHOJA - 761 ml / (RAJONI 6 KENETE)
NDRICIM SHT.9-SHT.18.

MARS/2023

SHKALLA 1:100

No. I FLETES

E-13



“REHABILITIMI I NDRICIMIT TE AKSEVE RRUGORE”



LEGJENDA

- | | | | |
|--|-------------------------------|--|-----------------------------|
| | NDRICUES TIPI 1 | | Tub celiku Ø140 |
| | SHEVILLA NDRICIMIT EKZISTUESE | | Linja 1,2 kuadri 1 |
| | SHEVILLA NDRICIMIT E RE | | Linja 2 kuadri 2 |
| | PUSET E ASTIKE | | Linja 1,2 furnizim kuadri 2 |
| | KUADRI KOMANDIMIT | | |

BASHKIA DURRES



NJESITIA E PROJEKTIT DHE INFRASTRUKTURES

OBJEKTI: NDRICIM RRUGA NIKOLIN XHOJA - 761 ml / (RAJONI 6 KENETE)

VENDODHJA : RAJONI 6 KENET,DURRES

PROJEKTI : ELEKTRIK

FAZA E PROJEKTIT : PROJEKT ZBATIMI

GRUPI PROJEKTIMIT :

EMER MBIEMER

Ing.Robert DERVISHI

Ing.Jetmir KURTI

Ing.elek. Mariglen JAHOLLARI

FIRMA

EMERTIMI I FLETES :

NDRICIM RRUGA NIKOLIN XHOJA - 761 ml / (RAJONI 6 KENETE)
NDRICIM SHT.18-SHT.27.

MARS/2023

SHKALLA 1:100

No. I FLETES

E-14



“REHABILITIMI I NDRICIMIT TE AKSEVE RRUGORE”



LEGJENDA

- | | | | | | |
|--|------------------------------|--|-----------------------------|--|-----------------|
| | NDRICUES TIPI 1 | | Linja 1,2 kuadri 1 | | Tub celiku Ø140 |
| | SHEVILLA NDRICIMI EKZISTUESE | | Linja 1,2 furnizim kuadri 1 | | |
| | SHEVILLA NDRICIMI E RE | | Linja 2 kuadri 2 | | |
| | PASET BI ASTIKE | | Linja 1,2 furnizim kuadri 2 | | |
| | KUADRI KOMANDIMIT | | | | |

BASHKIA DURRES



NJESIA E PROJEKTIT DHE INFRASTRUKTURES

OBJEKTI: NDRICIM RRUGA NIKOLIN XHOJA - 761 ml / (RAJONI 6 KENETE)

VENDODHJA : RAJONI 6 KENET, DURRES

PROJEKTI : ELEKTRIK

FAZA E PROJEKTIT : PROJEKT ZBATIMI

GRUPI PROJEKTIMIT :

EMER MBIEMER

Ing. Robert DERVISHI

Ing. Jetmir KURTI

Ing. elek. Mariglen JAHOLLARI

FIRMA

EMERTIMI I FLETES :

NDRICIM RRUGA NIKOLIN XHOJA - 761 ml / (RAJONI 6 KENETE)
NDRICIM SHT.23-SHT.31.

MARS/2023

SHKALLA 1:100

No. I FLETES

E-15



“REHABILITIMI I NDRICIMIT TE AKSEVE RRUGORE”



LEGJENDA

- | | | | |
|--|-----------------------------|--|-----------------------------|
| | NDRICUES TIPI 1 | | Tub celiku Ø140 |
| | SHËNJA NDRICIMIL EKZISTUESE | | Linja 1,2 kuadri 1 |
| | SHËNJA NDRICIMIL E RE. | | Linja 2 kuadri 2 |
| | PUSET E ASTIKE | | Linja 1,2 furnizim kuadri 2 |
| | KUADRI KOMANDIMIT | | |

BASHKIA DURRES



NJESIA E PROJEKTIT DHE INFRASTRUKTURES

OBJEKTI: NDRICIM RRUGA RINIA DURRSAKE - 769 ml / (RAJONI 6 KENETE)

VENDODHJA : RAJONI 6 KENET, DURRES

PROJEKTI : ELEKTRIK

FAZA E PROJEKTTIT : PROJEKT ZBATIMI

GRUPI PROJEKTTIMIT :

EMER MBIEMER

Ing. Robert DERVISHI

Ing. Jetmir KURTI

Ing. elek. Mariglen JAHOLLARI

FIRMA

EMERTIMI I FLETES :

NDRICIM RRUGA RINIA DURRSAKE - 769 ml / (RAJONI 6 KENETE)

NDRICIM SHT. 1-SHT. 9.

MARS/2023

SHKALLA 1:100

No. I FLETES

E-16



“REHABILITIMI I NDRICIMIT TE AKSEVE RRUGORE”



LEGJENDA

- | | | | | | |
|--|------------------------------|--|-----------------------------|--|-----------------|
| | NDRICUES TIPI 1 | | Linja 1,2 kuadri 1 | | Tub celiku Ø140 |
| | SHEVILLA NDRICIMI EKZISTUESE | | Linja 1,2 furnizim kuadri 1 | | |
| | SHEVILLA NDRICIMI E RE | | Linja 2 kuadri 2 | | |
| | PASET BI ASTIKE | | Linja 1,2 furnizim kuadri 2 | | |
| | KUADRI KOMANDIMIT | | | | |

BASHKIA DURRES



NJESIA E PROJEKTIT DHE INFRASTRUKTURES

OBJEKTI: NDRICIM RRUGA RINIA DURRSAKE - 769 ml / (RAJONI 6 KENETE)

VENDODHJA : RAJONI 6 KENET,DURRES

PROJEKTI : ELEKTRIK

FAZA E PROJEKTTIT : PROJEKT ZBATIMI

GRUPI PROJEKTTIMIT :

EMER MBIEMER

Ing.Robert DERVISHI

Ing.Jetmir KURTI

Ing.elek. Mariglen JAHOLLARI

FIRMA

EMERTIMI I FLETES :

NDRICIM RRUGA RINIA DURRSAKE - 769 ml / (RAJONI 6 KENETE)

NDRICIM SHT.10-SHT.19.

MARS/2023

SHKALLA 1:100

No. I FLETES

E-17



“REHABILITIMI I NDRICIMIT TE AKSEVE RRUGORE”



LEGJENDA

- | | | | | | |
|--|-------------------------------|--|-----------------------------|--|-----------------|
| | NDRICUES TIPI 1 | | Linja 1,2 kuadri 1 | | Tub celiku Ø140 |
| | SHEVILLA NDRICIMIL EKZISTUESE | | Linja 1,2 furnizim kuadri 1 | | |
| | SHEVILLA NDRICIMIL E RE. | | Linja 2 kuadri 2 | | |
| | PULESET BI ASTIKE | | Linja 1,2 furnizim kuadri 2 | | |
| | KUADRI KOMANDIMIT | | | | |

BASHKIA DURRES



NJESITIA E PROJEKTIT DHE INFRASTRUKTURES

OBJEKTI: NDRICIM RRUGA RINIA DURRSAKE - 769 ml / (RAJONI 6 KENETE)

VENDODHJA : RAJONI 6 KENET,DURRES

PROJEKTI : ELEKTRIK

FAZA E PROJEKTTIT : PROJEKT ZBATIMI

GRUPI PROJEKTIMIT :

EMER MBIEMER

Ing.Robert DERVISHI

Ing.Jetmir KURTI

Ing.elek. Mariglen JAHOLLARI

FIRMA

EMERTIMI I FLETES :

NDRICIM RRUGA RINIA DURRSAKE - 769 ml / (RAJONI 6 KENETE)

NDRICIM SHT.19-SHT.27.

MARS/2023

SHKALLA 1:100

No. I FLETES

E-18



“REHABILITIMI I NDRICIMIT TE AKSEVE RRUGORE”



	NDRICUES TIPI 1		Linja 1,2 kuadri 1		Tub celiku Ø140
	SHEVILLA NDRICIMIL EKZISTUESE		Linja 1,2 furnizim kuadri 1		
	SHEVILLA NDRICIMIL E RE		Linja 2 kuadri 2		
	PASET BL ASTIKE		Linja 1,2 furnizim kuadri 2		
	KUADRI KOMANDIMIT				

BASHKIA DURRES



NJESITIA E PROJEKTIT DHE INFRASTRUKTURES

OBJEKTI: NDRICIM RRUGA RINIA DURRSAKE - 769 ml / (RAJONI 6 KENETE)

VENDODHJA : RAJONI 6 KENET,DURRES

PROJEKTI : ELEKTRIK

FAZA E PROJEKTTIT : PROJEKT ZBATIMI

GRUPI PROJEKTTIT :

EMER MBIEMER
Ing.Robert DERVISHI
Ing.Jetmir KURTI
Ing.elek. Mariglen JAHOLLARI

FIRMA

EMERTIMI I FLETES :

NDRICIM RRUGA RINIA DURRSAKE - 769 ml / (RAJONI 6 KENETE)

NDRICIM SHT.24-SHT.31.

MARS/2023

SHKALLA 1:100

No. I FLETES

E-19



“REHABILITIMI I NDRICIMIT TE AKSEVE RRUGORE”



LEGJENDA

- | | | | | | |
|--|-------------------------------|--|-----------------------------|--|-----------------|
| | NDRICUES TIPI 1 | | Linja 1,2 kuadri 1 | | Tub celiku Ø140 |
| | SHEVILLA NDRICIMIL EKZISTUESE | | Linja 1,2 furnizim kuadri 1 | | |
| | SHEVILLA NDRICIMIL E RE | | Linja 2 kuadri 2 | | |
| | PASET BI ASTIKE | | Linja 1,2 furnizim kuadri 2 | | |
| | KUADRI KOMANDIMIT | | | | |

BASHKIA DURRES



OBJEKTI: NDRICIM RRUGA BISHT KAMZA - 761 ml / (RAJONI 6 KENETE)

VENDODHJA :
RAJONI 6 KENET,DURRES

PROJEKTI :
ELEKTRIK

FAZA E PROJEKTTIT :
PROJEKT ZBATIMI

GRUPI PROJEKTTIMIT :

EMER MBIEMER	FIRMA
Ing.Robert DERVISHI	
Ing.Jetmir KURTI	
Ing.elek. Marigen JAHOLLARI	

EMERTIMI I FLETES :	
NDRICIM RRUGA BISHT KAMZA - 761 ml / (RAJONI 6 KENETE)	
NDRICIM SHT.1-SHT.18.	
MARS/2023	SHKALLA 1:100
No. I FLETES	E-20



“REHABILITIMI I NDRICIMIT TE AKSEVE RRUGORE”



LEGJENDA

	NDRICUES TIPI 1		Linja 1,2 kuadri 1		Tub celiku Ø140
	SHEVILLA NDRICIMI EKZISTUESE		Linja 1,2 furnizim kuadri 1		
	SHEVILLA NDRICIMI E RE		Linja 2 kuadri 2		
	PUSSET BI ASTIKE		Linja 1,2 furnizim kuadri 2		
	KUADRI KOMANDIMIT				

BASHKIA DURRES



NJESIA E PROJEKTIT DHE INFRASTRUKTURES

OBJEKTI: NDRICIM RRUGA BISHT KAMZA - 761 ml / (RAJONI 6 KENETE)

VENDODHJA : RAJONI 6 KENET,DURRES
PROJEKTI : ELEKTRIK
FAZA E PROJEKTTIT : PROJEKT ZBATIMI

EMER MBIEMER Ing.Robert DERVISHI Ing.Jetmir KURTI Ing.elek. Mariglen JAHOLLARI	FIRMA
---	-------

EMERTIMI I FLETES :	
NDRICIM RRUGA BISHT KAMZA - 761 ml / (RAJONI 6 KENETE) NDRICIM SHT.19-SHT.36	
MARS/2023	SHKALLA 1:100
No. I FLETES	E-21



“REHABITIMI I NDRICIMIT TE AKSEVE RRUGORE”



LEGJENDA

- | | | | | | |
|--|-------------------------------|--|-----------------------------|--|-----------------|
| | NDRICUES TIPI 1 | | Linja 1,2 kuadri 1 | | Tub celiku Ø140 |
| | SHEVILLA NDRICIMIL EKZISTUESE | | Linja 1,2 furnizim kuadri 1 | | |
| | SHEVILLA NDRICIMIL E RE | | Linja 2 kuadri 2 | | |
| | PASET BI ASTIKE | | Linja 1,2 furnizim kuadri 2 | | |
| | KUADRI KOMANDIMIT | | | | |

BASHKIA DURRES



NJESITIA E PROJEKTIT DHE INFRASTRUKTURES

OBJEKTI: **NDRICIM RRUGA BISHT KAMZA - 761 ml / (RAJONI 6 KENETE)**

VENDODHJA : RAJONI 6 KENET,DURRES
PROJEKTI : ELEKTRIK
FAZA E PROJEKTTIT : PROJEKT ZBATIMI

GRUPI PROJEKTTIMIT :

EMER MBIEMER	FIRMA
Ing.Robert DERVISHI	
Ing.Jetmir KURTI	
Ing.elek. Mariglen JAHOLLARI	

EMERTIMI I FLETES :	
NDRICIM RRUGA BISHT KAMZA - 761 ml / (RAJONI 6 KENETE)	
NDRICIM SHT.37-SHT.54.	
MARS/2023	SHKALLA 1:100
No. I FLETES	E-22



“REHABILITIMI I NDRICIMIT TE AKSEVE RRUGORE”



LEGJENDA

- | | | | | | |
|--|------------------------------|--|-----------------------------|--|-----------------|
| | NDRICUES TIPI 1 | | Linja 1,2 kuadri 1 | | Tub celiku Ø140 |
| | SHEVILLA NDRICIMI EKZISTUESE | | Linja 1,2 furnizim kuadri 1 | | |
| | SHEVILLA NDRICIMI E RE | | Linja 2 kuadri 2 | | |
| | PASET BI ASTIKE | | Linja 1,2 furnizim kuadri 2 | | |
| | KUADRI KOMANDIMIT | | | | |

BASHKIA DURRES



NJESIA E PROJEKTIT DHE INFRASTRUKTURES

OBJEKTI: **NDRICIM RRUGA BISHT KAMZA - 761 ml / (RAJONI 6 KENETE)**

VENDODHJA : RAJONI 6 KENET,DURRES
 PROJEKTI : ELEKTRIK
 FAZA E PROJEKTTIT : PROJEKT ZBATIMI

EMER MBIEMER : Ing.Robert DERVISHI
 Ing.Jetmir KURTI
 Ing.elek. Mariglen JAHOLLARI

EMERTIMI I FLETES :
 NDRICIM RRUGA BISHT KAMZA - 761 ml / (RAJONI 6 KENETE)
 NDRICIM SHT.48-SHT.61.
 MARS/2023 SHKALLA 1:100
 No. I FLETES **E-23**



“REHABITIMI I NDRICIMIT TE AKSEVE RRUGORE”



LEGJENDA

- | | | | |
|--|-----------------------------|--|-----------------------------|
| | NDRICUES TIPI 1 | | Tub celiku Ø140 |
| | SHËNJA NDRICIMIL EKZISTUESE | | Linja 1,2 kuadri 1 |
| | SHËNJA NDRICIMIL E RE | | Linja 2 kuadri 2 |
| | PUSET BI ASTIKE | | Linja 1,2 furnizim kuadri 2 |
| | KUADRI KOMANDIMIT | | |

BASHKIA DURRES



NJESITIA E PROJEKTIT DHE INFRASTRUKTURES

OBJEKTI: NDRICIM RRUGA TASIM KELLICI - 761 ml / (RAJONI 6 KENETE)

VENDODHJA : RAJONI 6 KENET,DURRES

PROJEKTI : ELEKTRIK

FAZA E PROJEKTIT : PROJEKT ZBATIMI

GRUPI PROJEKTIMIT :

EMER MBIEMER : Ing.Robert DERVISHI

Ing.Jetmir KURTI

Ing.elek. Mariglen JAHOLLARI

FIRMA

EMERTIMI I FLETES :

NDRICIM RRUGA TASIM KELLICI - 761 ml / (RAJONI 6 KENETE),
NDRICIM SHT.1-SHT.18.

MARS/2023

SHKALLA 1:100

No. I FLETES

E-24



“REHABILITIMI I NDRICIMIT TE AKSEVE RRUGORE”



LEGJENDA

- | | | | |
|--|-------------------------------|--|-----------------------------|
| | NDRICUES TIPI 1 | | Tub celiku Ø140 |
| | SHEVILLA NDRICIMIL EKZISTUESE | | Linja 1,2 kuadri 1 |
| | SHEVILLA NDRICIMIL E RE | | Linja 2 kuadri 2 |
| | PASET BL ASTIKE | | Linja 1,2 furnizim kuadri 2 |
| | KUADRI KOMANDIMIT | | |

BASHKIA DURRES



NJESITIA E PROJEKTIT DHE INFRASTRUKTURES

OBJEKTI: NDRICIM RRUGA TASIM KELLIICI - 761 ml / (RAJONI 6 KENETE)

VENDODHJA : RAJONI 6 KENET, DURRES
PROJEKTI : ELEKTRIK
FAZA E PROJEKTTIT : PROJEKT ZBATIMI

EMER MBIEMER Ing. Robert DERVISHI Ing. Jetmir KURTI Ing. elek. Mariglen JAHOLLARI	FIRMA
--	-------

EMERTIMI I FLETES : NDRICIM RRUGA TASIM KELLIICI - 761 ml / (RAJONI 6 KENETE), NDRICIM SHT.19-SHT.36.	
MARS/2023	SHKALLA 1:100
No. I FLETES	E-25



“REHABITIMI I NDRICIMIT TE AKSEVE RRUGORE”



LEGJENDA

- | | | | | | |
|--|------------------------------|--|-----------------------------|--|-----------------|
| | NDRICUES TIPI 1 | | Linja 1,2 kuadri 1 | | Tub celiku Ø140 |
| | SHITULLA NDRICIMI EKZISTUESE | | Linja 1,2 furnizim kuadri 1 | | |
| | SHITULLA NDRICIMI E RE | | Linja 2 kuadri 2 | | |
| | PUSHT PLASTIKE | | Linja 1,2 furnizim kuadri 2 | | |
| | KUADRI KOMANDIMIT | | | | |

BASHKIA DURRES



NJESIA E PROJEKTIT DHE INFRASTRUKTURES

OBJEKTI: NDRICIM RRUGA TASIM KELLICI - 761 ml / (RAJONI 6 KENETE)

VENDODHJA : RAJONI 6 KENET, DURRES

PROJEKTI : ELEKTRIK

FAZA E PROJEKTIT : PROJEKT ZBATIMI

GRUPI PROJEKTIMIT :

EMER MBIEMER : Ing. Robert DERVISHI

Ing. Jetmir KURTI

Ing. elek. Mariglen JAHOLLARI

EMERTIMI I FLETES : NDRICIM RRUGA RRUGA TASIM KELLICI - 761 ml / (RAJONI 6 KENETE)

NDRICIM SHT.37-SHT.54

MARS/2023 SHKALLA 1:100

No. I FLETES E-26



“REHABITIMI I NDRICIMIT TE AKSEVE RRUGORE”



LEGJENDA

	NDRICUES TIPI 1		Linja 1,2 kuadri 1		Tub celiku Ø140
	SHITULLA NDRICIMI EKZISTUESE		Linja 1,2 furnizim kuadri 1		
	SHITULLA NDRICIMI E RE		Linja 2 kuadri 2		
	PUSËT PLASTIKE		Linja 1,2 furnizim kuadri 2		
	KUADRI KOMANDIMIT				

BASHKIA DURRES



NJESITIA E PROJEKTIT DHE INFRASTRUKTURES

OBJEKTI: NDRICIM RRUGA TASIM KELLICI - 761 ml / (RAJONI 6 KENETE)

VENDODHJA : RAJONI 6 KENET, DURRES

PROJEKTI : ELEKTRIK

FAZA E PROJEKTIT : PROJEKT ZBATIMI

GRUPI PROJEKTIMIT :

EMER MBIEMER

Ing. Robert DERVISHI

Ing. Jetmir KURTI

Ing. elek. Mariglen JAHOLLARI

FIRMA

EMERTIMI I FLETES :

NDRICIM RRUGA RRUGA TASIM KELLICI - 761 ml / (RAJONI 6 KENETE)

NDRICIM SHT.47-SHT.60.

MARS/2023

SHKALLA 1:100

No. I FLETES

E-27



“REHABITIMI I NDRICIMIT TE AKSEVE RRUGORE”



LEGJENDA

- | | | | | | |
|--|------------------------------|--|-----------------------------|--|-----------------|
| | NDRICUES TIPI 1 | | Linja 1,2 kuadri 1 | | Tub celiku Ø140 |
| | SHITULLA NDRICIMI EKZISTUESE | | Linja 1,2 furnizim kuadri 1 | | |
| | SHITULLA NDRICIMI E RE | | Linja 2 kuadri 2 | | |
| | PUSJET PLASTIKE | | Linja 1,2 furnizim kuadri 2 | | |
| | KUADRI KOMANDIMIT | | | | |

BASHKIA DURRES



NJESIA E PROJEKTIT DHE INFRASTRUKTURES

OBJEKTI: NDRICIM RRUGA JUBA - 761 ml / (RAJONI 6 KENETE)

VENDODHJA : RAJONI 6 KENET, DURRES
 PROJEKTI : ELEKTRIK
 FAZA E PROJEKTIT : PROJEKT ZBATIMI

EMER MBIEMER : Ing. Robert DERVISHI
 Ing. Jetmir KURTI
 Ing. elek. Mariglen JAHOLLARI

FIRMA

EMERTIMI I FLETES :
 NDRICIM RRUGA JUBA - 761 ml / (RAJONI 6 KENETE)
 NDRICIM SHIT. I-SHT. 17.

MARS/2023 SHKALLA 1:100











No. I FLETES **E-28**



“REHABITIMI I NDRICIMIT TE AKSEVE RRUGORE”

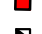

LEGJENDA

-  NDRICUES TIPI 1
-  SHEVILLA NDRICIMIL EKZISTUESE
-  SHEVILLA NDRICIMIL E RE
-  PASET BI ASTIKE
-  KUADRI KOMANDIMIT
-  Linja 1,2 kuadri 1
-  Linja 1,2 furnizim kuadri 1
-  Linja 2 kuadri 2
-  Linja 1,2 furnizim kuadri 2
-  Tub celiku Ø140

BASHKIA DURRES



NJESITIA E PROJEKTTIT DHE INFRASTRUKTURES

OBJEKTI: NDRICIM RRUGA JUBA - 761 ml / (RAJONI 6 KENETE)

VENDODHJA :	RAJONI 6 KENET, DURRES
PROJEKTI :	ELEKTRIK
FAZA E PROJEKTTIT :	PROJEKT ZBATIMI

EMER MBIEMER	FIRMA
Ing. Robert DERVISHI	
Ing. Jetmir KURTI	
Ing. elek. Marigen JAHOLLARI	

EMERTIMI I FLETES :	
NDRICIM RRUGA JUBA - 761 ml / (RAJONI 6 KENETE) NDRICIM SHIT.18-SHT.36	
MARS/2023	SHKALLA 1:100
No. I FLETES	E-29



“REHABITIMI I NDRICIMIT TE AKSEVE RRUGORE”



LEGJENDA

- | | | | |
|--|-------------------------------|--|-----------------------------|
| | NDRICUES TIPI 1 | | Tub celiku Ø140 |
| | SHËVILLA NDRICIMIT EKZISTUESË | | Linja 1,2 kuadri 1 |
| | SHËVILLA NDRICIMIT E RE | | Linja 2 kuadri 2 |
| | PUSET BI ASTIKE | | Linja 1,2 furnizim kuadri 2 |
| | KUADRI KOMANDIMIT | | |

BASHKIA DURRES



NJESIA E PROJEKTIT DHE INFRASTRUKTURES

OBJEKTI: **NDRICIM RRUGA JUBA - 761 ml / (RAJONI 6 KENETE)**

VENDODHJA :
 RAJONI 6 KENET, DURRES
 PROJEKTI :
 ELEKTRIK
 FAZA E PROJEKTIT :
 PROJEKT ZBATIMI

EMER MBIEMER
 Ing. Robert DERVISHI
 Ing. Jetmir KURTI
 Ing. elek. Mariglen JAHOLLARI

FIRMA

EMERTIMI I FLETES :
 NDRICIM RRUGA JUBA - 761 ml / (RAJONI 6 KENETE)
 NDRICIM SHIT.37-SHT.55
 MARS/2023 SHKALLA 1:100
 No. I FLETES **E-30**



“REHABILITIMI I NDRICIMIT TE AKSEVE RRUGORE”



LEGJENDA

- | | | | | | |
|--|-------------------------------|--|-----------------------------|--|-----------------|
| | NDRICUES TIPI 1 | | Linja 1,2 kuadri 1 | | Tub celiku Ø140 |
| | SHEVILLA NDRICIMIL EKZISTUESE | | Linja 1,2 furnizim kuadri 1 | | |
| | SHEVILLA NDRICIMIL E RE | | Linja 2 kuadri 2 | | |
| | PASET BI ASTIKE | | Linja 1,2 furnizim kuadri 2 | | |
| | KUADRI KOMANDIMIT | | | | |

BASHKIA DURRES



OBJEKTI: NDRICIM RRUGA JUBA - 761 ml / (RAJONI 6 KENETE)

VENDORHJA : RAJONI 6 KENET, DURRES
 PROJEKTI : ELEKTRIK
 FAZA E PROJEKTTIT : PROJEKT ZBATIMI

GRUPI PROJEKTTIT :


EMER MBIEMER	FIRMA
Ing. Robert DERVISHI	
Ing. Jetmir KURTI	
Ing. elek. Mariglen JAHOLLARI	


EMERTIMI I FLETES :	
NDRICIM RRUGA JUBA - 761 ml / (RAJONI 6 KENETE) NDRICIM SHT.48-SHT.61.	
MARS/2023	SHKALLA 1:100
No. I FLETES	E-31




“REHABITIMI I NDRICIMIT TE AKSEVE RRUGORE”


SKEMA E KUADRIT ELEKTRIK KUADRI “REHABITIMI I NDRICIMIT TE AKSEVE RRUGORE” .

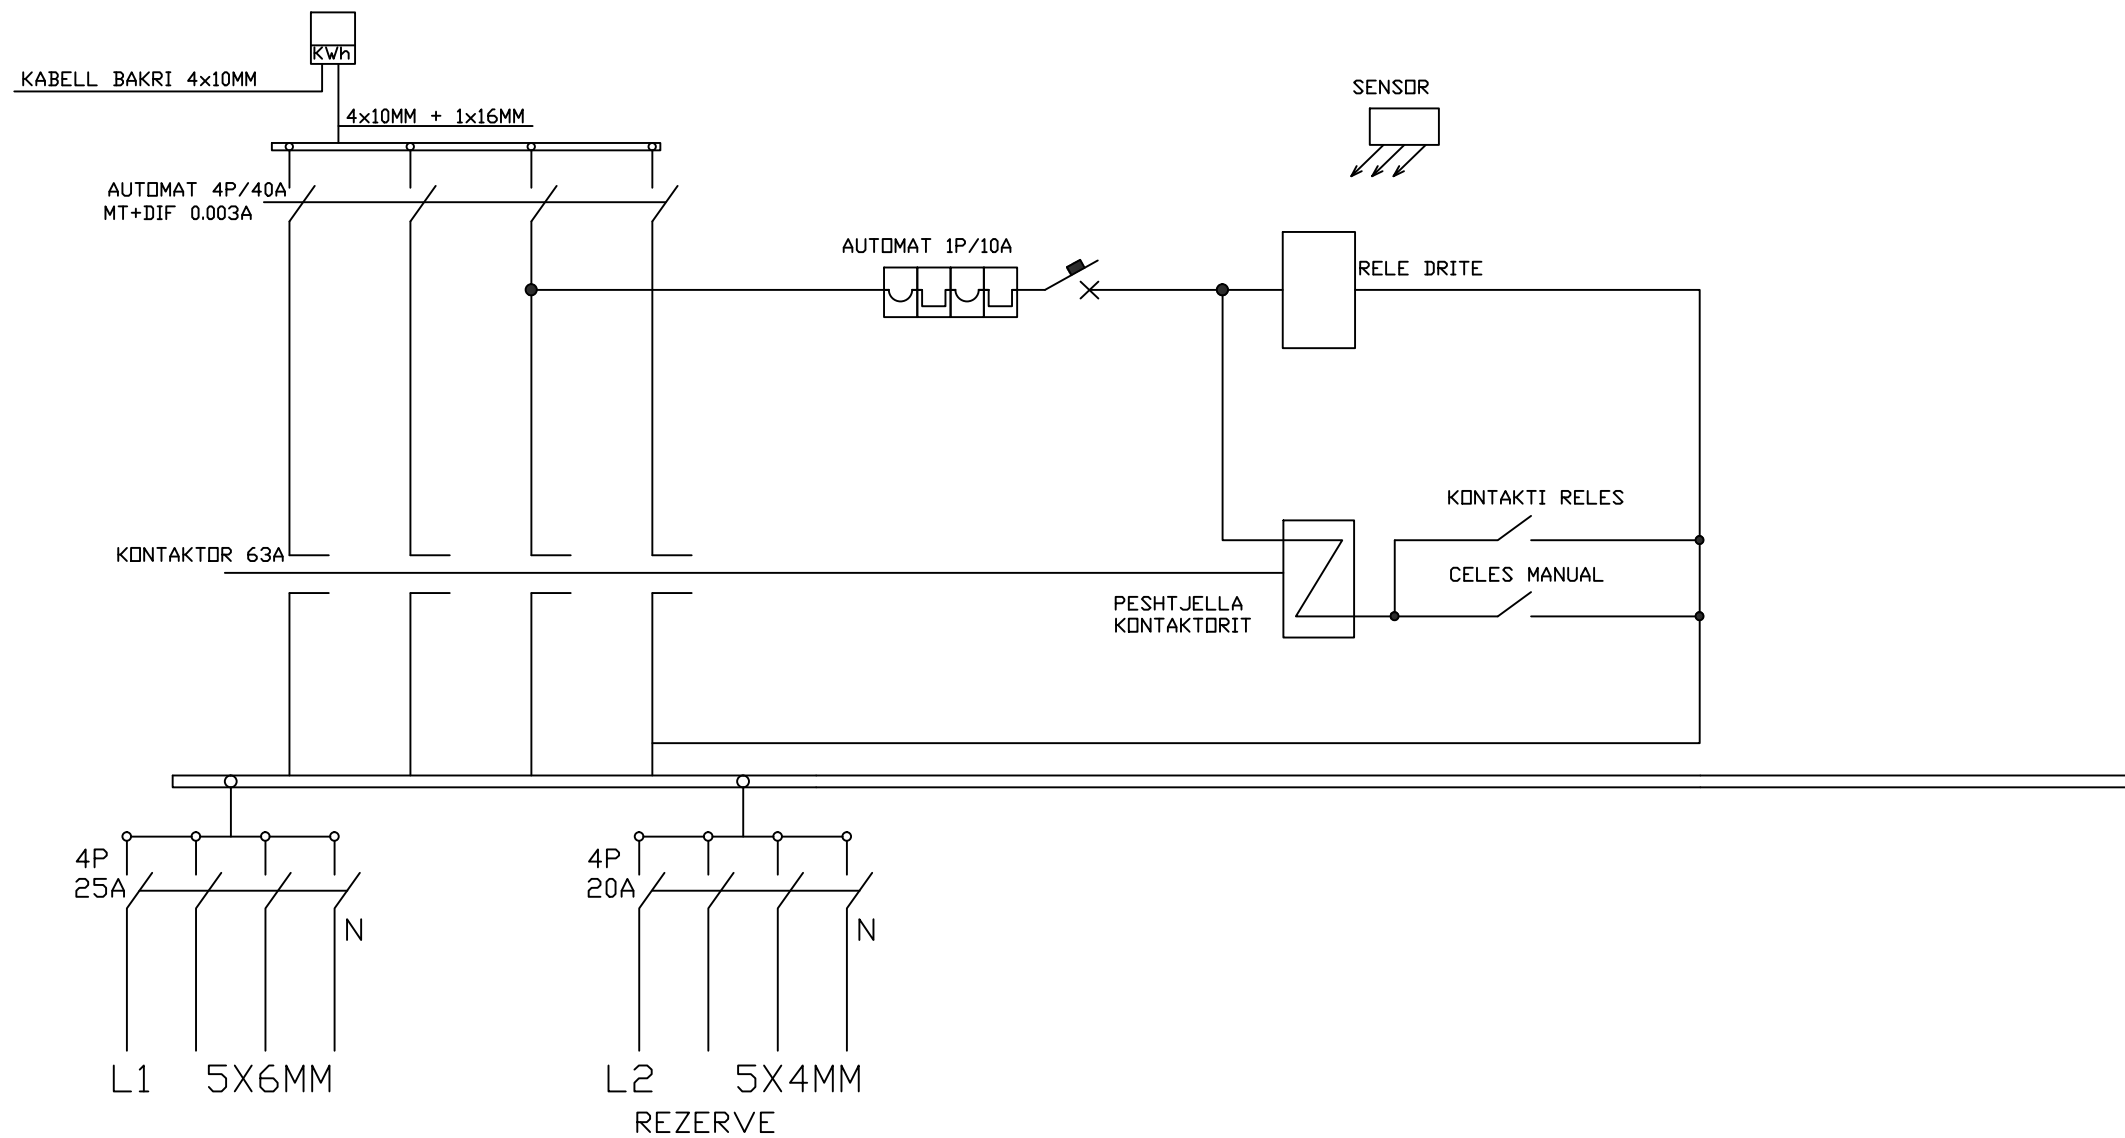

 BASHKIA DURRES NJESIA E PROJEKTIT DHE INFRASTRUKTURES	OBJEKTI			“REHABITIMI I NDRICIMIT TE AKSEVE RRUGORE”		
	VENDODHJA : RAJONI 6 KENET, DURRES		EMER MBIEMER		FIRMA	
	PROJEKTI : ELEKTRIK		Ing. Robert DERVISHI		Ing. Jetmir KURTI	
	FAZA E PROJEKTIT : PROJEKT ZBATIMI		Ing. elek. Mariglen JAHOLLARI		EMERTIMI I FLETES : Skema e kuadrit elektrik	
		DATA: MARS 2023				
		No. I FLETES		E-32		


“REHABITIMI I NDRICIMIT TE AKSEVE RRUGORE”

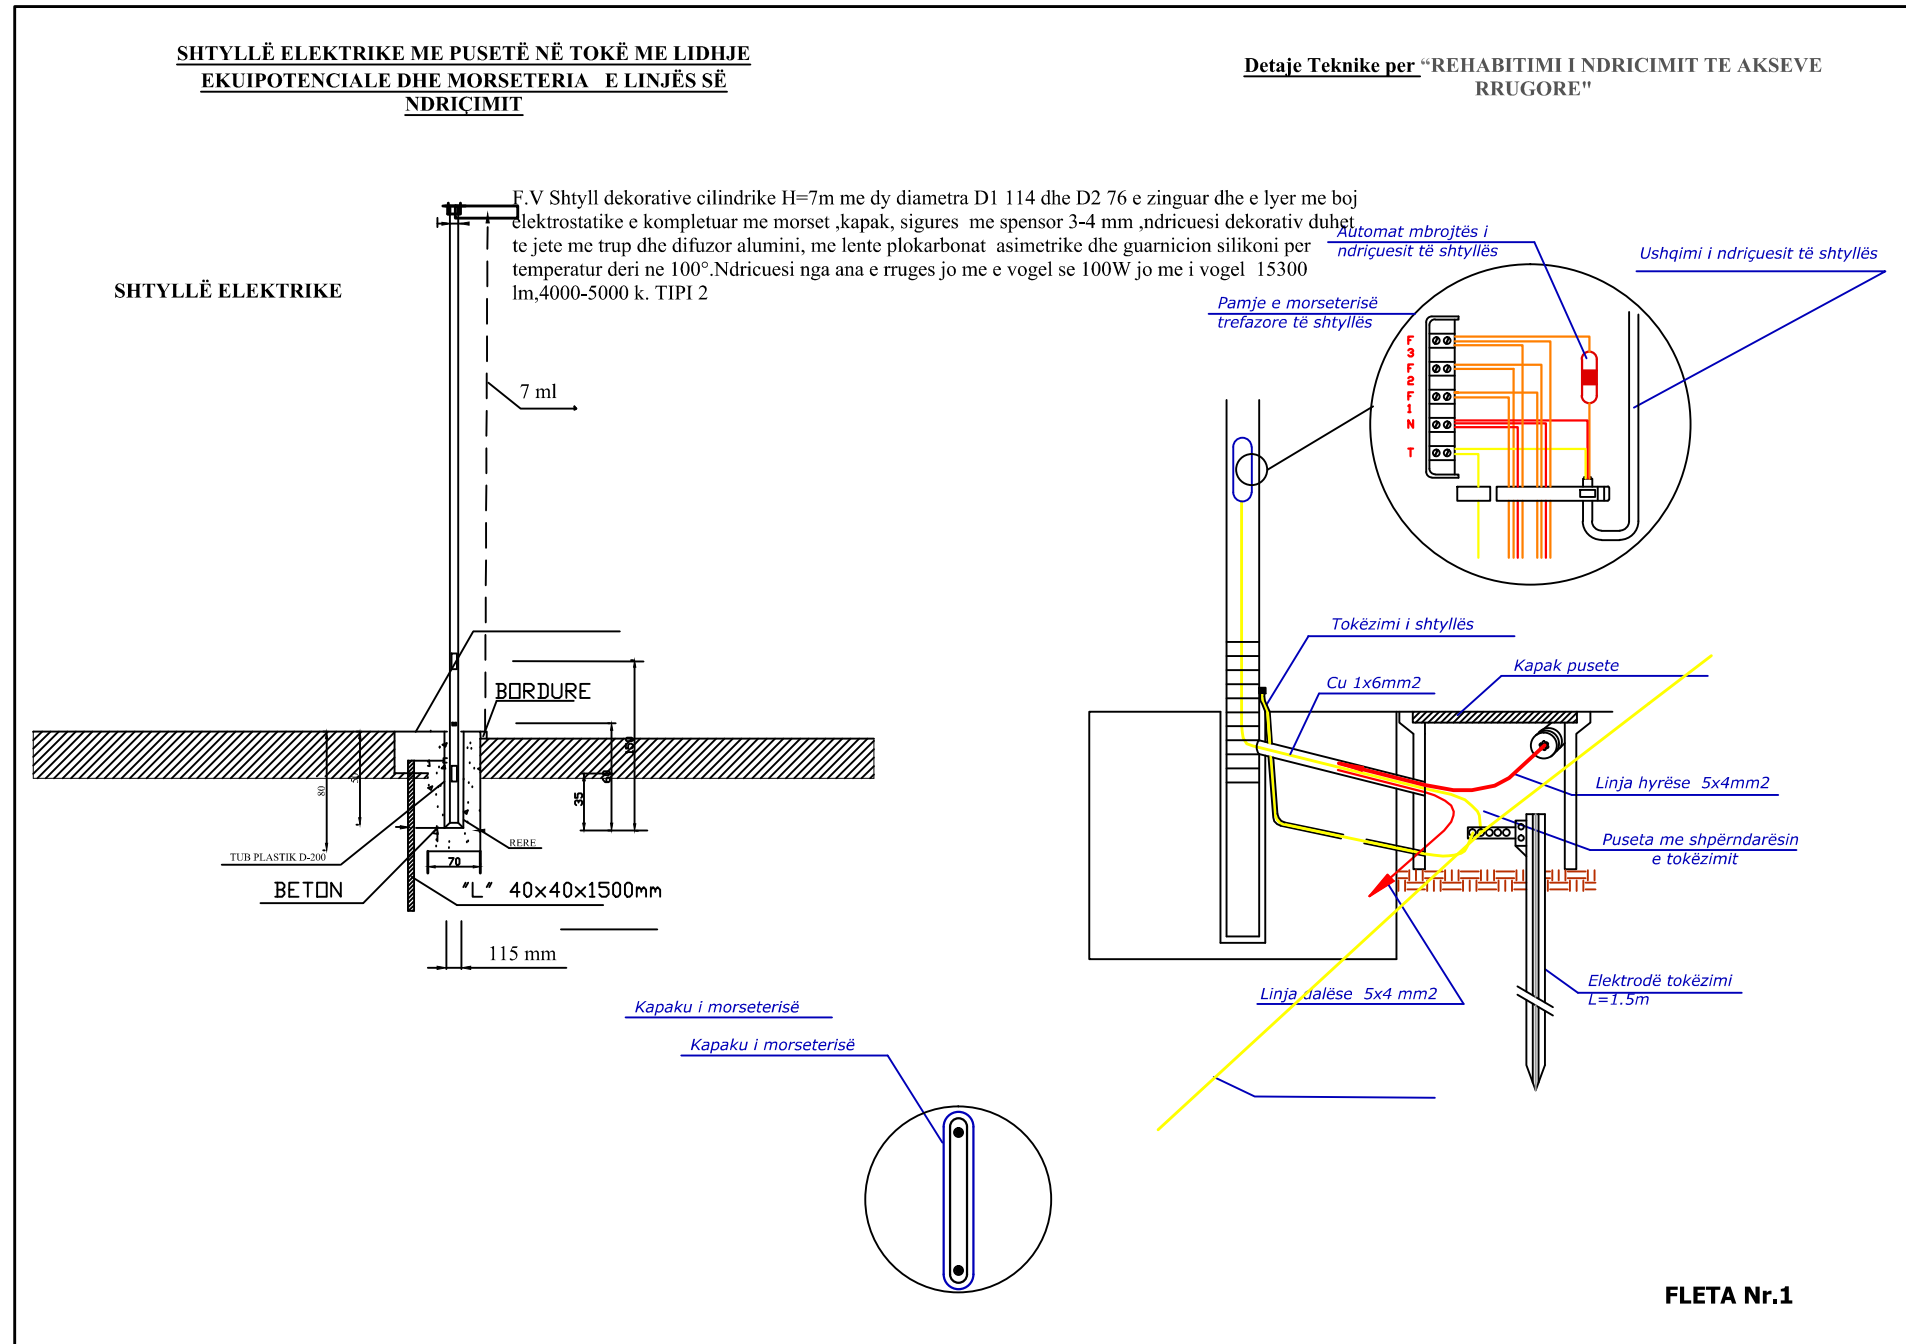


	OBJEKTI: “REHABITIMI I NDRICIMIT TE AKSEVE RRUGORE”		EMERTIMI I FLETES : Detajet e shtyllave te ndricimit TIPI 2	
	VENDODHJA : RAJONI 6 KENET,DURRES	PROJEKTI : ELEKTRIK	EMER MBIEMER Ing.Robert DERVISHI Ing.Jetmir KURTI Ing.elek. Mariglen JAHOLLARI	FIRMA
N J E S I A E PROJEKTIT DHE INFRASTRUKTURES	FAZA E PROJEKTIT : PROJEKT ZBATIMI	GRUPI PROJEKTIMIT :	No. I FLETES	E-33

“REHABITIMI I NDRICIMIT TE AKSEVE RRUGORE”


SHTYLLË ELEKTRIKE ME PUSETË NË TOKË ME LIDHJE EKUIPOTENCIALE DHE MORSETERIA E LINJËS SË NDRICIMIT

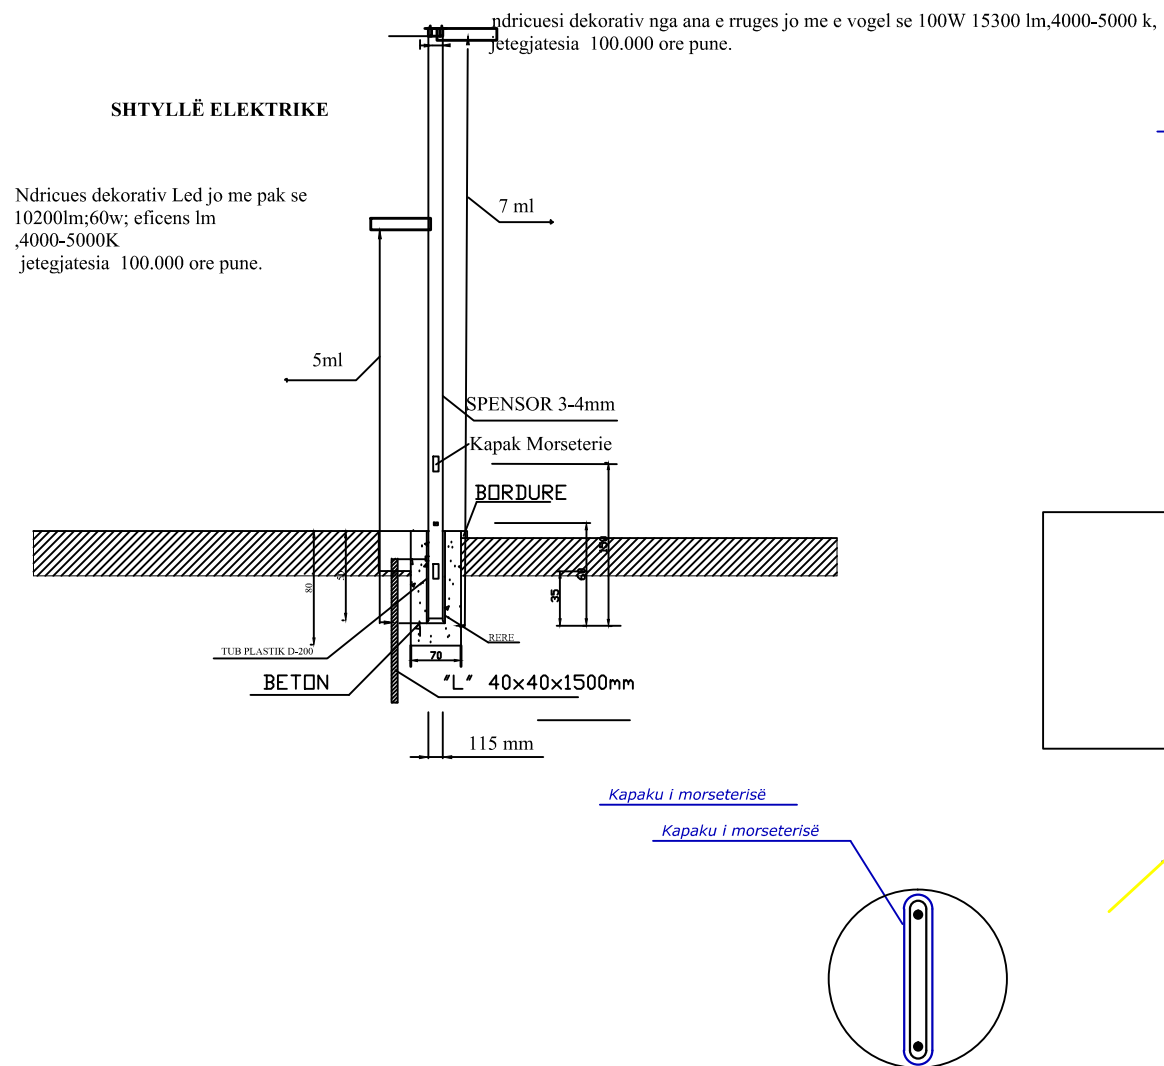

Detaje Teknike per “REHABITIMI I NDRICIMIT TE AKSEVE RRUGORE”

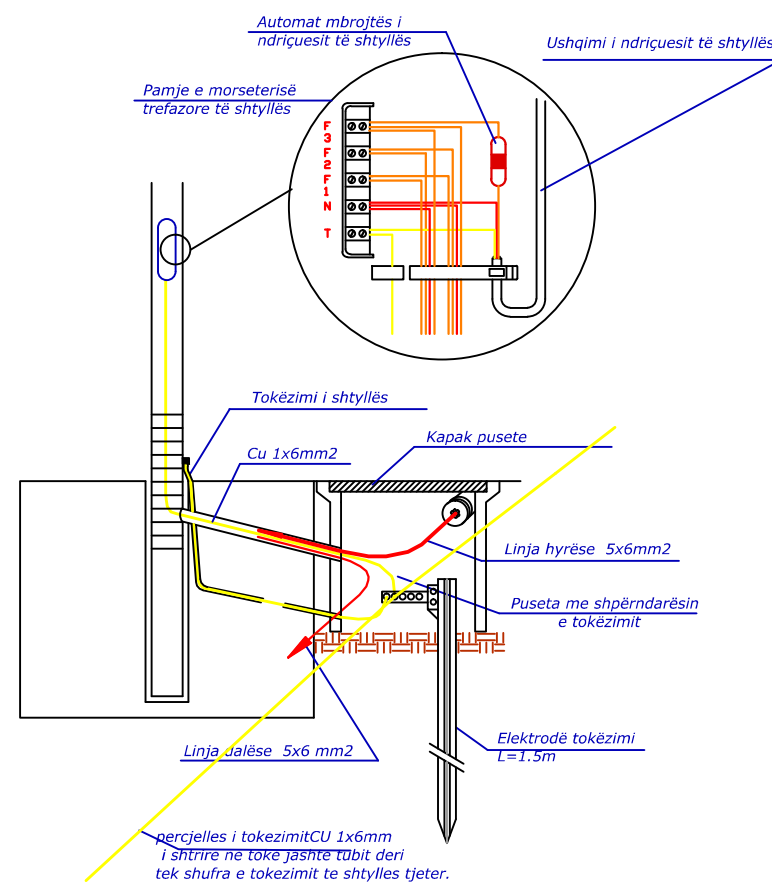

BASHKIA DURRES



NJESIA E PROJEKTIT DHE INFRASTRUKTURES

OBJEKTI:

“REHABITIMI I NDRICIMIT TE AKSEVE RRUGORE”

VENDODHJA : RAJONI 6 KENET, DURRES

PROJEKTI : ELEKTRIK

FAZA E PROJEKTIT : PROJEKT ZBATIMI

GRUPI PROJEKTIMIT :

EMER MBIEMER FIRMA

Ing.Robert DERVISHI

Ing.Jetmir KURTI

Ing.elek. Mariglen JAHOLLARI


EMERTIMI I FLETES :

Detajet e shtyllave te ndricimit TIPI 1

DATA: MARS 2023

No. I FLETES **E-34**

“REHABITIMI I NDRICIMIT TE AKSEVE RRUGORE”

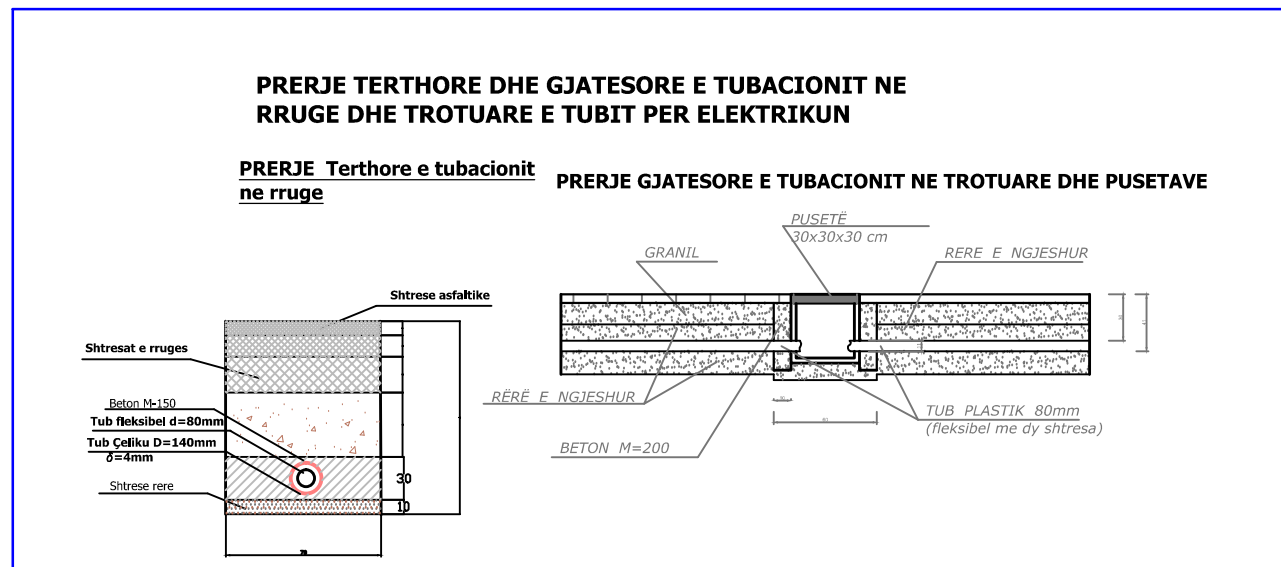

SHENIME TEKNIKE

Shperndarja e energjise nga shtylla ne shtylle do te behet me kabell CU 5x6mm², 5x4mm², 3x4mm² i futur ne nje tub fleks me dy shtresa me Ø 80.

Tubi fleksibel do te shtrihet ne trotuar ne nje kanal 40cm te thelle i mbuluar 10cm poshte dhe siper kabellim me rere. (Shih detajin per shtrimin e tije ne trotuar)

Intersektimet e rrugeve do te behet duke futur tubin fleksibel ne nje tub celiku me Ø 140 (shiko detajin per shtrimin e tije ne rruge)

Cdo shtylle do te kete puseten e tije te kontrollit gjithashtu pusete kontrolli do te kete dhe ne te gjitha intersektimet sipas projektit.

Ne cdo pusete do te vendoset shufra e tokezimit (Shiko detajet ne projekt)

Tokezimi i shtyllave do te behet ne menyre te perseritur duke lidhur shtyllen me shufren e tokezimit dhe shufrat e tokezimit me njera tjetren. Sistem TT

BASHKIA DURRES



NJESIA E PROJEKTIT DHE INFRASTRUKTURES

OBJEKTI:

“REHABITIMI I NDRICIMIT TE AKSEVE RRUGORE”

VENDODHJA :
RAJONI 6 KENET, DURRES

PROJEKTI :
ELEKTRIK

FAZA E PROJEKTIT :
PROJEKT ZBATIMI

GRUPI PROJEKTIMIT :

EMER MBIEMER

FIRMA

Ing.Robert DERVISHI

Ing.Jetmir KURTI

Ing.elek. Mariglen JAHOLLARI

EMERTIMI I FLETES :

Detajet e pusetave

DATA: MARS 2023

No. I FLETES **E-35**