

REPUBLIKA E SHQIPERISE  
BASHKIA LIBRAZHD

MIRATOHET:  
KRYETARI  
KASTRIOT GURRA

# ***PROJEKT TEKNIK***

**OBJEKTI: HIDROIZOLIMI I SHKOLLAVE DHE INSTITUCIONEVE**

POROSITESI:  
BASHKIA LIBRAZHD




## **GRUPI I PUNES:**

Ing. Adela HASKURTI

Ing. Xhemal BOZHIQI

Ing. Amarildo MURACI

# ULLUK VERTIKAL PER SHKARKIMIN E UJERAVE TE SHIUT

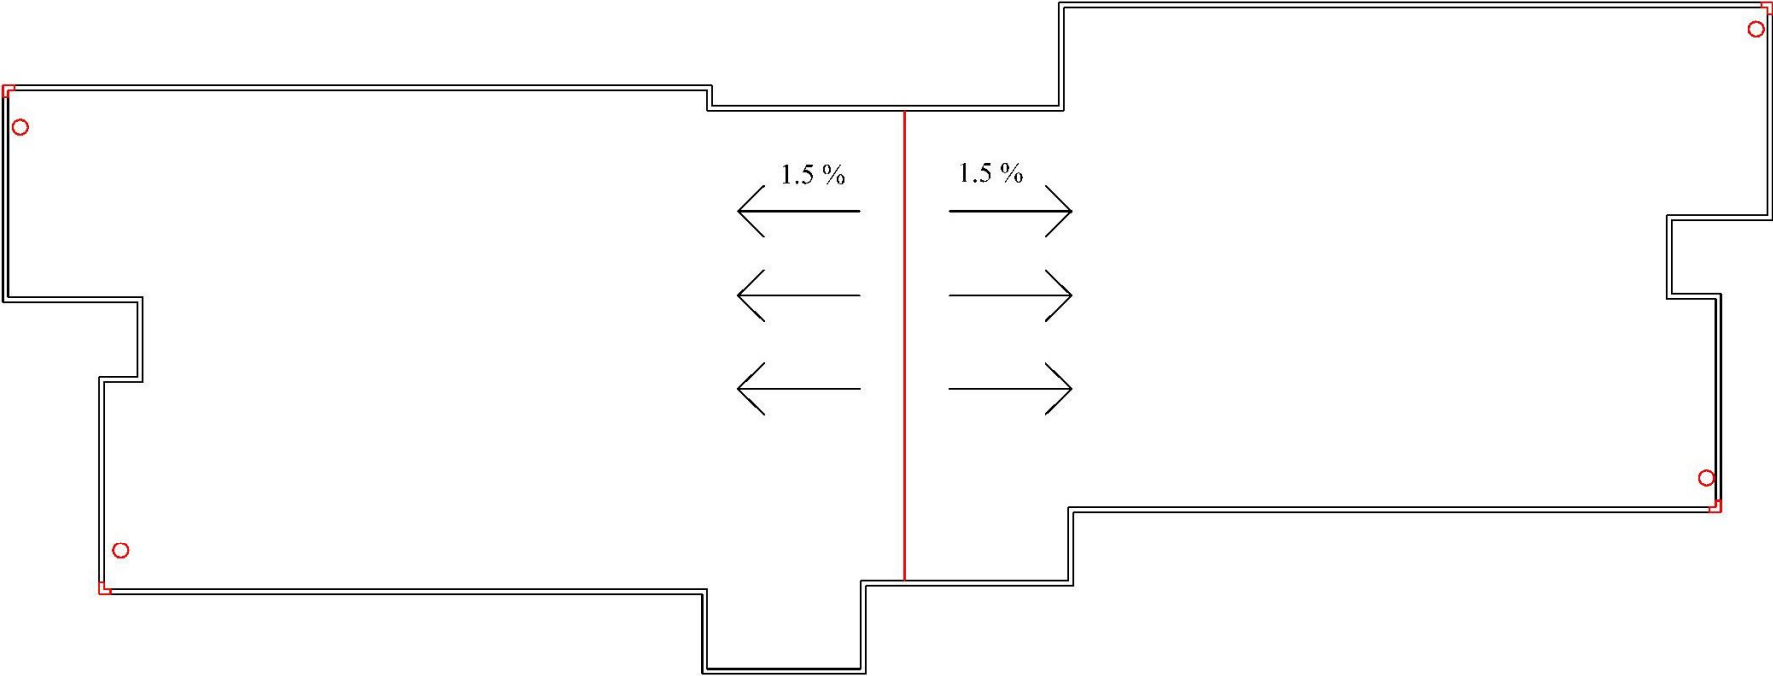

**OBJEKTI:**

Hidroizolimi i shkollave dhe institucioneve


**GRUPI TEKNIK :**

Ing.Adela HASKURTI   Ing.Xhemal BOZHIQI   Ing.Amarildo MURACI

**SHKALLA 1:500**

# Detaj i shtresave te hidroizolimit

- H/Izolim me dy shtresa katramaje me ngjitje+primer
- Lyerje me primer
- Shtrese niveluse me pjerresi
- Solete Ekzistuese

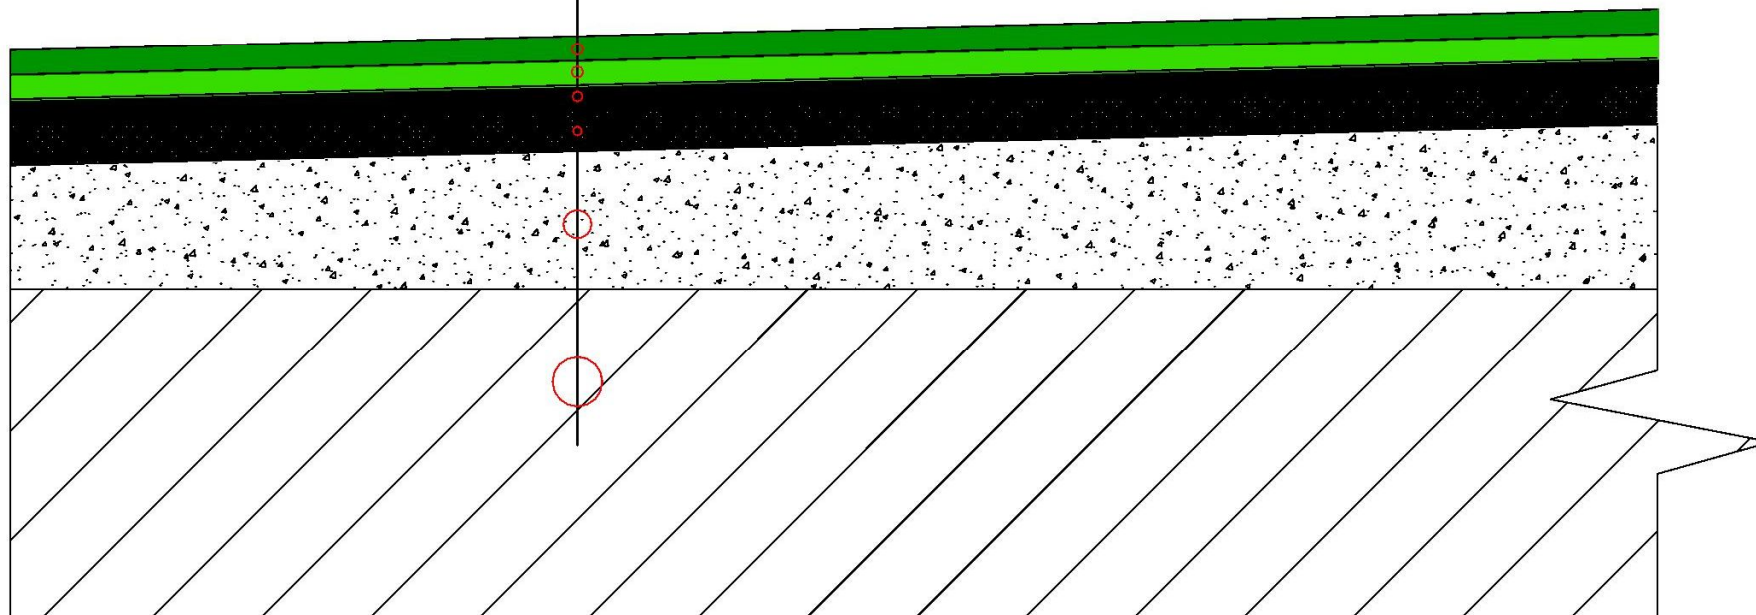

**OBJEKTI:**


Hidroizolimi i shkollave dhe institucioneve

**GRUPI TEKNIK :**

Ing.Adela HASKURTI    Ing.Xhemal BOZHIQI    Ing.Amarildo MURACI

**SHKALLA 1:100**

## Detaj i piletes dhe tubit te shkarkimit

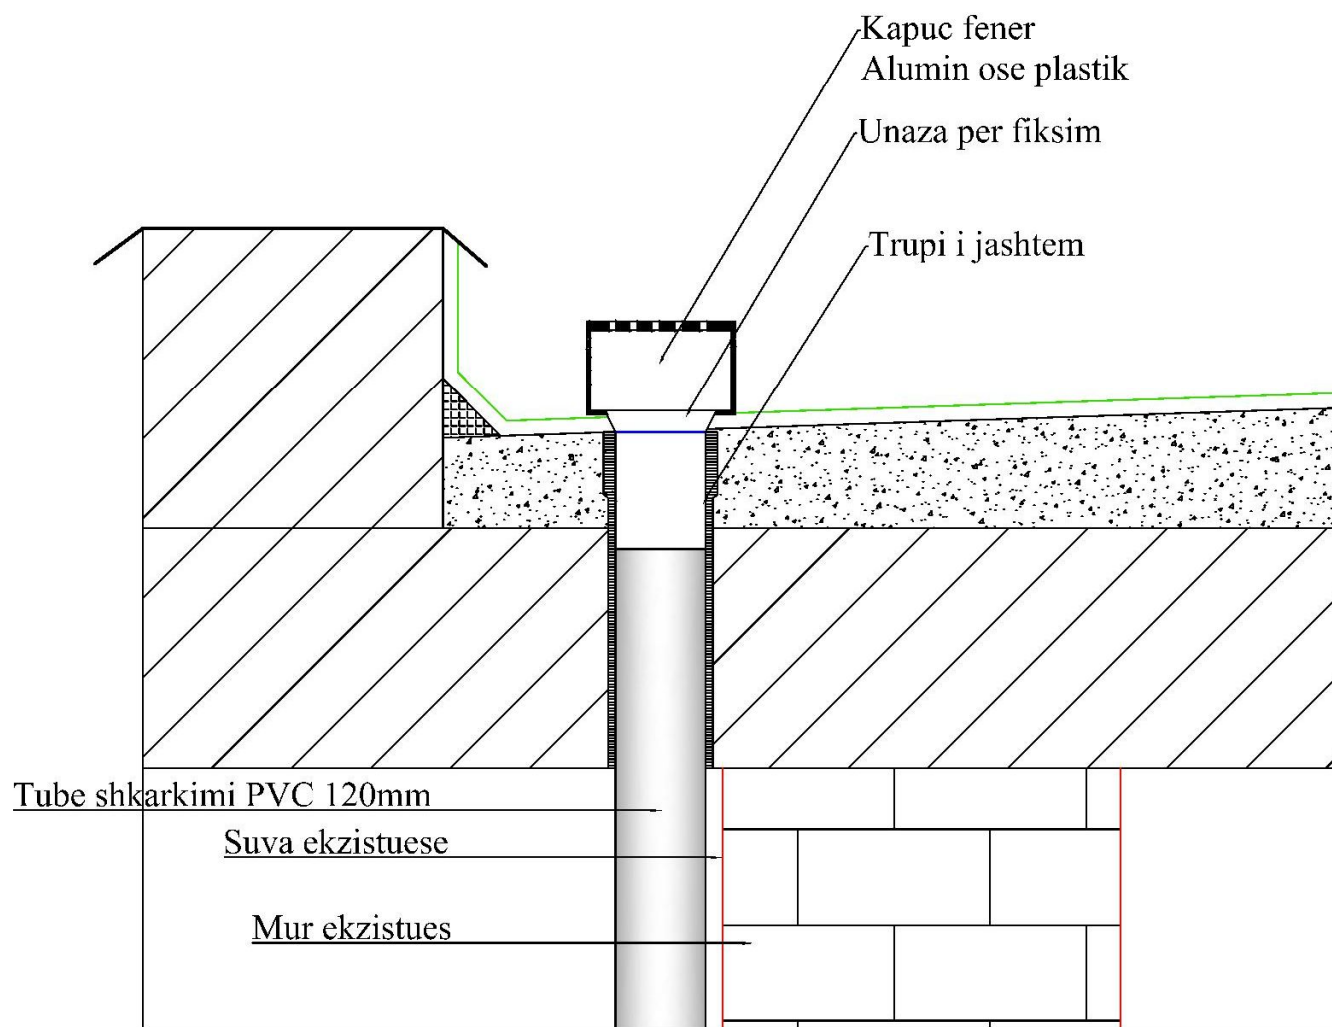**OBJEKTI:**

Hidroizolimi i shkollave dhe institucioneve

**GRUPI TEKNIK :**

Ing.Adela HASKURTI   Ing.Xhemal BOZHIQI   Ing.Amarildo MURACI

**SHKALLA 1:100**

# PLANVENDOSJA E OBJEKTIT : SHKOLLA GENC - LEKA



MIRATOI


KRYETARI I BASHKISE  
KASTRIOT GURRA

Objekti "A" ne planvendosje

ZYRA E PROJEKTEVE

Ing. Adela HASKURTI  
Ing. Xhemal BOZHIQI  
Ing. Amarildo MURACI

# PLANIMETRIA E SHKOLLES GENC-LEKA

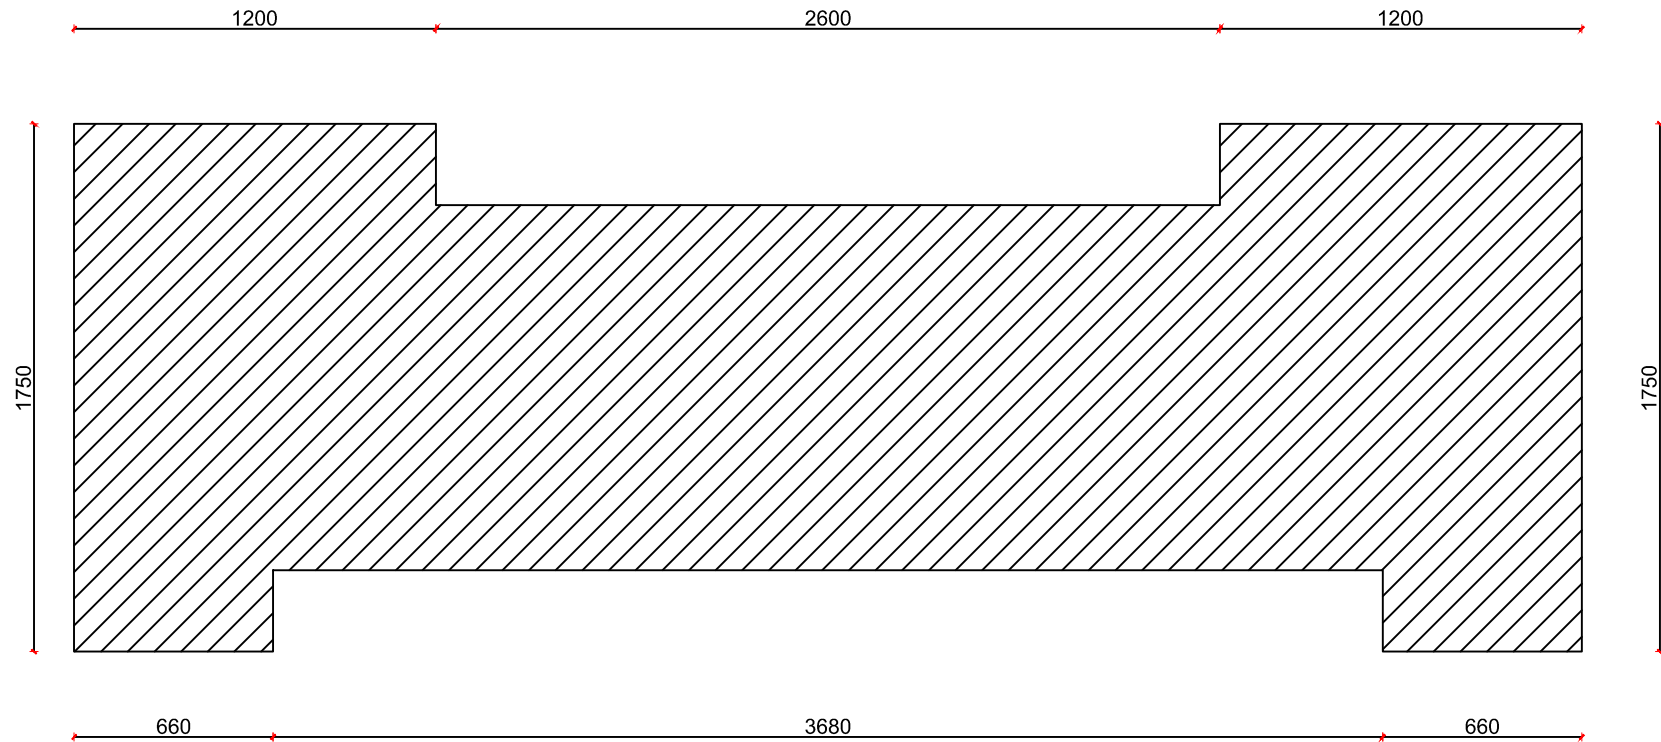

**OBJEKTI:**  
SHKOLLA GENC-LEKA

**GRUPI TEKNIK I MATJEVE:**  
Ing.Adela HASKURTI   Ing. Xhemal BOZHIQI   Ing.Amarildo MURACI

**SHKALLA 1:100**

# PLANVENDOSJA E OBJEKTIT : QENDRA KULTURORE E FEMIJEVE



MIRATOI


KRYETARI I BASHKISE  
KASTRIOT GURRA

Objekti "A" ne planvendosje

ZYRA E PROJEKTEVE

Ing. Adela HASKURTI  
Ing. Xhemal BOZHIQI  
Ing. Amarildo MURACI

# PLANIMETRIA E QENDRES KULTURORE PER FEMIJE

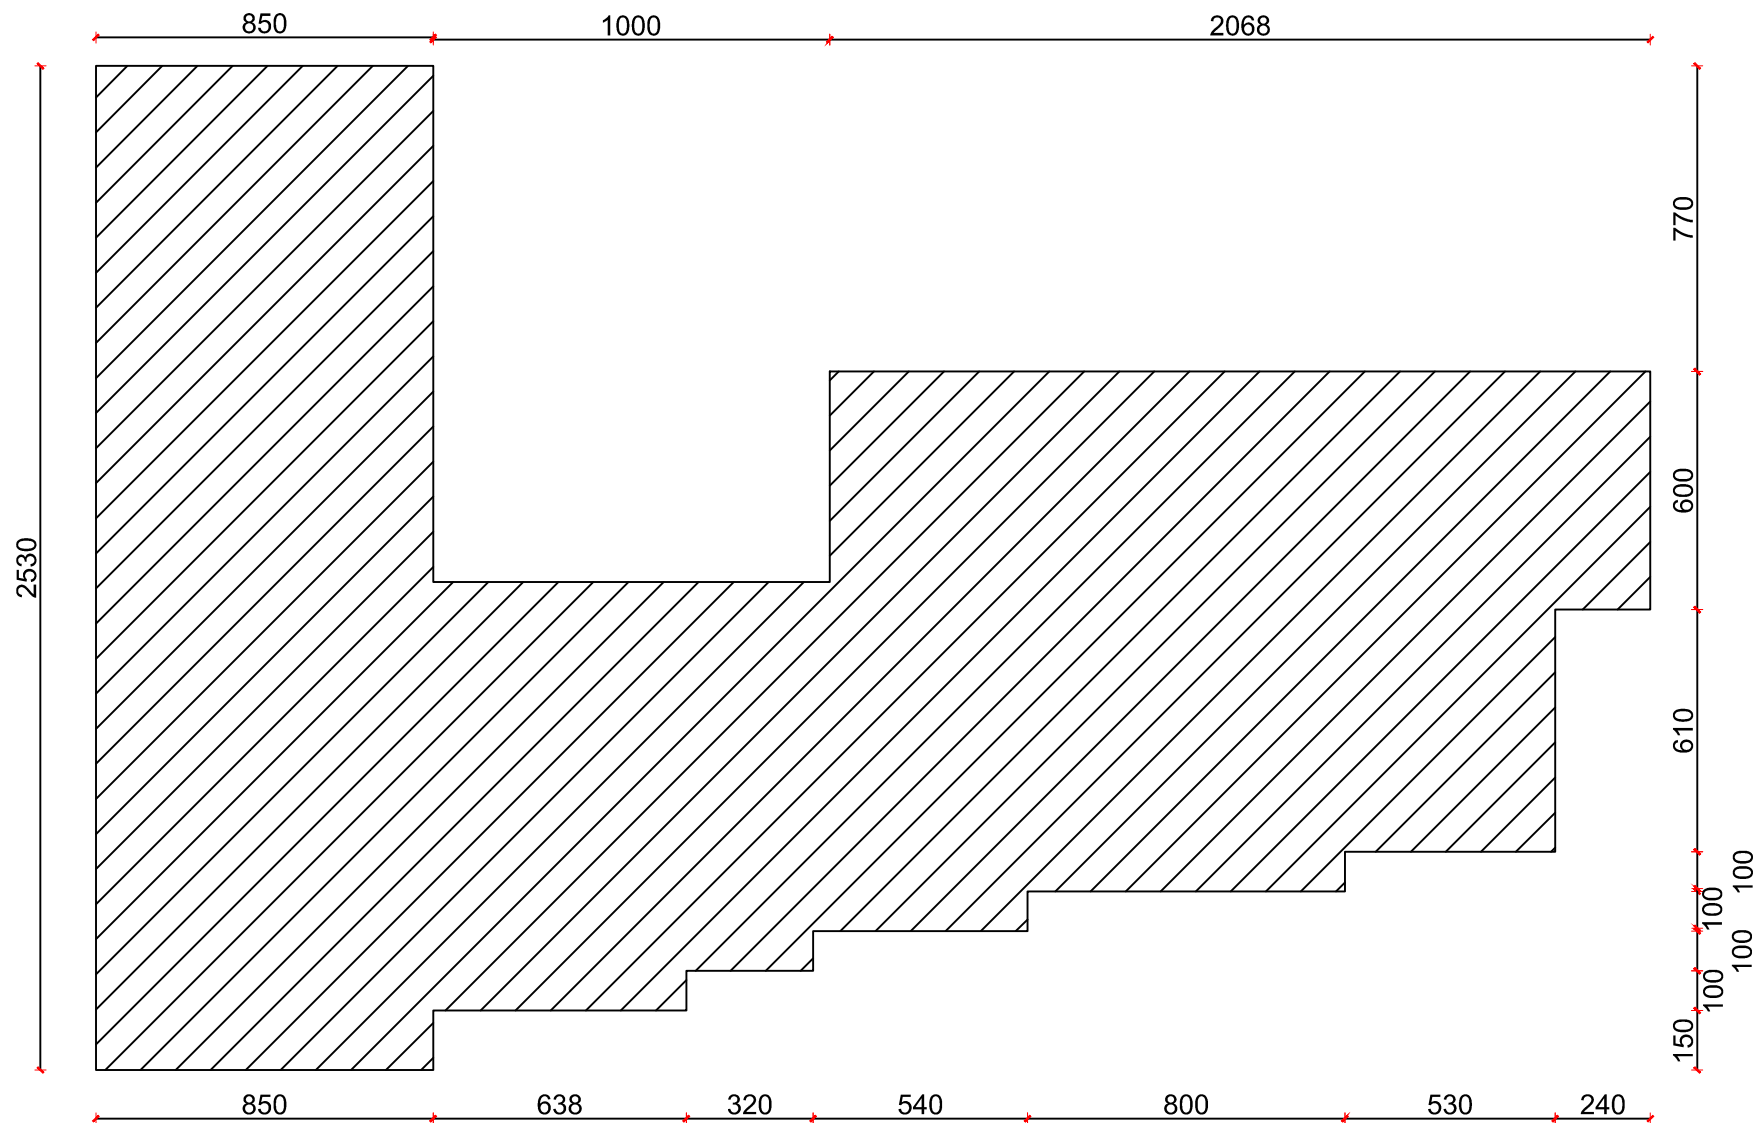

**OBJEKTI:**

QENDRA KULTURORE PER FEMIJE


**GRUPI TEKNIK I MATJEVE:**

Ing. Adela HASKURTI    Ing. Xhemal BOZHIQI    Ing. Amarildo MURACI

**SHKALLA 1:100**



# PLANVENDOSJA E OBJEKTIT : NJESIA ADMINISTRATIVE HOTOLISHT

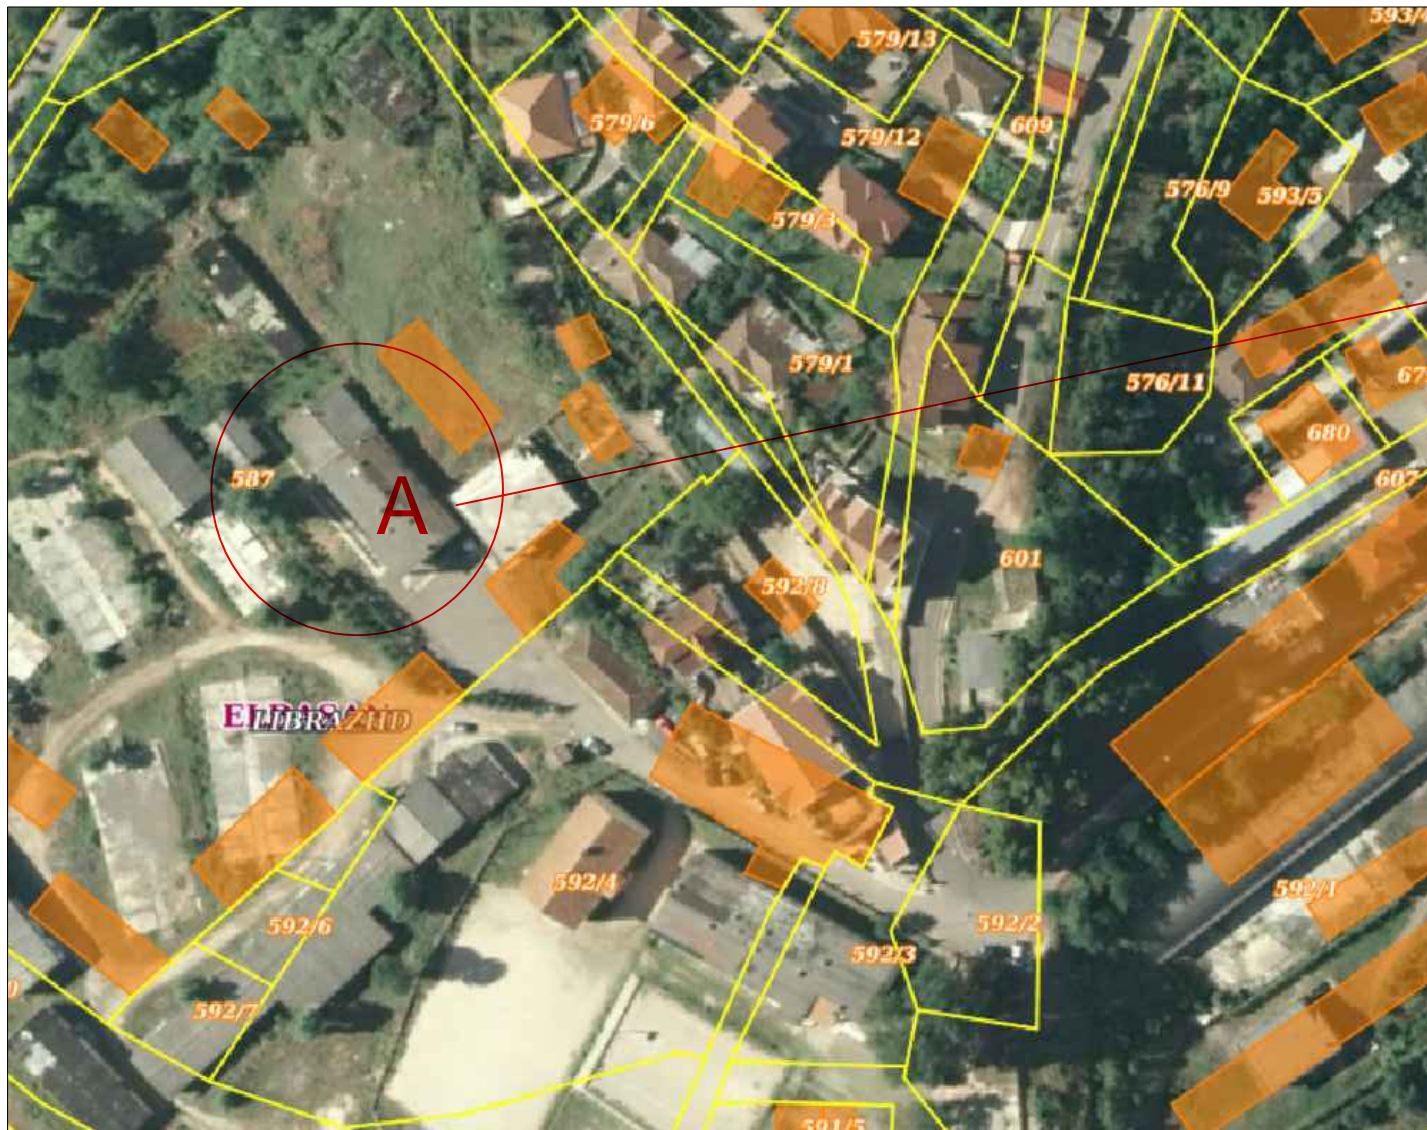

MIRATOI


KRYETARI I BASHKISE  
KASTRIOT GURRA

Objekti "A" ne planvendosje

ZYRA E PROJEKTEVE

Ing. Adela HASKURTI  
Ing. Xhemal BOZHIQI  
Ing. Amarildo MURACI

# PLANIMETRIA E NJESISE ADMINISTRATIVE HOTOLISHT

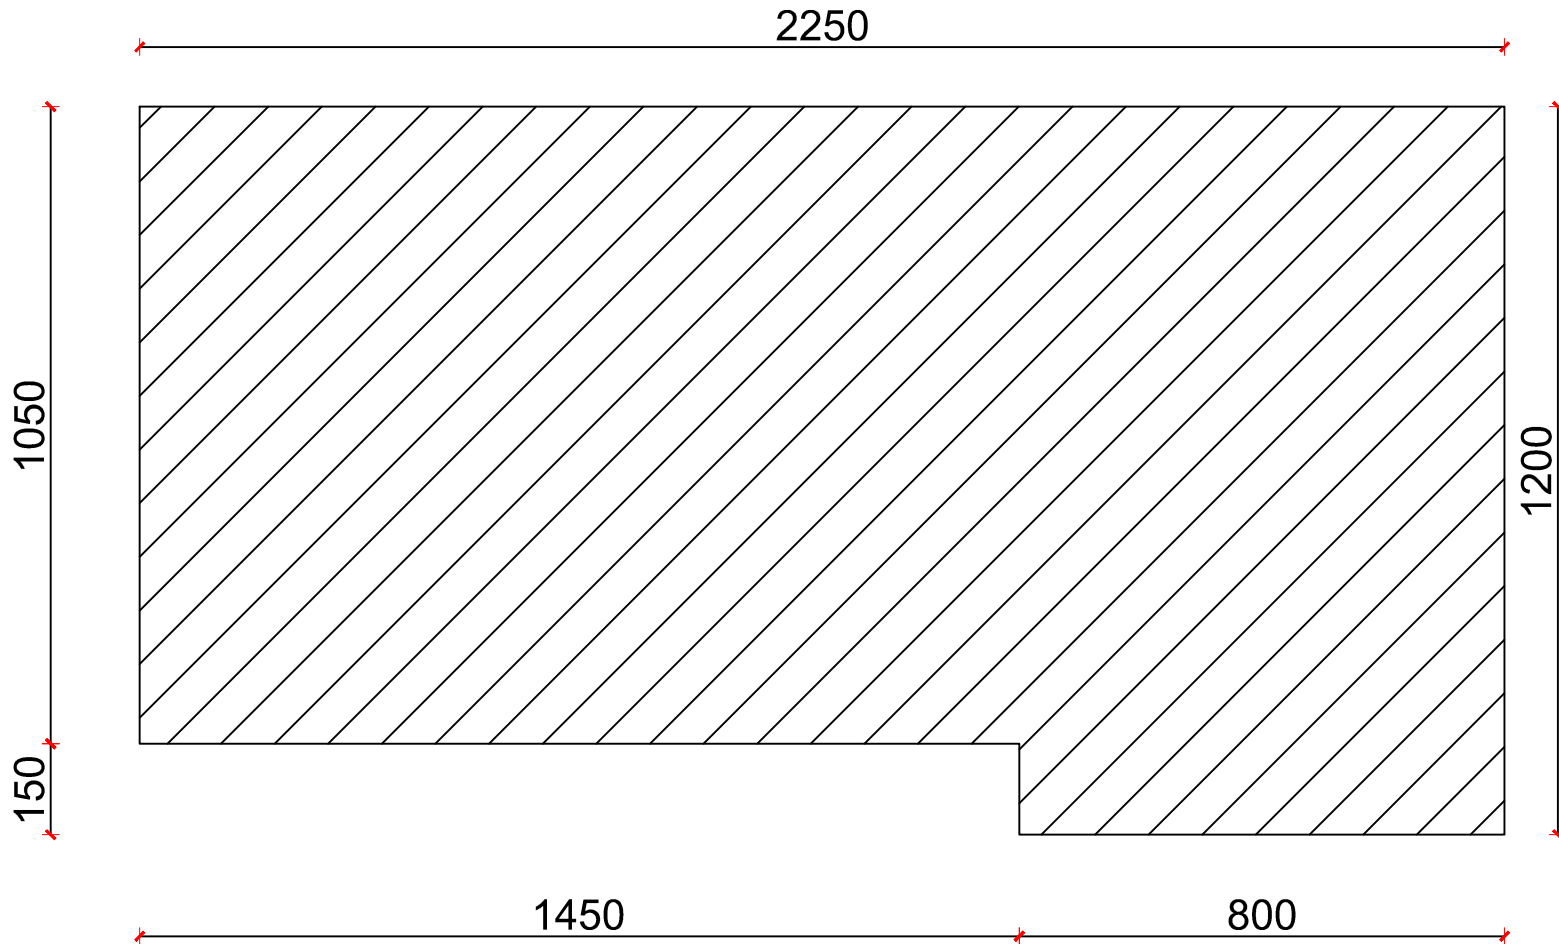

**OBJEKTI:**

NJESIA ADMINISTRATIVE HOTOLISHT

**GRUPI TEKNIK I MATJEVE:**

Ing. Adela HASKURTI   Ing. Xhemal BOZHIQI   Ing. Amarildo MURACI

**SHKALLA 1:100**

# PLANVENDOSJA E OBJEKTIT : KOMUNA QENDER

MIRATOI

KRYETARI I BASHKISE  
KASTRIOT GURRA




Objekti "A" ne planvendasje

ZYRA E PROJEKTEVE

Ing. Adela HASKURTI  
Ing. Xhemal BOZHIQI  
Ing. Amarildo MURACI

# PLANIMETRIA E NJESISE KOMUNA QENDER

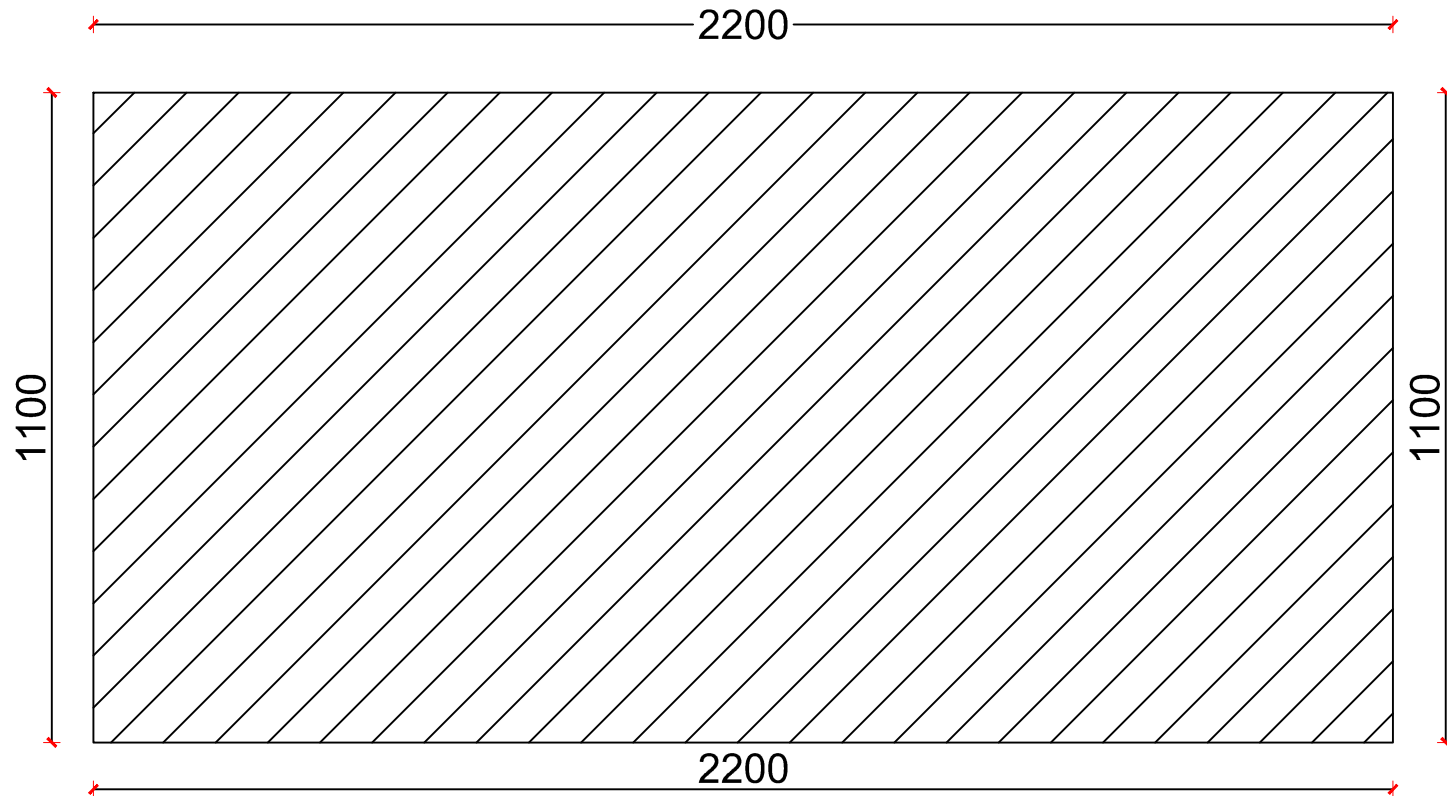

**OBJEKTI:**

NJESIA KOMUNA QENDER

**GRUPI TEKNIK I MATJEVE:**

Ing.Adela HASKURTI    Ing. Xhemal BOZHIQI    Ing.Amarildo MURACI

**SHKALLA 1:100**

# PLANVENDOSJA E OBJEKTIT : SHKOLLA DRAGOSTUNJE



MIRATOI


KRYETARI I BASHKISE  
KASTRIOT GURRA

Objekti "A" ne planvendosje

ZYRA E PROJEKTEVE

Ing. Adela HASKURTI  
Ing. Xhemal BOZHIQI  
Ing. Amarildo MURACI

# PLANIMETRIA E SHKOLLES DRAGOSTUNJE

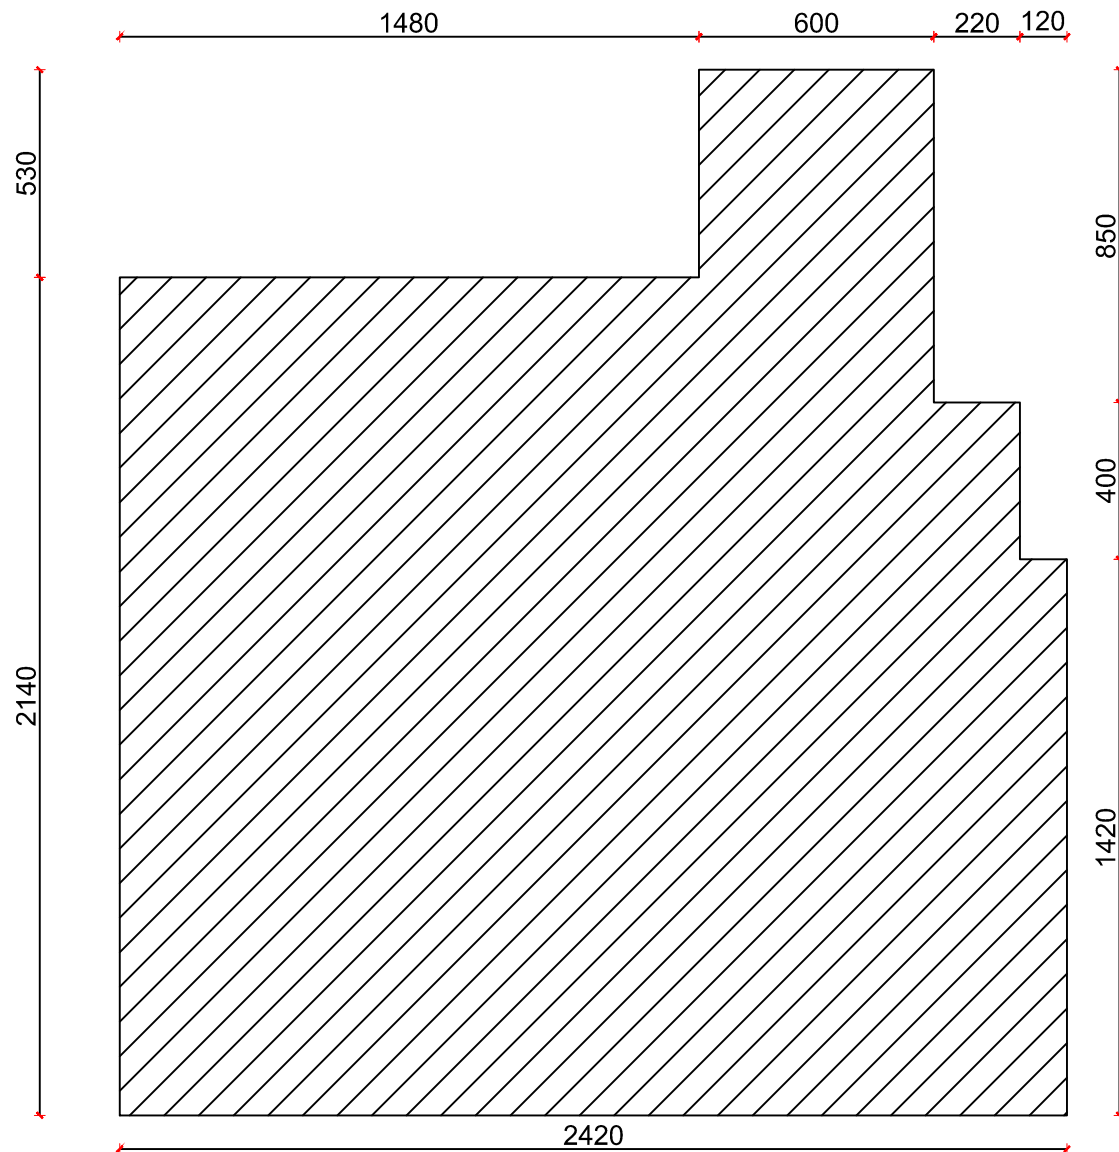

**OBJEKTI:**


SHKOLLA DRAGOSTUNJE

**GRUPI TEKNIK I MATJEVE:**

Ing. Adela HASKURTI    Ing. Xhemal BOZHIQI    Ing. Amarildo MURACI

**SHKALLA 1:100**

# PLANVENDOSJA E OBJEKTIT : SHKOLLA MIRAKE

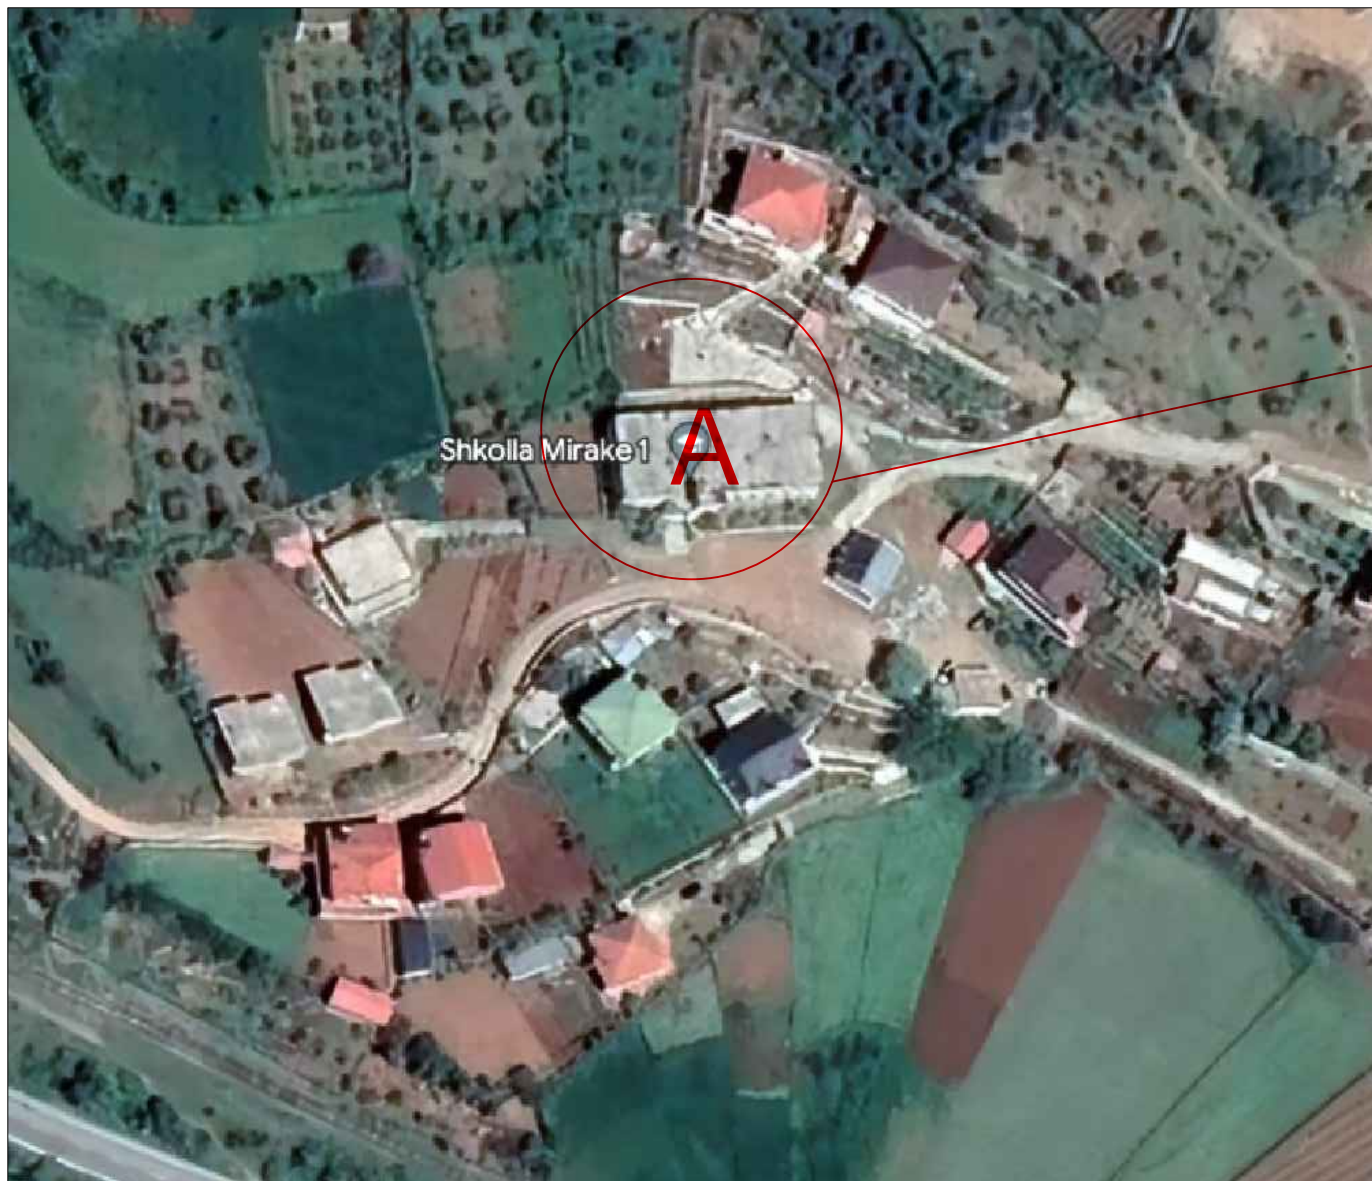

MIRATOI


KRYETARI I BASHKISE  
KASTRIOT GURRA

Objekti "A" ne planvendosje

ZYRA E PROJEKTEVE

Ing. Adela HASKURTI  
Ing. Xhemal BOZHIQI  
Ing. Amarildo MURACI

# PLANIMETRIA E OBJEKTIT : SHKOLLA MIRAKE

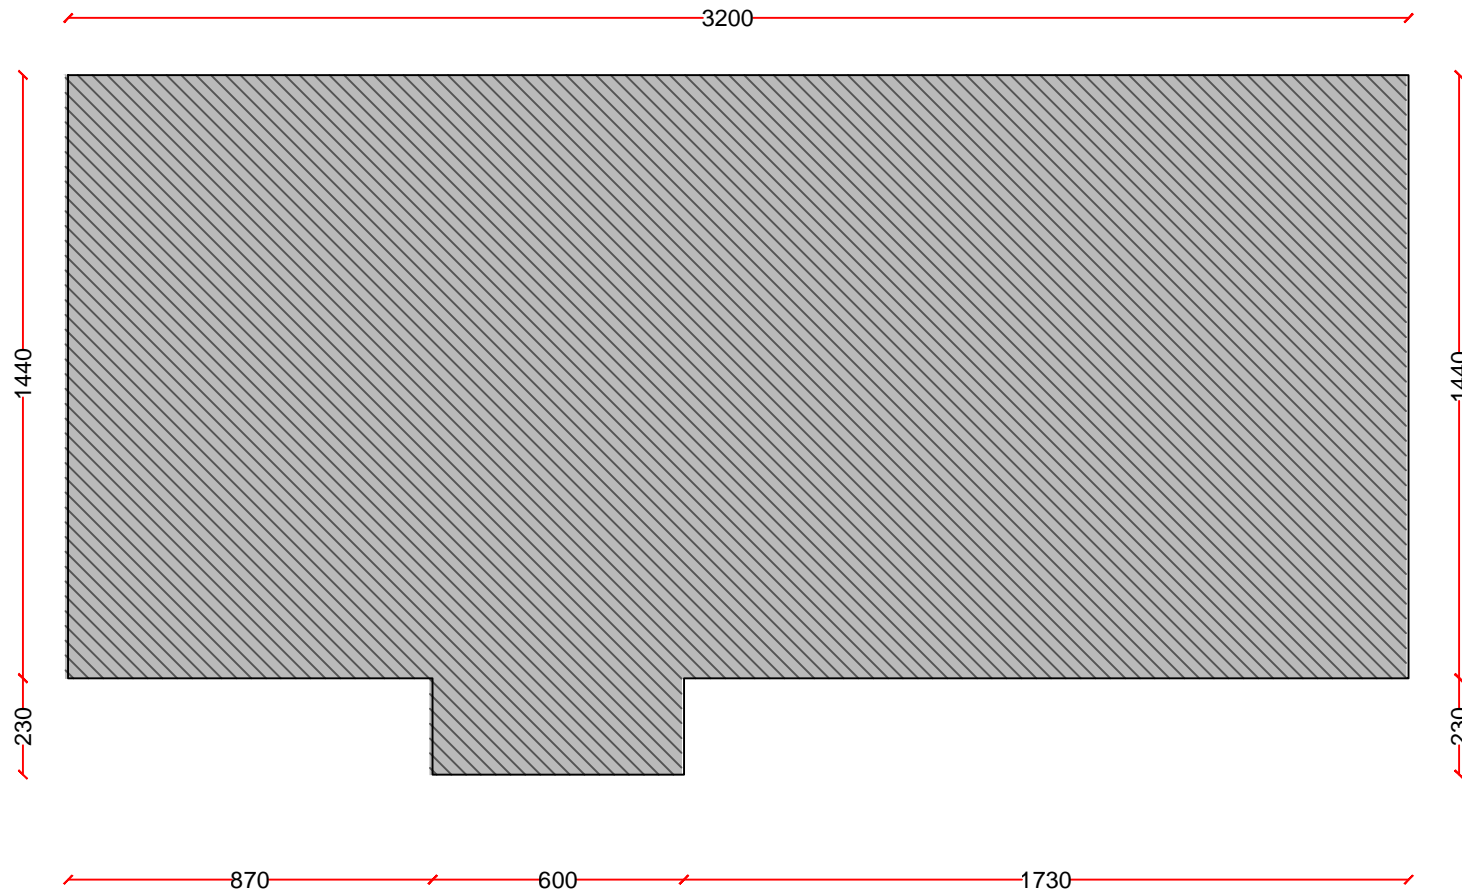

OBJEKTI	GRUPI I PUNES	SHKALLA
SHkolla Mirake	Ing. Adela HASKURTI Ing.Xhemal BOZHIQI Ing. Amarildo MURACI	<b>1:1000</b>



# PLANVENDOSJA E OBJEKTIT : SHKOLLA XHYRE



MIRATOI


KRYETARI I BASHKISE  
KASTRIOT GURRA

Objekti "A" ne planvendosje

ZYRA E PROJEKTEVE

Ing. Adela HASKURTI  
Ing. Xhemal BOZHIQI  
Ing. Amarildo MURACI

# PLANIMETRIA E OBJEKTIT : SHKOLLA XHYRE

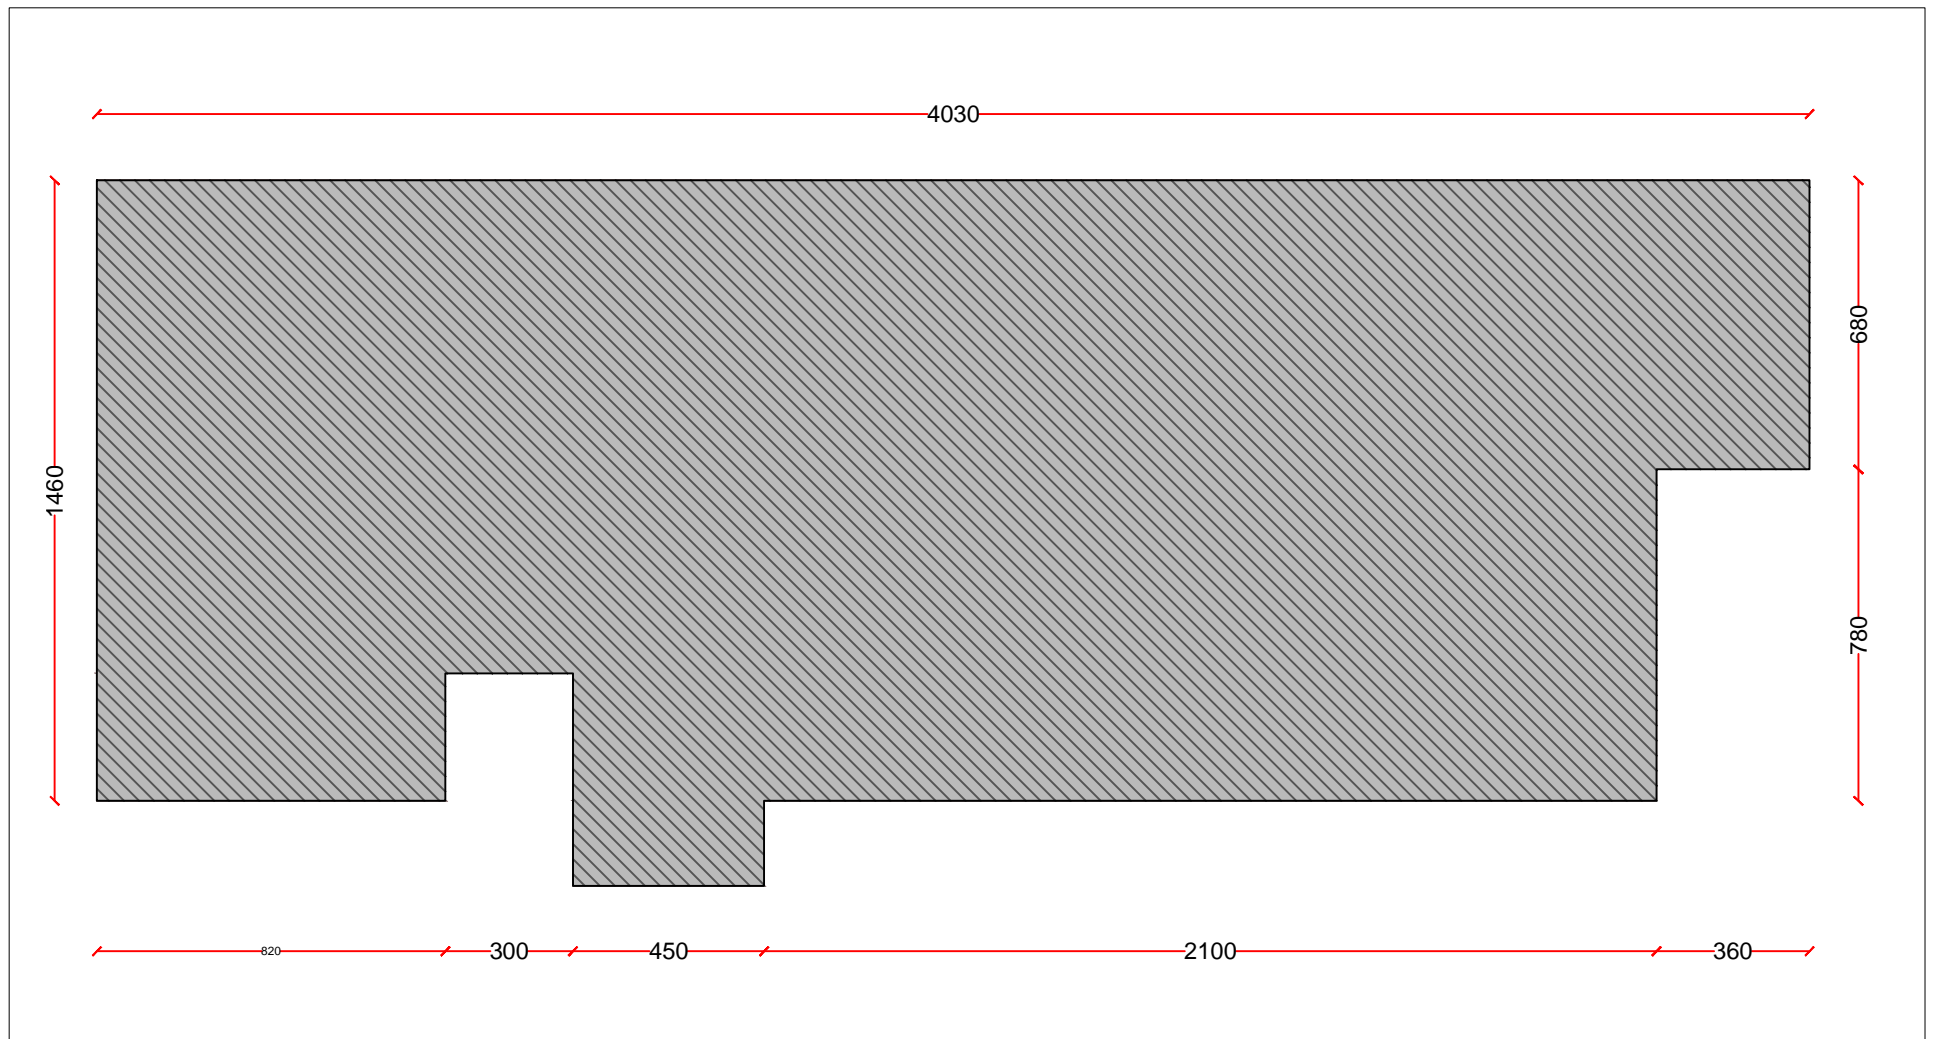

OBJEKTI	GRUPI I PUNES	SHKALLA
Shkolla Xhyre	Ing. Adela HASKURTI Ing.Xhemal BOZHIQI Ing. Amarildo MURACI	<b>1:1000</b>