



Bashkia Shkodër

PROJEKT ZBATIMI


RIKONSTRUKSION RRUGA "JUL VARIBOBA"

- 1- *Hoorografia*
- 2- *Topografia e rruges*
- 3- *Planimetria e rruges*
- 4- *Profili gjatësor*
- 5- *Profilat tërthore*
- 6- *Profili tërthore tip*
- 7- *Plani i KUZ*
- 8- *Plani i KUSH*
- 9- *Sinjalistika rrugore dhe detajet*
- 10- *Ujësjiellësi*

MIRATOHET
KRYETARI I BASHKISË
Z. BARDH SPAHIA

PROJEKTOI:
"LENI-ING" SH.P.K
&
"ANGERBA" SH.P.K

TIRANË 2023

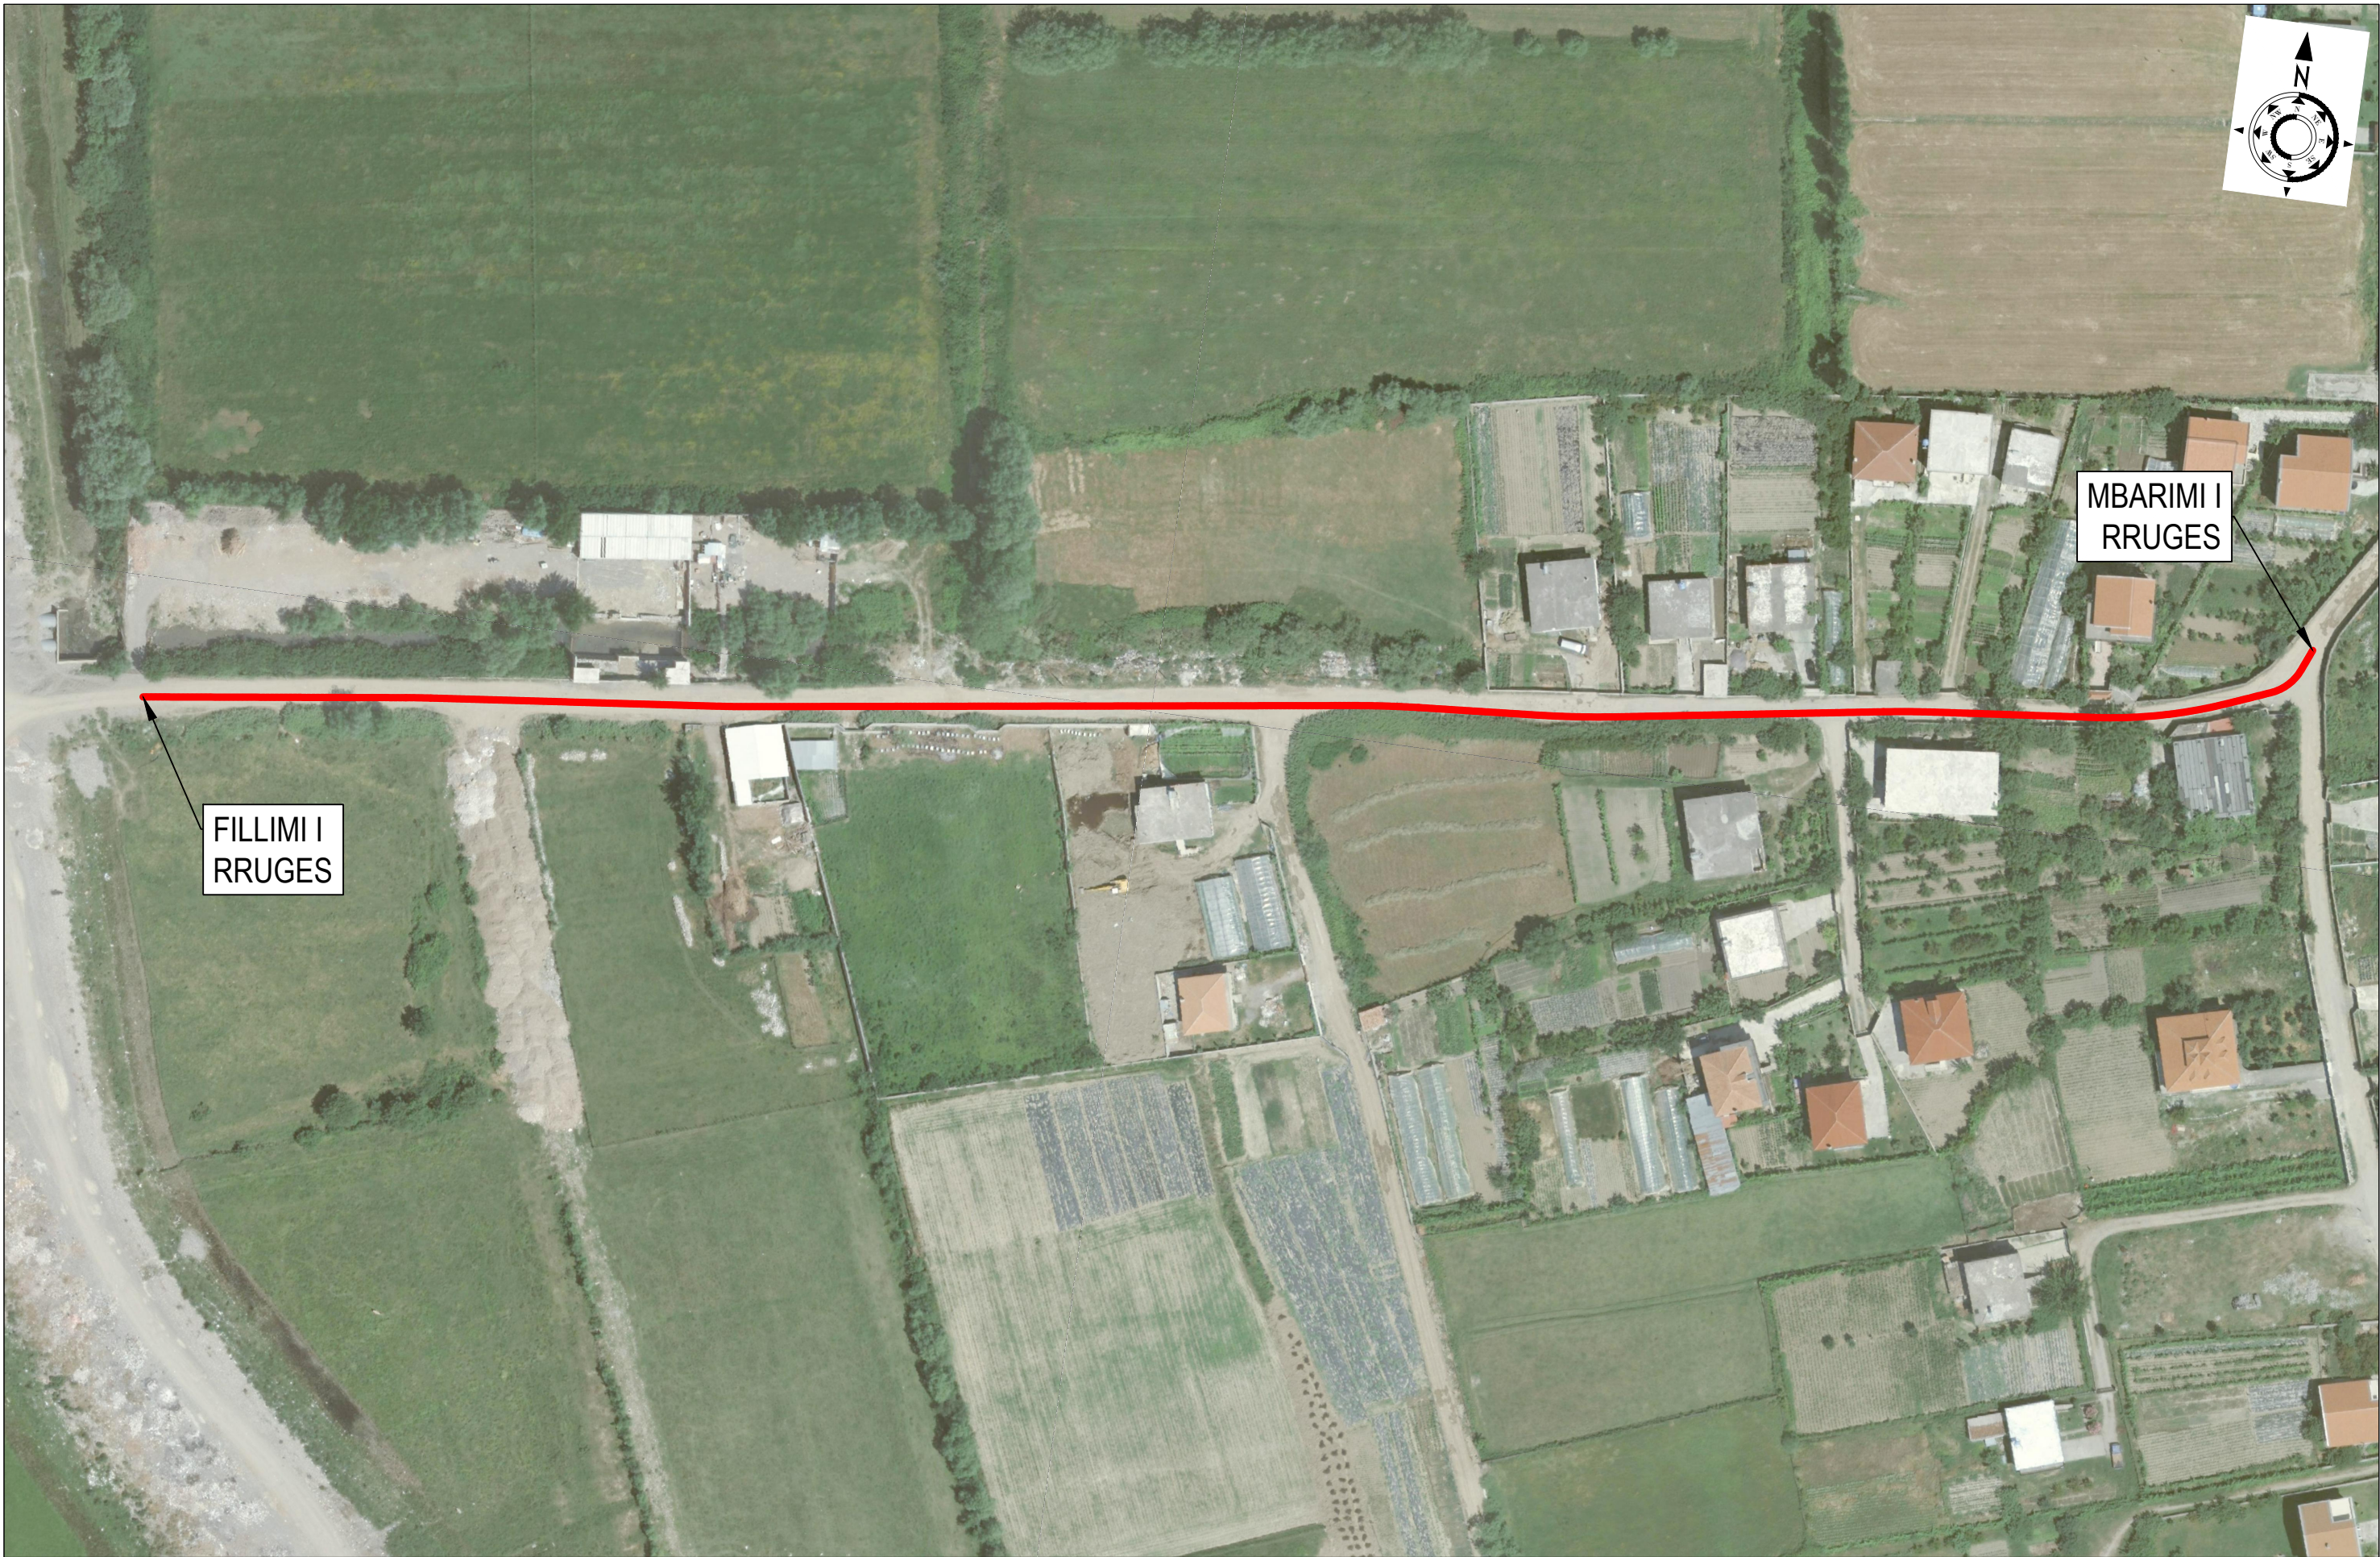

Porositi :  Bashkia Shkodër		Projektoi: "LENI-ING" sh.p.k & "ANGERBA" sh.p.k Adresa: Rr. Uran Pano, Pallati 12 kat, Kati 2 Mobile: 0682042270 Email: leni-ing@hotmail.com		Objekti: Rikonstruksion Rruga "Jul Variboba"	
				Faza: Projekt - Zbatim	
				Emërtimi i Fletës: HOOROGRAFIA E RRUGES	Shkalla: Sh 1:500
				Tiranë 2022 HORO	



Bashkia Shkodër

PROJEKT ZBATIMI


RIKONSTRUKSION RRUGA "JUL VARIBOBA"

- 1- Hoorografia
- 2- Topografia e rruges
- 3- Planimetria e rruges
- 4- Profili gjatësor
- 5- Profilat tërthore
- 6- Profili tërthore tip
- 7- Plani i KUZ
- 8- Plani i KUSH
- 9- Sinjalistika rrugore dhe detajet
- 10- Ujësjiellësi

MIRATOHET
KRYETARI I BASHKISË
Z. BARDH SPAHIA

PROJEKTOI:
"LENI-ING" SH.P.K
&
"ANGERBA" SH.P.K



TIRANË 2023

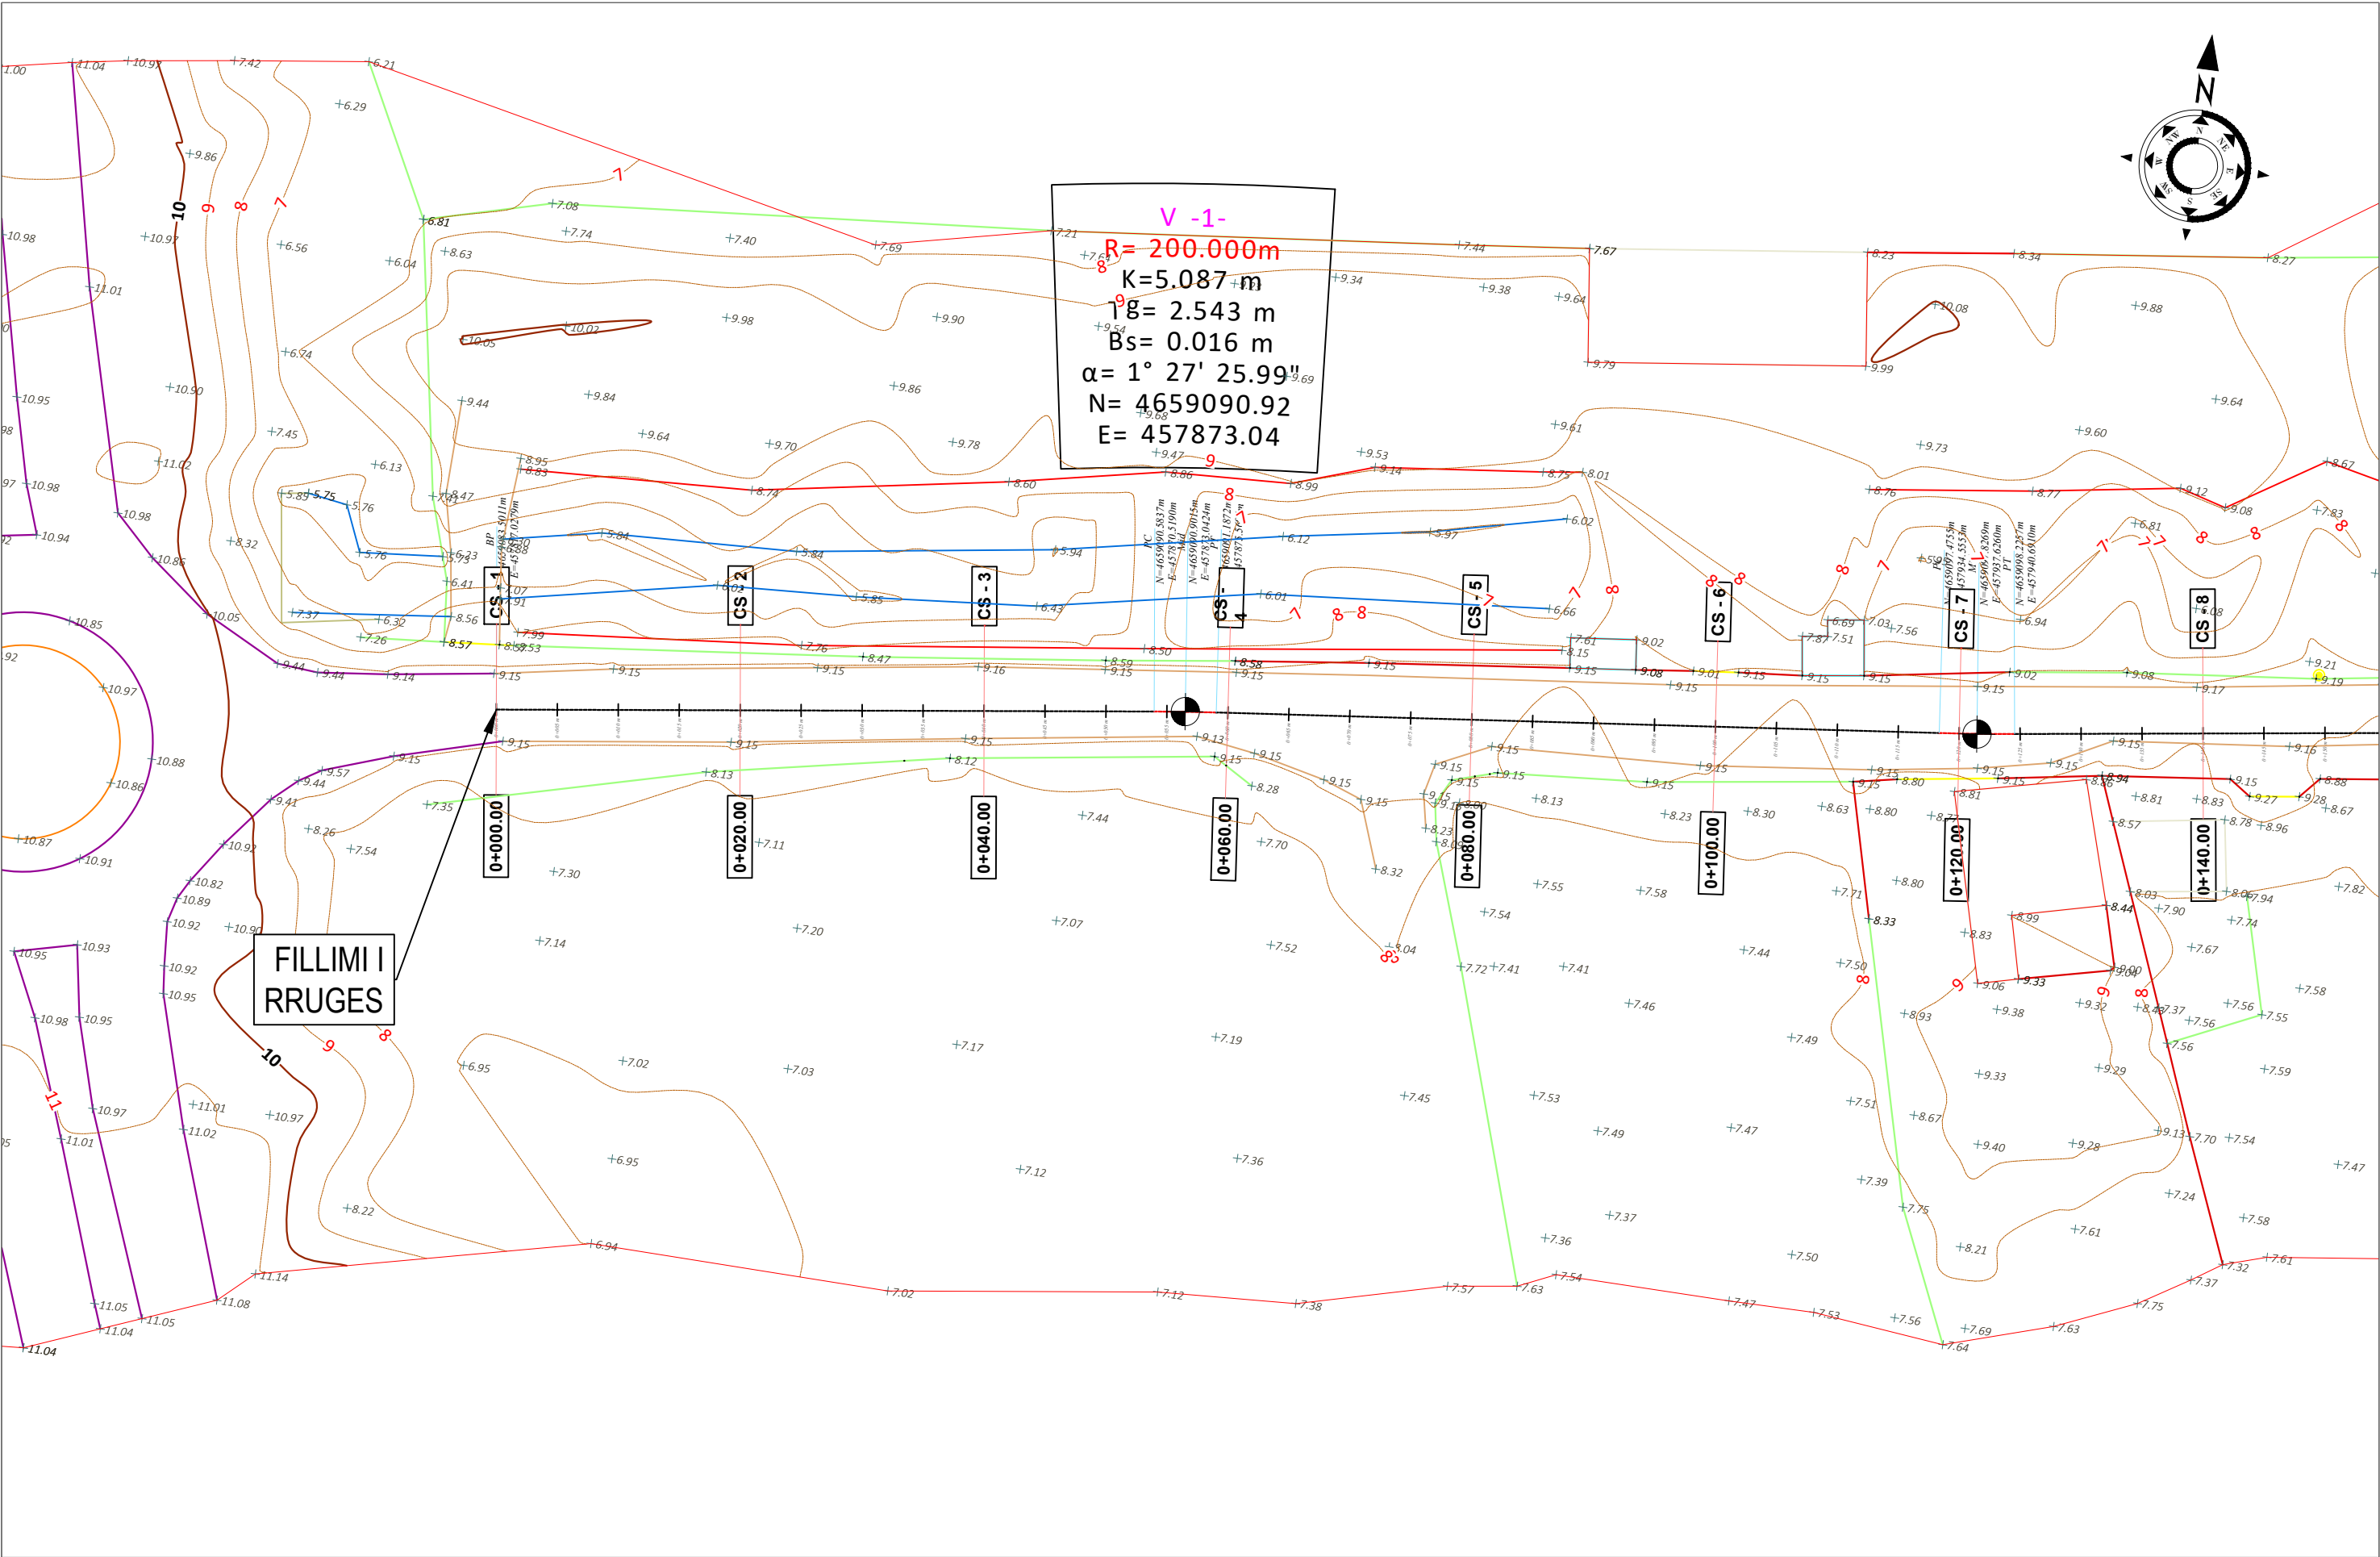

SHPJEGUES · 156.95 Pike detaje 158.0 Izohipse Objekt Kanal Natyral Rrethim Mur Rrethues	Porositi :		Projektoi:		Objekti: Rikonstruksion Rruga "Jul Variboba"	
	Bashkia Shkodër		"LENI-ING" sh.p.k & "ANGERBA" sh.p.k Adresa: Rr. Uran Pano, Pallati 12 kat, Kati 2 Mobile: 0682042270 Email: leni-ing@hotmail.com		Faza: Projekt - Zbatim	
	Emërtimi i Fletës: TOPOGRASFIA E RRUGES		Shkalla: Sh 1:500		Tiranë 2022	
					TOPO_01	



SHPJEGUES 156.95 Pike detaje 158.0 Izohipse Objekt Kanal Natyral Rrethim Mur Rrethues	Porositi :		Projektoi:		Objekti: Rikonstruksion Rruga "Jul Variboba"	
	Bashkia Shkodër		"LENI-ING" sh.p.k & "ANGERBA" sh.p.k Adresa: Rr. Uran Pano, Pallati 12 kat, Kati 2 Mobile: 0682042270 Email: leni-ing@hotmail.com		Faza: Projekt - Zbatim	
	Emërtimi i Fletës:		Shkalla:		Tiranë 2022	
	TOPOGRASFIA E RRUGES		Sh 1:500		TOPO_(2)	

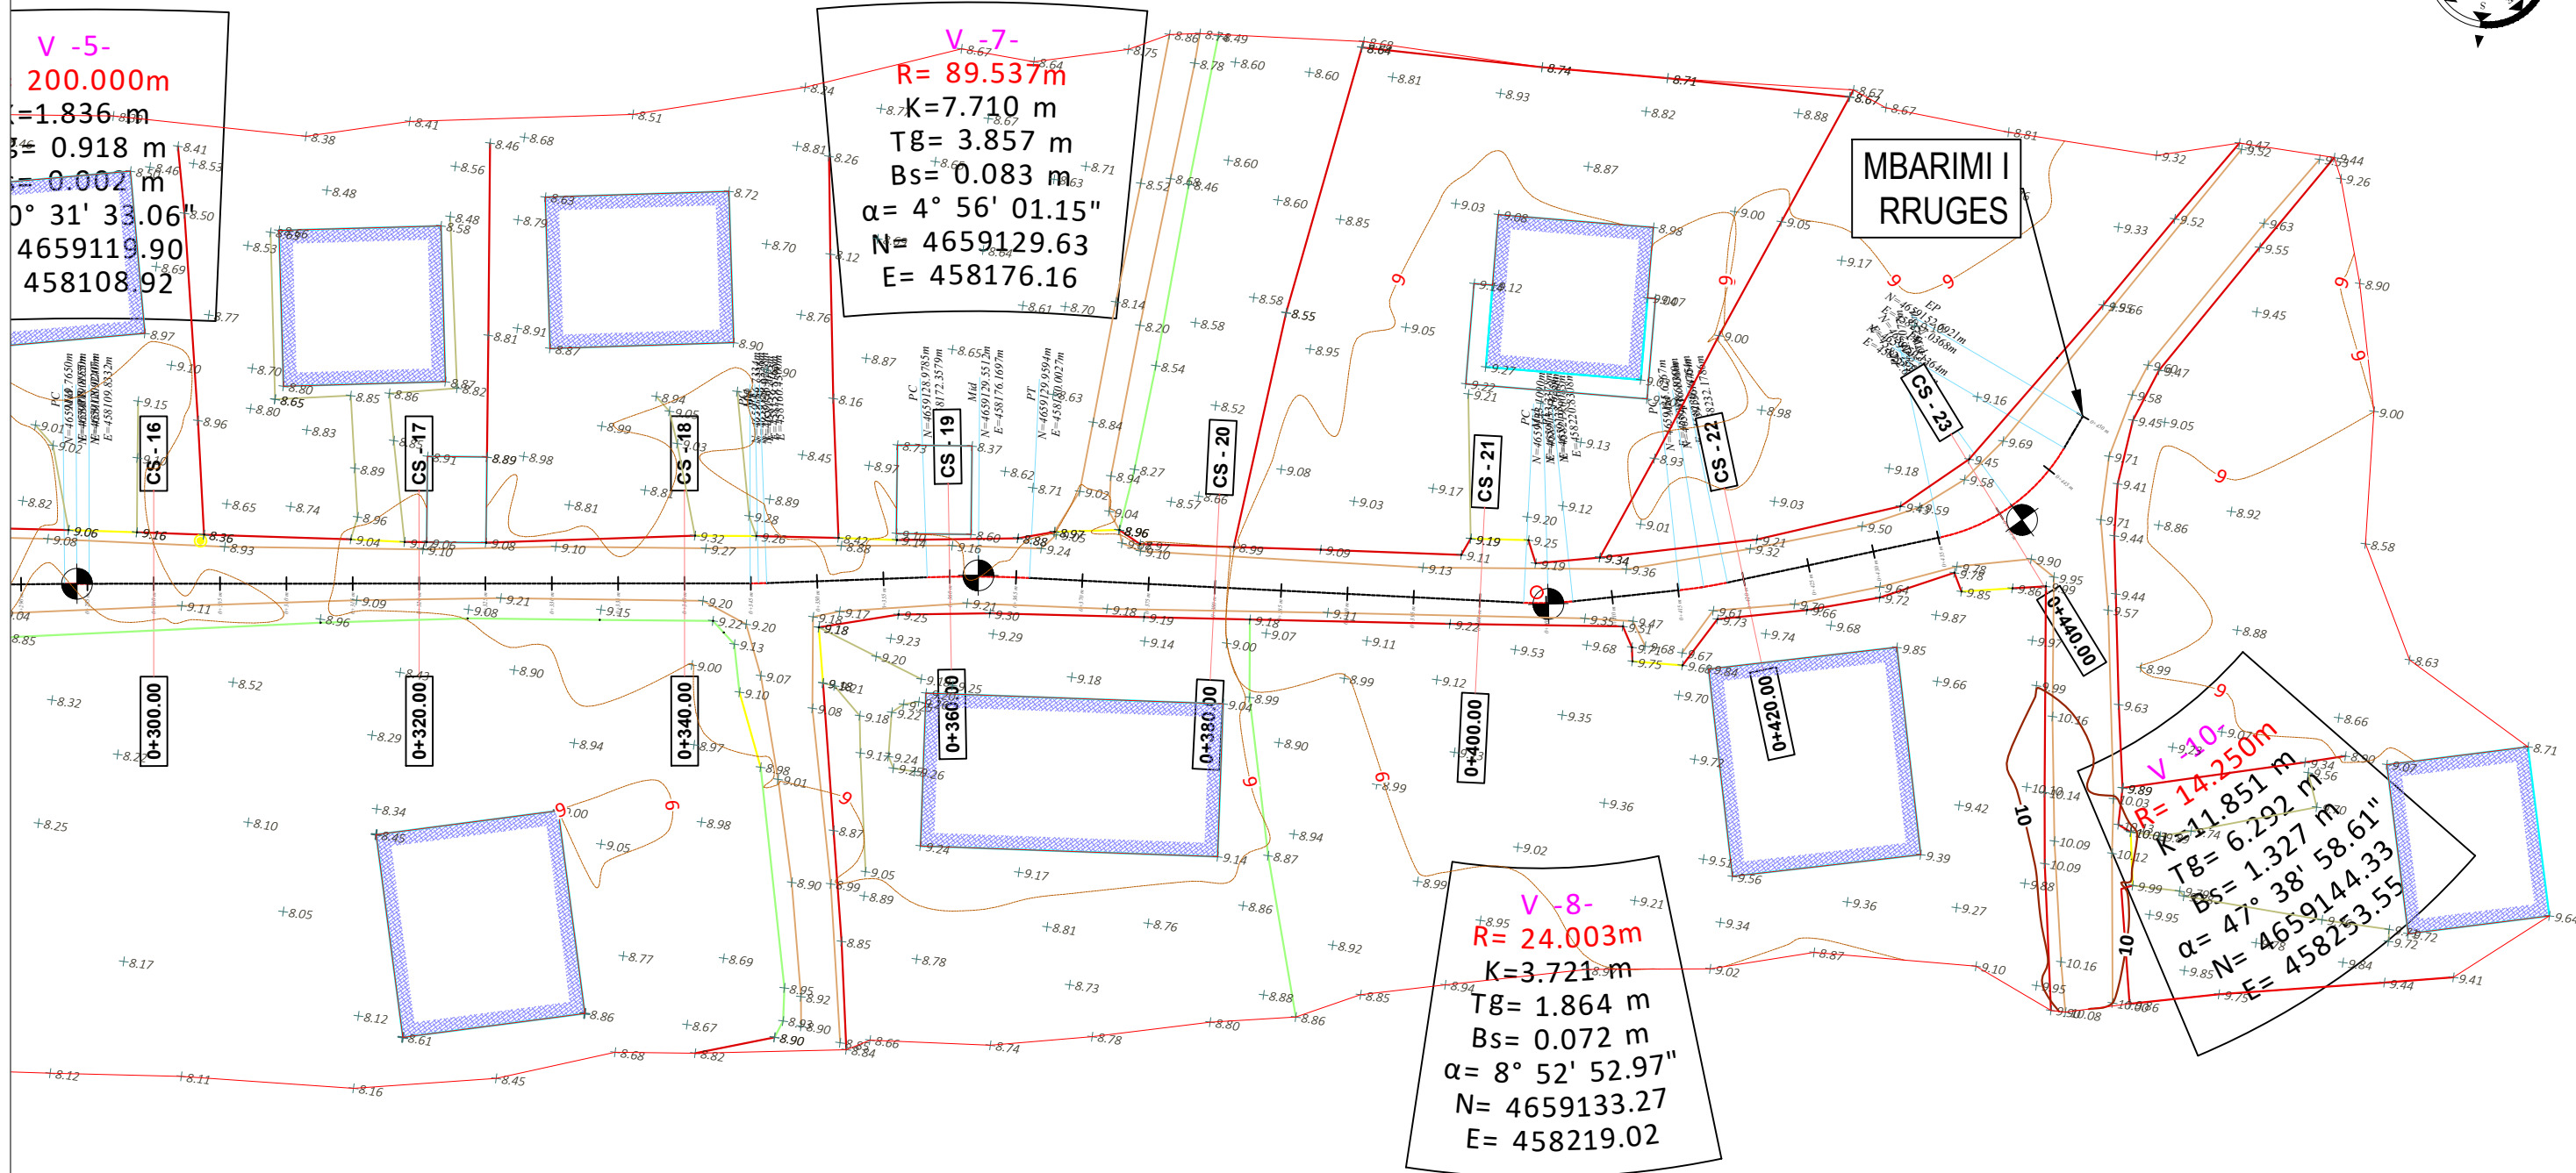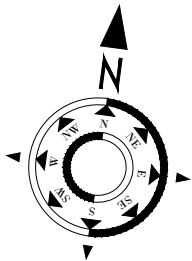

SHPJEGUES

156.95 Pike detaje

158.0 Izohipse

Objekt

Kanal Natyral

Rrethim

Mur Rrethues

Porositi :



Projektoi:

"LENI-ING" sh.p.k
&
"ANGERBA" sh.p.k

Adresa: Rr. Uran Pano, Pallati 12 kati, Kati 2
Mobile: 0682042270
Email: leni-ing@hotmail.com

Objekti: Rikonstrukcion Rruga "Jul Variboba"

Faza: Projekt - Zbatim

Emërtimi i Fletës:

TOPOGRASFIA
E RRUGES

Shkalla:

Sh 1:500

Tiranë 2022

TOPO_(3)



Bashkia Shkodër

PROJEKT ZBATIMI


RIKONSTRUKSION RRUGA "JUL VARIBOBA"

- 1- Hoorografia
- 2- Topografia e rruges
- 3- Planimetria e rruges
- 4- Profili gjatësor
- 5- Profilat tërthore
- 6- Profili tërthore tip
- 7- Plani i KUZ
- 8- Plani i KUSH
- 9- Sinjalistika rrugore dhe detajet
- 10- Ujësjiellësi


MIRATOHET
KRYETARI I BASHKISË
Z. BARDH SPAHIA

PROJEKTOI:
"LENI-ING" SH.P.K
&
"ANGERBA" SH.P.K



TIRANË 2023

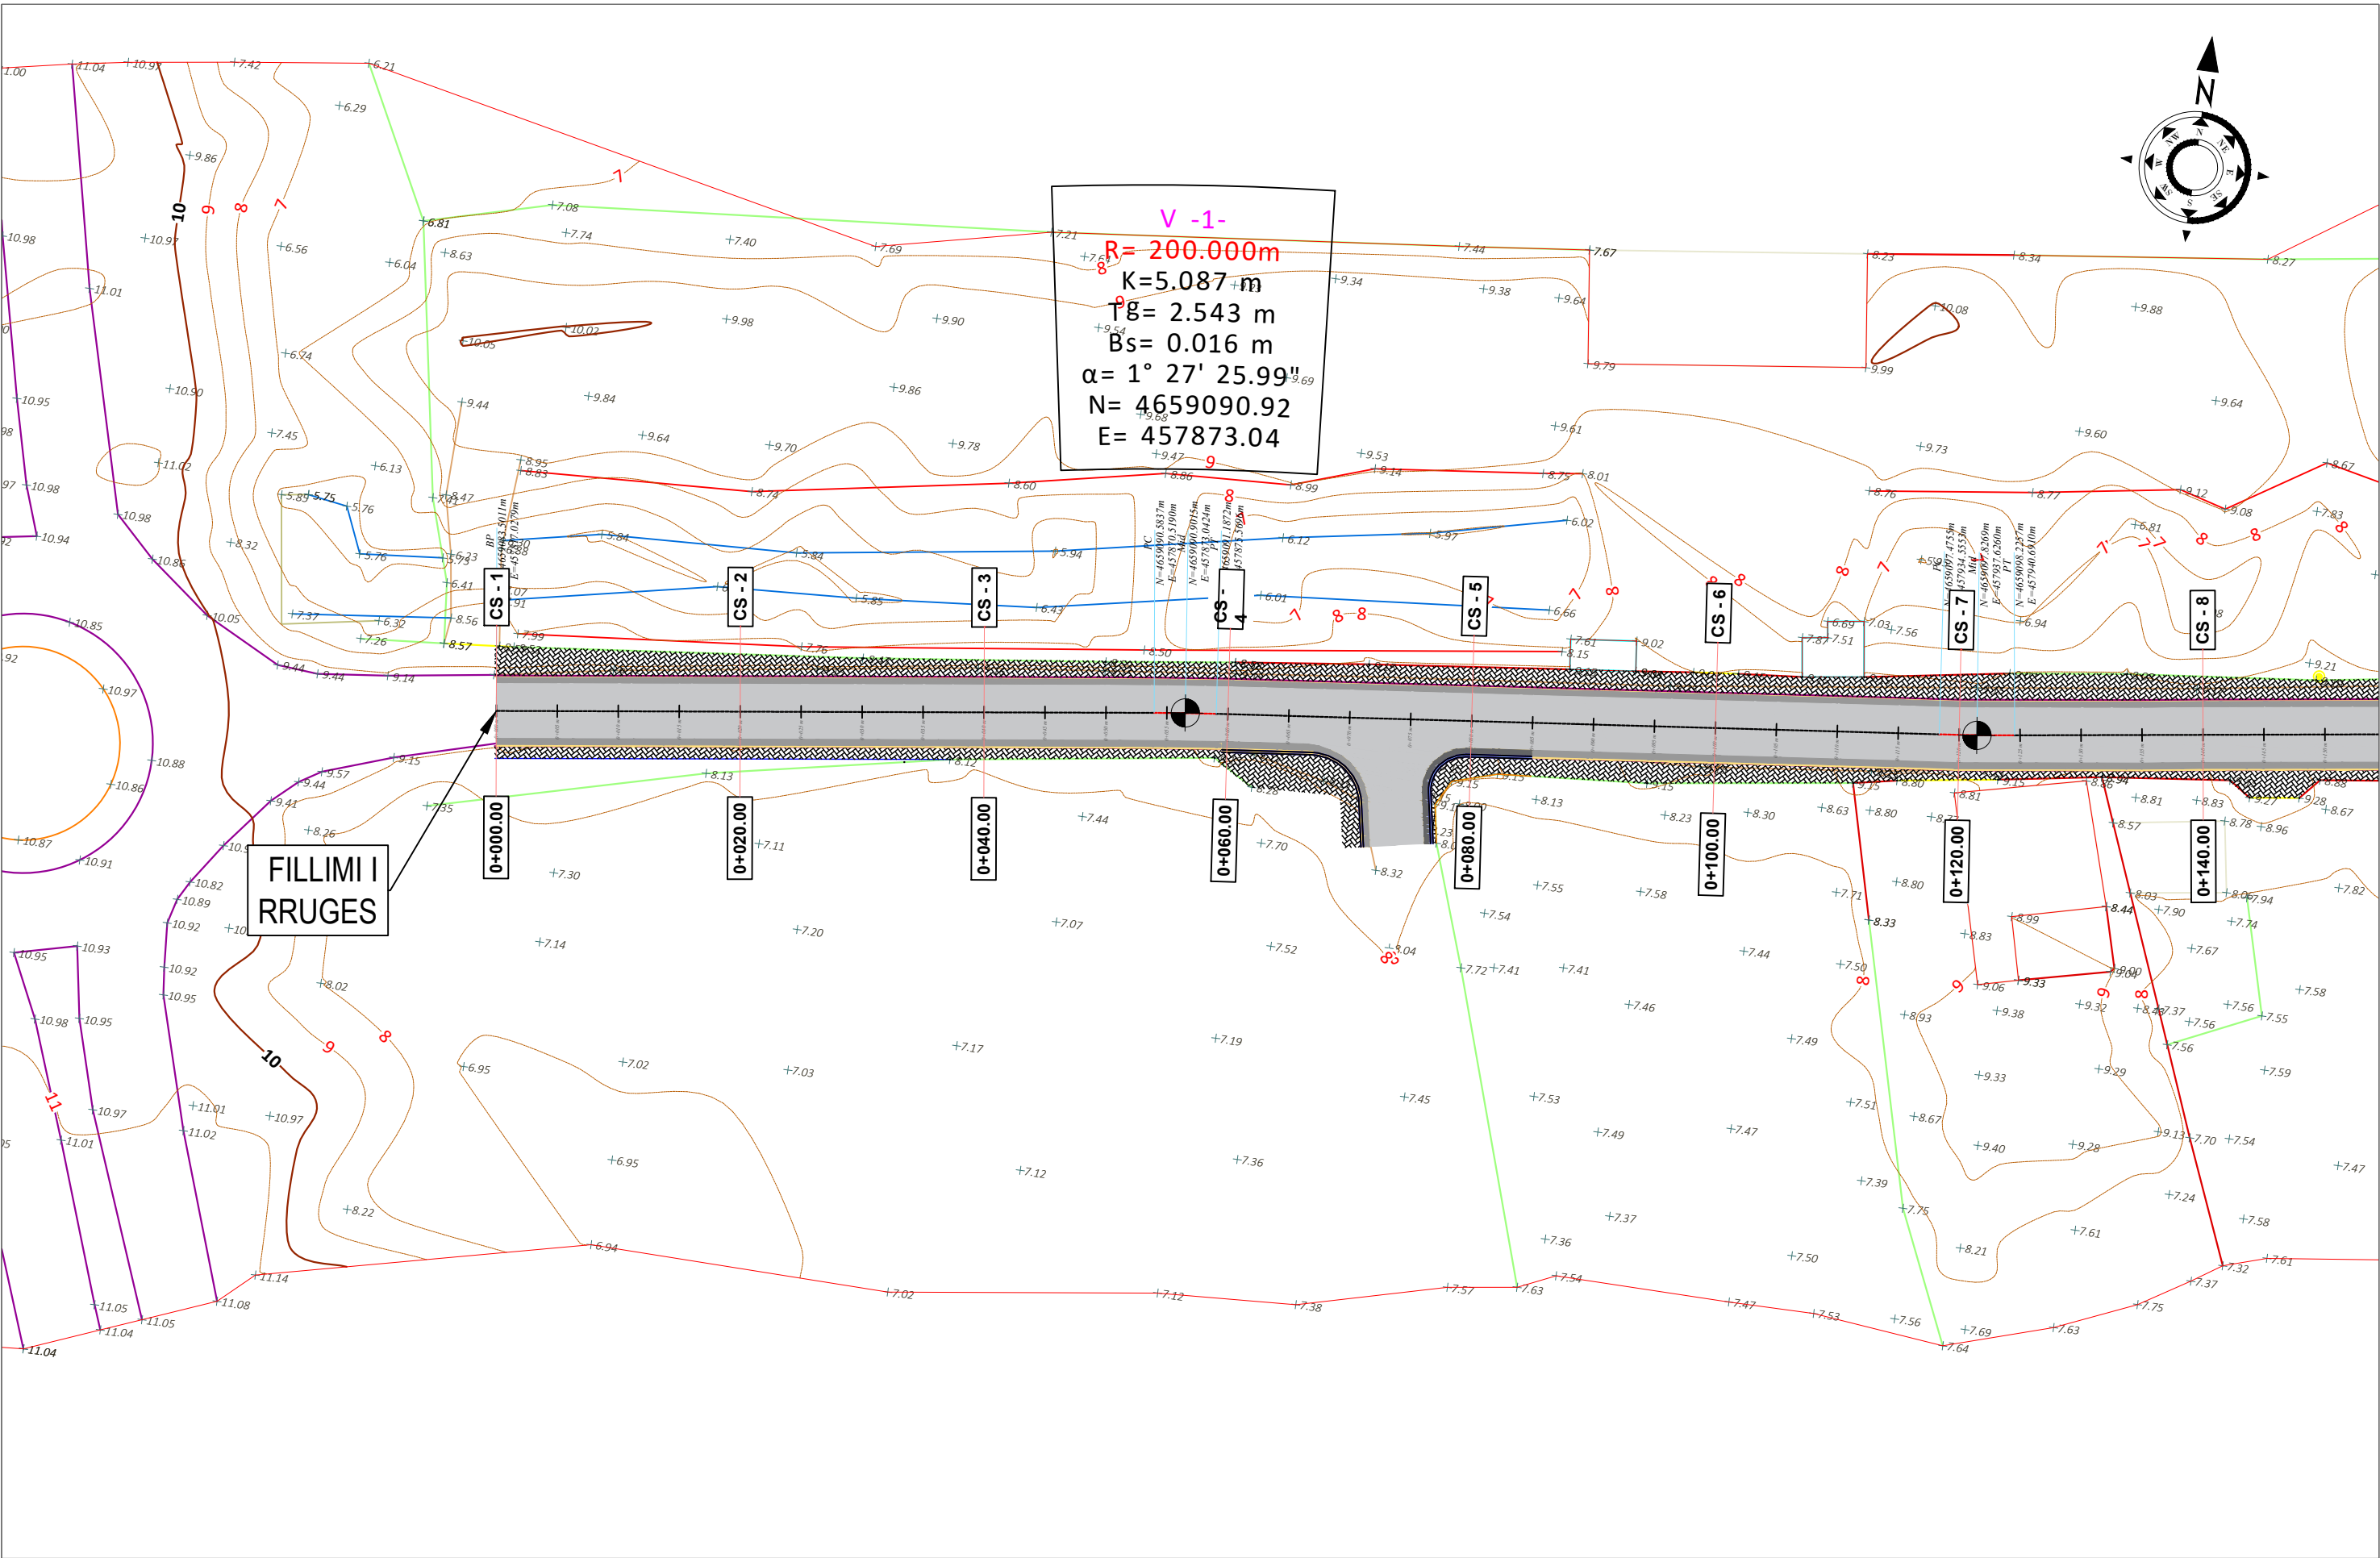

SHPJEGUES · 156.95 Pike detaje 158.0 Izohipse Objekt Kanal Natyral Rrethim Mur Rrethues	Porositi :		Projektoi:		Objekti: Rikonstrukcion Rruga "Jul Variboba"	
	Bashkia Shkodër		"LENI-ING" sh.p.k & "ANGERBA" sh.p.k Adresa: Rr. Uran Pano, Pallati 12 kat, Kati 2 Mobile: 0682042270 Email: leni-ing@hotmail.com		Faza: Projekt - Zbatim	
	Emërtimi i Fletës:		Shkalla:		Tiranë 2022	
	PLANIMETRIA E RRUGES		Sh 1:500		PL_(01)	

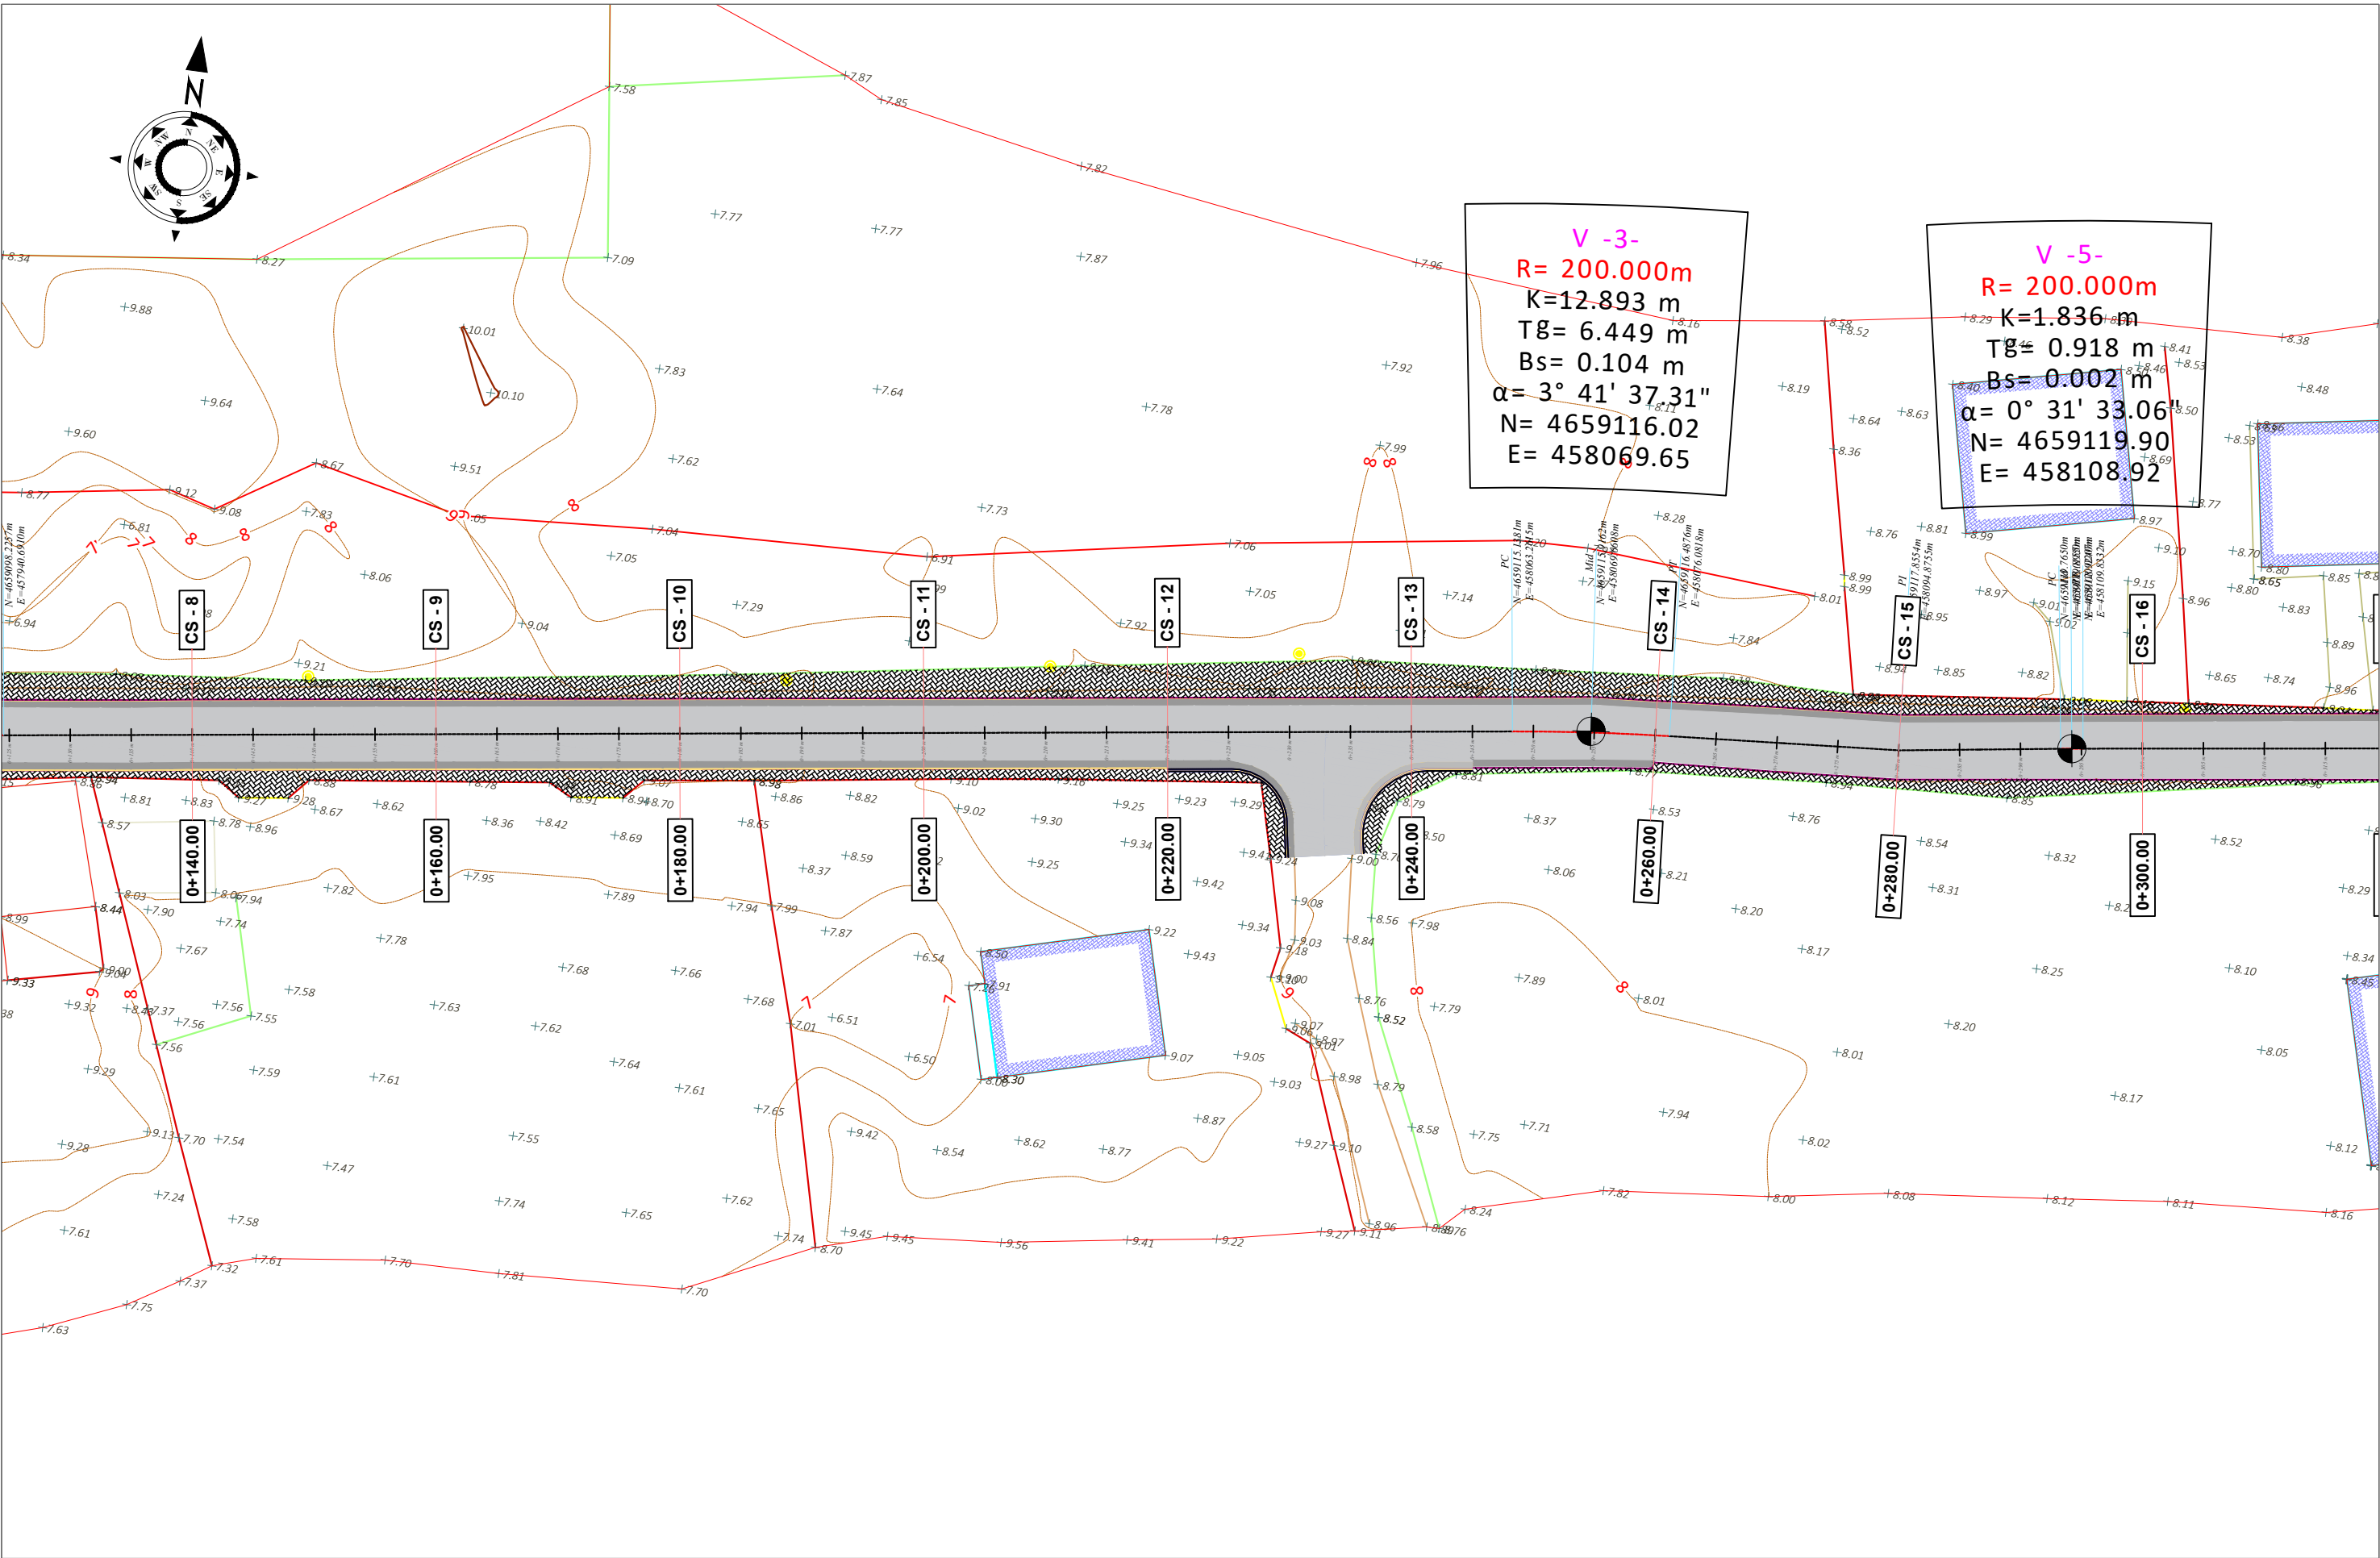

SHPJEGUES · 156.95 Pike detaje 158.0 Izohipse Objekt Kanal Natyral Rrethim Mur Rrethues		Porositi :	Bashkia Shkodër	Projektoi:	"LENI-ING" sh.p.k & "ANGERBA" sh.p.k Adresa: Rr. Uran Pano, Pallati 12 kat, Kati 2 Mobile: 0682042270 Email: leni-ing@hotmail.com		
---	--	------------	--	------------	---	--	--

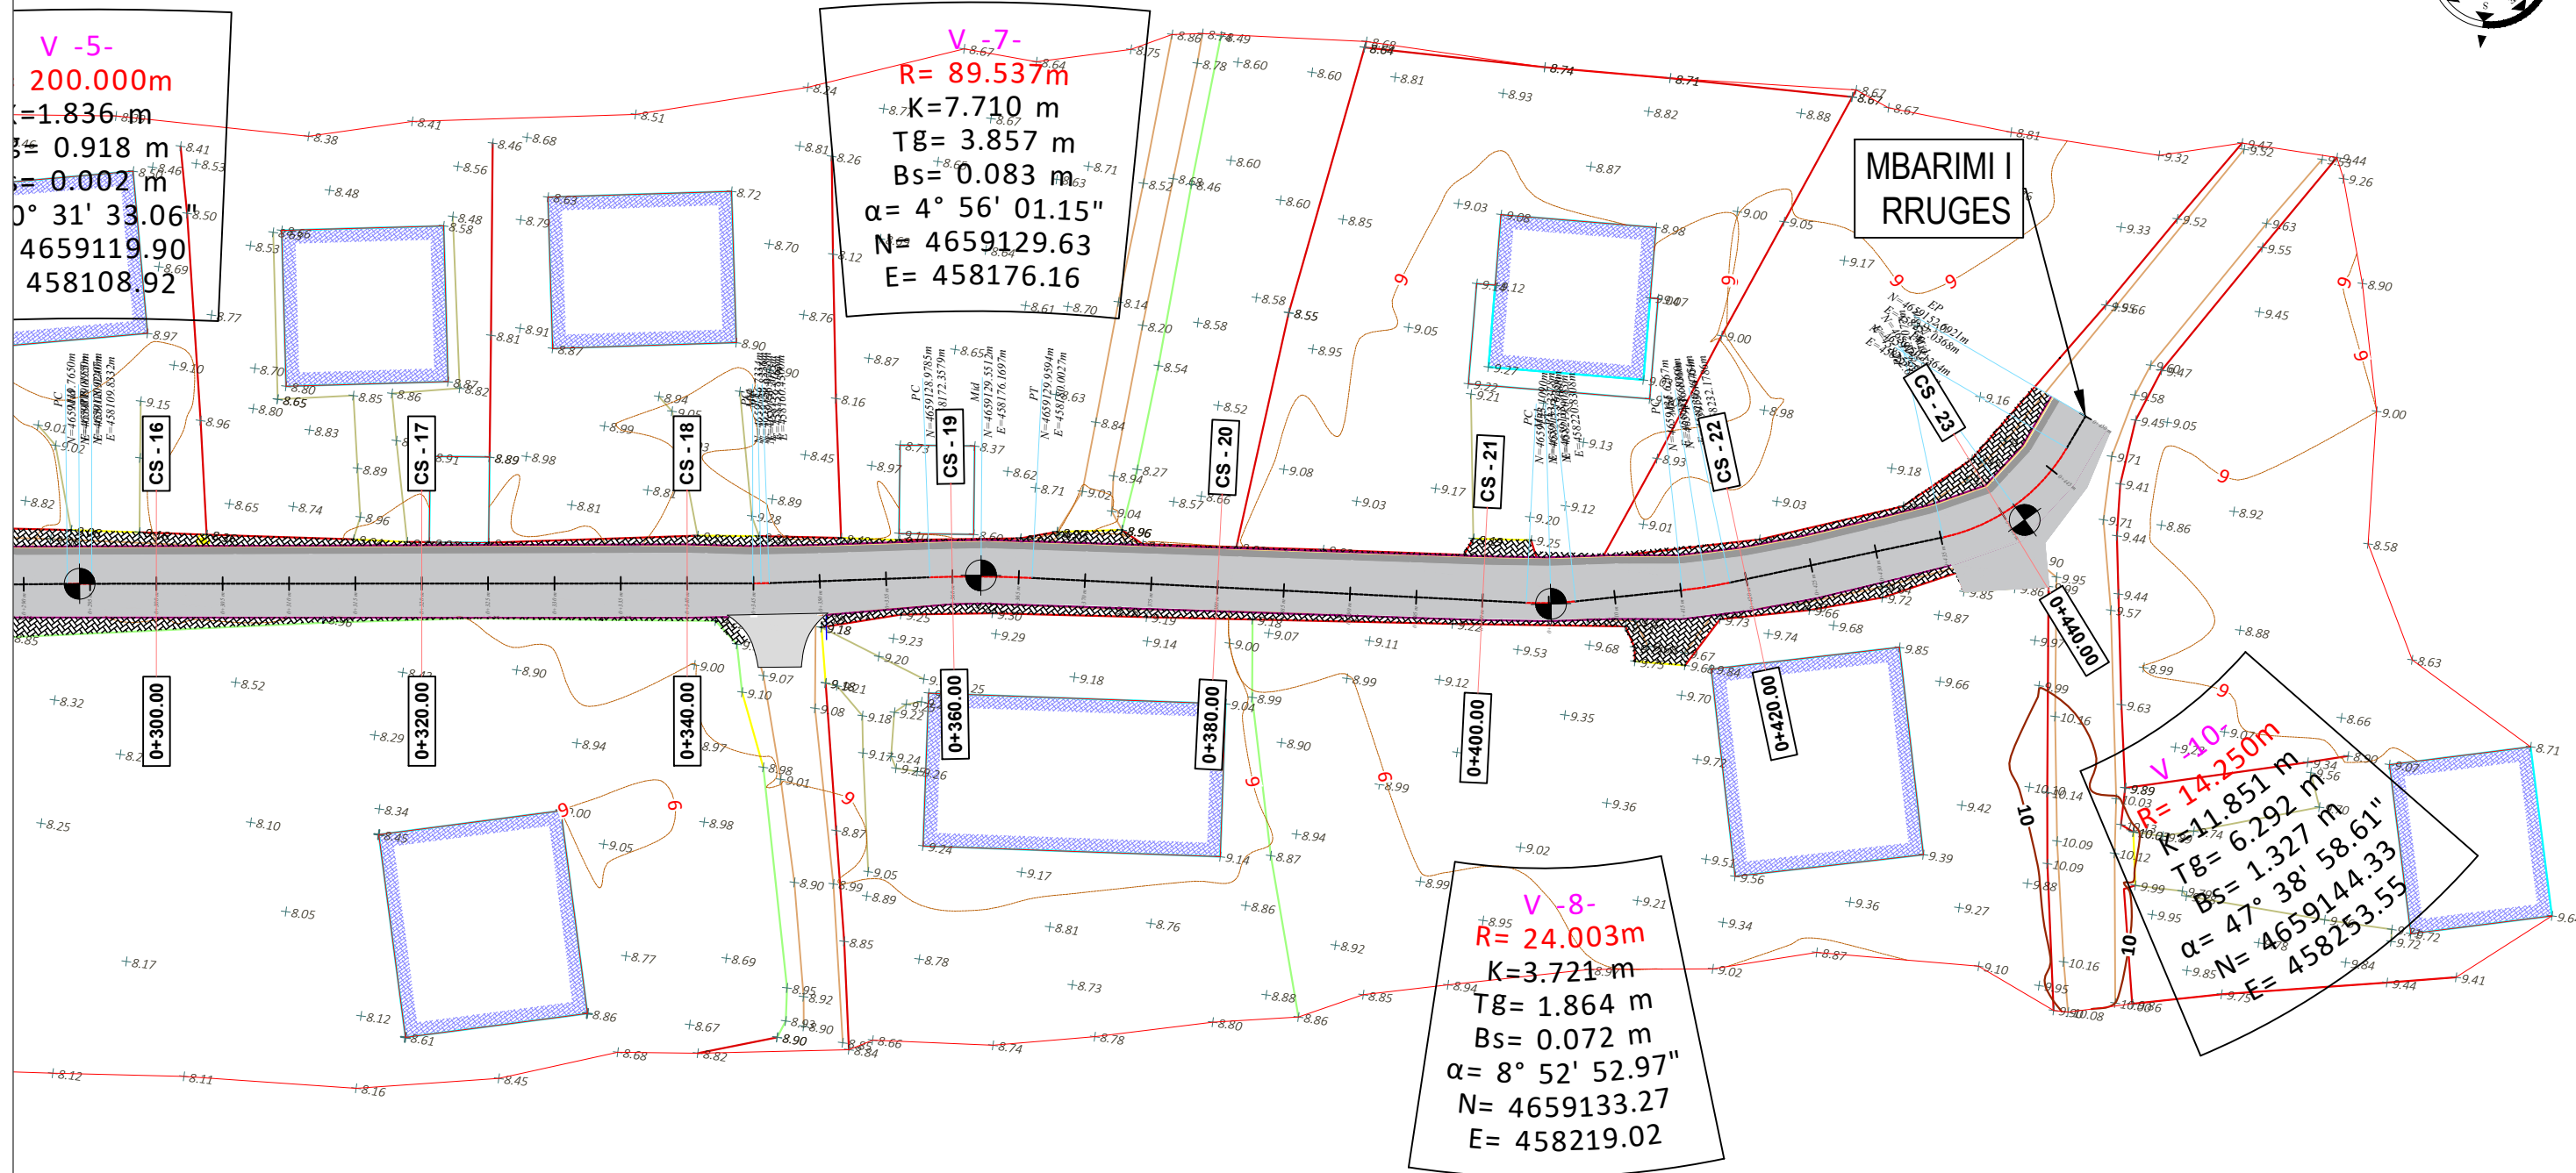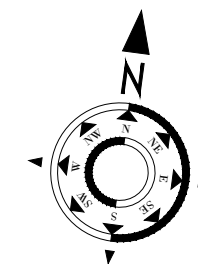

SHPIJEGUES
- 156.95 Pike detaje
- 158.0 Izohipse
- Objekt
- Kanal Natyral
- Rrethim
- Mur Rrethues

Porositi :

Bashkia Shkodër

Projektoi:
"LENI-ING" sh.p.k
&
"ANGERBA" sh.p.k
Adresa: Rr. Uran Pano, Pallati 12 kat, Kati 2
Mobile: 0682042270
Email: leni-ing@hotmail.com

Objekti: **Rikonstrukcion Rruga "Jul Variboba"**
Faza: **Projekt - Zbatim**
Emërtimi i Fletës: **PLANIMETRIA E RRUGES**
Shkalla: **Sh 1:500**
Tiranë 2022
PL_(3)



Bashkia Shkodër

PROJEKT ZBATIMI


RIKONSTRUKSION RRUGA "JUL VARIBOBA"

- 1- Hoorografia
- 2- Topografia e rruges
- 3- Planimetria e rruges
- 4- Profili gjatësor
- 5- Profilat tërthore
- 6- Profili tërthore tip
- 7- Plani i KUZ
- 8- Plani i KUSH
- 9- Sinjalistika rrugore dhe detajet
- 10- Ujësjiellësi

MIRATOHET
KRYETARI I BASHKISË
Z. BARDH SPAHIA

PROJEKTOI:
"LENI-ING" SH.P.K
&
"ANGERBA" SH.P.K

TIRANË 2023

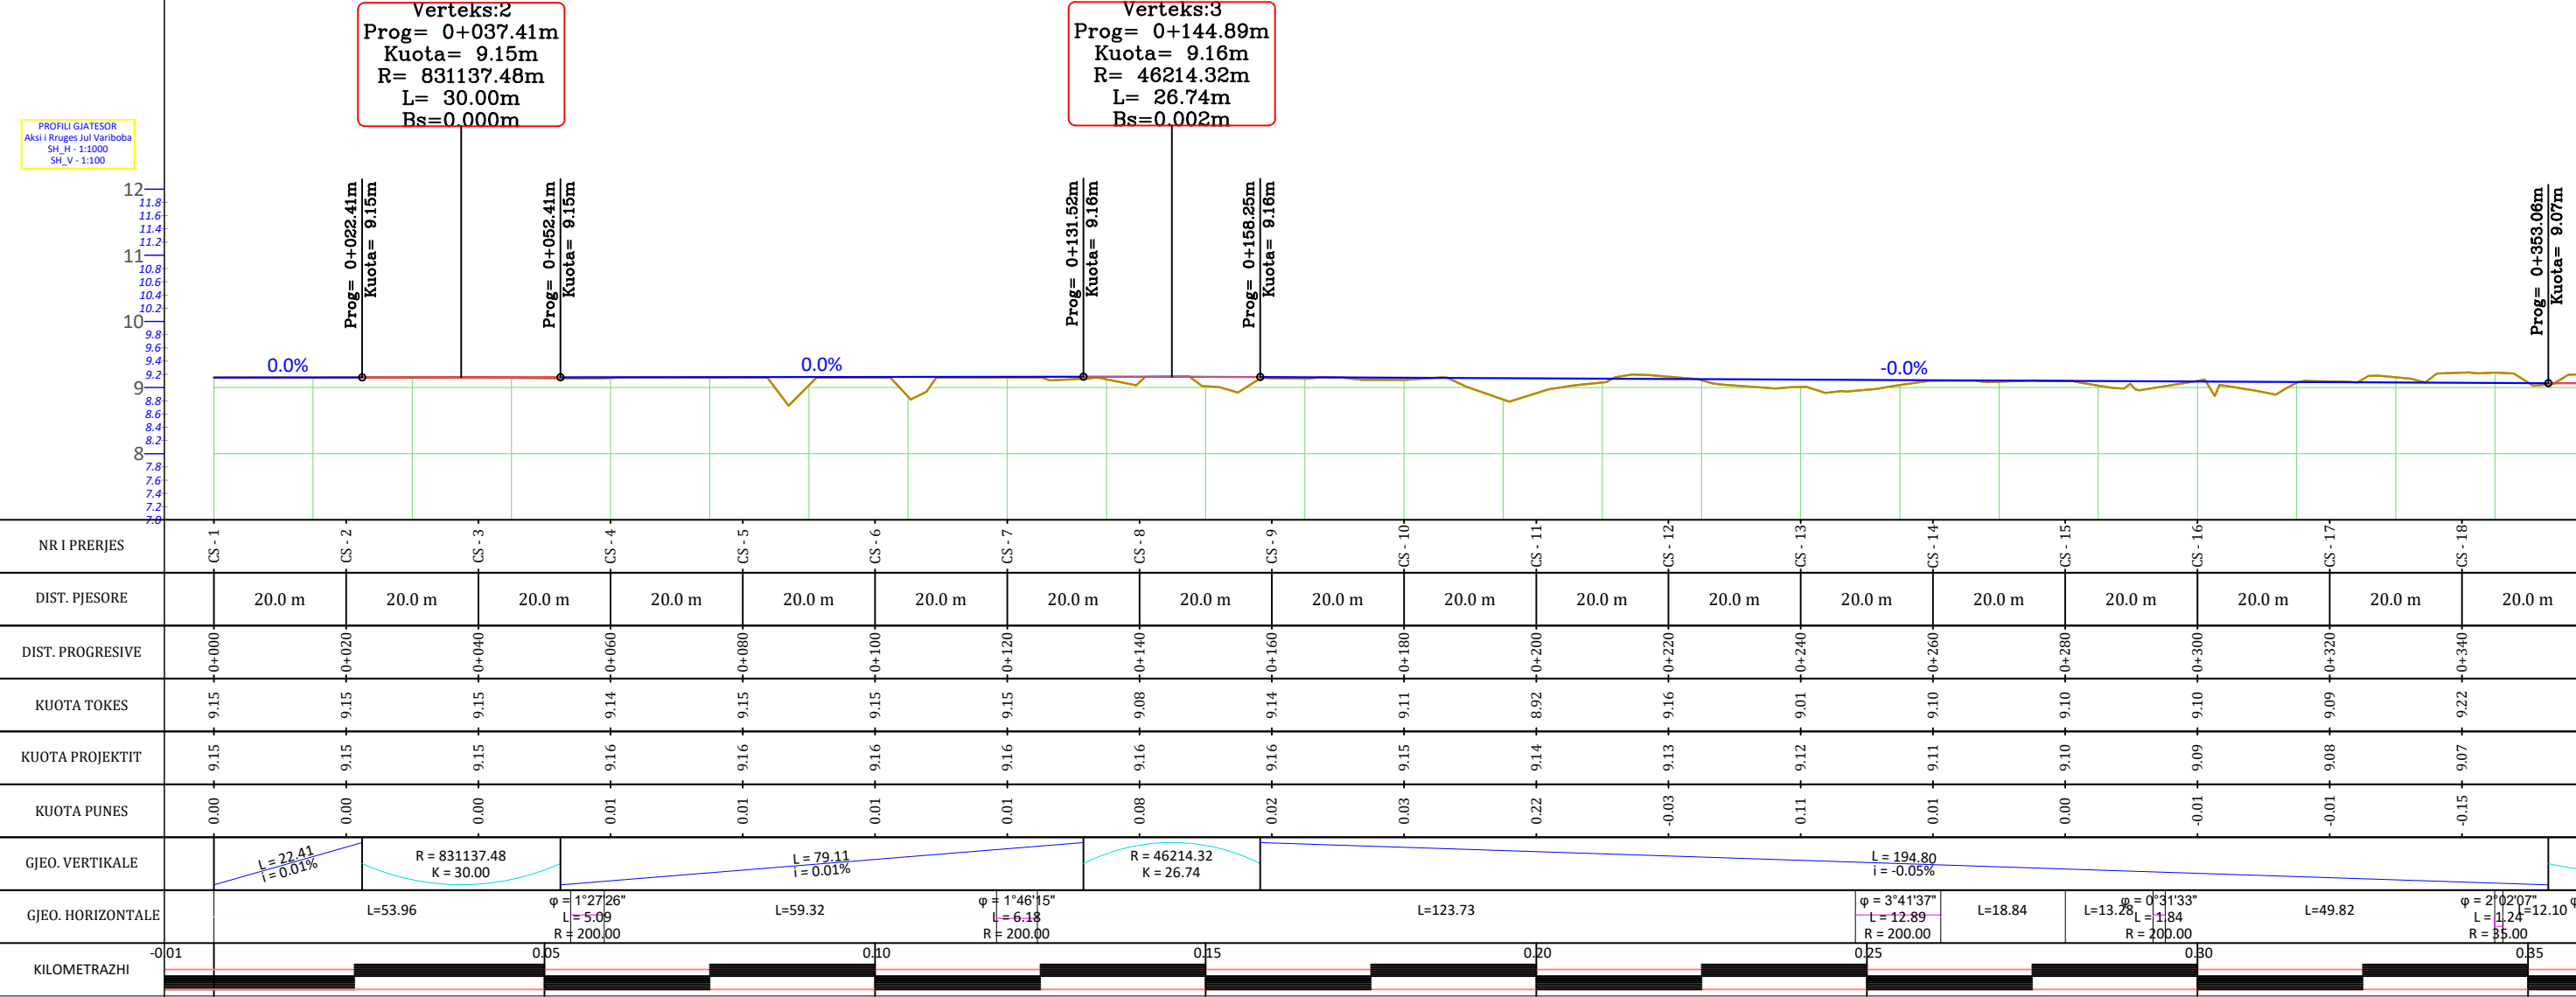

PROFILI GJATESOR
Aksi i Rruges Jul Variboba
SH_H - 1:1000
SH_V - 1:100

12
11.8
11.6
11.4
11.2
11
10.8
10.6
10.4
10.2
10
9.8
9.6
9.4
9.2
9
8.8
8.6
8.4
8.2
8
7.8
7.6
7.4
7.2
7

-0.0%

Prog= 0+353.06m
Kuota= 9.07m

Verteks:4
Prog= 0+385.56m
Kuota= 9.05m
R= 4643.14m
L= 65.00m
Bs=0.114m

Verteks:5
Prog= 0+439.81m
Kuota= 9.79m
R= 394.47m
L= 10.00m
Bs=0.032m

Prog= 0+418.06m
Kuota= 9.49m

Prog= 0+434.81m
Kuota= 9.72m

Prog= 0+444.81m
Kuota= 9.73m

1.4%

-1.2%

NR I PRERJES

CS - 10

CS - 11

CS - 12

CS - 13

CS - 14

CS - 15

CS - 16

CS - 17

CS - 18

CS - 19

CS - 20

CS - 21

CS - 22

CS - 23

DIST. PJESORE

20.0 m

20.0 m

20.0 m

20.0 m

20.0 m

20.0 m

20.0 m

20.0 m

20.0 m

20.0 m

20.0 m

20.0 m

20.0 m

20.0 m

DIST. PROGRESIVE

0+180

0+200

0+220

0+240

0+260

0+280

0+300

0+320

0+340

0+360

0+380

0+400

0+420

0+440

KUOTA TOKES

9.11

8.92

9.16

9.01

9.10

9.10

9.10

9.09

9.22

9.19

9.03

9.21

9.47

9.74

KUOTA PROJEKTIT

9.15

9.14

9.13

9.12

9.11

9.10

9.09

9.08

9.07

9.07

9.13

9.28

9.52

9.75

KUOTA PUNES

0.03

0.22

-0.03

0.11

0.01

0.00

-0.01

-0.01

-0.15

-0.12

0.10

0.07

0.05

0.01

GJEO. VERTIKALE

L=194.80

i= -0.05%

R= 4643.14

K= 65.00

L=16.75

i= 1.35%

R= 394.47

K= 10.00

L=6.18

i= -1.18%

GJEO. HORIZONTALE

L=123.73

$\varphi = 3^{\circ}41'37''$

L=12.89

R= 200.00

L=18.84

$\varphi = 0^{\circ}31'33''$

L=13.28

L=1.84

R= 200.00

L=49.82

$\varphi = 2^{\circ}02'07''$

L=12.10

$\varphi = 4^{\circ}56'01''$

L=7.71

R= 89.54

L=37.29

$\varphi = 8^{\circ}52'53''$

$\varphi = 5^{\circ}58'39''$

L=16.41

$\varphi = 47^{\circ}38'59''$

L=11.85

L=2.77

R= 14.25

KILOMETRAZHI

0

0.20

0.25

0.30

0.35

0.40

0.45

0.46

Porositi :



Bashkia Shkodër

Projektoi:

"LENI-ING" sh.p.k
&
"ANGERBA" sh.p.k

Adresa: Rr. Uran Pano, Pallati 12 kat, Kati 2
Mobile: 0682042270
Email: leni-ing@hotmail.com

Objekti: Rikonstruksion Rruga "Jul Variboba"

Faza: Projekt - Zbatim

Emërtimi i Fletës:
KAPAKU KUZ

Shkalla:
Sh 1:500

Tiranë 2022

PGJ_(2)



Bashkia Shkodër

PROJEKT ZBATIMI










RIKONSTRUKSION RRUGA "JUL VARIBOBA"

- 1- Hoorografia
- 2- Topografia e rruges
- 3- Planimetria e rruges
- 4- Profili gjatësor
- 5- Profilat tërthore
- 6- Profili tërthore tip
- 7- Plani i KUZ
- 8- Plani i KUSH
- 9- Sinjalistika rrugore dhe detajet
- 10- Ujësjiellësi

MIRATOHET
KRYETARI I BASHKISË
Z. BARDH SPAHIA

PROJEKTOI:
"LENI-ING" SH.P.K
&
"ANGERBA" SH.P.K

TIRANË 2023

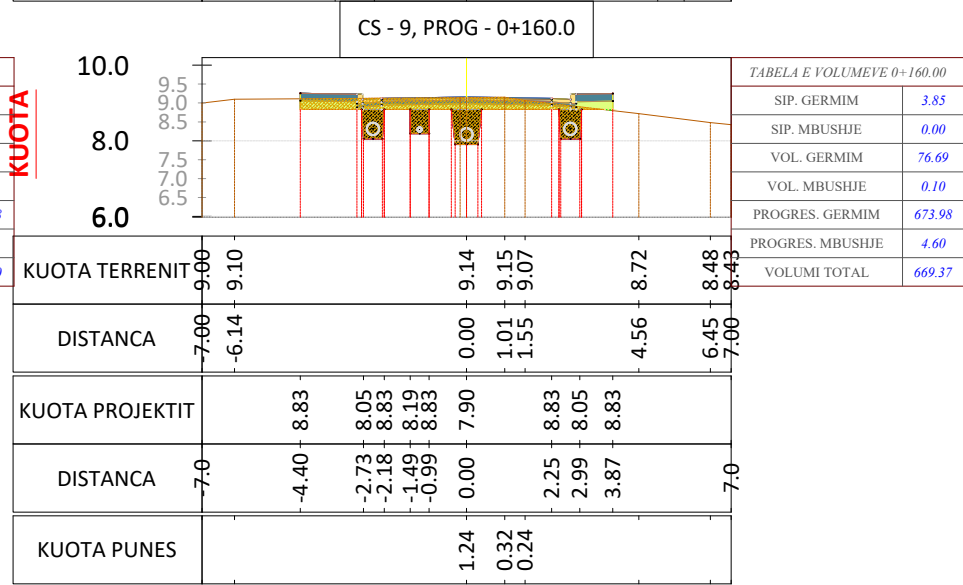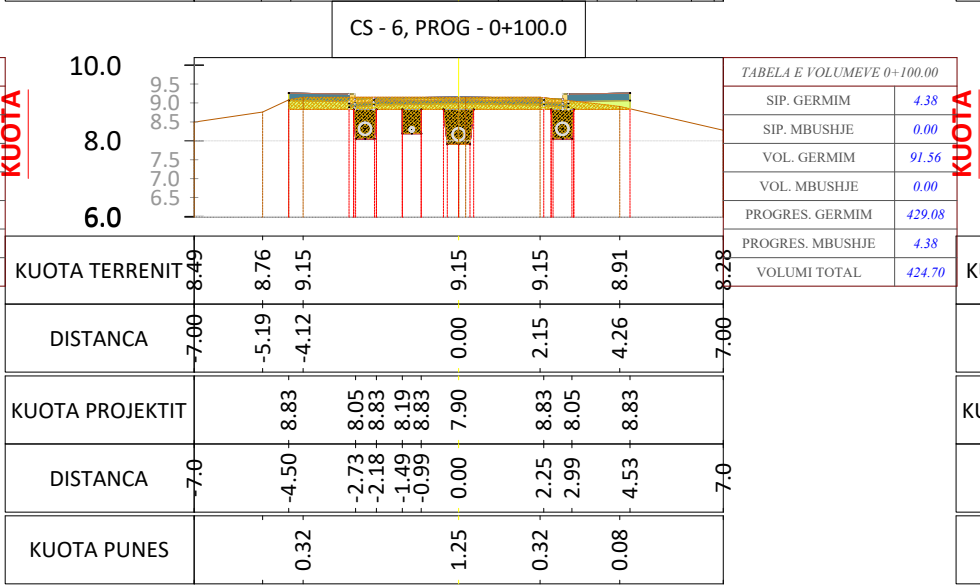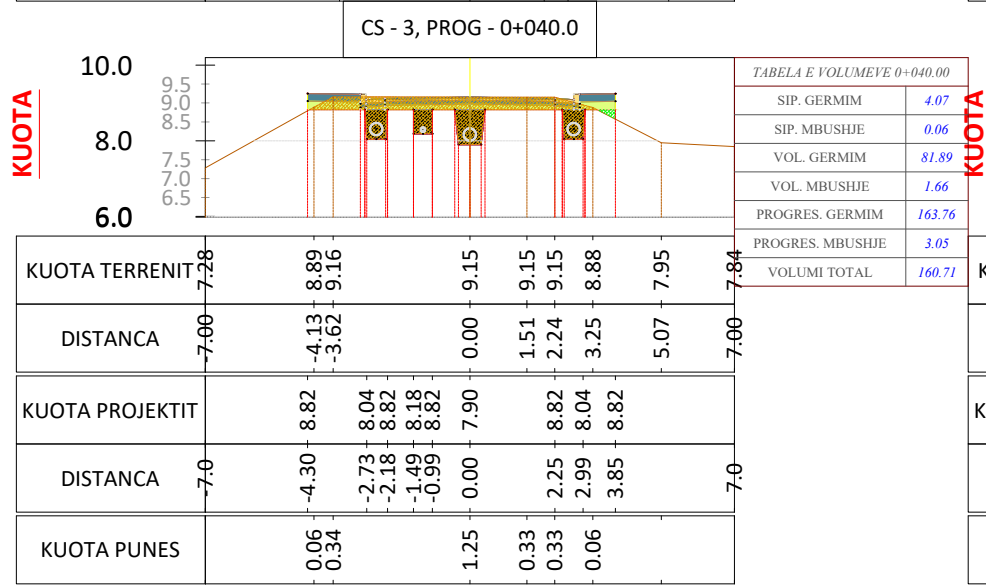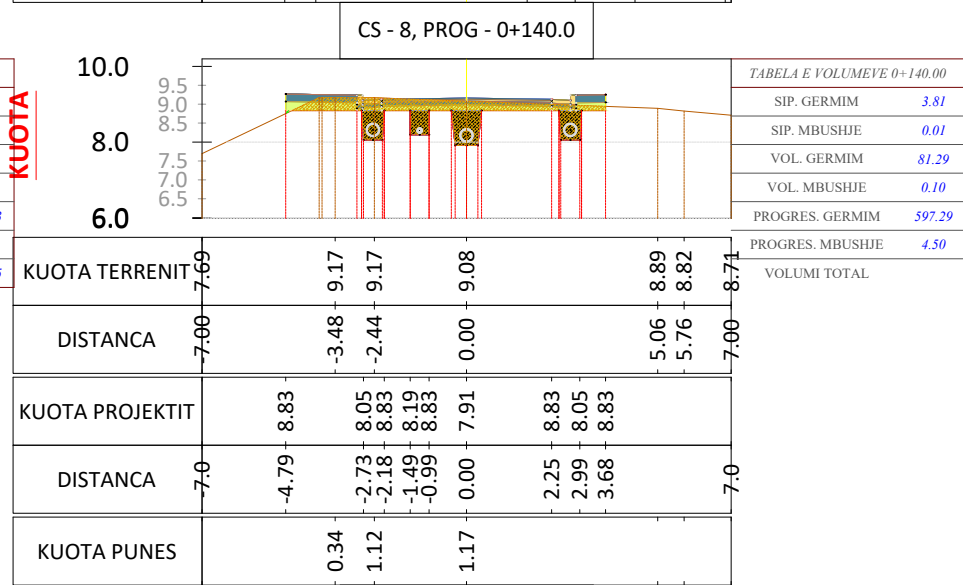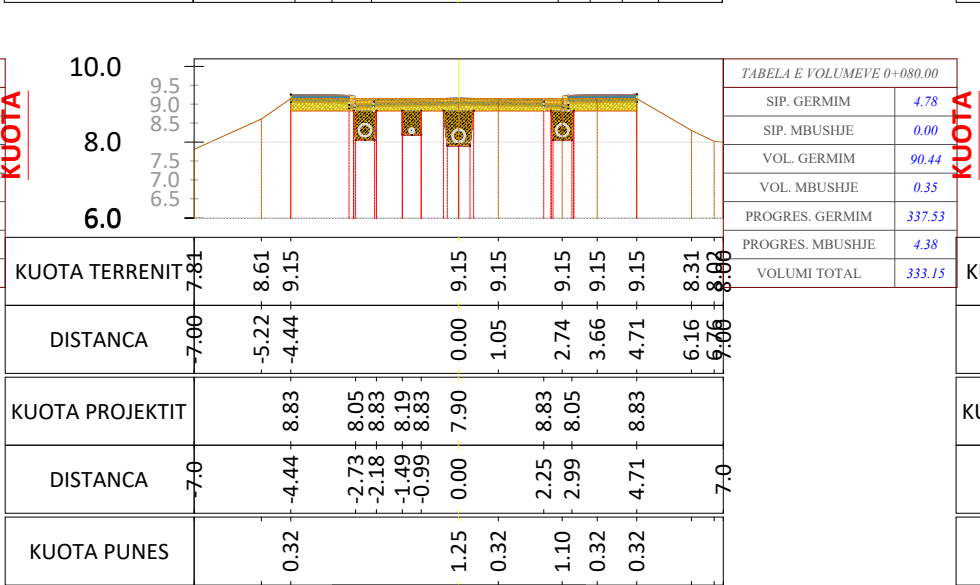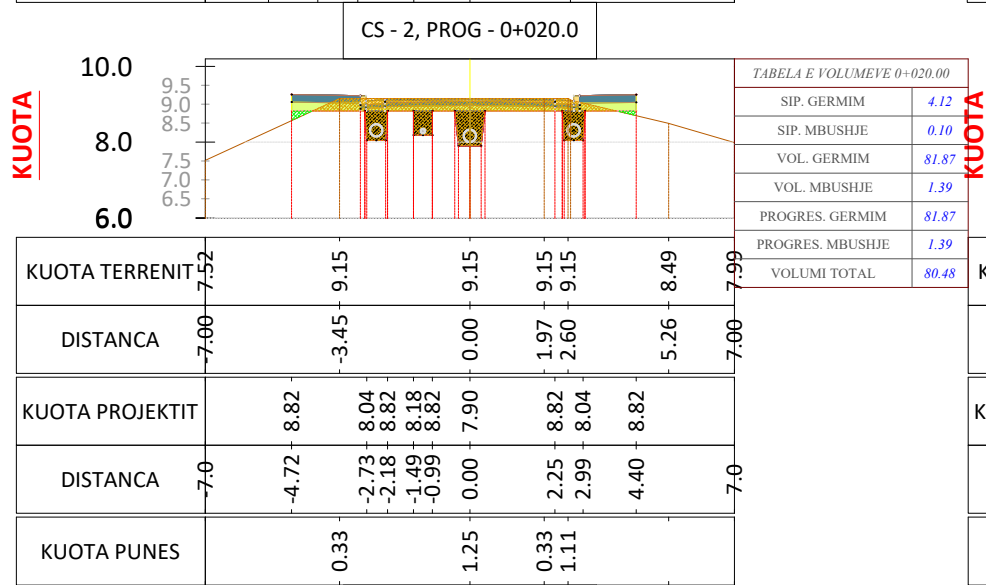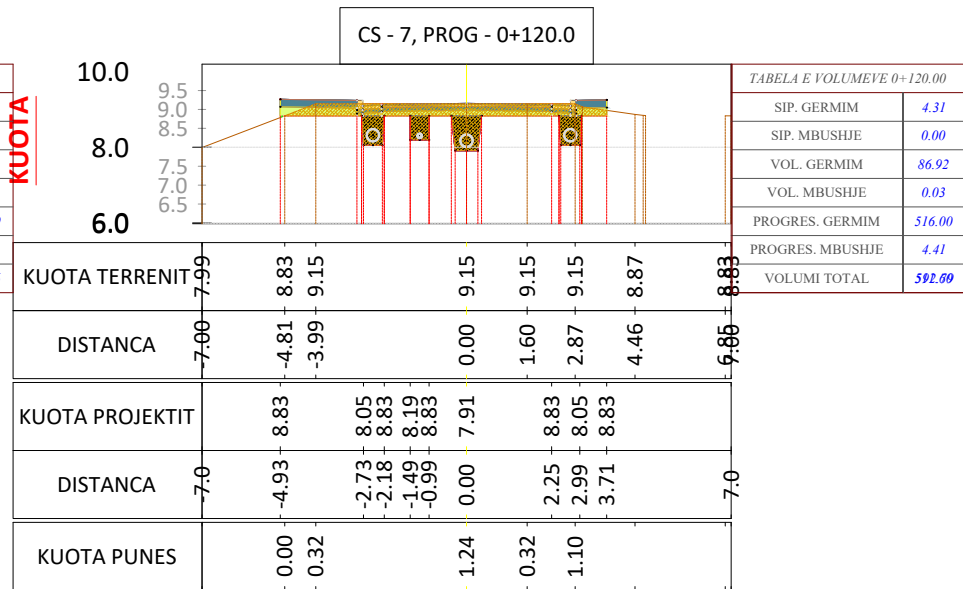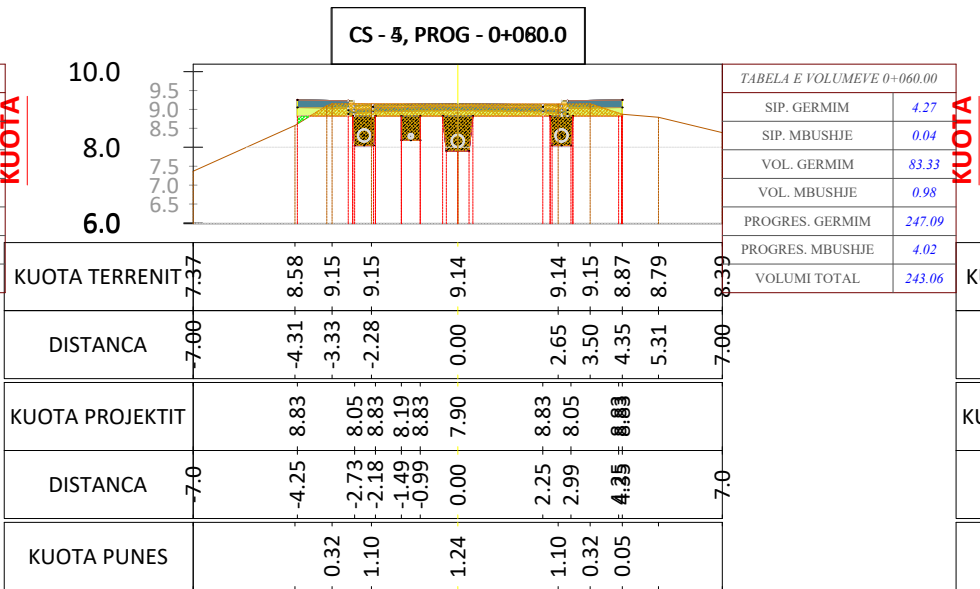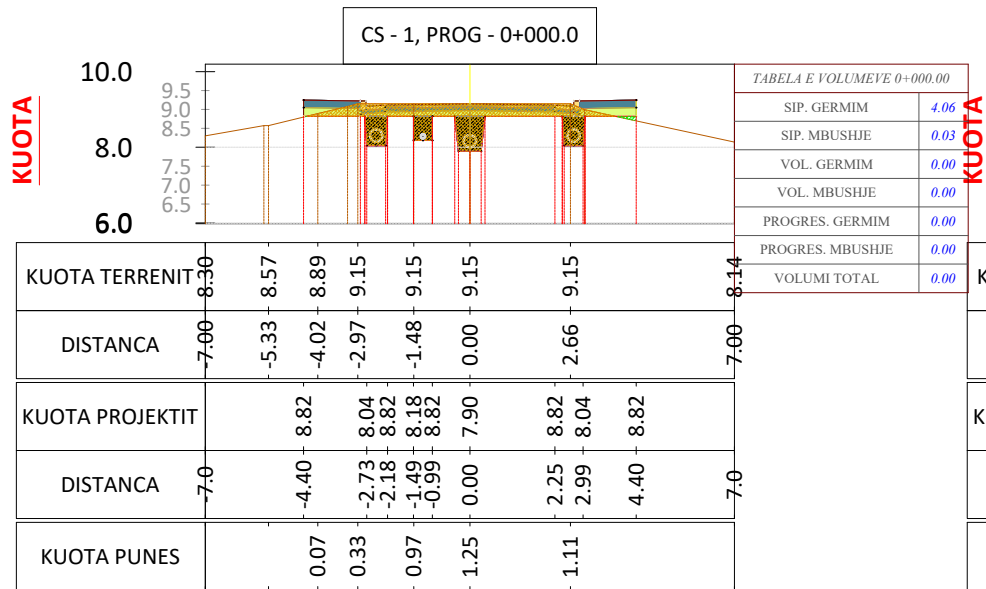

CS - 4, PROG - 0+060.0









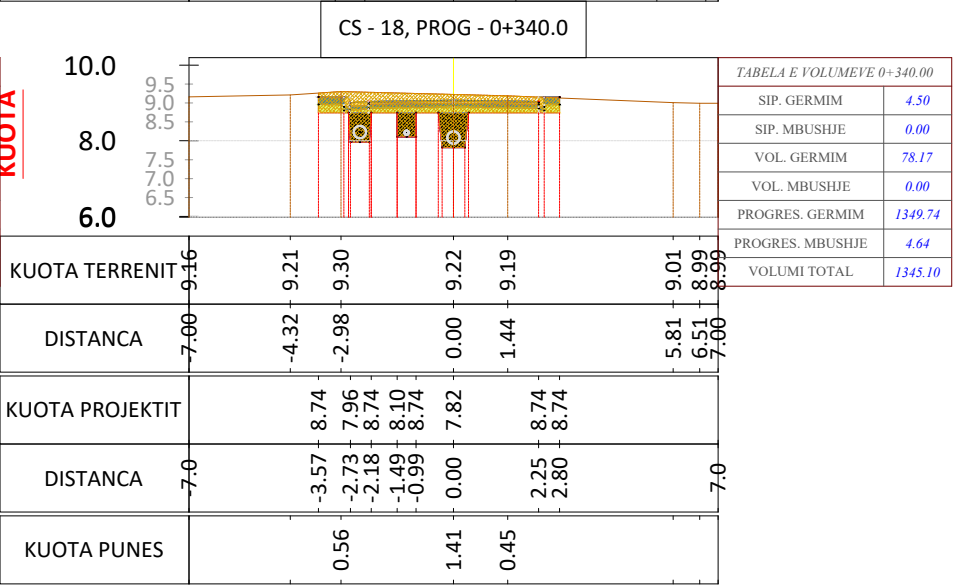




TABELA VOLUMEVE							
PROGRESIVA	SIP. GERMIM	SIP. MBUSHJE	VOL. GERMIM	VOL. MBUSHJE	G. PROGRESIV	M. PROGRESIV	G-M
0+00.00	4.06	0.03	0.00	0.00	0.00	0.00	0.00
0+20.00	4.12	0.10	81.87	1.39	81.87	1.39	80.48
0+40.00	4.07	0.06	81.89	1.66	163.76	3.05	160.71
0+60.00	4.27	0.04	83.33	0.98	247.09	4.02	243.06
0+80.00	4.78	0.00	90.44	0.35	337.53	4.38	333.15
1+00.00	4.38	0.00	91.56	0.00	429.08	4.38	424.70
1+20.00	4.31	0.00	86.92	0.03	516.00	4.41	511.60
1+40.00	3.81	0.01	81.29	0.10	597.29	4.50	592.79
1+60.00	3.85	0.00	76.69	0.10	673.98	4.60	669.37
1+80.00	4.32	0.00	81.76	0.04	755.74	4.64	751.10
2+00.00	2.66	0.00	69.78	0.00	825.51	4.64	820.87
2+20.00	4.86	0.00	75.18	0.00	900.70	4.64	896.06
2+40.00	3.52	0.00	83.80	0.00	984.50	4.64	979.86
2+60.00	3.81	0.00	73.31	0.00	1057.81	4.64	1053.17
2+80.00	3.52	0.00	73.36	0.00	1131.17	4.64	1126.53
3+00.00	3.60	0.00	71.24	0.00	1202.41	4.64	1197.77
3+20.00	3.32	0.00	69.16	0.00	1271.57	4.64	1266.93
3+40.00	4.50	0.00	78.17	0.00	1349.74	4.64	1345.10
3+60.00	3.77	0.00	82.66	0.00	1432.40	4.64	1427.76
3+80.00	2.61	0.00	63.73	0.00	1496.13	4.64	1491.49
4+00.00	3.05	0.00	56.55	0.00	1552.68	4.64	1548.04
4+20.00	2.93	0.00	59.80	0.00	1612.48	4.64	1607.84
4+40.00	5.21	0.00	81.44	0.00	1693.91	4.64	1689.27

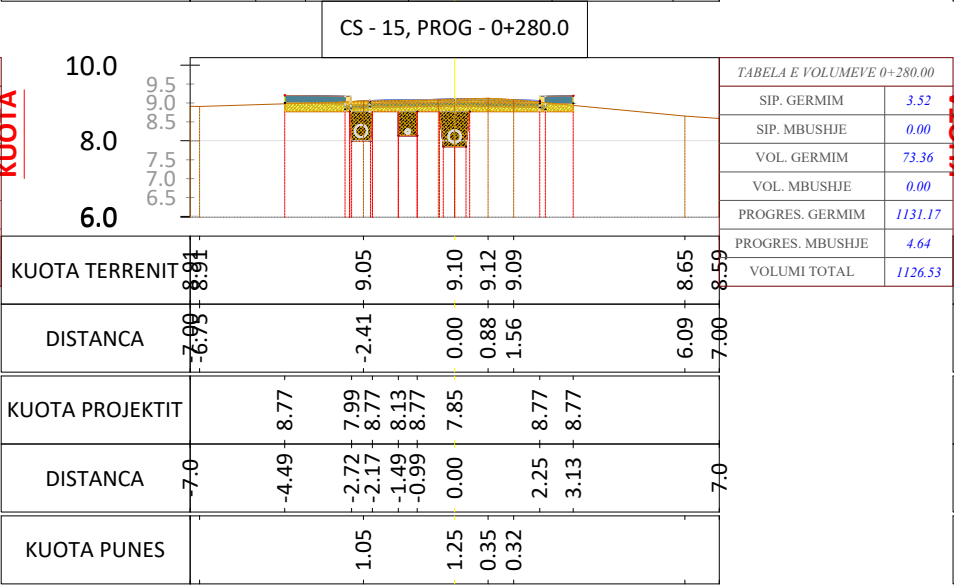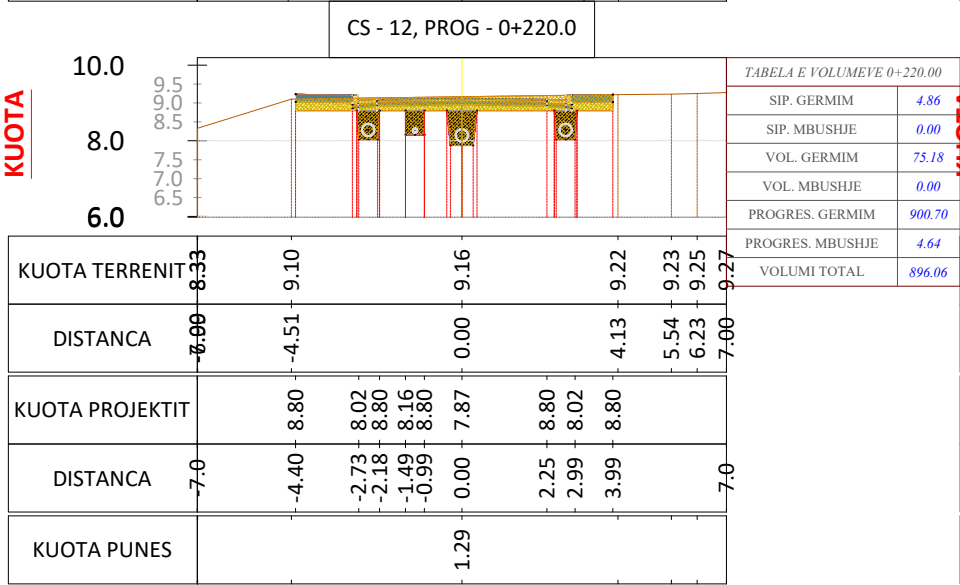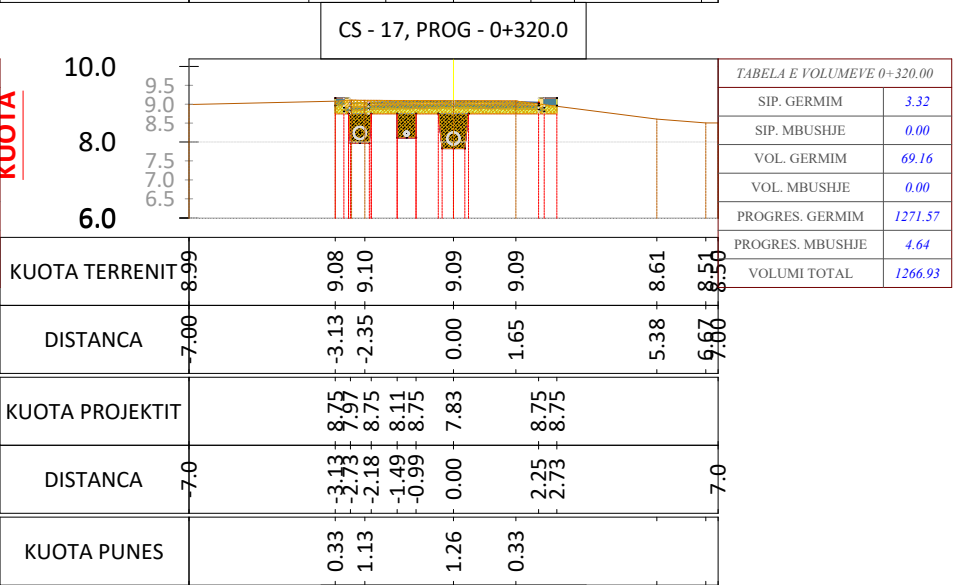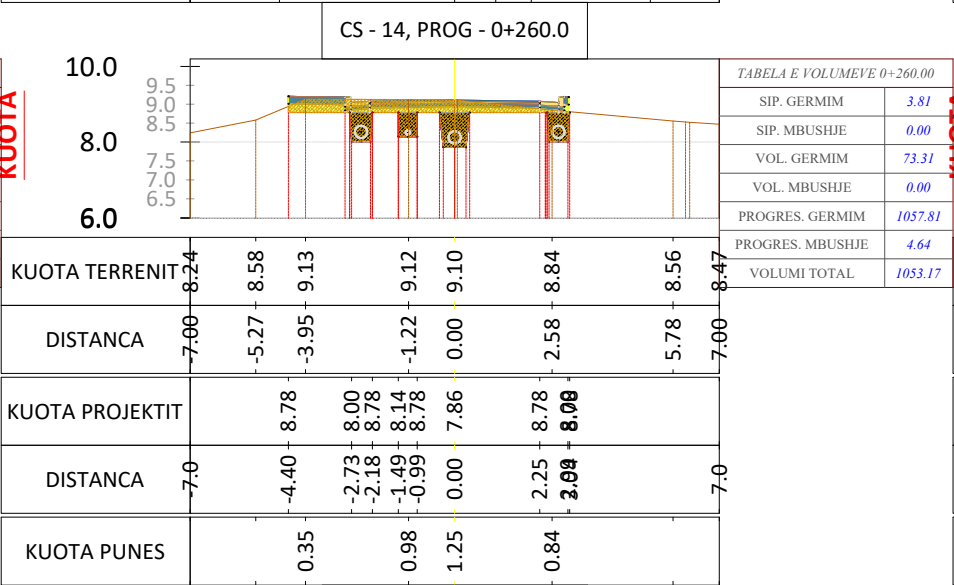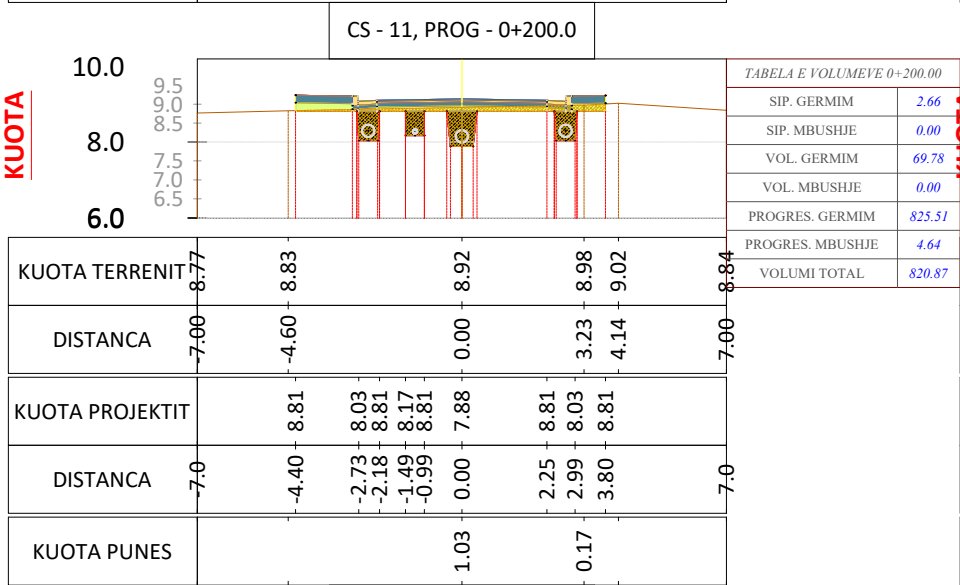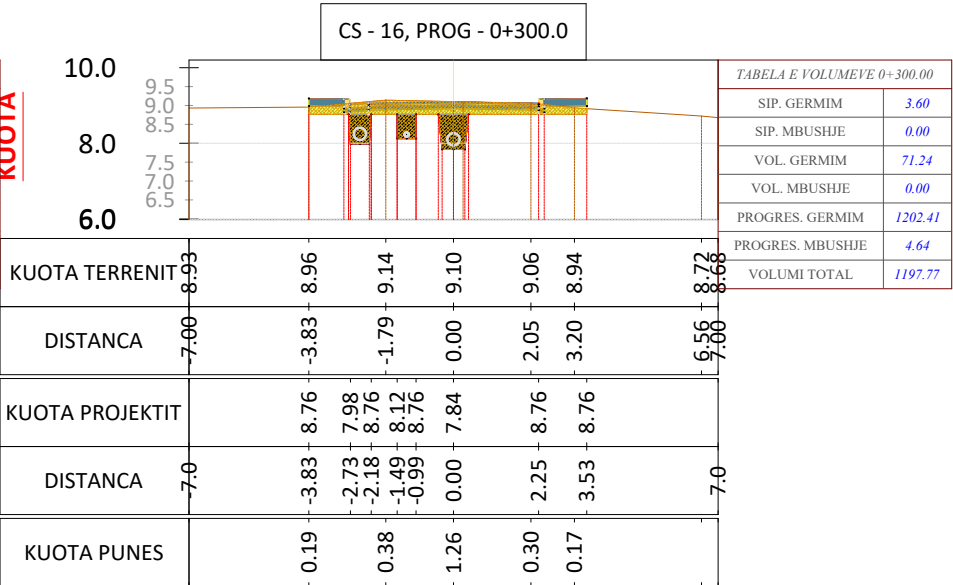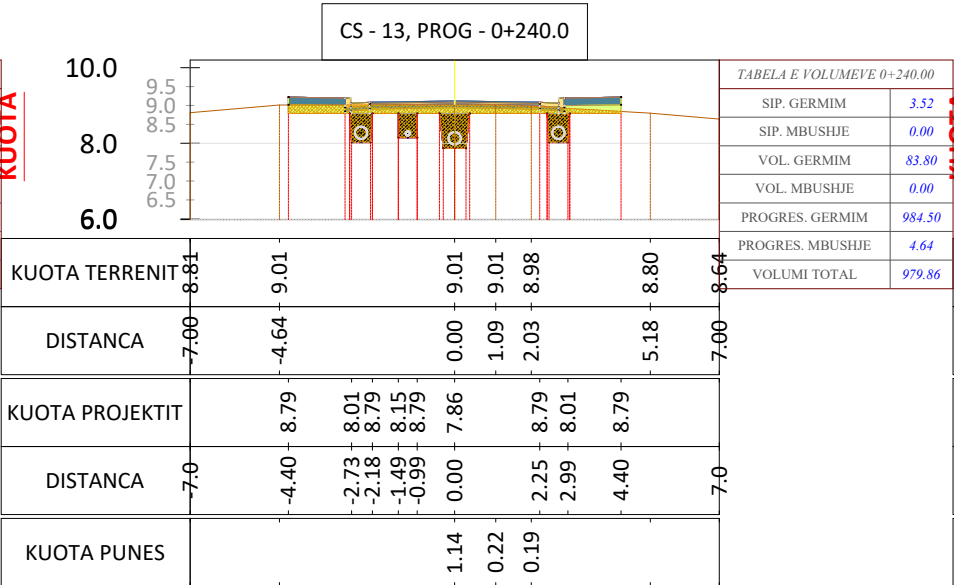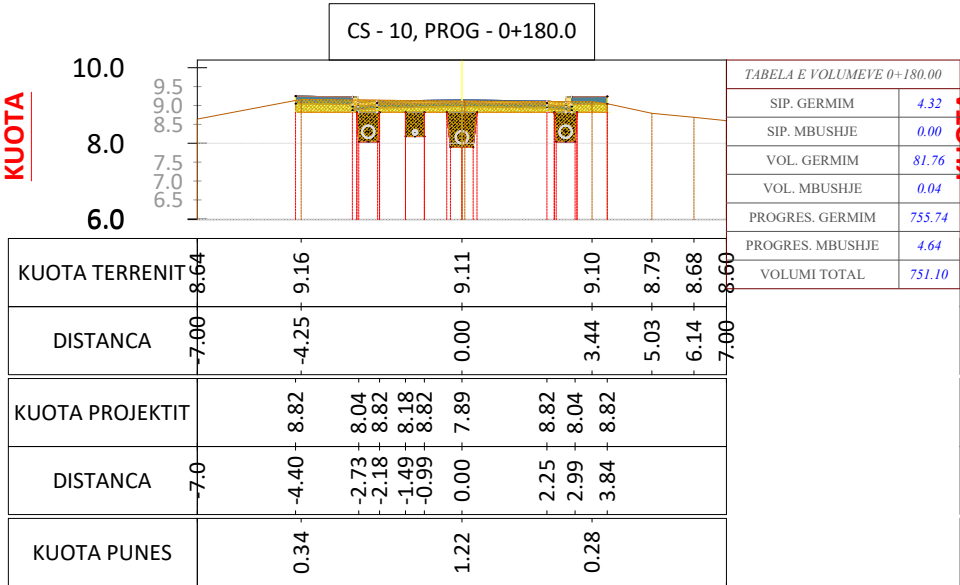

Bashkia Shkodër

PROJEKT ZBATIMI


RIKONSTRUKSION RRUGA "JUL VARIBOBA"

- 1- Hoorografia
- 2- Topografia e rruges
- 3- Planimetria e rruges
- 4- Profili gjatësor
- 5- Profilat tërthore
- 6- Profili tërthore tip
- 7- Plani i KUZ
- 8- Plani i KUSH
- 9- Sinjalistika rrugore dhe detajet
- 10- Ujësjiellësi


MIRATOHET
KRYETARI I BASHKISË
Z. BARDH SPAHIA

PROJEKTOI:
"LENI-ING" SH.P.K
&
"ANGERBA" SH.P.K

TIRANË 2023

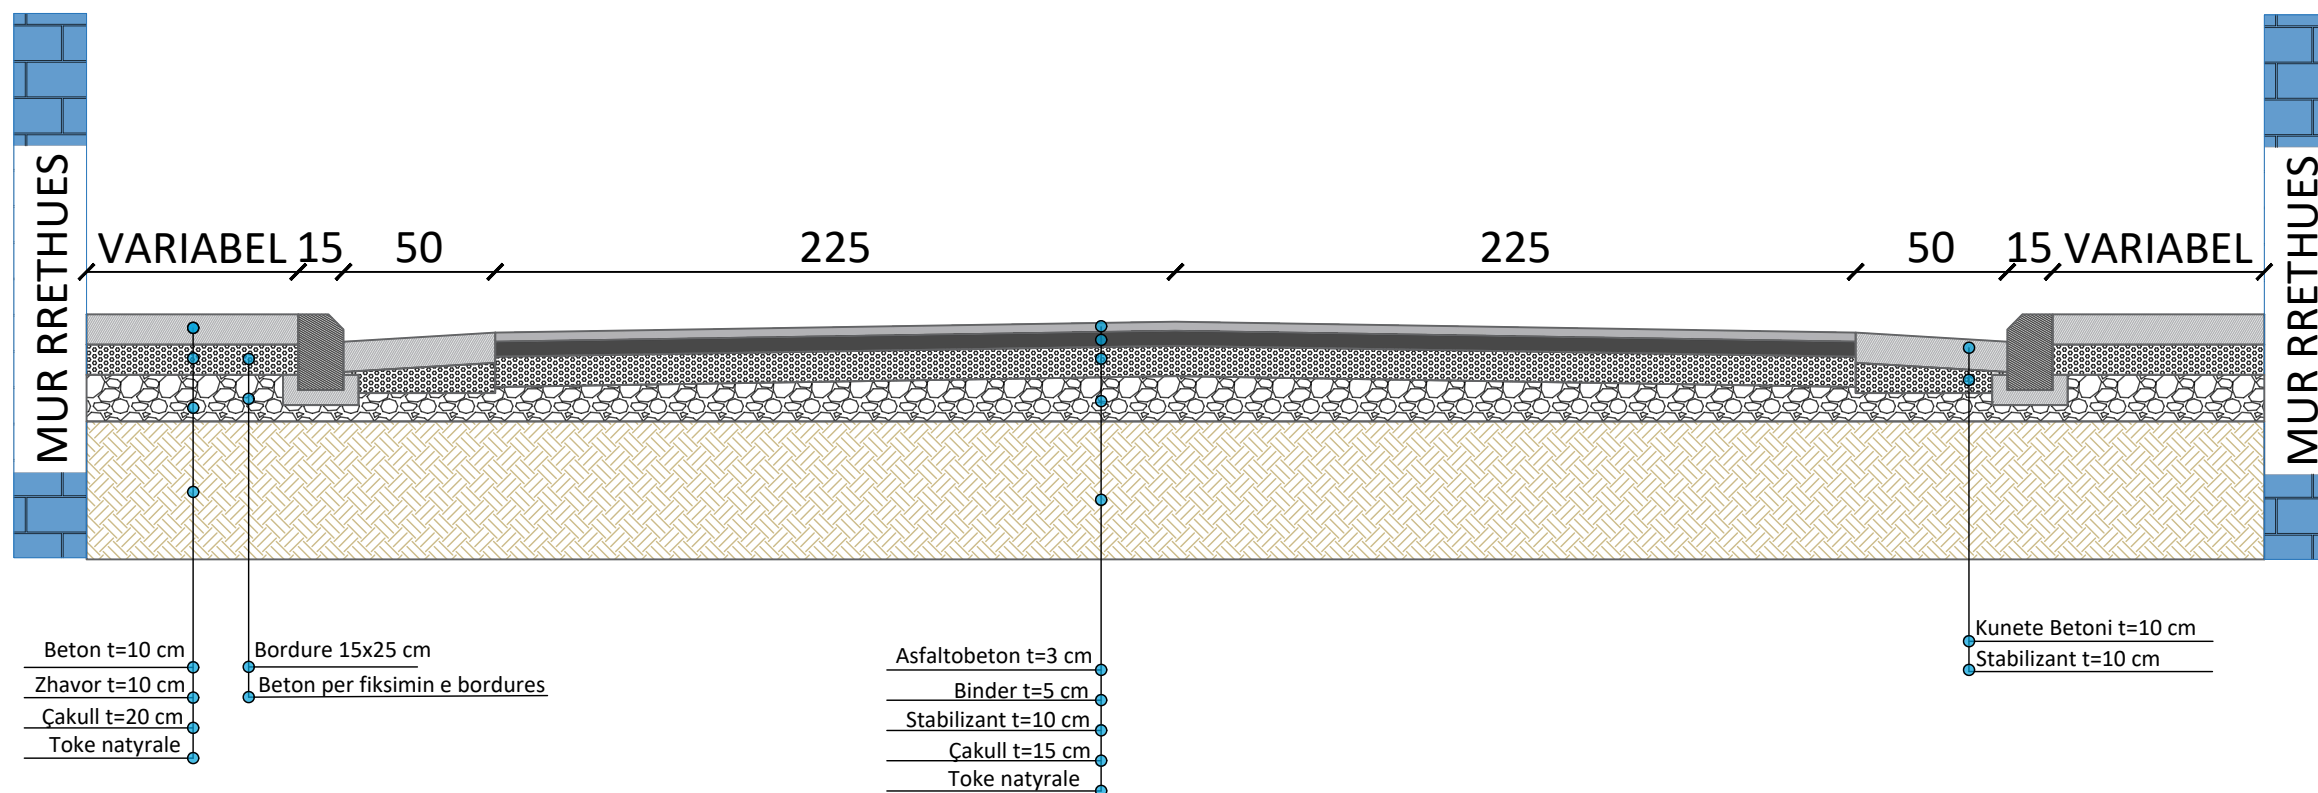

APLIKOHET NGA 0 M DERI NE 260 M

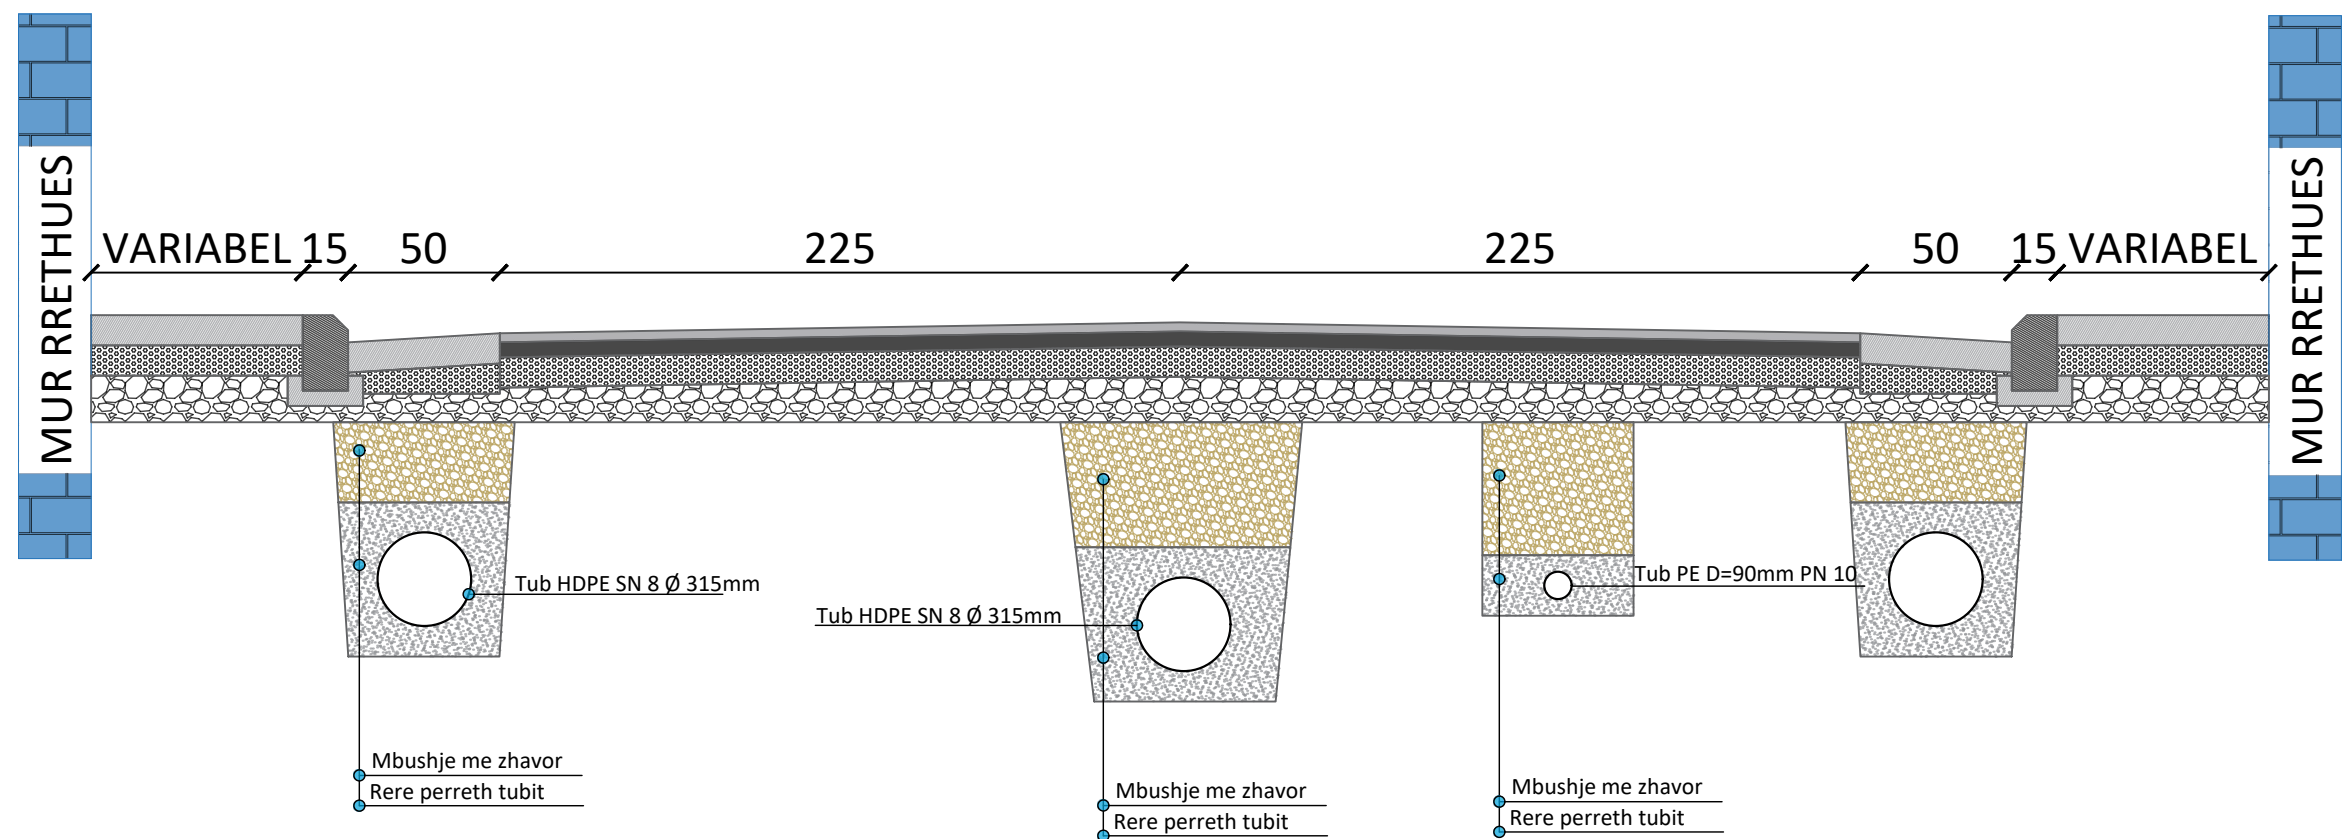

APLIKOHET NGA 0 M DERI NE 260 M

Porositi :



Bashkia Shkodër

Projektoi:


"LENI-ING" sh.p.k
&
"ANGERBA" sh.p.k

Adresa: Rr. Uran Pano, Pallati 12 kat, Kati 2
 Mobile: 0682042270
 Email: leni-ing@hotmail.com


Objekti: **Rikonstruksion Rruga "Jul Variboba"**

Faza: **Projekt - Zbatim**

Emërtimi i Fletës:	Shkalla:	Tiranë 2022
PROFILI TERTHORE	Sh 1:25	PT
TIP		(2)

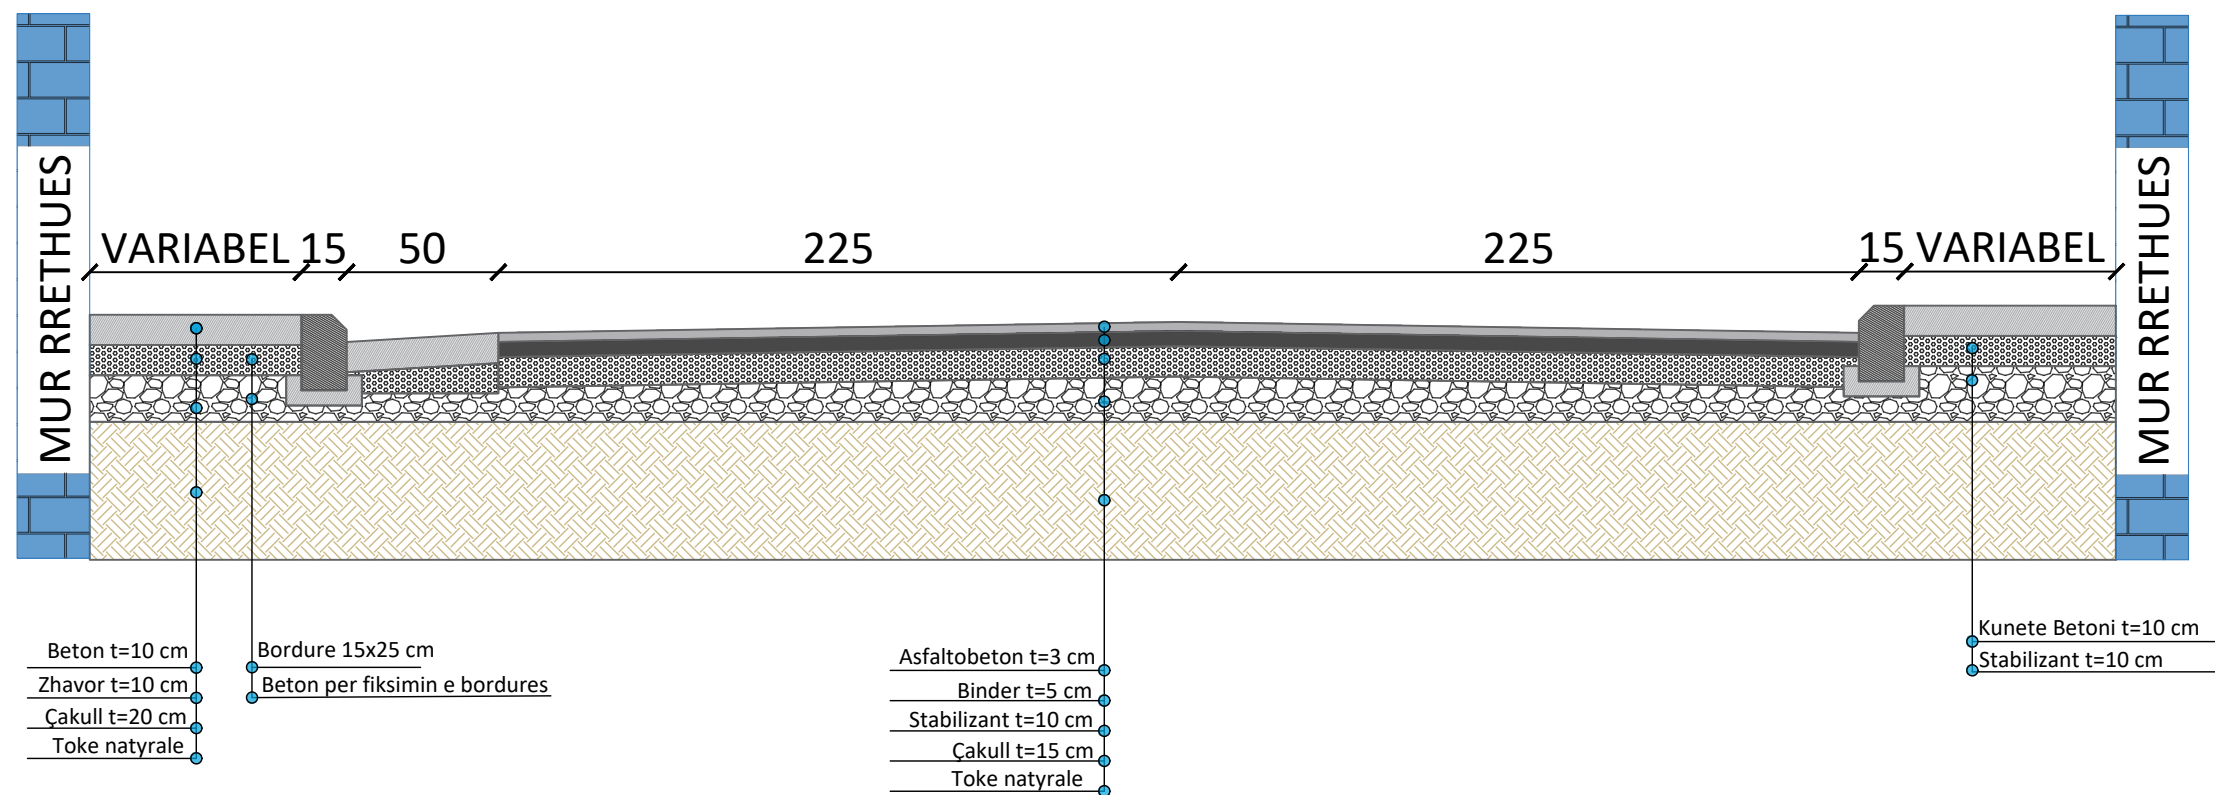

APLIKOHET NGA 260 M DERI NE 360M

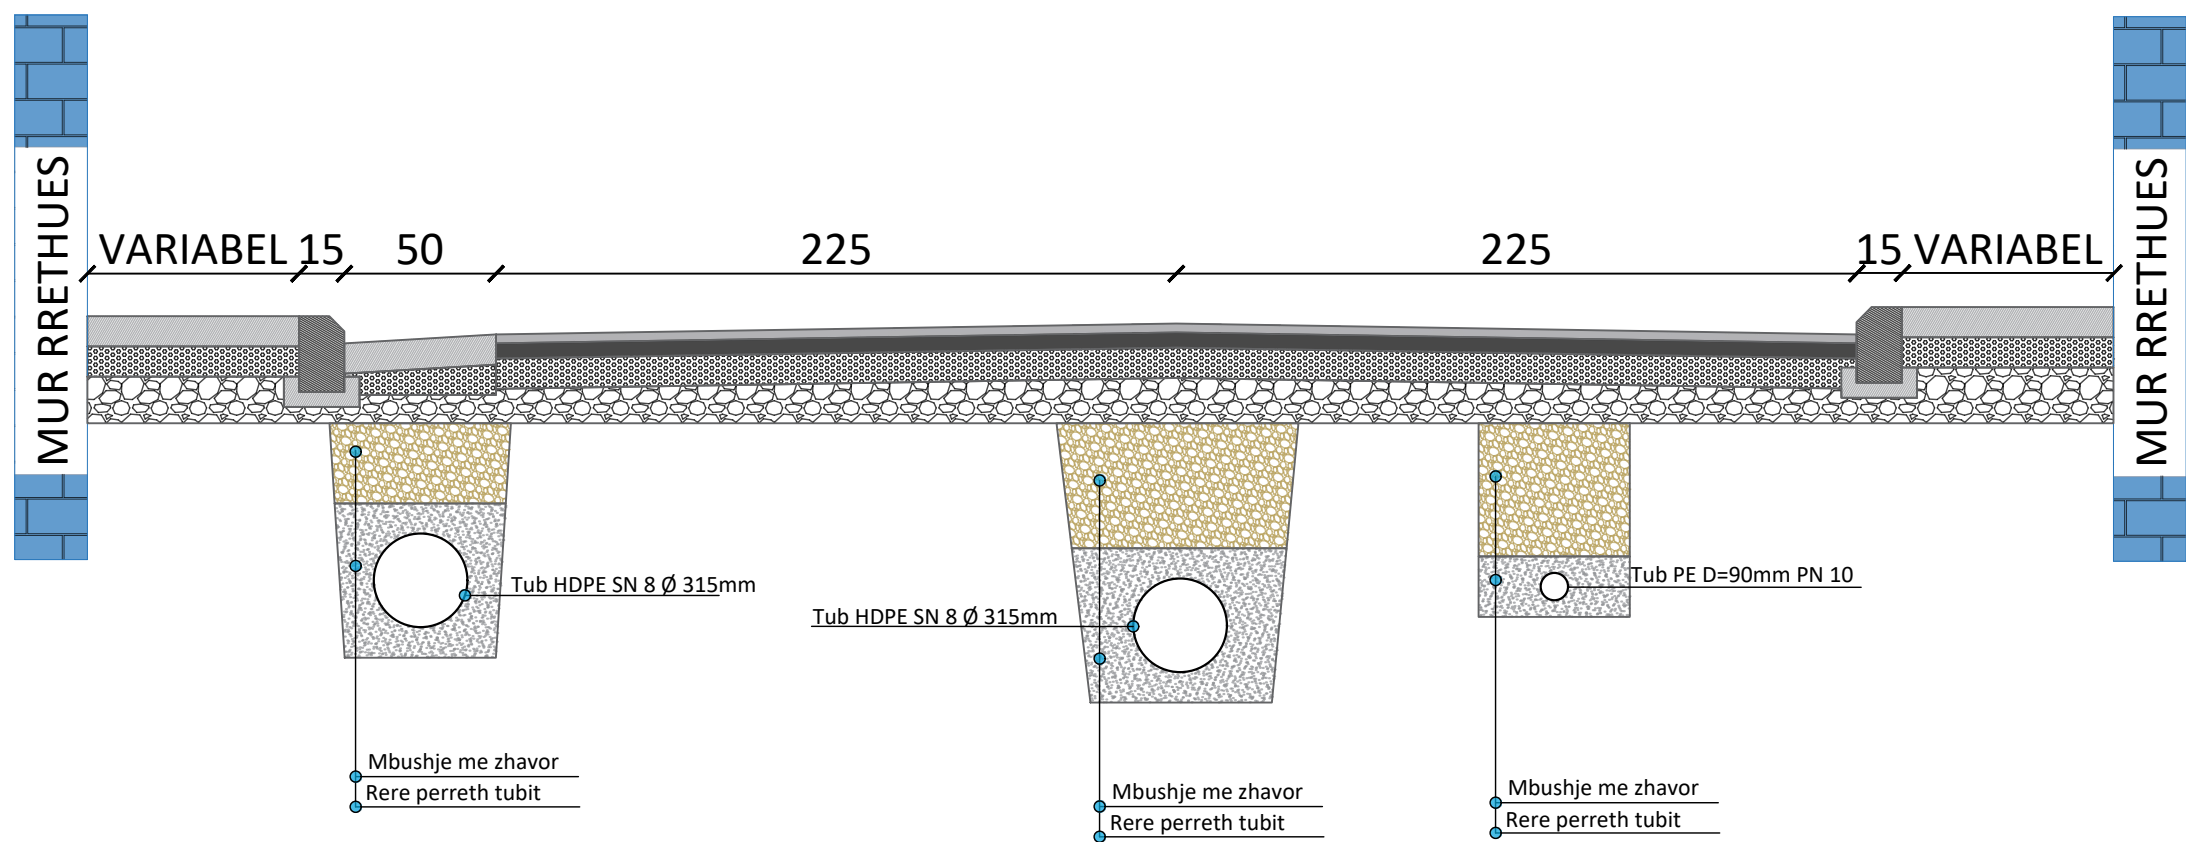

APLIKOHET NGA 260 M DERI NE 360M

Porositi :



Projektoi:

"LENI-ING" sh.p.k
&
"ANGERBA" sh.p.k

Adresa: Rr. Uran Pano, Pallati 12 kat, Kati 2
Mobile: 0682042270
Email: leni-ing@hotmail.com


Objekti: **Rikonstruksion Rruga "Jul Variboba"**

Faza: **Projekt - Zbatim**

Emërtimi i Fletës:
**PROFILI TERTHORE
TIP**

Shkalla:
Sh 1:25

Tiranë 2022
PT
(4)

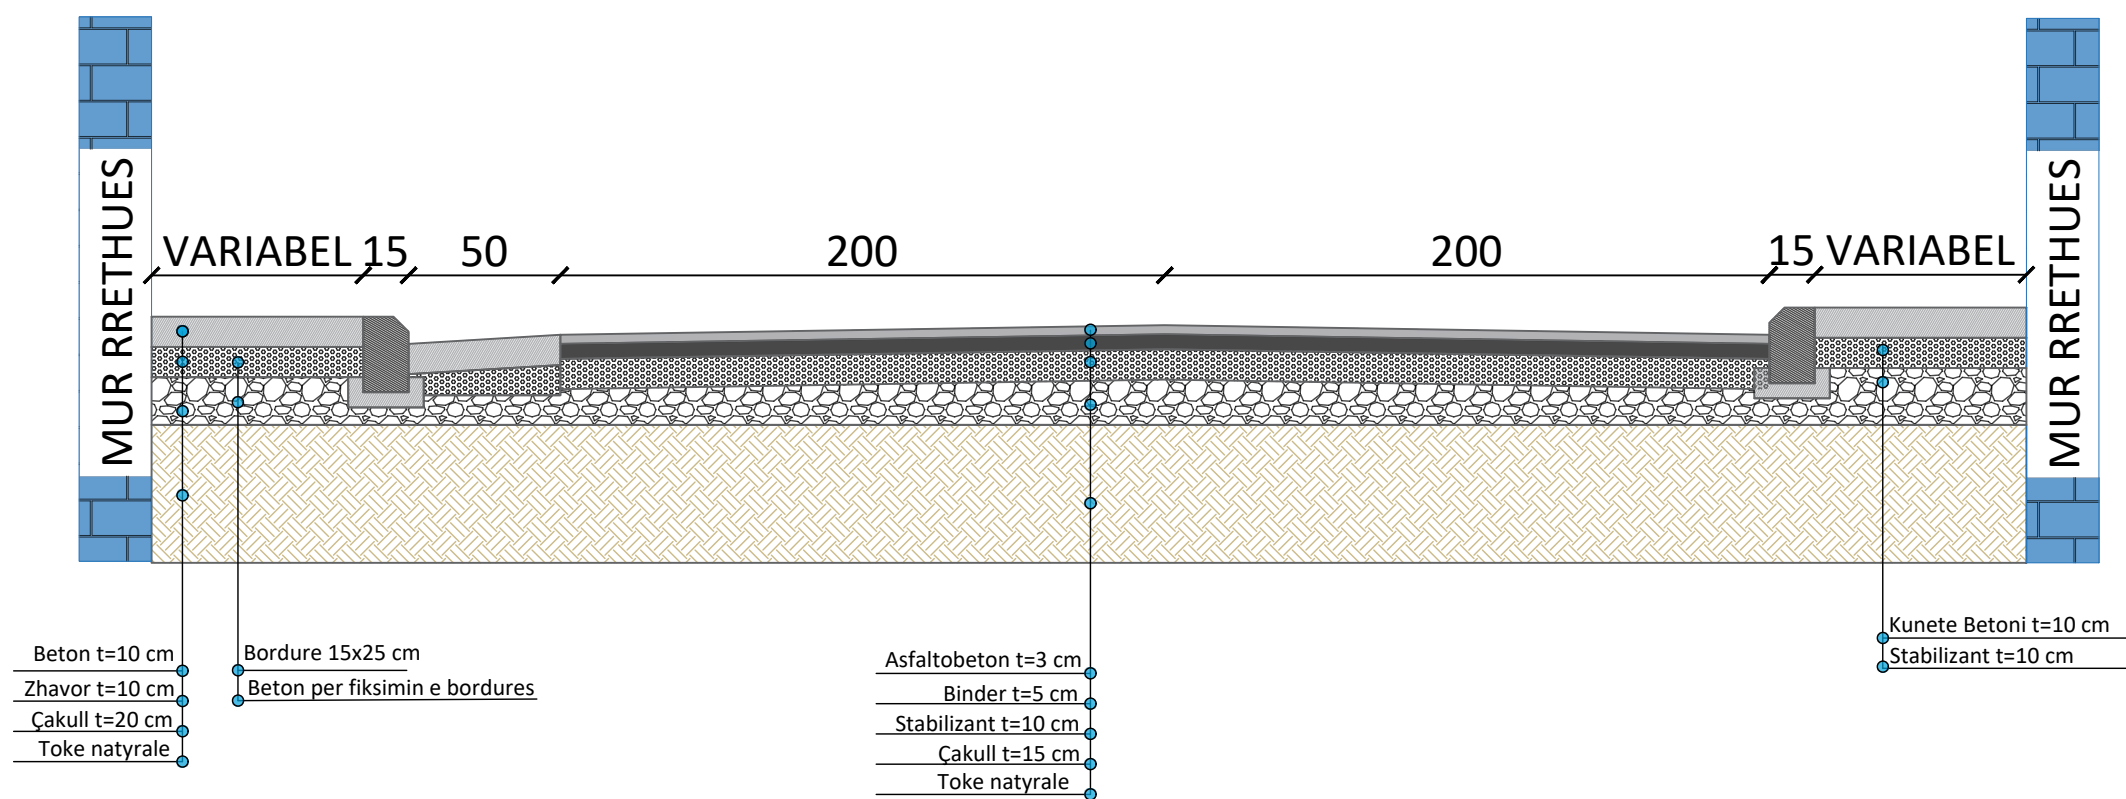

APLIKOHET NGA 360 M DERI NE 450 M

Porositi :



Projektoi:

"LENI-ING" sh.p.k
&
"ANGERBA" sh.p.k

Adresa: Rr. Uran Pano, Pallati 12 kat, Kati 2
Mobile: 0682042270
Email: leni-ing@hotmail.com

Objekti: Rikonstruksion Rruga "Jul Variboba"

Faza: Projekt - Zbatim

Emërtimi i Fletës:

PROFILI TERTHORE
TIP


Shkalla:

Sh 1:25

Tiranë 2022

PT

(5)

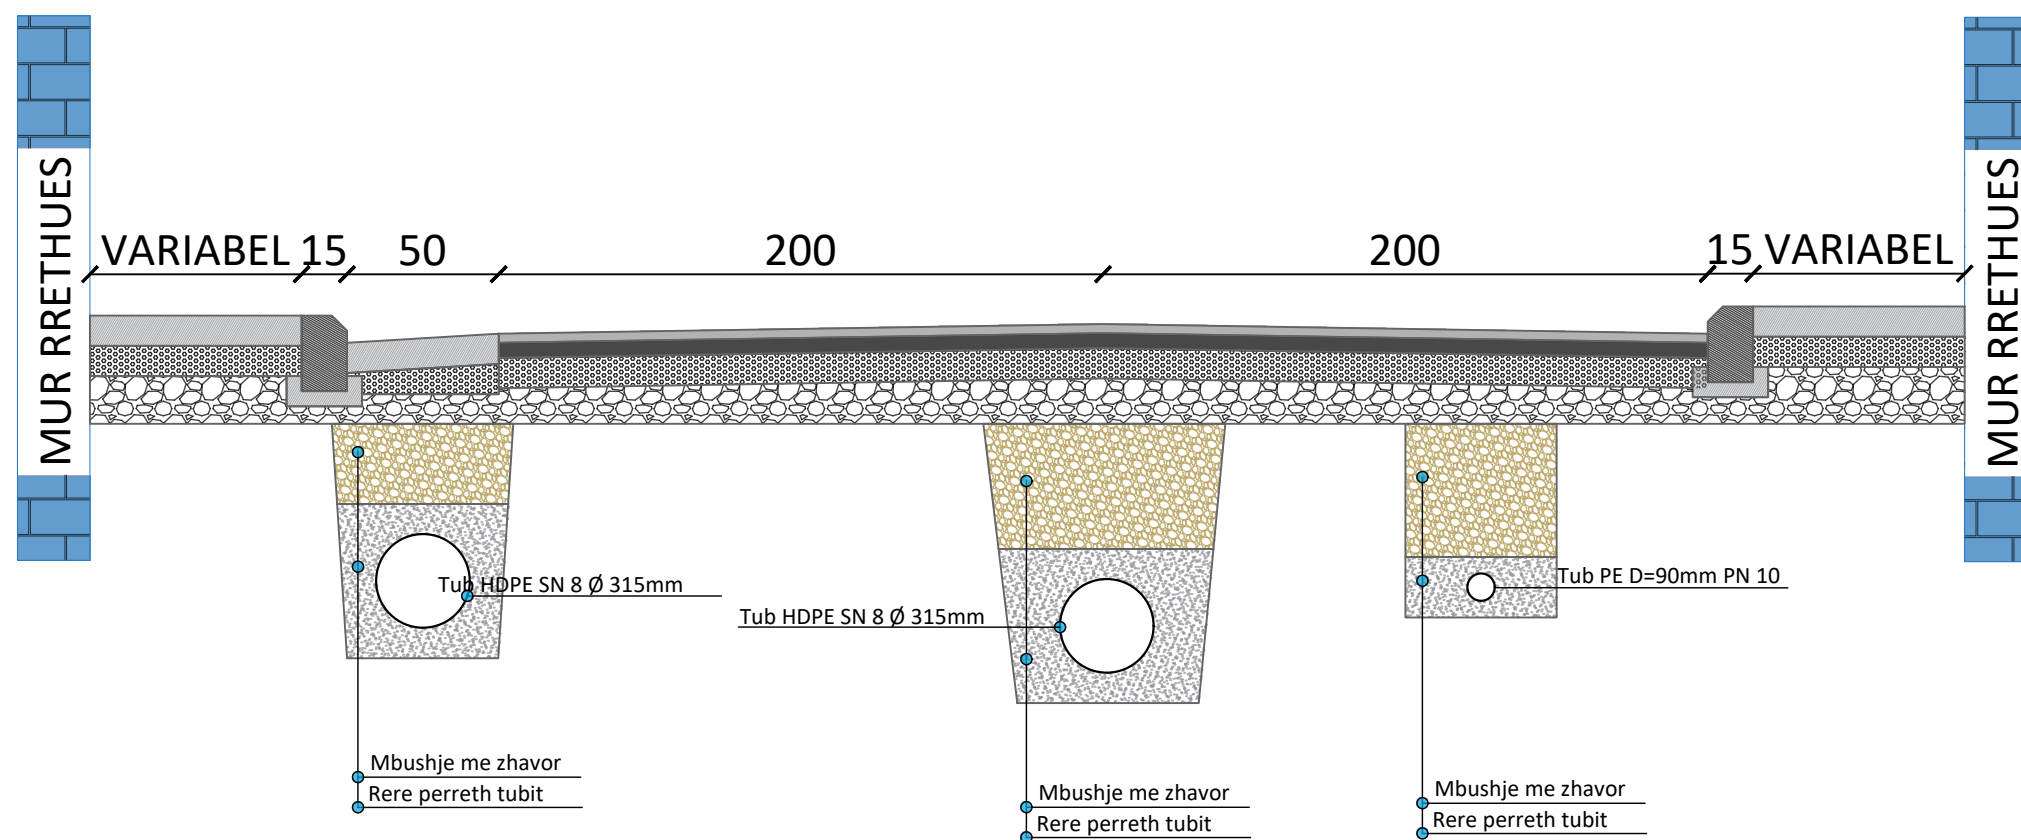

APLIKOHET NGA 660 M DERI NE 450 M

Porositi :



Bashkia Shkodër

Projektoi:

"LENI-ING" sh.p.k
&
"ANGERBA" sh.p.k

Adresa: Rr. Uran Pano, Pallati 12 kat, Kati 2
 Mobile: 0682042270
 Email: leni-ing@hotmail.com

Objekti: **Rikonstruksion Rruga "Jul Variboba"**

Faza: **Projekt - Zbatim**

Emërtimi i Fletës:	Shkalla:	Tiranë 2022
PROFILI TERTHORE	Sh 1:25	PT
TIP		(6)



Bashkia Shkodër

PROJEKT ZBATIMI


RIKONSTRUKSION RRUGA "JUL VARIBOBA"

- 1- Hoorografia
- 2- Topografia e rruges
- 3- Planimetria e rruges
- 4- Profili gjatësor
- 5- Profilat tërthore
- 6- Profili tërthore tip
- 7- Plani i KUZ
- 8- Plani i KUSH
- 9- Sinjalistika rrugore dhe detajet
- 10- Ujësjiellësi


MIRATOHET
KRYETARI I BASHKISË
Z. BARDH SPAHIA

PROJEKTOI:
"LENI-ING" SH.P.K
&
"ANGERBA" SH.P.K


TIRANË 2023

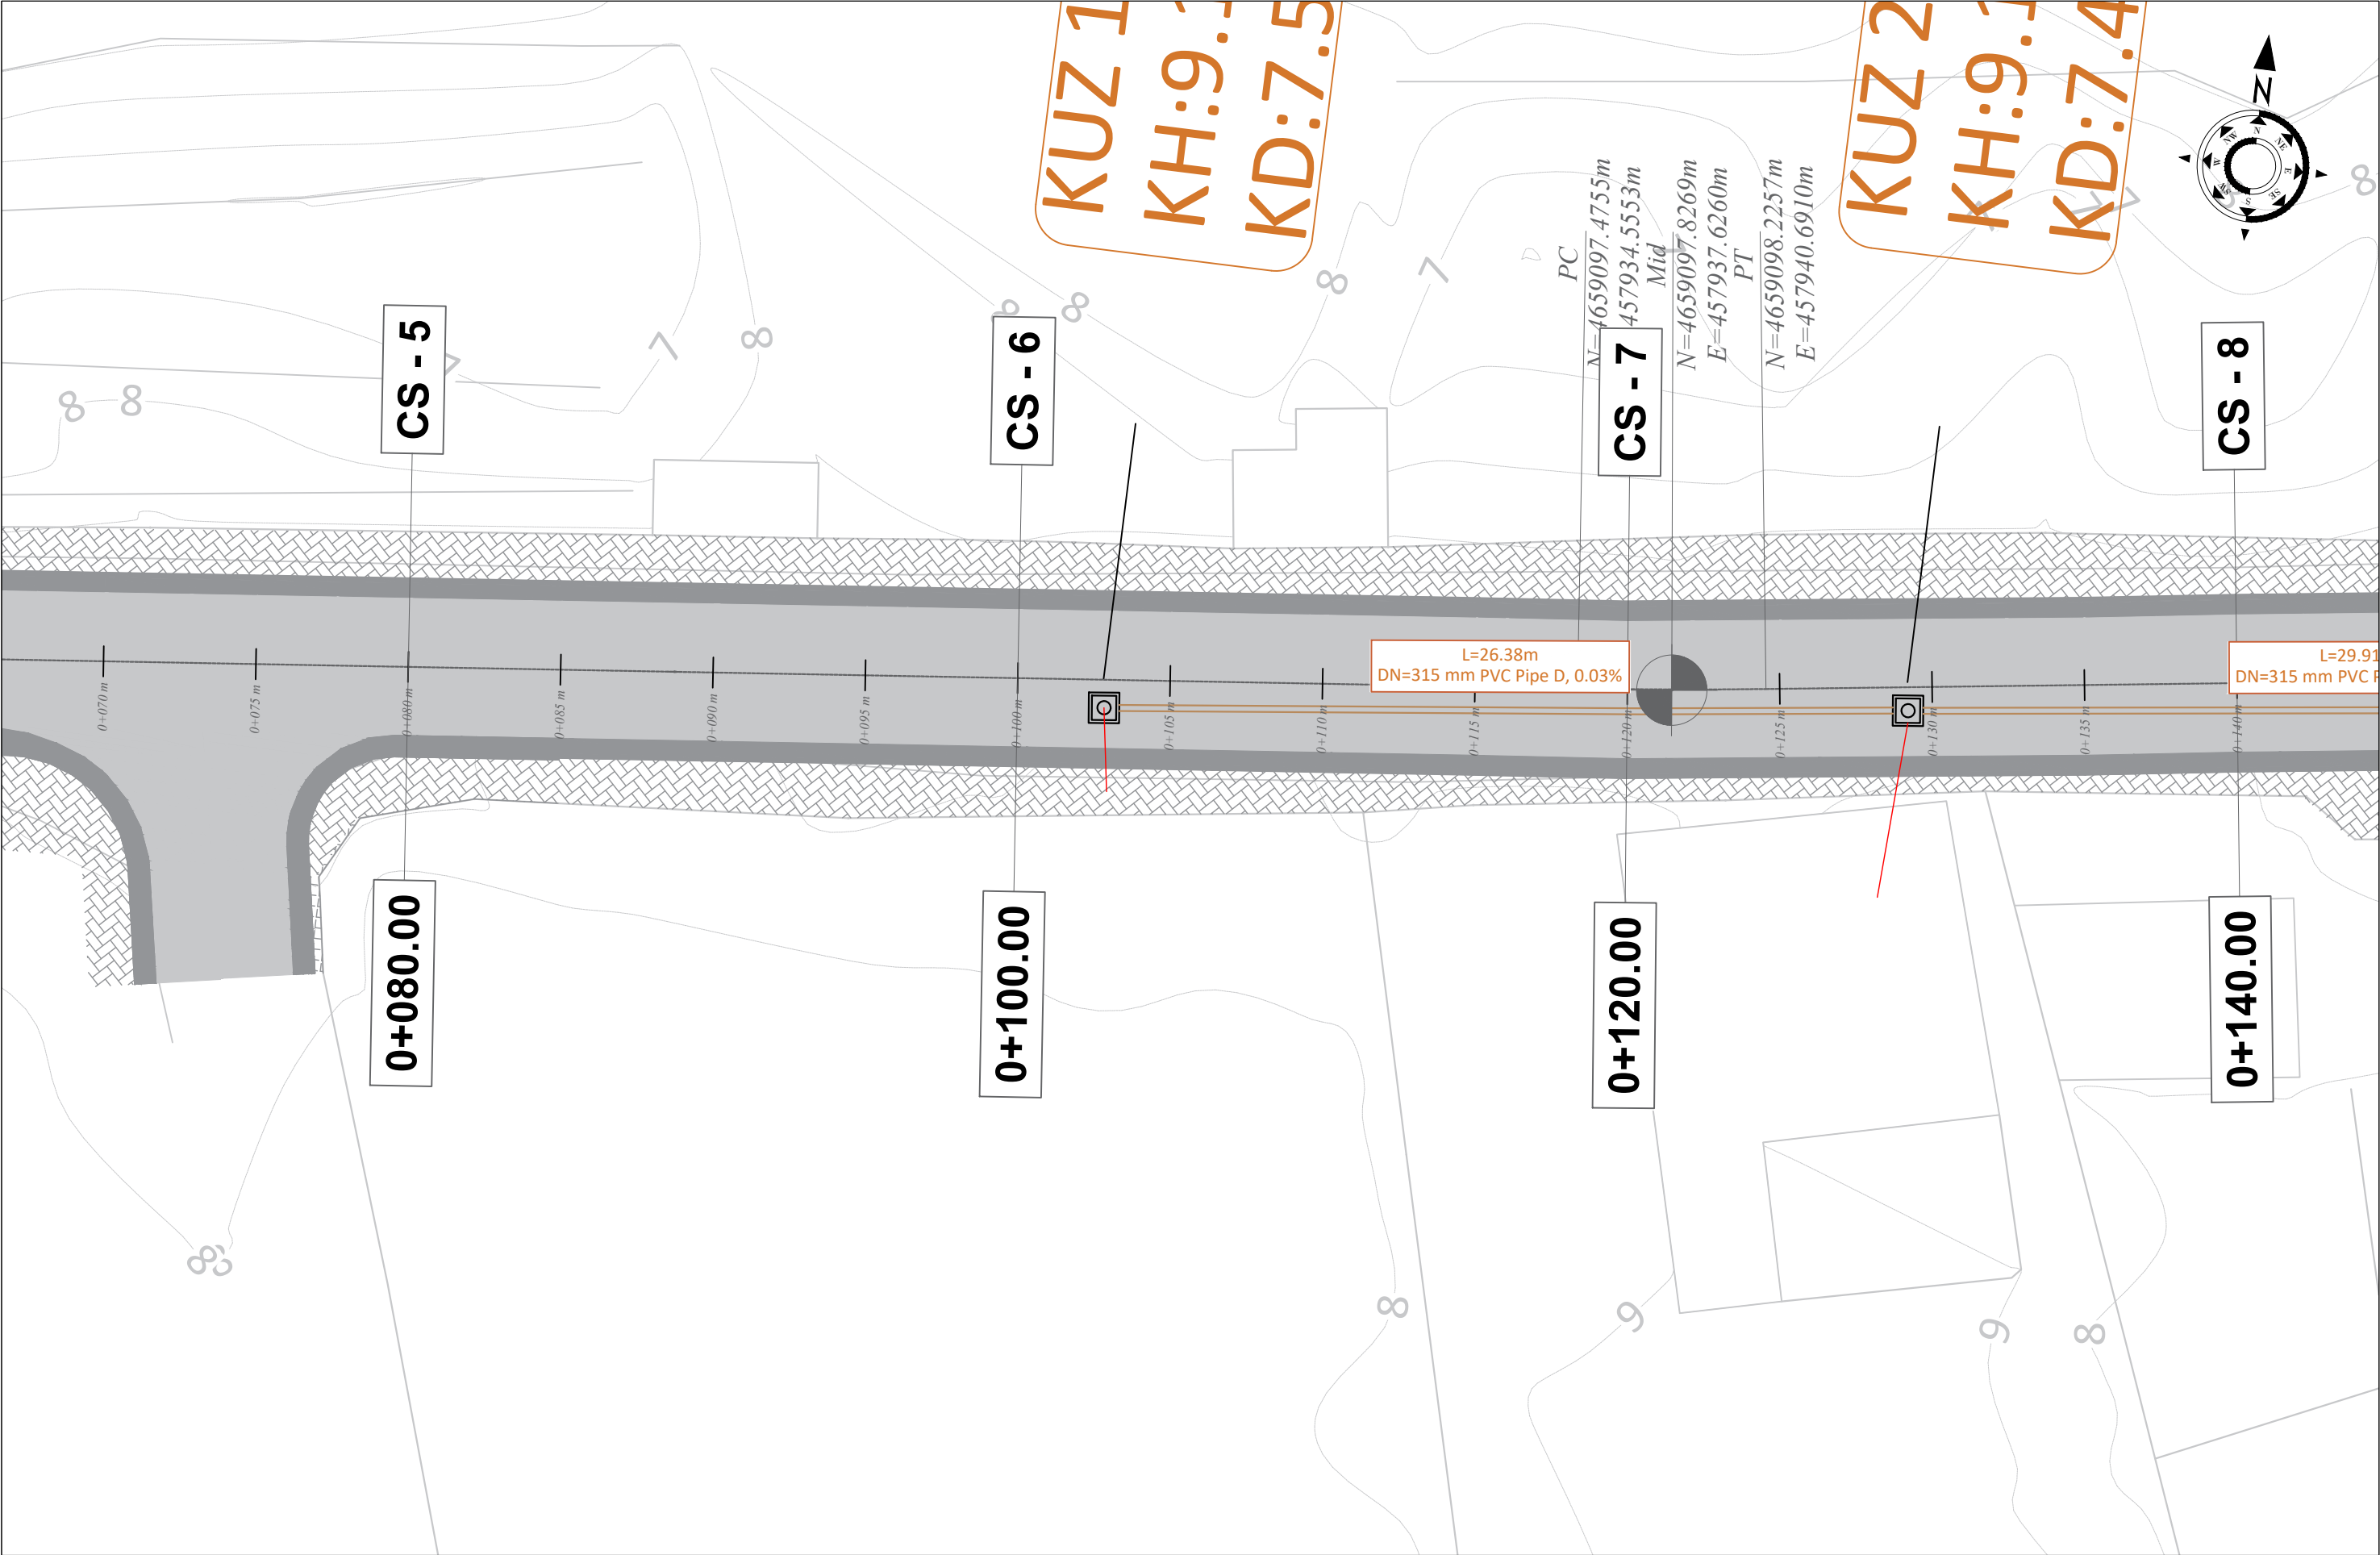


Porositi : Bashkia Shkodër	Projektoi: "LENI-ING" sh.p.k & "ANGERBA" sh.p.k Adresa: Rr. Uran Pano, Pallati 12 kat, Kati 2 Mobile: 0682042270 Email: leni-ing@hotmail.com	Objekti: Rikonstruksion Rruga "Jul Variboba"		
		Faza: Projekt - Zbatim		
		Emërtimi i Fletës:	Shkalla:	Tiranë 2022
		PLANIMETRIA KUZ	Sh 1:200	KUZ_PL(2)

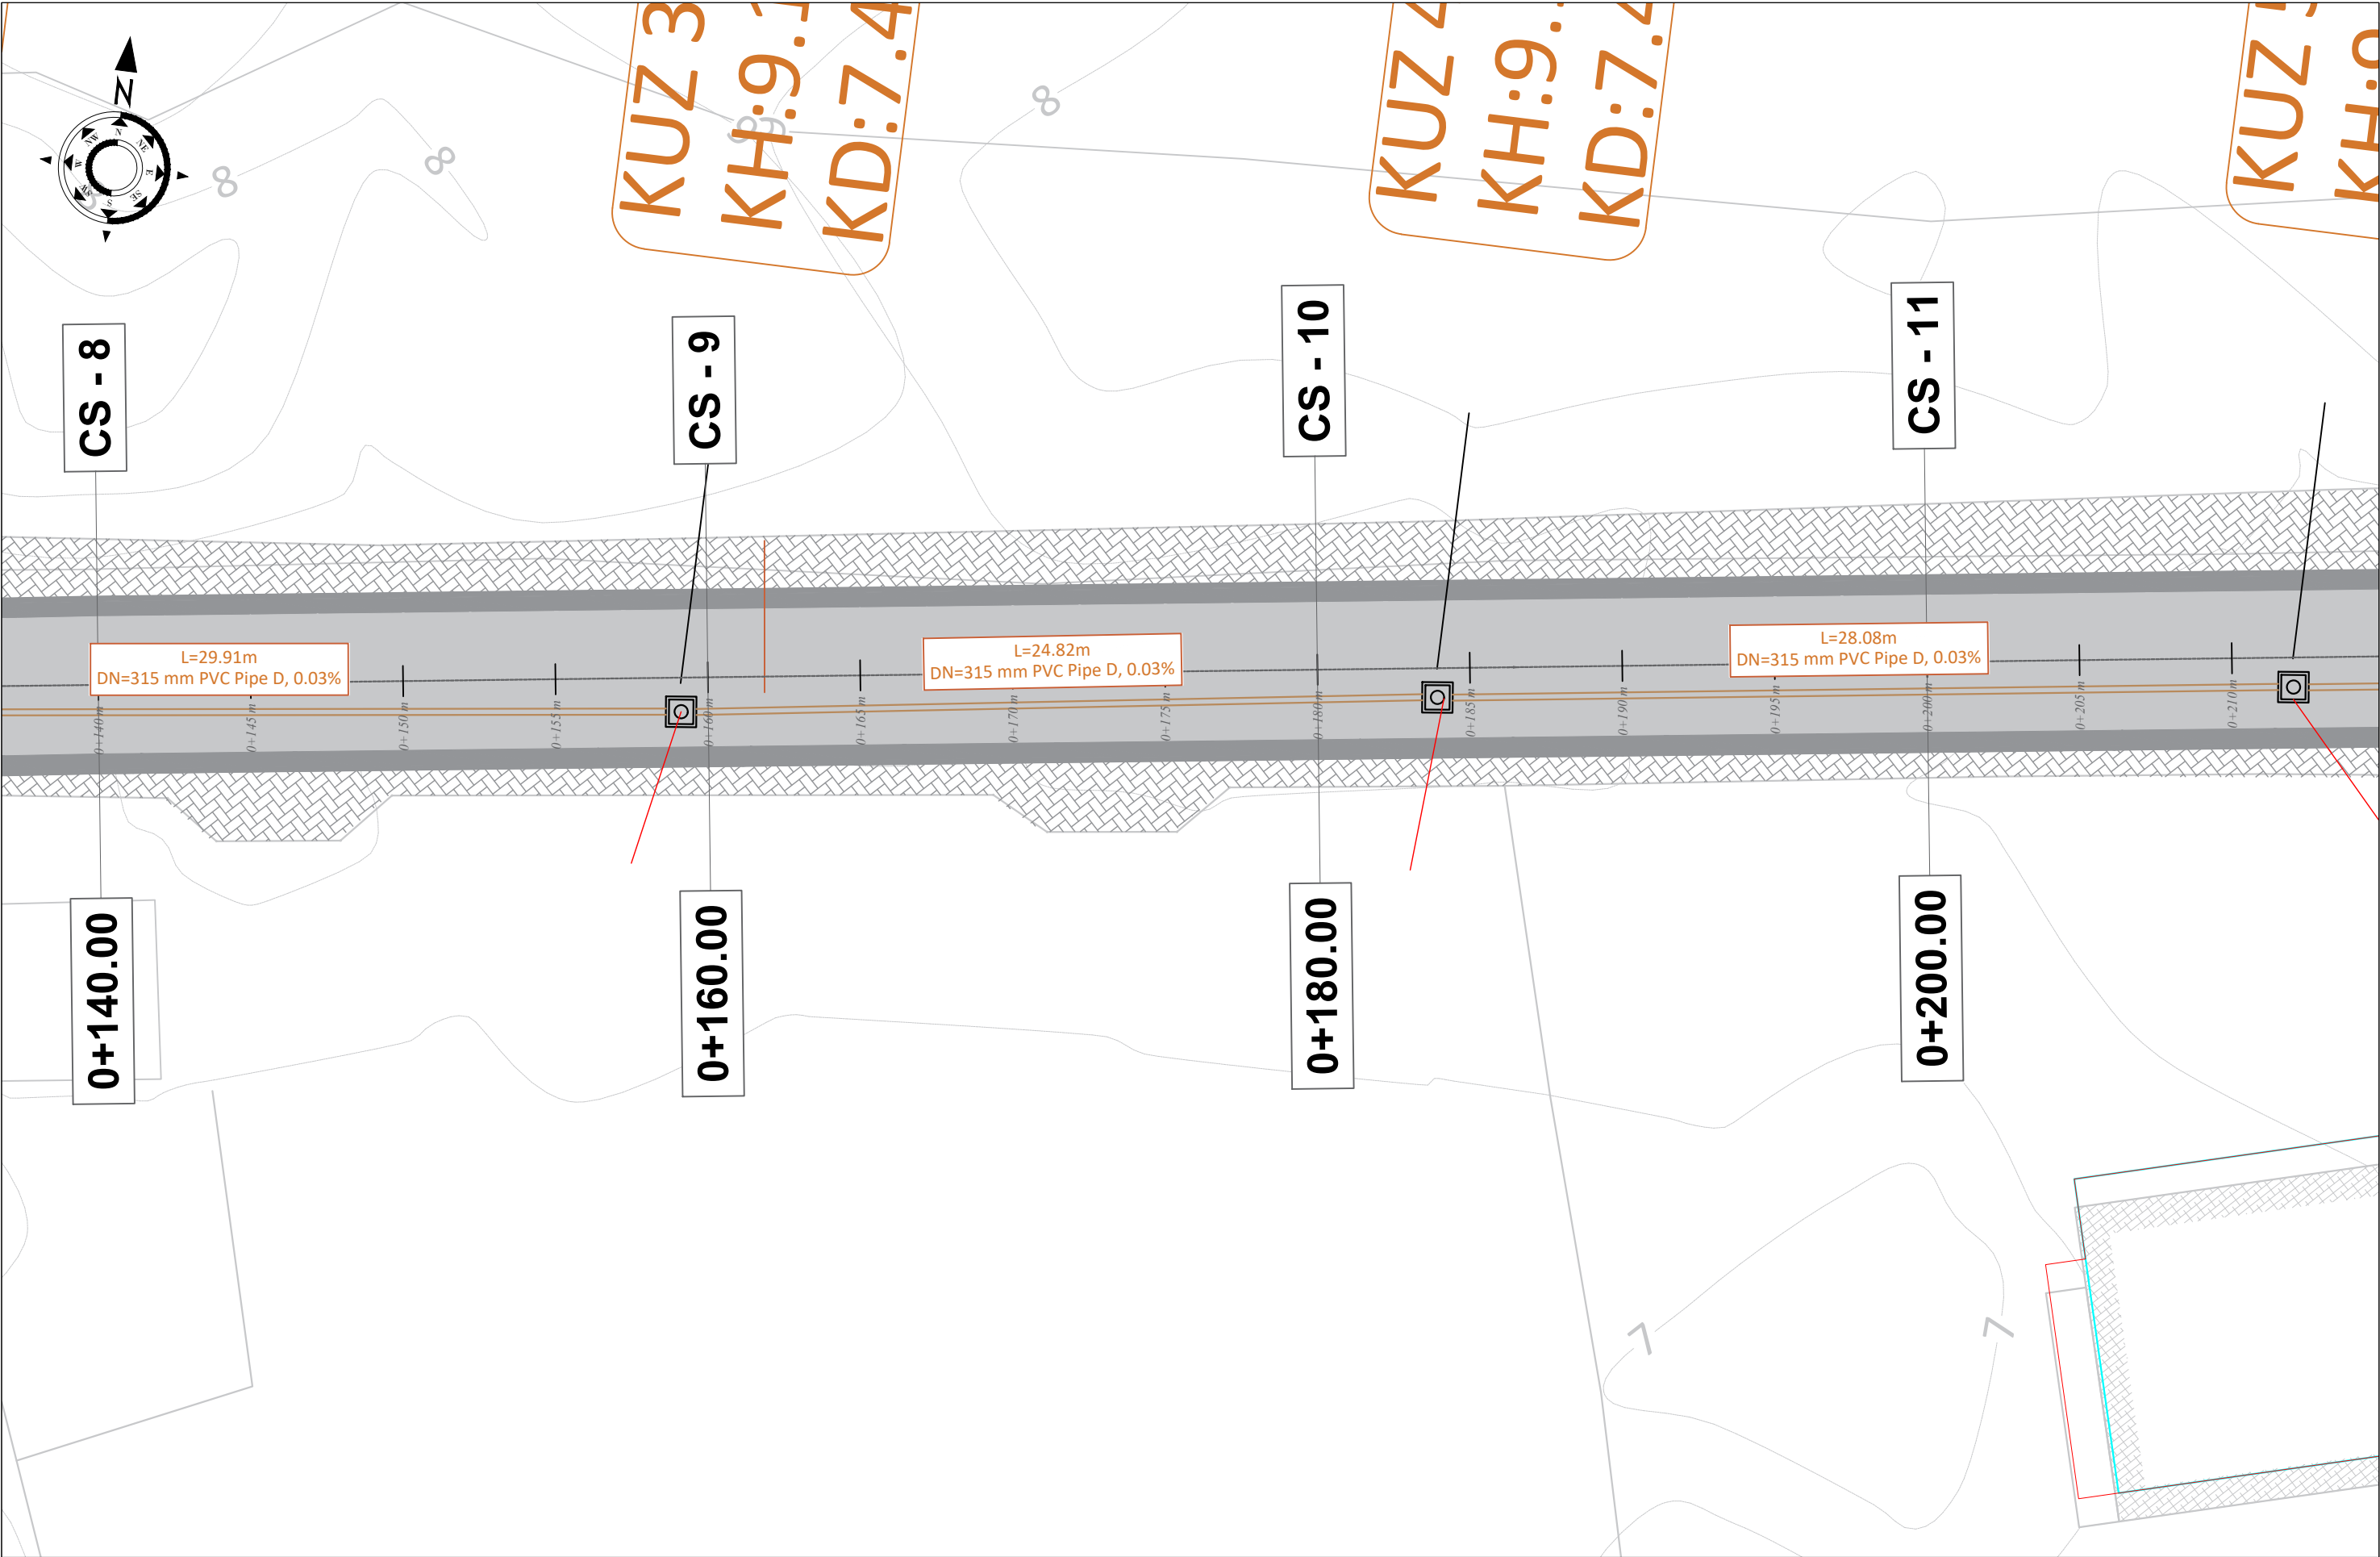

Porositi :		Projektoi:		Objekti: Rikonstrukcion Rruga "Jul Variboba"	
 Bashkia Shkodër		"LENI-ING" sh.p.k & "ANGERBA" sh.p.k Adresa: Rr. Uran Pano, Pallati 12 kat, Kati 2 Mobile: 0682042270 Email: leni-ing@hotmail.com		Faza: Projekt - Zbatim	
				Emërtimi i Fletës: PLANIMETRIA KUZ	Shkalla: Sh 1:200 Tiranë 2022 KUZ_PL(3)

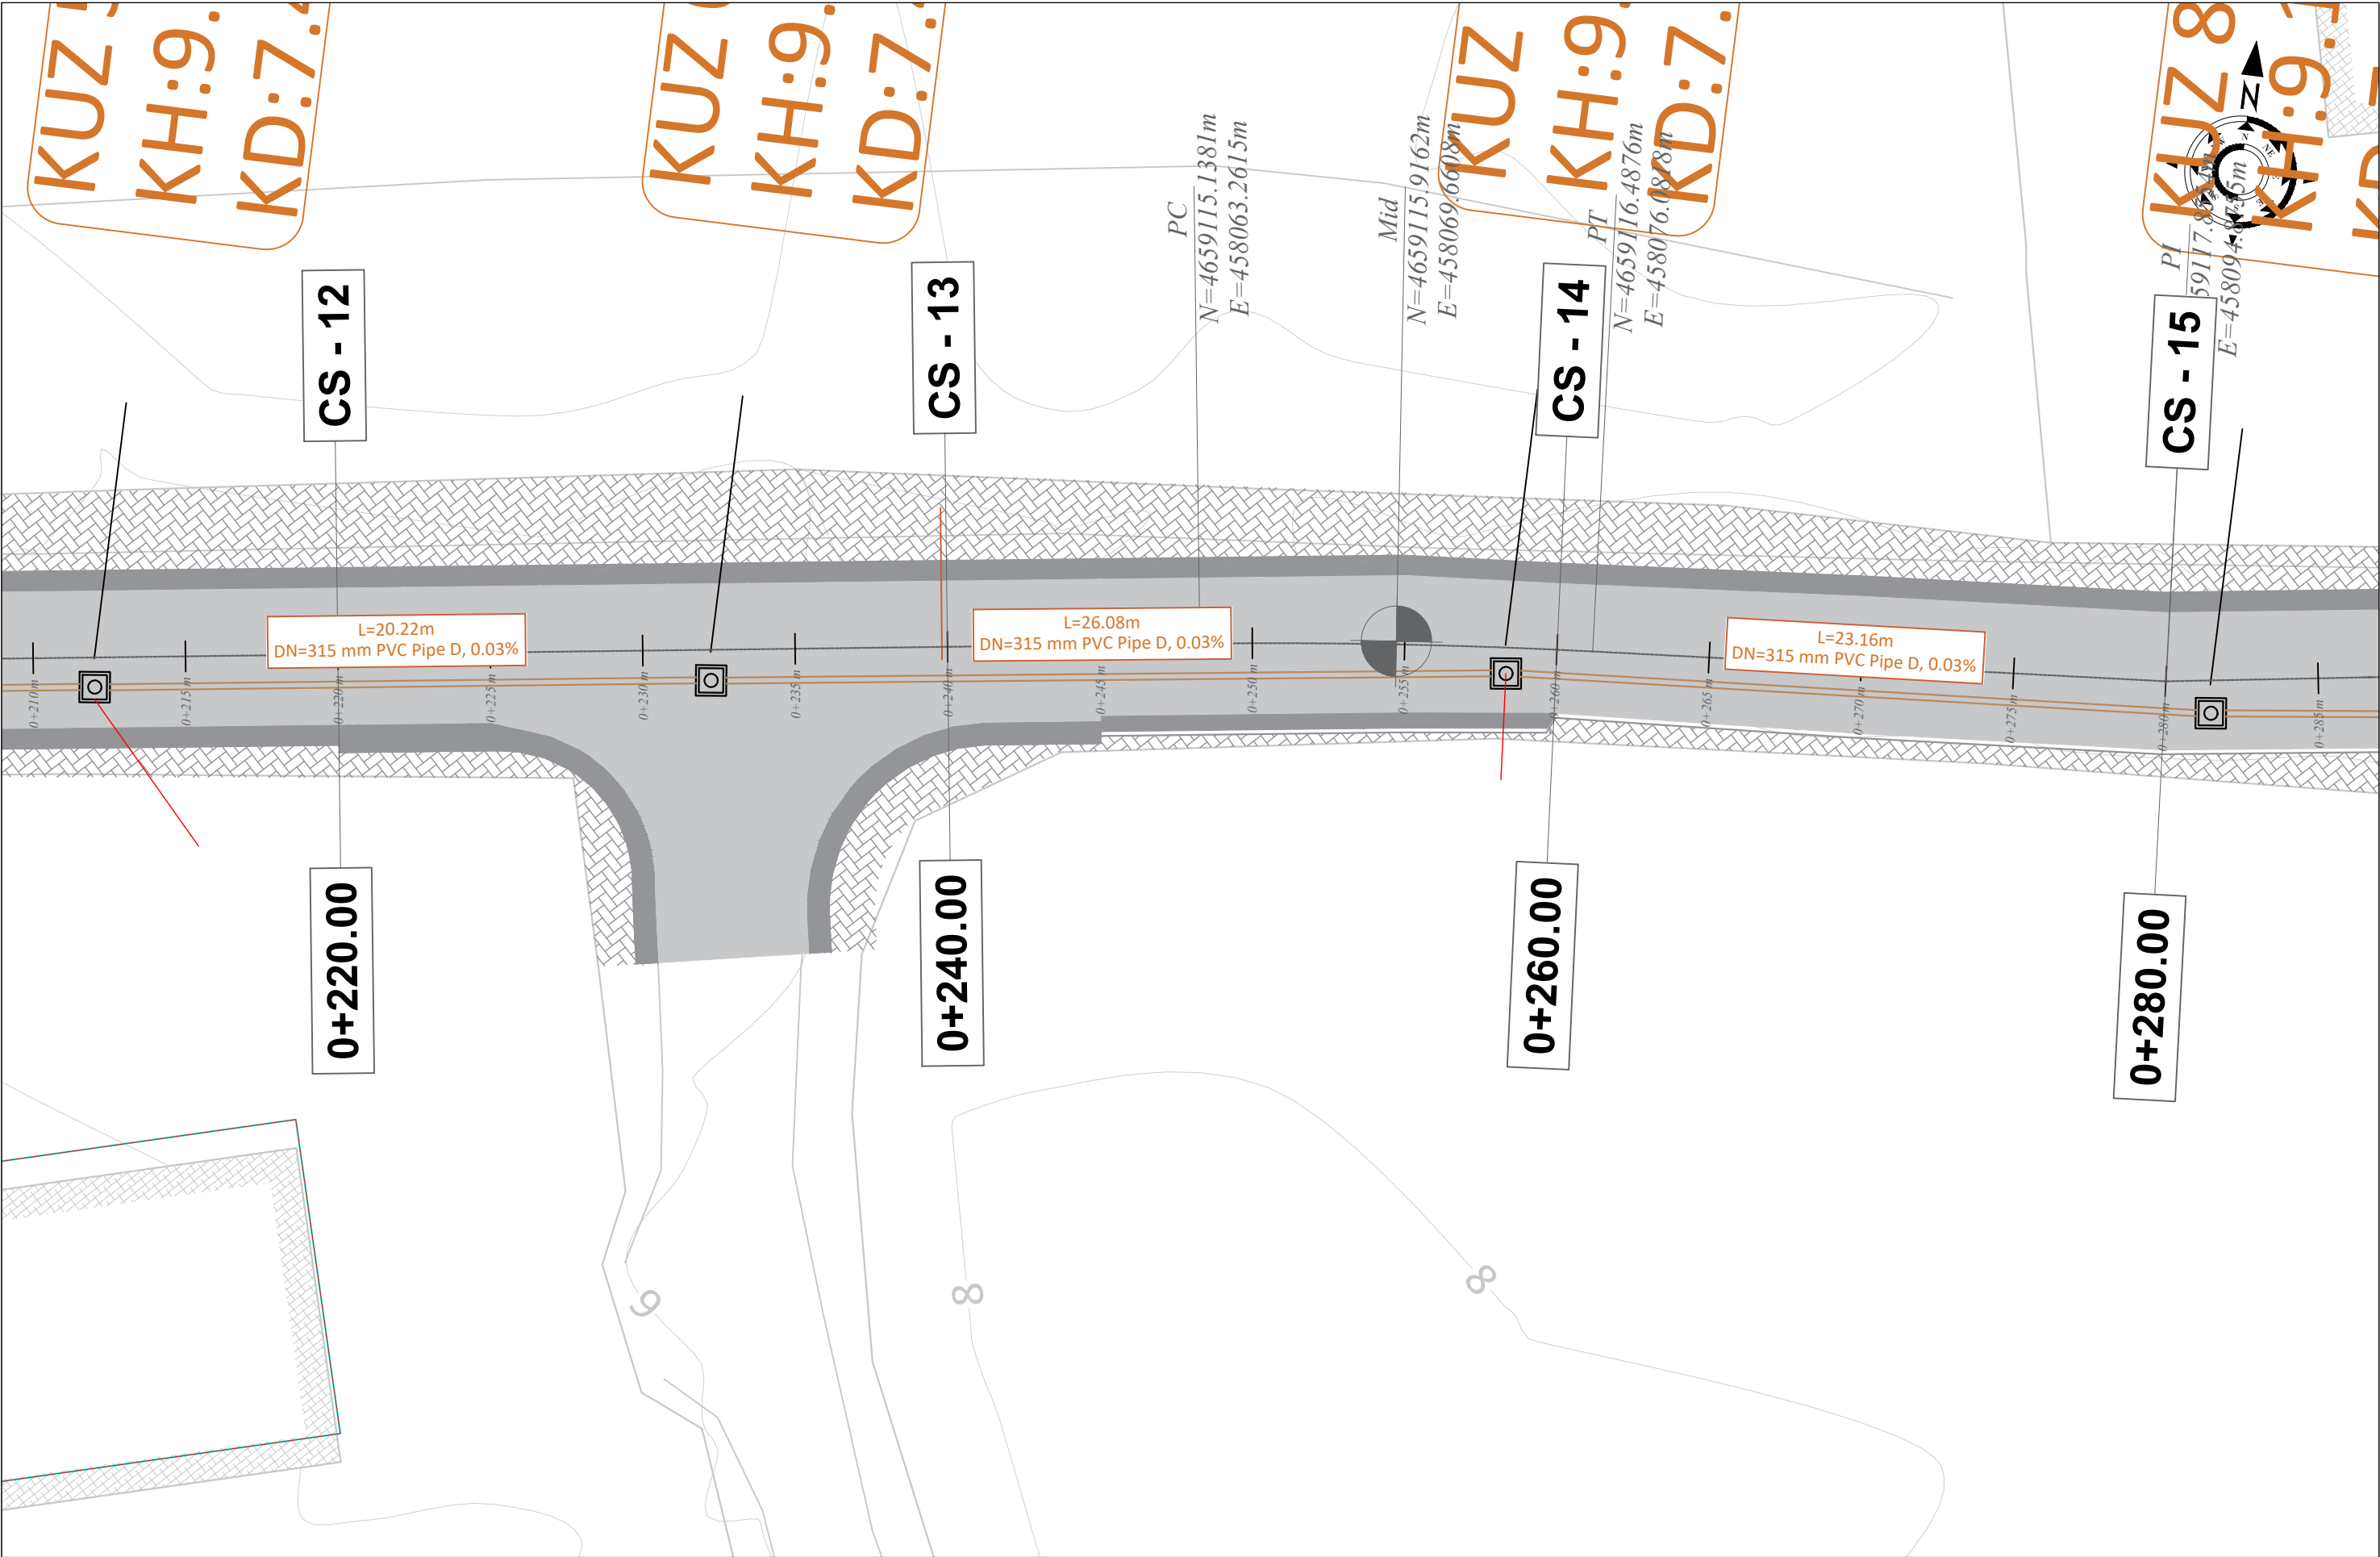

Porositi :		Projektoi:		Objekti: Rikonstruksion Rruga "Jul Variboba"	
		"LENI-ING" sh.p.k & "ANGERBA" sh.p.k		Faza: Projekt - Zbatim	
Bashkia Shkodër		Adresa: Rr. Uran Pano, Pallati 12 kat, Kati 2 Mobile: 0682042270 Email: leni-ing@hotmail.com		Emërtimi i Fletës:	
				PLANIMETRIA KUZ	
				Shkalla:	
				Sh 1:200	
				Tiranë 2022	
				KUZ_PL(4)	

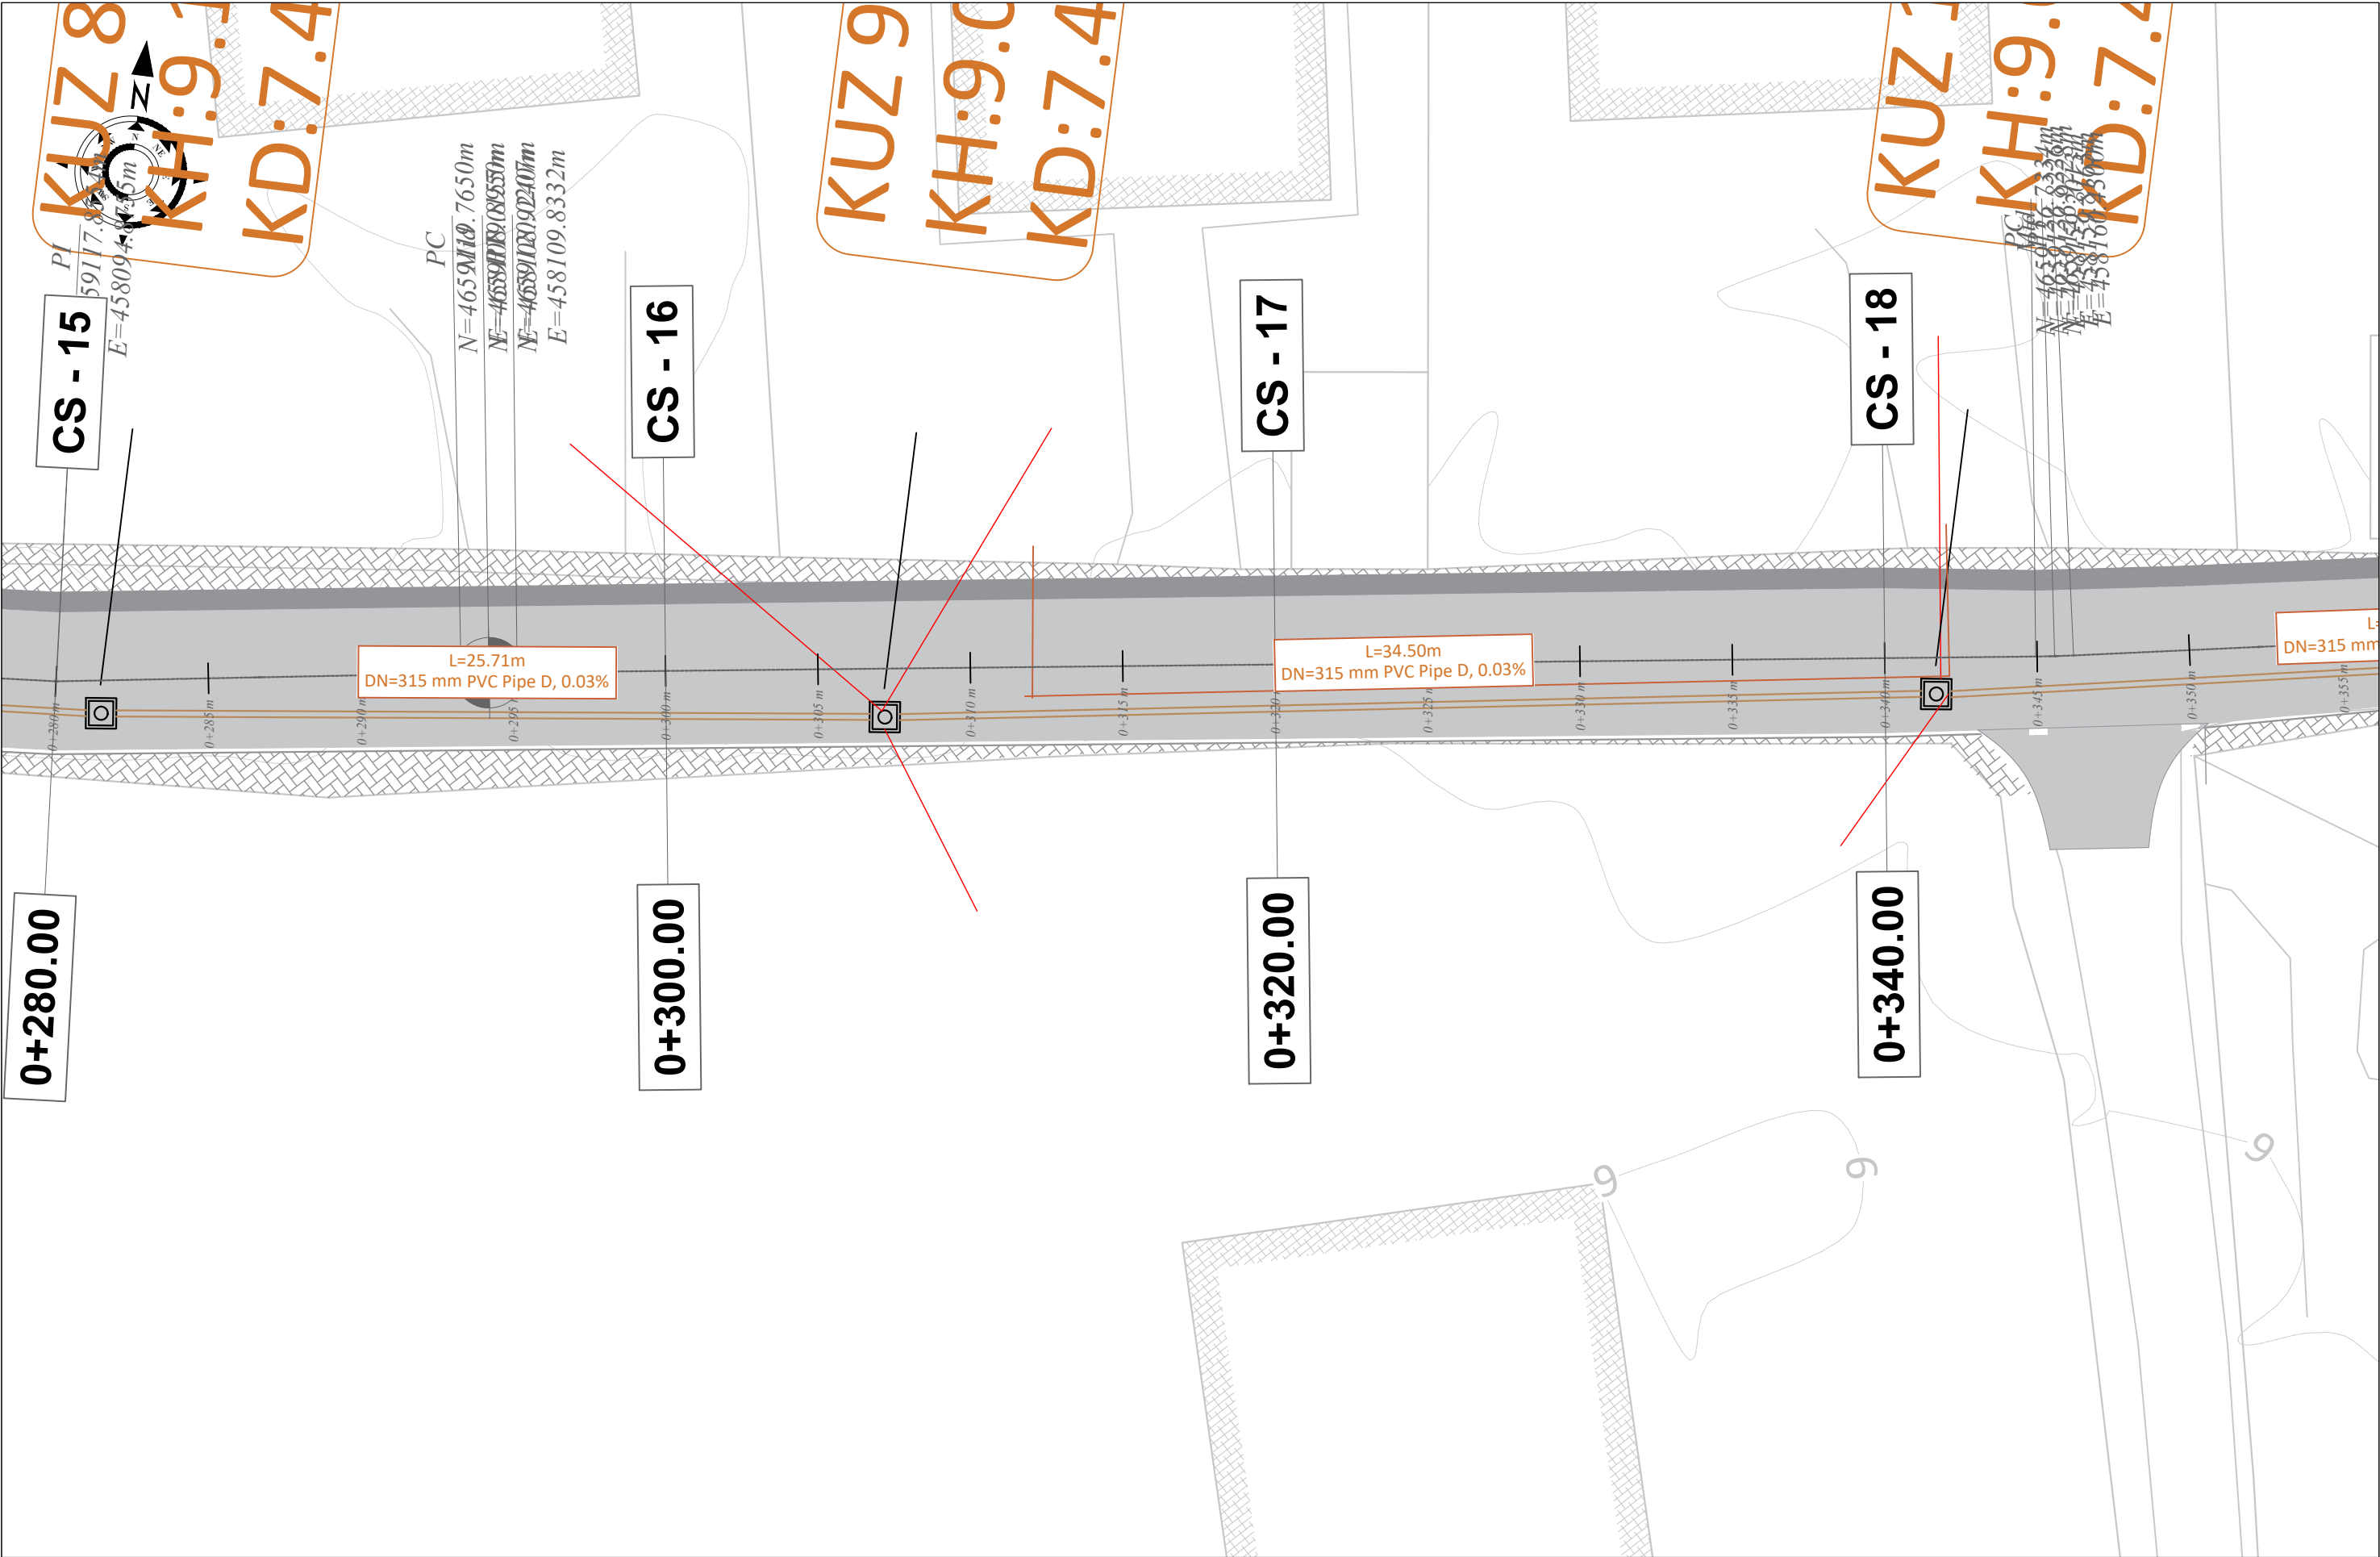

0+280.00

0+300.00

0+320.00

0+340.00

CS - 15

CS - 16

CS - 17

CS - 18

L=25.71m
DN=315 mm PVC Pipe D, 0.03%

L=34.50m
DN=315 mm PVC Pipe D, 0.03%

L=3.50m
DN=315 mm

KUZ 8
KH:9.0
KD:7.4

KUZ 9
KH:9.0
KD:7.4

KUZ 10
KH:9.0
KD:7.4

PC
N=4659110.7650m
NE=465891189.089550m
E=4580944.4150m

PC
N=4659110.7650m
NE=465891189.089550m
E=4580944.4150m

Porositi :



Projektoi:

"LENI-ING" sh.p.k
&
"ANGERBA" sh.p.k

Adresa: Rr. Uran Pano, Pallati 12 kat, Kati 2
Mobile: 0682042270
Email: leni-ing@hotmail.com

Objekti: Rikonstruksion Rruga "Jul Variboba"


Faza: Projekt - Zbatim

Emërtimi i Fletës:
PLANIMETRIA KUZ


Shkalla:
Sh 1:200

Tiranë 2022

KUZ_PL(5)


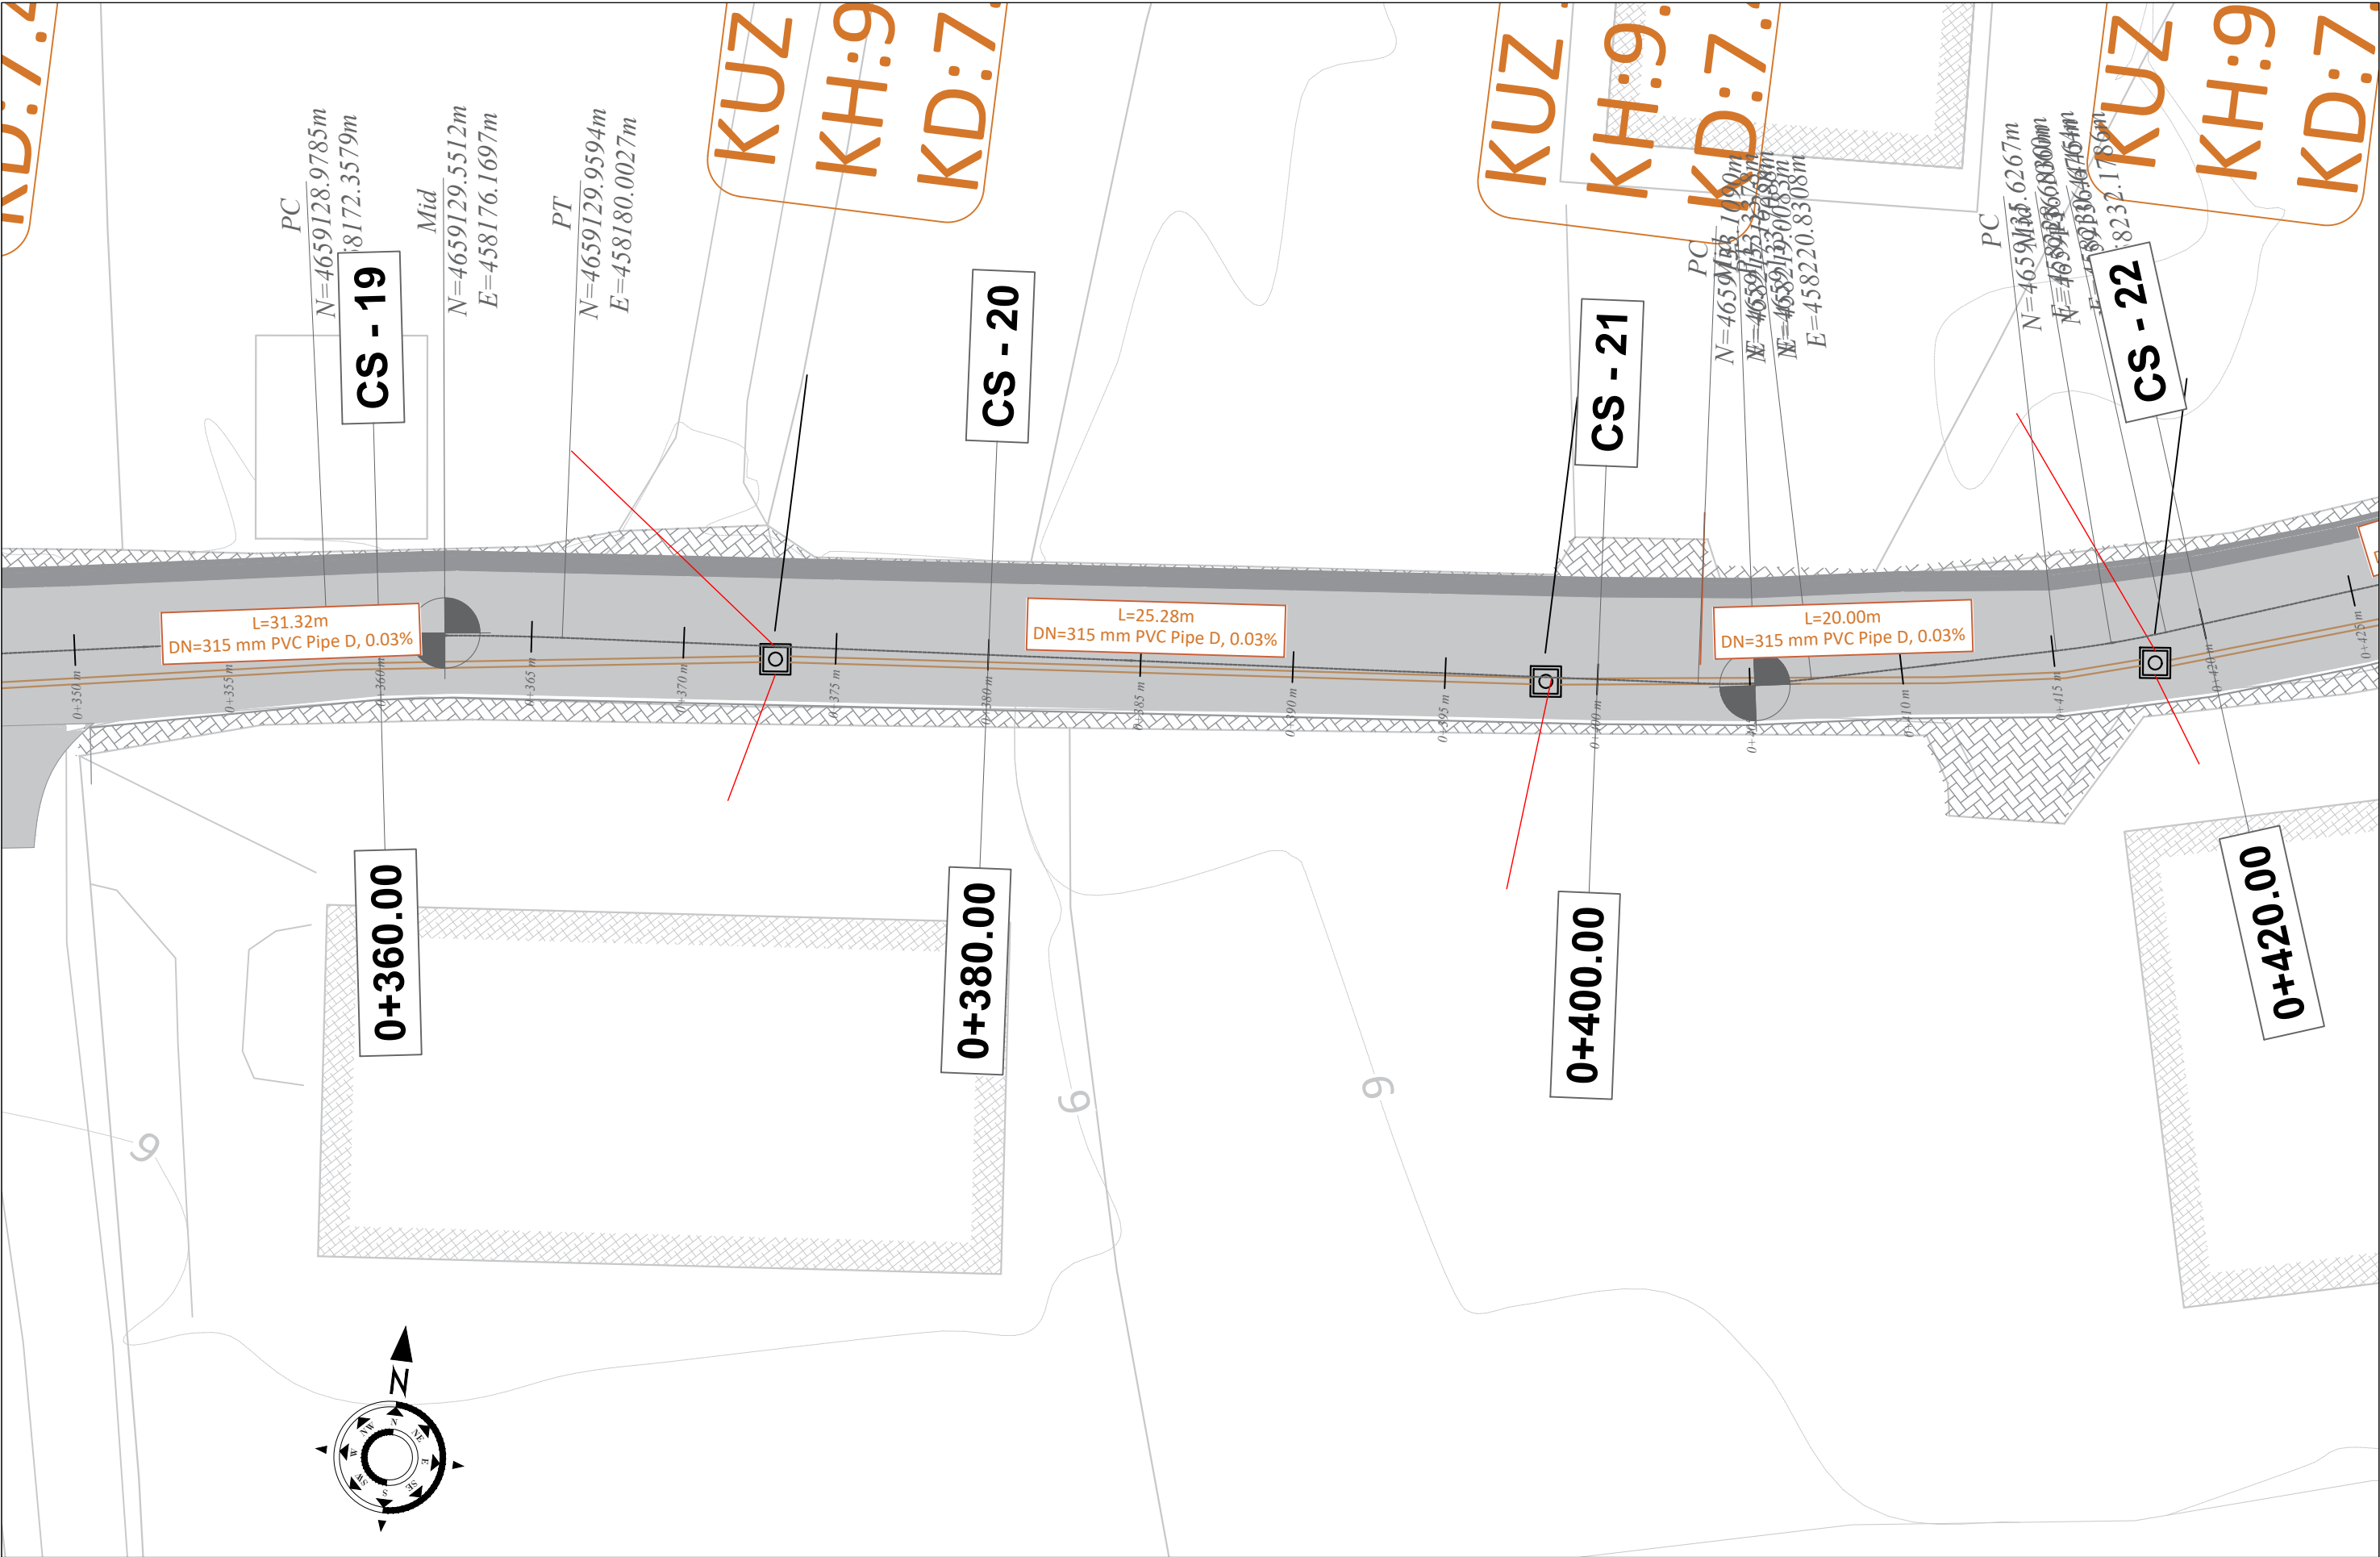


Porositi :  Bashkia Shkodër		Projektoi: "LENI-ING" sh.p.k & "ANGERBA" sh.p.k Adresa: Rr. Uran Pano, Pallati 12 kat, Kati 2 Mobile: 0682042270 Email: leni-ing@hotmail.com		Objekti: Rikonstruksion Rruga "Jul Variboba"	
				Faza: Projekt - Zbatim	
				Emërtimi i Fletës: PLANIMETRIA KUZ	Shkalla: Sh 1:200
				Tiranë 2022 KUZ_PL(6)	

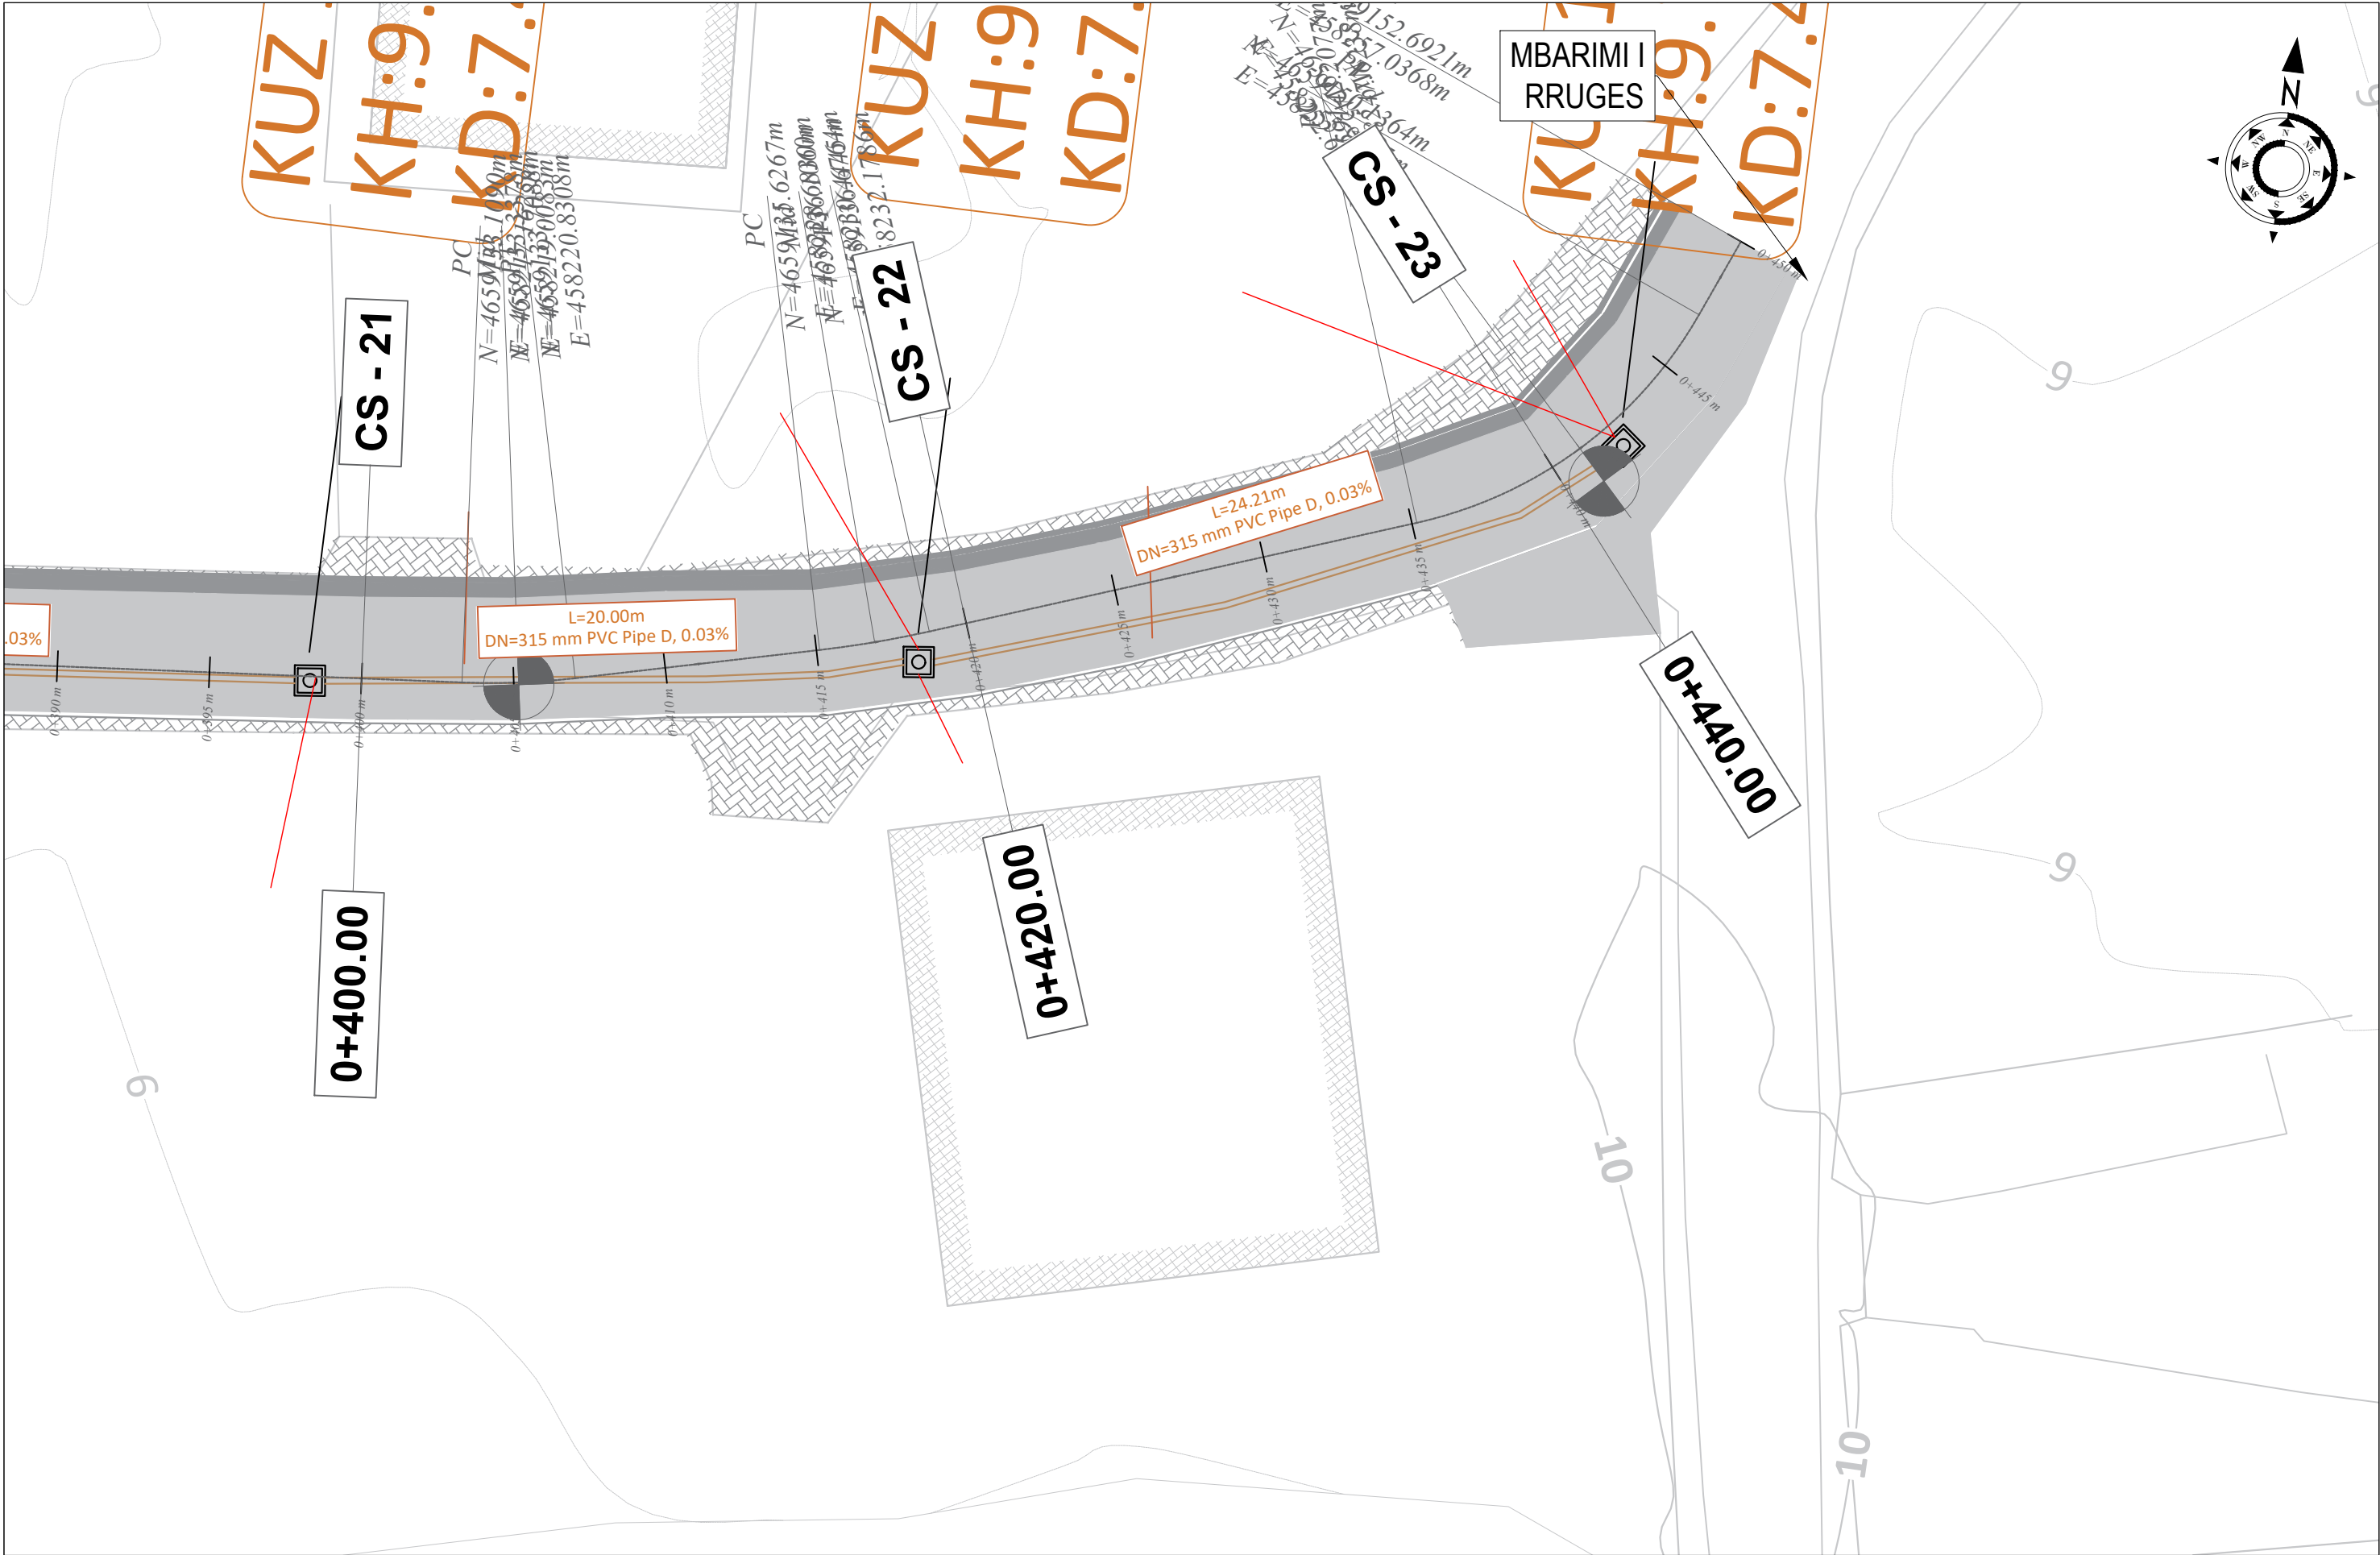

Porositi :  Bashkia Shkodër		Projektoi: "LENI-ING" sh.p.k & "ANGERBA" sh.p.k Adresa: Rr. Uran Pano, Pallati 12 kat, Kati 2 Mobile: 0682042270 Email: leni-ing@hotmail.com		Objekti: Rikonstruksion Rruga "Jul Variboba"	
				Faza: Projekt - Zbatim	
Emërtimi i Fletës: PLANIMETRIA KUZ		Shkalla: Sh 1:200		Tiranë 2022 KUZ_PL(7)	

PROFILI GJATESOR
Aksi i Rruges Jul Variboba
SH_H - 1:1000
SH_V - 1:100

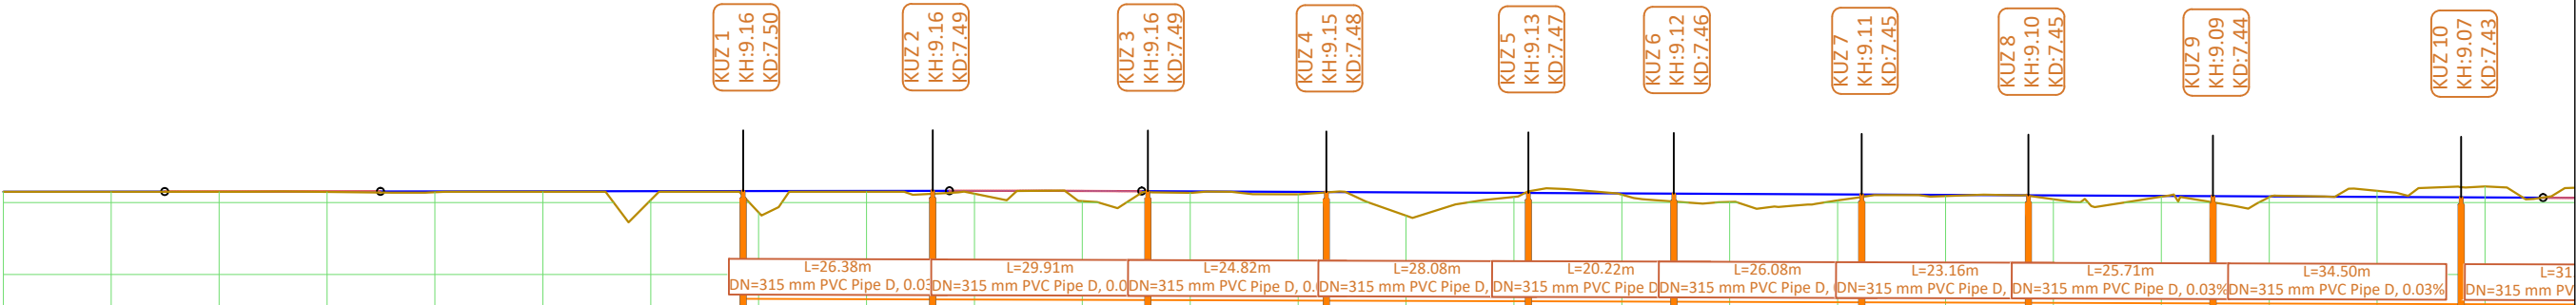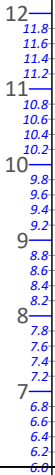


Nr.Pusetes

KUZ 1	D=315mm	KUZ 2	D=315mm	KUZ 3	D=315mm	KUZ 4	D=315mm	KUZ 5	D=315mm	KUZ 6	D=315mm	KUZ 7	D=315mm	KUZ 8	D=315mm	KUZ 9	D=315mm	KUZ 10	D=315mm
-------	---------	-------	---------	-------	---------	-------	---------	-------	---------	-------	---------	-------	---------	-------	---------	-------	---------	--------	---------


Gjatesia (Li)

L= 26.4m	L= 29.9m	L= 24.8m	L= 28.1m	L= 20.2m	L= 26.1m	L= 23.2m	L= 25.7m	L= 34.5m	L= 31.4m
----------	----------	----------	----------	----------	----------	----------	----------	----------	----------

Kuote Tubi
(Rrjedhes)

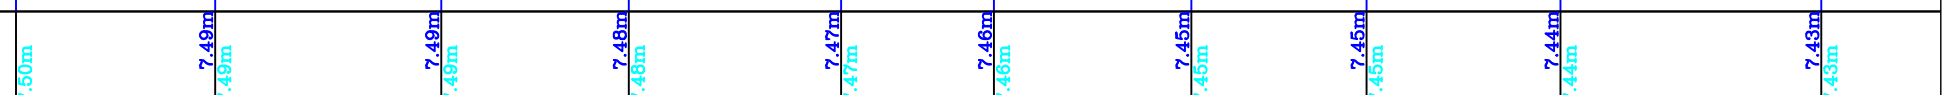

Pjeresia (i%)

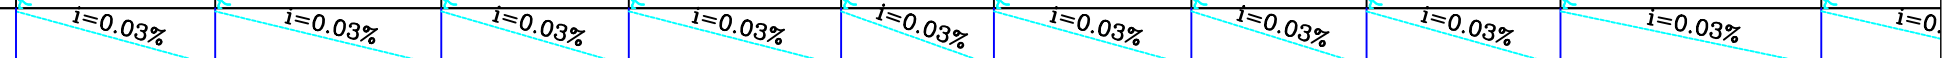

Porositi :



Projektoi:

"LENI-ING" sh.p.k
&
"ANGERBA" sh.p.k

Adresa: Rr. Uran Pano, Pallati 12 kat, Kati 2
Mobile: 0682042270
Email: leni-ing@hotmail.com

Objekti: Rikonstruksion Rruga "Jul Variboba"



Faza: Projekt - Zbatim

Emërtimi i Fletës:
PROFILI GJATESORE
KUZ

Shkalla:
Sh 1:500

Tiranë 2022
PGJKUZ_(1)

PROFILI GJATESOR
Aksi i Rruges Jul Variboba
SH_H - 1:1000
SH_V - 1:100

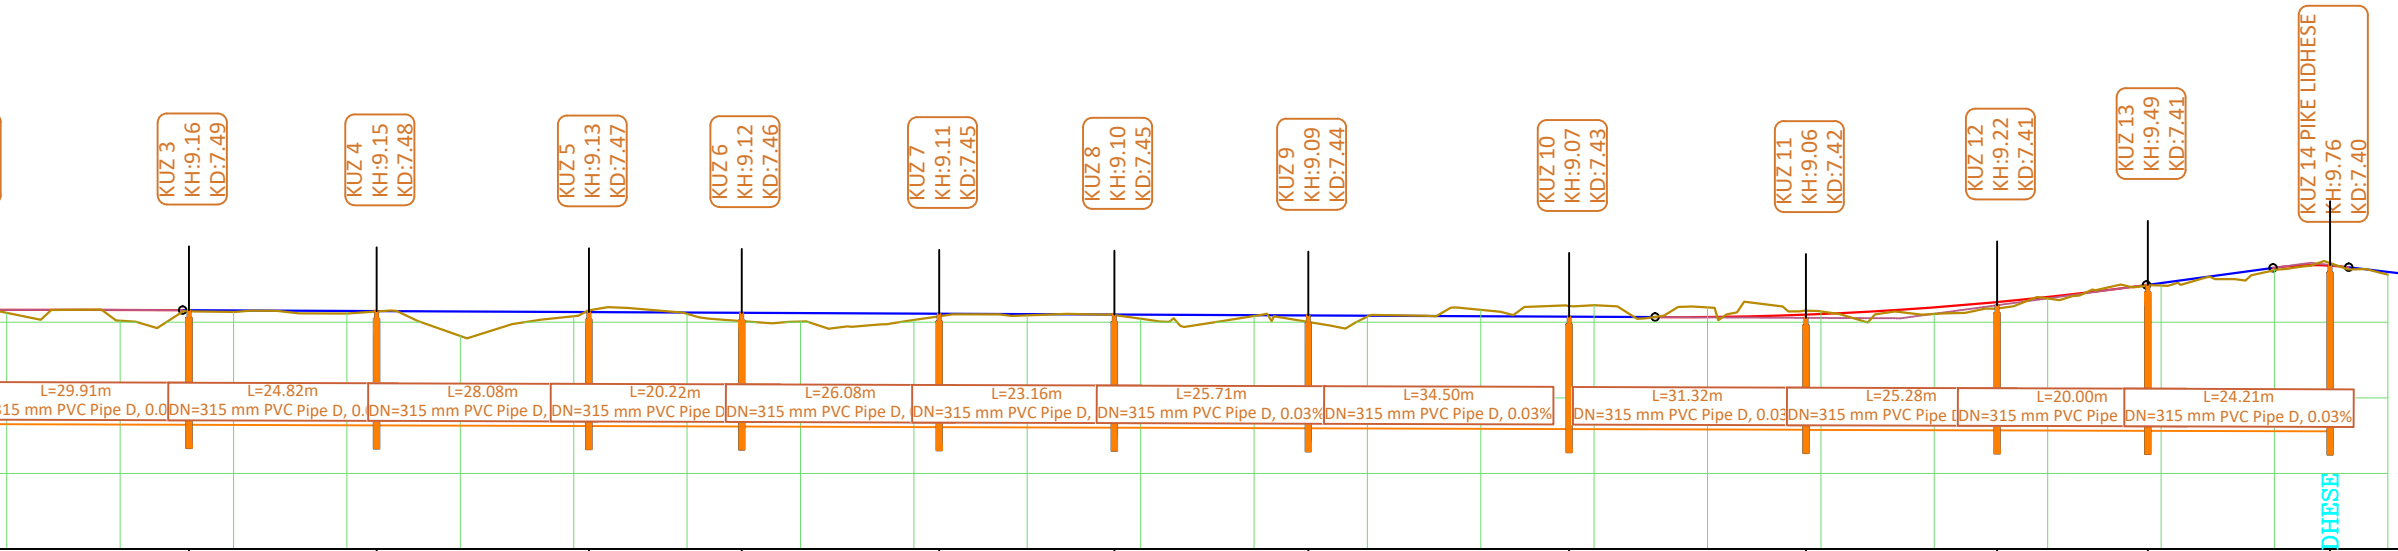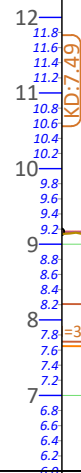

Nr.Pusetes	D=315mm	KUZ 3	D=315mm	KUZ 4	D=315mm	KUZ 5	D=315mm	KUZ 6	D=315mm	KUZ 7	D=315mm	KUZ 8	D=315mm	KUZ 9	D=315mm	KUZ 10	D=315mm	KUZ 11	D=315mm	KUZ 12	D=315mm	KUZ 13	D=315mm	KUZ 14 PIKE LIDHESE
Gjatesia (L)	L= 29.9m		L= 24.8m		L= 28.1m		L= 20.2m		L= 26.1m		L= 23.2m		L= 25.7m		L= 34.5m		L= 31.3m		L= 25.3m		L= 20.0m		L= 24.2m	
Kuote Tubi (Rrjedhes)		7.49m		7.48m		7.47m		7.46m		7.45m		7.45m		7.44m		7.43m		7.42m		7.41m		7.41m		7.40m
Pjeresia (i%)	i=0.03%		i=0.03%		i=0.03%		i=0.03%		i=0.03%		i=0.03%		i=0.03%		i=0.03%		i=0.03%		i=0.03%		i=0.03%		i=0.03%	

Porositi :

Bashkia Shkodër

Projektoi:

"LENI-ING" sh.p.k
&
"ANGERBA" sh.p.k

Adresa: Rr. Uran Pano, Pallati 12 kat, Kati 2
Mobile: 0682042270
Email: leni-ing@hotmail.com

Objekti: Rikonstruksion Rruga "Jul Variboba"

Faza: Projekt - Zbatim


Emërtimi i Fletës: KAPAKU KUZ

Shkalla: Sh 1:500


Tiranë 2022
PGJKUZ_(2)

PUSETE TIP D=100cm
PER TUBA (THELLESIA MBI 2.4m)


PRERJA 1-
SH.1:50

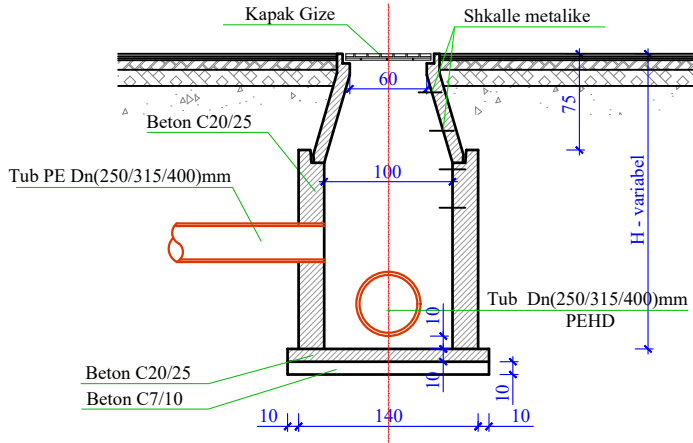


PLAN
SH.1:50

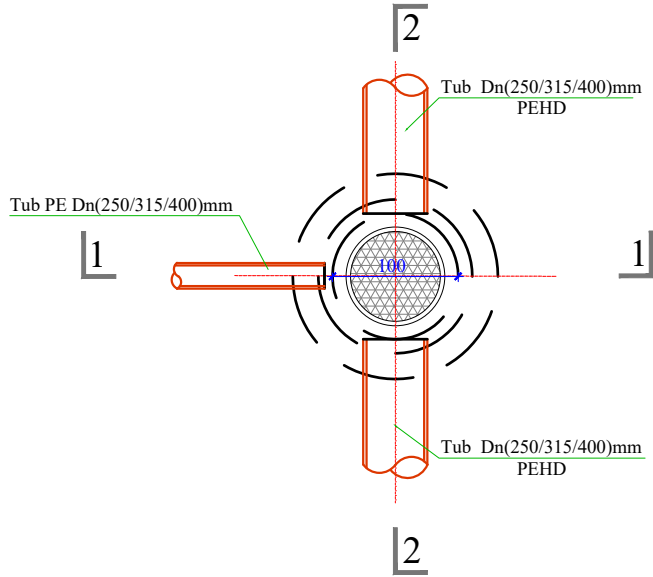


PRERJA 2-2
SH.1:50

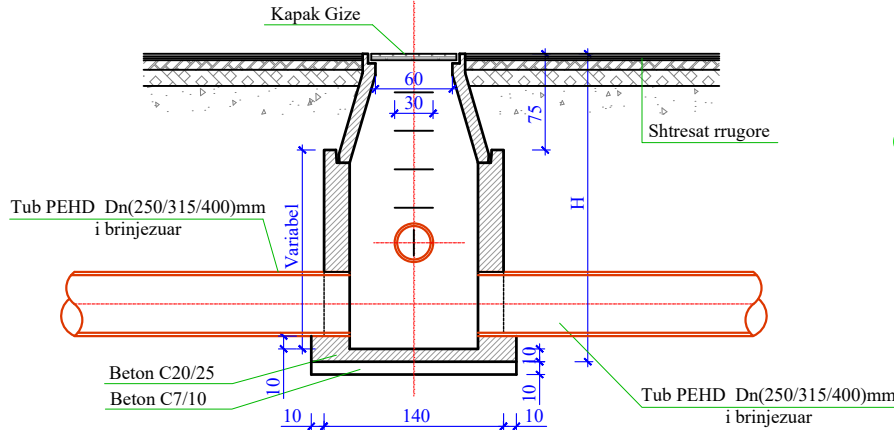


SPIRALI I JASHEM SH.1:20

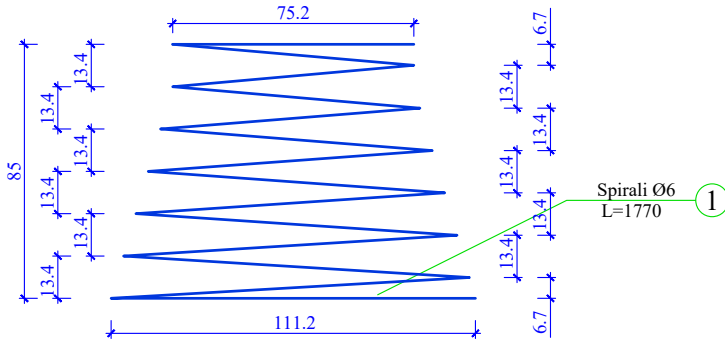


SPIRALI I BRENDESHEN SH.1:20

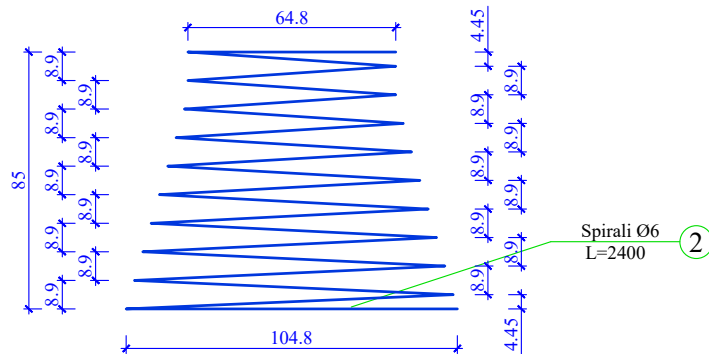

ELEMENT BETON
SH.1:20

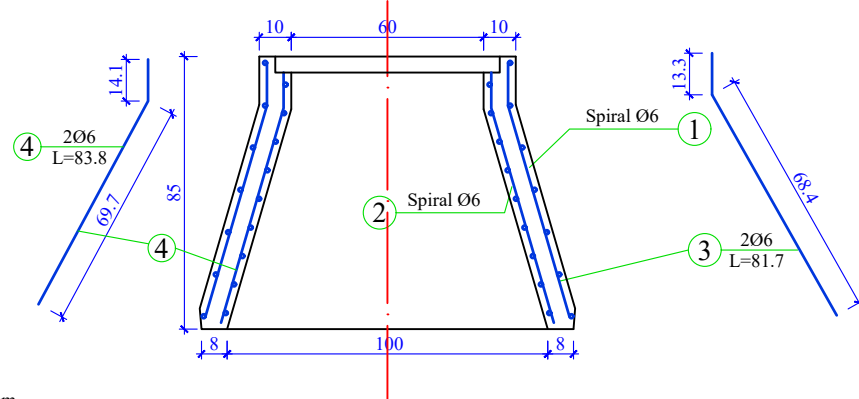

PLAN
SH.1:20

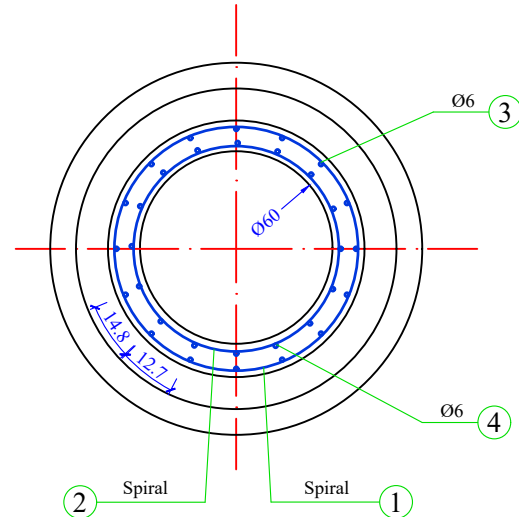

SHĚNIM

1. Numri i degëve të kolektorëve dhe pozicionimi i tyre do të merret sipas planimetrisë së rrjetit të K.U.SH.
2. Lartësia e pusëtës do të merret sipas profilit gjatësor të K.U.SH.
3. Për realizimin e pusëtës do të përdoret beton C20/25.
4. Poshtë pusëtës do të vendoset shtresë 10cm beton C7/10 dhe nën të 10cm shtresë çakalli ose zhavor.
5. Kapaku i gizës do të ketë diametër Ø60cm dhe do të rrezistojë një ngarkesë jo më të vogël se 15ton.
6. Detajet janë vizatuar në cm.

Porositi



Projektoi

"LENI-ING" sh.p.k
&
"ANGERBA" sh.p.l

Adresa: Rr. Uran Pano, Pallati 12 kat, Kati 2
Mobile: 0682042270
Email: jeni-ing@hotmail.com

Objekti: **Rikonstruksion Rruga "Jul Variboba"**

Faza: Projekt - Zbatim

Emërtimi i Fletës

DETAILED
PUSHTI

Shkalla:

Tiranë 2022

L- KUZ



Bashkia Shkodër

PROJEKT ZBATIMI


RIKONSTRUKSION RRUGA "JUL VARIBOBA"

- 1- Hoorografia
- 2- Topografia e rruges
- 3- Planimetria e rruges
- 4- Profili gjatësor
- 5- Profilat tërthore
- 6- Profili tërthore tip
- 7- Plani i KUZ
- 8- Plani i KUSH
- 9- Sinjalistika rrugore dhe detajet
- 10- Ujësjiellësi

MIRATOHET
KRYETARI I BASHKISË
Z. BARDH SPAHIA


PROJEKTOI:
"LENI-ING" SH.P.K
&
"ANGERBA" SH.P.K


TIRANË 2023

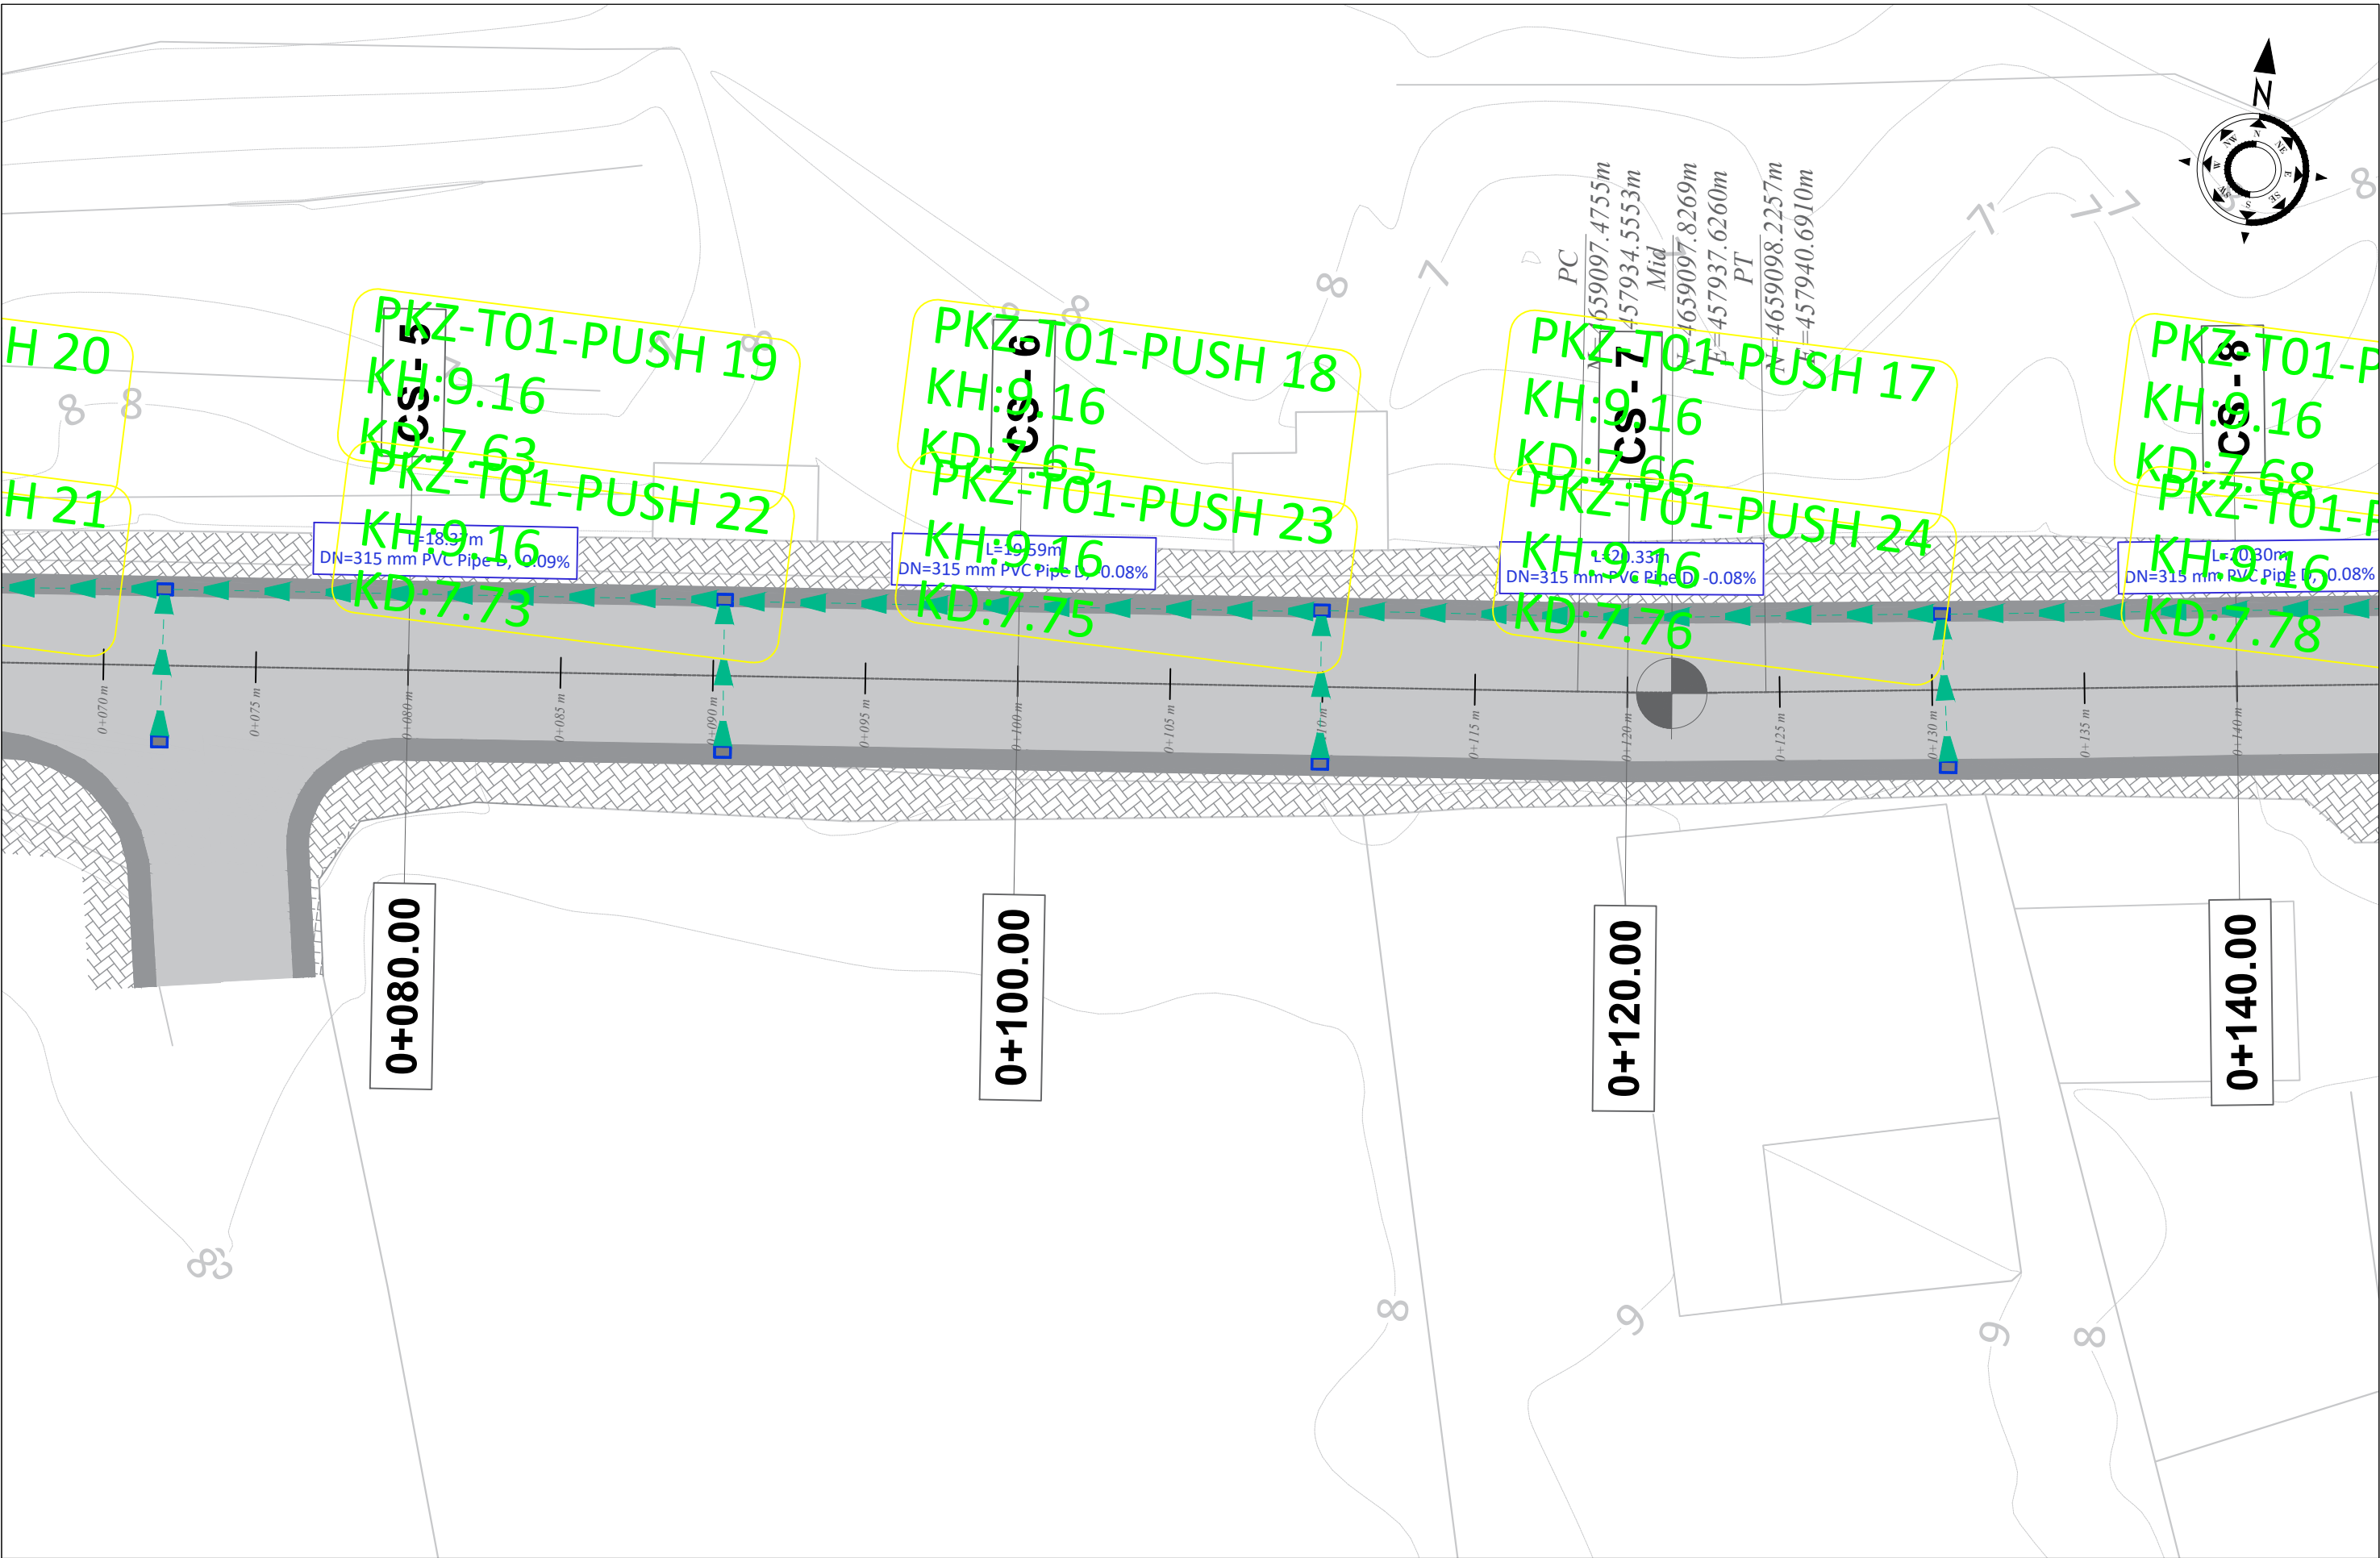

Porositi :  Bashkia Shkodër		Projektoi: "LENI-ING" sh.p.k & "ANGERBA" sh.p.k Adresa: Rr. Uran Pano, Pallati 12 kat, Kati 2 Mobile: 0682042270 Email: leni-ing@hotmail.com		Objekti: Rikonstruksion Rruga "Jul Variboba"	
				Faza: Projekt - Zbatim	
				Emërtimi i Fletës: PLANIMETRIA KUSH	Shkalla: Sh 1:200
				Tiranë 2022 PL_KUSH(2)	



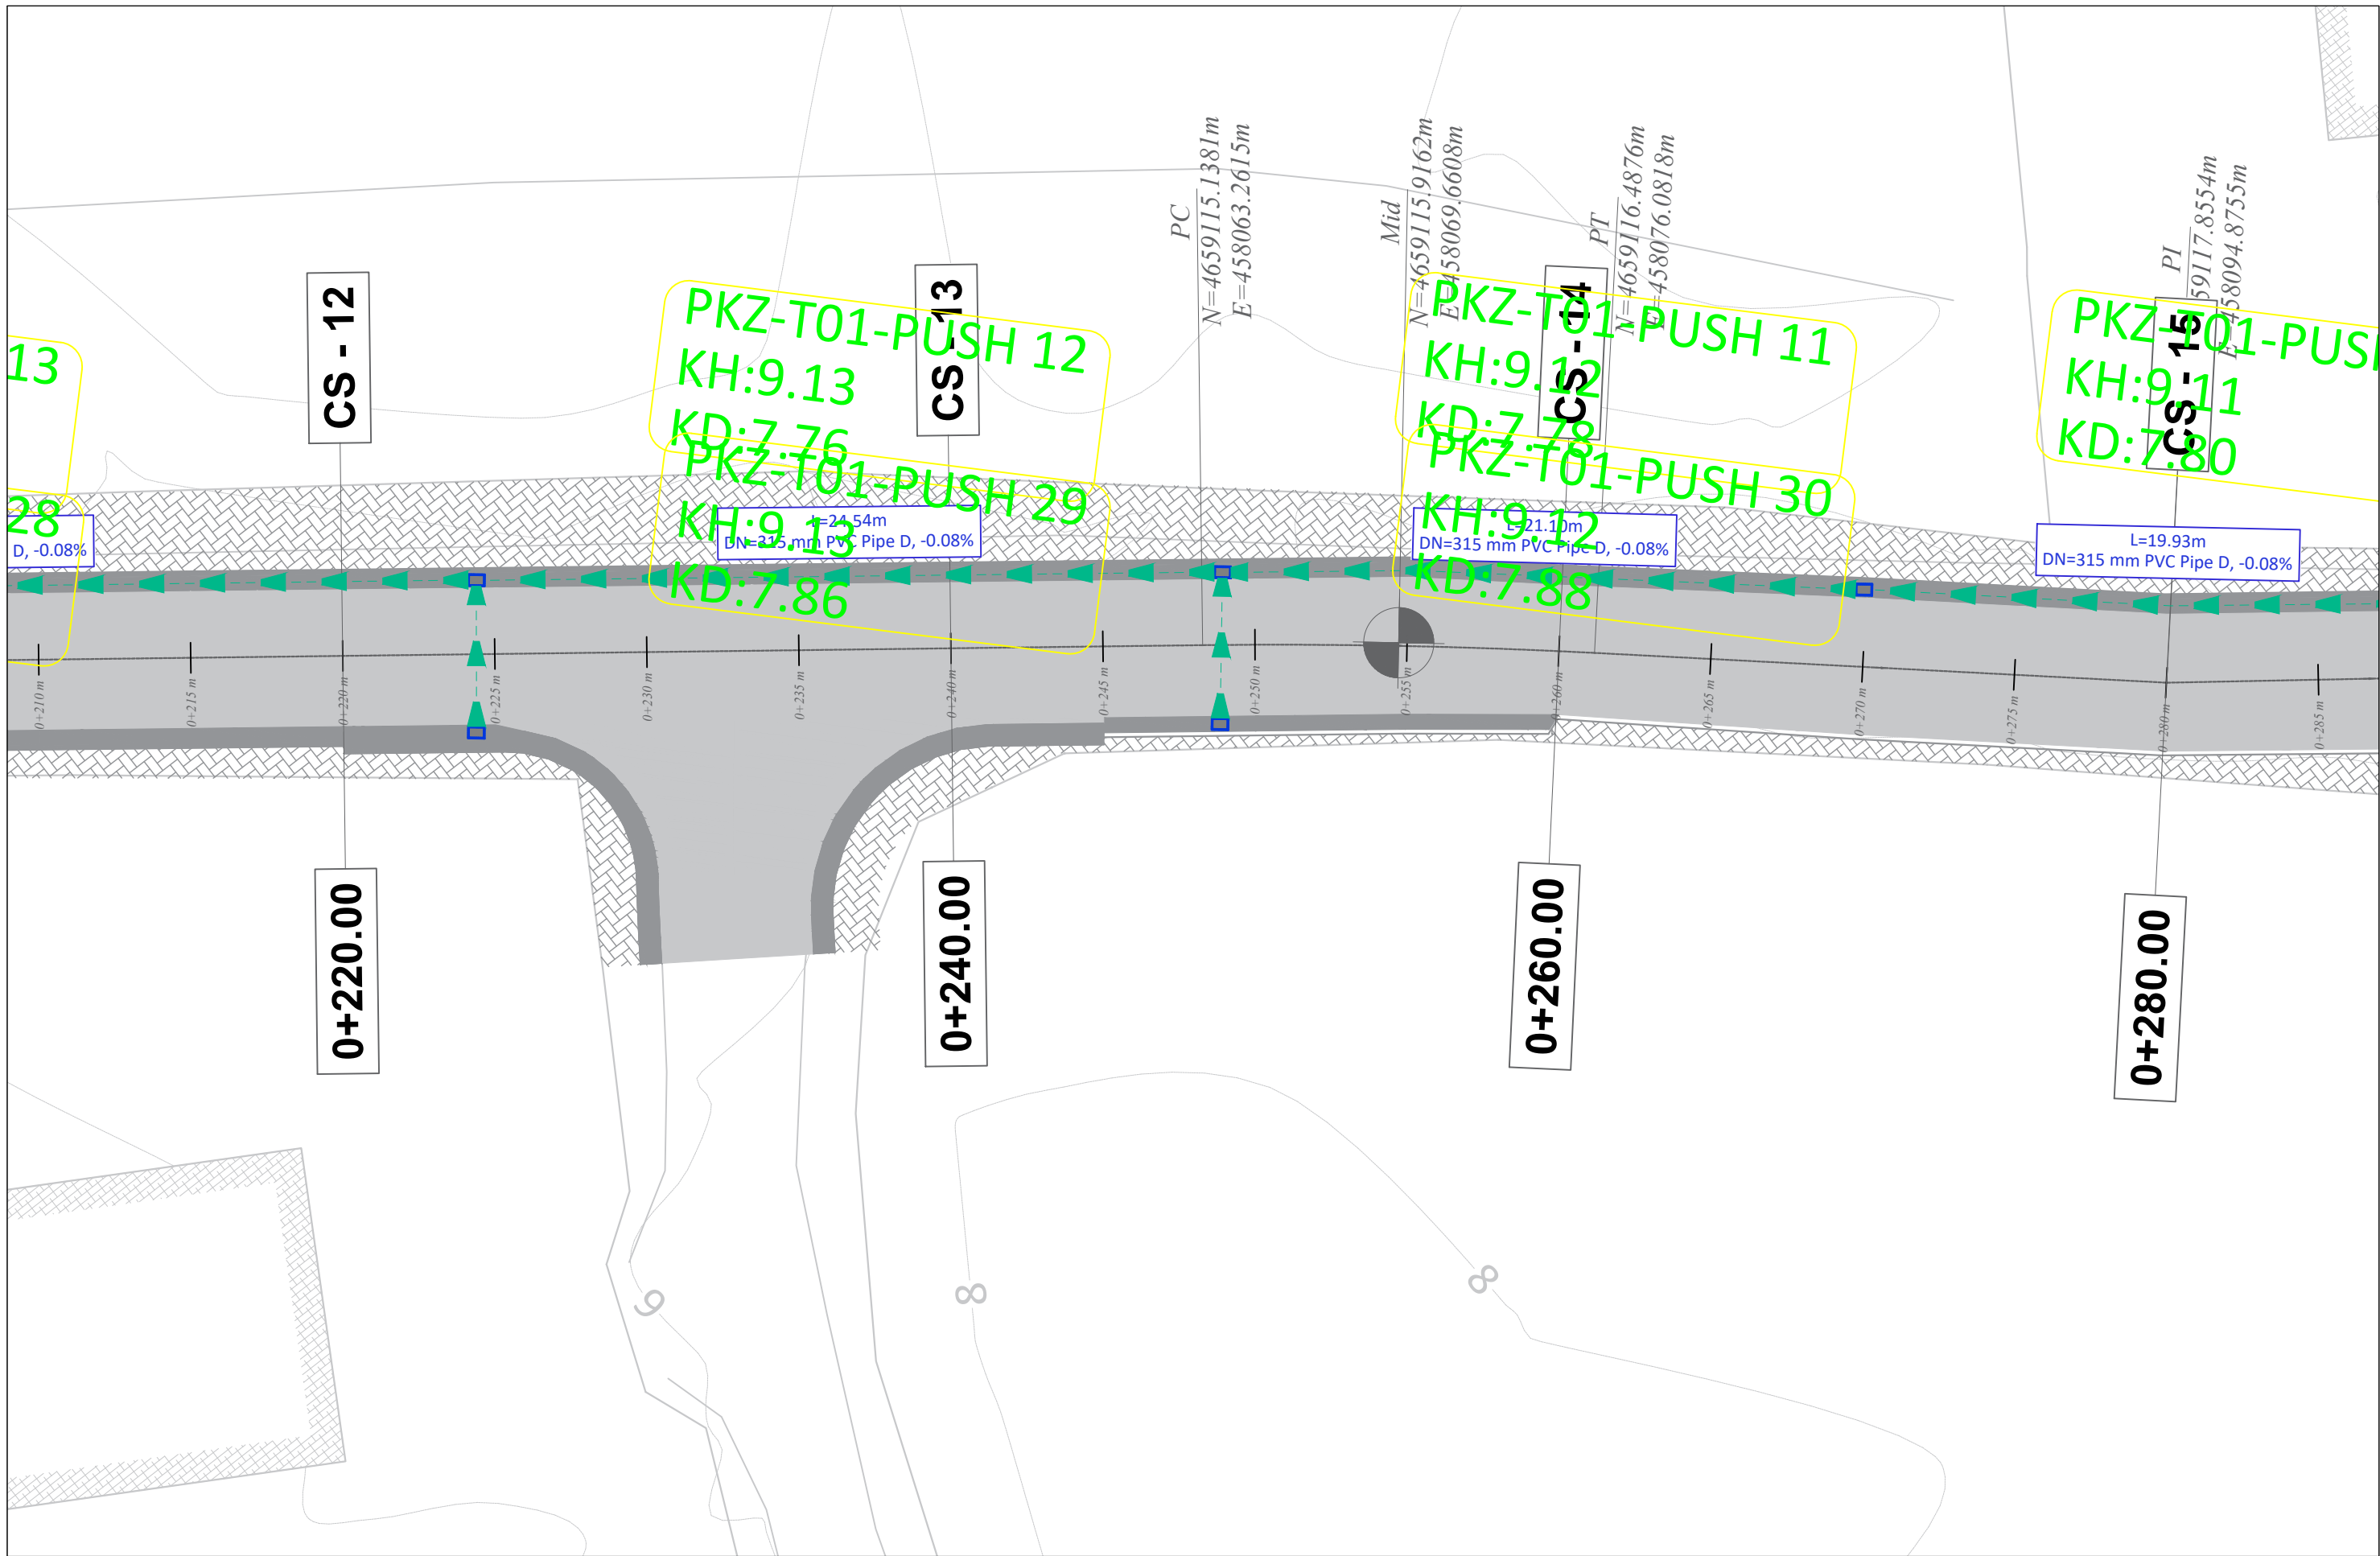

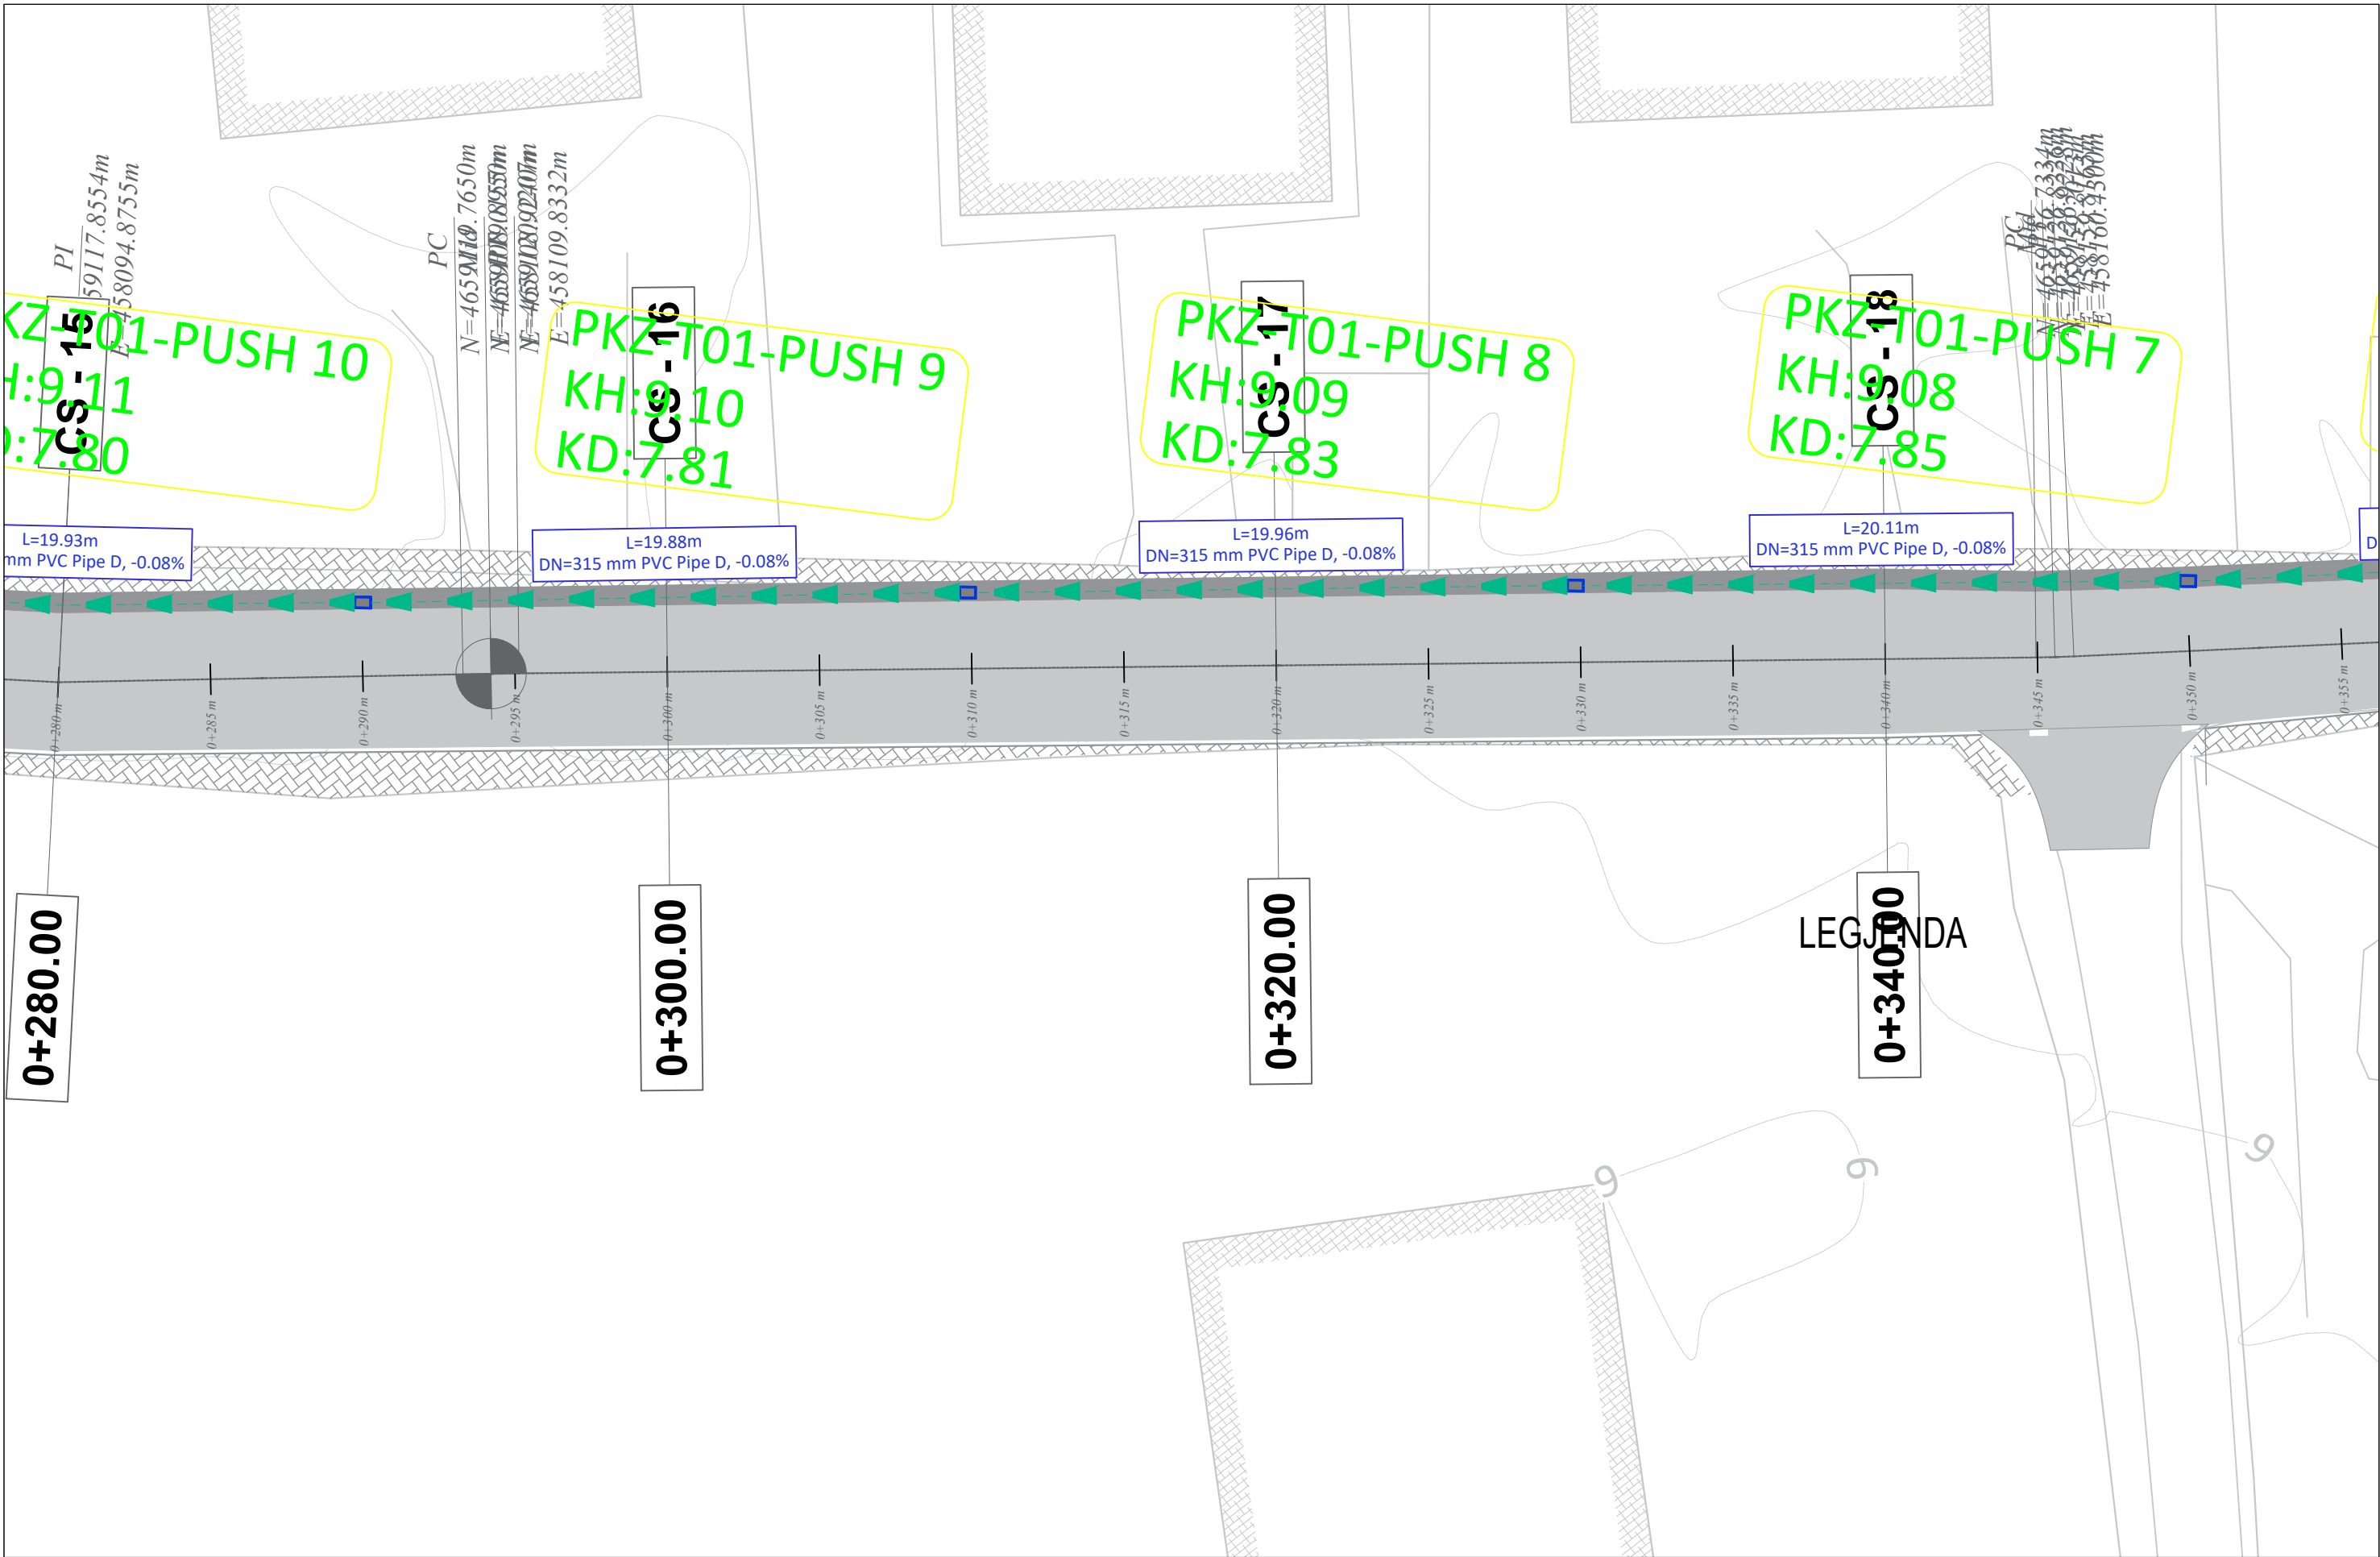

0+280.00

0+300.00

0+320.00

0+340.00

LEGJENDA

PKZ-T01-PUSH 10
KH:9.11
KD:7.80
CS-15

PKZ-T01-PUSH 9
KH:9.10
KD:7.81
CS-16

PKZ-T01-PUSH 8
KH:9.09
KD:7.83
CS-17

PKZ-T01-PUSH 7
KH:9.08
KD:7.85
CS-18


L=19.93m
DN=315 mm PVC Pipe D, -0.08%

L=19.88m
DN=315 mm PVC Pipe D, -0.08%

L=19.96m
DN=315 mm PVC Pipe D, -0.08%

L=20.11m
DN=315 mm PVC Pipe D, -0.08%


Porositi :  Bashkia Shkodër		Projektoi: "LENI-ING" sh.p.k & "ANGERBA" sh.p.k Adresa: Rr. Uran Pano, Pallati 12 kat, Kati 2 Mobile: 0682042270 Email: leni-ing@hotmail.com		Objekti: Rikonstruksion Rruga "Jul Variboba"	
				Faza: Projekt - Zbatim	
				Emërtimi i Fletës: PLANIMETRIA KUSH	Shkalla: Sh 1:200
				Tiranë 2022 PL_KUSH(5)	

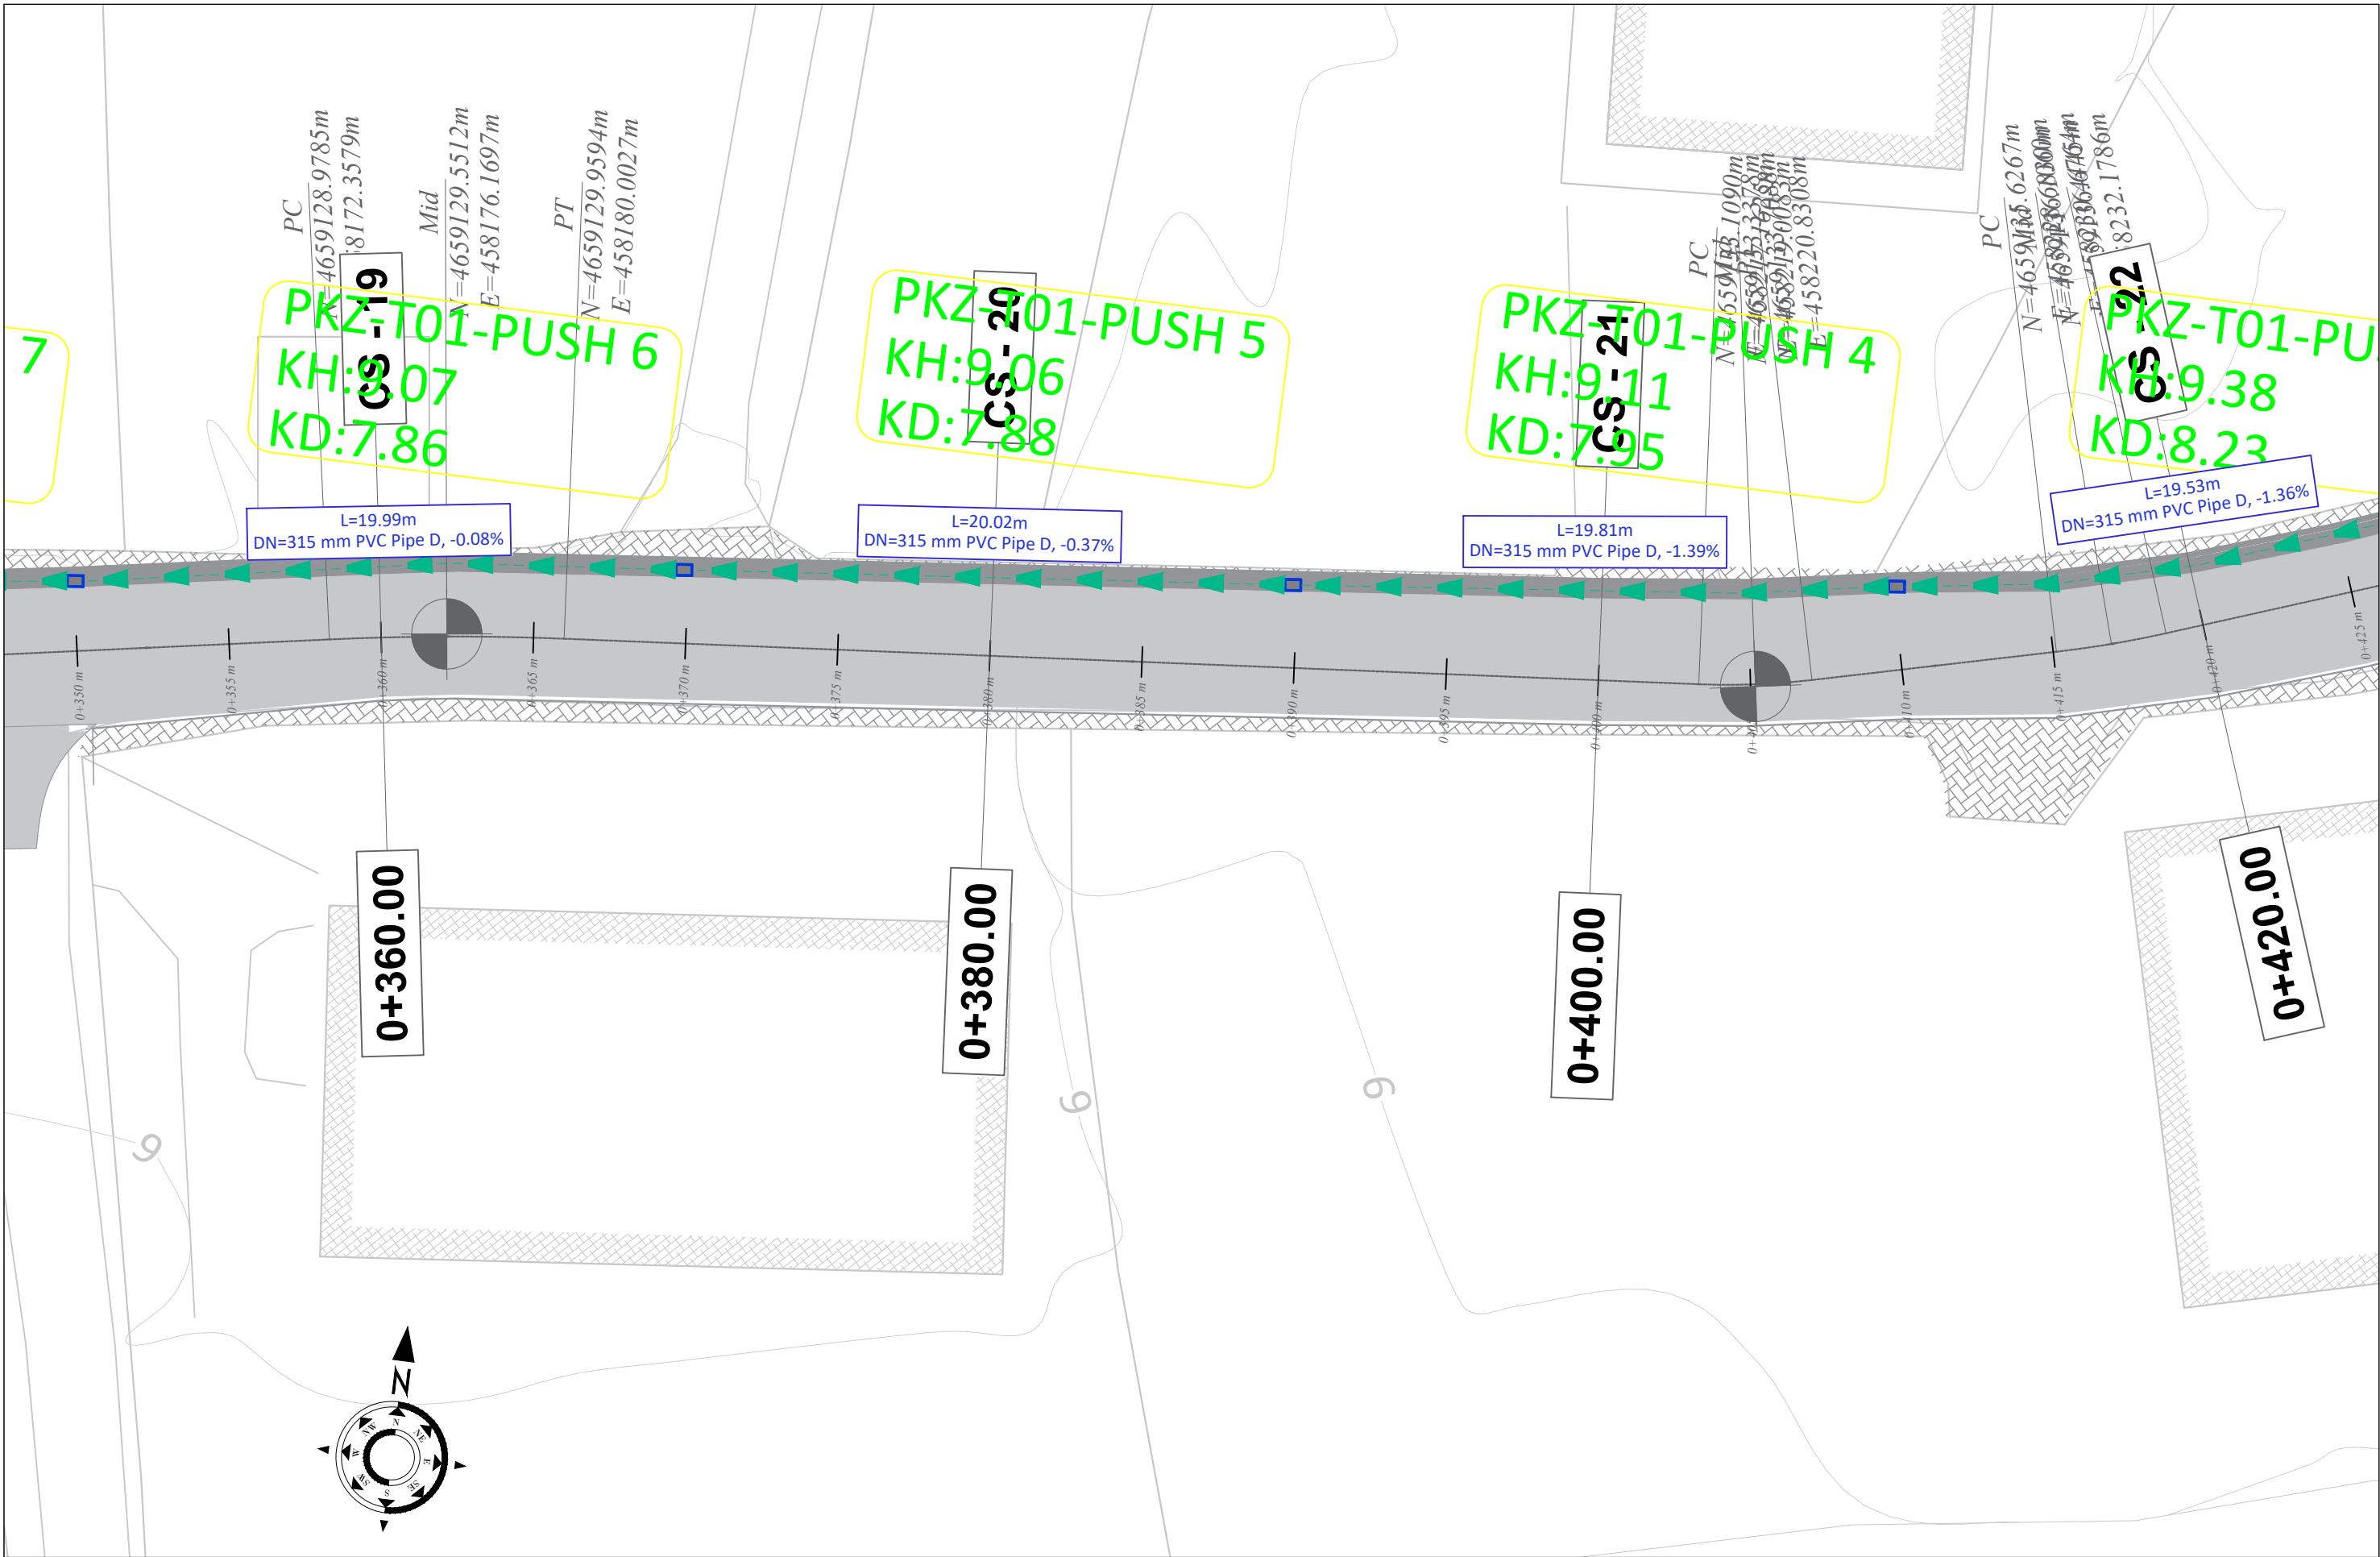


Porositi :  Bashkia Shkodër		Projektoi: "LENI-ING" sh.p.k & "ANGERBA" sh.p.k Adresa: Rr. Uran Pano, Pallati 12 kat, Kati 2 Mobile: 0682042270 Email: leni-ing@hotmail.com		Objekti: Rikonstruksion Rruga "Jul Variboba"	
				Faza: Projekt - Zbatim	
				Emërtimi i Fletës: PLANIMETRIA KUSH	Shkalla: Sh 1:200
				Tiranë 2022 PL_KUSH(6)	





Porositi :  Bashkia Shkodër		Projektoi: "LENI-ING" sh.p.k & "ANGERBA" sh.p.k Adresa: Rr. Uran Pano, Pallati 12 kat, Kati 2 Mobile: 0682042270 Email: leni-ing@hotmail.com		Objekti: Rikonstruksion Rruga "Jul Variboba"	
				Faza: Projekt - Zbatim	
				Emërtimi i Fletës: PLANIMETRIA KUSH	Shkalla: Sh 1:200
				Tiranë 2022 PL_KUSH_07	


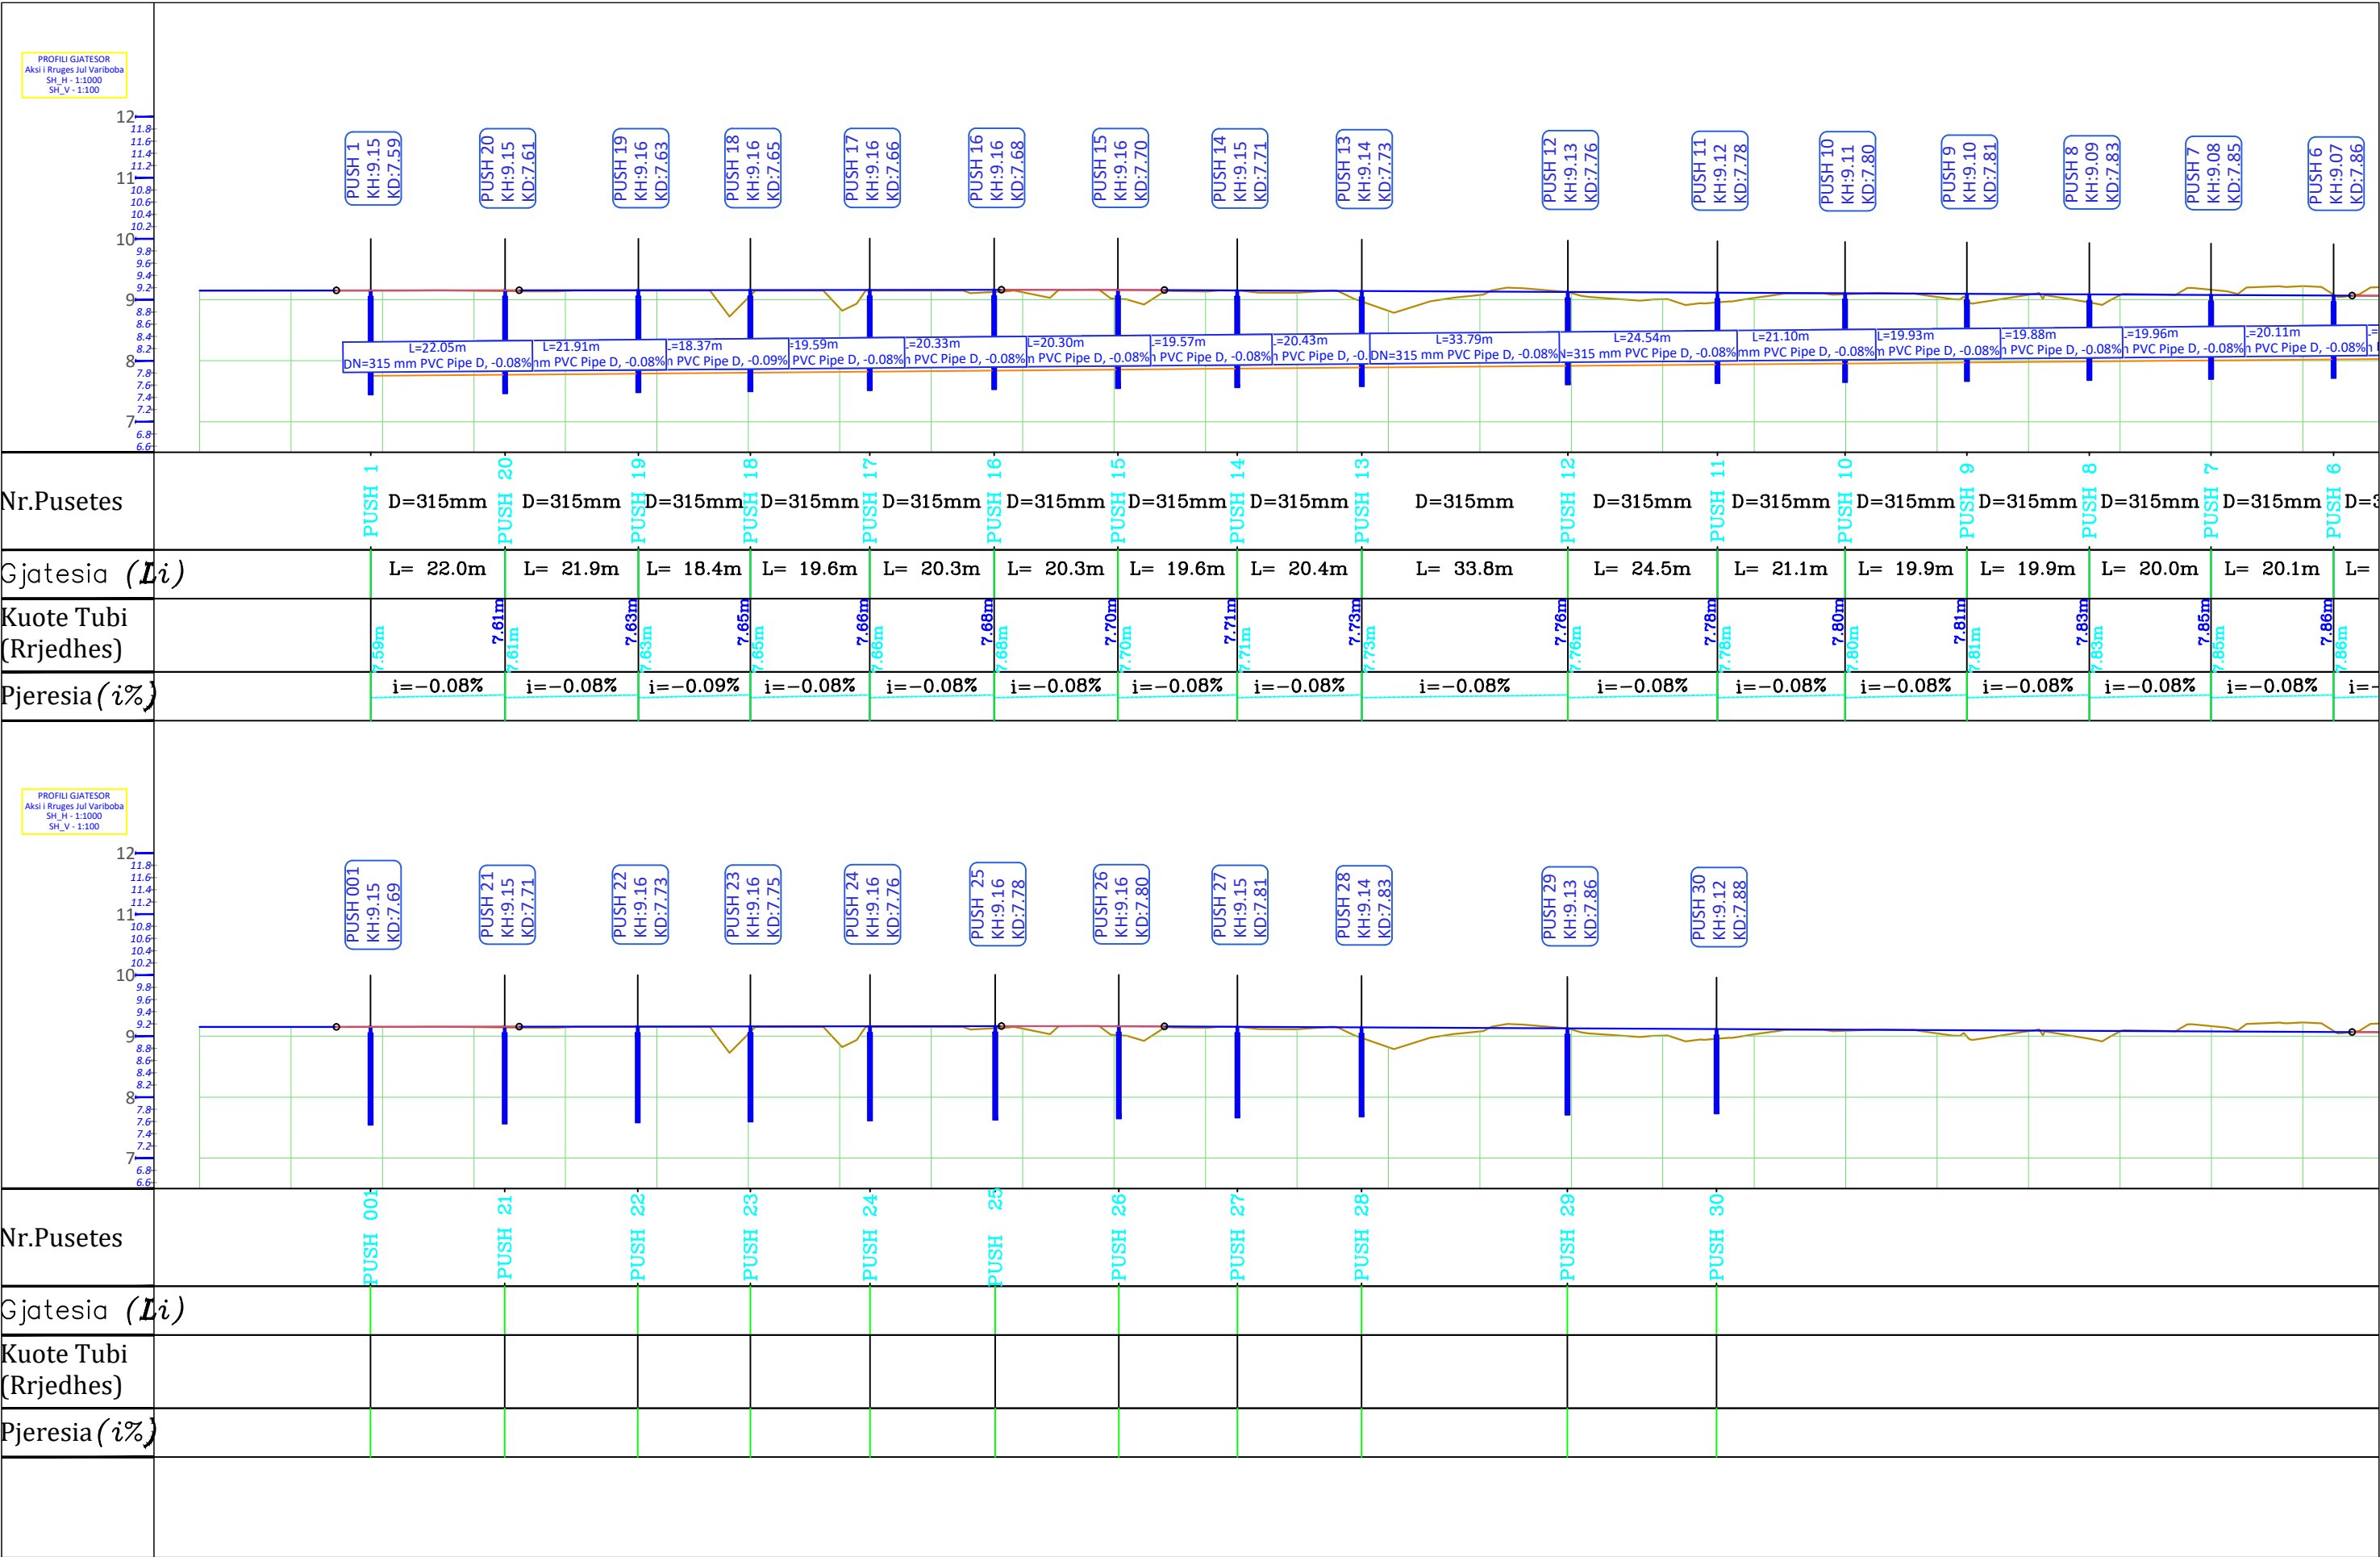


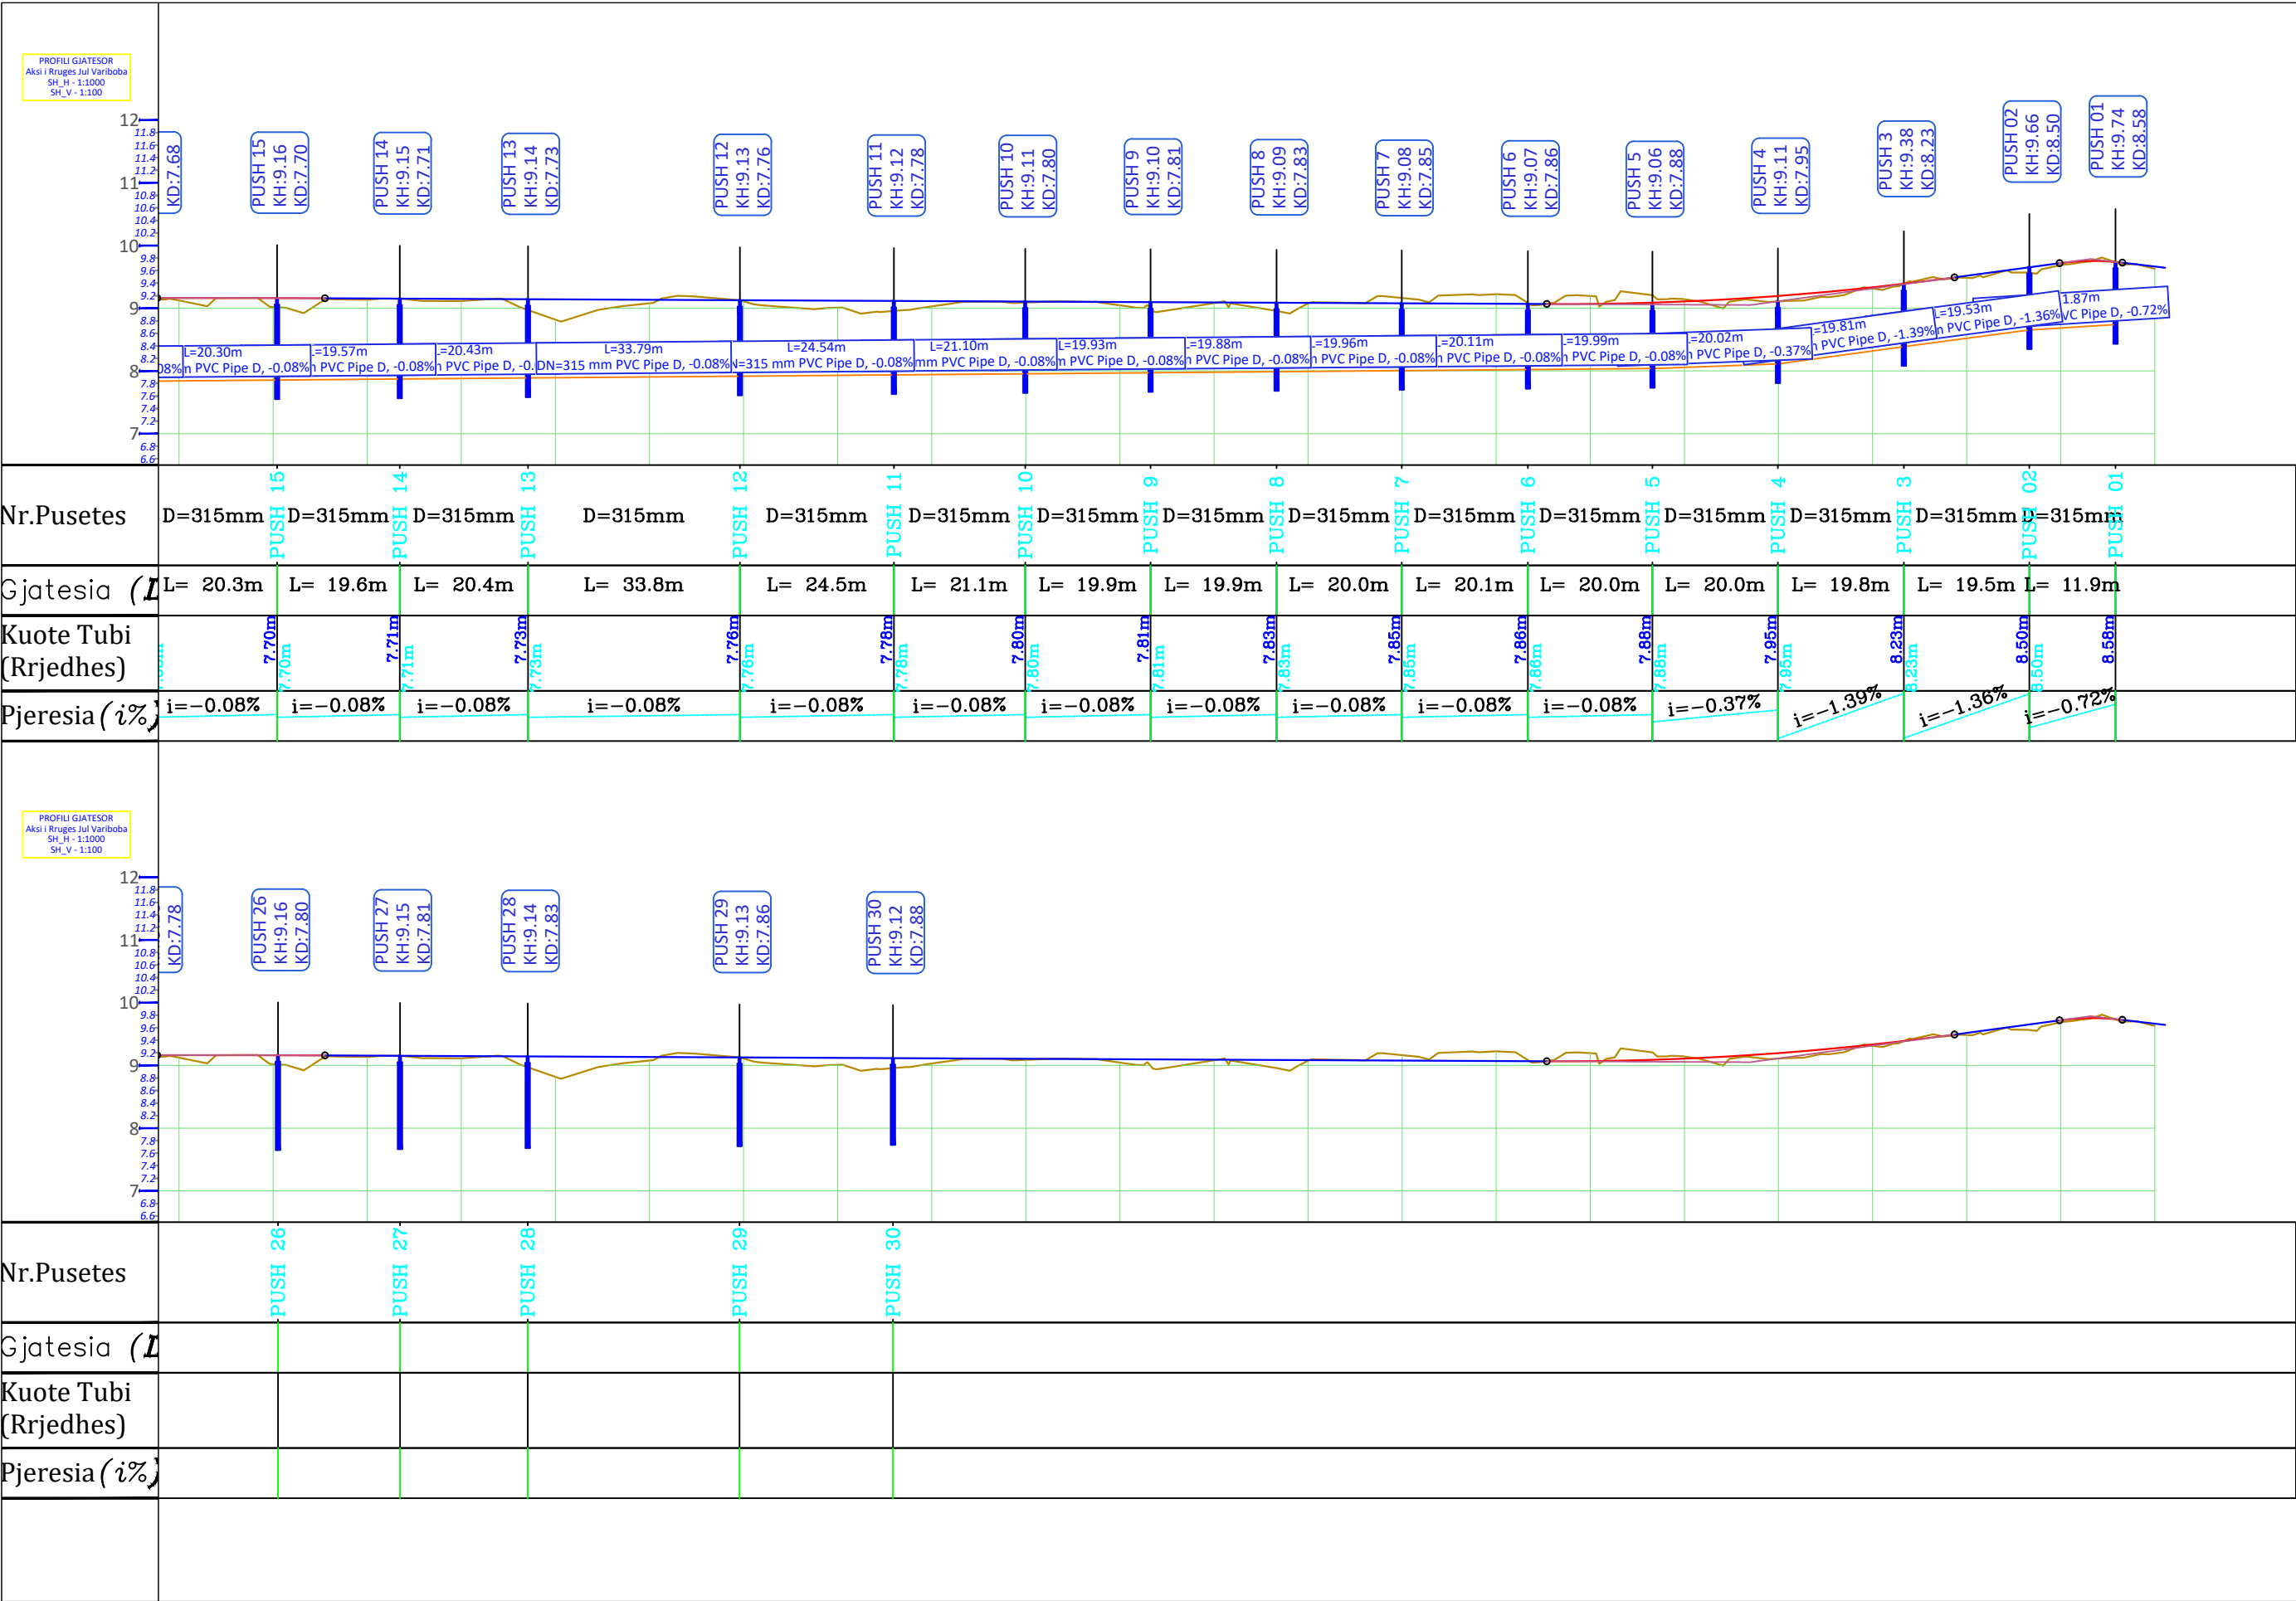

PUSETE KONTROLI PER UJRAT E SHIUT
SH 1:25

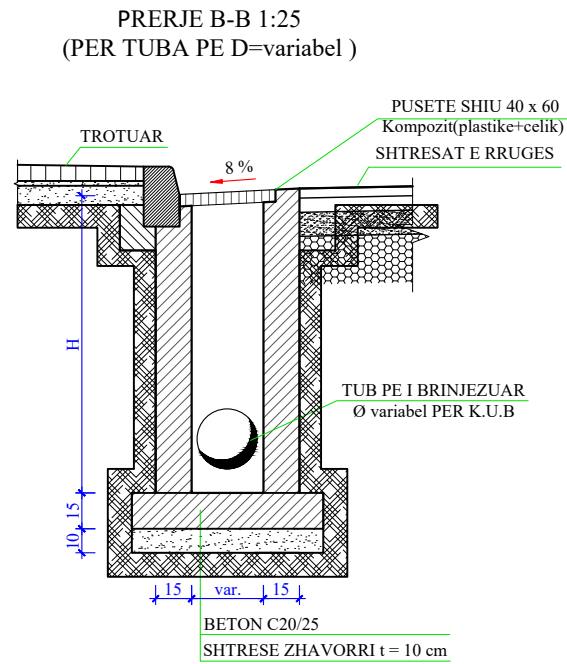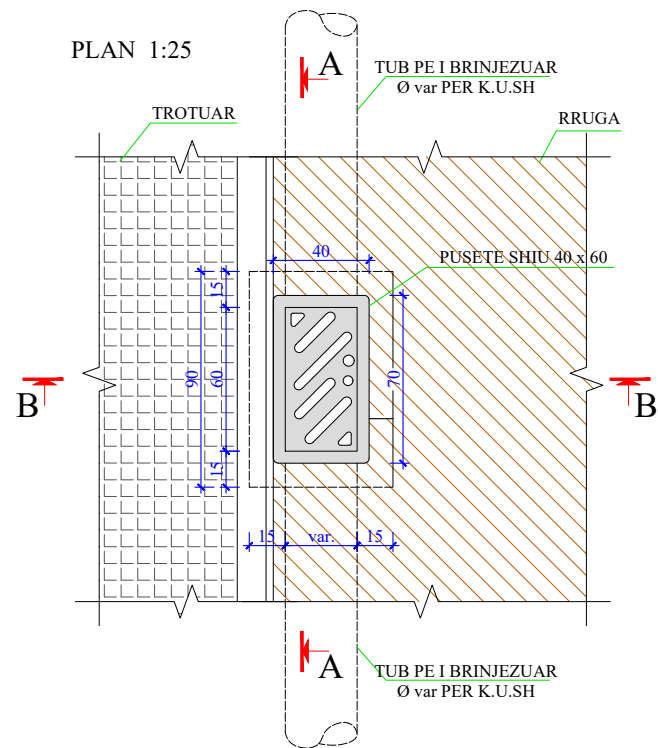

PRERJE TERTHORE KANALI PER TUBACIONET K.U.SH
SH 1:25

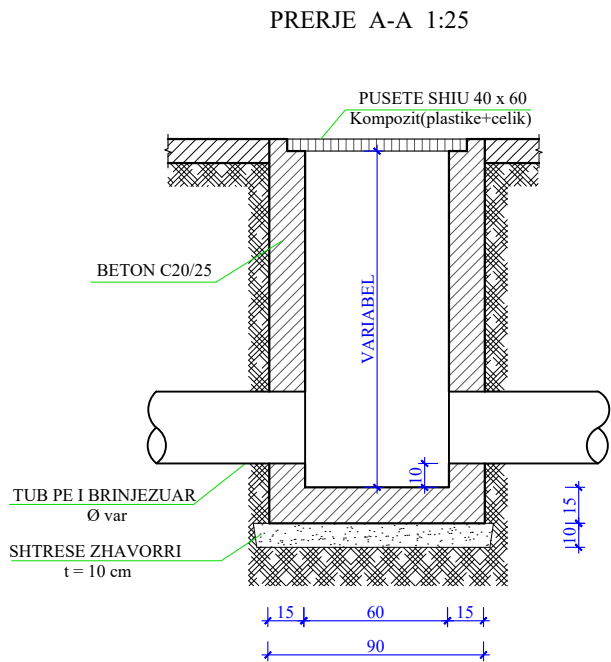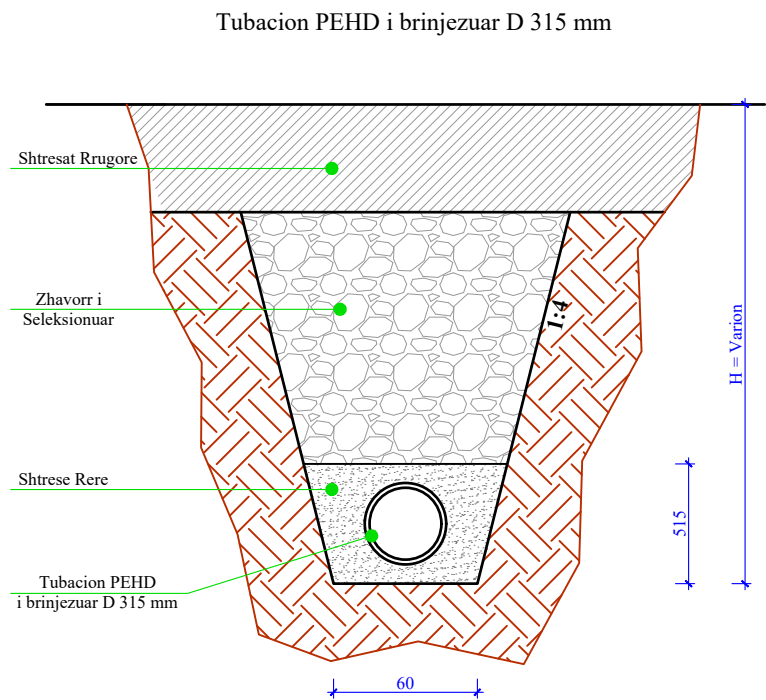

Porositi :



Projektoi:

"LENI-ING" sh.p.k
&
"ANGERBA" sh.p.k

Adresa: Rr. Uran Pano, Pallati 12 kat, Kati 2
Mobile: 0682042270
Email: leni-ing@hotmail.com

Objekti: Rikonstruksion Rruga "Jul Variboba"

Faza: Projekt - Zbatim

Emërtimi i Fletës:
DETAJE KUSH

Shkalla:

Tiranë 2022

KUSH-03



Bashkia Shkodër

PROJEKT ZBATIMI


RIKONSTRUKSION RRUGA "JUL VARIBOBA"

- 1- Hoorografia
- 2- Topografia e rruges
- 3- Planimetria e rruges
- 4- Profili gjatësor
- 5- Profilat tërthore
- 6- Profili tërthore tip
- 7- Plani i KUZ
- 8- Plani i KUSH
- 9- Sinjalistika rrugore dhe detajet
- 10- Ujësjiellësi

MIRATOHET
KRYETARI I BASHKISË
Z. BARDH SPAHIA

PROJEKTOI:
"LENI-ING" SH.P.K
&
"ANGERBA" SH.P.K

TIRANË 2023

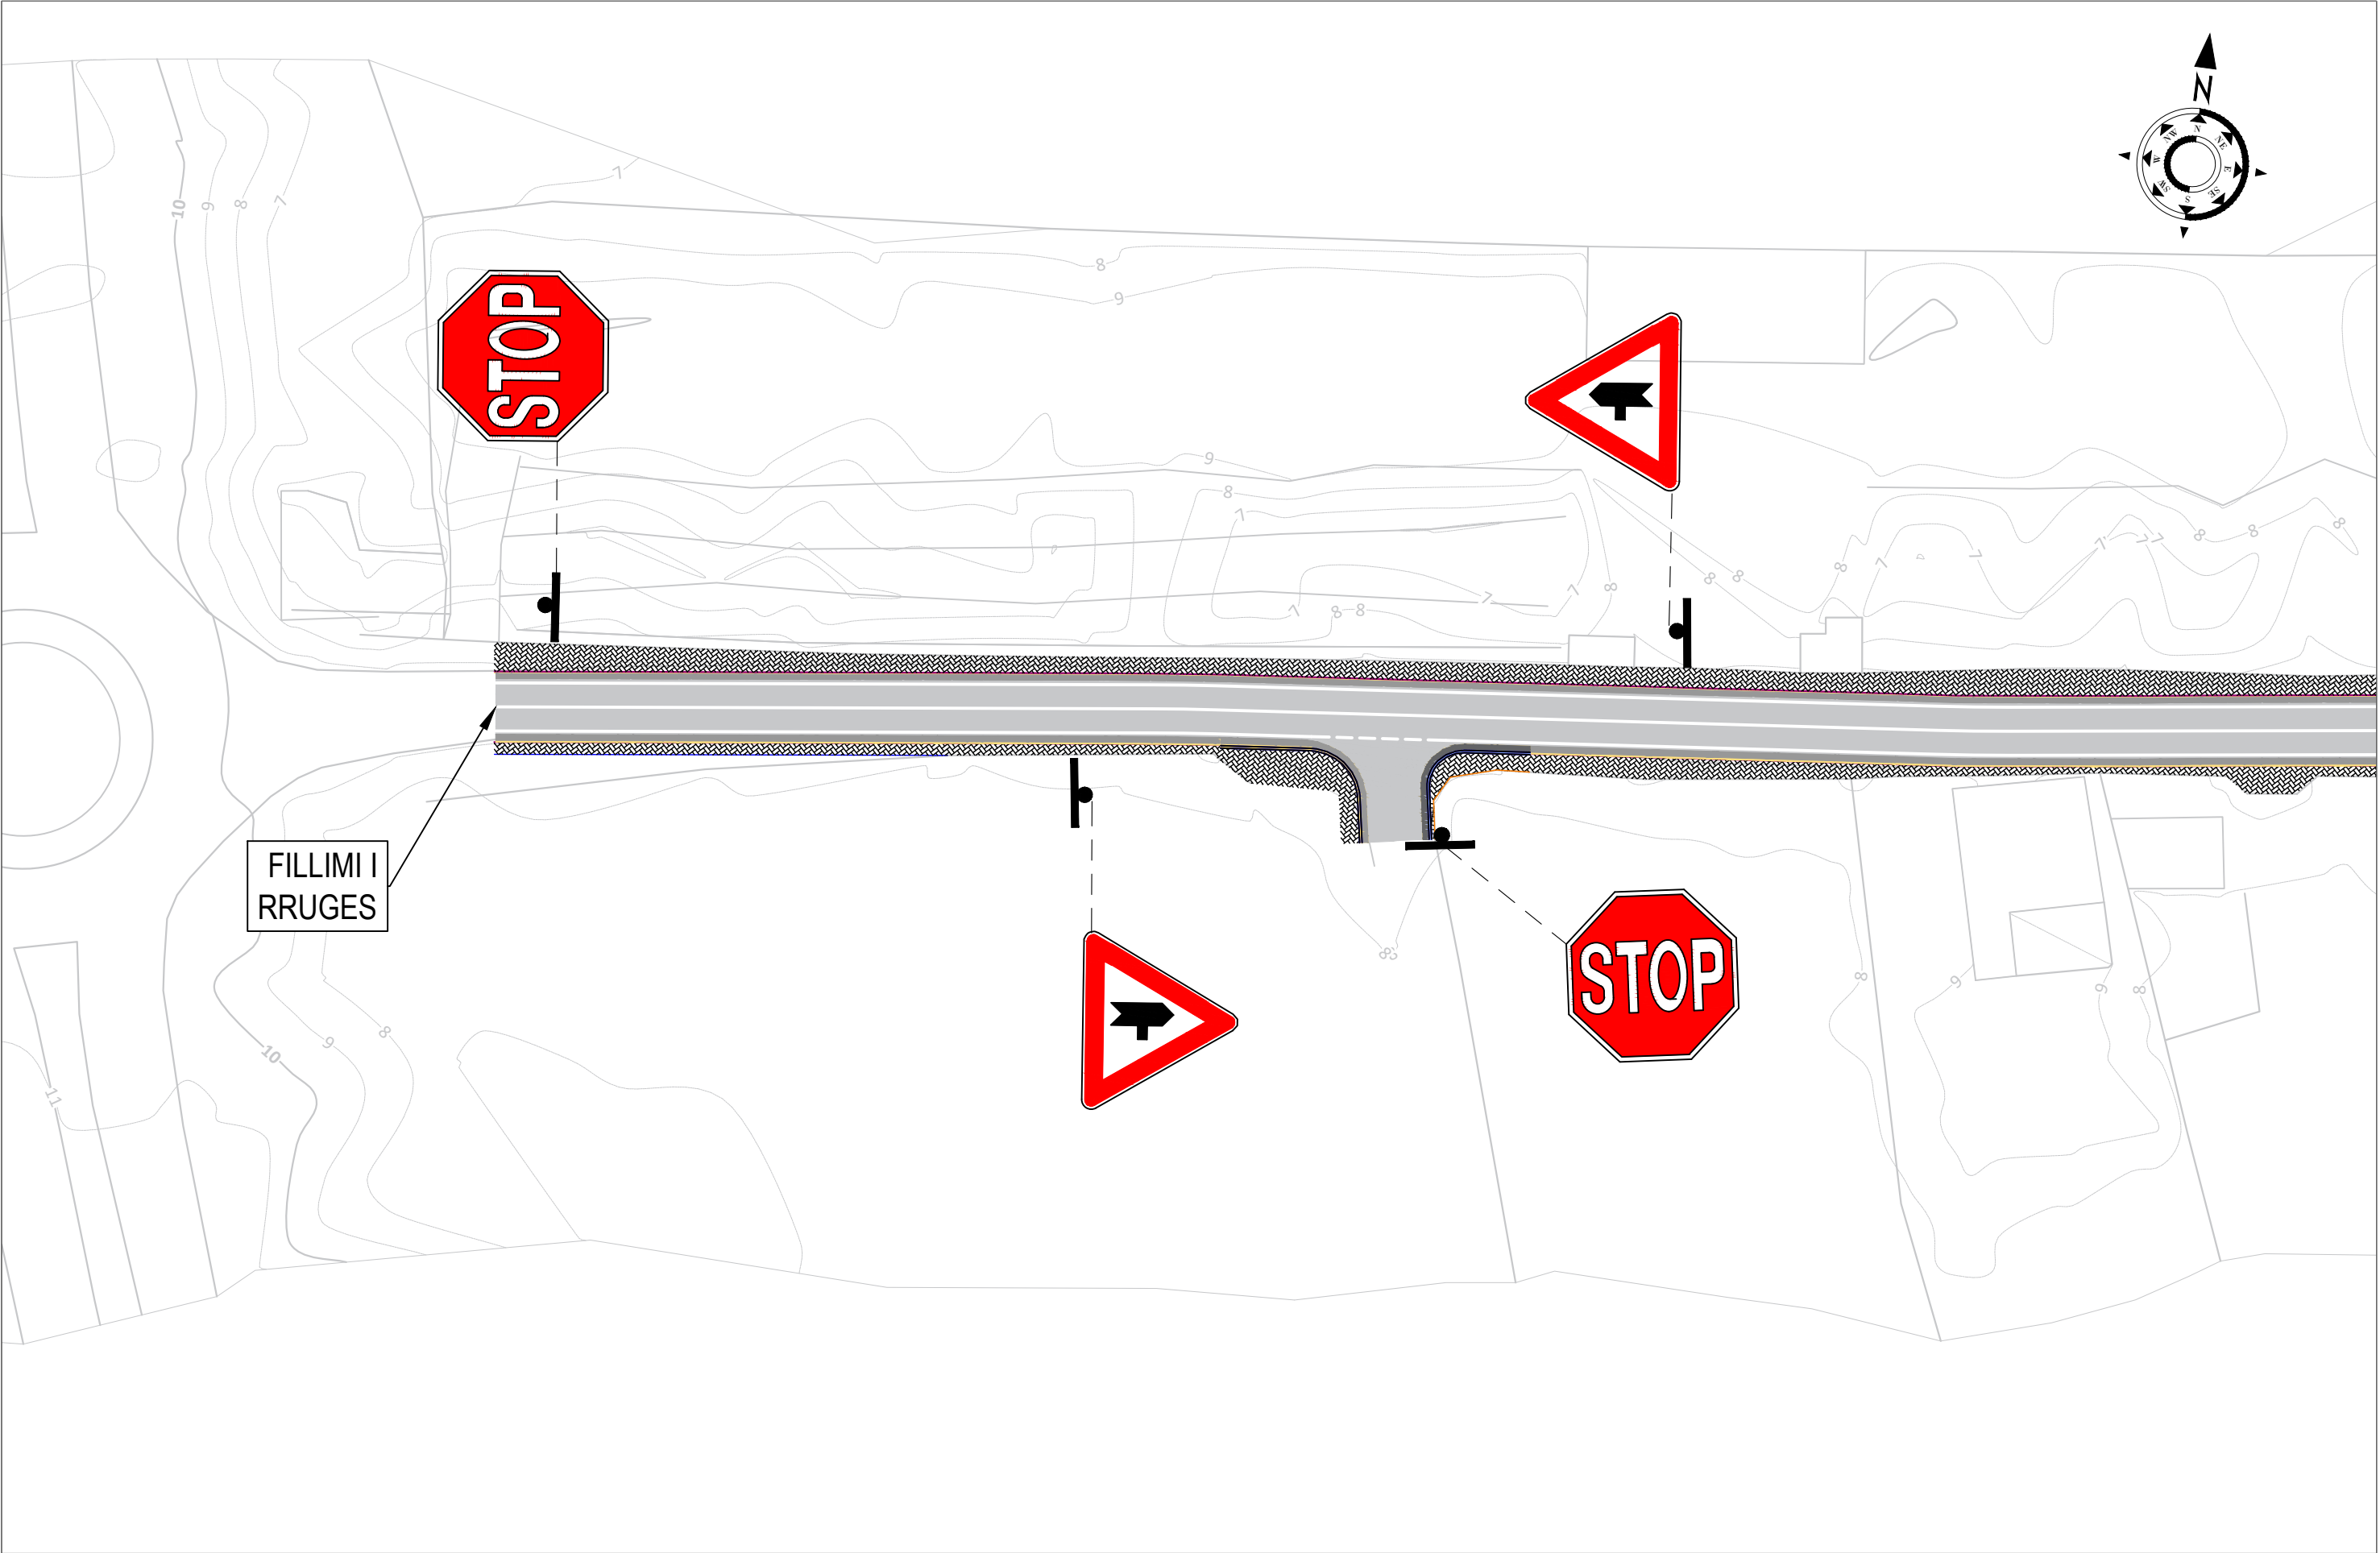

SHPJEGUES
· 156.95 **Pike detaje**
— 158.0 — **Izohipse**

Porositi :



Projektoi:

"LENI-ING" sh.p.k
&
"ANGERBA" sh.p.k

Adresa: Rr. Uran Pano, Pallati 12 kat, Kati 2
Mobile: 0682042270
Email: leni-ing@hotmail.com


Objekti: **Rikonstruksion Rruga "Jul Variboba"**

Faza: **Projekt - Zbatim**

Emërtimi i Fletës:
**PLANIMETRIA
E RRUGES**

Shkalla:
Sh 1:500

Tiranë 2022
PL_SI(1)

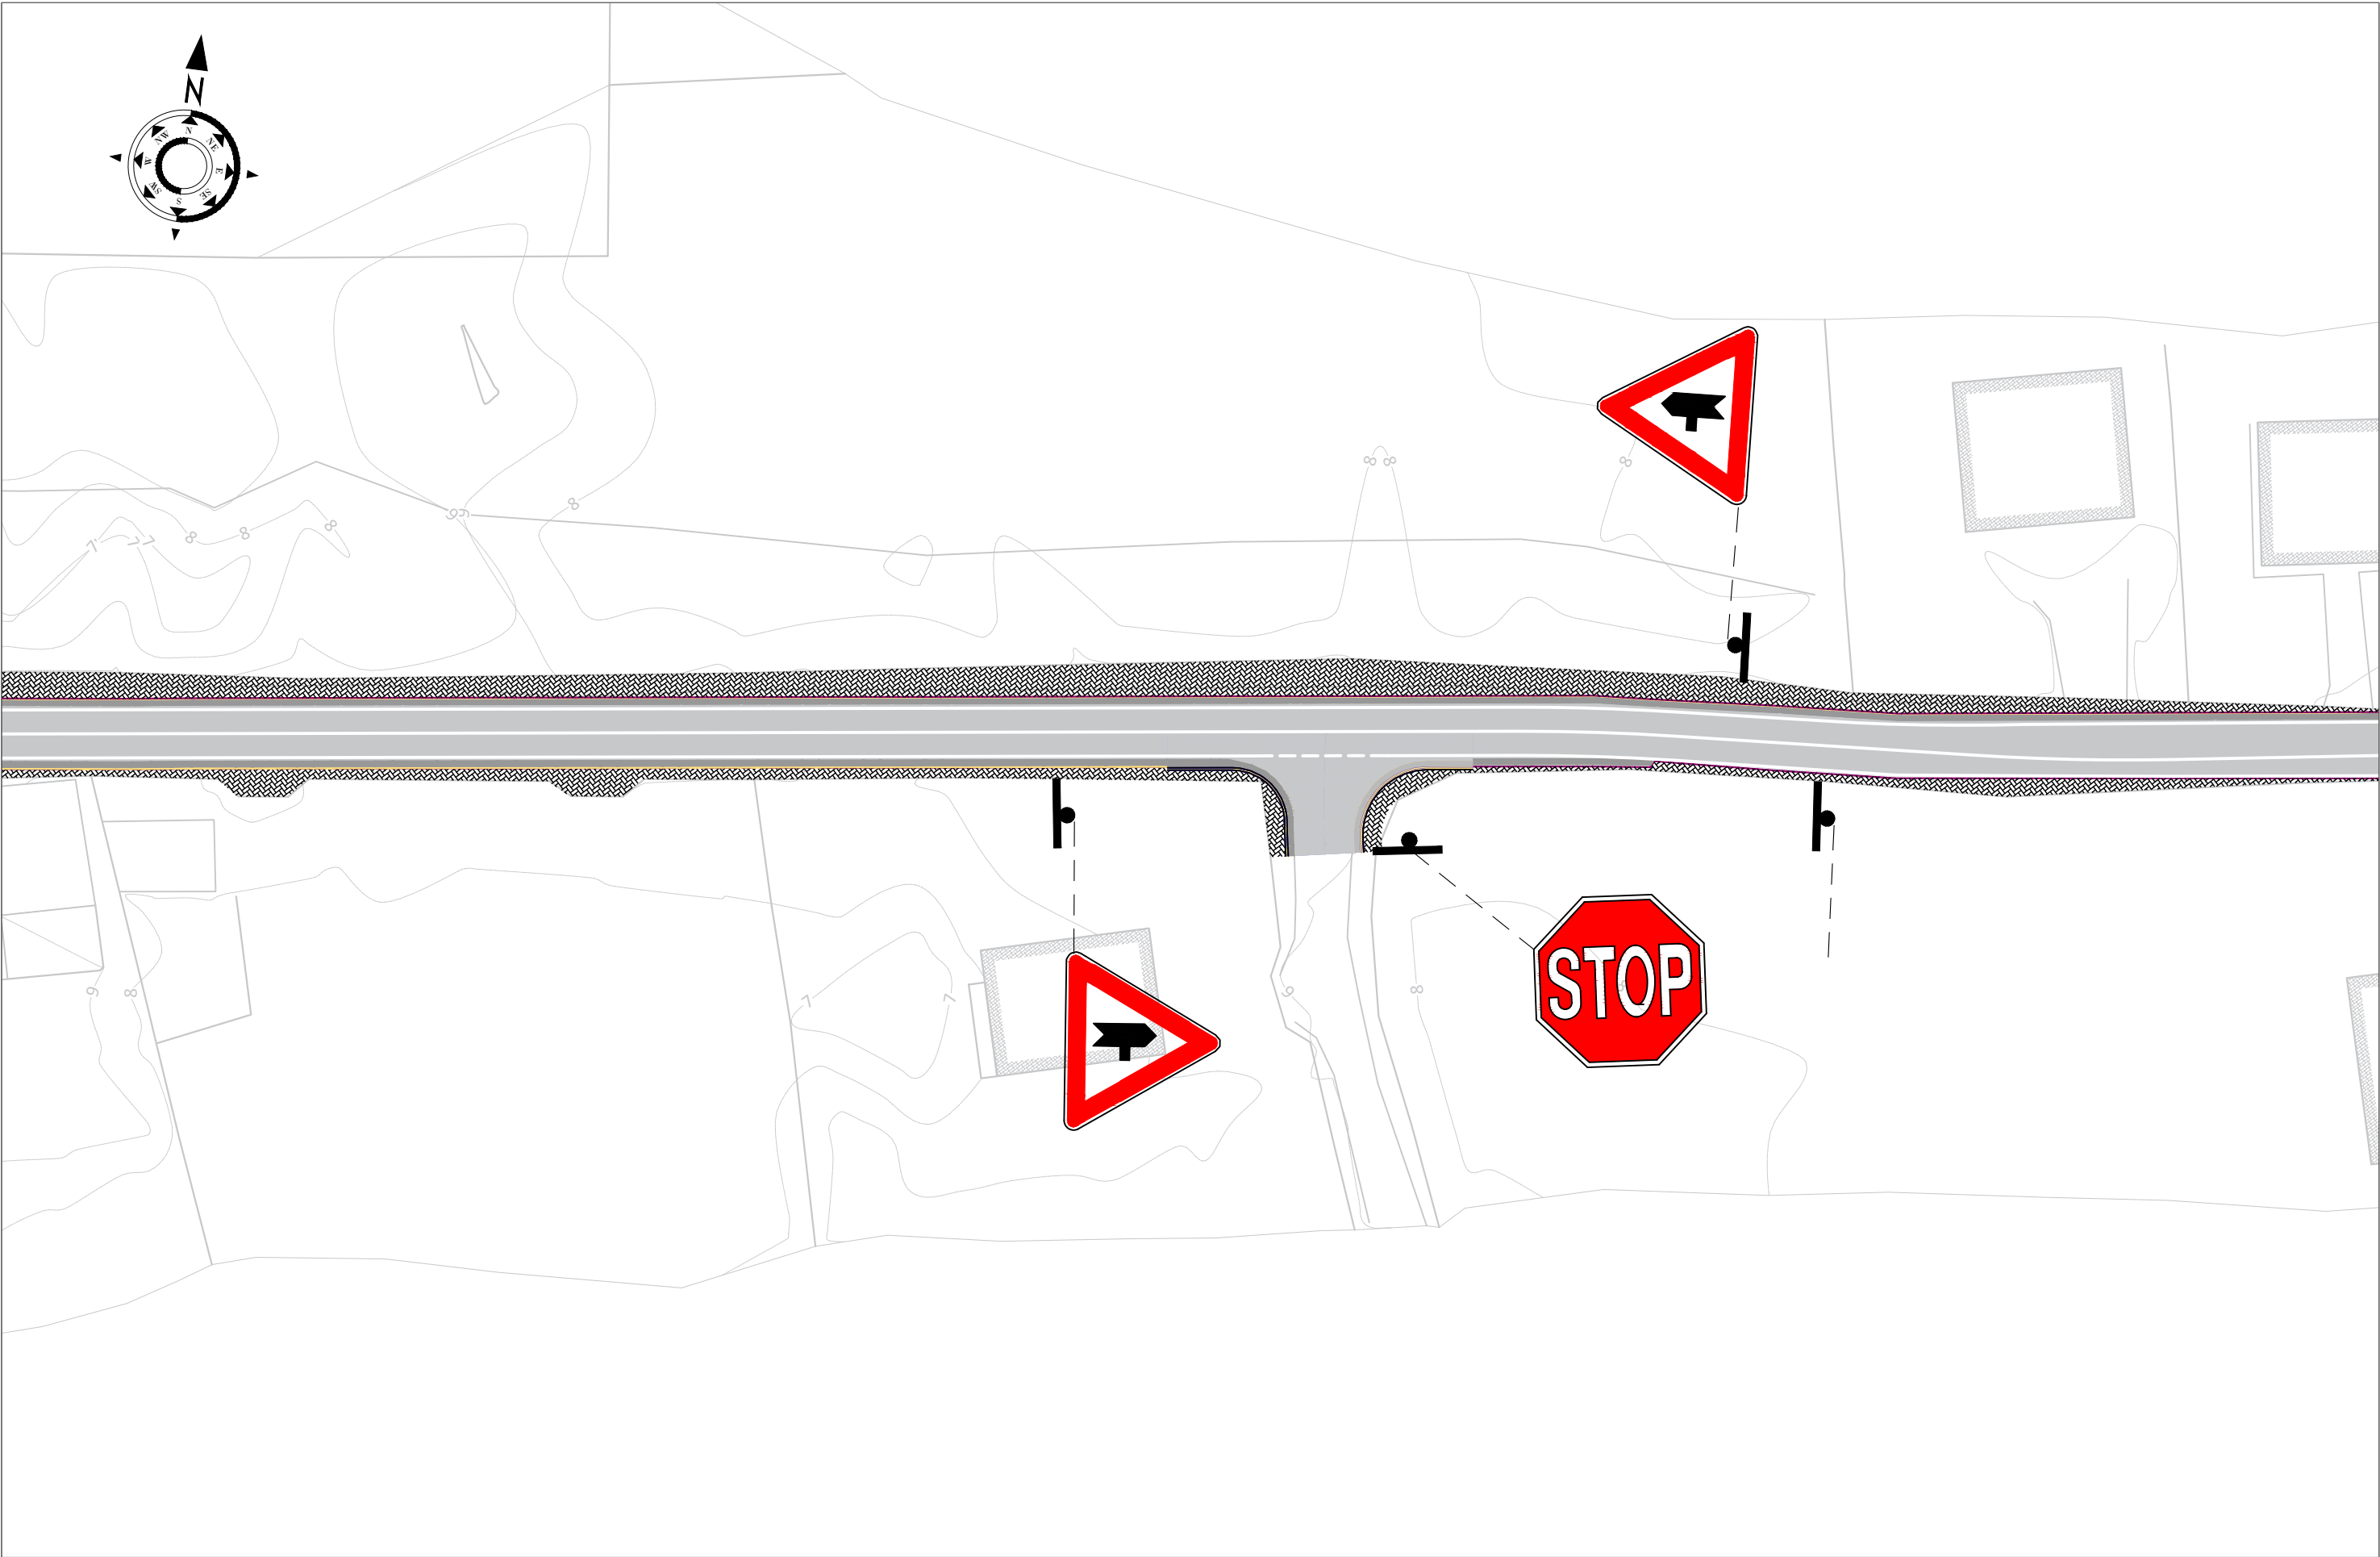

SHPJEGUES
· 156.95 **Pike detaje**
— 158.0 — **Izohipse**

Porositi :





Bashkia Shkodër

Projektoi:

"LENI-ING" sh.p.k
&
"ANGERBA" sh.p.k

Adresa: Rr. Uran Pano, Pallati 12 kat, Kati 2
Mobile: 0682042270
Email: leni-ing@hotmail.com

Objekti: Rikonstruksion Rruga "Jul Variboba"		
Faza: Projekt - Zbatim		
Emërtimi i Fletës:	Shkalla:	Tiranë 2022
PLANIMETRIA E RRUGES	Sh 1:500	PL_SI (2)

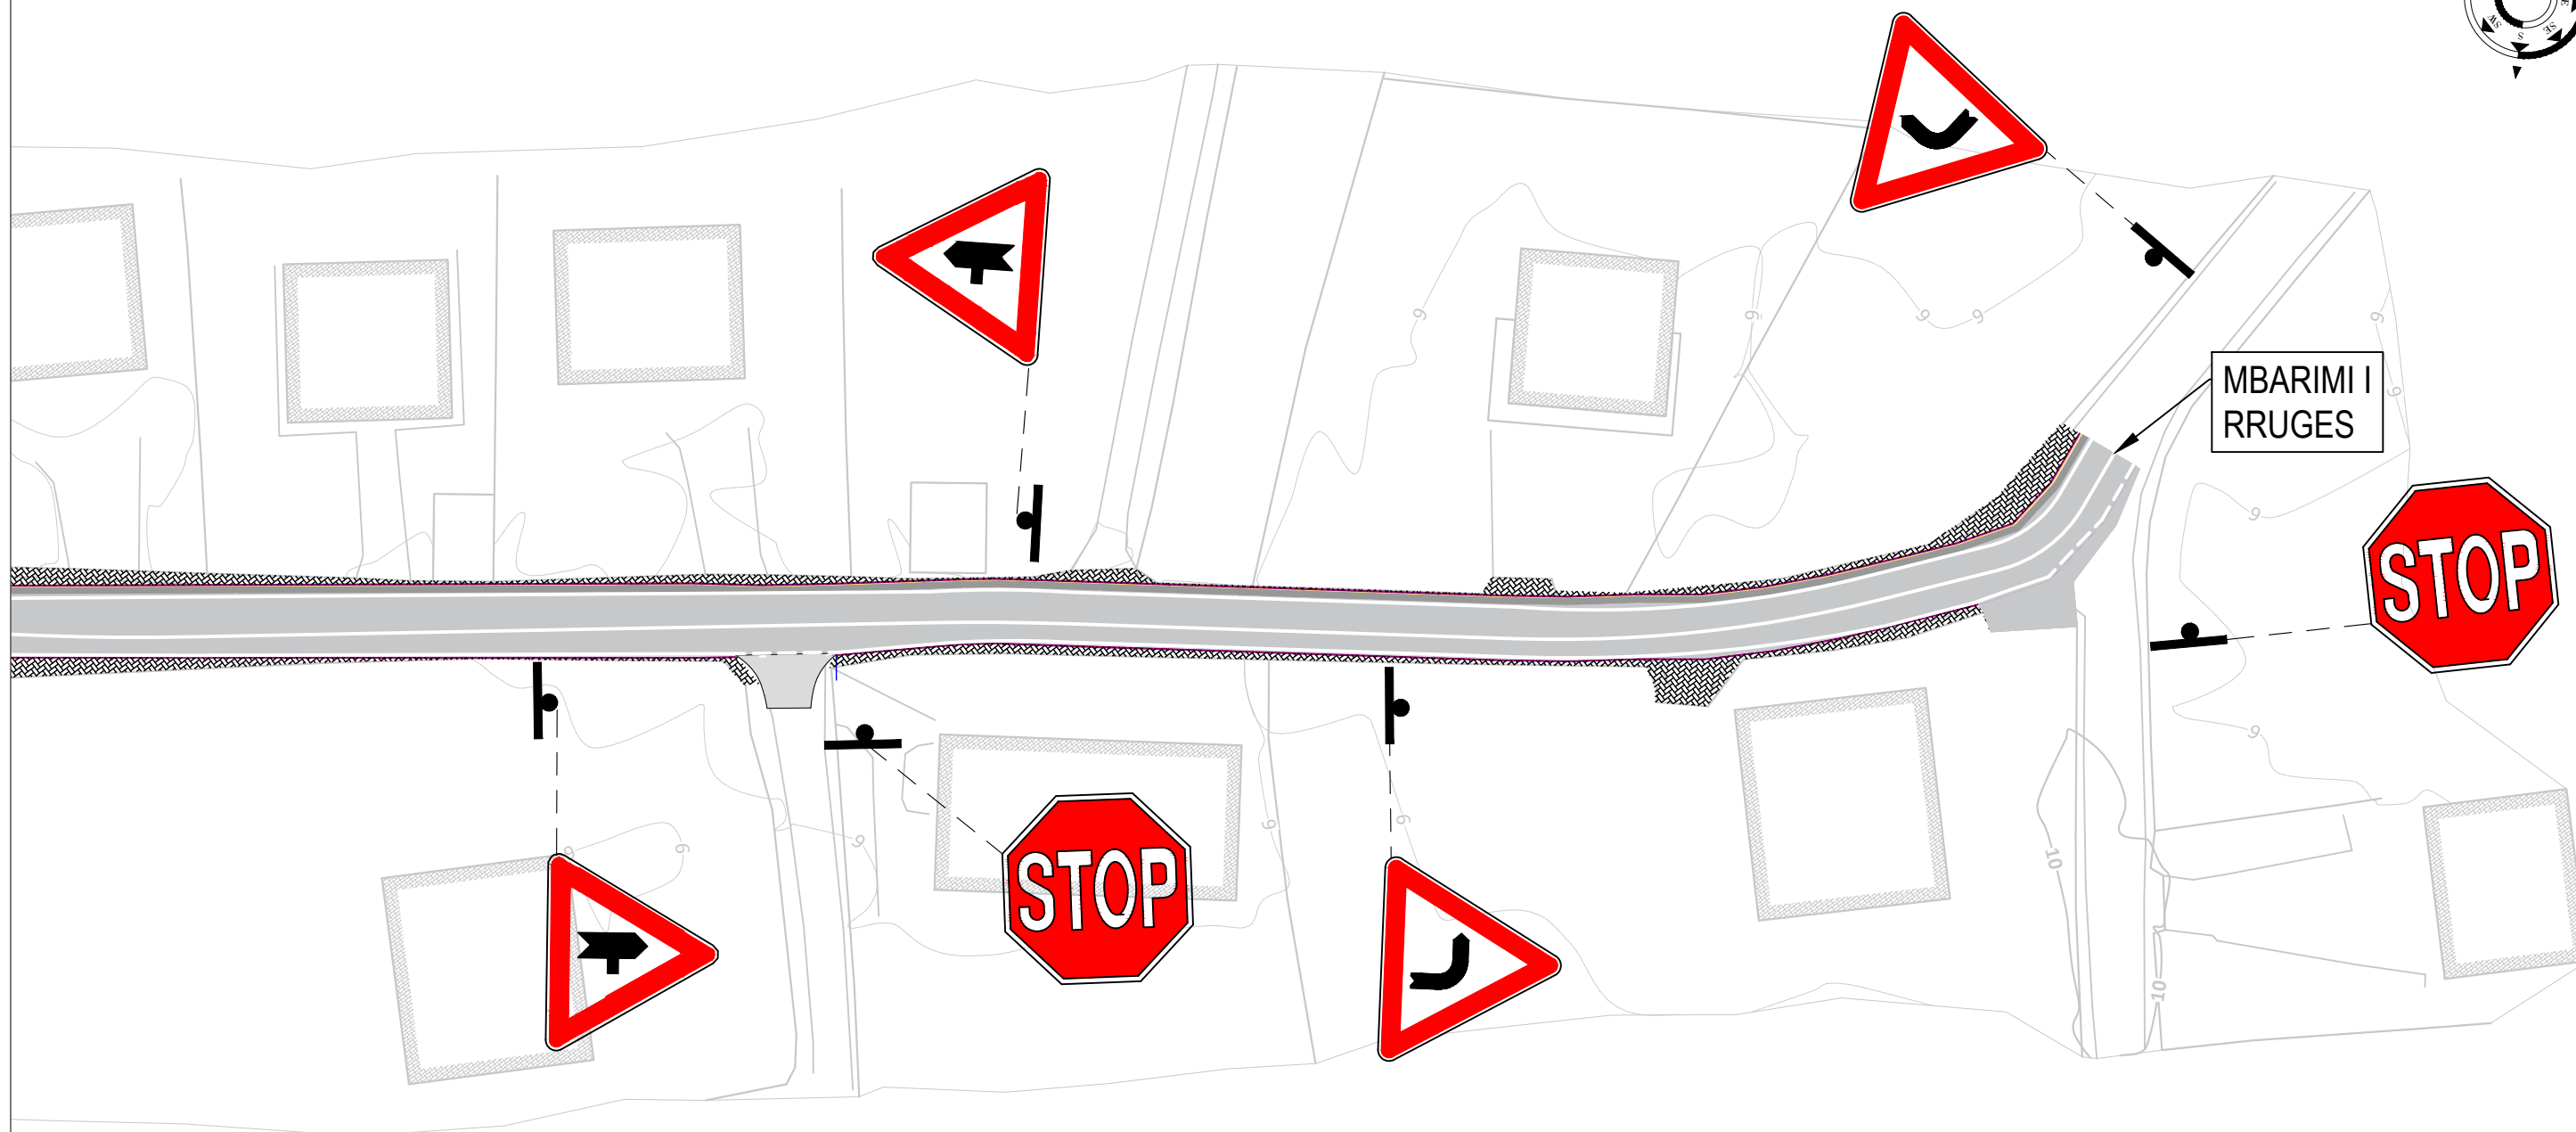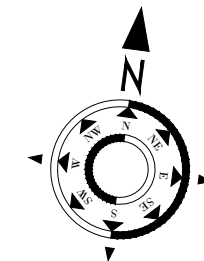

SHPJEGUES
· 156.95 **Pike detaje**
— 158.0 — **Izohipse**

Porositi :



Bashkia Shkodër











Projektoi:

"LENI-ING" sh.p.k
&
"ANGERBA" sh.p.k

Adresa: Rr. Uran Pano, Pallati 12 kat, Kati 2
Mobile: 0682042270
Email: leni-ing@hotmail.com

Objekti: Rikonstrukcion Rruga "Jul Variboba"		
Faza: Projekt - Zbatim		
Emërtimi i Fletës:	Shkalla:	Tiranë 2022
PLANIMETRIA E RRUGES	Sh 1:500	PL_SI (3)

VENDOSJA E TABELAVE RRUGORE

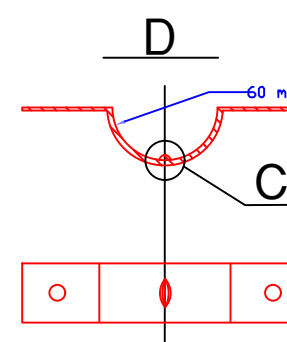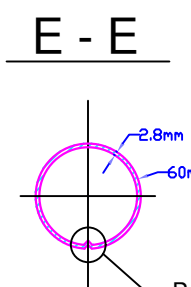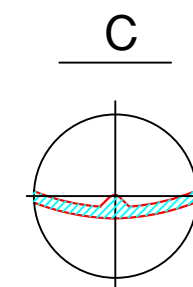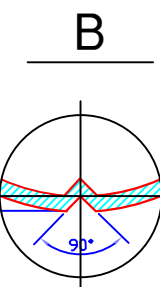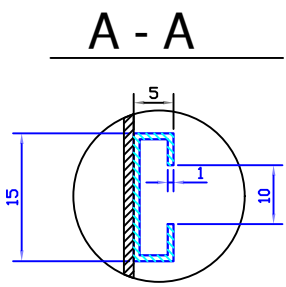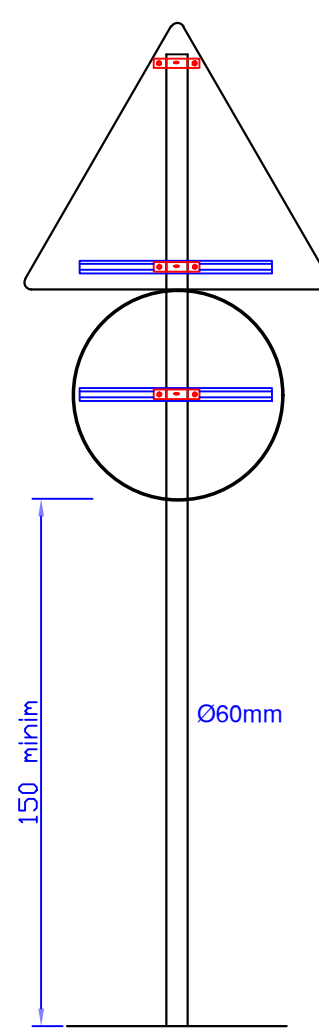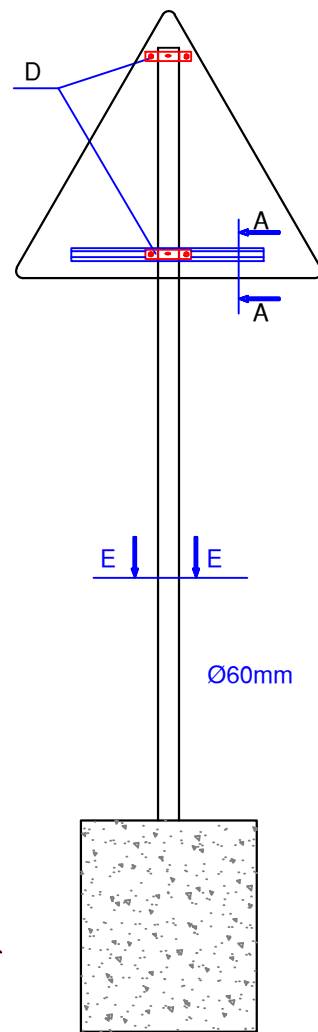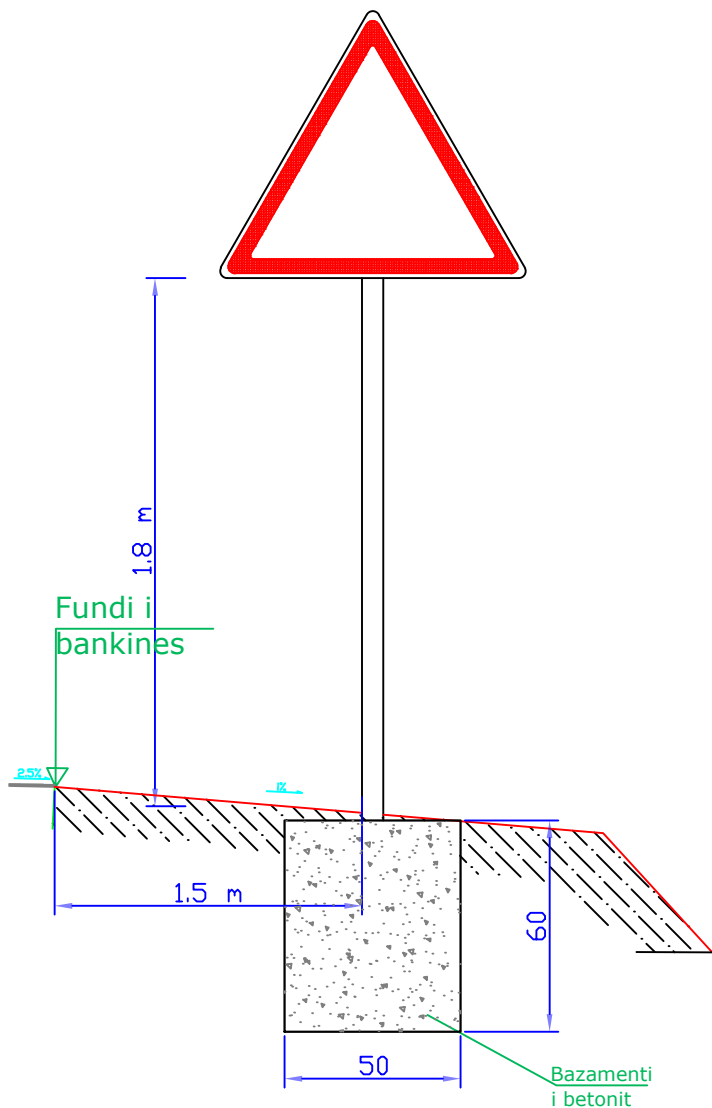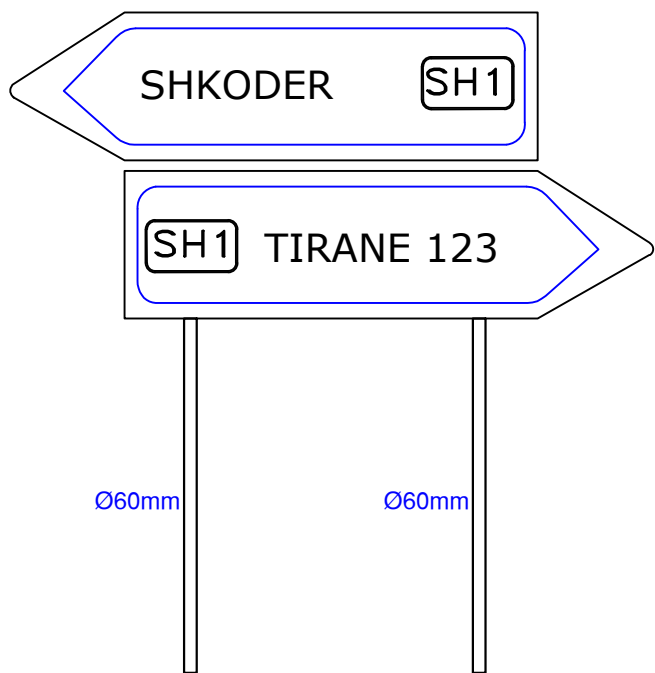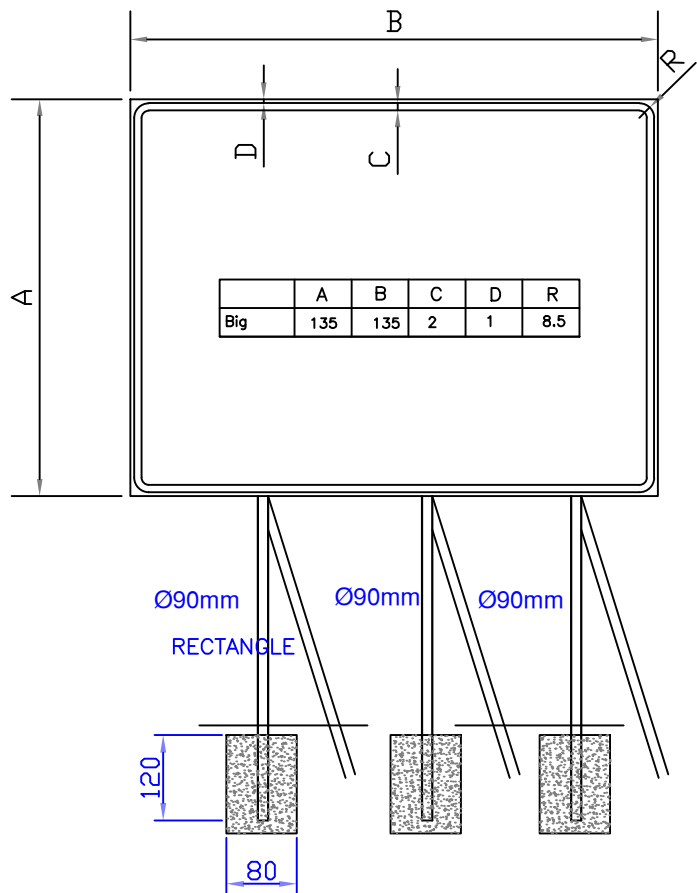

Porositi :



Projektoi:

"LENI-ING" sh.p.k
&
"ANGERBA" sh.p.k

Adresa: Rr. Uran Pano, Pallati 12 kat, Kati 2
Mobile: 0682042270
Email: leni-ing@hotmail.com

Objekti: Rikonstruksion Rruga "Jul Variboba"


Faza: Projekt - Zbatim

Emërtimi i Fletës:
DETAJE
TABELASH


Shkalla:

Tiranë 2022


DS

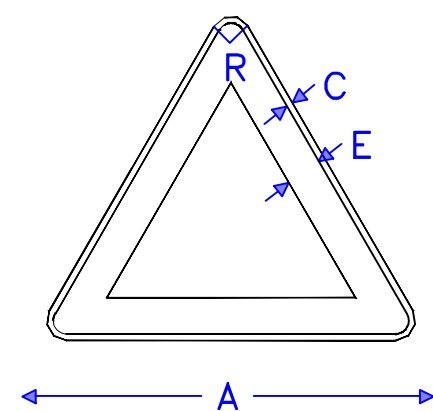

A	C	E	R
90	1.5	8	4.5

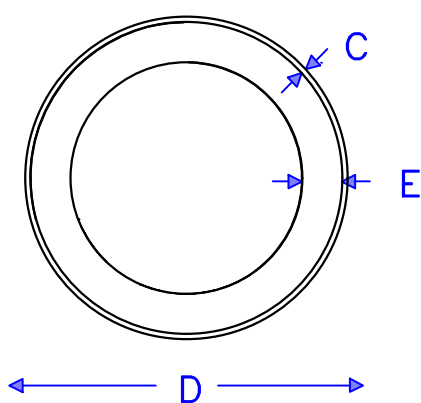


C	D	E
1	60	7.5

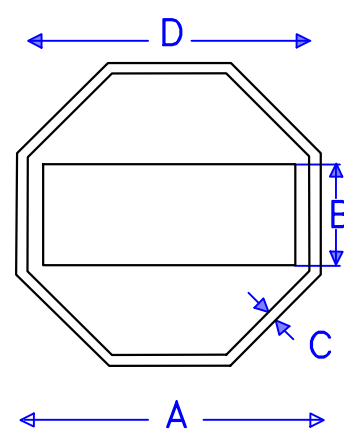


A	C	E	D
90	30	3	75
60	20	2	50

Dim vogel

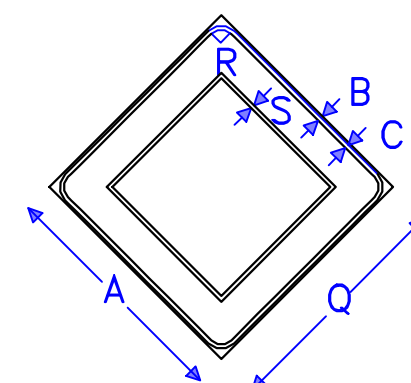


A	B	C	Q	R	S
60	0.5	1	40	3.5	11

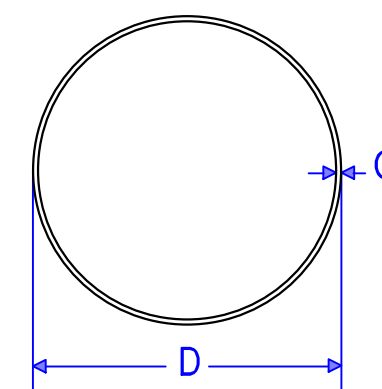


C	D
1	60

Dim vogel 0.8 40

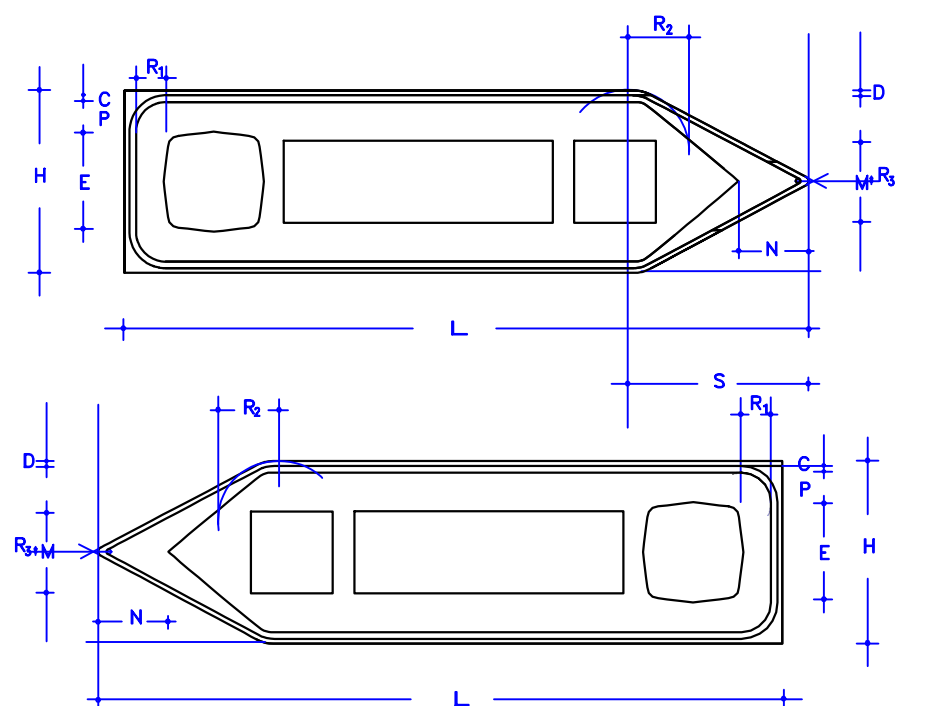


C	D	E	H	Lmin	M	N	R1	R2	R3	P	S
1,5	1	22	40	150	18	15,5	8	13	2	6.5	38

TABELA KUADRATIKE

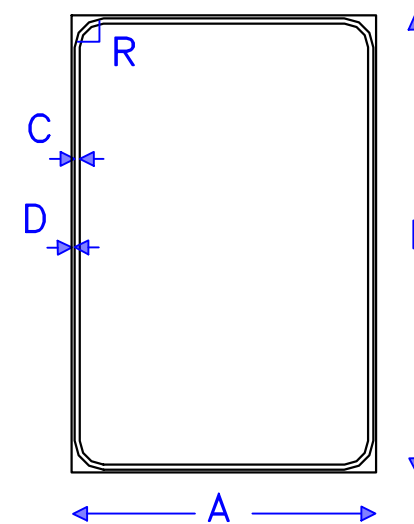

A	B	C	D	R
90	135	1.6	0.8	7
90	135	1.6	0.8	7

Modular i tabelave terkendore

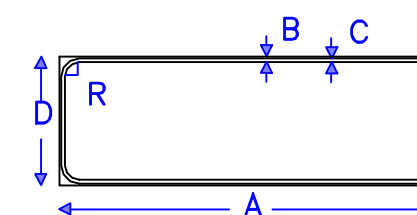

A	B	C	D	R
80	0.4	0.8	27	3

Porositi :



Projektoi:

"LENI-ING" sh.p.k
&
"ANGERBA" sh.p.k

Adresa: Rr. Uran Pano, Pallati 12 kat, Kati 2
Mobile: 0682042270
Email: leni-ing@hotmail.com

Objekti: Rikonstruksion Rruga "Jul Variboba"

Faza: Projekt - Zbatim

Emërtimi i Fletës:
DETAJE
TABELASH

Shkalla:

Tiranë 2022

DS (2)



Bashkia Shkodër

PROJEKT ZBATIMI


RIKONSTRUKSION RRUGA "JUL VARIBOBA"

- 1- Hoorografia
- 2- Topografia e rruges
- 3- Planimetria e rruges
- 4- Profili gjatësor
- 5- Profilat tërthore
- 6- Profili tërthore tip
- 7- Plani i KUZ
- 8- Plani i KUSH
- 9- Sinjalistika rrugore dhe detajet
- 10- Ujësjiellësi


MIRATOHET
KRYETARI I BASHKISË
Z. BARDH SPAHIA

PROJEKTOI:
"LENI-ING" SH.P.K
&
"ANGERBA" SH.P.K


TIRANË 2023

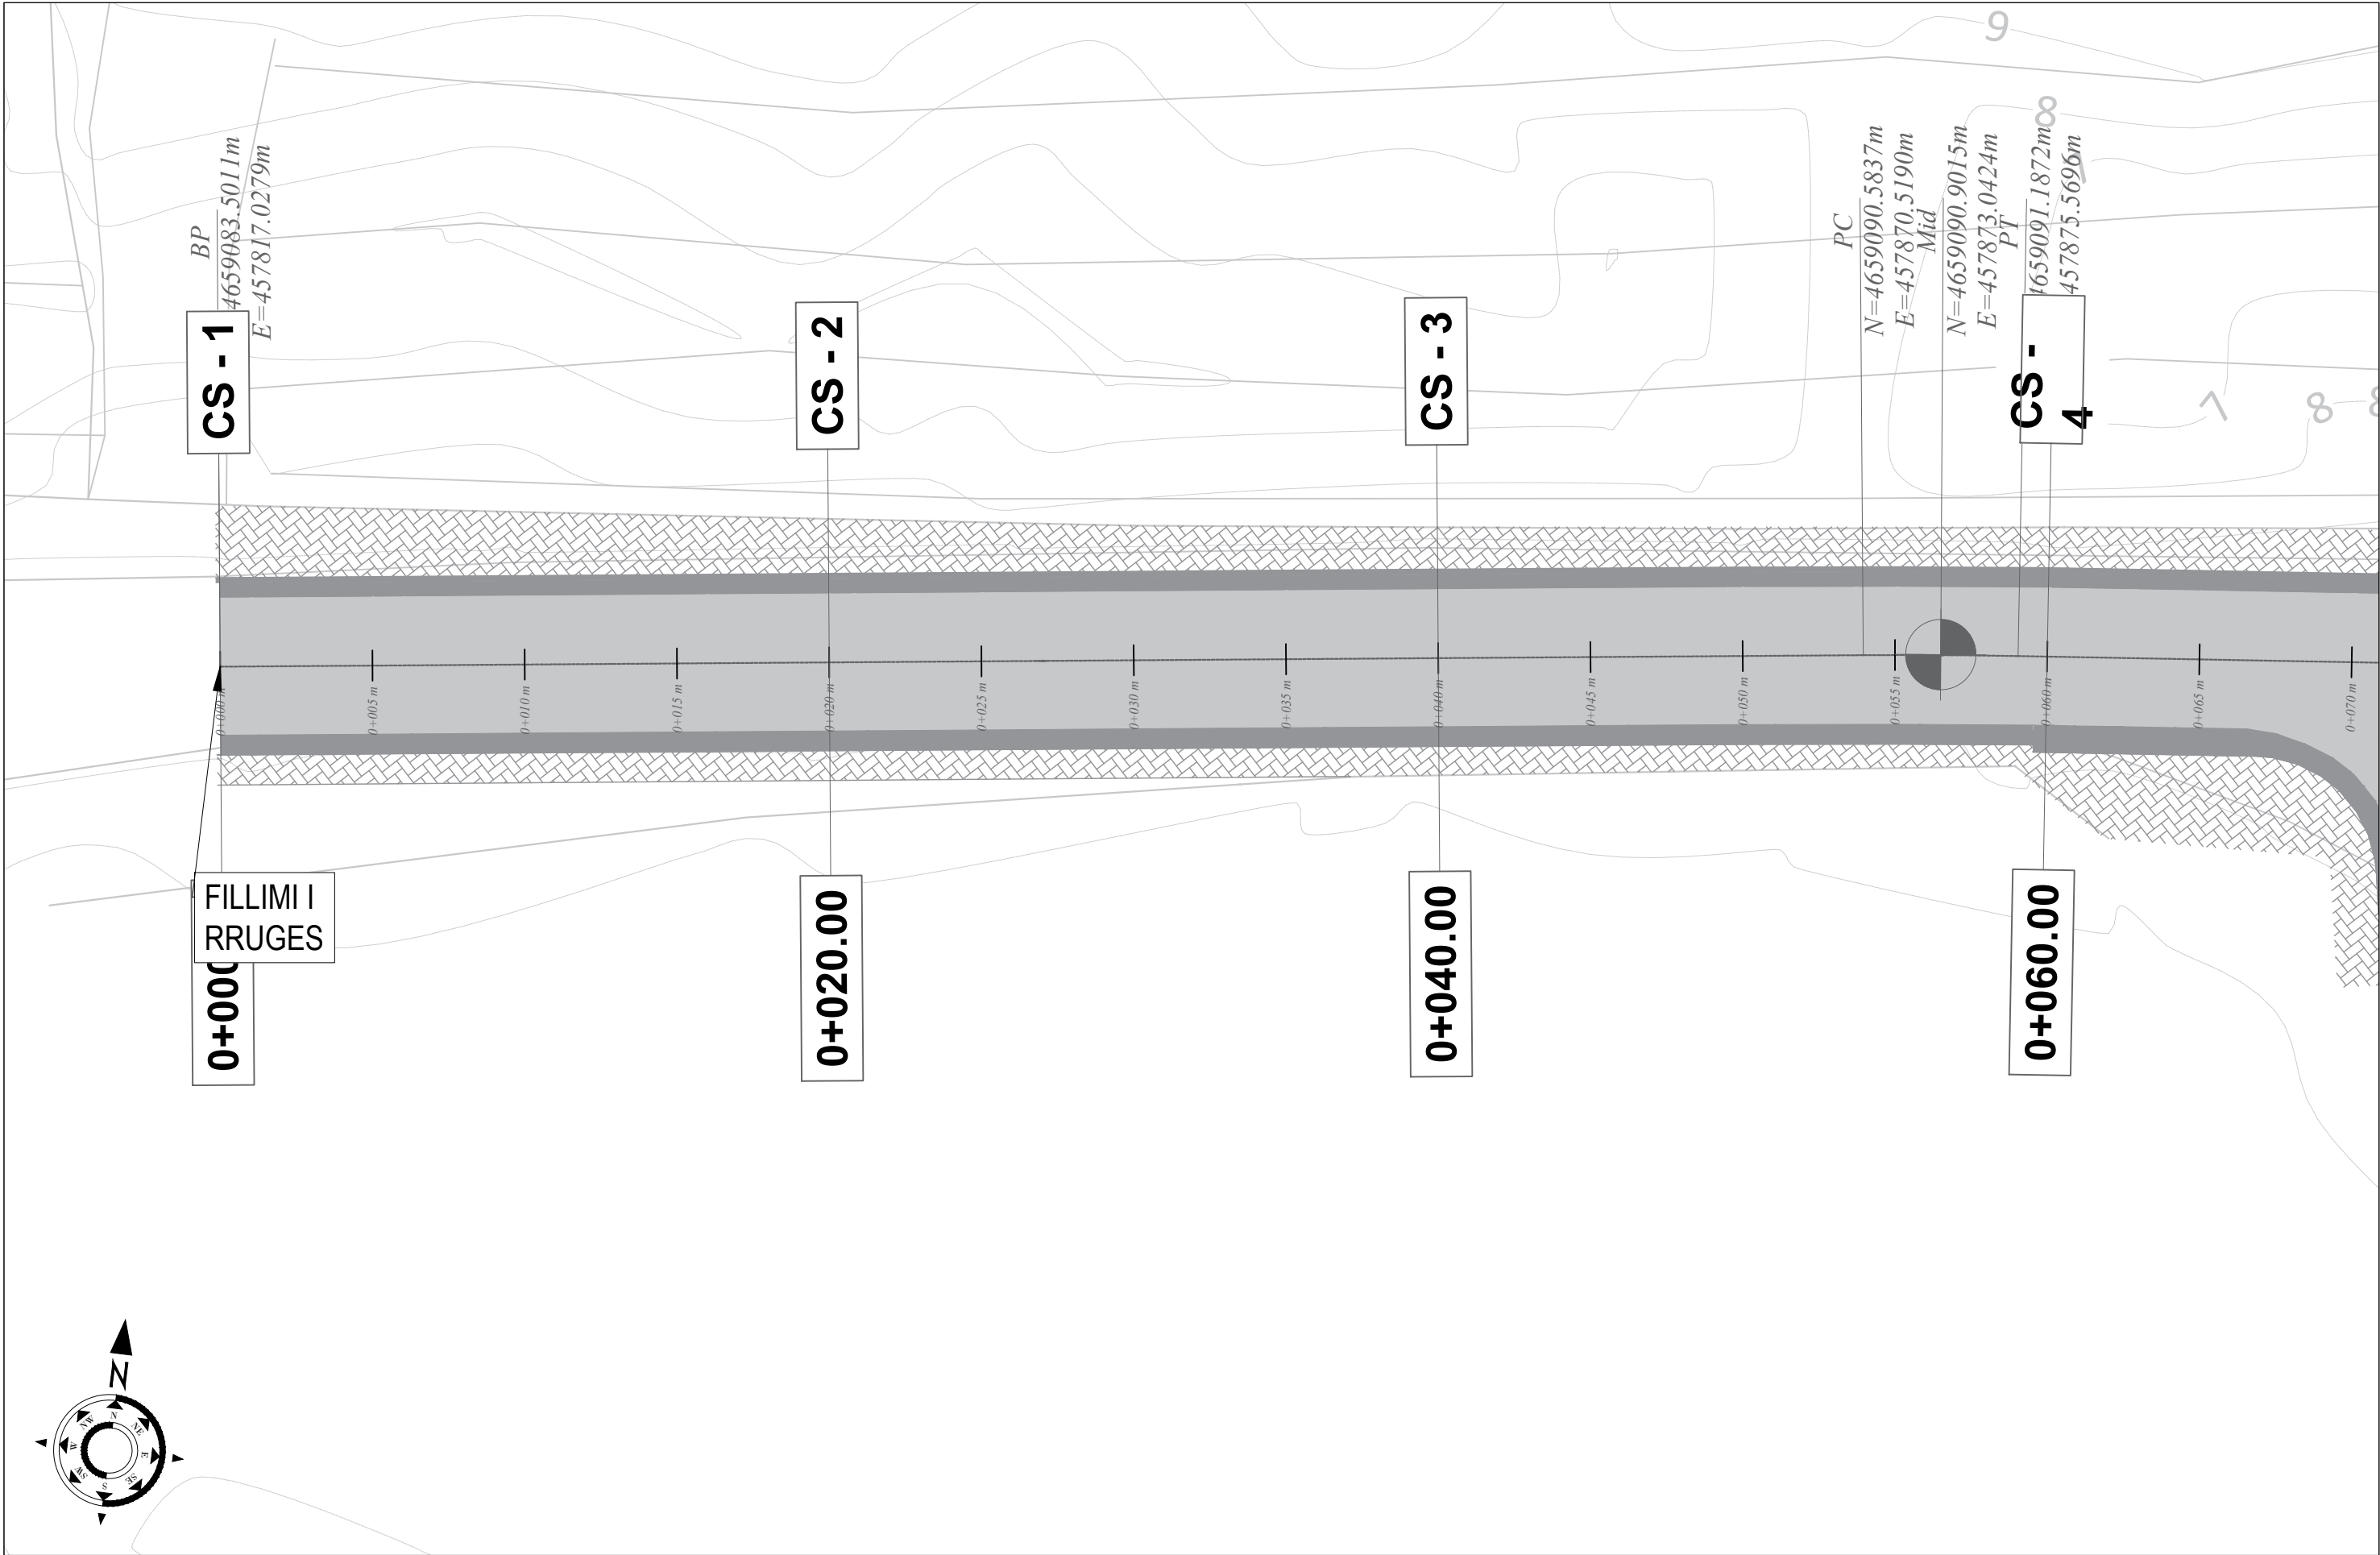


Porositi :  Bashkia Shkodër		Projektoi: "LENI-ING" sh.p.k & "ANGERBA" sh.p.k Adresa: Rr. Uran Pano, Pallati 12 kat, Kati 2 Mobile: 0682042270 Email: leni-ing@hotmail.com		Objekti: Rikonstruksion Rruga "Jul Variboba"	
				Faza: Projekt - Zbatim	
				Emërtimi i Fletës: PLANIMETRIA UJËSJELLËSI	Shkalla: Sh 1:200
				Tiranë 2022 PL_U1	

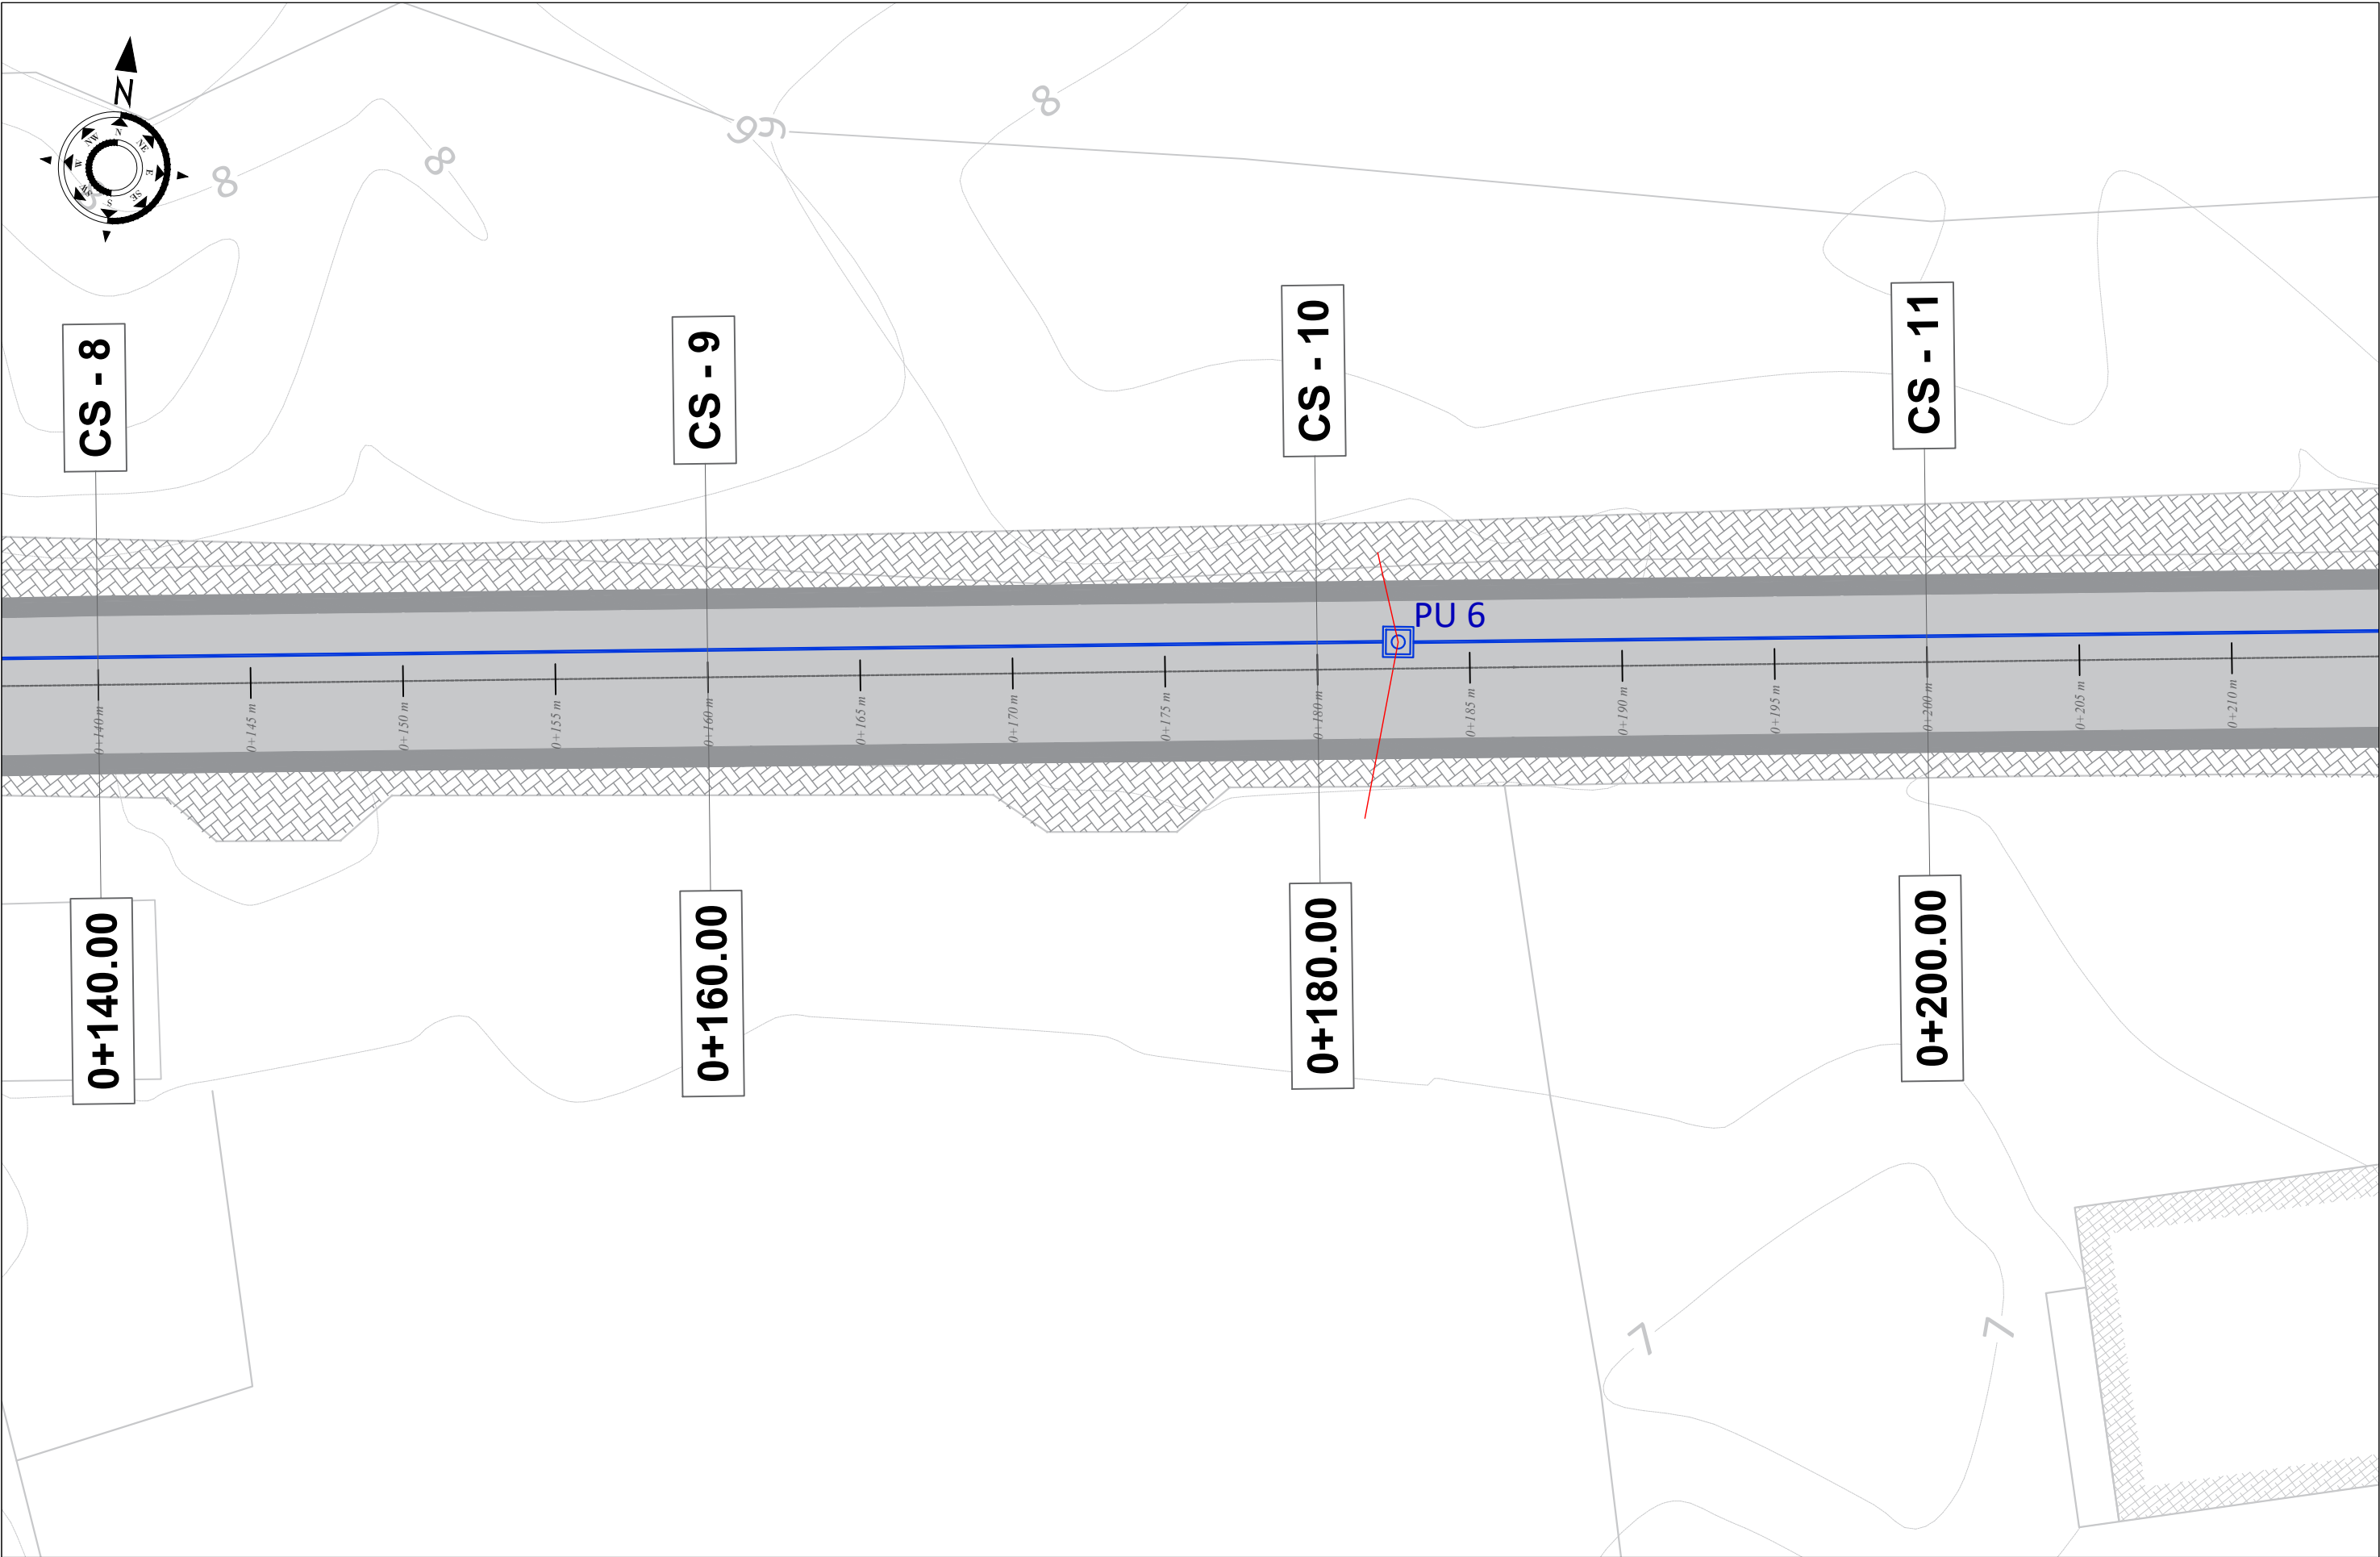

Porositi :  Bashkia Shkodër		Projektoi: "LENI-ING" sh.p.k & "ANGERBA" sh.p.k Adresa: Rr. Uran Pano, Pallati 12 kat, Kati 2 Mobile: 0682042270 Email: leni-ing@hotmail.com		Objekti: Rikonstruksion Rruga "Jul Variboba"	
				Faza: Projekt - Zbatim	
				Emërtimi i Fletës: PLANIMETRIA KUSH	Shkalla: Sh 1:200
				Tiranë 2022 PL_U3	

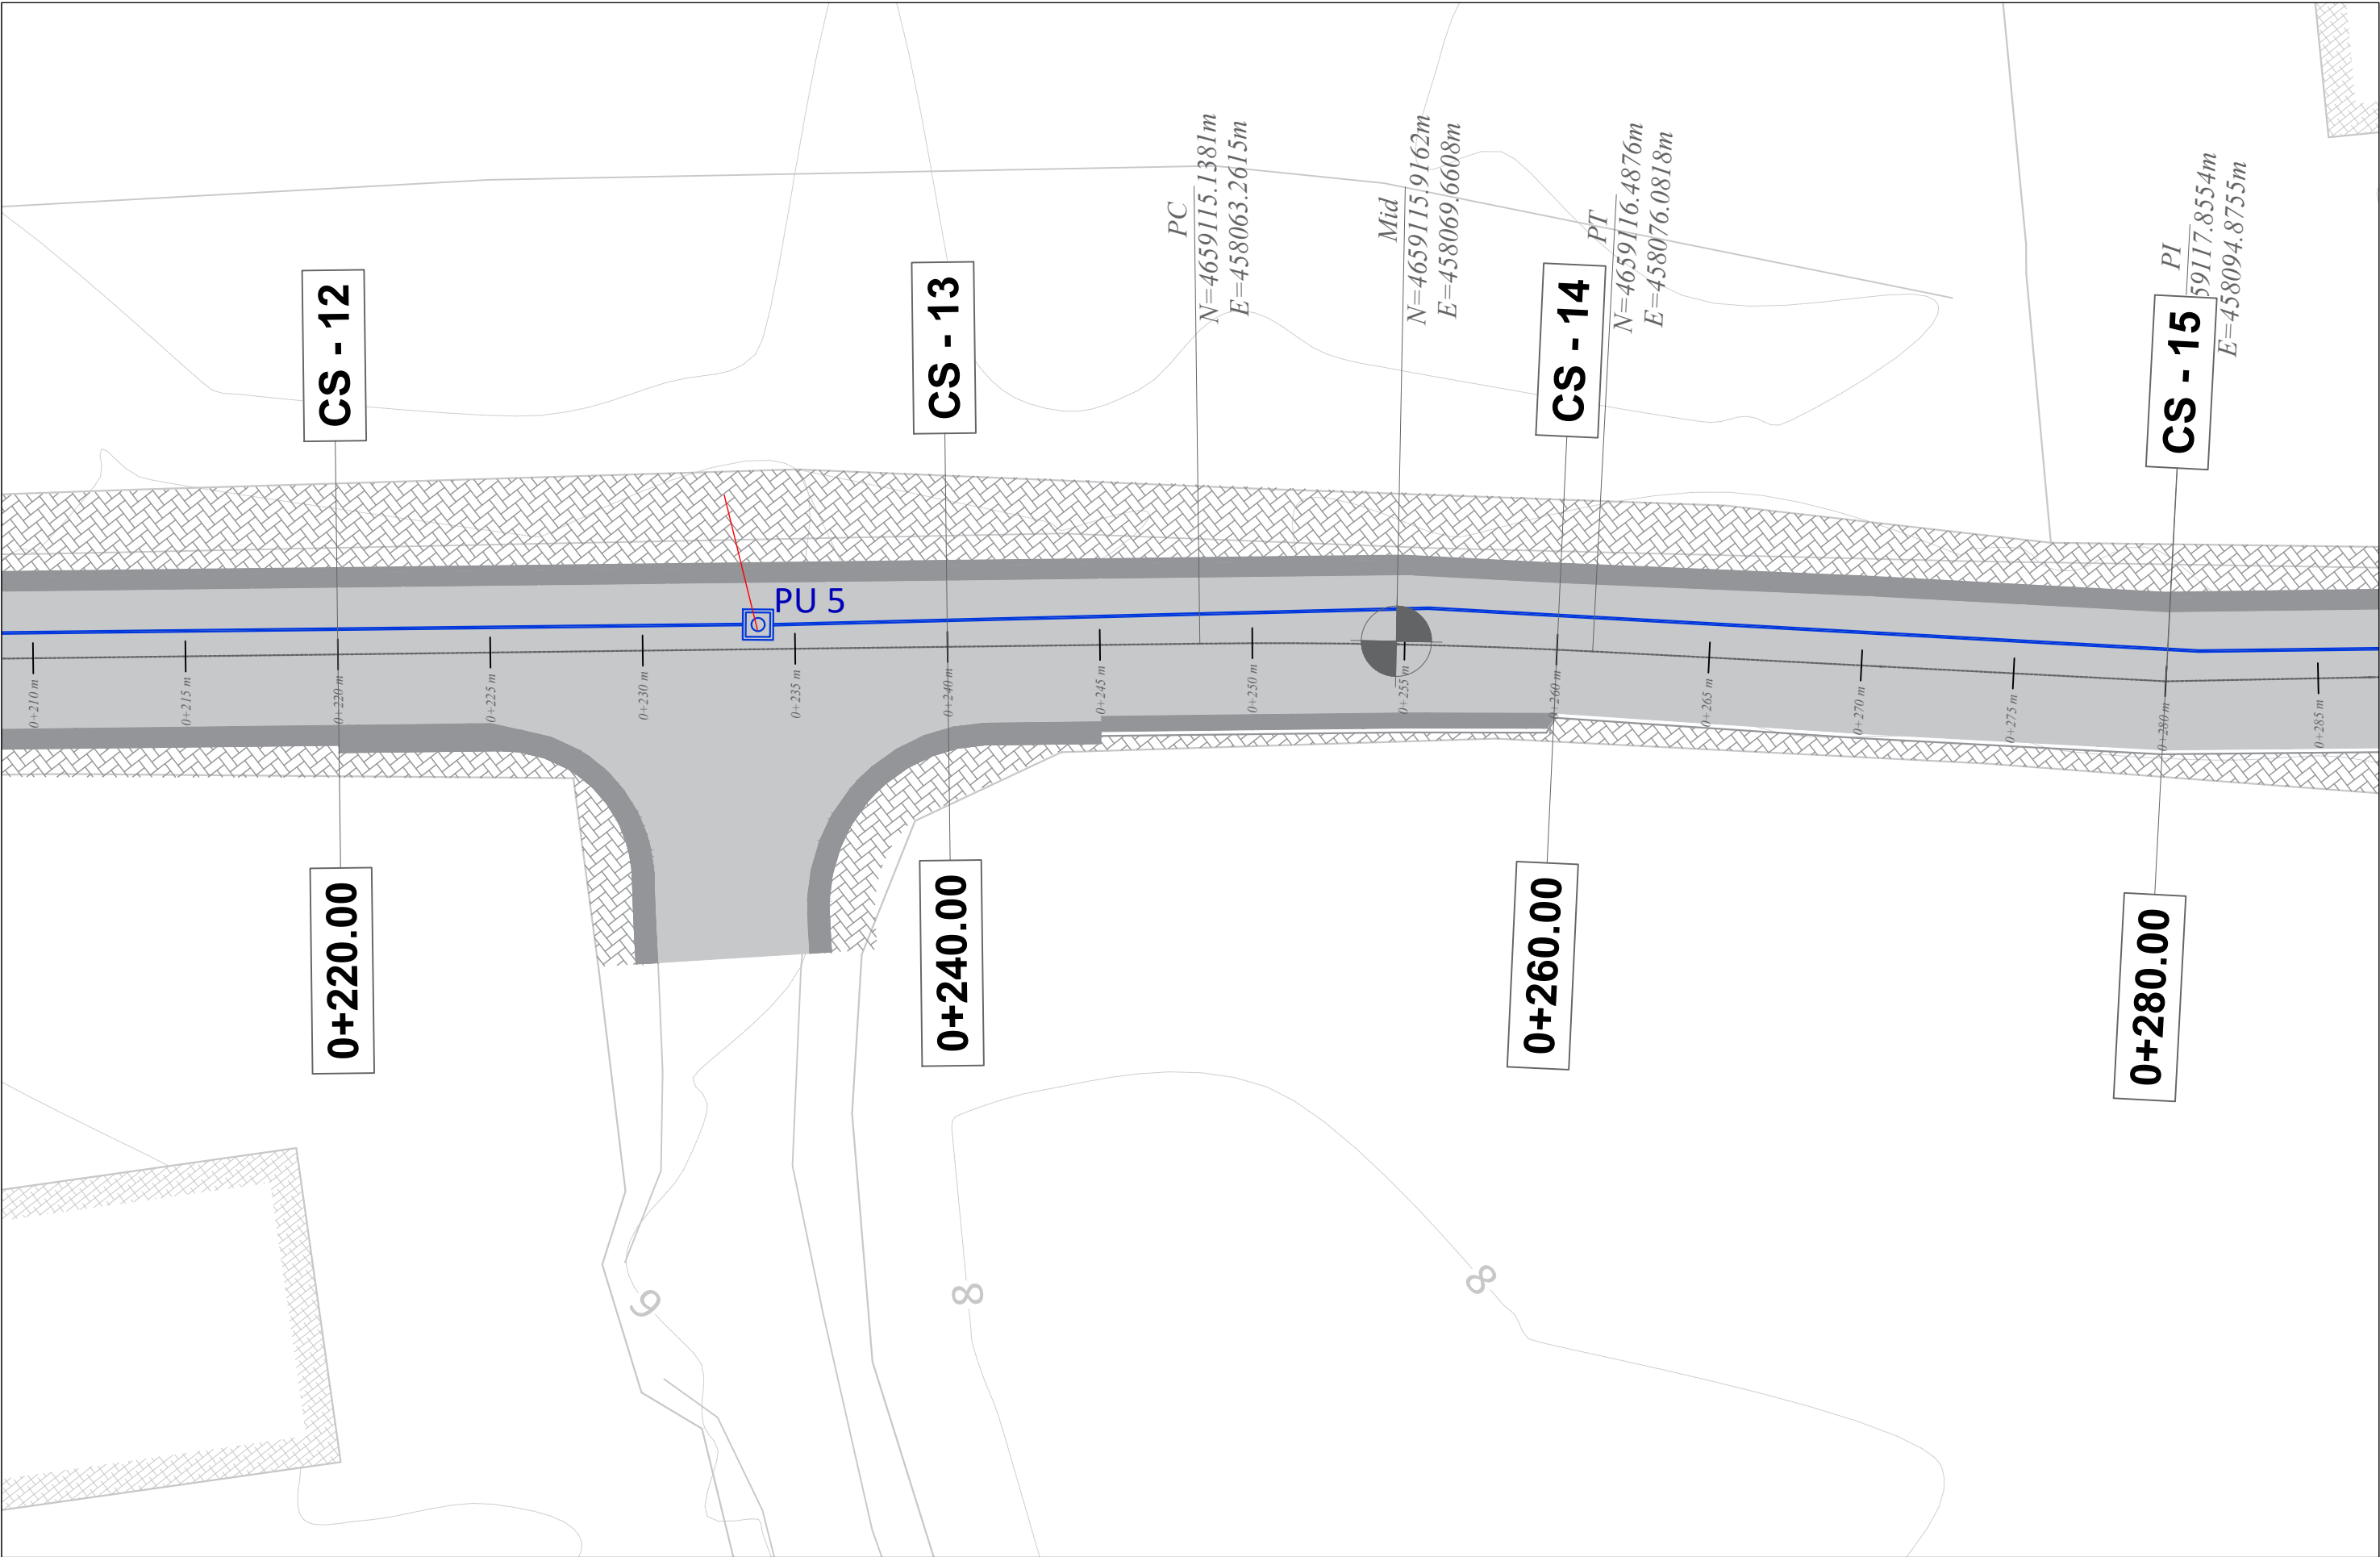

Porositi :		Projektoi:		Objekti: Rikonstruksion Rruga "Jul Variboba"	
 Bashkia Shkodër		"LENI-ING" sh.p.k & "ANGERBA" sh.p.k Adresa: Rr. Uran Pano, Pallati 12 kat, Kati 2 Mobile: 0682042270 Email: leni-ing@hotmail.com		Faza: Projekt - Zbatim	
				Emërtimi i Fletës: PLANIMETRIA KUSH	Shkalla: Sh 1:200 Tiranë 2022 PL_U4

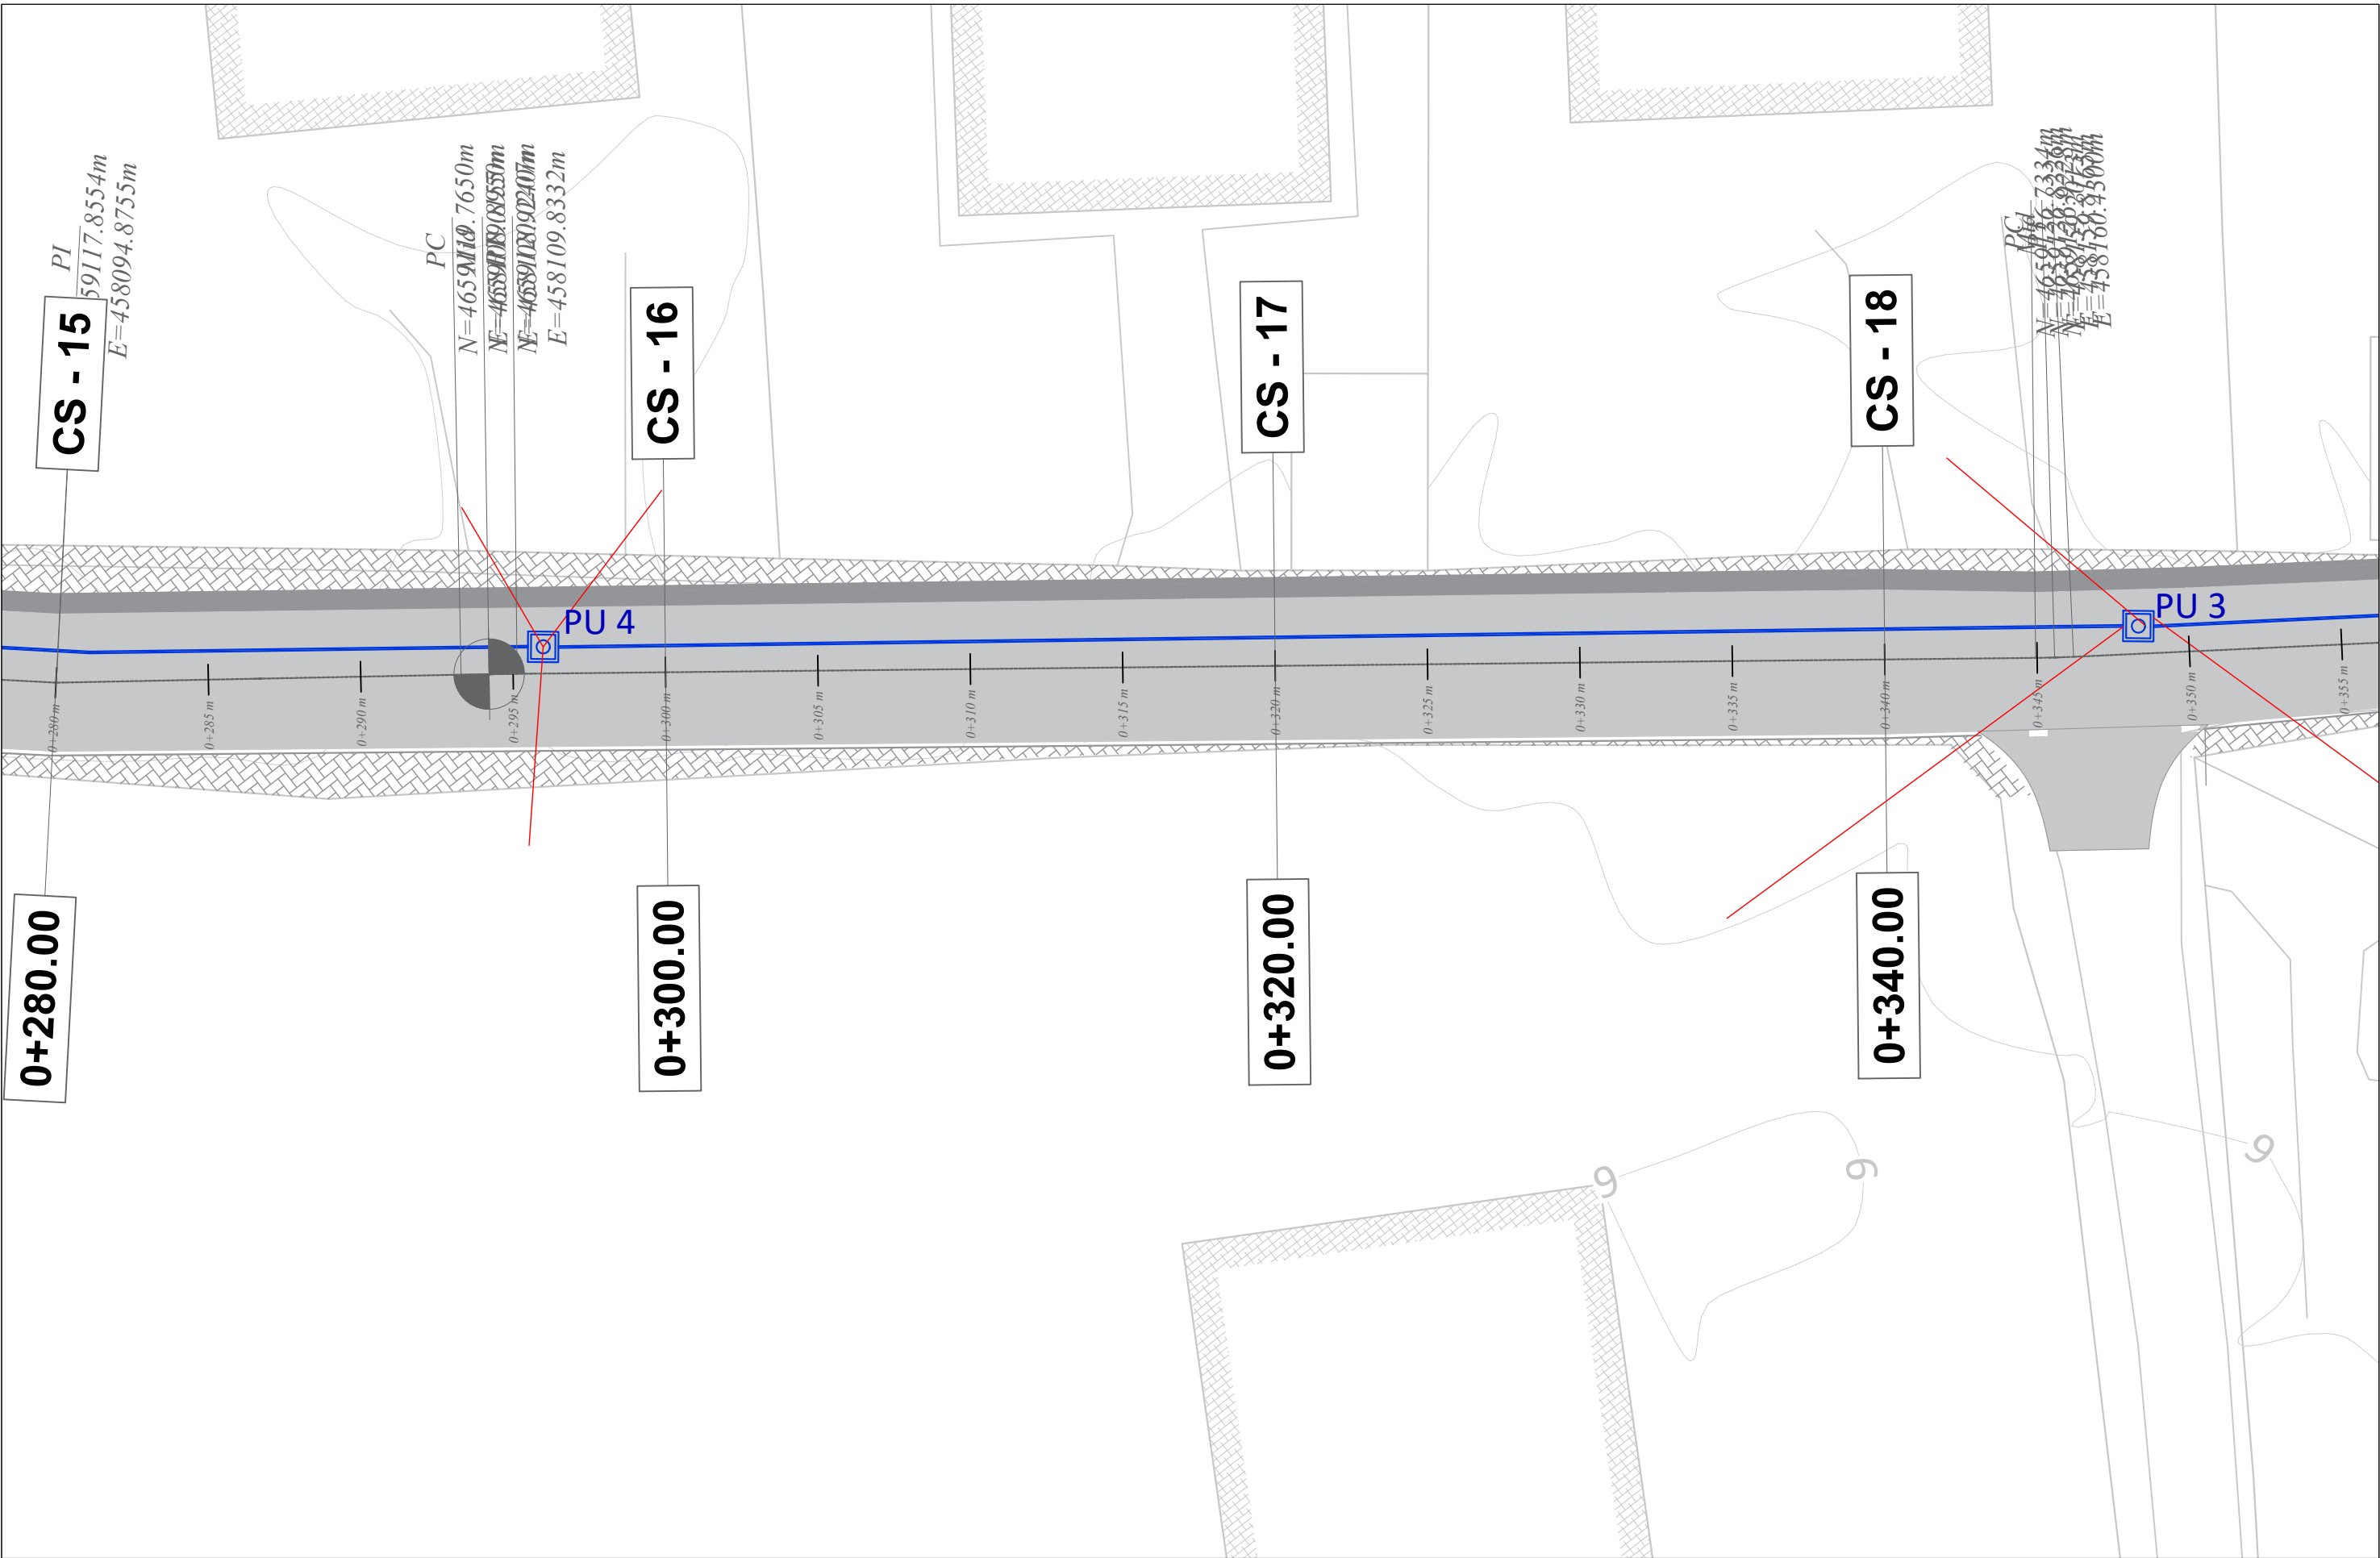

0+280.00

CS - 15

PI
59117.8554m
E=458094.8755m

PC

N=4659110.7650m
E=458094.8755m
N=4659110.7650m
E=458094.8755m
N=4659110.7650m
E=458094.8755m

CS - 16

0+300.00

CS - 17

0+320.00

CS - 18

0+340.00

PC
N=4659110.7650m
E=458094.8755m
N=4659110.7650m
E=458094.8755m
N=4659110.7650m
E=458094.8755m

PU 4

PU 3

Porositi :



Projektoi:

"LENI-ING" sh.p.k
&
"ANGERBA" sh.p.k

Adresa: Rr. Uran Pano, Pallati 12 kat, Kati 2
Mobile: 0682042270
Email: leni-ing@hotmail.com

Objekti: Rikonstrukcion Rruga "Jul Variboba"

Faza: Projekt - Zbatim

Emërtimi i Fletës:
PLANIMETRIA KUSH


Shkalla:
Sh 1:200

Tiranë 2022

PL_U5

LEGJENDA

- Tubacion HDPE D=75mm
- Tubacion HDPE D=25mm

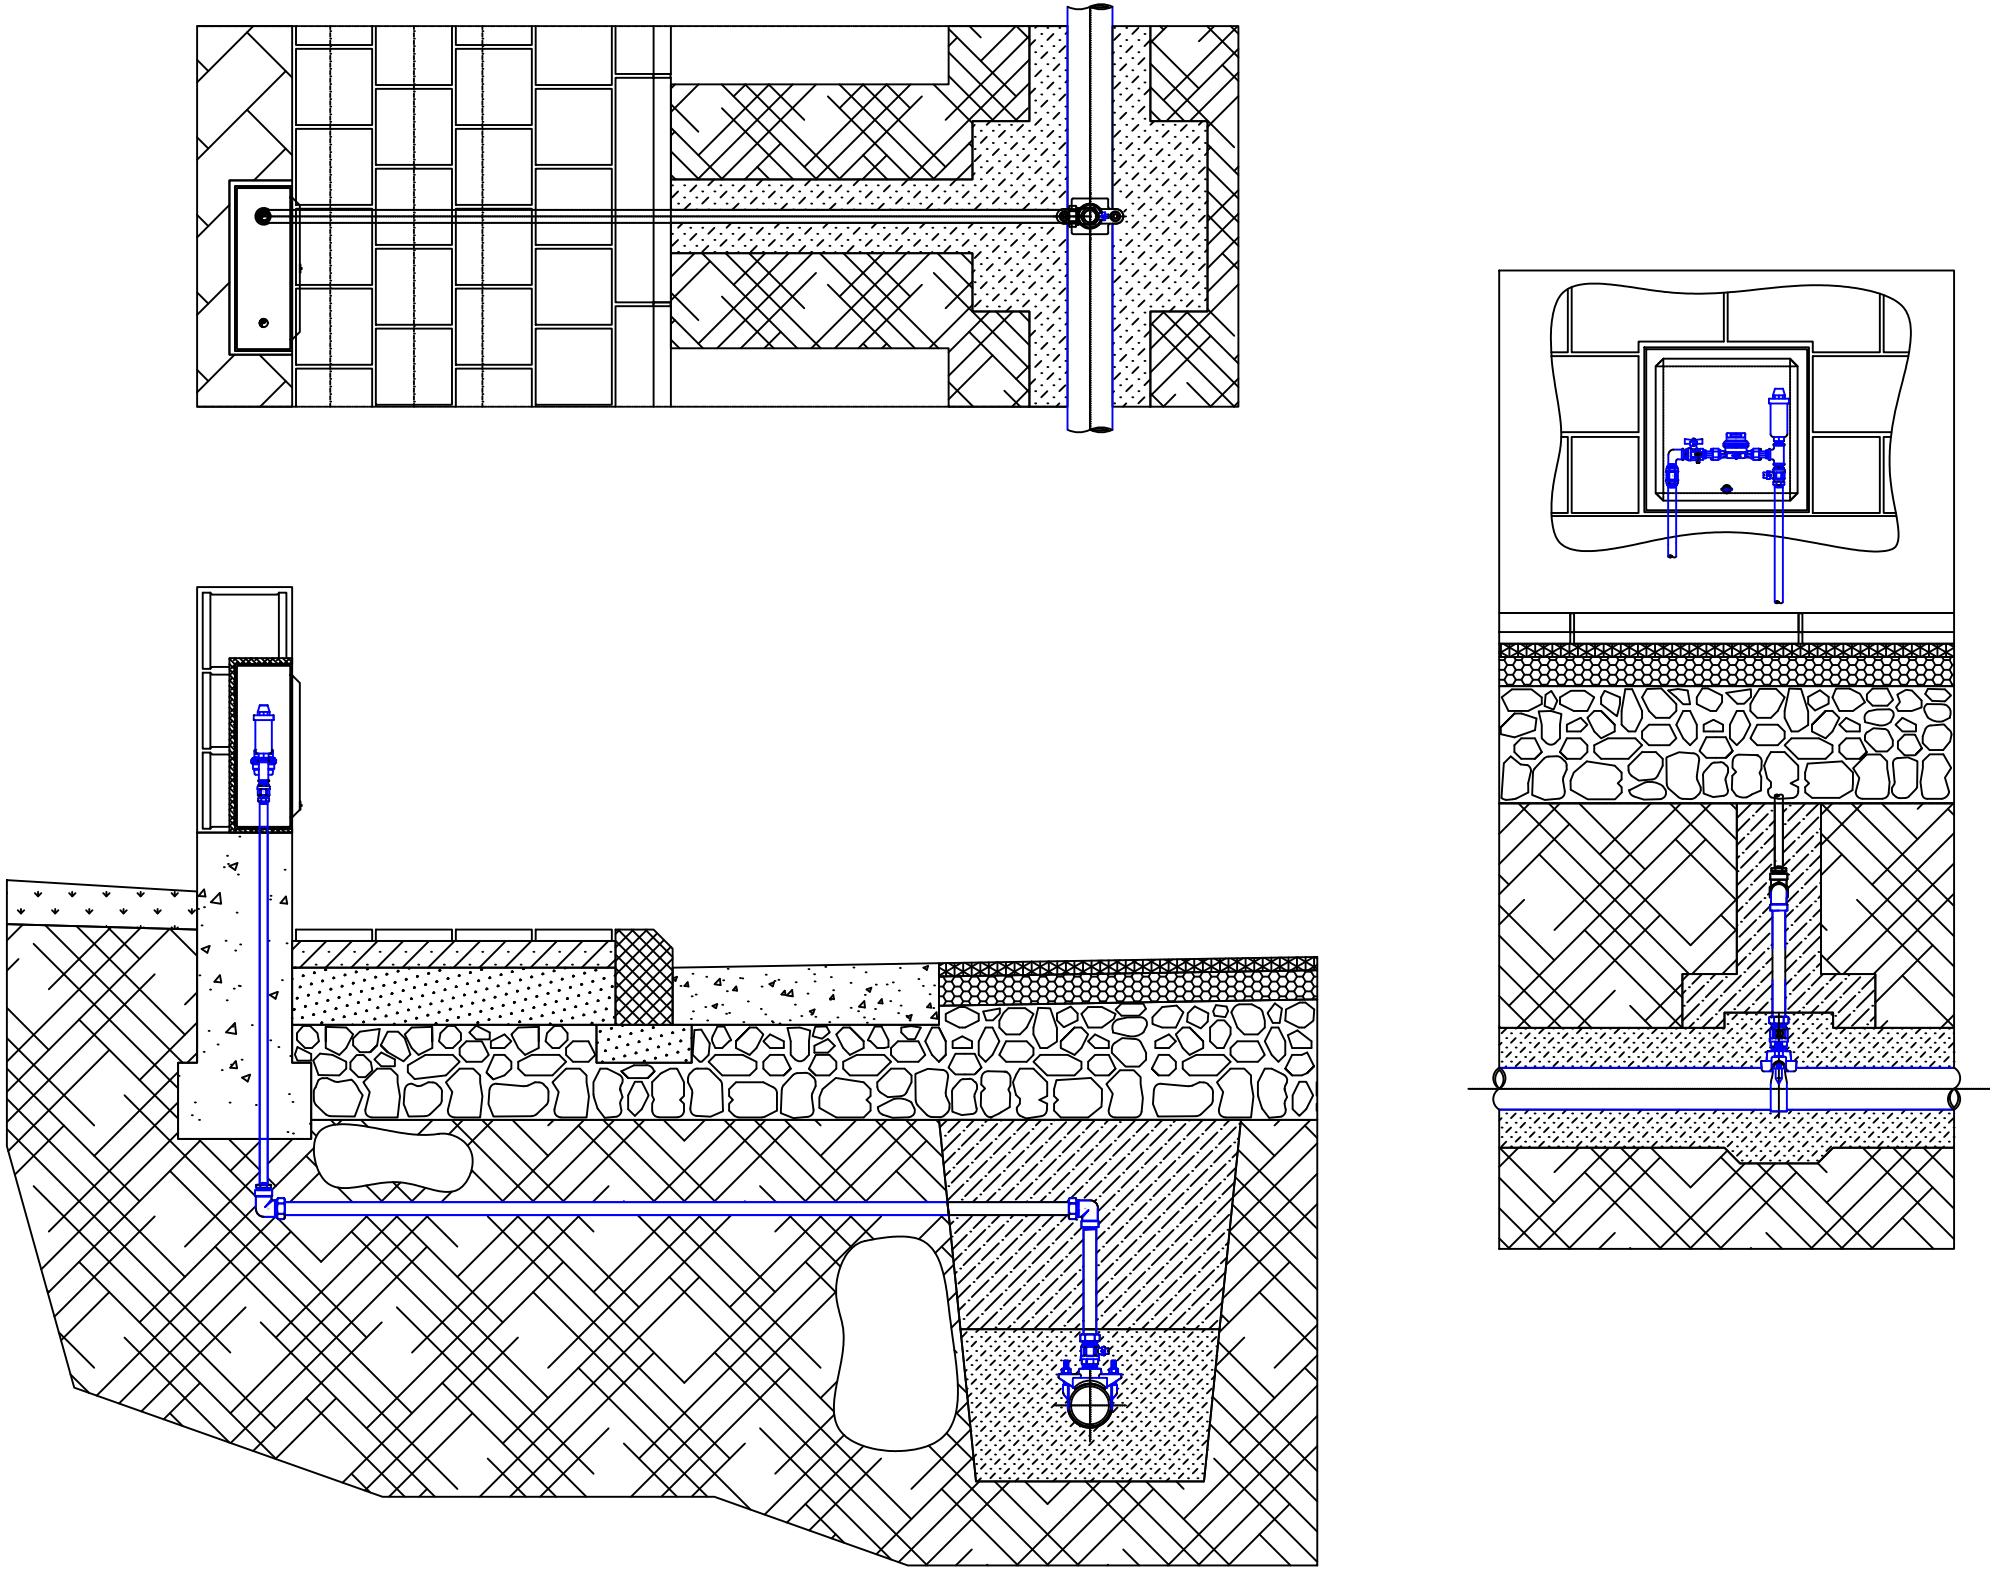

Porositi :



Projektoi:

"LENI-ING" sh.p.k
&
"ANGERBA" sh.p.k

Adresa: Rr. Uran Pano, Pallati 12 kat, Kati 2
Mobile: 0682042270
Email: leni-ing@hotmail.com

Objekti: Rikonstruksion Rruga "Selim Gjyrezi"

Faza: Projekt - Zbatim

Emërtimi i Fletës:
DETAJI I LIDHJES SE
PERDORUESVE ME
RRJETIN E UJESJELLESIT

Shkalla:

Tiranë 2023

UKSH-02