



Bashkia Shkodër

PROJEKT ZBATIMI



Rikualifikim Urban Bllok Pallatesh, Rruga Isuf Sokoli


- 1- Hoorografia
- 2- Topografia e rruges
- 3- Planimetria e rruges
- 4- Planimetria KUZ
- 5- Planimetria KUB
- 6- Planimetria e Ndriçimit Rrugor
- 7- Planimetria e Ujesjellesit

MIRATOHET
KRYETARI I BASHKISË
Z. BARDH SPAHIA

PROJEKTOI:
"LENI-ING" SH.P.K
&
"ANGERBA" SH.P.K

TIRANË 2023

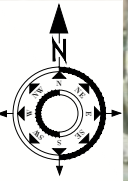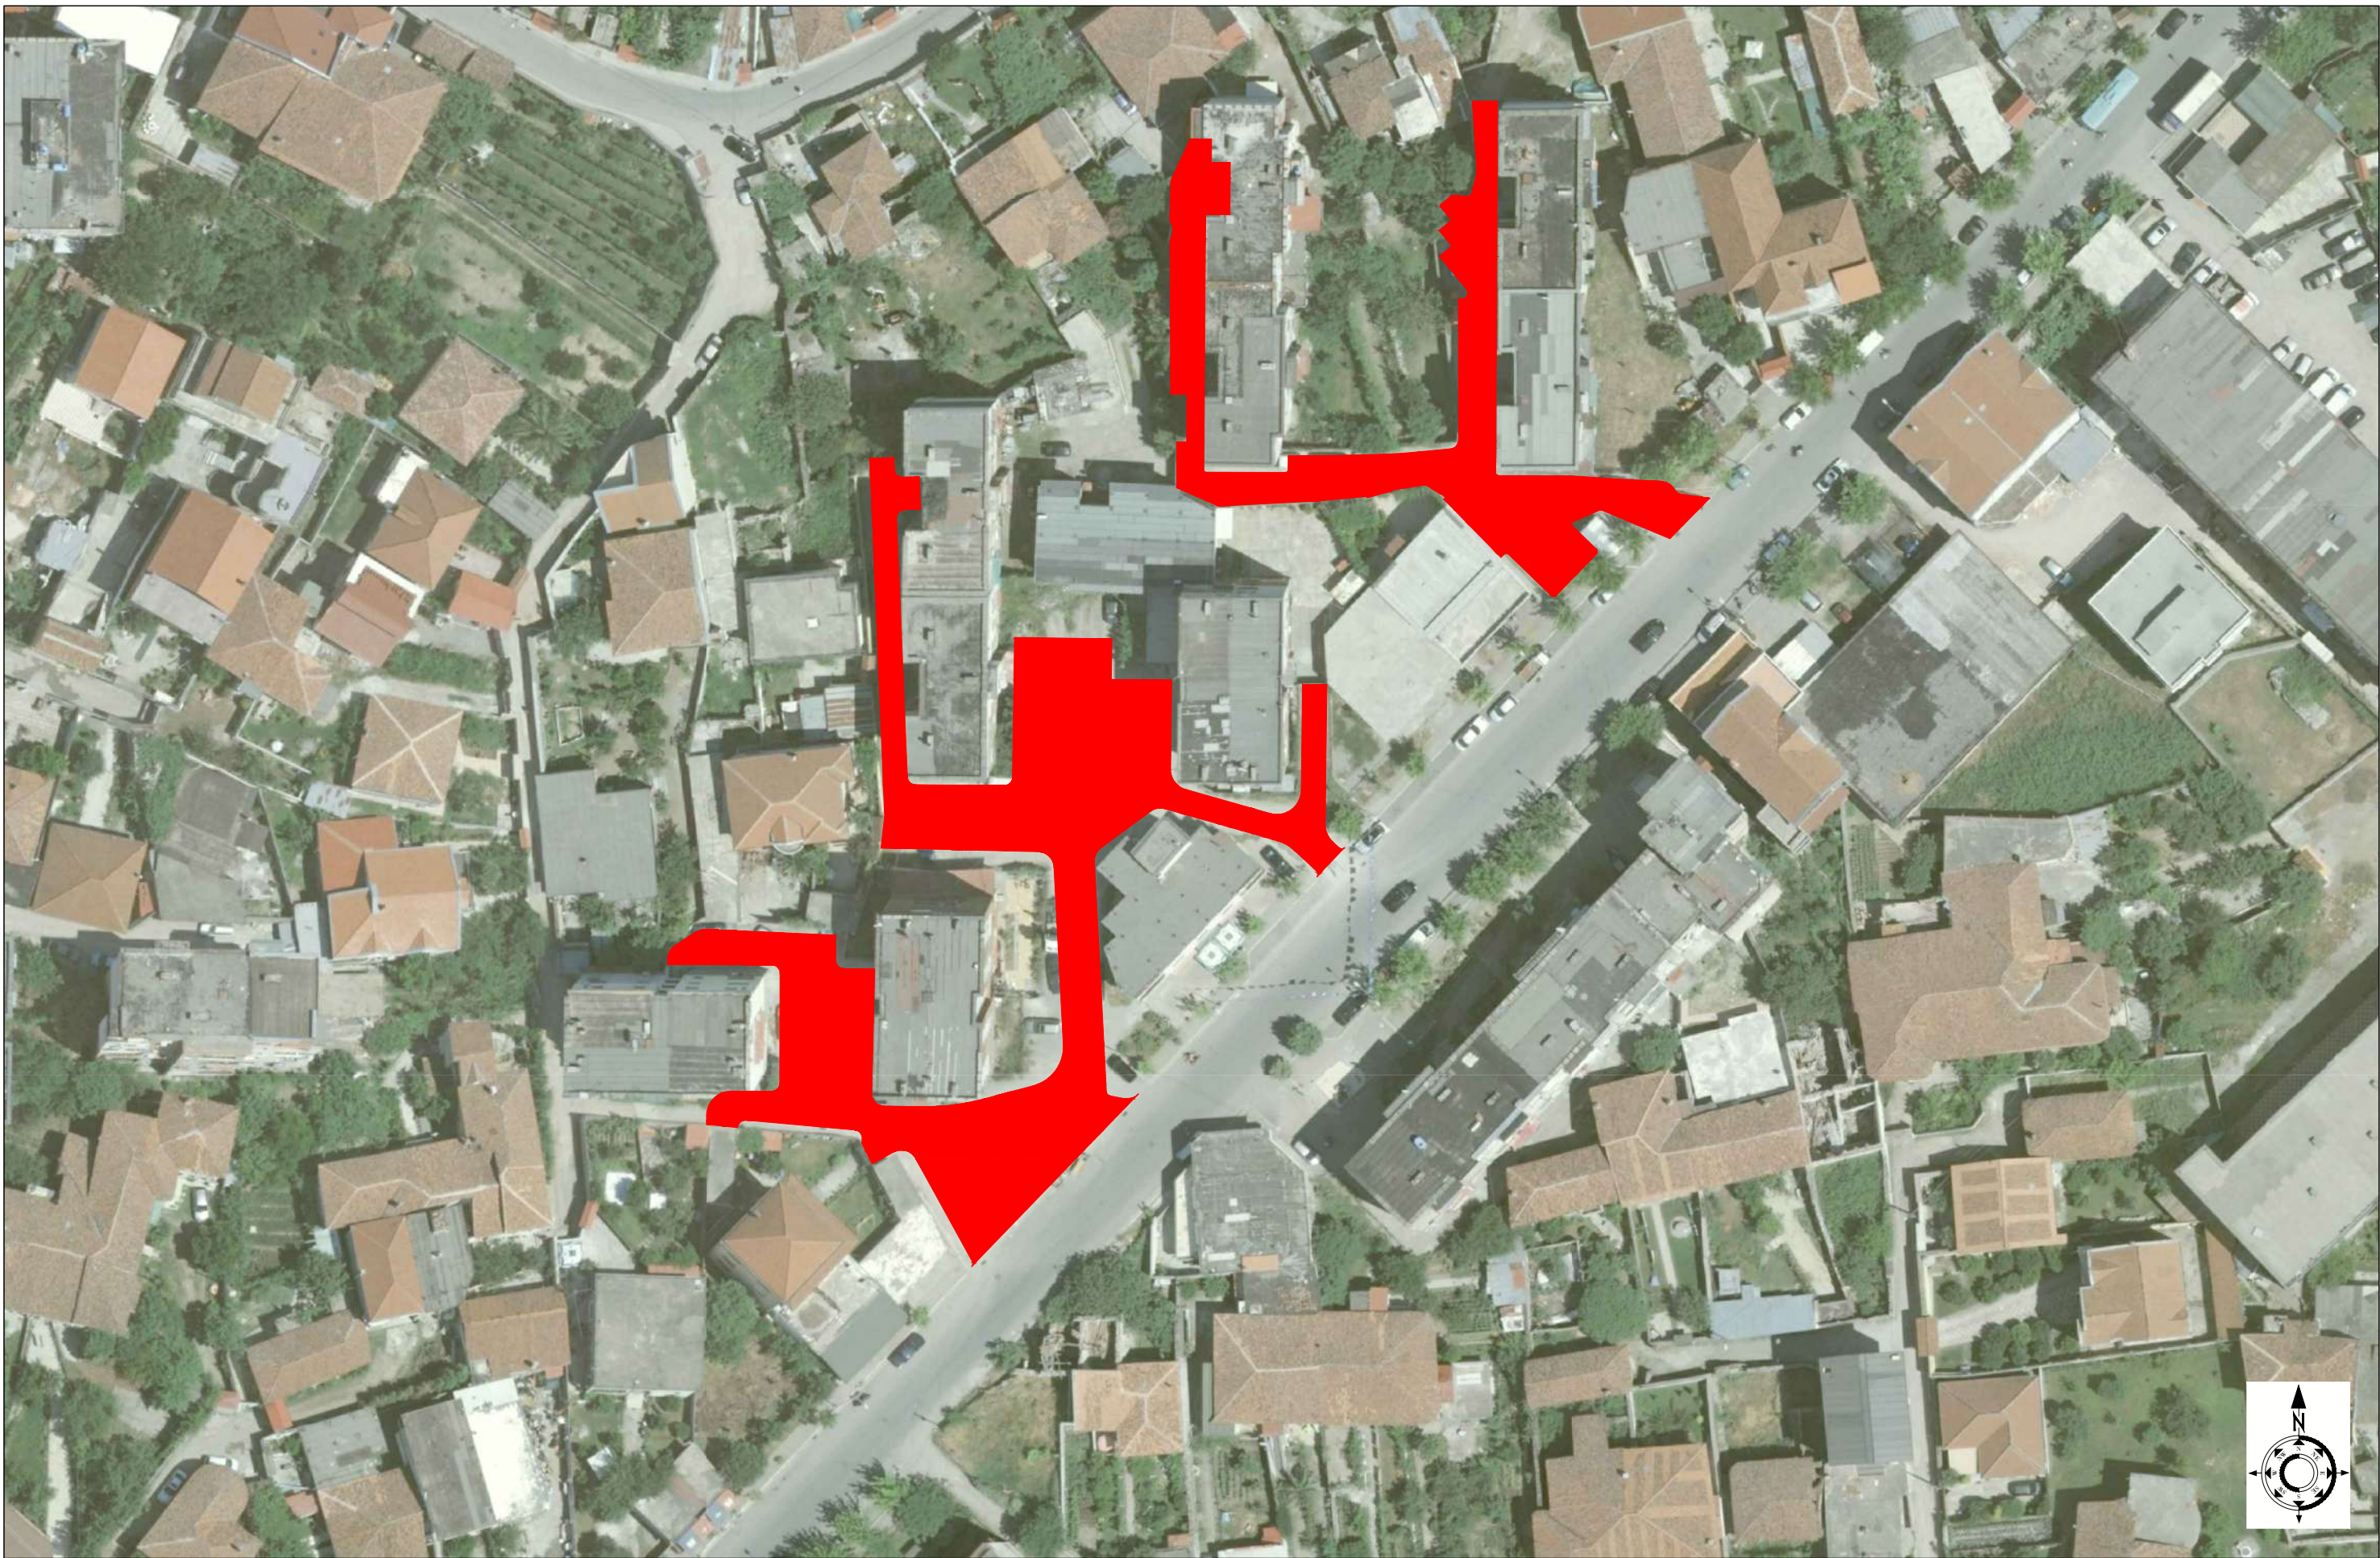

Porositi :  Bashkia Shkodër	Projektoi: "LENI-ING" sh.p.k & "ANGERBA" sh.p.k <small>Adresa: Rr. Uran Pano, Pallati 12 kat, Kati 2 Mobile: 0682042270 Email: leni-ing@hotmail.com</small>	Objekti: Rikualifikim Urban Bllok Pallatesh, Rruga Isuf Sokoli	
		Faza: Projekt - Zbatim	Emërtimi i Fletës: HOOROGRAFIA E BLOKUT
		Shkalla: Sh 1:750	Tiranë 2023 TP T



Bashkia Shkodër

PROJEKT ZBATIMI


Rikualifikim Urban Bllok Pallatesh, Rruga Isuf Sokoli

- 1- Hoorografia
- 2- Topografia e rruges
- 3- Planimetria e rruges
- 4- Planimetria KUZ
- 5- Planimetria KUB
- 6- Planimetria e Ndriçimit Rrugor
- 7- Planimetria e Ujesjellesit

MIRATOHET
KRYETARI I BASHKISË
Z. BARDH SPAHIA

PROJEKTOI:
"LENI-ING" SH.P.K
&
"ANGERBA" SH.P.K

TIRANË 2023

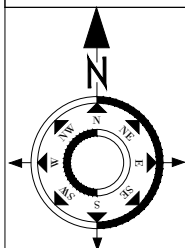

SHPJEGUES

- Pike detaje
- 156.95
- 158.0 Izohipse
- Objekt
- Kanal Natyral
- Rrethim
- Mur Rrethues

Porositi :



Projektoi:

"LENI-ING" sh.p.k
&
"ANGERBA" sh.p.k

Adresa: Rr. Uran Pano, Pallati 12 kat, Kati 2
 Mobile: 0682042270
 Email: leni-ing@hotmail.com

Objekti: **Rikualifikim Urban Bllok Pallatesh,
 Rruga Isuf Sokoli**


Faza: **Projekt - Zbatim**

Emërtimi i Fletës:
**TOPOGRAFIA
 E BLOKUT**


 




Shkalla:
 Sh 1:750

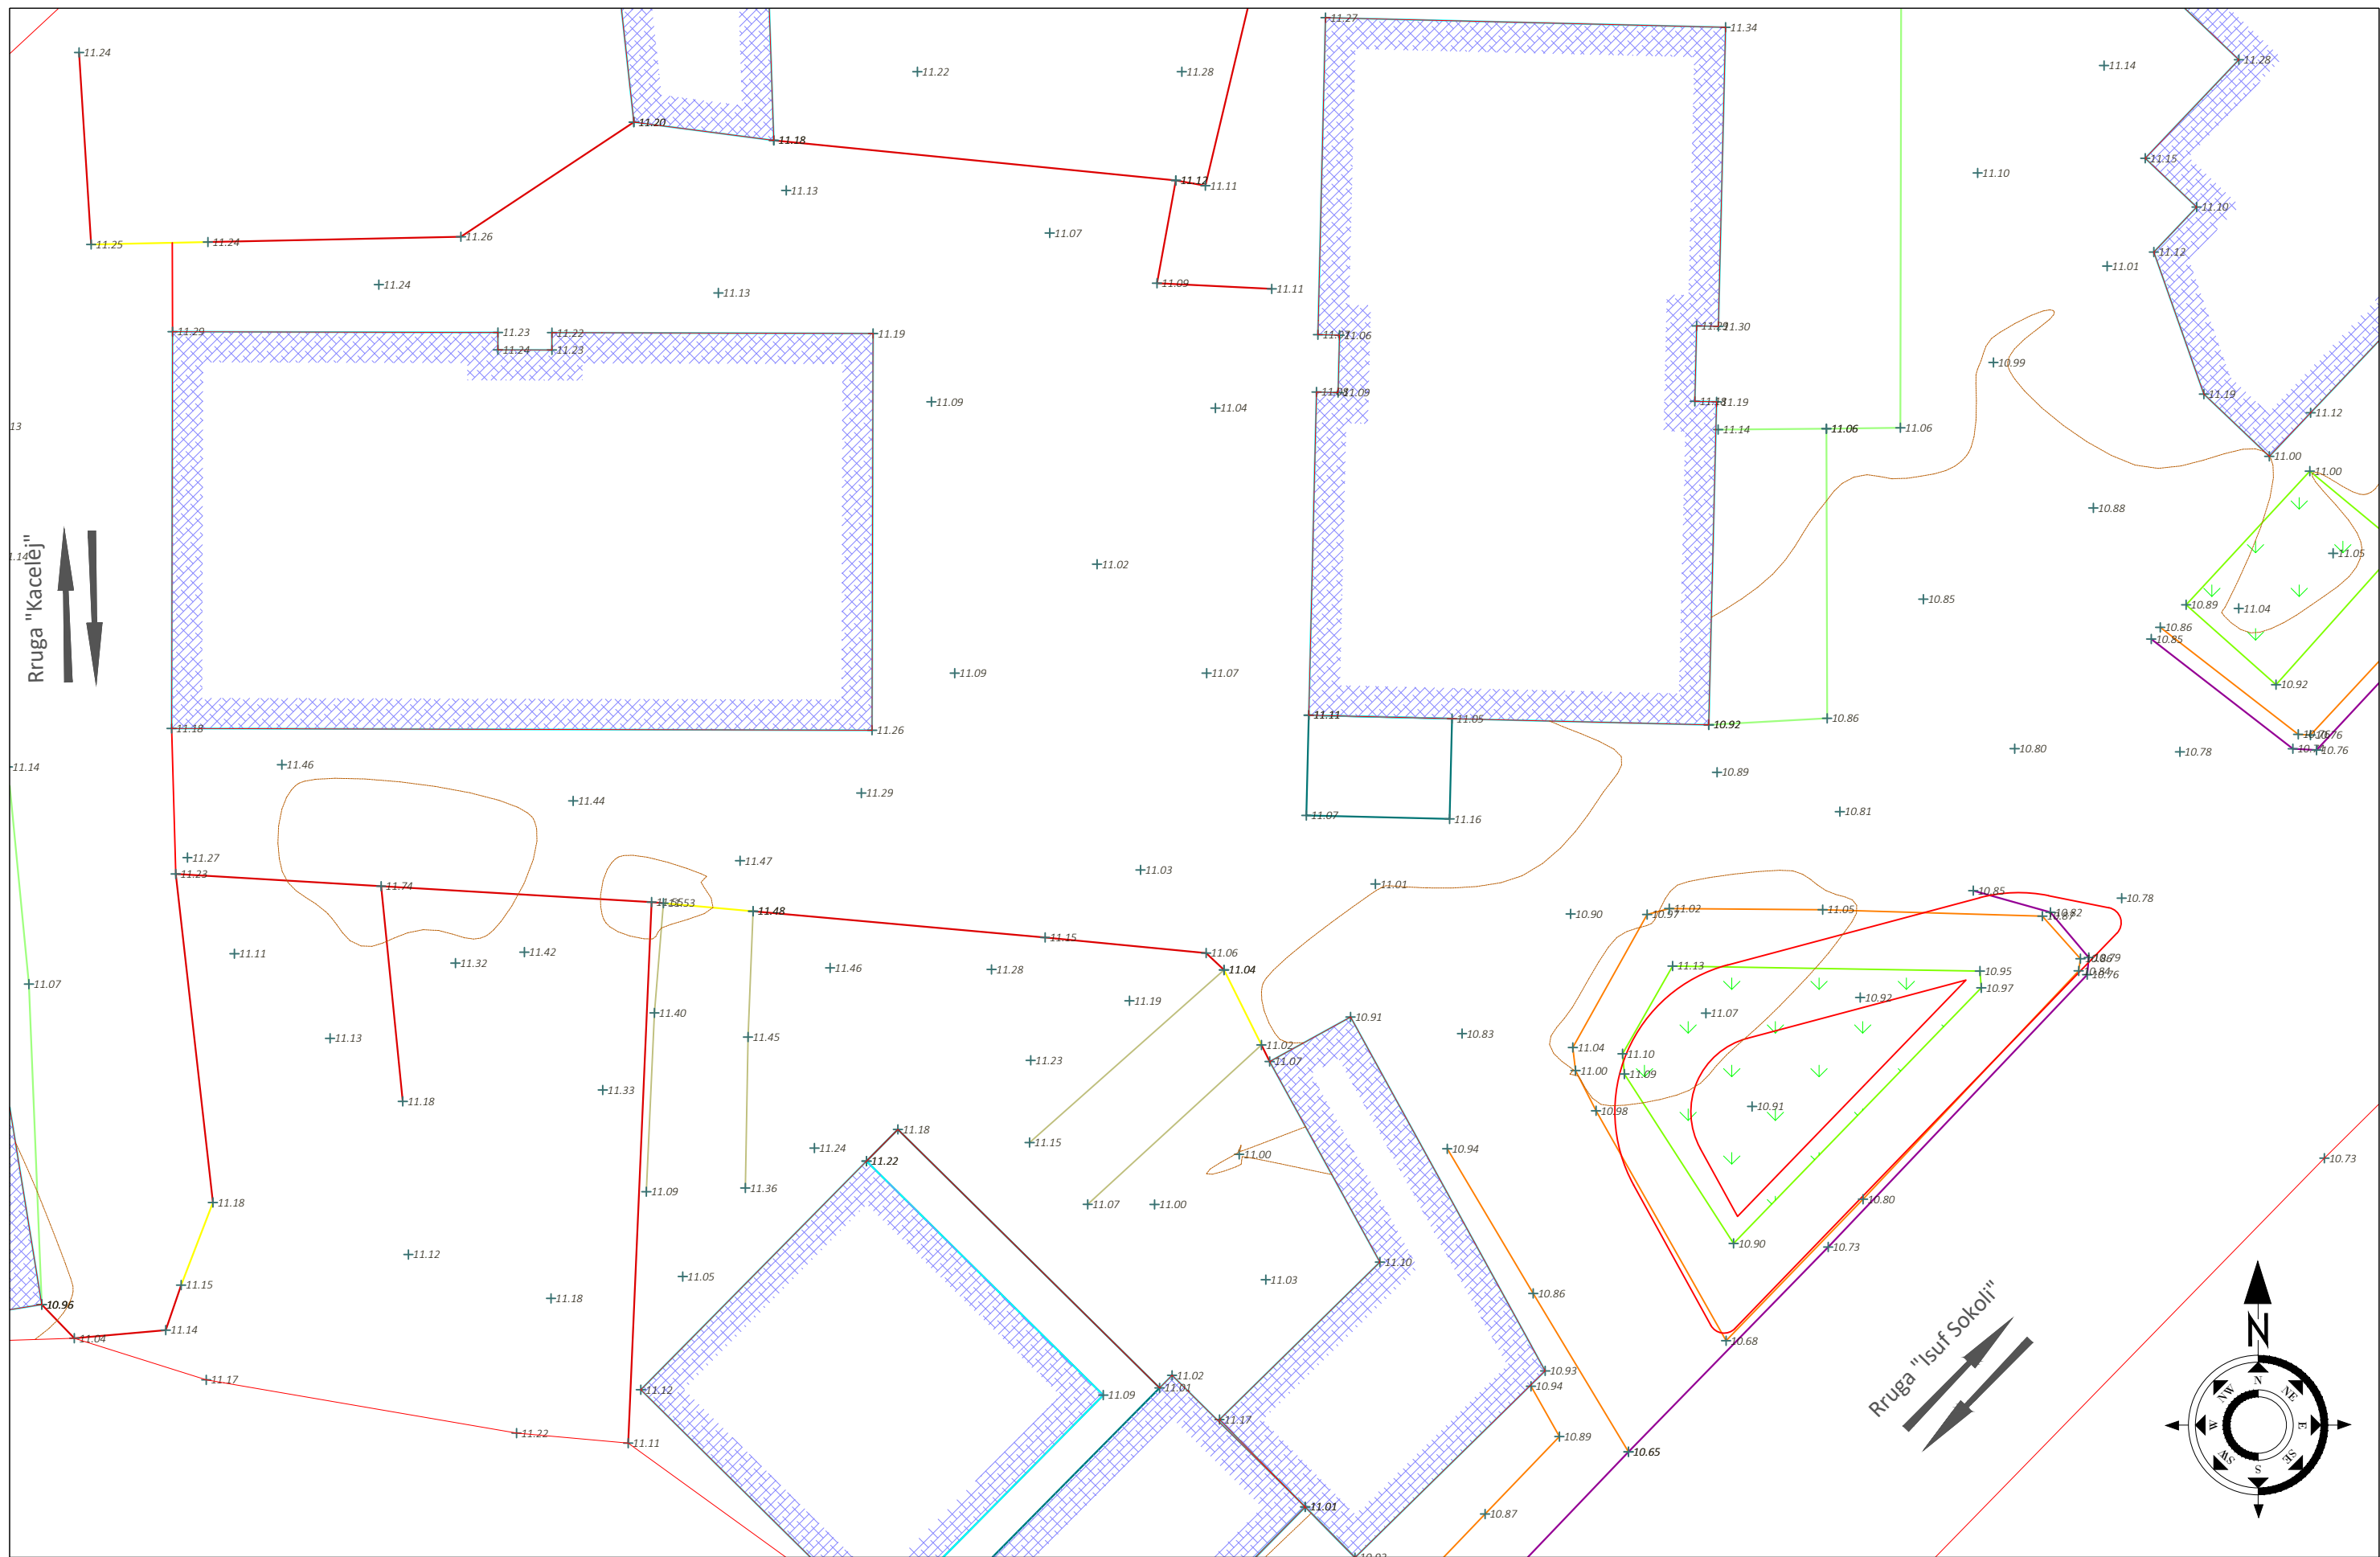Tiranë 2023

TP T



SHPJEGUES

	Pike detaje
	Izohipse
	Objekt
	Kanal Natyral
	Rrethim
	Mur Rrethues

Porositi :





Bashkia Shkodër

Projektoi:


 




"LENI-ING" sh.p.k
&
"ANGERBA" sh.p.k

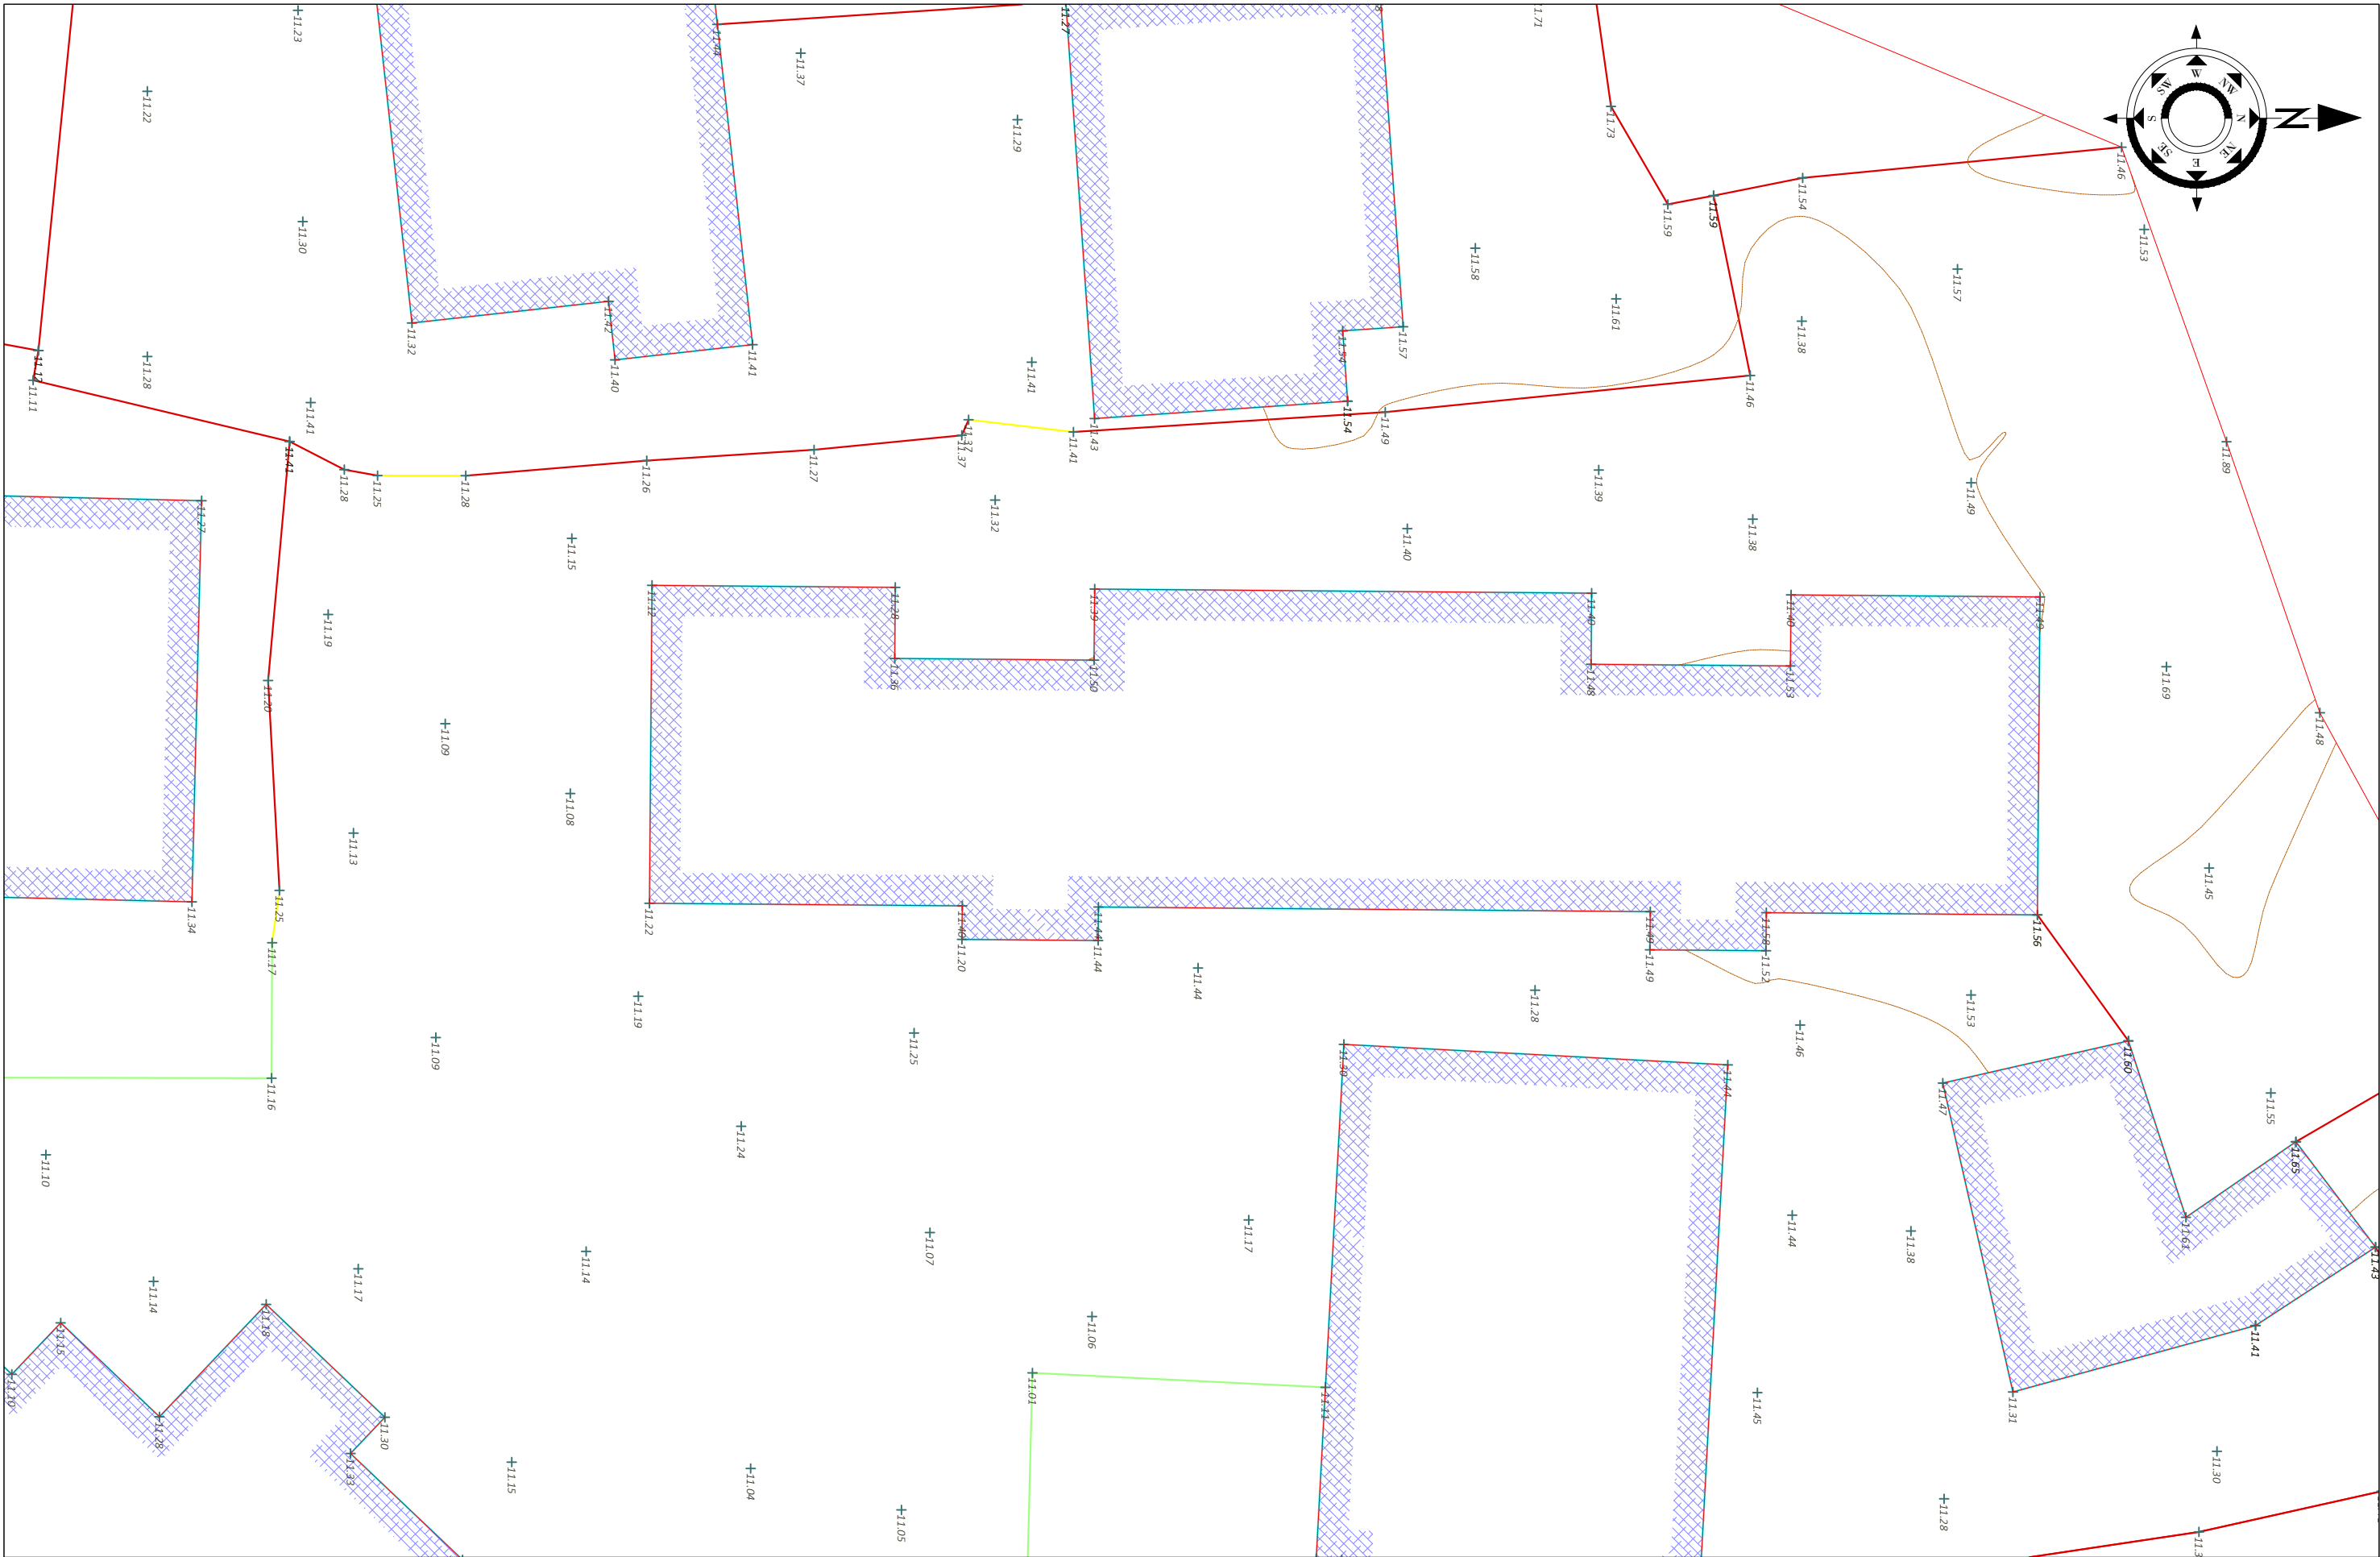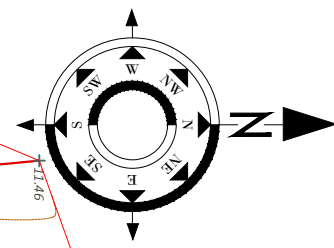Adresa: Rr. Uran Pano, Pallati 12 kat, Kati 2
 Mobile: 0682042270
 Email: leni-ing@hotmail.com

Objekti: Rikualifikim Urban Bllok Pallatesh, Rruga Isuf Sokoli		
Faza: Projekt - Zbatim		
Emërtimi i Fletës: TOPOGRAFIA E BLOKUT	Shkalla: Sh 1:200	Tiranë 2023 TP



SHPJEGUES

	Pike detaje
	Izohipse
	Objekt
	Kanal Natyral
	Rrethim
	Mur Rrethues

Porositi :




Bashkia Shkodër

Projektoi:

"LENI-ING" sh.p.k
&
"ANGERBA" sh.p.k

Adresa: Rr. Uran Pano, Pallati 12 kat, Kati 2
 Mobile: 0682042270
 Email: leni-ing@hotmail.com

Objekti: Rikualifikim Urban Bllok Pallatesh, Rruga Isuf Sokoli		
Faza: Projekt - Zbatim		
Emërtimi i Fletës: PLANIMETRIA E BLOKUT	Shkalla: Sh 1:200	Tiranë 2023 TP (2)

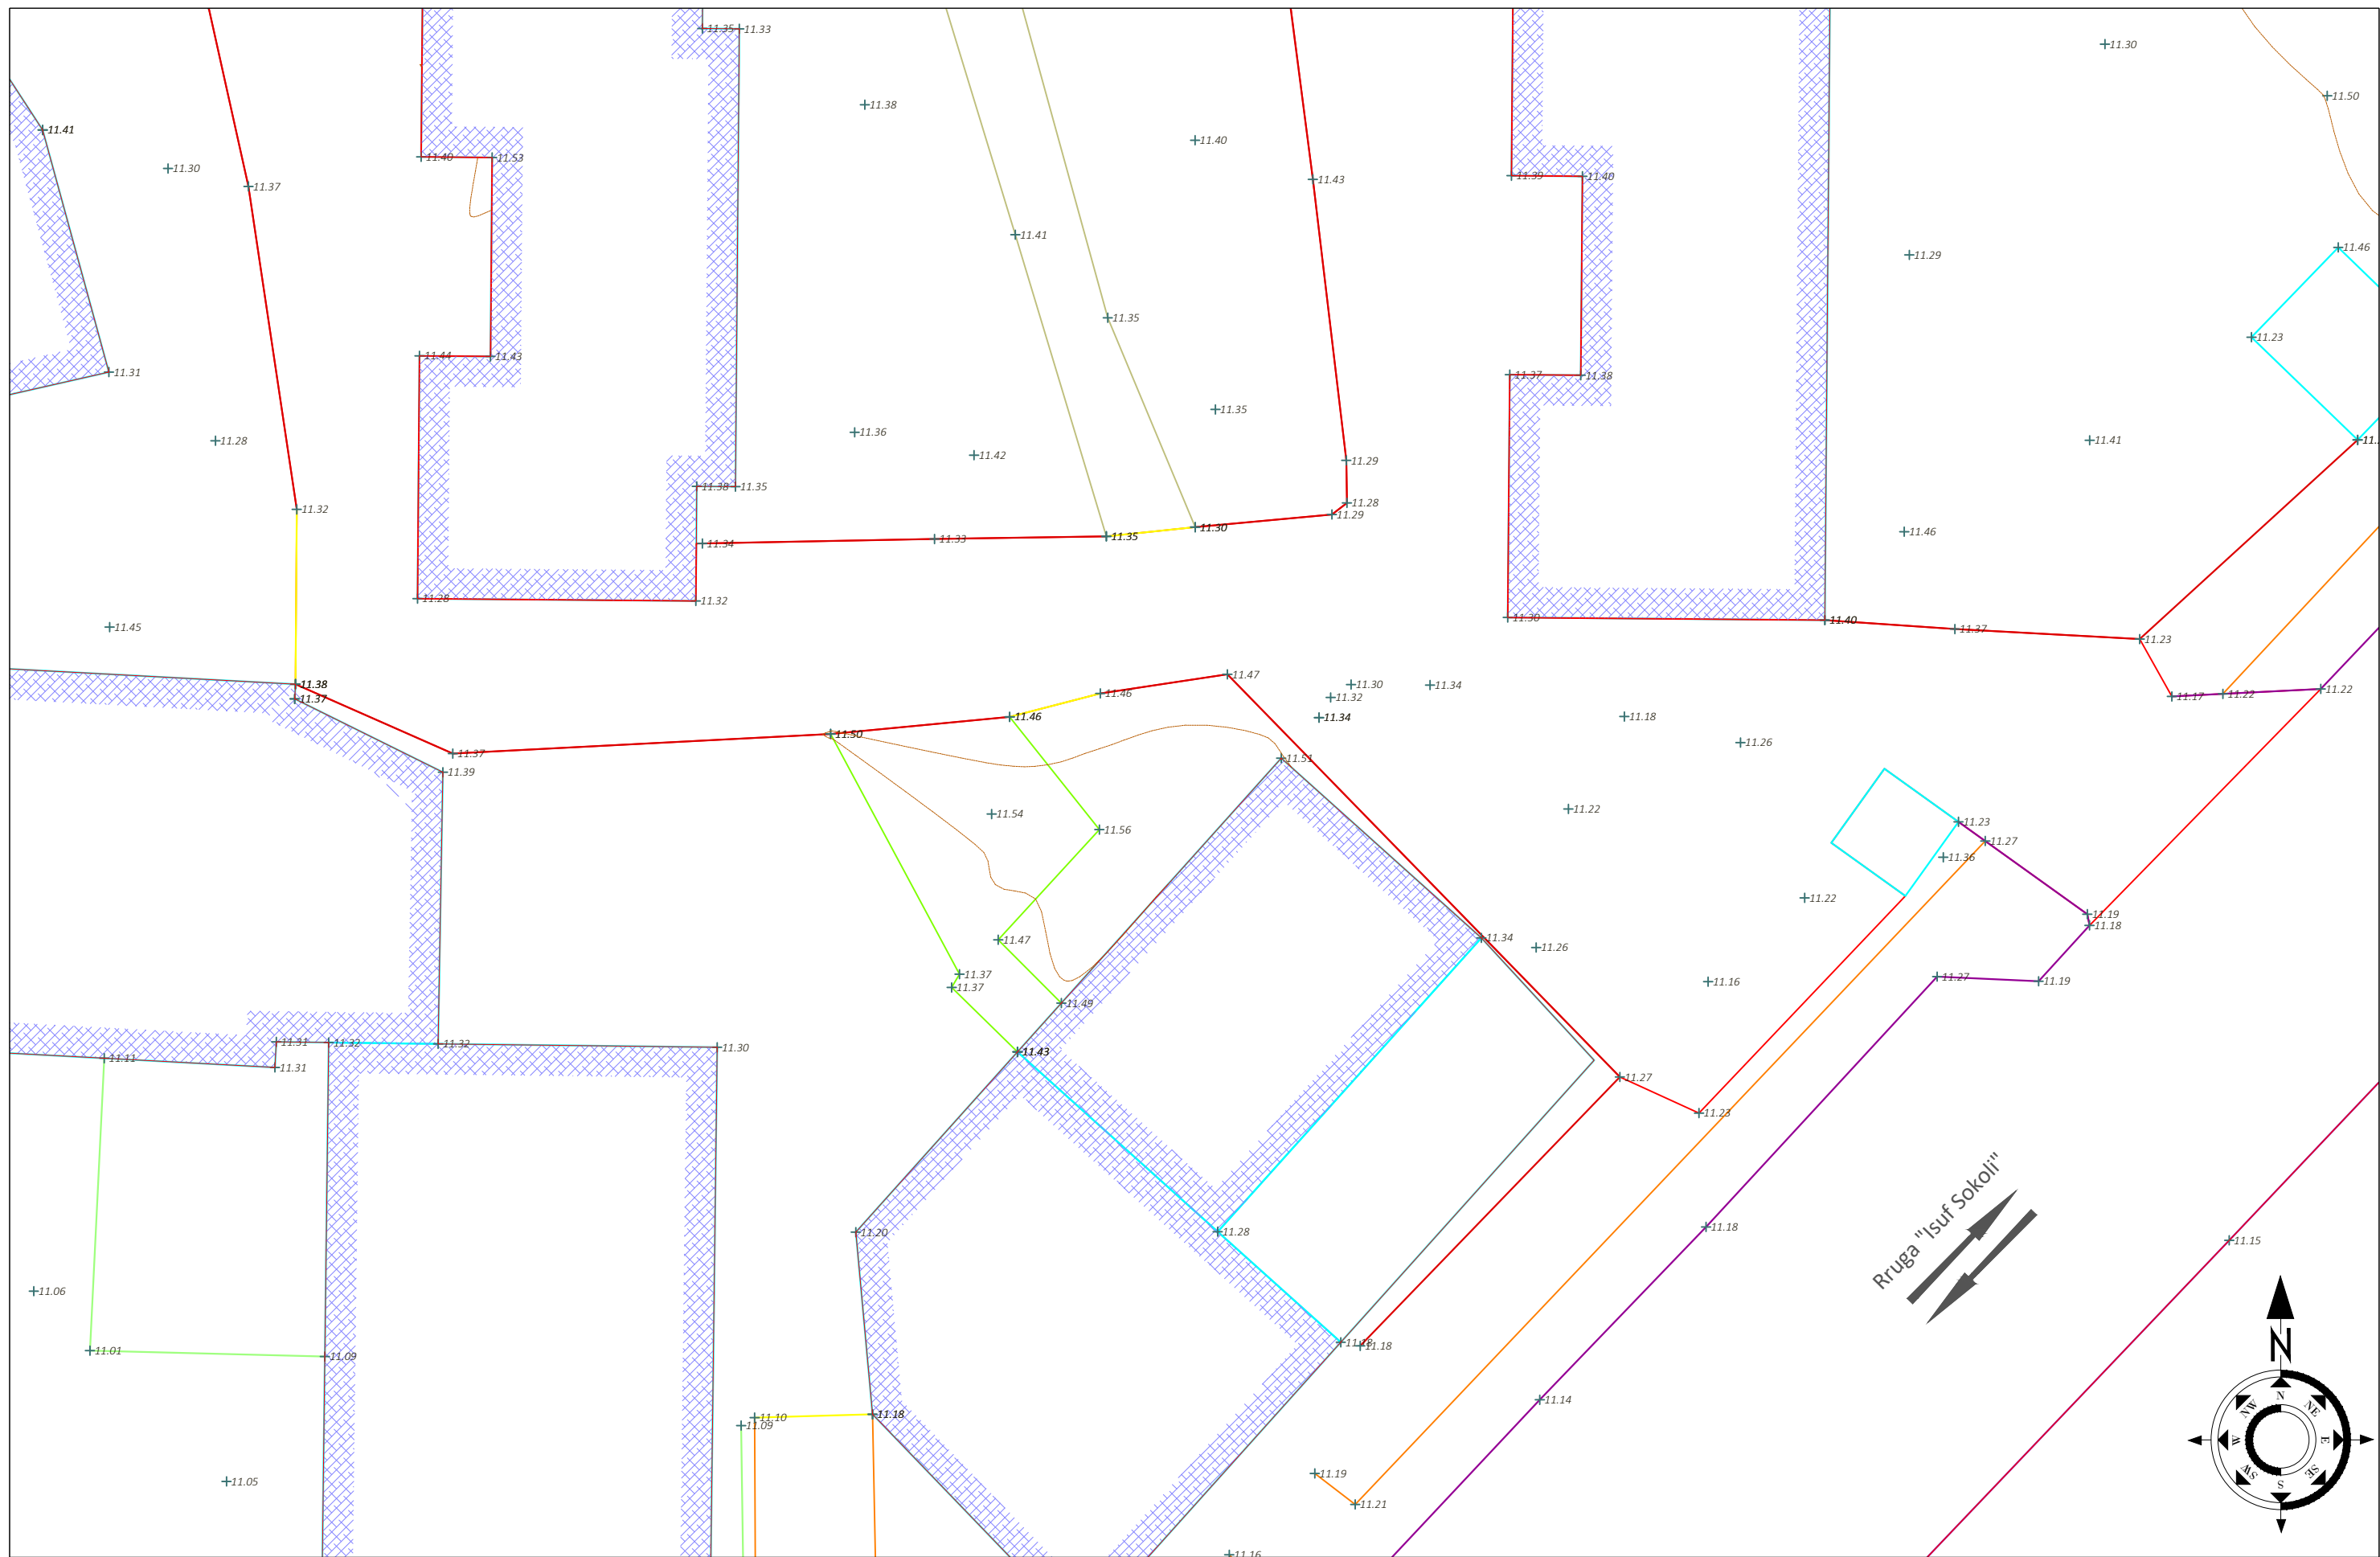

SHPJEGUES

	156.95	Pike detaje
	158.0	Izohipse
		Objekt
		Kanal Natyral
		Rrethim
		Mur Rrethues

Porositi :



Bashkia Shkodër

Projektoi:

"LENI-ING" sh.p.k
&
"ANGERBA" sh.p.k

Adresa: Rr. Uran Pano, Pallati 12 kat, Kati 2
 Mobile: 0682042270
 Email: leni-ing@hotmail.com

Objekti: Rikualifikim Urban Bllok Pallatesh, Rruga Isuf Sokoli		
Faza: Projekt - Zbatim		
Emërtimi i Fletës: TOPOGRAFIA E BLOKUT	Shkalla: Sh 1:200	Tiranë 2023 TP (3)



Bashkia Shkodër

PROJEKT ZBATIMI


Rikualifikim Urban Bllok Pallatesh, Rruga Isuf Sokoli

- 1- Hoorografia
- 2- Topografia e rruges
- 3- Planimetria e rruges
- 4- Planimetria KUZ
- 5- Planimetria KUB
- 6- Planimetria e Ndriçimit Rrugor
- 7- Planimetria e Ujesjellesit

MIRATOHET
KRYETARI I BASHKISË
Z. BARDH SPAHIA

PROJEKTOI:
"LENI-ING" SH.P.K
&
"ANGERBA" SH.P.K

TIRANË 2023

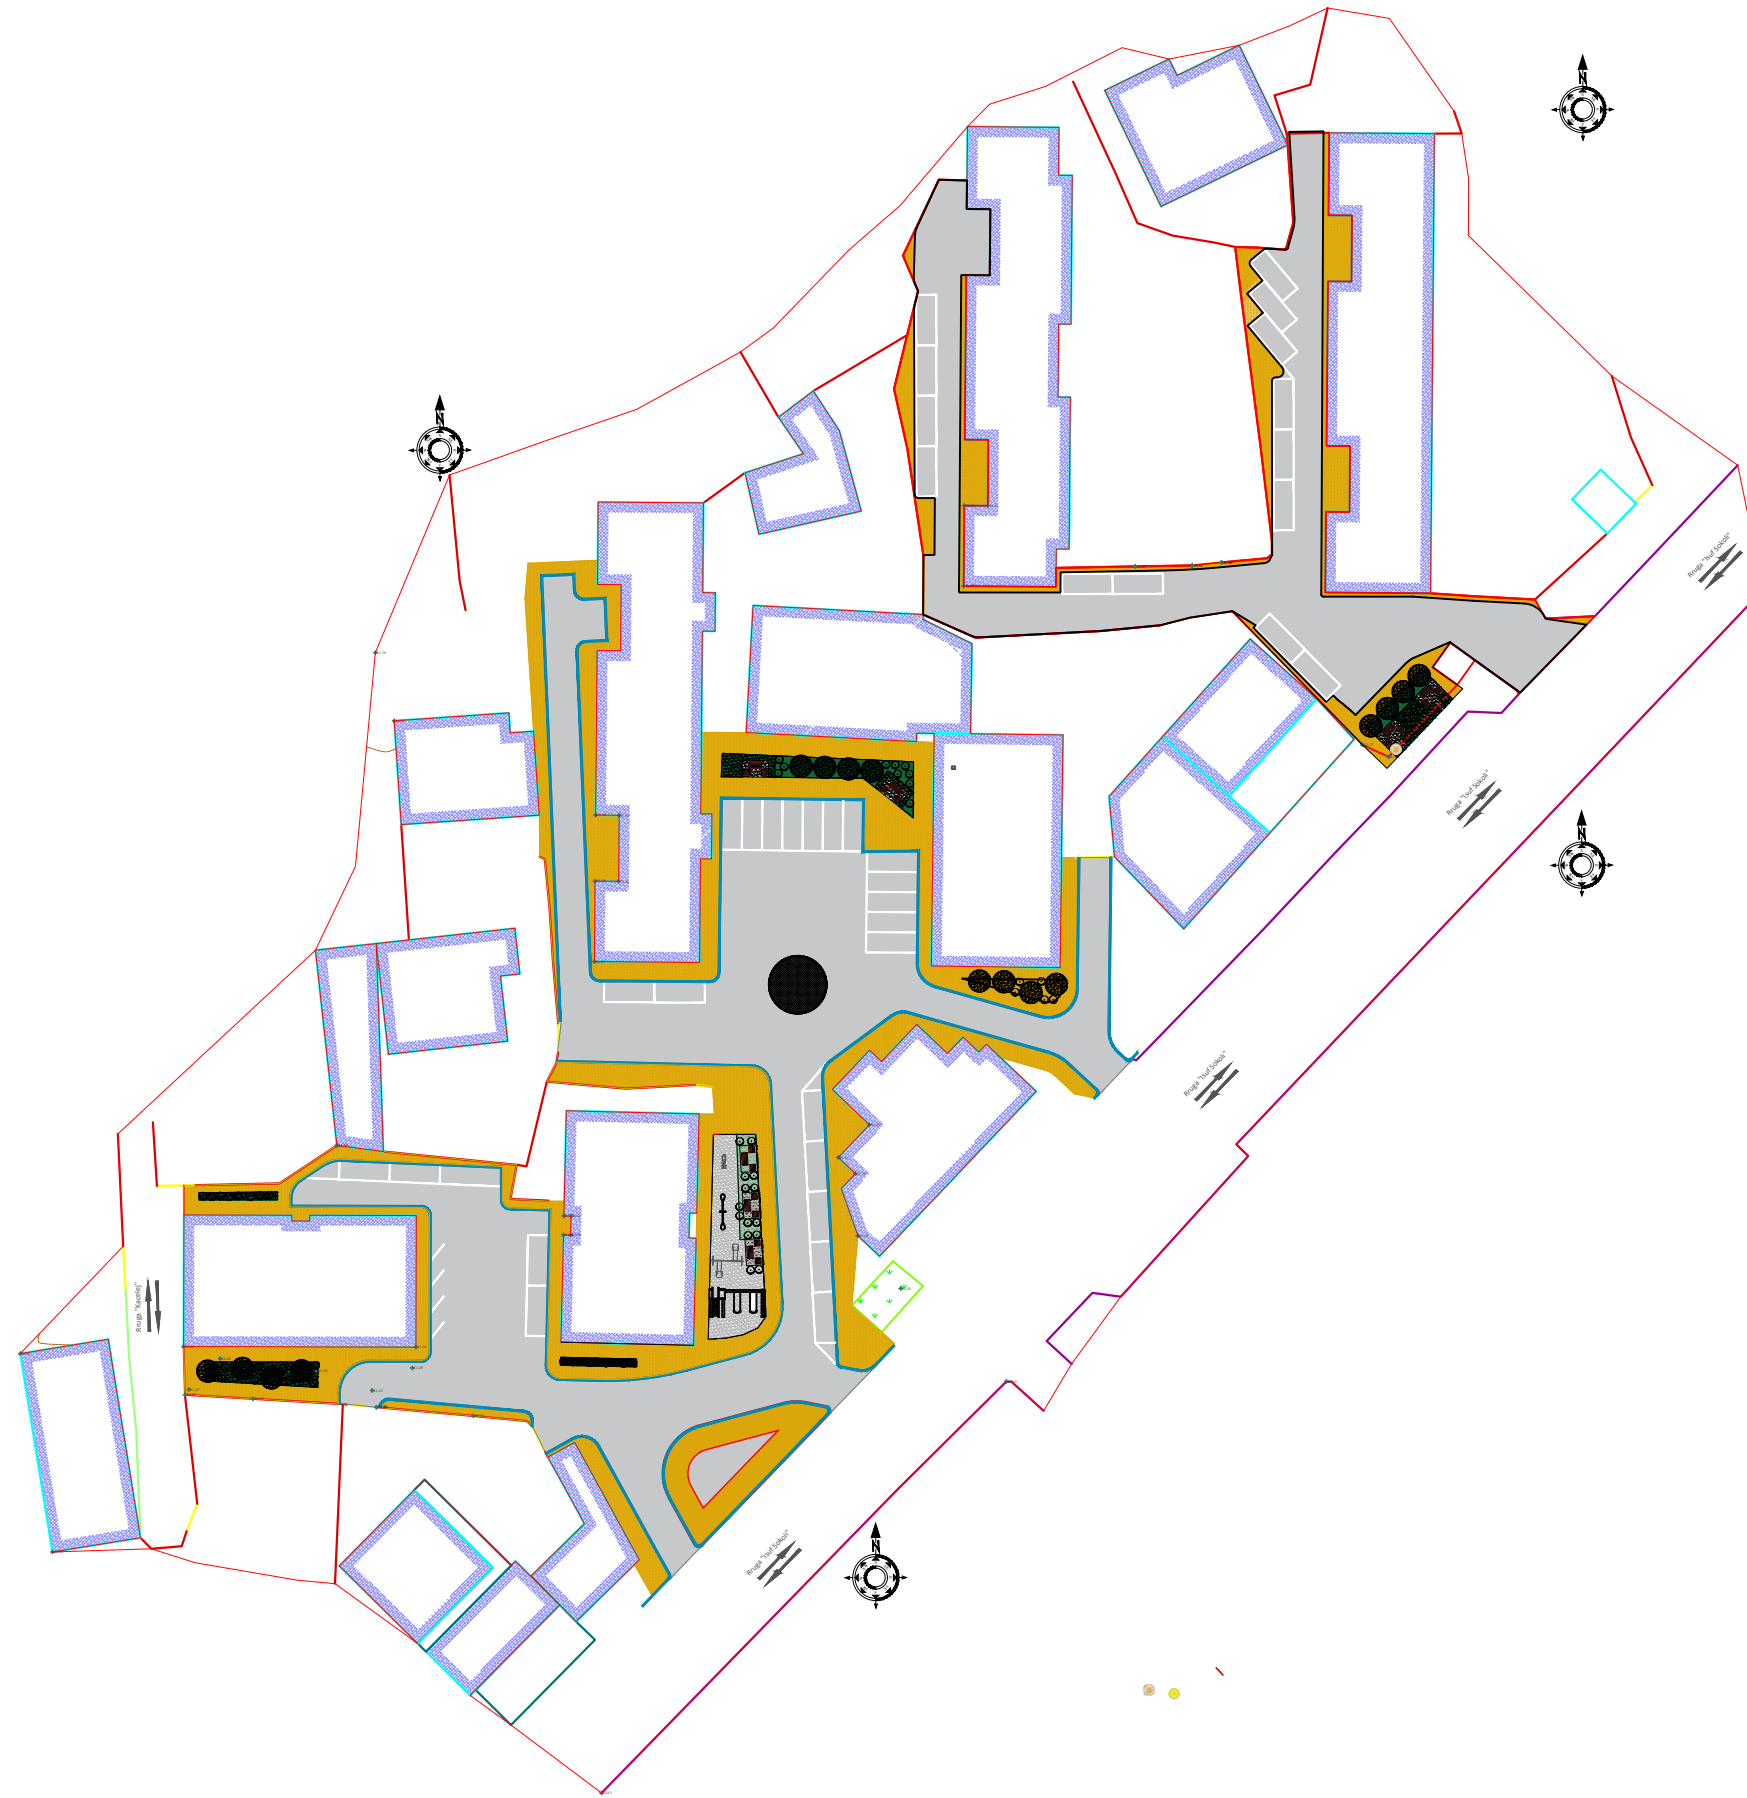

SHPJEGUES

- 156.95 Pike detaje
- 158.0 Izohipse
- Objekt
- Kanal Natyral
- Rrethim
- Mur Rrethues

Porositi :



Projektoi:

"LENI-ING" sh.p.k
&
"ANGERBA" sh.p.k

Adresa: Rr. Uran Pano, Pallati 12 kat, Kati 2
 Mobile: 0682042270
 Email: leni-ing@hotmail.com

Objekti: **Rikualifikim Urban Bllok Pallatesh,
 Rruga Isuf Sokoli**


Faza: **Projekt - Zbatim**

Emërtimi i Fletës:
**PLANIMETRIA
 E BLOKUT**

Shkalla:
 Sh 1:750

Tiranë 2023

PL T

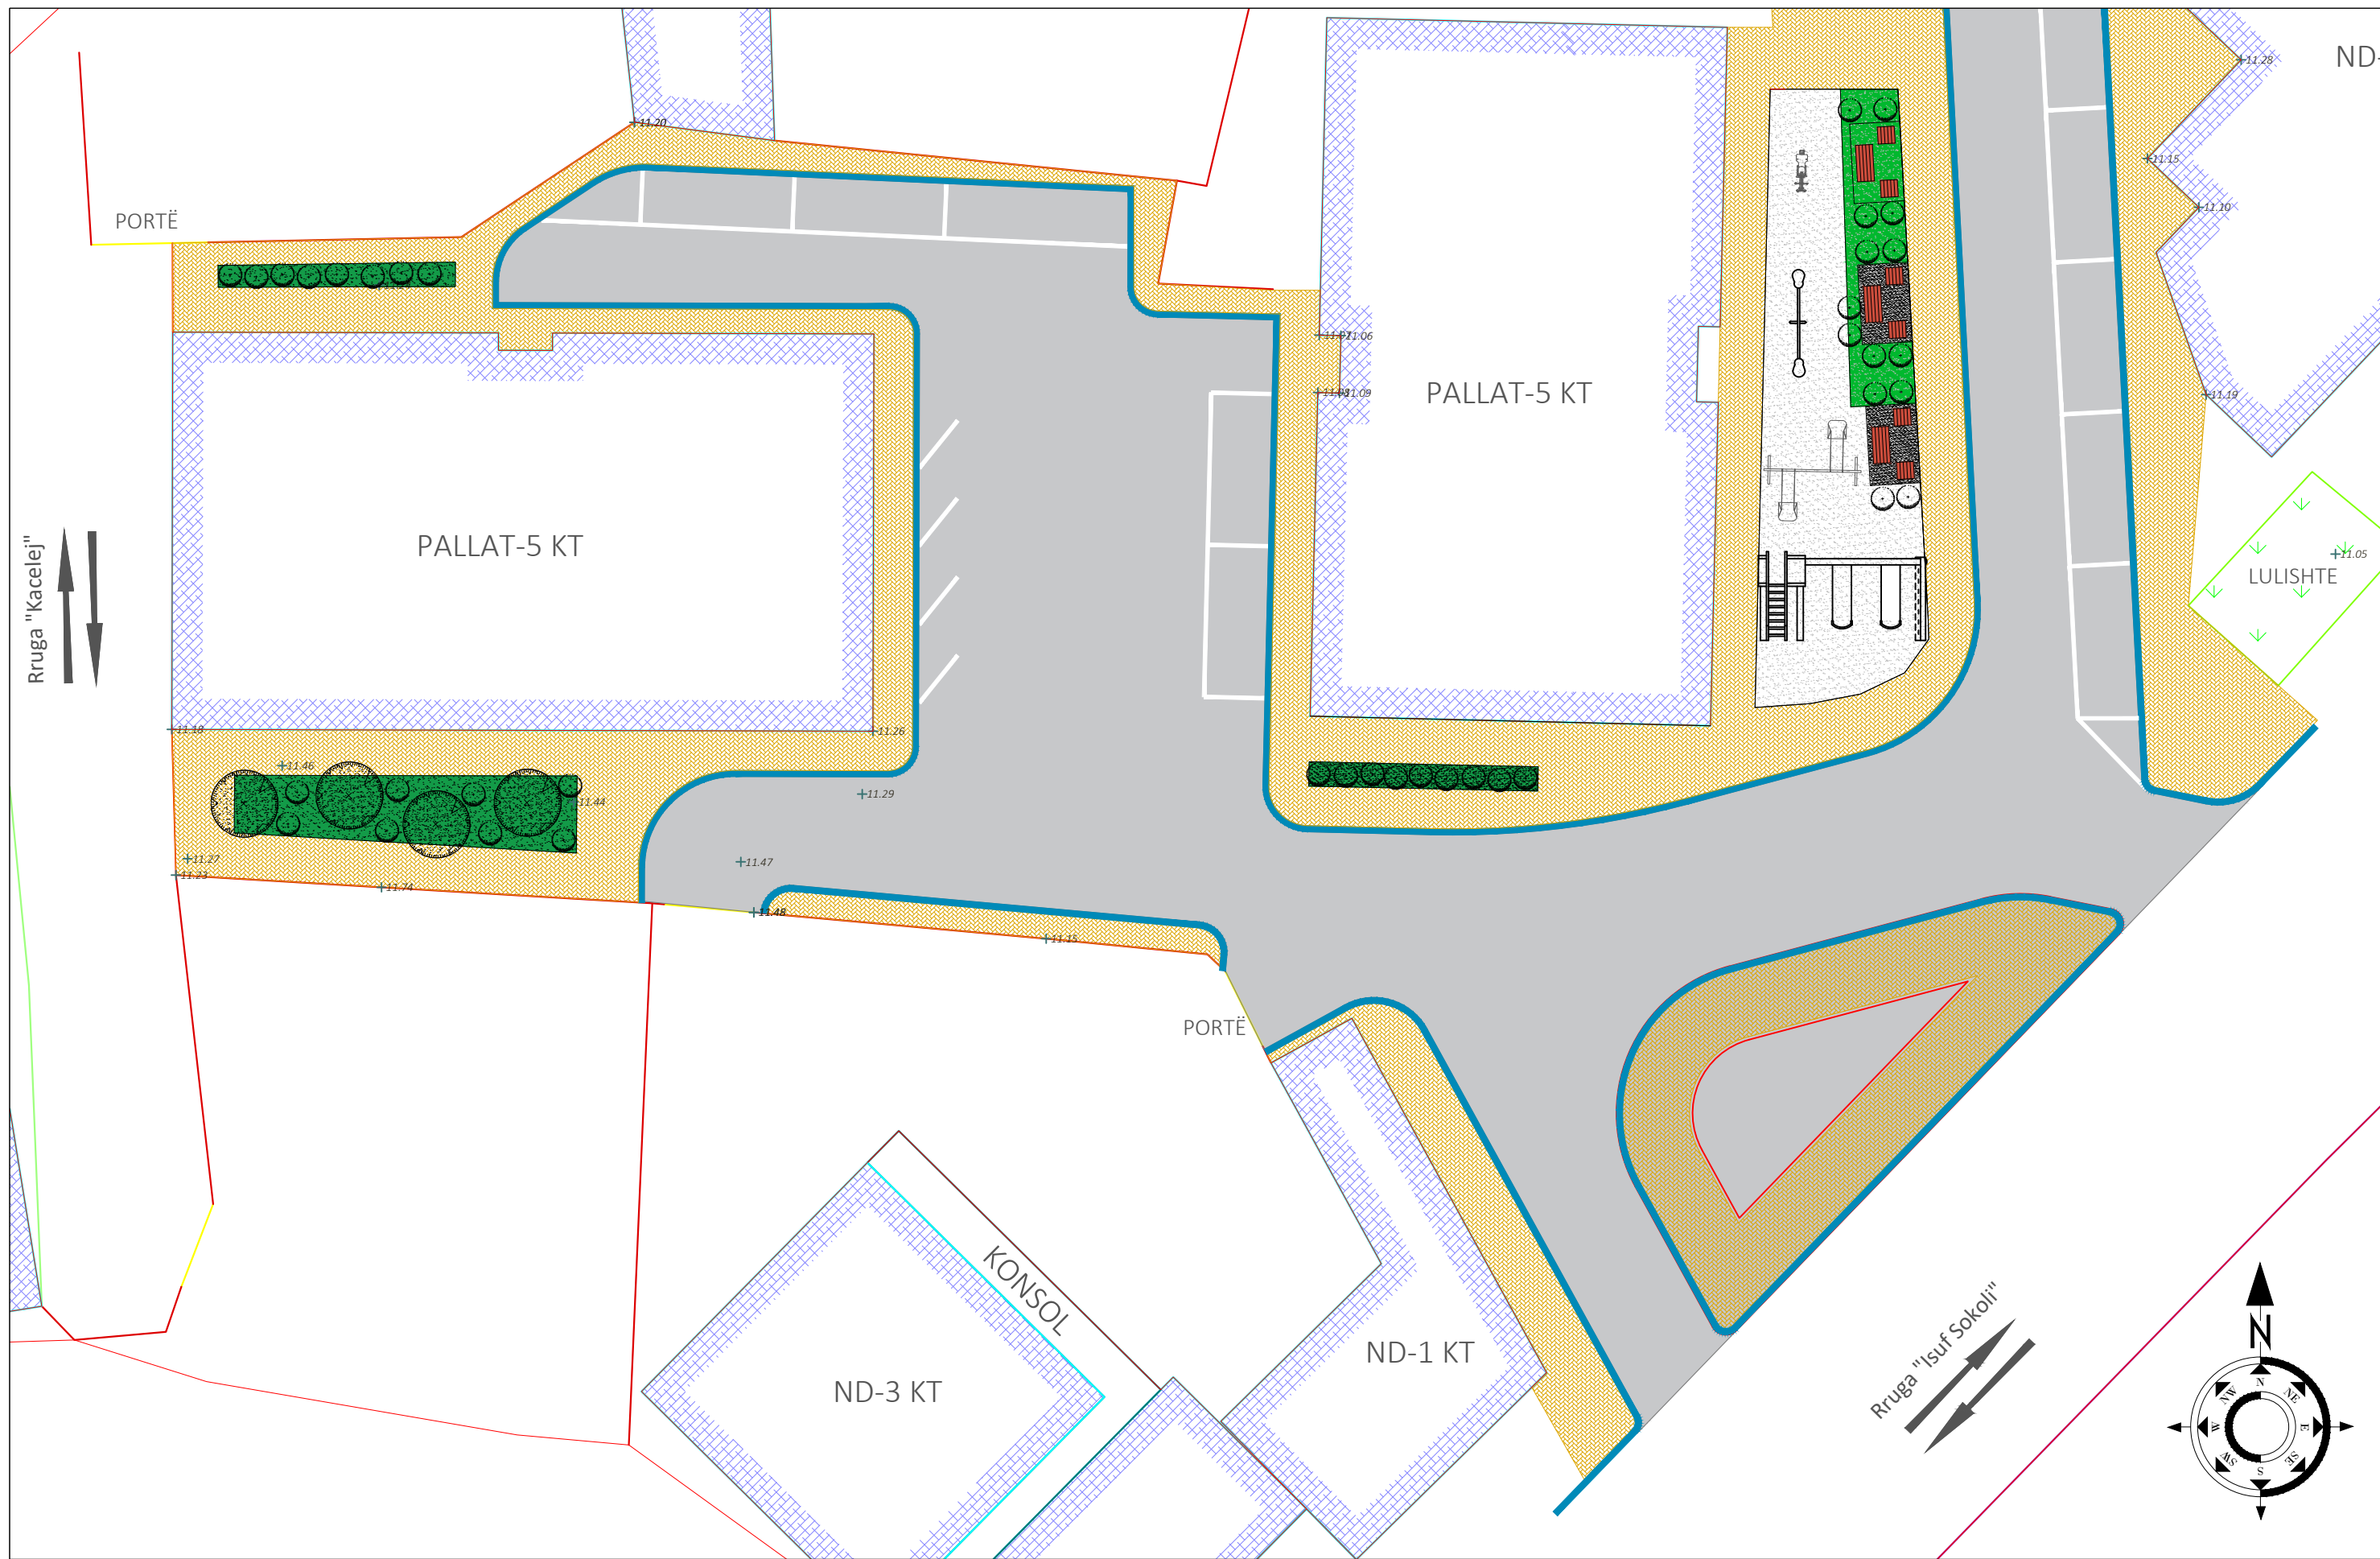

SHPJEGUES

156.95	Pike detaje
158.0	Izohipse
[Blue outline]	Objekt
[Blue line]	Kanal Natyral
[Green line]	Rrethim
[Red line]	Mur Rrethues

Porositi :




Bashkia Shkodër

Projektoi:


 




"LENI-ING" sh.p.k
&
"ANGERBA" sh.p.k

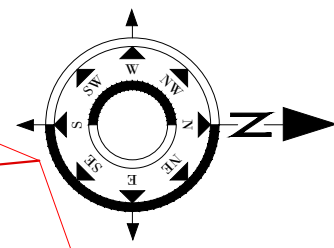Adresa: Rr. Uran Pano, Pallati 12 kat, Kati 2
 Mobile: 0682042270
 Email: leni-ing@hotmail.com

Objekti: Rikualifikim Urban Bllok Pallatesh, Rruga Isuf Sokoli		
Faza: Projekt - Zbatim		
Emërtimi i Fletës:	Shkalla:	Tiranë 2023
PLANIMETRIA E BLOKUT	Sh 1:200	PL



SHPJEGUES

	156.95	Pike detaje
	158.0	Izohipse
		Objekt
		Kanal Natyral
		Rrethim
		Mur Rrethues

Porositi :




Bashkia Shkodër

Projektoi:

"LENI-ING" sh.p.k
&
"ANGERBA" sh.p.k

Adresa: Rr. Uran Pano, Pallati 12 kat, Kati 2
 Mobile: 0682042270
 Email: leni-ing@hotmail.com

Objekti: Rikualifikim Urban Bllok Pallatesh, Rruga Isuf Sokoli		
Faza: Projekt - Zbatim		
Emërtimi i Fletës: PLANIMETRIA E BLOKUT	Shkalla: Sh 1:200	Tiranë 2023 PL (2)

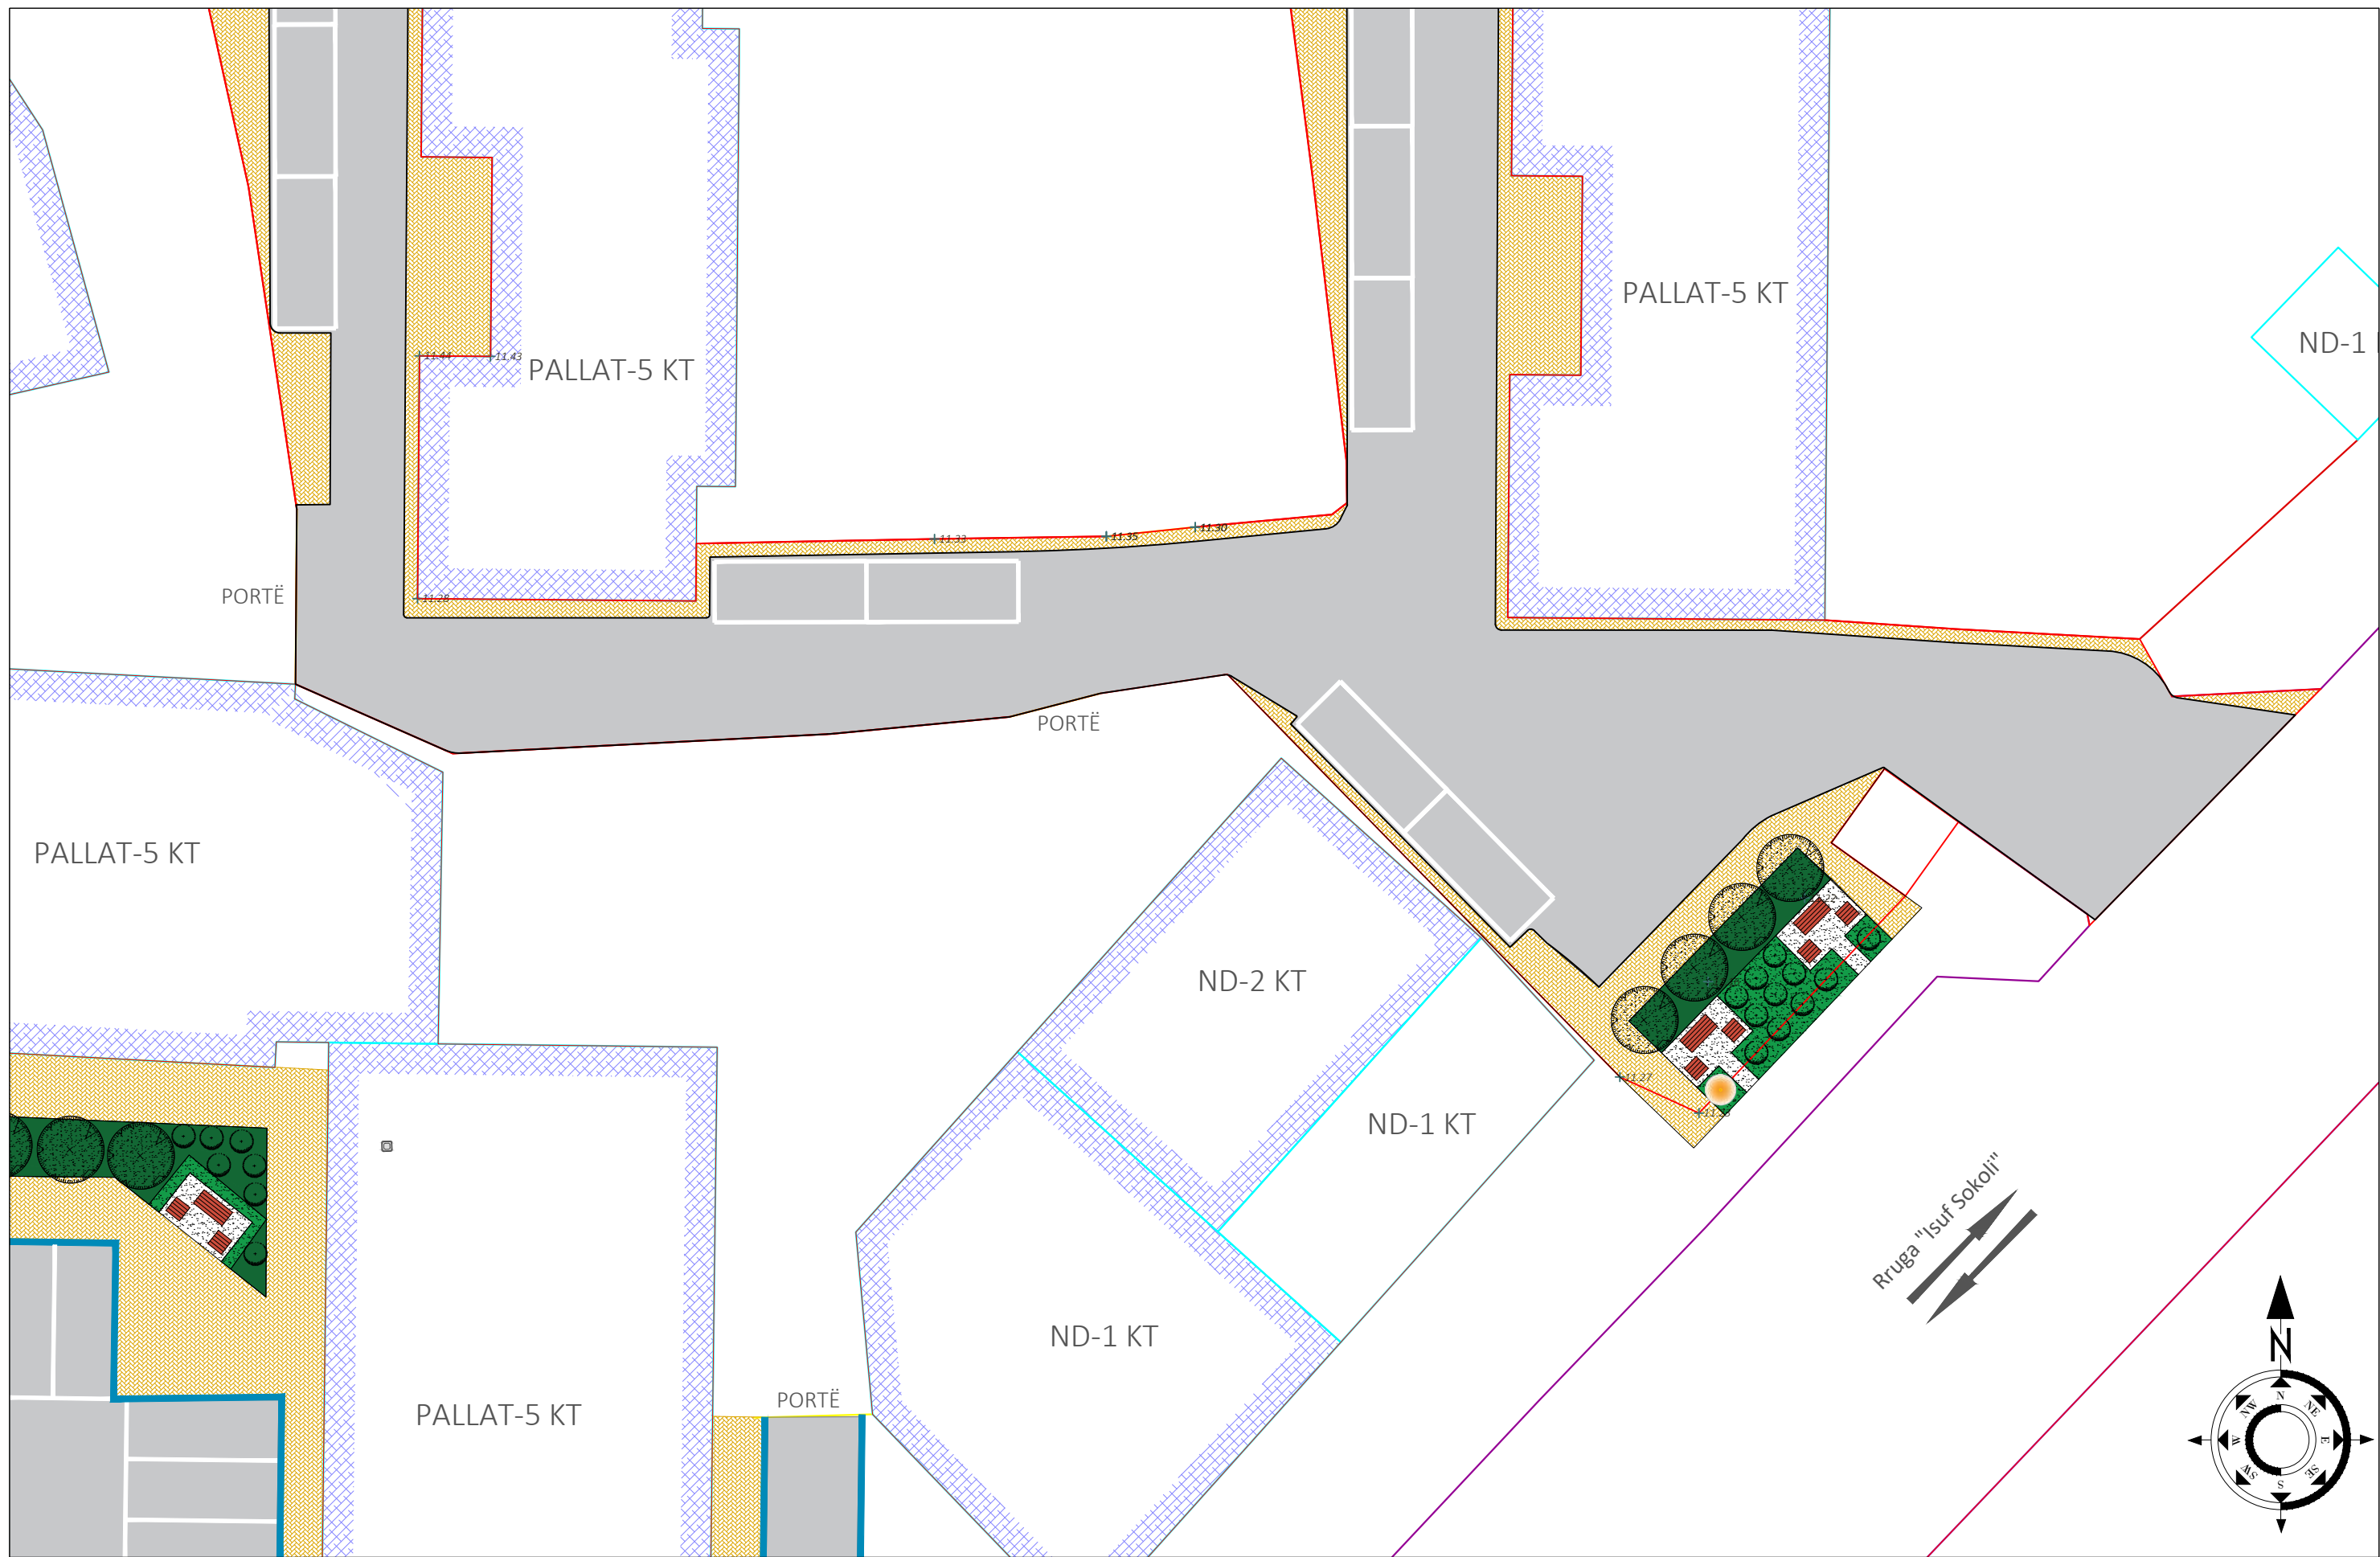

- SHPJEGUES**
- Pike detaje
 - Izohipse
 - Objekt
 - Kanal Natyral
 - Rrethim
 - Mur Rrethues

Porositi :





Bashkia Shkodër

Projektoi:

"LENI-ING" sh.p.k
&
"ANGERBA" sh.p.k

Adresa: Rr. Uran Pano, Pallati 12 kat, Kati 2
 Mobile: 0682042270
 Email: leni-ing@hotmail.com

Objekti: Rikualifikim Urban Bllok Pallatesh, Rruga Isuf Sokoli		
Faza: Projekt - Zbatim		
Emërtimi i Fletës: PLANIMETRIA E BLOKUT	Shkalla: Sh 1:200	Tiranë 2023 PL (3)

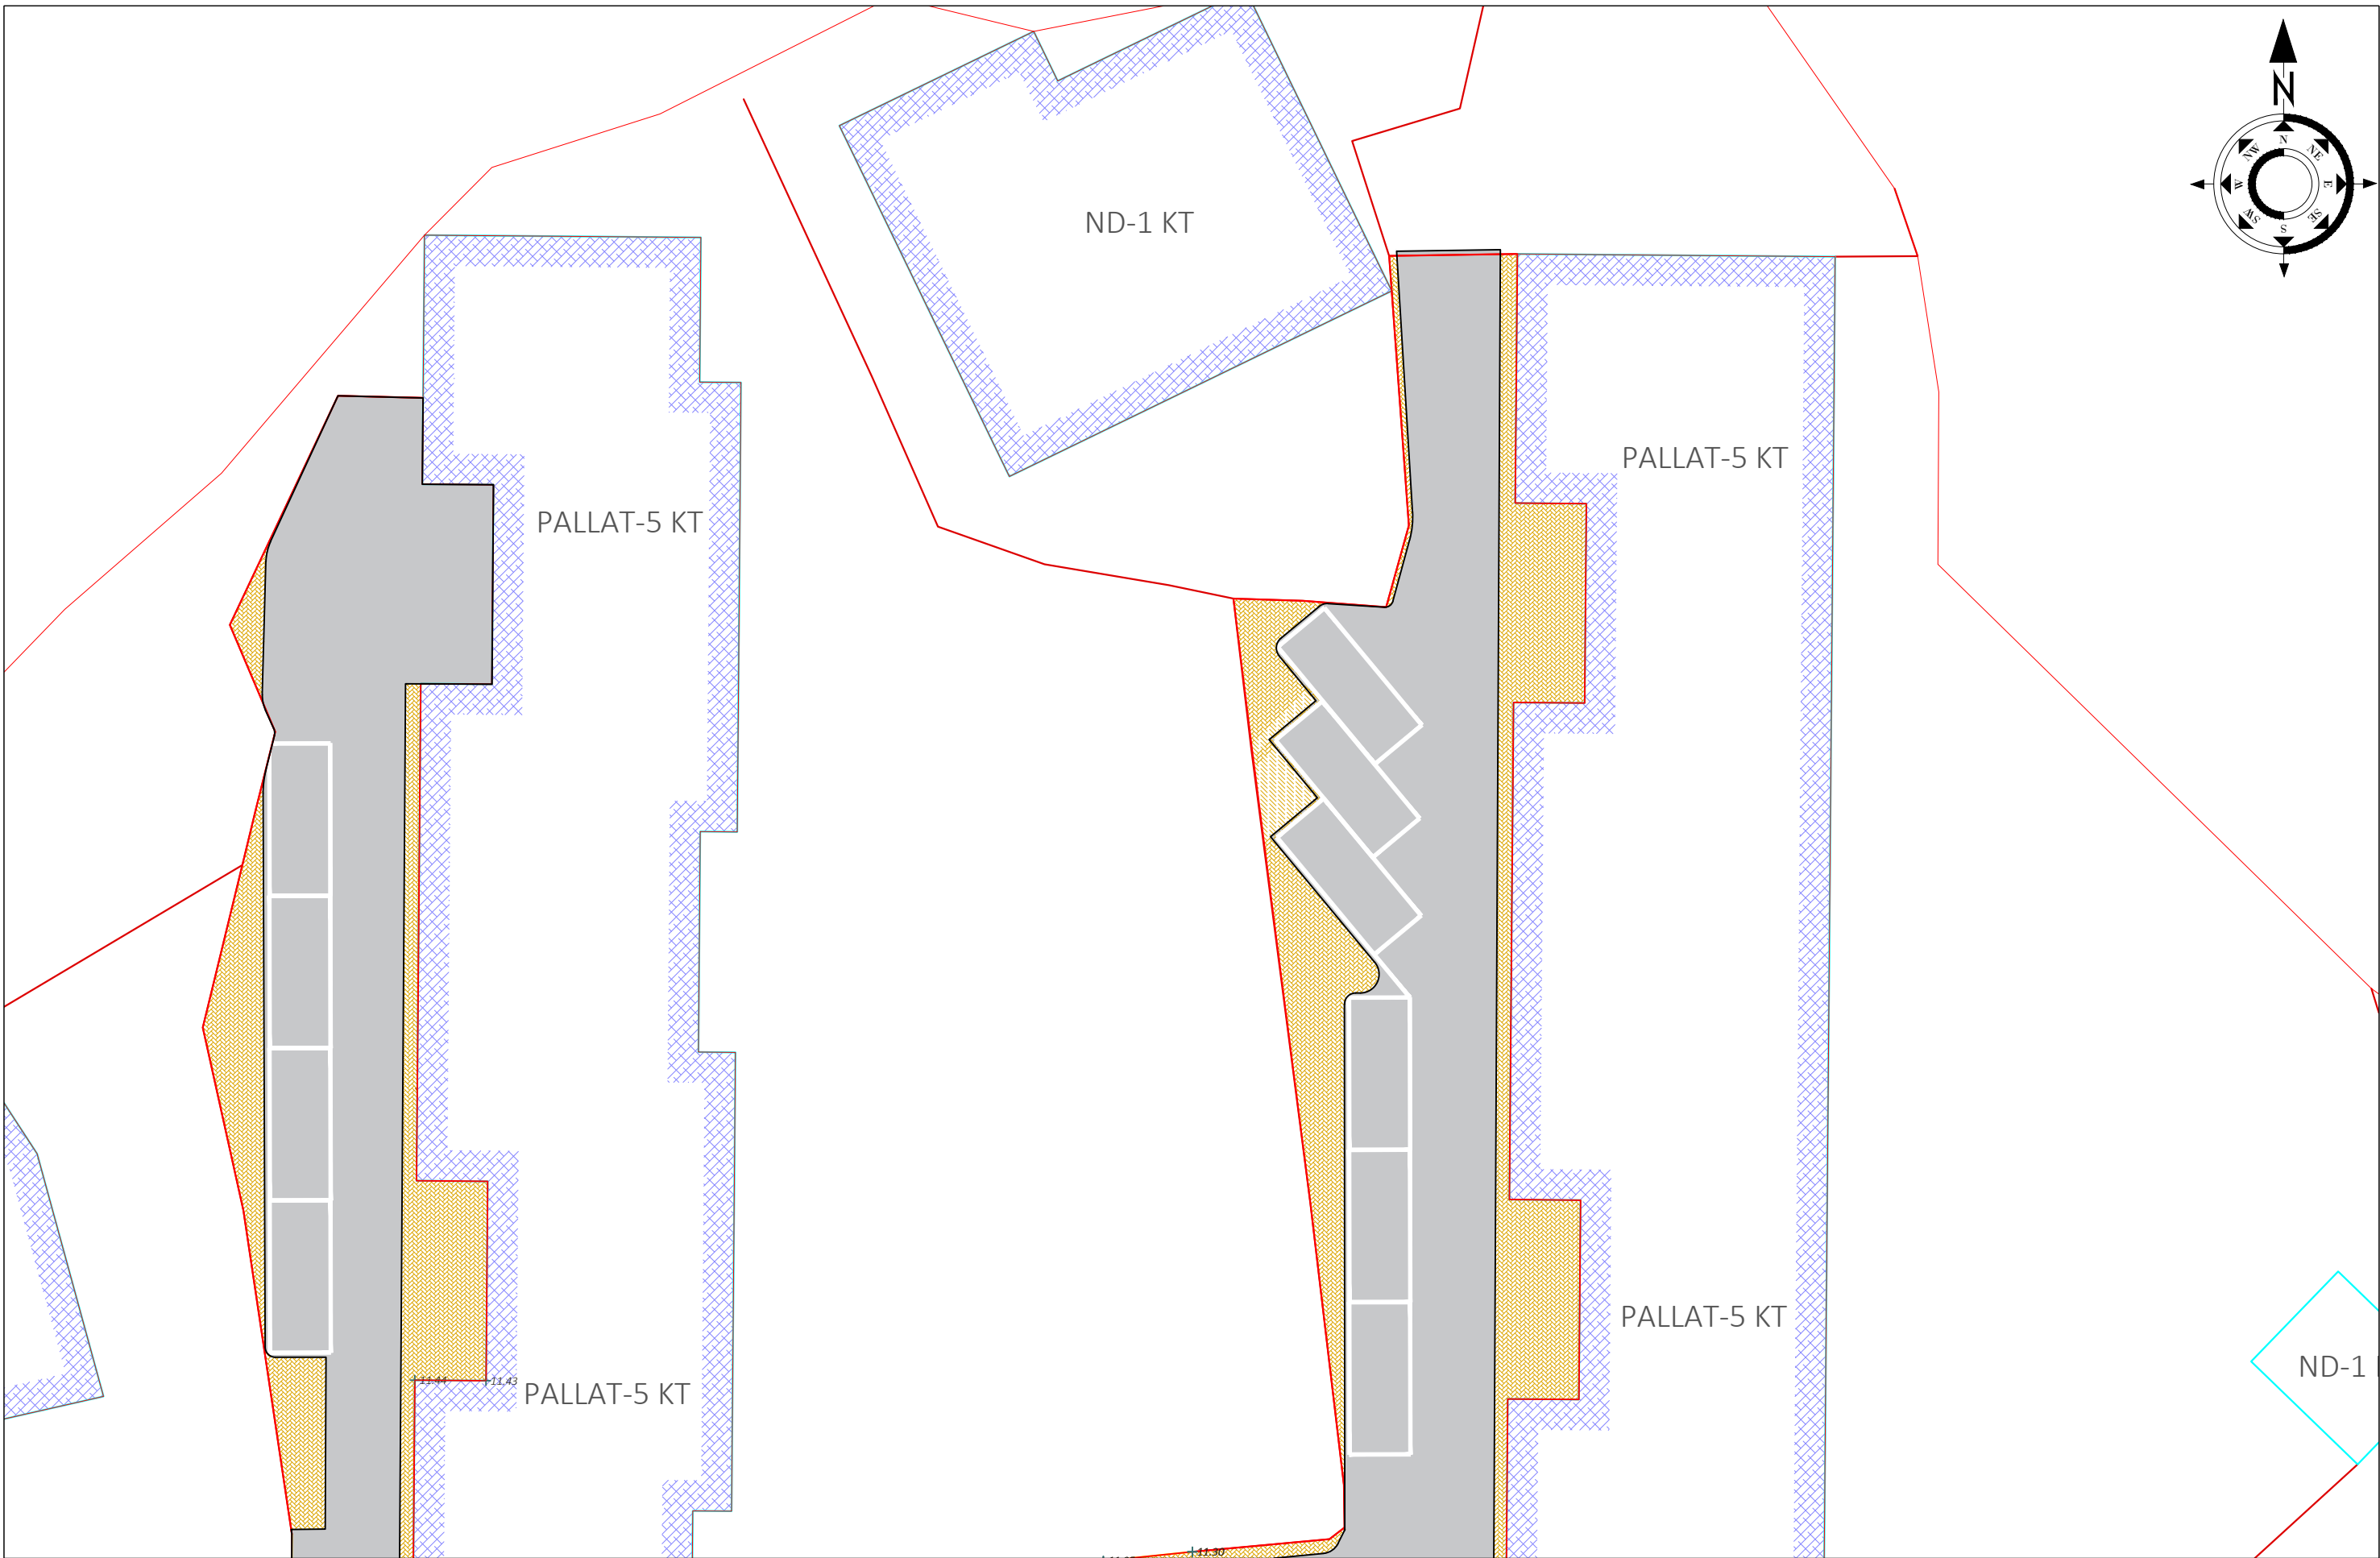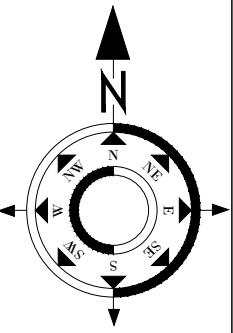

SHPJEGUES	
	Pike detaje
	Izohipse
	Objekt
	Kanal Natyral
	Rrethim
	Mur Rrethues

Porositi :




Bashkia Shkodër

Projektoi:

"LENI-ING" sh.p.k
&
"ANGERBA" sh.p.k

Adresa: Rr. Uran Pano, Pallati 12 kat, Kati 2
Mobile: 0682042270
Email: leni-ing@hotmail.com

Objekti: Rikualifikim Urban Bllok Pallatesh, Rruga Isuf Sokoli		
Faza: Projekt - Zbatim		
Emërtimi i Fletës:	Shkalla:	Tiranë 2023
PLANIMETRIA E BLOKUT	Sh 1:200	PL (4)

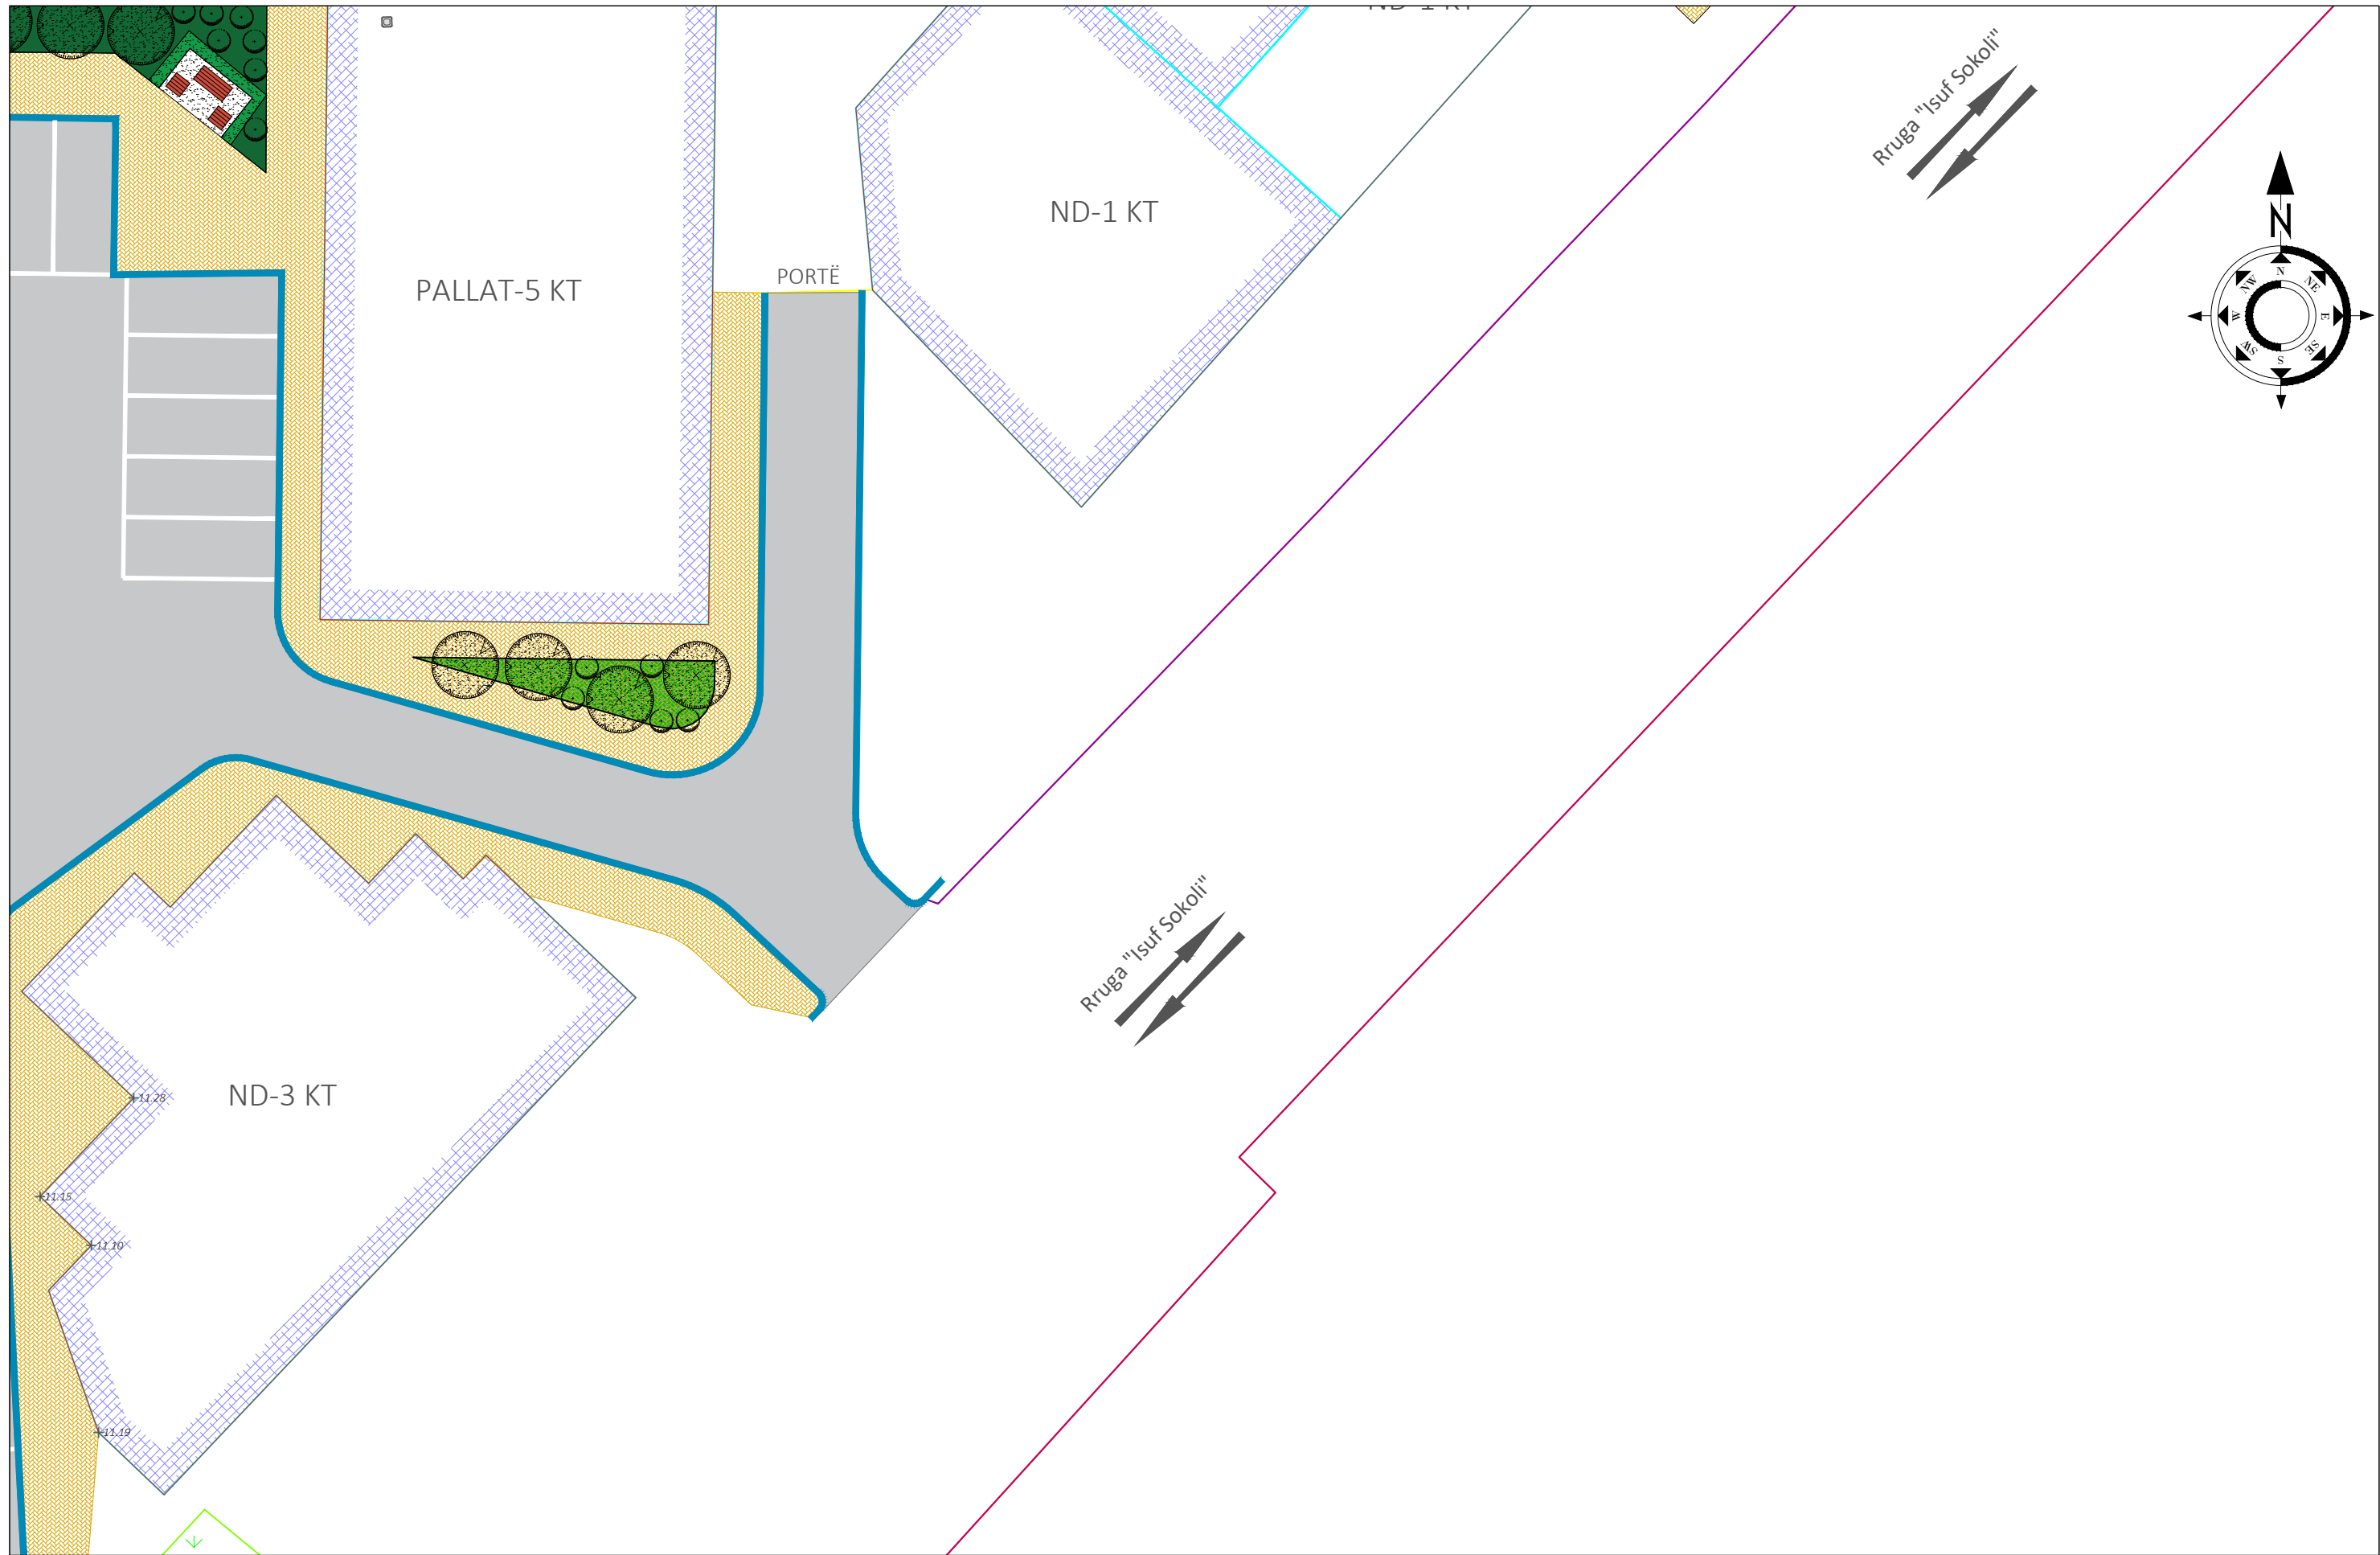

- SHPJEGUES**
- 156.95 **Pike detaje**
 - 158.0 **Izohipse**
 - Objekt**
 - Kanal Natyral**
 - Rrethim**
 - Mur Rrethues**

Porositi :







Bashkia Shkodër

Projektoi:




"LENI-ING" sh.p.k
&
"ANGERBA" sh.p.k

Adresa: Rr. Uran Pano, Pallati 12 kat, Kati 2
 Mobile: 0682042270
 Email: leni-ing@hotmail.com



Objekti: Rikualifikim Urban Bllok Pallatesh, Rruga Isuf Sokoli		
Faza: Projekt - Zbatim		
Emërtimi i Fletës: PLANIMETRIA E BLOKUT	Shkalla: Sh 1:200	Tiranë 2023 PL (4)

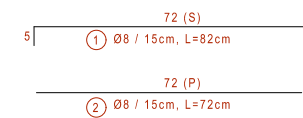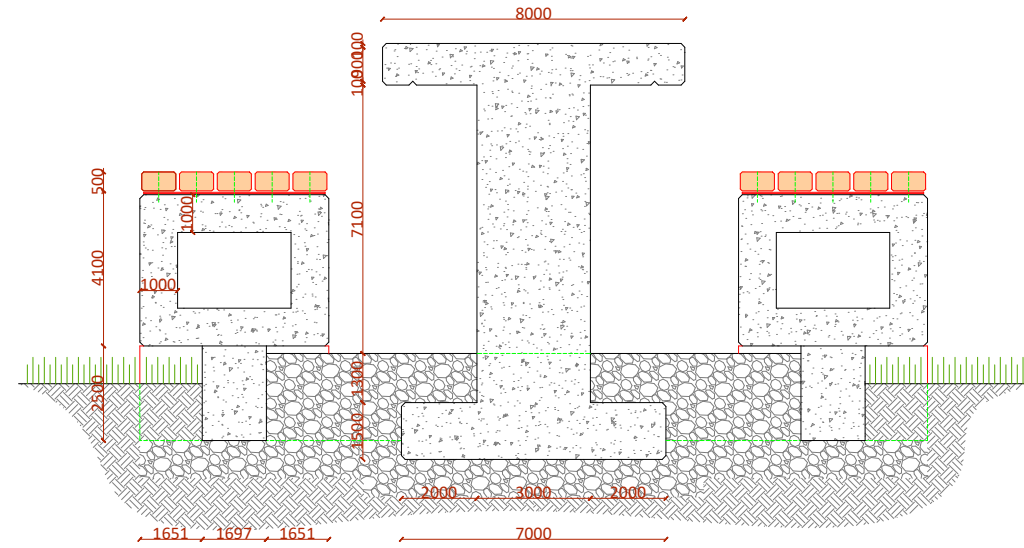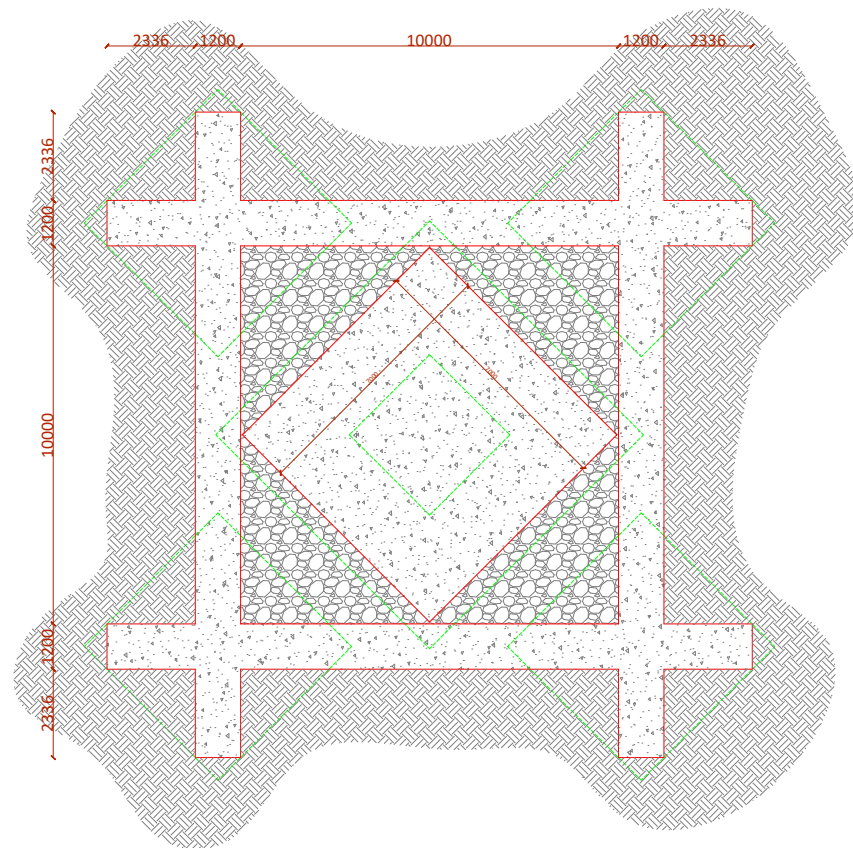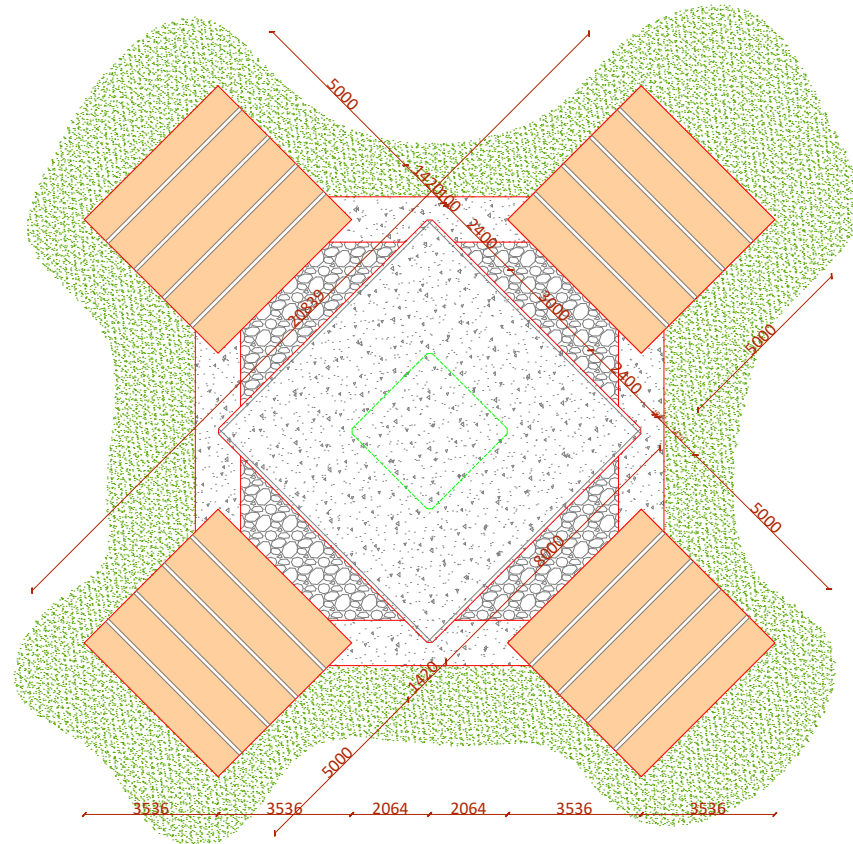

Emri	Nr	Ø (mm)	l (cm)	copë	Pesha (kg)
Tavoline betoni	1	8	82	12	3.88
	2	8	72	12	3.39
	3	10	123	4	3.02
	4	8	84	10	3.30
	5	8	64	10	2.51
	6	8	116	7	3.19
Totali per tavoline					19.27

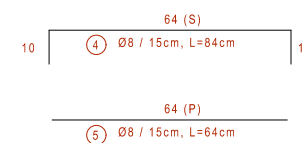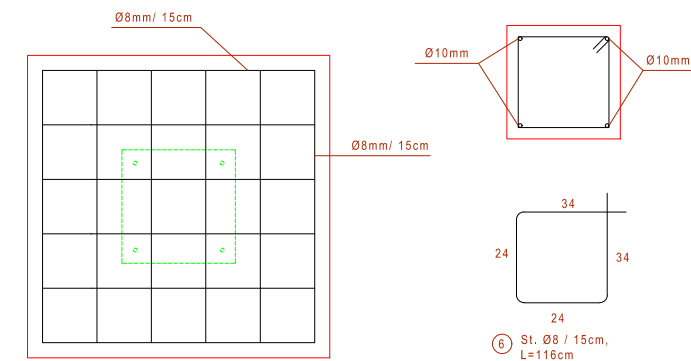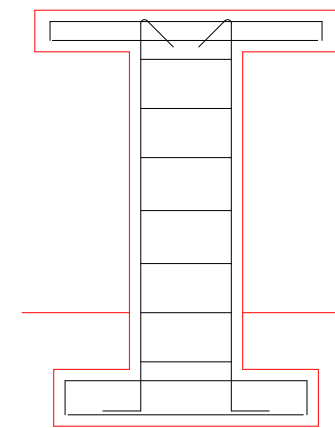

Emri	Nr	Ø (mm)	l (cm)	copë	Pesha (kg)
Stola te vegjel betoni me ndenjese derrase	1	10	40	6	1.47
	2	10	170	4	4.17
Totali per stol					5.64

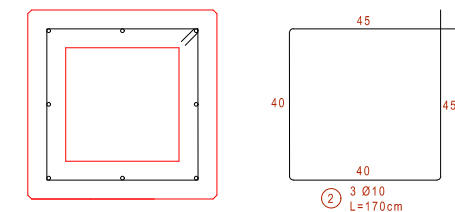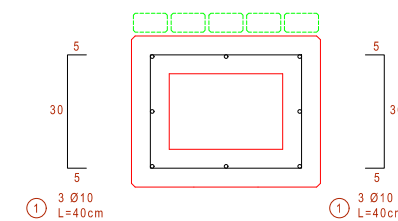

Porositi :



Bashkia Shkodër

Projektoi:

"LENI-ING" sh.p.k
&
"ANGERBA" sh.p.k

Adresa: Rr. Uran Pano, Pallati 12 kat, Kati 2
 Mobile: 0682042270
 Email: leni-ing@hotmail.com

Objekti: **Rikualifikim Urban Bllok Pallatesh, Rruga Isuf Sokoli**

Faza: **Projekt - Zbatim**


Emërtimi i Fletës: **DETAJE**

Shkalla: **Sh 1:20**


Tiranë 2023

DT 01


PAMJE POSTERIORE
Stoli

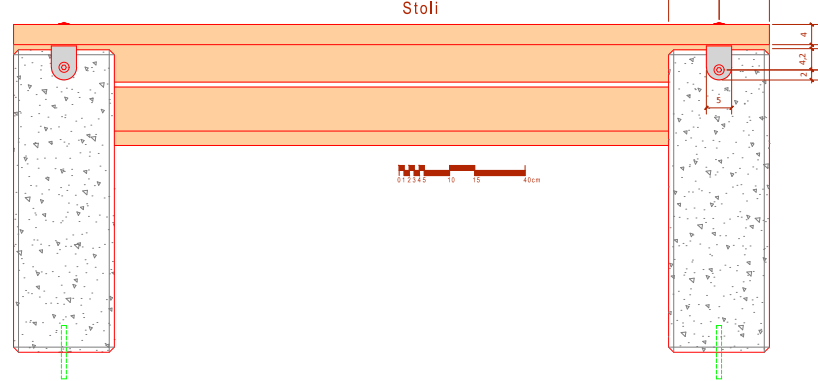


PAMJE POSTERIORE
Stoli

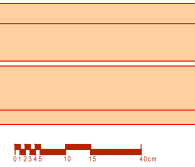


PLANIMETRI
Stoli

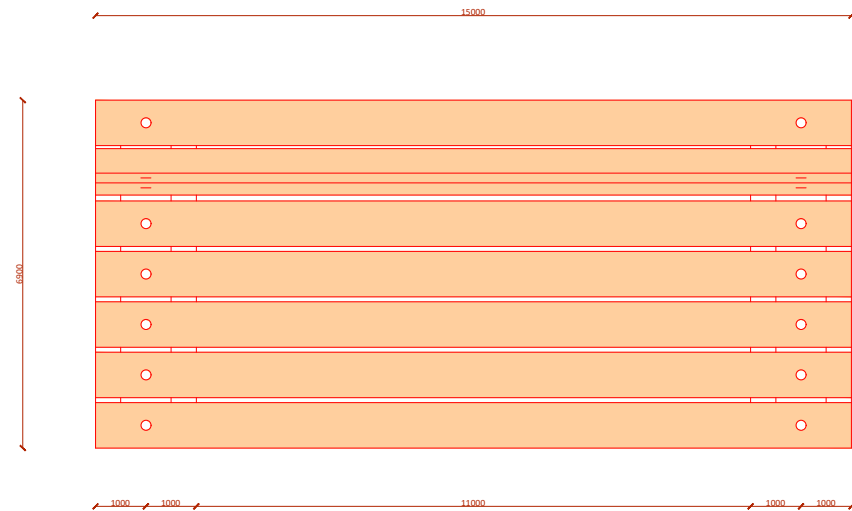


PAMJE ANESORE

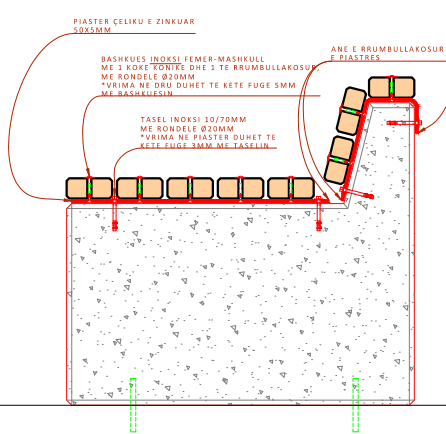


PAMJE ANESORE
Suporti metalik 50x5mm
Pjesa 1

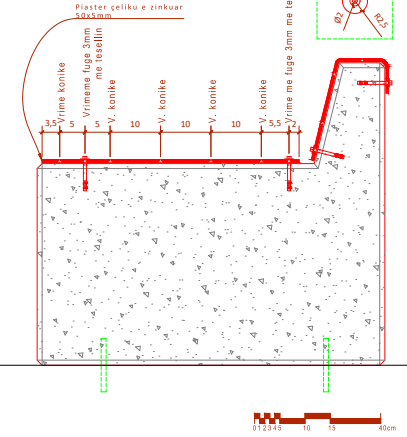

PAMJE ANESORE
Suporti metalik 50x5mm
Pjesa 2

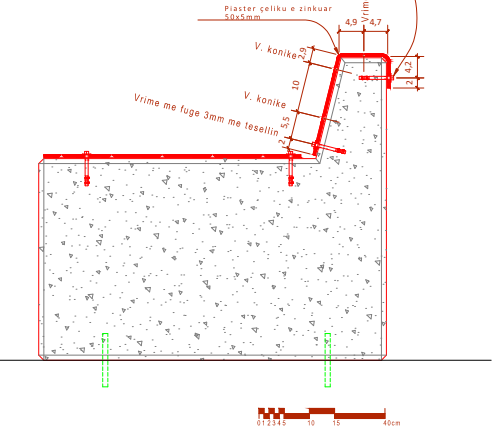

PAMJE BALLEORE
Stoli

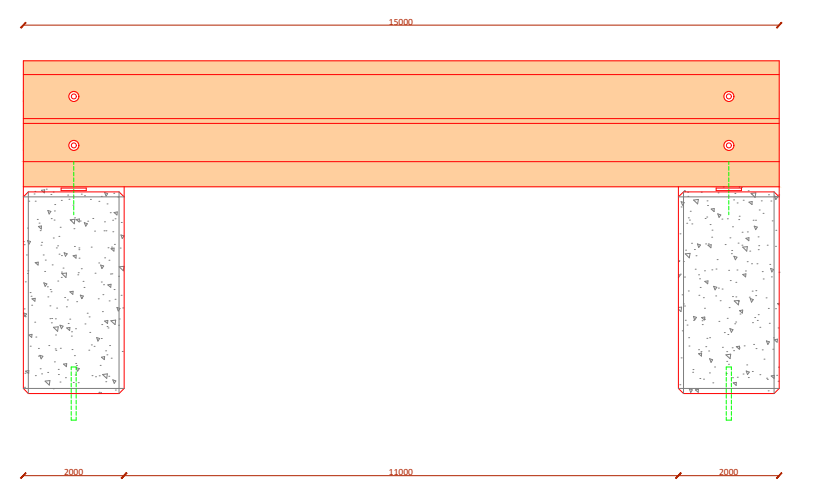

Porositi :



Projektoi:

"LENI-ING" sh.p.k
&
"ANGERBA" sh.p.k

Adresa: Rr. Uran Pano, Pallati 12 kat, Kati 2
Mobile: 0682042270
Email: leni-ing@hotmail.com

Objekti: **Rikualifikim Urban Bllok Pallatesh,
Rruga Isuf Sokoli**

Faza: **Projekt - Zbatim**

Emërtimi i Fletës:
DETAJE

Shkalla:
Sh 1:15

Tiranë 2023

DT



Bashkia Shkodër

PROJEKT ZBATIMI


Rikualifikim Urban Bllok Pallatesh, Rruga Isuf Sokoli

- 1- Hoorografia
- 2- Topografia e rruges
- 3- Planimetria e rruges
- 4- Planimetria KUZ
- 5- Planimetria KUB
- 6- Planimetria e Ndriçimit Rrugor
- 7- Planimetria e Ujesjellesit

MIRATOHET
KRYETARI I BASHKISË
Z. BARDH SPAHIA

PROJEKTOI:
"LENI-ING" SH.P.K
&
"ANGERBA" SH.P.K

TIRANË 2023

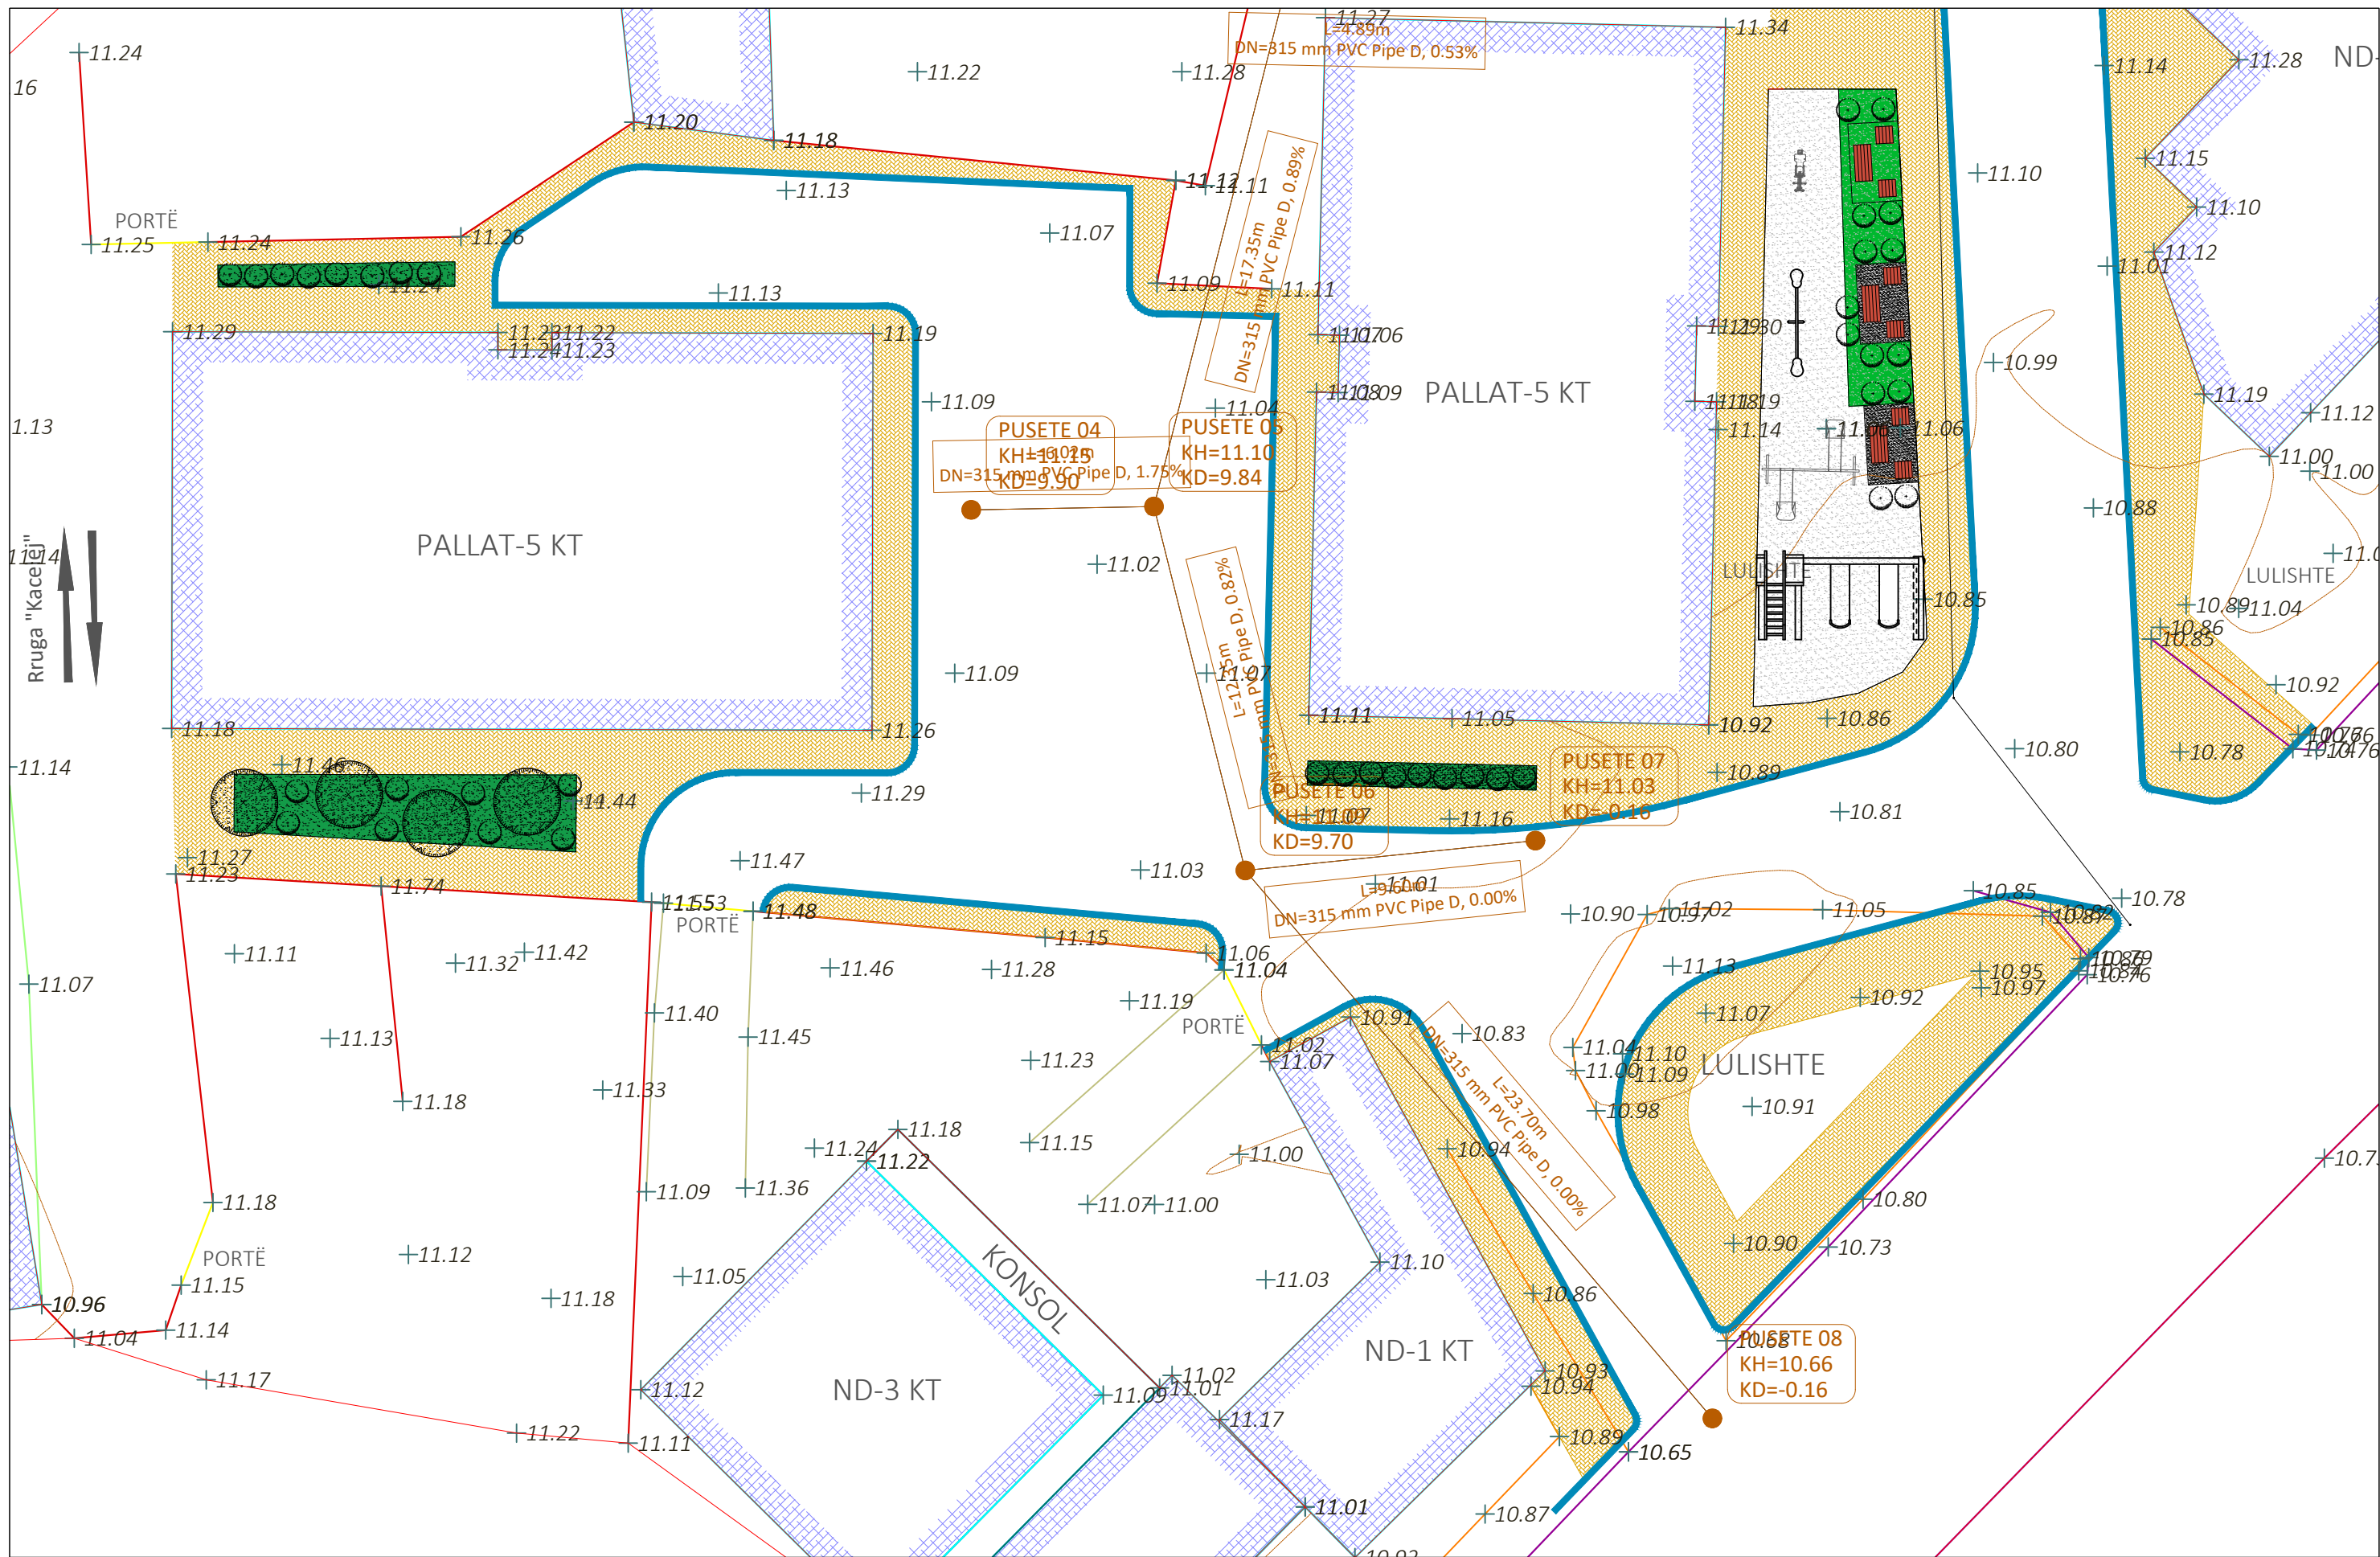

SHPJEGUES

	Pike detaje
	Izohipse
	Objekt
	Kanal Natyral
	Rrethim
	Mur Rrethues

Porositi :




Bashkia Shkodër

Projektoi:

"LENI-ING" sh.p.k
&
"ANGERBA" sh.p.k

Adresa: Rr. Uran Pano, Pallati 12 kat, Kati 2
Mobile: 0682042270
Email: leni-ing@hotmail.com

Objekti: Rikualifikim Urban Bllok Pallatesh, Rruga Isuf Sokoli		
Faza: Projekt - Zbatim		
Emërtimi i Fletës:	Shkalla:	Tiranë 2023
PLANIMETRIA KUZ	Sh 1:200	PL KUZ

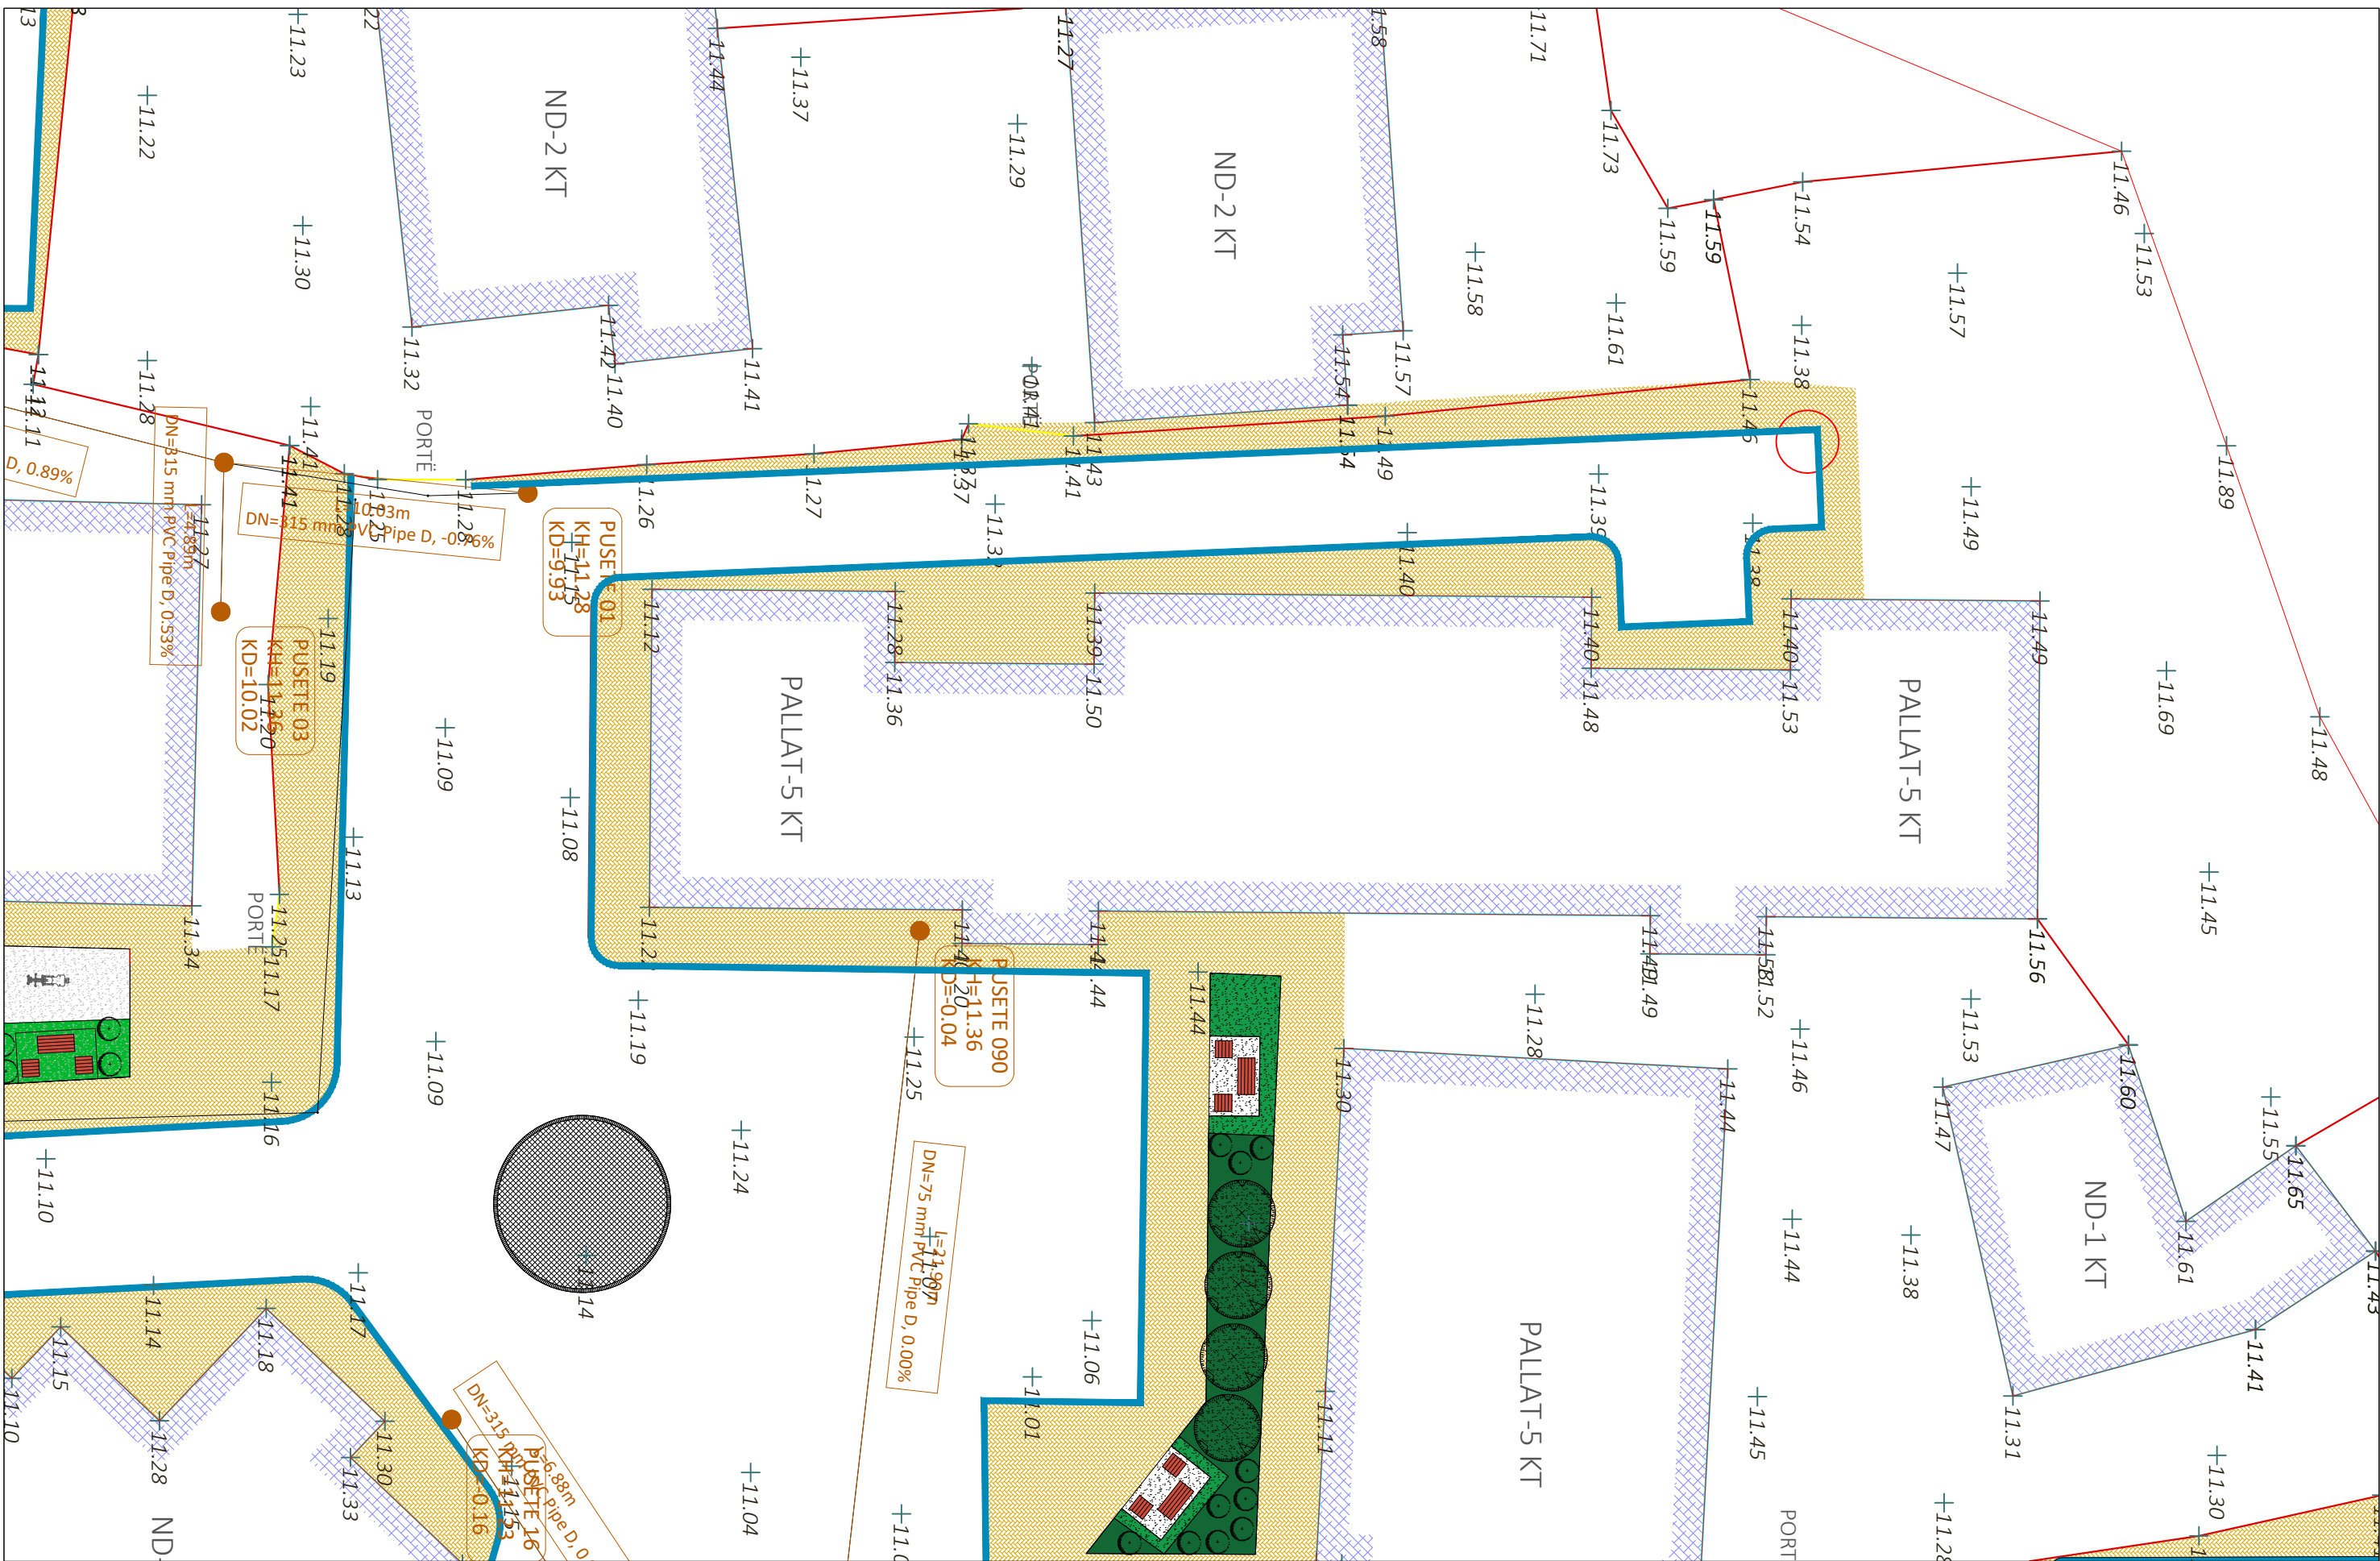

SHPJEGUES

	Pike detaje
	Izohipse
	Objekt
	Kanal Natyral
	Rrethim
	Mur Rrethues

Porositi :




Bashkia Shkodër

Projektoi:

"LENI-ING" sh.p.k
&
"ANGERBA" sh.p.k

Adresa: Rr. Uran Pano, Pallati 12 kat, Kati 2
 Mobile: 0682042270
 Email: leni-ing@hotmail.com

Objekti: Rikualifikim Urban Bllok Pallatesh, Rruga Isuf Sokoli		
Faza: Projekt - Zbatim		
Emërtimi i Fletës:	Shkalla:	Tiranë 2023
PLANIMETRIA KUZ E BLOKUT	Sh 1:200	PL KUZ 2

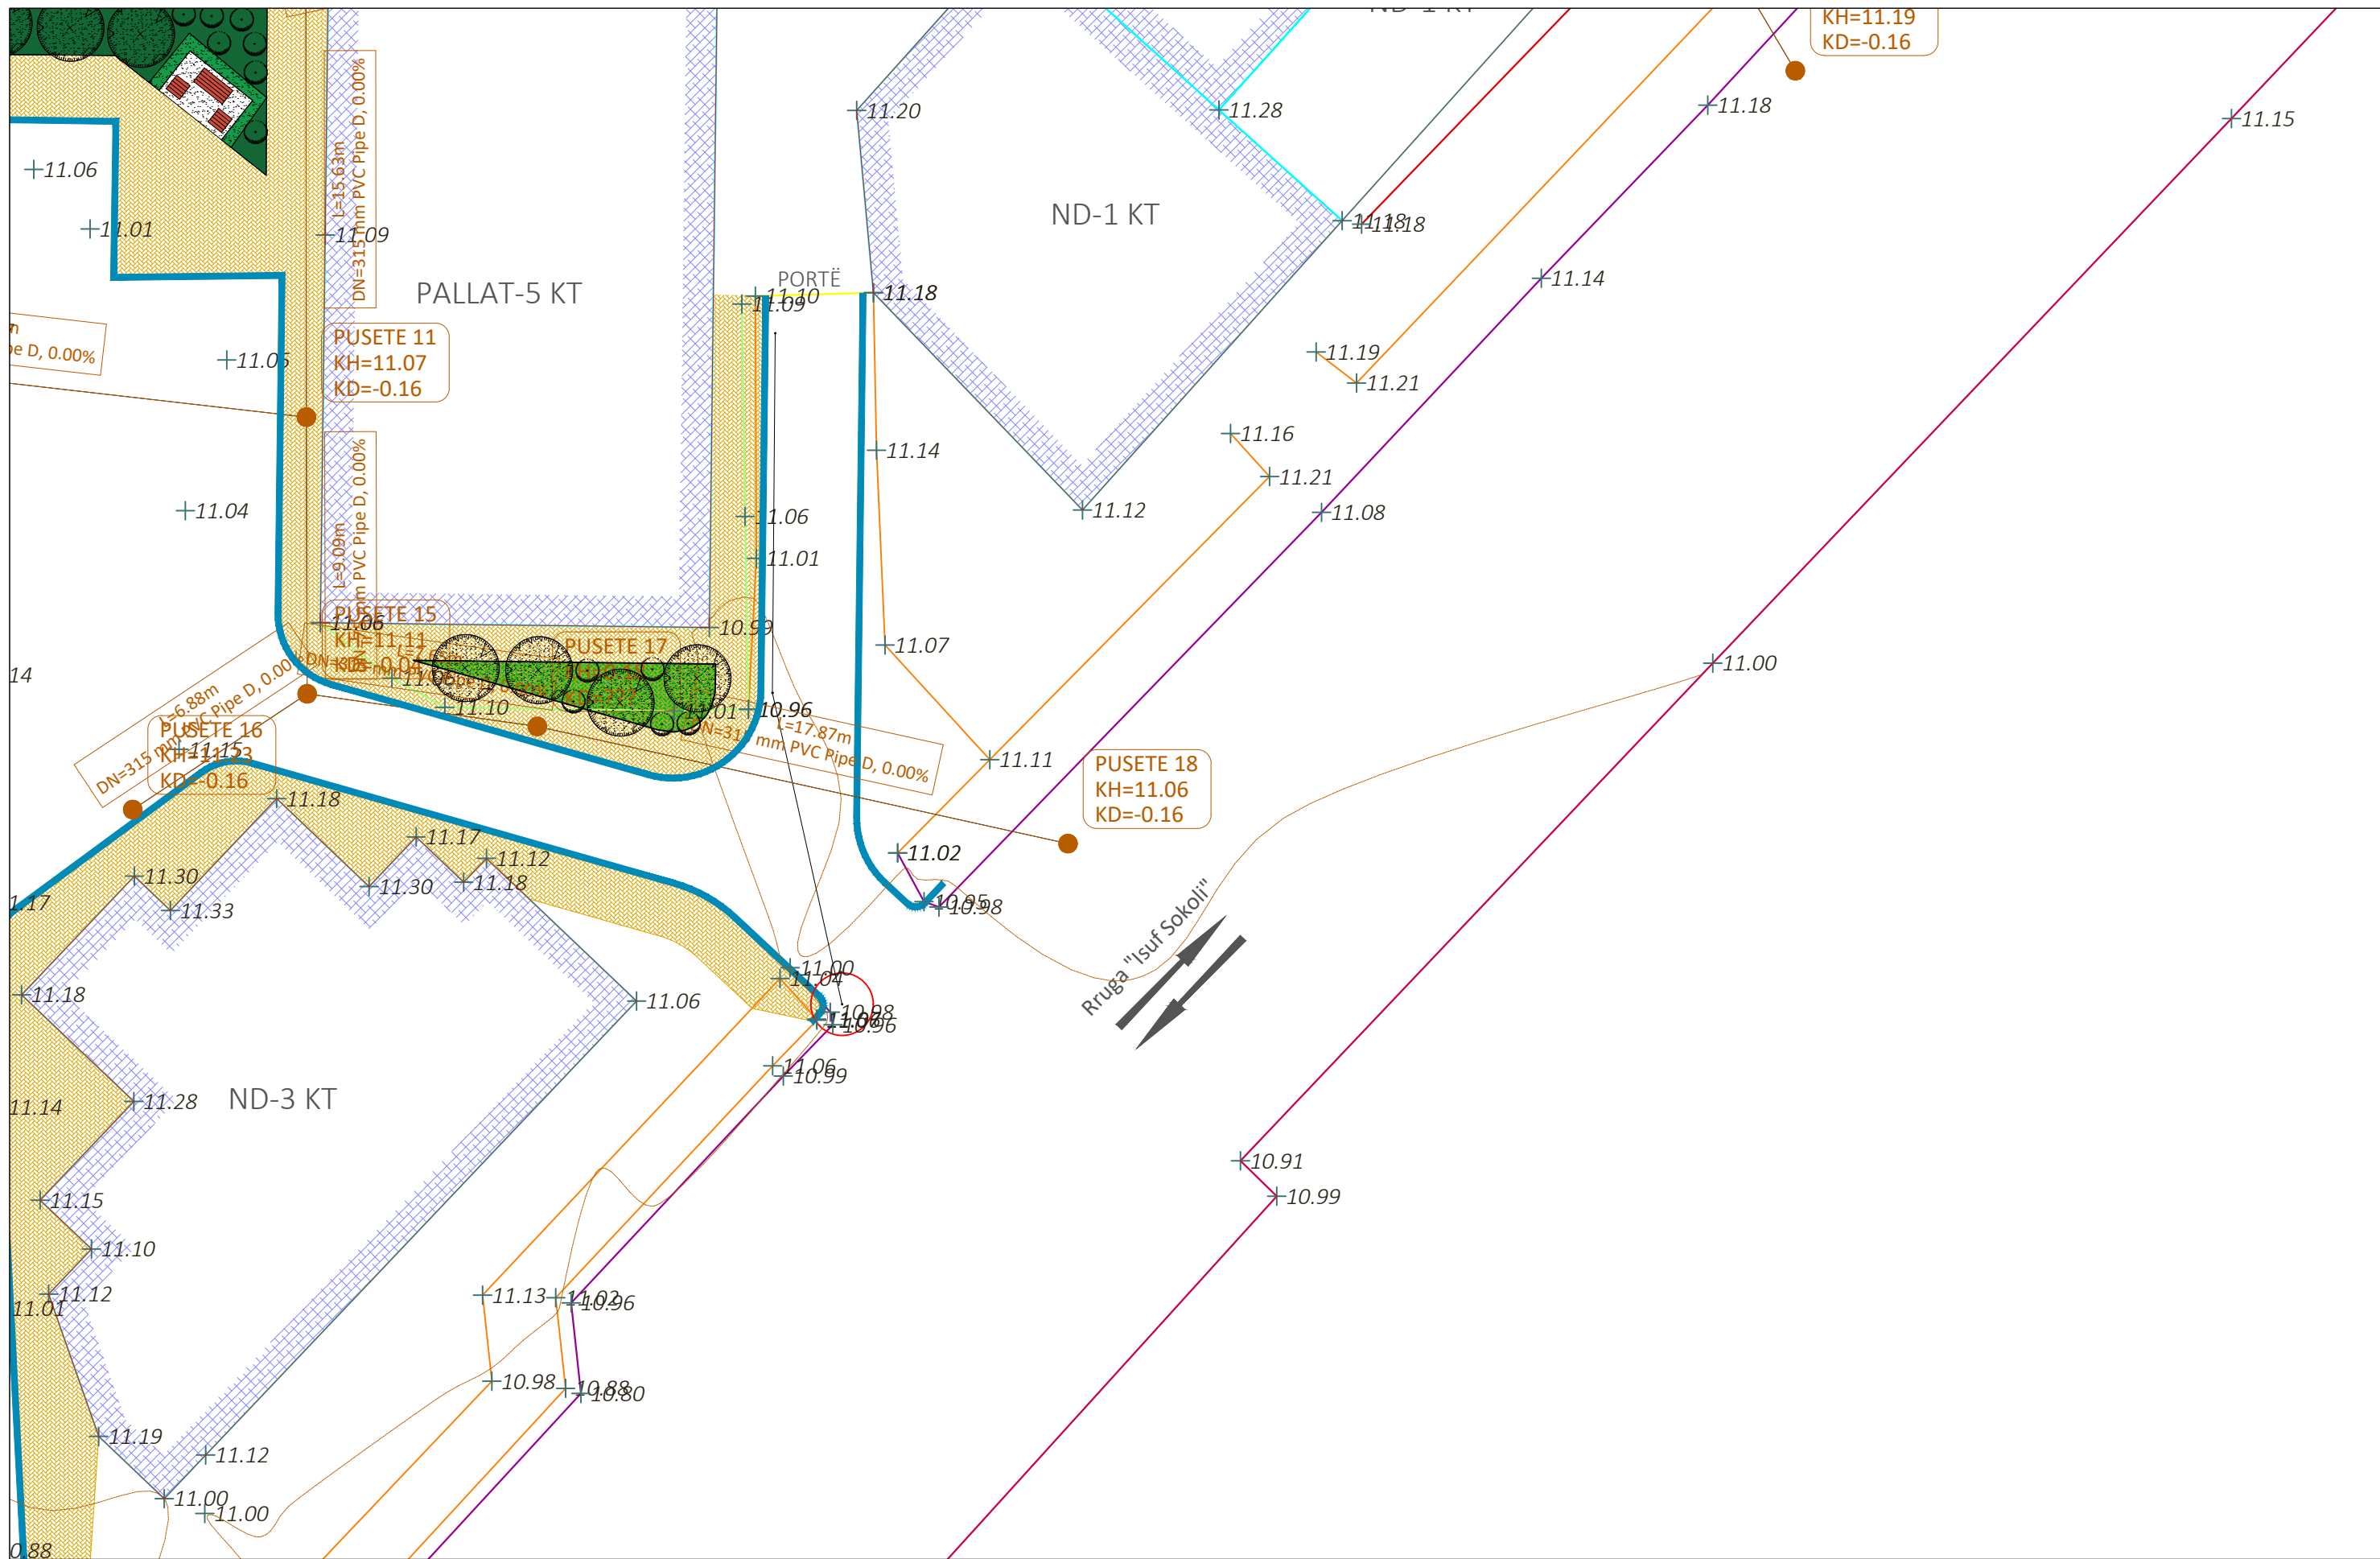

SHPJEGUES

	Pike detaje
	Izohipse
	Objekt
	Kanal Natyral
	Rrethim
	Mur Rrethues

Porositi :



Bashkia Shkodër

Projektoi:

"LENI-ING" sh.p.k
&
"ANGERBA" sh.p.k

Adresa: Rr. Uran Pano, Pallati 12 kat, Kati 2
 Mobile: 0682042270
 Email: leni-ing@hotmail.com

Objekti: Rikualifikim Urban Bllok Pallatesh, Rruga Isuf Sokoli		
Faza: Projekt - Zbatim		
Emërtimi i Fletës: PLANIMETRIA KUZ E BLOKUT	Shkalla: Sh 1:200	Tiranë 2023 PL KUZ 5



Bashkia Shkodër

PROJEKT ZBATIMI


Rikualifikim Urban Bllok Pallatesh, Rruga Isuf Sokoli

- 1- Hoorografia
- 2- Topografia e rruges
- 3- Planimetria e rruges
- 4- Planimetria KUZ
- 5- Planimetria KUB
- 6- Planimetria e Ndriçimit Rrugor
- 7- Planimetria e Ujesjellesit

MIRATOHET
KRYETARI I BASHKISË
Z. BARDH SPAHIA

PROJEKTOI:
"LENI-ING" SH.P.K
&
"ANGERBA" SH.P.K

TIRANË 2023

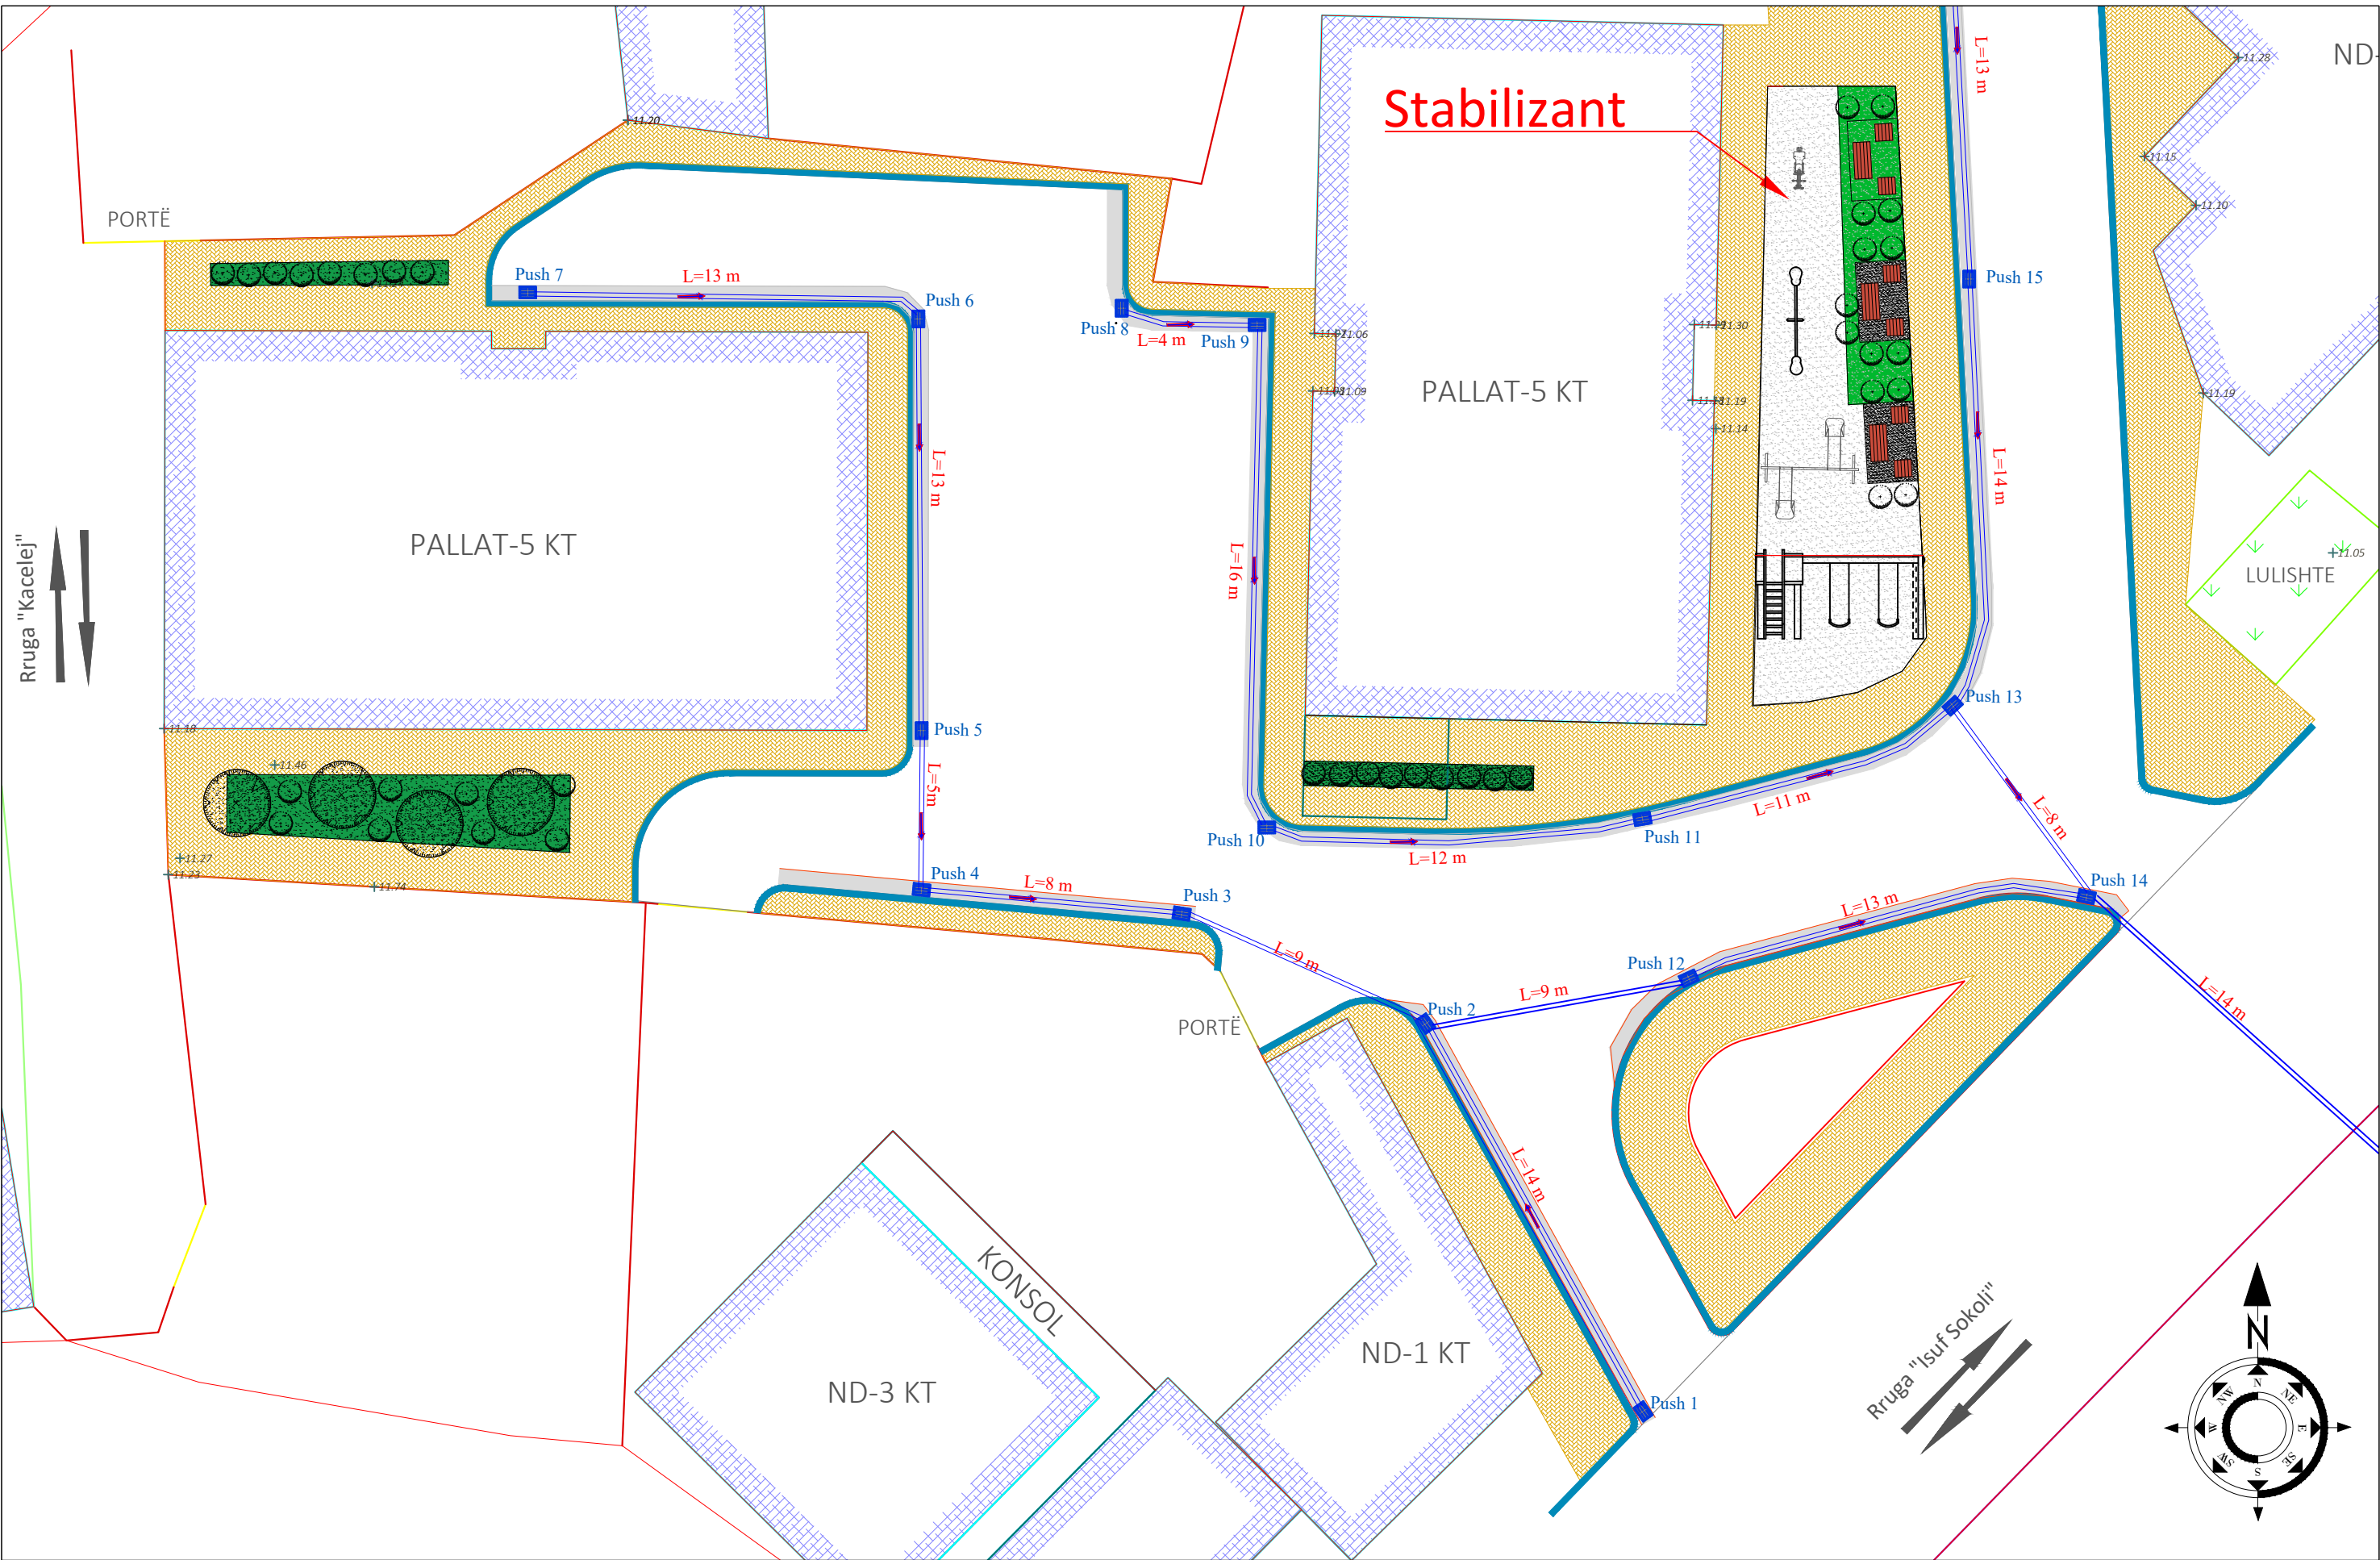

SHPJEGUES

- 156.95 Pike detaje
- 158.0 Izohipse
- Objekt
- Kanal Natyral
- Rrethim
- Mur Rrethues

Porositi :



Projektoi:



"LENI-ING" sh.p.k
&
"ANGERBA" sh.p.k

Adresa: Rr. Uran Pano, Pallati 12 kat, Kati 2
 Mobile: 0682042270
 Email: leni-ing@hotmail.com

Objekti: **Rikualifikim Urban Bllok Pallatesh, Rruga Isuf Sokoli**

Faza: **Projekt - Zbatim**

Emërtimi i Fletës: PLANIMETRIA KUB	Shkalla: Sh 1:200	Tiranë 2023 PL KUZ
--	----------------------	------------------------------

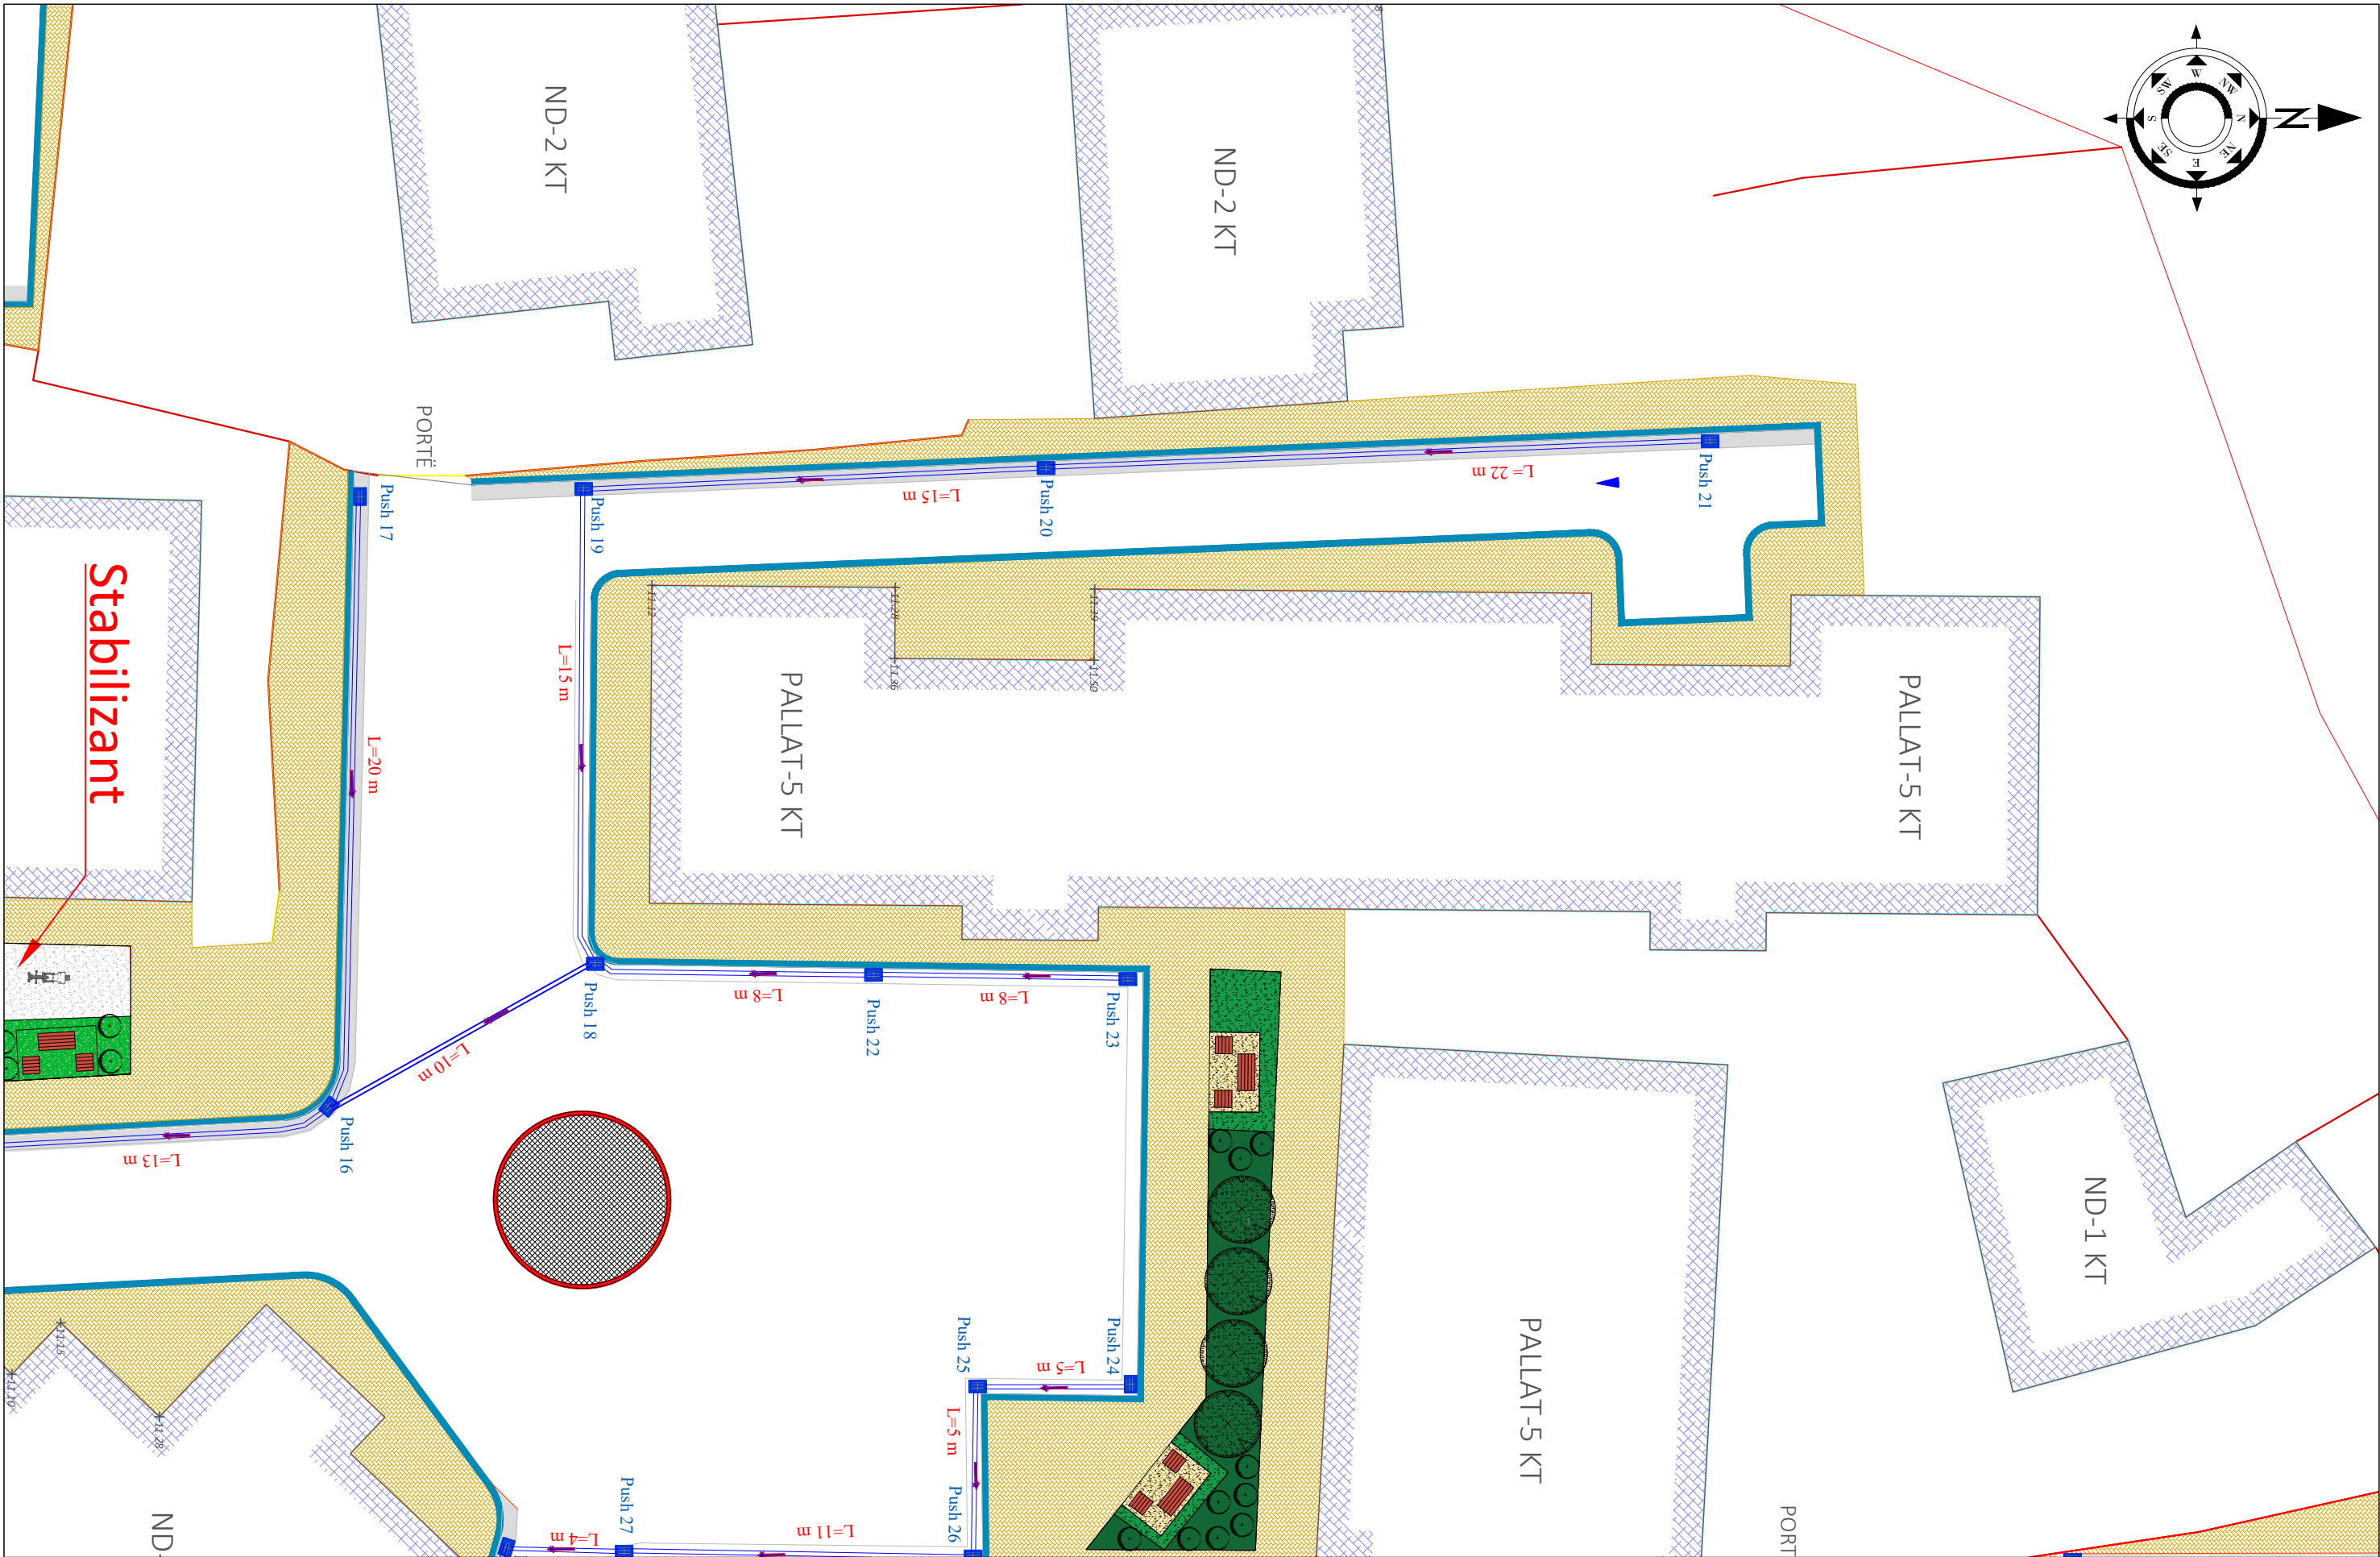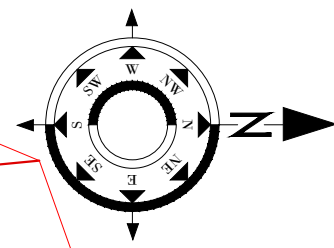

SHPJEGUES

- 156.95 Pike detaje
- 158.0 Izohipse
- Objekt
- Kanal Natyral
- Rrethim
- Mur Rrethues

Porositi :




Bashkia Shkodër

Projektoi:

"LENI-ING" sh.p.k
&
"ANGERBA" sh.p.k

Adresa: Rr. Uran Pano, Pallati 12 kat, Kati 2
Mobile: 0682042270
Email: leni-ing@hotmail.com

Objekti: Rikualifikim Urban Bllok Pallatesh, Rruga Isuf Sokoli		
Faza: Projekt - Zbatim		
Emërtimi i Fletës: PLANIMETRIA KUB	Shkalla: Sh 1:200	Tiranë 2023 PL KUZ

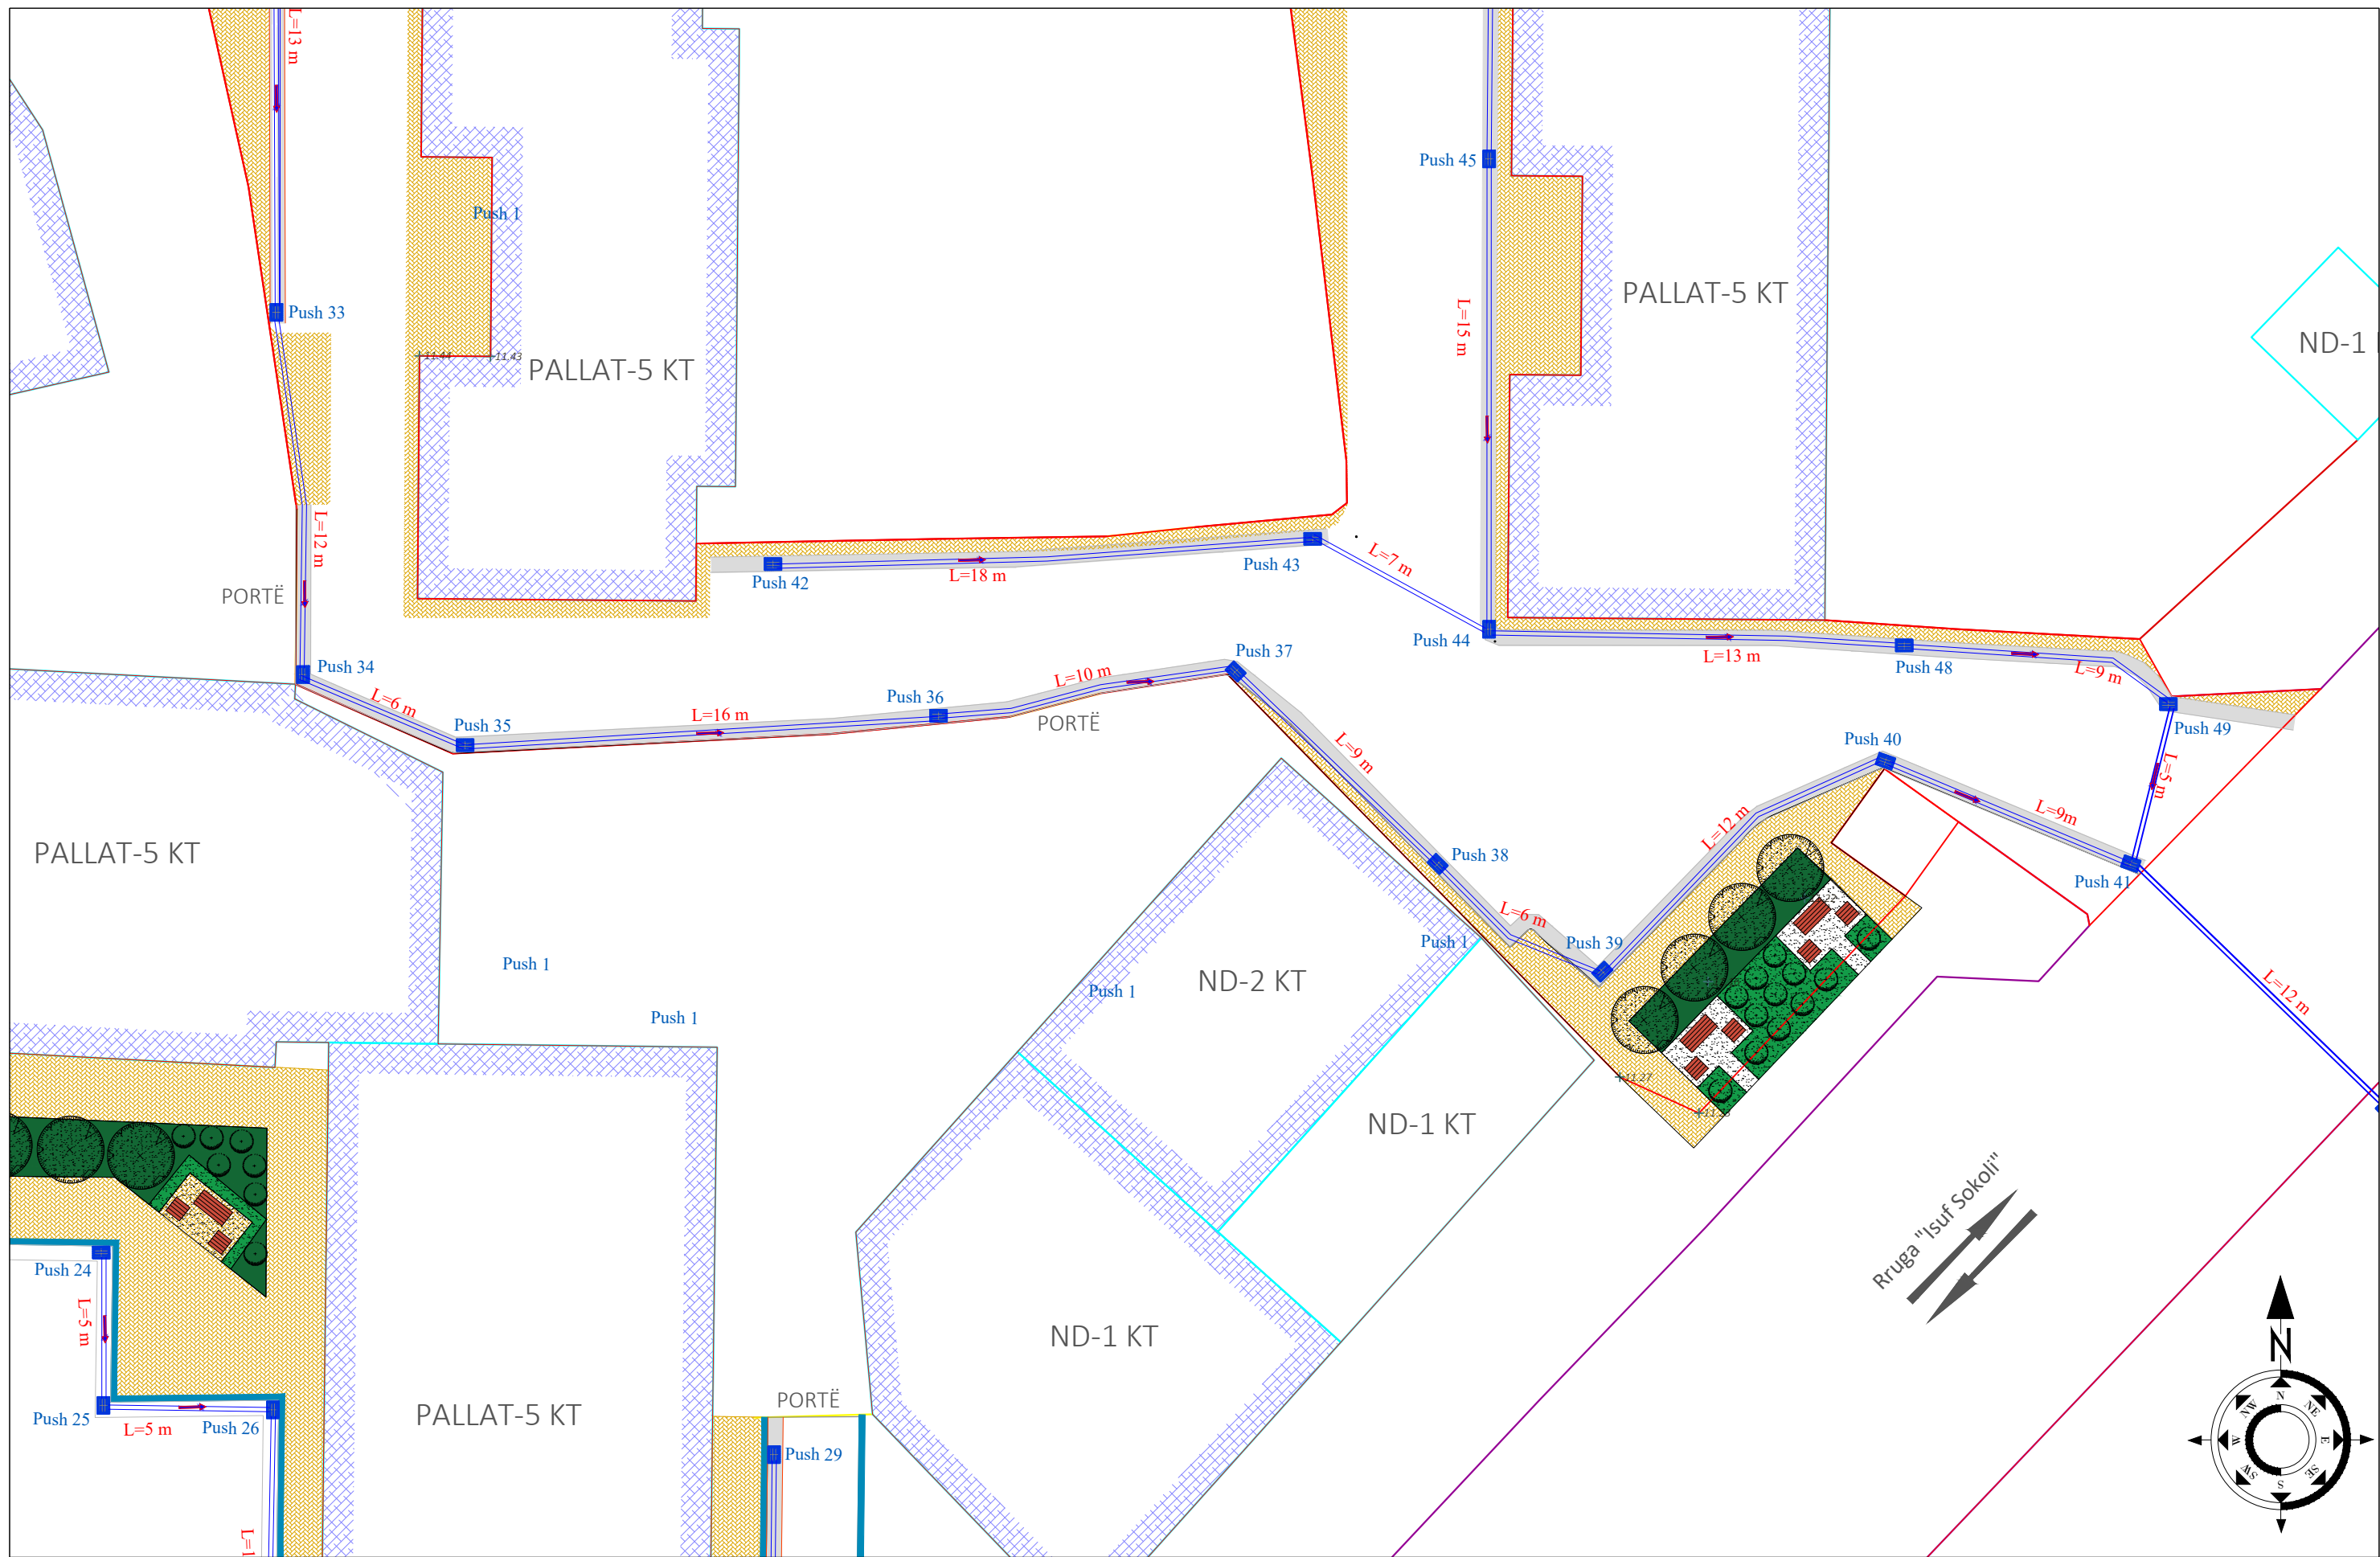

SHPJEGUES

	Pike detaje
	Izohipse
	Objekt
	Kanal Natyral
	Rrethim
	Mur Rrethues

Porositi :





Bashkia Shkodër

Projektoi:

"LENI-ING" sh.p.k
&
"ANGERBA" sh.p.k

Adresa: Rr. Uran Pano, Pallati 12 kat, Kati 2
Mobile: 0682042270
Email: leni-ing@hotmail.com

Objekti: Rikualifikim Urban Bllok Pallatesh, Rruga Isuf Sokoli		
Faza: Projekt - Zbatim		
Emërtimi i Fletës: PLANIMETRIA KUB	Shkalla: Sh 1:200	Tiranë 2023 PL KUZ

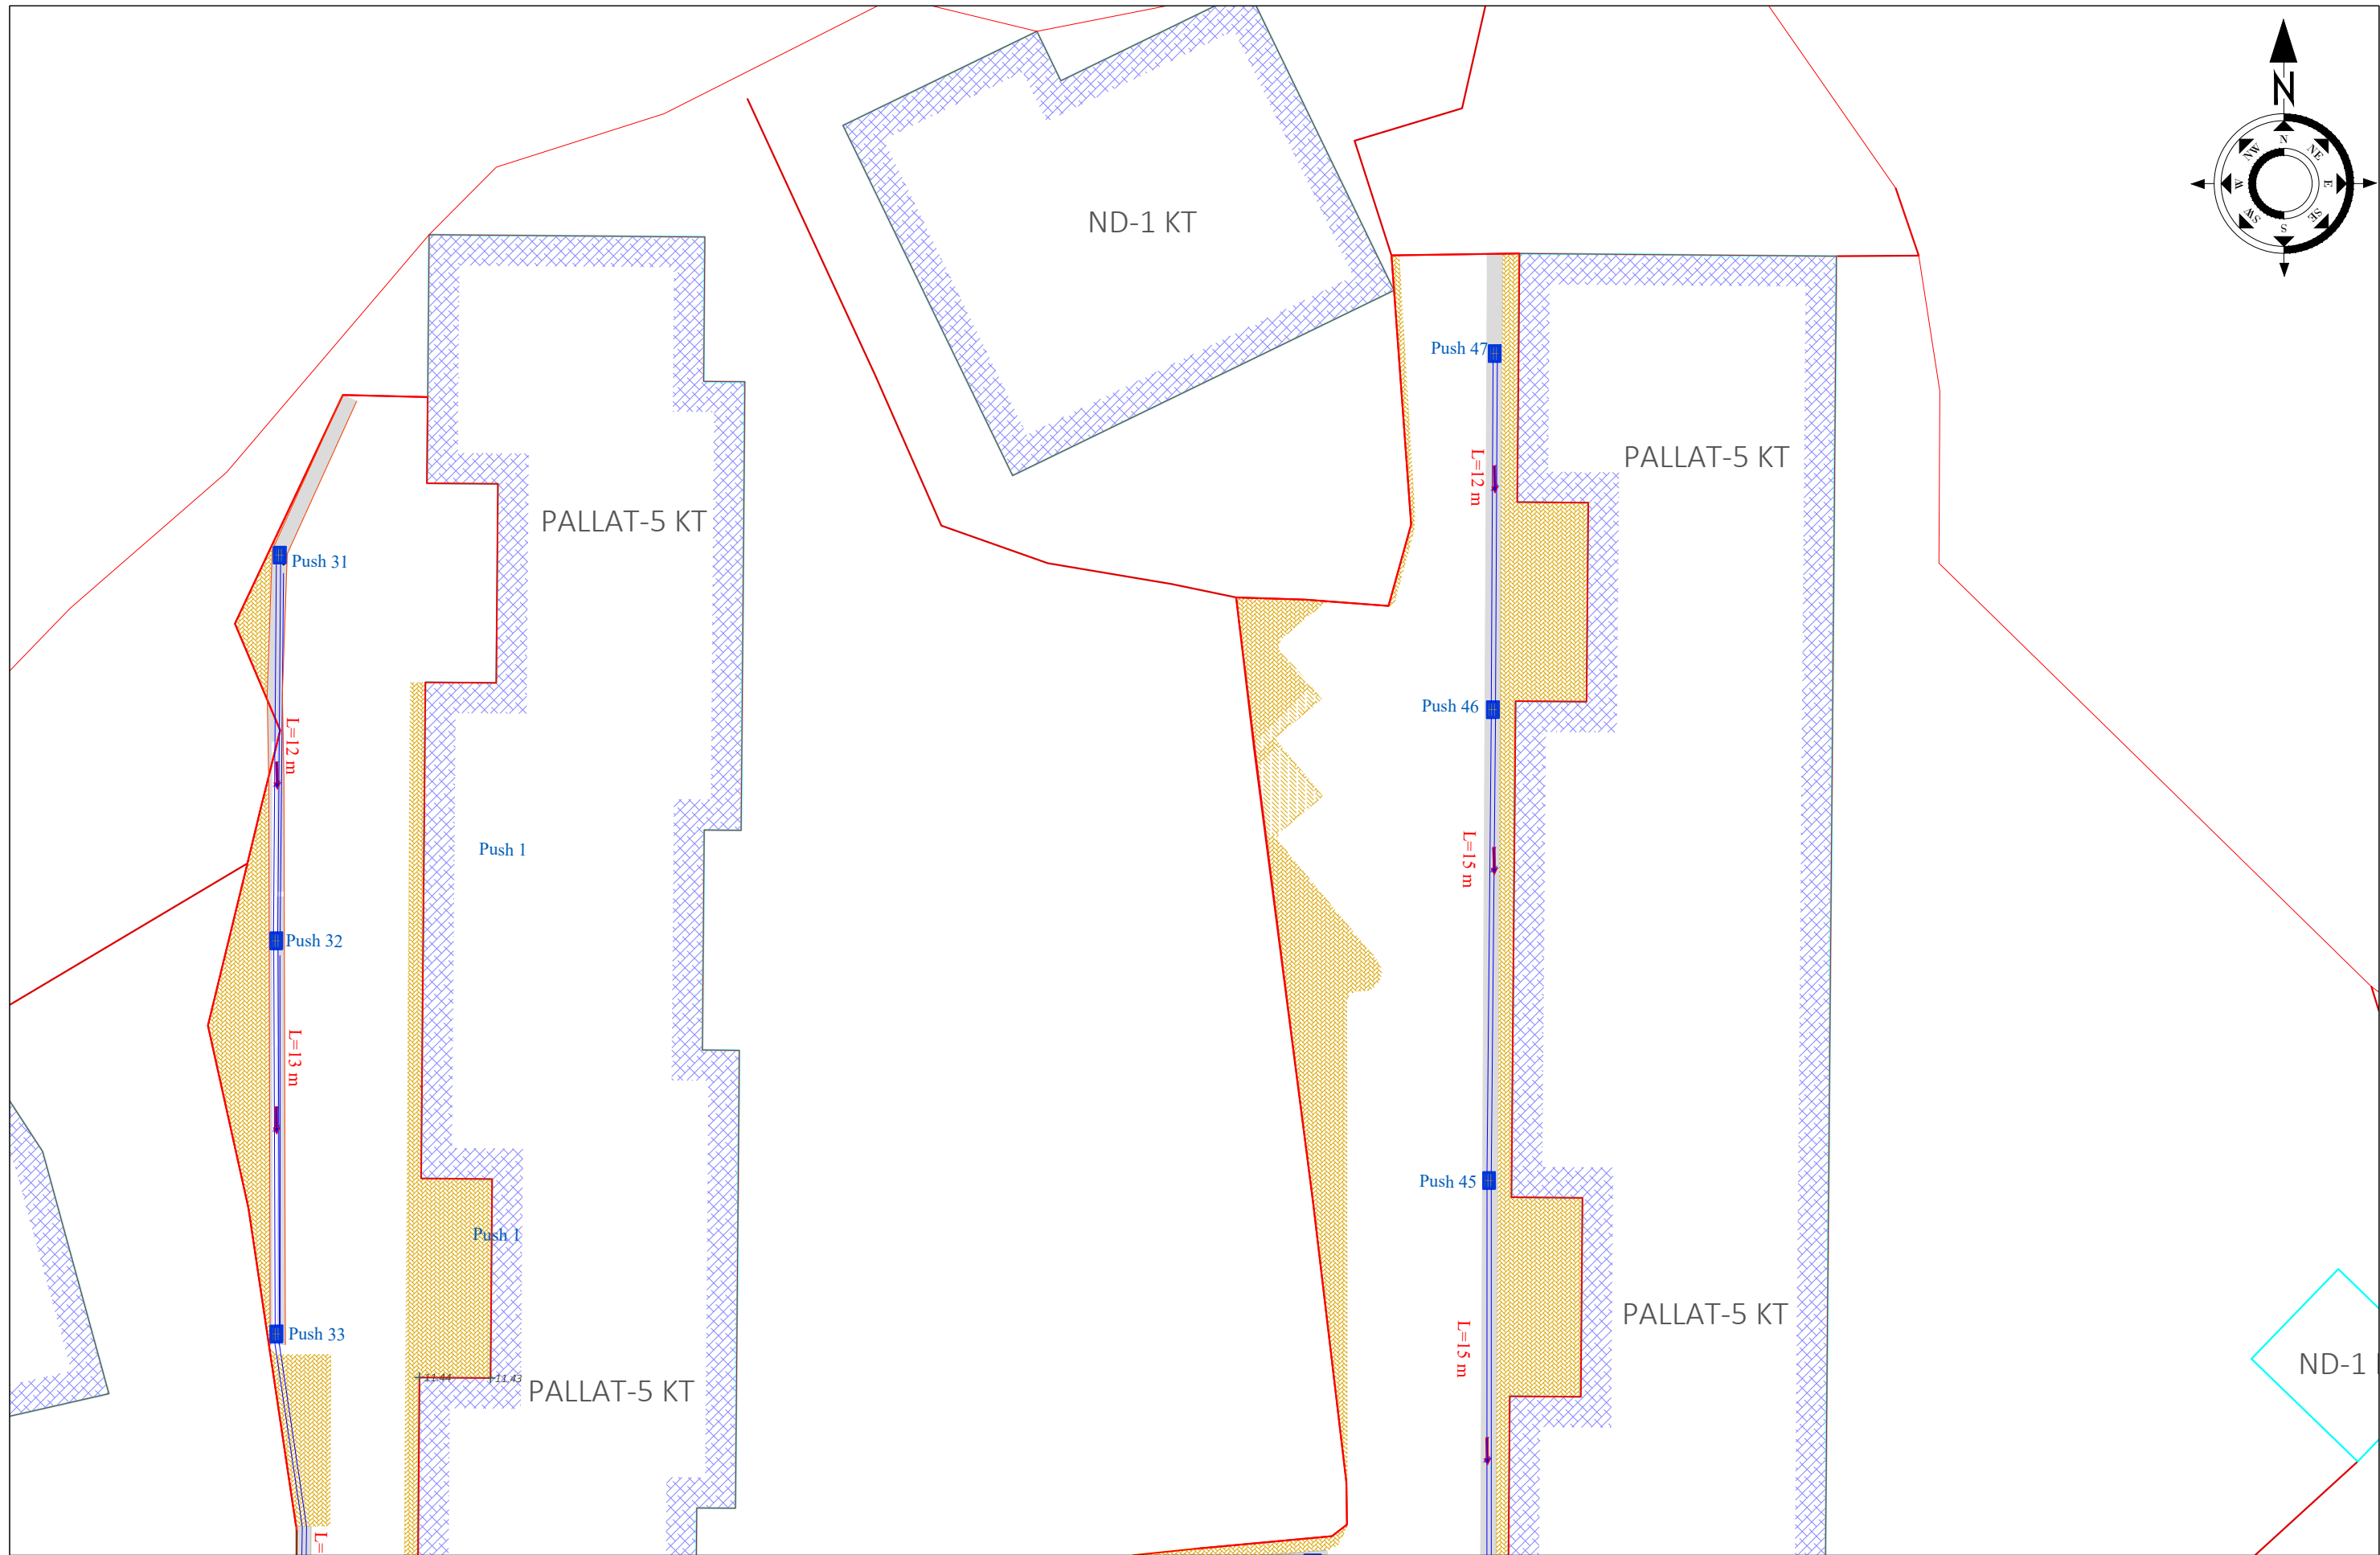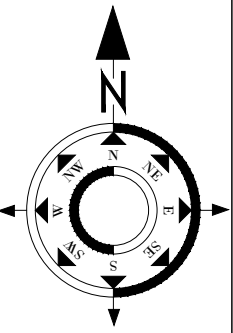

SHPJEGUES

	Pike detaje
	Izohipse
	Objekt
	Kanal Natyral
	Rrethim
	Mur Rrethues

Porositi :


Bashkia Shkodër

Projektoi:

"LENI-ING" sh.p.k
&
"ANGERBA" sh.p.k

Adresa: Rr. Uran Pano, Pallati 12 kat, Kati 2
 Mobile: 0682042270
 Email: leni-ing@hotmail.com

Objekti: Rikualifikim Urban Bllok Pallatesh, Rruga Isuf Sokoli		
Faza: Projekt - Zbatim		
Emërtimi i Fletës: PLANIMETRIA KUB	Shkalla: Sh 1:200	Tiranë 2023 PL KUZ

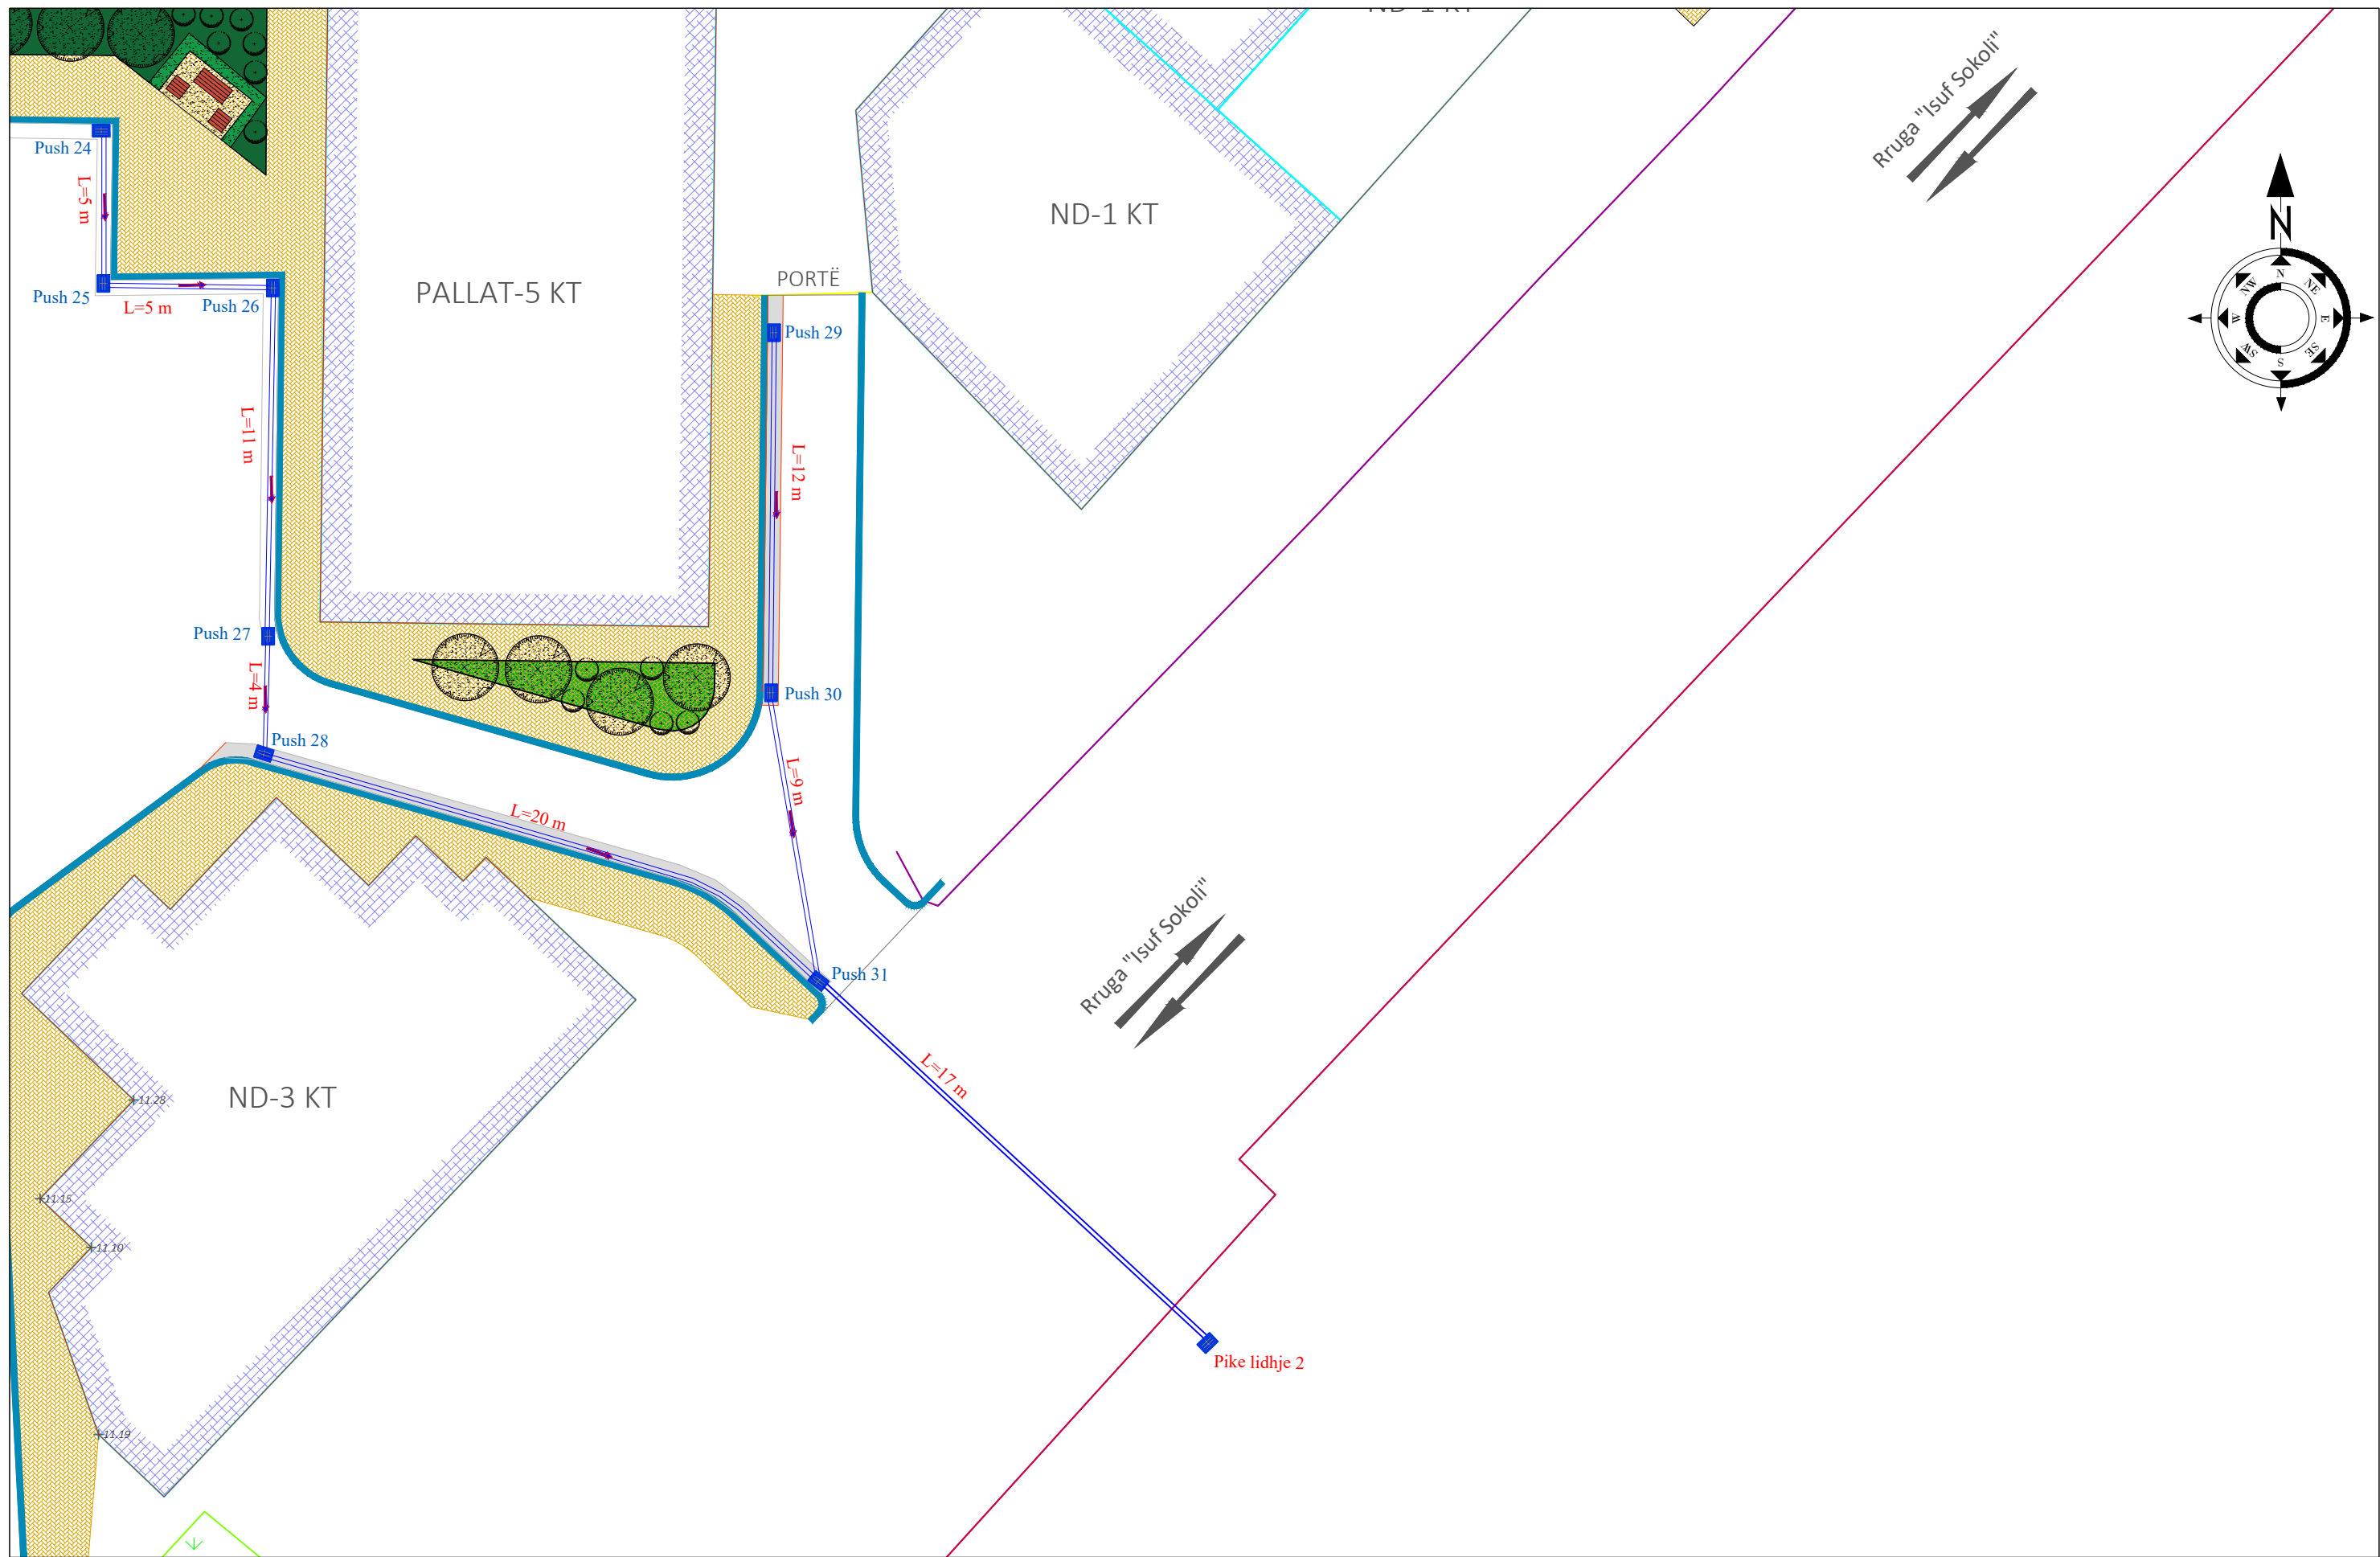

SHPJEGUES

	Pike detaje
	Izohipse
	Objekt
	Kanal Natyral
	Rrethim
	Mur Rrethues

Porositi :



Bashkia Shkodër


Projektoi:

"LENI-ING" sh.p.k
&
"ANGERBA" sh.p.k

Adresa: Rr. Uran Pano, Pallati 12 kat, Kati 2
 Mobile: 0682042270
 Email: leni-ing@hotmail.com


Objekti: Rikualifikim Urban Bllok Pallatesh, Rruga Isuf Sokoli		
Faza: Projekt - Zbatim		
Emërtimi i Fletës: PLANIMETRIA KUB	Shkalla: Sh 1:200	Tiranë 2023 PL KUZ

PROFILI GJATESOR
KUB 01
SH_H - 1:1000
SH_V - 1:100

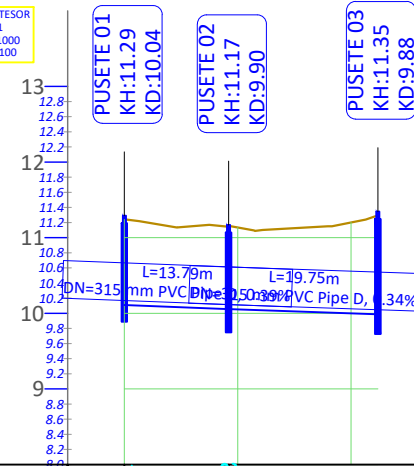


Nr.Pusetes	D=315mm D=315mm
Gjatesia (Li)	L= 13.8m L= 19.8m
Pjeresia (i%)	i=0.39% i=0.34%
Kuote Tubi (Rrjedhes)	9.95m 9.90m 9.88m

PROFILI GJATESOR
2 KUB
SH_H - 1:1000
SH_V - 1:100

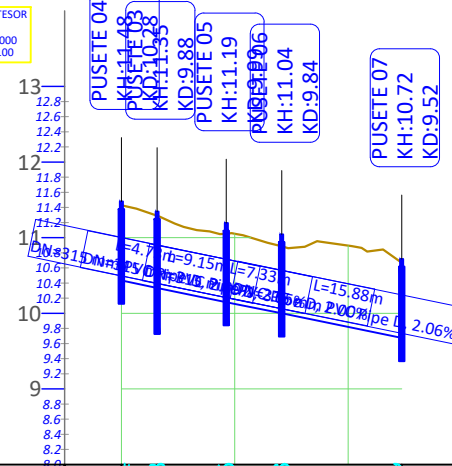


Nr.Pusetes	D=315mm D=315mm D=315mm D=315mm
Gjatesia (Li)	L= 4.7m L= 9.1m L= 7.3m L= 15.9m
Pjeresia (i%)	i=2.09% i=2.05% i=2.00% i=2.06%
Kuote Tubi (Rrjedhes)	10.28m 10.18m 9.99m 9.84m 9.52m

PROFILI GJATESOR
03 KUB
SH_H - 1:1000
SH_V - 1:100

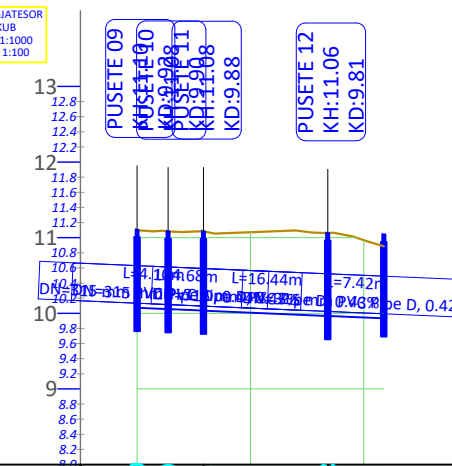


Nr.Pusetes	D=315mm D=315mm D=315mm
Gjatesia (Li)	L= 4.1m L= 16.4m L= 7.4m
Pjeresia (i%)	i=0.44% i=0.43% i=0.42%
Kuote Tubi (Rrjedhes)	9.90m 9.88m 9.81m 9.78m

PROFILI GJATESOR
04 KUB
SH_H - 1:1000
SH_V - 1:100

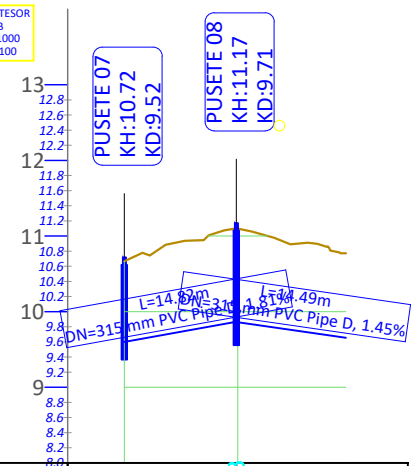


Nr.Pusetes	D=315mm D=315mm
Gjatesia (Li)	L= 14.8m L= 14.5m
Pjeresia (i%)	i=1.81% i=1.45%
Kuote Tubi (Rrjedhes)	9.44m 9.71m 9.50m

PROFILI GJATESOR
05 KUB
SH_H - 1:1000
SH_V - 1:100

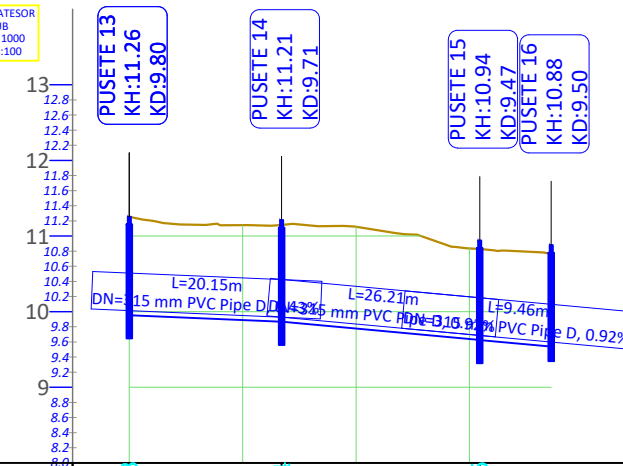

Nr.Pusetes	D=315mm D=315mm D=315mm
Gjatesia (Li)	L= 20.2m L= 26.2m L= 9.5m
Pjeresia (i%)	i=0.43% i=0.92% i=0.92%
Kuote Tubi (Rrjedhes)	9.80m 9.71m 9.47m 9.38m

PROFILI GJATESOR
06 KUB
SH_H - 1:1000
SH_V - 1:100

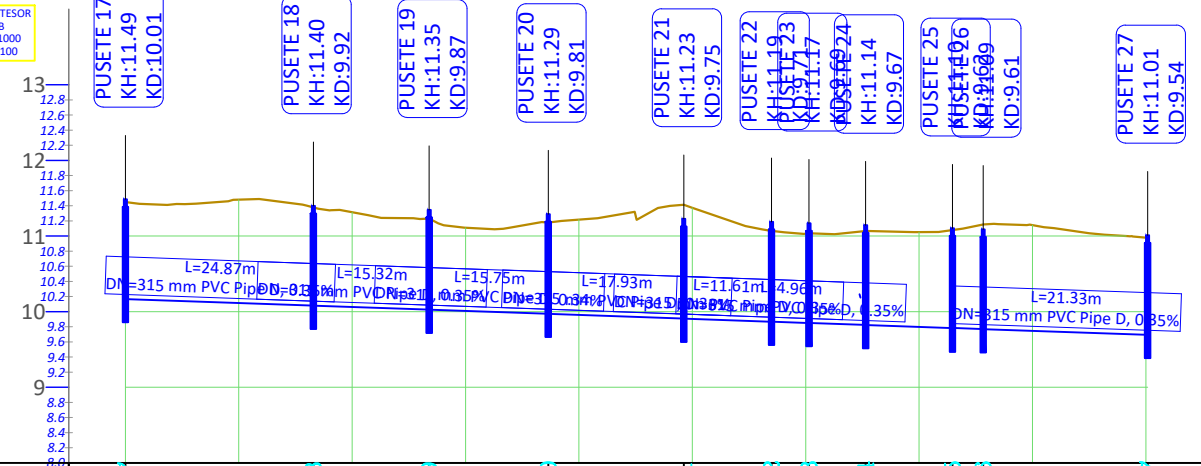

Nr.Pusetes	D=315mm D=315mm D=315mm D=315mm D=315mm D=315mm D=315mm D=315mm D=315mm D=315mm D=315mm
Gjatesia (Li)	L= 24.9m L= 15.3m L= 15.8m L= 17.9m L= 11.6m L= 9.7m L= 11.5m L= 4.1m L= 21.3m
Pjeresia (i%)	i=0.35% i=0.35% i=0.34% i=0.36% i=0.35% i=0.35% i=0.33% i=0.35% i=0.39% i=0.35%
Kuote Tubi (Rrjedhes)	10.01m 9.92m 9.87m 9.81m 9.75m 9.70m 9.71m 9.69m 9.67m 9.65m 9.61m 9.54m

Porositi :



Projekti:

"LENI-ING" sh.p.k
&
"ANGERBA" sh.p.k


Adresa: Rr. Uran Pano, Pallati 12 kat, Kati 2
Mobile: 0682042270
Email: leni-ing@hotmail.com

Objekti: Rikualifikim Urban Bilok Pallatesh, Rruga Isuf Sokoli

Faza: Projekt - Zbatim


Emërtimi i Fletës:	Shkalla:	Tiranë 2023
PROFILI GJATESORE KUZ	Sh 1:250	PGJ KUZ

PROFILI GJATESOR
08 KUB
SH_H - 1:1000
SH_V - 1:100

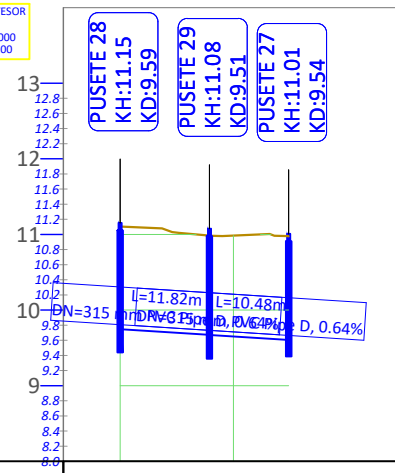


Nr.Pusetes	D=315mm
Gjatesia (Li)	13.6m
Pjeresia (i%)	i=0.36%
Kuote Tubi (Rrjedhes)	19.08m 10.08m

PROFILI GJATESOR
09 KUB
SH_H - 1:1000
SH_V - 1:100

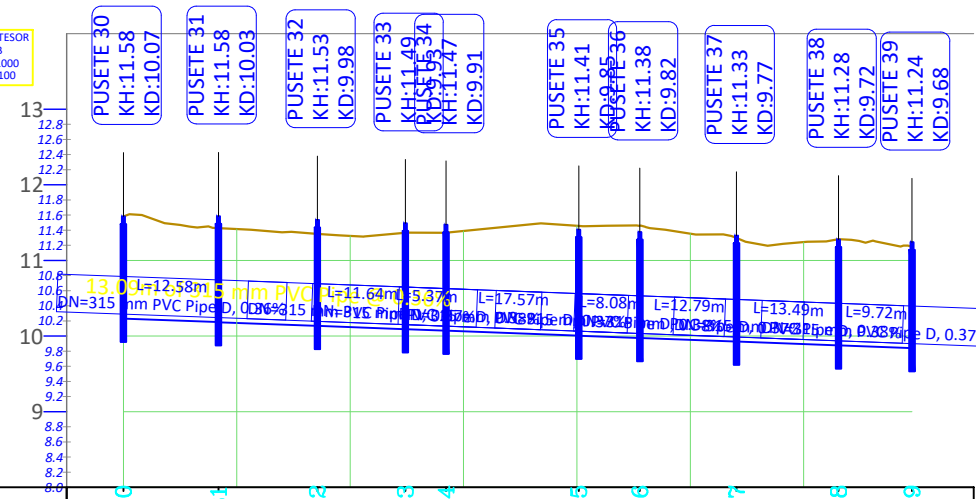


Nr.Pusetes	D=315mm	D=315mm	D=315mm	D=315mm	D=315mm	D=315mm	D=315mm	D=315mm	D=315mm				
Gjatesia (Li)	12.6m	13.1m	11.6m	5.4m	17.6m	8.1m	12.8m	13.5m	9.7m				
Pjeresia (i%)	i=0.36%	i=0.36%	i=0.37%	i=0.38%	i=0.37%	i=0.38%	i=0.37%	i=0.38%	i=0.37%				
Kuote Tubi (Rrjedhes)	10.07m	10.03m	10.08m	9.98m	9.98m	9.91m	9.91m	9.85m	9.82m	9.77m	9.77m	9.72m	9.68m

PROFILI GJATESOR
07 KUB
SH_H - 1:1000
SH_V - 1:100

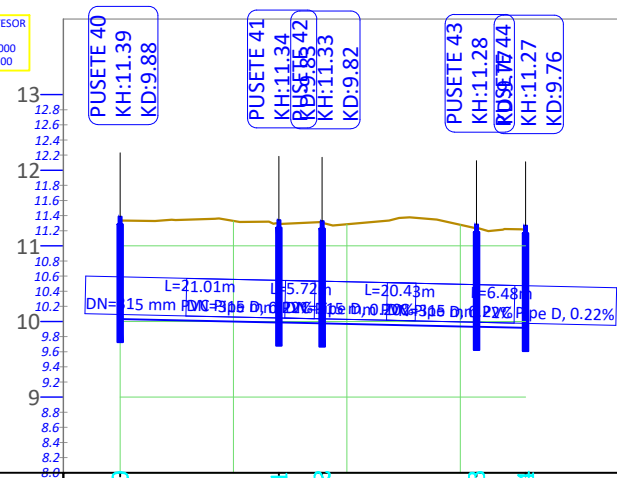

Nr.Pusetes	D=315mm	D=315mm	D=315mm	D=315mm	D=315mm
Gjatesia (Li)	L= 21.0m	L= 5.7m	L= 20.4m	L= 6.5m	
Pjeresia (i%)	i=0.22%	i=0.20%	i=0.22%	i=0.22%	
Kuote Tubi (Rrjedhes)	9.88m	9.83m	9.82m	9.77m	9.76m

PROFILI GJATESOR
10 KUB
SH_H - 1:1000
SH_V - 1:100

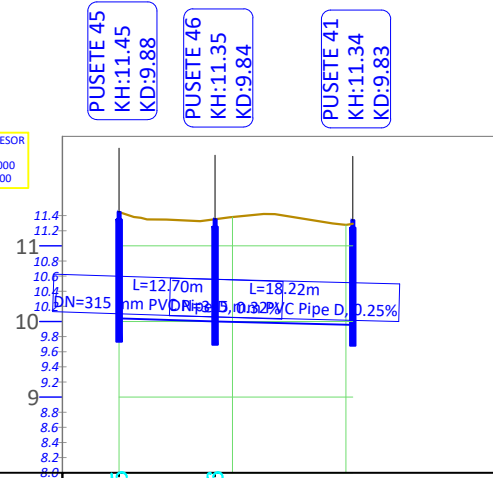

Nr.Pusetes	D=315mm	D=315mm	
Gjatesia (Li)	L= 12.7m	L= 18.2m	
Pjeresia (i%)	i=0.32%	i=0.25%	
Kuote Tubi (Rrjedhes)	9.88m	9.84m	9.80m

Porositi :



Projektoi:

"LENI-ING" sh.p.k
&
"ANGERBA" sh.p.k

Adresa: Rr. Uran Pano, Pallati 12 kat, Kati 2
Mobile: 0682042270
Email: leni-ing@hotmail.com

Objekti: Rikualifikim Urban Bllok Pallatesh, Rruga Isuf Sokoli

Faza: Projekt - Zbatim

Emërtimi i Fletës:
PROFILI GJATESORE
KUZ

Shkalla:
Sh 1:250

Tiranë 2023

PGJ KUZ



Bashkia Shkodër

PROJEKT ZBATIMI


Rikualifikim Urban Bllok Pallatesh, Rruga Isuf Sokoli

- 1- Hoorografia
- 2- Topografia e rruges
- 3- Planimetria e rruges
- 4- Planimetria KUZ
- 5- Planimetria KUB
- 6- Planimetria e Ndriçimit Rrugor
- 7- Planimetria e Ujesjellesit

MIRATOHET
KRYETARI I BASHKISË
Z. BARDH SPAHIA

PROJEKTOI:
"LENI-ING" SH.P.K
&
"ANGERBA" SH.P.K

TIRANË 2023

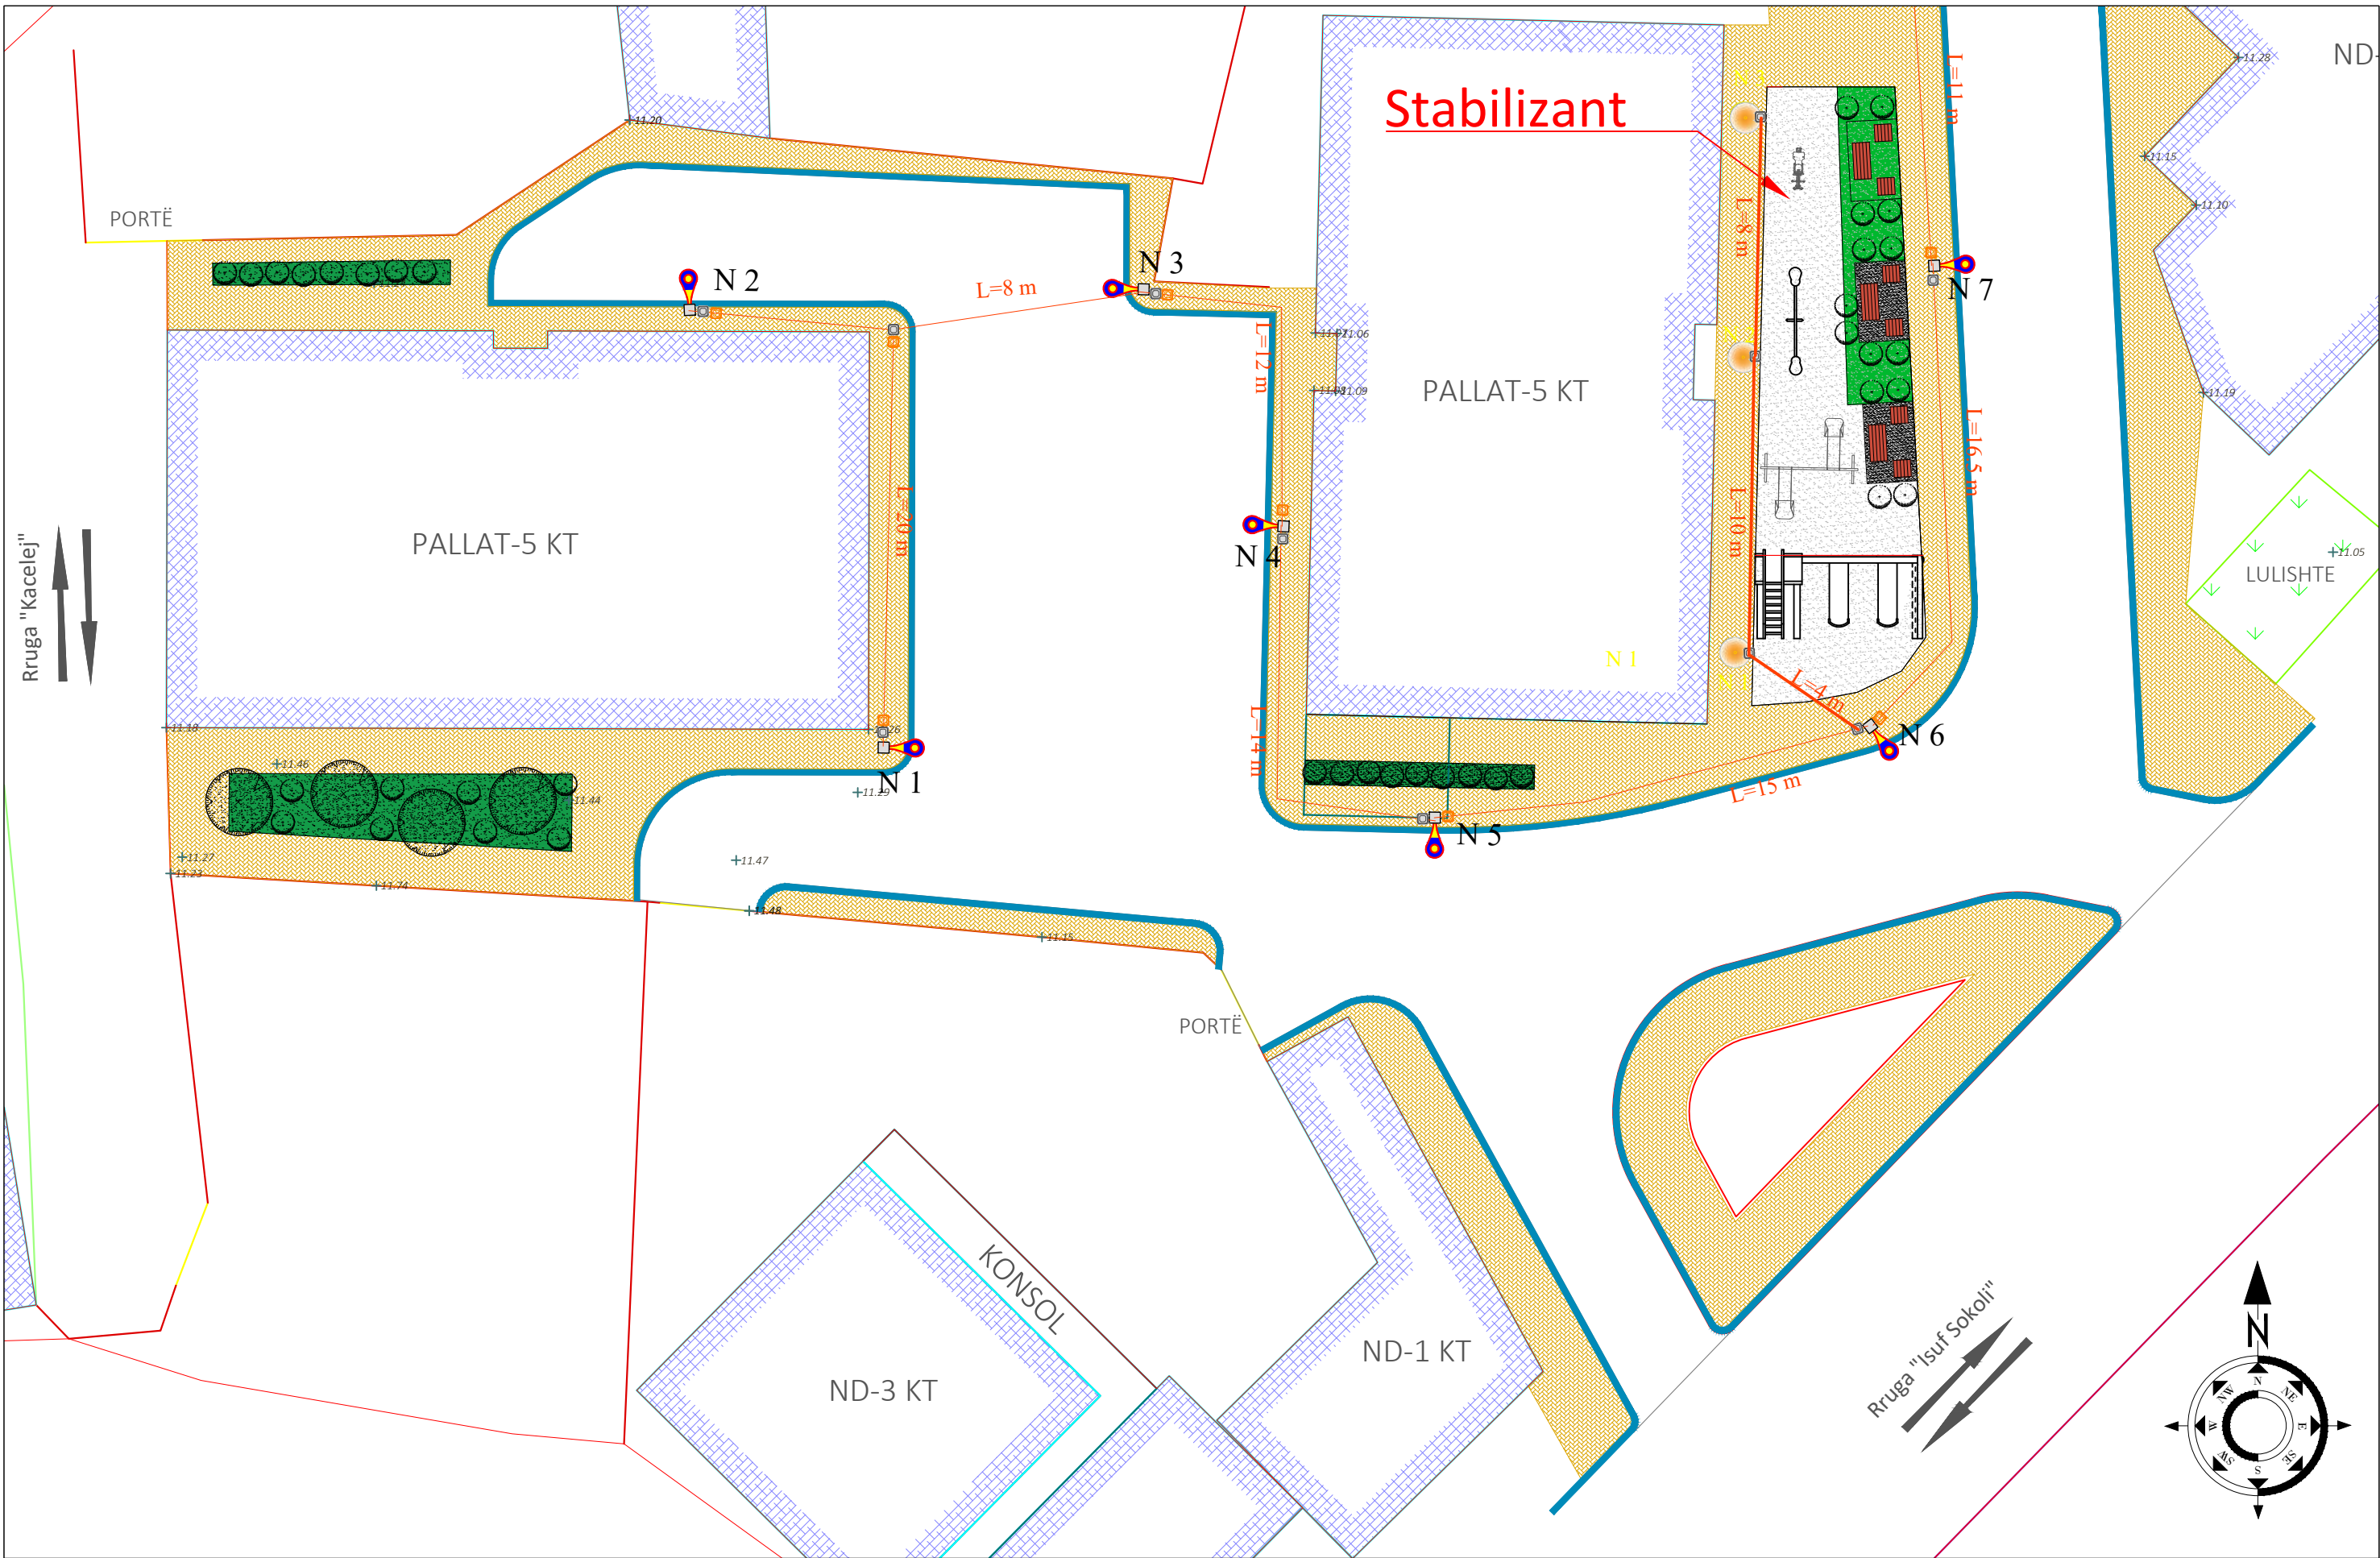

- SHPJEGUES**
- 156.95 Pike detaje
 - 158.0 Izohipse
 - Objekt
 - Kanal Natyral
 - Rrethim
 - Mur Rrethues

Porositi :





Bashkia Shkodër

Projektoi:

"LENI-ING" sh.p.k
&
"ANGERBA" sh.p.k

Adresa: Rr. Uran Pano, Pallati 12 kat, Kati 2
 Mobile: 0682042270
 Email: leni-ing@hotmail.com

Objekti: Rikualifikim Urban Bllok Pallatesh, Rruga Isuf Sokoli		
Faza: Projekt - Zbatim		
Emërtimi i Fletës:	Shkalla:	Tiranë 2023
NDRIÇIMI RRUGOR	Sh 1:200	ND 01

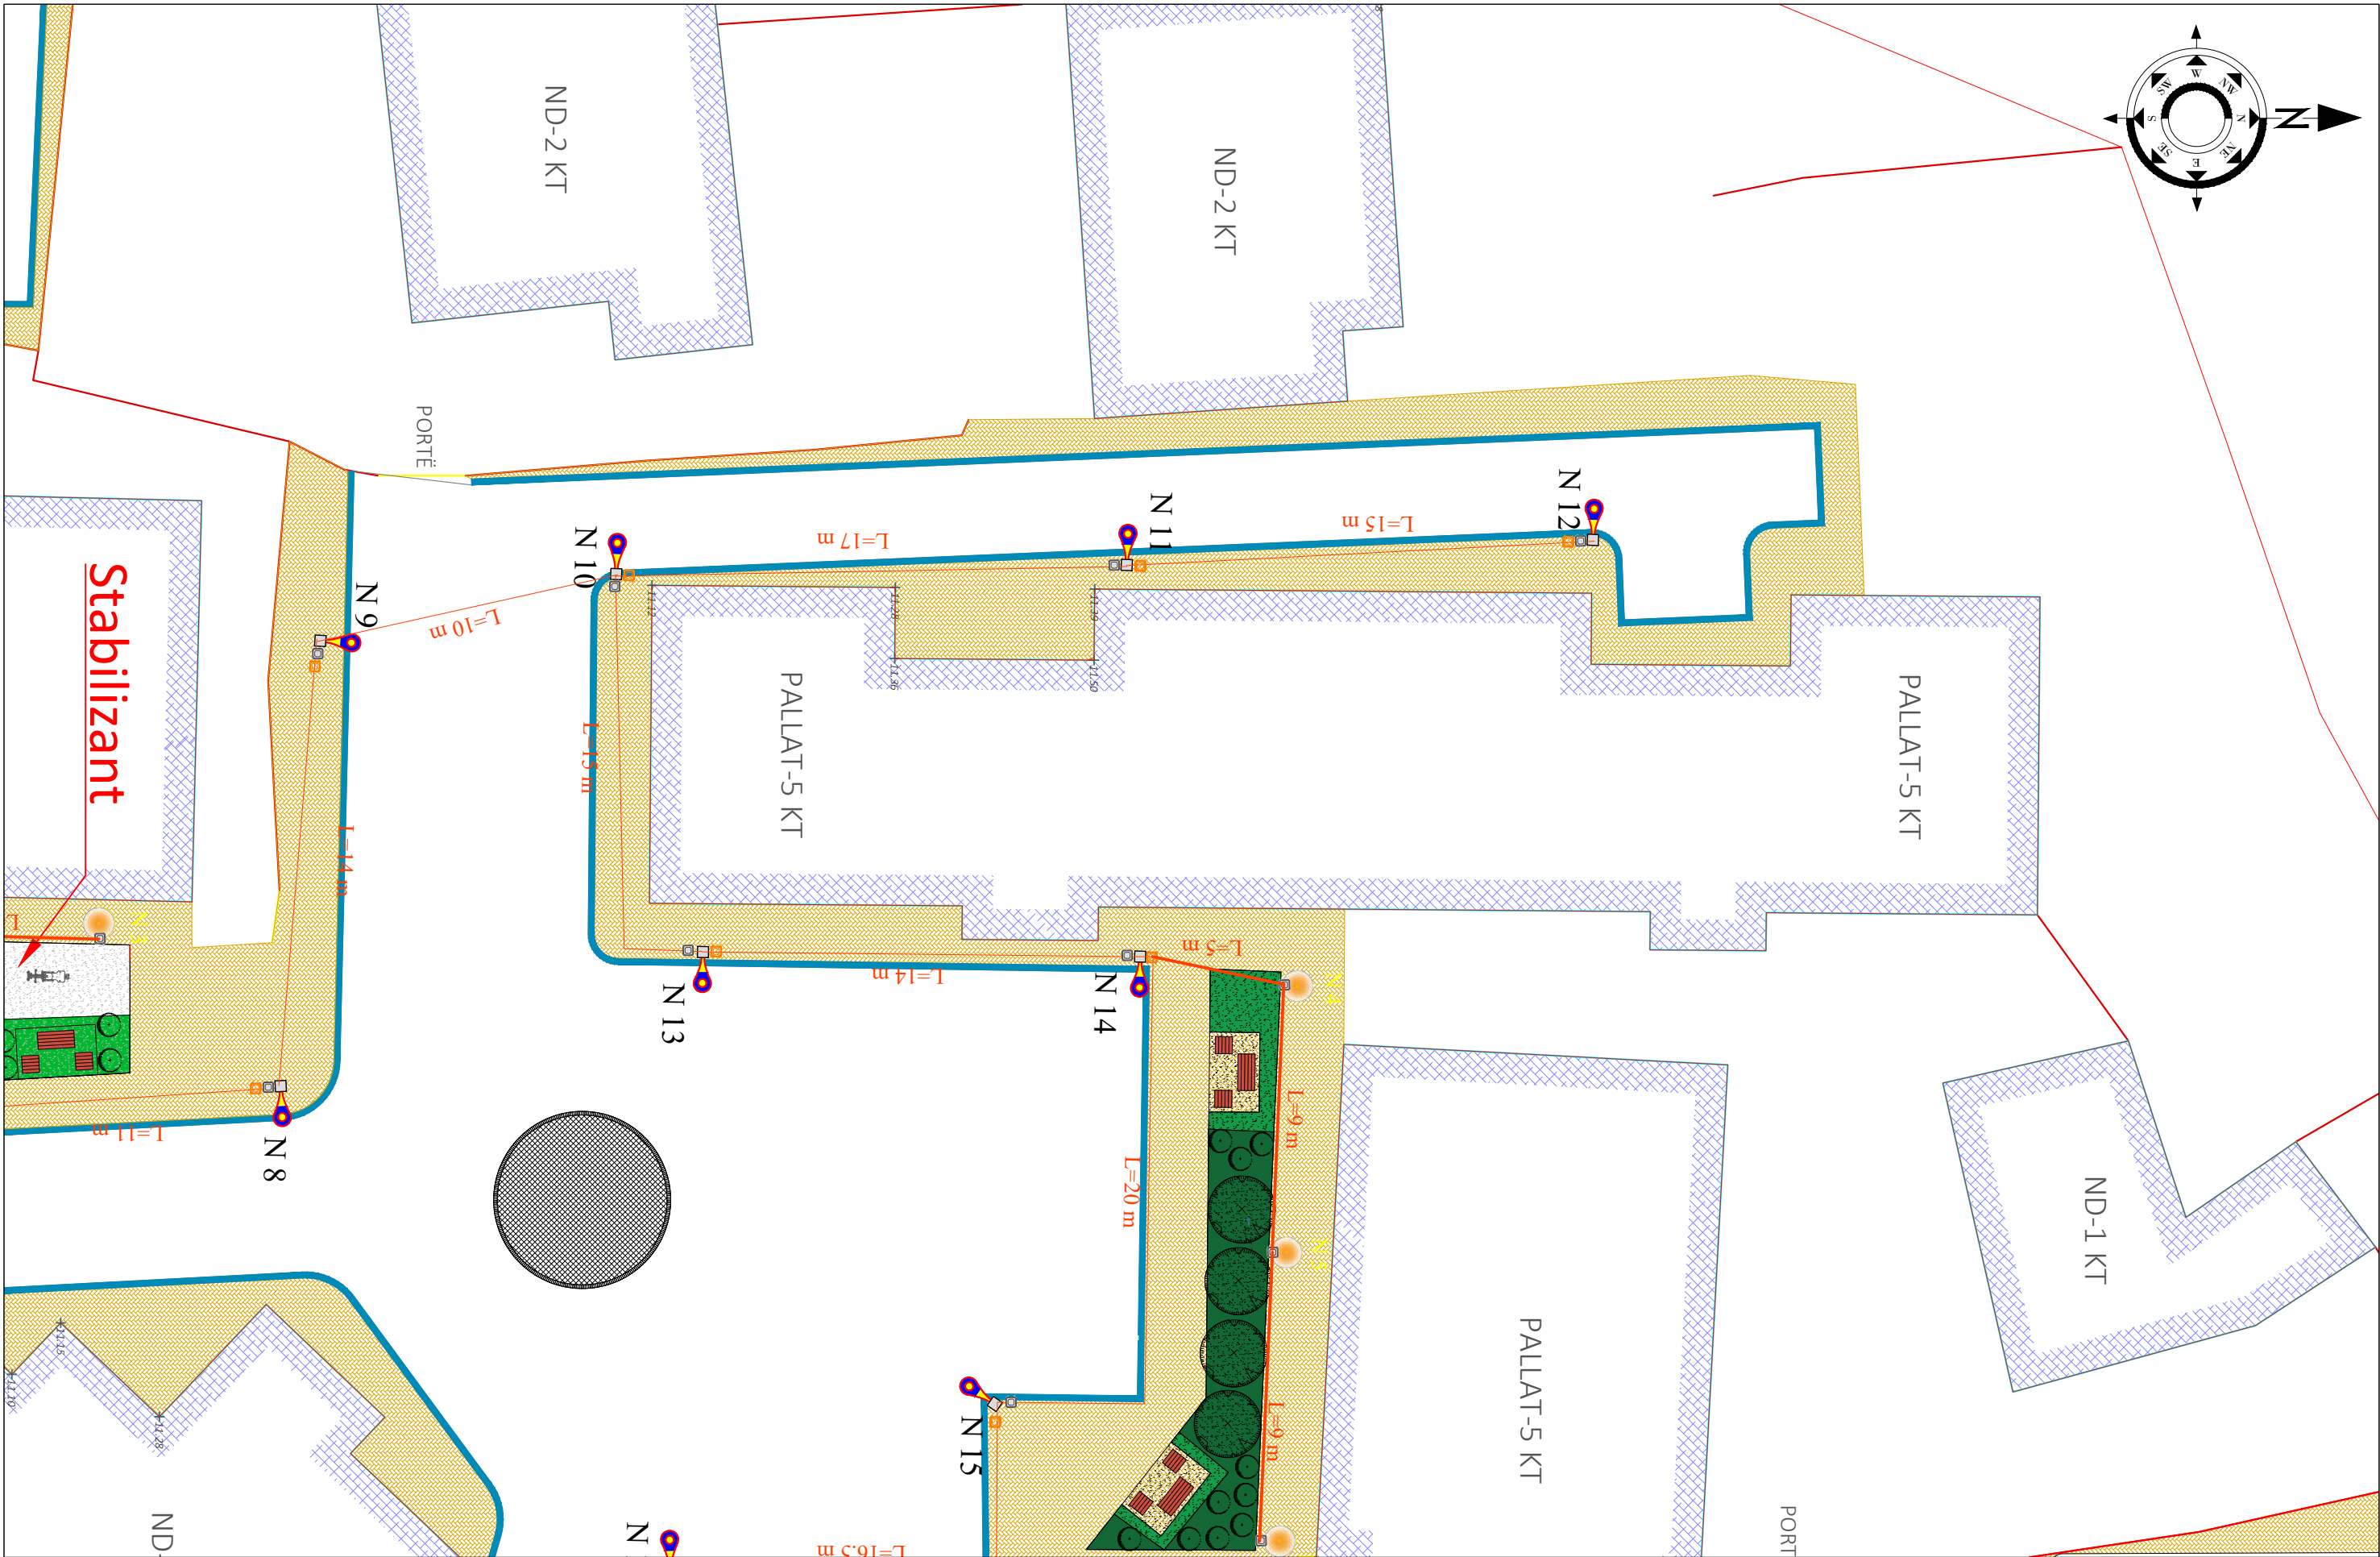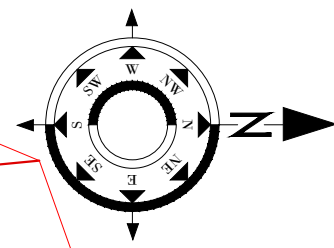

SHPJEGUES

	Pike detaje
	Izohipse
	Objekt
	Kanal Natyral
	Rrethim
	Mur Rrethues

Porositi :




Bashkia Shkodër

Projektoi:

"LENI-ING" sh.p.k
&
"ANGERBA" sh.p.k

Adresa: Rr. Uran Pano, Pallati 12 kat, Kati 2
 Mobile: 0682042270
 Email: leni-ing@hotmail.com

Objekti: Rikualifikim Urban Bllok Pallatesh, Rruga Isuf Sokoli		
Faza: Projekt - Zbatim		
Emërtimi i Fletës: NDRIÇIMI RRUGOR	Shkalla: Sh 1:200	Tiranë 2023 ND 02

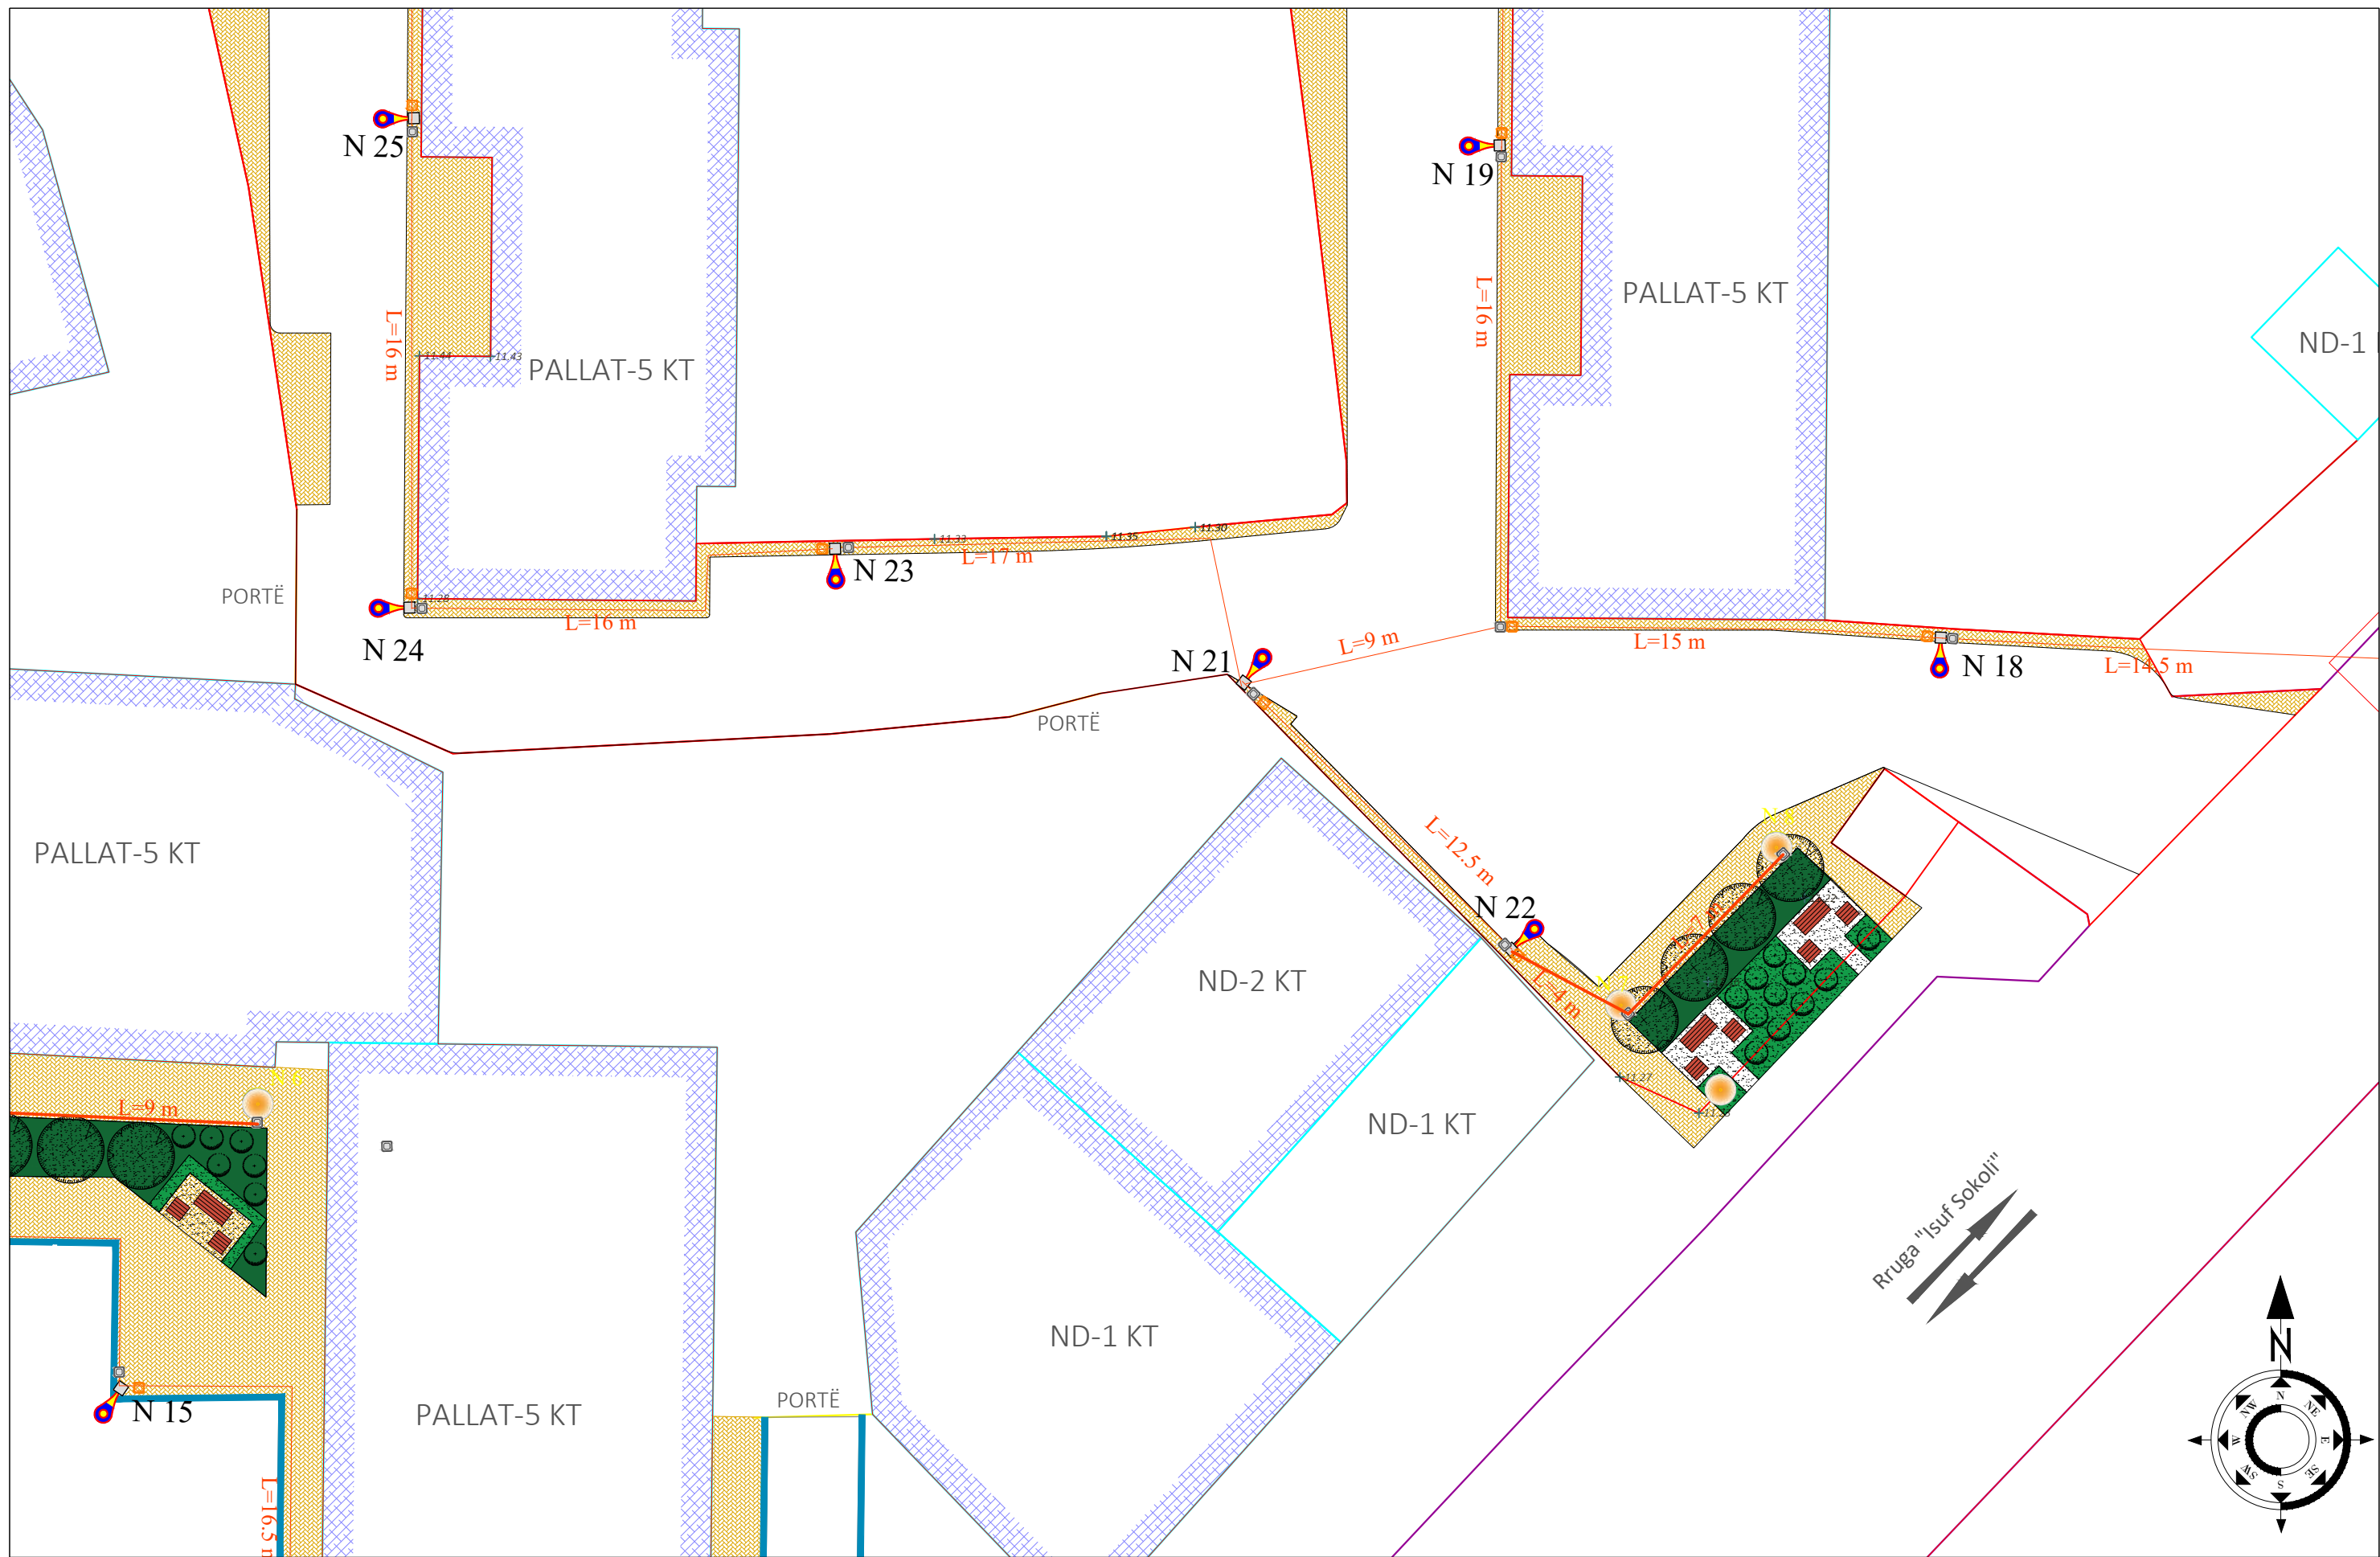

SHPJEGUES

	Pike detaje
	Izohipse
	Objekt
	Kanal Natyral
	Rrethim
	Mur Rrethues

Porositi :





Bashkia Shkodër

Projektoi:

"LENI-ING" sh.p.k
&
"ANGERBA" sh.p.k

Adresa: Rr. Uran Pano, Pallati 12 kat, Kati 2
 Mobile: 0682042270
 Email: leni-ing@hotmail.com

Objekti: Rikualifikim Urban Bllok Pallatesh, Rruga Isuf Sokoli		
Faza: Projekt - Zbatim		
Emërtimi i Fletës:	Shkalla:	Tiranë 2023
NDRIÇIMI RRUGOR	Sh 1:200	ND 03

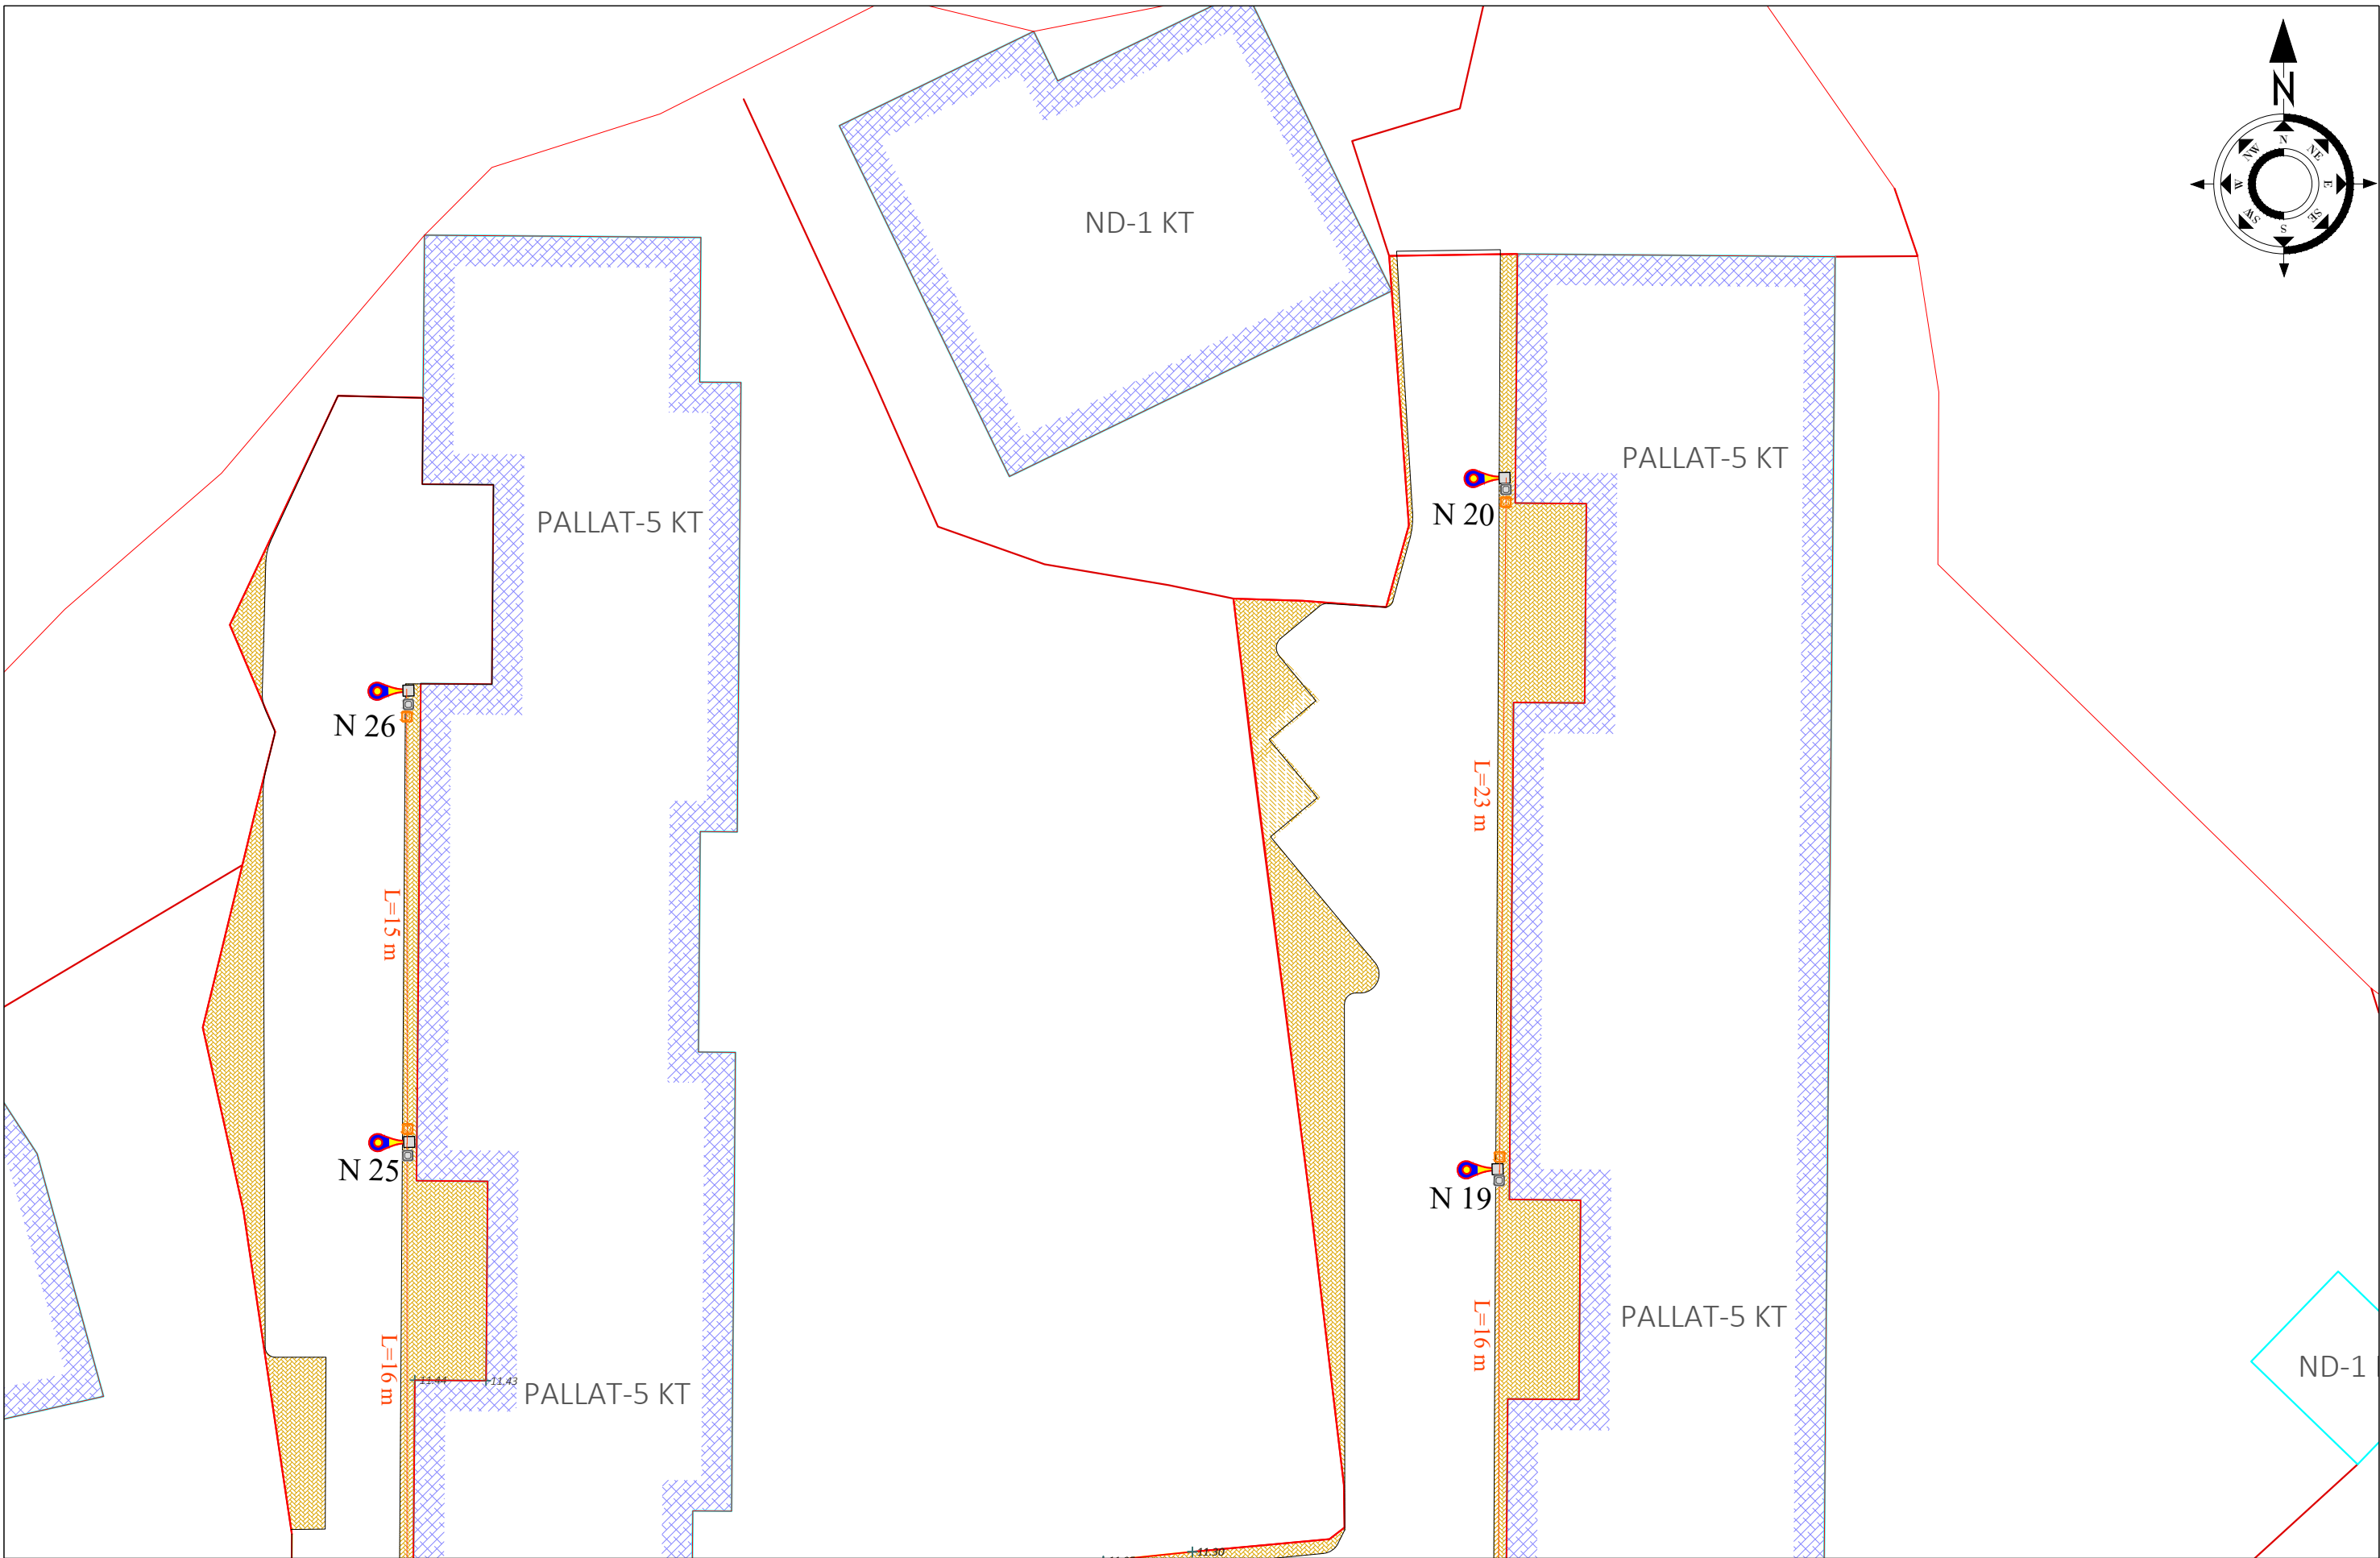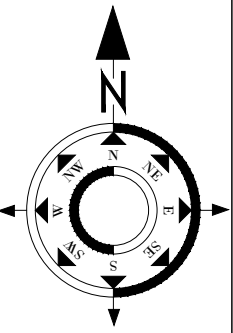

SHPJEGUES

	Pike detaje
	Izohipse
	Objekt
	Kanal Natyral
	Rrethim
	Mur Rrethues

Porositi :




Bashkia Shkodër

Projektoi:

"LENI-ING" sh.p.k
&
"ANGERBA" sh.p.k

Adresa: Rr. Uran Pano, Pallati 12 kat, Kati 2
 Mobile: 0682042270
 Email: leni-ing@hotmail.com

Objekti: Rikualifikim Urban Bllok Pallatesh, Rruga Isuf Sokoli		
Faza: Projekt - Zbatim		
Emërtimi i Fletës:	Shkalla:	Tiranë 2023
NDRIÇIMI RRUGOR	Sh 1:200	ND 04

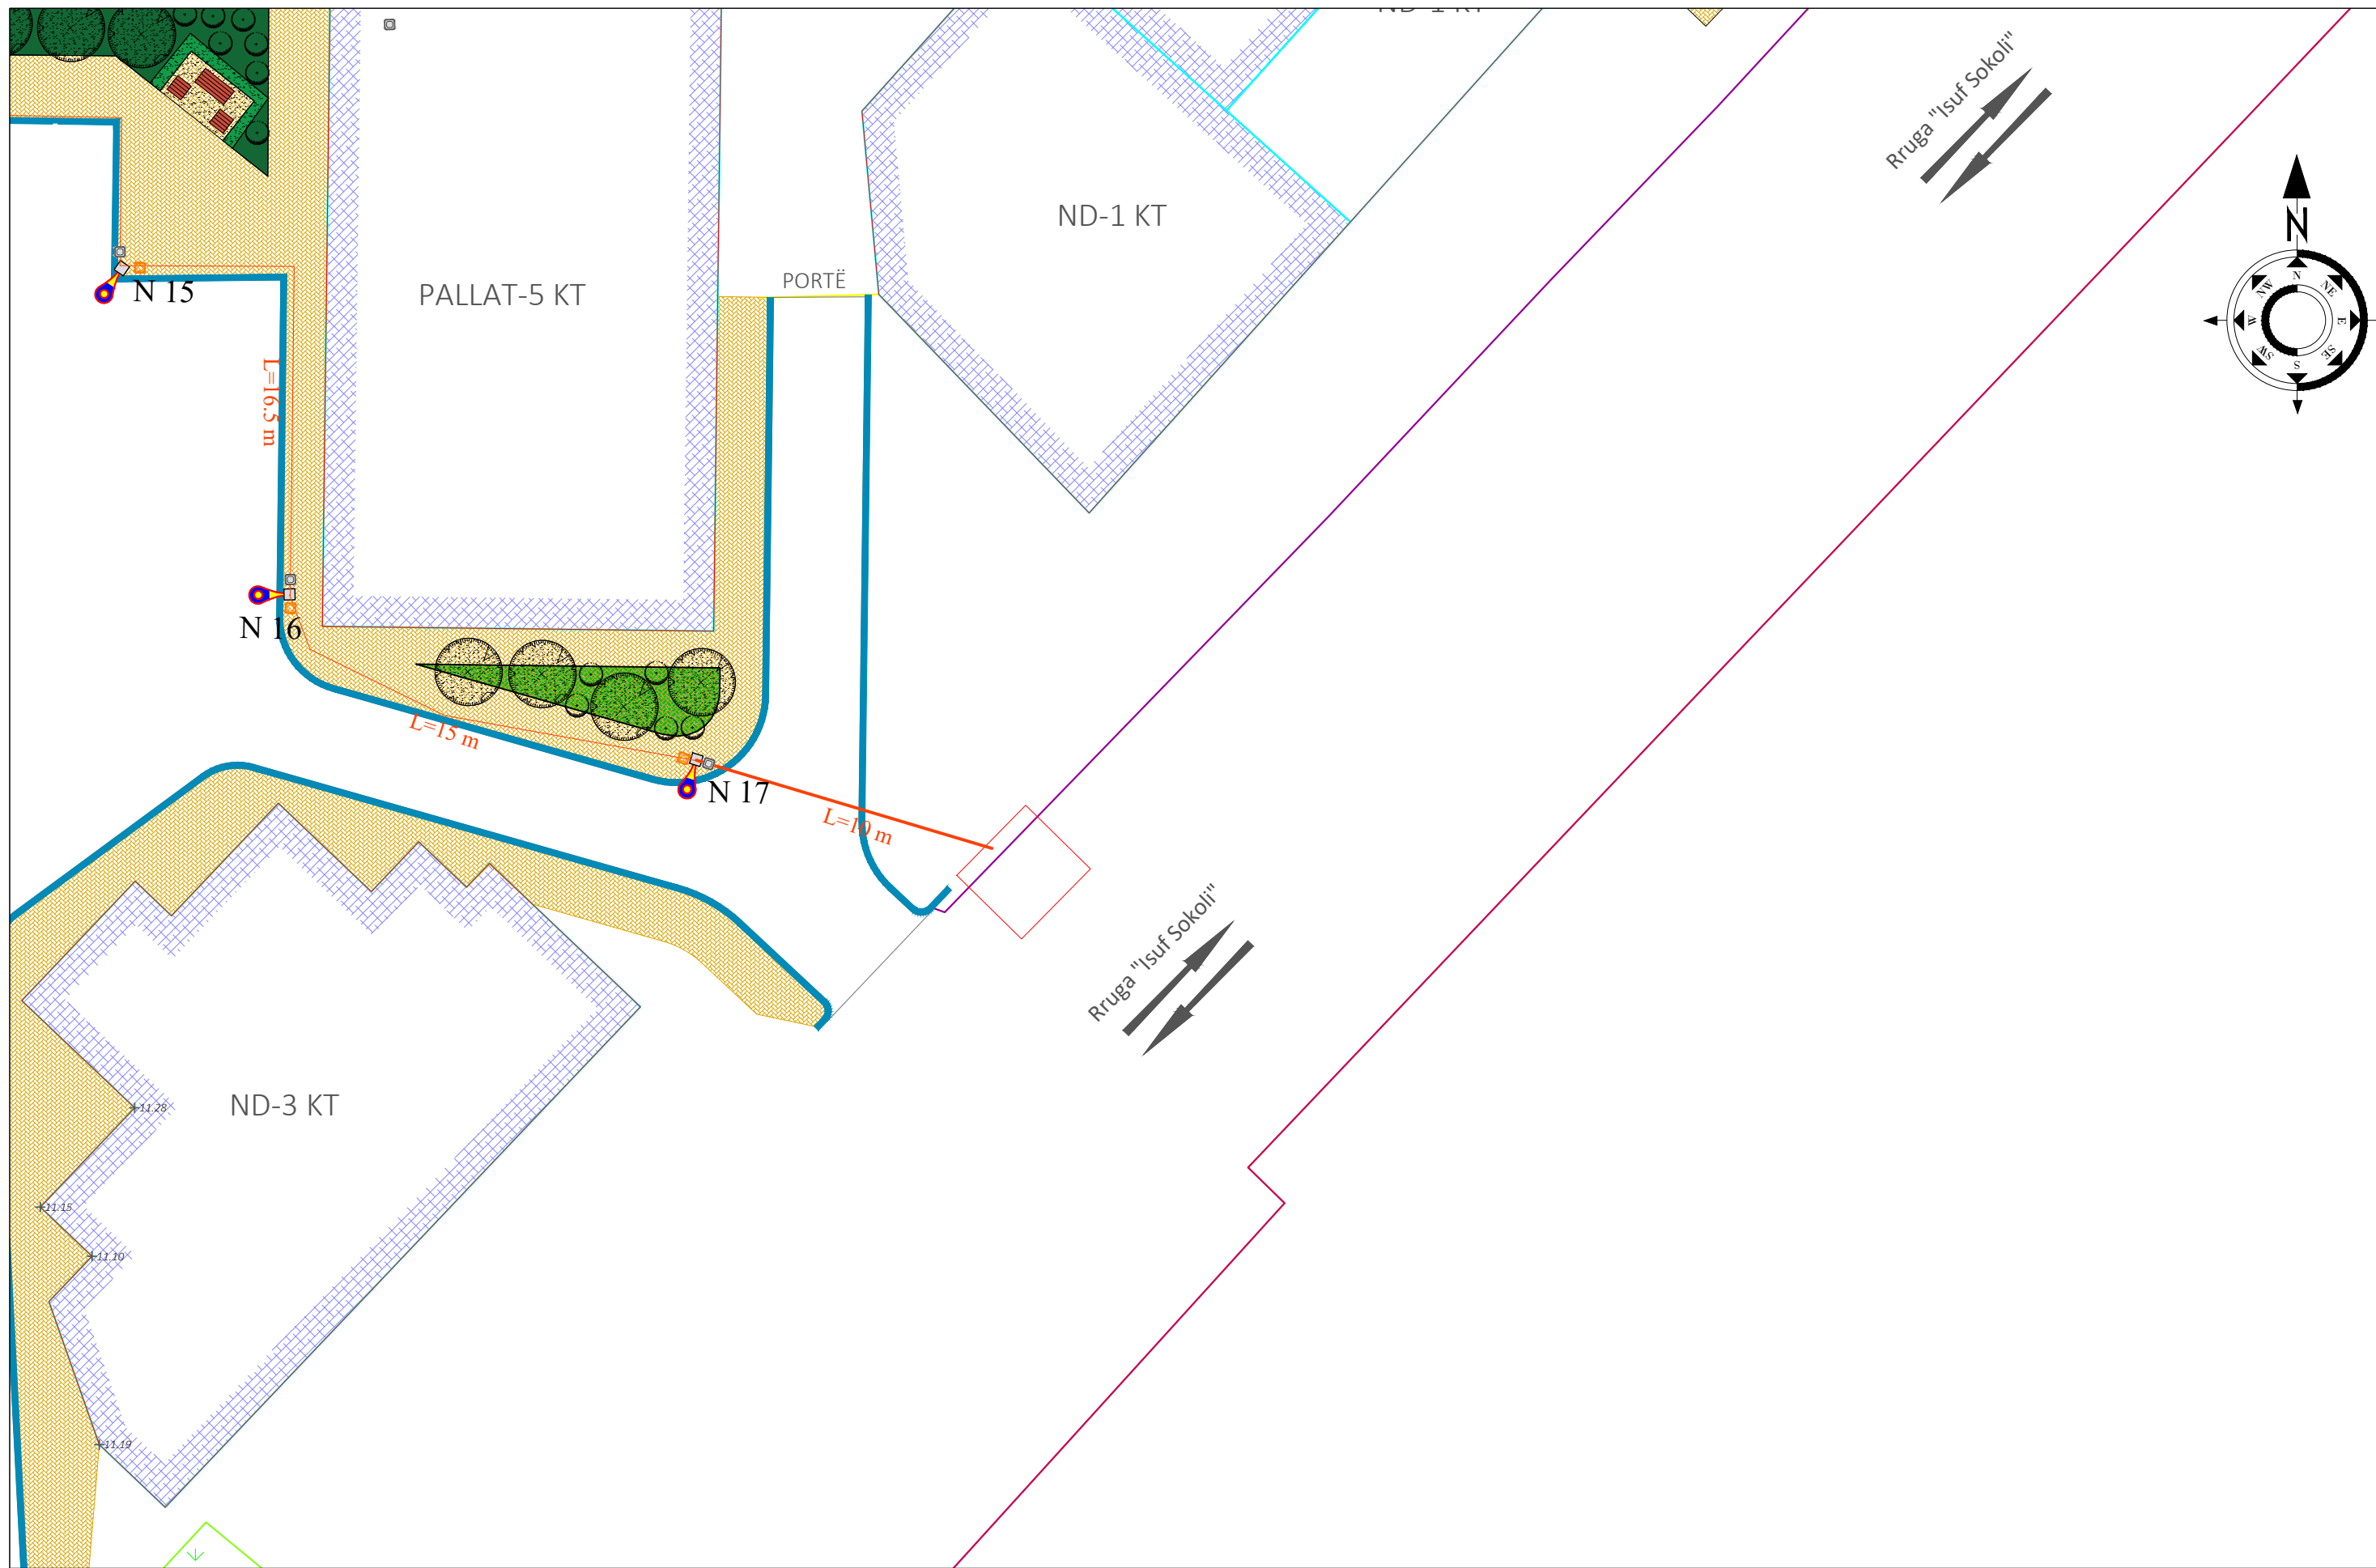

SHPJEGUES

	Pike detaje
	Izohipse
	Objekt
	Kanal Natyral
	Mur Rrethues

Porositi :



Bashkia Shkodër

Projektoi:

"LENI-ING" sh.p.k
&
"ANGERBA" sh.p.k

Adresa: Rr. Uran Pano, Pallati 12 kat, Kati 2
 Mobile: 0682042270
 Email: leni-ing@hotmail.com

Objekti: Rikualifikim Urban Bllok Pallatesh, Rruga Isuf Sokoli		
Faza: Projekt - Zbatim		
Emërtimi i Fletës: NDRIÇIMI RRUGOR	Shkalla: Sh 1:200	Tiranë 2023 ND 05



Bashkia Shkodër

PROJEKT ZBATIMI


Rikualifikim Urban Bllok Pallatesh, Rruga Isuf Sokoli

- 1- Hoorografia
- 2- Topografia e rruges
- 3- Planimetria e rruges
- 4- Planimetria KUZ
- 5- Planimetria KUB
- 6- Planimetria e Ndriçimit Rrugor
- 7- Planimetria e Ujesjellesit

MIRATOHET
KRYETARI I BASHKISË
Z. BARDH SPAHIA

PROJEKTOI:
"LENI-ING" SH.P.K
&
"ANGERBA" SH.P.K

TIRANË 2023

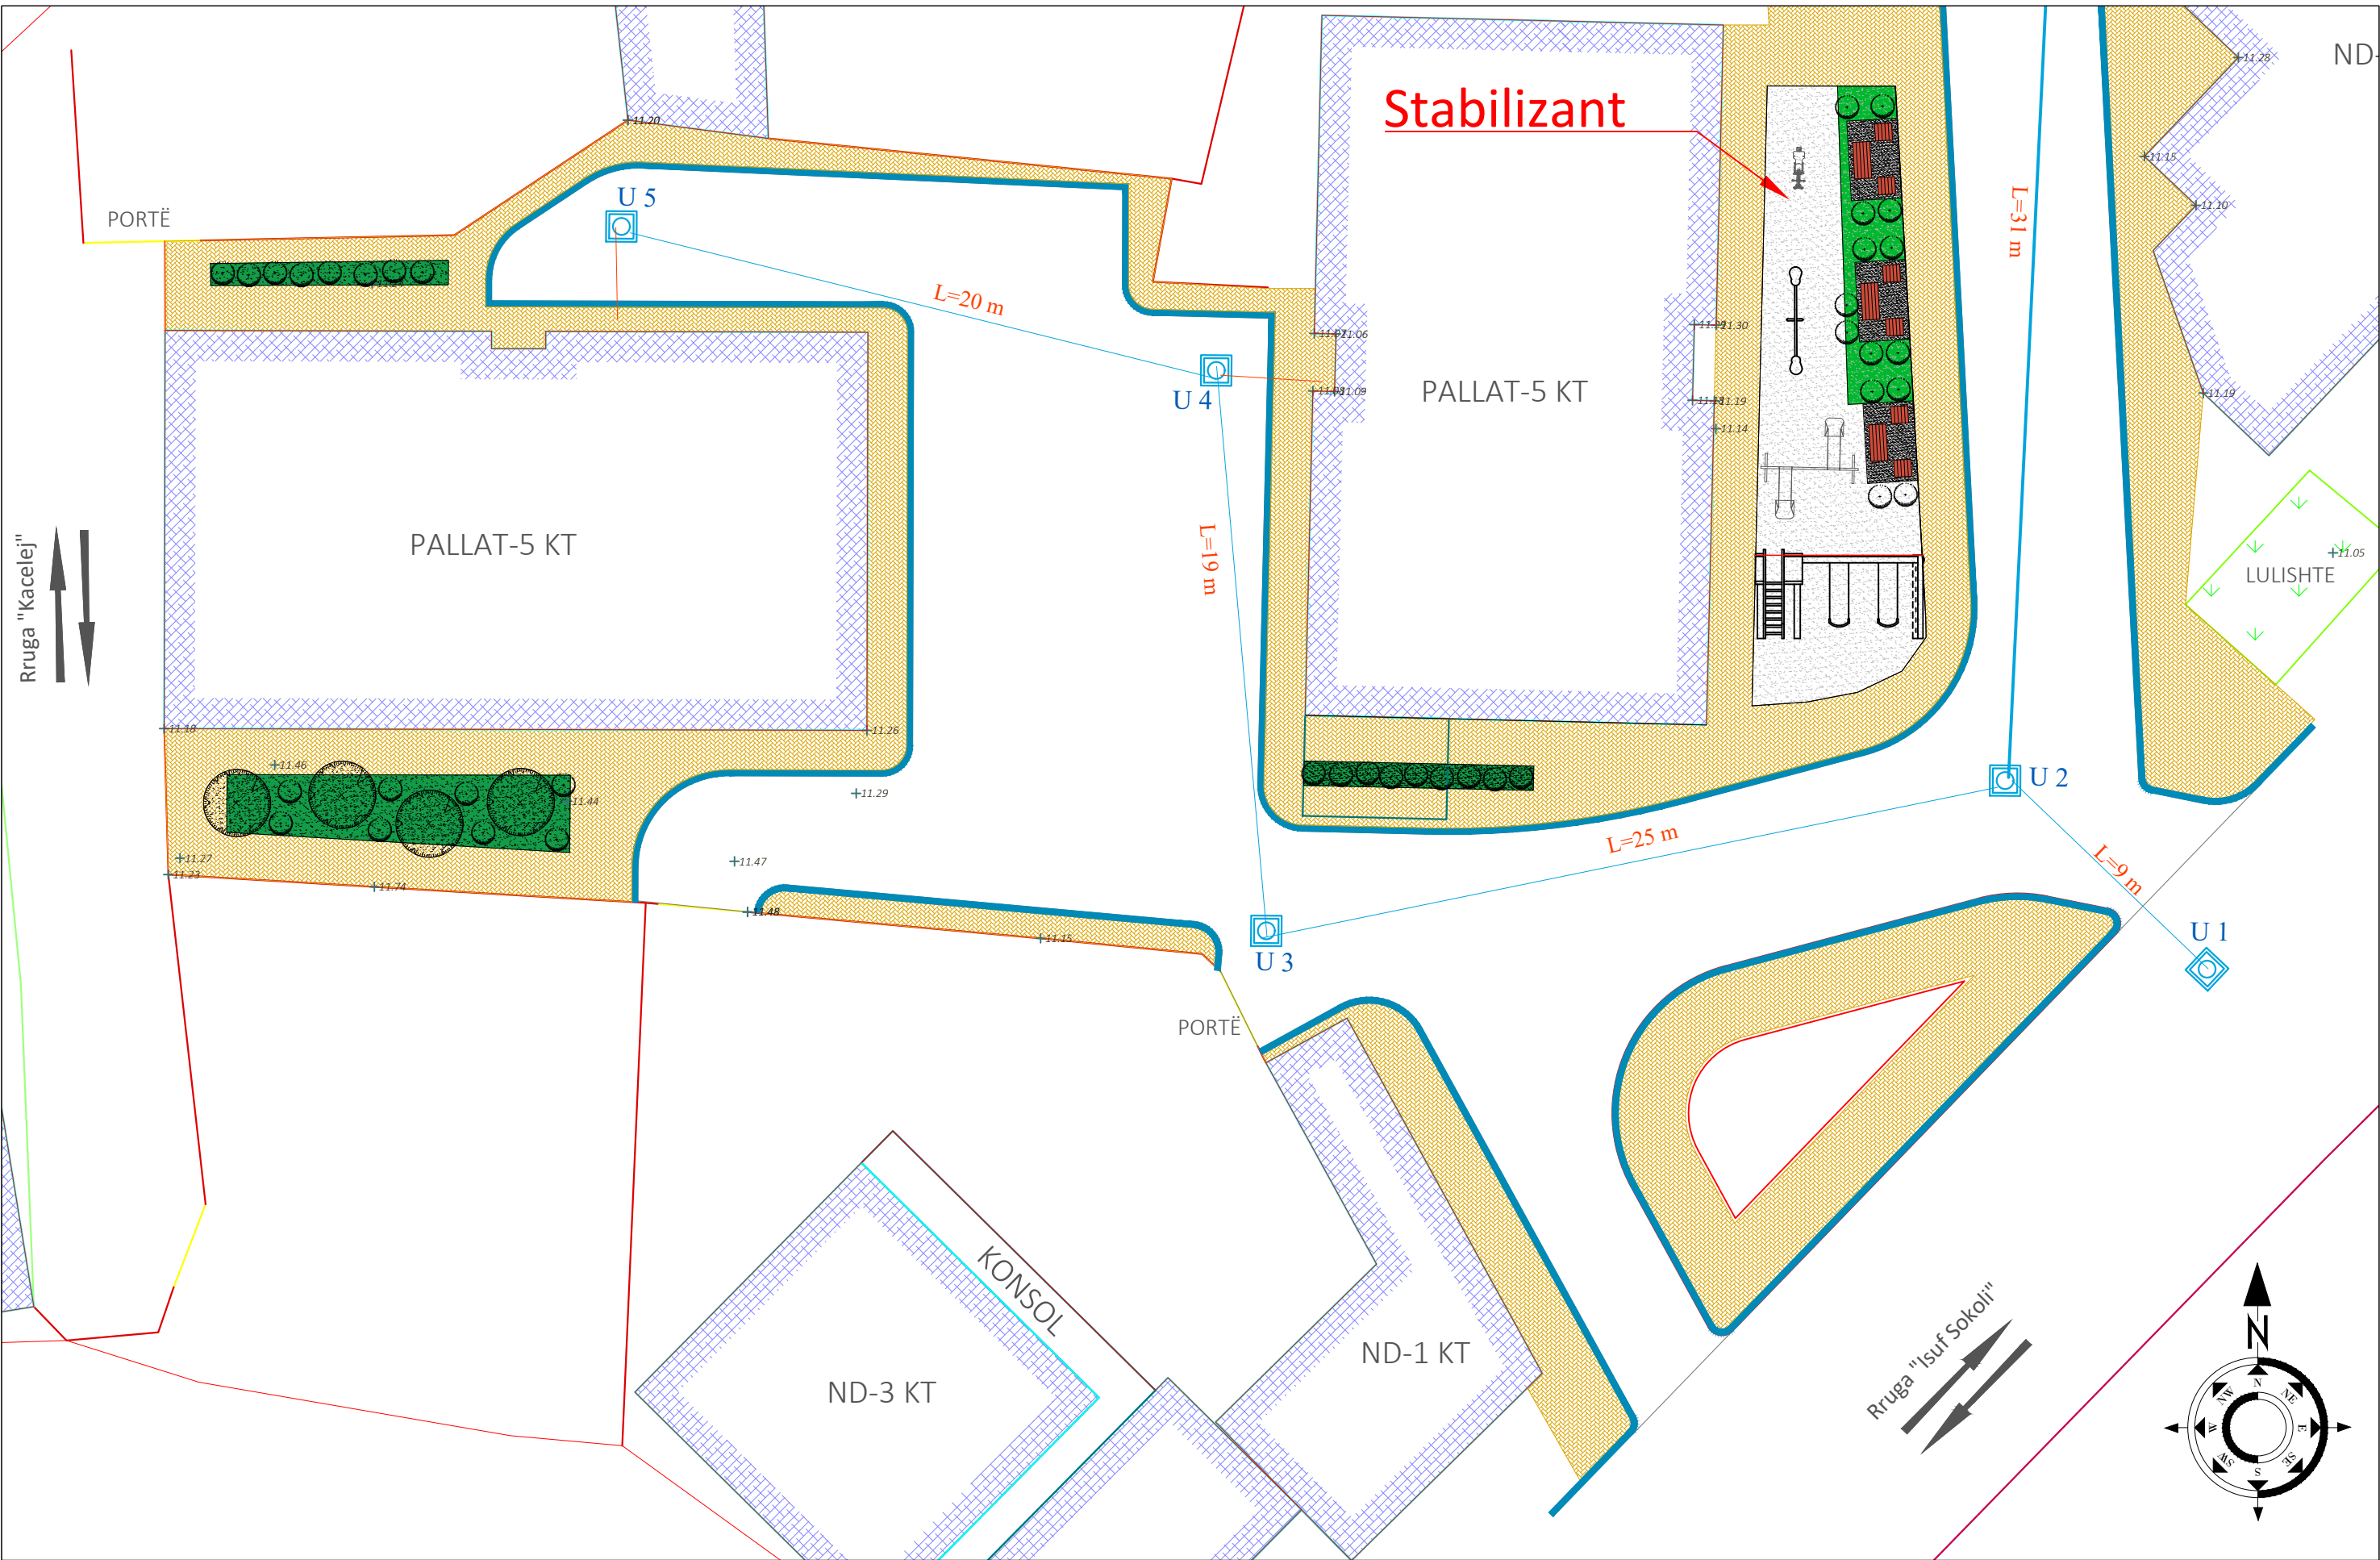

SHPJEGUES

- 156.95 Pike detaje
- 158.0 Izohipse
- Objekt
- Kanal Natyral
- Rrethim
- Mur Rrethues

Porositi :



Projektoi:

"LENI-ING" sh.p.k
&
"ANGERBA" sh.p.k

Adresa: Rr. Uran Pano, Pallati 12 kat, Kati 2
 Mobile: 0682042270
 Email: leni-ing@hotmail.com

Objekti: **Rikualifikim Urban Bllok Pallatesh,**
Rruga Isuf Sokoli



Faza: **Projekt - Zbatim**

Emërtimi i Fletës:
UJESJELLESI

Shkalla:
 Sh 1:200

Tiranë 2023

UJ 01

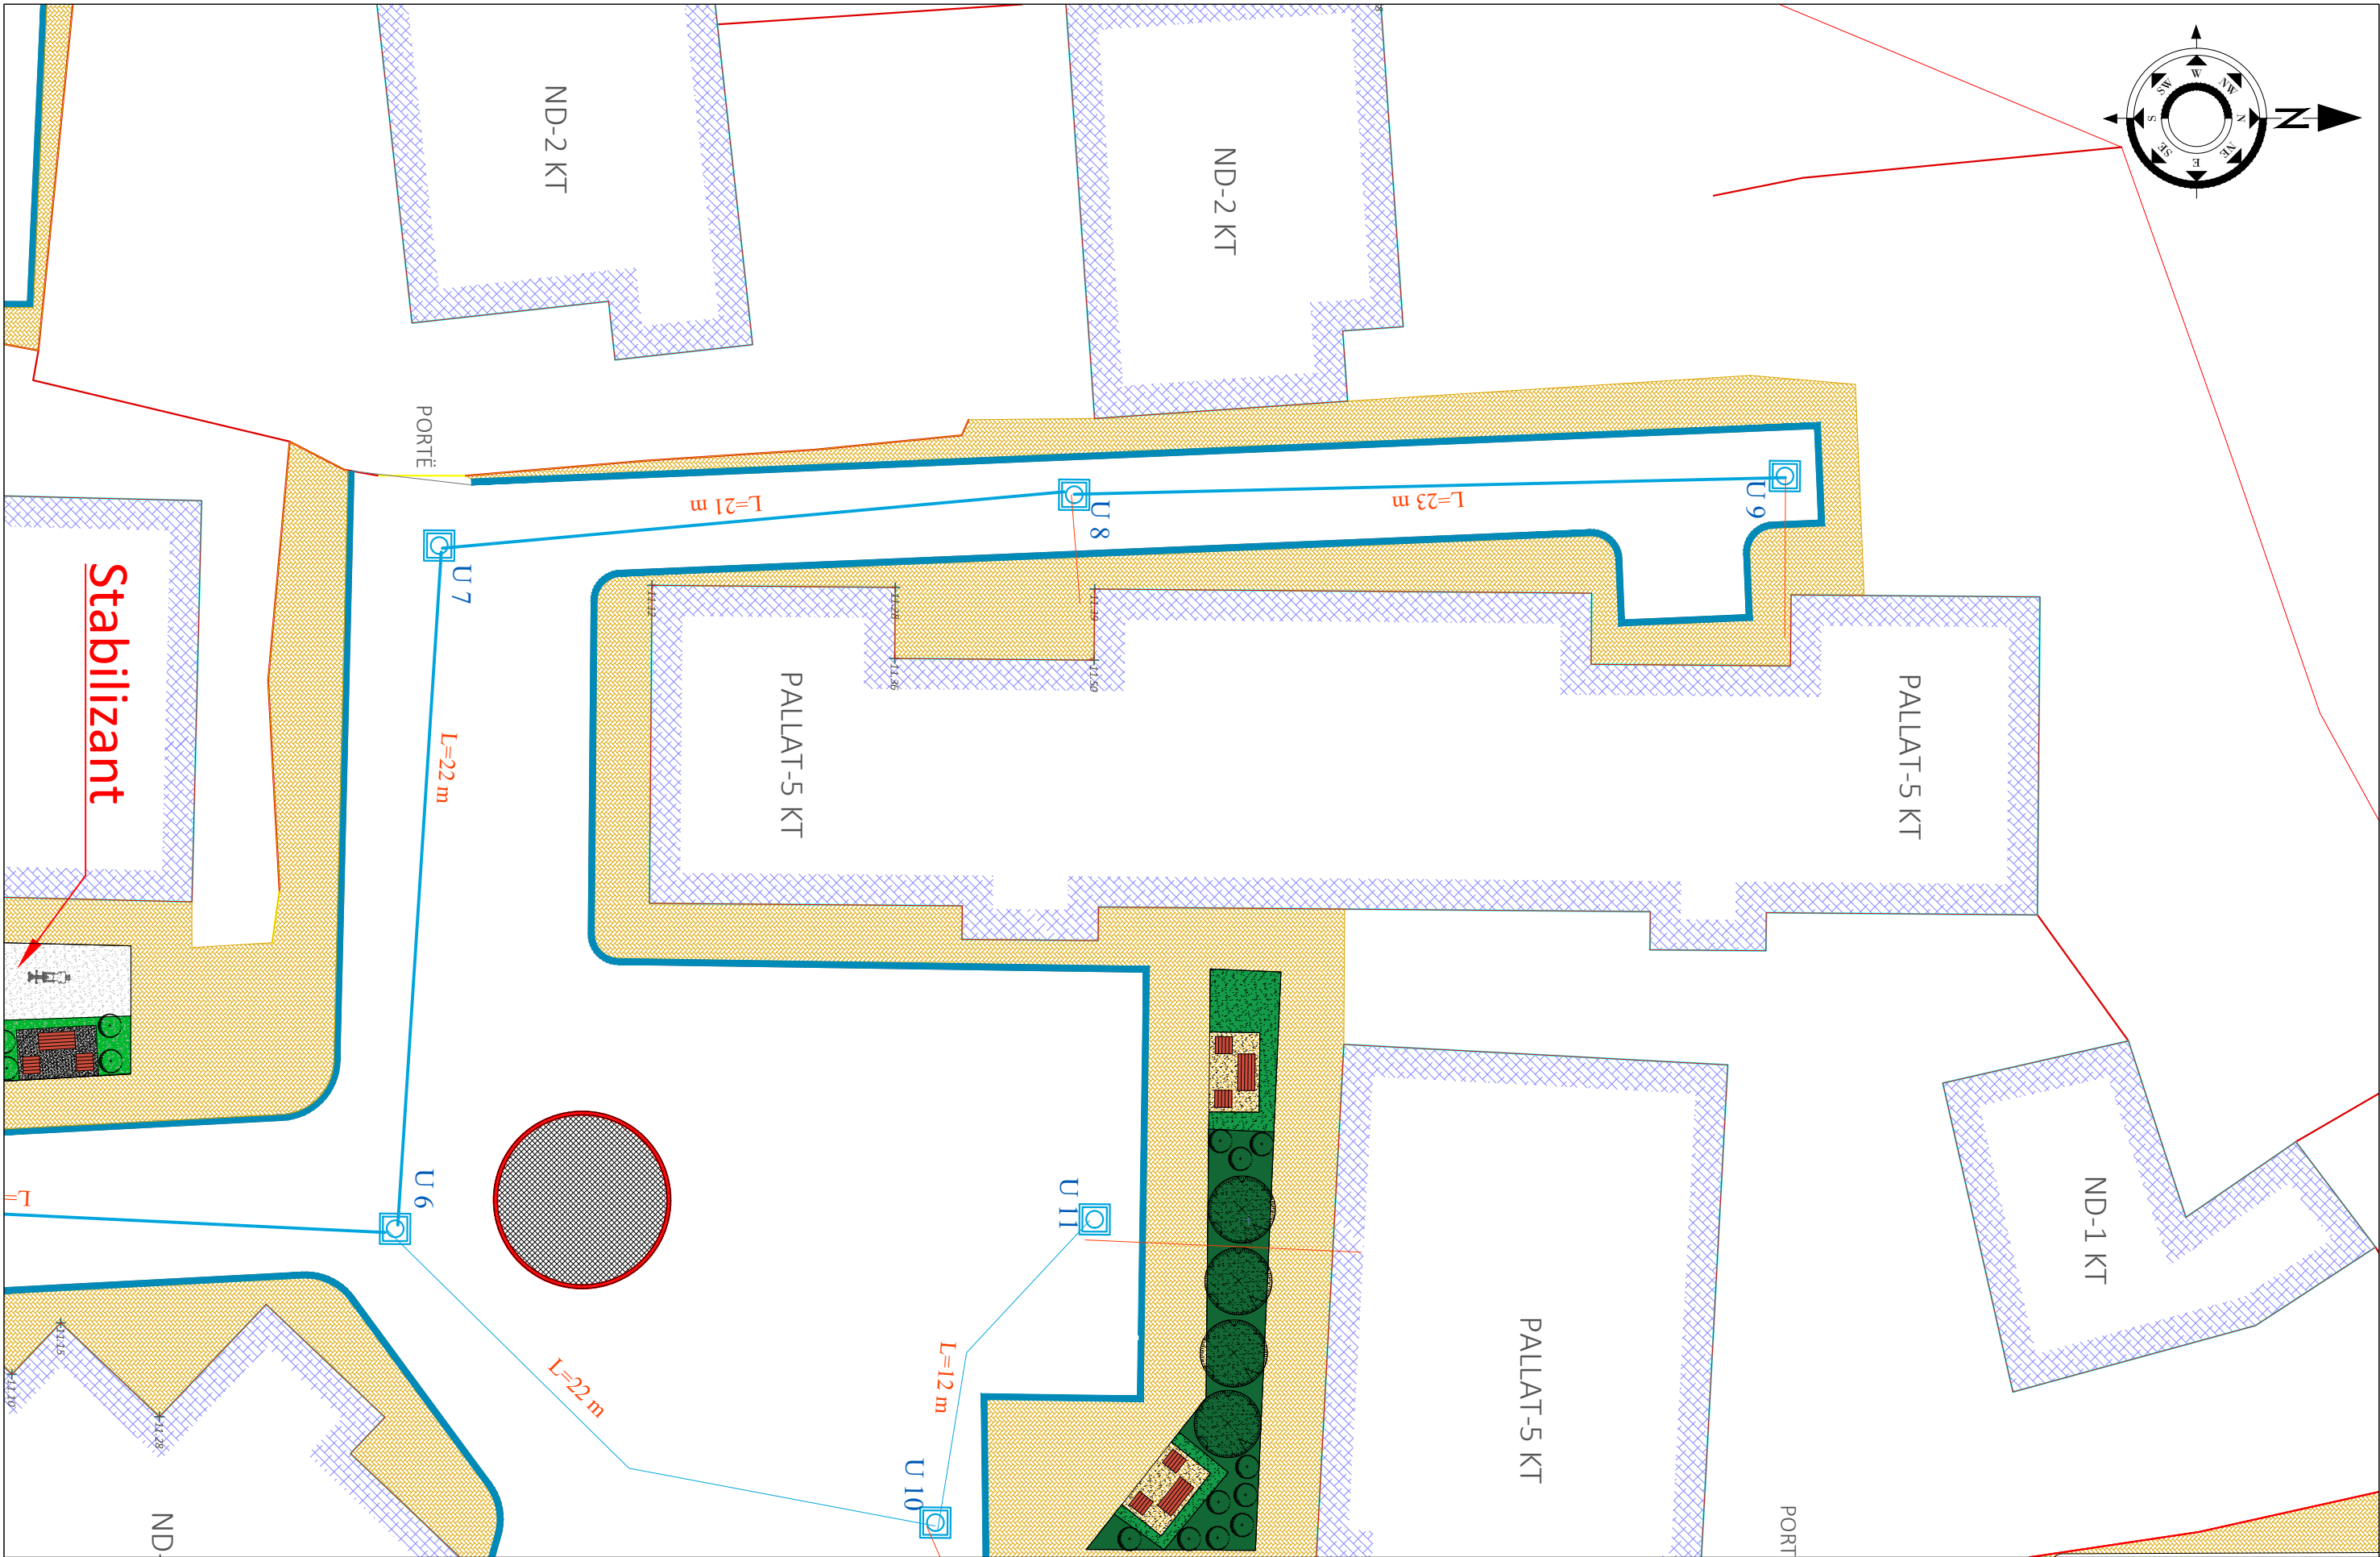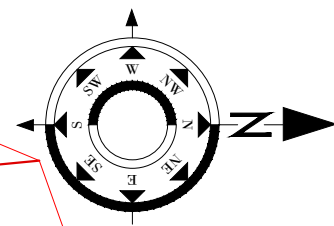

SHPJEGUES

	156.95	Pike detaje
	158.0	Izohipse
		Objekt
		Kanal Natyral
		Rrethim
		Mur Rrethues

Porositi :




Bashkia Shkodër

Projektoi:

"LENI-ING" sh.p.k
&
"ANGERBA" sh.p.k

Adresa: Rr. Uran Pano, Pallati 12 kat, Kati 2
 Mobile: 0682042270
 Email: leni-ing@hotmail.com

Objekti: Rikualifikim Urban Bllok Pallatesh, Rruga Isuf Sokoli		
Faza: Projekt - Zbatim		
Emërtimi i Fletës: UJESJELLESI	Shkalla: Sh 1:200	Tiranë 2023
		UJ 02

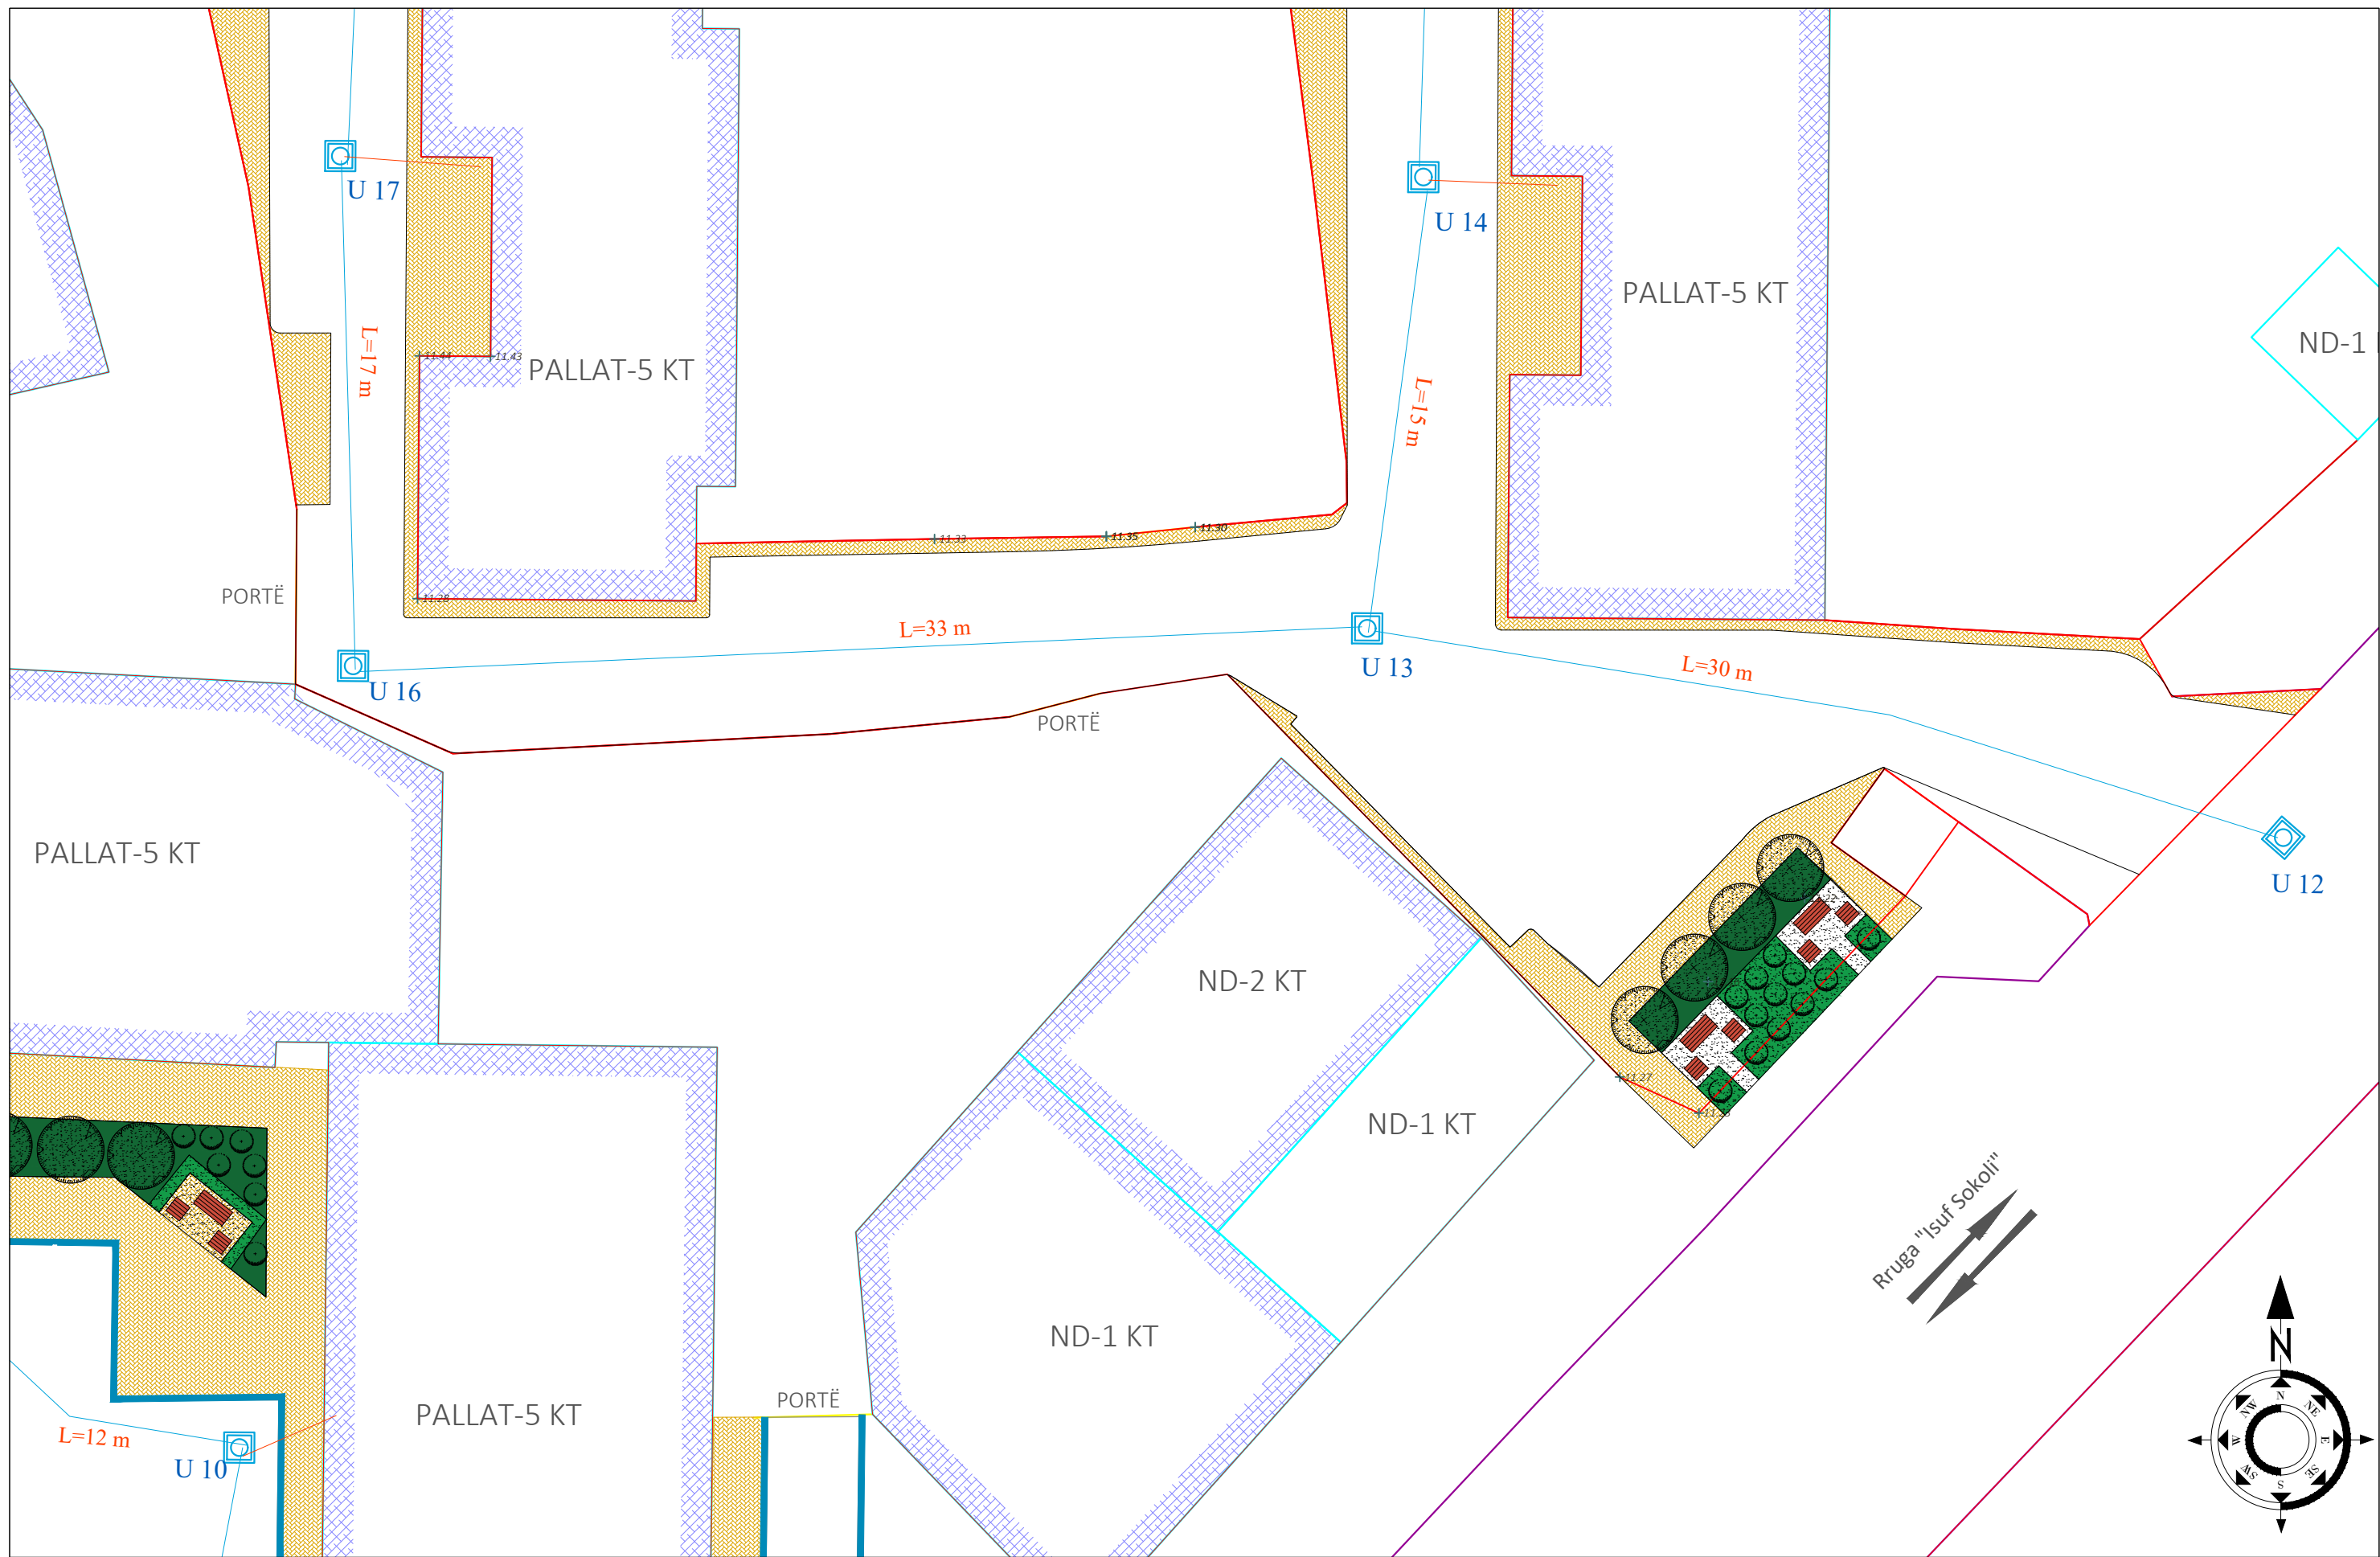

SHPJEGUES

	Pike detaje
	Izohipse
	Objekt
	Kanal Natyral
	Rrethim
	Mur Rrethues

Porositi :





Bashkia Shkodër

Projektoi:

"LENI-ING" sh.p.k
&
"ANGERBA" sh.p.k

Adresa: Rr. Uran Pano, Pallati 12 kat, Kati 2
 Mobile: 0682042270
 Email: leni-ing@hotmail.com

Objekti: Rikualifikim Urban Bllok Pallatesh, Rruga Isuf Sokoli		
Faza: Projekt - Zbatim		
Emërtimi i Fletës: UJESJELLESI	Shkalla: Sh 1:200	Tiranë 2023 UJ 03

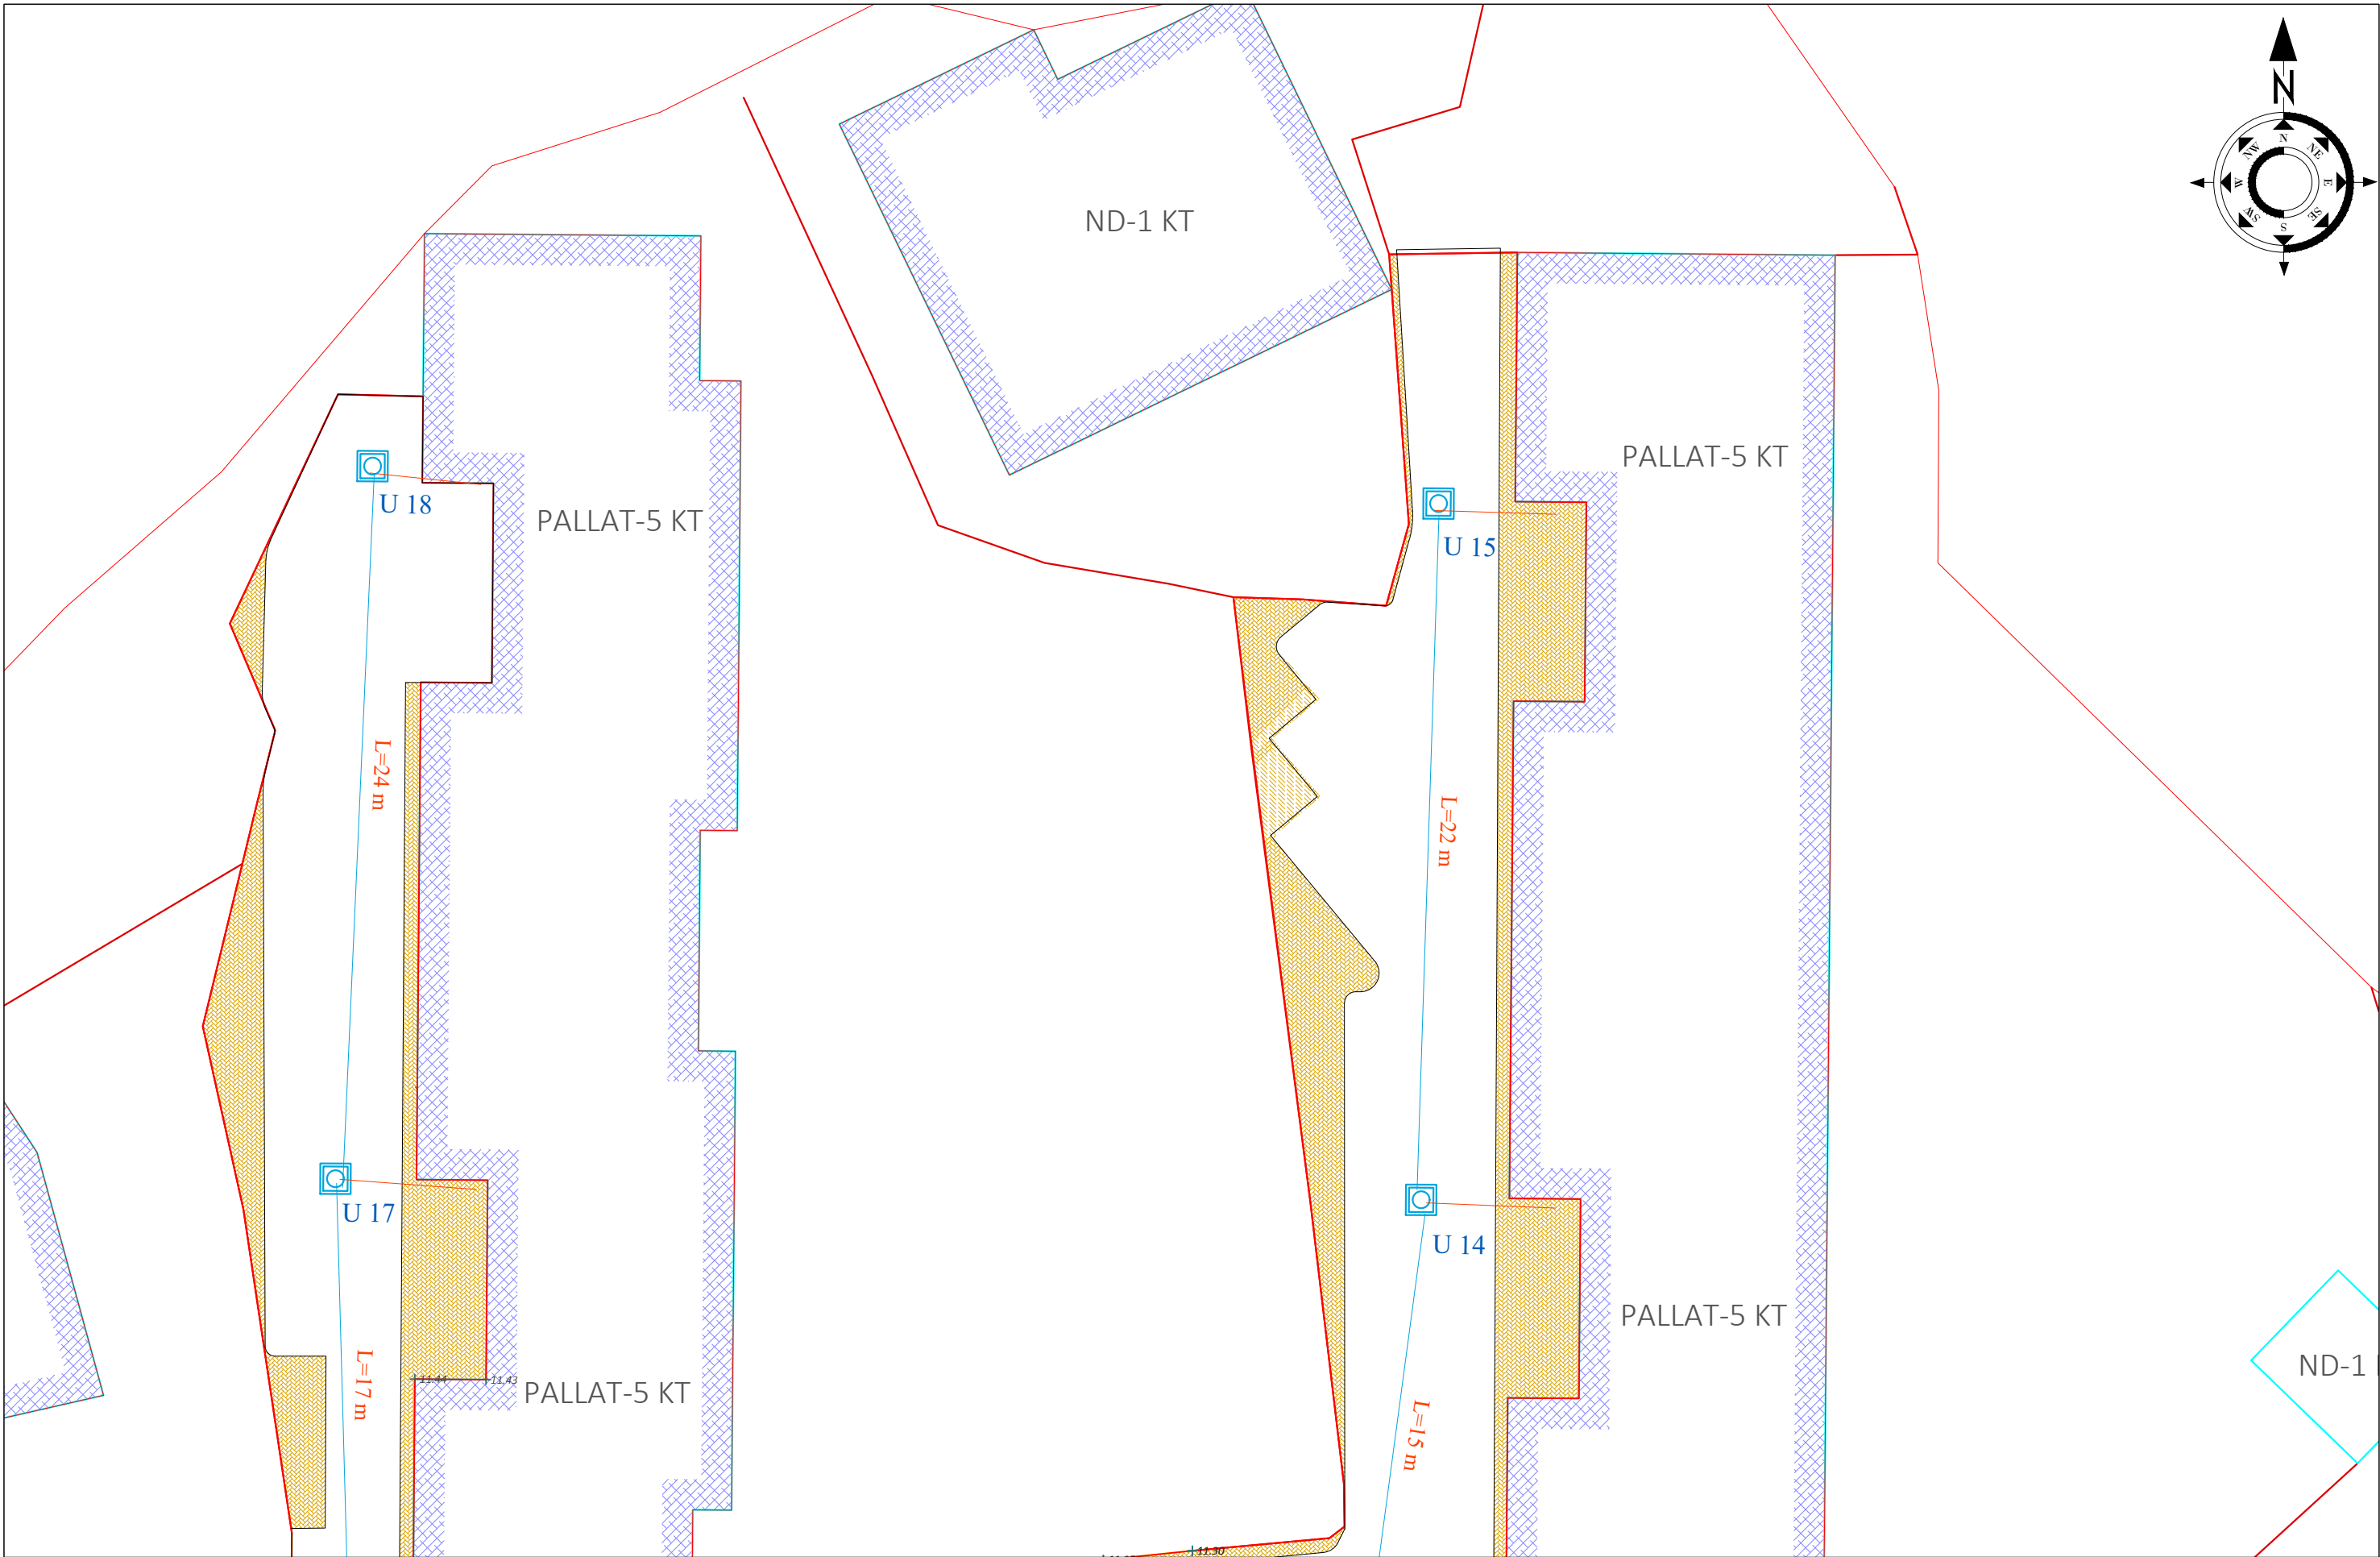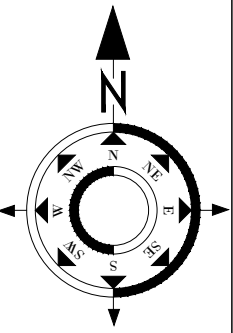

SHPJEGUES

156.95	Pike detaje
158.0	Izohipse
	Objekt
	Kanal Natyral
	Rrethim
	Mur Rrethues

Porositi :




Bashkia Shkodër

Projektoi:

"LENI-ING" sh.p.k
&
"ANGERBA" sh.p.k

Adresa: Rr. Uran Pano, Pallati 12 kat, Kati 2
Mobile: 0682042270
Email: leni-ing@hotmail.com

Objekti: Rikualifikim Urban Bllok Pallatesh, Rruga Isuf Sokoli		
Faza: Projekt - Zbatim		
Emërtimi i Fletës: UJESJELLESI	Shkalla: Sh 1:200	Tiranë 2023 UJ 04

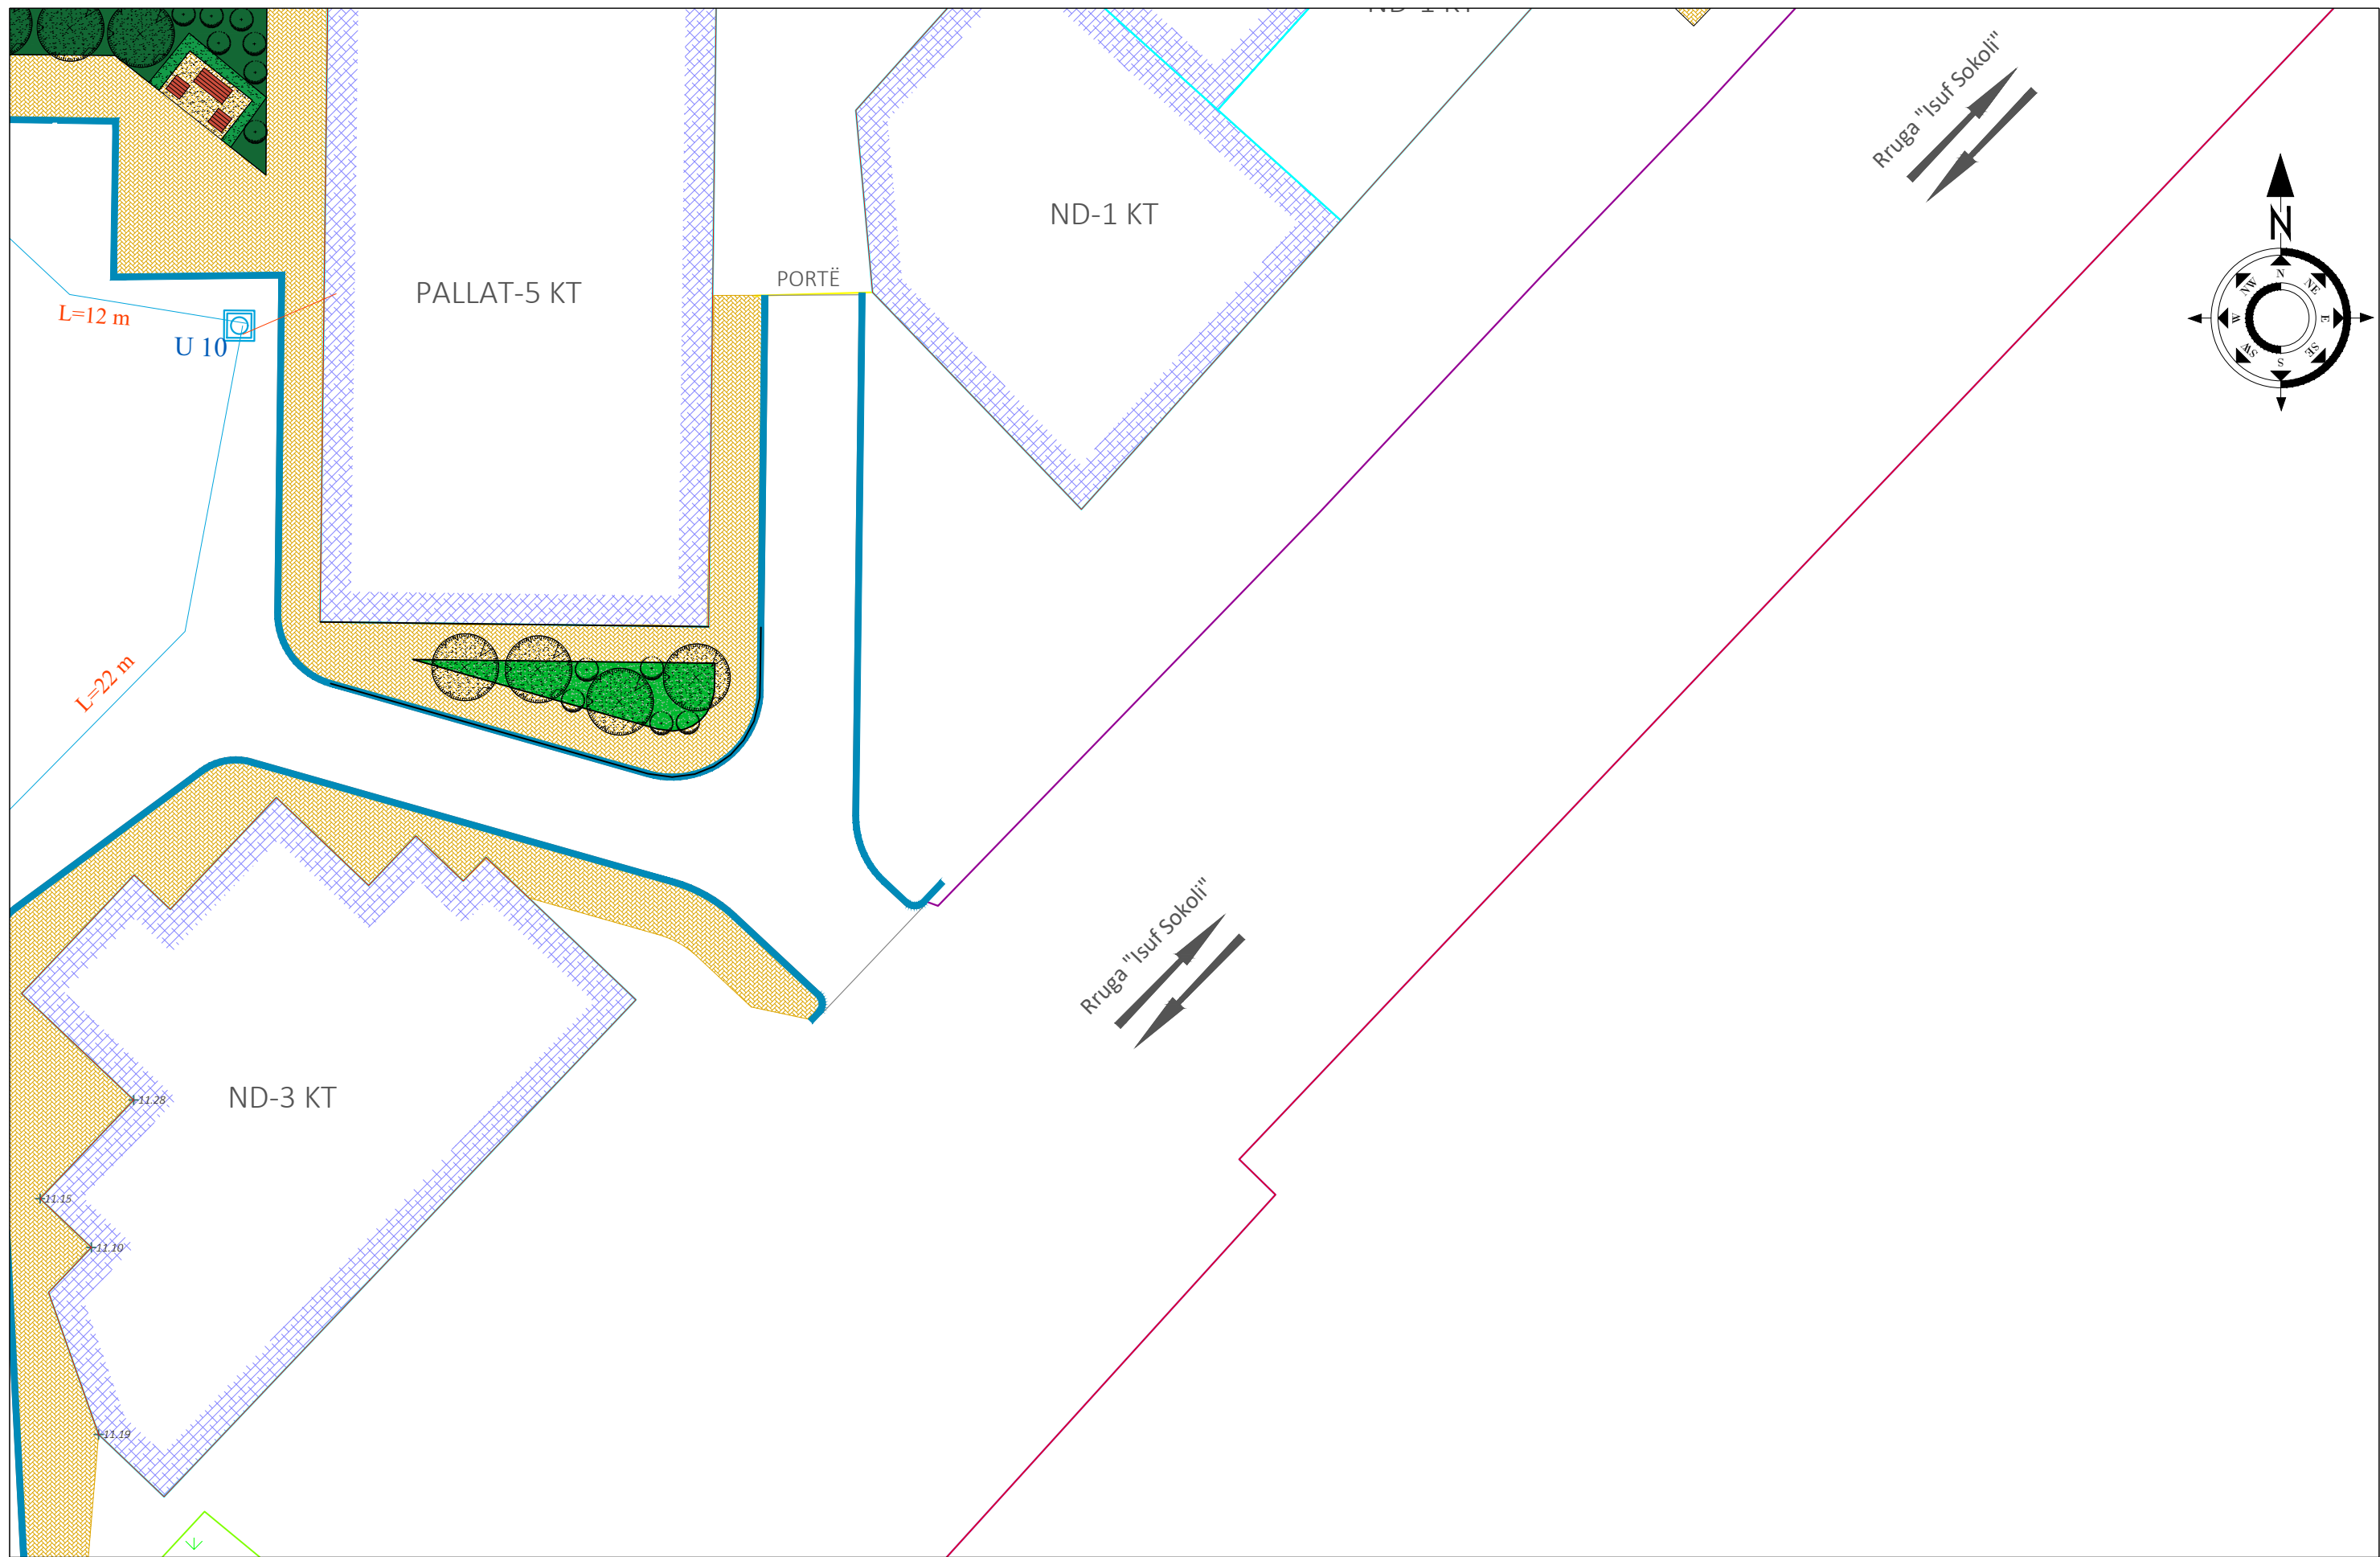

- SHPJEGUES**
- 156.95 Pike detaje
 - 158.0 Izohipse
 - Objekt
 - Kanal Natyral
 - Rrethim
 - Mur Rrethues

Porositi :



Bashkia Shkodër

Projektoi:

"LENI-ING" sh.p.k
&
"ANGERBA" sh.p.k

Adresa: Rr. Uran Pano, Pallati 12 kat, Kati 2
 Mobile: 0682042270
 Email: leni-ing@hotmail.com

Objekti: Rikualifikim Urban Bllok Pallatesh, Rruga Isuf Sokoli		
Faza: Projekt - Zbatim		
Emërtimi i Fletës: UJESJELLESI	Shkalla: Sh 1:200	Tiranë 2023
		UJ 05