

MIRATOHET  
BASHKIA DIBËR  
KRYETARI

Z. RAHIM SPAHIU

PROJEKT

Z B A T I M I

OBJEKTI

RIKONSTRUKSION TË FUSHAVE SPORTIVE, PESHKOPI

AUTORITETI  
KONTRAKTOR


BASHKIA DIBËR

KONSULENTI

“ERALD-G” Shpk

VITI 2023

PLANI I RILEVIMIT TOPOGRAFIK SH 1:500

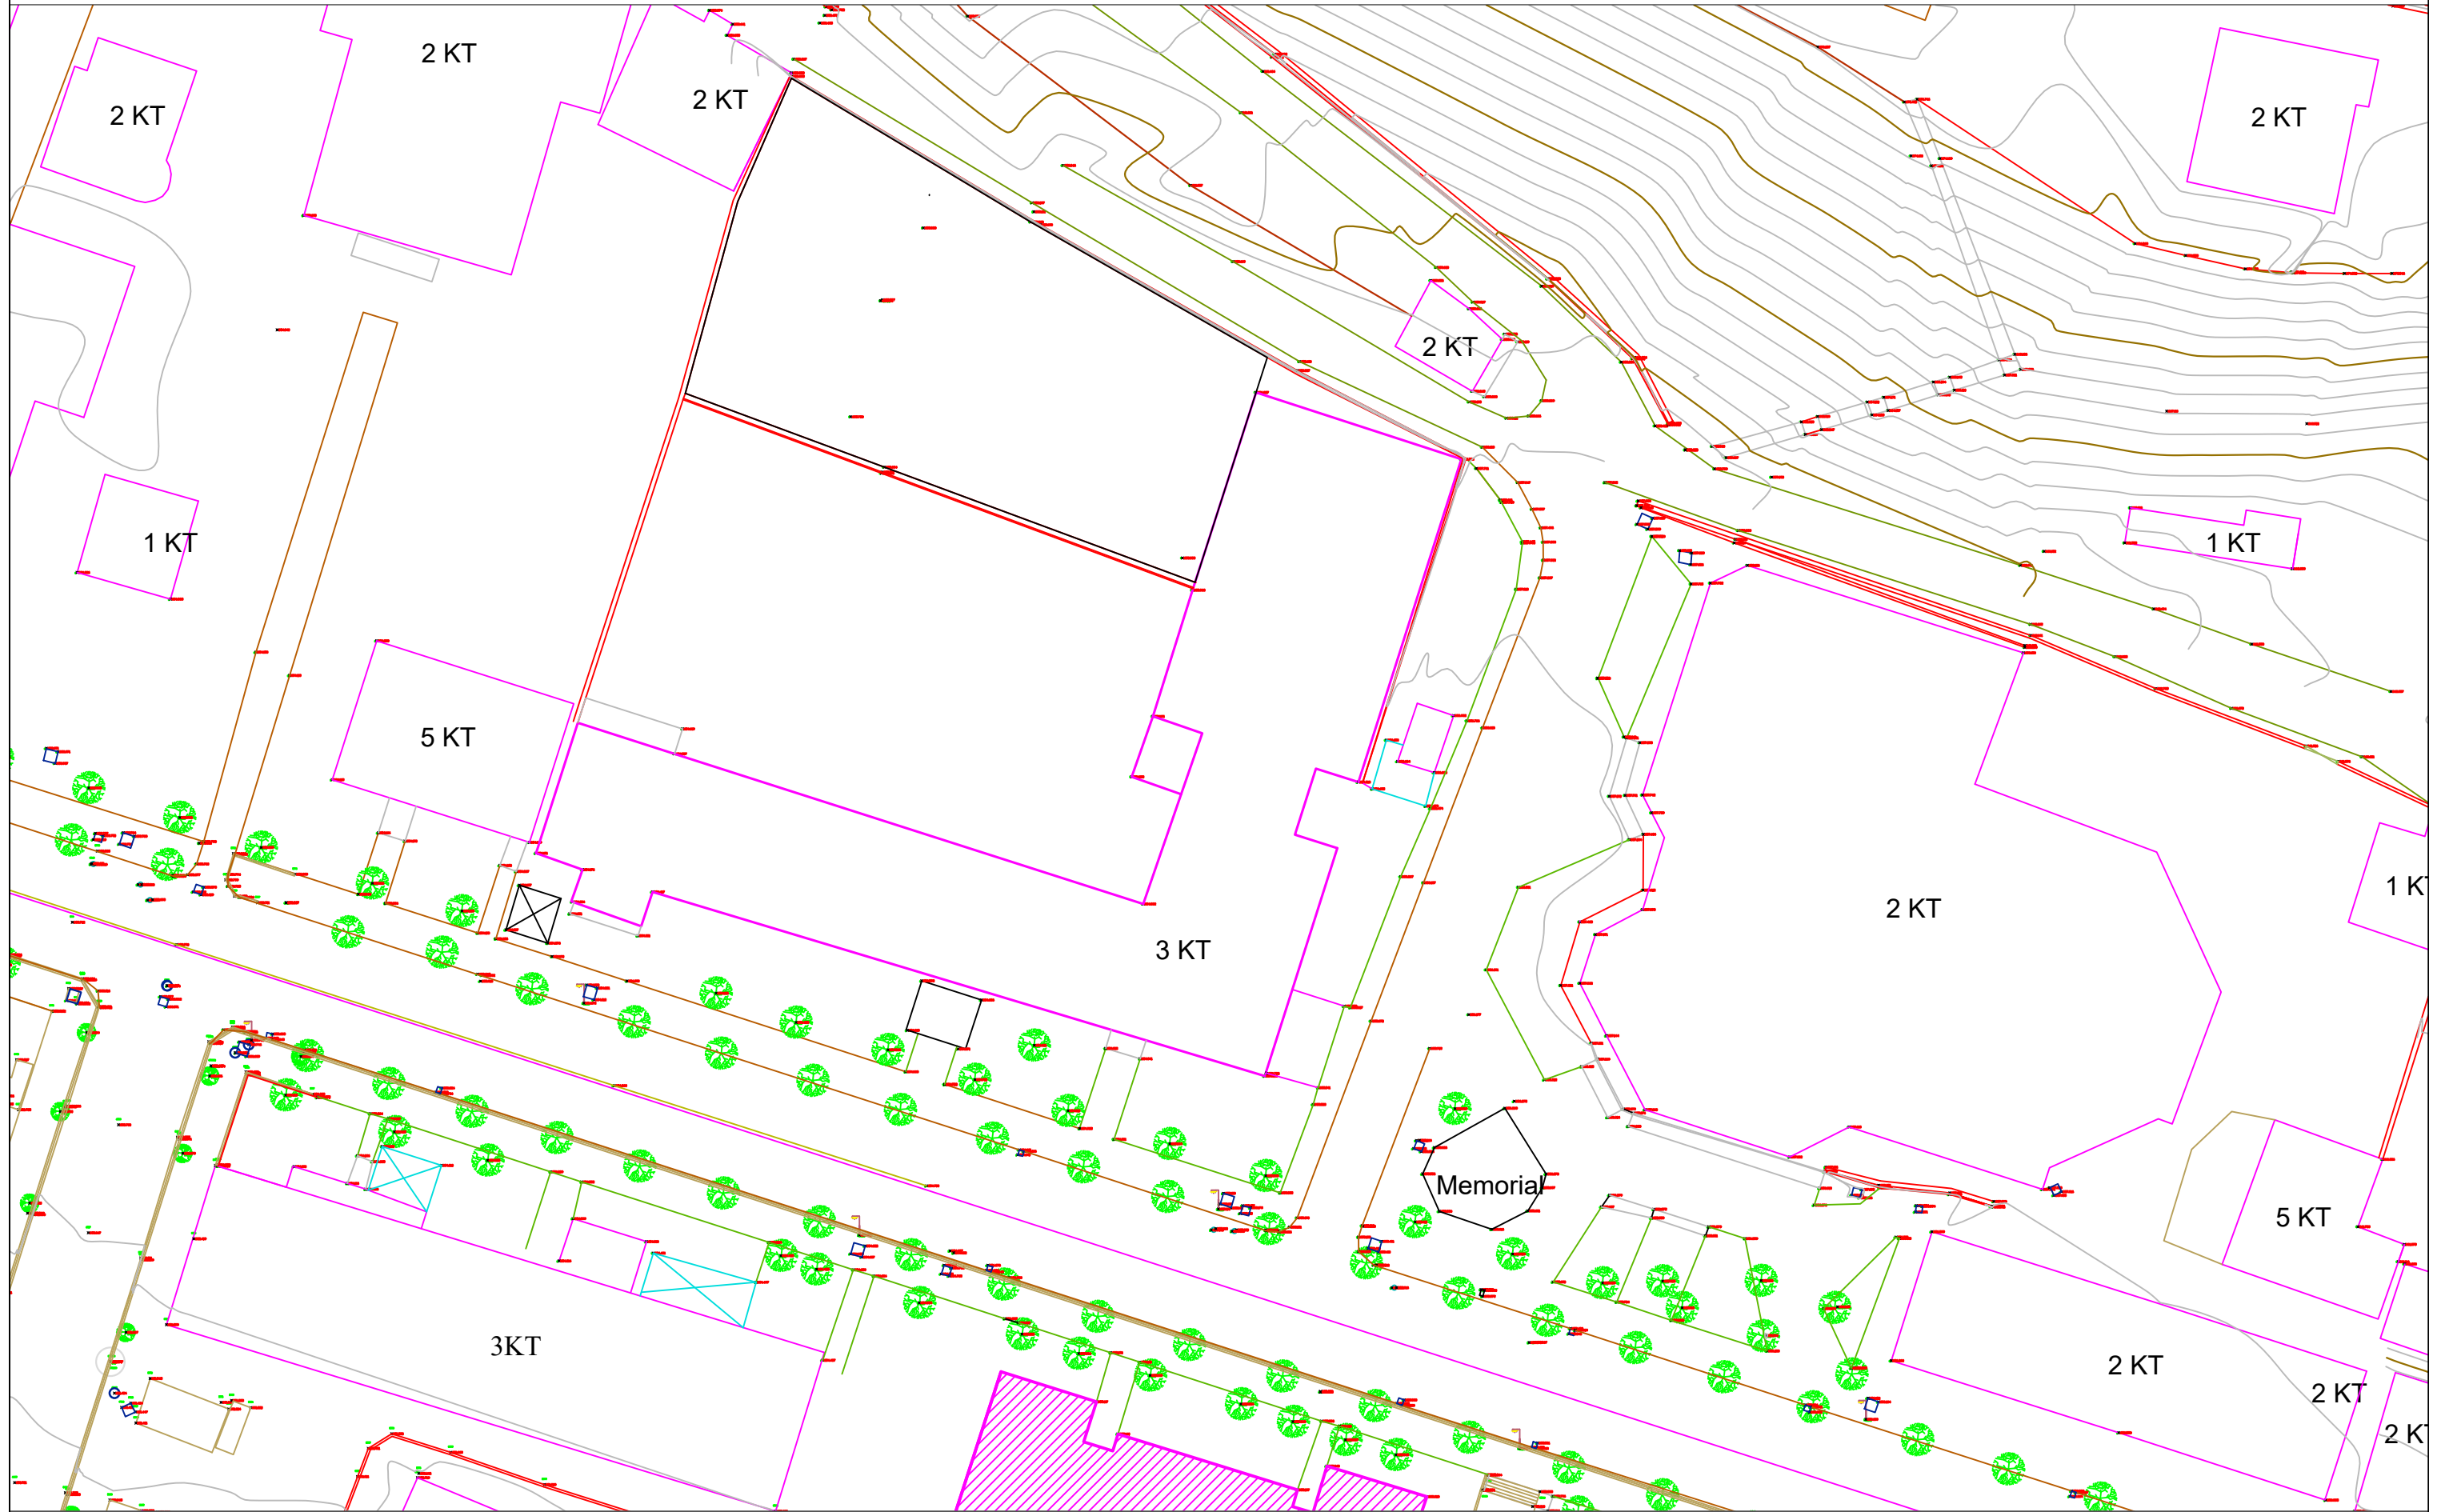

**POROSITES : BASHKIA DIBER**  
 "RIKONSTRUKSION TË FUSHAVE SPORTIVE, PESHKOPI"

**EMERTIMI : PLANI I RILEVIMIT**  
 "ERALD-G" sh.p.k  
 Rruga "Kongresi i Lushnjes"  
 Tirane

**DREJTUES PROJEKTI**  
 Ing.Gezim ISLAMI





**PROJEKTUES**  
 Ark. Elton ÇARÇANI  
 Top.Kujtim CANAMETI  
 Ing.Erindi GJOKA  
 Hidr.Anisa ZAKA  
 Top.Alfred NDRREGJONI  
 Ing.Eraldo ISLAMI


<b>SHKALLA</b>	<b>FLETA</b>
1 : 500	R - 01
TIRANE 2023	FORMAT A3

PLAN SISTEMIMI I PERGJITHSHEM SH 1:200


2 KT

**LEGJENDA**

-  FUSHE VOLEJBOLLI
-  FUSHE BASKETBOLLI & FUTBOLLI
-  STOLA BETONI
-  SHTRIM ME PLLAKA BETONI VETESHTRENGUESE

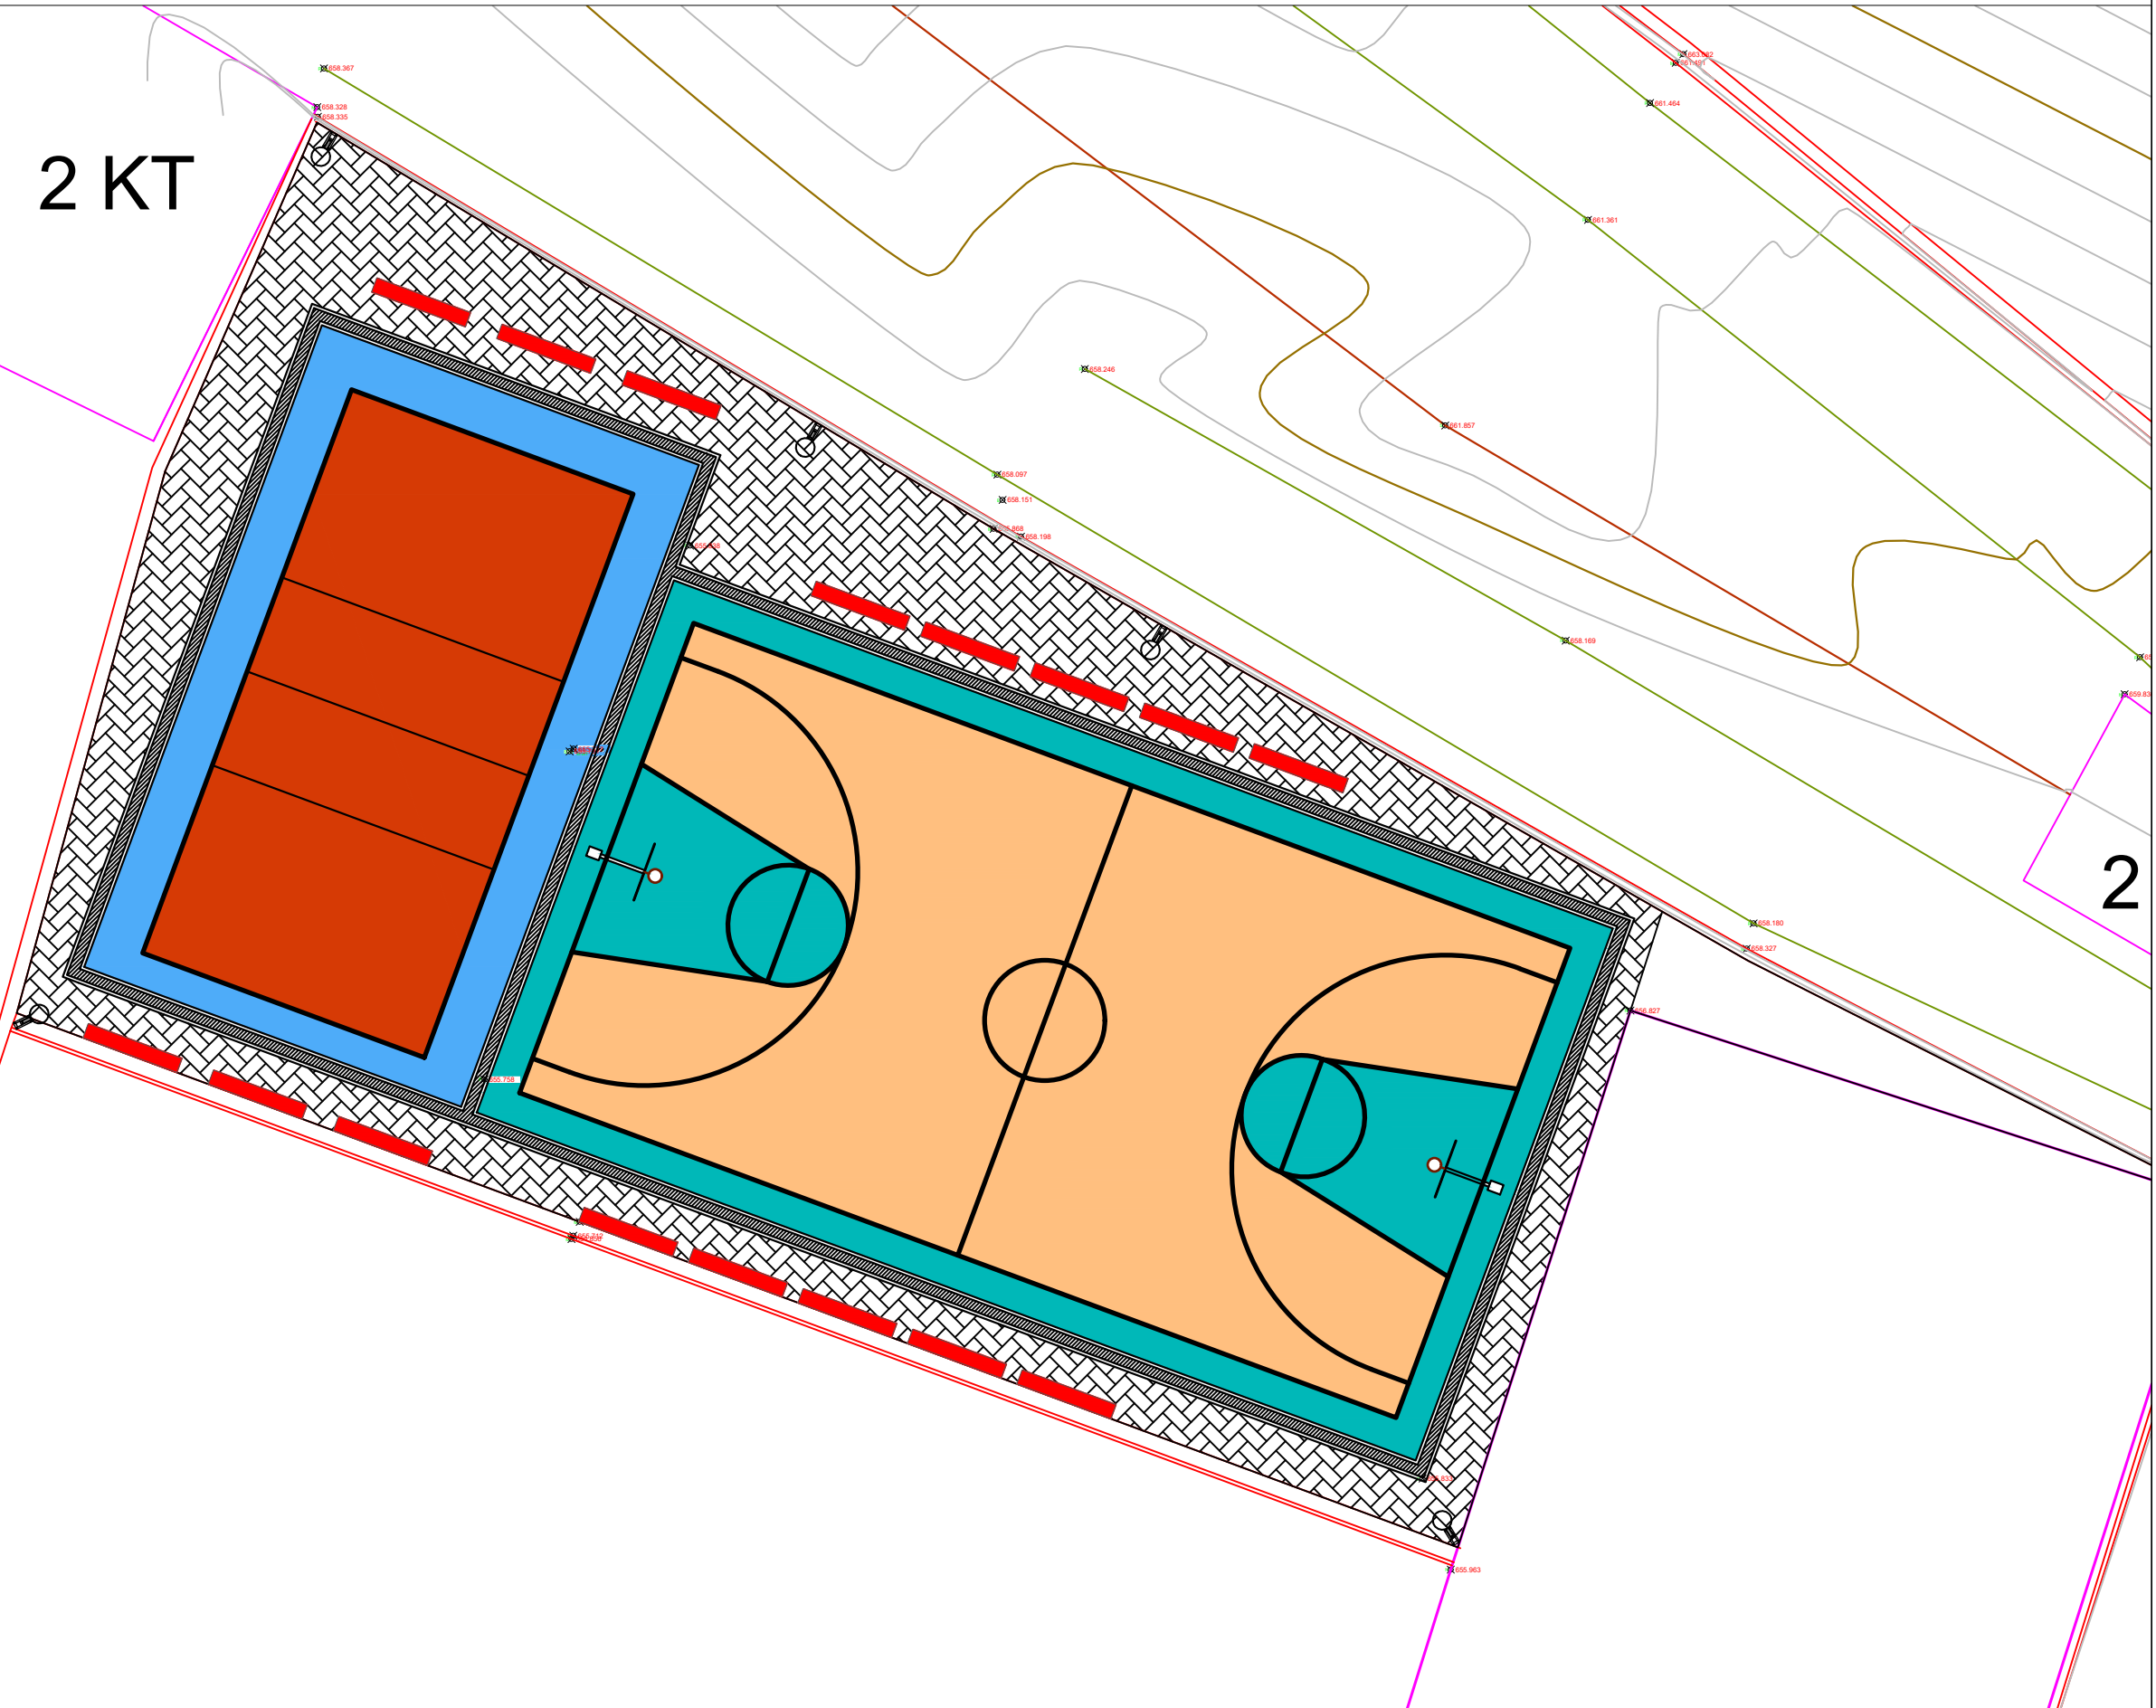

**POROSITES : BASHKIA DIBER**  
 "RIKONSTRUKSION TË FUSHAVE SPORTIVE, PESHKOPI"


EMERTIMI : PROJEKT ZBATIMI  
  
 "ERALD-G" sh.p.k  
 Rruga "Kongresi i Lushnjes"  
 Tirane

DREJTUES PROJEKTI  
 Ing.Gezim ISLAMI

PROJEKTUES  
 Ark. Elton ÇARÇANI      Top.Kujtim CANAMETI  
 Ing.Erindi GJOKA      Hidr.Anisa ZAKA  
 Top.Alfred NDREGJONI      Ing.Eraldo ISLAMI

SHKALLA	FLETA
1 : 200	A - 01
TIRANE 2023	FORMAT A3

PLANIMETRIA, FUSHE VOLEJBOLLI SH 1:100

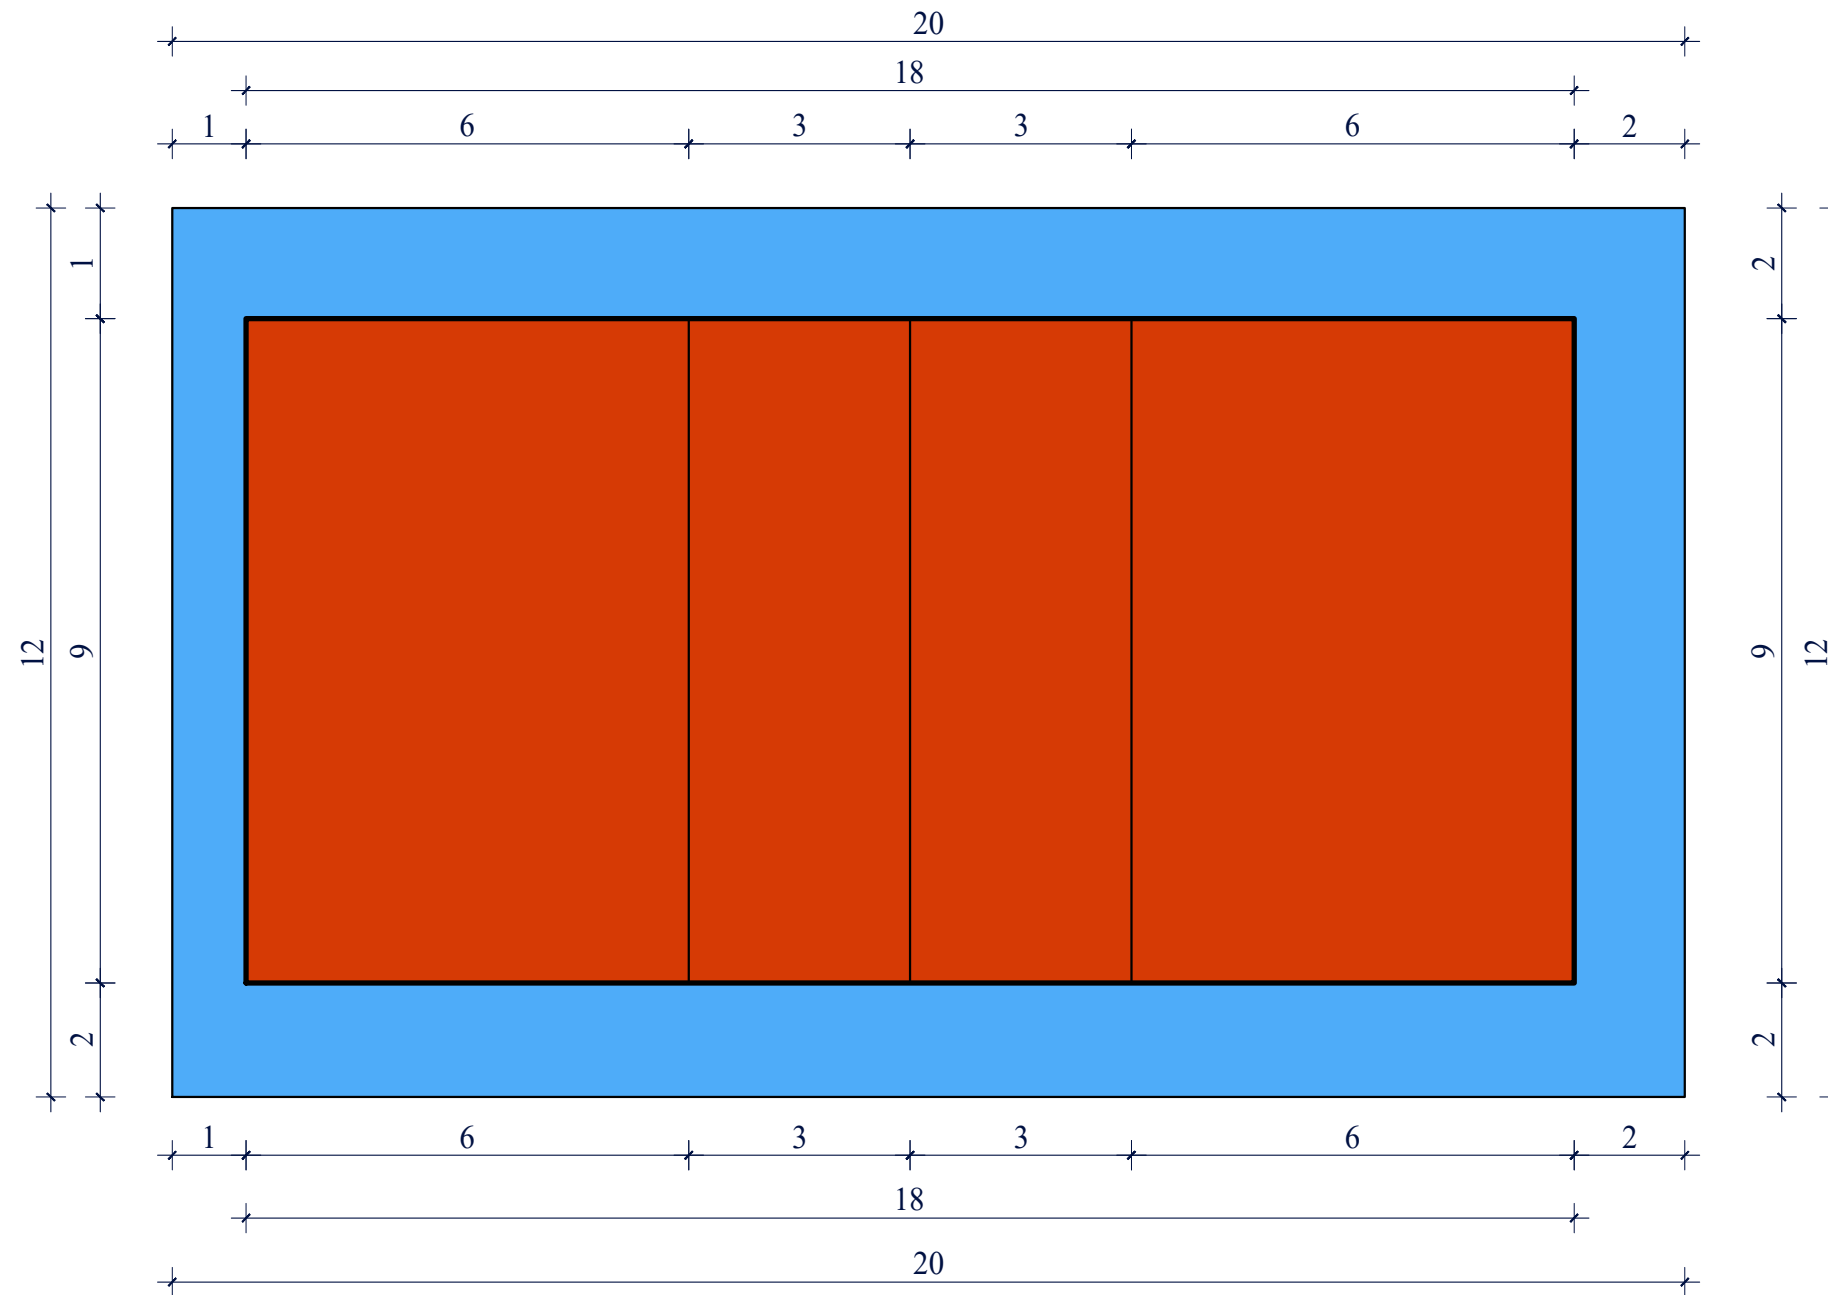

POROSITES : BASHKIA DIBER

"RIKONSTRUKSION TË FUSHAVE SPORTIVE, PESHKOPI"

EMERTIMI : PROJEKT ZBATIMI



"ERALD-G" sh.p.k  
Rruga "Kongresi i Lushnes"  
Tirane

DREJTUES PROJEKTI

Ing.Gezim ISLAMI

PROJEKTUES

Ark. Elton ÇARÇANI

Ing.Erindi GJOKA

Top.Alfred NDRREGJONI

Top.Kujtim CANAMETI

Hidr.Anisa ZAKA

Ing.Eraldo ISLAMI

SHKALLA

1 : 100


TIRANE 2023

FLETA

A - 02

FORMAT A3

PLANIMETRIA, FUSHE BASKETBOLLI DHE FUTBOLLI SH 1:100

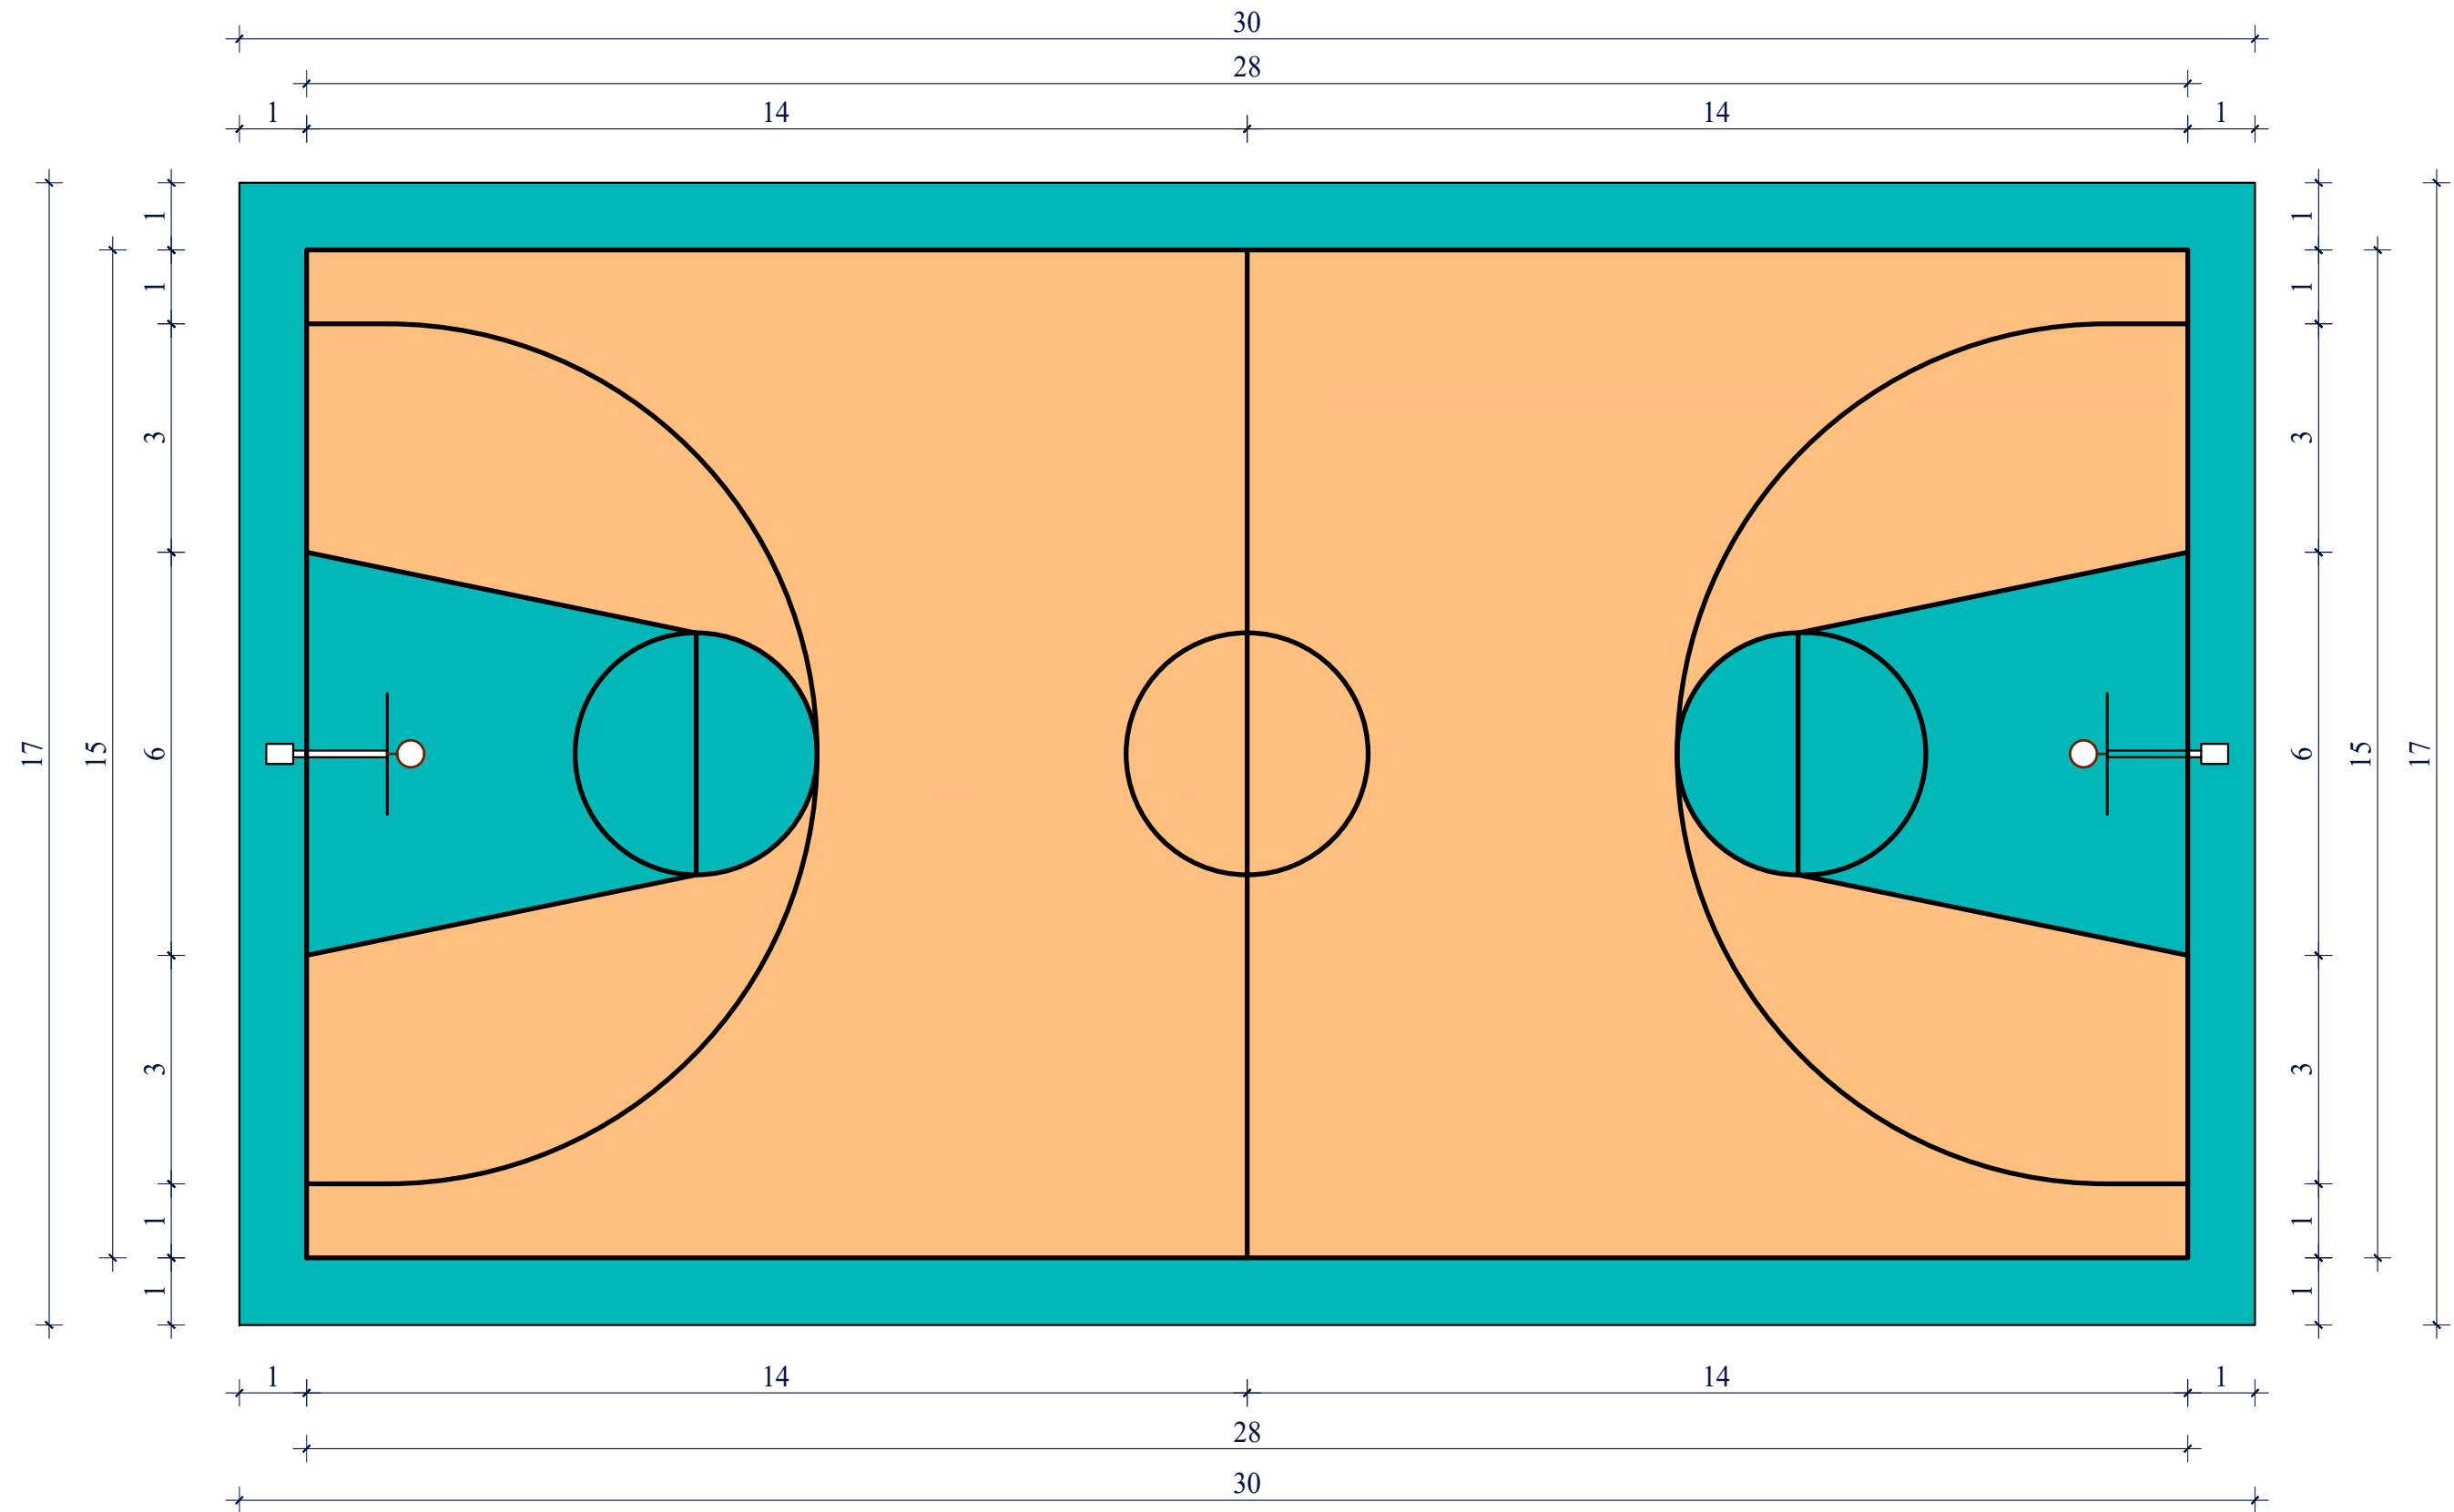

**POROSITES : BASHKIA DIBER**

"RIKONSTRUKSION TË FUSHAVE SPORTIVE, PESHKOPI"

EMERTIMI : PROJEKT ZBATIMI



"ERALD-G" sh.p.k  
Rruga "Kongresi i Lushnjes"  
Tirane

DREJTUES PROJEKTI

Ing.Gezim ISLAMI

PROJEKTUES

Ark. Elton ÇARÇANI

Ing.Erindi GJOKA

Top.Alfred NDRREGJONI

Top.Kujtim CANAMETI

Hidr.Anisa ZAKA

Ing.Eraldo ISLAMI

SHKALLA

1 : 100


TIRANE 2023

FLETA

A - 03

FORMAT A3

PLANIMETRIA, FUSHE BASKETBOLLI DHE FUTBOLLI (DIMENSIONET E BRENDSHME) SH 1:100

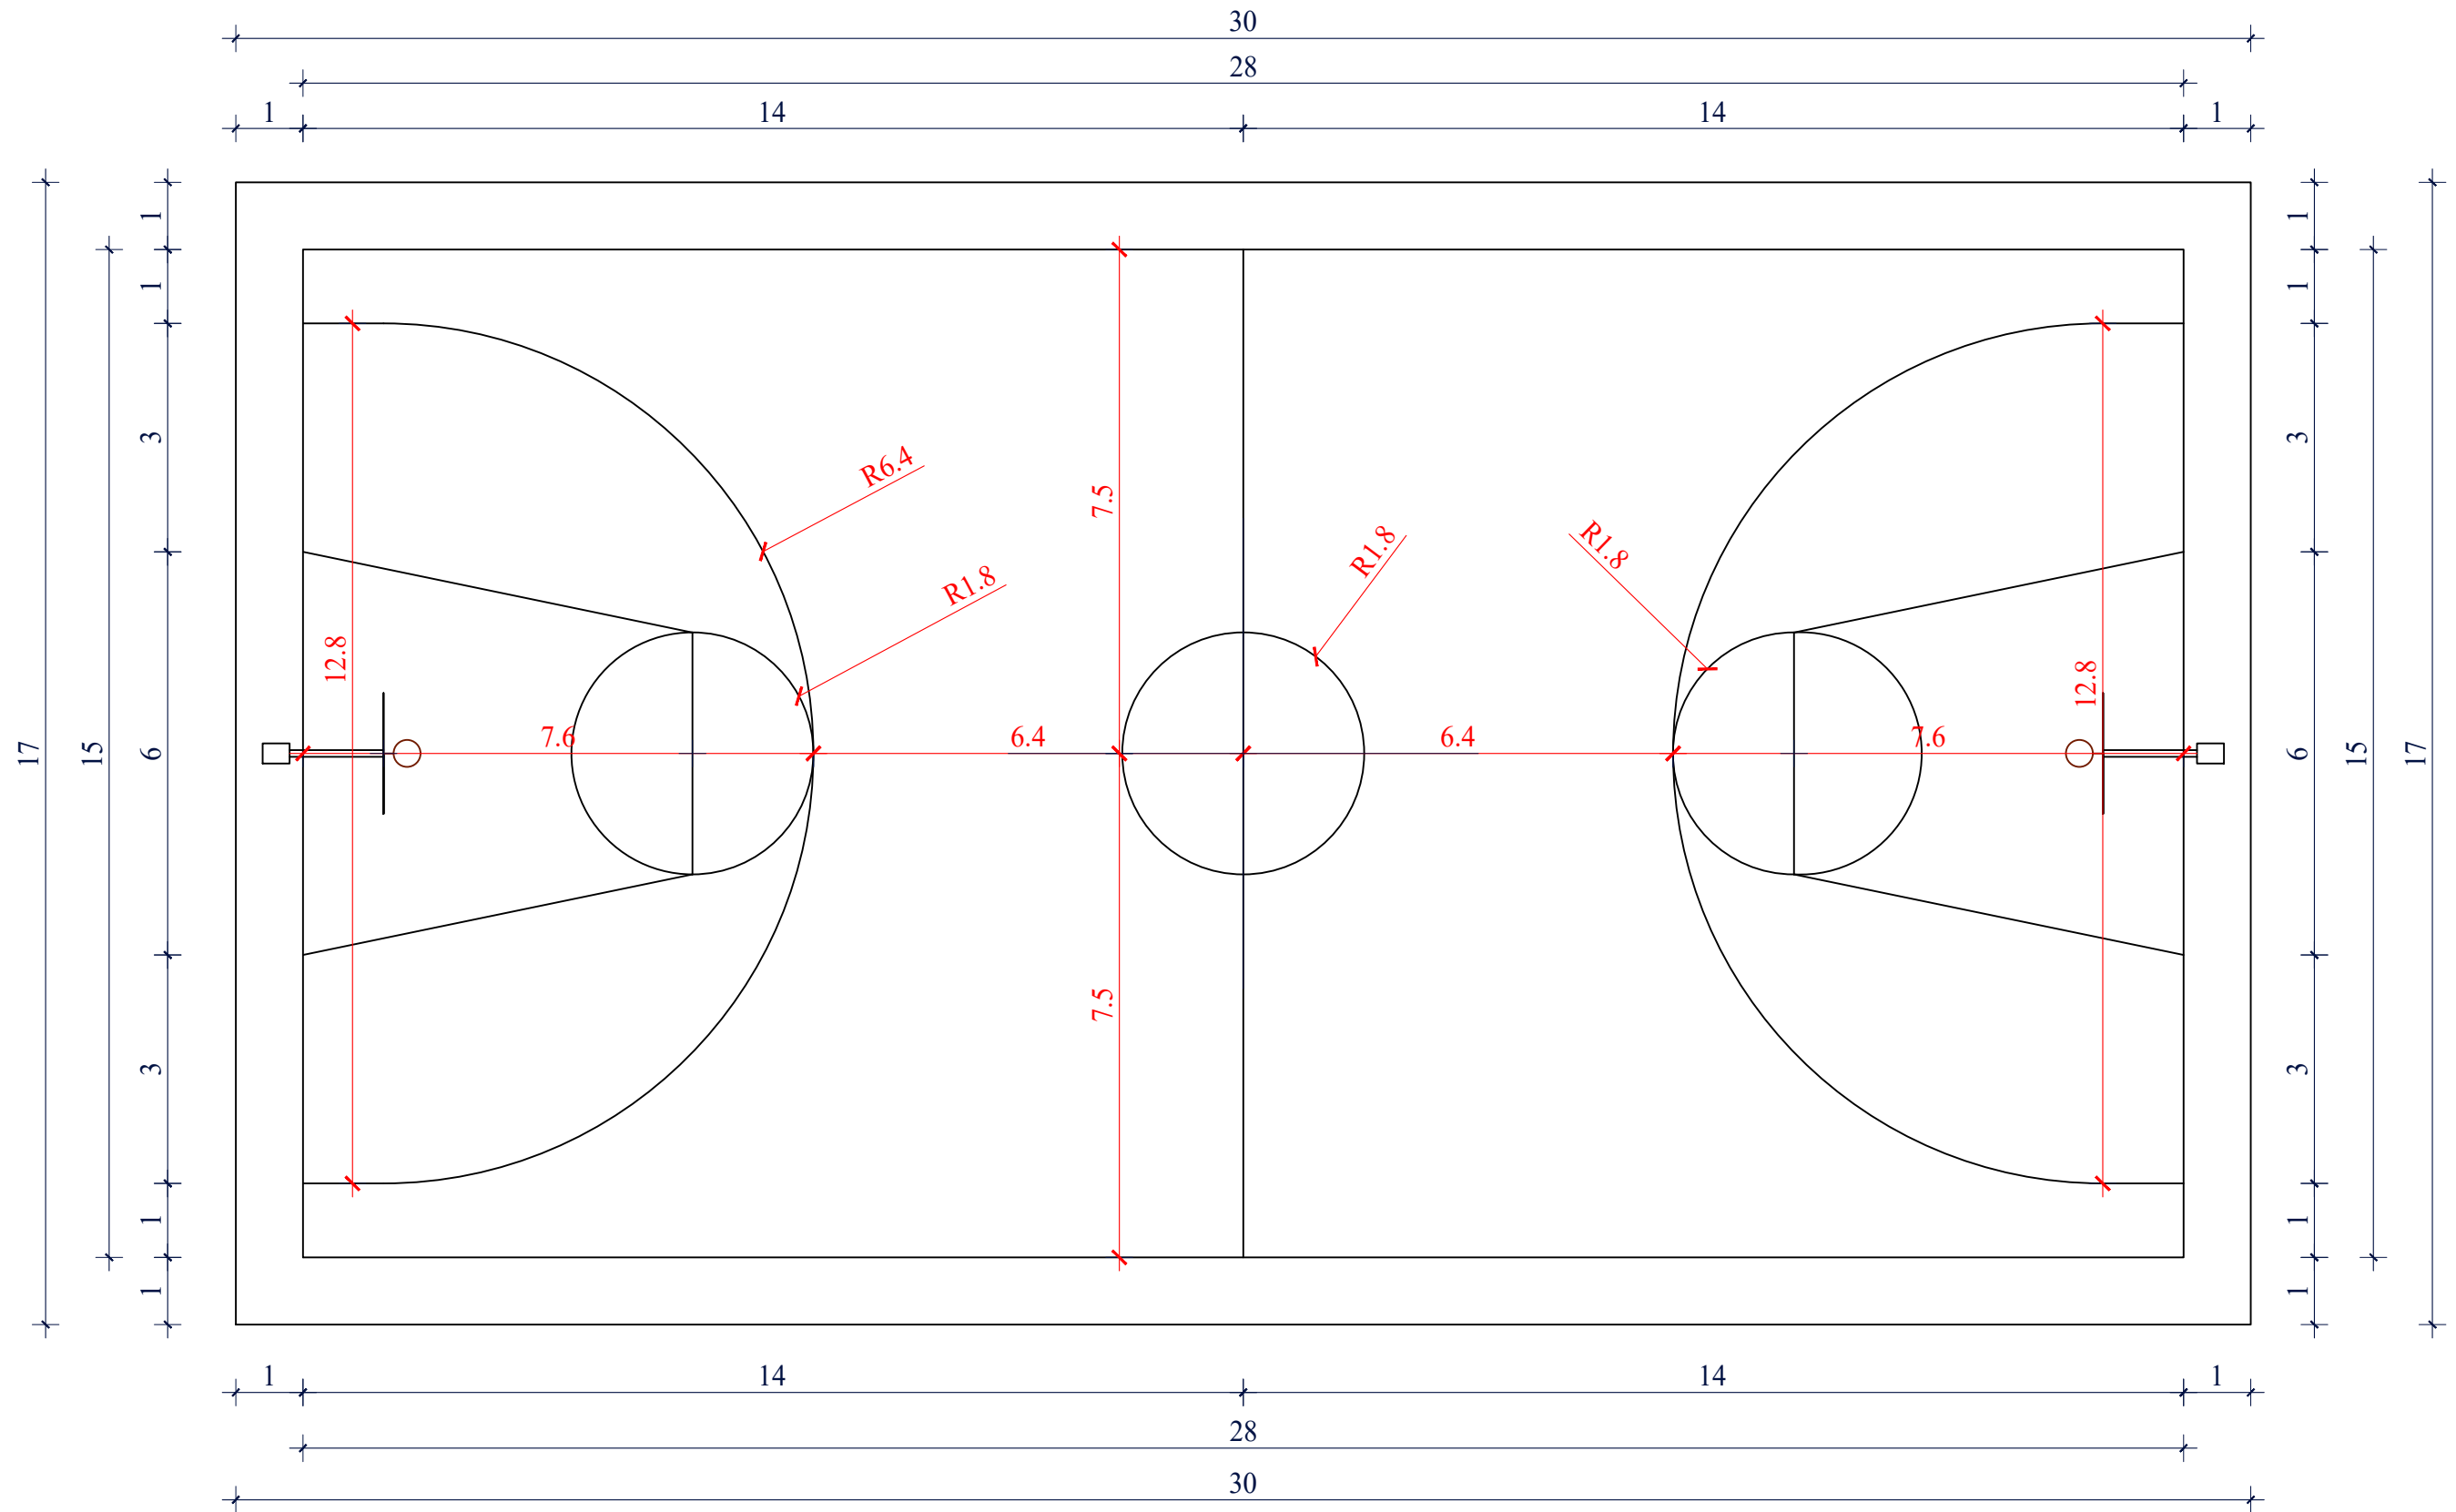

POROSITES : BASHKIA DIBER

"RIKONSTRUKSION TË FUSHAVE SPORTIVE, PESHKOPI"

EMERTIMI : PROJEKT ZBATIMI



"ERALD-G" sh.p.k  
Rruga "Kongresi i Lushnjes"  
Tirane

DREJTUES PROJEKTI

Ing.Gezim ISLAMI

PROJEKTUES

Ark. Elton ÇARÇANI	Top.Kujtim CANAMETI
Ing.Erindi GJOKA	Hidr.Anisa ZAKA
Top.Alfred NDRREGJONI	Ing.Eraldo ISLAMI

SHKALLA

1 : 100


TIRANE 2023

FLETA

A - 04

FORMAT A3

PLANIMETRIA E RRETHIMIT TE FUSHAVE SH 1:125

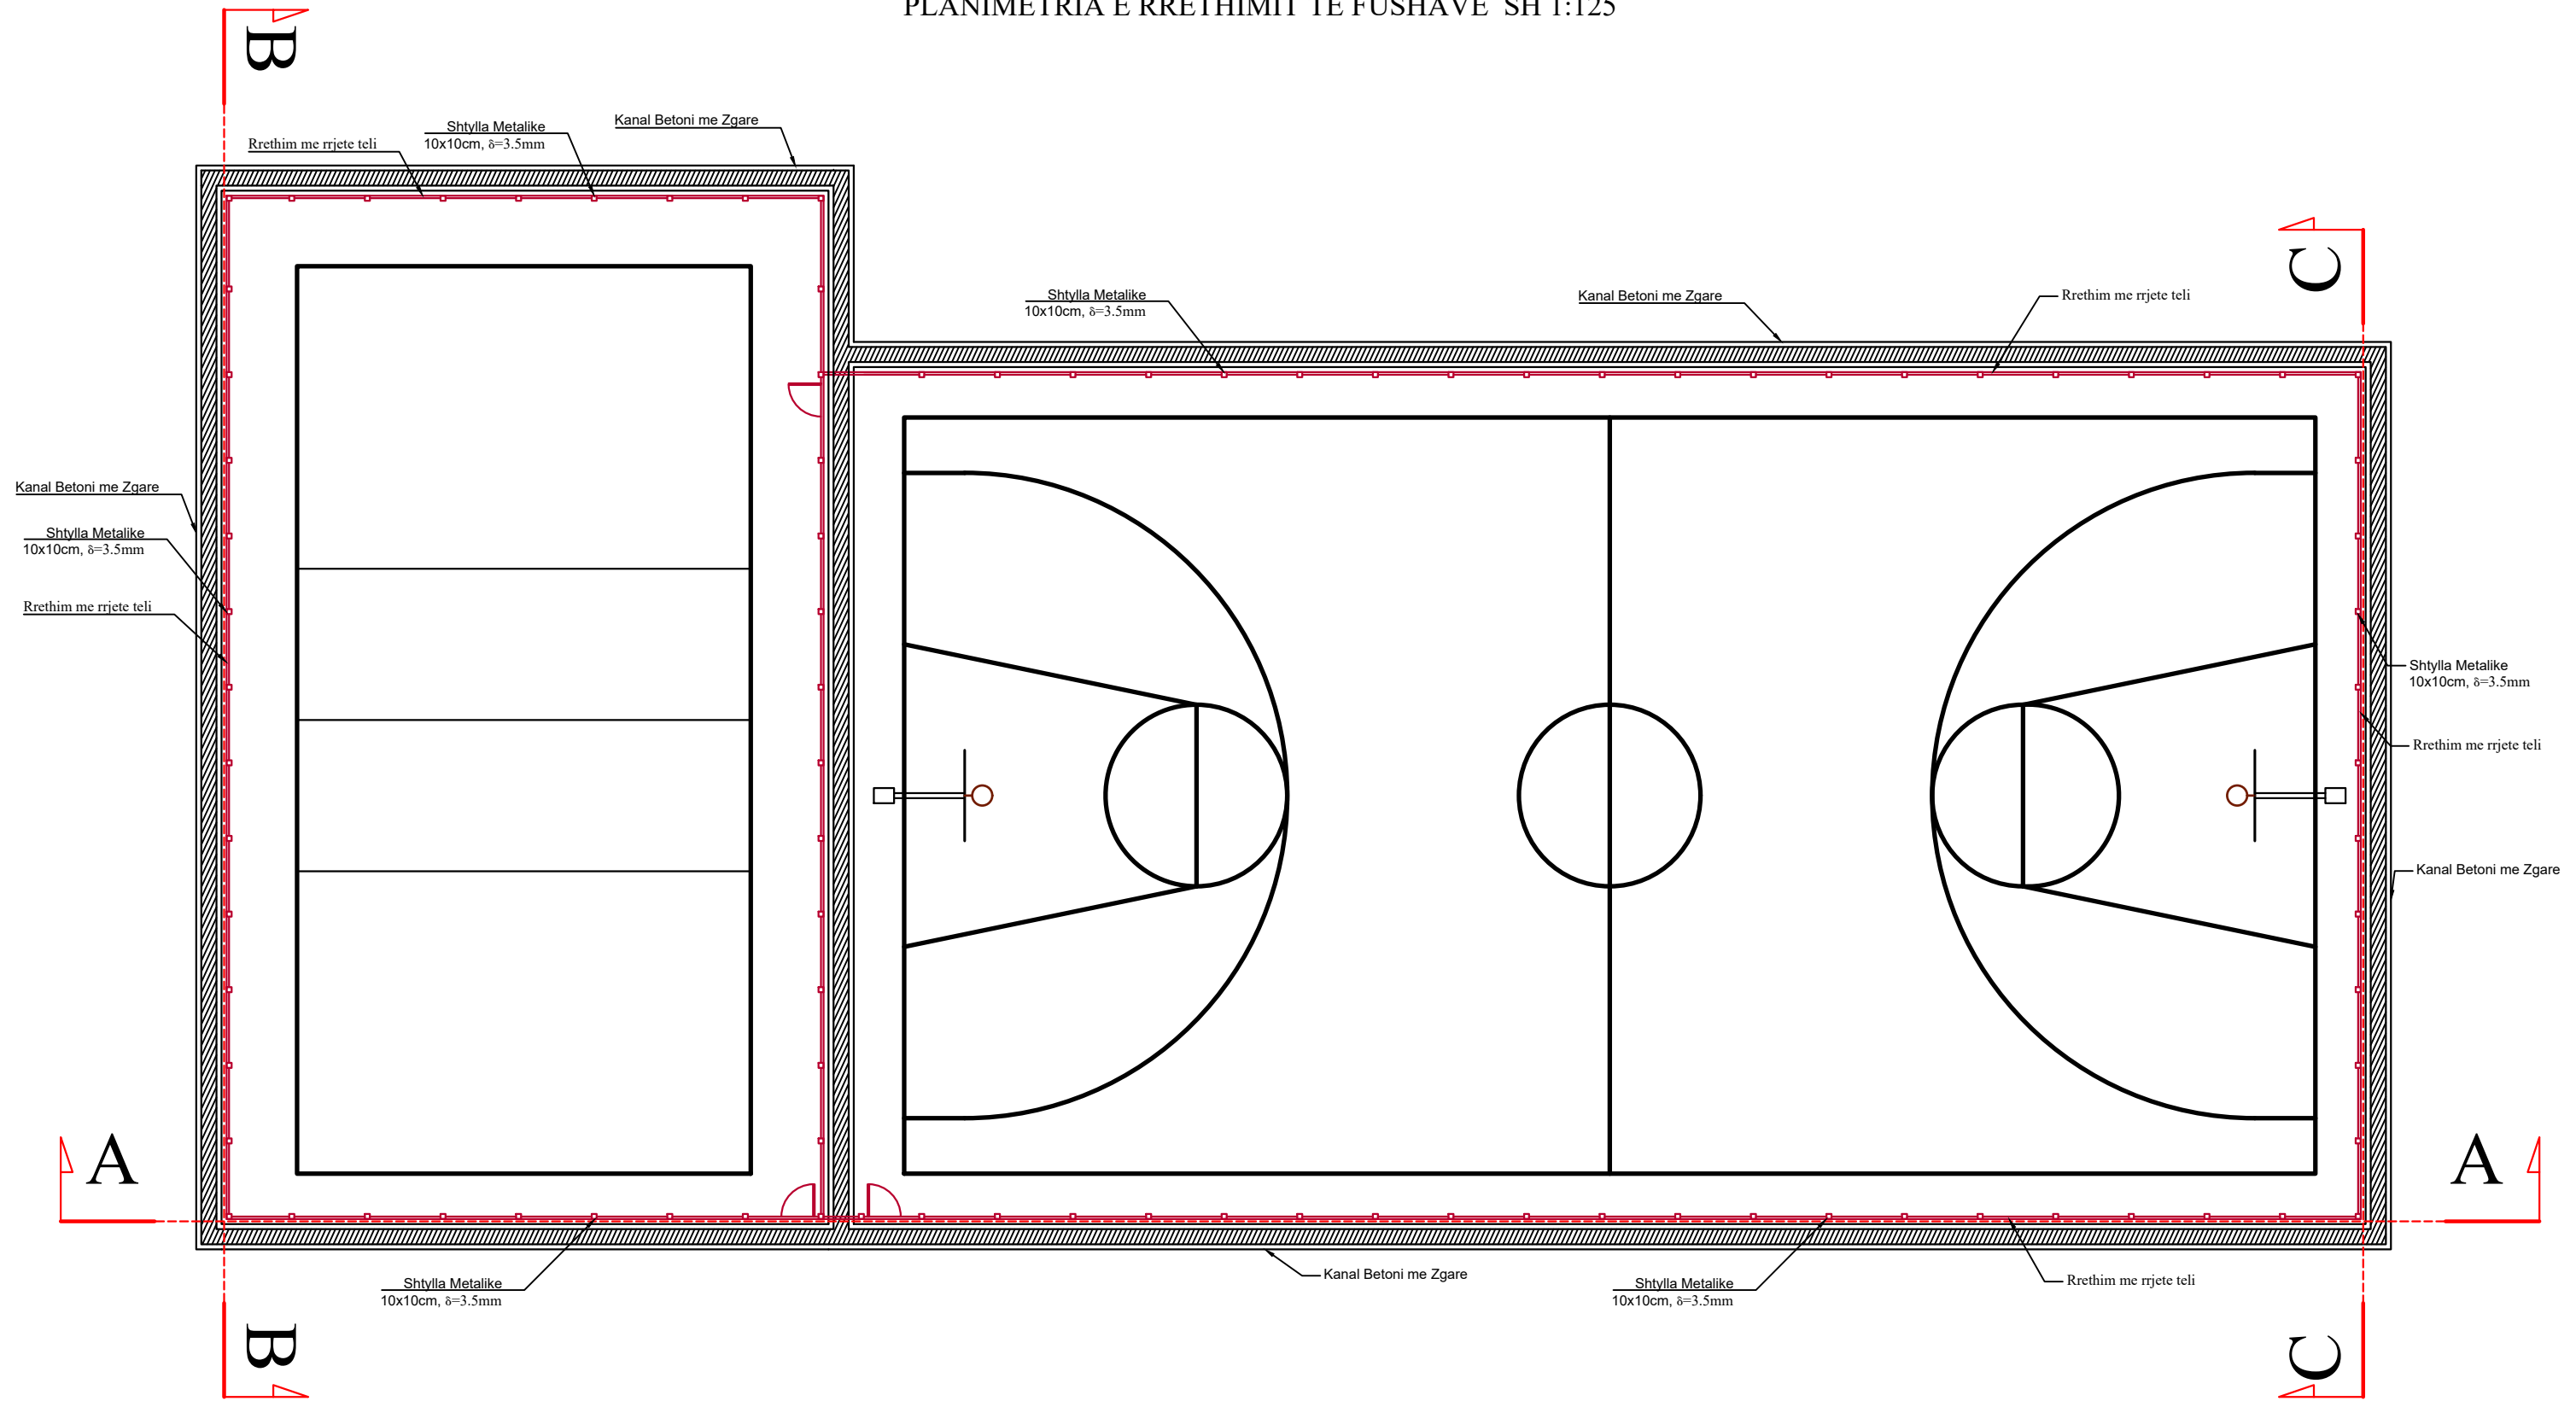

**POROSITES : BASHKIA DIBER**  
 "RIKONSTRUKSION TË FUSHAVE SPORTIVE, PESHKOPI"


**EMERTIMI : PROJEKT ZBATIMI**  
 "ERALD-G" sh.p.k  
 Rruga "Kongresi i Lushnjes"  
 Tirane

**DREJTUES PROJEKTI**  
 Ing.Gezim ISLAMI

**PROJEKTUES**  
 Ark. Elton ÇARÇANI  
 Ing.Erindi GJOKA  
 Top.Alfred NDRREGJONI  
 Top.Kujtim CANAMETI  
 Hidr.Anisa ZAKA  
 Ing.Eraldo ISLAMI

<b>SHKALLA</b>	<b>FLETA</b>
1 : 125	A - 05
TIRANE 2023	FORMAT A3

PLANIMETRIA E RRETHIMIT TE FUSHAVE (DIMENSIONIM) SH 1:125

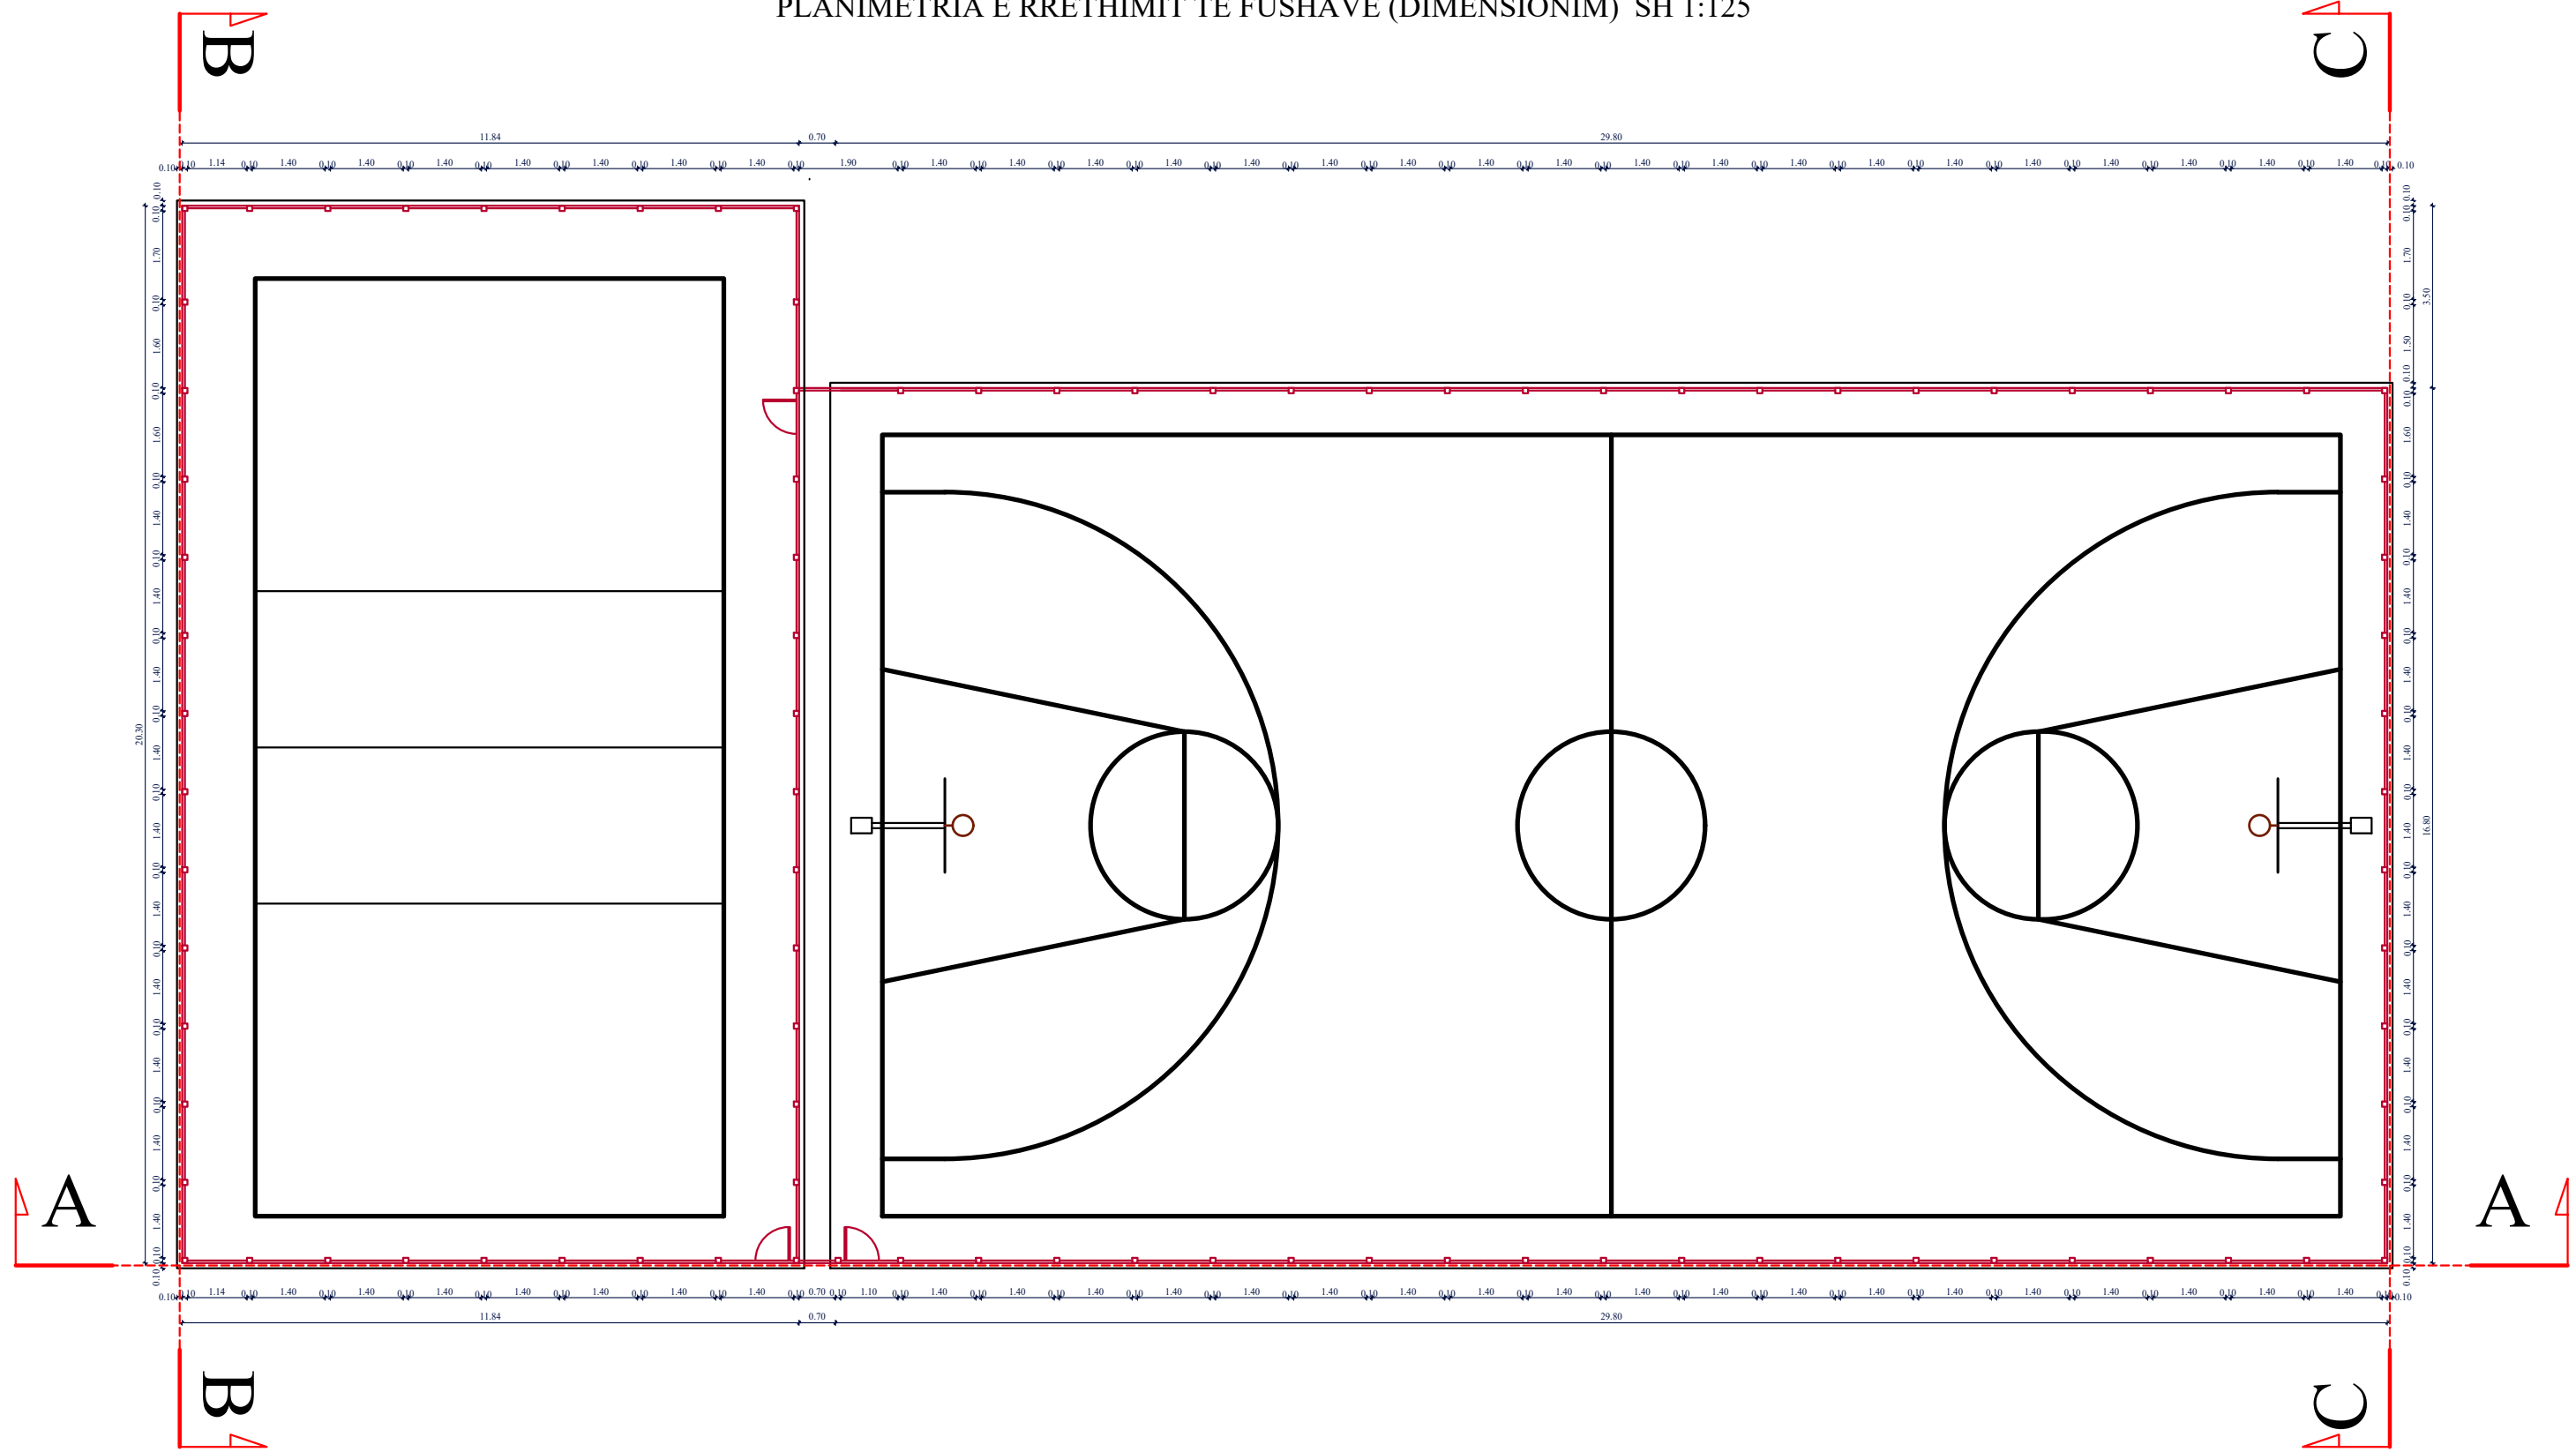

POROSITES : BASHKIA DIBER

"RIKONSTRUKSION TË FUSHAVE SPORTIVE, PESHKOPI"

EMERTIMI : PROJEKT ZBATIMI



"ERALD-G" sh.p.k  
Rruga "Kongresi i Lushnjes"  
Tirane

DREJTUES PROJEKTI

Ing.Gezim ISLAMI

PROJEKTUES

Ark. Elton ÇARÇANI Top.Kujtim CANAMETI  
Ing.Erindi GJOKA Hidr.Anisa ZAKA  
Top.Alfred NDRREGJONI Ing.Eraldo ISLAMI

SHKALLA

1 : 125

TIRANE 2023


FLETA

A - 06

FORMAT A3



PLANIMETRIA E MBULESES SE FUSHAVE SH 1:125

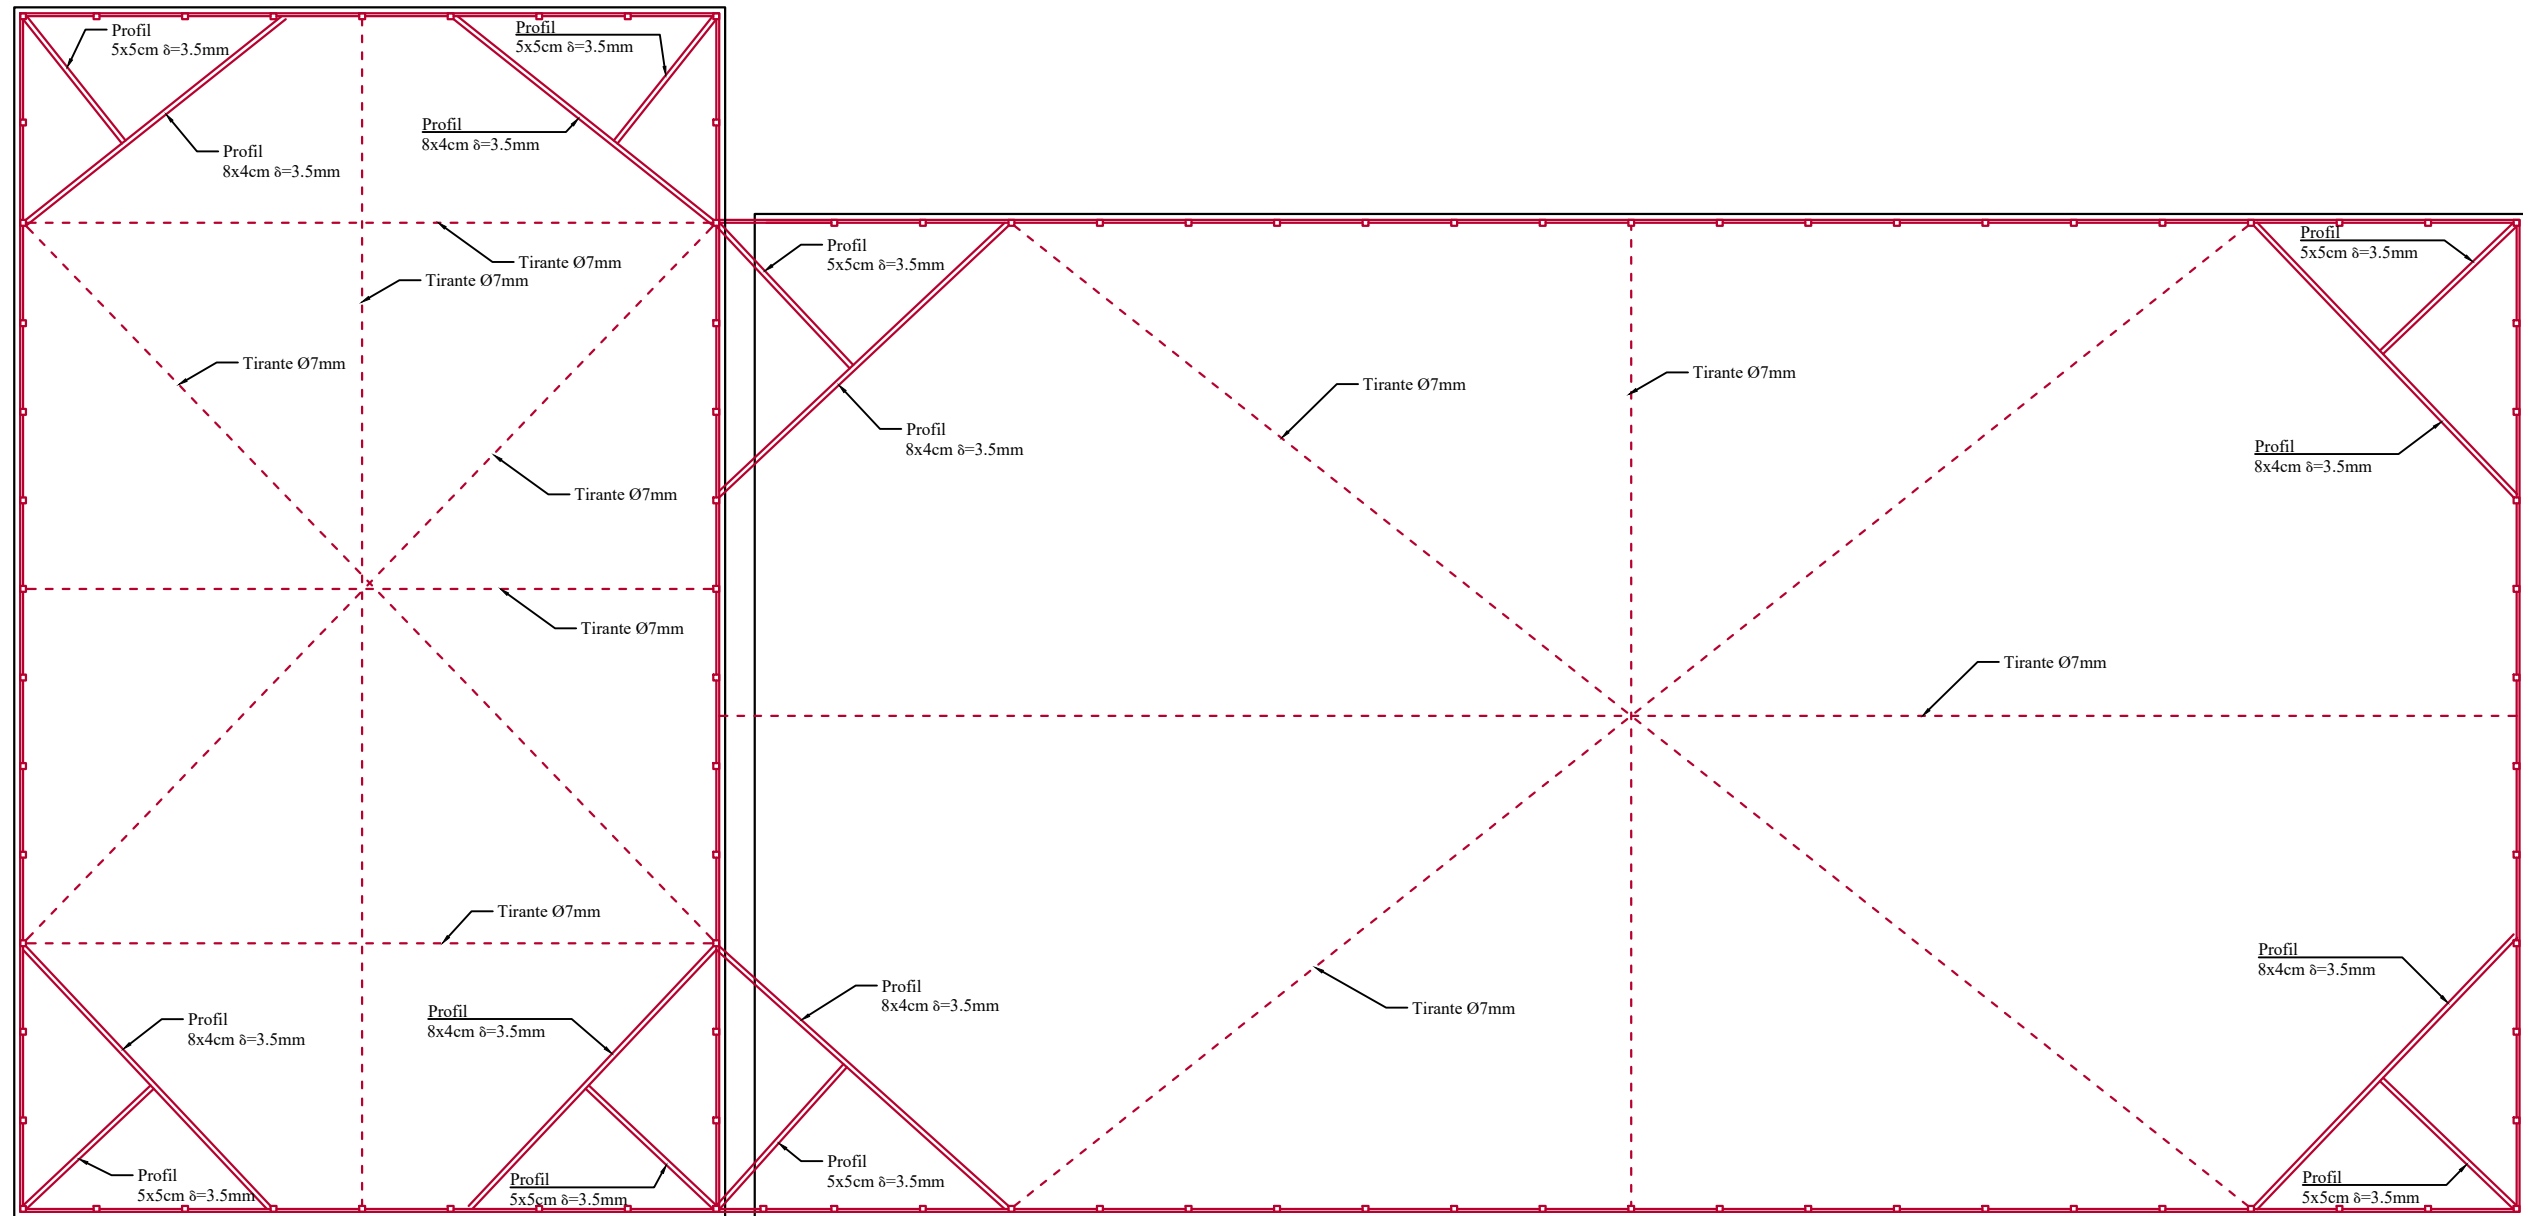

**POROSITES : BASHKIA DIBER**

"RIKONSTRUKSION TË FUSHAVE SPORTIVE, PESHKOPI"

EMERTIMI : PROJEKT ZBATIMI



"ERALD-G" sh.p.k  
Rruga "Kongresi i Lushnjes"  
Tirane

DREJTUES PROJEKTI

Ing.Gezim ISLAMI

PROJEKTUES

Ark. Elton ÇARÇANI

Ing.Erindi GJOKA

Top.Alfred NDREGJONI

Top.Kujtim CANAMETI

Hidr.Anisa ZAKA

Ing.Eraldo ISLAMI

SHKALLA

1 : 125


TIRANE 2023

FLETA


A - 07

FORMAT A3

PRERJA A-A SH 1:125

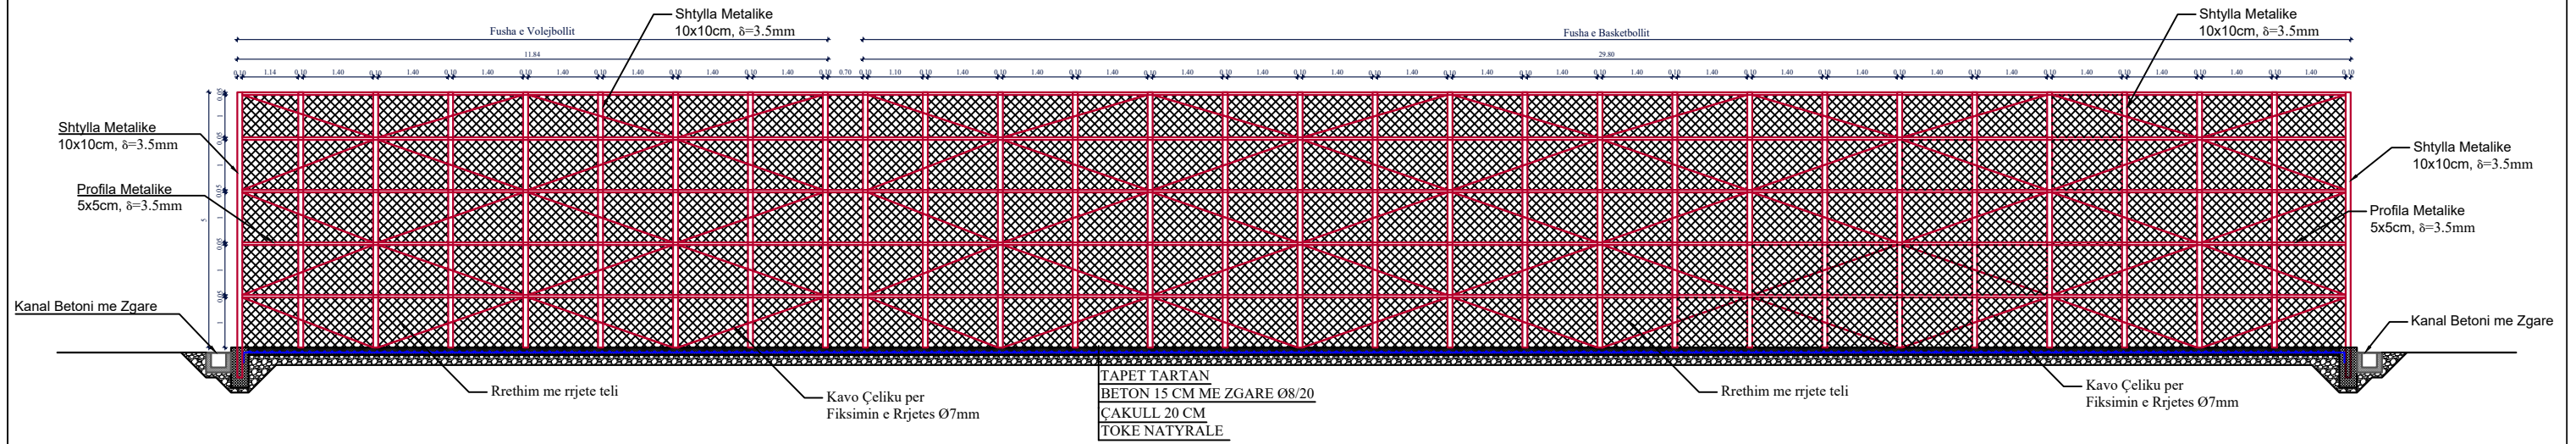

PRERJA A-A SH 1:50

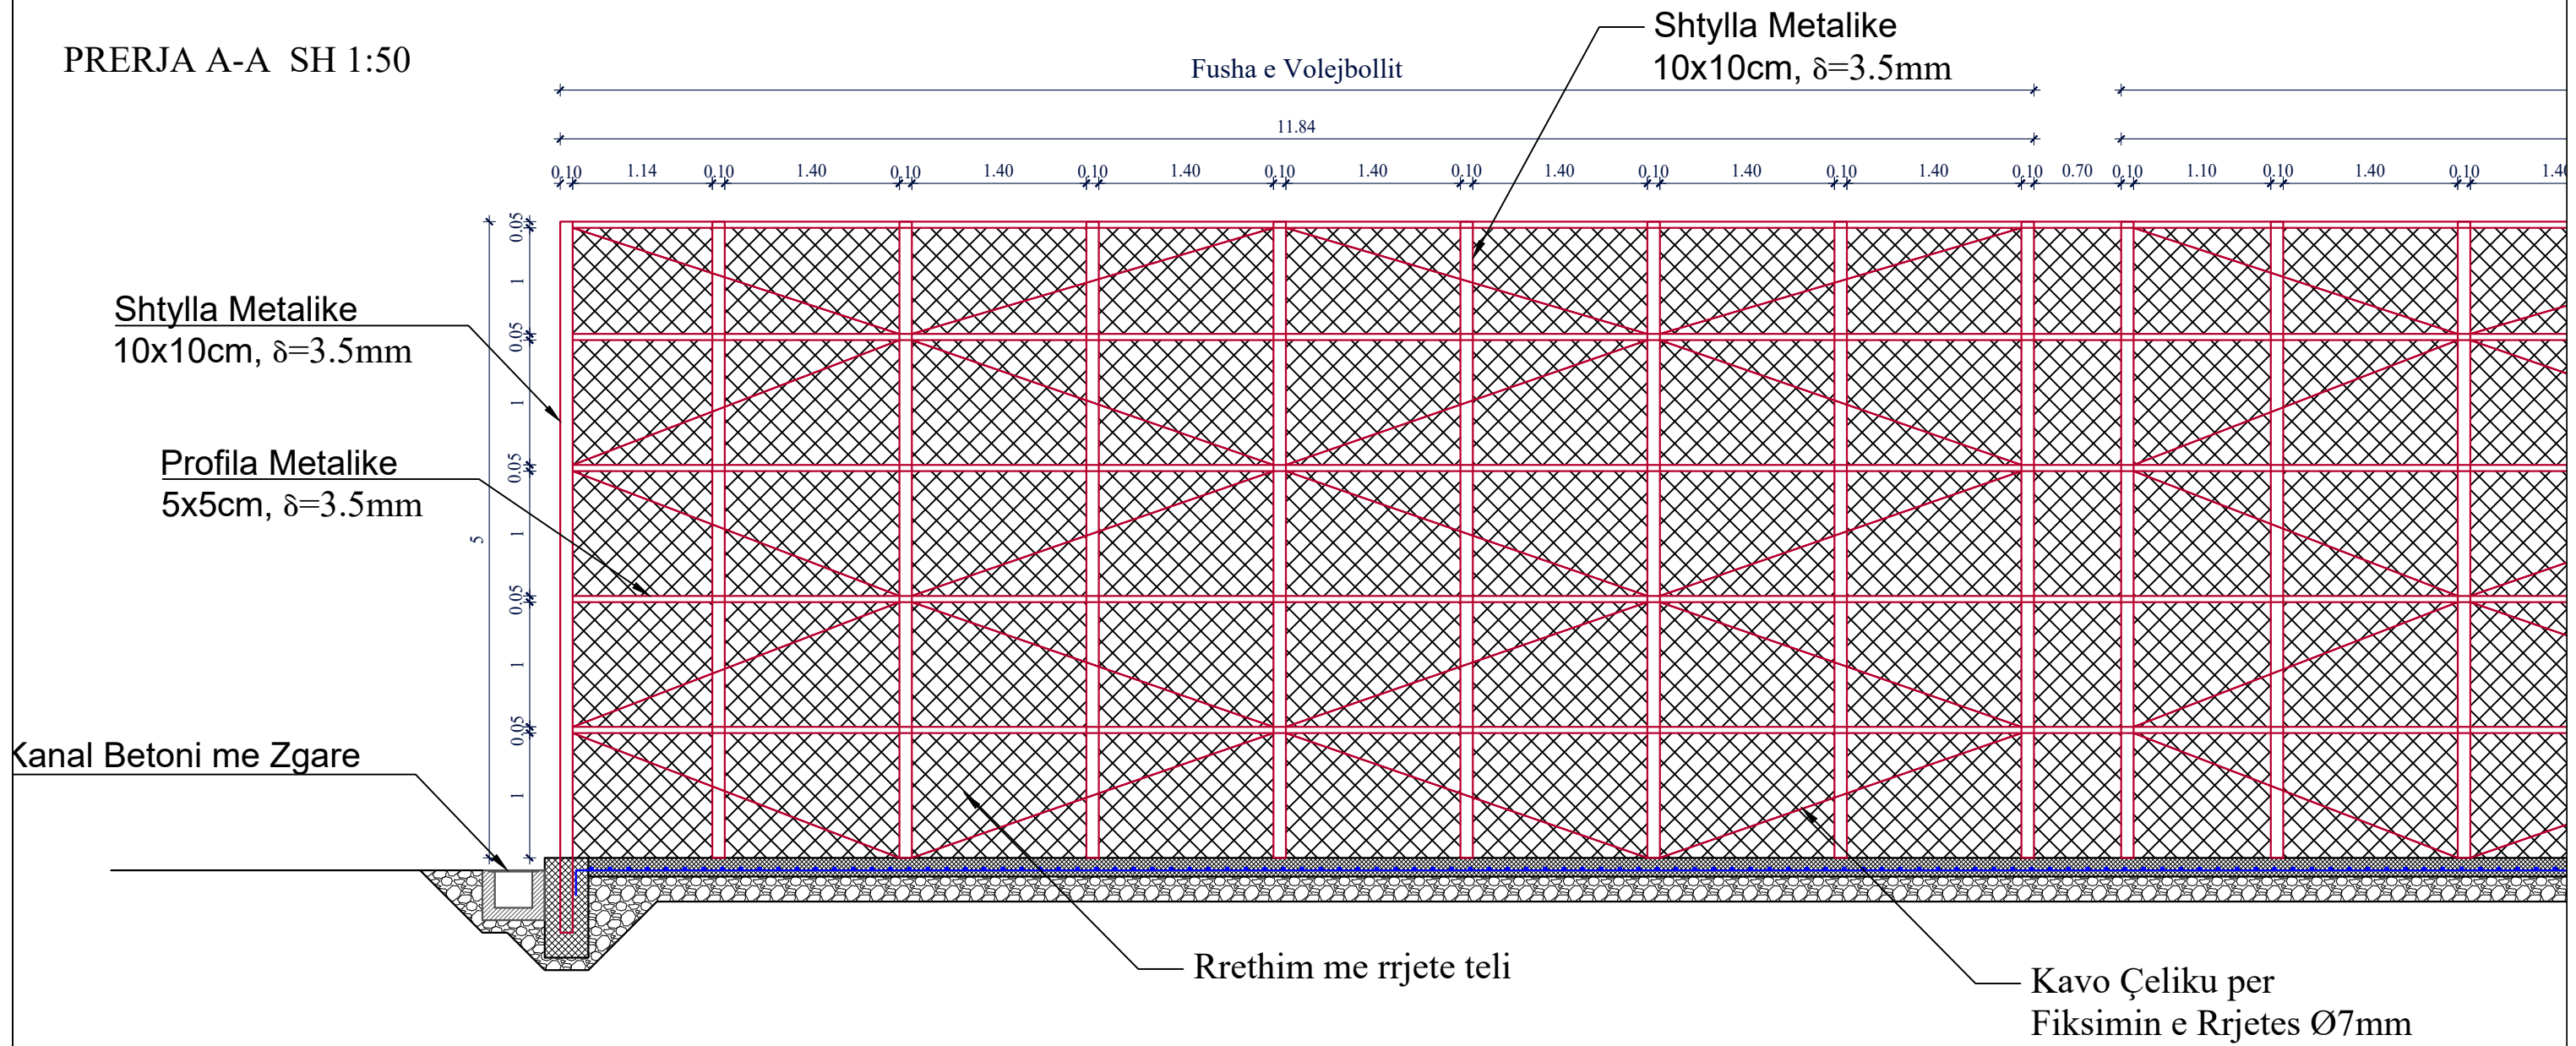

POROSITES : BASHKIA DIBER

"RIKONSTRUKSION TË FUSHAVE SPORTIVE, PESHKOPI"

EMERTIMI : PROJEKT ZBATIMI



"ERALD-G" sh.p.k  
Rruga "Kongresi i Lushnjes"  
Tirane

DREJTUES PROJEKTI

Ing.Gezim ISLAMI

PROJEKTUES

Ark. Elton ÇARÇANI

Ing.Erindi GJOKA

Top.Alfred NDREGJONI

Top.Kujtim CANAMETI

Hidr.Anisa ZAKA

Ing.Eraldo ISLAMI

SHKALLA

1 : 50 / 1:125


TIRANE 2023

FLETA

A - 08

FORMAT A3

# PRERJA A-A SH 1:50

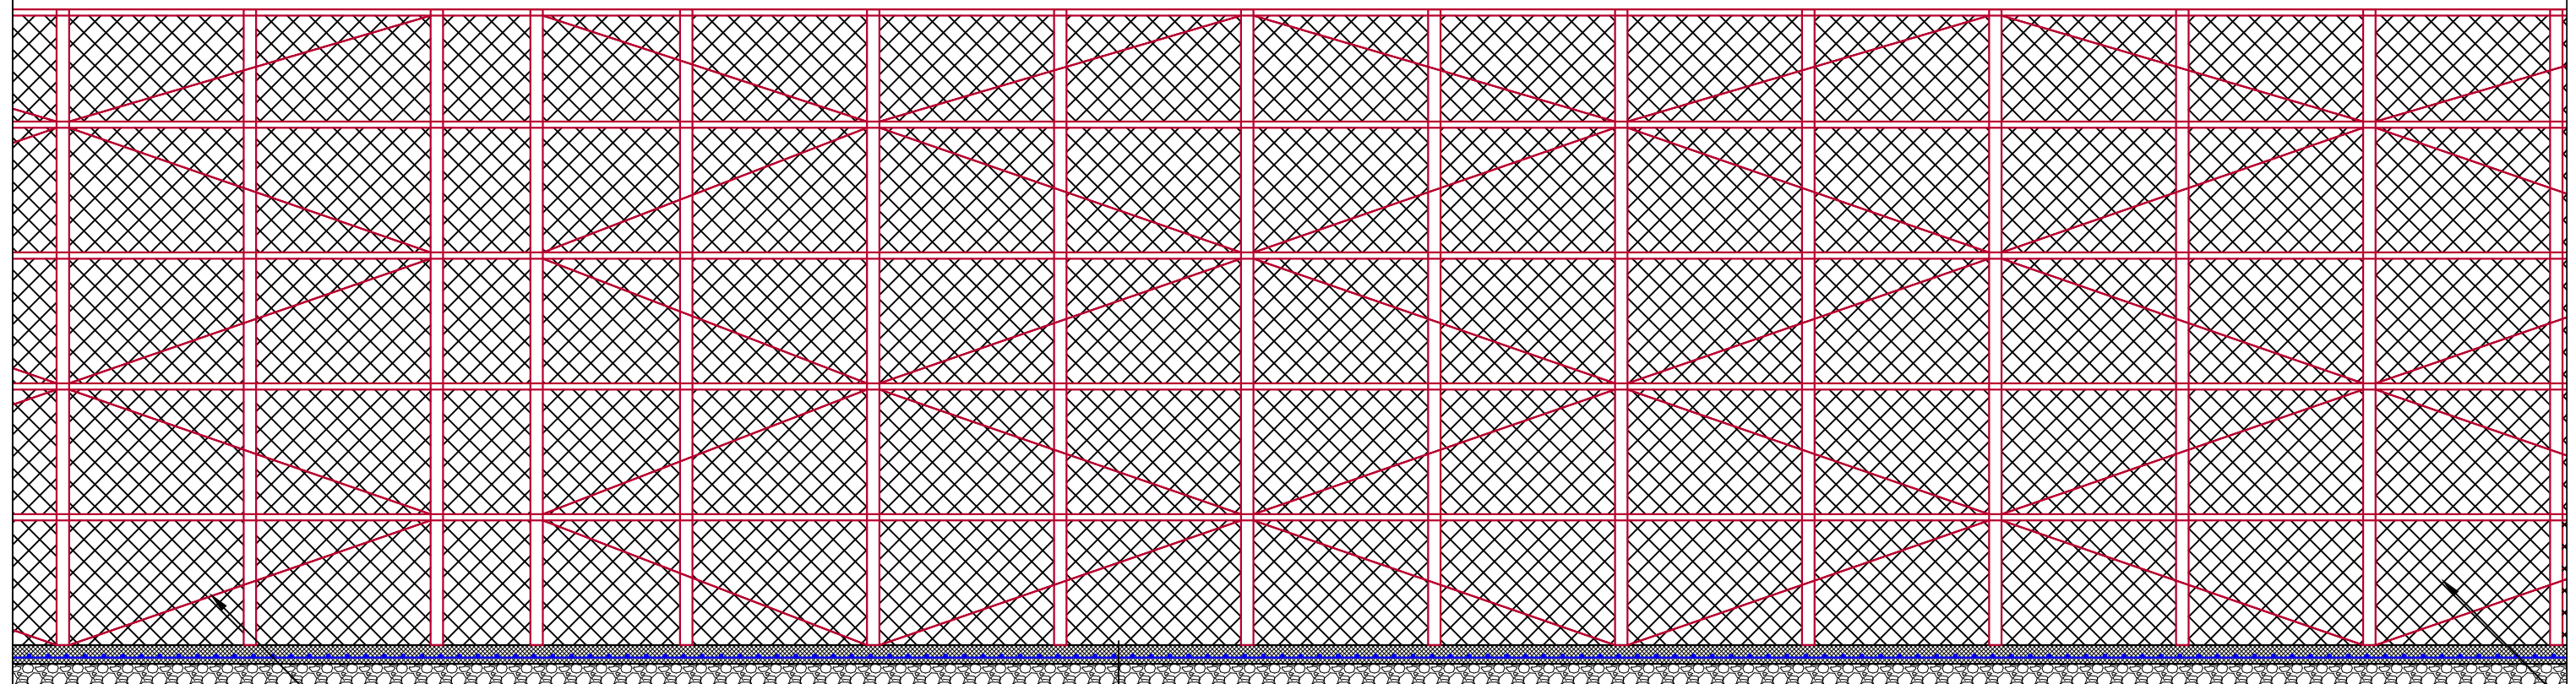

Kavo Çeliku per Fiksimin e Rrjetes Ø7mm

TAPET TARTAN  
BETON 15 CM ME ZGARE Ø8/20  
ÇAKULL 20 CM  
TOKE NATYRALE

**POROSITES : BASHKIA DIBER**

"RIKONSTRUKSION TË FUSHAVE SPORTIVE, PESHKOPI"

EMERTIMI : PROJEKT ZBATIMI



"ERALD-G" sh.p.k  
Rruga "Kongresi i Lushnjes"  
Tirane

DREJTUES PROJEKTI

Ing.Gezim ISLAMI

PROJEKTUES

Ark. Elton ÇARÇANI	Top.Kujtim CANAMETI
Ing.Erindi GJOKA	Hidr.Anisa ZAKA
Top.Alfred NDRREGJONI	Ing.Eraldo ISLAMI

SHKALLA

1 : 50


TIRANE 2023

FLETA

A - 09

FORMAT A3

PRERJA A-A SH 1:50

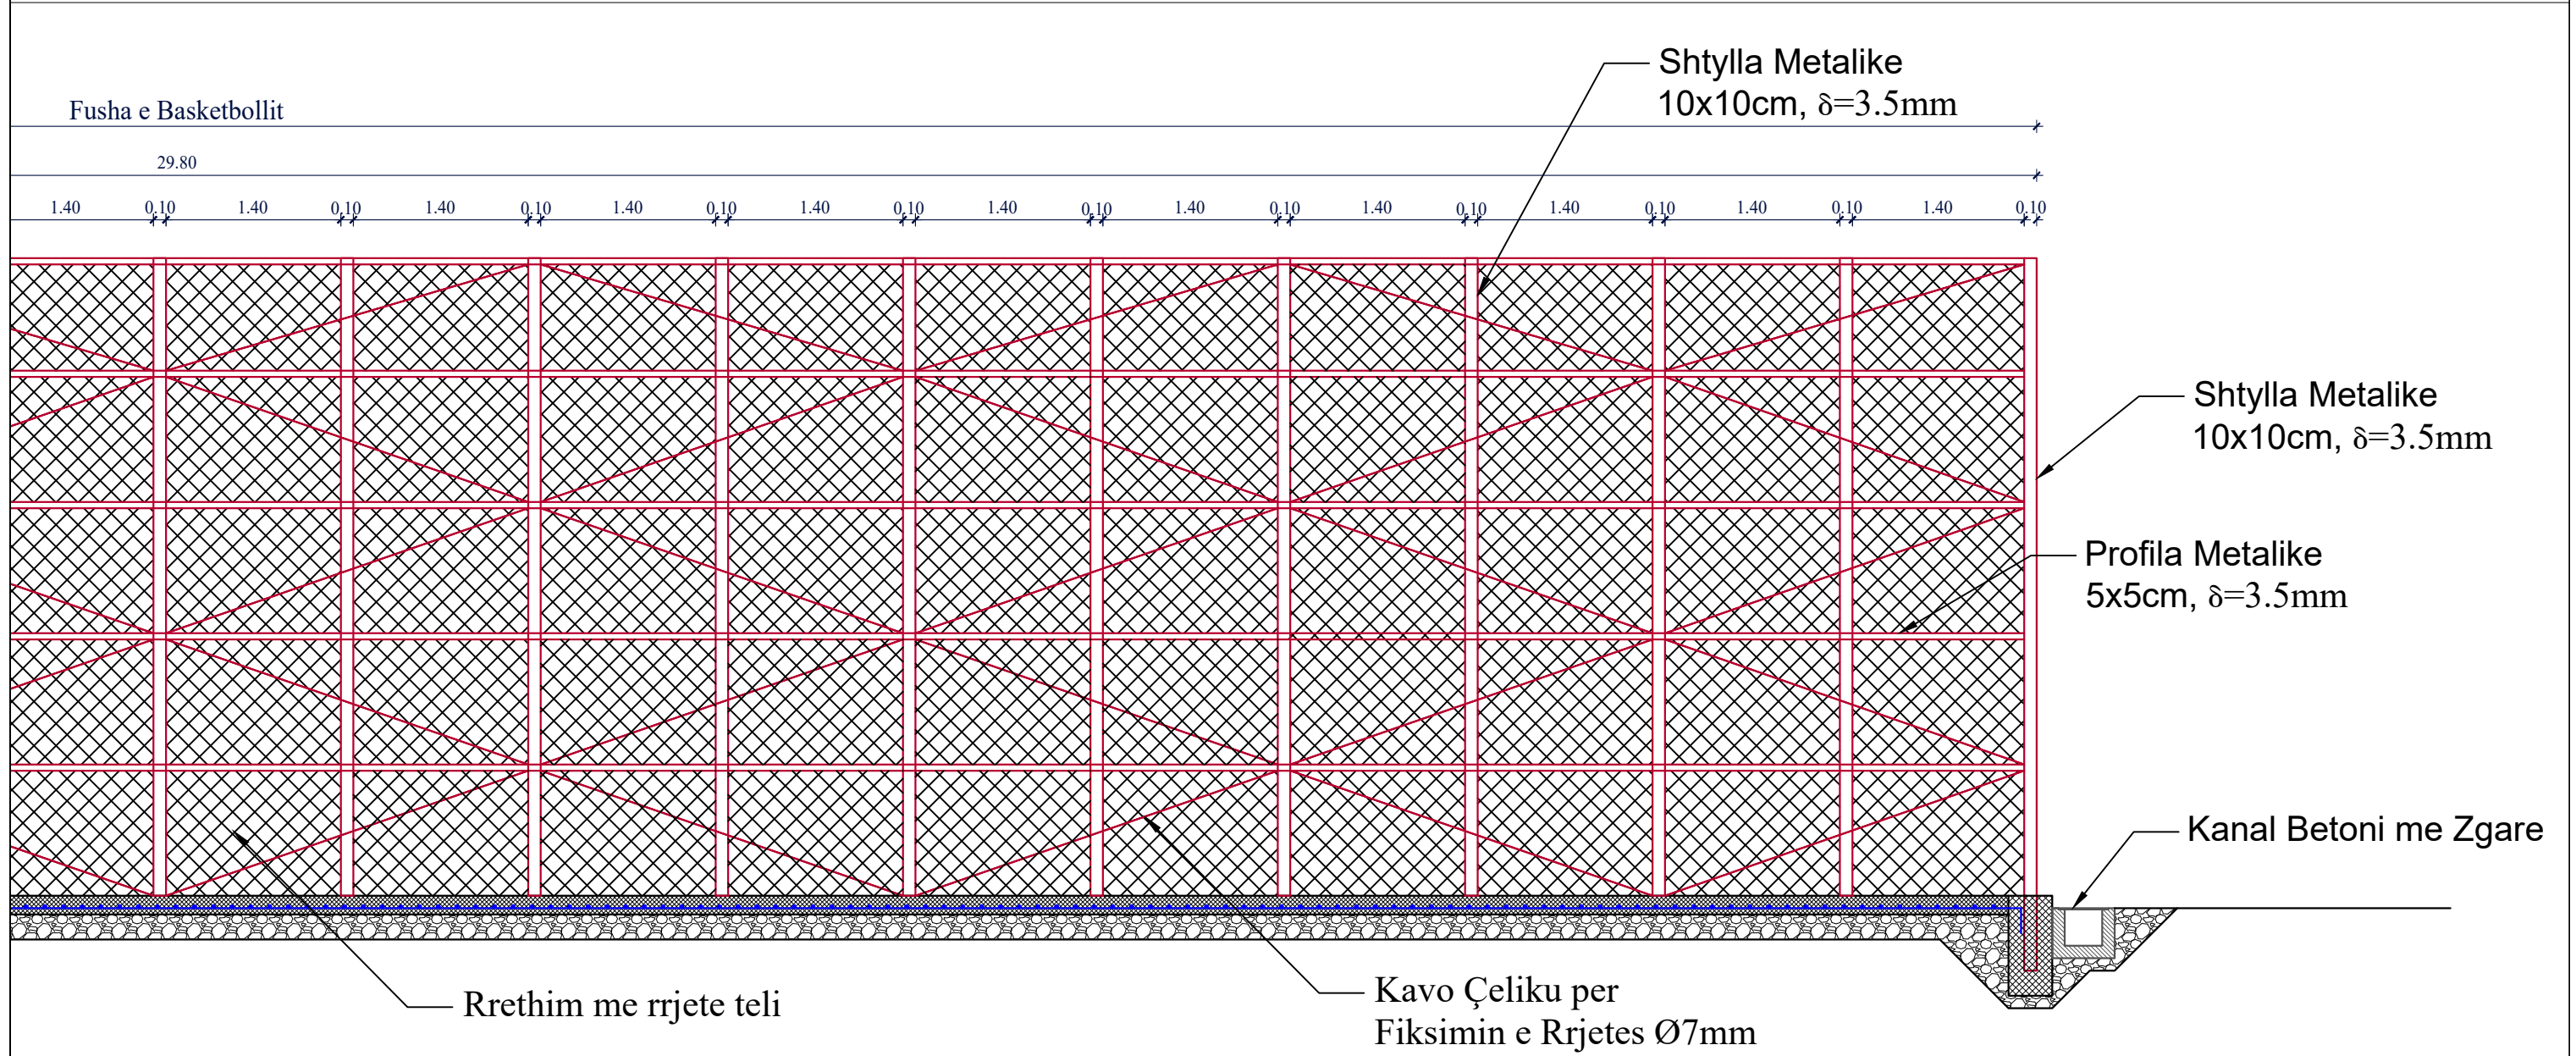

**POROSITES : BASHKIA DIBER**

"RIKONSTRUKSION TË FUSHAVE SPORTIVE, PESHKOPI"

EMERTIMI : PROJEKT ZBATIMI



"ERALD-G" sh.p.k  
Rruga "Kongresi i Lushnjes"  
Tirane

DREJTUES PROJEKTI

Ing.Gezim ISLAMI

PROJEKTUES

Ark. Elton ÇARÇANI

Ing.Erindi GJOKA

Top.Alfred NDRREGJONI

Top.Kujtim CANAMETI

Hidr.Anisa ZAKA

Ing.Eraldo ISLAMI

SHKALLA

1 : 50


TIRANE 2023

FLETA

A - 10

FORMAT A3

PRERJA B-B SH 1:75

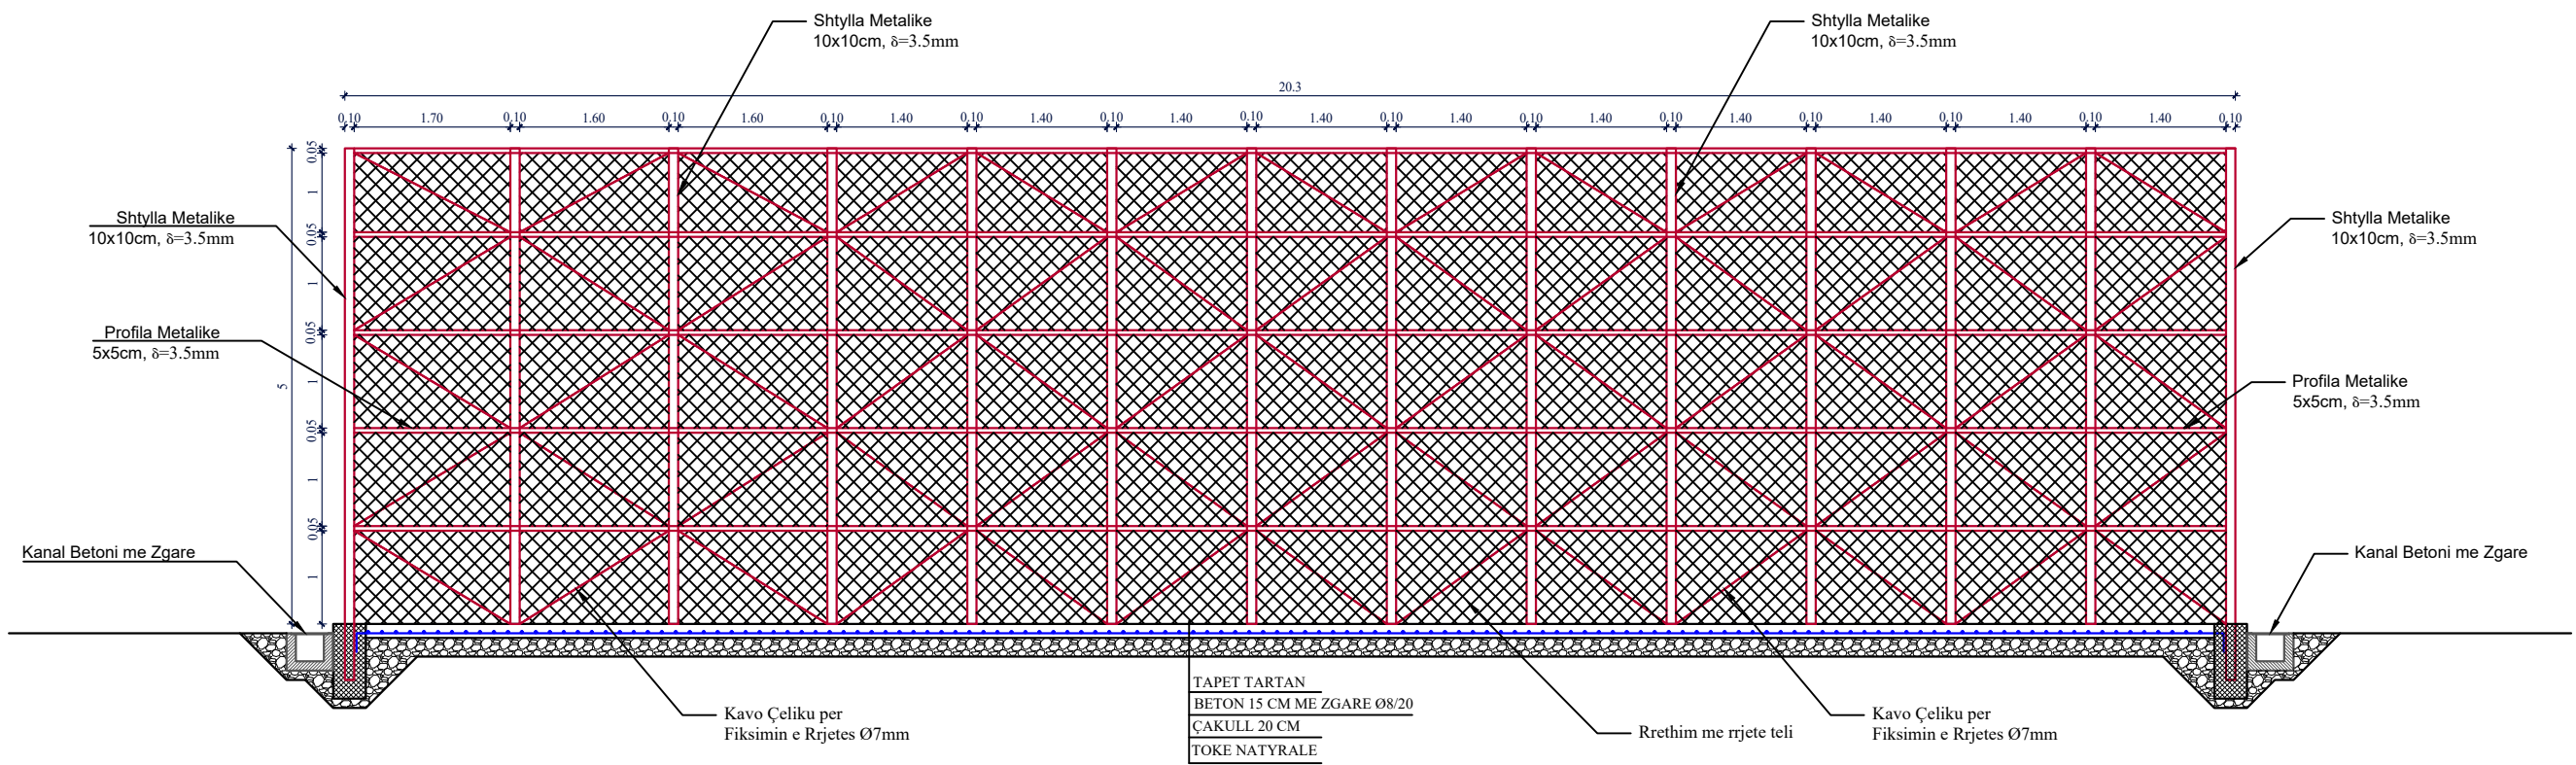

POROSITES : BASHKIA DIBER

"RIKONSTRUKSION TË FUSHAVE SPORTIVE, PESHKOPI"

EMERTIMI : PROJEKT ZBATIMI



"ERALD-G" sh.p.k  
Rruga "Kongresi i Lushnjes"  
Tirane

DREJTUES PROJEKTI

Ing.Gezim ISLAMI

PROJEKTUES

Ark. Elton ÇARÇANI

Top.Kujtim CANAMETI

Ing.Erindi GJOKA

Hidr.Anisa ZAKA

Top.Alfred NDREGJONI

Ing.Eraldo ISLAMI

SHKALLA

1 : 75


TIRANE 2023

FLETA

A - 11

FORMAT A3

PRERJA C-C SH 1:75

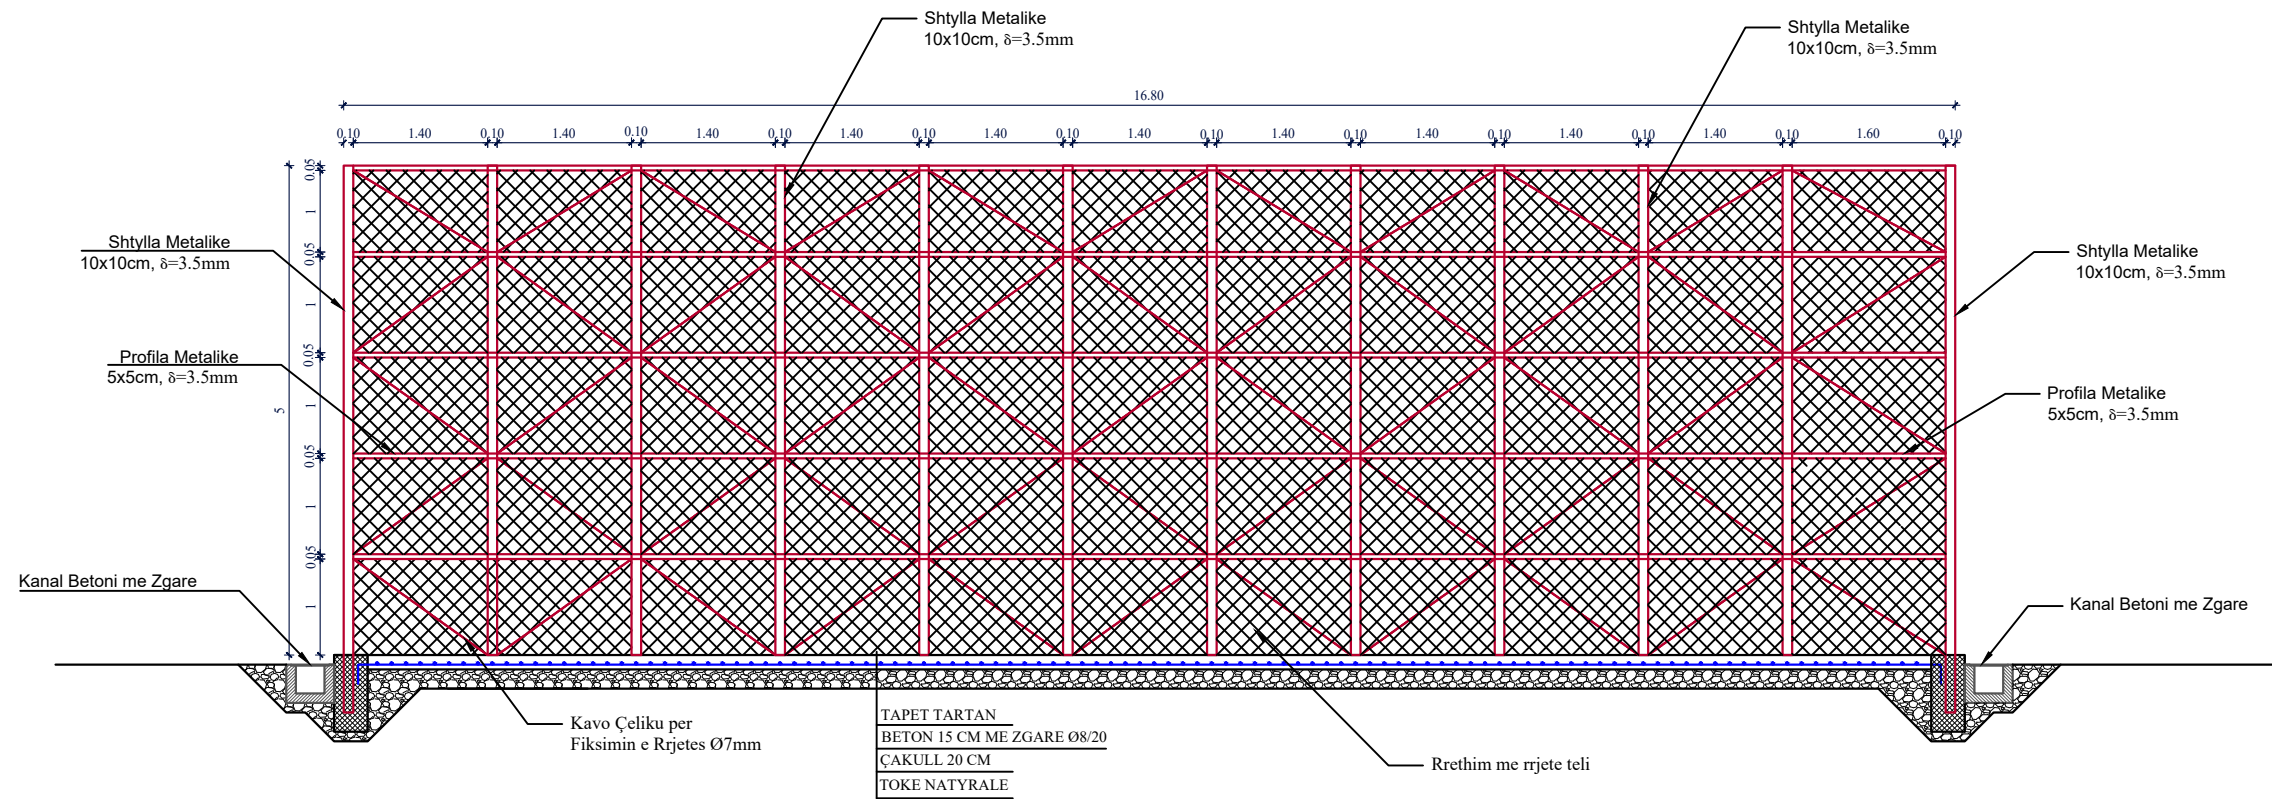

POROSITES : BASHKIA DIBER

"RIKONSTRUKSION TË FUSHAVE SPORTIVE, PESHKOPI"

EMERTIMI : PROJEKT ZBATIMI



"ERALD-G" sh.p.k  
Rruga "Kongresi i Lushnjes"  
Tirane

DREJTUES PROJEKTI

Ing.Gezim ISLAMI

PROJEKTUES

Ark. Elton ÇARÇANI  
Ing.Erindi GJOKA  
Top.Alfred NDREGJONI  
Top.Kujtim CANAMETI  
Hidr.Anisa ZAKA  
Ing.Eraldo ISLAMI

SHKALLA

1 : 75


TIRANE 2023

FLETA

A - 12

FORMAT A3

PLANIMETRIA E INSTALIMEVE ELEKTRIKE PER NDRIÇIMIN E FUSHAVE SH 1:125

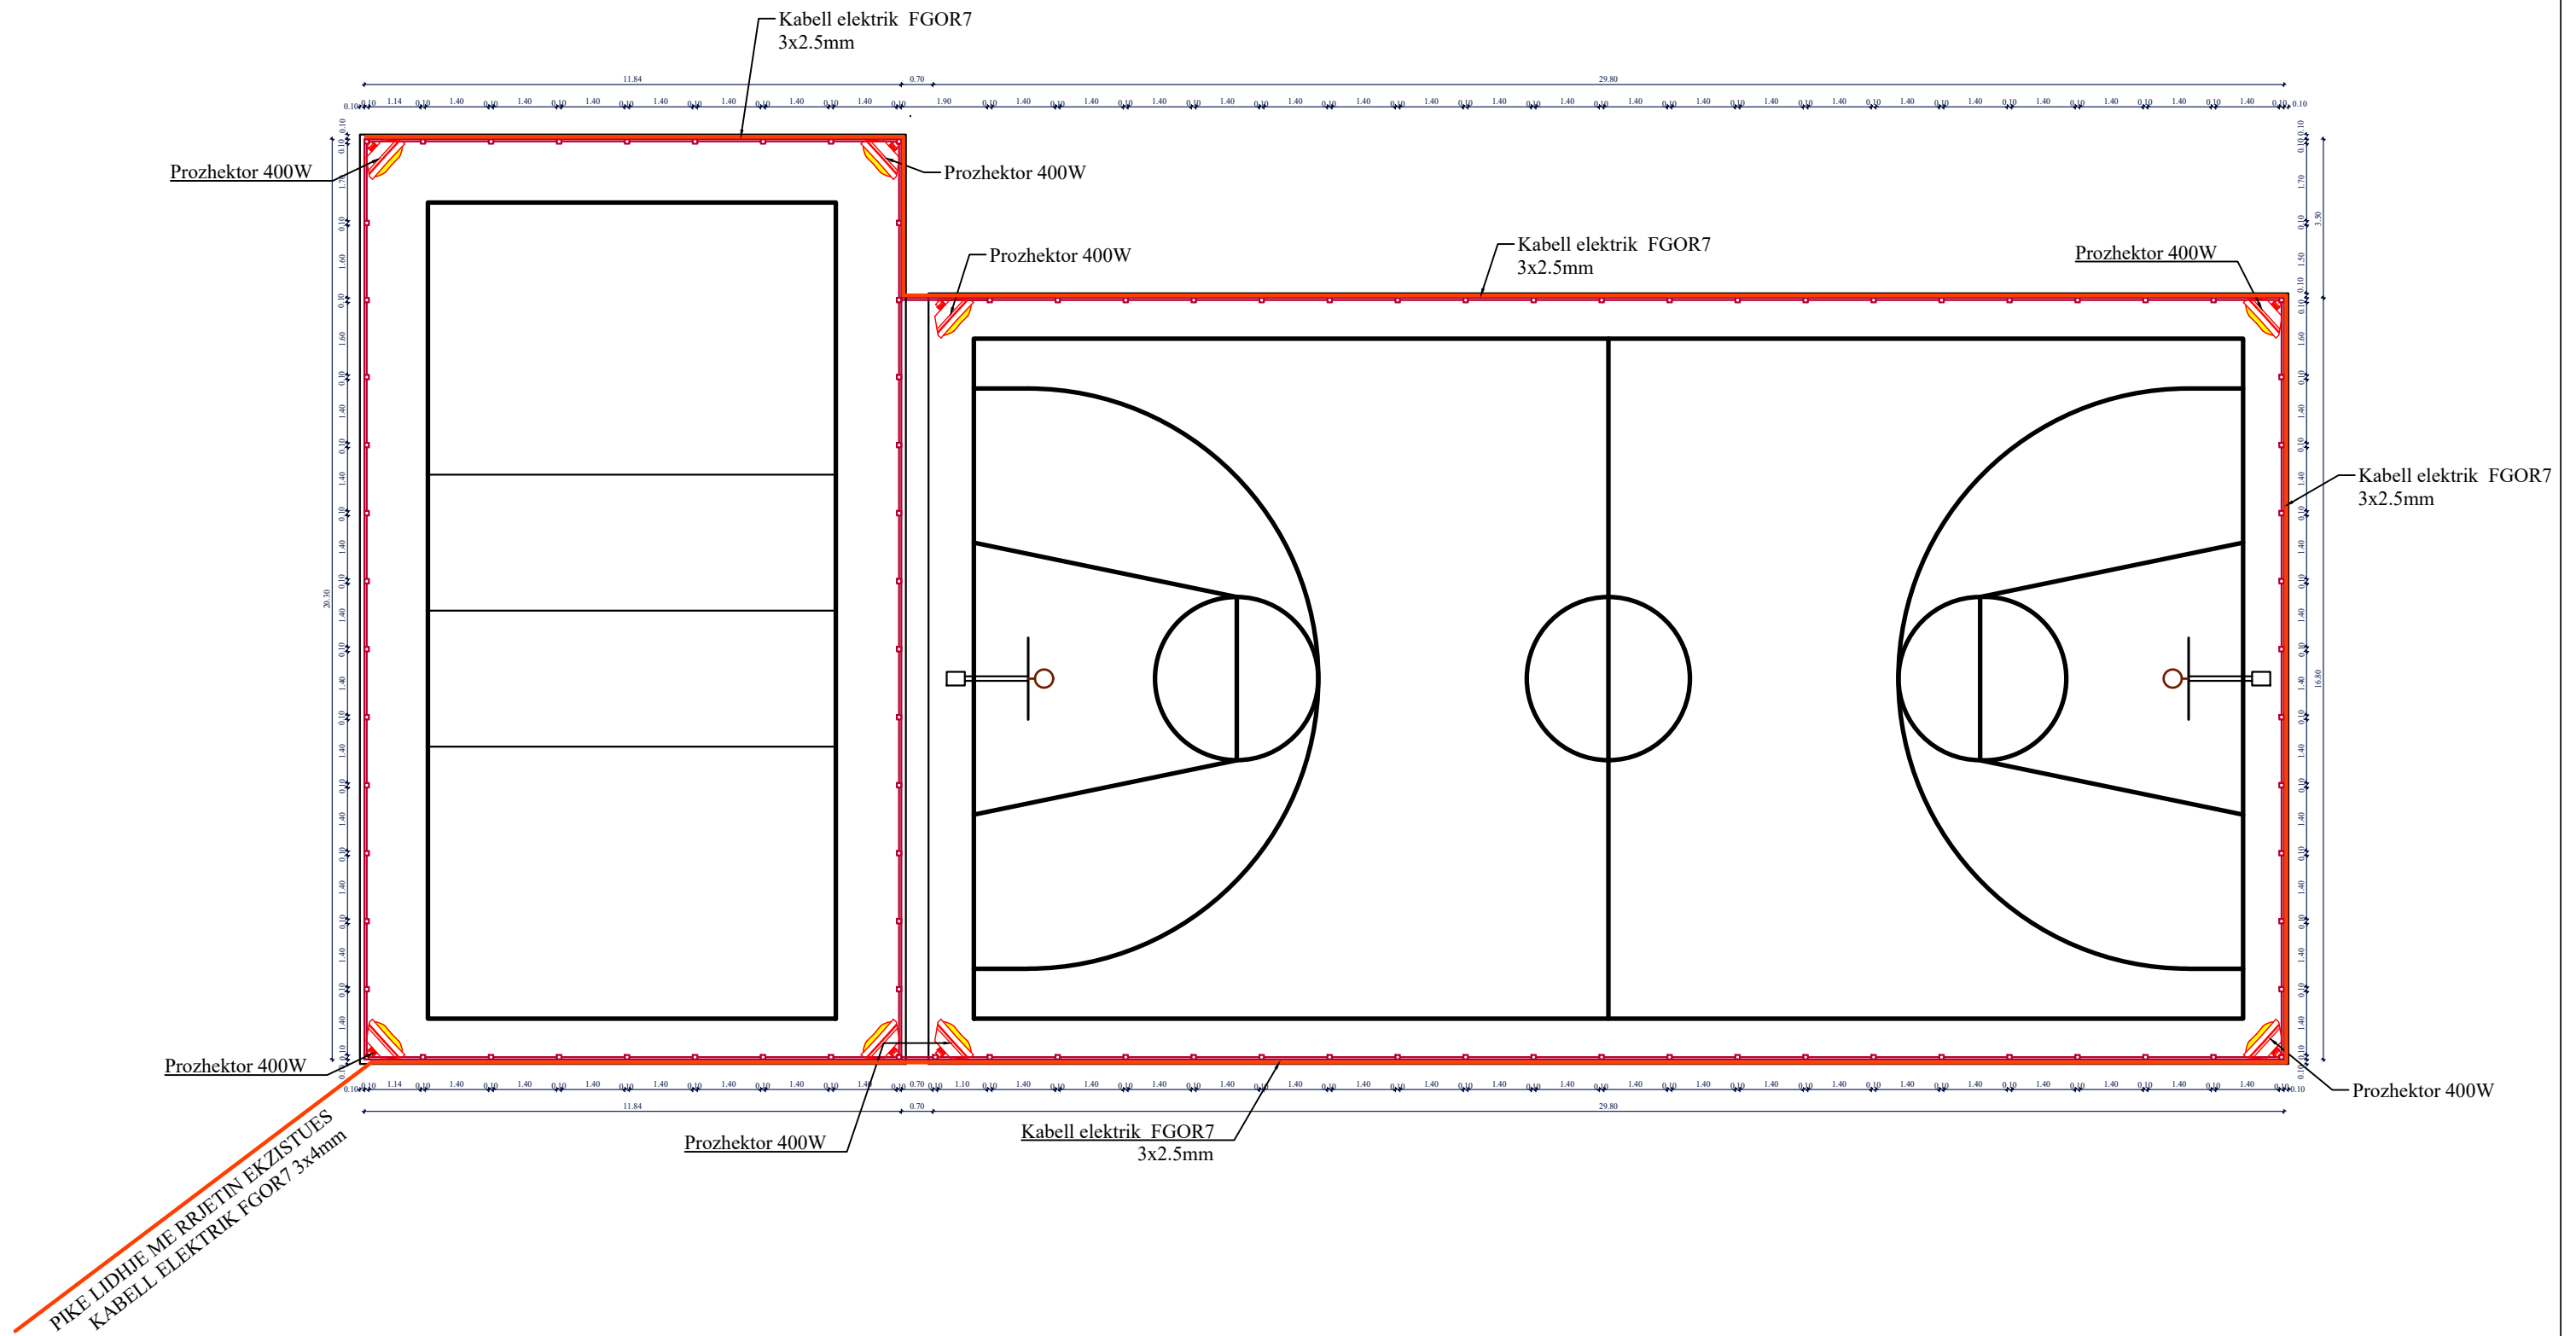

**POROSITES : BASHKIA DIBER**  
 "RIKONSTRUKSION TË FUSHAVE SPORTIVE, PESHKOPI"


**EMERTIMI : PROJEKT ZBATIMI**  
 "ERALD-G" sh.p.k  
 Rruga "Kongresi i Lushnjes"  
 Tirane

**DREJTUES PROJEKTI**  
 Ing.Gezim ISLAMI

**PROJEKTUES**  
 Ark. Elton ÇARÇANI  
 Ing.Erindi GJOKA  
 Top.Kujtim CANAMETI  
 Hidr.Anisa ZAKA  
 Top.Alfred NDREGJONI  
 Ing.Eraldo ISLAMI

<b>SHKALLA</b>	<b>FLETA</b>
1 : 125	A - 13
TIRANE 2023	FORMAT A3

PLANIMETRIA E SISTEMIMIT TE UJERAVE TE BARDHA SH 1:125

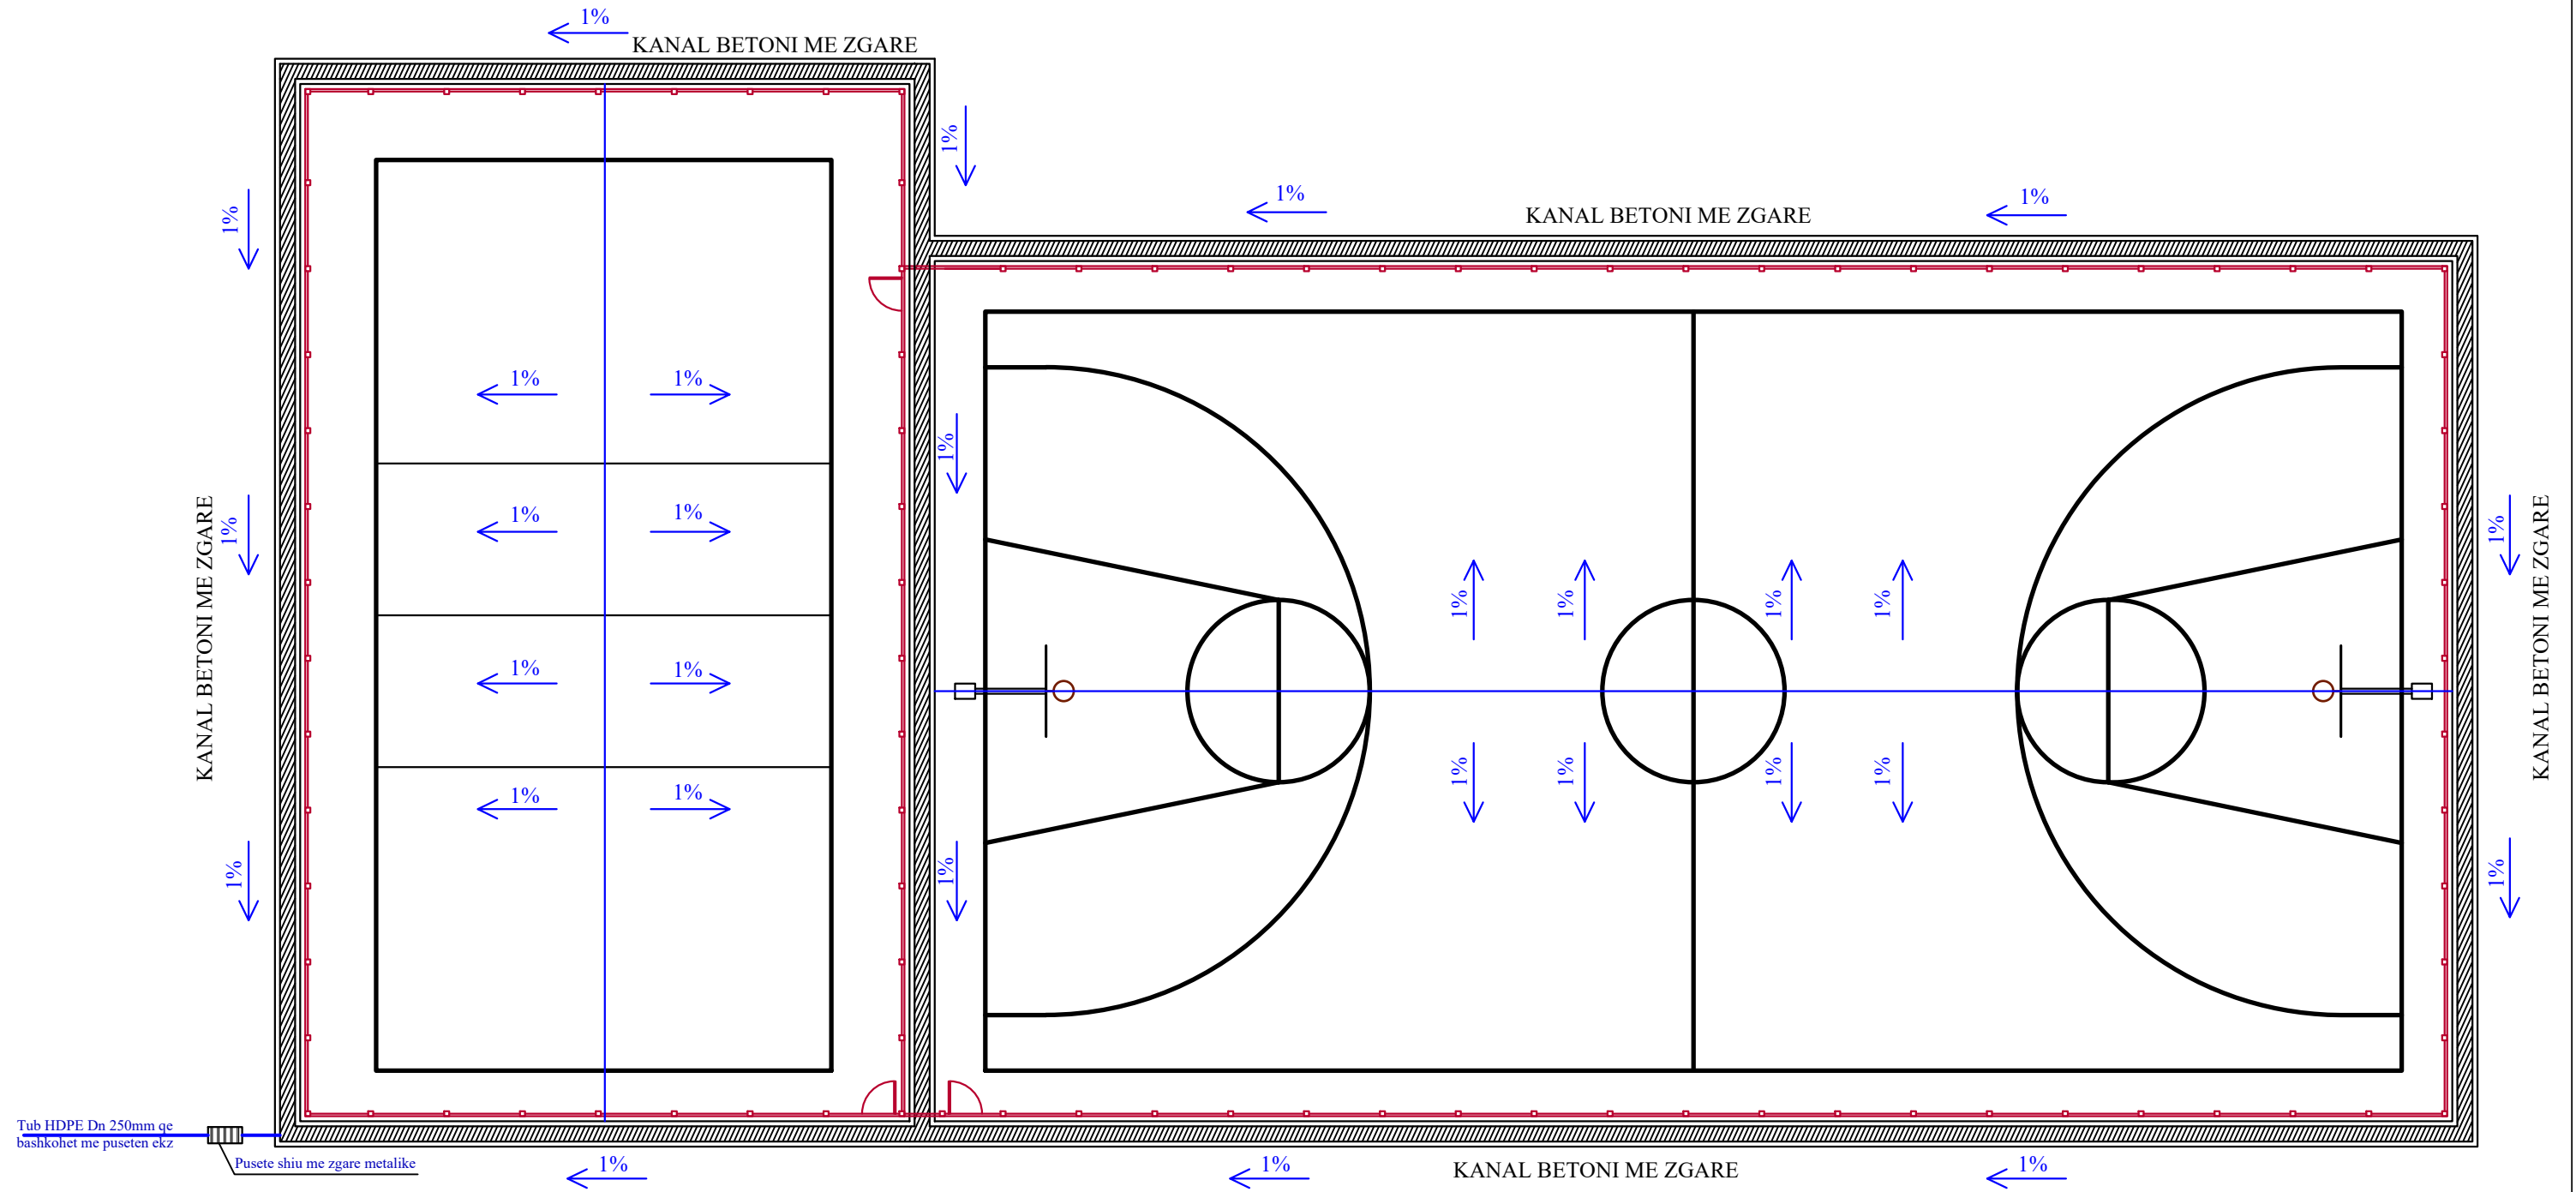

POROSITES : BASHKIA DIBER

"RIKONSTRUKSION TË FUSHAVE SPORTIVE, PESHKOPI"

EMERTIMI : PROJEKT ZBATIMI



"ERALD-G" sh.p.k  
Rruga "Kongresi i Lushnjes"  
Tirane

DREJTUES PROJEKTI

Ing.Gezim ISLAMI

PROJEKTUES

Ark. Elton ÇARÇANI	Top.Kujtim CANAMETI
Ing.Erindi GJOKA	Hidr.Anisa ZAKA
Top.Alfred NDRREGJONI	Ing.Eraldo ISLAMI

SHKALLA

1 : 125

TIRANE 2023

FLETA


A - 14

FORMAT A3




DETAJ I SHTRESAVE TE FUSHES SH 1:10

TAPET TARTAN  
 BETON 15 CM ME ZGARE Ø8/20  
 ÇAKULL 20 CM  
 TOKE NATYRALE

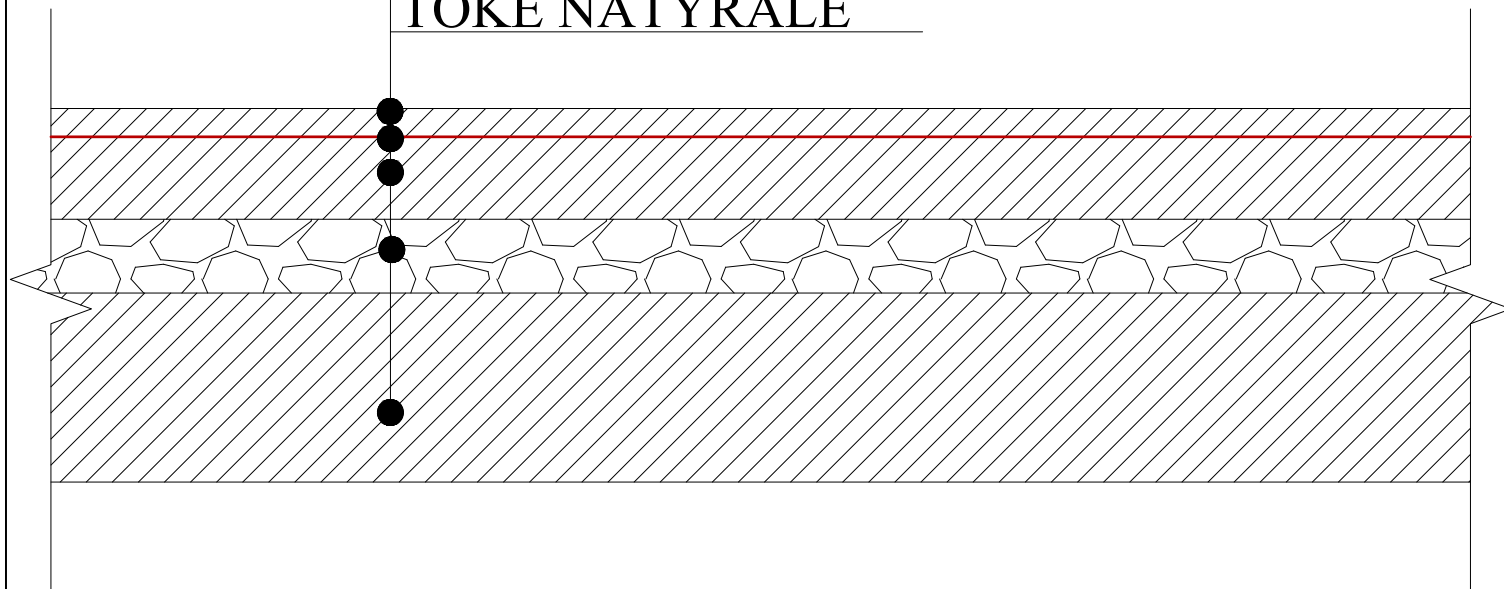


DETAJ I KANALIT TE BETONIT ME ZGARE METALIKE

PAMJE NE PLAN SH 1:25

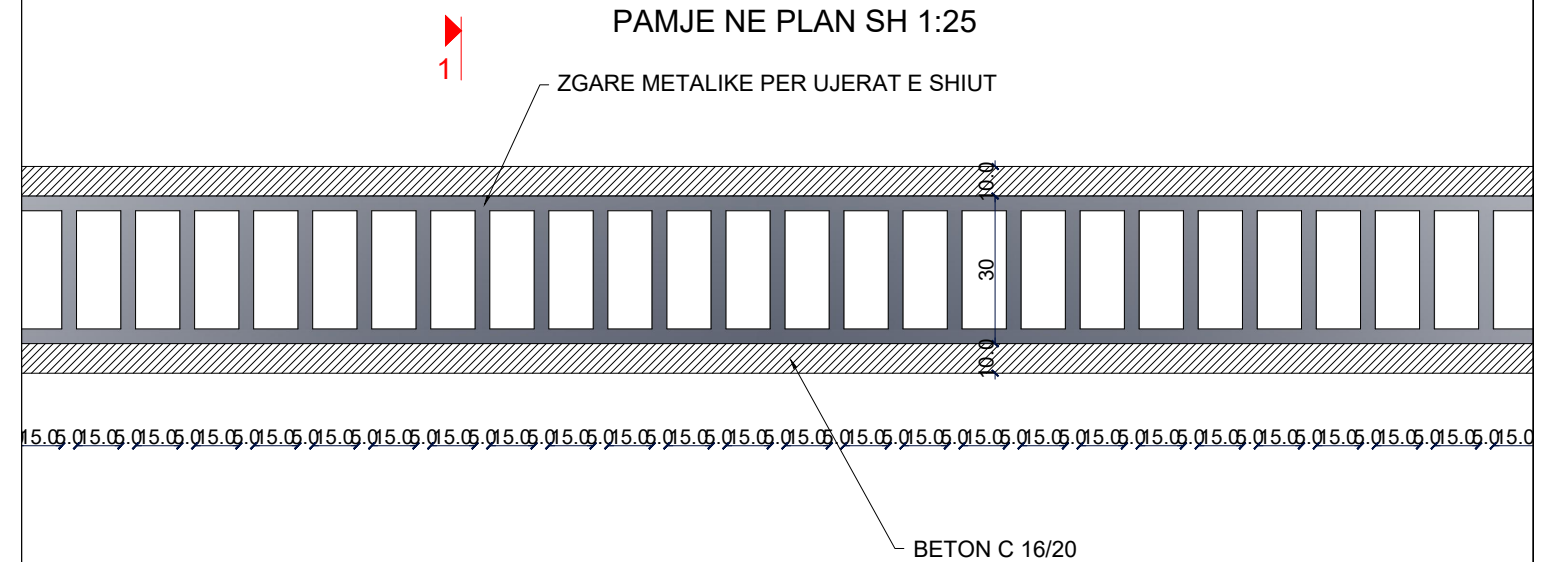

PRERJE 1-1 SH 1:20

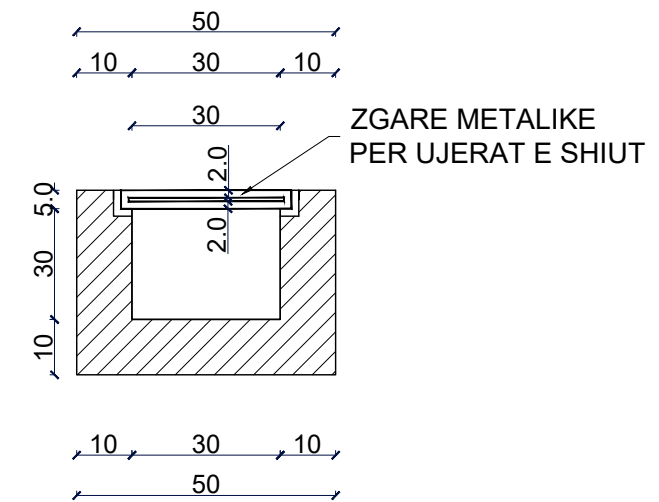

POROSITES : BASHKIA DIBER

"RIKONSTRUKSION TË FUSHAVE SPORTIVE, PESHKOPI"

EMERTIMI : PROJEKT ZBATIMI



"ERALD-G" sh.p.k  
 Rruga "Kongresi i Lushnjes"  
 Tirane

DREJTUES PROJEKTI

Ing.Gezim ISLAMI

PROJEKTUES

Ark. Elton ÇARÇANI	Top.Kujtim CANAMETI
Ing.Erindi GJOKA	Hidr.Anisa ZAKA
Top.Alfred NDREGJONI	Ing.Eraldo ISLAMI

SHKALLA

TIRANE 2023

FLETA

A - 15

FORMAT A3



# MENYRA E FIKSIMIT TE KOLONAVE TE RRETHIMIT

## Sh 1:25

### PLINTI FIKSUES I KOLONAVE TE RRETHIMIT

### PLINTI FIKSUES I KOLONAVE TE RRETHIMIT

Hekur  $\varnothing 12\text{mm}$  i Viaskuar i vendosur ne forme kryqi ne faqet e Kolones.  
Fiksohet me saldim.

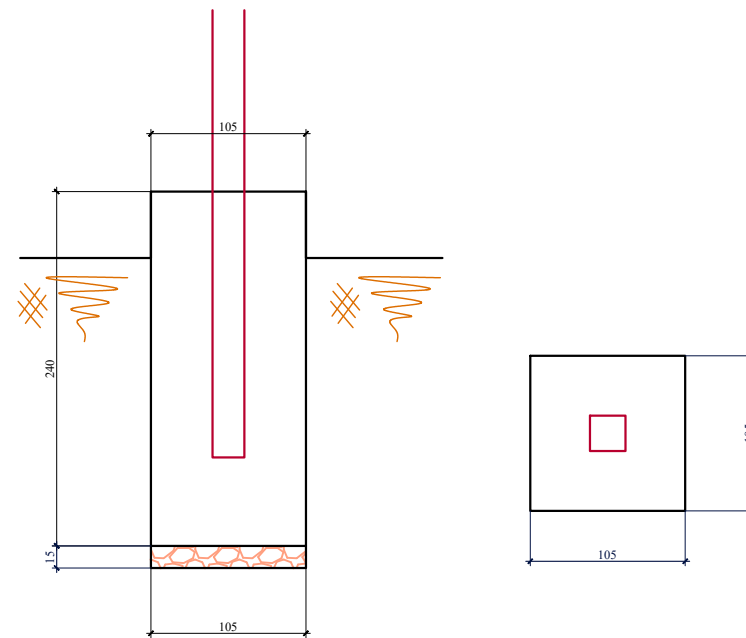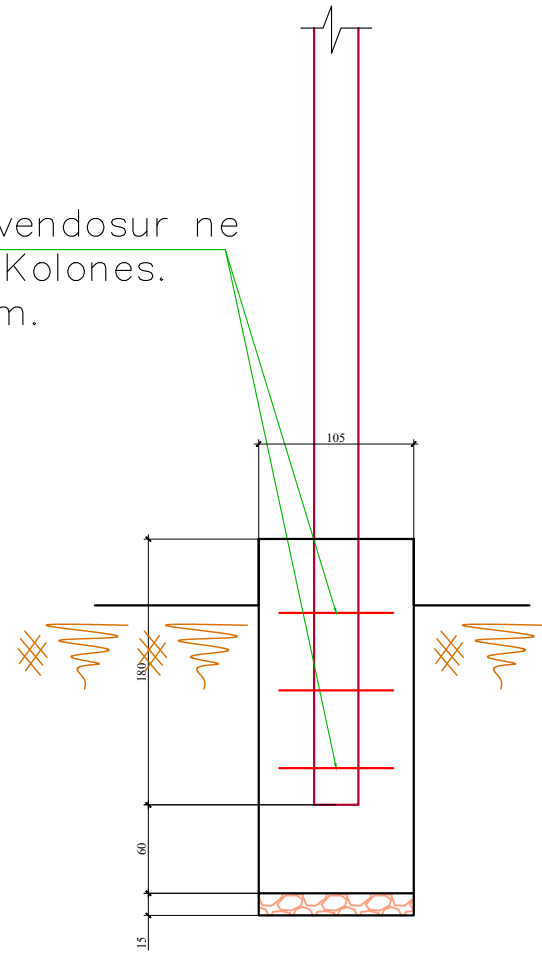

**POROSITES : BASHKIA DIBER**

"RIKONSTRUKSION TË FUSHAVE SPORTIVE, PESHKOPI"

EMERTIMI : PROJEKT ZBATIMI



"ERALD-G" sh.p.k  
Rruga "Kongresi i Lushnjes"  
Tirane

DREJTUES PROJEKTI

Ing.Gezim ISLAMI

PROJEKTUES

Ark. Elton ÇARÇANI	Top.Kujtim CANAMETI
Ing.Erindi GJOKA	Hidr.Anisa ZAKA
Top.Alfred NDRREGJONI	Ing.Eraldo ISLAMI

SHKALLA

1 : 25


TIRANE 2023

FLETA


A - 16

FORMAT A3

### DETAJ I PROZHEKTOREVE- SH.1:50

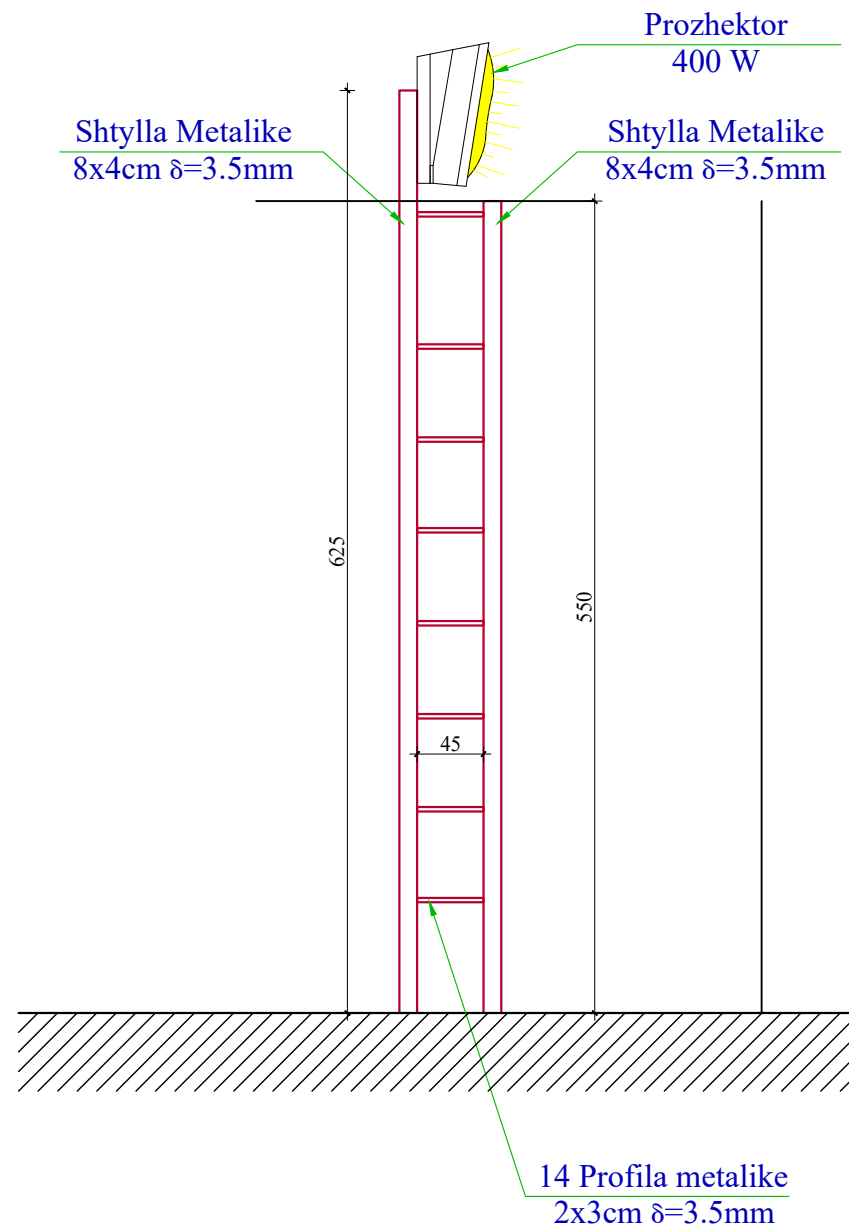

### DETAJ I PORTAVE HYRESE NE FUSHA - SH.1:25

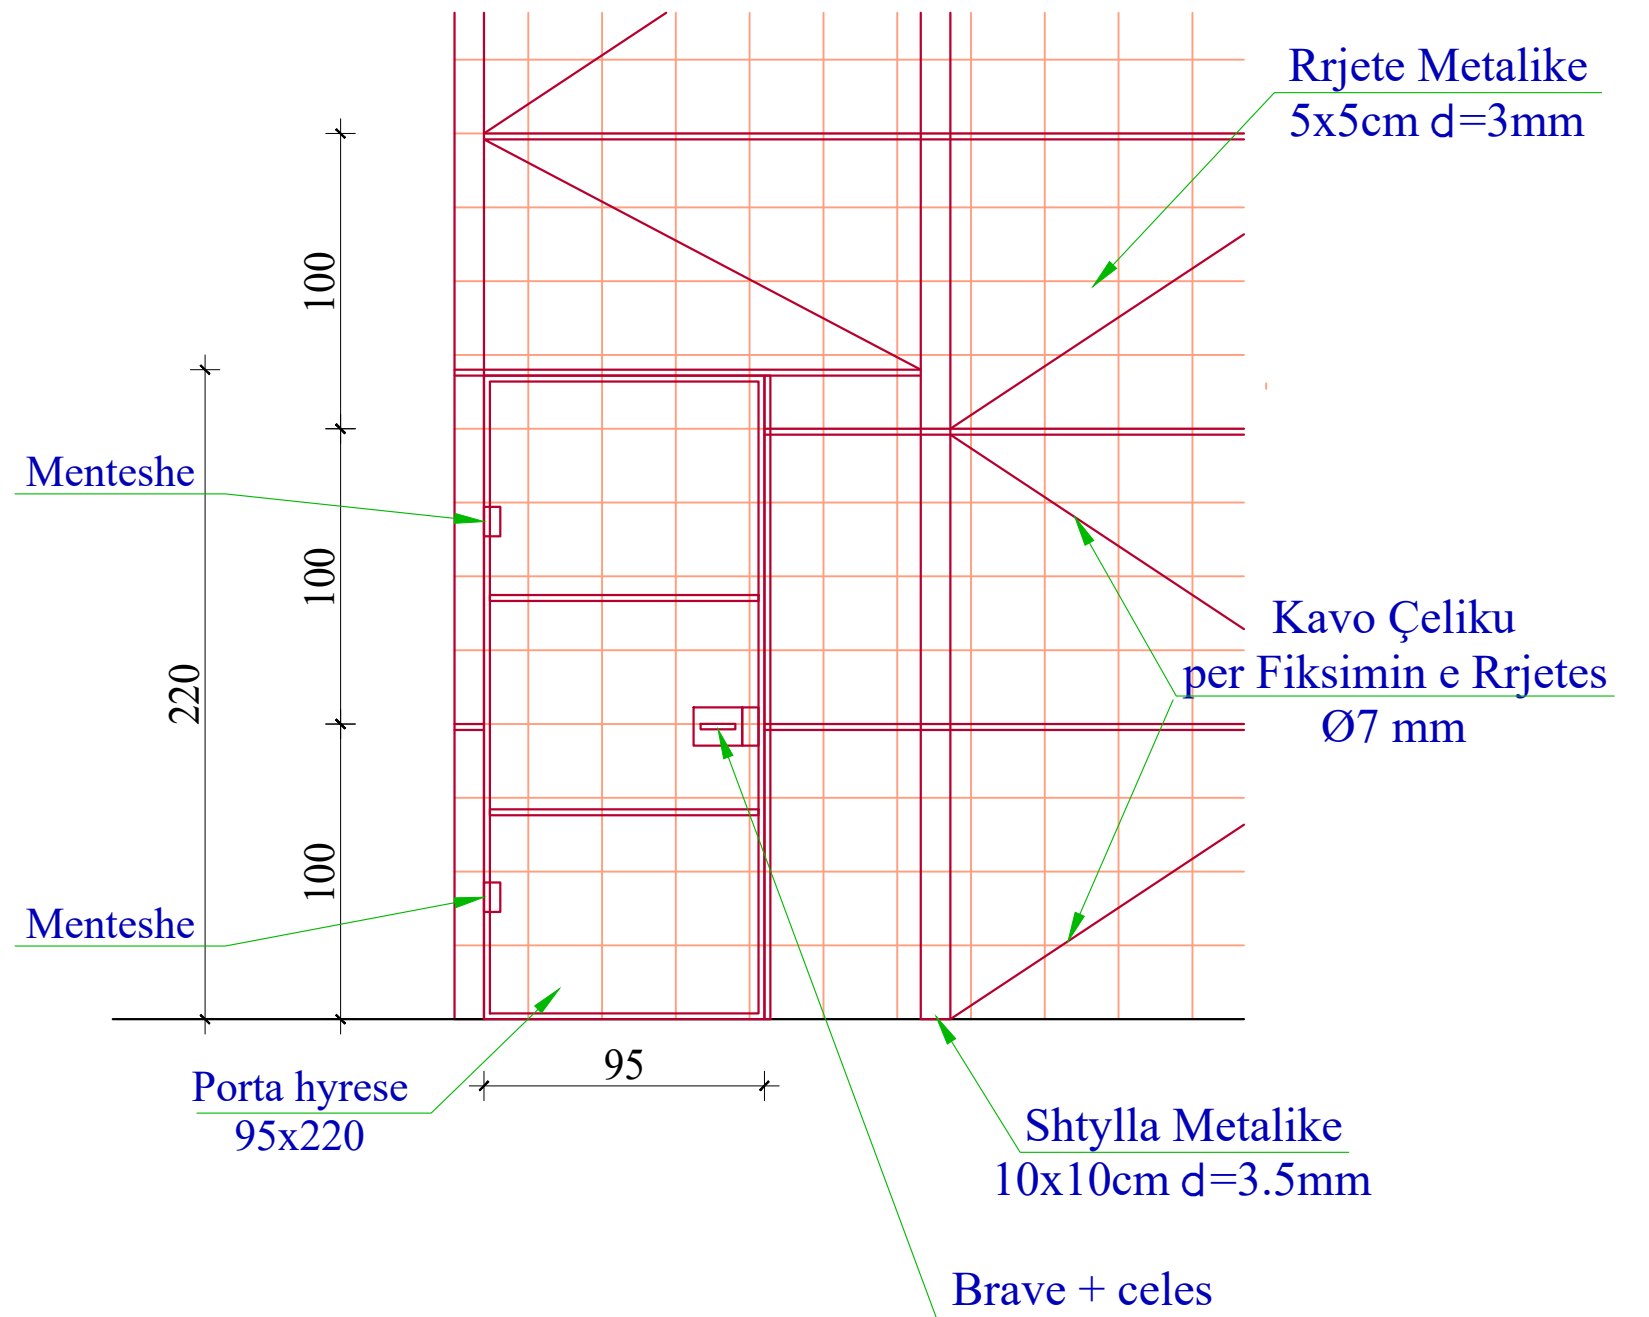

POROSITES : BASHKIA DIBER

"RIKONSTRUKSION TË FUSHAVE SPORTIVE, PESHKOPI"

EMERTIMI : PROJEKT ZBATIMI



"ERALD-G" sh.p.k  
Rruga "Kongresi i Lushnjes"  
Tirane

DREJTUES PROJEKTI

Ing.Gezim ISLAMI

PROJEKTUES

Ark. Elton ÇARÇANI

Ing.Erindi GJOKA

Top.Alfred NDREGJONI

Top.Kujtim CANAMETI

Hidr.Anisa ZAKA

Ing.Eraldo ISLAMI

SHKALLA

1 : 25



TIRANE 2023

FLETA

A - 17

FORMAT A3

DETAJ I STOLAVE SH 1:30

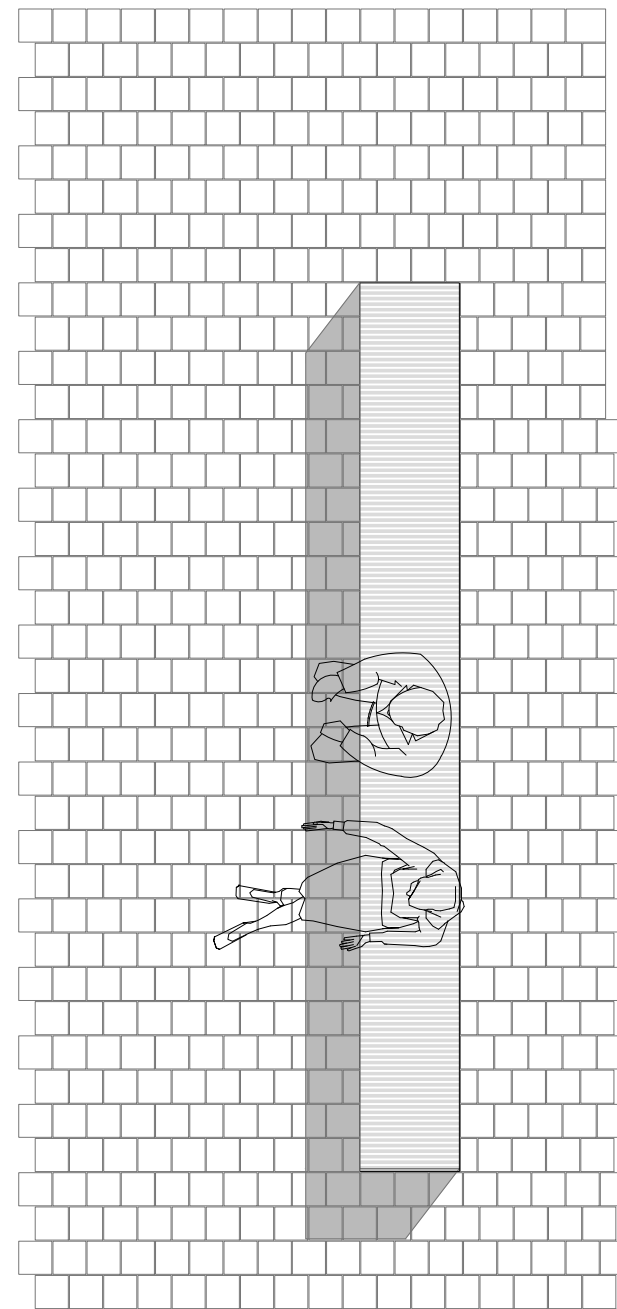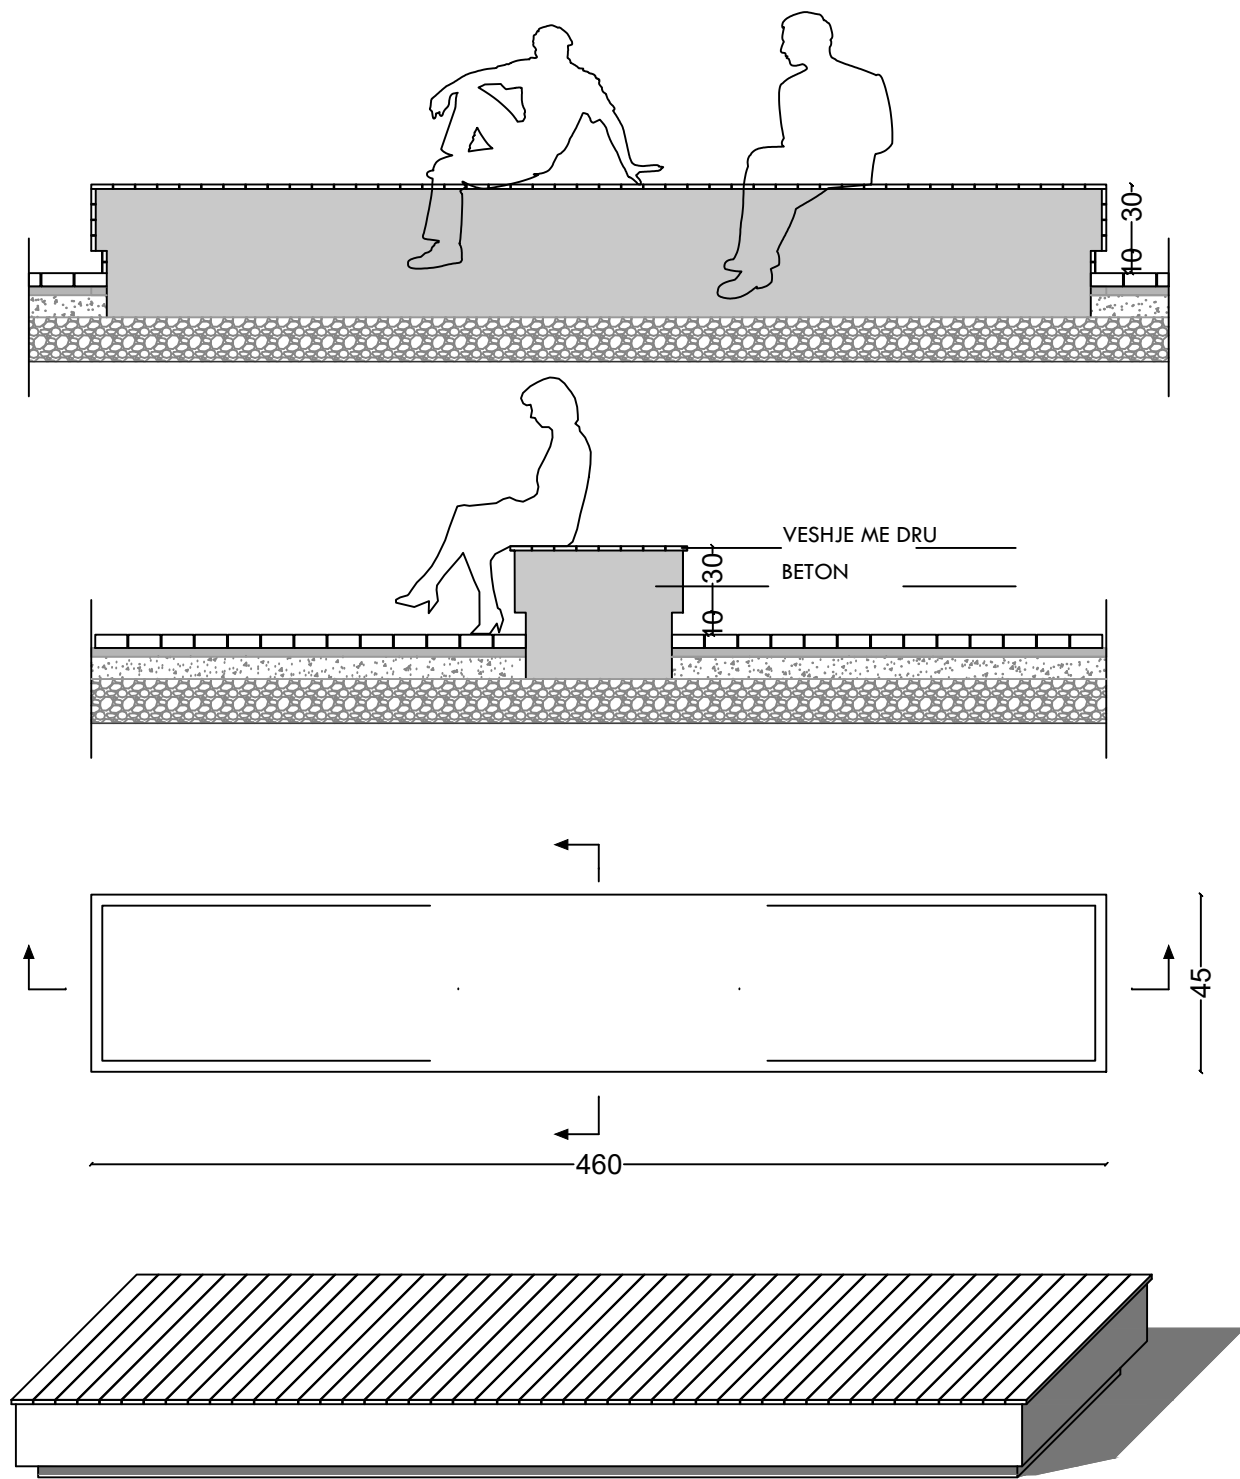

POROSITES : BASHKIA DIBER

"RIKONSTRUKSION TË FUSHAVE SPORTIVE, PESHKOPI"

EMERTIMI : PROJEKT ZBATIMI



"ERALD-G" sh.p.k  
Rruga "Kongresi i Lushnjes"  
Tirane

DREJTUES PROJEKTI

Ing.Gezim ISLAMI

PROJEKTUES

Ark. Elton ÇARÇANI

Ing.Erindi GJOKA

Top.Alfred NDRREGJONI

Top.Kujtim CANAMETI

Hidr.Anisa ZAKA

Ing.Eraldo ISLAMI

SHKALLA

1 : 30




TIRANE 2023

FLETA

A - 18

FORMAT A3

DETAJE TE PORTAVE TE FUTBOLLIT DHE TABELAVE TE BASKETBOLLIT SH 1:25

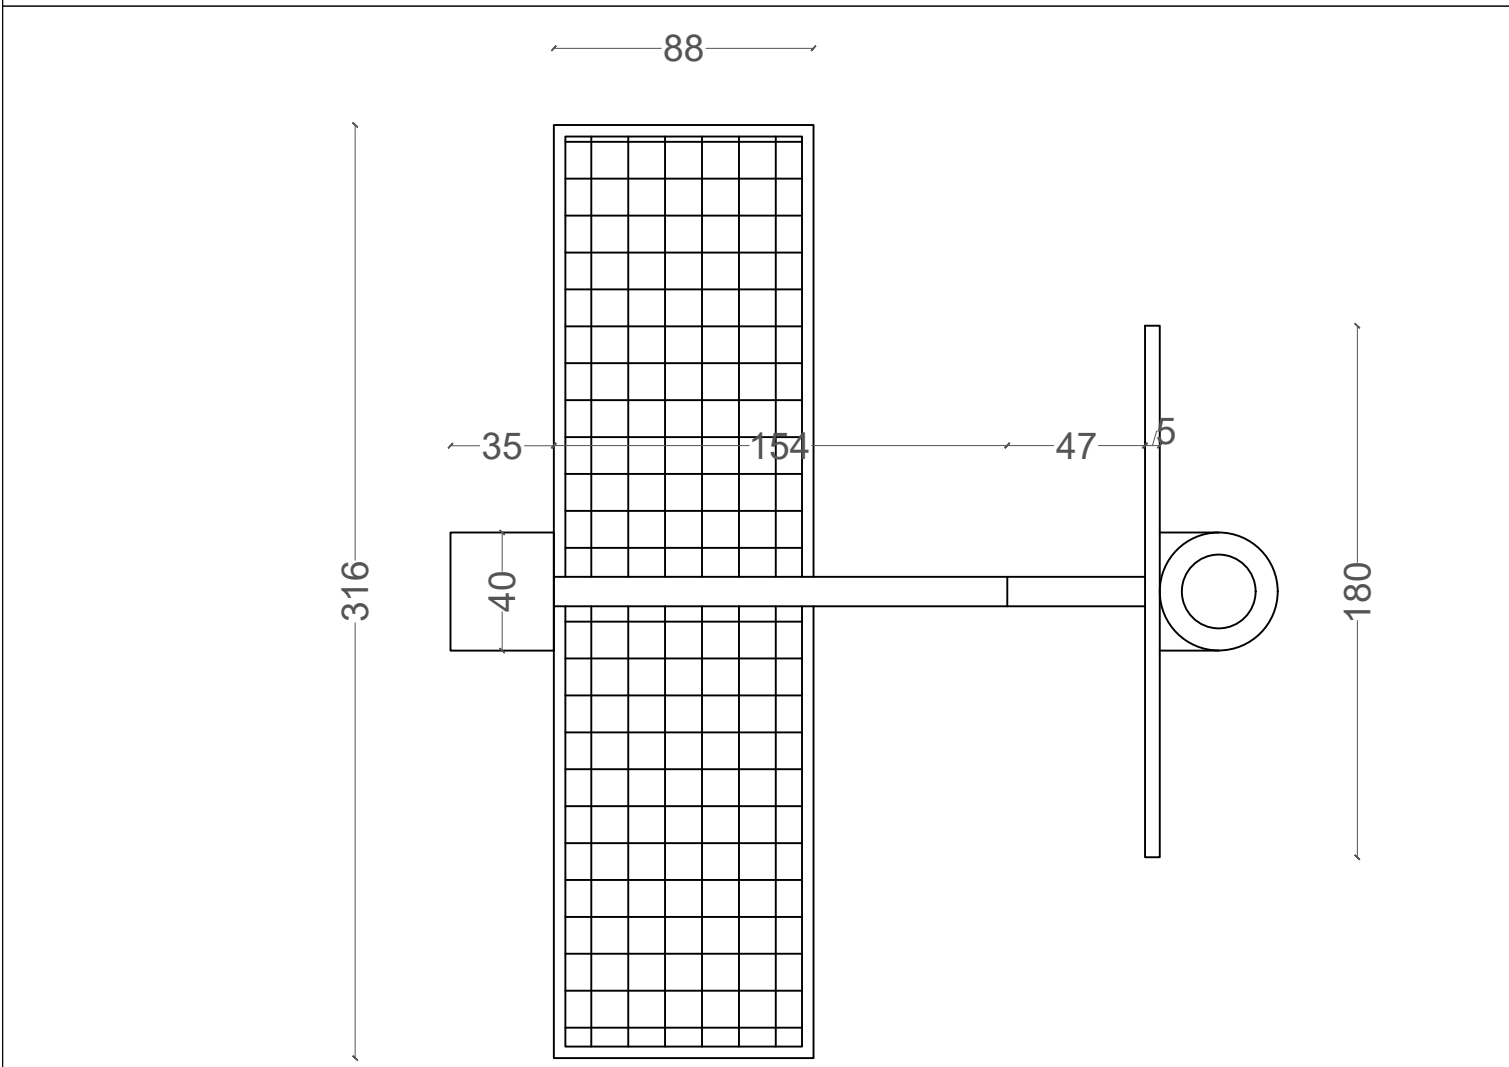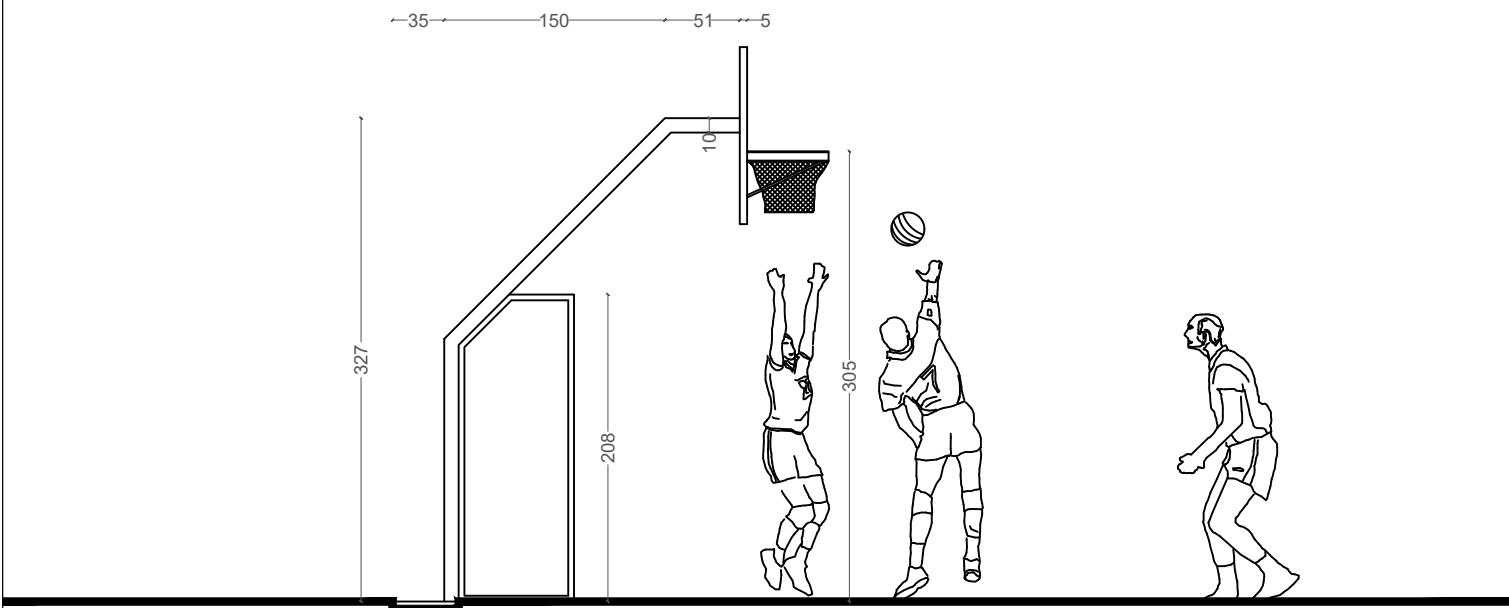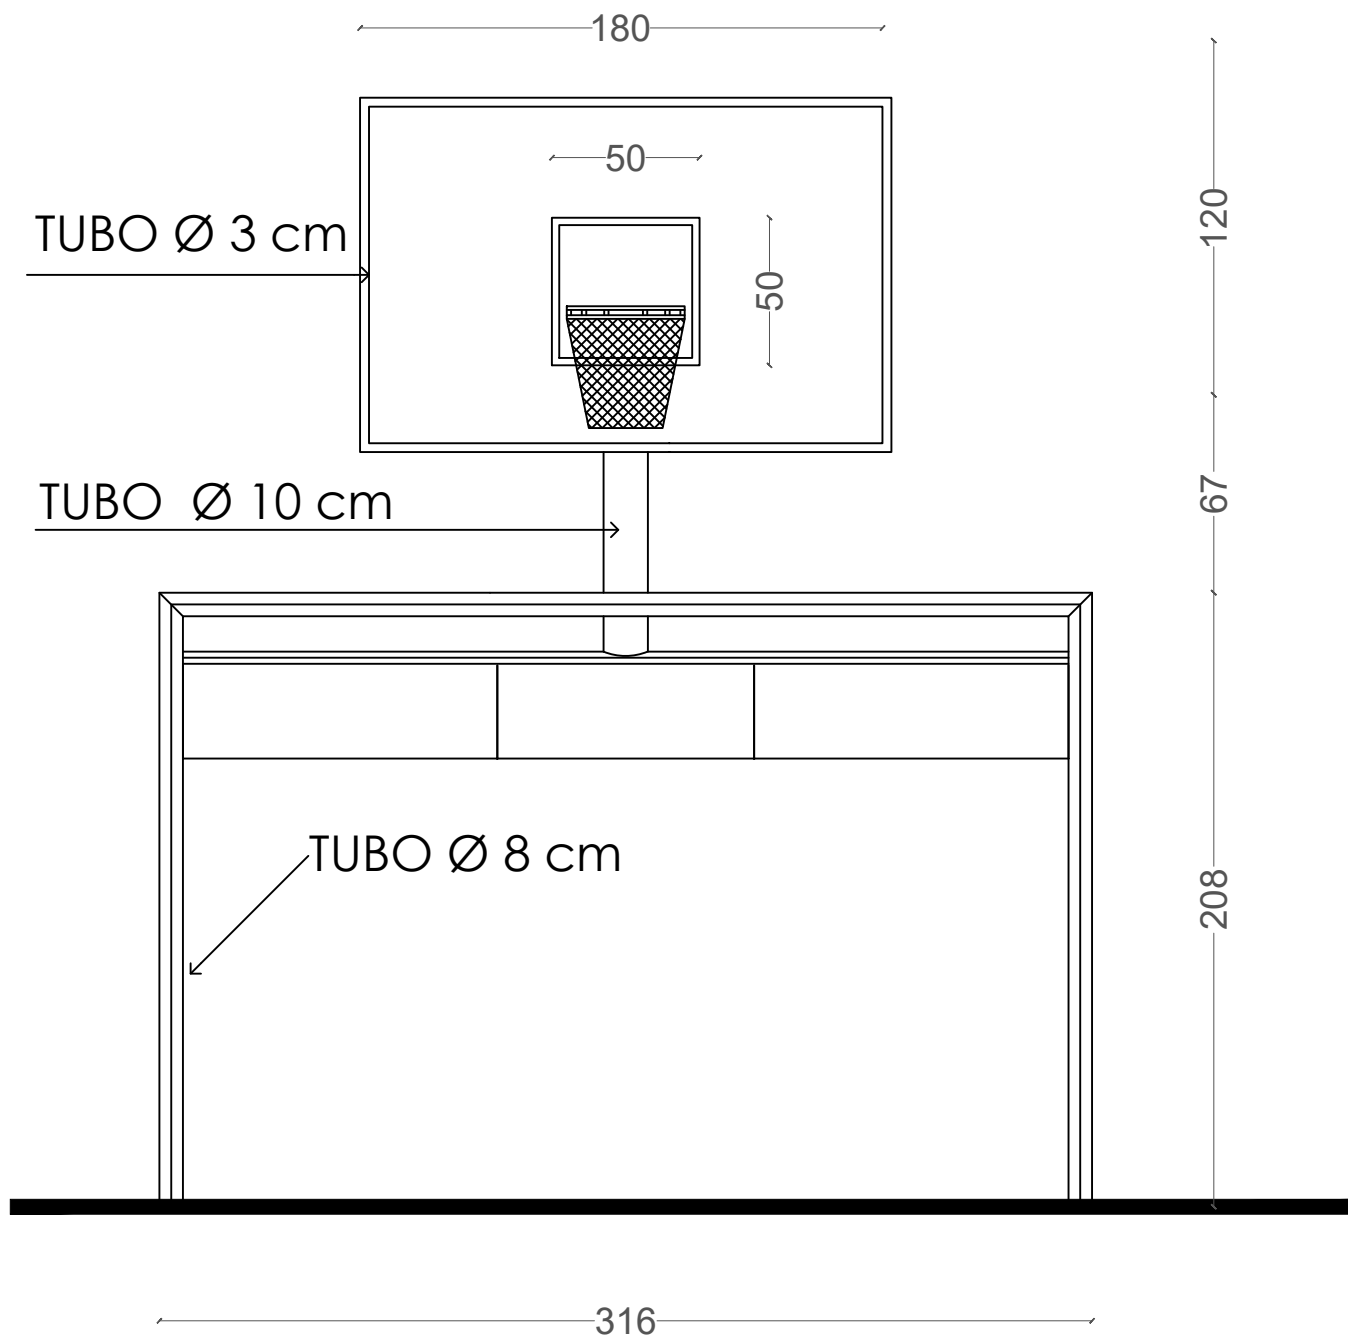

**POROSITES : BASHKIA DIBER**  
 "RIKONSTRUKSION TË FUSHAVE SPORTIVE, PESHKOPI"


EMERTIMI : PROJEKT ZBATIMI  
 "ERALD-G" sh.p.k  
 Rruga "Kongresi i Lushnjes"  
 Tirane

DREJTUES PROJEKTI	PROJEKTUES	
Ing.Gezim ISLAMI	Ark. Elton ÇARÇANI	Top.Kujtim CANAMETI
	Ing.Erindi GJOKA	Hidr.Anisa ZAKA
	Top.Alfred NDRREGJONI	Ing.Eraldo ISLAMI

SHKALLA	FLETA
1 : 25	A - 19
TIRANE 2023	FORMAT A3


# DETAJET E RRJETES SE VOLEJBOLLIT

SHKALLA :1/25

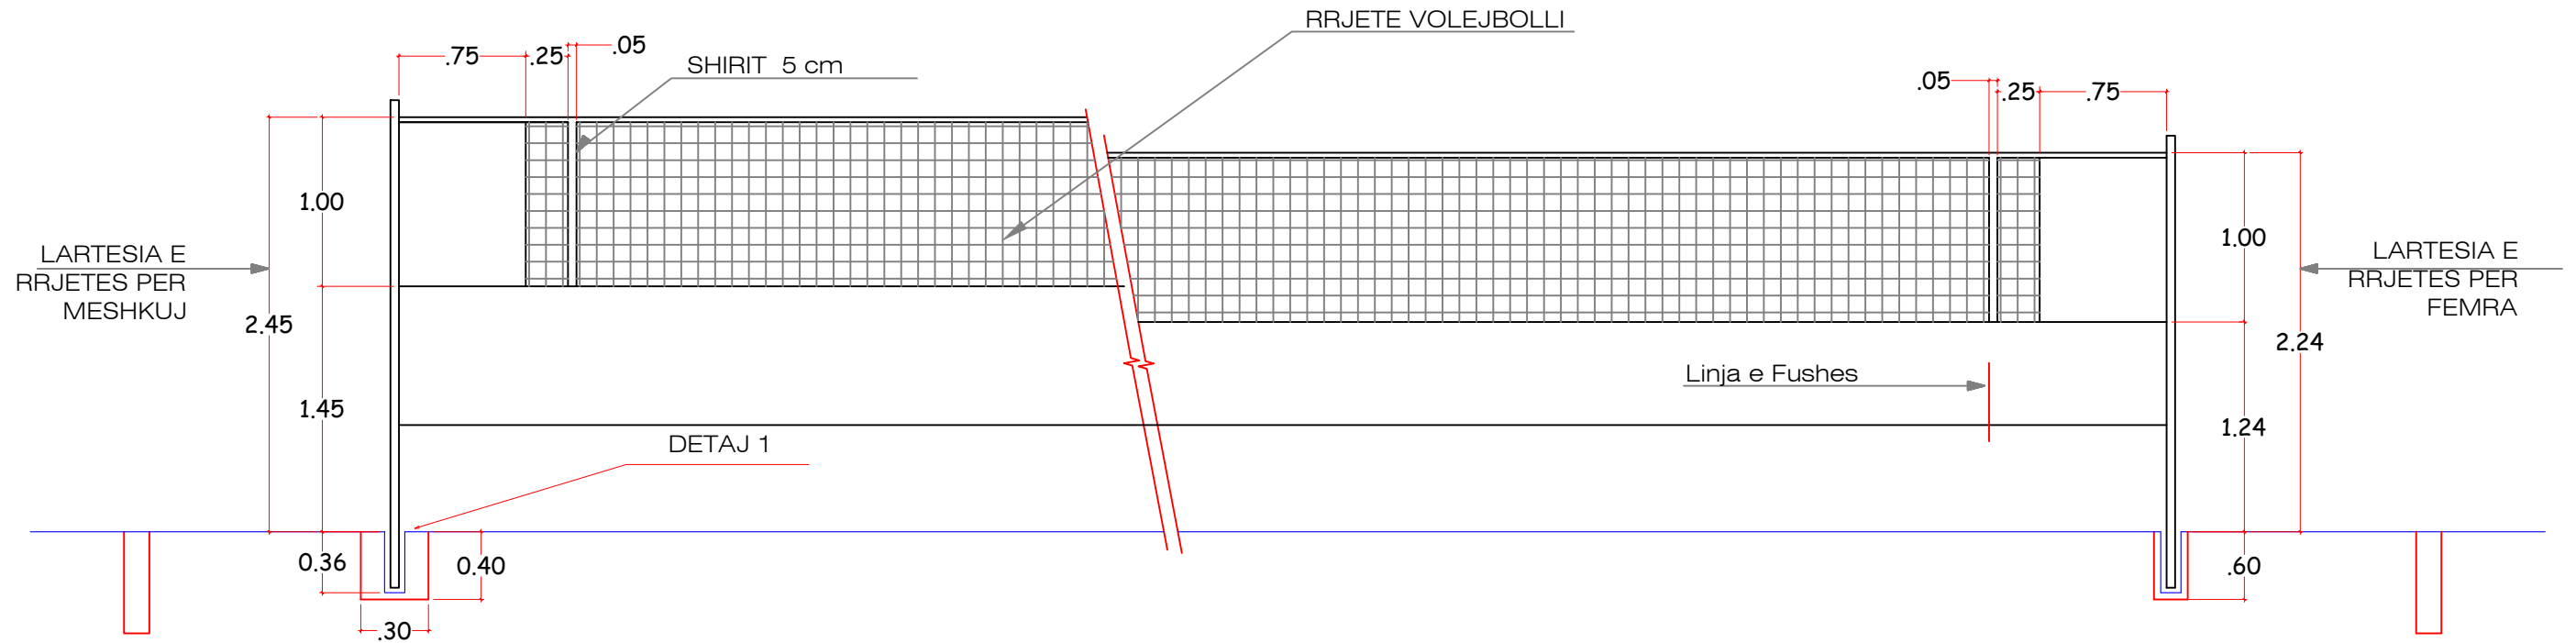


## DETAJ RRJETA E VOLEJBOLLIT

SHKALLA: 1/20

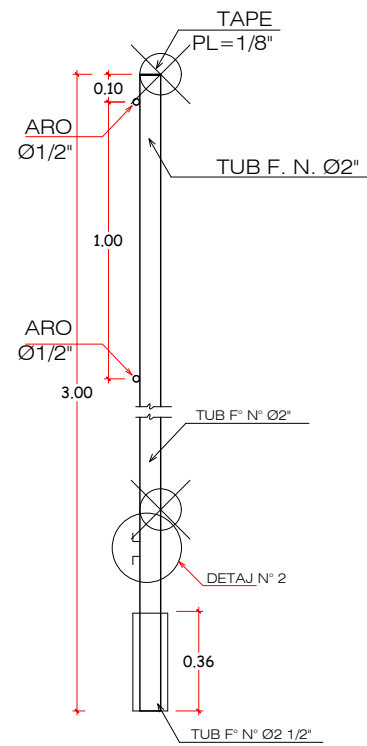


## DETAJ - 1

SHKALLA: 1/5

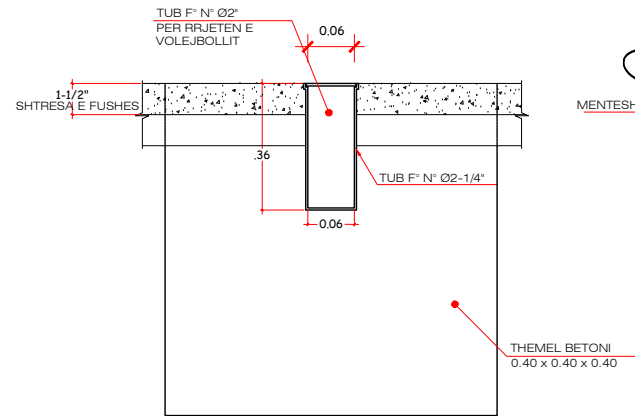


## IZOMETRIA

SHKALLA: 1/5

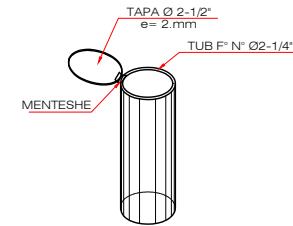


## DETAJ - 1

SHKALLA: 1/2.5

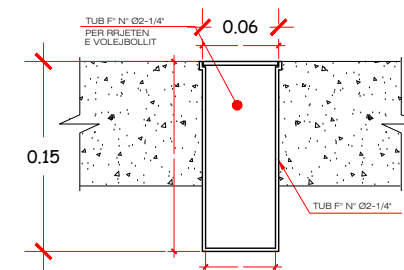


## IZOMETRIA

SHKALLA: 1/2.5

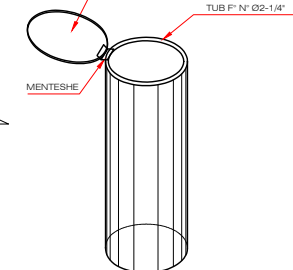

## DETAJ N° 02

SHKALLA: 1/5

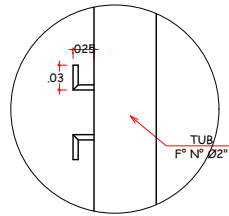

POROSITES : BASHKIA DIBER

"RIKONSTRUKSION TË FUSHAVE SPORTIVE, PESHKOPI"

EMERTIMI : PROJEKT ZBATIMI



"ERALD-G" sh.p.k  
Rruga "Kongresi i Lushnjes"  
Tirane

DREJTUES PROJEKTI

Ing.Gezim ISLAMI

PROJEKTUES

Ark. Elton ÇARÇANI

Ing.Erindi GJOKA

Top.Alfred NDREGJONI

Top.Kujtim CANAMETI

Hidr.Anisa ZAKA

Ing.Eraldo ISLAMI

SHKALLA

1 : 25


TIRANE 2023

FLETA


A - 20

FORMAT A3

### DETAJ I SHTRIMIT ME PLLAKA SH 1:10

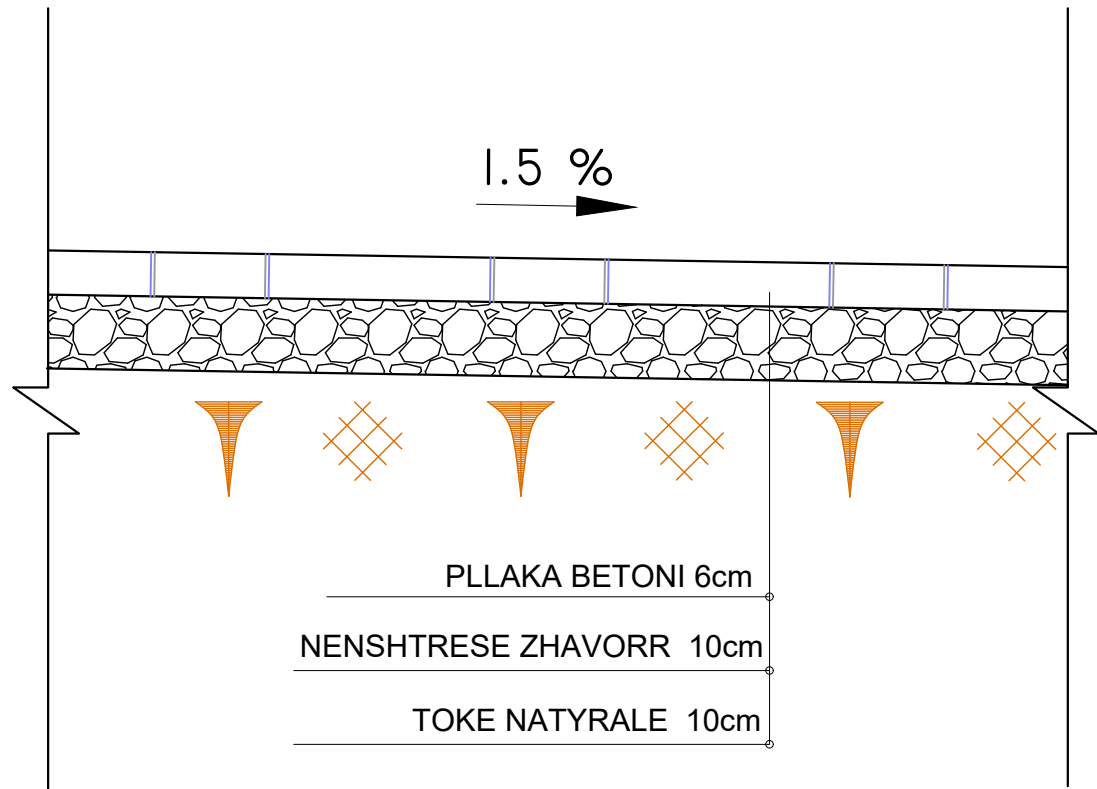

### MODELI I KOSHAVE

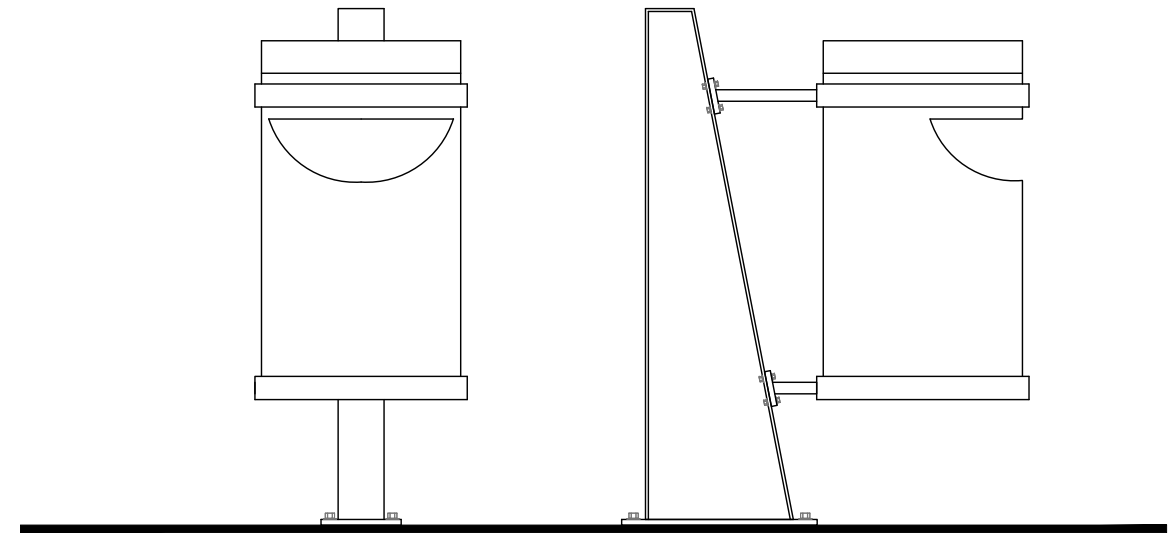

**POROSITES : BASHKIA DIBER**

"RIKONSTRUKSION TË FUSHAVE SPORTIVE, PESHKOPI"

EMERTIMI : PROJEKT ZBATIMI



"ERALD-G" sh.p.k  
Rruga "Kongresi i Lushnjes"  
Tirane

DREJTUES PROJEKTI

Ing.Gezim ISLAMI

PROJEKTUES

Ark. Elton ÇARÇANI	Top.Kujtim CANAMETI
Ing.Erindi GJOKA	Hidr.Anisa ZAKA
Top.Alfred NDRREGJONI	Ing.Eraldo ISLAMI

SHKALLA

1 : 10

TIRANE 2023

FLETA

A - 21

FORMAT A3