

PERFORCIMI I PALLATIT NR. 1300 LAGJE 24 MAJI, VLORE



REPUBLIKA E SHQIPËRISE
BASHKIA VLORE

OBJEKTI:
PALLATI NR. 1300

ADRESA:
LAGJE 24 MAJI VLORE

PROJEKTI:
 INSTITUTI I NDERITIMET
rruga Myslim Kota - Brar Tufin - TIRANE

PROJEKTI ARKITEKTONIK:
Ark. Elhanna Kola
Sh. Lic. A/1283 


PROJEKTI KONSTRUKTIV:
Ing. Olsi Numanj
Sh. Lic. S/1082 
Ing. Hamza Kuzia
Sh. Lic. K/1097 

EMERTIMI I FLETES:
KAPAKU

DATA: JANAR 2023	NR. FLETES: A-1
SHKALLA: SHL 1:750	A-1



PLANIMETRIA E THEMELEVE

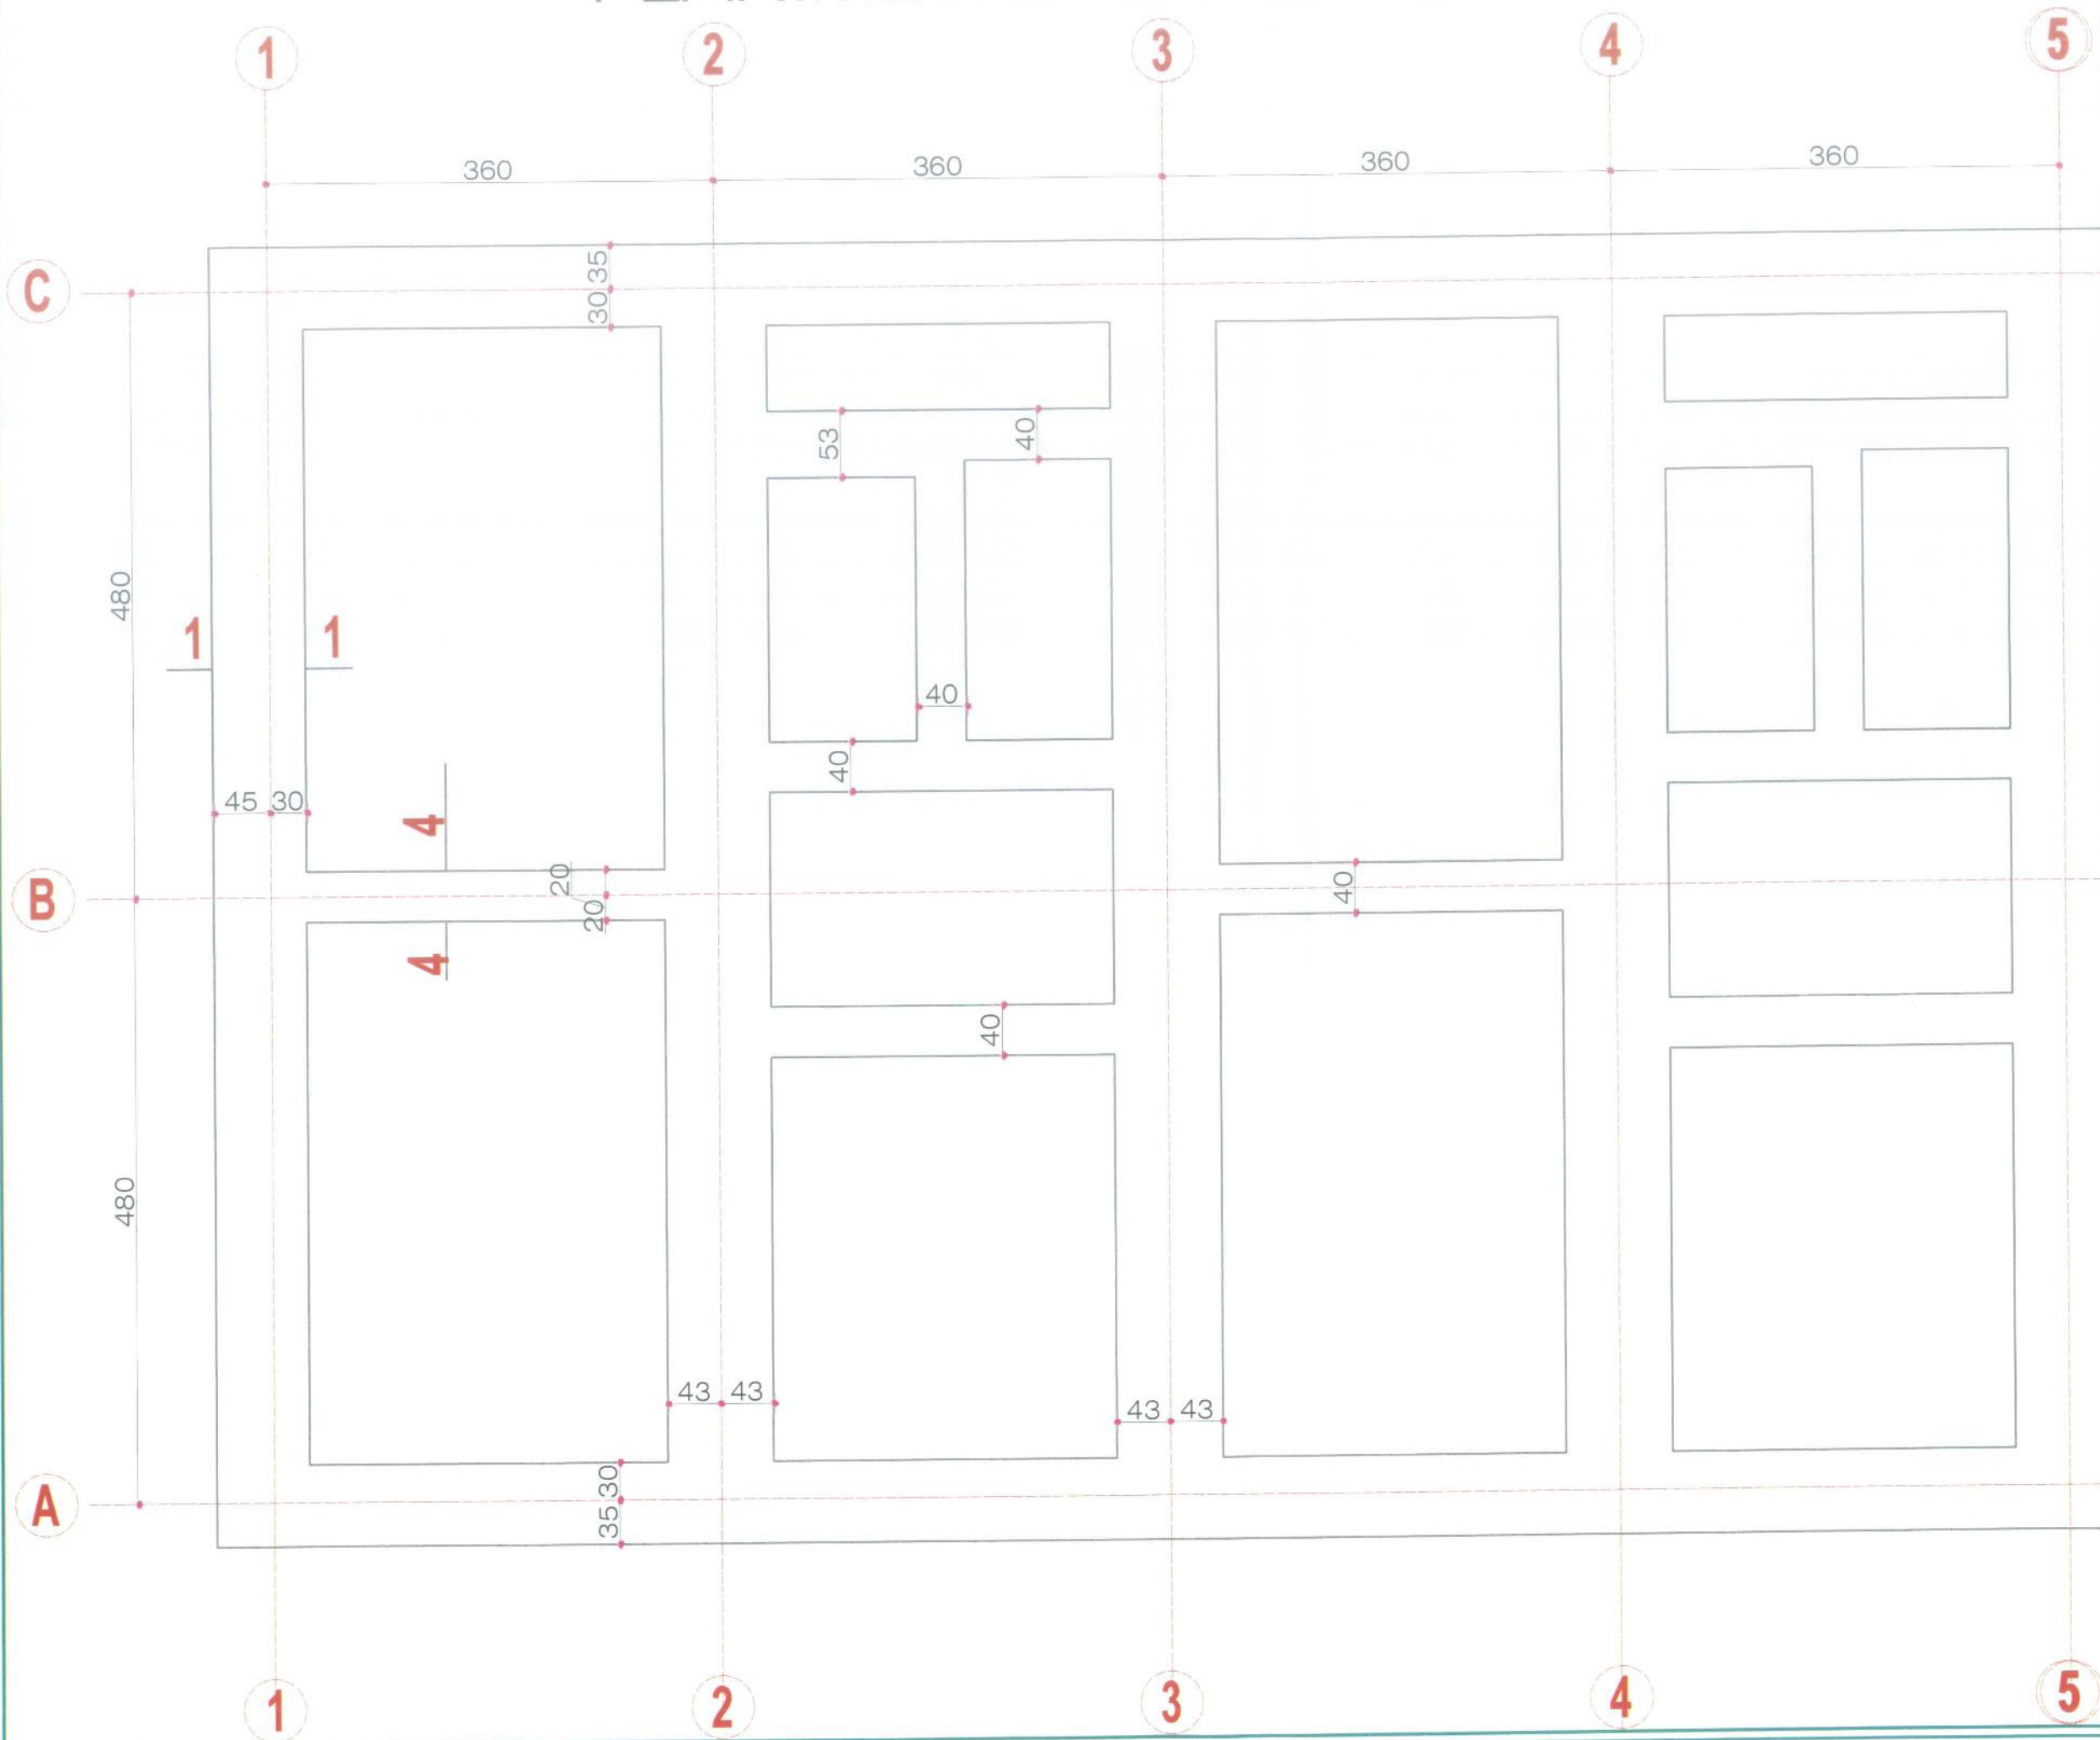

REPUBLIKA E SHQIPËRISE

BASHKIA VLORE

OBJEKTI:
PALLATI NR.1300

ADRESA:
LAGJE 24 MAJI VLORE

PROJEKTI:



INSTITUTI I NDËRTIMIT
ruga Myslym Kota - Bërë Tullin - TIRANË

PROJEKTI ARKITEKTONIK:

Ark. Elbana Kola
Sh. Lic. A/1283

PROJEKTI KONSTRUKTIV:

Ing. Olsi Namaj
Sh. Lic. K/18867

Ing. Hamza Kazia
Sh. Lic. K/10193

EMERTIMI I FLETES:

PLANIMETRIA E THEMELEVE

DATA:

JANAR 2023

NR.FLETES:



A-1

SHKALLA:

1:500



PLANIMETRIA E KATIT TIP

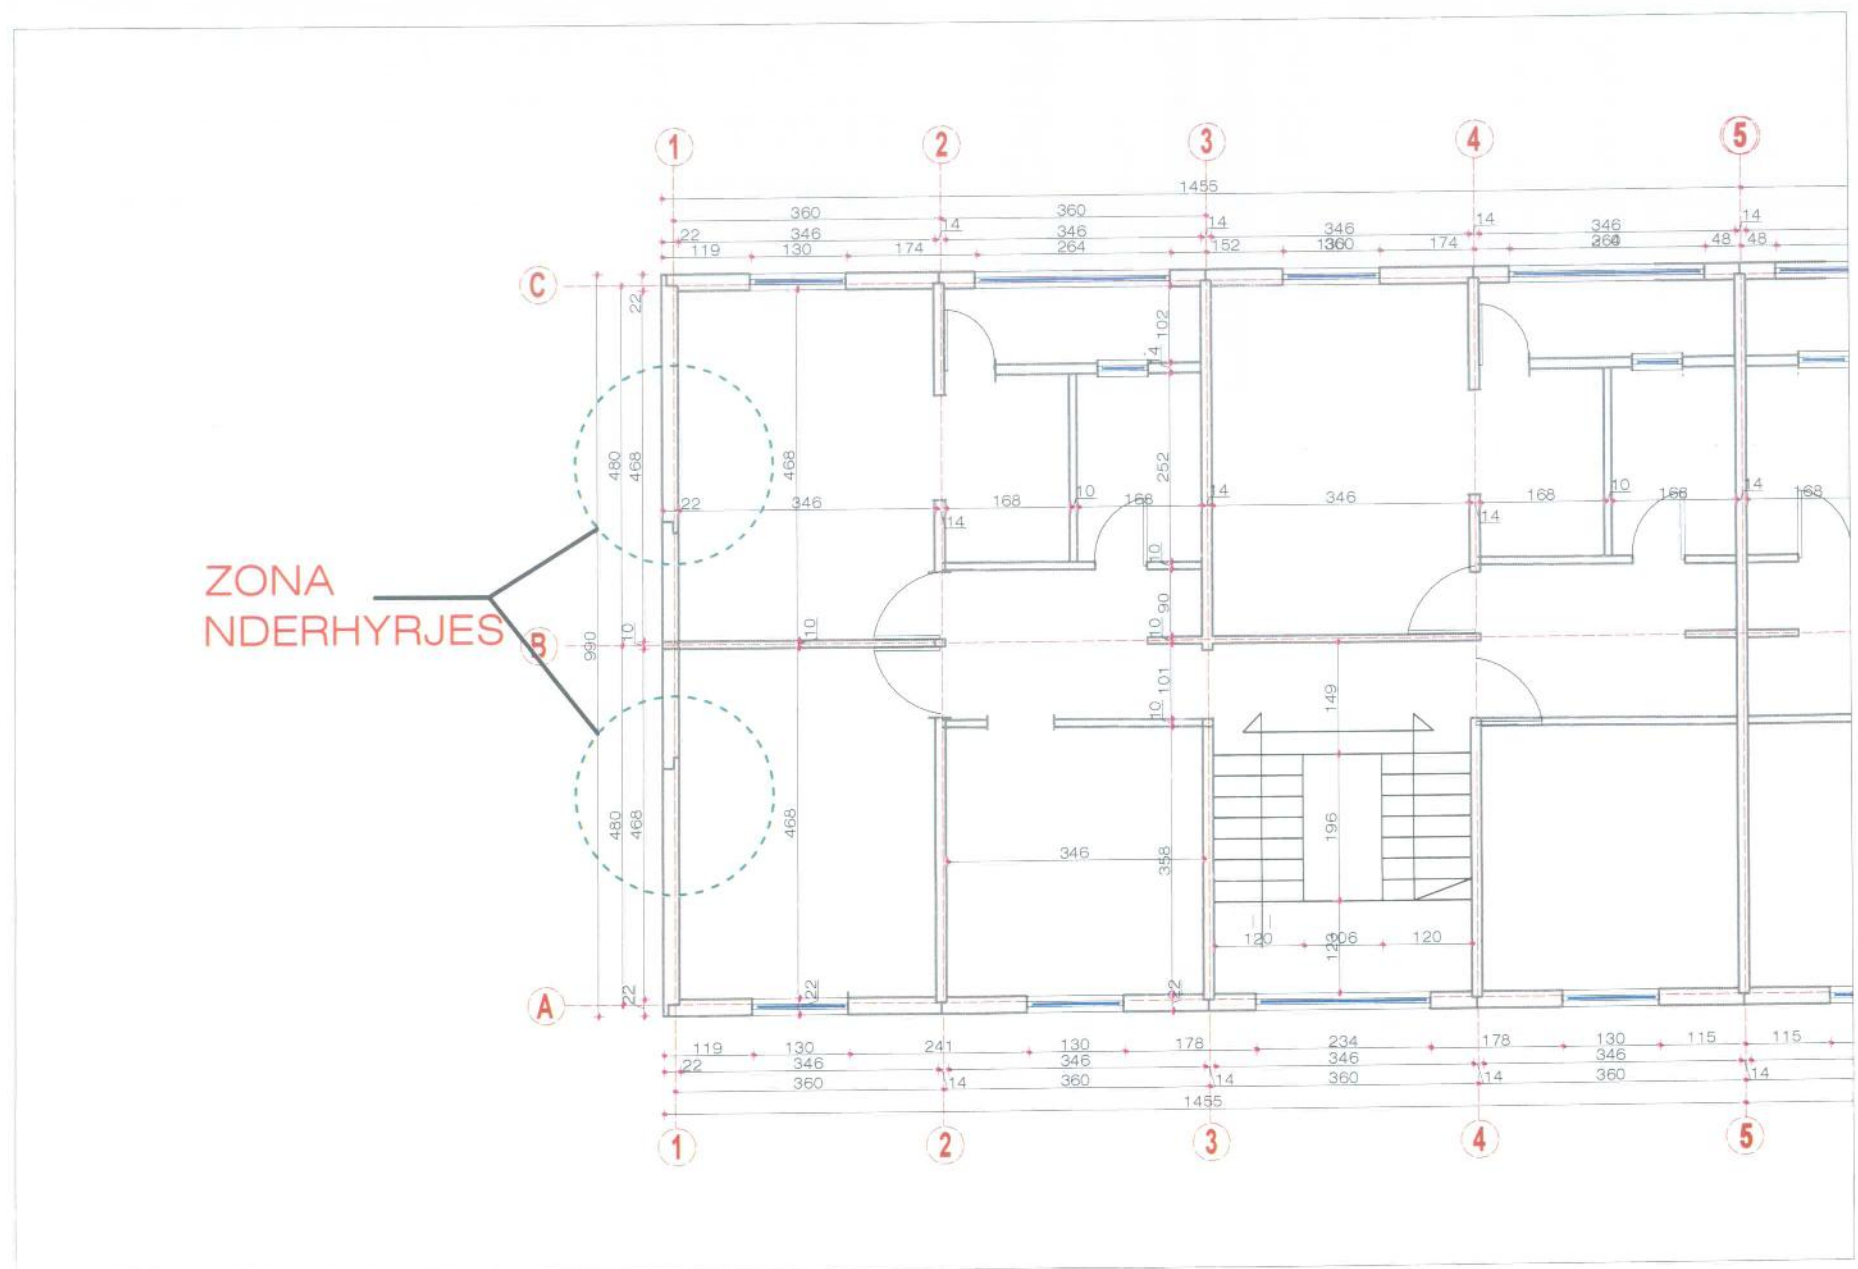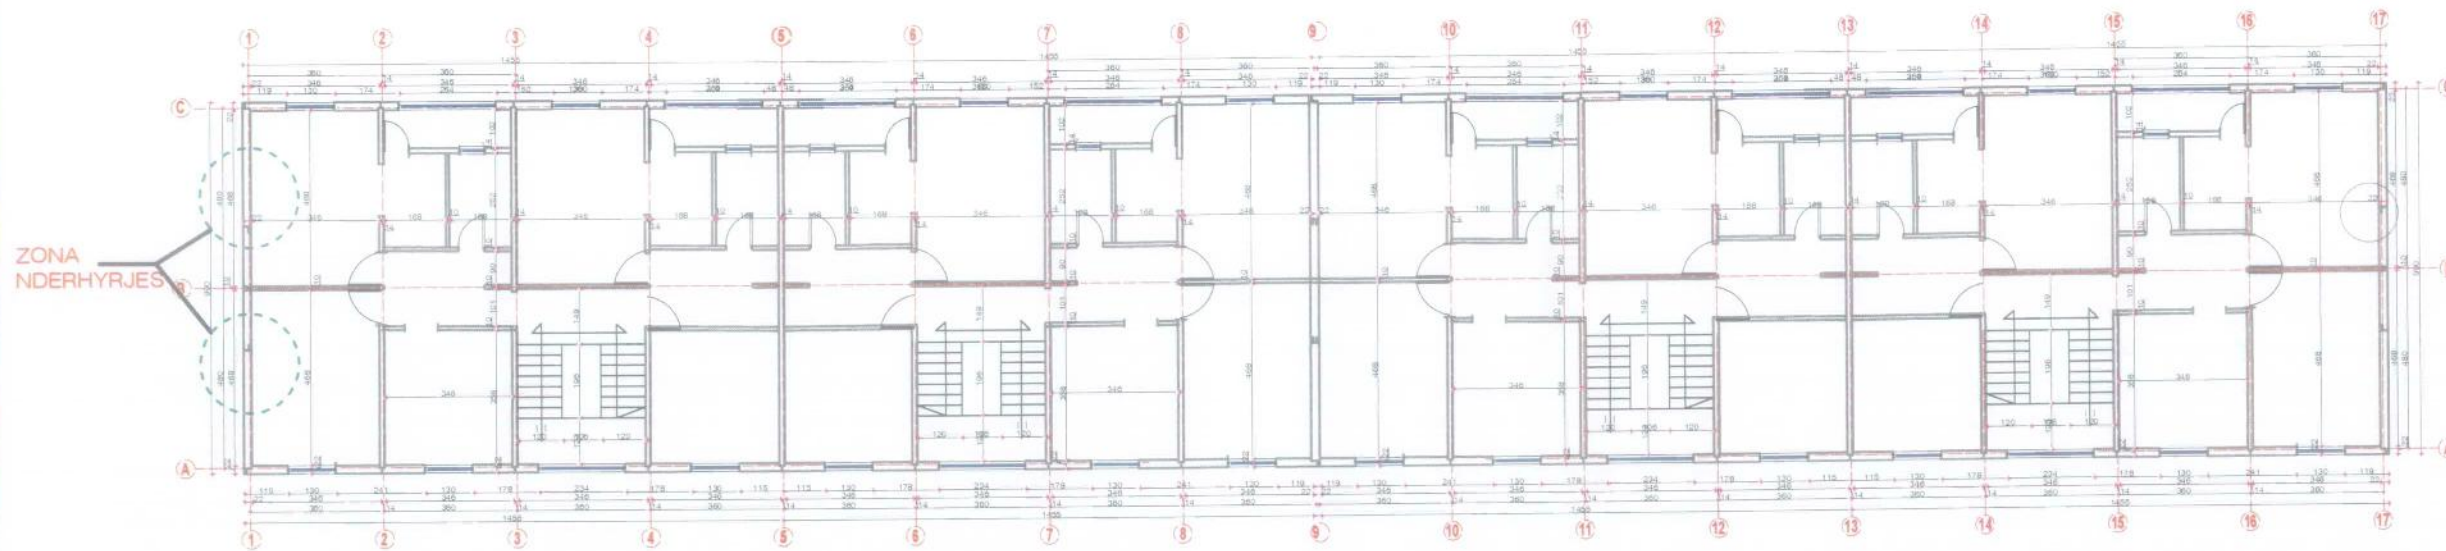

REPUBLIKA E SHQIPËRIË
BASHKIA VLORE

OBJEKTI
PALLATI NR. 1300

ADRESA
LAGJE 24 MAJI VLORE

PROJEKTI

 INSTITUTI I NDERTIMIT
mëga Myslëm Keta - Brar Tufinë - TIRANË

PROJEKTI ARKITEKTONIK
 Ark. Elbarena Kola
No. Lic. K.128/3


PROJEKTI KONSTRUKTIV
 Ing. Olsi Nisaj
No. Lic. K.108/7


 Ing. Hamza Kazia
No. Lic. K.109/5


EMERTIMI I FLETES
 PLANIMETRIA E KATIT TIP
AKSI I NDERHYRJES

DATA JANAR 2023	NR. FLETES A-1
SHRALLA SH. 1:750	



PRERJE THEMELI 1-1

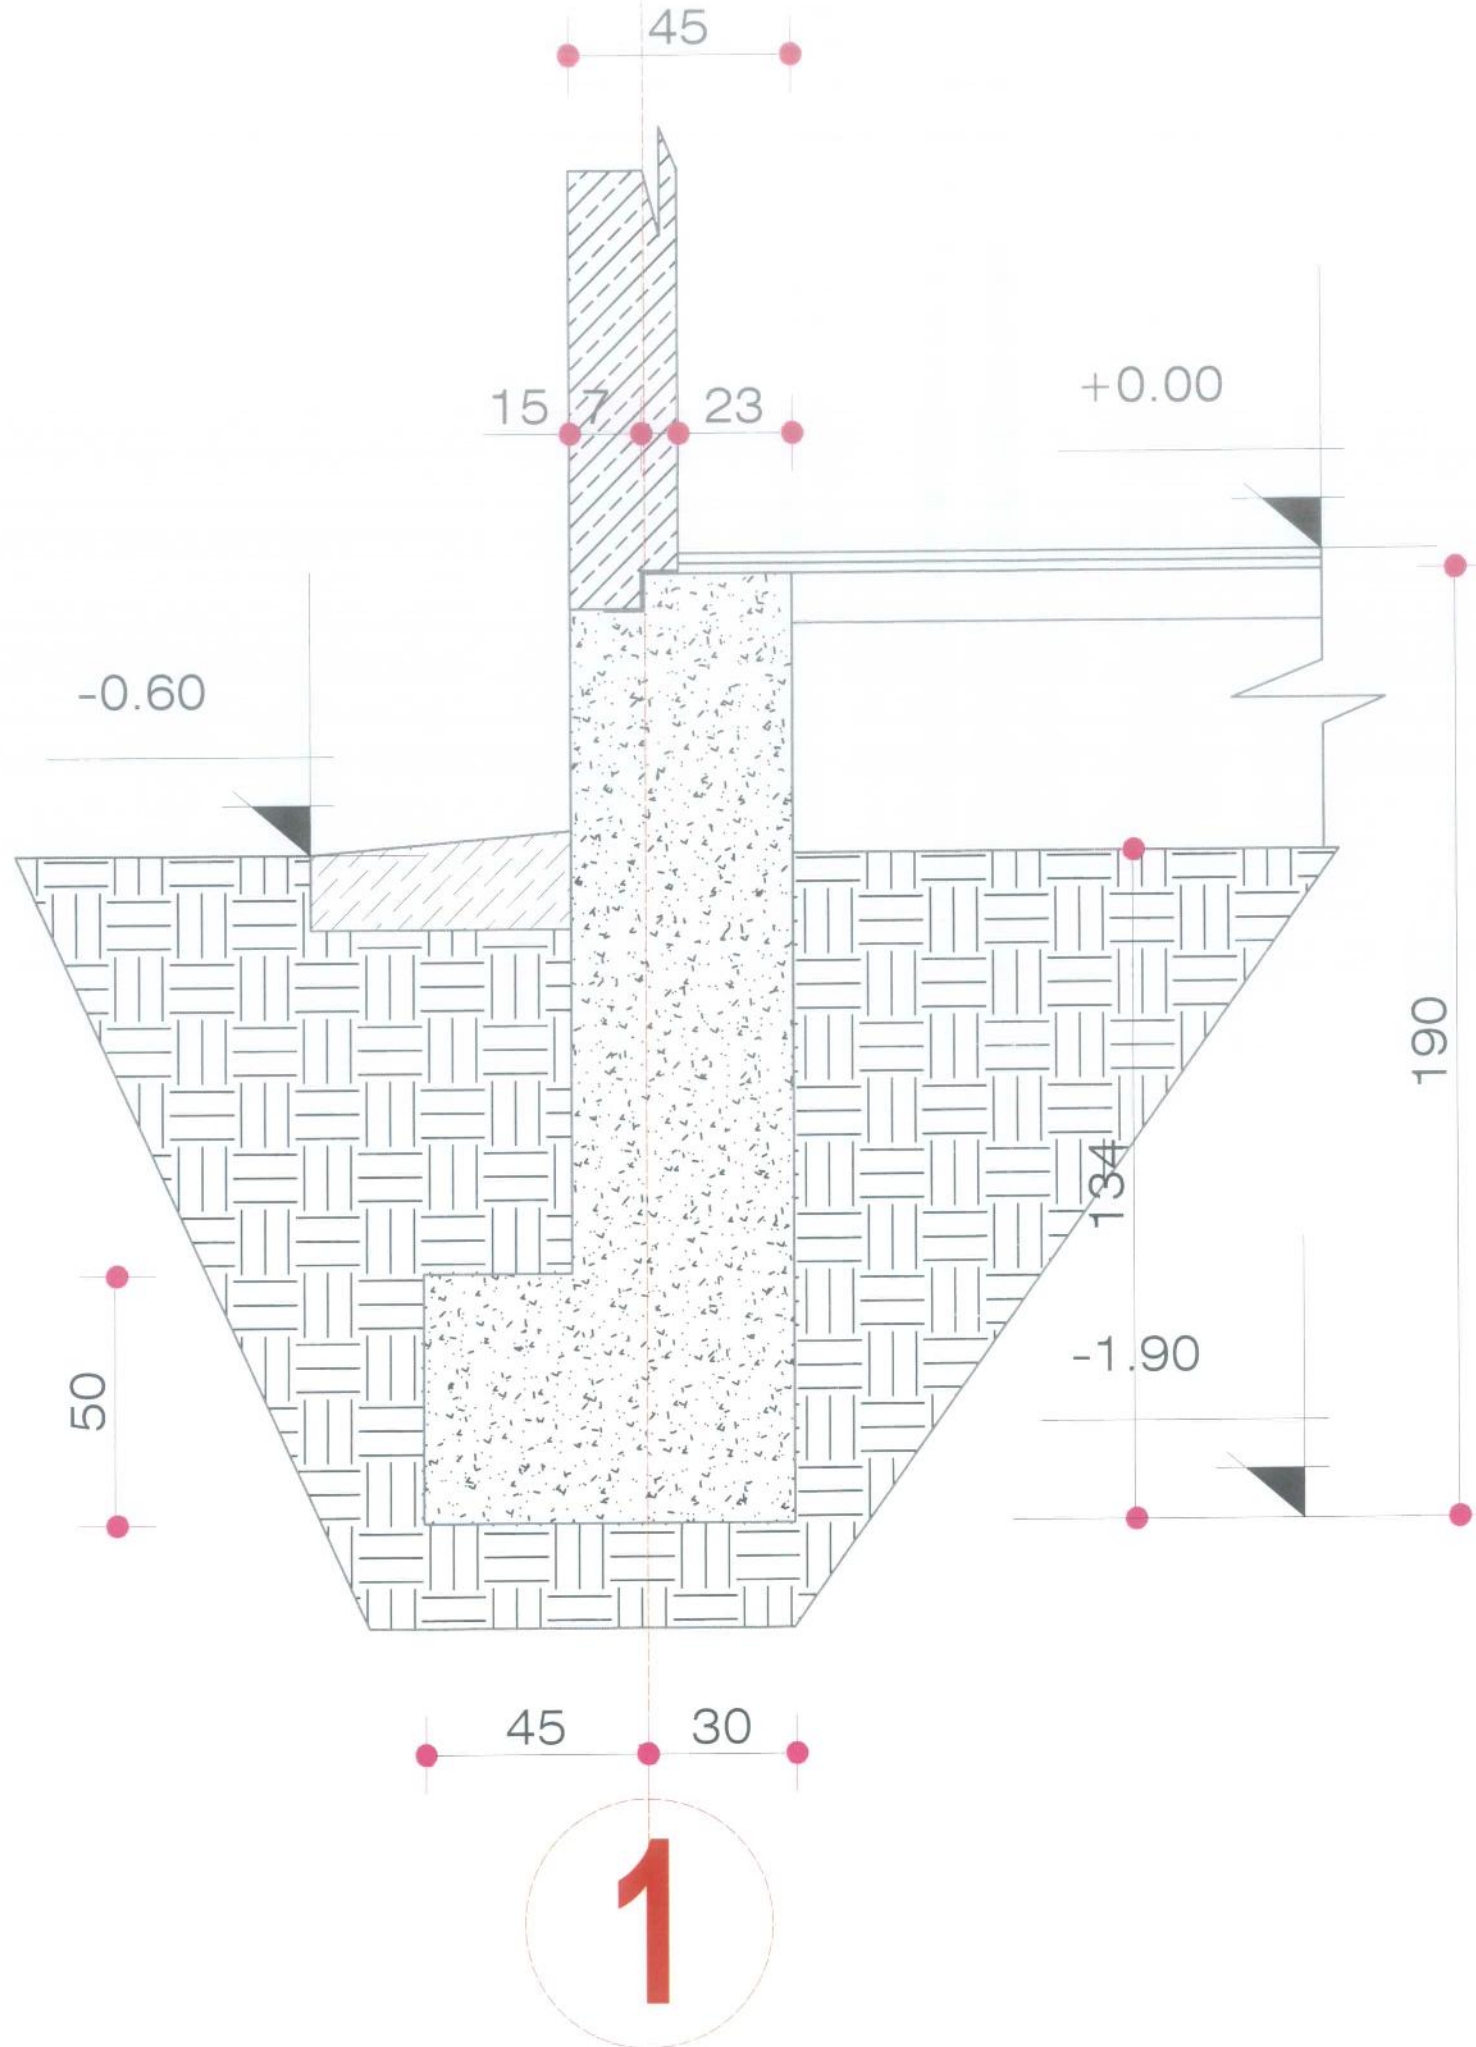

REPUBLIKA E SHQIPËRISE
BASHKIA VLORE

OBJEKTI
PALLATI NR.1300

ADRESA
LAGJE 24 MAJI VLORE

PROJEKTI



INSTITUTI I ENDËRTIMIT
ruga Myslim Keta - Brrat Tufinë - TIRANË

PROJEKTI ARKITEKTONIK

Ark Elbanna Kola
Nr. Lic. K/278/1

PROJEKTI KONSTRUKTIV

Ing. Olsi Nuriq
Nr. Lic. K/388/2

Ing. Hamza Kaza
Nr. Lic. K/109/3

EMËRTIMI I FLETES

PRERJE TE THEMELIT

DATA:
JANAR 2023


NR.FLETES

SHKALLA:
SHL 1:75

A-1



PRERJE THEMELI 4-4

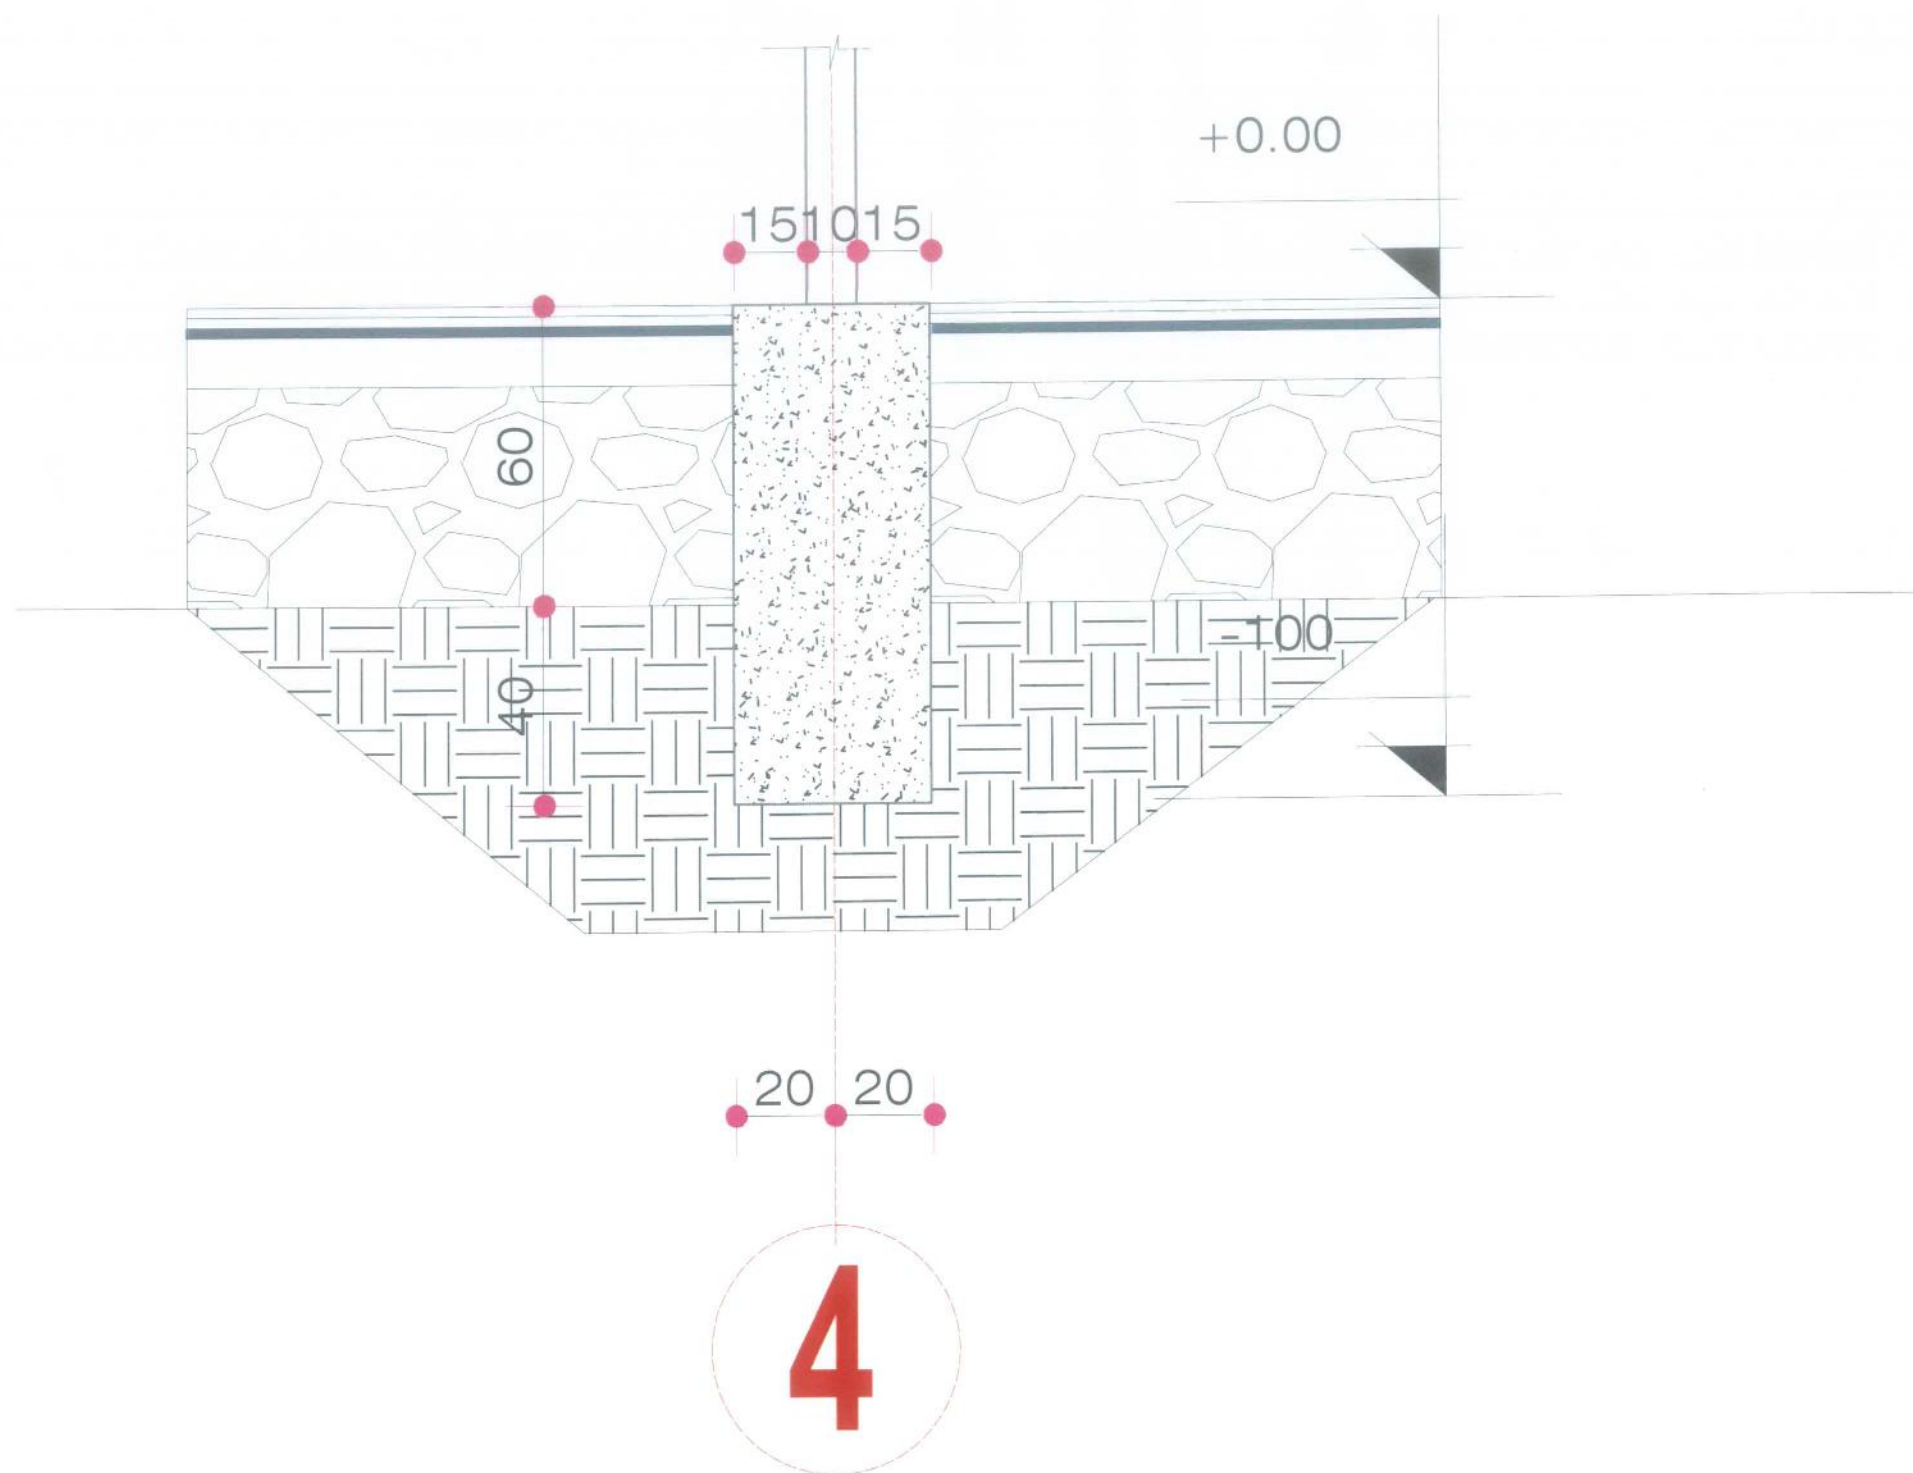

REPUBLIKA E SHQIPËRISE
BASHKIA VLORE

OBJEKTI:
PALLATI NR.1300

ADRESA:
LAGJE 24 MAJI VLORE

PROJEKTI:

 INSTITUTI I NDËRTIMIT
 rruga Myslim Keta - Brrat Tuftin - TIRANE

PROJEKTI ARKITEKTONIK

Ark. Elbanna Kola
 Nr. Lic. 4328/1


PROJEKTI KONSTRUKTIV

Ing. Olsi Nurmaj
 Nr. Lic. 4349/2


 Ing. Hamza Kazis
 Nr. Lic. 4349/3


EMËRTIMI I FLETES
 PRERJE TE THEMELIT

DATA: JANAR 2023	NR.FLETES 1
SHKALLA: SH. 1:75	A-1



HOLLESI THEMELI

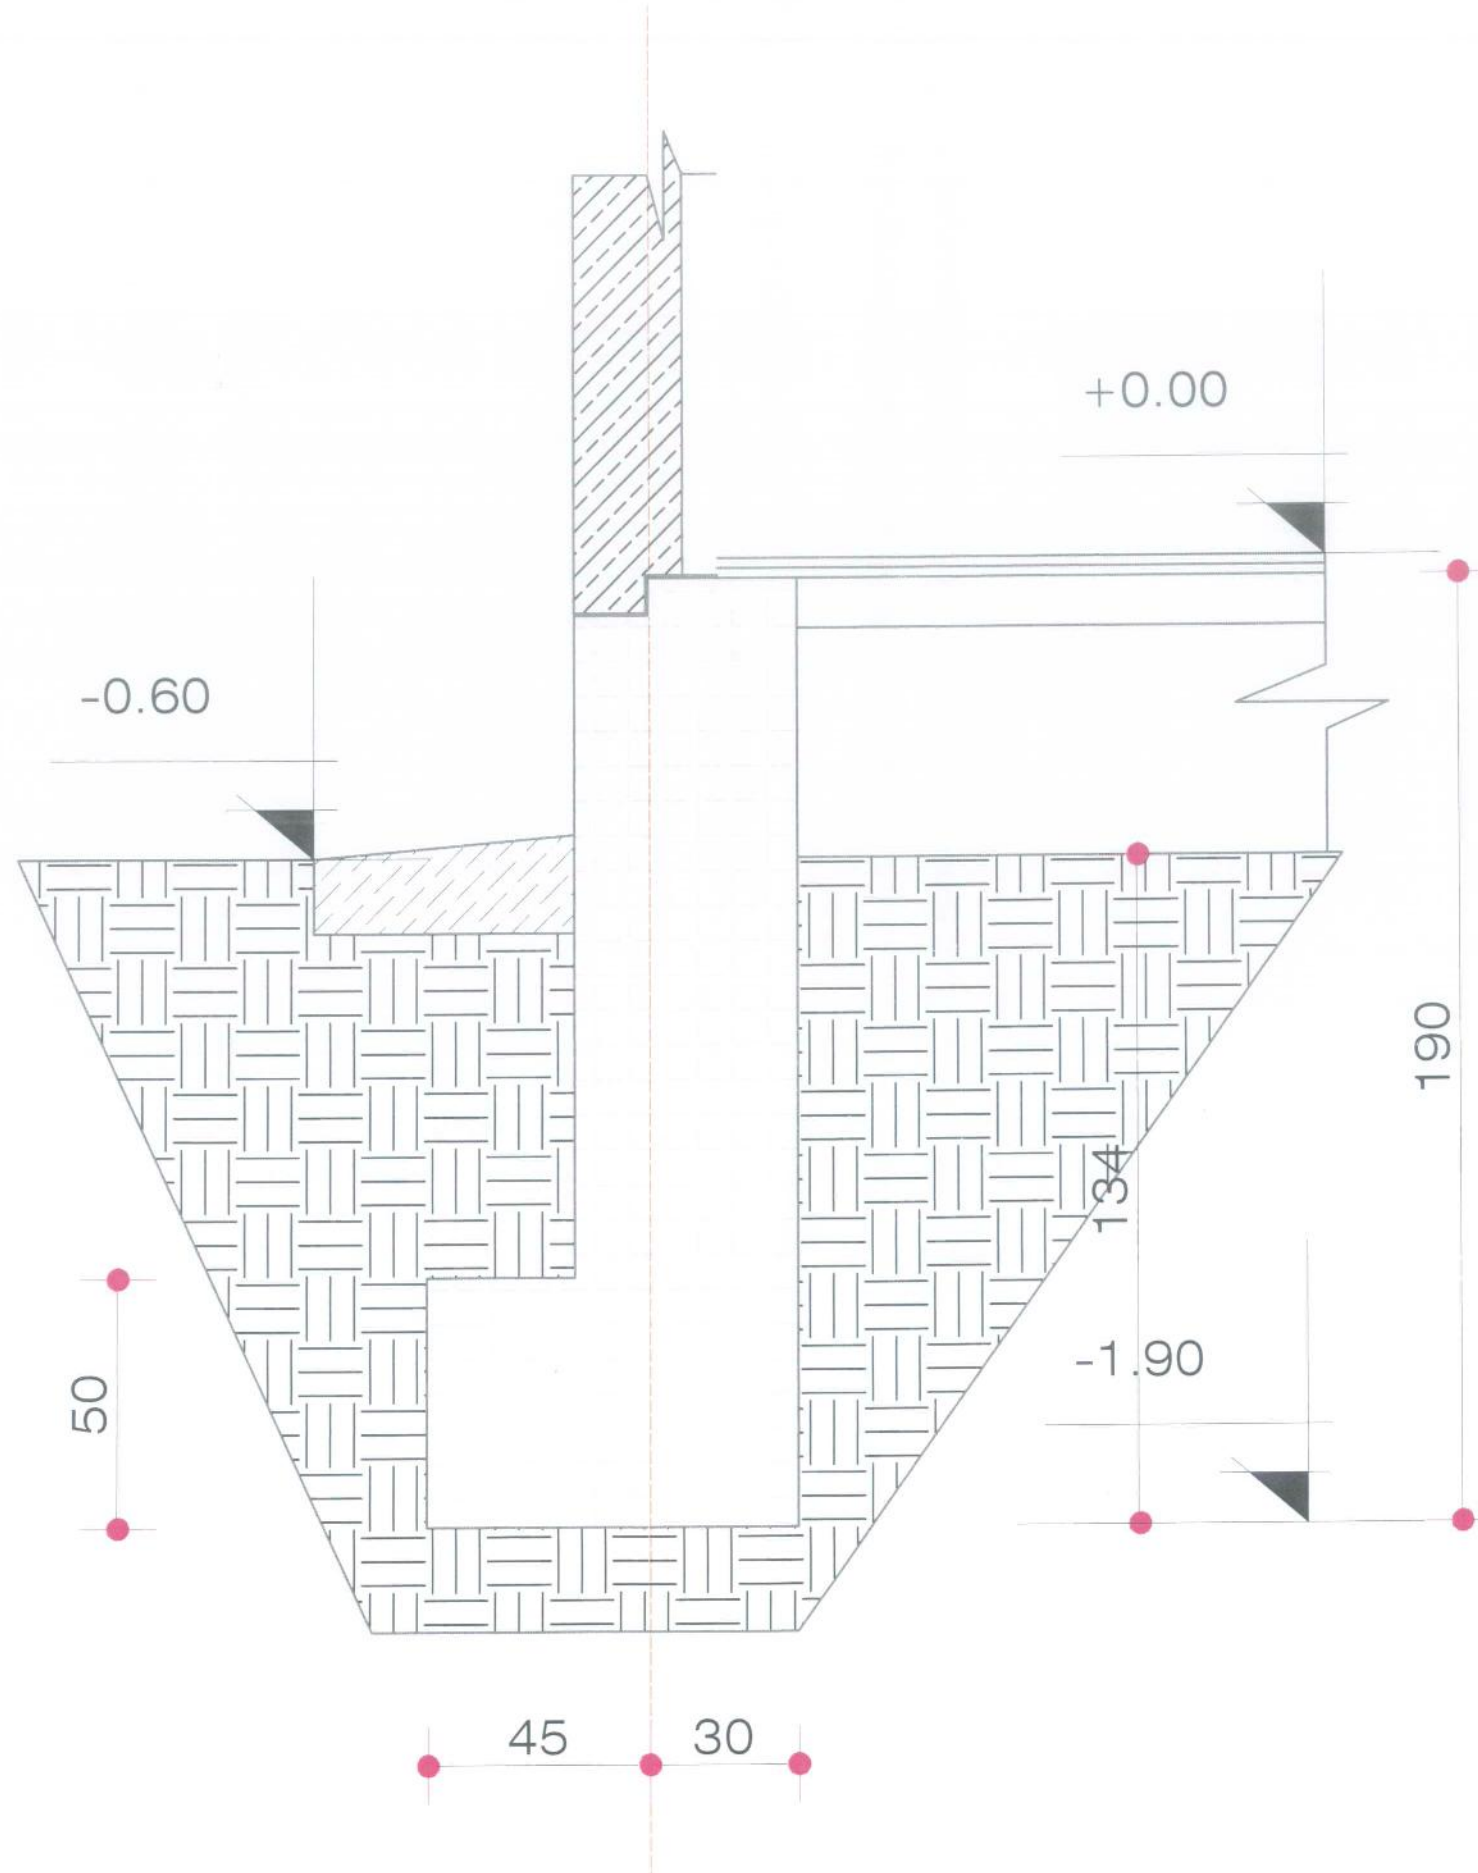

REPUBLIKA E SHQIPËRISE
BASHKIA VLORE

OBJEKTI
PALLATI NR.1300

ADRESA:
LAGJE 24 MAJI VLORE

PROJEKTI
 INSTITUTI I NDERTIMIT
ruga Myslim Keta - Brar Tufile - TIRANE

PROJEKTI ARKITEKTONIK
Ark. Elbanna Kola
SH. Nr. A/1263



PROJEKTI KONSTRUKTIV
Ing. Olsi Numanj
SH. Nr. K/18002
Ing. Hamza Kazia
SH. Nr. K/1083


EMERTIMI I FLETES
HOLLESI THEMELI

DATA: JANAR 2023	NR.FLETES A-1
SHKALLA: SH. 1:75	



FRAGMENT I ARMIMIT TE MURIT B/A

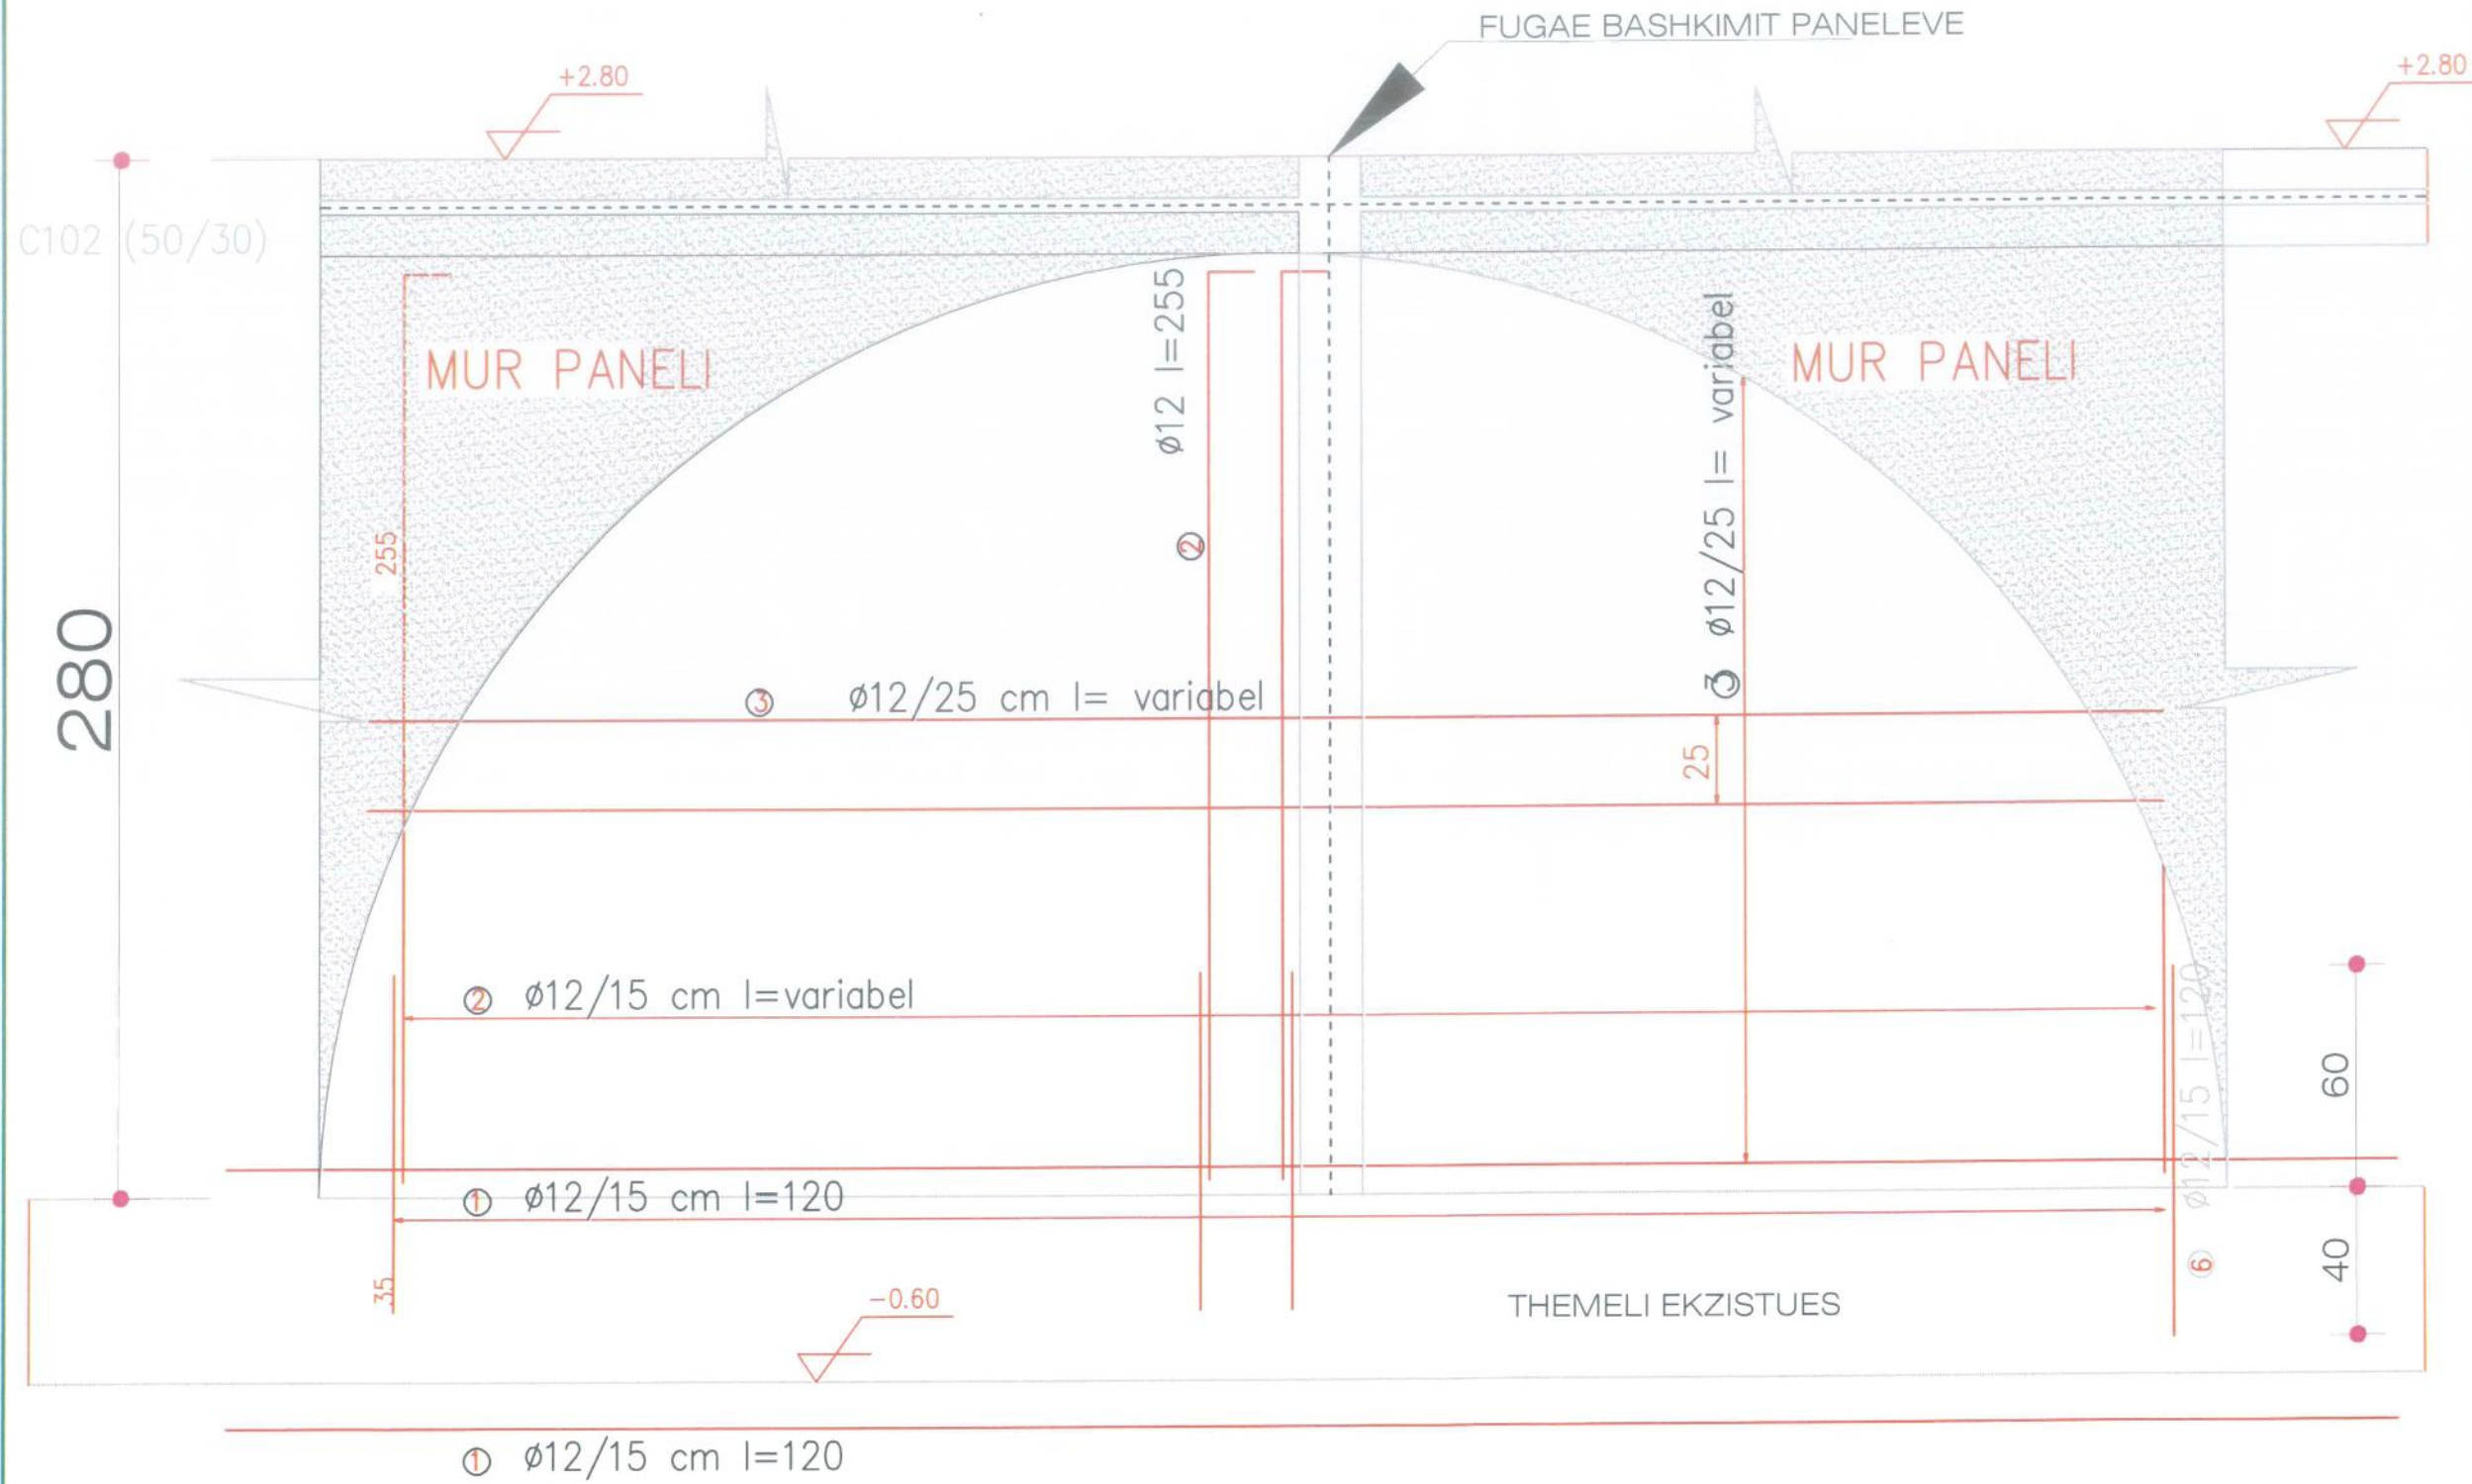

REPUBLIKA E SHQIPËRISË
BASHKIA VLORE

OBJEKTI
PALLATI NR.1300

ADRESA
LAGJE 24 MAJI VLORE

PROJEKTI
INSTITUTI I NDERTIMIT
rruga Myslim Keta - Buar Tullin - TIRANE

PROJEKTI ARKITEKTONIK
Ark. Elbarina Kola
Nr. Lic. A/120/1

PROJEKTI KONSTRUKTIV
Ing. Olsi Nnanaj
Nr. Lic. K/100/2
Ing. Hamza Kazia
Nr. Lic. K/100/3


EMERTIMI I FLETES
FRAGMENT I ARMIMIT TE MURIT B/A

DATA: _____ NR FLETES: _____

SHKALLA: _____ A-1

REPUBLICA E SHQIPËRISË
MINISTRIA E BASHKËPUNIMIT DHE ENERGJISË
TIRANE
INSTITUTI I NDERTIMIT

ARMIMII MURIT TE BETONIT

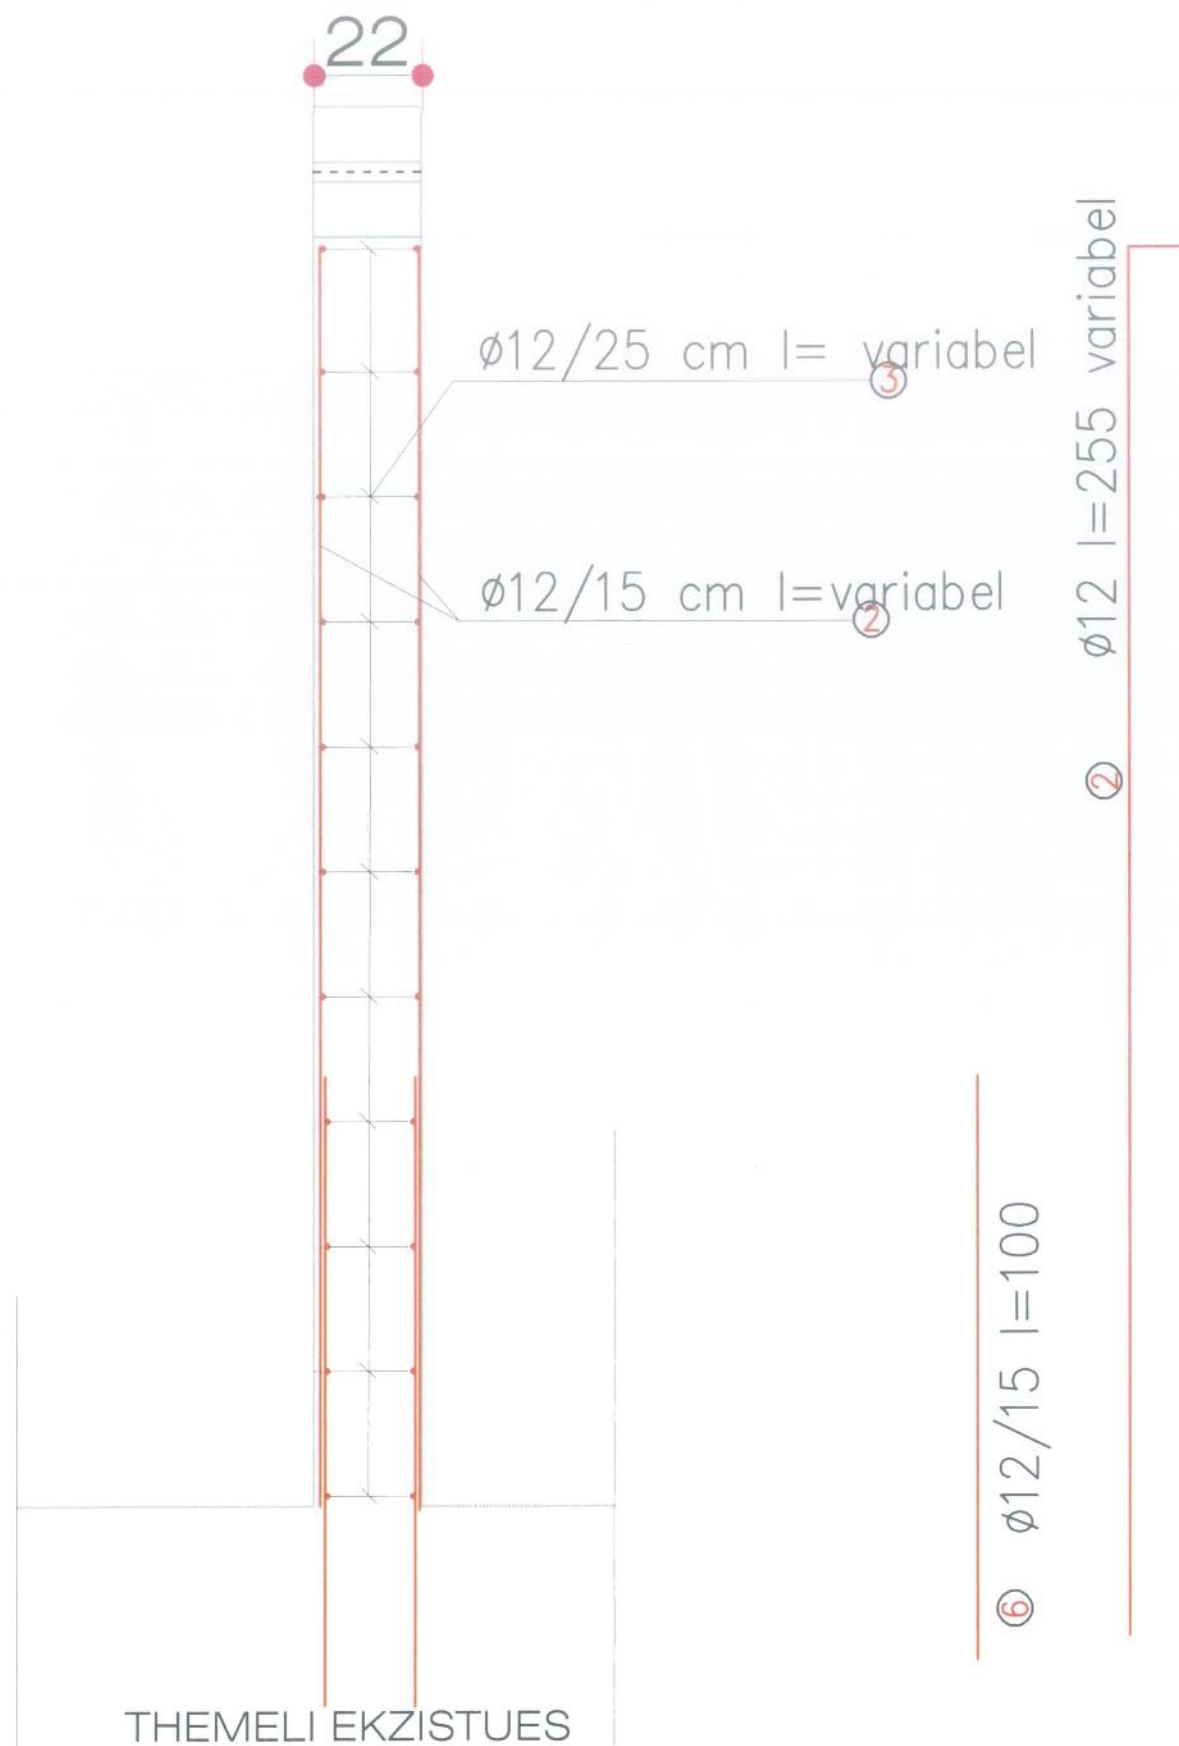

SHENIM:

Ne te gjith perimetrin e bashkimit te murit te ri b/a me murin e vjeter do te nxiren hekurat e vjeter te panelit dhe do te behet saldimi i tyre me hekurat e murit te ri. Gjithashtu ne te gjithe zonen ku jane prishur panelet ekzistuese ne kuoten +0.00 do te behet mbjellja e fitilave te hekurit ne te gjithe zonen ne themelin ekzistues me rezine sipas vizatimit.



REPUBLIKA E SHQIPËRIË
BASHKIA VLORE

OBJEKTI:
PALLATI NR.1300

ADRESA:
LAGJE 24 MAJI VLORE

PROJEKTI:

 INSTITUTI I NDRITIMIT
 rruga Myslym Kota - Brar Tuftinë - TIRANE

PROJEKTI ARKITEKTONIK.
 Ark. Elbama Kola
 Nr. Lic. A/128/1


PROJEKTI KONSTRUKTIV.
 Ing. Olsi Nisaj
 Nr. Lic. K/189/2

 Ing. Hamza Kacia
 Nr. Lic. K/108/3


EMERTIMI I FLETES
ARMIMI I MURIT TE BETONIT

DATA: JANAR 2023	NR FLETES A-1
---------------------	------------------

