

MIRATOHET
BASHKIA KLOS
KRYETARI

Z. ILMI HOXHA

PROJEKT

Z B A T I M I

OBJEKTI

**NDËRTIM URË BETON-ARME 4X17m MBI LUMIN MAT, NË
FSHATIN DOM, NJA GURRE, KLOS**

**AUTORITETI
KONTRAKTOR**

BASHKIA KLOS

KONSULENTI

“ERALD-G” Shpk


VITI 2021



INVESTITORI: BASHKIA KLOS

NDËRTIM URË BETON-ARME 4X17 M MBI LUMIN MAT, NE FSHATIN DOM, NJA GURRE, KLOS


EMERTIMI : PLANI I RILEVIMIT TOPOGRAFIK

 "ERALD-G" Sh.p.k
Rruga "Koli Bano"
Tirane

Drejtes i projektit	Projektues	
Inxh. Gezim Islami	Inxh. Erindi GJOKA	Elek. Hajdar KURTI
	Ark. Elton ÇARÇANI	Mek. Arben MUHA
	Hidr. Anisa ZAKA	Top. Kujtim CANAMETI


SHKALLA	FLETA
SH - 1:500	1
Tirane 2021	Format A3

Profili Gjatesor Ura e Domit

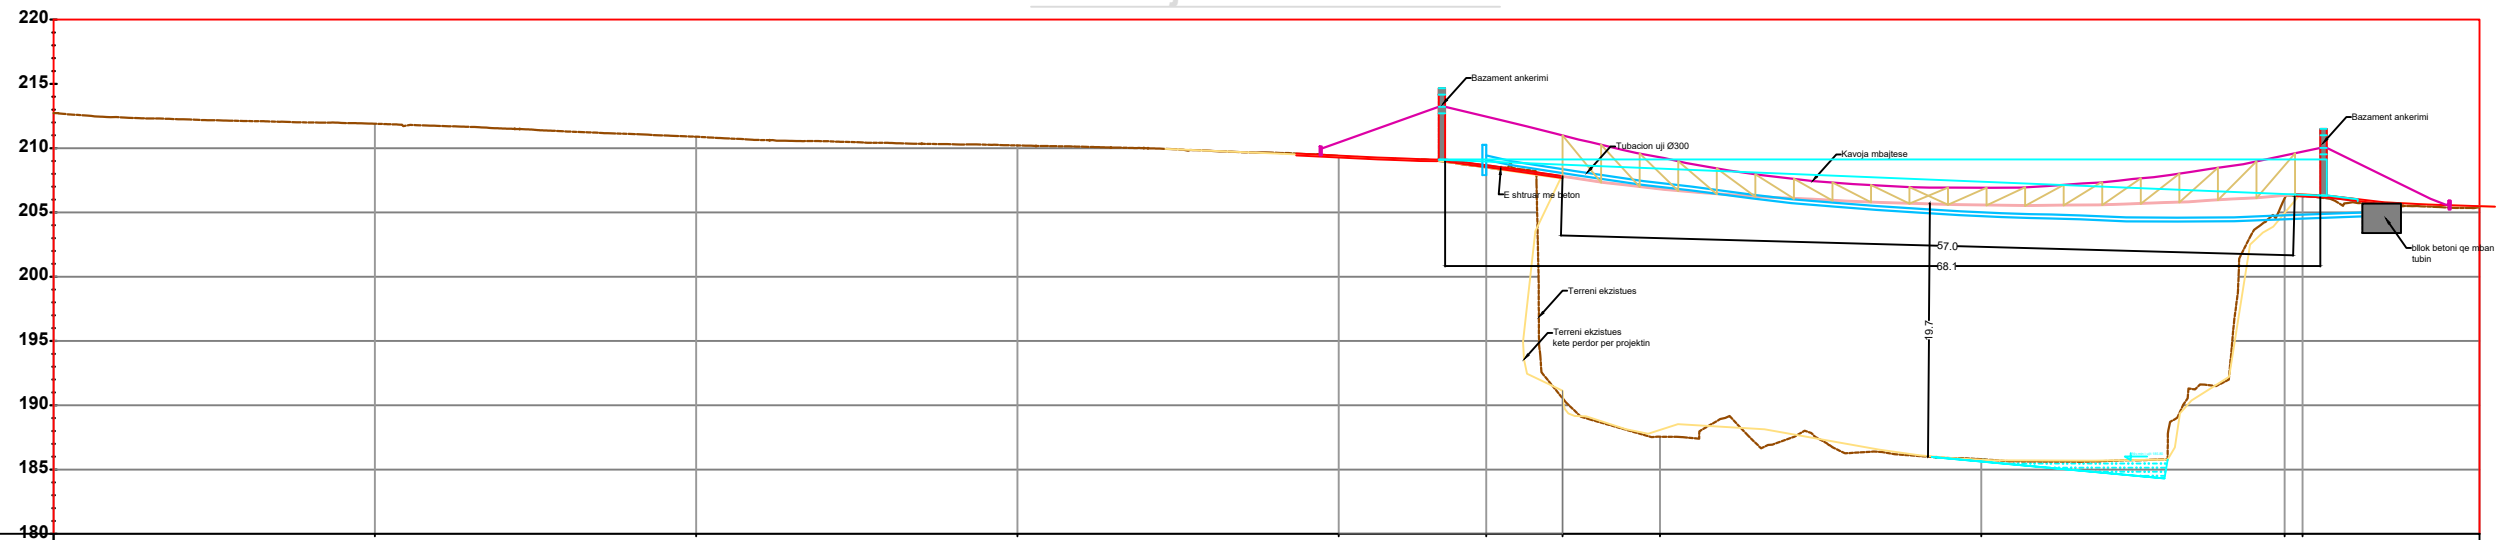

Seksionet	Sc-2	Sc-3	Sc-4	Sc-5	Sc-6	Sc-7	Sc-8	Sc-9	Sc-10	Sc-11	
Dist.Pjesore	25.00	25.00	25.00	25.00	11.48	5.95	7.58	25.00	23.61	1.39	13.78
Dist.Progres											
Kuota Tokes											
Kuota Projekt											
Kuota Punes	0.00	0.00	0.00	0.00	0.00	0.00	0.00	0.00	0.00	0.00	0.00
Vertical.Geometry	[Detailed vertical geometry data including elevations and grades]										
Gjeom.Horiz	L=34.33m	L=9.48m R=50.00m Bs=0.000 Tg=0.22	L=42.15m	L=9.99m R=50.00m Bs=0.002 Tg=0.24	L=11.58m	E=3.30m R=50.00m Bs=0.027 Tg=1.68	L=12.99m	L=53.84m	L=9.27m R=50.00m Bs=0.000 Tg=0.13	L=12.99m	
Superelevation											

INVESTITORI: BASHKIA KLOS
 NDËRTIM URË BETON-ARME 4X17 M MBI LUMIN MAT, NE FSHATIN DOM,
 NJA GURRE, KLOS

EMERTIMI : PROFILI GJATESOR EKZISTUES
 "ERALD-G" Sh.p.k
 Rruga "Koli Bano"
 Tirane

Drejtes i projektit
 Inxh.Gezim Islami

Projektues
 Inxh. Erindi GJOKA
 Ark. Elton ÇARÇANI
 Hidr.Anisa ZAKA


Elek. Hajdar KURTI
 Mek. Arben MUHA
 Top.Kujtim CANAMETI

SHKALLA
 SH - 1:600
 Tirane 2021

FLETA
 2
 Format A3






INVESTITORI: BASHKIA KLOS
 NDËRTIM URË BETON-ARME 4X17 M MBI LUMIN MAT, NE FSHATIN DOM,
 NJA GURRE, KLOS

EMERTIMI : KOOROGRAFIA
 "ERALD-G" Sh.p.k
 Rruga "Koli Bano"
 Tirane

Drejtes i projektit	Projektues	
Inxh. Gezim Islami	Inxh. Erindi GJOKA	Elek. Hajdar KURTI
	Ark. Elton ÇARÇANI	Mek. Arben MUHA
	Hidr. Anisa ZAKA	Top. Kujtim CANAMETI

SHKALLA	FLETA
SH - 1:500	3
Tirane 2021	Format A3

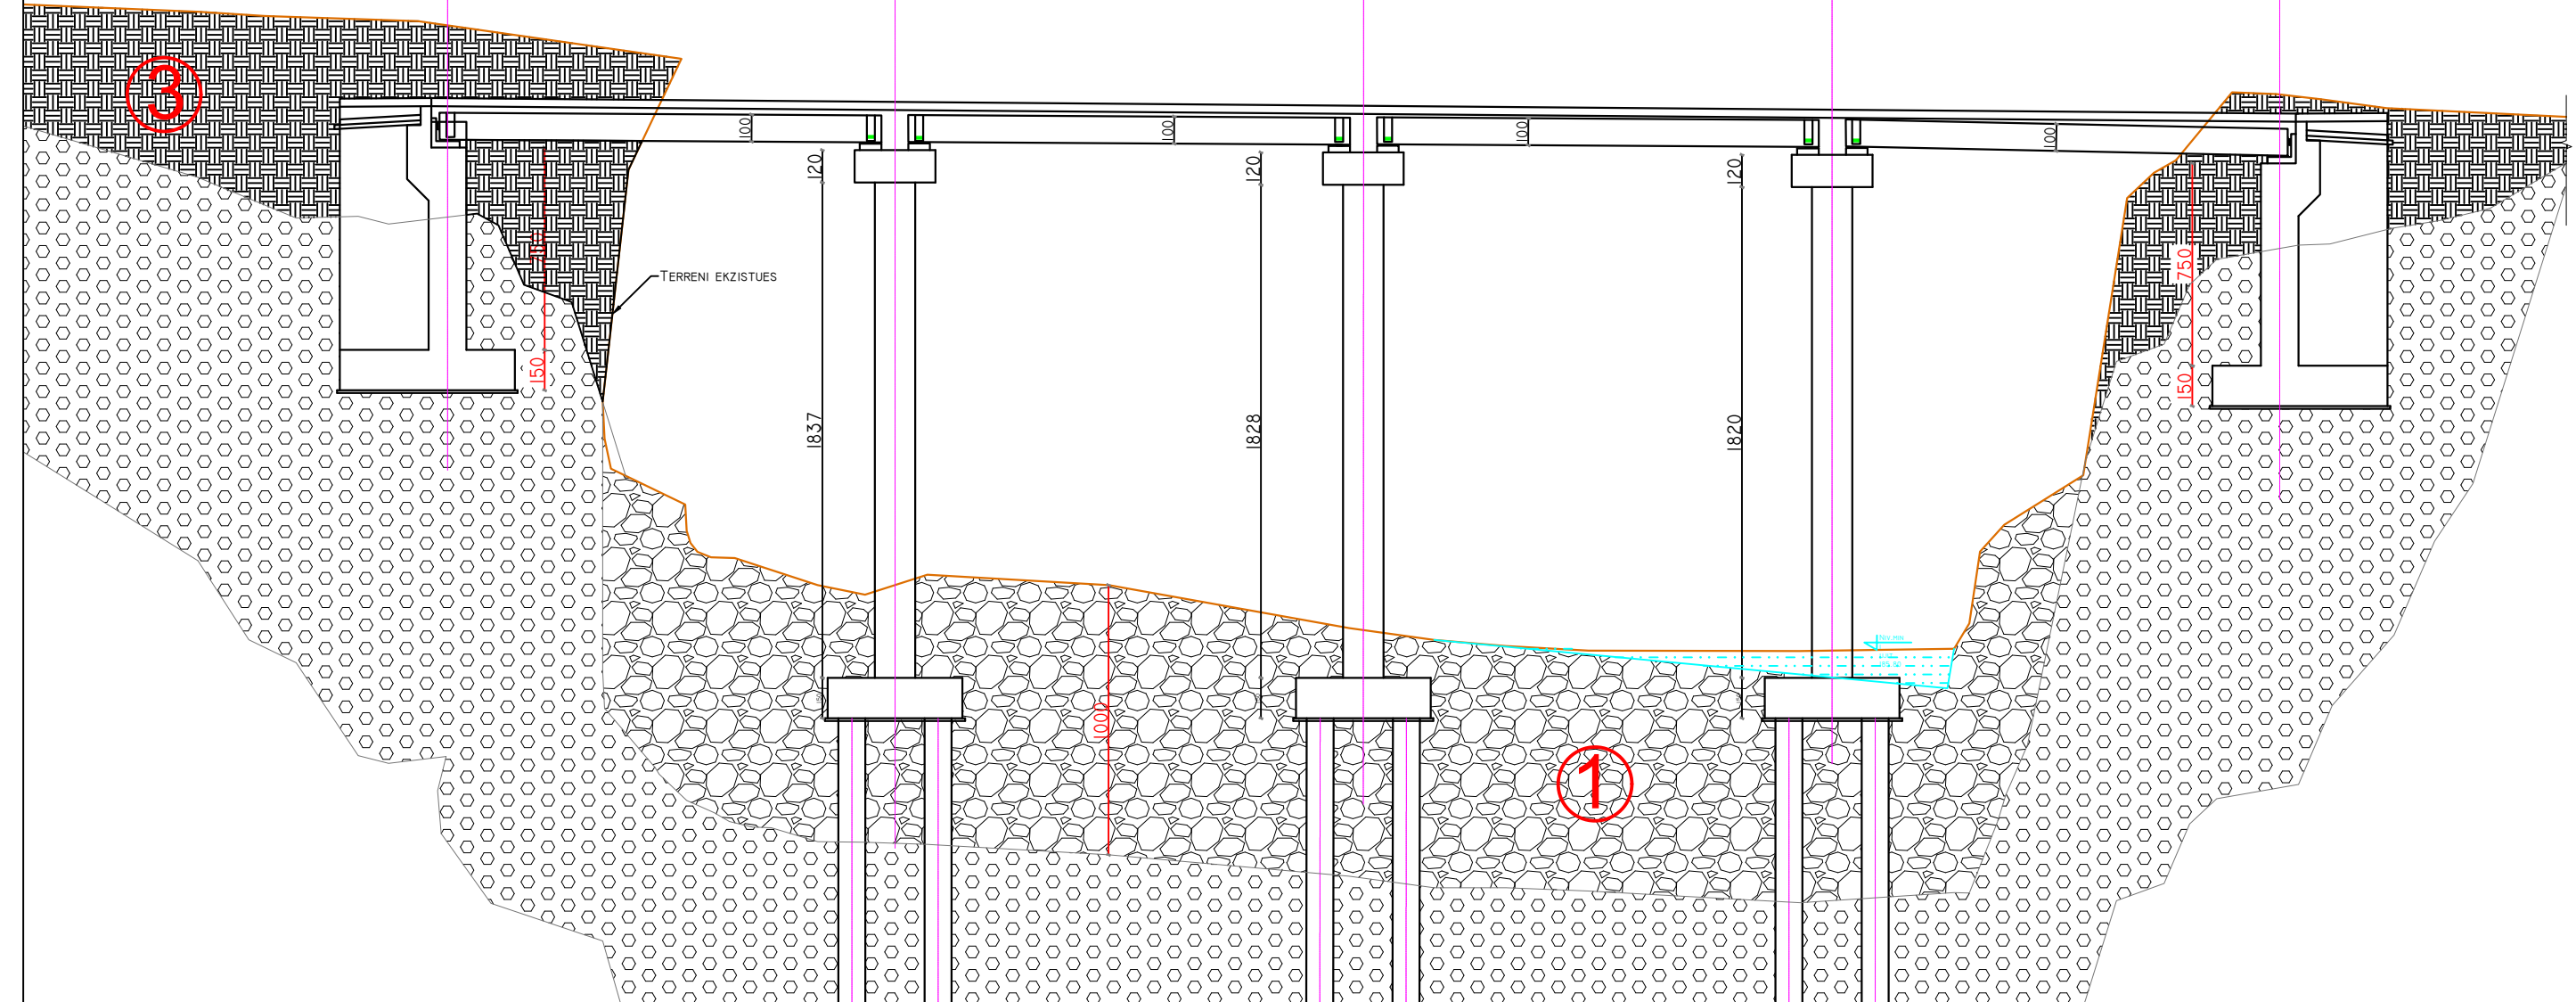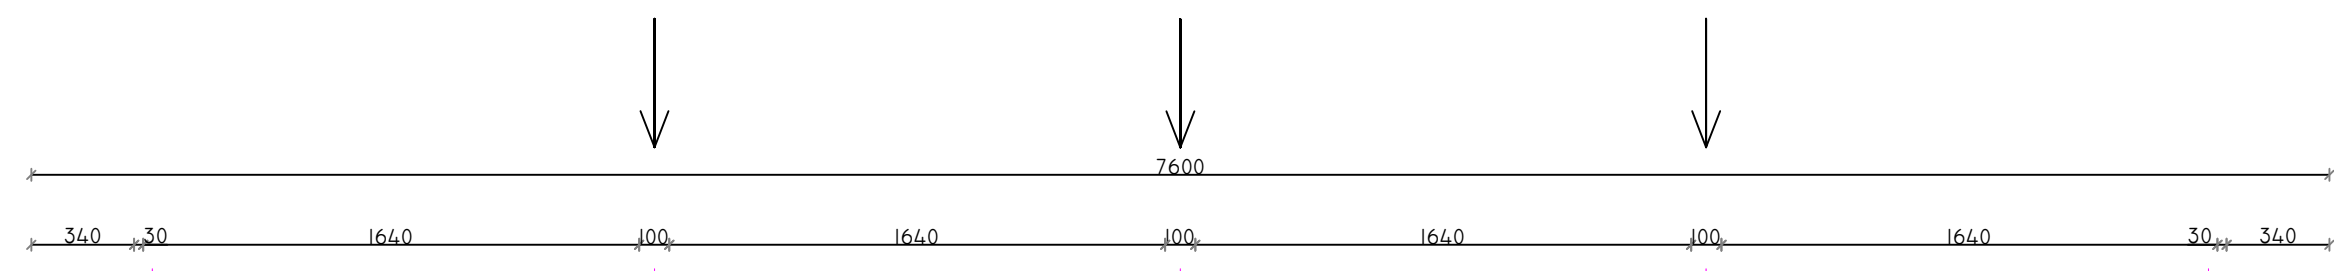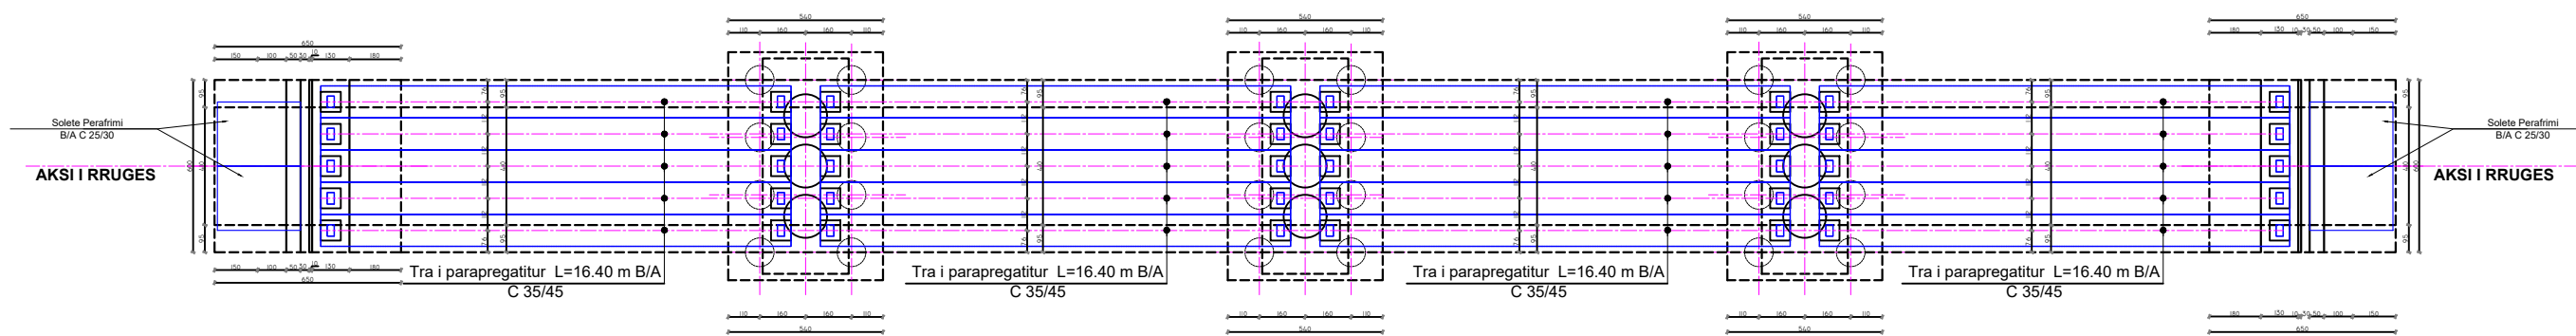


INVESTITORI: BASHKIA KLOS
 NDËRTIM URË BETON-ARME 4X17 M MBI LUMIN MAT, NE FSHATIN DOM, NJA GURRE, KLOS

EMERTIMI : GJEOMETRIA E URES
 "ERALD-G" Sh.p.k
 Rruga "Koli Bano"
 Tirane

Drejtues i projektit
 Inxh.Gezim Islami

Projektues
 Inxh. Erindi GJOKA
 Ark. Elton ÇARÇANI
 Hidr.Anisa ZAKA
 Elek. Hajdar KURTI
 Mek. Arben MUHA
 Top.Kujtim CANAMETI

SHKALLA
 SH - 1:250
 Tirane 2021
 FLETA
 4
 Format A3

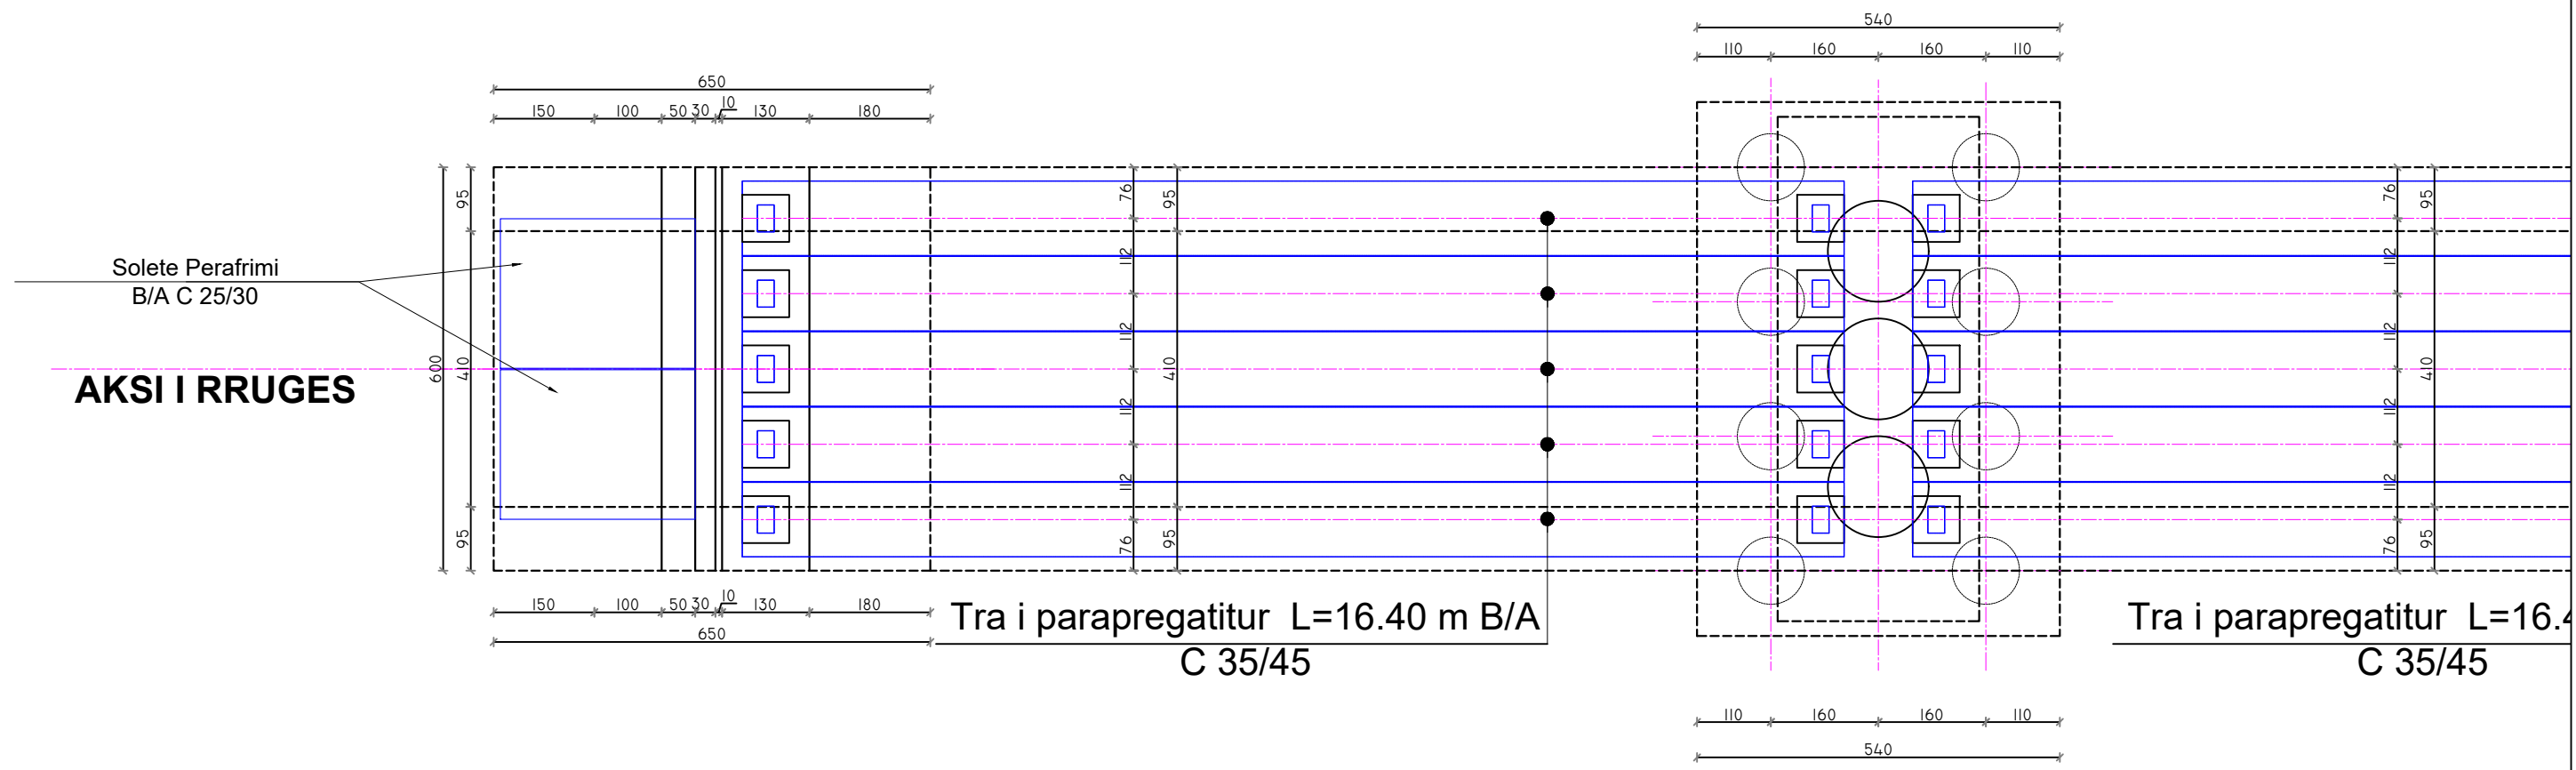

INVESTITORI: BASHKIA KLOS

NDËRTIM URË BETON-ARME 4X17 M MBI LUMIN MAT, NE FSHATIN DOM,
NJA GURRE, KLOS

EMERTIMI : PLANIMETRIA E PERGJITHSHE E URES



"ERALD-G" Sh.p.k
Rruga "Koli Bano"
Tirane

Drejtues i projektit

Inxh.Gezim Islami

Projektues

Inxh. Erindi GJOKA
Ark. Elton ÇARÇANI
Hidr.Anisa ZAKA

Elek. Hajdar KURTI
Mek. Arben MUHA
Top.Kujtim ÇANAMETI

SHKALLA


SH - 1:100

Tirane 2021

FLETA

5

Format A3

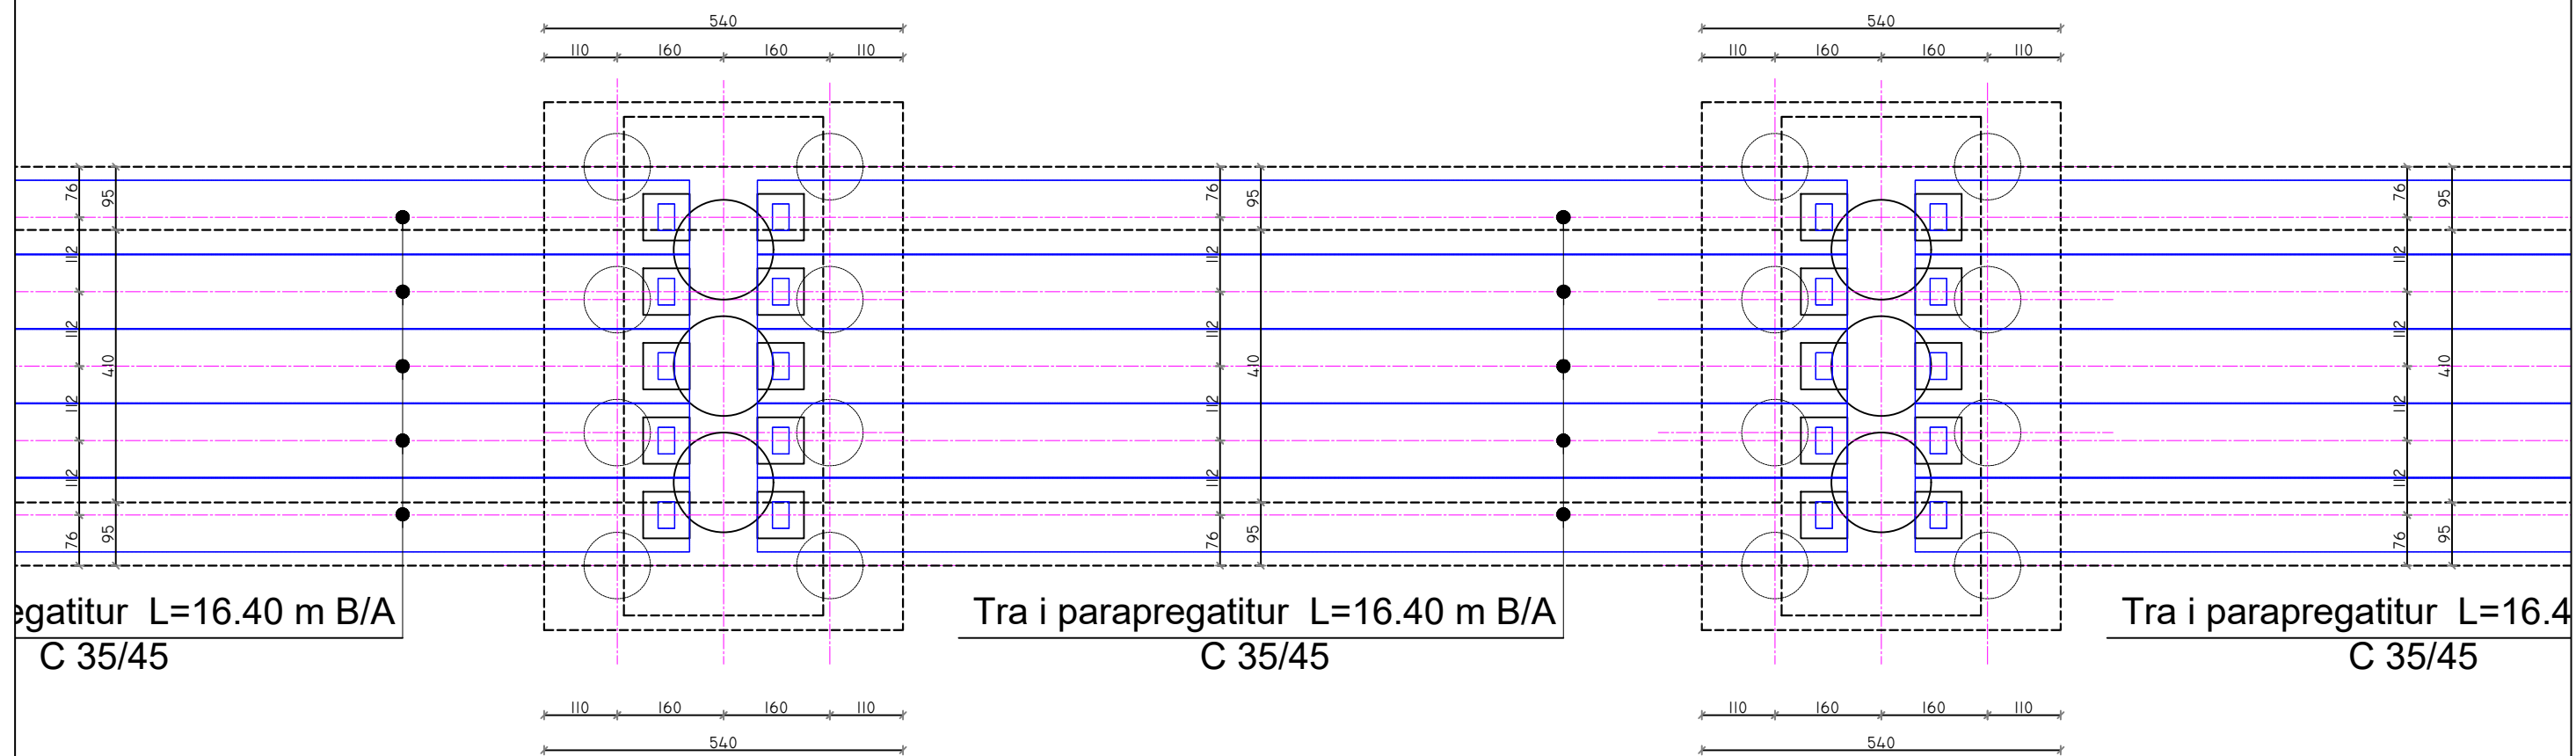

INVESTITORI: BASHKIA KLOS

NDËRTIM URË BETON-ARME 4X17 M MBI LUMIN MAT, NE FSHATIN DOM,
NJA GURRE, KLOS

EMERTIMI : PLANIMETRIA E PERGJITHSHE E URES



"ERALD-G" Sh.p.k
Rruga "Koli Bano"
Tirane

Drejtues i projektit

Inxh.Gezim Islami

Projektues

Inxh. Erindi GJOKA
Ark. Elton ÇARÇANI
Hidr.Anisa ZAKA

Elek. Hajdar KURTI
Mek. Arben MUHA
Top.Kujtim ÇANAMETI

SHKALLA


SH - 1:100

Tirane 2021

FLETA

6

Format A3

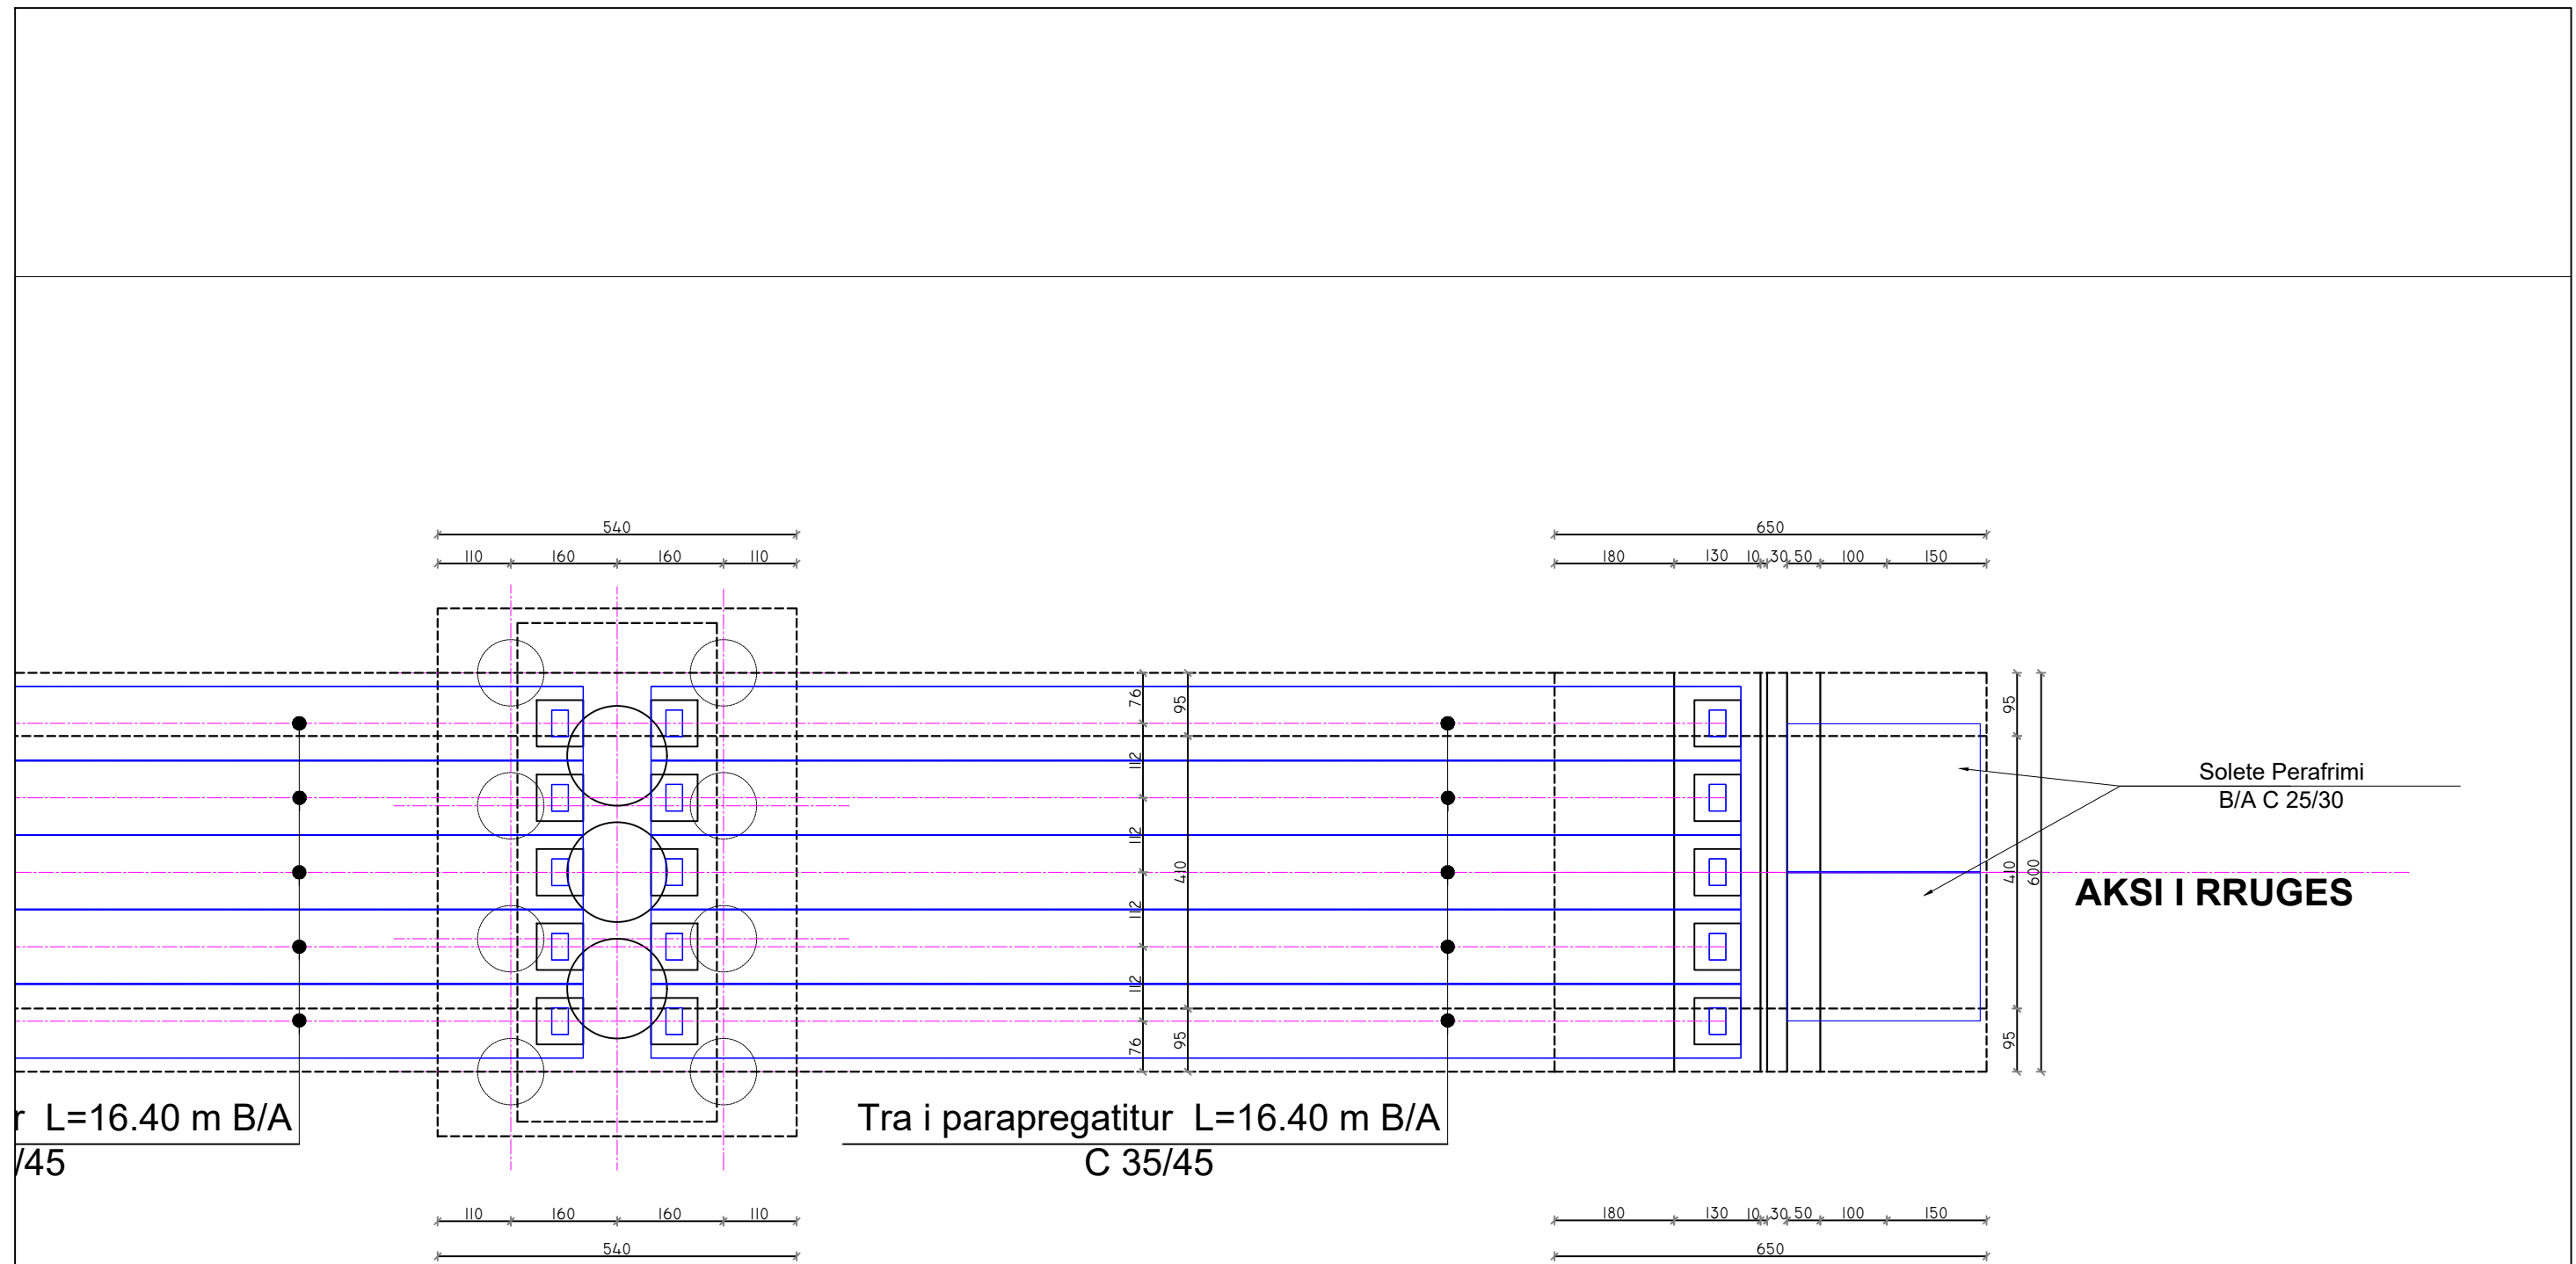

r L=16.40 m B/A
/45

Tra i parapregatitur L=16.40 m B/A
C 35/45

Solete Perafrimi
B/A C 25/30


AKSI I RRUGES

INVESTITORI: BASHKIA KLOS
NDËRTIM URË BETON-ARME 4X17 M MBI LUMIN MAT, NE FSHATIN DOM,
NJA GURRE, KLOS

EMERTIMI : PLANIMETRIA E PERGJITHSHME E URES
"ERALD-G" Sh.p.k
Rruga "Koli Bano"
Tirane

Drejtues i projektit	Projektues	
Inxh.Gezim Islami	Inxh. Erindi GJOKA	Elek. Hajdar KURTI
	Ark. Elton ÇARÇANI	Mek. Arben MUHA
	Hidr.Anisa ZAKA	Top.Kujtim CANAMETI

SHKALLA	FLETA
SH - 1:100	7
Tirane 2021	Format A3

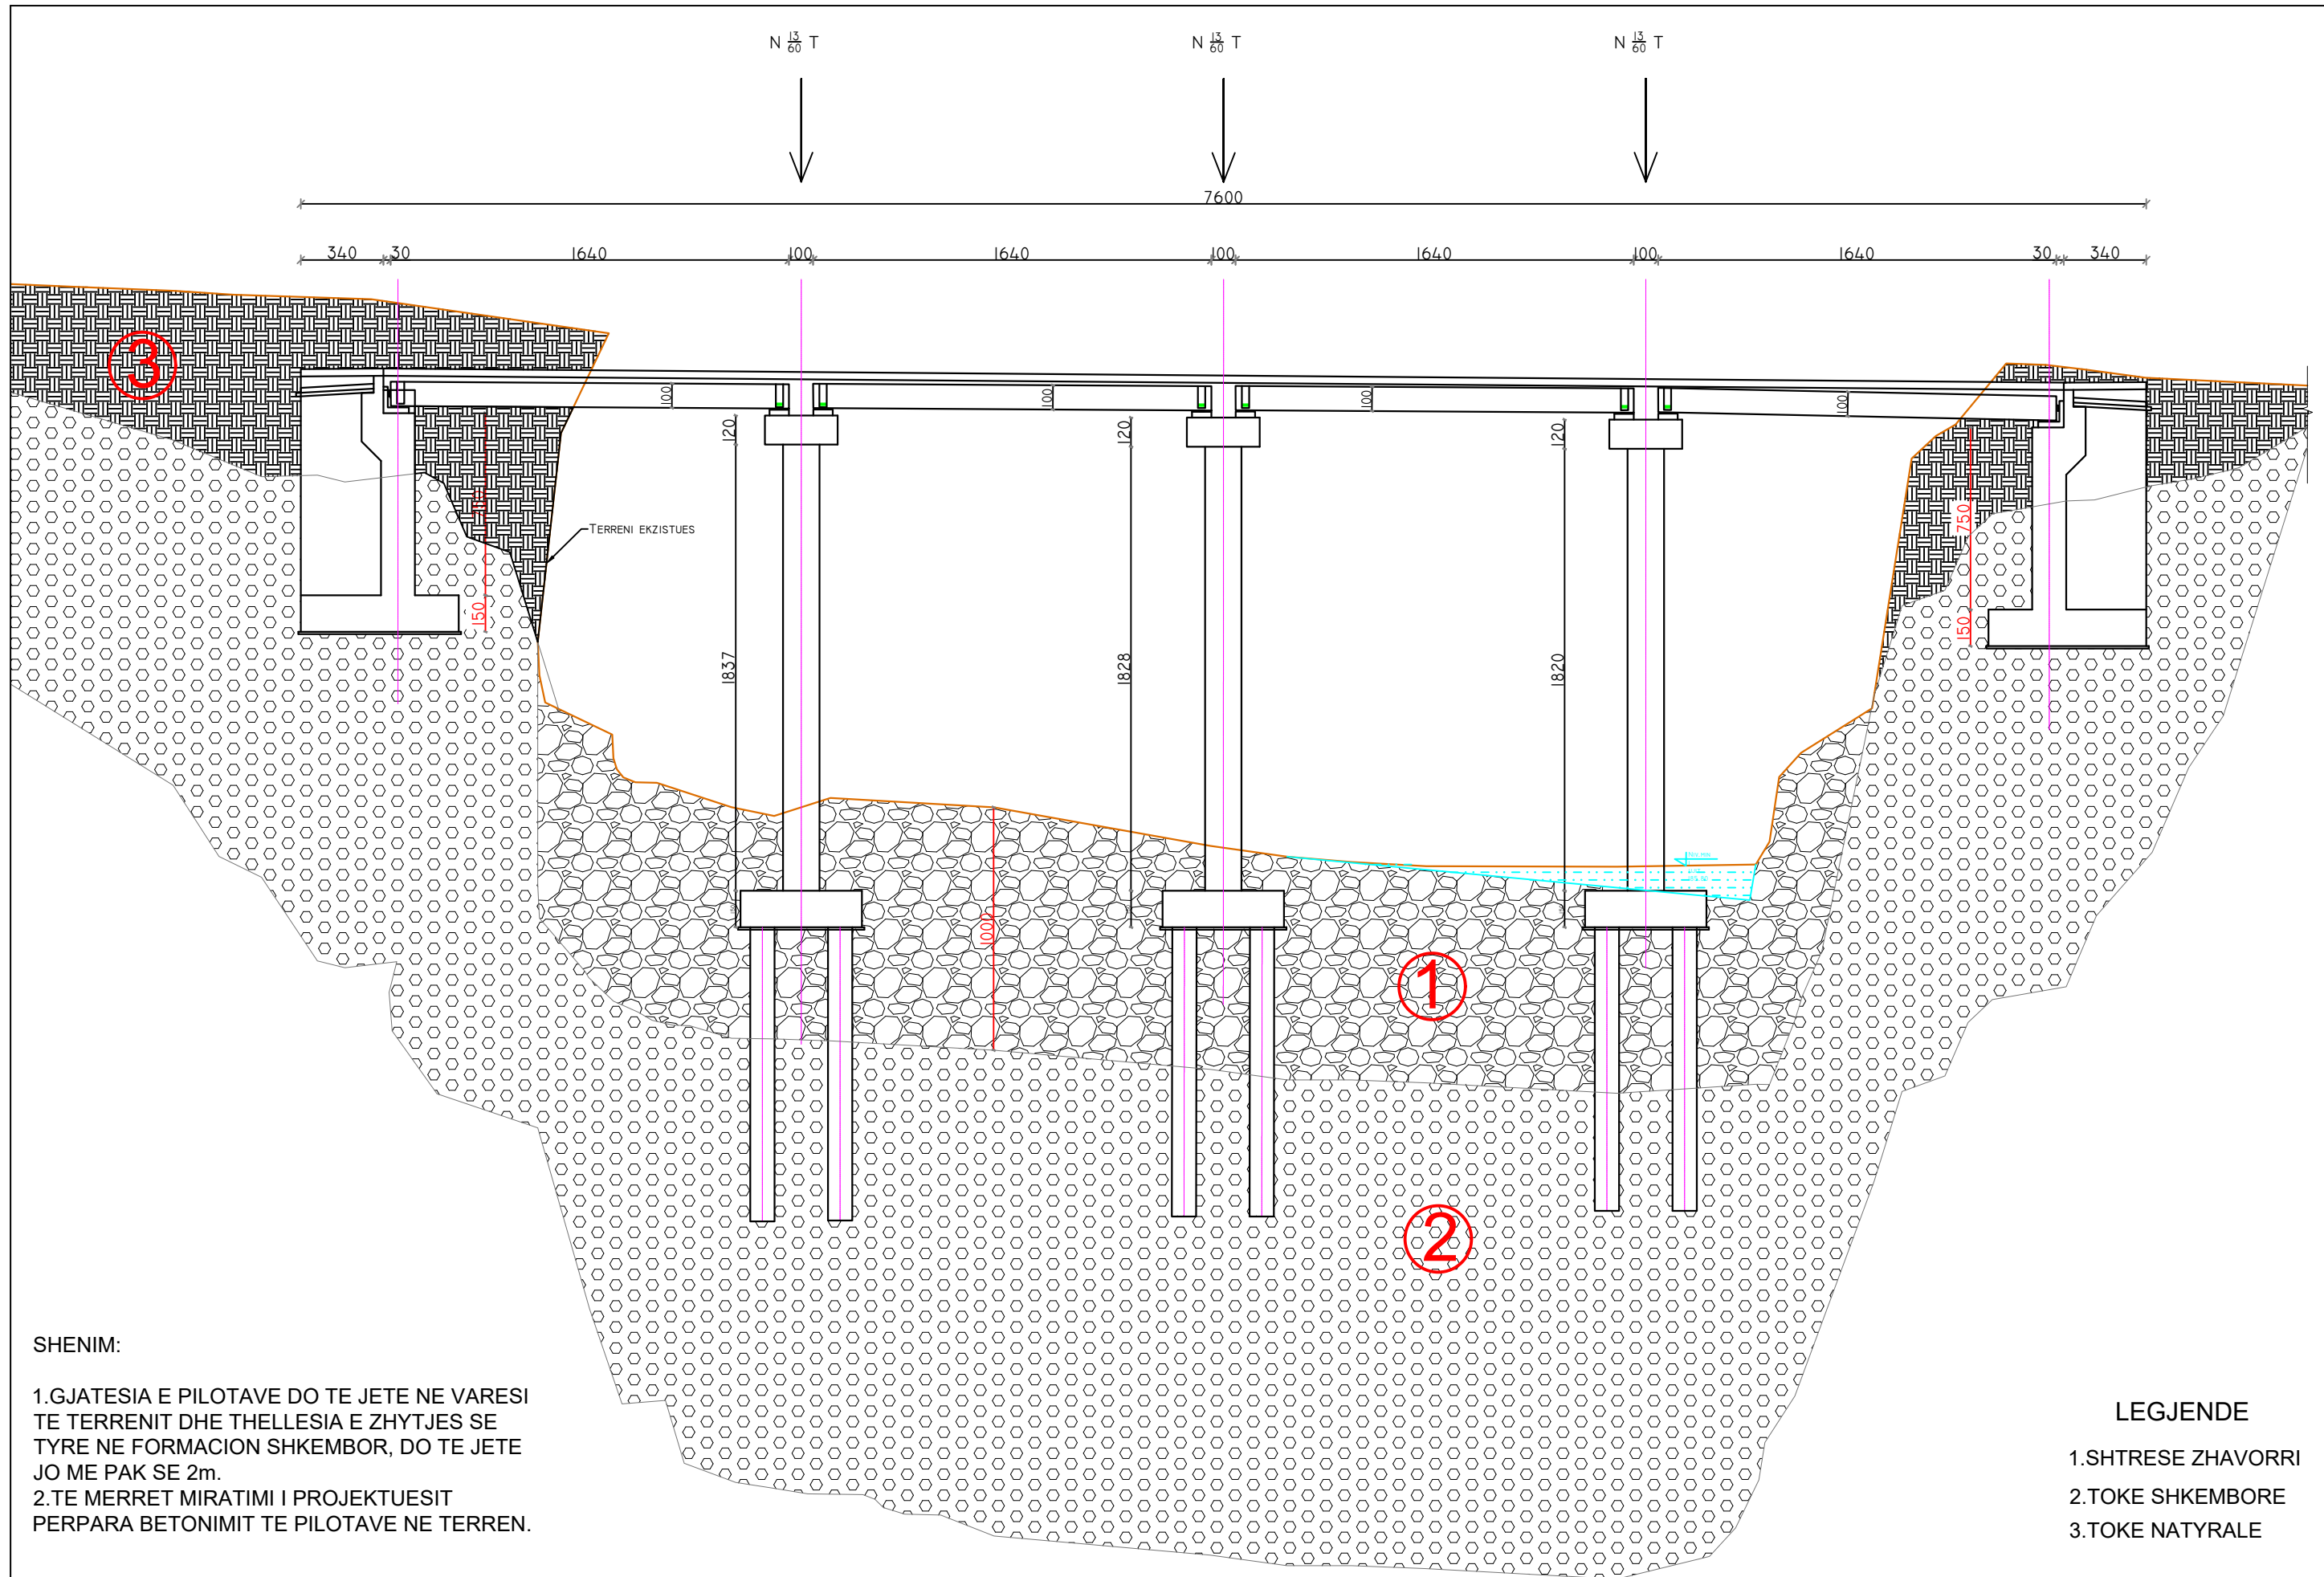


SHENIM:

1. GJATESIA E PILOTAVE DO TE JETE NE VARESI TE TERRENIT DHE THELLESIA E ZHYTJES SE TYRE NE FORMACION SHKEMBOR, DO TE JETE JO ME PAK SE 2m.
2. TE MERRET MIRATIMI I PROJEKTUESIT PERPARA BETONIMIT TE PILOTAVE NE TERREN.

LEGJENDE

1. SHTRESE ZHAVORRI
2. TOKE SHKEMBORE
3. TOKE NATYRALE

INVESTITORI: BASHKIA KLOS NDËRTIM URË BETON-ARME 4X17 M MBI LUMIN MAT, NE FSHATIN DOM, NJA GURRE, KLOS	EMERTIMI : PRERJE GJATESORE E URES  "ERALD-G" Sh.p.k Rruga "Koli Bano" Tirane	Drejtes i projektit	Projektues		SHKALLA	FLETA
		Inxh. Gezim Islami	Inxh. Erindi GJOKA	Elek. Hajdar KURTI	SH - 1:250	8
			Ark. Elton ÇARÇANI	Mek. Arben MUHA	Tirane 2021	Format A3
			Hidr. Anisa ZAKA	Top. Kujtim CANAMETI		

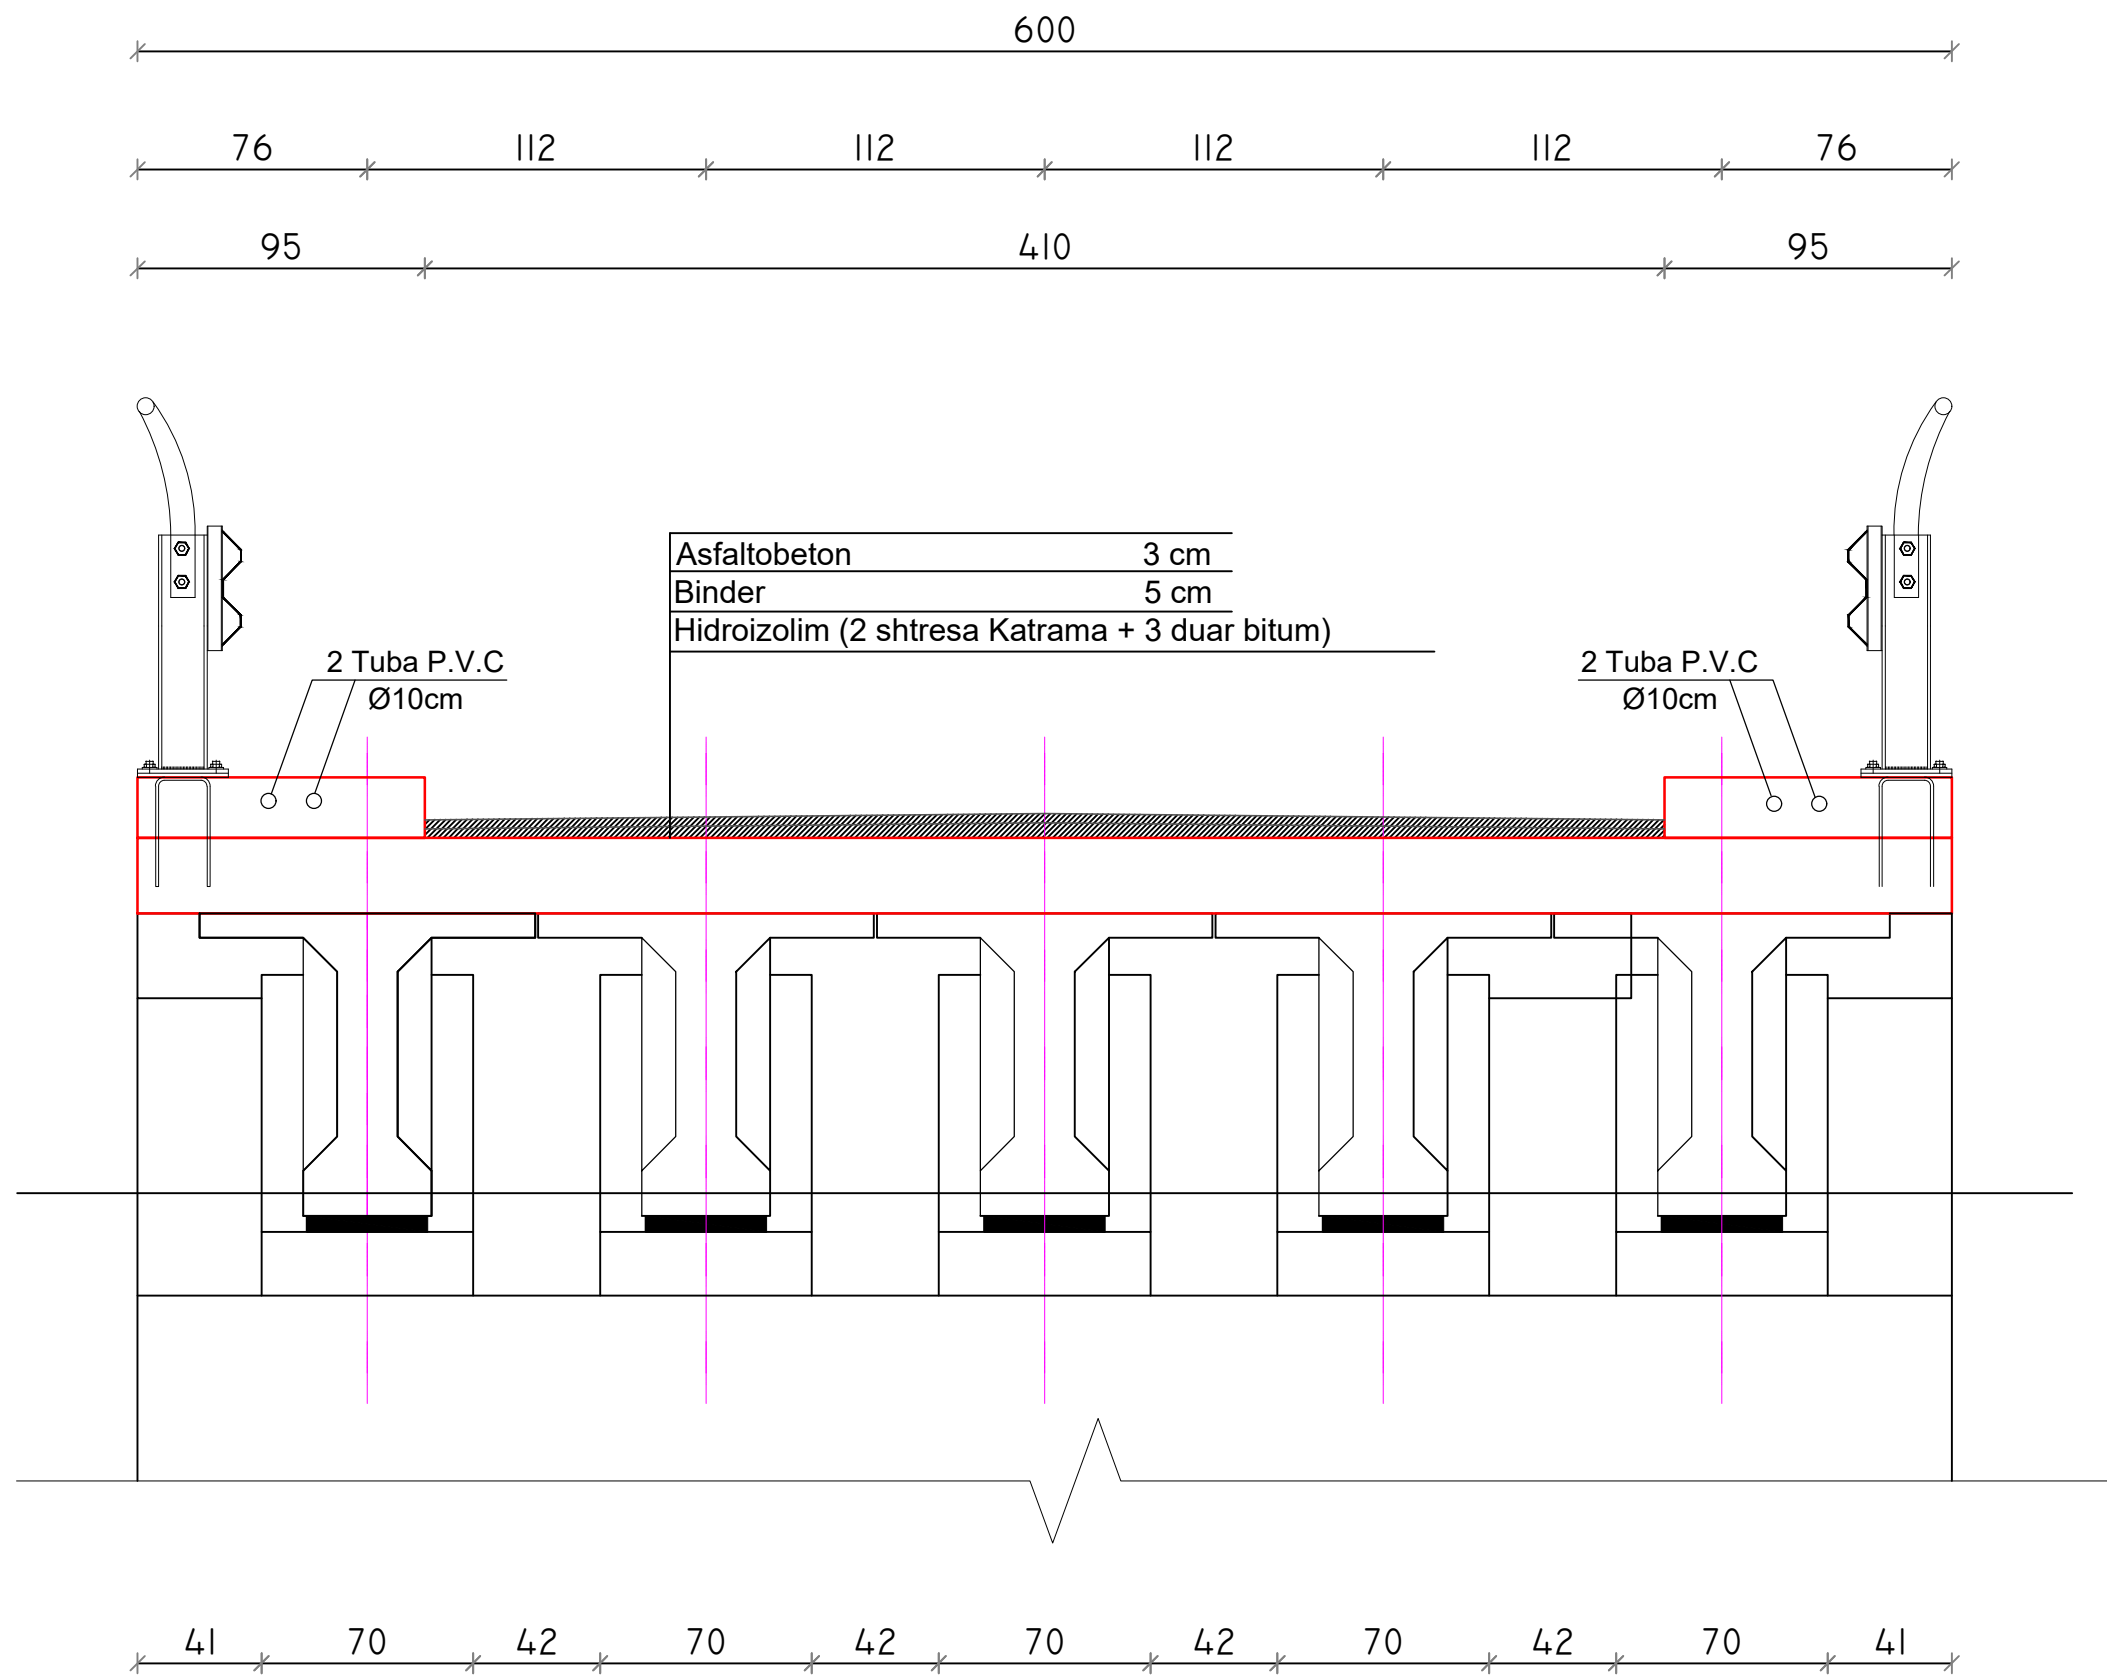

INVESTITORI: BASHKIA KLOS

NDËRTIM URË BETON-ARME 4X17 M MBI LUMIN MAT, NE FSHATIN DOM, NJA GURRE, KLOS

EMERTIMI : PRERJE TERTHORE E URES



"ERALD-G" Sh.p.k
 Rruga "Koli Bano"
 Tirane

Drejtuës i projektit

Inxh. Gezim Islami

Projektues

Inxh. Erindi GJOKA
 Ark. Elton ÇARÇANI
 Hidr. Anisa ZAKA

Elek. Hajdar KURTI
 Mek. Arben MUHA
 Top. Kujtim ÇANAMETI

SHKALLA

SH - 1:250


Tirane 2021

FLETA

9

Format A3

AKSI I RRUGES

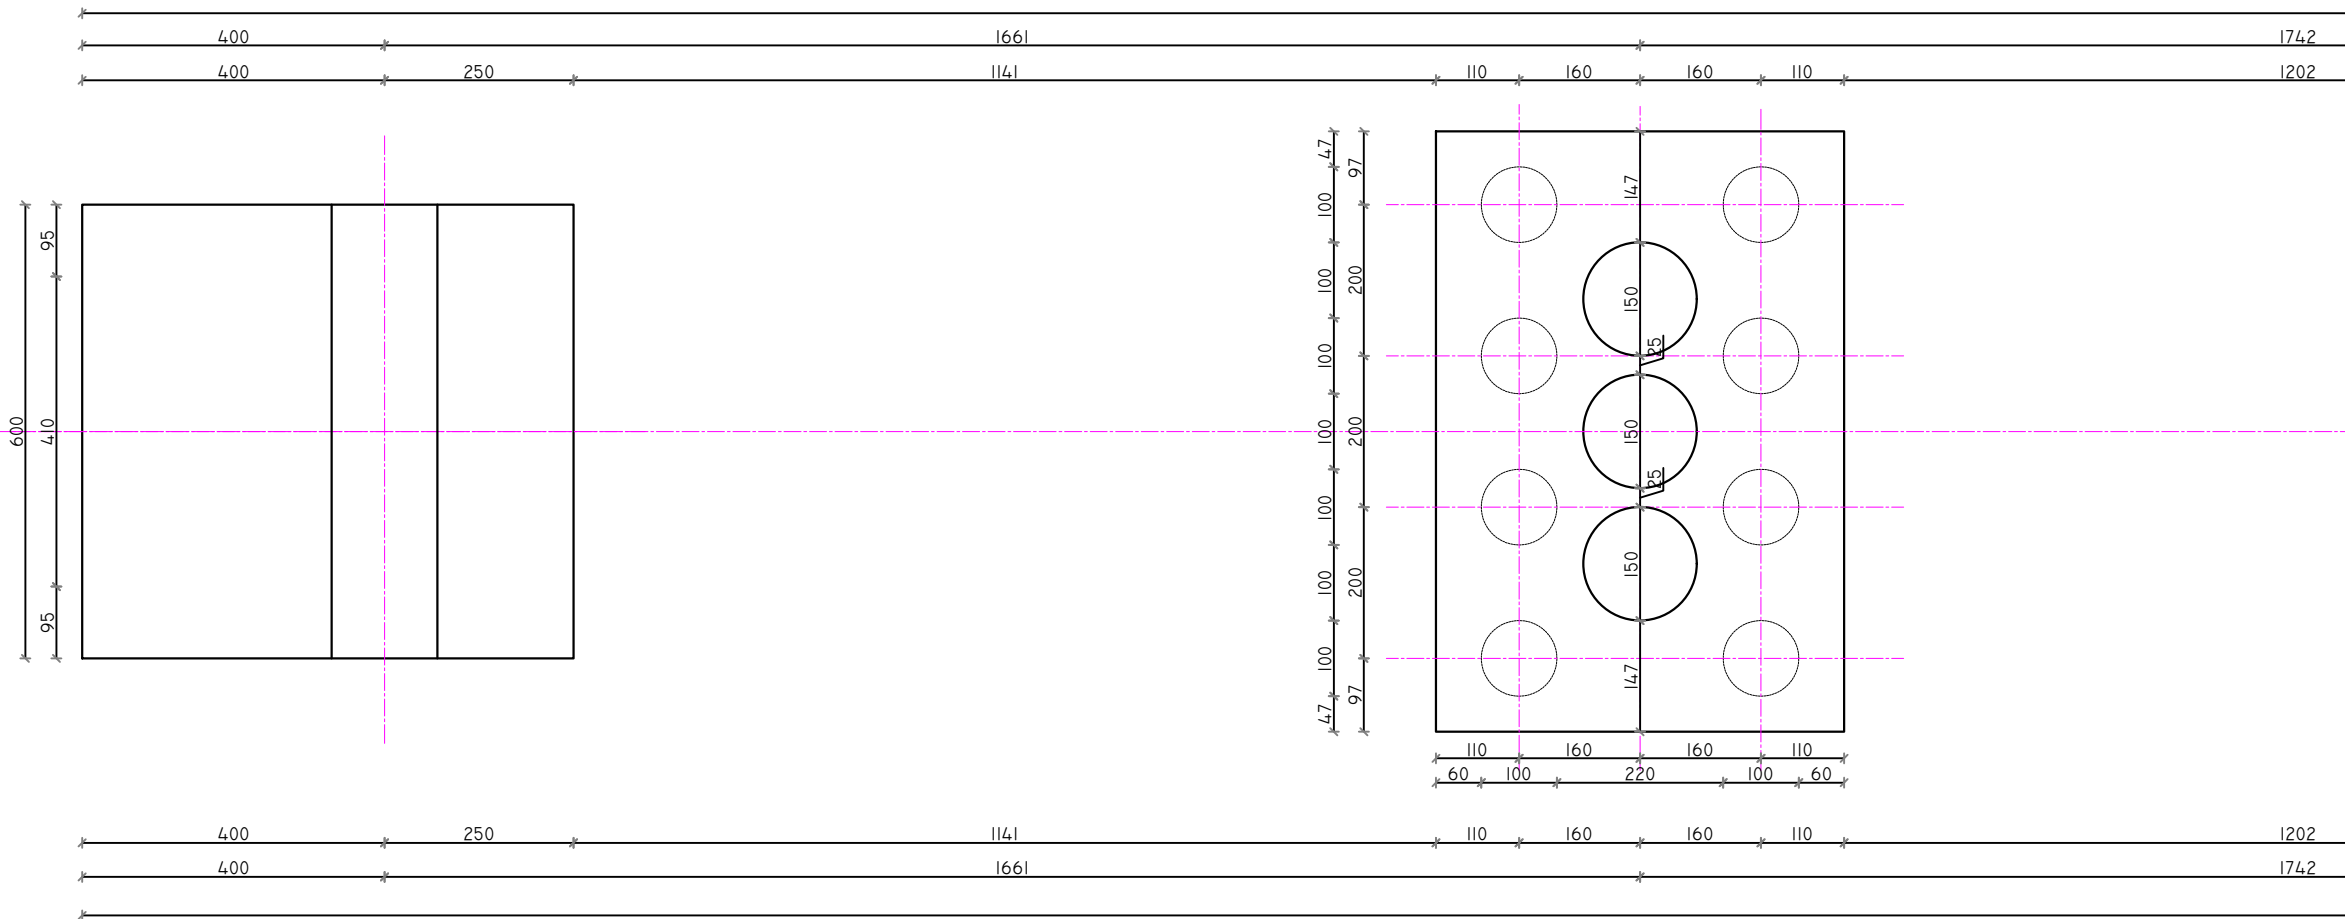

INVESTITORI: BASHKIA KLOS

NDËRTIM URË BETON-ARME 4X17 M MBI LUMIN MAT, NE FSHATIN DOM,
NJA GURRE, KLOS

EMERTIMI : PLANIMETRIA E THEMELEVE



"ERALD-G" Sh.p.k
Rruga "Koli Bano"
Tirane

Drejtues i projektit

Inxh.Gezim Islami

Projektues

Inxh. Erindi GJOKA

Ark. Elton ÇARÇANI

Hidr.Anisa ZAKA

Elek. Hajdar KURTI

Mek. Arben MUHA

Top.Kujtim ÇANAMETI

SHKALLA


SH - 1:100

Tirane 2021

FLETA

10


Format A3

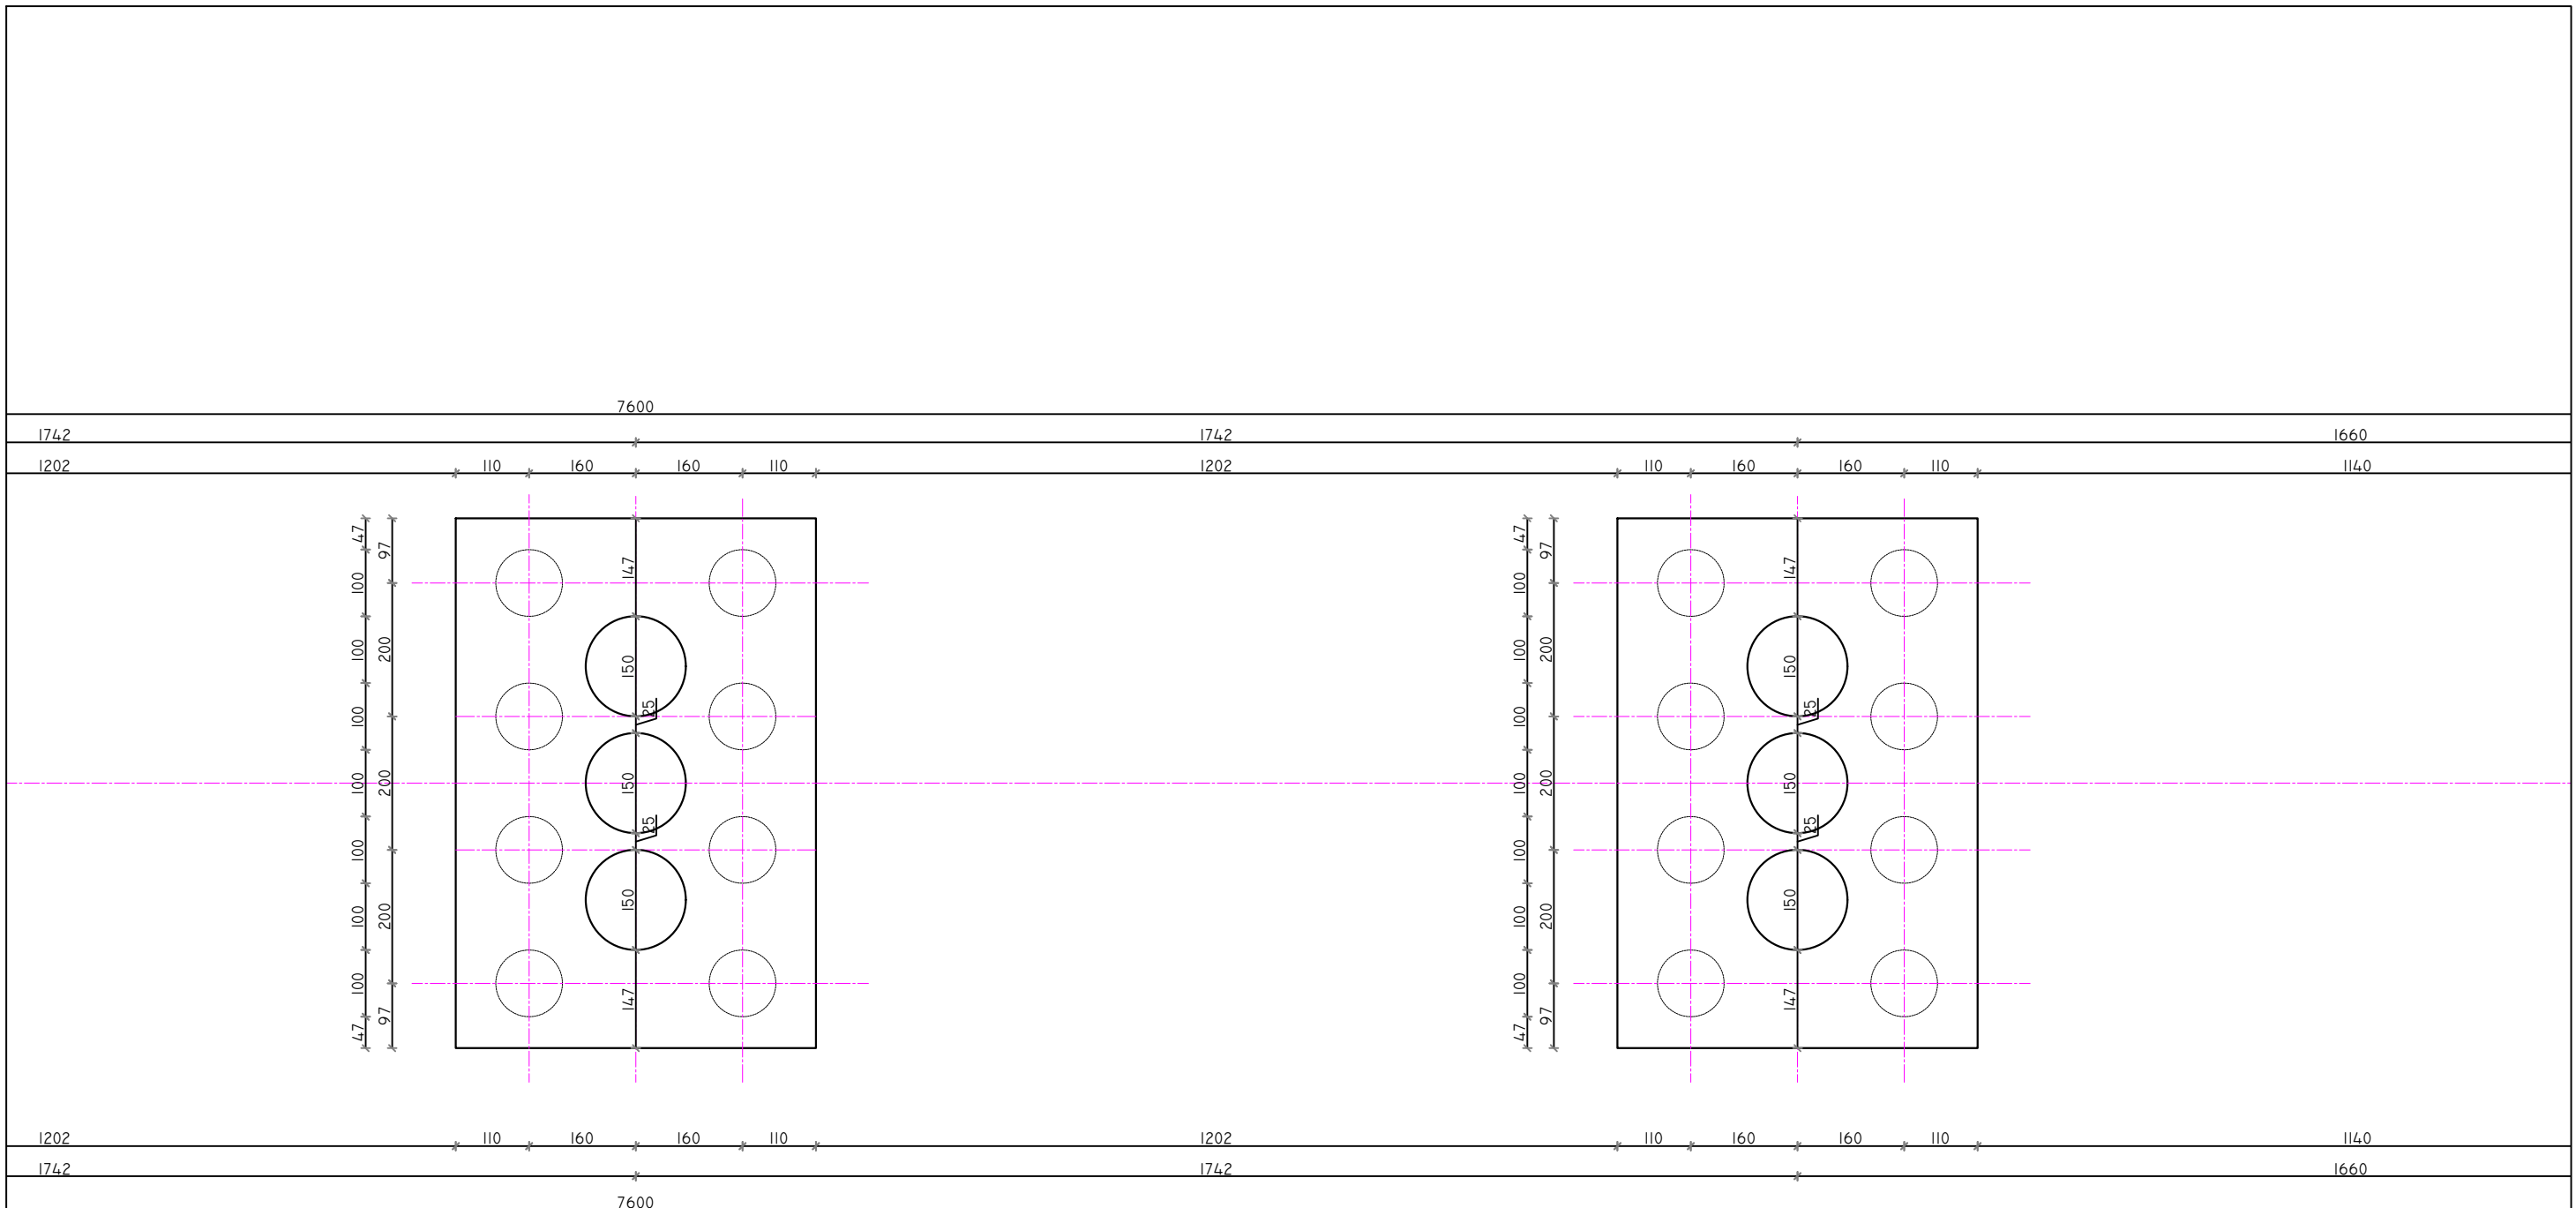

INVESTITORI: BASHKIA KLOS


NDËRTIM URË BETON-ARME 4X17 M MBI LUMIN MAT, NE FSHATIN DOM, NJA GURRE, KLOS

EMERTIMI : PLANIMETRIA E THEMELEVE

 "ERALD-G" Sh.p.k
Rruga "Koli Bano"
Tirane


Drejtues i projektit	Projektues	
Inxh.Gezim Islami	Inxh. Erindi GJOKA	Elek. Hajdar KURTI
	Ark. Elton ÇARÇANI	Mek. Arben MUHA
	Hidr.Anisa ZAKA	Top.Kujtim CANAMETI

SHKALLA	FLETA
SH - 1:100	11
Tirane 2021	Format A3

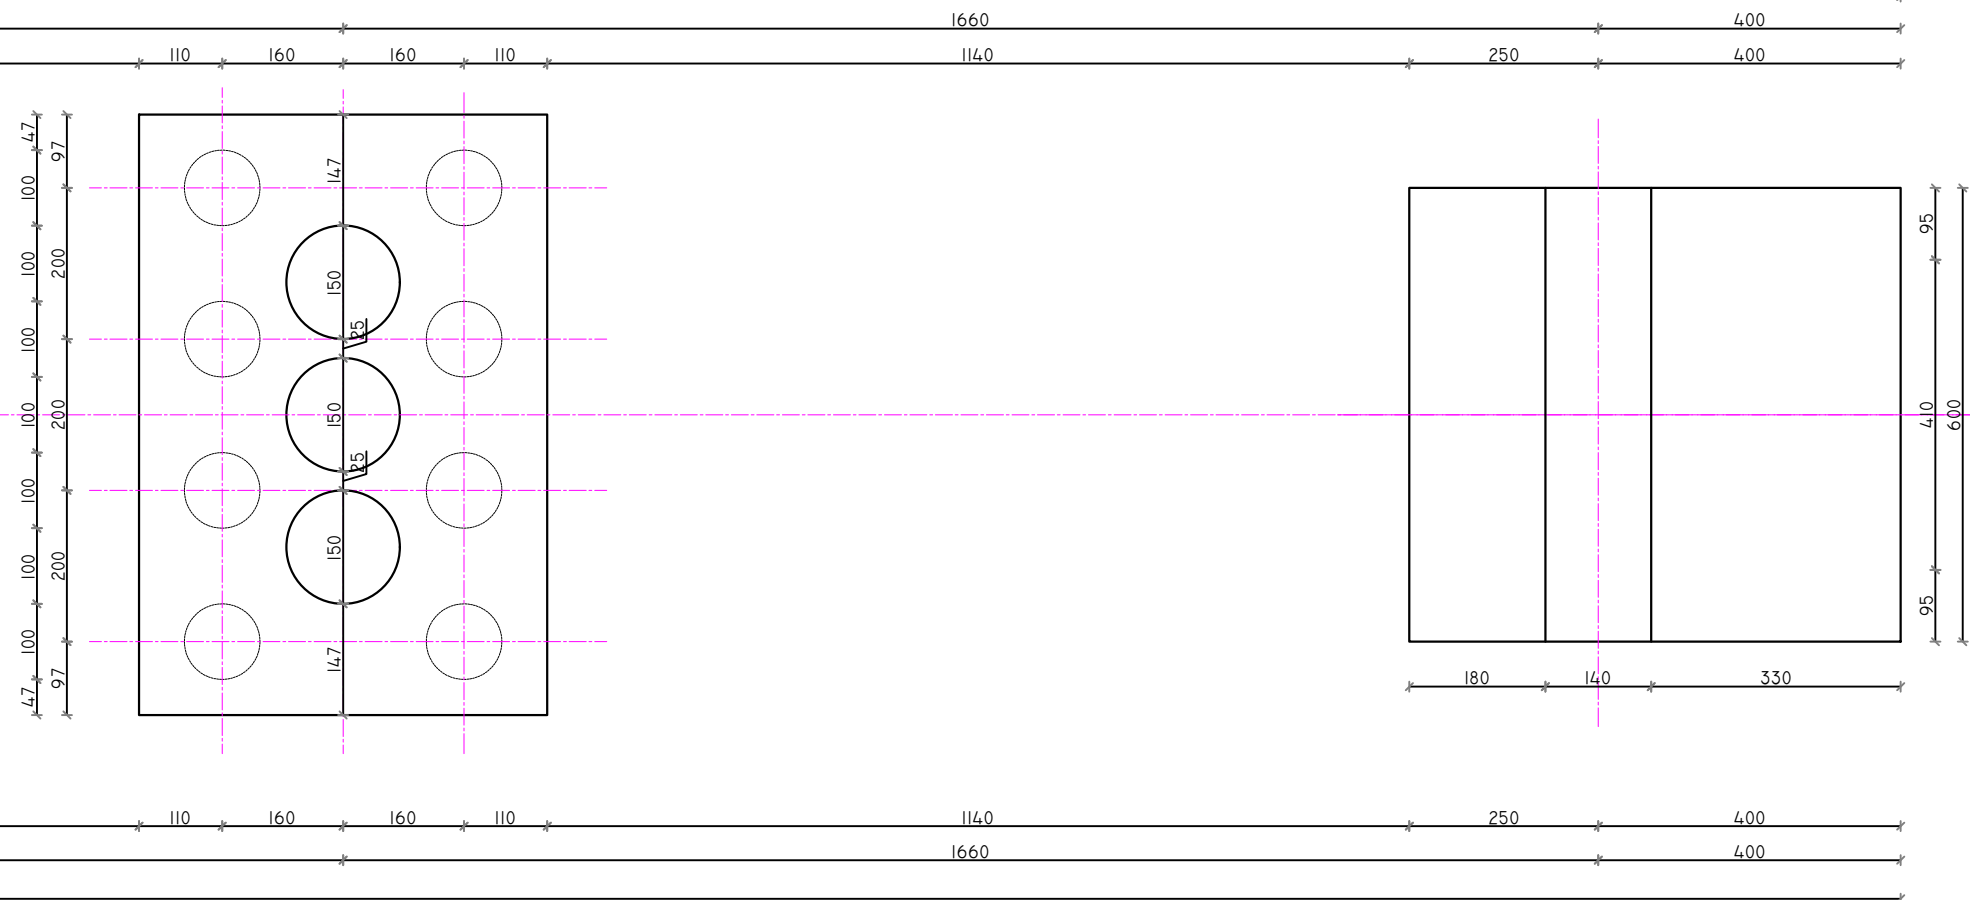

AKSI I RRUGES


INVESTITORI: BASHKIA KLOS
 NDËRTIM URË BETON-ARME 4X17 M MBI LUMIN MAT, NE FSHATIN DOM,
 NJA GURRE, KLOS

EMERTIMI : PLANIMETRIA E THEMELEVE
 "ERALD-G" Sh.p.k
 Rruga "Koli Bano"
 Tirane

Drejtues i projektit	Projektues	
Inxh.Gezim Islami	Inxh. Erindi GJOKA	Elek. Hajdar KURTI
	Ark. Elton ÇARÇANI	Mek. Arben MUHA
	Hidr.Anisa ZAKA	Top.Kujtim CANAMETI

SHKALLA	FLETA
SH - 1:100	12
Tirane 2021	Format A3

PRERJA 1-1 Sh 1:50

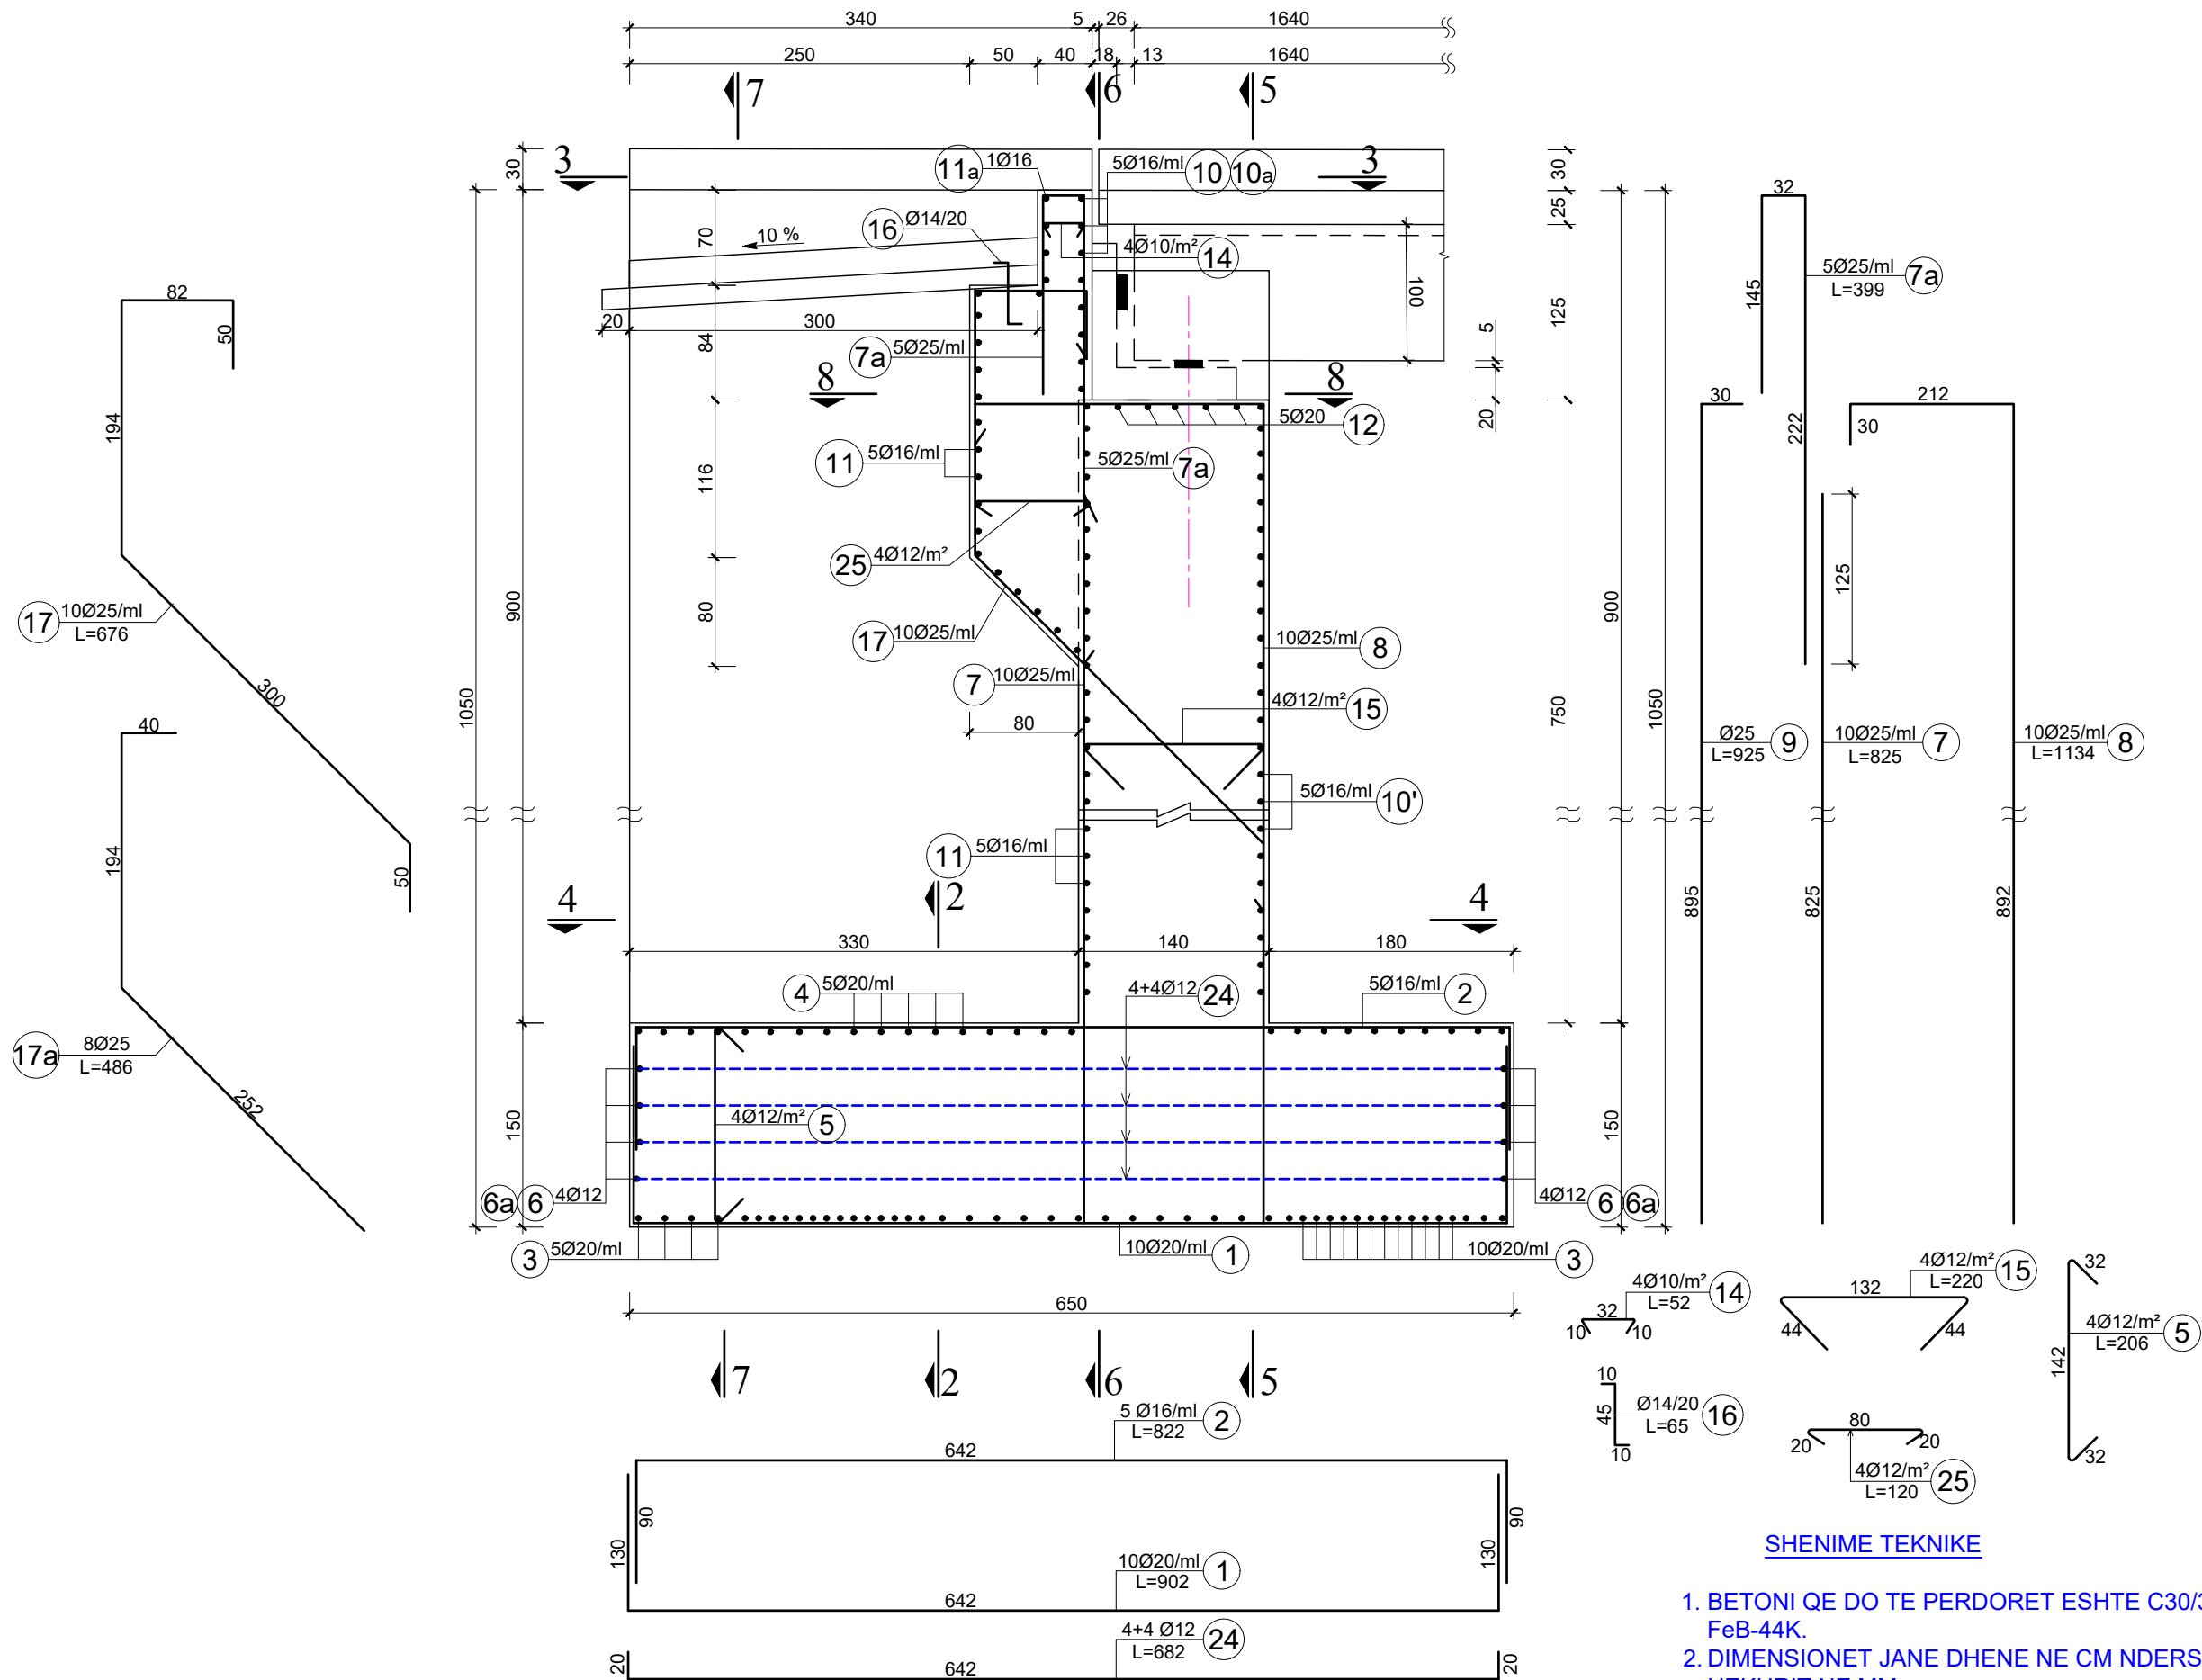

SHENIME TEKNIKE

- BETONI QE DO TE PERDORET ESHTË C30/37, NDERSA HEKURI FeB-44K.
- DIMENSIONET JANE DHENE NE CM NDERSA DIAMETRAT E HEKURIT NE MM.

INVESTITORI: BASHKIA KLOS

NDËRTIM URË BETON-ARME 4X17 M MBI LUMIN MAT, NE FSHATIN DOM, NJA GURRE, KLOS

EMERTIMI : ARMIMI I BALLIT



"ERALD-G" Sh.p.k
Rruga "Koli Bano"
Tirane

Drejtes i projektit

Inxh.Gezim Islami

Projektues

Inxh. Erindi GJOKA

Ark. Elton ÇARÇANI

Hidr.Anisa ZAKA

Elek. Hajdar KURTI

Mek. Arben MUHA

Top.Kujtim CANAMETI

SHKALLA

SH - 1:50


Tirane 2021

FLETA

13

Format A3

PRERJA 2-2 Sh 1:50

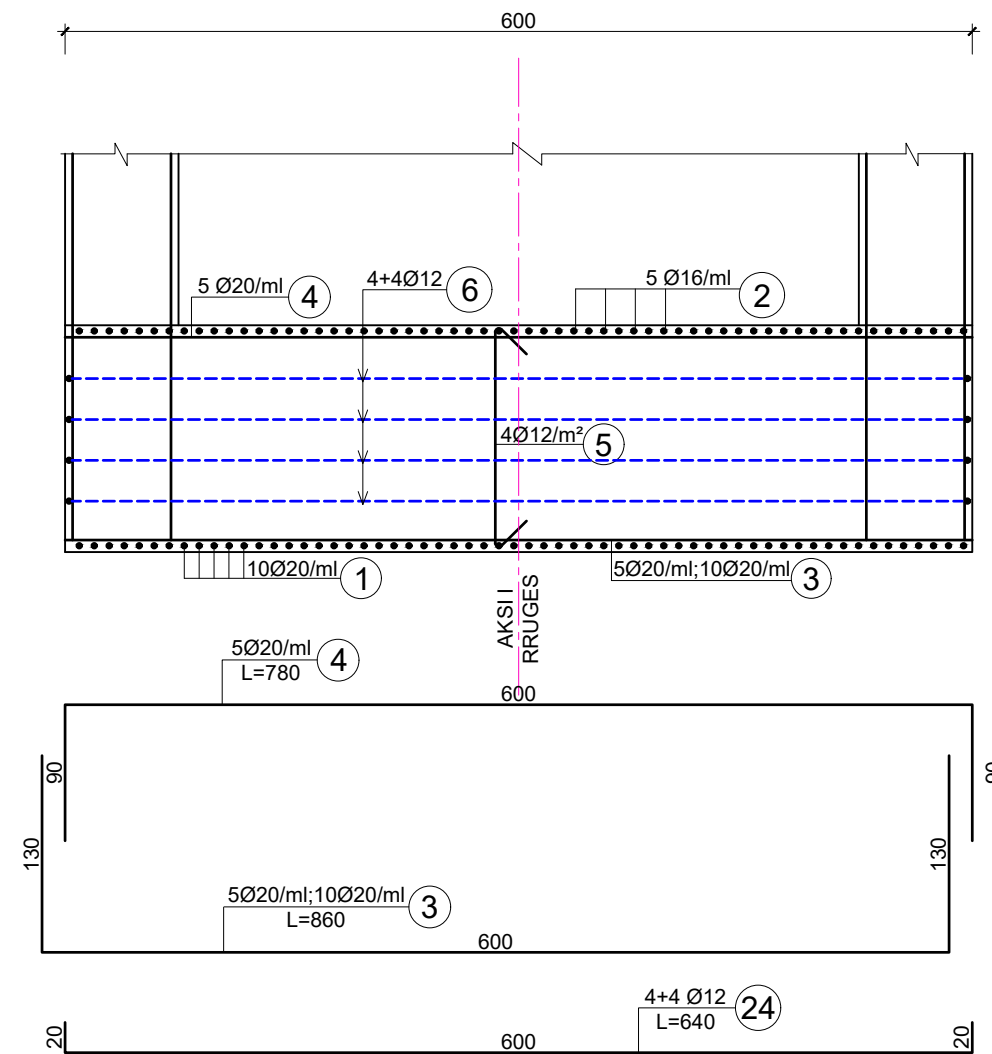

SHENIME TEKNIKE

1. BETONI QE DO TE PERDORET ESHTË C30/37, NDERSA HEKURI FeB-44K.
2. DIMENSIONET JANE DHENE NE CM NDERSA DIAMETRAT E HEKURIT NE MM.

INVESTITORI: BASHKIA KLOS

NDËRTIM URË BETON-ARME 4X17 M MBI LUMIN MAT, NE FSHATIN DOM, NJA GURRE, KLOS

EMERTIMI : ARMIMI I BALLIT



"ERALD-G" Sh.p.k
Rruga "Koli Bano"
Tirane

Drejtes i projektit

Inxh. Gezim Islami

Projektues

Inxh. Erindi GJOKA
Ark. Elton ÇARÇANI
Hidr. Anisa ZAKA

Elek. Hajdar KURTI
Mek. Arben MUHA
Top. Kujtim CANAMETI

SHKALLA

SH - 1:50


Tirane 2021

FLETA

14

Format A3

PRERJA 3-3 Sh 1:50

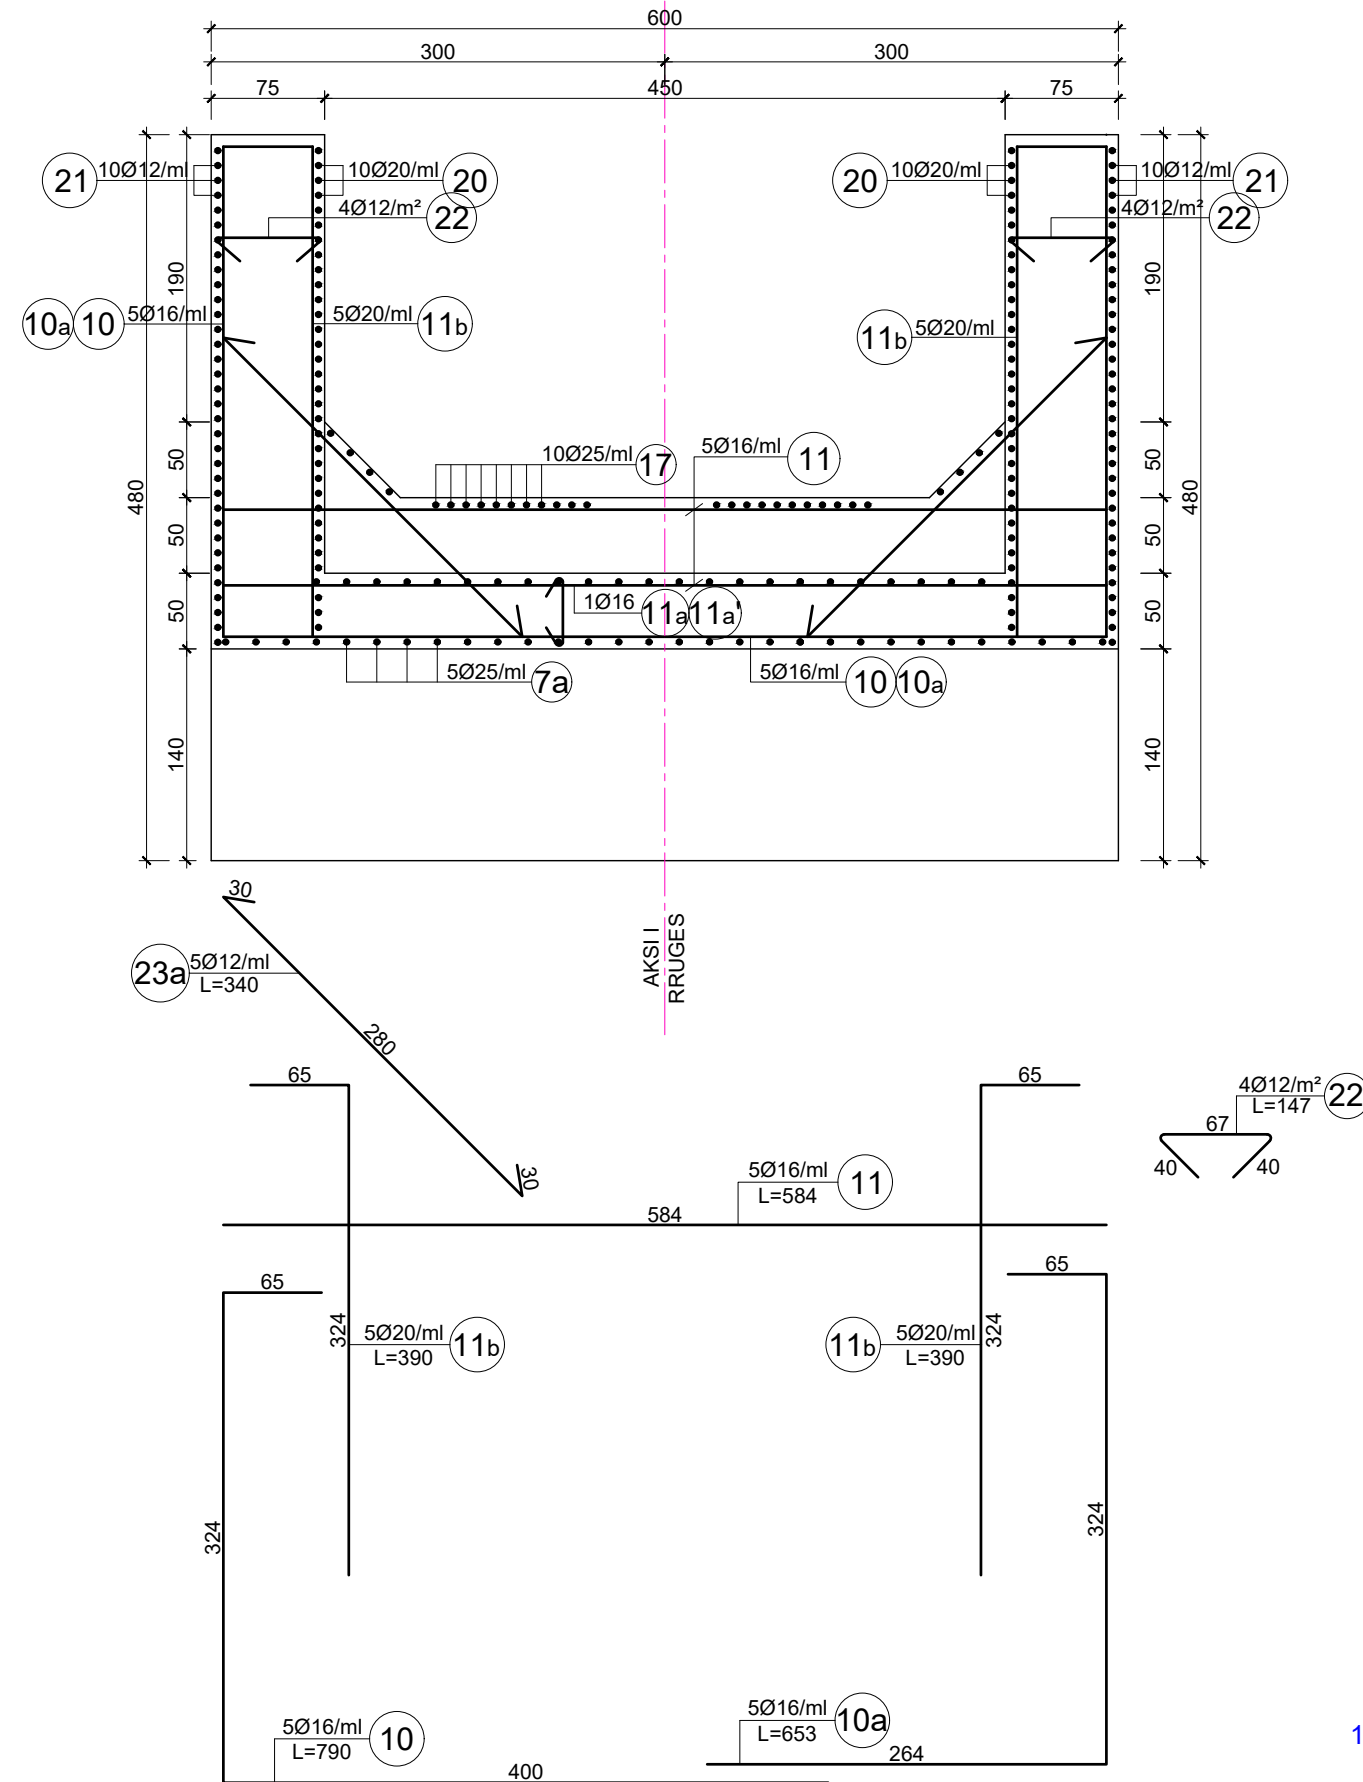

SHENIME TEKNIKE

1. BETONI QE DO TE PERDORET ESHTË C30/37, NDERSA HEKURI FeB-44K.
2. DIMENSIONET JANE DHENE NE CM NDERSA DIAMETRAT E HEKURIT NE MM.

INVESTITORI: BASHKIA KLOS

NDËRTIM URË BETON-ARME 4X17 M MBI LUMIN MAT, NE FSHATIN DOM, NJA GURRE, KLOS

EMERTIMI : ARMIMI I BALLIT



"ERALD-G" Sh.p.k
Rruga "Koli Bano"
Tirane

Drejtes i projektit

Inxh.Gezim Islami

Projektues

Inxh. Erindi GJOKA
Ark. Elton ÇARÇANI
Hidr.Anisa ZAKA

Elek. Hajdar KURTI
Mek. Arben MUHA
Top.Kujtim CANAMETI

SHKALLA


SH - 1:50

Tirane 2021


FLETA

15

Format A3

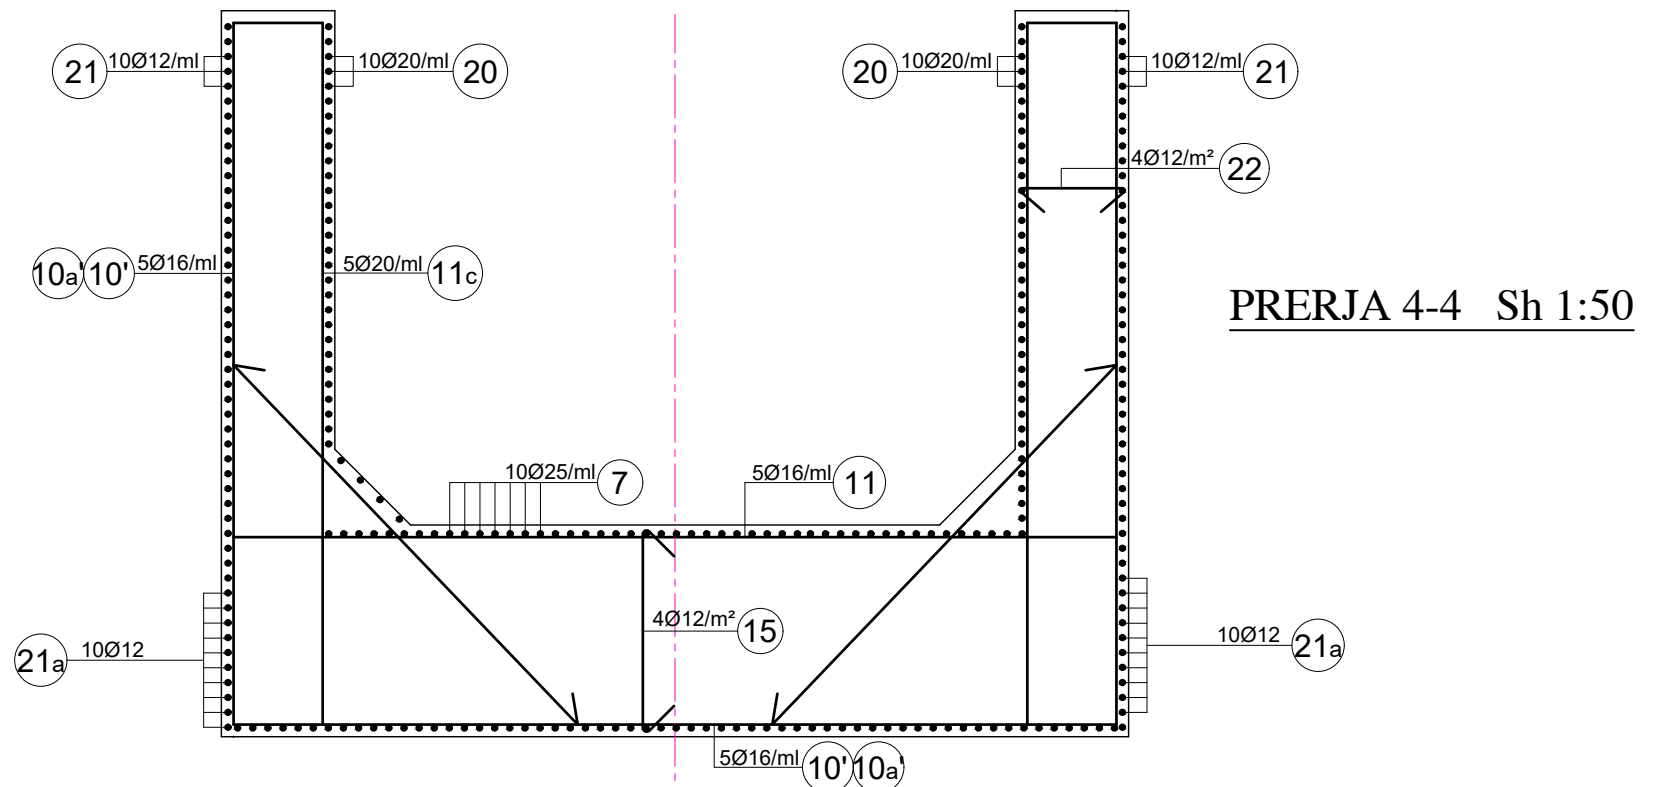

PRERJA 4-4 Sh 1:50

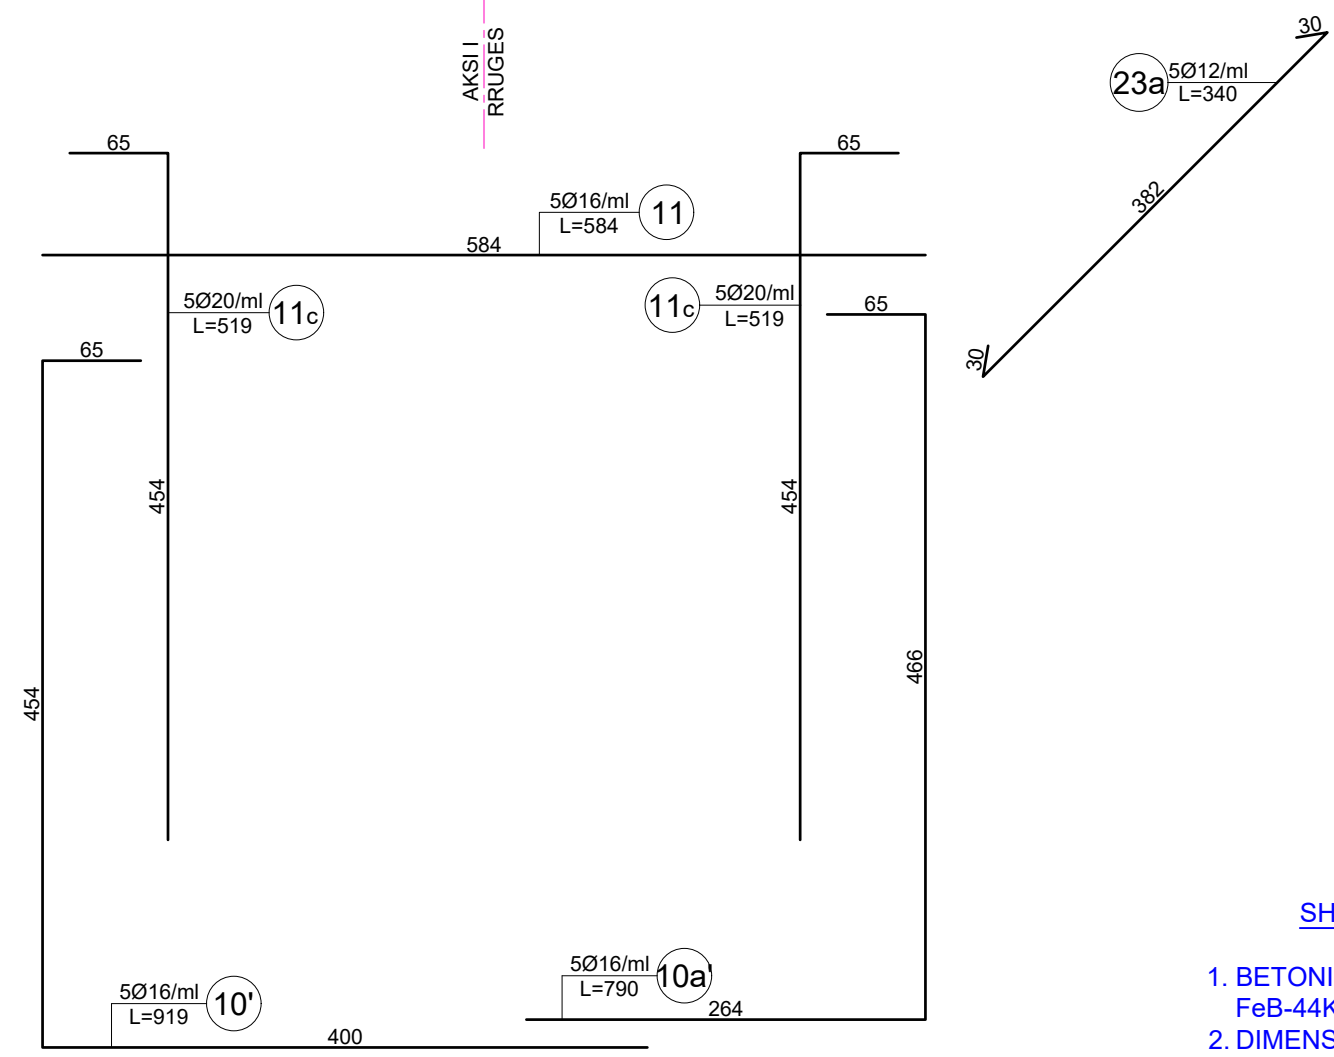


SHENIME TEKNIKE

1. BETONI QE DO TE PERDORET ESHTË C30/37, NDERSA HEKURI FeB-44K.
2. DIMENSIONET JANE DHENE NE CM NDERSA DIAMETRAT E HEKURIT NE MM.

INVESTITORI: BASHKIA KLOS NDËRTIM URË BETON-ARME 4X17 M MBI LUMIN MAT, NE FSHATIN DOM, NJA GURRE, KLOS	EMERTIMI : ARMIMI I BALLIT  "ERALD-G" Sh.p.k Rruga "Koli Bano" Tirane	Drejtes i projektit	Projektues		SHKALLA	FLETA
		Inxh.Gezim Islami	Inxh. Erindi GJOKA	Elek. Hajdar KURTI	SH - 1:50	16
			Ark. Elton ÇARÇANI	Mek. Arben MUHA	Tirane 2021	Format A3
			Hidr.Anisa ZAKA	Top.Kujtim CANAMETI		

PRERJA 5-5 Sh 1:50

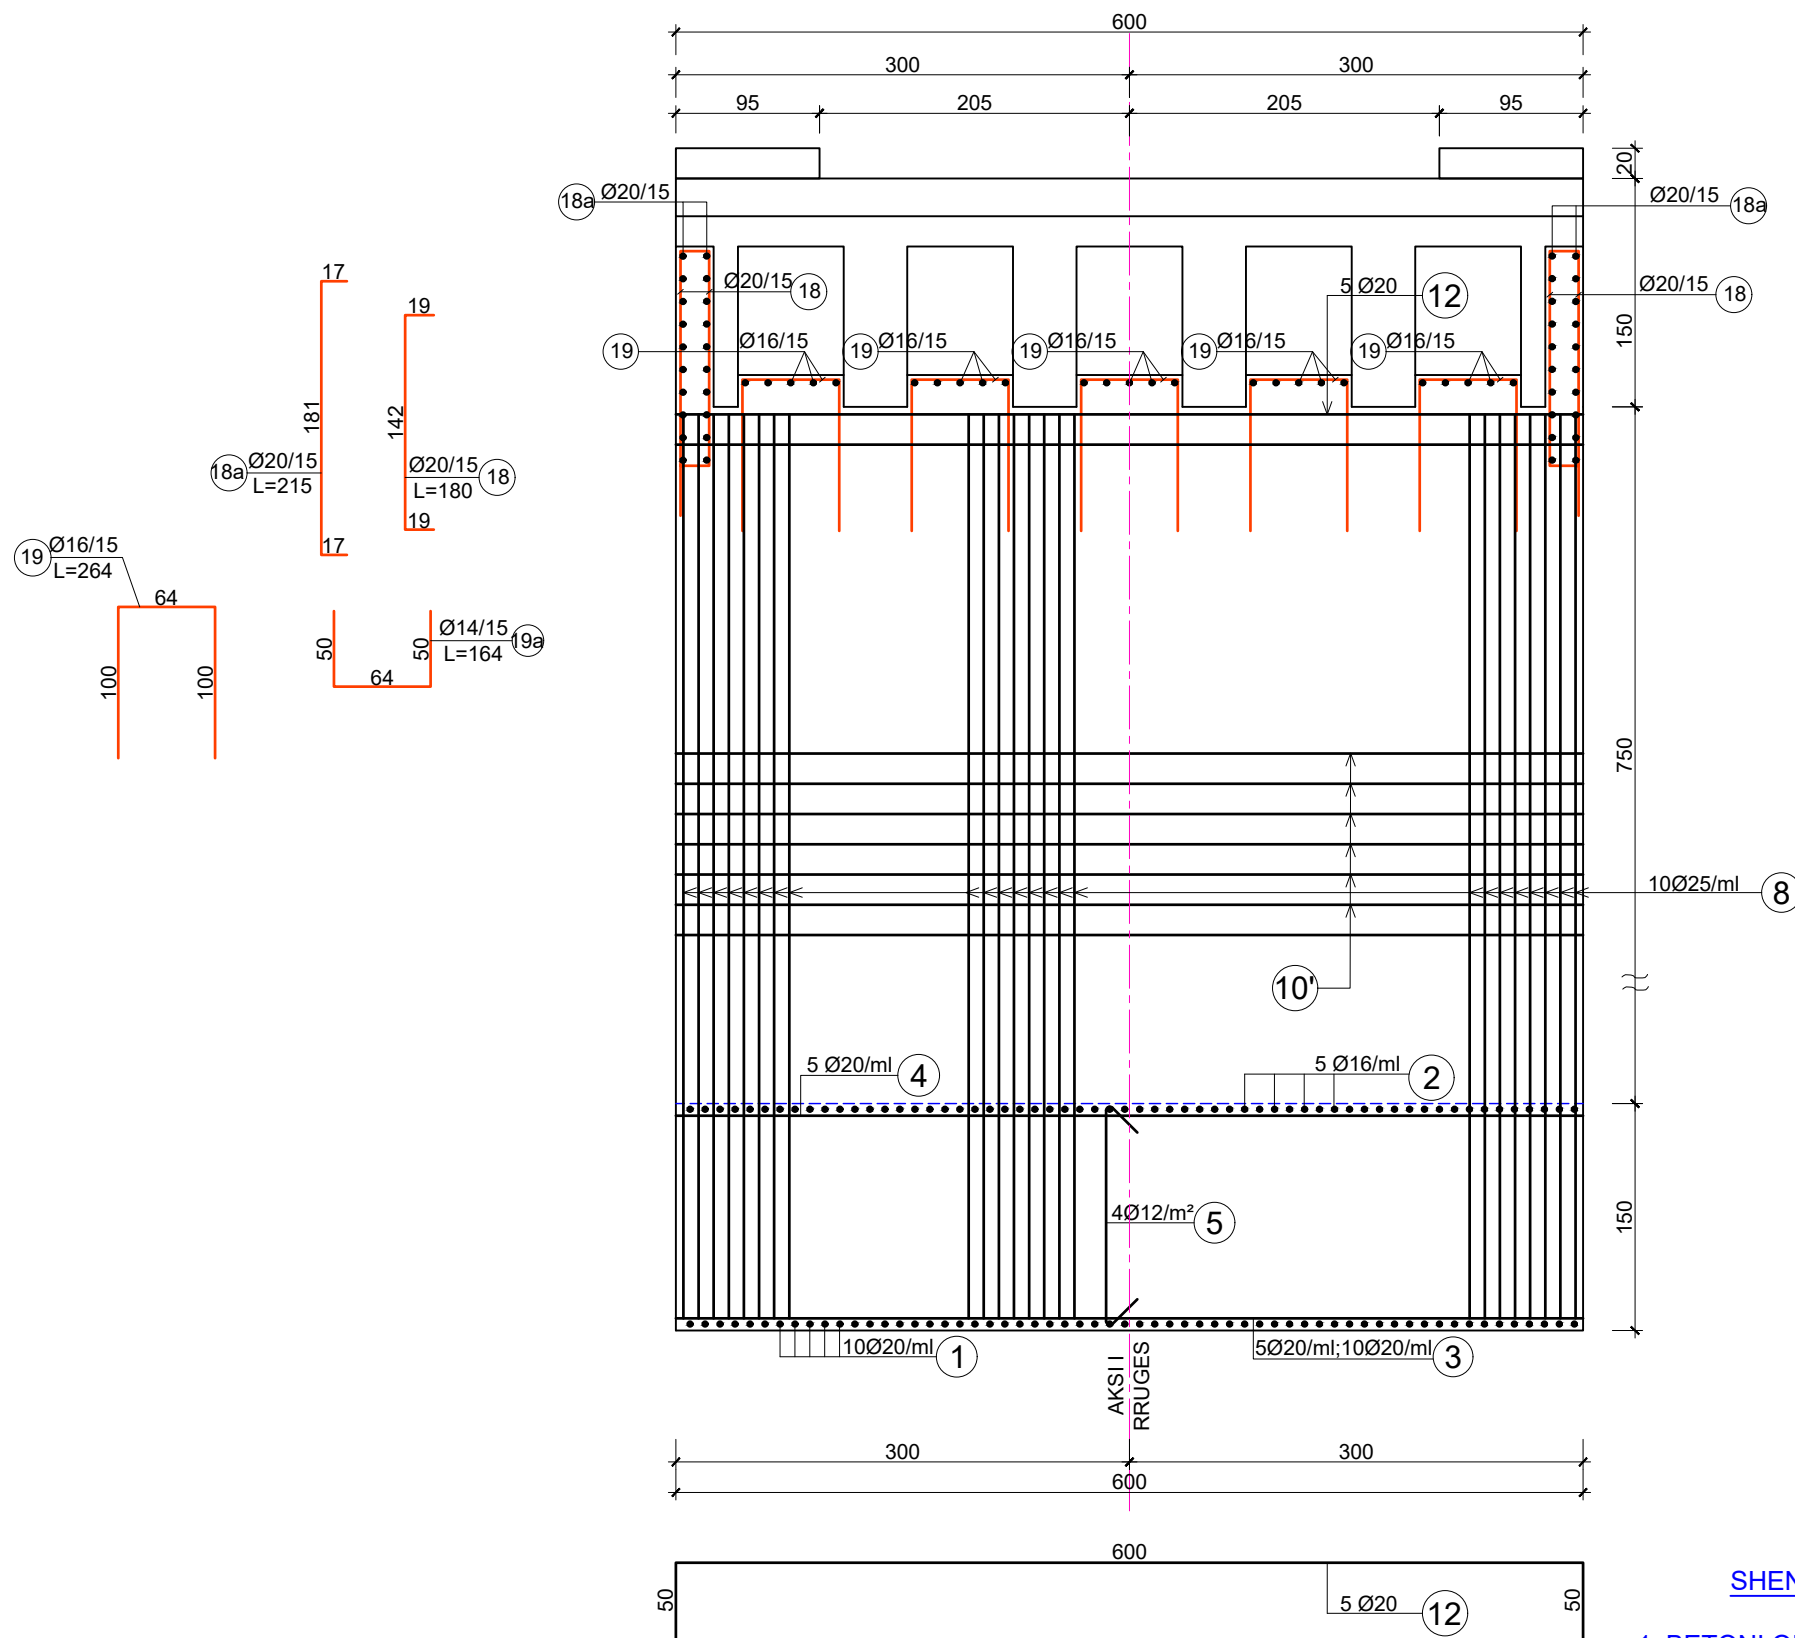

SHENIME TEKNIKE

1. BETONI QE DO TE PERDORET ESHTË C30/37, NDERSA HEKURI FeB-44K.
2. DIMENSIONET JANE DHENE NE CM NDERSA DIAMETRAT E HEKURIT NE MM.

INVESTITORI: BASHKIA KLOS

NDËRTIM URË BETON-ARME 4X17 M MBI LUMIN MAT, NE FSHATIN DOM, NJA GURRE, KLOS

EMERTIMI : ARMIMI I BALLIT



"ERALD-G" Sh.p.k
Rruga "Koli Bano"
Tirane

Drejtes i projektit

Inxh. Gezim Islami

Projektues

Inxh. Erindi GJOKA

Ark. Elton ÇARÇANI

Hidr. Anisa ZAKA

Elek. Hajdar KURTI

Mek. Arben MUHA

Top. Kujtim CANAMETI

SHKALLA

SH - 1:50


Tirane 2021

FLETA

17

Format A3

PRERJA 6-6 Sh 1:50

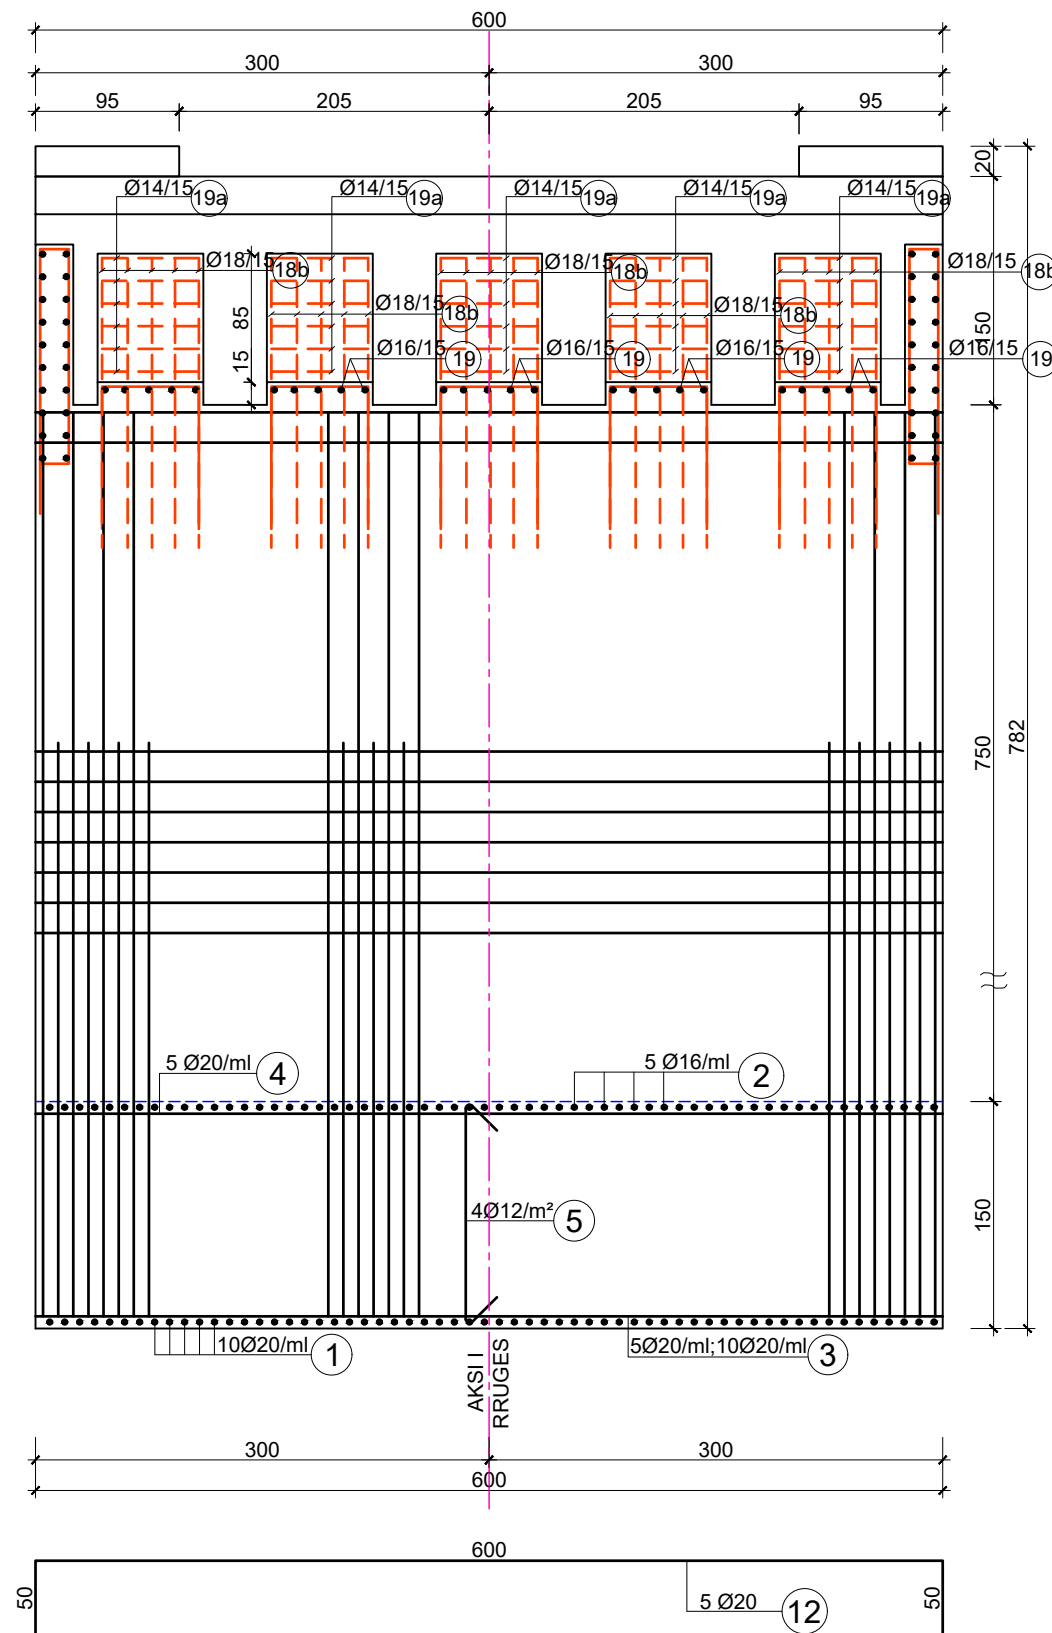

SHENIME TEKNIKE

1. BETONI QE DO TE PERDORET ESHTE C30/37, NDERSA HEKURI FeB-44K.
2. DIMENSIONET JANE DHENE NE CM NDERSA DIAMETRAT E HEKURIT NE MM.

INVESTITORI: BASHKIA KLOS

NDËRTIM URË BETON-ARME 4X17 M MBI LUMIN MAT, NE FSHATIN DOM, NJA GURRE, KLOS

EMERTIMI : ARMIMI I BALLIT



"ERALD-G" Sh.p.k
Rruga "Koli Bano"
Tirane

Drejtes i projektit

Inxh. Gezim Islami

Projektues

Inxh. Erindi GJOKA

Ark. Elton ÇARÇANI

Hidr. Anisa ZAKA

Elek. Hajdar KURTI

Mek. Arben MUHA

Top. Kujtim CANAMETI

SHKALLA

SH - 1:50


Tirane 2021

FLETA

18

Format A3

PRERJA 7-7 Sh 1:50

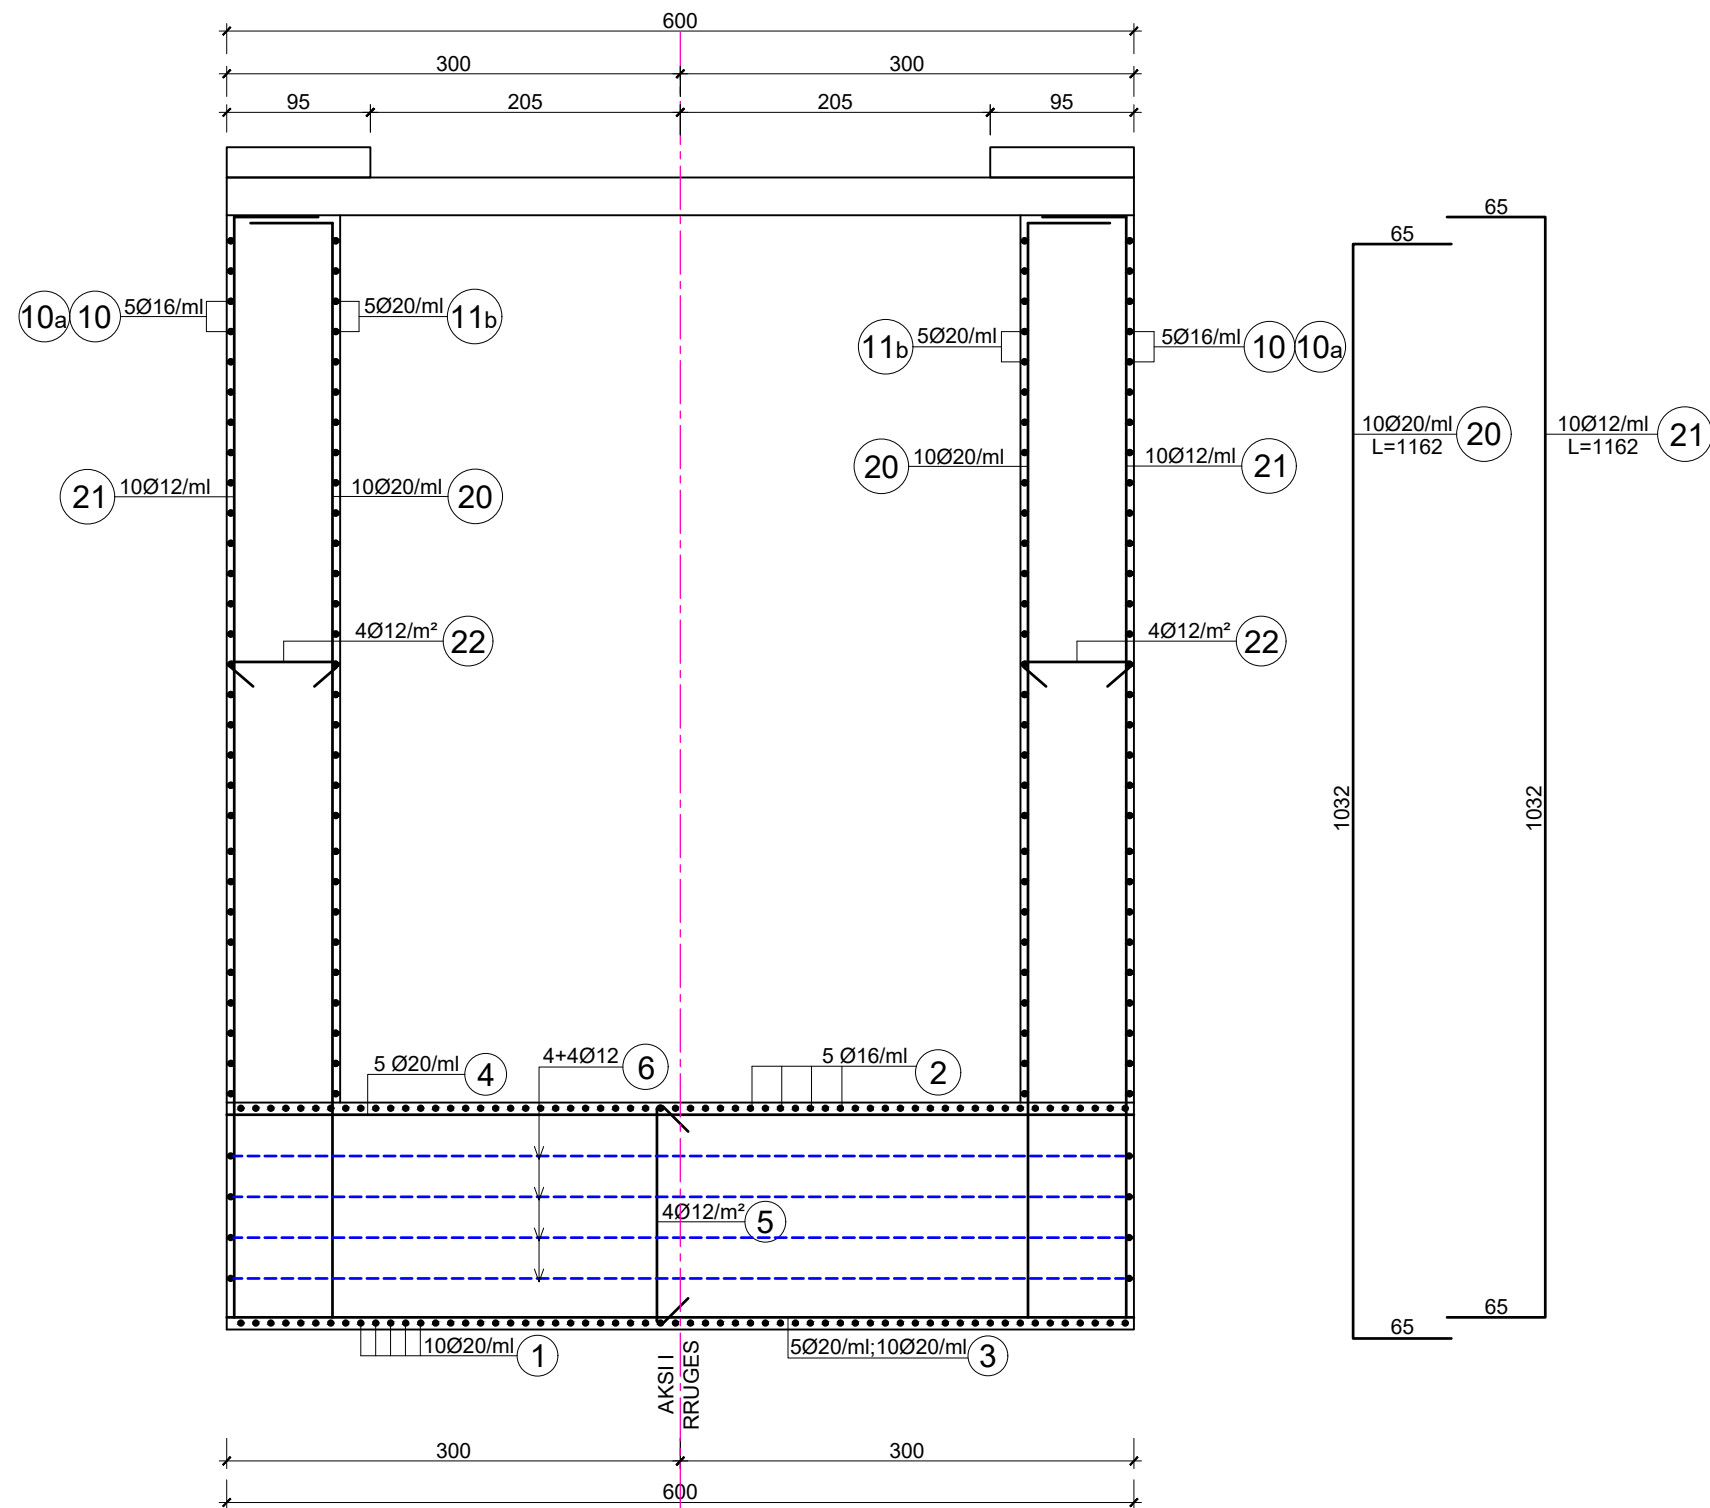

SHENIME TEKNIKE

1. BETONI QE DO TE PERDORET ESHTË C30/37, NDERSA HEKURI FeB-44K.
2. DIMENSIONET JANE DHENE NE CM NDERSA DIAMETRAT E HEKURIT NE MM.

INVESTITORI: BASHKIA KLOS

NDËRTIM URË BETON-ARME 4X17 M MBI LUMIN MAT, NE FSHATIN DOM, NJA GURRE, KLOS

EMERTIMI : ARMIMI I BALLIT



"ERALD-G" Sh.p.k
Rruga "Koli Bano"
Tirane

Drejtues i projektit

Inxh. Gezim Islami

Projektues

Inxh. Erindi GJOKA

Ark. Elton ÇARÇANI

Hidr. Anisa ZAKA

Elek. Hajdar KURTI

Mek. Arben MUHA

Top. Kujtim CANAMETI

SHKALLA

SH - 1:50


Tirane 2021

FLETA

19

Format A3

PRERJA 8-8 Sh 1:50

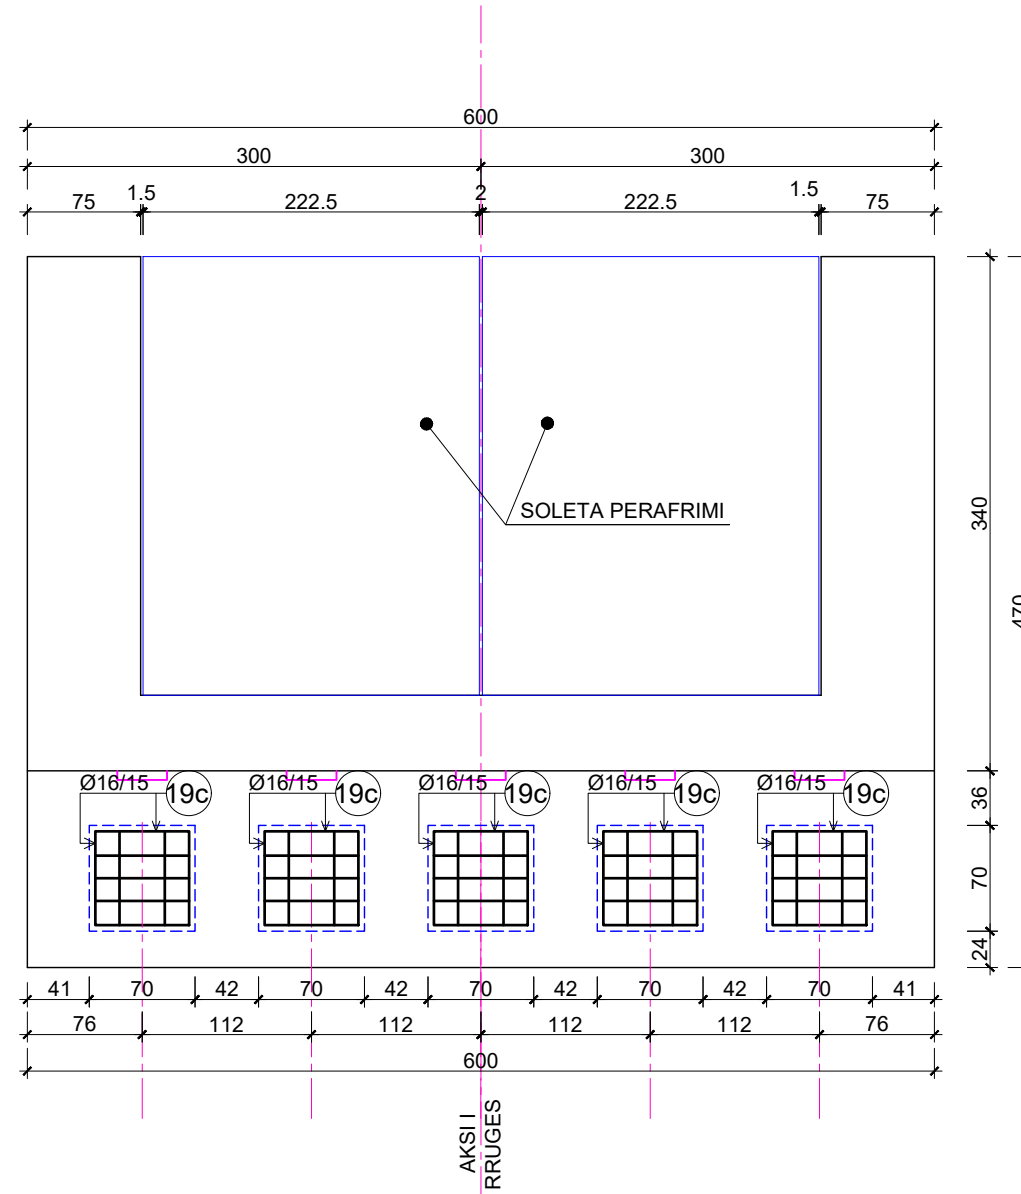

SHENIME TEKNIKE

1. BETONI QE DO TE PERDORET ESHTË C30/37, NDErsa HEKURI FeB-44K.
2. DIMENSIONET JANE DHENE NE CM NDErsa DIAMETRAT E HEKURIT NE MM.

INVESTITORI: BASHKIA KLOS

NDËRTIM URË BETON-ARME 4X17 M MBI LUMIN MAT, NE FSHATIN DOM, NJA GURRE, KLOS

EMERTIMI : ARMIMI I BALLIT



"ERALD-G" Sh.p.k
Rruga "Koli Bano"
Tirane

Drejtues i projektit

Inxh. Gezim Islami

Projektues

Inxh. Erindi GJOKA

Ark. Elton ÇARÇANI

Hidr. Anisa ZAKA

Elek. Hajdar KURTI

Mek. Arben MUHA

Top. Kujtim CANAMETI

SHKALLA


SH - 1:50

Tirane 2021

FLETA

20

Format A3

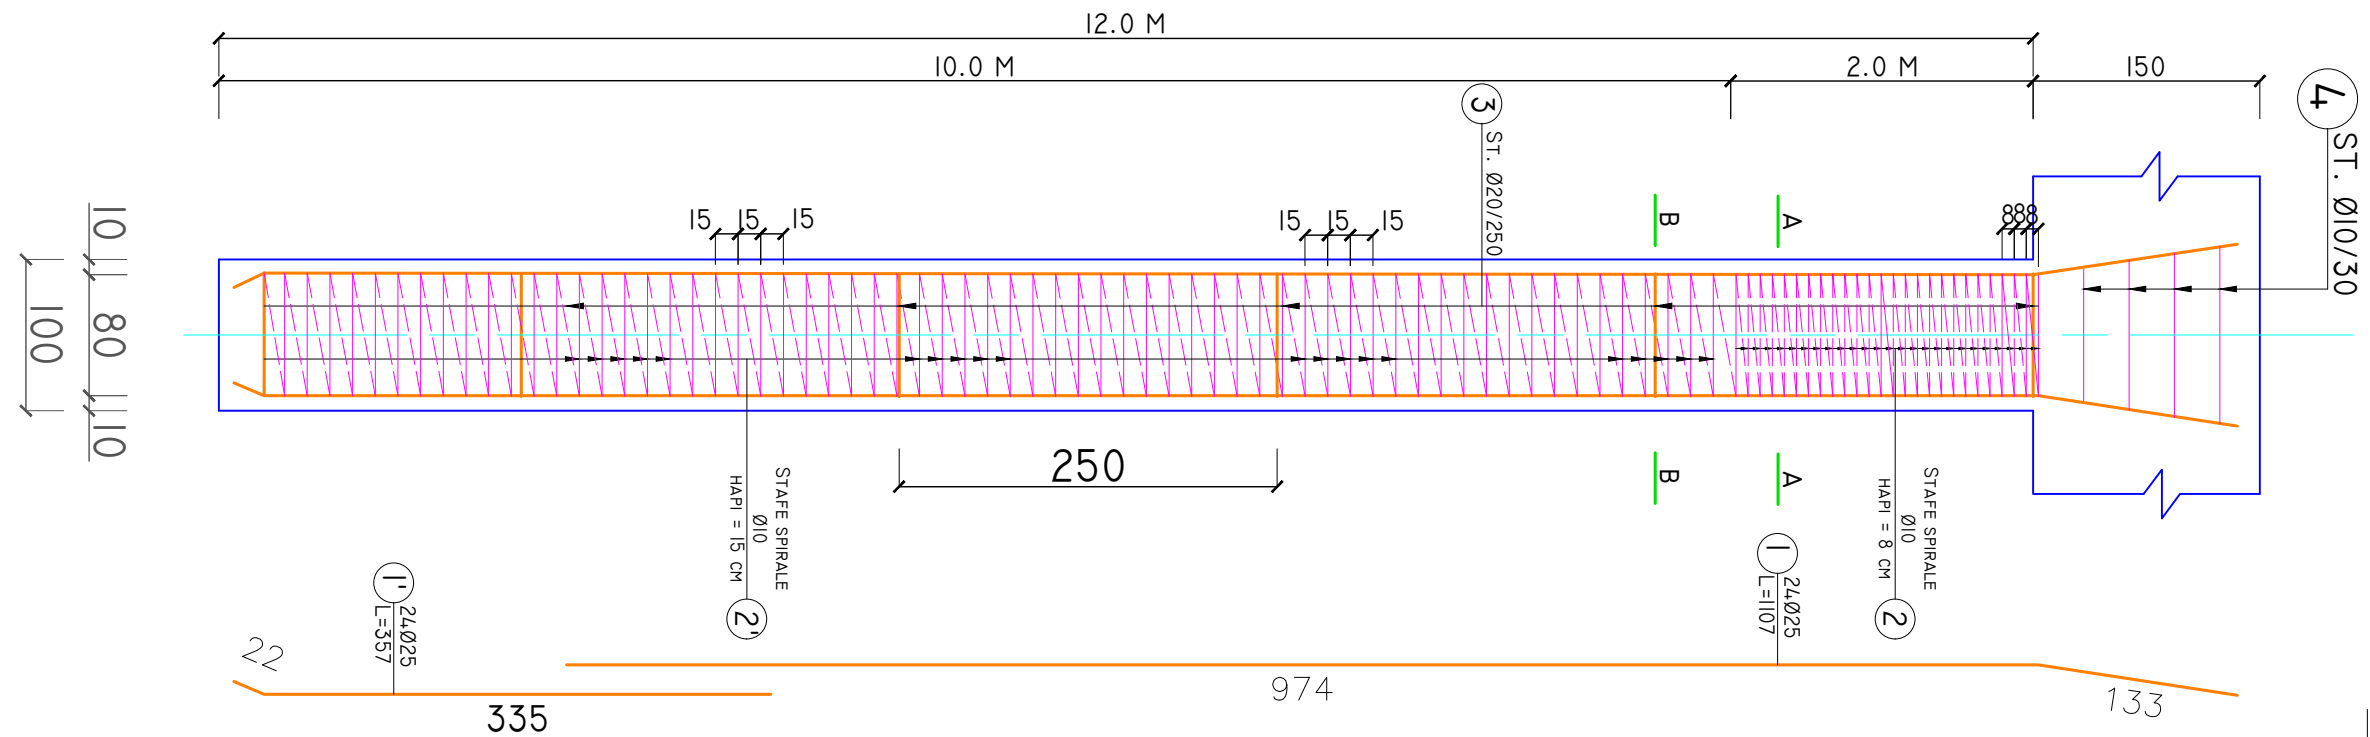

ARMIMI I PILOTAVE D=1.0M
SH. 1:50

PRERJJA A-A
SH. 1:50

SHENIME TEKNIKE

1. BETONI QE DO TE PERDORET PER PILOTAT ESHTË C25/30, NDERSA HEKURI F_{EB}-44K.
2. DIMENSIONET JANE DHENE NE CM NDERSA DIAMETRAT E HEKURIT NE MM.
3. GJATESIA E PILOTAVE DO TE JETE NE VARESI TE TERRENIT DHE THELLESIA E ZHYTJES SE TYRE NE FORMACION SHKEMBOR, DO TE JETE JO ME PAK SE 2M.
4. TE MERRET MIRATIMI I PROJEKTUESIT PERPARA BETONIMIT TE PILOTAVE NE TERREN.

INVESTITORI: BASHKIA KLOS

NDËRTIM URË BETON-ARME 4X17 M MBI LUMIN MAT, NE FSHATIN DOM, NJA GURRE, KLOS

EMERTIMI : ARMIMI I PILES DHE I PILOTAVE



"ERALD-G" Sh.p.k
Rruga "Koli Bano"
Tirane

Drejtes i projektit

Inxh. Gezim Islami

Projektues

Inxh. Erindi GJOKA
Ark. Elton ÇARÇANI
Hidr. Anisa ZAKA

Elek. Hajdar KURTI
Mek. Arben MUHA
Top. Kujtim CANAMETI

SHKALLA

SH - 1:50

Tirane 2021






FLETA

21

Format A3

ARMIMI I SHTYLLAVE TE PILAVE

SH. 1:50

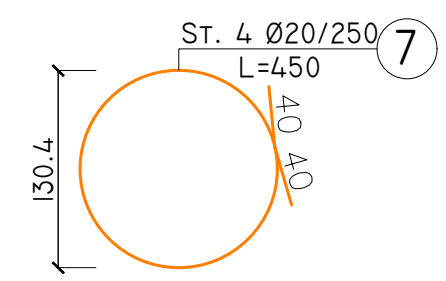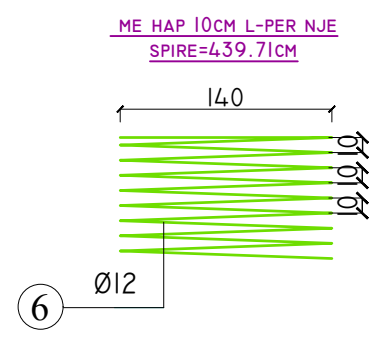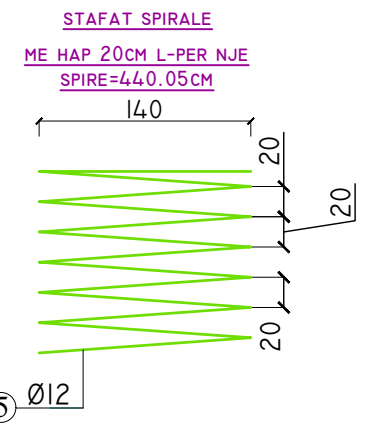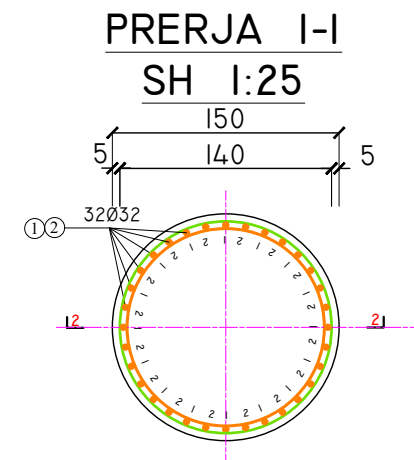
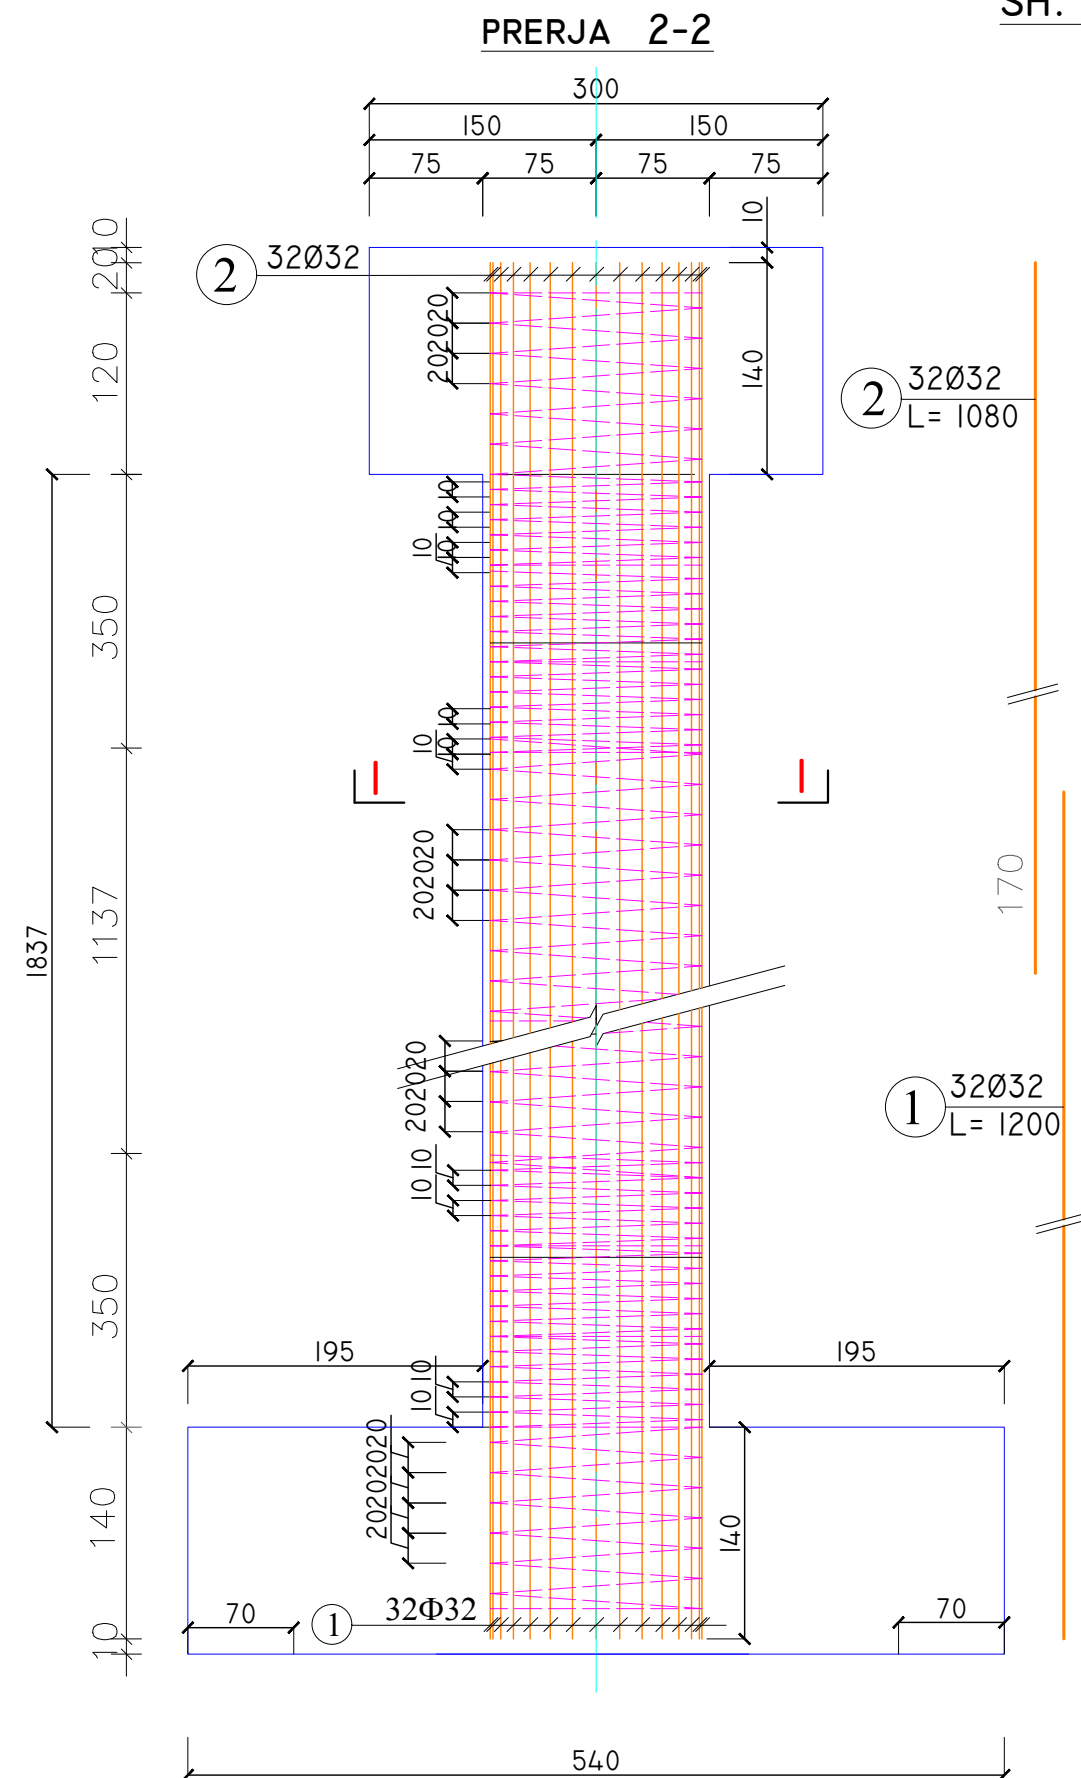


SHENIME TEKNIKE

- BETONI QE DO TE PERDORET ESHTE C30/37, NDERSA HEKURI FEB-44K.
- DIMENSIONET JANE DHENE NE CM NDERSA DIAMETRAT E HEKURIT NE MM.

INVESTITORI: BASHKIA KLOS NDËRTIM URË BETON-ARME 4X17 M MBI LUMIN MAT, NE FSHATIN DOM, NJA GURRE, KLOS	EMERTIMI : ARMIMI I PILES DHE I PILOTAVE "ERALD-G" Sh.p.k Rruga "Koli Bano" Tirane	Drejtues i projektit		SHKALLA	FLETA
		Inxh.Gezim Islami	Projektues Inxh. Erindi GJOKA Ark. Elton ÇARÇANI Hidr.Anisa ZAKA		Elek. Hajdar KURTI Mek. Arben MUHA Top.Kujtim CANAMETI
				SH - 1:50 Tirane 2021	

PRERJA GJATESORE I-I
SH 1:50

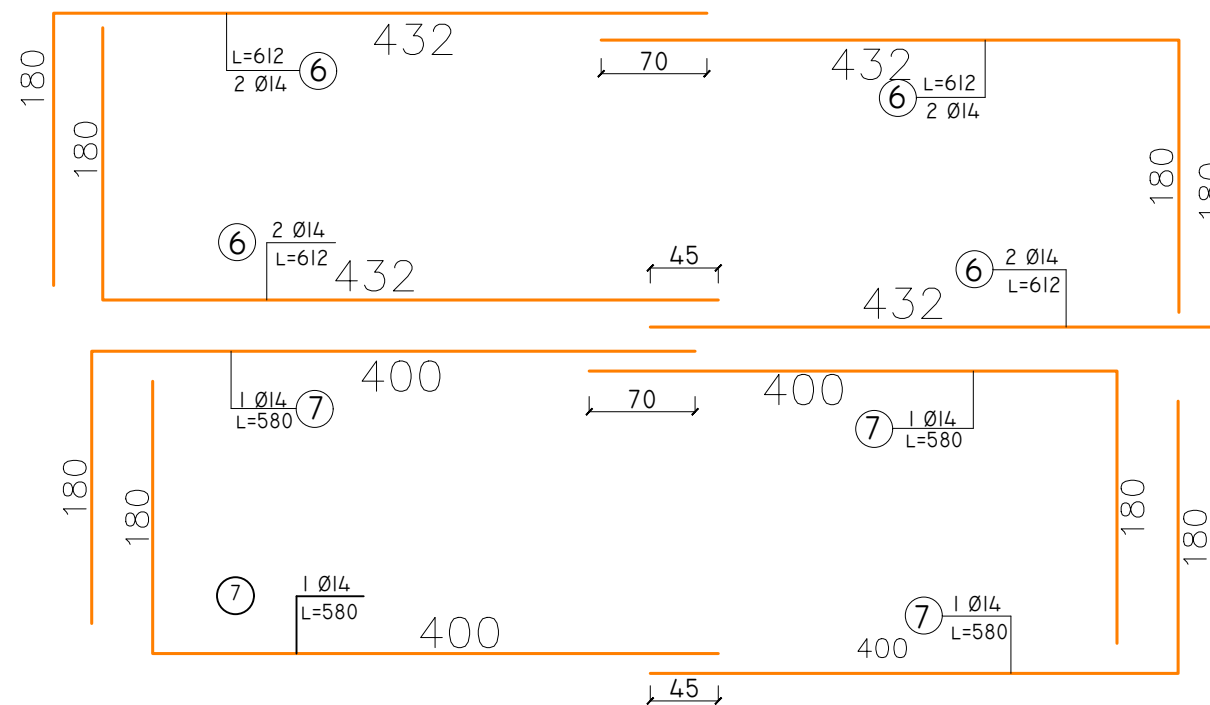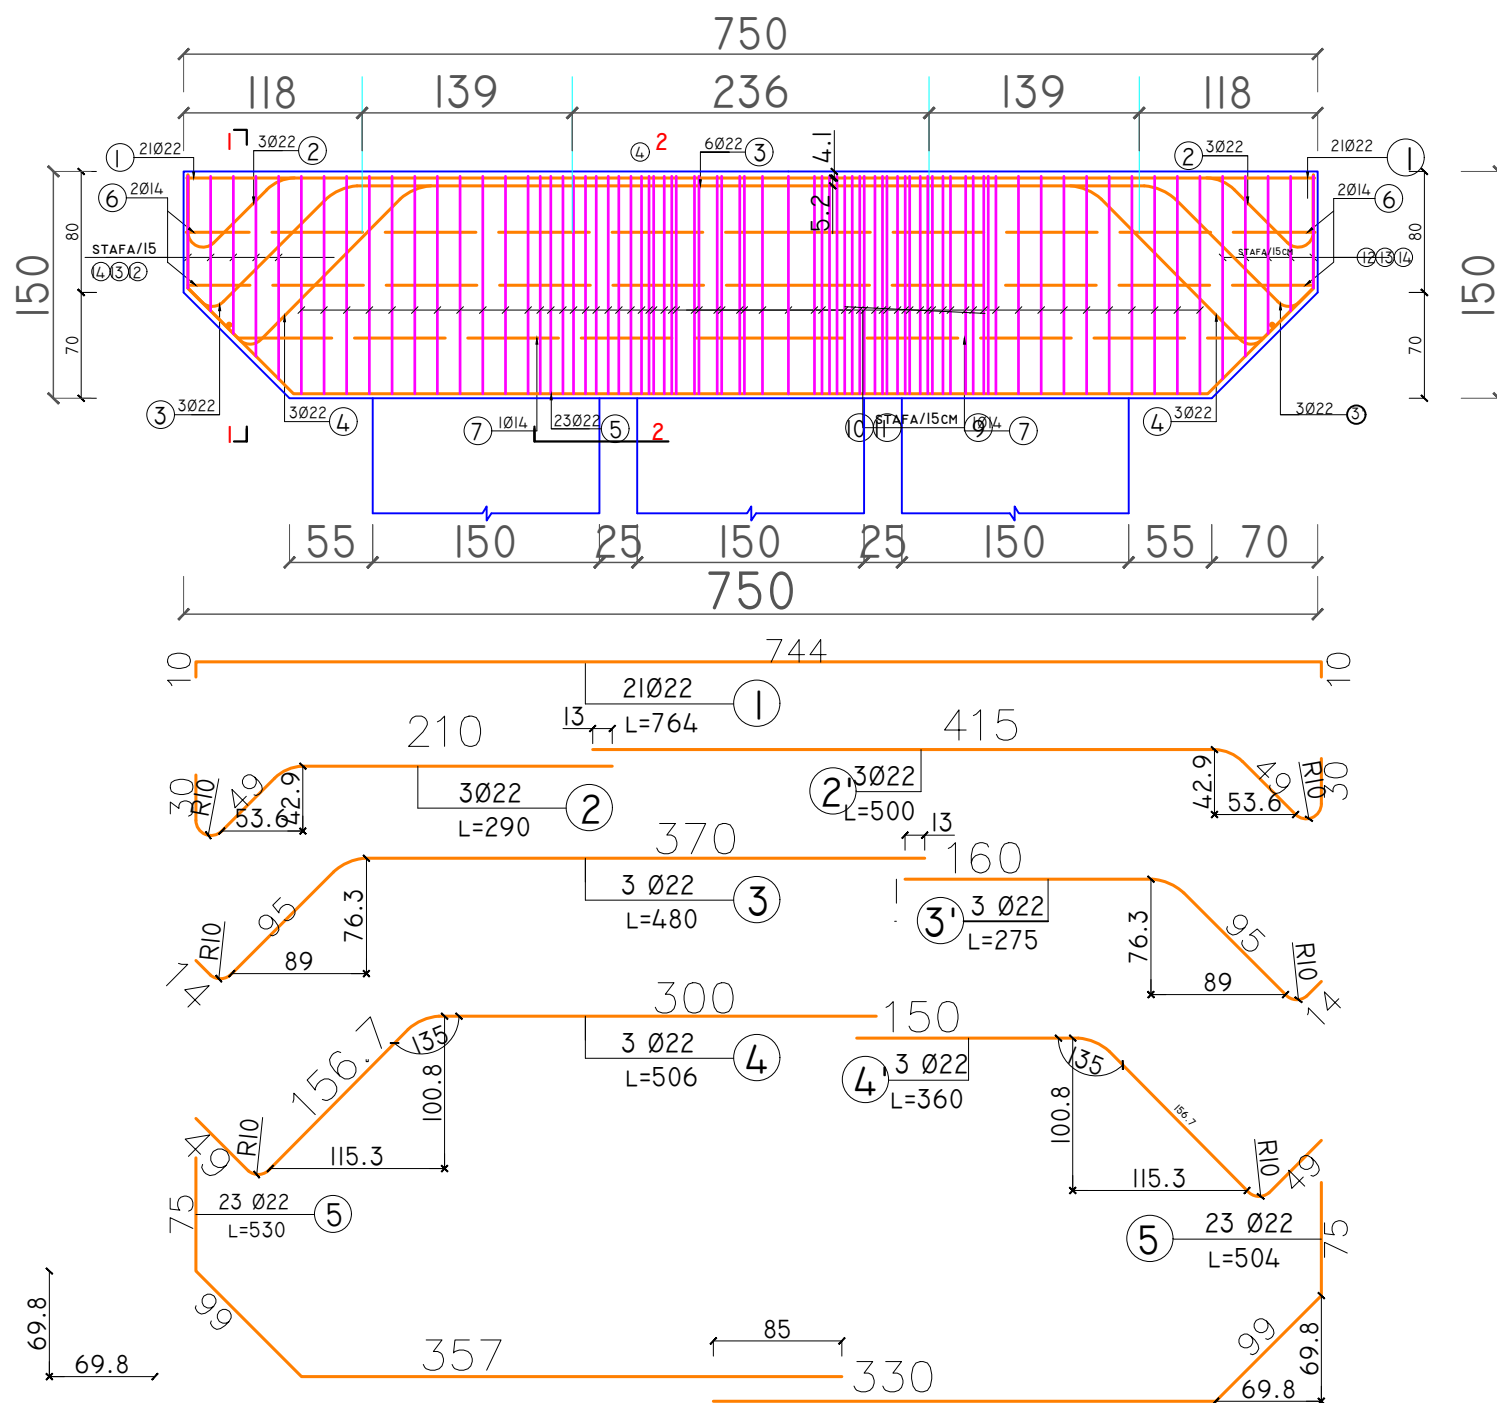

SHENIME TEKNIKE

1. BETONI QE DO TE PERDORET ESHTË C30/37, NDERSA HEKURI F_{yk} 44K.
2. DIMENSIONET JANE DHENE NE CM NDERSA DIAMETRAT E HEKURIT NE MM.

INVESTITORI: BASHKIA KLOS

NDËRTIM URË BETON-ARME 4X17 M MBI LUMIN MAT, NE FSHATIN DOM, NJA GURRE, KLOS

EMERTIMI : ARMIMI I PILES DHE I PILOTAVE



"ERALD-G" Sh.p.k
Rruga "Koli Bano"
Tirane

Drejtes i projektit

Inxh. Gezim Islami

Projektues

Inxh. Erindi GJOKA

Ark. Elton ÇARÇANI

Hidr. Anisa ZAKA

Elek. Hajdar KURTI

Mek. Arben MUHA

Top. Kujtim CANAMETI

SHKALLA

SH - 1:50


Tirane 2021

FLETA


23

Format A3

ARMIMI I JASTEKUT TE POSHTEM TE PILAVE
SH. 1:50

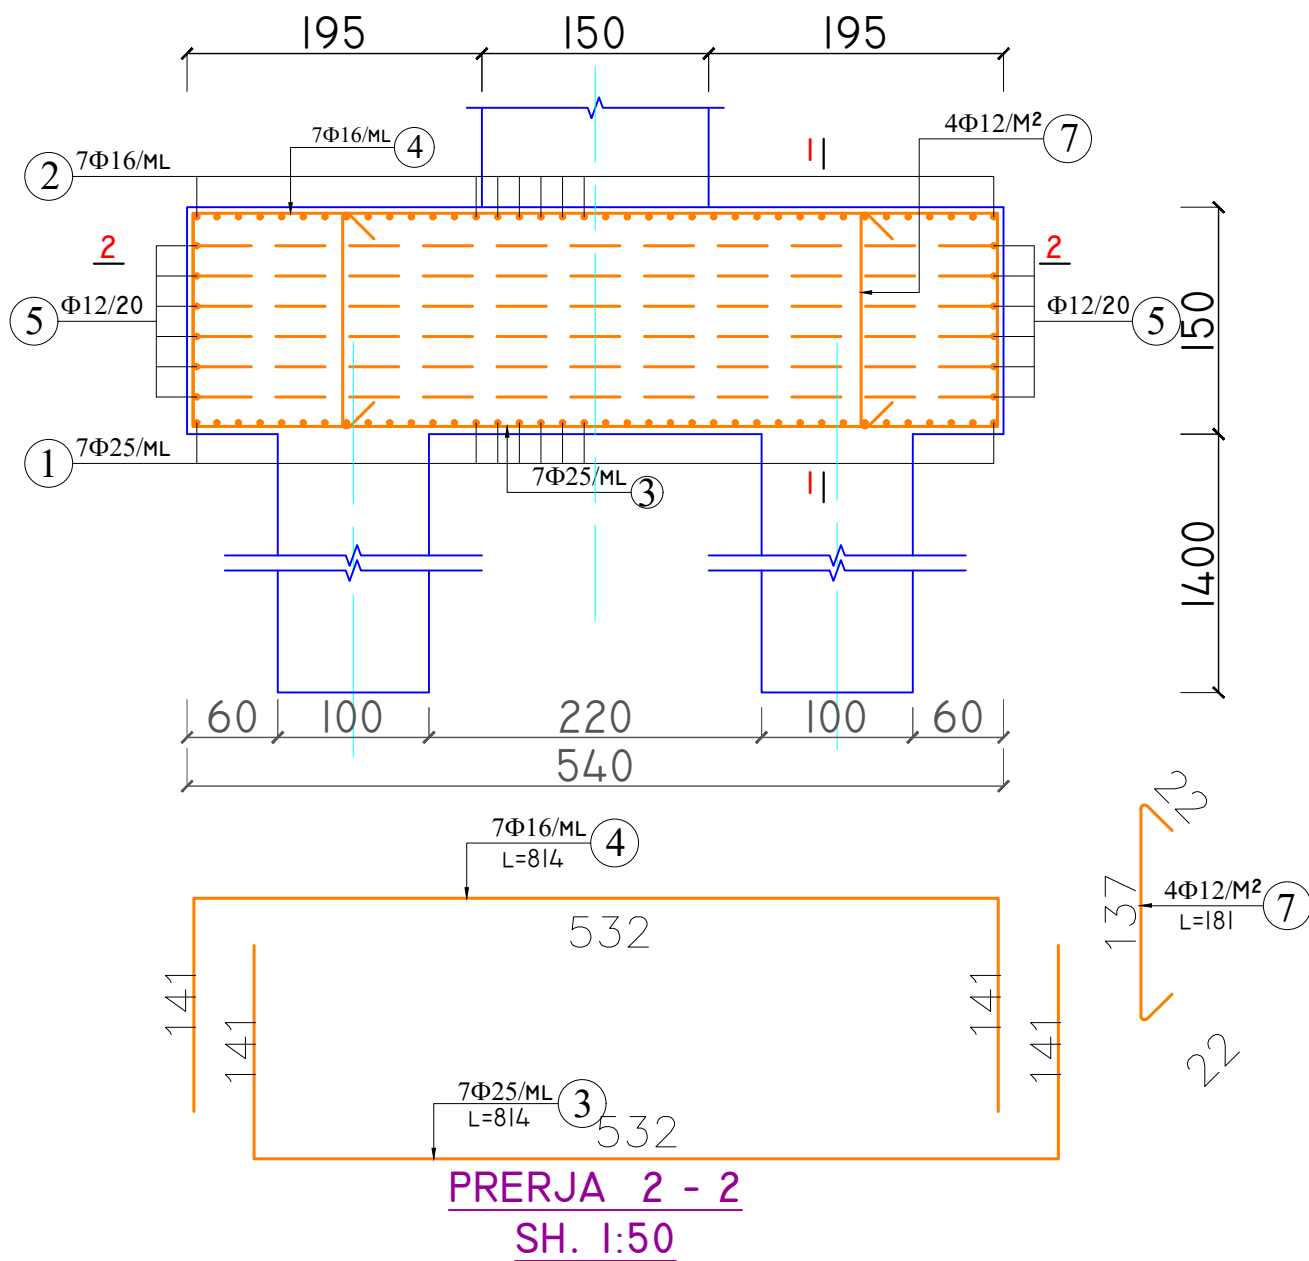

PRERJA I - I
SH. 1:50

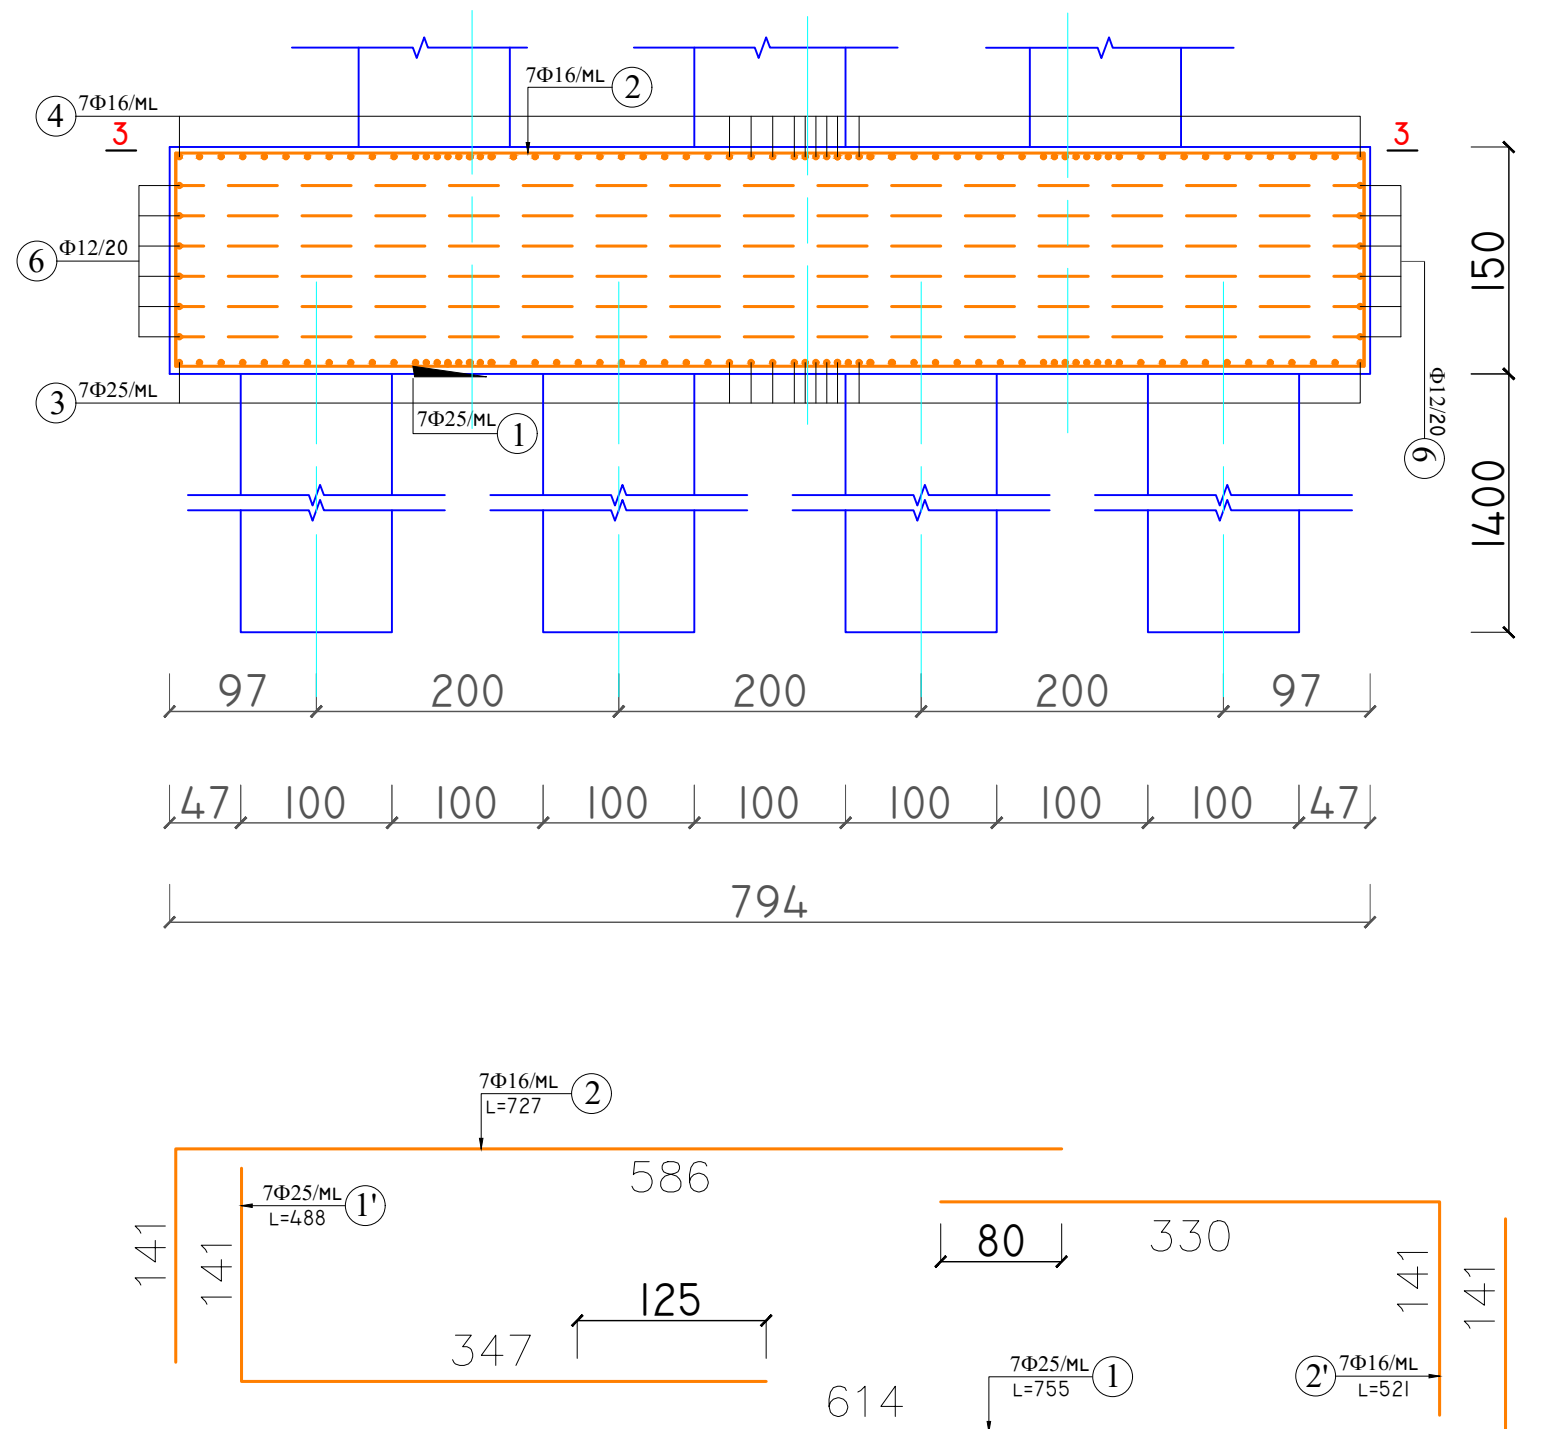

SHENIME TEKNIKE

1. BETONI QE DO TE PERDORET ESHTE C30/37, NDERSA HEKURI FE_B-44K.
2. DIMENSIONET JANE DHENE NE CM NDERSA DIAMETRAT E HEKURIT NE MM.

INVESTITORI: BASHKIA KLOS

NDËRTIM URË BETON-ARME 4X17 M MBI LUMIN MAT, NE FSHATIN DOM, NJA GURRE, KLOS

EMERTIMI : ARMIMI I PILES DHE I PILOTAVE



"ERALD-G" Sh.p.k
Rruga "Koli Bano"
Tirane

Drejtes i projektit

Inxh. Gezim Islami

Projektues

Inxh. Erindi GJOKA

Ark. Elton ÇARÇANI

Hidr. Anisa ZAKA

Elek. Hajdar KURTI

Mek. Arben MUHA

Top. Kujtim CANAMETI

SHKALLA

SH - 1:50


Tirane 2021

FLETA

25

Format A3

PRERJA 2 - 2
SH. 1:50

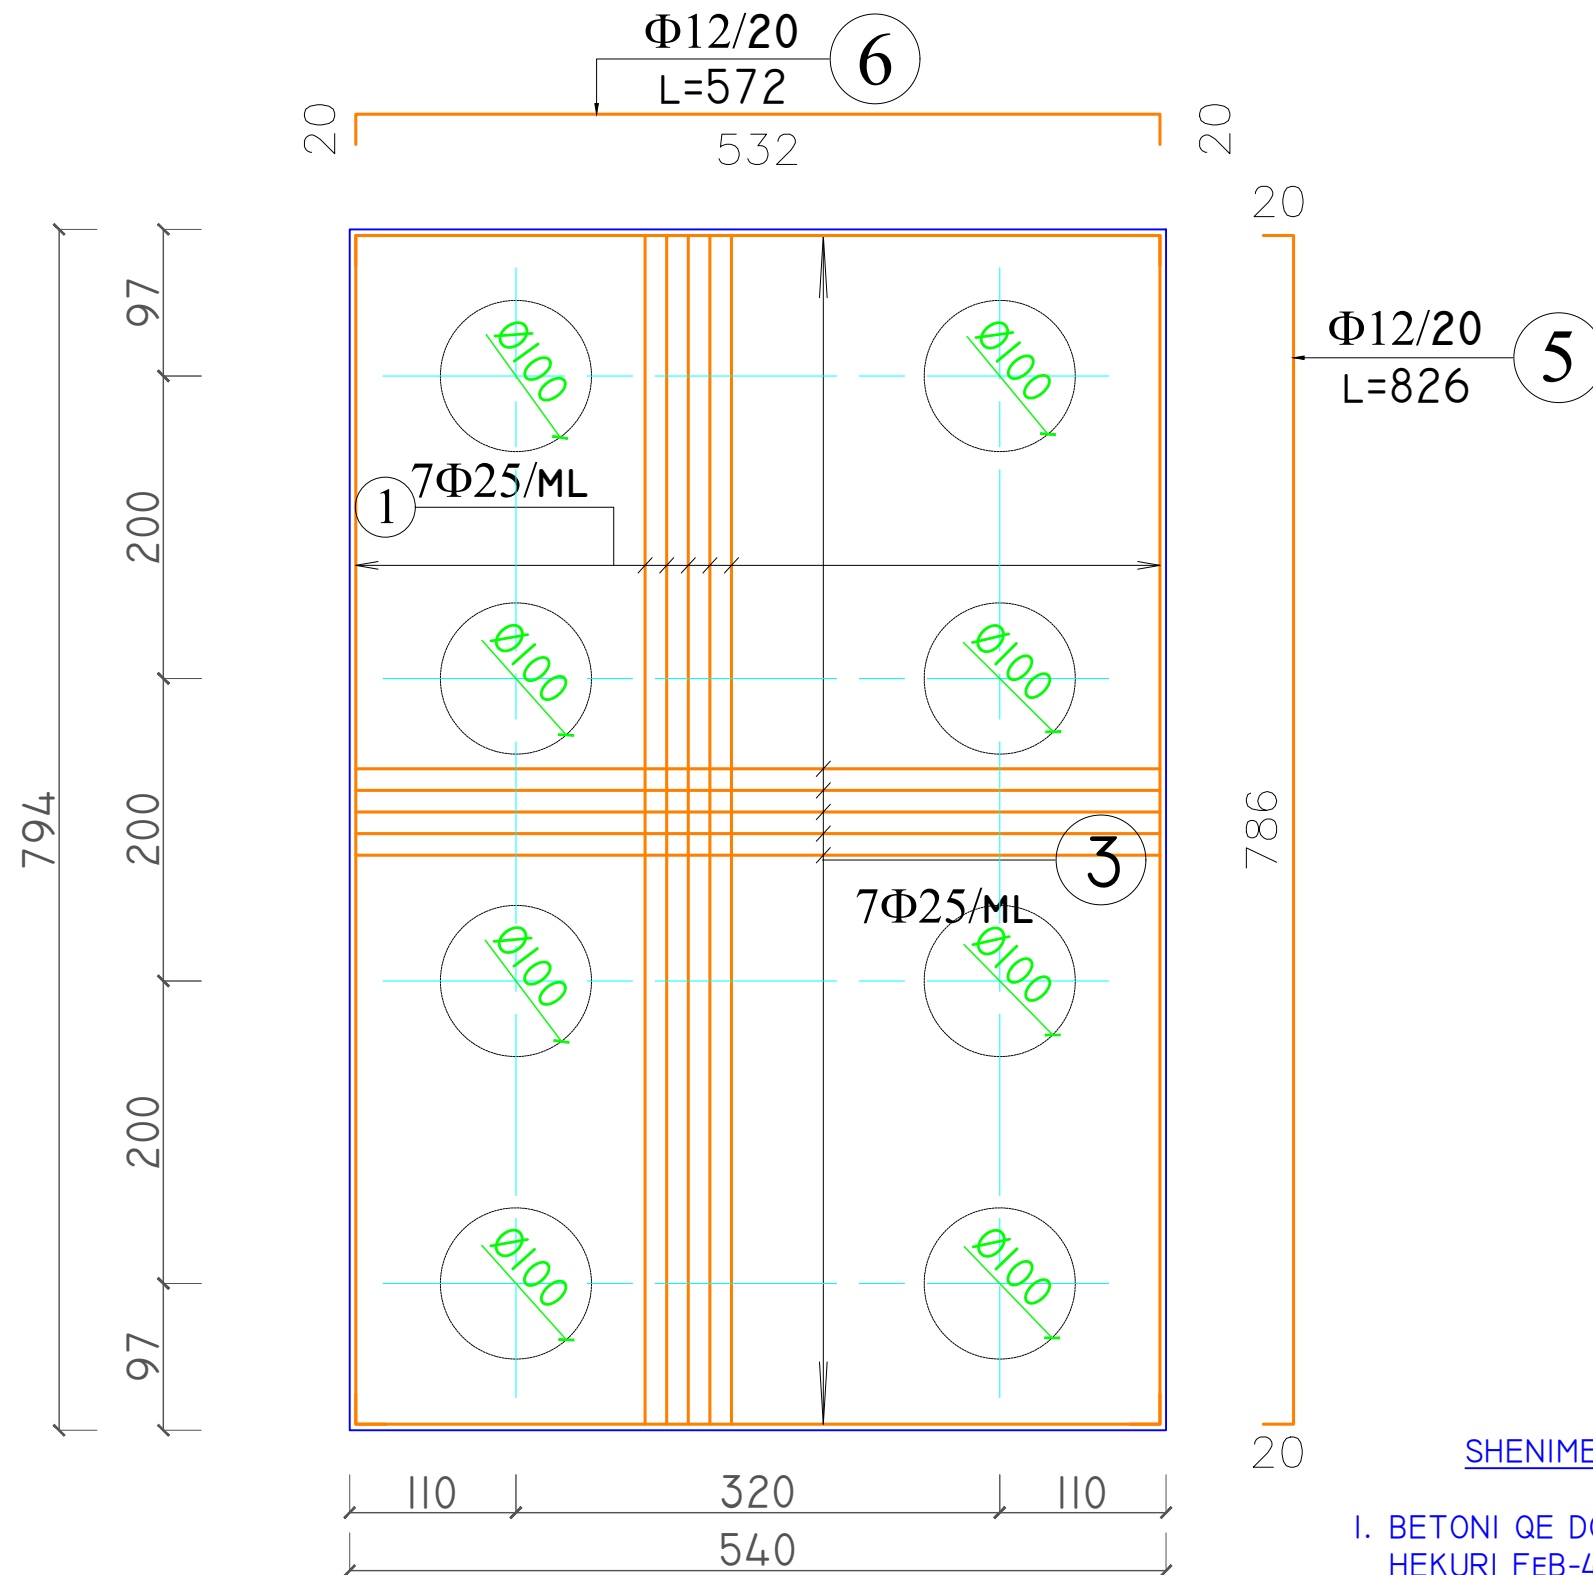

SHENIME TEKNIKE

1. BETONI QE DO TE PERDORET ESHTË C30/37, NDERSA HEKURI F_{yk}=44K.
2. DIMENSIONET JANE DHENE NE CM NDERSA DIAMETRAT E HEKURIT NE MM.

INVESTITORI: BASHKIA KLOS

NDËRTIM URË BETON-ARME 4X17 M MBI LUMIN MAT, NE FSHATIN DOM, NJA GURRE, KLOS

EMERTIMI : ARMIMI I PILES DHE I PILOTAVE



"ERALD-G" Sh.p.k
Rruga "Koli Bano"
Tirane

Drejtes i projektit

Inxh. Gezim Islami

Projektues

Inxh. Erindi GJOKA

Ark. Elton ÇARÇANI

Hidr. Anisa ZAKA

Elek. Hajdar KURTI

Mek. Arben MUHA

Top. Kujtim CANAMETI

SHKALLA

SH - 1:50


Tirane 2021

FLETA

26

Format A3

PRERJA 3 - 3
SH. 1:50

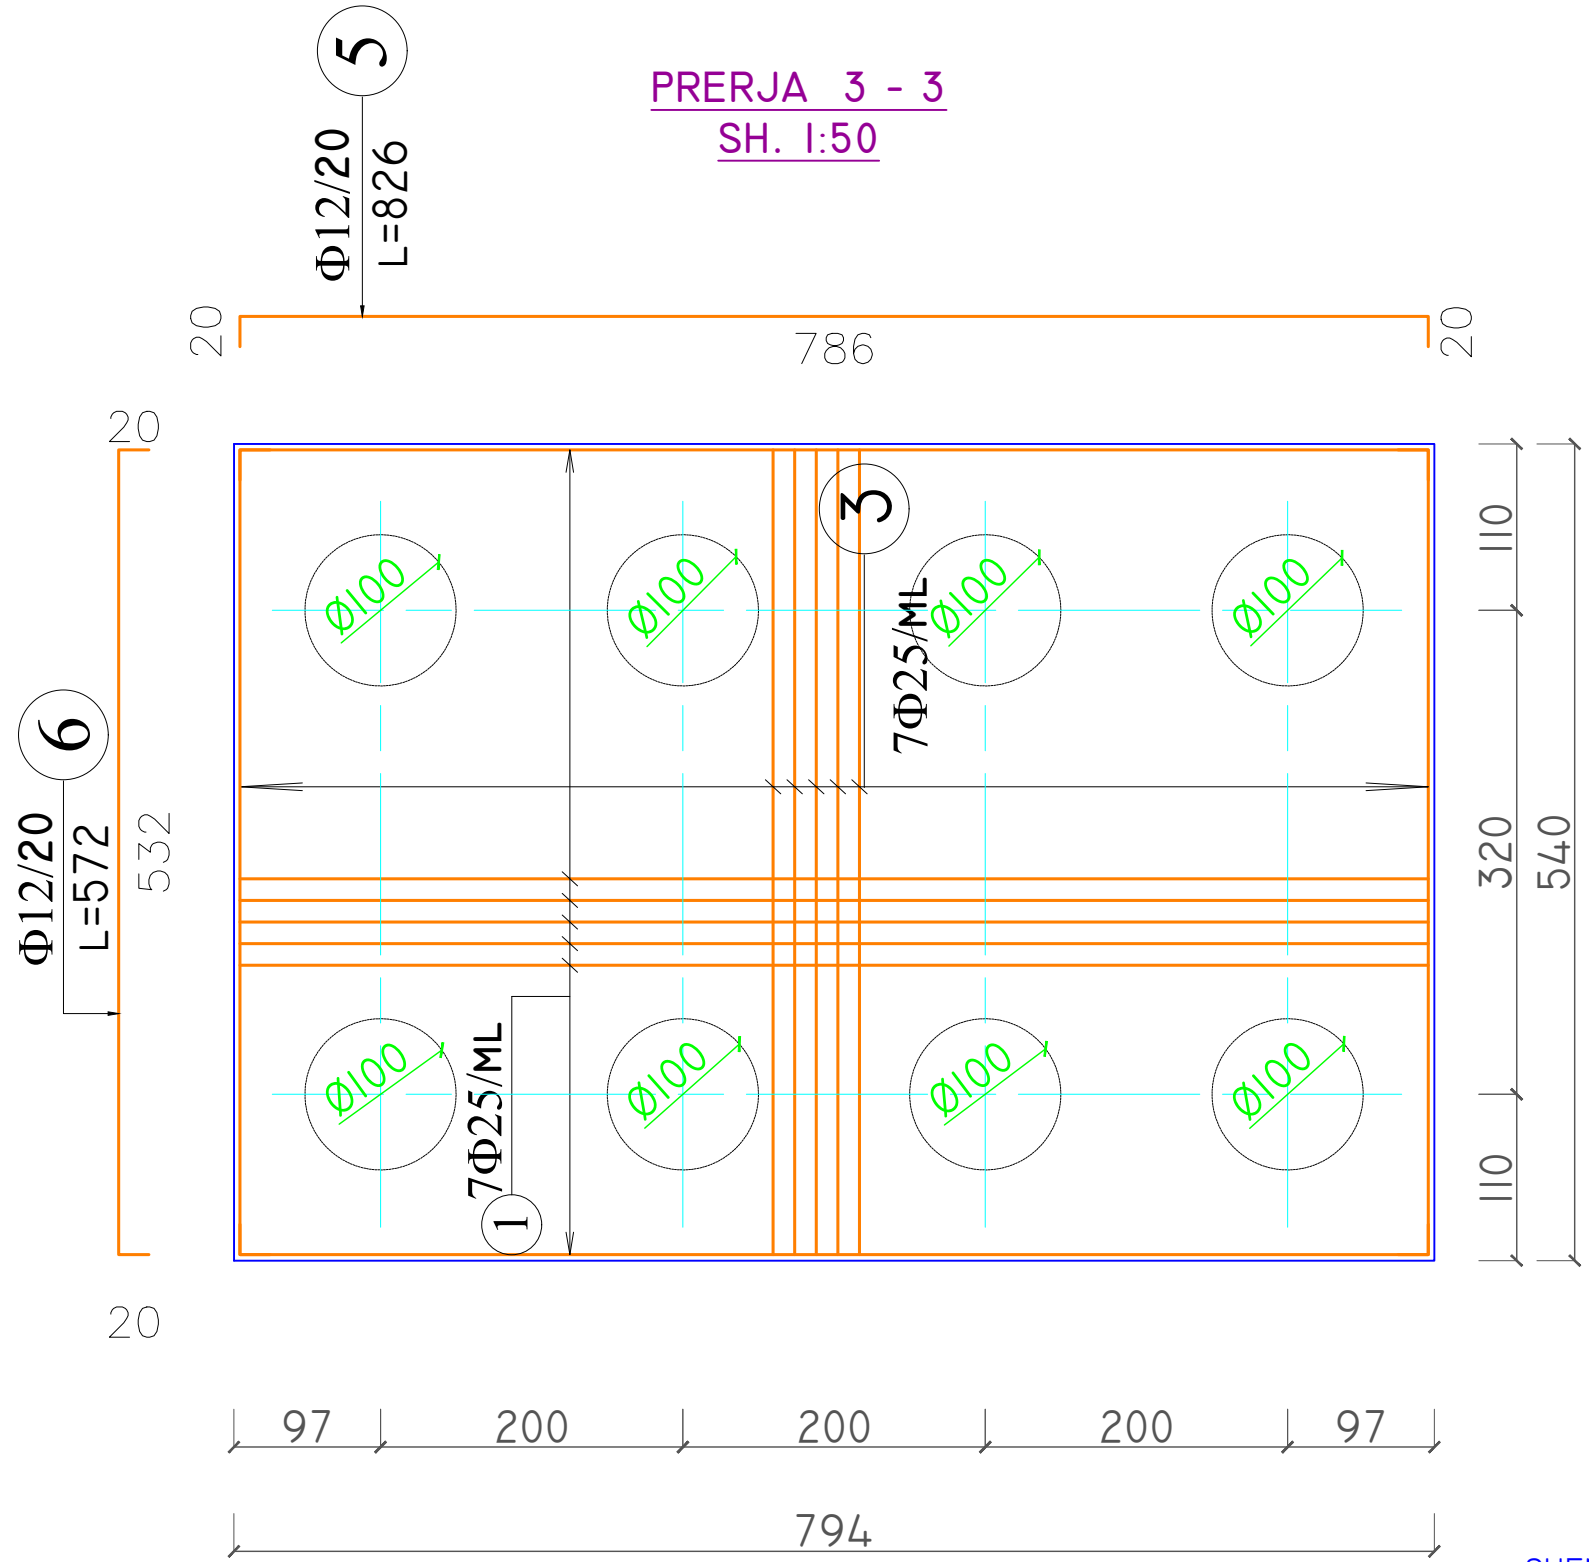


SHENIME TEKNIKE


1. BETONI QE DO TE PERDORET ESHTË C30/37, NDERSA HEKURI F_{yk} 44K.
2. DIMENSIONET JANE DHENE NE CM NDERSA DIAMETRAT E HEKURIT NE MM.

INVESTITORI: BASHKIA KLOS NDËRTIM URË BETON-ARME 4X17 M MBI LUMIN MAT, NE FSHATIN DOM, NJA GURRE, KLOS	EMERTIMI : ARMIMI I PILES DHE I PILOTAVE  "ERALD-G" Sh.p.k Rruga "Koli Bano" Tirane	Drejtues i projektit	Projektues		SHKALLA	FLETA
		Inxh. Gezim Islami	Inxh. Erindi GJOKA	Elek. Hajdar KURTI	SH - 1:50	27
			Ark. Elton ÇARÇANI	Mek. Arben MUHA	Tirane 2021	Format A3
			Hidr. Anisa ZAKA	Top. Kujtim CANAMETI		


PRERJE TERTHORE E PILES
Shkalla 1:100

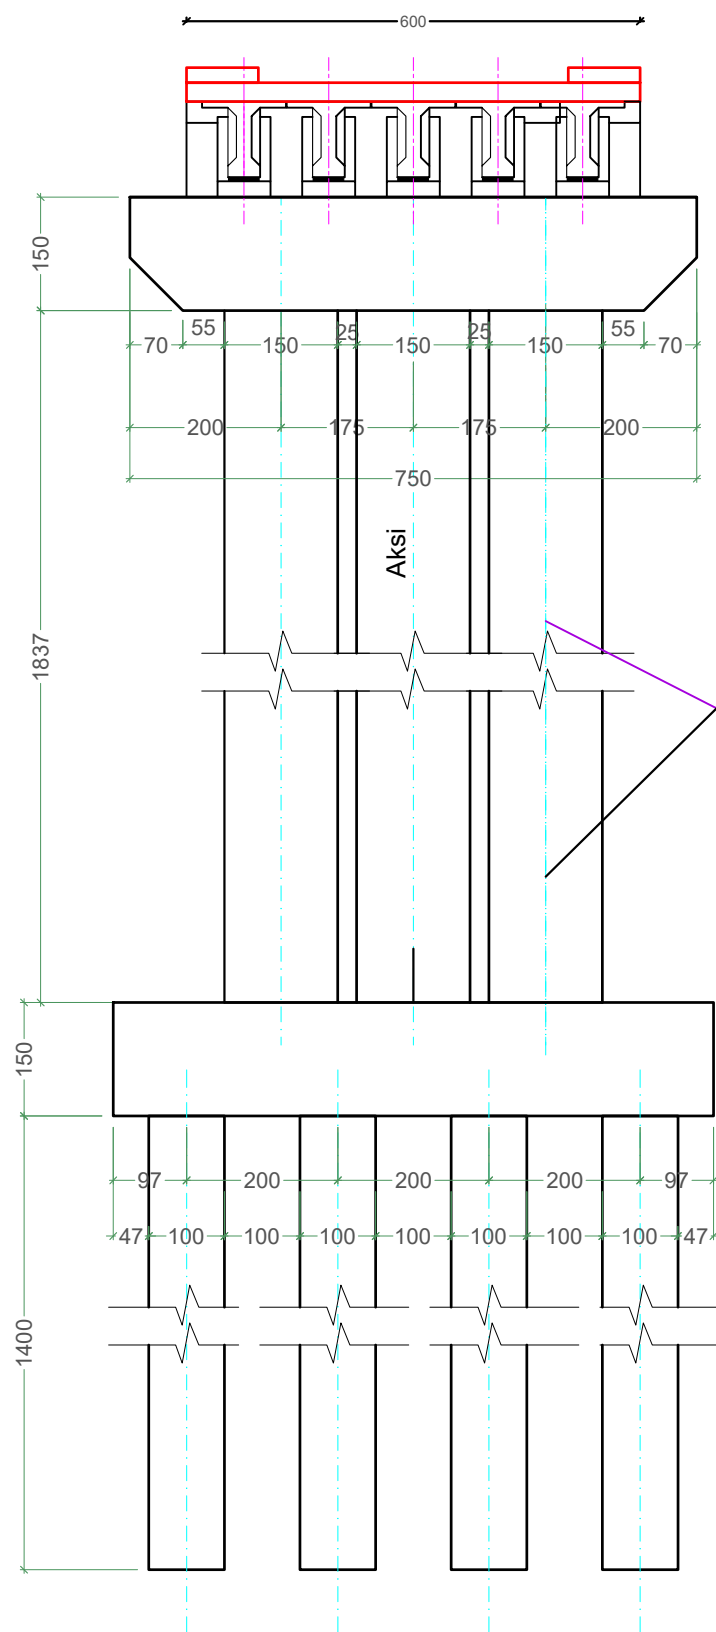

PRERJE GJATSORE E PILES
Shkalla 1:100

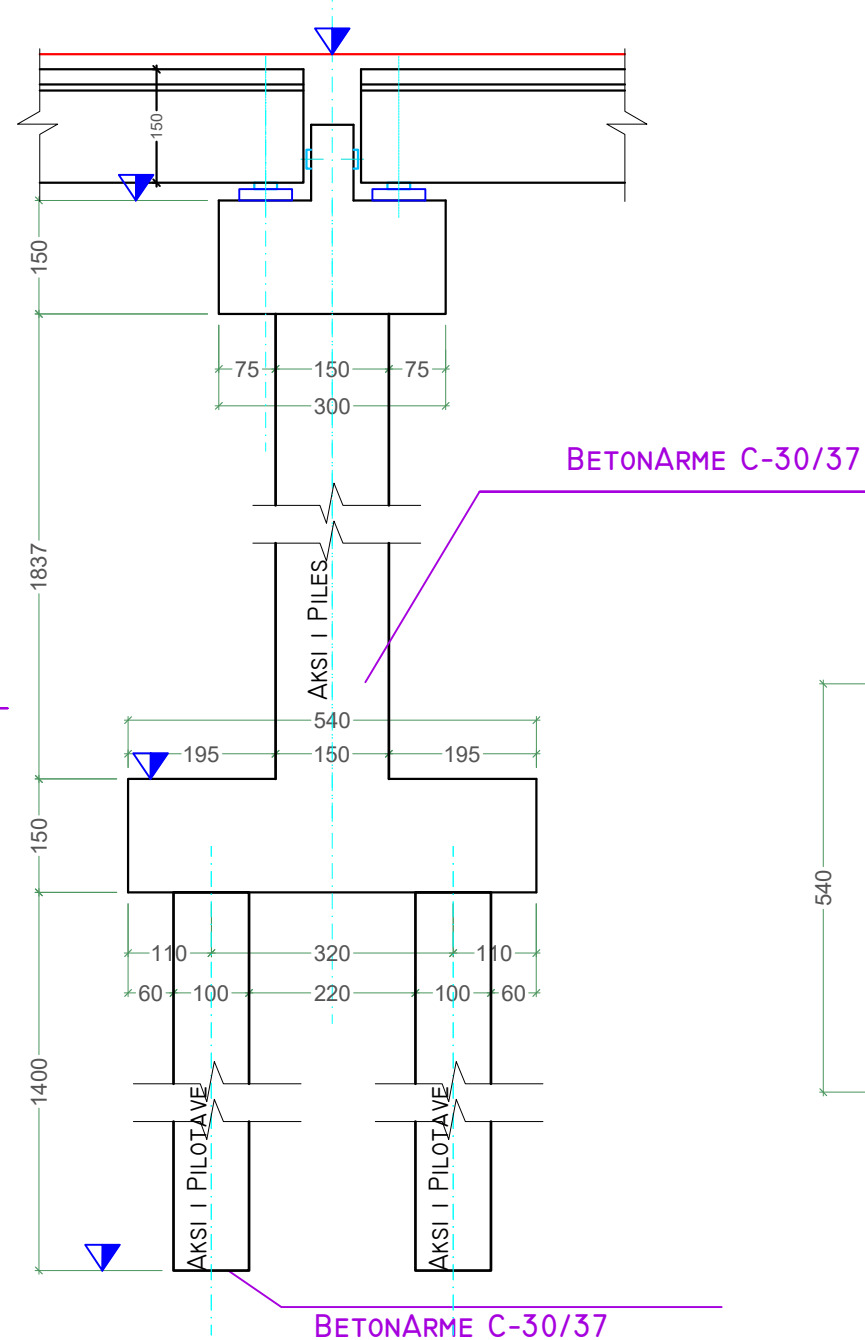

PLANIMETRI JASTEKU I POSHTEM I PILES
Shkalla 1:100

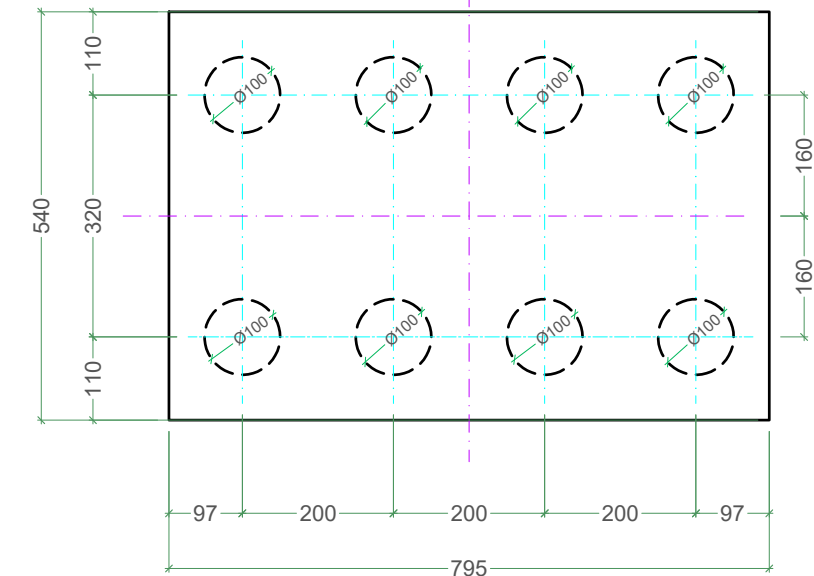

SHENIME TEKNIKE

1. BETONI QE DO TE PERDORET ESHTË C30/37, NDERSA HEKURI FeB-44K.
2. DIMENSIONET JANE DHENE NE CM NDERSA DIAMETRAT E HEKURIT NE MM.

INVESTITORI: BASHKIA KLOS

NDËRTIM URË BETON-ARME 4X17 M MBI LUMIN MAT, NE FSHATIN DOM, NJA GURRE, KLOS

EMERTIMI : ARMIMI I PILES DHE I PILOTAVE



"ERALD-G" Sh.p.k
Rruga "Koli Bano"
Tirane

Drejtes i projektit

Inxh.Gezim Islami

Projektues

Inxh. Erindi GJOKA

Ark. Elton ÇARÇANI

Hidr.Anisa ZAKA

Elek. Hajdar KURTI

Mek. Arben MUHA

Top.Kujtim CANAMETI

SHKALLA

SH - 1:50

Tirane 2021


FLETA

28

Format A3

ARMIMI I SOLETES

SHKALLA 1:100

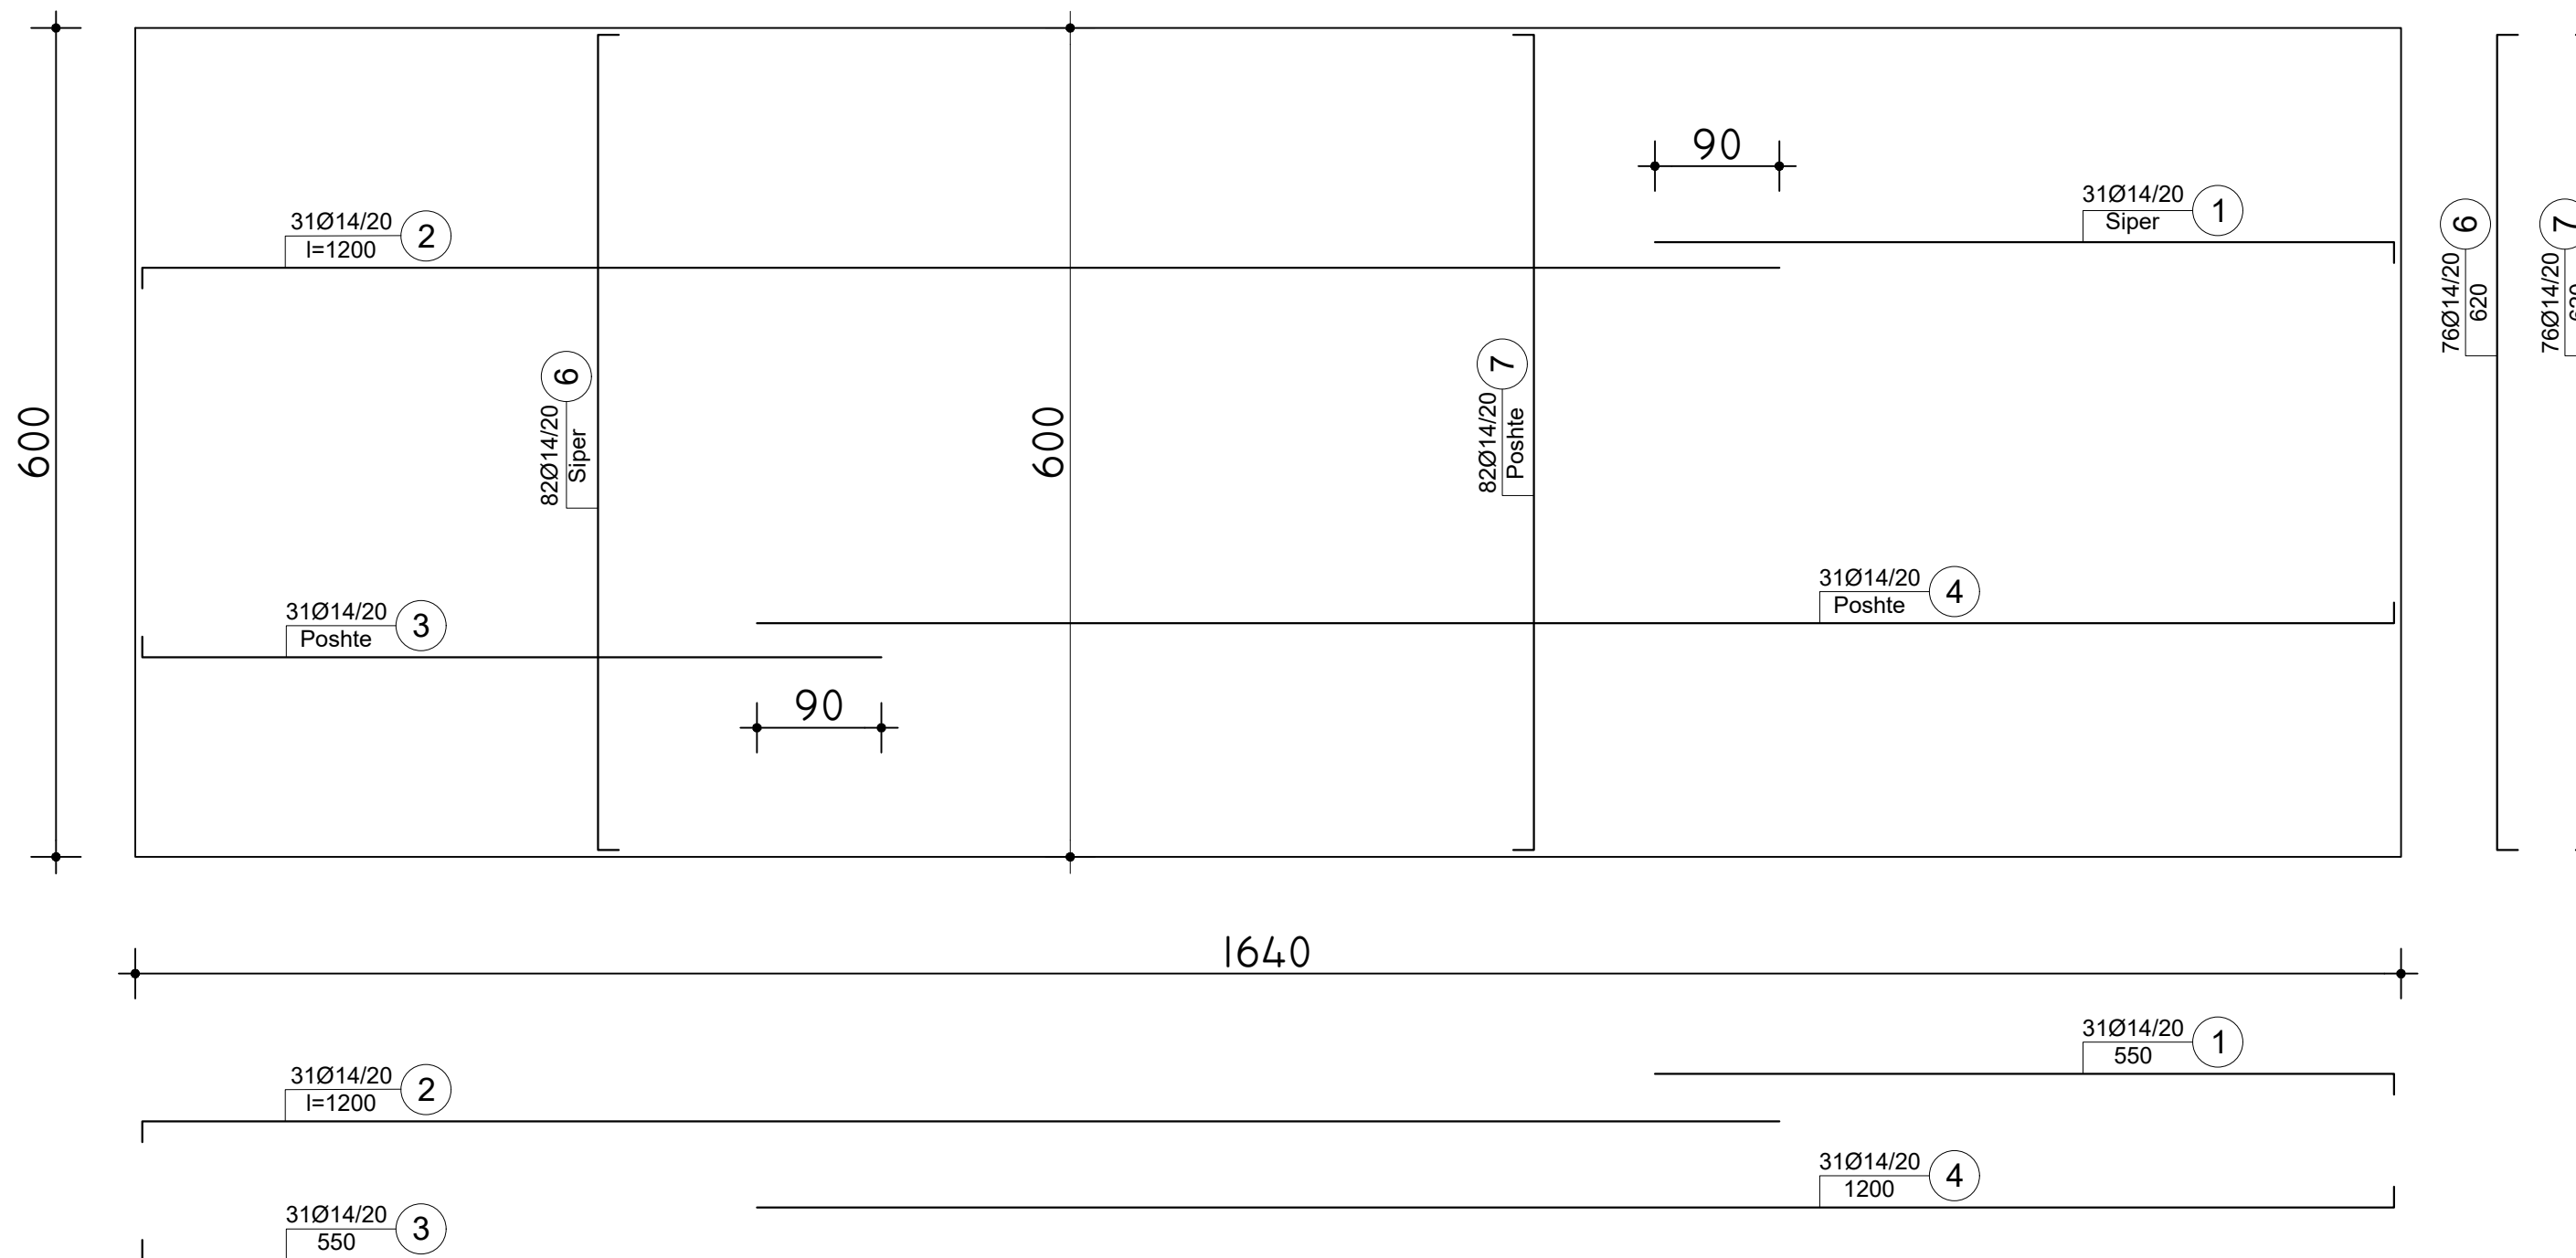

SHENIME TEKNIKE

1. BETONI QE DO TE PERDORET ESHTË C30/37, NDERSA HEKURI FeB-44K.
2. DIMENSIONET JANE DHENE NE CM NDERSA DIAMETRAT E HEKURIT NE MM.

INVESTITORI: BASHKIA KLOS

NDËRTIM URË BETON-ARME 4X17 M MBI LUMIN MAT, NE FSHATIN DOM, NJA GURRE, KLOS

EMERTIMI : ARMIMI I SOLETES SE URES

 "ERALD-G" Sh.p.k
Rruga "Koli Bano"
Tirane

Drejtues i projektit

Inxh. Gezim Islami

Projektues

Inxh. Erindi GJOKA	Elek. Hajdar KURTI
Ark. Elton ÇARÇANI	Mek. Arben MUHA
Hidr. Anisa ZAKA	Top. Kujtim CANAMETI

SHKALLA

SH - 1:100

Tirane 2021

FLETA

29

Format A3

ARMIMI I SOLETES SHKALLA 1:50

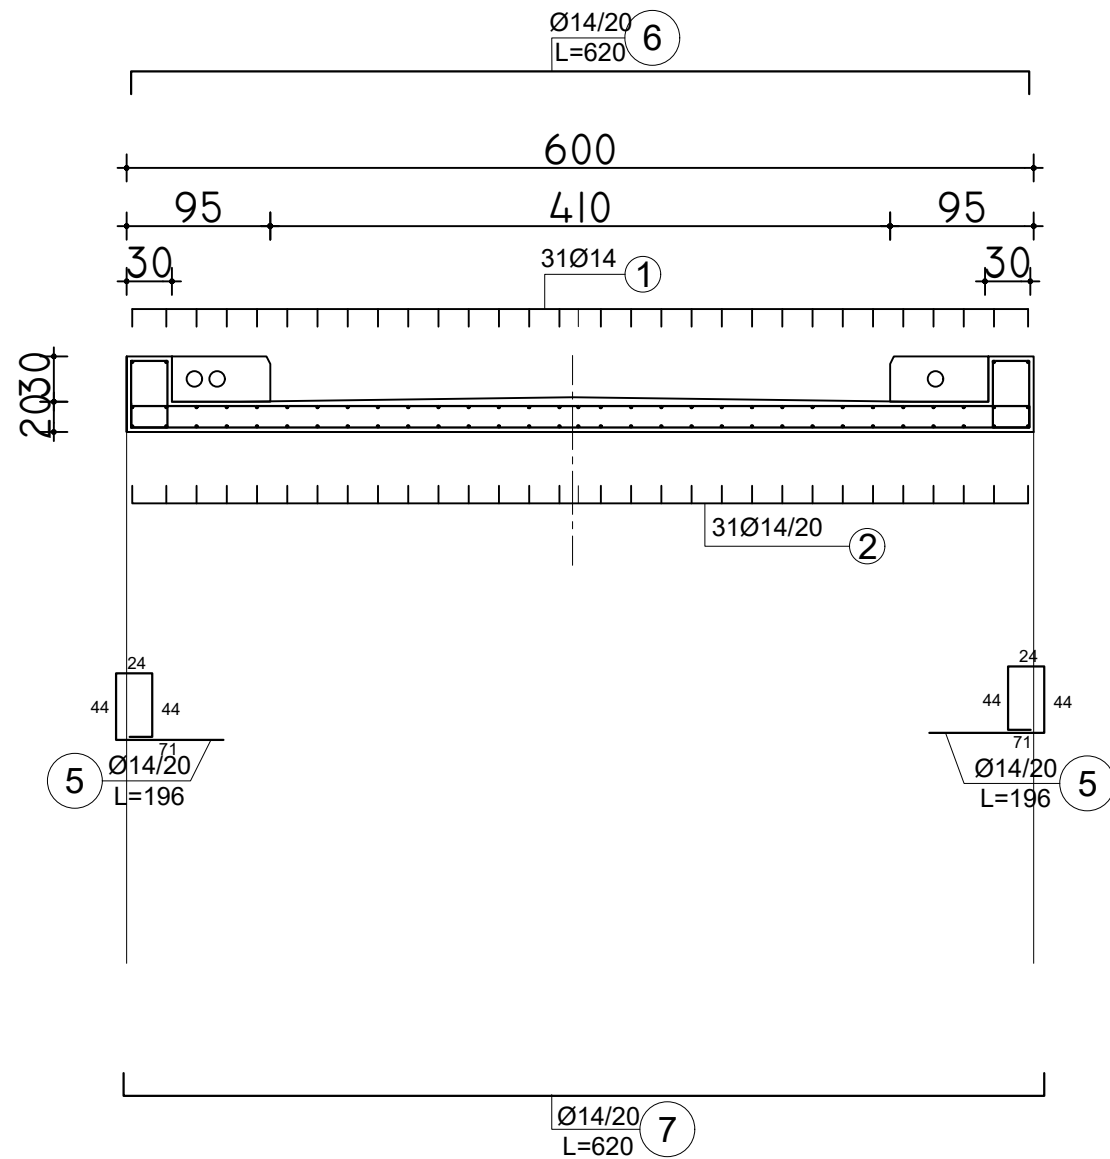


TABELA E SPECIFIKIMIT TE ARMATURES

TABELA E SPECIFIKIMIT TE ARMATURES					
LLOJTI	SKICA [cm]	Ø	L [m]	n [cope]	Ltot. [m]
ARMIMI I SOLETES (1 pcs.)					
1		14	5.50	31	170.5
2		14	12.00	31	372.00
3		14	5.50	31	170.5
4		14	12.00	31	372.00
5		14	1.98	31	61.38
6		14	6.20	82	508.40
7		14	6.20	82	508.40


TABELA PERMBLEDHESE			
Ø [mm]	Ltot. [m]	Pesha per 1 ml gjatesi [kg/ml]	Pesha Totale [kg]
S400			
14	2163.18	1.25	2703.80
Total / Hekur			2703.80
Total / Beton			19.68

SHENIME TEKNIKE


1. BETONI QE DO TE PERDORET ESHTË C30/37, NDERSA HEKURI FeB-44K.
2. DIMENSIONET JANE DHENE NE CM NDERSA DIAMETRAT E HEKURIT NE MM.

INVESTITORI: BASHKIA KLOS NDËRTIM URË BETON-ARME 4X17 M MBI LUMIN MAT, NE FSHATIN DOM, NJA GURRE, KLOS	EMERTIMI : ARMIMI I SOLETES SE URES "ERALD-G" Sh.p.k Rruga "Koli Bano" Tirane	Drejtuës i projektit	Projektues		SHKALLA	FLETA
		Inxh. Gezim Islami	Inxh. Erindi GJOKA	Elek. Hajdar KURTI	SH - 1:50	30
			Ark. Elton ÇARÇANI	Mek. Arben MUHA	Tirane 2021	Format A3
			Hidr. Anisa ZAKA	Top. Kujtim CANAMETI		


PLANIMETRIA SH. 1:50

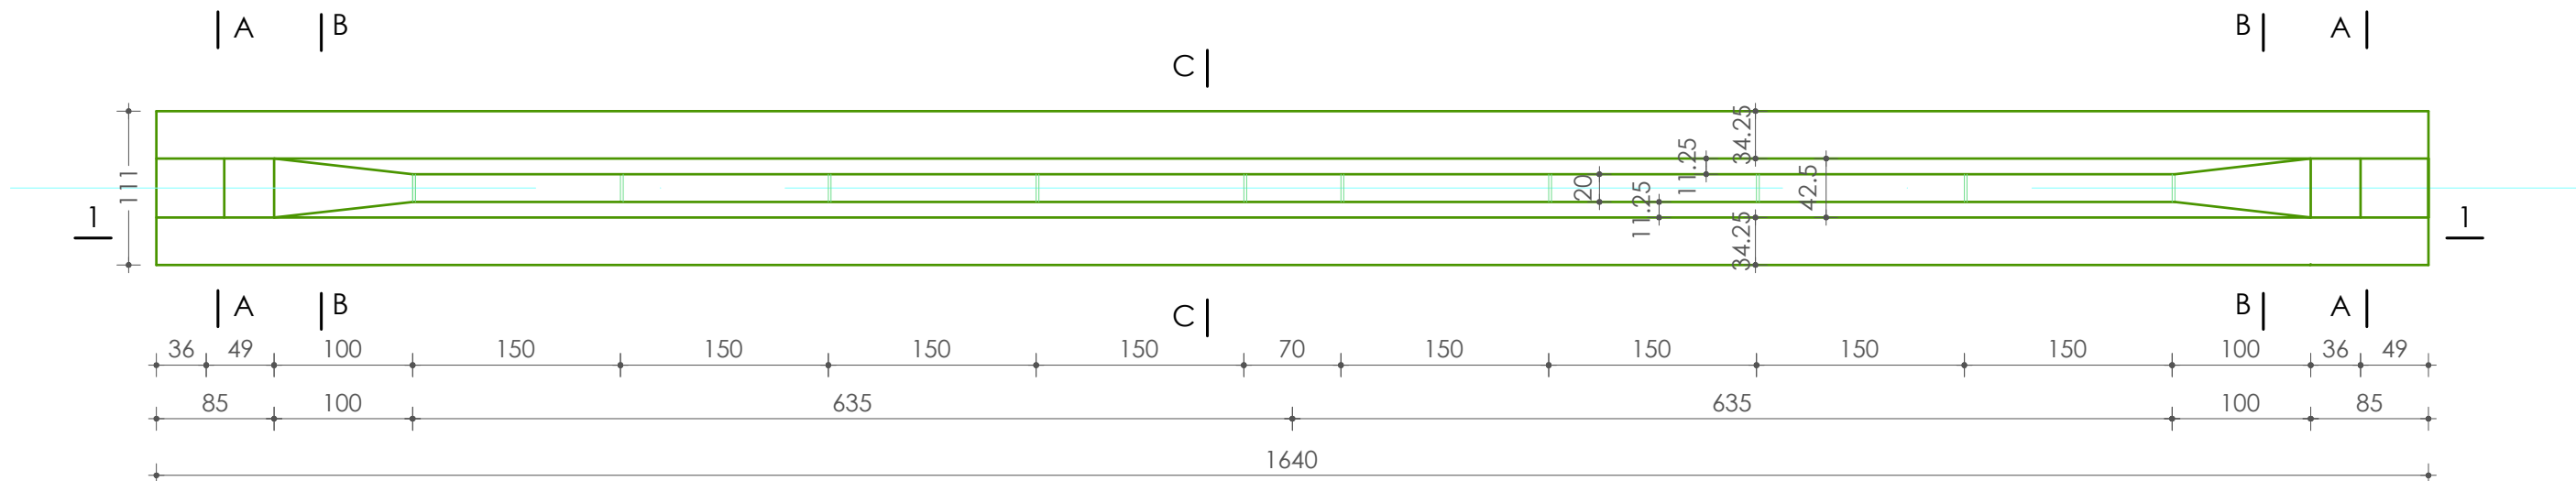

PRERJE GJATESORE 1-1 SH. 1:50

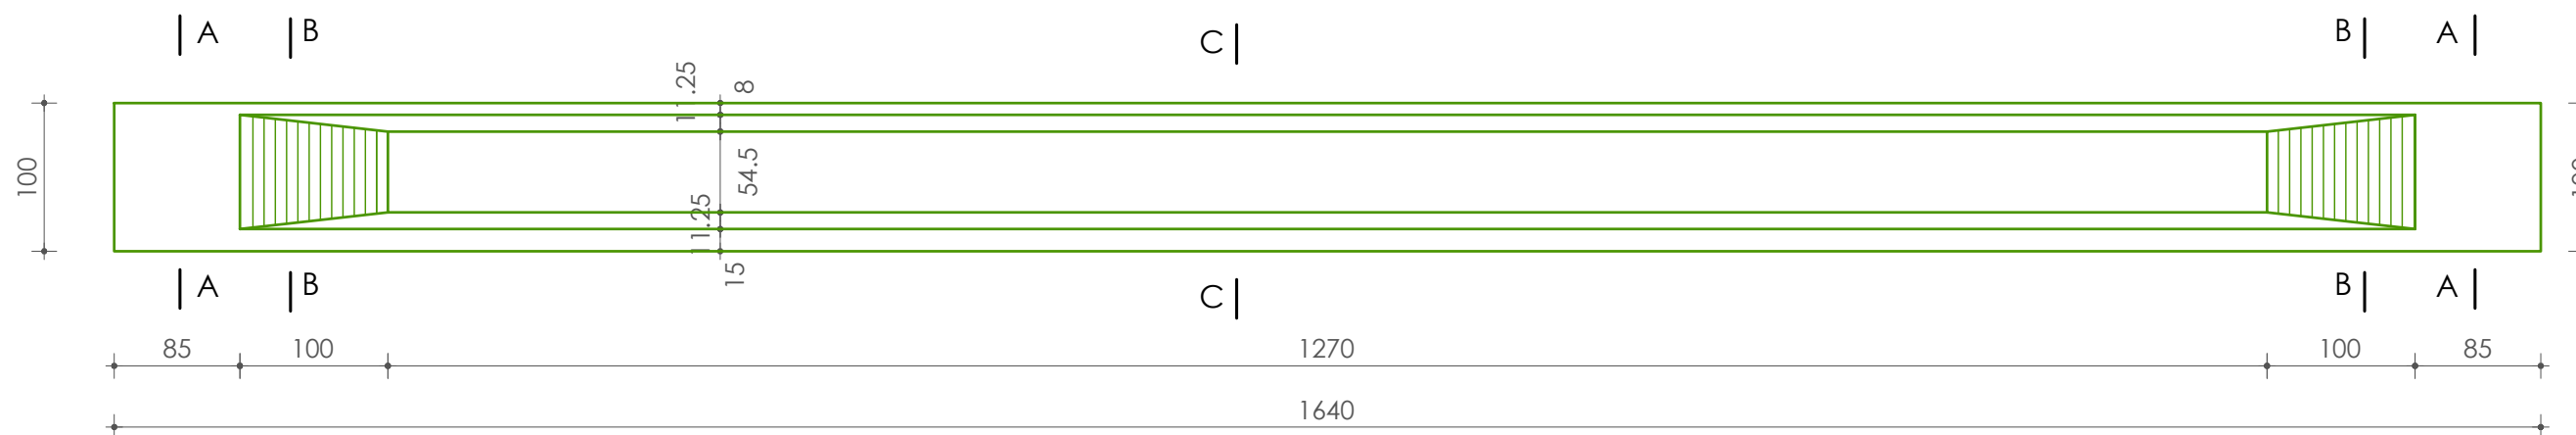

PRERJA TERTHORE 2-2 SH. 1:30

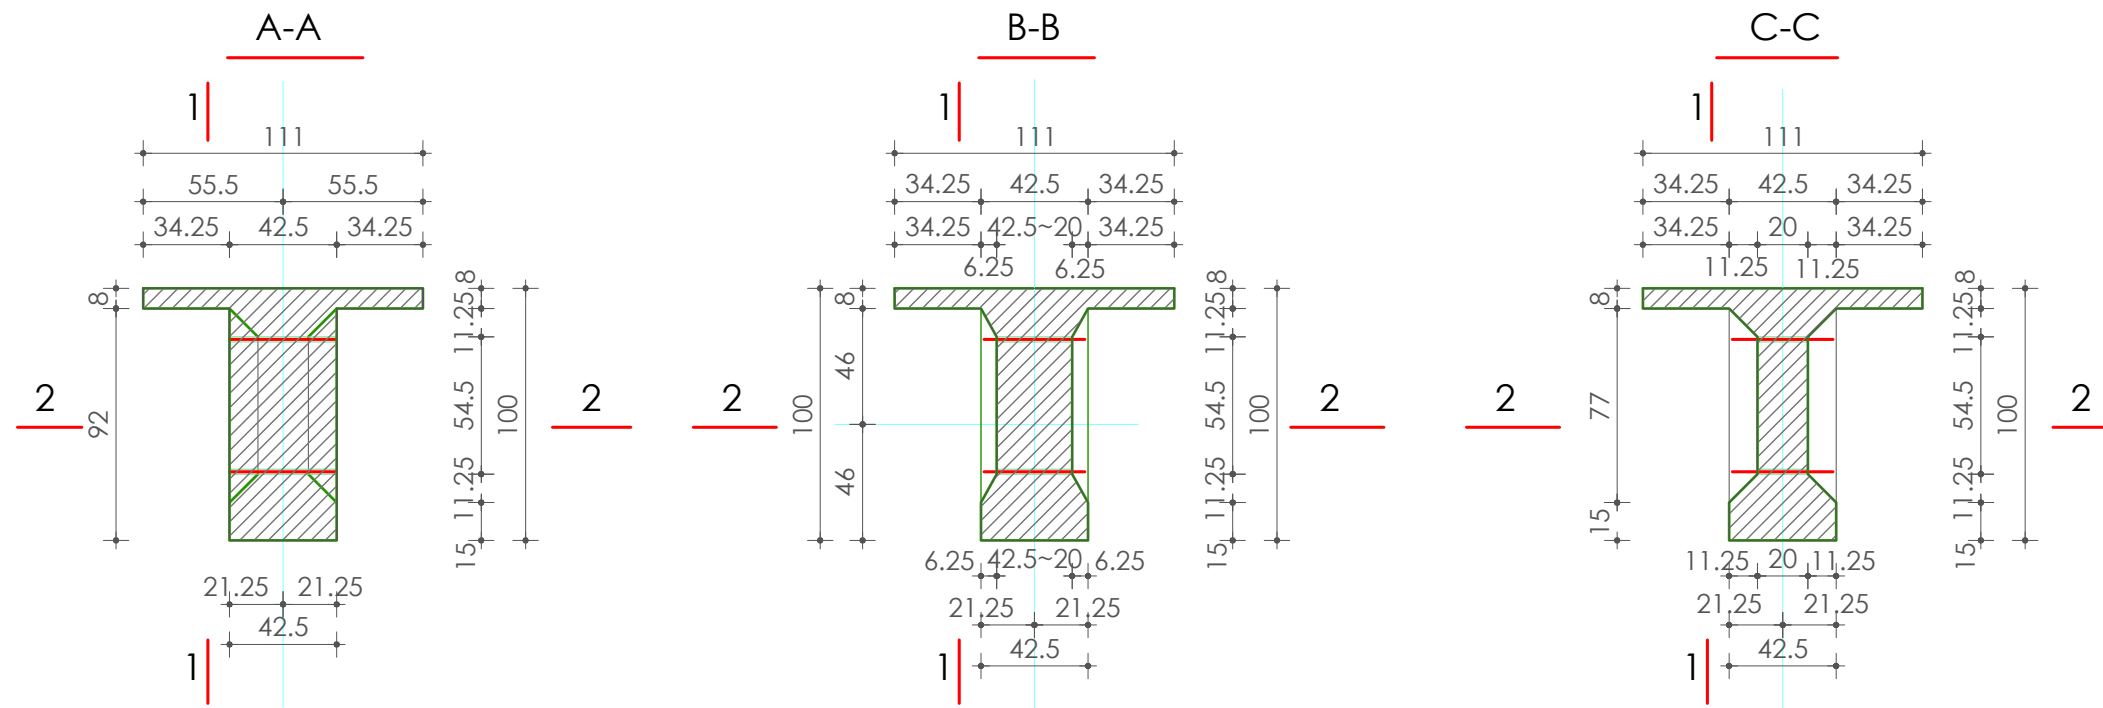

SHENIM:
 -Armatura e hekurit do te merret e markes S-500
 -Betoni C35/45

GJEOMETRIA E TRAUT GJATESOR, L=16.4m


INVESTITORI: BASHKIA KLOS
 NDËRTIM URË BETON-ARME 4X17 M MBI LUMIN MAT, NE FSHATIN DOM, NJA GURRE, KLOS

EMERTIMI : ARMIMI I TRAREVE
 "ERALD-G" Sh.p.k
 Rruga "Koli Bano"
 Tirane

Drejtes i projektit Inxh. Gezim Islami	Projektues	
	Inxh. Erindi GJOKA	Elek. Hajdar KURTI
	Ark. Elton ÇARÇANI	Mek. Arben MUHA
	Hidr. Anisa ZAKA	Top. Kujtim CANAMETI

SHKALLA	FLETA
SH - 1:30/1:50	31
Tirane 2021	Format A3

SHENIMI:
 -Armatura e hekurit do te jete e markes S-500
 -Betoni C35/45

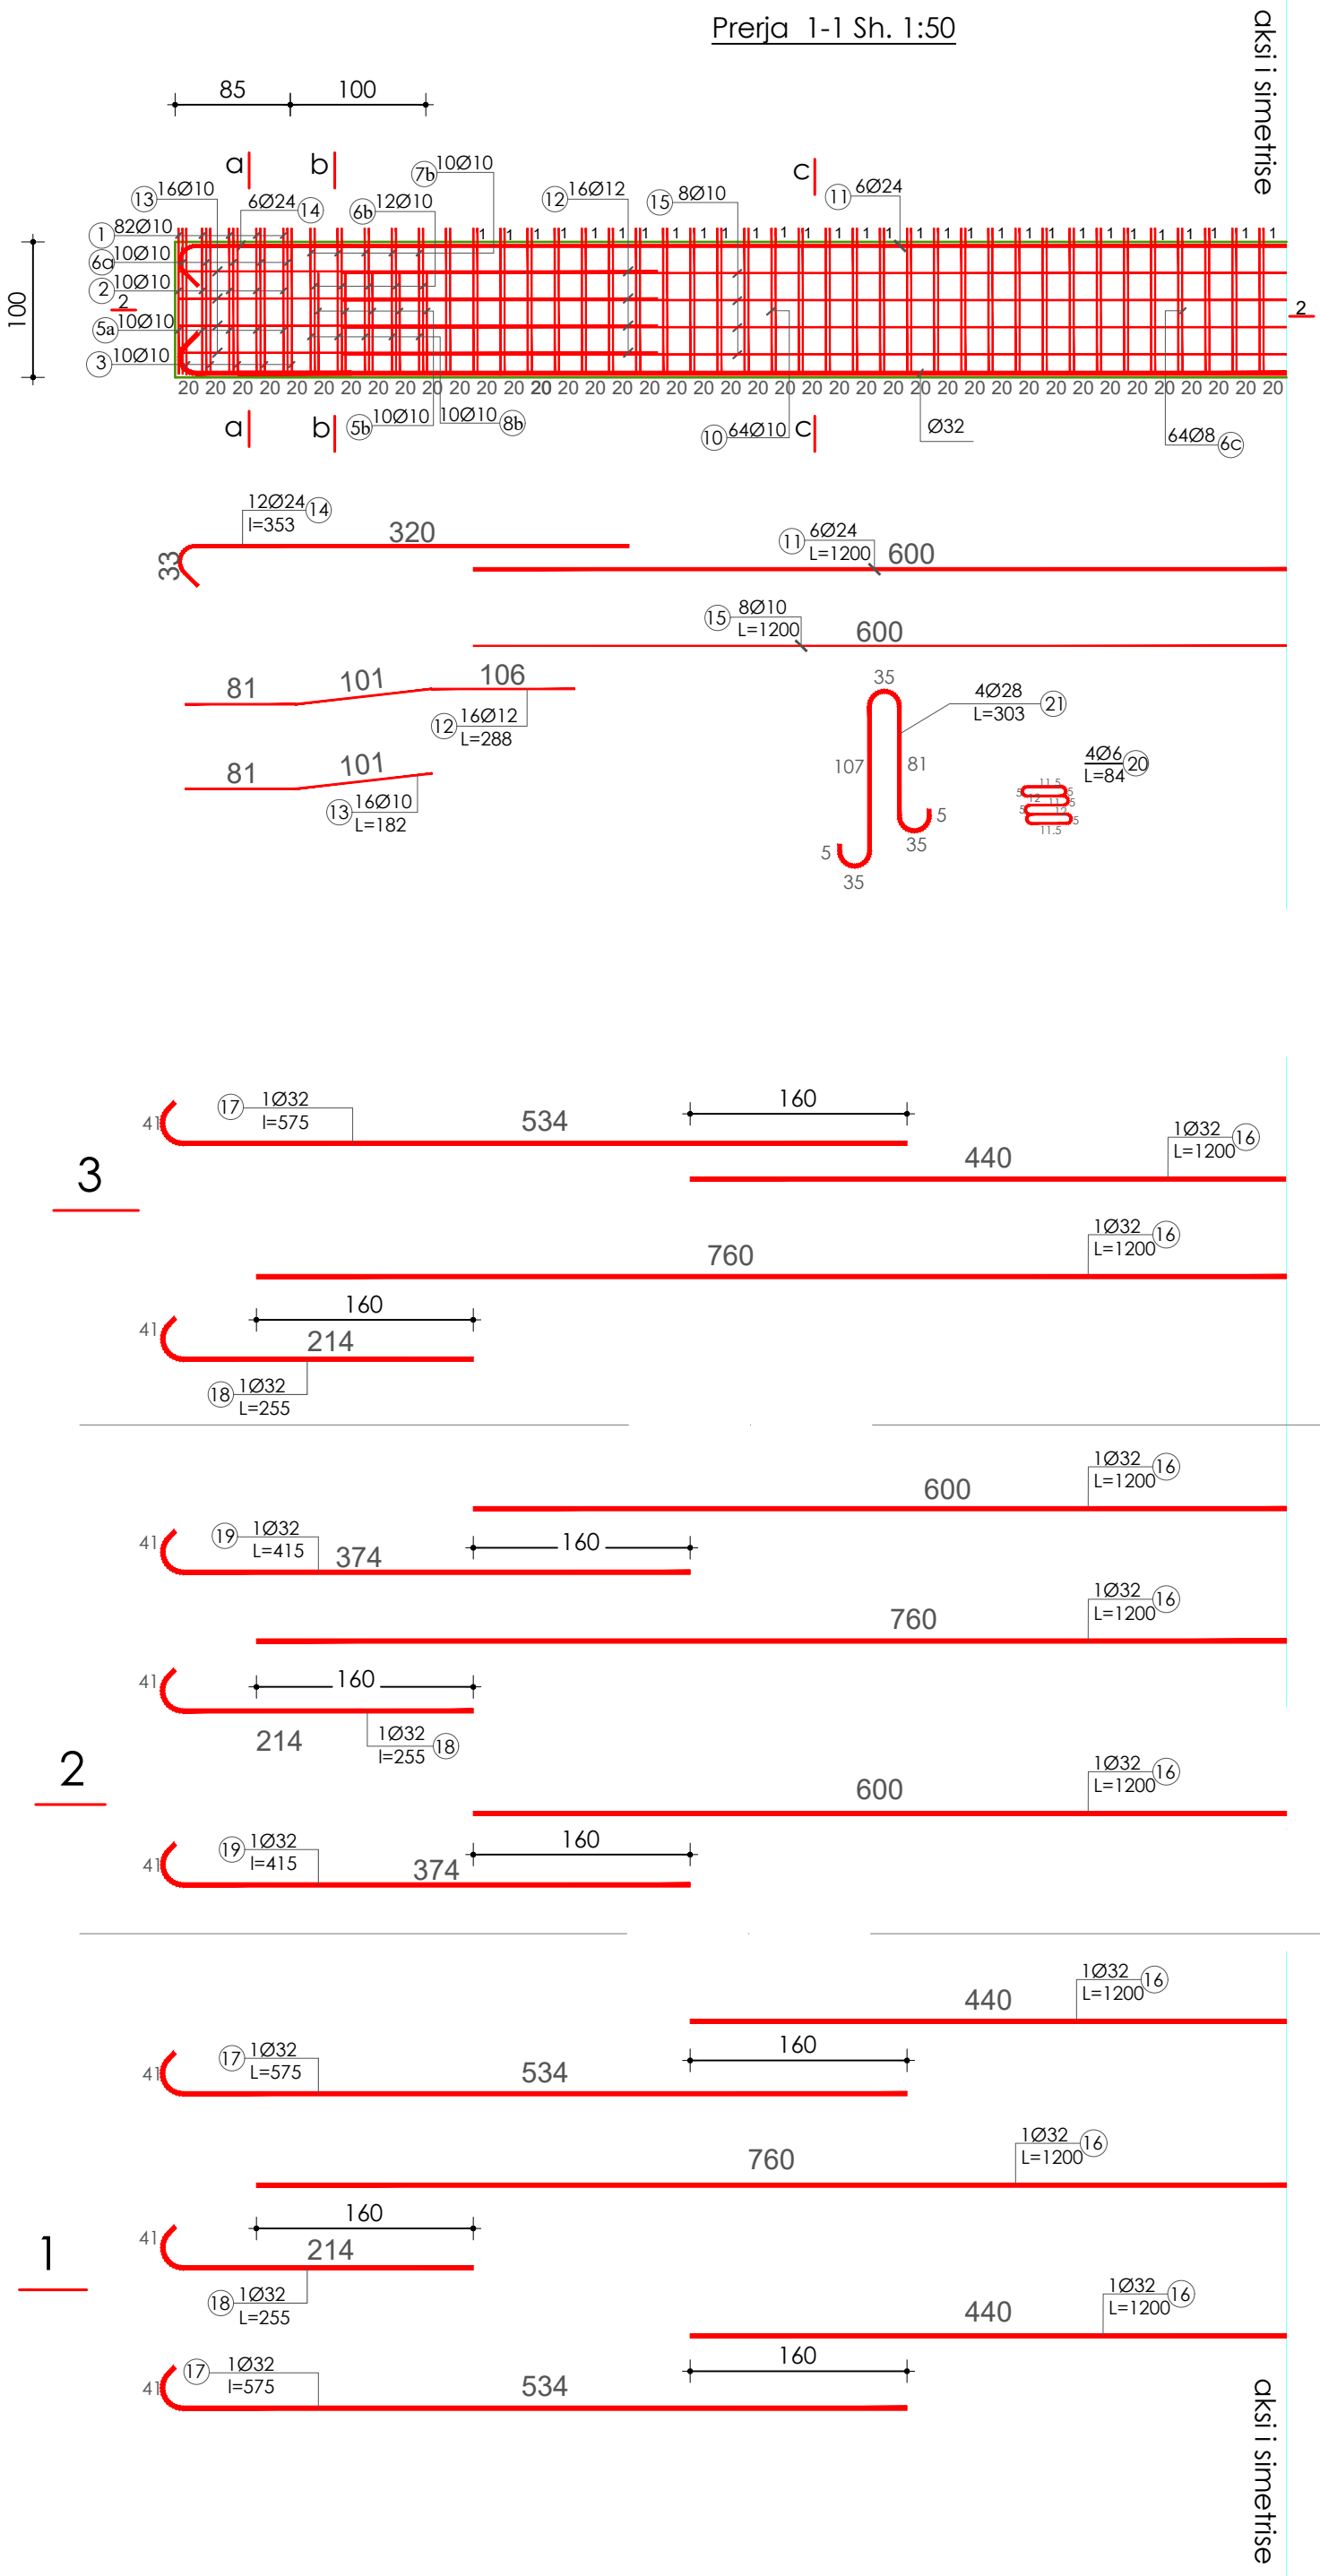

INVESTITORI: BASHKIA KLOS
 NDERTIMI URE BETON-ARME 4X17 M MBI LUMIN MAT, NE FSHATIN DOM, NUA GURRE, KLOS

EMERTIMI : ARMIIMI I TRAREVE
 "ERALD-G" Sh.p.k
 Rruga "Koil Bano"
 Tirane

Drejtes i projektit
 Inxn. Gezim Islami

Projektues
 Inxn. Erindi GJOKA
 Ark. Elton ÇARÇANI
 Hidr. Anisa ZAKA

Elekt. Hajdar KURTI
Mek. Arben MUHA
Top. Kujtim CANAMETI

SHKALLA SH -1:50
FLETA 32
 Tirane 2021
 Format A3



EMERTIMI: ARMIMI I TRAREVE
 "ERALD-G" Sh.p.k
 Rruga "Koli Bano"
 Tirane

Drejtes i projektit
 Inxh. Gezim Islami

Projektues
 Inxh. Erindi GJOKA
 Ark. Elton ÇARÇANI
 Hidr. Anisa ZAKA

SHKALLA
 SH -1:25

FLETA
 33

Tirane 2021
 Format A3

Prerja a-a Sh. 1:25
















Prerja b-b Sh. 1:25

Prerja c-c Sh. 1:25

hekuri i soletes

hekuri i soletes




hekuri i soletes

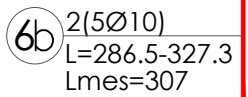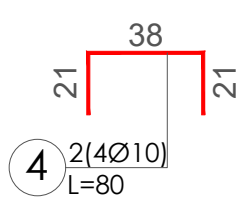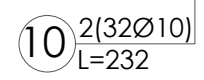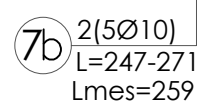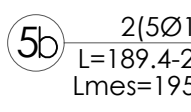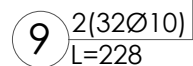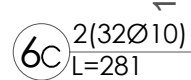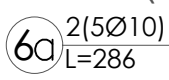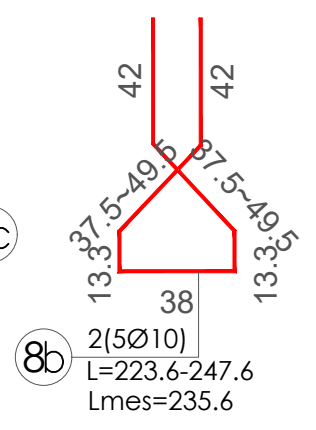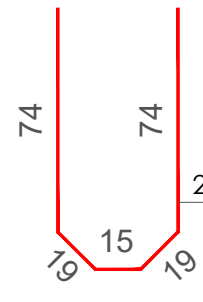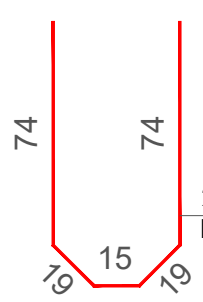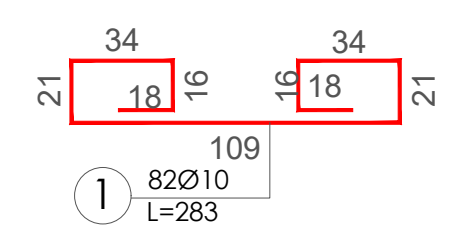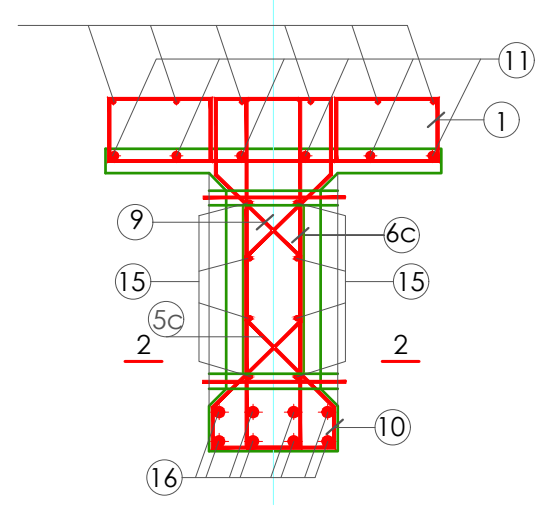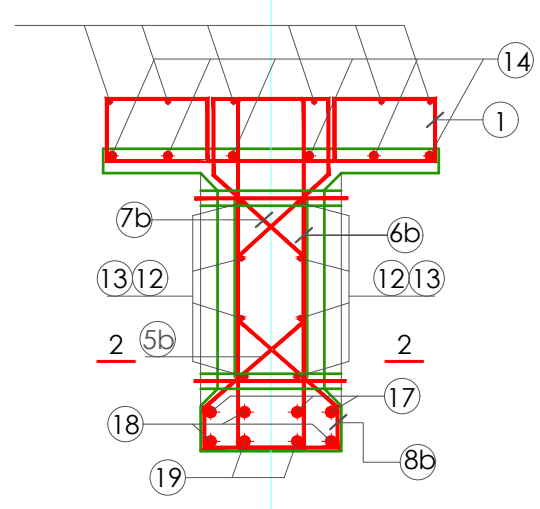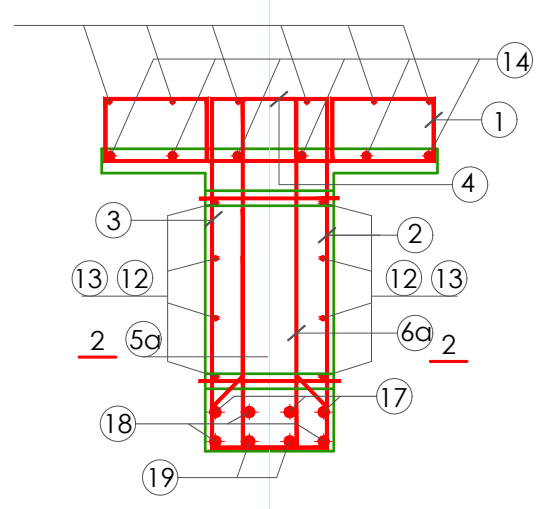

SHENIM:
 -Hekuri: S-500
 -Betoni C35/45

Element	No.	φ mm	L cm	Pieces Cope	L ml	Weight/Pesha			
						φ	ΣL (ml)	Weight kg/ml	Weight kg
ARMIMI I TRAUT TE URES	1	10	283	82	232.06	32	162.4	6.313	1,025.23
	2	10	327	10	32.73	28	12.12	4.834	58.59
	3	8	327	10	32.70	24	114.36	3.551	406.09
	4	10	80	8	6.40	12	46.08	0.888	40.92
	5a	10	201	8	16.08	10	1143.55	0.617	705.57
	5b	10	195	10	19.52	8	32.7	0.395	12.92
	5c	10	201	64	128.64	6	3.36	0.222	0.75
	6a	10	286	10	28.60				
	6b	10	307	10	30.70				
	6c	10	281	64	179.84				
	7b	10	259	10	25.90				
	8b	10	236	10	23.56				
	9	10	228	64	145.92				
	10	10	232	64	148.48				
	11	24	1200	6	72.00				
	12	12	288	16	46.08				
	13	10	182	16	29.12				
	14	24	353	12	42.36				
	15	10	1200	8	96.00				
	16	32	1200	8	96.00				
	17	32	575	6	34.50				
18	32	255	6	15.30					
19	32	415	4	16.60					
20	6	84	4	3.36					
21	28	303	4	12.12					
TOTAL PER 1 TRA								Kg	2,250.06
TOTAL PER 20 TRARE								Kg	45,001.2

PLANI I DRENAZHIMIT TE UJERAVE Sh 1:50

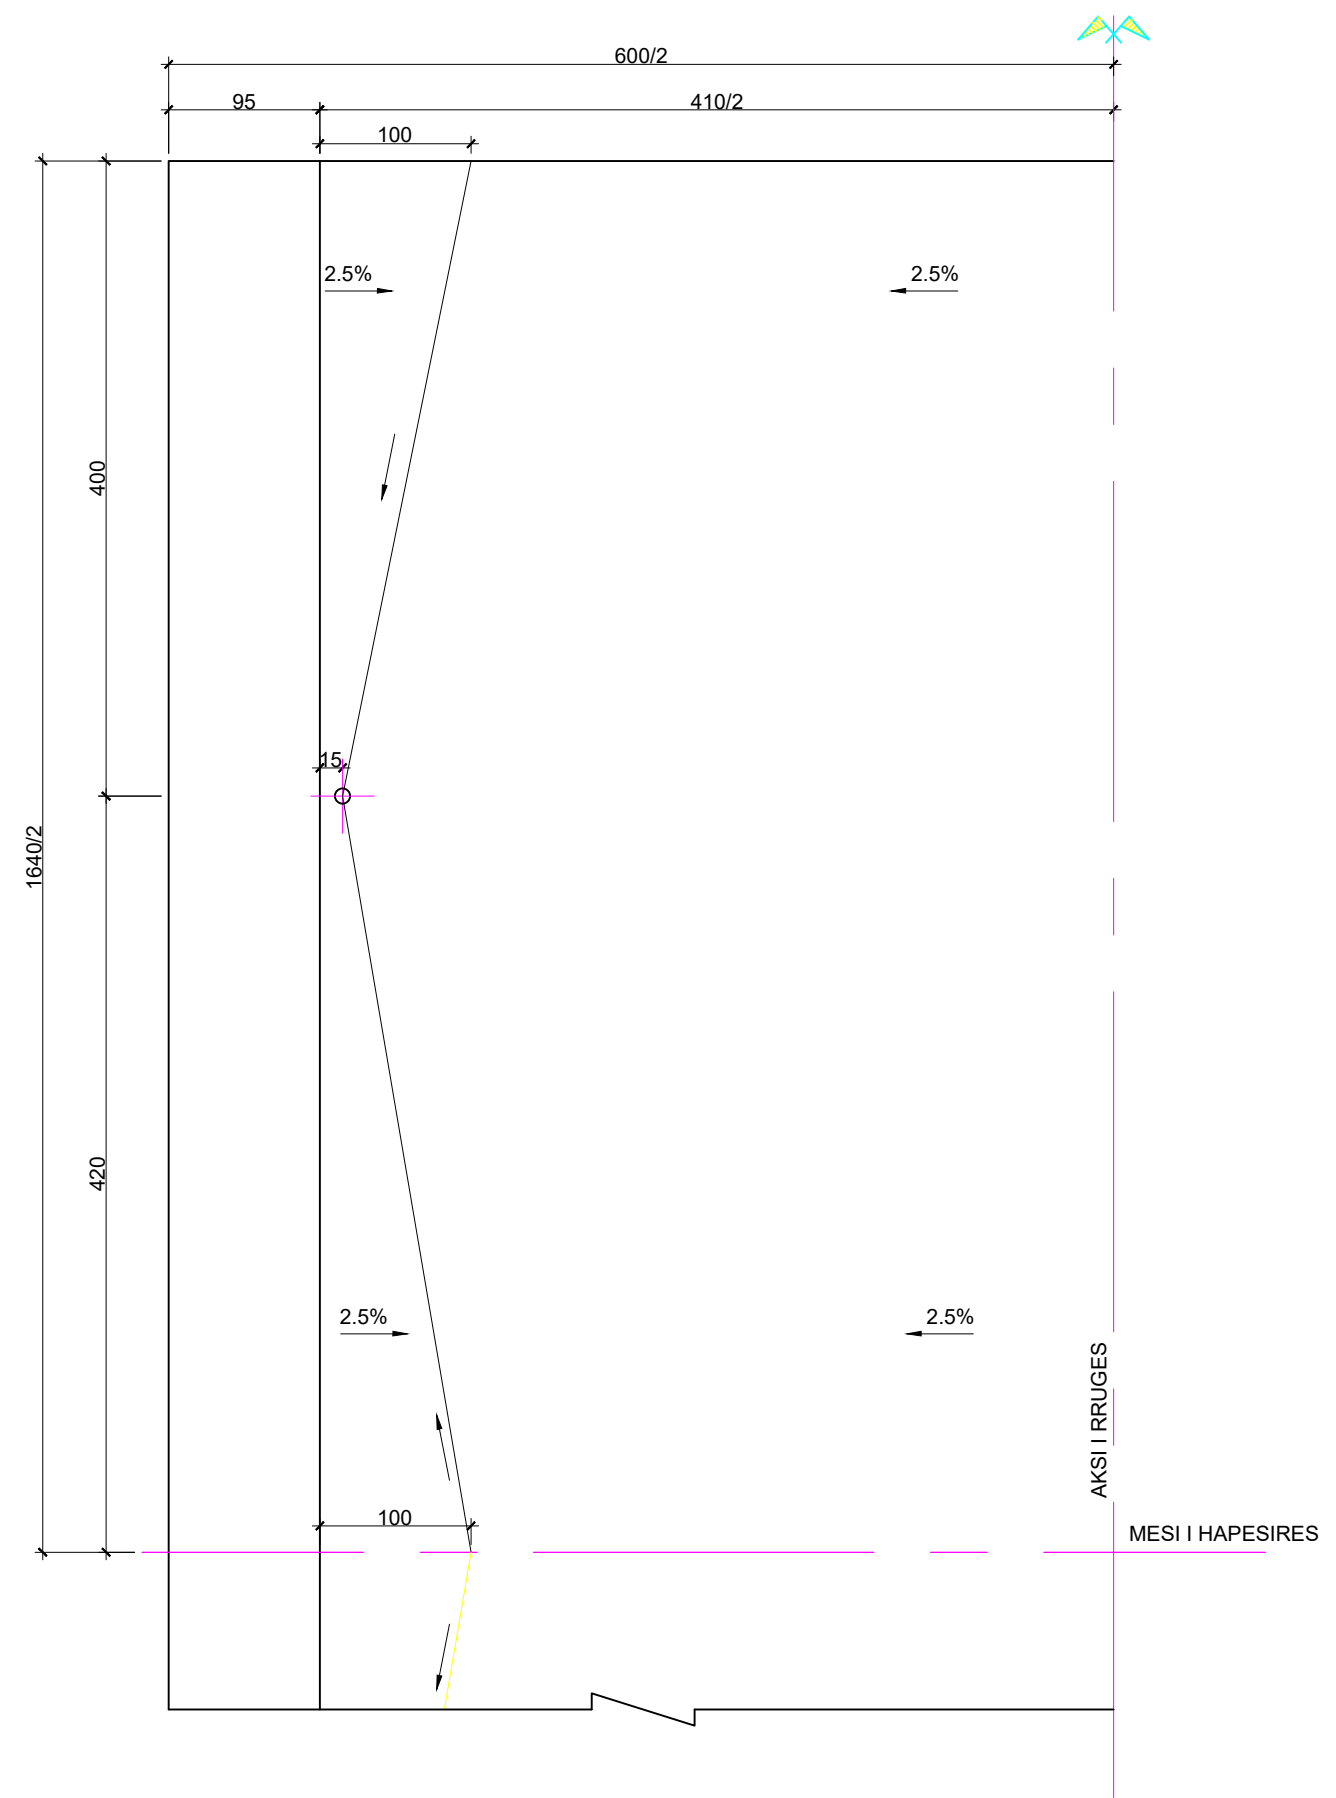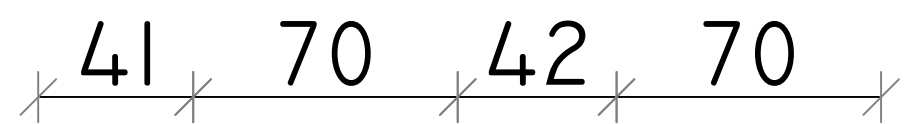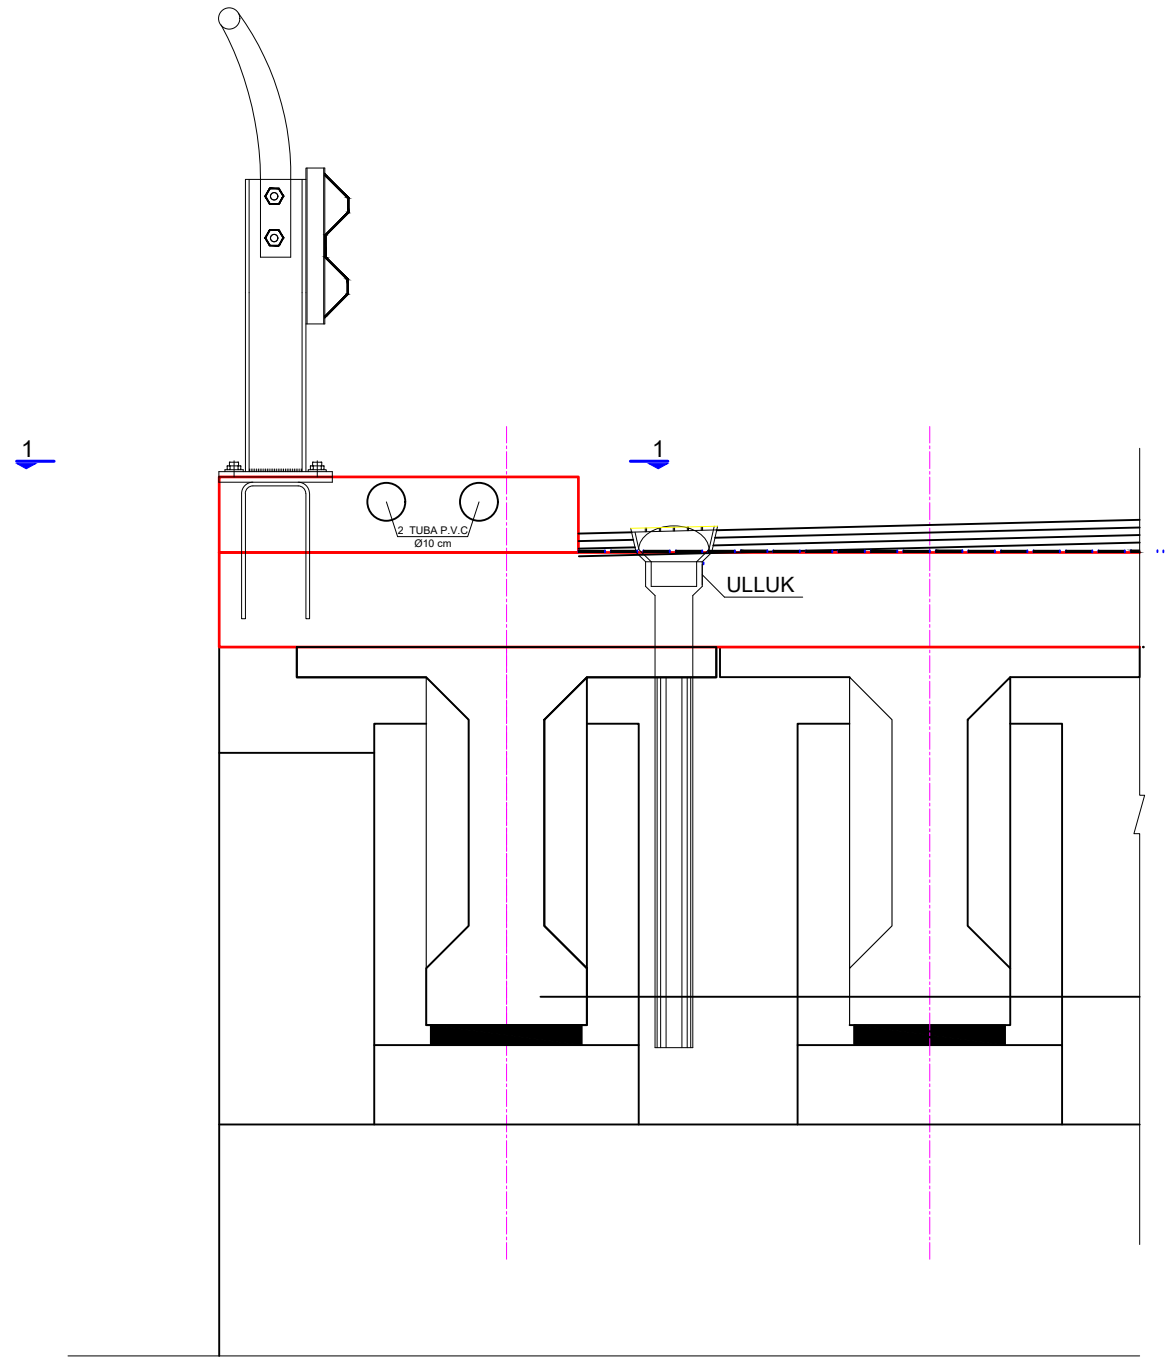


INVESTITORI: BASHKIA KLOS
 NDËRTIM URË BETON-ARME 4X17 M MBI LUMIN MAT, NE FSHATIN DOM, NJA GURRE, KLOS

EMERTIMI : DETAJE TE DRENAZHEVE
 "ERALD-G" Sh.p.k
 Rruga "Koli Bano"
 Tirane

Drejtes i projektit Inxh. Gezim Islami	Projektues	
	Inxh. Erindi GJOKA	Elek. Hajdar KURTI
	Ark. Elton ÇARÇANI	Mek. Arben MUHA
	Hidr. Anisa ZAKA	Top. Kujtim CANAMETI

SHKALLA	FLETA
SH - 1:20/1:50	34
Tirane 2021	Format A3

PRERJE 1-1 SH 1:10

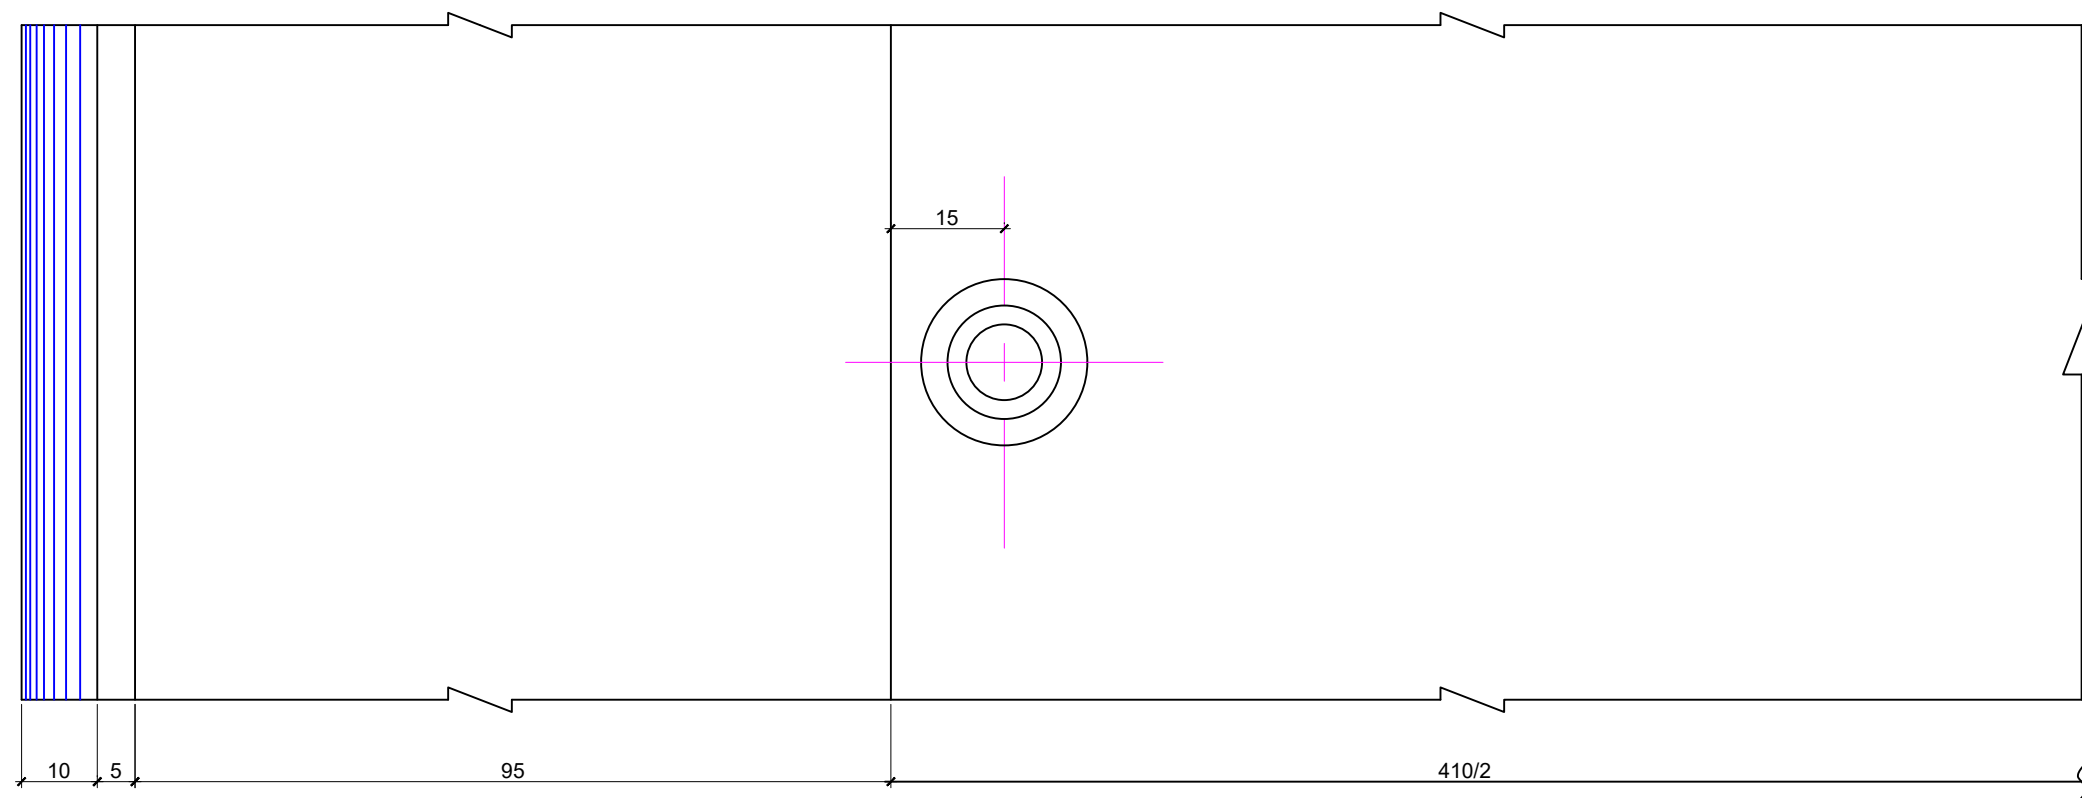

INVESTITORI: BASHKIA KLOS

NDËRTIM URË BETON-ARME 4X17 M MBI LUMIN MAT, NE FSHATIN DOM,
NJA GURRE, KLOS

EMERTIMI : DETAJE TE DRENAZHEVE



"ERALD-G" Sh.p.k
Rruga "Koli Bano"
Tirane

Drejtues i projektit

Inxh. Gezim Islami

Projektues

Inxh. Erindi GJOKA
Ark. Elton ÇARÇANI
Hidr. Anisa ZAKA

Elek. Hajdar KURTI
Mek. Arben MUHA
Top. Kujtim CANAMETI

SHKALLA

SH - 1:10


Tirane 2021

FLETA




35

Format A3

E-LINK BP 200X250X80

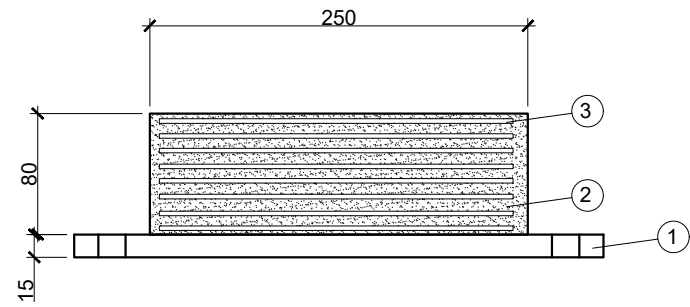


E-LINK B 200X400X52

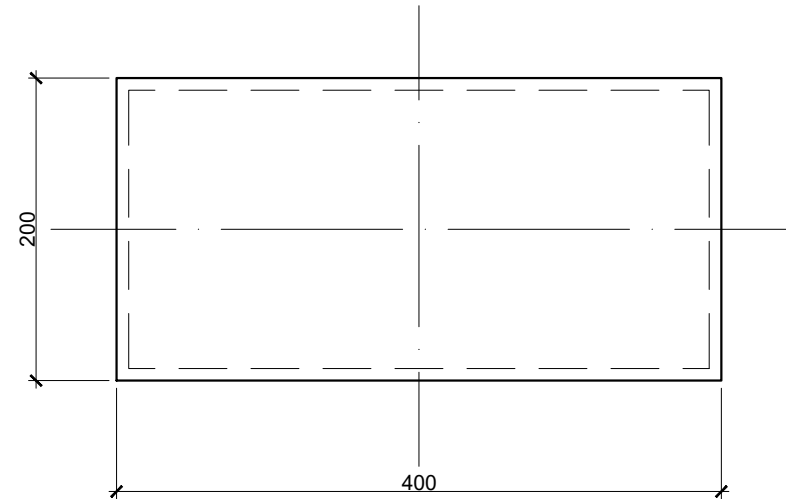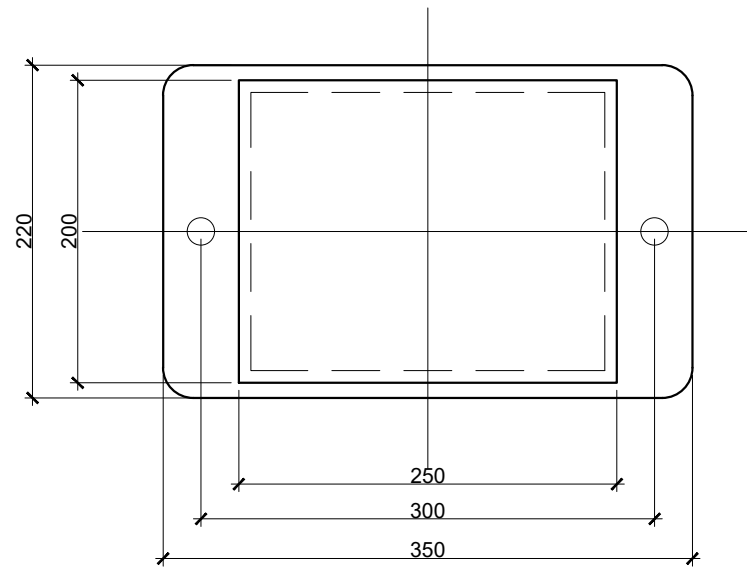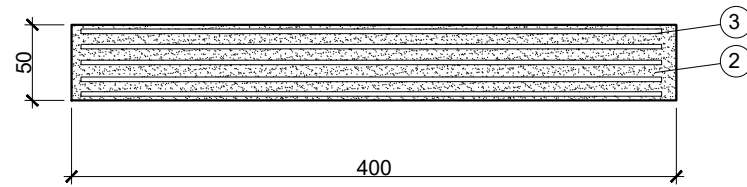


TIPI	DIMENSIONET NE PLAN (mm)	LARTESIA (mm)	NGARKESA VERTIKALE MAX. (KN)	ZHVENDOSJA (mm)	RROTULLIMI (mrad)
E-LINK B 200X400X52	200X400	52	1000	32	14
E-LINK BP 200X250X80	200X250	80	800	42	15

FUGA DILETACIONI ALGAFLEX AW 100

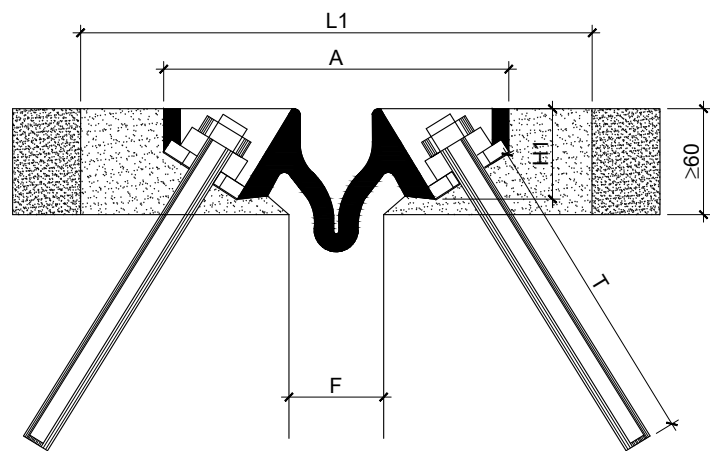

FUGA DILETACIONI ALGAFLEX T 100

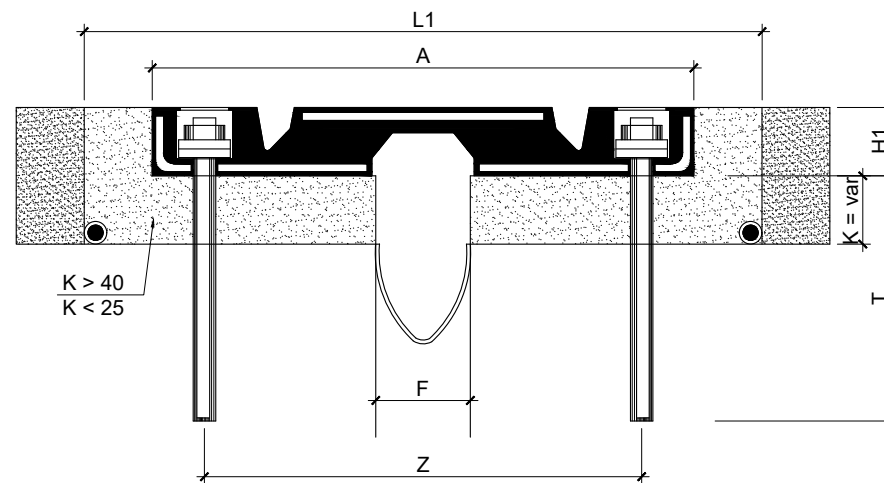

SHENIM:

(FUGAT E BYMIMIT NE MBISTRUKTUREN ME TRARE L=16.4 M DO TE JENE SIPAS TIPIT ALGAFLEX AW 100 OSE ALGAFLEX T 100)

INVESTITORI: BASHKIA KLOS

NDËRTIM URË BETON-ARME 4X17 M MBI LUMIN MAT, NE FSHATIN DOM, NJA GURRE, KLOS

EMERTIMI : DETAJE GUARDRAIL



"ERALD-G" Sh.p.k
Rruga "Koli Bano"
Tirane

Drejtesues i projektit

Inxh. Gezim Islami

Projektues

Inxh. Erindi GJOKA

Ark. Elton ÇARÇANI

Hidr. Anisa ZAKA

Elek. Hajdar KURTI

Mek. Arben MUHA

Top. Kujtim CANAMETI

SHKALLA

SH - 1:10


Tirane 2021

FLETA


36

Format A3


SEKSIONI TERTHOR

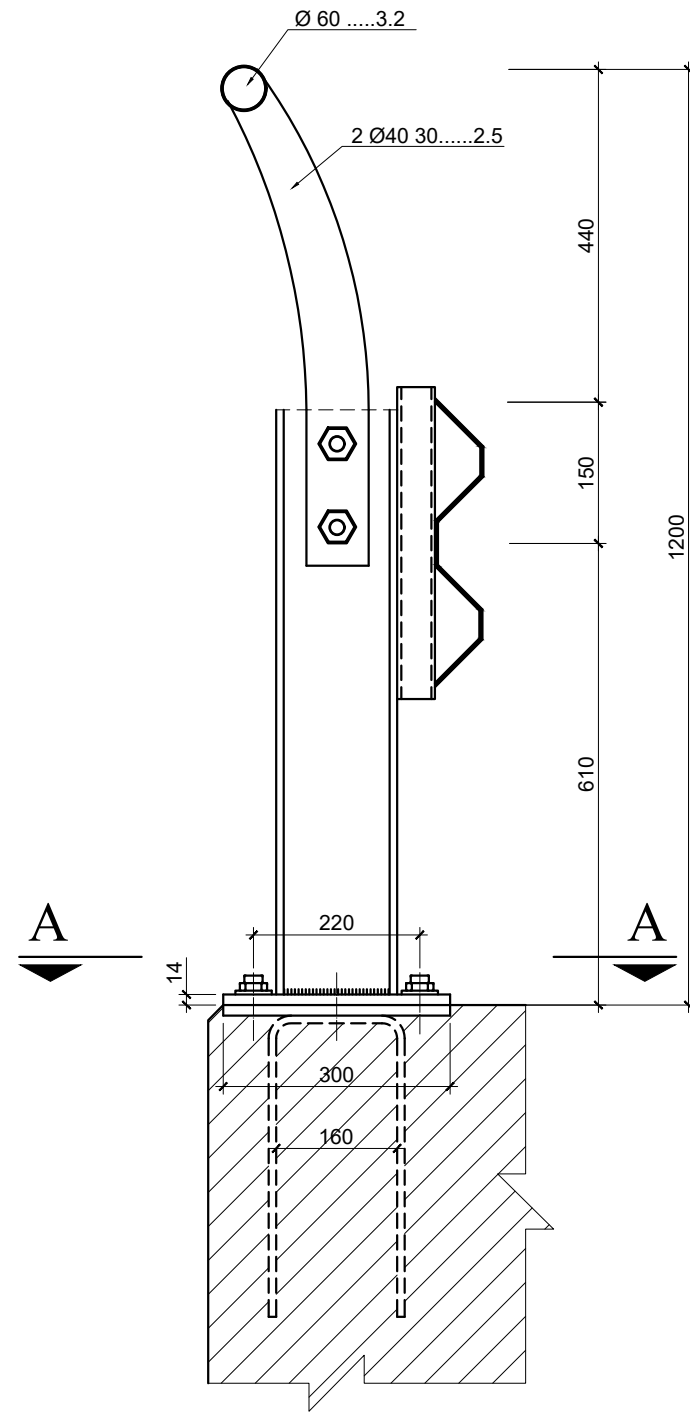


PAMJE Sh 1:10

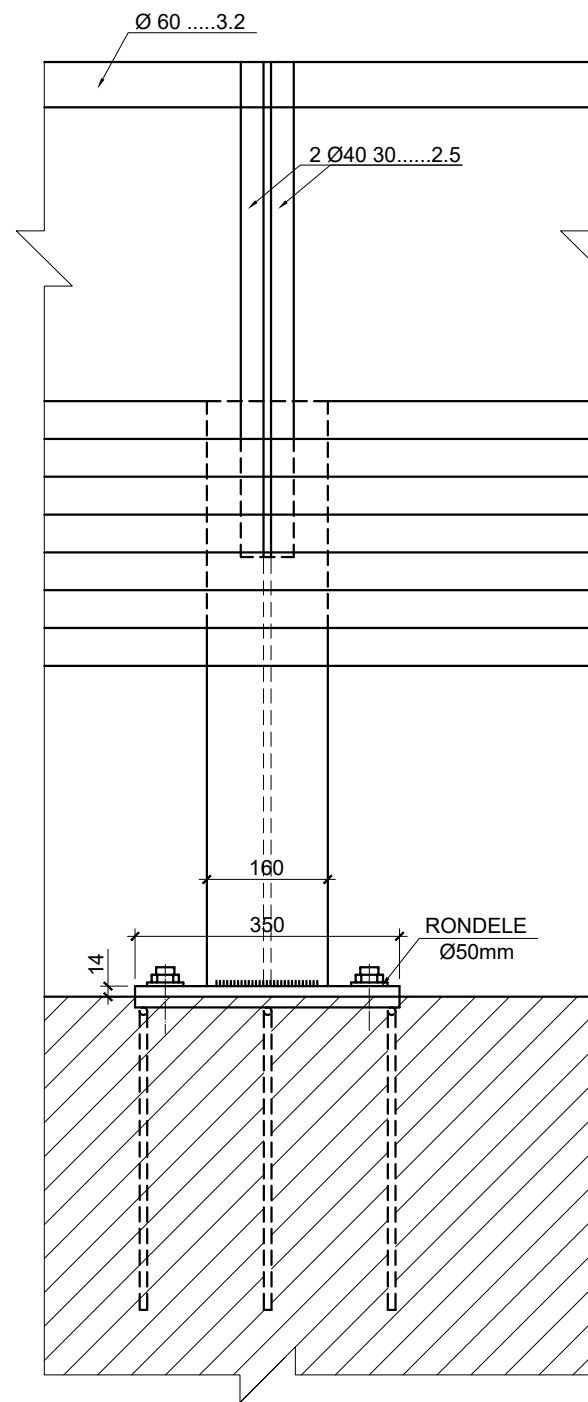


PRERJA A-A Sh 1:5

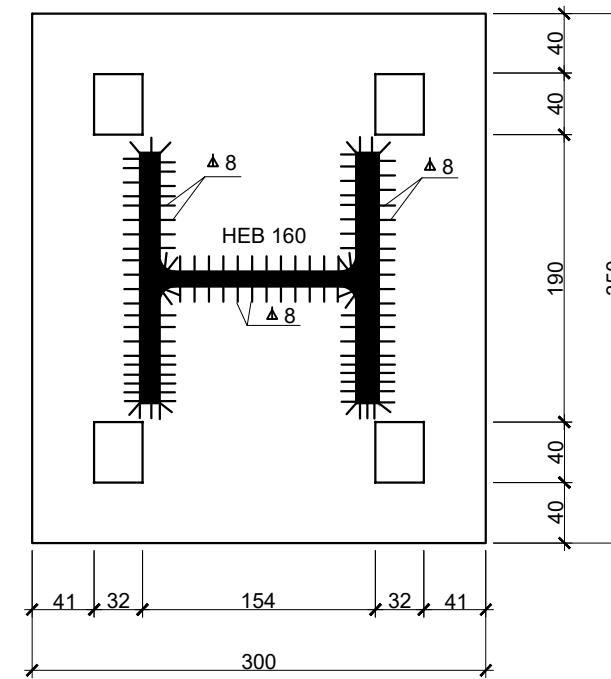


PRERJA B-B Sh 1:5

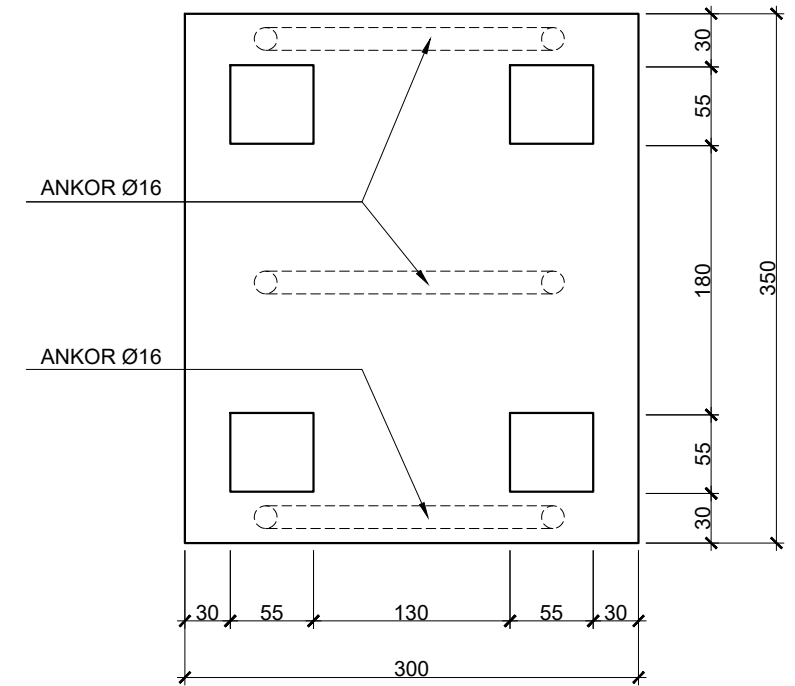


PLLAKA E SIPERME Sh 1:5

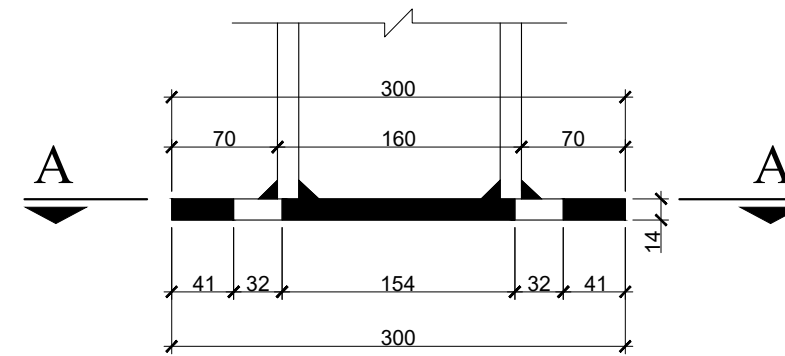

ANKOR 3Ø16 Sh 1:5

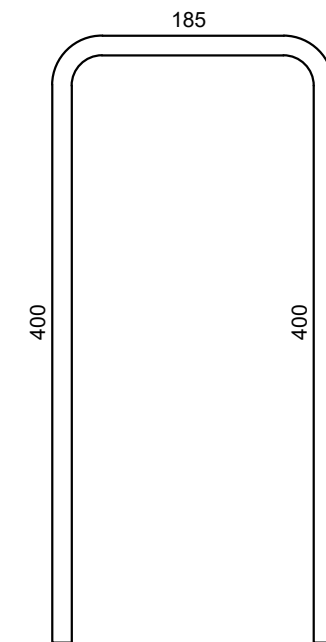

PLLAKA E POSHTME Sh 1:5

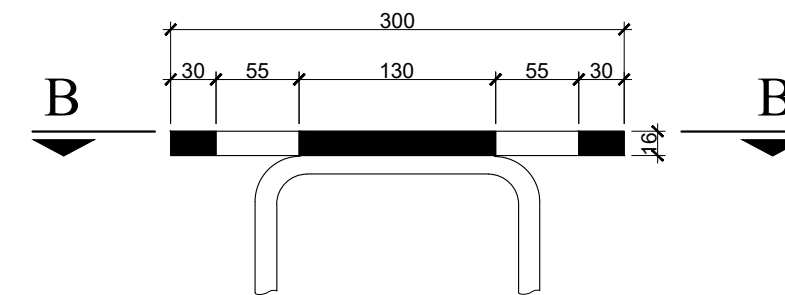

SHENIM:
Gjithe dimensionet jane ne mm

INVESTITORI: BASHKIA KLOS

NDËRTIM URË BETON-ARME 4X17 M MBI LUMIN MAT, NE FSHATIN DOM,
NJA GURRE, KLOS

EMERTIMI : DETAJE GUARDRAIL

"ERALD-G" Sh.p.k
Rruga "Koli Bano"
Tirane



Drejtuës i projektit

Inxh. Gezim Islami

Projektues

Inxh. Erindi GJOKA

Ark. Elton ÇARÇANI

Hidr. Anisa ZAKA

Elek. Hajdar KURTI

Mek. Arben MUHA

Top. Kujtim CANAMETI

SHKALLA


SH - 1:5 / 1:10

Tirane 2021

FLETA

37

Format A3

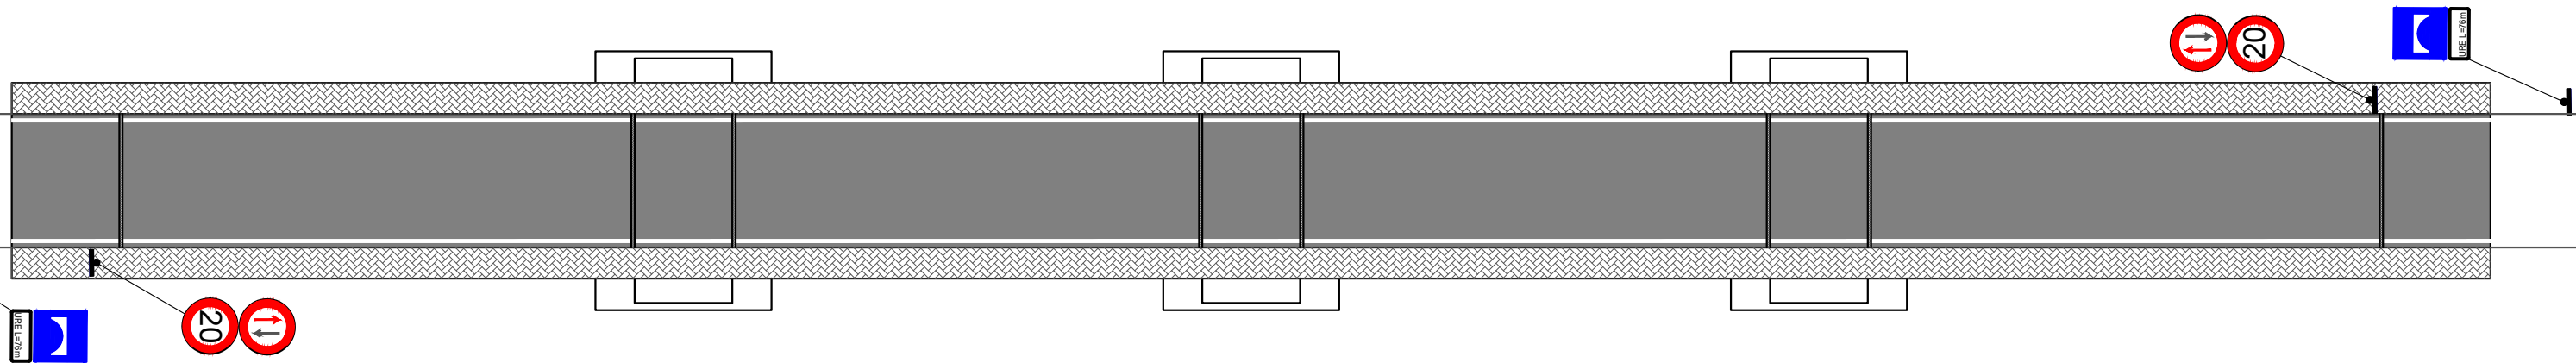

INVESTITORI: BASHKIA KLOS
 NDËRTIM URË BETON-ARME 4X17 M MBI LUMIN MAT, NE FSHATIN DOM,
 NJA GURRE, KLOS




EMERTIMI : SINJALISTIKA E URES

 "ERALD-G" Sh.p.k
 Rruga "Koli Bano"
 Tirane


Drejtues i projektit
 Inxh. Gezim Islami

Projektues	
Inxh. Erindi GJOKA	Elek. Hajdar KURTI
Ark. Elton ÇARÇANI	Mek. Arben MUHA
Hidr. Anisa ZAKA	Top. Kujtim CANAMETI

SHKALLA	FLETA
SH - 1:200	38
Tirane 2021	Format A3

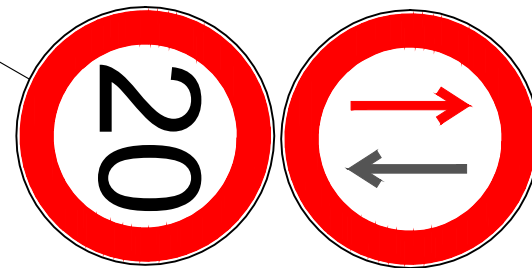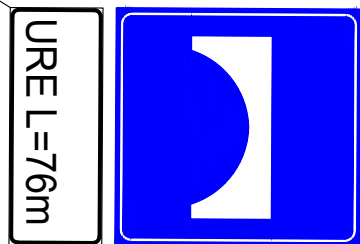
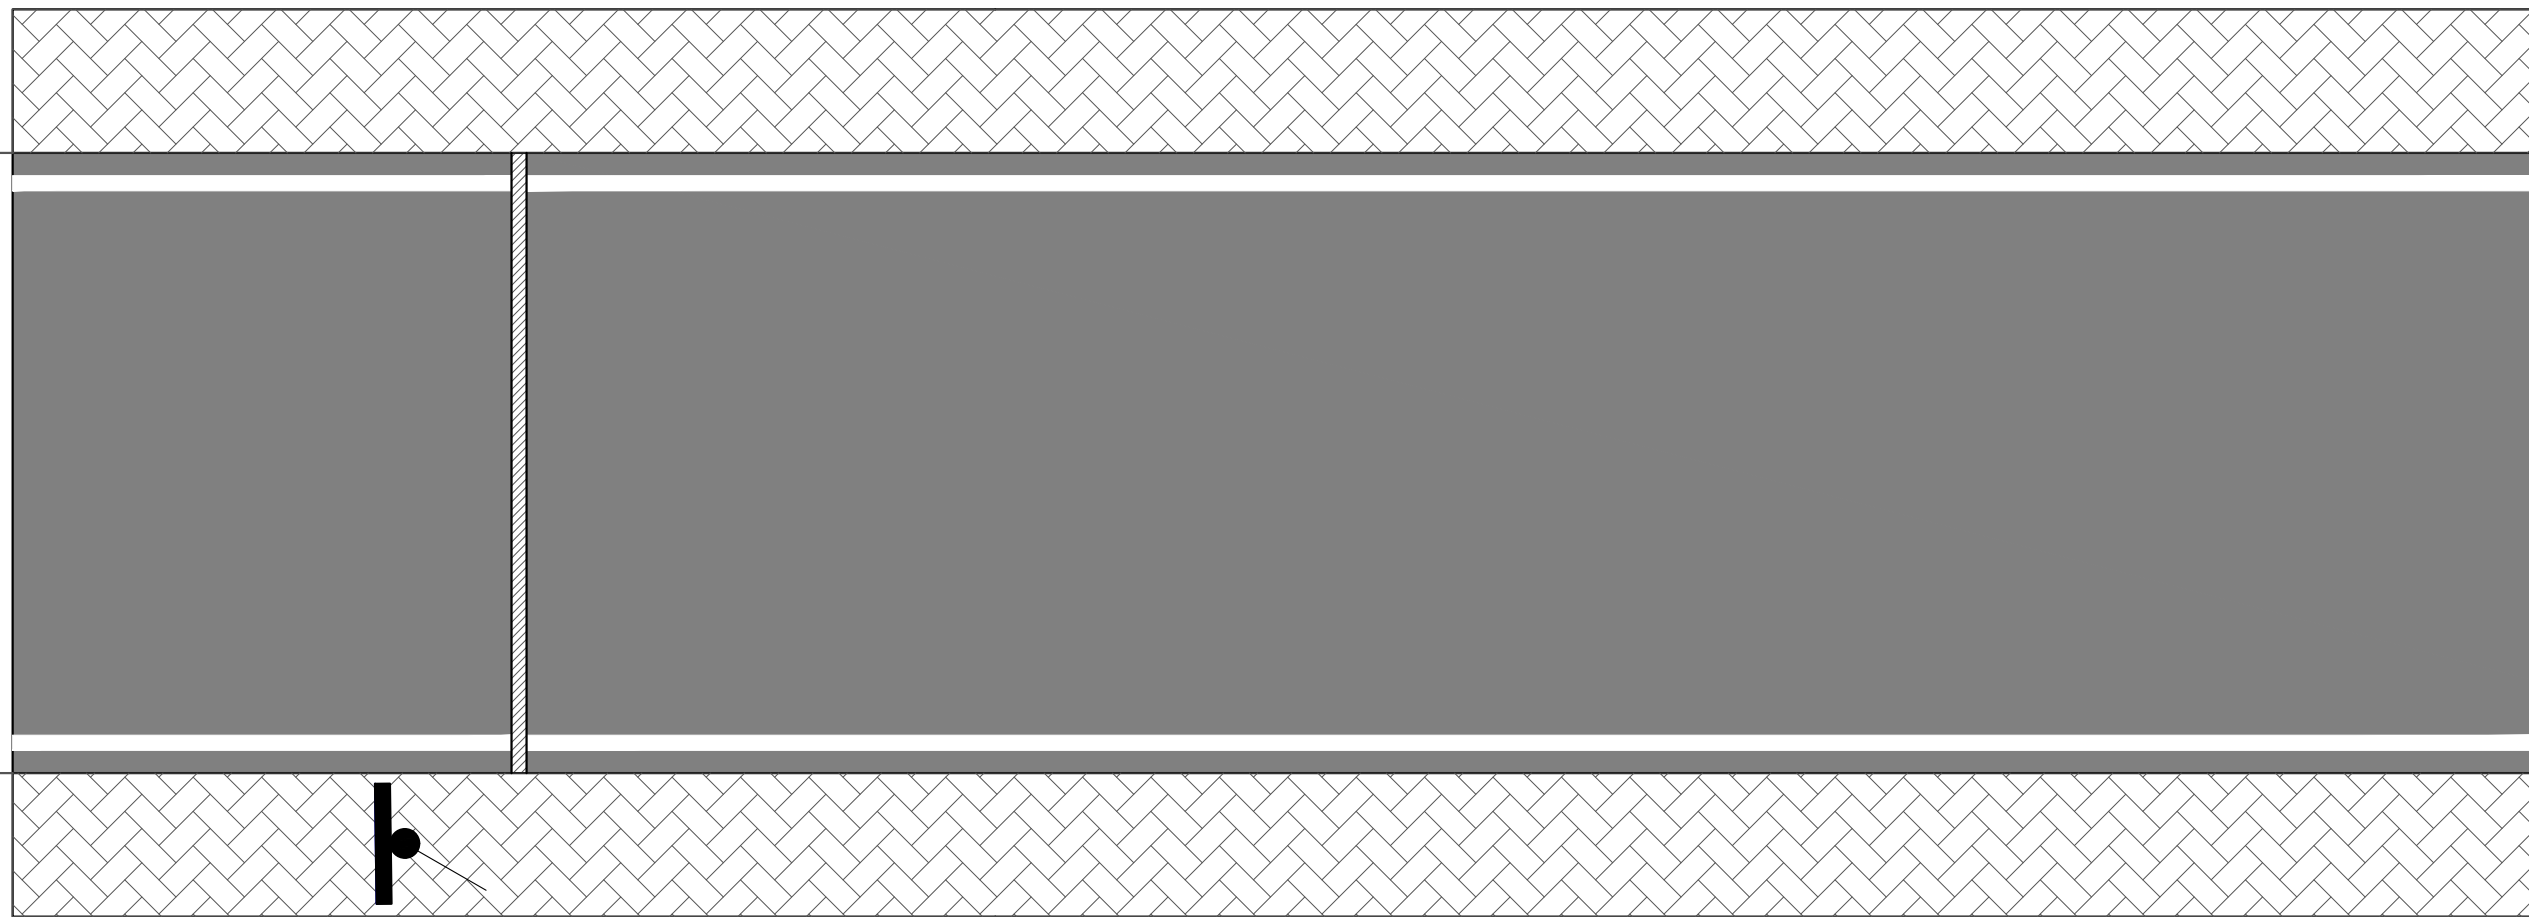


INVESTITORI: BASHKIA KLOS
NDËRTIM URË BETON-ARME 4X17 M MBI LUMIN MAT, NE FSHATIN DOM, NJA GURRE, KLOS


EMERTIMI : SINJALISTIKA E URES
 "ERALD-G" Sh.p.k
Rruga "Koli Bano" Tirane

Drejtues i projektit	Projektues	
Inxh. Gezim Islami	Inxh. Erindi GJOKA	Elek. Hajdar KURTI
	Ark. Elton ÇARÇANI	Mek. Arben MUHA
	Hidr. Anisa ZAKA	Top. Kujtim CANAMETI


SHKALLA	FLETA
SH - 1:50	39
Tirane 2021	Format A3

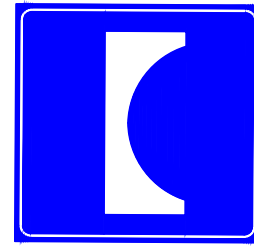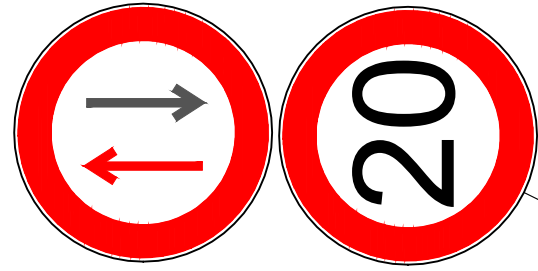

URE L=76m

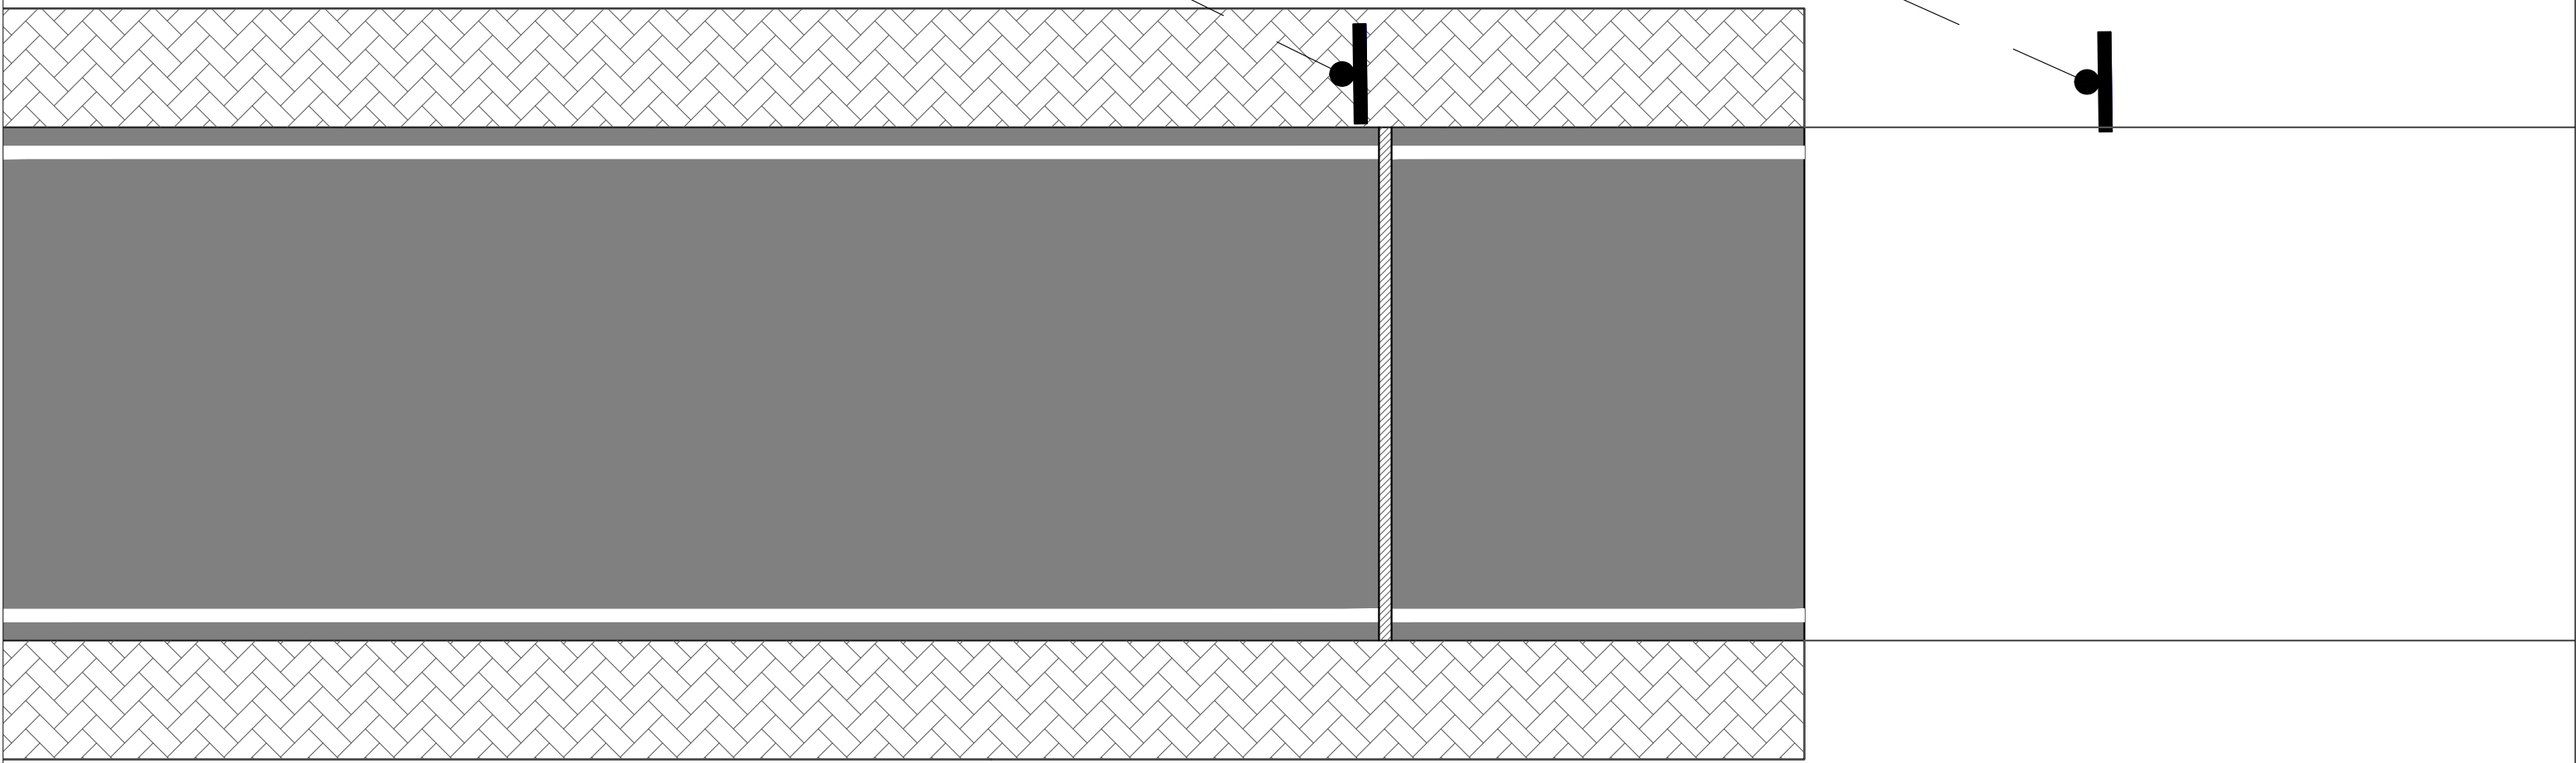

INVESTITORI: BASHKIA KLOS
 NDËRTIM URË BETON-ARME 4X17 M MBI LUMIN MAT, NE FSHATIN DOM,
 NJA GURRE, KLOS

EMERTIMI : SINJALISTIKA E URES
 "ERALD-G" Sh.p.k
 Rruga "Koli Bano"
 Tirane

Drejtues i projektit	Projektues	
Inxh. Gezim Islami	Inxh. Erindi GJOKA	Elek. Hajdar KURTI
	Ark. Elton ÇARÇANI	Mek. Arben MUHA
	Hidr. Anisa ZAKA	Top. Kujtim CANAMETI

SHKALLA	FLETA
SH - 1:50	40
Tirane 2021	Format A3