



MIRATOI
KRYETARI
ERION VELIAJ

VKT: Nr....., Datë...../...../2023

BASHKIA TIRANË
DREJTORIA E PËRGJITHSHME E PUNËVE PUBLIKE

Objekti:

“RIPARIM EMERGJENT I URËS MBI LUMIN TIRANA, PRANË FSHATIT FERRAJ” BASHKIA TIRANË

REAN 95
PROJEKTIM MBICIKLE KOLAÇIM

Projektues "Rean 95" Shpk Tirane
Drejtues Ligjor dhe Teknik
Ing.Razije NAUPI



PROJEKTIM MBIKËRJE KODIÇOM

PROJEKTUES
"REAN 95" SHPK

Projektim - Mbiqerje / Krahudim
"REAN 95" SHPK
Konsulence, VN, Mjedisor, MNZ




BASHKIA TIRANË
DREJTORIA E EMERGJENCAVE CIVILE

PROJEKTI ZBATIMIT


Objekti:

"RIPARIM EMERGJENT I URËS MBI LUMIN TIRANA, PRANË FSHATIT FERRAJ"
BASHKIA TIRANË

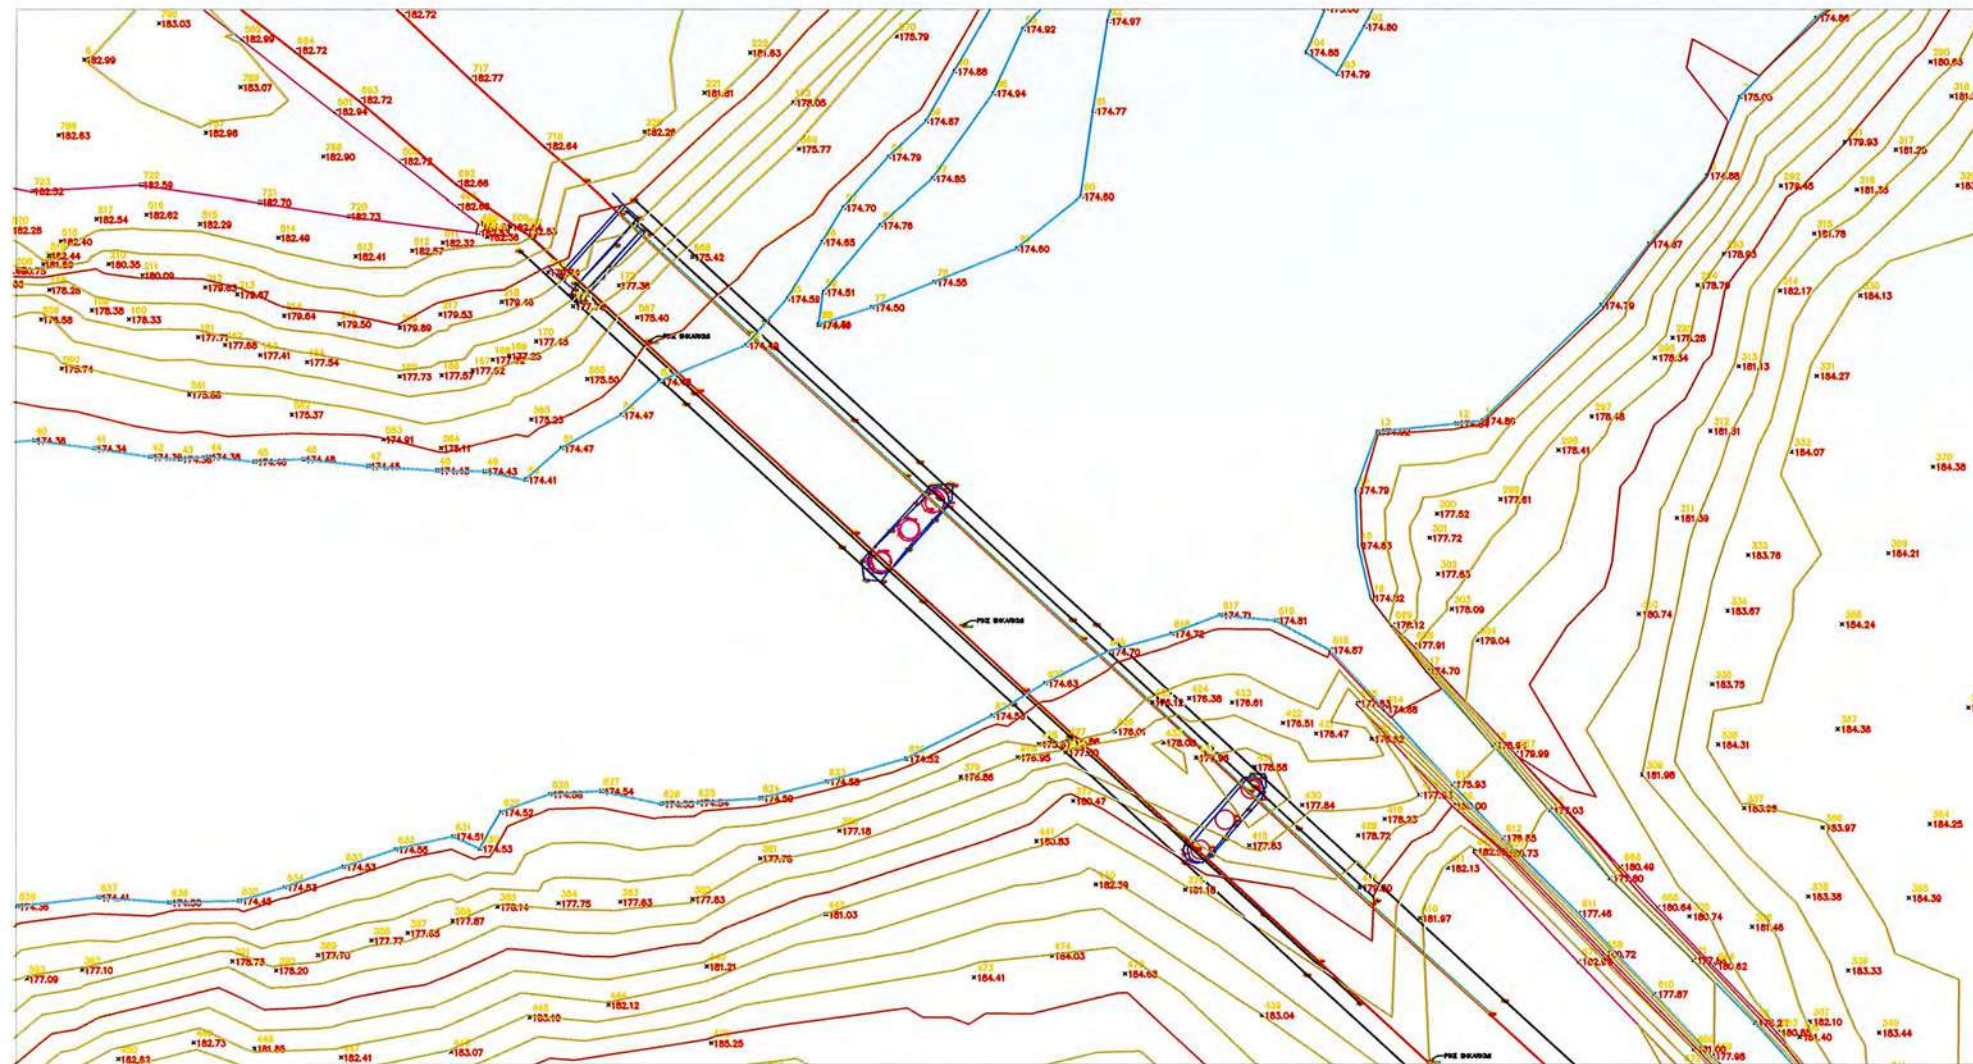


JANAR 2023

“RIPARIM EMERGJENT I URËS MBI LUMIN TIRANA, PRANË FSHATIT FERRAJ” BASHKIA TIRANË
PLANIMETRI E URËS SHK. 1:250

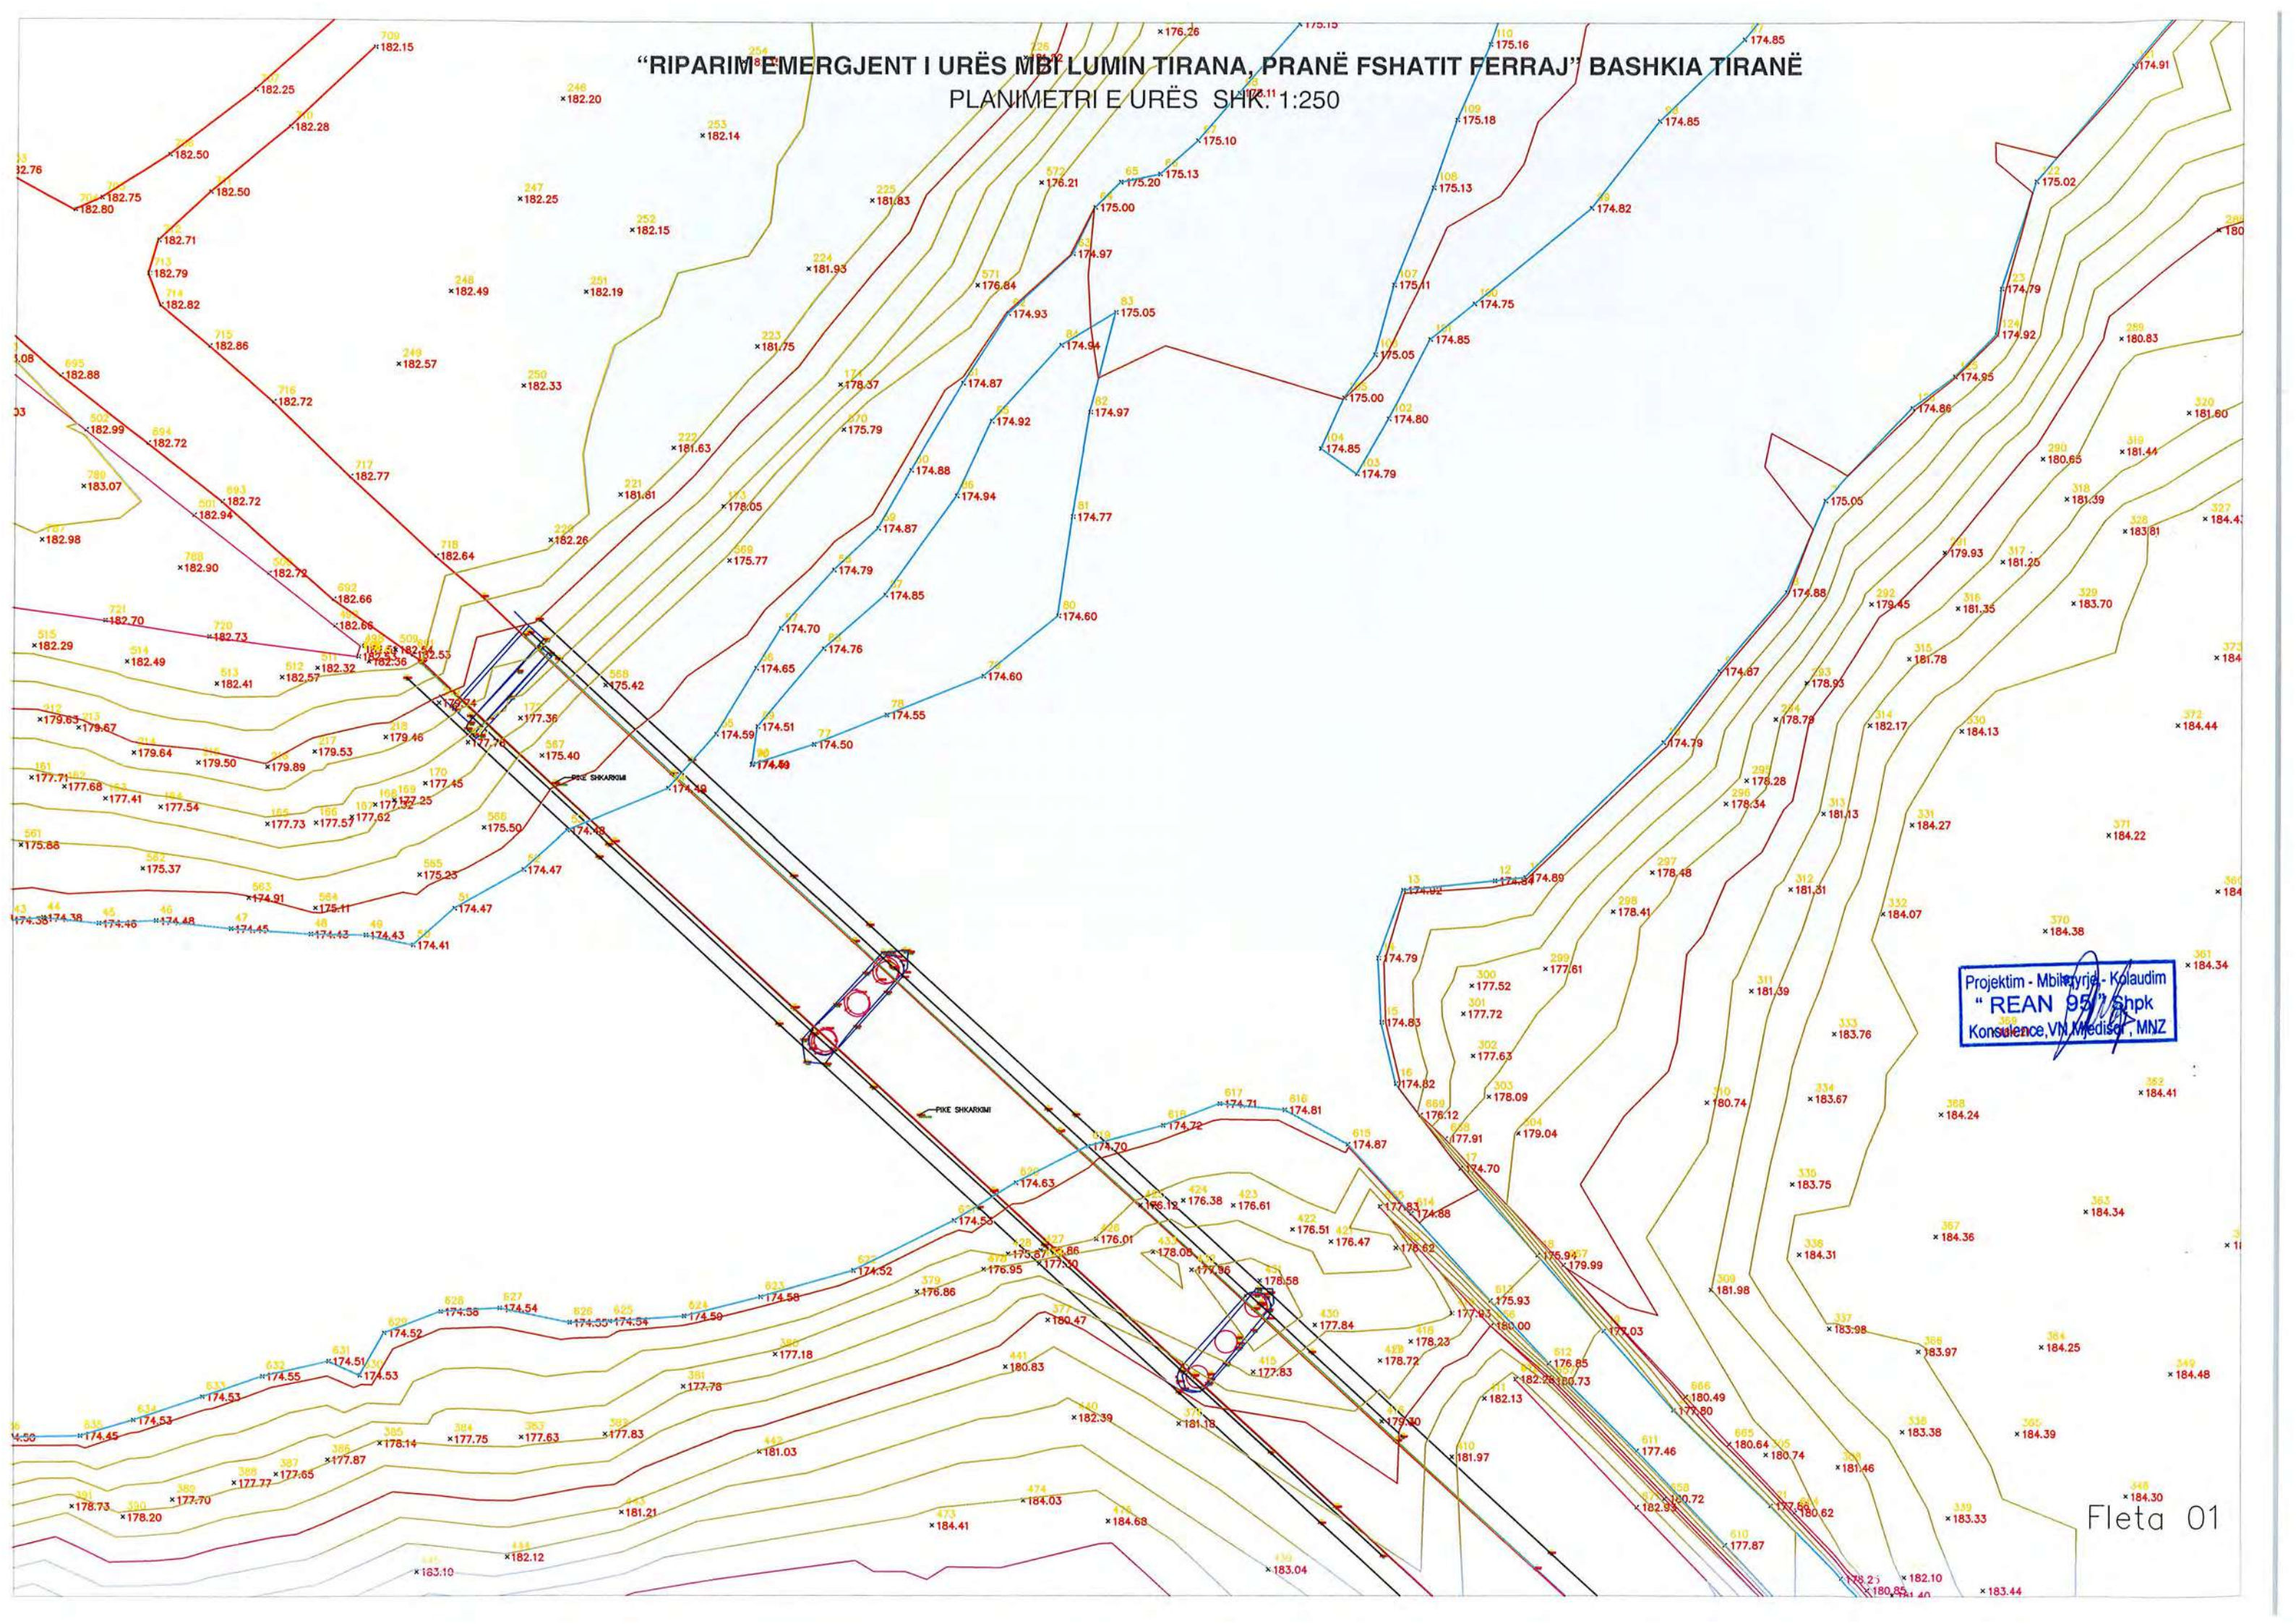


Projektim - Mbiteryje - Kolaudim
"REAN 95" Shpk
Konsulence, VN, KMedisat, MNZ

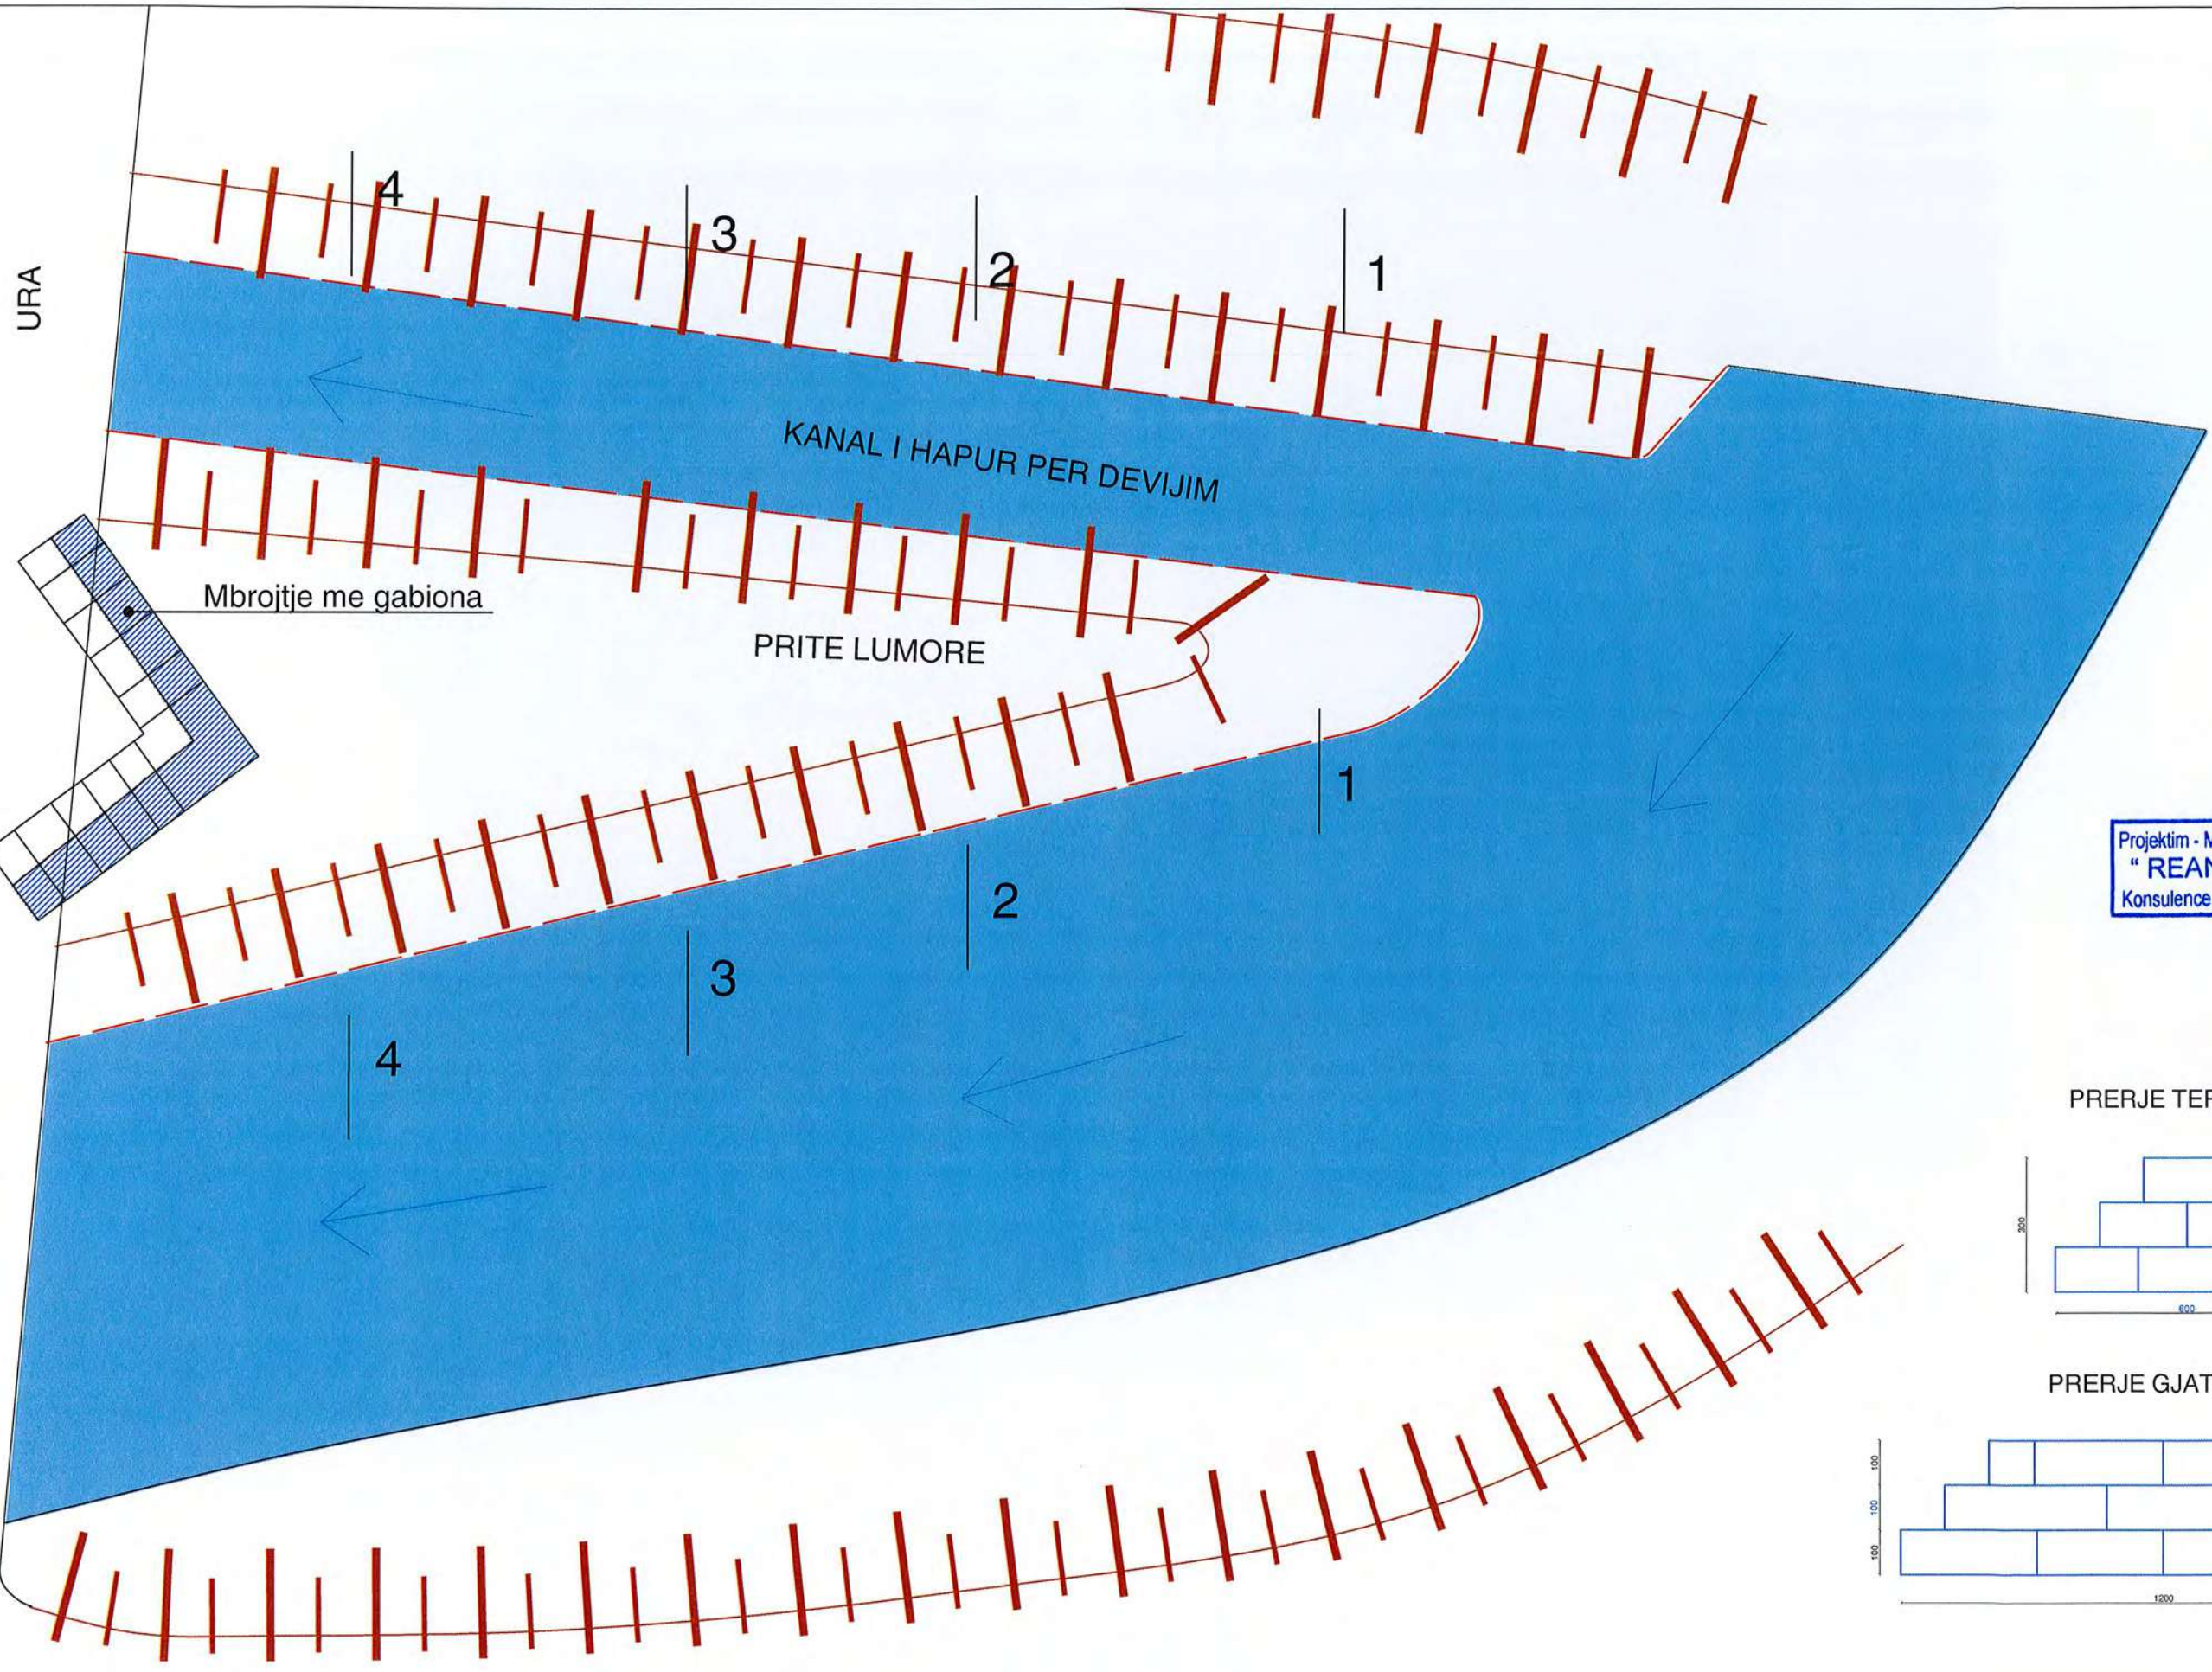


Projektim - Mbrojtje, Kolaudim
 "REAN 95" SHPK
 Konsulence, V.M. Mjedisor, MNZ

PRERJE TERTHORE

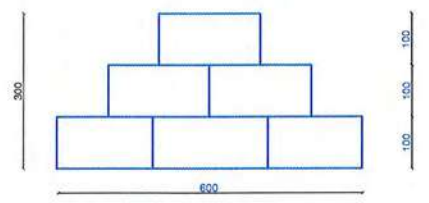

PRERJE GJATESORE

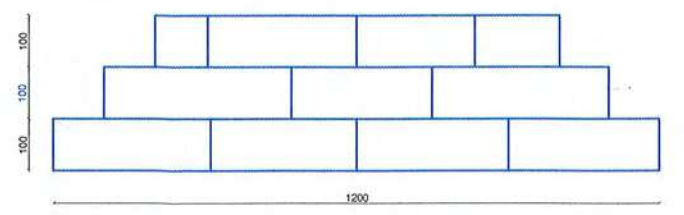

AUTORITETI KONTRAKTOR
 DREJTORIA E EMERGJENCAVE
 CIVILE



PROJEKTUES
 REAN 95
 PROJEKTI MBROJTJE KOLAUDIM

GRUPI PROJEKTIMIT "RENA 95" SHPK
 Hidroteknik : Ing.Razije Naipi
 Konstruktor : Ing.Naim Baci
 Topograf : Ing.Elsa Monka


Emërtimi i fletës
 Planimetri e devijimit te lumit



Shkalla 1:1000
 Janar 2023
 Fleta 02


Profilat Terthore

1-1

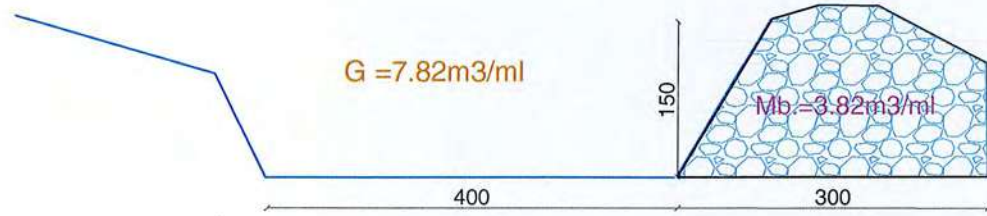


Nr.	Emertimi i prerjes tërthore	Gjatesia ml	Siperf. e germimit m2	Siperf. e mbushjes m2	Volumi germimit m3	Volumi mbushjes m3
1	Prerja 1-1	50	7.82	3.82	391.1	191.0
2	Prerja 2-2	60	7.82	8.31	469.2	498.6
3	Prerja 3-3	50	7.82	19.0	391.1	950.0
4	Prerja 4-4	50	7.82	19.0	391.1	950.0
	Shuma	210			1642.5	2589.6


2-2

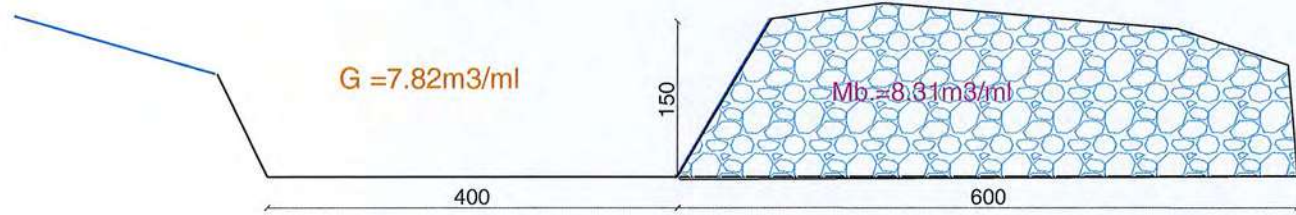

3-3

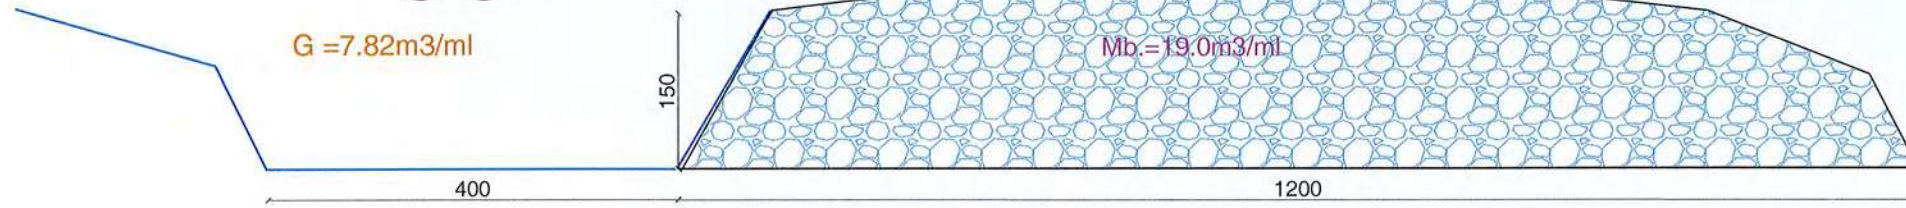

4-4

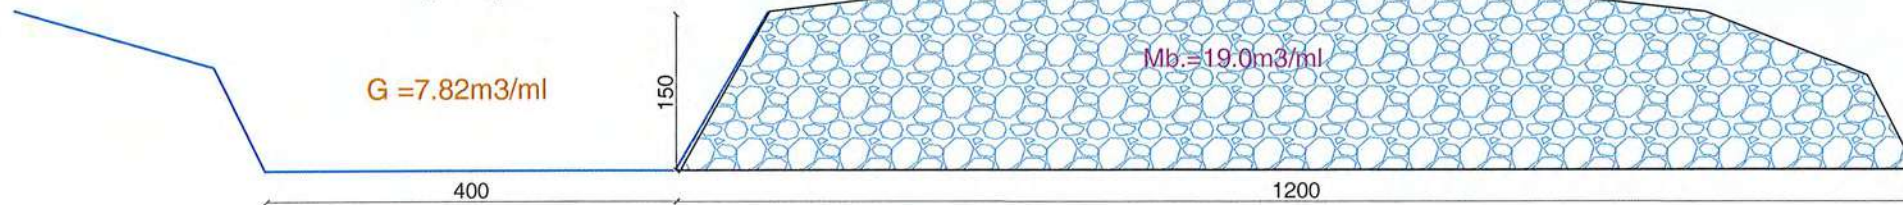

Projektim - Mbledhje - Kollaudim
"REAN 95" SHPK
Konsulencë, V.N. Inzhinier, AMSZ

AUTORITETI KONTRAKTOR

DREJTORIA E EMERGJENCAVE
CIVILE



PROJEKTUES



GRUPI PROJEKTIMIT "RENA 95" SHPK


Hidroteknik : Ing.Razije Naipi

Konstruktor : Ing.Naim Baci

Topograf : Ing.Elsa Monika

Emërtimi i fletës

Profilat Terthore

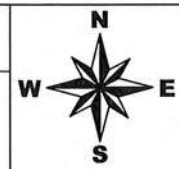


Shkalla 1:1000


Janar 2023

Fleta 03


PLANI MBESHTETJES MESIT PILONAVE TE URES

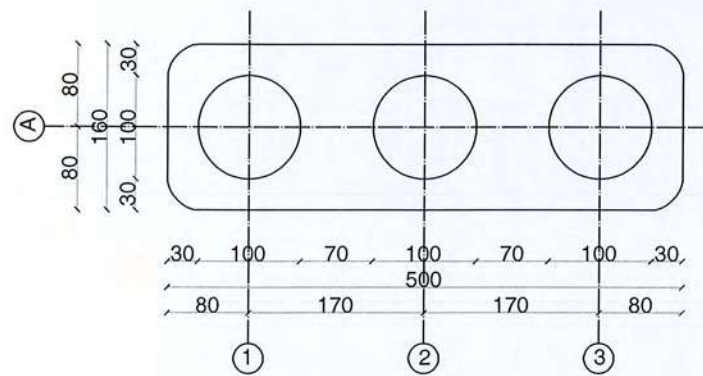


PLAN ARMIMI PERFORCIMI MBESHTETJES PILONAVE

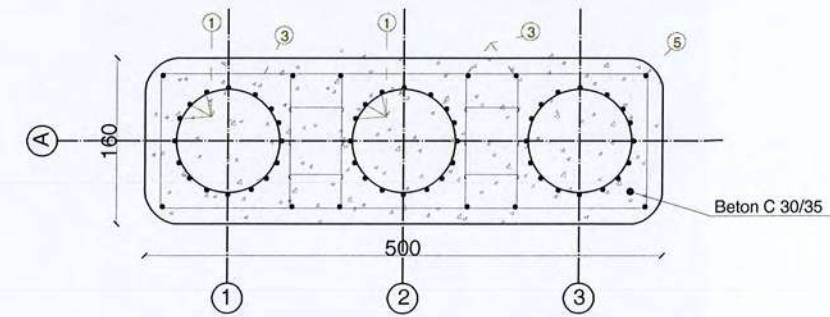

PRERJE TERTHORE

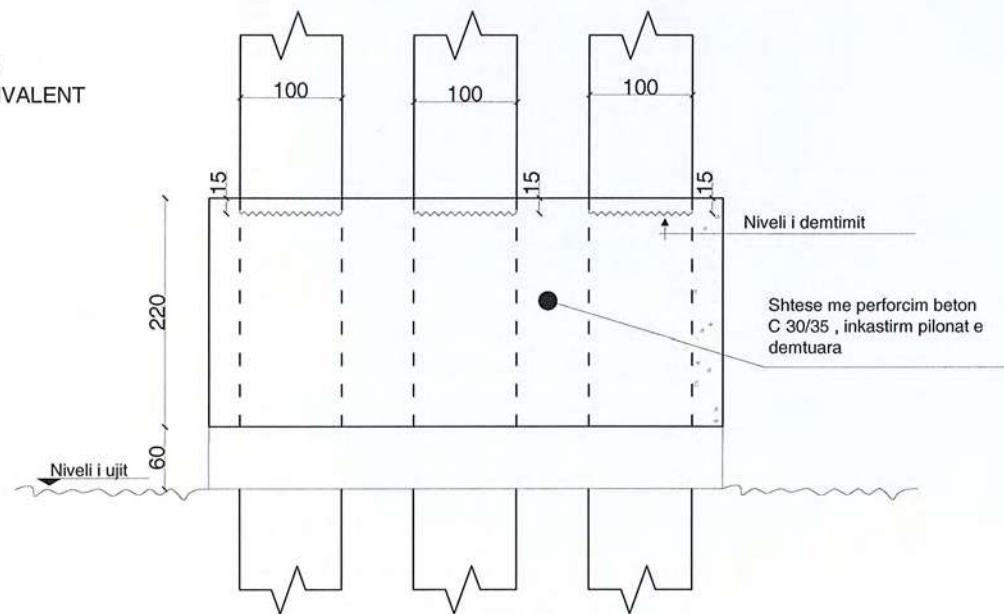

ARMIMI NE PRERJE TERTHORE

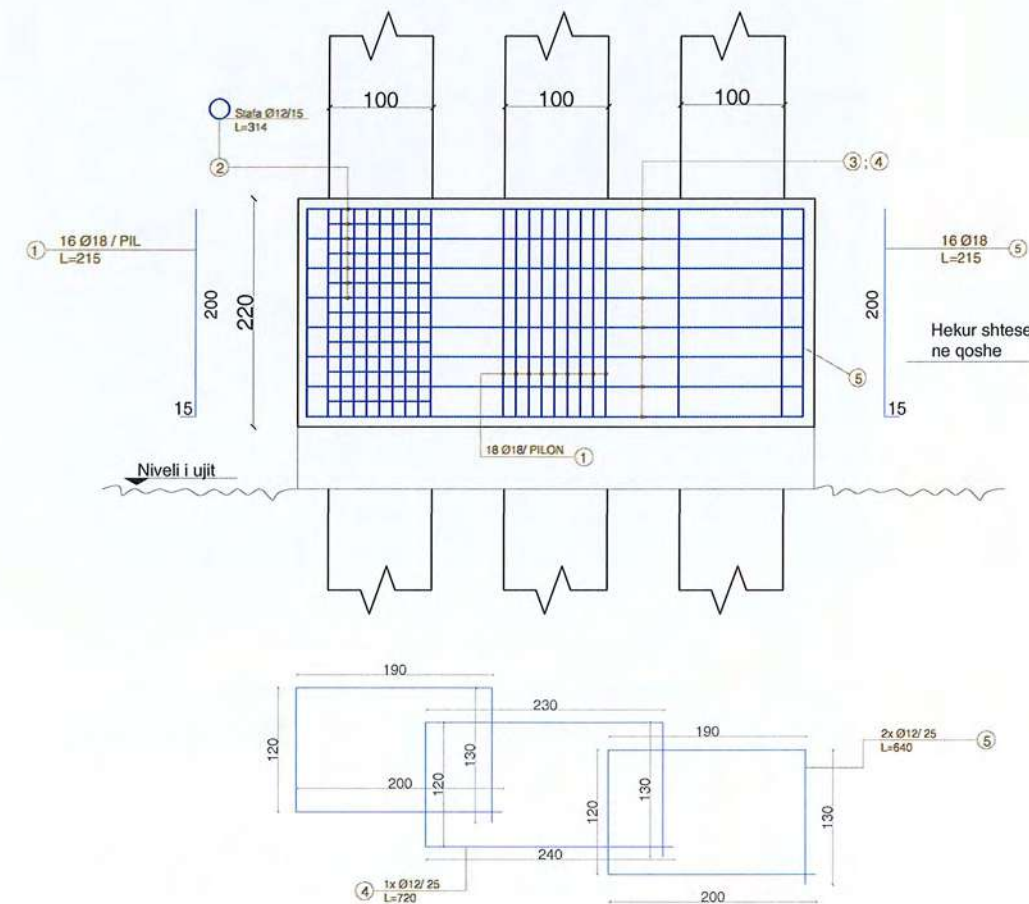

SHENIME :
BETONI MARKA C 30/35
HEKURI S500 OSE EKUIVALENT

Projektim - Mbitrypishtje Kolaudim
"REAN 95" Shpk
Konsulencë, Vll. Mjedistër, MNZ

AUTORITETI KONTRAKTOR
DREJTORIA E EMERGJENCAVE
CIVILE



PROJEKTUES
REAN 95
PROJEKTIM MBESHTETJES KOLAUDIM

GRUPI PROJEKTIMIT "RENA 95" SHPK
Hidroteknik : Ing.Razije Naipi
Konstruktor : Ing.Naim Baci
Topograf : Ing.Elsa Monka

Emërtimi i fletës
Detaje te pilonave te ures
+ armimi



Shkalla 1:1000
Janar 2023
Fleta 04

FOTO TE GJENDJES EKZISTUESE OBJEKTI: "RIPARIM EMERGJENT I URËS MBI LUMIN TIRANA, PRANË FSHATIT FERRAJ" BASHKIA TIRANË



Projektim - Mbiturjet - Kujdesim
"REAN 95" Shpk
Konsulence, VN, Medison, MNZ