



OBJEKTI:


**RIKONSTRUKSION I SHKOLLES SE MESME TE BASHKUAR
LLAZAR KULI - PERONDI +NDERTIM AMBIENTE NDIHMESE**


FAZA E NDERTIMIT: PROJEKT ZBATIMI

VENDI I NDERTIMIT: PERONDI KUCOVE

	BASHKIA KUCOVE KRYETARI BASHKISE KRESNIK RAJARI	 REPUBLIKA E SHQIPËRISË BASHKIA KUCOVE	
		PROJEKT - ZBATIMI	
Objekti	RIKONSTRUKSION I SHKOLLES SE MESME TE BASHKUAR LLAZAR KULI - PERONDI + NDERTIM AMBIENTE NDIHMESE		
POROSITESI	BASHKIA KUCOVE		
Fleta			
PERONDI DISCOXS	Drejtues Ligjor	Ing.VLADIMIR TOPI	No. Licenses
GRUPI I PROJEKTIMIT	Inzhinier Strukturist	Ing.VLADIMIR TOPI	
	Arkitekt	Ark . ARBEN SPAHO	
	Inzhinier Elektrik	Ing.GJERGJI DISHNICA	
	Inzhinier Hidroteknik	Ing. MAJLINDA KONCI	
	Inzhinier Mekanik	Ing. BESNIK CELA	


PLANIMETRIA EKZISTUESE KATI PERDHE
KUOTA +/-0.00

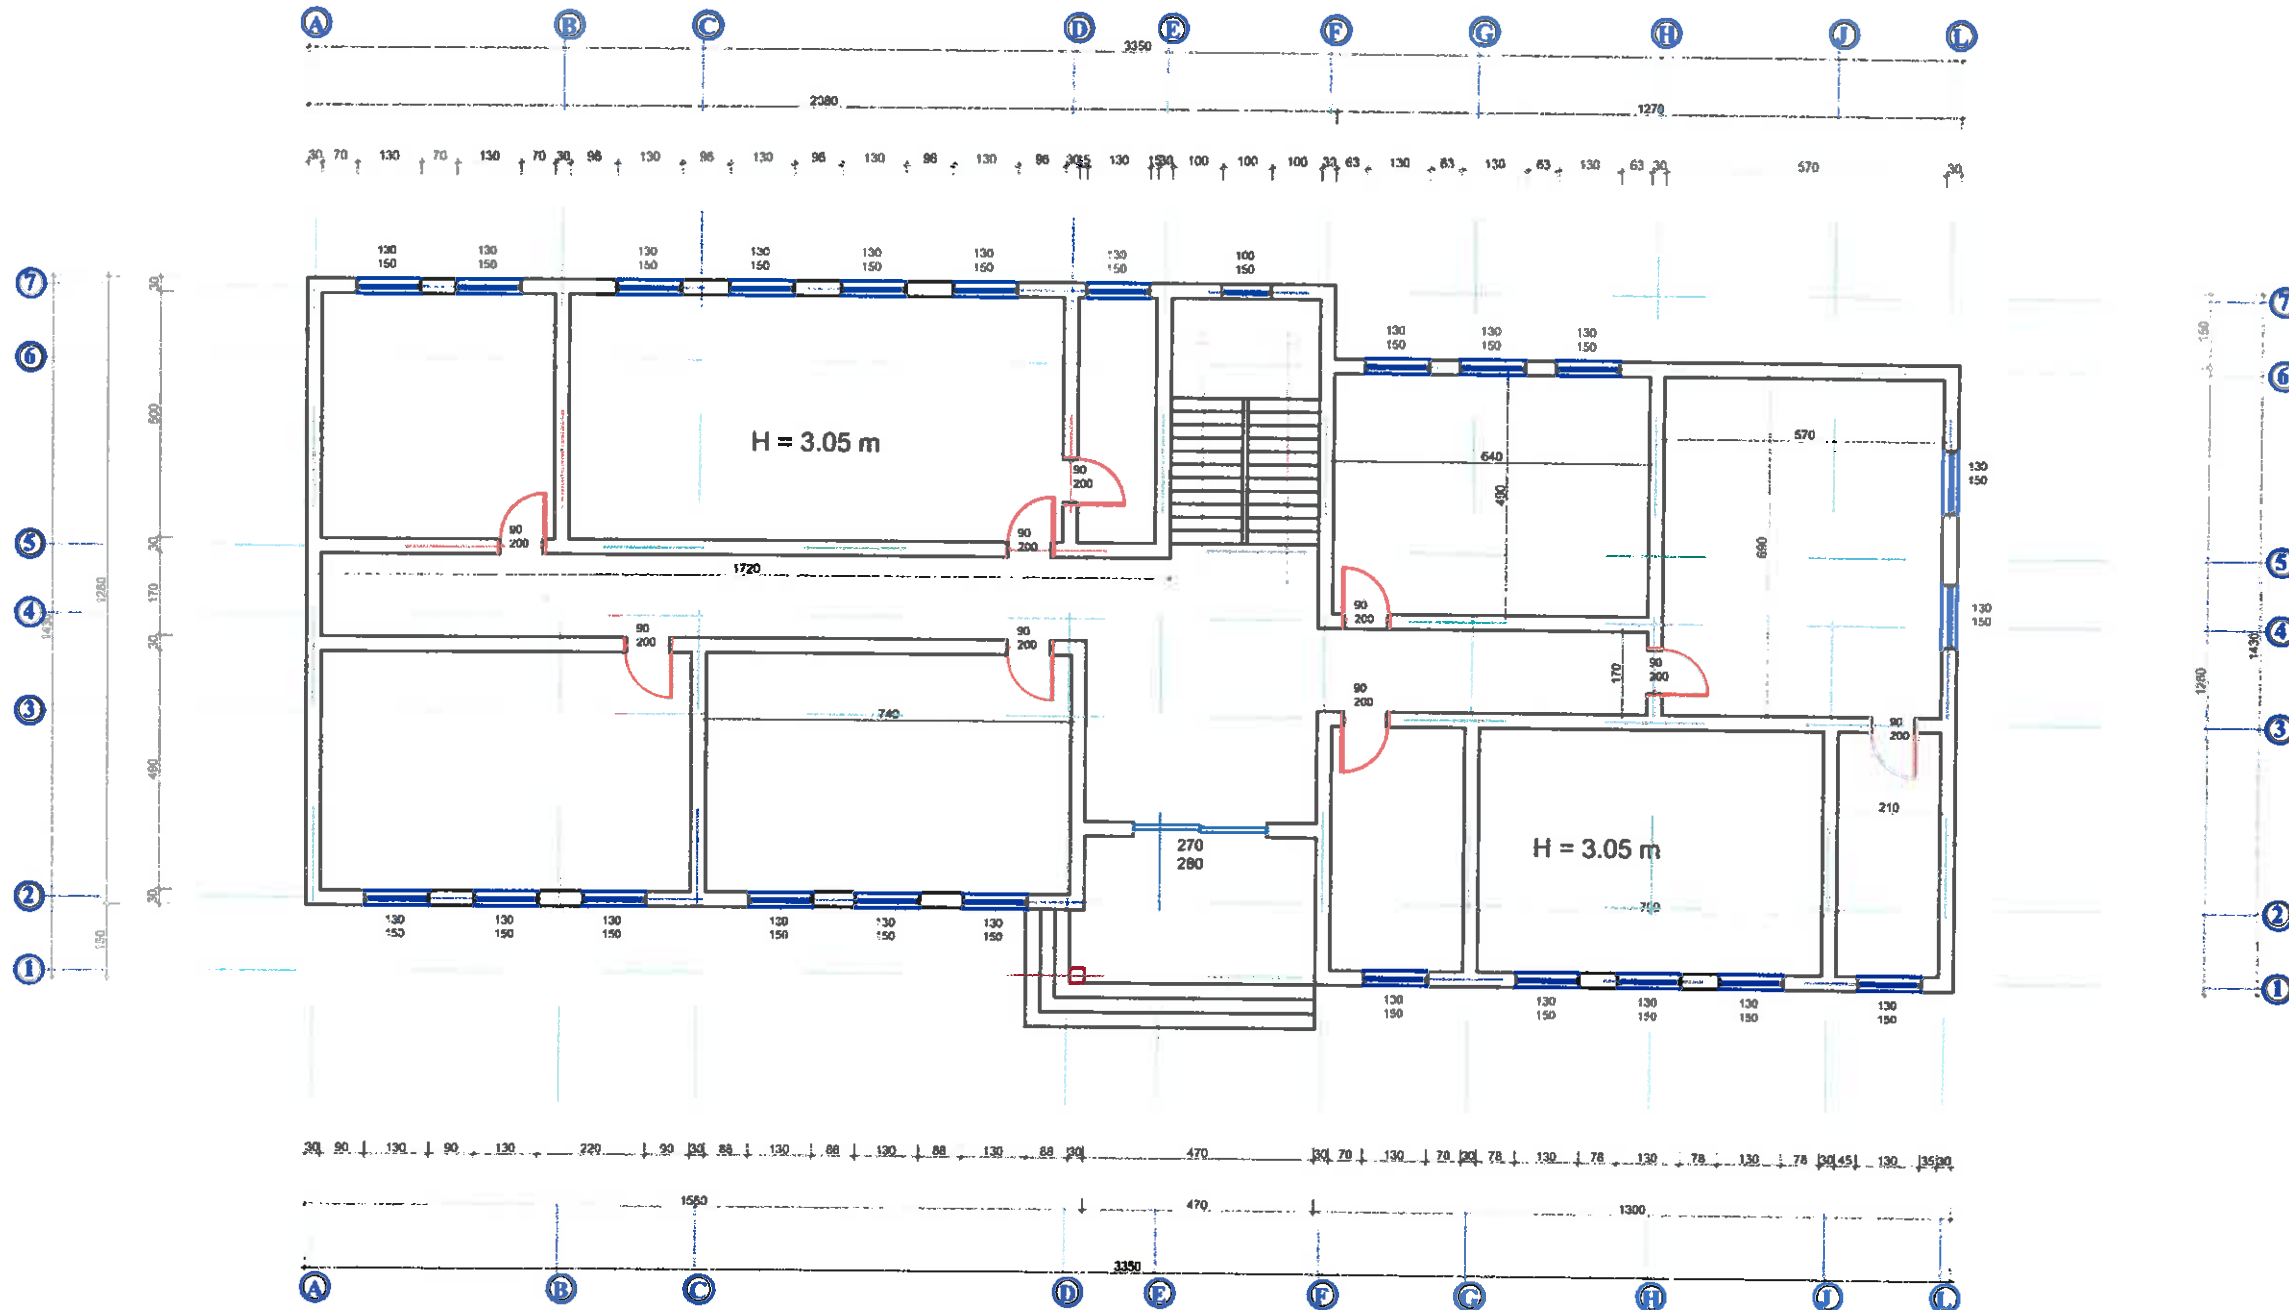


	BASHKIA KUÇOVE KRYETARI BASHKISIE KRESNIK HAJDARI	 REPUBLIKA E SHQIPËRISË BASHKIA KUÇOVE
		PROJEKT - ZBATIMI
Objekti	RIKONSTRUKSION I SHKOLLËS SE MESME TE BASHKIAR LLAZAR KULI - PERONDI + NDERTIM AMBIENTE	
POROSITESI	BASHKIA KUÇOVE	
Pleta PLANI D R I C I O N S	PLANIMETRIA EKZISTUESE KATI PERDHE	
GRUPI I PROJEKTIMIT	Drejtues Ligjor	Ing.VLADIMIR TOPI
	Inxhinier Strukturist	Ing.VLADIMIR TOPI
	Arkitekt	Ark . ARBEN SPAHO
	Inxhinier Elektrik	Ing.GJERGJI DIBENICA
	Inxhinier Hidroteknik	Ing. MAJLINDA KONCI
	Inxhinier Mekanik	Ing. BESHNIK CELA





PLANIMETRIA EKZISTUESE KATI PARE
KUOTA + 3.25

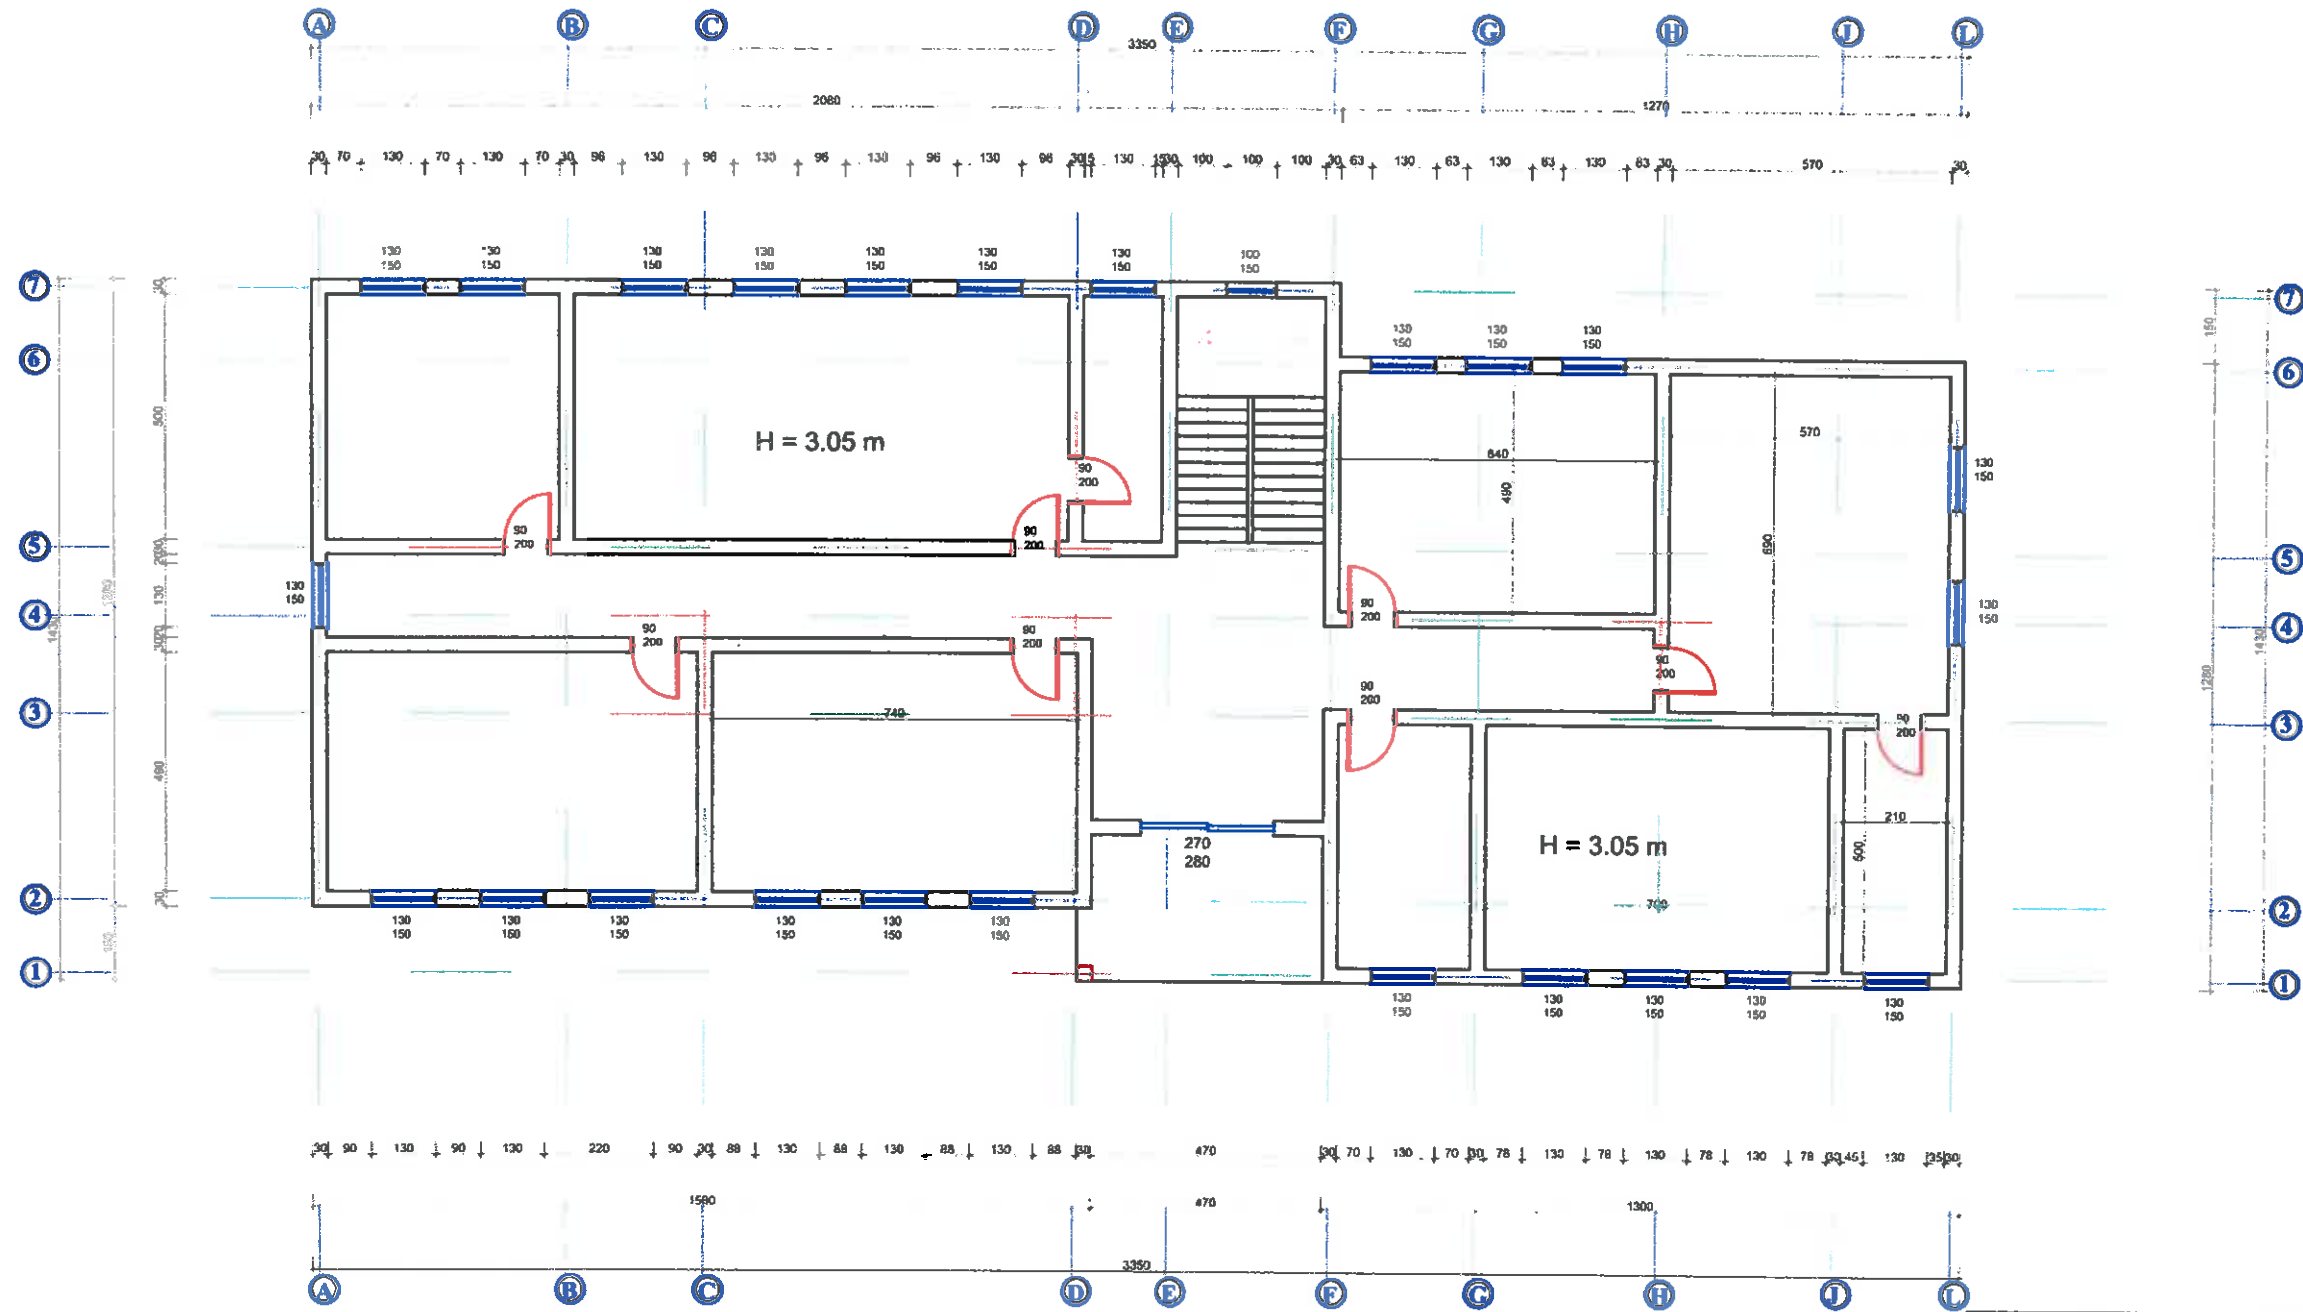

		BASHKIA KUCOVE KRYETARI BASHKISE KRESNIK HAJDARI		 REPUBLIKA E SHQIPËRISË BASHKIA KUCOVE	
		PROJEKT - ZBATIMI			
Objekti	RIKONSTRUKSION I SHKOLLES SE MESME BASHKIAK LLAZAR KULI - PERONDI + NDERTIM AMBULANSE NDORRIMESH				
POROSITESI	BASHKIA KUCOVE				
Fleta	PLANIMETRIA EKZISTUESE KATI PARE				
PROJEKTOR	Drejtes Ligjor	Ing. VLADIMIR TOPI			
GRUPI PROJEKTIMIT	Inzhinier Strukturist	Ing. VLADIMIR TOPI			
	Arkitekt	Ark. ARBEN SPAHU			
	Inzhinier Elektrik	Ing. GJERGJI DIBRA			
	Inzhinier Hidroteknik	Ing. MAJLINDA KONCI			
	Inzhinier Mekanik	Ing. BESHNIK CELA			


PLANIMETRIA PROPOZUAR KATI PERDHE
KUOTA +0.00

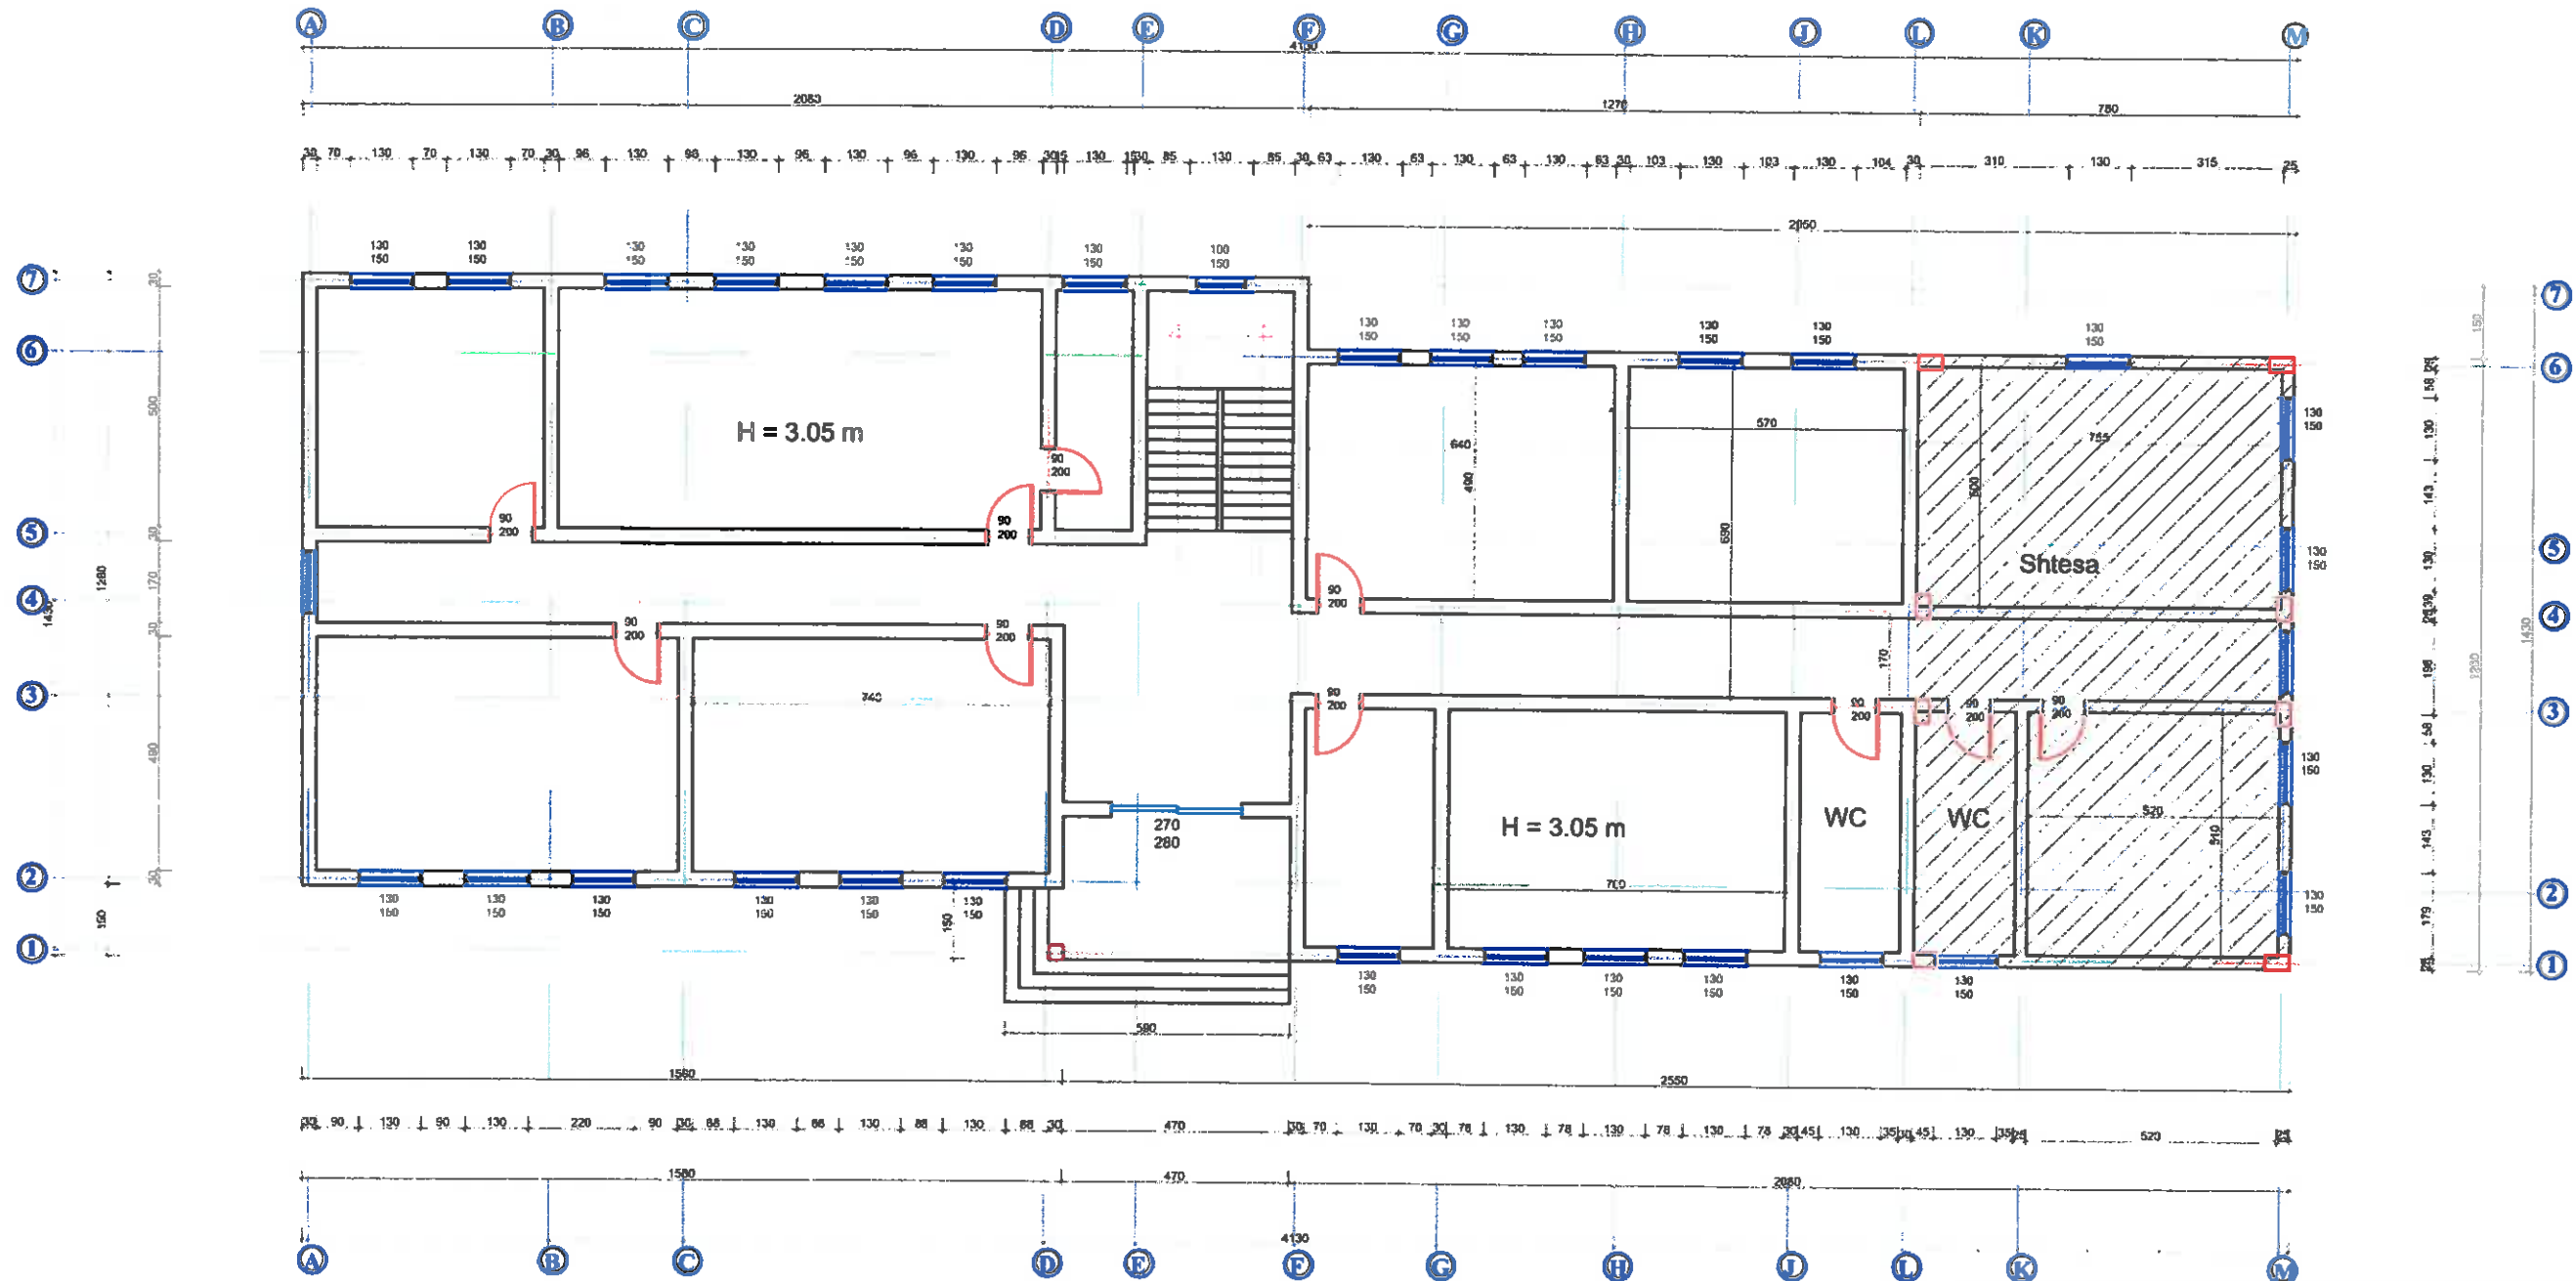


BASHKIA KUCOVE KRYETARI BASHKIRE KRESHTNIK HAJDARI		 REPUBLIKA E SHQIPERISE BASHKIA KUCOVE PROJEKT - ZBATIMI	
Objekti	RIKONSTRUKSION I SHKOLLES SE MESME TE BASHKUAR LLAZAR KULLI - PERONDI + NDERTIM AMBIENTE NDIMES		
POROSITESI	BASHKIA KUCOVE		
Fleta	PLANIMETRIA PROPOZUAR KATI PERDRE		
PROJEKTI DIREKTOR	Drejtuues Ligjor	Ing.VLADIMIR TOPI	
GRUPI PROJEKTIMIT	Inzhinier Strukturist	Ing.VLADIMIR TOPI	
	Arkitekt	Ark. ARBEN SPAHO	
	Inzhinier Elektrik	Ing.GJERGJI DIBERNICA	
	Inzhinier Hidroteknik	Ing. MAJLINDA KONCI	
	Inzhinier Mekanik	Ing. BESNIK CELA	



PLANIMETRIA PROPOZUAR KATI PARE
KUOTA +3.25

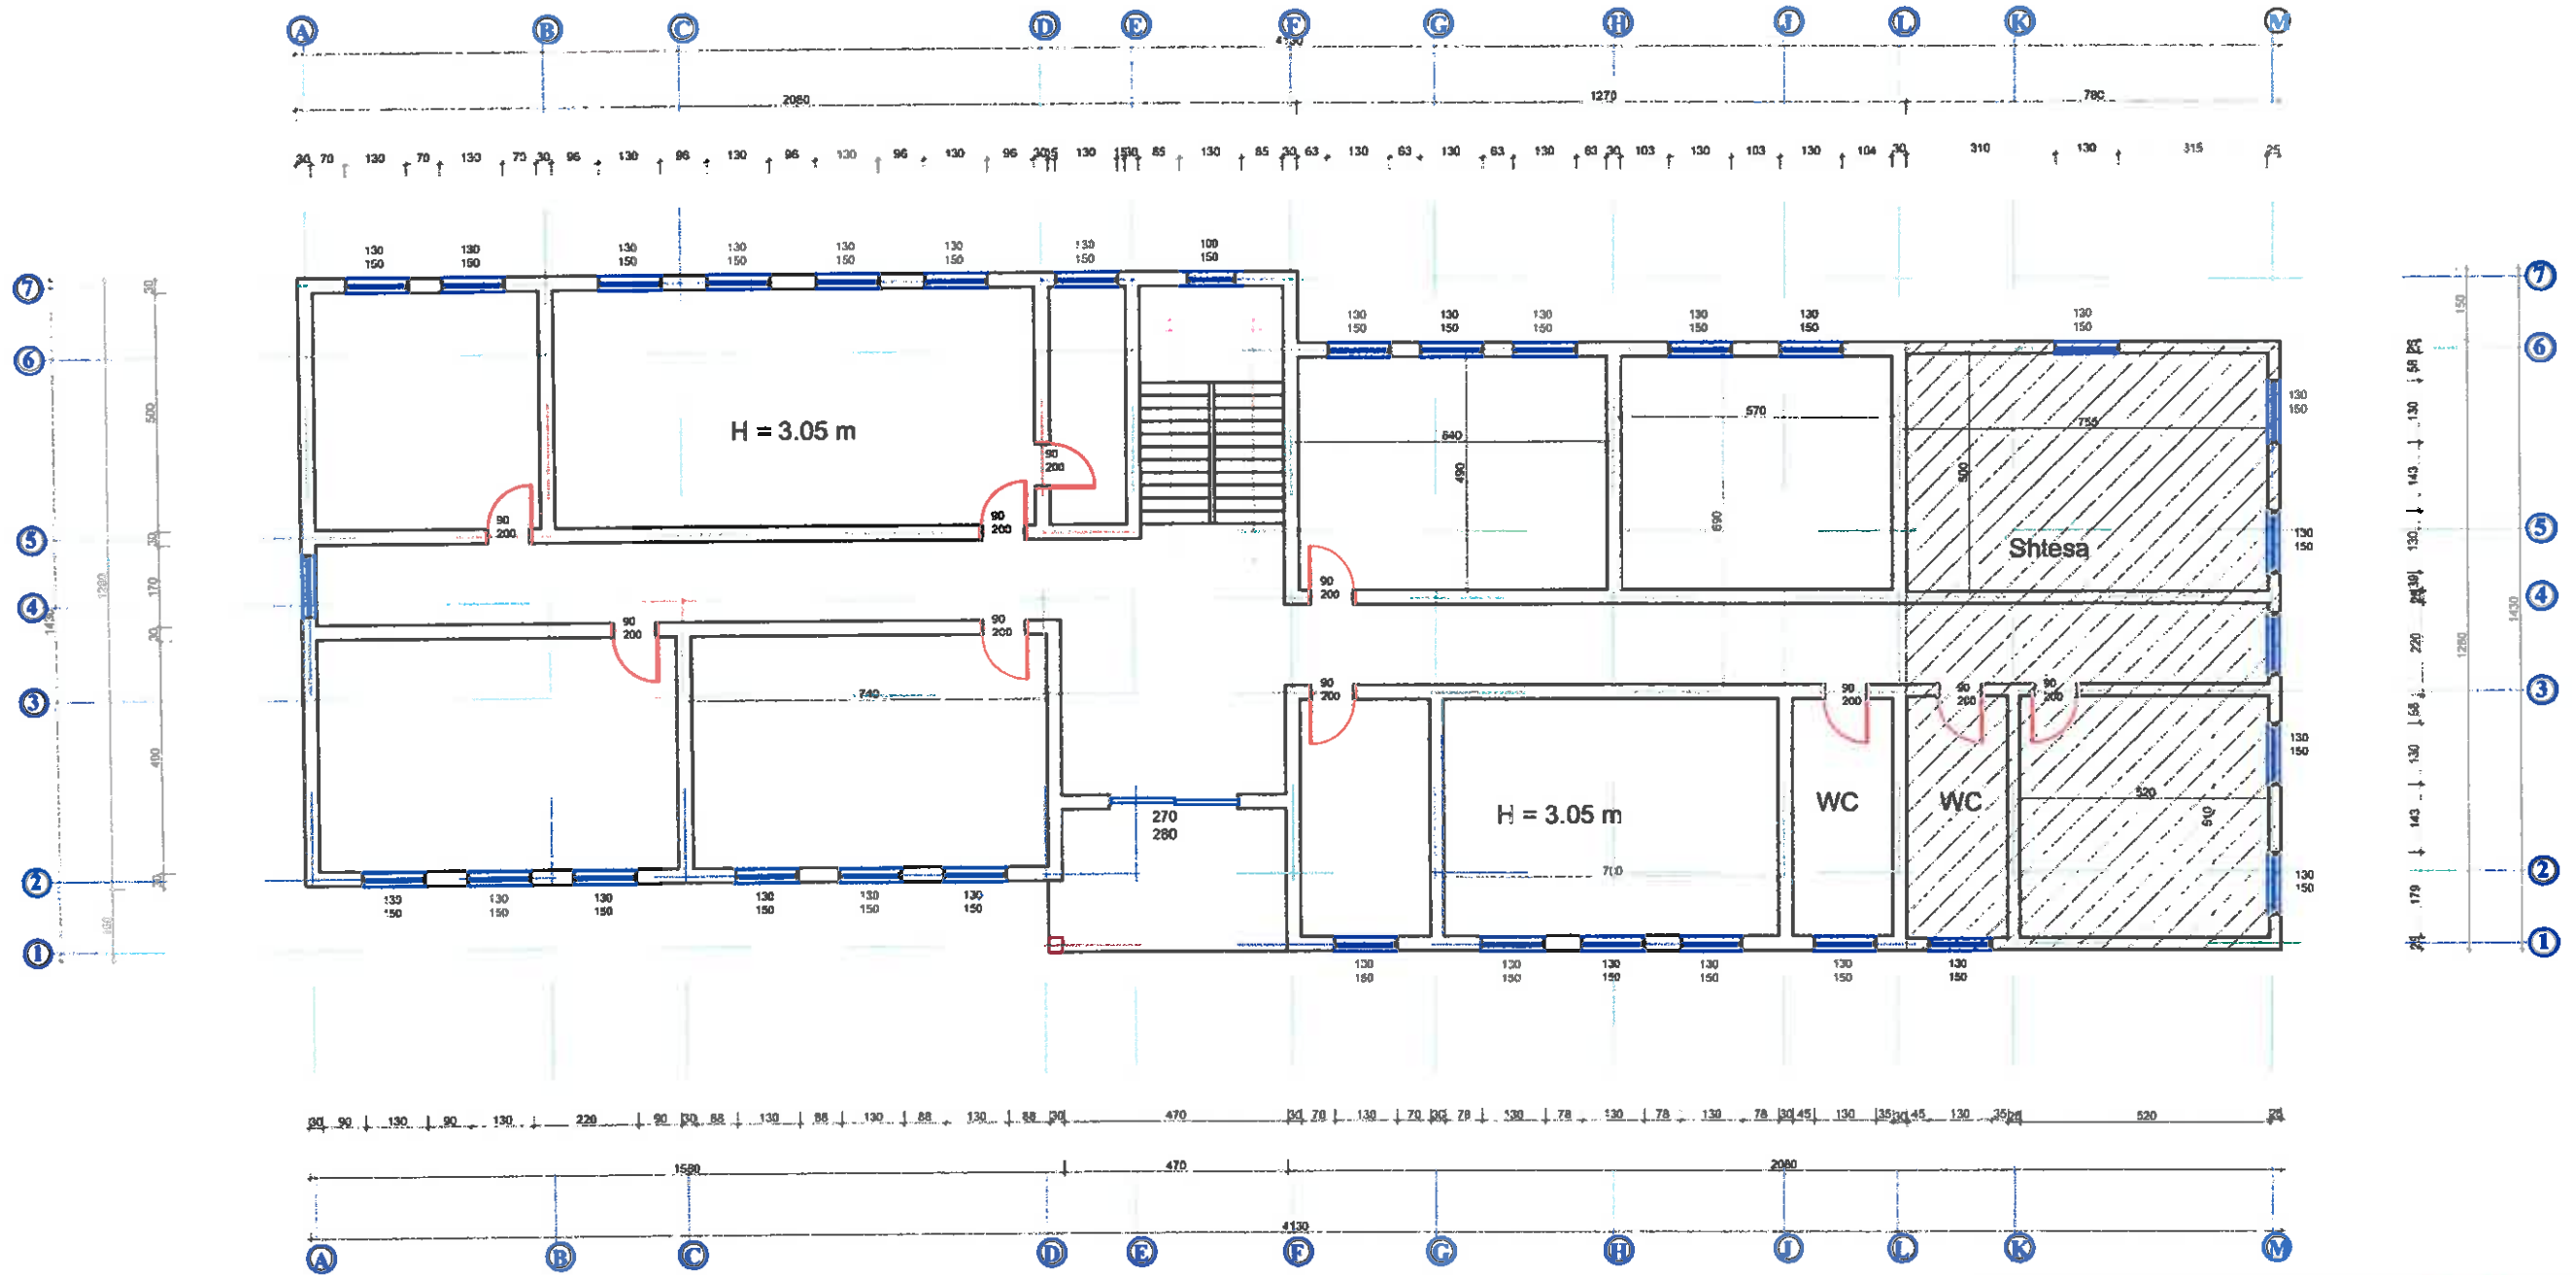

BASHKIA KUCOVE KRYETARI BASHKISE KRESNIK HALDARI		 REPUBLIKA E SHQIPËRISË BASHKIA KUCOVE PROJEKT - ZBATIMI	
Objekti	RIKONSTRUKSION I SHKOLLËS SE MESHE TE BASHKUAR LLAZAR KULLI - PERONDI + NDETIM AMBIENTE NDËRMESE		
POROSITESI	BASHKIA KUCOVE		
Fleta	PLANIMETRIA PROPOZUAR KATI PARE		
PCSOJ DRICONS	Drejtues Ligjor	Ing. VLADIMIR TOPI	Nr. Lic. ... Firma
GRUPI PROJEKTIMIT	Inxhinier Strukturist	Ing. VLADIMIR TOPI	
	Arkitekt	Ark. ARBEN SPANO	
	Inxhinier Elektrik	Ing. GJERGJI DISHTEJ	
	Inxhinier Hidroteknik	Ing. MAJLINDA KULLI	
	Inxhinier Mekanik	Ing. BESHNIK CELA	





PAMJA PROPOZUAR NGA PERENDIMI



	BASHKIA KUÇOVË KRYETARI BASHKISË KRESNIK HAJDARI	REPUBLICA E SHQIPËRISË BASHKIA KUÇOVË
		PROJEKT - ZBATIMI
Objekti	RIKONSTRUKSION I SHKOLLËS SE MËSME TE BASHKUAR LLAZAR KULI - PERONDI + NDERTIM AMPULOR I SHKOLLËS	
POZITËSI	BASHKIA KUÇOVË	
Fila	PAMJE PROPOZUAR NGA PERENDIMI	
PLANI DREKTORIS	Drejtues Ligjor	Ing. VLADIMIR S. PI
GRUPI PROJEKTIMIT	Inxhinier Strukturist	Ing. VLADIMIR S. PI
	Arkitekt	Ark. ARBEN S. PI
	Inxhinier Elektrik	Ing. GJERGJI S. PI
	Inxhinier Hidroteknik	Ing. KLAJLINDA S. PI
	Inxhinier Mekanik	Ing. E ESNIK CELA


PAMJA PROPOZUAR NGA VERIU

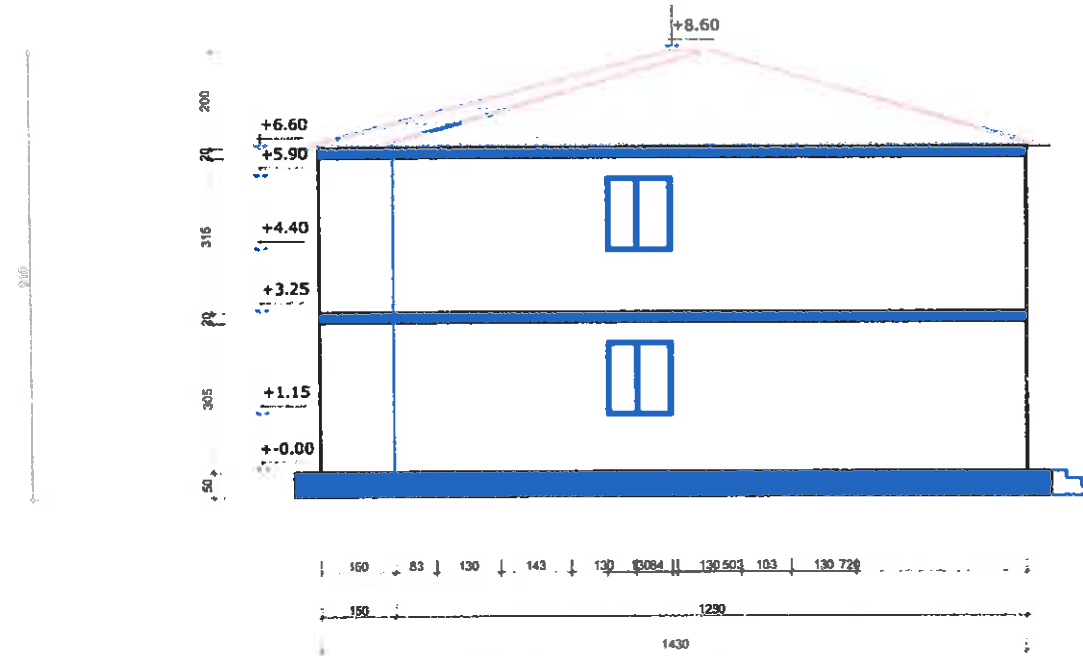

	BASHKIA KUCOVE KRYETARI BASHKISE KRESNIK RAJARI	 REPUBLIKA E SHQIPËRIË BASHKIA KUCOVE PROJEKT - ZBATIMI
Objekti	RIKONSTRUKSION I SHKOLLËS SE MESME TE BASHKUAR LLAZAR KULI - PERONDI + NDERTIM AMBIENTE NDHIMESE	
POROSITESI	BASHKIA KUCOVE	
Fleta PLANI DREKTORIS	PAMJE PROPOZUAR NGA VERIU	
GRUPI PROJEKTIMIT	Drejtues Ligjor	Ing. VLADIMIR TOPI
	Inxhinier Strukturist	Ing. VLADIMIR TOPI
	Arkitekt	Ark. A. ARBEN SPAHO
	Inxhinier Elektrik	Ing. GJERGJI DISHNICA
	Inxhinier Hidroteknik	Ing. MAJLINDA KONCI
	Inxhinier Mekanik	Ing. BESNIK CELA




PAMJA PROPOZUAR NGA JUGU

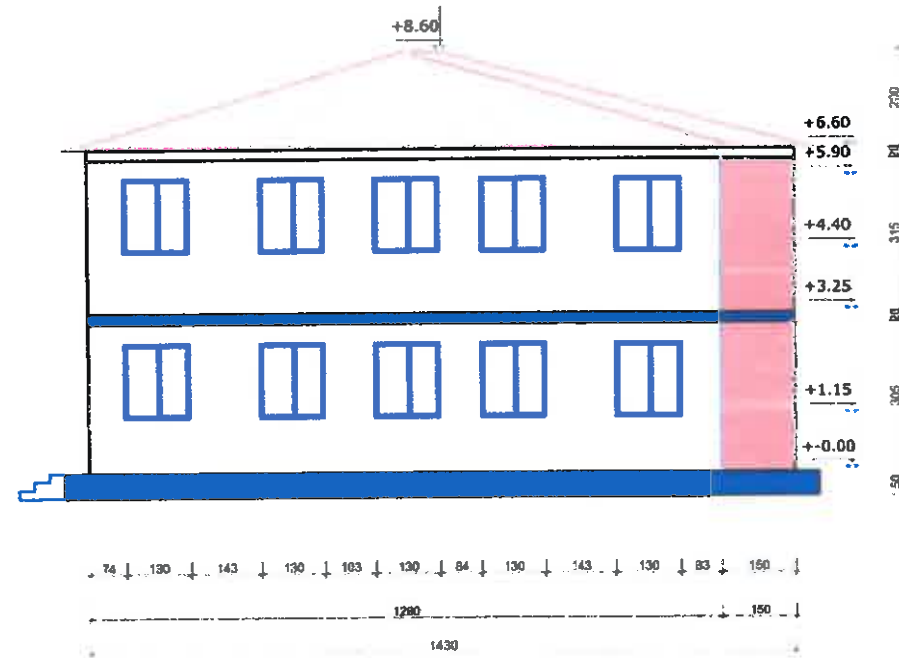


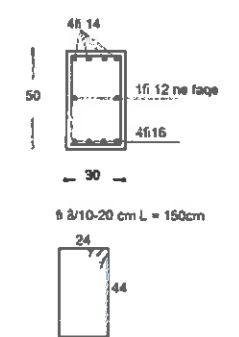
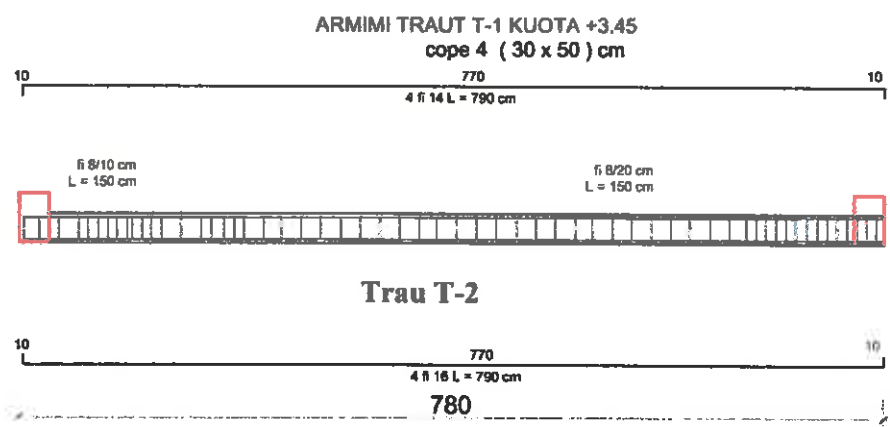
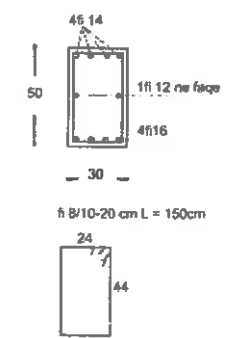
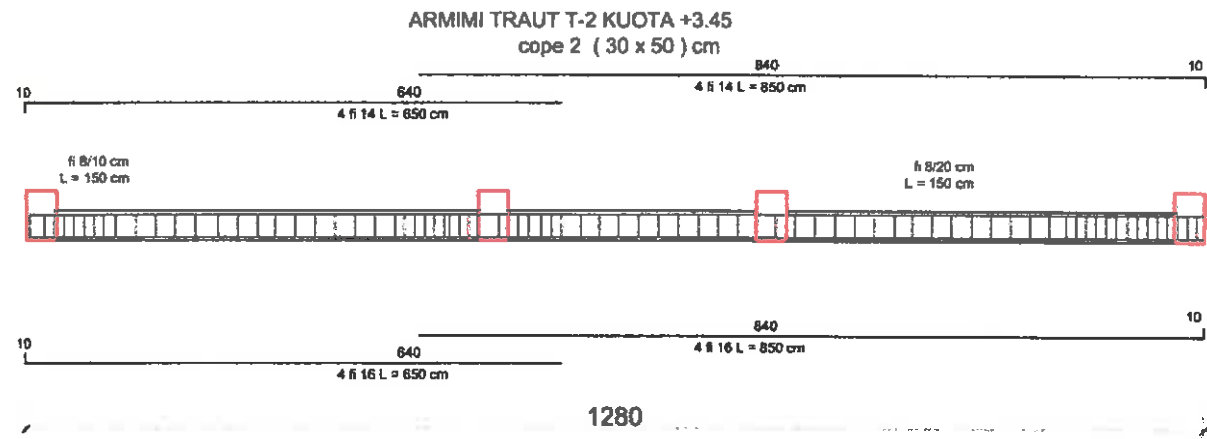
	BASHKIA KUCOVE KRYETARI BASHKISE KRESNIK HAJDARI	 REPUBLIKA E SHQIPËRIE BASHKIA KUCOVE PROJEKT - ZBATIMI
Objekti	RIKONSTRUKSION I SHKOLLES SE MESME TE BASHKUAR LLAZAR KULI - PERONDI + NDERTIM AMBIENTE NDIHMESE	
POROSITESI	BASHKIA KUCOVE	
Fleta	PAMJE PROPOZUAR NGA JUGU	
GRUPI PROJEKTIMIT	Drejtues Ligjor	Ing. VLADIMIR TOPI
	Inxhinier Strukturist	Ing. VLADIMIR TOPI
	Arkitekt	Ark. ARBEN SPAHOLLI
	Inxhinier Elektrik	Ing. GJERGJI DISHTE
	Inxhinier Hidroteknik	Ing. MAJLINDA KURBANJAN
	Inxhinier Mekanik	Ing. BESHNIK CELA




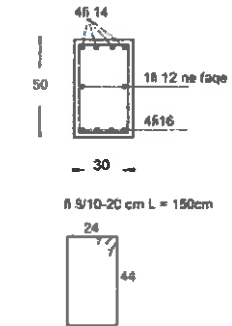
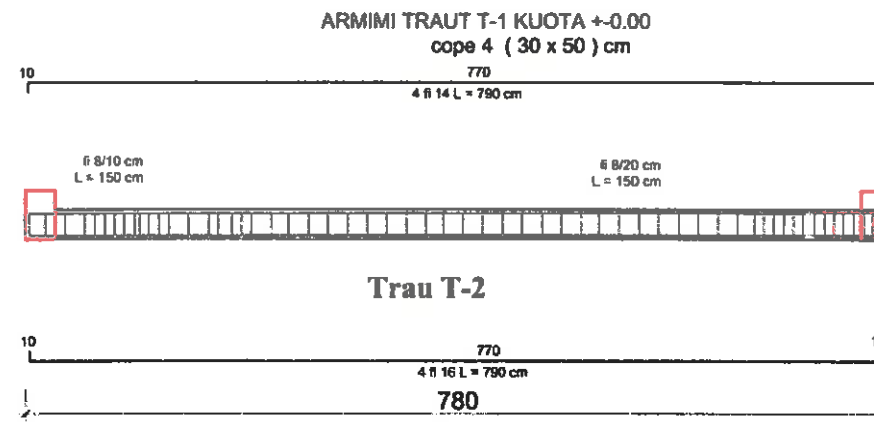
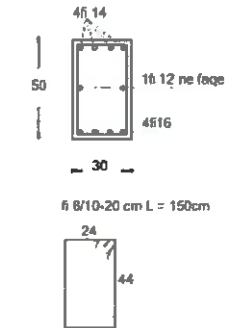
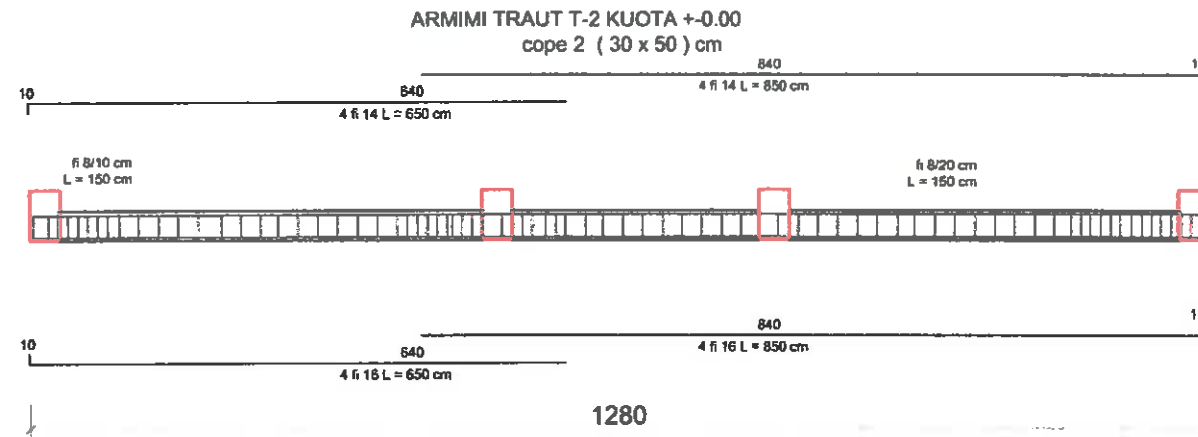
PLANIMETRIA KOLONAVE TE SHITESES
KUOTA -2.00

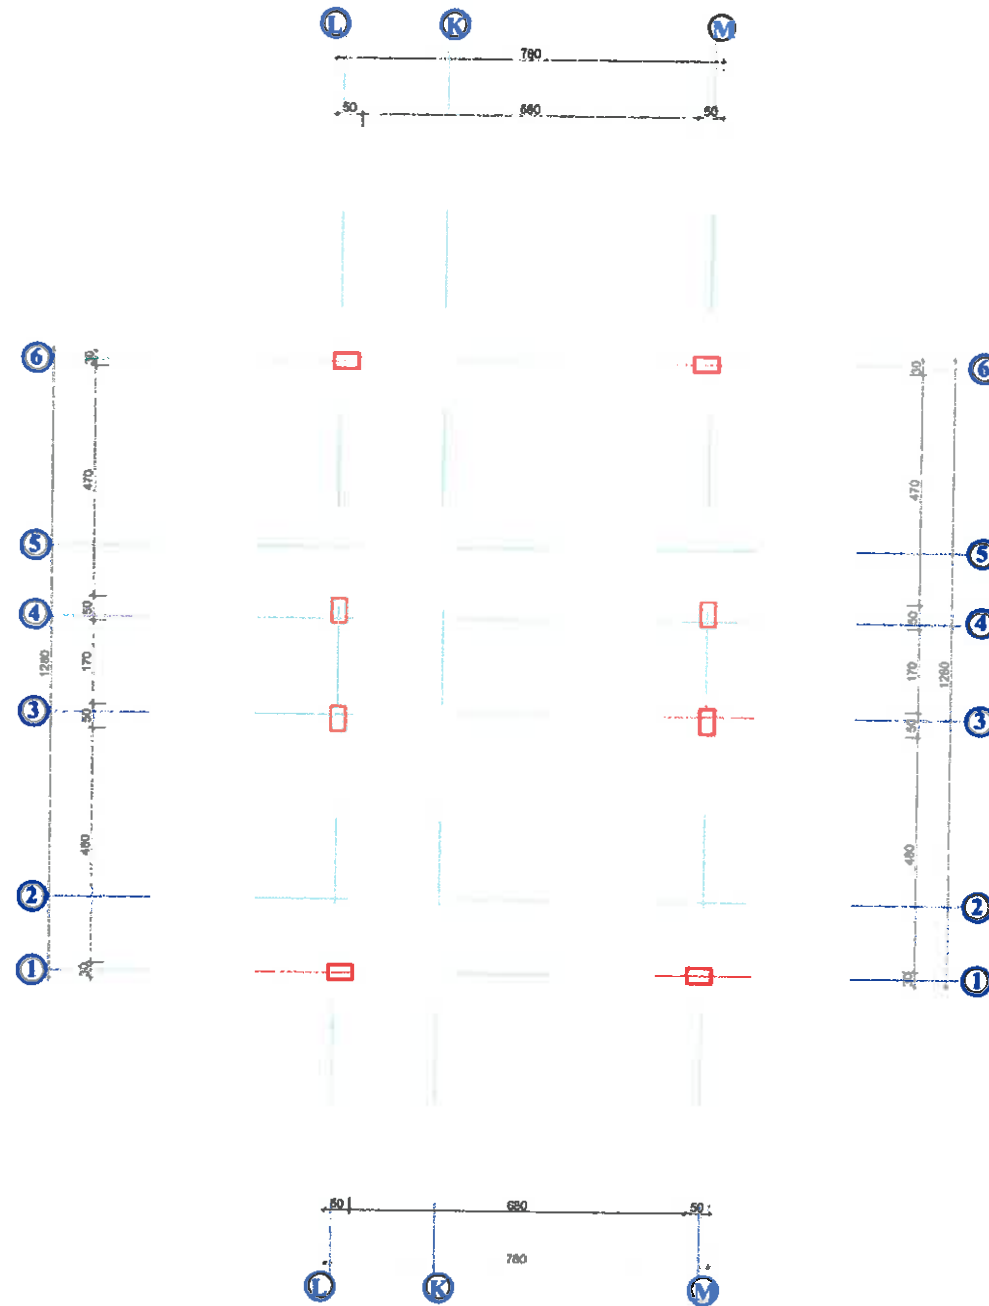

Emri i Autorit	BASHKIA KUCOVE KRYETARI BASHKISE KRESNIK HAJDARI	 REPUBLIKA E SHQIPËRISË BASHKIA KUCOVE	
	PROJEKT - ZBATIMI		
Objekti	RIKONSTRUKSION I SHKOLLES SE MESME TE BASHKUAR LLAZAR KULLI - PERONDI + NDERTIM AMBIENTE NDIHMESE		
POROSITESI	BASHKIA KUCOVE		
Fieta	PLANIMETRIA KOLONAVE TE SHITESES ANE SHKOLLES		
PLANI DREJTUES	Drejtues Ligjor	Ing. VLADIMIR TOSKI	Firma
GRUPI I PROJEKTEMIT	Inxhinier Strukturist	Ing. VLADIMIR TOSKI	
	Arkitekt	Ark. ARBEN SHKURTARI	
	Inxhinier Elektrik	Ing. GJERGJI DIBRICA	
	Inxhinier Hidroteknik	Ing. MAJLINDA DIBRICA	
	Inxhinier Mekanik	Ing. BESNIK CELINA	




Cilërimi dhe llogaritja	BASHKIA KUCOVE KRYETARI BASHKISE KRESNIK HAJDARI	 REPUBLIKA E SHQIPËRISË BASHKIA KUCOVE	
		PROJEKT - ZBATIMI	
Objekti	RIKONSTRUKSION I SHKOLLES SE MESME LLAZAR KULI - PERONDI + NDERTIM AMBIENTE KOHINESE		
POROSITESI	BASHKIA KUCOVE		
Fleta	ARMIMI TRAREVE		
PLANI D R I C O N S	Drejtues Ligjor	Ing.VLADIMIR TOPI	Nr. Llogaritjes Fila
GRUPI I PROJEKTSMIT	Inzhinier Strukturist	Ing.VLADIMIR TOPI	
	Arkitekt	Ark. ARBEN SPAHO	
	Inzhinier Elektrik	Ing.GJERGJI DSHNICA	
	Inzhinier Hidroteknik	Ing. MAJLINDA KONCI	
	Inzhinier Mekanik	Ing. BESNIK CELA	




	BASHKIA KUCOVE KRYETARI BASHKISE KRESNIK MAJDARI	 REPUBLIKA E SHQIPËRISË BASHKIA KUCOVE
		PROJEKT - ZBATIMI
Objekti	RIKONSTRUKSION I SHKOLLËS SE MESME TE BASHKUAR LLAZAR KULI - PERONDI + NDERTIM AMBIENTE NDIMHËSE	
POROSITESI	BASHKIA KUCOVE	
Fieta	ARMIMI TRAREVE	
PLSUI D R I T O R E S	Drejtues Ligjor	Ing. VLADIMIR TOPI
GRUPI I PROJEKTIMIT	Inxhinier Strukturist	Ing. VLADIMIR TOPI
	Arkitekt	Ark . ARBEN SPAHO
	Inxhinier Elektrik	Ing. GJERGJI DSHNI
	Inxhinier Hidroteknik	Ing. MAJLINDA KONC
	Inxhinier Mekanik	Ing. BESHNIK CELA




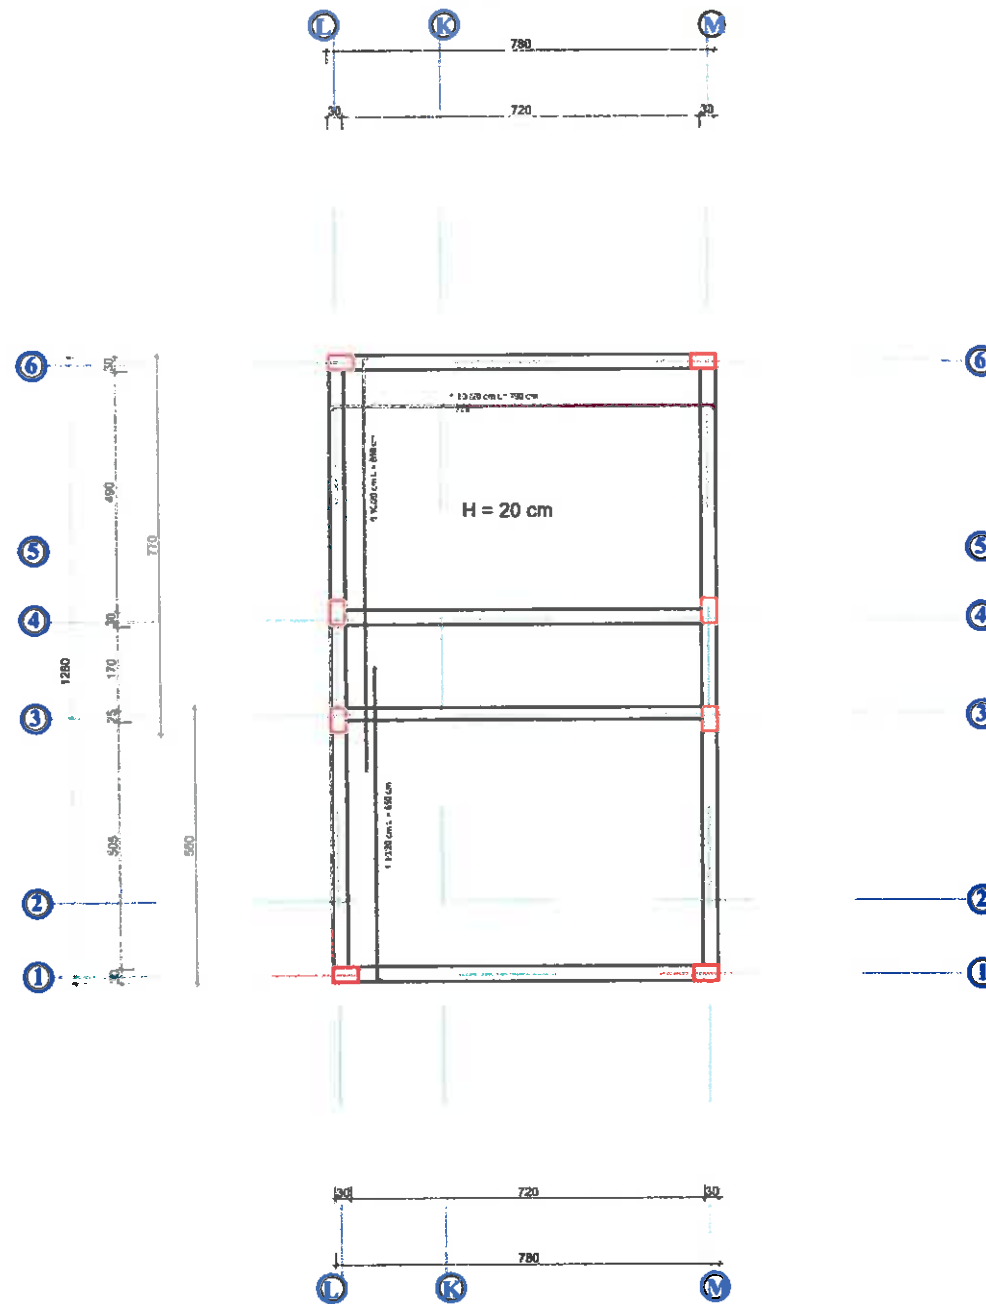

ARMIMI SOLETES SE SHITESES
ZGARA SIPERME
KUOTA+ 6.60




		BASHKIA KUCOVE KRYETARI BASHKISE KRESNIK HAJDARI	 REPUBLIKA E SHQIPËRISË BASHKIA KUCOVE	
		PROJEKT - ZBATIMI		
Objekti	RIKONSTRUKSION I SHKOLLËS SE MESME LLAZAR KULLI - PERONDI + NDERTIM AMPUROR I DITËS MESME			
POROSITËSI	BASHKIA KUCOVE			
Fleta	ARMIMI SOLETES SE SHITESES			
GRUPI PROJEKTIMIT	Drejtuës Ligjor	Ing. VLADIMIR T...		
	Inxhinier Strukturist	Ing. VLADIMIR T...		
	Arkitekt	Ark. A. ARBEN SPA...		
	Inxhinier Elektrik	Ing. GJERGJI DISH...		
	Inxhinier Hidroteknik	Ing. MAJLINDA KONC...		
	Inxhinier Mekanik	Ing. HESNIK CELA		

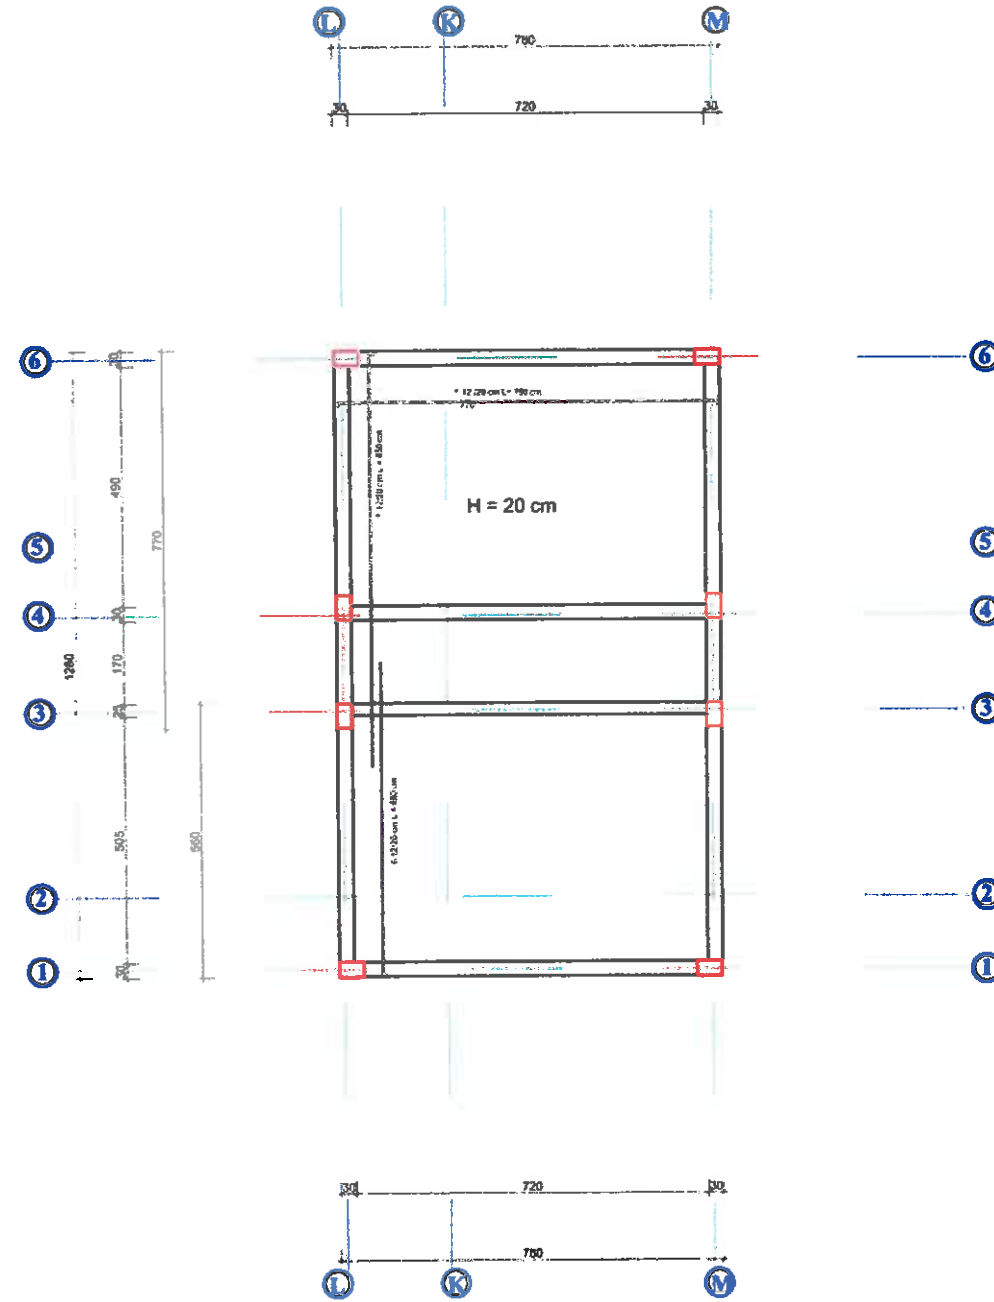
ARMIMI SOLETES SE SHITESES
ZGARA POSHTME
KUOTA +6.60




		BASHKIA KUCOVE KRYETARI BASHKISE KRESNIK HAJDARI	 REPUBLIKA E SHQIPËRIË BASHKIA KUCOVE	
		PROJEKT - ZBATIMI		
Objekti	RIKONSTRUKSION I SHKOLLËS SE MESSI LLAZAR KULI - PERONDI + NDERTIM I SHITESËS NDIHË			
POROSITËSI	BASHKIA KUCOVE			
Fleta	ARMIMI SOLETES SE SHITESES		Kr. Licencës	irma
PLANI DREKTORIS	Drejtues Ligjor	Ing. VLADIMIR		
GRUPI I PROJEKTIMIT	Inxhinier Strukturist	Ing. VLADIMIR		
	Arkitekt	Ark. ARBEN SPA		
	Inxhinier Elektrik	Ing. GJERGJI DISH		
	Inxhinier Hidroteknik	Ing. MAJLINDA KONC		
	Inxhinier Mekanik	Ing. BESNIK CELA		


PLANIMETRIA SOLETES SE SHITESES
KUOTA +6.60

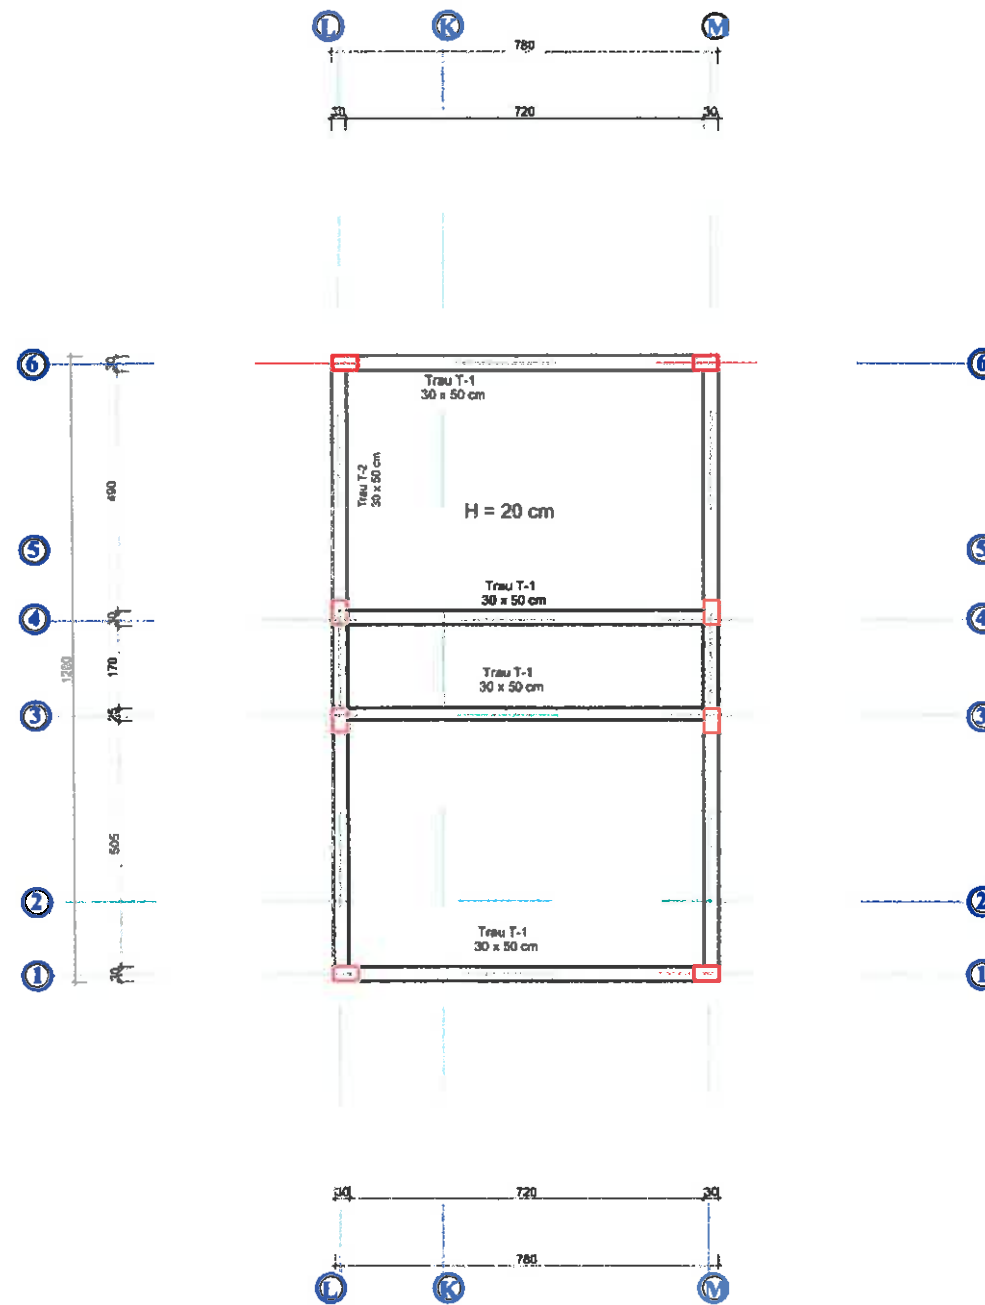

		BASHKIA KUCOVE KRYETARI BASHKISE KRUSHNIK HAJDARI		 REPUBLIKA E SHQIPËRISË BASHKIA KUCOVE PROJEKT - ZBATIMI	
Objekti	RIKONSTRUKSION I SHKOLLËS SE HENRI D'ALBANI LLAZAR KULI - PERONDI + NDERTIMI I SHITESËS				
POROSITËSI	BASHKIA KUCOVE				
Fieta	PLANIMETRIA SOLETES SE SHITESES				Ar. Lic. No.
PERSONI DREKTOR	Drejtues Ligjor	Ing. VLADIMIR DEDI	Firma		
GRUPI I PROJEKTIMIT	Inxhinier Strukturist	Ing. VLADIMIR DEDI			
	Arkitekt	Ark. ARBEN BAKO			
	Inxhinier Elektrik	Ing. GJERGJI BISHKA			
	Inxhinier Hidroteknik	Ing. MAJLINDA M. SHERANIA			
	Inxhinier Mekanik	Ing. BESHNIK CELA			


PLANIMETRIA SOLETES SE SHITESES
KUOTA +3.25

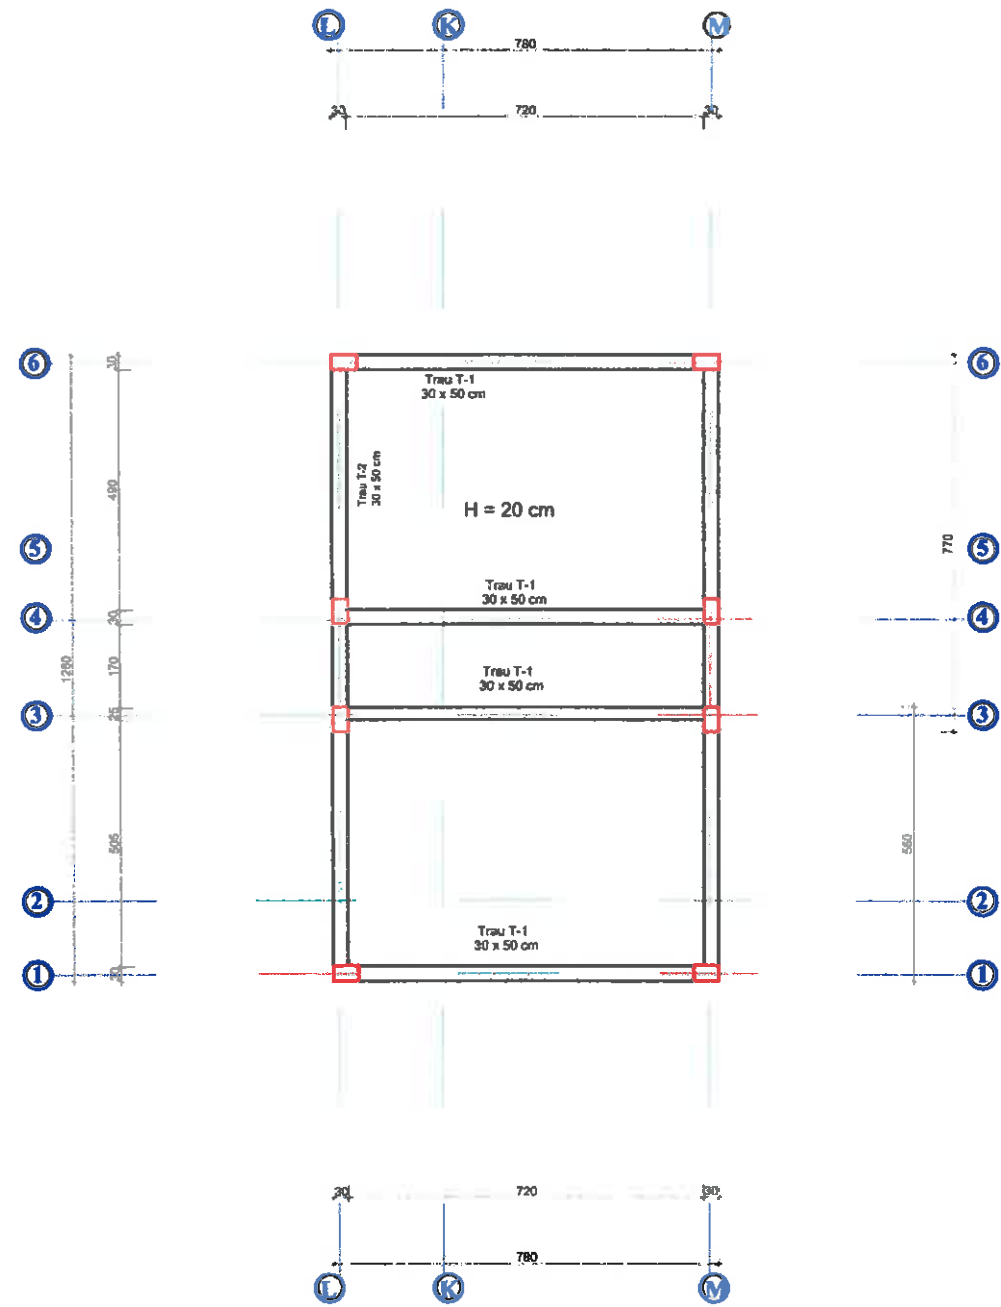


		BASHKIA KUCOVE KRJETARI BASHKISE KRASHNIK RAJDARI		 REPUBLIKA E SHQIPËRISË BASHKIA KUCOVE	
		PROJEKT - ZBATIMI			
Objekti	RIKONSTRUKSION I SHKOLLES SE MESHE TE BASHKUAR LLAZAR KULI - PERONDI + NDERTIM AMBIENTE NDJEFESE				
POROSITESI	BASHKIA KUCOVE				
Fleta	PLANIMETRIA SOLETES SE SHITESES				
NUMERI D R I T O R S	Drejtuues Ligjor	Ing. VLADIMIR	Ark. ARBEN	Ing. GJERGJI	Ing. MAJLIND
GRUPI I PROJEKTIMIT	Inxhinier Strukturist	Ing. VLADIMIR	Ark. ARBEN	Ing. GJERGJI	Ing. MAJLIND
	Arkitekt	Ing. VLADIMIR	Ark. ARBEN	Ing. GJERGJI	Ing. MAJLIND
	Inxhinier Elektrik	Ing. VLADIMIR	Ark. ARBEN	Ing. GJERGJI	Ing. MAJLIND
	Inxhinier Hidroteknik	Ing. VLADIMIR	Ark. ARBEN	Ing. GJERGJI	Ing. MAJLIND
	Inxhinier Mekanik	Ing. BESNIK			




ARMIMI KOLONES K-1
cope 8




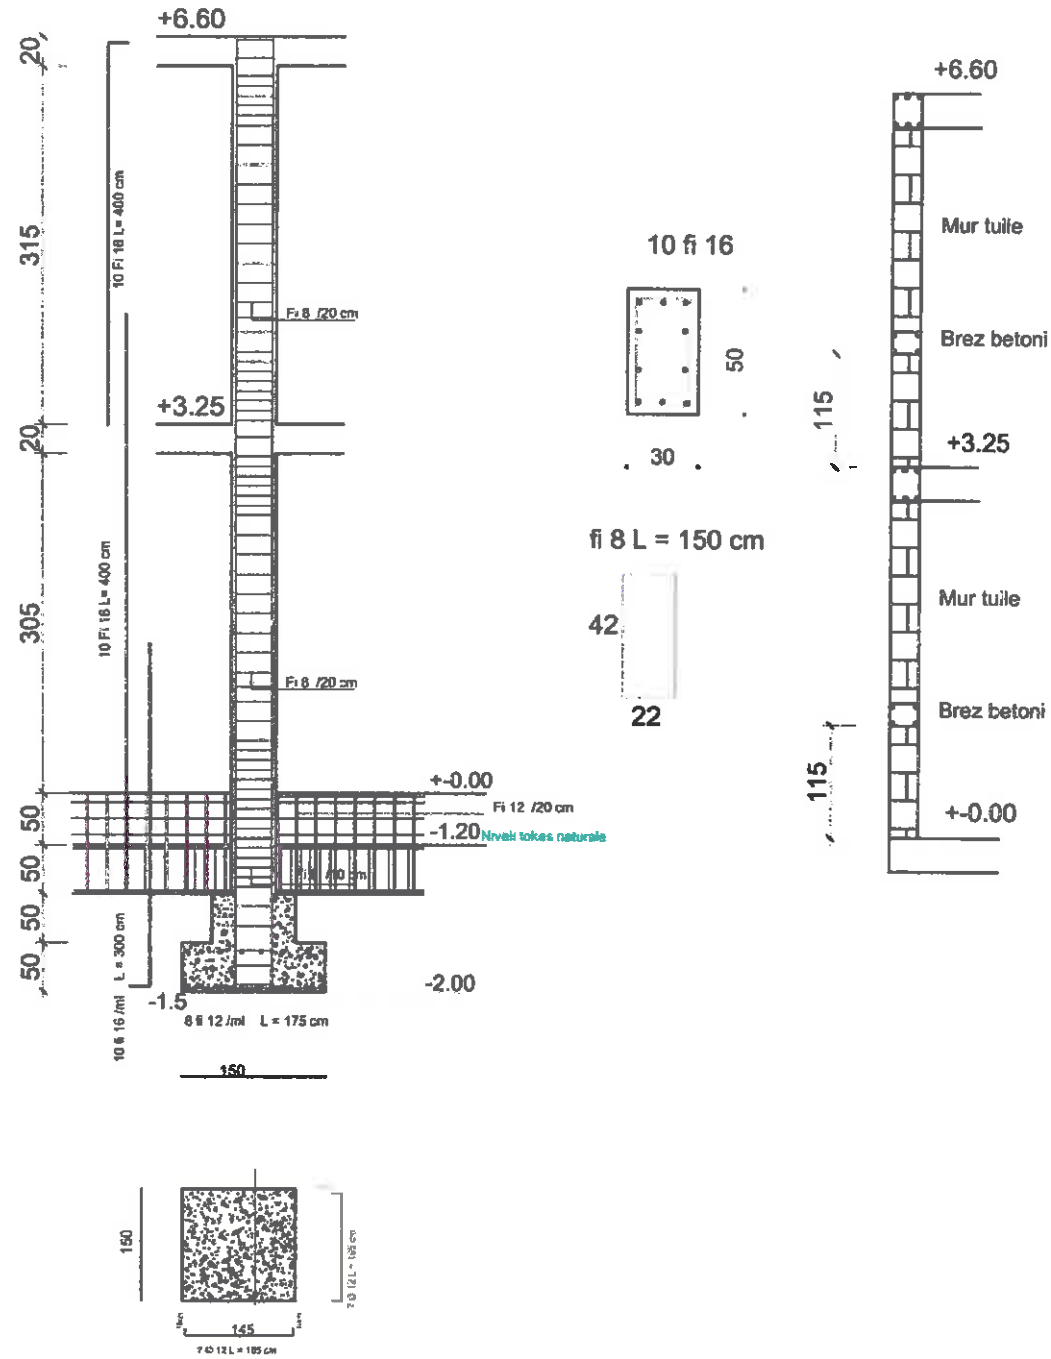



	BASHKIA KUCOVE KRYETARI BASHKISE KRESNIK HAJDARI	 REPUBLIKA E SHQIPËRISË BASHKIA KUCOVE PROJEKT - ZBATIMI
Objekti	RIKONSTRUKSION I SHKOLLES SE MESME TE BASHKISE LLAZAR KULI - PERONDI + NDERTIM AMBIENTE	
POROSITESI	BASHKIA KUCOVE	
Fleta	ARMIMI KOLONES DHE TREMELEVE	
PUNOJ D R I C O N S	Drejtuues Ligjor	Ing. VLADIMIR TOPI
GRUPI I PROJEKTIMIT	Inxhinier Strukturist	Ing. VLADIMIR TOPI
	Arkitekt	Ark. A.RBEN SPAHO
	Inxhinier Elektrik	Ing. GJERGJI DISHNICA
	Inxhinier Hidroteknik	Ing. M. LJILINDA KONCI
	Inxhinier Mekanik	Ing. BE SNIK CELA

PLANIMETRIA THEMELEVE TE SHITESES
KUOTA -2.00

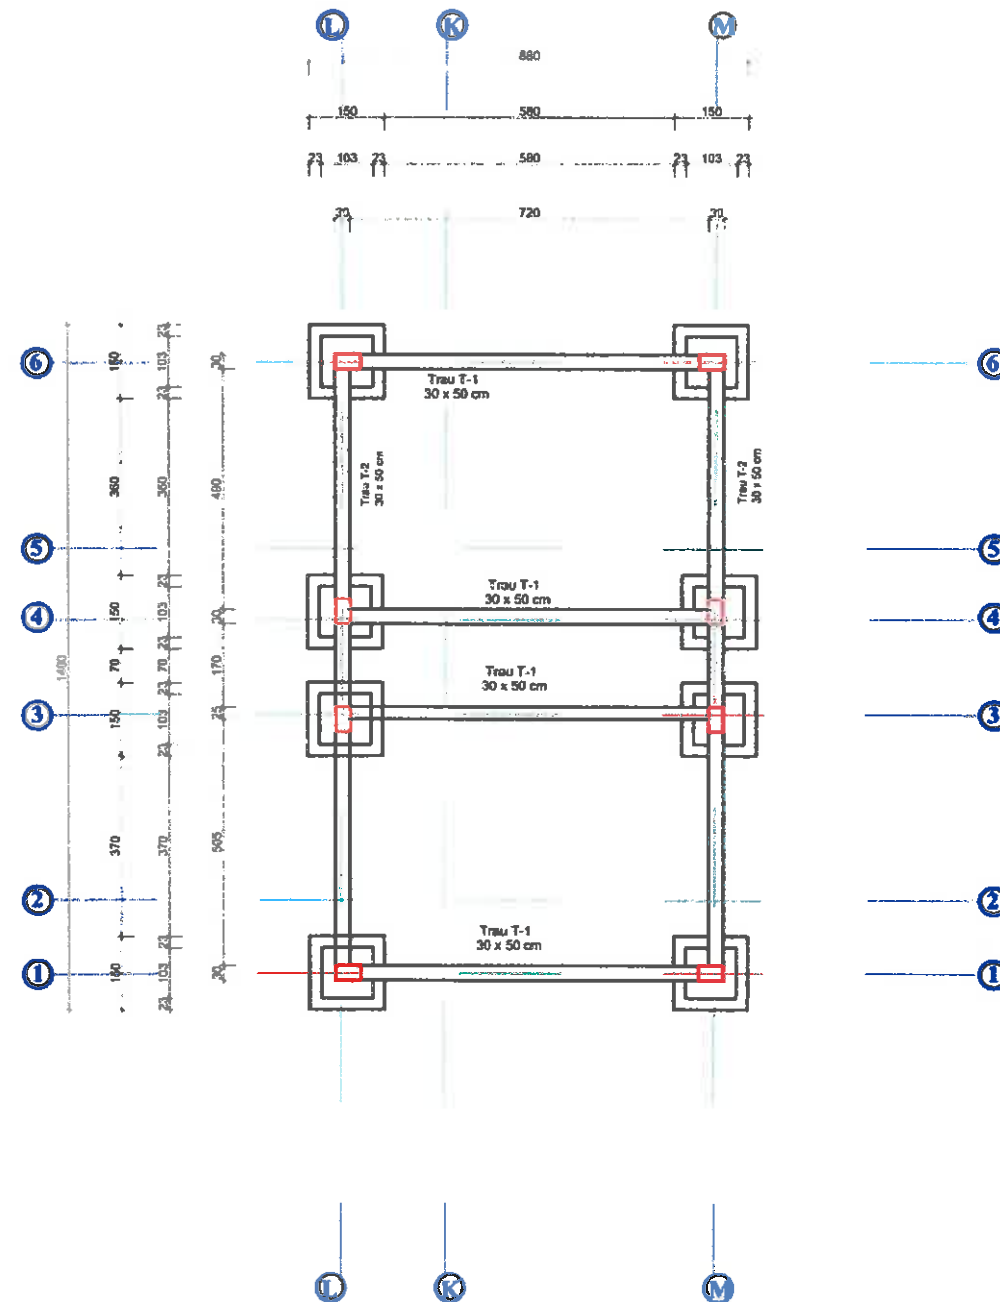


Objekti	BARRKJA KUCOVE KRYETARI BASHKISE KRESHIK HAJDARI	
Objekti	RIKONSTRUKSIONE LLAZAR KULI - PE	
POROSITESI	BASHI	
Fleta	PLANIMETRIA THEMELEVE	
PCNDI DRICONS	Drejtues Ligjor	
GRUPI I PROJEKTIMIT	Inxhinier Strukturist	
	Arkitekt	
	Inxhinier Elektrik	
	Inxhinier Hidroteknik	
	Inxhinier Mekanik	

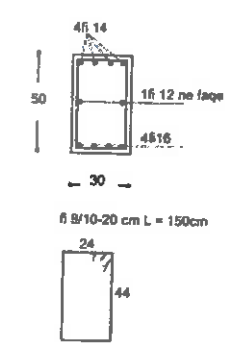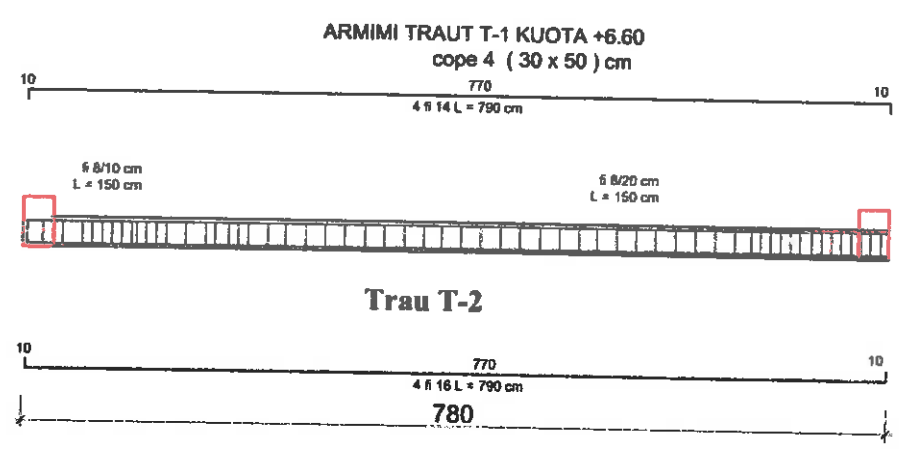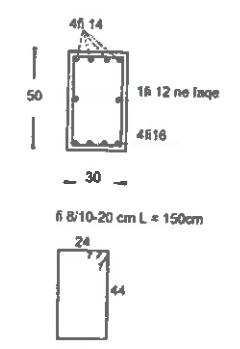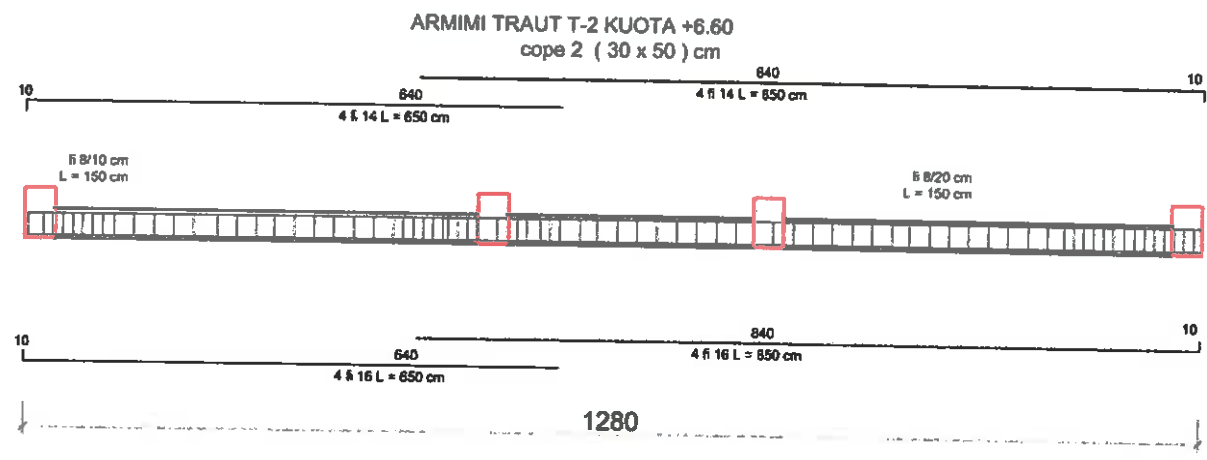


BASHKIA KUCOVE KRYETARI BASHKORE KRESNIK HAJDARI		 REPUBLIKA E SHQIPËRISË BASHKIA KUCOVE PROJEKT - ZBATIMI	
Objekti	RIKONSTRUKSION I SHKOLLËS SE MESHE TE BASHKUAR LLAZAR KULI - PERONDI + NDERTIM AMBIENTE NDHIMESE		
POROBITESI	BASHKIA KUCOVE		
Fleta	ARMIMI TRAREVE		
PRIL DRICONS	Drejtues Ligjor	Ing. VLADIMIR	Firma
GRUPI I PROJEKTIMIT	Inxhinier Strukturist	Ing. VLADIMIR	
	Arkitekt	Ark. ARBEN	
	Inxhinier Elektrik	Ing. GJERGJ	
	Inxhinier Hidroteknik	Ing. MAJLIND	
	Inxhinier Mekanik	Ing. BESNIK	


KAPRIATE DERRASE K-1 (HD 8M)
SH. 1:50

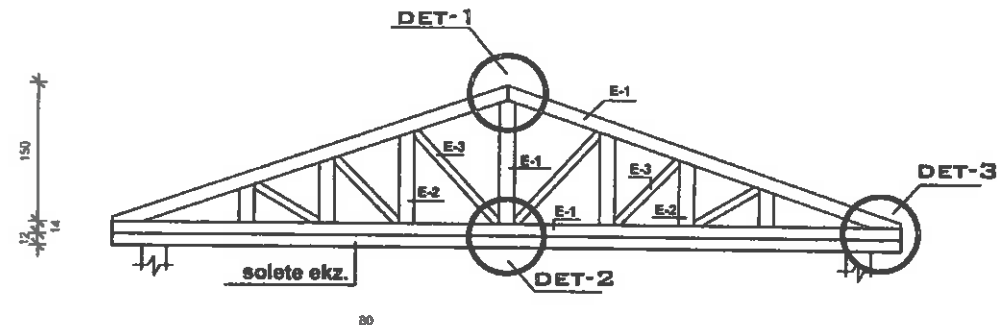


ELEMENTET E KAPRIATES
SH. 1:50

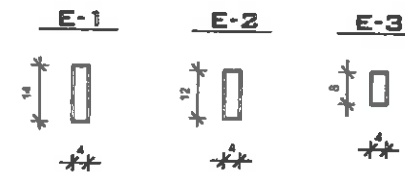


DETAJ D-1
SHK 1:20

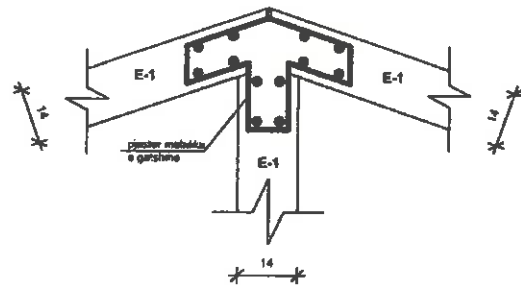

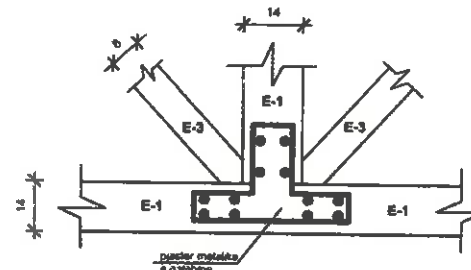

DETAJ D-2
SHK 1:20

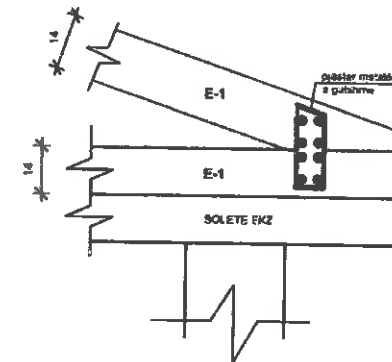


DETAJ D-3
SHK 1:20




L. Sh. 1/2000	BASHKIA KUCOVE KRYETARI BASHKISE KRESNIK MAJDAKI	 REPUBLIKA E SHQIPËRISË BASHKIA KUCOVE	
		PROJEKT - ZBATIMI	
Objekti	RIKONSTRUKSION I SHKOLLES SE MESME TE BASHKUAR LLAZAR KULI - PERONDI + NDERTIM AMBIENTE		
POROSITESI	BASHKIA KUCOVE		
Fleta	DETAJE TE CATIME		
PECQI D R I C I O N S	Drejtues Ligjor	Ing. VLADIMIR TOPI	Nr. L. 1/2000
GRUPI I PROJEKTIMIT	Inzhinier Strukturist	Ing. VLADIMIR TOPI	
	Arkitekt	Ark. ARBEN SPAHOC	
	Inzhinier Elektrik	Ing. GJERGJI DIBI	
	Inzhinier Hidroteknik	Ing. MAJLINDA KOSI	
	Inzhinier Mekanik	Ing. BESNIK CELA	

PRERJA MURIT RRETHUES

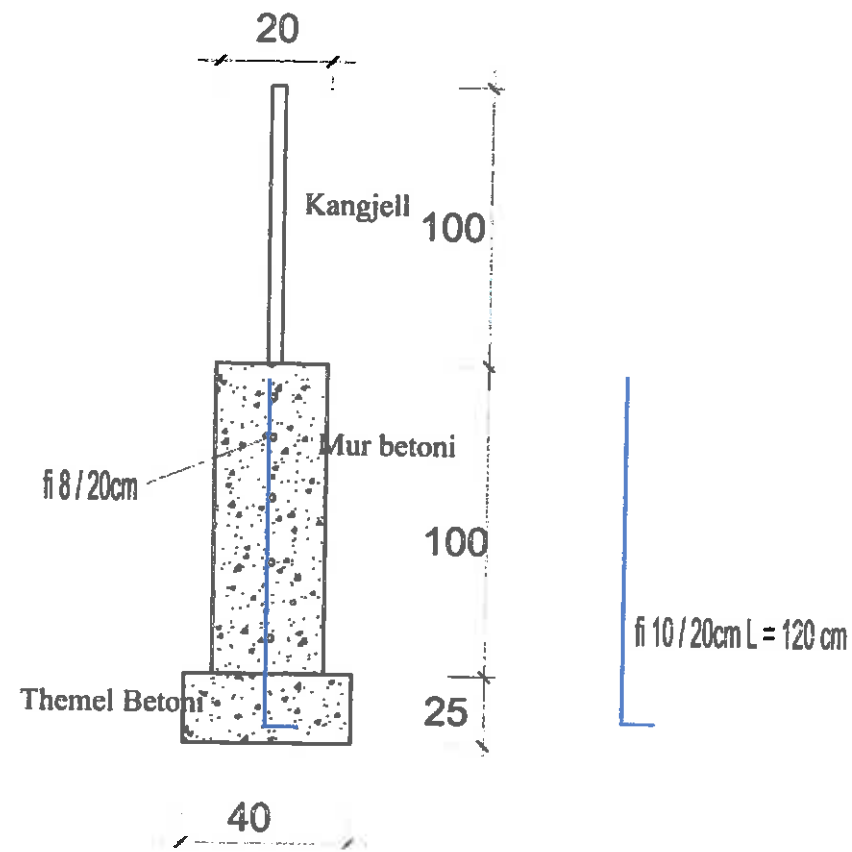


	BASHKIA KUCOVE KRYETARI BASHKISE KRESNIK BAJDARI	 REPUBLIKA E SHQIPËRISË BASHKIA KUCOVE PROJEKT - ZBATIMI
Objekti	RIKONSTRUKSION I SHKOLLËS SE MESME TE BASHKUAR LLAZAR KULLI - PERONDI + NDERTIM AMBIENTE NDHËPËSE	
POROSITËSI	BASHKIA KUCOVE	
Fieta	DETAJE TE MURI RRETHUES	
PERSONALET	Drejtuues Ligjor	Ing. VLADIMIR TOPI
GRUPI I PROJEKTIMIT	Inxhinier Strukturist	Ing. VLADIMIR TOPI
	Arkitekt	Ark. ARBEN SPAHC
	Inxhinier Elektrik	Ing. GJERGJI DISHI
	Inxhinier Hidroteknik	Ing. MAJLINDA KOR
	Inxhinier Mekanik	Ing. BESNIK CELA

PRERJA FUSHES BASKETBOLL +
VOLEJBOLL

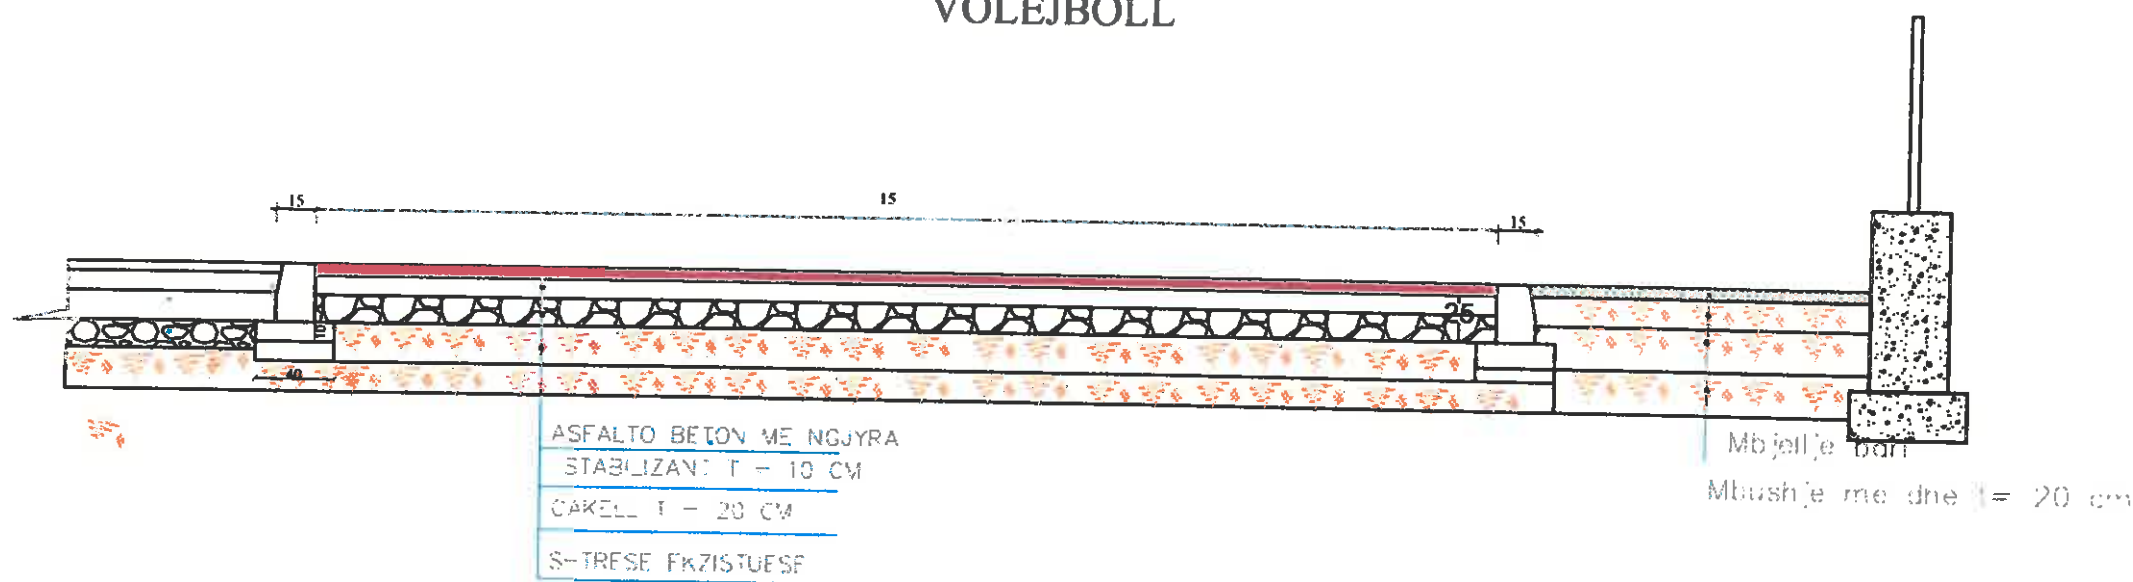



		BASHKIA KUCOVE KRYETARI BASHKISE KREMHNIK HAJDARI		 REPUBLIKA E SHQIPËRISË BASHKIA KUCOVE PROJEKT - ZBATIMI	
Objekti		RIKONSTRUKSION I SHKOLLËS SE MESMË TE BASHKISË LLAZAR KULI - PERONDI + NDERTIM AMBIE PËR VOLEJ BOLL + BASKETBOLL			
POROSITESI		BASHKIA KUCOVE			
Fleta PUNOJ D R I T O R S		DETAJE TE FUSHAVE			
GRUPI I PROJEKTIMIT		Drejtuues Ligjor	Ing. VLADIMIR TO	Inzhinier Strukturist	Ing. VLADIMIR TO
		Arkitekt	Ark . ARBEN SPAL	Inzhinier Elektrik	Ing. GJERGJI DISH
				Inzhinier Hidroteknik	Ing. MAJLINDA KONC
				Inzhinier Mekanik	Ing. BESNIK CELA


PRERJE TERTHORE KANALI DHE PUSETA
 Tubacion PEHD i brinjezuar DN 315 mm (H deri
 1.0m)
 SH 1:20

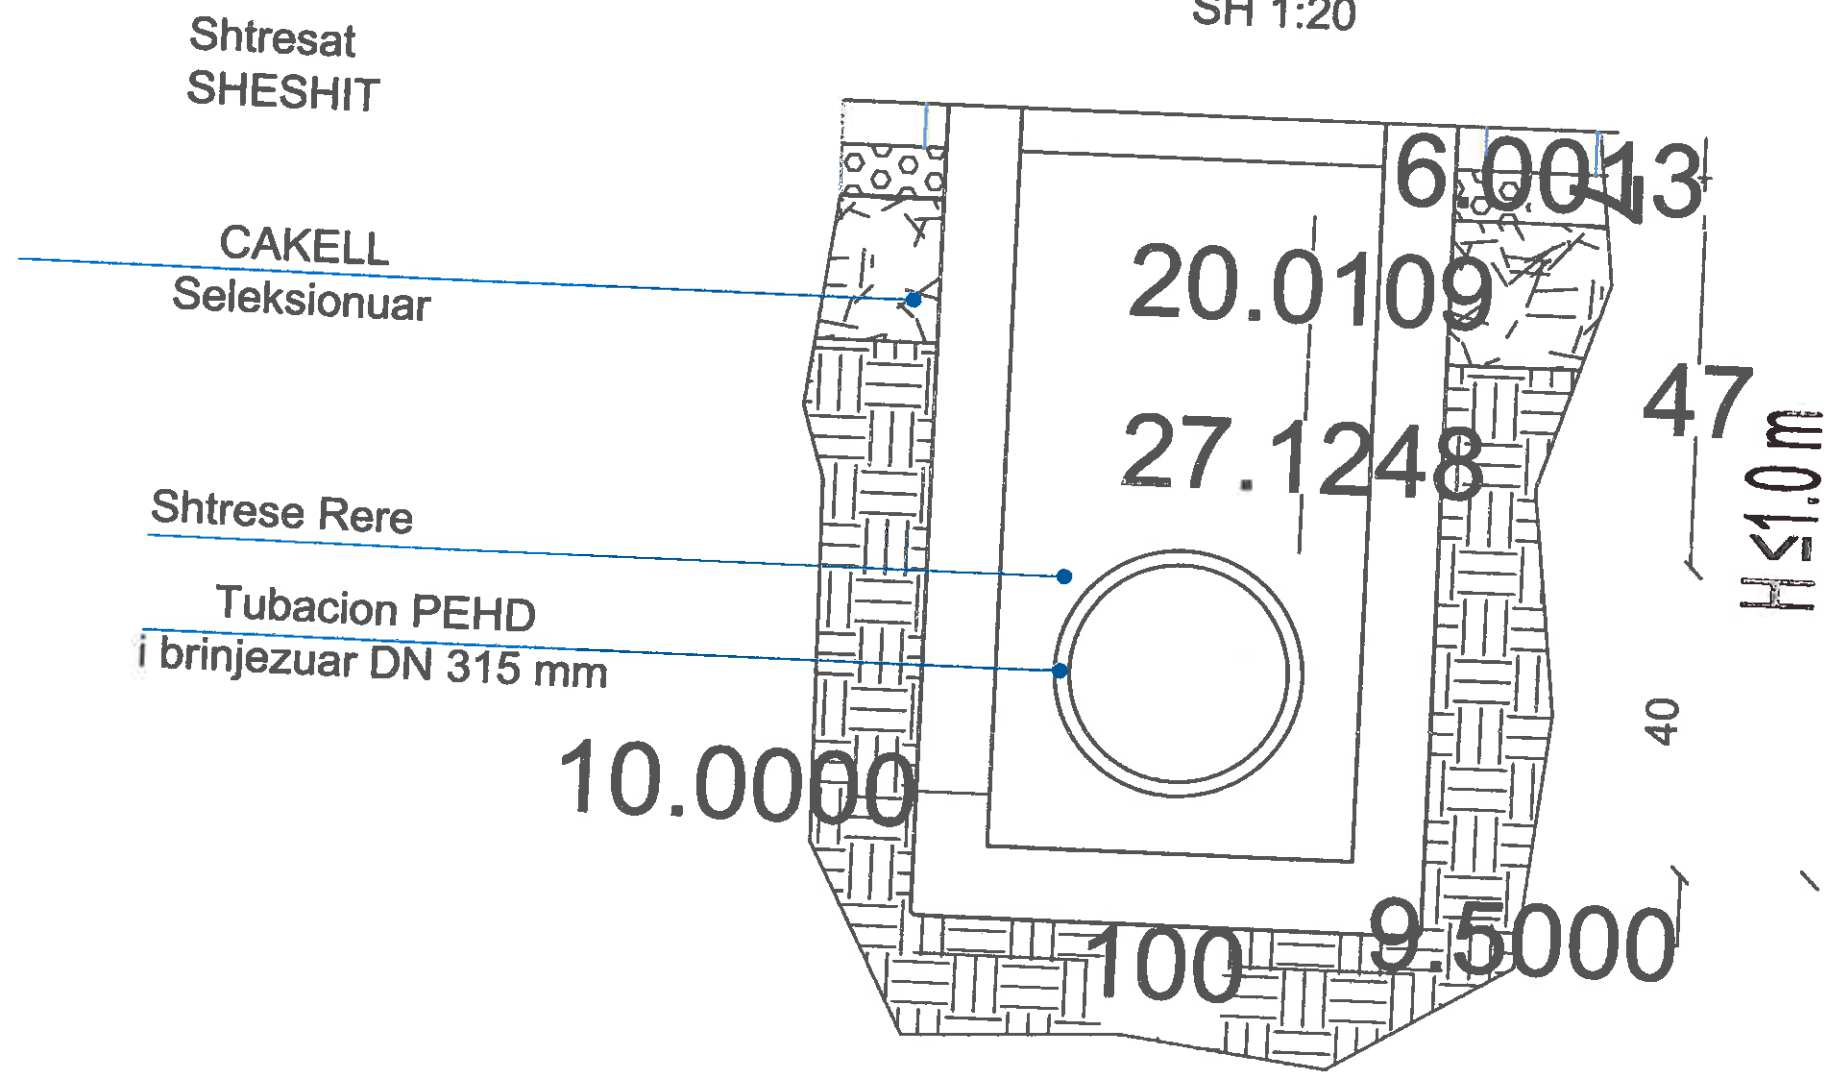

		BASHKIA KUCOVE KRYETARI BASHKISE KRASHNIK HAJDARI		REPUBLIKA E SHQIPËRISE BASHKIA KUCOVE PROJEKT - ZBATIMI	
Objekti	RIKONSTRUKSION I SHKOLLES SE MESHE TE BASHKUAR LLAZAR KULI - PERONDI + NDERTIM AMBIENTE NDIMHESI				
POROSITESI	BASHKIA KUCOVE				
Fleta	DETAJE TE FUSHAVE				
PUNDI DRICONS	Drejtuues Ligjor	Ing. VLADIMIR TOPI			
GRUPI I PROJEKTIMIT	Inxhinier Strukturist	Ing. VLADIMIR TOPI			
	Arkitekt	Ark. ARBEN SHKURTAR			
	Inxhinier Elektrik	Ing. GJERGJ MISHENICA			
	Inxhinier Hidroteknik	Ing. MAJLIND			

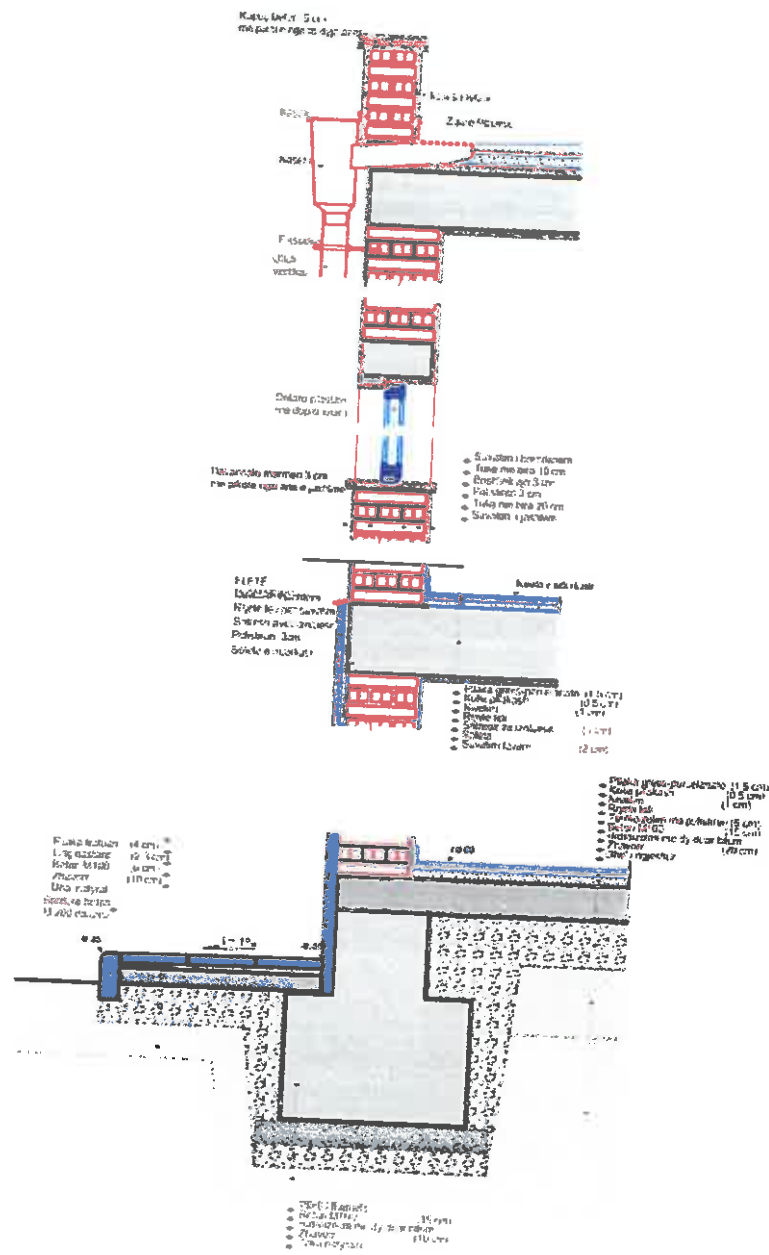

Kontakti dhe adresat	BASHKIA KUCOVE KRYETARI BASHKIRE KREASHNIK HAJDARI	 REPUBLIKA E SHQIPËRISË BASHKIA KUCOVE	
		PROJEKT - ZBATIMI	
Objekti	RIKONSTRUKSION I SHKOLLËS SE MESME TË BASHKISË LLAZAR KULI - PERONDI + NDERTIM AMBULANCE		
POROSITËSI	BASHKIA KUCOVE		
Fleta	DETAJE TE PËR HAVË		
PUNË DRICONS	Drejtuues Ligjor	Ing.VLADIMIR	DRICONS
GRUPI I PROJEKTIMIT	Inxhinier Strukturist	Ing.VLADIMIR	
	Arkitekt	Ark. ARBEN SPA	
	Inxhinier Elektrik	Ing.GJERGJI DIS	
	Inxhinier Hidroteknik	Ing. MAJLINDA K	

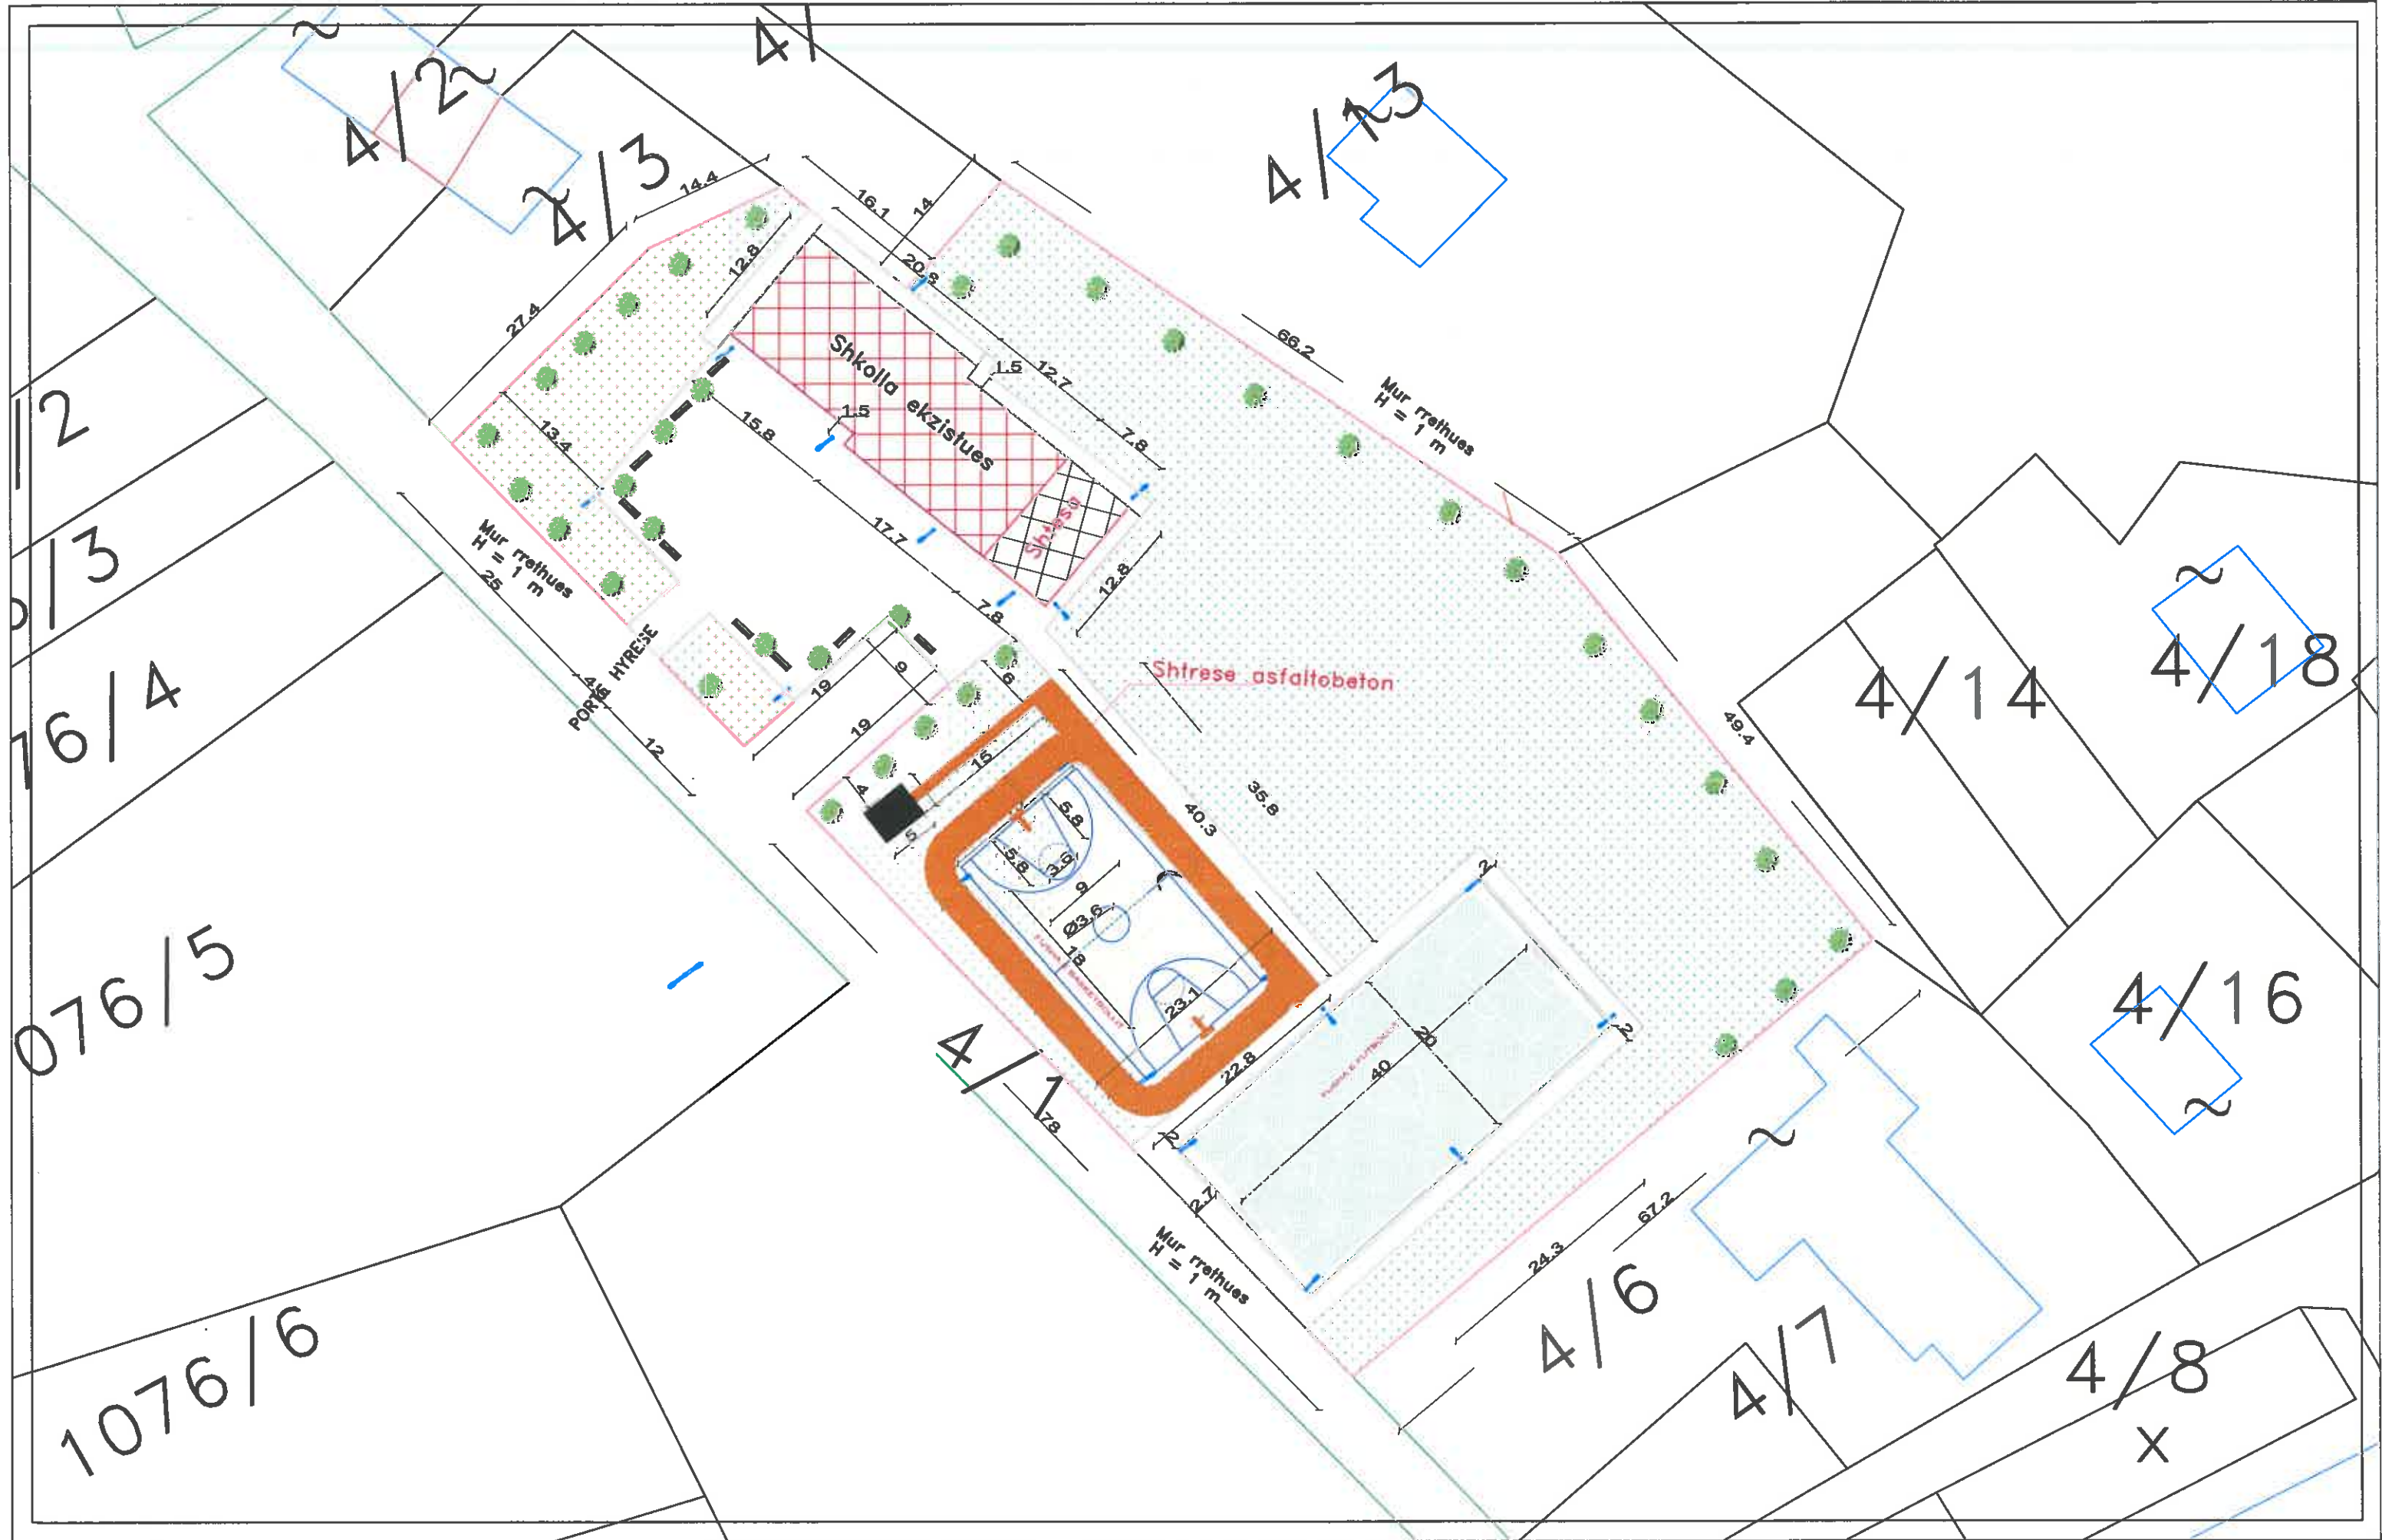

4/22

4/13

4/13

2

0/3

16/4

076/5

1076/6

Shkolla ekzistues

Mur rrethues
H = 1 m

Mur rrethues
H = 1 m

PORTA HYRESE

Mur rrethues
H = 1 m

Shtrese asfaltobetoni

4/1

4/14

4/18

4/16

4/6

4/7

4/8

x





