

PROJEKT ZBATIMI

NDËRTIM OBJEKTI "ZJARRFIKESJA KAMEZ" VALIAS



BASHKIA KAMËZ

MIRATOI

KRYETAR I BASHKISË KAMËZ

Z.RAKIP SULI



BASHKIA KAMEZ


DREJTORIA E SHERBIMEVE PUBLIKE
DREJTORIA E PROJEKTEVE DHE INVESTIMEVE
DEPARTAMENTI I PROJEKTEVE

Dr. e Projekteve e Investimeve **FLORA MUÇA**

STAFI TEKNIK PROJEKTES	Ing. Konstruktor	EMANUELA MEZIU	
	Ing. Prevnivues	HAJREDIN MURGU	
	Ing. Konstruktor	EGLANTINA DISHA	

Titulli i Projektit: Ndertim Zjarrfikesja "Kamez",	Faza e Projektit: PROJEKT ZBATIMI
Emertimi i Plotes: KAPAKU	Data e Implementimit: 2023
	Sihalla e Vizitimit: 1:1250
	Flota Nr.: T-00

PLANIMETRIA E KATIT PERDHE (DIMENSIONIM)

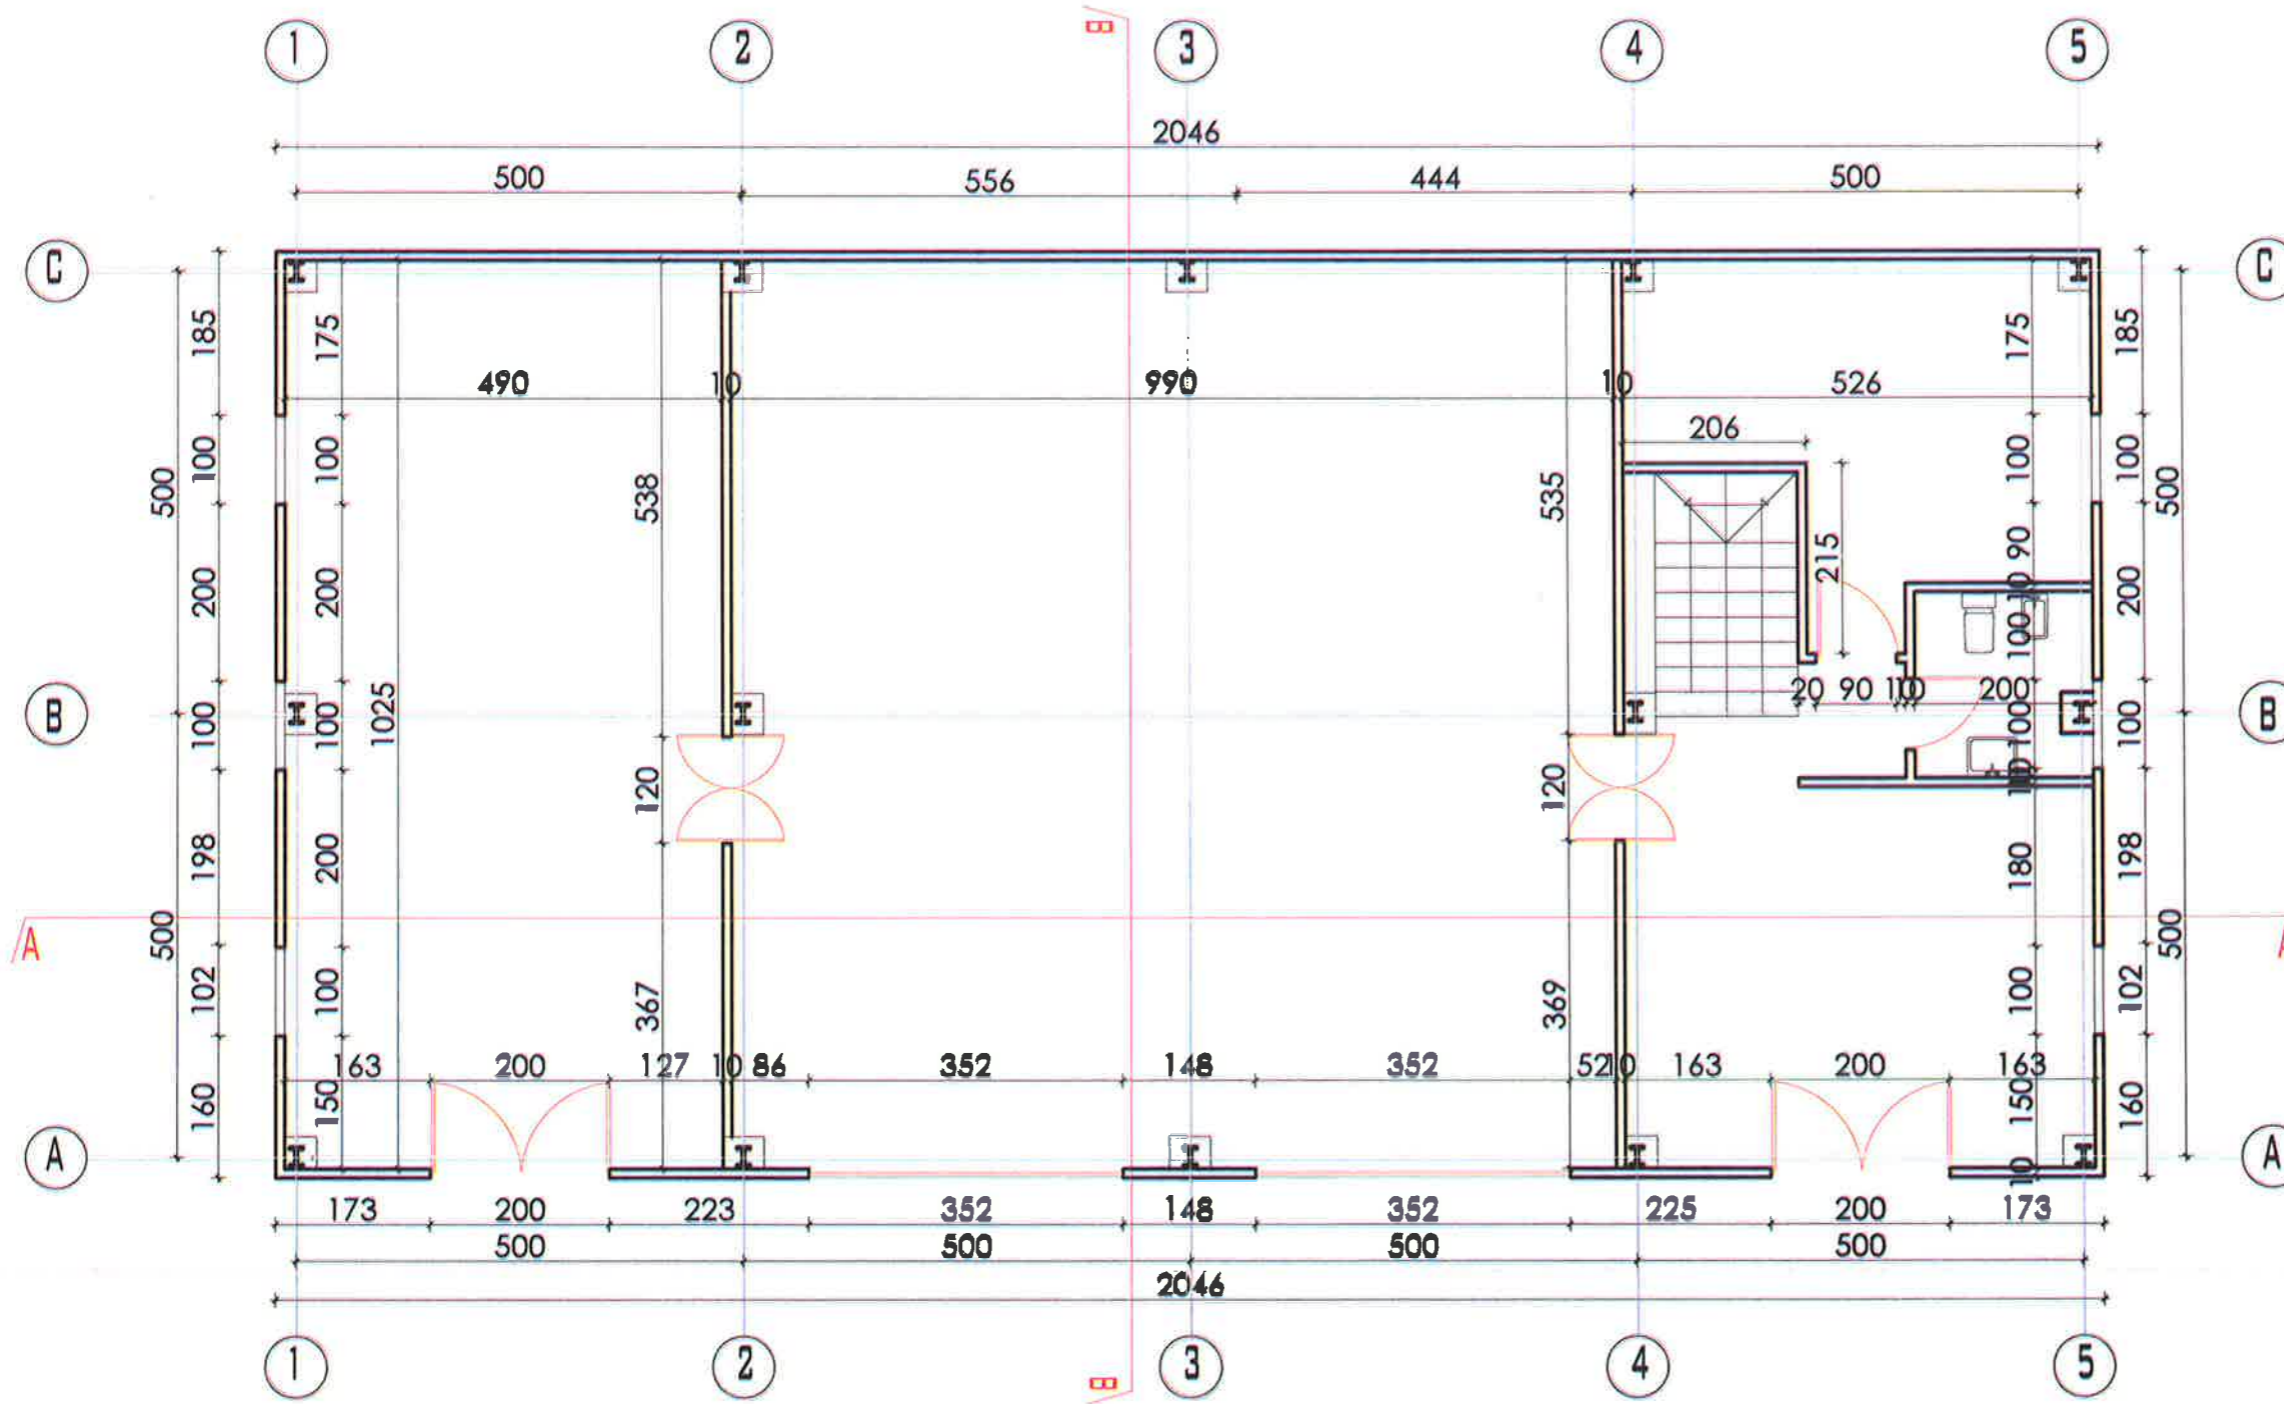




BASHKIA KAMEZ

DREJTORIA E SHERBIMEVE PUBLIKE
DREJTORIA E PROJEKTEVE DHE INVESTIMEVE
DEPARTAMENTI I PROJEKTEVE


Dr. e Projekteve e Investimeve		FLORA MUÇA	
STAFI TEKNIK PROJEKTUES	Ing. Konstruktor	EMANUELA MEZIU	
	Ing. Prevnitvues	HAJREDIN MURGU	
	Ing. Konstruktor	EGLANTINA DISHA	
Titulli:		Projekti:	
Nderim Zjarrefiksja "Kamez"		PROJEKT ZBATIMI	
Lloji:		Skema:	
PLANI ARKITEKTONIK		Skema:	
		Titulli:	
		T-01	

PLANIMETRIA E KATIT PERDHE (MOBILIM)

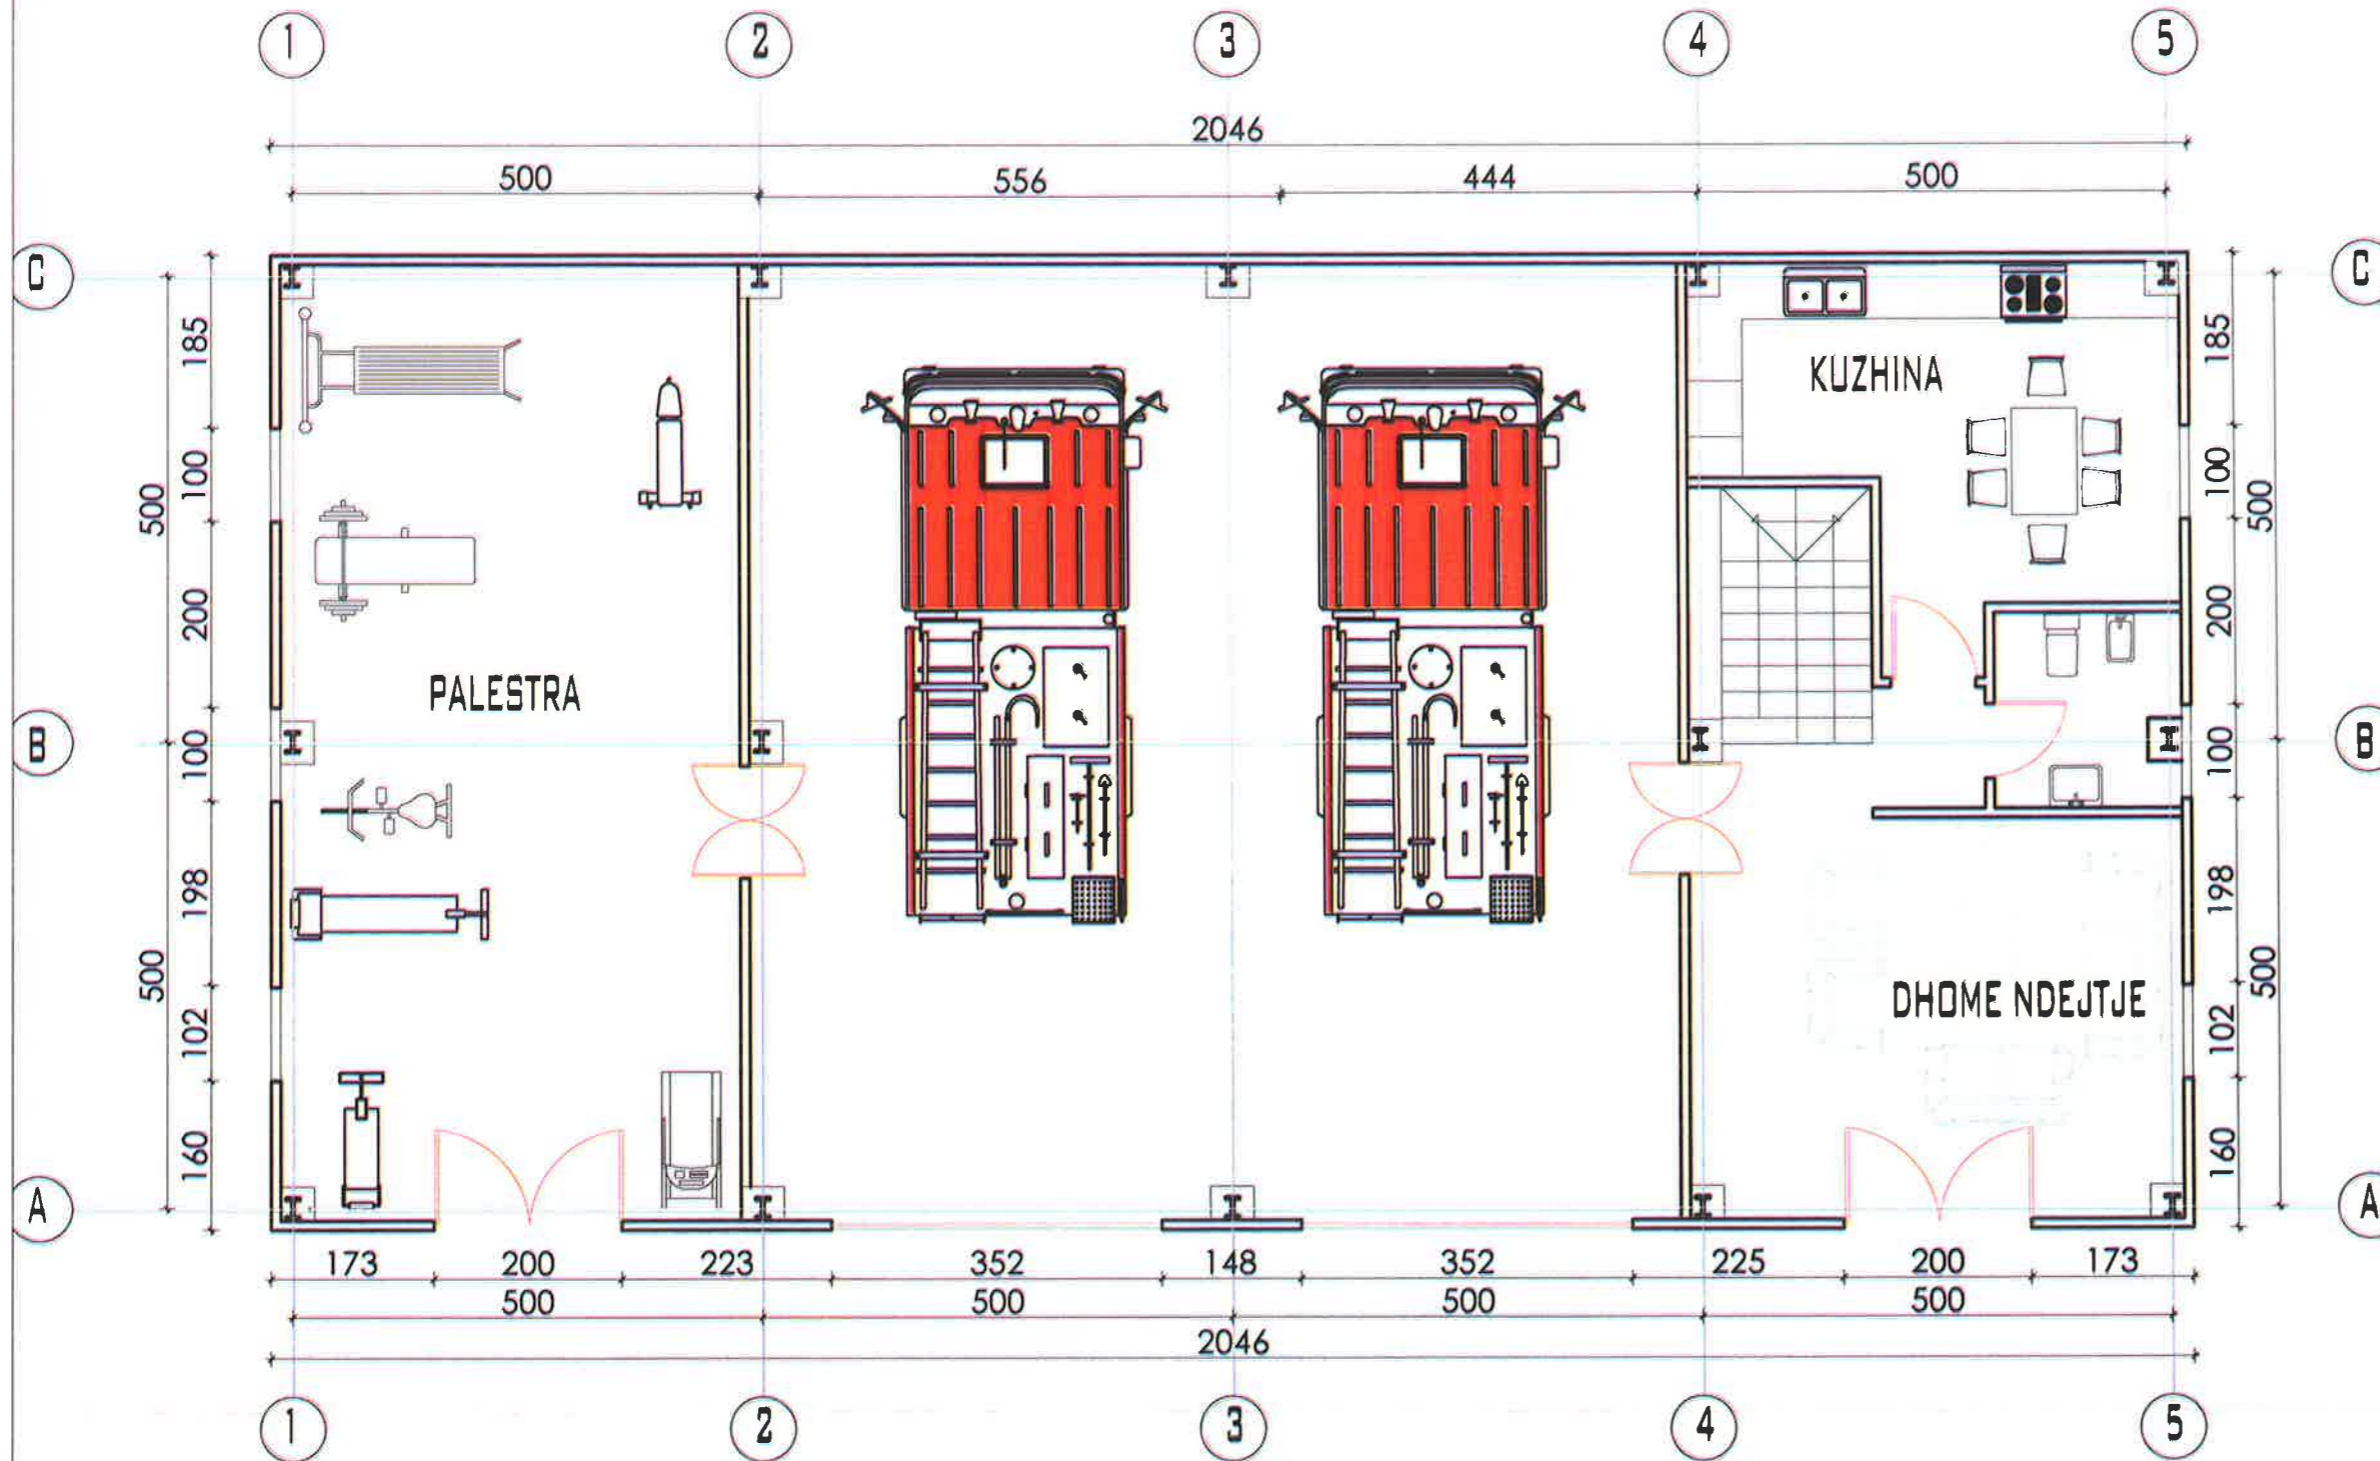

 BASHKIA KAMEZ DREJTORIA E SHERBIMEVE PUBLIKE DREJTORIA E PROJEKTEVE DHE INVESTIMEVE DEPARTAMENTI I PROJEKTEVE		Dr. e Projekteve e Investimeve		FLORA MUÇA	 
		STAFI TEKNIK PROJEKTES	Ing. Konstruktor	EMANUELA MEZIU	
	Ing. Prevtivues	HAJREDIN MURGU			
	Ing. Konstruktor	EGLANTINA DISHA			
Titull Projektit		Nderim Zjarrefiksja "Kamez"		Faza e Projektit	
				PROJEKT ZBATIMI	
Emri i Planit		PLANI ARKITEKTONIK		Shkalla e Mashtimit	
				Rrethi	
				Fila	
				T-02	

PLANIMETRIA E KATIT TE PARE (MOBILIM)

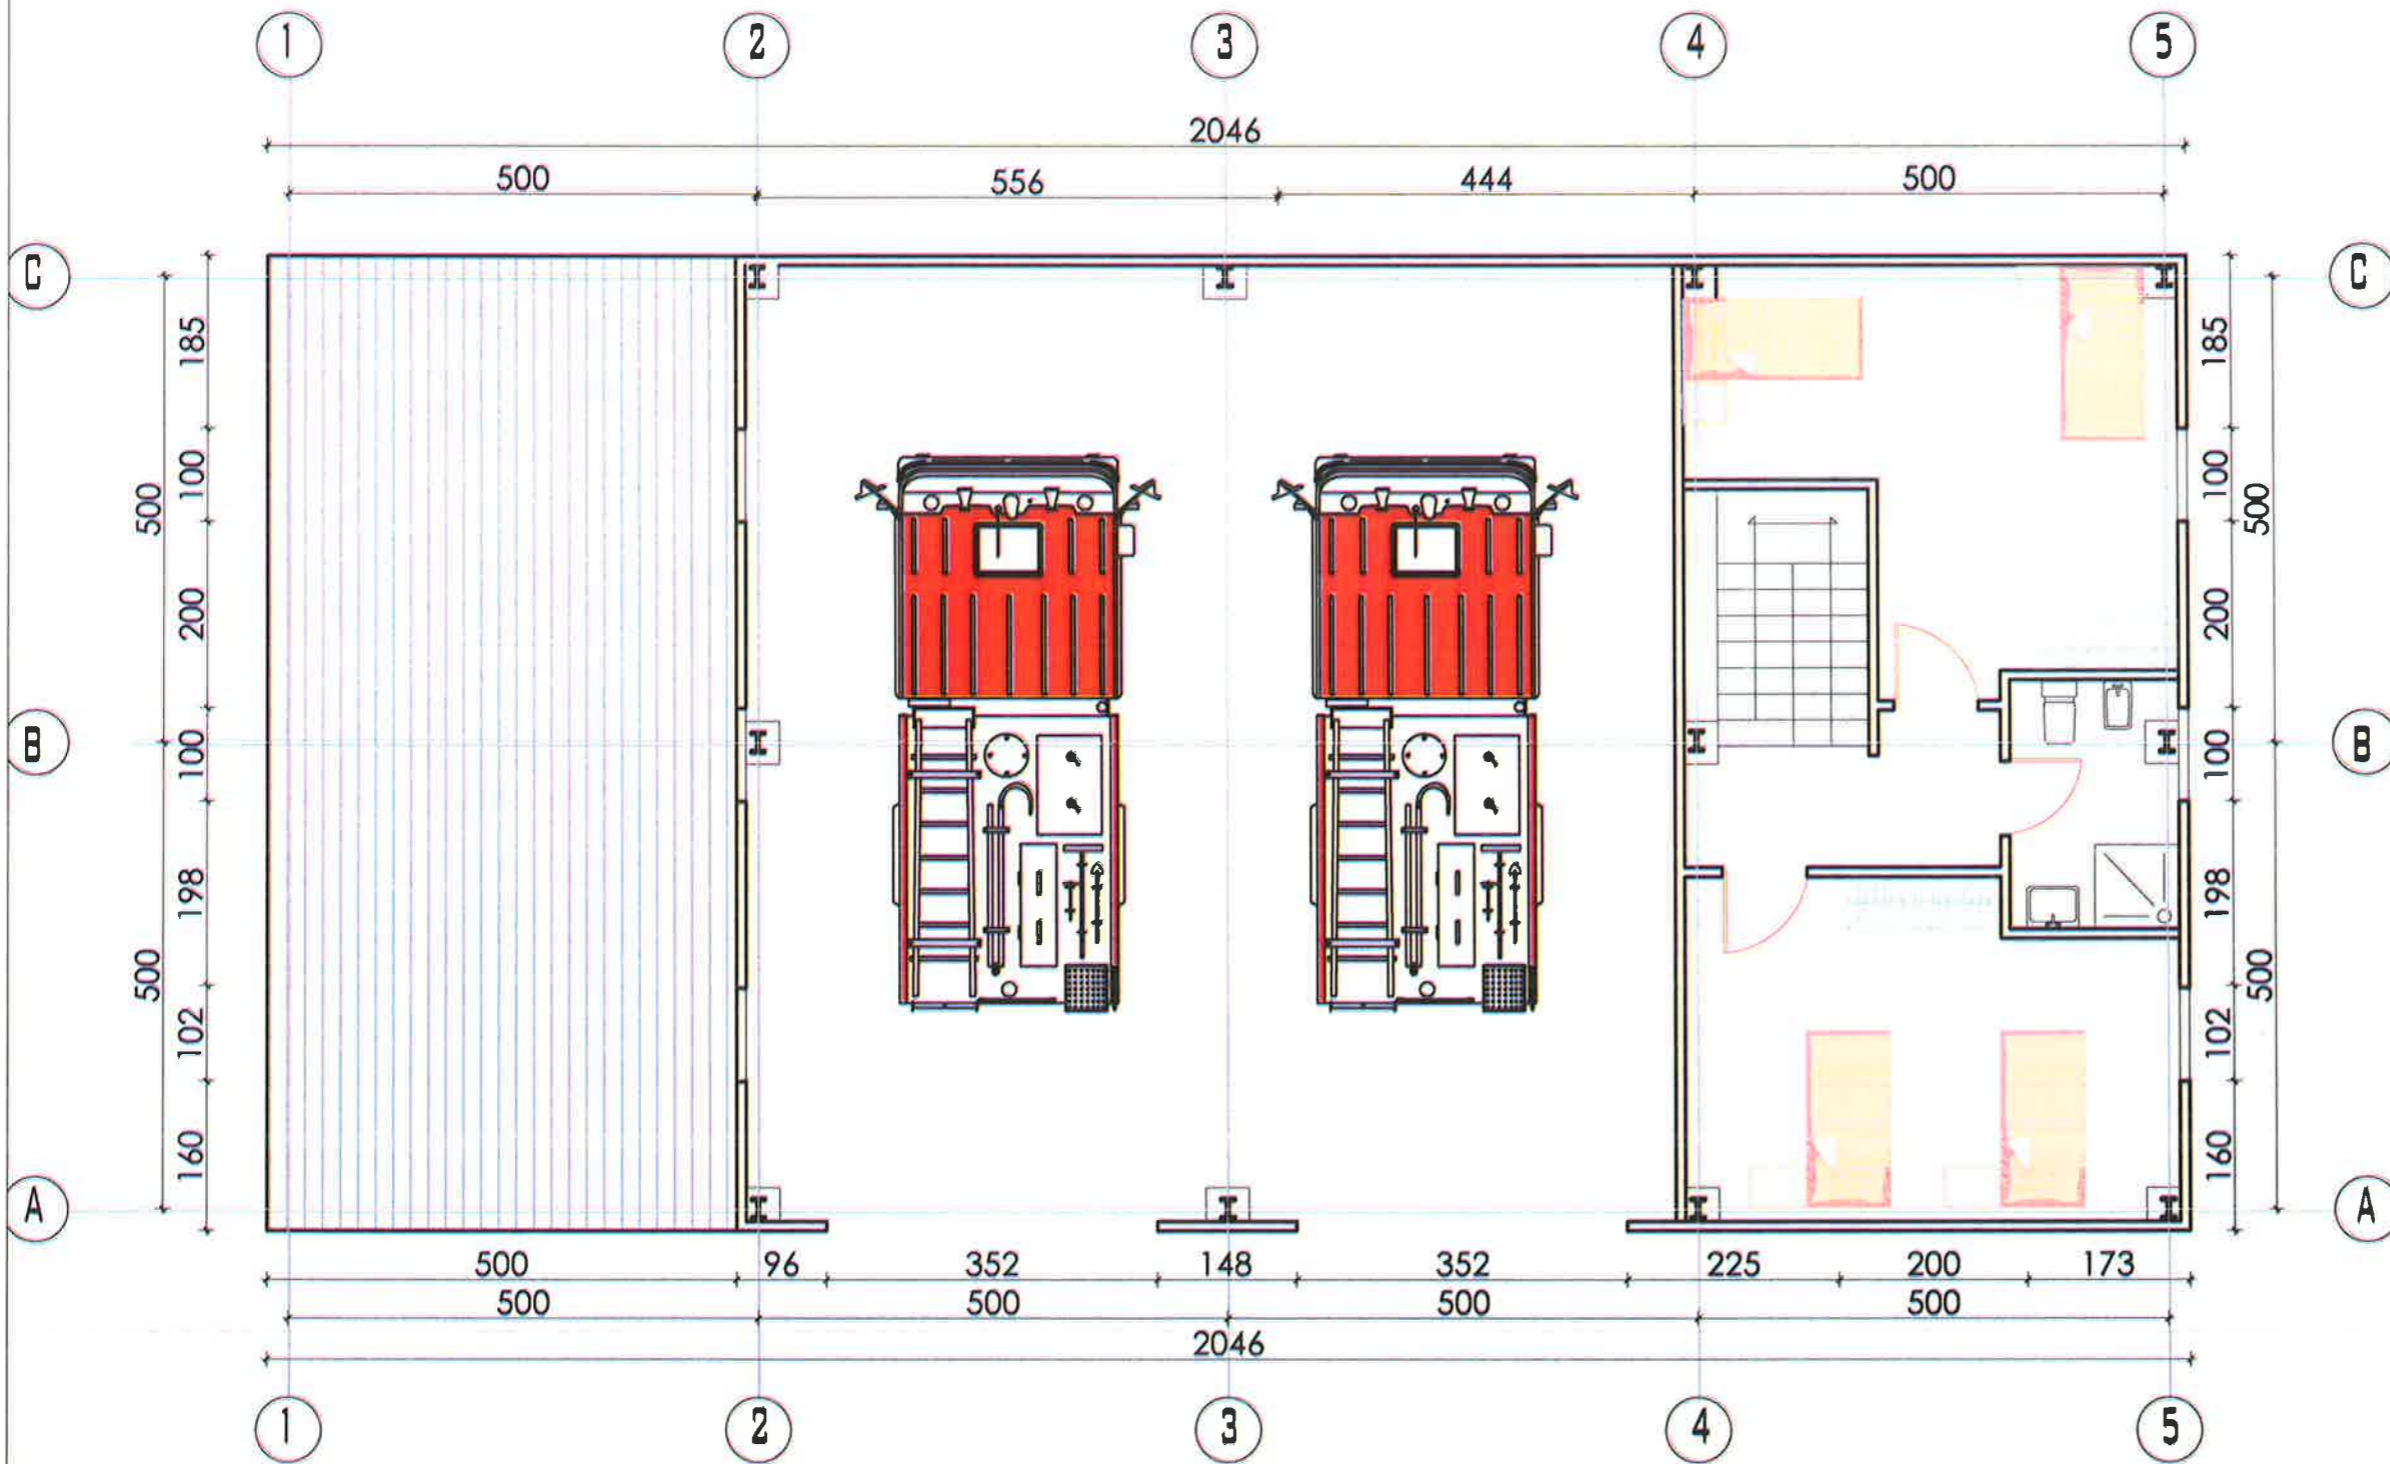

BASHKIA KAMEZ

DREJTORIA E SHERBIMEVE PUBLIKE
DREJTORIA E PROJEKTEVE DHE INVESTIMEVE
DEPARTAMENTI I PROJEKTEVE

Dr. e Projekteve e Investimeve

FLORA MUÇA

STAFI TEKNIK PROJEKTUES	Ing. Konstruktore	EMANUELA MEZIU	
	Ing. Prevnitvues	HAJREDIN MURGU	
	Ing. Konstruktore	EGLANTINA DISHA	

Titulli/Projekt:

Nderim Zjarrefiksja "Kamez"

Shteti/Plan:

PLANI ARKITEKTONIK

Titulli/Projekt:


PROJEKT ZBATIMI

Shteti/Plan:

Titulli/Projekt:


T-03

PLANIMETRIA E KATIT TE PARE (DIMENSIONIM)

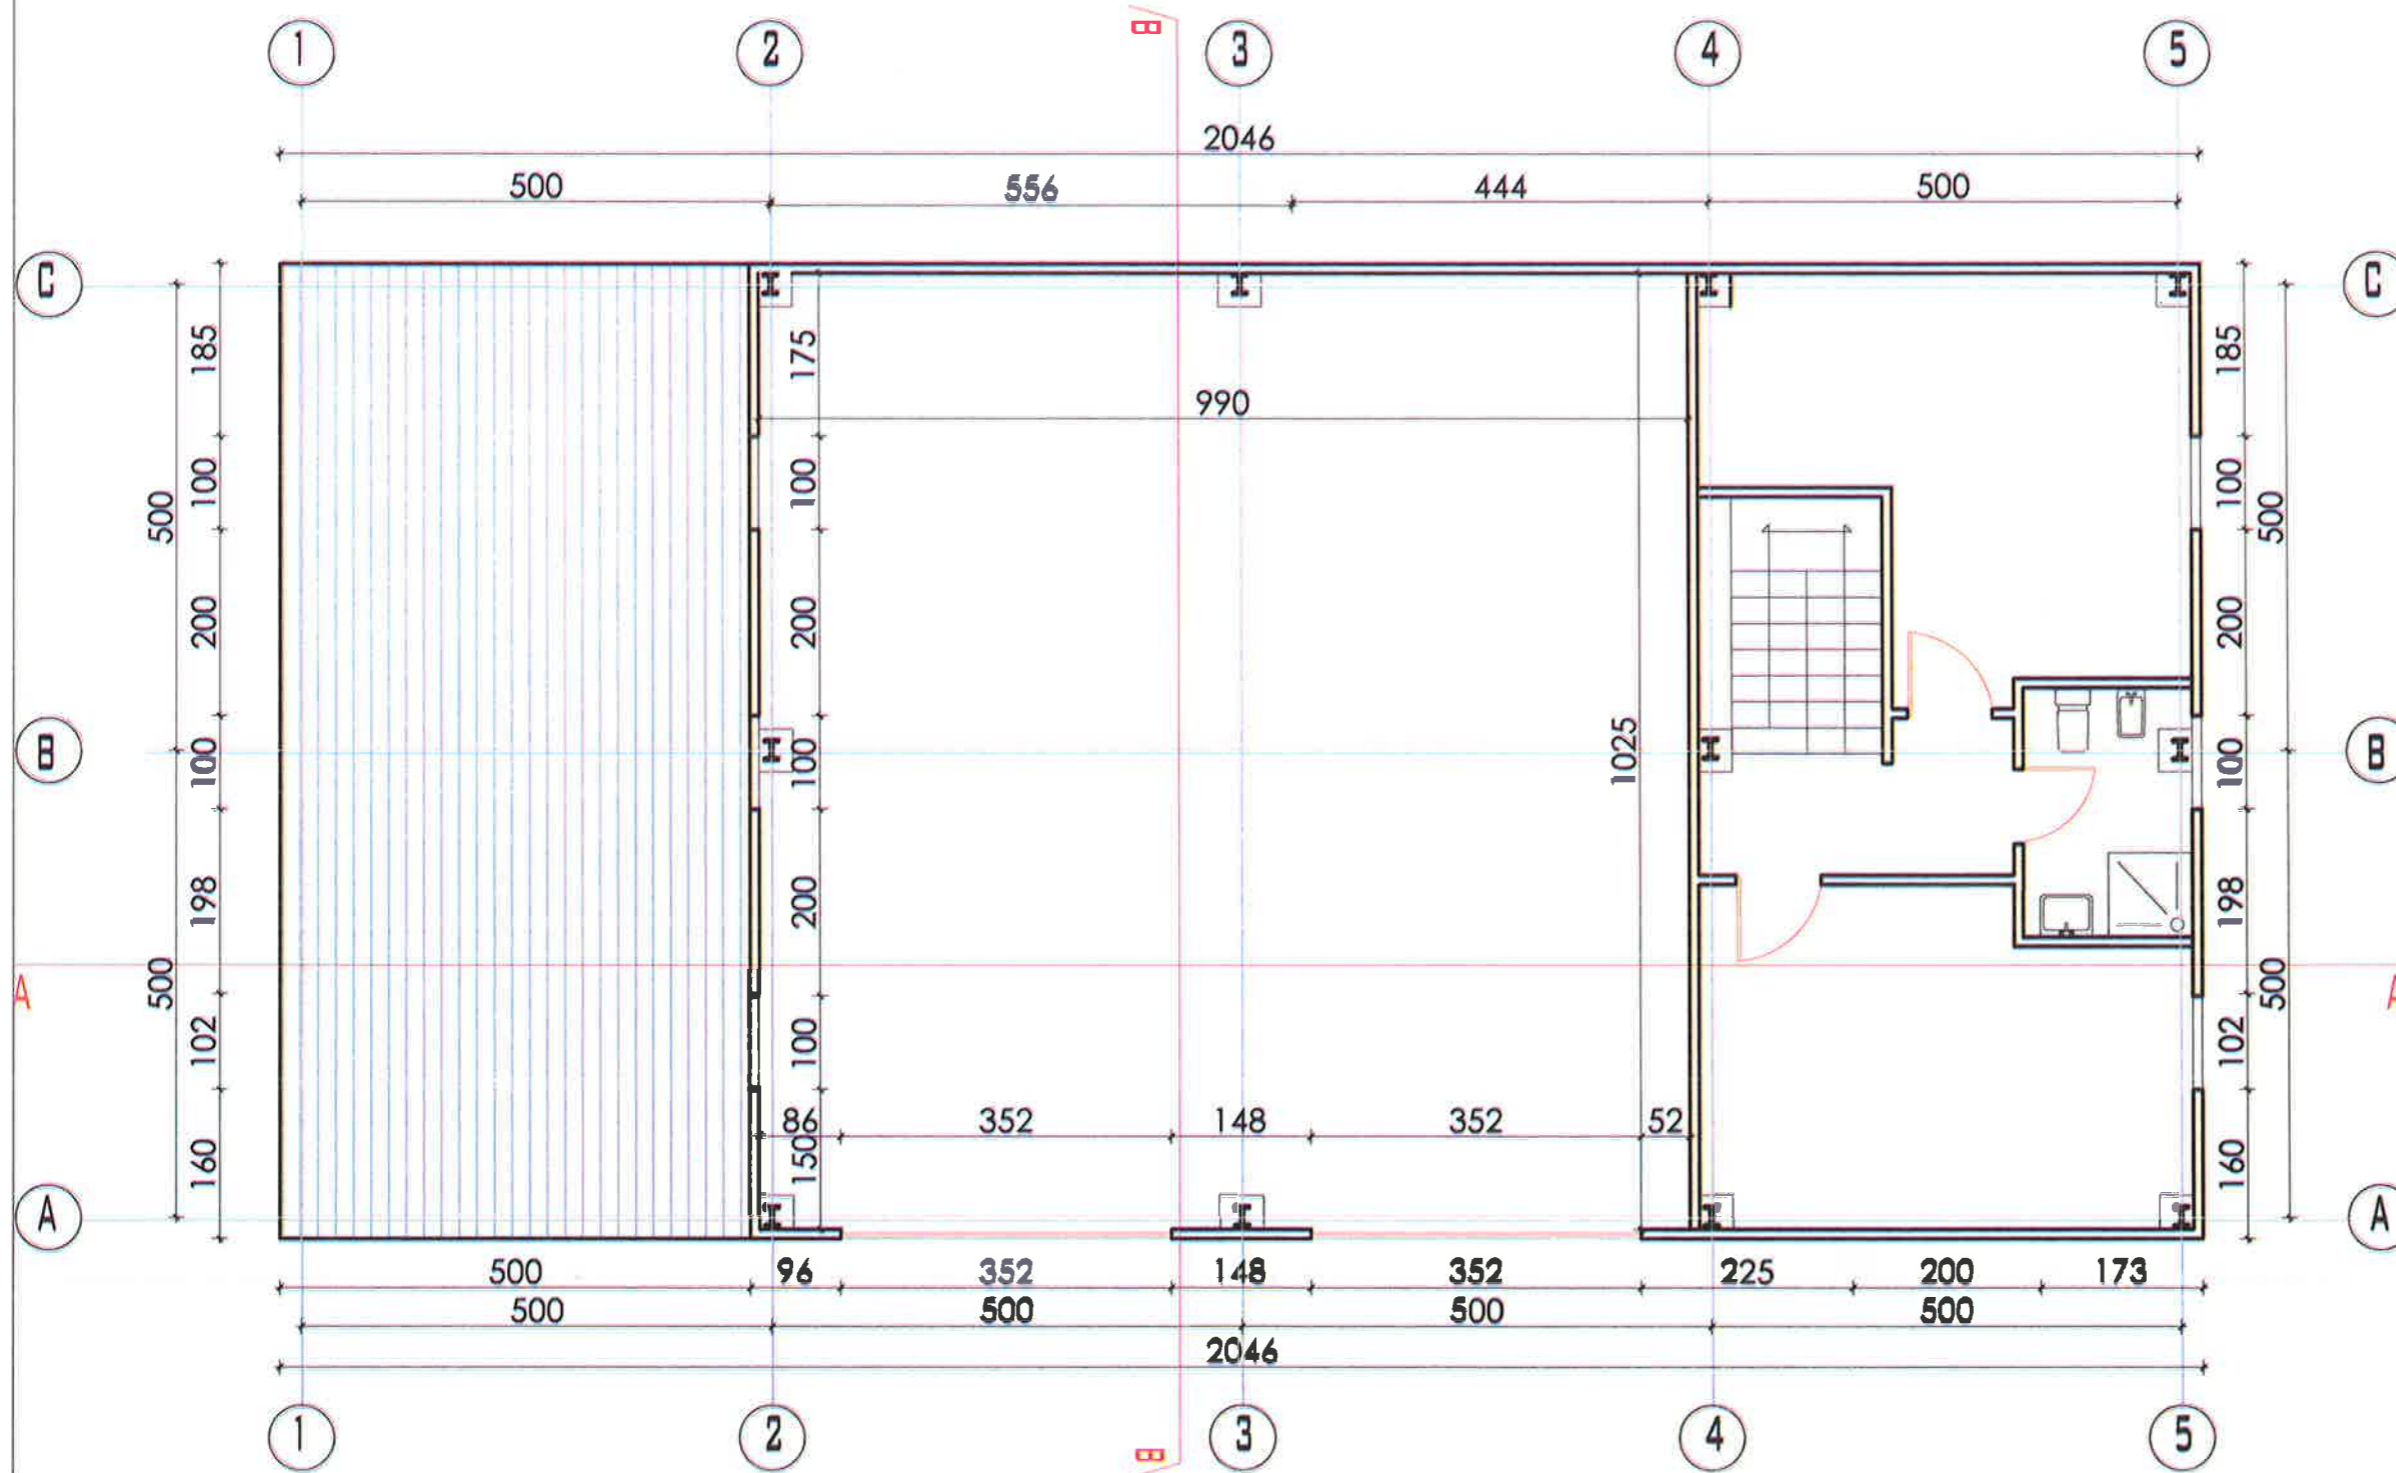


 BASHKIA KAMEZ DREJTORIA E SHERBIMEVE PUBLIKE DREJTORIA E PROJEKTEVE DHE INVESTIMEVE DEPARTAMENTI I PROJEKTEVE	
Dr. e Projekteve e Investimeve	FLORA MUÇA
STAFI TEKNIK PROJEKTES	Ing. Konstruktur EMANUELA MEZIU Ing. Prevtivues HAJREDIN MURGU Ing. Konstruktur EGLANTINA DISHA
Emri i Projektit	Nderim Zjarrefiksja "Kamez"
Emri i Autorit	PLANI ARKITEKTONIK
Emri i Projektit	PROJEKT ZBATIM
Emri i Projektit	T-04

PAMJE

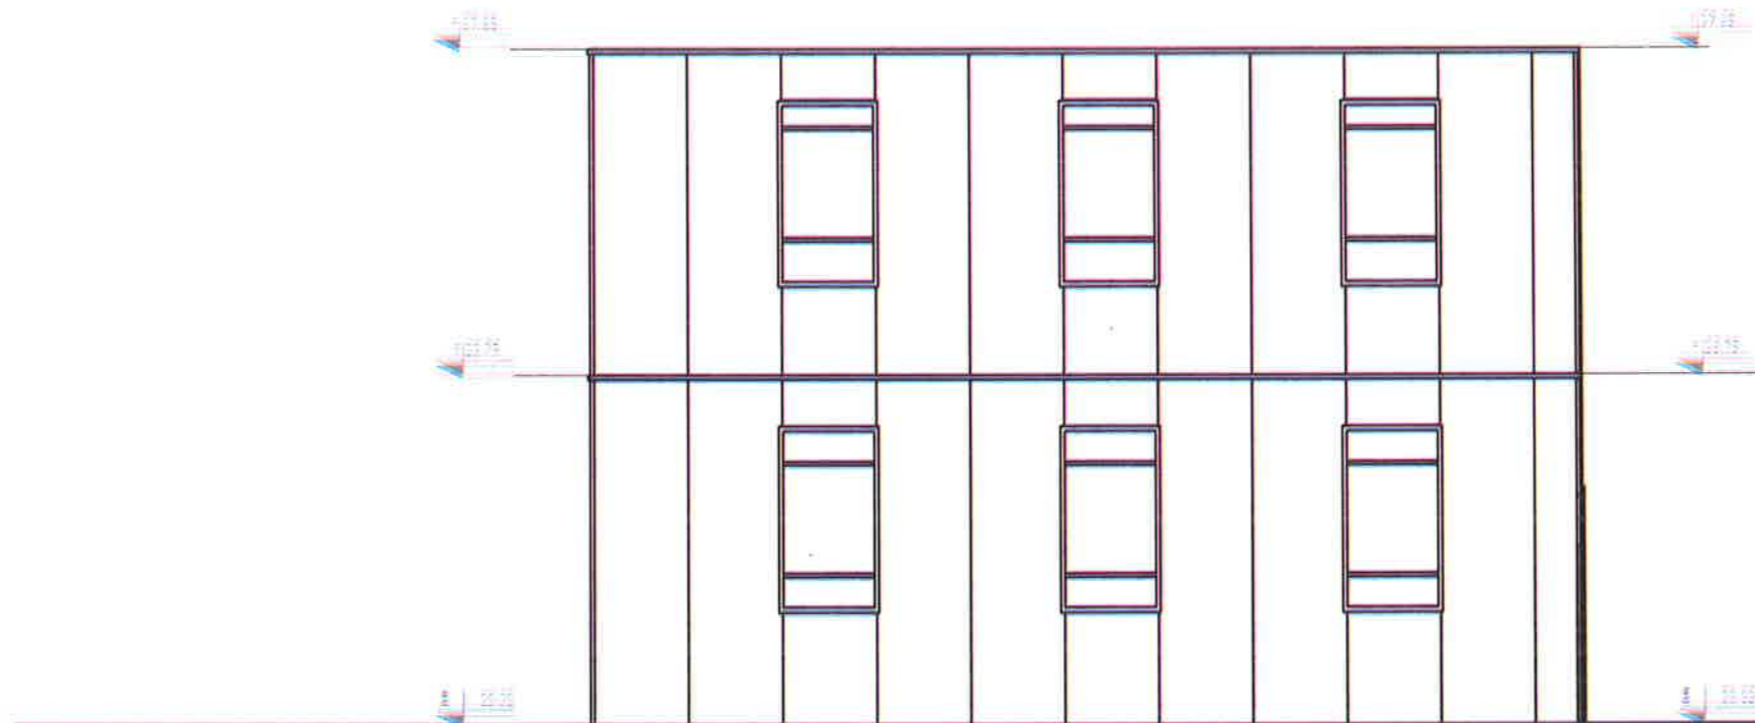


 BASHKIA KAMEZ DREJTORIA E SHERBIMEVE PUBLIKE DREJTORIA E PROJEKTEVE DHE INVESTIMEVE DEPARTAMENTI I PROJEKTEVE		Dr. e Projekteve e Investimeve		FLORA MUÇA	  
		Ing. Konstruktor	EMANUELA MEZIU	Ing. Pervntivues	
STAFI TEKNIK	Ing. Konstruktor	EGLANTINA DISHA			
Titulli/Emri		Nderim Zjarrefiksja "Kamez"			Ngarkues
Emri/Emra		PLANI ARKITEKTONIK			PROJEKT ZBATIMI
					Emri/Emra
					No. R.
					T-05

PAMJE

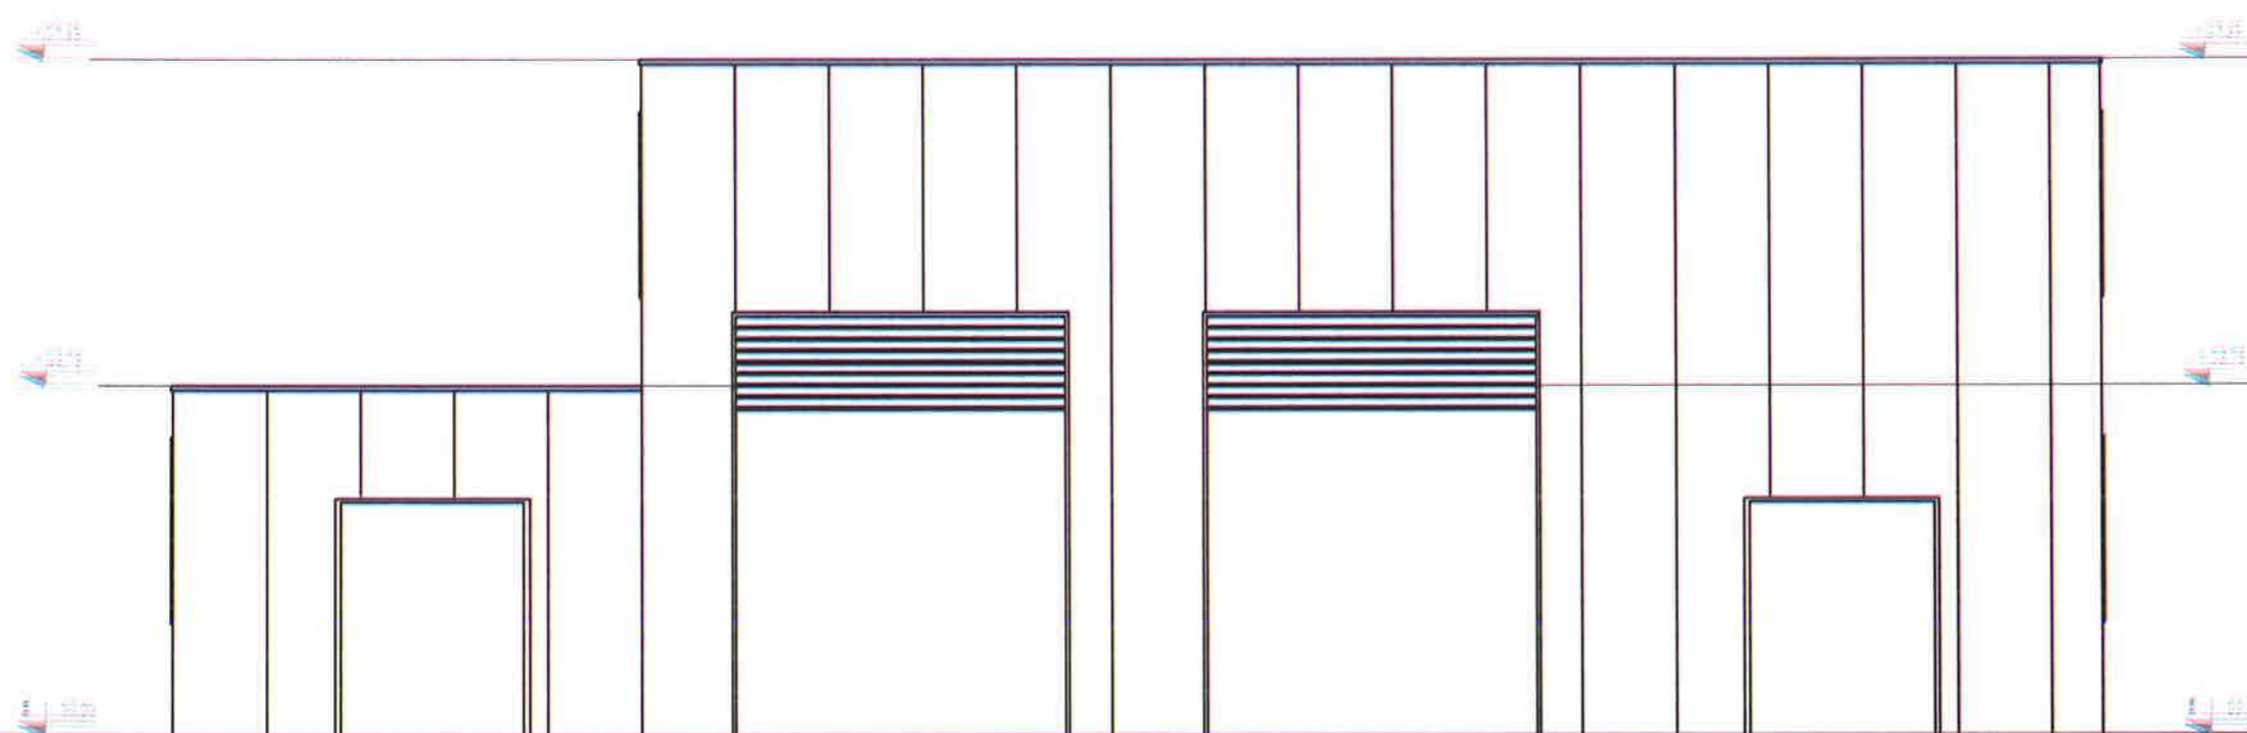


 BASHKIA KAMEZ DREJTORIA E SHERBIMEVE PUBLIKE DREJTORIA E PROJEKTEVE DHE INVESTIMEVE DEPARTAMENTI I PROJEKTEVE			
Dr. e Projekteve e Investimeve		FLORA MUÇA	
STAFI TEKNIK PROJEKTUES	Ing. Konstruktor	EMANUELA MEZIU	
	Ing. Pevnltivues	HAJREDIN MURGU	
	Ing. Konstruktor	EGLANTINA DISHA	
Titull Projektit Nderfim Zjarrefiksja "Kamez"		Titull Projektit PROJEKT ZBATIMI	
Titull Planit PLANI ARKITEKTONIK		Titull Planit T-06	

PAMJE

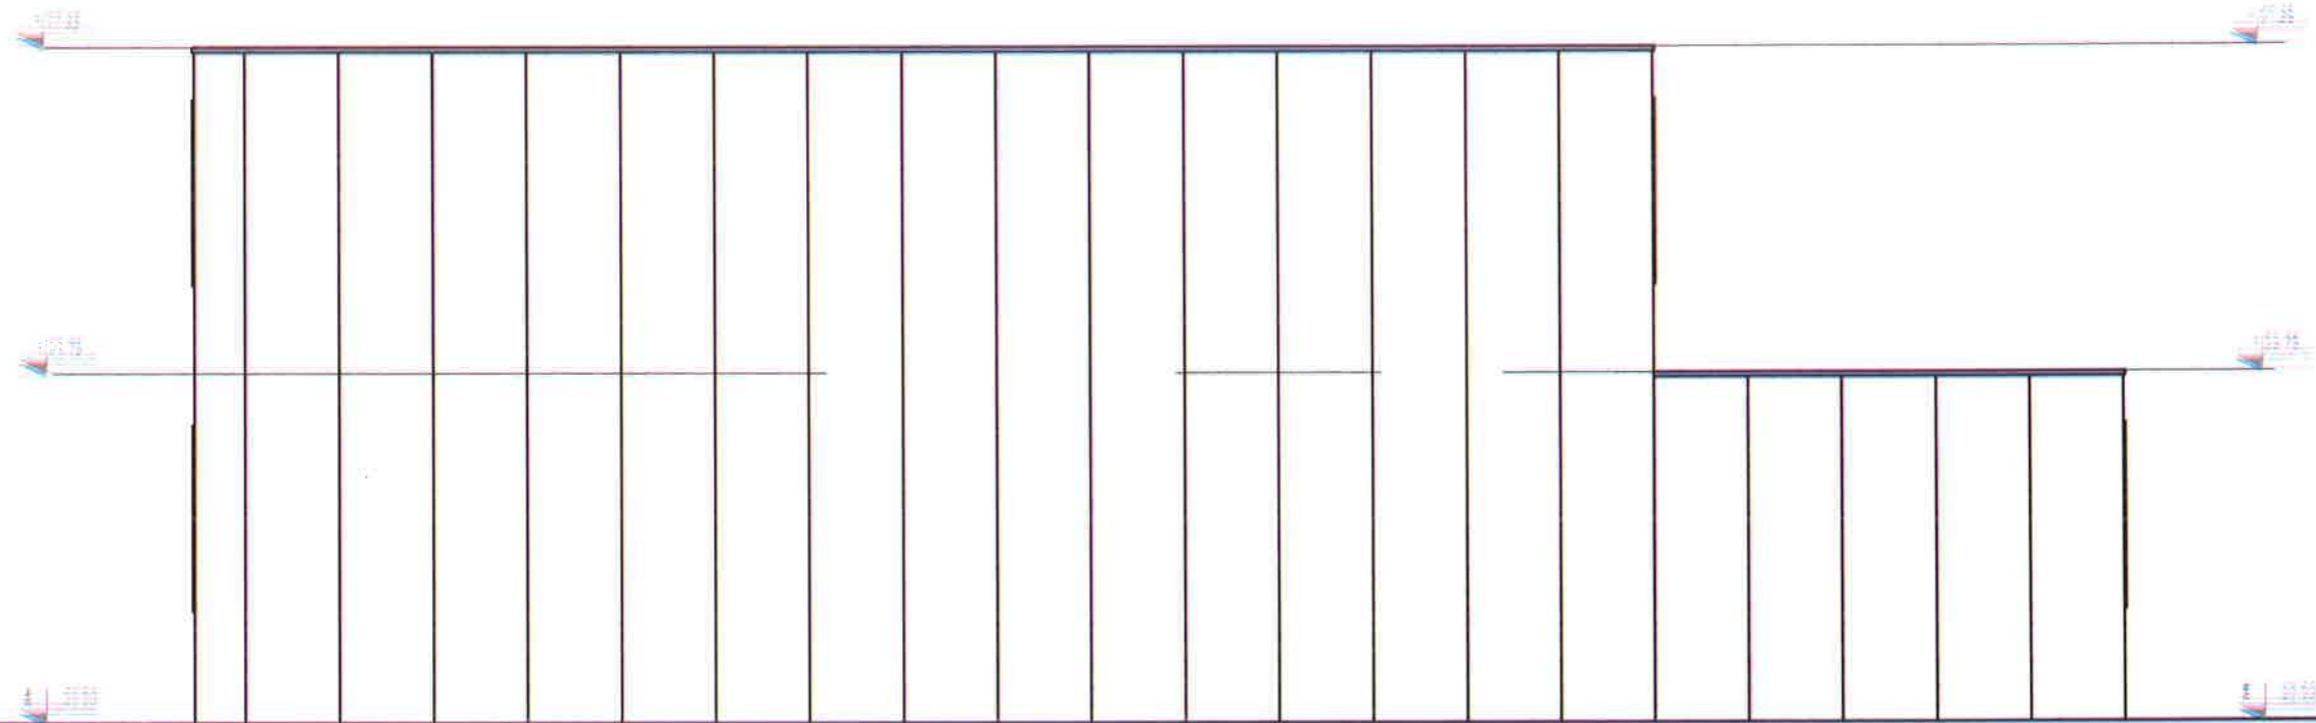

 BASHKIA KAMEZ DREJTORIA E SHERBIMEVE PUBLIKE DREJTORIA E PROJEKTEVE DHE INVESTIMEVE DEPARTAMENTI I PROJEKTEVE			
Dr. e Projekteve e Investimeve		FLORA MUÇA	
STAFI TEKNIK PROJEKTES	Ing. Konstruktor	EMANUELA MEZIU	
	Ing. Prevnivues	HAJREDIN MURGU	
	Ing. Konstruktor	EGLANTINA DISHA	
Nderlim Zjarrefiksja "Kamez"		PROJEKT ZBATIMI	
PLANI ARKITEKTONIK		T-07	

PAMJE

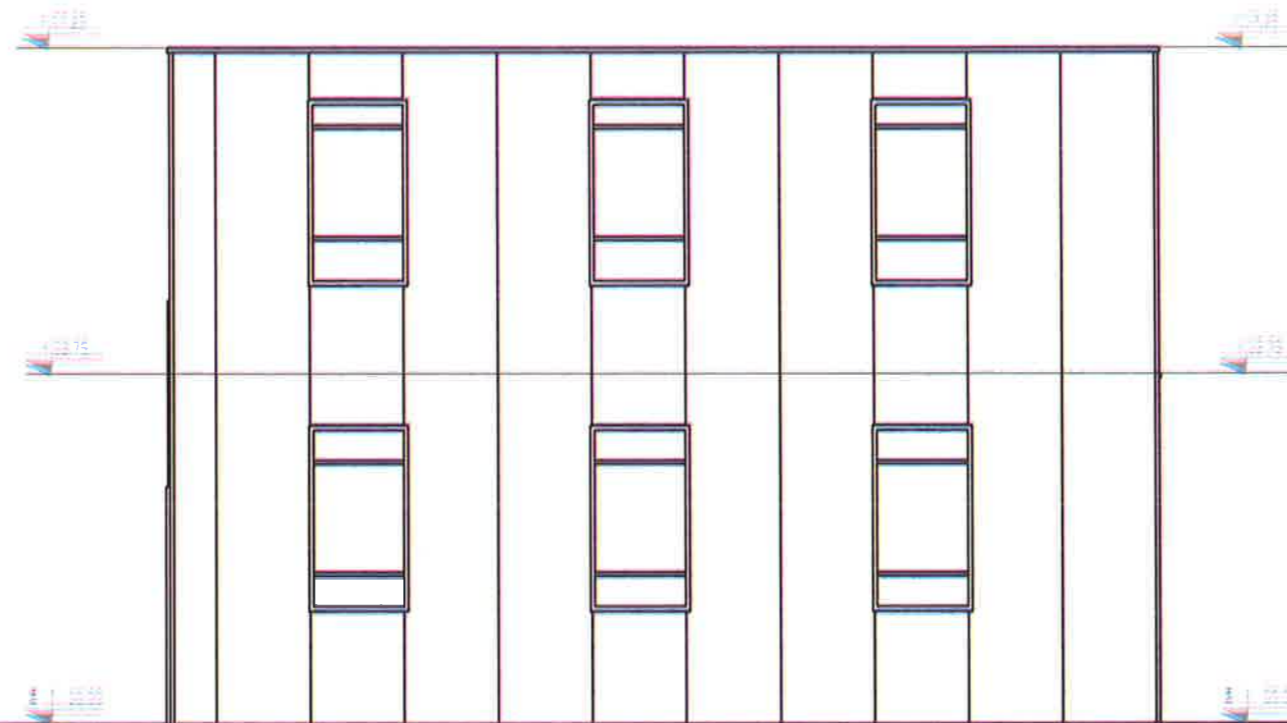

BASHKIA KAMEZ

DREJTORIA E SHERBIMEVE PUBLIKE
DREJTORIA E PROJEKTEVE DHE INVESTIMEVE
DEPARTAMENTI I PROJEKTEVE


Dr. e Projekteve e Investimeve

FLORA MUÇA

STAFI TEKNIK PROJEKTES	Ing. Konstruktor	EMANUELA MEZIU	
	Ing. Prevlivues	HAJREDIN MURGU	
	Ing. Konstruktor	EGLANTINA DISHA	


Emri i Projektit	Ndërtim Zjarrefiksja "Kamez"	Emri i Projektit	PROJEKT ZBATIMI
Emri i Fases	PLANI ARKITEKTONIK	Emri i Fases	
		Numri i Fases	T-08

PRERJA A-A

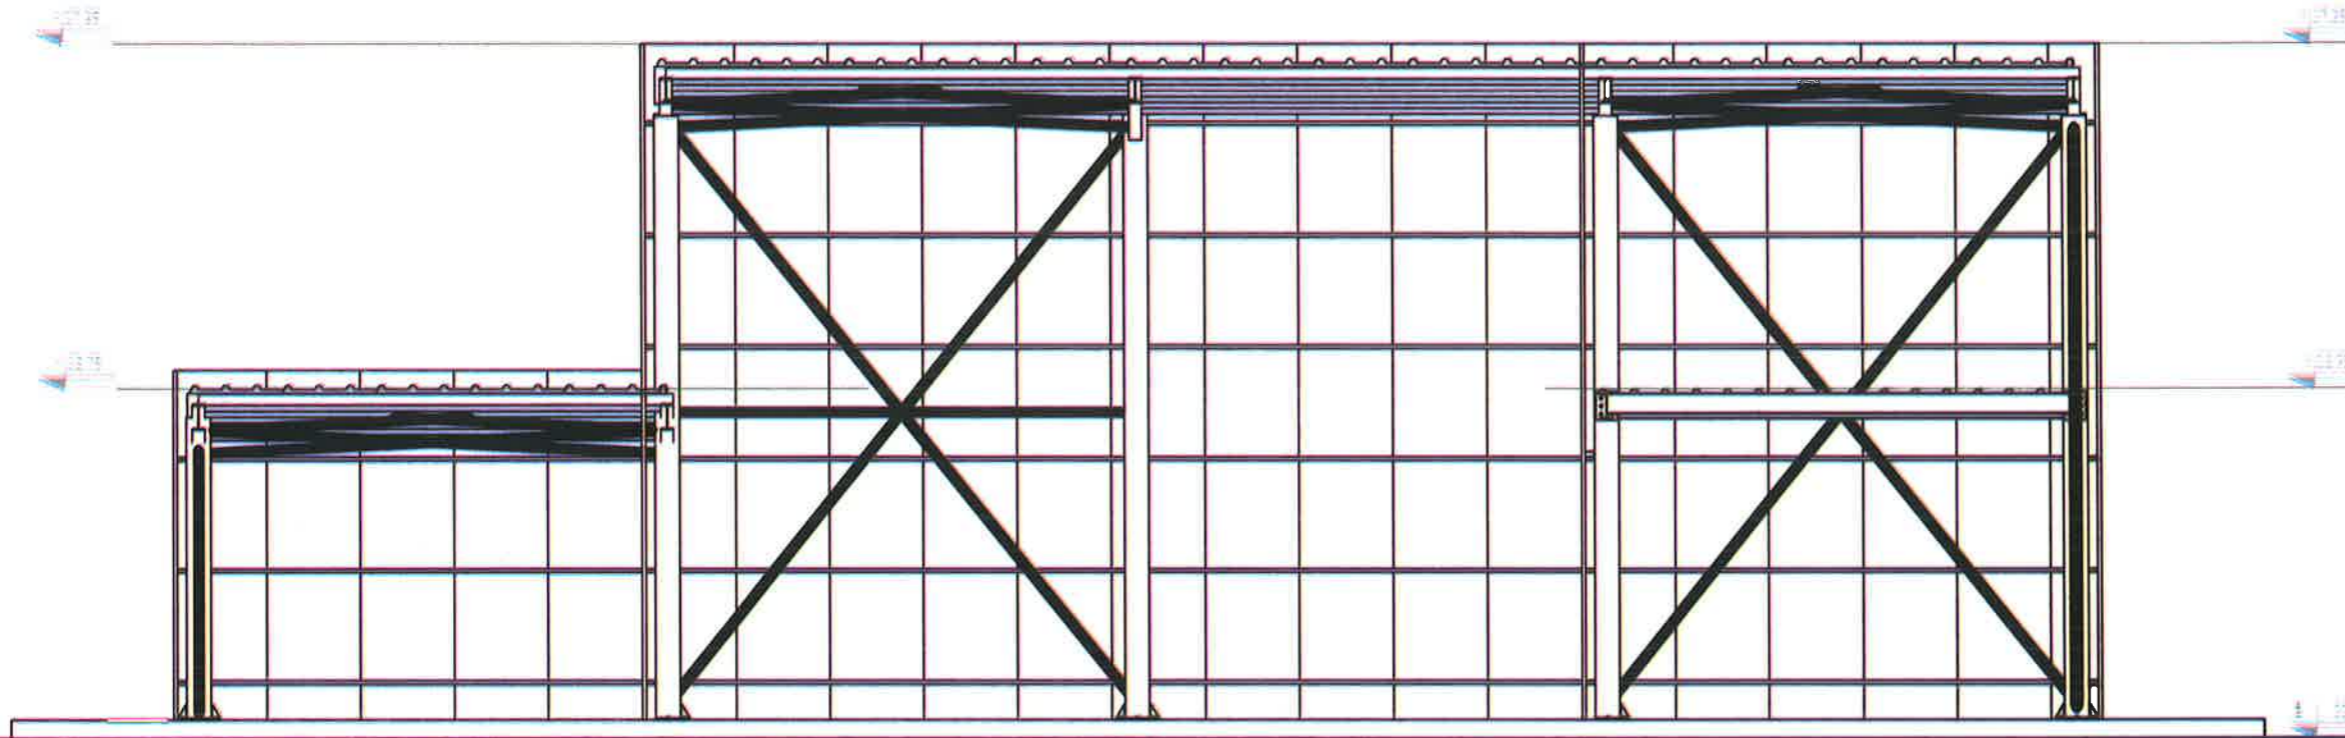


 BASHKIA KAMEZ DREJTORIA E SHERBIMEVE PUBLIKE DREJTORIA E PROJEKTEVE DHE INVESTIMEVE DEPARTAMENTI I PROJEKTEVE			
Dr. e Projekteve e Investimeve		FLORA MUÇA	
STAFI TEKNIK PROJEKTES	Ing. Konstruktor	EMANUELA MEZIU	
	Ing. Prevlivues	HAJREDIN MURGU	
	Ing. Konstruktor	EGLANTINA DISHA	
Titulli: Nderim Zjarrefiksja "Kamez"		Faza/Projekt: PROJEKT ZBATIMI	
Titulli: PLANI ARKITEKTONIK		Titulli: T-09	


PRERJA B-B

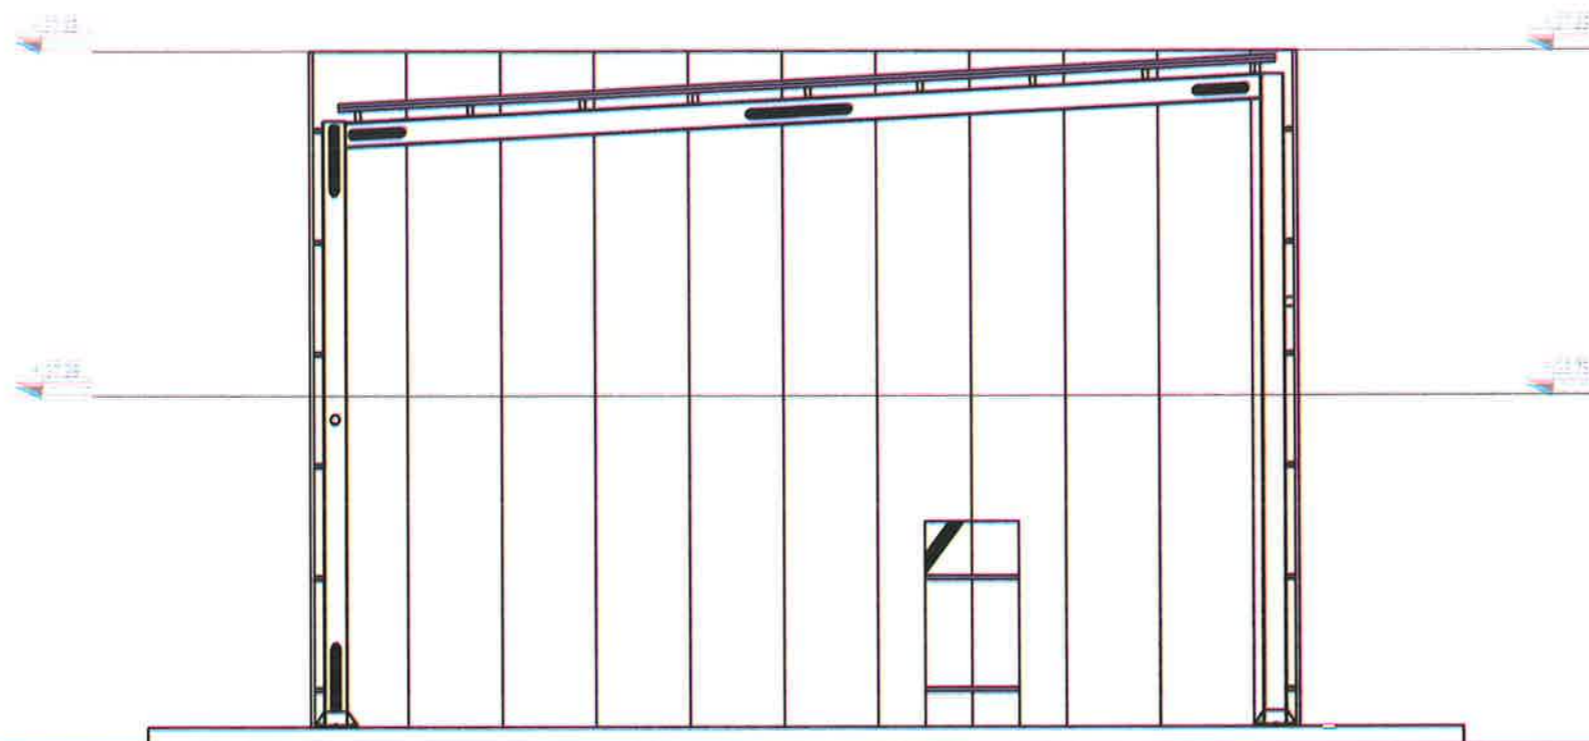


 BASHKIA KAMEZ DREJTORIA E SHERBIMEVE PUBLIKE DREJTORIA E PROJEKTEVE DHE INVESTIMEVE DEPARTAMENTI I PROJEKTEVE	
Dr. e Projekteve e Investimeve FLORA MUÇA	
STAFI TEKNIK PROJEKTES	Ing. Konstruktor EMANUELA MEZIU
	Ing. Prevtivues HAJREDIN MURGU
	Ing. Konstruktor EGLANTINA DISHA
Titull Projekt Ndërtim Zjarrefiksja "Kamez"	
Titull Plan PLANI ARKITEKTONIK	
Titull Dokument PROJEKT ZBATIMI	
Titull Fletë T-10	

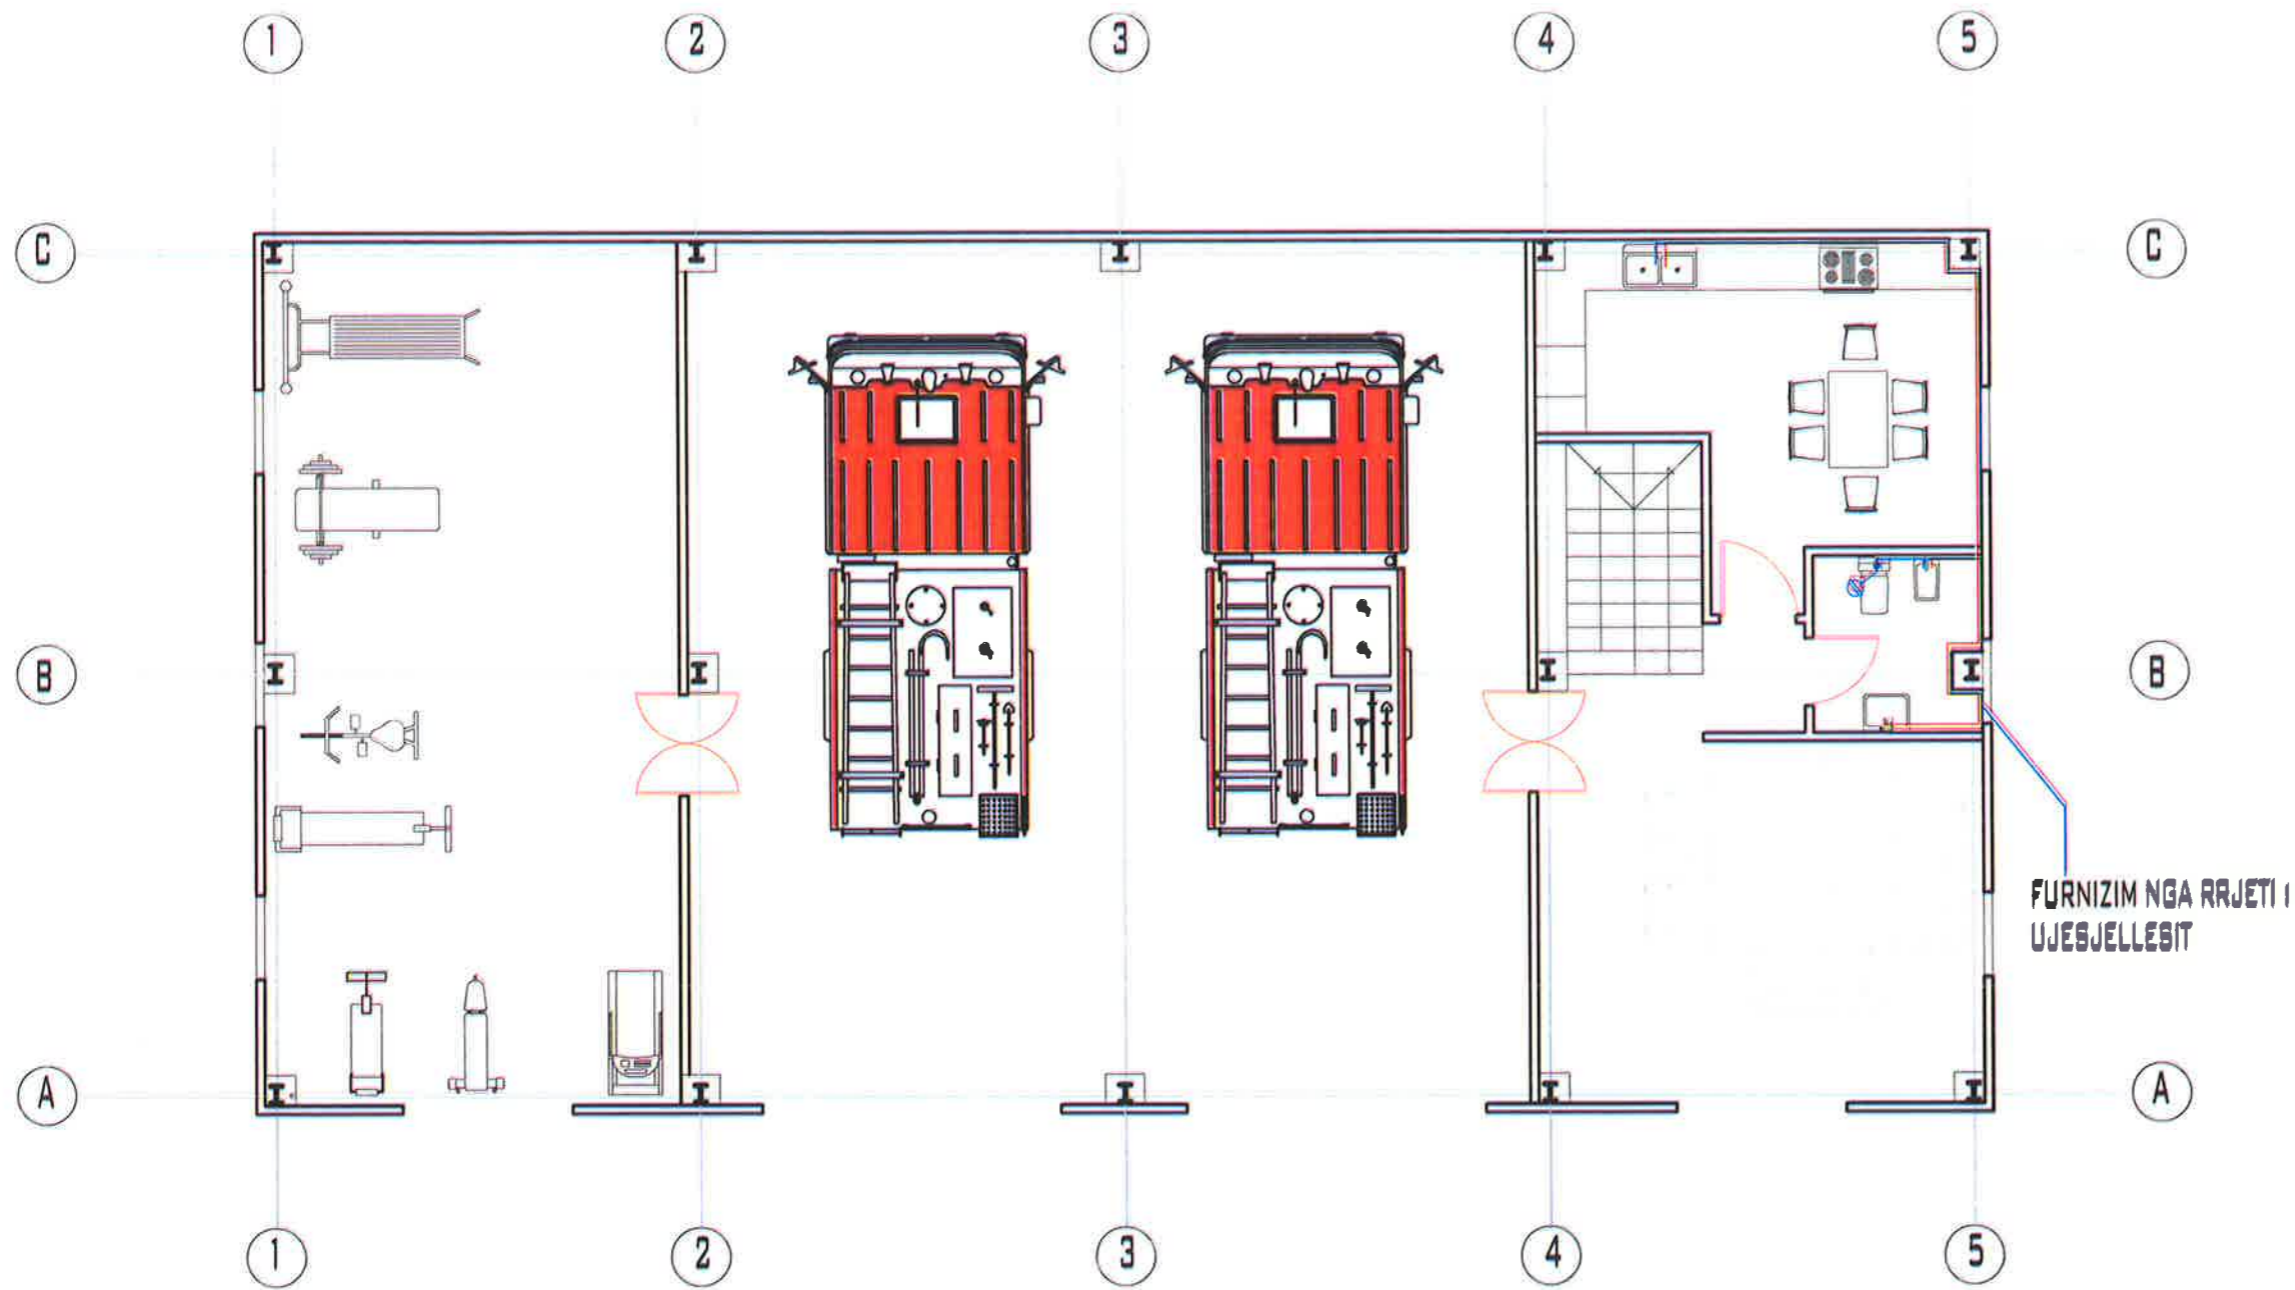


DETALJ I PUSËTES ME PILETE

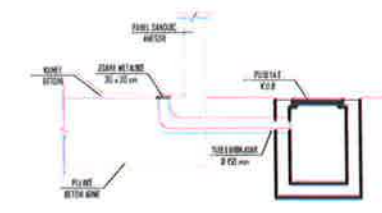

DETALJ I DALJES SE TUBIT NGA OBJEKTI

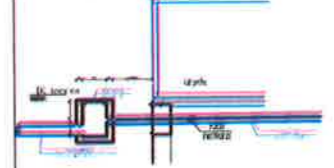

PUSËTË E KONTROLLIT PËR KROETIN E JASHTËMTE UJESJELLESIT

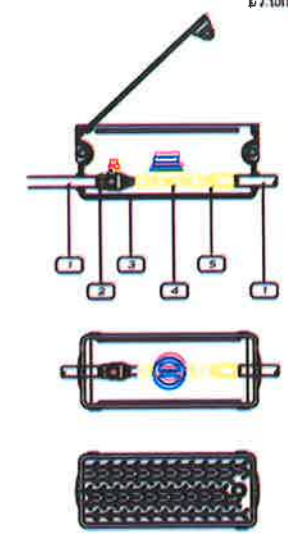

FURNIZIM NGA RRJETI I UJESJELLESIT




BASHKIA KAMEZ

DREJTORIA E SHËRBIMEVE PUBLIKE
DREJTORIA E PROJEKTEVE DHE INVESTIMEVE
DEPARTAMENTI I PROJEKTEVE

Dr. e Projekteve e Investimeve		FLORA MUÇA	
STAFI TEKNIK PROJEKTES	Ing. Konstruktor	EMANUELA MEZIU	
	Ing. Prevnivues	HAJREDIN MURGU	
	Ing. Konstruktor	EGLANTINA DISHA	


Titulli i Projektit:	Ndërfim Zjarrefiksja "Kamez"	Tipi i Projektit:	PROJEKT ZBATIMI
Titulli i Dokumentit:		Shtesa:	
Titulli i Planit:	PLANI HIDROTEKNIK	Skala:	
		Fila:	T-11

VENDOSJA E TUBAVE NE TERREN

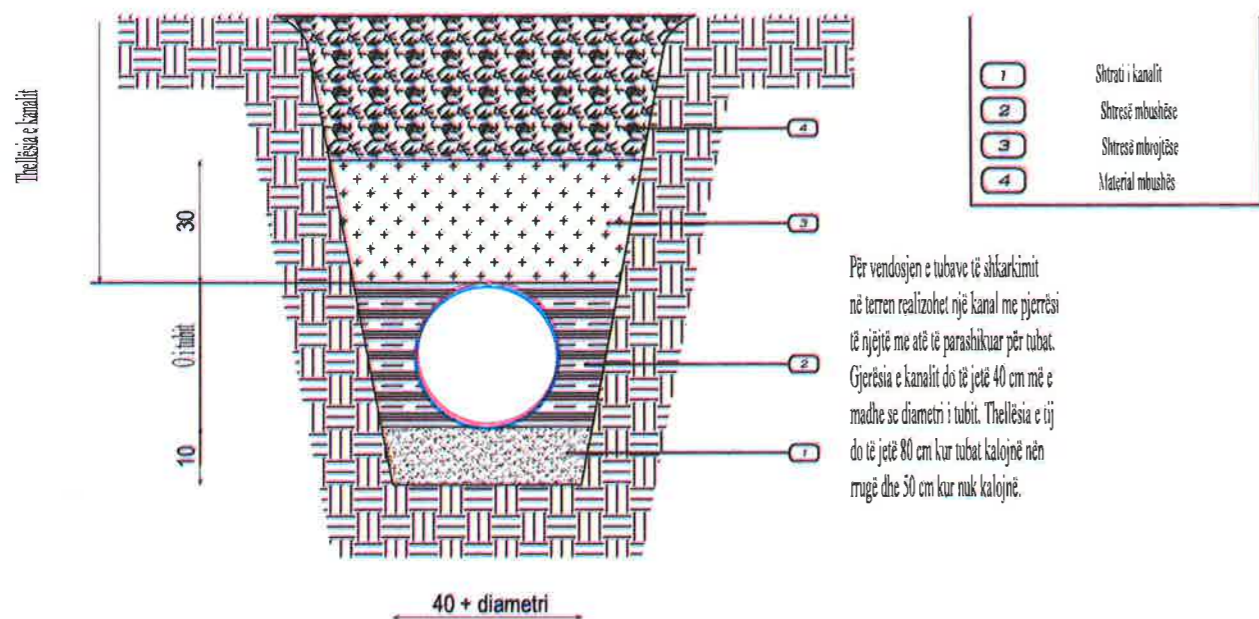


Për vendosjen e tubave të shkarkimit në terren realizohet një kanal me pjerrësi të njëjtë me atë të parashikuar për tubat. Gjerësia e kanalit do të jetë 40 cm më e madhe se diametri i tubit. Thellësia e tij do të jetë 80 cm kur tubat kalojnë nën rrugë dhe 50 cm kur nuk kalojnë.

DETAJ I PUSETES

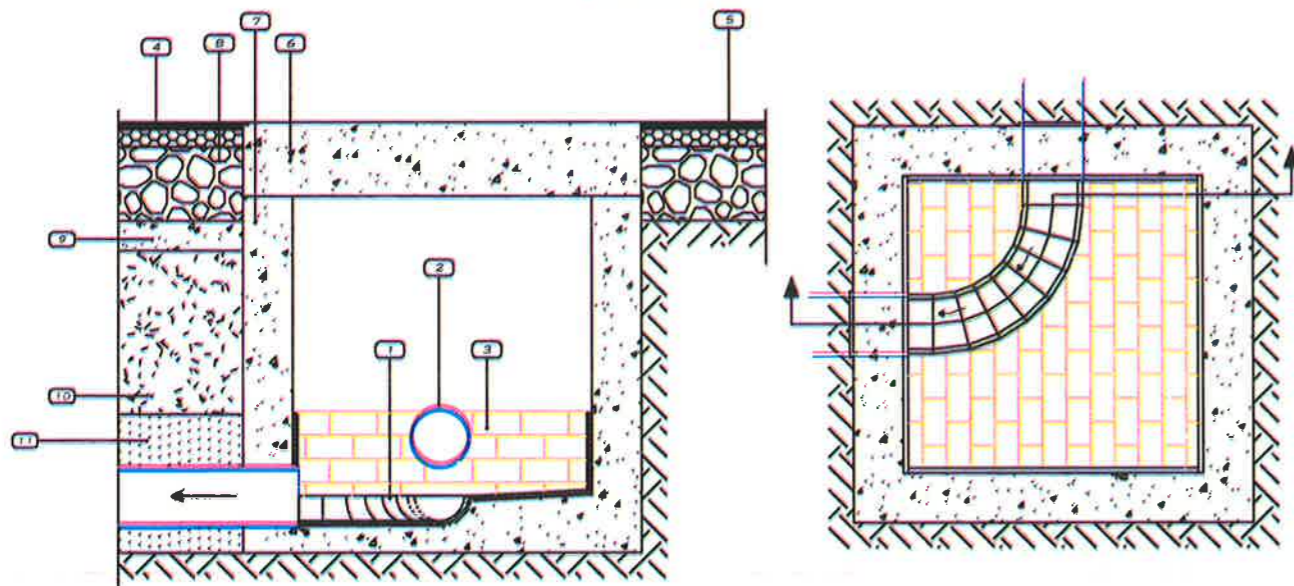

LEGJENDA	
1	Tubani i pusetit
2	Tubi HDPE, Ø = 200 mm
3	Veshje me pjerrësi të madhe
4	Shtresë e aperturës së rrugës
5	Strukturë
6	Sollet beton
7	Fundet beton
8	Bazamenti i rrugës
9	Konkretionet beton
10	Veshje me material nga përmasat
11	Pjesë

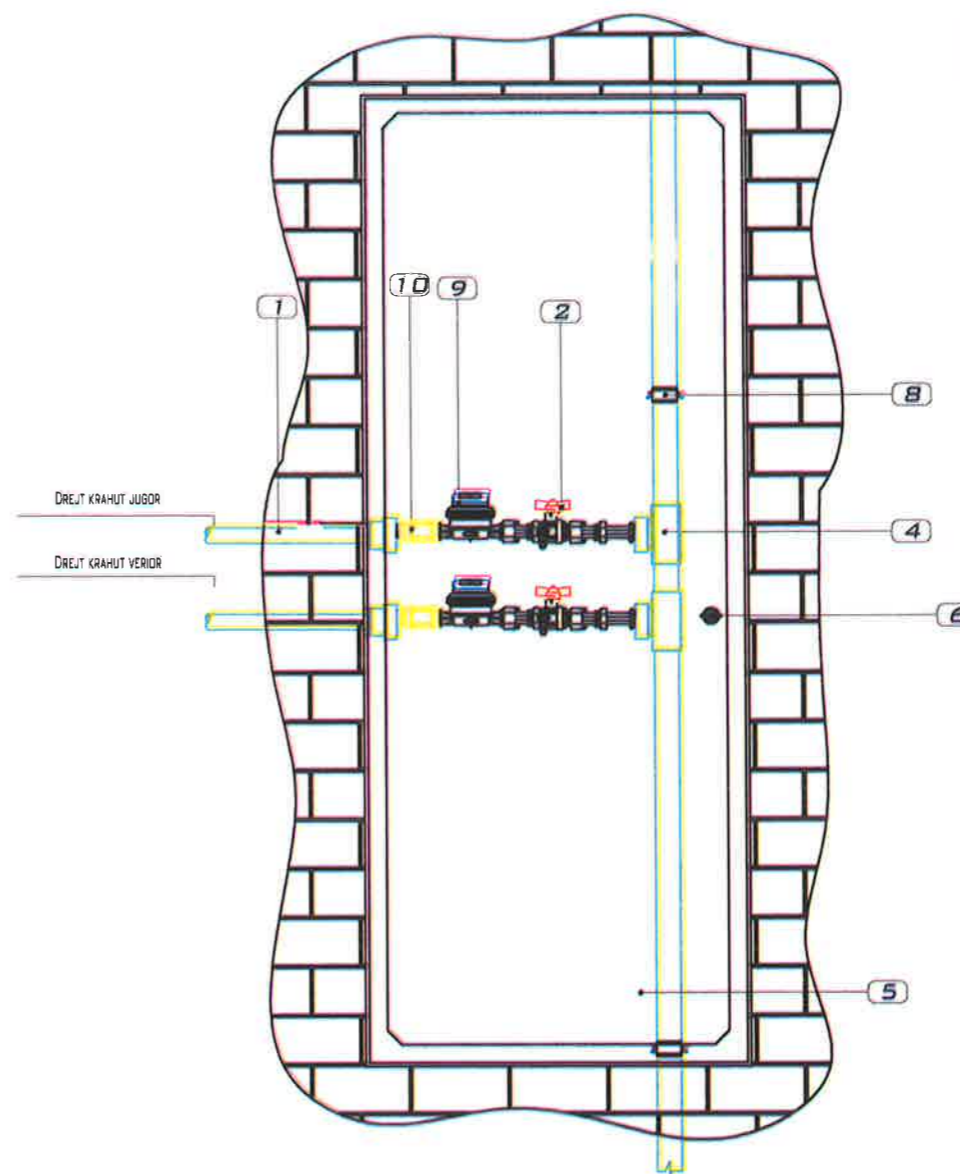

HOLLËSI TË FURNIZIMIT ME UJË

LEGJENDA	
1	Tubi PP-R, PVC-U, Ø = 25 mm
2	Shtresë mbushëse me efekt, Ø = 1/2"
3	Kollonat uji PP-R, PVC-U, Ø = 25 mm
4	T PP-R, PVC-U
5	Kapacitet (darta) metalike
6	Çelës për mbrojtje të kapacitetit (darta)
7	Shumëkorrësor, Ø = 25 - 1/2"
8	Fashëz metalike
9	Kontakt uji, Ø = 1/2"
10	Kundërrydhje, Ø = 1/2"




BASHKIA KAMEZ


DREJTORIA E SHERBIMEVE PUBLIKE
DREJTORIA E PROJEKTEVE DHE INVESTIMEVE
DEPARTAMENTI I PROJEKTEVE

Dr. e Projekteve e Investimeve		FLORA MUÇA	
STAFI TEKNIK	Ing. Konstruktor	EMANUELA MEZIU	
PROJEKTUES	Ing. Prevnitvues	HAJREDIN MURGU	
	Ing. Konstruktor	EGLANTINA DISHA	

Titulli/Projekt:		Faza/Projekt:	
Nderim Zjarrefiksja "Kamez"		PROJEKT ZBATIMI	
Autor/Projektues:		Shënim/Revizues:	
Titulli/Projektues:		Faza/Projekt:	
DETAJE HIDROTEKNIKE		T-11/1	

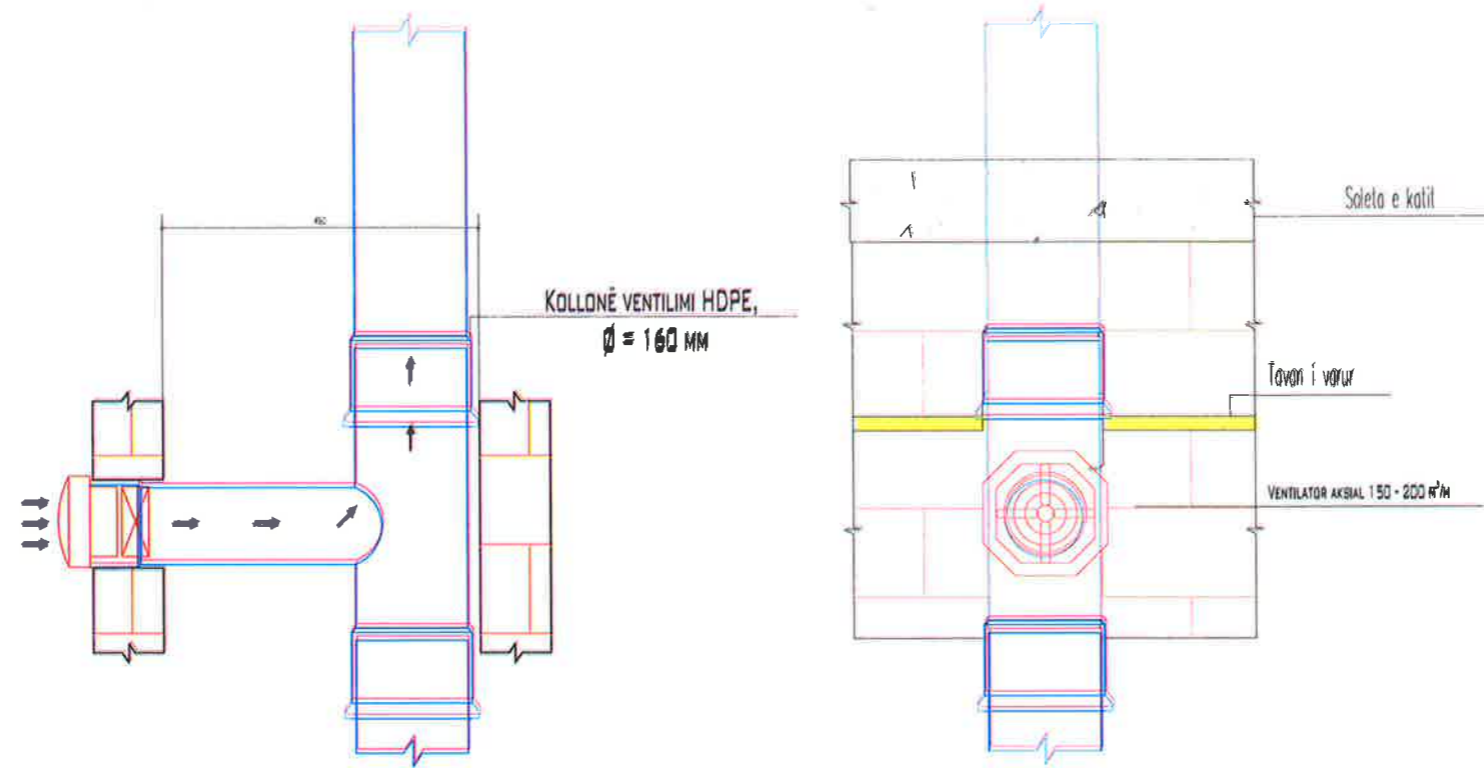

NYJA E KATIT TE DYTE - TE NENTE PER KOLLONEN KV 1

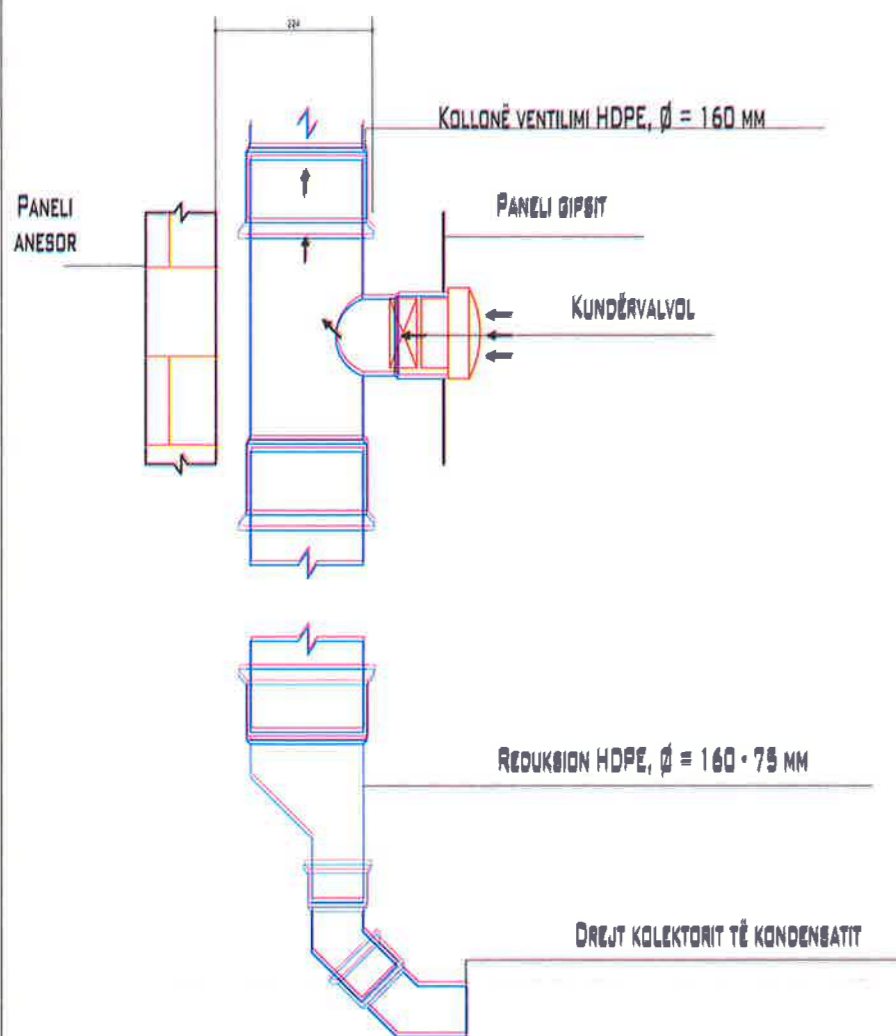

NYJA FUNDORE NE KATIN PERDHE PER KOLLONEN KV 10

BASHKIA KAMEZ
 DREJTORIA E SHERBIMEVE PUBLIKE
 DREJTORIA E PROJEKTEVE DHE INVESTIMEVE
 DEPARTAMENTI I PROJEKTEVE

Dr. e Projekteve e investimeve **FLORA MUÇA**

STAFI TEKNIK PROJEKTES	Ing. Konstruktor	EMANUELA MEZIU	
	Ing. Prevnivues	HAJREDIN MURGU	
	Ing. Konstruktor	EGLANTINA DISHA	

Titulli: **Ndërtim Zjarrefiksja "Kamez"**



Titulli i Projektit: **PROJEKT ZBATIMI**

Titulli i Dokumentit: _____

Titulli i Shtabës: _____

Titulli i Fletës: **DETAJE HIDROTEKNIKE**

Titulli i Fletës: **T-11/2**

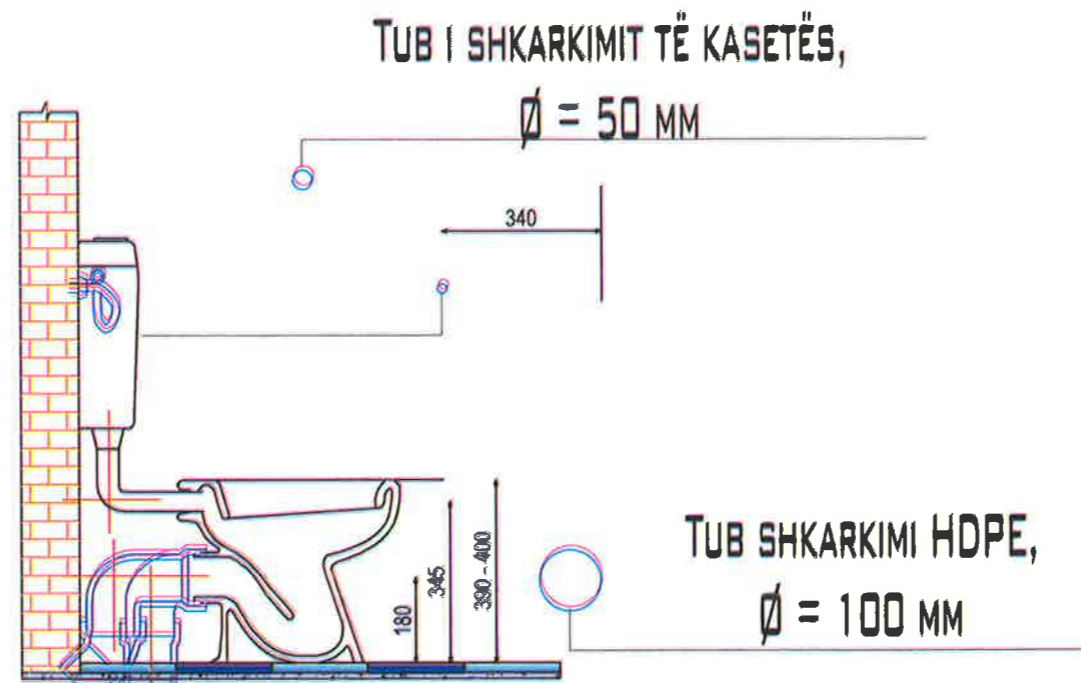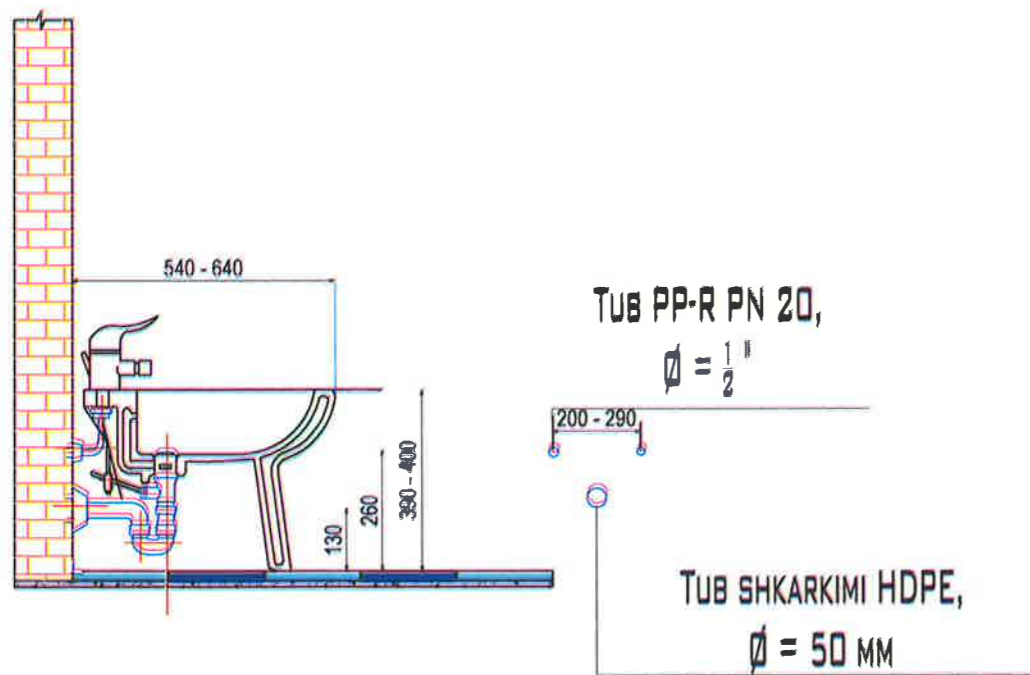

BASHKIA KAMEZ
 DREJTORIA E SHERBIMEVE PUBLIKE
 DREJTORIA E PROJEKTEVE DHE INVESTIMEVE
 DEPARTAMENTI I PROJEKTEVE

Dr. e Projekteve e Investimeve FLORA MUÇA



STAFI TEKNIK PROJEKTES	Ing. Konstruktor	EMANUELA MEZIU	
	Ing. Prevnitvues	HAJREDIN MURGU	
	Ing. Konstruktor	EGLANTINA DISHA	

Titull/Projekt: Nderim Zjarrefiksja "Kamez"

Titull/Projekt: PROJEKT ZBATIMI

Detaje/Plan: DETAJE HIDROTEKNIKE

Fig. N: T-11/3

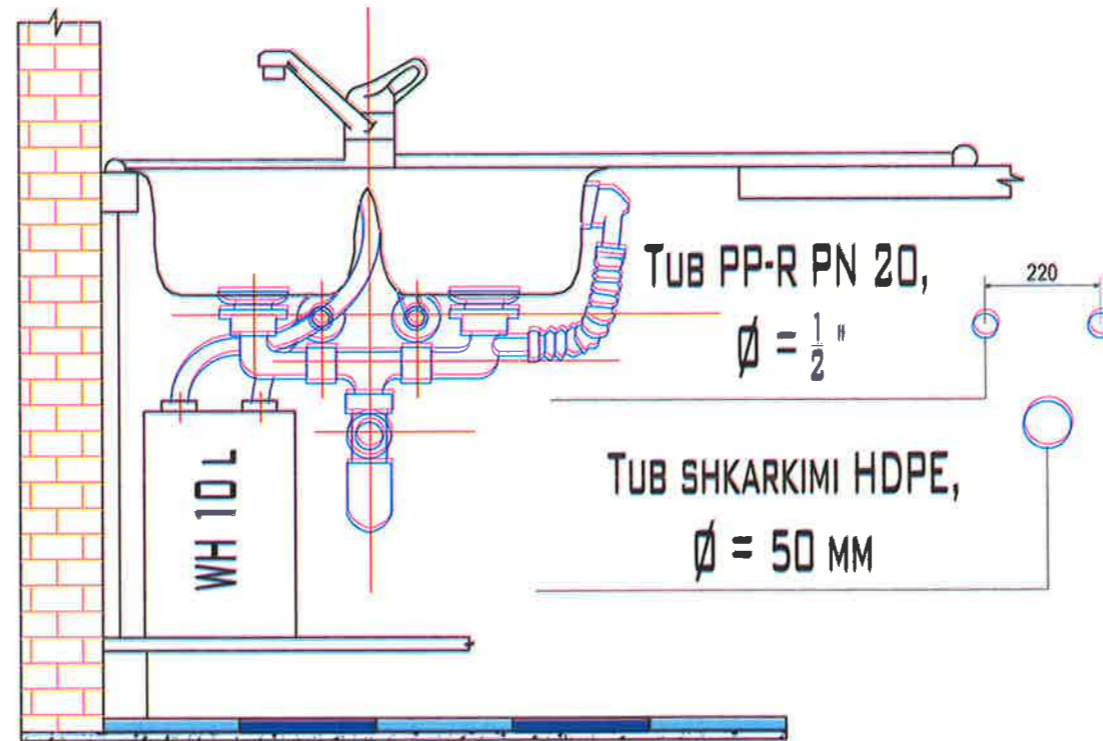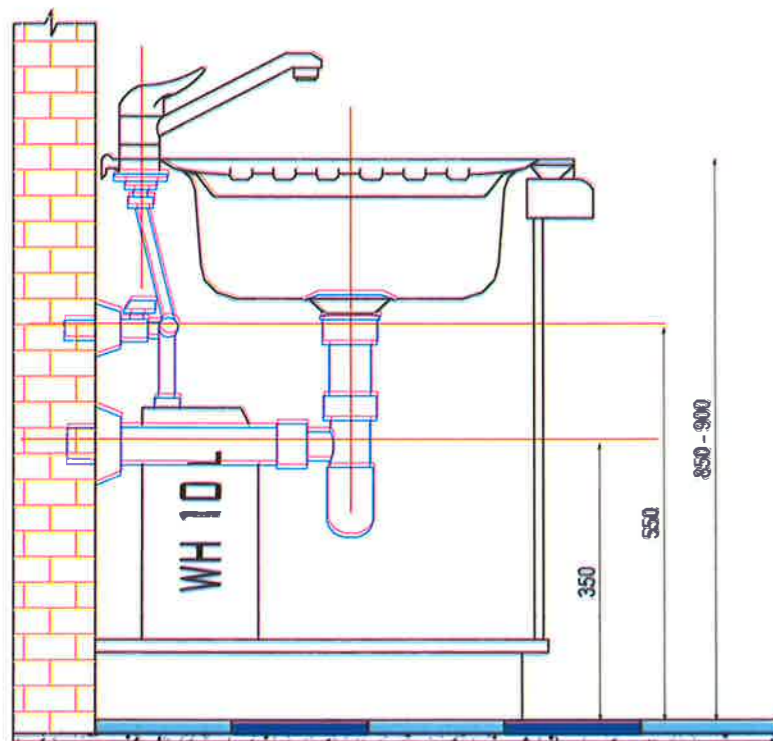

BASHKIA KAMEZ
 DREJTORIA E SHERBIMEVE PUBLIKE
 DREJTORIA E PROJEKTEVE DHE INVESTIMEVE
 DEPARTAMENTI I PROJEKTEVE

Dr. e Projekteve e Investimeve FLORA MUÇA


STARI TEKNIK PROJEKTES	Ing. Konstruktor	EMANUELA MEZIU	
	Ing. Prevtivues	HAJREDIN MURGU	
	Ing. Konstruktor	EGLANTINA DISHA	

Titulli i Projektit: Nderim Zjarrefiksja "Kamez"

Titulli i Projektit: PROJEKT ZBATIMI

Titulli i Dokumentit: DETAJE HIDROTEKNIKE

Numri i Dokumentit: T-11/4

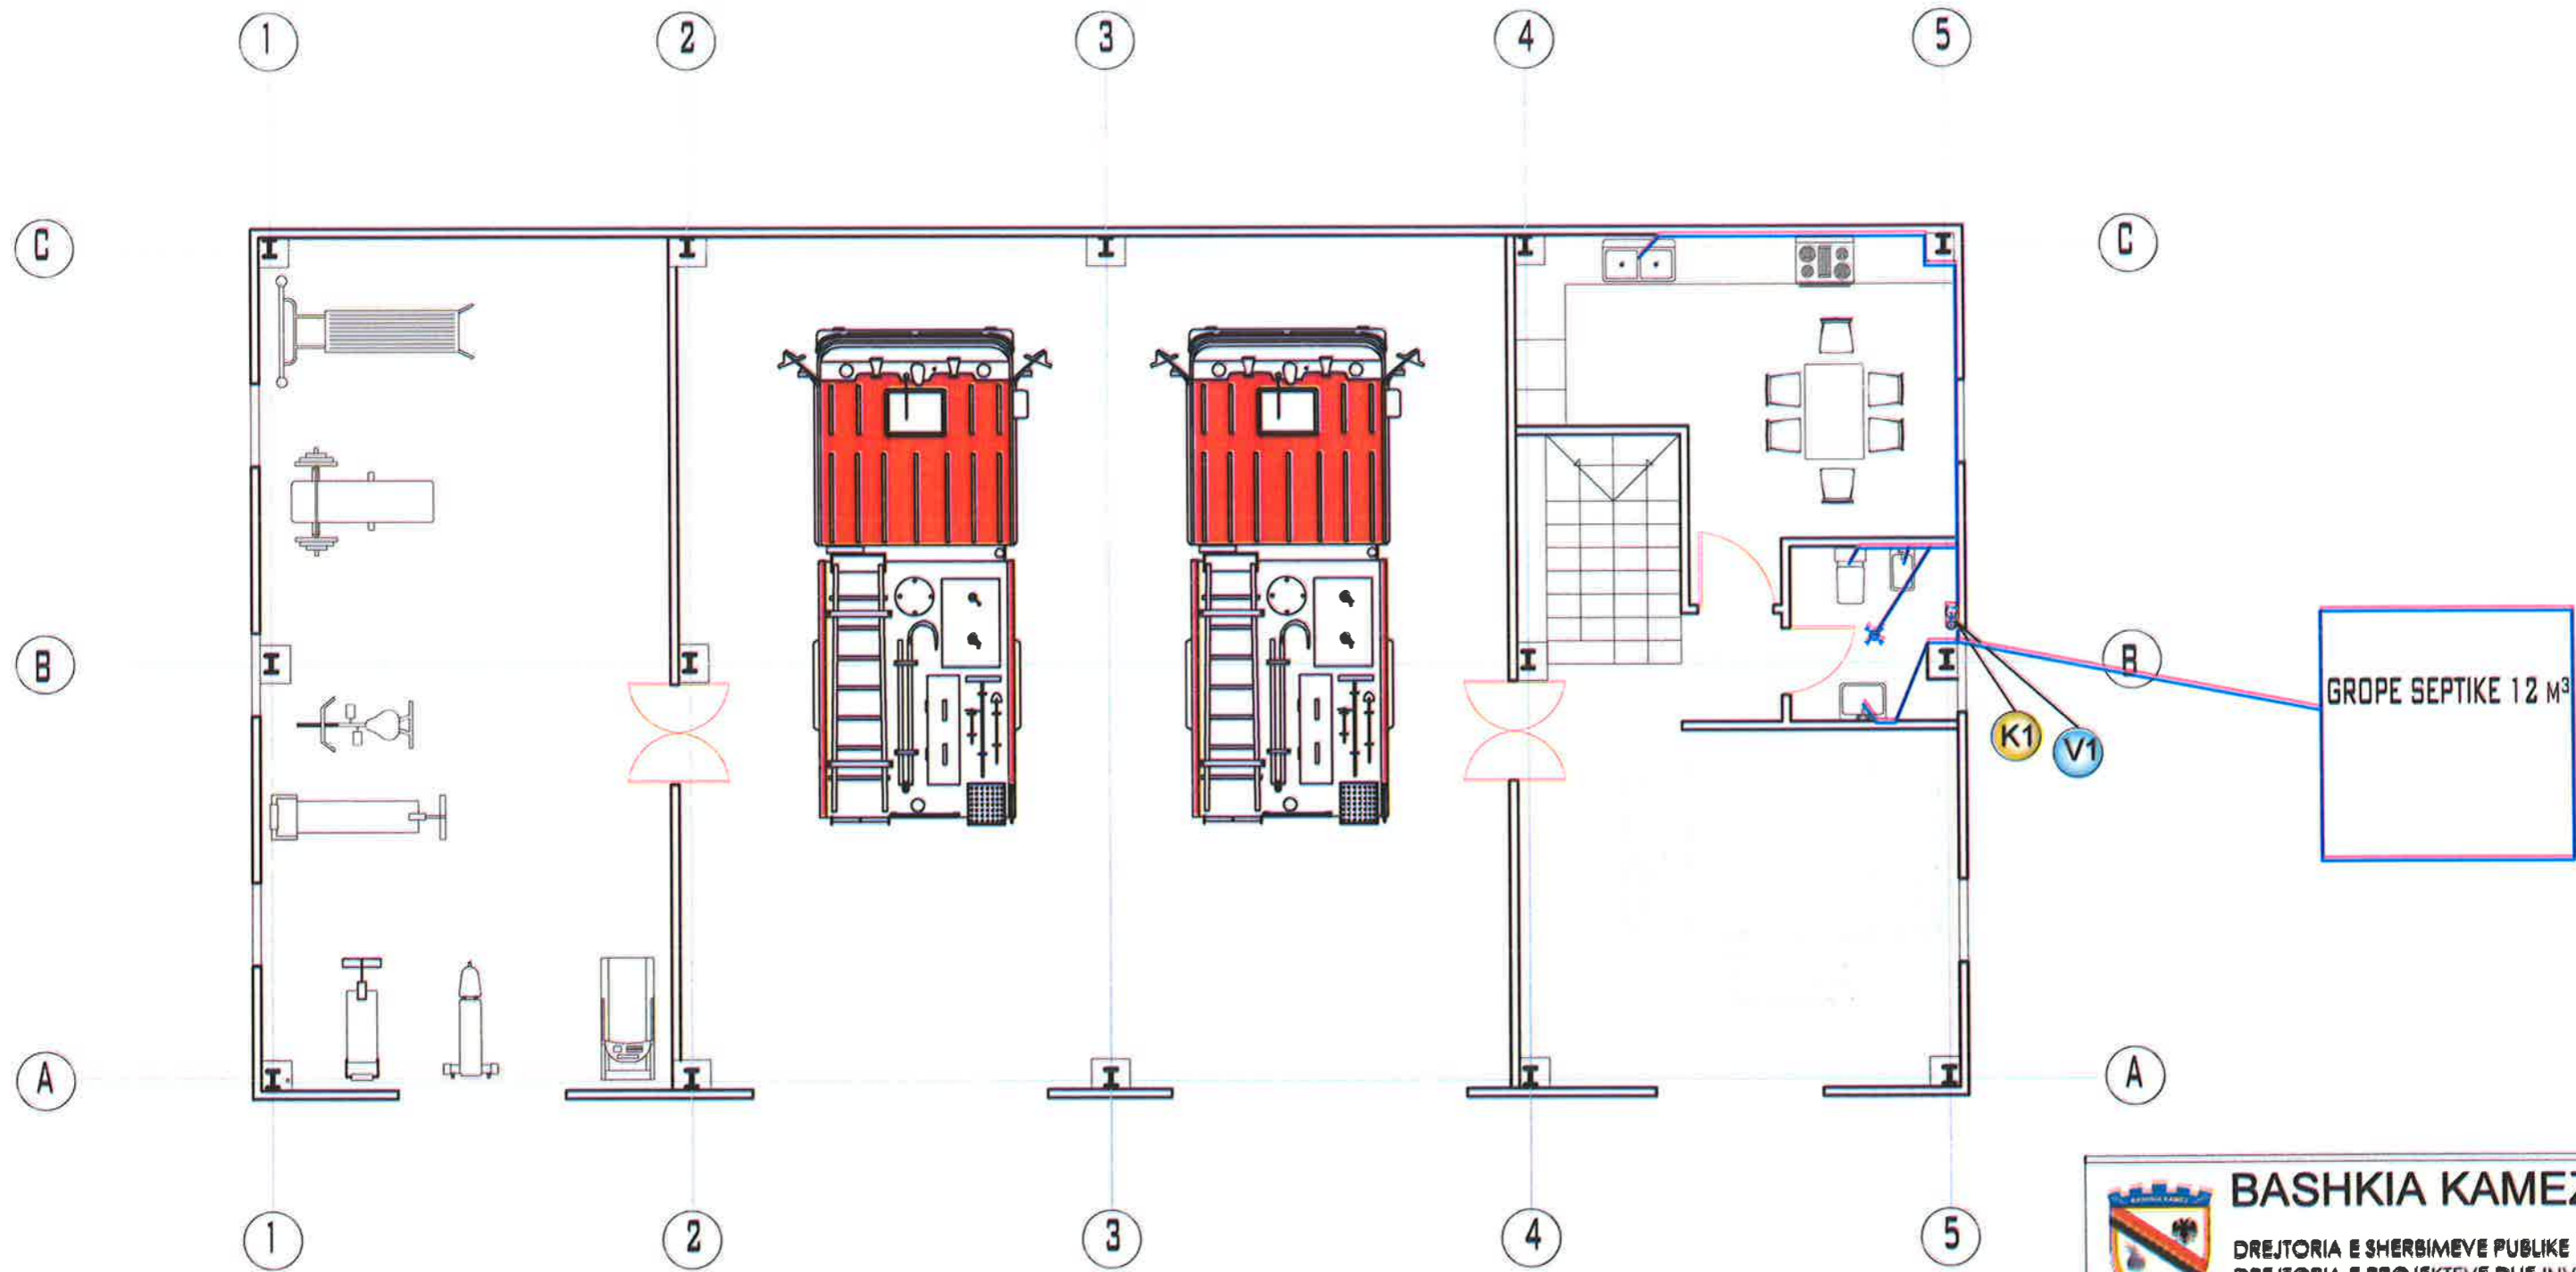

BASHKIA KAMEZ
 DREJTORIA E SHERBIMEVE PUBLIKE
 DREJTORIA E PROJEKTEVE DHE INVESTIMEVE
 DEPARTAMENTI I PROJEKTEVE

Dr. e Projekteve e Investimeve **FLORA MUÇA**


STAFI TEKNIK PROJEKTUES	Ing. Konstruktor	EMANUELA MEZIU
	Ing. Prevtivues	HAJREDIN MURGU
	Ing. Konstruktor	EGLANTINA DISHA

Shtypje: **Ndërtim Zjarrefiksja "Kamez"**


Specifikimi: **PLANI HIDROTEKNIK**

Shprehje: **PROJEKT ZBATIMI**


Fig. No: **T-12**

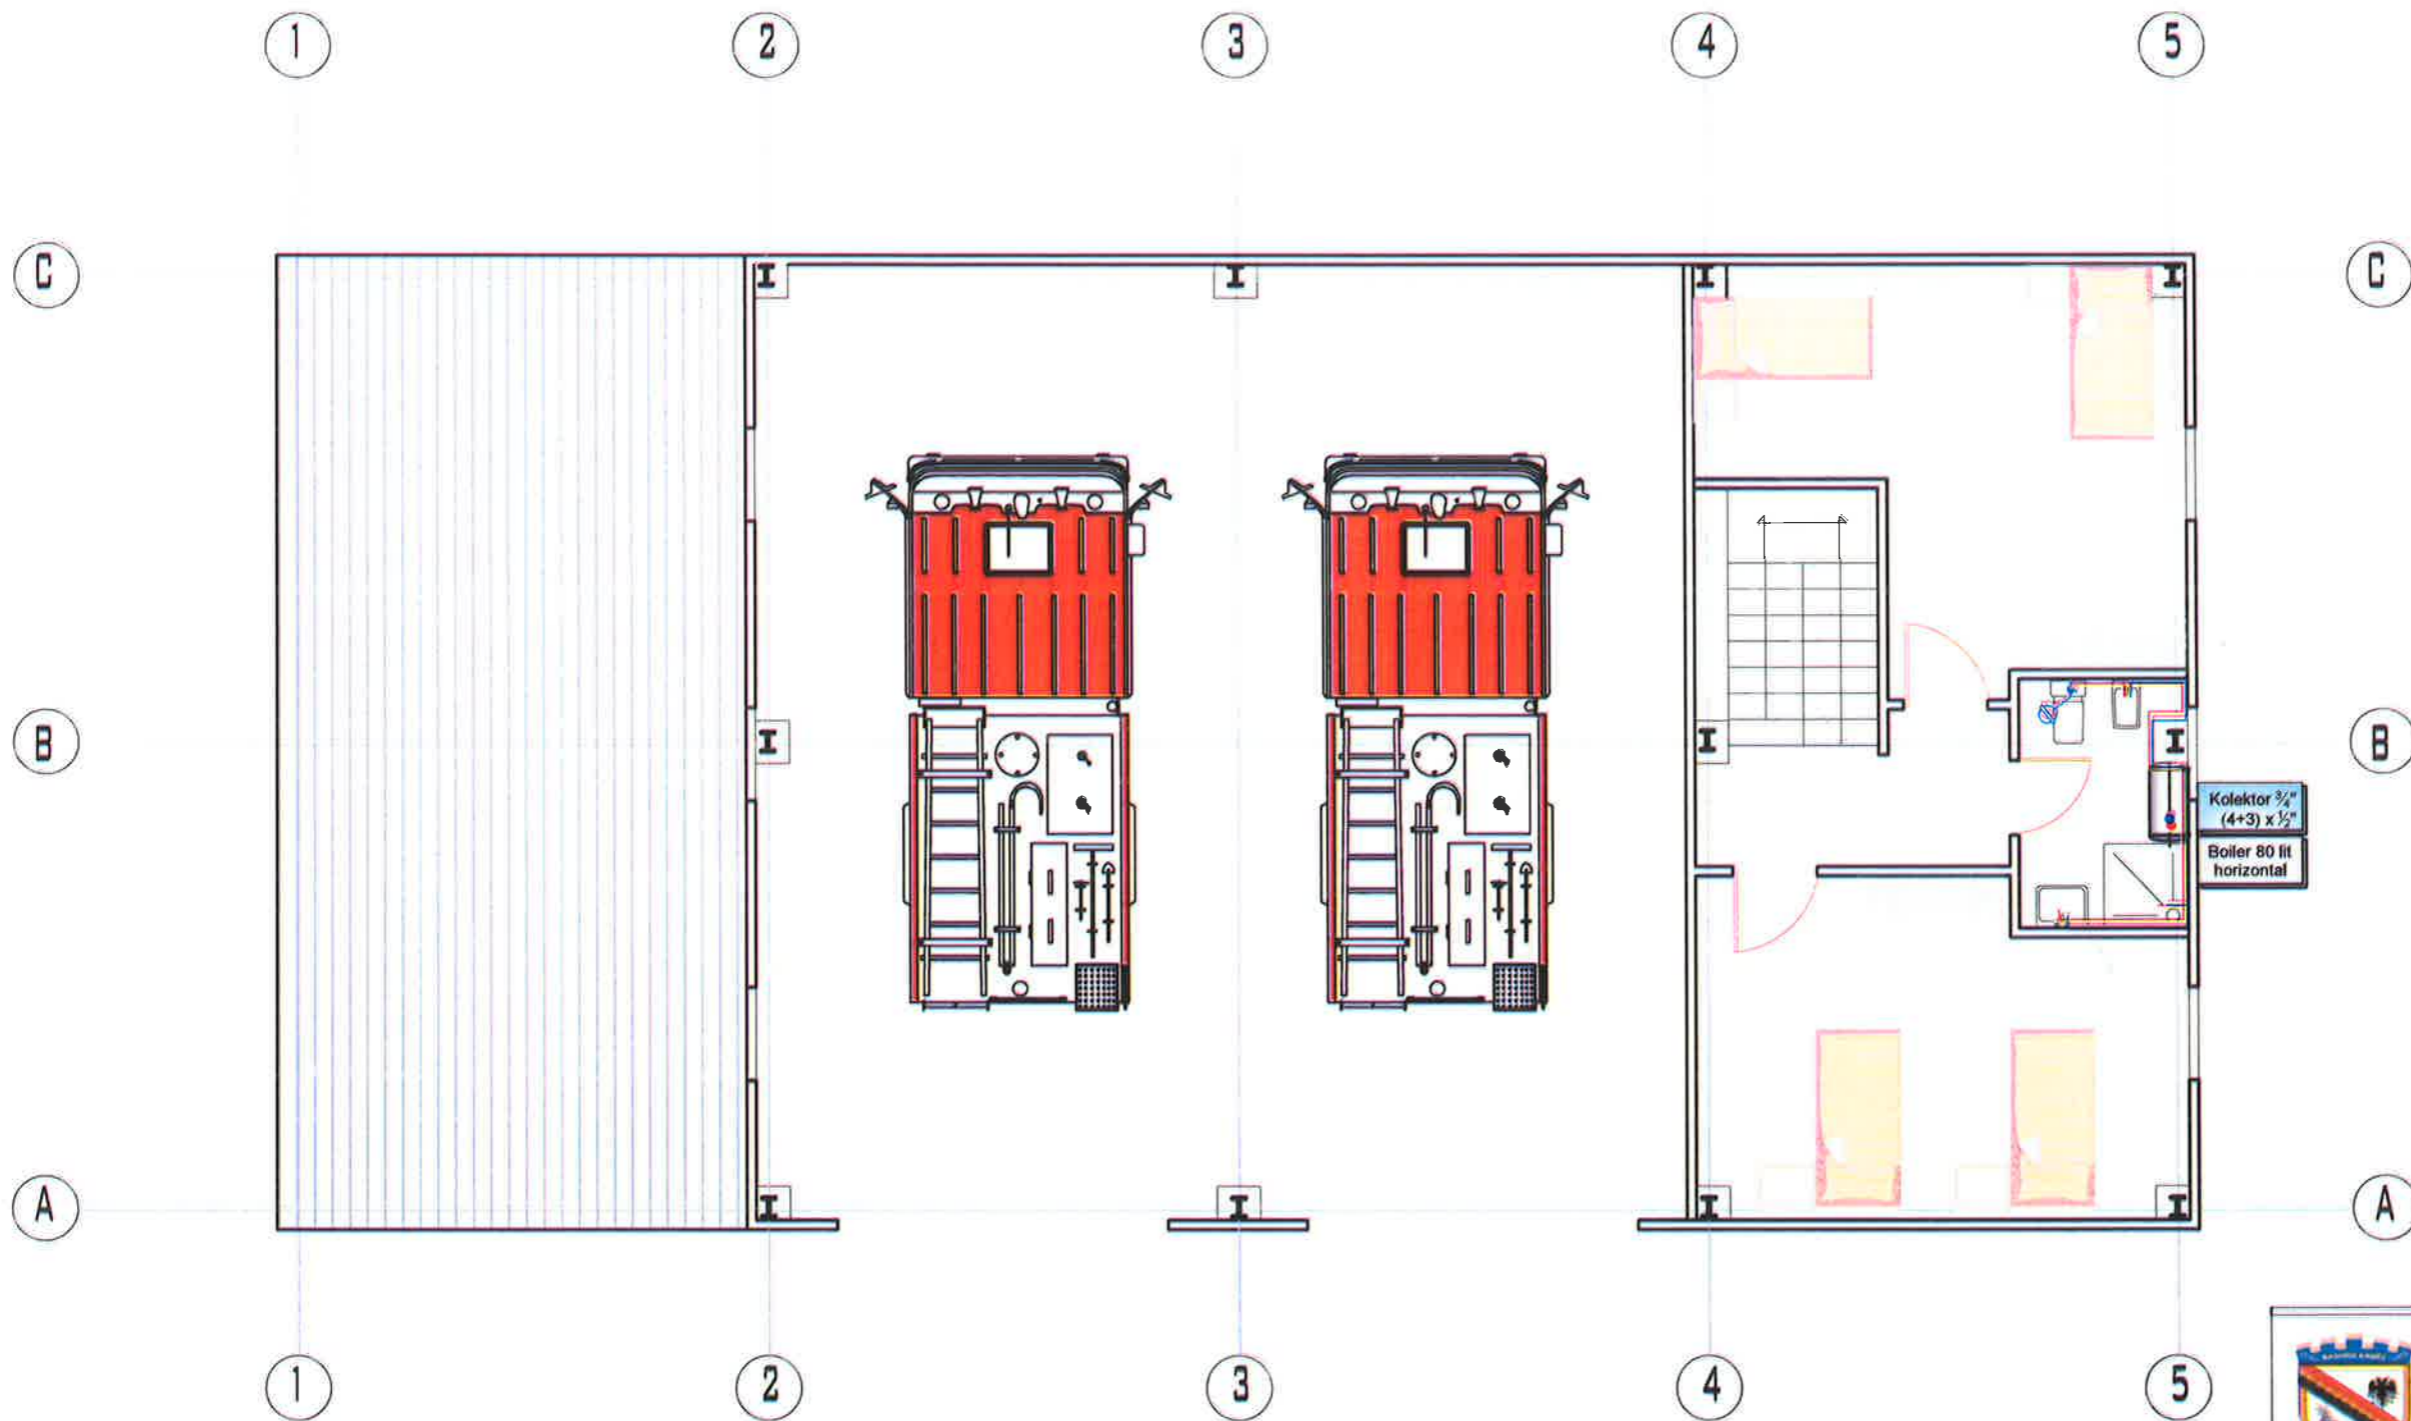

 BASHKIA KAMEZ DREJTORIA E SHERBIMEVE PUBLIKE DREJTORIA E PROJEKTEVE DHE INVESTIMEVE DEPARTAMENTI I PROJEKTEVE			
			Dr. e Projekteve e Investimeve FLORA MUÇA
STAFI TEKNIK PROJEKTES	Ing. Konstruktor	EMANUELA MEZIU	
	Ing. Prevntivues	HAJRËDIN MURGU	
	Ing. Konstruktor	EGLANTINA DISHA	
Titull:		Projekti:	
Nderim Zjarrefiksja "Kamez"		PROJEKT ZBATIMI	
Inxhinjer:		Shtet:	
PLANI HIDROTEKNIK		No. R:	
		T-13	

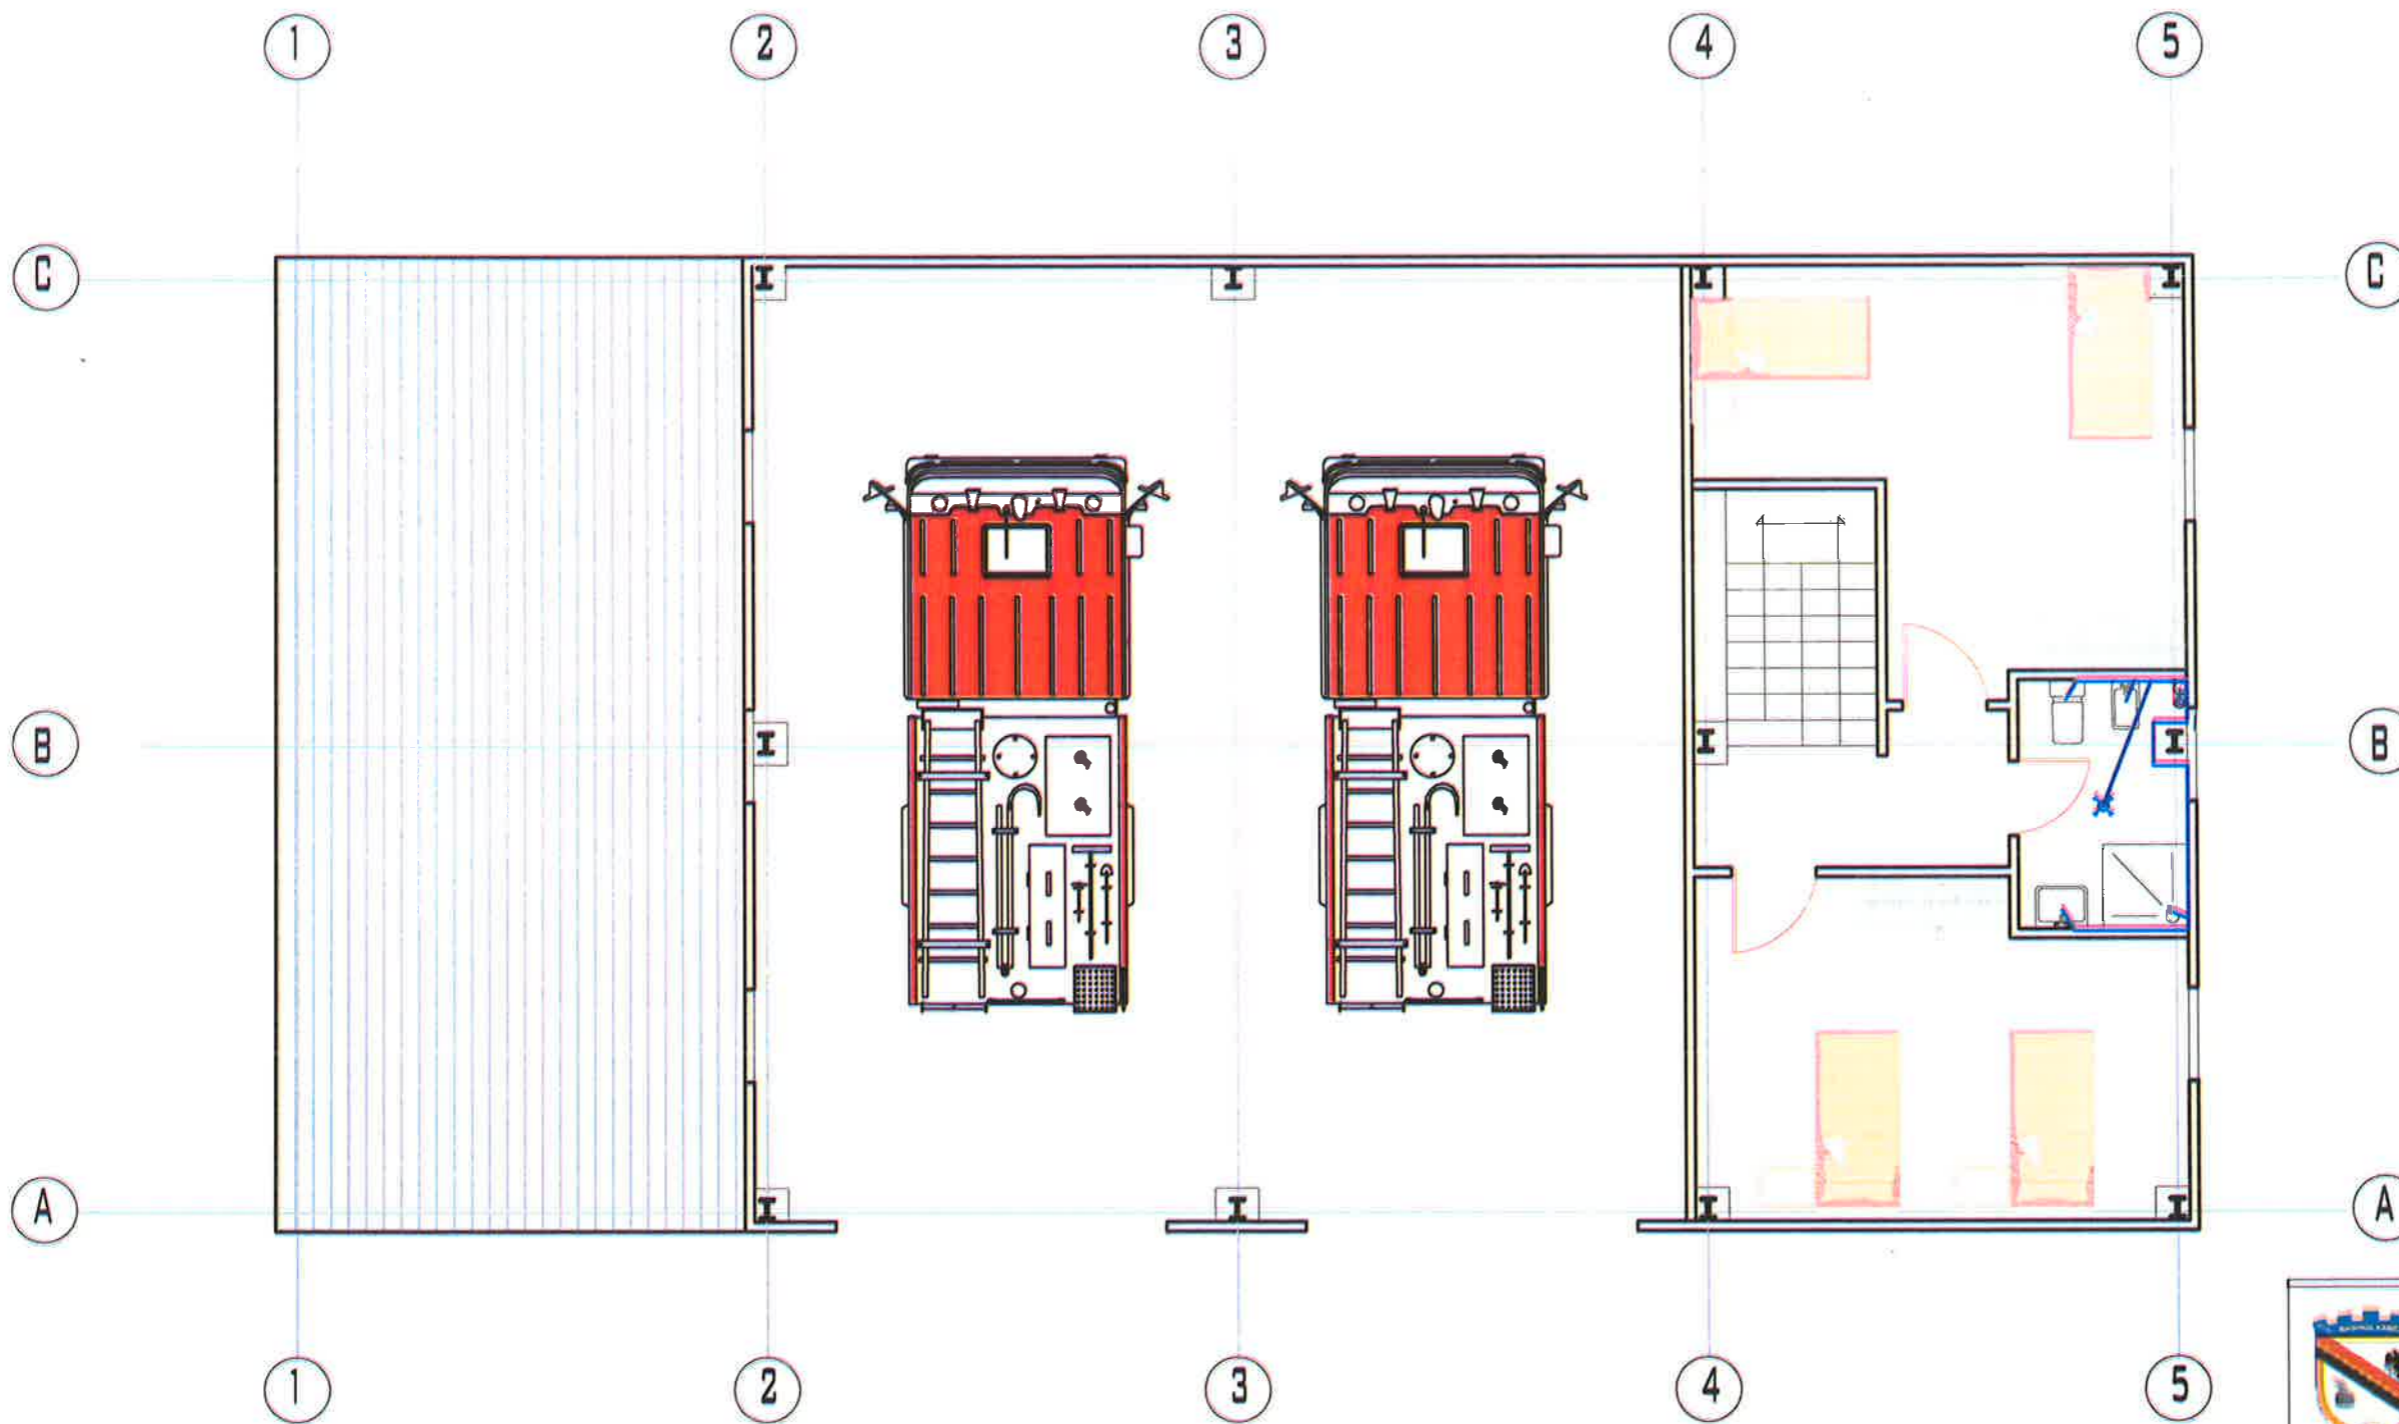

 BASHKIA KAMEZ DREJTORIA E SHERBIMEVE PUBLIKE DREJTORIA E PROJEKTEVE DHE INVESTIMEVE DEPARTAMENTI I PROJEKTEVE		Dr. e Projekteve e Investimeve FLORA MUÇA	
Emri i Projektit Ndertim Zjarrefiksja "Kamez"		Emri i Projektit PROJEKT ZBATIMI	
Emri i Planit PLANI HIDROTEKNIK		No. i Planit T-14	

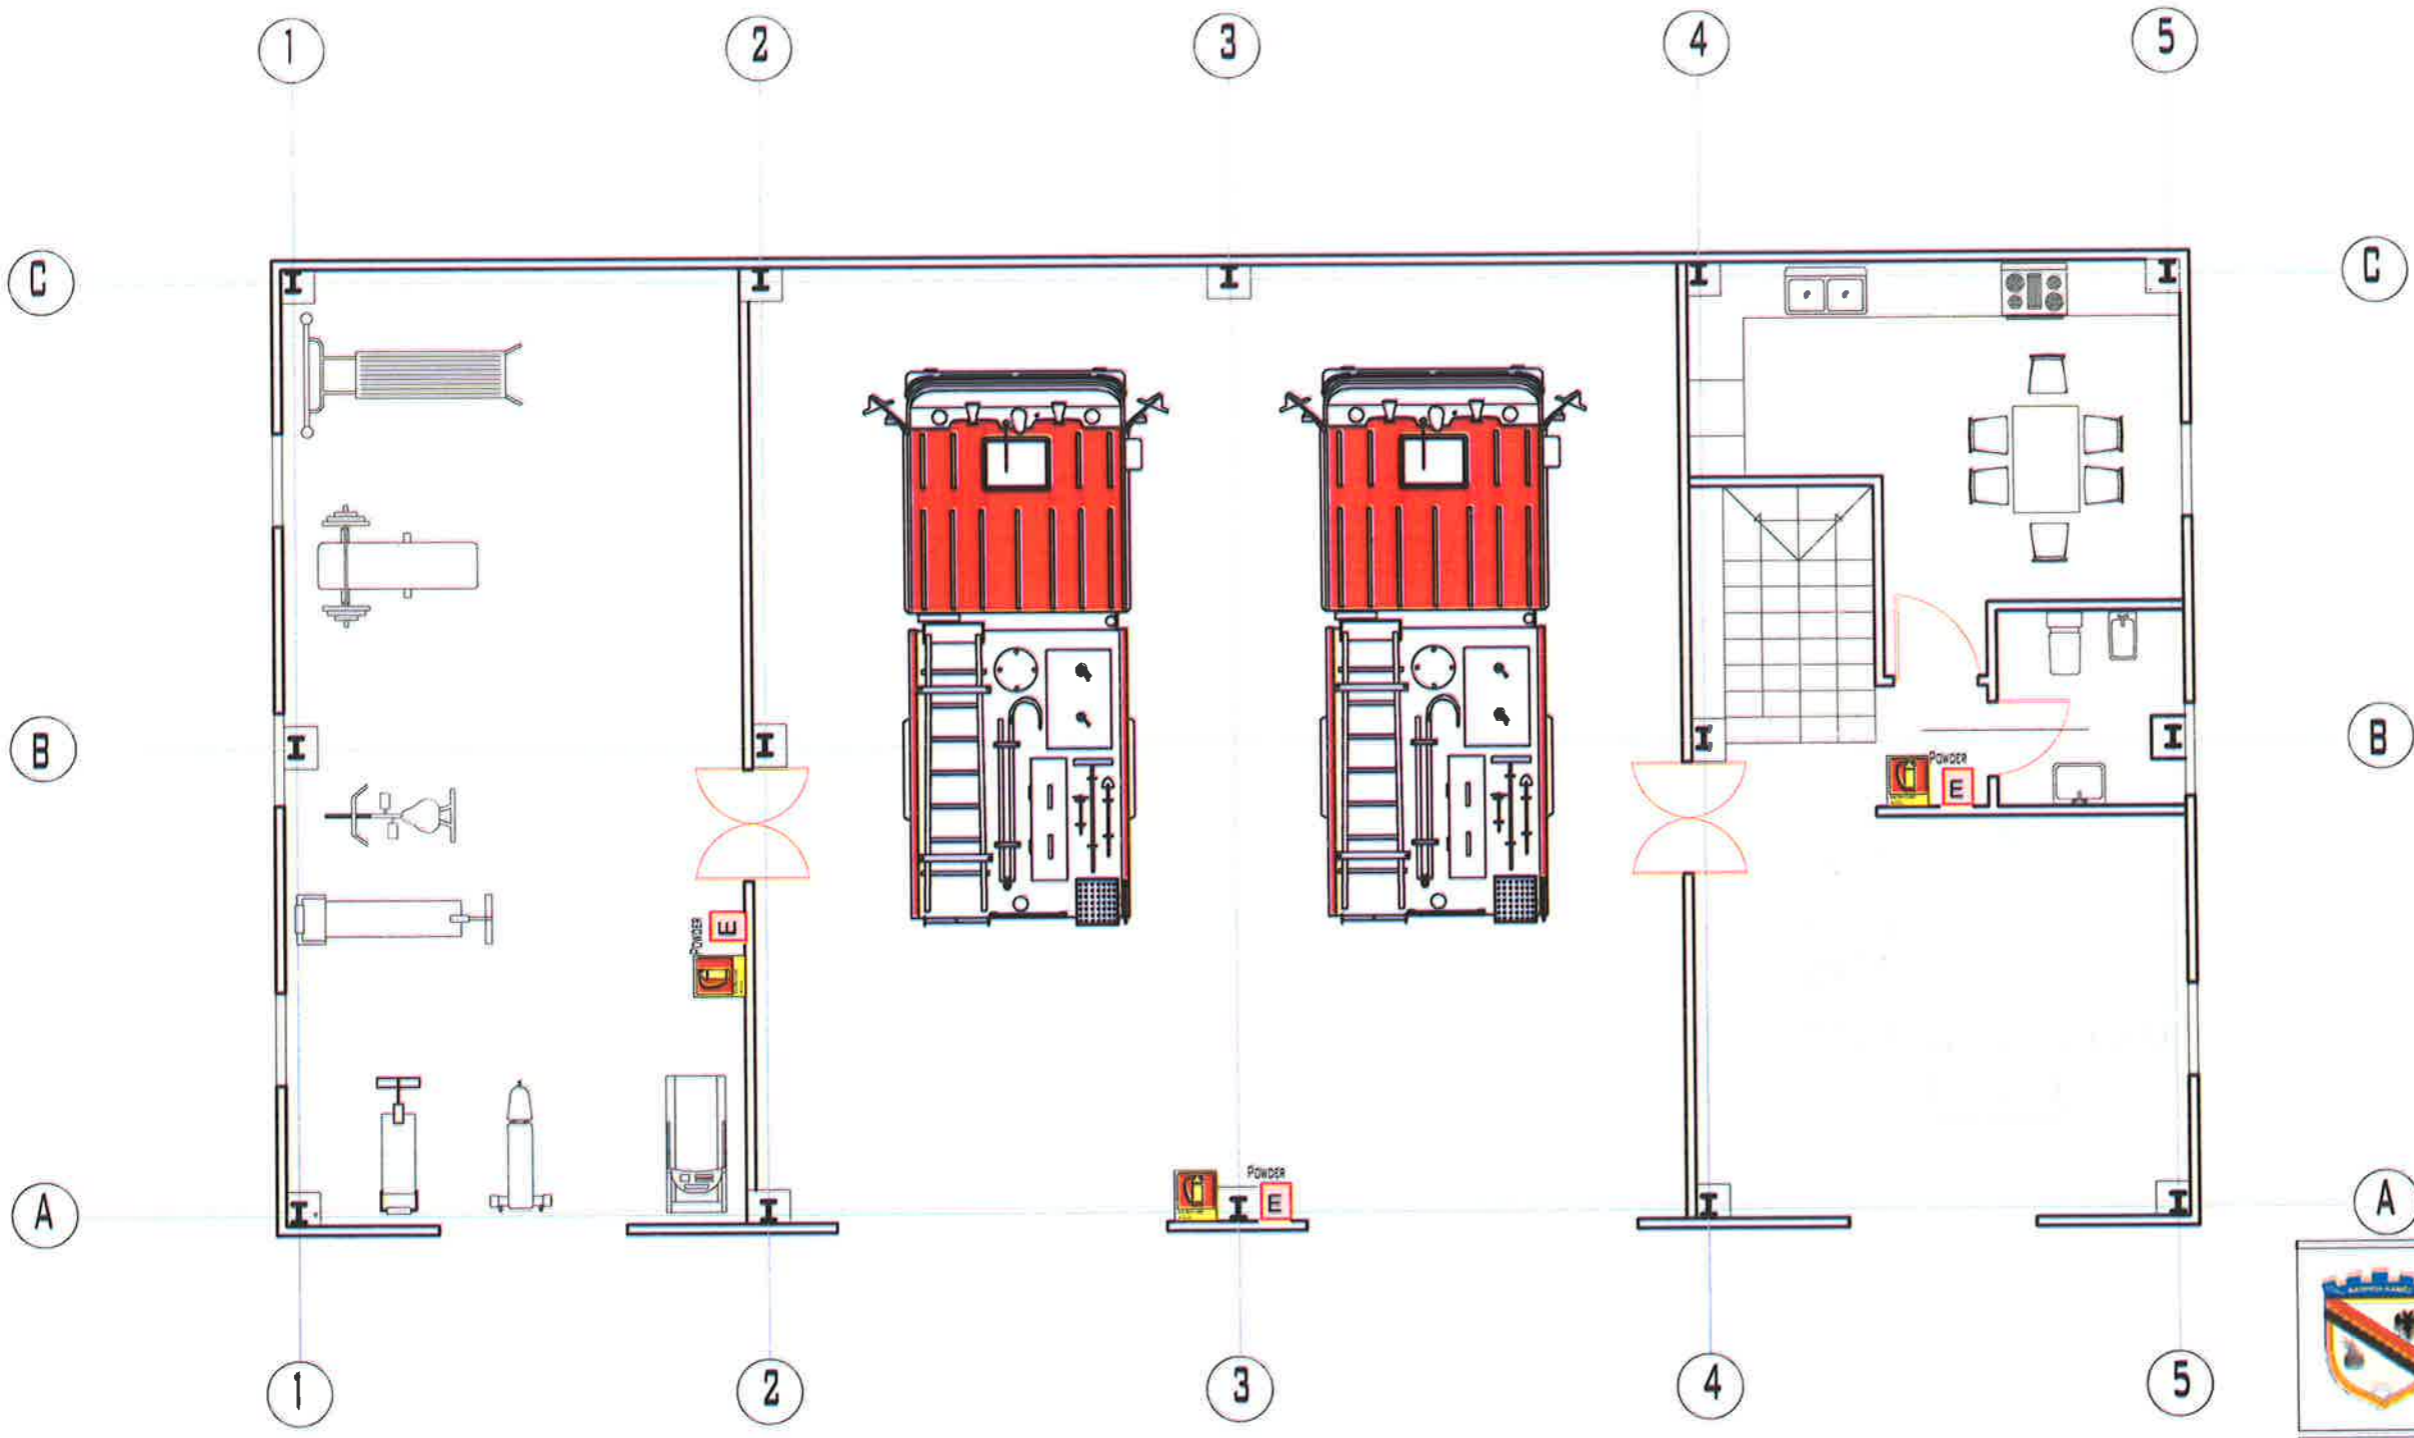

BASHKIA KAMEZ
 DREJTORIA E SHERBIMEVE PUBLIKE
 DREJTORIA E PROJEKTEVE DHE INVESTIMEVE
 DEPARTAMENTI I PROJEKTEVE

Dr. e Projekteve e Investimeve: **FLORA MUÇA**


STAFI BEKNIK PROJEKUES	Ing. Konstruktur	EMANUELA MEZIU
	Ing. Prevtivues	HAJREDIN MURGU
	Ing. Konstruktur	EGLANTINA DISHA

Titulli i Projektit: **Ndertim Zjarrefiksja "Kamez"**

Titulli i Projektit: **PROJEKT ZBATIMI**

Titulli i Dokumentit: **PLANI MKZ**


Faqe: **T-15**

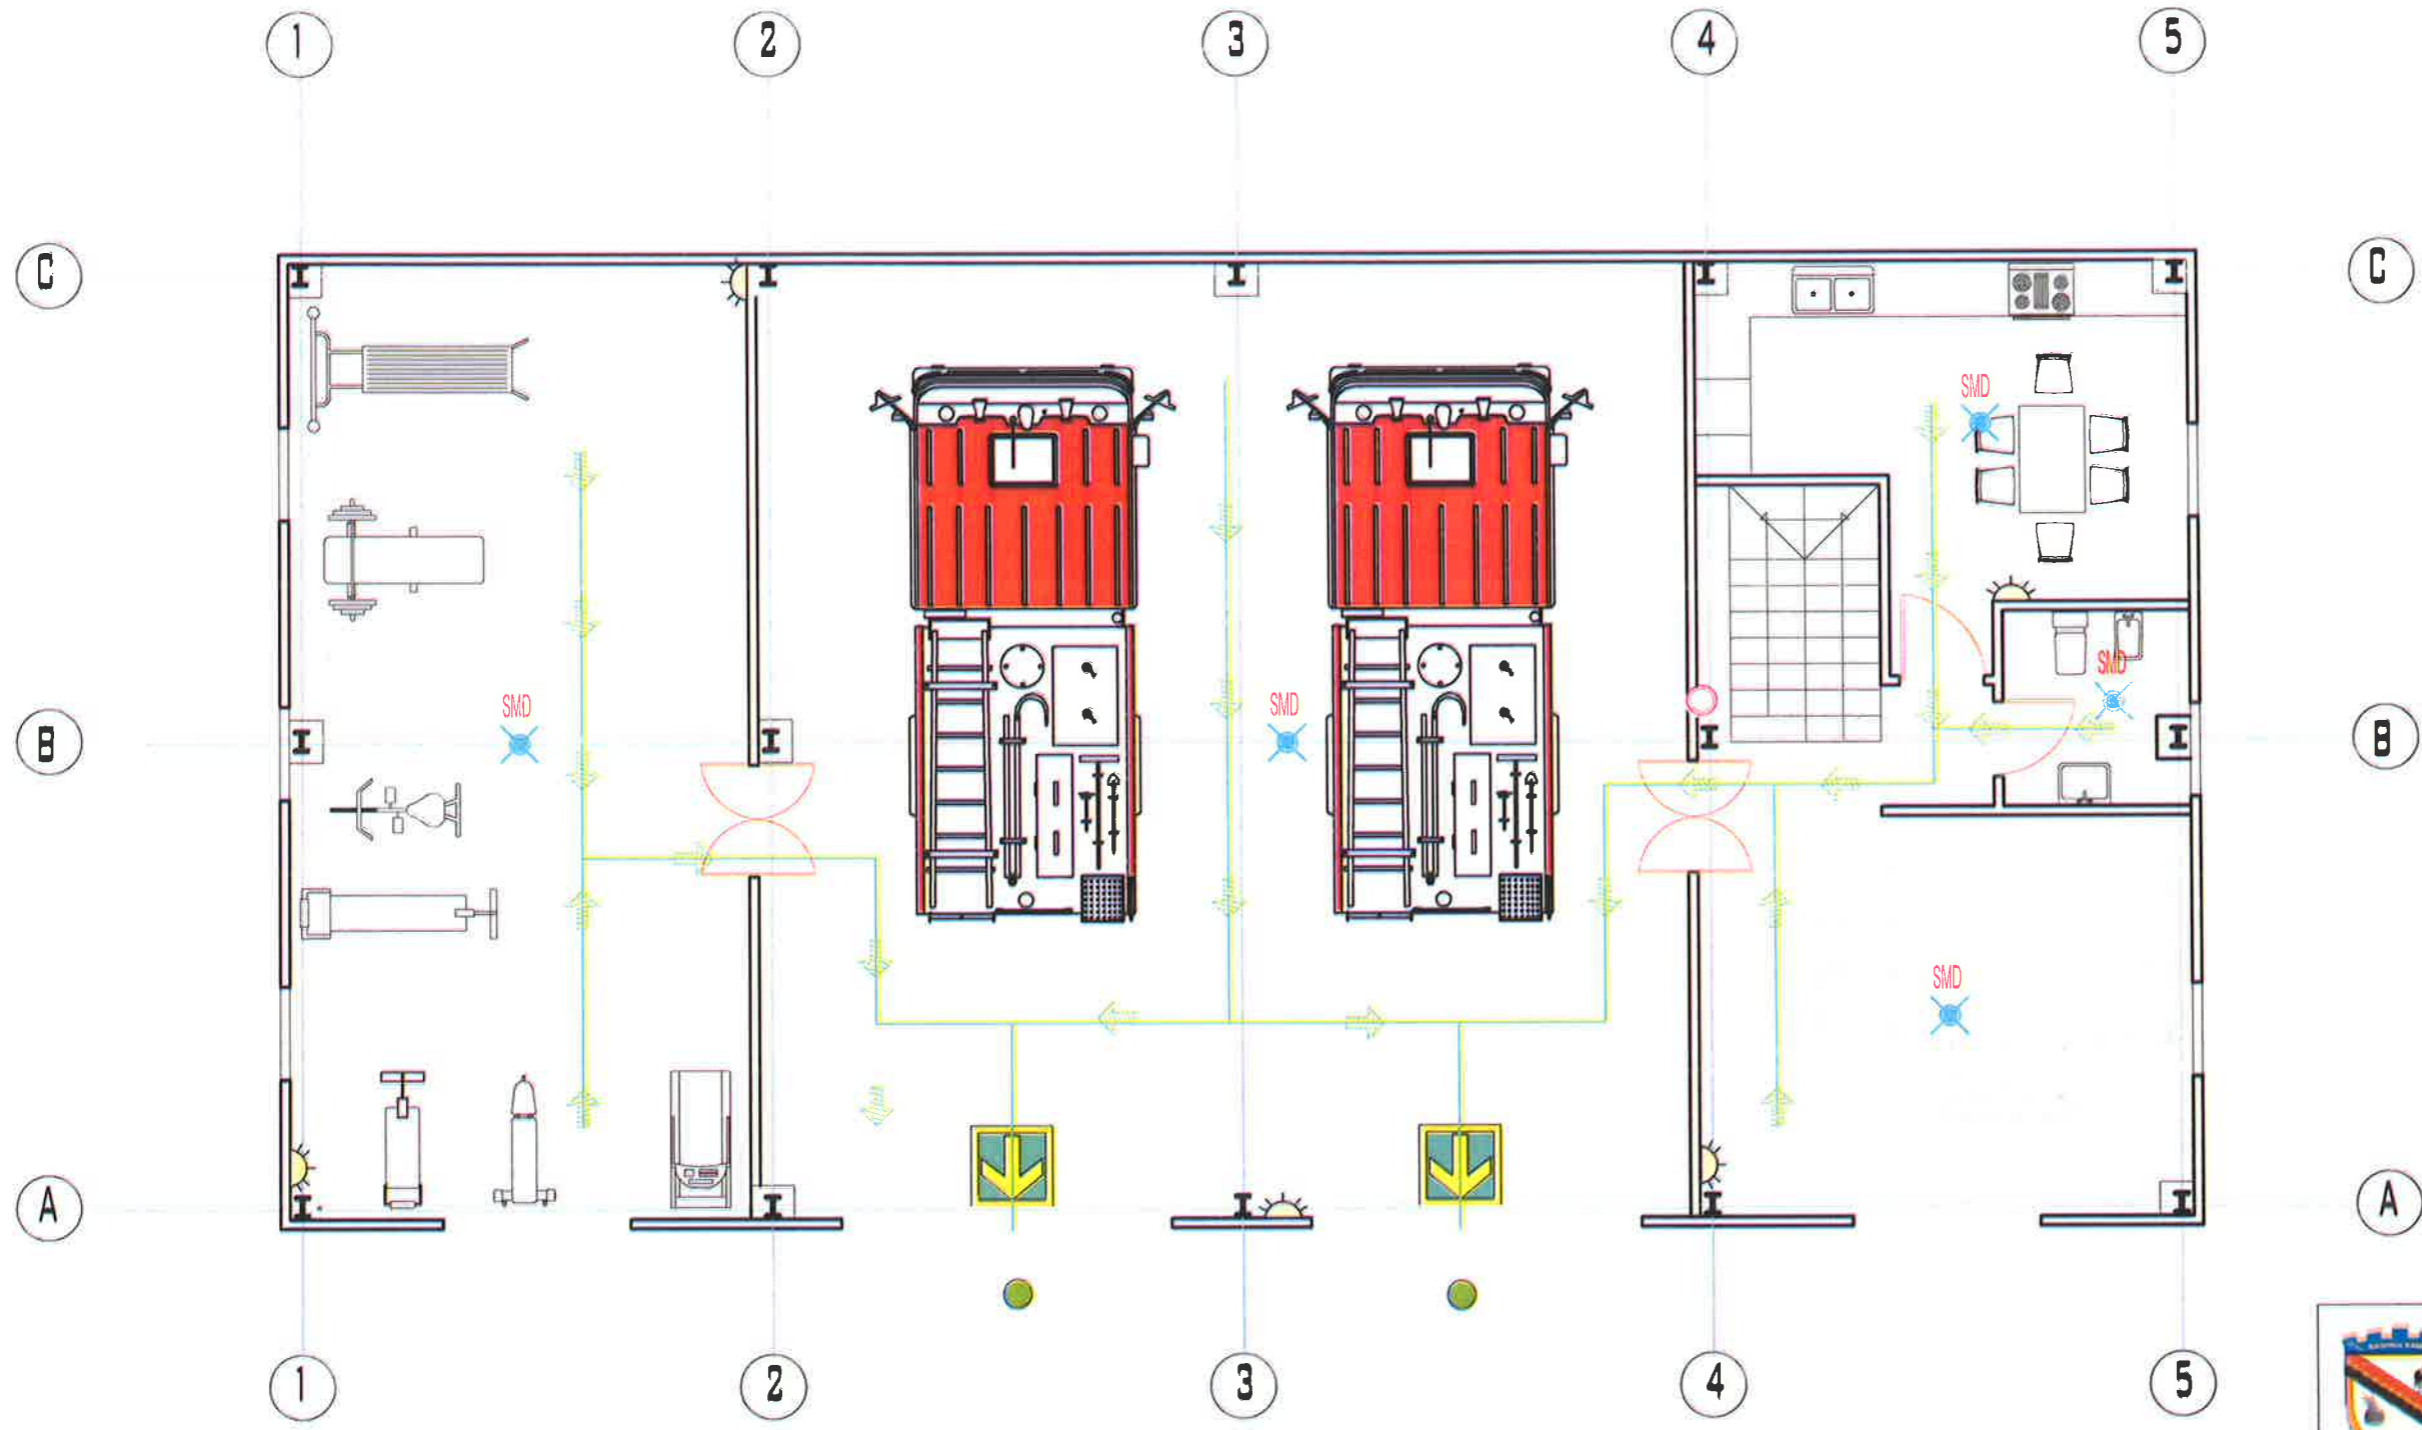

BASHKIA KAMEZ


DREJTORIA E SHERBIMEVE PUBLIKE
DREJTORIA E PROJEKTEVE DHE INVESTIMEVE
DEPARTAMENTI I PROJEKTEVE

Dr. e Projekteve e Investimeve	FLORA MUÇA						
STAFI TEKNIK PROJEKTUES	<table border="1" style="width: 100%; border-collapse: collapse;"> <tr> <td style="width: 30%; font-size: x-small;">Ing. Konstruktor</td> <td style="font-size: x-small;">EMANUELA MEZIU</td> </tr> <tr> <td style="font-size: x-small;">Ing. Prevtivues</td> <td style="font-size: x-small;">HAJREDIN MURGU</td> </tr> <tr> <td style="font-size: x-small;">Ing. Konstruktor</td> <td style="font-size: x-small;">EGLANTINA DISHA</td> </tr> </table>	Ing. Konstruktor	EMANUELA MEZIU	Ing. Prevtivues	HAJREDIN MURGU	Ing. Konstruktor	EGLANTINA DISHA
Ing. Konstruktor	EMANUELA MEZIU						
Ing. Prevtivues	HAJREDIN MURGU						
Ing. Konstruktor	EGLANTINA DISHA						
Titull Projektit	Titulli i Projektit						
Nderim Zjarrefiksja "Kamez"	PROJEKT ZBATIMI						
Shtypshira	Titulli i Shtypshires						
PLANI MKZ	Titulli i Shtypshires						
	Kodi						
	T-16						

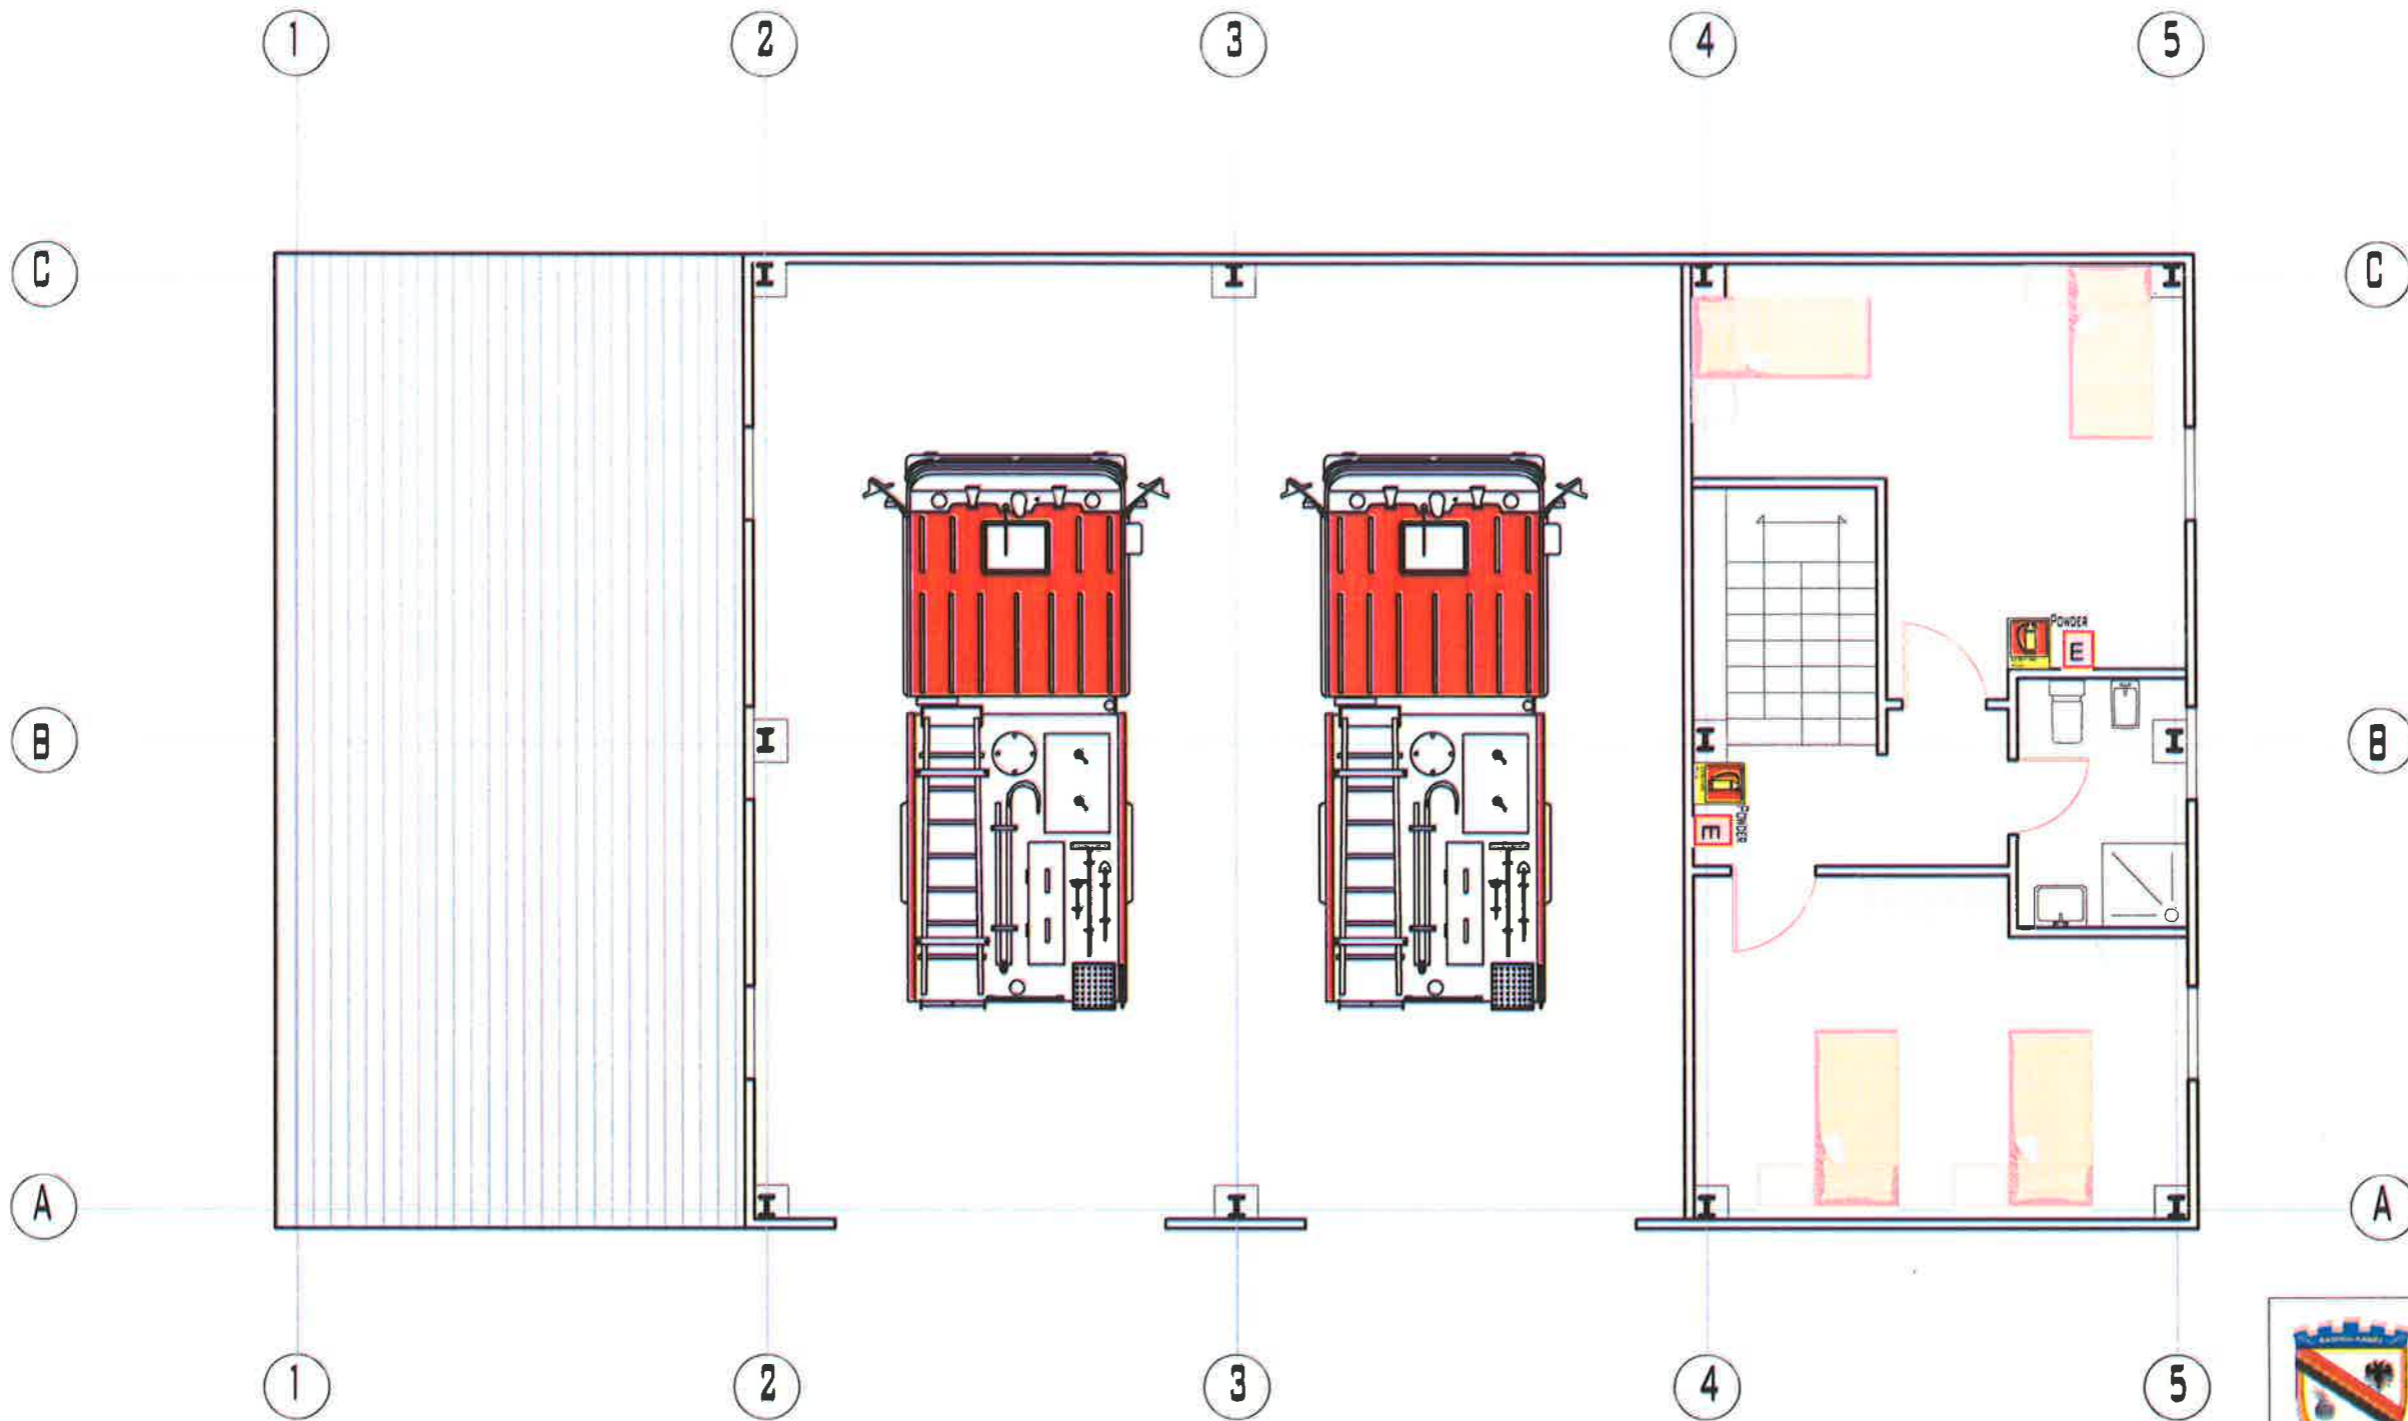


BASHKIA KAMEZ
 DREJTORIA E SHERBIMEVE PUBLIKE
 DREJTORIA E PROJEKTEVE DHE INVESTIMEVE
 DEPARTAMENTI I PROJEKTEVE

Dr. e Projekteve e Investimeve		FLORA MUÇA	
STAFI TEKNIK PROJEKTUES	Ing. Konstruktor	EMANUELA MEZIU	
	Ing. Prevtivues	HAJREDIN MURGU	
	Ing. Konstruktor	EGLANTINA DISHA	
Titull/Poste		Faza/Projekt	
Ndertim Zjarrefiksja "Kamez"		PROJEKT ZBATIMI	
Emri/Poste		Shkruar/Verifikuar	
PLANI MKZ		Faza/Numri	
		T-16	

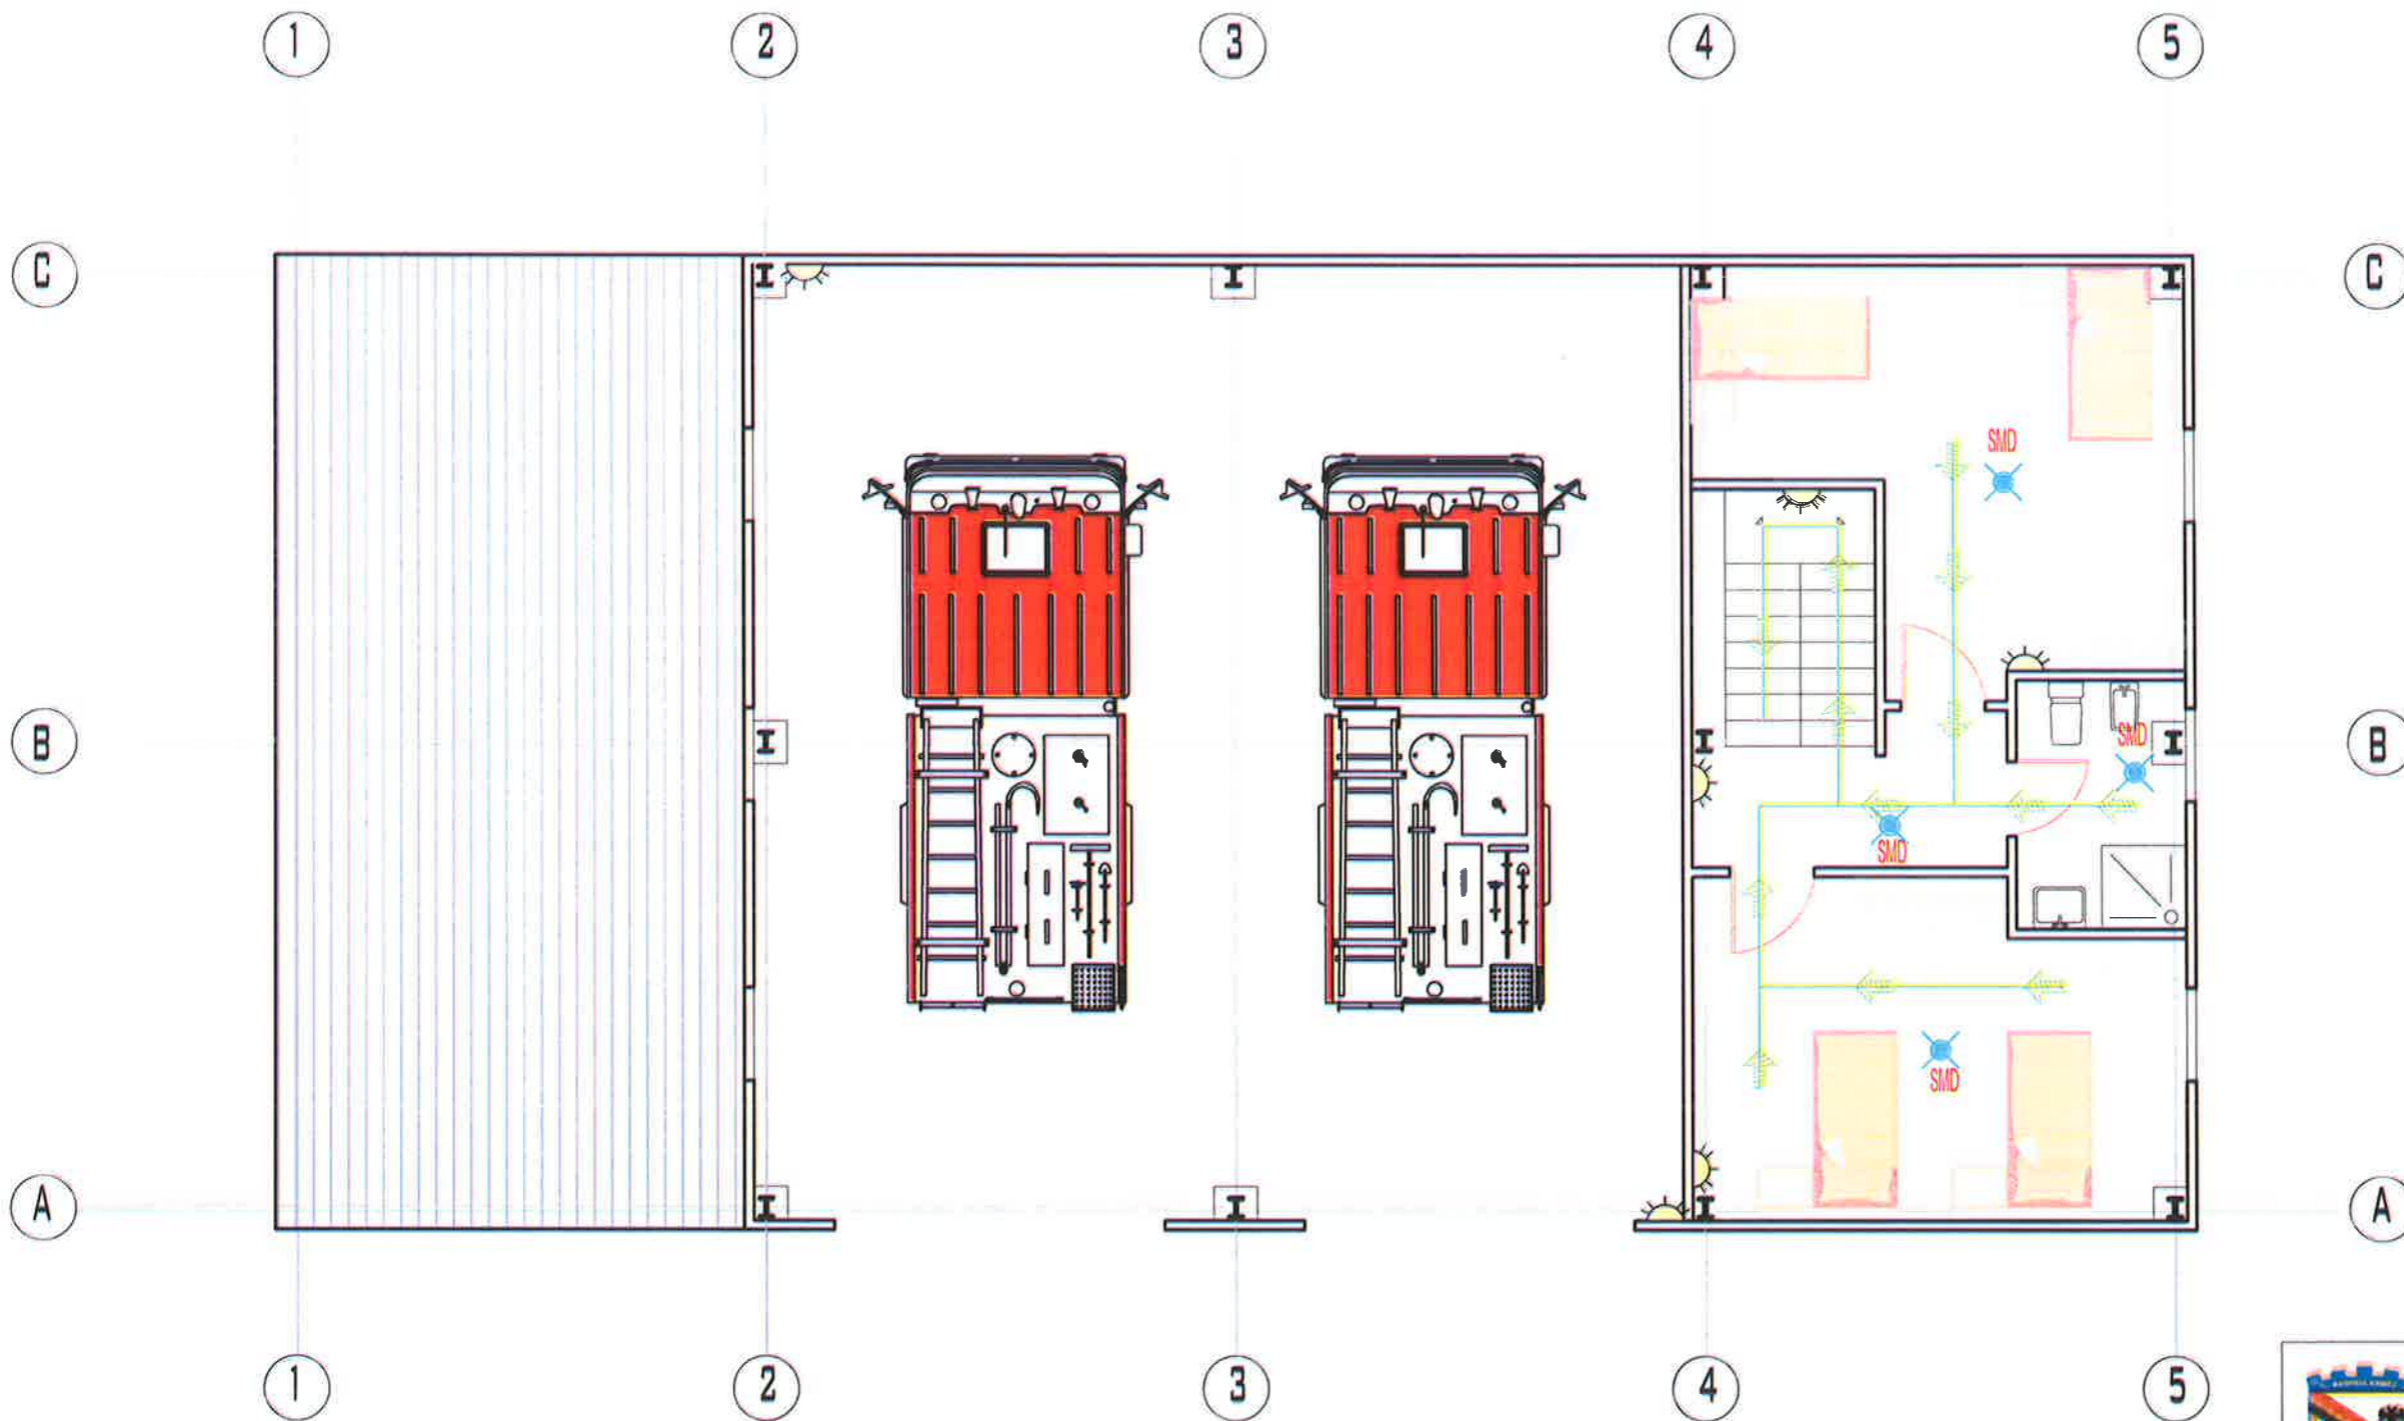

BASHKIA KAMEZ
 DREJTORIA E SHERBIMEVE PUBLIKE
 DREJTORIA E PROJEKTEVE DHE INVESTIMEVE
 DEPARTAMENTI I PROJEKTEVE

Dr. e Projekteve e Investimeve		FLORA MUÇA	
STAFI BEKNIK PROJEKTES	Ing. Konstruktor	EMANUELA MEZIU	
	Ing. Prevtivues	HAJREDIN MURGU	
	Ing. Konstruktor	EGLANTINA DISHA	
Nderim Zjarrefiksja "Kamez"		PROJEKT ZBATIMI	
PLANI MKZ		T-17	

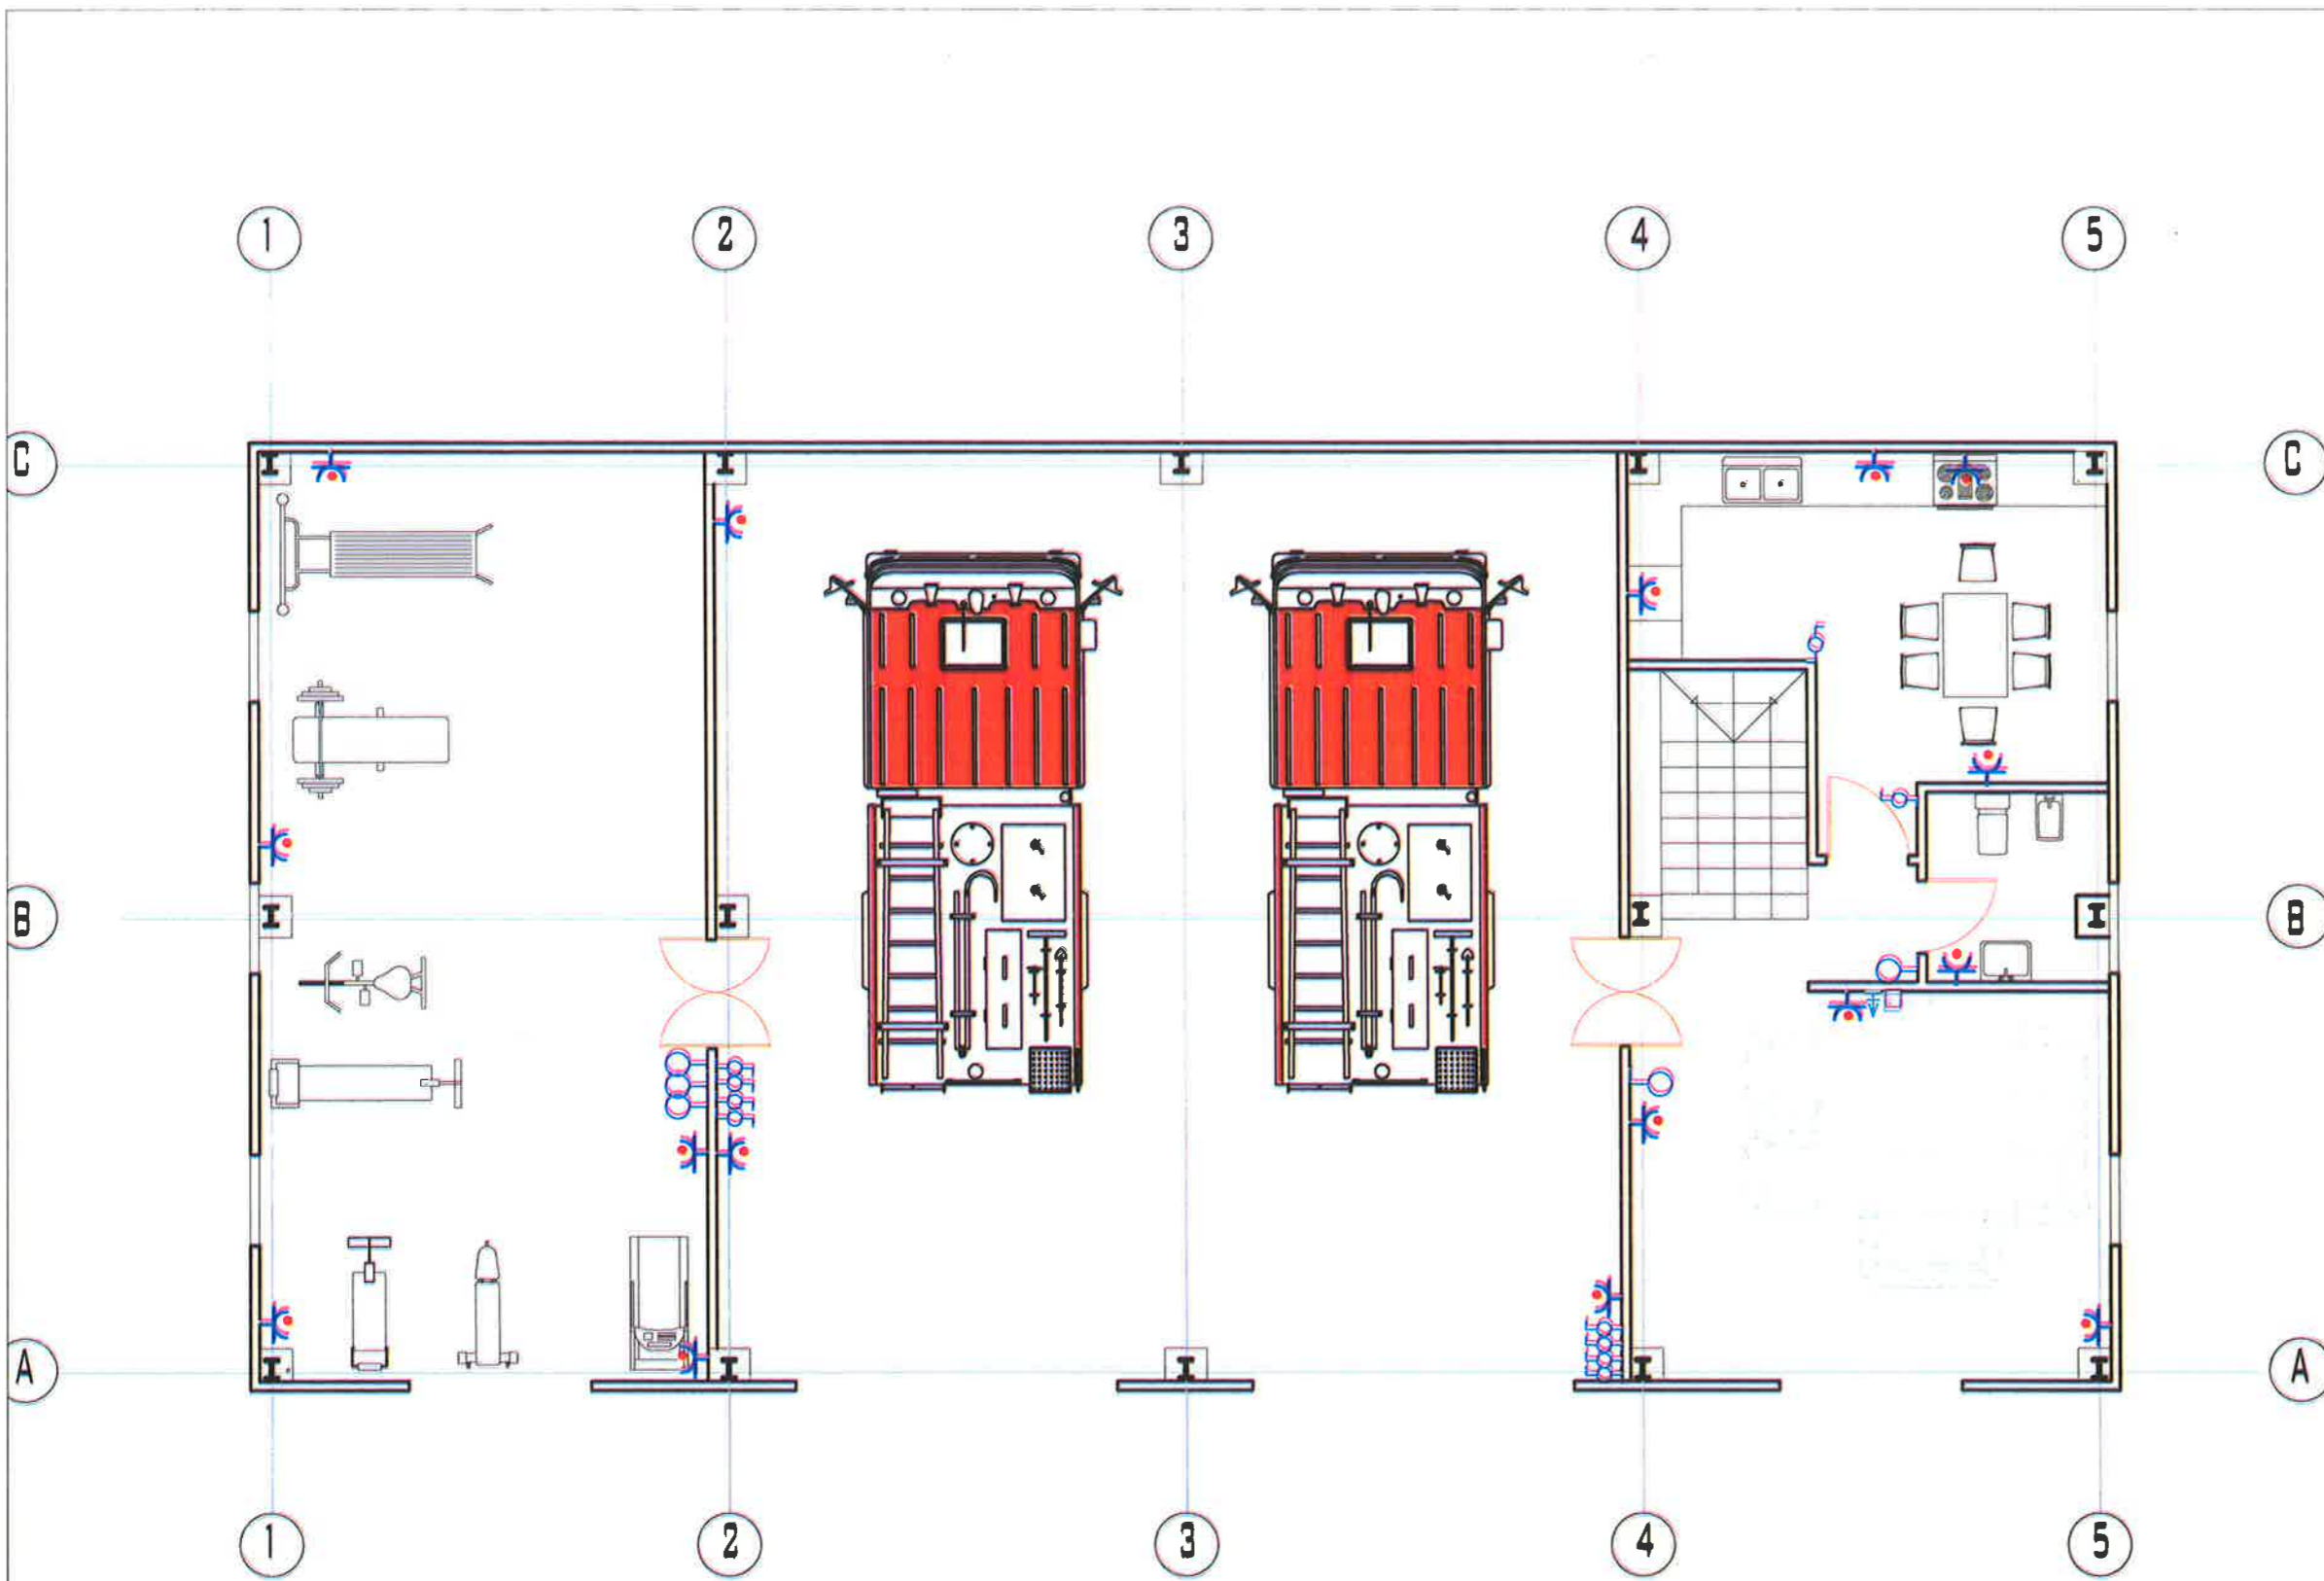


LEGJENDE

	PRIZA
	CELESA
	TELEVIZOR
	INTERNET




BASHKIA KAMEZ
 DREJTORIA E SHERBIMEVE PUBLIKE
 DREJTORIA E PROJEKTEVE DHE INVESTIMEVE
 DEPARTAMENTI I PROJEKTEVE

Dr. e Projekteve e Investimeve	FLORA MUÇA	
STAFI TEKNIK PROJEKTUES	Ing. Konstruktor	EMANUELA MEZIU
	Ing. Prevtivues	HAJREDIN MURGU
	Ing. Konstruktor	EGLANTINA DISHA

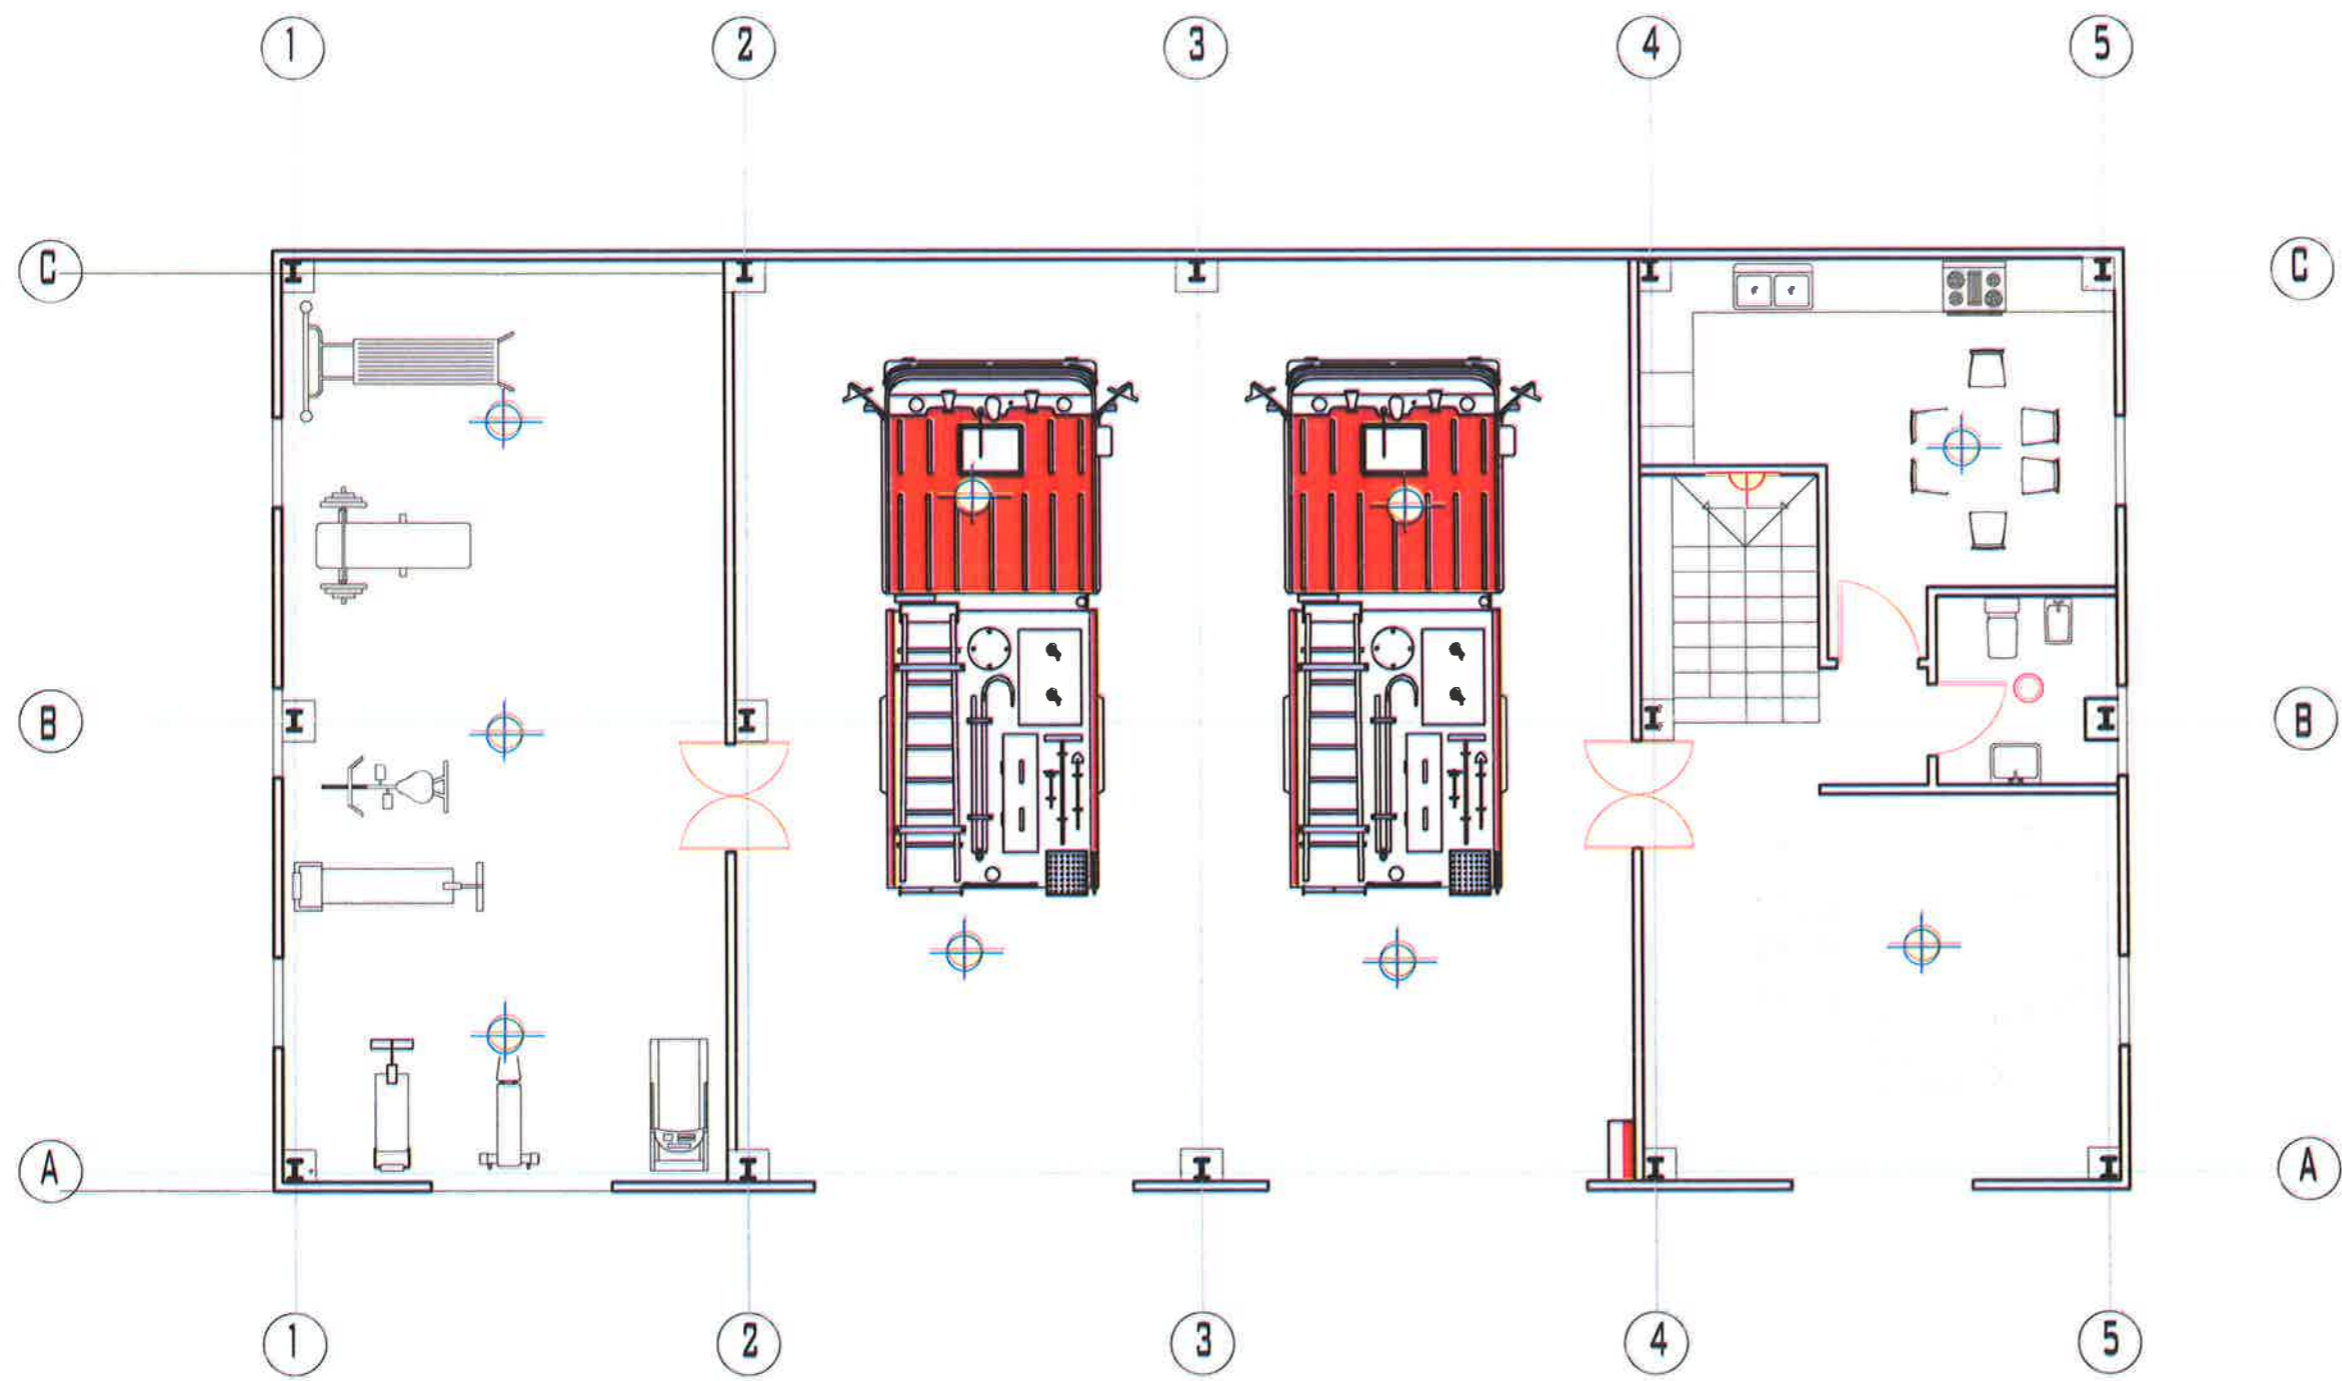Titull Projektit	Nderim Zjarrefiksja "Kamez"	Faza Projektit	PROJEKT ZBATIMI
Shef i Punës		Shef i Punës	
Titulli i Dokumentit	PLANI ELEKTRIK	Numri i Dokumentit	T-18



LEGJENDE

-  — NDRIÇUES TAVANORE
-  — NDRIÇUES MURALE
-  — NDRIÇUES MURALE




BASHKIA KAMEZ

DREJTORIA E SHËRBIMEVE PUBLIKE
DREJTORIA E PROJEKTEVE DHE INVESTIMEVE
DEPARTAMENTI I PROJEKTEVE

Dr. e Projekteve e Investimeve		FLORA MUÇA	
STAFI TEKNIK PROJEKTES	Ing. Konstruktor	EMANUELA MEZIU	
	Ing. Prevlivues	HAJREDIN MURGU	
	Ing. Konstruktor	EGLANTINA DISHA	

Titull/Pjesë		Titull/Pjesë	
Nderim Zjarrefiksja "Kamez"		PROJEKT ZBATIMI	
Drektor/Shef		Drektor/Shef	
Titull/Pjesë		Titull/Pjesë	
PLANI ELEKTRIK		T-19	

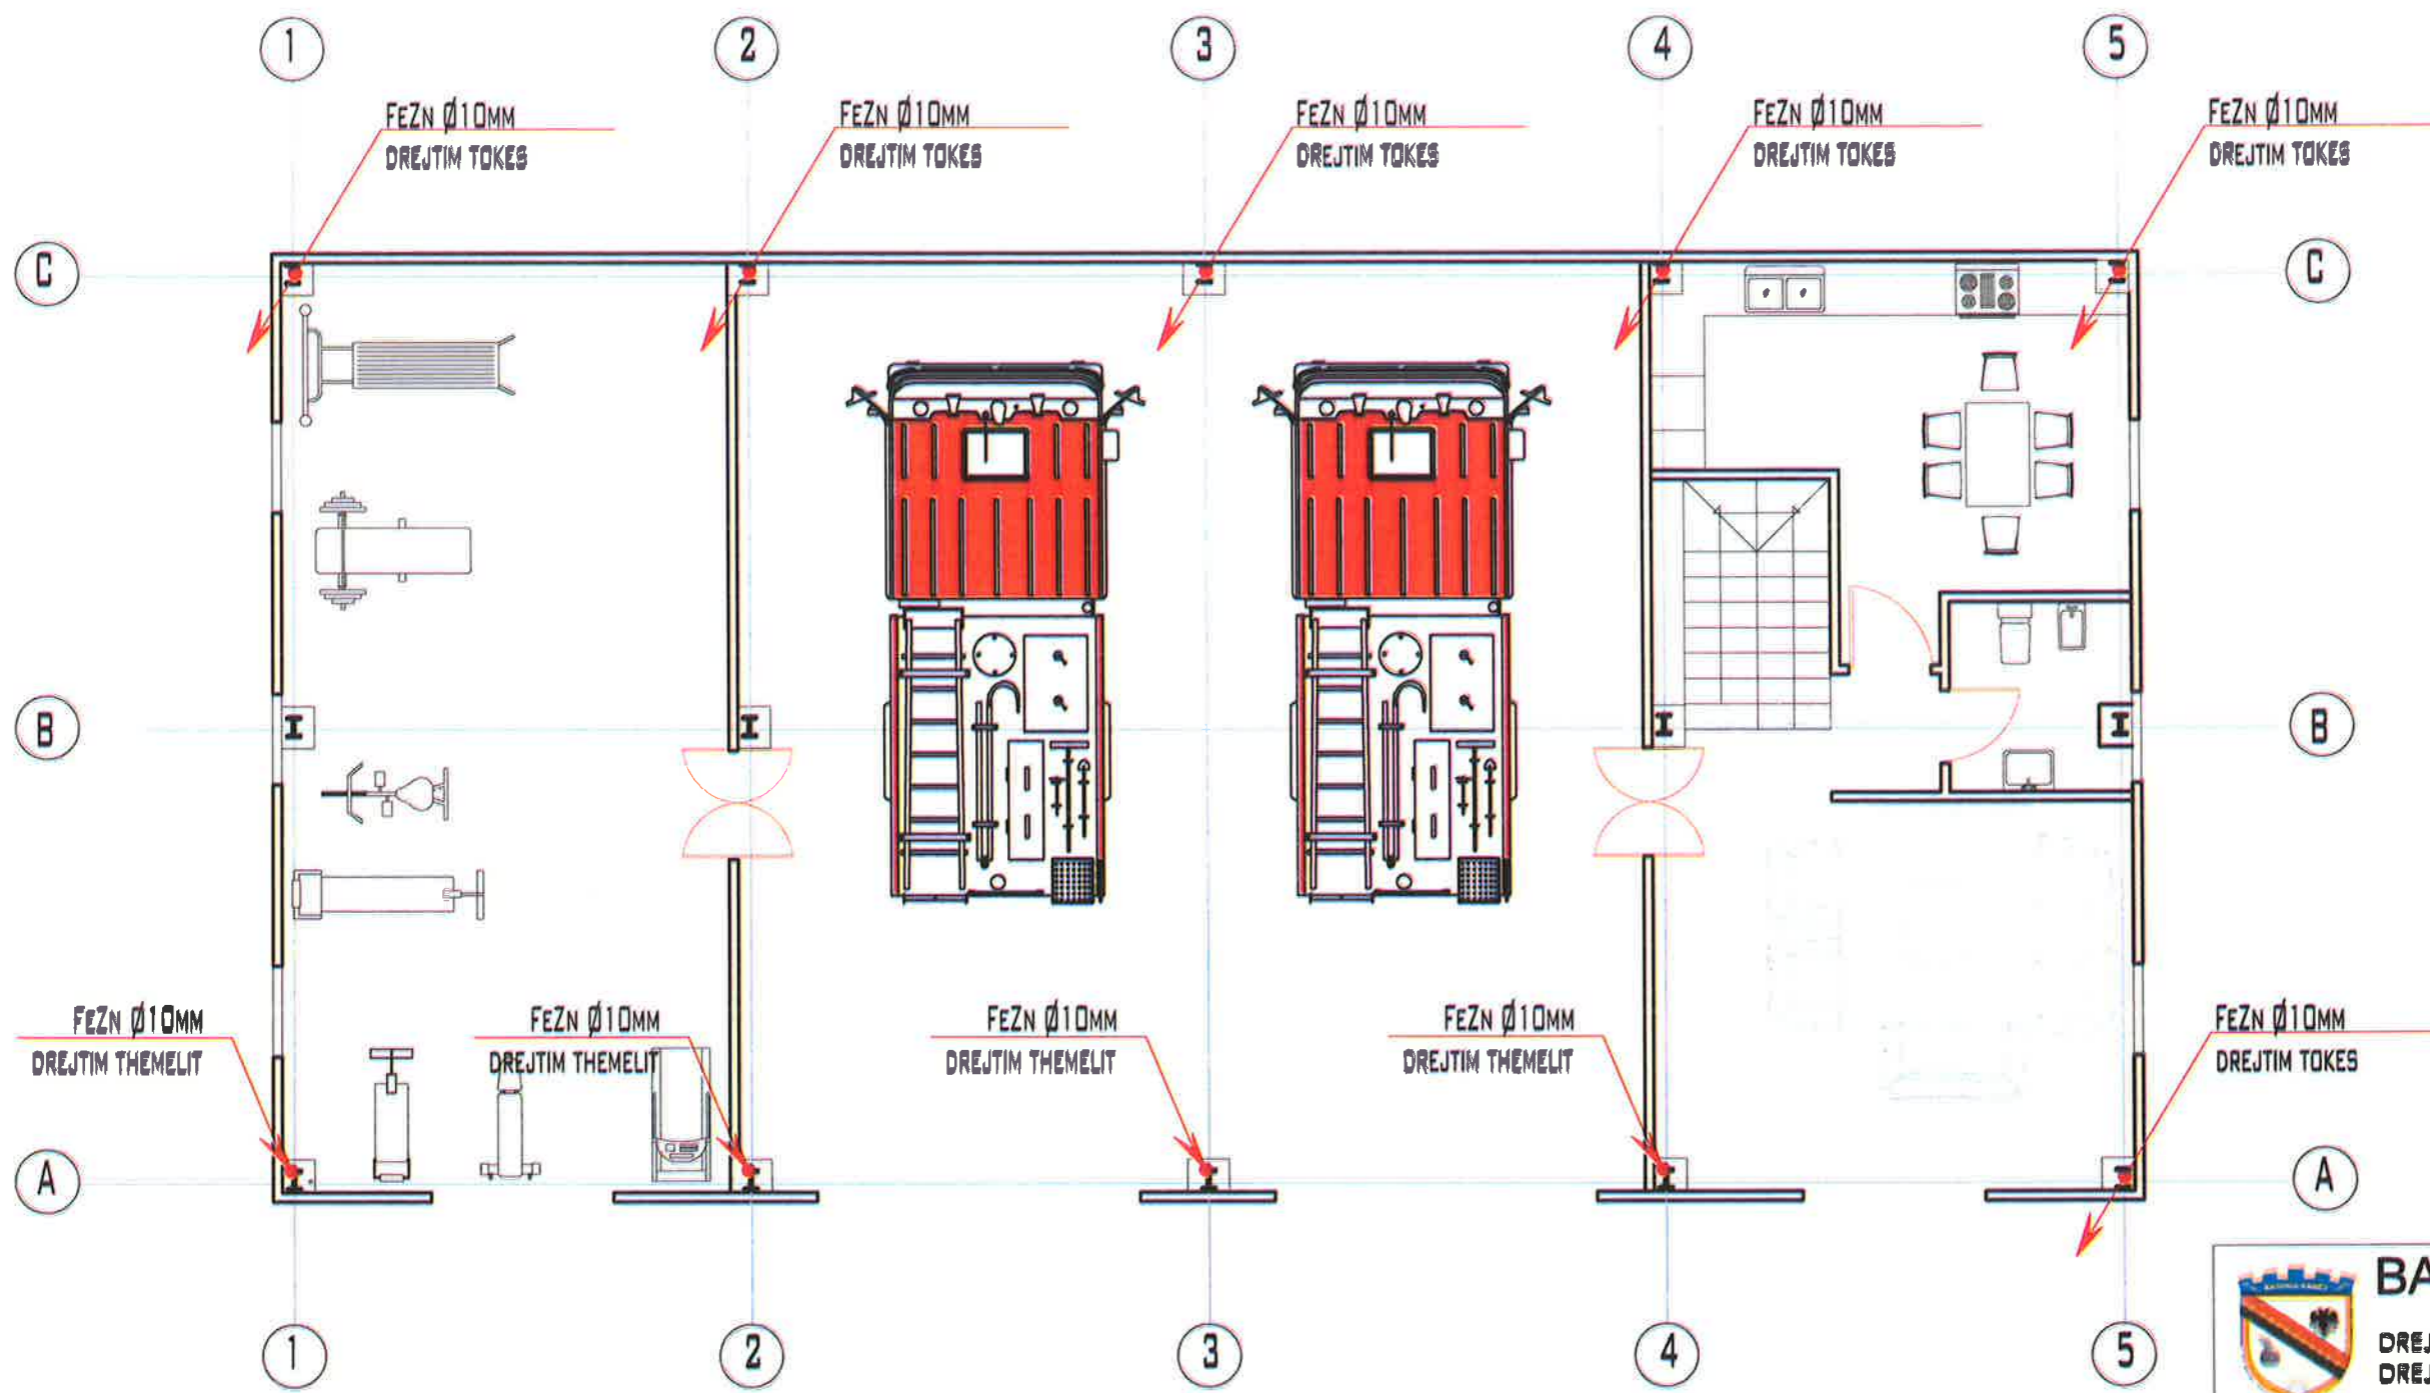

BASHKIA KAMEZ
 DREJTORIA E SHERBIMEVE PUBLIKE
 DREJTORIA E PROJEKTEVE DHE INVESTIMEVE
 DEPARTAMENTI I PROJEKTEVE


Dr. e Projekteve e Investimeve **FLORA MUÇA**

STAFI BEKNIK PROJEKTES	Ing. Konstruktor	EMANUELA MEZIU
	Ing. Prevlivues	HAJREDIN MURGU
	Ing. Konstruktor	EGLANTINA DISHA

Titulli: **Ndertim Zjarrefiksja "Kamez"**

Specifikimi: **PLANI ELEKTRIK**

Numri: **T-20**

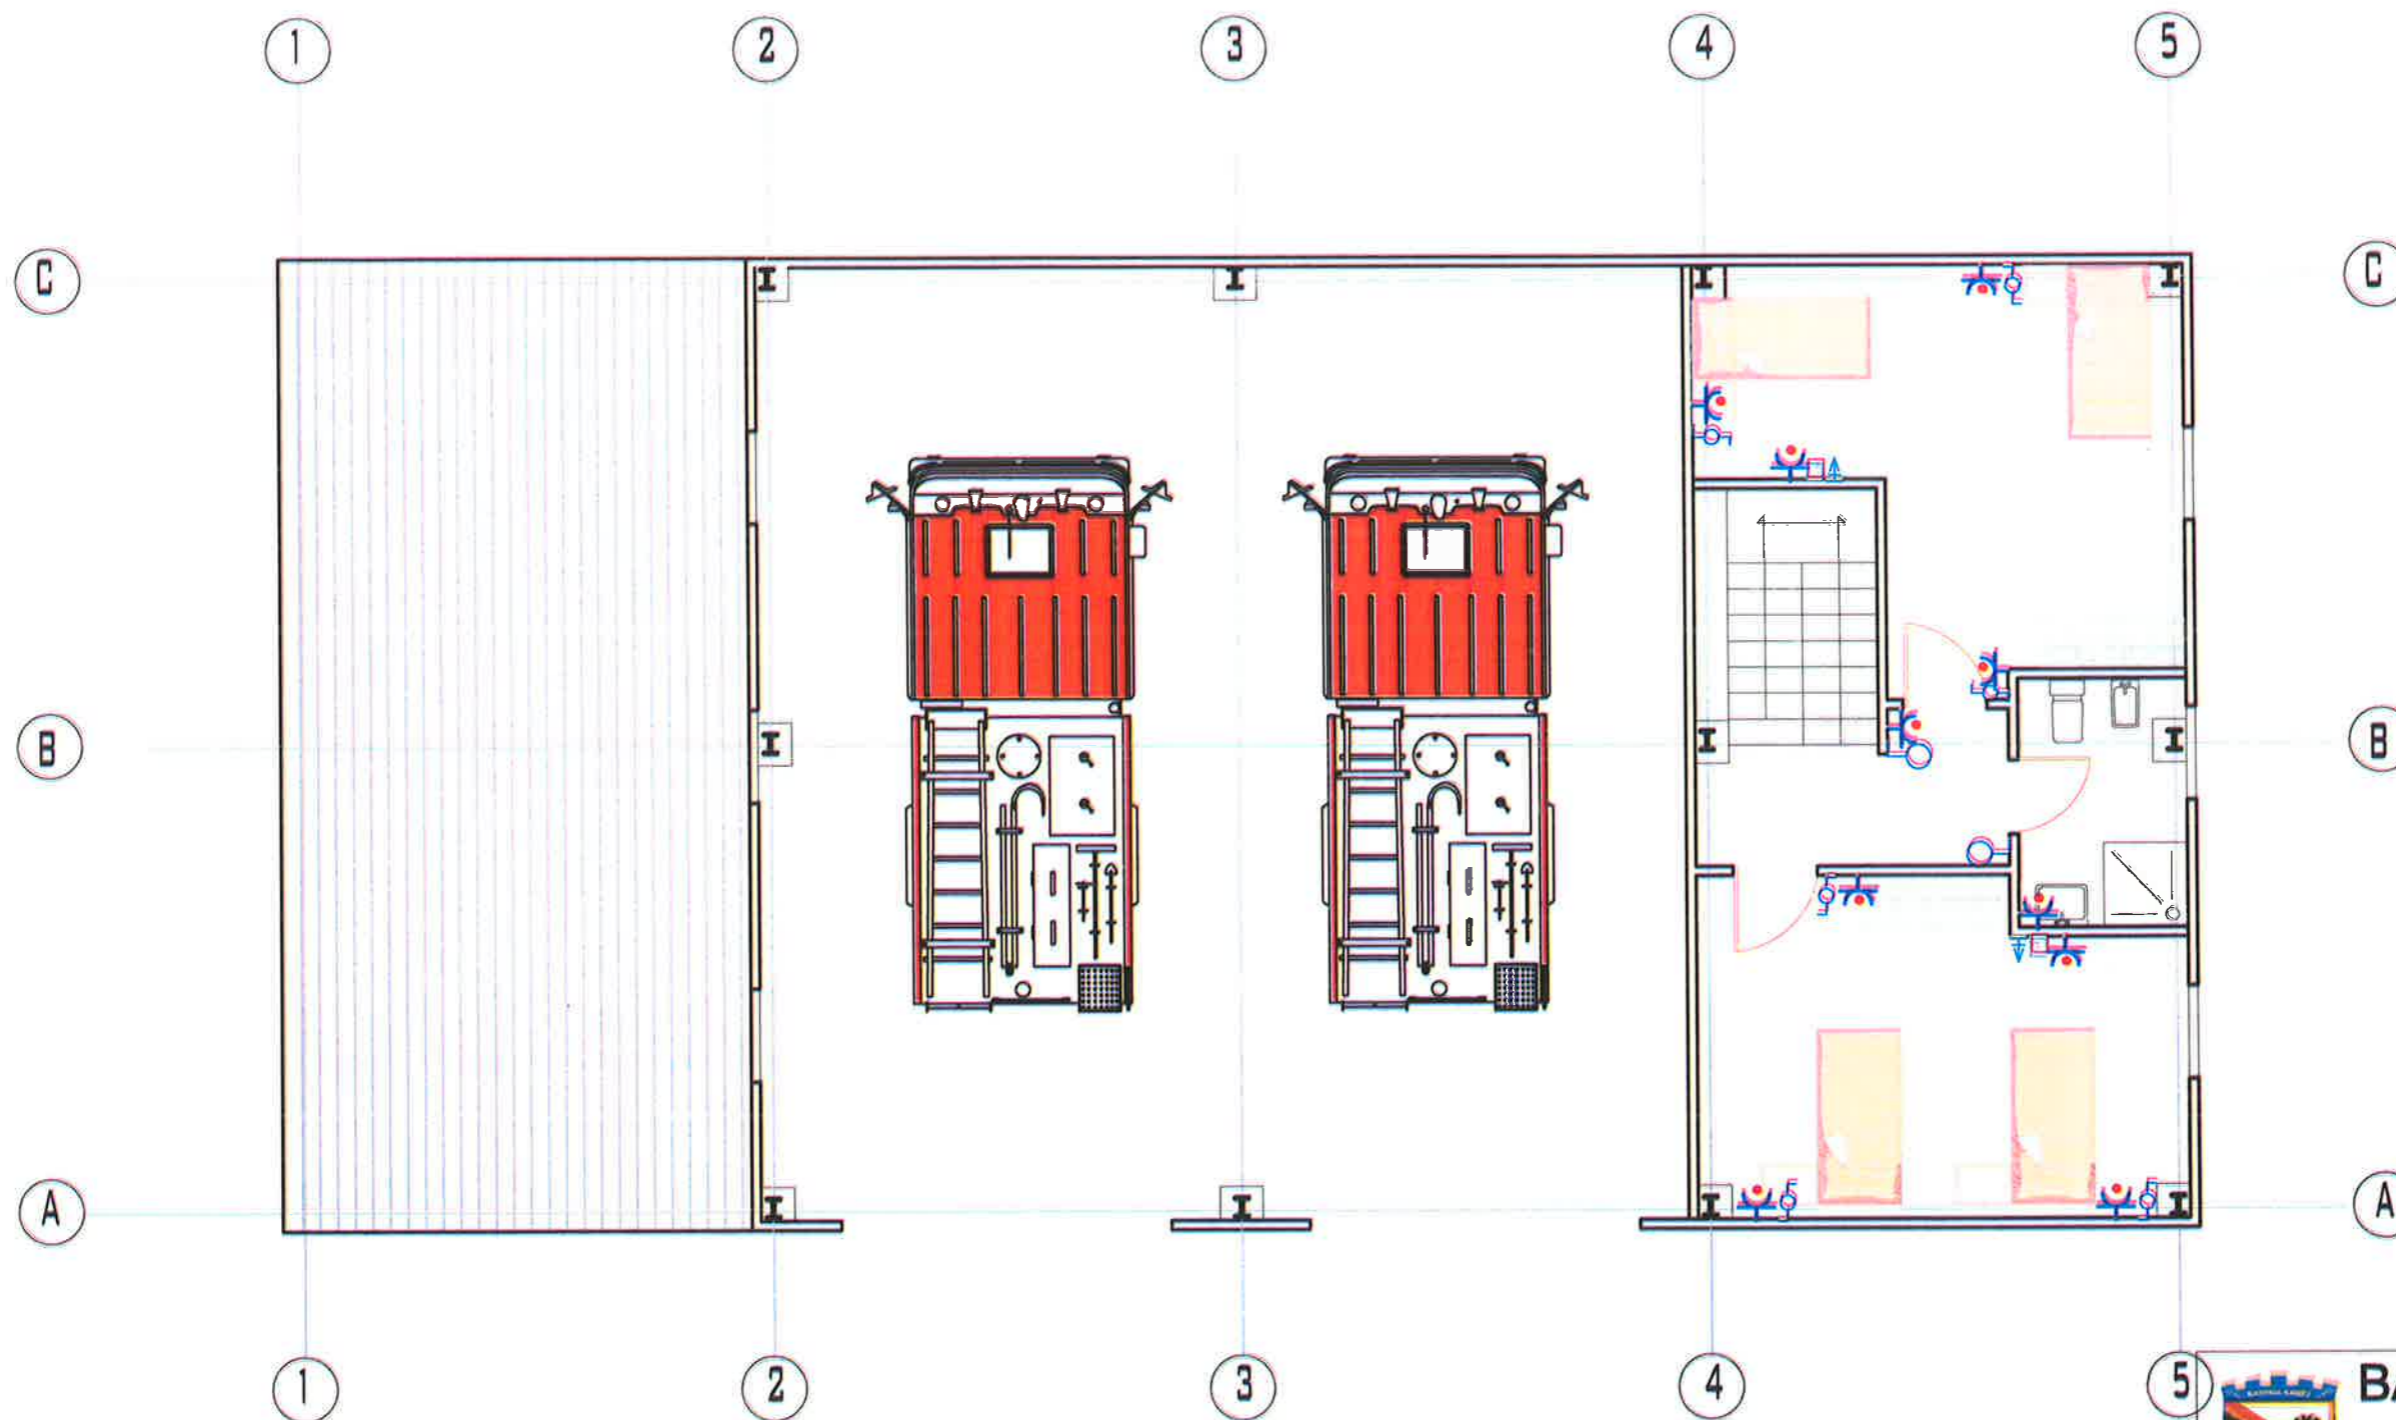

BASHKIA KAMEZ
 DREJTORIA E SHERBIMEVE PUBLIKE
 DREJTORIA E PROJEKTEVE DHE INVESTIMEVE
 DEPARTAMENTI I PROJEKTEVE


Dr. e Projekteve e Investimeve **FLORA MUÇA**

STAFI TEKNIK PROJEKTUES	Ing. Konstruktor	EMANUELA MEZIU
	Ing. Prevtivues	HAJREDIN MURGU
	Ing. Konstruktor	EGLANTINA DISHA


Të gjithë
Ndërtim Zjarrefiksja "Kamez"

Projekti
PLANI ELEKTRIK

Projekti
T-21

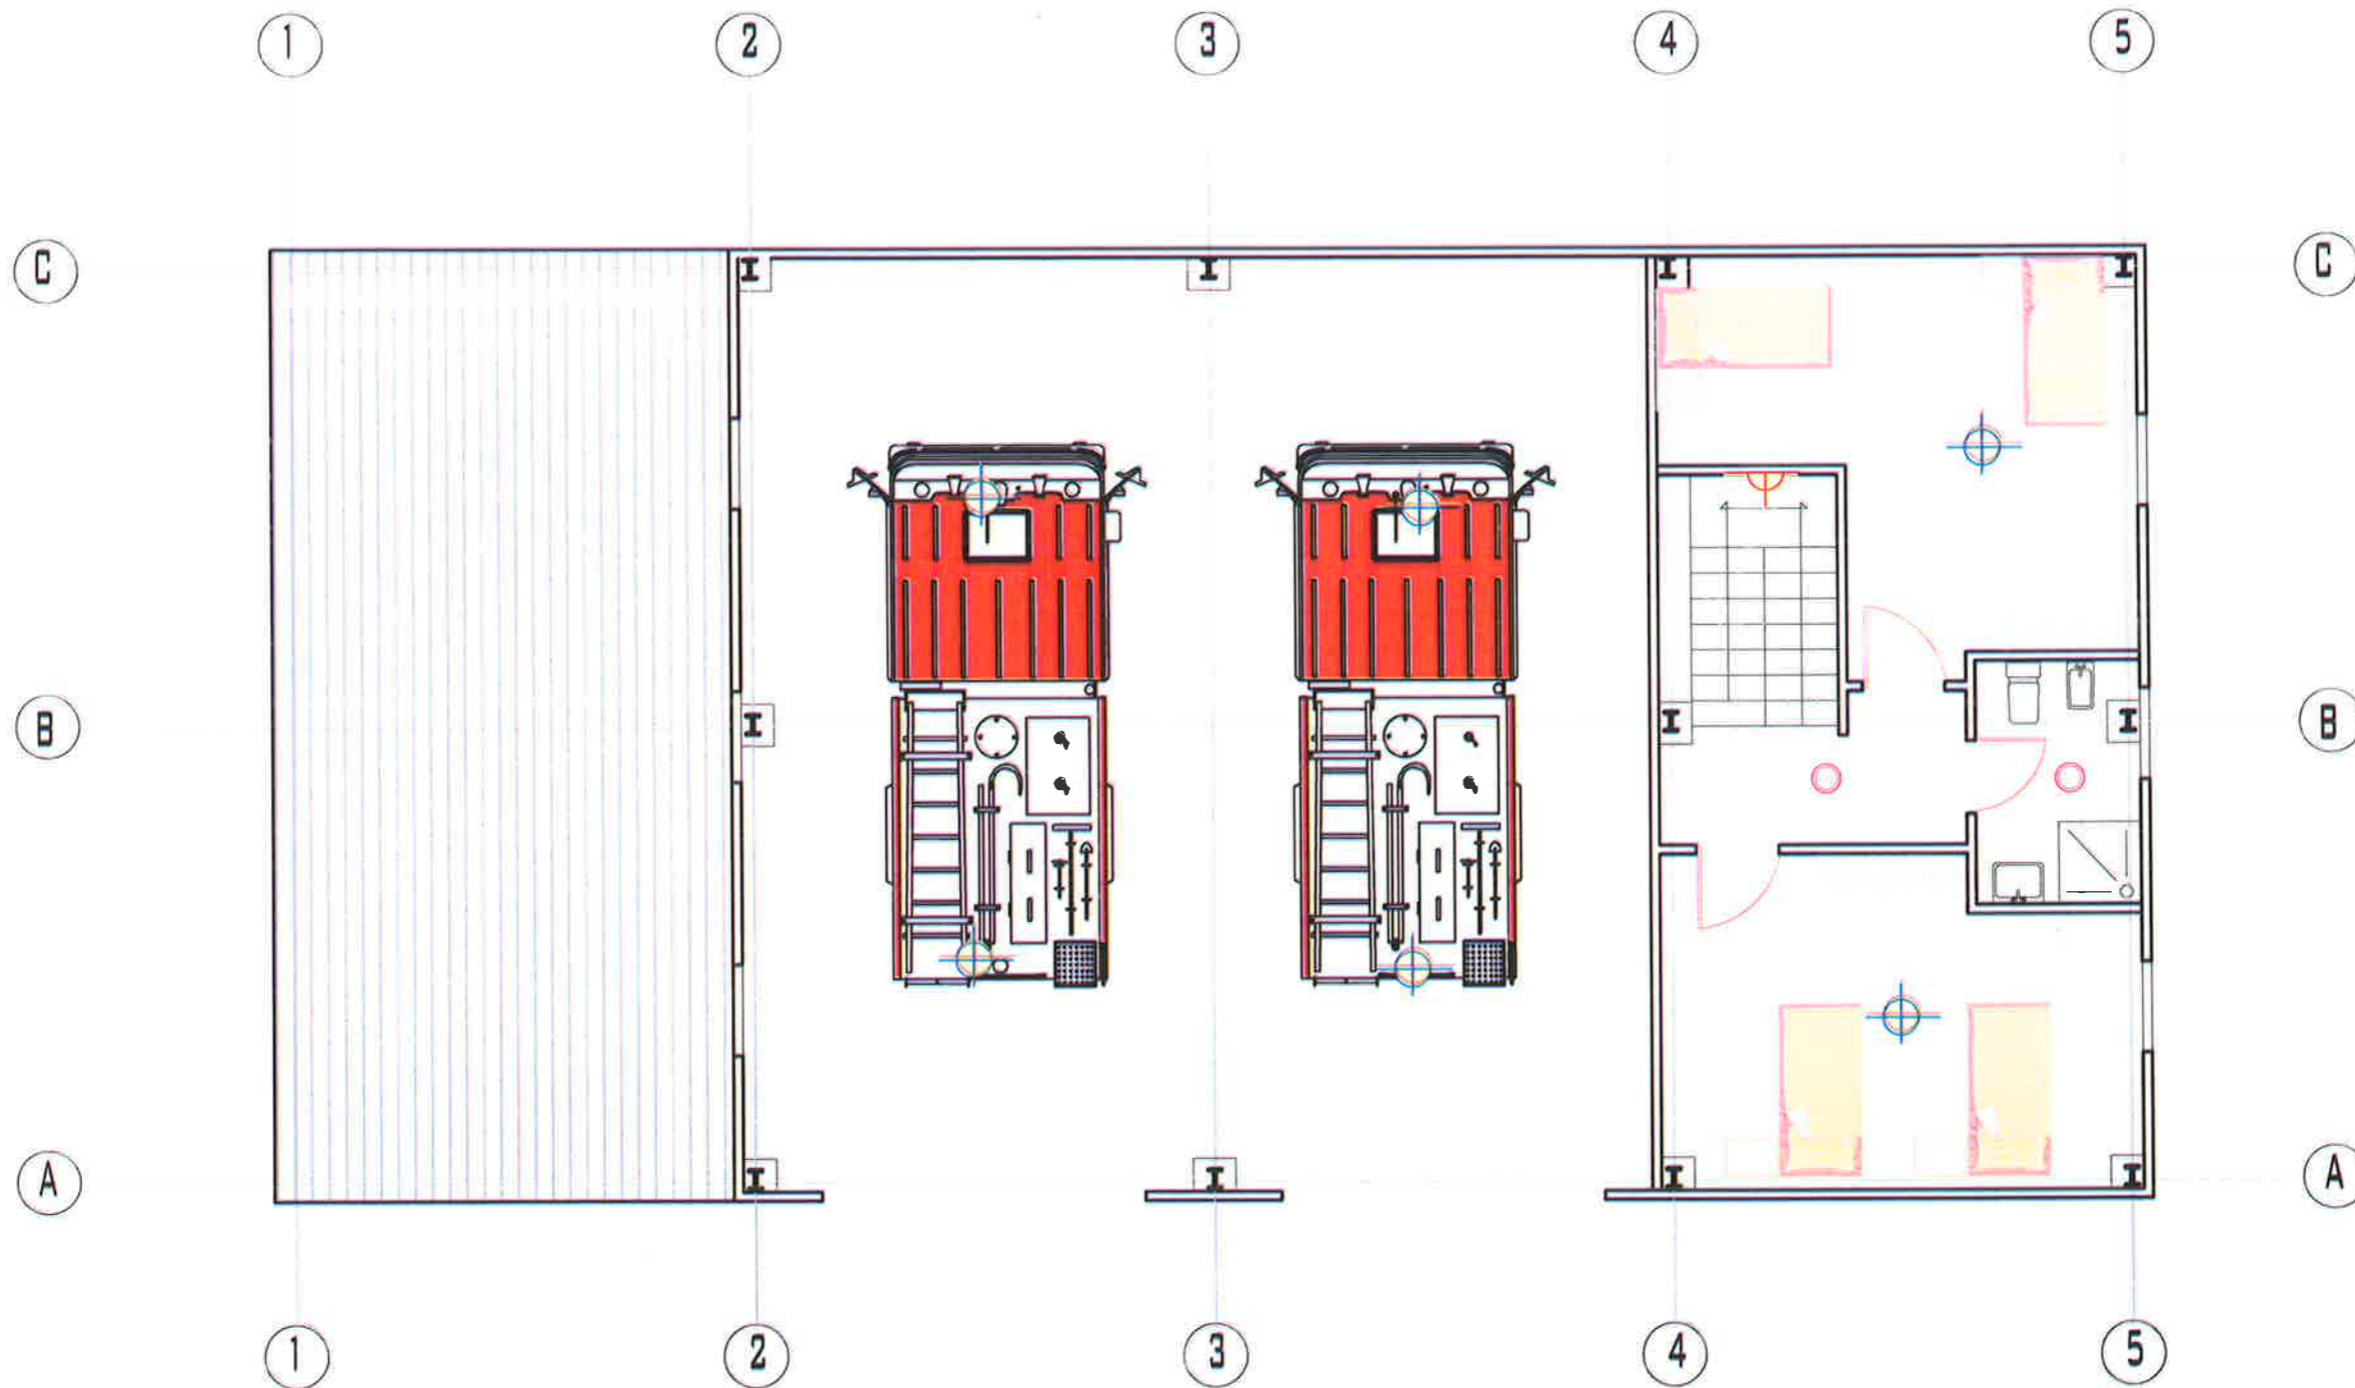

 BASHKIA KAMEZ DREJTORIA E SHERBIMEVE PUBLIKE DREJTORIA E PROJEKTEVE DHE INVESTIMEVE DEPARTAMENTI I PROJEKTEVE		Dr. e Projekteve e Investimeve FLORA MUÇA	
STAFI TEKNIK PROJEKTUES	Ing. Prevtivues HAJREDIN MURGU		
	Ing. Konstruktor EGLANTINA DISHA		
Nderim Zjarrefiksja "Kamez"		PROJEKT ZBATIMI	
PLANI ELEKTRIK		T-22	

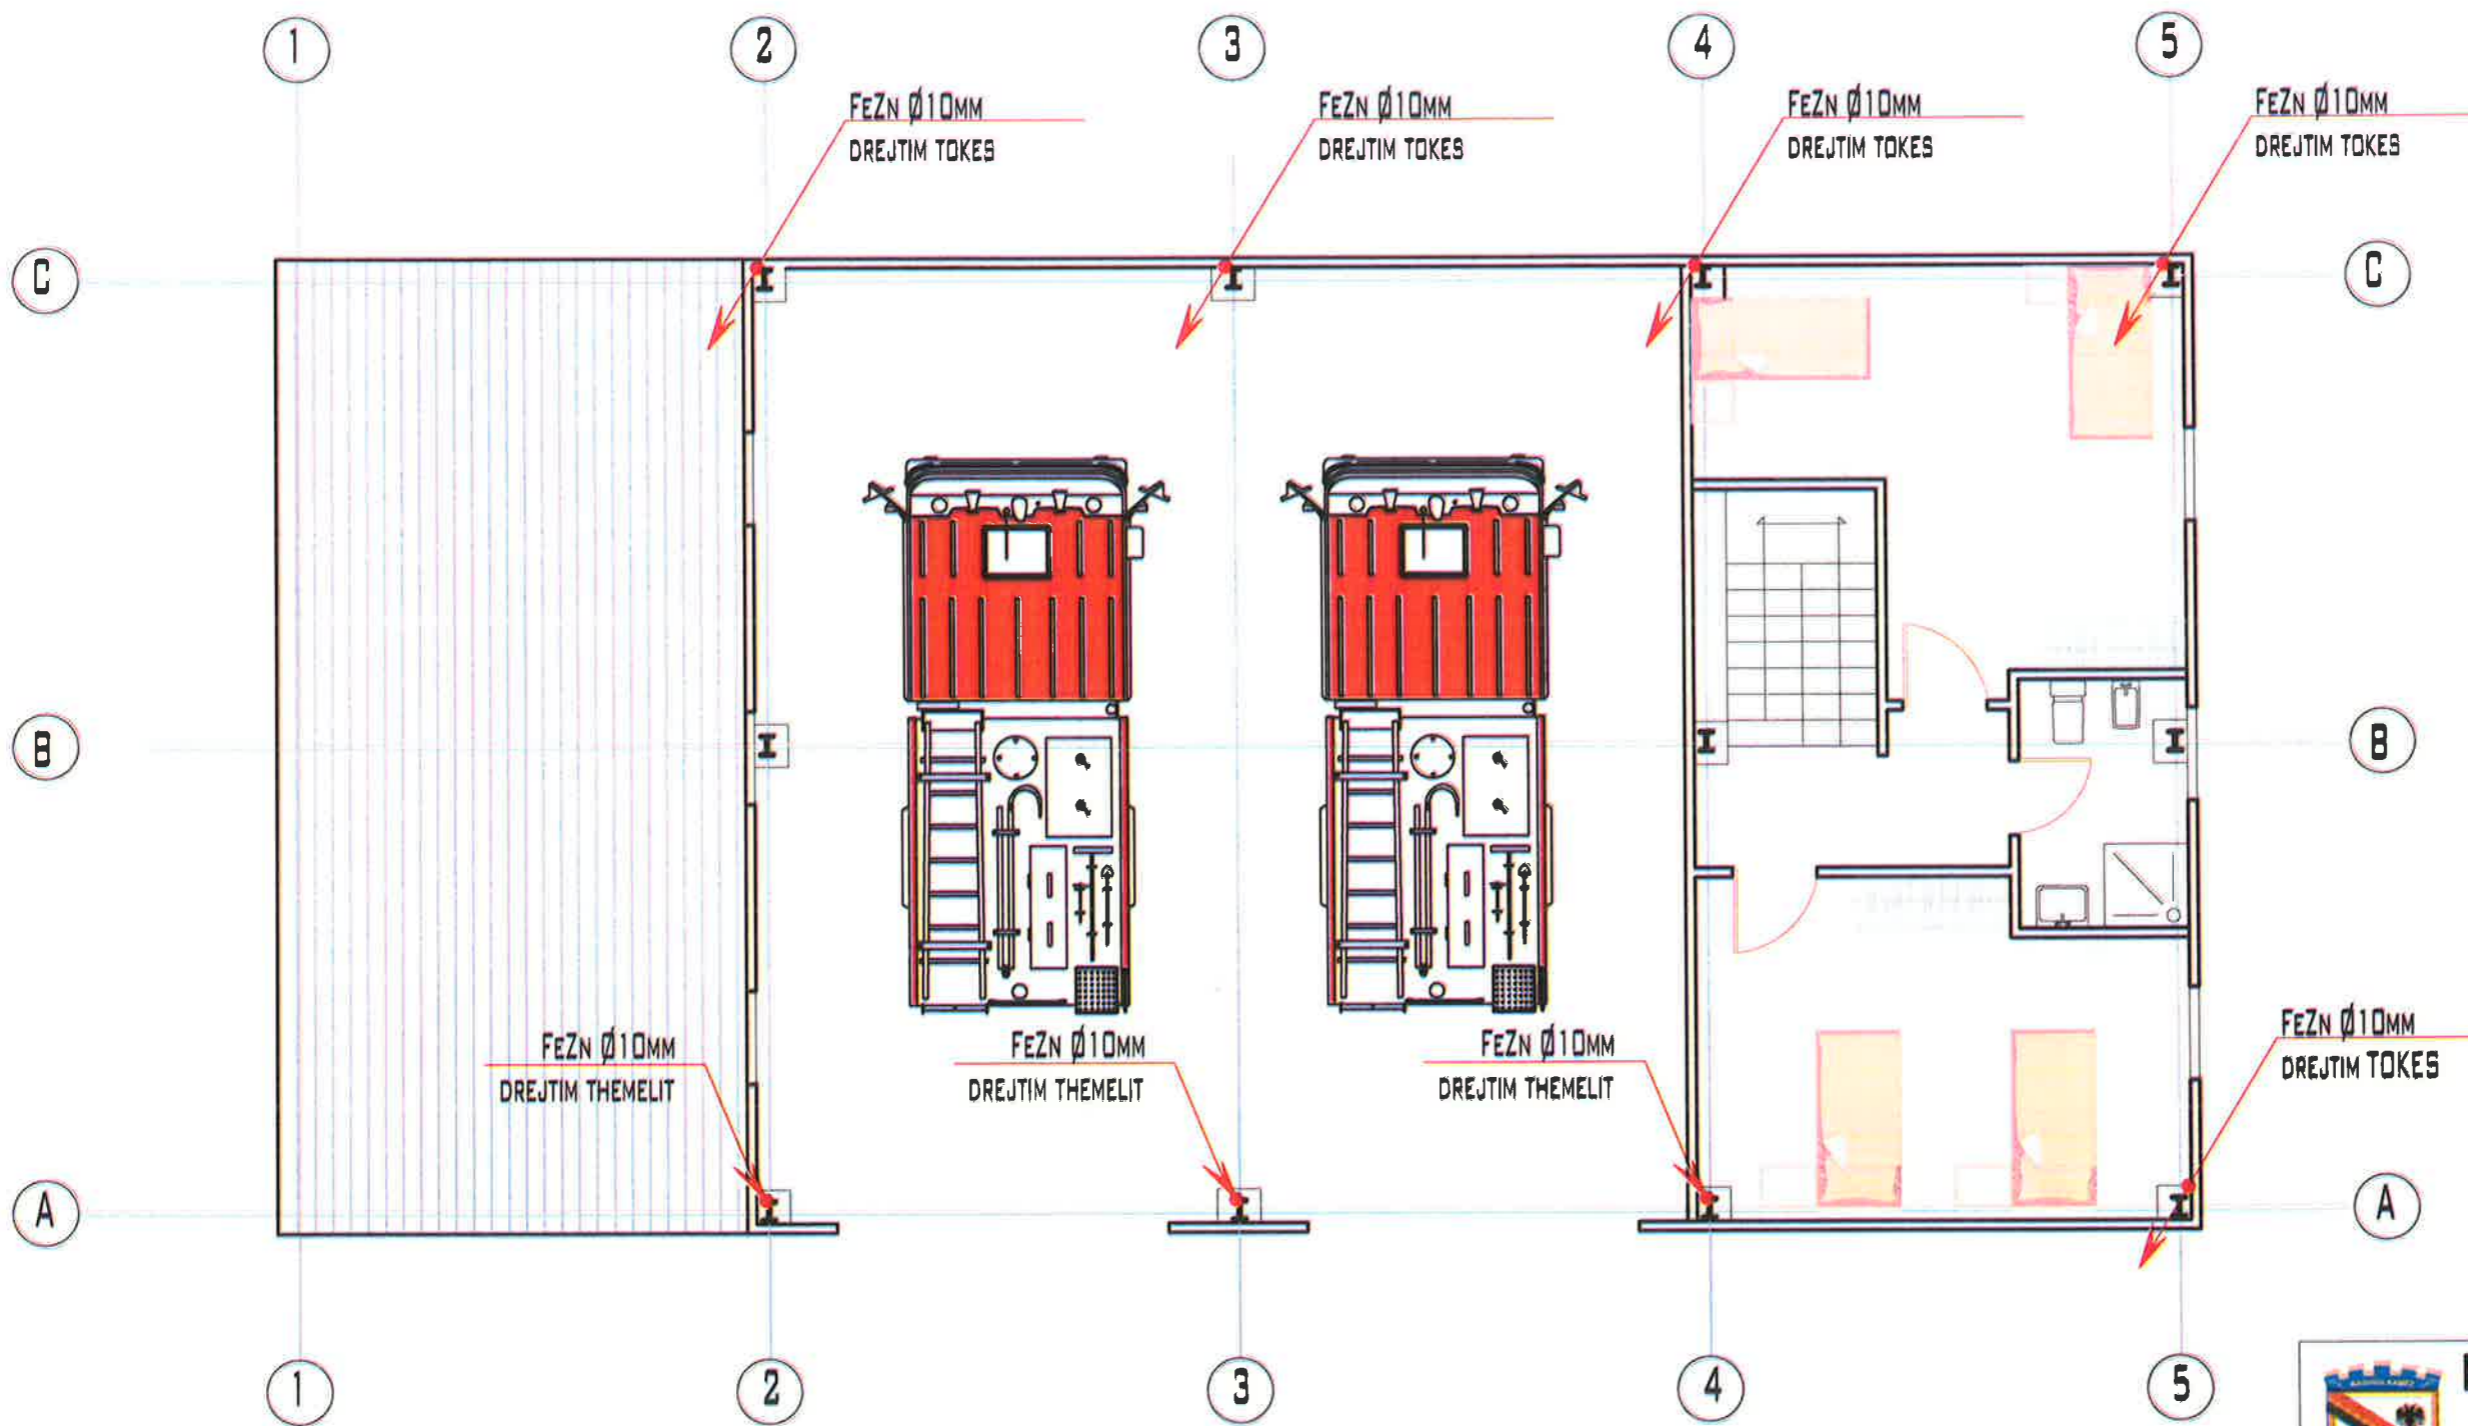




BASHKIA KAMEZ

DREJTORIA E SHERBIMEVE PUBLIKE
DREJTORIA E PROJEKTEVE DHE INVESTIMEVE
DEPARTAMENTI I PROJEKTEVE

Dr. e Projekteve e Investimeve		FLORA MUÇA	
STAFI TEKNIK PROJEKTUES	Ing. Konstruktor	EMANUELA MEZIU	
	Ing. Prevnivues	HAJREDIN MURGU	
	Ing. Konstruktor	EGLANTINA DISHA	
Titull Projektit		Titull Projektit	
Nderitim Zjarrefiksja "Kamez"		PROJEKT ZBATIMI	
Titull Planit		Titull Planit	
PLANI ELEKTRIK		Fig. T-23	

PLANI I PLINTAVE

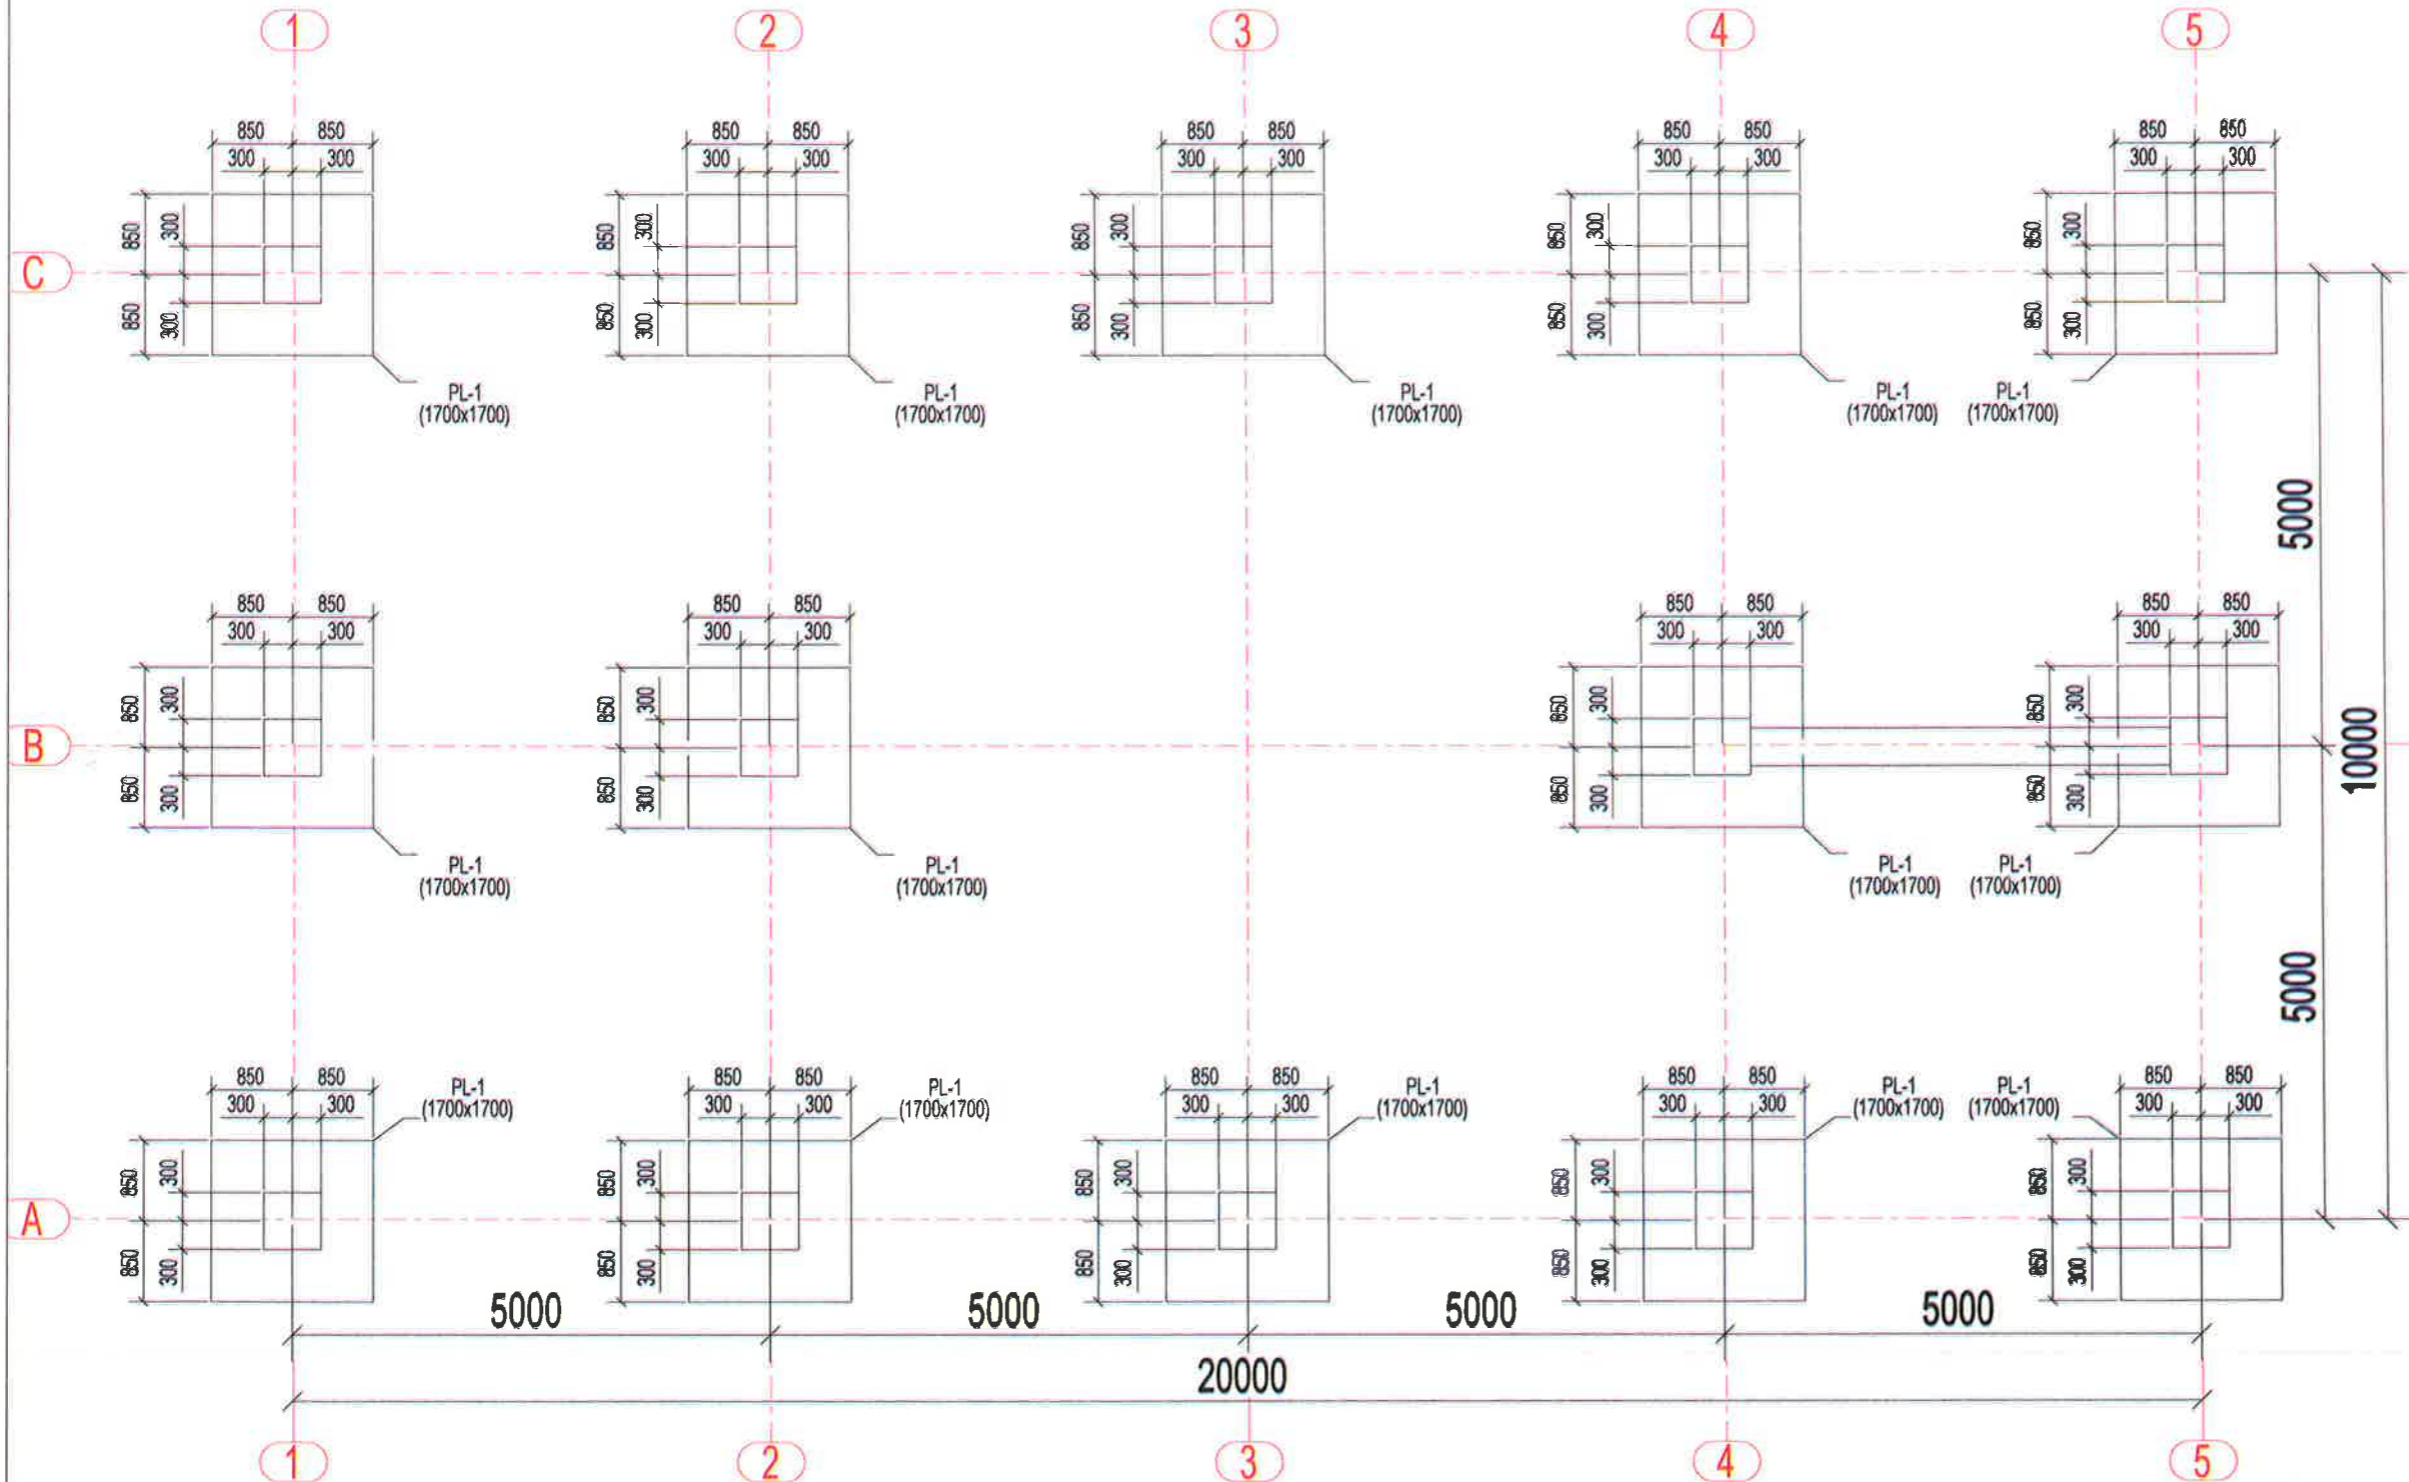




BASHKIA KAMEZ

DREJTORIA E SHERBIMEVE PUBLIKE
DREJTORIA E PROJEKTEVE DHE INVESTIMEVE
DEPARTAMENTI I PROJEKTEVE


Dr. e Projekteve e Investimeve	FLORA MUÇA	
STAFI TEKNIK PROJEKTES	Ing. Konstruktor	EMANUELA MEZIU
	Ing. Prevtivues	HAJREDIN MURGU
	Ing. Konstruktor	EGLANTINA DISHA
Titulli i Projektit:		Projekti:
Nderim Zjarfiksjka "Kamez"		PROJEKT ZBATIMI
Emertimi i Pletes:		Data e Implimentimi:
PLANI KONSTRUKTIV		Shkalla e Vizatimit: 1:1250
		Fleta Nr. T-23

DETAJI I ARMIMIT TE PLINTIT


PRERJE TERTHORE E PLINTIT

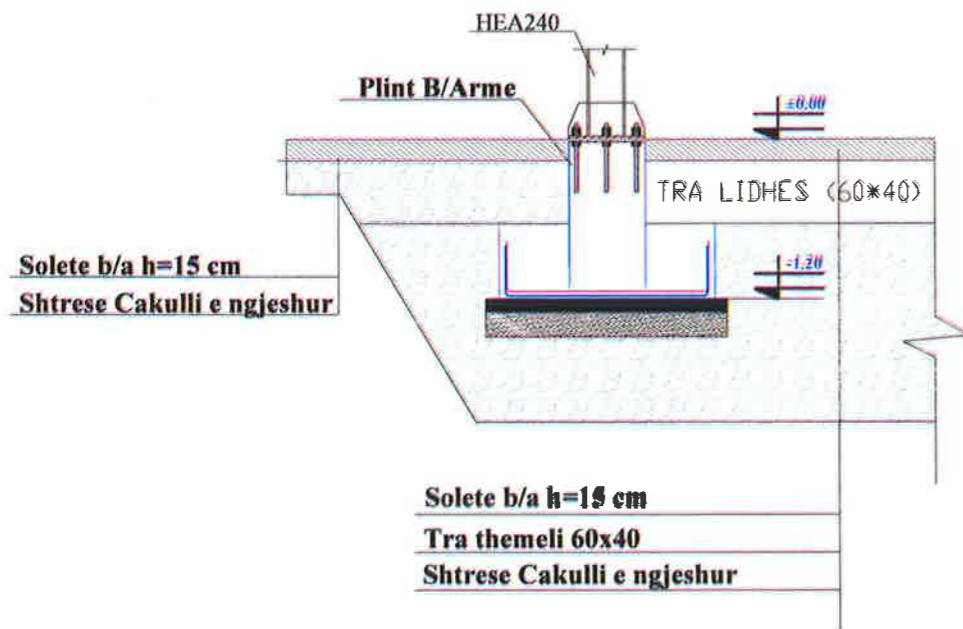

DETAJI I ARMIMIT TE PLINTIT

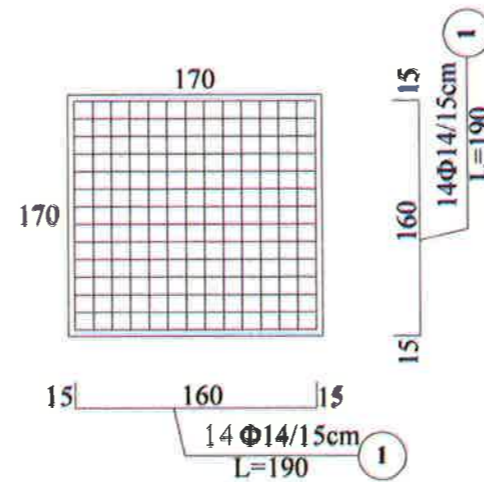


DETAJI I PLINTIT

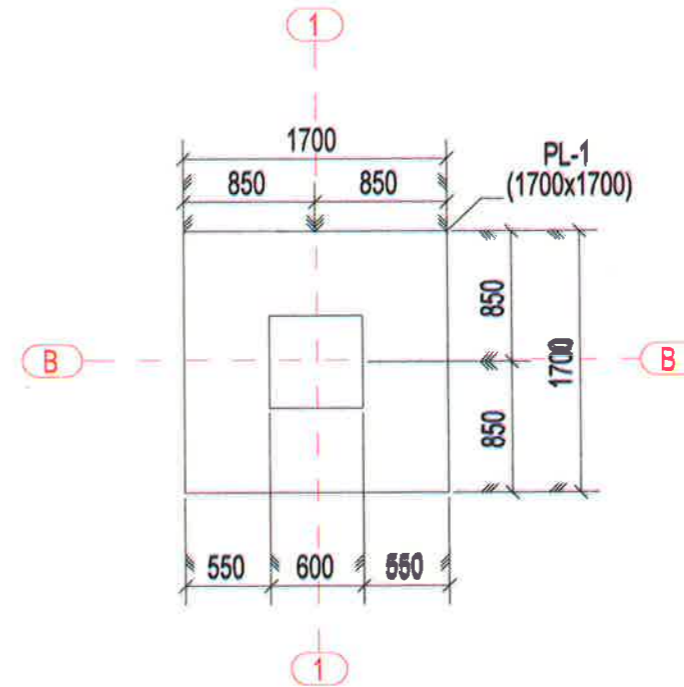


 BASHKIA KAMEZ DREJTORIA E SHERBIMEVE PUBLIKE DREJTORIA E PROJEKTEVE DHE INVESTIMEVE DEPARTAMENTI I PROJEKTEVE		Dr. e Projekteve e Investimeve	FLORA MUÇA	
		STAFI TEKNIK PROJEKTES	Ing. Konstruktor	
	Ing. Prevnivues	HAJREDIN MURGU		
	Ing. Konstruktor	EGLANTINA DISHA		
Titulli i Projektit:		Nderfim Zjarrefiksja "Kamez"		Faza e Projektit: PROJEKT ZBATIMI
Emeritimi i Flotes:		PLANI KONSTRUKTIV		Data e Implementimit: Shkalla e Vizatimit: 1:200
				Fleta Nr. T-24

PLANI I TRAREVE LIDHES

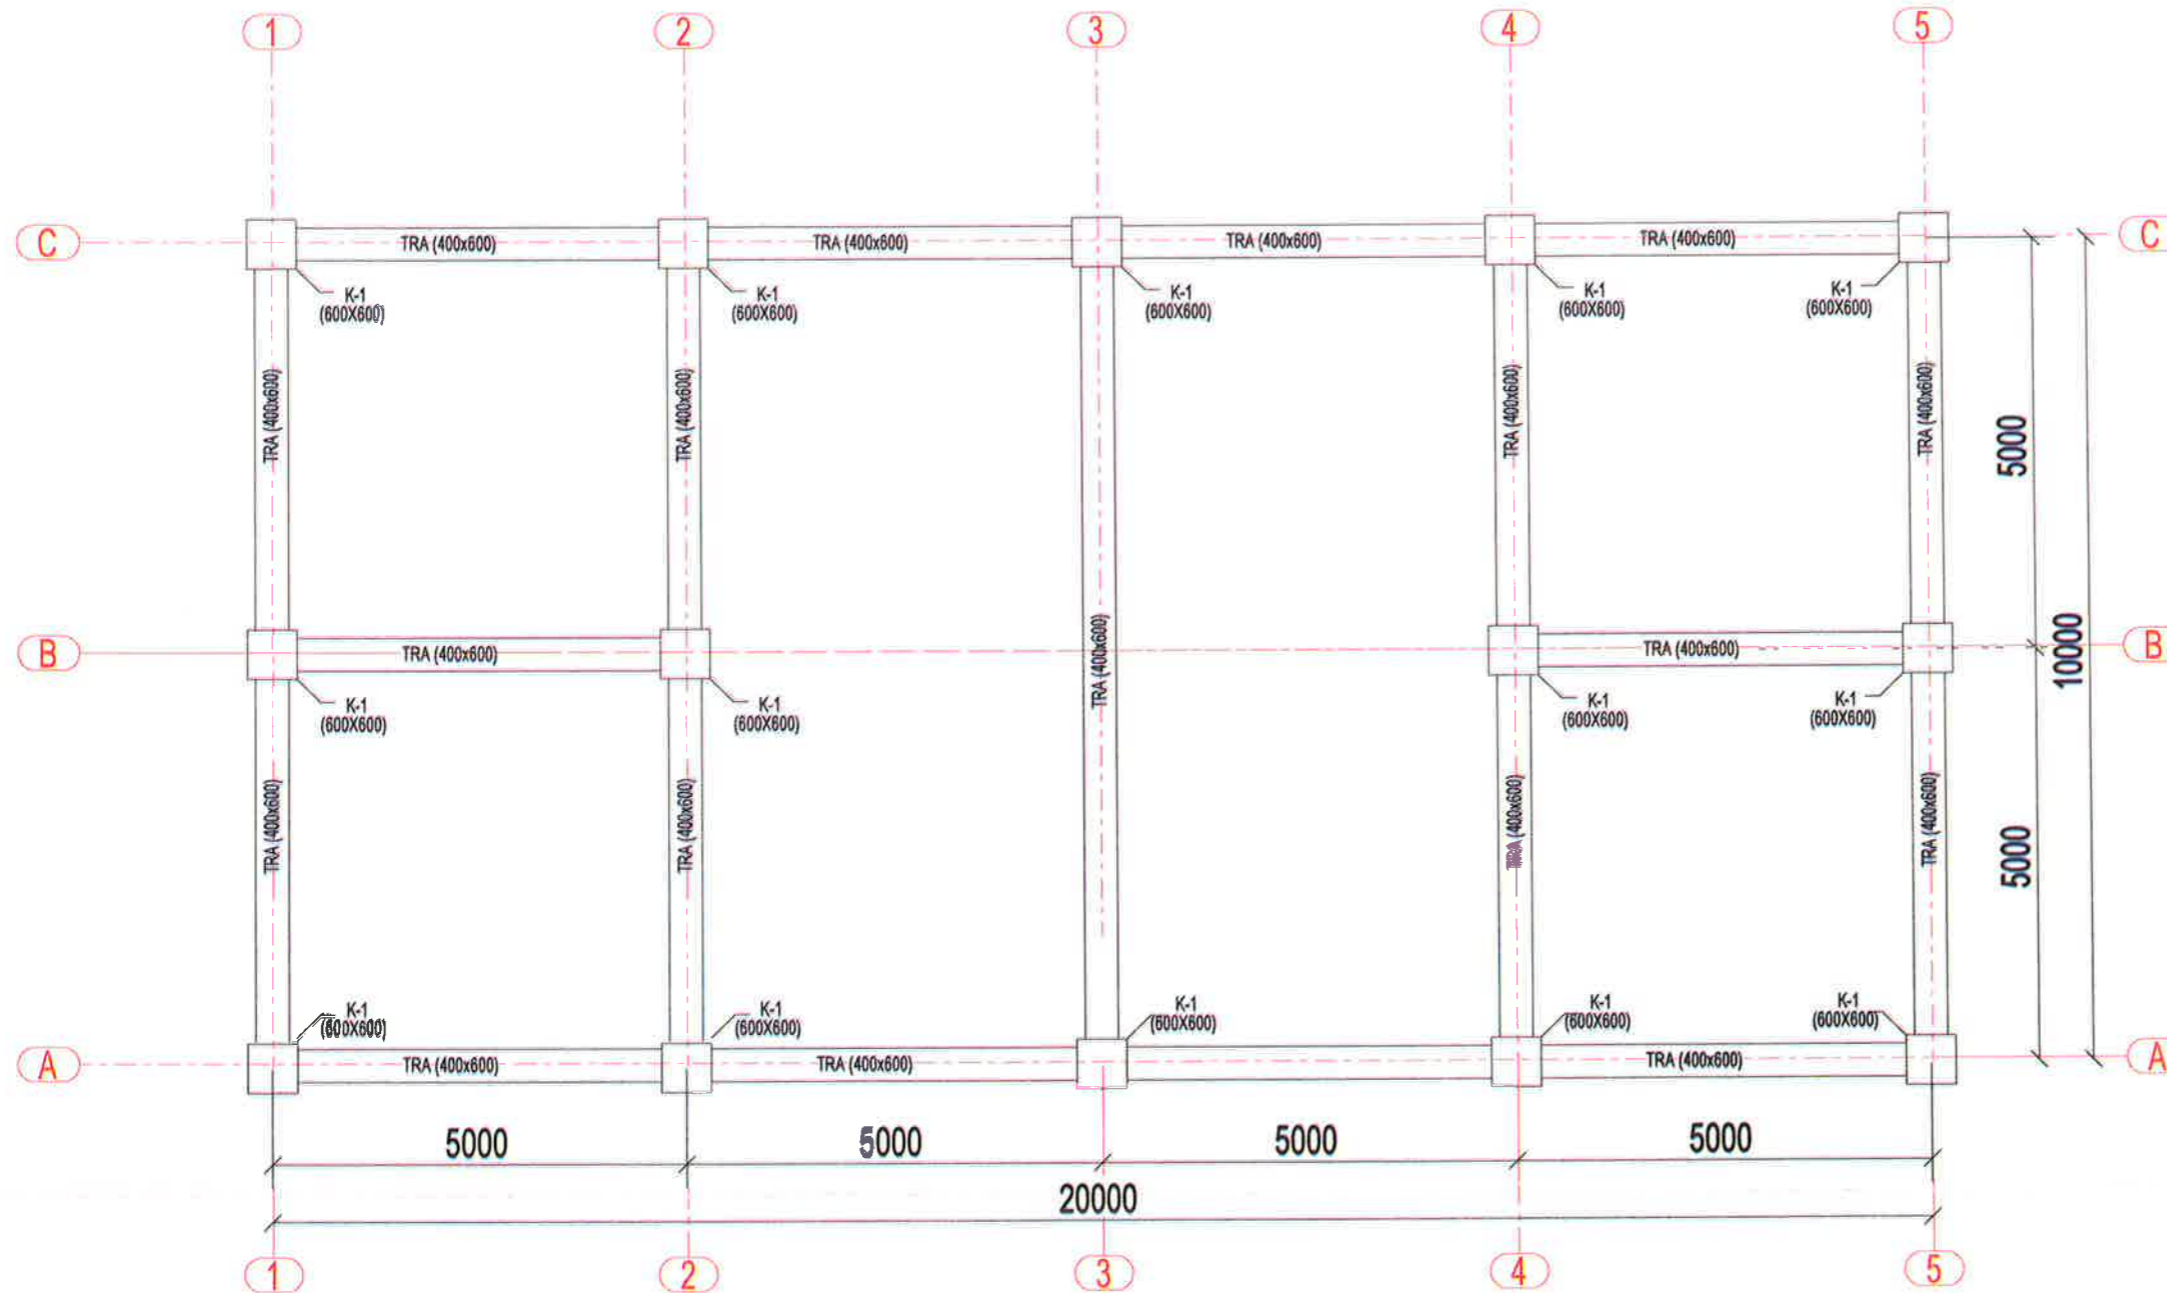


 BASHKIA KAMEZ DREJTORIA E SHERBIMEVE PUBLIKE DREJTORIA E PROJEKTEVE DHE INVESTIMEVE DEPARTAMENTI I PROJEKTEVE			
Dr. e Projekteve e Investimeve	FLORA MUÇA		
STAFI TEKNIK PROJEKTES	Ing. Konstruktor EMANUELA MEZIU	Ing. Prevnitvues HAJREDIN MURGU	 
Ing. Konstruktor EGLANTINA DISHA			
Titulli i Projektit: Ndërtim Zjarrefiksja "Kamez"		Faza e Projektit: PROJEKT ZBATIMI	
Emërtimi i Flotës: PLANI KONSTRUKTIV		Data e Implementimit: Shkalla e Vizatimit: 1:1250	
		Flota Nr. T-25	

PLANI I STRUKTURAVE

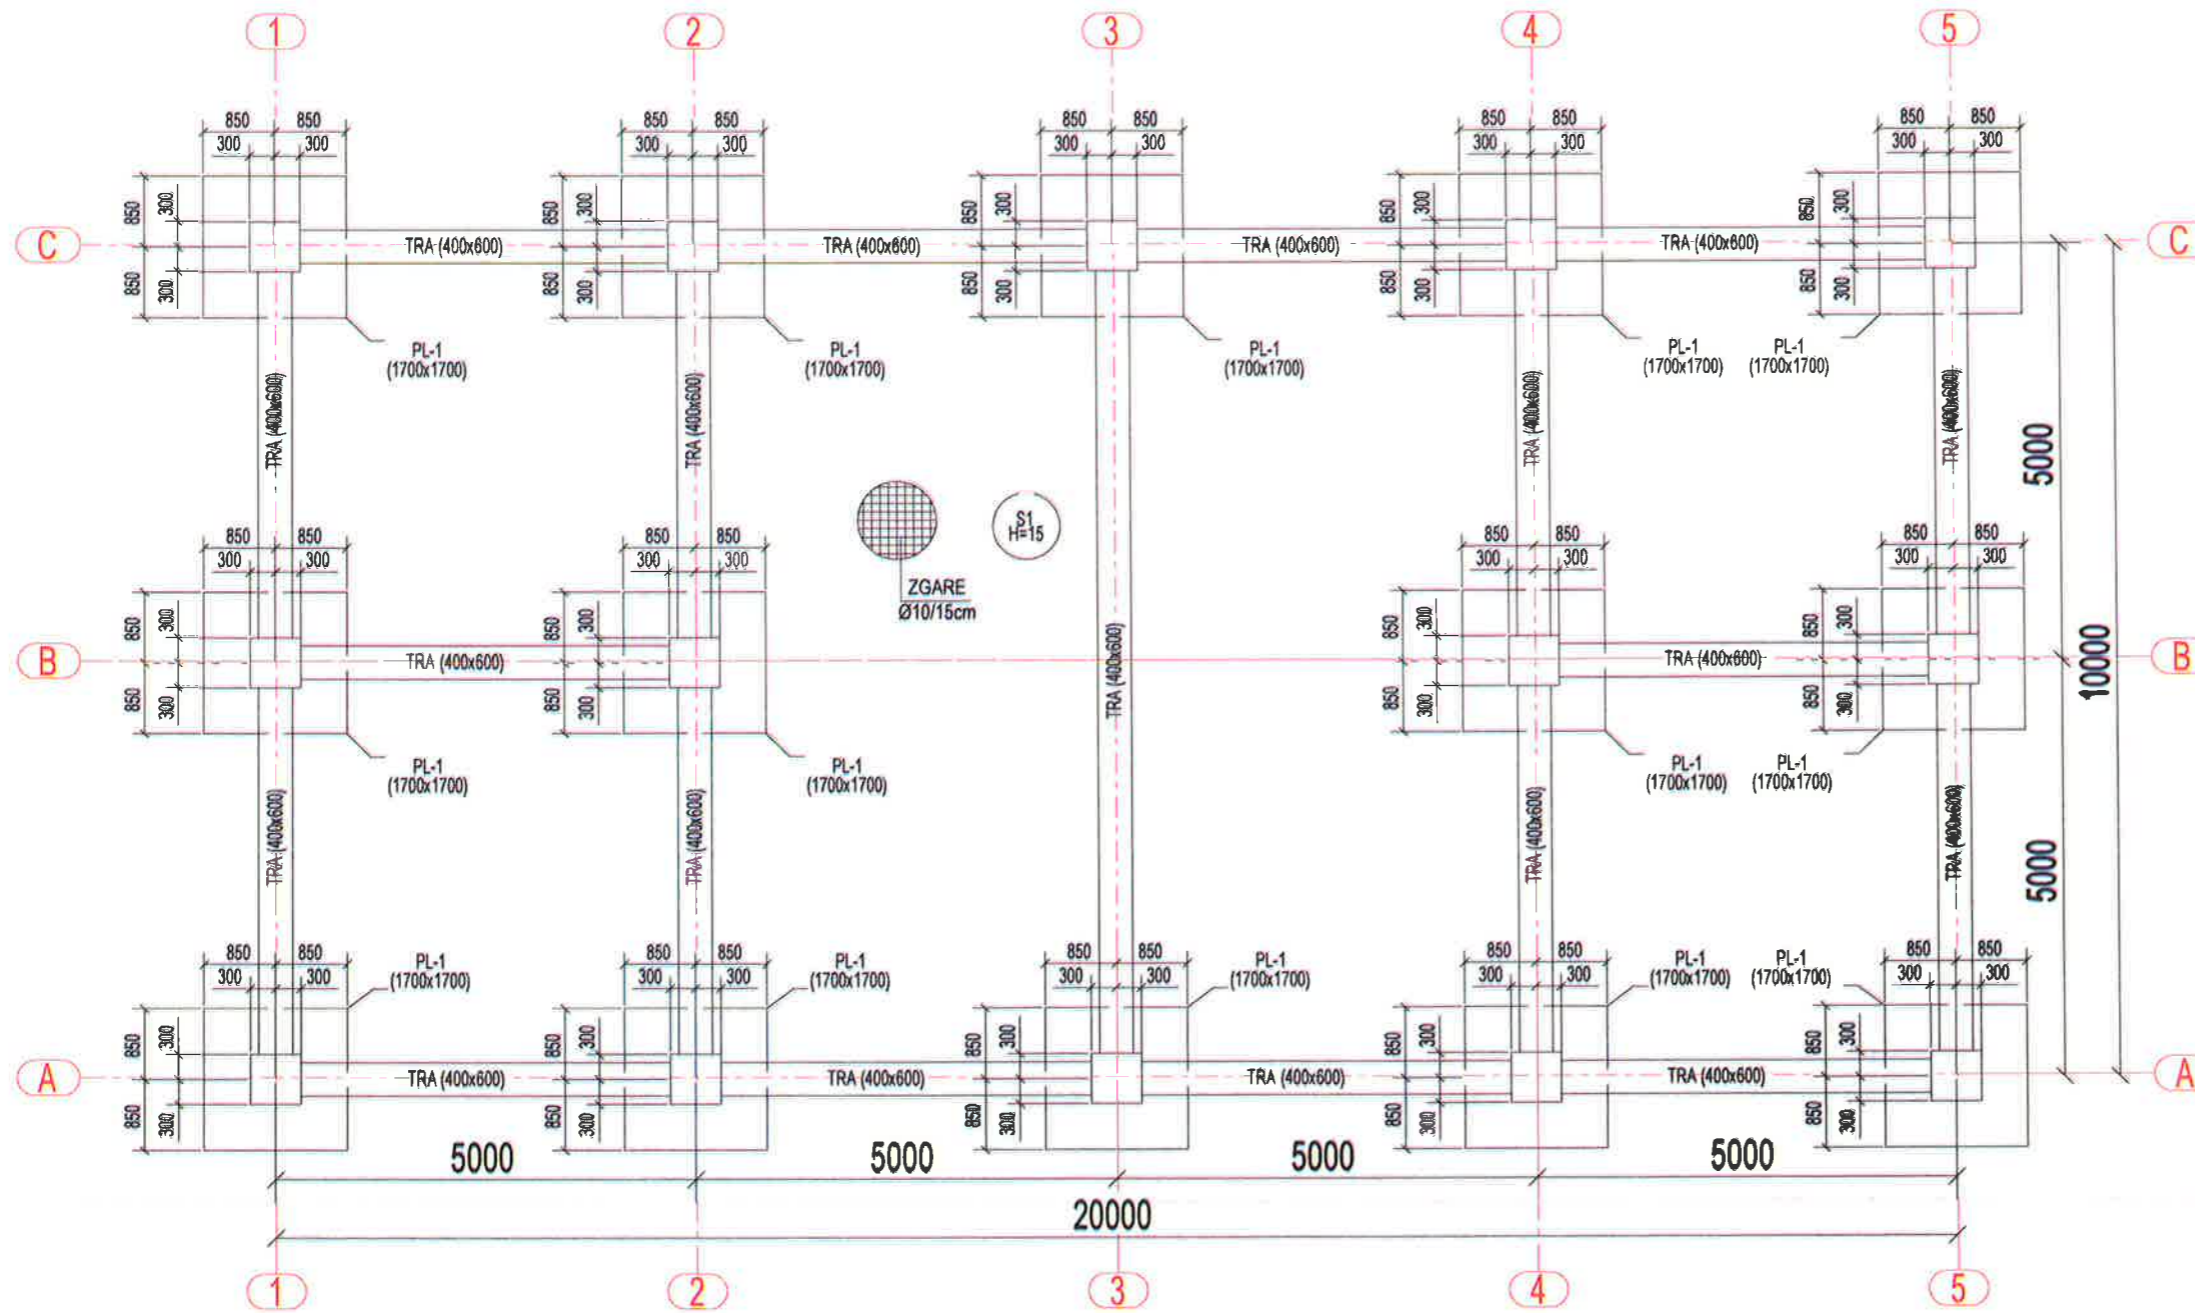

 BASHKIA KAMEZ DREJTORIA E SHERBIMEVE PUBLIKE DREJTORIA E PROJEKTEVE DHE INVESTIMEVE DEPARTAMENTI I PROJEKTEVE			
Dr. e Projekteve e Investimeve		FLORA MUÇA	
STAFI TEKNIK PROJEKTES	Ing. Konstruktor	EMANUELA MEZIU	
	Ing. Prevnitivues	HAJREDIN MURGU	
	Ing. Konstruktor	EGLANTINA DISHA	
Titulli i Projektit:		Faza e Projektit:	
Ndertim Zjarrefiksja "Kamez"		PROJEKT ZBATIMI	
Emeritimi i Flotes:		Data e Implementimit:	
PLANI KONSTRUKTIV		Sikalla e Vizatimit: 1:1250	
		Fleta Nr. T-26	

PLANI I KOLONAVE

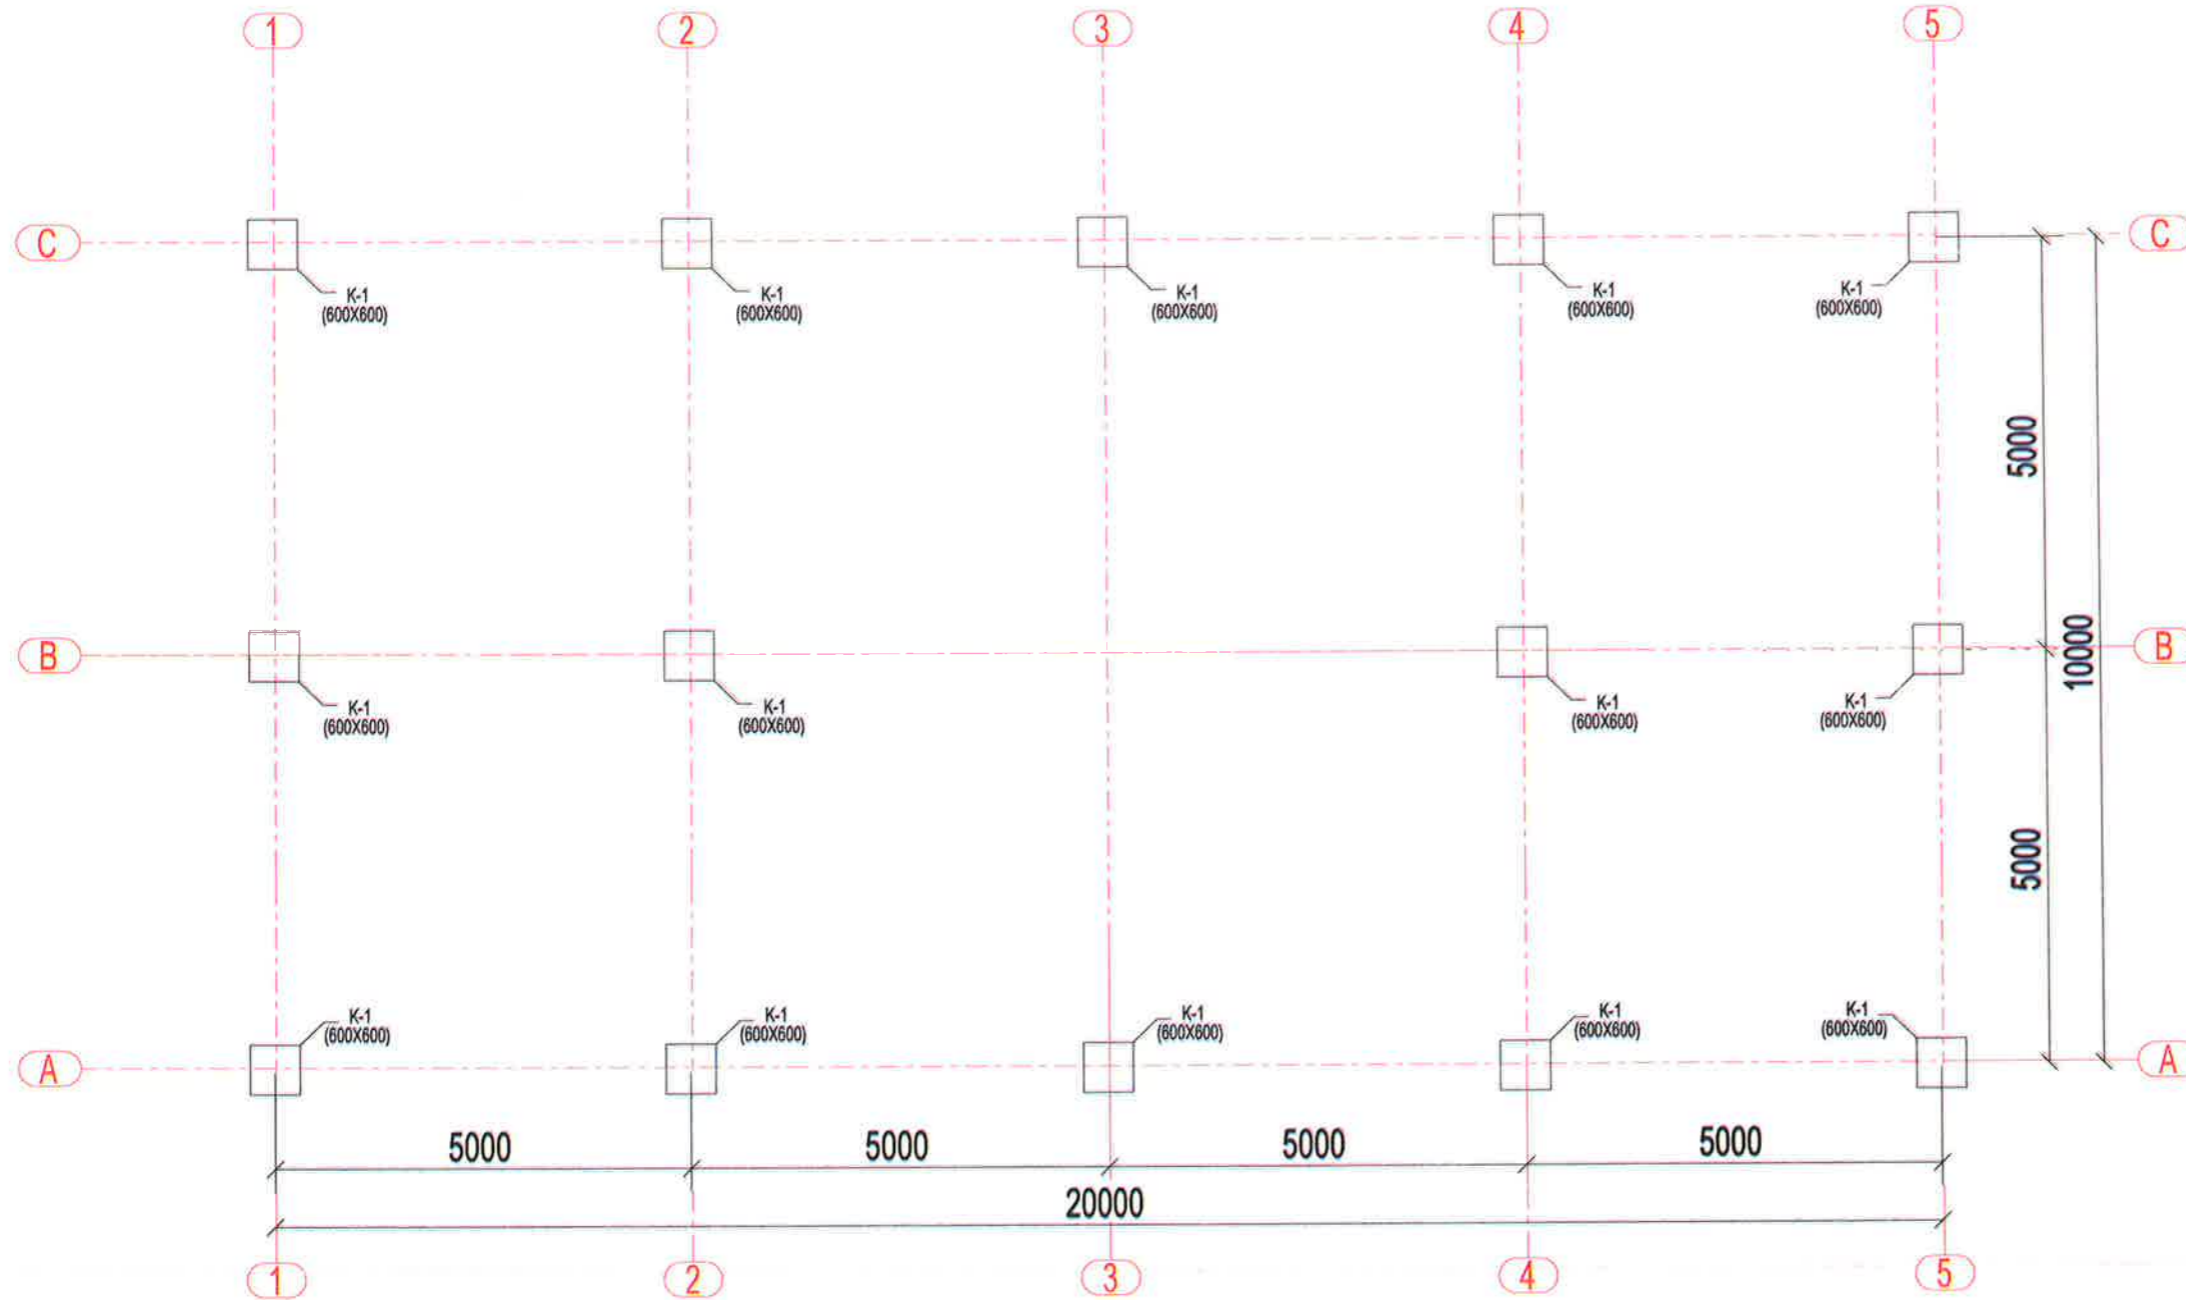

BASHKIA KAMEZ


DREJTORIA E SHERBIMEVE PUBLIKE
DREJTORIA E PROJEKTEVE DHE INVESTIMEVE
DEPARTAMENTI I PROJEKTEVE

Dr. e Projekteve e Investimeve	FLORA MUÇA	
STAFI TEKNIK	Ing. Konstruktor	EMANUELA MEZIU
PROJEKTES	Ing. Prevnivues	HAJREDIN MURGU
	Ing. Konstruktor	EGLANTINA DISHA


Titulli i Projektit: Ndërtim Zjarrefiksja "Kamez"	Faza e Projektit: PROJEKT ZBATIMI
Emërtimi i Plotes: PLANI KONSTRUKTIV	
Data e Implementimit : Shkalla e Vizimit: 1:1250 Fleta Nr. T-27	

DETAJI I ARMIMIT TE TRAUT


PRERJA TERTHORE E TRAUT TE THEMELIT Tth-1

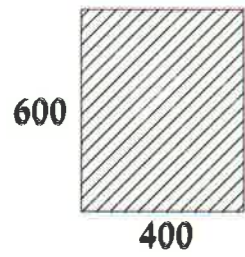

DETAJI I ARMIMIT TE TRAUT TE THEMELIT Tth-1

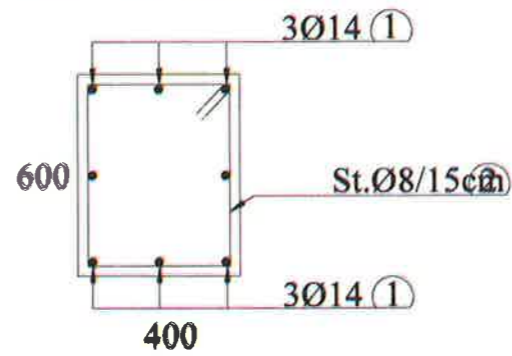


STAFI

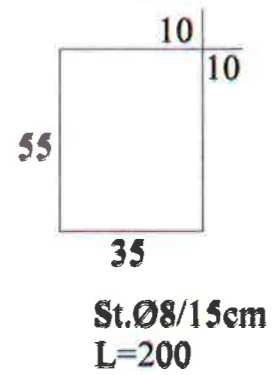


DETAJI I ARMIMIT TE KOLONES


SEKSIONI TERTHOR

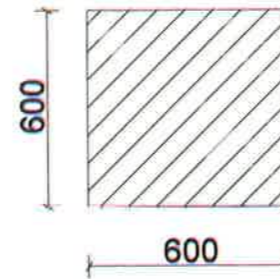

PRERJA 1-1

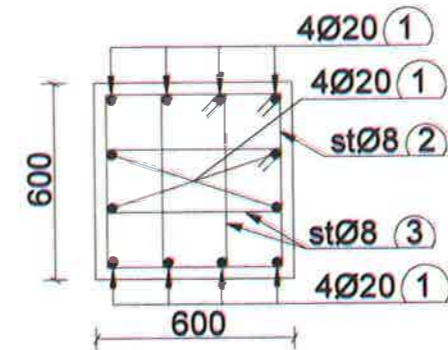


STAFAT

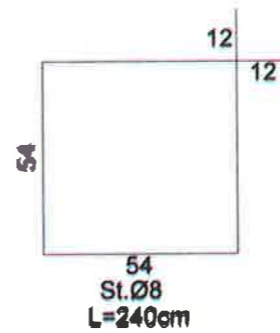

 BASHKIA KAMEZ DREJTORIA E SHERBIMEVE PUBLIKE DREJTORIA E PROJEKTEVE DHE INVESTIMEVE DEPARTAMENTI I PROJEKTEVE		Dr. e Projekteve e Investimeve		FLORA MUÇA	
		Ing. Konstruktor	EMANUELA MEZIU	Ing. Prevlivues	
STAFI TEKNIK PROJEKTES	Ing. Konstruktor	EGLANTINA DISHA			
Titulli i Projektit:				Faza e Projektit:	
Nderim Zjarrefiksja "Kamez"				PROJEKT ZBATIMI	
Emertimi i Planos:				Data e Implementimit:	
PLANI KONSTRUKTIV				Shkalla e Vizatimit: 1:1250	
				Fleta Nr.	
				T-28	

PLANI I KOLONAVE METALIKE

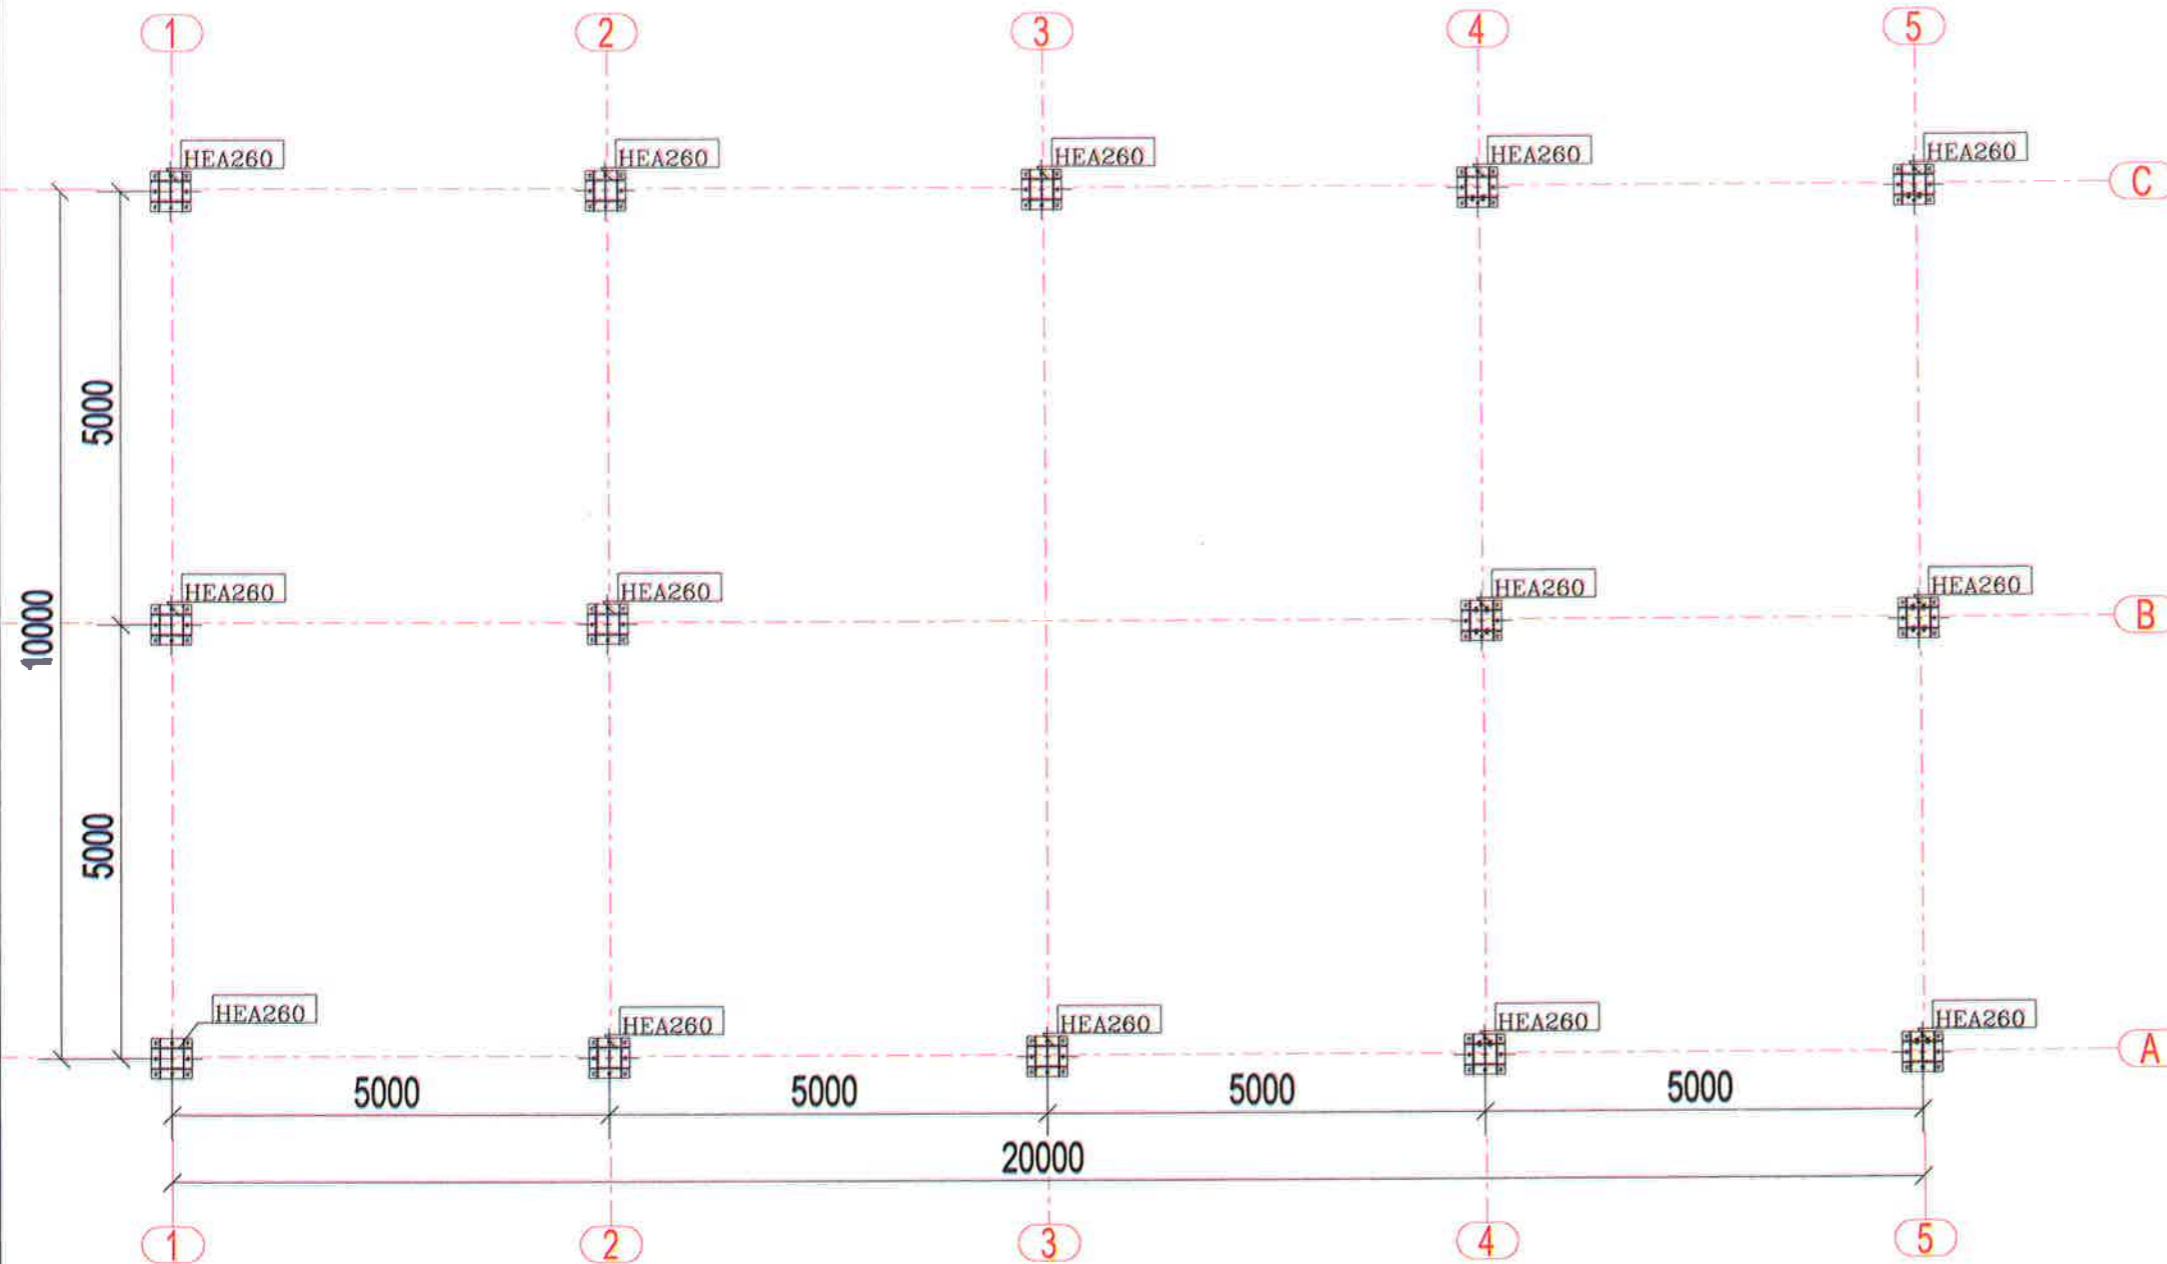


BASHKIA KAMEZ

DREJTORIA E SHERBIMEVE PUBLIKE
DREJTORIA E PROJEKTEVE DHE INVESTIMEVE
DEPARTAMENTI I PROJEKTEVE

Dr. e Projekteve e Investimeve	FLORA MUÇA						
STAFI TEKNIK PROJEKTES	<table style="width: 100%; border-collapse: collapse;"> <tr> <td style="width: 30%; padding: 2px;">Ing. Konstruktor</td> <td style="padding: 2px;">EMANUELA MEZIU</td> </tr> <tr> <td style="padding: 2px;">Ing. Prevnivues</td> <td style="padding: 2px;">HAJREDIN MURGU</td> </tr> <tr> <td style="padding: 2px;">Ing. Konstruktor</td> <td style="padding: 2px;">EGLANTINA DISHA</td> </tr> </table>	Ing. Konstruktor	EMANUELA MEZIU	Ing. Prevnivues	HAJREDIN MURGU	Ing. Konstruktor	EGLANTINA DISHA
Ing. Konstruktor	EMANUELA MEZIU						
Ing. Prevnivues	HAJREDIN MURGU						
Ing. Konstruktor	EGLANTINA DISHA						
Titulli i Projektit:	Faza e Projektit:						
Ndërtim Zjarrefiksja "Kamez"	PROJEKT ZBATIMI						
Emërtimi i Planes:	Data e Implementimit:						
PLANI KONSTRUKTIV	Shkalla e Vizatimit: 1:1250						
	Plota Nr. T-29						

PLANI I TRAREVE KRYESORE

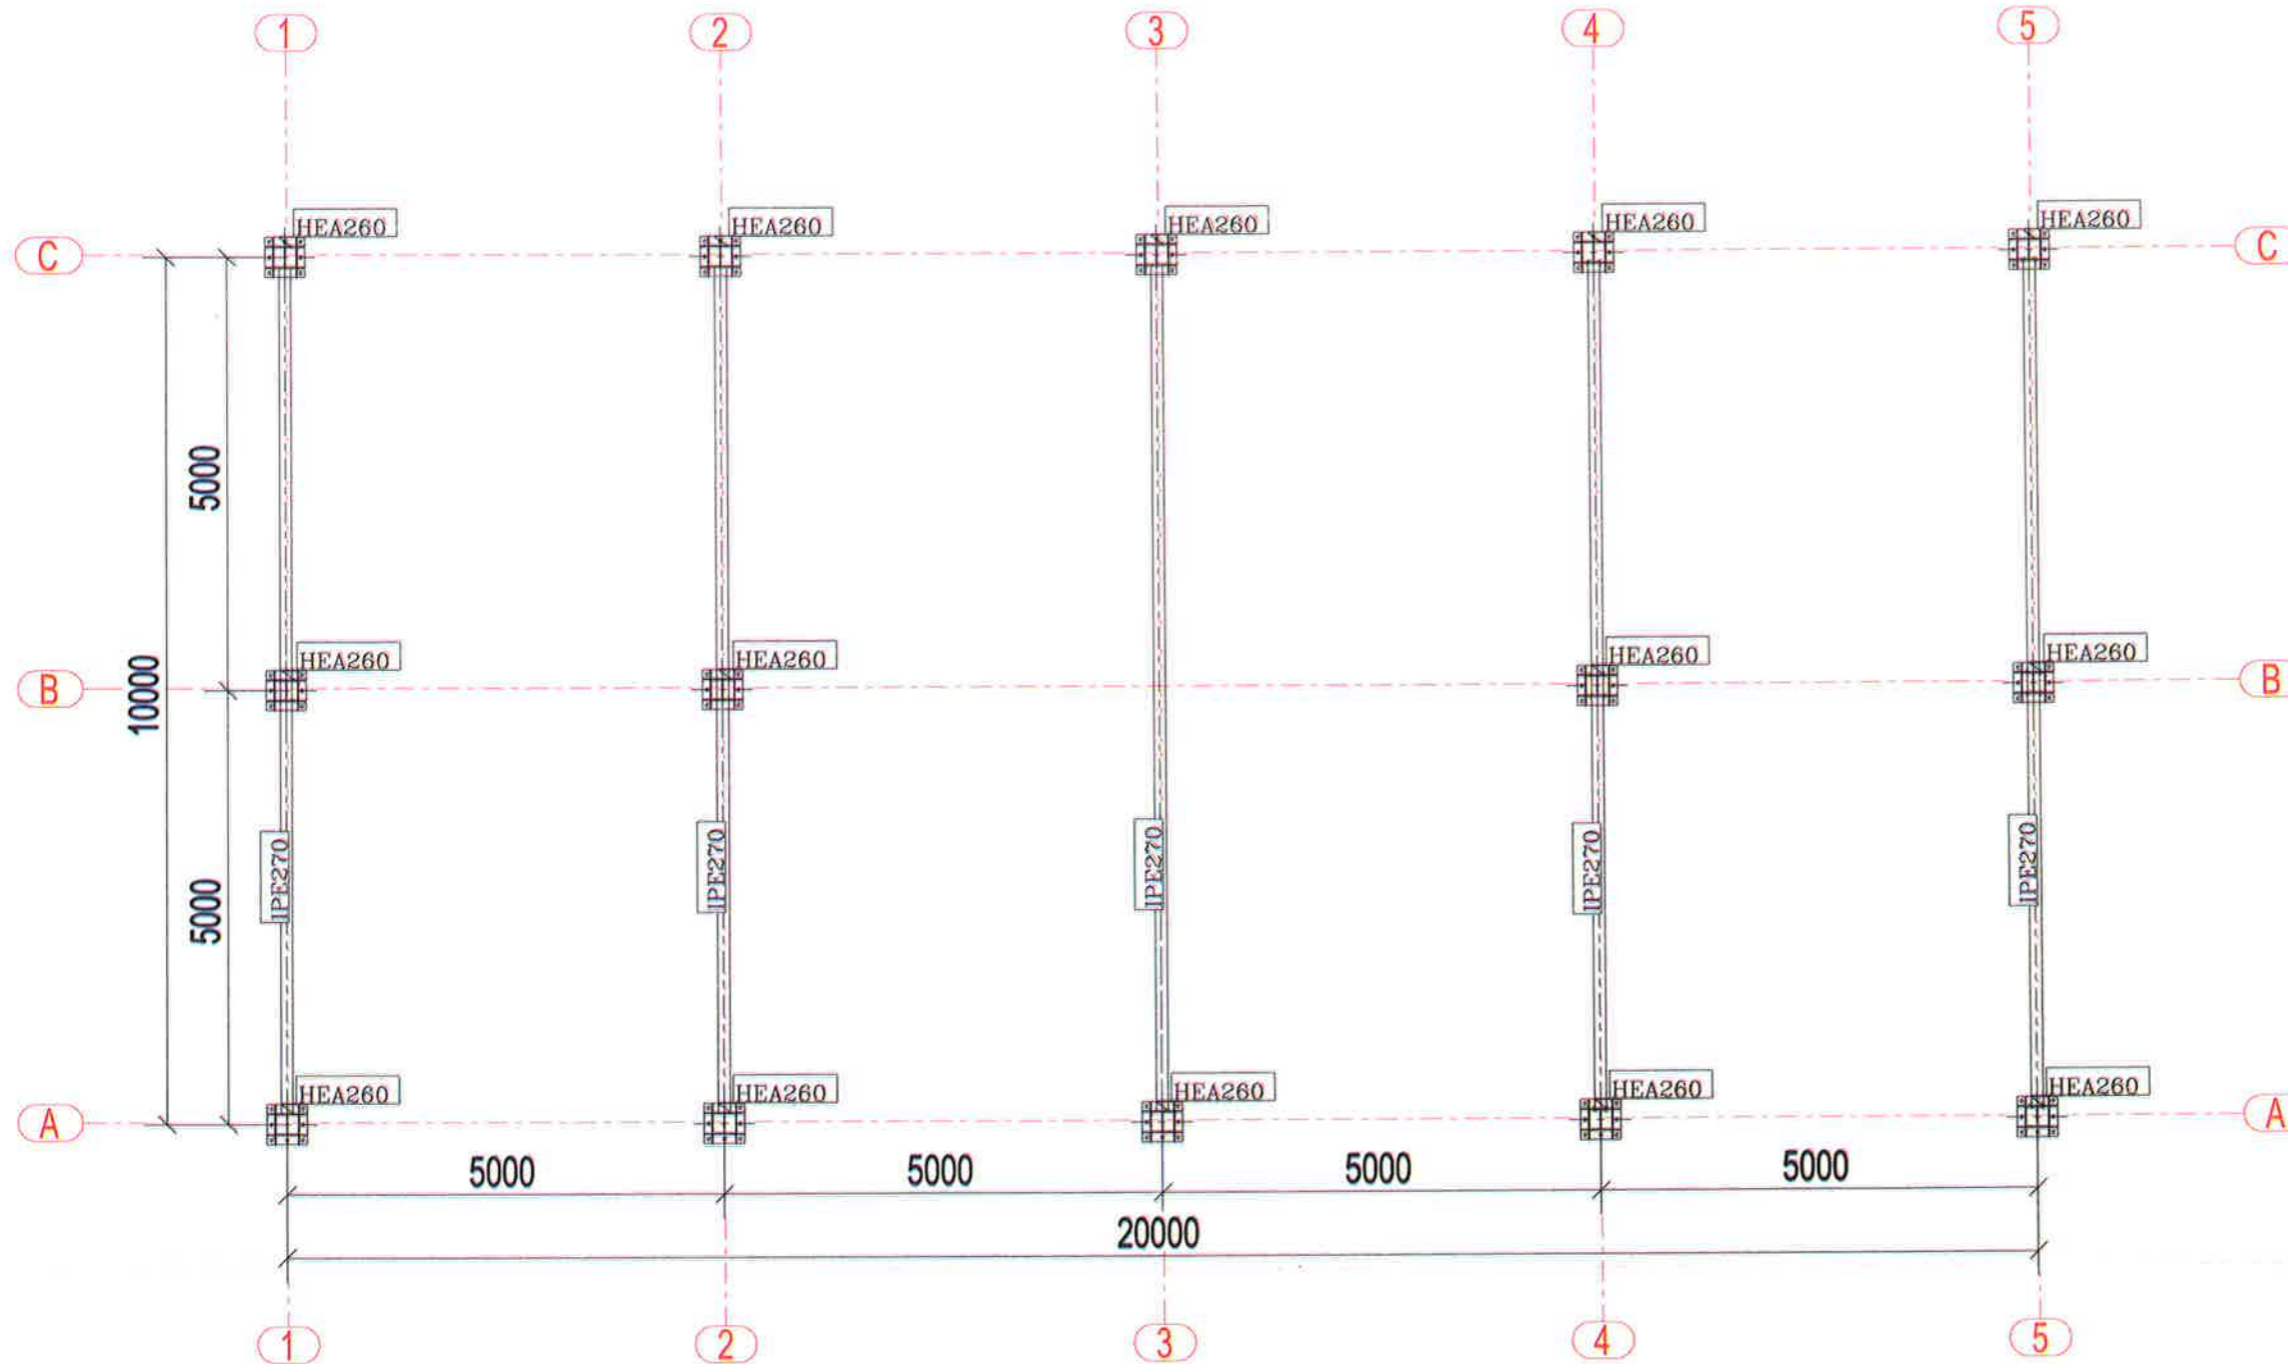


BASHKIA KAMEZ

DREJTORIA E SHERBIMEVE PUBLIKE
DREJTORIA E PROJEKTEVE DHE INVESTIMEVE
DEPARTAMENTI I PROJEKTEVE


Dr. e Projekteve e Investimeve	FLORA MUÇA						
STAFI TEKNIK PROJEKTES	<table border="1" style="width: 100%; border-collapse: collapse;"> <tr> <td style="width: 30%;">Ing. Konstruktor</td> <td>EMANUELA MEZIU</td> </tr> <tr> <td>Ing. Prevlivues</td> <td>HAJREDIN MURGU</td> </tr> <tr> <td>Ing. Konstruktor</td> <td>EGLANTINA DISHA</td> </tr> </table>	Ing. Konstruktor	EMANUELA MEZIU	Ing. Prevlivues	HAJREDIN MURGU	Ing. Konstruktor	EGLANTINA DISHA
Ing. Konstruktor	EMANUELA MEZIU						
Ing. Prevlivues	HAJREDIN MURGU						
Ing. Konstruktor	EGLANTINA DISHA						
Titulli i Projektit: Nderim Zjarrefiksja "Kamez"							
Emeritimi i Fletes: PLANI KONSTRUKTIV							
Faza e Projektit: PROJEKT ZBATIMI							
Data e Implementimit:							
Shkalla e Vizatimit: 1:1250							
Fleta Nr. T-30							

PLANI I KONTRAVENTIMEVE

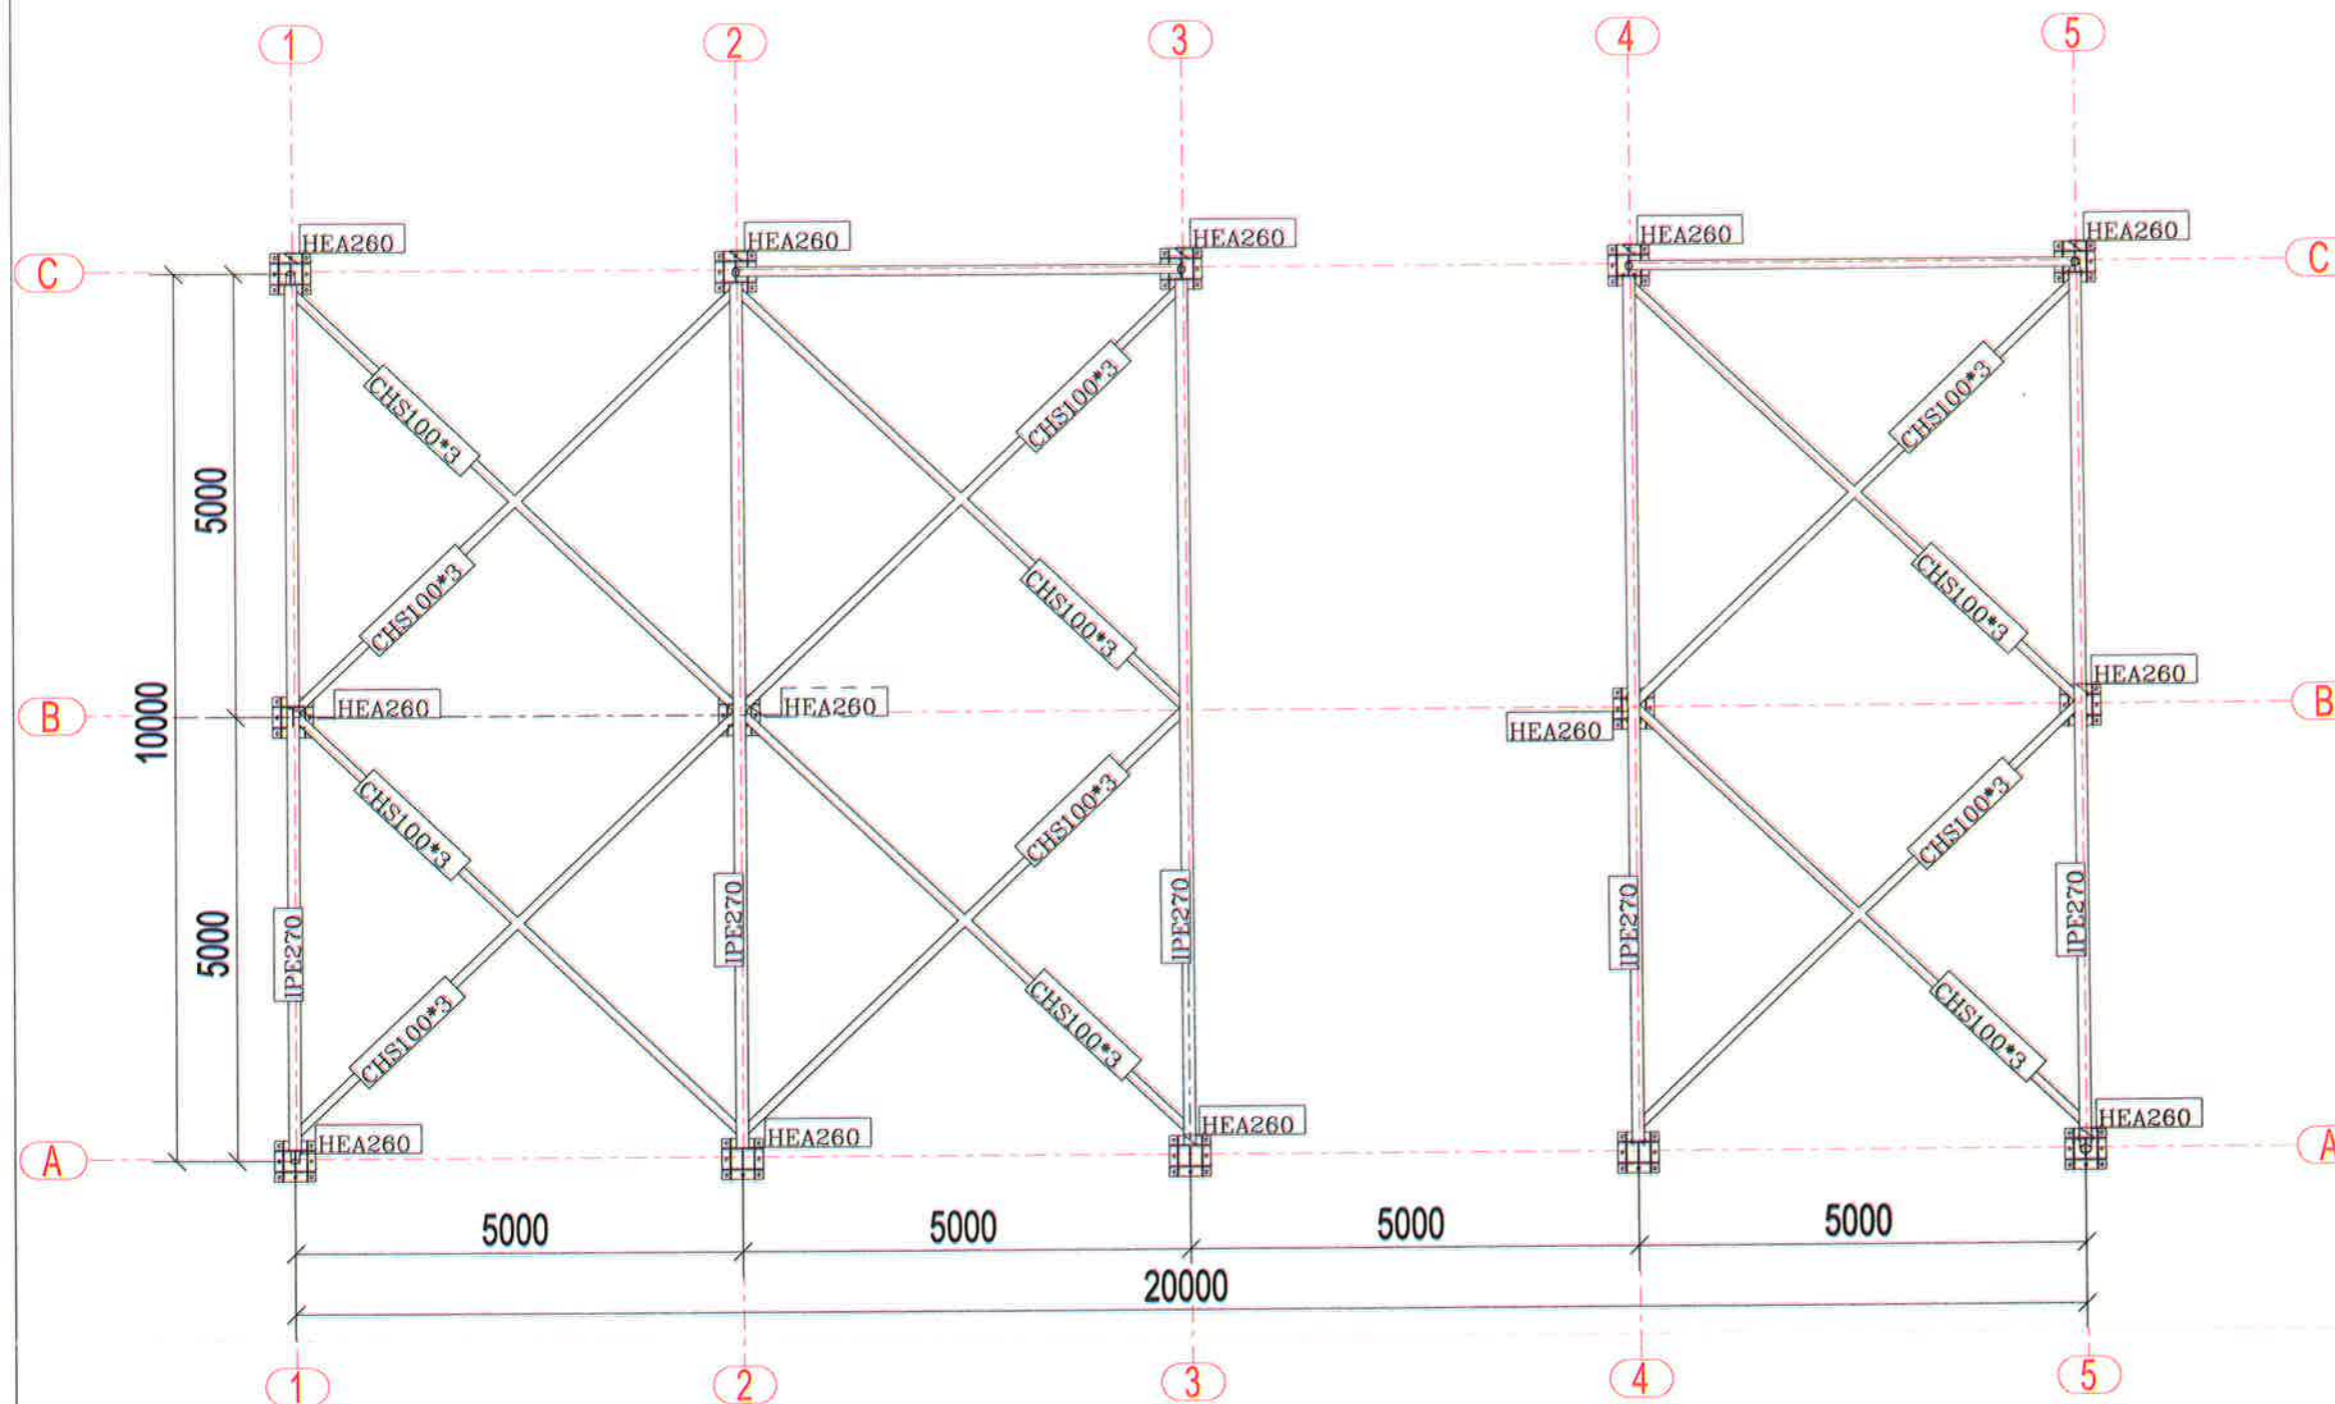

 BASHKIA KAMEZ DREJTORIA E SHERBIMEVE PUBLIKE DREJTORIA E PROJEKTEVE DHE INVESTIMEVE DEPARTAMENTI I PROJEKTEVE		Dr. e Projekteve e Investimeve FLORA MUÇA	
Titulli i Projektit: Ndërtim Zjarrefiksja "Kamez"		Faza e Projektit: PROJEKT ZBATIMI	
Emertimi i Flotes: PLANI KONSTRUKTIV		Data e Implementimit: Shkalla e Vizimit: 1:1250 Fleta Nr. T-31	

PLANI I RISTELIMIT TE MBULESES

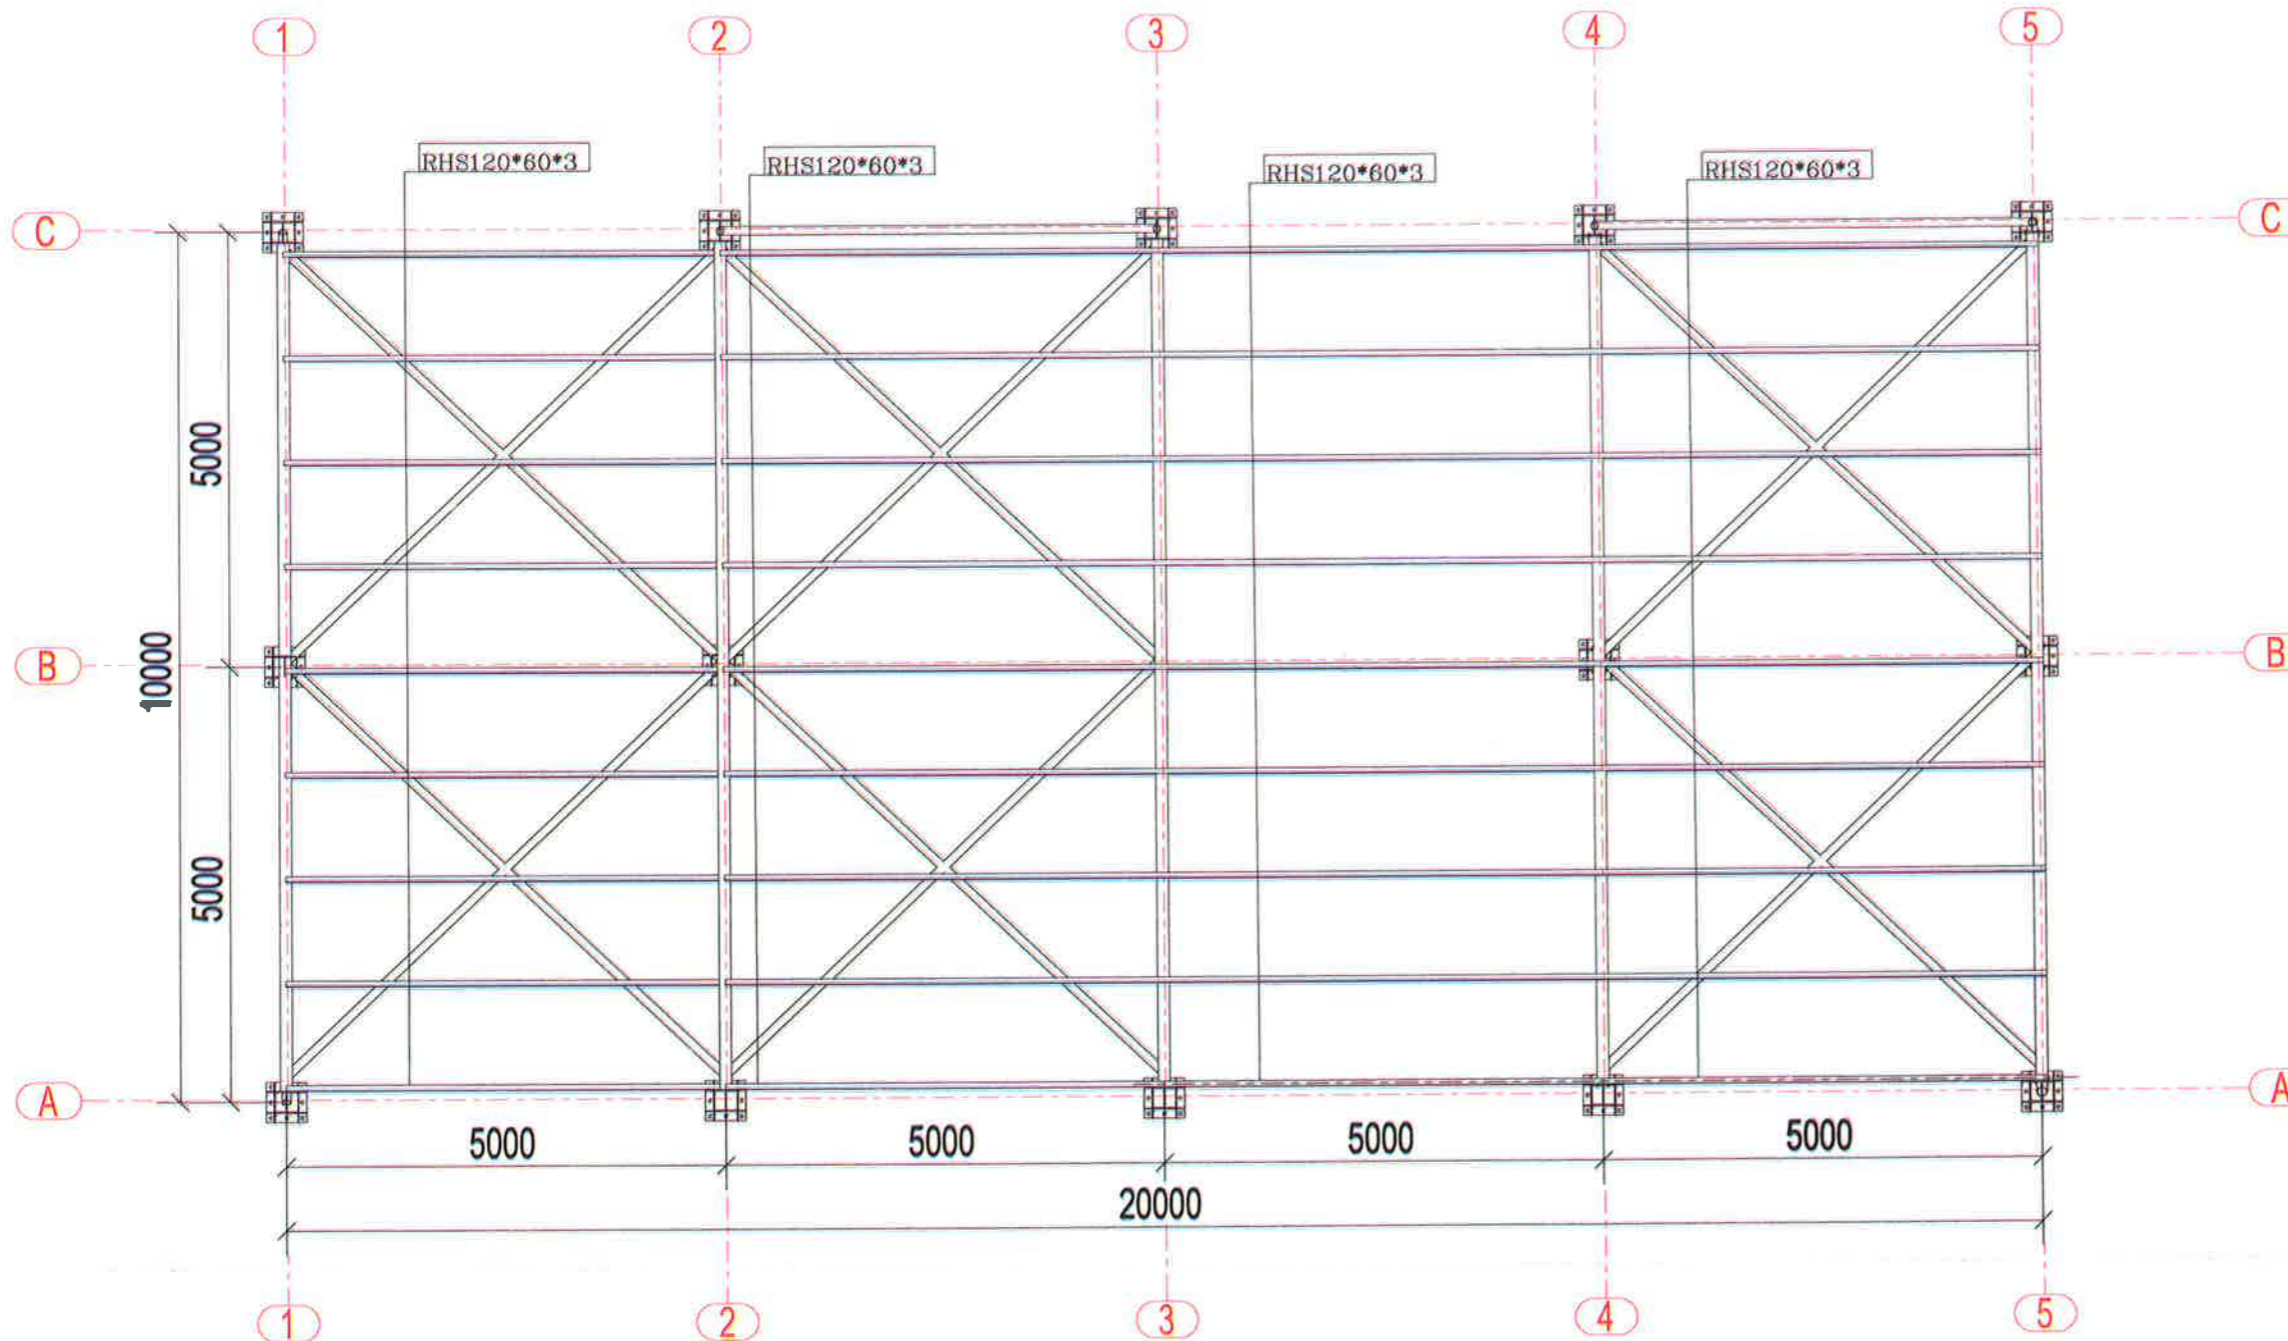


BASHKIA KAMEZ

DREJTORIA E SHERBIMEVE PUBLIKE
DREJTORIA E PROJEKTEVE DHE INVESTIMEVE
DEPARTAMENTI I PROJEKTEVE

Dr. e Projekteve e Investimeve	FLORA MUÇA		
STAFI TEKNIK PROJEKTES	Ing. Konstruktor	EMANUELA MEZIU	
	Ing. Prentivues	HAJREDIN MURGU	
	Ing. Konstruktor	EGLANTINA DISHA	
Titulli i Projektit:		Paso e Projektit:	
Nderim Zjarrefiksja "Kamez"		PROJEKT ZBATIM	
Emortimi i Fletes:		Data e Implementimit:	
PLANI KONSTRUKTIV		Shkruar e Vazhduar: 31200	
		Fleta Nr:	
		T-32	

PLANI I NDERKATIT

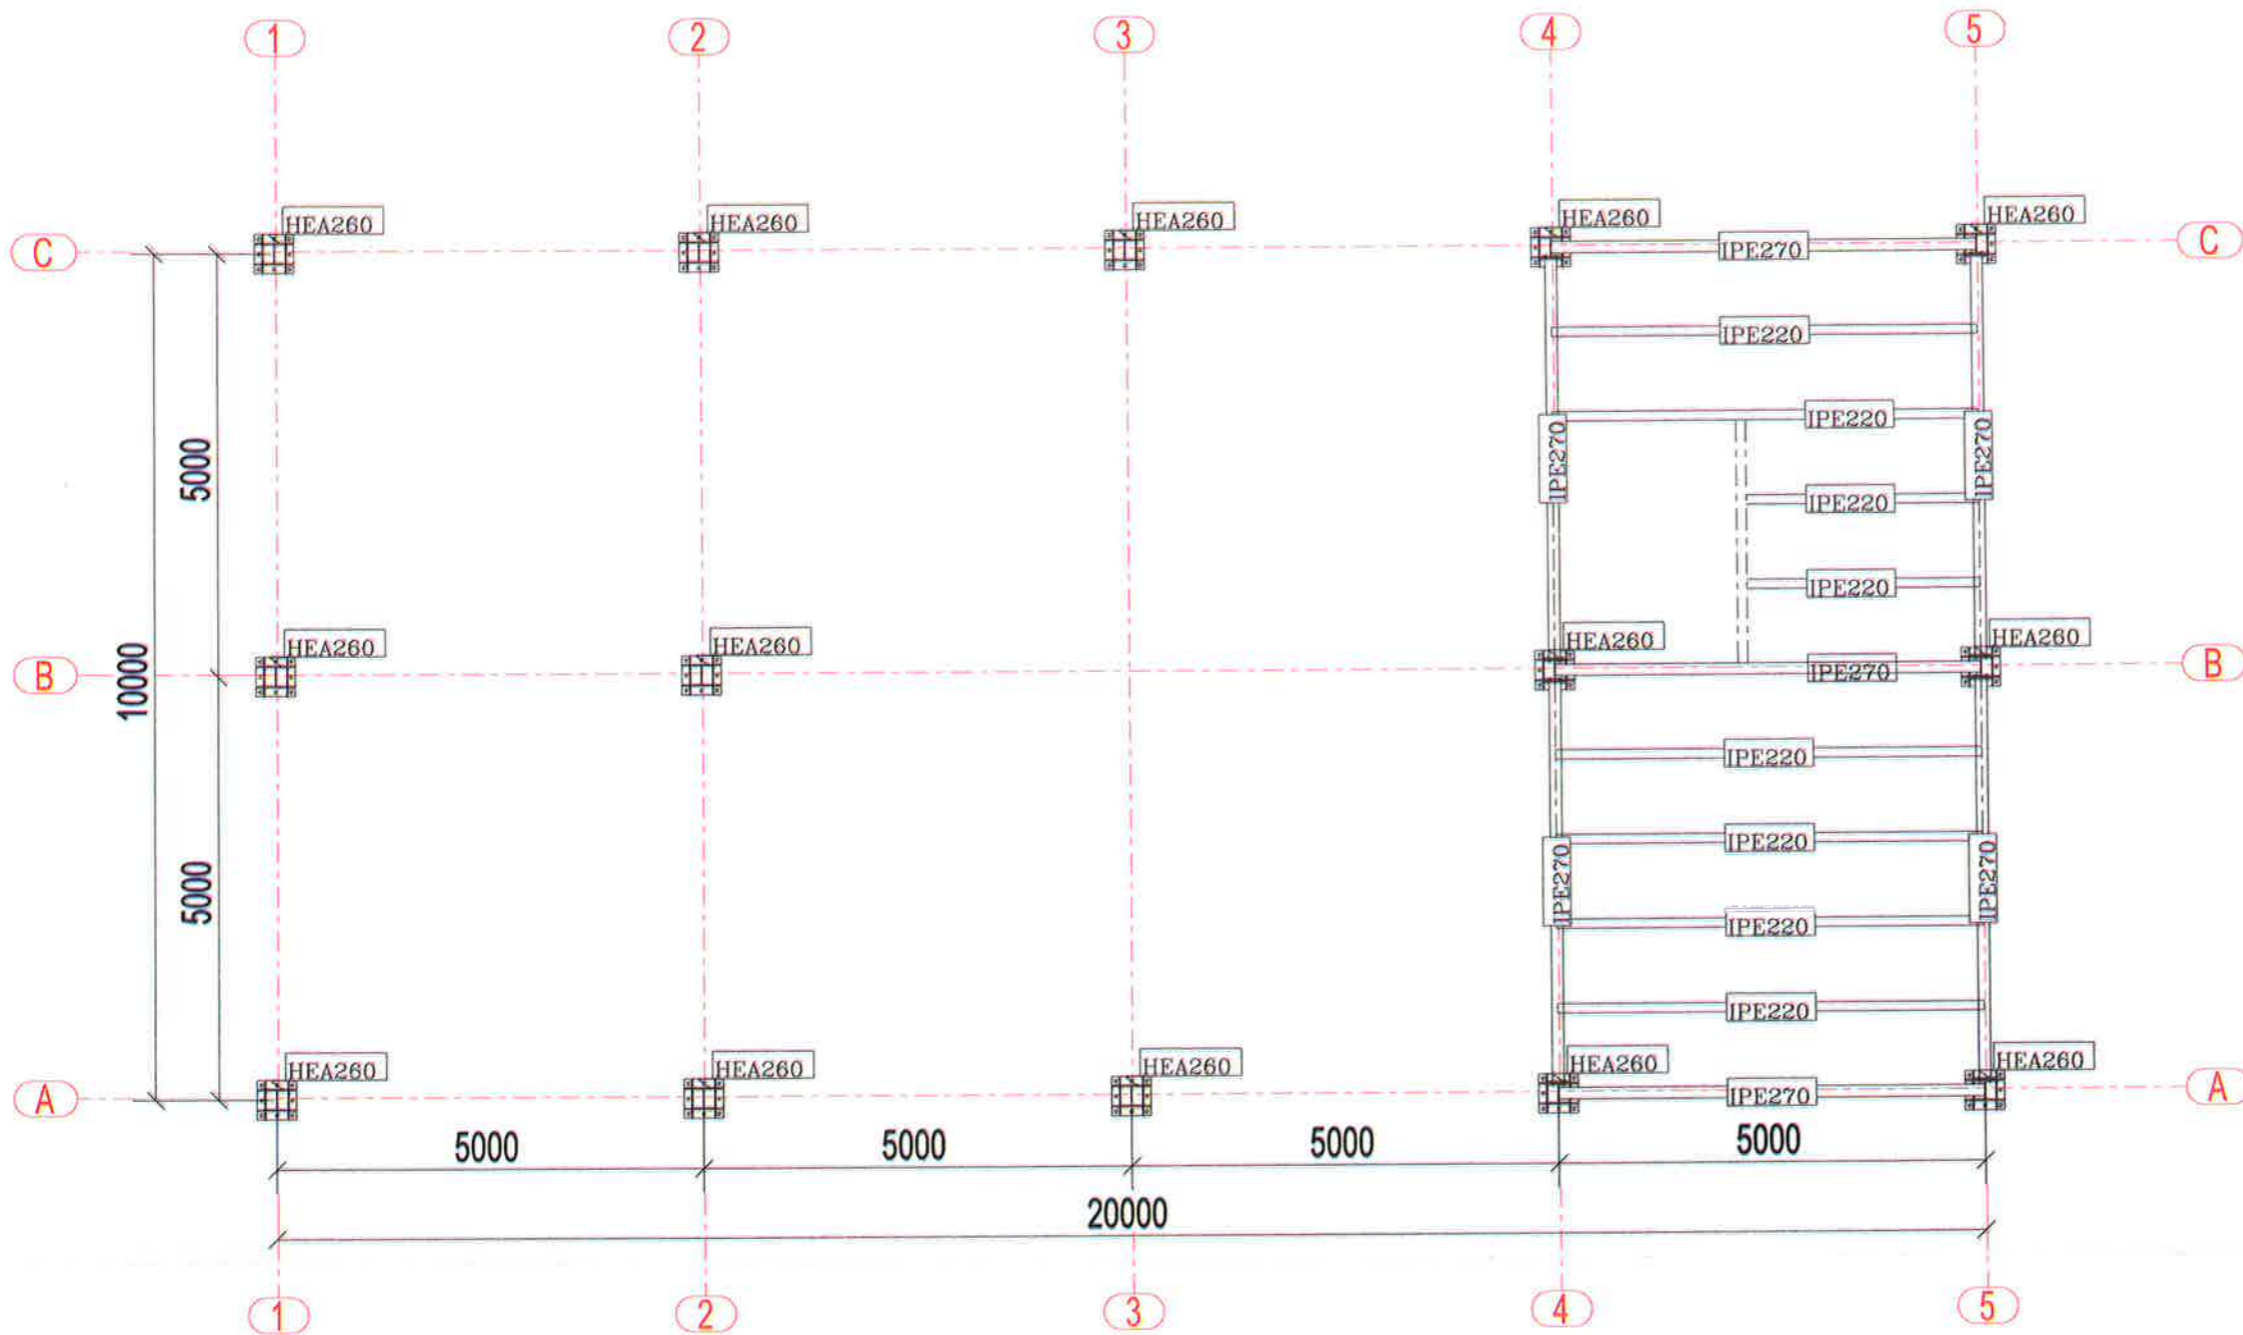


BASHKIA KAMEZ

DREJTORIA E SHERBIMEVE PUBLIKE
DREJTORIA E PROJEKTEVE DHE INVESTIMEVE
DEPARTAMENTI I PROJEKTEVE

Dr. e Projekteve e Investimeve	FLORA MUÇA	
STAFI TEKNIK PROJEKTES	Ing. Konstruktor	EMANUELA MEZIU
	Ing. Prentivues	HAJREDIN MURGU
	Ing. Konstruktor	EGLANTINA DISHA


Titulli i Projektit:	Faza e Projektit:
Nderim Zjarrefiksja "Kamez"	PROJEKT ZBATIMI
Emerimi i Fletes:	Data e Implementimit:
PLANI KONSTRUKTIV	1:1250
	Fleta Nr.
	T-33

PRERJE 1-1

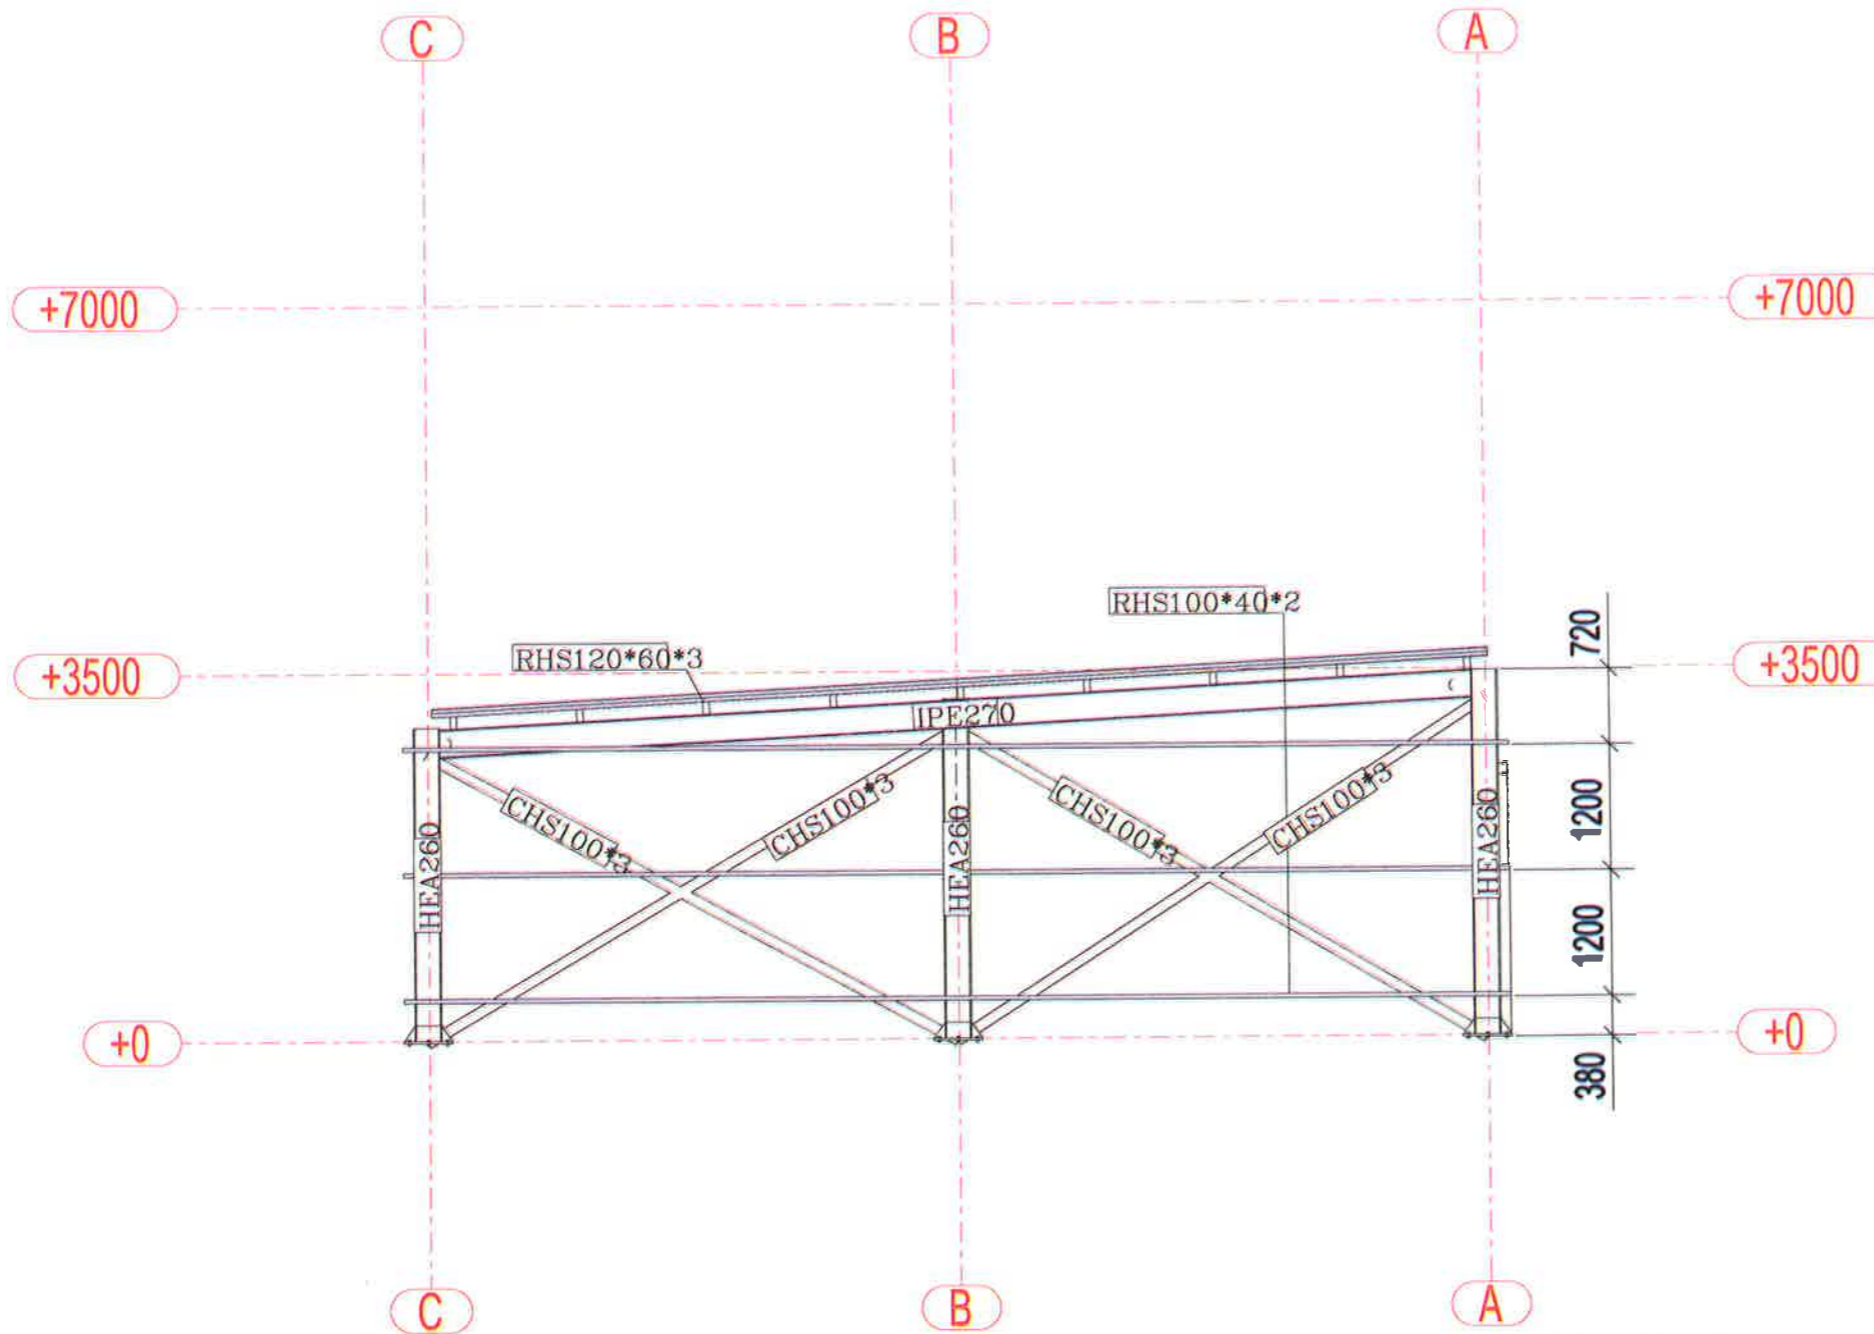

 BASHKIA KAMEZ DREJTORIA E SHERBIMEVE PUBLIKE DREJTORIA E PROJEKTEVE DHE INVESTIMEVE DEPARTAMENTI I PROJEKTEVE		Dr. e Projekteve e Investimeve		FLORA MUÇA	
		STAFI TEKNIK PROJEKTES		Ing. Konstruktor	
		Ing. Prevtivues	HAJREDIN MURGU		
		Ing. Konstruktor	EGLANTINA DISHA		
Titulli i Projektit:				Faza e Projektit:	
Nderim Zjarrefiksja "Kamez"				PROJEKT ZBATIM	
				Data e Implementimit:	
				Shkalla e Vizatimit: 1:1250	
Emertimi i Plotes:				Fleta Nr.	
PLANI KONSTRUKTIV				T-34	

PRERJE 2-2

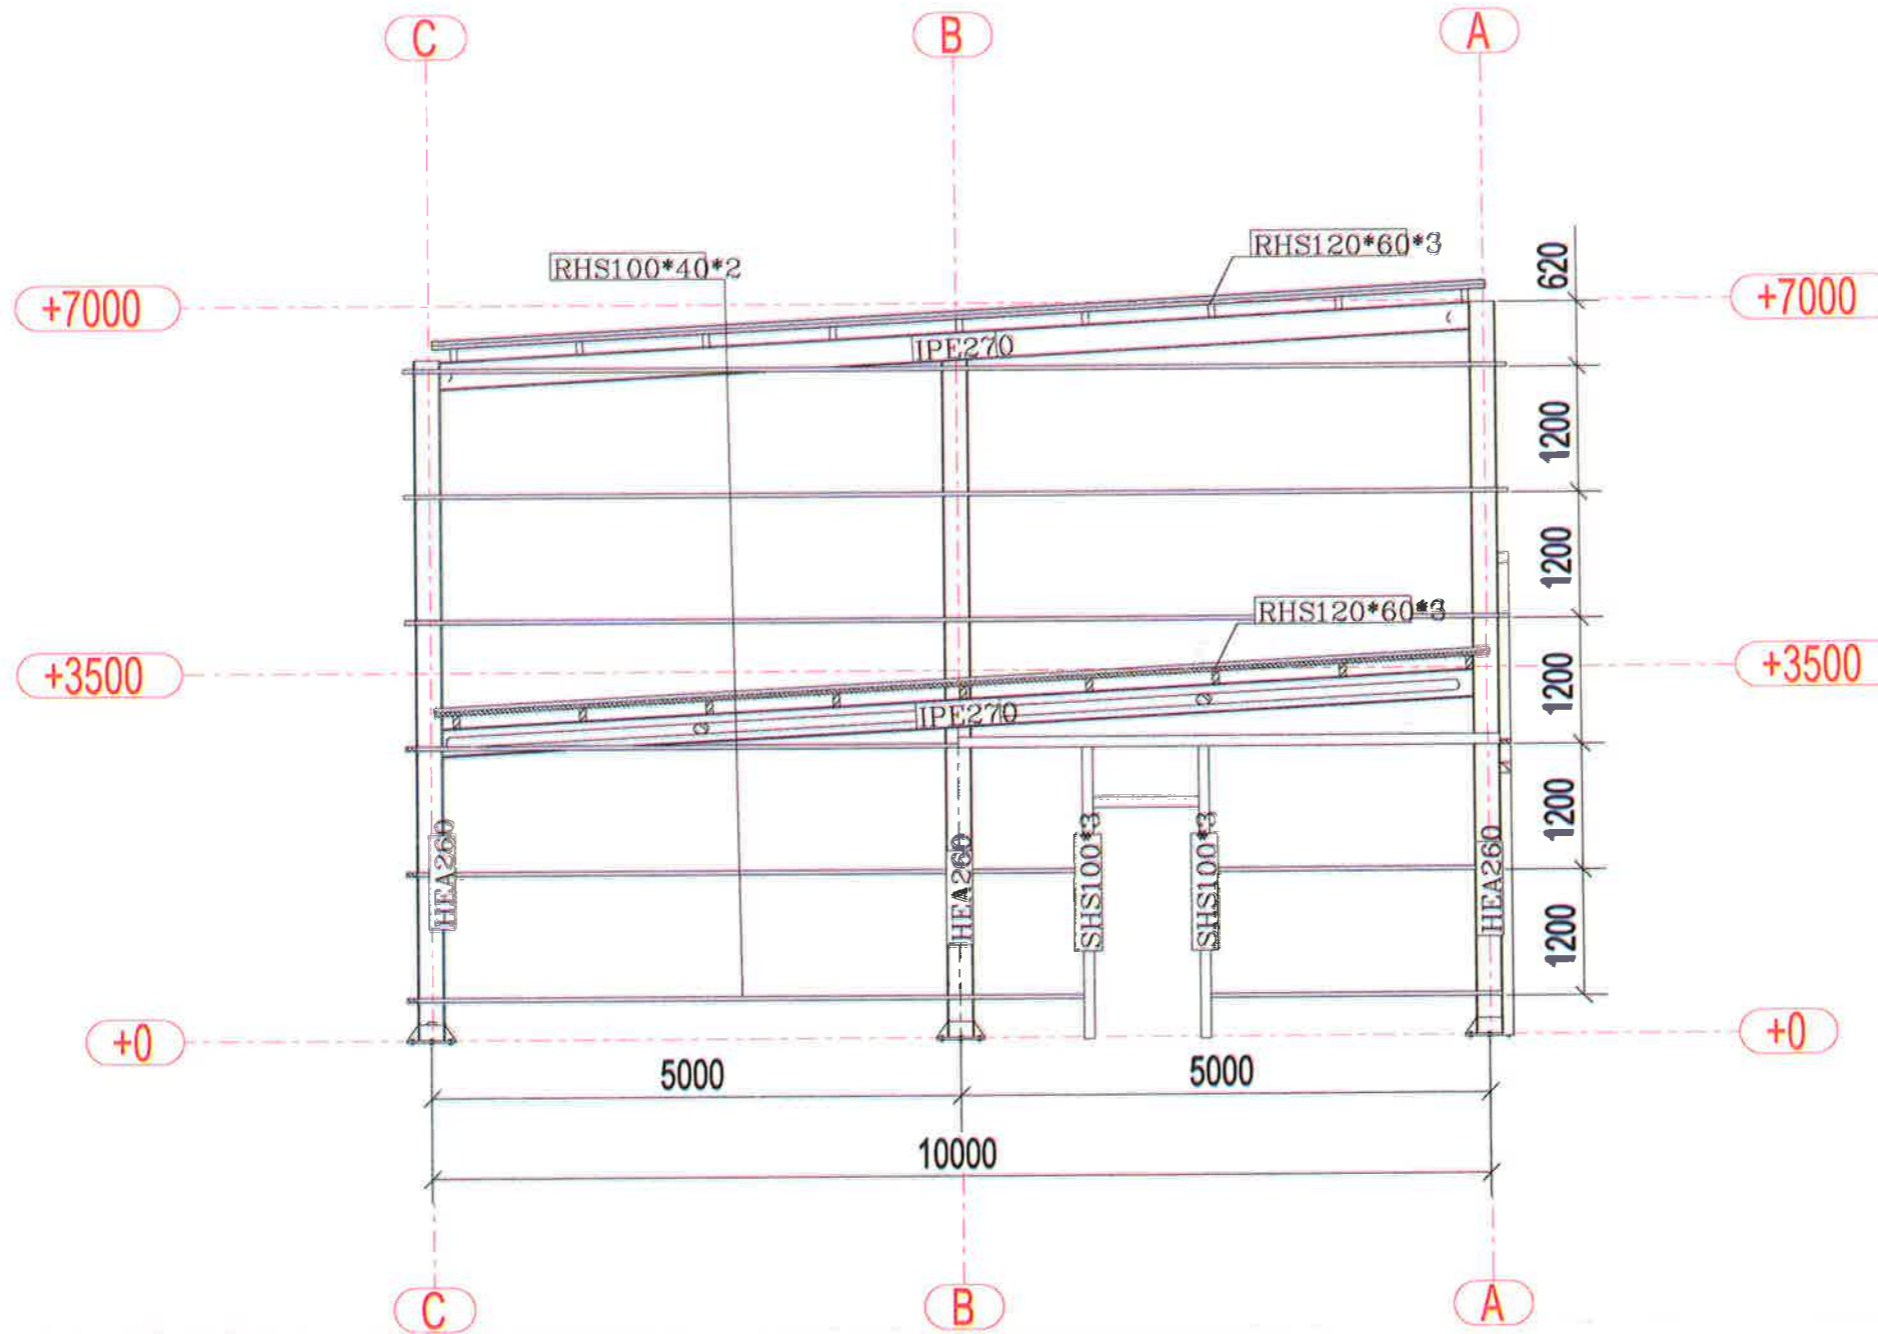

BASHKIA KAMEZ

DREJTORIA E SHERBIMEVE PUBLIKE
DREJTORIA E PROJEKTEVE DHE INVESTIMEVE
DEPARTAMENTI I PROJEKTEVE

Dr. e Projekteve e Investimeve

FLORA MUÇA

STAFI TEKNIK
PROJEKTES

Ing. Konstruktor
Ing. Prevtivues
Ing. Konstruktor

EMANUELA MEZIU
HAJREDIN MURGU
EGLANTINA DISHA

Titulli i Projektit:

Ndërtim Zjarrefiksja "Kamez"

Faza e Projektit:

PROJEKT ZBATIMI

Data e Implementimit:

Shkalla e Vizatimit: 1:1250


Emertimi i Fletës:

PLANI KONSTRUKTIV

Fleta Nr.

T-35

PRERJE 5-5

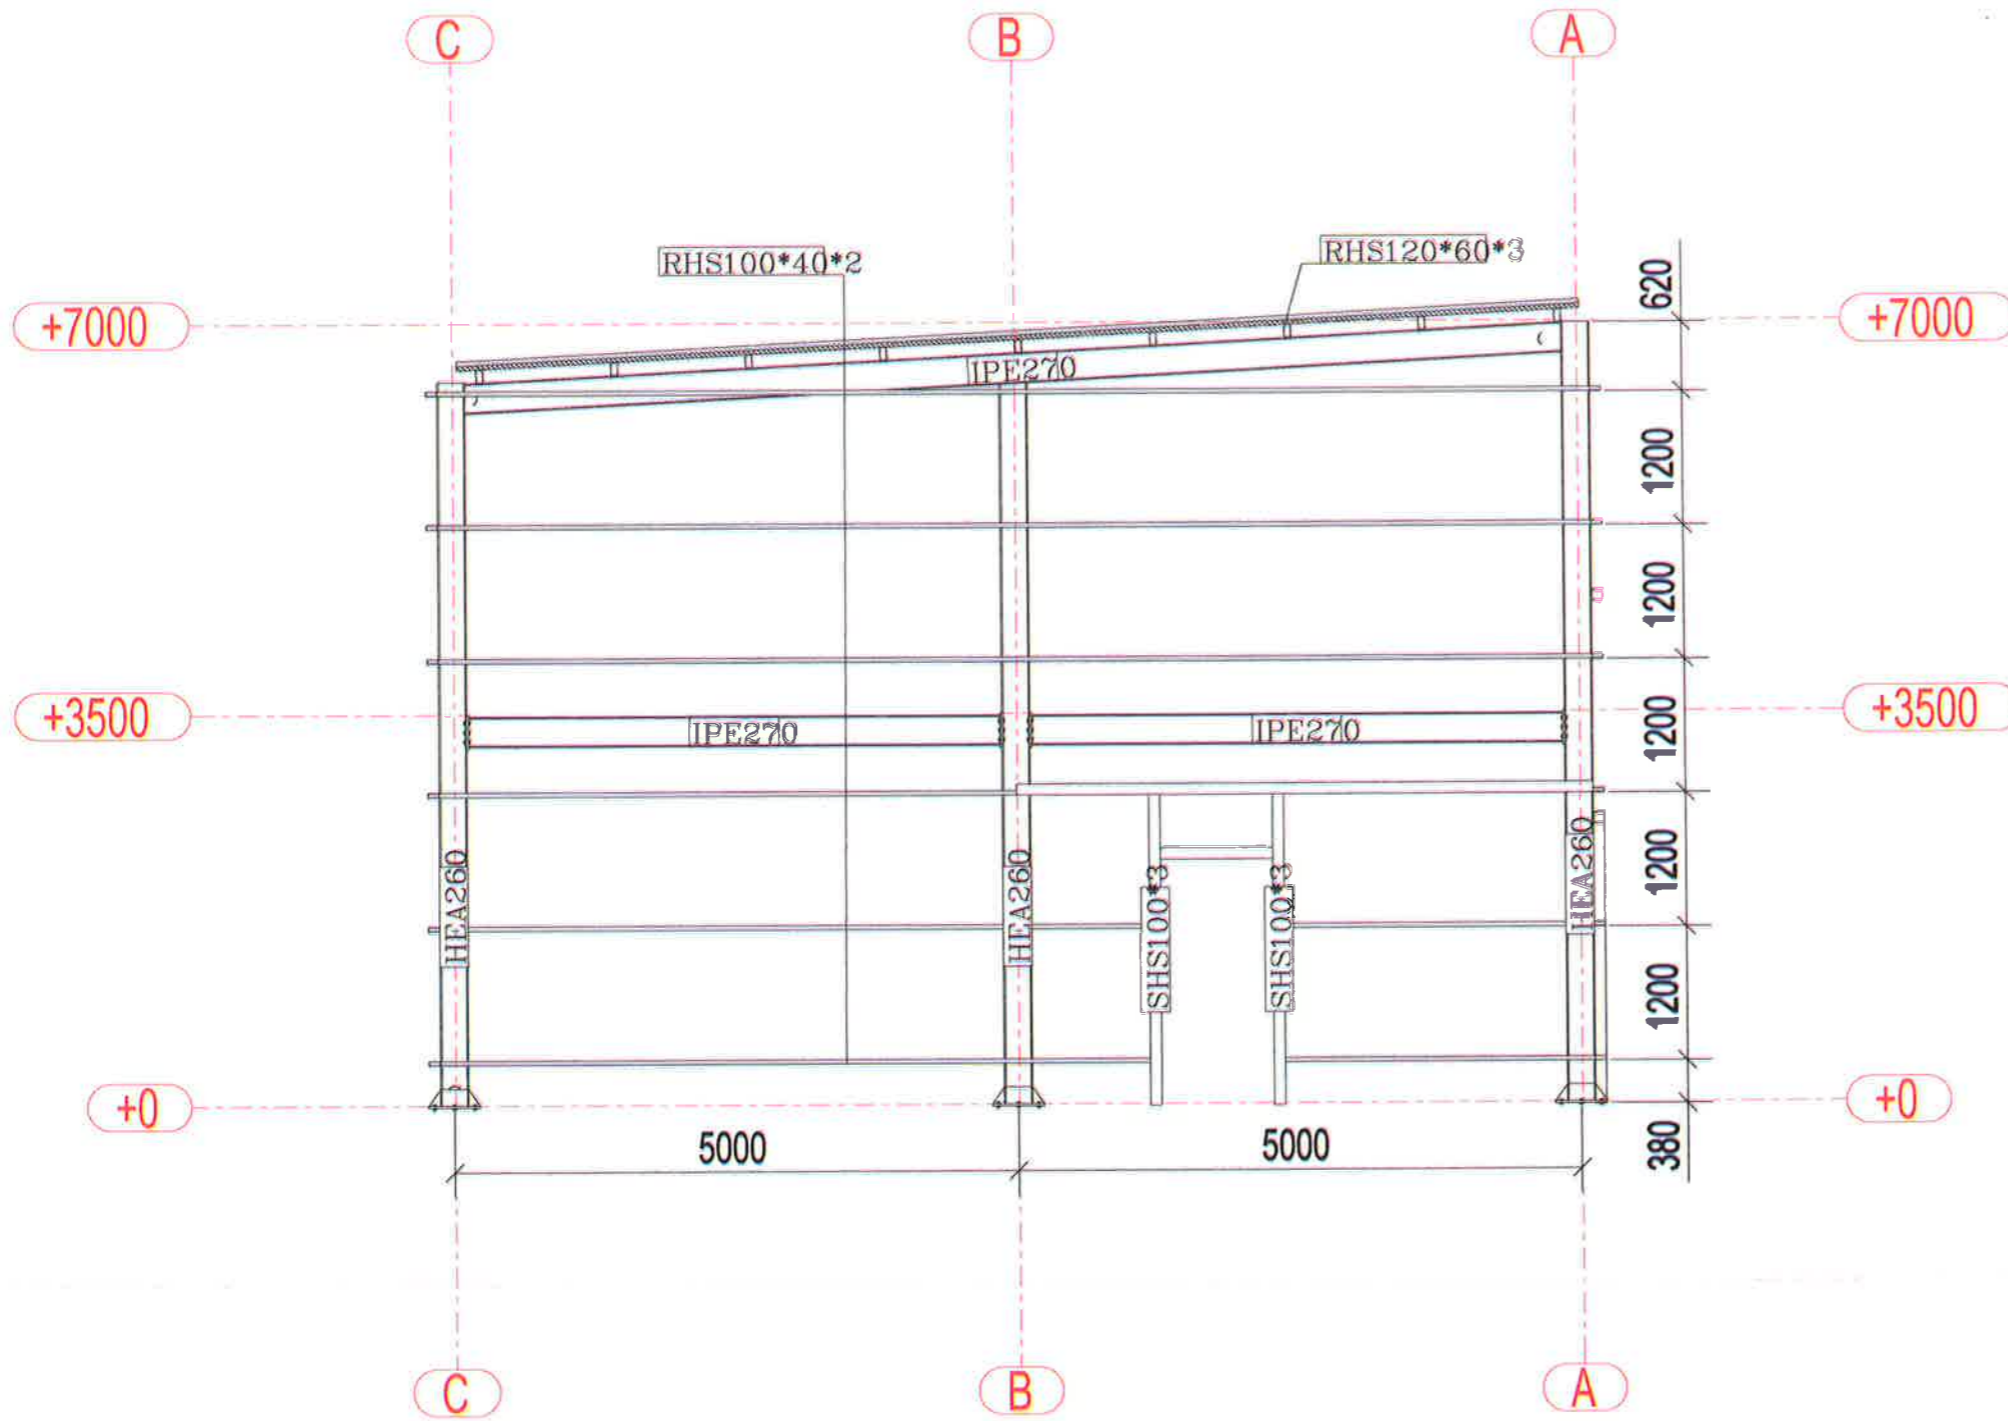


BASHKIA KAMEZ

DREJTORIA E SHERBIMEVE PUBLIKE
DREJTORIA E PROJEKTEVE DHE INVESTIMEVE
DEPARTAMENTI I PROJEKTEVE

Dr. e Projekteve e Investimeve	FLORA MUÇA	
STAFI BASHKIAK PROJEKTES	Ing. Konstruktor	EMANUELA MEZIU
	Ing. Prevlivues	HAJREDIN MURGU
	Ing. Konstruktor	EGLANTINA DISHA
Titulli i Projektit:		Faza e Projektit:
Nderim Zjarrefiksja "Kamez"		PROJEKT ZBATIMI
Emertimi i Fotos:		Data e Implementimit:
PLANI KONSTRUKTIV		Sihalla e Vizatimit: 1:1150
		Fleta Nr:
		T-36

PRERJE C-C

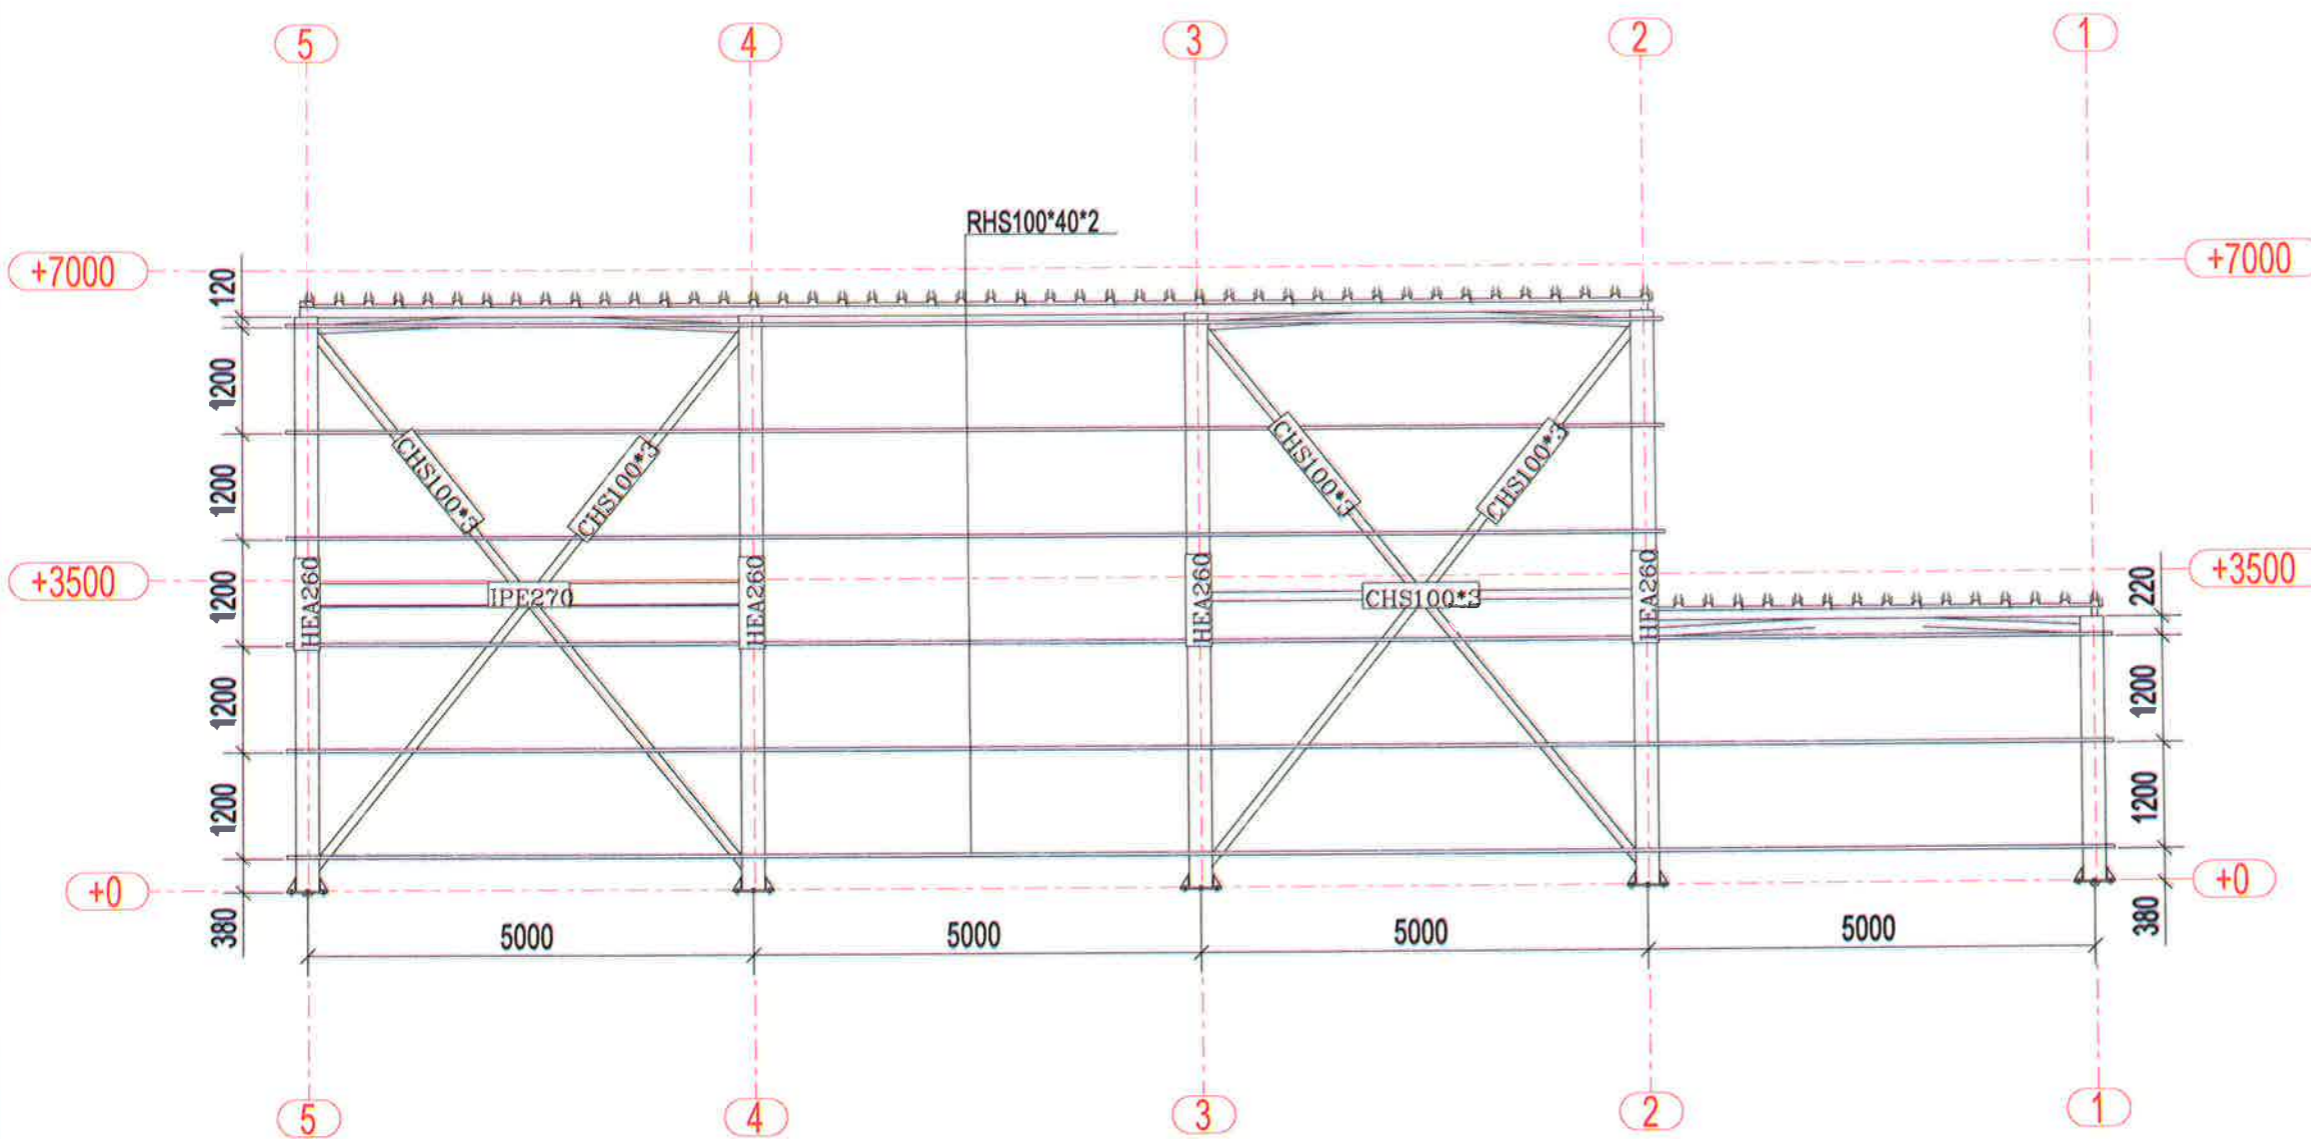




BASHKIA KAMEZ

DREJTORIA E SHERBIMEVE PUBLIKE
DREJTORIA E PROJEKTEVE DHE INVESTIMEVE
DEPARTAMENTI I PROJEKTEVE


Dr. e Projekteve e Investimeve		FLORA MUÇA	
STAFI TEKNIK PROJEKTES	Ing. Konstruktor	EMANUELA MEZIU	
	Ing. Prevnivues	HAJREDIN MURGU	
	Ing. Konstruktor	EGLANTINA DISHA	
Titulli i Projektit:		Faza e Projektit:	
Nderim Zjarrefiksja "Kamez"		PROJEKT ZBATIMI	
Emertimi i Planes:		Data e Implementimit:	
PLANI KONSTRUKTIV		Shkalla e Vizatimit: 1:1250	
		Flota Nr. T-37	

PRERJE A-A

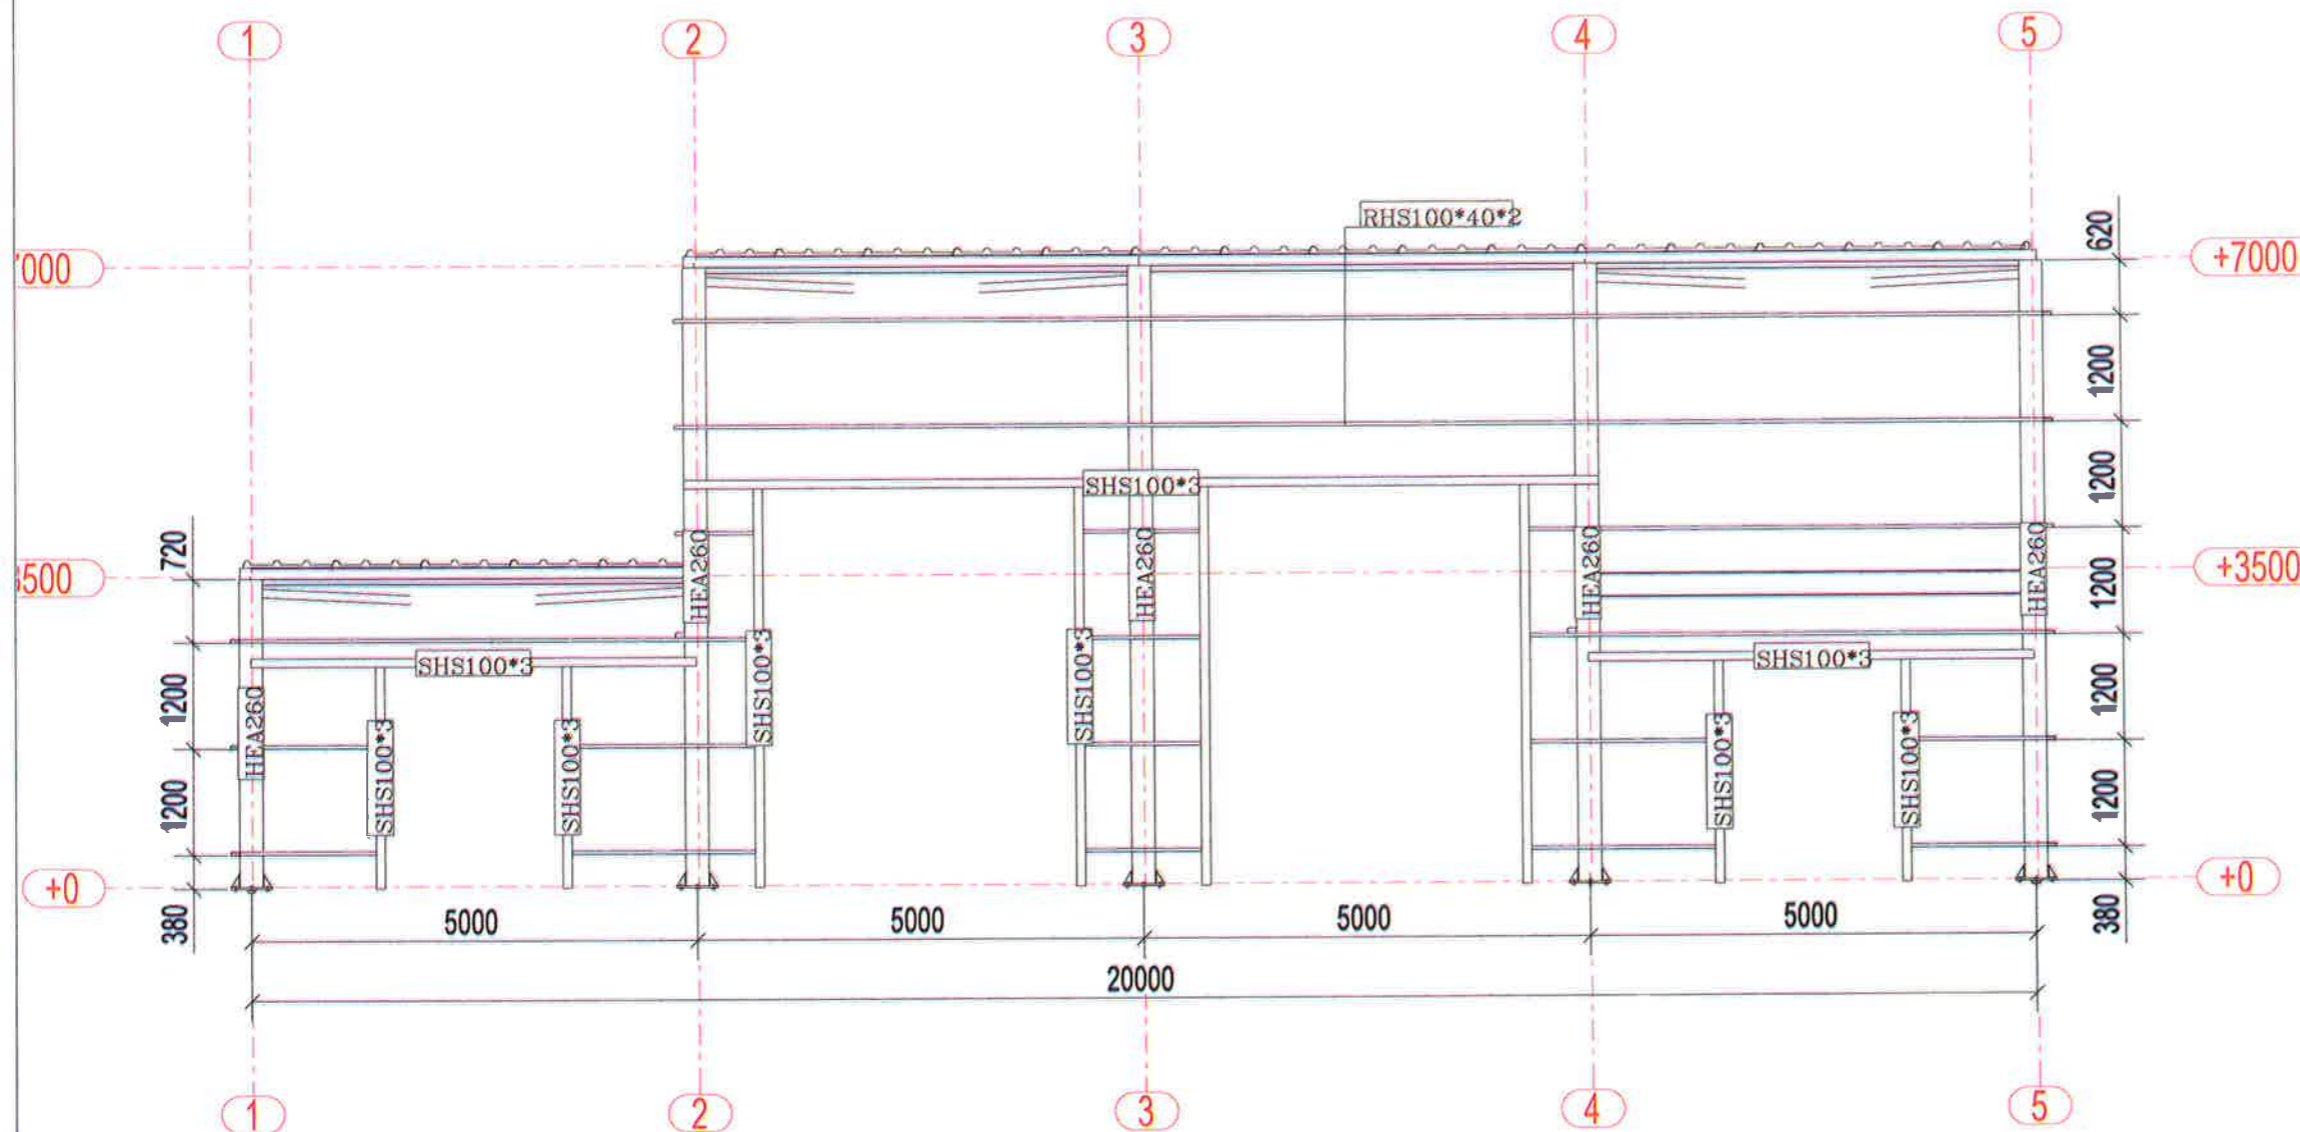


 BASHKIA KAMEZ DREJTORIA E SHERBIMEVE PUBLIKE DREJTORIA E PROJEKTEVE DHE INVESTIMEVE DEPARTAMENTI I PROJEKTEVE			
Dr. e Projekteve e Investimeve		FLORA MUÇA	
STAFI TEKNIK PROJEKTES	Ing. Konstruktor	EMANUELA MEZIU	
	Ing. Prentivues	HAJREDIN MURGU	
	Ing. Konstruktor	EGLANTINA DISHA	
Titulli i Projektit:		Faza e Projektit:	
Nderim Zjarrefiksja "Kamez"		PROJEKT ZBATIMI	
Emertimi i Plotes:		Data e Implimitit:	
PLANI KONSTRUKTIV		Shkalla e Vizimit: 1:1250	
		Fleta Nr. T-38	

PAMJE 3D

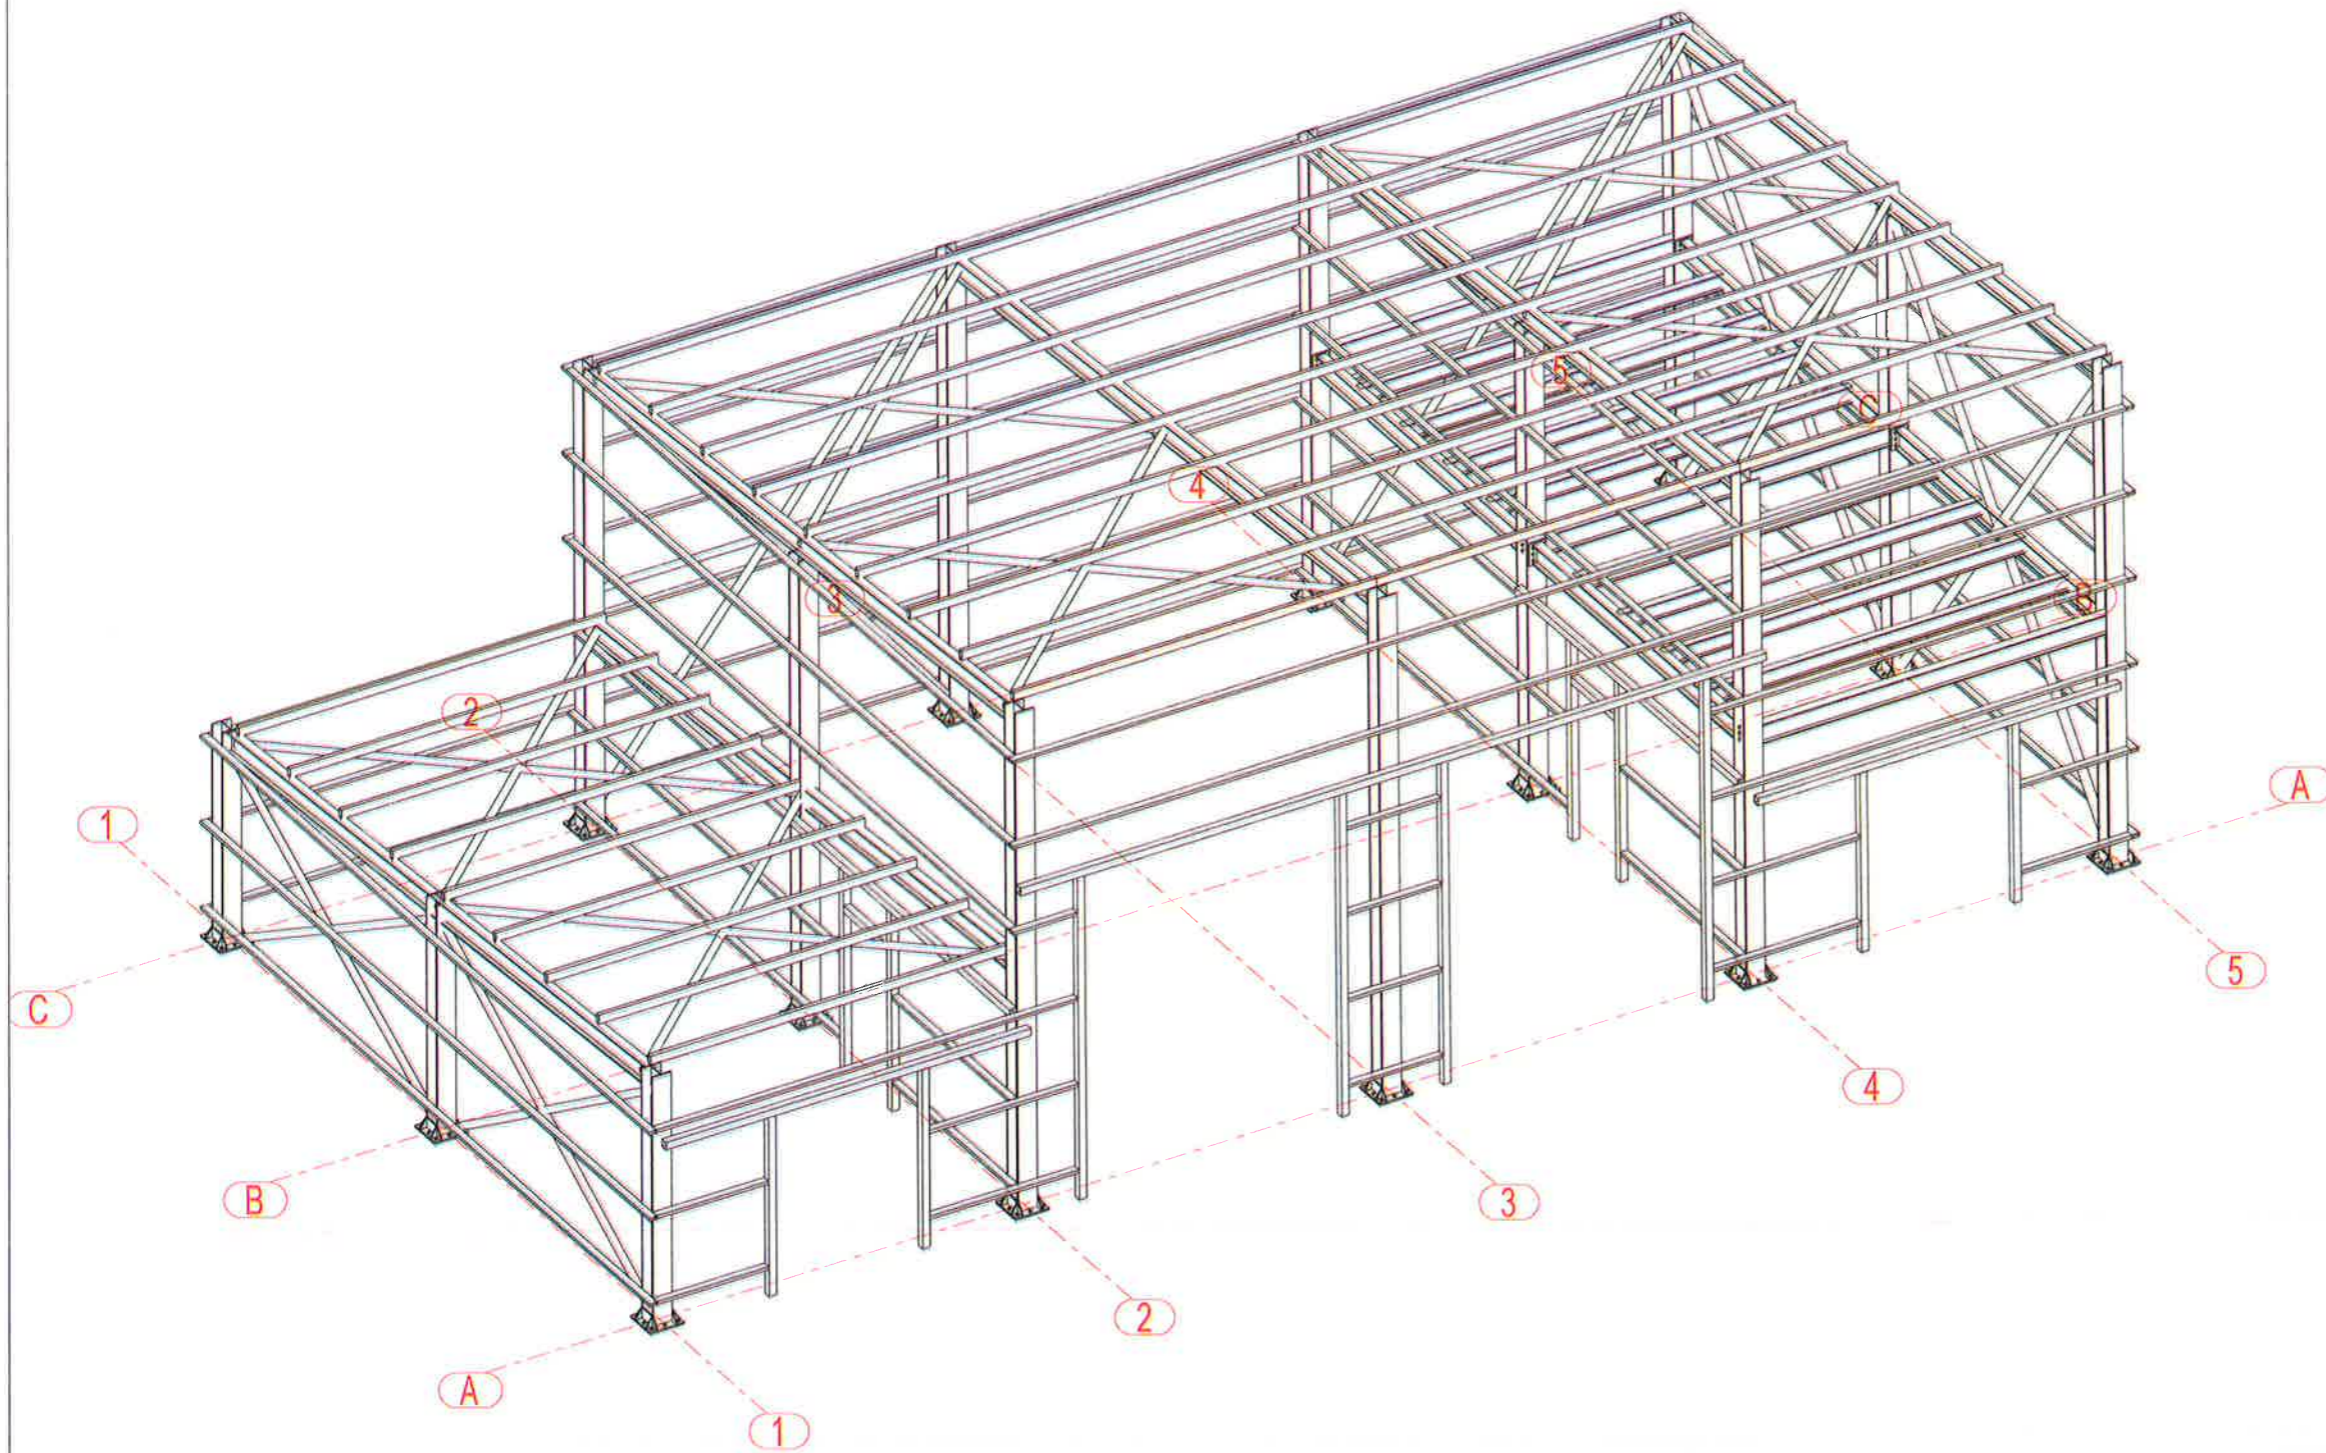

 BASHKIA KAMEZ DREJTORIA E SHERBIMEVE PUBLIKE DREJTORIA E PROJEKTEVE DHE INVESTIMEVE DEPARTAMENTI I PROJEKTEVE		Dr. e Projekteve e Investimeve		FLORA MUÇA	 
		STAFI TEKNIK PROJEKTES	Ing. Konstruktor	EMANUELA MEZIU	
	Ing. Prevnivues	HAJREDIN MURGU			
	Ing. Konstruktor	EGLANTINA DISHA			
Titulli i Projektit:		Ndertim Zjarrefiksja "Kamez"		Faza e Projektit: PROJEKT ZBATIMI	
Emertimi i Fletes:		PLANI KONSTRUKTIV		Data e Implementimit:	
				Shkalla e Vizatimit: 1:1250	
				Fleta Nr. T-39	

PAMJE 3D

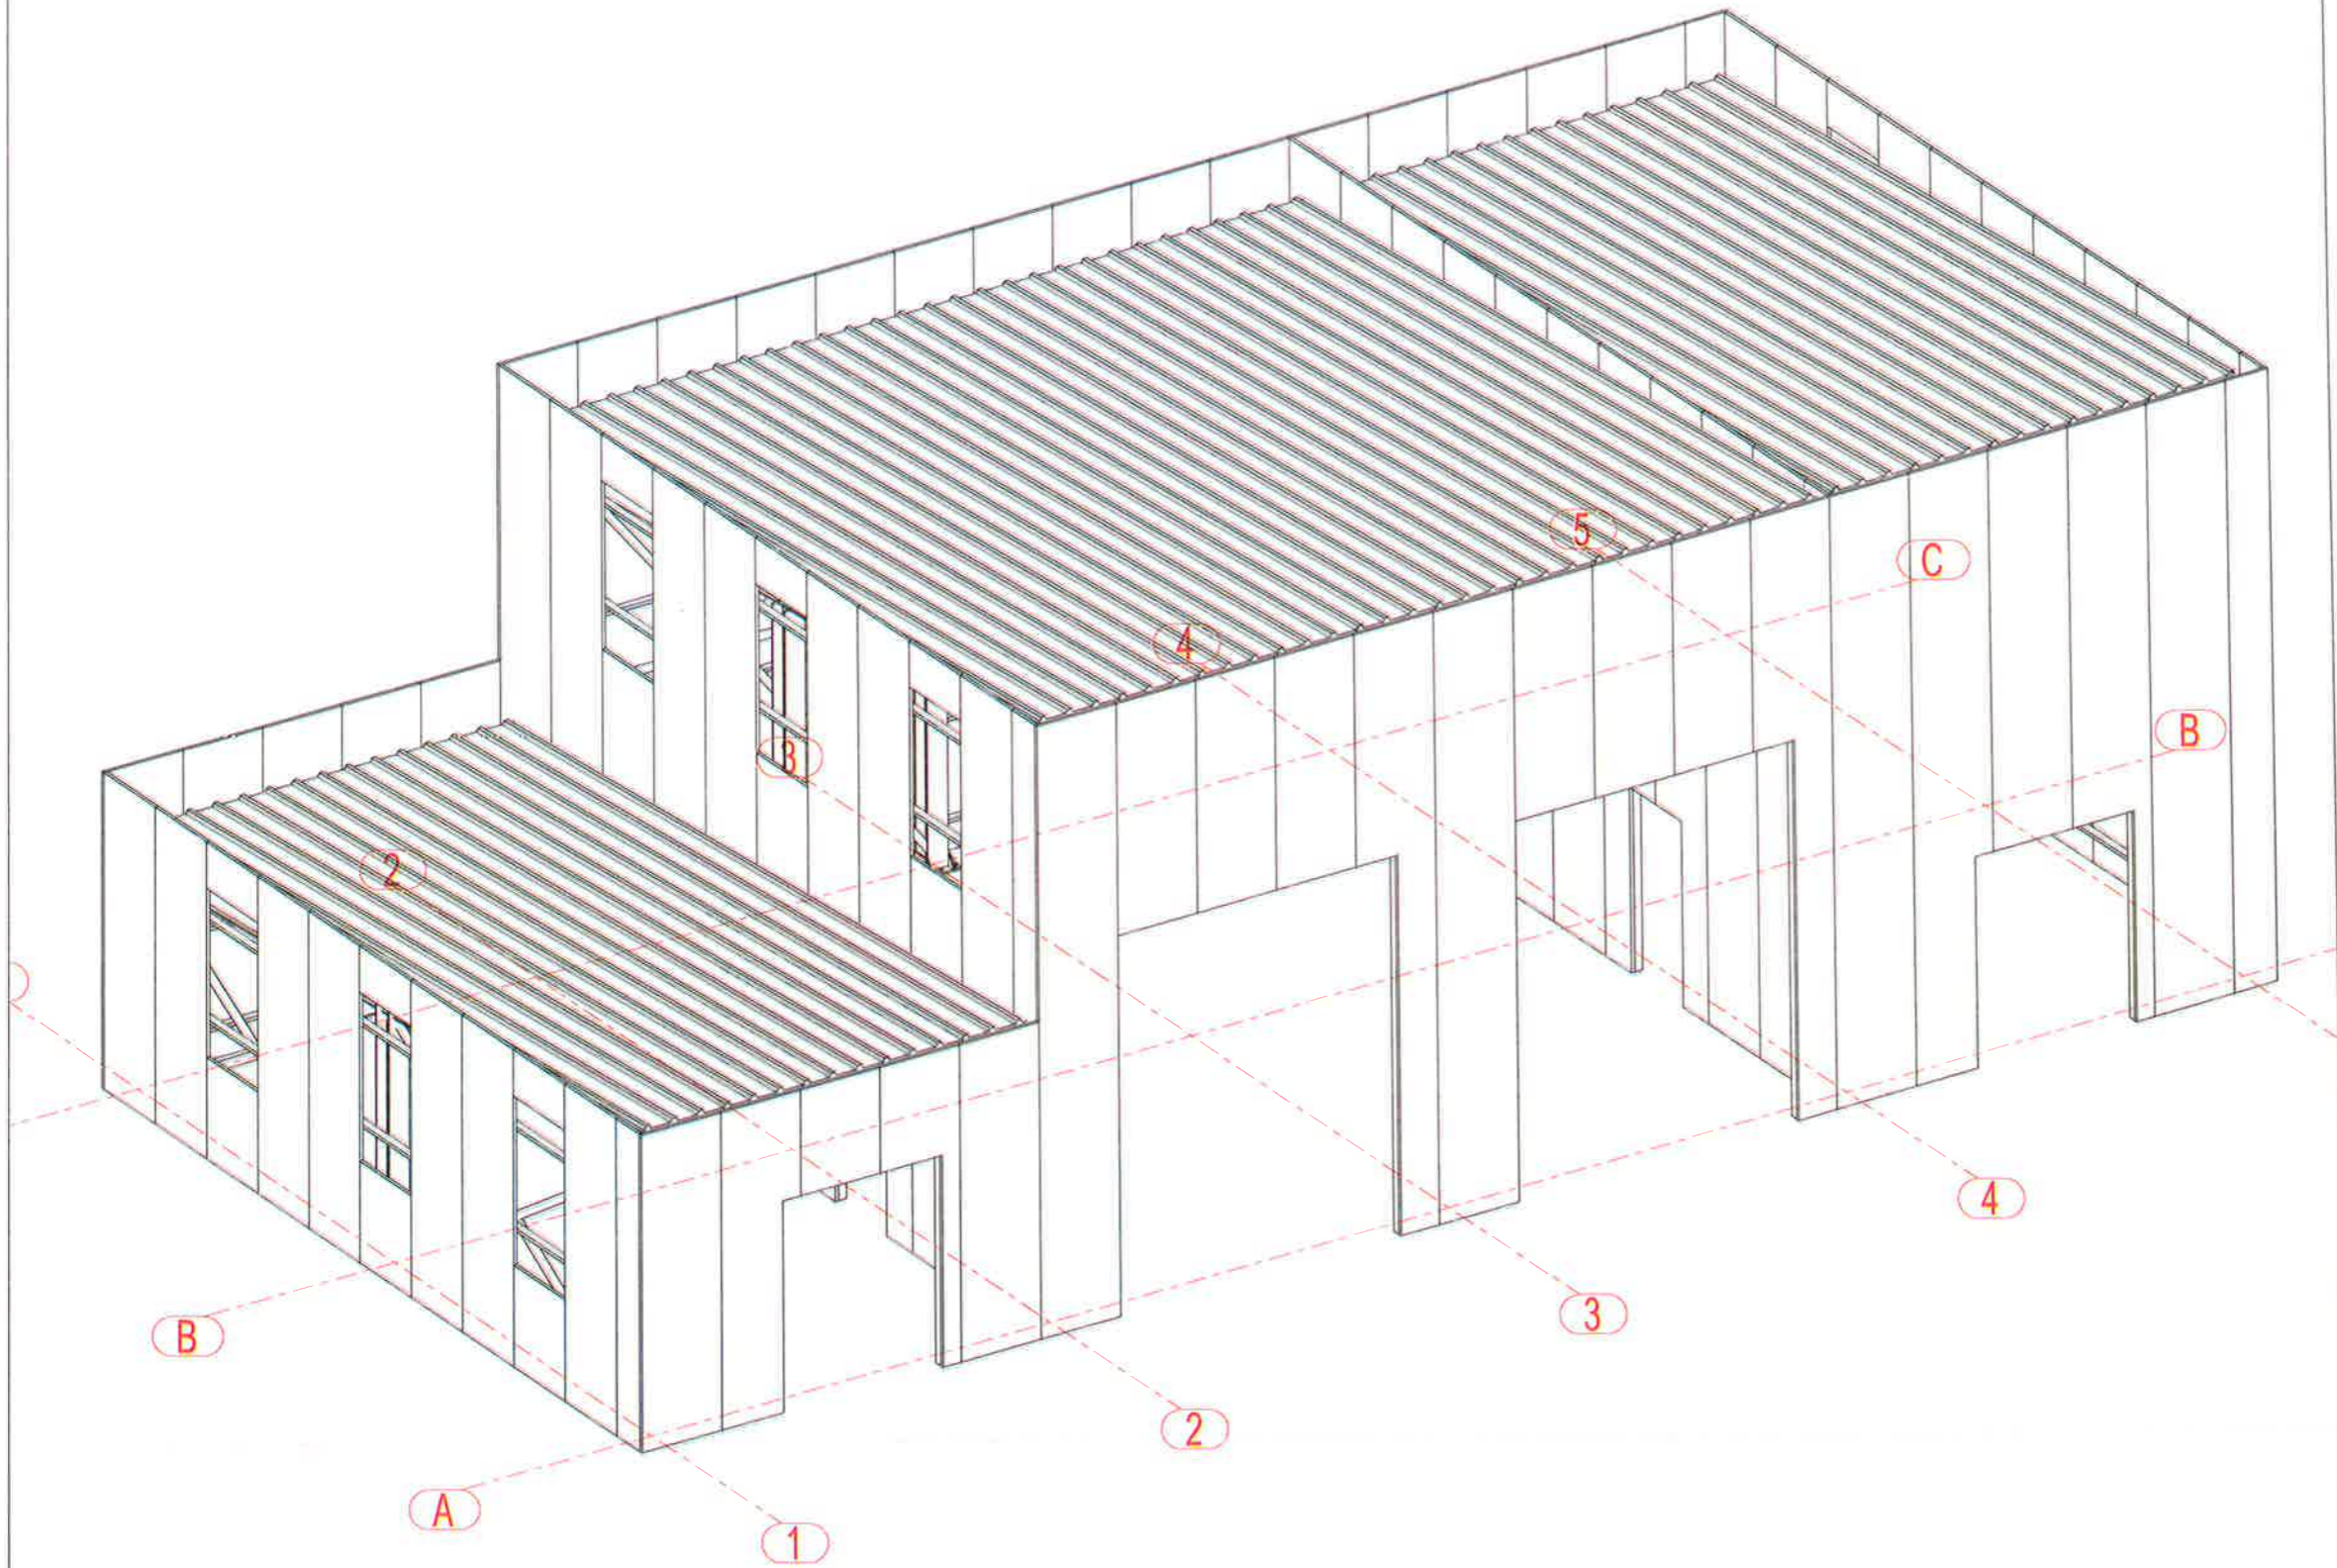

 BASHKIA KAMEZ DREJTORIA E SHERBIMEVE PUBLIKE DREJTORIA E PROJEKTEVE DHE INVESTIMEVE DEPARTAMENTI I PROJEKTEVE		
Dr. e Projekteve e Investimeve	FLORA MUÇA	
STAFI TEKNIK PROJEKTES	Ing. Konstruktor	EMANUELA MEZIU
	Ing. Prevnivues	HAJREDIN MURGU
	Ing. Konstruktor	EGLANTINA DISHA
Titulli i Projektit:		Faza e Projektit:
Nderim Zjarrefiksja "Kamez"		PROJEKT ZBATIMI
Emeritimi i Flotes:		Data e Implementimit:
PLANI KONSTRUKTIV		Sihalla e Vizatimit: 1:1250
		Fiota Nr.
		T-40



BASHKIA KAMEZ
 DREJTORIA E SHERBIMEVE PUBLIKE
 DREJTORIA E PROJEKTEVE DHE INVESTIMEVE
 DEPARTAMENTI I PROJEKTEVE

Dr. e Projekteve e Investimeve		FLORA MUÇA	
STAFI TEKNIK PROJEKTES	Ing. Konstrktor	EMANUELA MEZIU	
	Ing. Prevnitivues	HAJREDIN MURGU	
	Ing. Konstrktor	EGLANTINA DISHA	
Titulli i Projektit:		Faza e Projektit:	
Nderim Zjarrefiksja "Kamez"		PROJEKT ZBATIMI	
Emertimi i Plotë:		Data e Implementimit:	
RENDERA		Shkalla e Vizatimit: 1:150	
		Fleta Nr. T-41	



		BASHKIA KAMEZ	
		DREJTORIA E SHERBIMEVE PUBLIKE DREJTORIA E PROJEKTEVE DHE INVESTIMEVE DEPARTAMENTI I PROJEKTEVE	
Dr. e Projekteve e Investimeve		FLORA MUÇA	
STAFI TEKNIK PROJEKTUES	Ing. Konstruktor	EMANUELA MEZIU	
	Ing. Prevtivues	HAJREDIN MURGU	
	Ing. Konstruktor	EGLANTINA DISHA	
Titulli i Projektit:		Faza e Projektit:	
Ndertim Zjarrefiksja "Kamez"		PROJEKT ZBATIMI	
Emerdini i Fletes:		Data e Implementimit:	
RENDERA		Shkalla e Vizatimit: 1:1250	
		Fleta Nr.	
		T-42	



 BASHKIA KAMEZ DREJTORIA E SHERBIMEVE PUBLIKE DREJTORIA E PROJEKTEVE DHE INVESTIMEVE DEPARTAMENTI I PROJEKTEVE		Dr. e Projekteve e Investimeve FLORA MUÇA		
Titulli i Projektit: Nderim Zjarrefiksja "Kamez"			Faza e Projektit: PROJEKT ZBATIMI	
Emertimi i Fletes: RENDERA			Data e Implementimit: Shkalla e Vizatimit: 1:1250 Fleta Nr: T-43	