

MIRATOHET
KRYETARI I BASHKISË
MALIQ
GËZIM TOPÇIU


SISTEMIM ASFALTIM RRUGE
VITI 2023 (FAZA III)
BASHKIA MALIQ

Qëllimi	Auth.	Auth.	Auth.	Viti	Doc. number
Për Aprovim	Ing.M.ZHULI	Ing.S.KOÇA	Top.I.ISLAMAJ	2023	Faqe:Nr.
Emërtimi i vizatimit				DREJTORIA E PLANIFIKIMIT DHE KONTROLLIT TE ZHVILLIMIT TE TERITORIT Ing.ENKELEJDA JONUSLLARI	
KAPAKU					

SKEME ORIENTUESE

SHKALLA 1 : 2000

MIRATOHET
KRYETARI I BASHKISË
MALI Q
GËZIM TOPÇIU

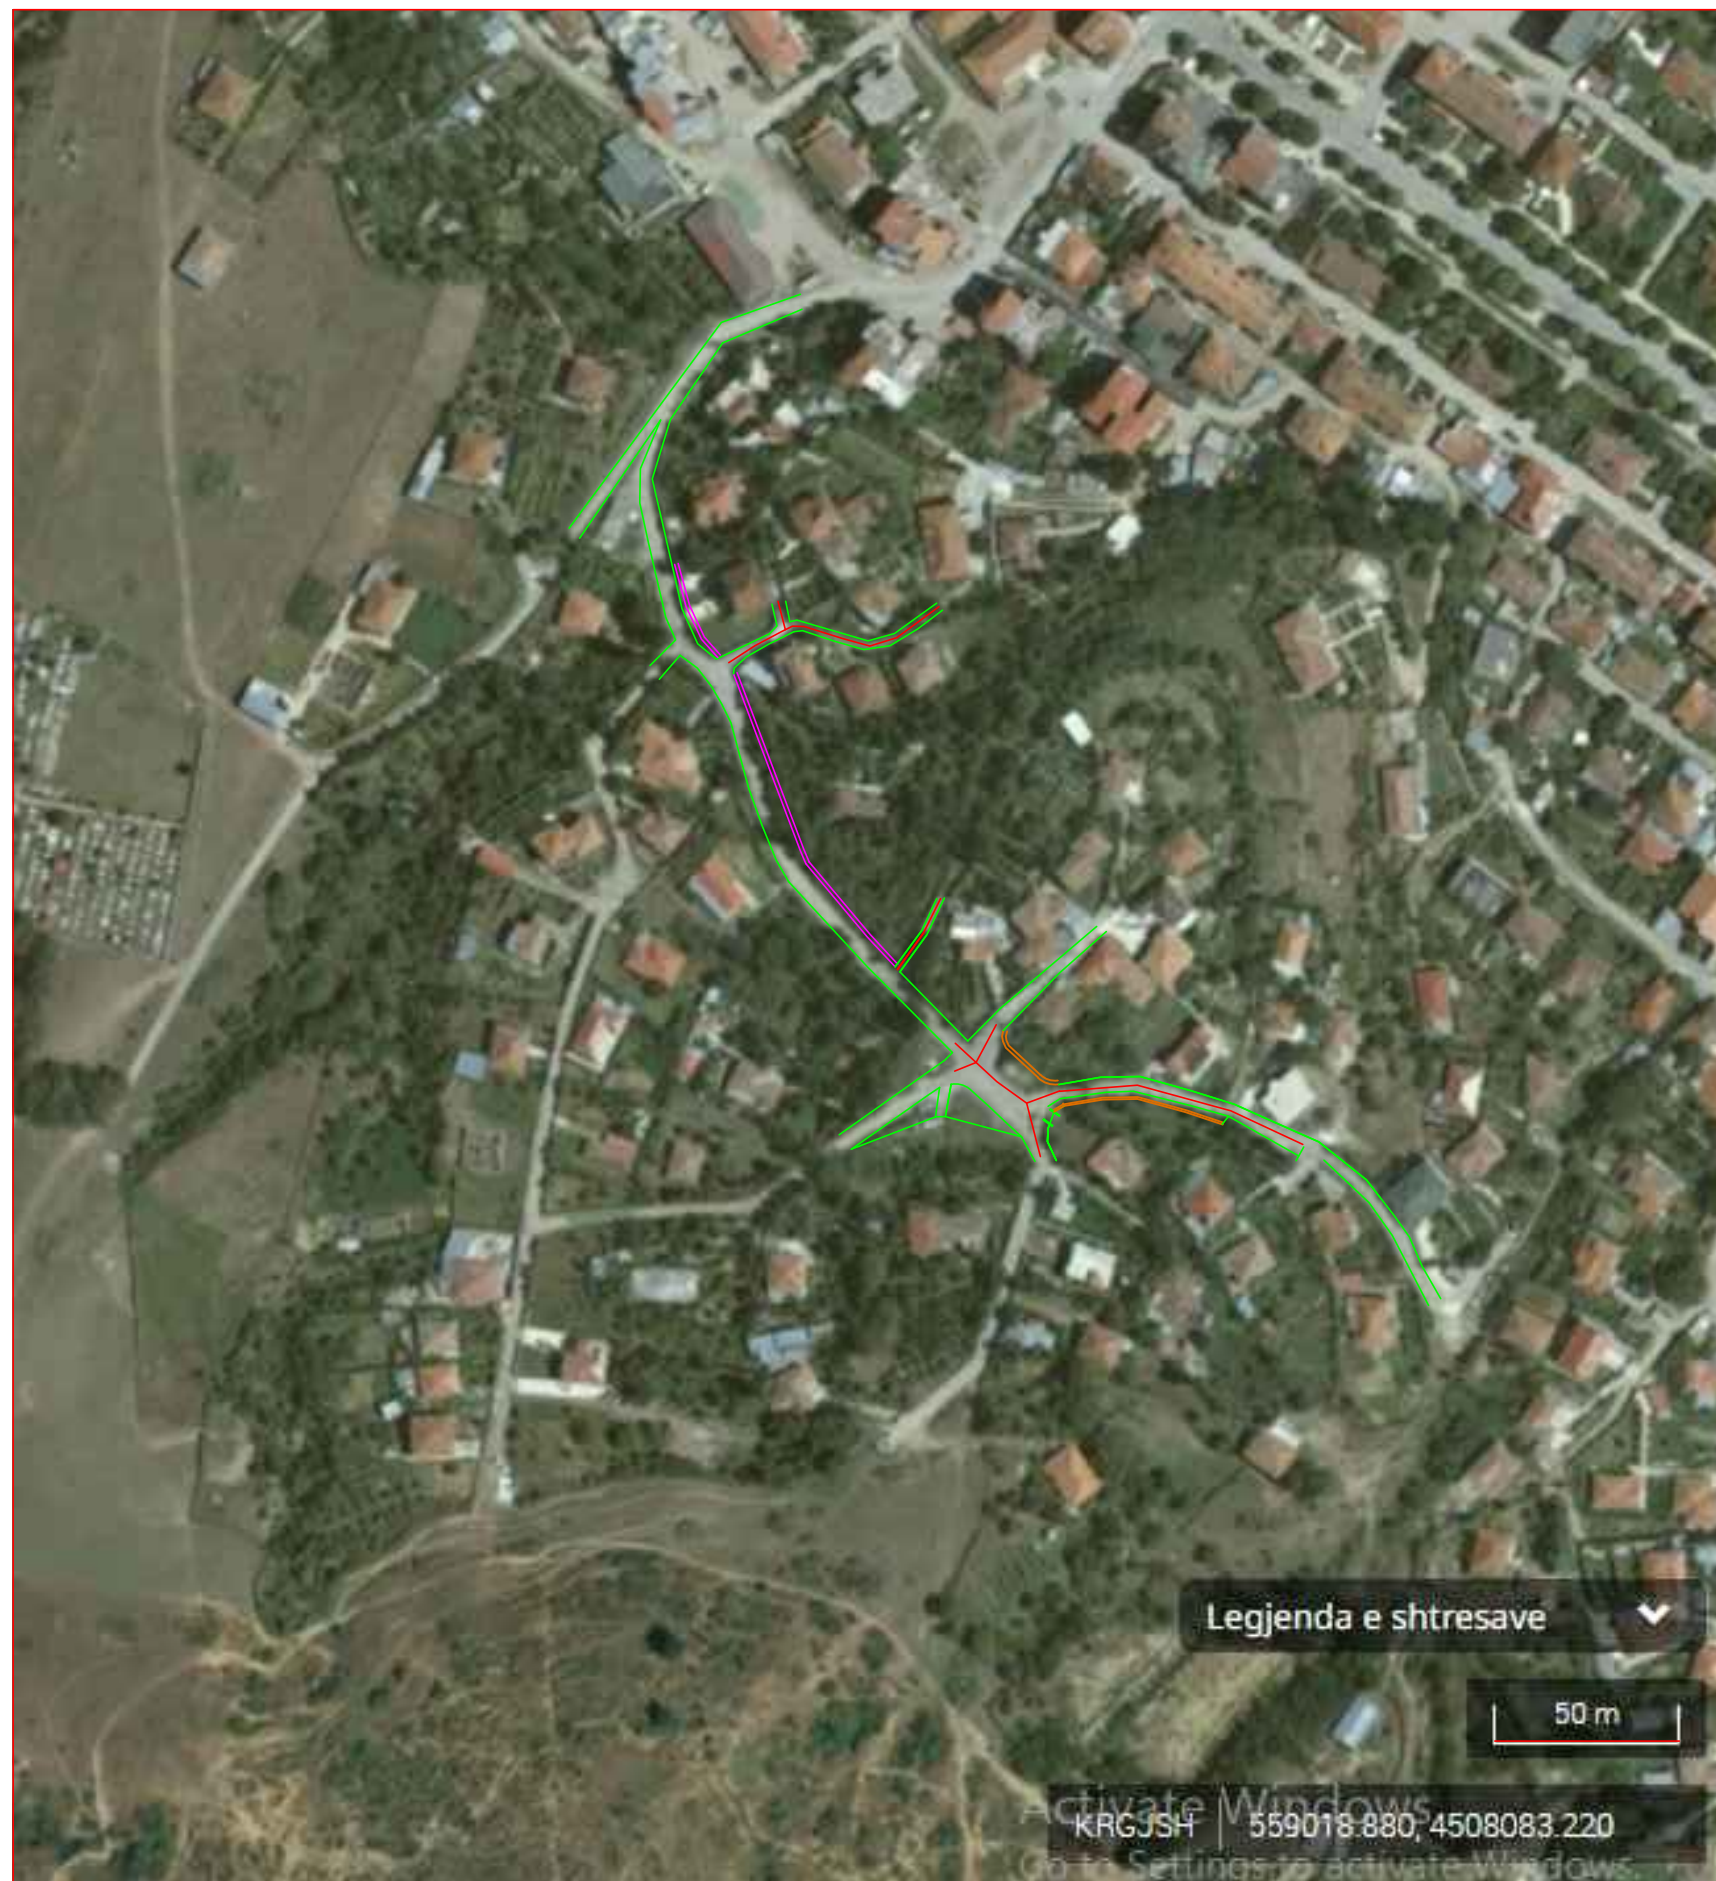


Qëllimi	Auth.	Auth.	Auth.	Shkalla	Doc. number
Për Aprovim	Ing.MZHULI	Ing.S.KOÇA	Tek.LISLAMAJ	1:2000	Faqe:Nr.
Emërtimi i vizatimit				DREJTORIA E PLANIFIKIMIT DHE KONTROLLIT TE ZHVILLIMIT TE TERITORIT Ing.ENKELEJDA JONUSLLARI	
SKEMA ORIENTUESE					

PLANIMETRI E ZBATIMIT

SH.1:1000

MIRATOHET
KRYETARI I BASHKISË
MALIQ
GËZIM TOPÇIU

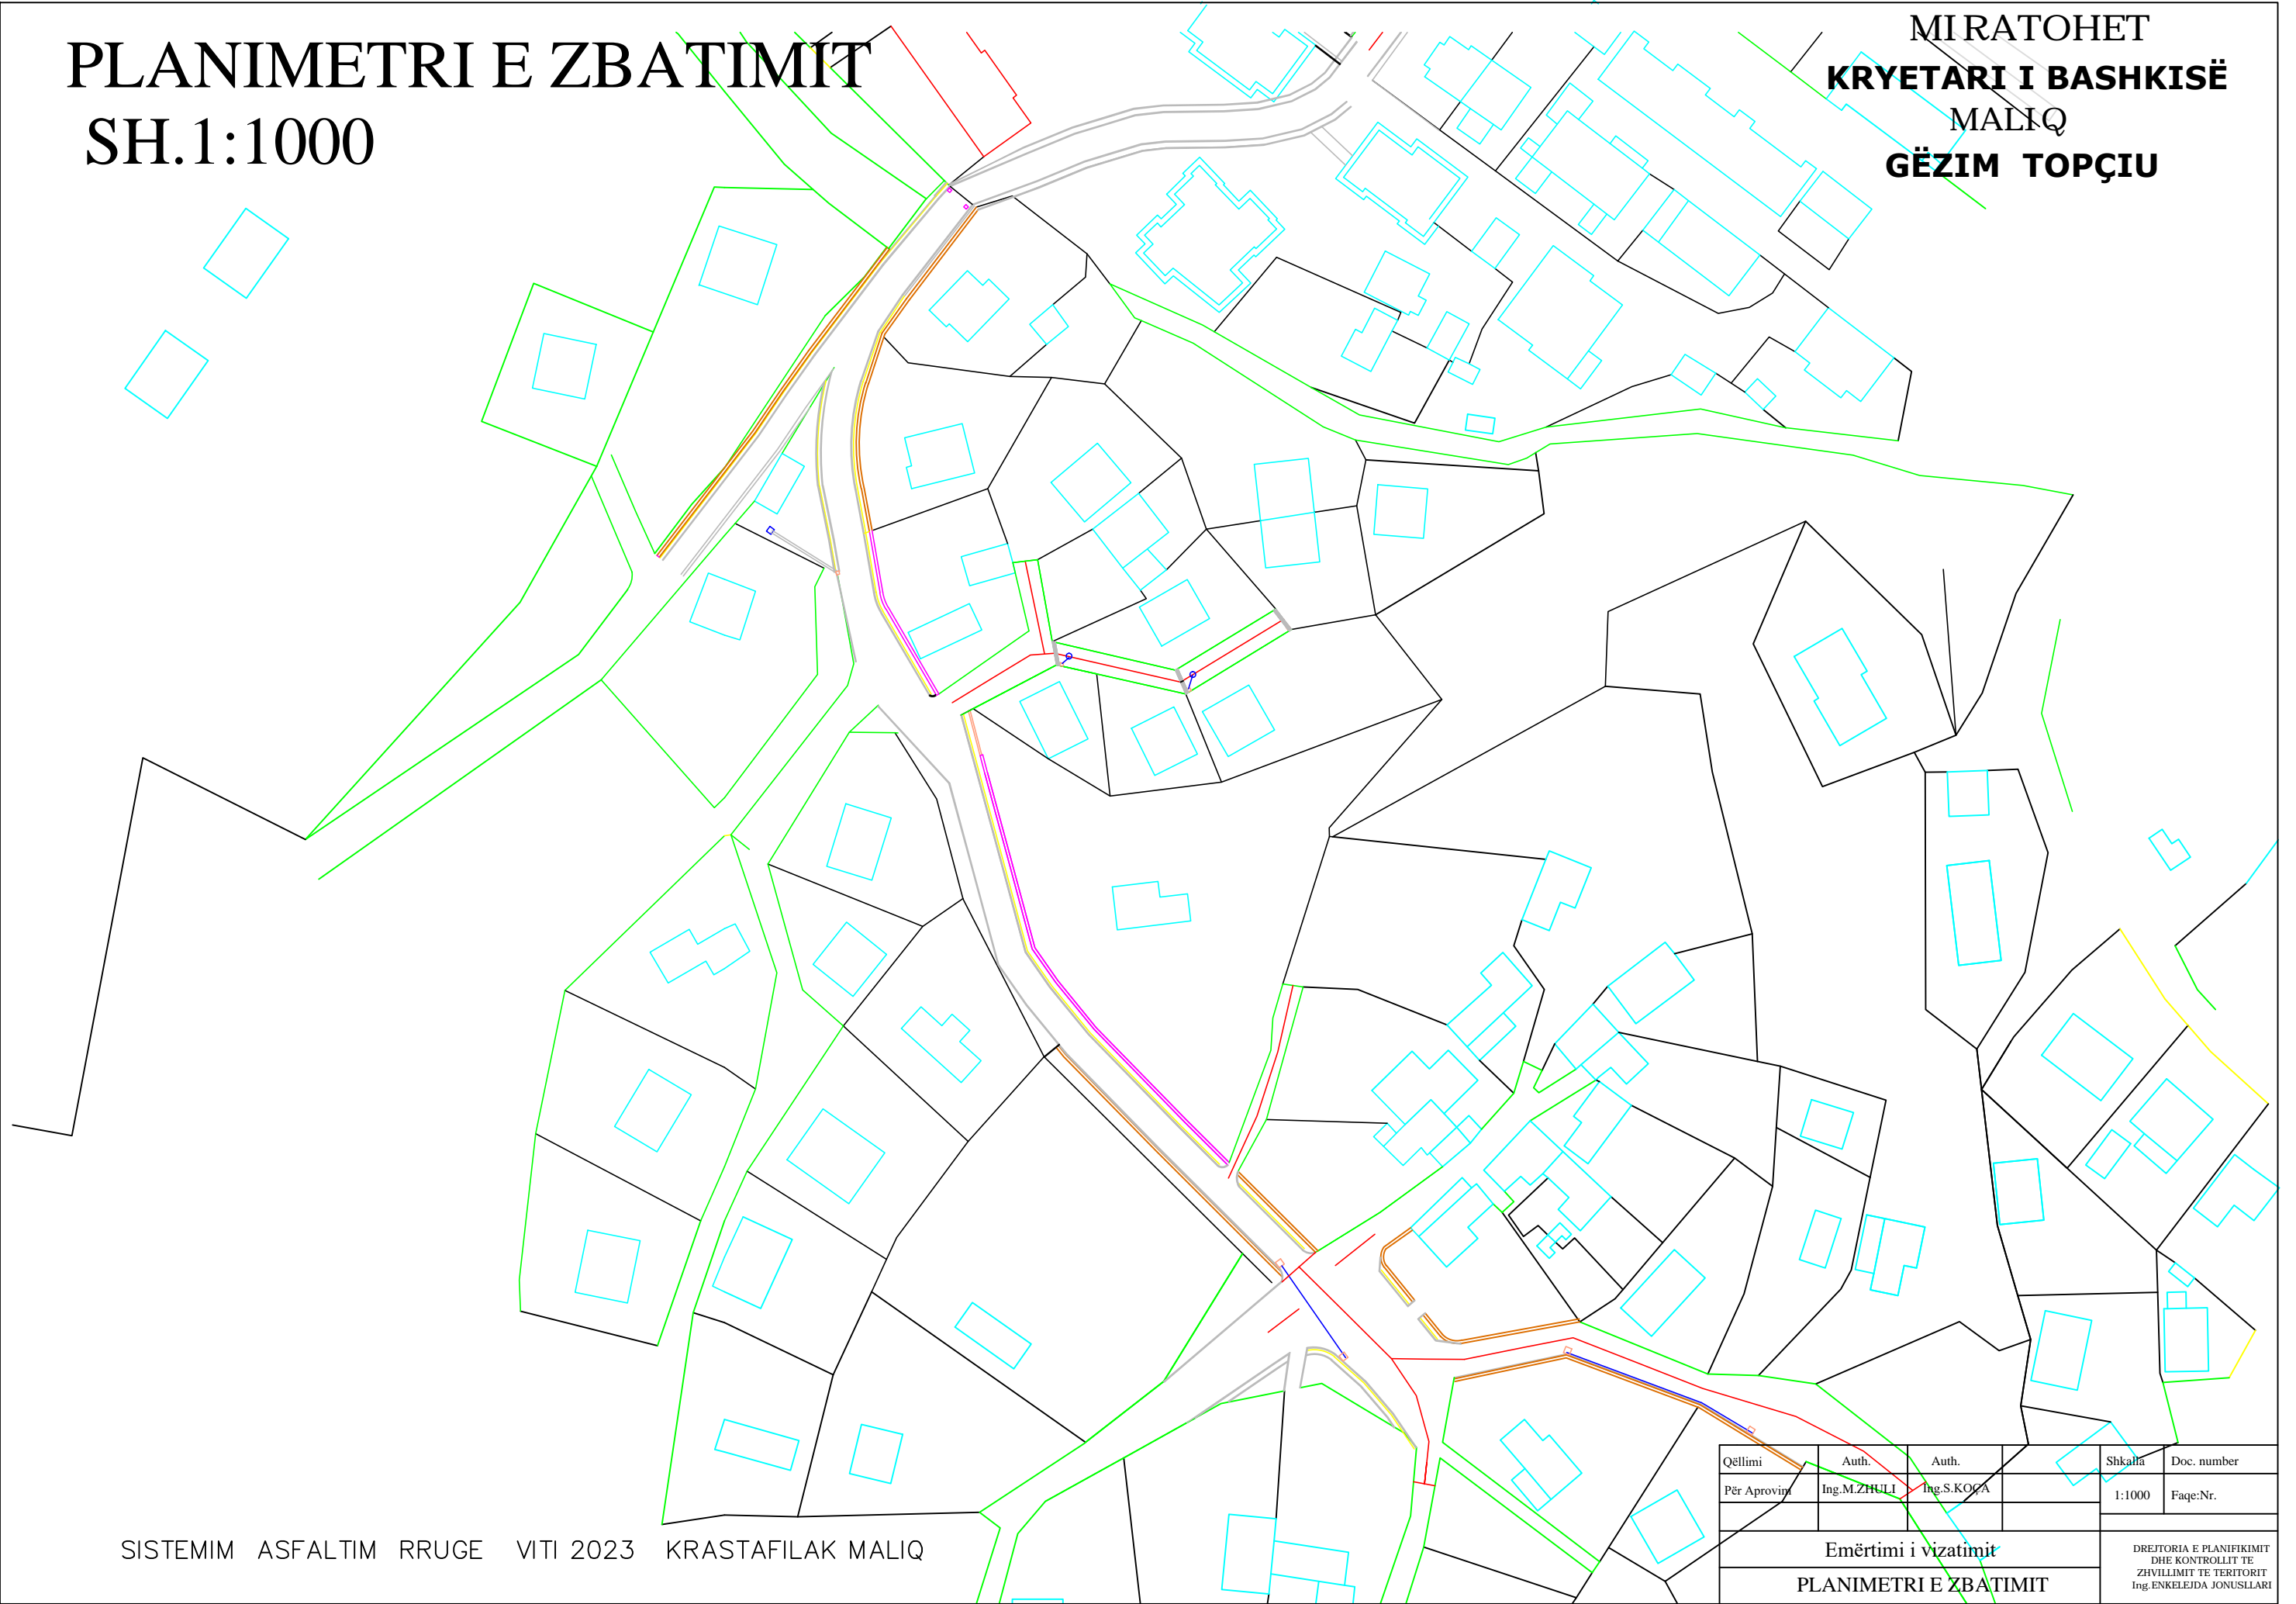


SISTEMIM ASFALTIM RRUGE VITI 2023 KRASTAFILAK MALIQ

Qëllimi	Auth.	Auth.	Shkalla	Doc. number
Për Aproxim	Ing.M.ZHULLI	Ing.S.KOÇA	1:1000	Faqe:Nr.
Emërtimi i vizatimit				DREJTORIA E PLANIFIKIMIT DHE KONTROLLIT TE ZHVILLIMIT TE TERRITORIT Ing.ENKELEJDA JONUSILLARI
PLANIMETRI E ZBATIMIT				

PLANIMETRI E ZBATIMIT

SHK. 1:250

MIRATOHET
KRYETARI I BASHKISË
 MALIQ
GËZIM TOPÇIU

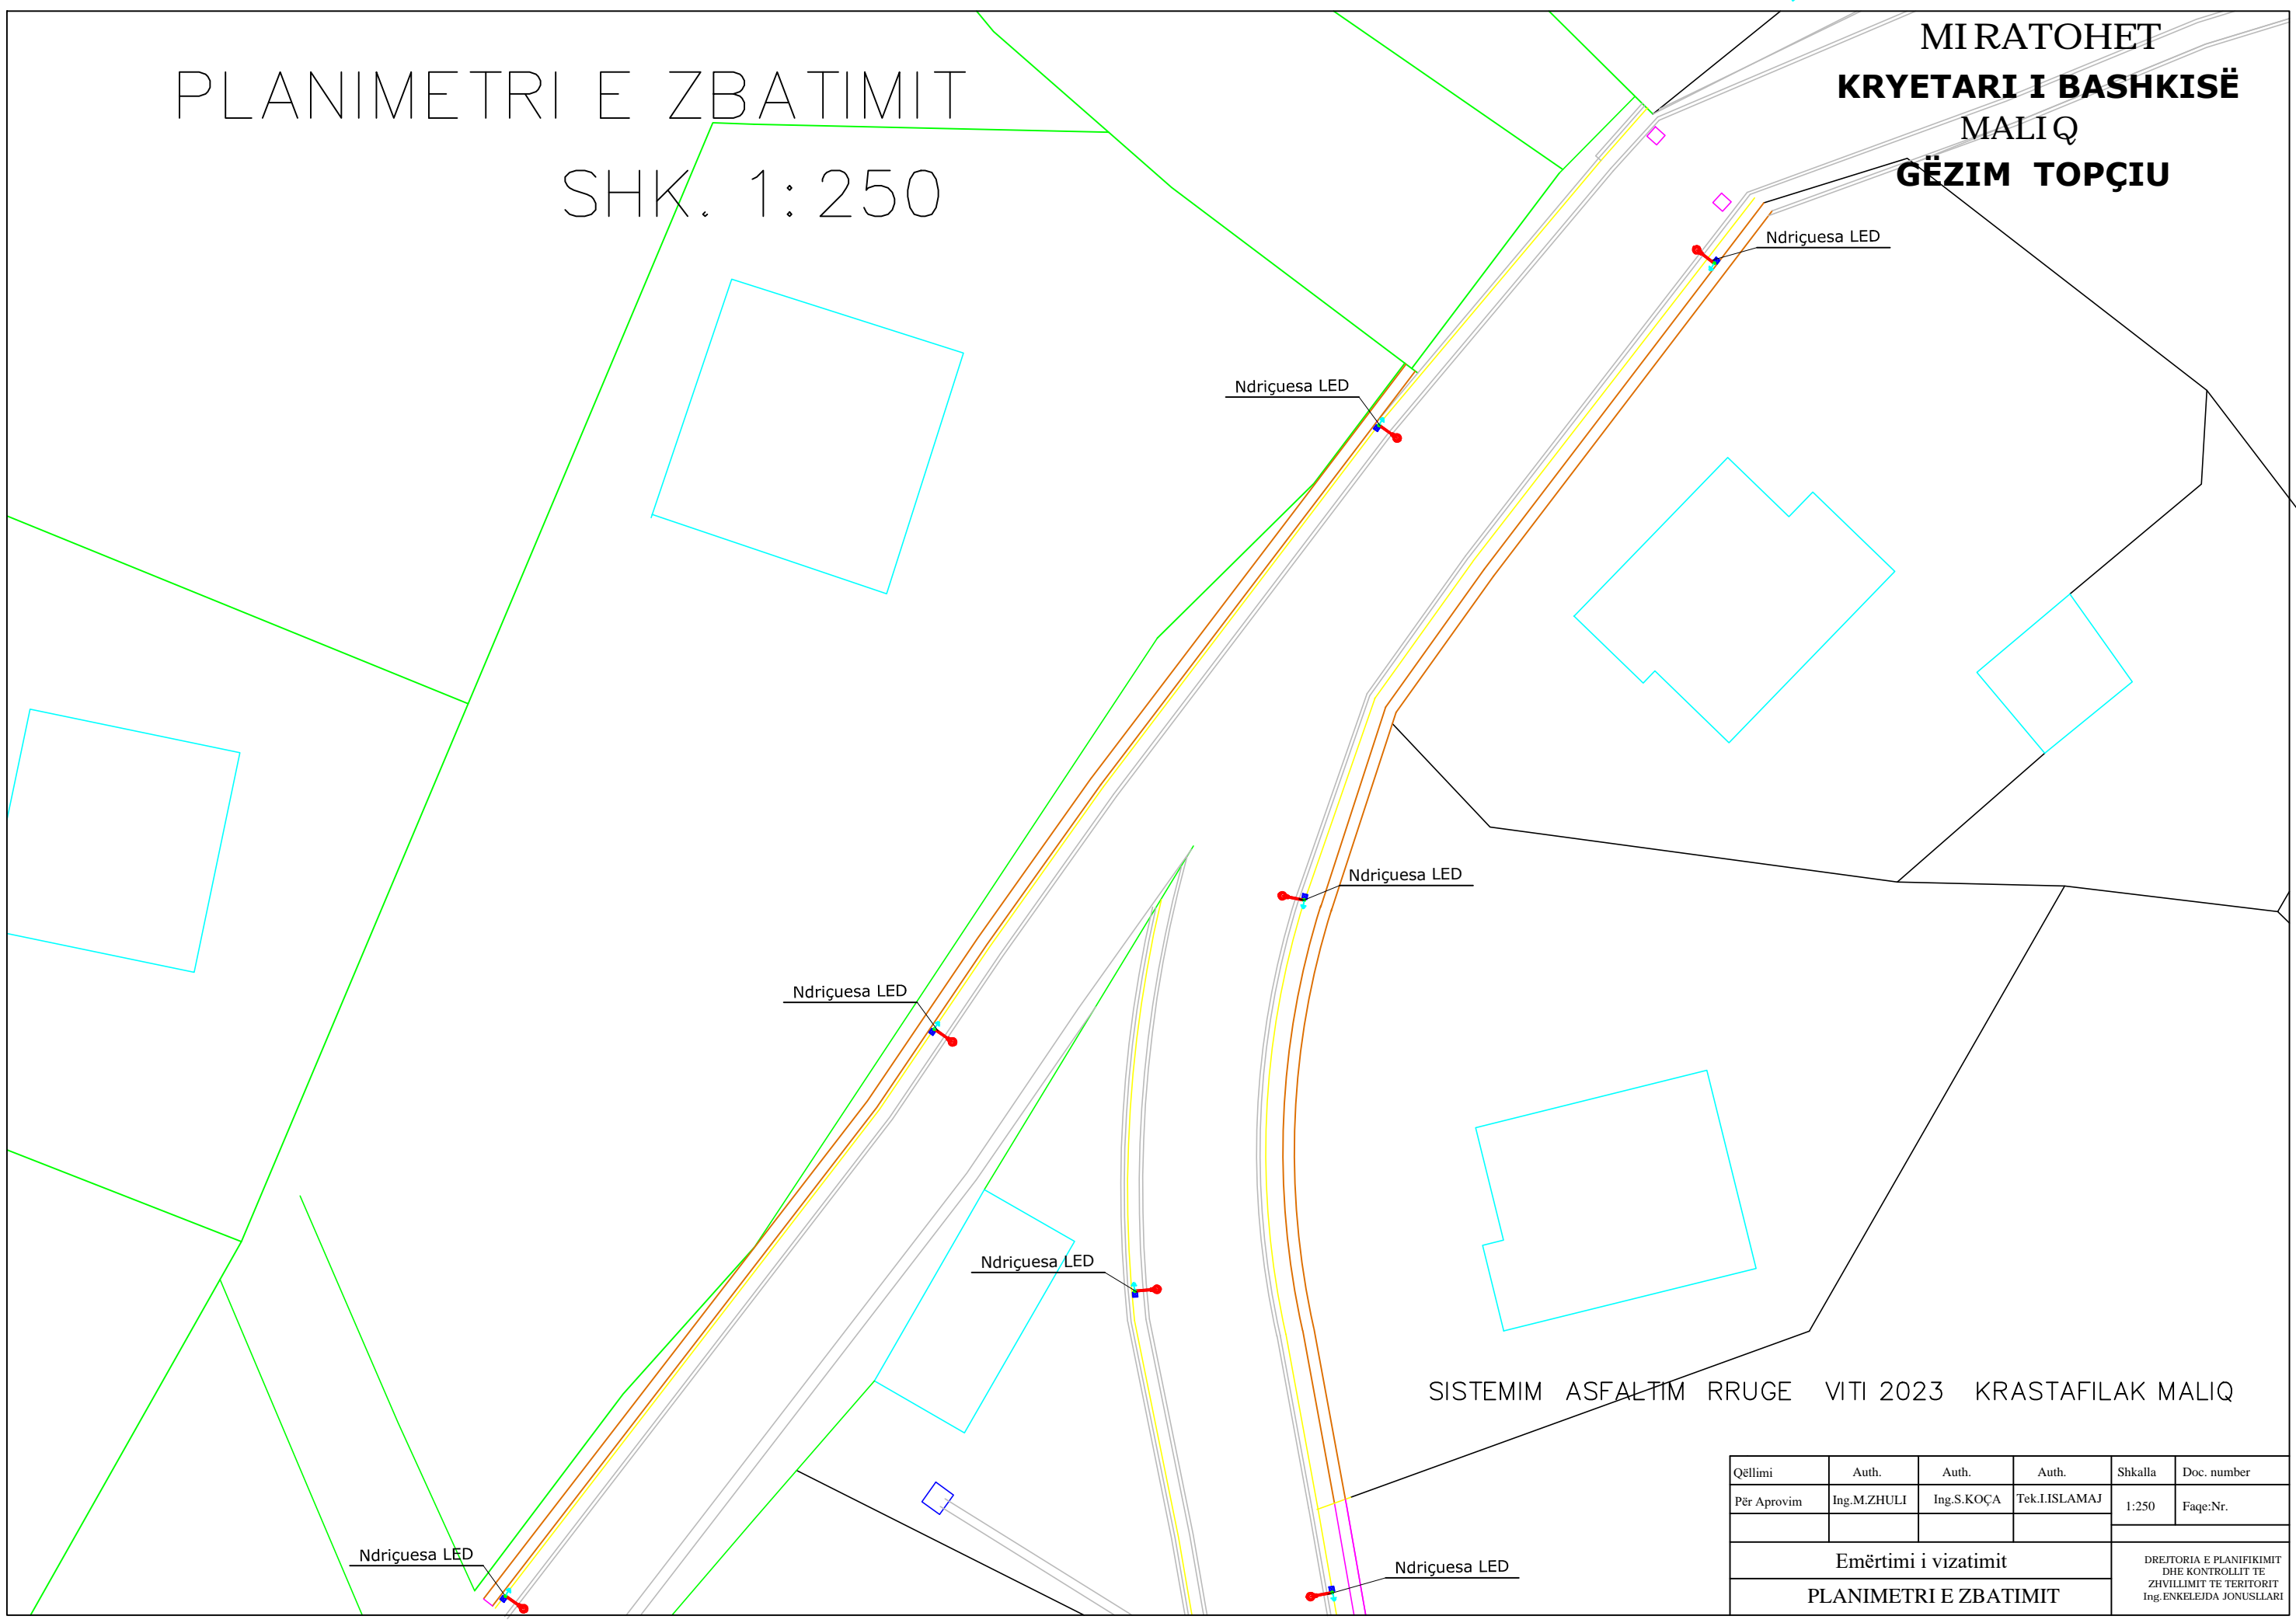


SISTEMIM ASFALTIM RRUGE VITI 2023 KRSTAFILAK MALIQ

Qëllimi	Auth.	Auth.	Auth.	Shkalla	Doc. number
Për Aprovim	Ing.MZHULI	Ing.S.KOÇA	Tek.IISLAMAJ	1:250	Faqe:Nr.
Emërtimi i vizatimit					DREJTORIA E PLANIFIKIMIT DHE KONTROLLIT TE ZHVILLIMIT TE TERRITORIT Ing.ENKELEJDA JONUSILLARI
PLANIMETRI E ZBATIMIT					

PLANIMETRI E ZBATIMIT

SHK. 1:250

MIRATOHET
KRYETARI I BASHKISË
 MALIQ
GËZIM TOPÇIU

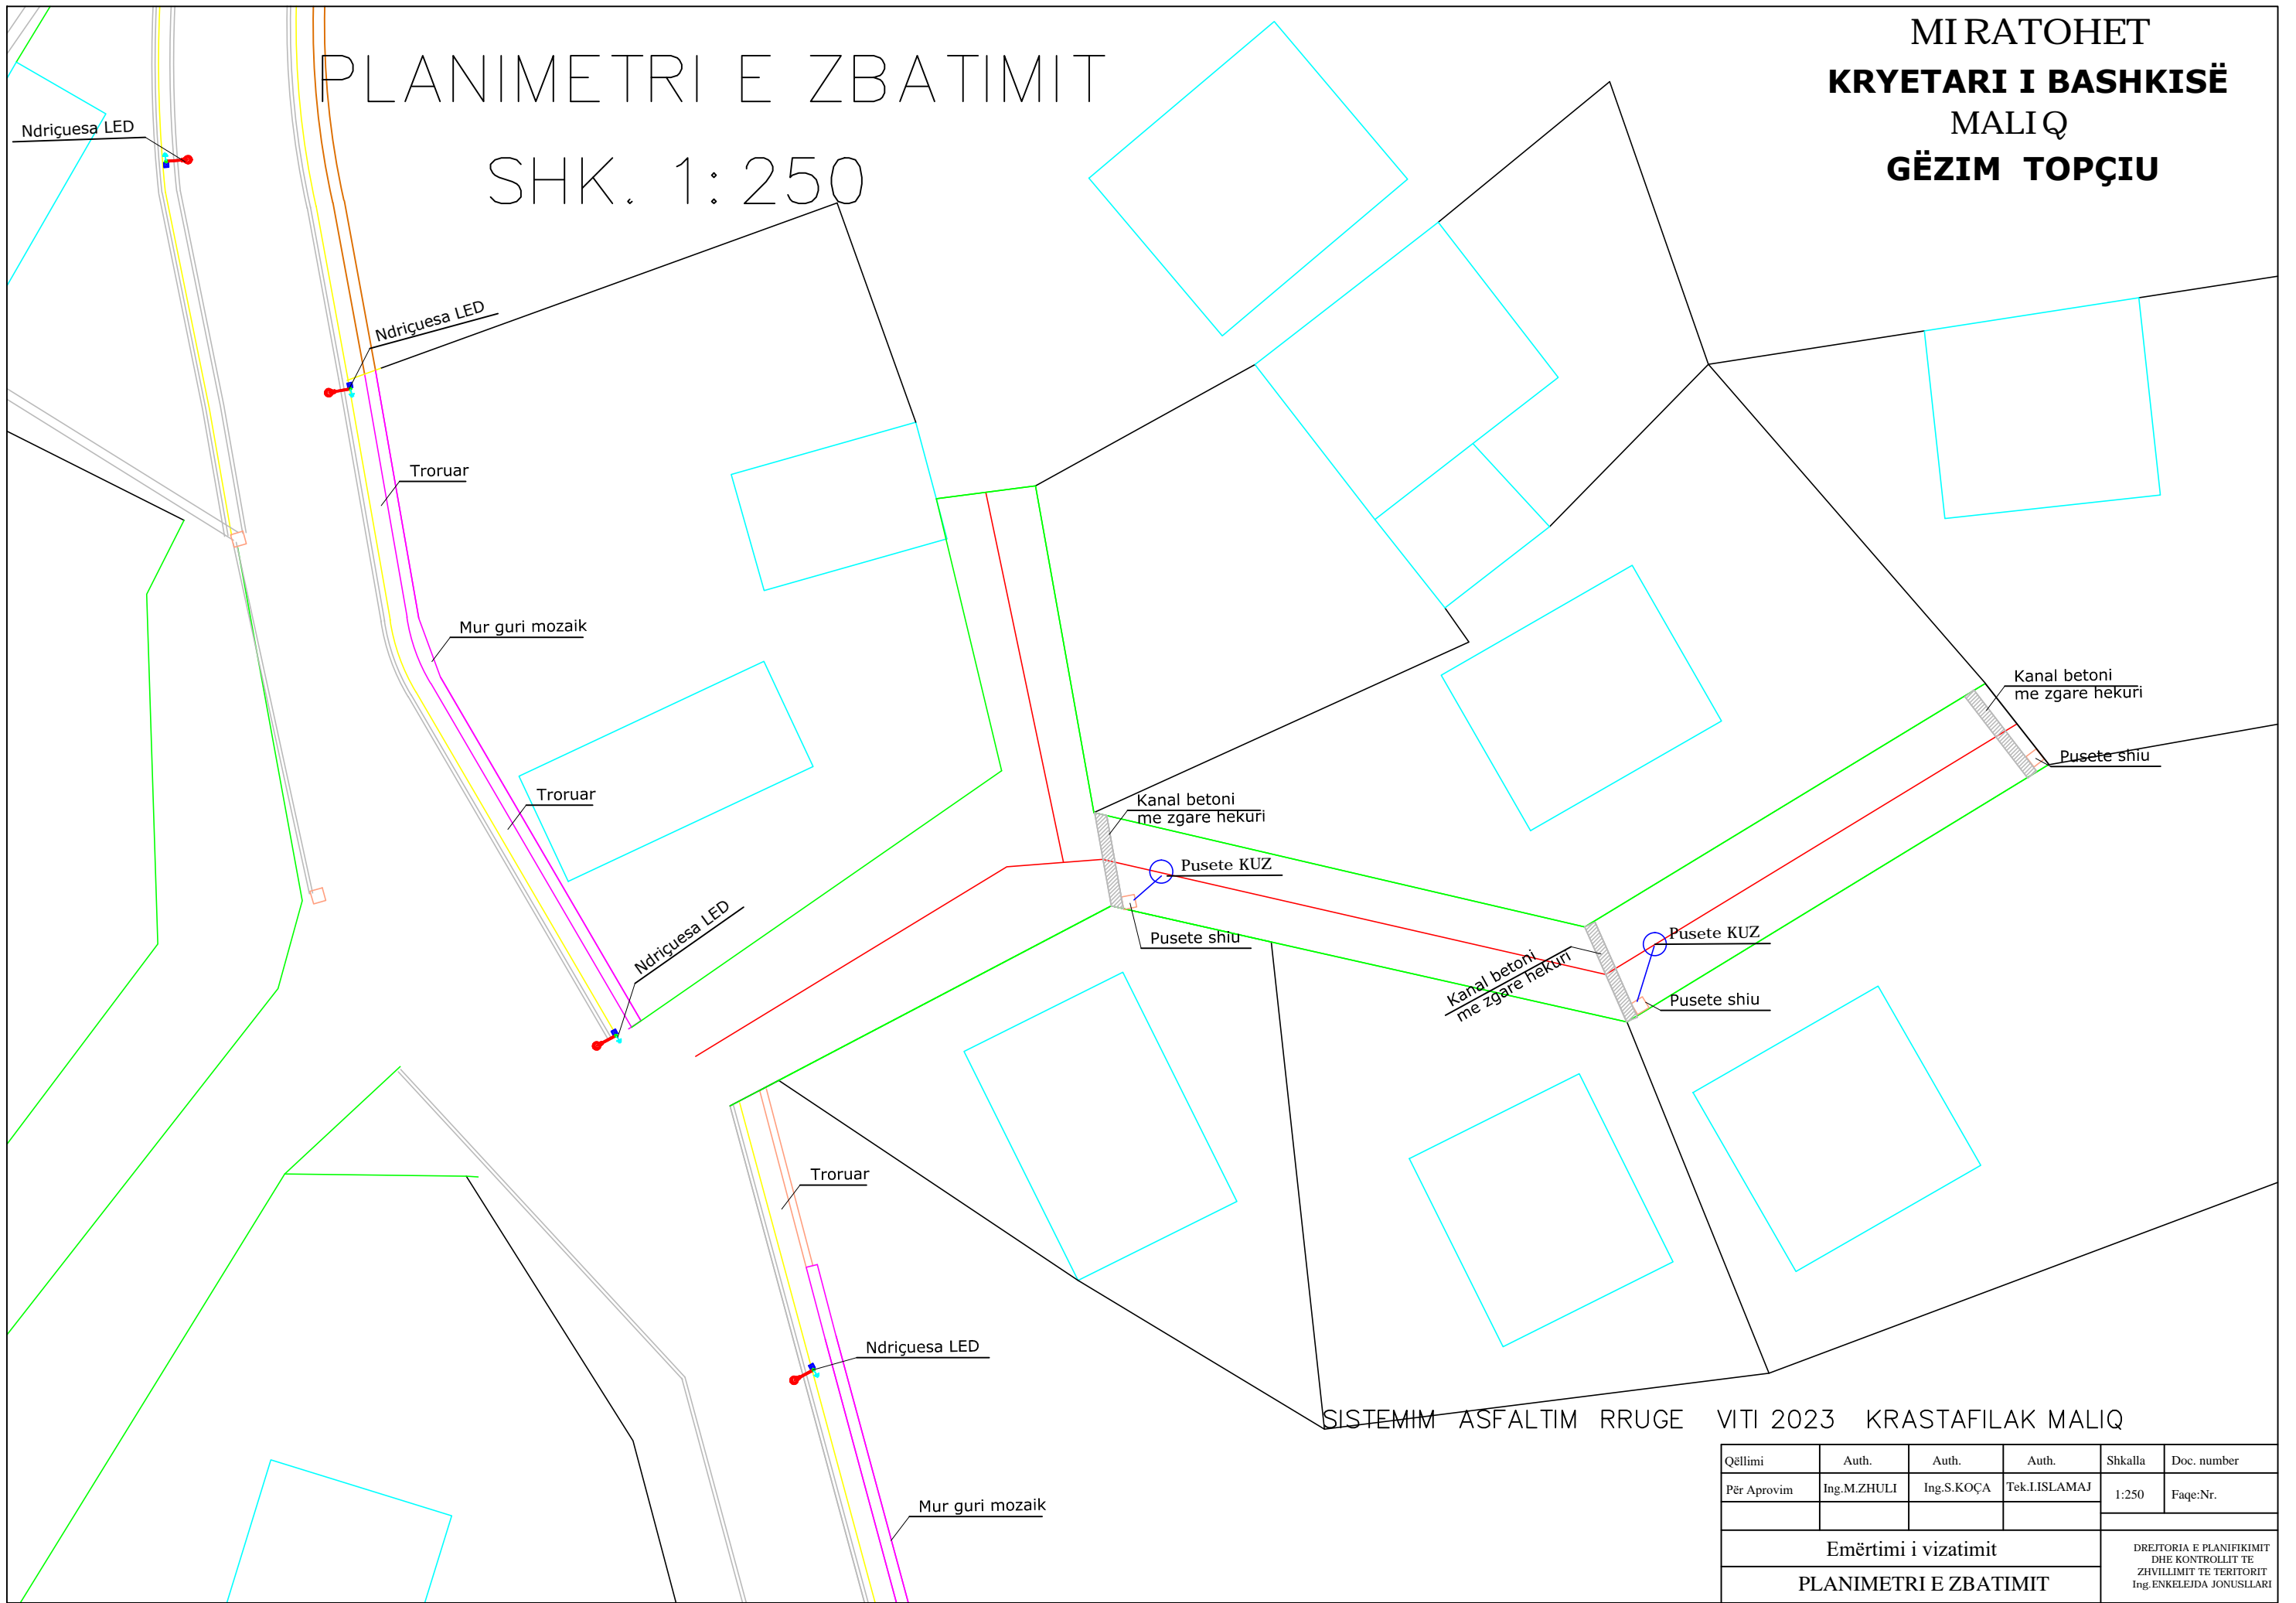


SISTEMIM ASFALTIM RRUGE VITI 2023 KRASTAFILAK MALIQ

Qëllimi	Auth.	Auth.	Auth.	Shkalla	Doc. number
Për Aprovim	Ing.MZHULI	Ing.S.KOÇA	Tek.LISLAMAJ	1:250	Faqe:Nr.
Emërtimi i vizatimit					DREJTORIA E PLANIFIKIMIT DHE KONTROLLIT TE ZHVILLIMIT TE TERITORIT Ing.ENKELEJDA JONUSILLARI
PLANIMETRI E ZBATIMIT					

PLANIMETRI E ZBATIMIT

SHK. 1:250

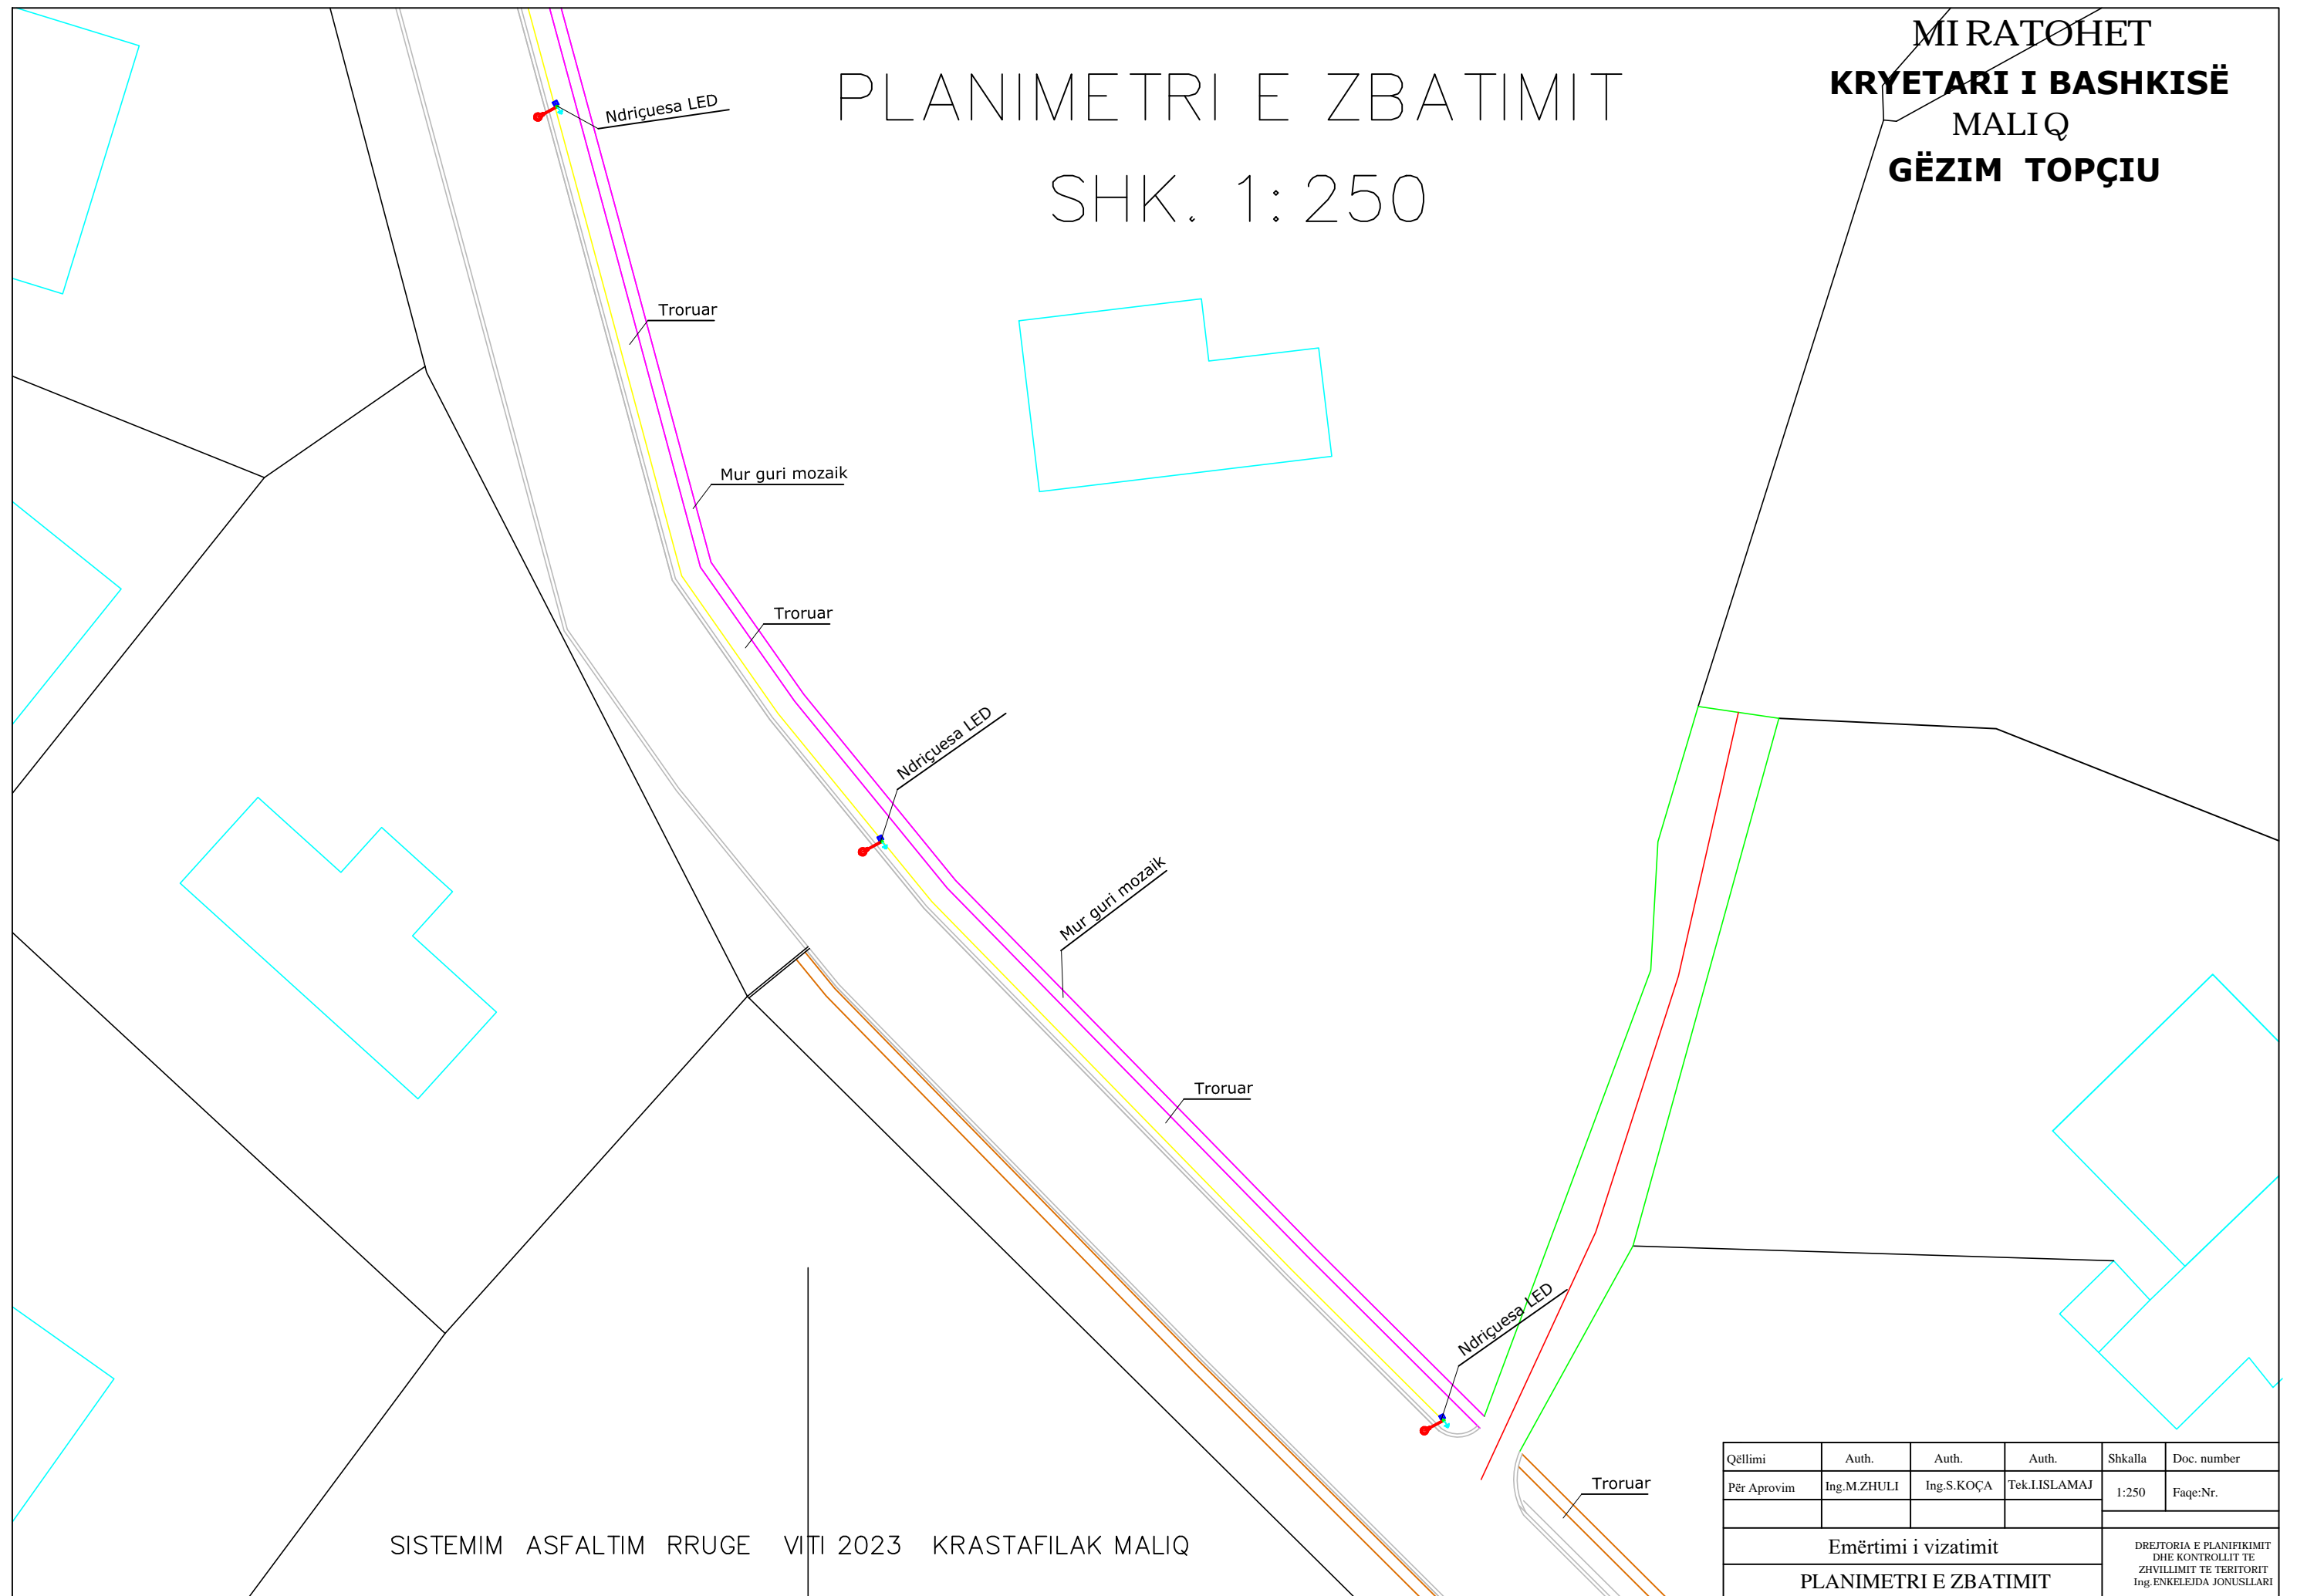


SISTEMIM ASFALTIM RRUGE VITI 2023 KRSTAFILAK MALIQ

Qëllimi	Auth.	Auth.	Auth.	Shkalla	Doc. number
Për Aprovim	Ing.MZHULI	Ing.S.KOÇA	Tek.LISLAMAJ	1:250	Faqe:Nr.
Emërtimi i vizatimit					DREJTORIA E PLANIFIKIMIT DHE KONTROLLIT TE ZHVILLIMIT TE TERITORIT Ing.ENKELEJDA JONUSILLARI
PLANIMETRI E ZBATIMIT					

PLANIMETRI E ZBATIMIT

SHK. 1:250

MIRATOHET
KRYETARI I BASHKISË
 MALIQ
GËZIM TOPÇIU

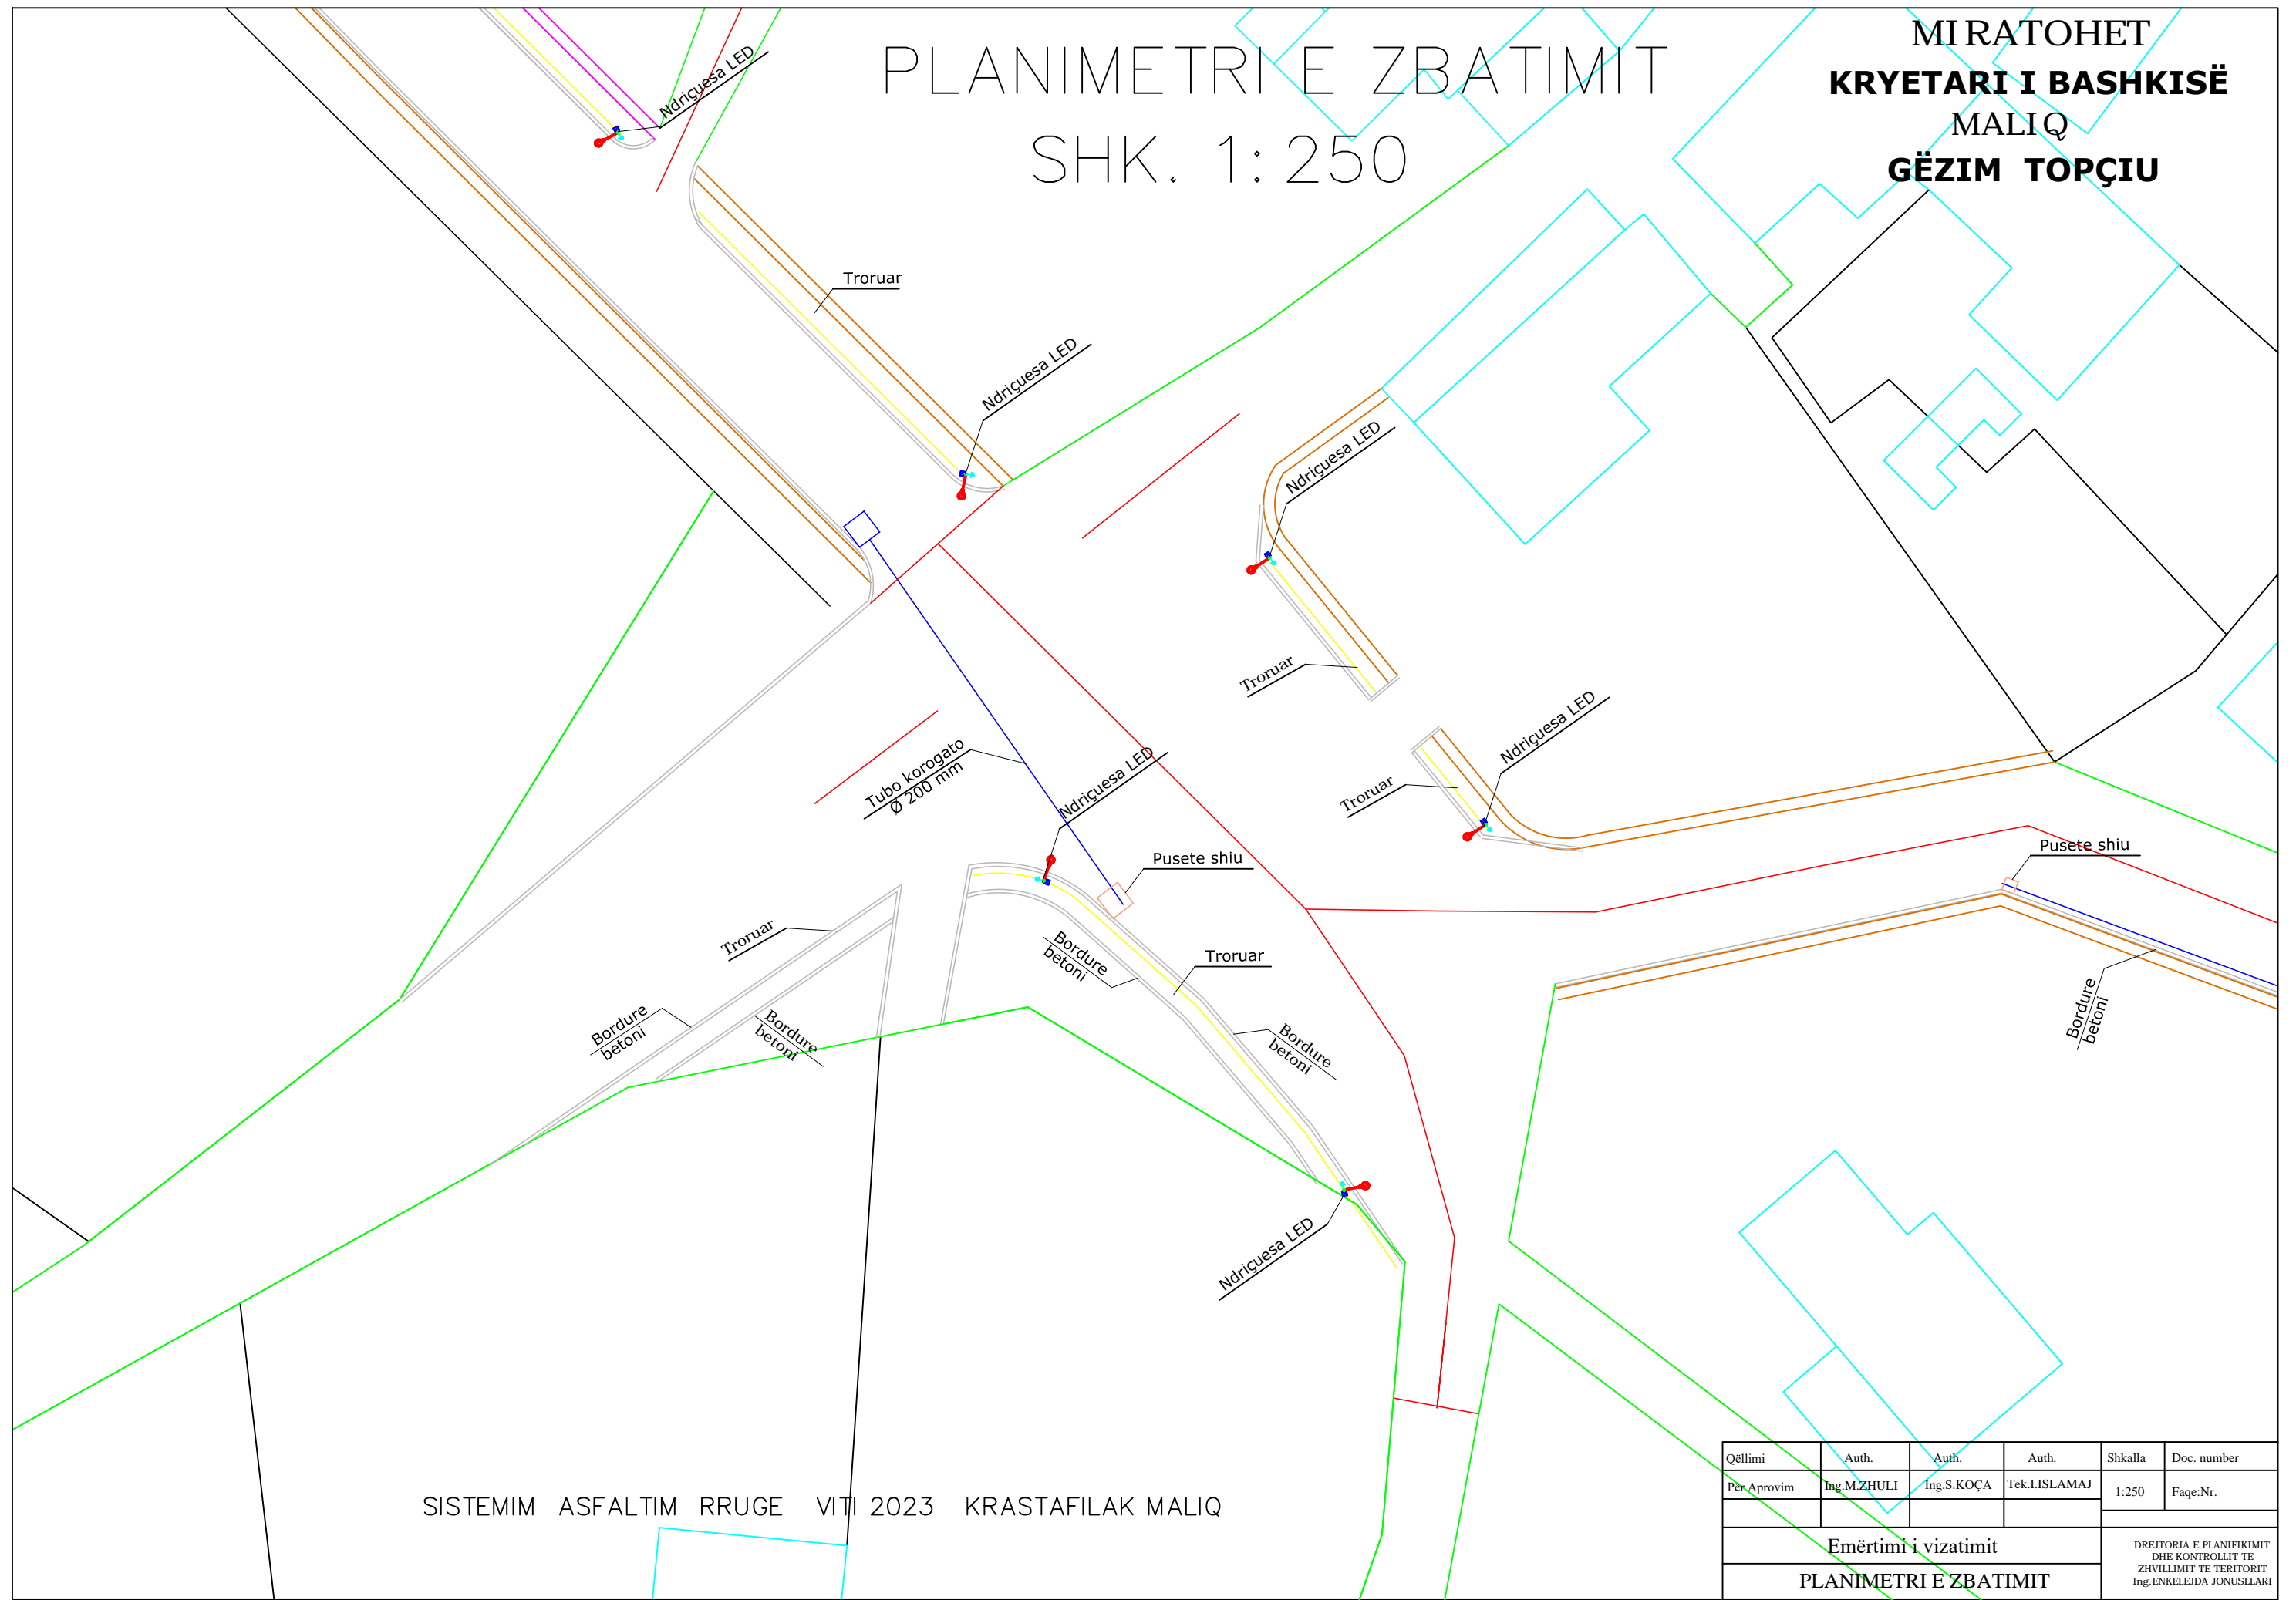


Qëllimi	Auth.	Auth.	Auth.	Shkalla	Doc. number
Për Aprovim	Ing.M.ZHULI	Ing.S.KOÇA	Tek.LISLAMAJ	1:250	Faqe:Nr.
Emërtimi i vizatimit					
PLANIMETRI E ZBATIMIT				DREJTORIA E PLANIFIKIMIT DHE KONTROLLIT TE ZHVILLIMIT TE TERITORIT Ing.ENKELEJDA JONUSILLARI	

PLANIMETRI E ZBATIMIT

SHK. 1:250

MIRATOHET
KRYETARI I BASHKISË
 MALIQ
GËZIM TOPÇIU

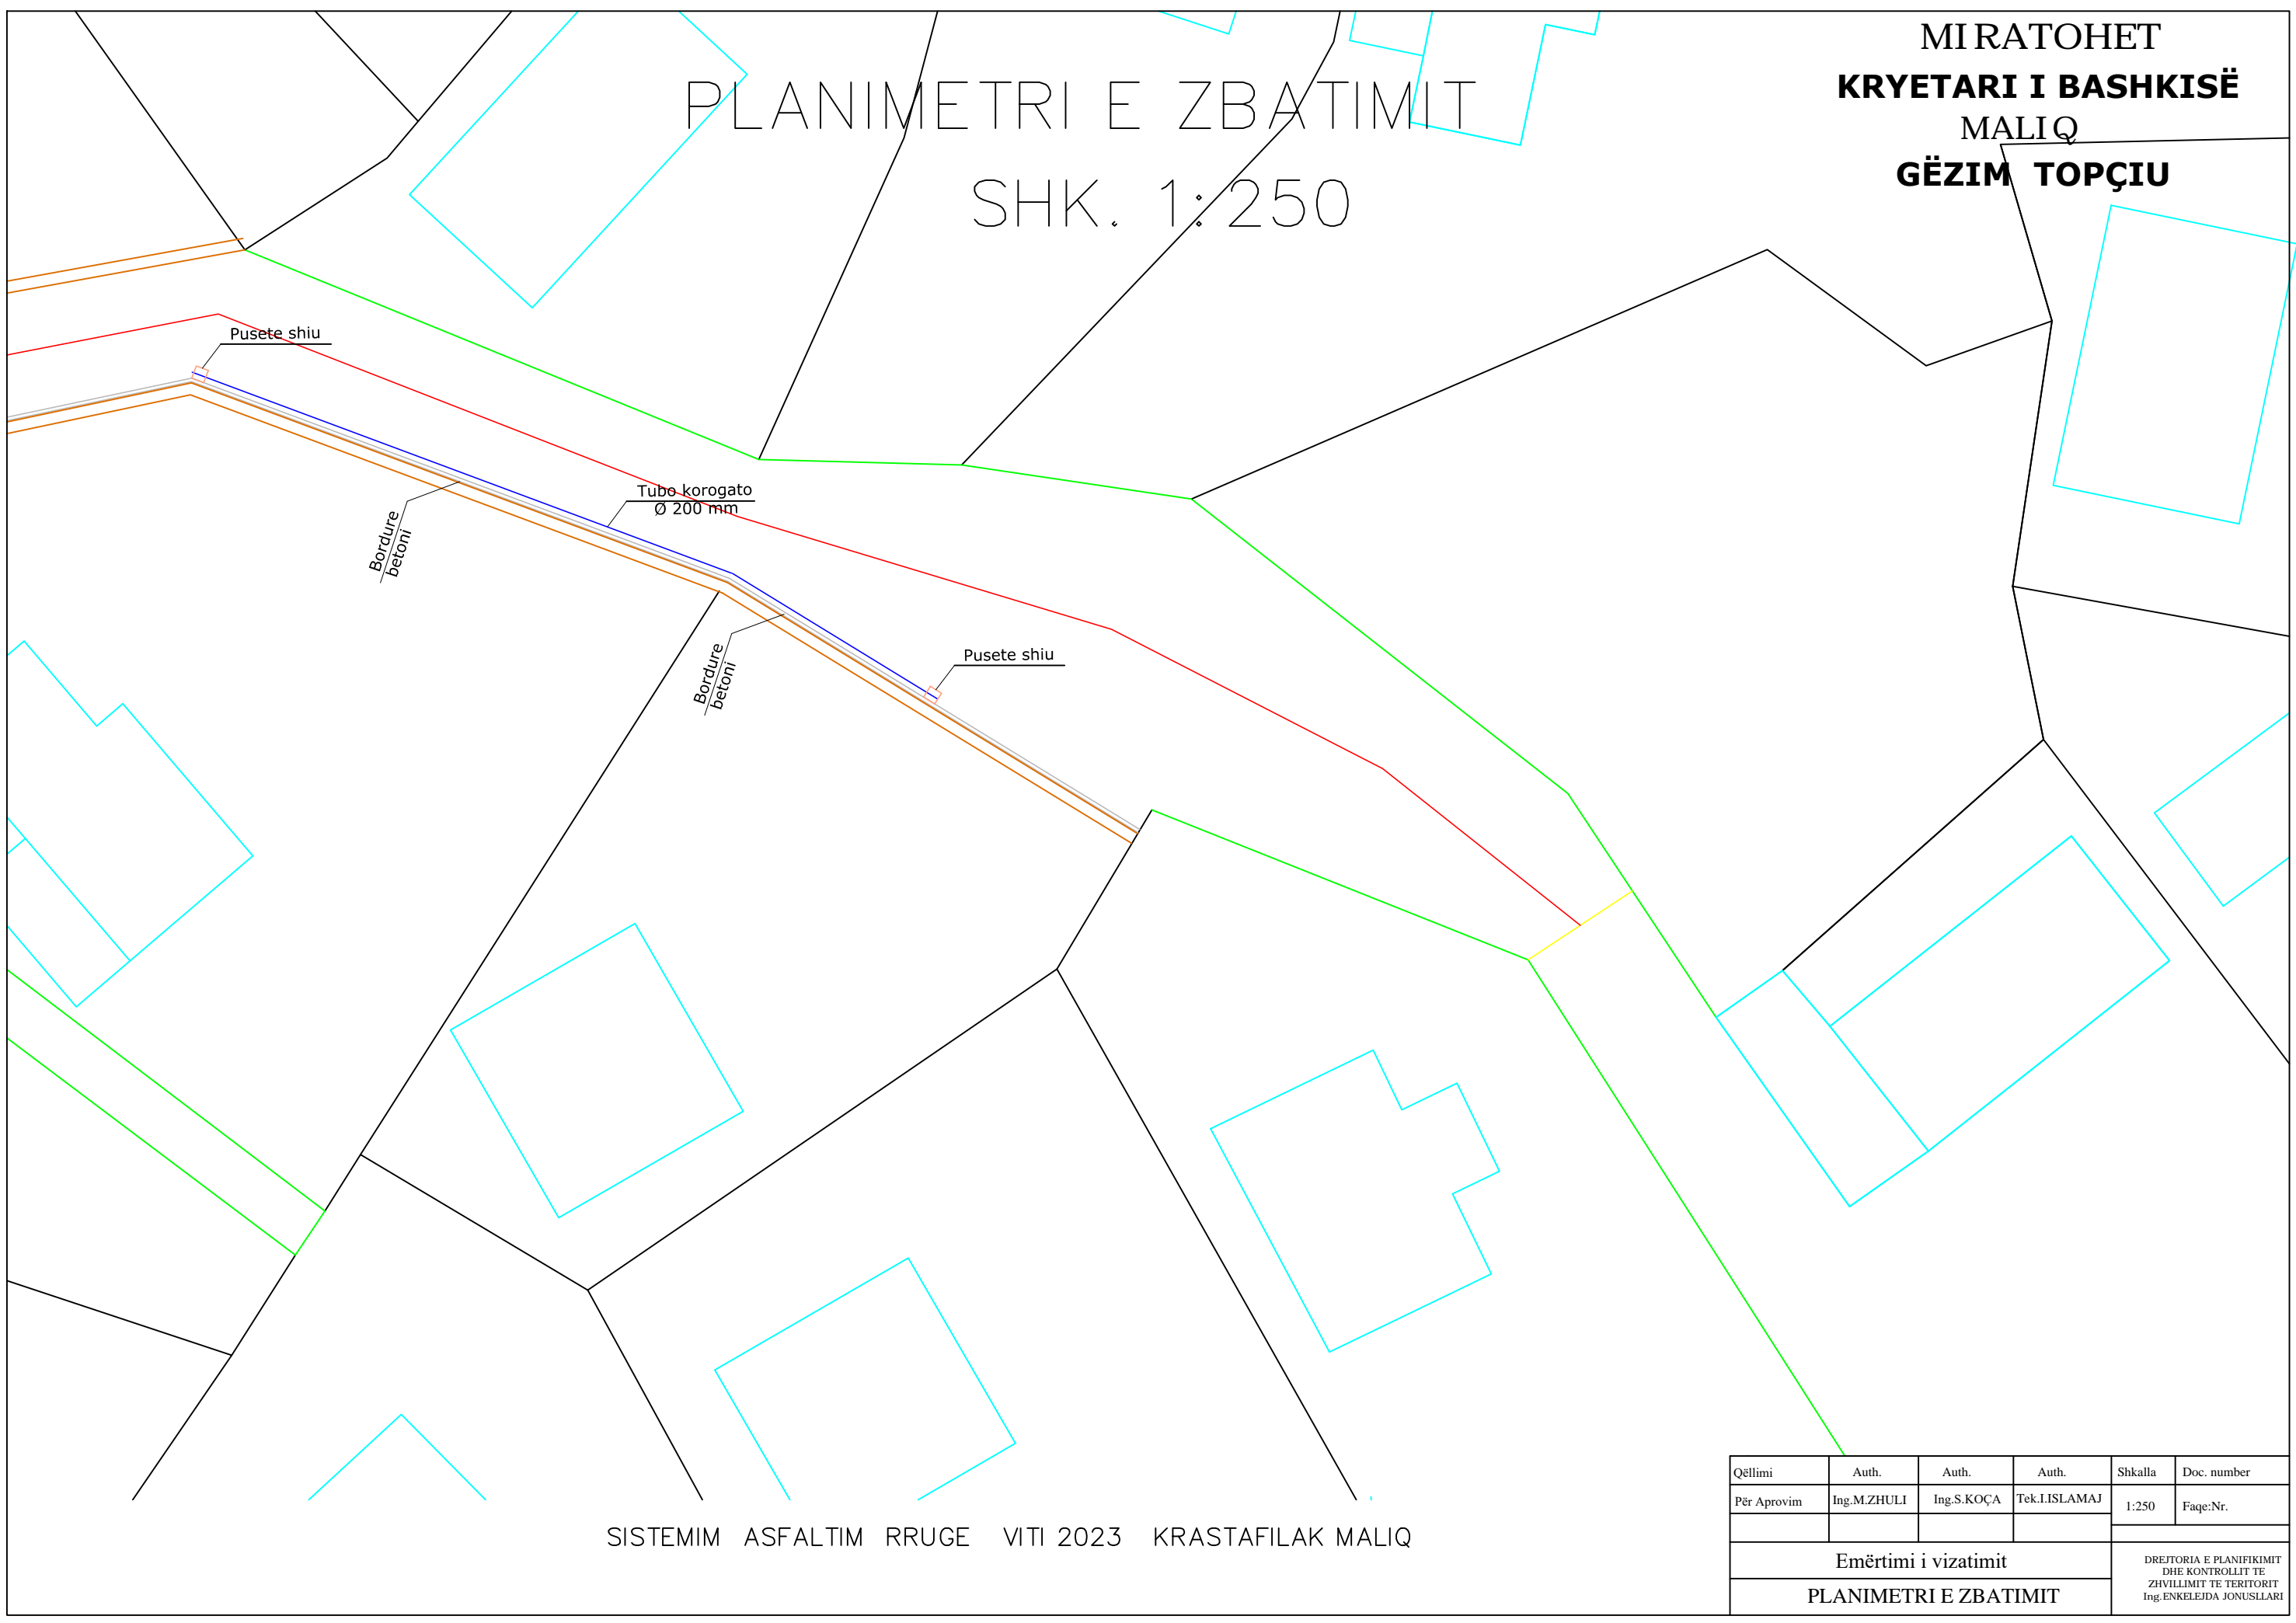


SISTEMIM ASFALTIM RRUGE VITI 2023 KRASTAFILAK MALIQ

Qëllimi	Auth.	Auth.	Auth.	Shkalla	Doc. number
Për Aprovim	Ing.MZHULI	Ing.S.KOÇA	Tek.LISLAMAJ	1:250	Faqe:Nr.
Emërtimi i vizatimit					
PLANIMETRI E ZBATIMIT				DREJTORIA E PLANIFIKIMIT DHE KONTROLLIT TE ZHVILLIMIT TE TERITORIT Ing.ENKELEJDA JONUSILLARI	

PRERJE TERTHORE E RRUGES

MIRATOHET
KRYETARI I BASHKISË
MALIQ
GËZIM TOPÇIU

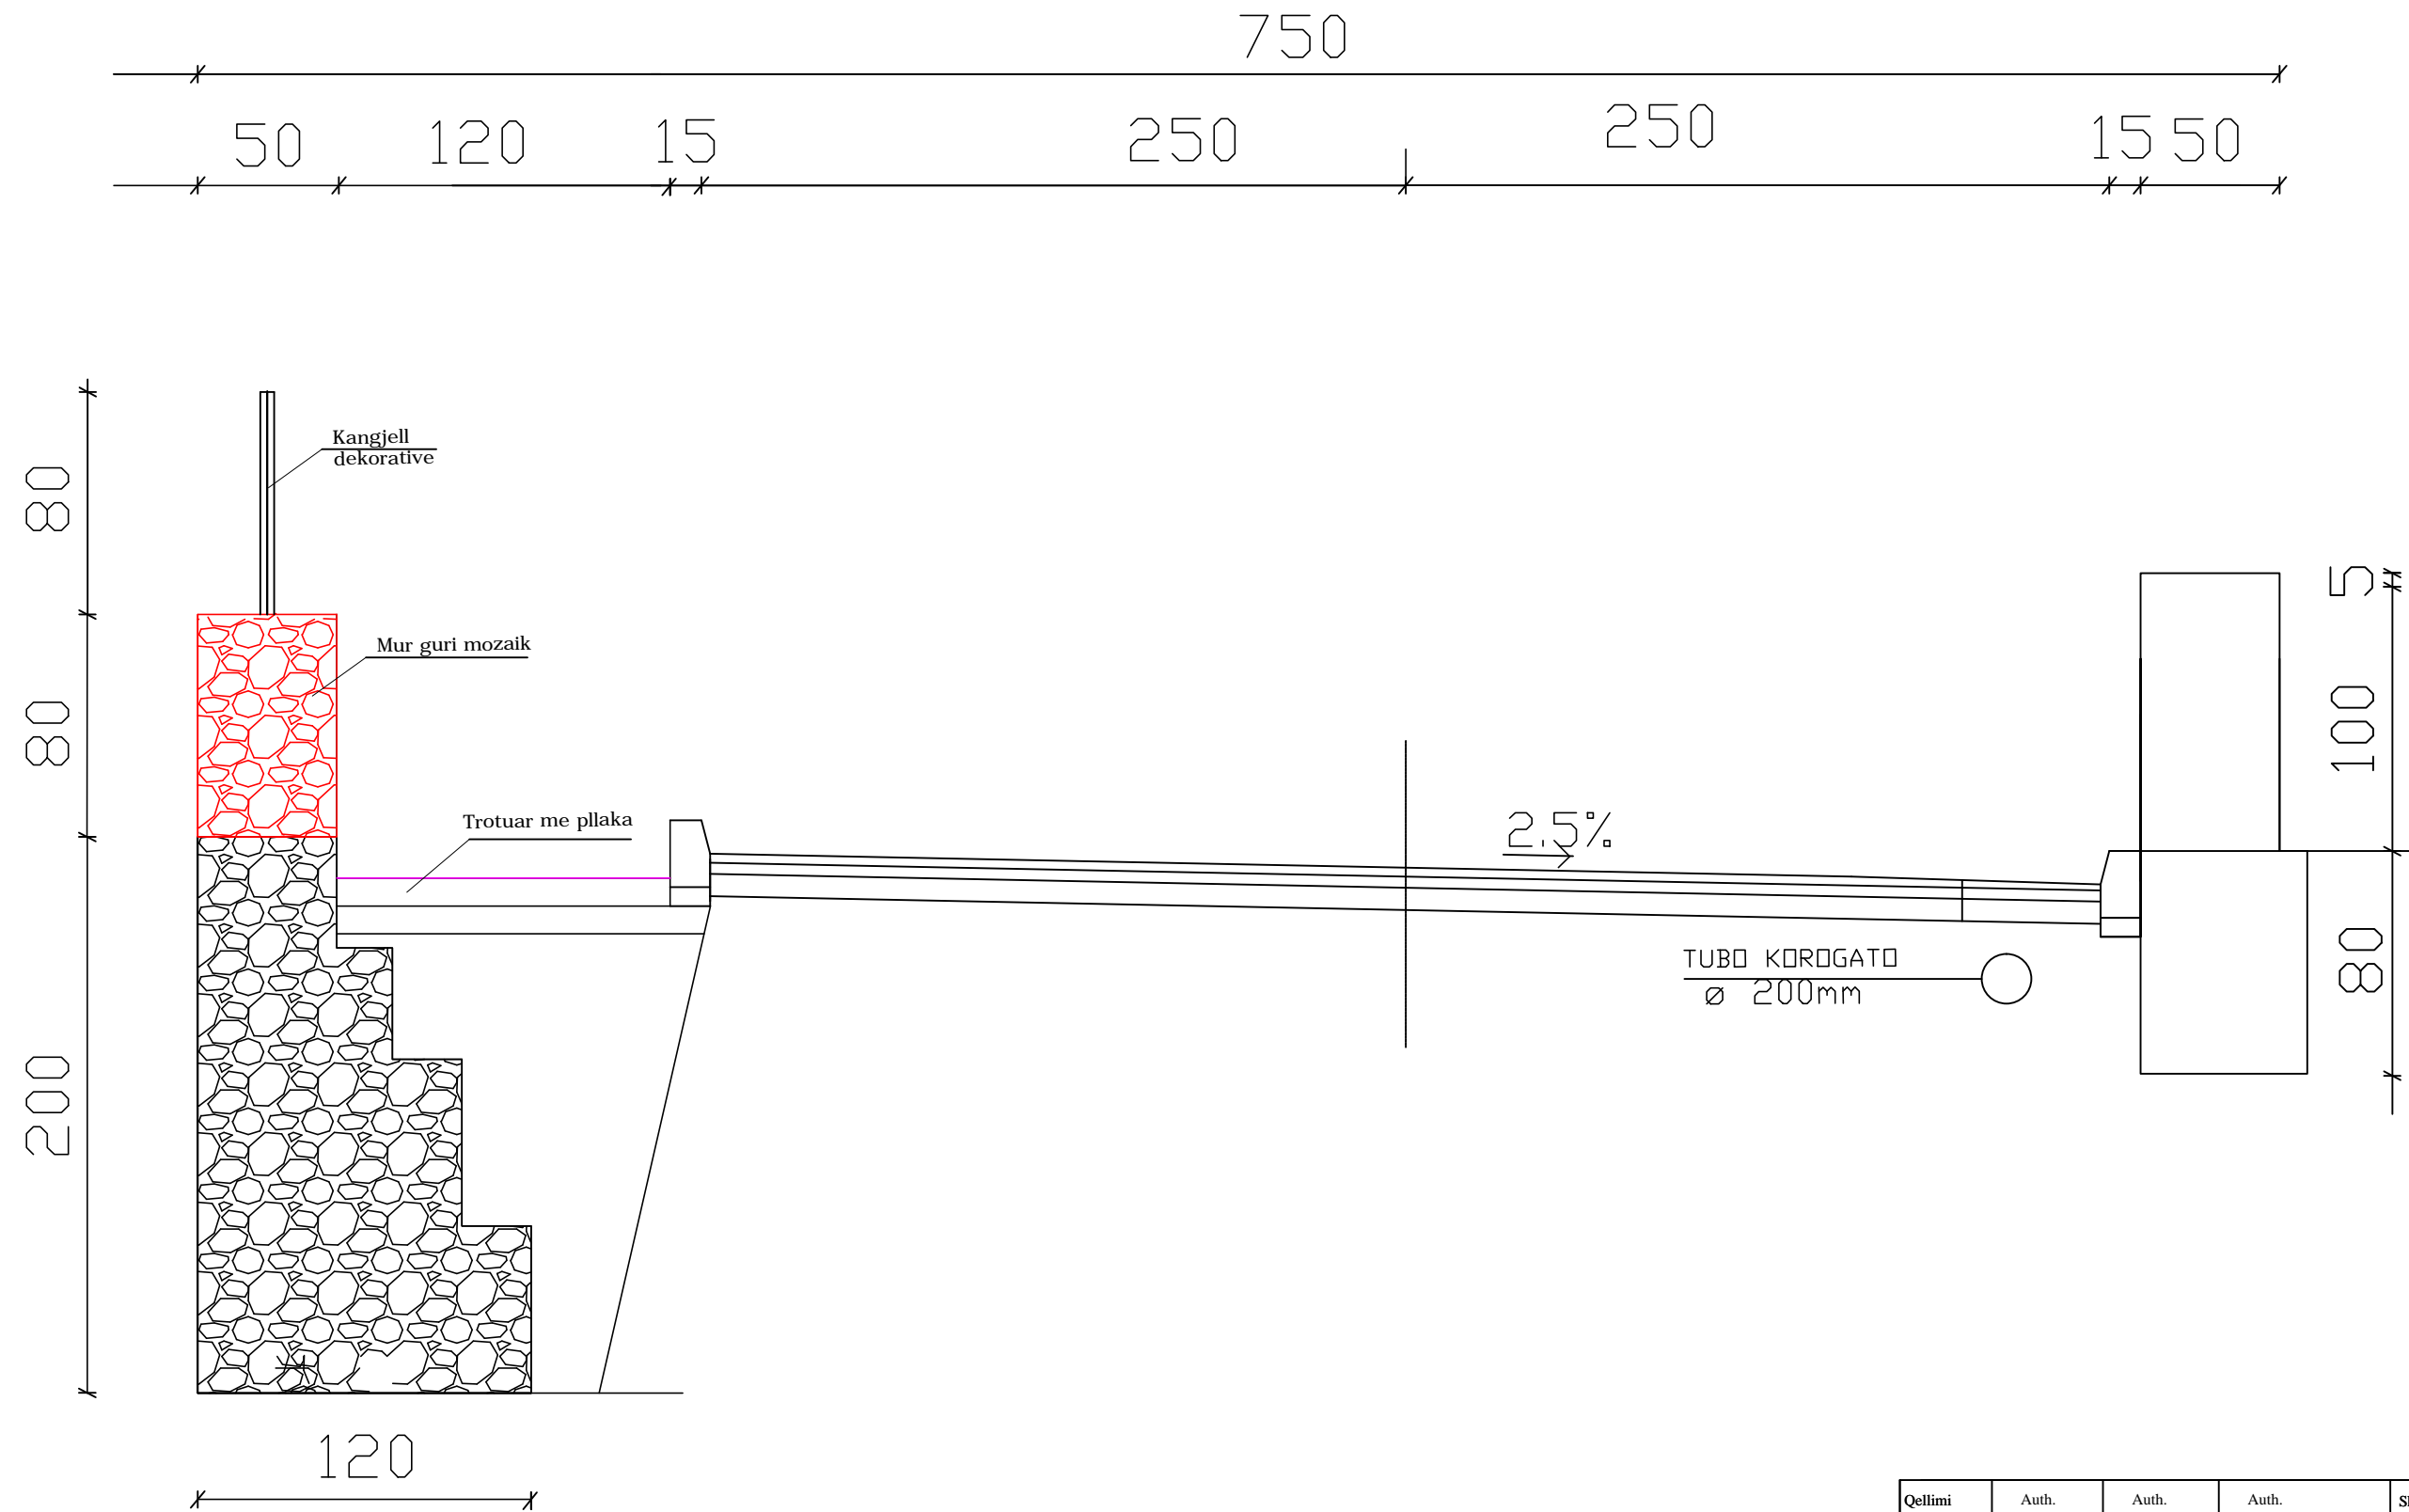


SISTEMIM ASFALTIM RRUGE VITI 2023 KRSTAFILAK MALIQ

Qelimi	Auth.	Auth.	Auth.	Shkalla	Doc. number
Per Aprovim	Ing.M.ZHULI	Ing.S.KOÇA	Tek.LISLAMAJ	1:25	Faqe:Nr.
Emertimi i vizatimit				DREJTORIA E PLANIFIKIMIT DHE KONTROLLIT TE ZHVILLIMIT TE TERRITORIT Ing.ENKELEJDA JONUSILLARI	
PROFIL TERTHOR					

MURRI RRETHUES DHE KANGJELLA

GËZIM TOPÇIU

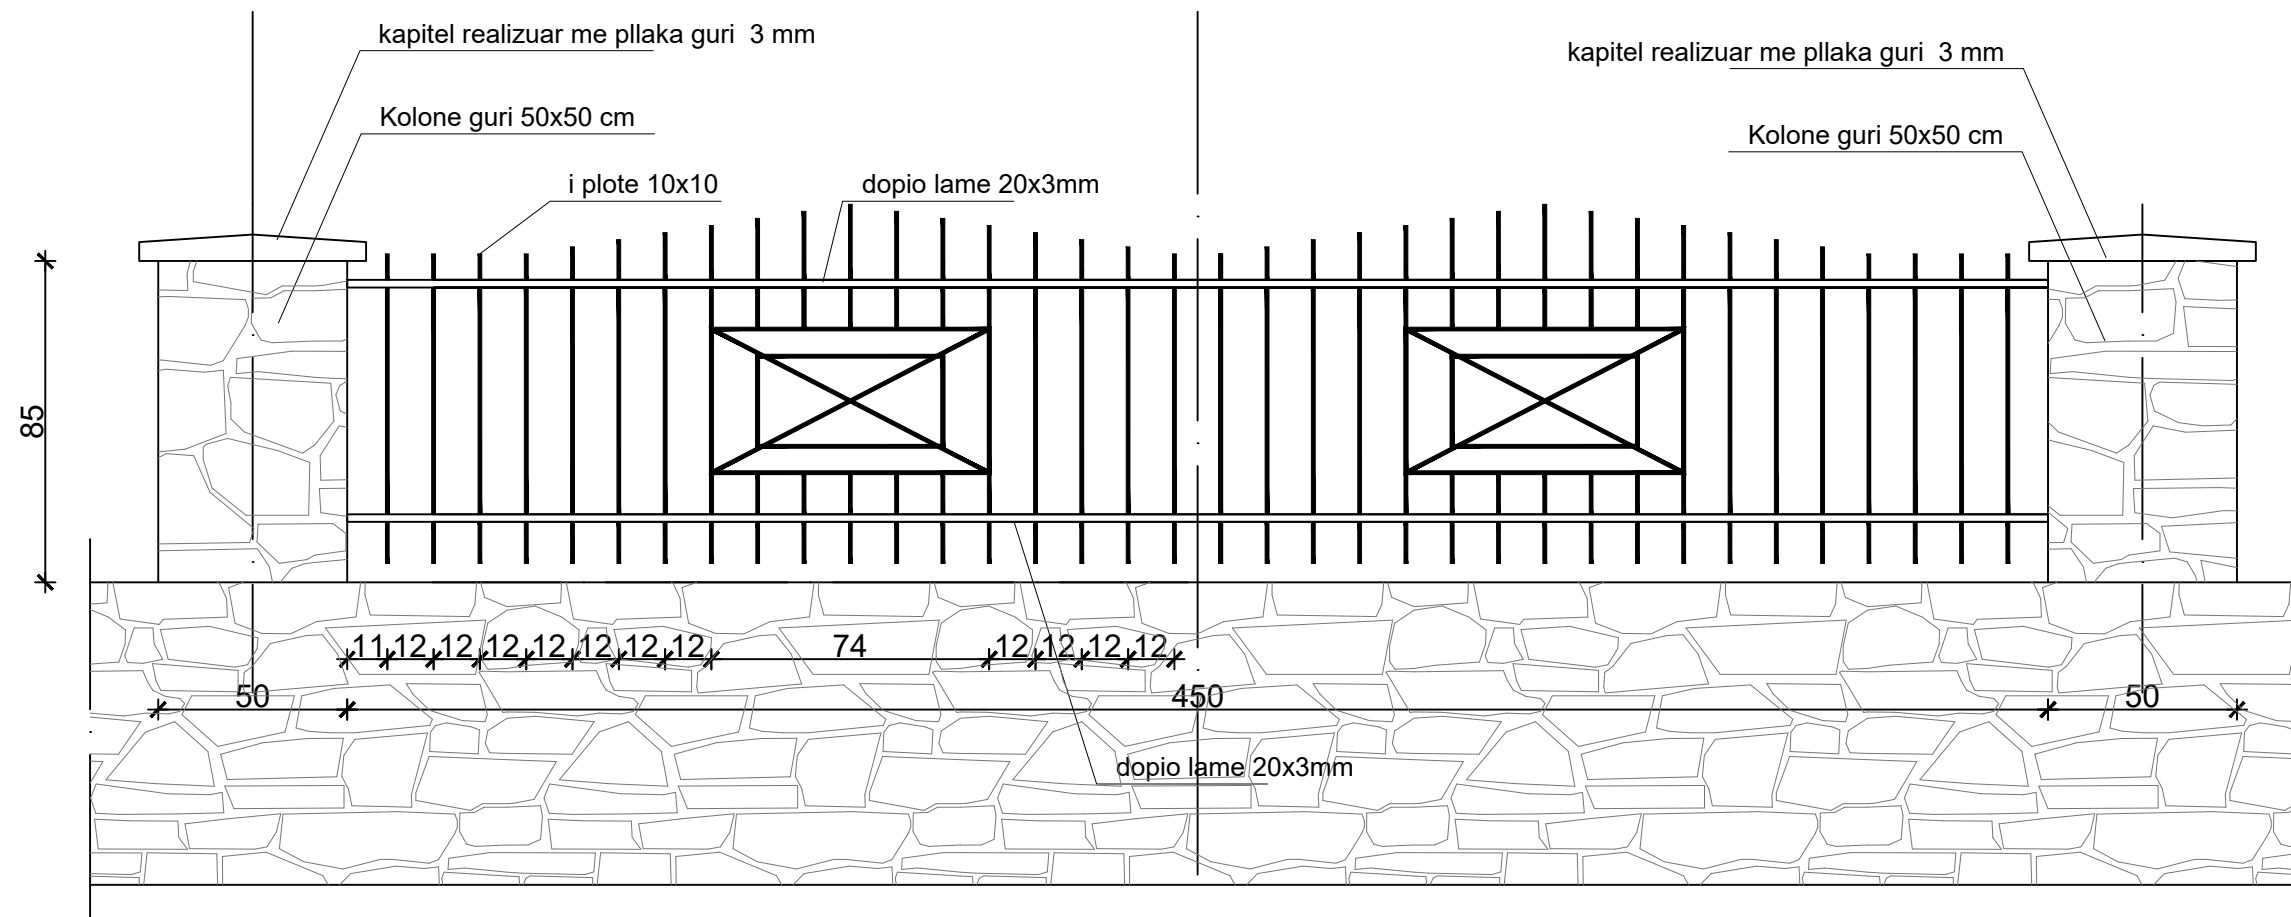

SISTEMIM ASFALTIM RRUGE VITI 2023 (faza 3)

Shkalla

Datë

Nr. dok.

PUNUAN

Fq. 1

Ark.G.KËRËNXHI

Ing.M.ZHULI

DREJTORIA E PLANIFIKIMIT
DHE KONTROLLIT TË
ZHVILLIMIT TË TERRITORIT

EMËRTIMI I VIZATIMIT

DREJTOR
Ing.Enkelejda JONUSLLARI

HOLLESI E RRETHIMIT DHE KANGJELLA

SPECIFIKIME TEKNIKE TE NDRICUESIT

PAMJE E NDRICUESIT

MIRATOHET
KRYETARI I BASHKISË

GËZIM TOPÇIU



ROOF made of shockproof resin material, UV-rays stabilized, rust and corrosion-free.

TETTO realizzato in resina antiurto, stabilizzata ai raggi UV, inattaccabile da ruggine e corrosione.

High temperature resistant reflective **CEILING** made of shockproof resin material. Provided with E27 lampholder and equipped with **HIGH POWER LED lamp**. Designed to host and protect the lighting source, granting its safe and quick installation.

SOFFITTO riflettente realizzato in resina antiurto ad alta resistenza al calore. Fornito completo di portalamпада E27 e provvisto di lampada a LED ad ALTA POTENZA. Progettato per accogliere e proteggere la sorgente luminosa e per garantirne una veloce e sicura installazione.

DIFFUSER made of UV-rays stabilized polymethylmethacrylate (PMMA), one piece only, available in clear or opal colour.

DIFFUSORE realizzato in polimetilmetacrilato (PMMA) stabilizzato ai raggi UV, un pezzo unico, disponibile in colore trasparente o opale.

CAGE for post top installation complete with connection ring (one piece only) to be fixed on the luminaries diffuser.

BIPODE in un unico pezzo completo di anello di connessione da fissare sul diffusore dell'apparecchio.



Dimensions and weight
Height: 420 mm
Diameter: 480 mm
Weight: 4 Kg
Junction to support: Ø 60 mm
Area expose to wind pressure:
CxS = m² 0,1449

Moulded colours:
Black White Grey
Diffuser PMMA:
Clear Opal

HIGH POWER LED




- COST SAVING:** long-life and efficient LED light source.
- BUILT-IN DRIVER:** quick and easy lamp replacement
- GREAT FLEXIBILITY:** E27 standard lamp holder.
- FUTURE-PROOFED LUMINARIES:** performances easy to upgrade to latest technology developments.
- SUITABLE FOR OUTDOOR USE:** built-in driver fully protected against heat and humidity by silicone paste.

LED LAMPS



Luminaries equipped with TÜV-CB certified, long-life and efficient E27 high power LED lamp, granting the same luminous flux of traditional SON/HQJ lighting sources. The lamp can be quickly and easily replaced, making the luminaries maintenance very simple.


		100 - 240 V		*ADD. SUFFIX
E27	30 W	3500 Lm	4000 K	.Q1L
			3000 K	.Q1R
E27	50 W	5300 Lm	4000 K	.H1L
			3000 K	.H1R

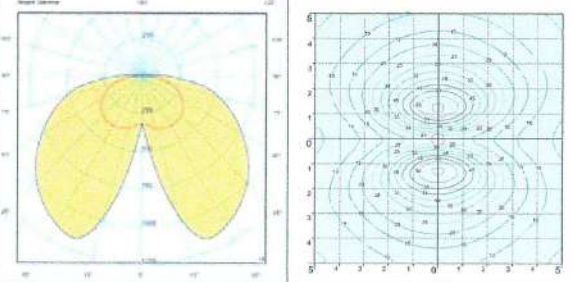


SAVE -40%

HIGH POWER LED 50W
(power consumption) = **HQI 70W**
(power consumption = 84W)

Area: 10x10mt
Height: 3,5mt
21 lux

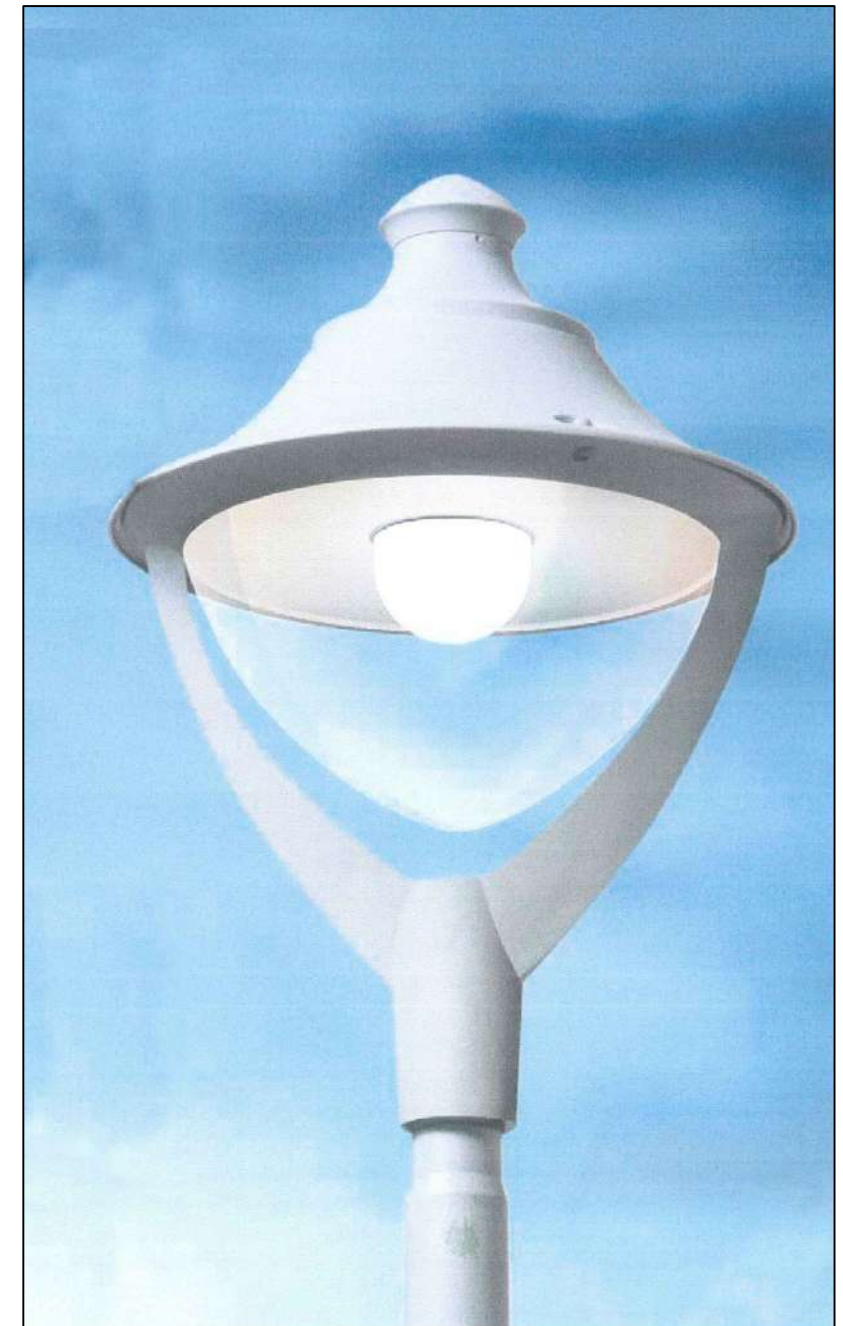

	SISTEMIM ASFALTIM RRUGE VITI 2023 (faza 3)		Shkalla	Datë	Nr. dok.
	PUNUAN				Fq. 2
	Ark.G.KËRËNXHI	Ing.M.ZHULI			
EMËRTIMI I VIZATIMIT NDRICUESI					DREJTORIA E PLANIFIKIMIT DHE KONTROLLIT TË ZHVILLIMIT TË TERRITORIT DREJTOR Ing.Enkelejda JONUSLLARI