

PROJEKTI - TEKNIK

OBJEKTI: "STRUKTURE (KARABINA) BETON - ARME 1-KAT"

ADRESA: PASURIA ME NR. 10/77, ZONA KADASTRALE NR. 2441, CËRRIK, BASHKIA CËRRIK

MIRATOI:
KRYETARI I BASHKISE CËRRIK
ANDIS SALLA

HARTOI:
DREJTORIA E PLANIFIKIMIT DHE
ZHVILLIMIT



PLANVENDOSJA E OBJEKTIT:

"STRUKTURE (KARABINA) BETON - ARME 1-KAT"

ADRESE: NR. PASURISE 10/77, ZONA KADASTRALE 2441, INDEKSI I HARTES K-34-100-(240-A), CËRRIK, BASHKIA CËRRIK,

SHK. 1:500



MIRATOI:
KRYETARI I BASHKISE CËRRIK
Z. ANDIS SALLA

D/P.ZH.T.A.P
DREJTORI:
ING. FATMIR URUÇI

TE DHENAT E PERGJITHSHME:

EMERTIMI I PUNIMEVE:	"STRUKTURE (KARABINA) BETON - ARME 1-KAT"
KATEGORIA E PERDORIMIT TE TOKES:	-----
PASURIA:	NR. 10/77, ZONA KADASTRALE 2441, INDEKSI HARTES K-34-100-(240-A)
LLOJI I STRUKTURES:	STRUKTURE BETON - ARME
ZHVILLUESI:	BASHKIA CËRRIK
ADRESA E PASURISE:	CËRRIK, BASHKIA CËRRIK
KODI I NJESISE STUKTURORE:	2/110, BASHKIA CËRRIK
KODI I PERDORIMIT SIPAS PLANTË (PPV):	PO
(PDV):	JO
TREGUESIT E ZHVILLIMIT TE PROPOZUAR:	
SIPERFAQJA E TOKES SE ZENE NGA STRUKTURA	S=115.7 m ²
SIPERFAQJA E KATTI PERDHE TEKNIK	S=115.7 m ²
SIPERFAQJA E VERANDES	S=13.1 m ²
SIPERFAQJA TOTALE E OBJEKTIT MBI TOKE	S=128.8 m ²
LARTESIA MESATARE E XOKOLATURES NGA TOKA	H= 100 cm
LARTESIA E KATTI PERDHE	H=3.30 m
LARTESIA E STRUKTURES NGA KUOTA ±0.00	H=3.30 m
LARTESIA MAKSIMALE E STRUKTURES NGA TOKA NATYRALE	H=4.30 m
NUMRI I KATEVE NEN TOKE	0 kate
NUMRI I KATEVE MBI TOKE	1 kate


LEGJENDE:

	GJURMA E STRUKTURES 1-KAT
	GJURMA E VERANDES

KOORDINATAT E STRUKTURES B/A 1-KAT NE PROJEKSIONIN NDERKOMBETAR - KRGJSH


1-X	= 499661.045	Y = 4544981.596
2-X	= 499659.043	Y = 4544991.903
3-X	= 499669.860	Y = 4544994.005
4-X	= 499671.863	Y = 4544983.697

HARTA PPV-se, BELSH
Njësia Strukturore: 1/202
Bashkia Belsh

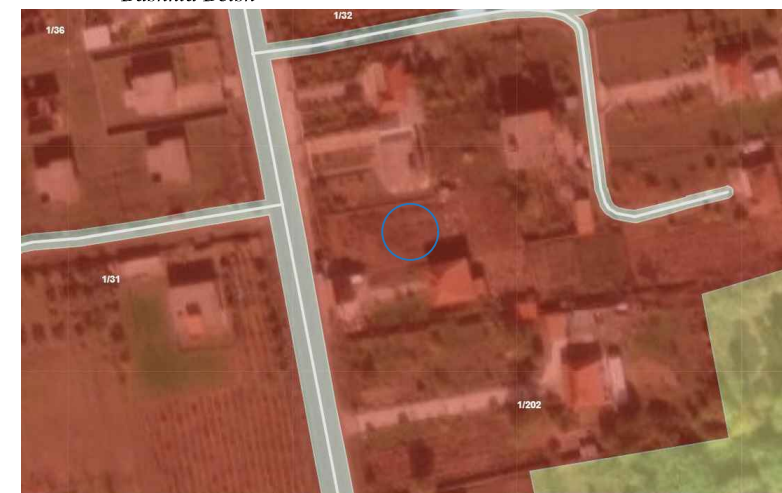


TE DHENA MBI PROJEKTUESIN:

	EMERTESA E OBJEKTIT: "STRUKTURE (KARABINA) BETON - ARME 1-KAT"
	EMERTESA E FLETES: <i>PLANVENDOSJA E OBJEKTIT</i>
	ZHVILLUESI: BASHKIA CËRRIK
PROJEKTOI: Drejtorja e Planifikimit dhe Zhvillimit	

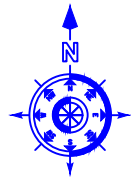


PLANIMETRIA E STRUKTURES B/A SH.1:100

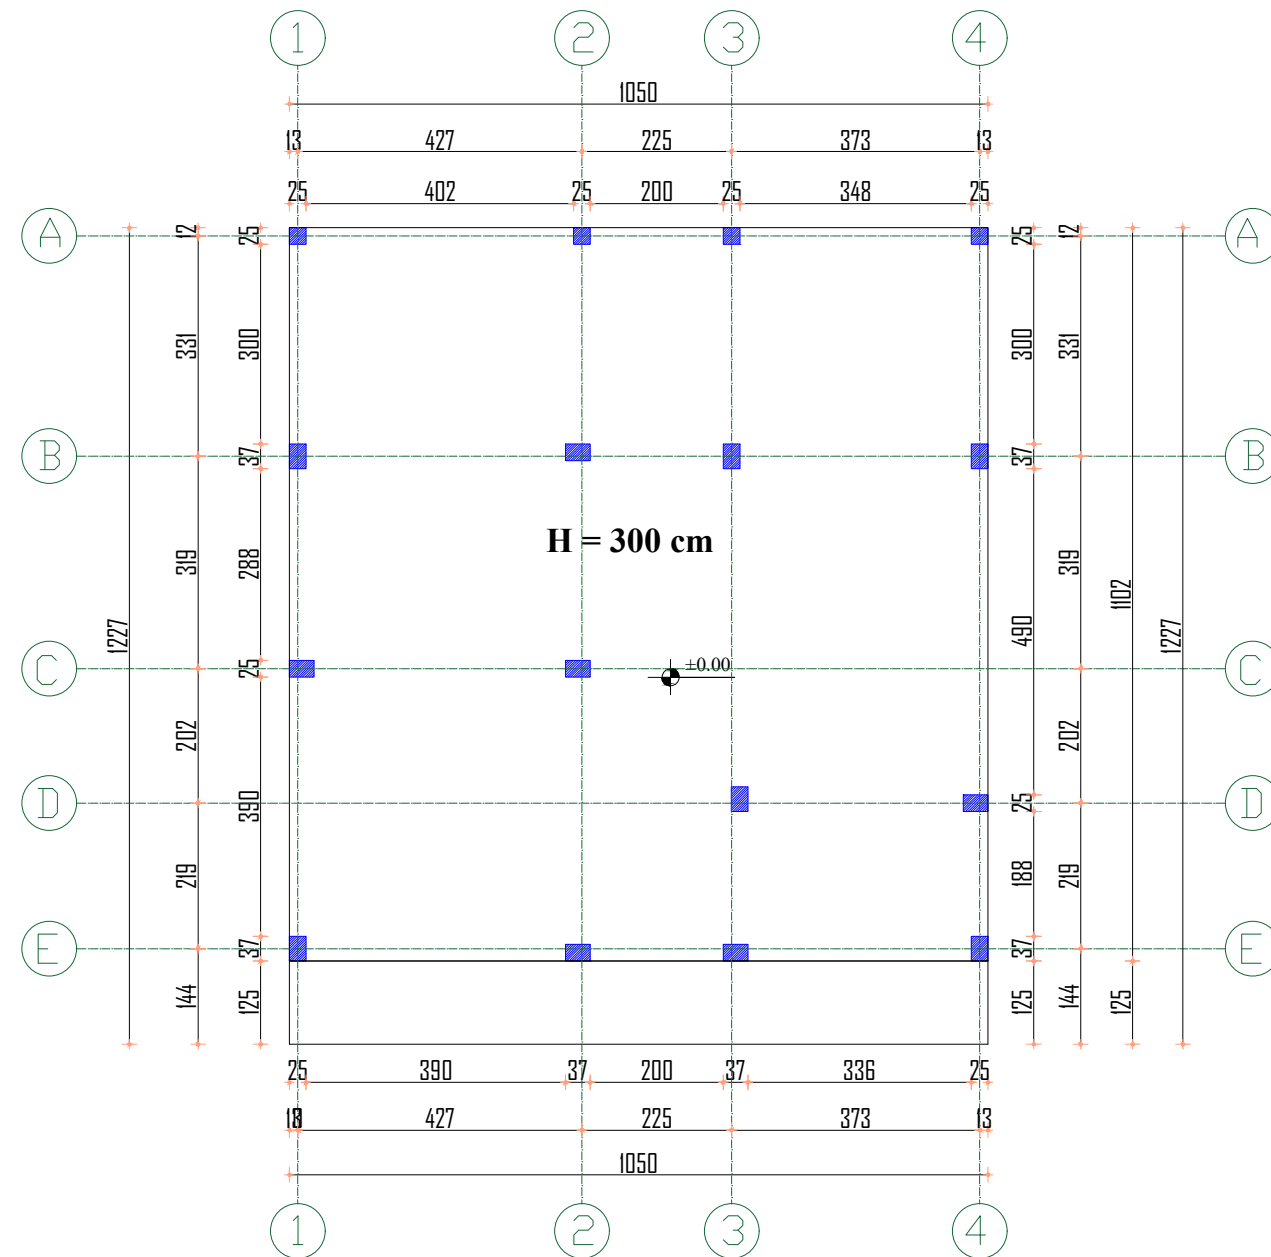


PROJEKTI TEKNIK:


 REPUBLIKA E SHQIPERISE	EMERTESA E OBJEKTIT: "STRUKTURE (KARABINA) BETON - ARME 1-KAT"
	EMERTESA E FLETES: <i>PLANIMETRIA E STRUKTURES B/A</i>
	ZHVILLUESI: BASHKIA ÇËRRIK
PROJEKTOI: Drejtoria e Planifikimit dhe Zhvillimit	

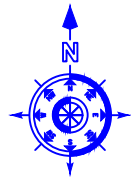


PLANI I TARRACËS SH.1:100

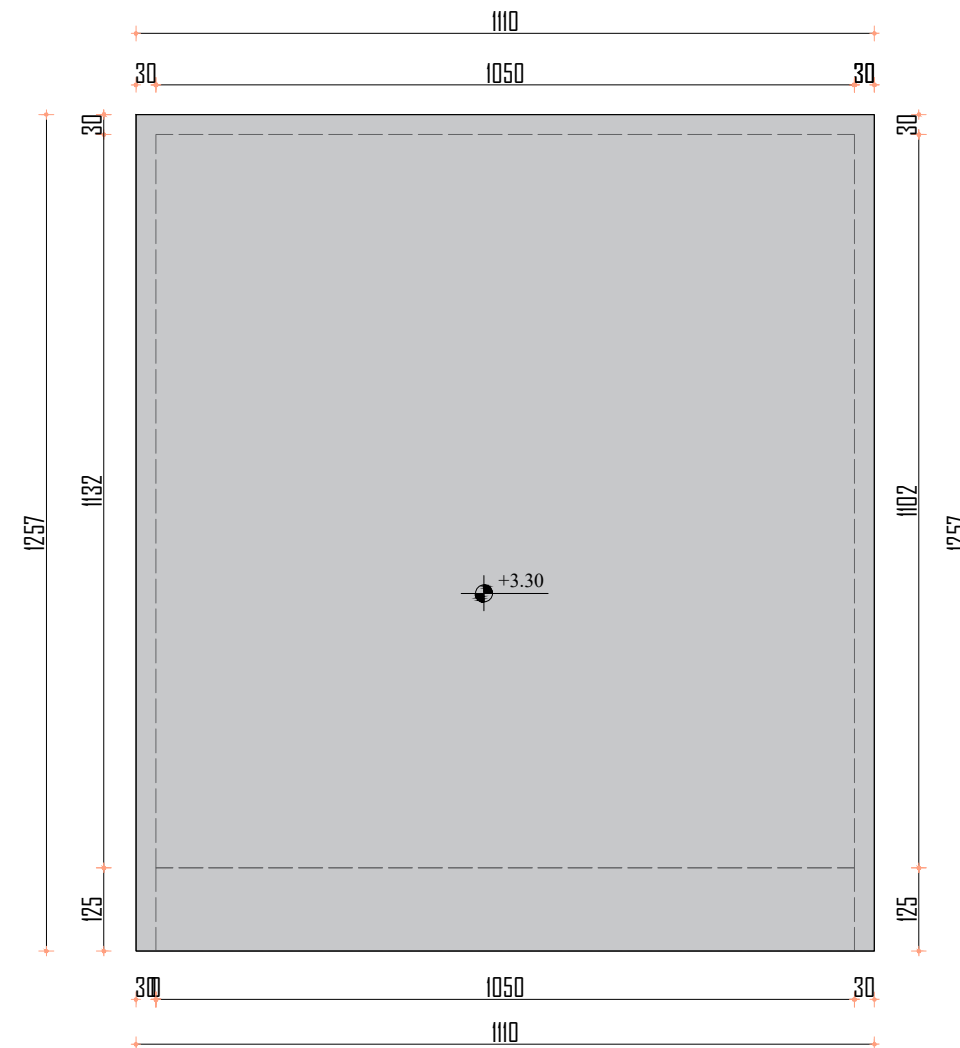


PROJEKTI TEKNIK:


 REPUBLIKA E SHQIPERISE	EMERTESA E OBJEKTIT: "STRUKTURE (KARABINA) BETON - ARME 1-KAT"	
	EMERTESA E FLETES: <i>PLANI I TARRACES</i>	
	ZHVILLUESI: BASHKIA CËRRIK	PROJEKTOI: Drejtorja e Planifikimit dhe Zhvillimit

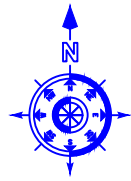


PRERJA 1-1 SH.1:75

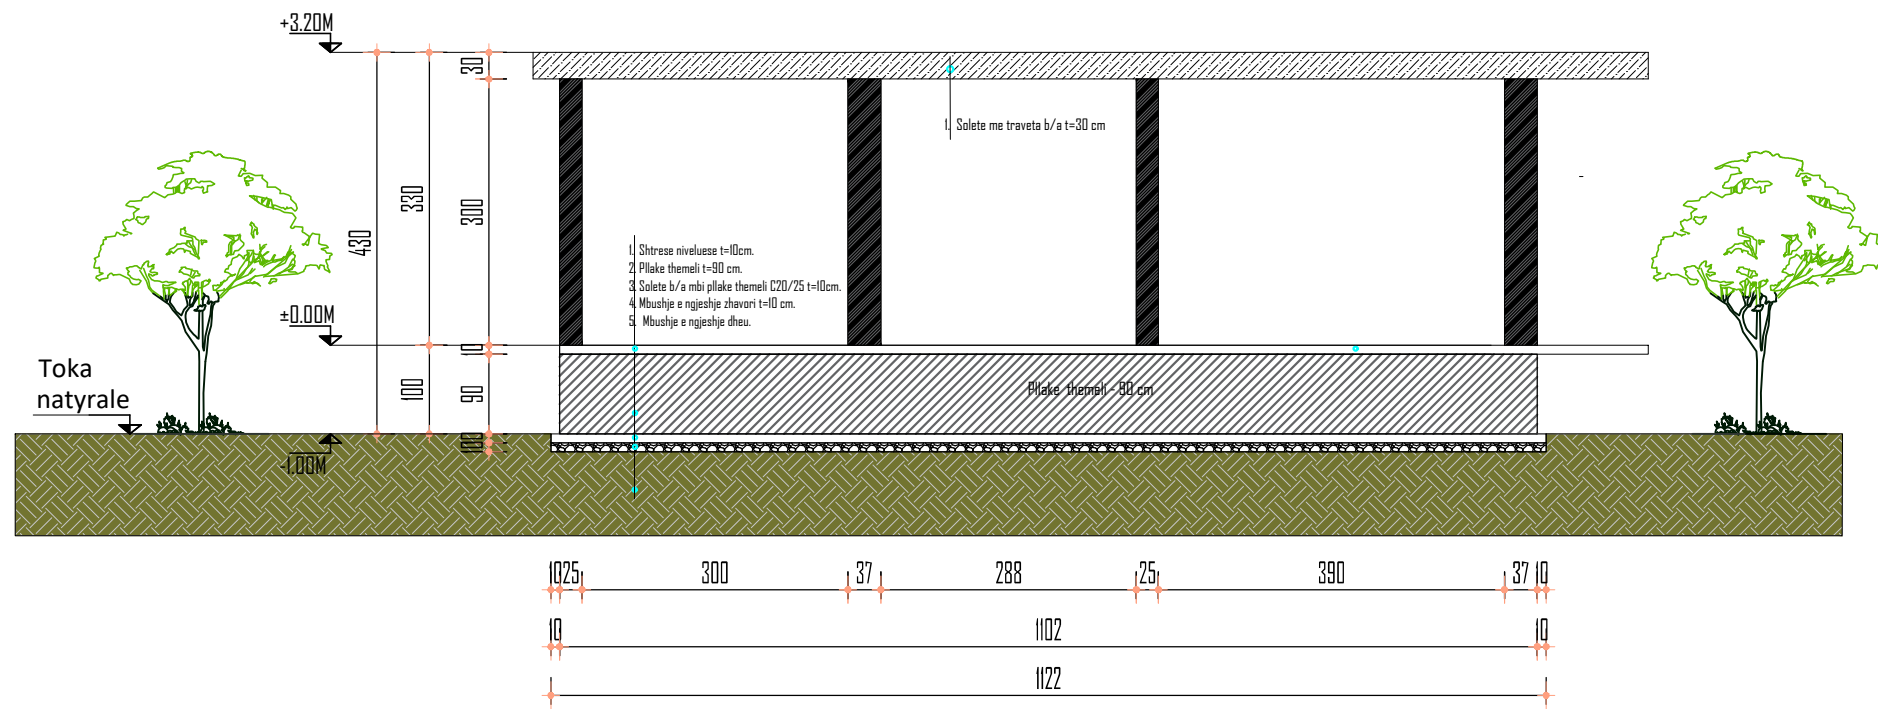


PROJEKTI TEKNIK:


 REPUBLIKA E SHQIPERISE	EMERTESA E OBJEKTIT: "STRUKTURE (KARABINA) BETON - ARME 1-KAT"	
	EMERTESA E FLETES: PRERJA 1-1	
	ZHVILLUESI: BASHKIA CERRIK	PROJEKTOI: Drejtorja e Planifikimit dhe Zhvillimit

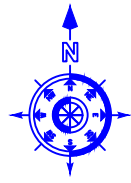

PRERJA E-E SH.1:75

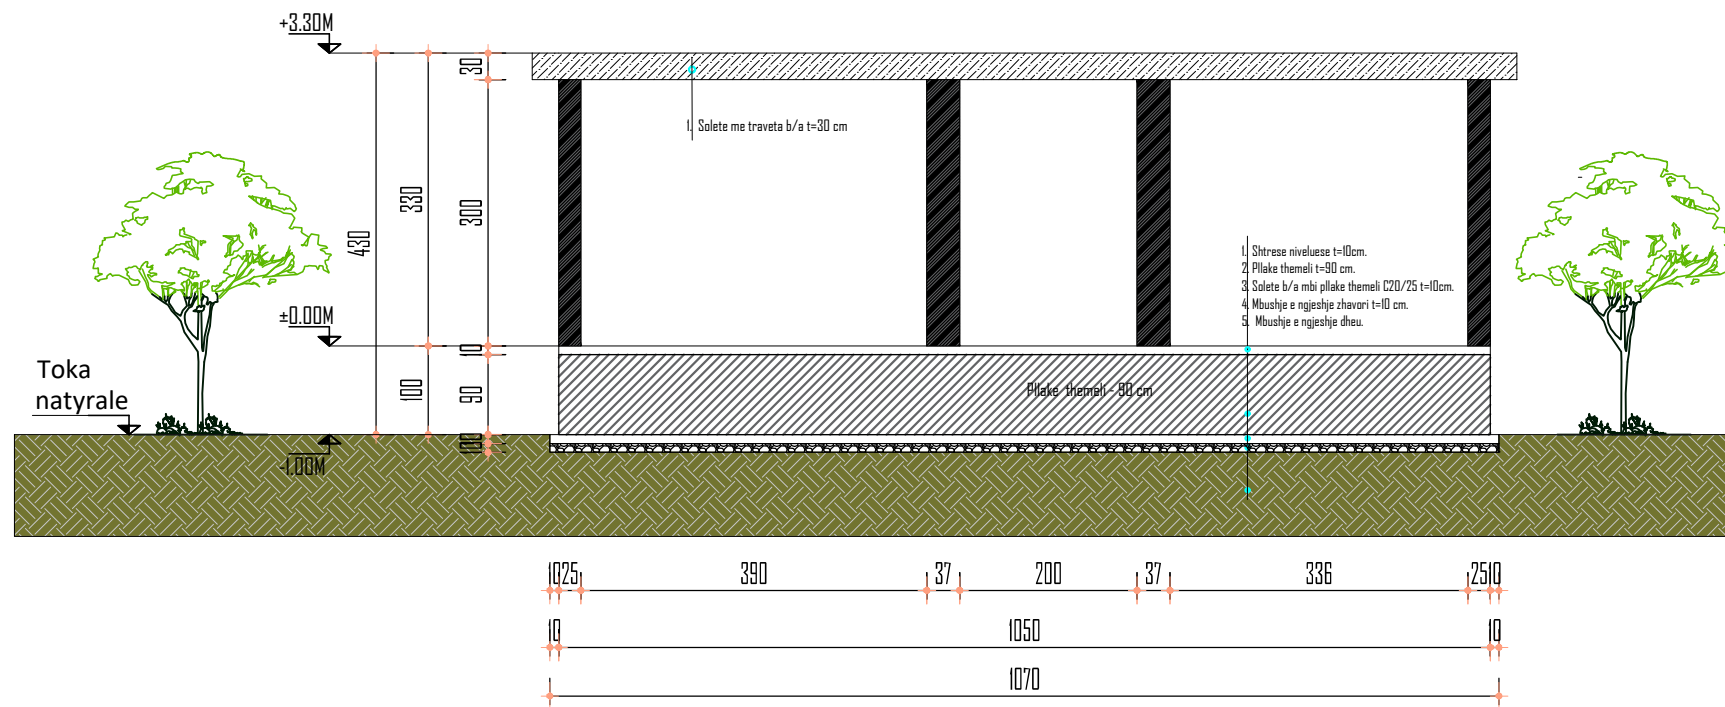

PROJEKTI TEKNIK:

 REPUBLIKA E SHQIPERISE	EMERTESA E OBJEKTIT: "STRUKTURE (KARABINA) BETON - ARME 1-KAT"
	EMERTESA E FLETES: <i>FASADA LINDORE</i>
	ZHVILLUESI: BASHKIA CERRIK
PROJEKTOI: Drejtorja e Planifikimit dhe Zhvillimit	