

AUTORITETI KONTRAKTOR:  
BASHKIA BULQIZË




MIRATOHET  
BASHKIA BULQIZË  
KRYETARI

Zj. FESTIME MJESHTRI



KONSULENTI: "2 ED" sh.p.k

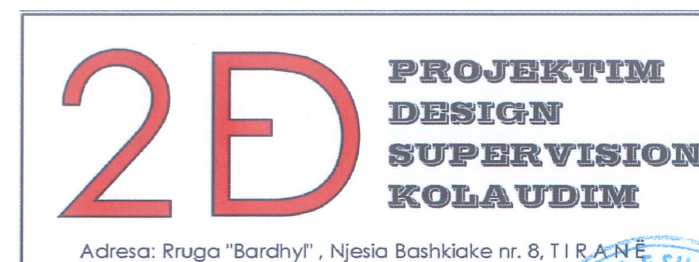

Adresa: Rruga "Bardhyl", Njesia Bashkiake nr. 8, TIRANE




"2 ED" sh.p.k

# PROJEKT - ZBATIMI

PROJEKT

**Objekti:** "SISTEMIM - ASFALTIM I RRUGËVE HYRËSE DHE DALËSE TË RRUGËS SË ARBRIT PËR FSHATRA E GJORICËS, L = 2280 ml"

VITI 2023

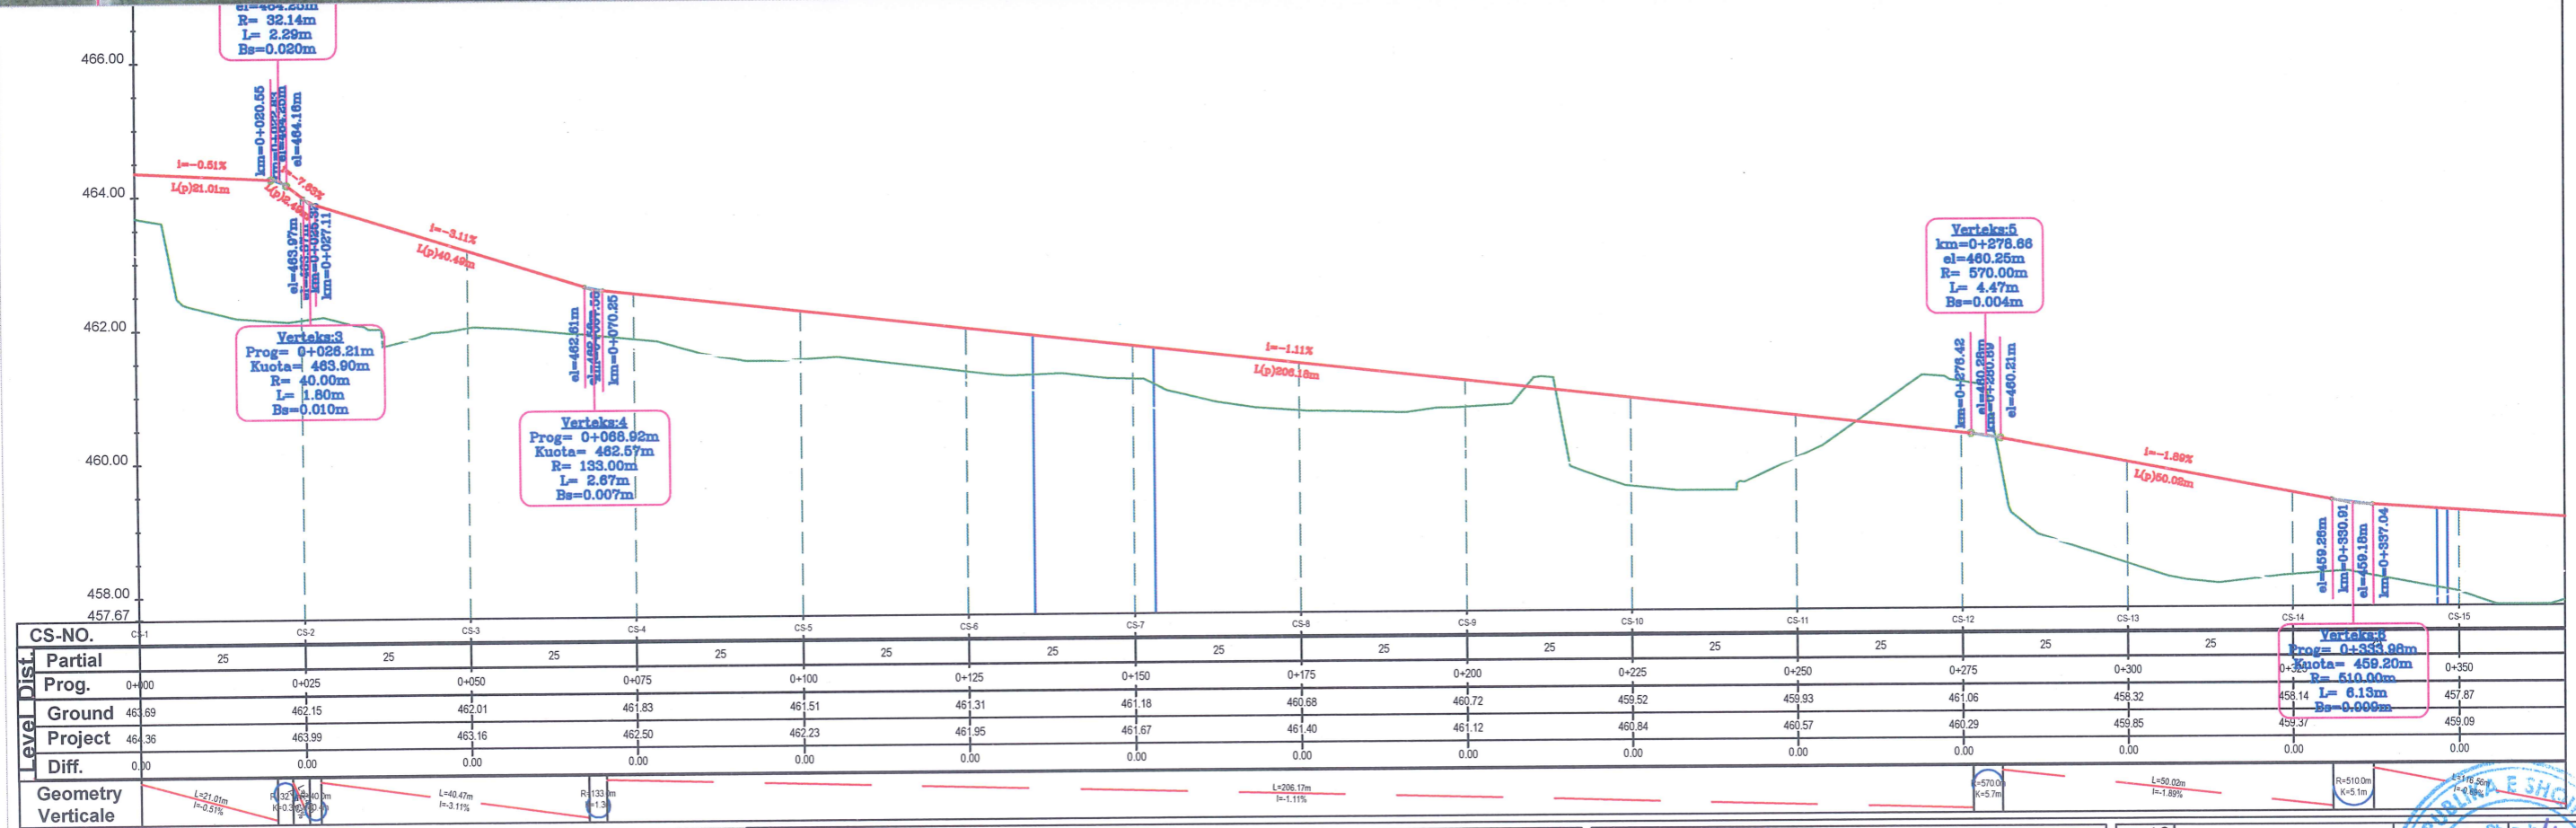

**2D** PROJEKTIM  
DESIGN  
SUPERVISION  
KOLAUDIM  
Adresa: Rruga "Barthyl", Njesia Bashkiake nr. 8, TIRANË

**Porositesi**  
**BASHKIA BULQIZE**

**Objekti:** "SISTEMIM - ASFALTIM DHE RIKONSTRUKSION I RRUGËVE NË FSHATRA TË GJORICËS, NJ. ADM. GJORICË, BASHKIA BULQIZË"

Emertimi:  
**PLANIMETRIA & PROFILI GJATESOR**



**PROJEKT ZBATIMI**

GRUPI PROJEKTES  
Ing. Hidro. Mark PEMAJ  
Ing. Top. Bilbil NURÇE


PERIUDHA:  
**SHTATOR 2023**

Firma: **2 ED**  
Firma: **NUIS: M 020704011**

Shkalla: 1:100  
Fleta: **1** Nr. 1

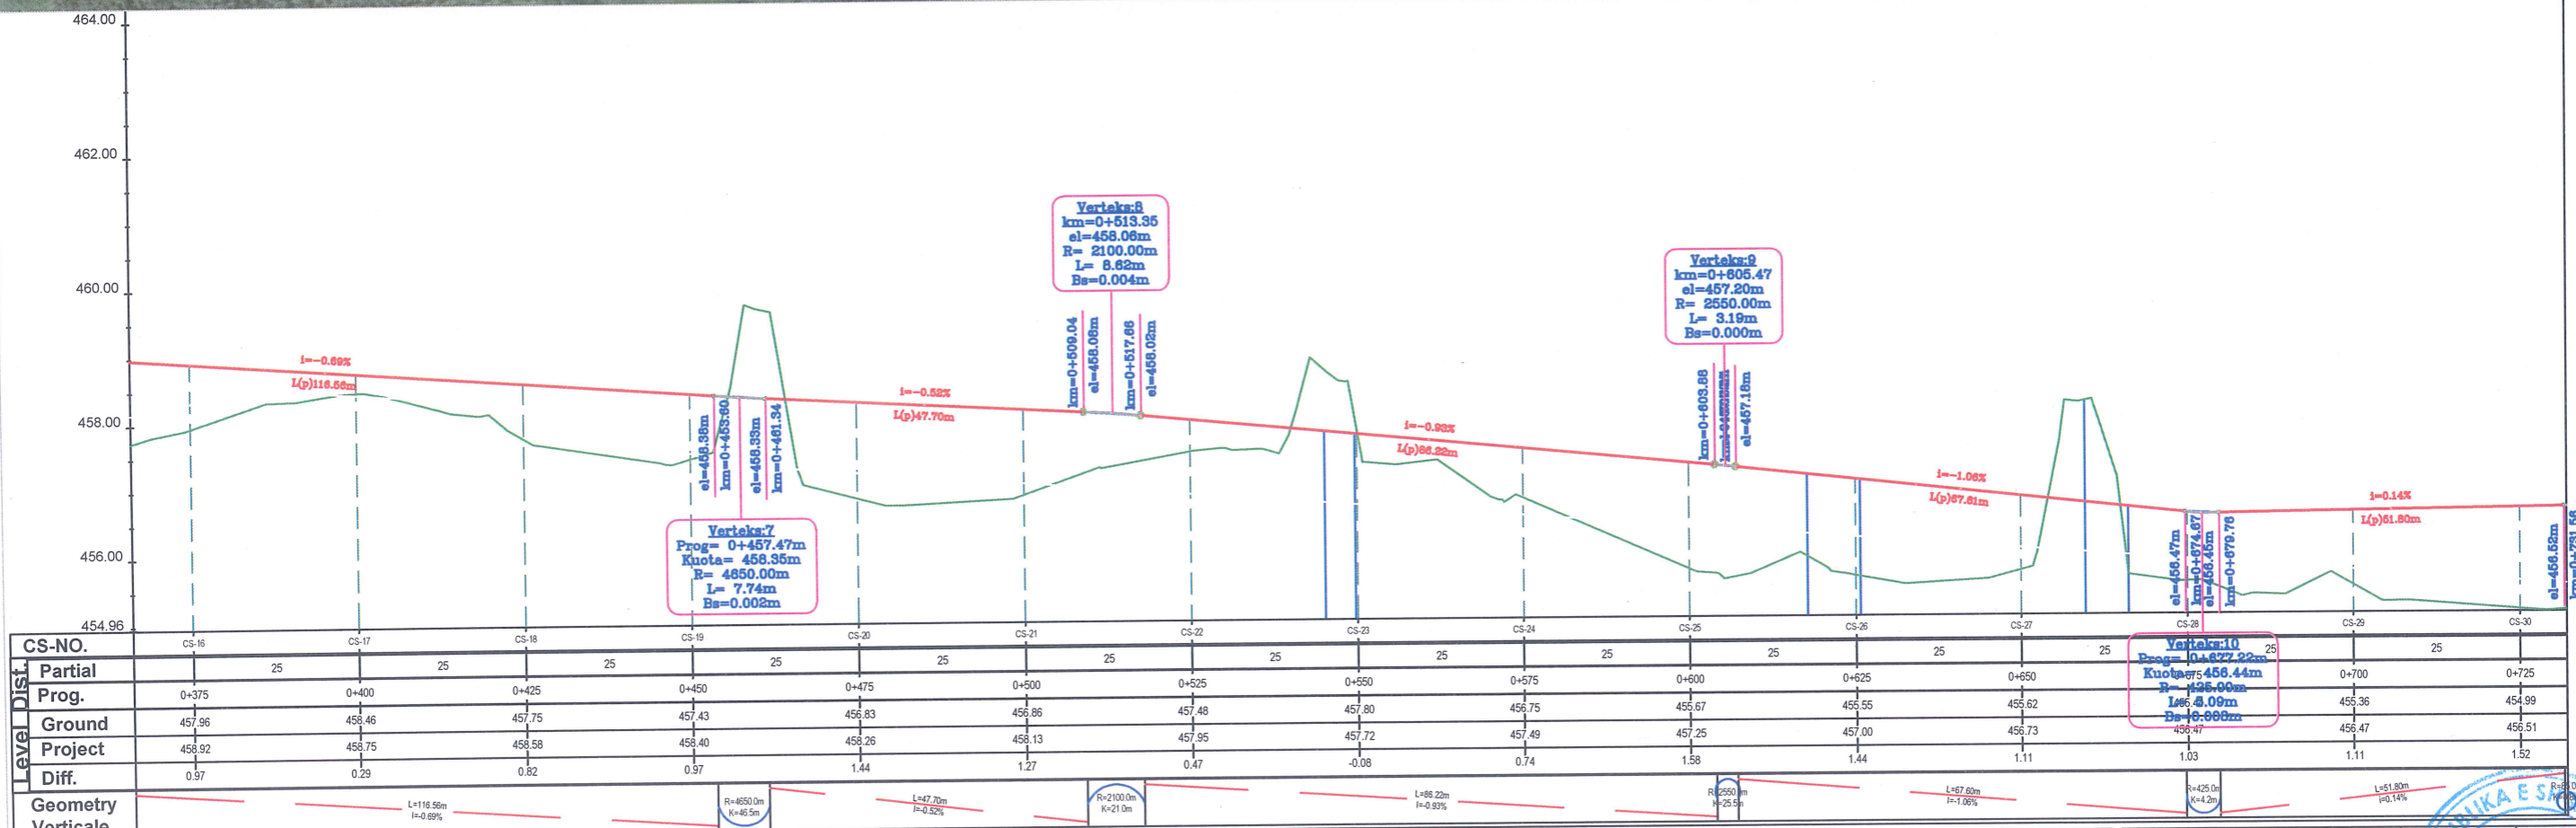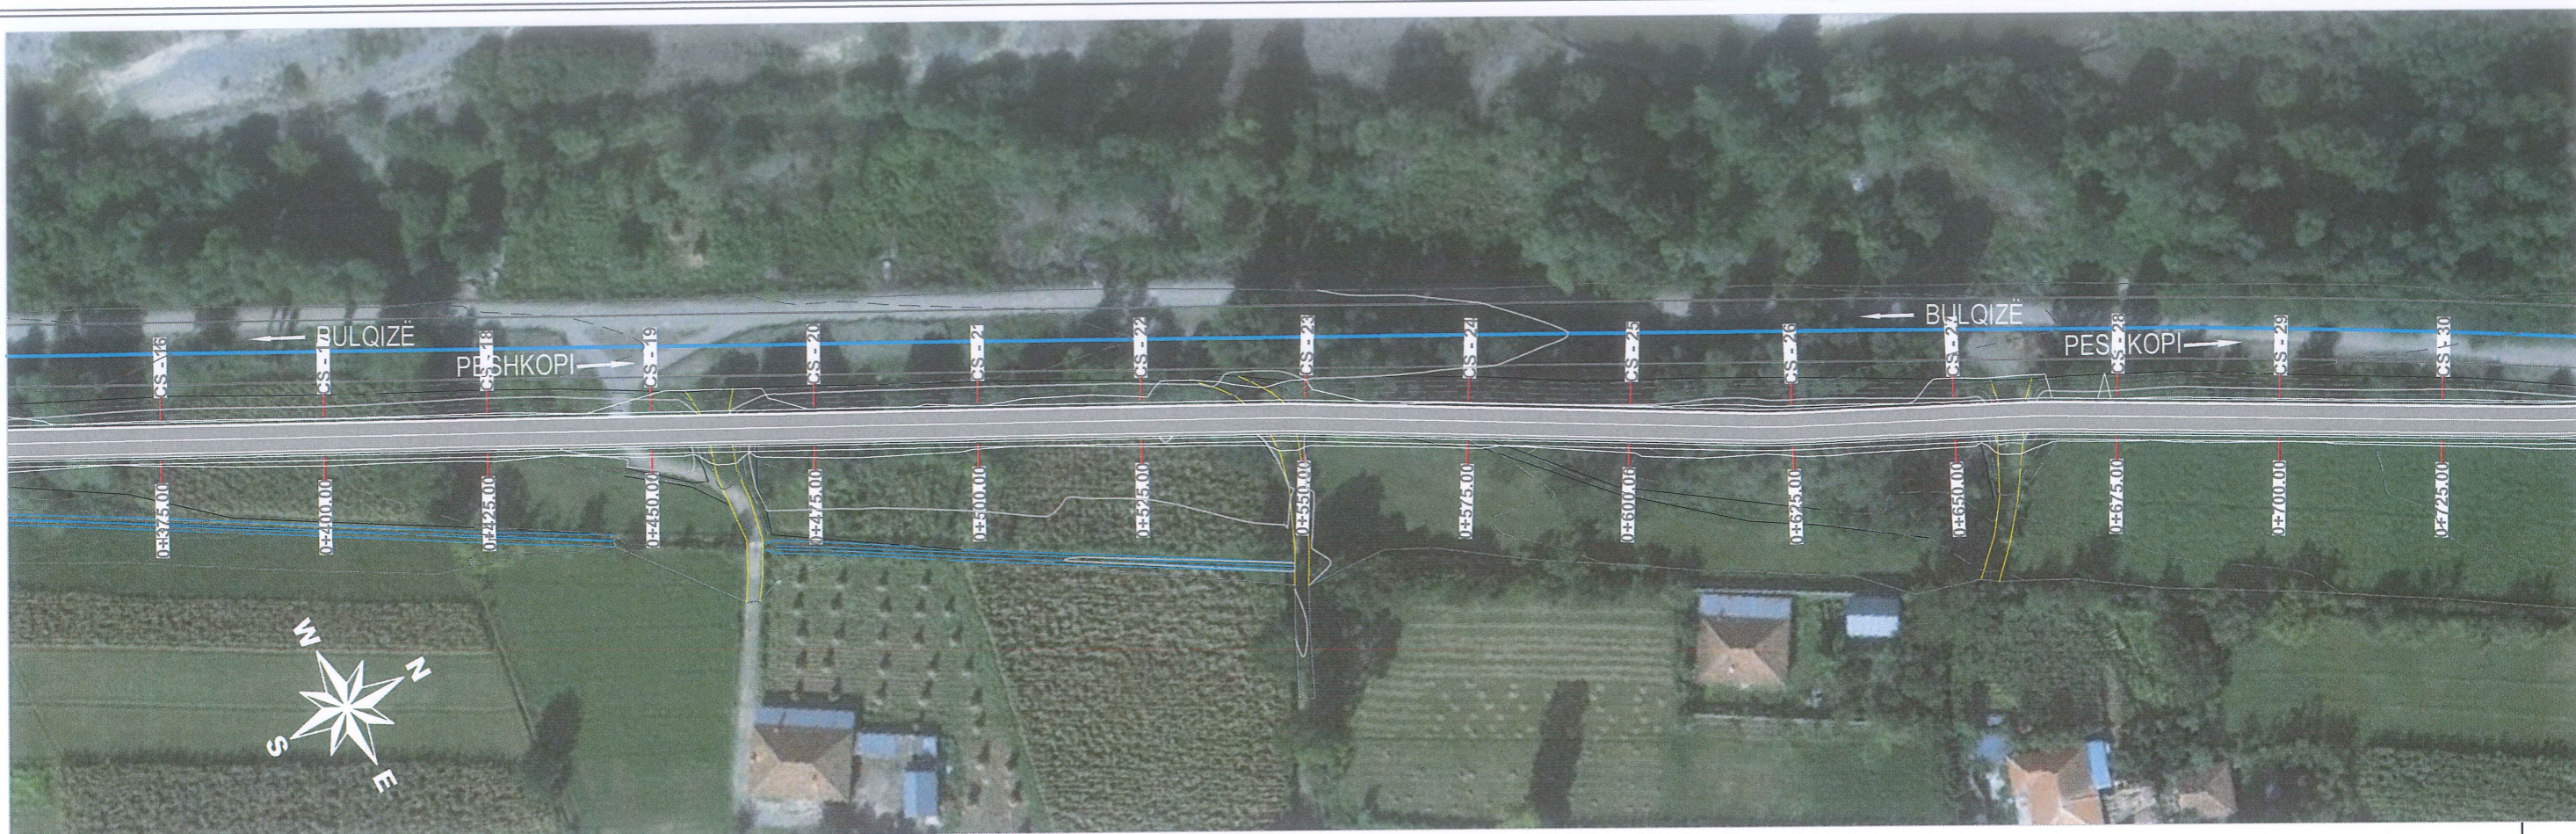

	<p><b>Porosites</b> <b>BASHKIA BULQIZE</b></p> <p><b>Objekti:</b> "SISTEMIM - ASFALTIM DHE RIKONSTRUKSION I RRUGËVE NË FSHATRAT E GJORICËS, NJ. ADM. GJORICË, BASHKIA BULQIZË"</p>	<p>Emertimi: <b>PLANIMETRIA &amp; PROFILI GJATESOR</b></p> <p><b>PROJEKT ZBATIMI</b></p>	<p>GRUPI PROJEKTES</p> <p>Ing.Hidro. Mark PEMAJ Ing.Top. Bilbil NURÇE</p> <p>Periudha: <b>SHTATOR 2023</b></p>	

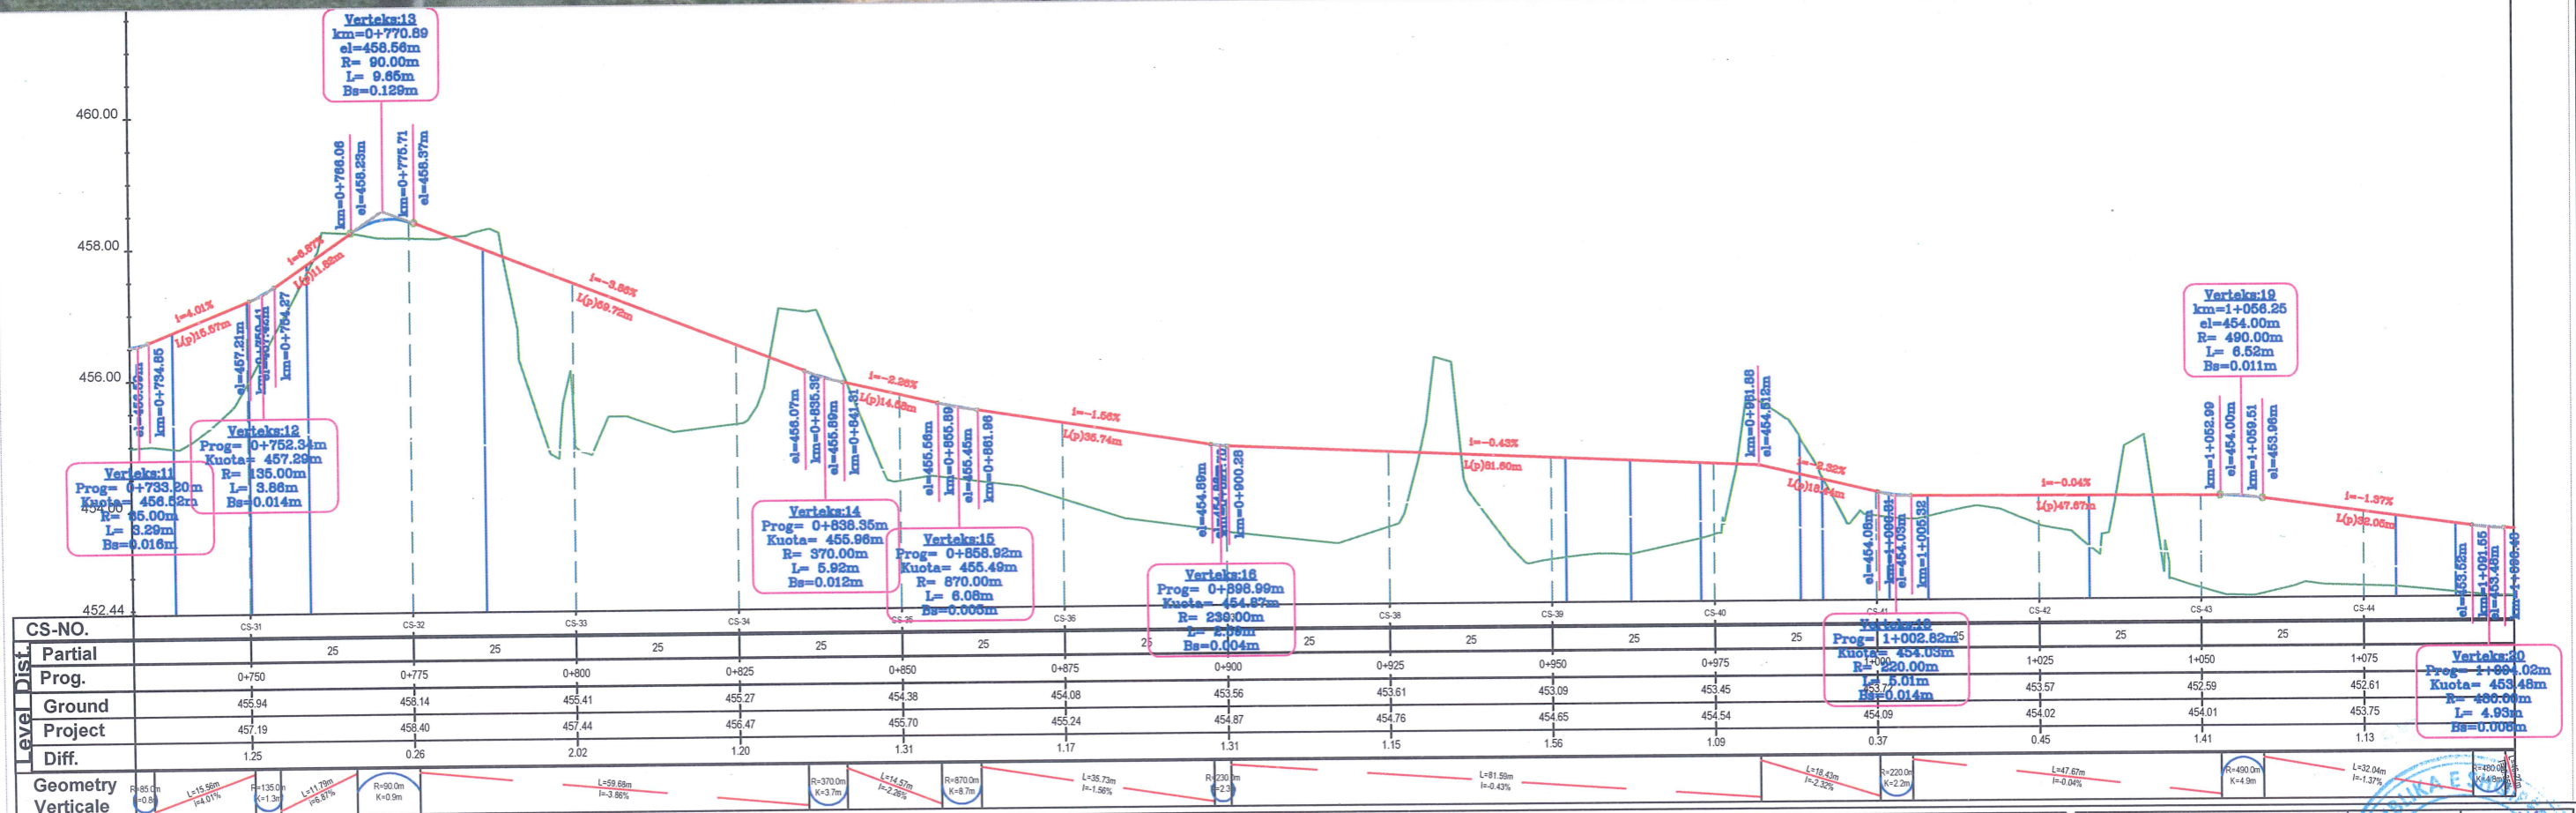

CS-NO.	CS-31	CS-32	CS-33	CS-34	CS-35	CS-36	CS-37	CS-38	CS-39	CS-40	CS-41	CS-42	CS-43	CS-44	
Partial	25	25	25	25	25	25	25	25	25	25	25	25	25	25	
Prog.	0+750	0+775	0+800	0+825	0+850	0+875	0+900	0+925	0+950	0+975	1+025	1+050	1+075		
Ground	455.94	458.14	455.41	455.27	454.38	454.08	453.56	453.61	453.09	453.45	453.57	452.59	452.61		
Project	457.19	458.40	457.44	456.47	455.70	455.24	454.87	454.76	454.65	454.54	454.09	454.02	454.01	453.75	
Diff.	1.25	0.26	2.02	1.20	1.31	1.17	1.31	1.15	1.56	1.09	0.37	0.45	1.13		
Geometry	R=85.0m i=4.01%	R=135.0m i=6.87%	R=90.0m i=0.0%	L=59.68m i=3.86%	R=370.0m K=3.7m	L=14.52m i=2.26%	R=870.0m K=8.7m	L=35.72m i=1.56%	R=230.0m K=2.3m	L=81.50m i=0.43%	L=18.43m i=2.32%	R=220.0m K=2.2m	L=47.87m i=0.04%	R=490.0m K=4.9m	L=32.06m i=1.37%
Verticale	Vertikal 11 Prog=0+733.20m Kuota=456.52m R=95.00m L=3.29m Bs=0.016m	Vertikal 12 Prog=0+752.34m Kuota=457.29m R=135.00m L=3.86m Bs=0.014m	Vertikal 13 km=0+770.89 el=458.56m R=90.00m L=9.85m Bs=0.129m	Vertikal 14 Prog=0+838.35m Kuota=455.96m R=370.00m L=5.92m Bs=0.012m	Vertikal 15 Prog=0+858.92m Kuota=455.49m R=870.00m L=6.05m Bs=0.005m	Vertikal 16 Prog=0+898.99m Kuota=454.87m R=230.00m L=6.76m Bs=0.004m	Vertikal 17 Prog=1+002.82m <sup>5</sup> Kuota=454.03m R=220.00m L=5.01m Bs=0.014m	Vertikal 18 km=1+056.25 el=454.00m R=490.00m L=6.52m Bs=0.011m	Vertikal 19 km=1+091.55 el=453.48m R=490.00m L=6.52m Bs=0.011m	Vertikal 20 Prog=1+004.02m Kuota=453.48m R=490.00m L=4.93m Bs=0.006m					



**Objekti:** "SISTEMIM - ASFALTIM DHE RIKONSTRUKSION I RRUGËVE NË FSHATRA TË GJORICËS, NJ. ADM. GJORICË, BASHKIA BULQIZË"

Emertimi:  
**PLANIMETRIA & PROFILI GJATESOR**

**PROJEKT ZBATIMI**

GRUPI PROJEKTUES	Ing. Hidro. Mark PEMAJ	Firma:	
	Ing. Top. Bilbil NURÇE	Firma:	
Periudha:	SHTATOR 2023		Shkalla: 1:100
	Fleta:		Nr. 3