


OBJEKTI: PËRMIRËSIMI I SINJALISTIKËS HORIZONTALE DHE VERTIKALE
NË SEGMENTET KRYESORE

SEGMENTI: UNAZA LINDORE

SHKODËR 2024

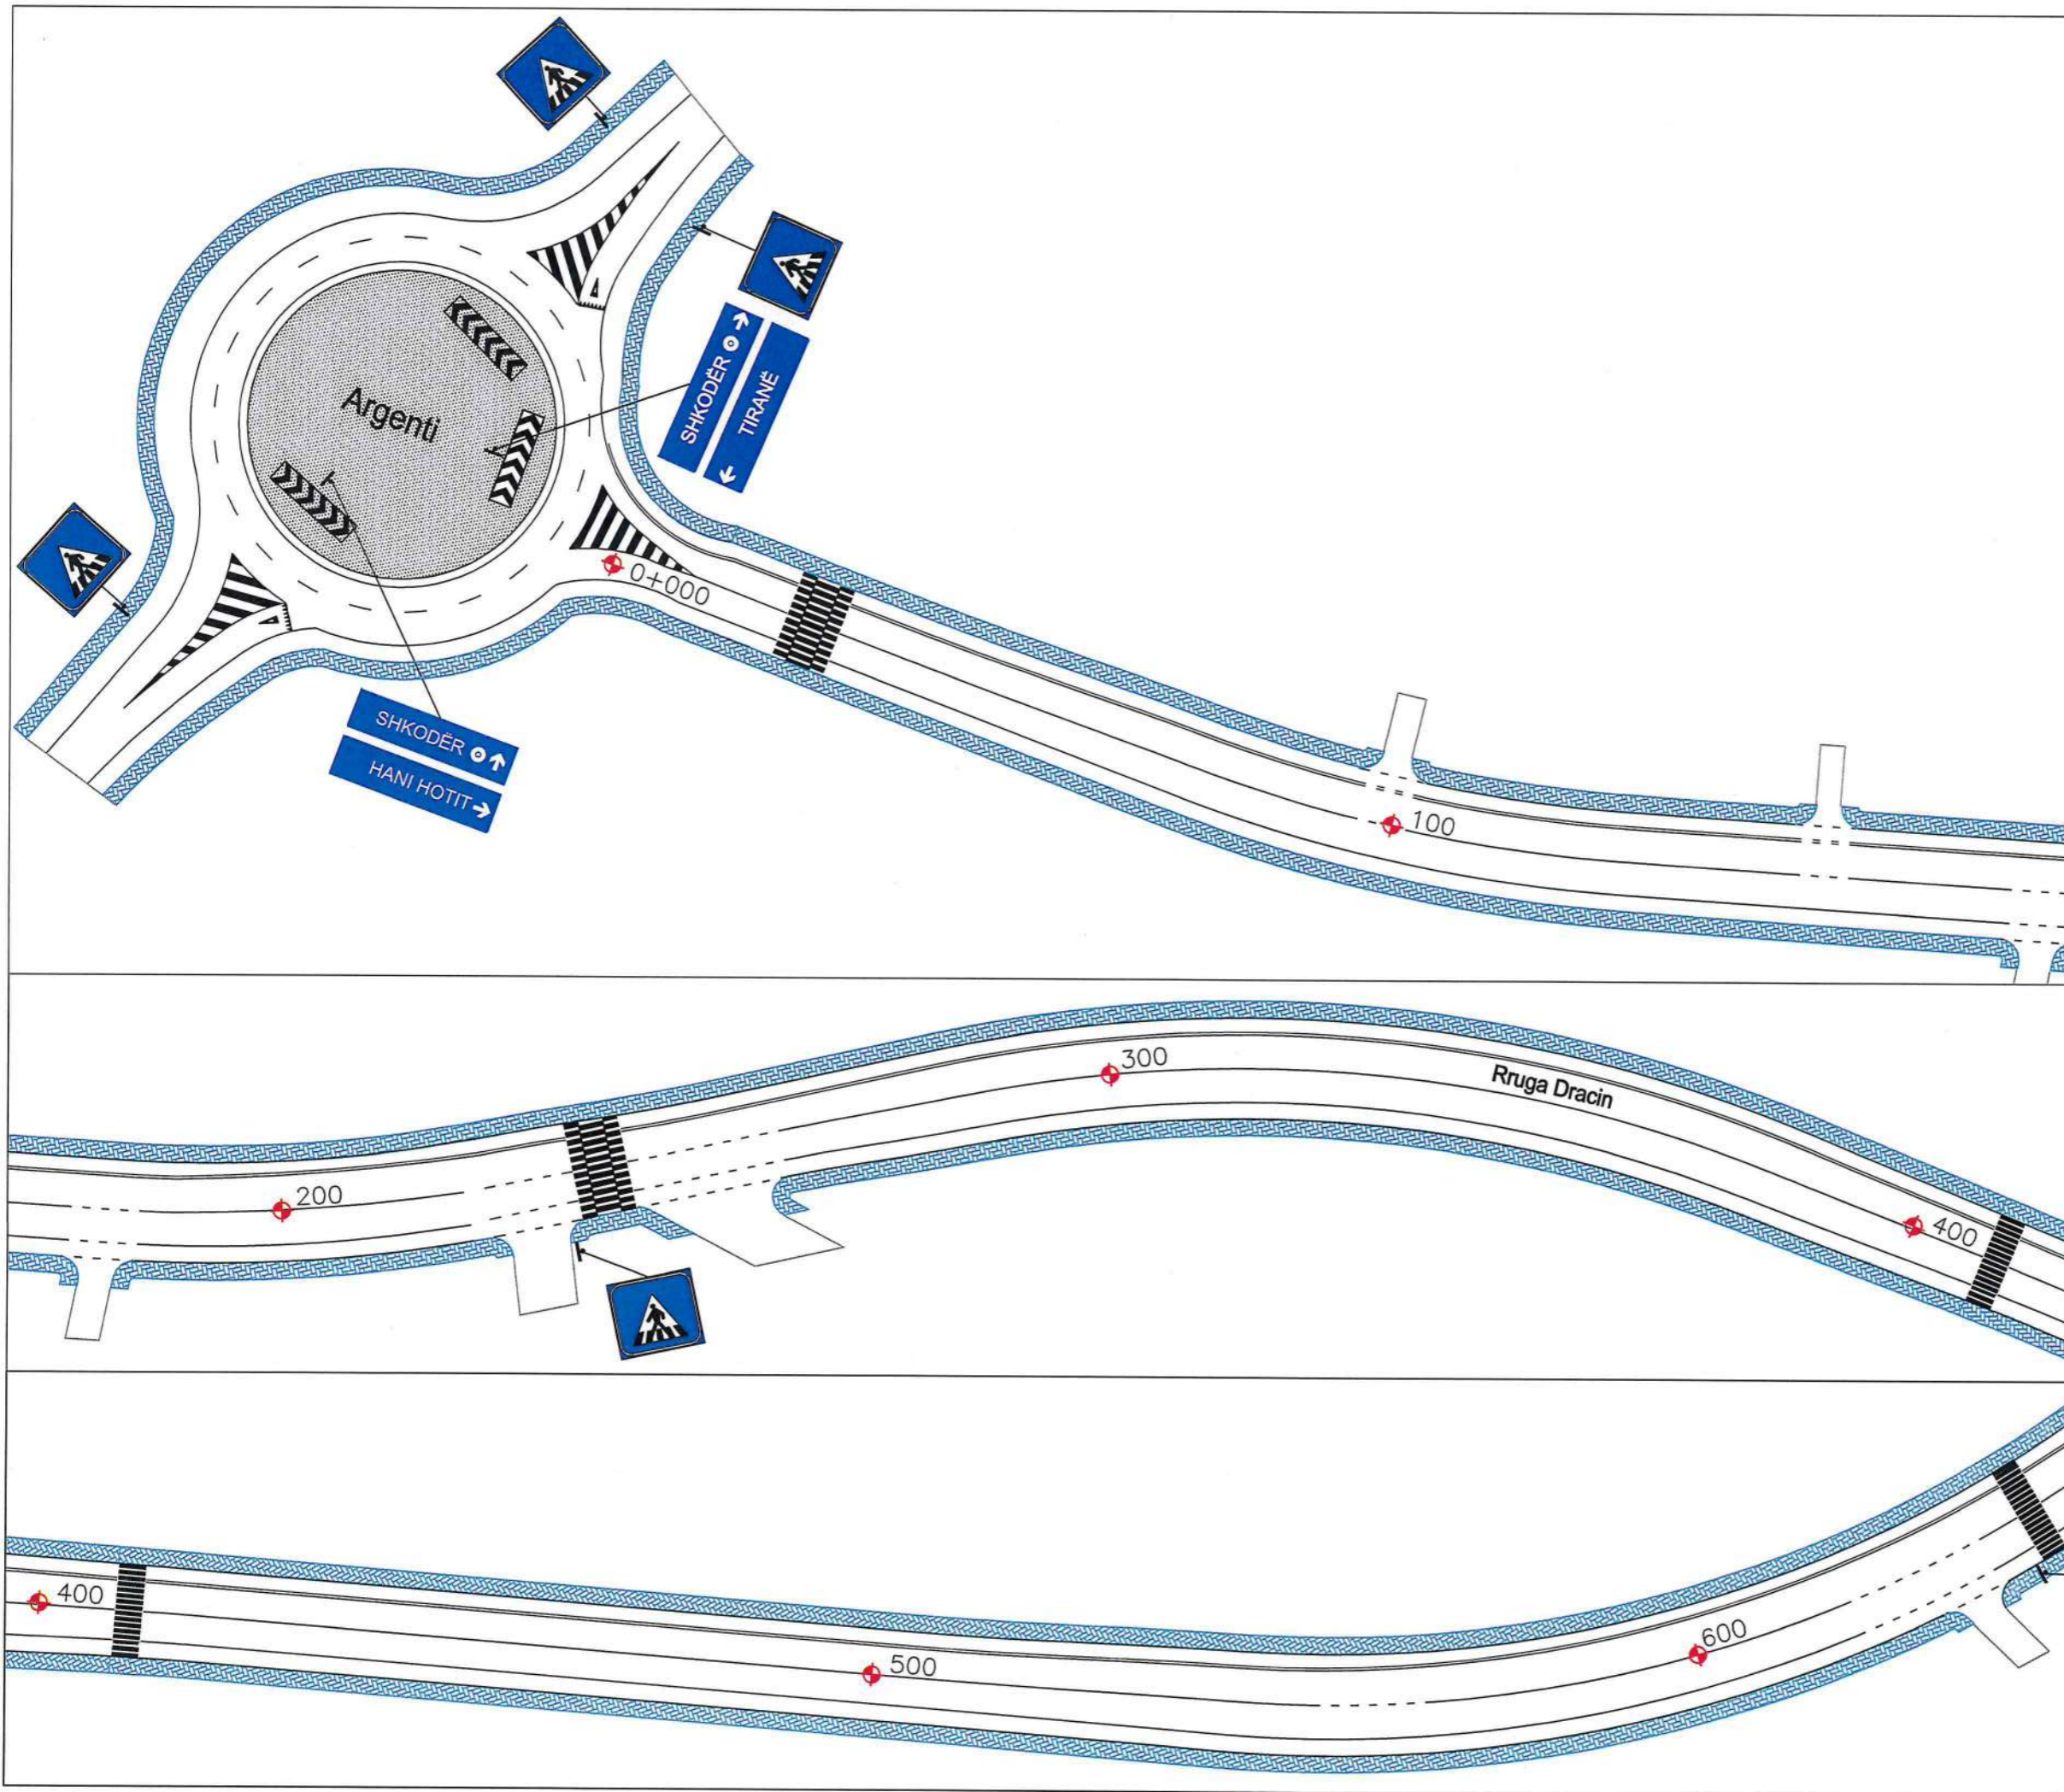

LEGJENDA:

- Vjëzim i vazhduar Termoplastik 15 cm, boje e bardhë
- Vjëzim i vazhduar Termoplastik 12 cm, boje e bardhë
- - Vjëzim i ndërprerë Termoplastik 15 cm, boje e bardhë
- ▨ Kalim këmbësorësh me bojë bikomponente e verdhë+e bardhë
- ▩ Kalim këmbësorësh me bojë bikomponente e bardhë
- ▧ Kalim këmbësorësh me bojë bikomponente e bardhë+e kuqe
- ▲ Ishull Trafiku me bojë bikomponente e bardhë

Shënime:

- Të gjitha dimensionet do të verifikohen në objekt para fillimit të punimeve.
- Në rastet që gjatë zbatimit shfaqet nevoja për ndryshime në projekt, duhet më parë të miratohet nga autoriteti përgjegjës.
- Çdo ndryshim që bëhet gjatë zbatimit i pa miratuar nga autoriteti përgjegjës, mund të sjellë probleme në standarde dhe kritere që duhet të plotësojë objekti në fazën e dorëzimit



REPUBLIKA E SHQIPËRIË
BASHKIA SHKODËR

Adresa: Rr. 13 Dhjetori, Nr.1 Shkodër, web: www.bashkiashkoder.gov.al,
e-mail: info@bashkiashkoder.gov.al, Tel: +35522400150

OBJEKTI: Përmirësimi i Sinjalistikës Horizontale dhe Vertikale në segmentet kryesore.

SEGMENTI: Unaza Lindore. NR. FLETES: 01

EMËRTIMI I FLETËS:
Planimetria e Sinjalistikës Rrugore
Km 0.000 ~ Km 0+600

Faza e Projektit Shkalla 1:75

Projekt Ide Projekt Teknik Projekt Zbatim

NDËRMARRJA E SHËRBIMËVE DHE PUNËVE PUBLIKE


Drejtori Altin SALHI

SEKTORI I DEGËS TEKNIKE

PROJEKTUES

Specialist	Inxh. Gerralda GOGAJ	
Specialist		
Specialist		
Specialist		
Specialist		



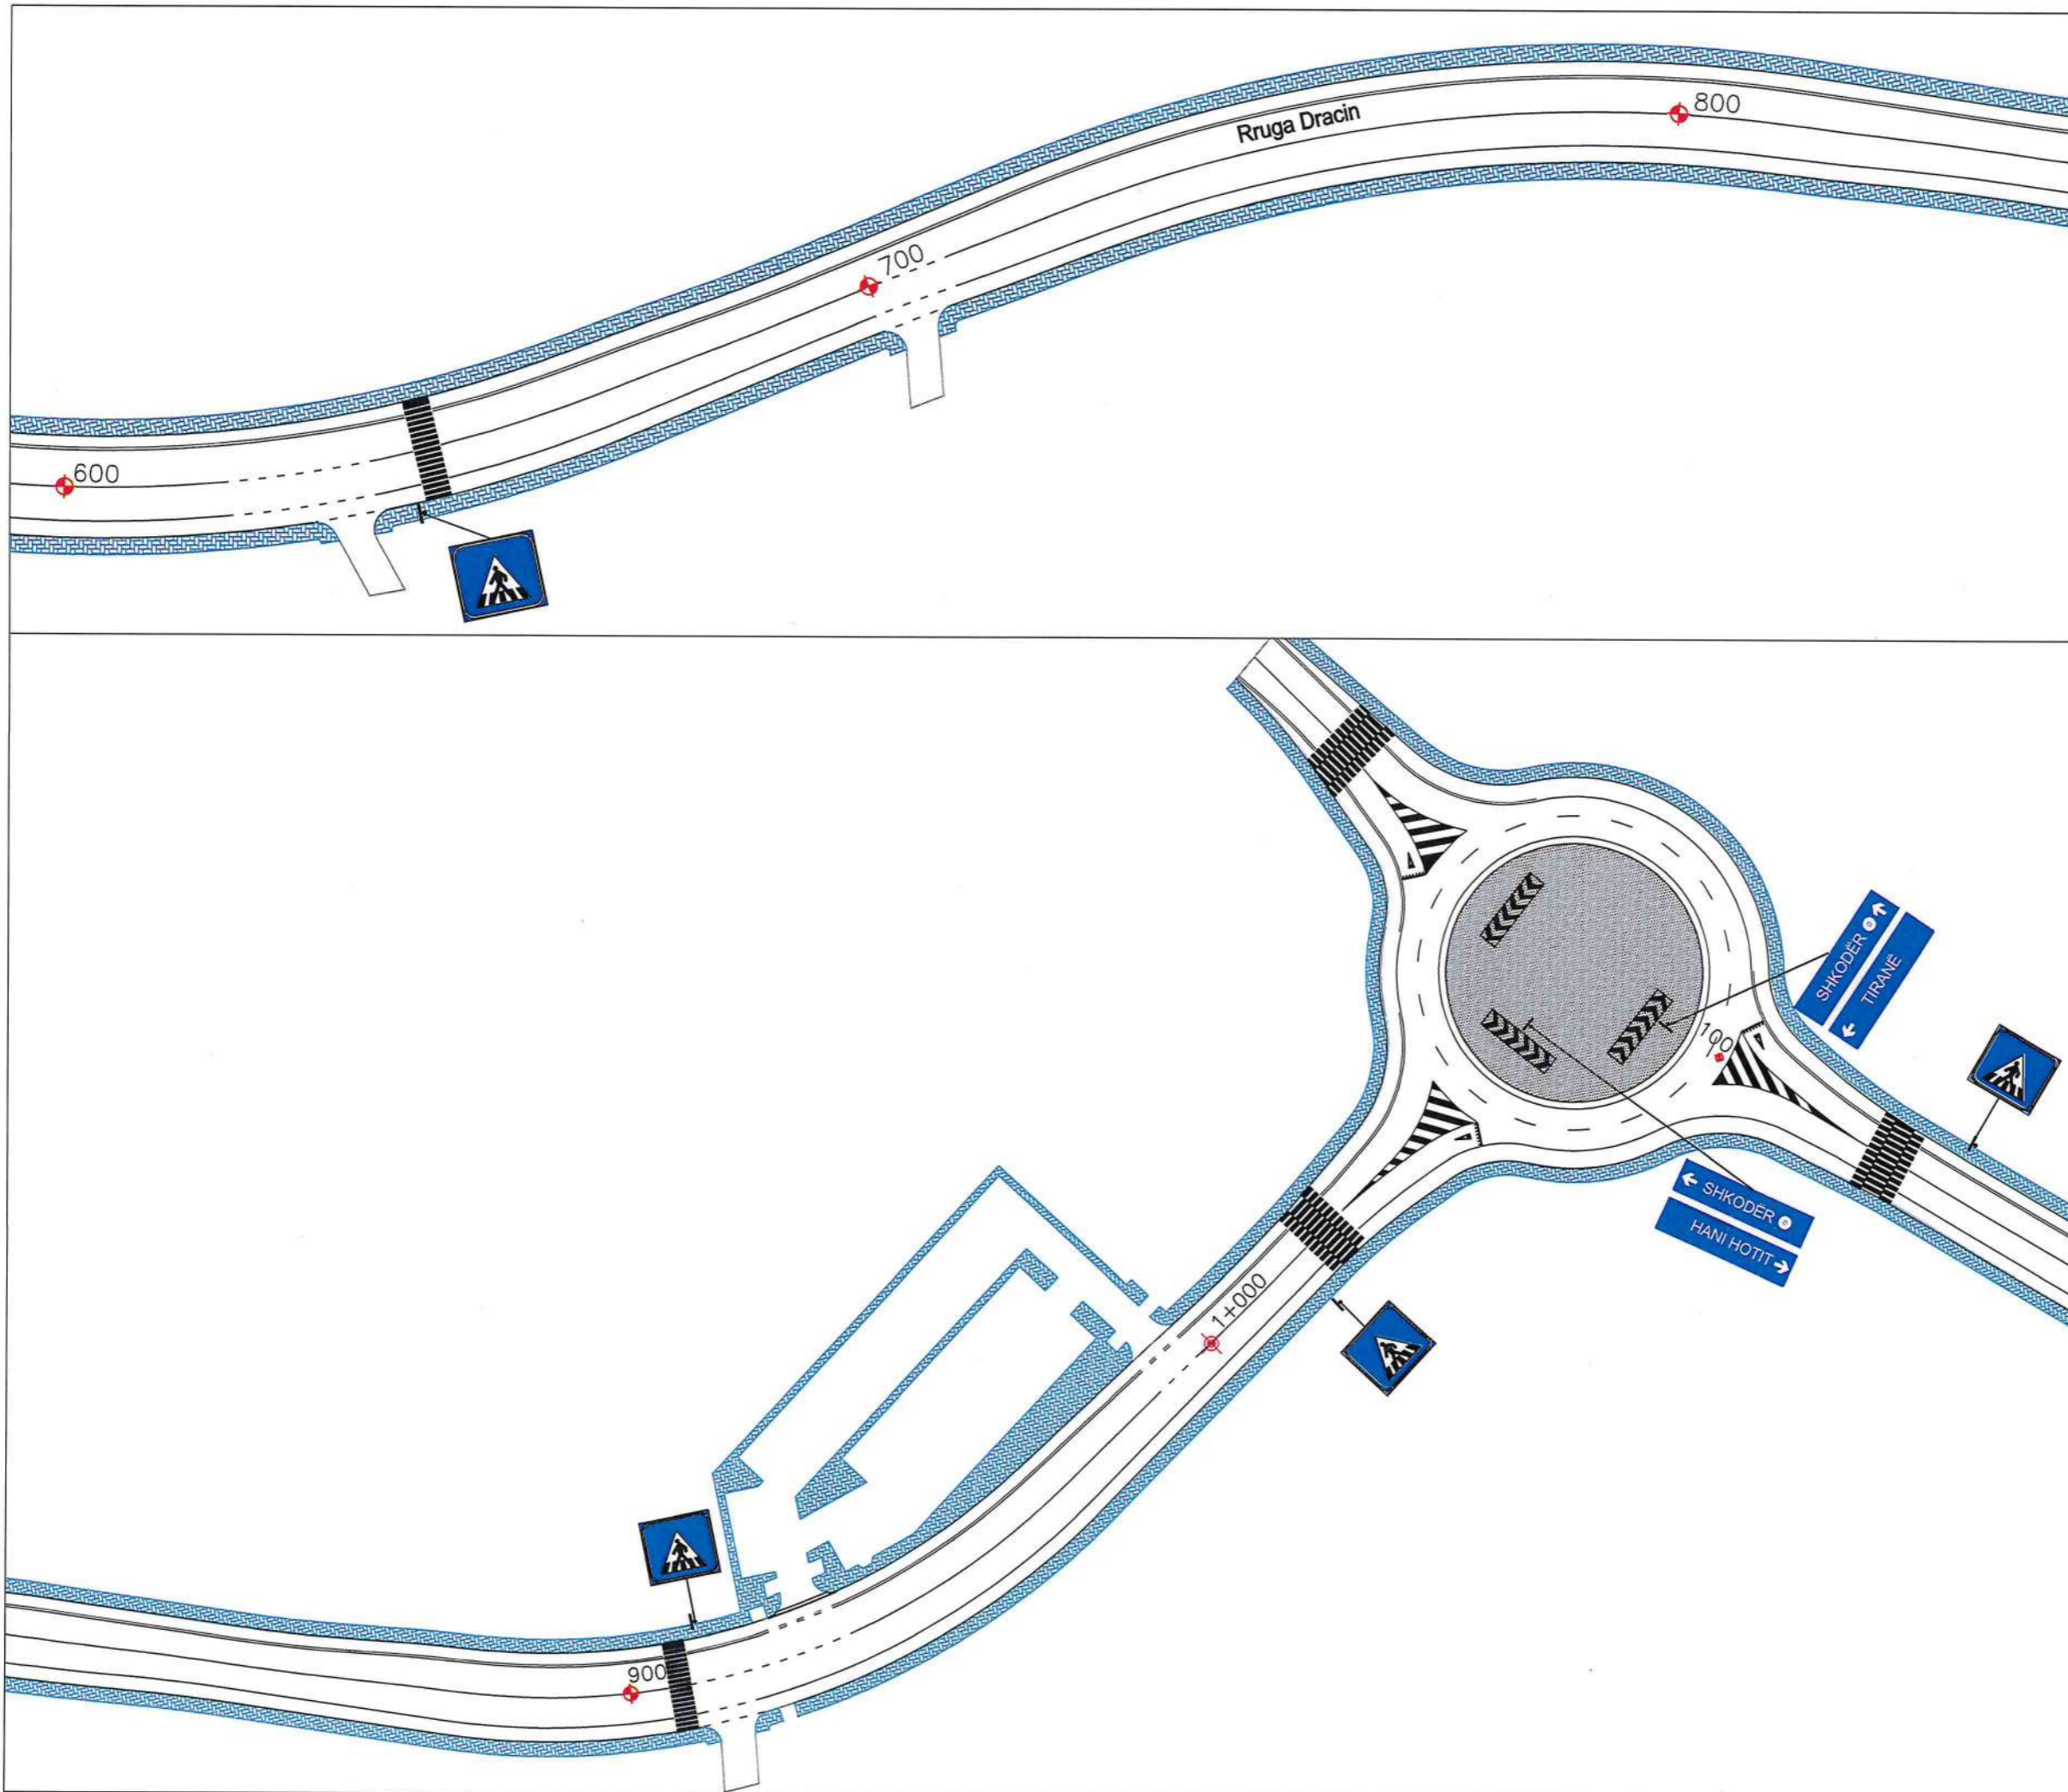

LEGJENDA:

- Vjëzim i vazhduar Termoplastik 15 cm, boje e bardhë
- Vjëzim i vazhduar Termoplastik 12 cm, boje e bardhë
- - Vjëzim i ndërprerë Termoplastik 15 cm, boje e bardhë
- ▨ Kalim këmbësorësh me bojë bikomponente e verdhë+e bardhë
- ▨ Kalim këmbësorësh me bojë bikomponente e bardhë
- ▨ Kalim këmbësorësh me bojë bikomponente e bardhë+e kuqe
- ▶ Ishull Trafiku me bojë bikomponente e bardhë

Shënime:

- Të gjitha dimensionet do të verifikohen në objekt para fillimit të punimeve.
- Në rastet që gjatë zbatimit shfaqet nevoja për ndryshime në projekt, duhet më parë të miratohet nga autoriteti përgjegjës.
- Çdo ndryshim që bëhet gjatë zbatimit i pa miratuar nga autoriteti përgjegjës, mund të sjellë probleme në standarte dhe kritere që duhet të plotësojë objekti në fazën e dorëzimit



REPUBLIKA E SHQIPËRISË
BASHKIA SHKODËR

Adresa: Rr. 13 Dhjetori, Nr.1 Shkodër, web: www.bashkiashkoder.gov.al,
e-mail: info@bashkiashkoder.gov.al, Tel: +35522400150

OBJEKTI: Përmirësimi i Sinjalistikës Horizontale dhe Vertikale në segmentet kryesore.

SEGMENTI: Unaza Lindore. NR. FLETES: 02

EMERTIMI I FLETES:
Planimetria e Sinjalistikës Rrugore
Km 0+600 ~ Km 1+100

Faza e Projektit: Projekt Ide Projekt Teknik Projekt Zbatim Projekt Zbatim
Skalla 1:75
2024

NDËRMARRJA E SHËRBIMËVE DHE PUNËVE PUBLIKE


Drejtori: Altin SALIHU

SEKTORI I DEGËS TEKNIKE

PROJEKTUES

Specialist	Inxh. Gerralda GOGAJ	<i>Gerralda Gogaj</i>
Specialist		
Specialist		
Specialist		
Specialist		



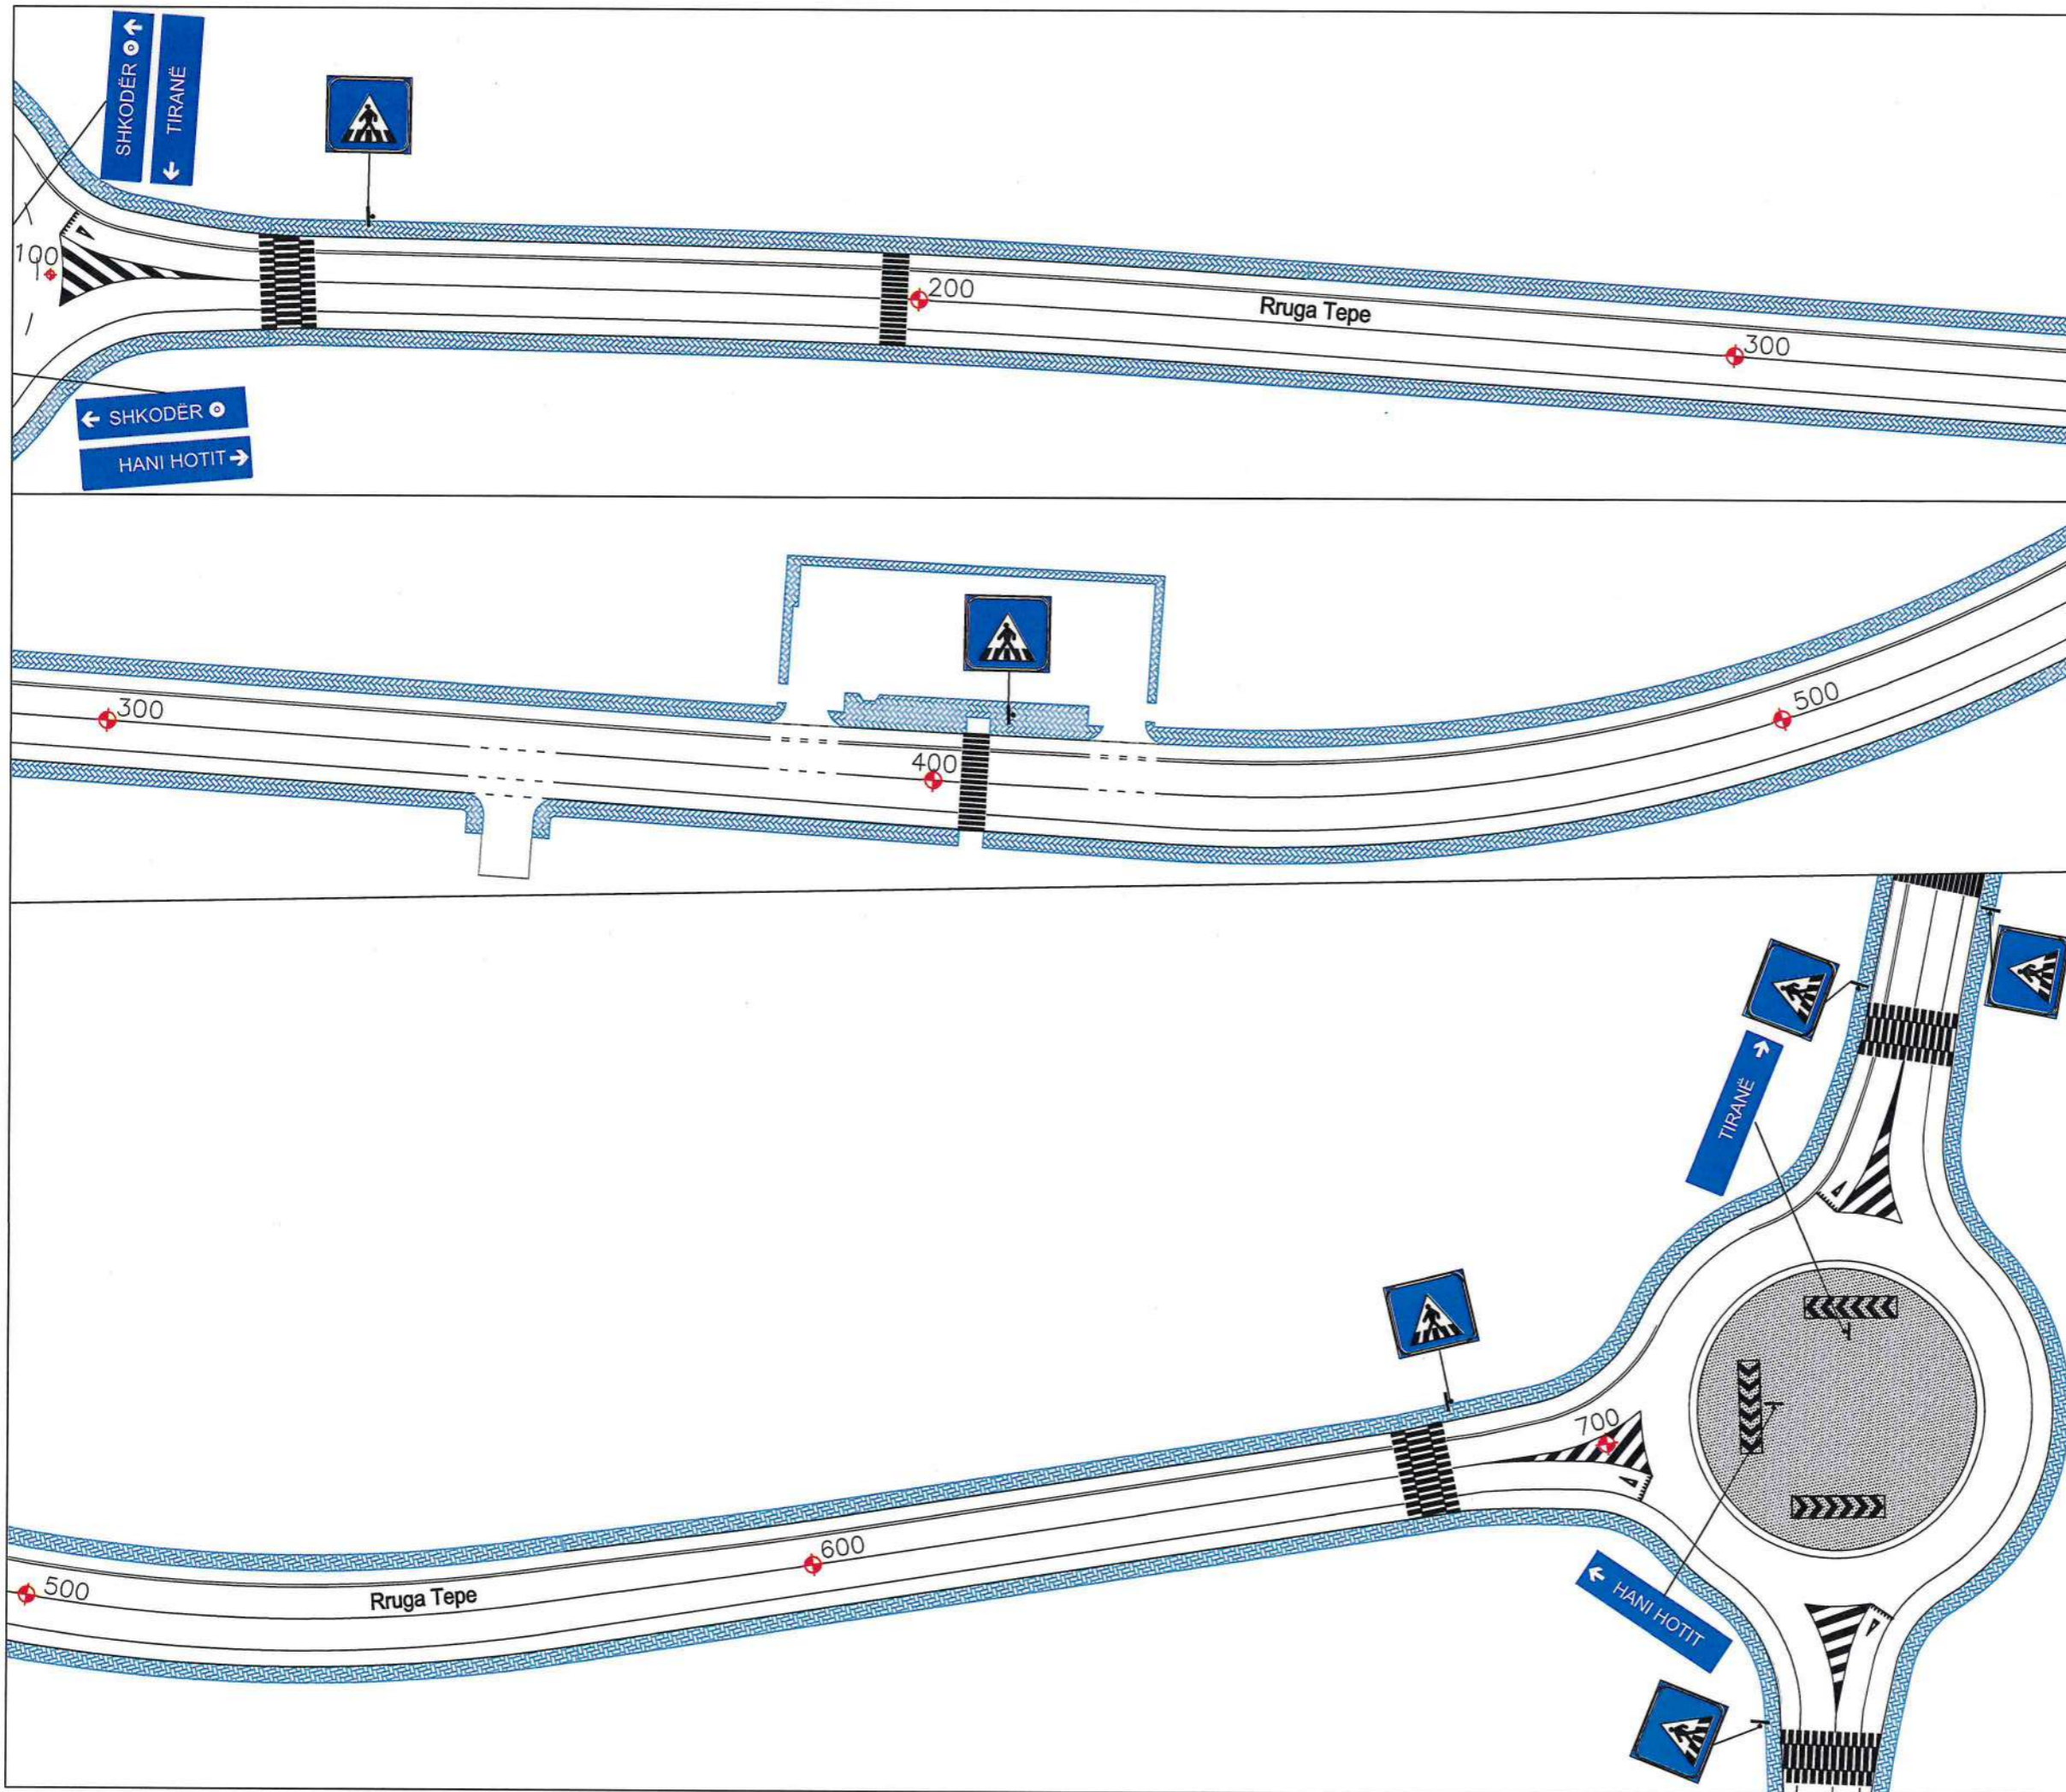

LEGJENDA:

- Vjërzim i vazhduar Termoplastik 15 cm, boje e bardhë
- Vjërzim i vazhduar Termoplastik 12 cm, boje e bardhë
- - Vjërzim i ndërprerë Termoplastik 15 cm, boje e bardhë
- ▨ Kalim këmbësorësh me bojë bikomponente e verdhë+e bardhë
- ▨ Kalim këmbësorësh me bojë bikomponente e bardhë
- ▨ Kalim këmbësorësh me bojë bikomponente e bardhë+e kuqe
- ▶ Ishull Trafiku me bojë bikomponente e bardhë

Shënime:

- Të gjitha dimensionet do të verifikohen në objekt para fillimit të punimeve.
- Në rastet që gjatë zbatimit shfaqet nevoja për ndryshime në projekt, duhet më parë të miratohet nga autoriteti përgjegjës.
- Çdo ndryshim që bëhet gjatë zbatimit i pa miratuar nga autoriteti përgjegjës, mund të sjellë probleme në standarte dhe kritere që duhet të plotësojë objekti në fazën e dorëzimit.



REPUBLIKA E SHQIPËRISË
BASHKIA SHKODËR

Adresa: Rr. 13 Dhjetori, Nr.1 Shkodër, web: www.bashkashkoder.gov.al,
e-mail: info@bashkashkoder.gov.al, Tel: +35522400150

OBJEKTI: Përmirësimi i Sinjalistikës Horizontale dhe Vertikale në segmentet kryesore.

SEGMENTI: Unaza Lindore. NR. FLETES: 03

EMËRTIMI I FLETËS:
Planimetria e Sinjalistikës Rrugore
Km 1+100 ~ Km 1+700

Faza e Projektit Skala: 1:75

Projekt Ide Projekt Teknik Projekt Zbatim VE 2024




NDËRMARRJA E SHËRBIMEVE DHE PUNËVE PUBLIKE

Drejtori Altin SALHI

SEKTORI I DEGËS TEKNIKE

PROJEKTUES

Specialist	Inxh. Gerralda GOGAJ	
Specialist		
Specialist		
Specialist		
Specialist		

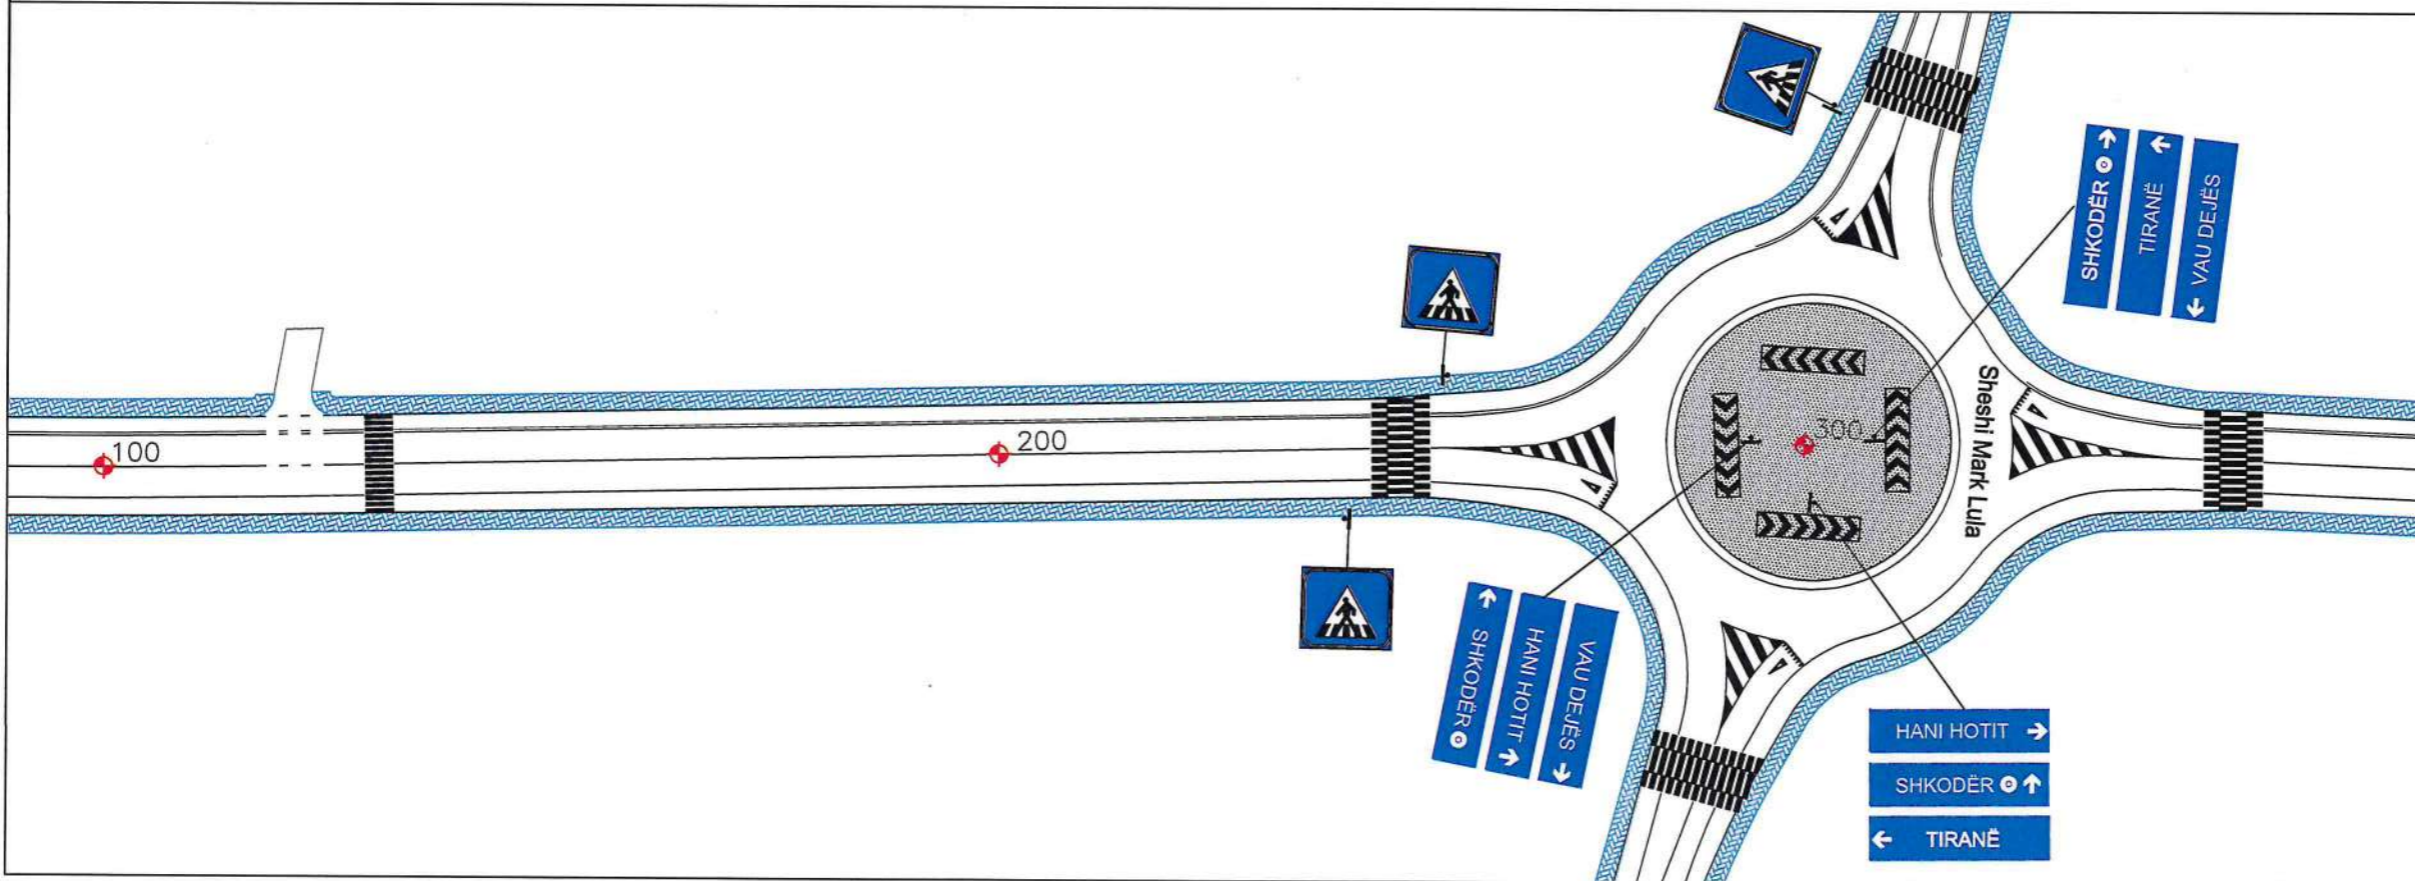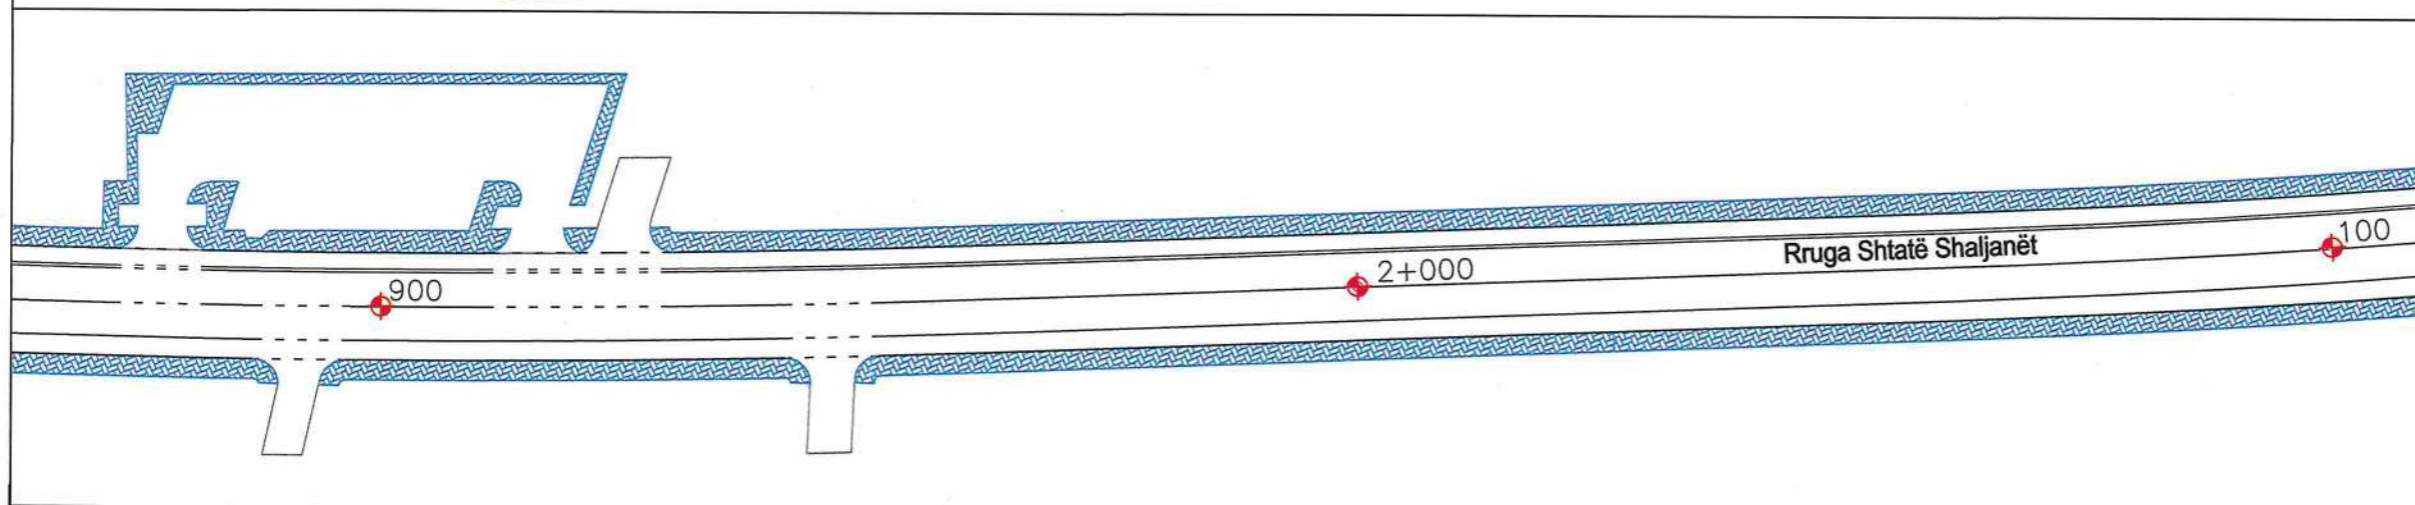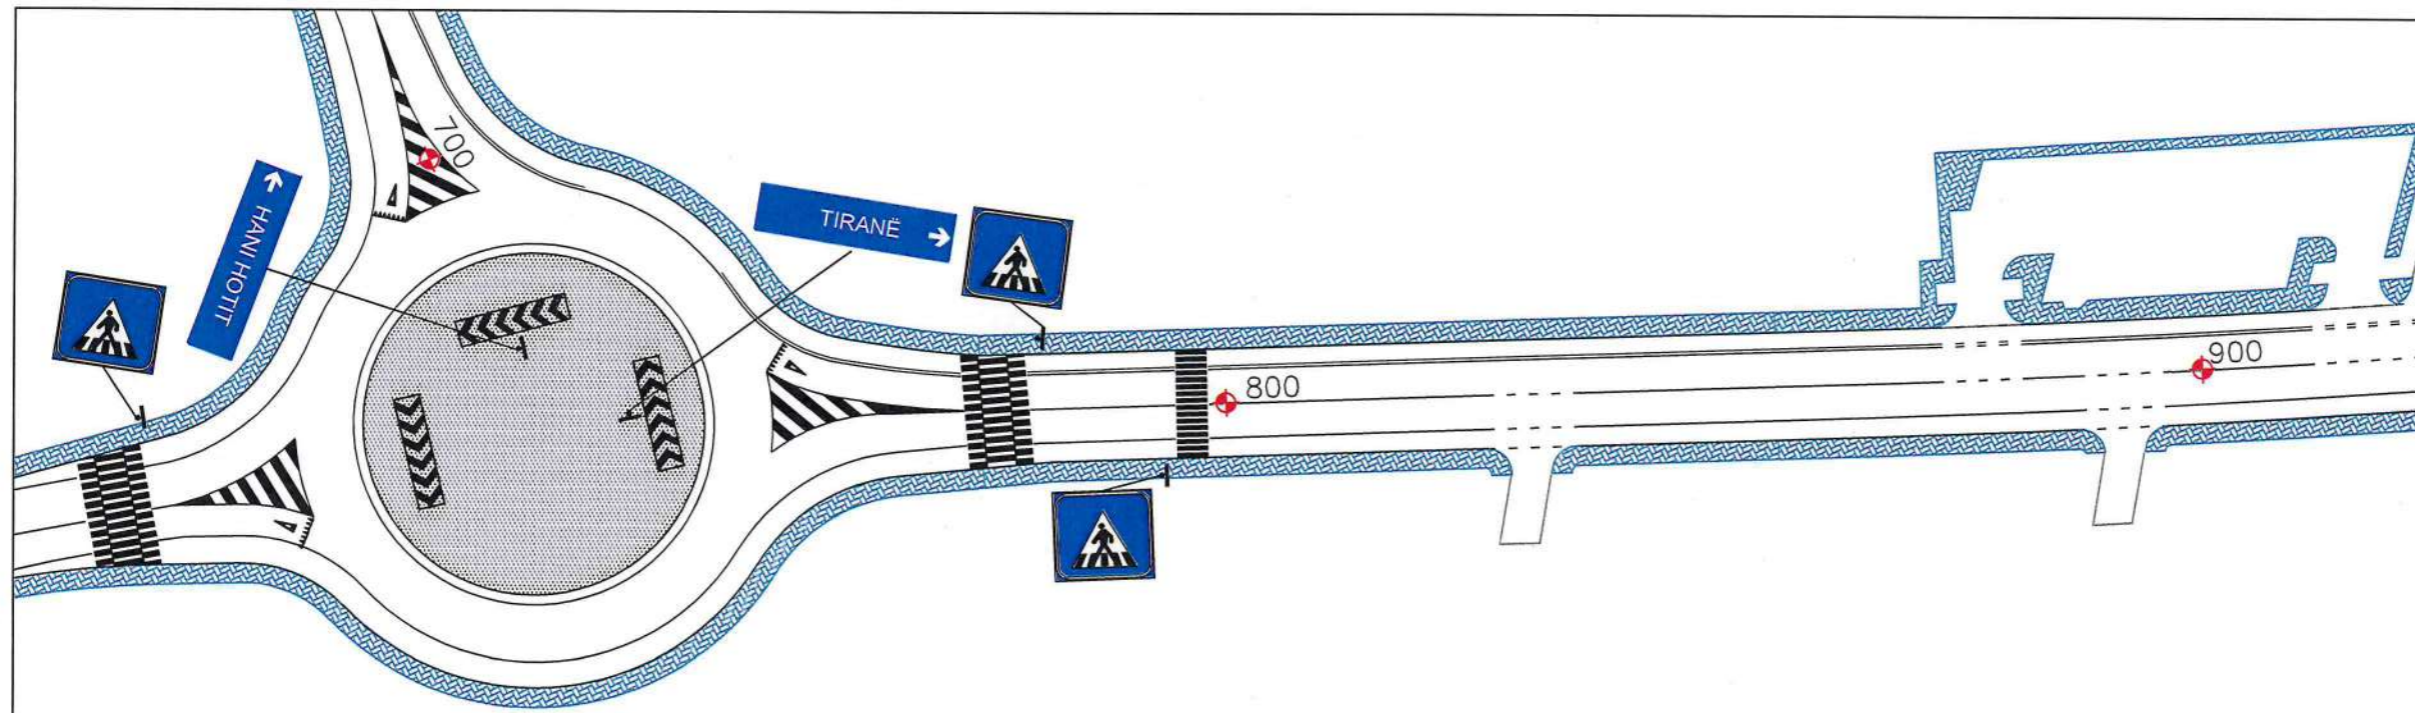

LEGJENDA:

- Vjërzim i vazhduar Termoplastik 15 cm, boje e bardhë
- Vjërzim i vazhduar Termoplastik 12 cm, boje e bardhë
- - Vjërzim i ndërprerë Termoplastik 15 cm, boje e bardhë
- ▨ Kalim këmbësorësh me bojë bikomponente e verdhë+e bardhë
- ▩ Kalim këmbësorësh me bojë bikomponente e bardhë
- ▧ Kalim këmbësorësh me bojë bikomponente e bardhë+e kuqe
- ▲ Ishull Trafiku me bojë bikomponente e bardhë

Shënime:

- Të gjitha dimensionet do të verifikohen në objekt para fillimit të punimeve.
- Në rastet që gjatë zbatimit shfaqet nevoja për ndryshime në projekt, duhet më parë të miratohet nga autoriteti përgjegjës.
- Çdo ndryshim që bëhet gjatë zbatimit i pa miratuar nga autoriteti përgjegjës, mund të sjellë probleme në standarte dhe kritere që duhet të plotësojë objekti në fazën e dorëzimit



REPUBLIKA E SHQIPËRISË
BASHKIA SHKODËR

Adresa: Rr. 13 Dhjetori, Nr.1 Shkodër, web: www.bashkialshkodere.gov.al, e-mail: info@bashkialshkodere.gov.al, Tel: +35522400150

OBJEKTI: Përmirësimi i Sinjalistikës Horizontale dhe Vertikale në segmentet kryesore.

SEGMENTI: Unaza Lindore. NR. FLETES: 04

EMËRTIMI I FLETËS:
Planimetria e Sinjalistikës Rrugore
Km 1+700 ~ Km 2+300

Faza e Projektit Shkalla 1:75

Projekt Ide Projekt Teknik Projekt Zbatim

NDËRMARRJA E SHËRBIMEVE DHE PUNËVE PUBLIKE




Drejtori Altin SALIHU

SEKTORI I DEGËS TEKNIKE

PROJEKTUES

Specialist	Inxh. Gerralda GOGAJ
Specialist	
Specialist	
Specialist	
Specialist	



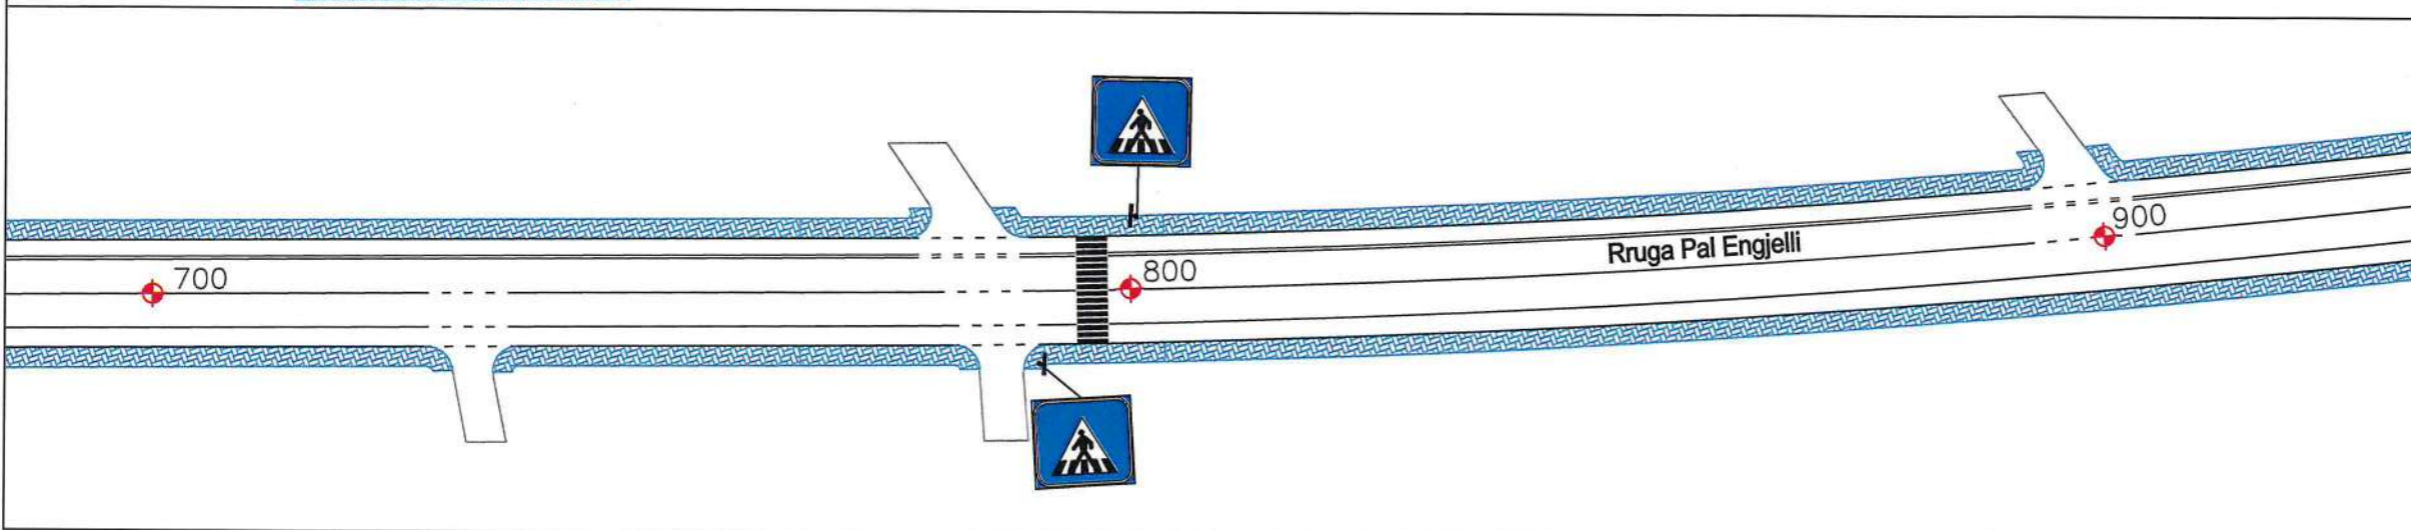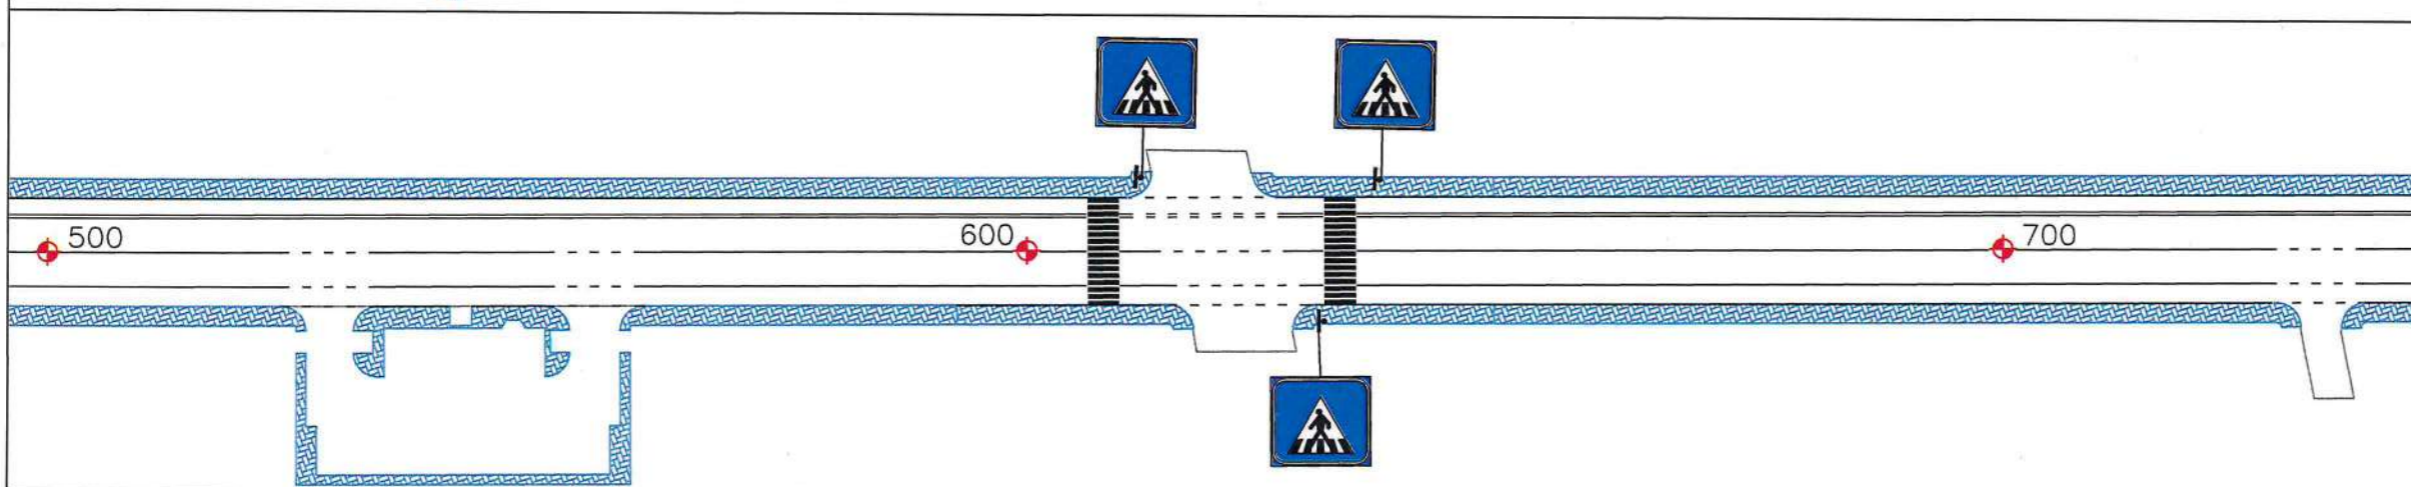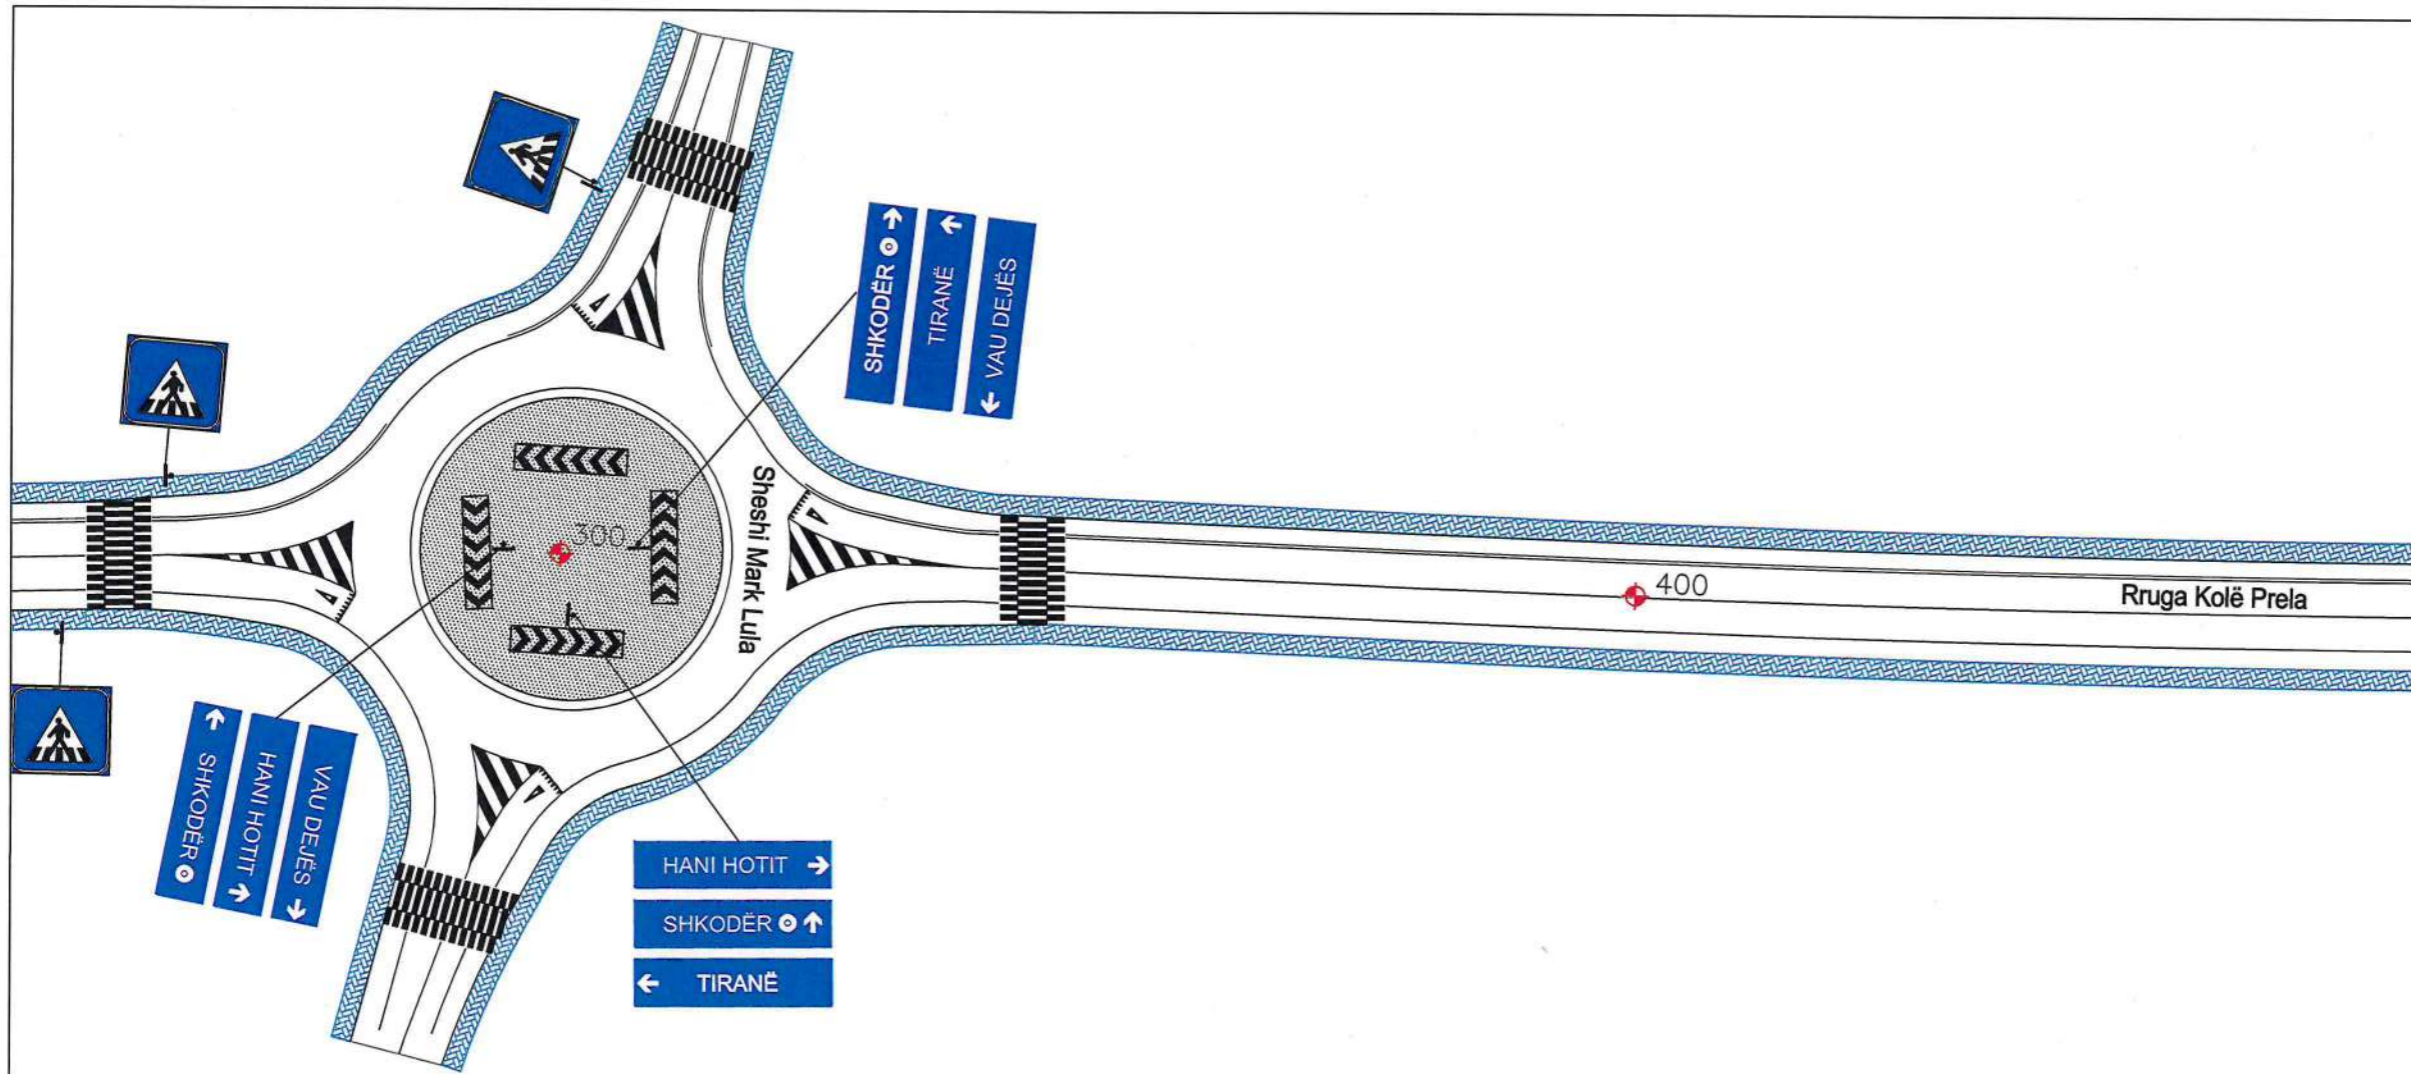

LEGJENDA:

- Vjëzim i vazhduar Termoplastik 15 cm, boje e bardhë
- Vjëzim i vazhduar Termoplastik 12 cm, boje e bardhë
- - Vjëzim i ndërprerë Termoplastik 15 cm, boje e bardhë
- ▨ Kalim këmbësorësh me bojë bikomponente e verdhë+e bardhë
- ▩ Kalim këmbësorësh me bojë bikomponente e bardhe
- ▧ Kalim këmbësorësh me bojë bikomponente e bardhe+e kuqe
- ▶ Ishulli Trafiku me bojë bikomponente e bardhe

Shënime:

- Të gjitha dimensionet do të verifikohen në objekt para fillimit të punimeve.
- Në rastet që gjatë zbatimit shfaqet nevoja për ndryshime në projekt, duhet më parë të miratohet nga autoriteti përgjegjës.
- Çdo ndryshim që bëhet gjatë zbatimit i pa miratuar nga autoriteti përgjegjës, mund të sjellë probleme në standarte dhe kritere që duhet të plotësojë objekti në fazën e dorëzimit.



REPUBLIKA E SHQIPËRISË
BASHKIA SHKODËR

Adresa: Rr. 13 Dhjetori, Nr.1 Shkodër, web: www.bashkiashkoder.gov.al, e-mail: info@bashkiashkoder.gov.al, Tel: +3552400150

OBJEKTI: Përmirësimi i Sinjalistikës Horizontale dhe Vertikale në segmentet kryesore.

SEGMENTI: Unaza Lindore. NR. FLETES: 05

EMËRTIMI I FLETËS:
Planimetria e Sinjalistikës Rrugore
Km 2+300 ~ Km 2+900

Faza e Projektit: Projekt Ide Projekt Teknik Projekt Zbatim. Shkalla 1:75. 2024

NDËRMARRJA E SHËRBIMEVE DHE PUNËVE PUBLIKE


Drejtori: Altin SALIHU

SEKTORI I DEGËS TEKNIKE

PROJEKTUES

Specialist	Inxh. Gerraida GOGAJ
Specialist	
Specialist	
Specialist	
Specialist	



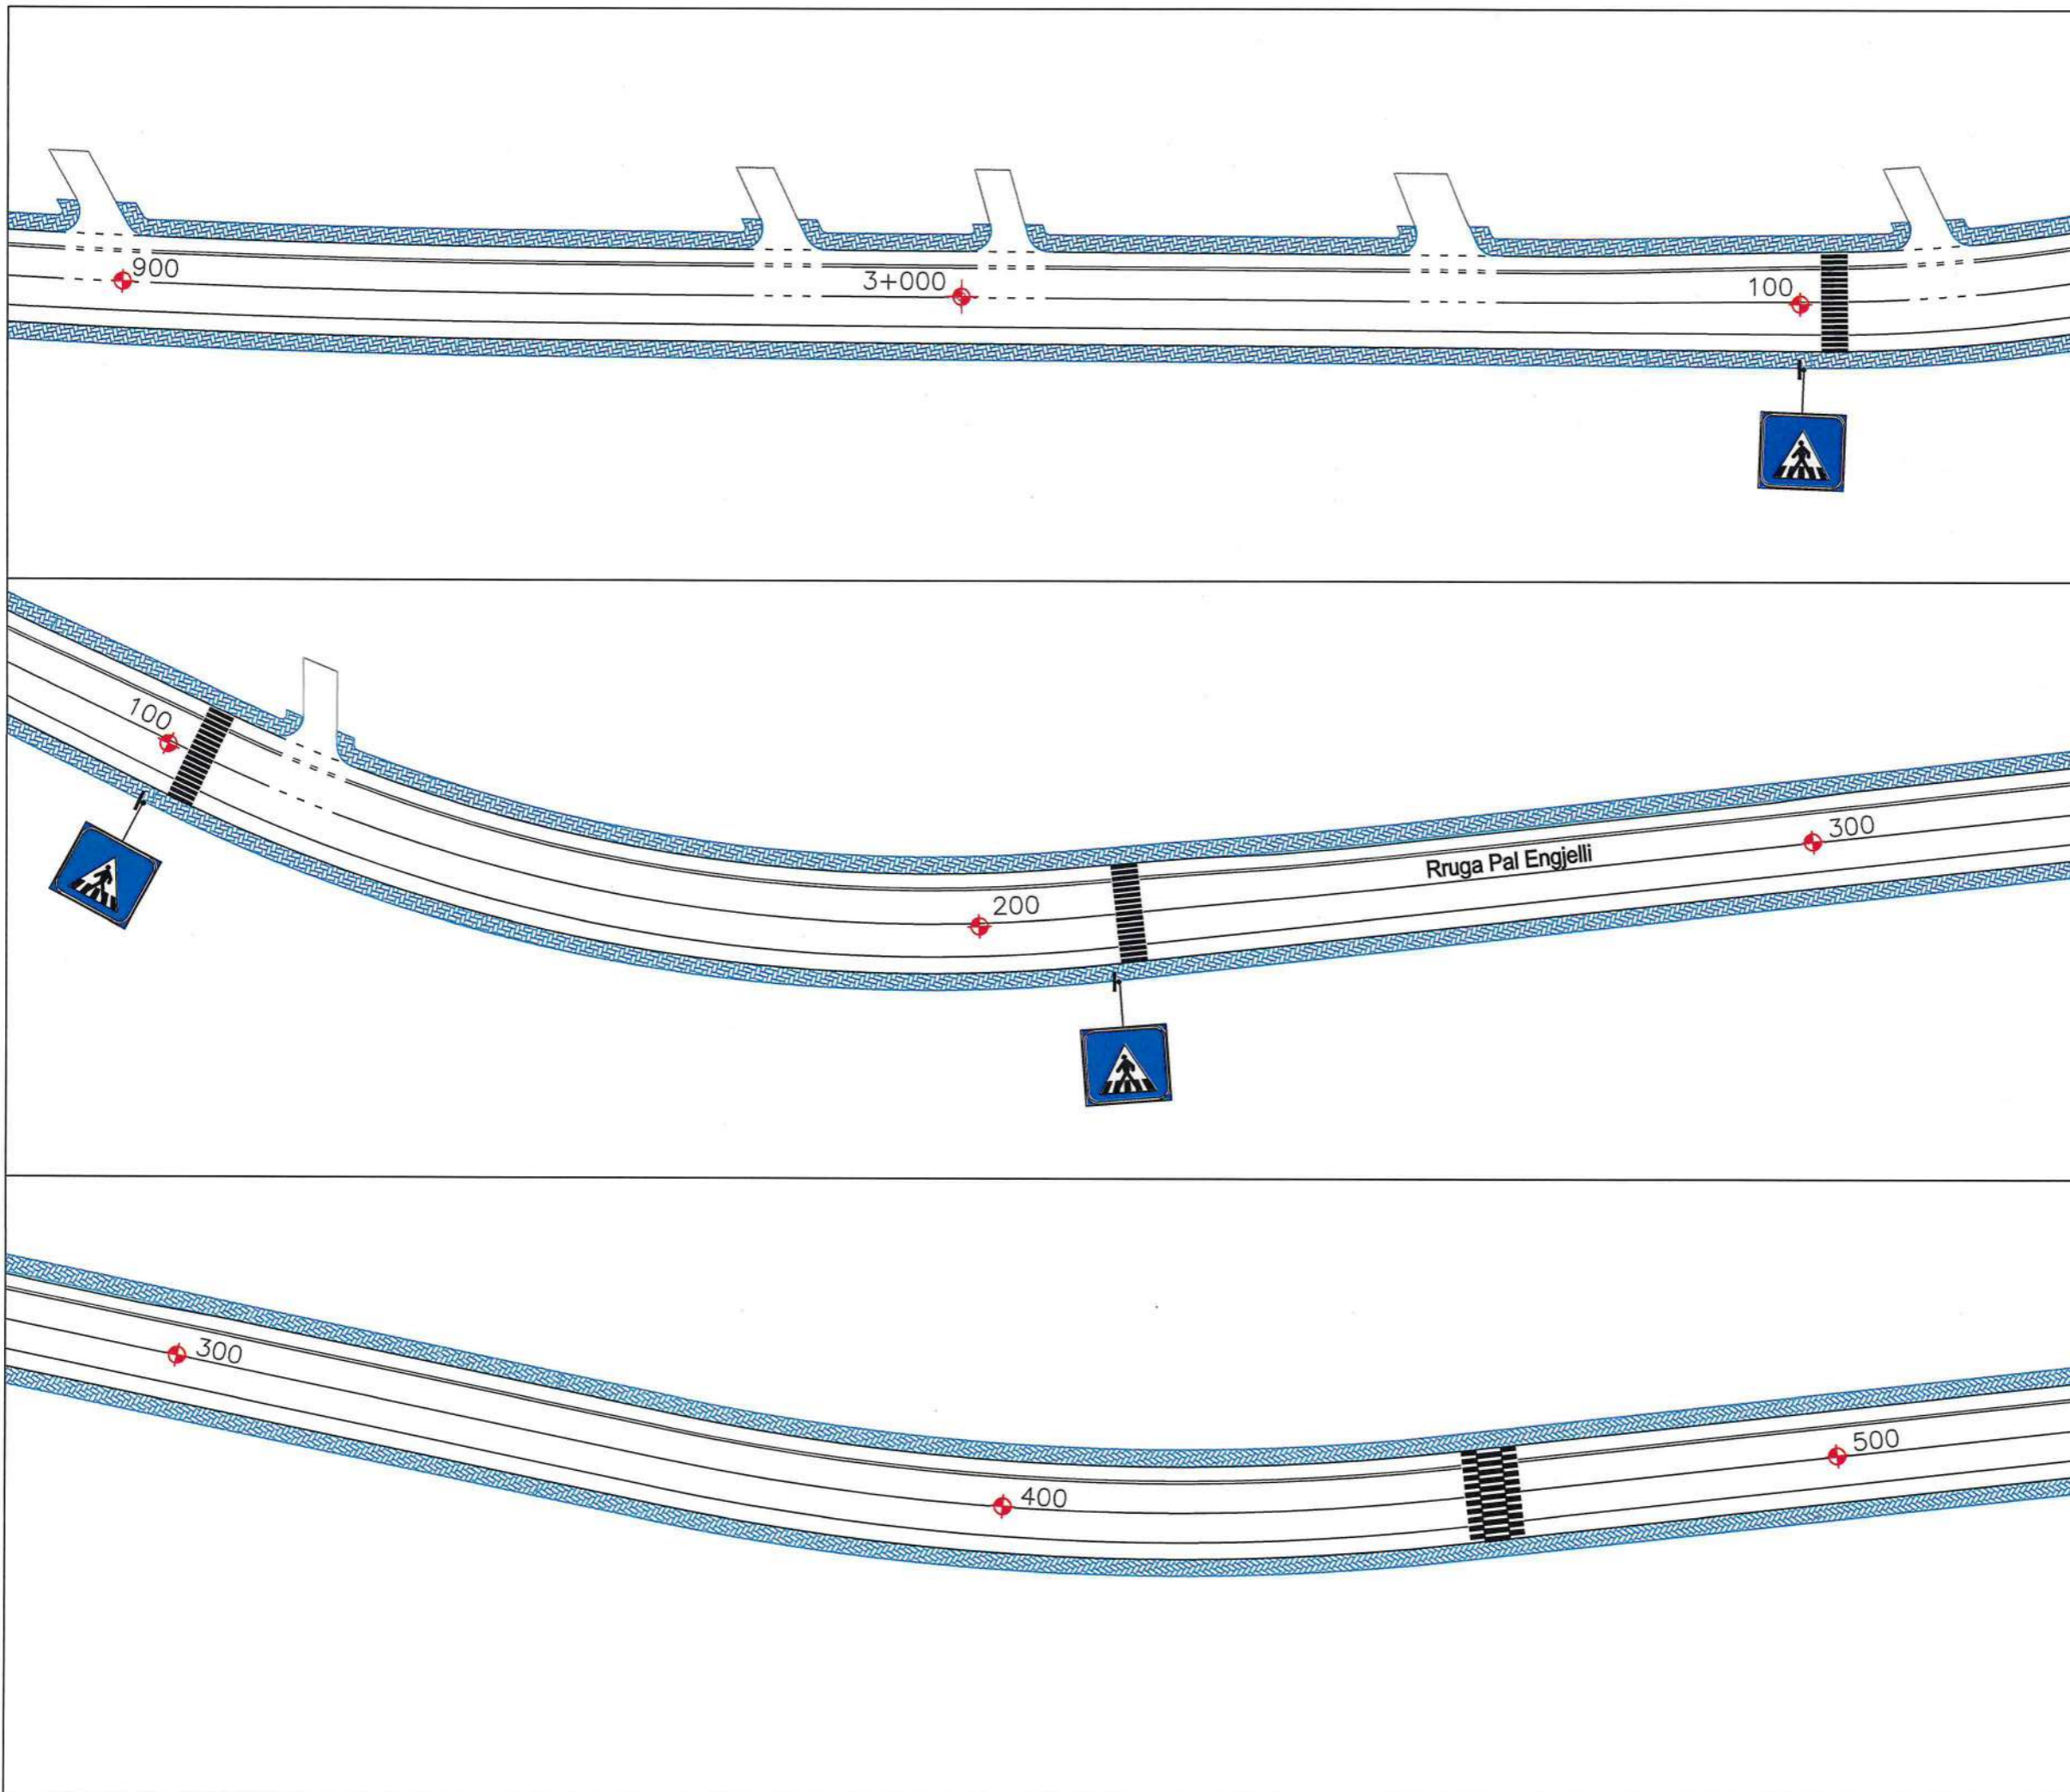

LEGJENDA:

- Vjërzmë e vazhduar Termoplastik 15 cm, bojë e bardhë
- Vjërzmë e vazhduar Termoplastik 12 cm, bojë e bardhë
- - Vjërzmë e ndërprerë Termoplastik 15 cm, bojë e bardhë
- ▨ Kalim këmbësorësh me bojë bikomponente e verdhë+e bardhë
- ▩ Kalim këmbësorësh me bojë bikomponente e bardhë
- ▧ Kalim këmbësorësh me bojë bikomponente e bardhë+e kuqe
- ▶ Ishull Trafiku me bojë bikomponente e bardhë

Shënime:

- Të gjitha dimensionet do të verifikohen në objekt para fillimit të punimeve.
- Në rastet që gjatë zbatimit shfaqet nevoja për ndryshime në projekt, duhet më parë të miratohet nga autoriteti përgjegjës.
- Çdo ndryshim që bëhet gjatë zbatimit i pa miratuar nga autoriteti përgjegjës, mund të sjellë probleme në standarde dhe kritere që duhet të plotësojë objekti në fazën e dorëzimit.



REPUBLIKA E SHQIPËRISË
BASHKIA SHKODËR

Adresa: Rr. 13 Dhjetori, Nr.1 Shkodër, web: www.bashkeshkodër.gov.al,
e-mail: info@bashkeshkodër.gov.al, Tel: +35522400150

OBJEKTI: Përmirësimi i Sinjalistikës Horizontale dhe Vertikale në segmentet kryesore.

SEGMENTI: Unaza Lindore. NR. FLETES: 06

EMËRTIMI I FLETËS:
Planimetria e Sinjalistikës Rrugore
Km 2+900 ~ Km 3+500

Faza e Projektit Skala 1:75

Projekt Ide Projekt Teknik Projekt Zbatim E.V.2024


NDËRMARRJA E SHËRBIMEVE DHE PUNËVE PUBLIKE

Drejtori Altin SALIH

SEKTORI I DEGËS TEKNIKE

PROJEKTUES

Specialist	Inxh. Gerralda GOGAJ	
Specialist		
Specialist		
Specialist		
Specialist		

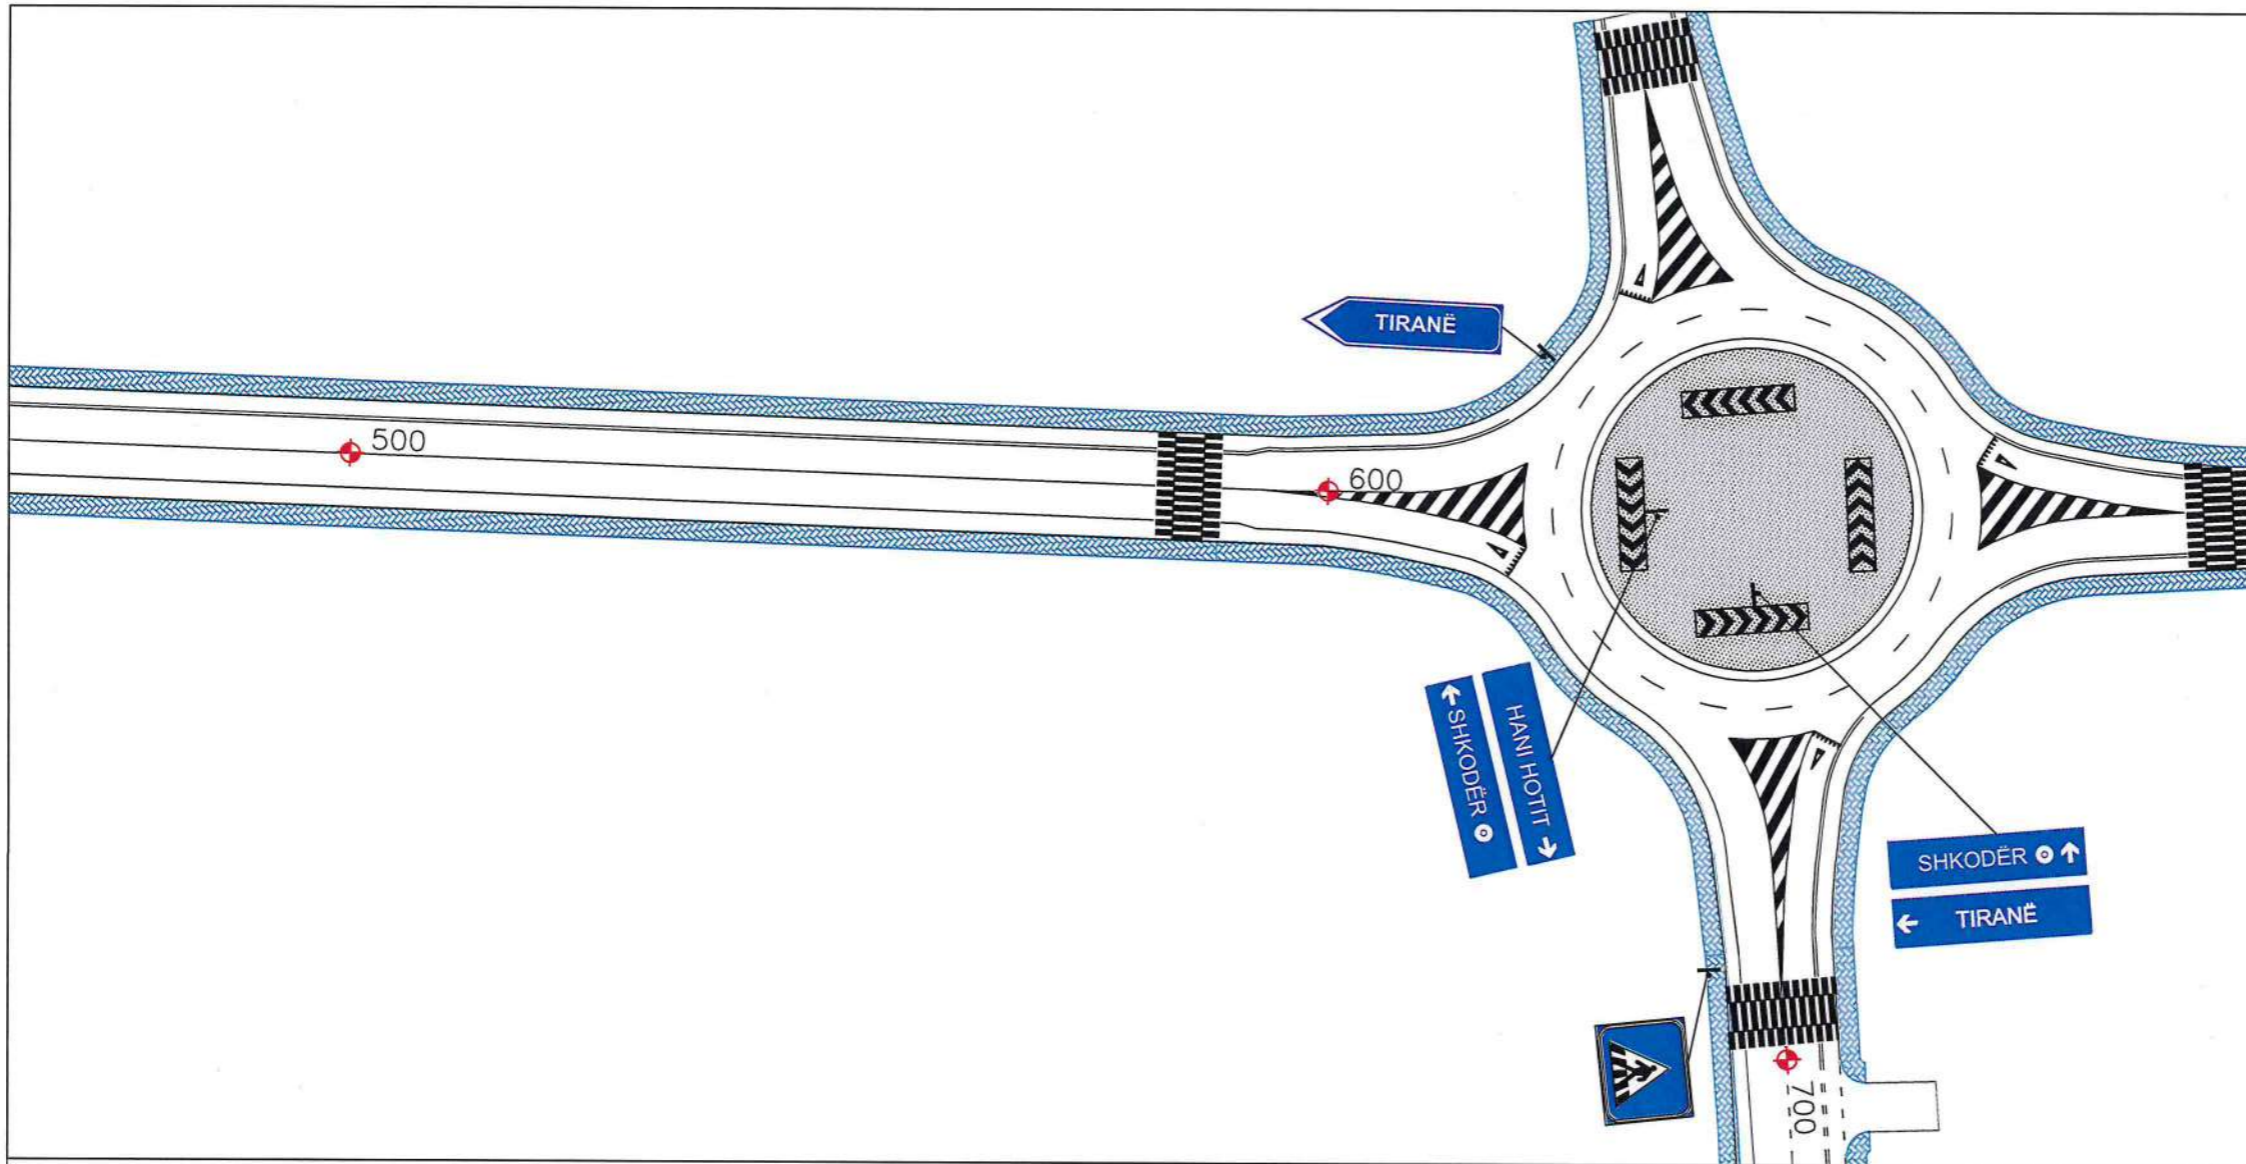


LEGJENDA:

- Vjëzim i vazhduar Termoplastik 15 cm, boje e bardhë
- Vjëzim i vazhduar Termoplastik 12 cm, boje e bardhë
- Vjëzim i ndërprerë Termoplastik 15 cm, boje e bardhë
- ▨ Kalim këmbësorësh me bojë bikomponente e verdhë+e bardhë
- ▨ Kalim këmbësorësh me bojë bikomponente e bardhë
- ▨ Kalim këmbësorësh me bojë bikomponente e bardhë+e kuq
- ▶ Ishull Trafiku me bojë bikomponente e bardhë

Shënime:

- Të gjitha dimensionet do të verifikohen në objekt para fillimit të punimeve.
- Në rastet që gjatë zbatimit shfaqet nevoja për ndryshime në projekt, duhet më parë të miratohet nga autoriteti përgjegjës.
- Çdo ndryshim që bëhet gjatë zbatimit i pa miratuar nga autoriteti përgjegjës, mund të sjellë probleme në standarte dhe kritere që duhet të plotësojë objekti në fazën e dorëzimit

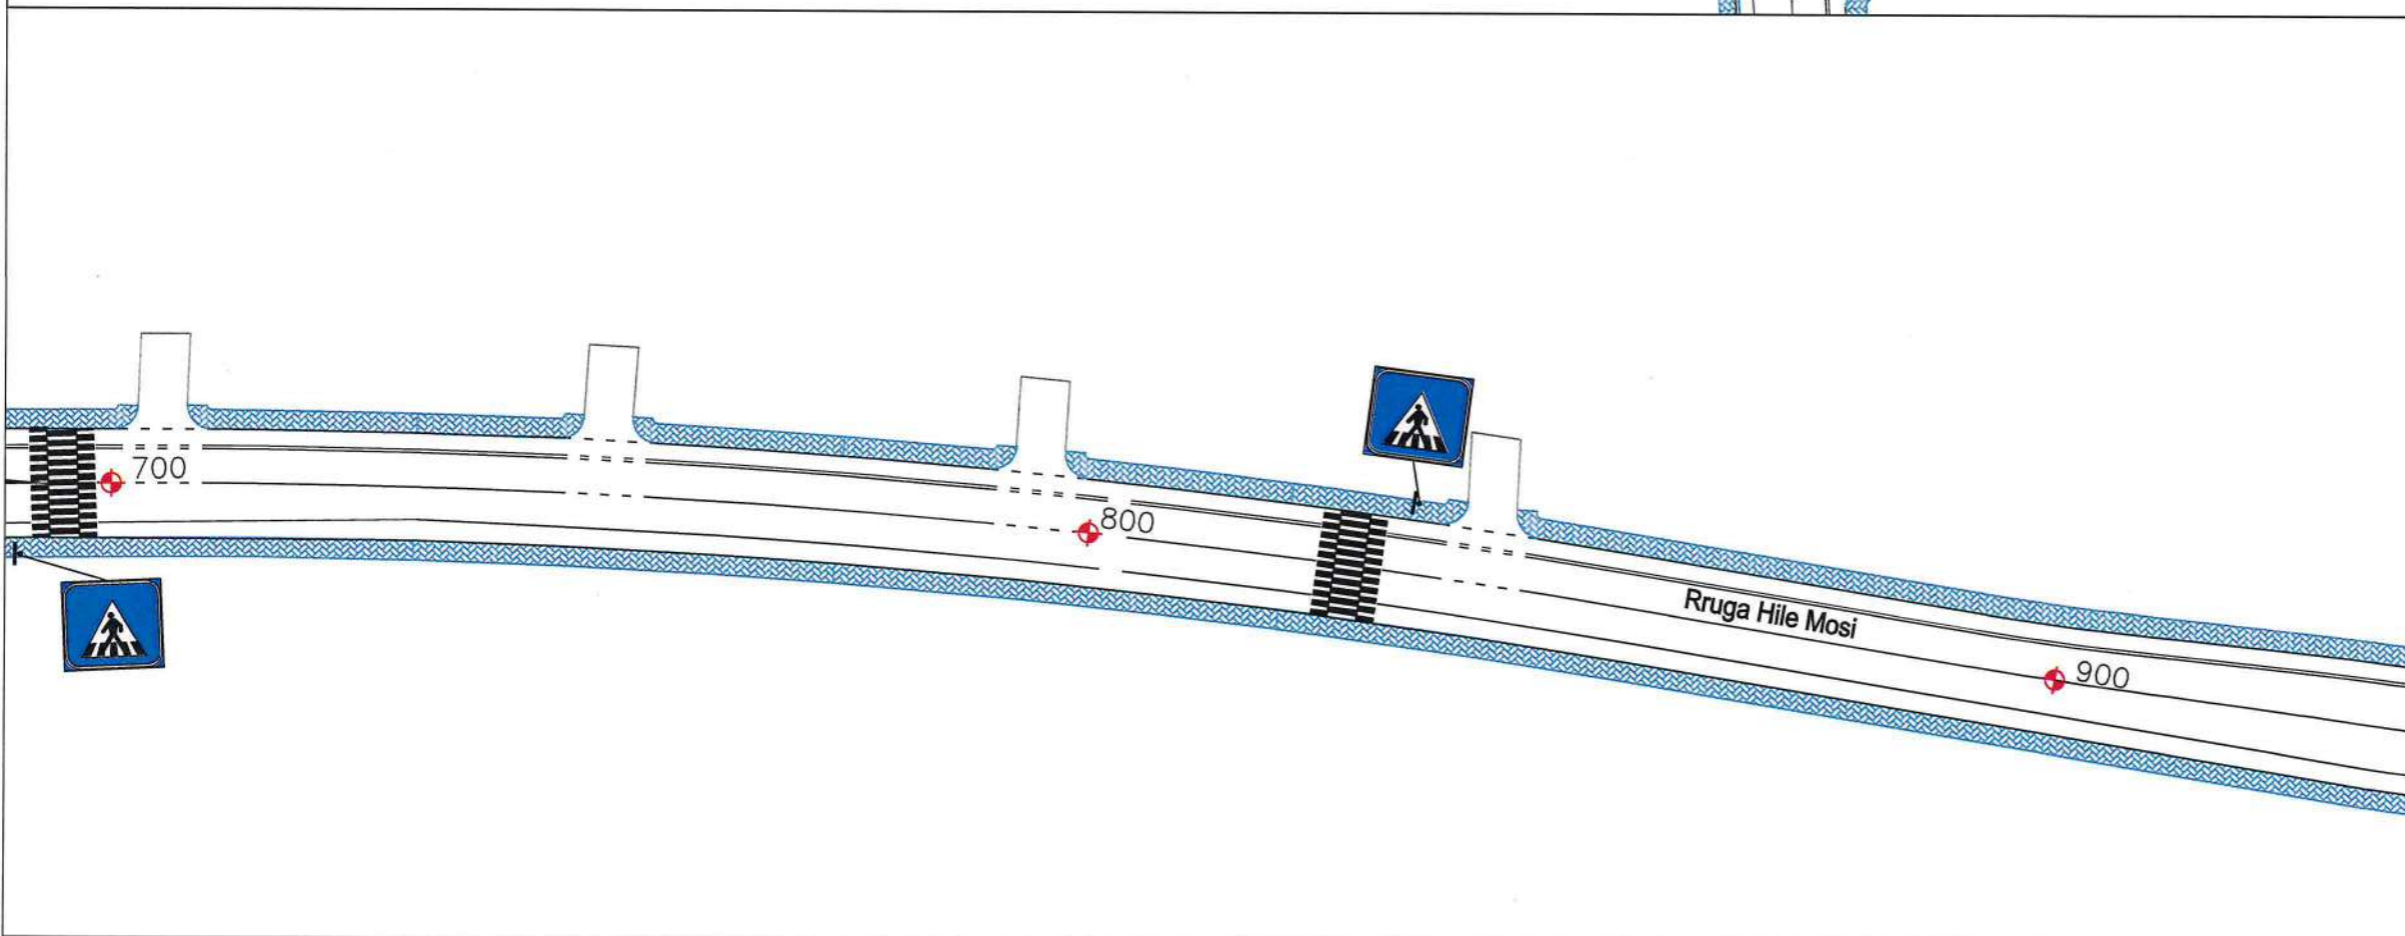

REPUBLIKA E SHQIPËRISË
BASHKIA SHKODËR

Adresa: Rr. 13 Dhjetori, Nr.1 Shkodër, web: www.bashkiashkoder.gov.al,
e-mail: info@bashkiashkoder.gov.al, Tel: +35522400150

OBJEKTI: Përmirësimi i Sinjalistikës Horizontale dhe Vertikale në segmentet kryesore.

SEGMENTI: Unaza Lindore. NR. FLETES: 07

EMËRTIMI I FLETËS:
Planimetria e Sinjalistikës Rrugore
Km 3+500 ~ Km 3+900


Faza e Projektit
 Projekt Ide Projekt Teknik Projekt Zbatim
 Shkallë 1:75
 2024

NDËRMARRJA E SHËRBIMEVE DHE PUNËVE PUBLIKE

Drejtori Altin SALIHI

SEKTORI I DEGËS TEKNIKE

PROJEKTUES		
Specialist	Inxh. Gerralda GOGAJ	<i>Gerralda</i>
Specialist		
Specialist		
Specialist		
Specialist		

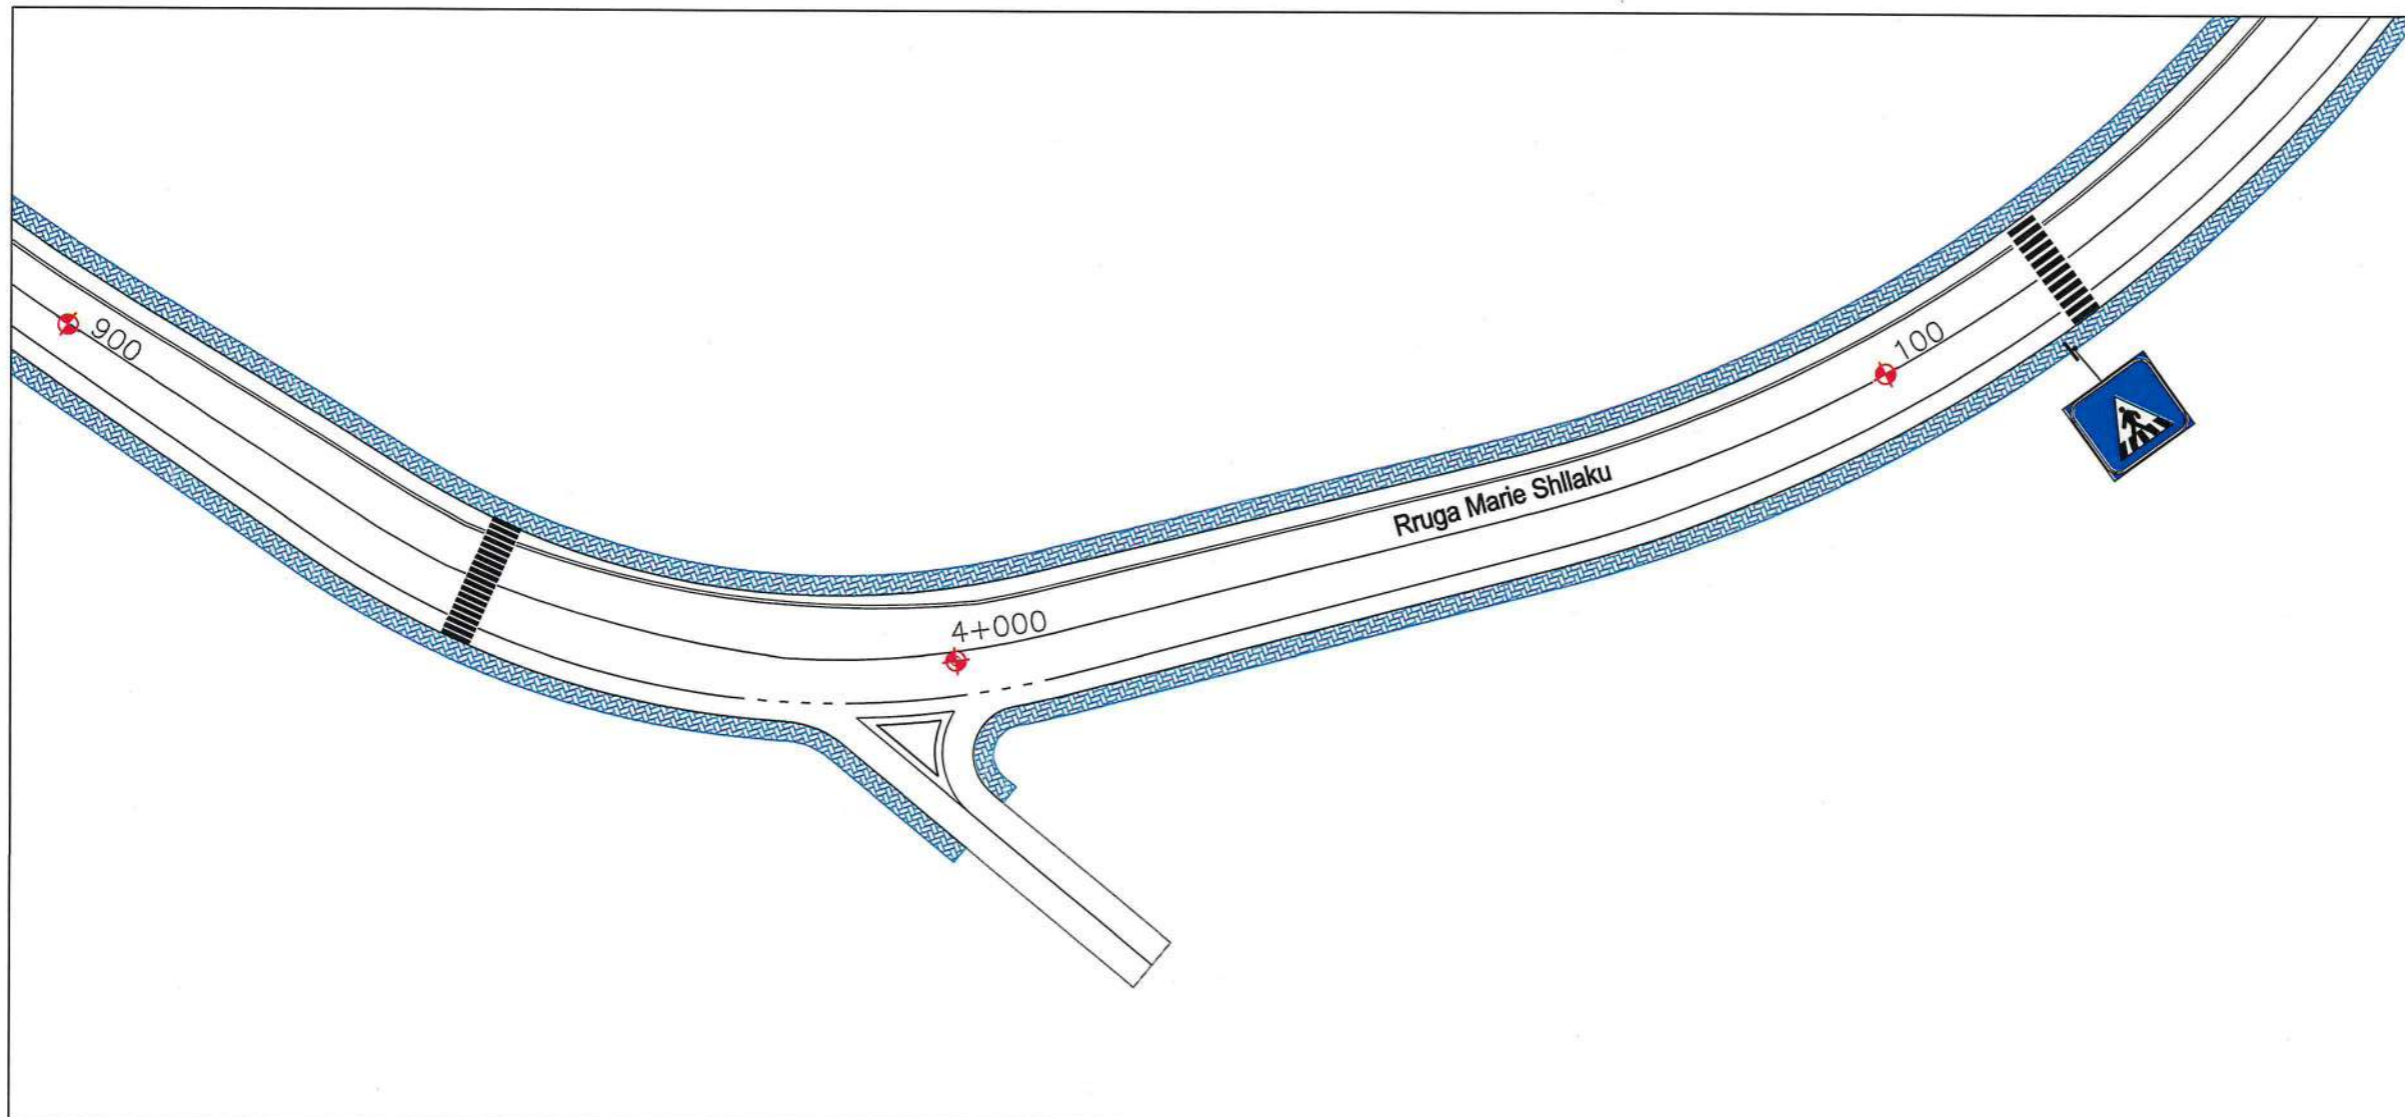



LEGJENDA:

- Vjëzim i vazhduar Termoplastik 15 cm, boje e bardhë
- Vjëzim i vazhduar Termoplastik 12 cm, boje e bardhë
- - Vjëzim i ndërprerë Termoplastik 15 cm, boje e bardhë
- ▨ Kalim këmbësorësh me bojë bikomponente e verdhë+e bardhë
- ▨ Kalim këmbësorësh me bojë bikomponente e bardhë
- ▨ Kalim këmbësorësh me bojë bikomponente e bardhë+e kuqe
- ▲ Ishull Trafiku me bojë bikomponente e bardhë

Shënime:

- Të gjitha dimensionet do të verifikohen në objekt para fillimit të punimeve.
- Në rastet që gjatë zbatimit shfaqet nevoja për ndryshime në projekt, duhet më parë të miratohet nga autoriteti përgjegjës.
- Çdo ndryshim që bëhet gjatë zbatimit i pa miratuar nga autoriteti përgjegjës, mund të sjellë probleme në standarte dhe kritere që duhet të plotësojë objekti në fazën e dorëzimit.

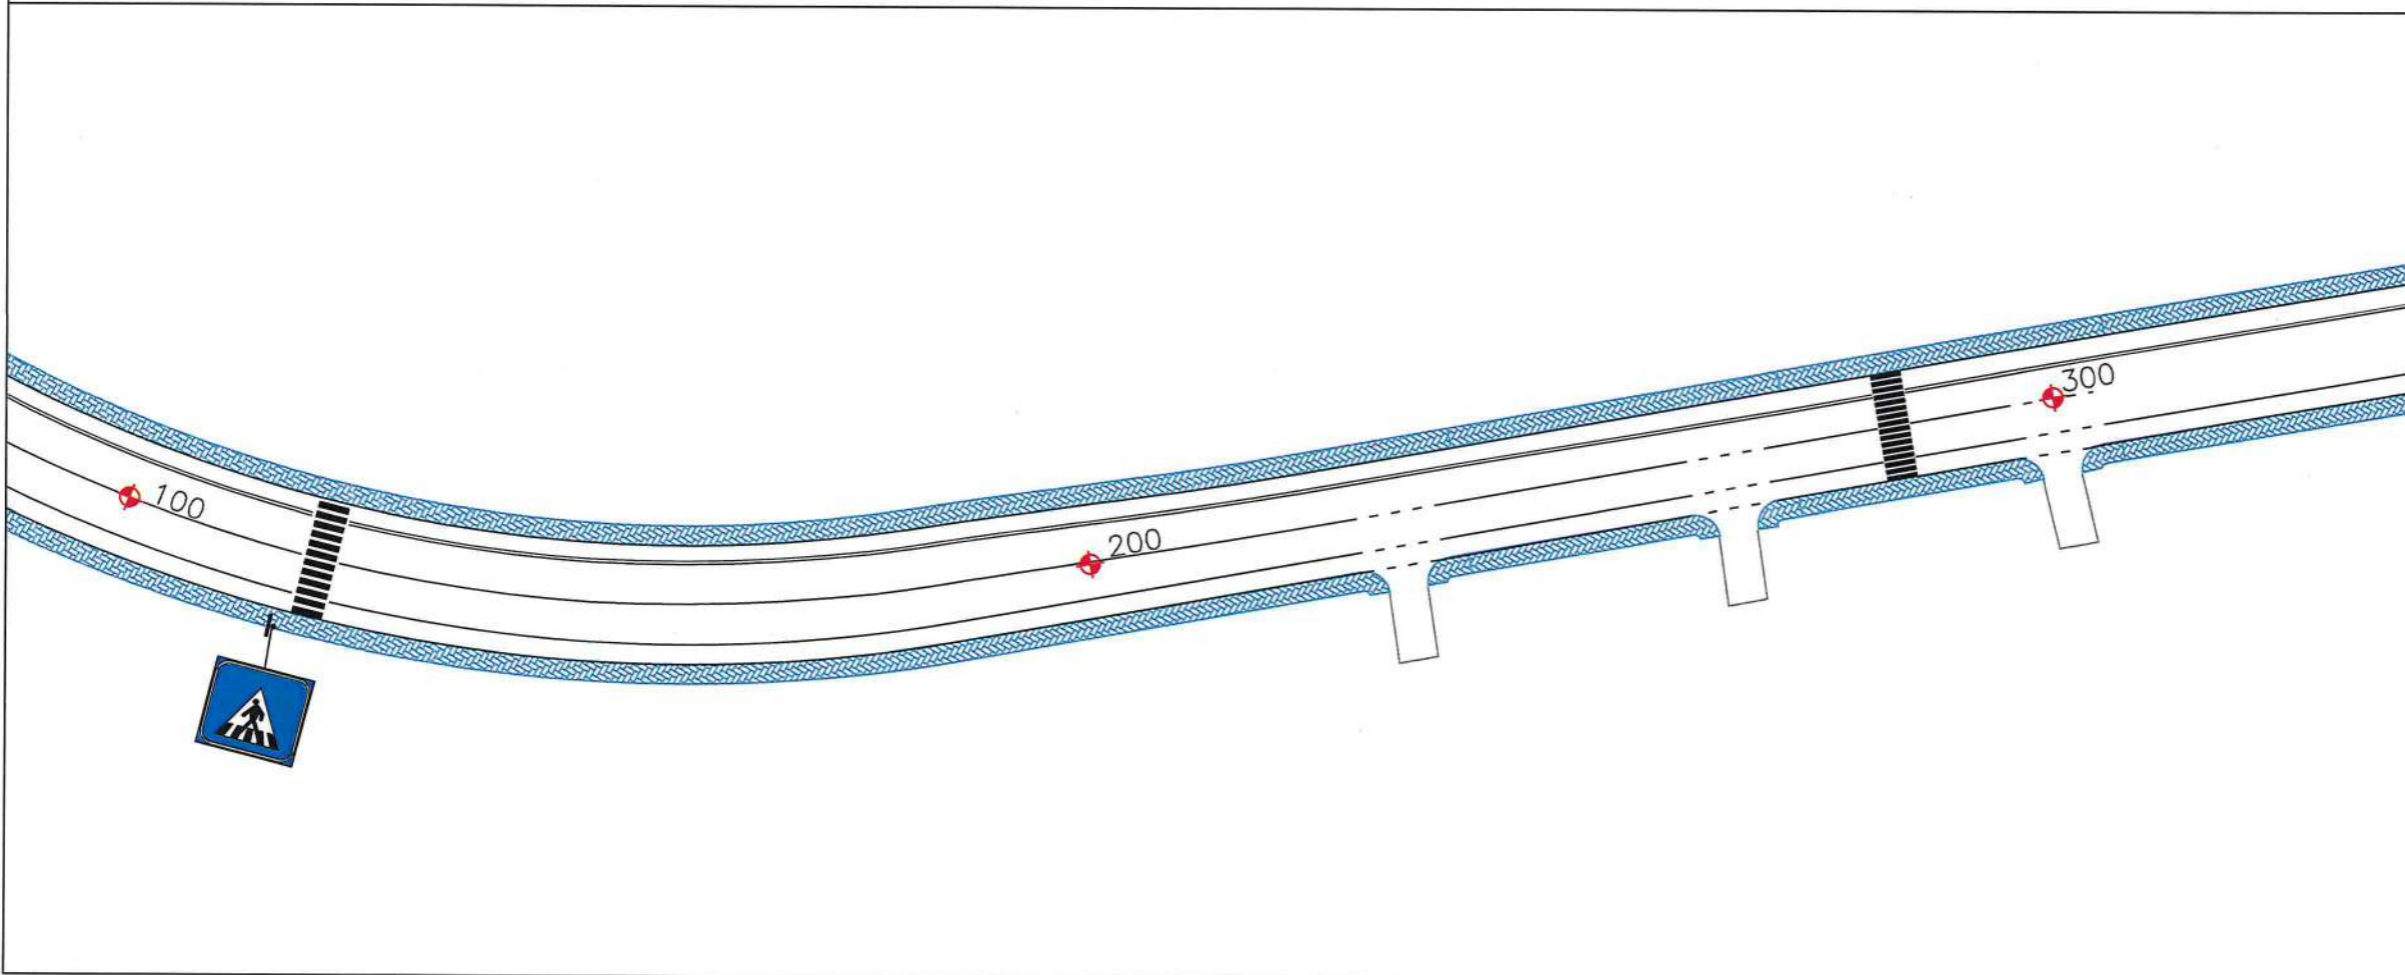



REPUBLIKA E SHQIPËRISË
BASHKIA SHKODËR

Adresa: Rr. 13 Dhjetori, Nr.1 Shkodër, web: www.bashkiashkoder.gov.al,
e-mail: info@bashkiashkoder.gov.al, Tel: +35522400150

OBJEKTI: Përmirësimi i Sinjalistikës Horizontale dhe Vertikale në segmentet kryesore.

SEGMENTI: Unaza Lindore. NR. FLETES: 08

EMËRTIMI I FLETËS:
Planimetria e Sinjalistikës Rrugore
Km 3+900 ~ Km 4+300

Faza e Projektit: Projekt Ide Projekt Teknik Projekt Zbatim Projekt Miratim


Shkalla 1:75


NDËRMARRJA E SHËRBIMEVE DHE PUNËVE PUBLIKE

Drejtori: Altin SALHI

SEKTORI I DEGËS TEKNIKE

PROJEKTUES

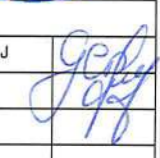Specialist	Inxh. Gerralda GOGAJ	
Specialist		
Specialist		
Specialist		
Specialist		

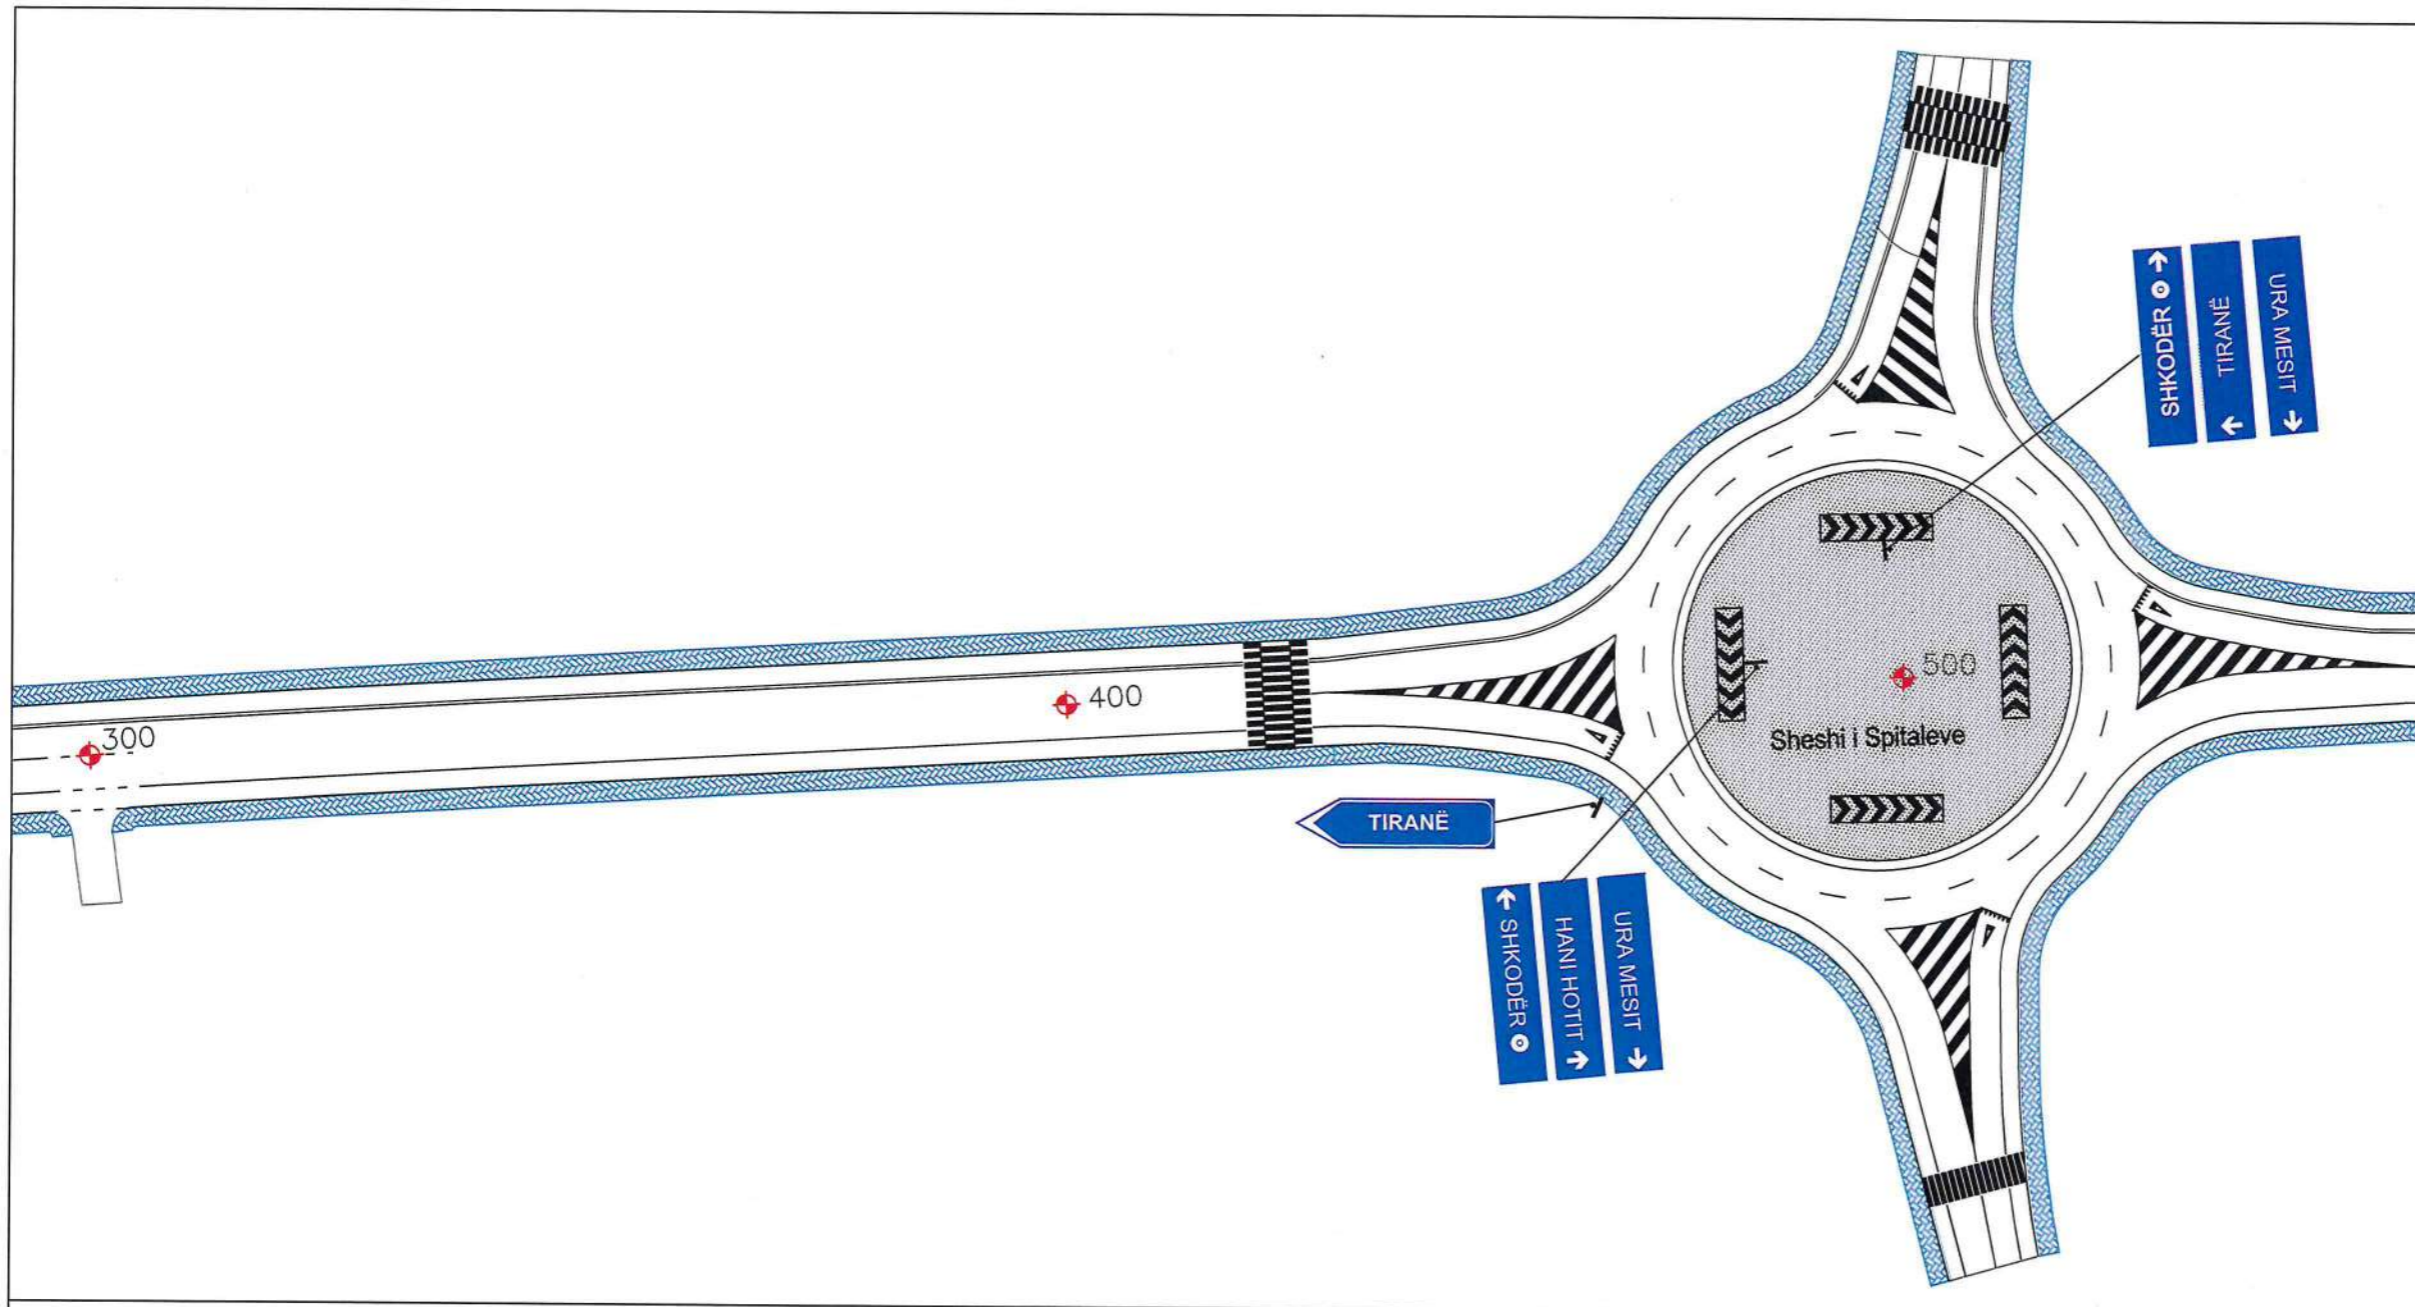


LEGJENDA:

- Vjëzim i vazhduar Termoplastik 15 cm, boje e bardhë
- Vjëzim i vazhduar Termoplastik 12 cm, boje e bardhë
- - Vjëzim i ndërprerë Termoplastik 15 cm, boje e bardhë
- ▨ Kalim këmbësorësh me bojë bikomponente e verdhë+e bardhë
- ▩ Kalim këmbësorësh me bojë bikomponente e bardhë
- ▧ Kalim këmbësorësh me bojë bikomponente e bardhë+e kuqe
- ▤ Ishull Trafiku me bojë bikomponente e bardhë

Shënime:

- Të gjitha dimensionet do të verifikohen në objekt para fillimit të punimeve.
- Në rastet që gjatë zbatimit shfaqet nevoja për ndryshime në projekt, duhet më parë të miratohet nga autoriteti përgjegjës.
- Çdo ndryshim që bëhet gjatë zbatimit i pa miratuar nga autoriteti përgjegjës, mund të sjellë probleme në standarte dhe kritere që duhet të plotësojë objekti në fazën e dorëzimit

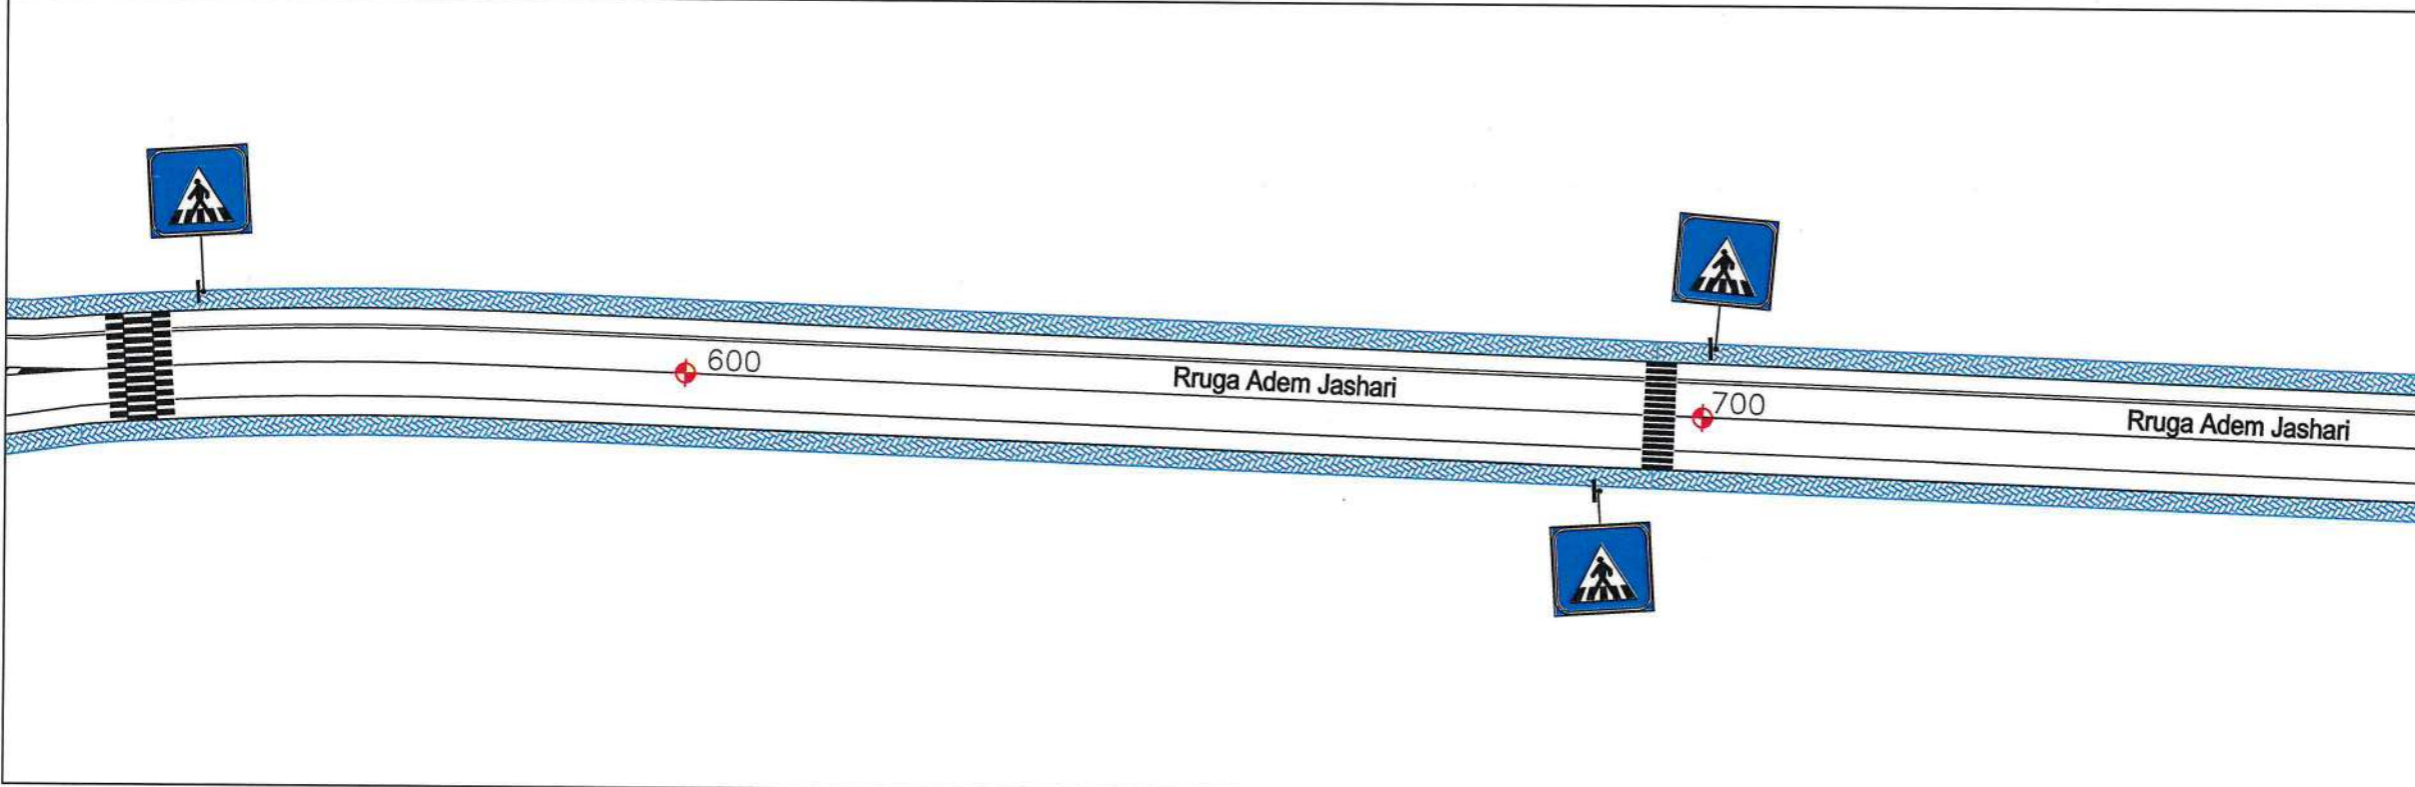



REPUBLIKA E SHQIPËRISË
BASHKIA SHKODËR

Adresa: Rr. 13 Dhjetori, Nr.1 Shkodër, web: www.bashkiashkoder.gov.al,
e-mail: info@bashkiashkoder.gov.al, Tel: +35522400150

OBJEKTI: Përmirësimi i Sinjalistikës Horizontale dhe Vertikale në segmentet kryesore.

SEGMENTI: Unaza Lindore. **NR. FLETES:** 09

EMËRTIMI I FLETËS:
Planimetria e Sinjalistikës Rrugore
Km 4+300 ~ Km 4+700

Faza e Projektit **Shkala 1:75**

Projekt Ide Projekt Teknik Projekt Zbatim **ME 2024**


NDËRMARRJA E SHËRBIMEVE, DHË PUNËVE PUBLIKE

Drejtori Altin SALIHI

SEKTORI I DEGËS TEKNIKE

PROJEKTUES

Specialist	Inxh. Gerralda GOGAJ	[Signature]
Specialist		
Specialist		
Specialist		
Specialist		

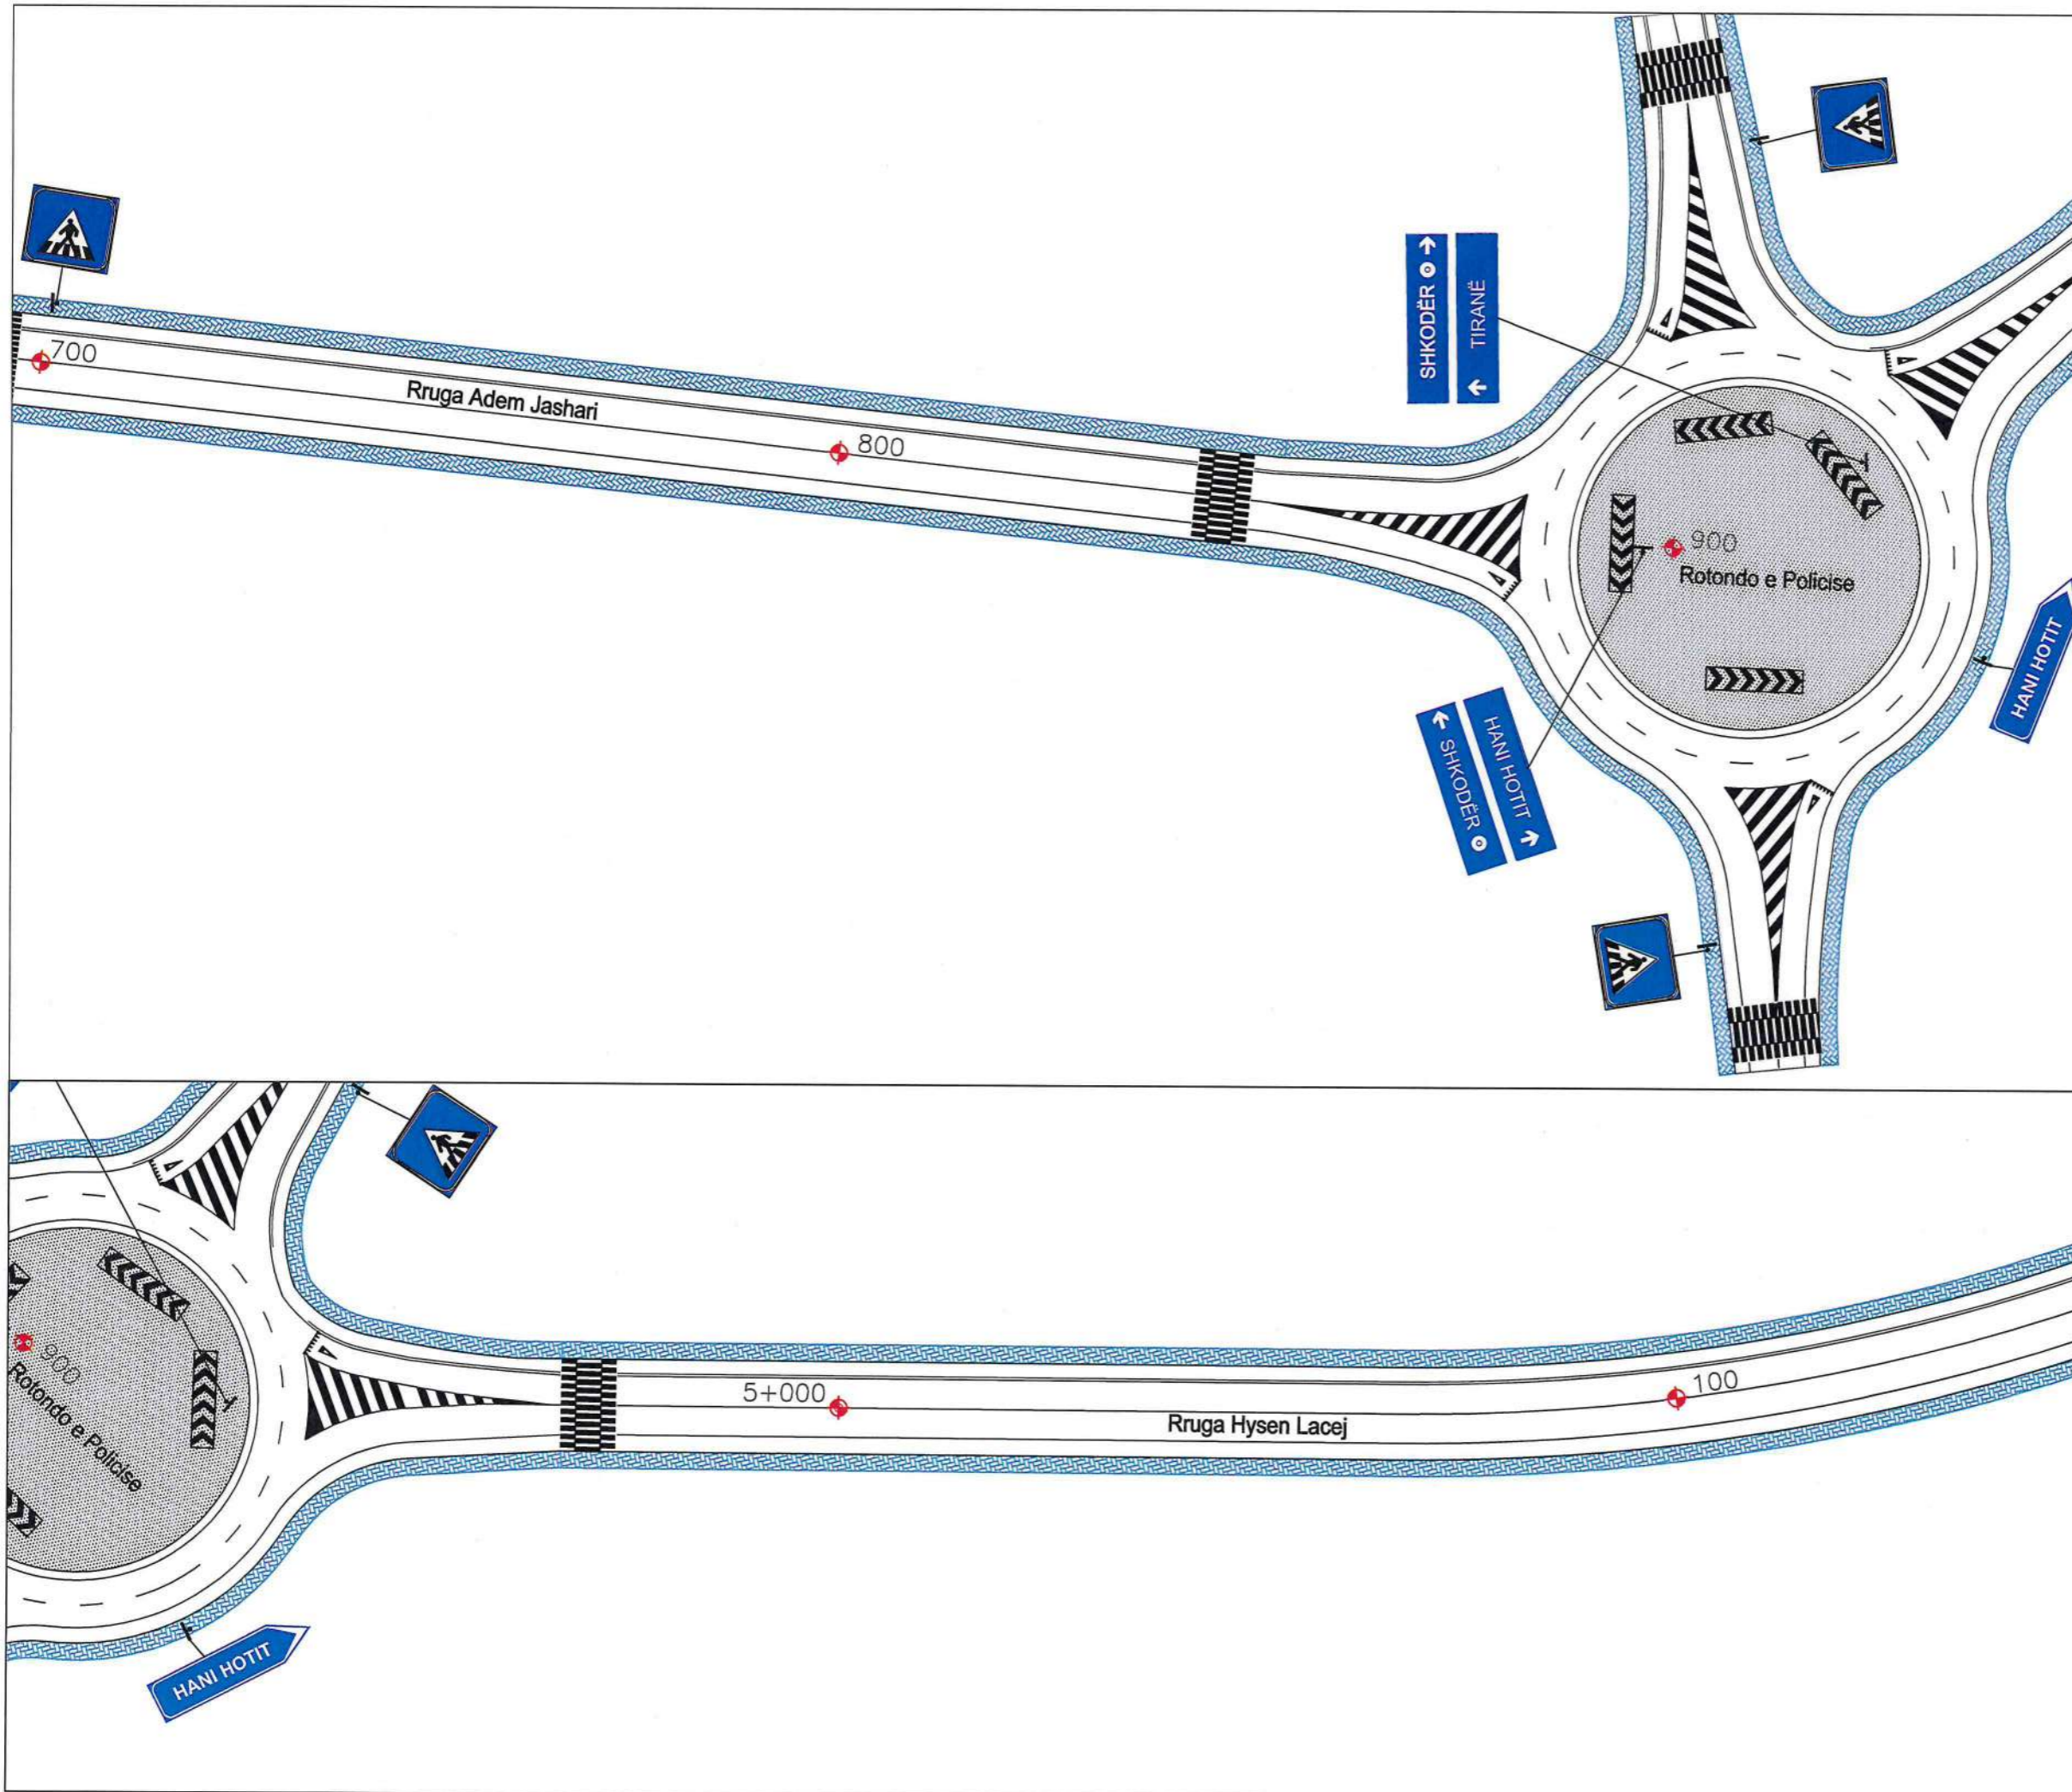

LEGJENDA:

- Vjëzim i vazhduar Termoplastik 15 cm, boje e bardhë
- Vjëzim i vazhduar Termoplastik 12 cm, boje e bardhë
- - Vjëzim i ndërprerë Termoplastik 15 cm, boje e bardhë
- ▬ Kalim këmbësorësh me bojë bikomponente e verdhë+e bardhë
- ▬ Kalim këmbësorësh me bojë bikomponente e bardhë
- ▬ Kalim këmbësorësh me bojë bikomponente e bardhë+e kuqe
- ▶ Ishull Trafiku me bojë bikomponente e bardhë

Shënime:

- Të gjitha dimensionet do të verifikohen në objekt para fillimit të punimeve.
- Në rastet që gjatë zbatimit shfaqet nevoja për ndryshime në projekt, duhet më parë të miratohet nga autoriteti përgjegjës.
- Çdo ndryshim që bëhet gjatë zbatimit i pa miratuar nga autoriteti përgjegjës, mund të sjellë probleme në standarte dhe kritere që duhet të plotësojë objekti në fazën e dorëzimit.



REPUBLIKA E SHQIPËRISË
BASHKIA SHKODËR

Adresa: Rr. 13 Dhjetori, Nr.1 Shkodër, web: www.bashkioshkoder.gov.al,
e-mail: info@bashkioshkoder.gov.al, Tel: +35522400150

OBJEKTI: Përmirësimi i Sinjalistikës Horizontale dhe Vertikale në segmentet kryesore.

SEGMENTI: Unaza Lindore. NR. FLETES: 10

EMËRTIMI I FLETËS:
Planimetria e Sinjalistikës Rrugore
Km 4+700 ~ Km 5+100

Faza e Projektit Shkalla 1:75

Projekt Ide Projekt Teknik Projekt Zbatim 2024


NDËRMARRJA E SHËRBIMËVE DHE PUNËVE PUBLIKE

Drejtori Altin SADIHI

SEKTORI I DEGËS TEKNIKE

PROJEKTUES

Specialist	Inxh. Gerralda GOGAJ	<i>Gogaj</i>
Specialist		
Specialist		
Specialist		
Specialist		

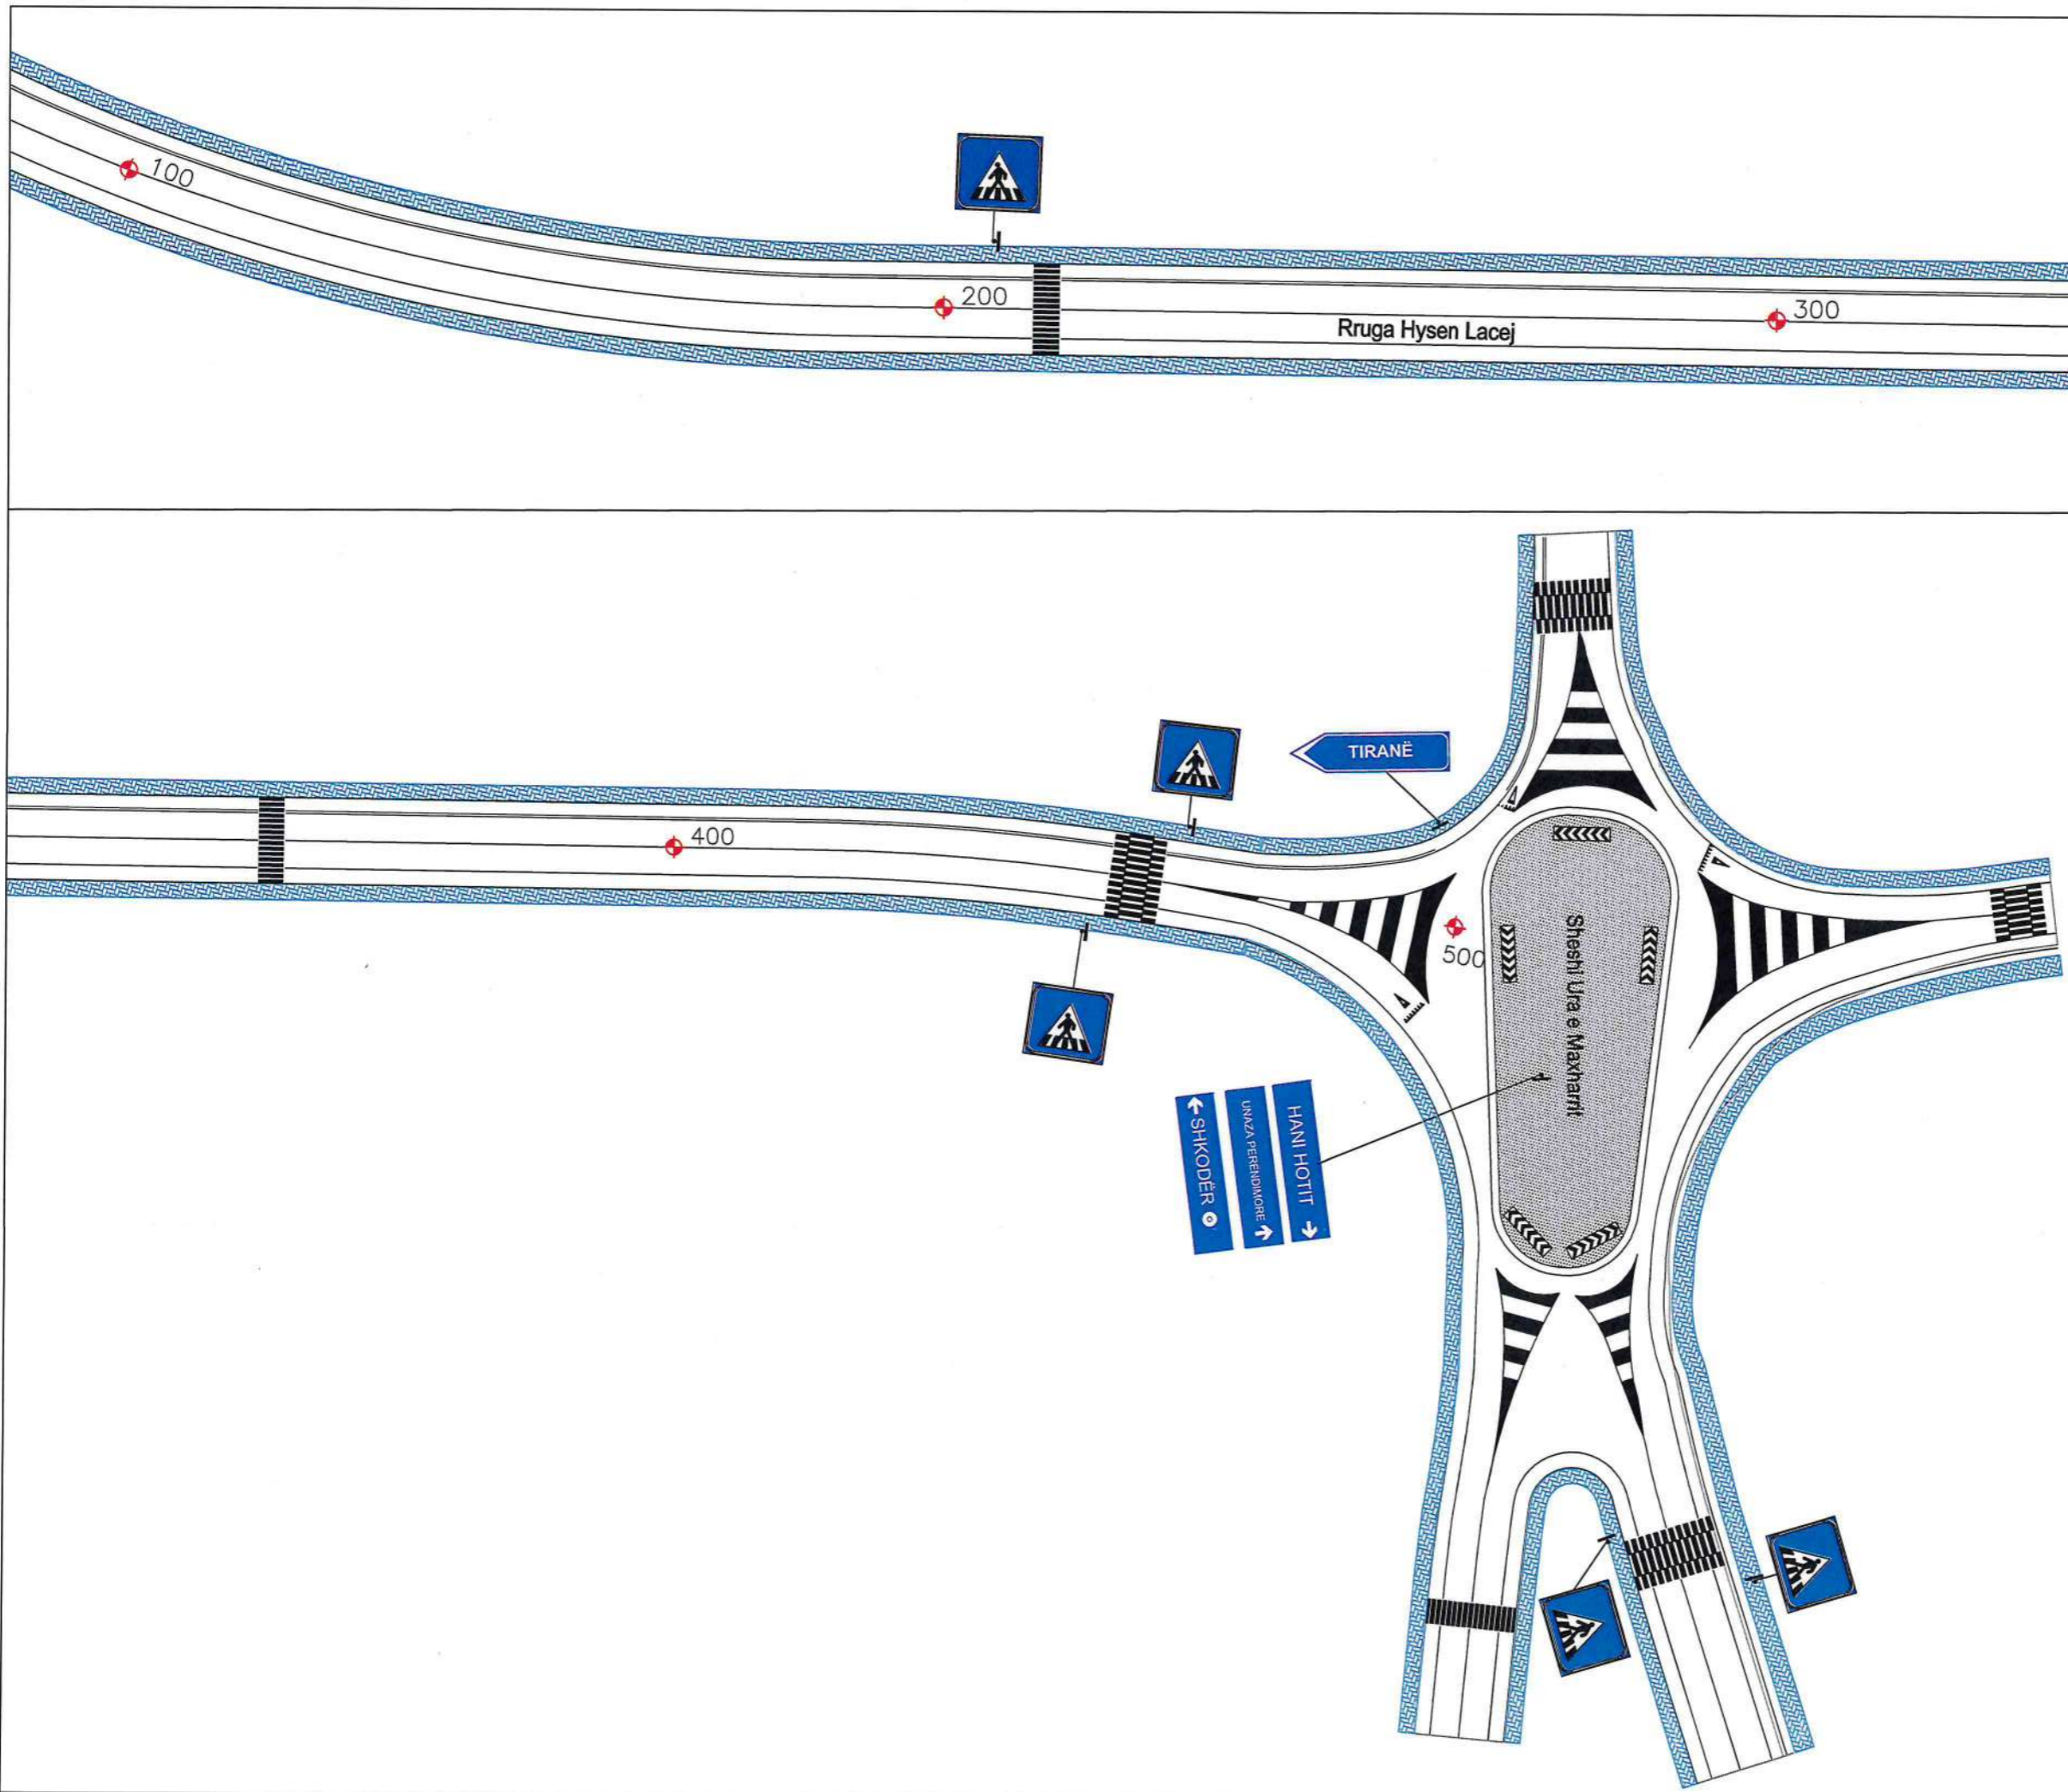

LEGJENDA:

- Vjërzim i vazhduar Termoplastik 15 cm, boje e bardhë
- Vjërzim i vazhduar Termoplastik 12 cm, boje e bardhë
- - Vjërzim i ndërprerë Termoplastik 15 cm, boje e bardhë
- ▨ Kalim këmbësorësh me bojë bikomponente e verdhë+e bardhë
- ▩ Kalim këmbësorësh me bojë bikomponente e bardhë
- ▧ Kalim këmbësorësh me bojë bikomponente e bardhë+e kuqe
- ▶ Ishull Trafiku me bojë bikomponente e bardhë

Shënime:

- Të gjitha dimensionet do të verifikohen në objekt para fillimit të punimeve.
- Në rastet që gjatë zbatimit shfaqet nevoja për ndryshime në projekt, duhet më parë të miratohet nga autoriteti përgjegjës.
- Çdo ndryshim që bëhet gjatë zbatimit i pa miratuar nga autoriteti përgjegjës, mund të sjellë probleme në standarte dhe kritere që duhet të plotësojë objekti në fazën e dorëzimit



REPUBLIKA E SHQIPËRISË
BASHKIA SHKODËR

Adresa: Rr. 13 Dhjetori, Nr.1 Shkodër, web: www.bashkiashkoder.gov.al,
e-mail: info@bashkiashkoder.gov.al, Tel: +35522400150

OBJEKTI: Përmirësimi i Sinjalistikës Horizontale dhe Vertikale në segmentet kryesore.

SEGMENTI: Unaza Lindore. NR. FLETES: 11

EMËRTIMI I FLETËS:
Planimetria e Sinjalistikës Rrugore
Km 5+100 ~ Km 5+500

Faza e Projektit Shkalla 1:75

Projekt Ide Projekt Teknik Projekt Zbatim 2024

NDËRMARRJA E SHËRBIMEVE DHE PUNËVE PUBLIKE


Drejtori Altin SALHI

SEKTORI I DEGËS TEKNIKE

PROJEKTUES

Specialist	Inxh. Gerralda GOGAJ	<i>Gogaj</i>
Specialist		
Specialist		
Specialist		
Specialist		

SEGMENTI: UNAZA LINDORE
 PLANI I RRUGËS SH 1:35

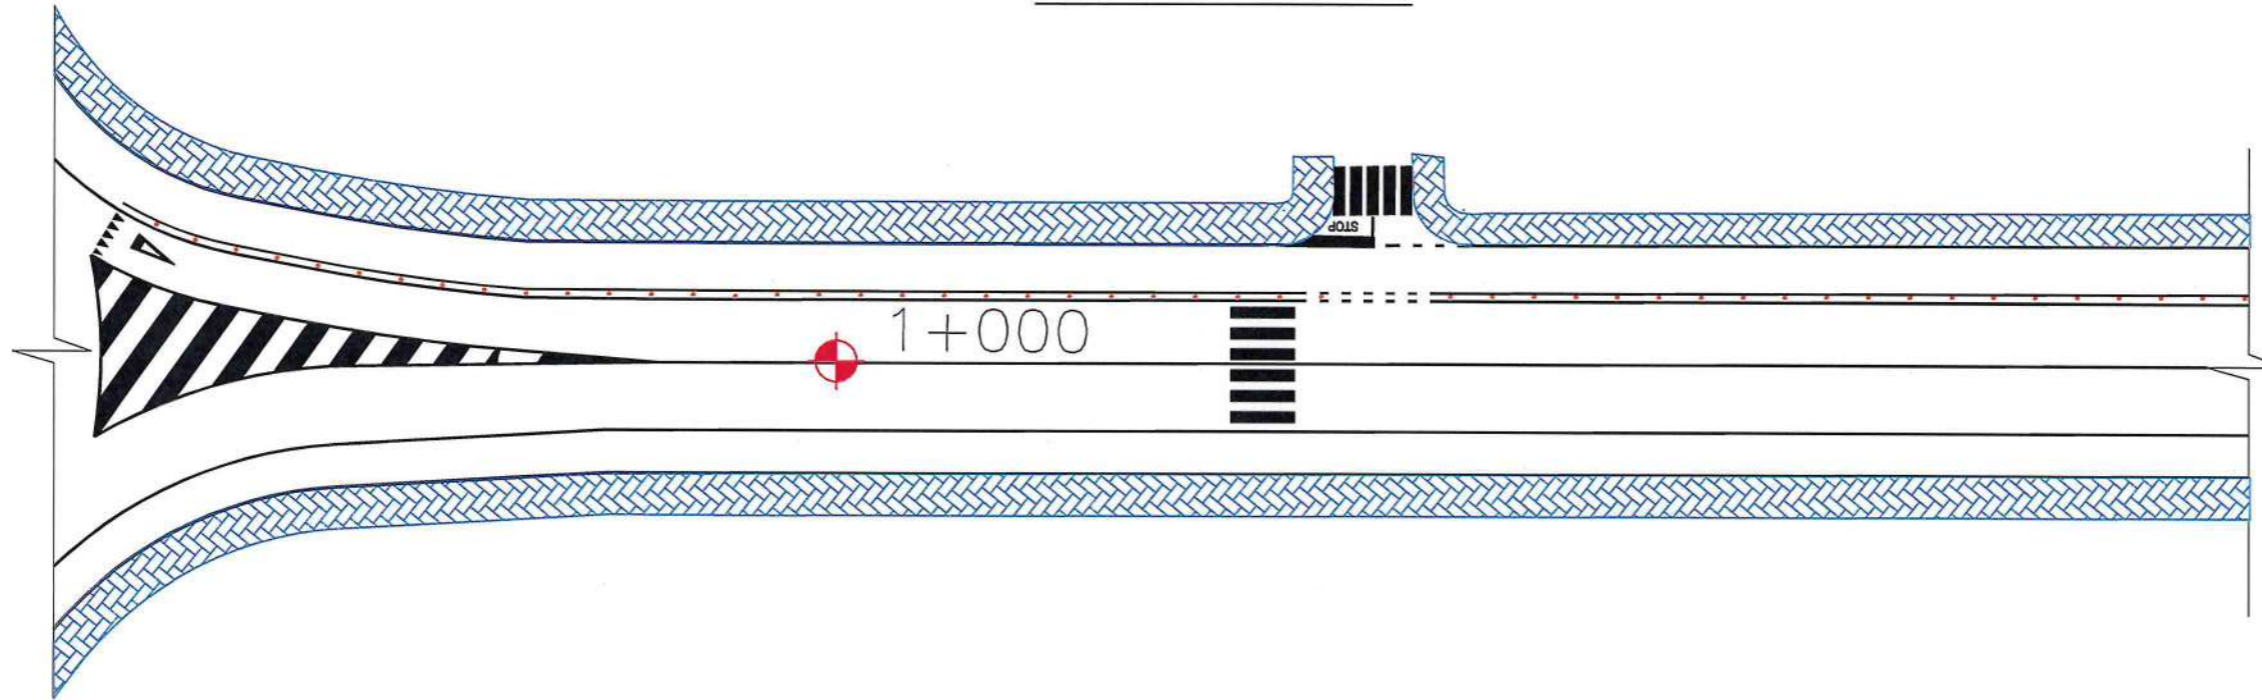


LEGJENDA:

- Vijëzim i vazhduar Termoplastik 15 cm, boje e bardhë
- Vijëzim i vazhduar Termoplastik 12 cm, boje e bardhë
- - Vijëzim i ndërprerë Termoplastik 15 cm, boje e bardhë
- ▨ Kalim këmbësorësh me bojë bikomponente e verdhë+e bardhë
- ▨ Kalim këmbësorësh me bojë bikomponente e bardhë
- ▨ Kalim këmbësorësh me bojë bikomponente e bardhë+e kuqe
- ▨ Ishull Trafiku me bojë bikomponente e bardhë

Shënime:

- Të gjitha dimensionet do të verifikohen në objekt para fillimit të punimeve.
- Në rastet që gjatë zbatimit shfaqet nevoja për ndryshime në projekt, duhet më parë të miratohet nga autoriteti përgjegjës.
- Çdo ndryshim që bëhet gjatë zbatimit i pa miratuar nga autoriteti përgjegjës, mund të sjellë probleme në standarte dhe kritere që duhet të plotësojë objekti në fazën e dorëzimit

PROFILI TËRTHOR I RRUGËS
 Km 0+000 - 5+500

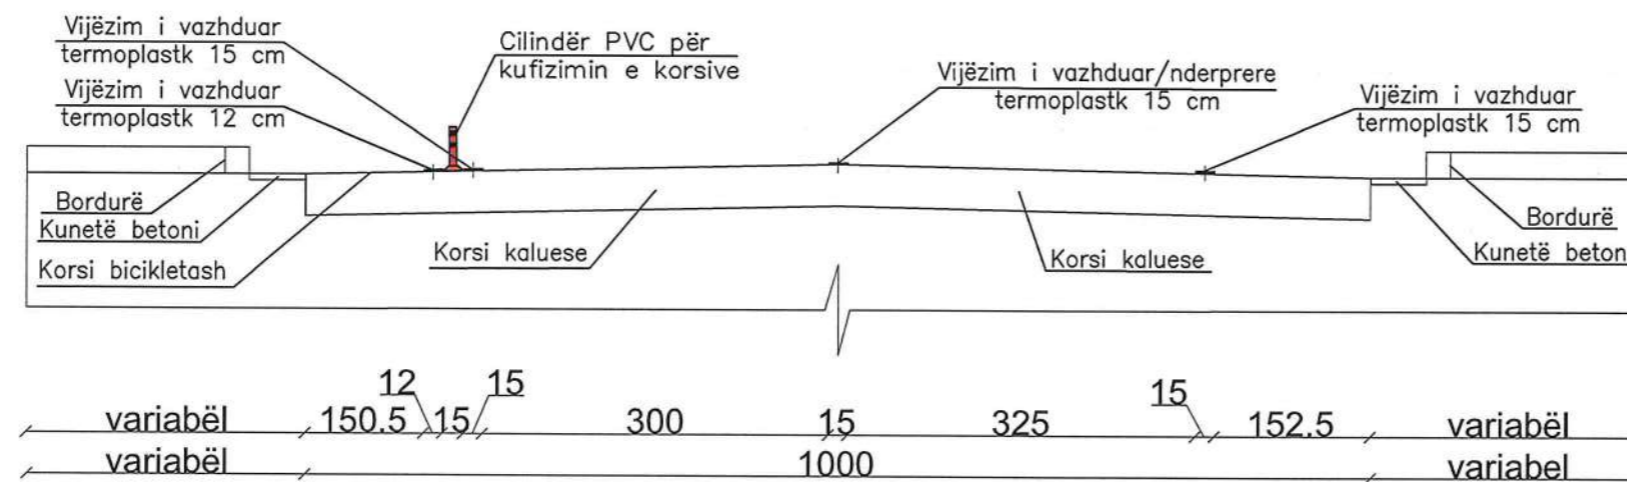

REPUBLIKA E SHQIPËRISË
 BASHKIA SHKODËR

Adresa: Rr. 13 Dhjetori, Nr.1 Shkodër, web: www.bashkiashkoder.gov.al,
 e-mail: info@bashkiashkoder.gov.al, Tel: +3552400150

OBJEKTI: Përmirësimi i Sinjalistikës Horizontale dhe Vertikale në segmentet kryesore.

SEGMENTI: Unaza Lindore. NR. FLETES: 12

EMËRTIMI I FLETËS:
 Plani i Rrugës – Profili Tërthor

Faza e Projektit Shkalla 1:75
 Projekt Ide Projekt Teknik Projekt Zbatim 2024

NDËRMARRJA E SHËRBIMEVE DHE PUNËVE PUBLIKE

Drejtori Altin SALIHI

SEKTORI I DEGËS TEKNIKE




PROJEKTUES

Specialist	Inxh. Gerralda GOGAJ	
Specialist		
Specialist		
Specialist		
Specialist		

OBJEKTI:PËRMIRËSIMI I SINJALISTIKËS HORIZONTALE DHE VERTIKALE
NË SEGMENTET KRYESORE

SEGMENTI: ISUF SOKOLI

SHKODËR 2024

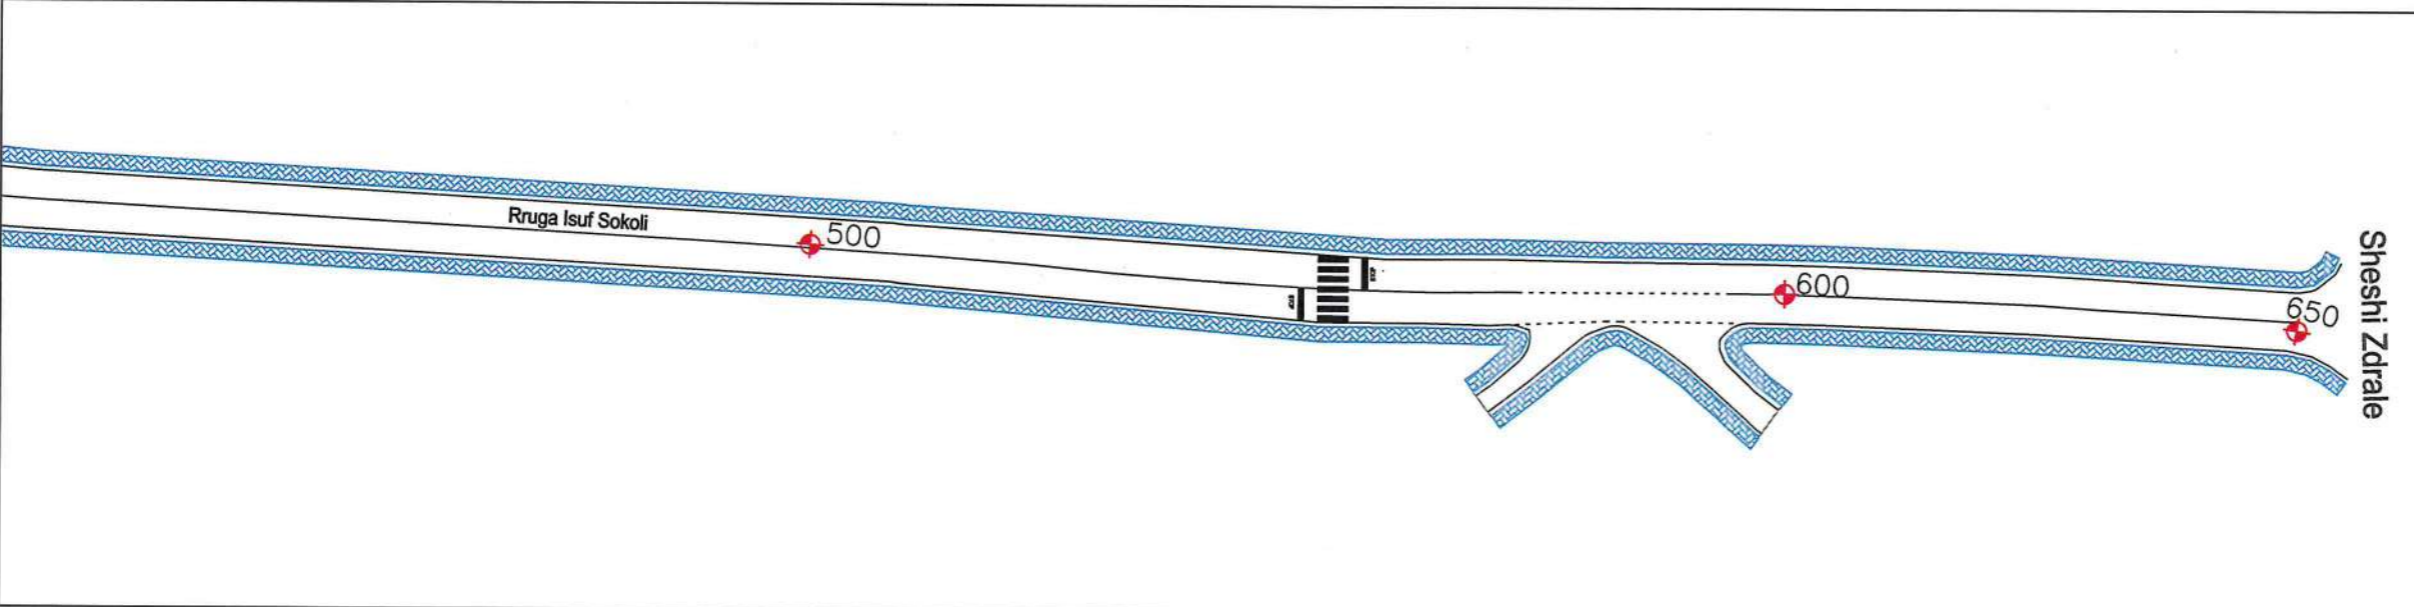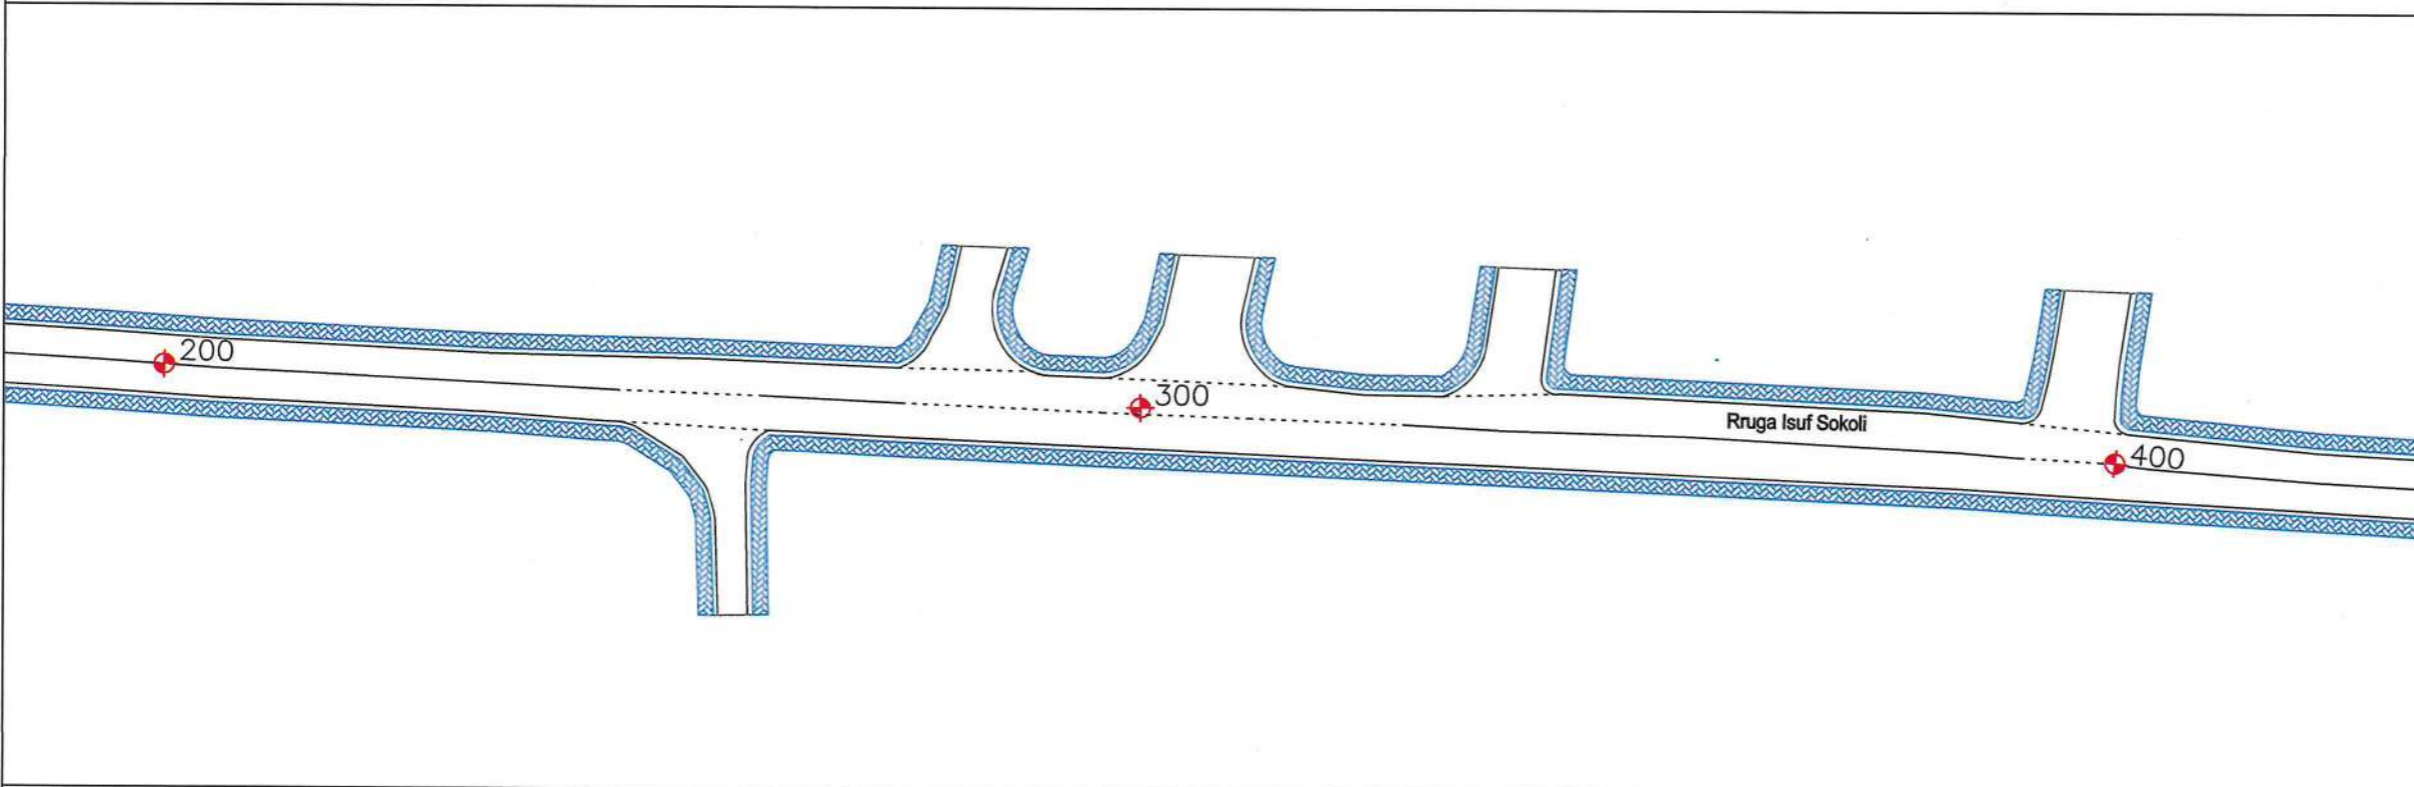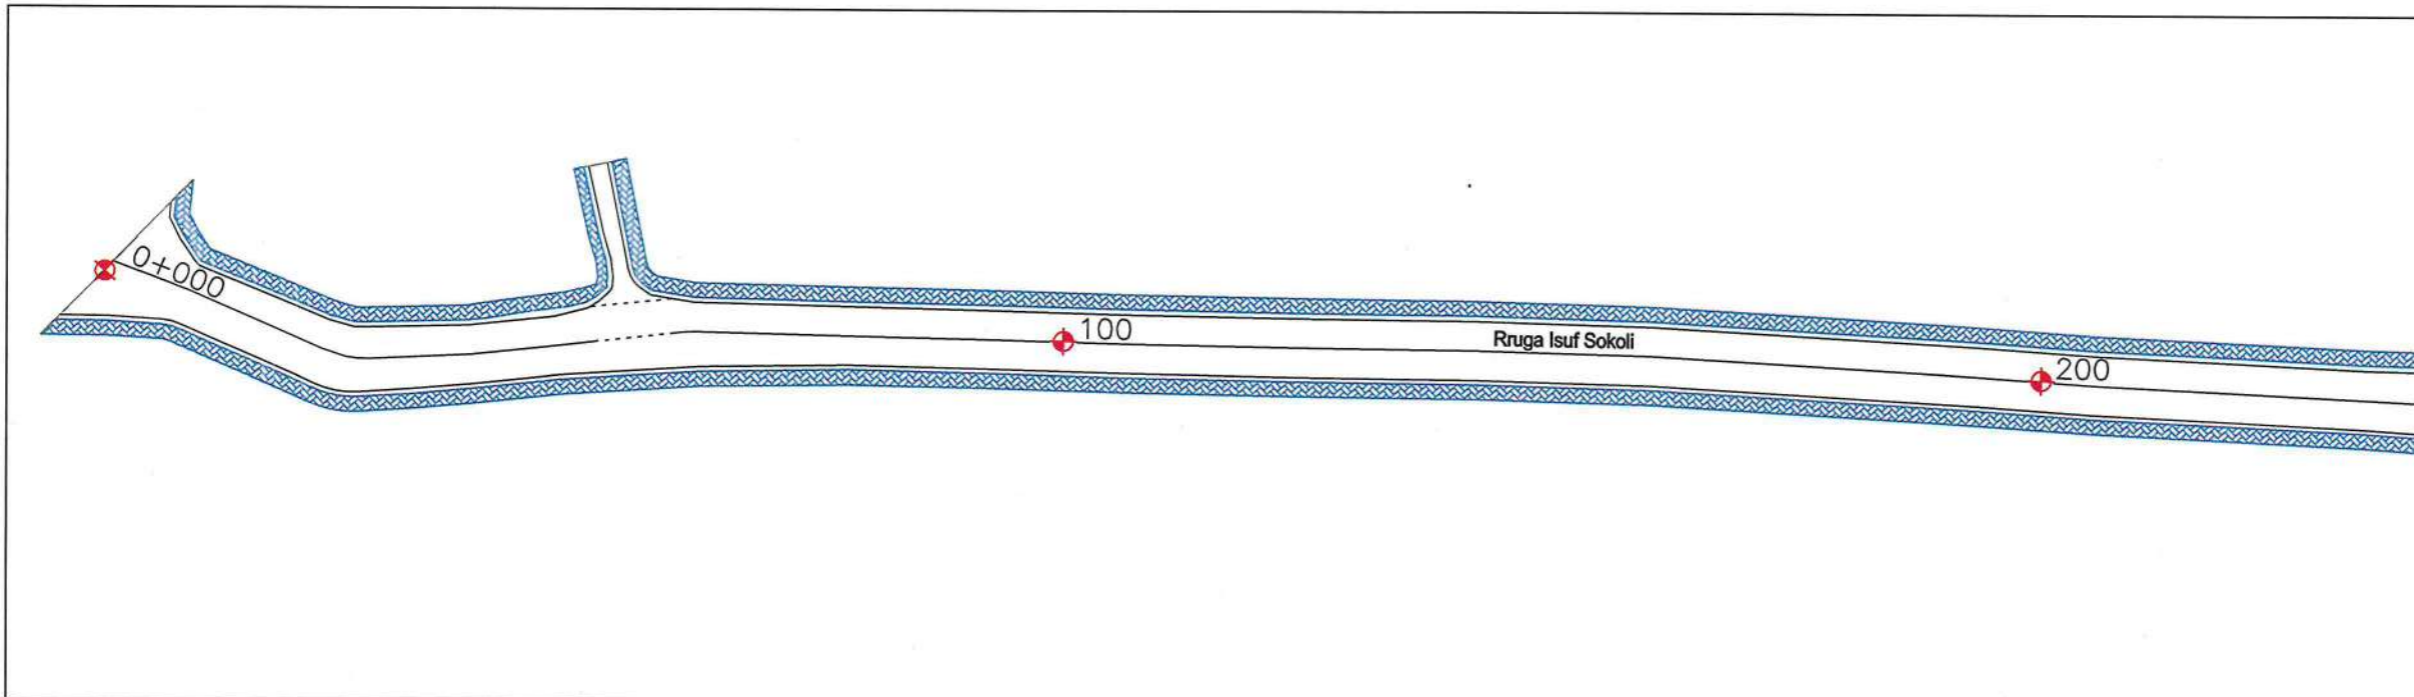

LEGJENDA:

- Vijëzim i vazhduar Termoplastik 15 cm, boje e bardhë
- Vijëzim i vazhduar Termoplastik 12 cm, boje e bardhë
- - Vijëzim i ndërprerë Termoplastik 15 cm, boje e bardhë
- ▨ Kalim këmbësorësh me bojë bikomponente e verdhë+e bardhë
- ▨ Kalim këmbësorësh me bojë bikomponente e bardhë
- ▨ Kalim këmbësorësh me bojë bikomponente e bardhë+e kuqë
- ▨ Ishull Trafiku me bojë bikomponente e bardhë

Shënime:

- Të gjitha dimensionet do të verifikohen në objekt para fillimit të punimeve.
- Në rastet që gjatë zbatimit shfaqet nevoja për ndryshime në projekt, duhet më parë të miratohet nga autoriteti përgjegjës.
- Çdo ndryshim që bëhet gjatë zbatimit i pa miratuar nga autoriteti përgjegjës, mund të sjellë probleme në standarte dhe kritere që duhet të plotësojë objekti në fazën e dorëzimit



REPUBLIKA E SHQIPËRISË
BASHKIA SHKODËR

Adresa: Rr. 13 Dhjetori, Nr.1 Shkodër, web: www.bashkioshkoder.gov.al,
e-mail: info@bashkioshkoder.gov.al, Tel: +35522400150

OBJEKTI: Përmirësimi i Sinjalistikës Horizontale dhe Vertikale në segmentet kryesore.

SEGMENTI: Isuf Sokoli NR. FLETES: 01

EMËRTIMI I FLETES:
Planimetria e Sinjalistikës Rrugore
Km 0.000 ~ Km 0+650

Faza e Projektit	Shkalla 1:75
<input type="checkbox"/> Projekt Ide <input type="checkbox"/> Projekt Teknik <input checked="" type="checkbox"/> Projekt Zbatim	2024

NDËRMARRJA E SHËRBIMEVE DHE PUNËVE PUBLIKE


Drejtori Altin SALHI

SEKTORI I DEGËS TEKNIKE

PROJEKTUES

Specialist	Inxh. Gerralda GOGAJ	
Specialist		
Specialist		
Specialist		
Specialist		

SEGMENTI: ISUF SOKOLI
PROFILI TËRTHOR I RRUGËS
Km 0+000 - 0+650

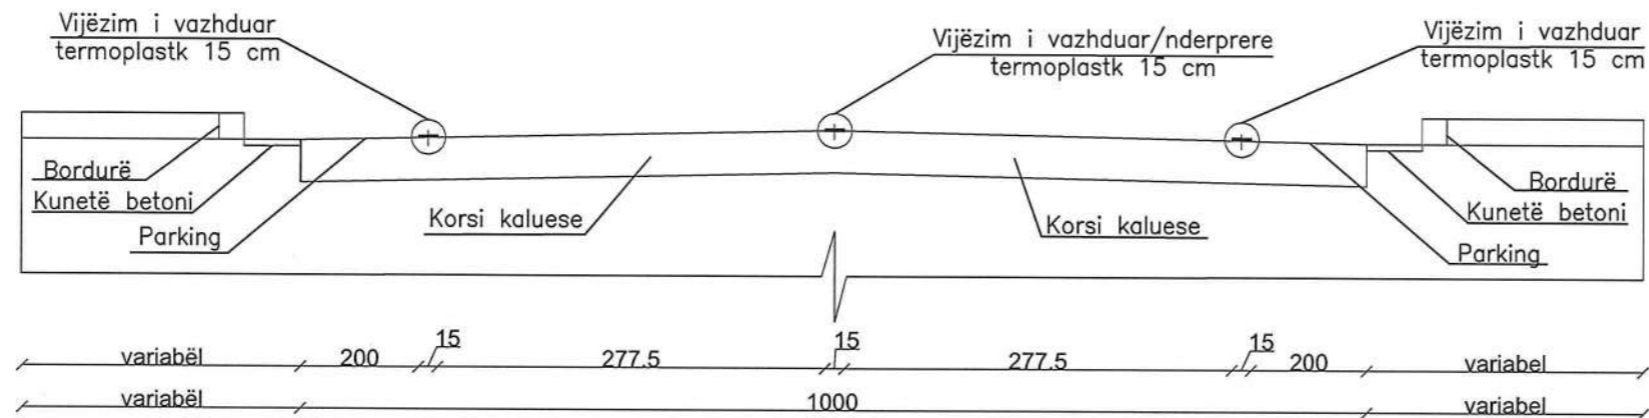

LEGJENDA:

- Vijëzim i vazhduar Termoplastik 15 cm, boje e bardhë
- Vijëzim i vazhduar Termoplastik 12 cm, boje e bardhë
- - Vijëzim i ndërprerë Termoplastik 15 cm, boje e bardhë
- Kalim këmbësorësh me bojë bikomponente e verdhë+e bardhë
- Kalim këmbësorësh me bojë bikomponente e bardhë
- Kalim këmbësorësh me bojë bikomponente e bardhë+e kuqe
- ▶ Ishulli Trafiku me bojë bikomponente e bardhë

Shënime:

- Të gjitha dimensionet do të verifikohen në objekt para fillimit të punimeve.
- Në rastet që gjatë zbatimit shfaqet nevoja për ndryshime në projekt, duhet më parë të miratohet nga autoriteti përgjegjës.
- Çdo ndryshim që bëhet gjatë zbatimit i pa miratuar nga autoriteti përgjegjës, mund të sjellë probleme në standarte dhe kritere që duhet të plotësojë objekti në fazën e dorëzimit.



REPUBLIKA E SHQIPËRISË
BASHKIA SHKODËR

Adresa: Rr. 13 Dhjetori, Nr.1 Shkodër, web: www.bashkiashkoder.gov.al,
e-mail: info@bashkiashkoder.gov.al, Tel: +35522400150

OBJEKTI: Përmirësimi i Sinjalistikës Horizontale dhe Vertikale në segmentet kryesore.

SEGMENTI: Isuf Sokoli NR. FLETES: 02

EMËRTIMI I FLETËS:
Profili Tërthor

Faza e Projektit Shkalla 1:75
Projekt Ide Projekt Teknik Projekt Zbatim 2024

NDËRMARRJA E SHËRBIMEVE DHE PUNËVE PUBLIKE

Drejtori Altin SALIHU

SEKTORI I DEGËS TEKNIKE


PROJEKTUES	
Specialist	Inxh. Gerralda GOGAJ
Specialist	
Specialist	
Specialist	
Specialist	



OBJEKTI: PËRMIRËSIMI I SINJALISTIKËS HORIZONTALE DHE VERTIKALE
NË SEGMENTET KRYESORE

SEGMENTI: ROTONDO PERASH - ROTONDO PYJORE

SHKODËR 2024

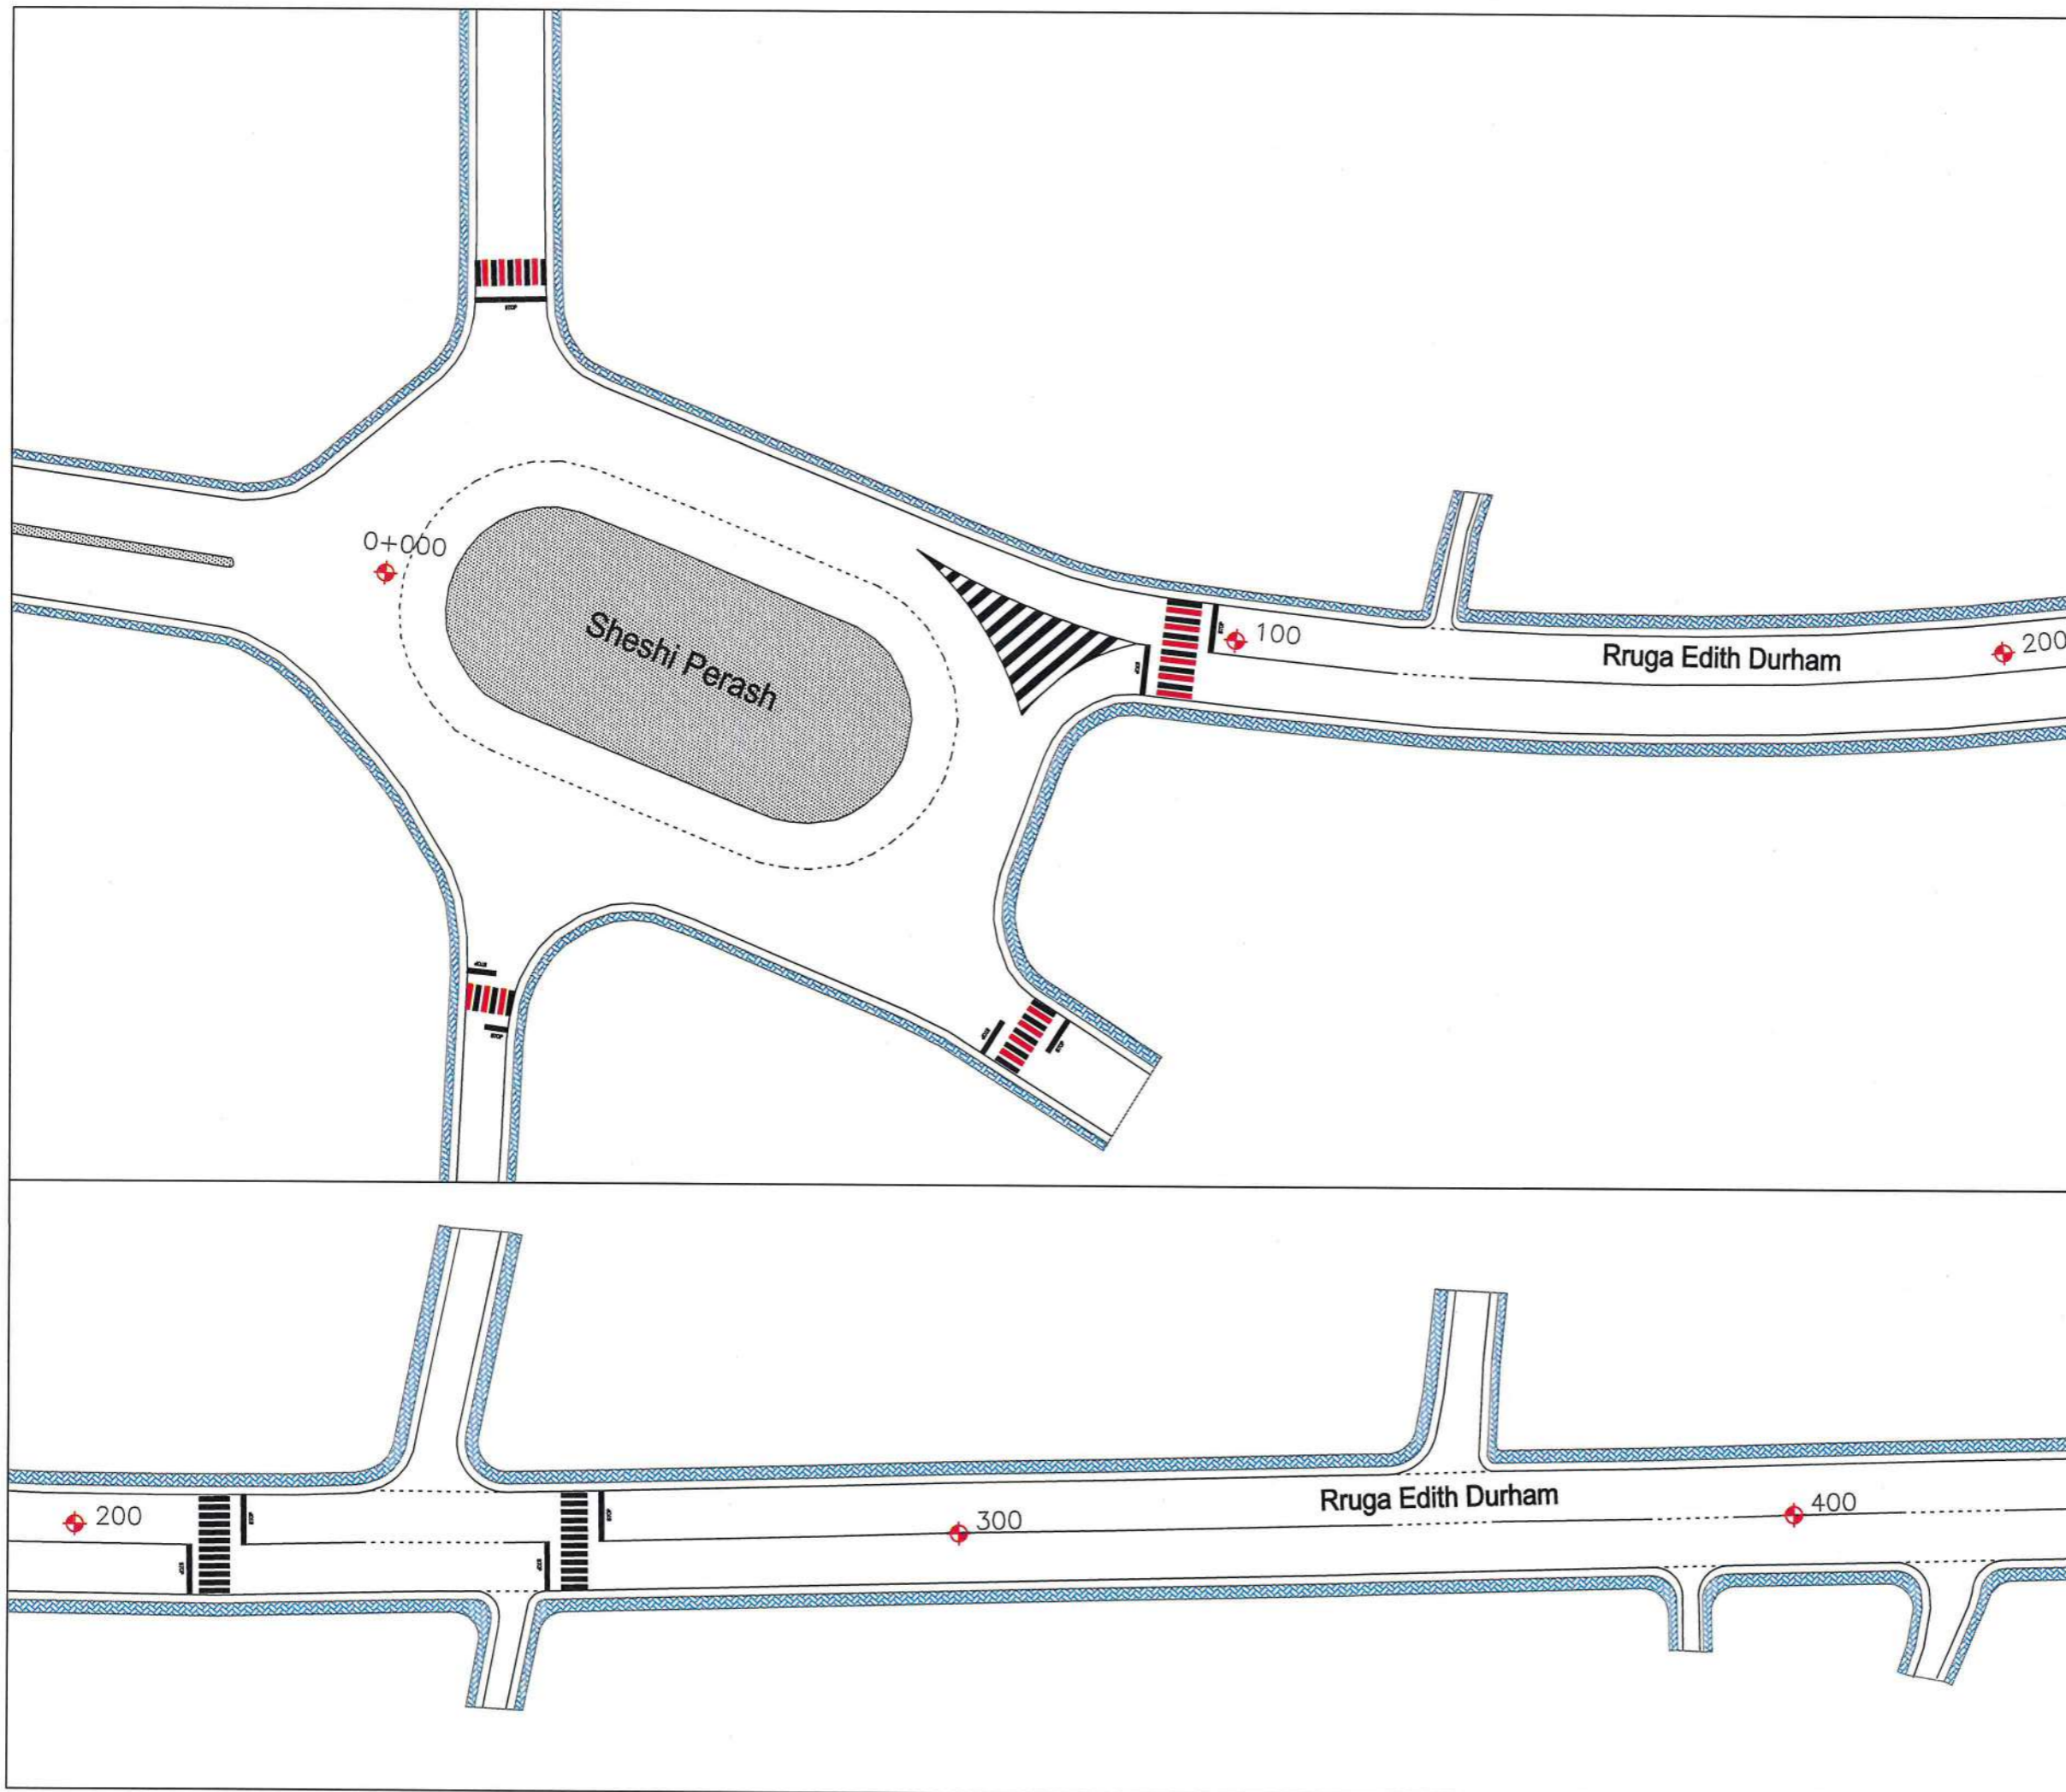

LEGJENDA:

- Vijëzim i vazhduar Termoplastik 15 cm, boje e bardhë
- Vijëzim i vazhduar Termoplastik 12 cm, boje e bardhë
- - Vijëzim i ndërprerë Termoplastik 15 cm, boje e bardhë
- ▬ Kalim këmbësorësh me bojë bikomponente e verdhë+e bardhë
- ▬ Kalim këmbësorësh me bojë bikomponente e bardhë
- ▬ Kalim këmbësorësh me bojë bikomponente e bardhë+e kuqe
- ▬ Ishull Trafiku me bojë bikomponente e bardhë

Shënime:

- Të gjitha dimensionet do të verifikohen në objekt para fillimit të punimeve.
- Në rastet që gjatë zbatimit shfaqet nevoja për ndryshime në projekt, duhet më parë të miratohet nga autoriteti përgjegjës.
- Çdo ndryshim që bëhet gjatë zbatimit i pa miratuar nga autoriteti përgjegjës, mund të sjellë probleme në standarte dhe kritere që duhet të plotësojë objekti në fazën e dorëzimit.



REPUBLIKA E SHQIPËRISË
BASHKIA SHKODËR

Adresa: Rr. 13 Dhjetori, Nr.1 Shkodër, web: www.bashkiashkoder.gov.al, e-mail: info@bashkiashkoder.gov.al, Tel: +35522400150

OBJEKTI: Përmirësimi i Sinjalistikës Horizontale dhe Vertikale në segmentet kryesore.

SEGMENTI: Rotondo Perash – Rotondo Pyjore. NR. FLETES: 01

EMERTIMI I FLETËS:
Planimetria e Sinjalistikës Rrugore
Km 0.000 ~ Km 0+400

Faza e Projektit: Projekt Ide Projekt Teknik Projekt Zbatim | 2024


NDËRMARRJA E SHËRBIMEVE DHE PUNËVE PUBLIKE

Drejtori: Altin SALIH

SEKTORI I DEGËS TEKNIKE

PROJEKTUES	
Specialist	Inxh. Gerralda GOGAJ
Specialist	
Specialist	
Specialist	
Specialist	



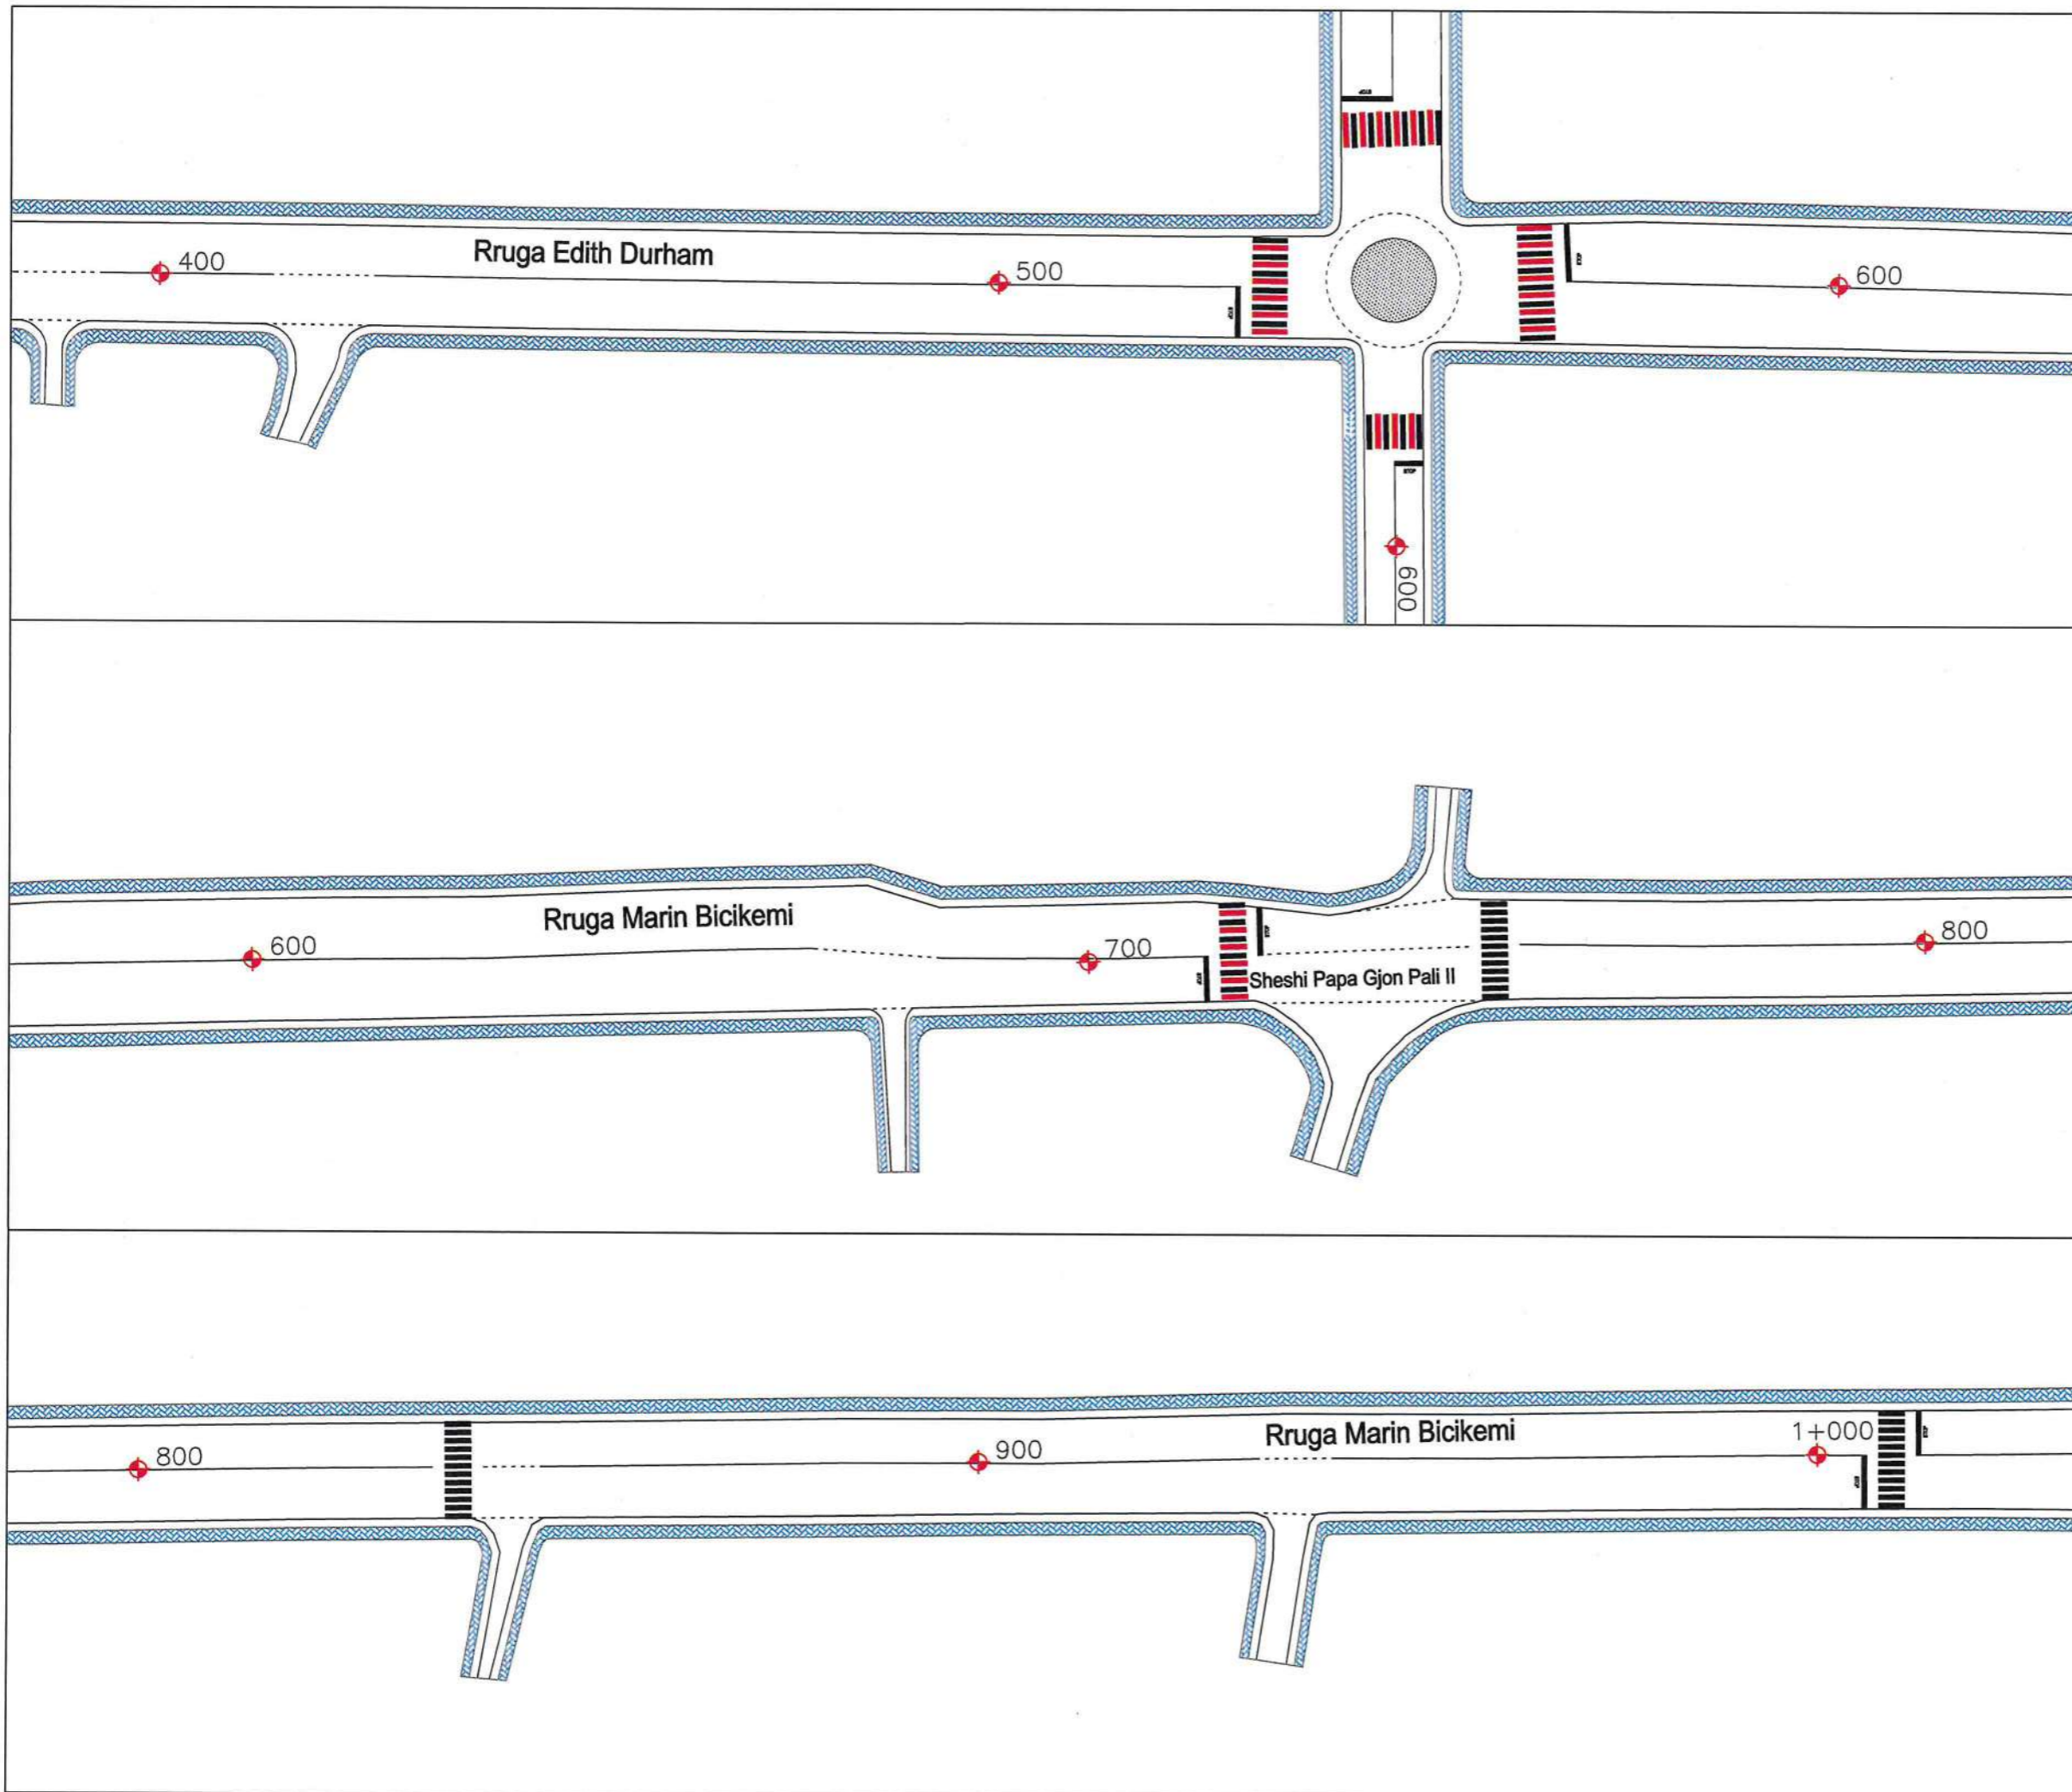

LEGJENDA:

- Vjërzim i vazhduar Termoplastik 15 cm, boje e bardhë
- Vjërzim i vazhduar Termoplastik 12 cm, boje e bardhë
- Vjërzim i ndërprerë Termoplastik 15 cm, boje e bardhë
- ▬ Kalim këmbësorësh me bojë bikomponente e verdhë+e bardhë
- ▬ Kalim këmbësorësh me bojë bikomponente e bardhë
- ▬ Kalim këmbësorësh me bojë bikomponente e bardhë+e kuqë
- ▬ Ishull Trafiku me bojë bikomponente e bardhë

Shënime:

- Të gjitha dimensionet do të verifikohen në objekt para fillimit të punimeve.
- Në rastet që gjatë zbatimit shfaqet nevoja për ndryshime në projekt, duhet më parë të miratohet nga autoriteti përgjegjës.
- Çdo ndryshim që bëhet gjatë zbatimit i pa miratuar nga autoriteti përgjegjës, mund të sjellë probleme në standarte dhe kritere që duhet të plotësojë objekti në fazën e dorëzimit.



REPUBLIKA E SHQIPËRISE
BASHKIA SHKODËR

Adresa: Rr. 13 Dhjetori, Nr.1 Shkodër, web: www.bashkiashkoder.gov.al,
e-mail: info@bashkiashkoder.gov.al, Tel: +35522400150

OBJEKTI: Përmirësimi i Sinjalistikës Horizontale dhe Vertikale në segmentet kryesore.

SEGMENTI: Rotondo Perash - Rotondo Pyjore. NR. FLETES: 02

EMERTIMI I FLETES:
Planimetria e Sinjalistikës Rrugore
Km 0+400 ~ Km 1+000

Faza e Projektit	Shkalla 1:75
<input type="checkbox"/> Projekt Ide <input type="checkbox"/> Projekt Teknik <input checked="" type="checkbox"/> Projekt Zbatim	2024


NDËRMARRJA E SHËRBIMEVE DHE PUNËVE PUBLIKE

Drejtori Altin SALUHI

SEKTORI I DEGËS TEKNIKE


PROJEKTUES	
Specialist	Inxh. Gerralda GOGAJ
Specialist	
Specialist	
Specialist	
Specialist	



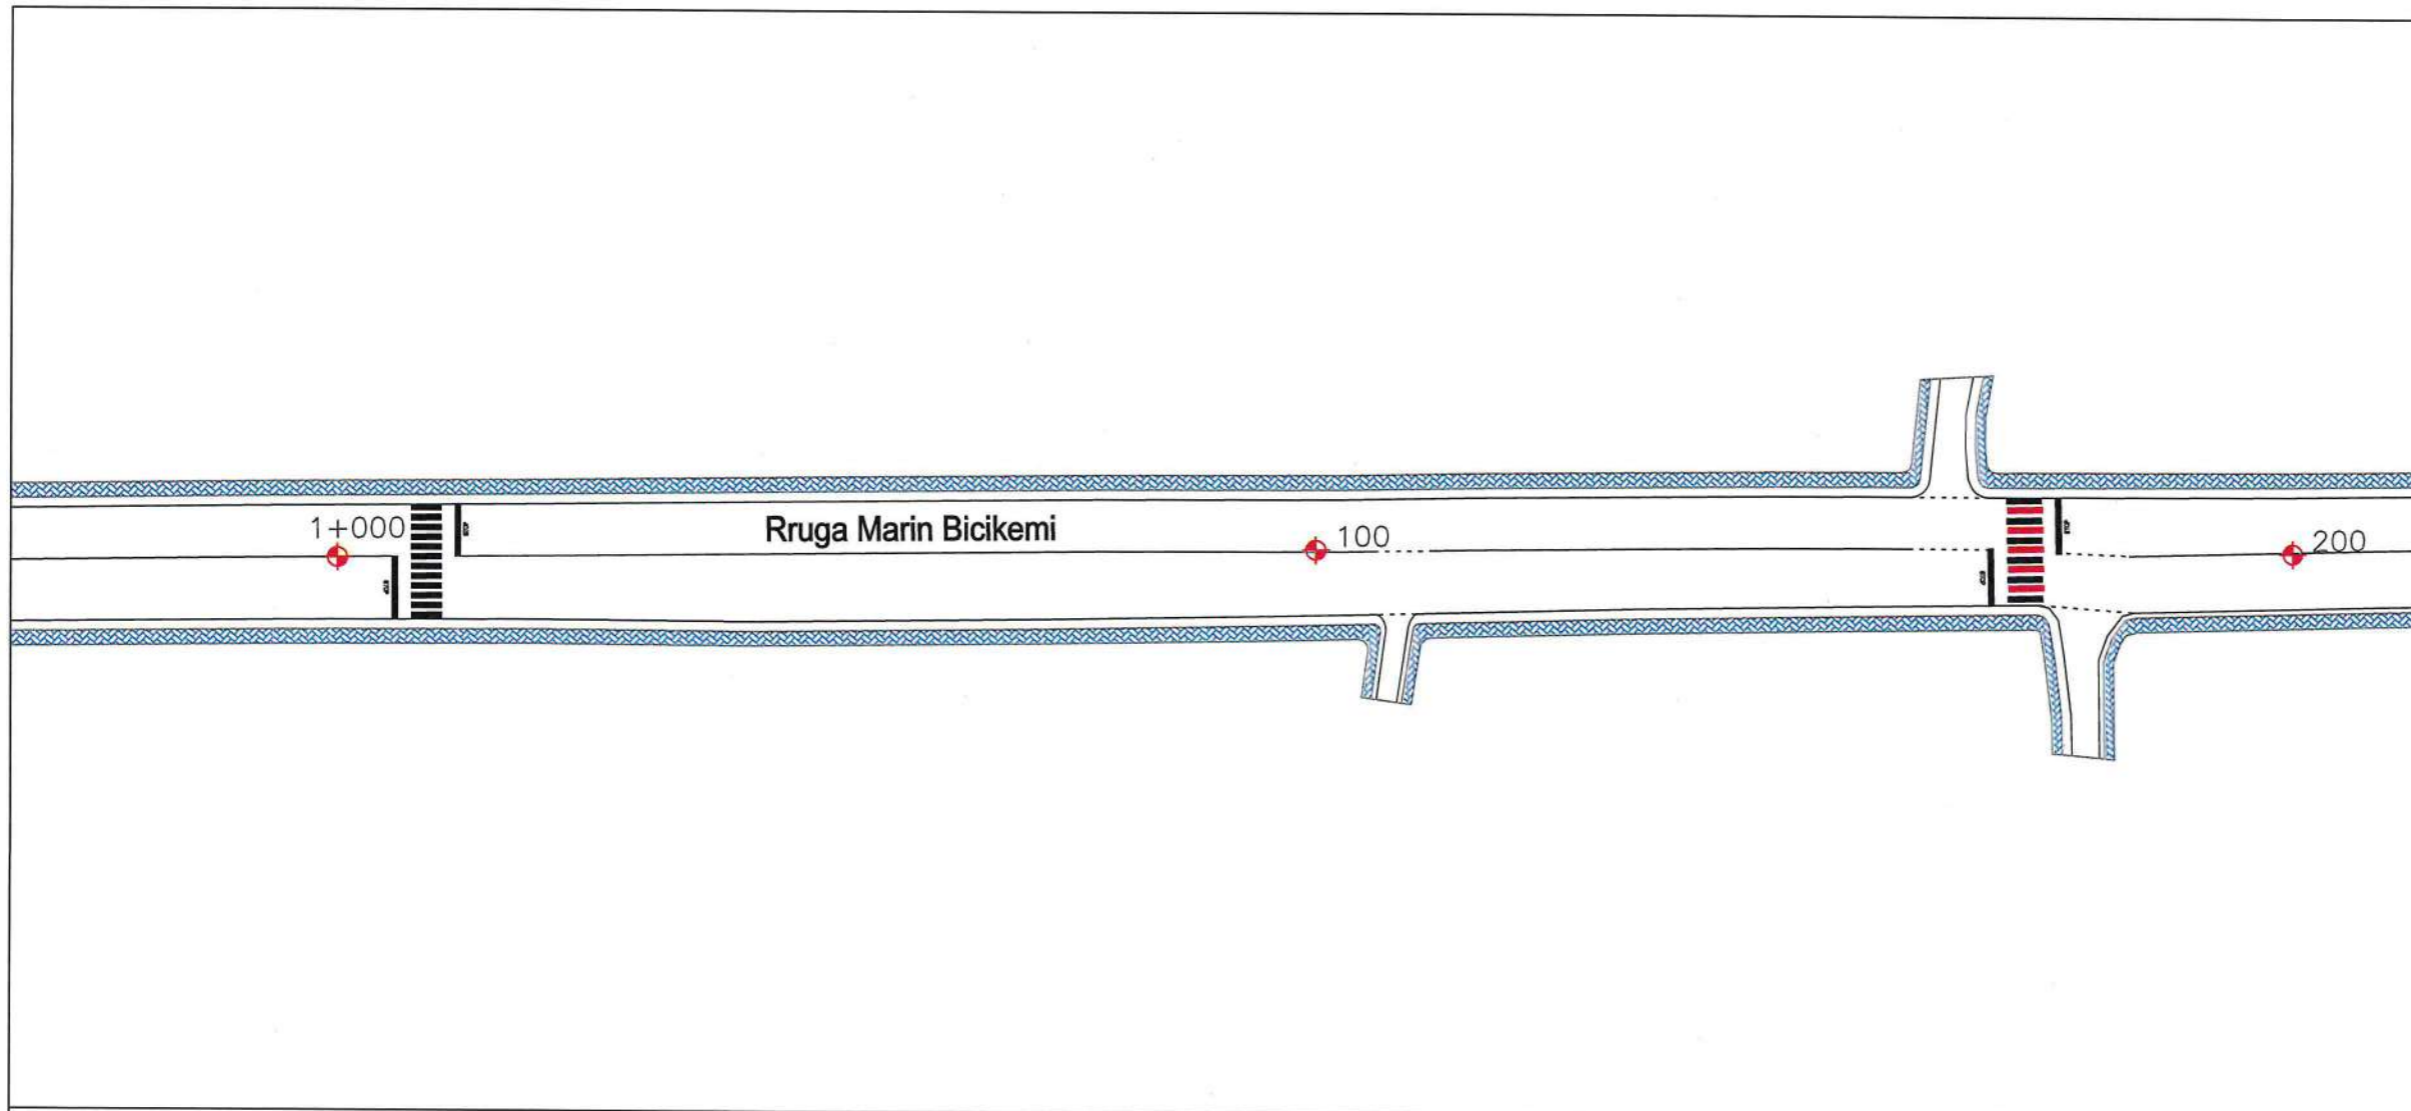

- LEGJENDA:
- Vjëzim i vazhduar Termoplastik 15 cm, boje e bardhë
 - Vjëzim i vazhduar Termoplastik 12 cm, boje e bardhë
 - - Vjëzim i ndërprerë Termoplastik 15 cm, boje e bardhë
 - ▨ Kalim këmbësorësh me bojë bikomponente e verdhë+e bardhë
 - ▨ Kalim këmbësorësh me bojë bikomponente e bardhe
 - ▨ Kalim këmbësorësh me bojë bikomponente e bardhe+e kuqe
 - ▨ Ishulli Trafiku me bojë bikomponente e bardhe

- Shënime:
- Të gjitha dimensionet do të verifikohen në objekt para fillimit të punimeve.
 - Në rastet që gjatë zbatimit shfaqet nevoja për ndryshime në projekt, duhet më parë të miratohet nga autoriteti përgjegjës.
 - Çdo ndryshim që bëhet gjatë zbatimit i pa miratuar nga autoriteti përgjegjës, mund të sjellë probleme në standarte dhe kritere që duhet të plotësojë objekti në fazën e dorëzimit

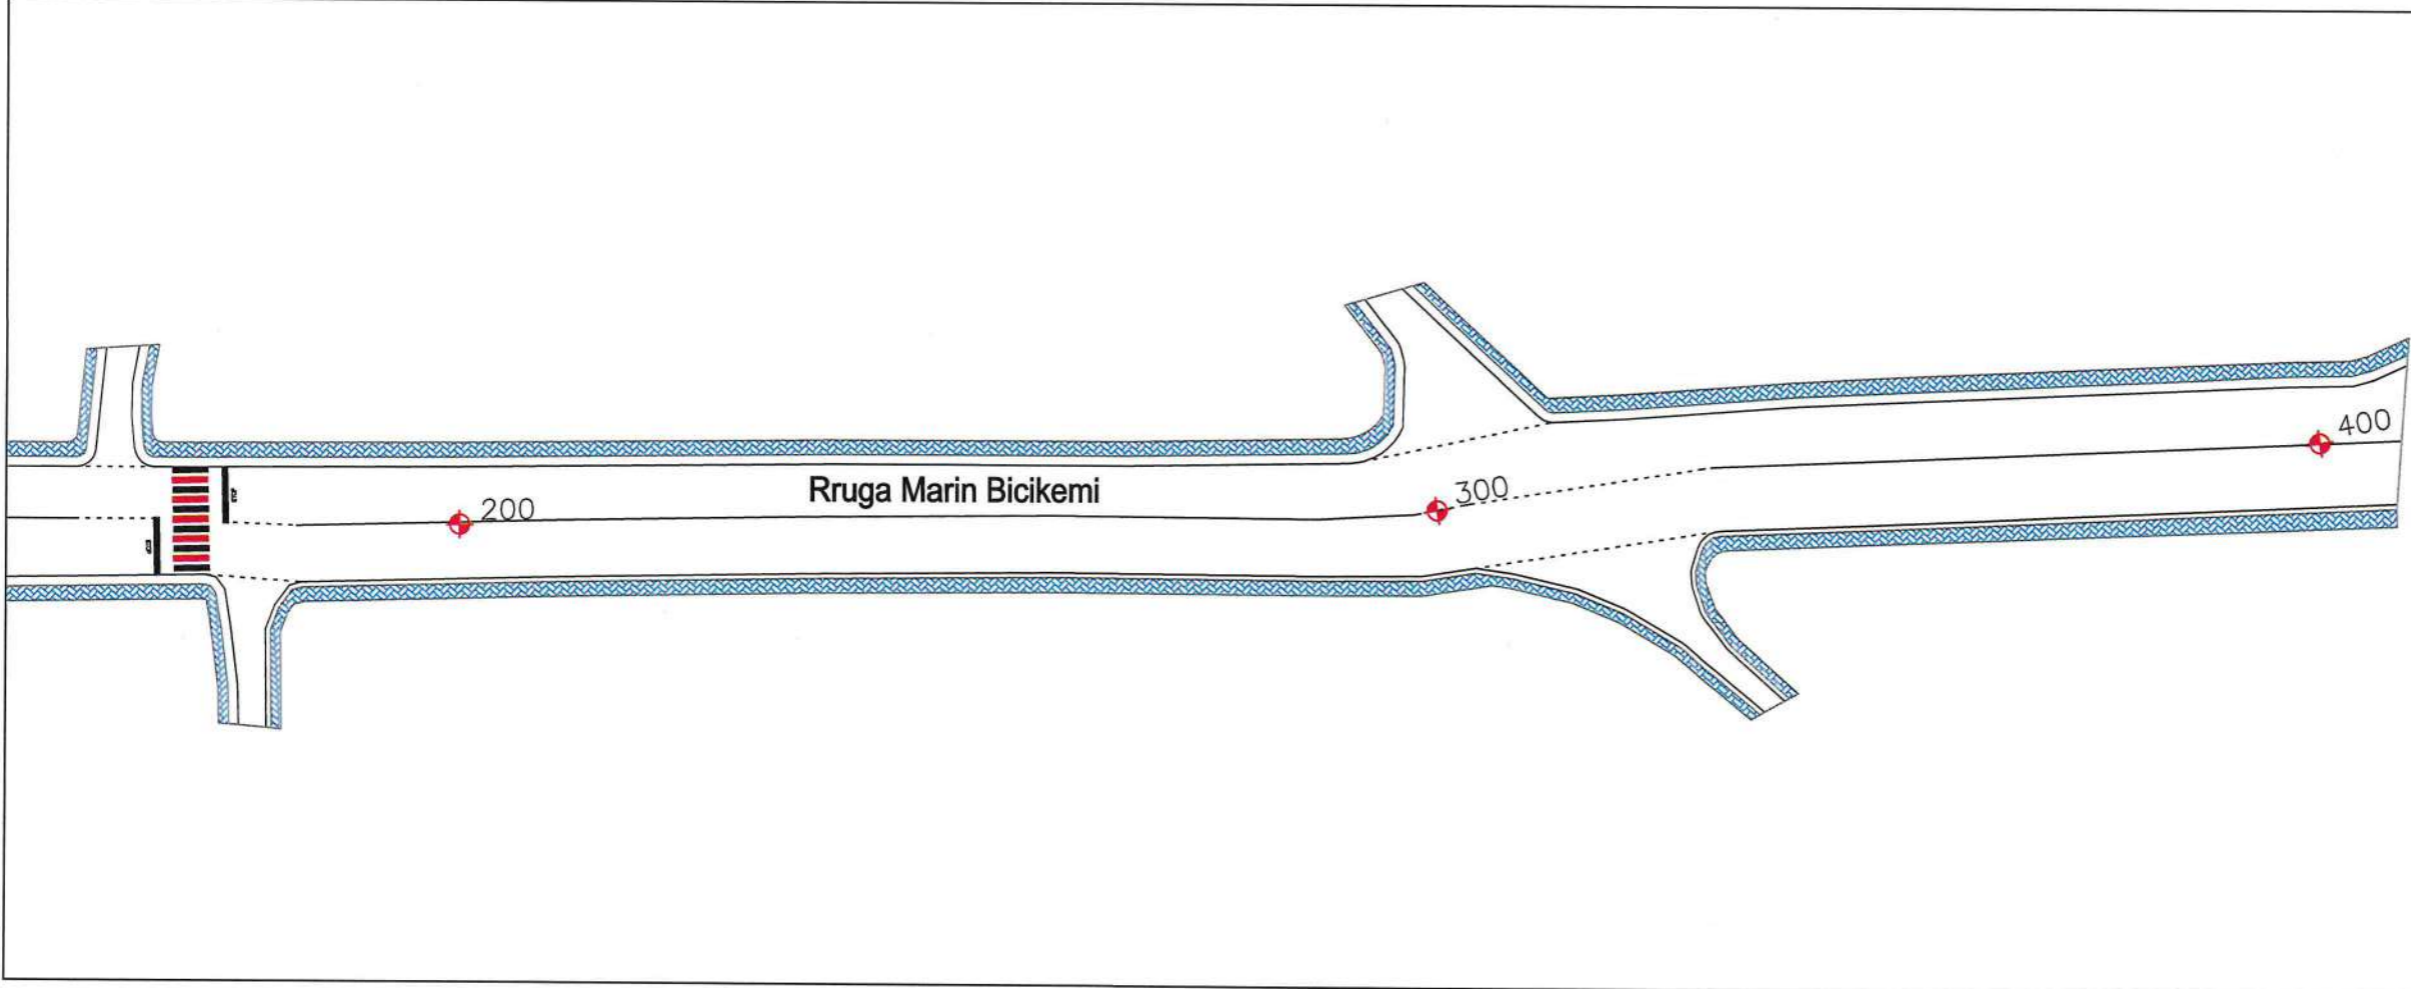



REPUBLIKA E SHQIPËRISË
BASHKIA SHKODËR

Adresa: Rr. 13 Dhjetori, Nr.1 Shkodër, web: www.bashkiashkoder.gov.al,
e-mail: info@bashkiashkoder.gov.al, Tel: +35522400150

OBJEKTI: Përmirësimi i Sinjalistikës Horizontale dhe Vertikale në segmentet kryesore.

SEGMENTI: Rotondo Perash – Rotondo Pyjore. NR. FLETES: 03

EMËRTIMI I FLETËS:
Planimetria e Sinjalistikës Rrugore
Km 1+000 ~ Km 1+400

Faza e Projektit	Shkalla: 1:75
<input type="checkbox"/> Projekt Ide <input type="checkbox"/> Projekt Teknik <input checked="" type="checkbox"/> Projekt Zbatim	E 2024


NDËRMARRJA E SHËRBIMEVE (DHE PUNËVE PUBLIKE)

Drejtori: Altin SALHI

SEKTORI I DEGËS TEKNIKE

PROJEKTUES	
Specialist	Inxh. Gerralda GOGAJ
Specialist	
Specialist	
Specialist	
Specialist	

SEGMENTI: ROTONDO PERASH - ROTONDO PYJORE
PROFILI TËRTHOR I RRUGËS
Km 0+000 - 1+400

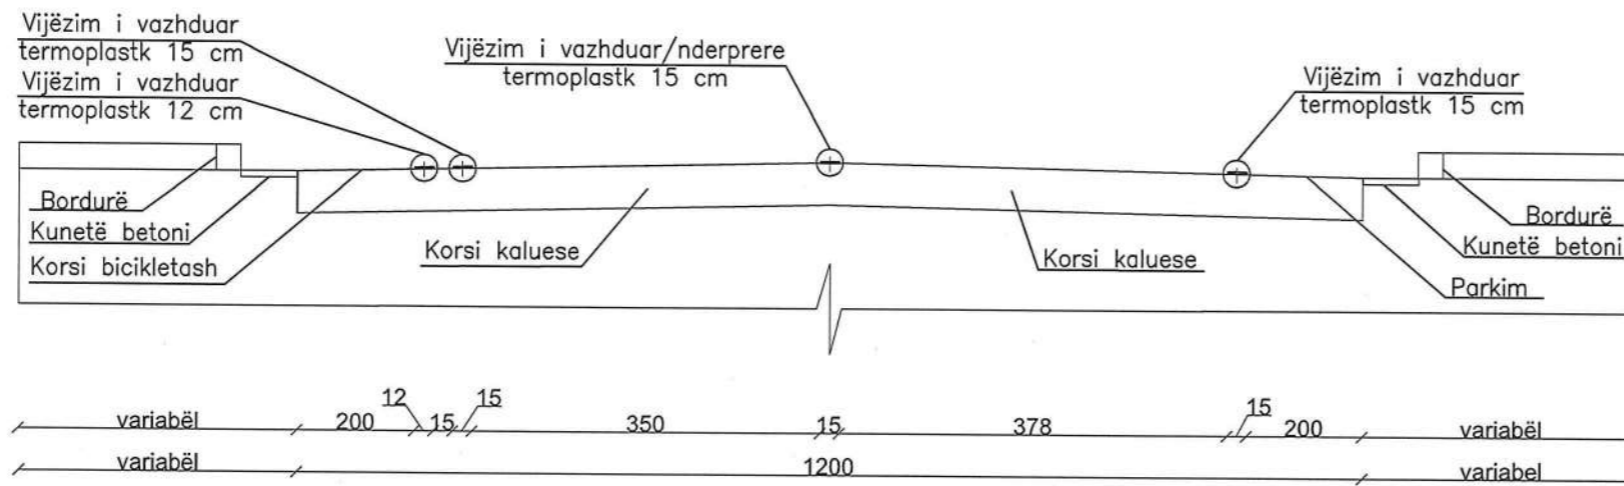

LEGJENDA:

- Vijëzim i vazhduar Termoplastik 15 cm, boje e bardhë
- Vijëzim i vazhduar Termoplastik 12 cm, boje e bardhë
- - Vijëzim i ndërprerë Termoplastik 15 cm, boje e bardhë
- Kalim këmbësorësh me bojë bikomponente e verdhë+e bardhë
- Kalim këmbësorësh me bojë bikomponente e bardhë
- Kalim këmbësorësh me bojë bikomponente e bardhë+e kuqe
- ▶ Ishull Trafiku me bojë bikomponente e bardhë

Shënime:

- Të gjitha dimensionet do të verifikohen në objekt para fillimit të punimeve.
- Në rastet që gjatë zbatimit shfaqet nevoja për ndryshime në projekt, duhet më parë të miratohet nga autoriteti përgjegjës.
- Çdo ndryshim që bëhet gjatë zbatimit i pa miratuar nga autoriteti përgjegjës, mund të sjellë probleme në standarte dhe kritere që duhet të plotësojë objekti në fazën e dorëzimit



REPUBLIKA E SHQIPËRISË
BASHKIA SHKODËR

Adresa: Rr. 13 Dhjetori, Nr.1 Shkodër, web: www.bashkiashkoder.gov.al, e-mail: info@bashkiashkoder.gov.al, Tel: +35522400150

OBJEKTI: Përmirësimi i Sinjalistikës Horizontale dhe Vertikale në segmentet kryesore.
 SEGMENTI: Rotondo Perash - Rotondo Pyjore, NR. FLETES: 04

EMËRTIMI I FLETËS:
 Profili Tërthor

Faza e Projektit
Projekt Ide Projekt Teknik Projekt Zbatim

NDËRMARRJA E SHËRBIMEVE DHE PUNËVE PUBLIKE

Drejtori: Altin SALIH

SEKTORI I DEGËS TEKNIKE


PROJEKTUES	
Specialist	Inxh. Gerralda GOGAJ
Specialist	
Specialist	
Specialist	
Specialist	



OBJEKTI: PËRMIRËSIMI I SINJALISTIKËS HORIZONTALE DHE VERTIKALE
NË SEGMENTET KRYESORE

SEGMENTI: XHABIJE - PARRUCË - RUS - ROTONDO DOBRAC

SHKODËR 2024

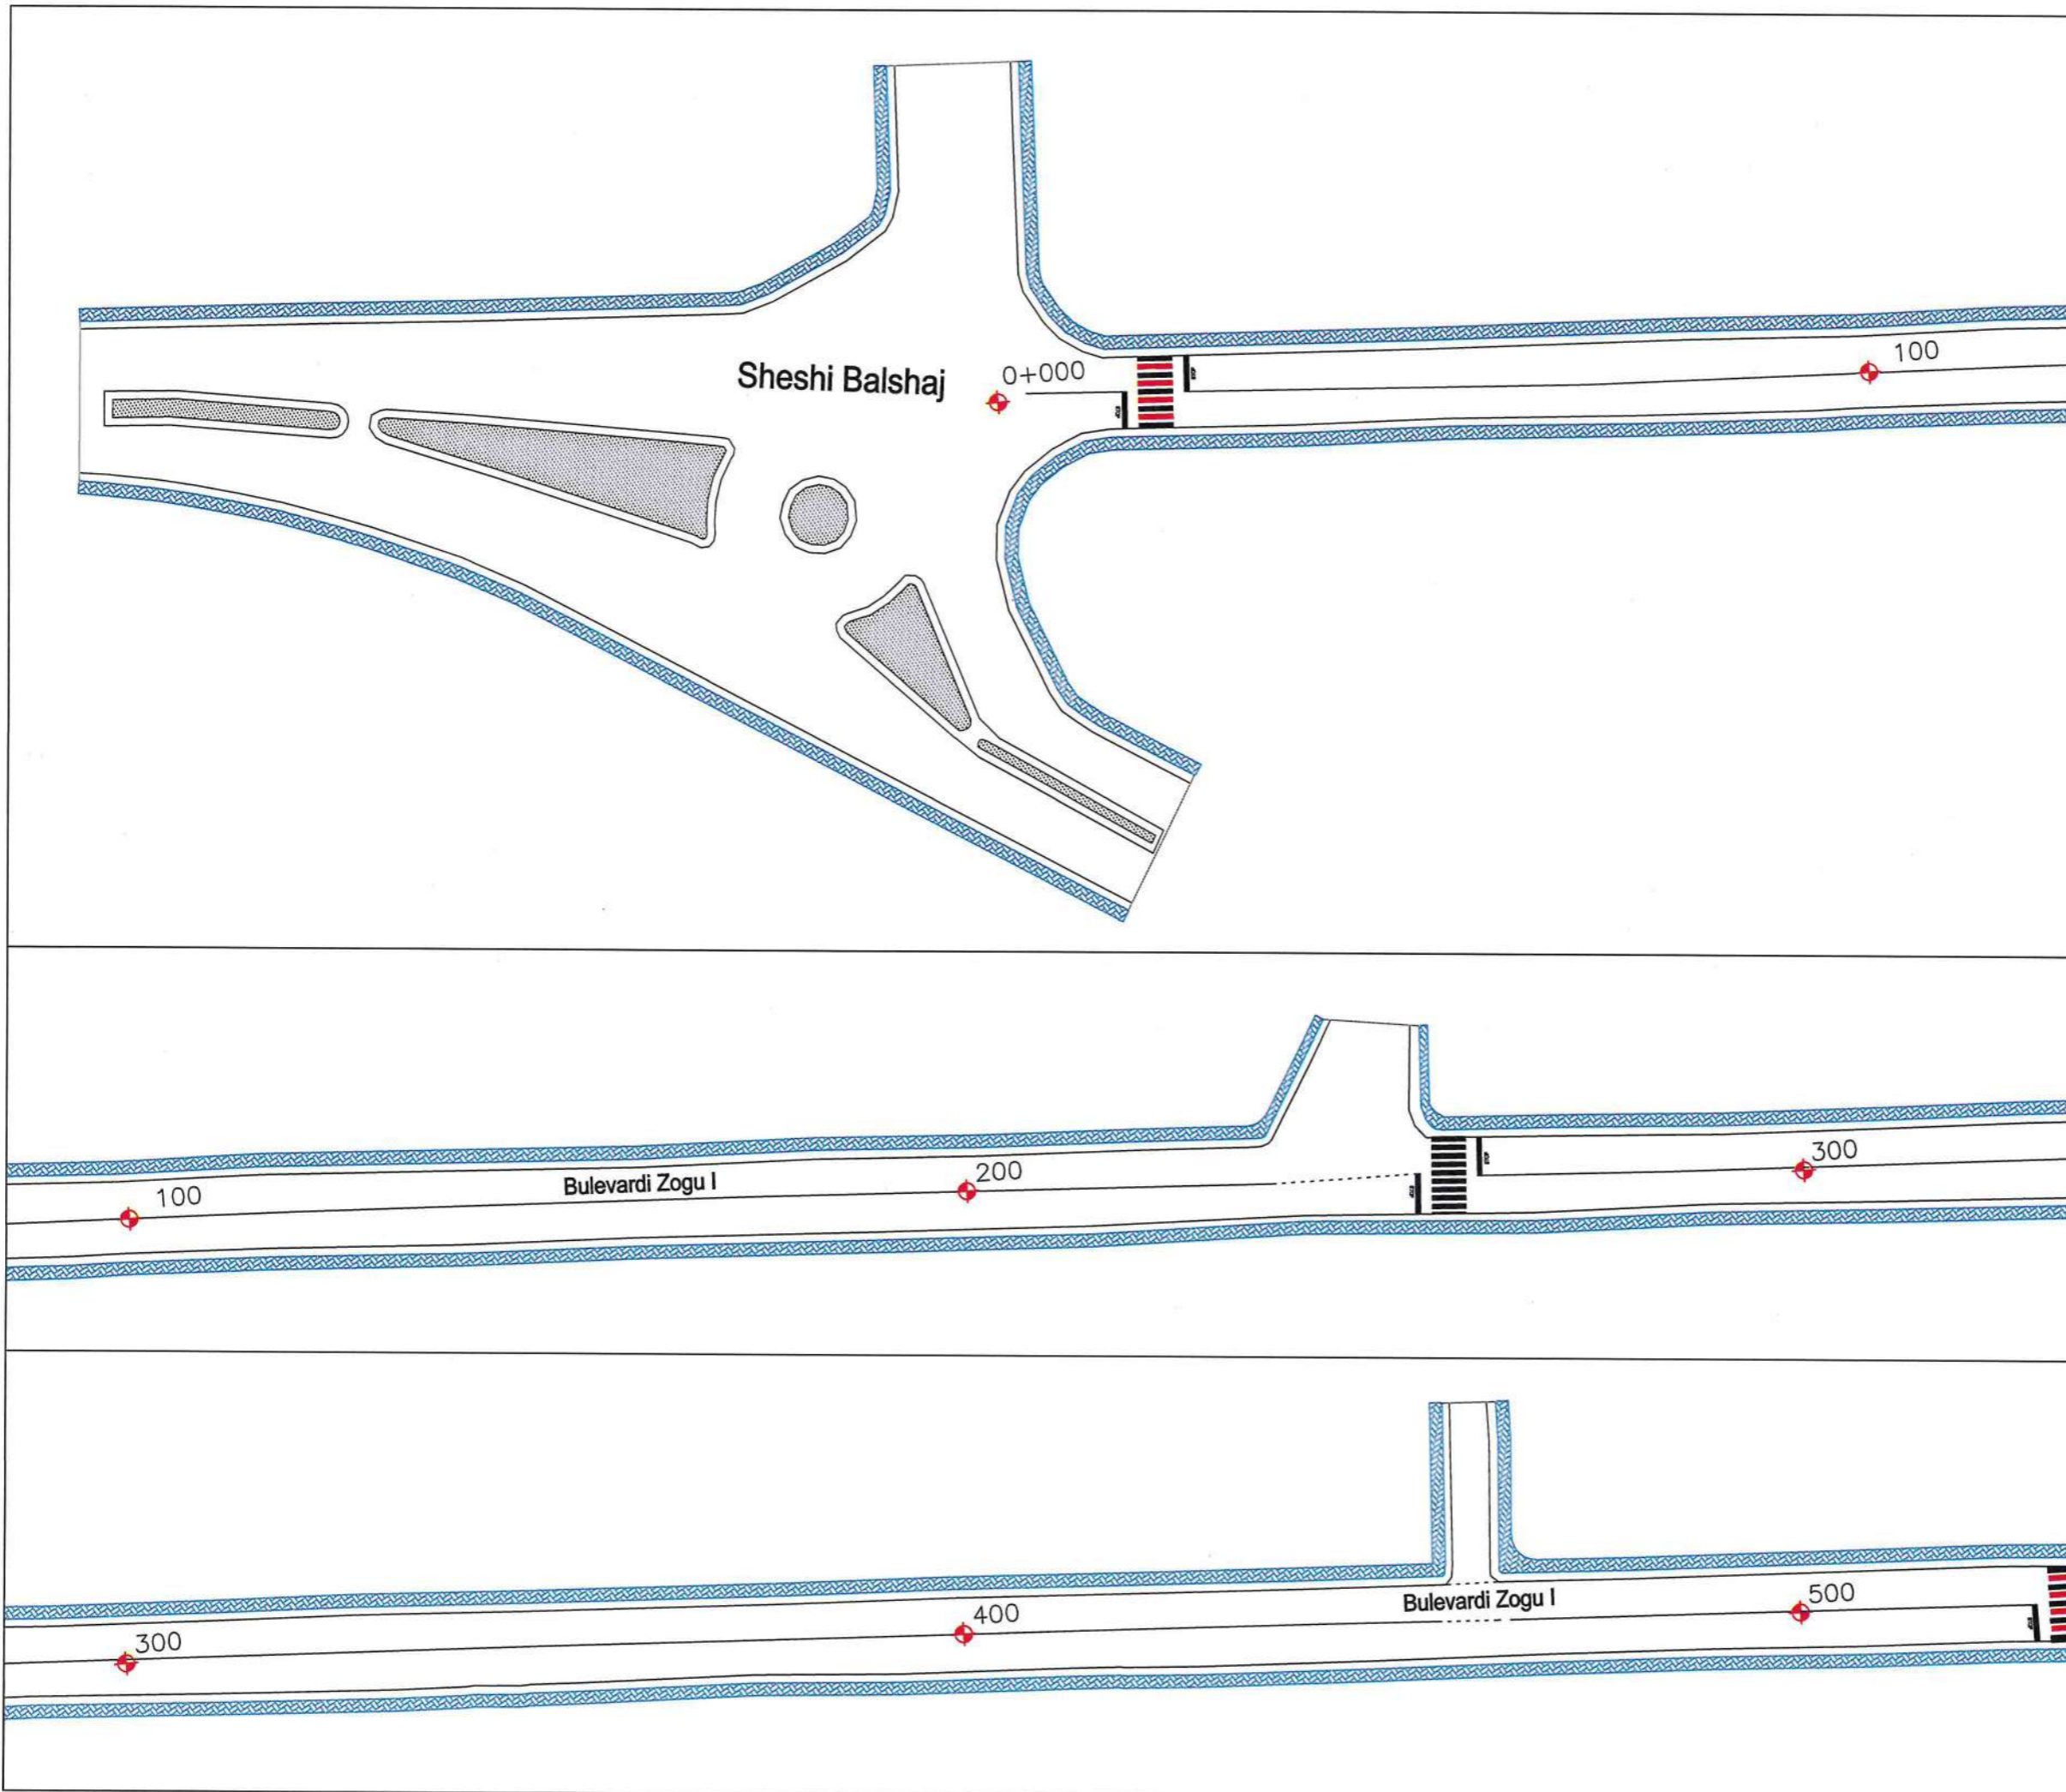

LEGJENDA:

- Vijëzim i vazhduar Termoplastik 15 cm, boje e bardhë
- Vijëzim i vazhduar Termoplastik 12 cm, boje e bardhë
- - Vijëzim i ndërprerë Termoplastik 15 cm, boje e bardhë
- ▨ Kalim këmbësorësh me bojë bikomponente e verdhë+e bardhë
- ▨ Kalim këmbësorësh me bojë bikomponente e bardhë
- ▨ Kalim këmbësorësh me bojë bikomponente e bardhë+e kuqe
- ▨ Ishulli Trafiku me bojë bikomponente e bardhë

Shënime:

- Të gjitha dimensionet do të verifikohen në objekt para fillimit të punimeve.
- Në rastet që gjatë zbatimit shfaqet nevoja për ndryshime në projekt, duhet më parë të miratohet nga autoriteti përgjegjës.
- Çdo ndryshim që bëhet gjatë zbatimit i pa miratuar nga autoriteti përgjegjës, mund të sjellë probleme në standarte dhe kritere që duhet të plotësojë objekti në fazën e dorëzimit



REPUBLIKA E SHQIPËRISË
BASHKIA SHKODËR

Adresa: Rr. 13 Dhjetori, Nr.1 Shkodër, web: www.bashkioshkoder.gov.al,
e-mail: info@bashkioshkoder.gov.al, Tel: +35522400150

OBJEKTI: Përmirësimi i Sinjalistikës Horizontale dhe Vertikale në segmentet kryesore.

SEGMENTI: Xhabije - Parrucë - Rus Rotondo Dobroc. NR. FLETES: 01

EMËRTIMI I FLETËS:
Planimetria e Sinjalistikës Rrugore
Km 0.000 ~ Km 0+500

Faza e Projektit Shkalla 1:75

Projekt Ide Projekt Teknik Projekt Zbatim 11/02/2024

NDËRMARRJA E SHËRBIMEVEVE DHE PUNËVE PUBLIKE


Drejtori Altin SALIH

SEKTORI I DEGËS TEKNIKE

PROJEKTUES

Specialist	Inxh. Gerralda GOGAJ
Specialist	
Specialist	
Specialist	
Specialist	



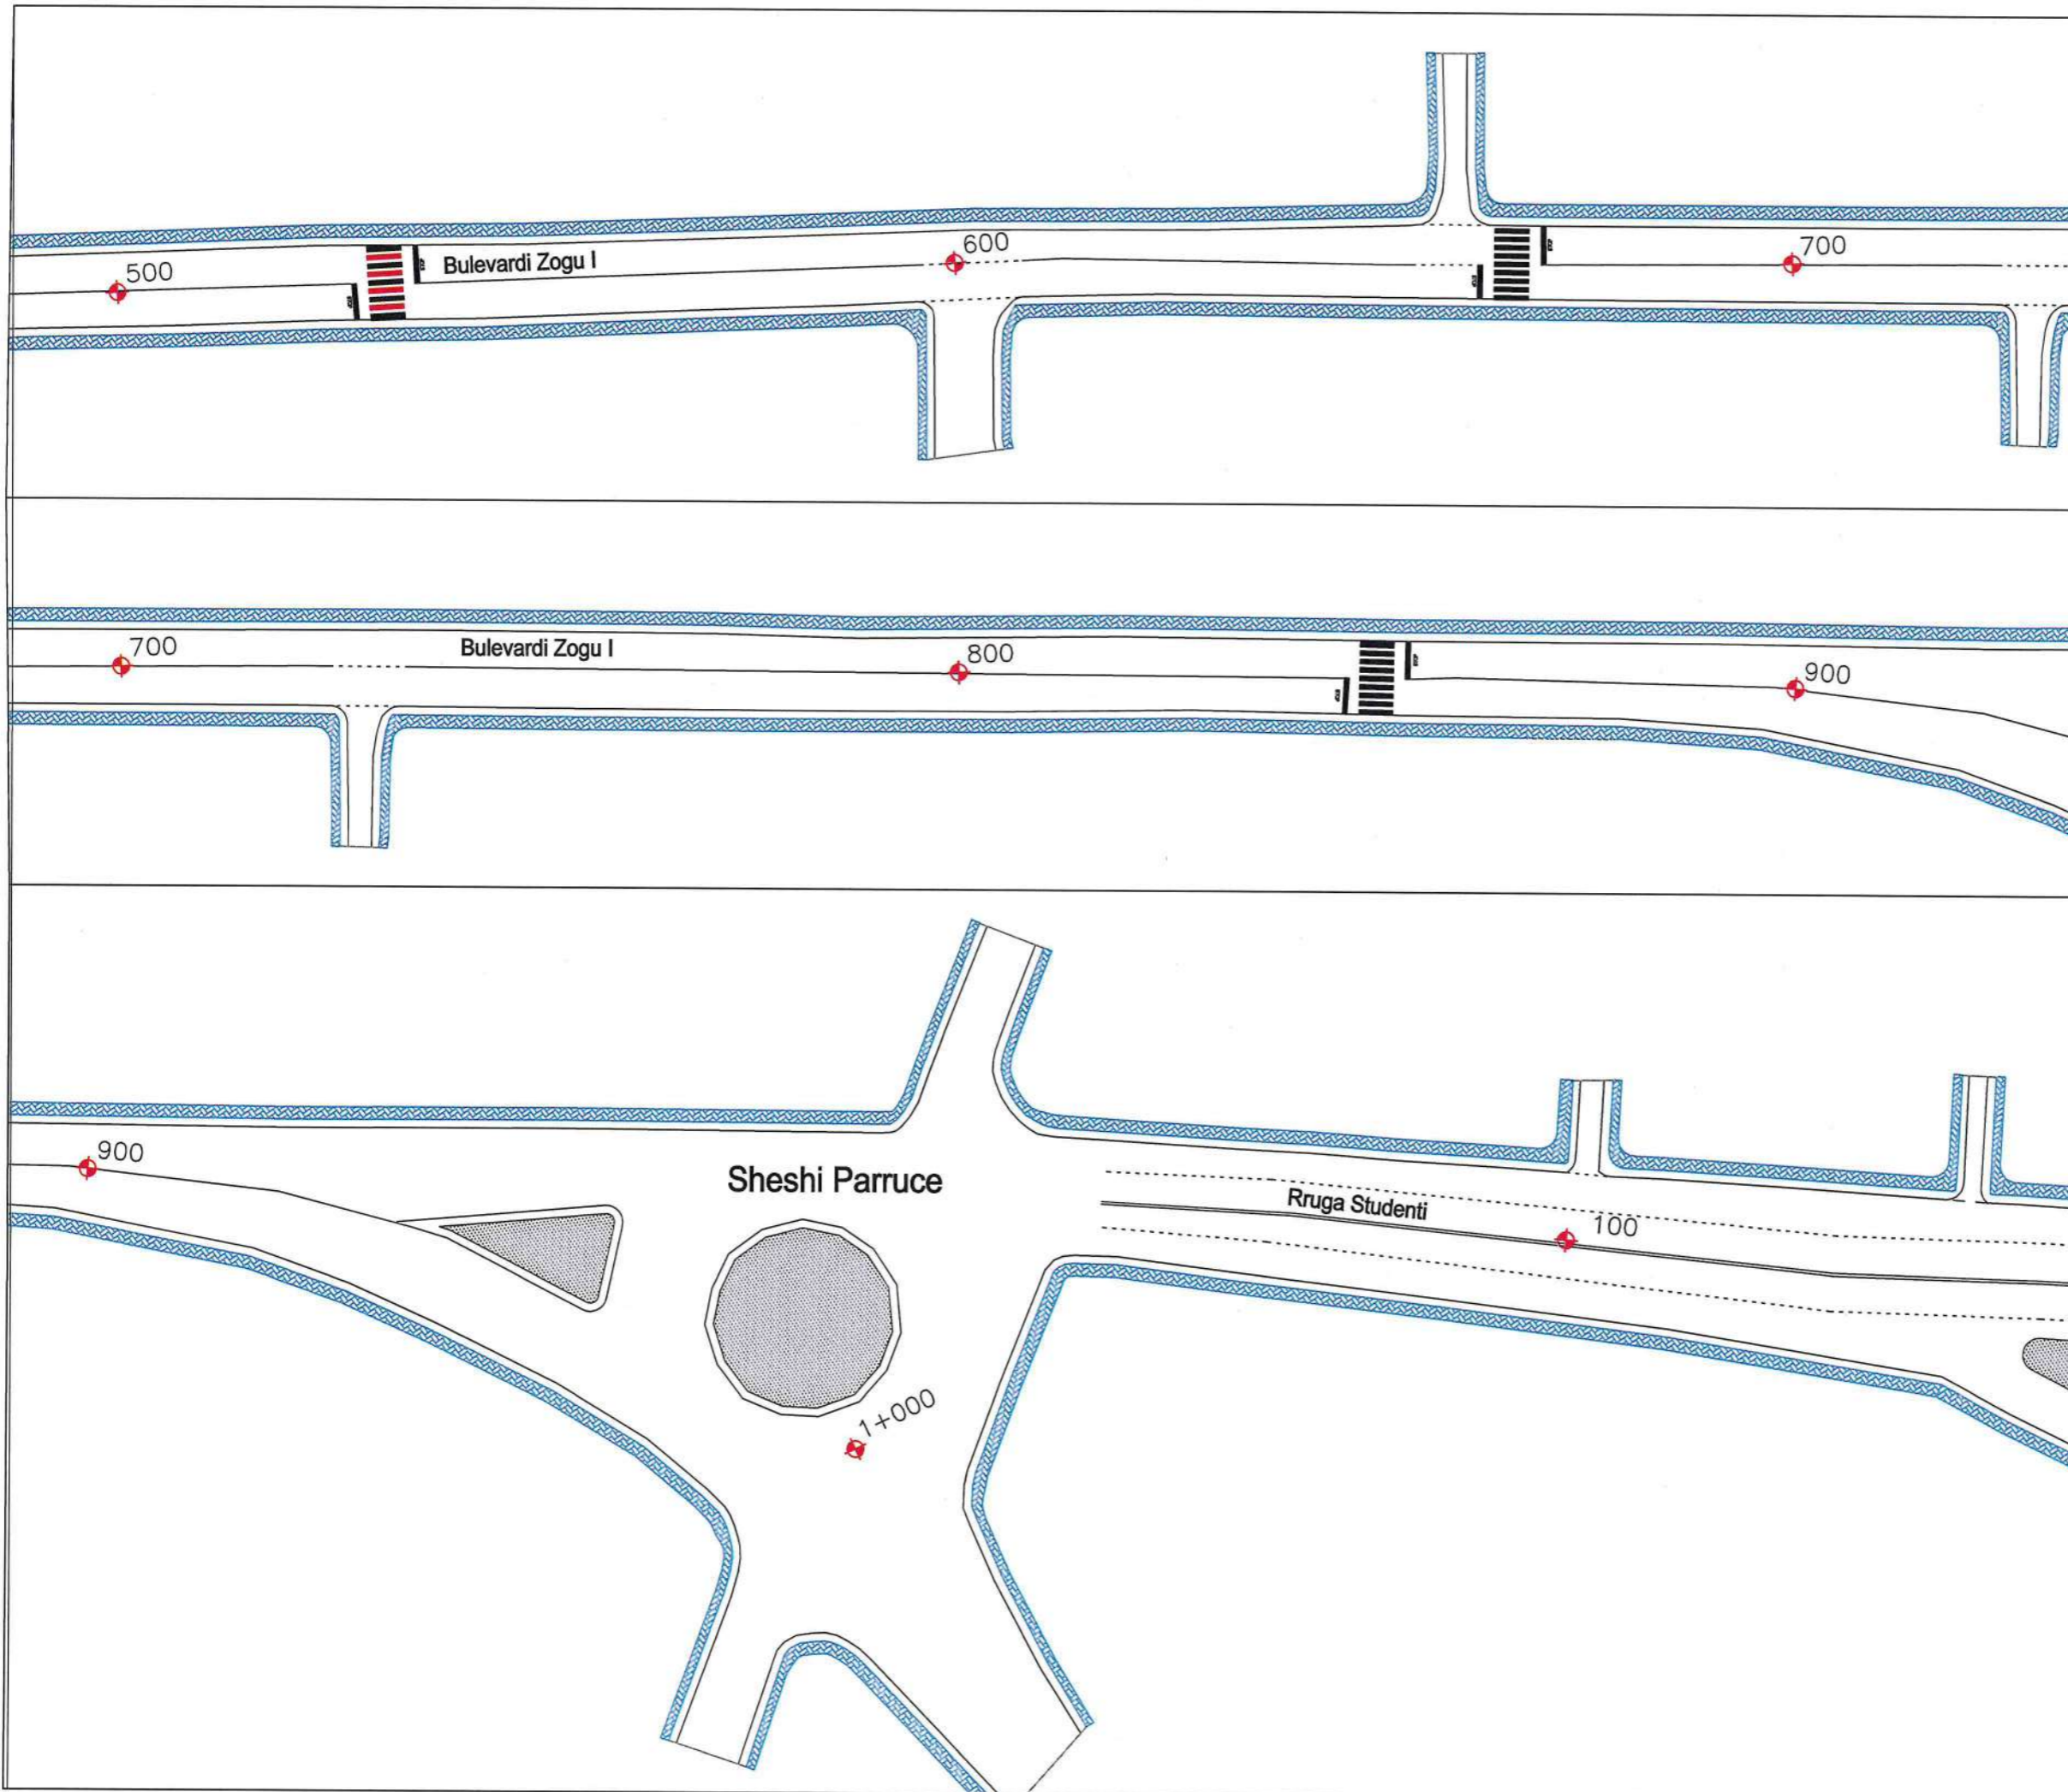

LEGJENDA:

- Vijëzim i vazhduar Termoplastik 15 cm, boje e bardhë
- Vijëzim i vazhduar Termoplastik 12 cm, boje e bardhë
- - Vijëzim i ndërprerë Termoplastik 15 cm, boje e bardhë
- ▨ Kalim këmbësorësh me bojë bikomponente e verdhë+e bardhë
- ▨ Kalim këmbësorësh me bojë bikomponente e bardhë
- ▨ Kalim këmbësorësh me bojë bikomponente e bardhë+e kuqe
- ▨ Ishull Trafiku me bojë bikomponente e bardhë

Shënime:

- Të gjitha dimensionet do të verifikohen në objekt para fillimit të punimeve.
- Në rastet që gjatë zbatimit shfaqet nevoja për ndryshime në projekt, duhet më parë të miratohet nga autoriteti përgjegjës.
- Çdo ndryshim që bëhet gjatë zbatimit i pa miratuar nga autoriteti përgjegjës, mund të sjellë probleme në standarte dhe kritere që duhet të plotësojë objekti në fazën e dorëzimit



REPUBLIKA E SHQIPËRISË
BASHKIA SHKODËR

Adresa: Rr. 13 Dhjetori, Nr.1 Shkodër, web: www.bashkioshkoder.gov.al,
e-mail: info@bashkioshkoder.gov.al, Tel: +35522400150

OBJEKTI: Përmirësimi i Sinjalistikës Horizontale dhe Vertikale në segmentet kryesore.

SEGMENTI: Xhabije - Parrucë - Rus Rotondo Dobroc. NR. FLETES: 02

EMËRTIMI I FLETËS:
Planimetria e Sinjalistikës Rrugore
Km 0+500 ~ Km 1+100

Faza e Projektit Shkala: 1:75

Projekt Ide Projekt Teknik Projekt Zbatues ME 2024



NDËRMARRJA E SHËRBIMEVE DHE PUNËVE PUBLIKE

Drejtori Altin SALHI

SEKTORI I DEGËS TEKNIKE

PROJEKTUES

Specialist	Inxh. Gerralda GOGAJ	<i>Gerralda</i>
Specialist		
Specialist		
Specialist		
Specialist		

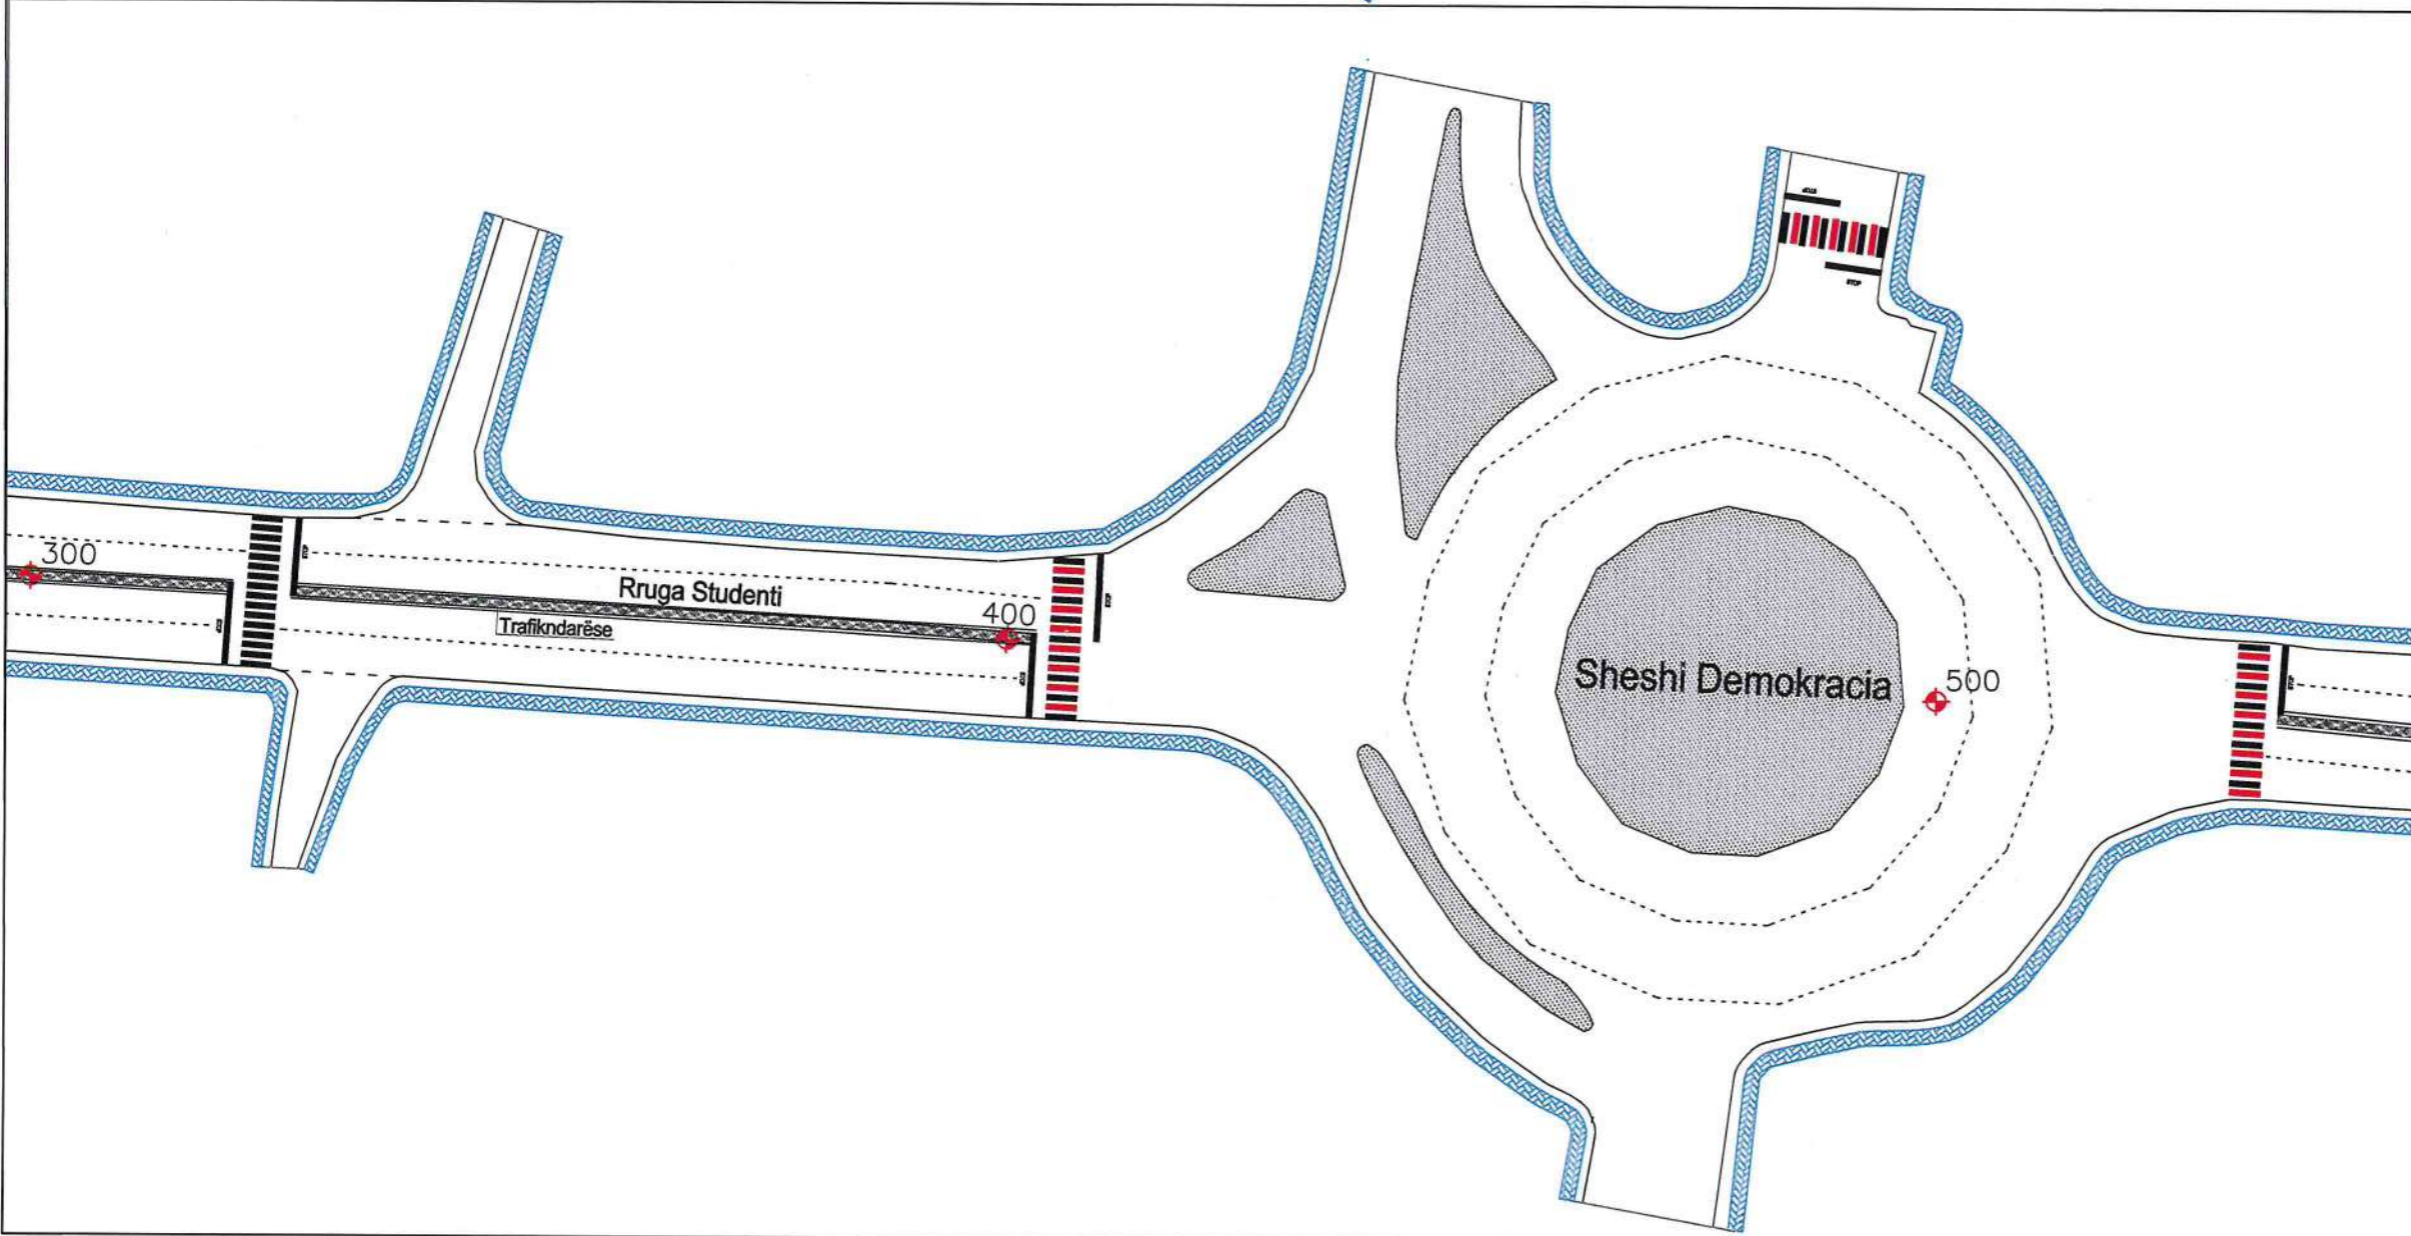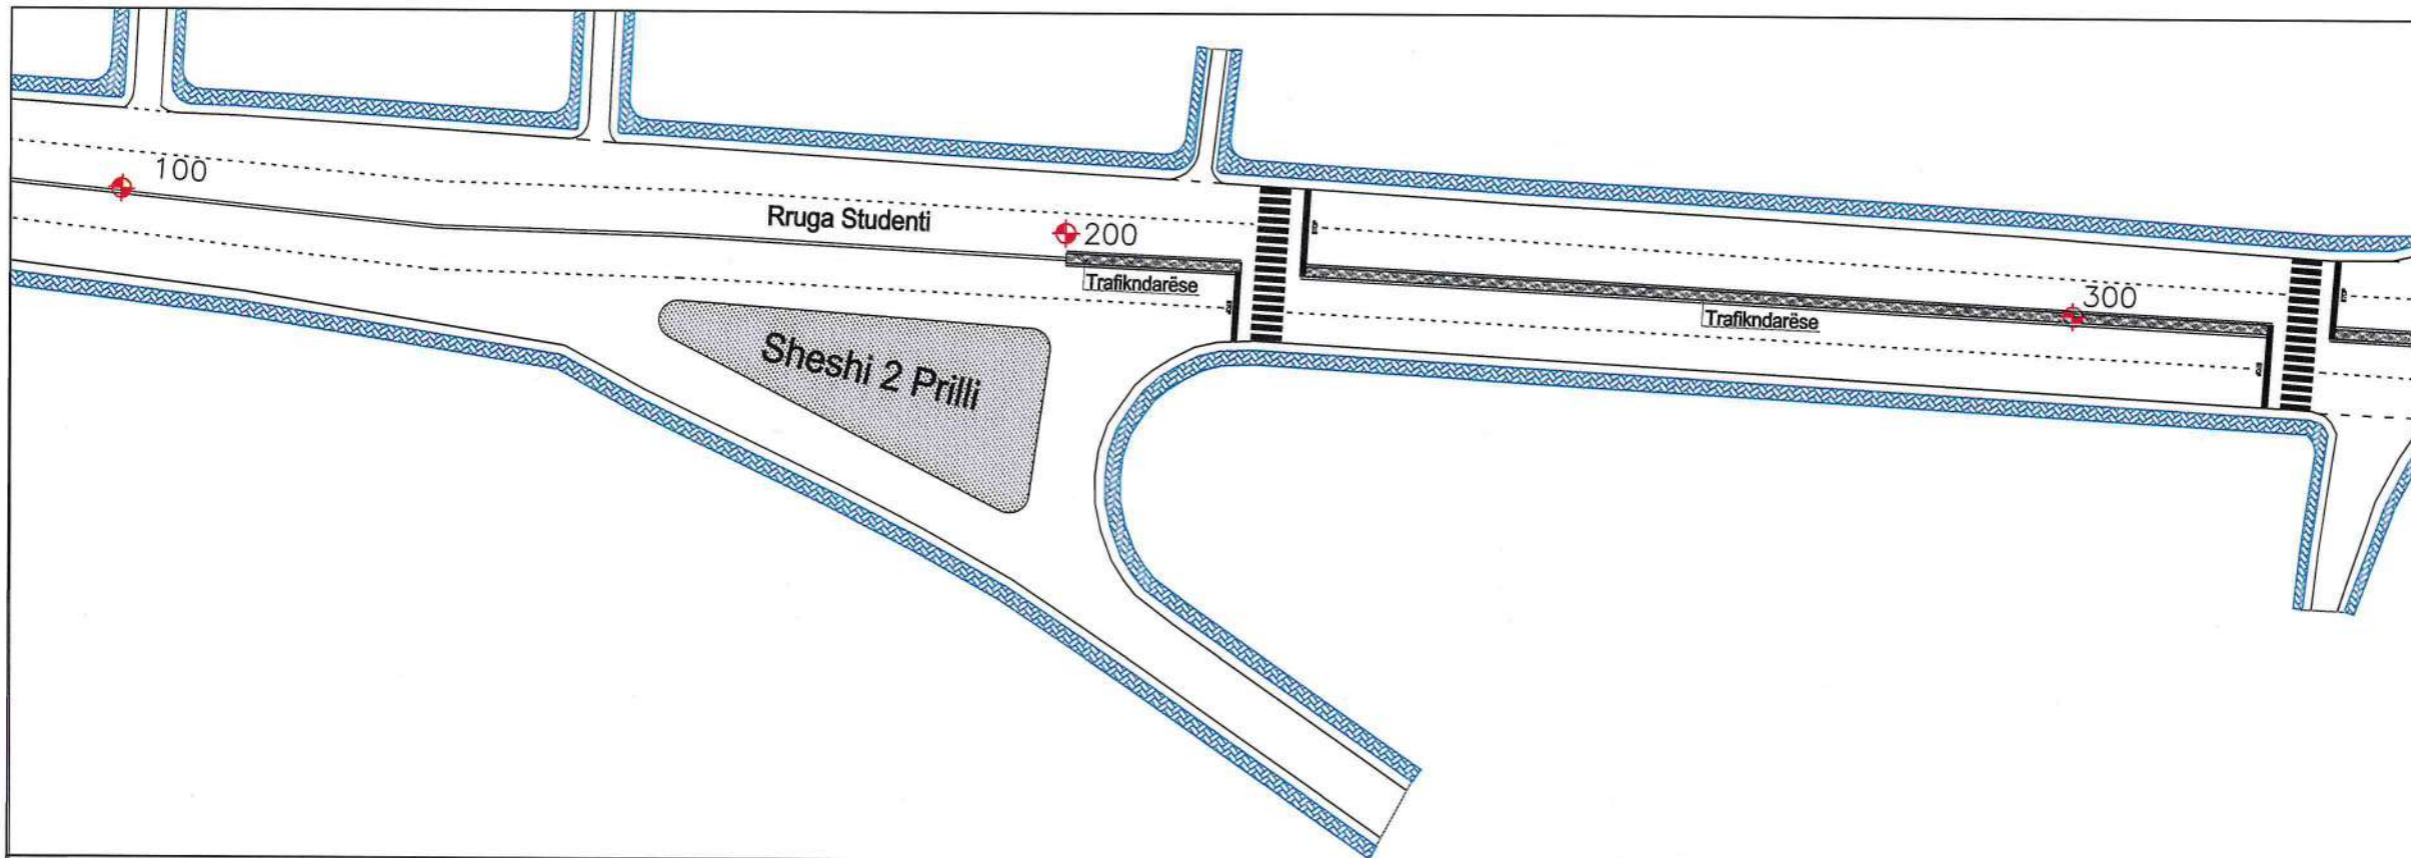

LEGJENDA:

- Vjëzim i vazhduar Termoplastik 15 cm, boje e bardhë
- Vjëzim i vazhduar Termoplastik 12 cm, boje e bardhë
- - Vjëzim i ndërprerë Termoplastik 15 cm, boje e bardhë
- ▬ Kalim këmbësorësh me bojë bikomponente e verdhë+e bardhë
- ▬ Kalim këmbësorësh me bojë bikomponente e bardhë
- ▬ Kalim këmbësorësh me bojë bikomponente e bardhë+e kuqe
- ▬ Ishulli Trafiku me bojë bikomponente e bardhë

Shënime:

- Të gjitha dimensionet do të verifikohen në objekt para fillimit të punimeve.
- Në rastet që gjatë zbatimit shfaqet nevoja për ndryshime në projekt, duhet më parë të miratohet nga autoriteti përgjegjës.
- Çdo ndryshim që bëhet gjatë zbatimit i pa miratuar nga autoriteti përgjegjës, mund të sjellë probleme në standarte dhe kritere që duhet të plotësojë objekti në fazën e dorëzimit.



REPUBLIKA E SHQIPËRISE
BASHKIA SHKODËR

Adresa: Rr. 13 Dhjetori, Nr.1 Shkodër, web: www.bashkiashkoder.gov.al,
e-mail: info@bashkiashkoder.gov.al, Tel: +35522400150

OBJEKTI: Përmirësimi i Sinjalistikës Horizontale dhe Vertikale në segmentet kryesore.

SEGMENTI: Xhabije - Parrucë - Rus Rotondo Dobrac. NR. FLETES: 03

EMËRTIMI I FLETËS:
Planimetria e Sinjalistikës Rrugore
Km 1+100 ~ Km 1+500

Faza e Projektit Shkalla: 1:75

Projekt Ide Projekt Teknik Projekt Zbatim RB 2024

NDËRMARRJA E SHËRBIMEVE DHE PUNËVE PUBLIKE




Drejtori Altin SALIHI

SEKTORI I DEGËS TEKNIKE

PROJEKTUES

Specialist	Inxh. Gerralda GOGAJ	
Specialist		
Specialist		
Specialist		
Specialist		



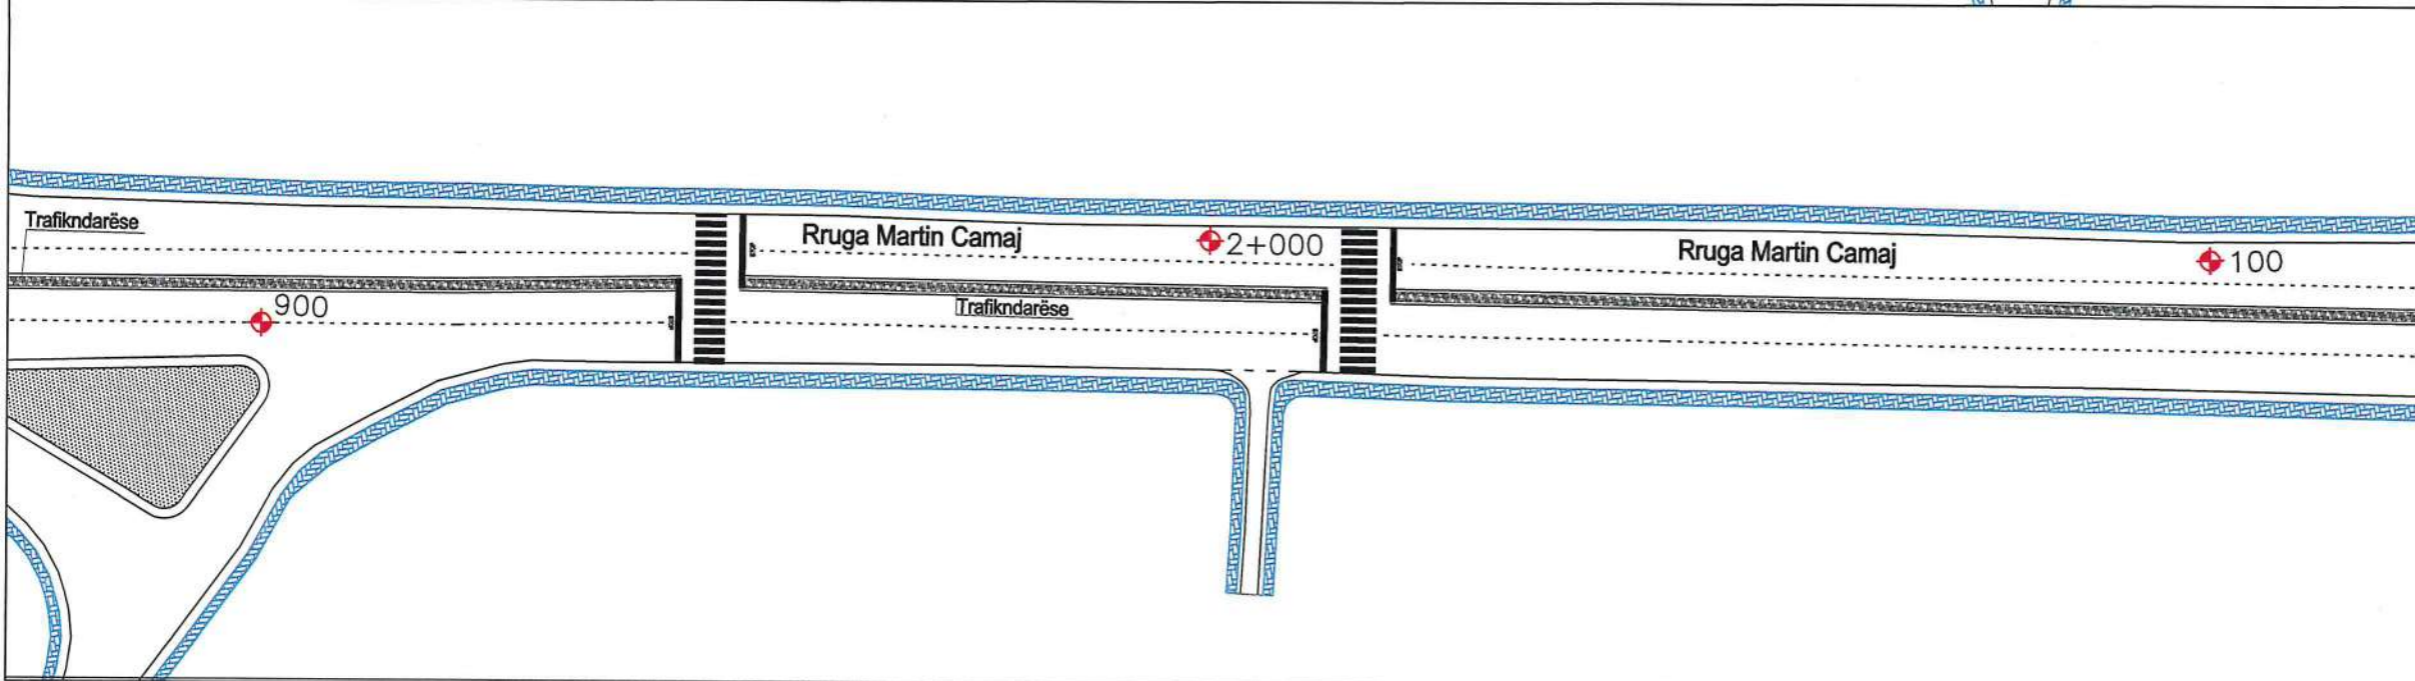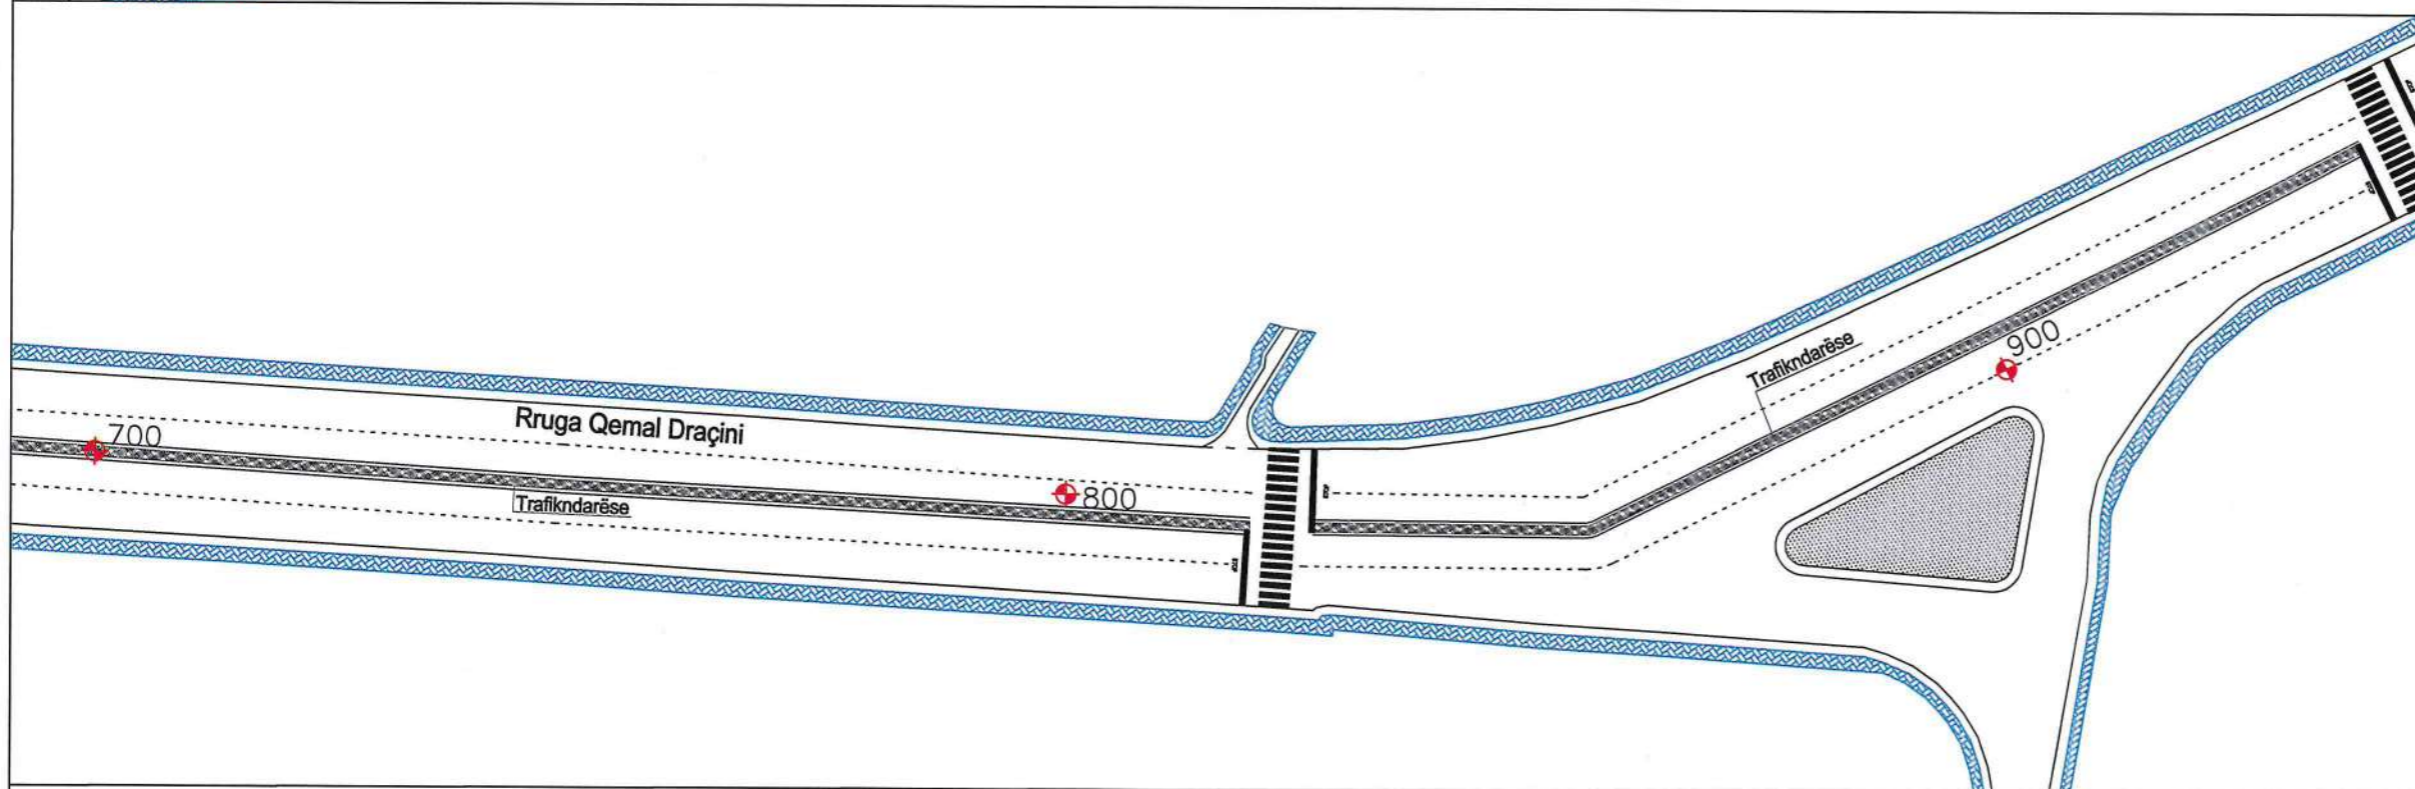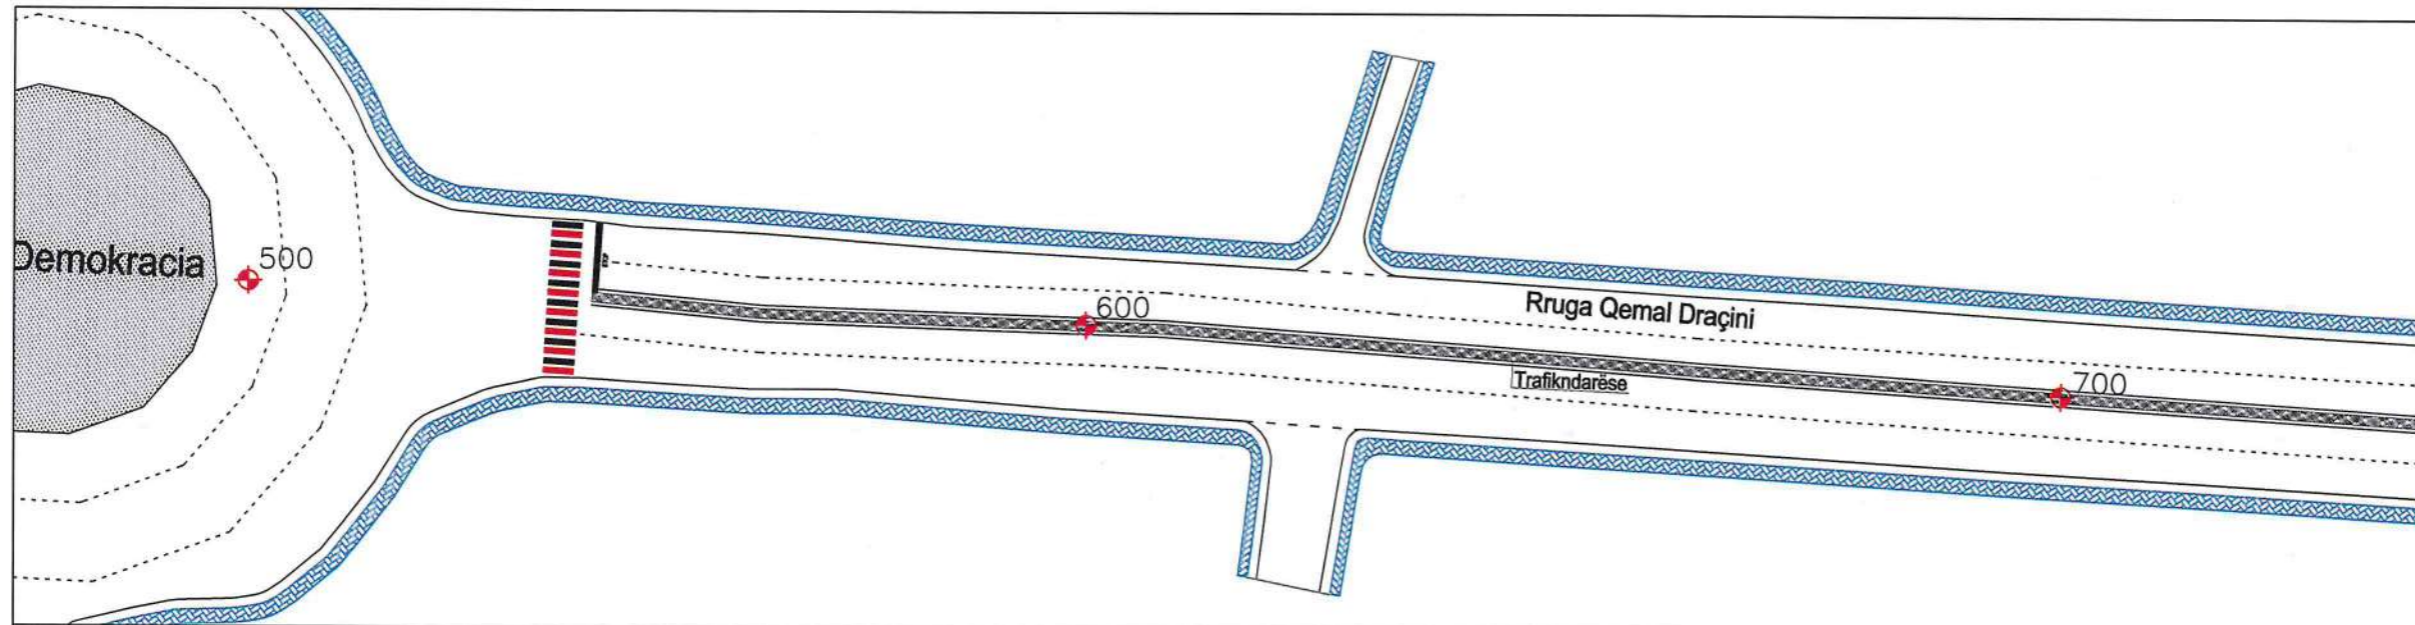

LEGJENDA:

- Vjërzim i vazhduar Termoplastik 15 cm, boje e bardhë
- Vjërzim i vazhduar Termoplastik 12 cm, boje e bardhë
- - Vjërzim i ndërprerë Termoplastik 15 cm, boje e bardhë
- ▨ Kalim këmbësorësh me bojë bikomponente e verdhë+e bardhë
- ▨ Kalim këmbësorësh me bojë bikomponente e bardhë
- ▨ Kalim këmbësorësh me bojë bikomponente e bardhë+e kuqë
- ▨ Ishull Trafiku me bojë bikomponente e bardhë

Shënime:

- Të gjitha dimensionet do të verifikohen në objekt para fillimit të punimeve.
- Në rastet që gjatë zbatimit shfaqet nevoja për ndryshime në projekt, duhet më parë të miratohet nga autoriteti përgjegjës.
- Çdo ndryshim që bëhet gjatë zbatimit i pa miratuar nga autoriteti përgjegjës, mund të sjellë probleme në standarde dhe kritere që duhet të plotësojë objekti në fazën e dorëzimit



REPUBLIKA E SHQIPËRISË
BASHKIA SHKODËR

Adresa: Rr. 13 Dhjetori, Nr.1 Shkodër, web: www.bashkiashkoder.gov.al,
e-mail: info@bashkiashkoder.gov.al, Tel: +35522400150

OBJEKTI: Përmirësimi i Sinjalistikës Horizontale dhe Vertikale në segmentet kryesore.

SEGMENTI: Xhabije - Parruçë - Rus Rotondo Dobrac. NR. FLETES: 04

EMËRTIMI I FLETËS:
Planimetria e Sinjalistikës Rrugore
Km 1+500 ~ Km 2+100

Faza e Projektit Shkalla 1:75

Projekt Ide Projekt Teknik Projekt Zbatim

NDËRMARRJA E SHËRBIMEVE DHE PUNËVE PUBLIKE


Drejtori Altin SALIHI

SEKTORI I DEGËS TEKNIKE

PROJEKTUES

Specialist	Inxh. Gerralda GOGAJ
Specialist	
Specialist	
Specialist	
Specialist	



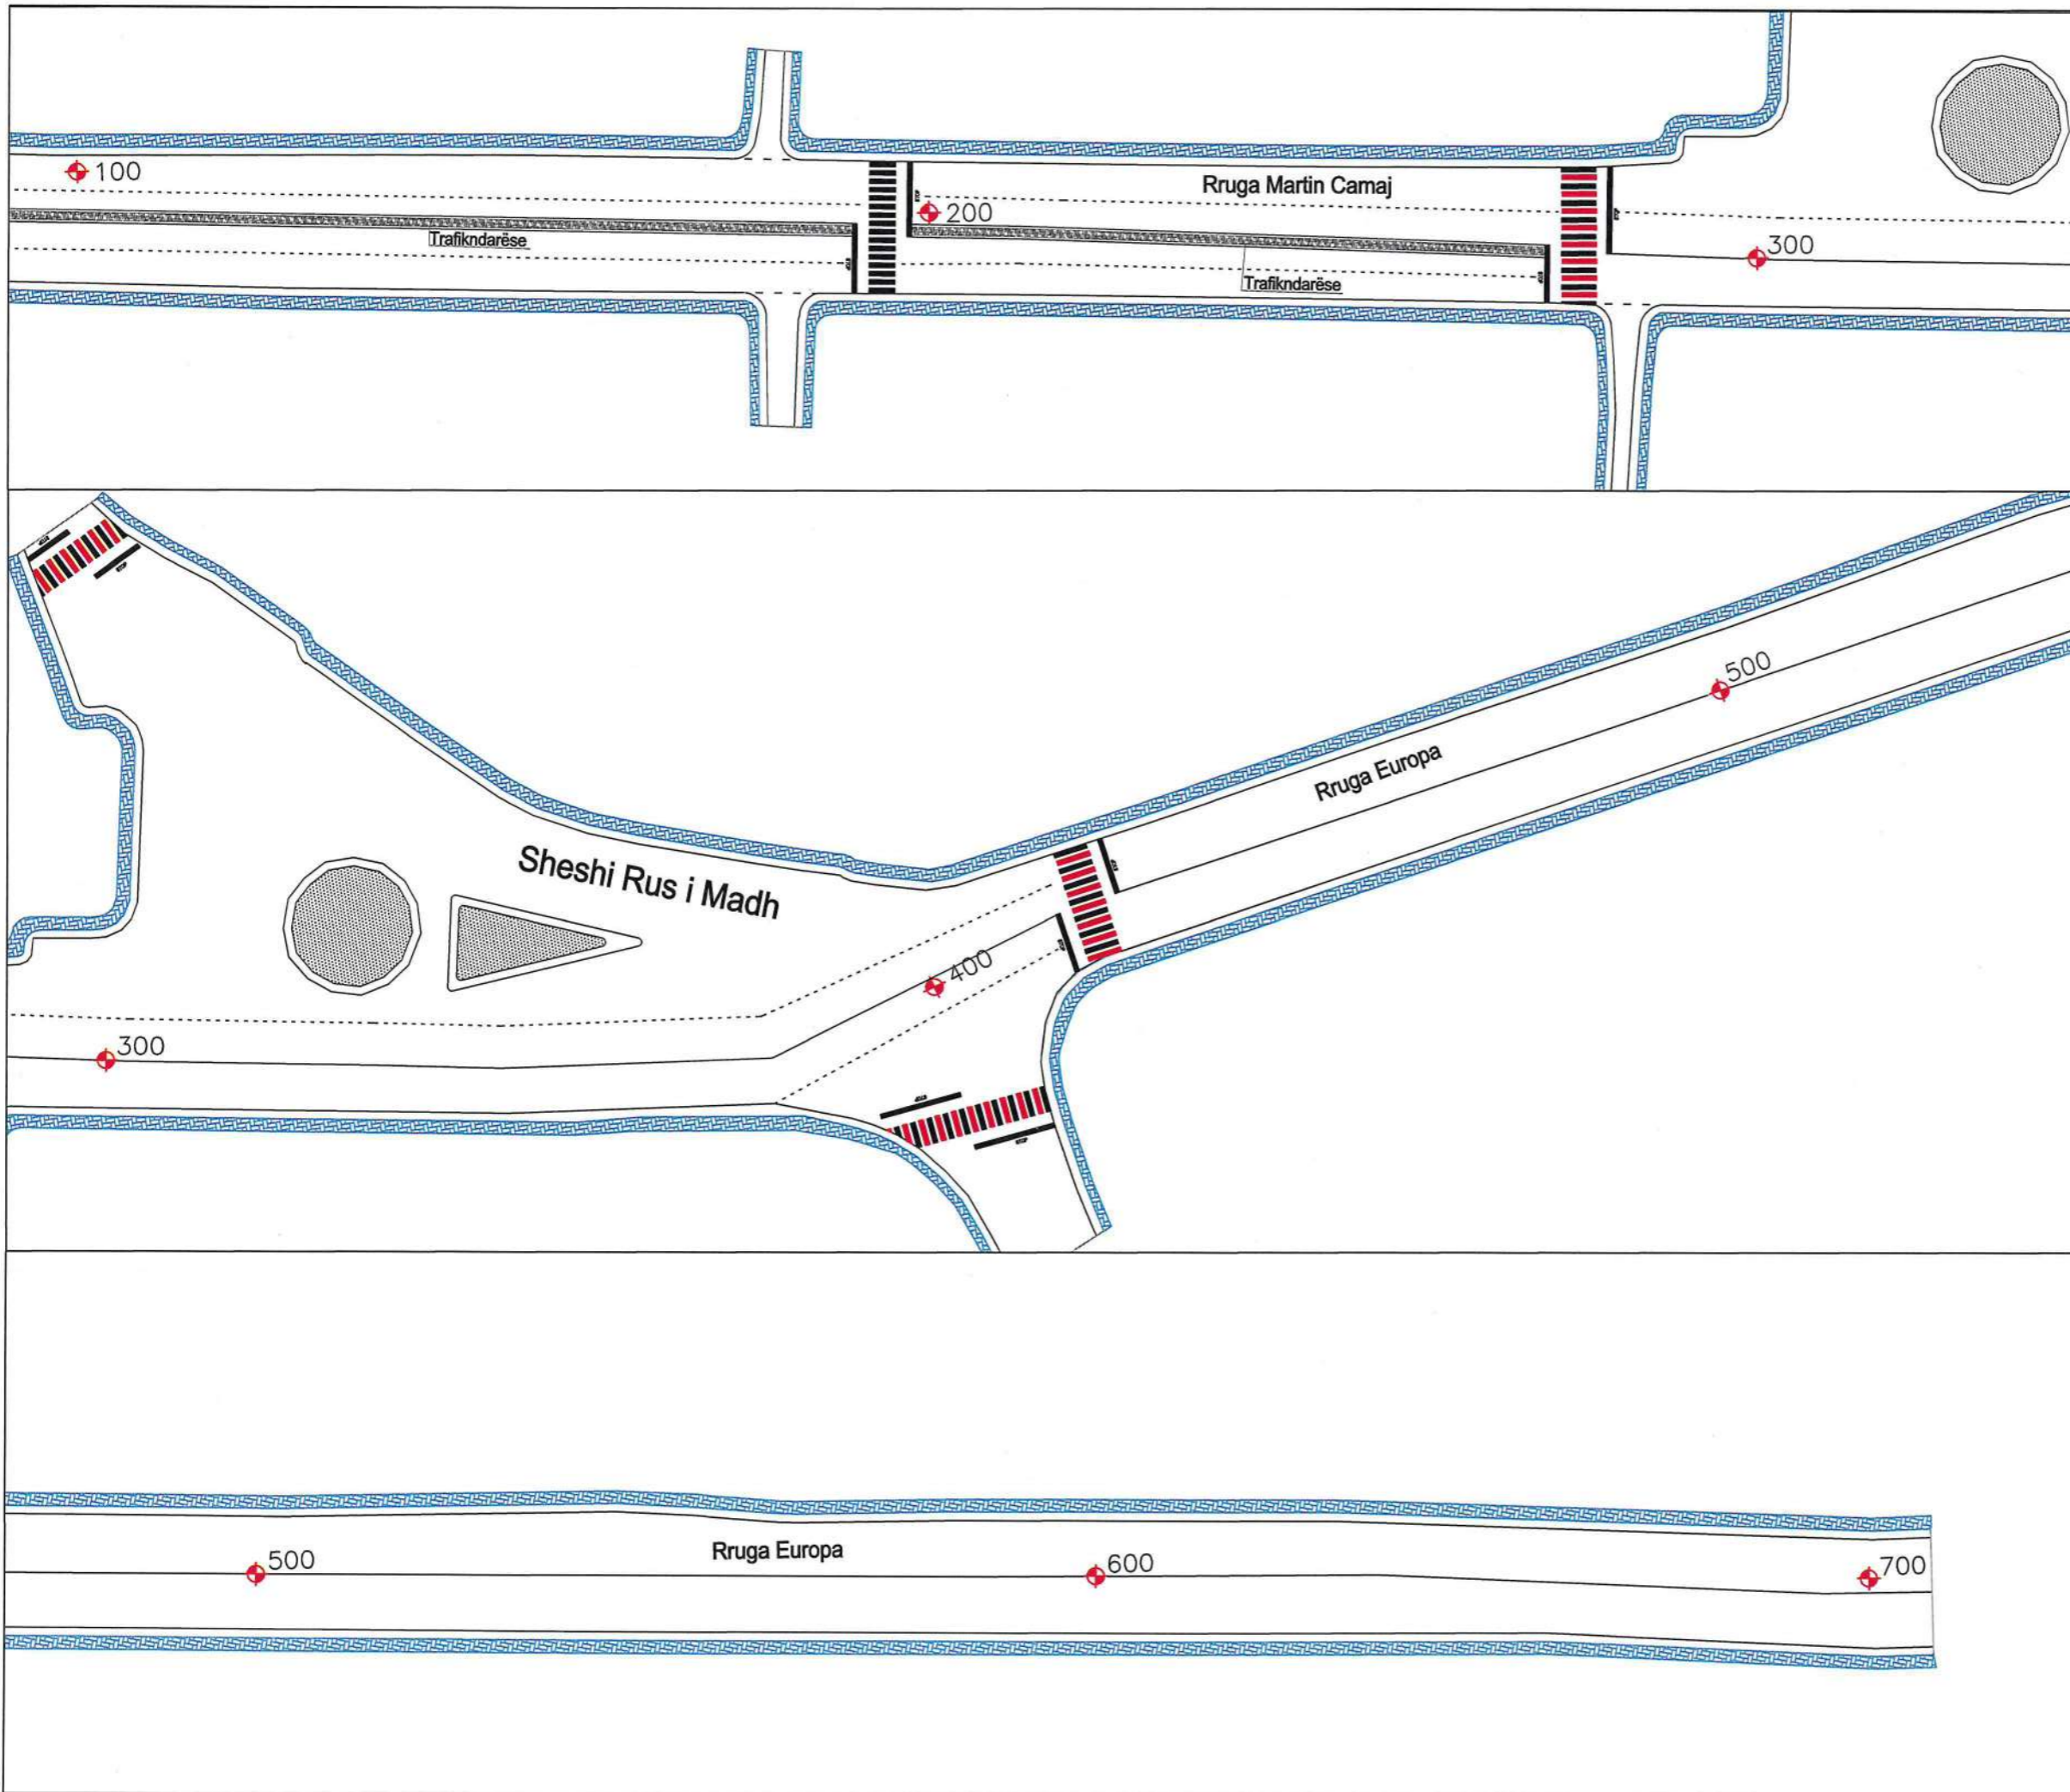

LEGJENDA:

- Vjëzim i vazhduar Termoplastik 15 cm, boje e bardhë
- Vjëzim i vazhduar Termoplastik 12 cm, boje e bardhë
- - Vjëzim i ndërprerë Termoplastik 15 cm, boje e bardhë
- ▬ Kalim këmbësorësh me bojë bikomponente e verdhë+e bardhë
- ▬ Kalim këmbësorësh me bojë bikomponente e bardhë
- ▬ Kalim këmbësorësh me bojë bikomponente e bardhë+e kuqe
- ▶ Ishull Trafiku me bojë bikomponente e bardhë

Shënime:

- Të gjitha dimensionet do të verifikohen në objekt para fillimit të punimeve.
- Në rastet që gjatë zbatimit shfaqet nevoja për ndryshime në projekt, duhet më parë të miratohet nga autoriteti përgjegjës.
- Çdo ndryshim që bëhet gjatë zbatimit i pa miratuar nga autoriteti përgjegjës, mund të sjellë probleme në standarte dhe kritere që duhet të plotësojë objekti në fazën e dorëzimit



REPUBLIKA E SHQIPËRISË
BASHKIA SHKODËR

Adresa: Rr. 13 Dhjetori, Nr.1 Shkodër, web: www.bashkishkodere.gov.al,
e-mail: info@bashkishkodere.gov.al, Tel: +35522400150

OBJEKTI: Përmirësimi i Sinjalistikës Horizontale dhe Vertikale në segmentet kryesore.

SEGMENTI: Xhabije - Parrucë - Rus Rotondo Dobrac. NR. FLETES: 05

EMËRTIMI I FLETËS:
Planimetria e Sinjalistikës Rrugore
Km 2+100 ~ Km 2+700

Faza e Projektit Shkala: 1:75

Projekt Ide Projekt Teknik Projekt Zbatues Projekt Realizues

NDËRMARRJA E SHËRBIMEVË DHE PUNËVE PUBLIKE


Drejtori Altin SALHI

SEKTORI I DEGËS TEKNIKE


PROJEKTUES

Specialist	Inxh. Gerraldo GOGAJ	<i>Gogaj</i>
Specialist		
Specialist		
Specialist		
Specialist		

SEGMENTI: XHABIJE-PARRUCË-RUS-ROTONDO DOBRAC
 PROFILI TËRTHOR I RRUGËS
 Km 0+000 - 1+000

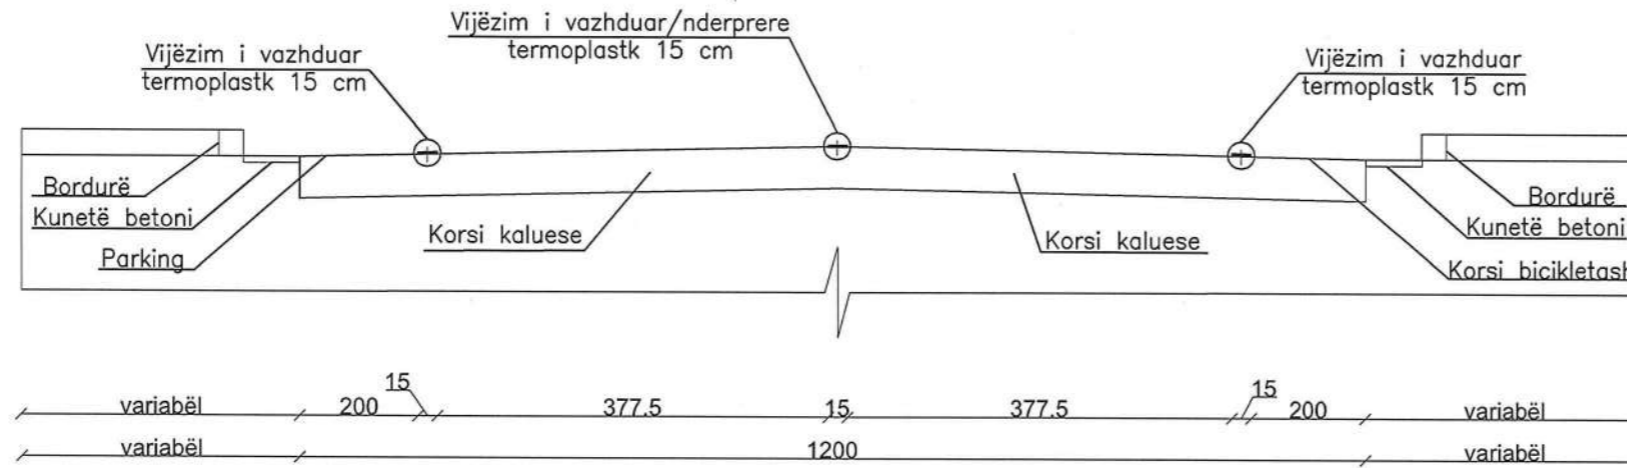

SEGMENTI: XHABIJE-PARRUCË-RUS-ROTONDO DOBRAC
 PROFILI TËRTHOR I RRUGËS
 Km 1+000 - 1+200

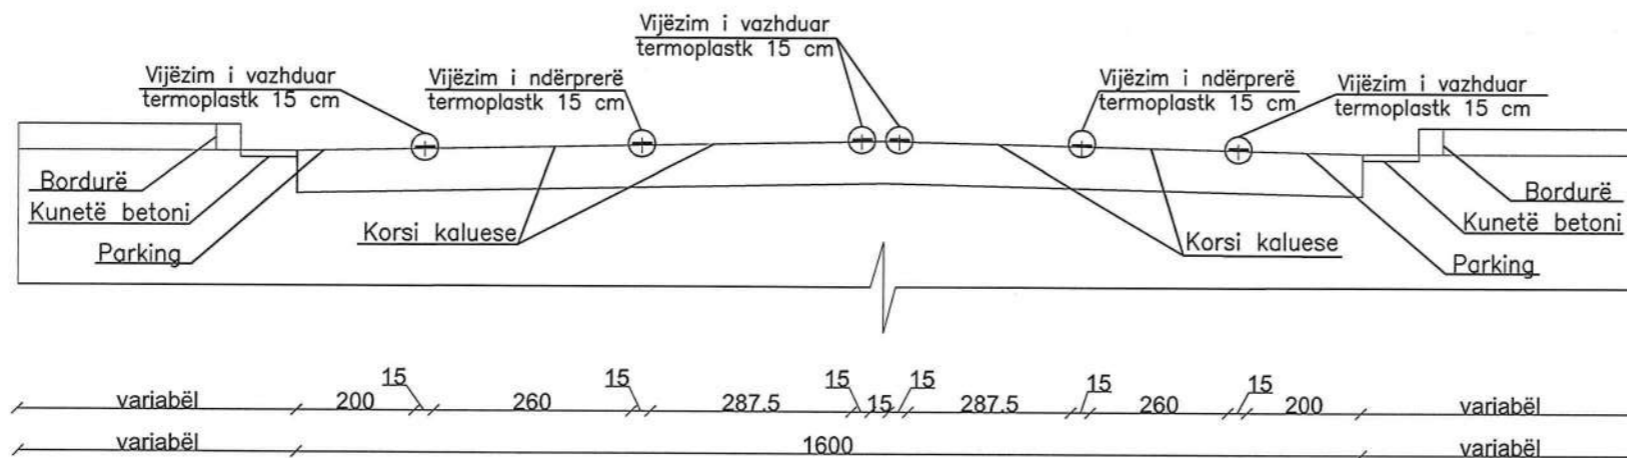

LEGJENDA:

- Vijëzim i vazhduar Termoplastik 15 cm, boje e bardhë
- Vijëzim i vazhduar Termoplastik 12 cm, boje e bardhë
- - Vijëzim i ndërprerë Termoplastik 15 cm, boje e bardhë
- Kalim këmbësorësh me bojë bikomponente e verdhë+e bardhë
- Kalim këmbësorësh me bojë bikomponente e bardhë
- Kalim këmbësorësh me bojë bikomponente e bardhë+e kuqe
- ▶ Ishull Trafiku me bojë bikomponente e bardhë

Shënime:

- Të gjitha dimensionet do të verifikohen në objekt para fillimit të punimeve.
- Në rastet që gjatë zbatimit shfaqet nevoja për ndryshime në projekt, duhet më parë të miratohet nga autoriteti përgjegjës.
- Çdo ndryshim që bëhet gjatë zbatimit i pa miratuar nga autoriteti përgjegjës, mund të sjellë probleme në standarte dhe kritere që duhet të plotësojë objekti në fazën e dorëzimit.



REPUBLIKA E SHQIPËRISË
 BASHKIA SHKODËR

Adresa: Rr. 13 Dhjetori, Nr.1 Shkodër, web: www.bashkiashkoder.gov.al,
 e-mail: info@bashkiashkoder.gov.al, Tel: +35522400150

OBJEKTI: Përmirësimi i Sinjalistikës Horizontale dhe Vertikale në segmentet kryesore.

SEGMENTI: Xhabije - Parrucë - Rus Rotondo Dobrac. NR. FLETES: 06

EMËRTIMI I FLETËS:

Profili Tërthor

Faza e Projektit Skalla 1:75

Projekt Ide Projekt Teknik Projekt Zbatim 2024

NDËRMARRJA E SHËRBIMEVE DHE PUNËVE PUBLIKE


Drejtori Altin SALHI

SEKTORI I DEGËS TEKNIKE


PROJEKTUES

Specialist	Inxh. Gerralda GOGAJ	
Specialist		
Specialist		
Specialist		
Specialist		

SEGMENTI: XHABIJE-PARRUCË-RUS-ROTONDO DOBRAC
PROFILI TËRTHOR I RRUGËS
 Km 1+200 - 2+300

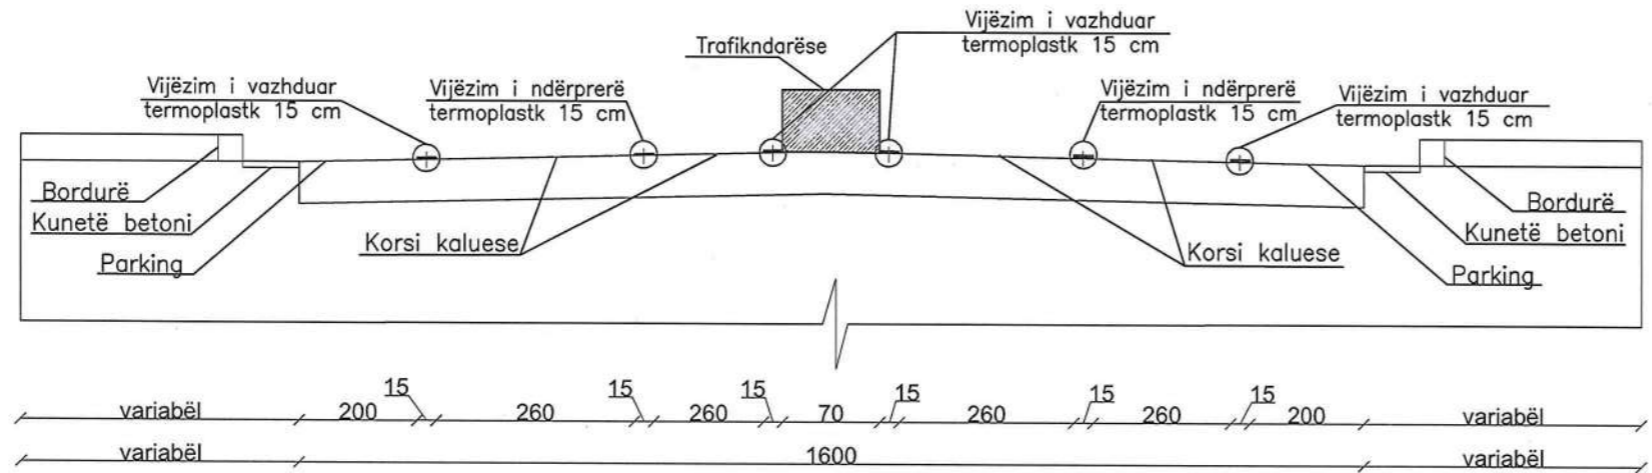

SEGMENTI: XHABIJE-PARRUCË-RUS-ROTONDO DOBRAC
PROFILI TËRTHOR I RRUGËS
 Km 2+400 - 2+700

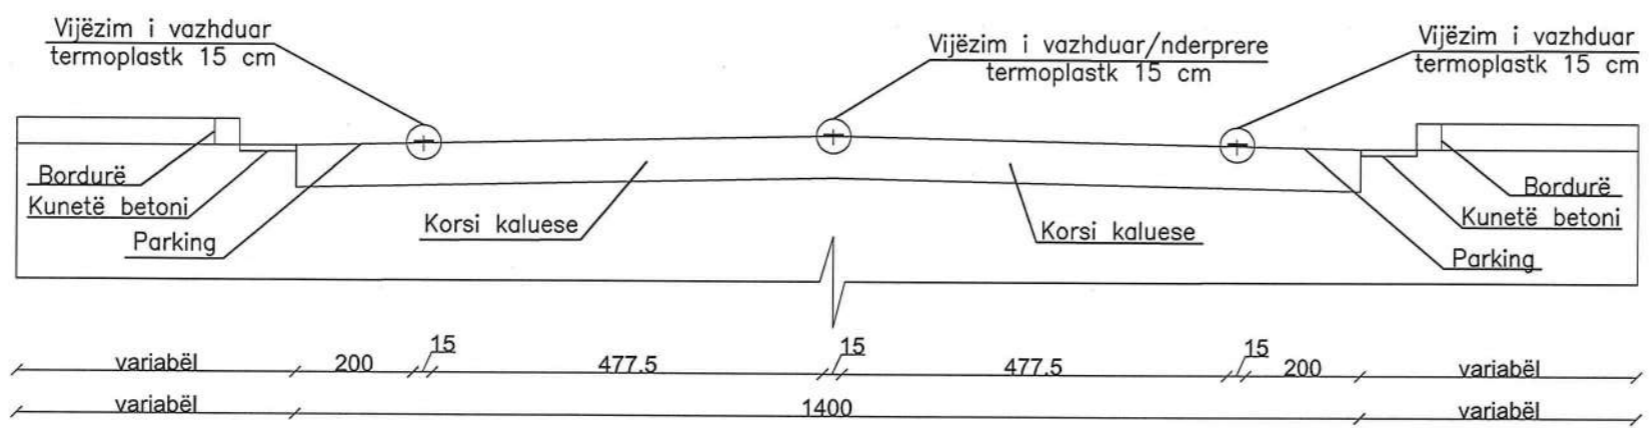

LEGJENDA:

- Vijëzim i vazhduar Termoplastik 15 cm, boje e bardhë
- Vijëzim i vazhduar Termoplastik 12 cm, boje e bardhë
- - Vijëzim i ndërprerë Termoplastik 15 cm, boje e bardhë
- Kalim këmbësorësh me bojë bikomponente e verdhë+e bardhë
- Kalim këmbësorësh me bojë bikomponente e bardhë
- Kalim këmbësorësh me bojë bikomponente e bardhë+e kuqe
- ▶ Ishull Trafiku me bojë bikomponente e bardhë

Shënime:

- Të gjitha dimensionet do të verifikohen në objekt para fillimit të punimeve.
- Në rastet që gjatë zbatimit shfaqet nevoja për ndryshime në projekt, duhet më parë të miratohet nga autoriteti përgjegjës.
- Çdo ndryshim që bëhet gjatë zbatimit i pa miratuar nga autoriteti përgjegjës, mund të sjellë probleme në standarte dhe kritere që duhet të plotësojë objekti në fazën e dorëzimit.



REPUBLIKA E SHQIPËRISË
BASHKIA SHKODËR

Adresa: Rr. 13 Dhjetori, Nr.1 Shkodër, web: www.bashkiashkoder.gov.al, e-mail: info@bashkiashkoder.gov.al, Tel: +35522400150

OBJEKTI: Përmirësimi i Sinjalistikës Horizontale dhe Vertikale në segmentet kryesore.

SEGMENTI: Xhabije - Parrucë - Rus Rotondo Dobrac. NR. FLETES: 07

EMËRTIMI I FLETËS:
 Profili Tërthor

Faza e Projektit Shkalla 1:75

Projekt Ide Projekt Teknik Projekt Zbatim 2024

NDËRMARRJA E SHËRBIMEVE DHE DËNËVE PUBLIKE

Drejtori Altin SALIHI

SEKTORI I DEGËS TEKNIKE

PROJEKTUES

Specialist Inxh. Gerralda GOGAJ

Specialist

Specialist

Specialist




Specialist



OBJEKTI: PËRMIRËSIMI I SINJALISTIKËS HORIZONTALE DHE VERTIKALE
NË SEGMENTET KRYESORE

SEGMENTI: ROTONDO SPITALI - FERMENTIM - ROTONDO BARDHAJ

SHKODËR 2024

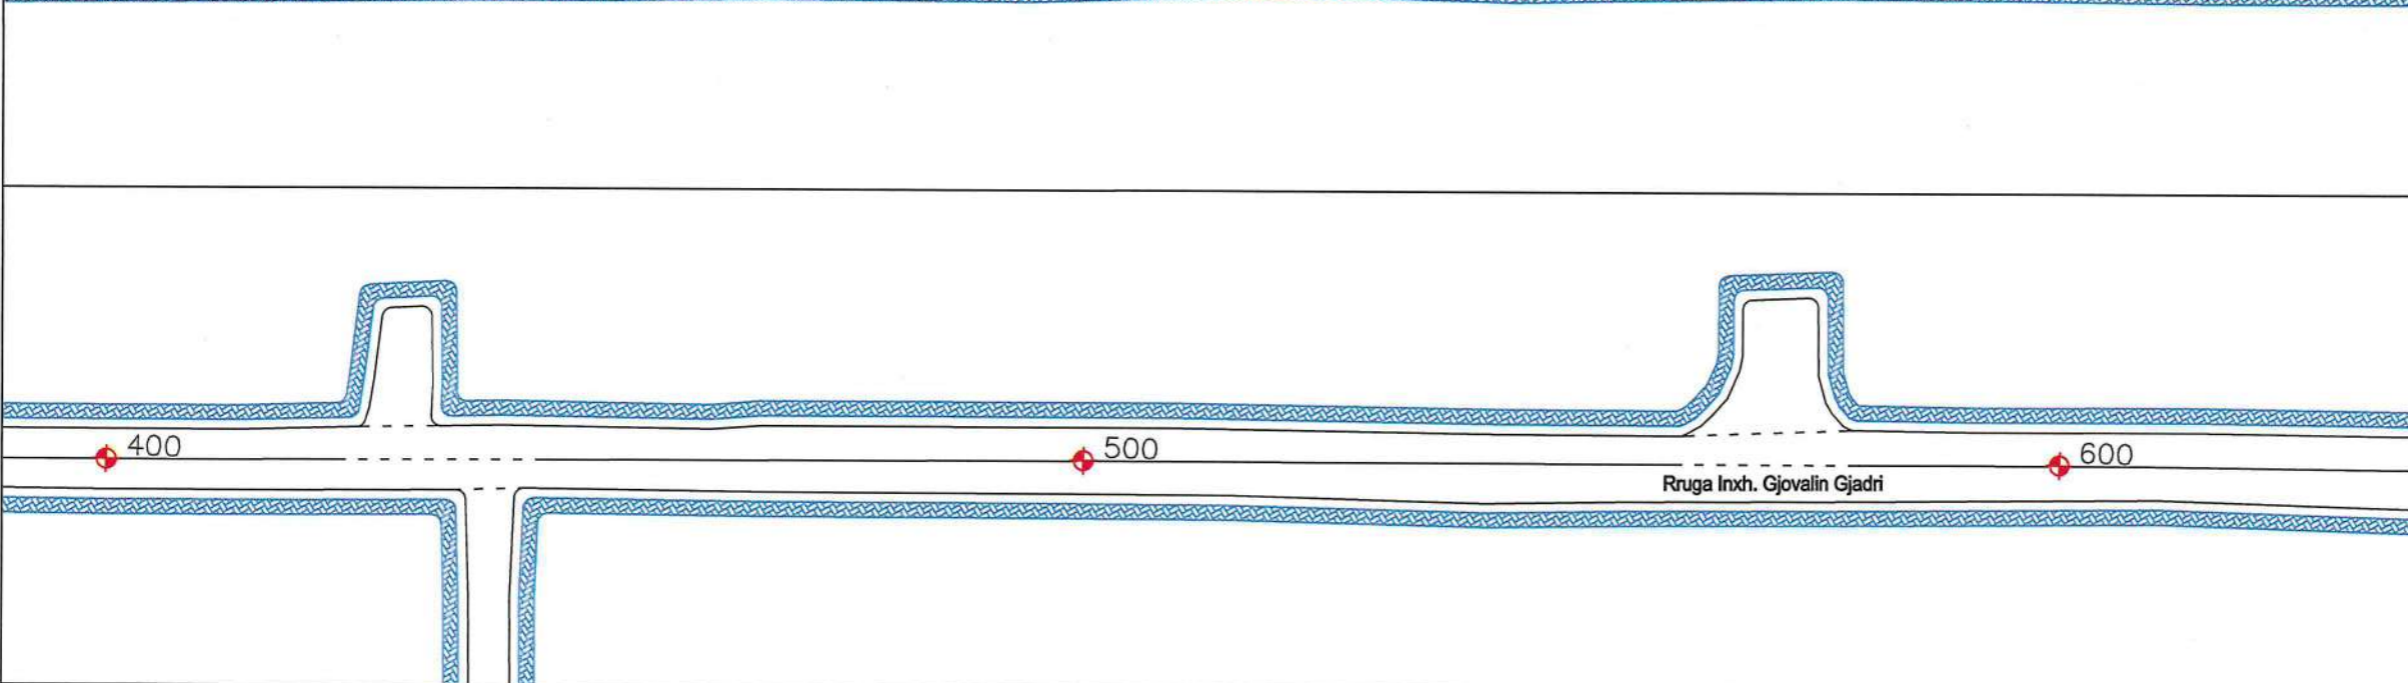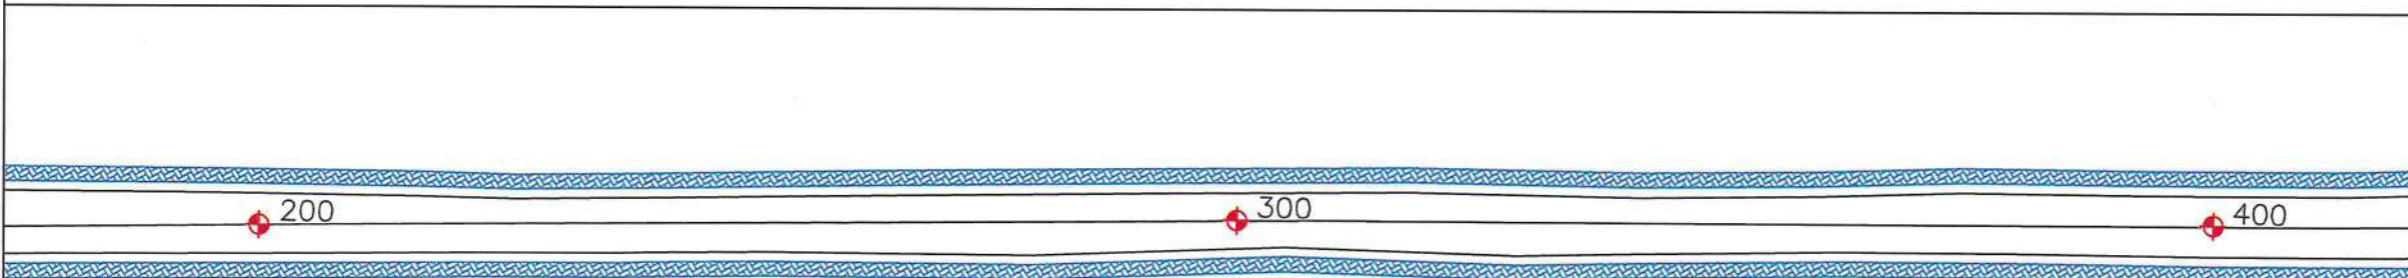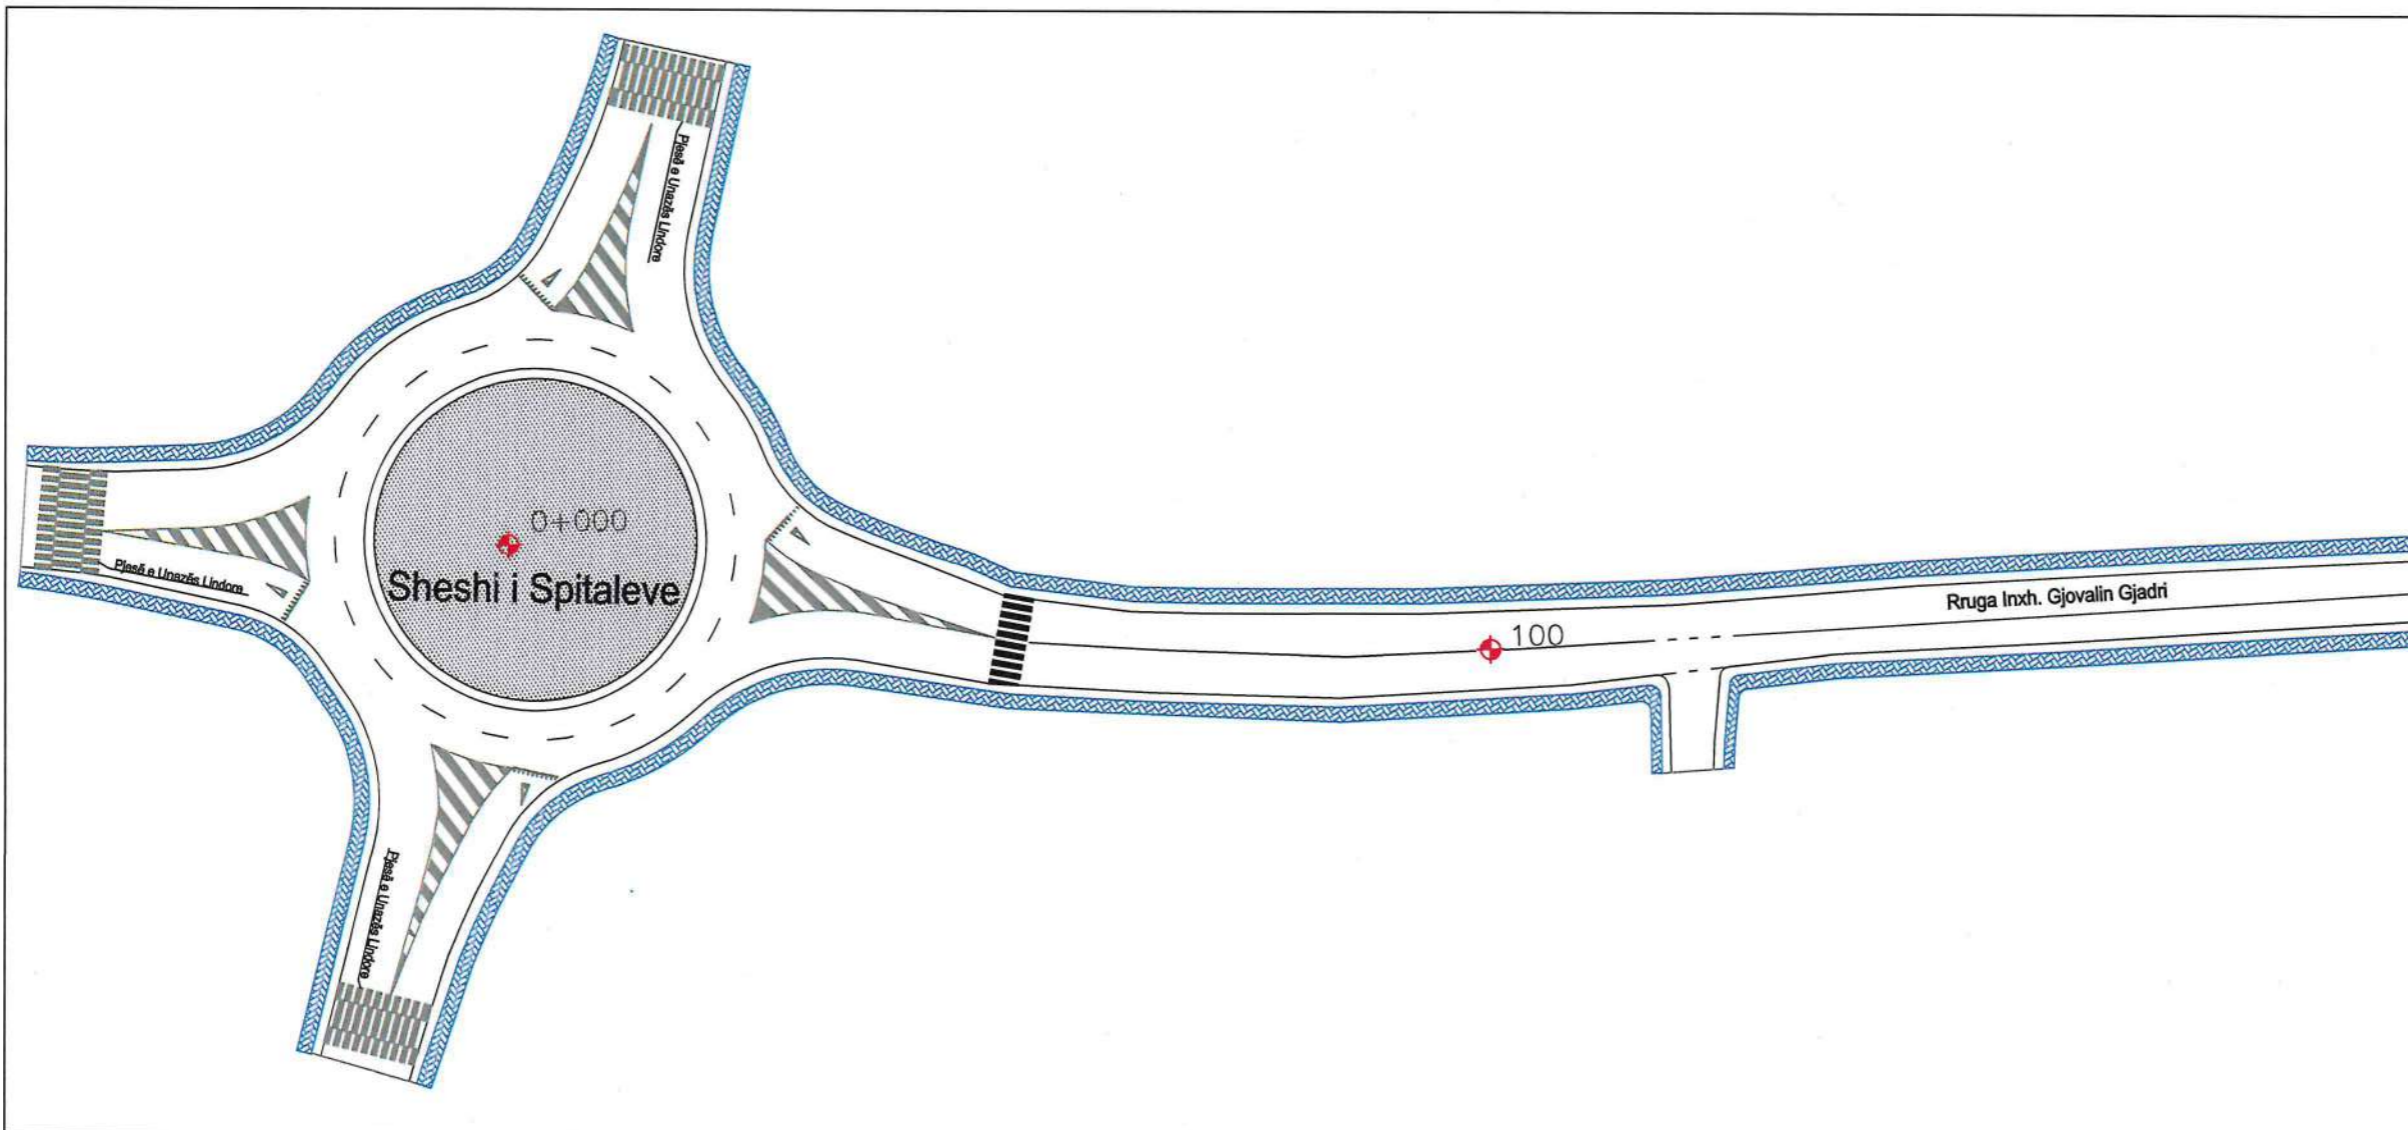

LEGJENDA:

- Vjërzim i vazhduar Termoplastik 15 cm, boje e bardhë
- Vjërzim i vazhduar Termoplastik 12 cm, boje e bardhë
- Vjërzim i ndërprerë Termoplastik 15 cm, boje e bardhë
- ▨ Kalim këmbësorësh me bojë bikomponente e verdhë+e bardhë
- ▨ Kalim këmbësorësh me bojë bikomponente e bardhë
- ▨ Kalim këmbësorësh me bojë bikomponente e bardhë+e kuqe
- ▨ Ishull Trafiku me bojë bikomponente e bardhë

Shënime:

- Të gjitha dimensionet do të verifikohen në objekt para fillimit të punimeve.
- Në rastet që gjatë zbatimit shfaqet nevoja për ndryshime në projekt, duhet më parë të miratohet nga autoriteti përgjegjës.
- Çdo ndryshim që bëhet gjatë zbatimit i pa miratuar nga autoriteti përgjegjës, mund të sjellë probleme në standarte dhe kritere që duhet të plotësojë objekti në fazën e dorëzimit



REPUBLIKA E SHQIPËRISË
BASHKIA SHKODËR

Adresa: Rr. 13 Dhjetori, Nr.1 Shkodër, web: www.bashkiashkoder.gov.al,
e-mail: info@bashkiashkoder.gov.al, Tel: +35522400150

OBJEKTI: Përmirësimi i Sinjalistikës Horizontale dhe Vertikale në segmentet kryesore.

SEGMENTI: Rotondo Spitali – Fermentim NR. FLETES: 01
Rotondo Bardhaj.

EMËRTIMI I FLETËS:
Planimetria e Sinjalistikës Rrugore
Km 0.000 ~ Km 0+600

Faza e Projektit Shkalla 1:75
Projekt Ide Projekt Teknik Projekt Zbatim 2024


NDËRMARRJA E SHËRBIMEVE DHE PËNËVE PUBLIKE

Drejtori Altin SALHI

SEKTORI I DEGËS TEKNIKE

PROJEKTUES

Specialist	Inxh. Gerralda GOGAJ	
Specialist		
Specialist		
Specialist		
Specialist		

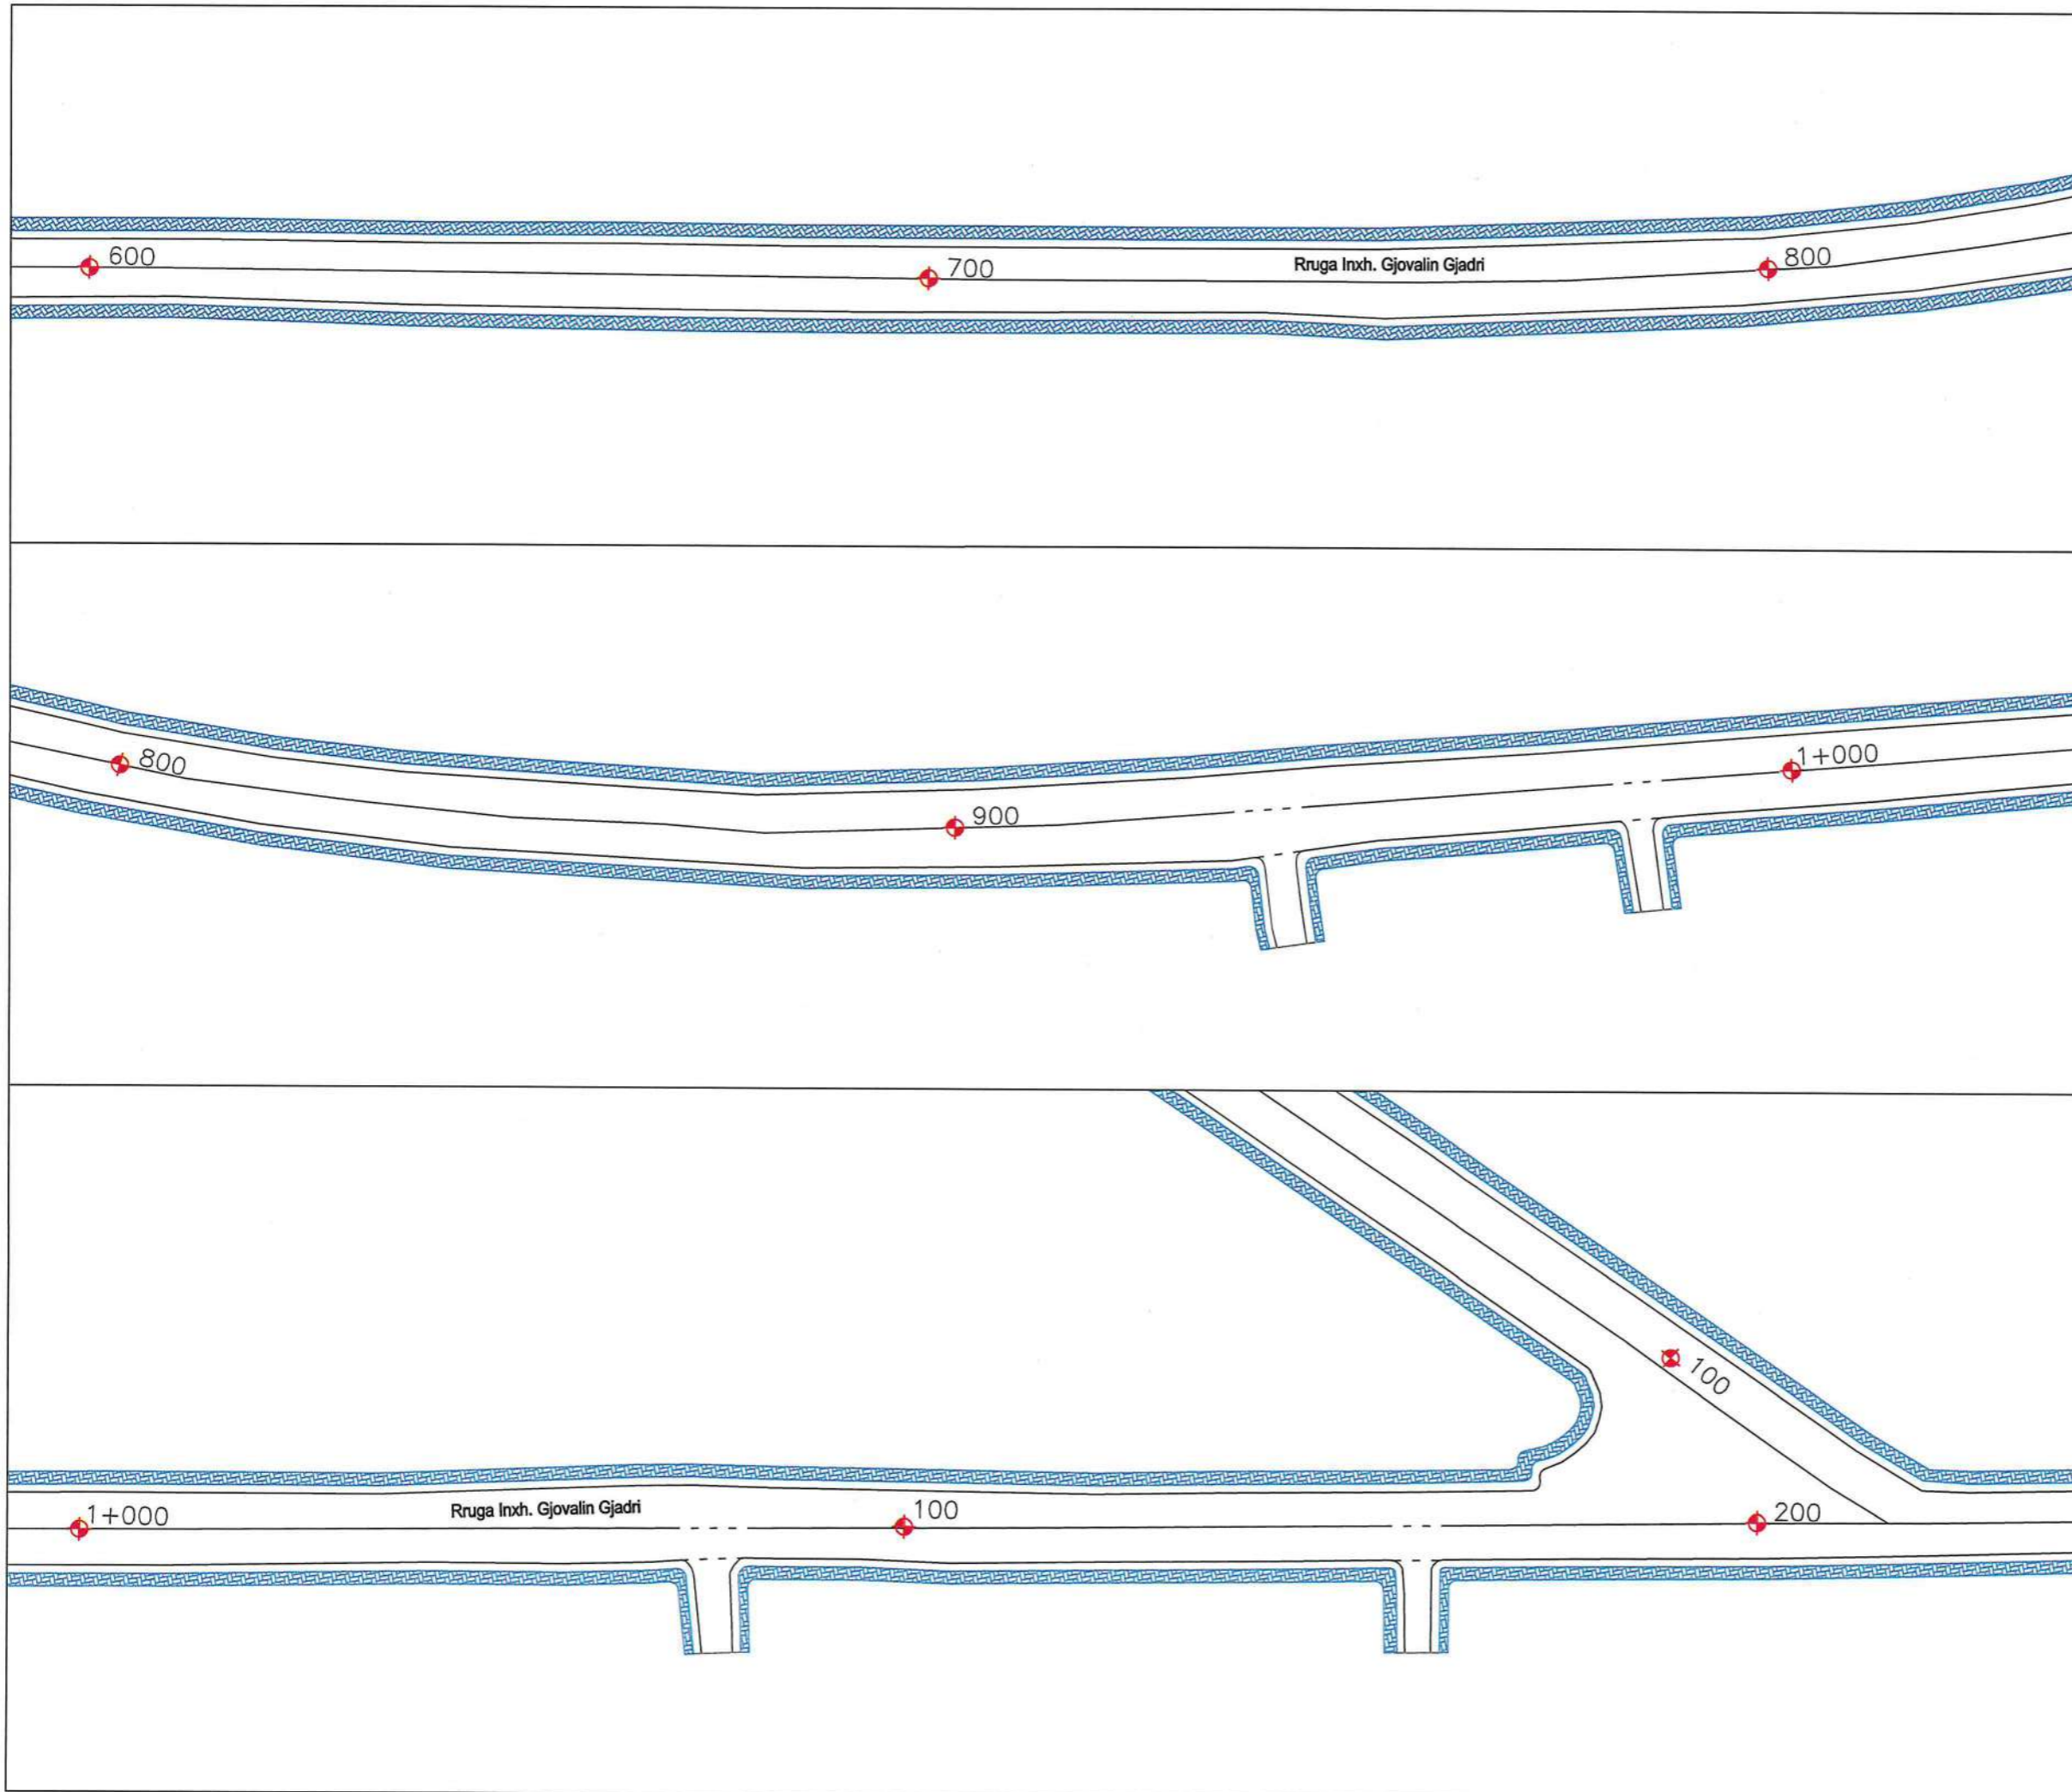

LEGJENDA:

- Vjërzim i vazhduar Termoplastik 15 cm, boje e bardhë
- Vjërzim i vazhduar Termoplastik 12 cm, boje e bardhë
- - Vjërzim i ndërprerë Termoplastik 15 cm, boje e bardhë
- ▬ Kalim këmbësorësh me bojë bikomponente e verdhë+e bardhë
- ▬ Kalim këmbësorësh me bojë bikomponente e bardhë
- ▬ Kalim këmbësorësh me bojë bikomponente e bardhë+e kuqe
- ▬ Ishull Trafiku me bojë bikomponente e bardhë

Shënime:

- Të gjitha dimensionet do të verifikohen në objekt para fillimit të punimeve.
- Në rastet që gjatë zbatimit shfaqet nevoja për ndryshime në projekt, duhet më parë të miratohet nga autoriteti përgjegjës.
- Çdo ndryshim që bëhet gjatë zbatimit i pa miratuar nga autoriteti përgjegjës, mund të sjellë probleme në standarte dhe kritere që duhet të plotësojë objekti në fazën e dorëzimit



REPUBLIKA E SHQIPËRIË
BASHKIA SHKODËR

Adresa: Rr. 13 Dhjetori, Nr.1 Shkodër, web: www.bashkiashkoder.gov.al,
e-mail: info@bashkiashkoder.gov.al, Tel: +35522400150

OBJEKTI: Përmirësimi i Sinjalistikës Horizontale dhe Vertikale në segmentet kryesore.

SEGMENTI: Rotondo Spitali – Fermentim NR. FLETES: 02
Rotondo Bardhaj.

EMËRTIMI I FLETËS:
Planimetria e Sinjalistikës Rrugore
Krm 0+600 ~ Km 1+200


Faza e Projektit: Projekt Ide Projekt Teknik Projekt Zbatim Shkalla: 1:75
2024

NDËRMARRJA E SHËRBIMEVE DHE PUNËVE PUBLIKE

Drejtori: Altin SALIHU

SEKTORI I DEGËS TEKNIKE

PROJEKTUES	
Specialist	Inxh. Gerralda GOGAJ
Specialist	
Specialist	
Specialist	
Specialist	

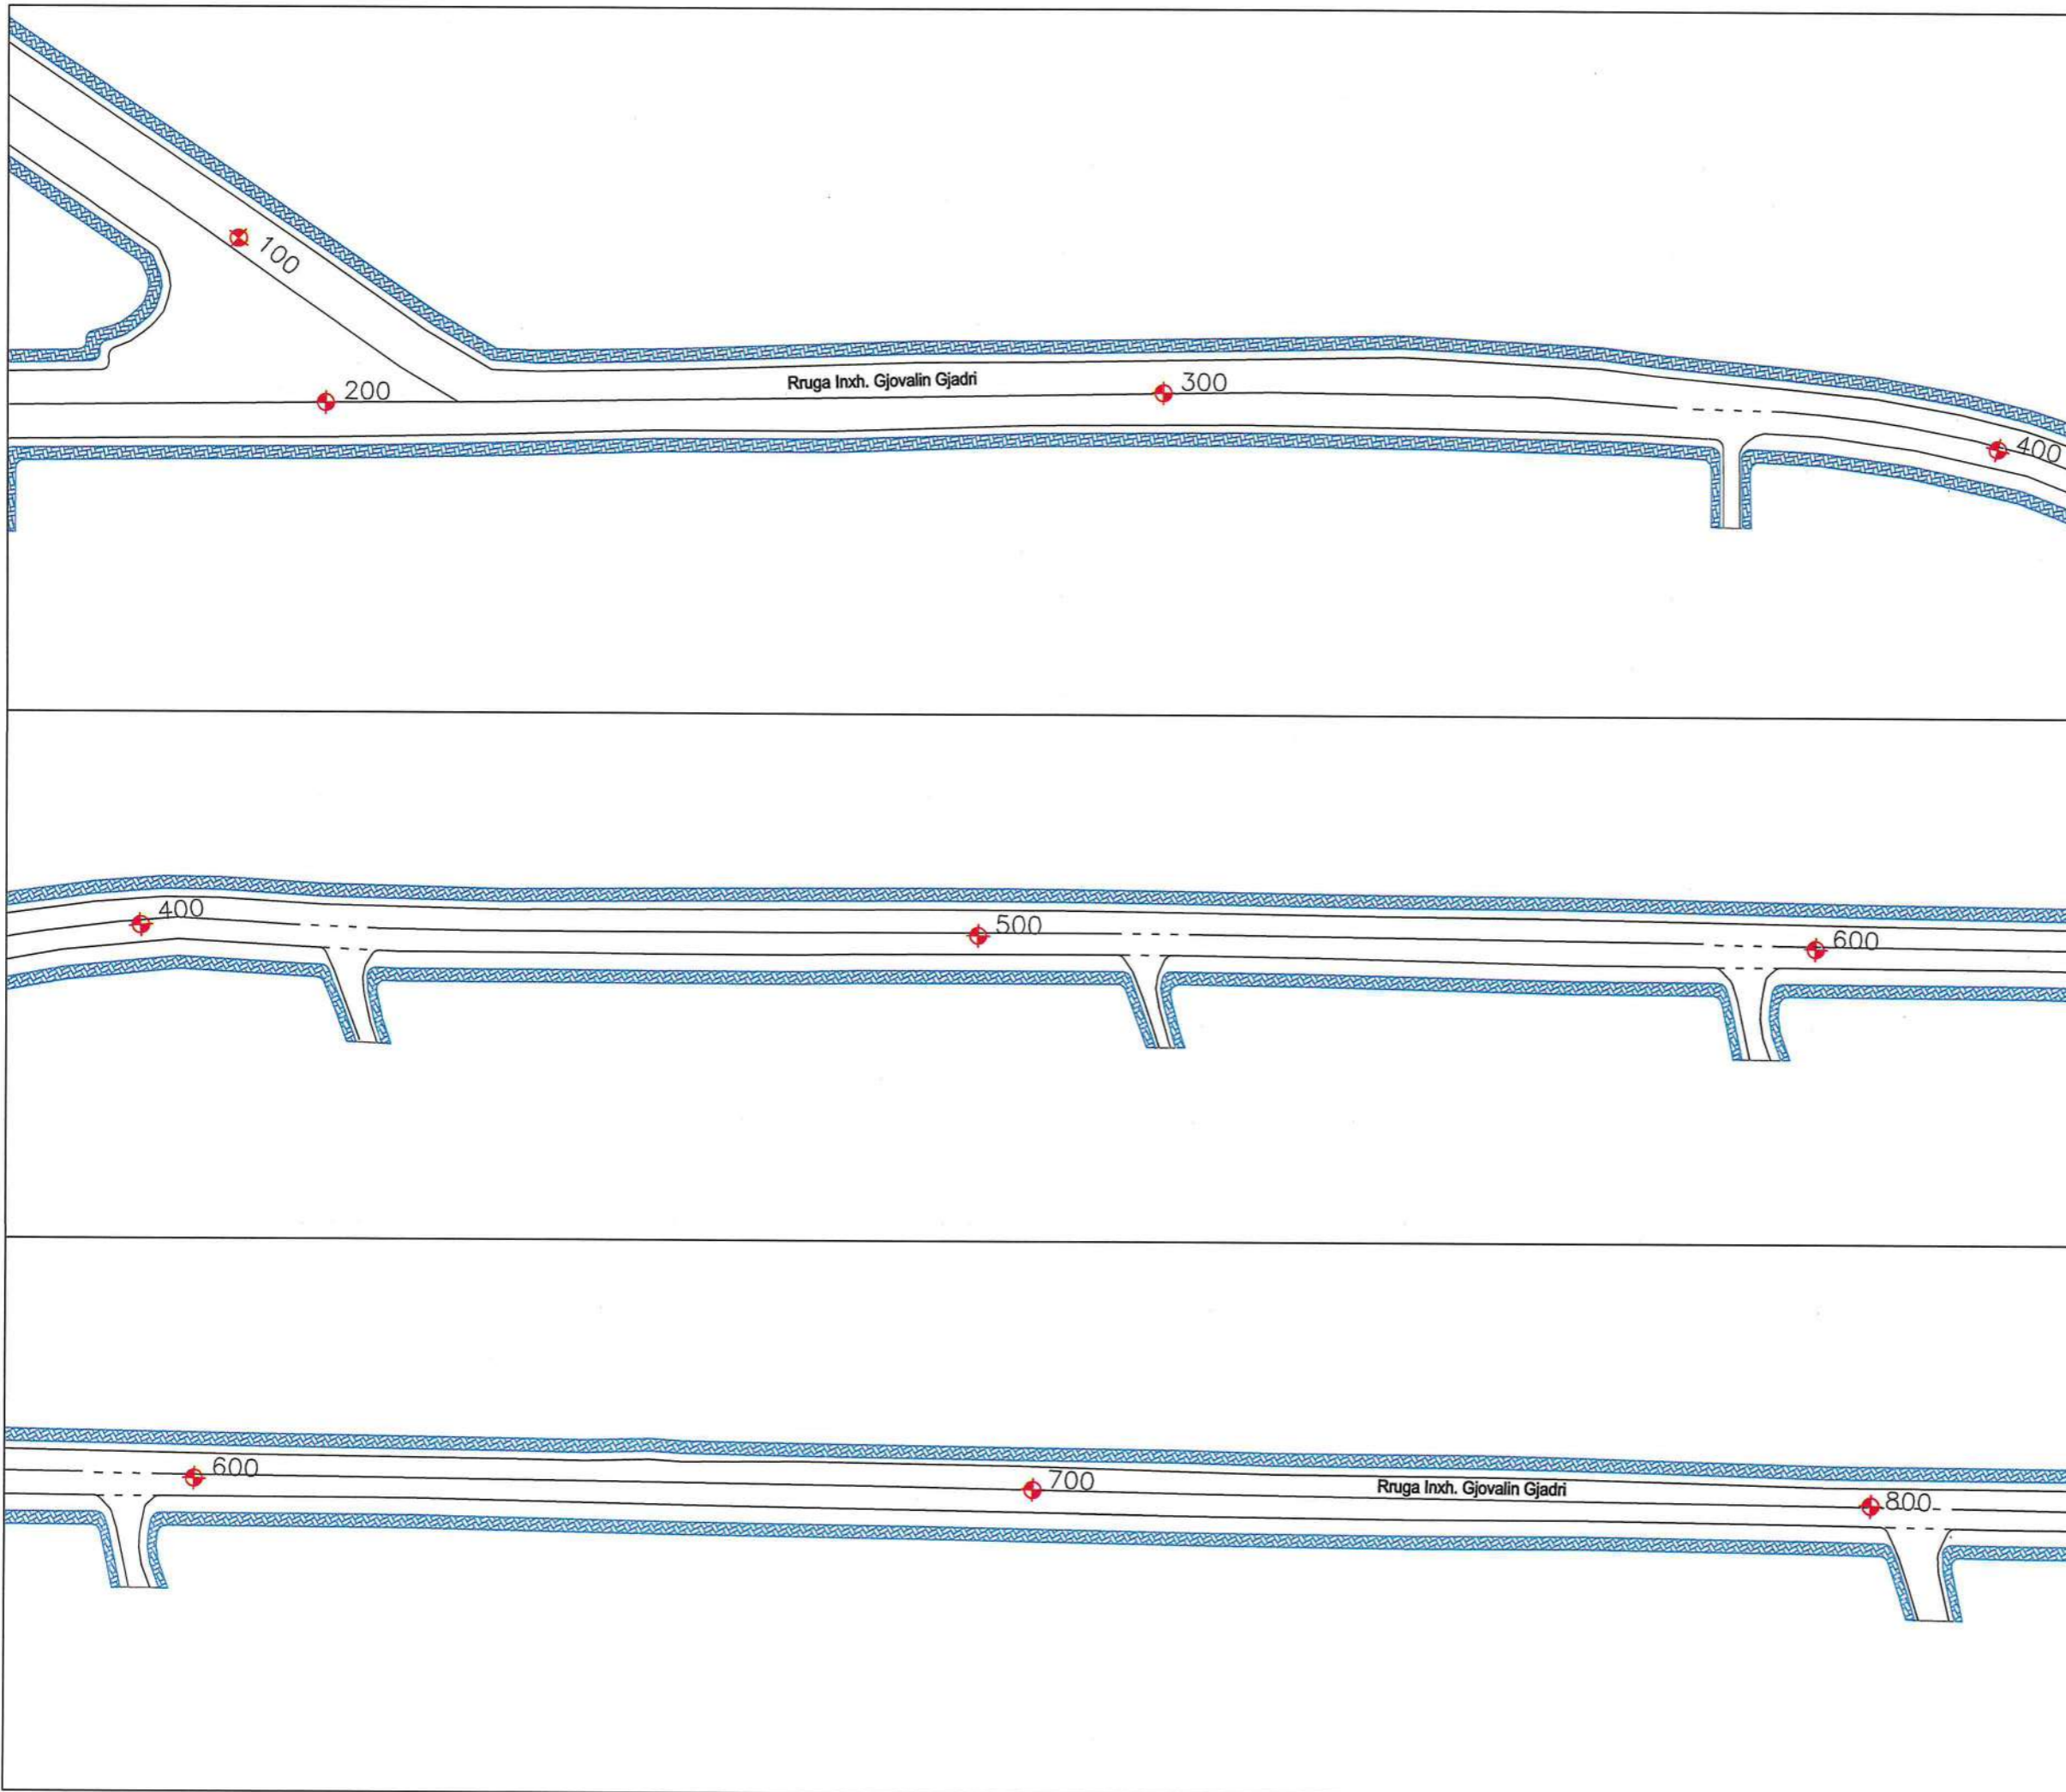

LEGJENDA:

- Vjëzëzim i vazhduar Termoplastik 15 cm, boje e bardhë
- Vjëzëzim i vazhduar Termoplastik 12 cm, boje e bardhë
- - Vjëzëzim i ndërprerë Termoplastik 15 cm, boje e bardhë
- ▨ Kalim këmbësorësh me bojë bikomponente e verdhë+e bardhë
- ▨ Kalim këmbësorësh me bojë bikomponente e bardhë
- ▨ Kalim këmbësorësh me bojë bikomponente e bardhë+e kuqe
- ▨ Ishull Trafiku me bojë bikomponente e bardhë

Shënime:

- Të gjitha dimensionet do të verifikohen në objekt para fillimit të punimeve.
- Në rastet që gjatë zbatimit shfaqet nevoja për ndryshime në projekt, duhet më parë të miratohet nga autoriteti përgjegjës.
- Çdo ndryshim që bëhet gjatë zbatimit i pa miratuar nga autoriteti përgjegjës, mund të sjellë probleme në standarte dhe kritere që duhet të plotësojë objekti në fazën e dorëzimit.



REPUBLIKA E SHQIPËRIË
BASHKIA SHKODËR

Adresa: Rr. 13 Dhjetori, Nr.1 Shkodër, web: www.bashkioshkoder.gov.al,
e-mail: info@bashkioshkoder.gov.al, Tel: +3552400150

OBJEKTI: Përmirësimi i Sinjalistikës Horizontale dhe Vertikale në segmentet kryesore.

SEGMENTI: Rotondo Spitali – Fermentim Rotondo Bardhaj, NR. FLETES: 03

EMËRTIMI I FLETËS:
Planimetria e Sinjalistikës Rrugore
Km 1+200 ~ Km 1+800

Faza e Projektit Shkalla 1:75




Projekt Ide Projekt Teknik Projekt Zbatim 2024

NDËRMARRJA E SHËRBIMEVE DHE PUNËVE PUBLIKE

Drejtori Altin SALHI

SEKTORI I DEGËS TEKNIKE

PROJEKTUES		
Specialist	Inxh. Gerralda GOGAJ	<i>Gogaj</i>
Specialist		
Specialist		
Specialist		
Specialist		

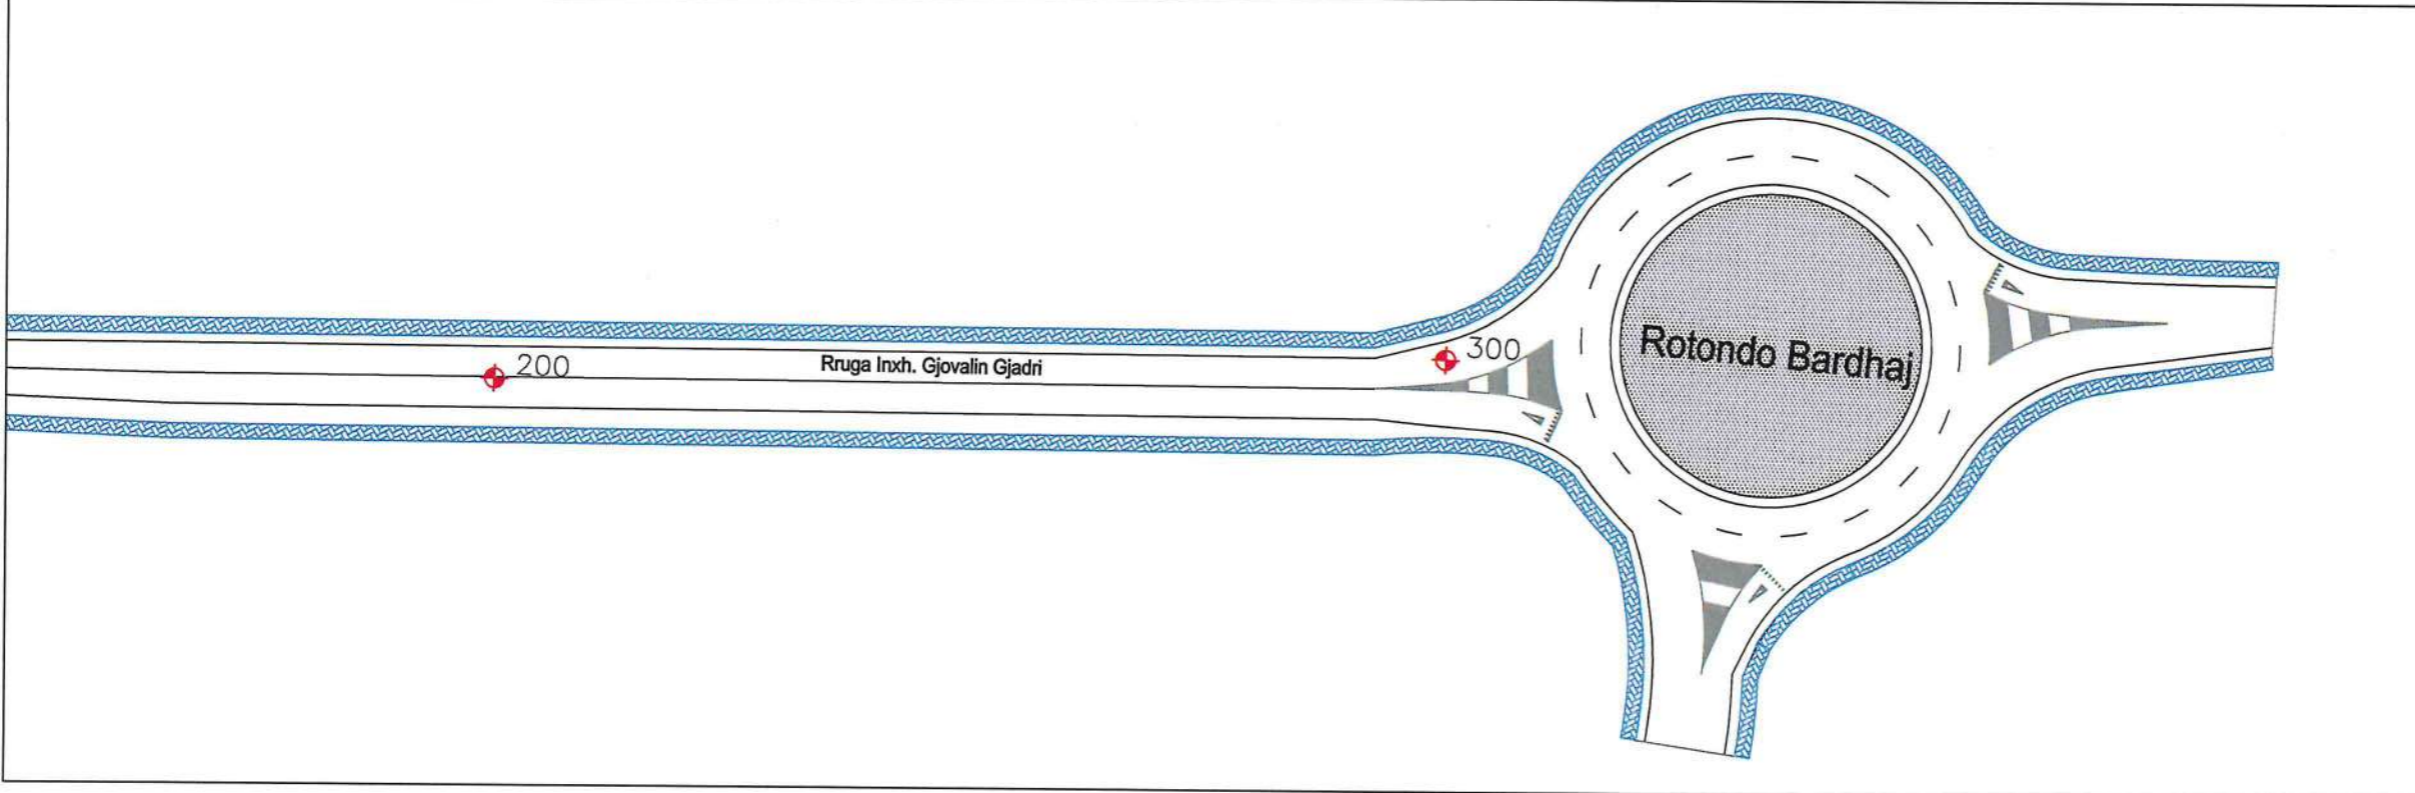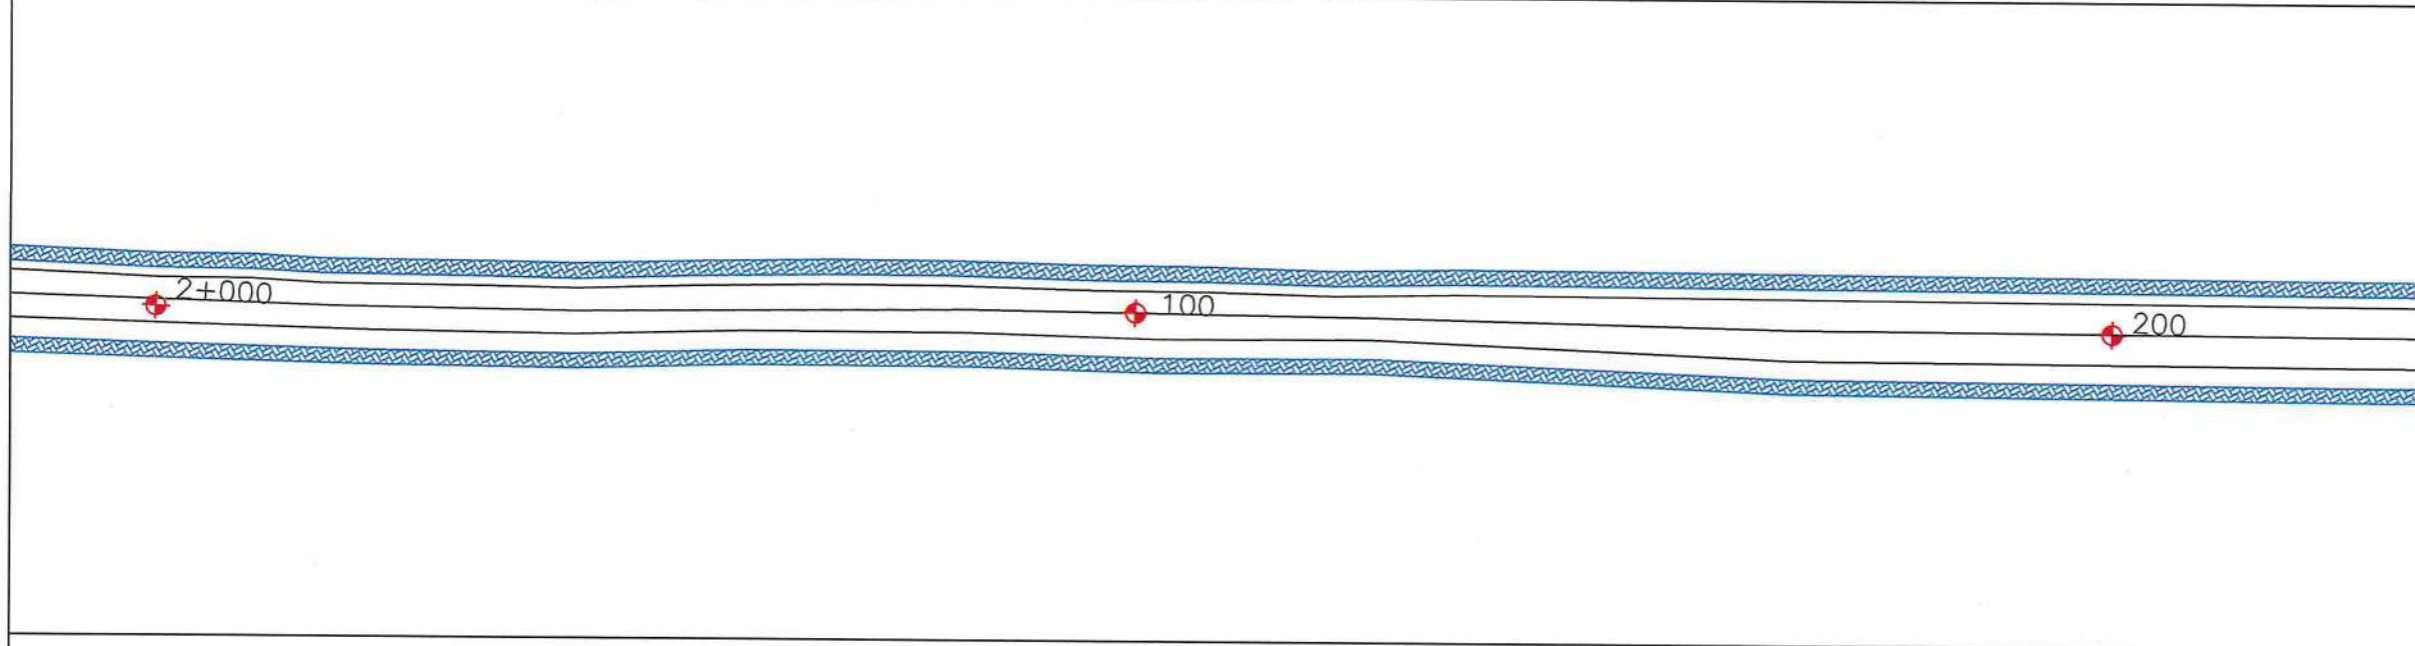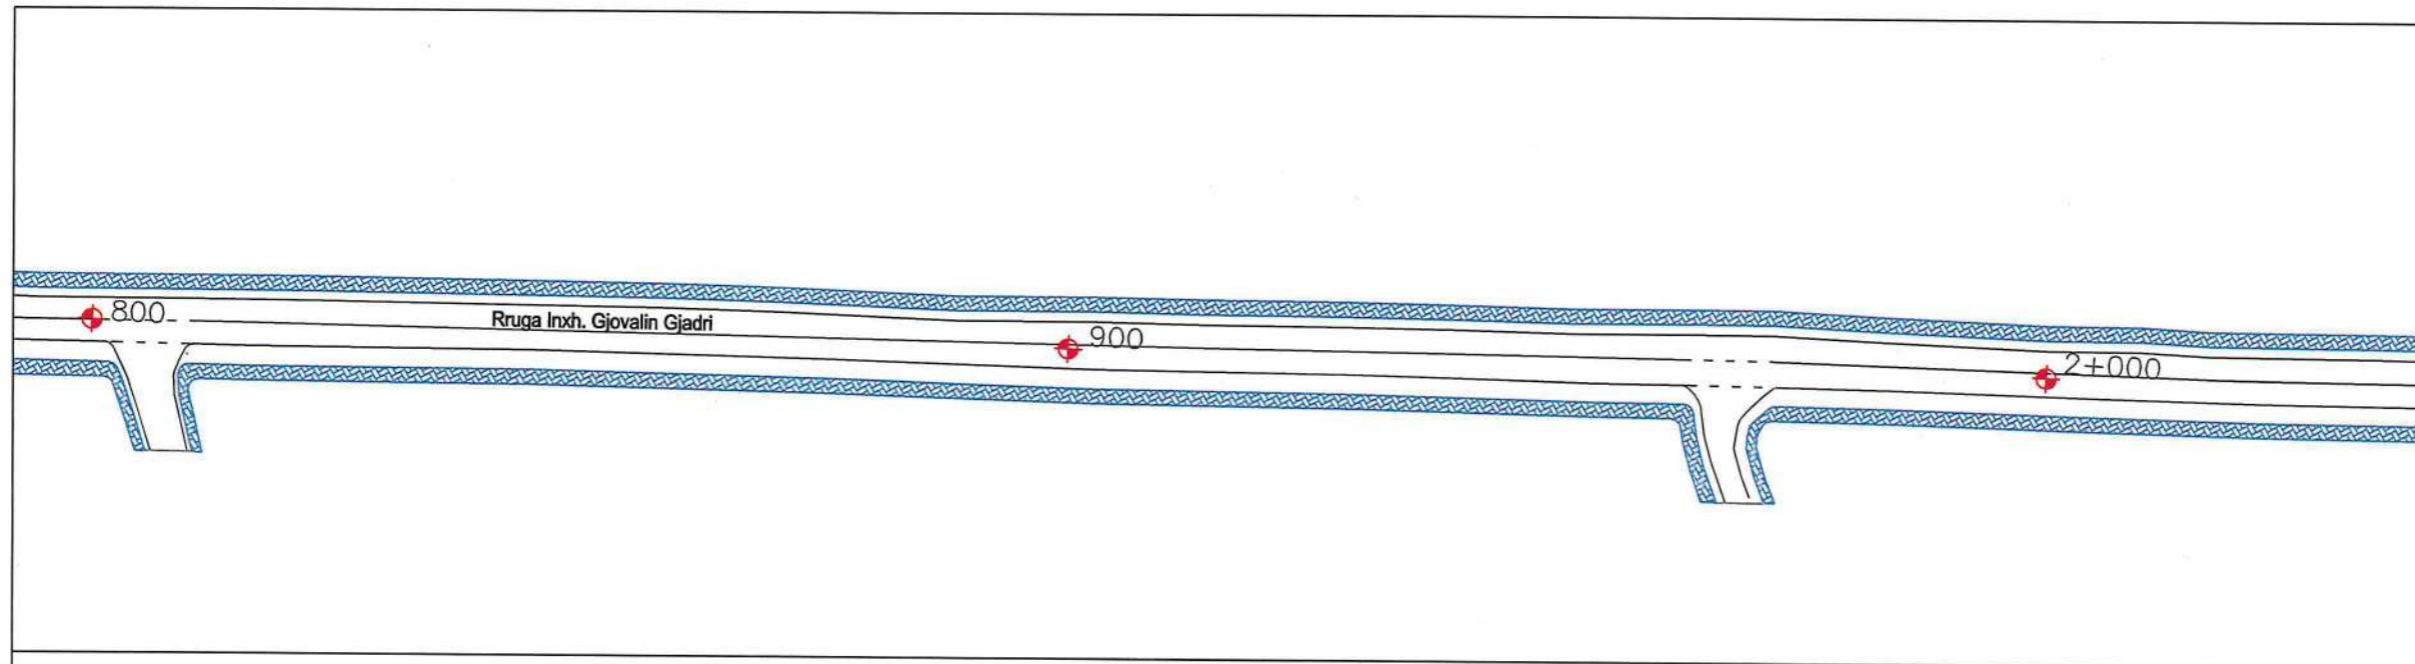

LEGJENDA:

- Vjërzim i vazhduar Termoplastik 15 cm, boje e bardhë
- Vjërzim i vazhduar Termoplastik 12 cm, boje e bardhë
- - Vjërzim i ndërprerë Termoplastik 15 cm, boje e bardhë
- ▨ Kalim këmbësorësh me bojë bikomponente e verdhë+e bardhë
- ▨ Kalim këmbësorësh me bojë bikomponente e bardhë
- ▨ Kalim këmbësorësh me bojë bikomponente e bardhë+e kuqe
- ▨ Ishull Trafiku me bojë bikomponente e bardhë

Shënime:

- Të gjitha dimensionet do të verifikohen në objekt para fillimit të punimeve.
- Në rastet që gjatë zbatimit shfaqet nevoja për ndryshime në projekt, duhet më parë të miratohet nga autoriteti përgjegjës.
- Çdo ndryshim që bëhet gjatë zbatimit i pa miratuar nga autoriteti përgjegjës, mund të sjellë probleme në standarte dhe kritere që duhet të plotësojë objekti në fazën e dorëzimit



REPUBLIKA E SHQIPËRISË
BASHKIA SHKODËR

Adresa: Rr. 13 Dhjetori, Nr.1 Shkodër, web: www.bashkiashkoder.gov.al,
e-mail: info@bashkiashkoder.gov.al, Tel: +35522400150

OBJEKTI: Përmirësimi i Sinjalistikës Horizontale dhe Vertikale në segmentet kryesore.

SEGMENTI: Rotondo Spitali – Fermentim NR. FLETES: 04
Rotondo Bardhaj,

EMËRTIMI I FLETËS:
Planimetria e Sinjalistikës Rrugore
Km 1+800 ~ Km 2+300

Faza e Projektit Shkalla 1:75
Projekt Ide Projekt Teknik Projekt Zbatim 2024

NDËRMARRJA E SHËRBIMEVE DHE BUNËVE PUBLIKE


Drejtori Altin SALIHI

SEKTORI I DEGËS TEKNIKE


PROJEKTUES

Specialist	Inxh. Gerralda GOGAJ	
Specialist		
Specialist		
Specialist		
Specialist		

SEGMENTI: ROTONDO SPITALI-FERMENTIM-ROTONDO BARDHAJ
PROFILI TËRTHOR I RRUGËS
 Km 0+000 - 1+400

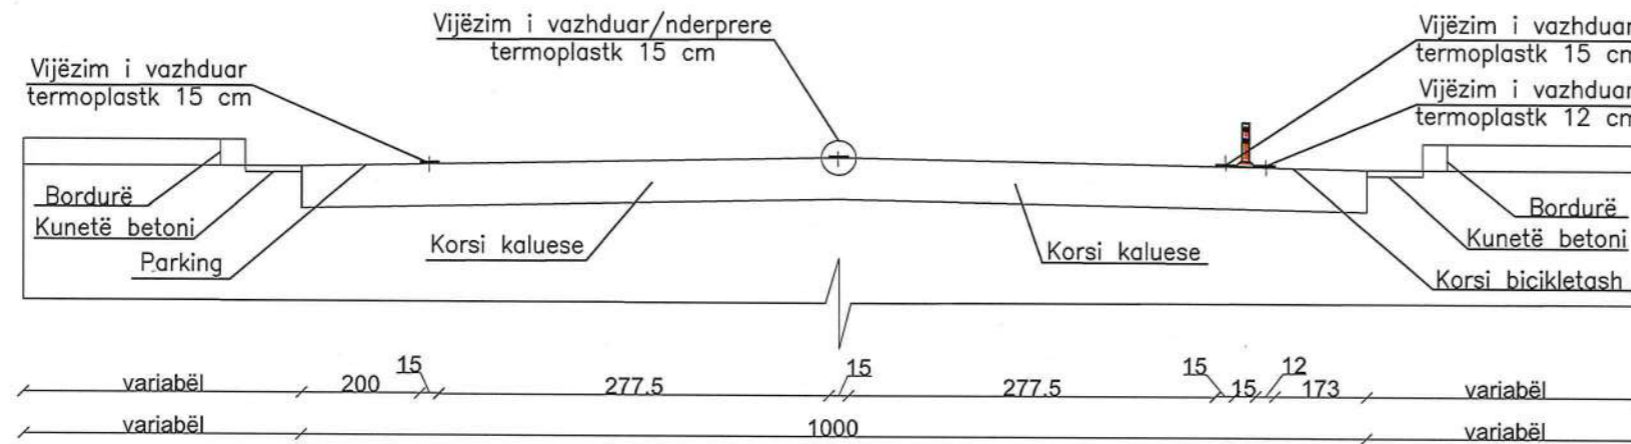

SEGMENTI: ROTONDO SPITALI-FERMENTIM-ROTONDO BARDHAJ
PROFILI TËRTHOR I RRUGËS
 Km Km 1+400 - 2+300

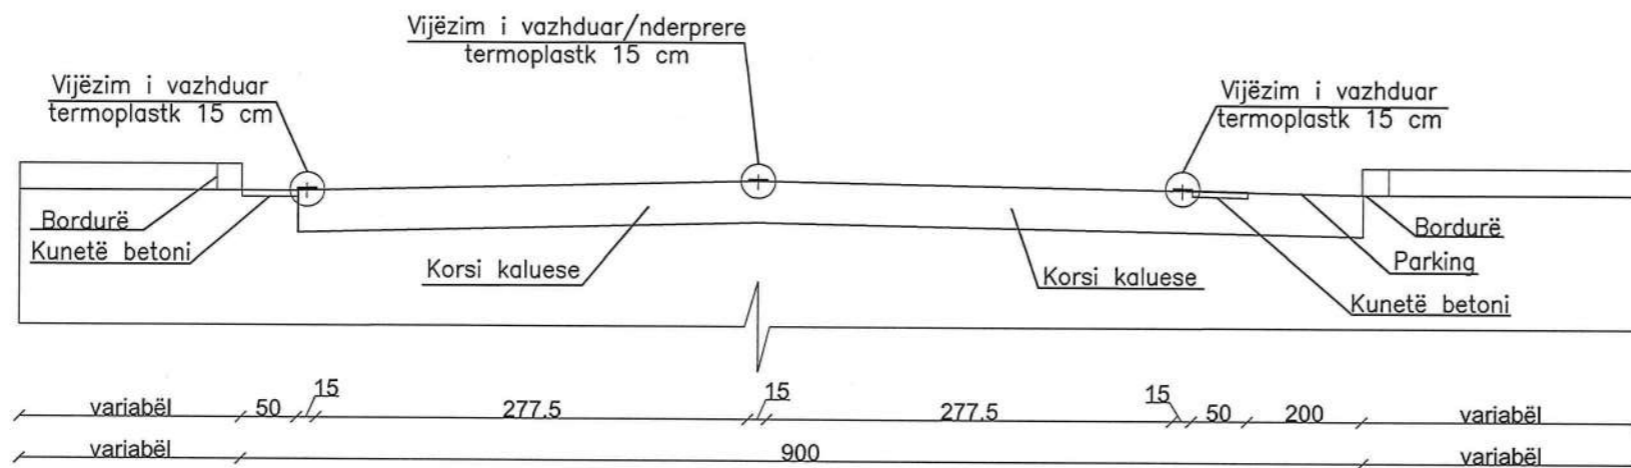

LEGJENDA:

- Vijëzim i vazhduar Termoplastik 15 cm, boje e bardhë
- Vijëzim i vazhduar Termoplastik 12 cm, boje e bardhë
- - Vijëzim i ndërprerë Termoplastik 15 cm, boje e bardhë
- Kalim këmbësorësh me bojë bikomponente e verdhë+e bardhë
- Kalim këmbësorësh me bojë bikomponente e bardhë
- Kalim këmbësorësh me bojë bikomponente e bardhë+e kuqë
- ▶ Ishull Trafiku me bojë bikomponente e bardhë

Shënime:

- Të gjitha dimensionet do të verifikohen në objekt para fillimit të punimeve.
- Në rastet që gjatë zbatimit shfaqet nevoja për ndryshime në projekt, duhet më parë të miratohet nga autoriteti përgjegjës.
- Çdo ndryshim që bëhet gjatë zbatimit i pa miratuar nga autoriteti përgjegjës, mund të sjellë probleme në standarte dhe kritere që duhet të plotësojë objekti në fazën e dorëzimit.



REPUBLIKA E SHQIPËRISË
BASHKIA SHKODËR

Adresa: Rr. 13 Dhjetori, Nr.1 Shkodër, web: www.bashkashkoder.gov.al,
 e-mail: info@bashkashkoder.gov.al, Tel: +35522400150

OBJEKTI: Përmirësimi i Sinjalistikës Horizontale dhe Vertikale në segmentet kryesore.

SEGMENTI: Rotondo Spitali - Fermentim NR. FLETES: 05
 Rotondo Bardhaj.

EMËRTIMI I FLETËS:
 Profili Tërthor

Faza e Projektit Shkalla 1:75

Projekt Ide Projekt Teknik Projekt Zbatim 2024

NDËRMARRJA E SHËRBIMEVE DHE PUNËVE PUBLIKE

Drejtori Altin SALIH

SEKTORI I DEGËS TEKNIKE




PROJEKTUES

Specialist	Inxh. Gerralda GOGAJ
Specialist	
Specialist	
Specialist	
Specialist	

OBJEKTI: PËRMIRËSIMI I SINJALISTIKËS HORIZONTALE DHE VERTIKALE
NË SEGMENTET KRYESORE

SEGMENTI: ROTONDO POLICISË - FERMENTIM

SHKODËR 2024

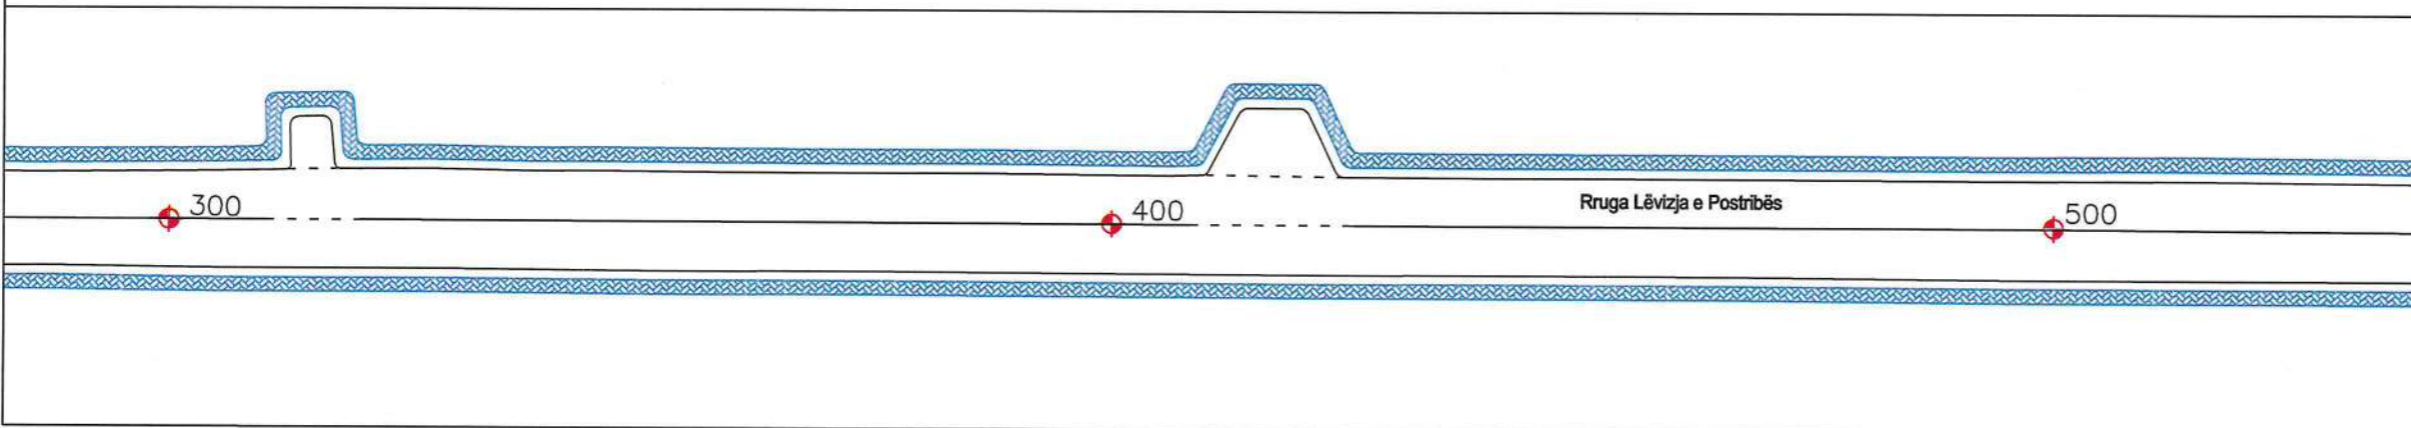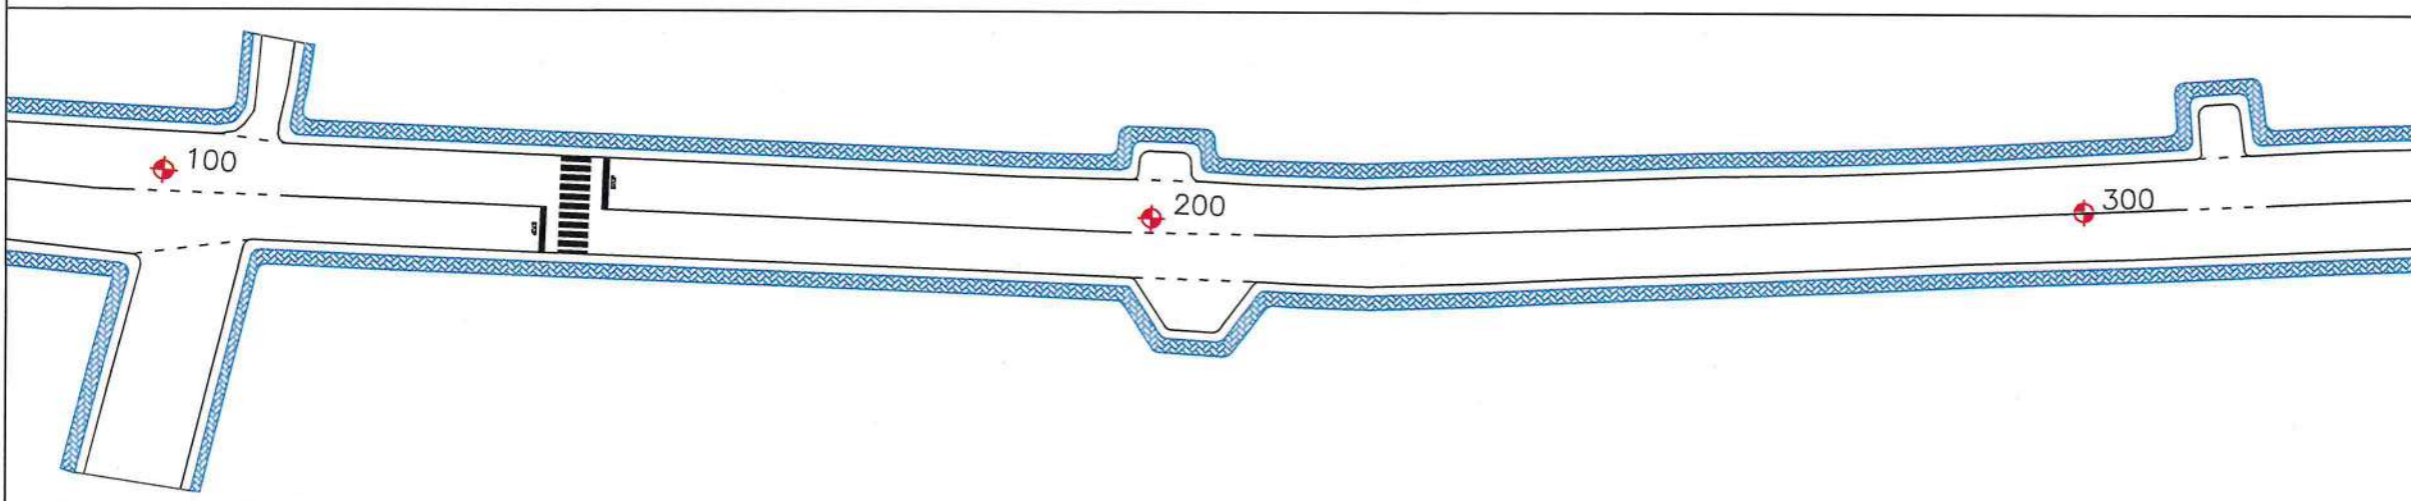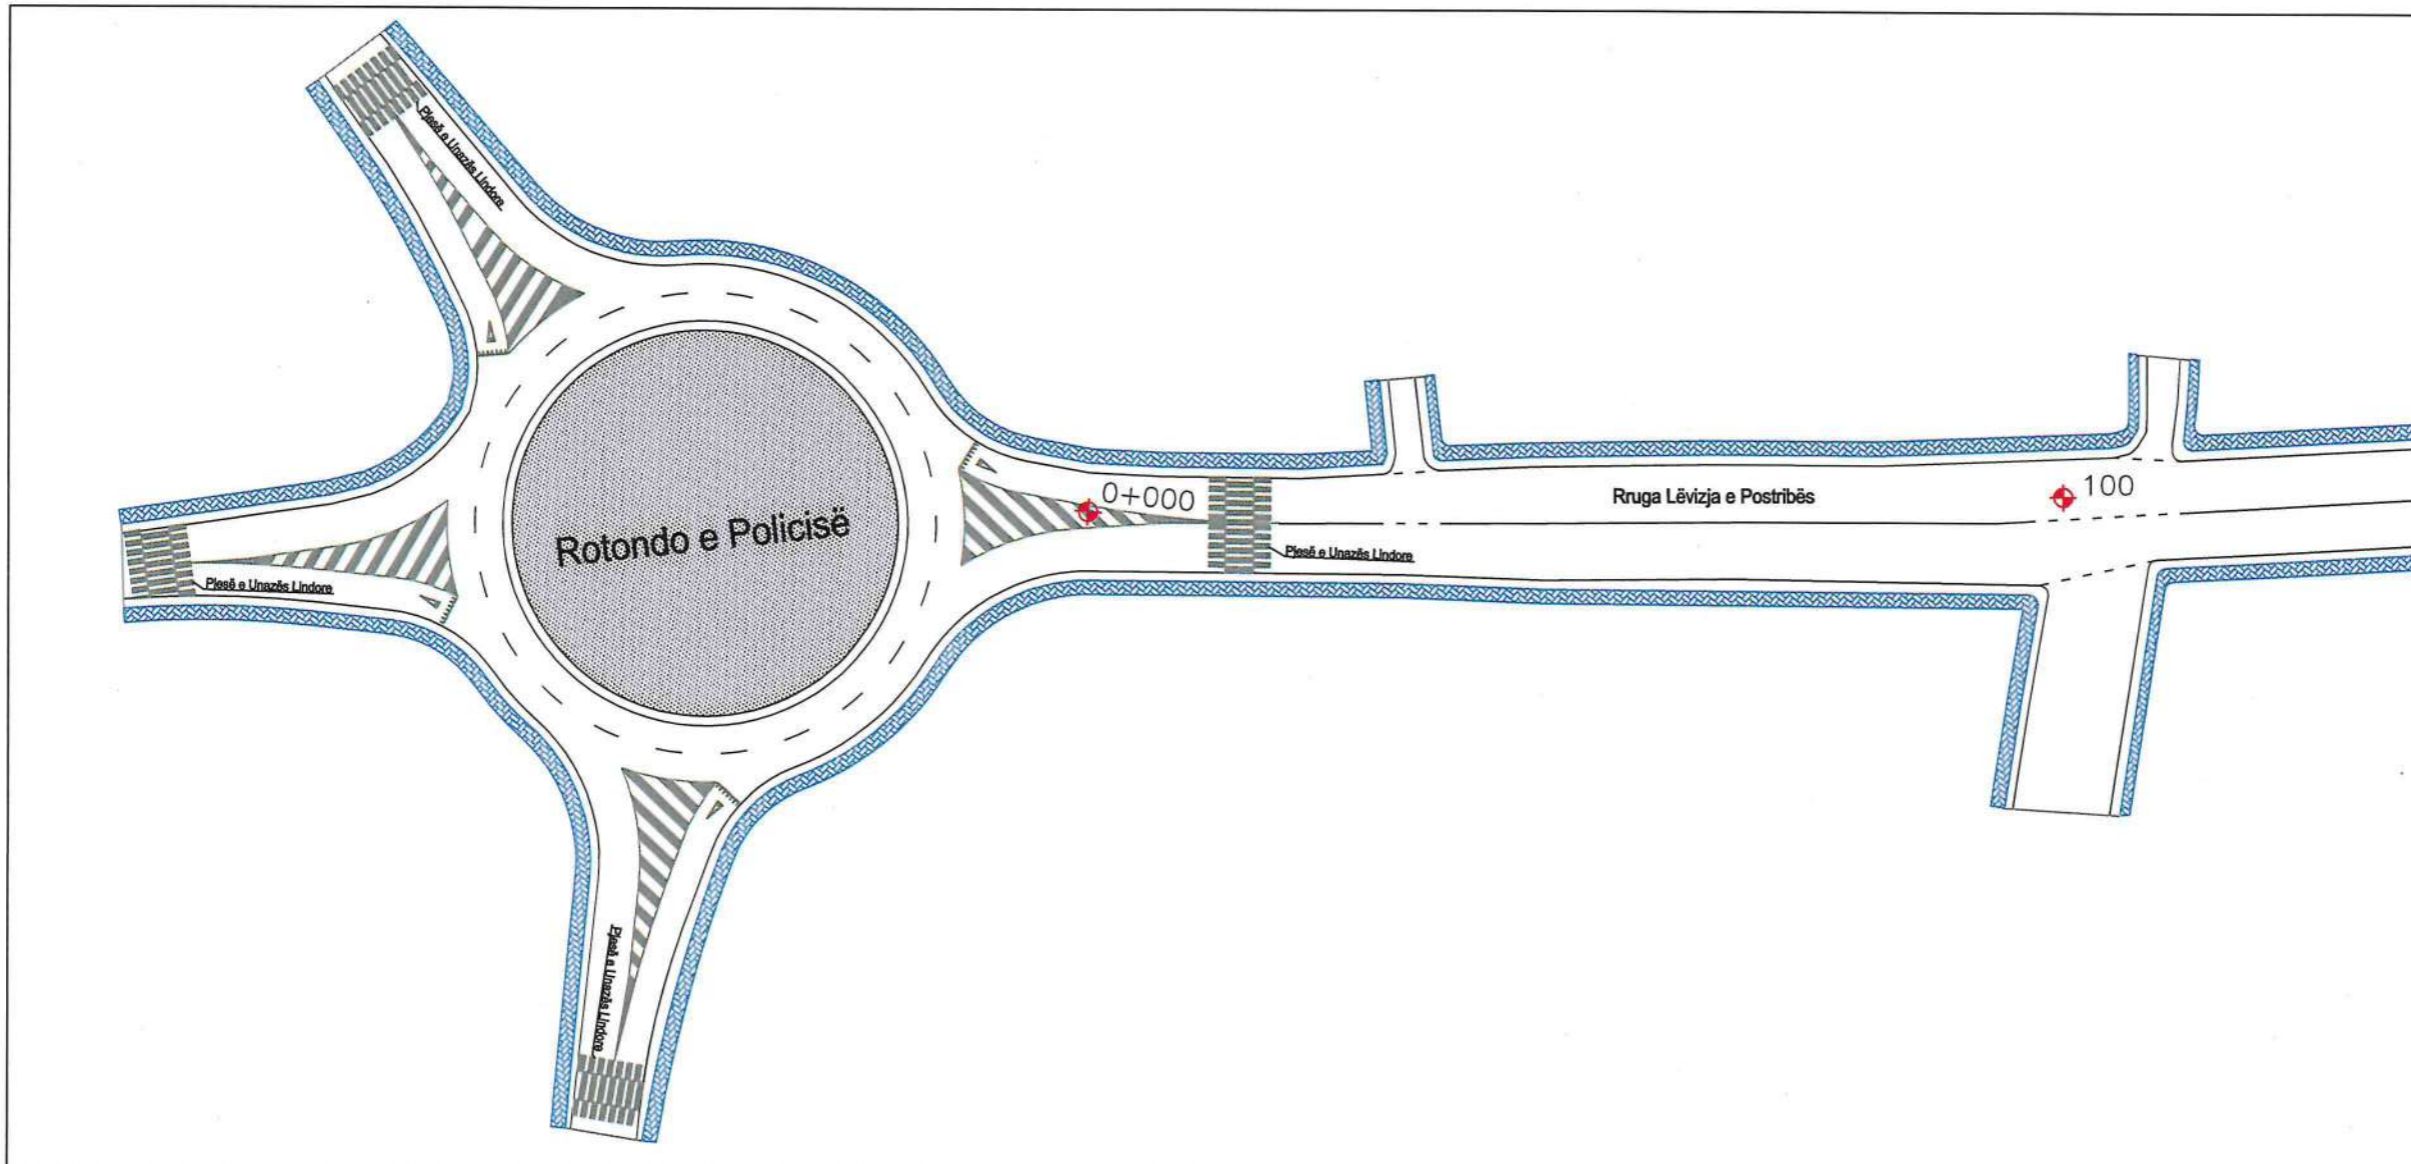

- LEGJENDA:
- Vjërzim i vazhduar Termoplastik 15 cm, boje e bardhë
 - Vjërzim i vazhduar Termoplastik 12 cm, boje e bardhë
 - Vjërzim i ndërprerë Termoplastik 15 cm, boje e bardhë
 - ▨ Kalim këmbësorësh me bojë bikomponente e verdhë+e bardhë
 - ▩ Kalim këmbësorësh me bojë bikomponente e bardhë
 - ▧ Kalim këmbësorësh me bojë bikomponente e bardhë+e kuqe
 - ▶ Ishull Trafiku me bojë bikomponente e bardhë

- Shënime:
- Të gjitha dimensionet do të verifikohen në objekt para fillimit të punimeve.
 - Në rastet që gjatë zbatimit shfaqet nevoja për ndryshime në projekt, duhet më parë të miratohet nga autoriteti përgjegjës.
 - Çdo ndryshim që bëhet gjatë zbatimit i pa miratuar nga autoriteti përgjegjës, mund të sjellë probleme në standarte dhe kritere që duhet të plotësojë objekti në fazën e dorëzimit


REPUBLIKA E SHQIPËRISË
BASHKIA SHKODËR
 Adresa: Rr. 13 Dhjetori, Nr.1 Shkodër, web: www.bashkiashkoder.gov.al,
 e-mail: info@bashkiashkoder.gov.al, Tel: +35522400150


OBJEKTI: Përmirësimi i Sinjalistikës Horizontale dhe Vertikale në segmentet kryesore.
 SEGMENTI: Rotondo Policisë – Fermentim. NR. FLETES: 01


EMËRTIMI I FLETËS:
 Planimetria e Sinjalistikës Rrugore
 Km 0.000 ~ Km 0+500

Faza e Projektit Skalë 1:75
 Projekt Ide Projekt Teknik Projekt Zbatim 2024

NDËRMARRJA E SHËRBIMEVE DHE PUNËVE PUBLIKE
 Drejtori Altin SALIHI

SEKTORI I DEGËS TEKNIKE

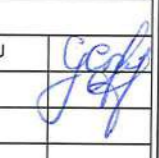PROJEKTUES		
Specialist	Inxh. Gerralda GOGAJ	
Specialist		
Specialist		
Specialist		
Specialist		

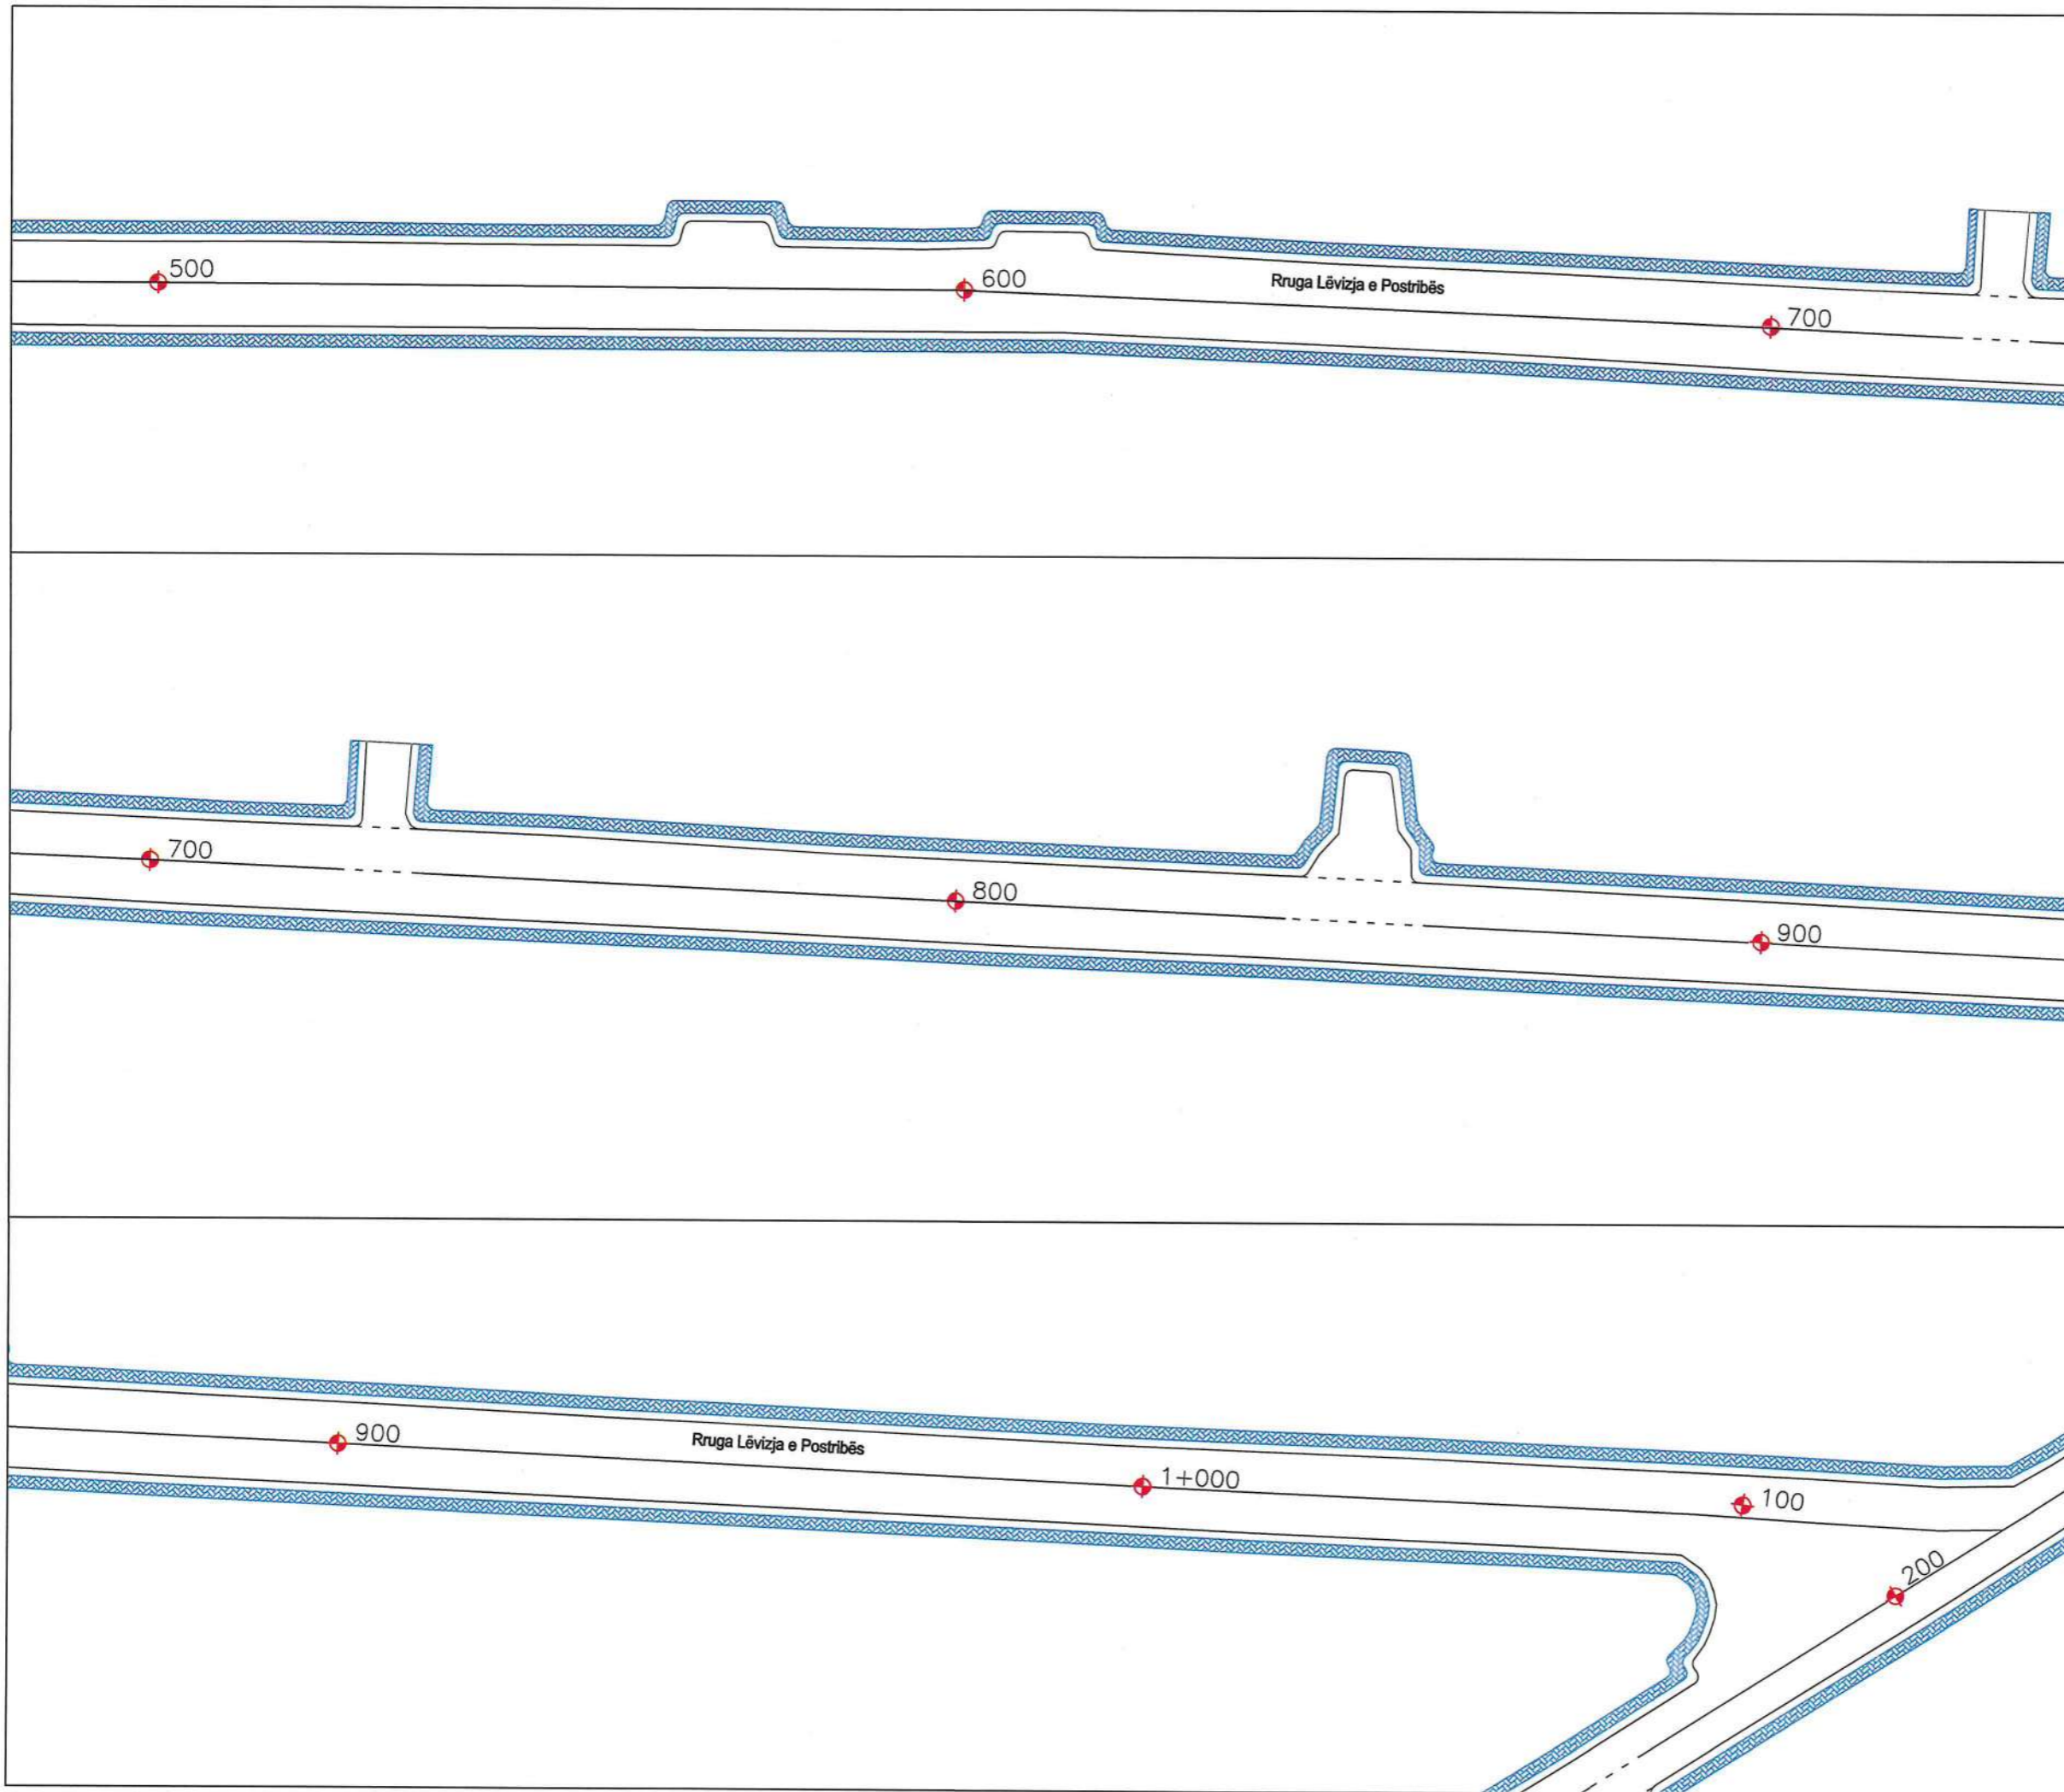

LEGJENDA:

- Vjëzim i vazhduar Termoplastik 15 cm, boje e bardhë
- Vjëzim i vazhduar Termoplastik 12 cm, boje e bardhë
- - Vjëzim i ndërprerë Termoplastik 15 cm, boje e bardhë
- ▨ Kalim këmbësorësh me bojë bikomponente e verdhë+e bardhë
- ▩ Kalim këmbësorësh me bojë bikomponente e bardhë
- ▧ Kalim këmbësorësh me bojë bikomponente e bardhë+e kuqe
- ▤ Ishull Trafiku me bojë bikomponente e bardhë

Shënime:

- Të gjitha dimensionet do të verifikohen në objekt para fillimit të punimeve.
- Në rastet që gjatë zbatimit shfaqet nevoja për ndryshime në projekt, duhet më parë të miratohet nga autoriteti përgjegjës.
- Çdo ndryshim që bëhet gjatë zbatimit i pa miratuar nga autoriteti përgjegjës, mund të sjellë probleme në standarte dhe kritere që duhet të plotësojë objekti në fazën e dorëzimit



REPUBLIKA E SHQIPËRISË
BASHKIA SHKODËR

Adresa: Rr. 13 Dhjetori, Nr.1 Shkodër, web: www.bashkiashkoder.gov.al, e-mail: info@bashkiashkoder.gov.al, Tel: +35522400150

OBJEKTI: Përmirësimi i Sinjalistikës Horizontale dhe Vertikale në segmentet kryesore.

SEGMENTI: Rotondo Policisë – Fermentim. NR. FLETES: 02

EMERTIMI I FLETËS:
Planimetria e Sinjalistikës Rrugore
Km 0+500 ~ Km 2+100

Faza e Projektit | Shkalla 1:75

Projekt Ide Projekt Teknik Projekt Zbatim

NDËRMARRJA E SHËRBIMEVE DHE PUNËVE PUBLIKE

Drejtori | Altin SALIH


SEKTORI I DEGËS TEKNIKE

PROJEKTUES

Specialist	Inxh. Gerralda GOGAJ	<i>Gerralda</i>
Specialist		
Specialist		
Specialist		
Specialist		



SEGMENTI: ROTONDO POLICISE - FERMENTIM
PROFILI TËRTHOR I RRUGËS
Km 0+000 - 5+500

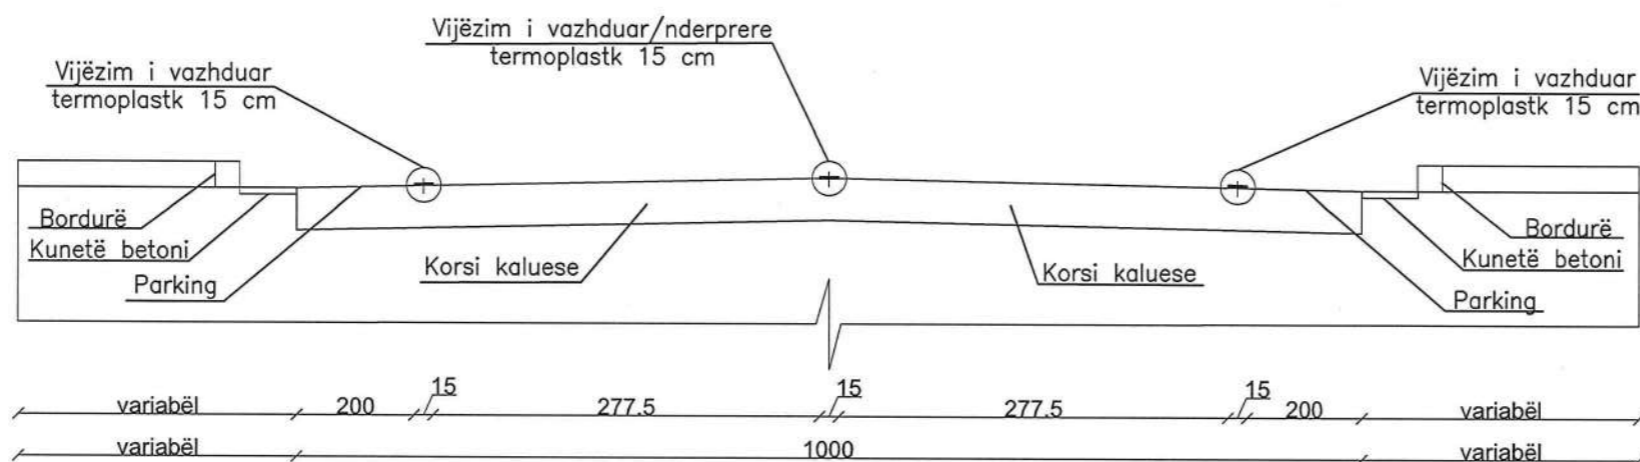

LEGJENDA:

- Vijëzim i vazhduar Termoplastik 15 cm, boje e bardhë
- Vijëzim i vazhduar Termoplastik 12 cm, boje e bardhë
- - Vijëzim i ndërprerë Termoplastik 15 cm, boje e bardhë
- Kalim këmbësorësh me bojë bikomponente e verdhë+e bardhë
- Kalim këmbësorësh me bojë bikomponente e bardhë
- Kalim këmbësorësh me bojë bikomponente e bardhë+e kuqe
- ▶ Ishull Trafiku me bojë bikomponente e bardhë

Shënime:

- Të gjitha dimensionet do të verifikohen në objekt para fillimit të punimeve.
- Në rastet që gjatë zbatimit shfaqet nevoja për ndryshime në projekt, duhet më parë të miratohet nga autoriteti përgjegjës.
- Çdo ndryshim që bëhet gjatë zbatimit i pa miratuar nga autoriteti përgjegjës, mund të sjellë probleme në standarte dhe kritere që duhet të plotësojë objekti në fazën e dorëzimit.



REPUBLIKA E SHQIPËRISË
BASHKIA SHKODËR

Adresa: Rr. 13 Dhjetori, Nr.1 Shkodër, web: www.bashkiashkoder.gov.al, e-mail: info@bashkiashkoder.gov.al, Tel: +35522400150

OBJEKTI: Përmirësimi i Sinjalistikës Horizontale dhe Vertikale në segmentet kryesore.

SEGMENTI: Rrondo Policisë – Fermentim. NR. FLETES: 03

EMËRTIMI I FLETËS:
Profili Tërthor

Faza e Projektit Shkalla 1:75

Projekt Ide Projekt Teknik Projekt Zbatim 2024

NDËRMARRJA E SHËRBIMEVE DHE PUNËVE PUBLIKE

Drejtori Altin SALHI

SEKTORI I DEGËS TEKNIKE


PROJEKTUES

Specialist	Inxh. Gerralda GOGAJ	<i>GOGAJ</i>
Specialist		
Specialist		
Specialist		
Specialist		

**OBJEKTI: PËRMIRËSIMI I SINJALISTIKËS HORIZONTALE DHE VERTIKALE
NË SEGMENTET KRYESORE**

SEGMENTI: SHESHI DEMOKRACIA - STACIONI I TRENIT

SHKODËR 2024

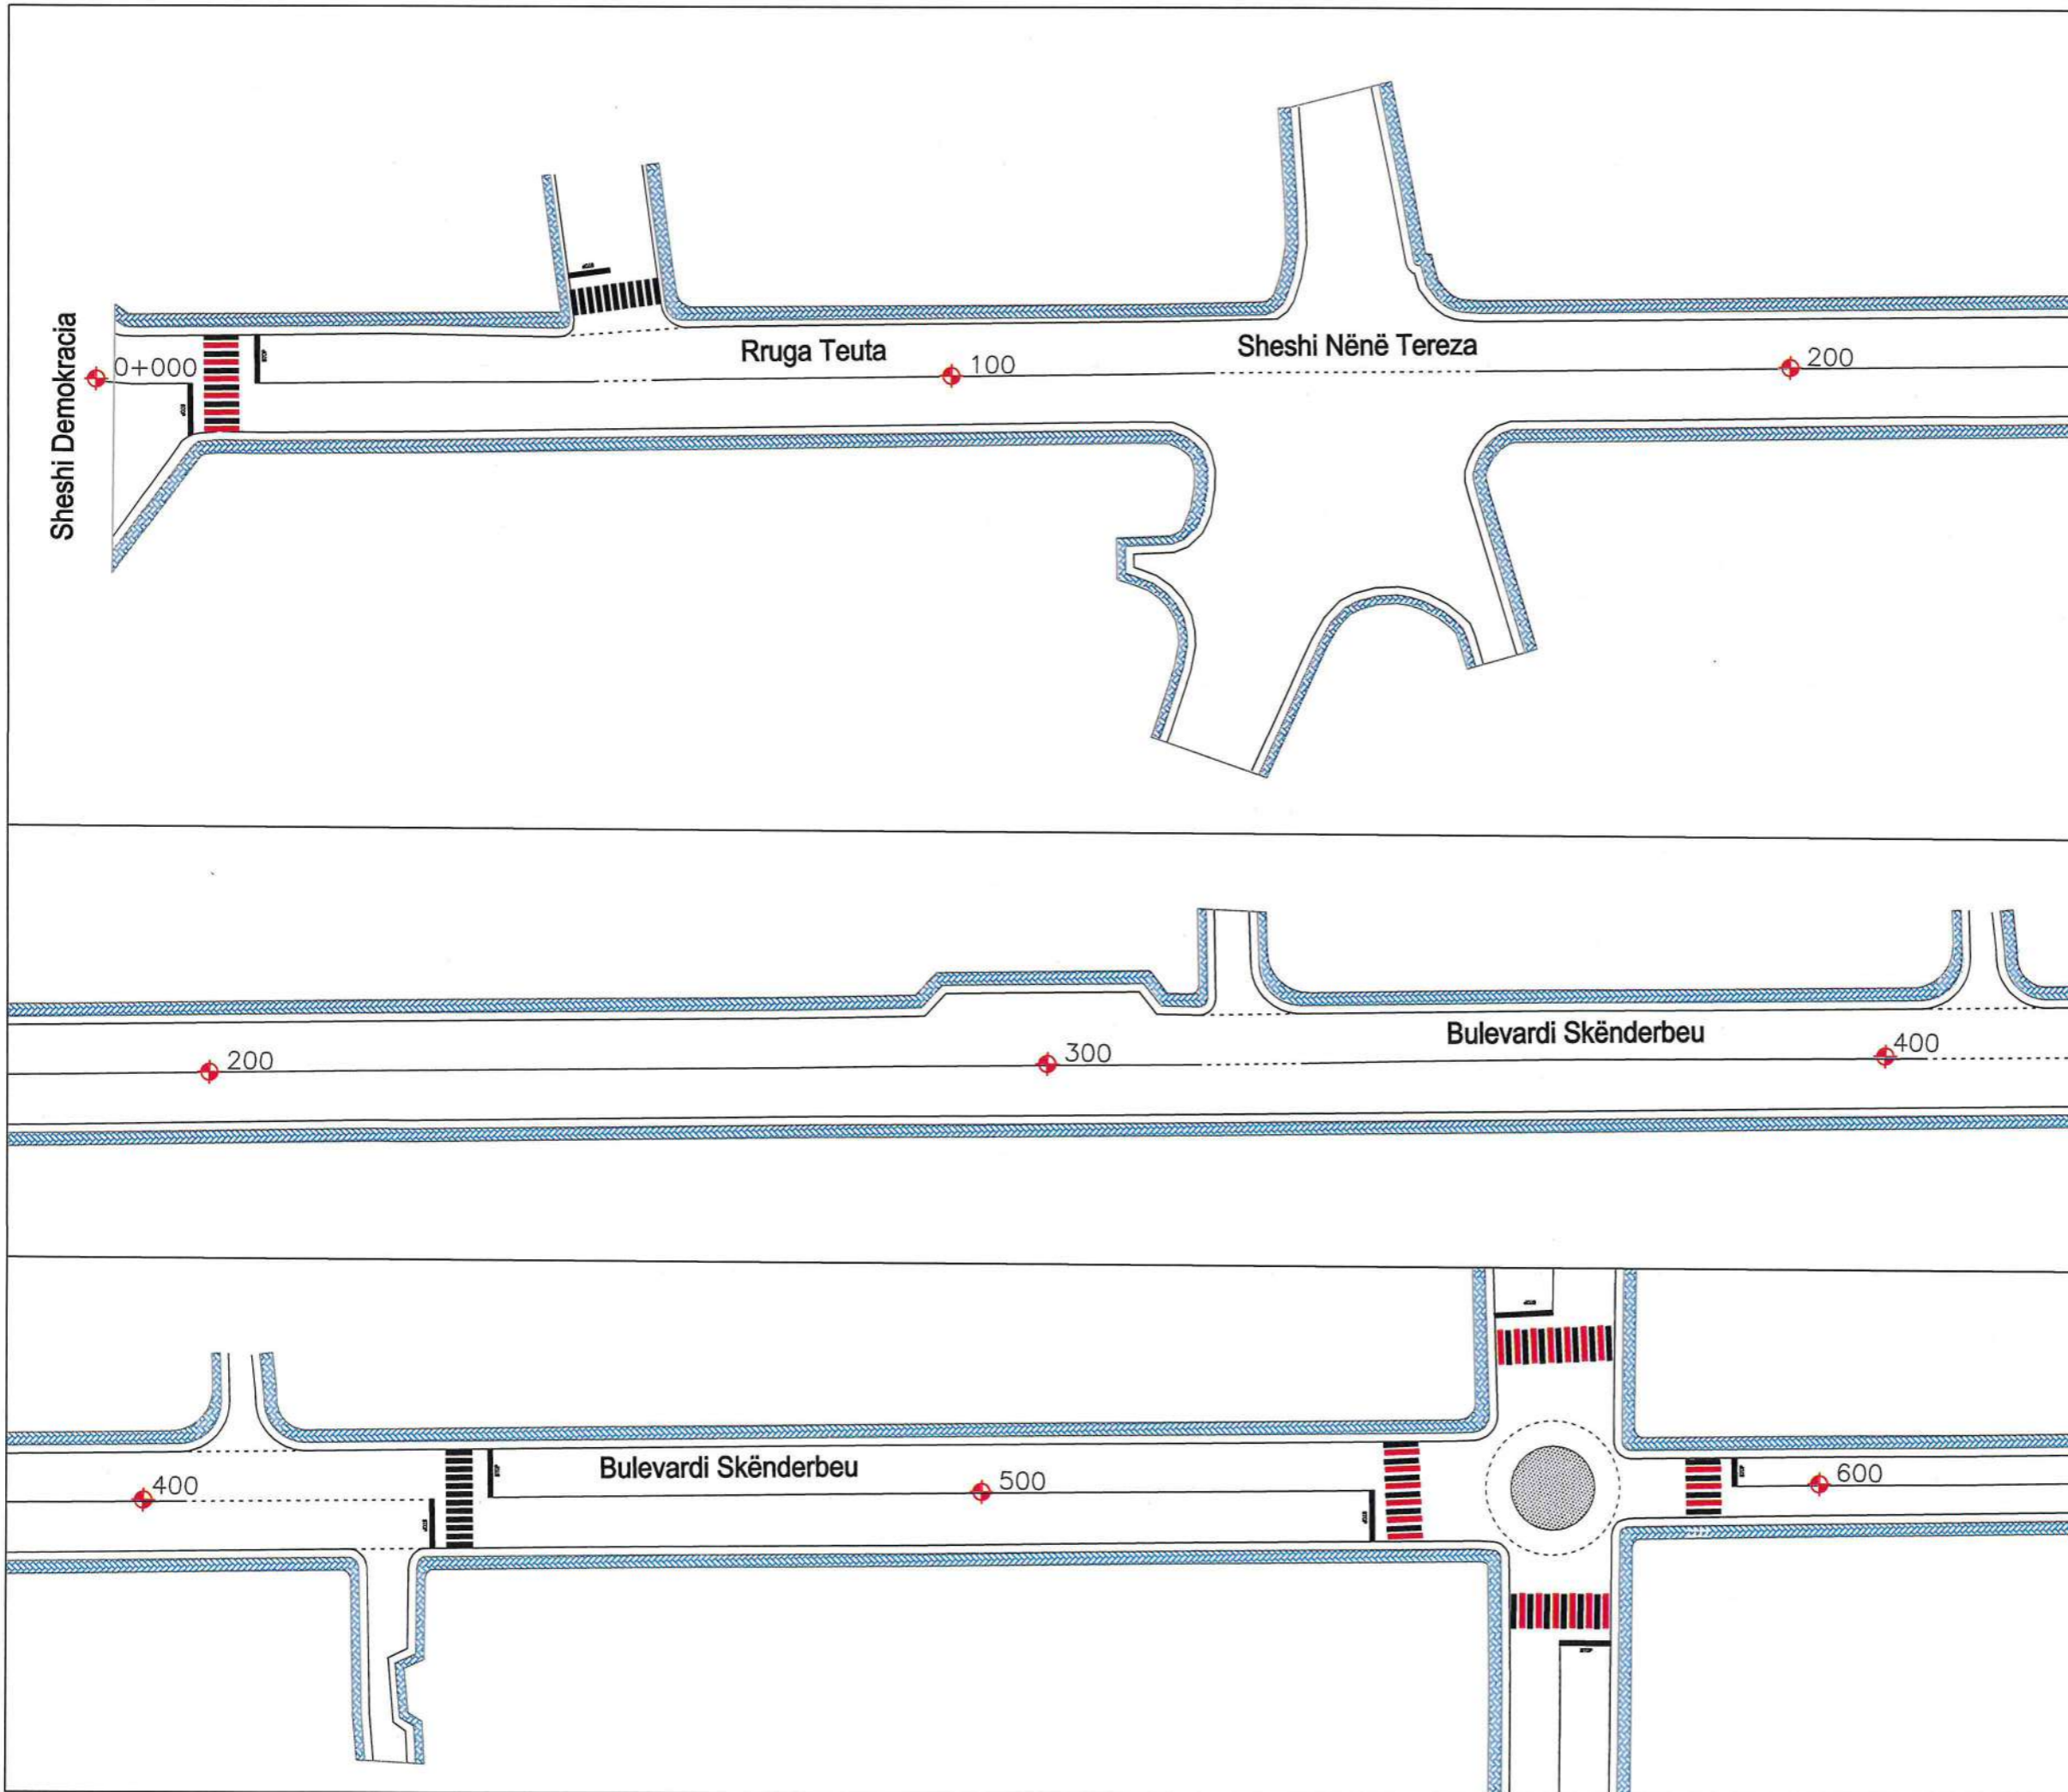

Sheshi Demokracia

Rruga Teuta

Sheshi Nënë Tereza

Bulevardi Skënderbeu

Bulevardi Skënderbeu

LEGJENDA:

- Vjërzim i vazhduar Termoplastik 15 cm, boje e bardhë
- Vjërzim i vazhduar Termoplastik 12 cm, boje e bardhë
- Vjërzim i ndërprerë Termoplastik 15 cm, boje e bardhë
- ▨ Kalim këmbësorësh me bojë bikomponente e verdhë+e bardhë
- ▨ Kalim këmbësorësh me bojë bikomponente e bardhë
- ▨ Kalim këmbësorësh me bojë bikomponente e bardhë+e kuqe
- ▨ Ishull Trafiku me bojë bikomponente e bardhë

Shënime:

- Të gjitha dimensionet do të verifikohen në objekt para fillimit të punimeve.
- Në rastet që gjatë zbatimit shfaqet nevoja për ndryshime në projekt, duhet më parë të miratohet nga autoriteti përgjegjës.
- Çdo ndryshim që bëhet gjatë zbatimit i pa miratuar nga autoriteti përgjegjës, mund të sjellë probleme në standarte dhe kritere që duhet të plotësojë objekti në fazën e dorëzimit



REPUBLIKA E SHQIPËRISË
BASHKIA SHKODËR

Adresa: Rr. 13 Dhjetori, Nr.1 Shkodër, web: www.bashkialshkoder.gov.al, e-mail: info@bashkialshkoder.gov.al, Tel: +35522400150

OBJEKTI: Përmirësimi i Sinjalistikës Horizontale dhe Vertikale në segmentet kryesore.
SEGMENTI: Sheshi Demokracia-Stacioni i Trenit. INR. FLETES: 01

EMËRTIMI I FLETËS:
Planimetria e Sinjalistikës Rrugore
Km 0.000 ~ Km 0+600


Faza e Projektit Shkalla 1:75
Projekt Ide Projekt Teknik Projekt Zbatim 2024

NDËRMARRJA E SHËRBIMEVE DHE PUNËVE PUBLIKE
 Drejtori Altin SALHI

SEKTORI I DEGËS TEKNIKE

PROJEKTUES	
Specialist	Inxh. Gerralda GOGAJ
Specialist	
Specialist	
Specialist	
Specialist	



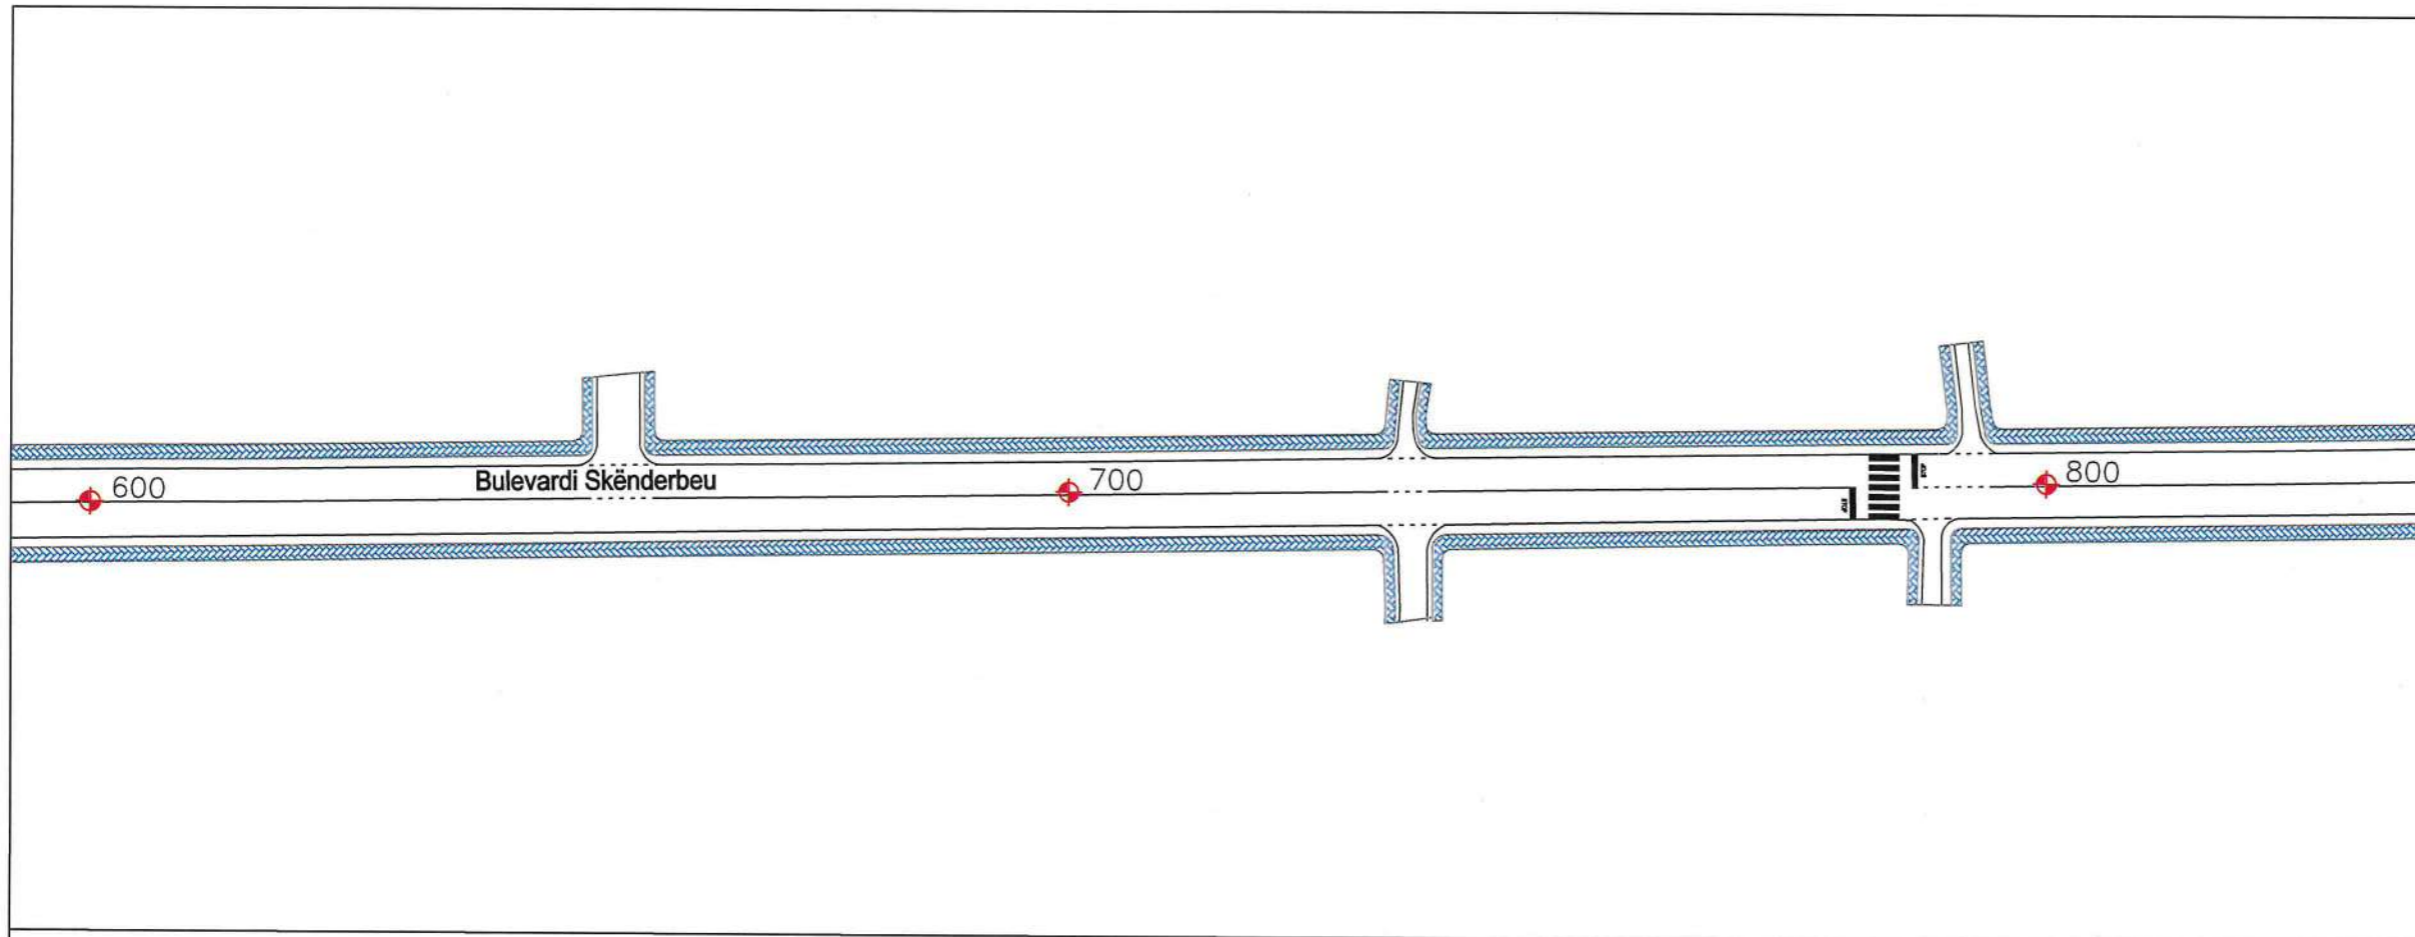


LEGJENDA:

- Vjërzim i vazhduar Termoplastik 15 cm, boje e bardhë
- Vjërzim i vazhduar Termoplastik 12 cm, boje e bardhë
- - Vjërzim i ndërprerë Termoplastik 15 cm, boje e bardhë
- ▨ Kalim këmbësorësh me bojë bikomponente e verdhë+e bardhë
- ▩ Kalim këmbësorësh me bojë bikomponente e bardhë
- ▧ Kalim këmbësorësh me bojë bikomponente e bardhë+e kuq
- ▤ Ishull Trafiku me bojë bikomponente e bardhë

Shënime:

- Të gjitha dimensionet do të verifikohen në objekt para fillimit të punimeve.
- Në rastet që gjatë zbatimit shfaqet nevoja për ndryshime në projekt, duhet më parë të miratohet nga autoriteti përgjegjës.
- Çdo ndryshim që bëhet gjatë zbatimit i pa miratuar nga autoriteti përgjegjës, mund të sjellë probleme në standarte dhe kritere që duhet të plotësojë objekti në fazën e dorëzimit

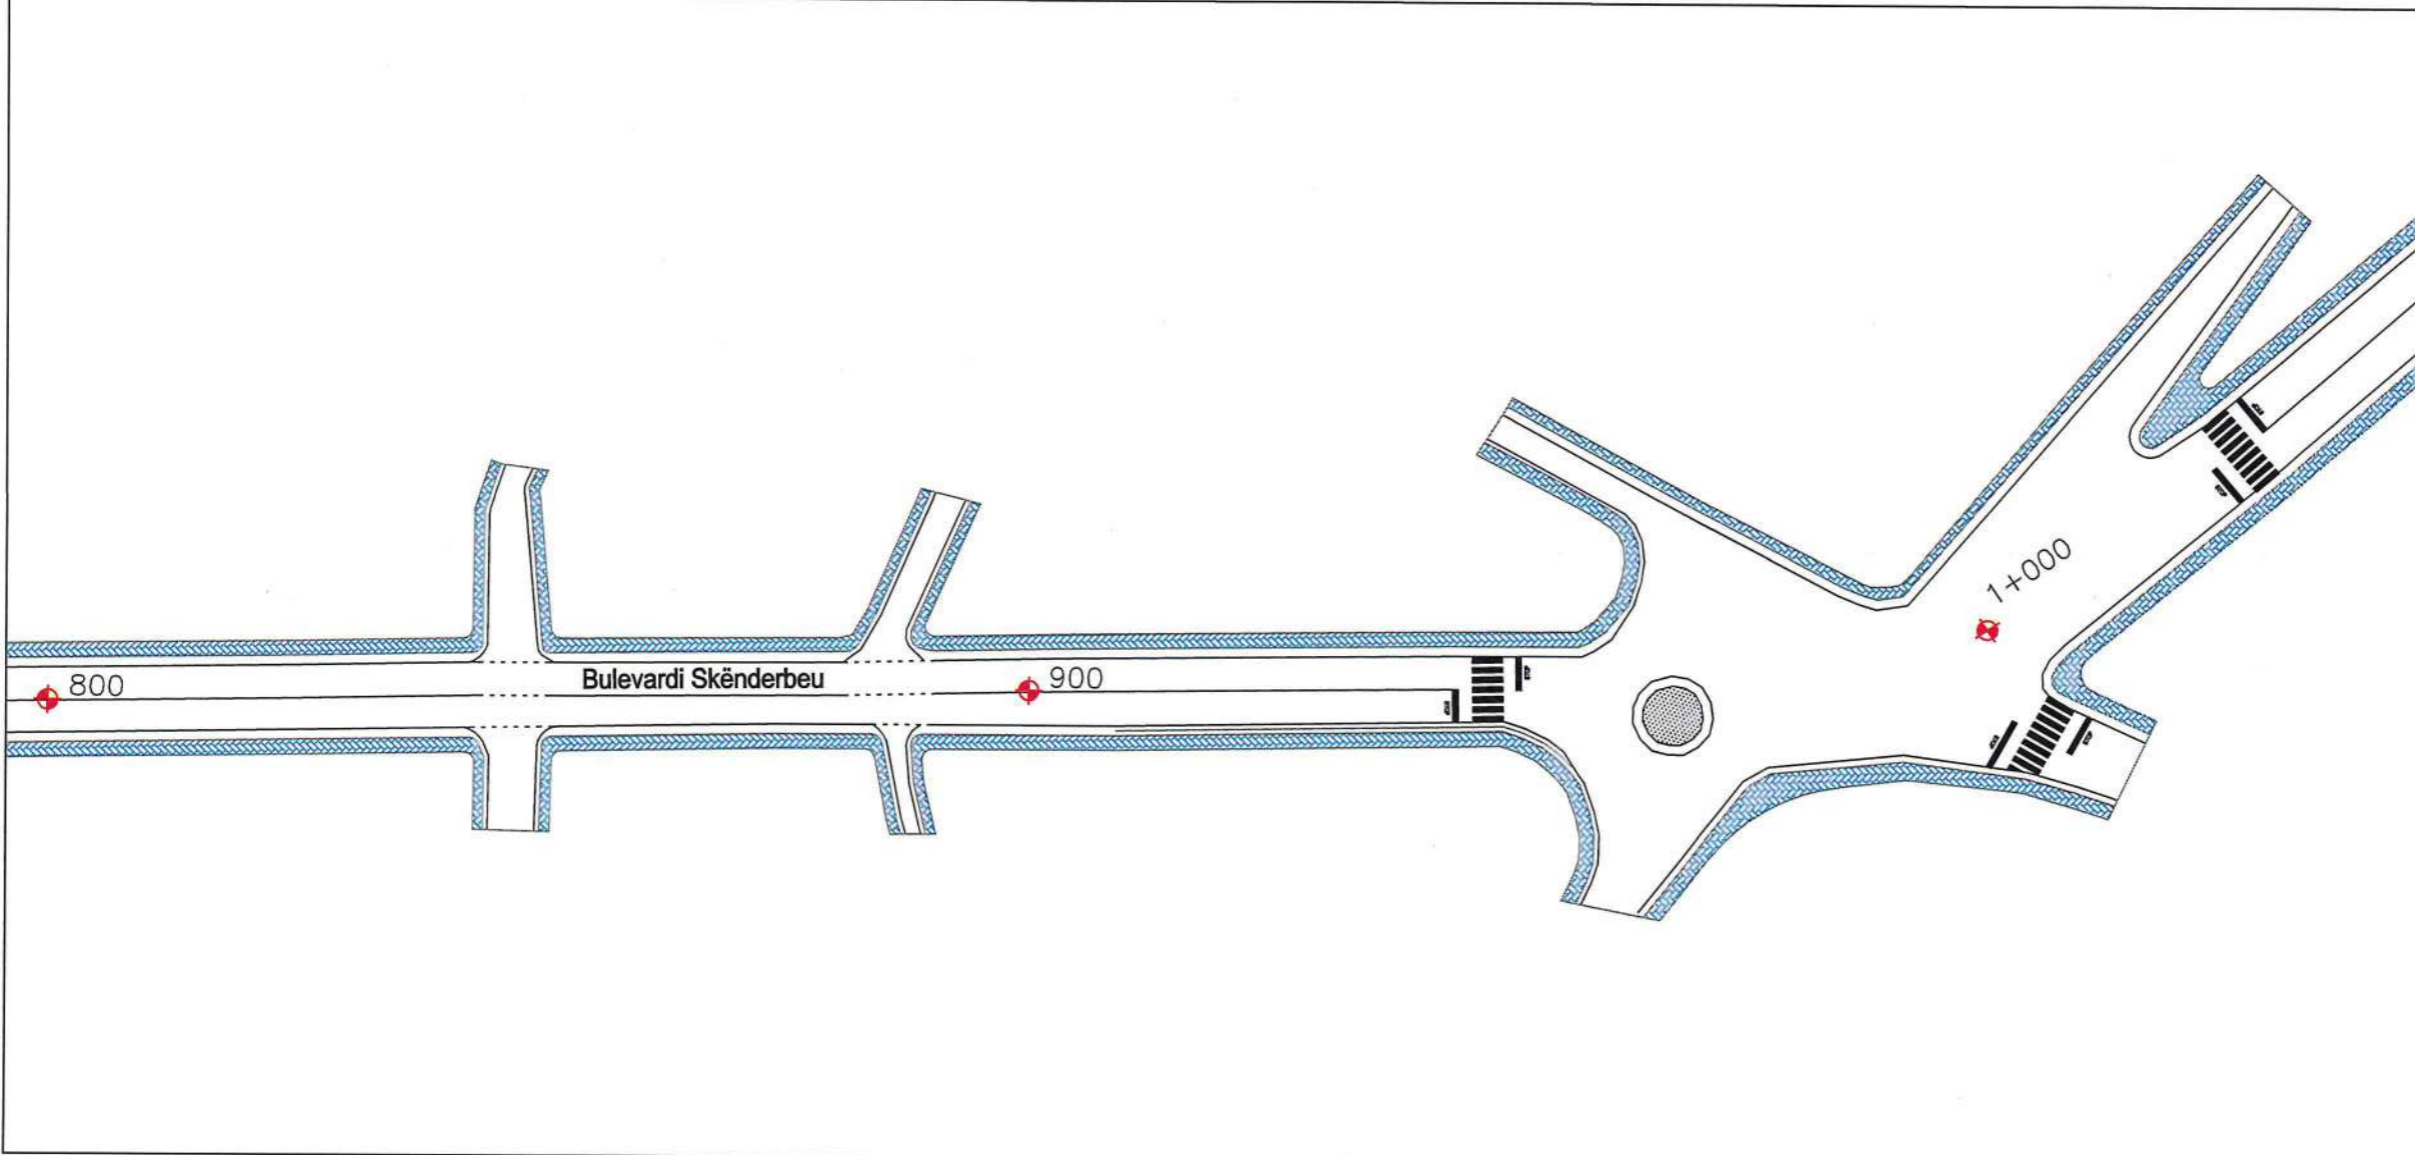



REPUBLIKA E SHQIPËRISË
BASHKIA SHKODËR

Adresa: Rr. 13 Dhjetori, Nr.1 Shkodër, web: www.bashkiashkoder.gov.al,
e-mail: info@bashkiashkoder.gov.al, Tel: +35522400150

OBJEKTI: Përmirësimi i Sinjalistikës Horizontale dhe Vertikale në segmentet kryesore.

SEGMENTI: Sheshi Demokracia–Stacioni i Trenit, NR. FLETES: 02

EMËRTIMI I FLETËS:
Planimetria e Sinjalistikës Rrugore
Km 0+600 ~ Km 1.000




Faza e Projektit	Shkalla 1:75
<input type="checkbox"/> Projekt Ide <input type="checkbox"/> Projekt Teknik <input checked="" type="checkbox"/> Projekt Zbatim 2024	

NDËRMARRJA E SHËRBIMEVE DHE PUNËVE PUBLIKE

Drejtori: **Aitin SALIHU**

SEKTORI I DEGËS TEKNIKE

PROJEKTUES	
Specialist	Inxh. Gerralda GOGAJ
Specialist	
Specialist	
Specialist	
Specialist	

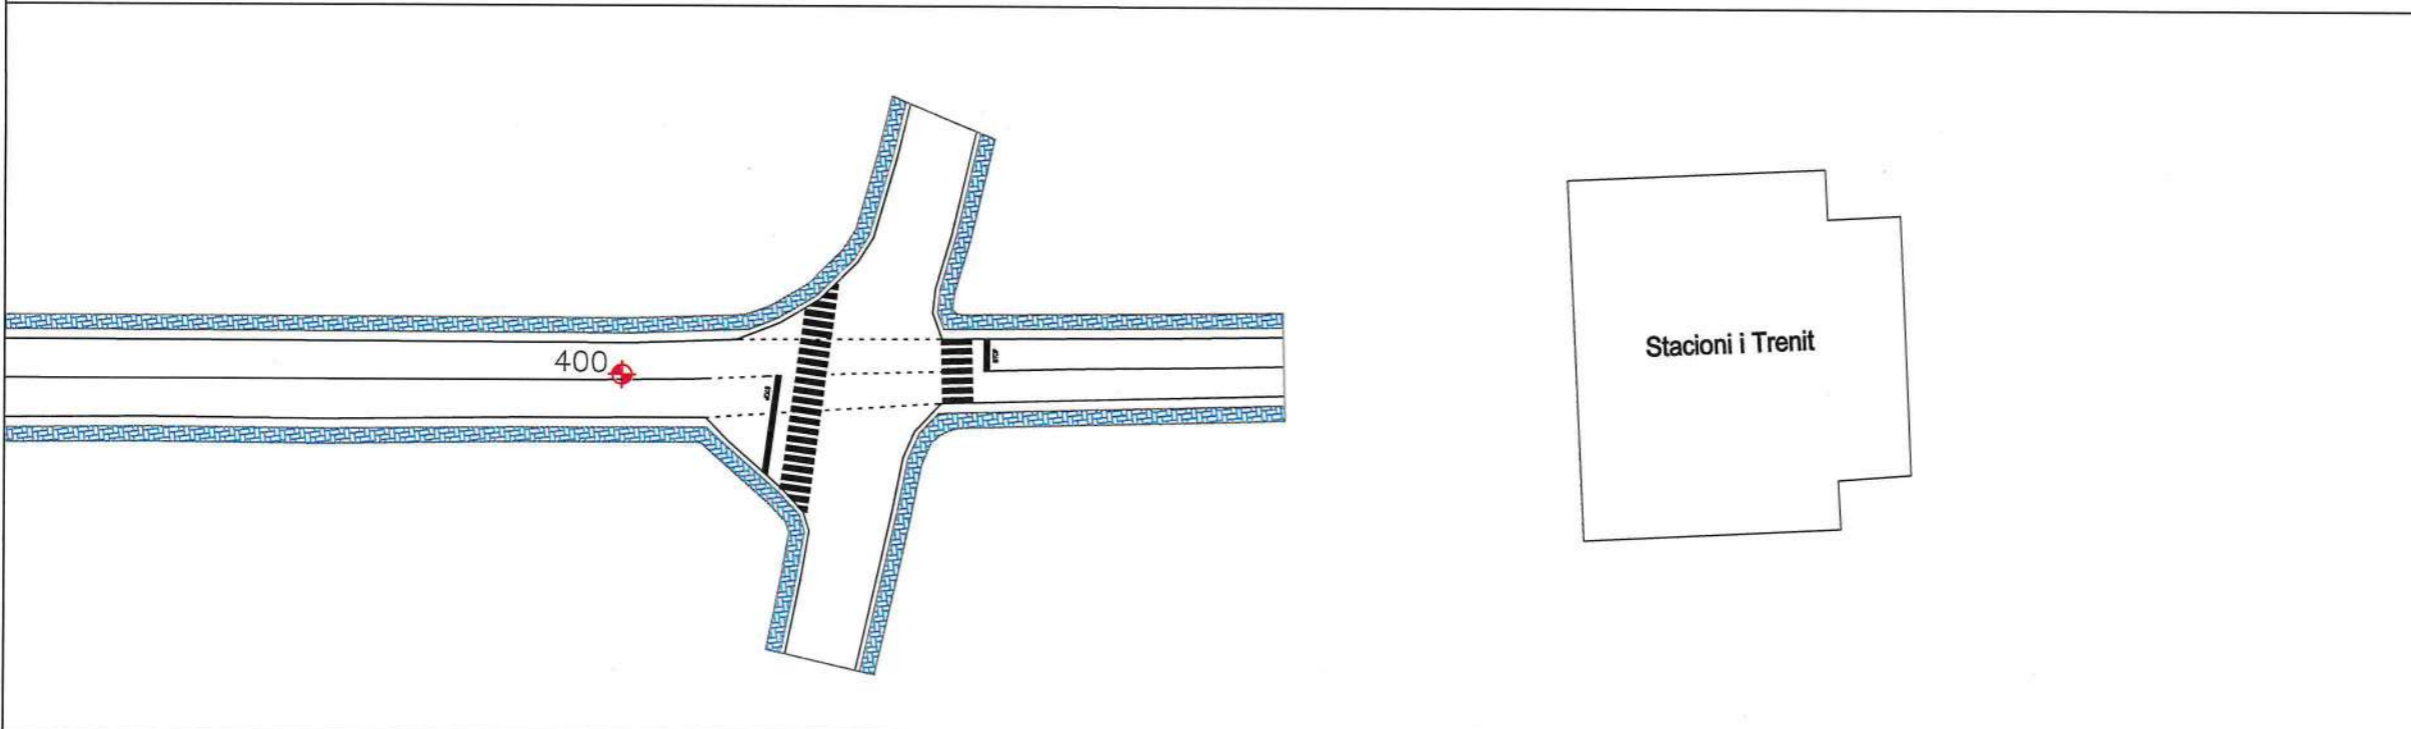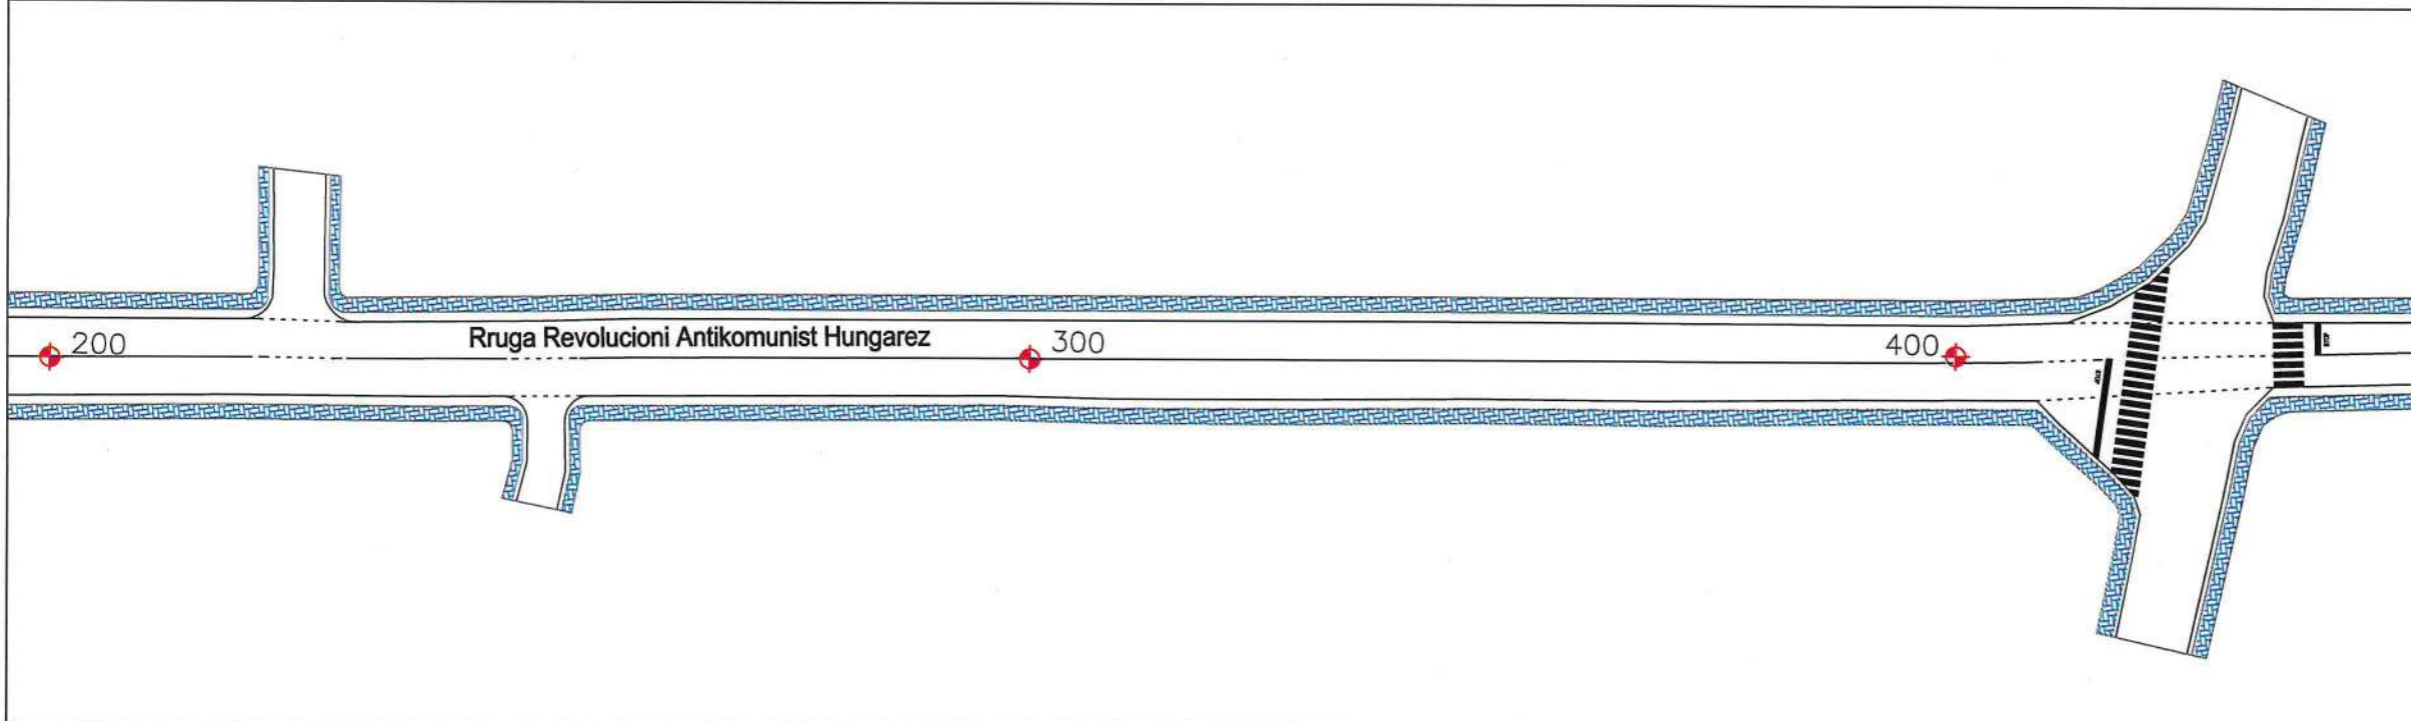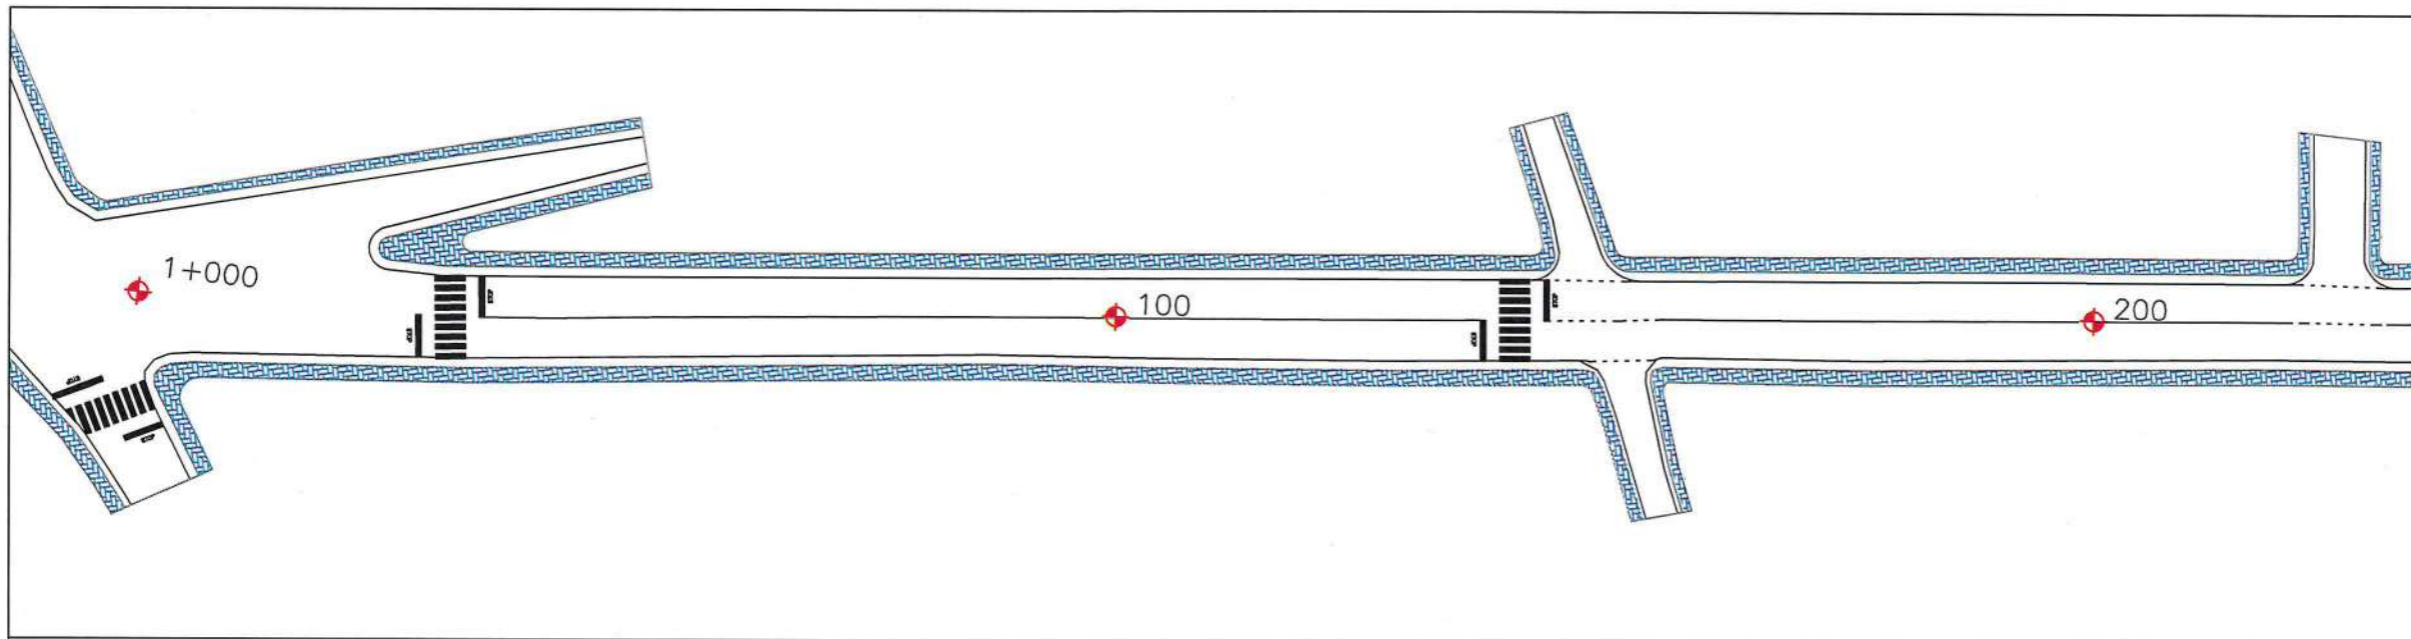

LEGJENDA:

- Vjêzim i vazhduar Termoplastik 15 cm, boje e bardhë
- Vjêzim i vazhduar Termoplastik 12 cm, boje e bardhë
- - Vjêzim i ndërprerë Termoplastik 15 cm, boje e bardhë
- ▨ Kalim këmbësorësh me bojë bikomponente e verdhë+e bardhë
- ▩ Kalim këmbësorësh me bojë bikomponente e bardhë
- ▧ Kalim këmbësorësh me bojë bikomponente e bardhë+e kuqe
- ▤ Ishulli Trafiku me bojë bikomponente e bardhë

Shënime:

- Të gjitha dimensionet do të verifikohen në objekt para fillimit të punimeve.
- Në rastet që gjatë zbatimit shfaqet nevoja për ndryshime në projekt, duhet më parë të miratohet nga autoriteti përgjegjës.
- Çdo ndryshim që bëhet gjatë zbatimit i pa miratuar nga autoriteti përgjegjës, mund të sjellë probleme në standarte dhe kritere që duhet të plotësojë objekti në fazën e dorëzimit.



REPUBLIKA E SHQIPËRISË
BASHKIA SHKODËR

Adresa: Rr. 13 Dhjetori, Nr.1 Shkodër, web: www.bashkialshkoder.gov.al,
e-mail: info@bashkialshkoder.gov.al, Tel: +35522400150

OBJEKTI: Përmirësimi i Sinjalistikës Horizontale dhe Vertikale në segmentet kryesore.

SEGMENTI: Sheshi Demokracia-Stacioni i Trenit, NR. FLETES: 03

EMËRTIMI I FLETËS:
Planimetria e Sinjalistikës Rrugore
Km 1.000 ~ Km 1+400

Faza e Projektit Shkalla: 1:75
Projekt Ide Projekt Teknik Projekt Zbatim E 02/24

NDËRMARRJA E SHËRBIMEVE DHE PUNËVE PUBLIKE

Drejtori Altin SALIHI

SEKTORI I DEGËS TEKNIKE

PROJEKTUES


Specialist	Inxh. Gerralda GOGAJ	
Specialist		
Specialist		
Specialist		
Specialist		



SEGMENTI: SHESHI DEMOKRACIA - STACIONI I TRENIT

PROFILI TËRTHOR I RRUGËS

Km 0+000 - 1+500

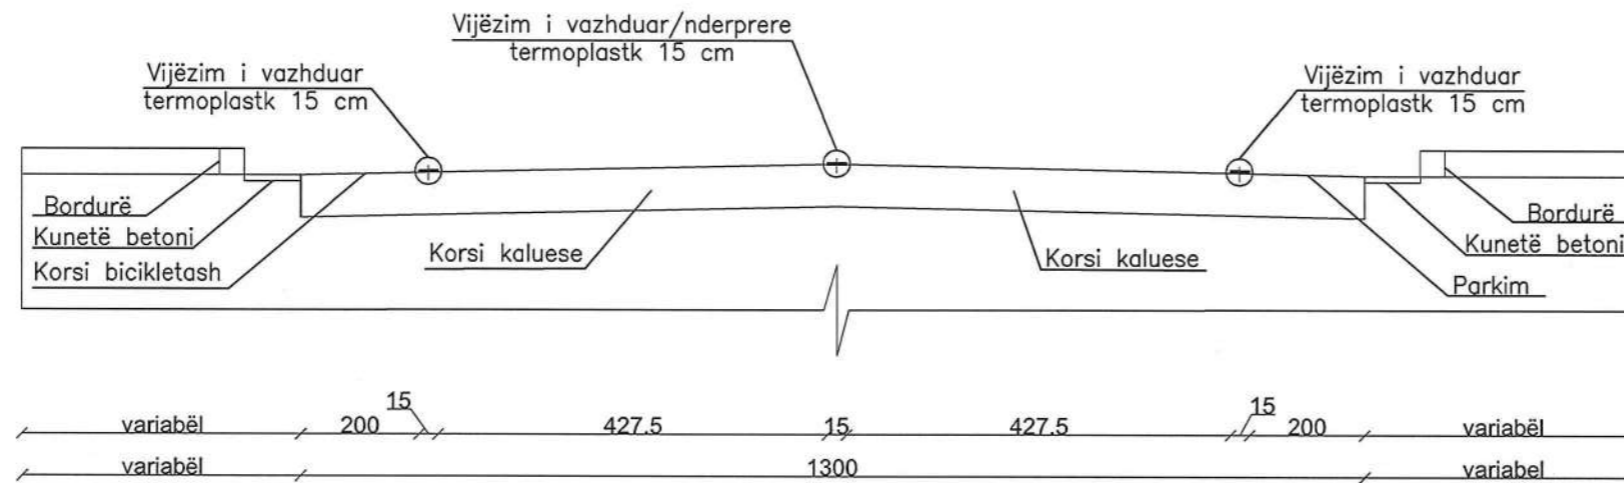

LEGJENDA:

- Vijëzim i vazhduar Termoplastik 15 cm, boje e bardhë
- Vijëzim i vazhduar Termoplastik 12 cm, boje e bardhë
- - Vijëzim i ndërprerë Termoplastik 15 cm, boje e bardhë
- Kalim këmbësorësh me bojë bikomponente e verdhë+e bardhë
- Kalim këmbësorësh me bojë bikomponente e bardhë
- Kalim këmbësorësh me bojë bikomponente e bardhë+e kuqe
- ▽ Ishull Trafiku me bojë bikomponente e bardhë

Shënime:

- Të gjitha dimensionet do të verifikohen në objekt para fillimit të punimeve.
- Në rastet që gjatë zbatimit shfaqet nevoja për ndryshime në projekt, duhet më parë të miratohet nga autoriteti përgjegjës.
- Çdo ndryshim që bëhet gjatë zbatimit i pa miratuar nga autoriteti përgjegjës, mund të sjellë probleme në standarte dhe kritere që duhet të plotësojë objekti në fazën e dorëzimit.



REPUBLIKA E SHQIPËRISË
BASHKIA SHKODËR

Adresa: Rr. 13 Dhjetori, Nr.1 Shkodër, web: www.bashkiashkoder.gov.al,
e-mail: info@bashkiashkoder.gov.al, Tel: +35522400150

OBJEKTI: Përmirësimi i Sinjalistikës Horizontale dhe Vertikale në segmentet kryesore.
SEGMENTI: Sheshi Demokracia-Stacioni i Trenit, NR. FLETES: 04

EMËRTIMI I FLETËS:
Profili Tërthor

Faza e Projektit: Shkalla 1:75
Projekt Ide Projekt Teknik Projekt Zbatim 2024

NDËRMARRJA E SHERBIMEVE DHE PUNËVE PUBLIKE

Drejtori: Altin SALIHU

SEKTORI I DEGËS TEKNIKE


PROJEKTUES	
Specialist	Inxh. Gerralda GOGAJ
Specialist	
Specialist	
Specialist	
Specialist	

OBJEKTI:PËRMIRËSIMI I SINJALISTIKËS HORIZONTALE DHE VERTIKALE
NË SEGMENTET KRYESORE


DETAJE TEKNIKE

SHKODËR 2024


Dimensionet e Elementeve te Sinjalistikes Horizontale dhe Vertikale ne Rruge Urbane

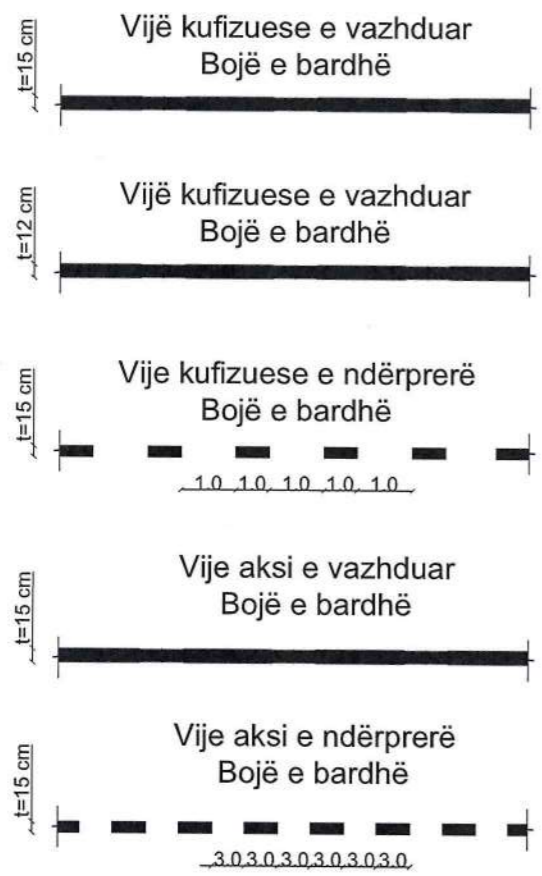

Shigjetat treguese të rruges (dimensionet në m)

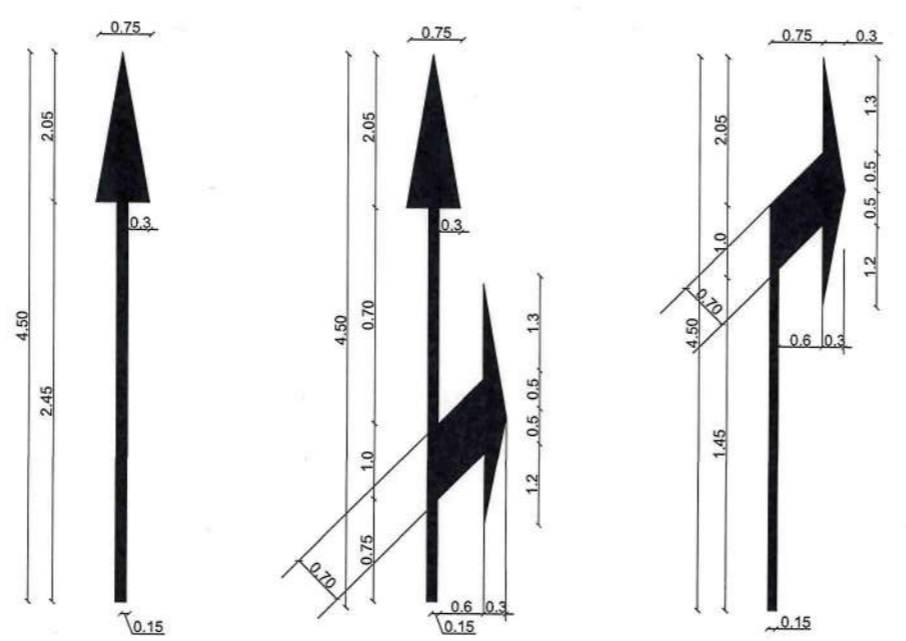


Kalim këmbësorësh Bojë e bardhë + Bojë e kuqe

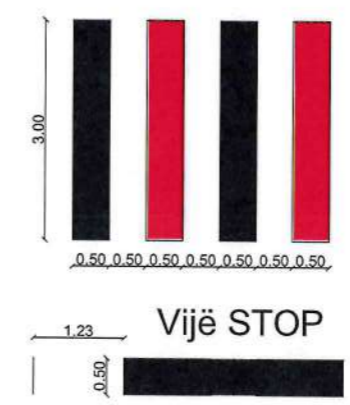

Shënime:

- Të gjitha dimensionet do të verifikohen në objekt para fillimit të punimeve.
- Në rastet që gjatë zbatimit shfaqet nevoja për ndryshime në projekt, duhet më parë të miratohet nga autoriteti përgjegjës.
- Çdo ndryshim që bëhet gjatë zbatimit i pa miratuar nga autoriteti përgjegjës, mund të sjellë probleme në standarte dhe kritere që duhet të plotësojë objekti në fazën e dorëzimit

Kalim këmbësorësh Bojë e bardhë

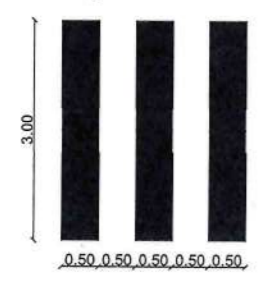

Vijë STOP



Kalim këmbësorësh

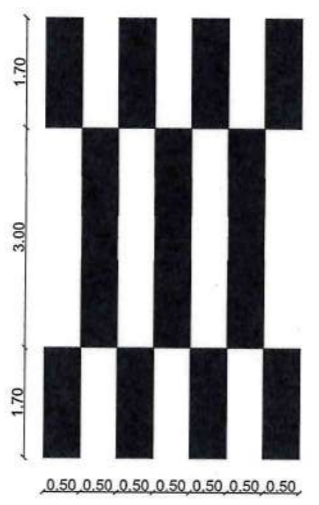


Tabela Shigjetë

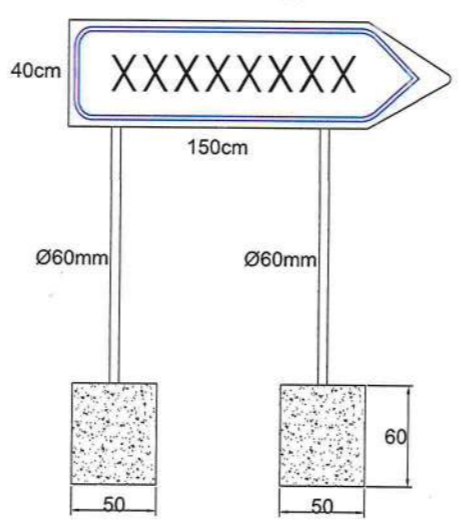


Tabela Treguese



SHËNIME TEKNIKE

1. Të gjitha shenjat rrugore për nga forma, madhësia, ngjyra reflektiviteti duhet të jenë sipas Kodit Rrugor të Republikës së Shqipërisë.
2. Tabelat treguese dhe përvijuesit e rotondove do të vendosen sipas permasave të percaktuara në preventiv dhe specifikime teknike.
3. Shenjat vertikale rrugore të rruges vendosen në një distancë prej 0.5m nga fundi i rruges.
4. Në rrugë urbane materiali praparefektiv mund të jetë i Klasit 1 ose i Klasit 2.
5. Shenja rrugore mund të realizohet dhe me lllmarine çeliku e cila lyhet me boje opake kundra korozionit dhe trajtohet me pjekje.



REPUBLIKA E SHQIPËRISË
BASHKIA SHKODËR

Adresa: Rr. 13 Dhjetori, Nr.1 Shkodër, web: www.bashkiashkoder.gov.al, e-mail: info@bashkiashkoder.gov.al, Tel: +3552400150

OBJEKTI: Përmirësimi i Sinjalistikës Horizontale dhe Vertikale në segmentet kryesore.

SEGMENTI: NR. FLETES: 01

EMËRTIMI I FLETËS:
Detaje Teknike

Faza e Projektit

Projekt Ide Projekt Teknik Projekt Zbatim 2024

NDËRMARRJA E SHËRBIMEVE DHE BUNËVE PUBLIKE

Drejtori Altin SAUHI

SEKTORI I DEGËS TEKNIKE

PROJEKTUES

Specialist	Inxh. GERALDA GOGAJ	
Specialist		
Specialist		
Specialist		
Specialist		