
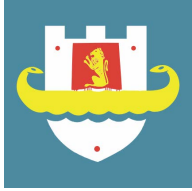



PROJEKT ARKITEKTONIK
Rikonstruksioni i Galerisë së Artit Pamor
“Nikolet Vasia”, Durrës

Shënime		
Bashkia Durrës		
Faza		
PROJEKT ZBATIMI		
Titulli i Projektit		
Rikonstruksioni i Galerisë së Artit Pamor “Nikolet Vasia”, Durrës		
	PROJEKTUES:	
Ark. Alba Kokomani		
Ing. Lorenc Facja		
Ing. Eni Turkeshi		
Ing. elektrik Mariglen Jahollari		
Projekti Arkitektonik		
Titulli i Vizatimit		
KOPERTINA		
Shkalla	Formati	
	A3	
Nr. i fletës		
A-00		

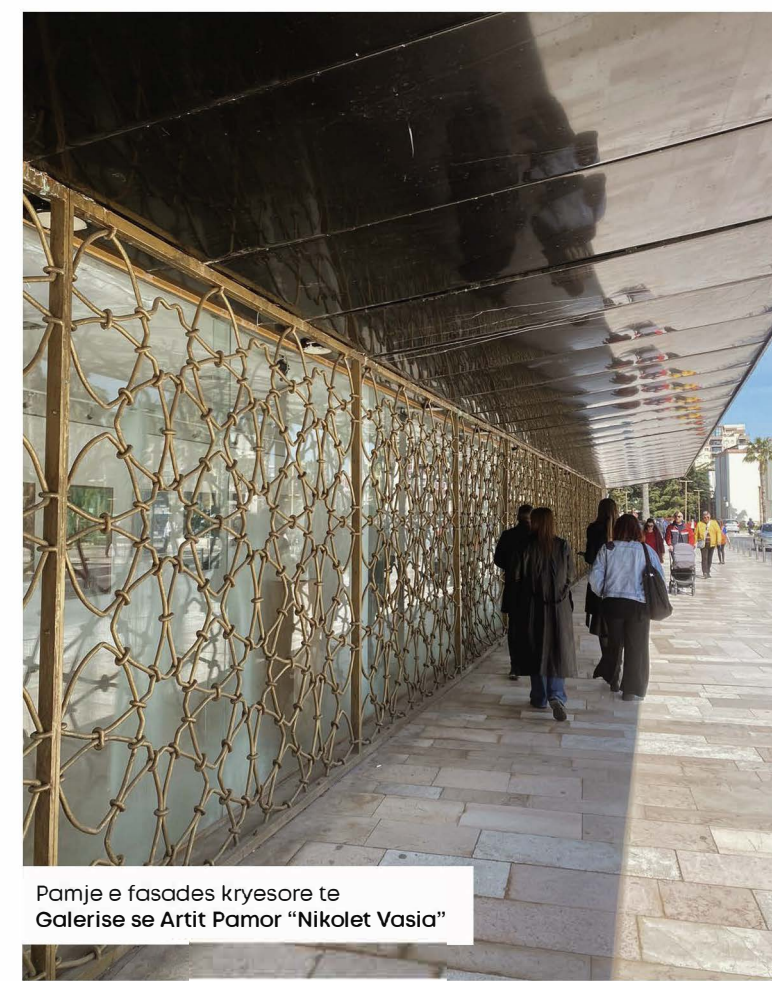


Shënime	
Bashkia Durrës	
Faza	PROJEKT ZBATIM
Titulli i Projektit Rikonstruksioni i Galerisë së Artit Pamor "Nikolet Vasia", Durrës	
 PROJEKTUES	
Ark. Alba Kokomani	
Ing. Lorenc Facja	
Ing. Eni Turkeshi	
Ing. Elektik Mariglen Jahollari	
Projekti Arkitektonik	
Titulli i Vizatimit Prezantimi i projektit - Vendndodhja & foto	
Shkalla	Formati A3
Nr. i fletës	A- 01

Problematikat

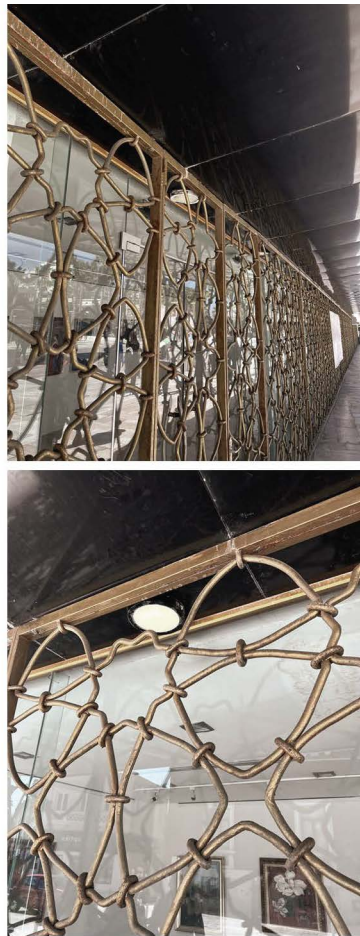


Problematika:


1. Futja e ujit dhe lageshtise nga streha dhe mungesa e hidroizolimit te saj.
2. Degradimi i materialave veshes se fasades nga lageshtia dhe faktoret atmosferike.
3. Futja e ujit dhe lageshtise nga trotuari.
4. Degradimi estetik i pamjes se fasades nga vendosja e njoftimeve te publikut.

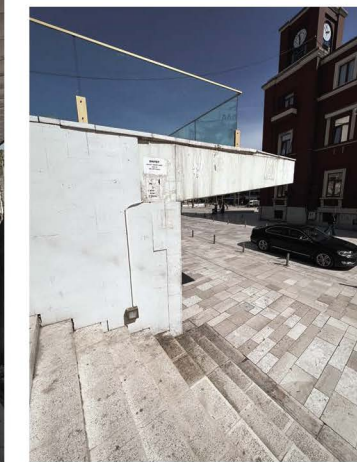


Problematika:

1. Futja e ujit dhe lageshtise nga streha dhe mungesa e hidroizolimit te saj.
2. Problematika te sistemimit te drenazheve ne sheshin perpara Xhamise.
3. Parapete te demtuara nga faktore fizike.
4. Perdorimi i materialeve te shtrimit ne sistemim dhe ne brendesi te objektit.

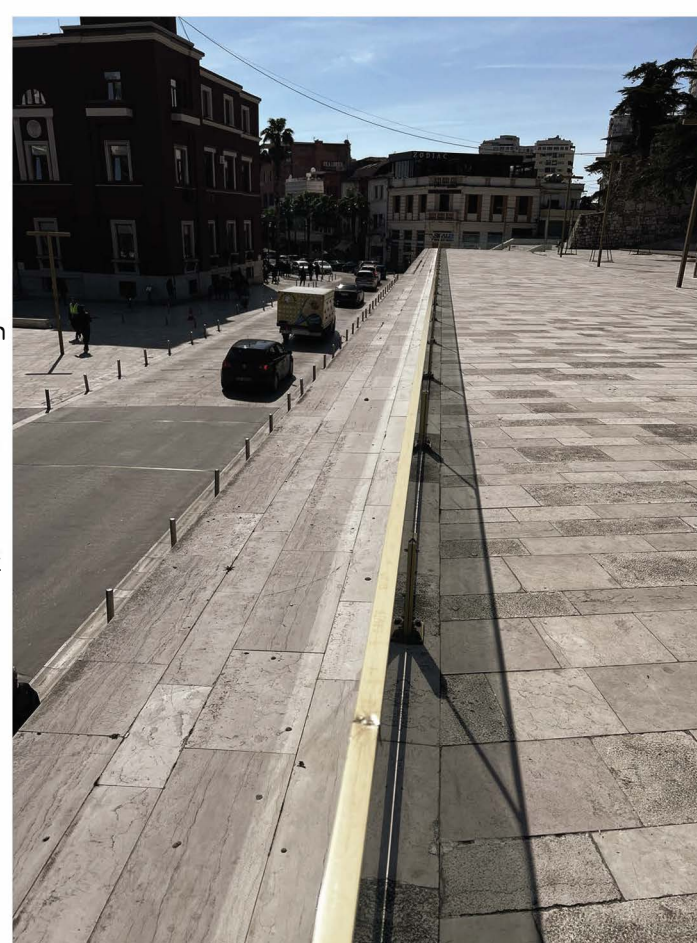


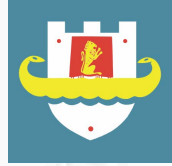
Shënime	
Bashkia Durrës	
Faza	
PROJEKT ZBATIMI	
Titulli i Projektit	
Rikonstruksioni i Galerisë së Artit Pamor "Nikolet Vasia", Durrës	
	
Ark. Alba Kokomani	
Ing. Lorenc Facja	
Ing. Eni Turkeshi	
Ing. Elektrik, Mariglen Jahollari	
Projekti Arkitektonik	
Titulli i Vizatimit	
Problematikat	
Shkalla	Formati
-	A3
Nr. i fletës	
A- 02	

Problematikat

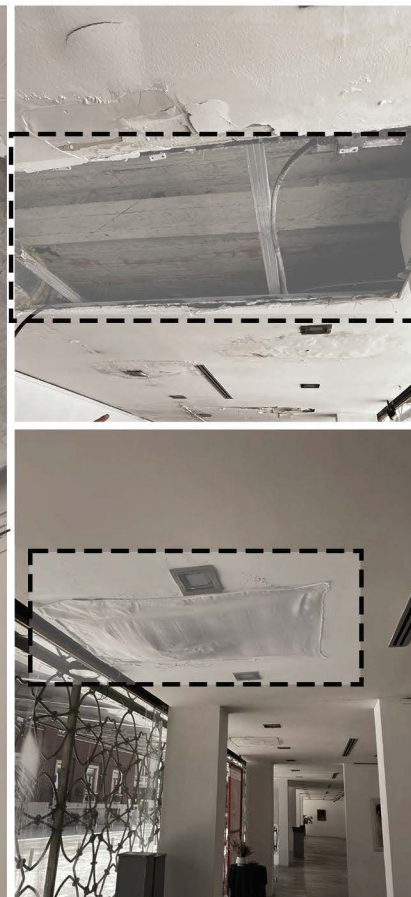

Problematika:

1. Futja e ujit dhe lageshtise nga tavani.
2. Degradimi i suvase dhe bojës nga lageshtia
3. Mungesa e sistemeve aktive të ajrit të objektit.
4. Amortizimi i sistemit elektrik dhe ndricimit prej faktoreve fizike.

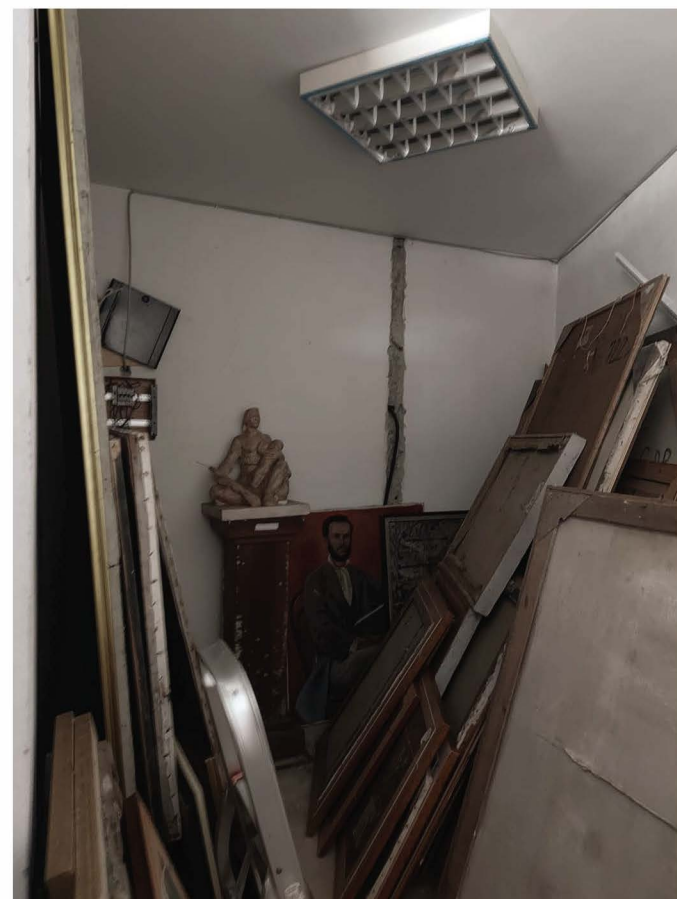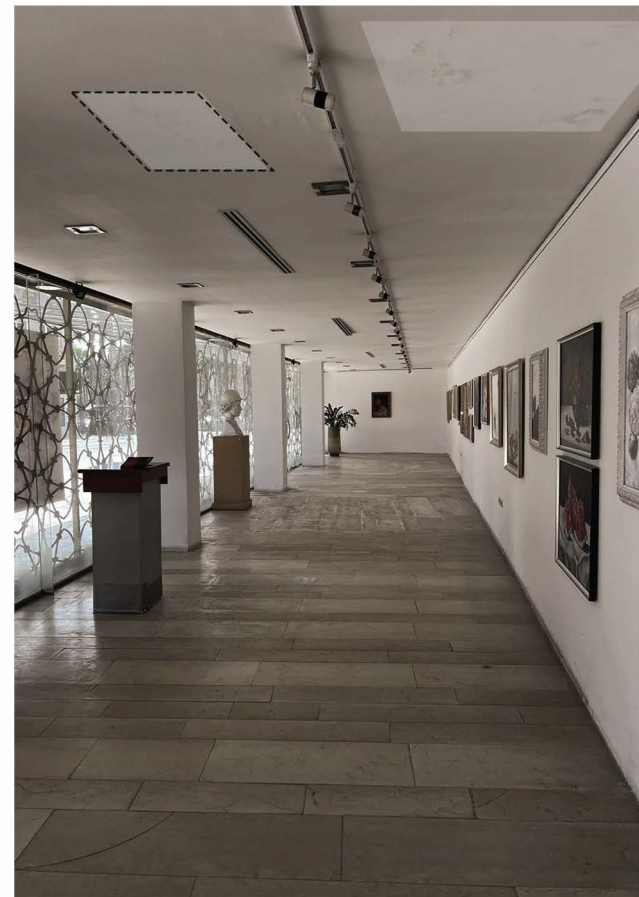

Problematika:

1. Organizimi jo i mirë planimetrik, zonim jo-funksional.
2. Mungesa e hapësirave të nevojshme për magazinim.
3. Trajtimi i vizibilitetit nga jashtë në mënyrë jo-korrekte
4. Amortizimi i sistemit elektrik dhe ndricimit prej faktoreve fizike.




Shënime

Bashkia Durrës

Faza	PROJEKT ZBATIMI
------	------------------------

Titulli i Projektit	Rikonstruksioni i Galerisë së Artit Pamor "Nikolet Vasia", Durrës
---------------------	--

	PROJEKTUES
---	-------------------

Ark. Alba Kokomani		
Ing. Lorenc Facja		
Ing. Eni Turkeshi		
Ing. elektrik Mariglen Jahollari		


Projekti Arkitektonik

Titulli i Vizatimit	Problematikat
---------------------	----------------------

Shkalla	Formati
	A3

Nr. i fletës	A- 03
--------------	--------------

Planimetri - Gjendja Ekzistuese

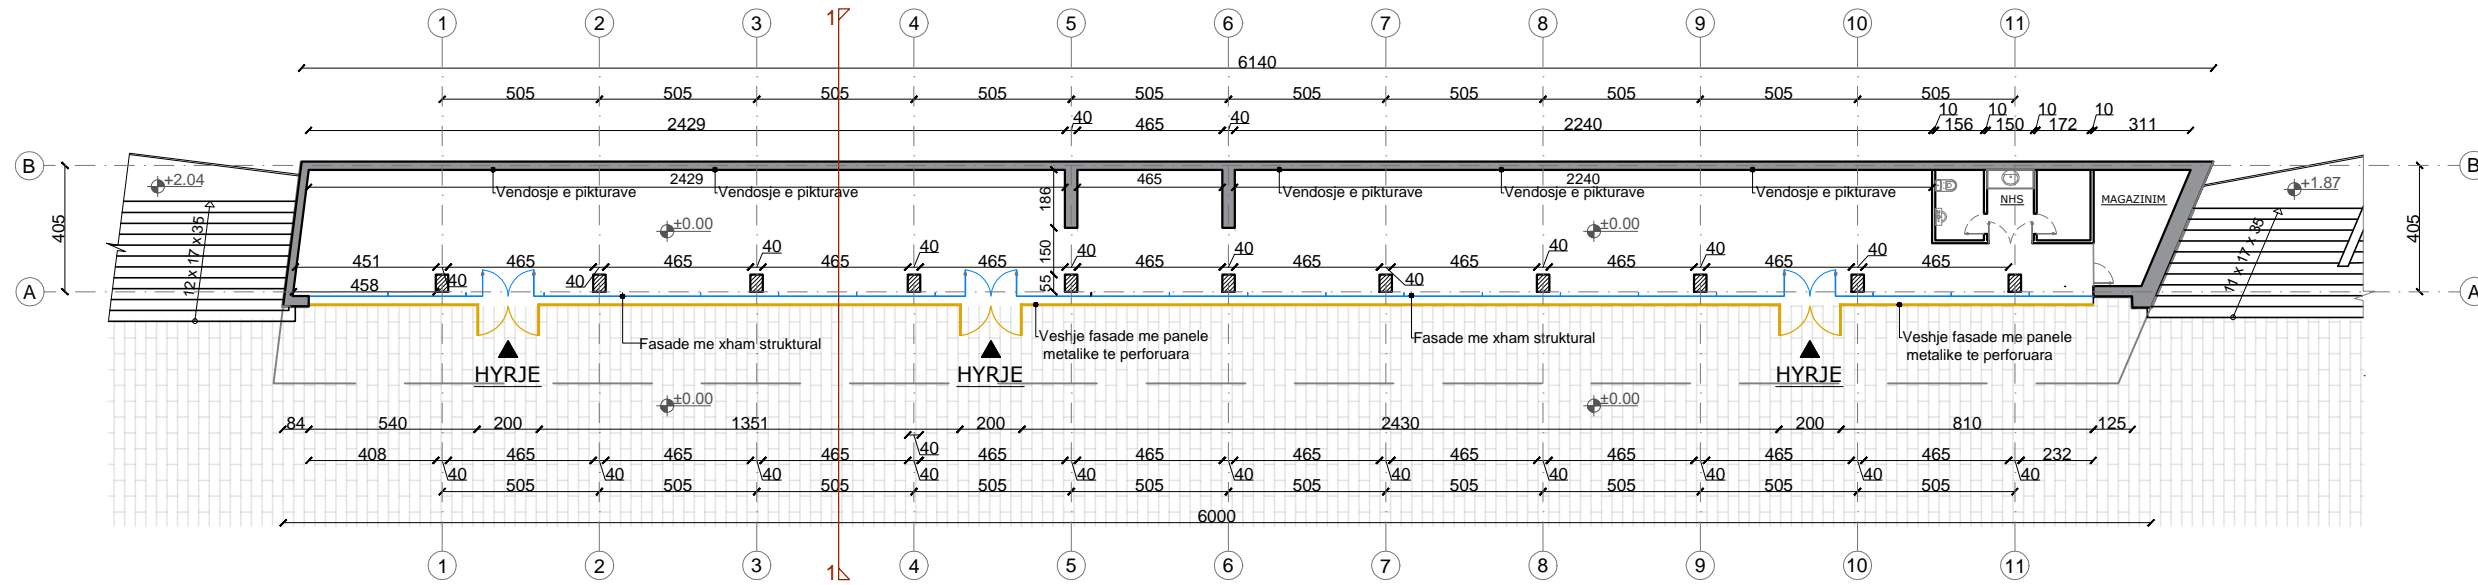


Shënime	
Bashkia Durrës	
Faza PROJEKT ZBATIMI	
Titulli i Projektit Rikonstruksioni i Galerisë së Artit Pamor "Nikole Vasia", Durrës	

	PROJEKTUES: "Bashkia Durrës"

Ark. Alba Kokomani		
Ing. Lorenc Facja		
Ing. Eni Turkeshi		
Ing. Elektrik Mariglen Jahollari		

Projekti Arkitektonik	
Titulli i Vizatimit Planimetri - Gjendja Ekzistuese	
Shkalla 1:250	Formati A3
Nr. i fletës A-04	

Planimetria e terraces- Gjendja Ekzistuese

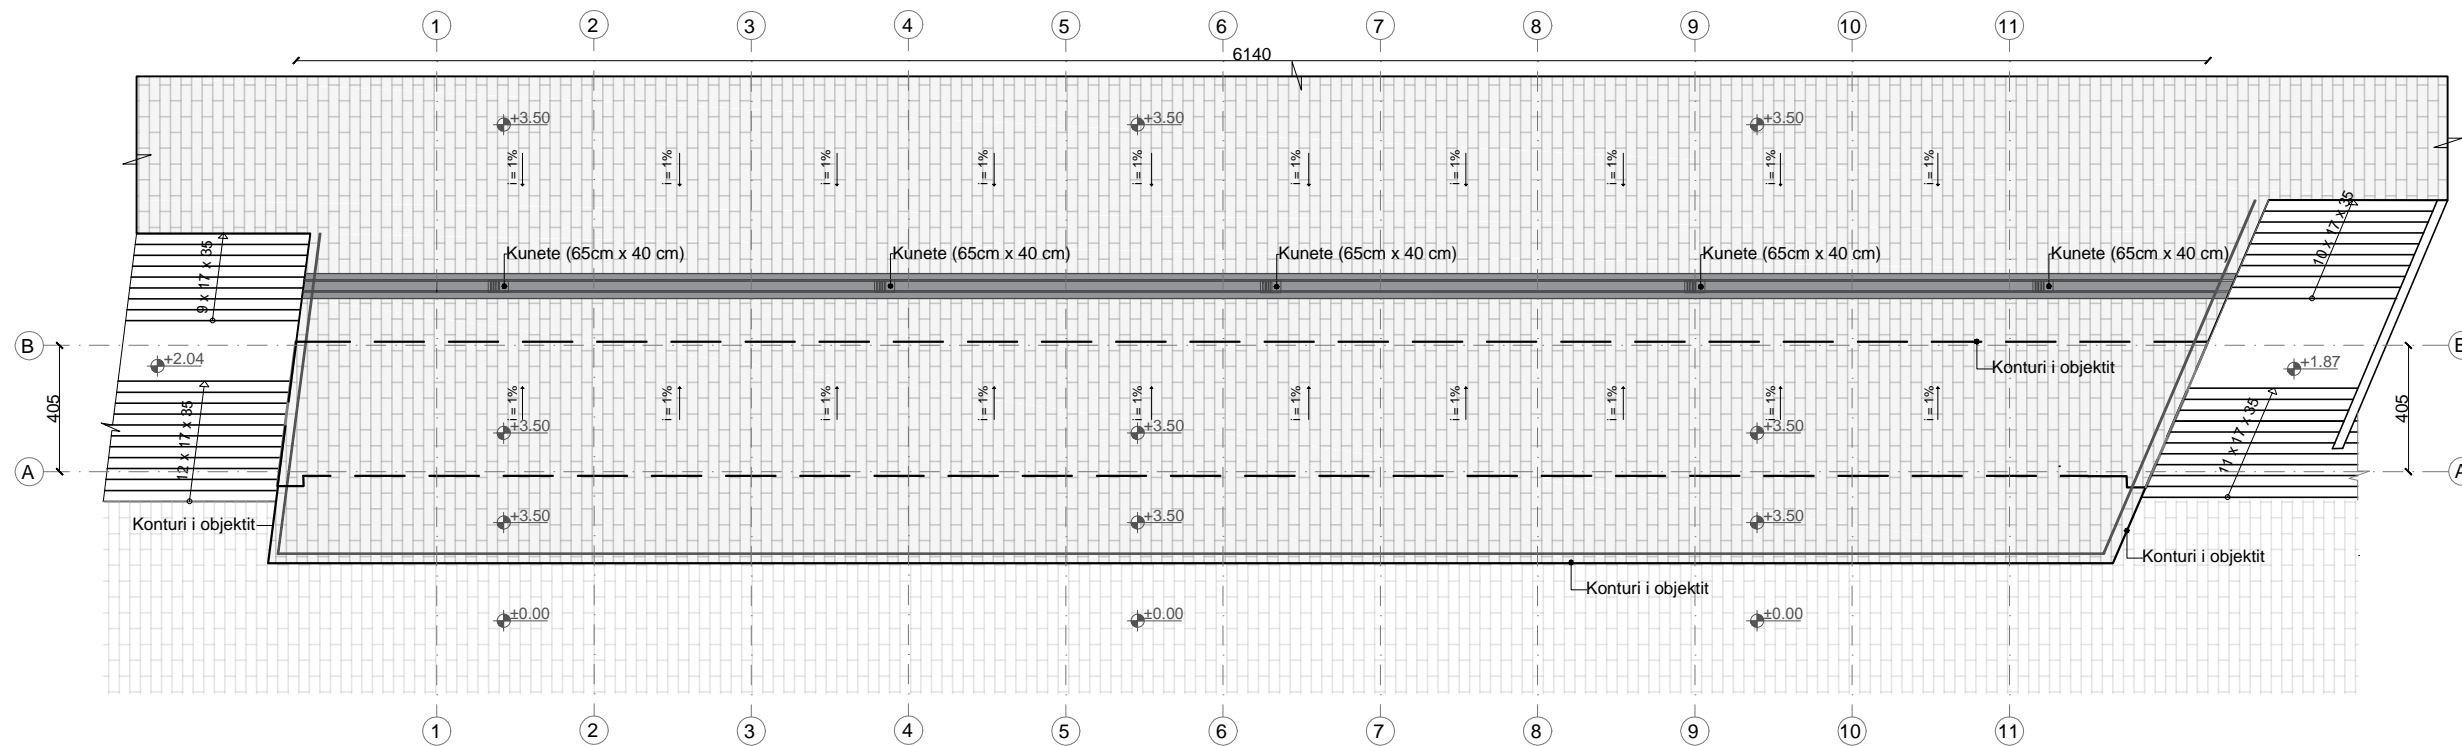


Shënime

Bashkia Durrës

Faza
PROJEKT ZBATIMI

Titulli i Projektit
**Rikonstruksioni i Galerisë së Artit Pamor
"Nikole Vasia", Durrës**

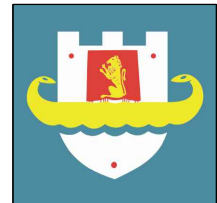

PROJEKTUES:
"Bashkia Durrës"

Ark. Alba Kokomani		
Ing. Lorenc Facja		
Ing. Eni Turkeshi		
Ing. Elektrik Mariglen Jahollari		

Projekti Arkitektonik

Titulli i Vizatimit
Planimetri e terraces - Gjendja Ekzistuese

Shkalla 1:250	Formati A3
------------------	---------------

Nr. i fletës
A-05


Fasada kryesore e objektit - Gjendja
Ekzistuese

Shënime

Bashkia Durrës

Foza
PROJEKT ZBATIMI

Titulli i Projektit
Rikonstruksioni i Galerisë së Artit Pamor
"Nikolet Vasia", Durrës

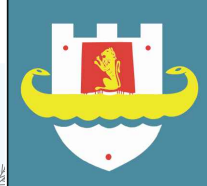

PROJEKTUES:
"Bashkia Durrës"


Ark. Alba Kokomani		
Ing. Lorenc Facja		
Ing. Eni Turkeshi		
Ing. Elektrik Mariglen Jahollari		

Projekti Arkitektonik


Titulli i Vizatimit
Fasada kryesore e objektit - Gjendja
Ekzistuese

Shkalla 1:200	Formati A3
------------------	---------------

Nr. i fletës
A-06

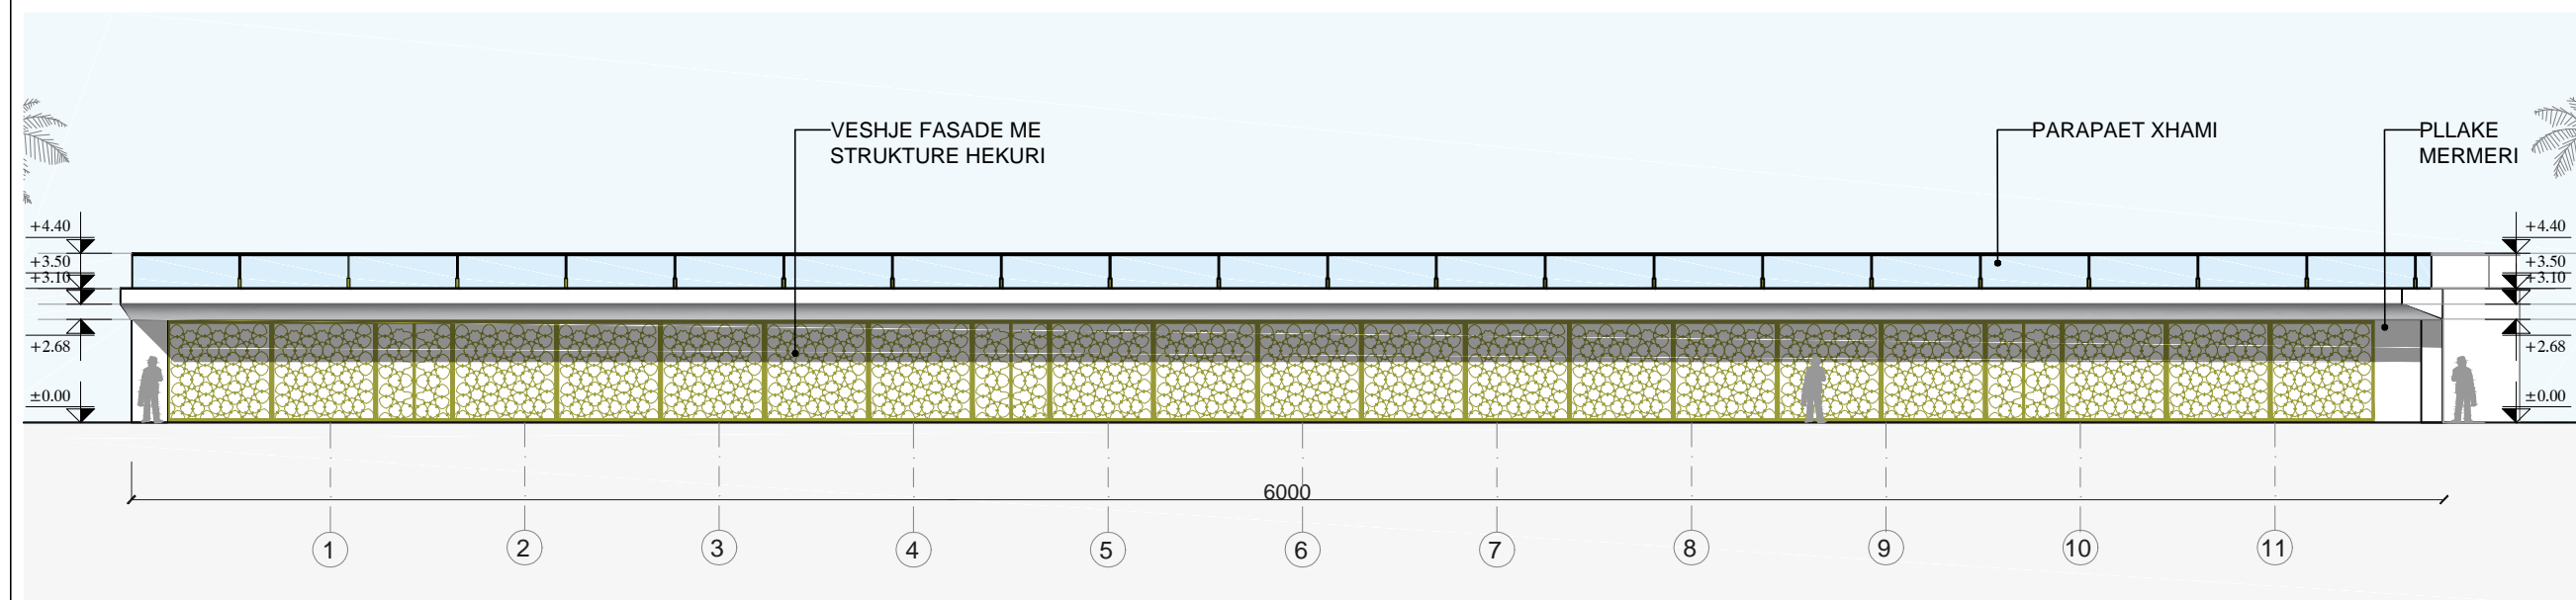

Planimetri - Nderhyrjet

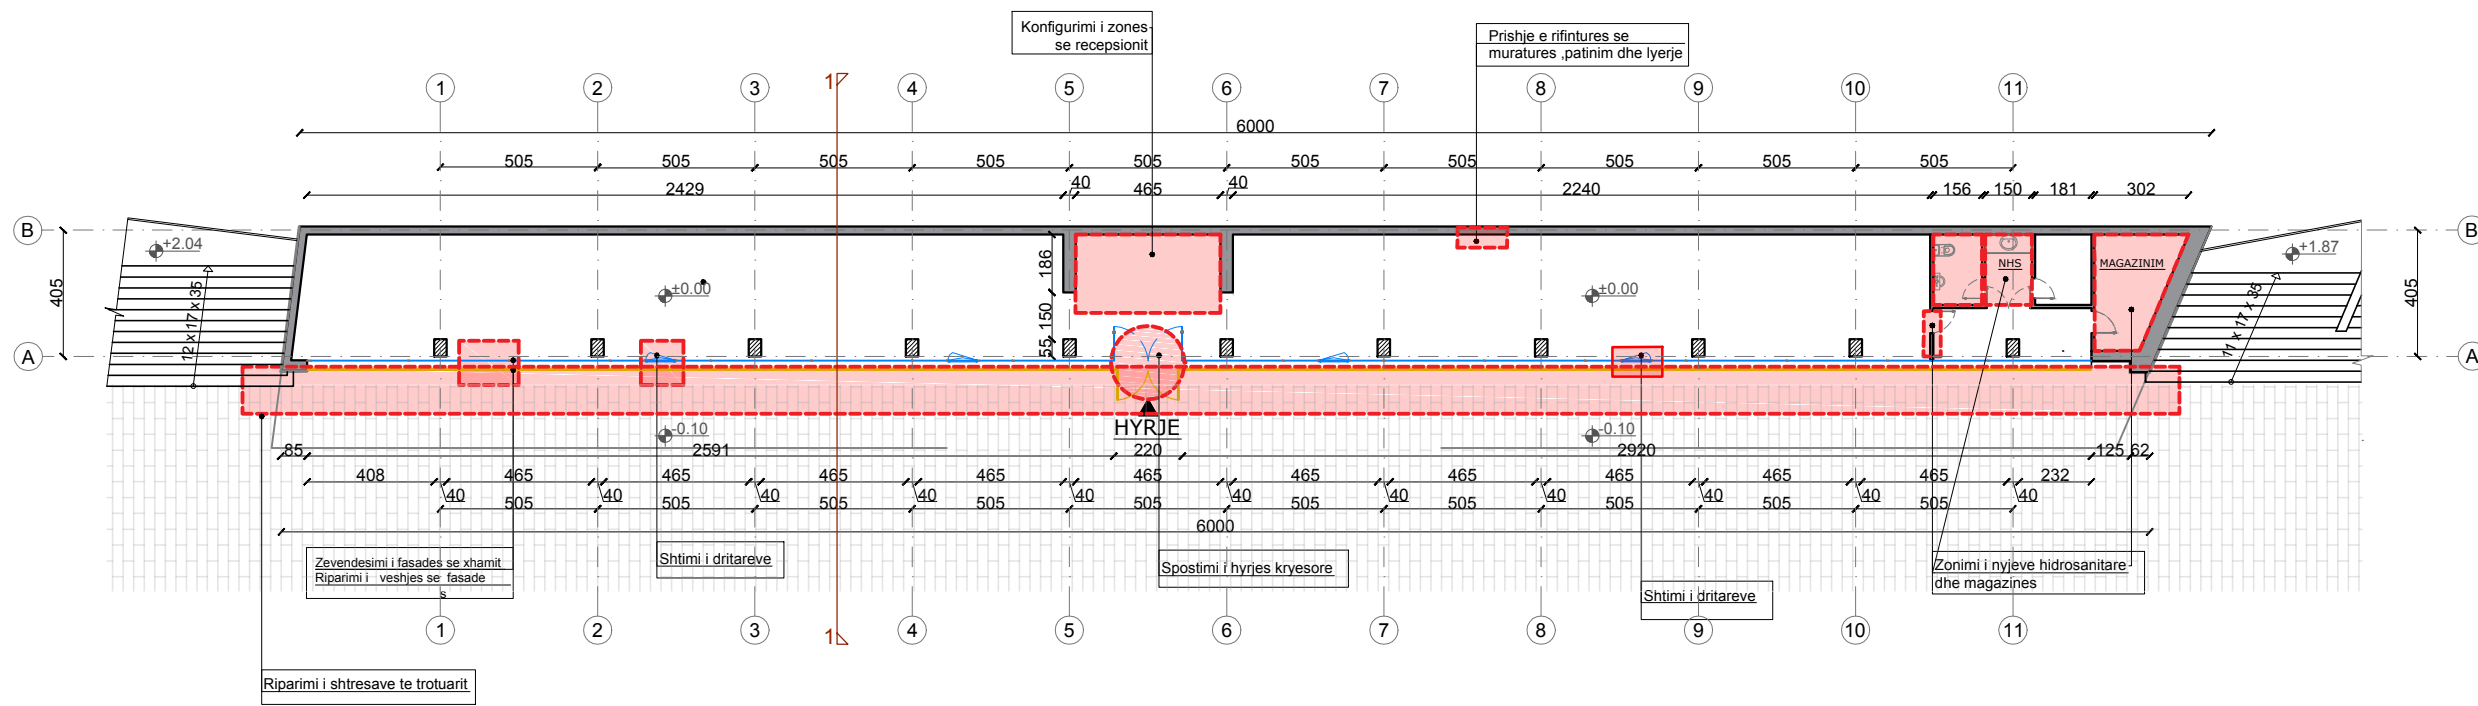

Shënime


Bashkia Durrës

Faza

PROJEKT ZBATIMI

Titulli i Projektit

**Rikonstruksioni i Galerisë së Artit Pamor
"Nikolet Vasia", Durrës**

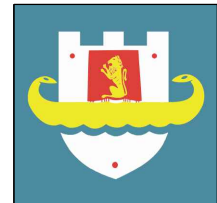

PROJEKTUES:
"Bashkia Durrës"

Ark. Alba Kokomani		
Ing. Lorenc Facja		
Ing. Eni Turkeshi		
Ing. Elektrik Mariglen Jahollari		

Projekti Arkitektonik

Titulli i Vizatimit

Planimetri - Nderhyrjet

Shkalla

1:250


Formati

A3

Nr. i fletës

A-07

Planimetria e terraces - Nderhyrjet

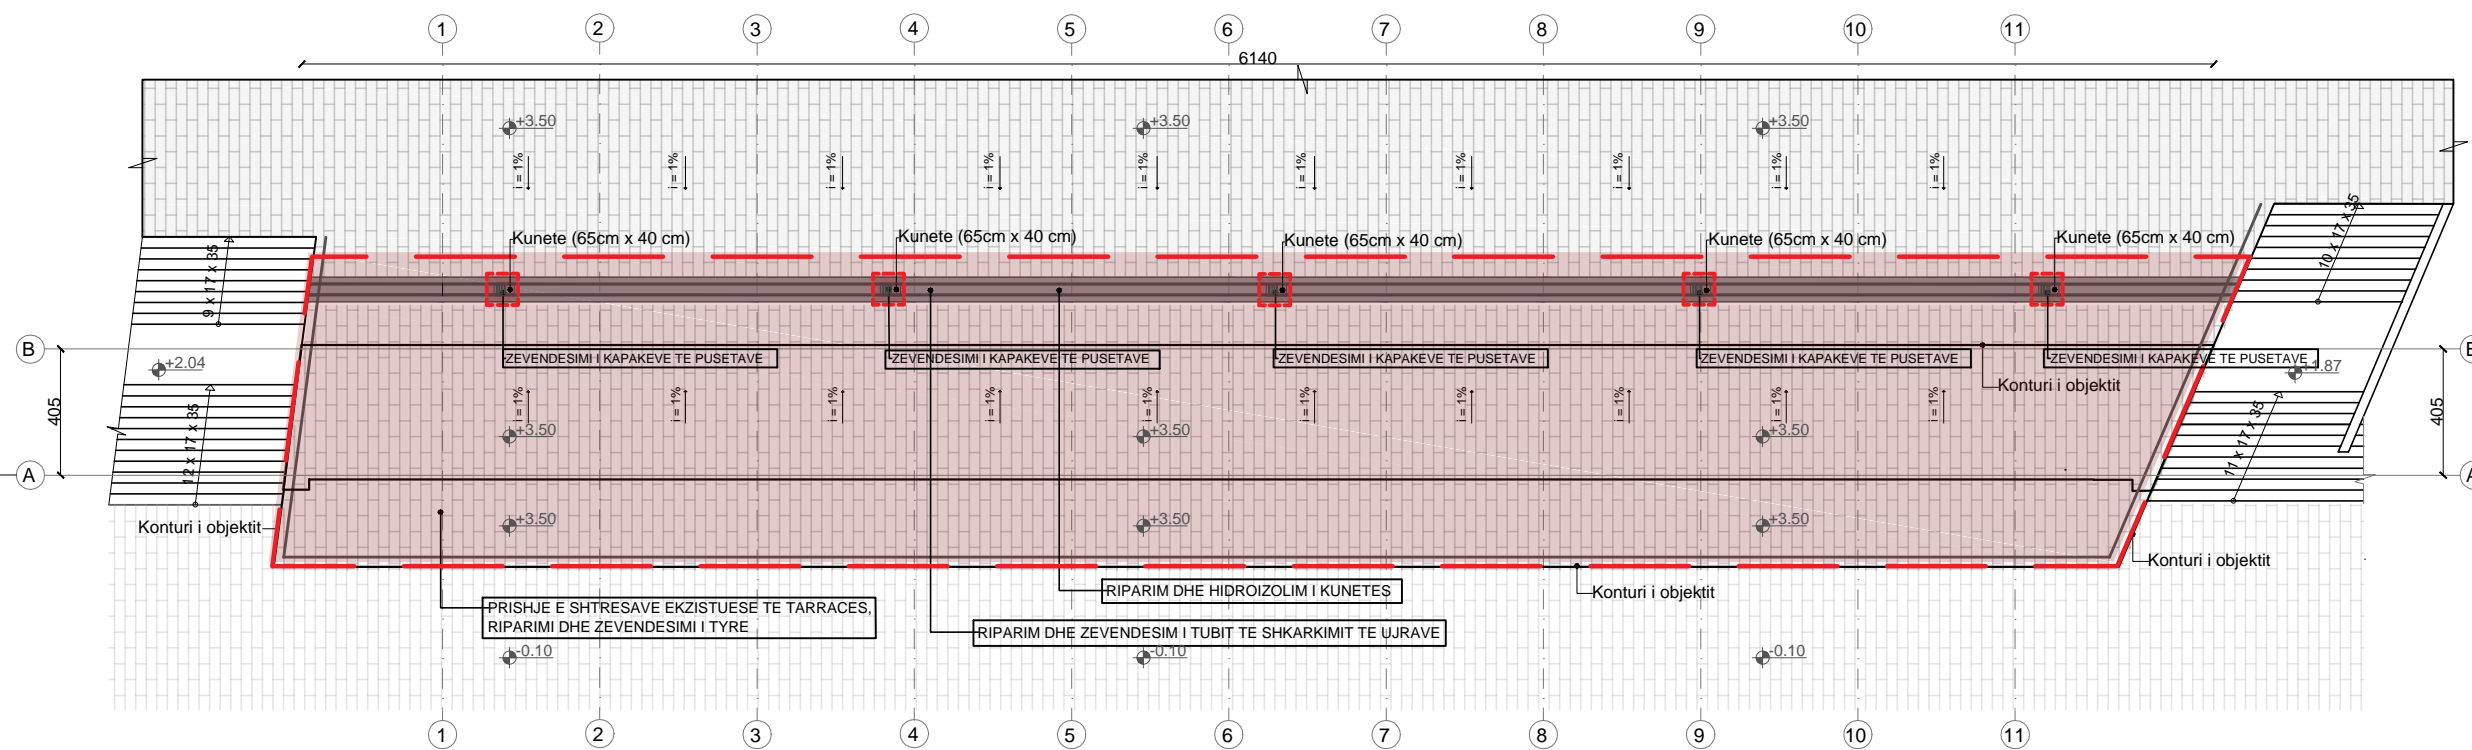

Shënime

Bashkia Durrës

Foza
PROJEKT ZBATIMI

Titulli i Projektit
**Rikonstruksioni i Galerisë së Artit Pamor
"Nikolet Vasia", Durrës**



PROJEKTUES:
"Bashkia Durrës"

Ark. Alba Kokomani		
Ing. Lorenc Facja		
Ing. Eni Turkeshi		
Ing. Elektrik Mariglen Jahollari		

Projekti Arkitektonik


Titulli i Vizatimit
Planimetria e terraces - Nderhyrjet

Shkalla
1:250

Formati
A3

Nr. i fletës
A-08

Fasada kryesore e objektit - Nderhyrjet

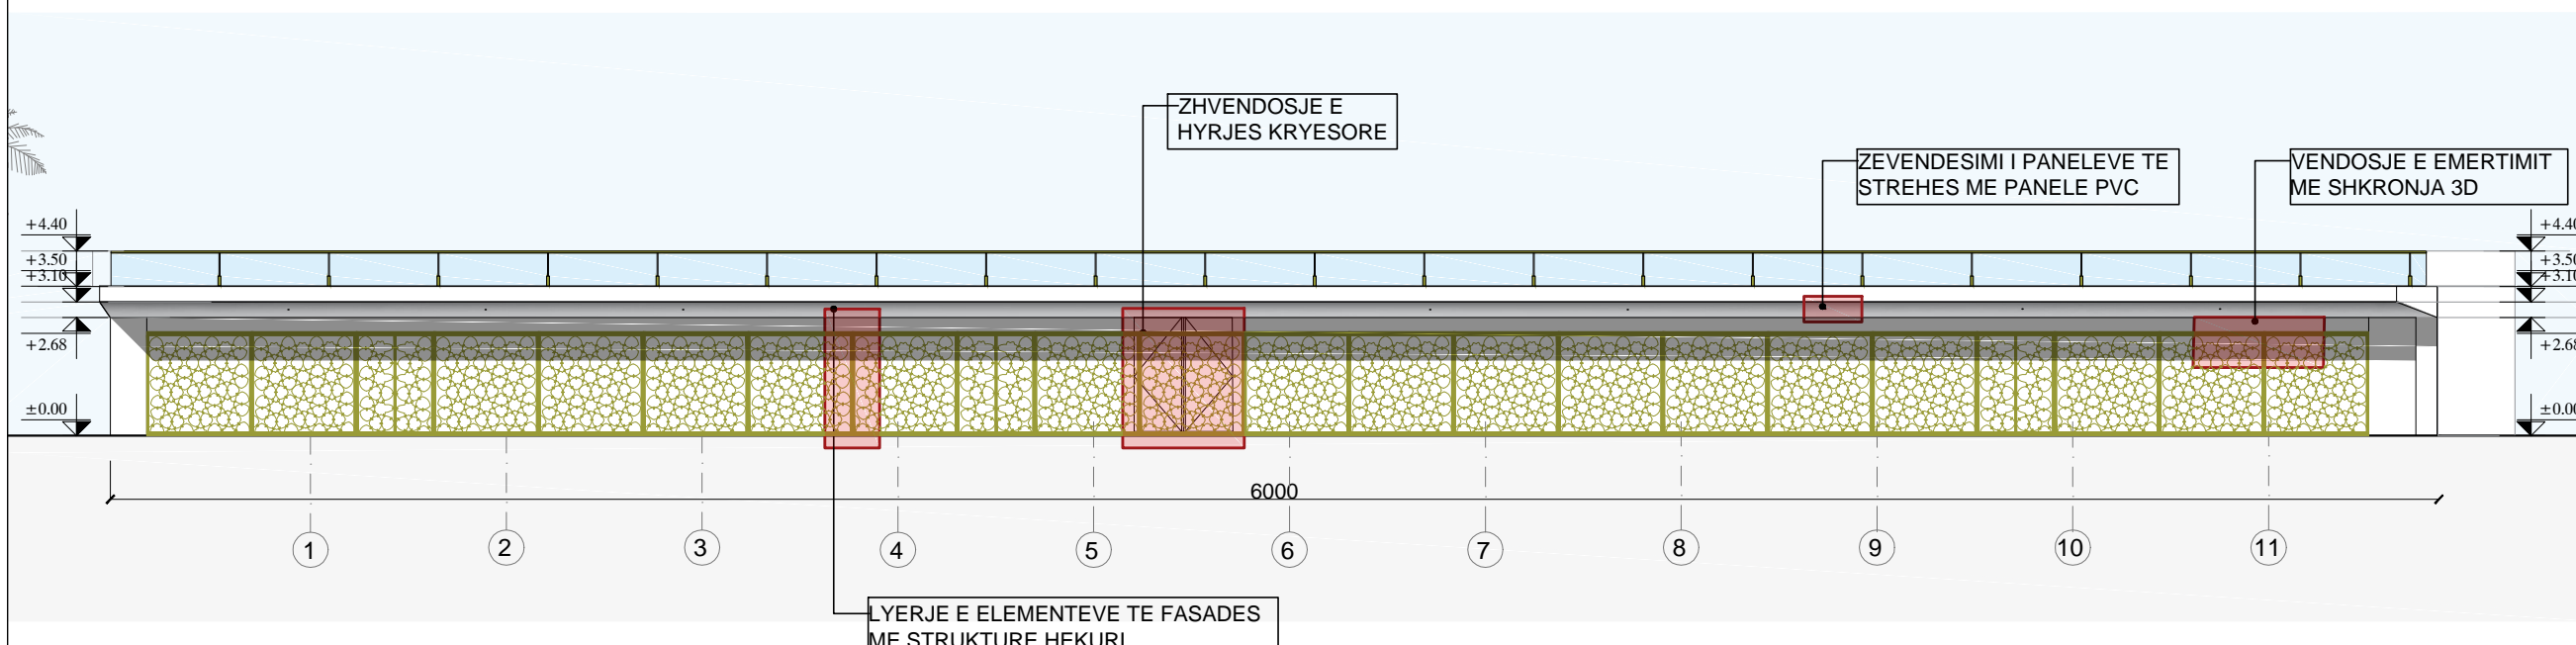

Shënime

Bashkia Durrës

Faza
PROJEKT ZBATIMI

Titulli i Projektit
**Rikonstruksioni i Galerisë së Artit Pamor
"Nikolet Vasia", Durrës**



PROJEKTUES:
"Bashkia Durrës"

Ark. Alba Kokomani		
Ing. Lorenc Facja		
Ing. Eni Turkeshi		
Ing. Elektrik Mariglen Jahollari		

Projekti Arkitektonik


Titulli i Vizatimit
Fasada kryesore e objektit - Nderhyrjet

Shkalla
1:200

Formati
A3

Nr. i fletës
A-09

Planimetri - Projekti i rikonstruktuar

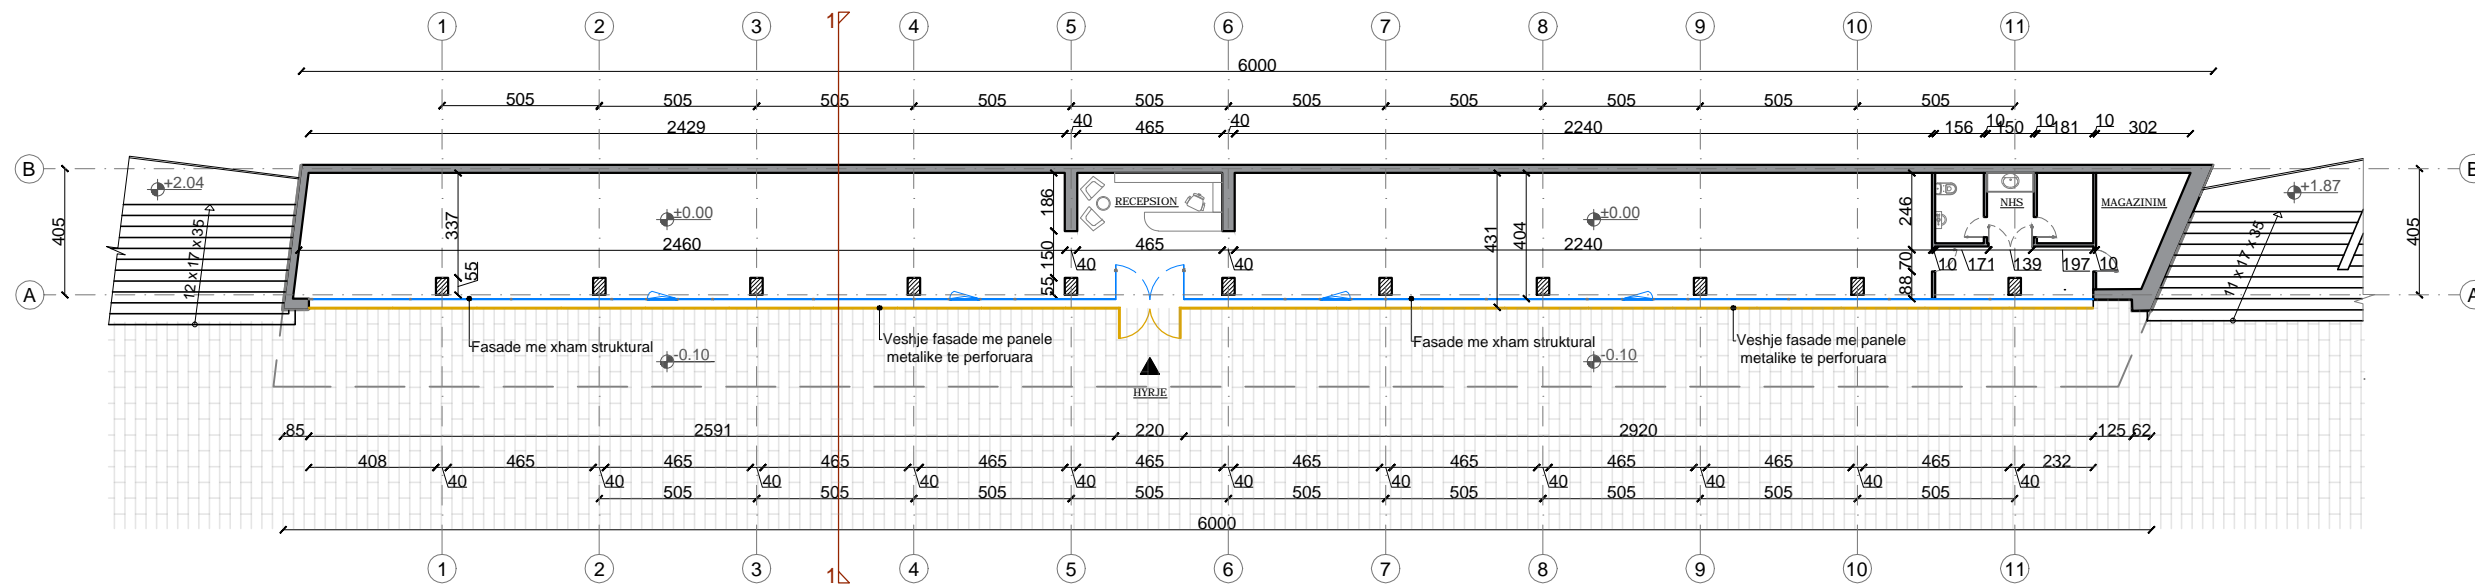


Shënime

Bashkia Durrës

Foza
PROJEKT ZBATIMI

Titulli i Projektit
**Rikonstruksioni i Galerisë së Artit Pamor
"Nikolet Vasia", Durrës**

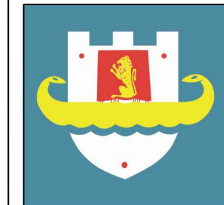

PROJEKTUES:
"Bashkia Durrës"

Ark. Alba Kokomani		
Ing. Lorenc Facja		
Ing. Eni Turkeshi		
Ing. Elektrik Mariglen Jahollari		


Projekti Arkitektonik

Titulli i Vizatimit
Planimetri - Projekti i rikonstruktuar

Shkalla 1:250	Formati A3
------------------	---------------

Nr. i fletës
A-10

Planimetria e terraces - Projekti i rikonstruktuar

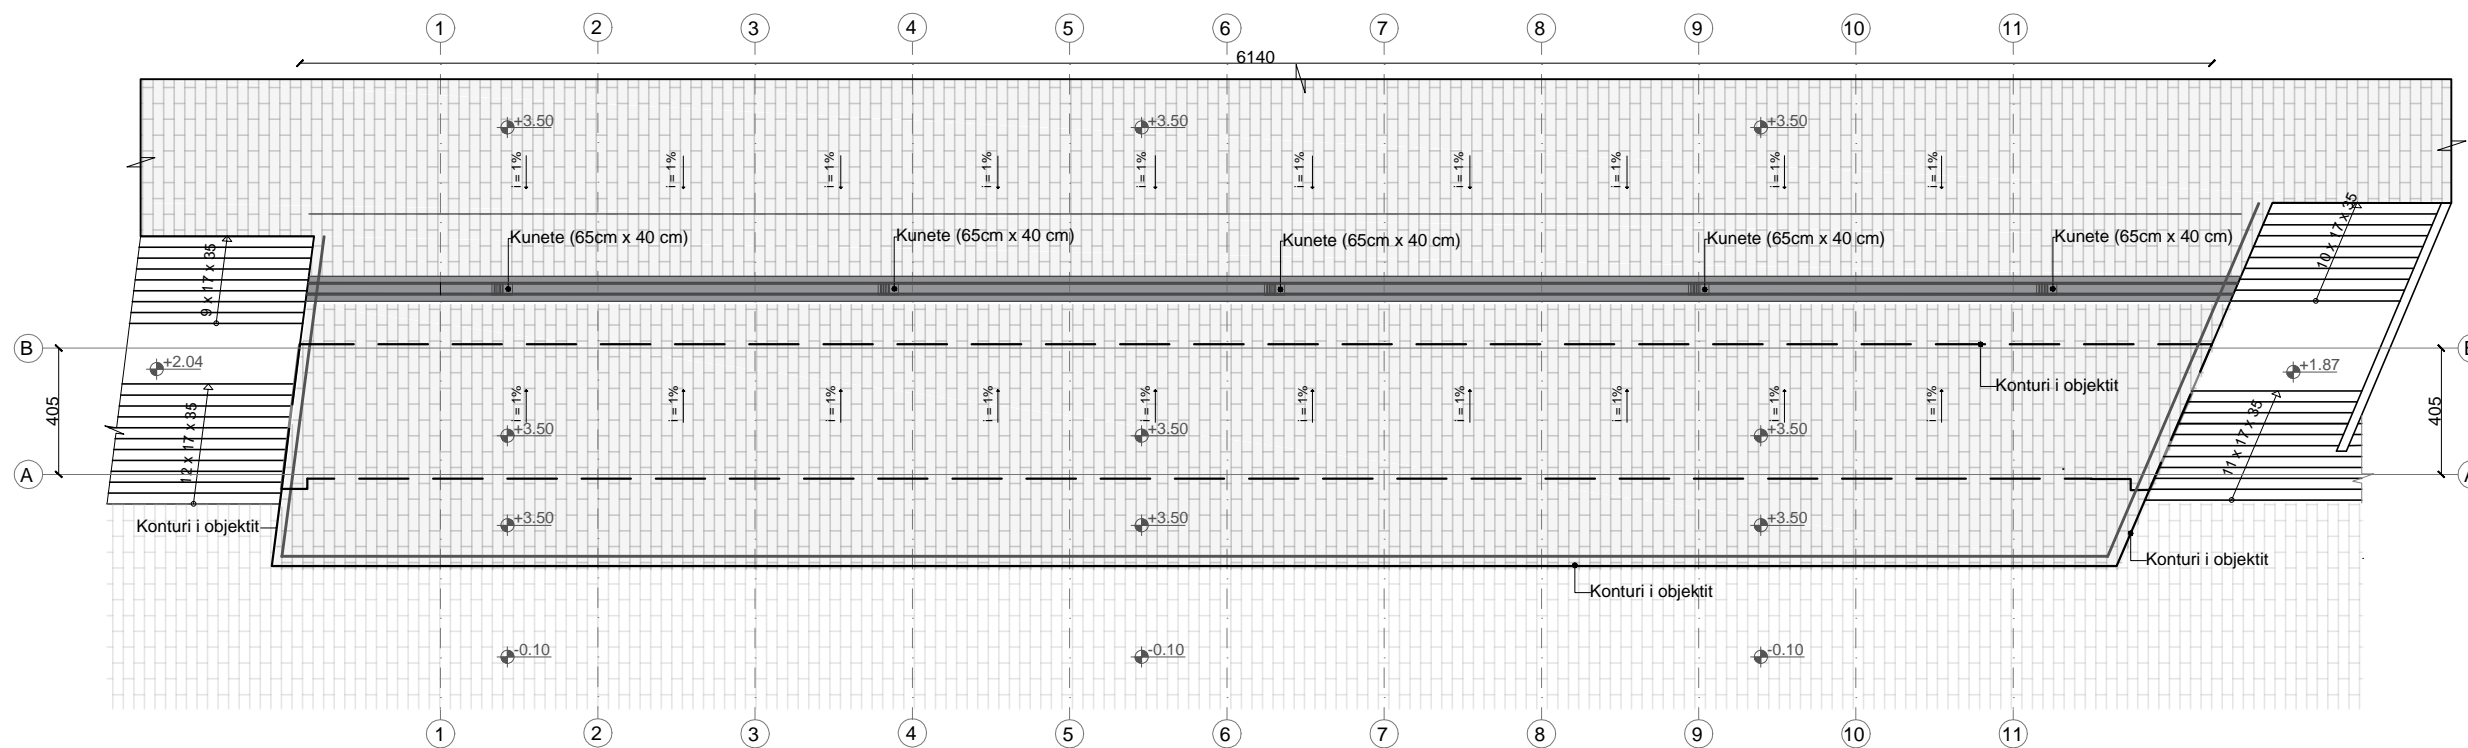

Shënime

Bashkia Durrës

Foza
PROJEKT ZBATIMI

Titulli i Projektit
**Rikonstruksioni i Galerisë së Artit Pamor
"Nikolet Vasia", Durrës**



PROJEKTUES:
"Bashkia Durrës"

Ark. Alba Kokomani		
Ing. Lorenc Facja		
Ing. Eni Turkeshi		
Ing. Elektrik Mariglen Jahollari		


Projekti Arkitektonik

Titulli i Vizatimit
Planimetria e terraces - Projekti i rikonstruktuar

Shkalla 1:250	Formati A3
-------------------------	----------------------

Nr. i fletës
A-11

Fasada kryesore e objektit - Projekti i rikonstruktuar

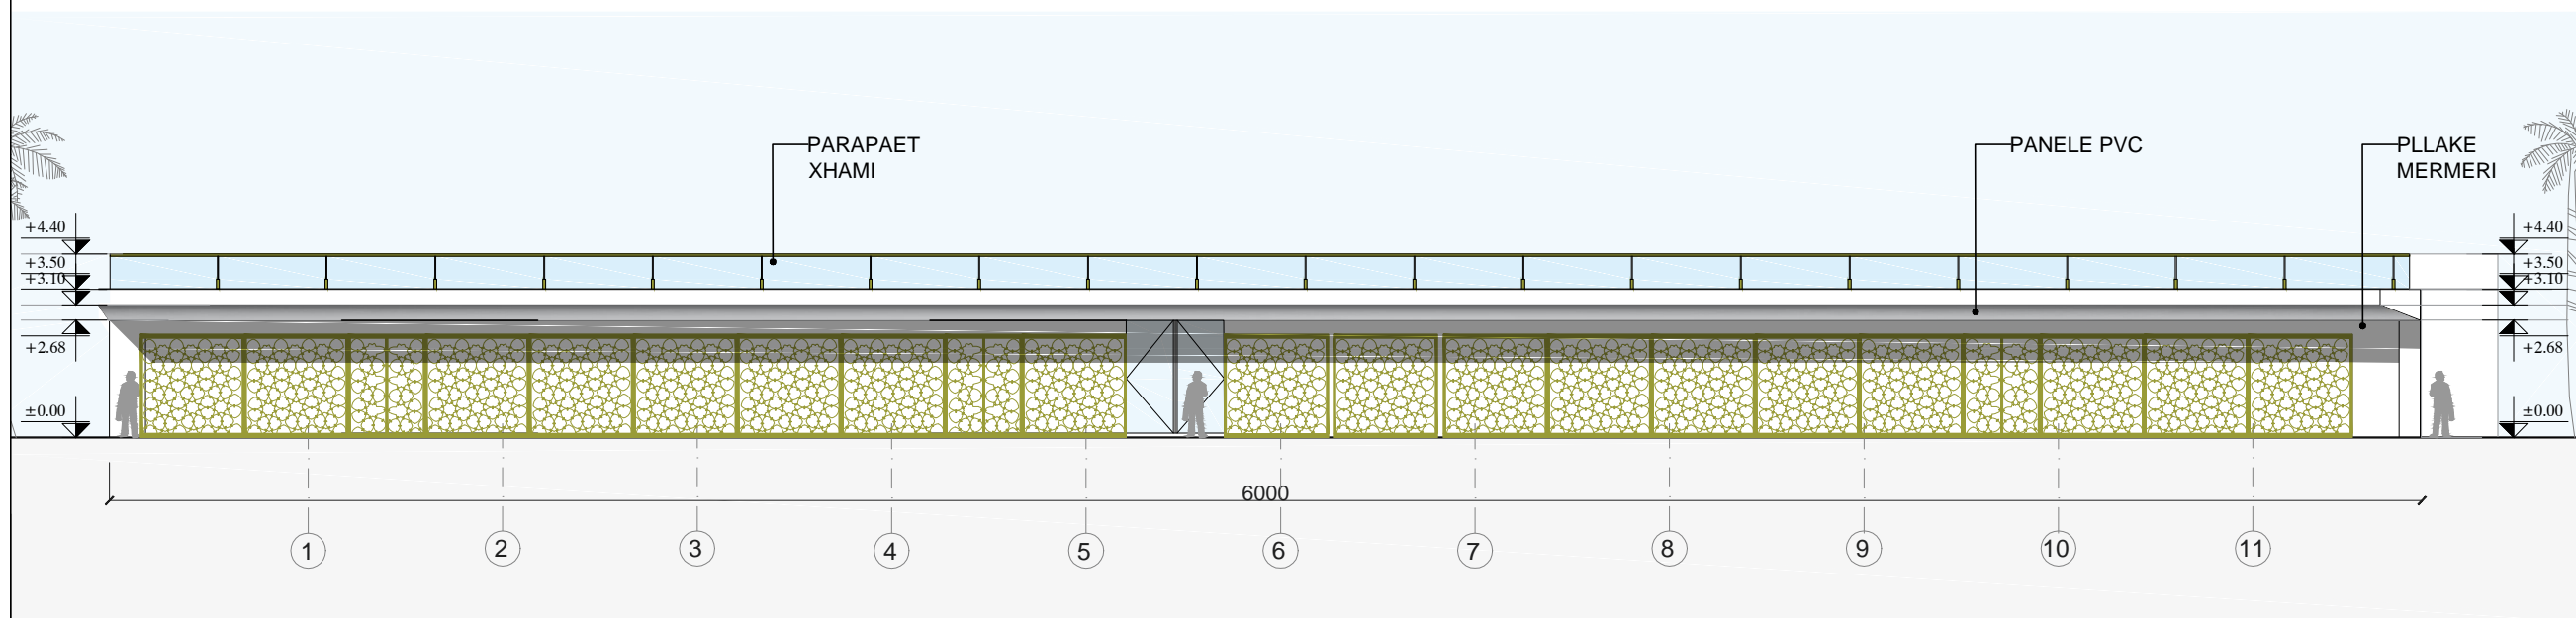

Shënime

Bashkia Durrës

Foza

PROJEKT ZBATIMI

Titulli i Projektit

**Rikonstruksioni i Galerisë së Artit Pamor
"Nikolet Vasia", Durrës**



PROJEKTUES:
"Bashkia Durrës"

Ark. Alba Kokomani		
Ing. Lorenc Facja		
Ing. Eni Turkeshi		
Ing. Elektrik Mariglen Jahollari		

Projekti Arkitektonik

Titulli i Vizatimit

Fasada kryesore e objektit - Projekti i rikonstruktuar

Shkalla

1:200

Formati

A3

Nr. i fletës

A-12

AZHORNIMI TOPOGRAFIK




Shënime

Porositës
Bashkia Durrës

Faza
PROJEKT ZBATIMI

Titulli i Projektit
**Rikonstruksioni i Galerisë së Artit Pamor
"Nikolet Vasia", Durrës**

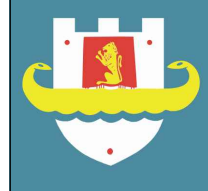

PROJEKTUES:
"Bashkia Durrës"

Ing.Topograf. Fatjon Zeqiri		

Projekti Arkitektonik



Titulli i Vizatimit
AZHORNIMI TOPOGRAFIK

Shkalla
1:250

Formati
A3

Nr. i fletës
A-00

Prezantimi i projektit - Vendndodhja & foto

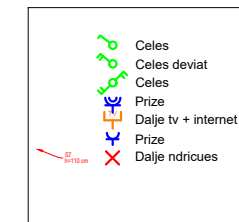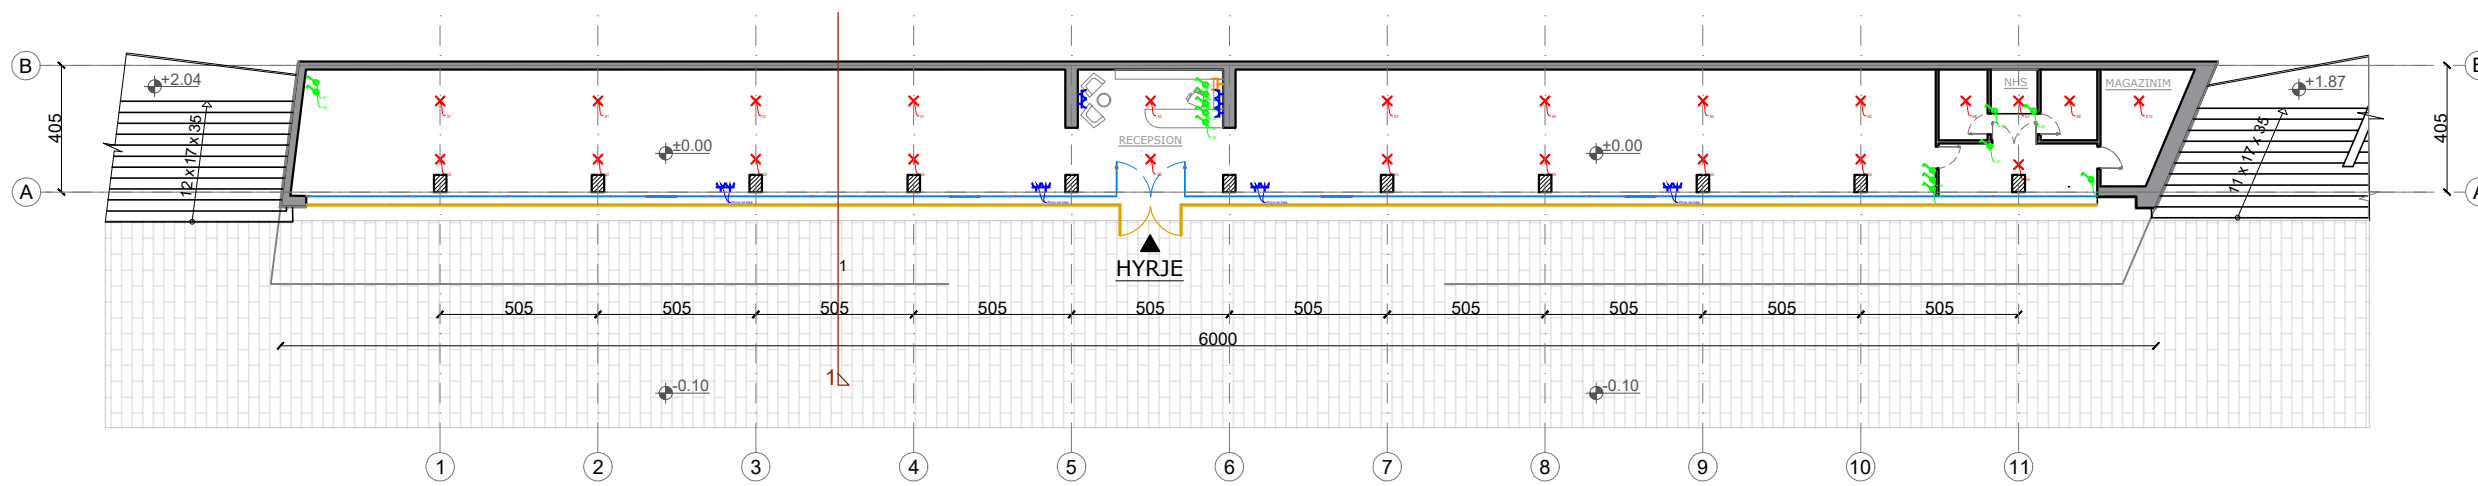

Shënime

Bashkia Durrës

Faza
PROJEKT ZBATIMI

Titulli i Projektit
**Rikonstruksioni i Galerisë së Artit Pamor
"Nikole Vasia", Durrës**



PROJEKTUES:
"Bashkia Durrës"

Ark. Alba Kokomani		
Ing. Lorenc Faça		
Ing. Eni Turkeshi		
Ing. Elektrik Mariglen Jahollari		


Projekti Elektrike

Titulli i Vizatimit
Prezantimi i projektit - Vendndodhja & foto

Shkalla 1:250	Formati A3
------------------	---------------

Nr. i fletës
E- 01

MBROJTJA NDAJ ZJARRIT

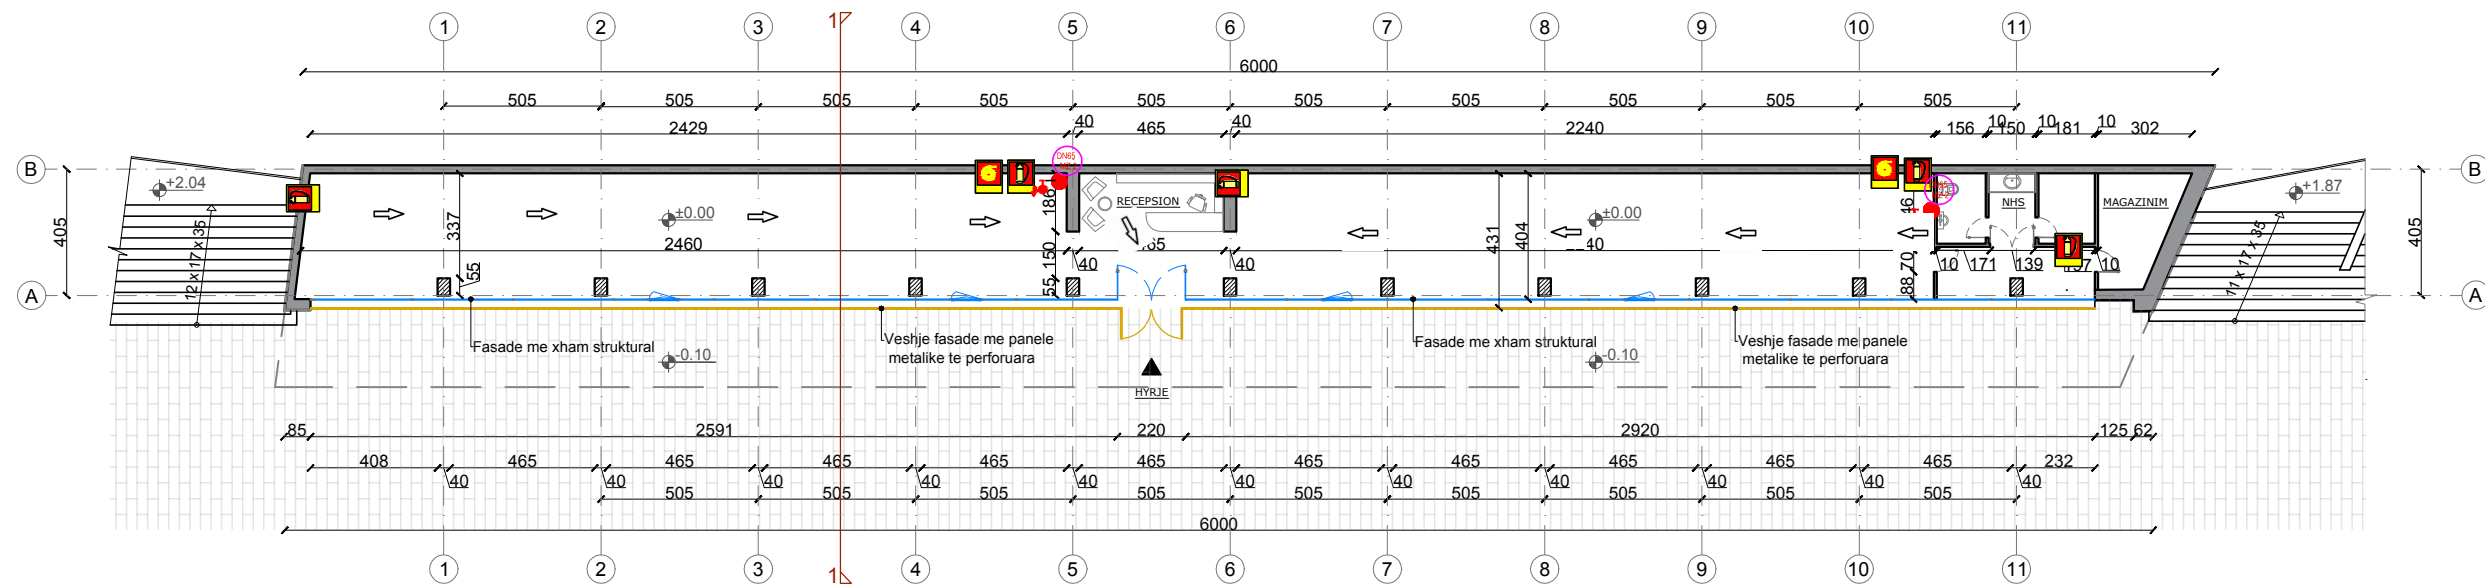

SHUARES ZJARRI PORTABEL

SIMBOLET E KARTELAVE SINJALISTIKE MNZ

- A-3510 MG - HIDRANT ME UJE
- A-3500 PMG - FIKES PËRTABEL ME PLUHUR
- A-5012 MG - SHKALLE LARGIMI
- A-5026 PMG - DREJTIMI I DALJES

Shënime

Bashkia Durrës

Foza

Titulli i Projektit
**Rikonstruksioni i Galerisë së Artit Pamor
 "Nikolet Vasia", Durrës**

PROJEKTUES:
"Bashkia Durrës"

Ark. Alba Kokomani		
Ing. Lorenc Facja		
Ing. Eni Turkeshi		
Ing. Elektrik Mariglen Jahollari		

Projekti Arkitektonik

Titulli i Vizatimit
PLANI I MBROJTJES NDAJ ZJARRIT


Shkalla - Formati **A3**

Nr. i fletës
A- 00

PRODUCED BY AN AUTODESK EDUCATIONAL PRODUCT

SHENIME

LEGJENDA

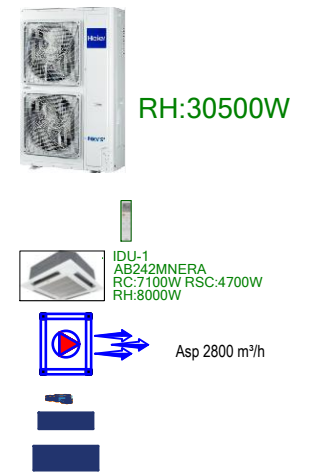

Ark. Alba Kokomani
Ing. Lorenc Fajca
Ing. Eni Turkeshi
Ing. elektrik Marigen Jahollari

PROJEKTI
Projekti i ajrit te kondicionuar dhe ventilimit, Galeria e Arteve, BASHKIA DURRES

TITULLI I VIZATIMIT
PLANI HAPESIRESE SE GALERIVE TE ARTEVE
INSTALIMET E SISTEMIT TE VENTILIMIT - SISTEMI HVAC TUBACIONE AJRI, GRILA

DATA NUMRI I VIZATIMIT

