


OBJEKTI: RIKONSTRUKSION SHKOLLA 9-VJECARE "GURRE E MADHE", KLOS

Shenime:

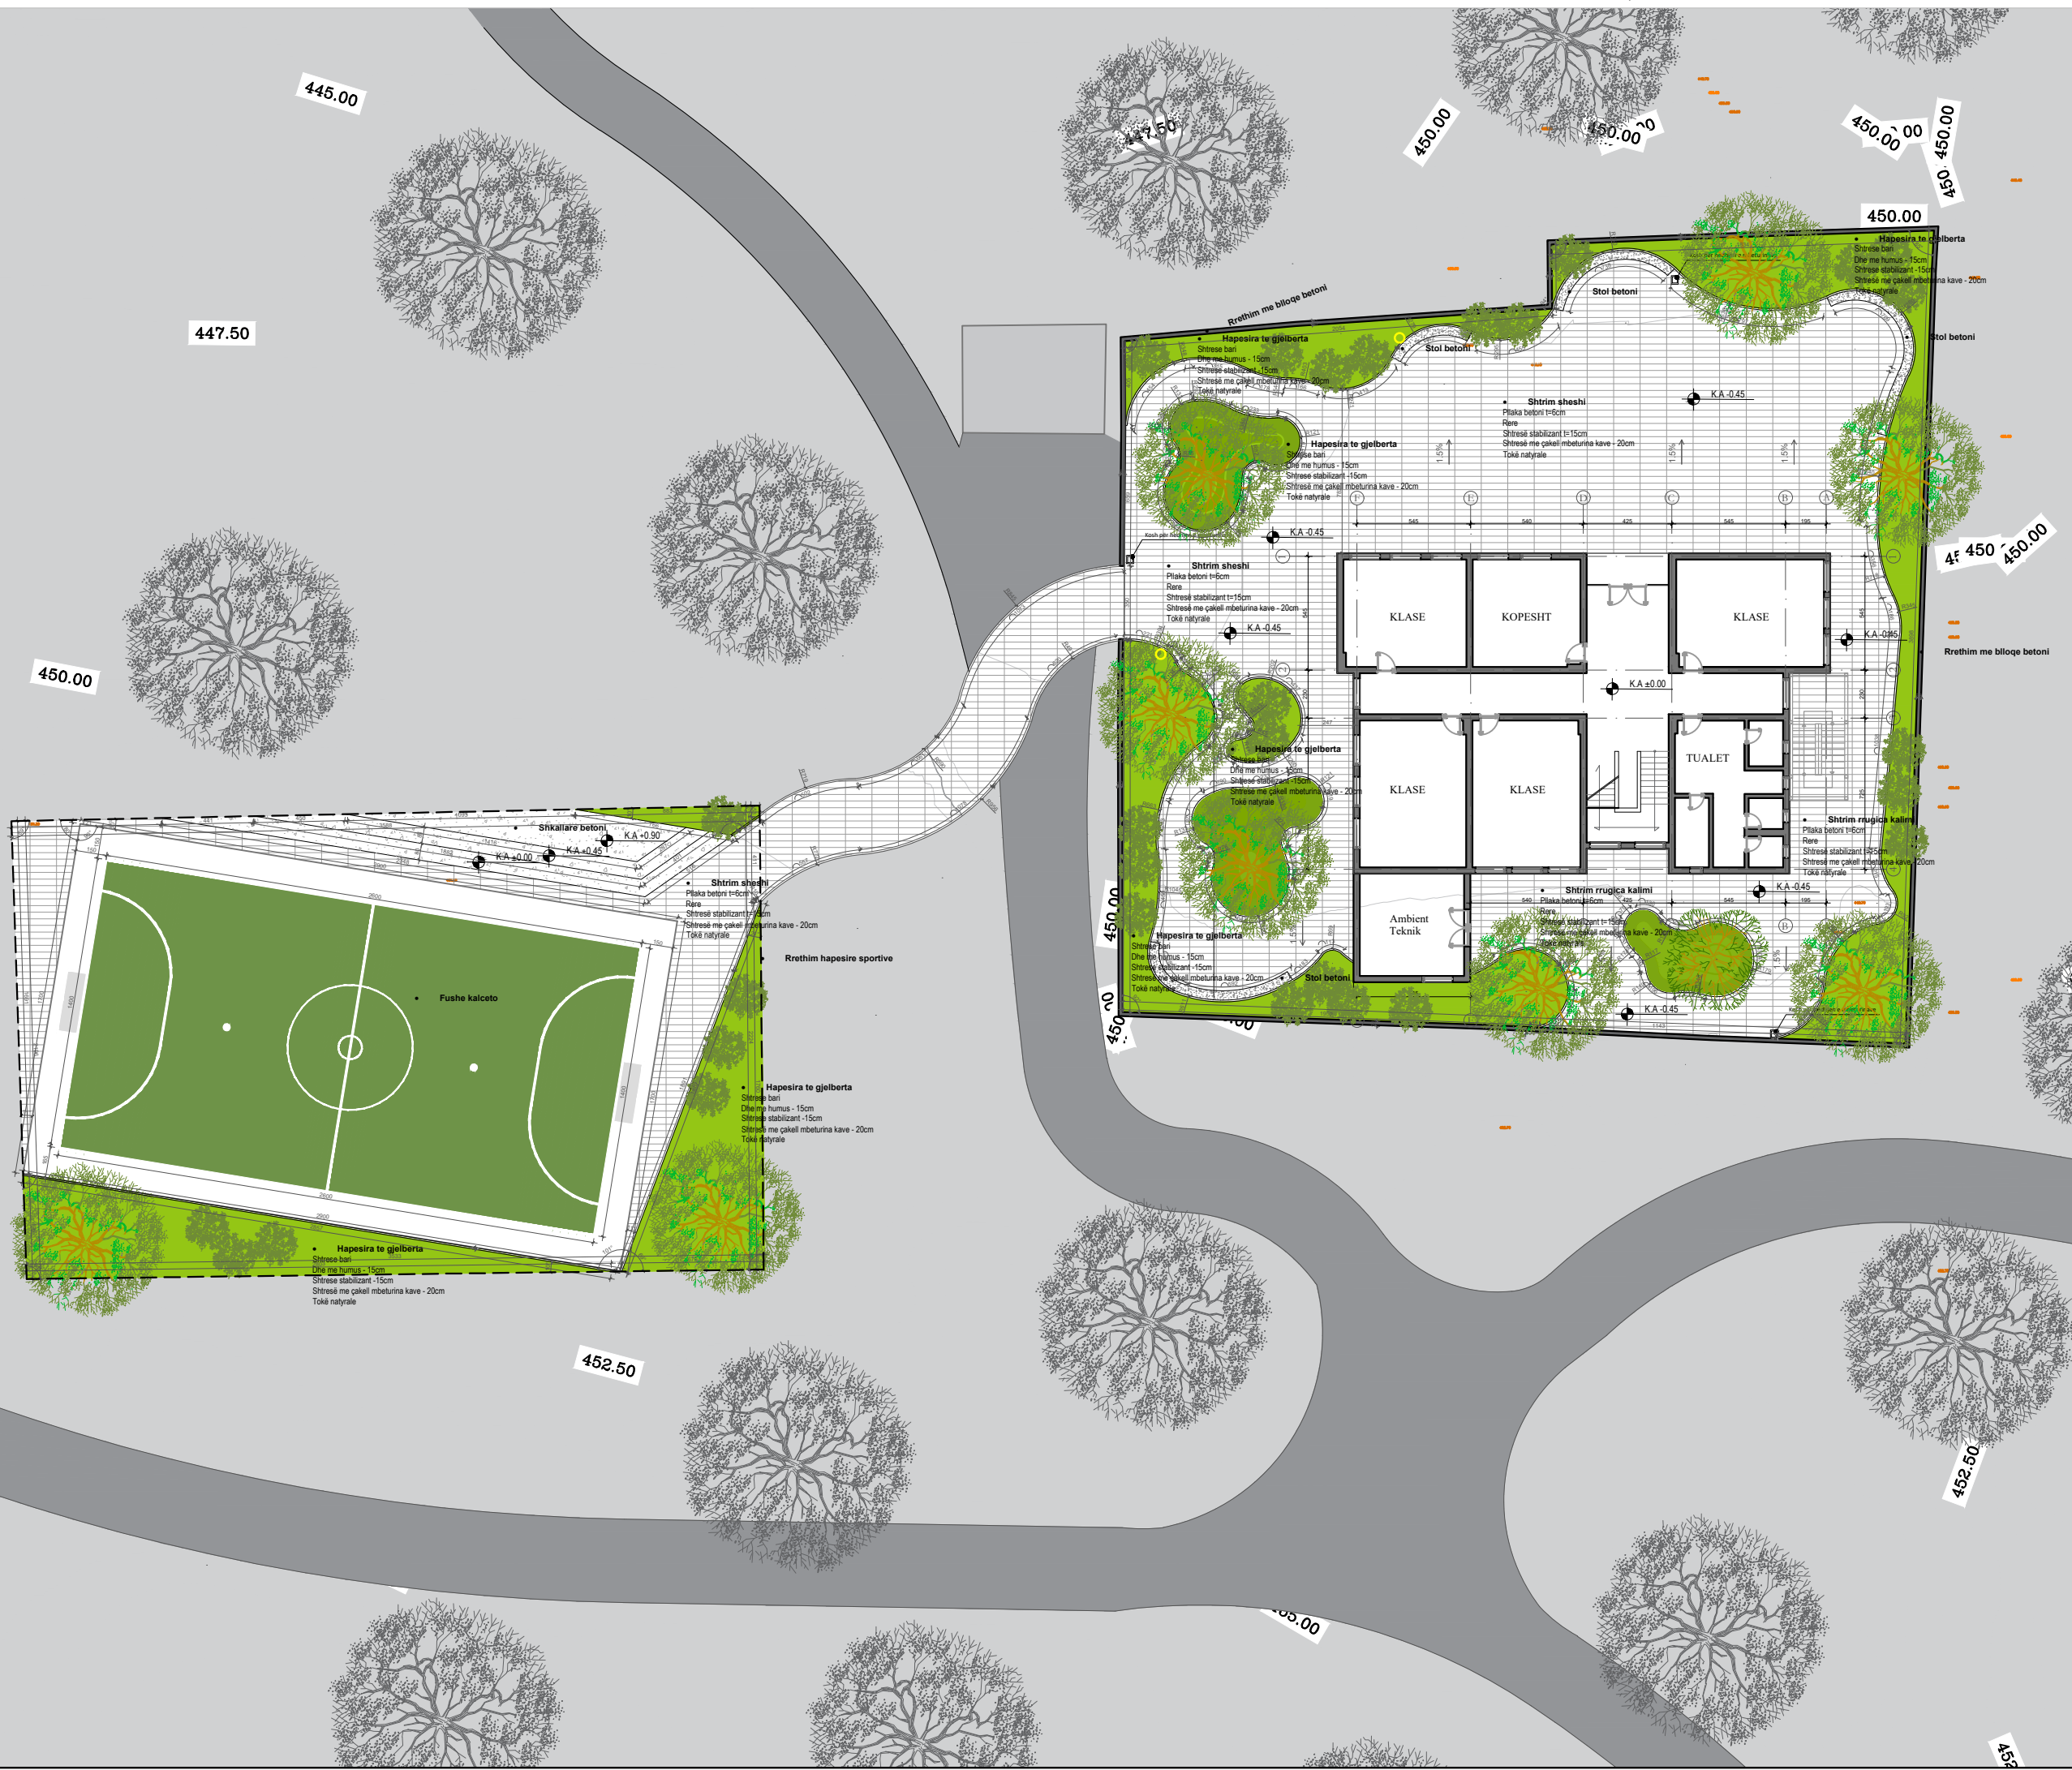


BASHKIA KLOS
 DREJTORIA E SHERBIMEVE PUBLIKE
 DREJTORIA E PROJEKTEVE DHE INVESTIMEVE
 DEPARTAMENTI I PROJEKTEVE

Dr. e Projekteve e Investimeve		
Pergj. Depart. Sektori te Projekteve		
STAFI TEKNIK PROJEKTES	Ing. Konstrktor	
	Ing. Gjeoinformatik	
	Ing. Preventivues	
	Arkitekt	BLOX ARCHITECTURE N.6895/1

Titulli i Projektit:	Faza e Projektit
RIKONSTRUKSION SHKOLLA 9-VJECARE "GURRE E MADHE", KLOS	PROJEKT ZBATIMI
Emertimi i Fletes:	Data e Implementimit:
PLANI I SISTEMIMIT	Janar 2024
	Shkalla e Vizatimit:
	1:250
	Fleta Nr.
	A_001

OBJEKTI: RIKONSTRUKSION SHKOLLA 9-VJECARE "GURRE E MADHE", KLOS

Shenime:

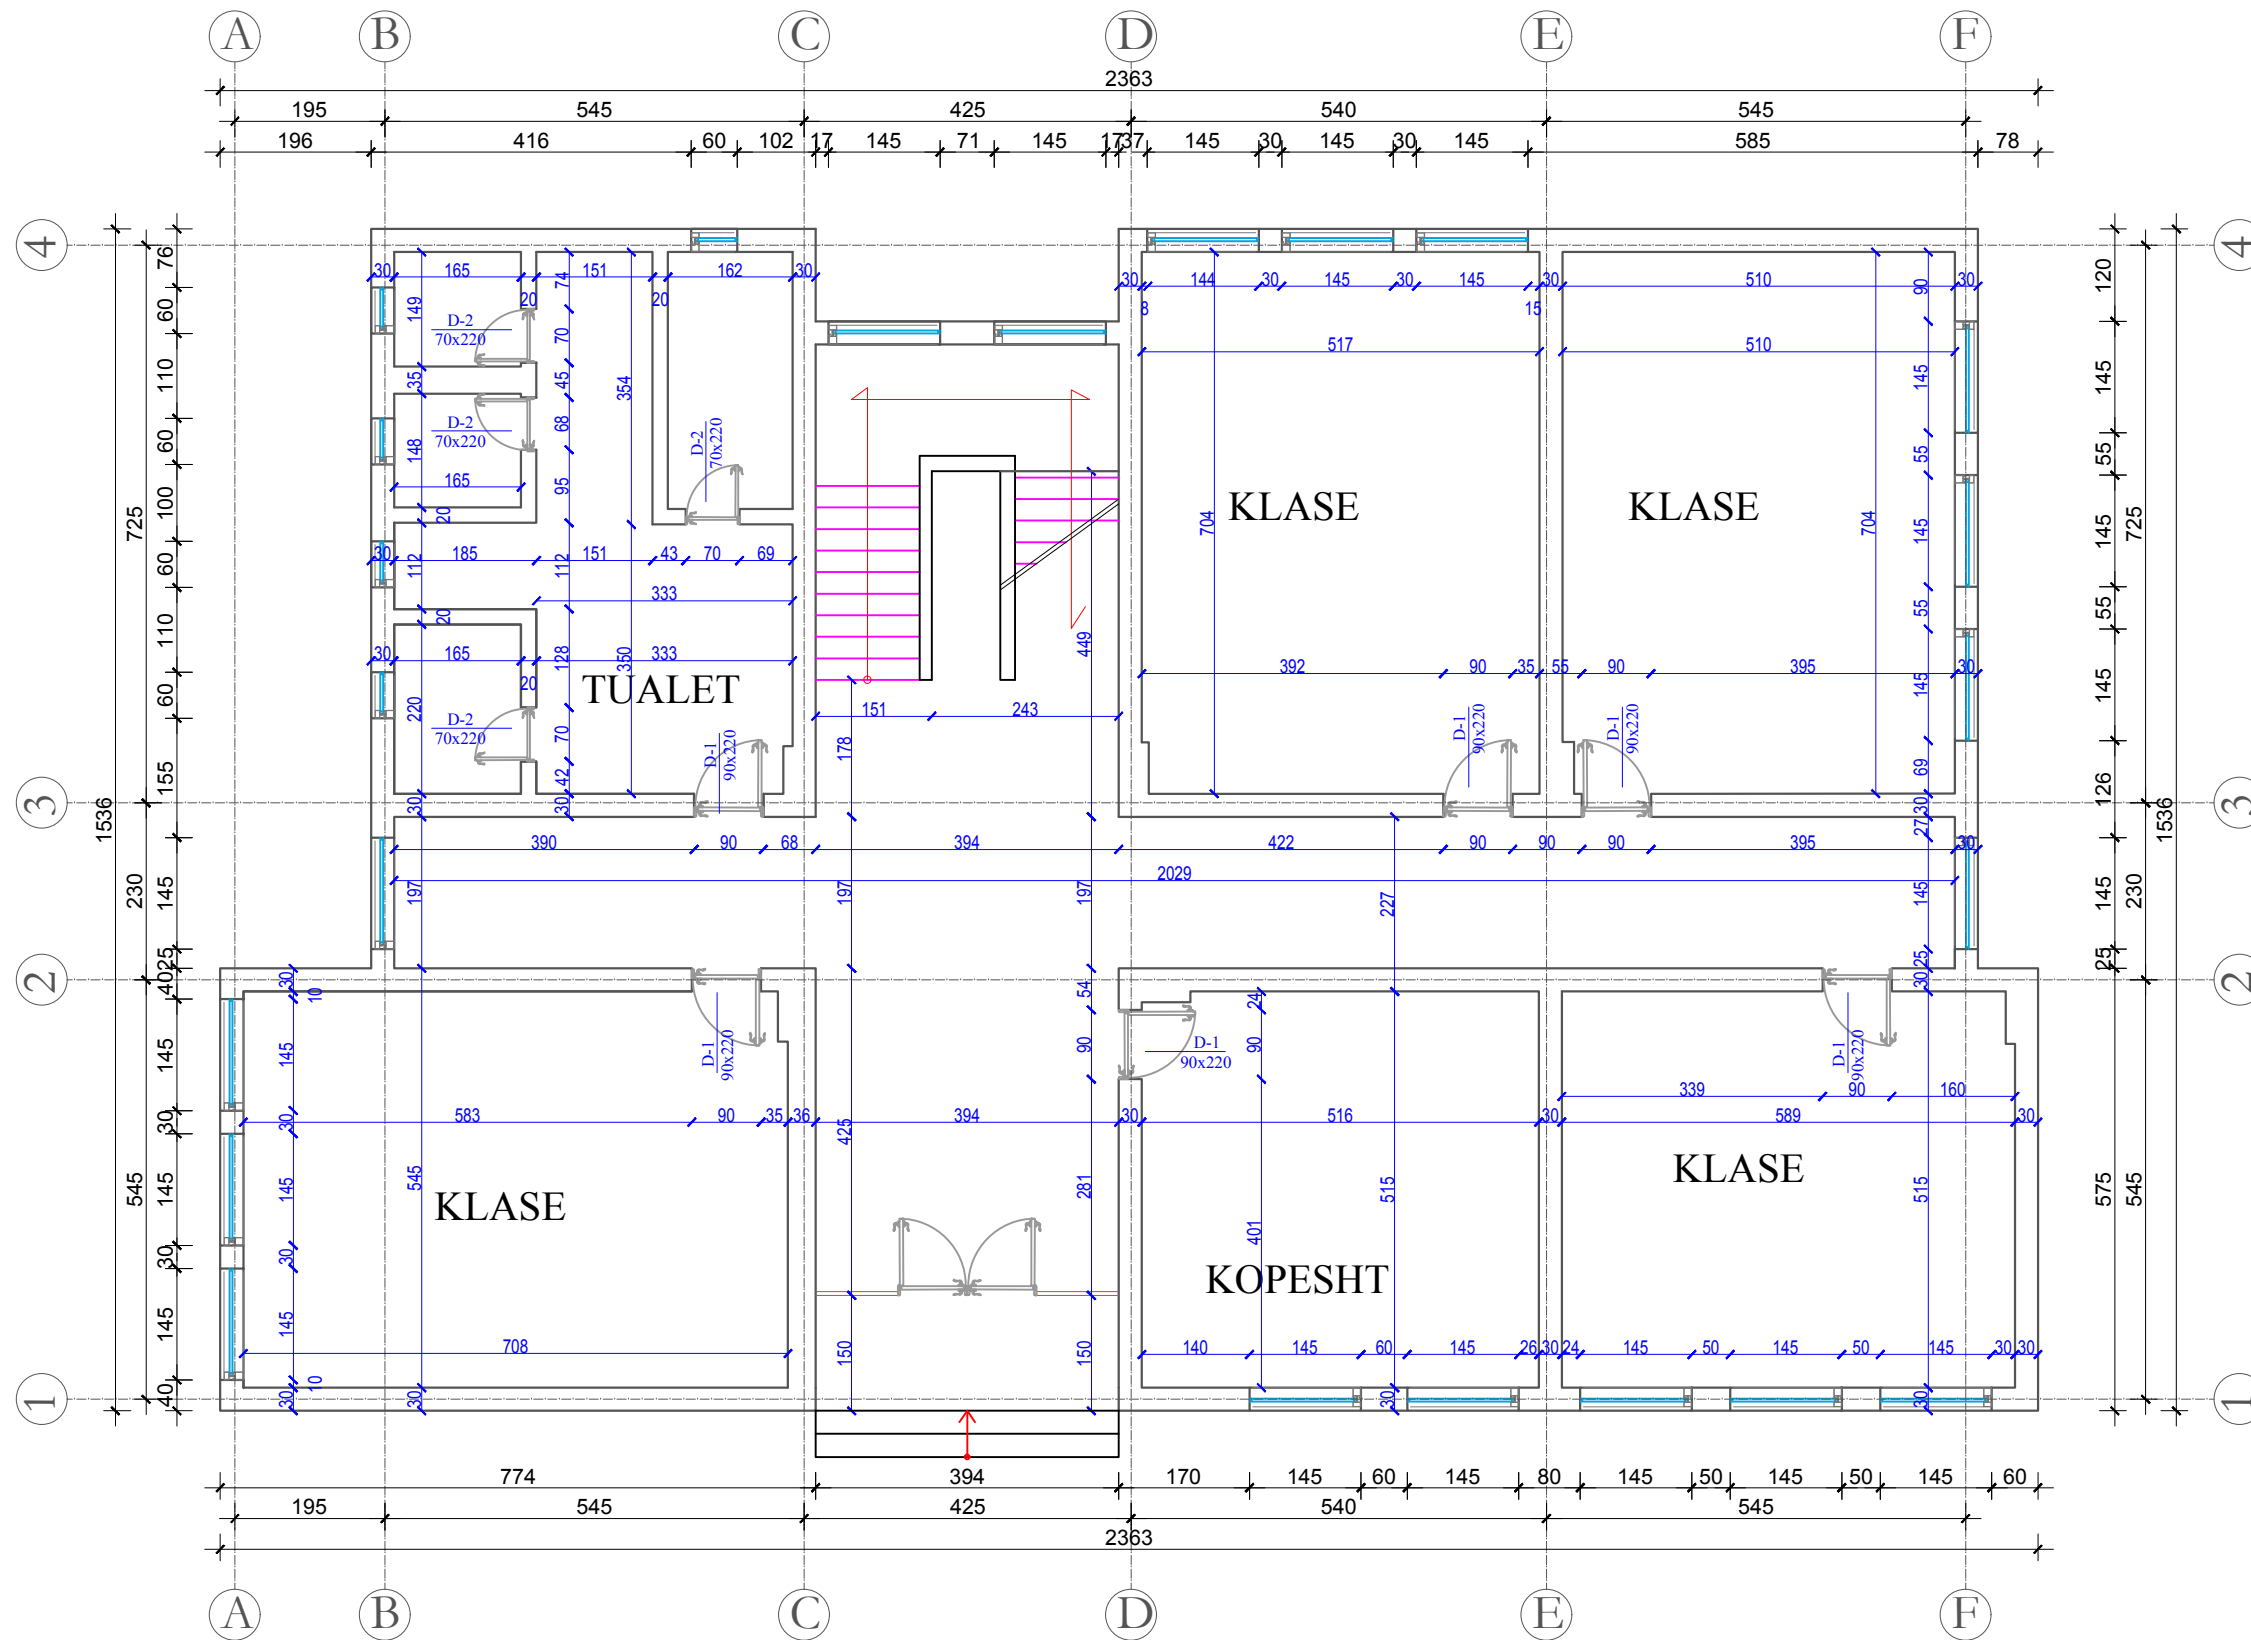


BASHKIA KLOS
 DREJTORIA E SHERBIMEVE PUBLIKE
 DREJTORIA E PROJEKTEVE DHE INVESTIMEVE
 DEPARTAMENTI I PROJEKTEVE

Dr. e Projekteve e Investimeve		
Pergj. Depart. Sektori te Projekteve		
STAFI TEKNIK PROJEKTES	Ing. Konstruktore	
	Ing. Gjeoinformatik	
	Ing. Preventives	
Arkitekt	BLOX ARCHITECTURE	N.6895/1

Titulli i Projektit: RIKONSTRUKSION SHKOLLA 9-VJECARE "GURRE E MADHE", KLOS		Faza e Projektit: PROJEKT ZBATIMI
Emertimi i Fletes: PLANIMETRIA E KATIT PERDHE GJENDJA EKZISTUESE		Data e Implementimit: Janar 2024
		Shkalla e Vizatimit: 1:100
		Fleta Nr. A_002

OBJEKTI: RIKONSTRUKSION SHKOLLA 9-VJECARE "GURRE E MADHE", KLOS

Shenime:

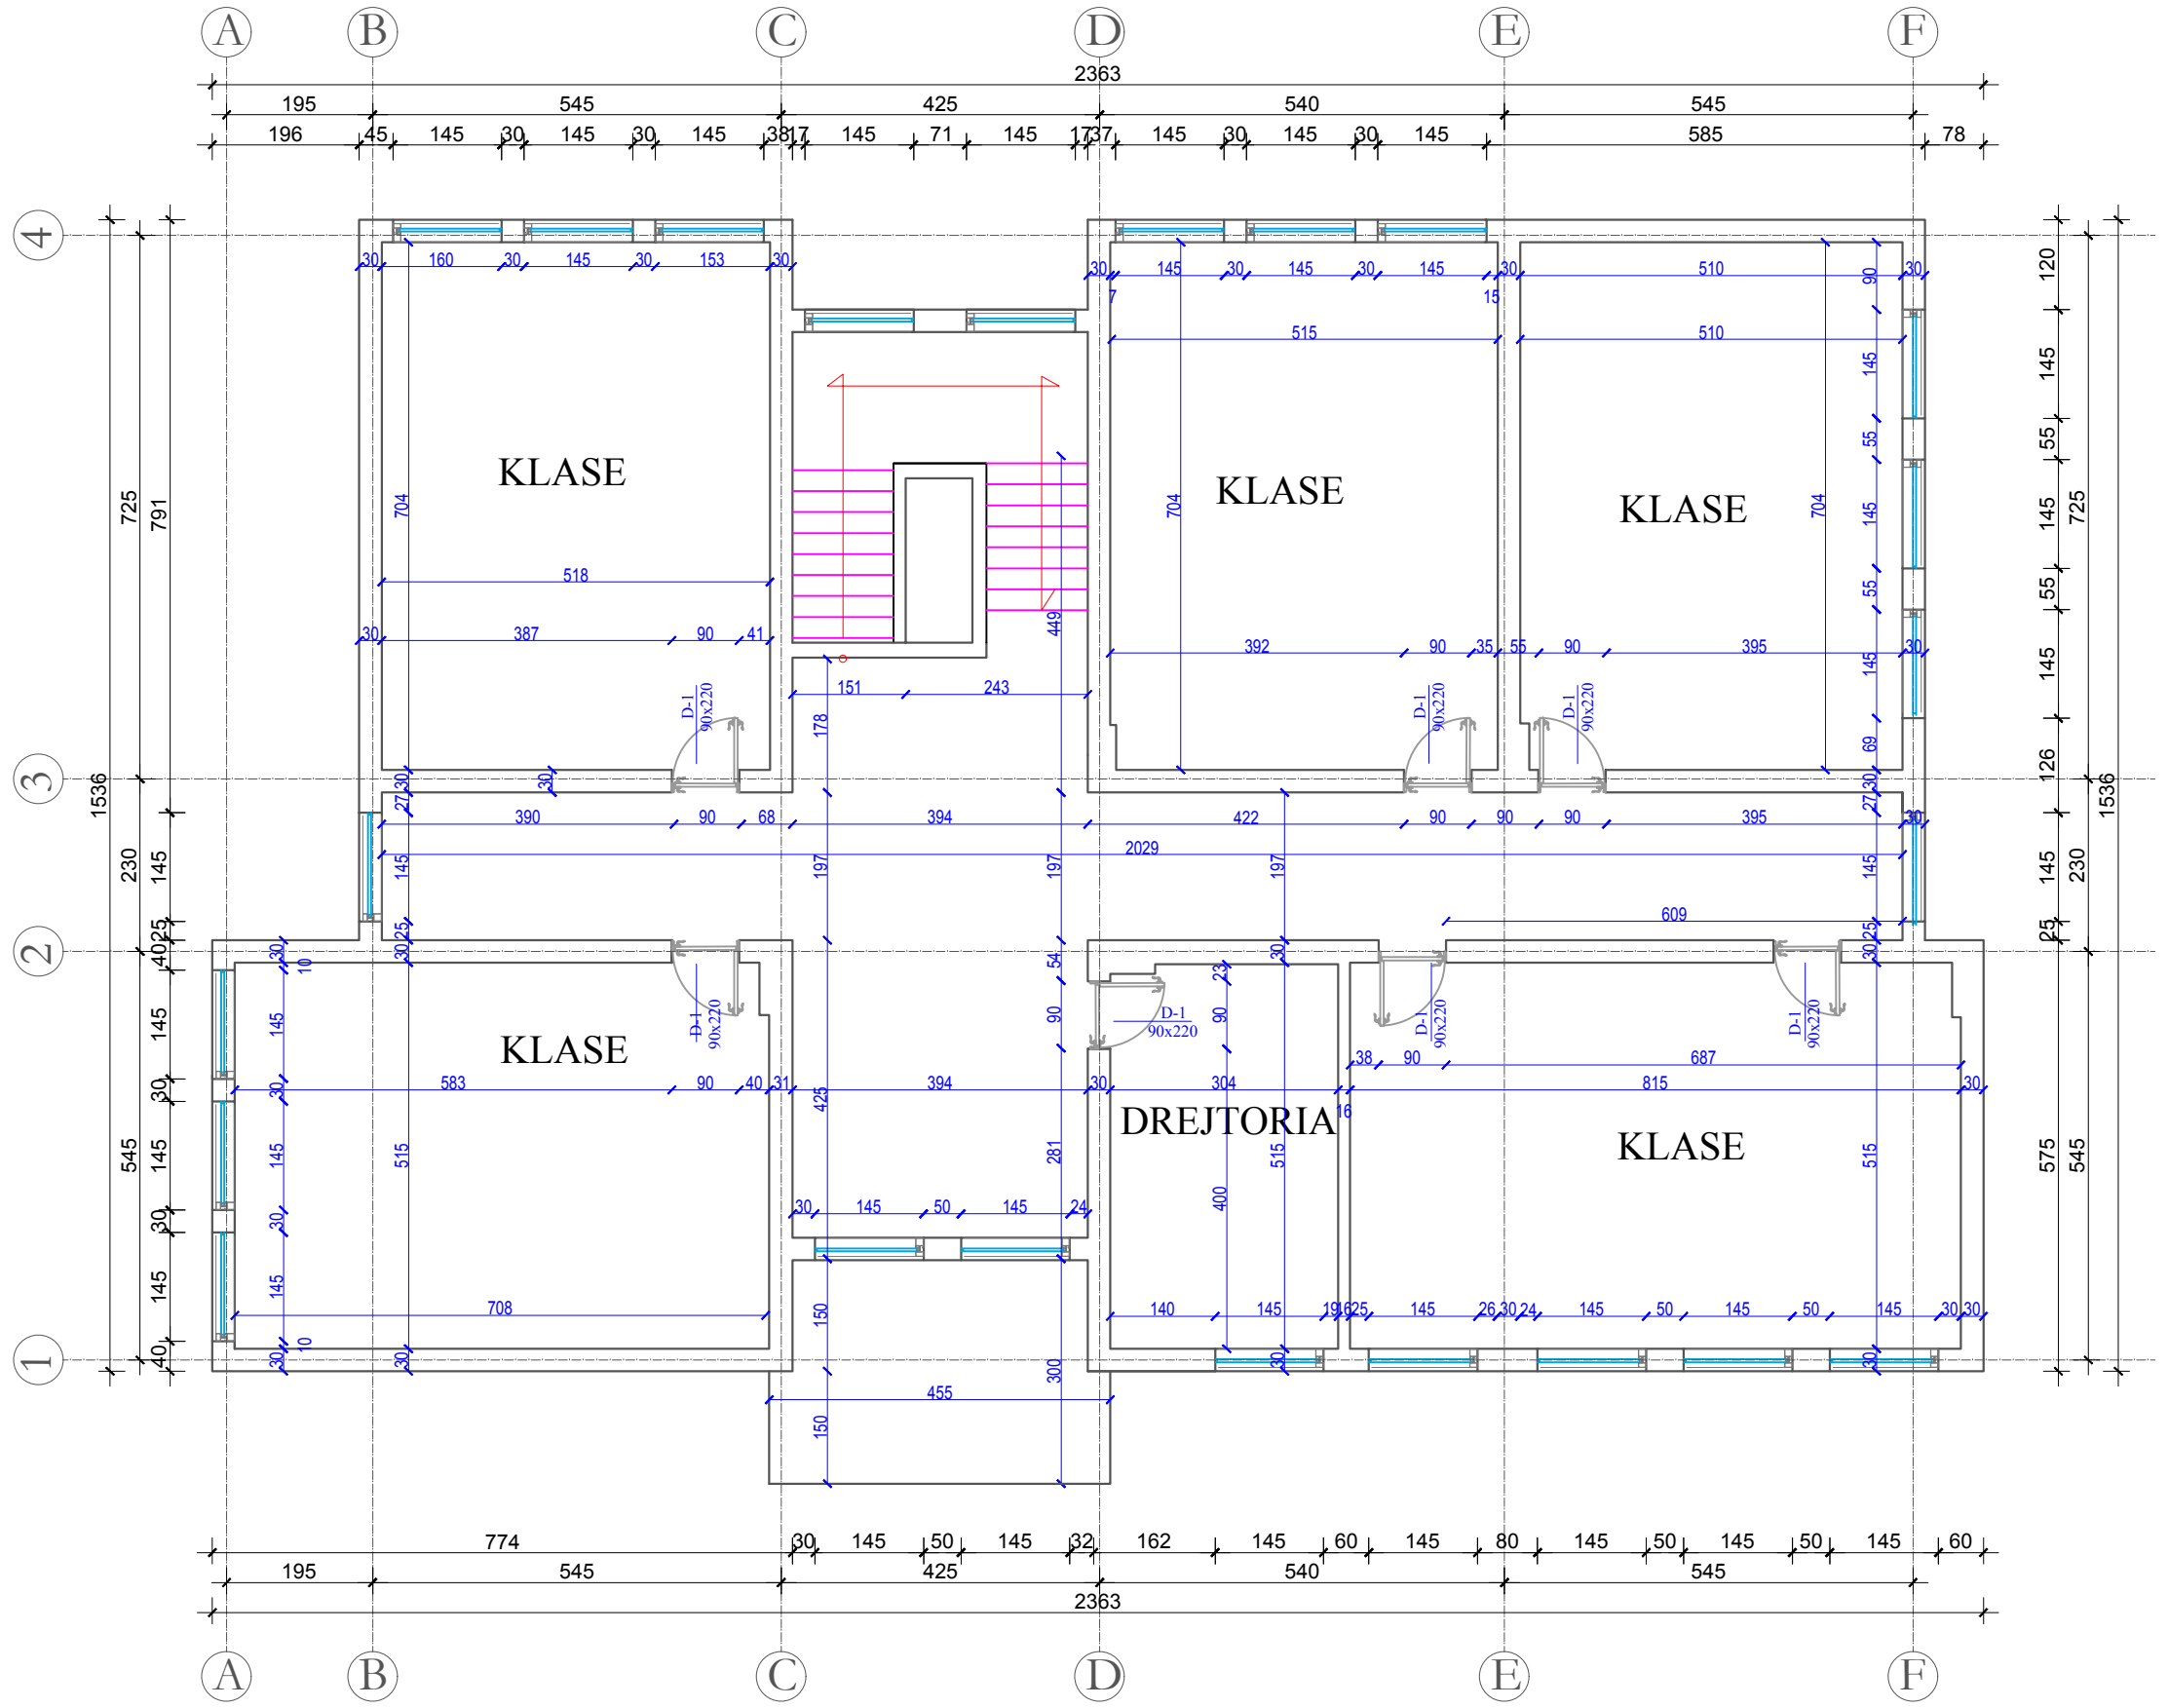


BASHKIA KLOS
 DREJTORIA E SHERBIMEVE PUBLIKE
 DREJTORIA E PROJEKTEVE DHE INVESTIMEVE
 DEPARTAMENTI I PROJEKTEVE

Dr. e Projekteve e Investimeve		
Pergj. Depart. Sektori te Projekteve		
STAFI TEKNIK PROJEKTES	Ing. Konstrktor	
	Ing. Gjeoinformatik	
	Ing. Preventivues	
Arkitekt	BLOX ARCHITECTURE	N.6895/1

Titulli i Projektit:		Faza e Projektit
RIKONSTRUKSION SHKOLLA 9-VJECARE "GURRE E MADHE", KLOS		PROJEKT ZBATIMI
Data e Implementimit:		Janar 2024
Shkalla e Vizimit:		1:100
Emertimi i Fletes:		Fleta Nr.
PLANIMETRIA E KATIT TE PARE GJENDJA EKZISTUESE		A_003

OBJEKTI: RIKONSTRUKSION SHKOLLA 9-VJECARE "GURRE E MADHE", KLOS

Shenime:

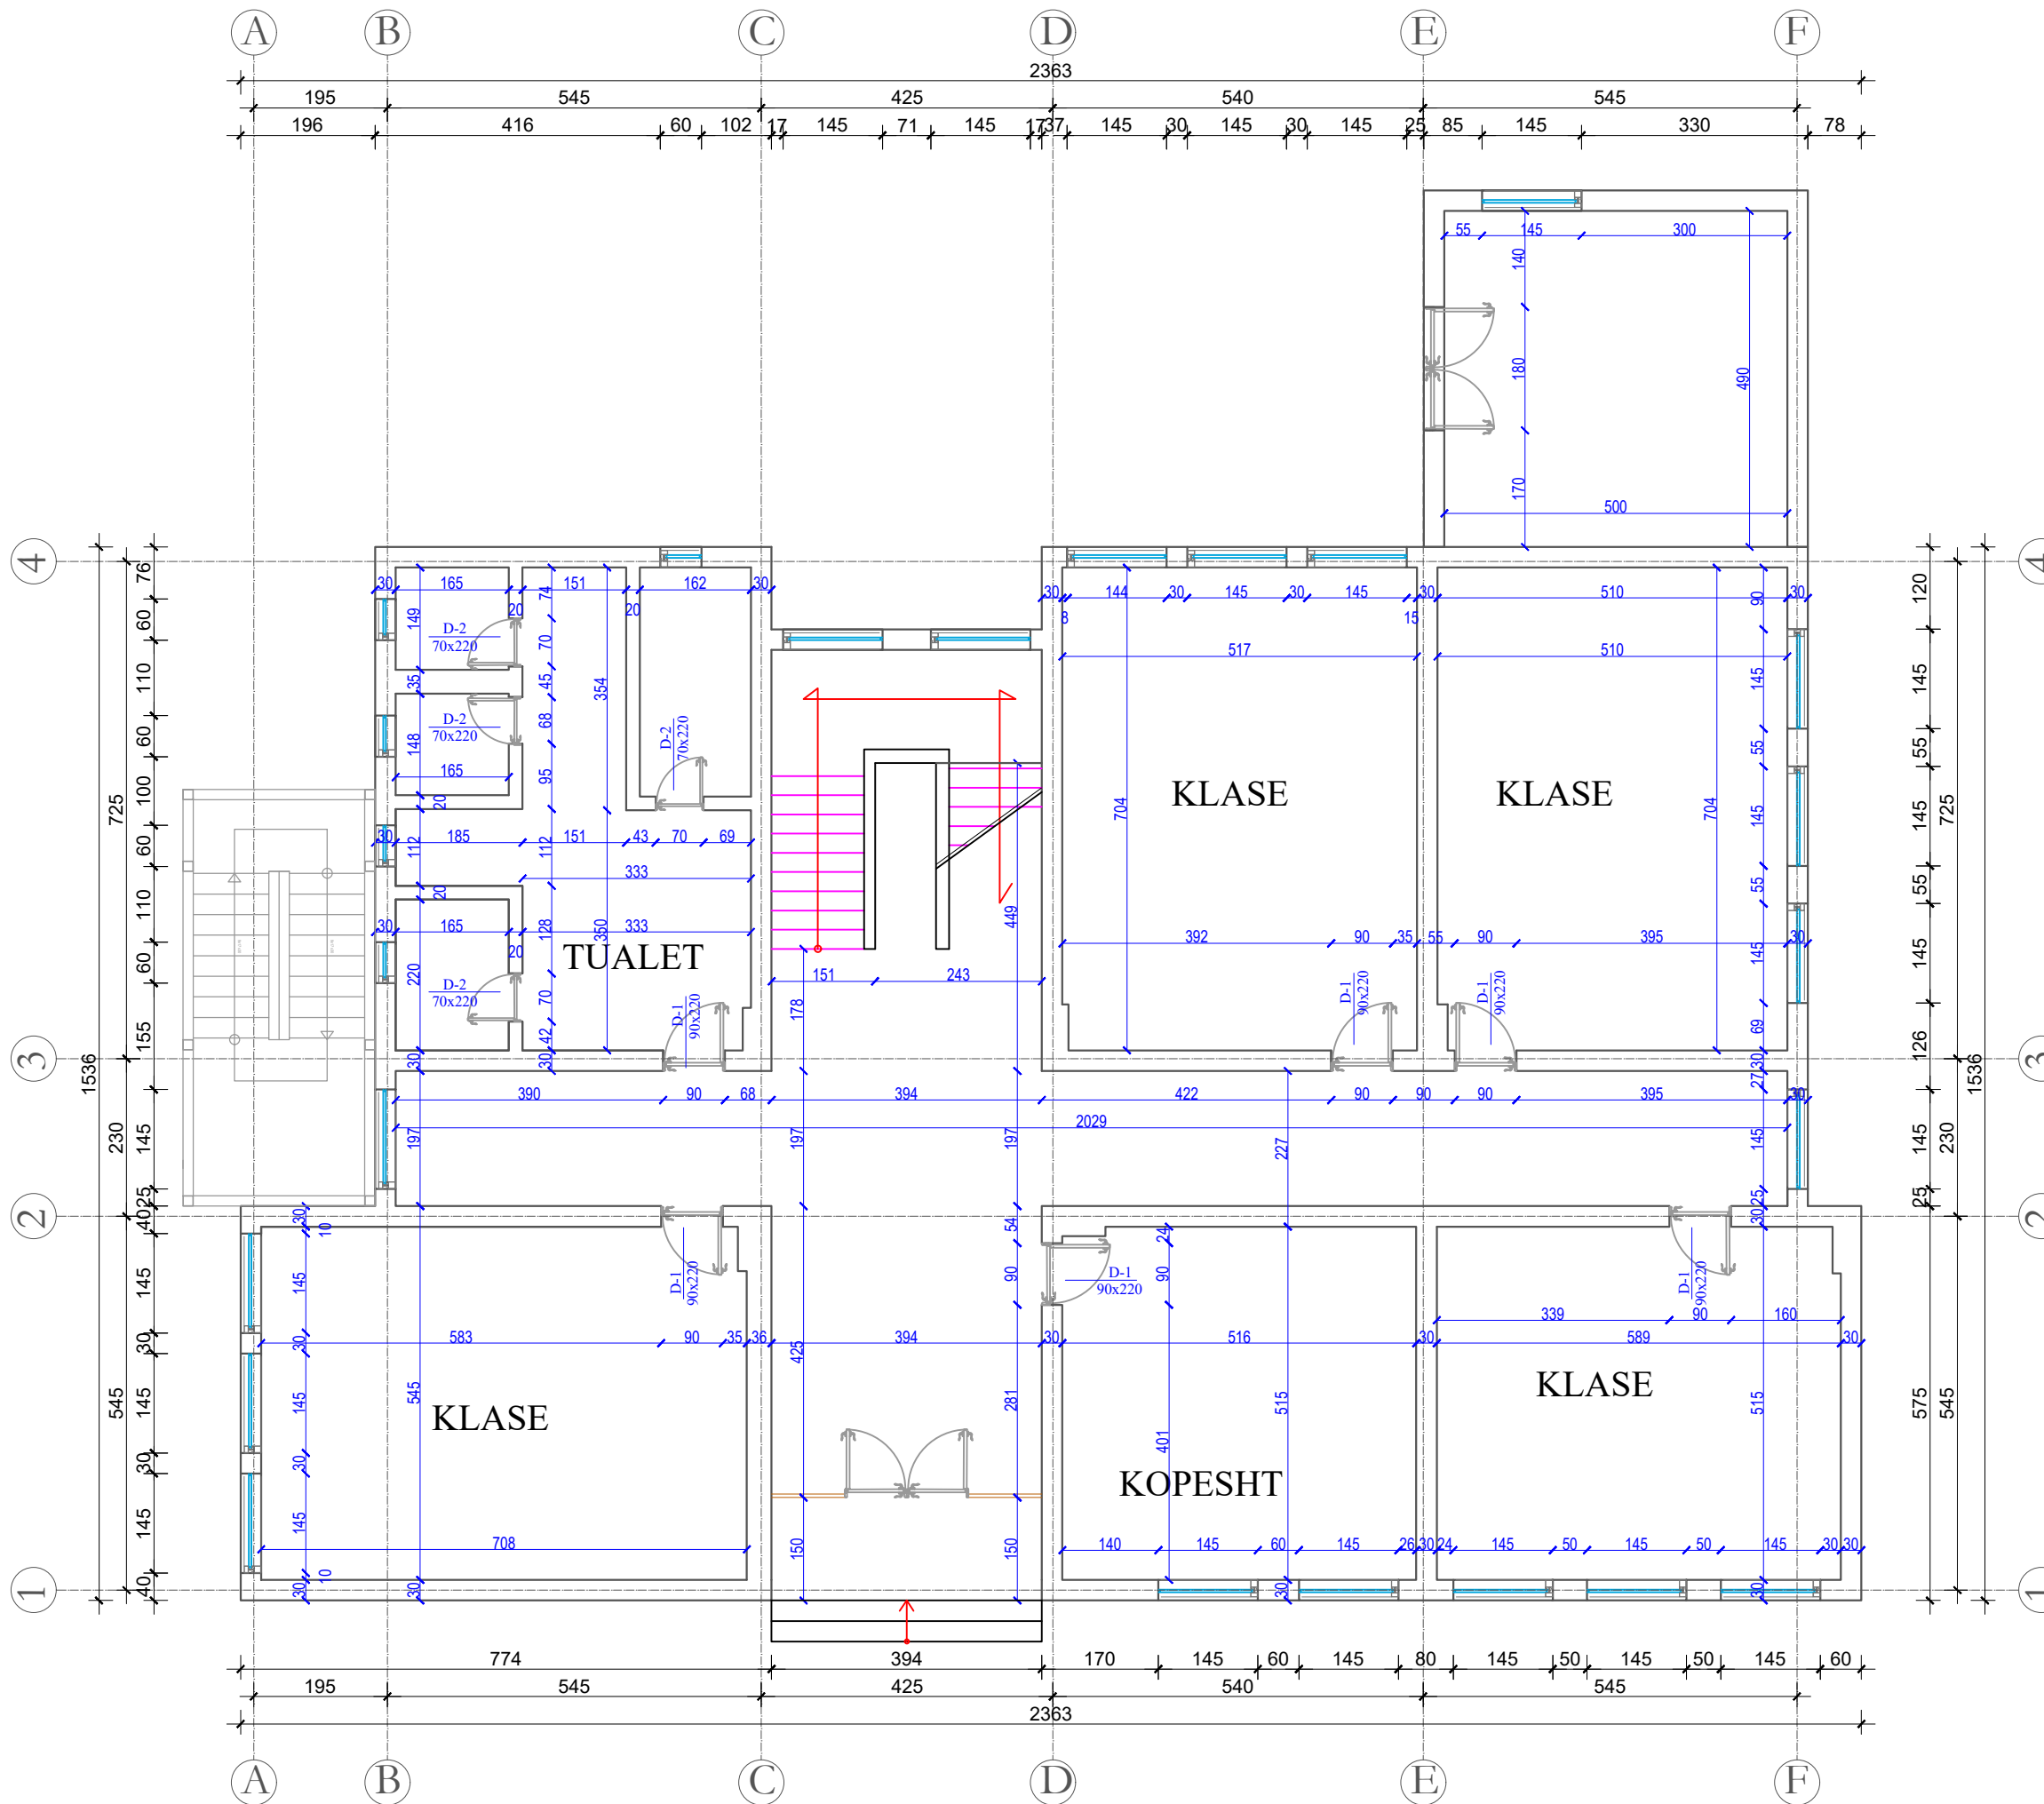


BASHKIA KLOS
 DREJTORIA E SHERBIMEVE PUBLIKE
 DREJTORIA E PROJEKTEVE DHE INVESTIMEVE
 DEPARTAMENTI I PROJEKTEVE

Dr. e Projekteve e Investimeve		
Pergj. Depart. Sektori te Projekteve		
STAFI TEKNIK PROJEKTES	Ing. Konstruktur	
	Ing. Gjeoinformatik	
	Ing. Preventivues	
	Arkitekt	BLOX ARCHITECTURE N.6895/1

Titulli i Projektit:		Faza e Projektit
RIKONSTRUKSION SHKOLLA 9-VJECARE "GURRE E MADHE", KLOS		PROJEKT ZBATIMI
Data e Implementimit:		Janar 2024
Emertimi i Fletes:		1:100
PLANI TEKNIK I KATIT PERDHE NDERHYRJA		Fleta Nr. A_004

OBJEKTI: RIKONSTRUKSION SHKOLLA 9-VJECARE "GURRE E MADHE", KLOS

Shenime:

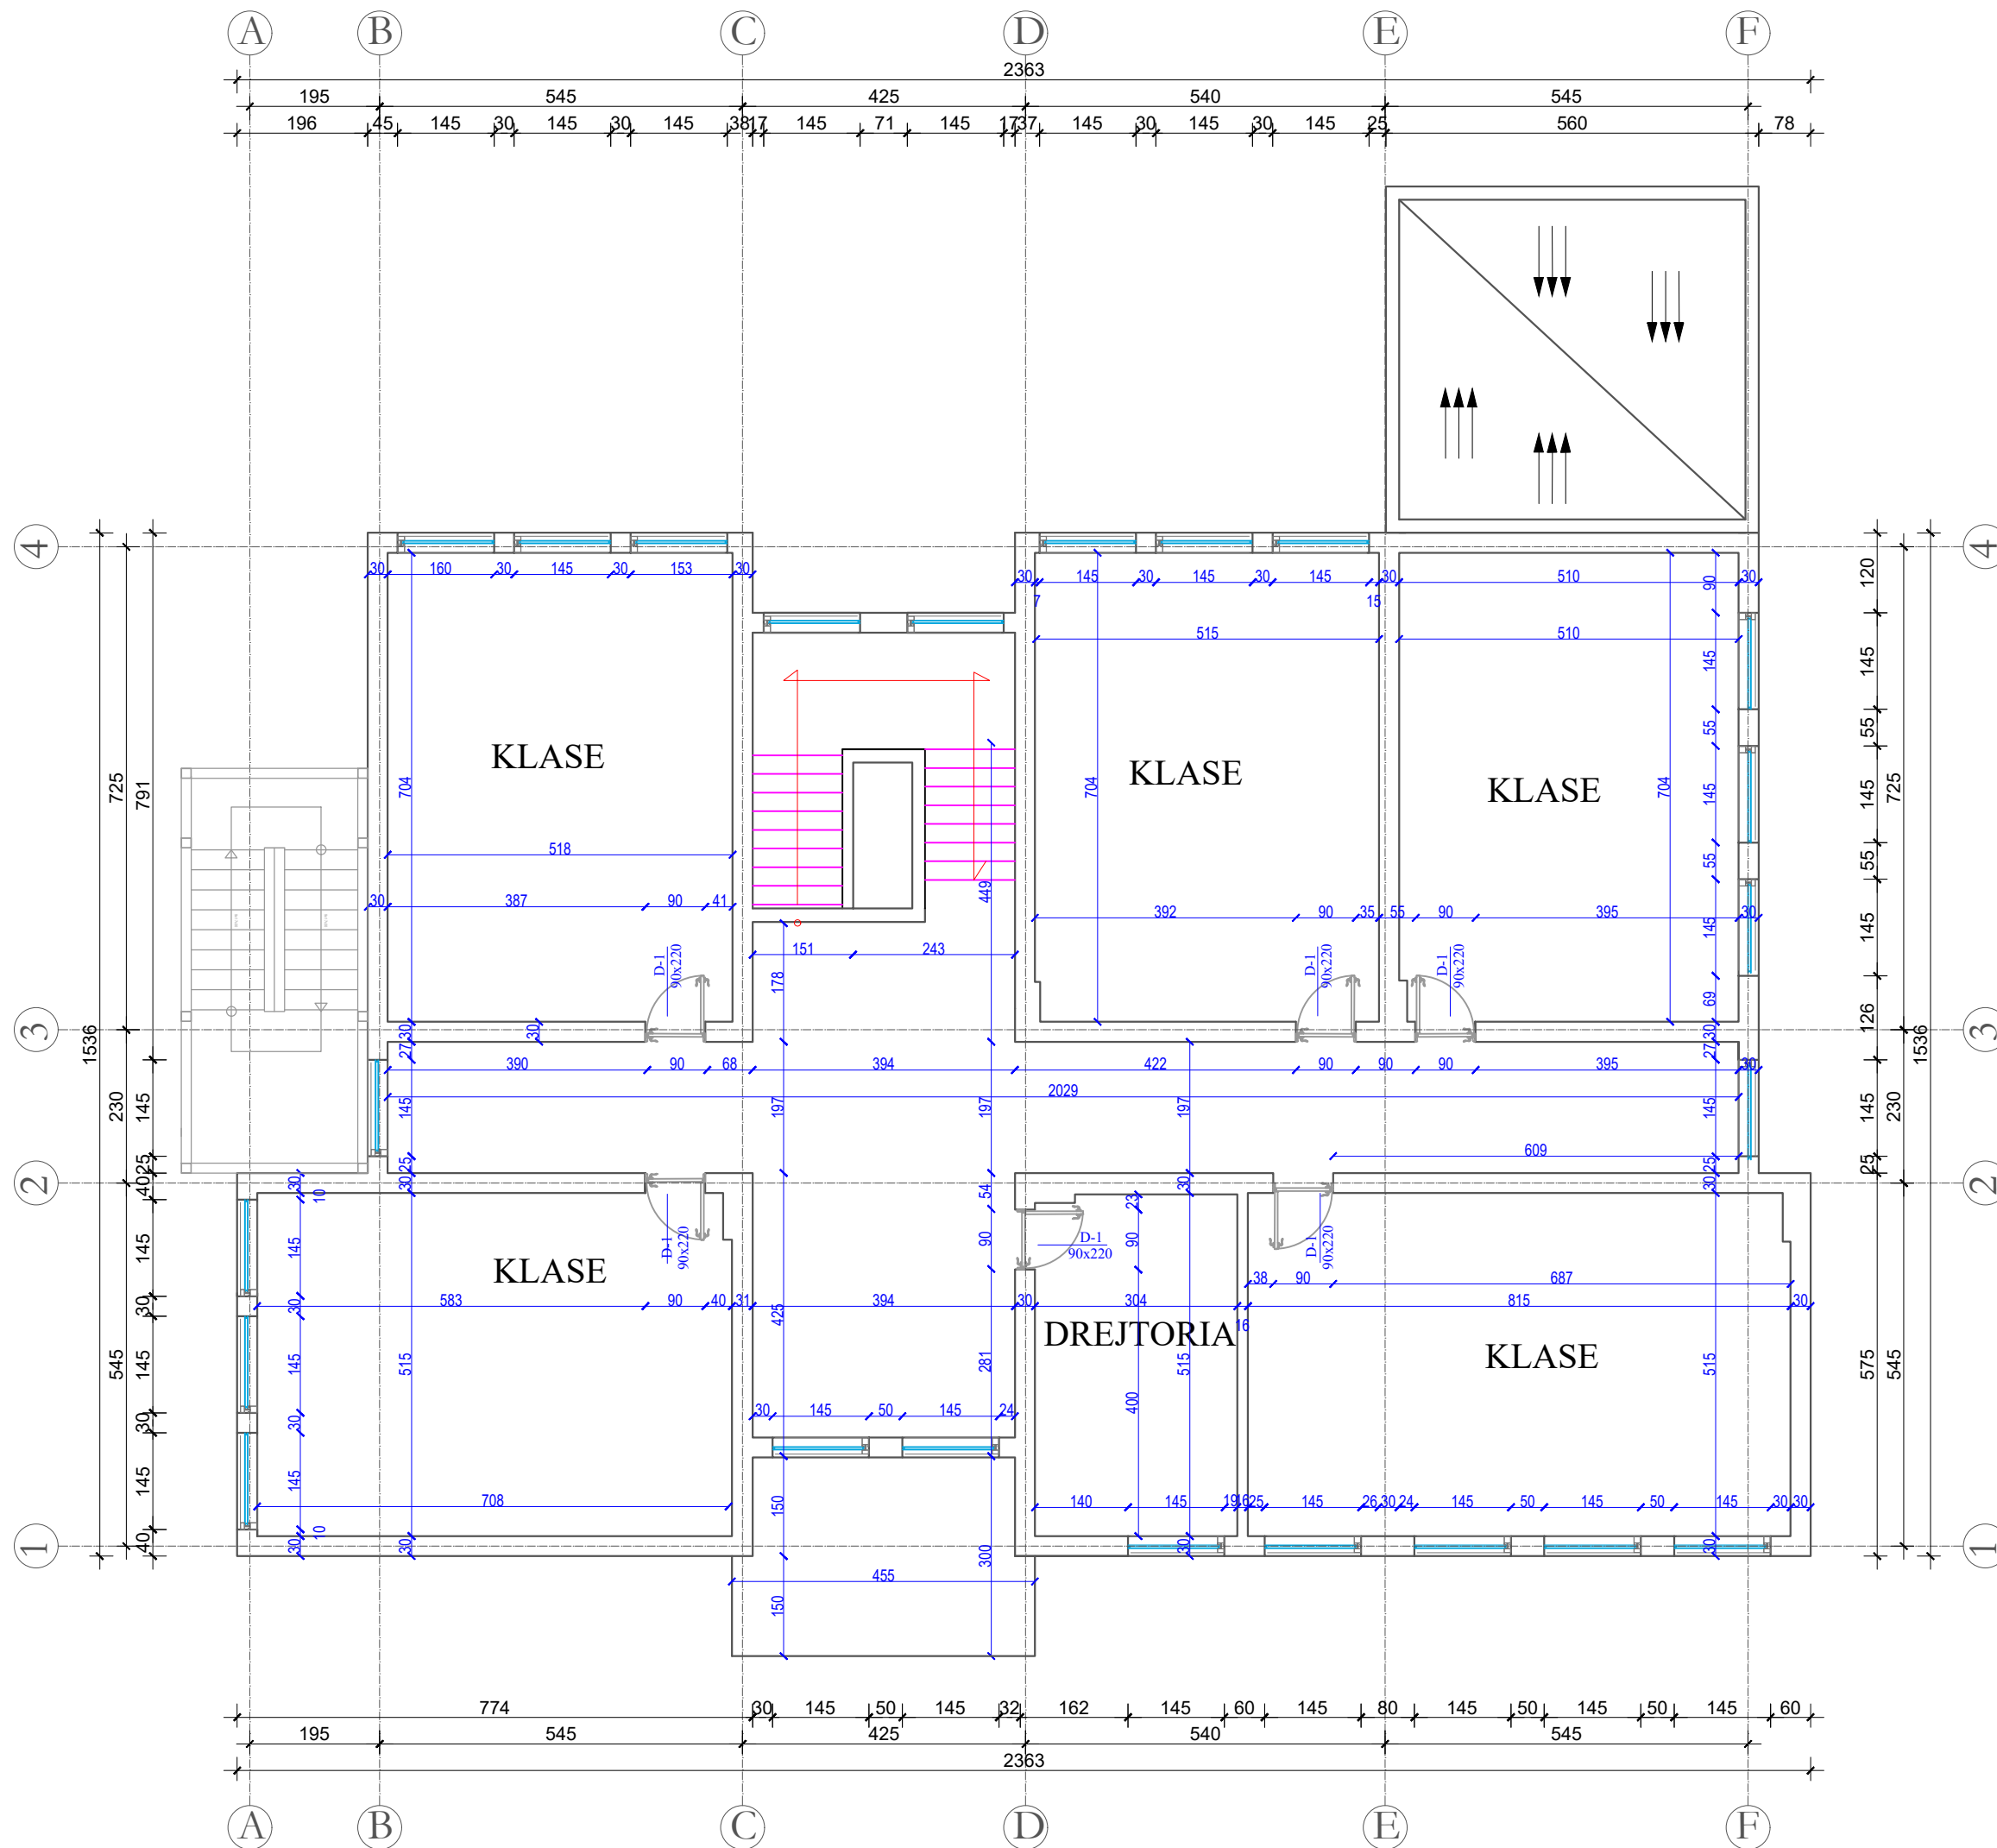


BASHKIA KLOS
 DREJTORIA E SHERBIMEVE PUBLIKE
 DREJTORIA E PROJEKTEVE DHE INVESTIMEVE
 DEPARTAMENTI I PROJEKTEVE

Dr. e Projekteve e Investimeve		
Pergj. Depart. Sektori te Projekteve		
STAFI TEKNIK PROJEKTES	Ing. Konstrktor	
	Ing. Gjeoinformatik	
	Ing. Preventivues	
	Arkitekt	BLOX ARCHITECTURE N.6895/1

Titulli i Projektit: RIKONSTRUKSION SHKOLLA 9-VJECARE "GURRE E MADHE", KLOS	Faza e Projektit PROJEKT ZBATIMI
	Data e Implementimit: Janar 2024
Emertimi i Fletes: PLANI TEKNIK I KATIT I PARE NDERHYRJA	Shkalla e Vizatimit: 1:100
	Fleta Nr. A_005

OBJEKTI: RIKONSTRUKSION SHKOLLA 9-VJECARE "GURRE E MADHE", KLOS

Shenime:

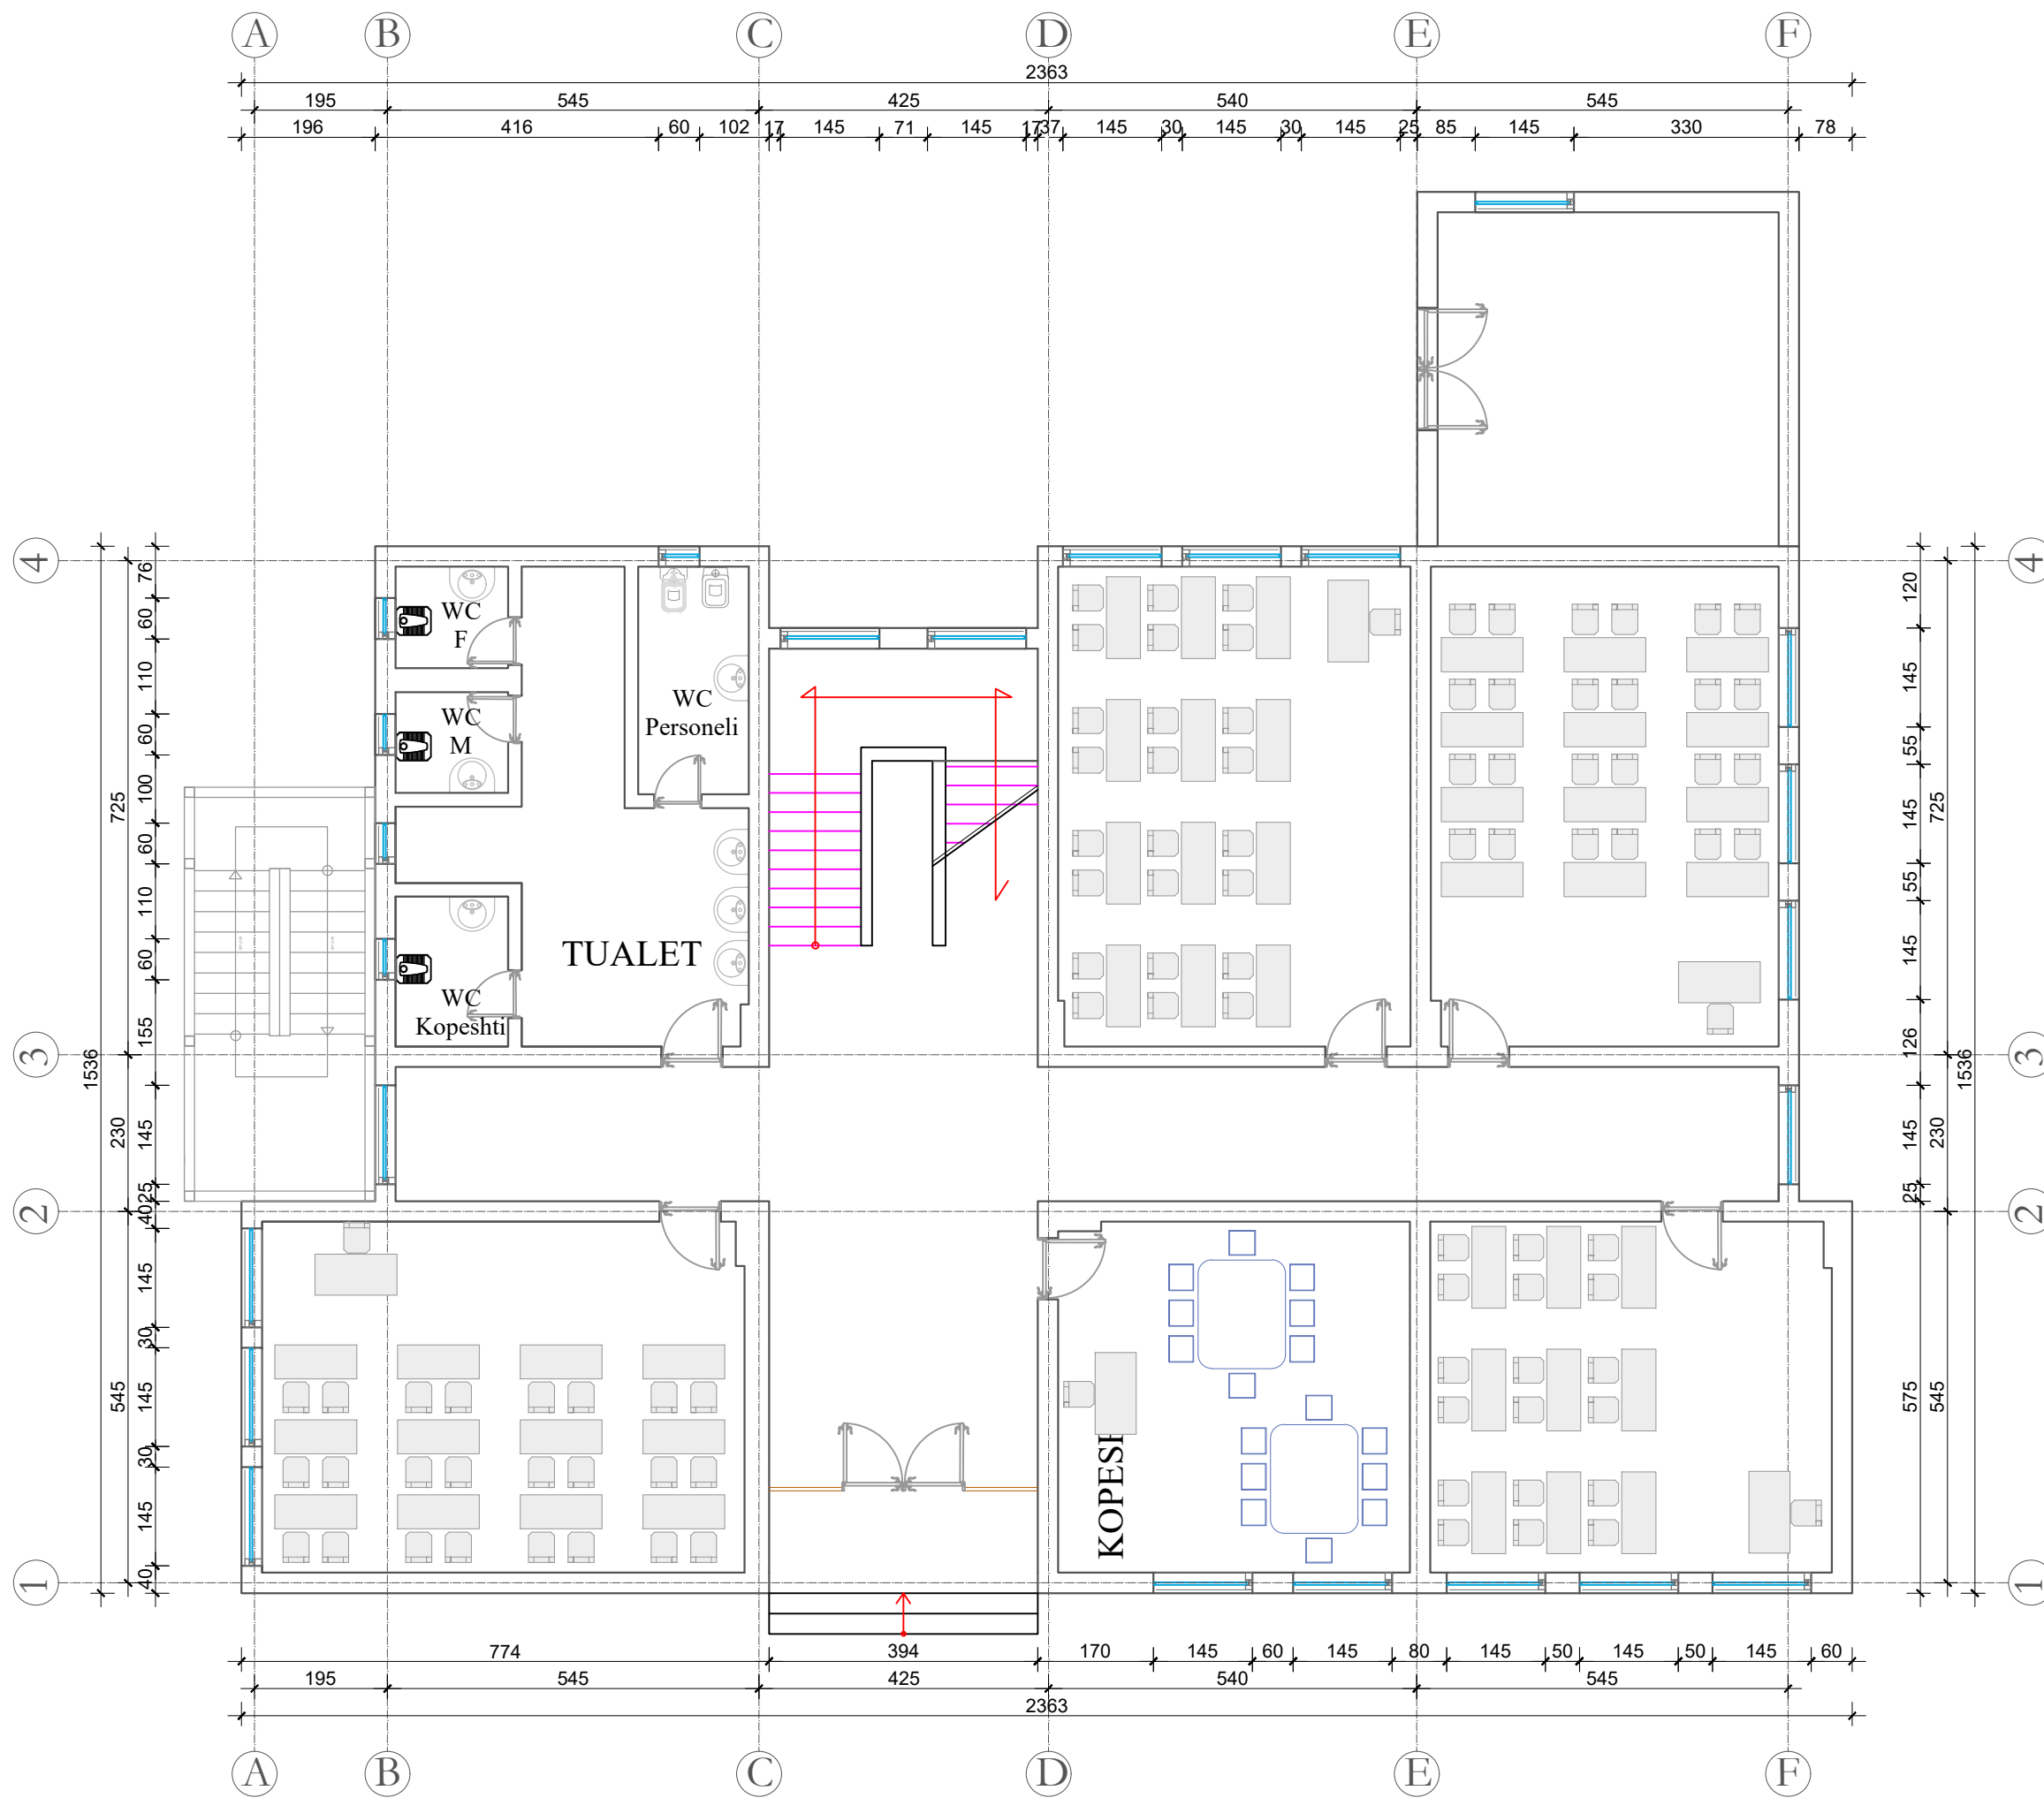


BASHKIA KLOS
 DREJTORIA E SHERBIMEVE PUBLIKE
 DREJTORIA E PROJEKTEVE DHE INVESTIMEVE
 DEPARTAMENTI I PROJEKTEVE

Dr. e Projekteve e Investimeve		
Pergj. Depart. Sektori te Projekteve		
STAFI TEKNIK PROJEKTES	Ing. Konstrktor	
	Ing. Gjeoinformatik	
	Ing. Preventivues	
	Arkitekt	BLOX ARCHITECTURE N.6895/1

Titulli i Projektit:		Faza e Projektit
RIKONSTRUKSION SHKOLLA 9-VJECARE "GURRE E MADHE", KLOS		PROJEKT ZBATIMI
Emertimi i Fletes:		Data e Implementimit:
PLANI I MOBILIMIT KATI PERDHE		Janar 2024
		Shkalla e Vizatimit:
		1:100
		Fleta Nr.
		A_006

OBJEKTI: RIKONSTRUKSION SHKOLLA 9-VJECARE "GURRE E MADHE", KLOS

Shenime:

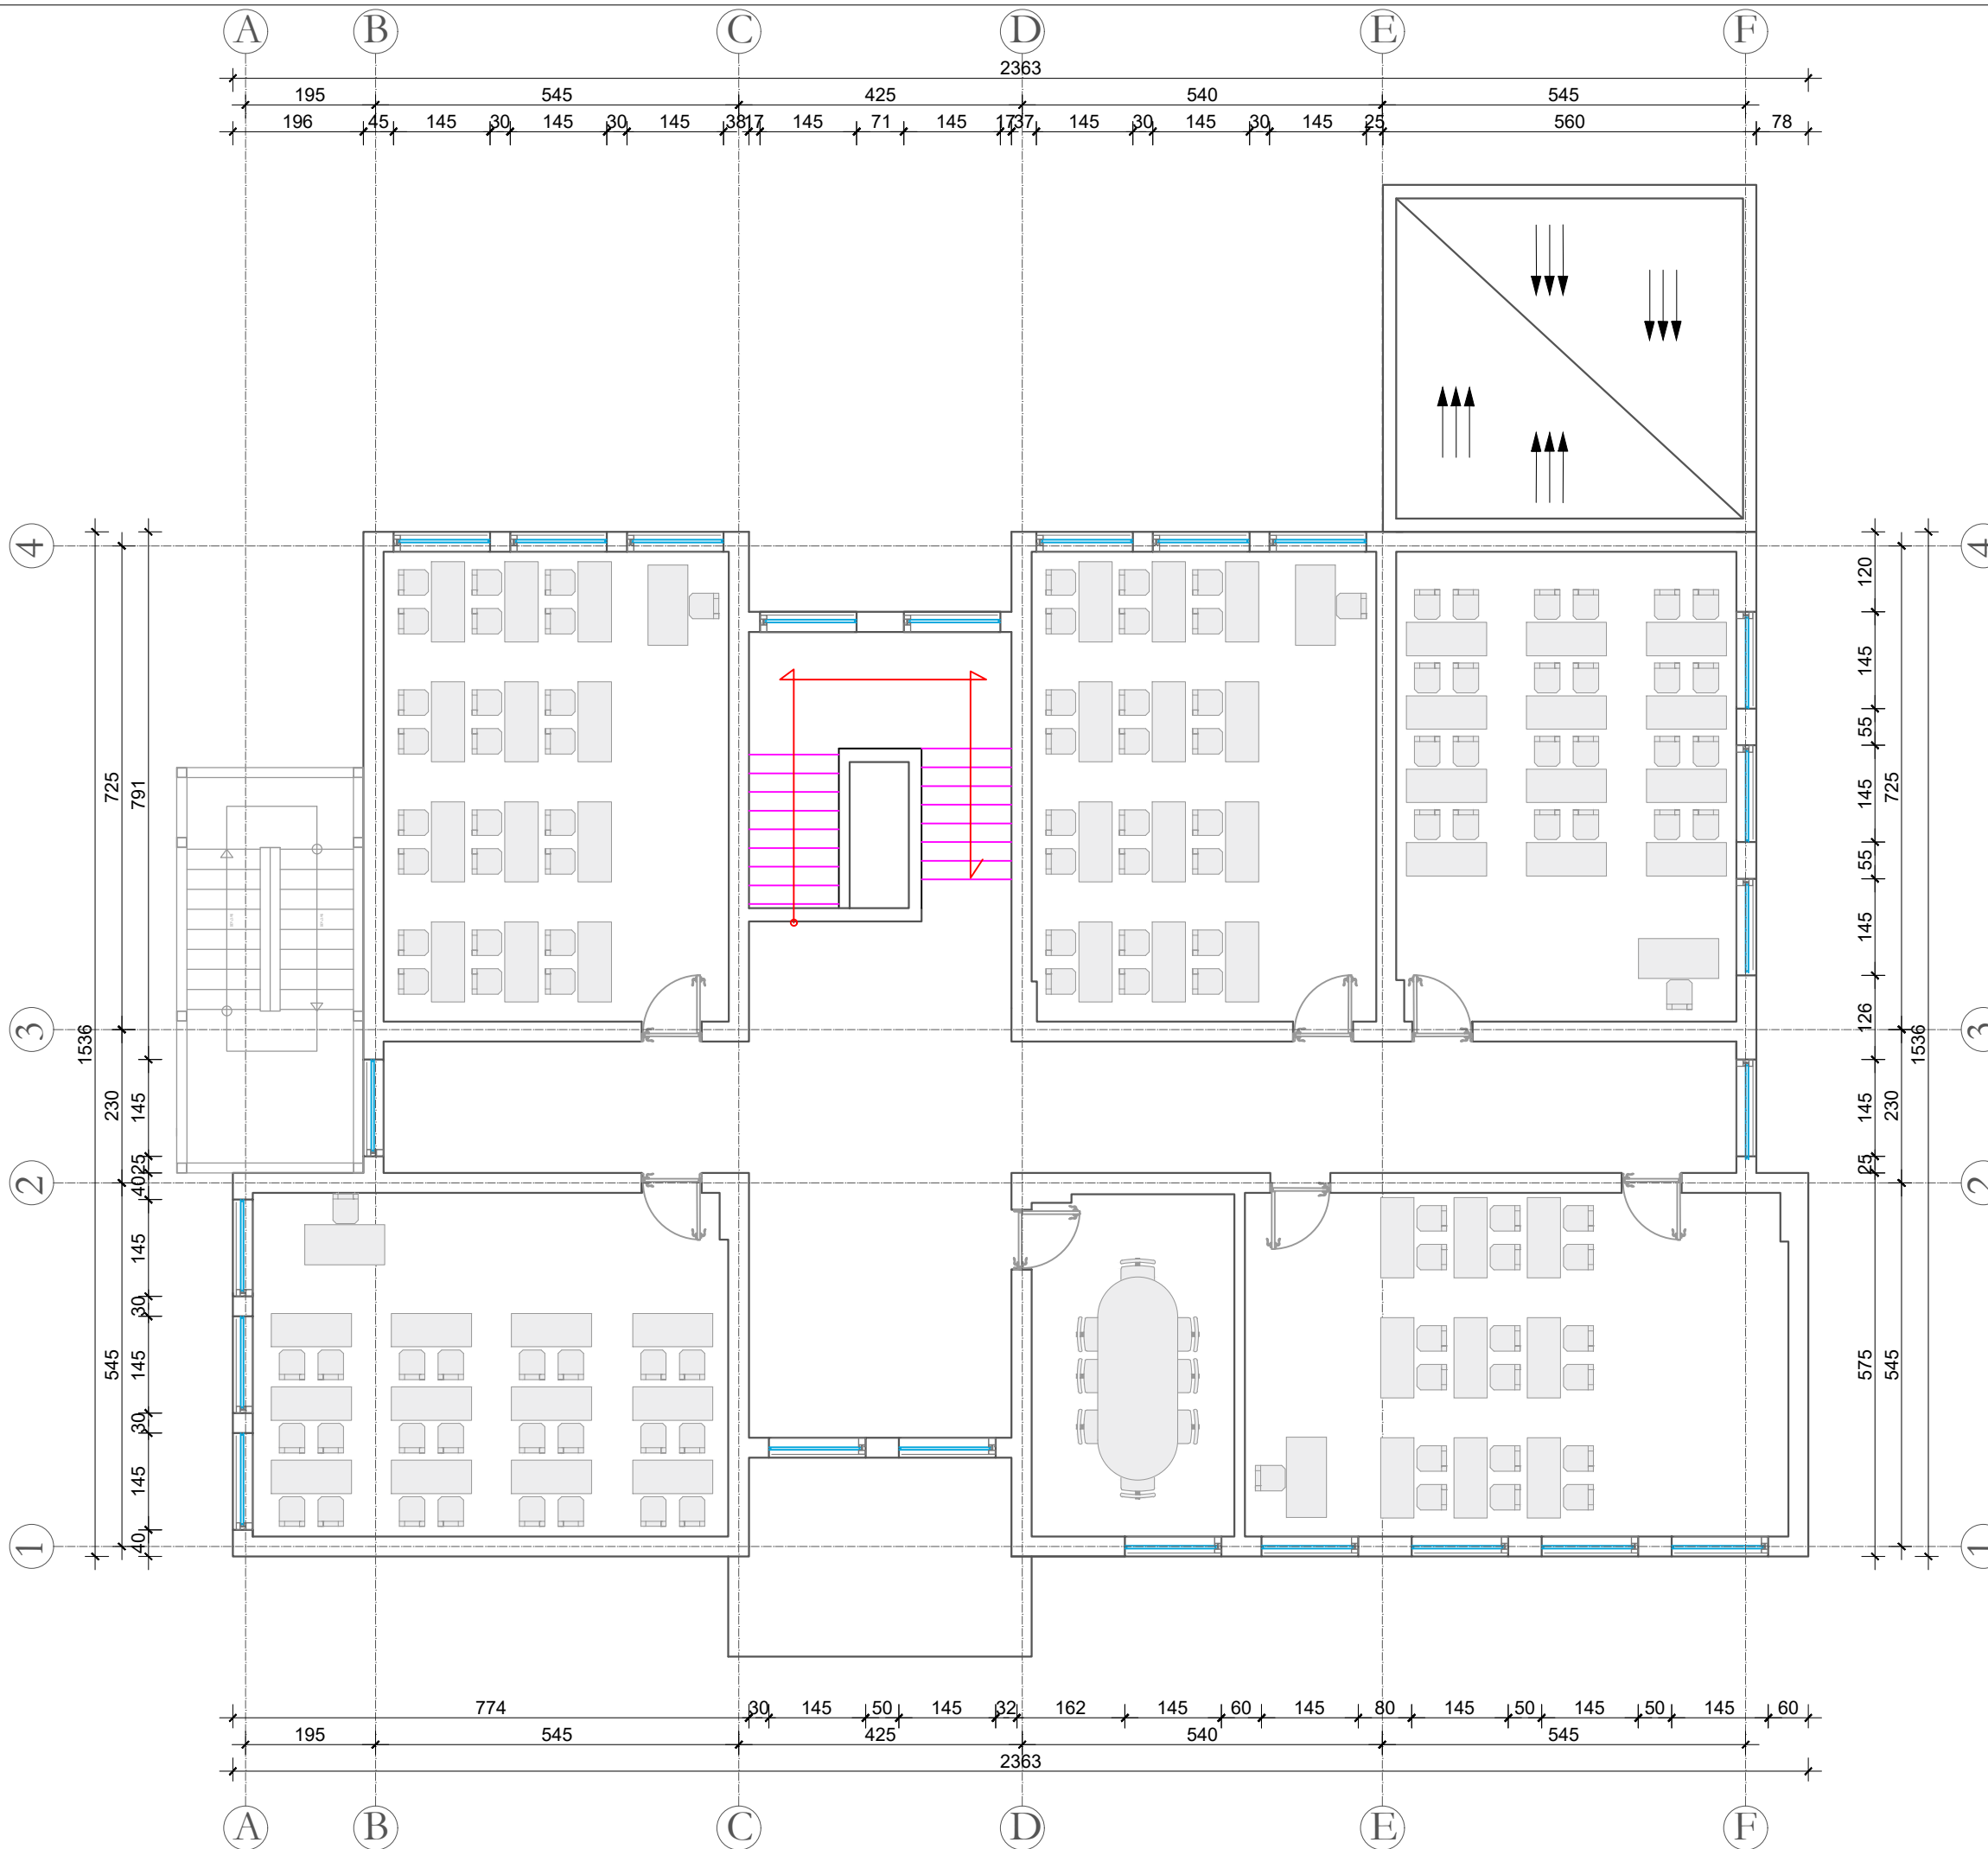

BASHKIA KLOS
 DREJTORIA E SHERBIMEVE PUBLIKE
 DREJTORIA E PROJEKTEVE DHE INVESTIMEVE
 DEPARTAMENTI I PROJEKTEVE


Dr. e Projekteve e Investimeve
 Pergj. Depart. Sektori te Projekteve

STAFI TEKNIK PROJEKTES	Ing. Konstrktor		
	Ing. Gjeoinformatik		
	Ing. Preventivues		
	Arkitekt	BLOX ARCHITECTURE	N.6895/1

Titulli i Projektit: RIKONSTRUKSION SHKOLLA 9-VJECARE "GURRE E MADHE", KLOS	Faza e Projektit PROJEKT ZBATIMI
	Data e Implementimit: Janar 2024
Emertimi i Fletos: PLANI I MOBILIMIT KATI I PARE	Shkalla e Vizatimit: 1:100
	Fleta Nr. A_007

OBJEKTI: RIKONSTRUKSION SHKOLLA 9-VJECARE "GURRE E MADHE", KLOS

Shenime:

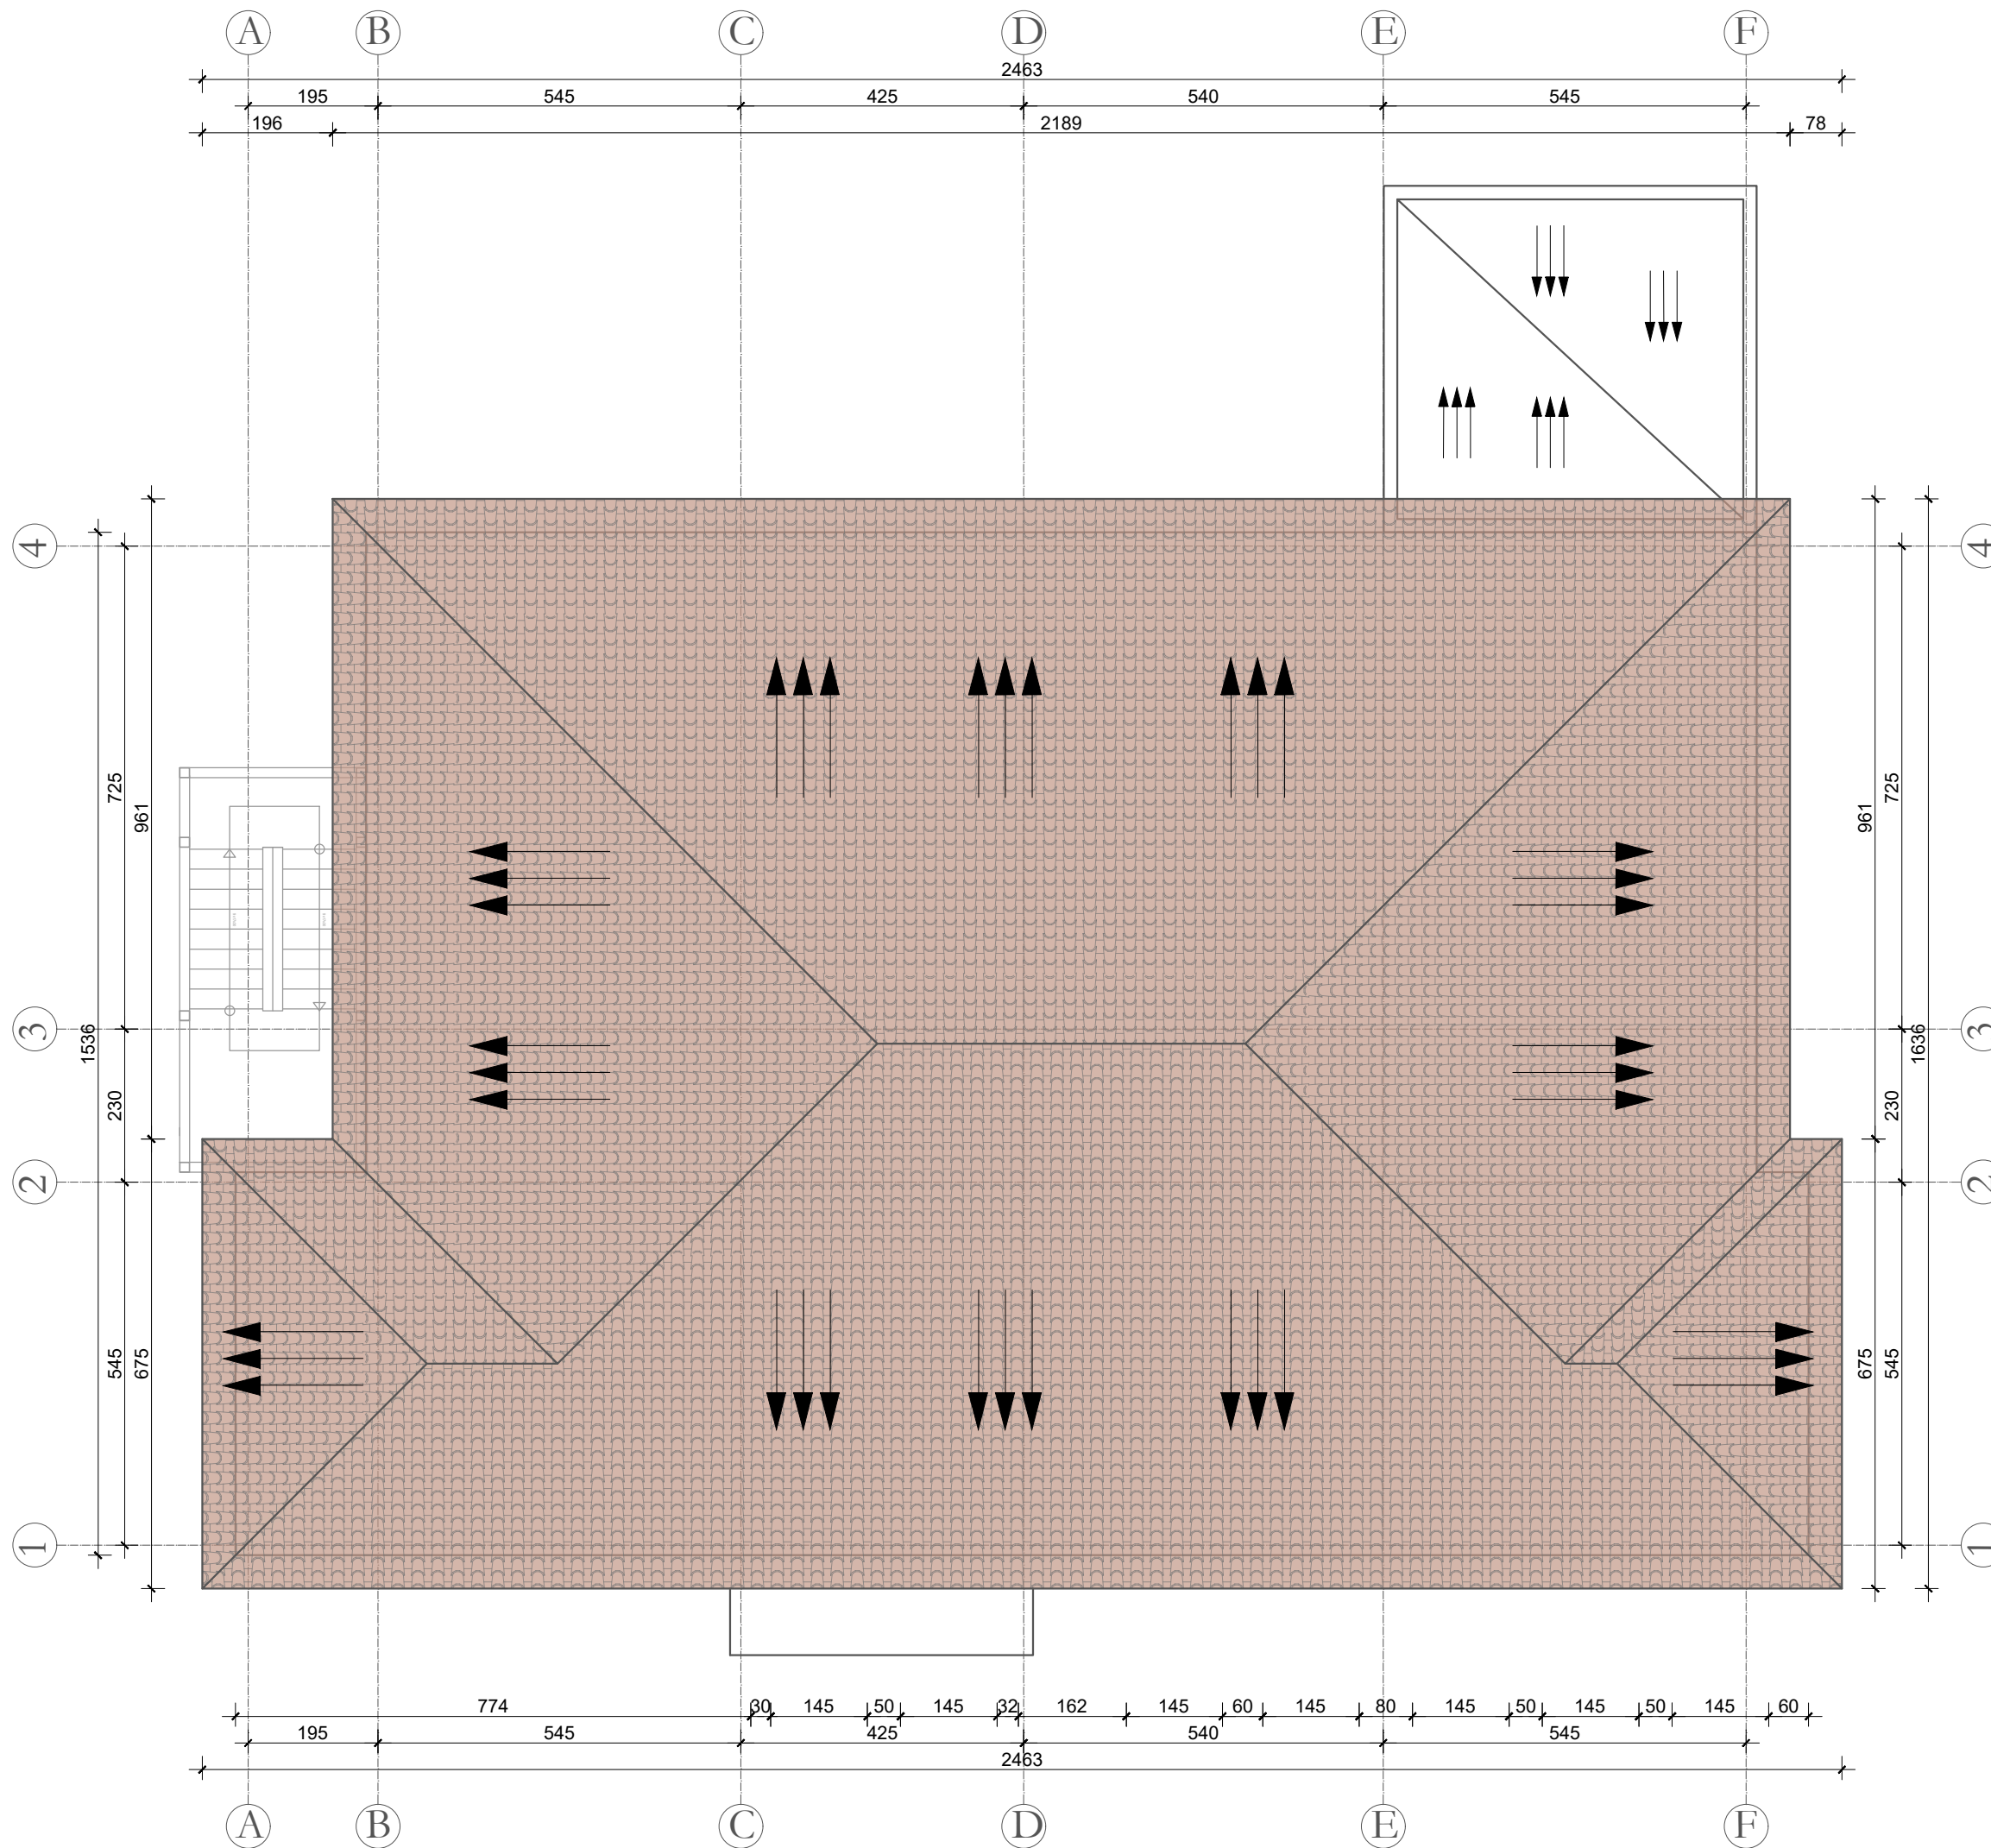

BASHKIA KLOS
 DREJTORIA E SHERBIMEVE PUBLIKE
 DREJTORIA E PROJEKTEVE DHE INVESTIMEVE
 DEPARTAMENTI I PROJEKTEVE

Dr. e Projekteve e Investimeve			
Pergj. Depart. Sektori te Projekteve			
STAFI TEKNIK PROJEKTUES	Ing. Konstrktor		
	Ing. Gjeoinformatik		
	Ing. Preventivues		
	Arkitekt	BLOX ARCHITECTURE	N.6895/1
Titulli i Projektit:		Faza e Projektit	
RIKONSTRUKSION SHKOLLA 9-VJECARE "GURRE E MADHE", KLOS		PROJEKT ZBATIMI	
		Data e Implementimit:	
		Janar 2024	
		Shkalla e Vizatimit:	
		1:100	
Emertimi i Fletes:		Fleta Nr.	
PLANI I CATISE		A_007	

OBJEKTI: RIKONSTRUKSION SHKOLLA 9-VJECARE "GURRE E MADHE", KLOS

Shenime:




BASHKIA KLOS
DREJTORIA E SHERBIMEVE PUBLIKE
DREJTORIA E PROJEKTEVE DHE INVESTIMEVE
DEPARTAMENTI I PROJEKTEVE

Dr. e Projekteve e Investimeve		
Pergj. Depart. Sektori te Projekteve		
STAFI TEKNIK PROJEKTES	Ing. Konstrktor	
	Ing. Gjeoinformatik	
	Ing. Preventivues	
	Arkitekt	BLOX ARCHITECTURE N.6895/1

Titulli i Projektit: RIKONSTRUKSION SHKOLLA 9-VJECARE "GURRE E MADHE", KLOS	Faza e Projektit PROJEKT ZBATIMI Data e Implementimit: Janar 2024 Shkalla e Vizatimit: 1:100 Flota Nr. A_008
Emertimi i Fletes: FASADA 1 GJENDJA EKZISTUESE	

OBJEKTI: RIKONSTRUKSION SHKOLLA 9-VJECARE "GURRE E MADHE", KLOS

Shenime:

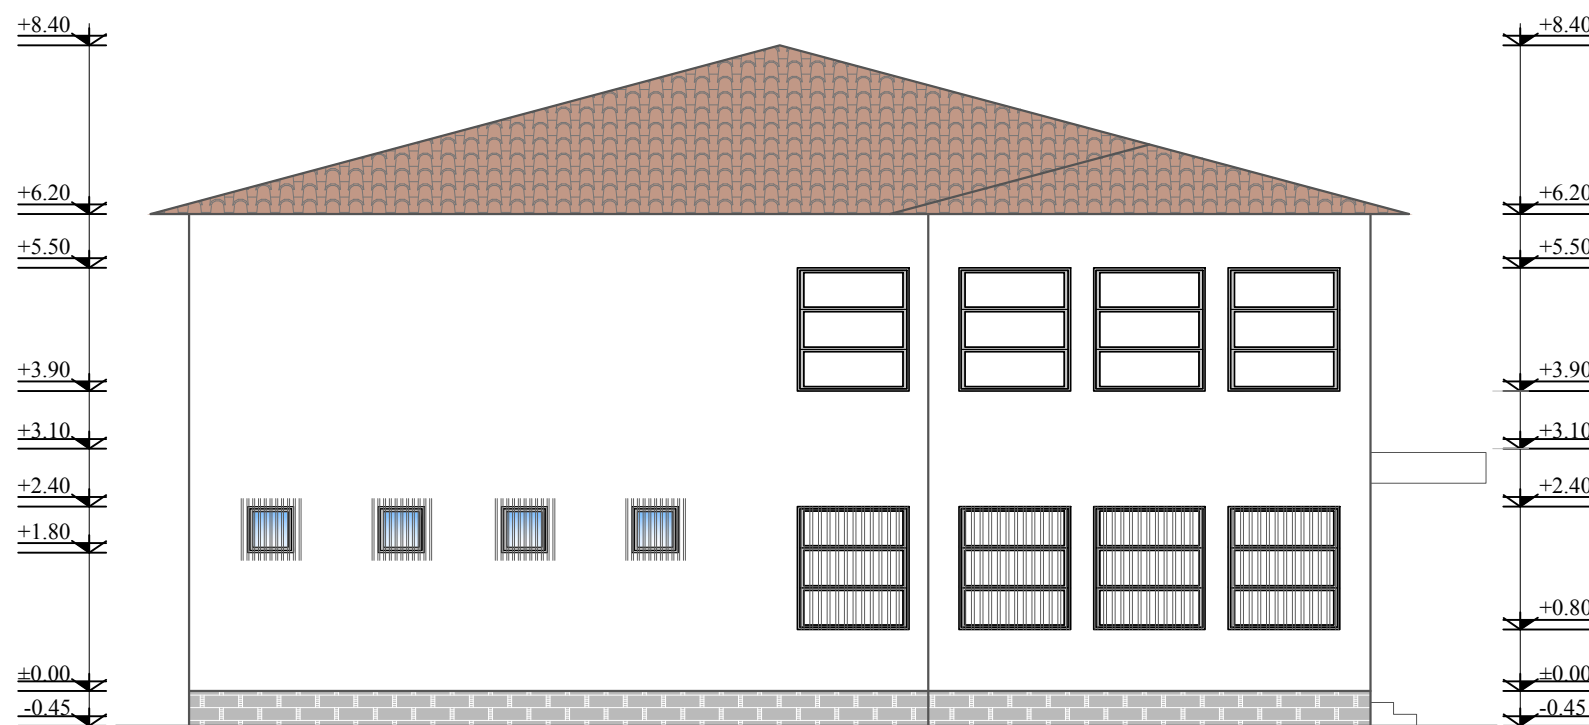

BASHKIA KLOS
DREJTORIA E SHERBIMEVE PUBLIKE
DREJTORIA E PROJEKTEVE DHE INVESTIMEVE
DEPARTAMENTI I PROJEKTEVE


Dr. e Projekteve e Investimeve
Pergj. Depart. Sektori te Projekteve

STAFI TEKNIK PROJEKTES	Ing. Konstrktor		
	Ing. Gjeoinformatik		
	Ing. Preventivues		
	Arkitekt	BLOX ARCHITECTURE	N.6895/1

Titulli i Projektit: RIKONSTRUKSION SHKOLLA 9-VJECARE "GURRE E MADHE", KLOS	Faza e Projektit PROJEKT ZBATIMI Data e Implementimit: Janar 2024 Shkalla e Vizatimit: 1:100 Flota Nr. A_009
Emertimi i Fletes: FASADA 2 GJENDJA EKZISTUESE	

OBJEKTI: RIKONSTRUKSION SHKOLLA 9-VJECARE "GURRE E MADHE", KLOS

Shenime:

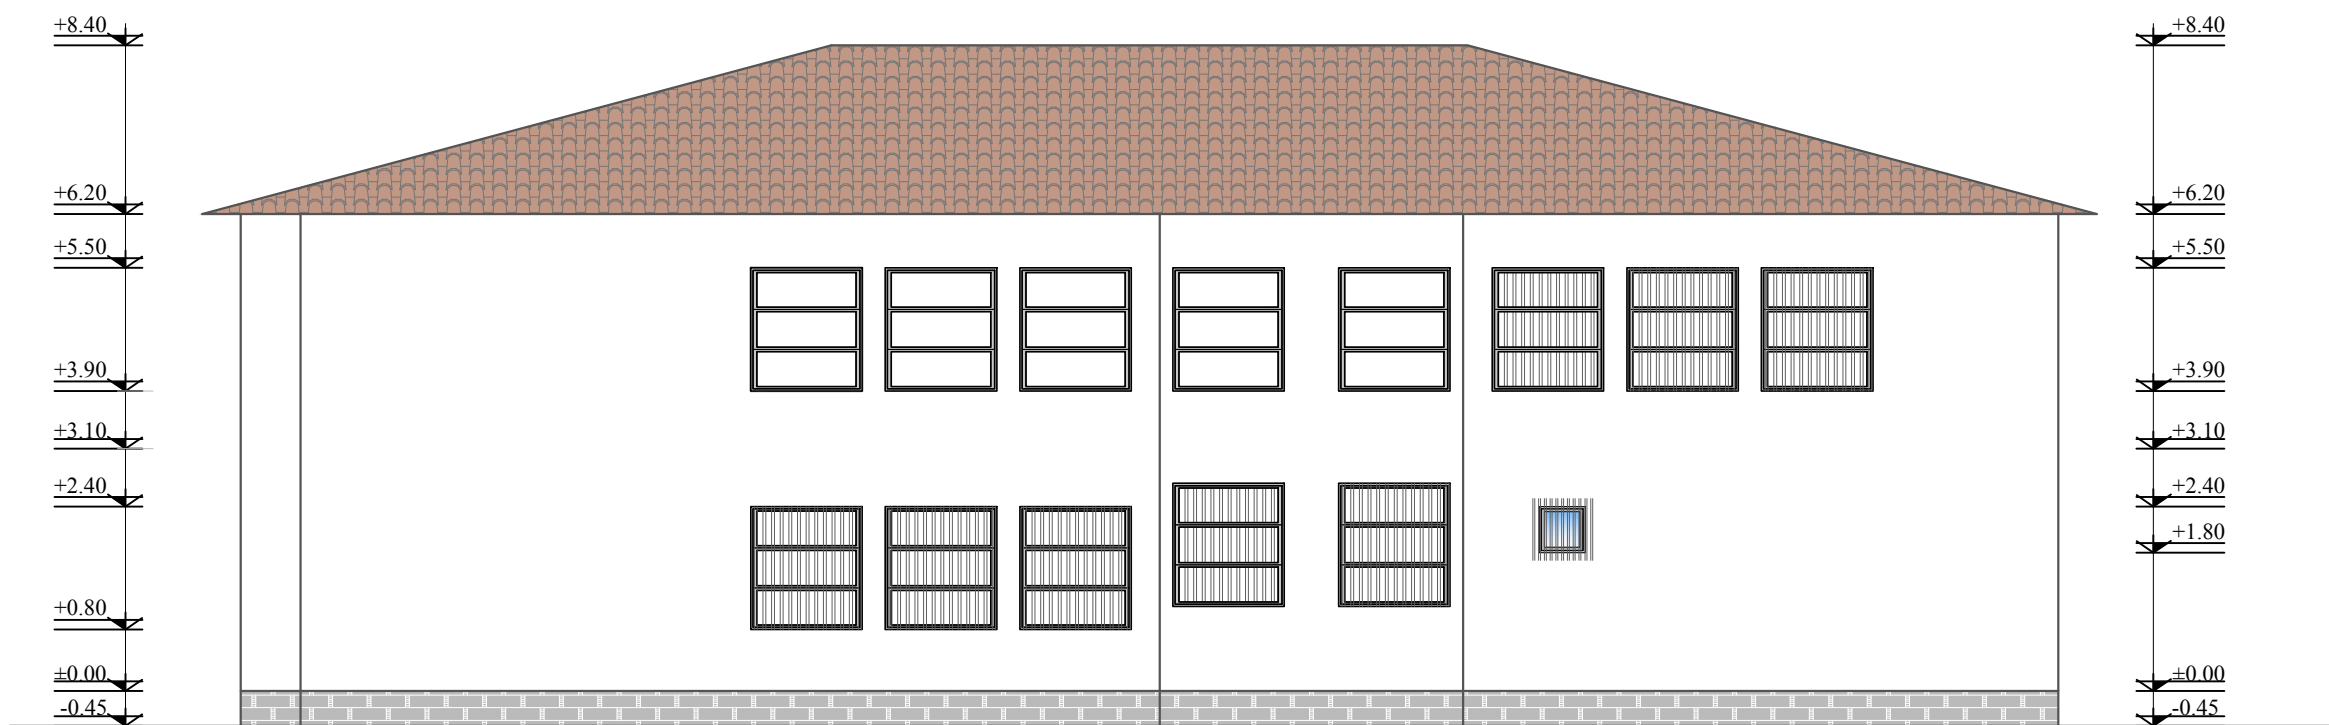

BASHKIA KLOS
DREJTORIA E SHERBIMEVE PUBLIKE
DREJTORIA E PROJEKTEVE DHE INVESTIMEVE
DEPARTAMENTI I PROJEKTEVE


Dr. e Projekteve e Investimeve
Pergj. Depart. Sektori te Projekteve

STAFI TEKNIK PROJEKTUES	Ing. Konstruktore		
	Ing. Gjeoinformatik		
	Ing. Preventivues		
	Arkitekt	BLOX ARCHITECTURE	N.6895/1

Titulli i Projektit: RIKONSTRUKSION SHKOLLA 9-VJECARE "GURRE E MADHE", KLOS	Faza e Projektit PROJEKT ZBATIMI Data e Implementimit: Janar 2024 Shkalla e Vizatimit: 1:100 Flota Nr. A_010
Emertimi i Fletes: FASADA 3 GJENDJA EKZISTUESE	

OBJEKTI: RIKONSTRUKSION SHKOLLA 9-VJECARE "GURRE E MADHE", KLOS

Shenime:

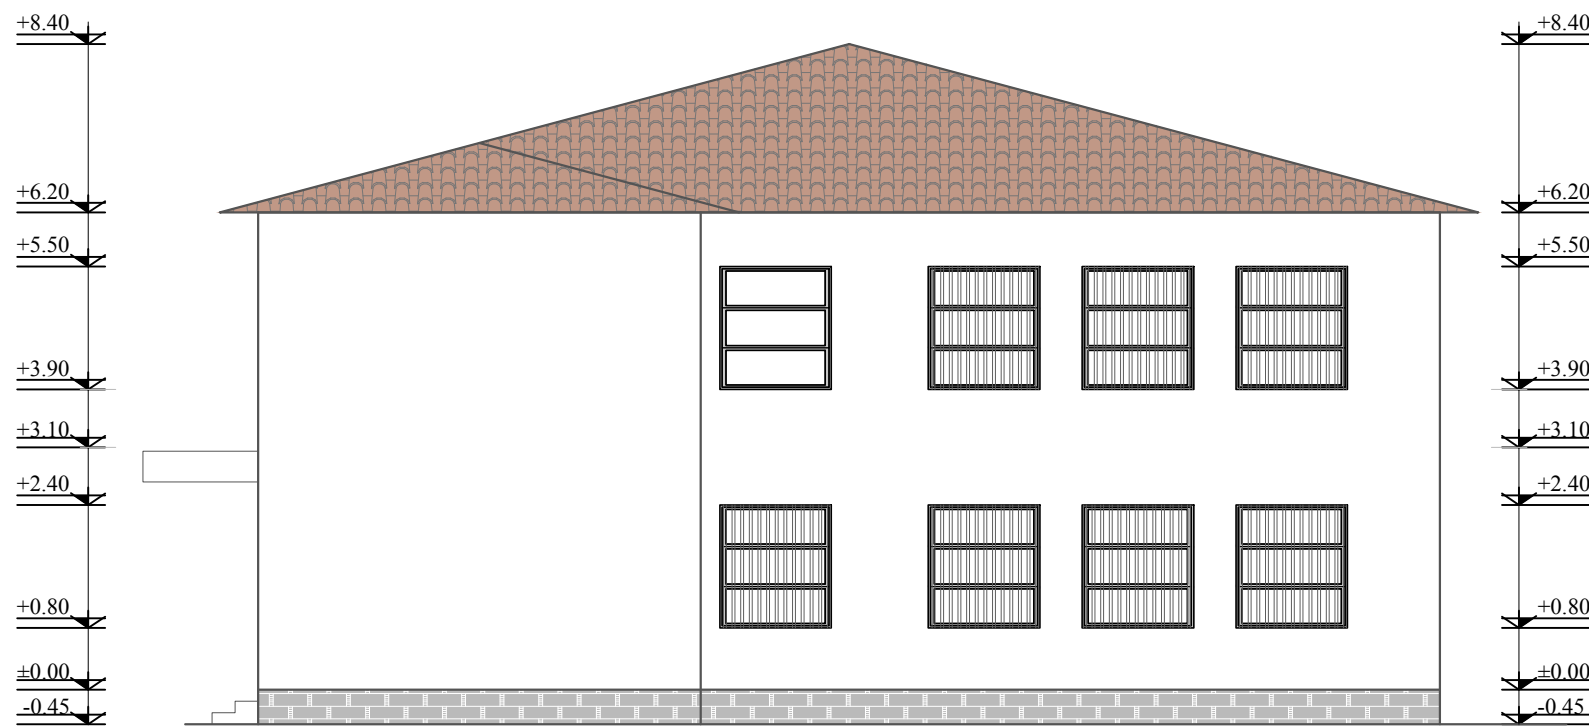

BASHKIA KLOS
DREJTORIA E SHERBIMEVE PUBLIKE
DREJTORIA E PROJEKTEVE DHE INVESTIMEVE
DEPARTAMENTI I PROJEKTEVE

Dr. e Projekteve e Investimeve

Pergj. Depart. Sektori te Projekteve

STAFI TEKNIK PROJEKTES	Ing. Konstruktor		
	Ing. Gjeoinformatik		
	Ing. Preventivues		
	Arkitekt	BLOX ARCHITECTURE	N.6895/1

Titulli i Projektit:
RIKONSTRUKSION SHKOLLA
9-VJECARE "GURRE E MADHE", KLOS

Faza e Projektit
PROJEKT ZBATIMI

Data e Implementimit:
Janar 2024


Shkalla e Vizatimit:
1:100

Emertimi i Fletes:
FASADA 4
GJENDJA EKZISTUESE

Fleta Nr.
A_011

OBJEKTI: RIKONSTRUKSION SHKOLLA 9-VJECARE "GURRE E MADHE", KLOS

Shenime:

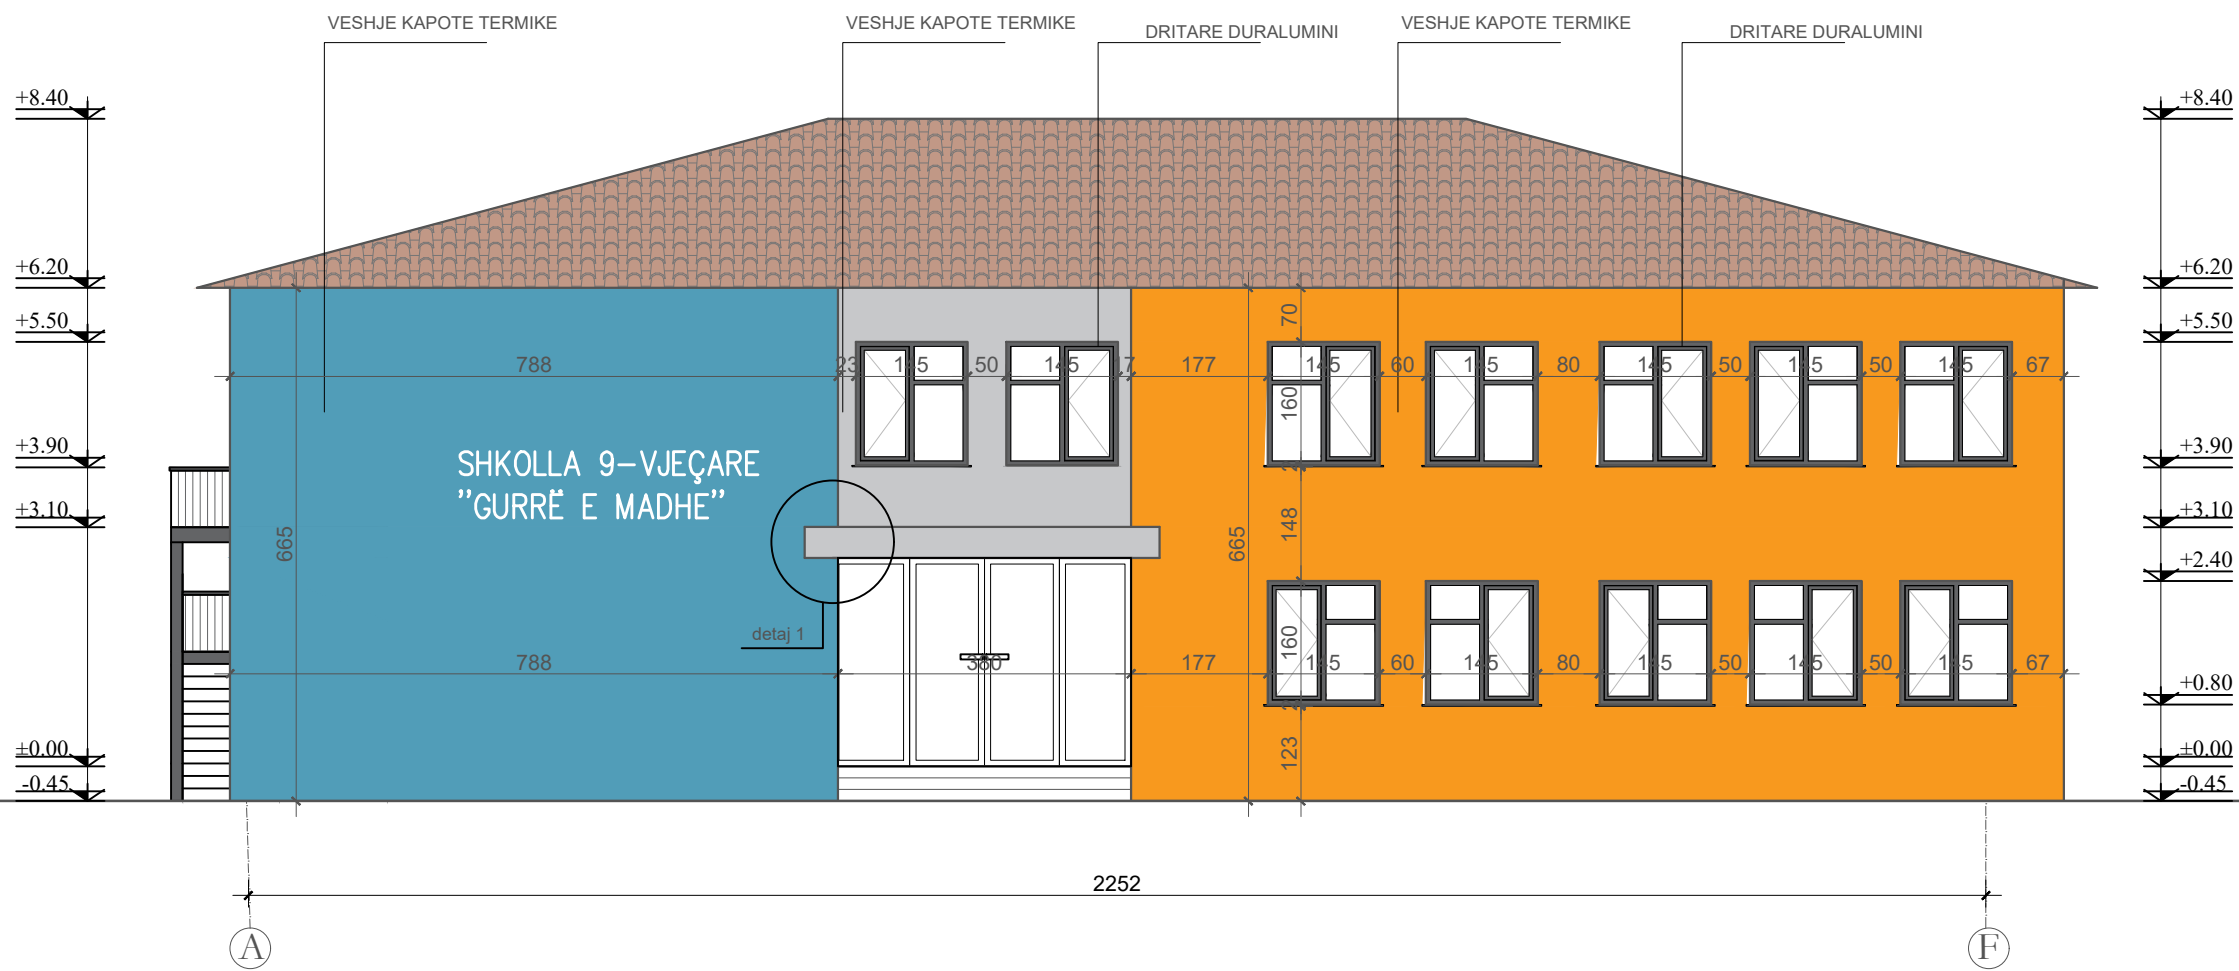

BASHKIA KLOS
 DREJTORIA E SHERBIMEVE PUBLIKE
 DREJTORIA E PROJEKTEVE DHE INVESTIMEVE
 DEPARTAMENTI I PROJEKTEVE

Dr. e Projekteve e Investimeve		
Pergj. Depart. Sektori te Projekteve		
STAFI TEKNIK PROJEKTVES	Ing. Konstruktor	
	Ing. Gjeoinformatik	
	Ing. Preventivues	
	Arkitekt	BLOX ARCHITECTURE N.6895/1

Titulli i Projektit: RIKONSTRUKSION SHKOLLA 9-VJECARE "GURRE E MADHE", KLOS		Faza e Projektit: PROJEKT ZBATIMI
Emertimi i Fletes: FASADA 1 NDERHYRJA		Data e Implementimit: Janar 2024
		Shkalla e Vizatimit: 1:100
		Fleta Nr.: A_012

OBJEKTI: RIKONSTRUKSION SHKOLLA 9-VJECARE "GURRE E MADHE", KLOS

Shenime:




BASHKIA KLOS
 DREJTORIA E SHERBIMEVE PUBLIKE
 DREJTORIA E PROJEKTEVE DHE INVESTIMEVE
 DEPARTAMENTI I PROJEKTEVE

Dr. e Projekteve e Investimeve		
Pergj. Depart. Sektori te Projekteve		
STAFI TEKNIK PROJEKTES	Ing. Konstrktor	
	Ing. Gjeoinformatik	
	Ing. Preventivues	
	Arkitekt	BLOX ARCHITECTURE

Titulli i Projektit: RIKONSTRUKSION SHKOLLA 9-VJECARE "GURRE E MADHE", KLOS	Faza e Projektit: PROJEKT ZBATIMI
Data e Implementimit: Janar 2024	Shkalla e Vizatimit: 1:100
Emertimi i Fletes: FASADA 2 NDERHYRJA	Fleta Nr.: A_013

OBJEKTI: RIKONSTRUKSION SHKOLLA 9-VJECARE "GURRE E MADHE", KLOS

Shenime:

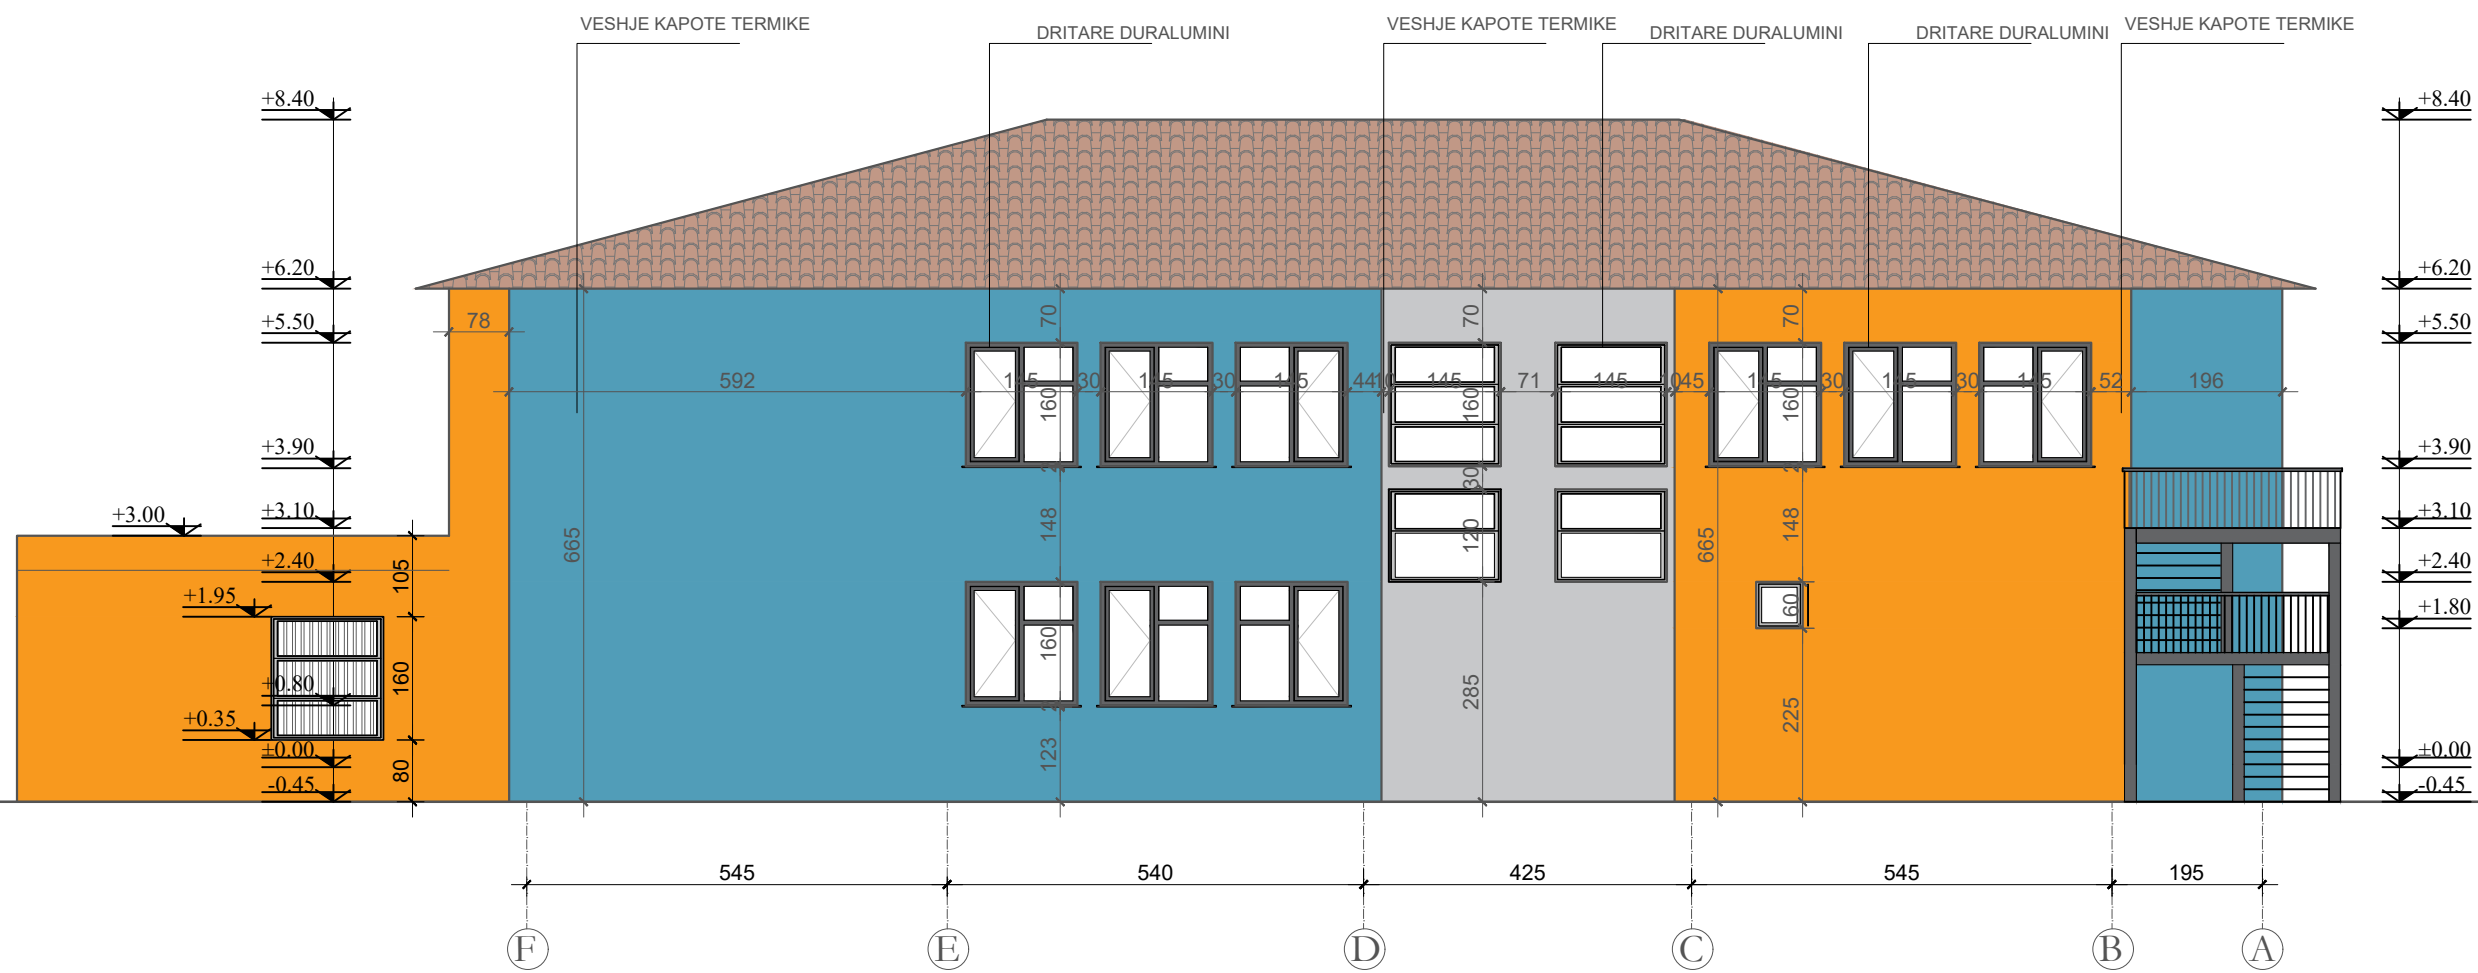

BASHKIA KLOS
 DREJTORIA E SHERBIMEVE PUBLIKE
 DREJTORIA E PROJEKTEVE DHE INVESTIMEVE
 DEPARTAMENTI I PROJEKTEVE


Dr. e Projekteve e Investimeve
 Pergj. Depart. Sektori te Projekteve

STAFI TEKNIK PROJEKTUES	Ing. Konstruktor		
	Ing. Gjeoinformatik		
	Ing. Preventivues		
	Arkitekt	BLOX ARCHITECTURE	N.6895/1

Titulli i Projektit: RIKONSTRUKSION SHKOLLA 9-VJECARE "GURRE E MADHE", KLOS	Faza e Projektit: PROJEKT ZBATIMI
	Data e Implementimit: Janar 2024
Emertimi i Fletes: FASADA 3 NDERHYRJA	Shkalla e Vizatimit: 1:100
	Fleta Nr. A_014



OBJEKTI: RIKONSTRUKSION SHKOLLA 9-VJECARE "GURRE E MADHE", KLOS

Shenime:

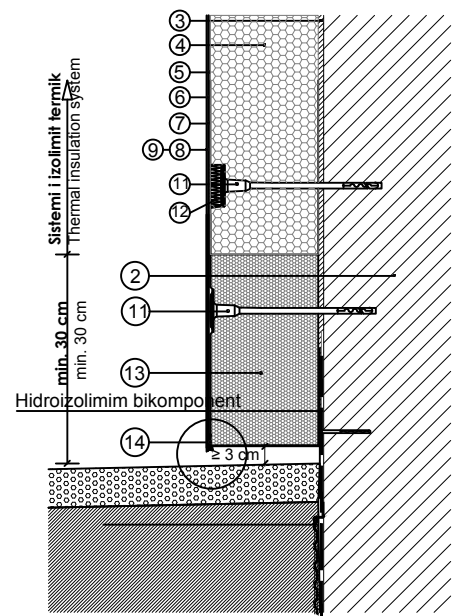

Legjenda:


1. Suva
2. Mure tulle
3. Koll per ngjitje
4. Polisterol 5 cm
5. Koll per ngjitjen e rrjetes
6. Rrjet me fibra xhami
7. Koll per ngjitje
8. Astar
9. Suva e tekstuar me pigment
10. Rondele (opsionale)
11. Element i tiplës
12. Shirit izolues i paranderur për fuga
13. Termoizolim për xokolatura (pjesë e paketës)
14. Profil mbyllës për xokolatura dhe profil bashkimi

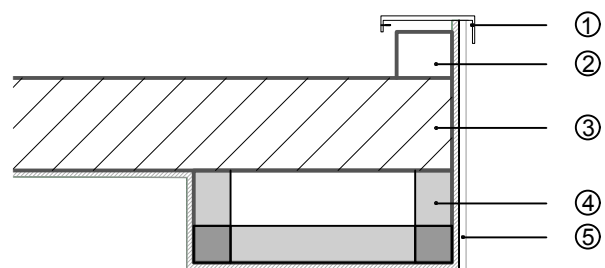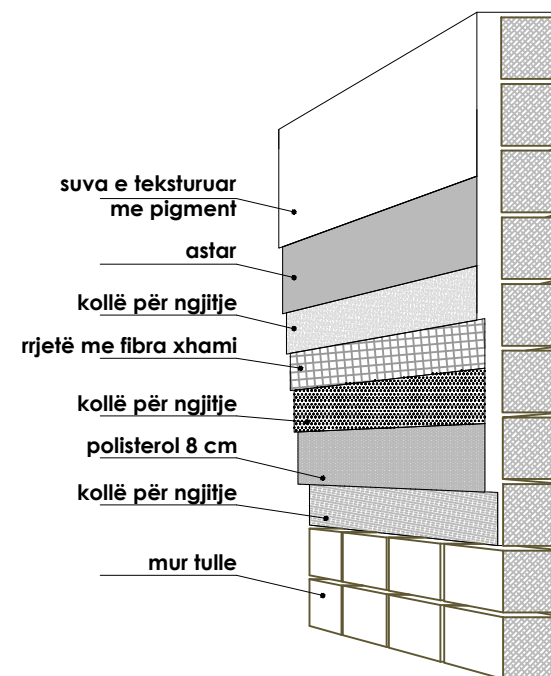

Detaj 1

Legjenda:

1. Kornize llamarine
2. Parapet betoni 10cm
3. Strehe ekzistuese
4. Konstruksion metalik 80x80cm
5. Suva grafiato

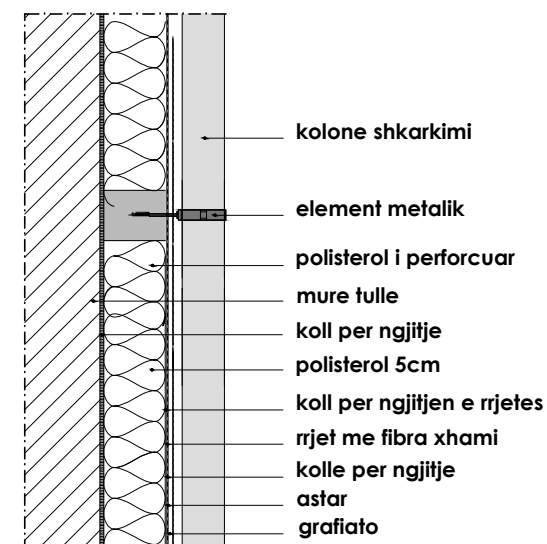

BASHKIA KLOS
 DREJTORIA E SHERBIMEVE PUBLIKE
 DREJTORIA E PROJEKTEVE DHE INVESTIMEVE
 DEPARTAMENTI I PROJEKTEVE

Dr. e Projekteve e Investimeve

Pergj. Depart. Sektori te Projekteve

STAFI TEKNIK PROJEKTUES	Ing. Konstruktor		
	Ing. Gjeoinformatik		
	Ing. Preventivues		
	Arkitekt	BLOX ARCHITECTURE	N.6895/1

Titulli i Projektit:
 RIKONSTRUKSION SHKOLLA
 9-VJECARE "GURRE E MADHE", KLOS

Faza e Projektit

PROJEKT ZBATIMI

Data e Implementimit:

Janar 2024

Shkalla e Vizatimit:

1:20

Emertimi i Fletes:


DETAJE TE KAPOTES

Fleta Nr.

A_016

OBJEKTI: RIKONSTRUKSION SHKOLLA 9-VJECARE "GURRE E MADHE", KLOS

Shenime:

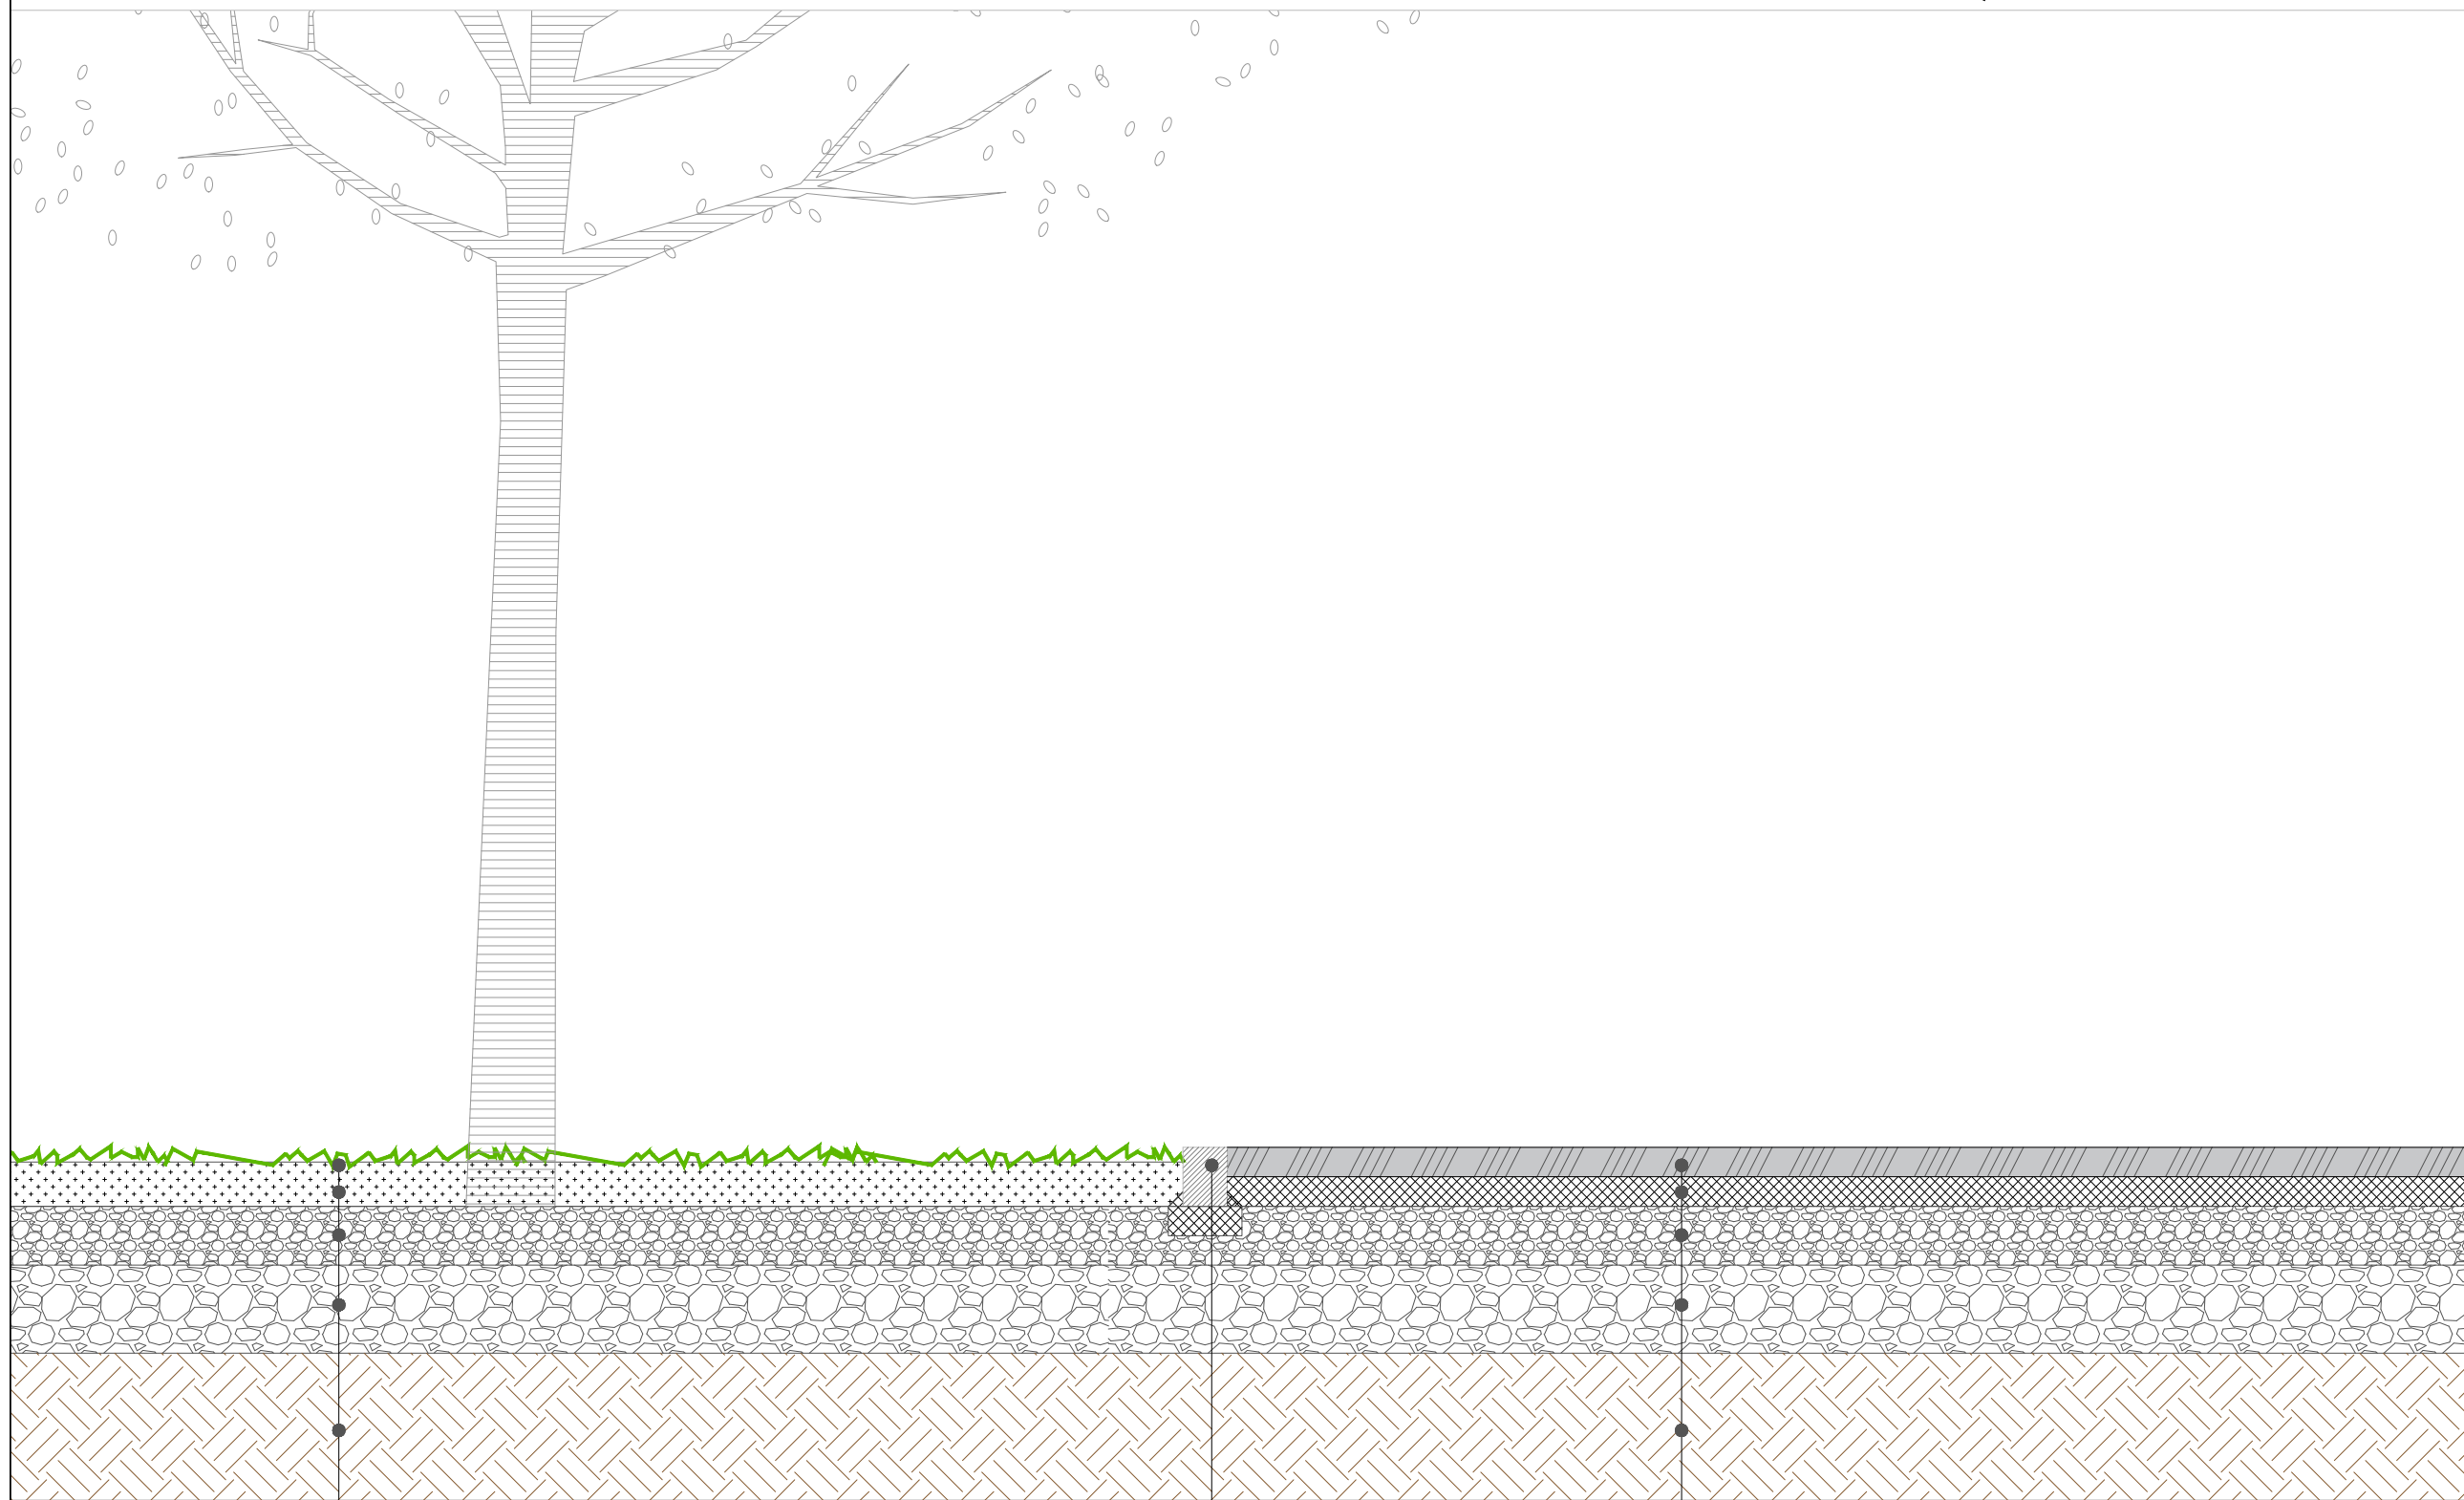

Shtrese bari

Dhe me humus 15 cm

Shtrese stabilizant 15 cm

Shtrese me çakell mbeturina kave 20 cm

Toke natyrale

Bordure betoni

Pllaka betoni t=6cm

Rere

Shtrese stabilizant 15 cm

Shtrese me çakell mbeturina kave 20 cm

Toke natyrale



BASHKIA KLOS

DREJTORIA E SHERBIMEVE PUBLIKE
DREJTORIA E PROJEKTEVE DHE INVESTIMEVE
DEPARTAMENTI I PROJEKTEVE

Dr. e Projekteve e Investimeve

Pergj. Depart. Sektori te Projekteve

STAFI TEKNIK PROJEKTUES	Ing. Konstruktor		
	Ing. Gjeoinformatik		
	Ing. Preventivues		
	Arkitekt	BLOX ARCHITECTURE	N.6895/1

Titulli i Projektit:
RIKONSTRUKSION SHKOLLA
9-VJECARE "GURRE E MADHE", KLOS

Faza e Projektit

PROJEKT ZBATIMI

Data e Implementimit:

Janar 2024

Shkalla e Vizatimit:

1:25

Emertimi i Fletes:


DETAJE SISTEMIMI

Fleta Nr.

A_017

OBJEKTI: RIKONSTRUKSION SHKOLLA 9-VJECARE "GURRE E MADHE", KLOS

Shenime:

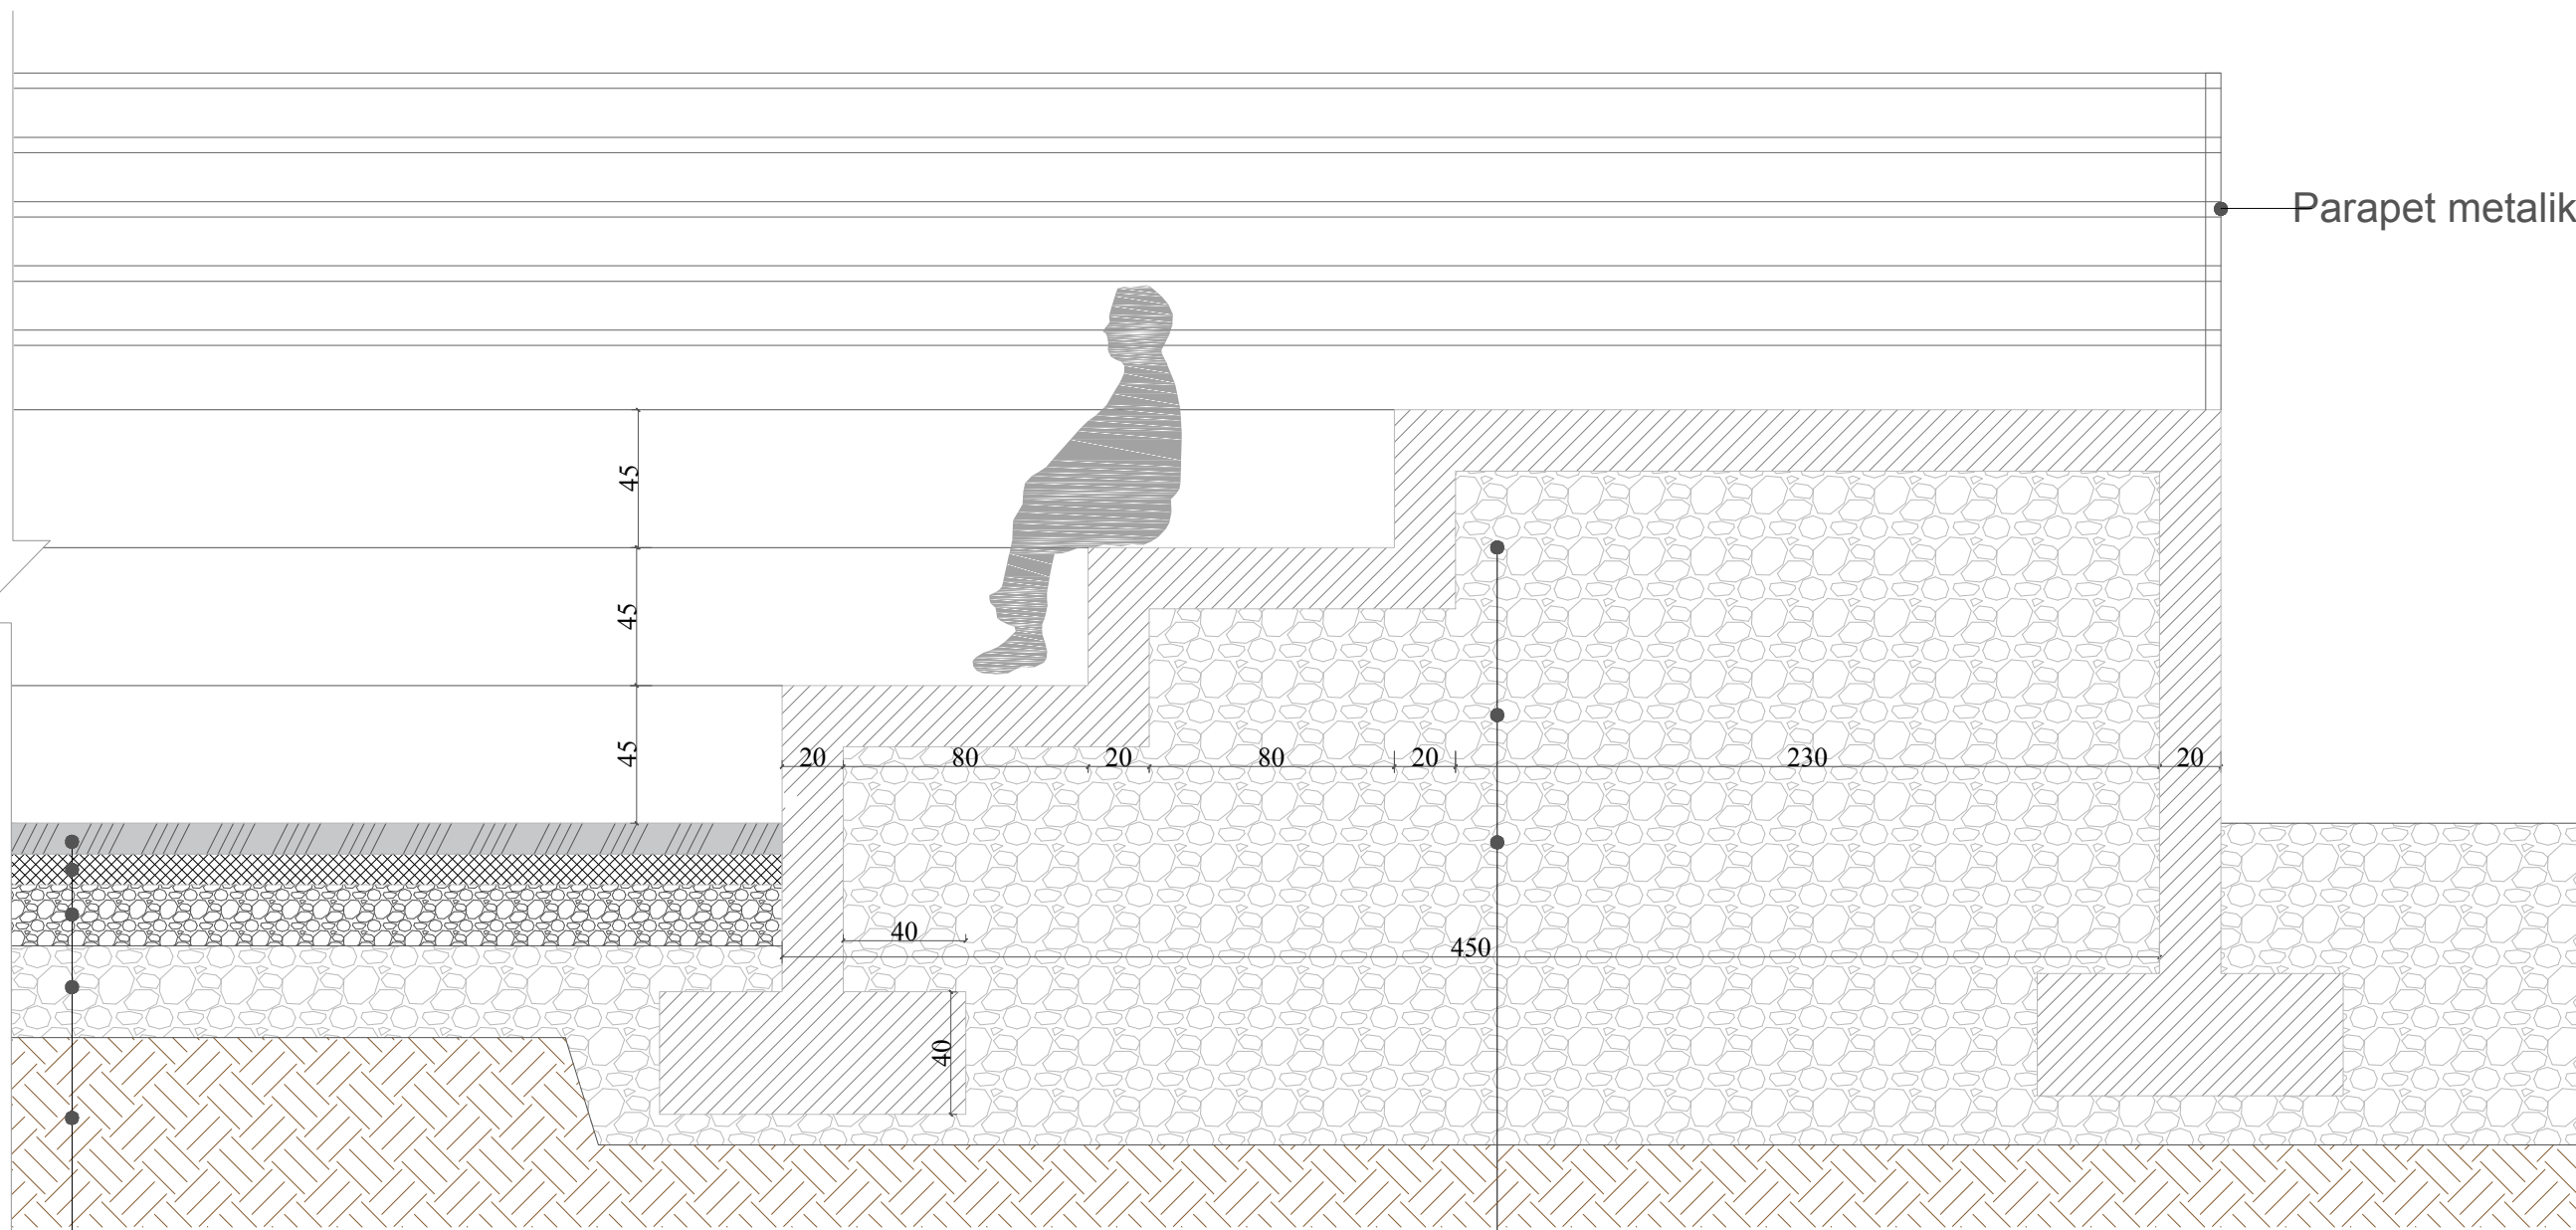

Parapet metalik

Pllaka betoni t=6cm

Rere

Shtrese stabilizant 15 cm

Shtrese me çakell mbeturina kave 20 cm


Toke natyrale

20 80 100 250

Shkallare betoni

Çakel me fraksion te madh per mbushje

Toke natyrale

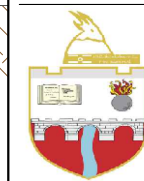

BASHKIA KLOS

DREJTORIA E SHERBIMEVE PUBLIKE
DREJTORIA E PROJEKTEVE DHE INVESTIMEVE
DEPARTAMENTI I PROJEKTEVE


Dr. e Projekteve e Investimeve		
Pergj. Depart. Sektori te Projekteve		
STAFI TEKNIK PROJEKTUES	Ing. Konstrktor	
	Ing. Gjeoinformatik	
	Ing. Preventivues	
	Arkitekt	BLOX ARCHITECTURE

Titulli i Projektit: RIKONSTRUKSION SHKOLLA 9-VJECARE "GURRE E MADHE", KLOS	Faza e Projektit PROJEKT ZBATIMI
Data e Implementimit: Janar 2024	Shkalla e Vizatimit: 1:25
Emertimi i Fletes: DETAJE SISTEMIMI SHKALLA TE FUSHA SPORTIVE	Fleta Nr. A_018

OBJEKTI: RIKONSTRUKSION SHKOLLA 9-VJECARE "GURRE E MADHE", KLOS

Shenime:



 **BASHKIA KLOS**
DREJTORIA E SHERBIMEVE PUBLIKE
DREJTORIA E PROJEKTEVE DHE INVESTIMEVE
DEPARTAMENTI I PROJEKTEVE

Dr. e Projekteve e Investimeve			
Pergj. Depart. Sektori te Projekteve			
STAFI TEKNIK PROJEKTVES	Ing. Konstrktor		
	Ing. Gjeoinformatik		
	Ing. Preventivues		
	Arkitekt	BLOX ARCHITECTURE	N.6895/1

Titulli i Projektit: RIKONSTRUKSION SHKOLLA 9-VJECARE "GURRE E MADHE", KLOS	Faza e Projektit PROJEKT ZBATIMI Data e Implementimit: Janar 2024 Shkalla e Vizatimit: 1:25 Fleta Nr. A_019
Emertimi i Fletes: IMAZH 1	

OBJEKTI: RIKONSTRUKSION SHKOLLA 9-VJECARE "GURRE E MADHE", KLOS

Shenime:




BASHKIA KLOS
 DREJTORIA E SHERBIMEVE PUBLIKE
 DREJTORIA E PROJEKTEVE DHE INVESTIMEVE
 DEPARTAMENTI I PROJEKTEVE

Dr. e Projekteve e Investimeve			
Pergj. Depart. Sektori te Projekteve			
STAFI TEKNIK PROJEKTES	Ing. Konstruktor		
	Ing. Gjeoinformatik		
	Ing. Preventivues		
	Arkitekt	BLOX ARCHITECTURE	N.6895/1
Titulli i Projektit: RIKONSTRUKSION SHKOLLA 9-VJECARE "GURRE E MADHE", KLOS		Faza e Projektit PROJEKT ZBATIMI	
Emertimi i Fletes: IMAZH 2		Data e Implementimit: Janar 2024 Shkalla e Vizatimit: 1:25 Fleta Nr. A_020	

OBJEKTI: RIKONSTRUKSION SHKOLLA 9-VJECARE "GURRE E MADHE", KLOS

Shenime:



 **BASHKIA KLOS**
DREJTORIA E SHERBIMEVE PUBLIKE
DREJTORIA E PROJEKTEVE DHE INVESTIMEVE
DEPARTAMENTI I PROJEKTEVE

Dr. e Projekteve e Investimeve

Pergj. Depart. Sektori te Projekteve

STAFI TEKNIK PROJEKTVES	Ing. Konstruktor		
	Ing. Gjeoinformatik		
	Ing. Preventivues		
	Arkitekt	BLOX ARCHITECTURE	N.6895/1

Titulli i Projektit:
RIKONSTRUKSION SHKOLLA
9-VJECARE "GURRE E MADHE", KLOS

Faza e Projektit

PROJEKT ZBATIMI

Data e Implementimit:

Janar 2024

Shkalla e Vizatimit:

1:25

Emertimi i Fletes:

IMAZH 4


Fleta Nr.

A_021

OBJEKTI: RIKONSTRUKSION SHKOLLA 9-VJECARE "GURRE E MADHE", KLOS

Shenime:



 **BASHKIA KLOS**
DREJTORIA E SHERBIMEVE PUBLIKE
DREJTORIA E PROJEKTEVE DHE INVESTIMEVE
DEPARTAMENTI I PROJEKTEVE

Dr. e Projekteve e Investimeve

Pergj. Depart. Sektori te Projekteve

STAFI TEKNIK PROJEKTES	Ing. Konstrktor		
	Ing. Gjeoinformatik		
	Ing. Preventivues		
	Arkitekt	BLOX ARCHITECTURE	N.6895/1

Titulli i Projektit:
RIKONSTRUKSION SHKOLLA
9-VJECARE "GURRE E MADHE", KLOS

Faza e Projektit
PROJEKT ZBATIMI

Data e Implementimit:
Janar 2024

Shkalla e Vizatimit:
1:25

Emertimi i Fletes:
IMAZH 6

Fleta Nr.
A_022