

SELAS sh.p.kë.

PROJEKT

ZBATIMI

OBJEKTI:

Mbrojtje nga lumi i Semanit ne
krahun e majte
zona Suk, bashkia Roskovec

POROSITI
BASHKIA ROSKOVEC

TIRANE Dhjetor 2023




R.FI	EMERTIMI I VIZATIMIT	
1	Kapaku I projektit	
2	Ortografia e e pergjitheshme (Skematike) e zones	
3	Shenime dhe specifikime teknike	Vladimir
4	Planimetria ne forme relievi e zones qe mbrohet ne Suk- Hoxhenj	Agalliu
5	Profili gjatesor dhe planimetria e penelit TIP 1	Digitally signed by Vladimir Agalliu
6	Profiat terthor te penelit TIP 1	Date: 2024.01.23 07:59:14 +02'00'
7	Vizatimet skematike dhe shenimet per riparimin e zonave te demtuara te argjinatures	
8	Planimetria ne forme relievi e zones qe mbrohet ne Suk-Agaçaj	
9	Profilat gjatesor te penelave mbrojtjes	
10	Profili gjatesor dhe planimetria e penelit TIP	
11	Aksionometria dhe detaji te rrjetit te gabionave	
12	Viaztimet e blloqeve 2x1x1 m dhe detajet per lidhjen e tyre	
13	Viaztimet e blloqeve 2x1x0.5 m dhe detajet per lidhjen e tyre	
14	Planimetri e pergjitheshme dhe pozicionimi I rugeve te aksesit i	
15	Profili gjatesor dhe seksioni veshjes se rruges Nr 1 per akses në objekt	
16	Profili gjatesor dhe seksioni veshjes se rruges Nr 2 per akses në objekt	
17	Profili gjatesor dhe seksioni veshjes se rruges Nr 3 per akses në objekt	



ORTOGRAFI E ZONES

Write a description for your map.

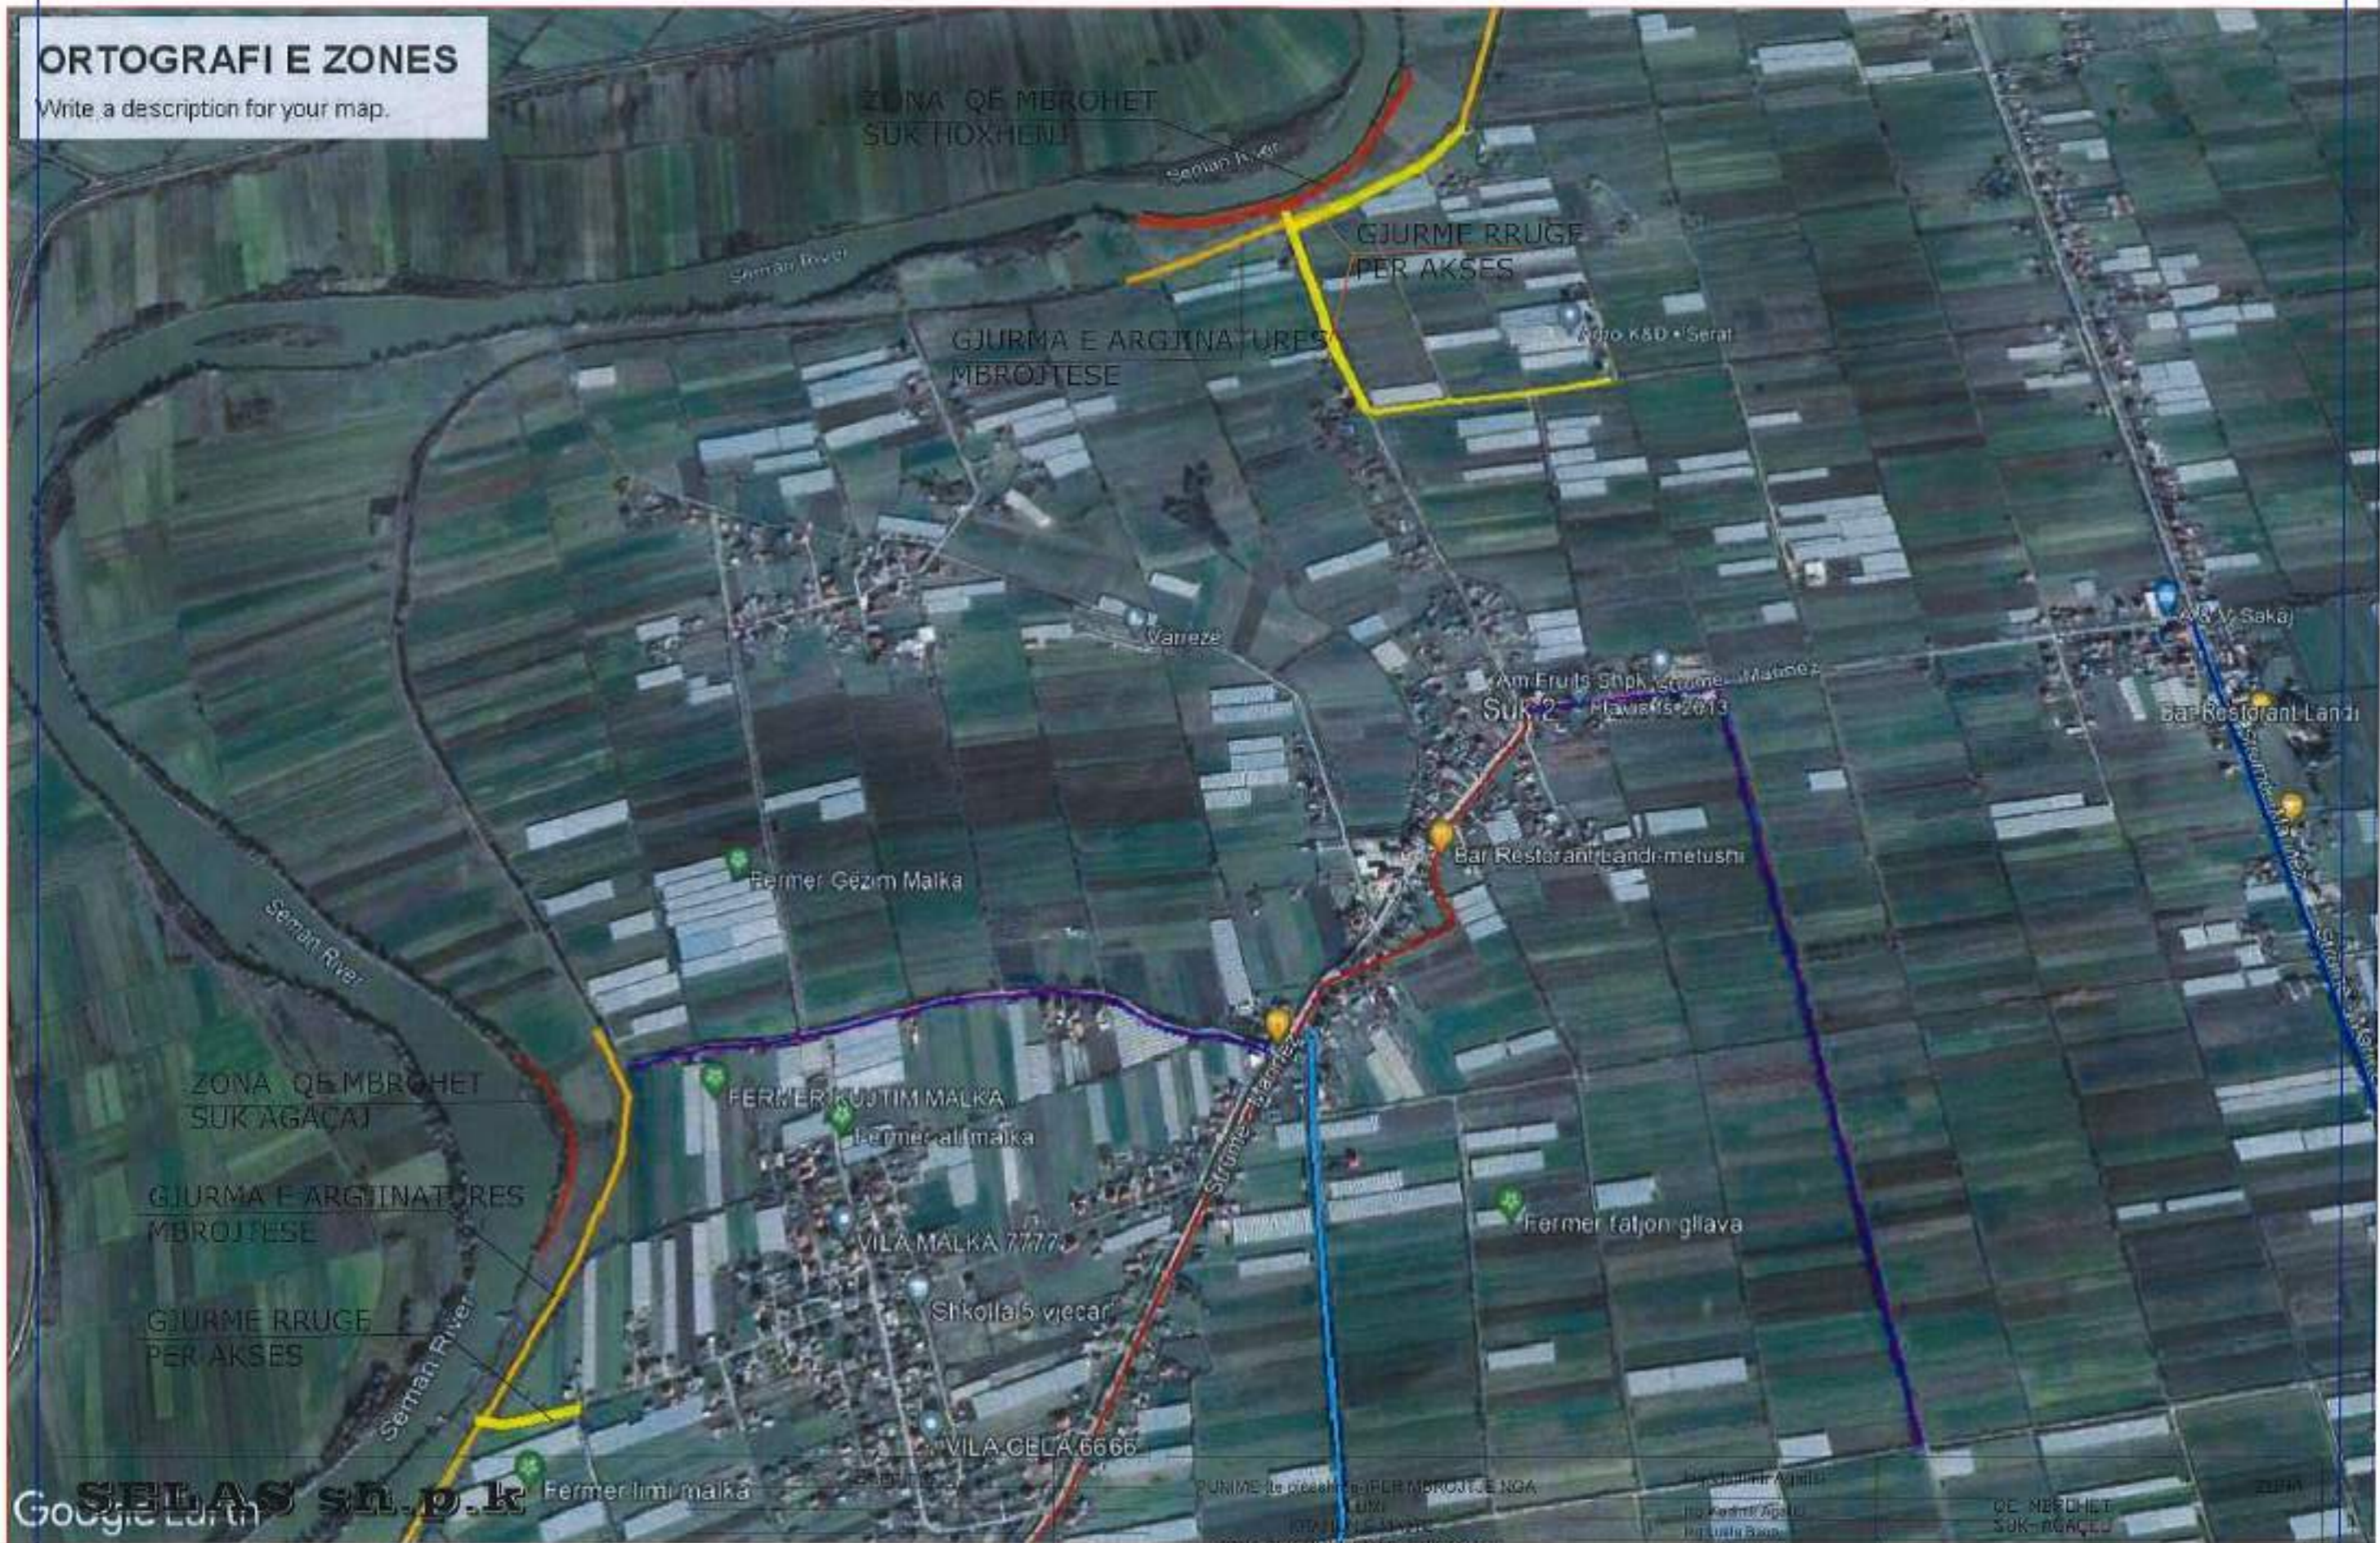

PUNIME të veçanta PËR MBROJTJE NGA DËMIMI I SÛK HOXHENI

ZONA SÛK HOXHENI E SÛK AGAÇAJ, ROSKOVEC, Bashkia Roskovec.

Ing. Edmond Agalliu

Ing. Kadir Agalliu

Ing. Jusuf Basha

Ing. Valbona Nega

Ing. Edmond Agalliu

ZONA QË MBROHET SÛK-AGAÇAJ

PROFILAT TËRTHORE TË PENELIT TËP

PLANIMETRIA E ZONES SUK HOXHENJ

SH 1 : 2000

Shtetimi:

- Ne keto vizatime jepen projekte te pjeseshme per realizimin e mbrojtjes nga lumi i Semanit, ne krahun e majte te rrjedhes ne zonen Suk Agaçe dhe Suk-Hoxhenj, Roskovec.

Zbatimi i ketyre projekteve do te behet se bashku me preventivat si edhe me shenimet teknike dhe detaje e vizatime te tjera qe shoqerojne kete projekt

Per realizimin e mbrojtjeve ne te dyja keto zona , ne pershtatje me kushtet e krijuara, jane perzgjedhur te realizohen respektivisht nga tre dhe 4 penela ne sejcilen prej zonave qe aktualisht jane vleresuar me te rrezikuara nga gerryerjet. Konkretisht ne zonen Suk Agaçe penelat ne akset A-A;B-B;C-C , kurse ne zonen e Suk-Hoxhenj penelat ne akset 2-2; 3-3 dhe 7-7 e 8-8 (shih ne flete te veçante vizatimet e relieveve te te dy ketyre zonave)

Ne keto vizatime jepet edhe modeli i penelit Tip qe do te realizohet per sejcilen prej zonave i shoqeruar me profilin gjatesor , planimetrine dhe seksionet terthor per sejcilen zone.


Ky tip peneli mund te perdoret per çdo gjatesi manovruar vetem me gjatesine e segmentit ne qender te penelit sipas prerjeve tërthore 8 - 8, dhe 9-9.

Si pika referimi per orientimin e piketimeve mund te perdoren :

Pf.0 : me kuote 14.039 m - me kordinata x=1313.545 dhe y=1250.079.

Pf.1 : me kuote 14.042 m -Tek peneli ekzistues 3 me kordinata x=1430.895 dhe y=1331.001.

ST-1 : me kuote 14.000m - me kordinata x=1414.669 dhe y=1352.700.

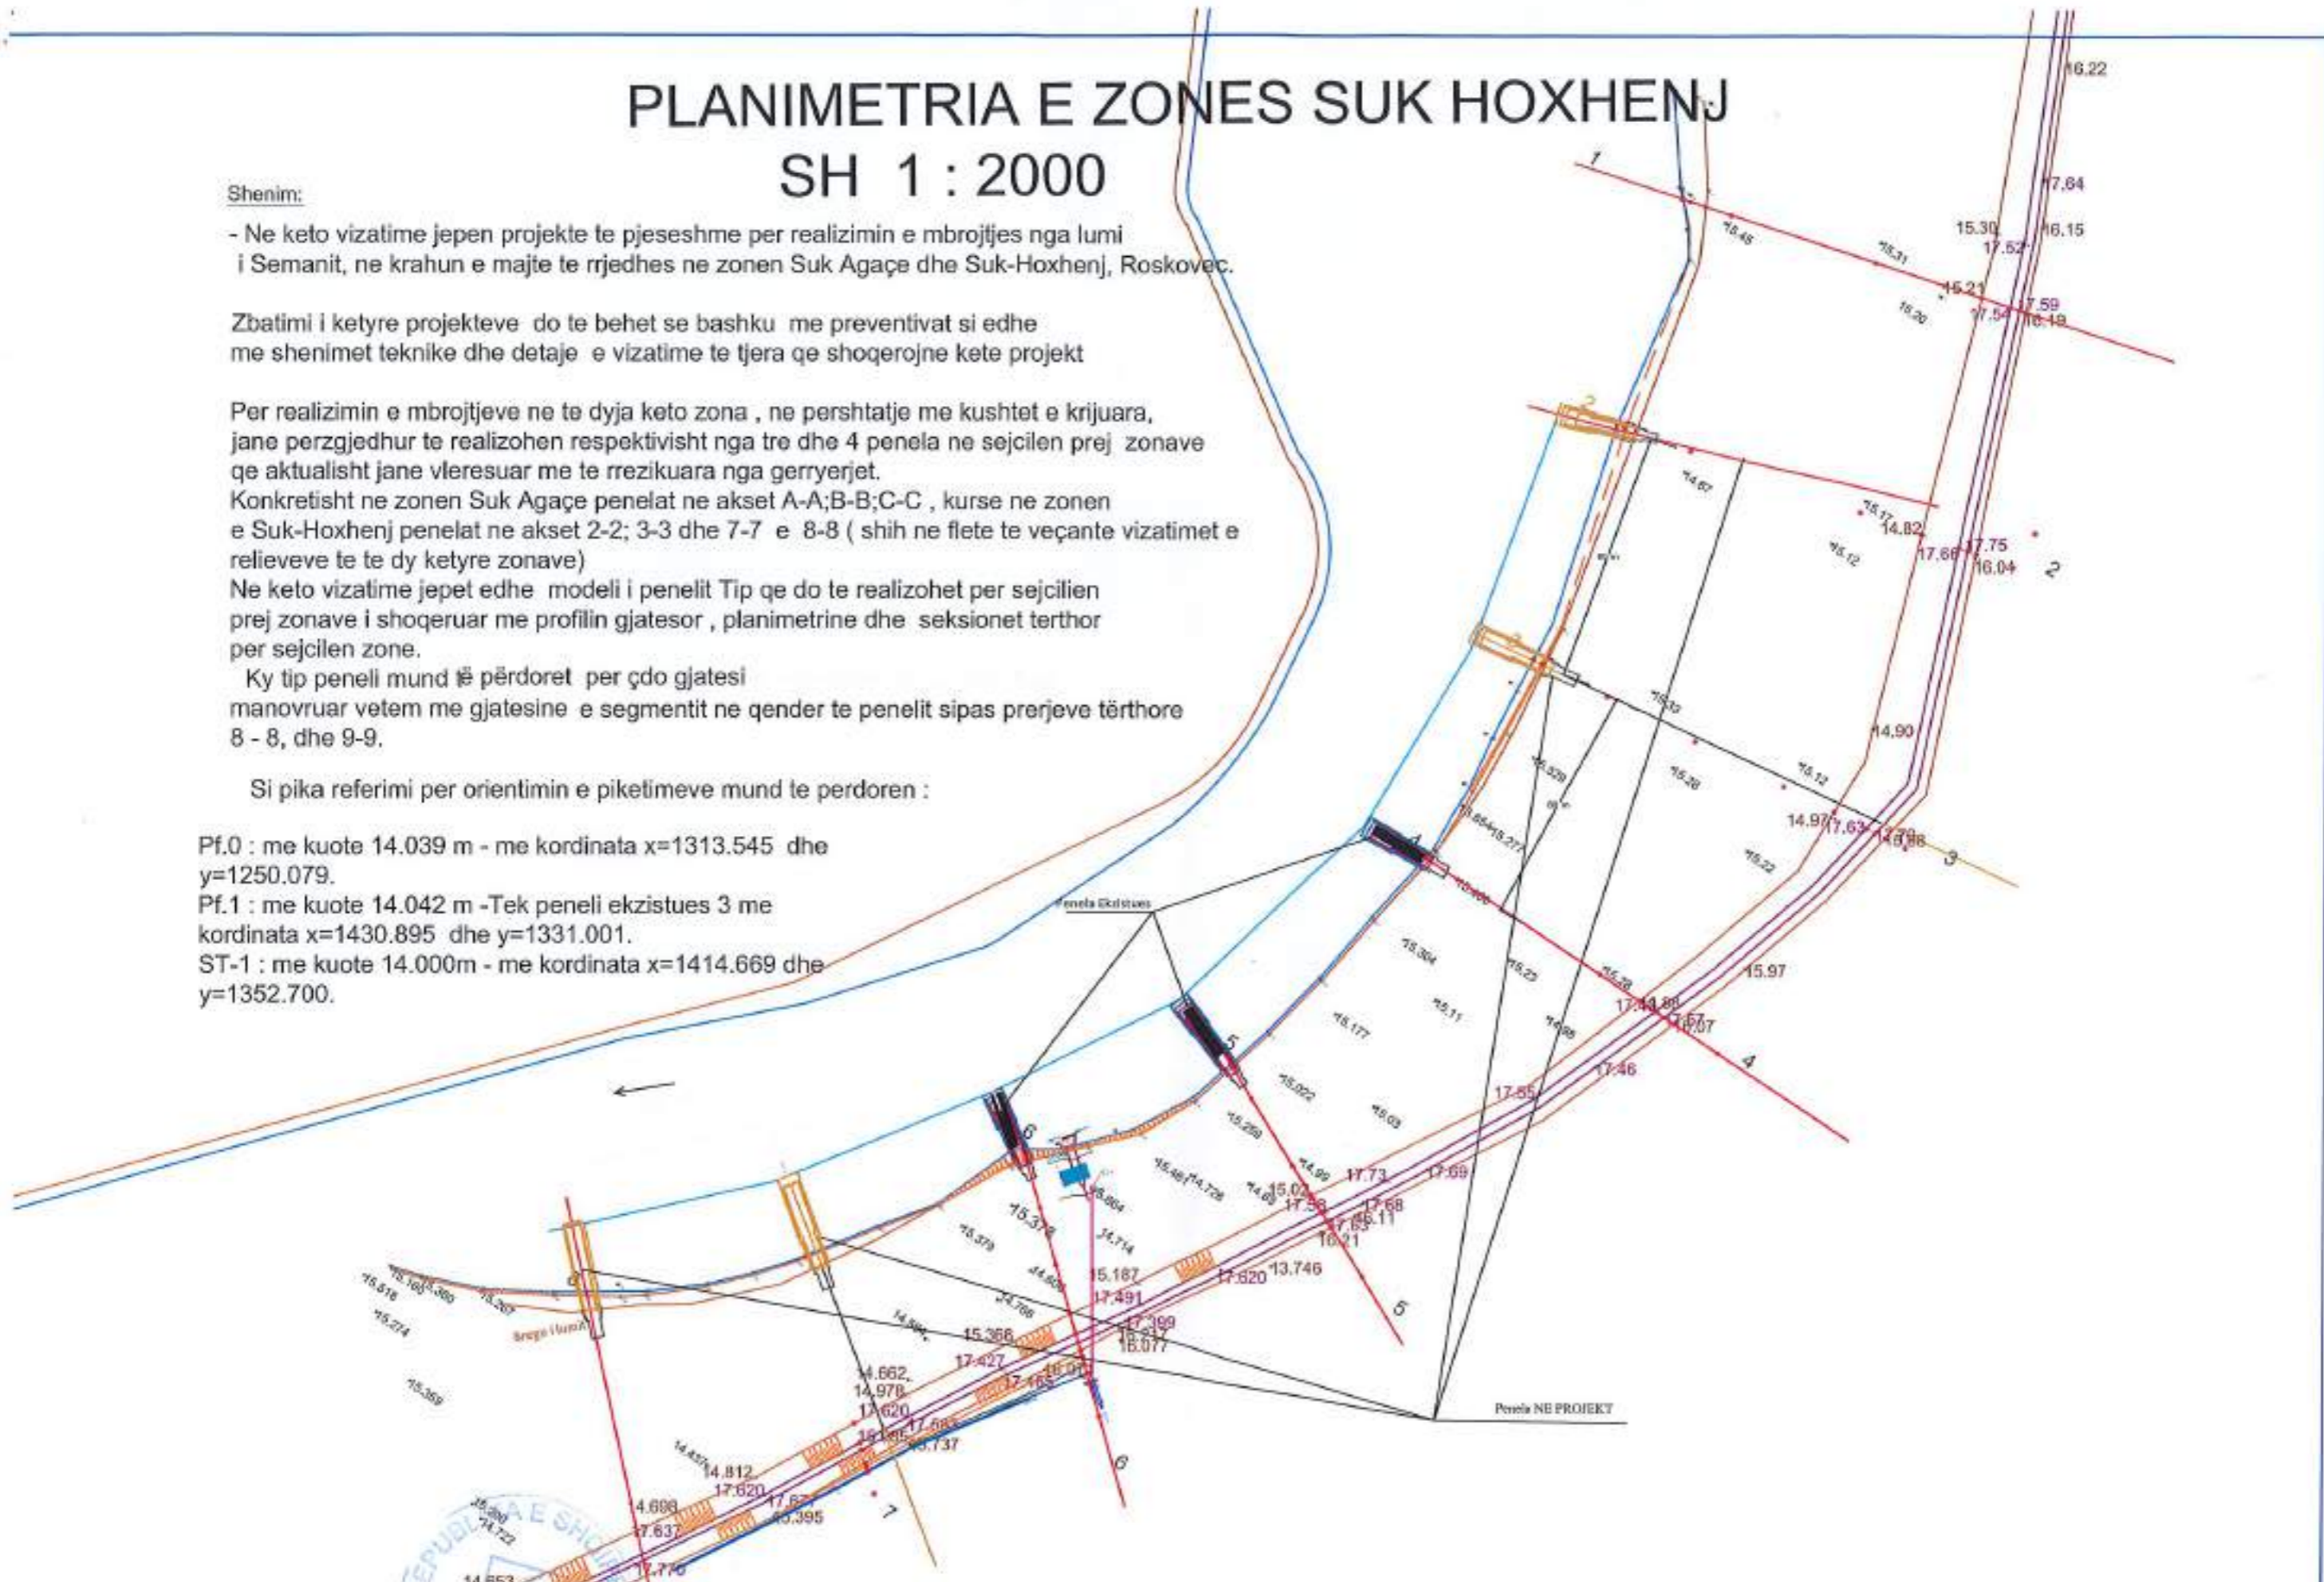

SELAS sh.p.k




Nr.	Shenime	Date

PUNIME (te pjeseshme) PER MBROJTJE NGA LUMI KRAHUN E MAJTE , ZONA SUK HOXHENJ E SUK AGAÇE , ROSKOVEC, Bashkia Roskovec.


Drejtor	Ing.Vladimir Agalliu	ZONA QE	Mbrohjet
Projektores	Ing.Vladimir Agalliu		SUK- HOXHENJ
Perqendrores	Ing.Lueta Bano		
Projektores	Ing.Valbona Noga		Planimetria (Relievi) i zones Suk Hoxhenj
Projektores	Ing.Edmond Agalliu		
Projektores	Ing.Arjan Lalo		
Tacevesor			Shkalles 1:20 Data: Dhjetor 2023.

PROFILI GJATESOR
TE PENELAVE

Profili 2-2

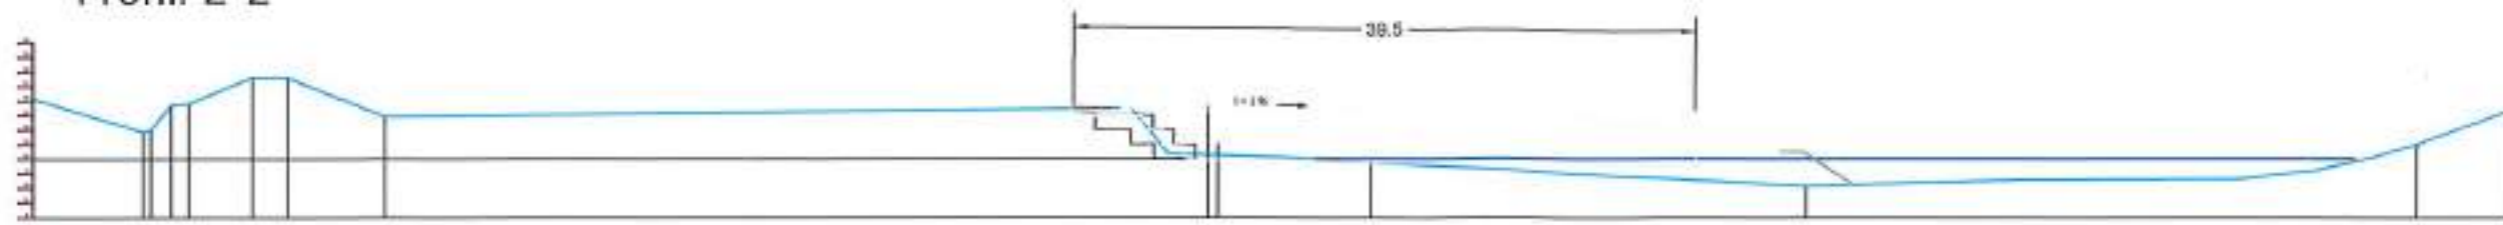

Profili 3-3

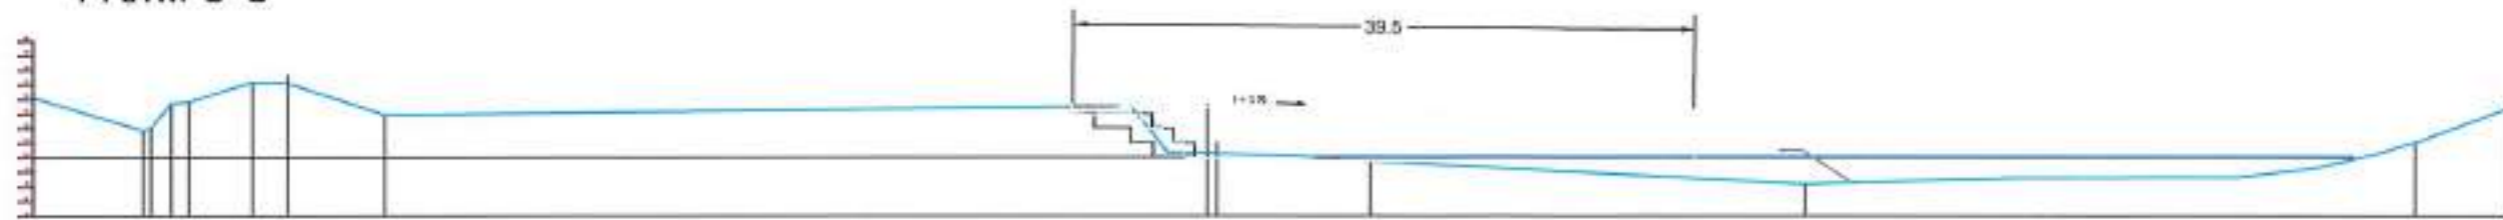

Profili 7-7



Profili 8-8



SELAS sh.p.k





Nr.	Shtime	Date

PUNIME (te peshme) PËR MBROJTJE NGA
LUMI
KRAHUN E MAJTE,
ZONA SUK HOXHENJ E SUK AGAÇE,
ROSKOVEC.
Bashkia Roskovec.

Drejtor	Ing. Vladimir Agallu		ZONA QË MBROHET SUK- HOXHENJ DHE SUK-AGAÇEJ
Projektues	Ing. Vladimir Agallu		
Pezqyues	Ing. Lueta Bano		
Pezqyues	Ing. Valbona Noga		Profilat gjatesor , skematik te penelave , zona Suk-Hoxhenj
Pezqyues	Ing. Edmond Agallu		
Topograf	Ing. Artan Lalo		Shkalla 1: Date Dhjetor 2023

PROFILI GJATESOR DHE PLANIMETRIA
E PENELIT TIP (L = 35.5 ÷ 39.5 m , H=3.5 m)

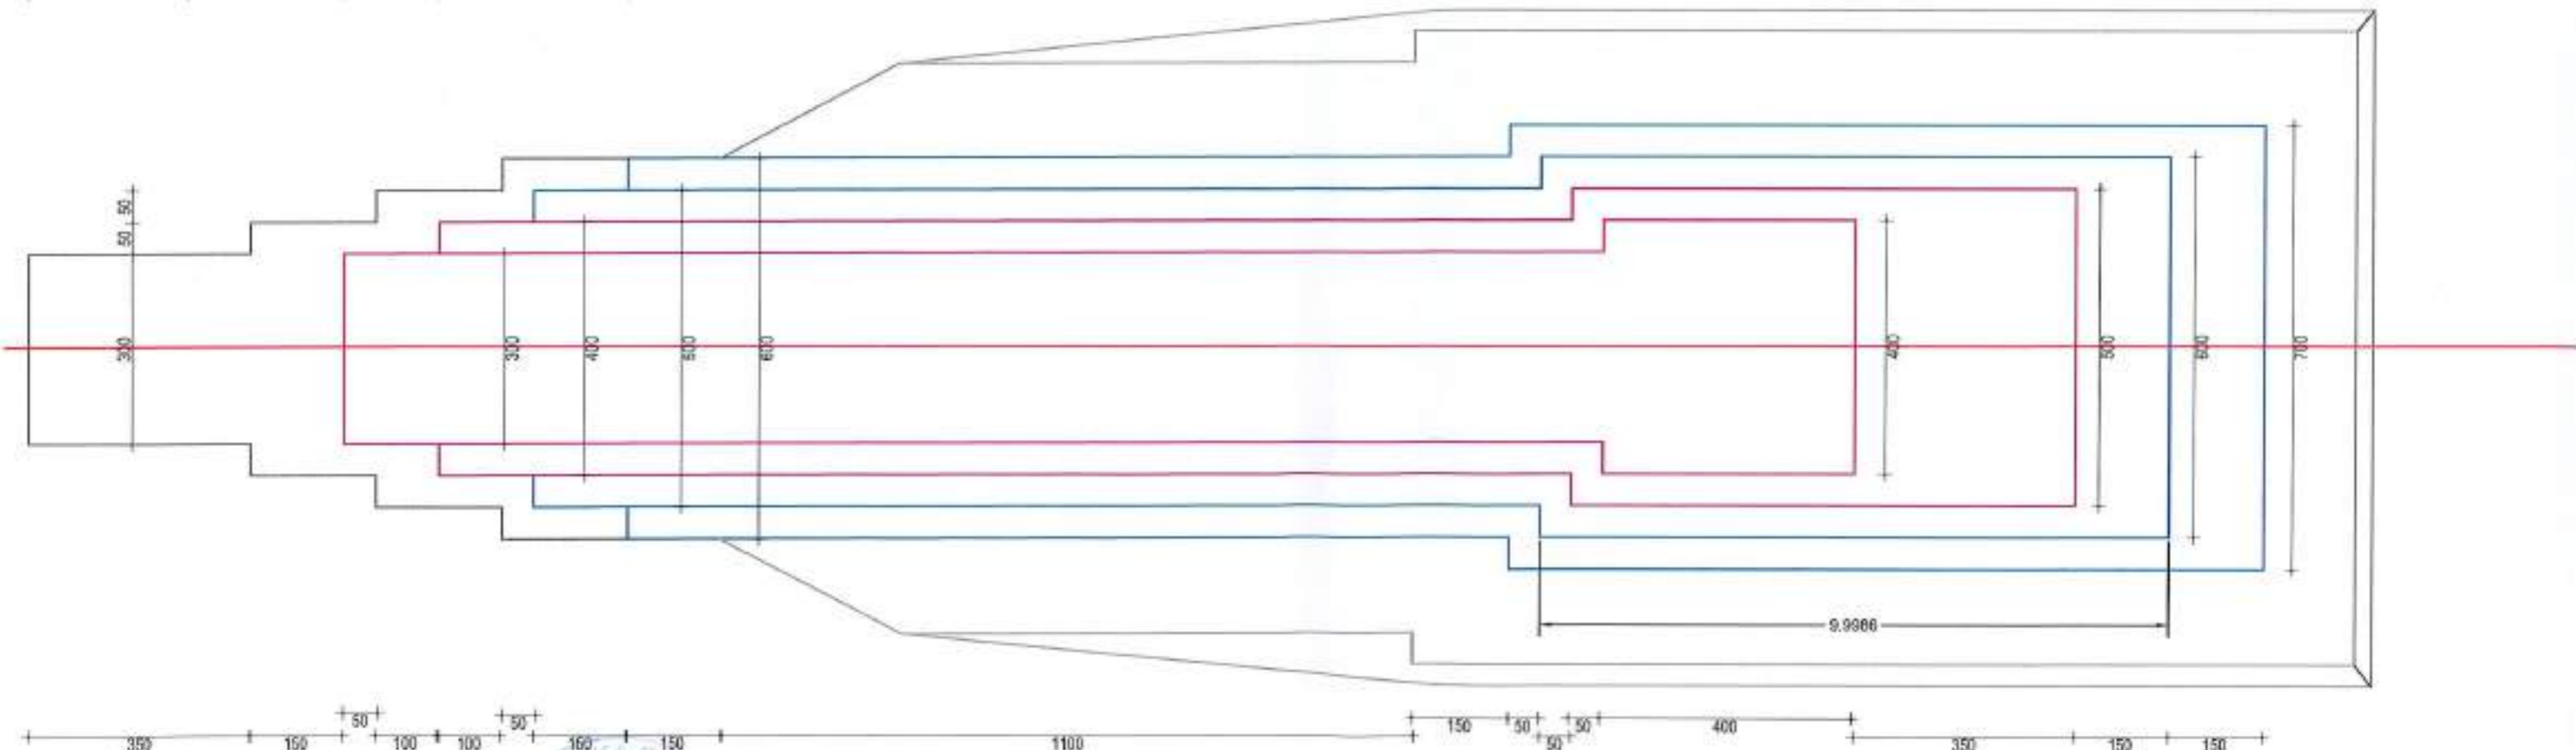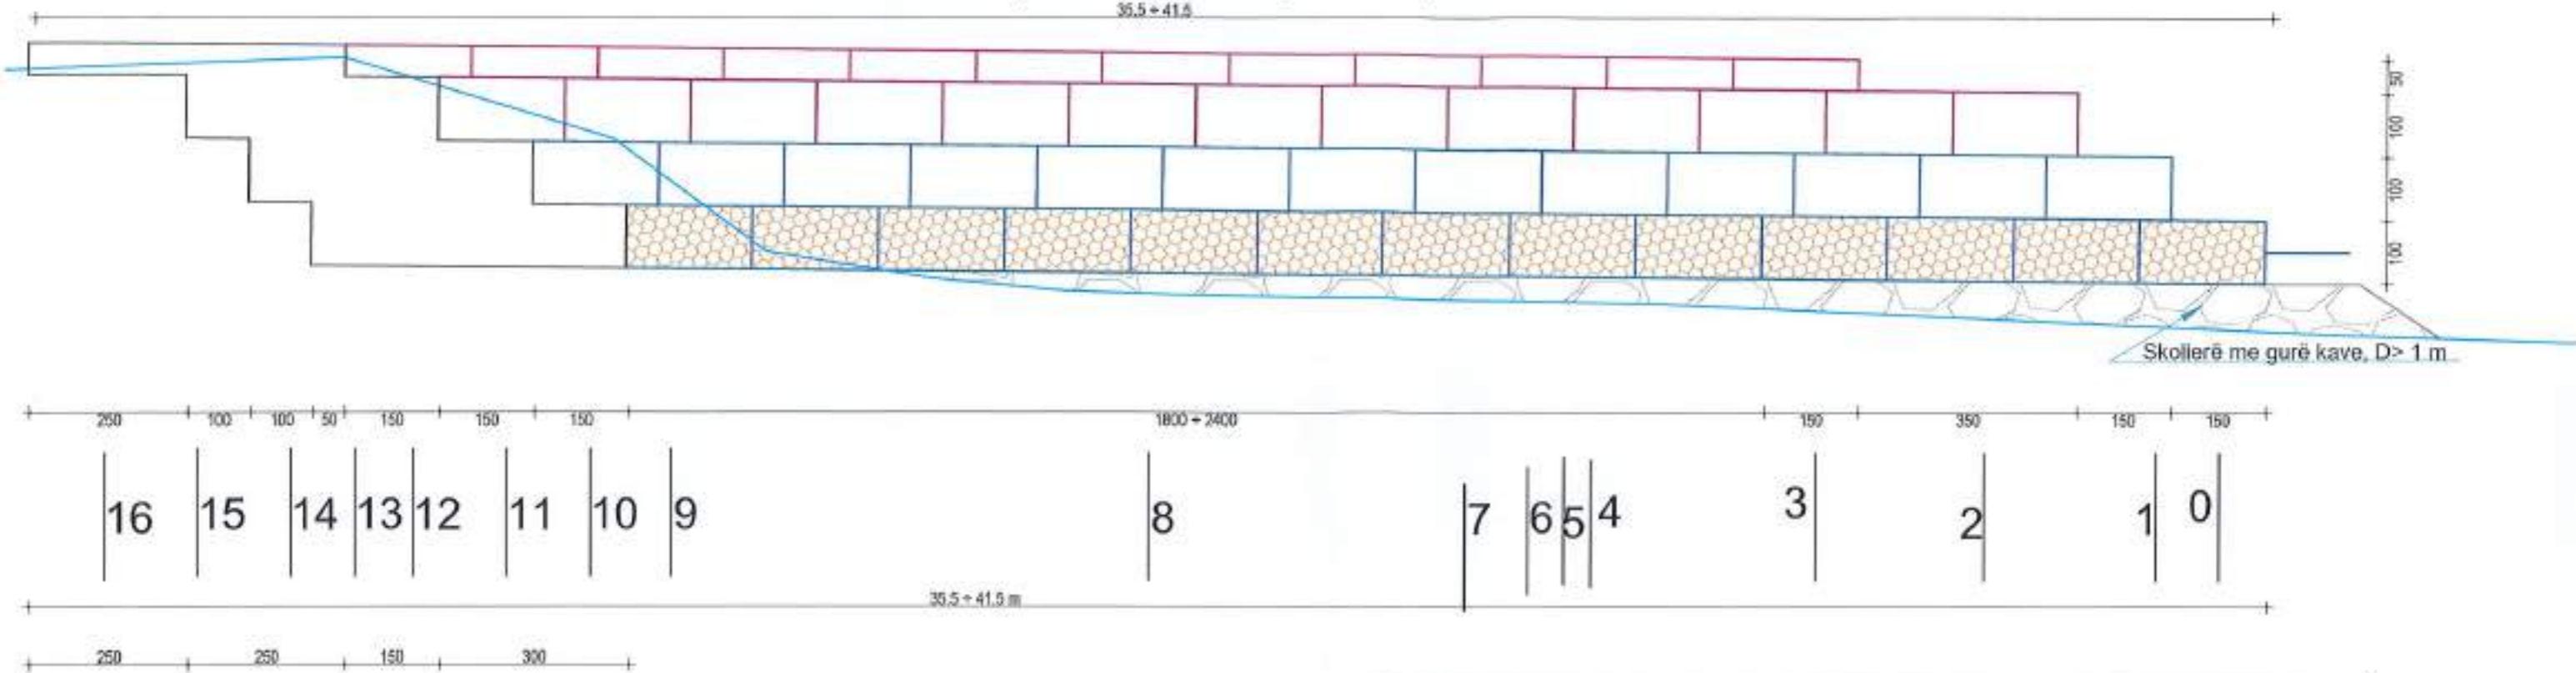















SELAS sh.p.k



Nr.	Shenime	Date

PUNIME (te pjeshtme) PËR MBROJTJE NGA LUMI
KRAHUN E MAJTE
ZONA SUK HOXHENJ E SUK AGAÇE ,
ROSKOVEC.
Bashkia Roskovec.

Drejtor	Ing. Vladimir Agalliu	ZONA QE MBROHET SUK- HOXHENJ DHE SUK-AGAÇEJ Planimetria dhe profili gjatesor i penelit TIP Shkalla 1: Date Dhjetor 2023
Projektues	Ing. Vladimir Agalliu	
Perqyrtues	Ing. Lueta Bano	
Perqyrtues	Ing. Valbona Noga	
Perqyrtues	Ing. Edmond Agalliu	
Topograf	Ing. Arjan Lato	

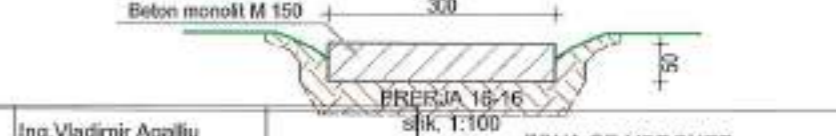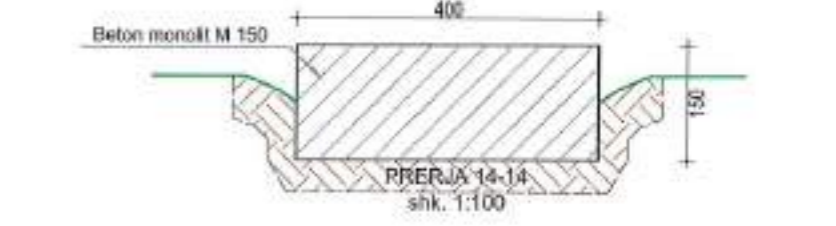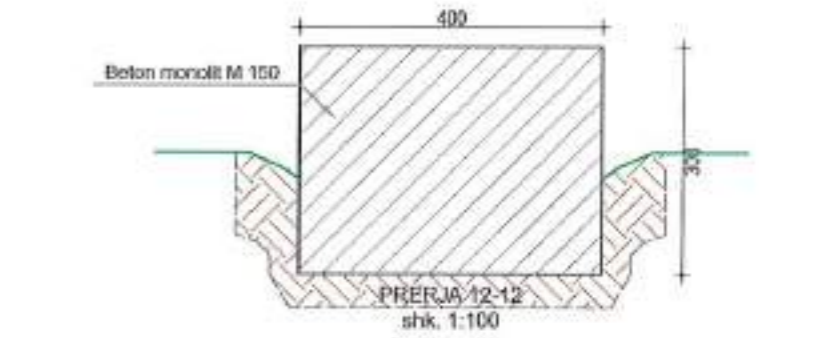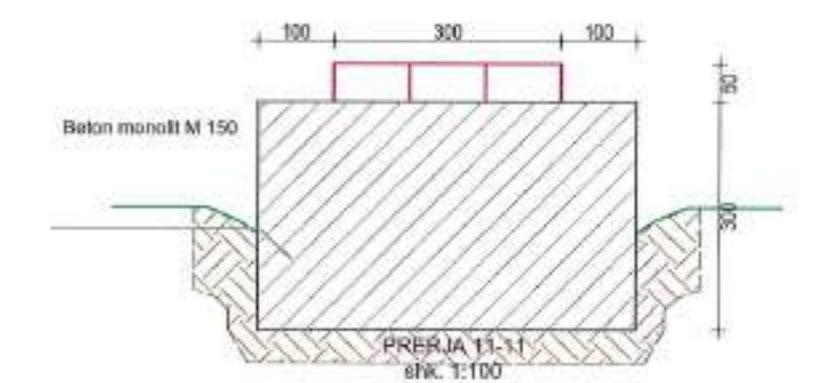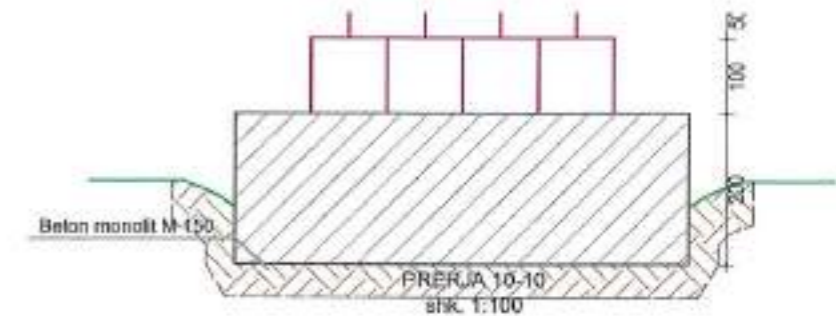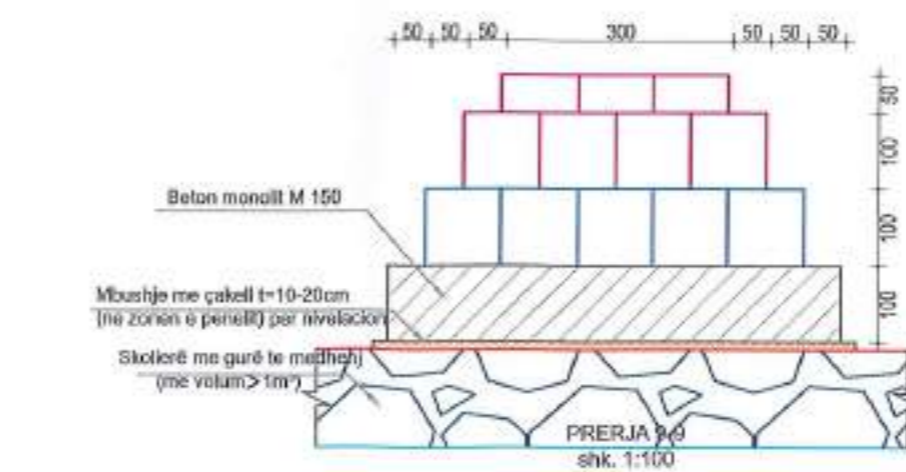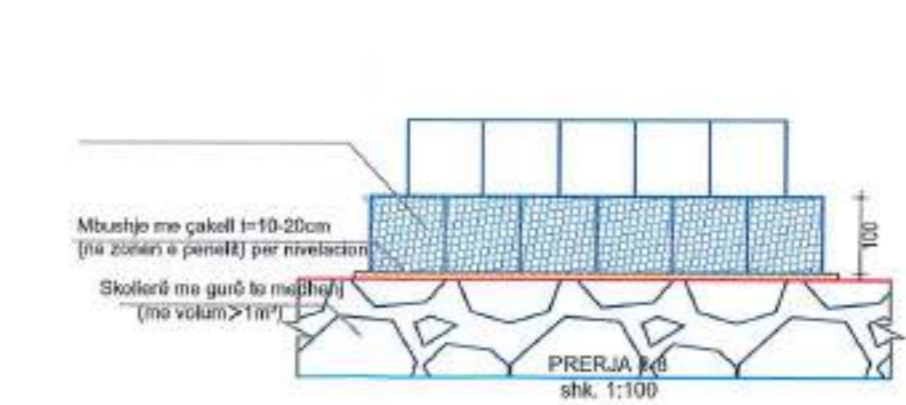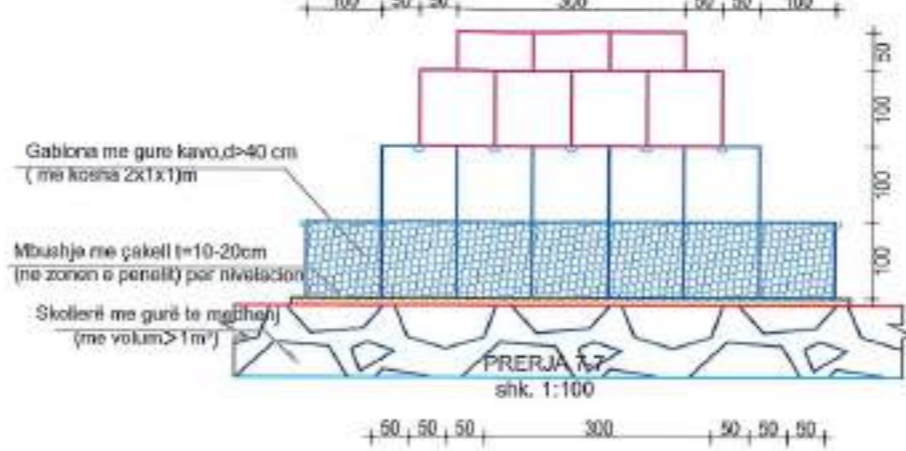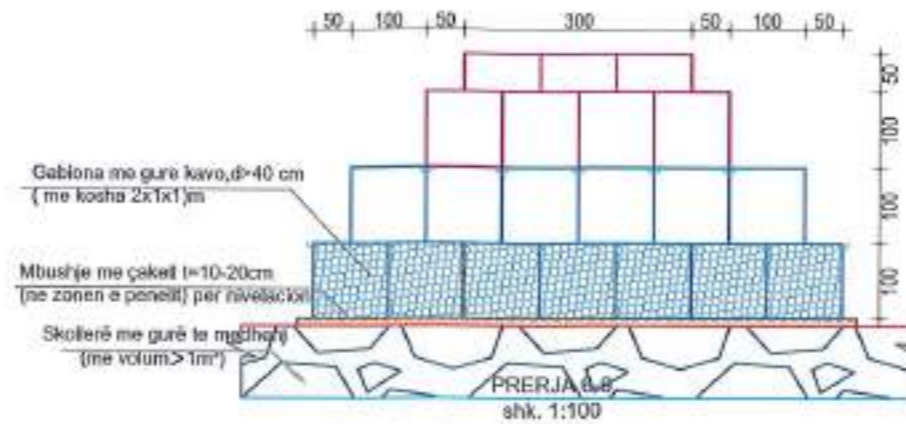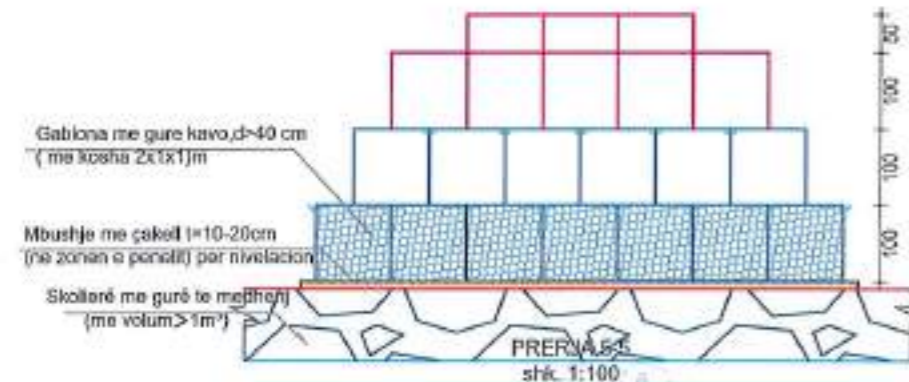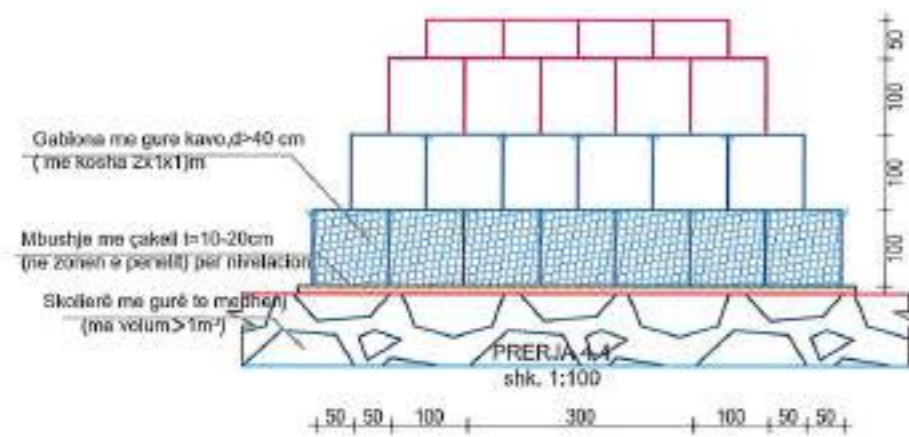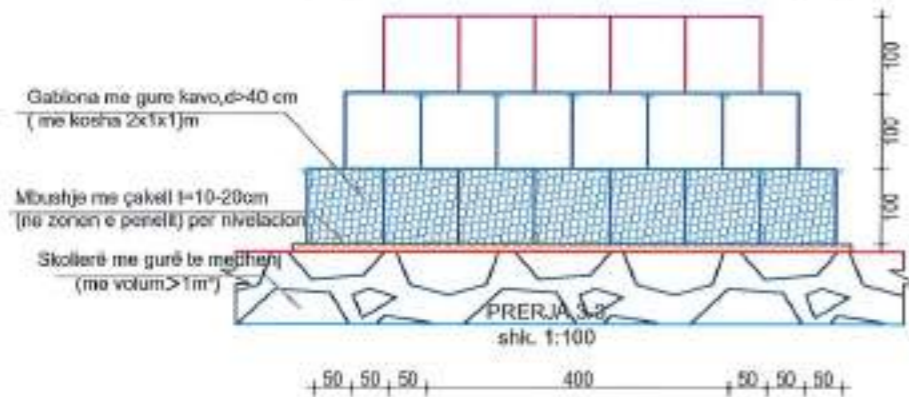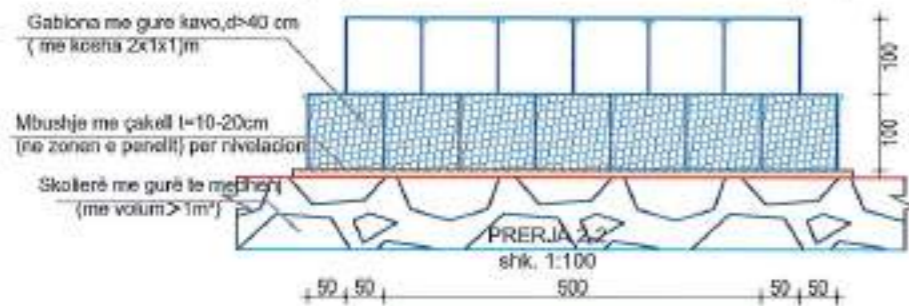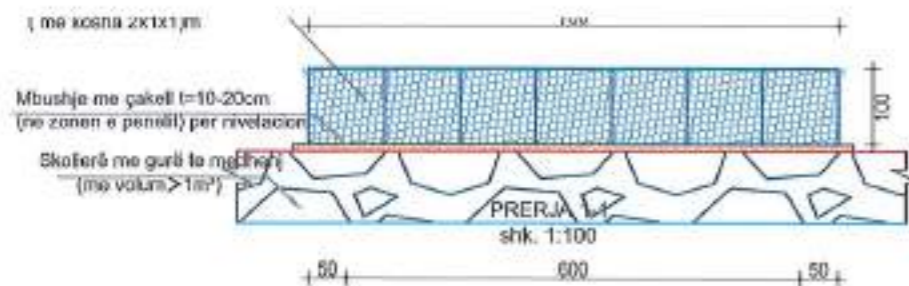


SELAS sh.p.k



Nr.	Shenime	Date

PUNIME (te pleshme) PER MBROJTJE NGA LUMI KRAHUN E MAJTE, ZONA SUK HOXHENJ E SUK AGAÇE, ROSKOVEC.

Projektues	Ing. Vladimir Agalliu Ing. Lueta Bano Ing. Valbona Noga Ing. Edmond Aonli	Ing. Vladimir Agalliu Ing. Lueta Bano Ing. Valbona Noga Ing. Edmond Aonli	ZONA QE MBROHET SUK- HOXHENJ DHE SUK-AGAÇE Profili i terrhor te penelit TIP
------------	--	--	--

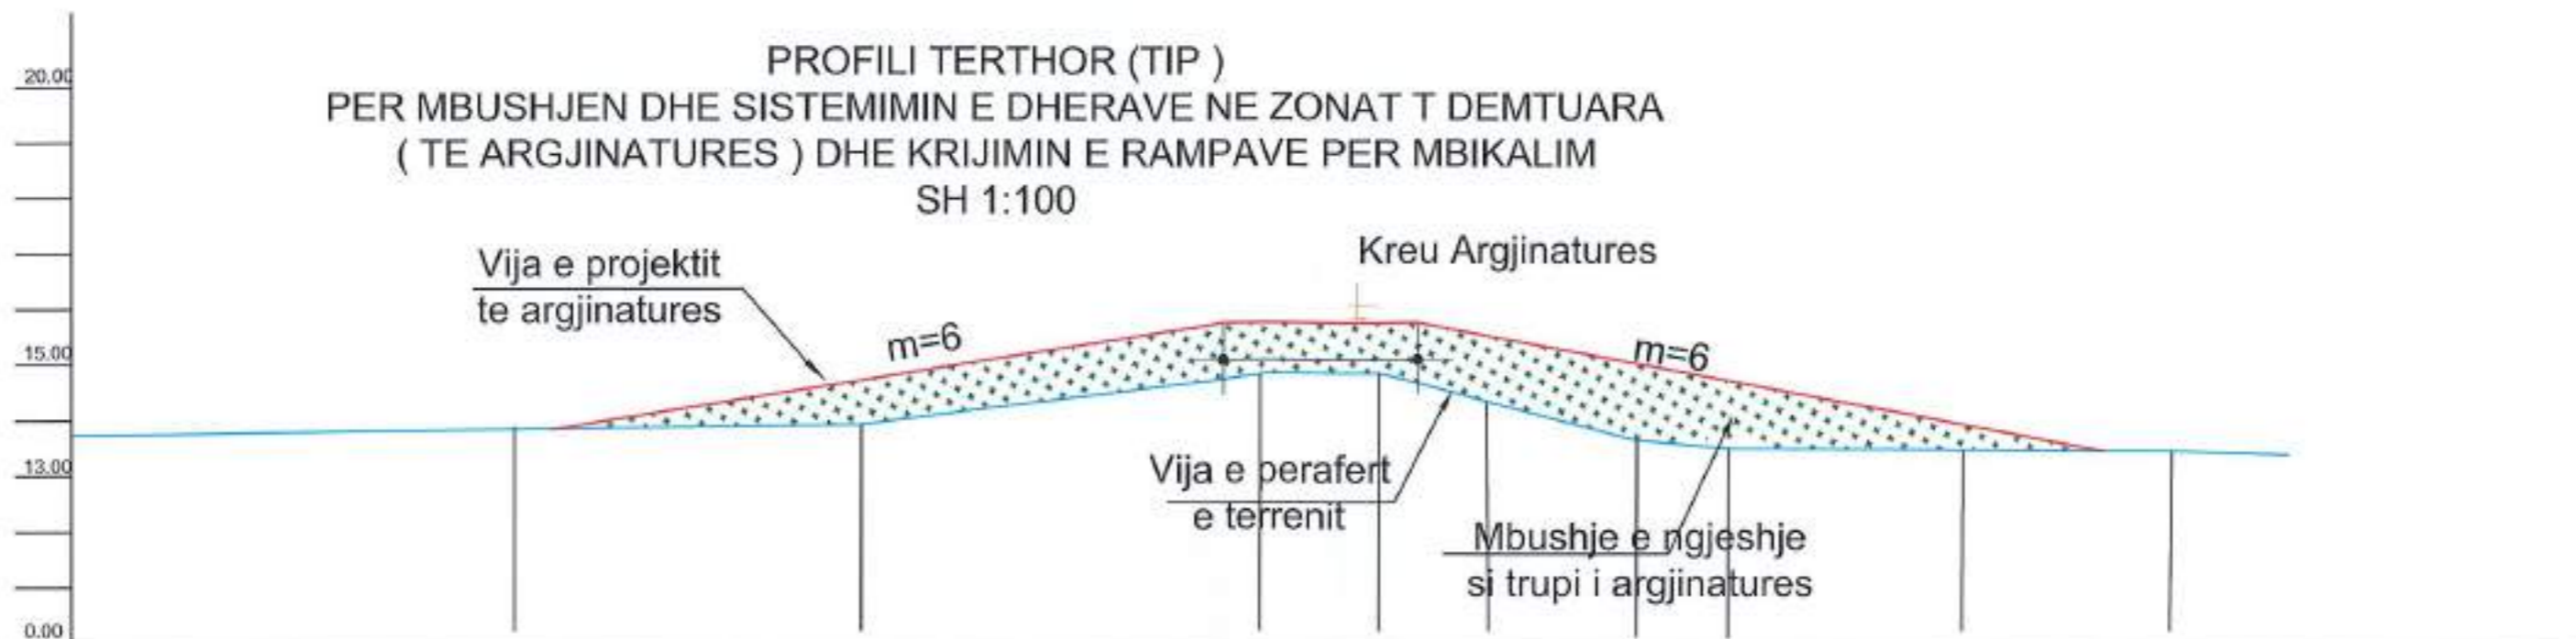

Shenim:


Gjate piketimeve dhe inspektimeve te kryera ne zone dhe në afersi te zones qe trajtohet ne kete projekt , jane identifikuar zona te çara te argjinatures mbrojtese ekzistuese te krahut te majte te lumit.

Pervec se nga faktoret atmosferike ne keto zona demtimet jane shkaktuar edhe nga nderhyrjet e fermereve, te cilet ne periudha te caktuara i shfrytezojnë këto edhe si rruge kalimi te mjeteve ,per qellime te ndryshme bujqesore e blegtorale duke u lidhur me taracen lumore midis argjinatures dhe filonit te lumit.

Ekzistenca e ketyre çarjeve, te cilat ne raste te veçanta, shkojne ne thellesi edhe me shume se 1m dhe ne gjeresi mesatarisht 4-5m ,perbejne rrezik serioz per kapercimin e nivelit te ujit jashte shtratit te lumit dhe krijimin e permbytjeve te zones.

Ne kete projekt jepet ne menyre skematike menyra e mbushjes dhe e sistemimit te ketyre çarjeve , me qellim mbrojtjen nga permbytjet por edhe shfrytezimin si rruge kalimi (pa e demtuar argjinaturen) .Gjeresia e rampes nuk duhet te jete me pak se 5 m.

Eshte per tu theksuar se mbushja e ketyre çarjeve do te behet duke respektuar kondicionet teknike qe jane dhene ne specifikimet teknike per punimet e dheut ne mbushjen dhe ngjeshjen e argjinaturave. (shih)

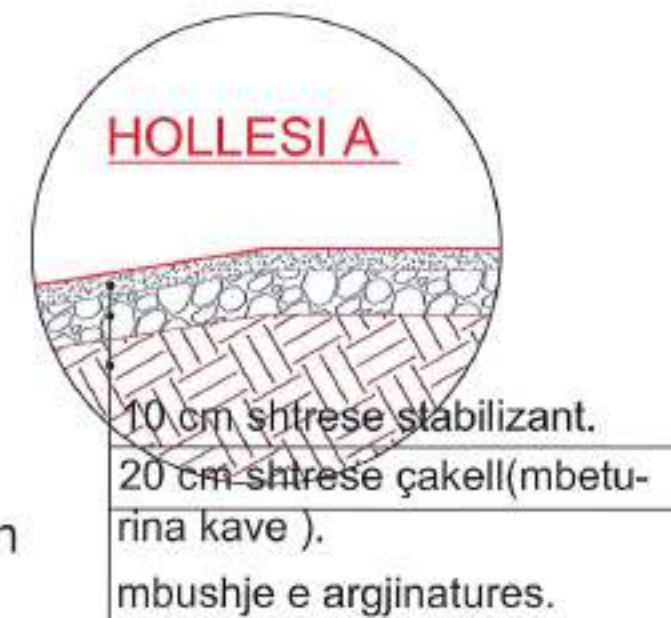

SELAS sh.p.k



Nr.	Shenime	Date

PUNIME (te pjesshme)PER MBROJTJE NGA LUMI
 KRAHUN E MAJTE ,
 ZONA SUK HOXHENJ E SUK AGAÇE ,
 ROSKOVEC.
 Bashkia Roskovec.

Drejtor	Ing. Vladimir Agalliu	ZONA QE MBROHET	SUK- HOXHENJ DHE SUK-AGAÇEJ
Projektues	Ing. Vladimir Agalliu	Model i mbushjes e mbyljes se çarjeve apo demtimeve te argjinatures	
Propozues	Ing. Lueta Bano	Shkalla 1:	Data: Dhator 2023
Pjekues	Ing. Valbona Noga		
Perdorues	Ing. Edmond Agalliu		
Tecozar	Ing. Arben Lato		

PLANIMETRIA E ZONES

SH 1 : 2000

Shenime:

- Në këto vizatime jepen projektet të pjesëshme për realizimin e mbrojtjes nga lumi i Semanit, në krahun e majtë të rrjedhës në zonën Suk Agaçe dhe Suk-Hoxhenj, Roskovec.

Zbatimi i këtyre projekteve do të bëhet së bashku me preventivat si edhe me shenimet tekniko dhe detaje e vizatime të tjera që shoqërojnë këtë projekt.

Për realizimin e mbrojtjeve në të dyja këto zona, në përshatje me kushtet e krijuara, janë përzgjedhur të realizohen respektivisht nga tre dhe 4 penela në sejcilën prej zonave që aktualisht janë vlerësuar me të rrezikuar nga geryerjet. Konkretisht në zonën Suk Agaçe penelat në aksat A-A; B-B; C-C, kurse në zonën e Suk-Hoxhenj penelat në aksat 2-2; 3-3 dhe 7-7 e 8-8 (shih në fletë të veçanta vizatimet e relieleve të të dy këtyre zonave).

Në këto vizatime jepet edhe modeli i penelit Tip që do të realizohet për sejcilën prej zonave i shoqëruar me profilin gjatësor, planimetria dhe seksionet tjetër për sejcilën zonë.


Ky tip peneli mund të manovruar vet

8 - 8, dhe 9-9.

PF.0 : me kuote 14.039 m - me koordinata x=1313.545 dhe y=1250.079.

PF.1 : me kuote 14.042 m - me koordinata x=1430.895 dhe y=1331.001.

ST-1 : me kuote 14.000m - me koordinata x=1414.669 dhe y=1352.700.

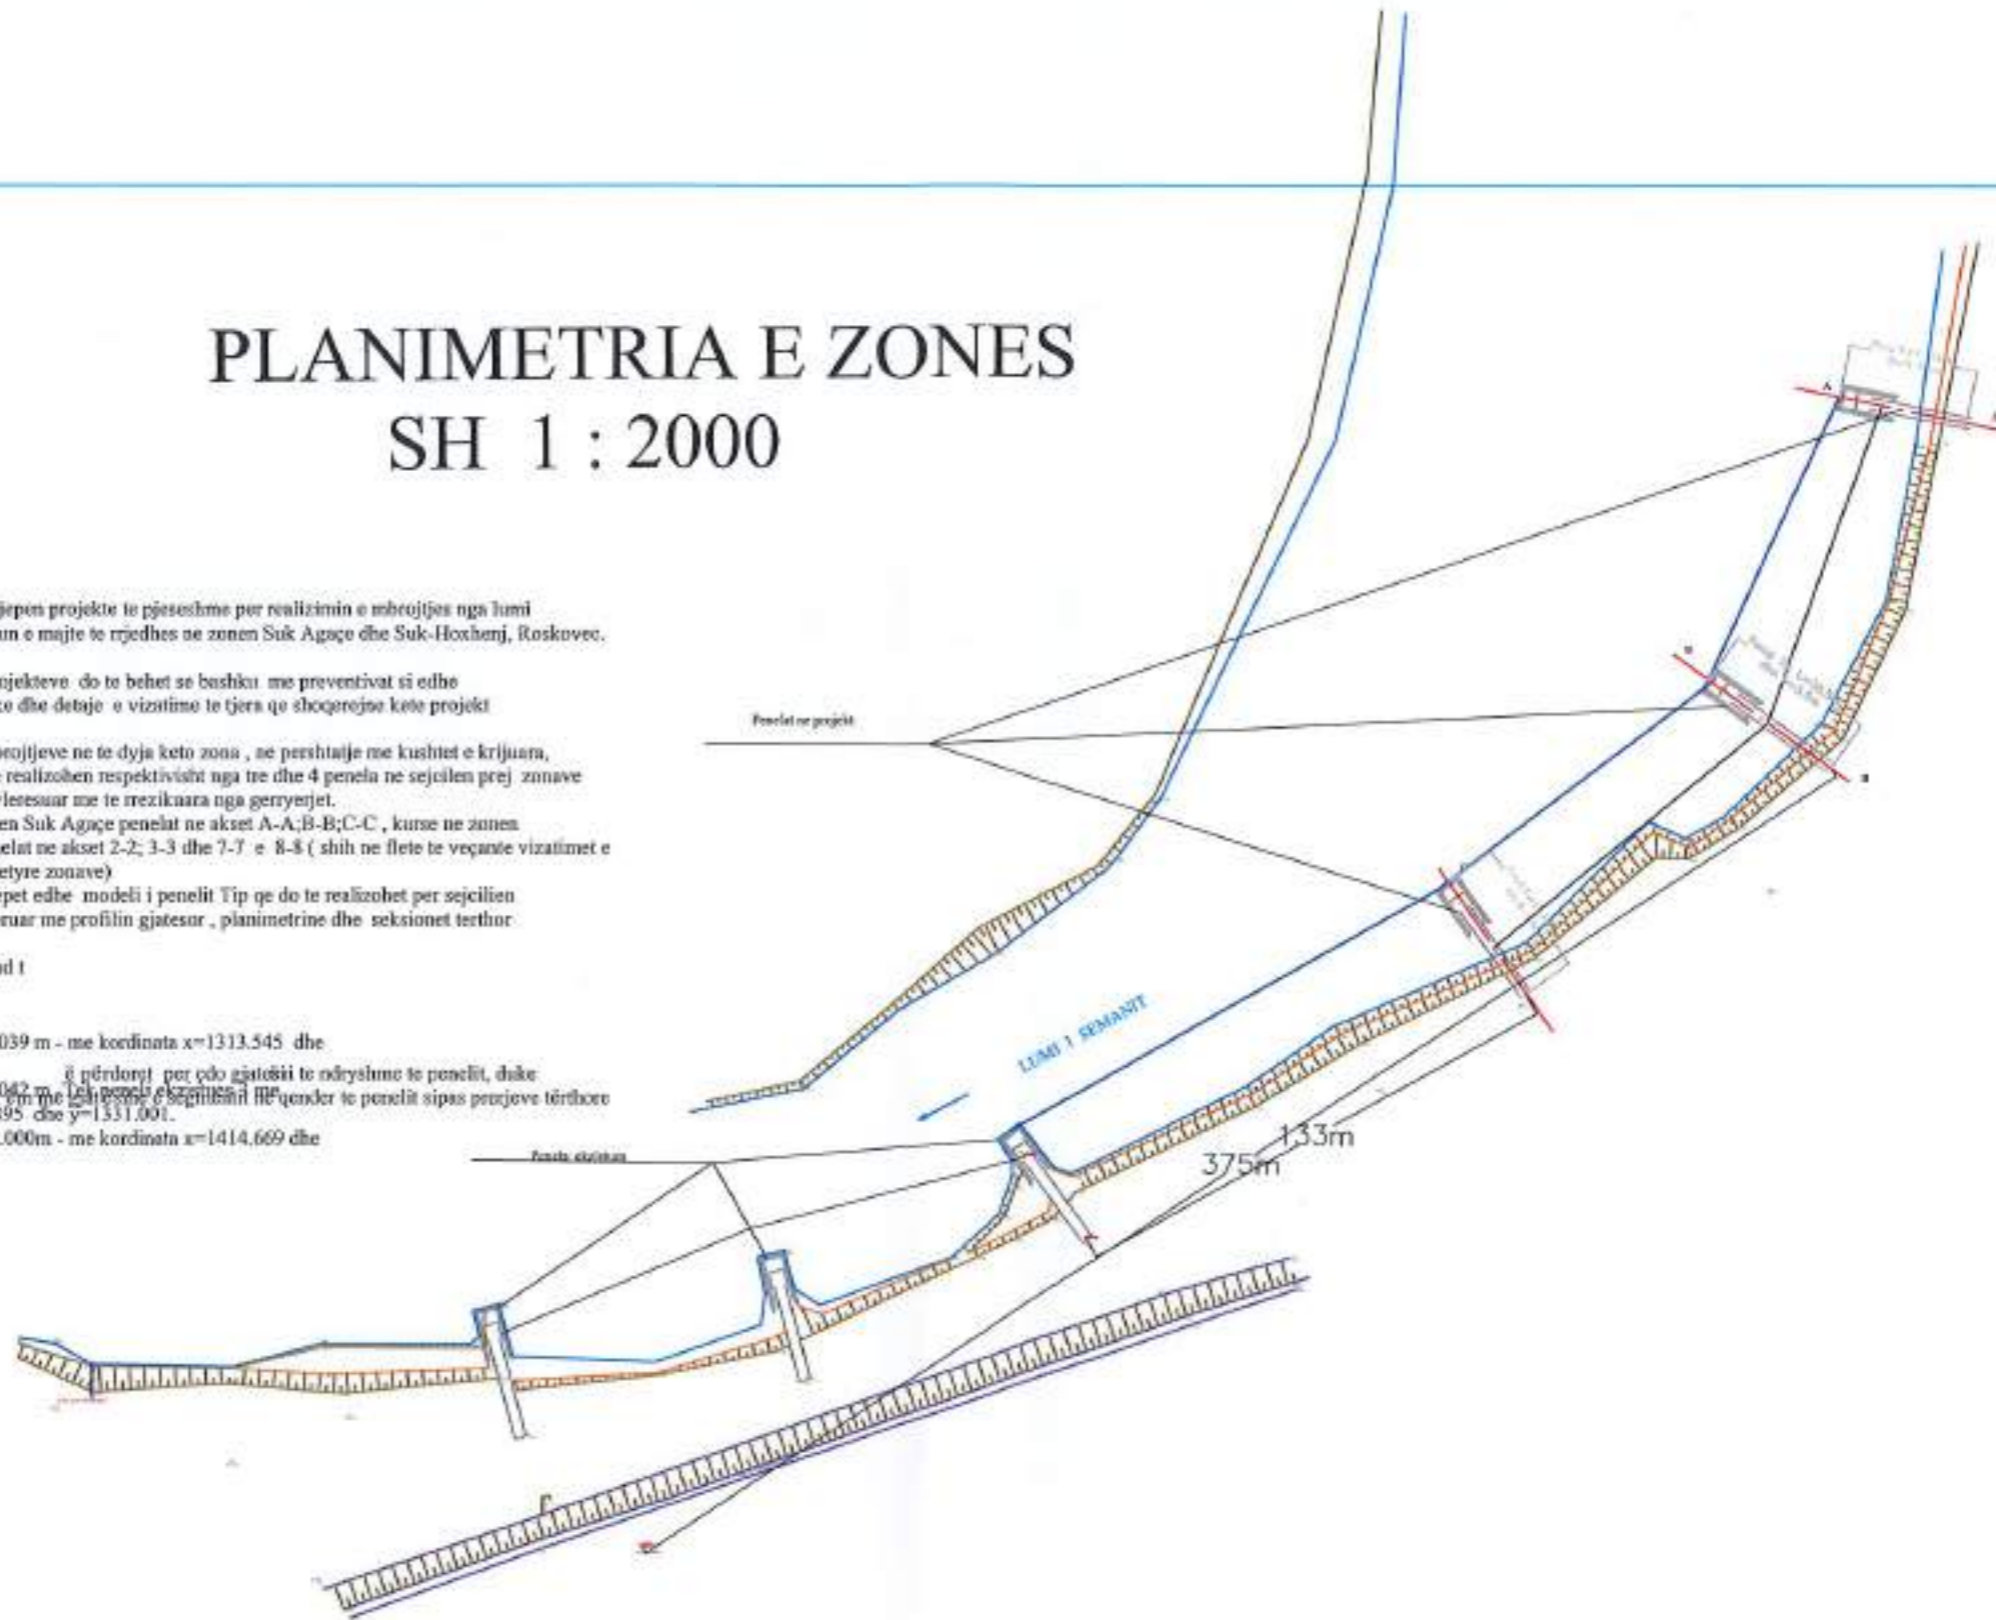

SELAS sh.p.k



Nr.	Shenime	Date

PUNIME (të pjesëshme) PËR MBROJTJE NGA LUMI KRAHUN E MAJTE, ZONA SUK HOXHENJ E SUK AGAÇE, ROSKOVEC. Bashkia Roskovec.


Drejtor	Ing. Vladimir Agalliu	ZONA QË MBROHET
Projektues	Ing. Vladimir Agalliu	
Përkrahës	Ing. Lueta Bano	SUK-AGAÇEJ
Përkrahës	Ing. Valbona Noga	Planimetria e zonës që mbrohet
Përkrahës	Ing. Edmond Agalliu	Shkalla 1:500 Date Dhjetor 2023
Topograf	Ing. Artan Lalo	

PROFILAT GJATESORE TE PENELAVE NE ZONEN SUK-AGACEJ, SHK 1:500

Profili A-A



Profili B-B

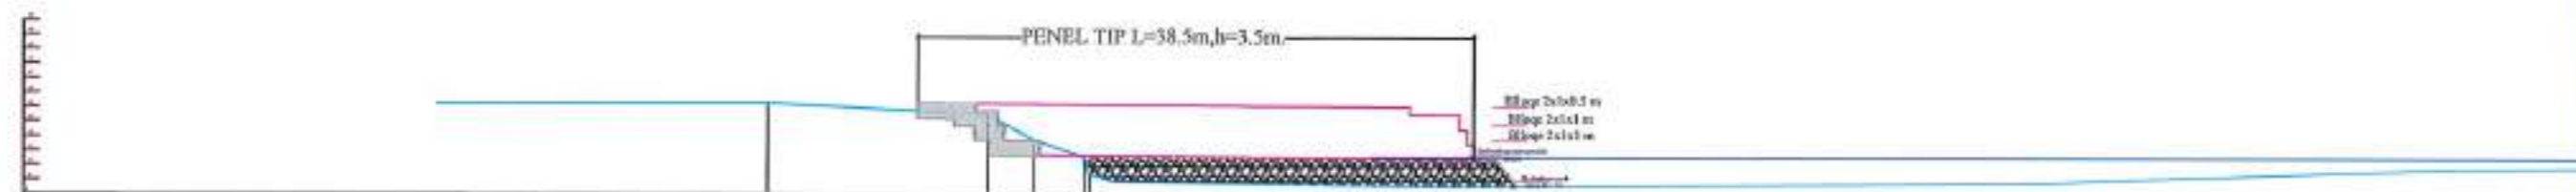

Profili C-C



SELAS sh.p.k





Nr.	Shenime	Date

PUNIME (te pjesshme) PËR MBROJTJE NGA LUMI
KRAHUN E MAJTE,
ZONA SUK HOXHENJ E SUK AGAÇE,
ROSKOVEC,
Bashkia Roskovec.

Drejtor	Ing. Vladimir Agallu	ZONA QE MBROHET :	ZONA SUK -AGAÇEJ
Projektues	Ing. Vladimir Agallu	Profilat Gjatesore te Penelave.	
Projektues	Ing. Lueta Bano		
Projektues	Ing. Valbona Noga		
Projektues	Ing. Edmond Agallu		
Topograf	Ing. Arlan Lato	Shkalla	1:500 Date Dhjetor 2023

PROFILI GJATESOR DHE PLANIMETRIA E PENELIT TIP.

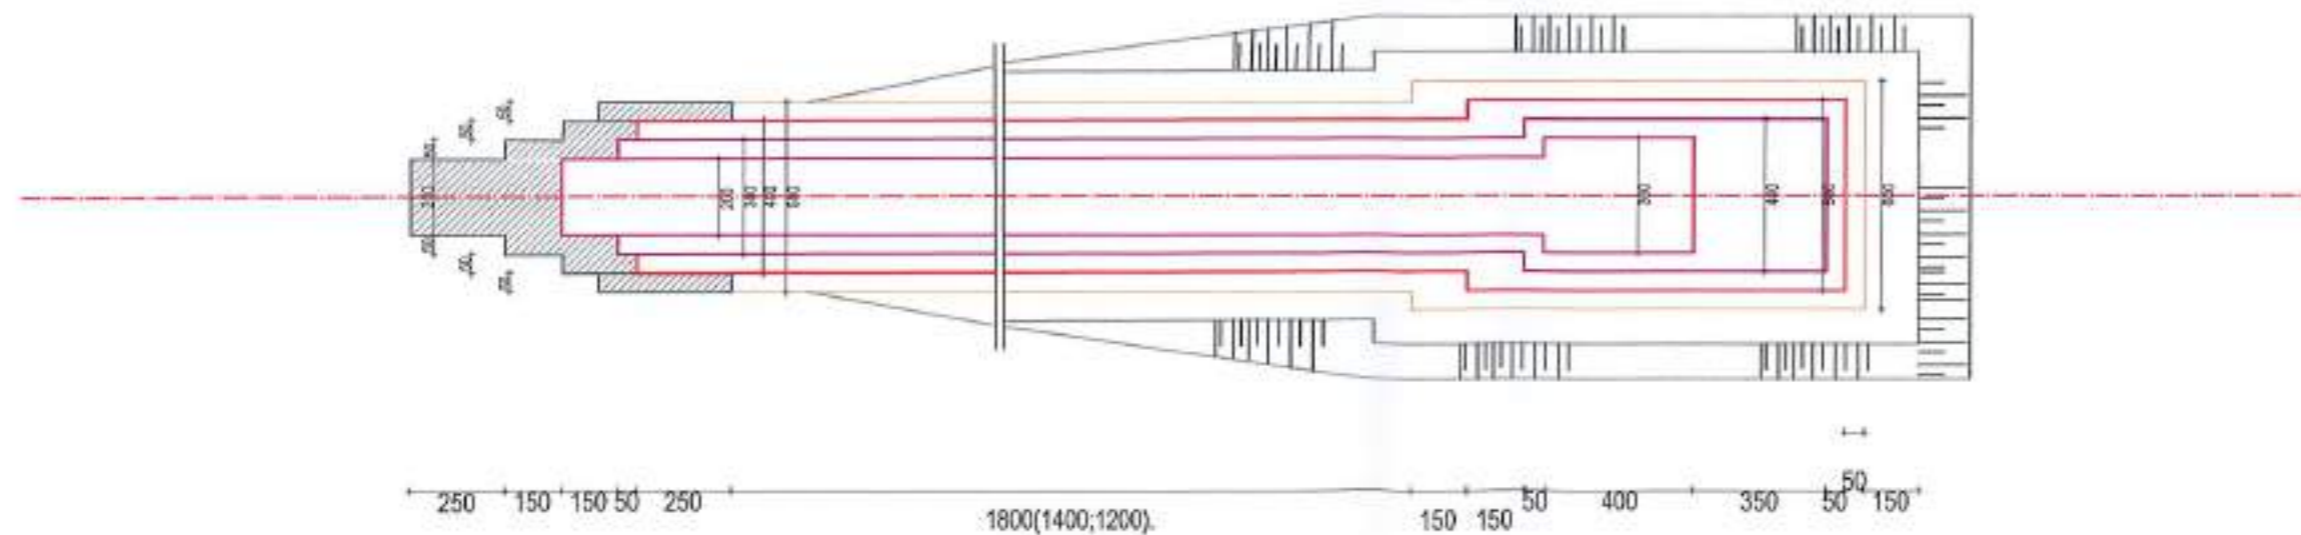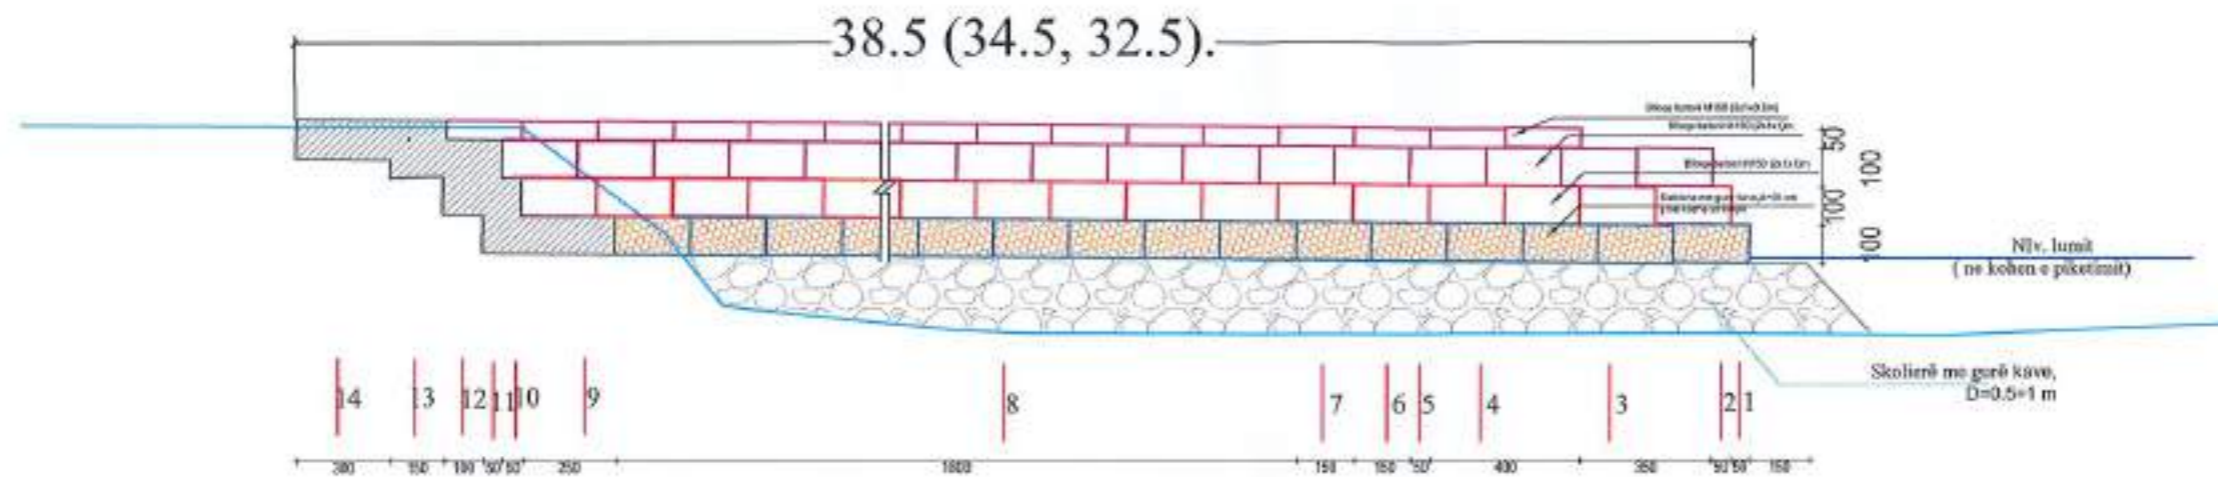

SELAS sh.p.k
















Nr.	Shenime	Date

PUNIME (te pjesshme) PER MBROJTJE NGA LUMI
KRAHUN E MAJTE,
ZONA SUK HOXHENJ E SUK AGAÇE,
ROSKOVEC.
Bashkia Roskovec.

Drejtor	Ing. Vladimir Agalliu	ZONA QE	ZONA QE
Projektues	Ing. Vladimir Agalliu	MBROHET	MBROHET
Projektues	Ing. Lueta Bano	SUK- HOXHENJ DHE SUK-AGAÇEJ	SUK- HOXHENJ DHE SUK-AGAÇEJ
Projektues	Ing. Valbona Nega	Planimetria e prerja gjatesore	Planimetria e prerja gjatesore
Projektues	Ing. Edmond Agalliu	e penelit tip.	e penelit tip.
Topograf	Ing. Artan Lalo	Shkalla 1:200	Data Dhjetor 2023

Profilat terthore te penelave

Sh 1:100

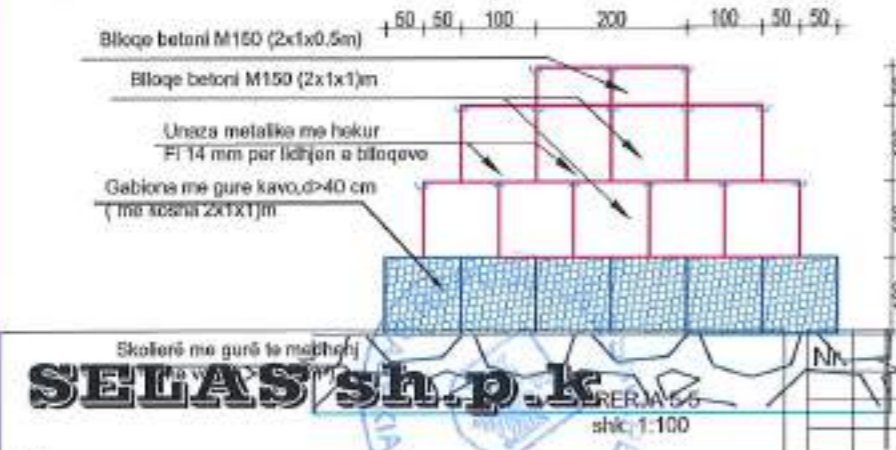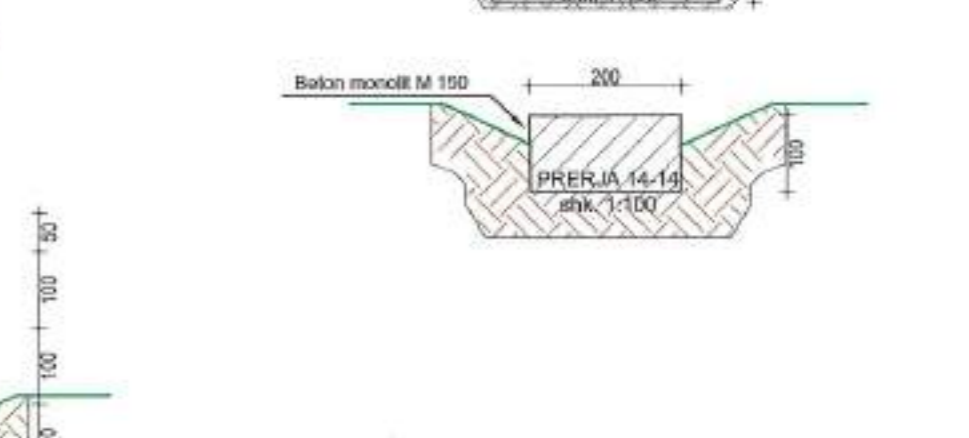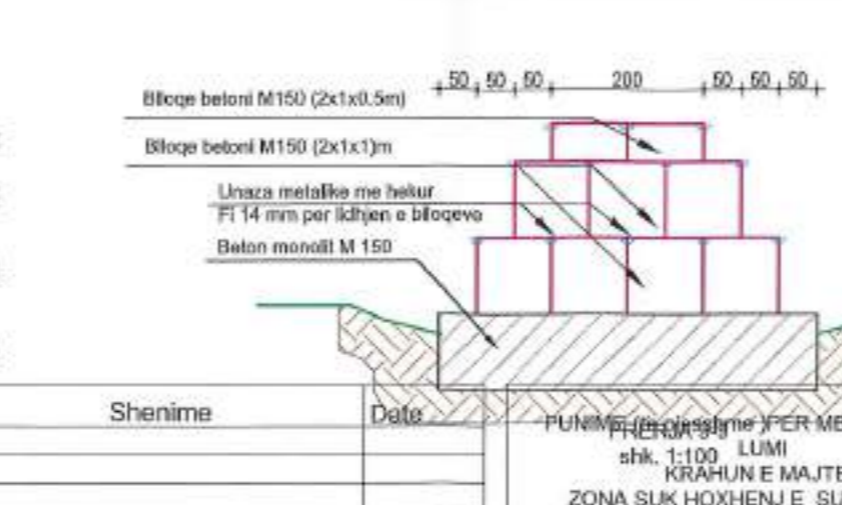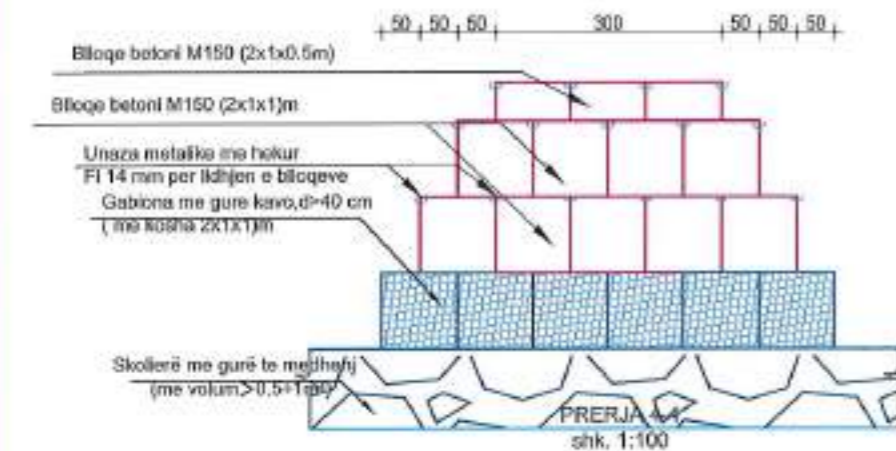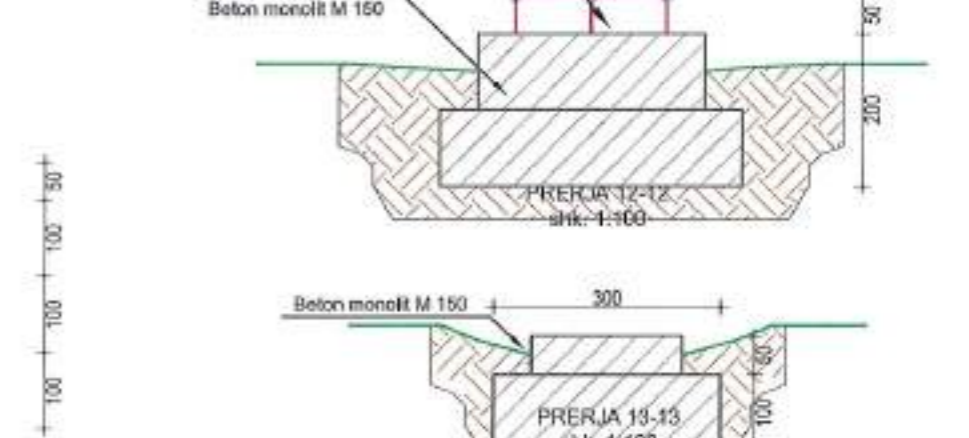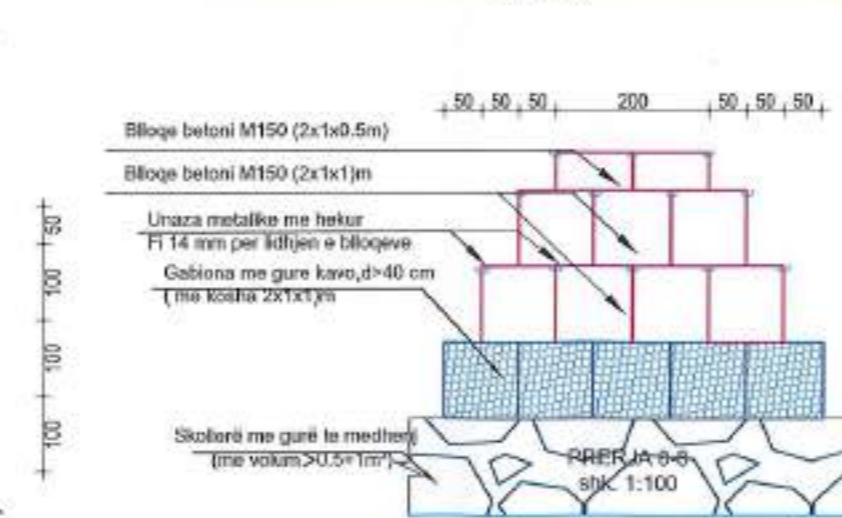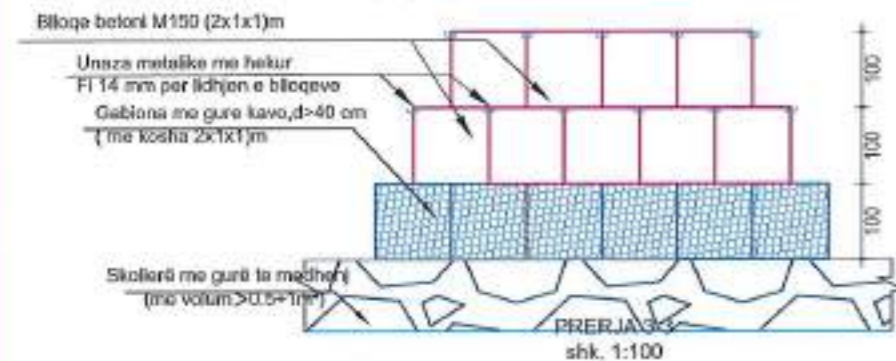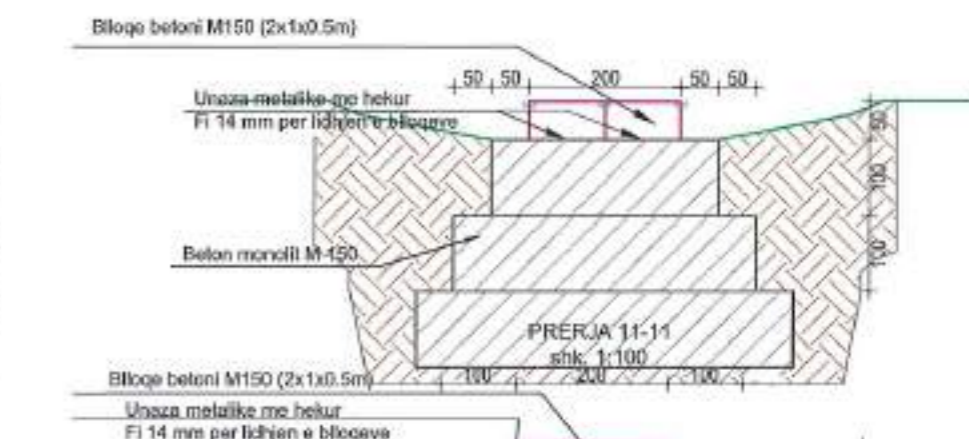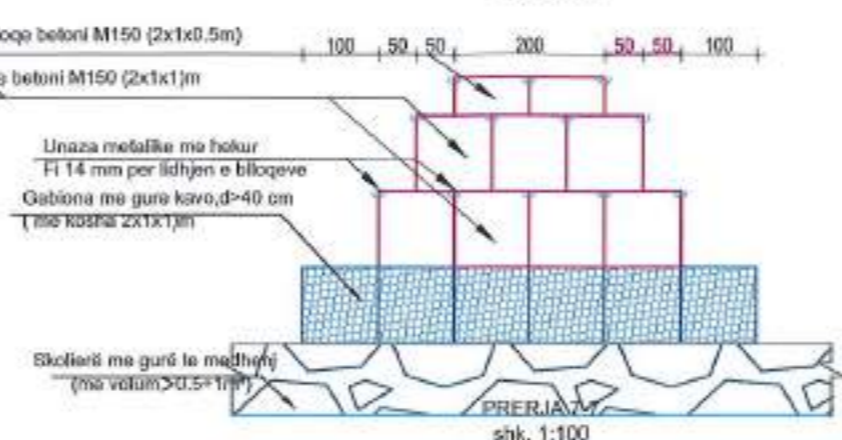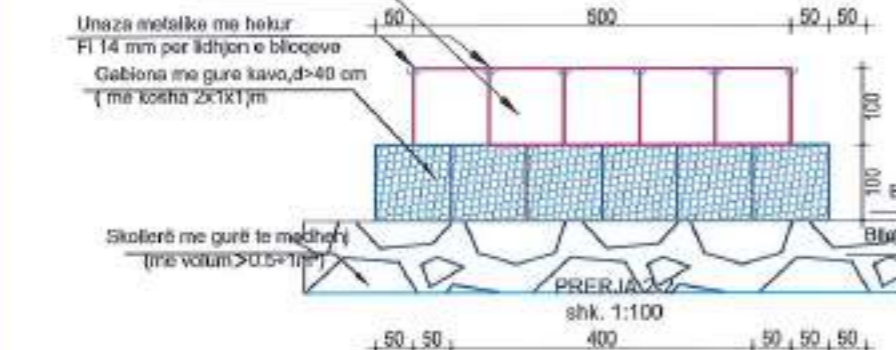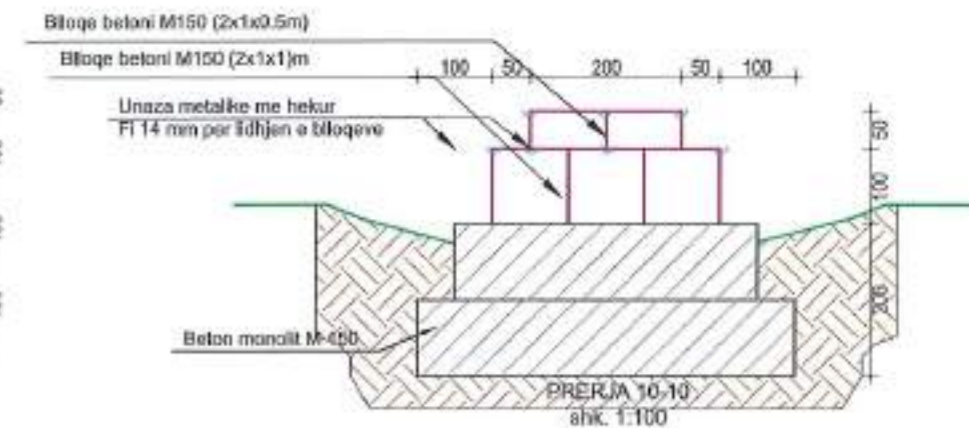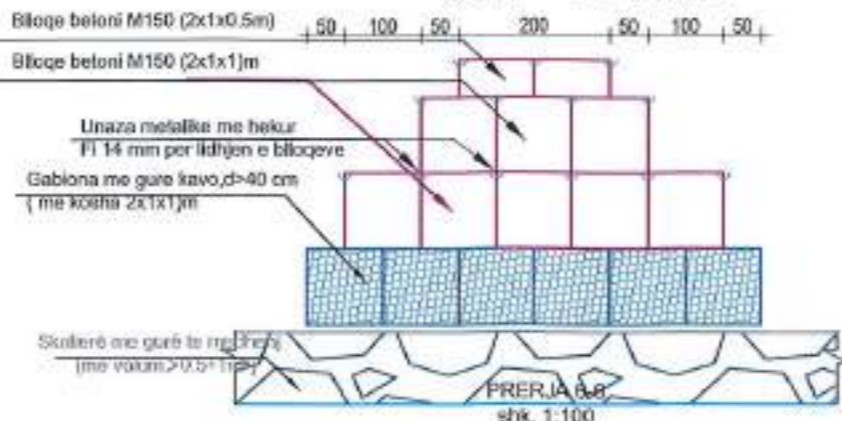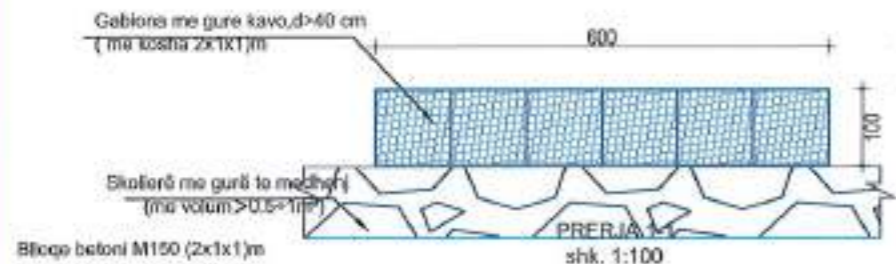


SELAS sh.p.k

Shënim: PRERJA 6-6 shk. 1:100

Shenime	Date	PUNIME (engjeshme) PER MBROJTJE NGA LUMI KRAHUN E MAJTE, ZONA SUK HOXHENJ E SUK AGAÇE, ROSKOVEC. Bashkia Roskovec.

Drejtor	Ing. Vladimir Agalliu	ZONA QE MBROHET	SUK-AGAÇEJ
Projektues	Ing. Vladimir Agalliu	PROFILAT TERTHORE TE PENELIT TIP	
Projektues	Ing. Lueta Bano		
Projektues	Ing. Valbona Noga		
Projektues	Ing. Edmond Agalliu		
Topograf	Ing. Artan Lato	Shkalla	1:100 Date Dhjetor 2023

AKSIONOMETRI E NJE RRJETI GABIONI TIP
200x100x100

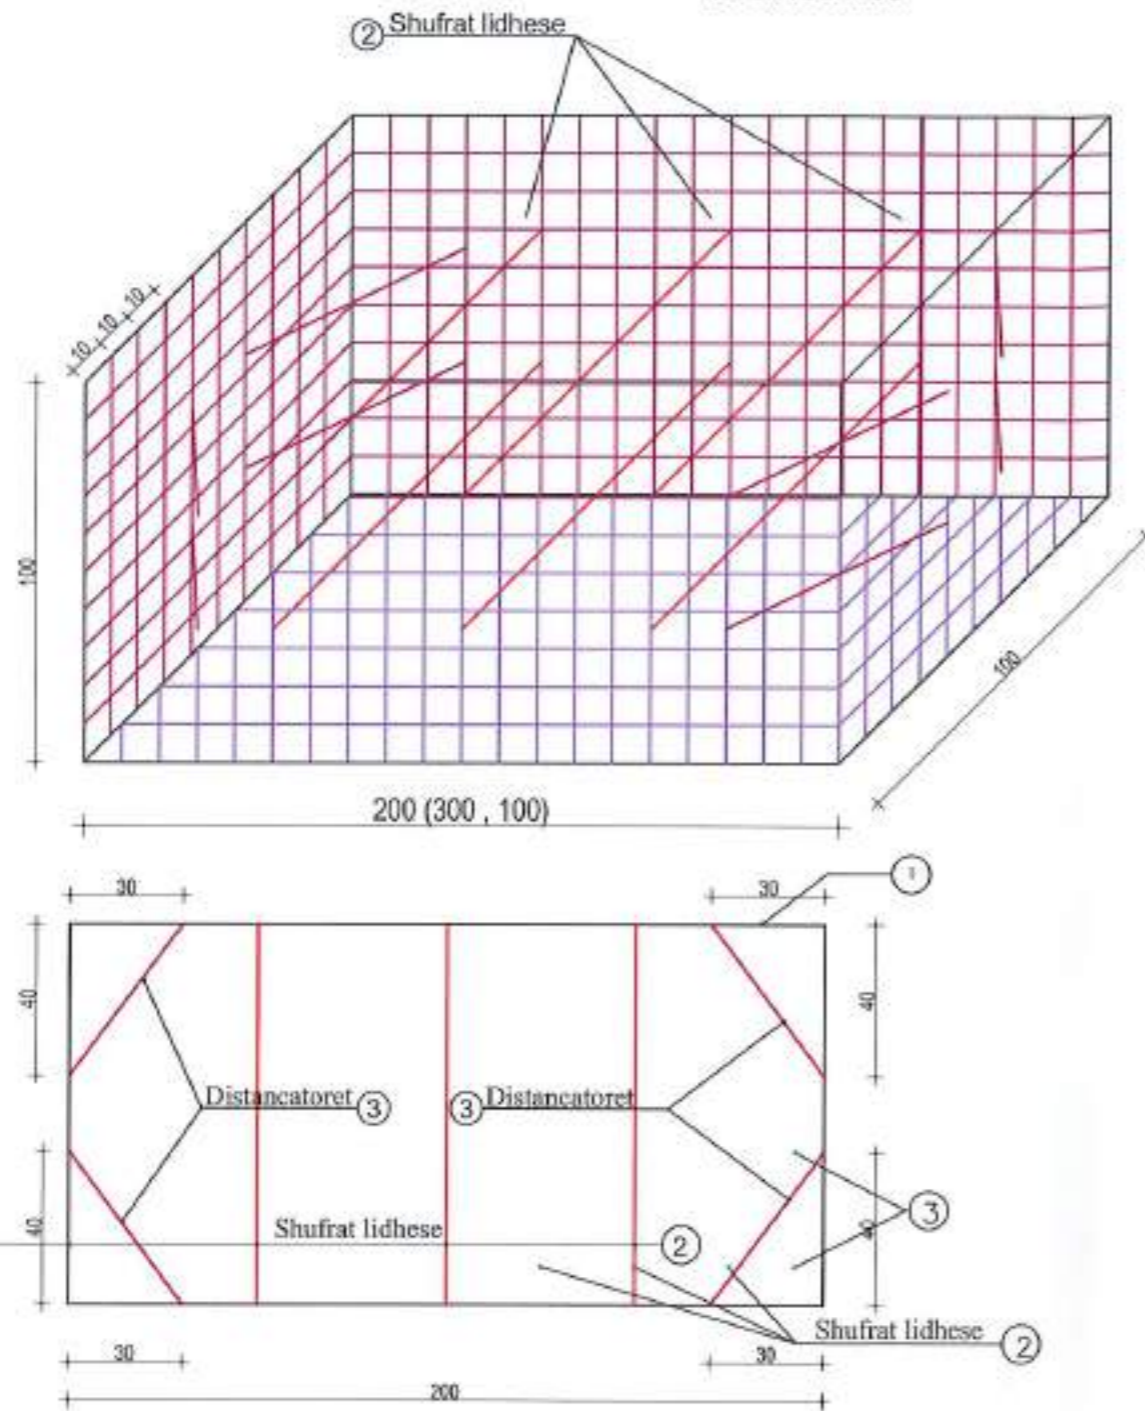

Detaji i fiksimit te shufrave lidhese dhe distancatoreve



SPECIFIKIMI I SHUFRAVE
NE BLOQET E GABIONIT

Tipi i Bllokut	Numri shufrave te koshit sipas dimensioneve (1)				Numri i shufrave lidhese	Numri i distancatoreve
	300	200	150	100		
300x100x100	4			8	10	8
200x100x100		4		8	6	8
150x100x100			4	8	4	8
100x100x100				12	2	8

Shenim:

- Shufrat e poz.1 do te perfaqesojne shufrat e rrjetes dhe do te jene gjithnje me diameter jo me pak se $\Phi 6$ mm e me $s = 470$ N/mm²
- Shufrat lidhese dhe distancatoret do te realizohen me hekur te paratensionuar me diameter $5-5.5$ mm $s = 470$ N/mm² Eshte kusht qe saldimet te realizohen me kontakt.
- Rrjeta e gabionit porositet te realizohet me hekur te paratensionuar tipit "Monotek" me saldime me kontakt e zinkuar (galvanizuar) me diameter 3.55 mm dhe $s = 470$ N/mm².
- Dimensionet e rrjetes se gabionave te perforcuar nuk do te jene me te medha se 10×10 cm
- Ne realizimin e gabionave do te perdoren gure kave dhe diametri i tyre nuk mund te jete me i vogel se 30 cm (ne te tre dimensionet, x, y, z)

SELAS sh.p.k



Nr.	Shenime	Date

PUNIME (te pjeshme) PËR MBROJTJE NGA LUMI
KRAHUN E MAJTE,
ZONA SUK HOXHENJ E SUK AGAÇE,
ROSKOVEC.
Bashkia Roskovec.


Drejtor
Projektues
Perfaqesues
Perfaqesues
Perfaqesues
Perfaqesues
Topograf

Ing. Vladimir Agalliu
Ing. Vladimir Agalliu
Ing. Lusia Bano
Ing. Valbona Noga
Ing. Edmond Agalliu
Ing. Artan Lalo


ZONA QE
MBROHET
SUK- HOXHENI DHE SUK-AGAÇEJ
Aksionmetria e nje rrjete gabioni
2.00x1.00x1.00m.
Shkalla 1:20 | Date Dhjetor 2023

DETAJET E LIDHJES SE BLOKUT PER PENELAT 200 x100 x100 cm SH 1:20

Pamje e bllokut

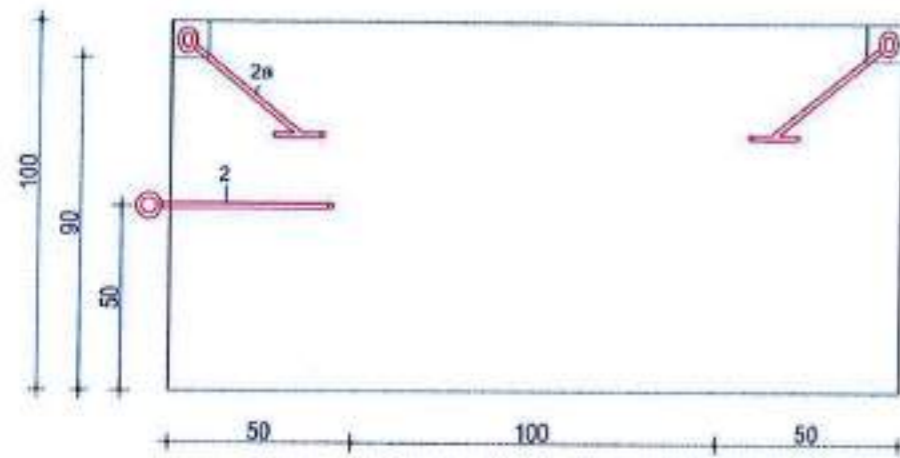

Prerja 1-1

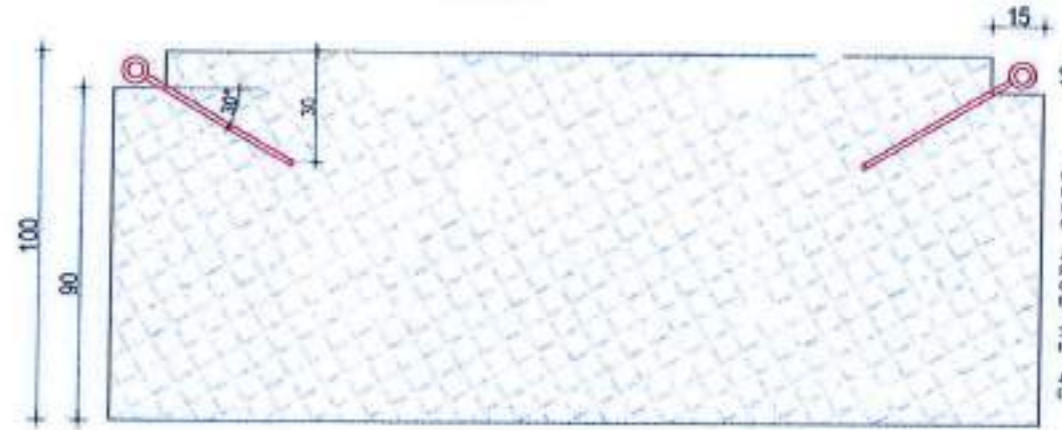


SHENIME
 1. SUKAZA (SHIFRA) SHPILIMIT PËRGATITET DHE ËTË ME SHËNIME E PËRCAKTUM
 NE PROJEKTIN E BEJ PAKI JAME VËNDOSUR BLOQET, SIHPRA KALOJET ME
 FORME SRETKORE NE BE KATER UNAZAT NESHETJE GANXHARE QE JAME
 EKSTRUARA ME QESHET E BULOQENE DHE ME PAS SAKOQET DURE REALIZUAR
 NË TEGEL SAKOQI JO ME PAK SE 6 cm.
 2. NE VËNDOSJEN E GANXHARE PER LIDHJEN E BULOQENE DURE MONITUR
 PARASYSH E DURE PER LIDHJEN BULOQENE DURE DËST DO TE VËNDOSJET
 QESHOR NE POCICIONET E EGRA SHËNJET PER LIDHJEN E BULOQENE ME
 BESHORIN MONICIT NE FLEJID TE SHARPATËS.
 3. SHËNJE SI SHËNJET SHËNJE SI PËRGATITET DURE LLOGARITURE JETE
 HEDUR PERIODIK ME 4 = HODURIT.
 4. TE GATHA FLEJID E VIZITAVE DO TE SHËNJET NE BASHOR ME SHËNJET
 DHE LIDHJET TENDRE.



GANXHAT E BULOQENE

Ganxha për lidhjen e bllokut
Copë 4

Ganxha për lidhjen e bllokut
me betonin monolit
Copë 1 (në blloqe të castuar)

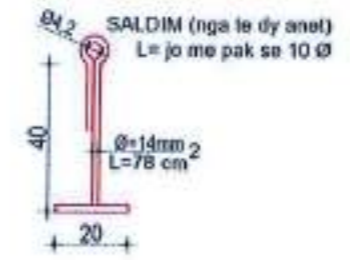

1 Ø 14 që vendoset në blloqe të veçantë, për tu inkastruar me betonin monolit në fund të skarpatës

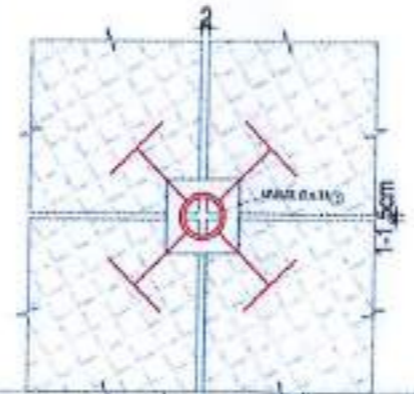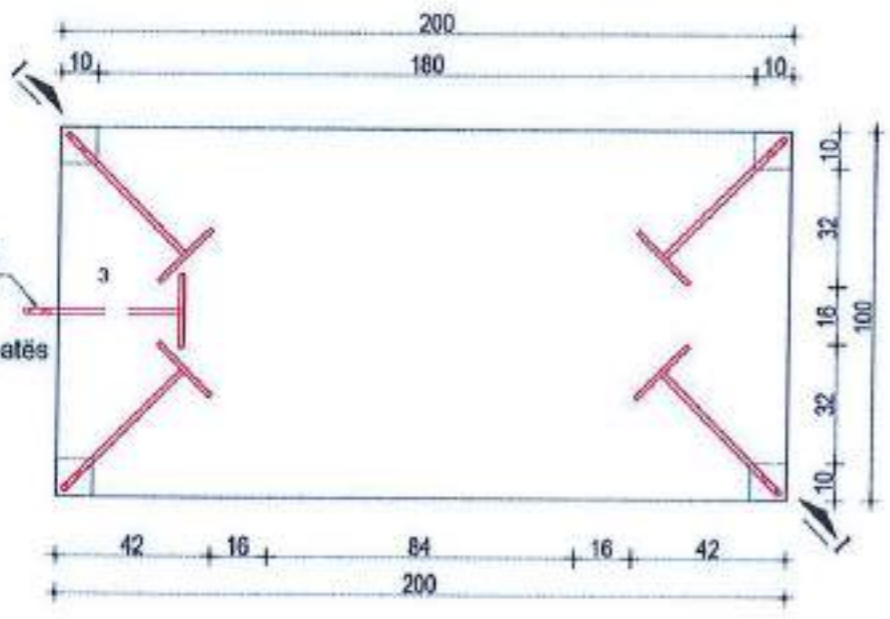

SELAS sh.p.k

Nr.	Shenime	Date


PUNIME (te pjesshme) PËR MBROJTJE NGA LUMI KRAHUN E MAJTE, ZONA SUK HOXHENJ E SUK AGAÇE, ROSKOVEC, Bashkia Roskovec.

Drejtar	Ing. Vladimir Agalliu
Projektues	Ing. Vladimir Agalliu
Projektues	Ing. Lueta Bano
Projektues	Ing. Valbona Nega
Projektues	Ing. Edmond Agalliu
Topograf	Ing. Artan Lato




ZONA QË
 AMBRORET
 SUK HOXHENJ DHE SUK AGAÇEJ
 Detajet e Bllokut 200x100x100cm.
 Shkalla 1:20 Date Dhjetor 2023

DETAJET E LIDHJES SE BLOKUT PER PENELAT 100x200x50cm SH 1:20

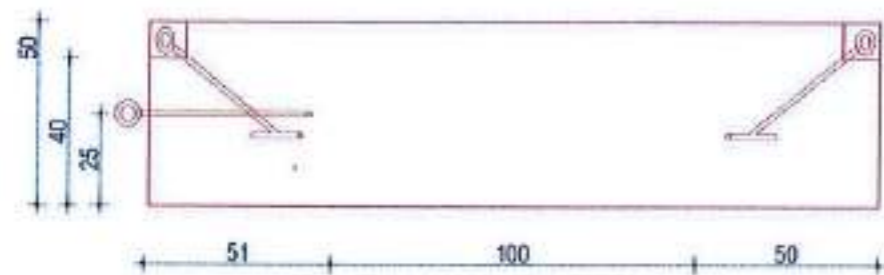


Pamje e bllokut

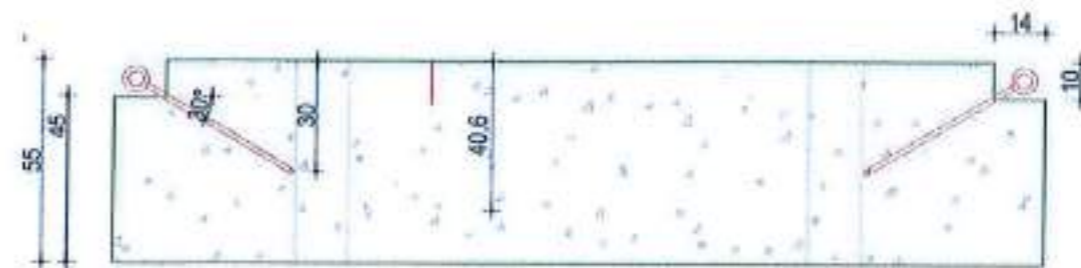


Elementët


Prerja 1-1

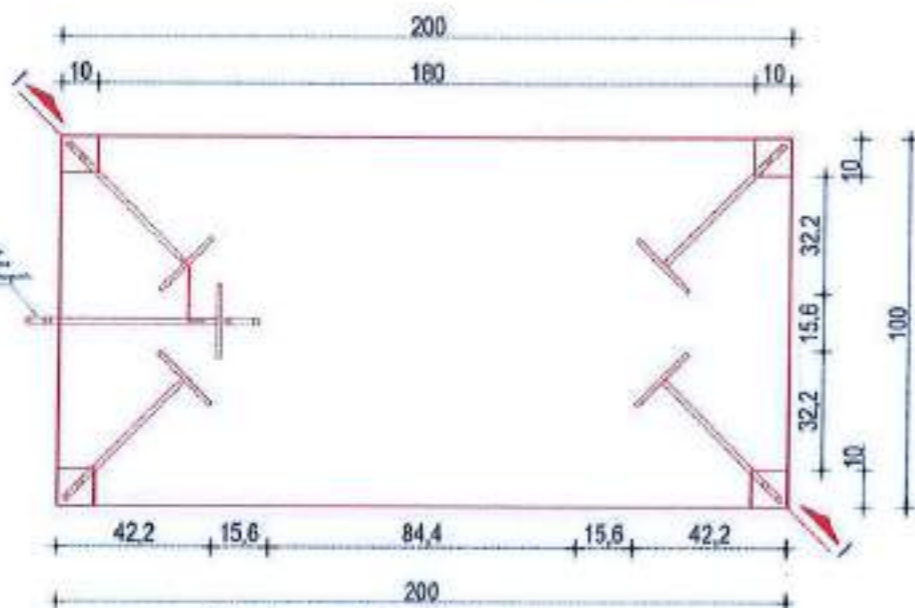




Planimetria e bllokut

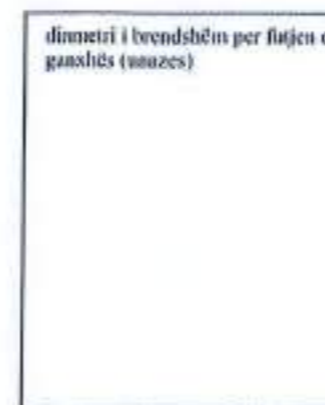

Ganxha për lidhjen e bllokut
Copë 4

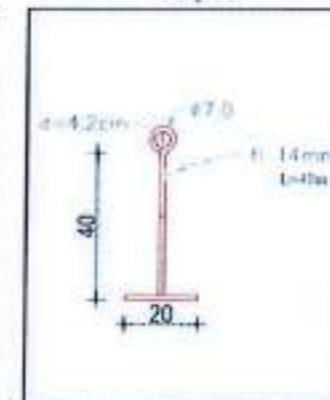

Ganxha për lidhjen e bllokut
me betonin monolit
Copë 1 (në blloqe të caktuar)

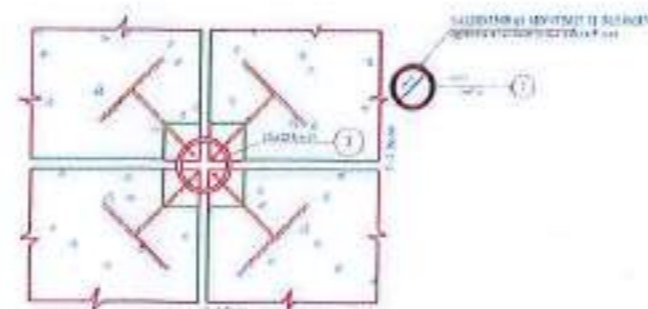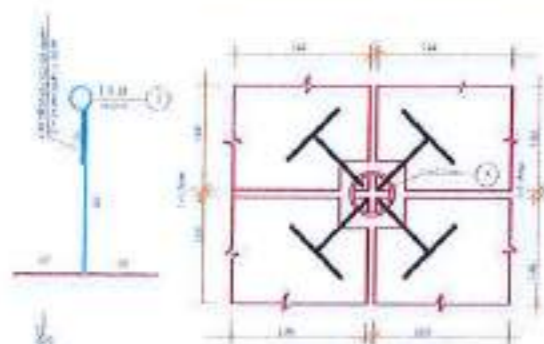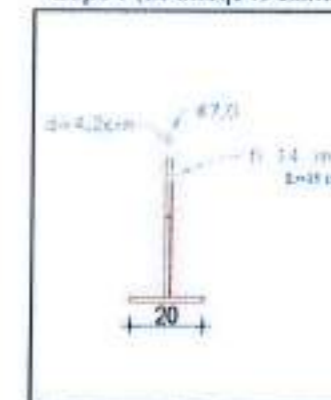

- SHENIME:**
1. UNAZA SHIFRATA ZIFILARSHI FERGATSHET E DREJTE ME GATESTRIT E PENCANTUAR NE PROJEKT ME TEJ PASHI JANE VEPRUESOR BLOQET SHIFRUA KALOHET NE FORME DREJTORE SE TE KATER UNAZAT (VESHETILE GRUORIM) QE JANE SHASTRURUA NE QOSHET E BLOQEVË QË NE PAV BASHKONET DUNE REALIZIME ME TEDEL SAKON JETIMETAK SE 6cm.
 2. NE VENDOSJEN E GANXHAVE PER LIDHJEN E BLOQEVË DUNE AMBATOR PARADISH E DUNE PER LLOKANTUR BLOQET ME TE CILET DO TE VEJDOSET GANXHA NE POCIZIONET 2 E CLA SHËRBEH PER LIDHJEN E BLOQEVË ME BETONIN MONOLIT NE FUND TE SHARPATËS.
 3. HEDRËT E MËRREHJENET EDHE AI PER GANXHAT ESHTË LLOKANTUR TE JETE NEJLËR PERIODIK ME G=300 KG/CM².
 4. TE DITHA FLETËT E VZATIMEVE DO TE LENDHET SE BASHKU ME SHËRBEVET QË JETHEZMET TËRETE.

SELAS sh.p.k

Nr.	Shenime	Date

PUNIME (te pjeshme) PER MBROJTJE NGA LUMI
KRAHUN E MAJTE,
ZONA SUK HOXHENJË E SUK AGAÇË,
ROSKOVEC.
Bashkia Roskovec.

Drejtor	Ing. Vladimir Agalliu	
Projektues	Ing. Vladimir Agalliu	
Disajner	Ing. Lueta Bano	
Topograf	Ing. Edmond Agalliu	
Topograf	Ing. Arfan Lato	
Mbrojtës SUK HOXHENI DHE SUK-AGAÇEJ Detajet e Bllokut 2.00x1.00x0.50m. Shkalla 1:20 Data Dhjetor 2023		ZONA QE

389000.000

390000.000

Vizura
Agalliu
391000.000

392000.000

4517000.000

4517000.000

4516000.000

4516000.000

4515000.000

4515000.000



389000.000

390000.000

391000.000

392000.000

POROSITËS:

BASHKIA ROSKOVEC



PROJEKTUES:

"SELAS" Ltd

TITULLI I PROJEKTIT:

REHABILITIMI I RRUGEVE, SUK 2,
ROSKOVEC

FAZA E PROJEKTIMIT:

PROJEKT ZBATIMI

TITULLI I VIZATIMIT:

PLANVEDOSJE E PERGJITHSHME
E RRUGEVE, SUK 2

GRUPI I PROJEKTIMIT

Dr. Ing. Vladimir Agalliu
Ing. Frexhi Lato
Ing. Lueta Bano
Ing. Edmond Agalliu
Top. Artan Lato

SHKALLA 1:10000

DATA: 22/01/2024

FLETA: 01

390900.000

391200.000

391500.000

4516800.000

4516500.000

4516800.000

4516500.000



390900.000

391200.000

391500.000

POROSITËS:

BASHKIA ROSKOVEC

PROJEKTUES:

"SELAS" Ltd

TITULLI I PROJEKTIT:

REHABILITIMI I RRUGEVE, SUK 2,
ROSKOVEC

FAZA E PROJEKTIMIT:

PROJEKT ZBATIMI

TITULLI I VIZATIMIT:

PLANVEDOSJE E RRUGES SE
PROPOZUAR NR.1, SUK 2

GRUPI I PROJEKTIMIT

Dr. Ing. Vladimir Agalliu

Ing. Frexhi Lato

Ing. Lueta Bano

Ing. Edmond Agalliu

Top. Artan Lato

SHKALLA 1:2500

DATA: 22/01/2024

FLETA: 02

389700.000

389800.000

389900.000

390000.000

4514900.000

4514800.000

4514900.000

4514800.000



389700.000

389800.000

389900.000

390000.000

POROSITËS:
BASHKIA ROSKOVEC

PROJEKTUES:
"SELAS" Ltd

TITULLI I PROJEKTIT:
REHABILITIMI I RRUGEVE, SUK 2,
ROSKOVEC

FAZA E PROJEKTIMIT:
PROJEKT ZBATIMI

TITULLI I VIZATIMIT:
PLANVEDOSJE E RRUGES SE
PROPOZUAR NR.2, SUK 2

GRUPI I PROJEKTIMIT
Dr. Ing. Vladimir Agalliu
Ing. Frexhi Lato
Ing. Lueta Bano
Ing. Edmond Agalliu
Top. Artan Lato

SHKALLA 1:1000
DATA: 22/01/2024
FLETA: 03

391500.000

391400.000

391300.000

391200.000






391500.000

391400.000

391300.000

391200.000

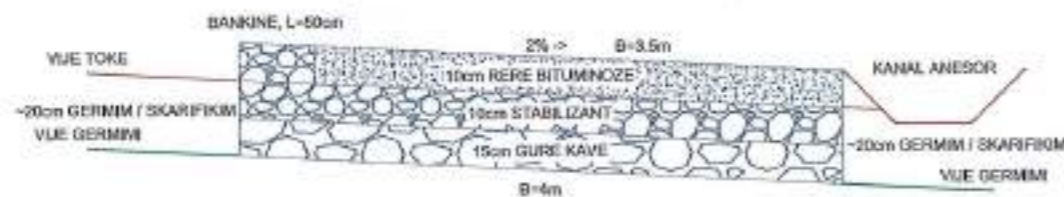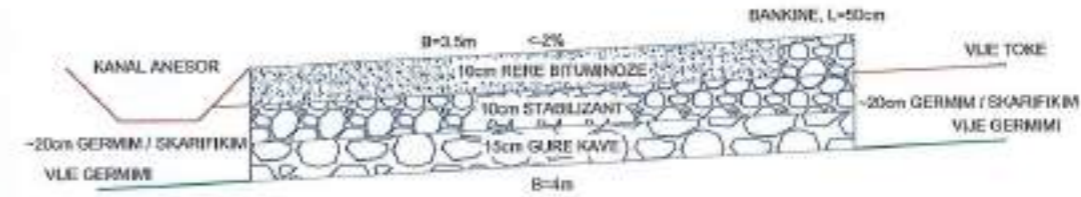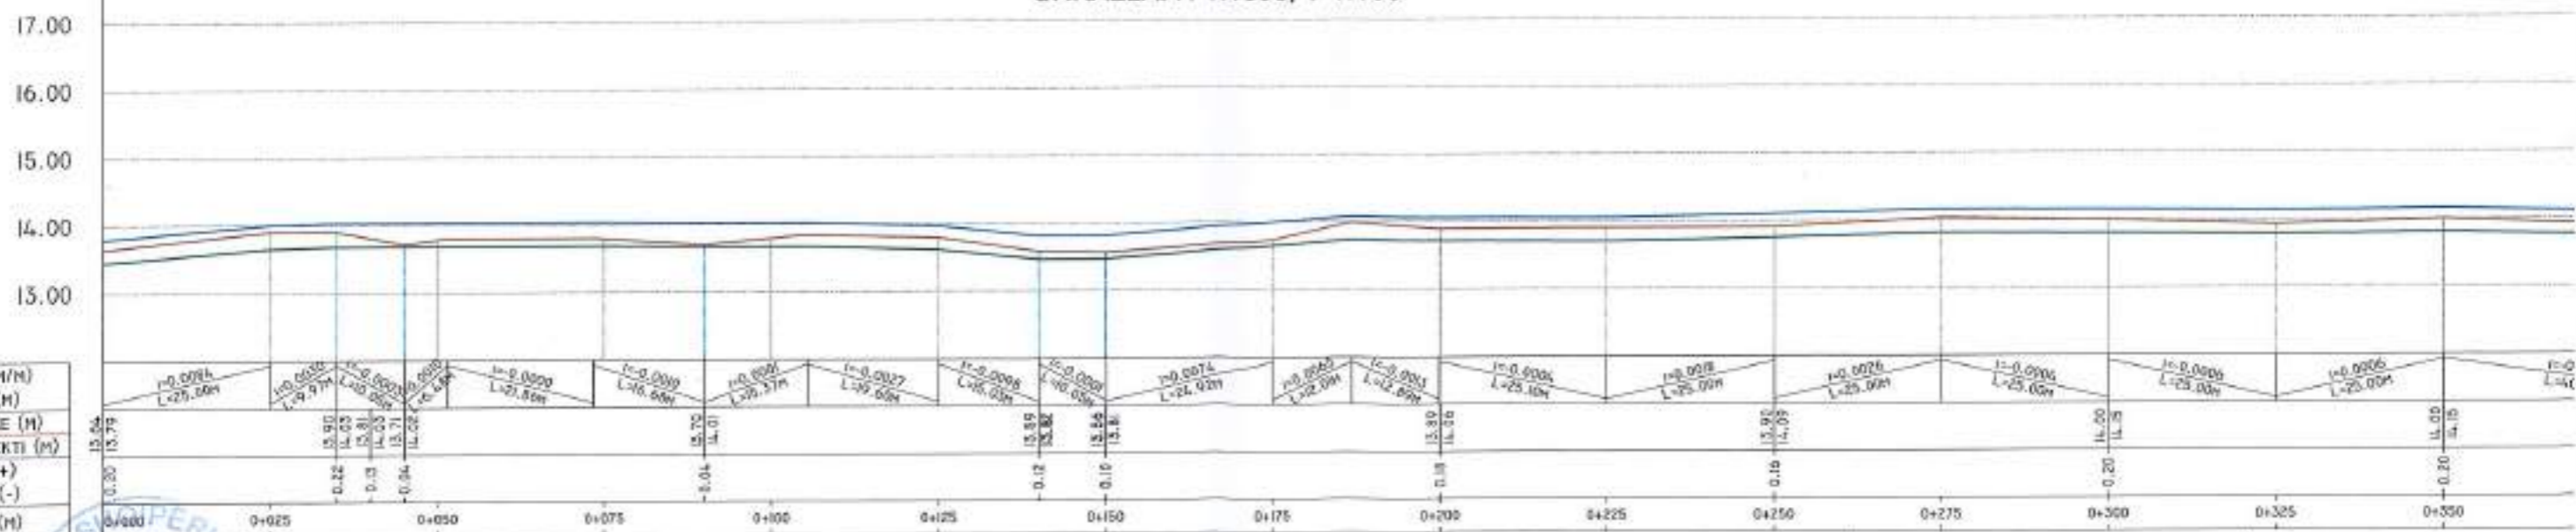SEKSION TIP RRUGE SH 1:50
(KULLIM NGA E DJATHHTA)SEKSION TIP RRUGE SH 1:50
(KULLIM NGA E MAJTA)PROFILI GJATËSOR
SHKALLA: H 1:1000, V 1:100


POROSITËS: BASHKIA ROSKOVEC	PROJEKTUES: "SELAS" Ltd	TITULLI I PROJEKTI: REHABILITIMI I RRUGEVE, SUK 2, ROSKOVEC	FAZA E PROJEKTIMIT: PROJEKT ZBATIMI	TITULLI I VIZATIMIT: PROFIL GJATESOR I RRUGES SE PROPOZUAR NR.1, SUK 2 (1 nga 4)	GRUPI I PROJEKTIMIT	
					Dr. Ing. Vladimir Agalliu	
					Ing. Frexhi Lato	SHKALLA H 1:1000 V 1:100 DATA: 22/01/2024 FLETA: 04
					Ing. Lueta Bano	
					Ing. Edmond Agalliu Top. Artan Lato	




SEKSION TIP RRUGE SH 1:50
(KULLIM NGA E DJATHTA)



SEKSION TIP RRUGE SH 1:50
(KULLIM NGA E MAJTA)

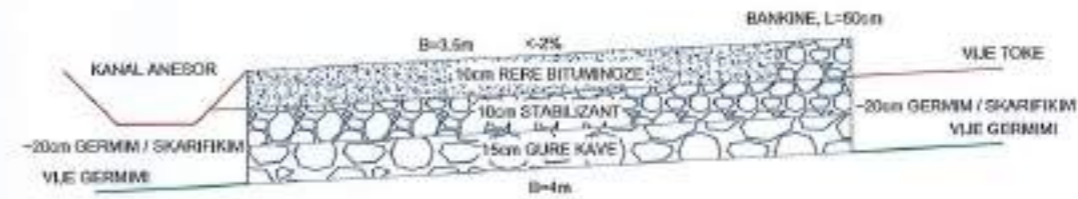

PROFILI GJATËSOR
SHKALLA: H 1:1000, V 1:100

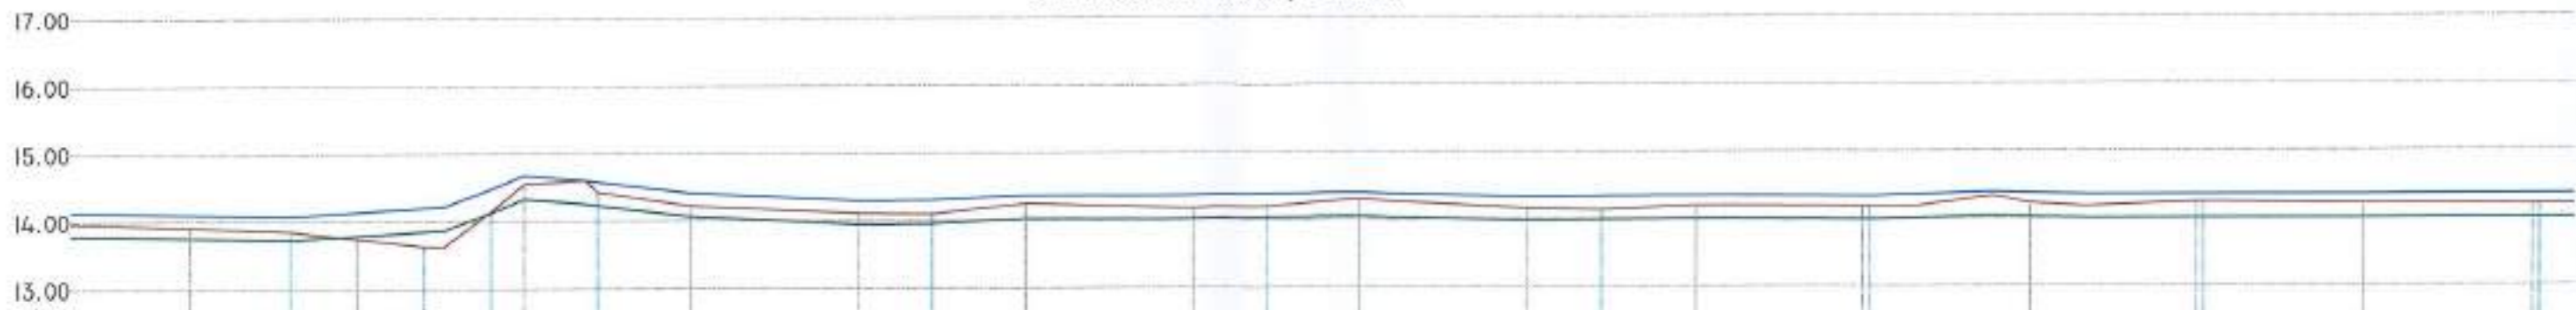

PJERRËSI (M/M)	0+375-0+400	0+400-0+425	0+425-0+450	0+450-0+475	0+475-0+500	0+500-0+525	0+525-0+550	0+550-0+575	0+575-0+600	0+600-0+625	0+625-0+650	0+650-0+675	0+675-0+700	0+700-0+725
GJATËSI (M)	25.00m	25.00m	25.00m	25.00m	25.00m	25.00m	25.00m	25.00m	25.00m	25.00m	25.00m	25.00m	25.00m	25.00m
KUOTË TOKE (M)	13.85	13.45	13.45	13.45	13.45	13.45	13.45	13.45	13.45	13.45	13.45	13.45	13.45	13.45
KUOTË PROJEKTI (M)	14.00	14.20	14.20	14.20	14.20	14.20	14.20	14.20	14.20	14.20	14.20	14.20	14.20	14.20
GËRMIM (+)	0.15	0.75	0.75	0.75	0.75	0.75	0.75	0.75	0.75	0.75	0.75	0.75	0.75	0.75
MBUSHJE (-)	0.15	0.75	0.75	0.75	0.75	0.75	0.75	0.75	0.75	0.75	0.75	0.75	0.75	0.75
STACIONI (M)	0+375	0+400	0+425	0+450	0+475	0+500	0+525	0+550	0+575	0+600	0+625	0+650	0+675	0+700

POROSITËS: BASHKIA ROSKOVEC	PROJEKTUES: "SELAS" Ltd	TITULLI I PROJEKTIT: REHABILITIMI I RRUGEVE, SUK 2, ROSKOVEC	FAZA E PROJEKTIMIT: PROJEKT ZBATIMI	TITULLI I VIZATIMIT: PROFILI GJATËSOR I RRUGES SE PROPOZUAR NR.1, SUK 2 (2 nga 4)	GRUPI I PROJEKTIMIT	
					Dr. Ing. Vladimir Agalliu Ing. Frexhi Lato Ing. Lueta Bano Ing. Edmond Agalliu Top. Artan Lato	SHKALLA H 1:1000 V 1:100 DATA: 22/01/2024 FLETA: 05

4516800.000

391000.000

391100.000

391200.000

4516900.000



PLANIMETRIA
SHKALLA 1:1000


391000.000

391100.000


391200.000

391300.000

SEKSION TIP RRUGE SH 1:50
(KULLIM NGA E DJATHTA)

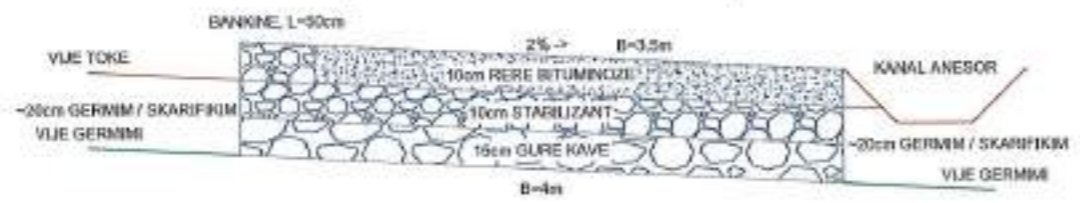


SEKSION TIP RRUGE SH 1:50
(KULLIM NGA E MAJTA)

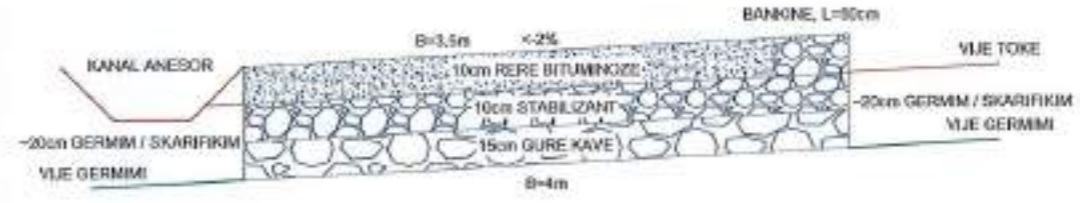

— VUE TOKE
— VUE GERMM
— VUE PROJEKT

PROFILI GJATESOR
SHKALLA: H 1:1000, V 1:100

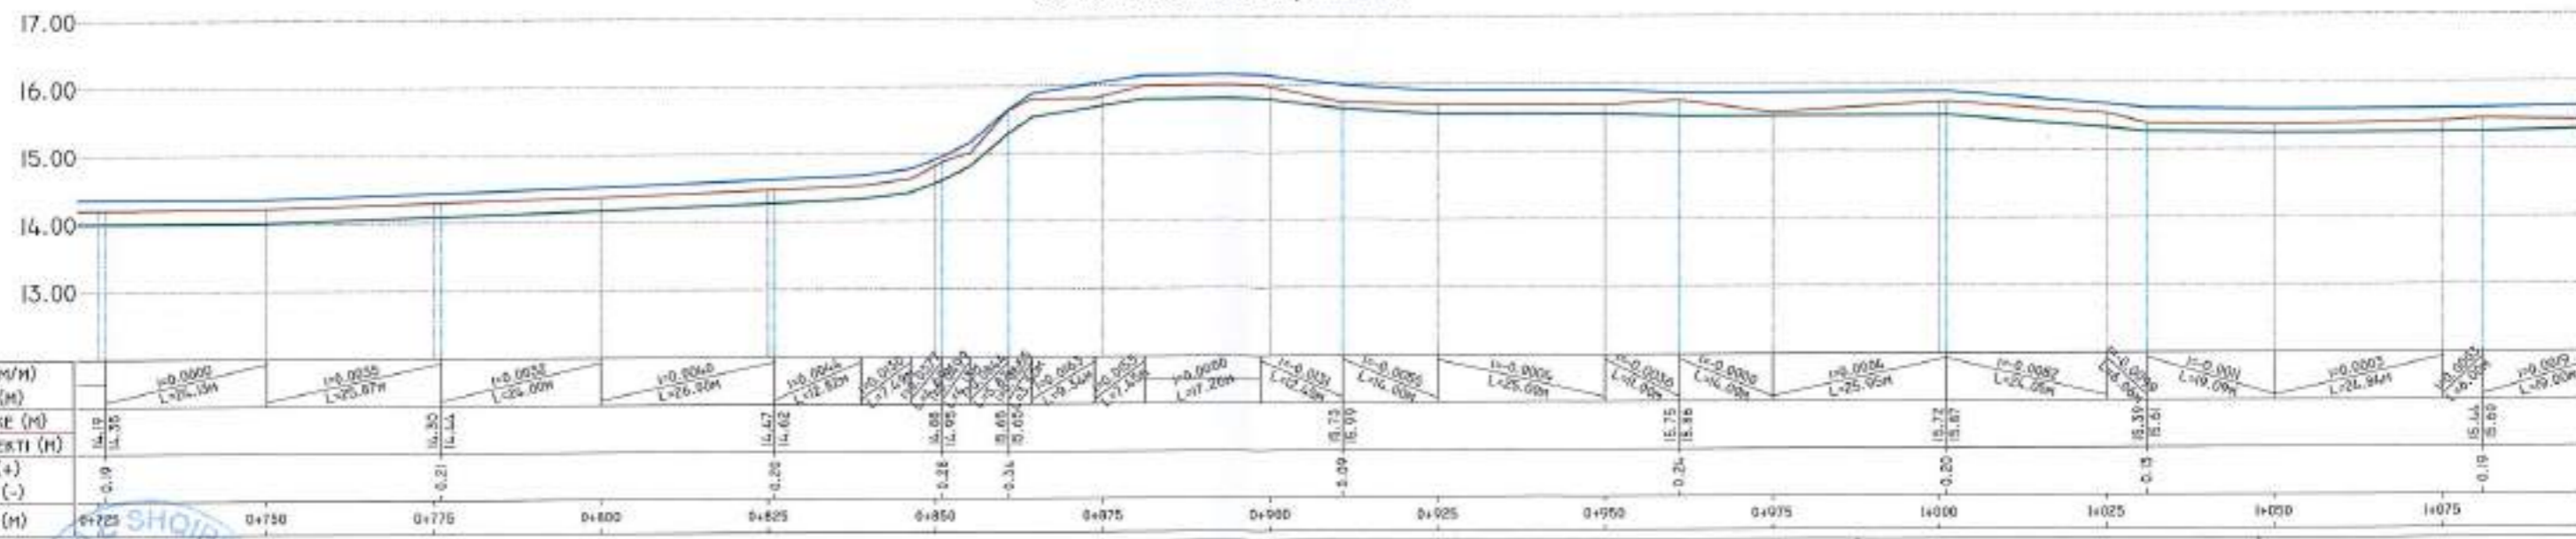

PJERRËSI (M/M)	1:0.0002 L=26.13M	1:0.0035 L=28.87M	1:0.0024 L=24.00M	1:0.0040 L=25.00M	1:0.0045 L=22.22M	1:0.0030 L=33.33M	1:0.0005 L=20.00M	1:0.0005 L=20.00M	1:0.0005 L=20.00M	1:0.0005 L=20.00M	1:0.0005 L=20.00M	1:0.0005 L=20.00M	1:0.0005 L=20.00M	1:0.0005 L=20.00M	1:0.0005 L=20.00M	1:0.0005 L=20.00M	1:0.0005 L=20.00M	1:0.0005 L=20.00M
KUOTË TOKE (M)	14.10	14.10	14.10	14.10	14.10	14.10	14.10	14.10	14.10	14.10	14.10	14.10	14.10	14.10	14.10	14.10	14.10	14.10
KUOTË PROJEKT (M)	14.10	14.10	14.10	14.10	14.10	14.10	14.10	14.10	14.10	14.10	14.10	14.10	14.10	14.10	14.10	14.10	14.10	14.10
GERMM (+)	0.10	0.10	0.10	0.10	0.10	0.10	0.10	0.10	0.10	0.10	0.10	0.10	0.10	0.10	0.10	0.10	0.10	0.10
MBUSHJE (-)	0.10	0.10	0.10	0.10	0.10	0.10	0.10	0.10	0.10	0.10	0.10	0.10	0.10	0.10	0.10	0.10	0.10	0.10
STACIONE (M)	6+725	6+750	6+775	6+800	6+825	6+850	6+875	6+900	6+925	6+950	6+975	1+000	1+025	1+050	1+075			

POROSITËS: BASHKIA ROSKOVEC	PROJEKTUES: "SELAS" Ltd	TITULLI I PROJEKTIT: REHABILITIMI I RRUGEVE, SUK 2, ROSKOVEC	FAZA E PROJEKTIMIT: PROJEKT ZBATIMI	TITULLI I VIZATIMIT: PROFIL GJATESOR I RRUGES SE PROPOZUAR NR.1, SUK 2 (3 nga 4)	GRUPI I PROJEKTIMIT	
					Dr. Ing. Vladimir Agalliu Ing. Frexhi Lato Ing. Lueta Bano Ing. Edmond Agalliu Top. Artan Lato	SHKALLA H 1:1000 V 1:100 DATA: 22/01/2024 FLETA: 06

391100.000

391200.000

391300.000



PLANIMETRIA
SHKALLA 1:1000

4517000.000

391100.000

391200.000

391300.000


SEKSION TIP RRUGE SH 1:50
(KULLIM NGA E DJATHHTA)



SEKSION TIP RRUGE SH 1:50
(KULLIM NGA E MAJTA)



PROFILI GJATËSOR
SHKALLA: H 1:1000, V 1:100

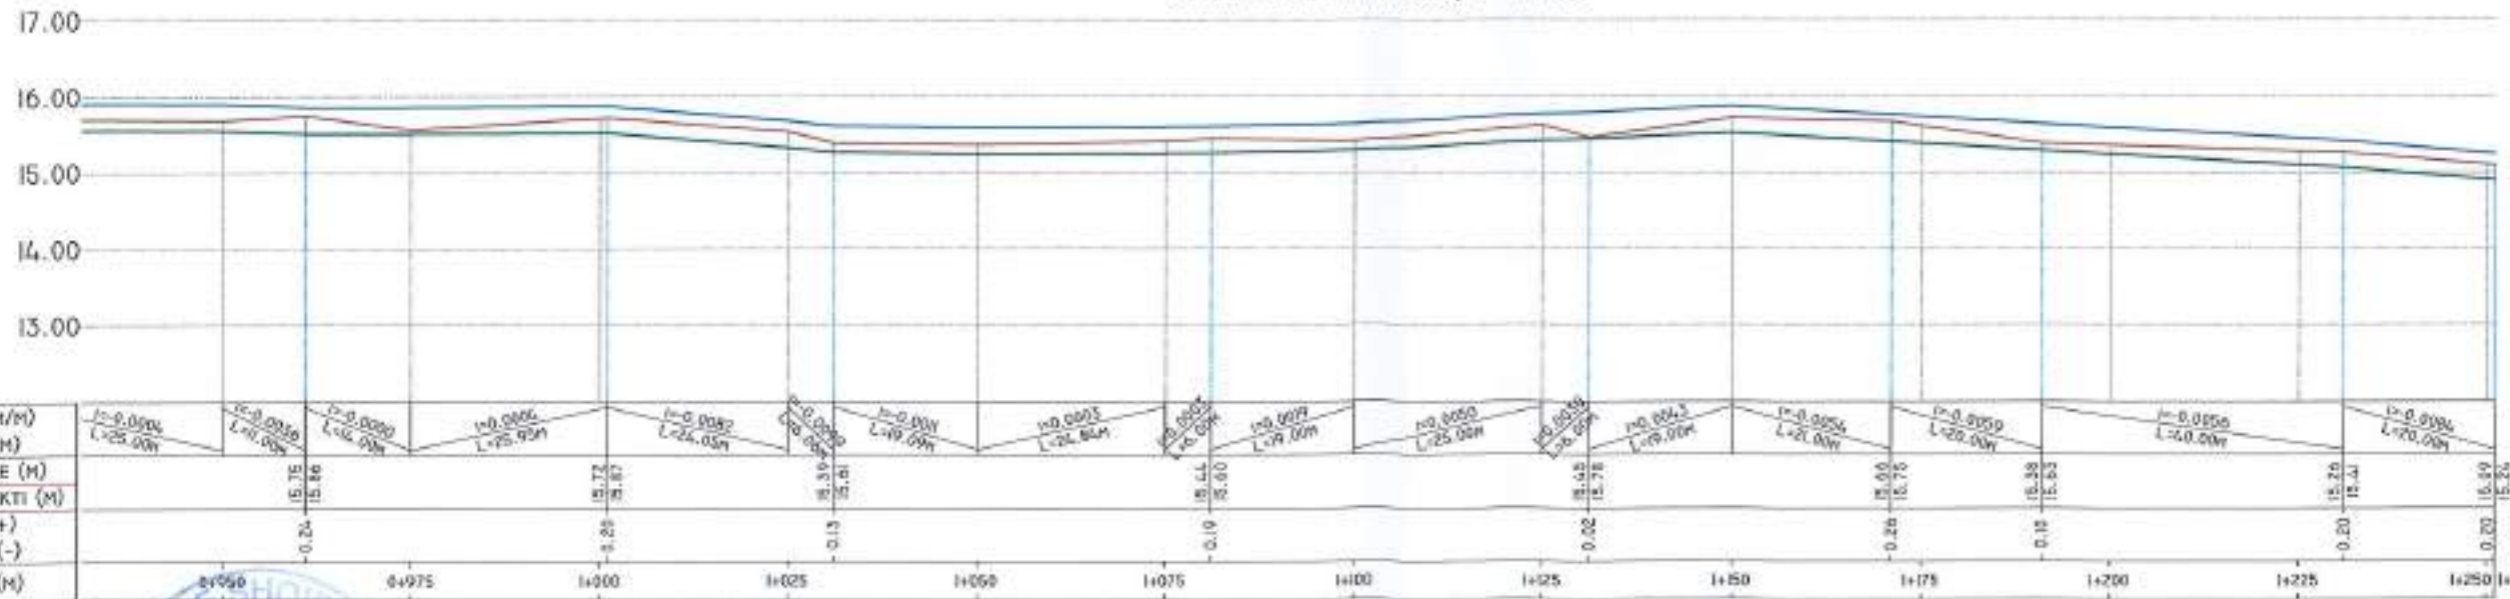

— VJE TOKE
— VJE GERMMI
— VJE PROJEKTI

PJERRËSI (M/M)	1:0.0000 L=25.00M	1:0.0000 L=25.00M	1:0.0000 L=25.00M	1:0.0000 L=25.00M	1:0.0000 L=25.00M	1:0.0000 L=25.00M	1:0.0000 L=25.00M	1:0.0000 L=25.00M	1:0.0000 L=25.00M	1:0.0000 L=25.00M	1:0.0000 L=25.00M	1:0.0000 L=25.00M	1:0.0000 L=25.00M	1:0.0000 L=25.00M	1:0.0000 L=25.00M
GJATËSI (M)															
KUOTË TOKE (M)															
KUOTË PROJEKTI (M)															
GERMM (+)															
MËSHJE (-)															
STACIONI (M)	4+950	4+975	4+000	4+025	4+050	4+075	4+100	4+125	4+150	4+175	4+200	4+225	4+250	4+250	4+250

POROSITËS: BASHKIA ROSKOVEC	PROJEKTUES: "SELAS" Ltd	TITULLI I PROJEKTIIT: REHABILITIMI I RRUGEVE, SUK 2, ROSKOVEC	FAZA E PROJEKTIMIT: PROJEKT ZBATIMI	TITULLI I VIZATIMIT: PROFIL GJATESOR I RRUGES SE PROPOZUAR NR.1, SUK 2 (4 nga 4)	GRUPI I PROJEKTIMIT	
					Dr. Ing. Vladimir Agalliu Ing. Frexhi Lato Ing. Lueta Bano Ing. Edmond Agalliu Top. Artan Lato	SHKALLA H 1:1000 V 1:100 DATA: 22/01/2024 FLETA: 07

389600.000

389700.000

389800.000

389900.000

4514900.000



PLANIMETRIA
SHKALLA 1:1000


389600.000

389700.000


389800.000

389900.000


SEKSION TIP RRUGE SH 1:50
(KULLIM NGA E DJATHTA)

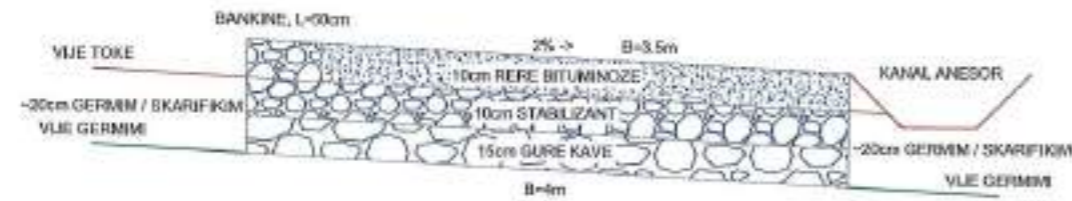

SEKSION TIP RRUGE SH 1:50
(KULLIM NGA E MAJTA)

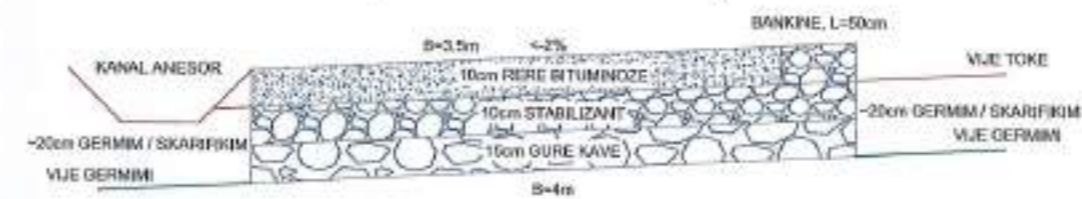

PROFILI GJATËSOR
SHKALLA: H 1:1000, V 1:100

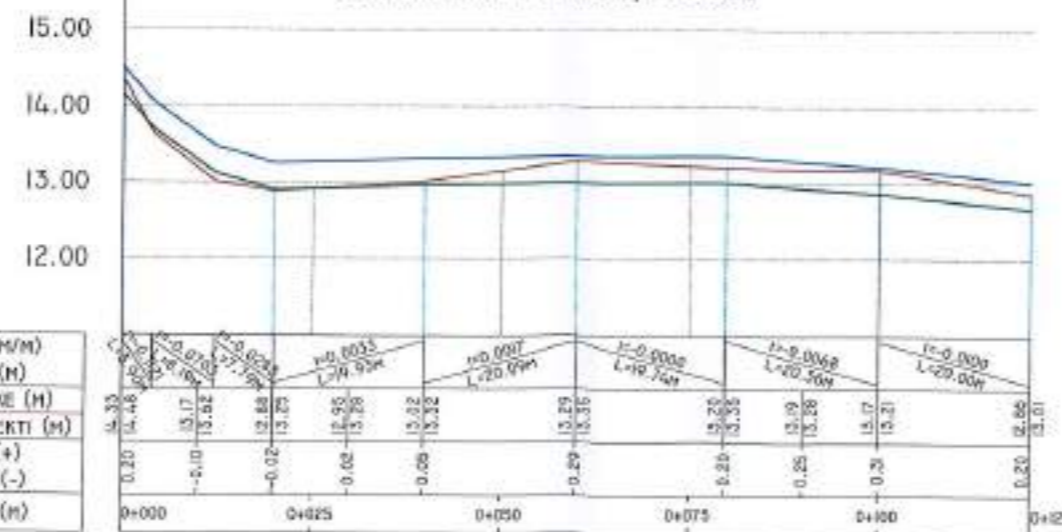

— VJE TOKË
— VJE GERMINI
— VJE PROJEKTI

POROSITËS:

PROJEKTUES:

TITULLI I PROJEKTI:

FAZA E PROJEKTIMIT:

TITULLI I VIZATIMIT:

GRUPI I PROJEKTIMIT

BASHKIA ROSKOVEC

"SELAS" Ltd

REHABILITIMI I RRUGEVE, SUK 2,
ROSKOVEC

PROJEKT ZBATIMI

PROFILI GJATESOR I RRUGES SE
PROPOZUAR NR.2, SUK 2

Dr. Ing. Vladimir Agalliu

Ing. Frexhi Lato

Ing. Lueta Bano

Ing. Edmond Agalliu

Top. Artan Lato

SHKALLA H 1:1000 V 1:100

DATA: 22/01/2024

FLETA: 08