

PROJEKTI I ZBATIMIT (Konstruksioni)


Objekti : "PALLATI NR.8 DHE NR.10 ,
(5709-5711)"

Rruga : "PELIKANI"

Porosites : **Bashkia DURRES**

Autoriteti Kontraktor	
BASHKIA DURRES	
Faza	
PROJEKT-ZBATIMI	
Titulli i Projektit	
HARTIMIN I PROJEKTEVE TE NDERHYRJEVE REHABILITUESE - PERSHATESE TE NEVOJSHME	
PROJEKTUES:	
"ARKONSTUDIO SH.P.K."	
Licencat N.6996/6	
Administrator:	
Ark. NAVEJEL CICO	
Drejtes Projekti Inzh. Konstruksion	Inzh. DHIMTER PAPA
Inzh. Hidroteknik	Inzh. KOSTAQ KALI
Inzh. Qesedet	Inzh. EMERJEL LOCI
Inzh. Qesedet	Inzh. ORIENT MUÇA
Inzh. Mërtimiz	
Inzh. Mërtimiz	
Arkitekte	
Arkitekte	
Objekti	
PALLATI NR.8 DHE NR.10, RRUGA "PELIKANI" (5709-5711)	
Kapitulli	
PROJEKTI I PERFORCIMIT	
Titulli i Vizatimit	
Shkalla:	Nr. i Fletës
	K-00
	

PLANIMETRIA NE KUOTEN -2.80 m, GJENDJA EKZISTUESE

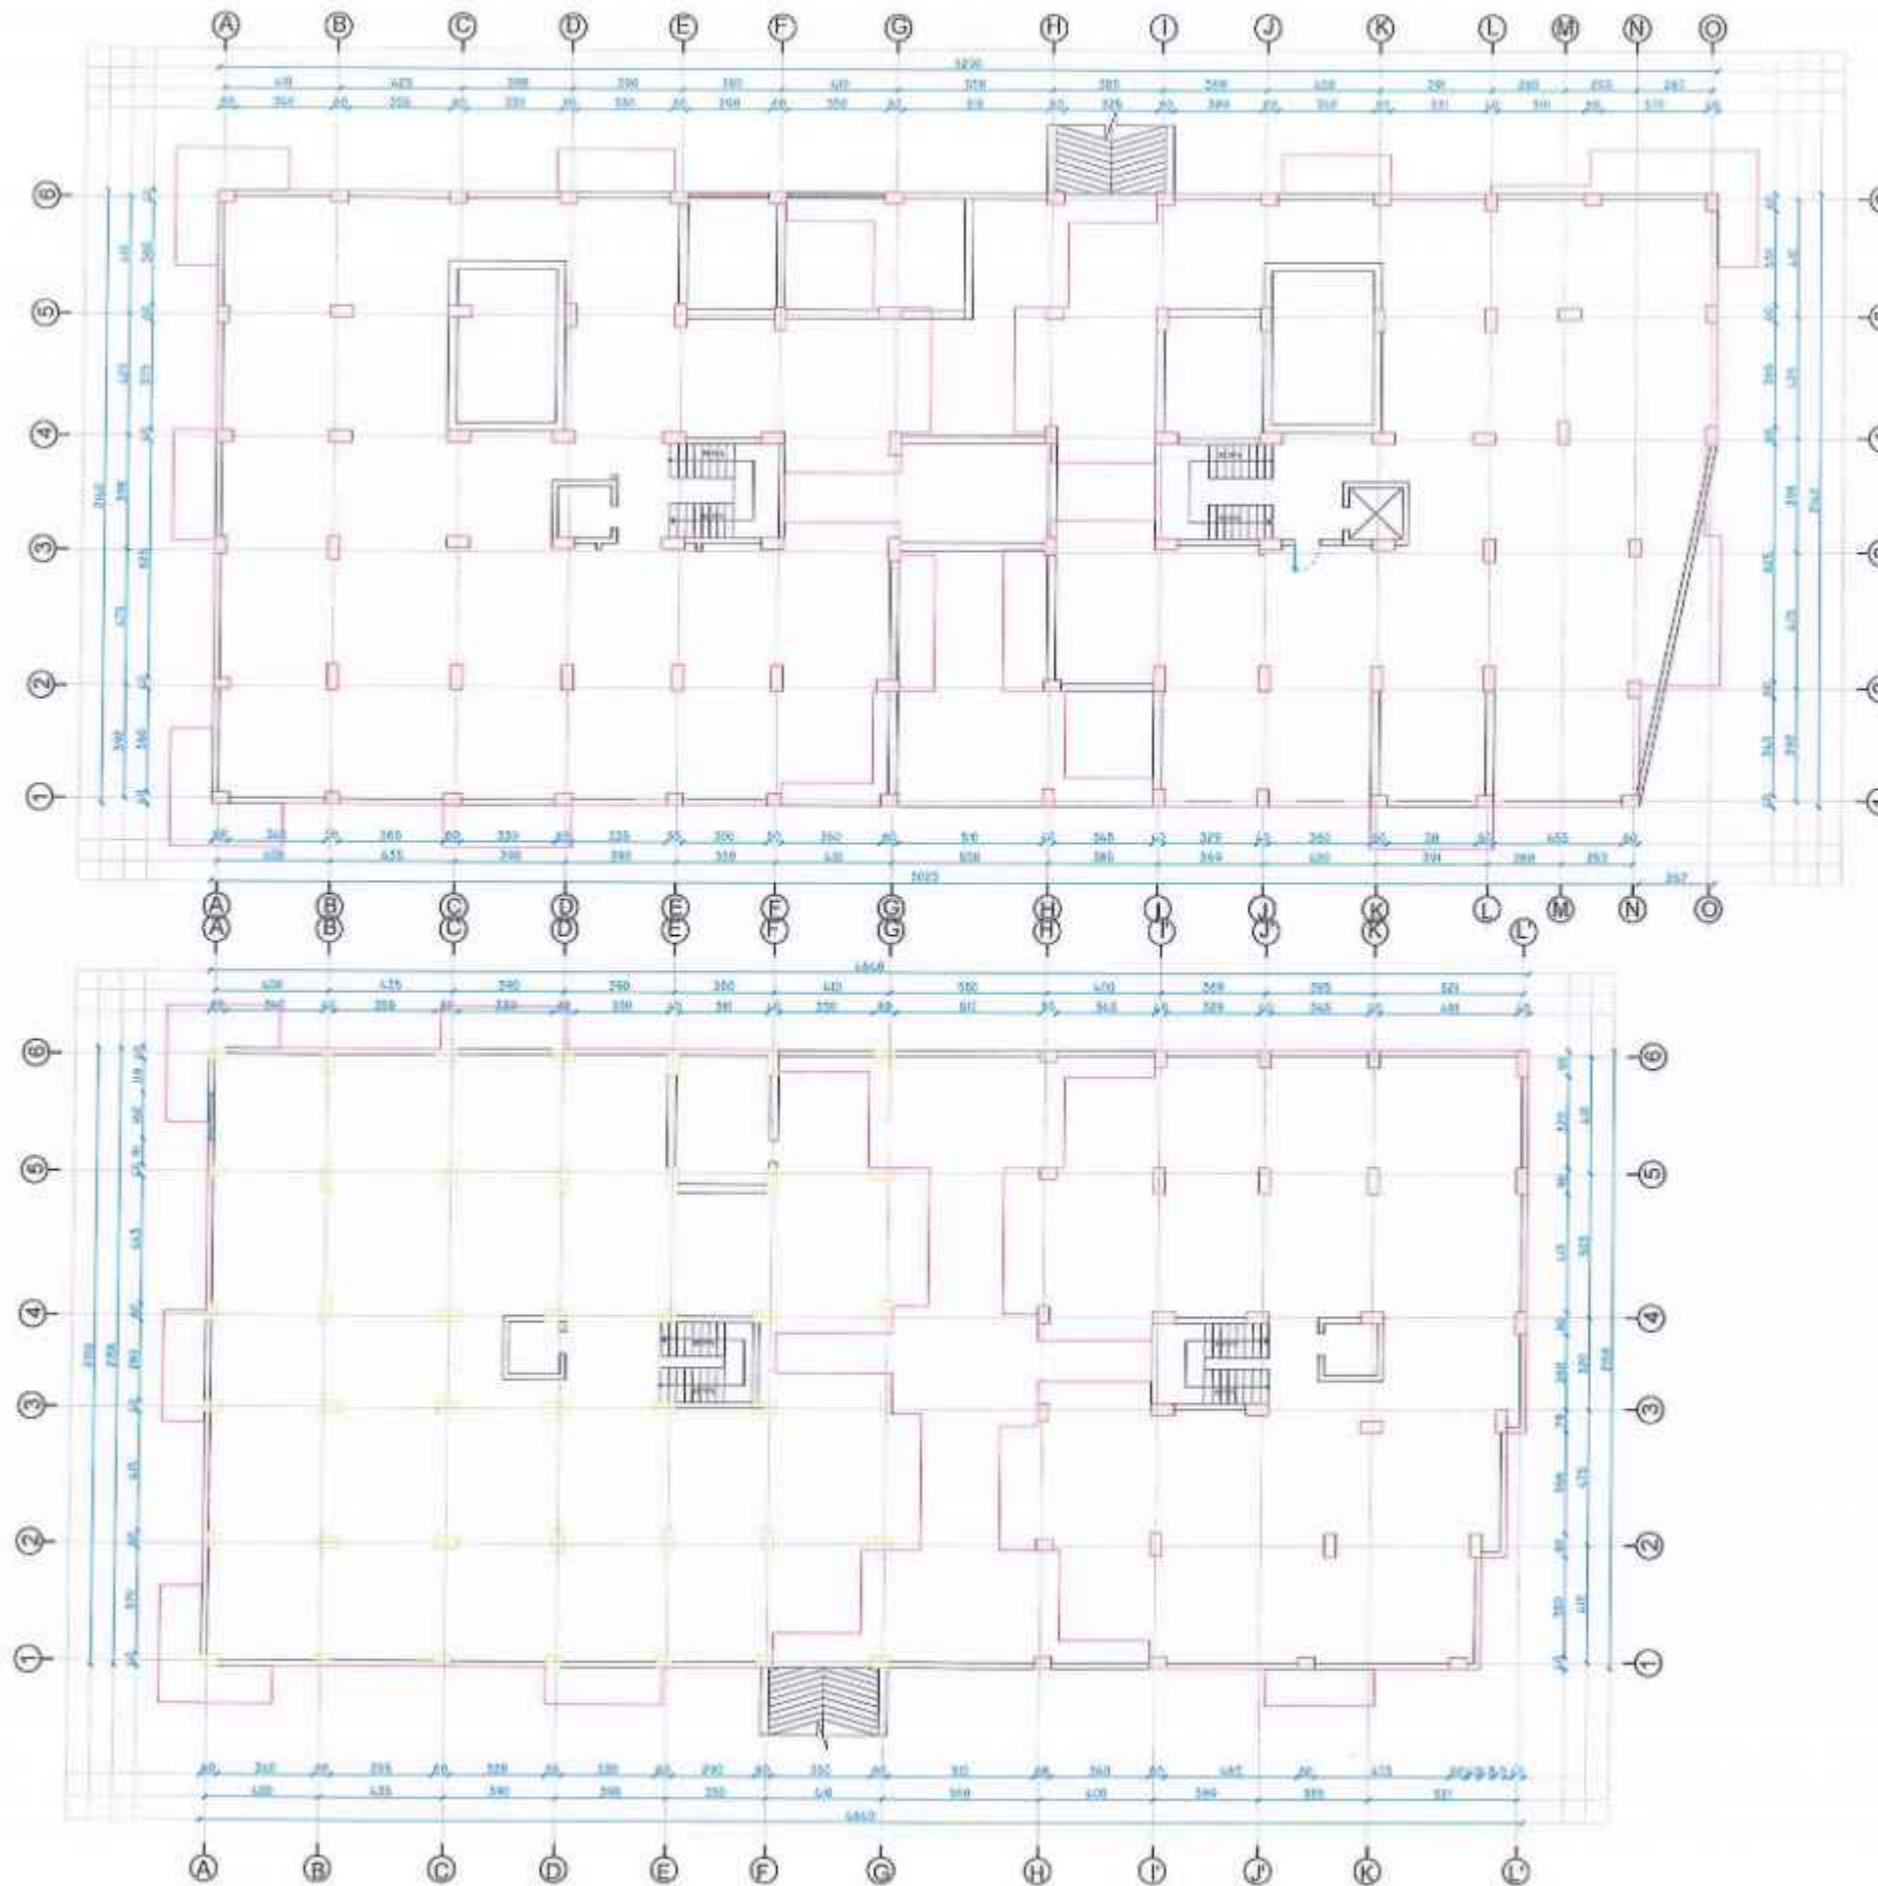

Autoriteti Kontraktor
BASHKIA DURRES

Faza
PROJEKT-ZBATIMI

Titulli i Projektit
HARTIMIN I PROJEKTEVE TE NDERHYRJEVE REHABILITUESE - PERSHTATESE TE NEVOJSHME

PROJEKTUES:
"ARKONSTUDIO SH.P.K."
 Licencë N.6996/6
 Administrator:
 Ark. NASJEL ÇIÇO

Drejuesi Projekt/ Inzh. Strukturor	Inzh. DIMITER PAPA	nr. 124/12008
Inzh. Hidroteknik	Inzh. KRISTAQ KALI	nr. 124/12008
Inzh. Gjeodet	Inzh. GJERGJ LLOÇI	nr. 124/12008
Inzh. Gjeodet	Inzh. ORIENT MUÇA	nr. 124/12008
Inzh. Mësimi		
Inzh. Mësimi		
Arkitekte		
Arkitekte		

Objekti
PALLATI NR.8 DHE NR.110, RRUGA "PELIKANI" (8709-8711)


Kapitulli
PROJEKTI I PERFORCIMIT

Titulli i Vizatimit
PLANIMETRIA NE KUOTEN -2.80 m, GJENDJA EKZISTUESE

Shkalla:
 Nr. i Fletës
 K-01

KONSTRUKTORI
DH. PAPA
PROJEKTIM-ZBATIM
 NR. LIC. 24256/1

PLANIMETRIA NE KUOTEN -2.80 m, GJENDJA PAS NDERHYRJEVE

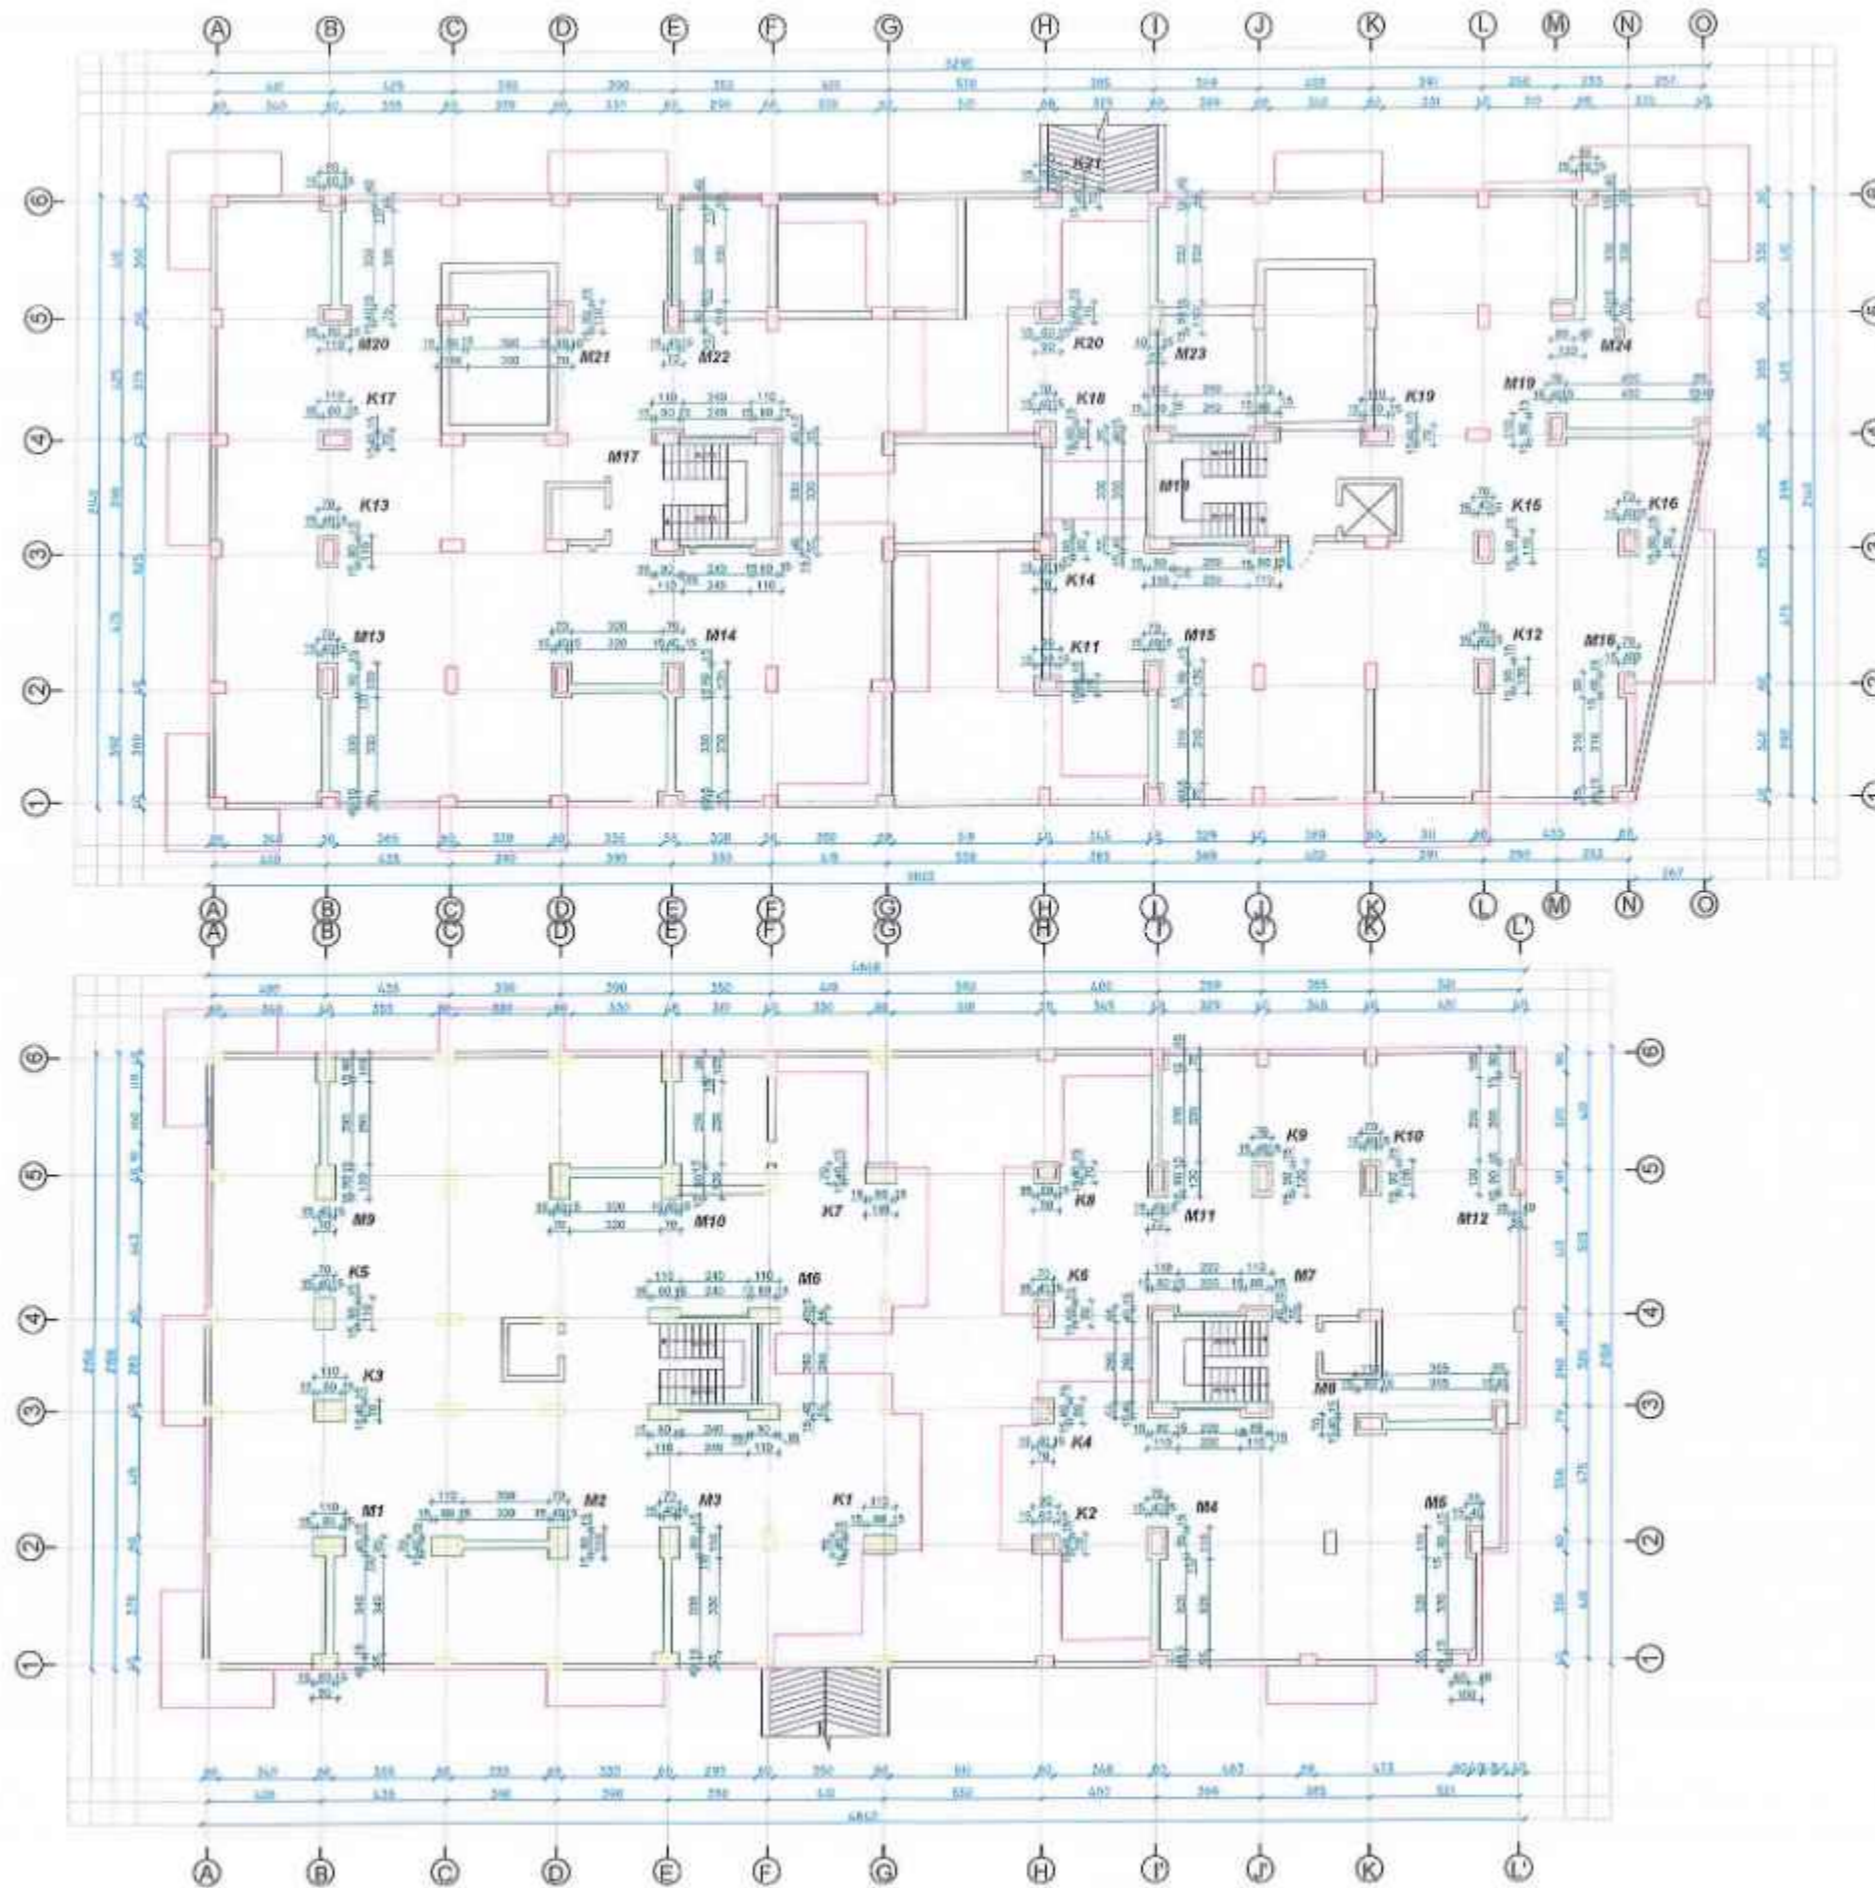

Autoriteti Kontraktor
BASHKIA DURRES

Faza
PROJEKT-ZBATIMI

Titulli i Projektit
**HARTIMIN I PROJEKTEVE TE NDERHYRJEVE
 REHABILITUESE - PERSHTATESE
 TE NEVOJSHME**

PROJEKTUES:
"ARKONSTUDIO SH.P.K."
 Licenca N.6996/6
 Administrator:
 Ark. NASIEL ÇIÇO

Drejuesi Projekt/ Insh. Konstruktore	Insh. DHIMETER PAPA	01.10.2002
Insh. Hidroteknik	Insh. KRISTAQ KALI	10.11.1971
Insh. Gjeoet	Insh. GJERGJI LOÇI	10.10.1970
Insh. Gjeoet	Insh. ORIENT MUÇA	10.10.1970
Insh. Shteruesi		
Insh. Shteruesi		
Archiecte		
Archiecte		

Objekti
**PALLATI NR.8 DHE NR.110, RRUGA "PELIKANI"
 (5709-5711)**


Kapitulli
PROJEKTI I PERFORCIMIT

Titulli i Vizimit
**PLANIMETRIA NE KUOTEN -2.80 m, GJENDJA PAS
 NDERHYRJEVE**

Shkalla:
 Nr. i Fletës
 K-02

KONSTR. PAPA
PROJEKT-ZBATIM
 NR. 110/2006/1

PLANIMETRIA NE KUOTEN ± 0.00 m, GJENDJA EKZISTUESE

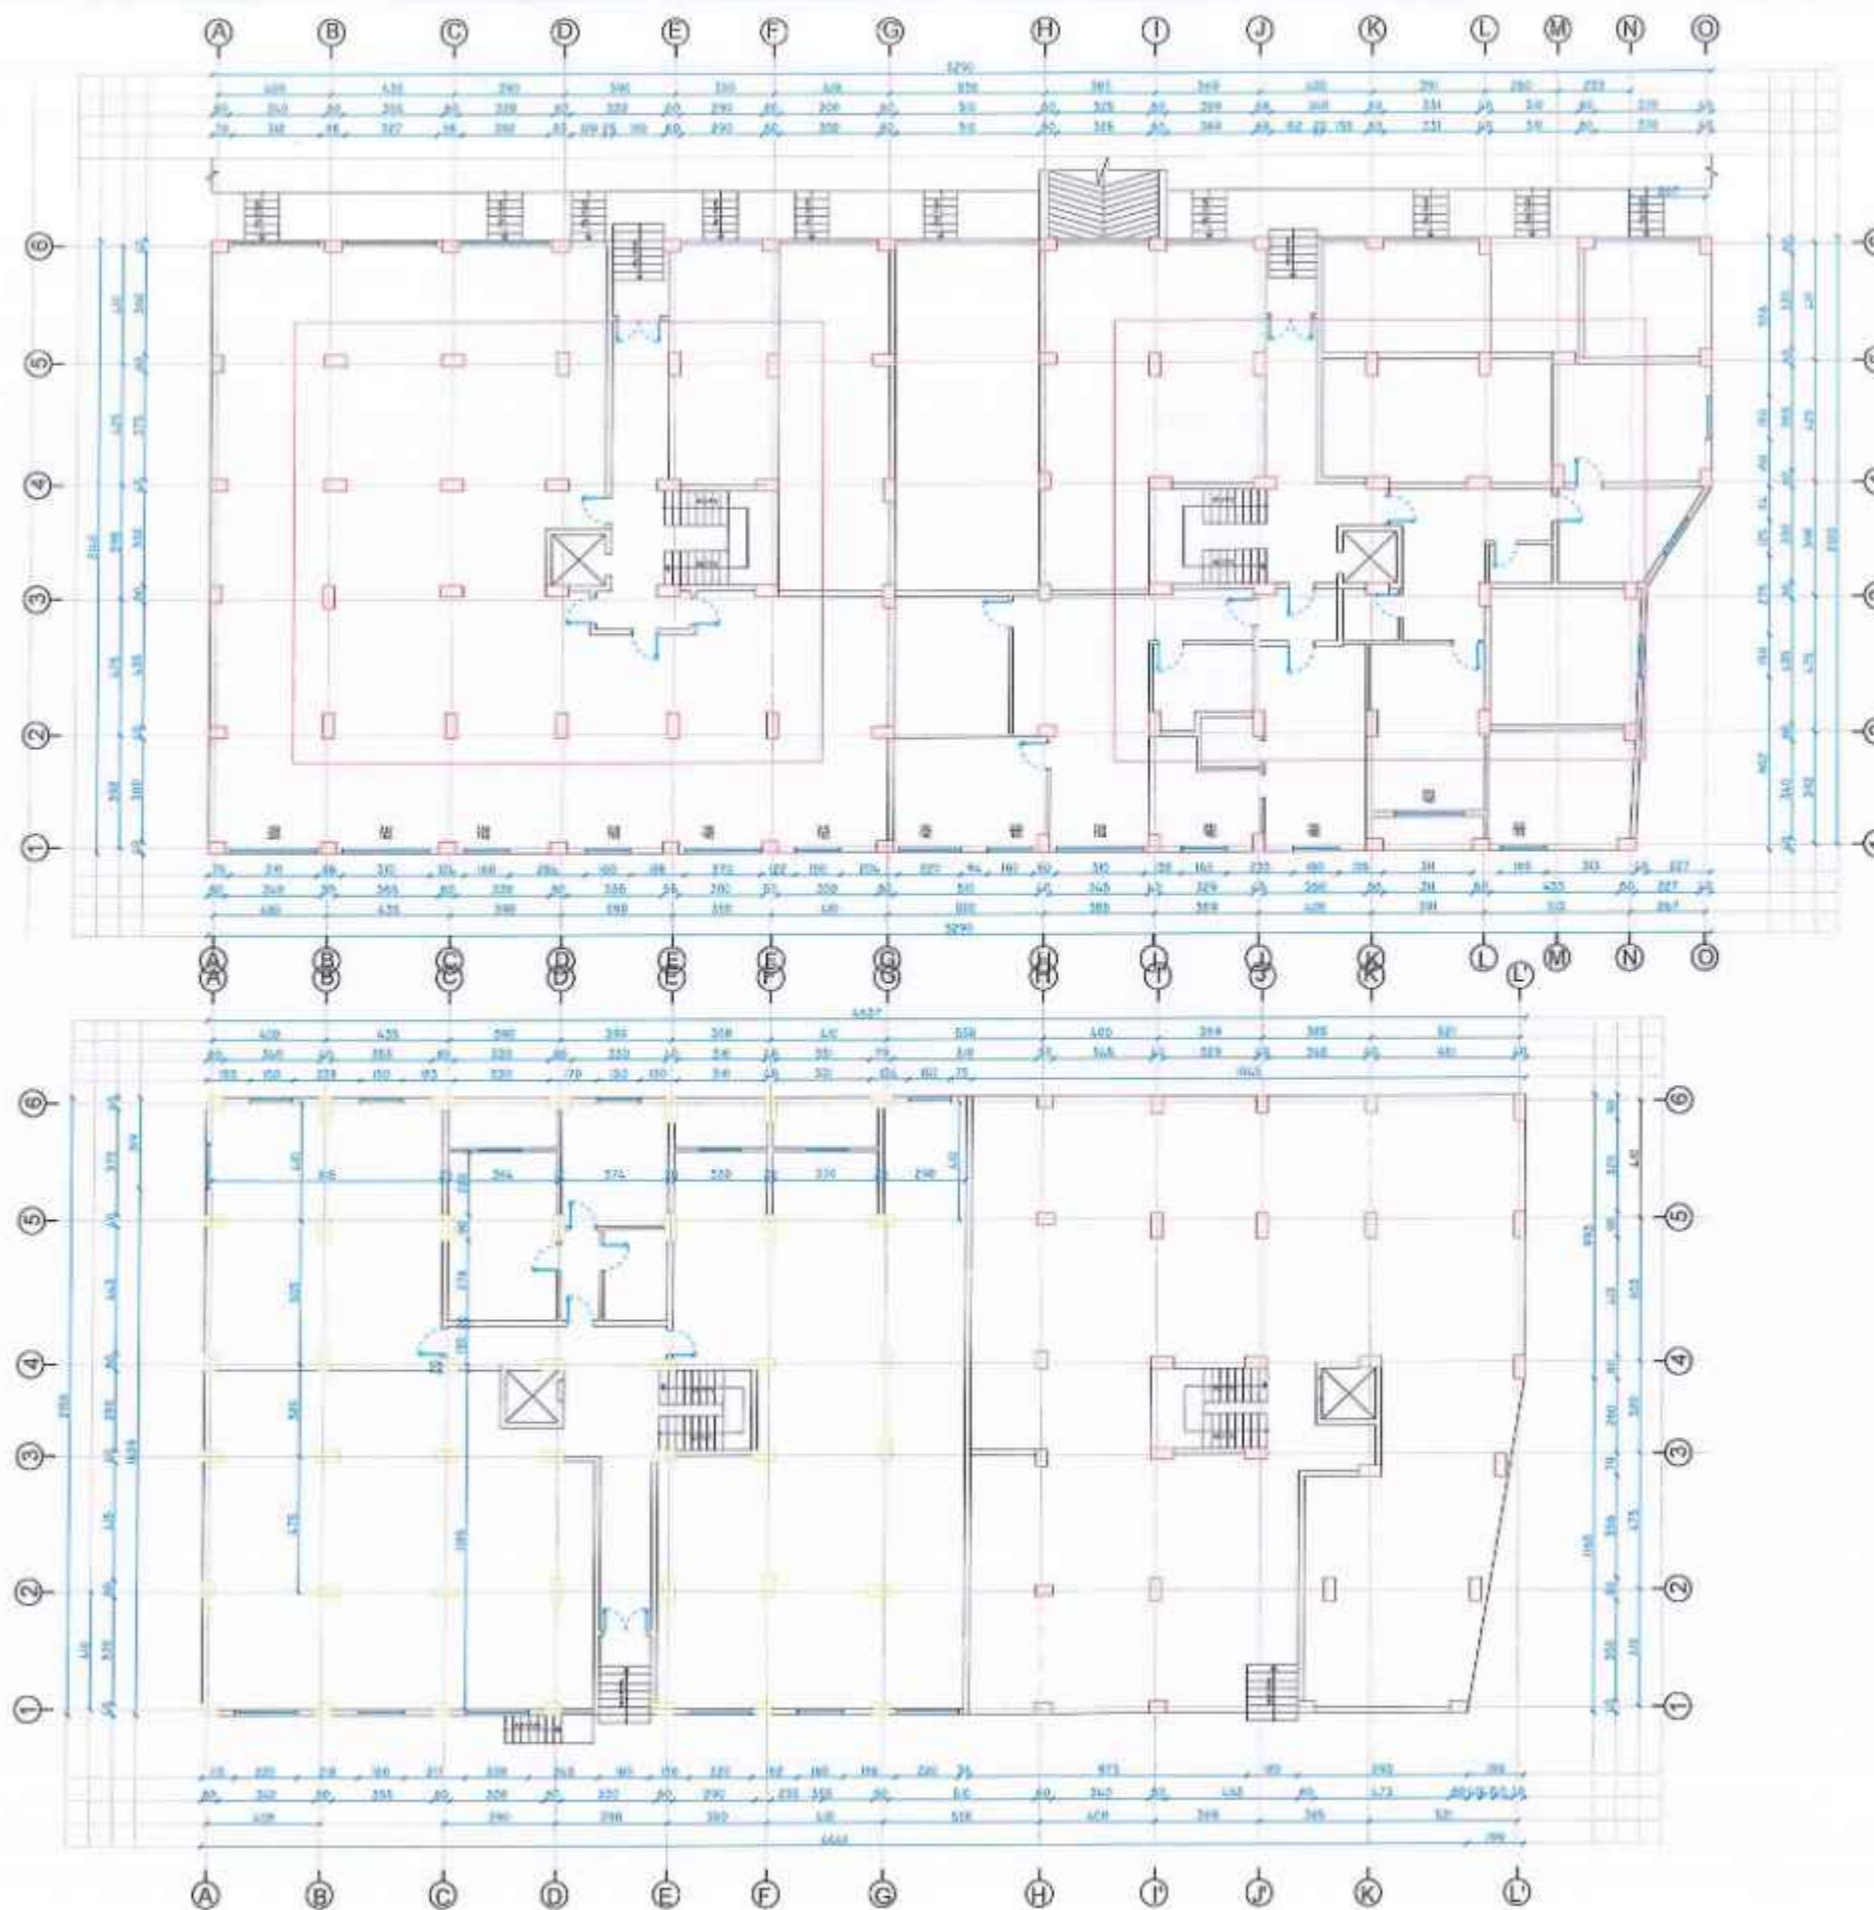

Autoriteti Kontraktor
BASHKIA DURRES

Faza
PROJEKT-ZBATIMI

Titulli i Projektit
HARTIMIN I PROJEKTEVE TE NDERHYRJEVE REHABILITUESE - PERSHTATESE TE NEVOJSHME

PROJEKTUES:
"ARKONSTUDIO SH.P.K."
 Licensë N.6996/6
 Administrator:
 Ark. NASJEL ÇIÇO

Drejtori Projekti/ Inzh. Konstruktuar	Inzh. DHIMTER PAPA
Inzh. Hidroteknik	Inzh. KRISTAQ KALI
Inzh. Gjeomet	Inzh. GJERGJI LOÇI
Inzh. Gjeomet	Inzh. ORIENT MUÇA
Inzh. Hidertimi	
Inzh. Hidertimi	
Arktekte	
Arktekte	

Objekti
PALLATI NR.8 DHE NR.110, RRUGA "PELIKANI" (5709-5711)


Kapitulli
PROJEKTI I PERFORCIMIT

Titulli i Vizatimit
PLANIMETRIA NE KUOTEN ± 0.00 m, GJENDJA EKZISTUESE

Shkalla: Nr. i Fletës
 K-03

ARKONSTUDIO SH.P.K.
 DH. PAPA
 PROJEKTIM-ZBATIM
 NR. 100 22258/1

PLANIMETRIA NE KUOTEN ± 0.00 m, GJENDJA PAS NDERHYRJEVE

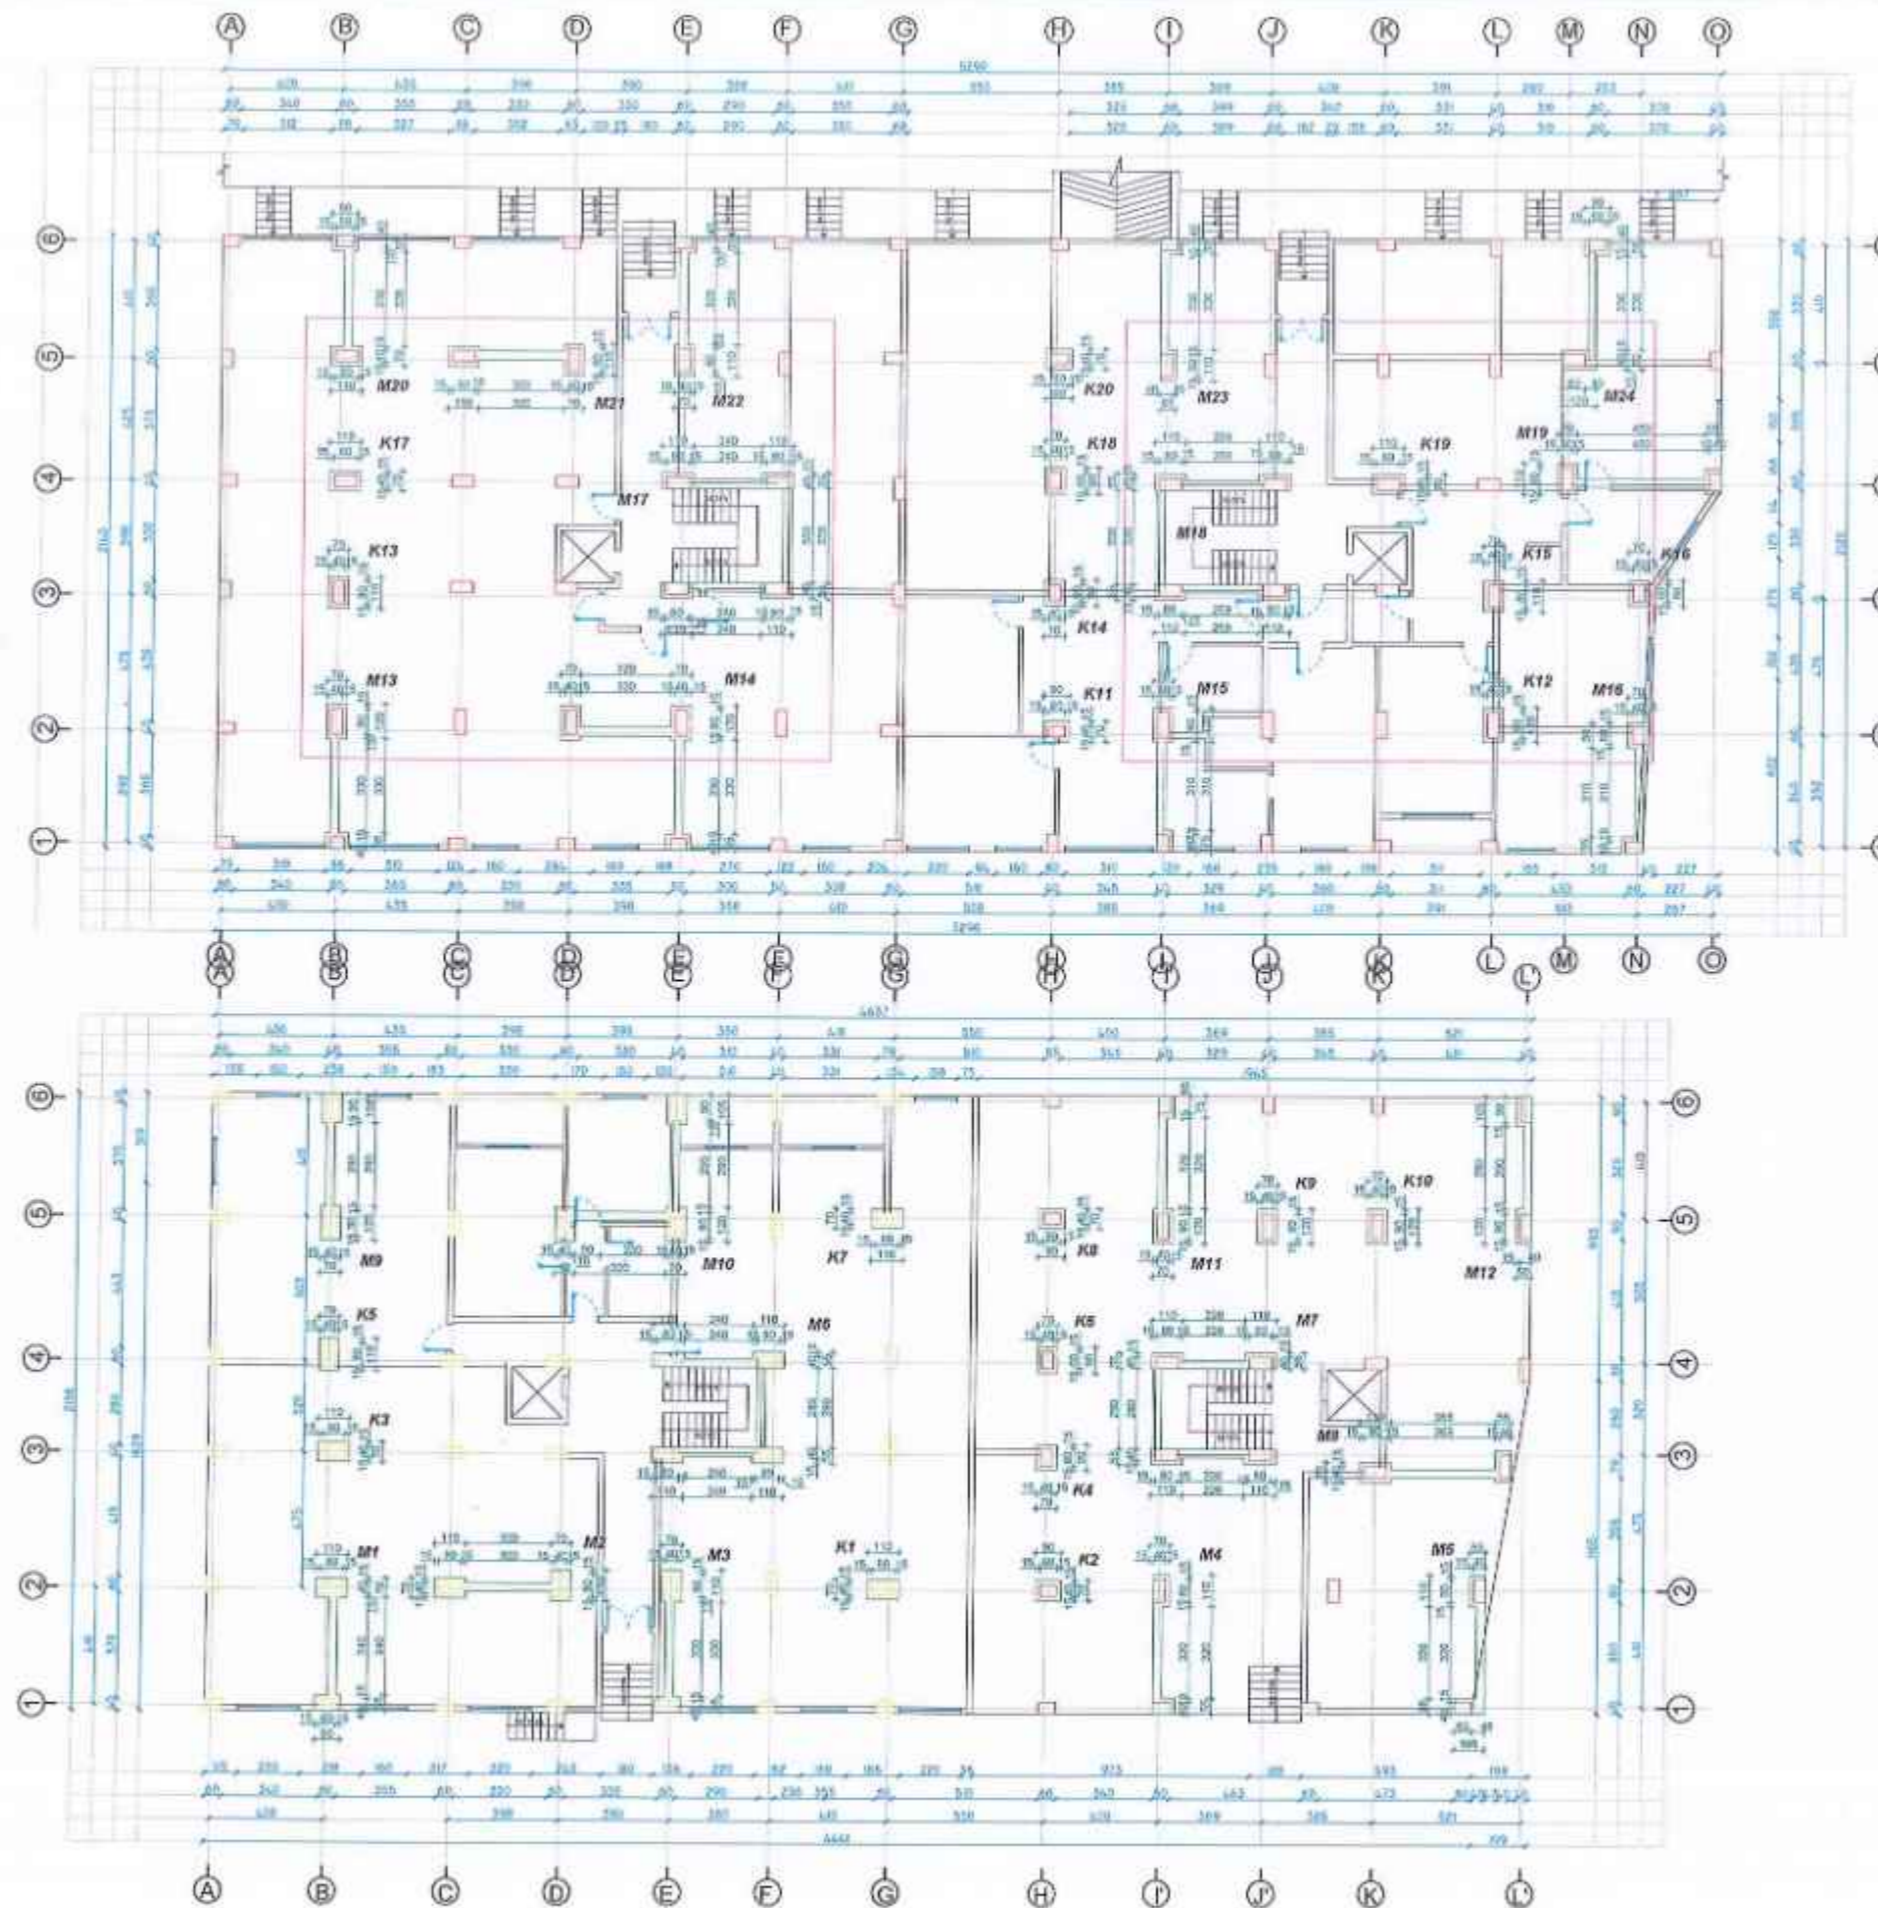

Autoriteti Kontraktor
BASHKIA DURRES

Faza
PROJEKT-ZBATIMI

Titulli i Projektit
**HARTIMIN I PROJEKTEVE TE NDERHYRJEVE
 REHABILITUESE - PERSHTATESE
 TE NEVOJSHME**

PROJEKTUES: "ARKONSTUDIO SH.P.K." Licensë N.6996/6 Administrator: A.K. NASJEL ÇIÇO	
Drejuesi Projekti/ Inzh. Konstruktori	Inzh. DHIMETER PAPA
Inzh. Hidroteknik	Inzh. KRISTAQ KALI
Inzh. Gjeodet	Inzh. GJERGJILLOCI
Inzh. Gjeodet	Inzh. ORIENT MUÇA
Inzh. Shtetimi	
Inzh. Shtetimi	
Arkitekti	
Arkitekti	

Objekti
**PALLATI NR.8 DHE NR.110, RRUGA "PELIKANI"
 (5709-5711)**


Kapitulli
PROJEKTI I PERFORCIMIT

Titulli i Vizatimit
**PLANIMETRIA NE KUOTEN ± 0.00 m, GJENDJA PAS
 NDERHYRJEVE**

Shkalla: Nr. i Fletës
 K-04

KONSTRUKTORI
PROJEKT-ZBATIM
 NR. 6996/6

PLANIMETRIA NE KUOTEN +3.50 m, GJENDJA EKZISTUESE

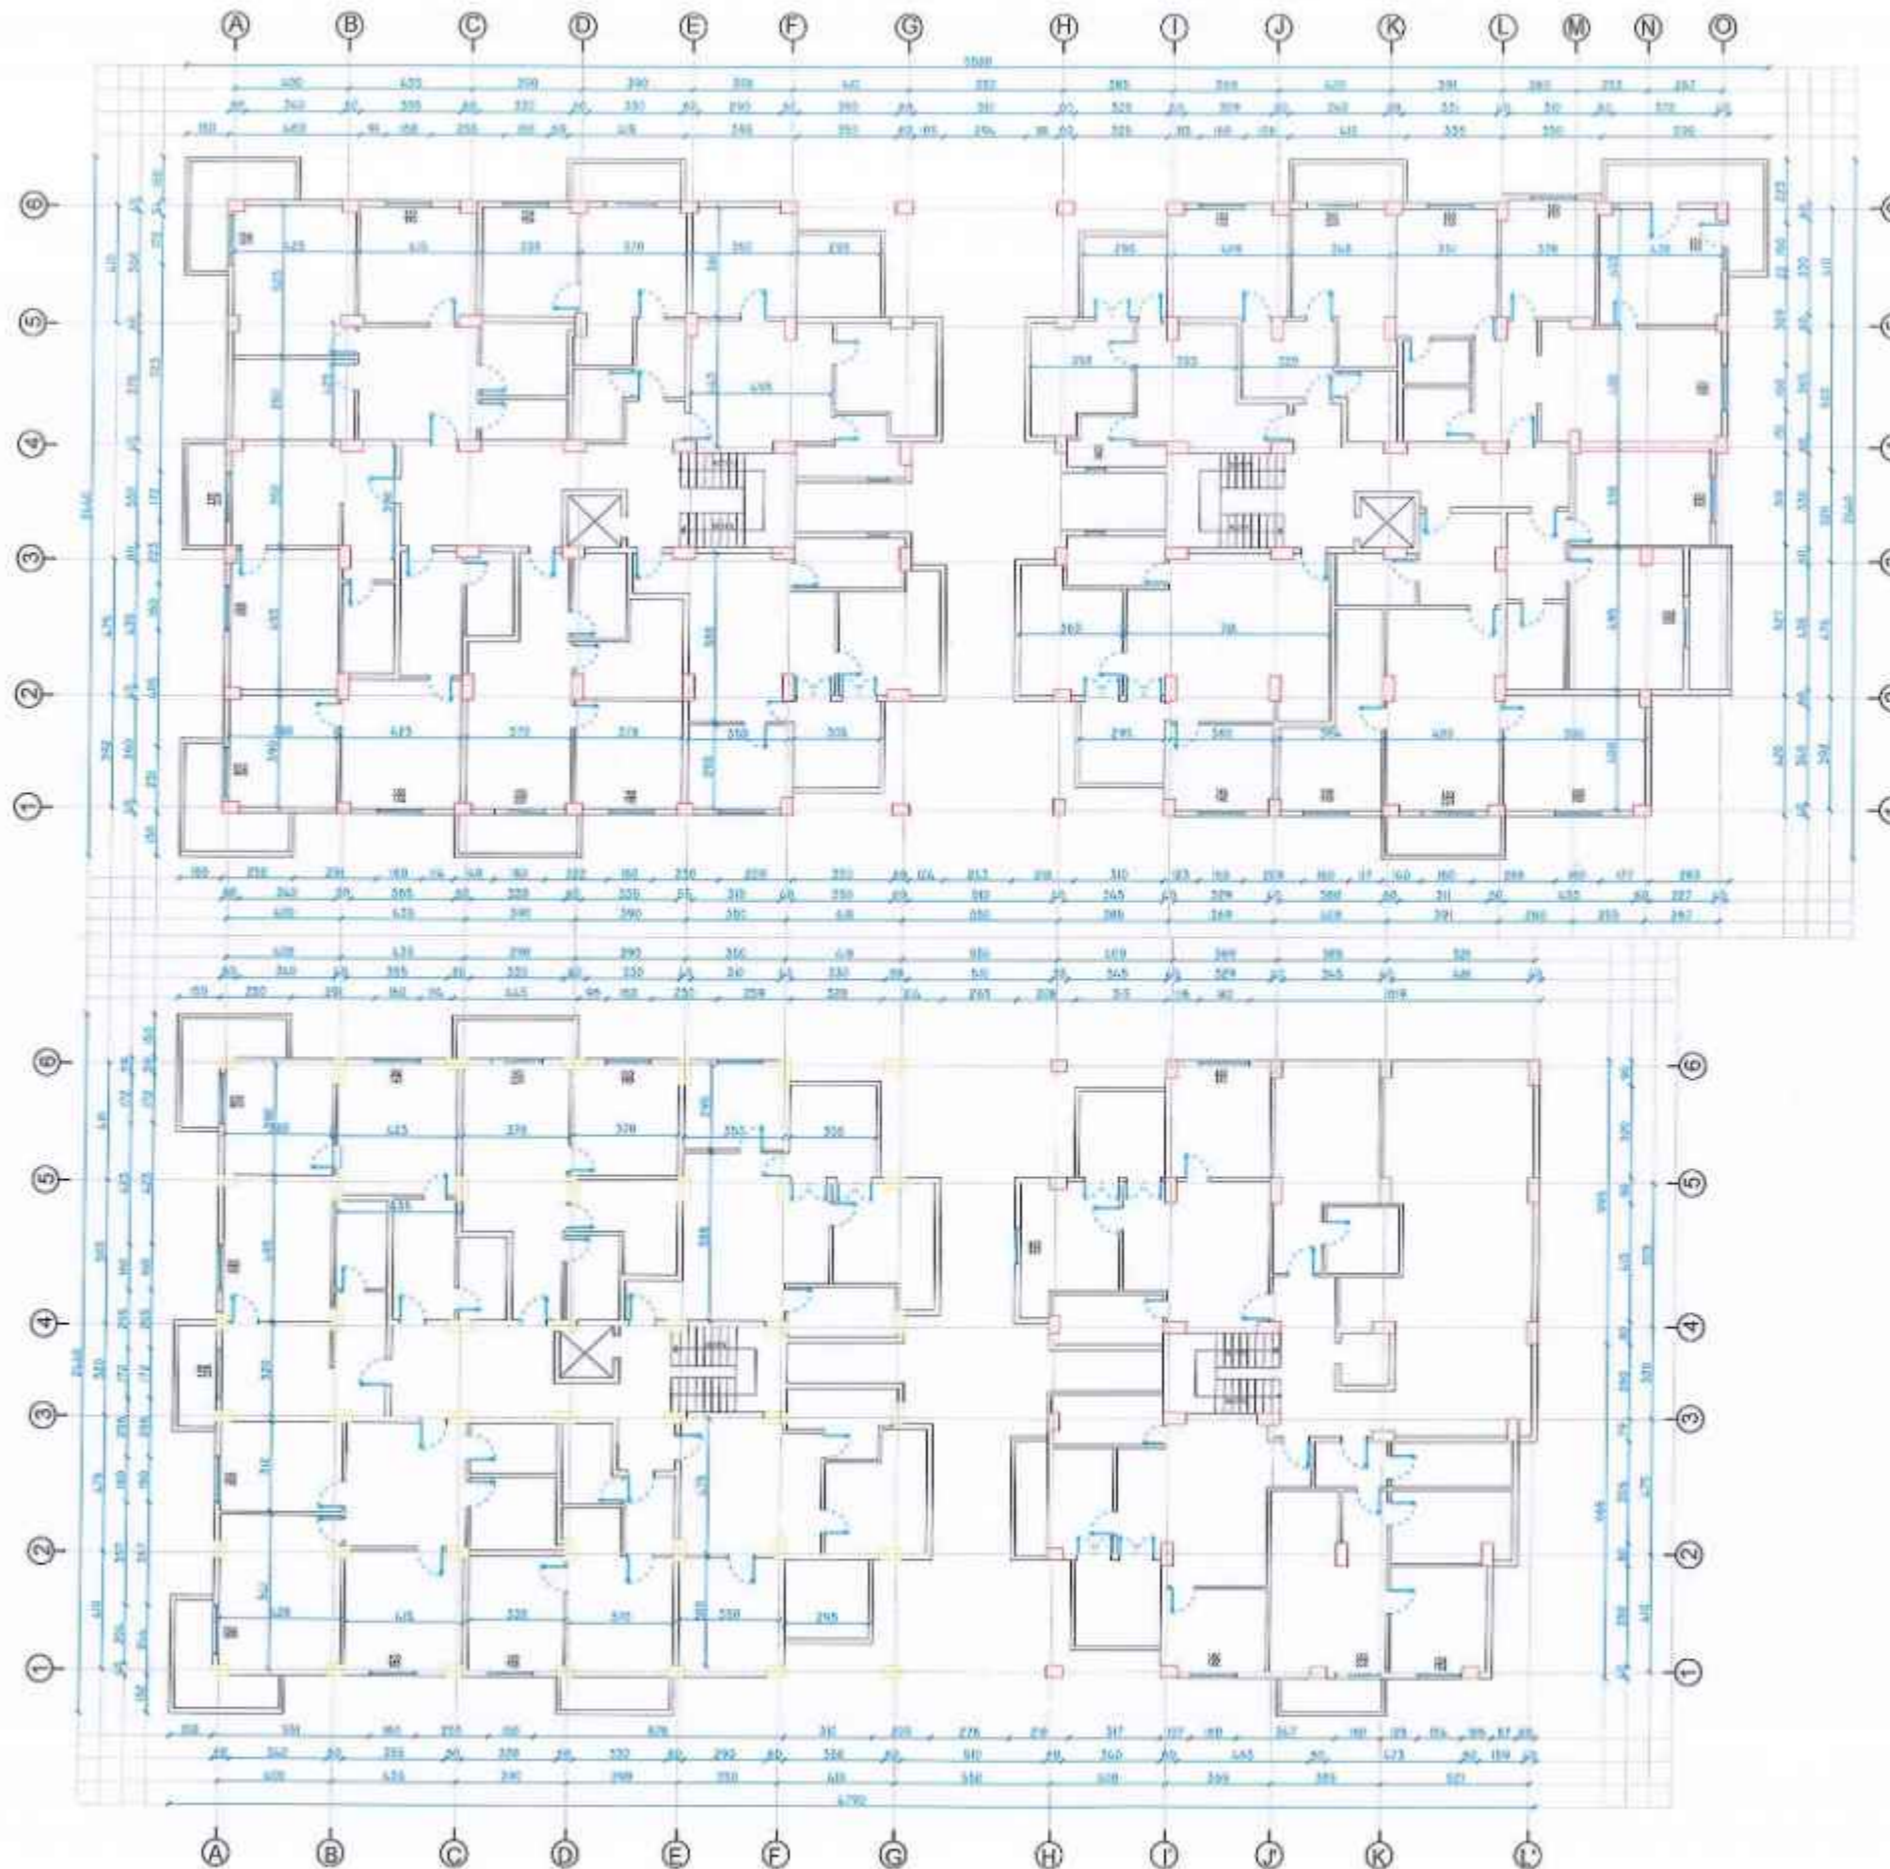

Autoriteti Kontraktor
BASHKIA DURRES

Faza:
PROJEKT-ZBATIMI

Titulli i Projektit:
**HARTIMIN I PROJEKTEVE TE NDERHYRJEVE
 REHABILITUESE - PERSHTATESE
 TE NEVOJSHME**

PROJEKTUES:
"ARKONSTUDIO SH.P.K."
 Licensë N.6996/6
 Administrator:
 Ark. NASJEL ÇIÇO

Drejuesi Projekti/ Inzh. Konstruktori	Inzh. DHIMTER PAPA	06.04.1982
Inzh. Hidroteknik	Inzh. KRISTAQ KALLI	01.04.1980
Inzh. Gjeomet.	Inzh. GJERGJI LOÇI	01.04.1980
Inzh. Gjeomet.	Inzh. ORIENT MUÇA	01.04.1980
Inzh. Siderimi		
Inzh. Siderimi		
Arkitekte		
Arkitekte		

Objekti
**PALLATI NR.8 DHE NR.110, RRUGA "PELIKANI"
 (5709-5711)**


Kapitulli
PROJEKTI I PERFORCIMIT

Titulli i Vizatimit
**PLANIMETRIA NE KUOTEN +3.50 m, GJENDJA
 EKZISTUESE**

Shkalla:
 Nr. i Fletës
 K-05

ARKONSTUDIO SH.P.K.
 PROJEKTIM-ZBATIM
 NR. LIC. 24256/1

PLANIMETRIA NE KUOTEN +3.50 m, GJENDJA PAS NDERHYRJEVE

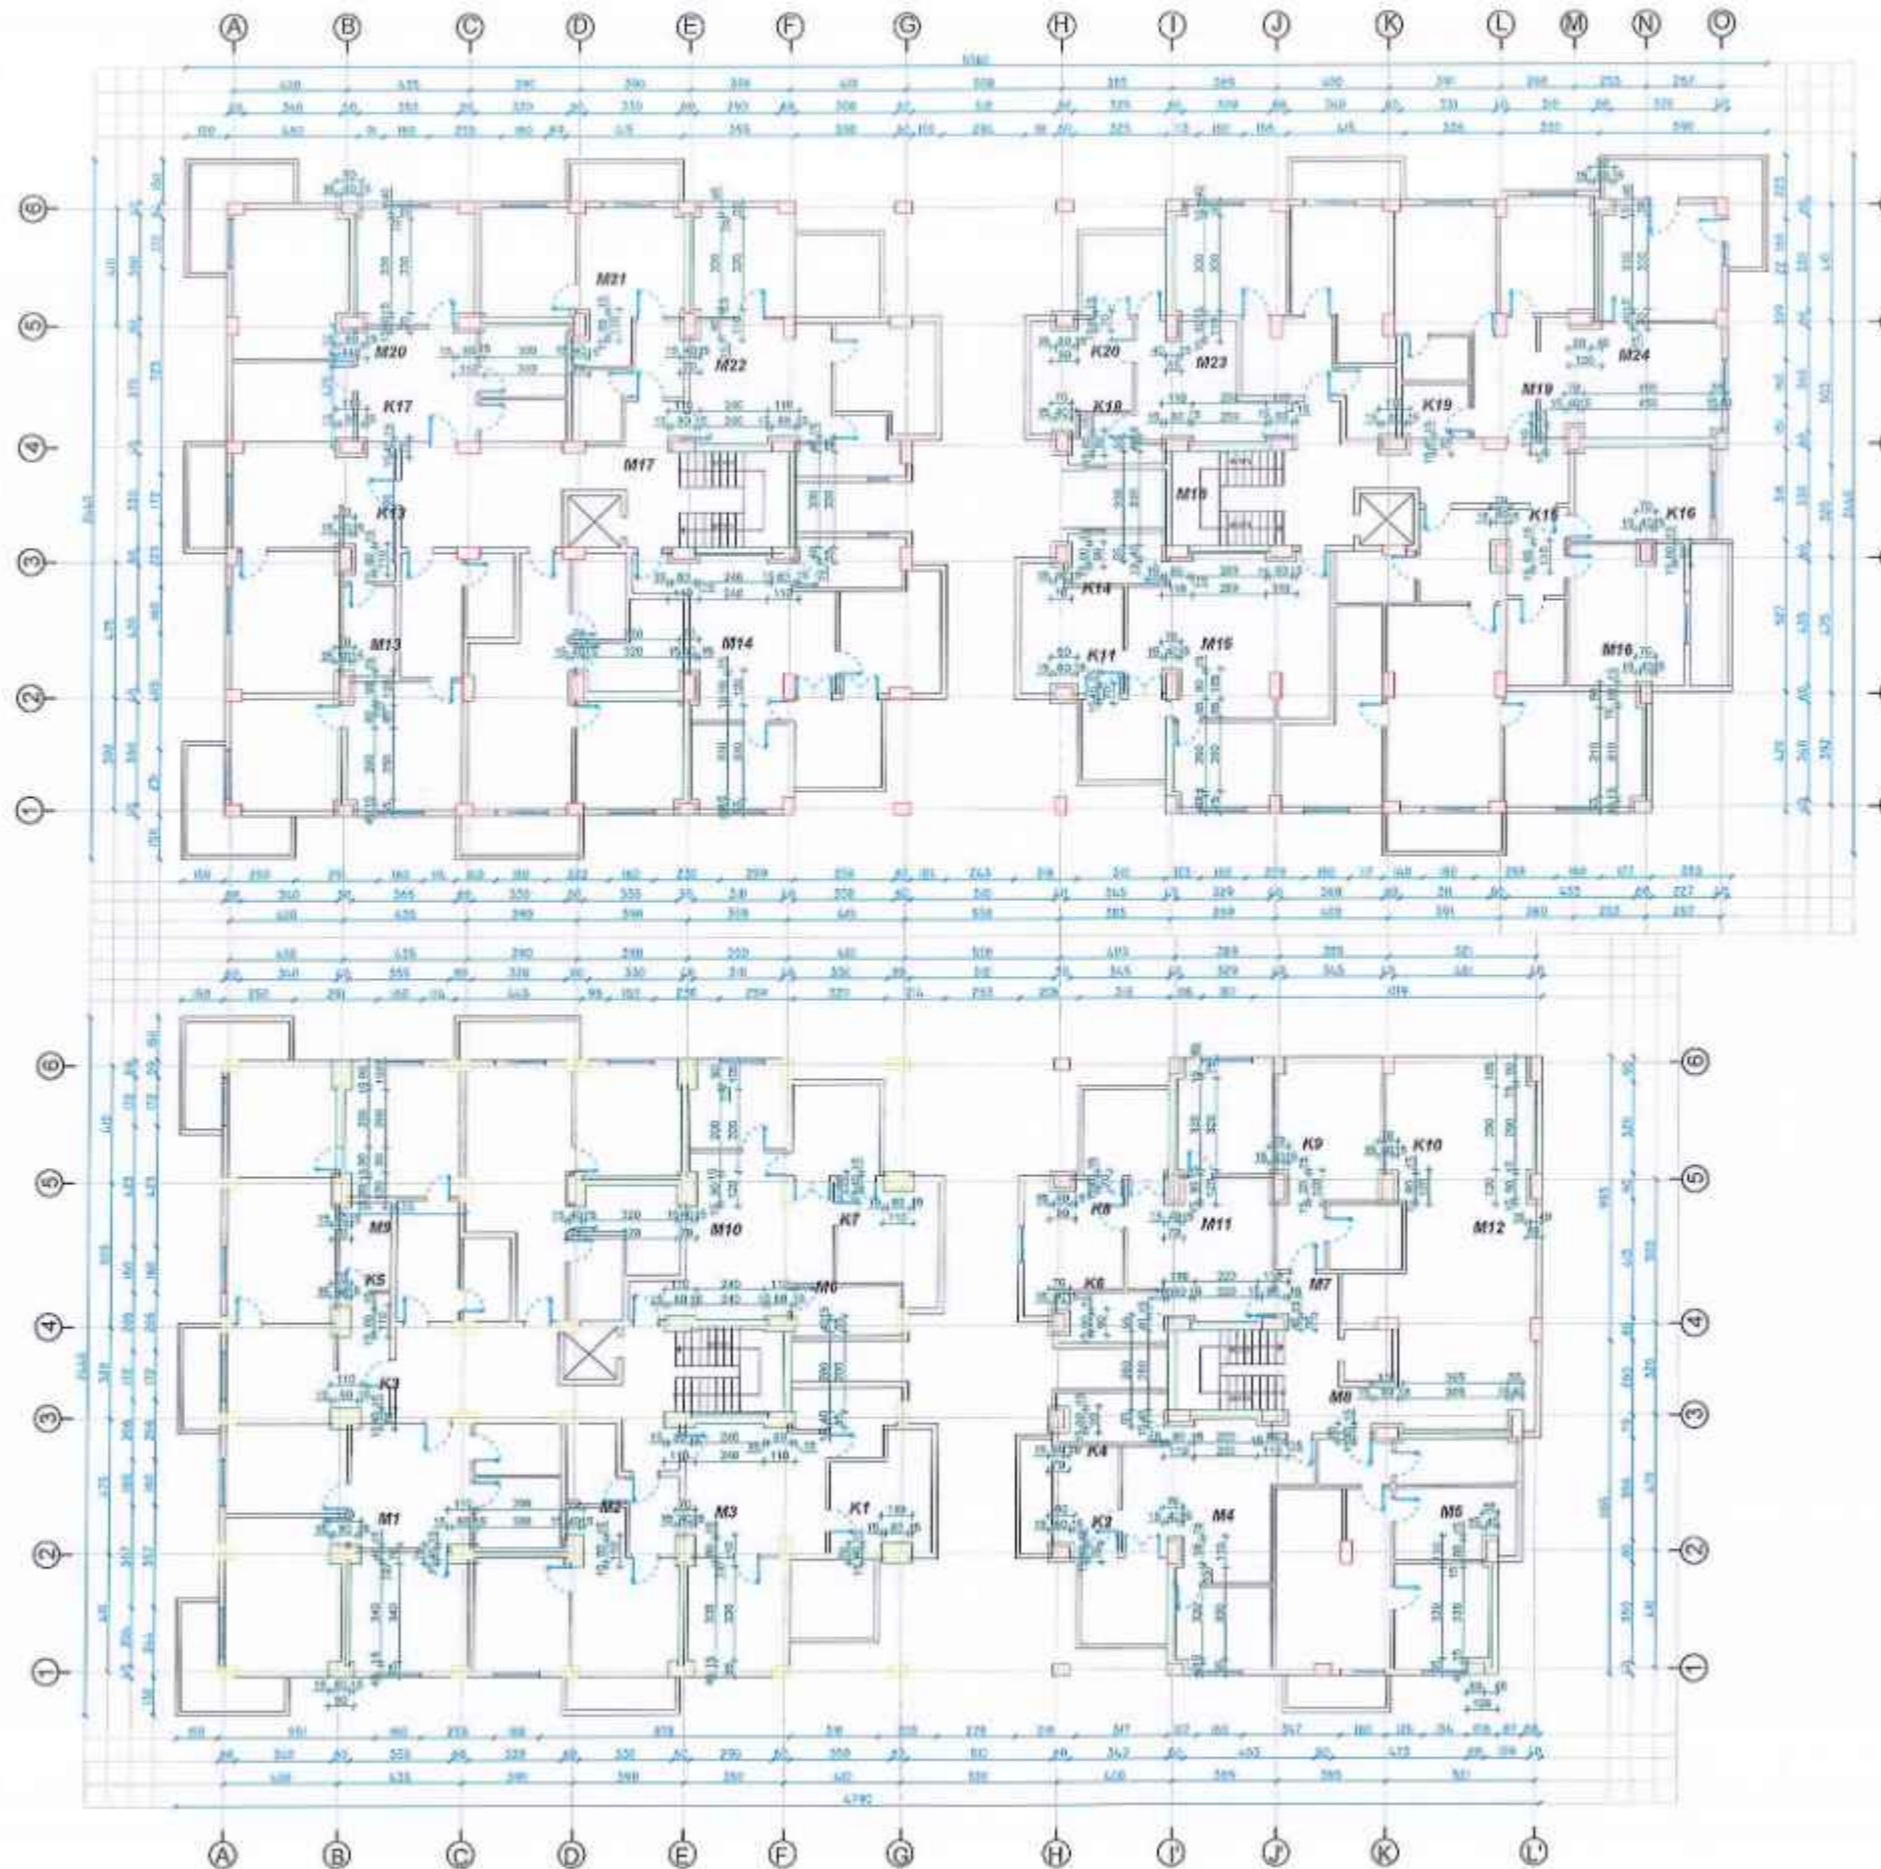

Autoriteti Kontraktor
BASHKIA DURRES

Faza
PROJEKT-ZBATIMI

Titulli i Projektit
**HARTIMIN I PROJEKTEVE TE NDERHYRJEVE
 REHABILITUESE - PERSHTATESE
 TE NEVOJSHME**



PROJEKTUES:
"ARKONSTUDIO SH.P.K."
 Licencë N.5996/5
 Administrator:
 Ark. NASJEL ÇIÇO

Drejtori Projekti/ Insh. Konstraktor	Insh. DJHIMITER PAPA	No. Lic. N. 070077
Insh. Hidroteknik	Insh. KRISTAQ KALJ	No. Lic. N. 070078
Insh. Gjeodet	Insh. GJERGJI LOÇI	No. Lic. N. 070079
Insh. Gjeodet	Insh. ORIENT MUÇA	No. Lic. N. 070080
Insh. Sferimi		
Insh. Sferimi		
Arkitekt		
Arkitekt		

Objekti
**PALLATI NR.8 DHE NR.110, RRUGA "PELIKANI"
 (5709-5711)**


Kapitulli
PROJEKTI I PERFORCIMIT

Titulli i Vizatimit
**PLANIMETRIA NE KUOTEN +3.50 m, GJENDJA PAS
 NDERHYRJEVE**

Shkalla:
 Nr. i Fletës
 K-06

KONSTR. PAPA
PROJEKT-ZBATIM
 NR. 102/256/1

PLANIMETRIA NE KUOTEN +6.56 m, GJENDJA EKZISTUESE

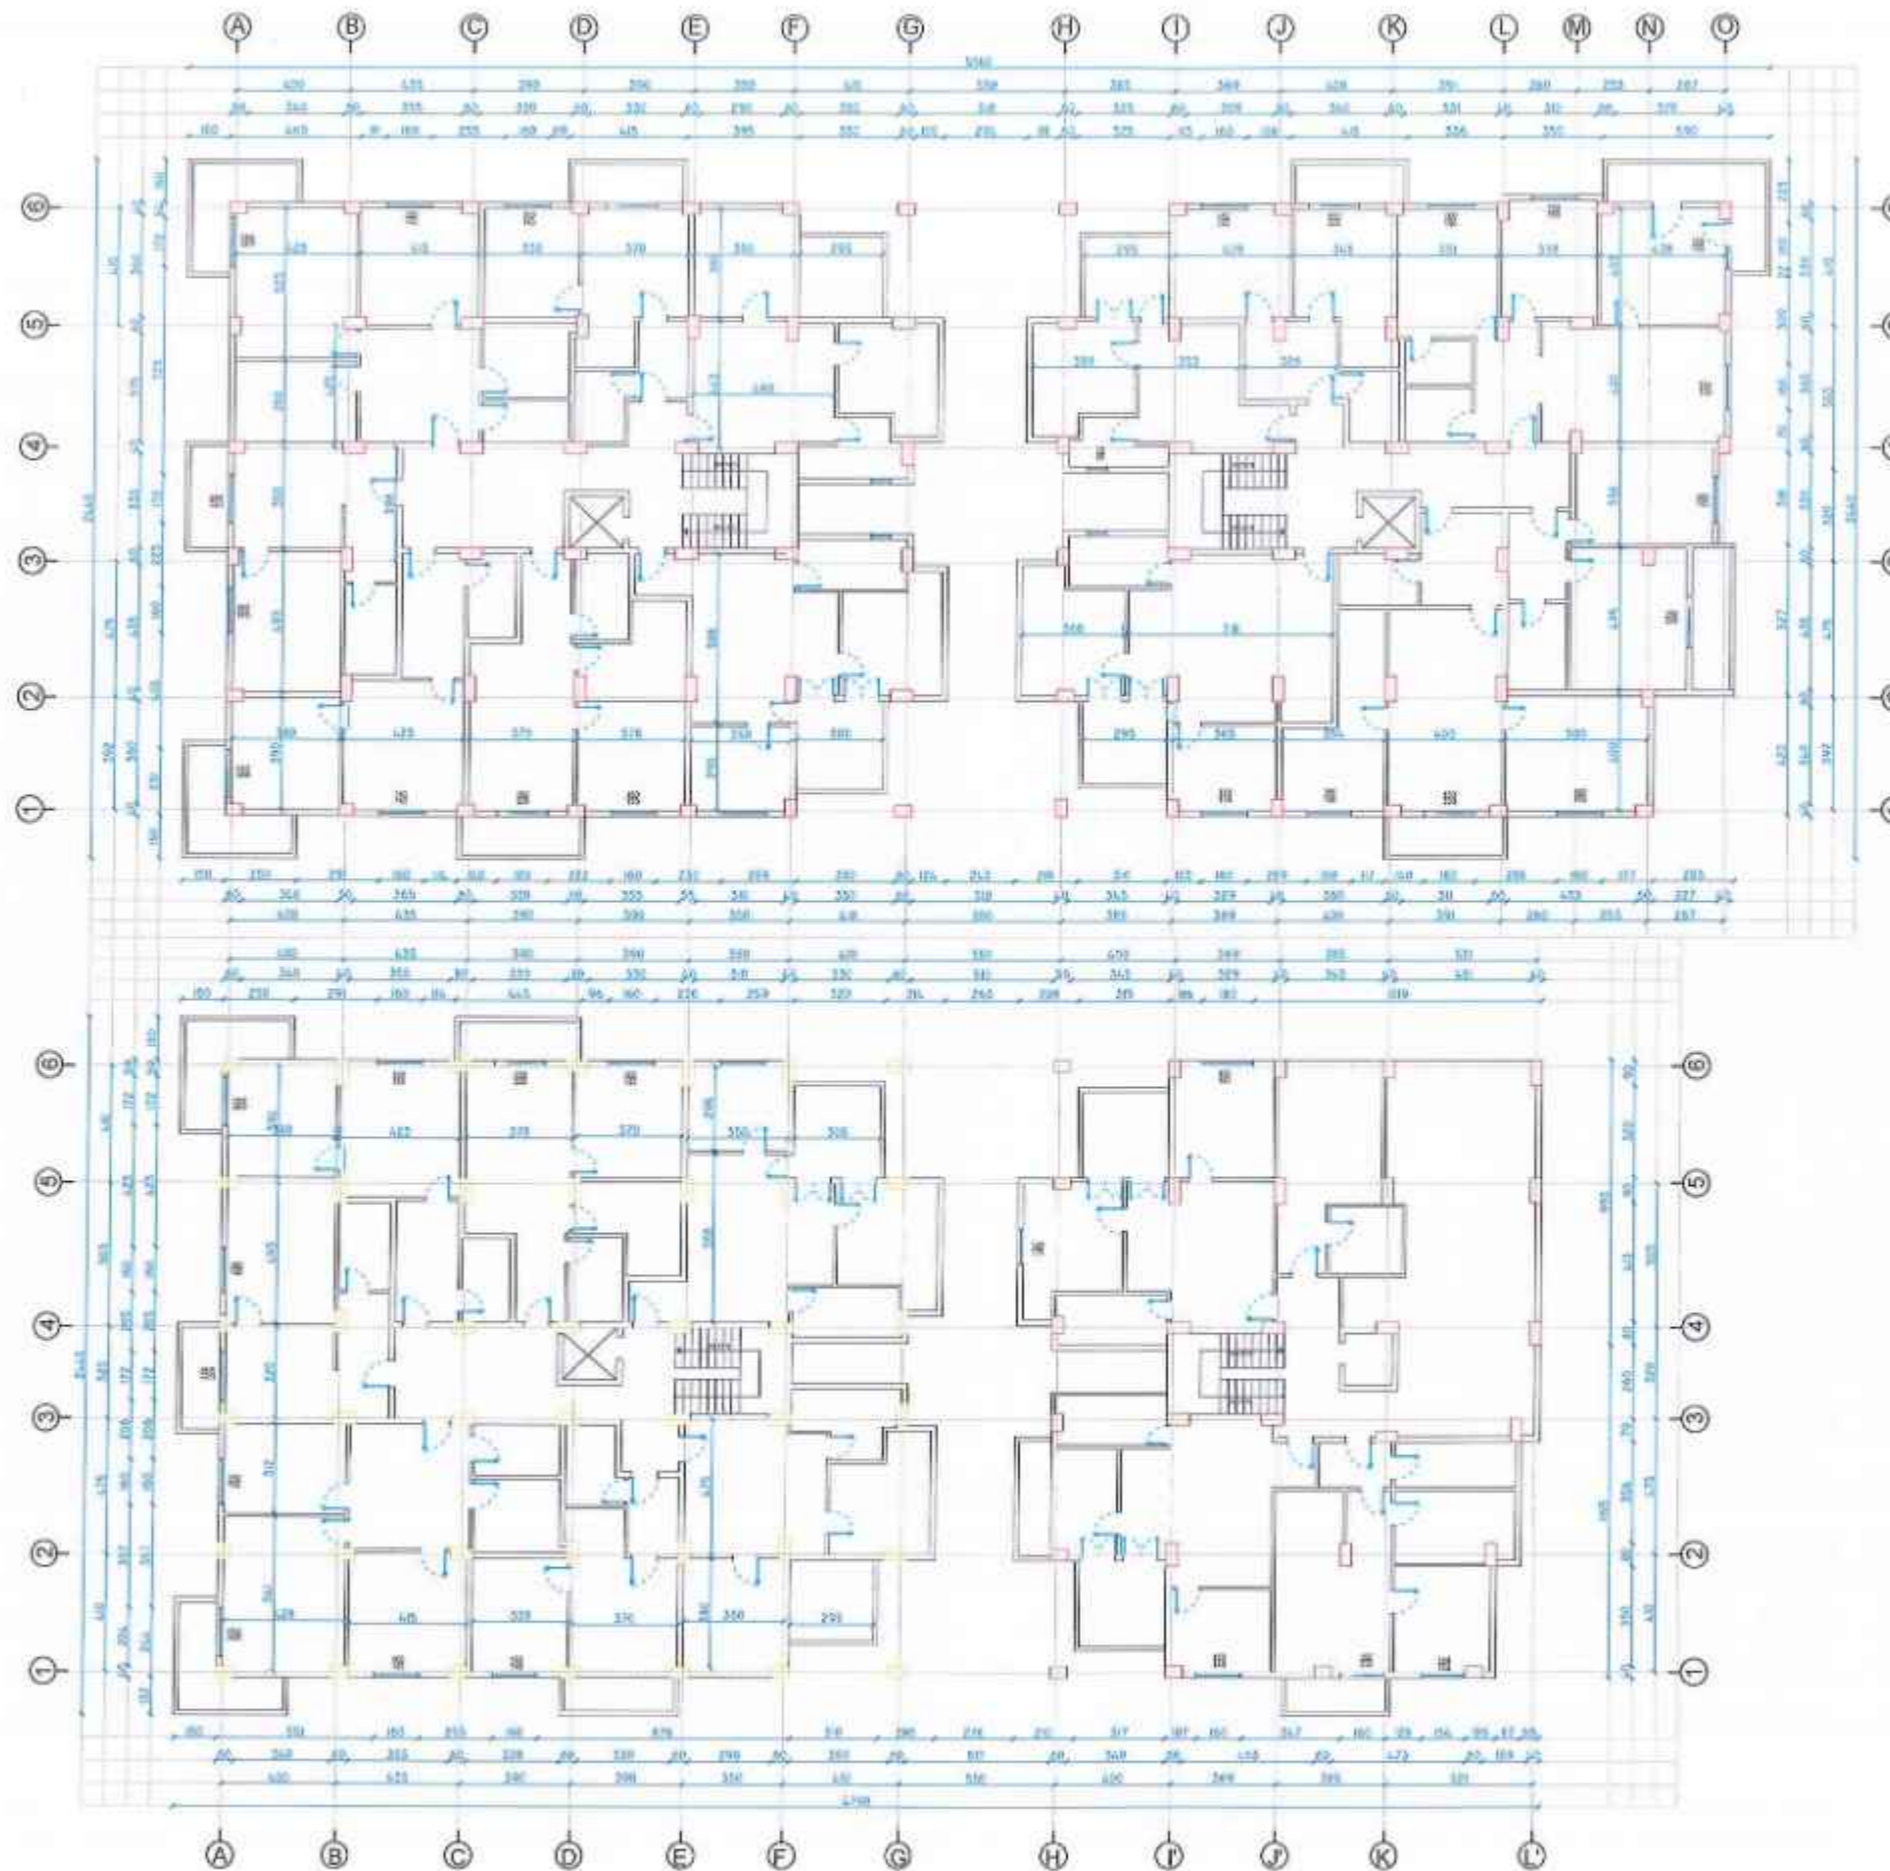

Autoriteti Kontraktor
BASHKIA DURRES

Titulli i Kontraktorit
PROJEKT-ZBATIMI

Titulli i Projektit
HARTIMIN I PROJEKTEVE TE NDERHYRJEVE REHABILITUESE - PERSHTATESE TE NEVOJSHME

PROJEKTUES:
"ARKONSTUDIO SH.P.K."
 Licensë N.6996/6
 Administrator:
 Ark. NASJEL ÇIÇO

Drejtori Projekti/ Inzh. Konstruktuar	Inzh. DIMETER PAPA	
Inzh. Hidroteknik	Inzh. KRISTAQ KALI	
Inzh. Gjeodet	Inzh. GJERGJ LLOÇI	
Inzh. Gjeodet	Inzh. ORIENT MUÇA	
Inzh. Sferitimi		
Inzh. Sferitimi		
Arkitekte		
Arkitekte		

Objekti
PALLATI NR.8 DHE NR.110, RRUGA "PELIKANI" (5709-5711)


Kapitulli
PROJEKTI I PERFORCIMIT

Titulli i Vistimit
PLANIMETRIA NE KUOTEN +6.56 m, GJENDJA EKZISTUESE

Shkalla: Nr. i Fletës
 K-07


ARKONSTUDIO SH.P.K.
 PROJEKTIM-ZBATIM
 Nr. 24256/1

PLANIMETRIA NE KUOTEN +6.56 m, GJENDJA PAS NDERHYRJEVE

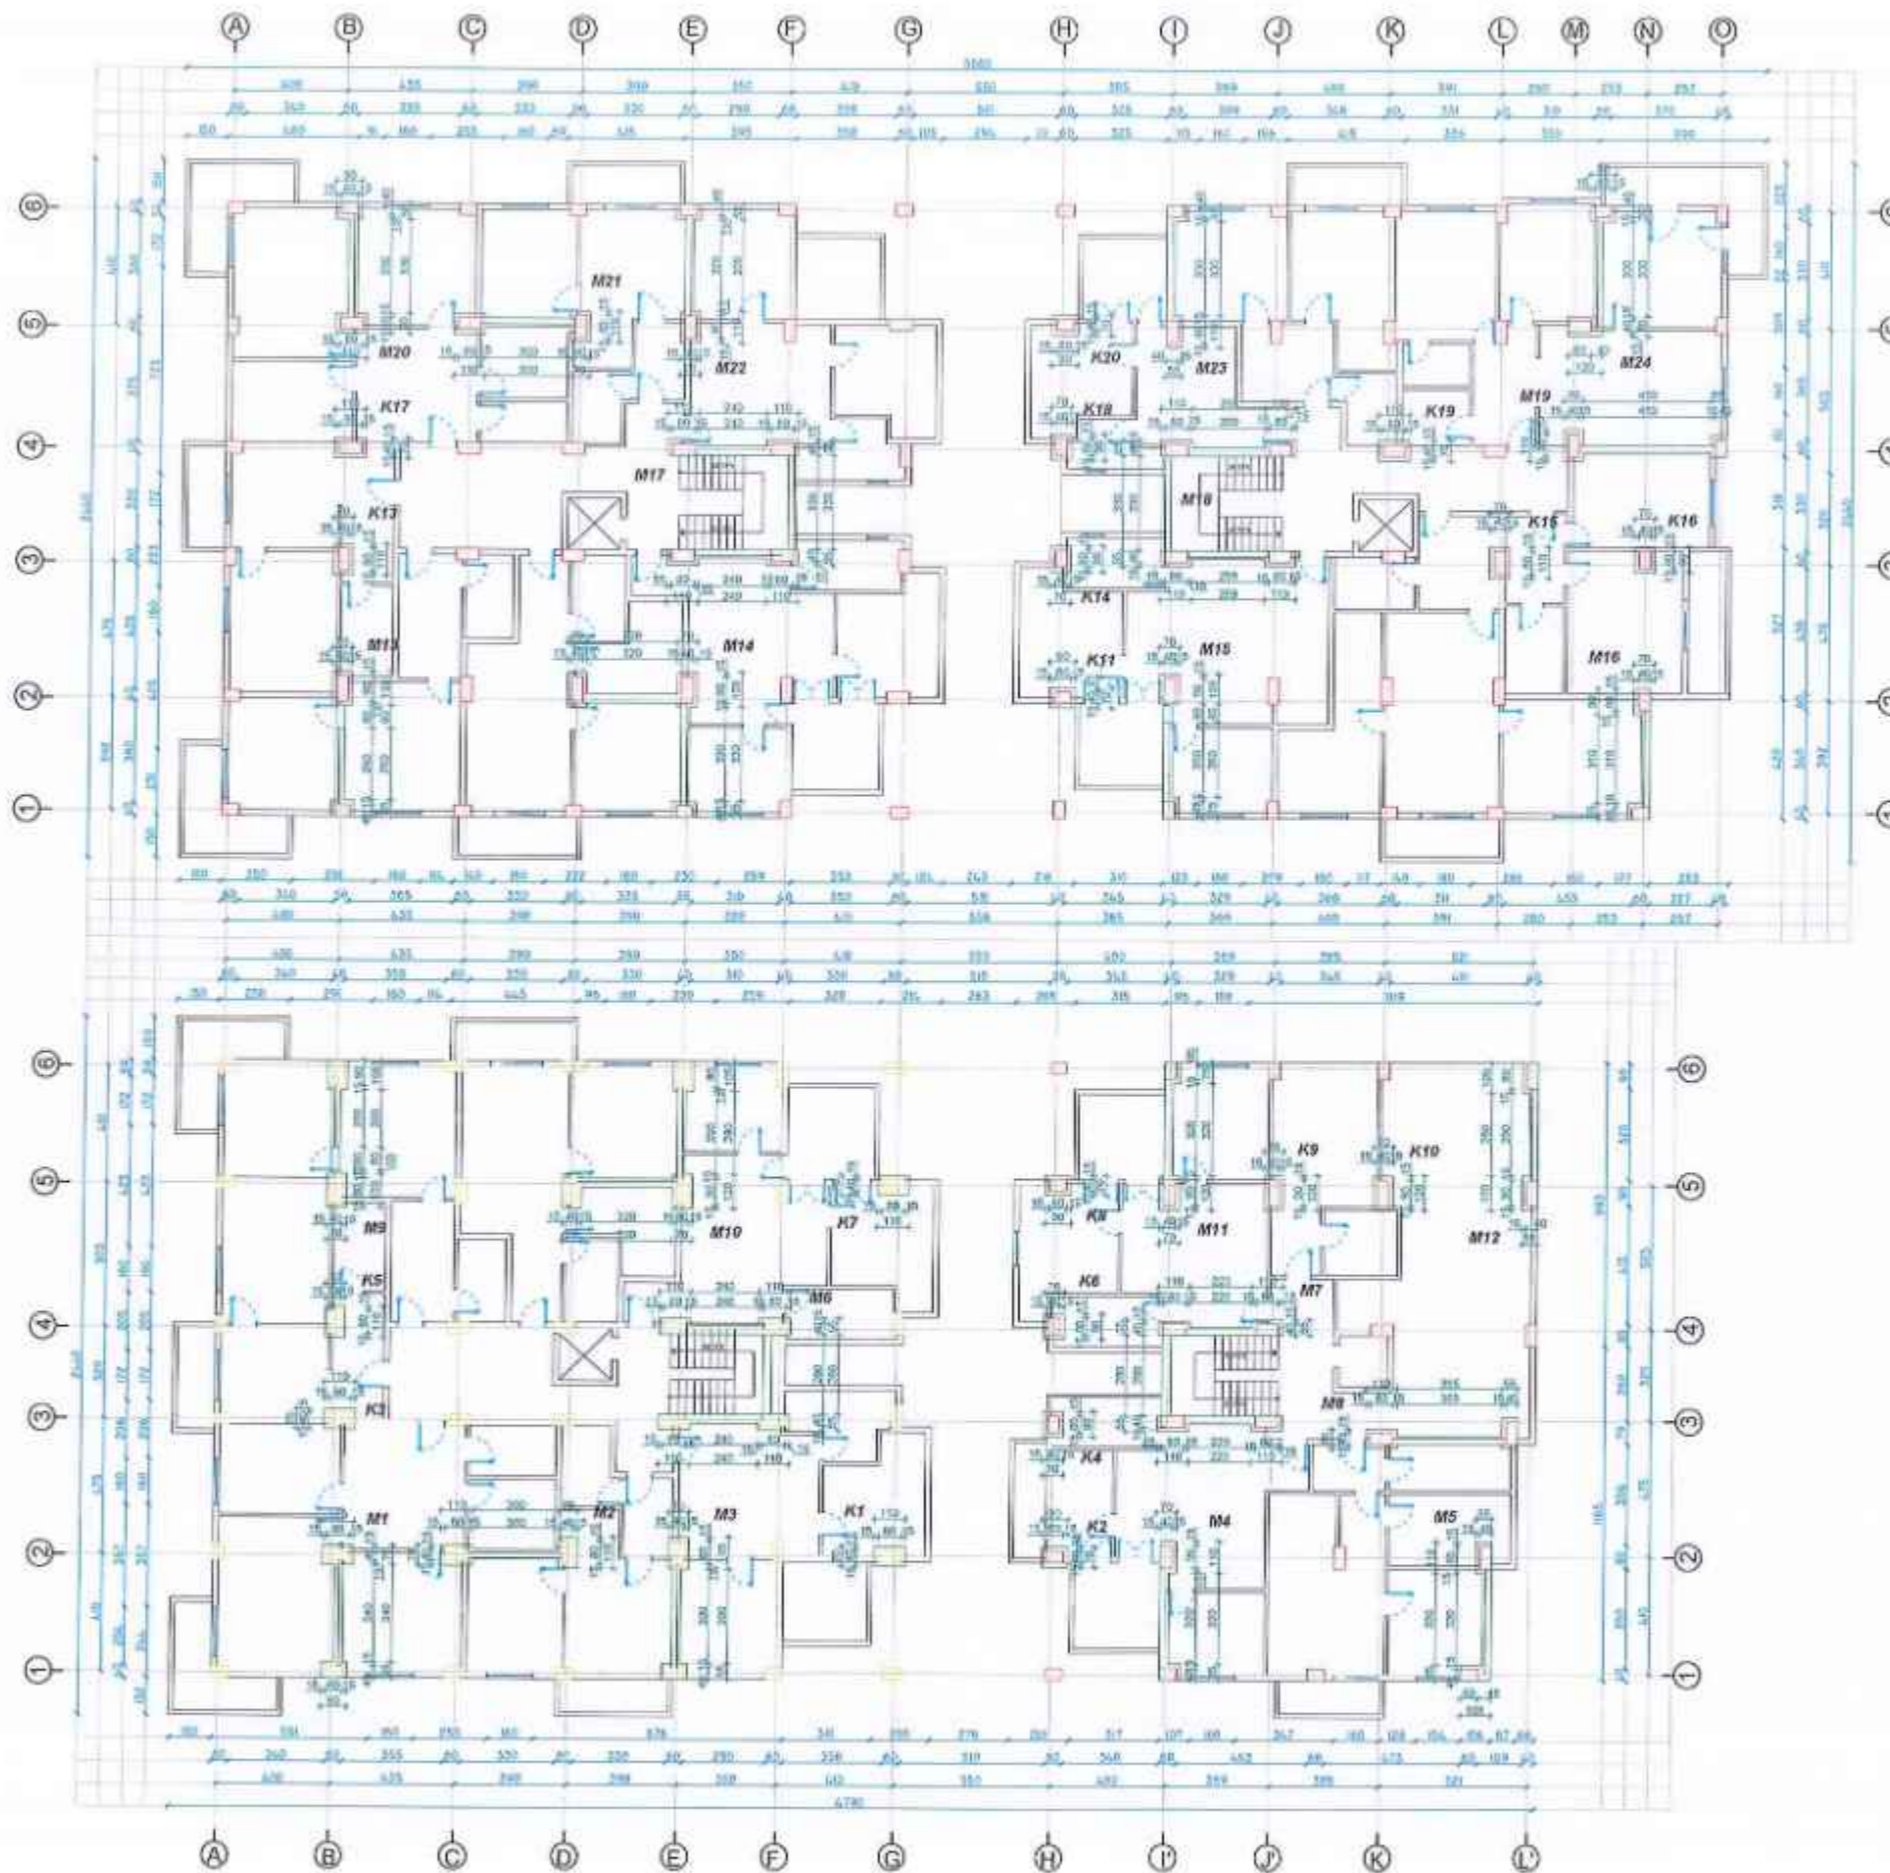

Autoriteti Kontraktor	
BASHKIA DURRES	
Faza	
PROJEKT-ZBATIMI	
Titulli i Projektit	
HARTIMIN I PROJEKTEVE TE NDERHYRJEVE REHABILITUESE - PERSHTATESE TE NEVOJSHME	
 PROJEKTUES: "ARKONSTUDIO SH.P.K." License N.6996/6 Administrator: ARIE NASJEL ÇIÇO	
Drejuesi Projekti/ Inzh. Kontraktor	Inzh. DHIMTER PAPA
Inzh. Hidroteknik	Inzh. KRISTAQ KALI
Inzh. Gjesdet	Inzh. GJERDDI LOÇI
Inzh. Gjesdet	Inzh. ORIENT MUÇA
Inzh. Shërbimi	
Inzh. Shërbimi	
Arkitekte	
Arkitekte	
Objekti	
PALLATI NR.8 DHE NR.110, RRUGA "PELIKANI" (5709-5711)	
Kapitulli	
PROJEKTI I PERFORCIMIT	
Titulli i Vizatimit	
PLANIMETRIA NE KUOTEN +6.56 m, GJENDJA PAS NDERHYRJEVE	
Shkalla:	Nr. i Fletës K-08
 D.H. PAPA PROJEKTIM-ZBATIM NR. LIC. 74256/1	

PLANIMETRIA NE KUOTEN +9.62 m, GJENDJA EKZISTUESE

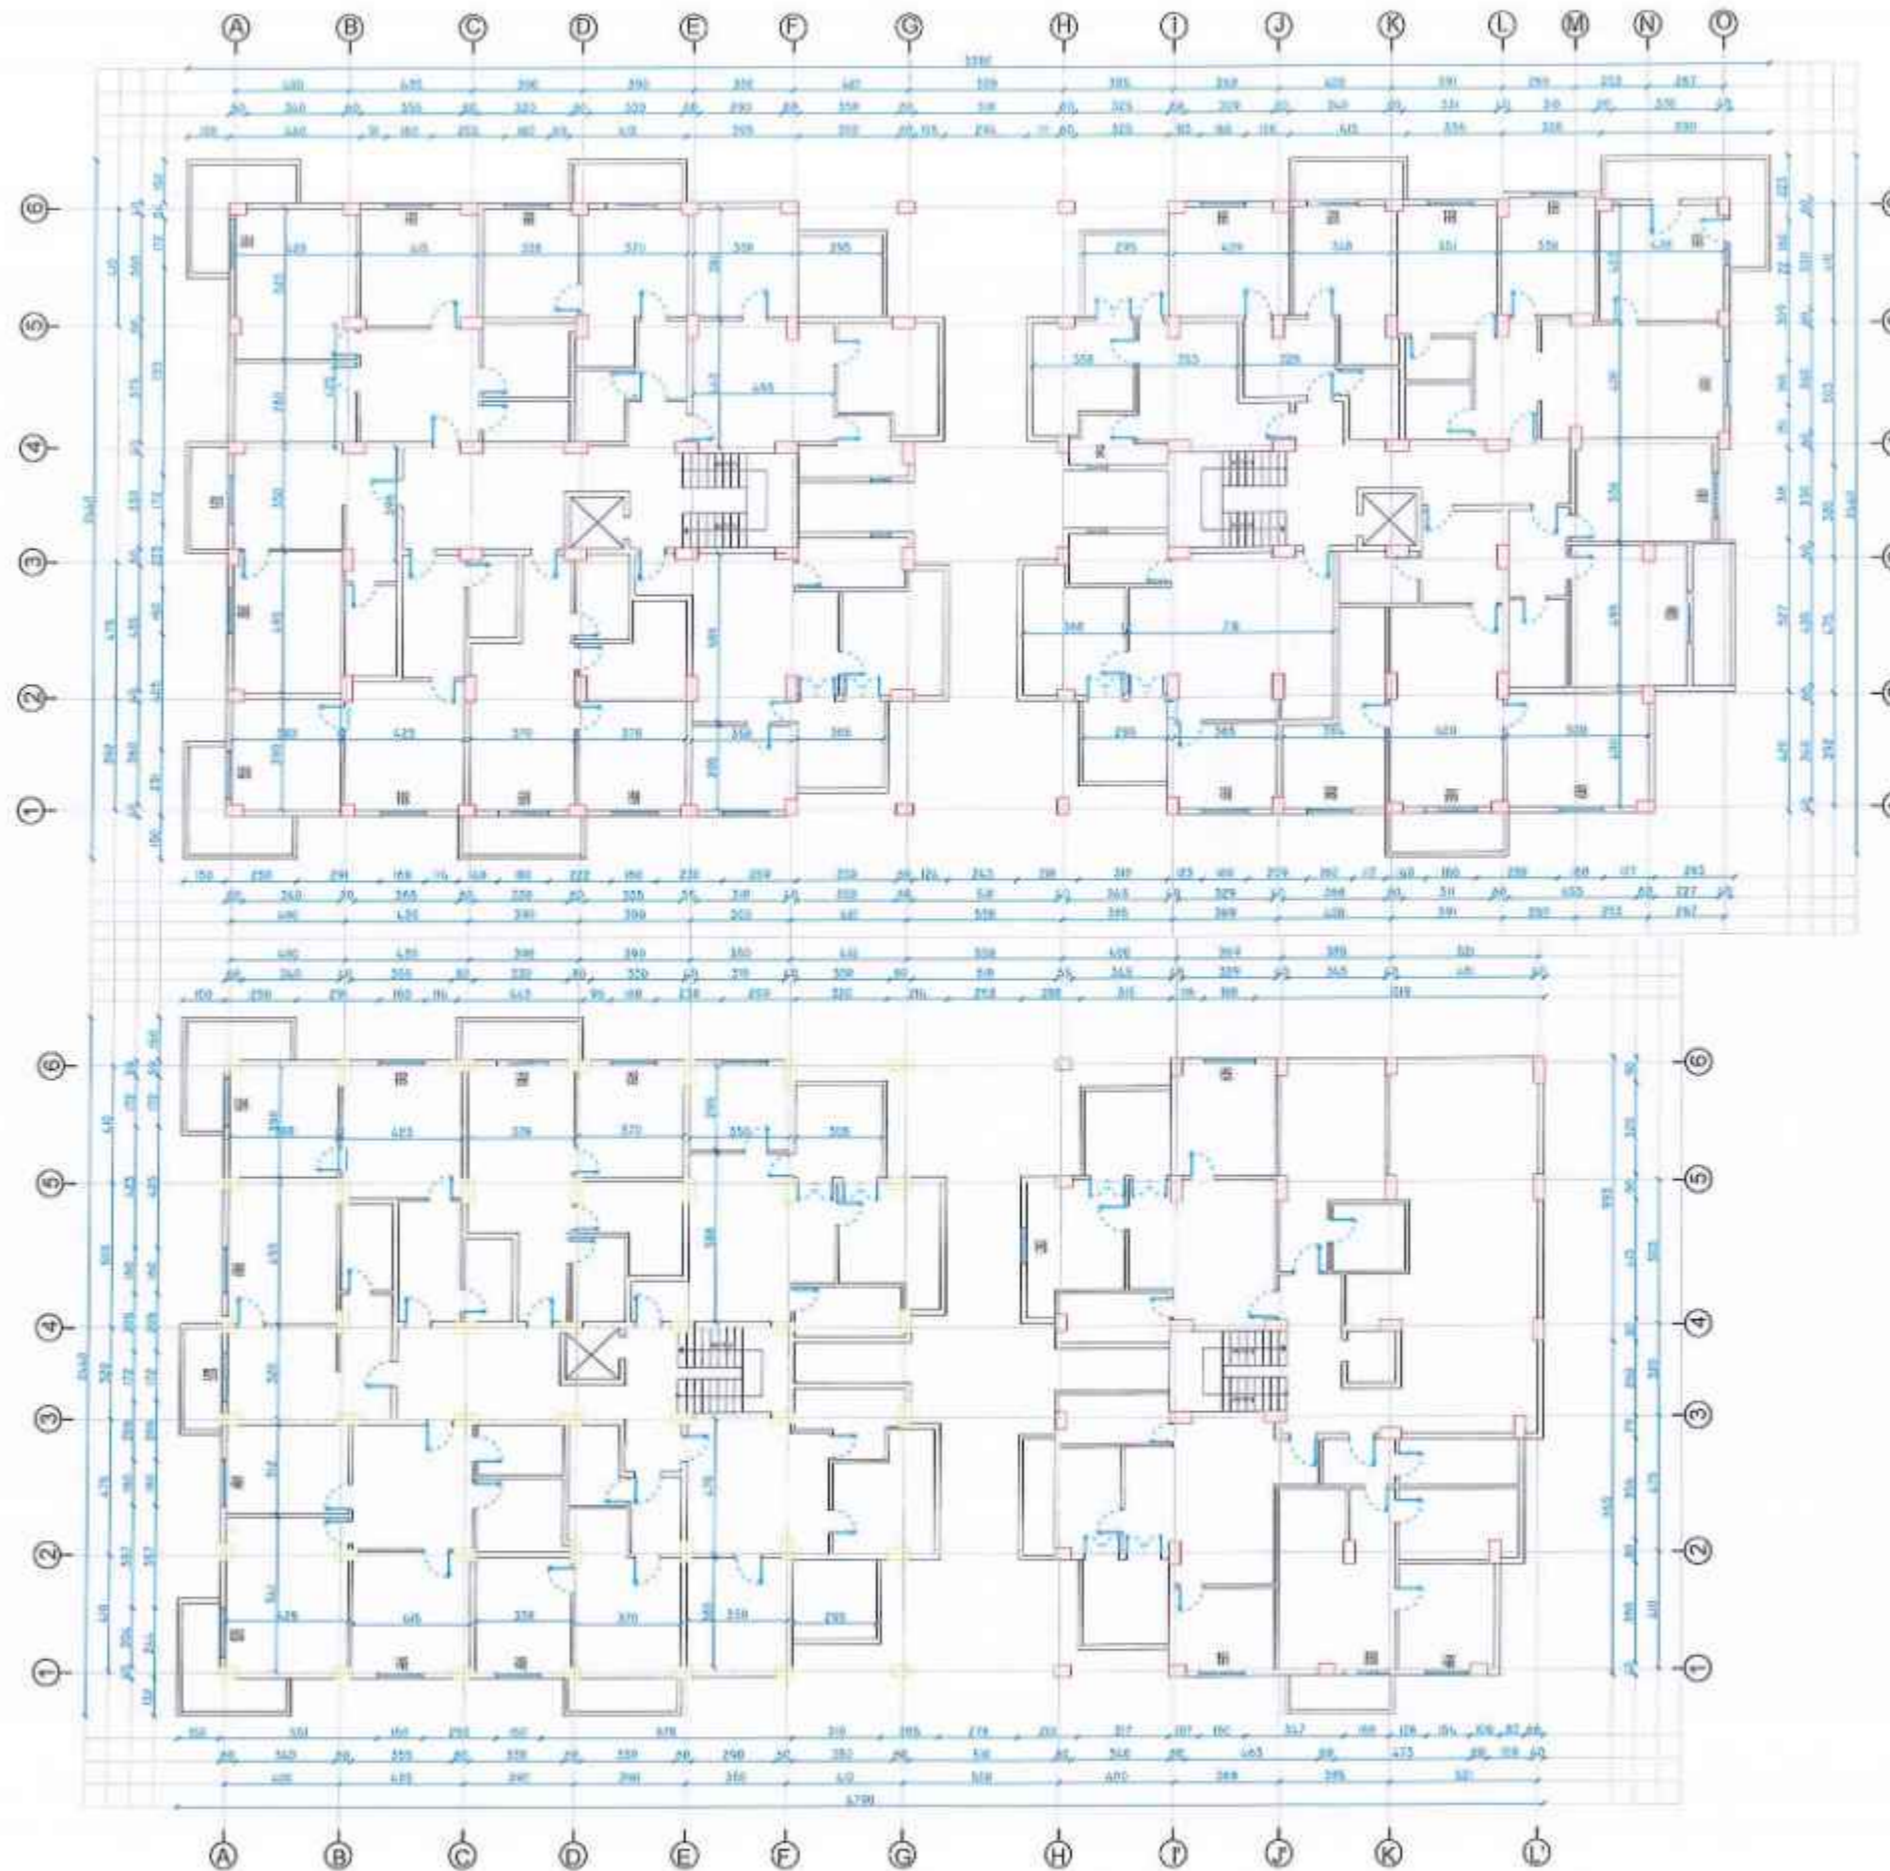

Autoriteti Kontraktor
BASHKIA DURRES

Para
PROJEKT-ZBATIMI

Titulli i Projektit
HARTIMIN I PROJEKTEVE TE NDERHYRJEVE REHABILITUESE - PERSHTATESE TE NEVOJSIME

PROJEKTUES:
"ARKONSTUDIO SH.P.K."
 License N.6996/6
 Administrator:
 Ark. **MARJEL CIÇO**

Drejtori Projekti/
 Inzh. Konstruktiv Inzh. **DJEMITER PAPA**

Inzh. Strukturistik Inzh. **KRISTAQ BALI**

Inzh. Gjeodet Inzh. **QJEMGJILLOÇI**

Inzh. Gjeodet Inzh. **ORIENT MUÇA**

Inzh. Ndërtimi

Inzh. Ndërtimi

Arhitektë

Arhitektë

Objekti
PALLATI NR.8 DHE NR.110, RRUGA "PELIKANI" (5709-5711)


Kapitulli
PROJEKTI I PERFORCIMIT

Titulli i Vizatimit
PLANIMETRIA NE KUOTEN +9.62 m, GJENDJA EKZISTUESE

Shkalla: Nr. i Fletës
 K-09

KONSTRUKTORI
DH. PAPA
PROJEKTIM-ZBATIM
 NR. L.P. 74256/1

PLANIMETRIA NE KUOTEN +9.62 m, GJENDJA PAS NDERHYRJEVE

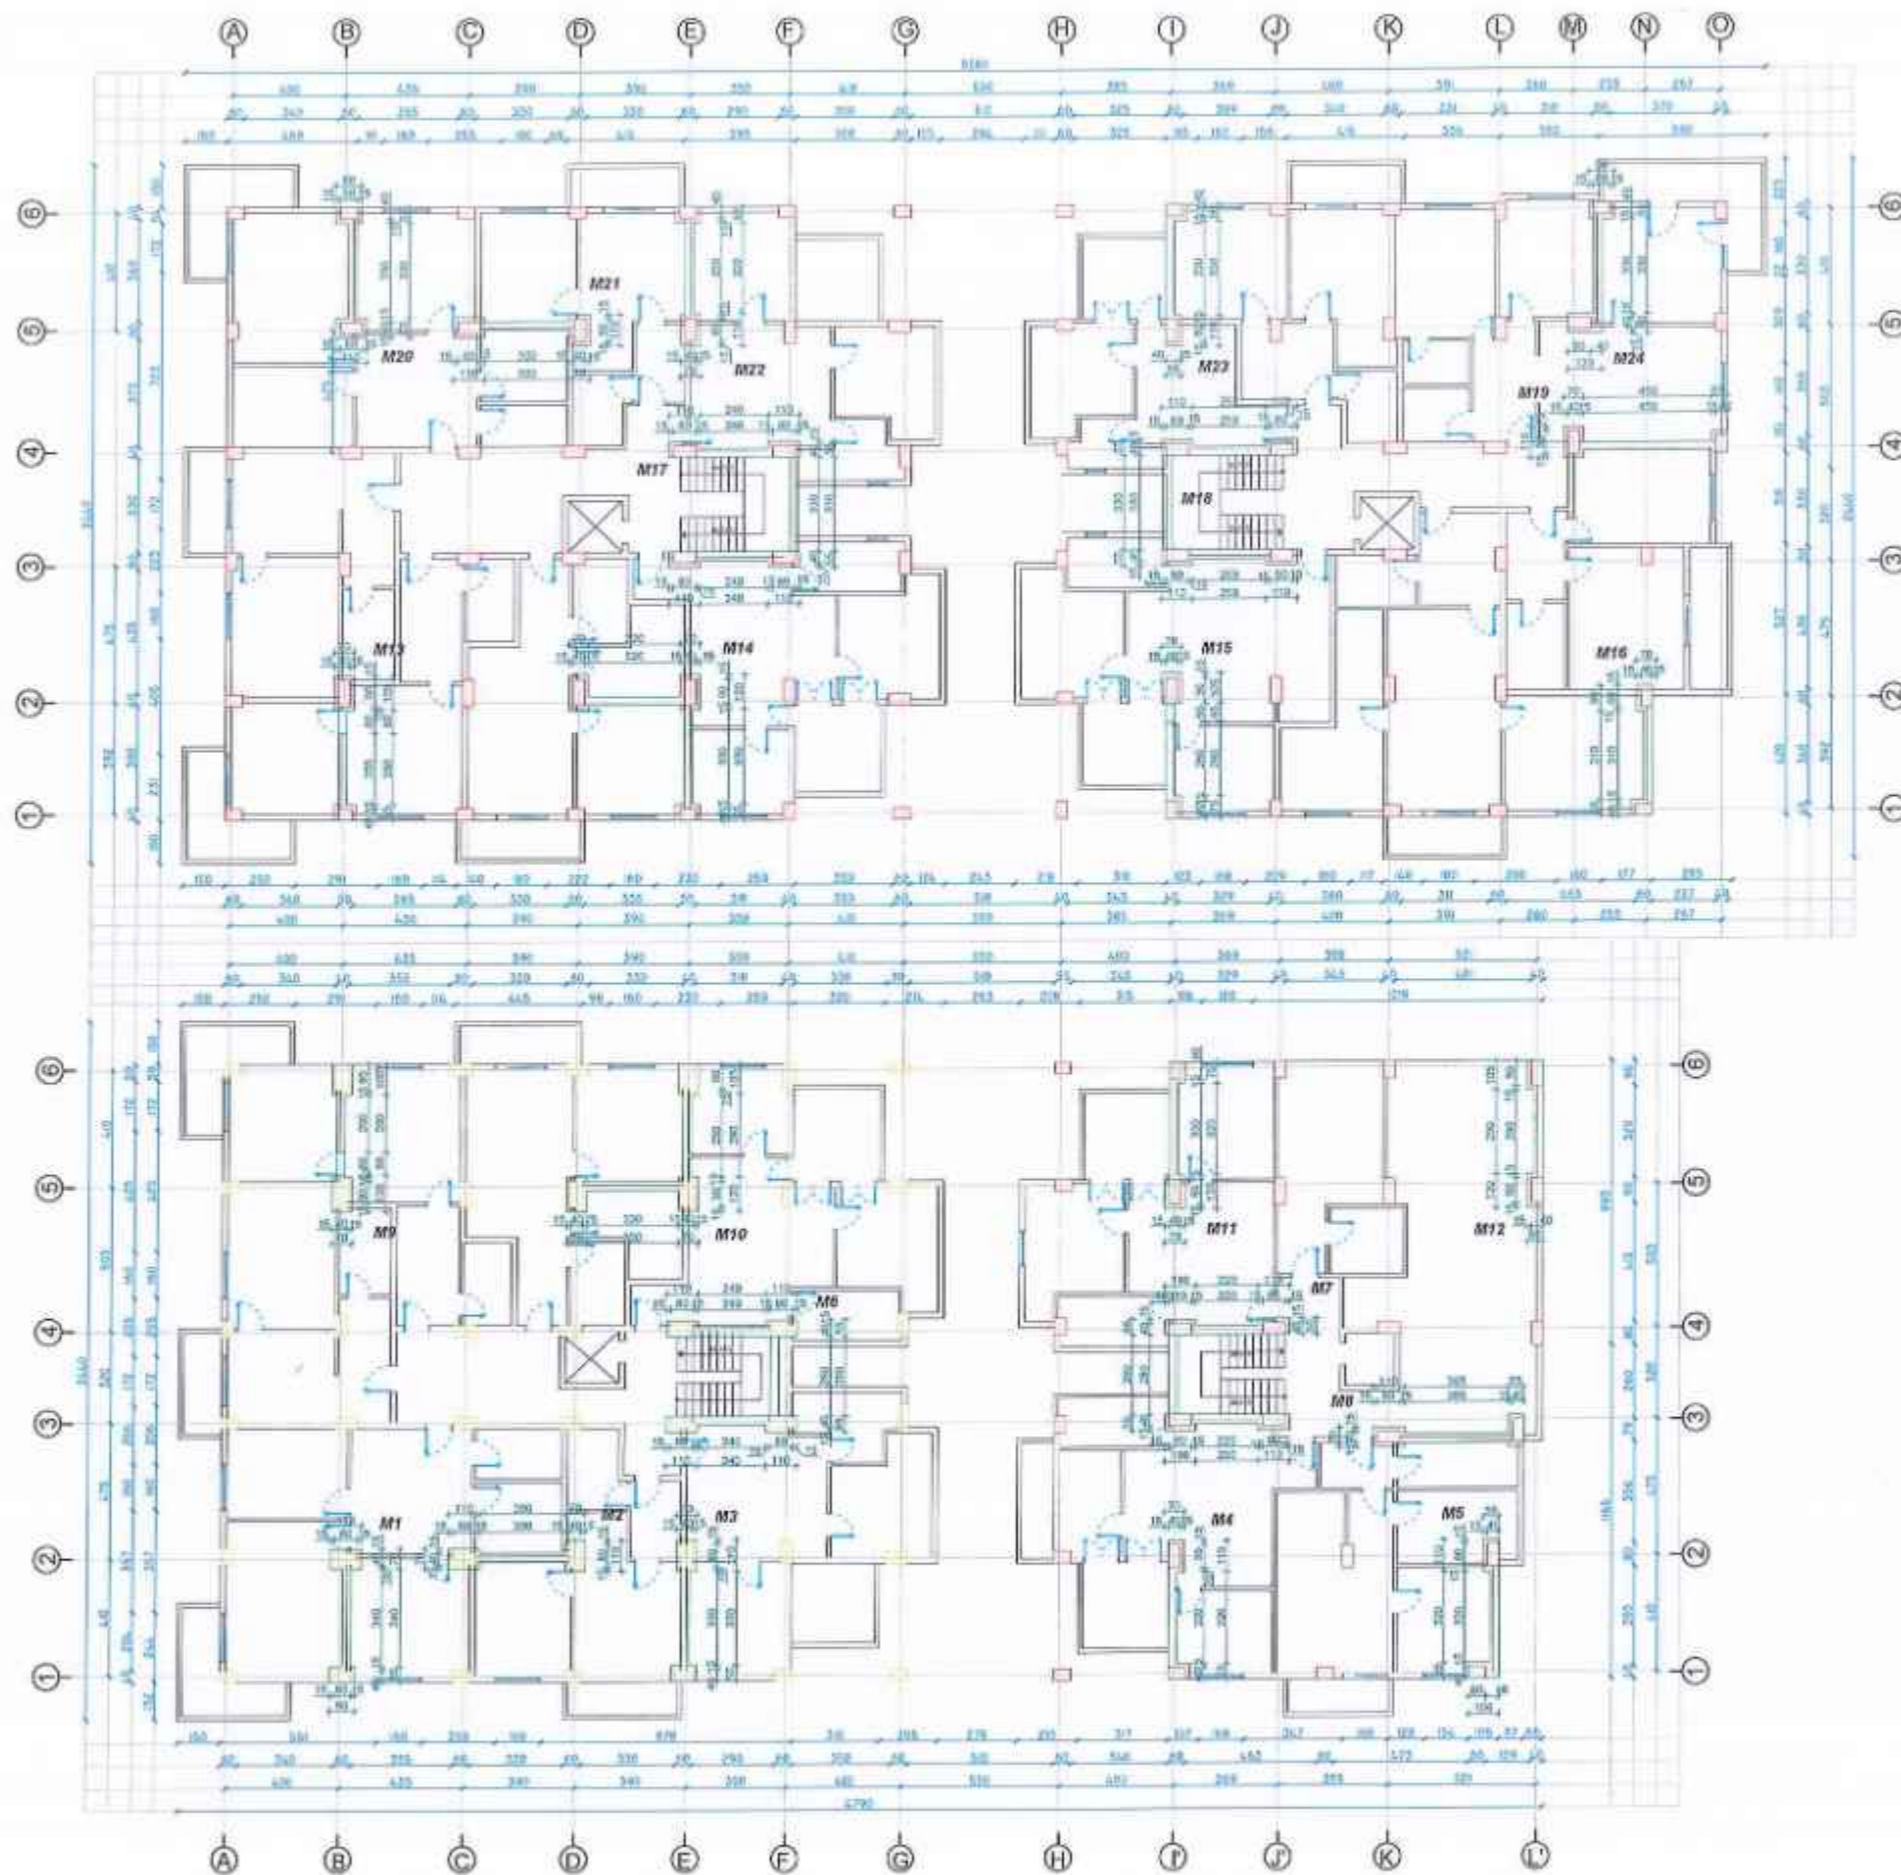

Autoriteti Kontraktor
BASHKIA DURRES

Faza
PROJEKT-ZBATIMI

Titulli i Projektit
**HARTIMIN I PROJEKTEVE TE NDERHYRJEVE
 REHABILITUESE - PERSHTATESE
 TE NEVOJSHME**

PROJEKTUES:
"ARKONSTUDIO SH.P.K."
 License N.6996/J6
 Administrator:
 Ark. **MARJEL ÇIÇO**

Drejuesi Projekti/ Insh. Konstraktor	Insh. DHIMITER PAPA	NO. 10. 8.70079
Insh. Hidroteknik	Insh. KRISTAQ KALI	NO. 10. 8.70079
Insh. Gjeomet	Insh. GJERGJI LOÇI	NO. 10. 8.70079
Insh. Gjeomet	Insh. ORIENT MUÇA	NO. 10. 8.70079
Insh. Ndërtimi		
Insh. Ndërtimi		
Arktekte		
Arktekte		

Objekti
**PALLATI NR.8 DHE NR.110, RRUGA "PELIKANI"
 (8709-8711)**


Kapitulli
PROJEKTI I PERFORCIMIT

Titulli i Viantimit
**PLANIMETRIA NE KUOTEN +9.62 m, GJENDJA PAS
 NDERHYRJEVE**

Shkalla:
 Nr. i Fletës
 K-10

KONSTR. PAPA
PROJEKT-ZBATIM
NR. 10. 8.70079/1

PLANIMETRIA NE KUOTEN +12.68 m, GJENDJA EKZISTUESE

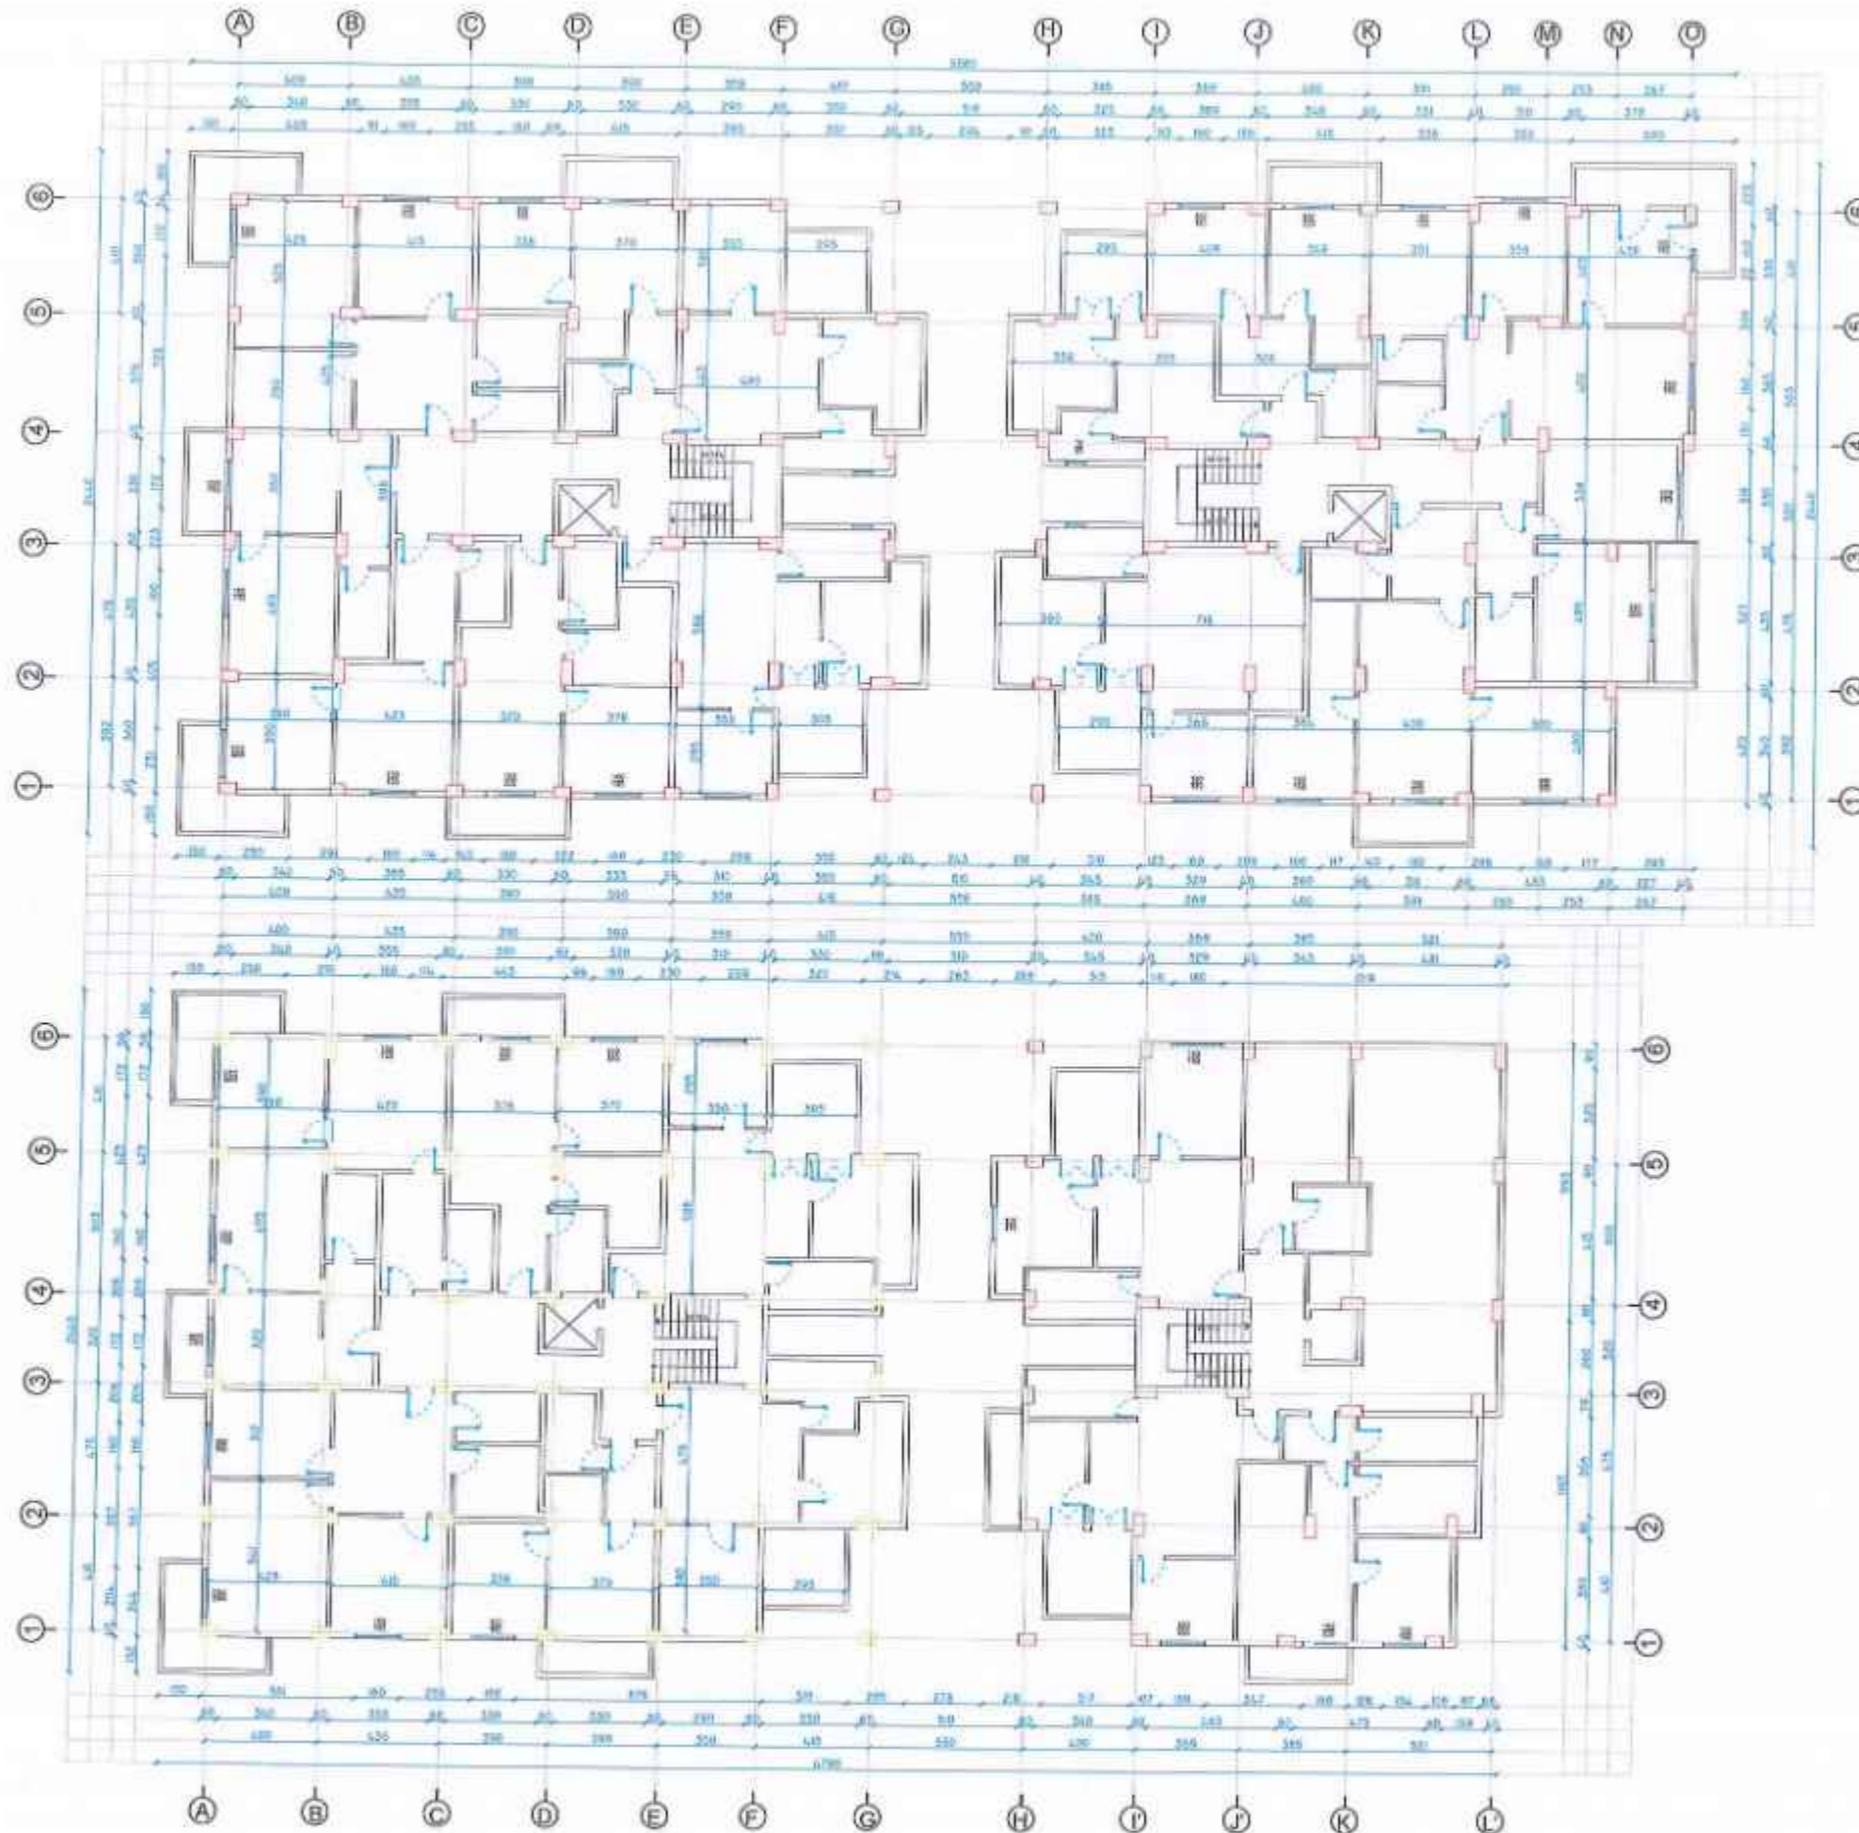

Autoriteti Konstruktiv
BASHKIA DURRES
 Faza
PROJEKT-ZBATIMI
 Titulli i Projektit
**HARTIMIN I PROJEKTEVE TE NDERHYRJEVE
 REHABILITUESE - PERSHTATESE
 TE NEVOJSHME**

PROJEKTUES:
"ARKONSTUDIO SH.P.K."
 Licensë K.6996/G
 Administrator:
 Arif. MASJELIÇI

Drejues Projekti/ Insh. Konstruktiv	Insh. DHIMTER PAPA	K-11/17
Insh. Hidroteknik	Insh. KRISTAQ KALI	K-11/17
Insh. Gjeomet	Insh. GJERGJI LDCI	K-11/17
Insh. Gjeomet	Insh. ORBERTHËÇA	K-11/17
Insh. Shtetsh		
Insh. Nderimi		
Arhitekt		
Arhitekt		

Objekti
**PALLATI NR.8 DHE NR.110, RRUGA "PELIKANI"
 (5709-5711)**


Kapitulli
PROJEKTI I PERFORCIMIT

Titulli i Vizimit
**PLANIMETRIA NE KUOTEN +12.68 m, GJENDJA
 EKZISTUESE**

Shkalla:
 Nr. i Fletës
 K-11

ARKONSTUDIO SH.P.K.
PROJEKTIM-ZBATIM
 NR. TIC 24956/1

PLANIMETRIA NE KUOTEN +12.68 m, GJENDJA PAS NDERHYRJEVE

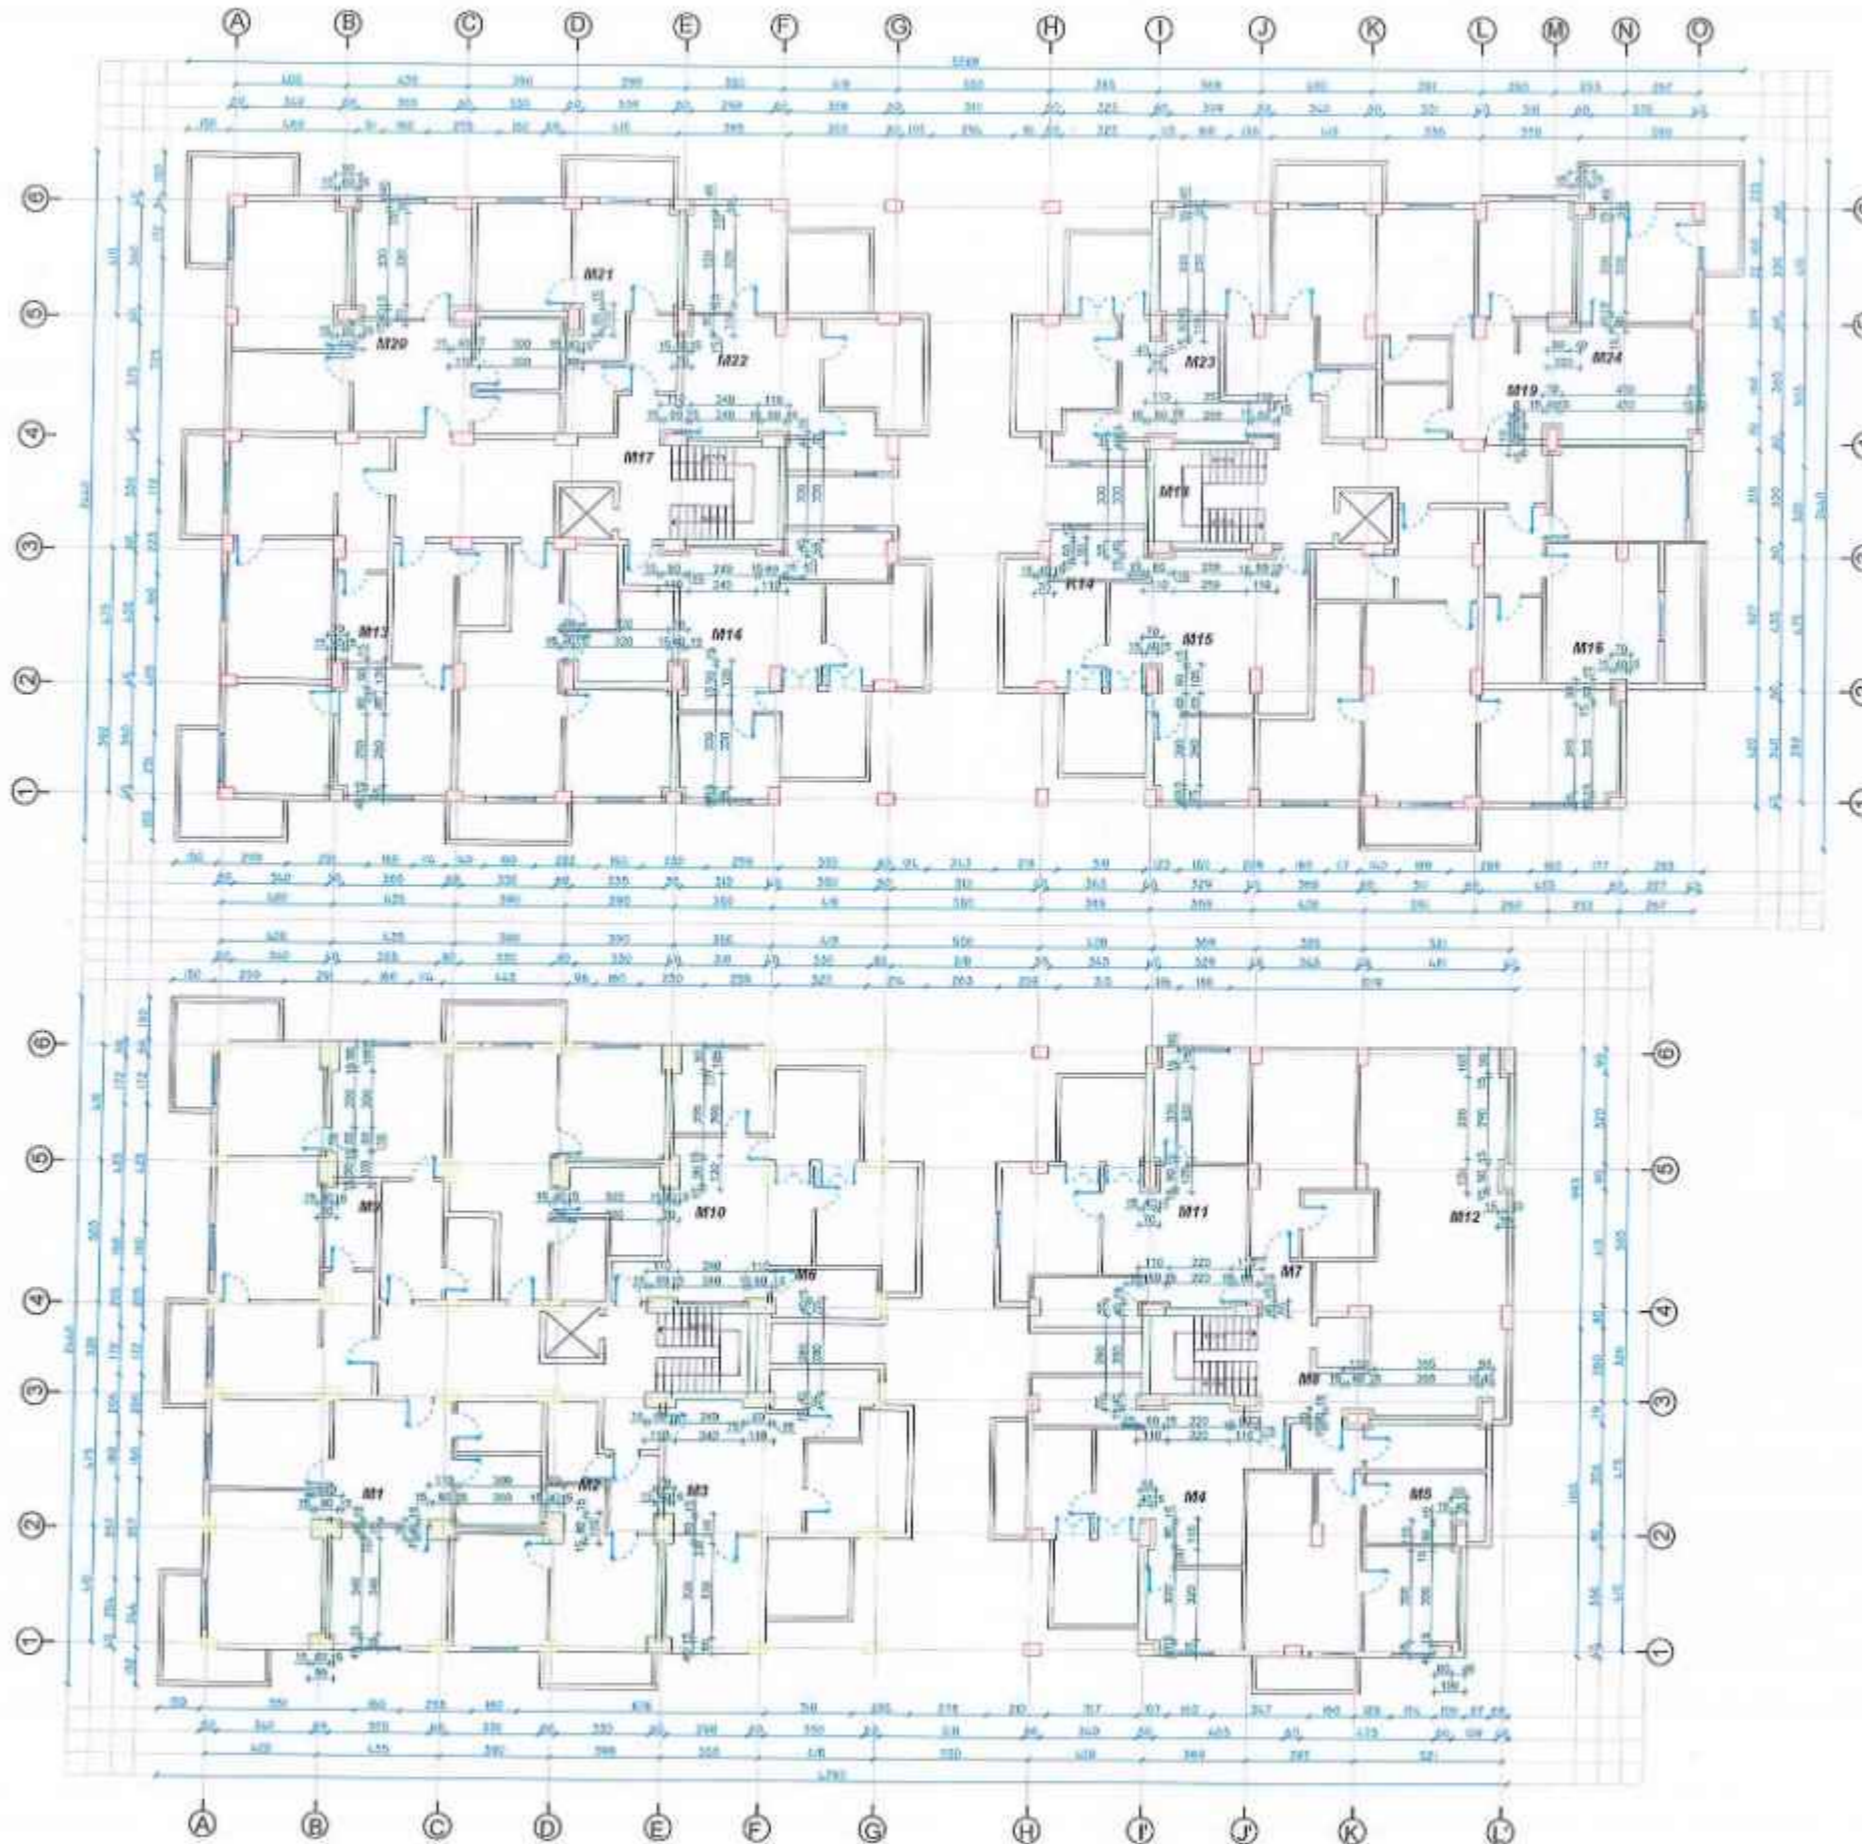

Autoriteti Kontraktor
BASHKIA DURRES

Faza
PROJEKT-ZBATIMI

Titulli i Projektit
HARTIMIN I PROJEKTEVE TE NDERHYRJEVE REHABILITUESE - PERSHTATESE TE NEVOJSHME

PROJEKTUES:
"ARKONSTUDIO SH.P.K."
 Licencë N.6996/6
 Administrator:
 Ark. NASJEL ÇIÇO

Drejues Projekti/ Inzh. Konstruktiv	Inzh. DHIMITER PAPA	N. L. 6.31002
Inzh. Hidroteknik	Inzh. KRISTAQ KALI	N. L. 6.31002
Inzh. Qendror	Inzh. QJERÇI BEOÇI	N. L. 6.31002
Inzh. Qendror	Inzh. ORIENT MUÇI	N. L. 6.31002
Inzh. Nivertimi		
Inzh. Nivertimi		
Adrekte		
Adrekte		

Objekti
FALLATI NR.8 DHE NR.110, RRUGA "PELIKANI" (8709-5711)


Kapitulli
PROJEKTI I PERFORCIMIT

Titulli i Vizatimit
PLANIMETRIA NE KUOTEN +12.68 m, GJENDJA PAS NDERHYRJEVE

Shkalla:
 Nr. i Fletës
 K-12

KONS. DR. PAPA
PROJEKTIM-ZBATIM
NR. 100/20256/1

PLANIMETRIA NE KUOTEN +15.74 m, GJENDJA EKZISTUESE

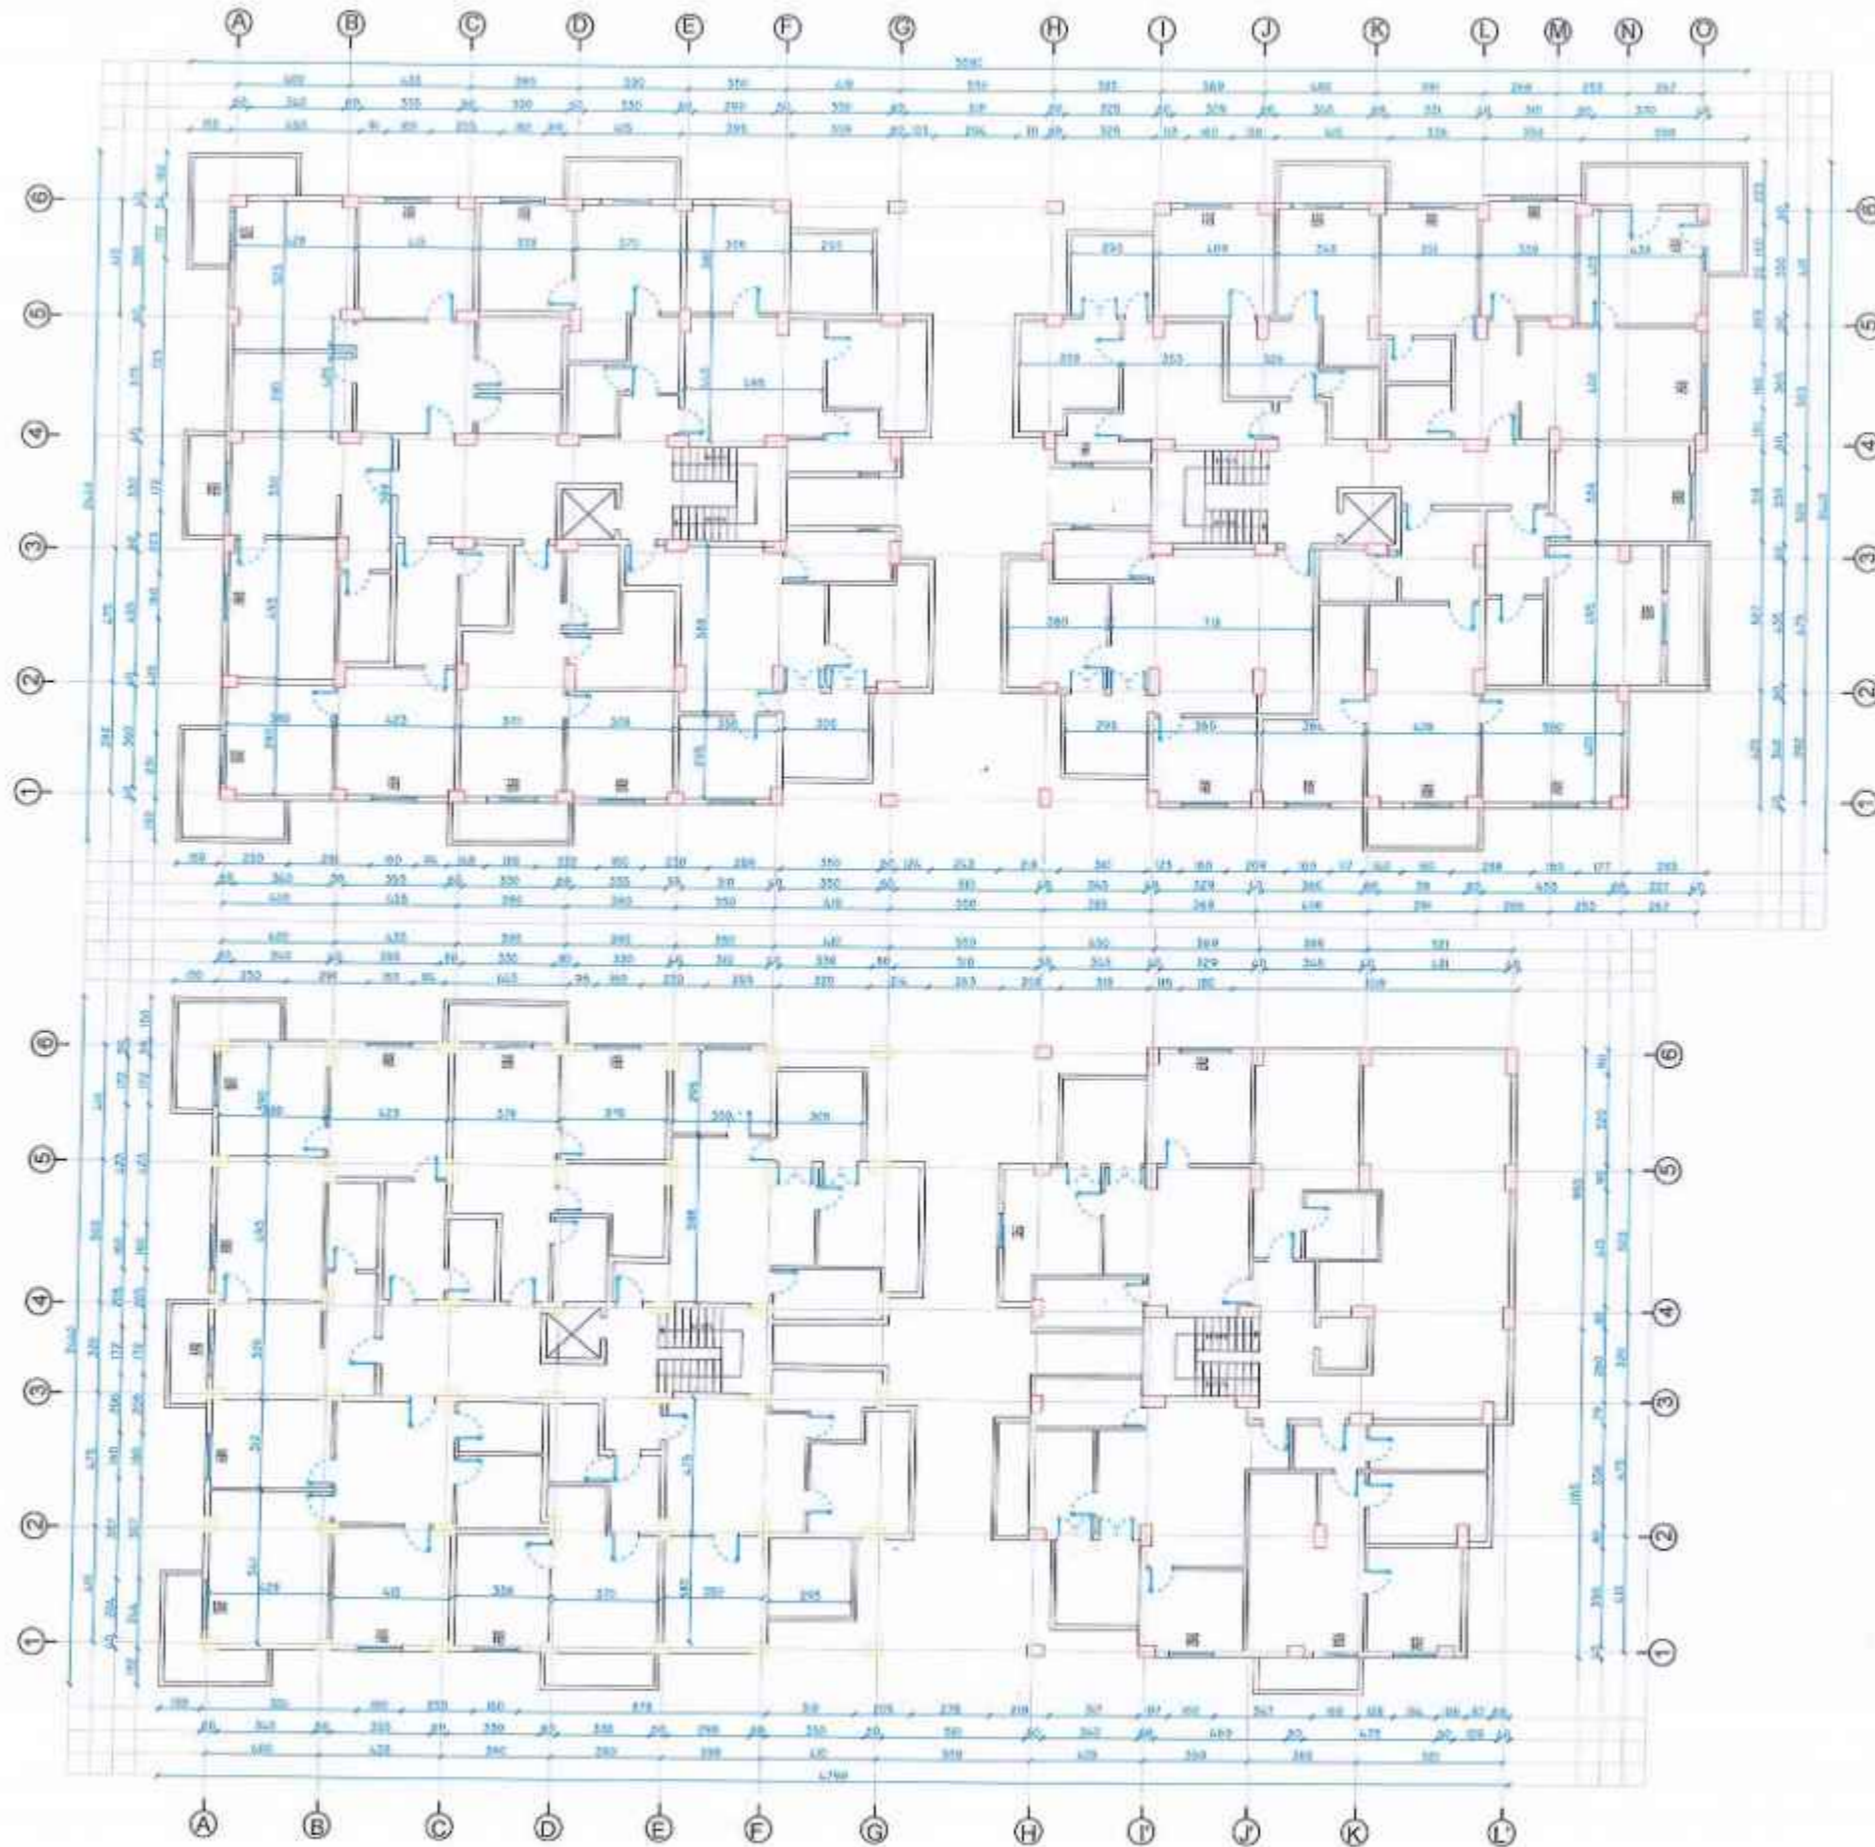

Autoriteti Kontraktor
BASHKIA DURRES
 Faza
PROJEKT-ZBATIMI
 Titulli i Projektit
HARTIMI I PROJEKTEVE TE NDERHYRJEVE REHABILITUESE - PERSHTATISE TE NEVOJSHME

PROJEKTUES:
"ARKONSTUDIO SH.P.K."
 Licensë N.6996/6
 Administrator:
 Ark. NASJEL ÇIÇO

Drejuesi Projekti/ Insh. Konstruktor	Insh. DHIMFER PAPA	Nr. Lic. 01/0029
Insh. Hidroteknik	Insh. KRISTAQ KALI	Nr. Lic. 001/0014
Insh. Gjendje	Insh. GJERGJI LOÇI	Nr. Lic. 001/0014
Insh. Gjendje	Insh. ORINDI MUÇA	Nr. Lic. 001/0014
Insh. Hidertini		
Insh. Hidertini		
Arhitekt		
Arhitekt		

Objekti
PALLATI NR.8 DHE NR.110, RRUGA "PELIKANI" (5709-5711)


Kapitulli
PROJEKTI I PERFORCIMIT

Titulli i Vizimit
PLANIMETRIA NE KUOTEN +15.74 m, GJENDJA EKZISTUESE

Shkalla:
 Nr. i Fletës
 K-13

ARKONSTUDIO SH.P.K.
PROJEKTIM-ZBATIM
 NR. LIC. 6996/6

PLANIMETRIA NE KUOTEN +15.74 m, GJENDJA PAS NDERHYRJEVE

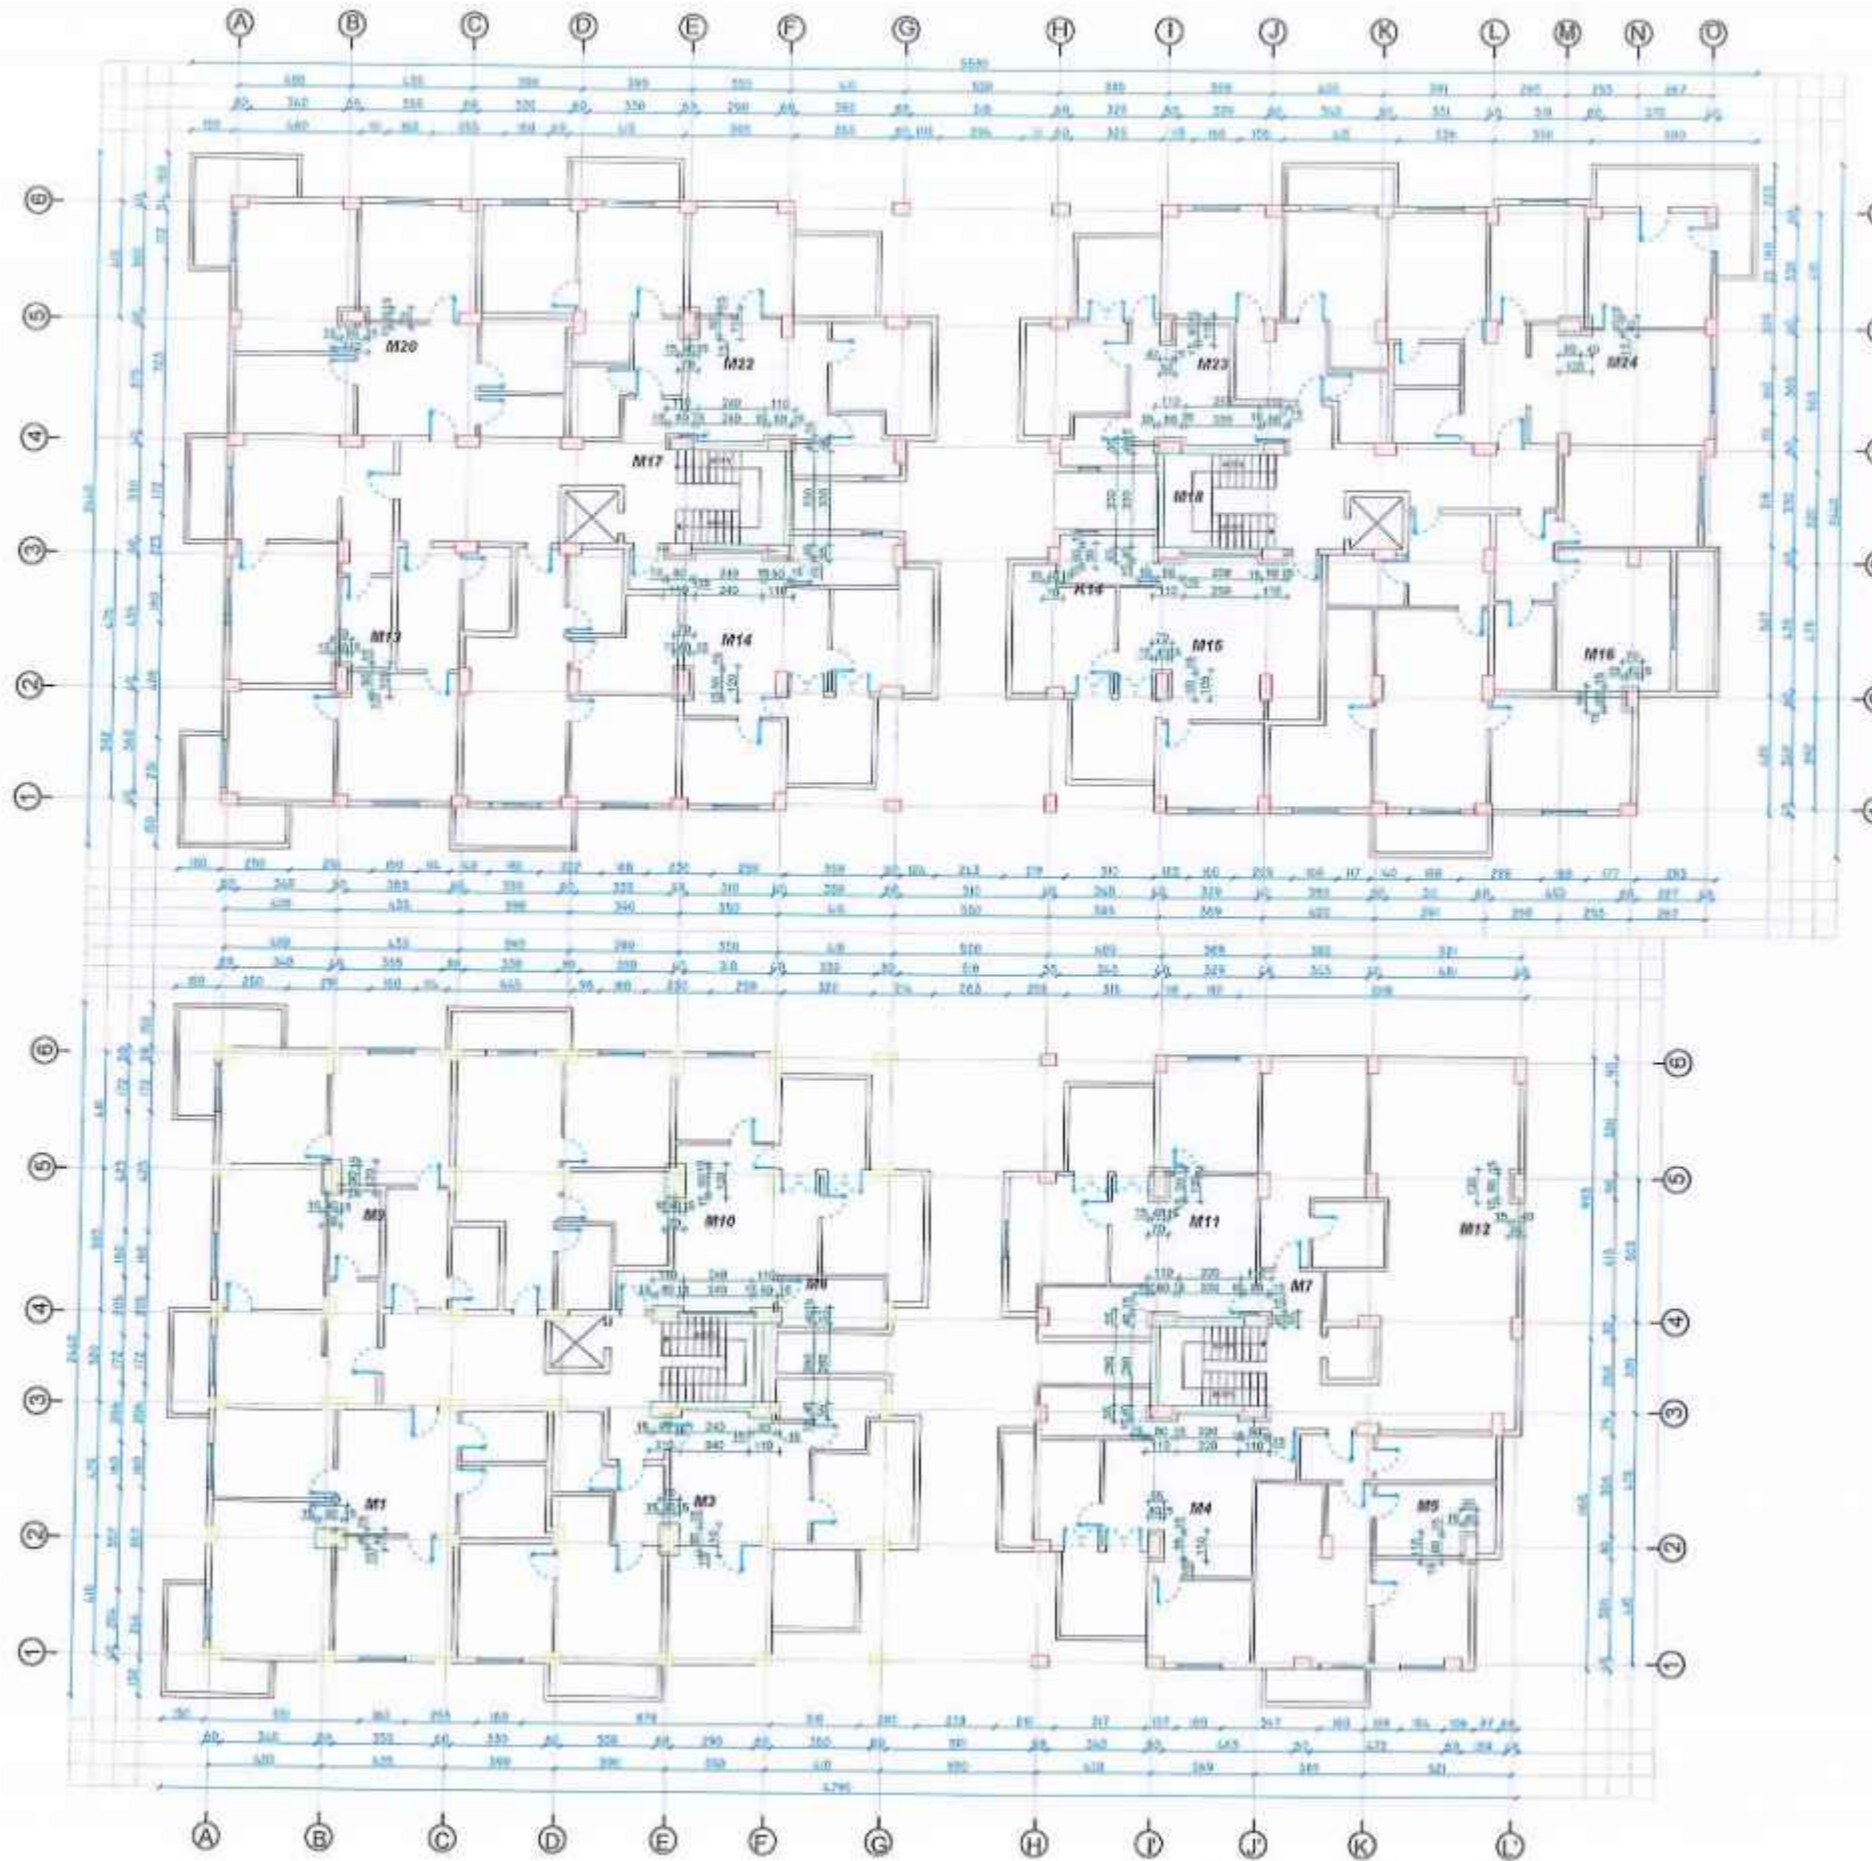

Autoriteti Kontraktor
BASHKIA DURRES

Faza
PROJEKT-ZBATIMI

Titulli i Projektit
**HARTIMIN I PROJEKTEVE TE NDERHYRJEVE
REHABILITUESE - PERSHTATESE
TE NEVOJSHME**

PROJEKTUES:
"ARKONSTUDIO SH.P.K."
Licensë N.6996/6
Administrator:
Ark. NASJEL ÇIÇO

Drejtori Projekti/ Insh. Konstruksion	Insh. DHIMETER PAPA	Nr. i Pjesës
Insh. Hidroteknik	Insh. KRISTAQ KALLI	Nr. i Pjesës
Insh. Gjeodez	Insh. GJERGJI LOÇI	Nr. i Pjesës
Insh. Gjeodez	Insh. ORIENT MUÇA	Nr. i Pjesës
Insh. Ndërtim		
Insh. Ndërtim		
Arkitekt		
Arkitekt		

Objekti
**PALLATI NR.8 DHE NR.110, RRUGA "PELIKANI"
(8709-8711)**


Kapitulli
PROJEKTI I PERFORCIMIT

Titulli i Vizatimit
**PLANIMETRIA NE KUOTEN +15.74 m, GJENDJA PAS
NDERHYRJEVE**

Shkallë:
Nr. i Pjesës
K-14


ARKONSTUDIO SH.P.K.
PROJEKTIM-ZBATIM
KULLI C 2256/1

PLANIMETRIA NE KUOTEN +18.80 m, GJENDJA EKZISTUESE

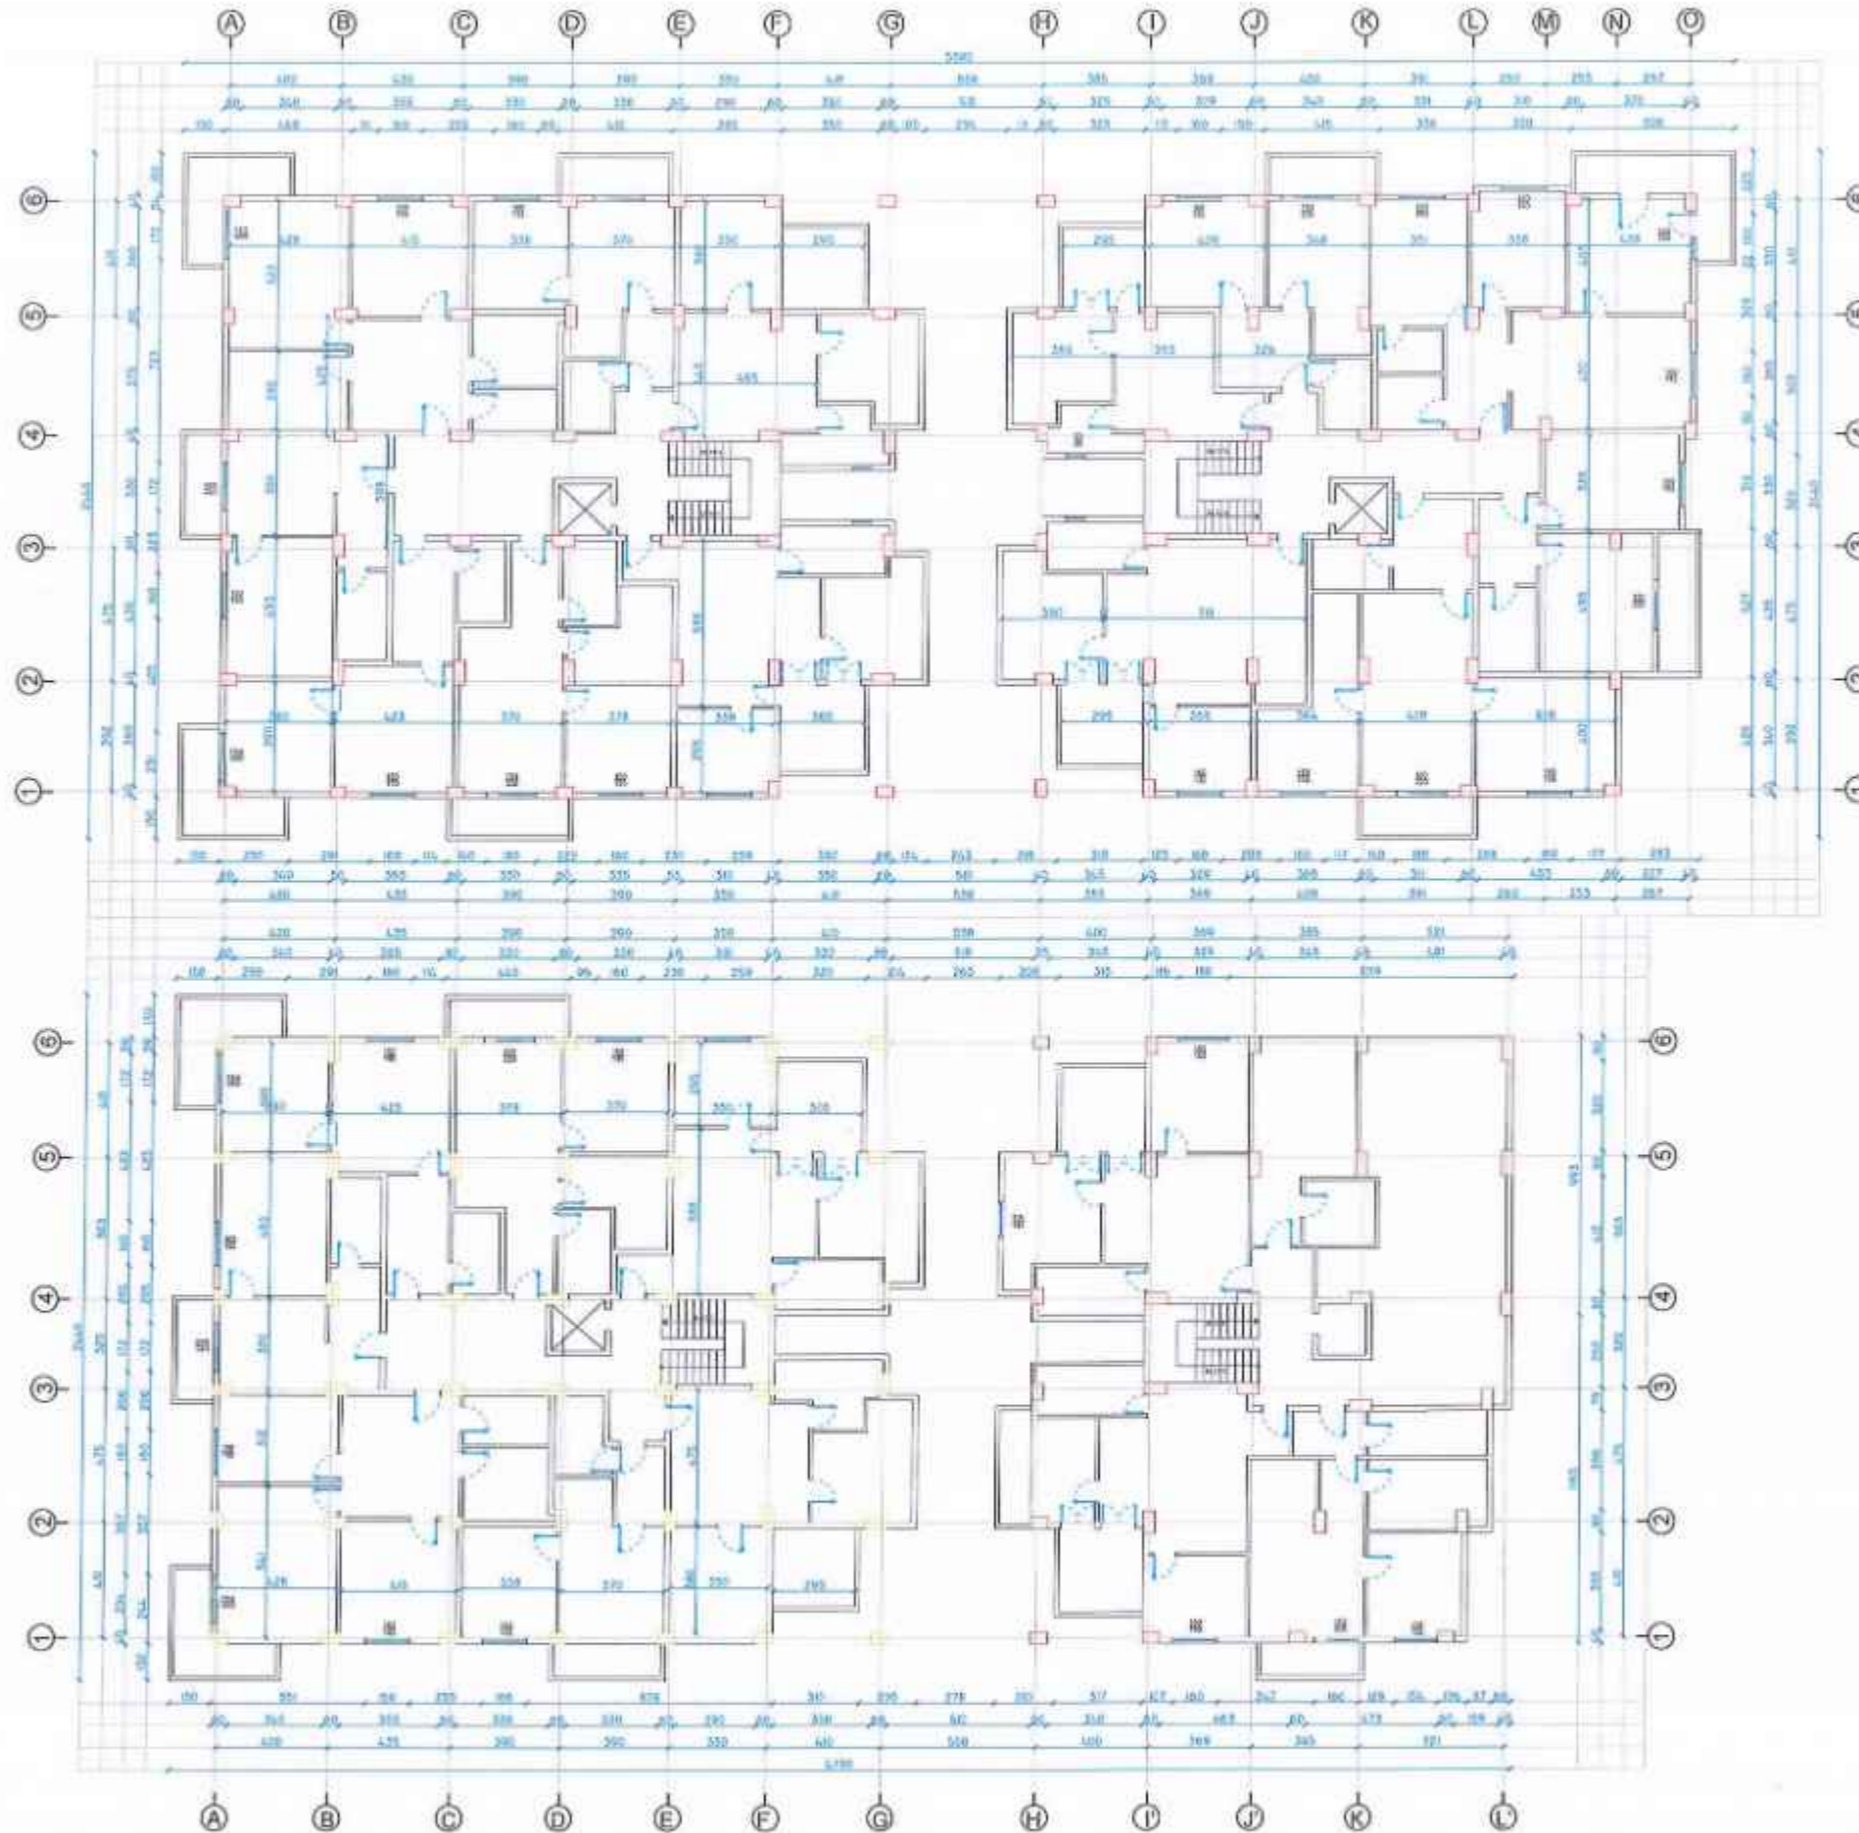

Autoriteti Kontraktor		BASHKIA DURRES	
Faza		PROJEKT-ZBATIMI	
Titulli i Projektit		HARTIMIN I PROJEKTEVE TE NDERHYRJEVE REHABILITUESE - PERSHTATESE TE NEVOJSHME	
 PROJEKTUES: "ARKONSTUDIO SH.P.K." Licenca N.6996/6 Administrator: Ark. NASJEL ÇIÇO			
Drejtor Projekti/ Inzh. Konstruktor	Inzh. DIMITER PAPA		
Inzh. Hidroteknik	Inzh. KRISTAQ KALI		
Inzh. Qjendet	Inzh. GJERGJILLOCI		
Inzh. Qjendet	Inzh. OMBENT MUÇA		
Inzh. Ndertimi	ARKONSTUDIO SH.P.K.		
Inzh. Ndertimi			
Arhitekt			
Arhitekt			
Objekti			
PALLATI NR.8 DHE NR.110, RRUGA 'PELIKANI' (5709-5711)			
Kapitulli			
PROJEKTI I PERFORCIMIT			
Titulli i Vizatimit			
PLANIMETRIA NE KUOTEN +18.80 m, GJENDJA EKZISTUESE			
Shkalla:		Nr. i Fletës	
		K-15	
			

PLANIMETRIA NE KUOTEN +18.80 m, GJENDJA PAS NDERHYRJEVE

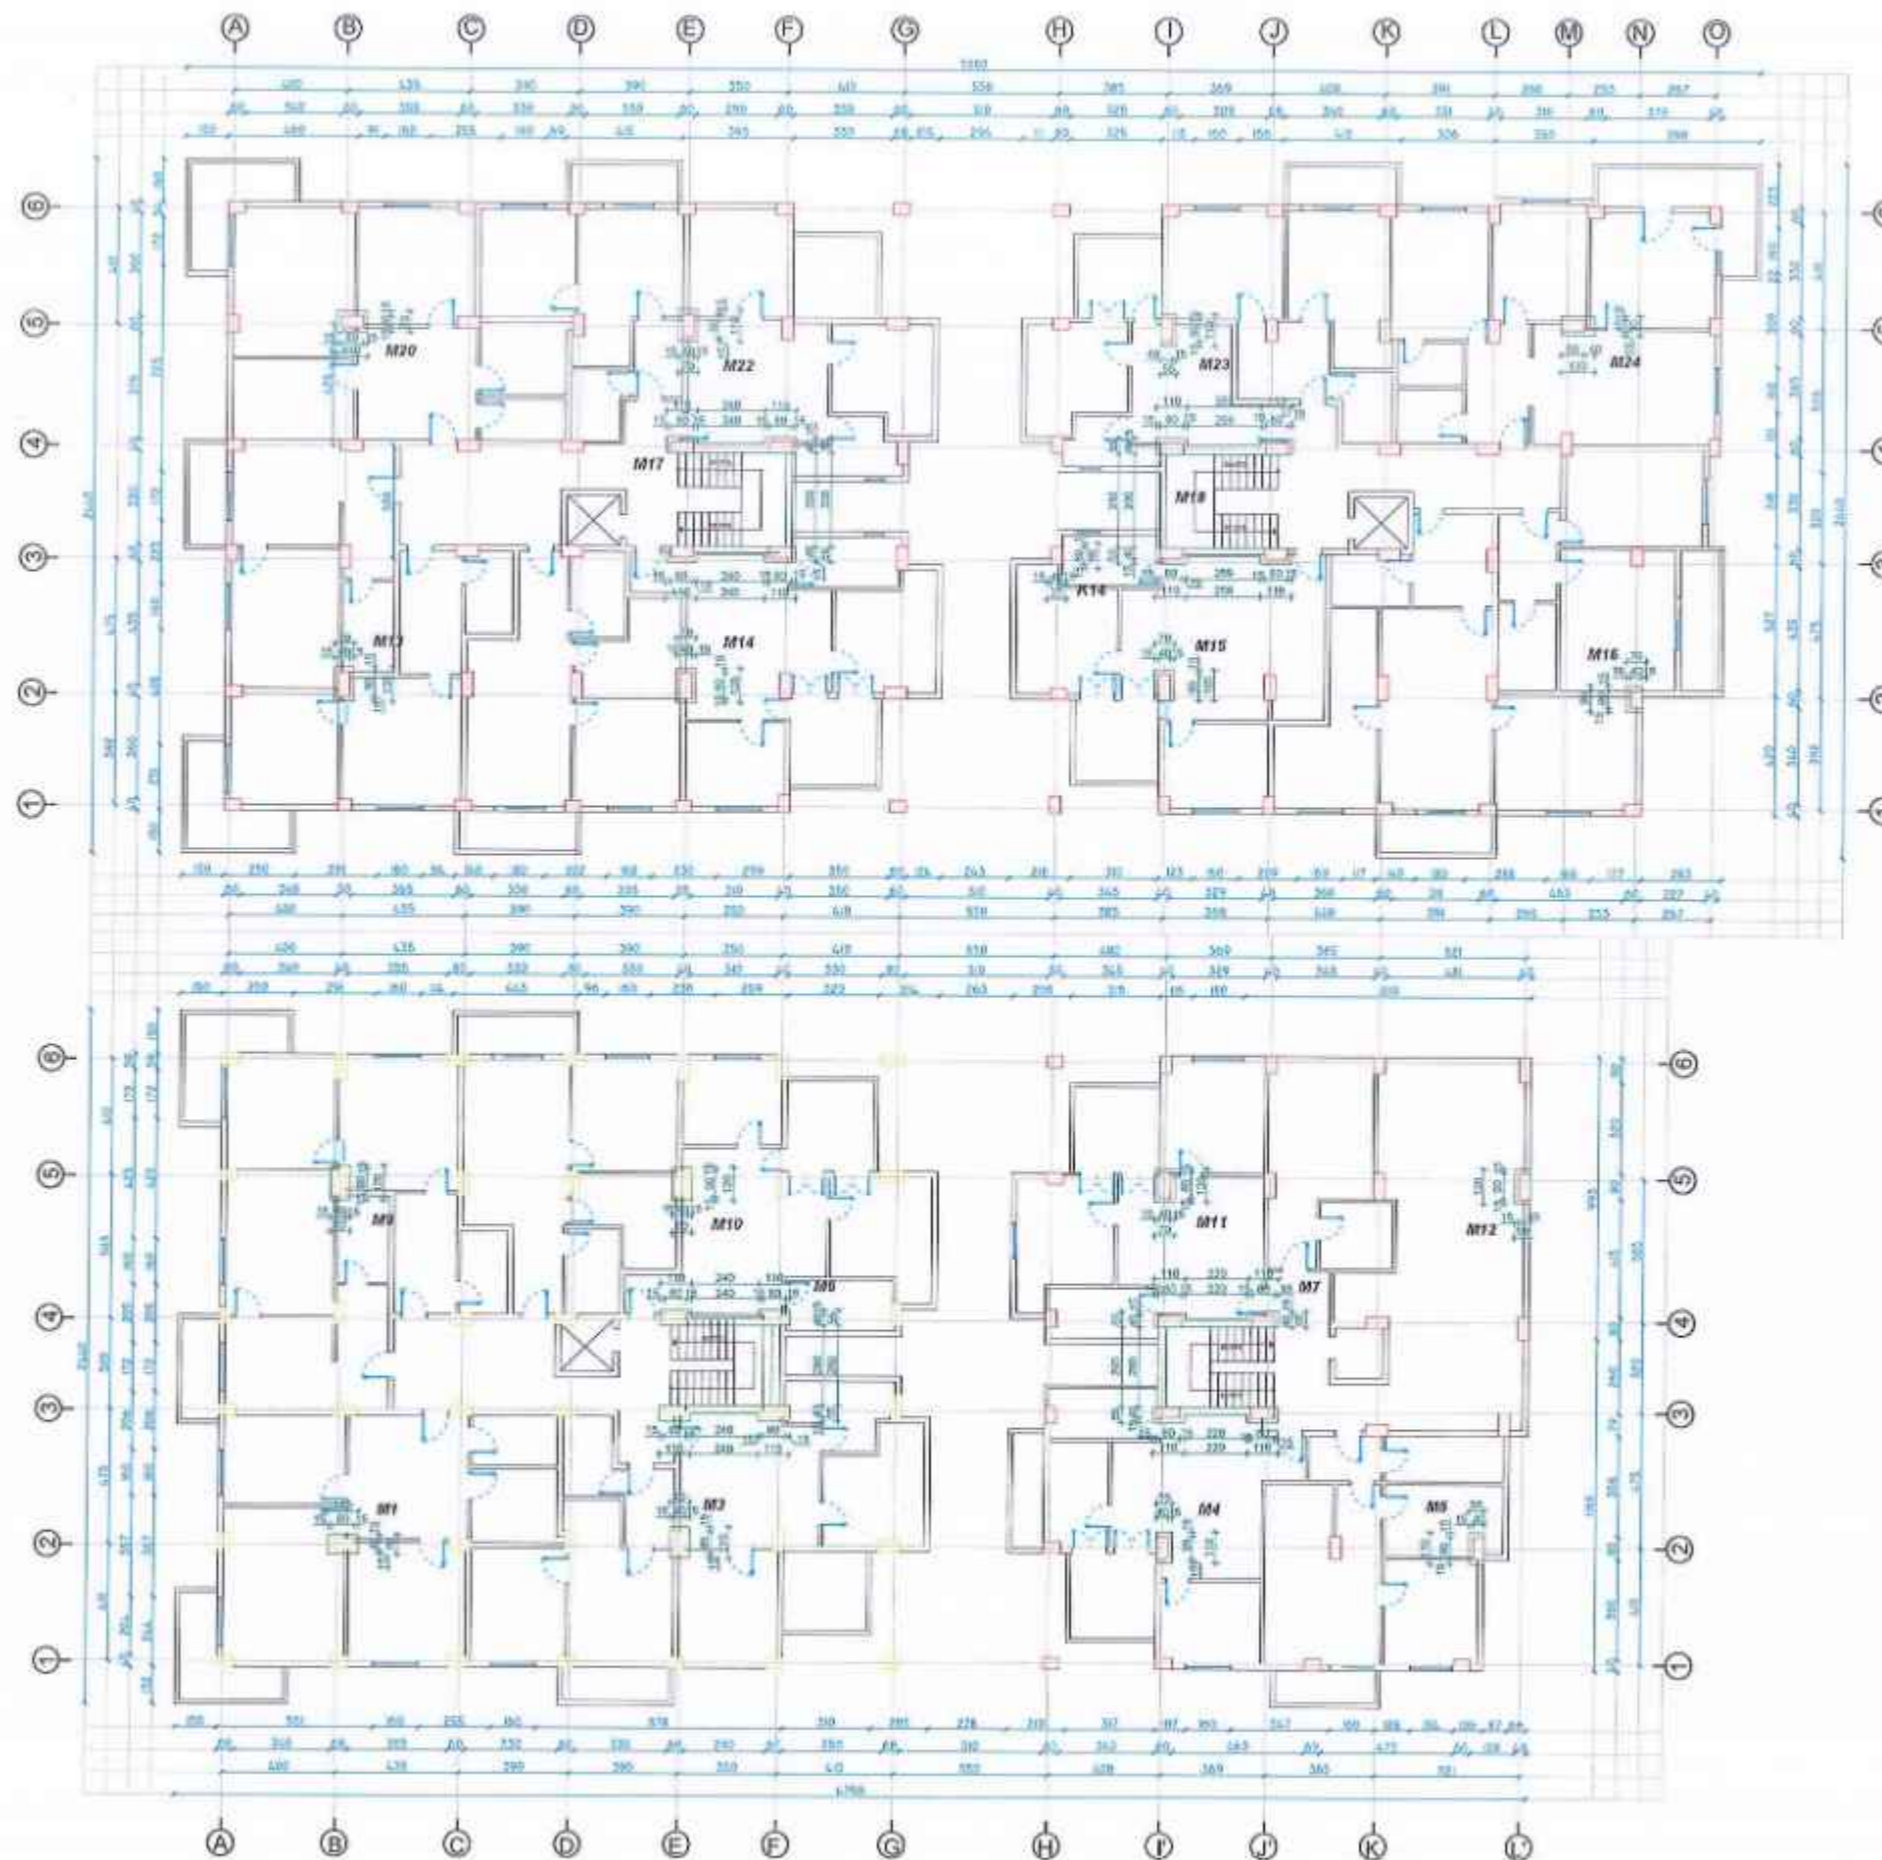


Autoriteti Kontraktor		
BASHKIA DURRES		
Faza		
PROJEKT-ZBATIMI		
Titulli i Projektit		
HARTIMIN I PROJEKTEVE TE NDERHYRJEVE REHABILITUESE - PERSHTATESE TE NEVOJSHME		
 PROJEKTUES: "ARKONSTUDIO SH.P.K." License N.6996/6 Administrator: Ark. NASJEL ÇIÇO		
Drejtori Projekt/ Inzh. Konstruksion	Inzh. DIMITER PAPA	IN-10-0-300001
Inzh. Histostruk	Inzh. KRISTAQ KALLI	IN-10-0-300001
Inzh. Qjendat	Inzh. GJEROJI LOÇI	IN-10-0-300001
Inzh. Qjendat	Inzh. ORIENT MUÇA	IN-10-0-300001
Inzh. Ndertimi		
Inzh. Ndertimi		
Arkitekte		
Arkitekte		

Objekti	
FALLATI NR.8 DHE NR.110, RRUGA "PELIKANI" (5709-5711)	
Kapitulli	
PROJEKTI I PERFORCIMIT	
Titulli i Vizantimit	
PLANIMETRIA NE KUOTEN +18.80 m, GJENDJA PAS NDERHYRJEVE	
Shkalla:	Nr. i Pletës
	K-16


KONS. DH. PAPA
PROJEKT-ZBATIM
NR. (12) 2256/1

PLANIMETRIA NE KUOTEN +21.86 m, GJENDJA EKZISTUESE

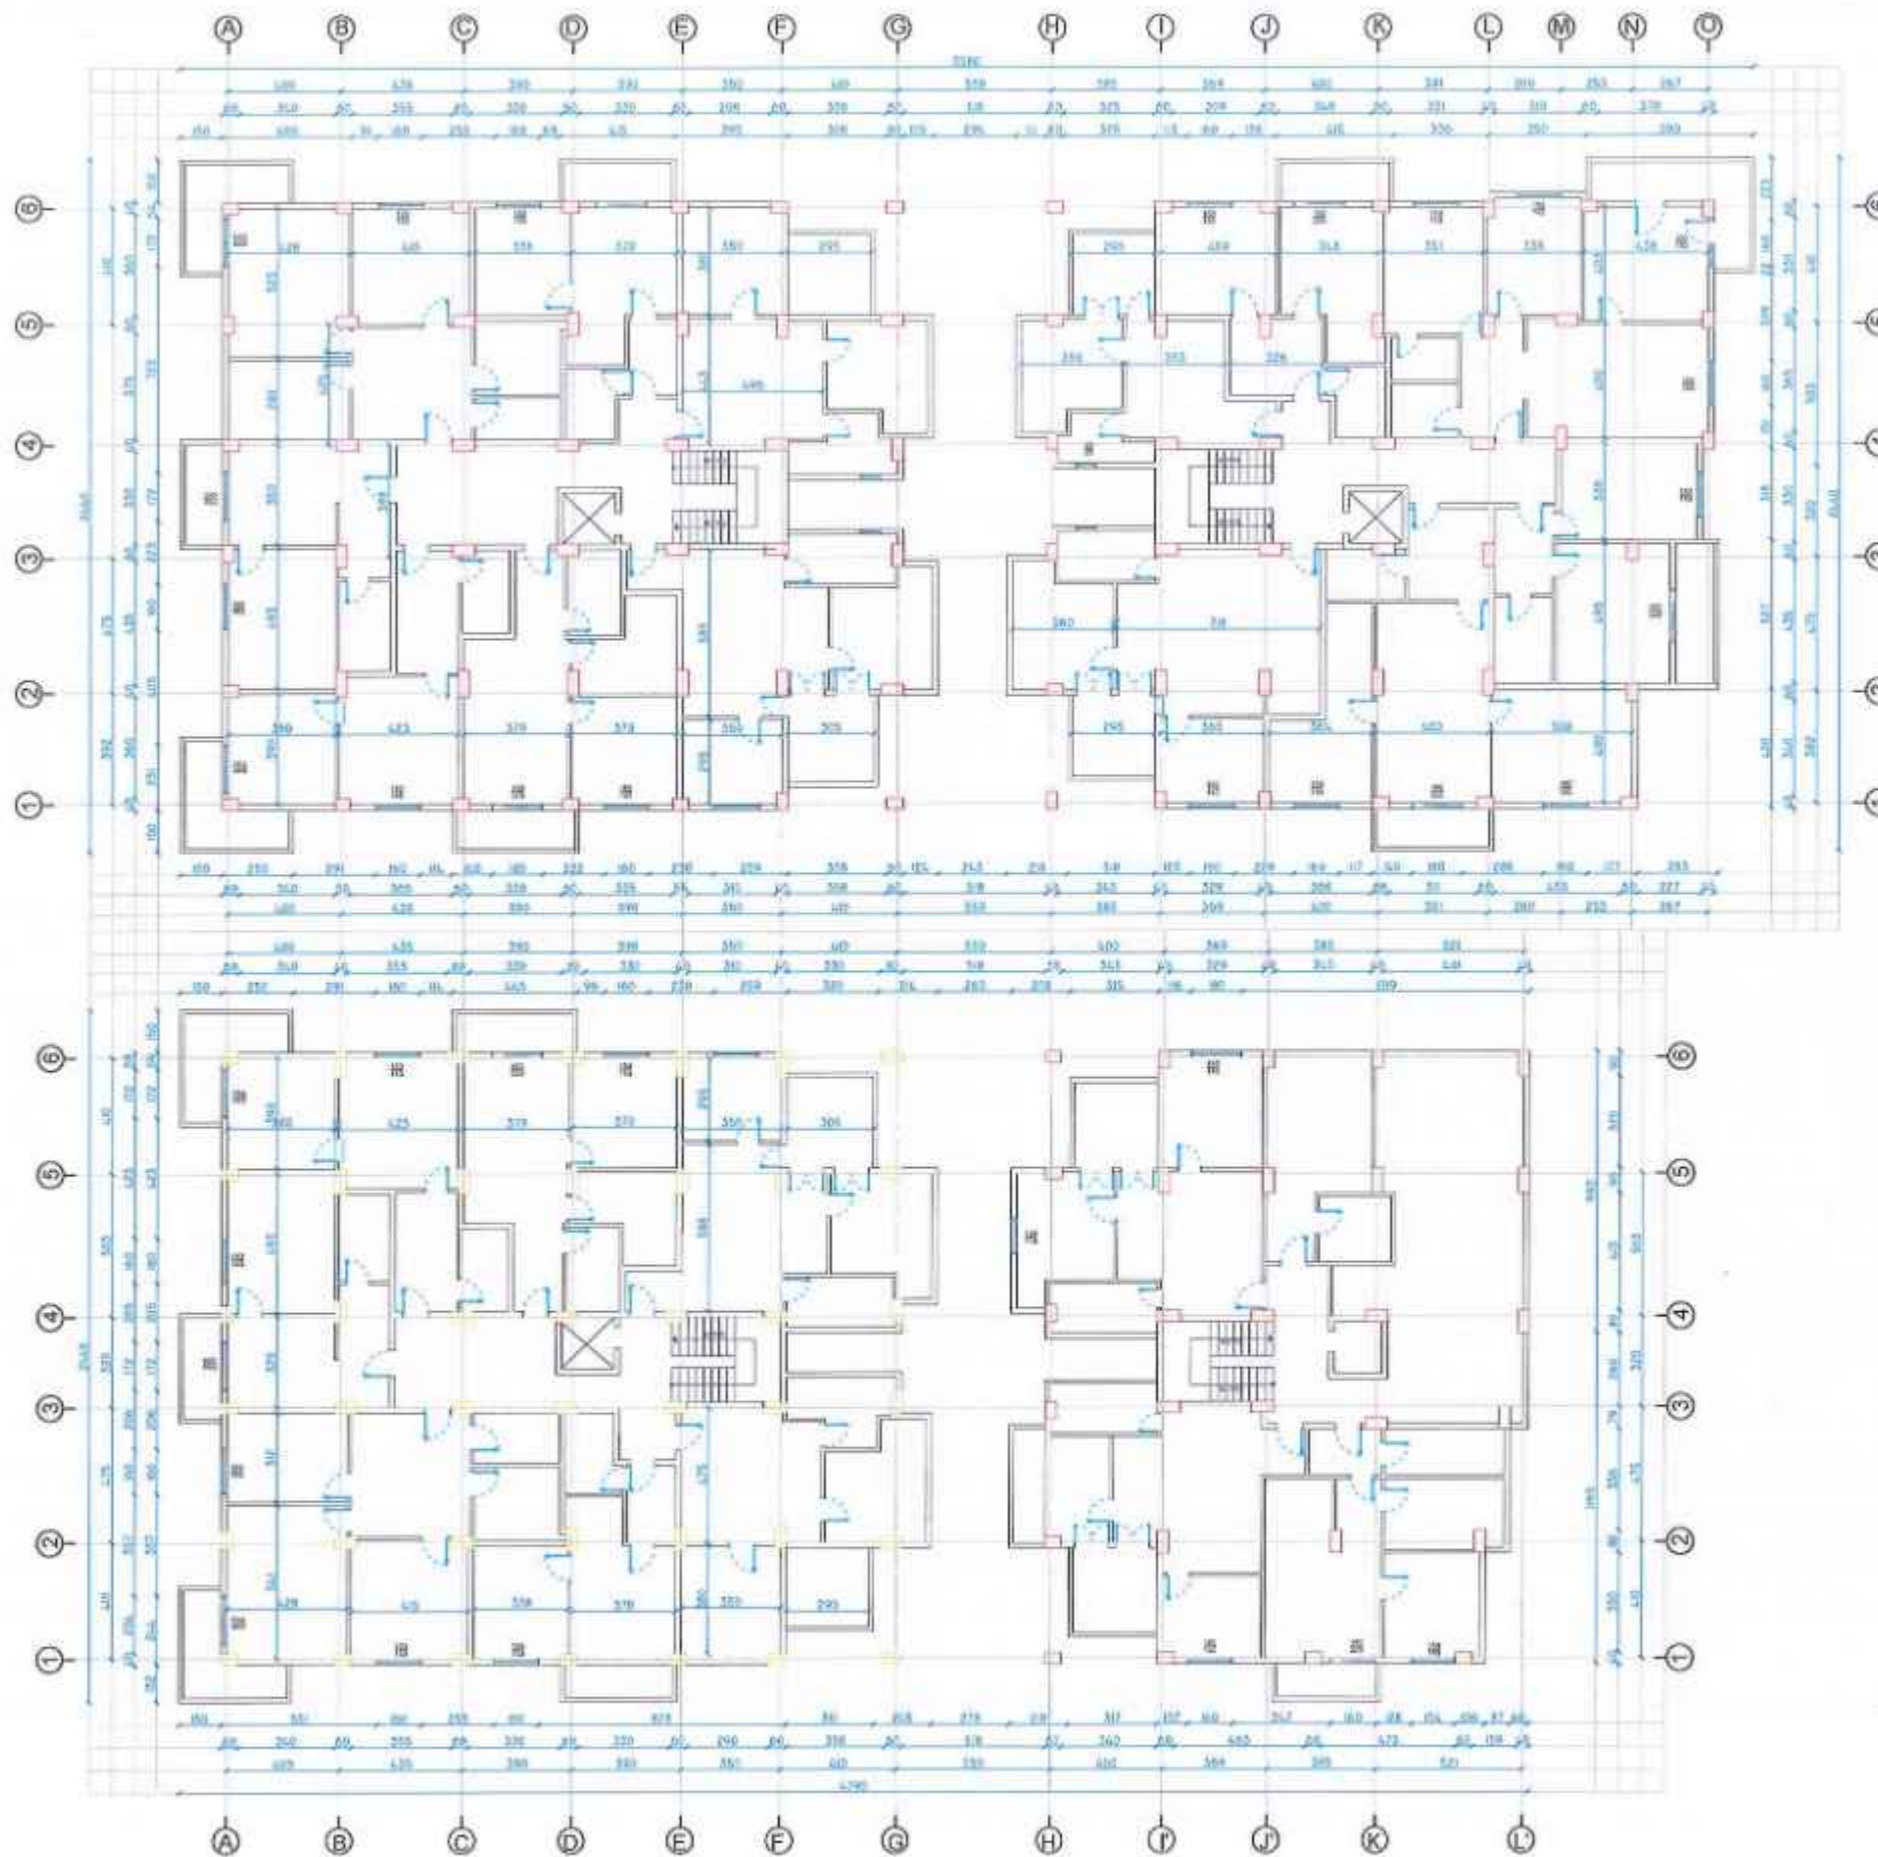

Autoriteti Kontraktor
BASHKIA DURRES

Vera
PROJEKT-ZBATIMI

Titulli i Projektit
**HARTIMIN I PROJEKTEVE TE NDERHYRJEVE
 REHABILITUESE - PERSHTATESE
 TE NEVOJSHME**

PROJEKTUES:
"ARKONSTUDIO SH.P.K."
 Licensë N.6996/6
 Administrator:
 Ark. NASJIL ÇIÇO

Drejtori Projekt/ Insh. Konstruktiv	Insh. DHIMETER PAPA	06.04.2019
Insh. Hidroteknik	Insh. KRISTAQ KALI	06.04.2019
Insh. Gjeorik	Insh. GJERGJ LLOÇI	06.04.2019
Insh. Gjeodez	Insh. ORIENT MUÇA	06.04.2019
Insh. Ndërtimi		
Insh. Ndërtimi		
Arkitetike		
Arkitetike		

Objekti
**PALLATI NR.8 DHE NR.110, RRUGA "PELIKANI"
 (5709-5711)**


Kapitulli
PROJEKTI I PERFORCIMIT

Titulli i Vizatimit
**PLANIMETRIA NE KUOTEN +21.86 m, GJENDJA
 EKZISTUESE**

Shkalla: Nr. i Fletës
 K-17

ARKONSTUDIO SH.P.K.
 PROJEKTIM-ZBATIM
 NR. I FLETËS 24256/1

PLANIMETRIA NE KUOTEN +21.86 m, GJENDJA PAS NDERHYRJEVE

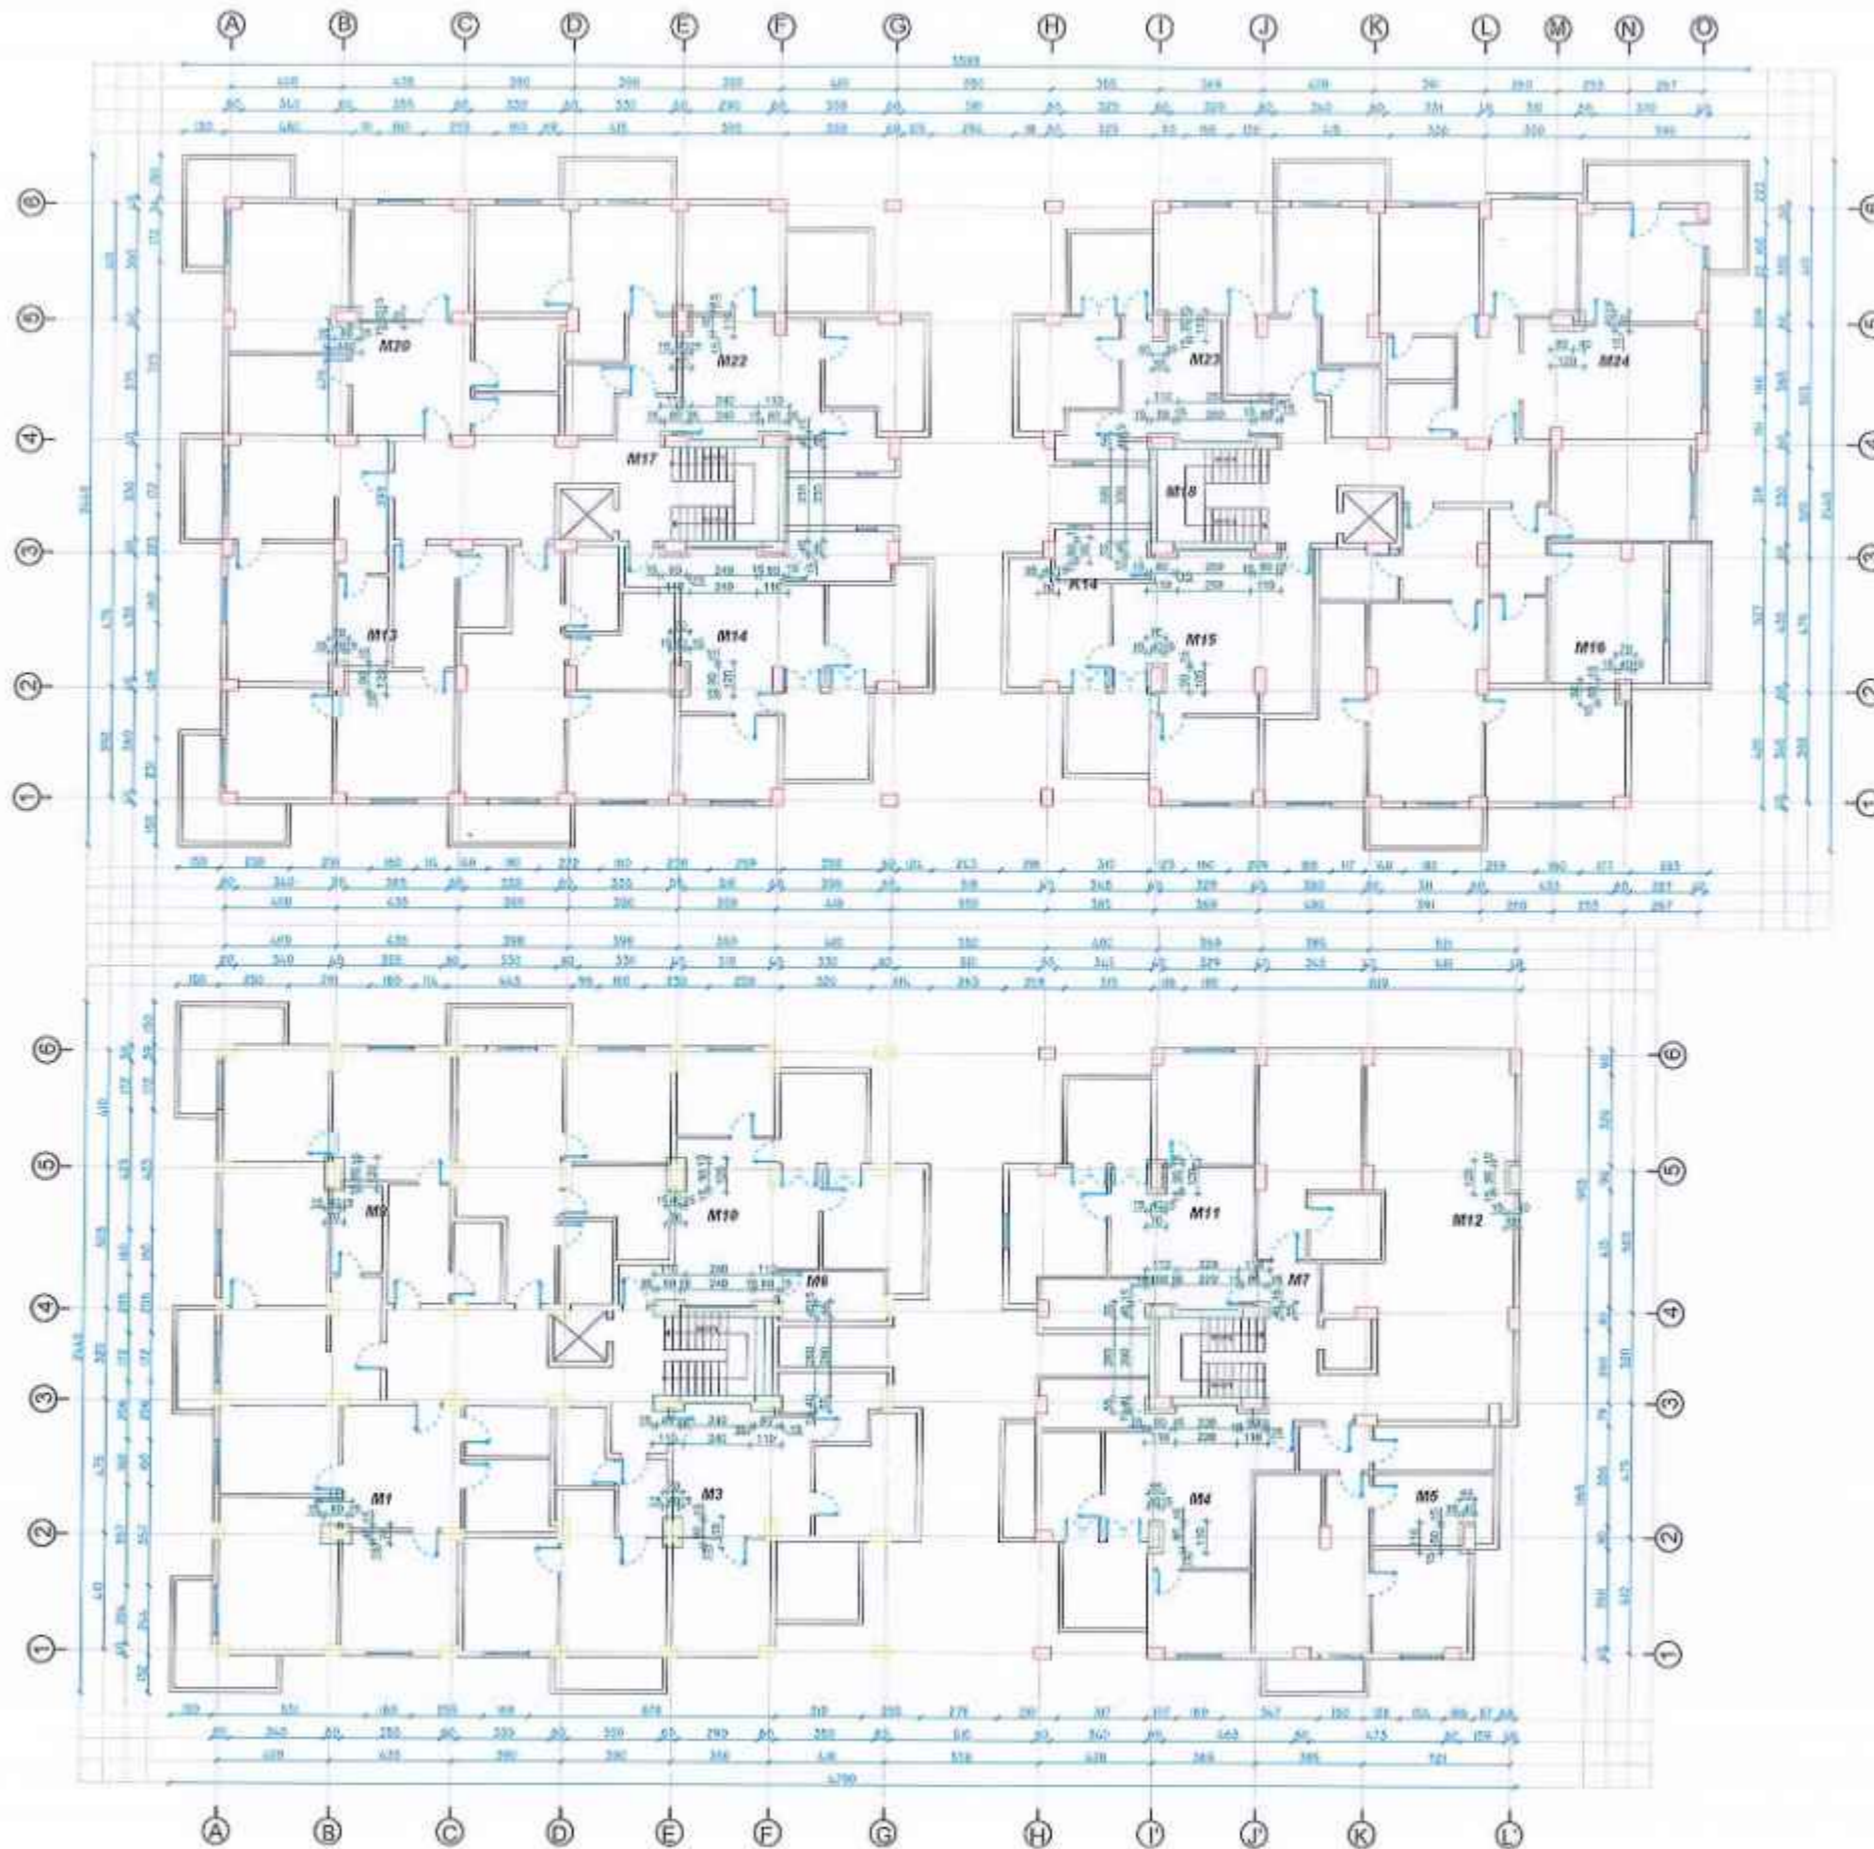

Autoriteti Kontraktor
BASHKIA DURRES

Faza
PROJEKT-ZBATIMI

Titulli i Projektit
**HARTIMIN I PROJEKTEVE TE NDERHYRJEVE
 REHABILITUESE - PERSHTATESE
 TE NEVOJSHME**

PROJEKTUES:
"ARKONSTUDIO SH.P.K."
 Licensë N.0996/6
 Administrator:
 Ark. NASJEL ÇIÇO

Drejtori Projekti/ Insh. Konstruktiv	Insh. UHMITER PAPA	Nr. Lic. K-18/19
Insh. Hidroteknik	Insh. KRISTAQ KALLI	Nr. Lic. H-19/19
Insh. Gjeomet	Insh. GJERGJI LOCI	Nr. Lic. G-19/19
Insh. Gjeomet	Insh. ORIENT MUÇI	Nr. Lic. G-19/19
Insh. Njërtimi		
Insh. Njërtimi		
Arhitekt		
Arhitekt		

Objekti
**PALLATI NR.8 DHE NR.110, RRUGA "PELIKANI"
 (5709-5711)**


Kapitulli
PROJEKTI I PERFORCIMIT

Titulli i Vizimitit
**PLANIMETRIA NE KUOTEN +21.86 m, GJENDJA PAS
 NDERHYRJEVE**

Shkalla:
 Nr. i Fletës
 K-18

KONS. OH. PAPA
PROJEKTIM-ZBATIM
 NR. (12) 54256/1

PLANIMETRIA NE KUOTEN +24.92 m, GJENDJA EKZISTUESE

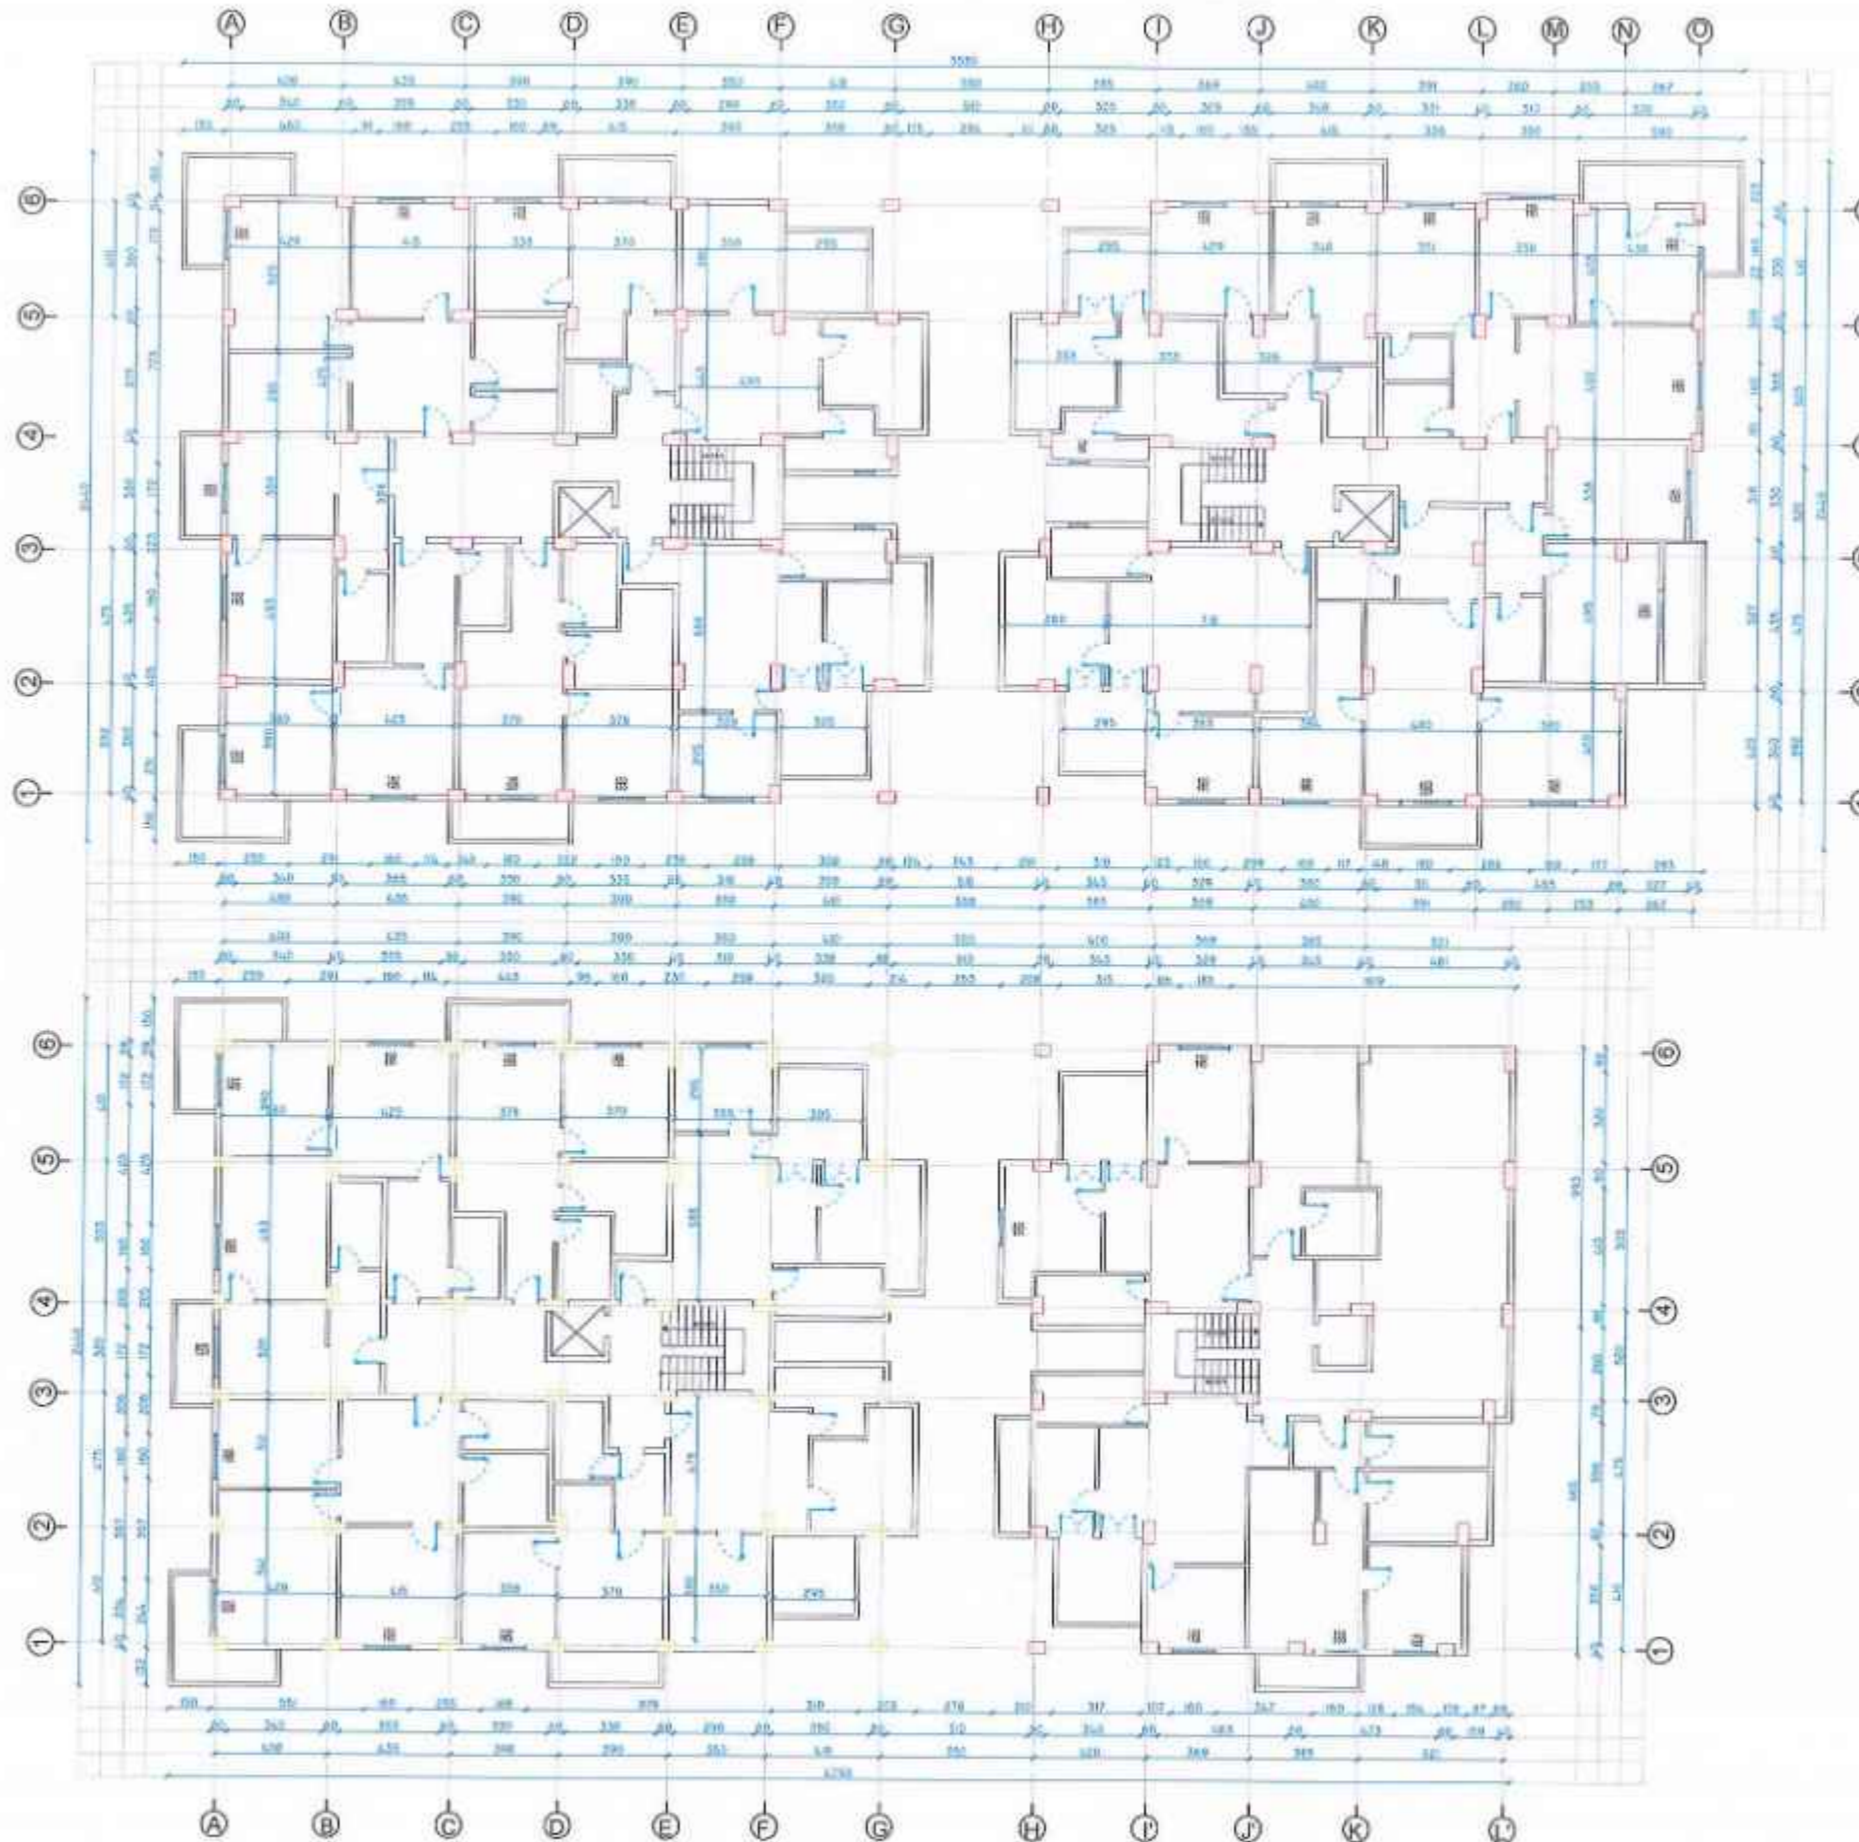

Autorëti Kontraktor
BASHKIA DURRES

Faza
PROJEKT-ZBATIMI

Titulli i Projektit
HARTIMIN I PROJEKTEVE TE NDERHYRJEVE REHABILITUESE - PERSHTATESE TE NEVOJSHME

PROJEKTUES:
"ARKONSTUDIO SH.P.K."
 Licenë N.6996/G
 Administrator:
 Ark. NASIJEL ÇIÇO

Drejuesi Projekti/ Inzh. Konstruksion	Inzh. DHIMITER PAPA	Nr. Lic. N.38963
Inzh. Hidroteknik	Inzh. KRISTAQ KALI	Nr. Lic. N.14900
Inzh. Gjeomet	Inzh. GJERMI LOCI	Nr. Lic. N.1094
Inzh. Gjeomet	Inzh. ORJENT MUÇA	Nr. Lic. N.1094
Inzh. Ndërtimi	LICENCA	
Inzh. Ndërtimi		
Arhitekt		
Arhitekt		

Objekti
PALLATI NR.8 DHE NR.110, RRUGA "PELIKANI" (5709-5711)


Kapitulli
PROJEKTI I PERFORCIMIT

Titulli i Vizatimit
PLANIMETRIA NE KUOTEN +24.92 m, GJENDJA EKZISTUESE

Shkalla:
 Nr. i Fletës
 K-19

KONS. GH. PAPA
PROJEKTI-M-ZBATIMI
 NR. LIC. 74256/1

PLANIMETRIA NE KUOTEN +24.92 m, GJENDJA PAS NDERHYRJEVE

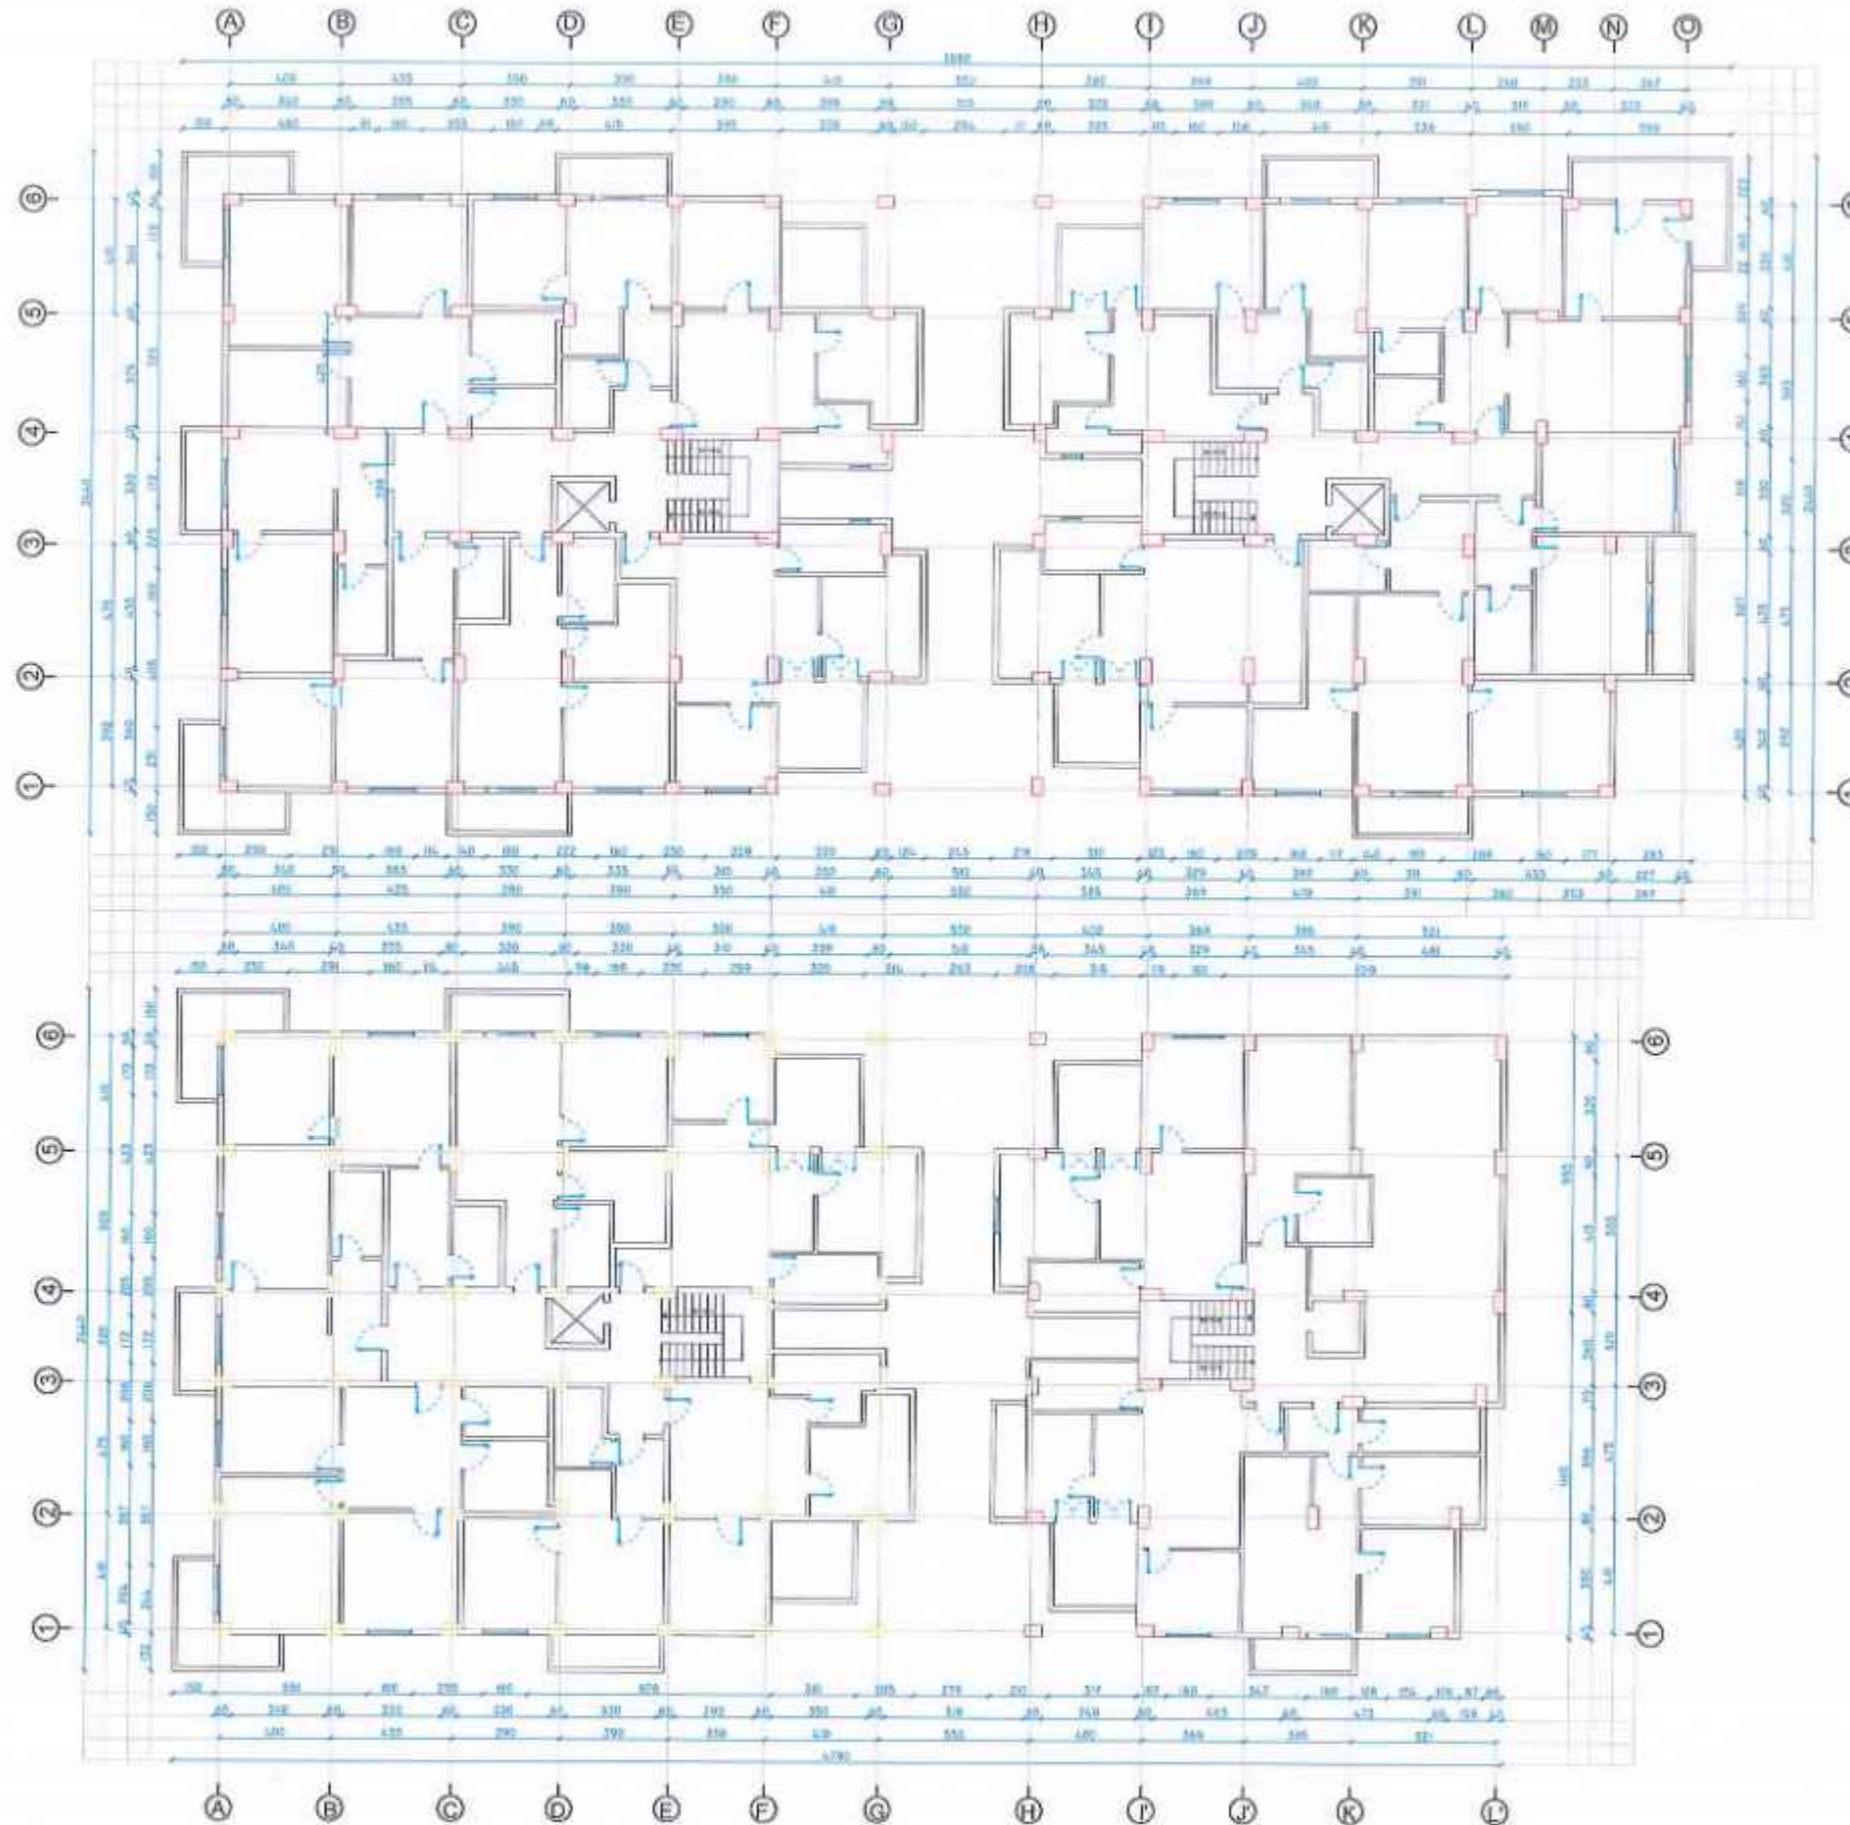

Autoriteti Konstruktiv
BASHKIA DURRES
 Faza **PROJEKT-ZBATIMI**
 Titulli i Projektit
HARTIMIN I PROJEKTEVE TE NDERHYRJEVE REHABILITUESE - PERSHTATESE TE NEVOJSHME

PROJEKTUES:
"ARKONSTUDIO SH.P.K."
 Licensë N.6996/0
 Administrator:
 Ark. NASIJEL ÇIÇO

Drejues Projekti/ Insh. Konstruktiv	Insh. DIRRJETE PAPA	Nr. Lic. Kategoria
Insh. Hidroteknik	Insh. KRISTAQ KALI	Nr. Lic. Kategoria
Insh. Gjesdri	Insh. GJERGJI LOÇI	Nr. Lic. Kategoria
Insh. Gjesdri	Insh. ORJENT MUÇA	Nr. Lic. Kategoria
Insh. Hëmbim		
Insh. Hëmbim		
Arkitëkt		
Arkitëkt		

Objekti
PALLATI NR.8 DHE NR.110, RRUGA 'PELIKANI' (8709-8711)


Kapitulli
PROJEKTI I PERFORCIMIT

Titulli i Vizatimit
PLANIMETRIA NE KUOTEN +24.92 m, GJENDJA PAS NDERHYRJEVE

Shkalla: Nr. i Pletës
 K-20

KONSTRUKTORI
PROJEKTIM-ZBATIM
 NR. 256/1

PLANIMETRIA NE KUOTEN +27.98 m, GJENDJA EKZISTUESE

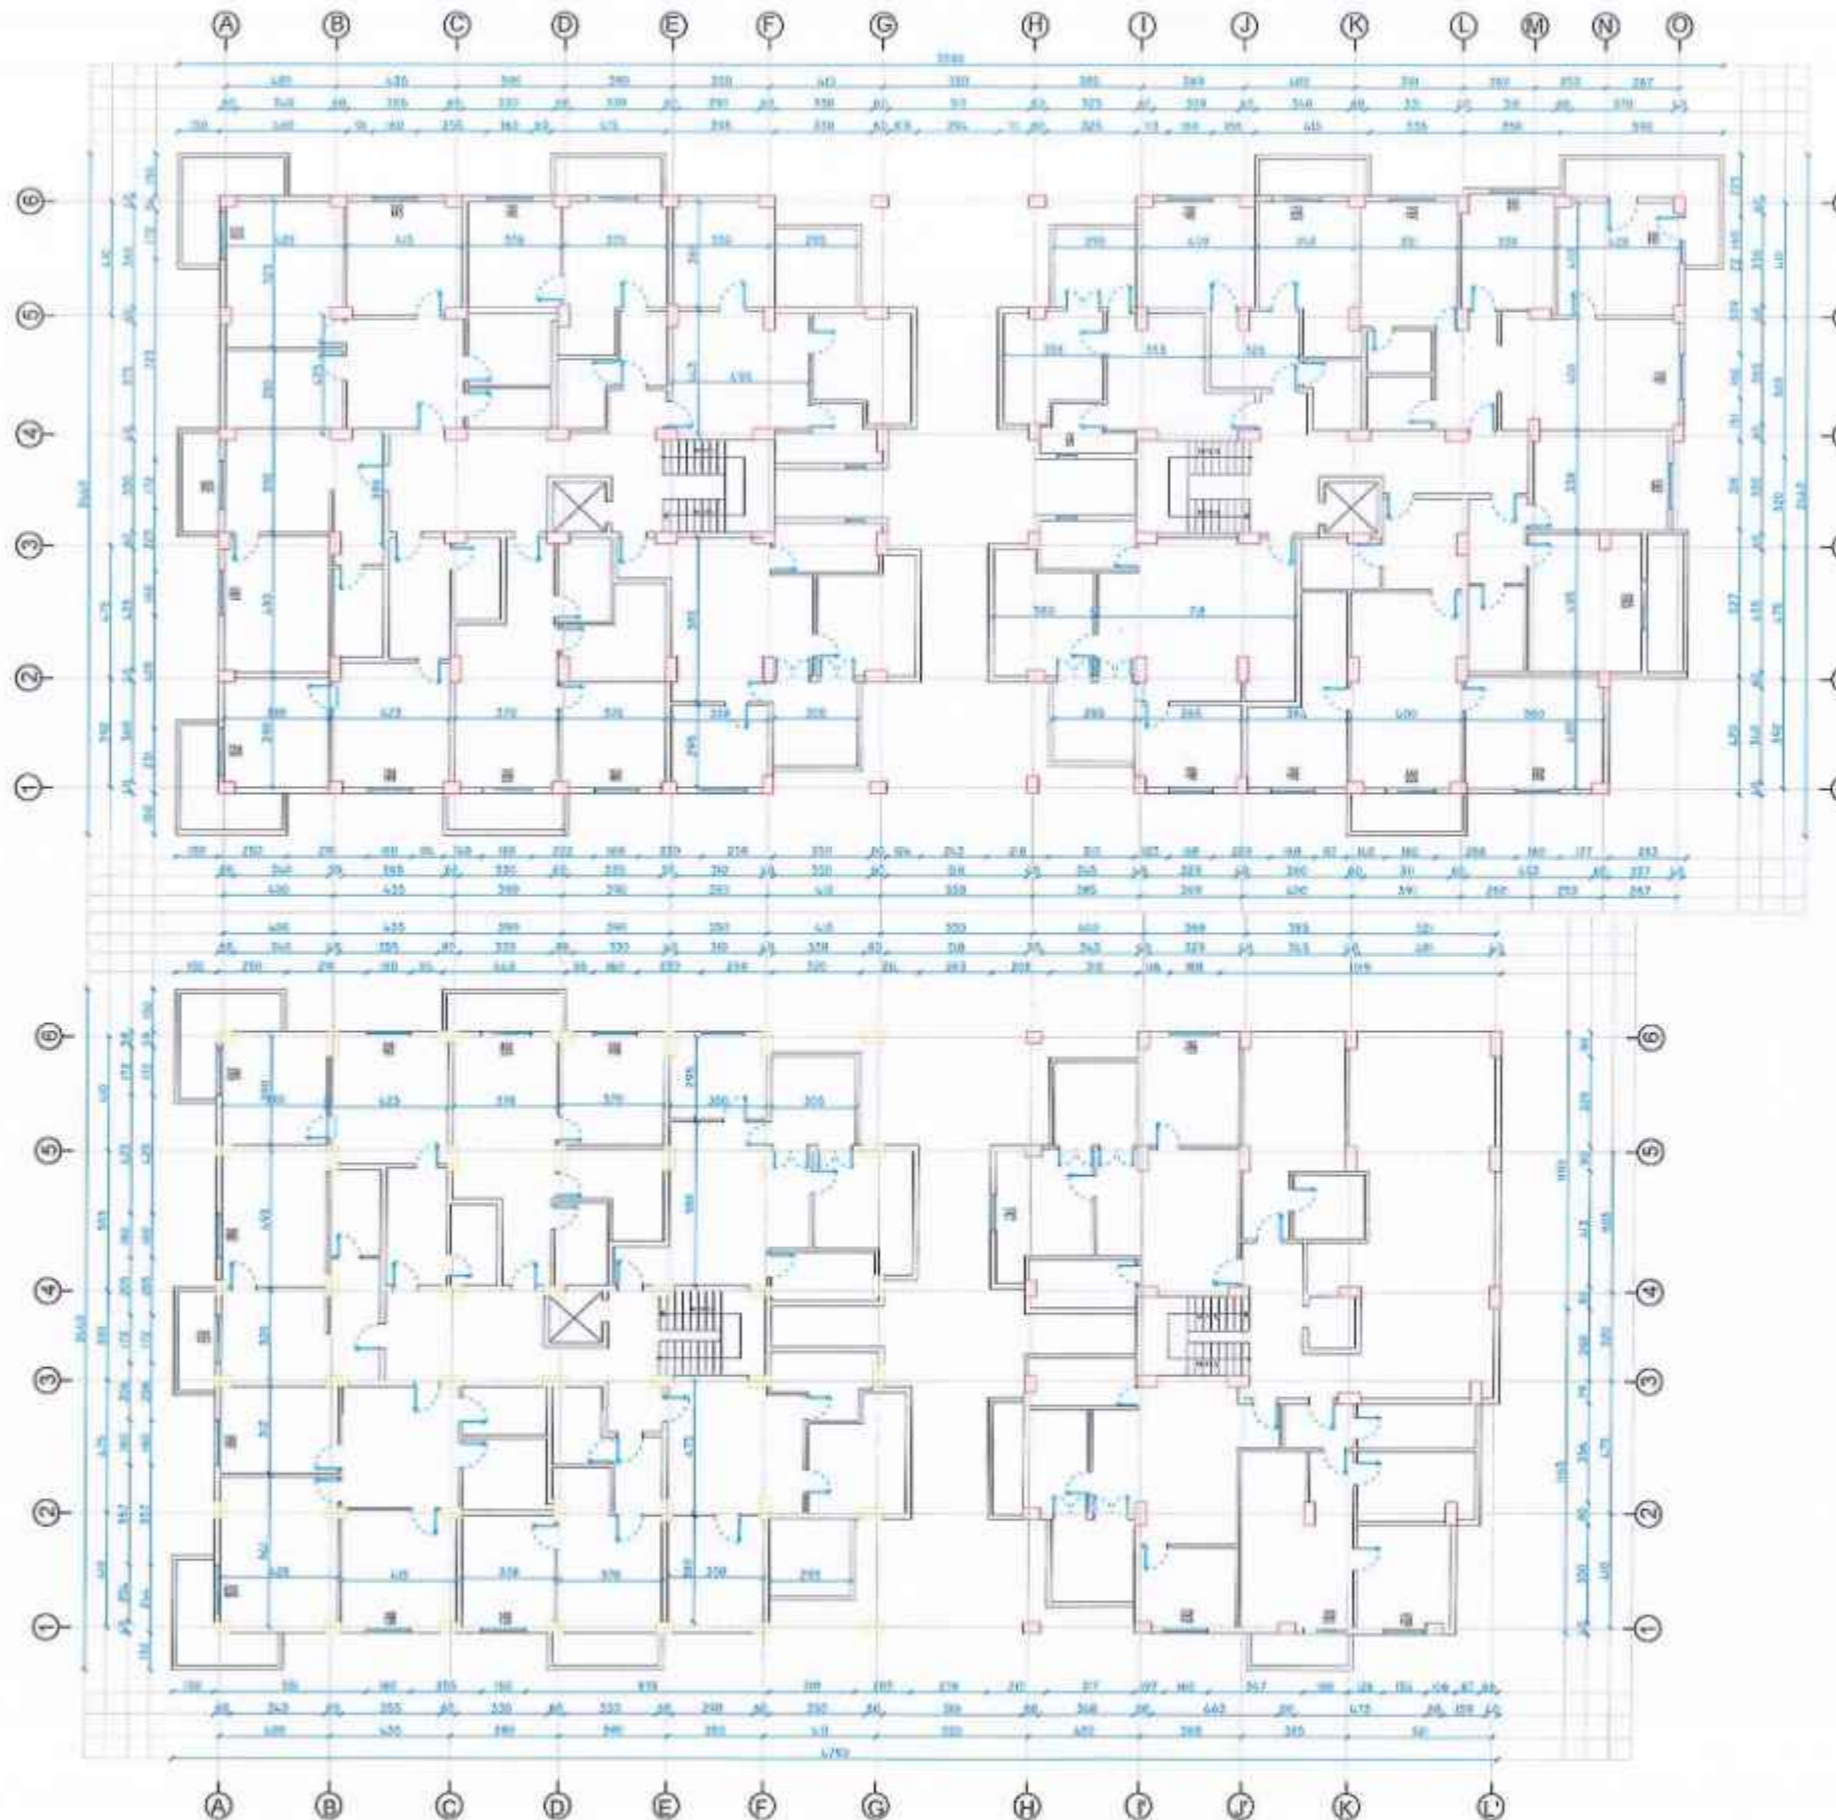

Autoriteti Kontraktor
BASHKIA DURRES

Faza
PROJEKT-ZBATIMI

Titulli i Projektit
HARTIMI I PROJEKTEVE TE NDERHYRJEVE REHABILITUESE - PERSHTATESE TE NEVOJSHME

PROJEKTUES:
"ARKONSTUDIO SH.P.K."
 Licensë N.0996/6
 Administrator:
 Ark. NASJEL ÇIÇO

Drejuesi Projekti/ Insh. Konstruktor	Insh. DHIMTER PAPA	16.04.2022
Insh. Hidroteknik	Insh. KRISTAQ KALI	19.04.2022
Insh. Qimet	Insh. GJERQI LOÇI	19.04.2022
Insh. Qimet	Insh. ORIENT MUSA	19.04.2022
Insh. Shtetësi	Insh. ARKONSTUDIO SH.P.K.	19.04.2022
Insh. Shtetësi	140019046	
Arkitekte		
Arkitekte		

Objekti
PALLATI NR.8 DHE NR.110, RRUGA "PELIKANI" (5709-5711)


Kapitulli
PROJEKTI I PERFORCIMIT

Titulli i Vizatimit
PLANIMETRIA NE KUOTEN +27.98 m, GJENDJA EKZISTUESE

Shkalla:
 Nr. i Fletës
 K-21

ARKONSTUDIO SH.P.K.
PROJEKTIM-ZBATIM
 NR. 14258/1

PLANIMETRIA NE KUOTEN +27.98 m, GJENDJA PAS NDERHYRJEVE

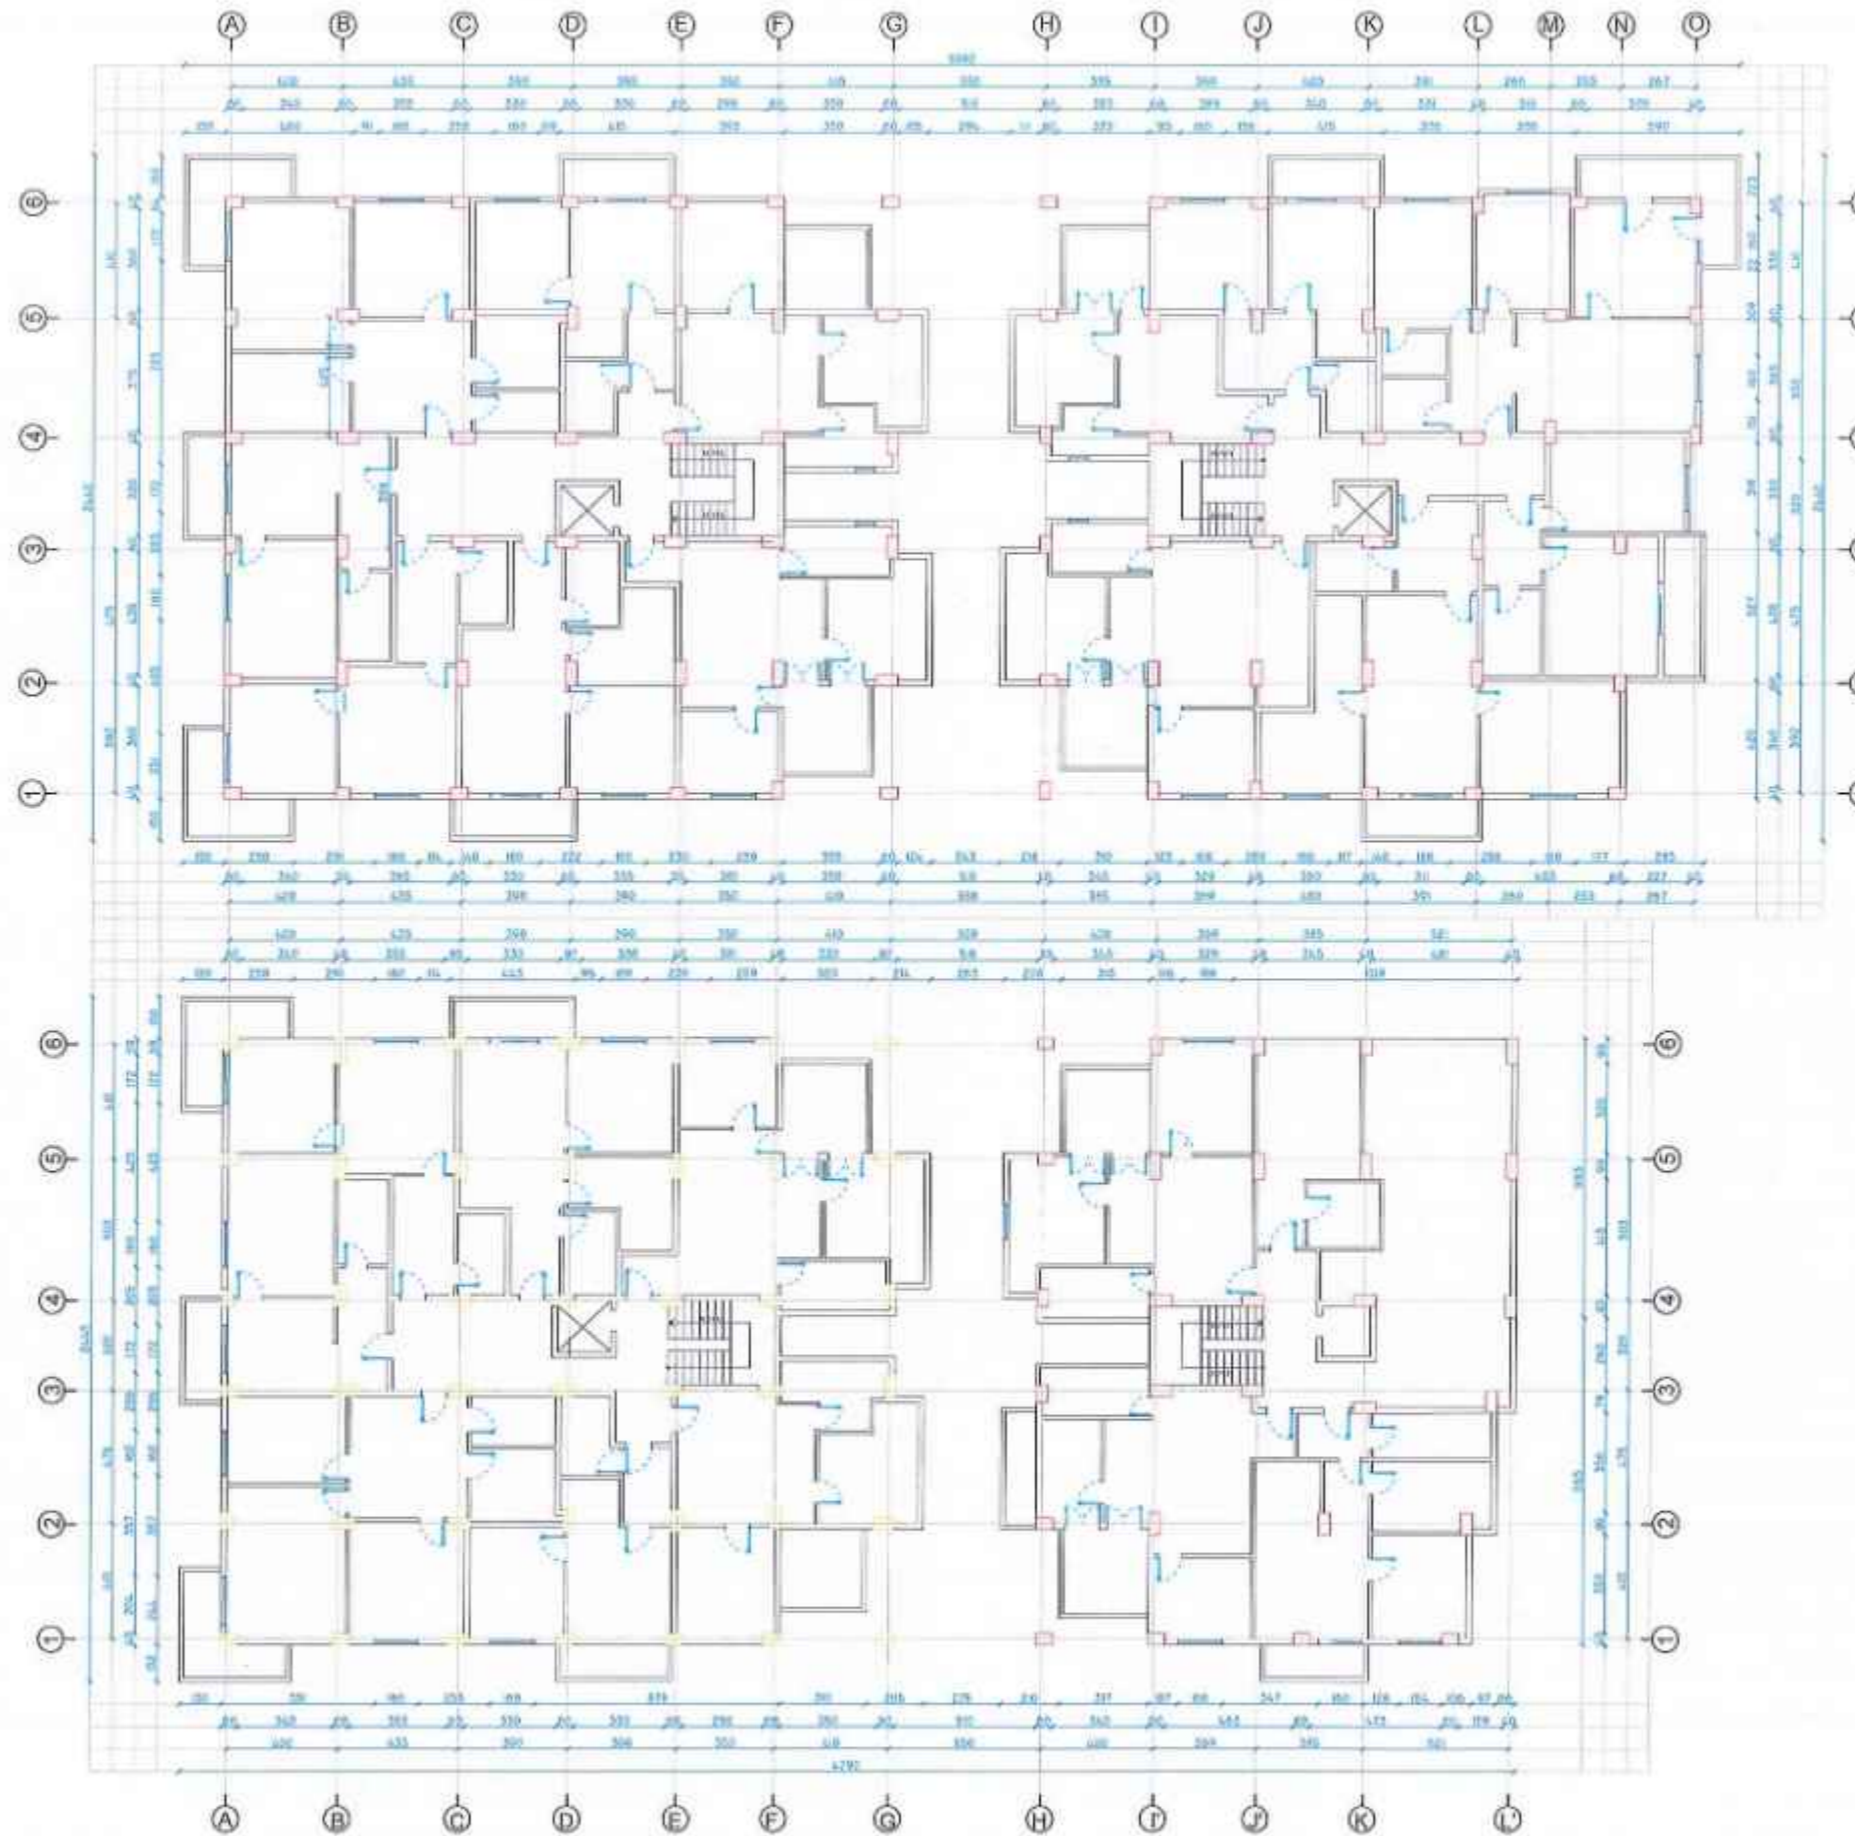

Autoriteti Kontraktor
BASHKIA DURRES

Faza
PROJEKT-ZBATIMI

Titulli i Projektit
HARTIMIN I PROJEKTEVE TE NDERHYRJEVE REHABILITUESE - PERSHTATESE TE NEVOJSHME

PROJEKTUES: "ARKONSTUDIO SH.P.K." Licenat N.6996/6 Administrator: Ark. NASJEL CIÇO		
Drejtori Projekti/ Insh. Kontraktor	Insh. DHIMTER PAPA	Nr. 001/17702
Insh. Hidroteknik	Insh. KRISTAQ KALI	Nr. 001/17702
Insh. Gjeodet	Insh. GJERGJI JOCI	Nr. 001/17702
Insh. Gjeodet	Insh. ORIENT MUÇA	Nr. 001/17702
Insh. Risetimi	ARKONSTUDIO	
Insh. Risetimi	PROJEKTIM/PROJEKTIM	
Aktiviteti		
Aktiviteti		

Objekti
FALLATI NR.6 DHE NR.110, RRUGA "PELIKANI" (S709-S711)

Kapitulli
PROJEKTI I PERFORCIMIT

Titulli i Vizatimit
PLANIMETRIA NE KUOTEN +27.98 m, GJENDJA PAS NDERHYRJEVE

Shkalla: _____ Nr. i Fletës
 K-22

KONS. DR. PAPA
PROJEKTIM-ZBATIM
NK (07)X988/1

PERFORCIMI I KOLONAVE ME MURE B/A, M1

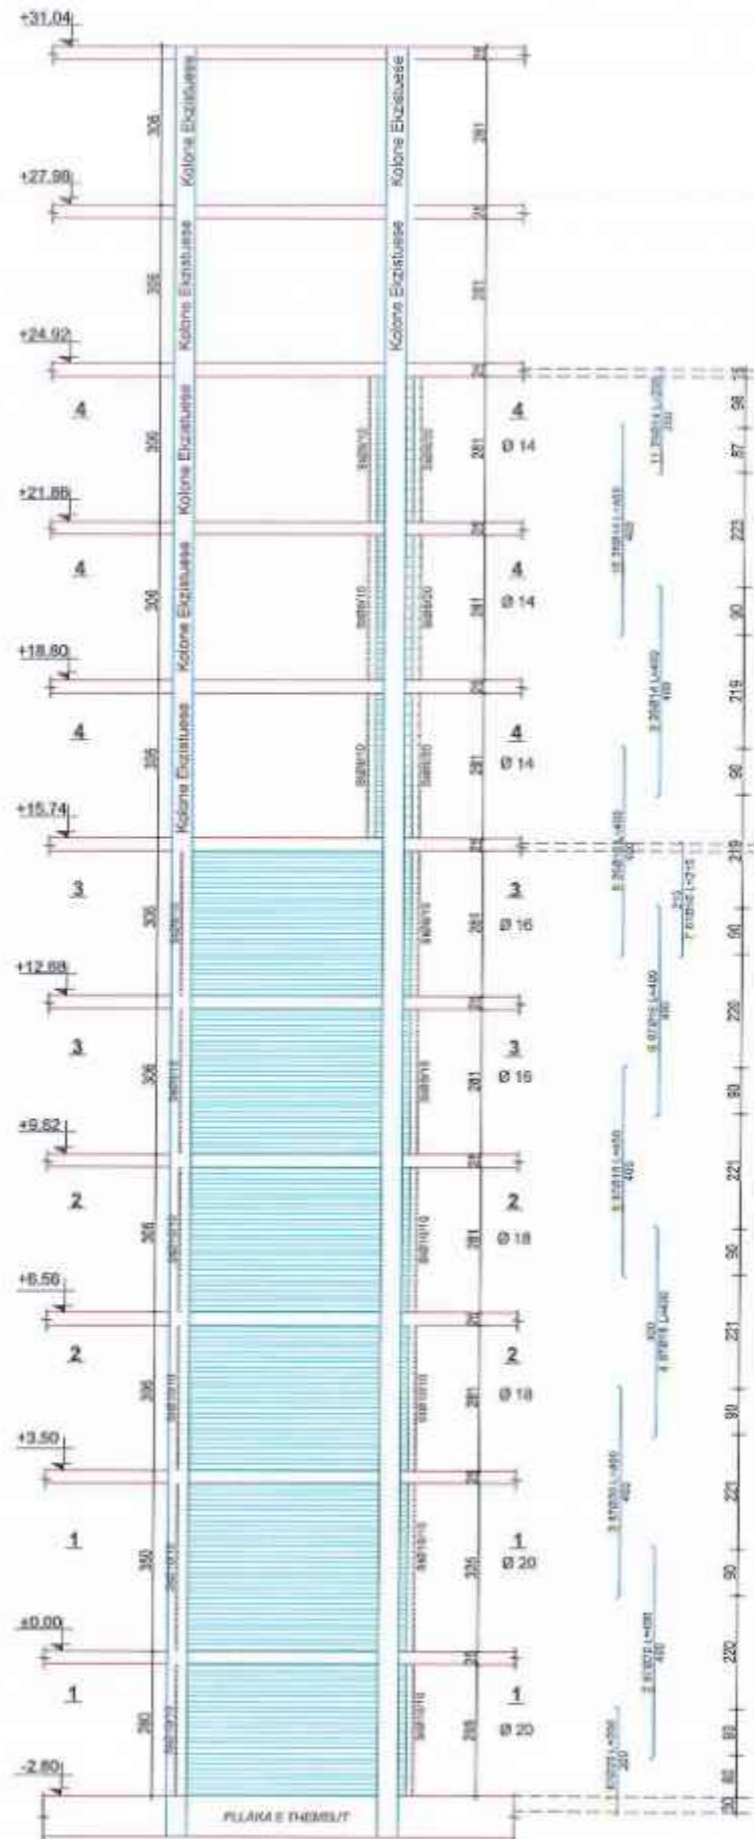


TABELA E SPECIFIKIMIT TE ARMATURES					
Nr	FORMA DHE PERMASAT [cm]	Ø [mm]	l [m]	n [cope]	l(totale) [m]
Perforcimi i Kolonave me Mure B/A, M1 (1 Cope)					
1	200	20	2.00	87	174.00
2	400	20	4.00	87	348.00
3	400	20	4.00	87	348.00
4	400	18	4.00	87	348.00
5	400	18	4.00	87	348.00
6	400	16	4.00	87	348.00
7	215	16	2.15	61	131.15
8	400	16	4.00	26	104.00
9	400	14	4.00	26	104.00
10	400	14	4.00	26	104.00
11	200	14	2.00	26	52.00
12		10	2.35	117	274.95
13		10	4.21	117	492.57
14		10	0.50	488	244.00
15		10	0.55	936	514.80
16	400	12	4.00	156	624.00
17		8	2.35	58	136.30
18		8	4.21	145	610.45
19		8	0.50	600	300.00
20		8	0.55	464	255.20
21	400	10	4.00	76	304.00

Autoriteti Kontraktor
BASHKIA DURRES

Faza
PROJEKT-ZBATIMI

Titulli i Projektit
HARTIMI I PROJEKTEVE TE NDERHYRJEVE REHABILITUESE - PERSHTATESE TE NEVOJSHME

PROJEKTUES:
"ARKONSTUDIO SH.P.K."
 Licencë N.6996/6
 Administrator:
 Ark. NASJEL ÇIÇO

Drejtor Projekti Inzh. Konstruktiv	Inzh. DHIMITER PAPA	10.04.2016
Inzh. Hidroteknik	Inzh. KRISTAQ KALI	10.04.2016
Inzh. Qendet	Inzh. QJERGJI LOCI	10.04.2016
Inzh. Qendet	Inzh. GJERMI MUÇA	10.04.2016
Inzh. Nderimi		
Inzh. Nderimi		
Arkitekte		
Arkitekte		

Objekti
PALLATI NR.8 DHE NR.110, RRUGA 'FELIKANI' (5709-5711)



Kapitulli
PROJEKTI I PERFORCIMIT

Titulli i Vizatimit
PERFORCIMI I KOLONAVE ME MURE B/A, M1

Shkallja: Nr. i Fletës
K-23

ARKONSTUDIO SH.P.K.
 DH. PAPA
 PROJEKTIM-ZBATIM
 10.04.2016

PERFORCIMI I KOLONAVE ME MURE B/A, M1

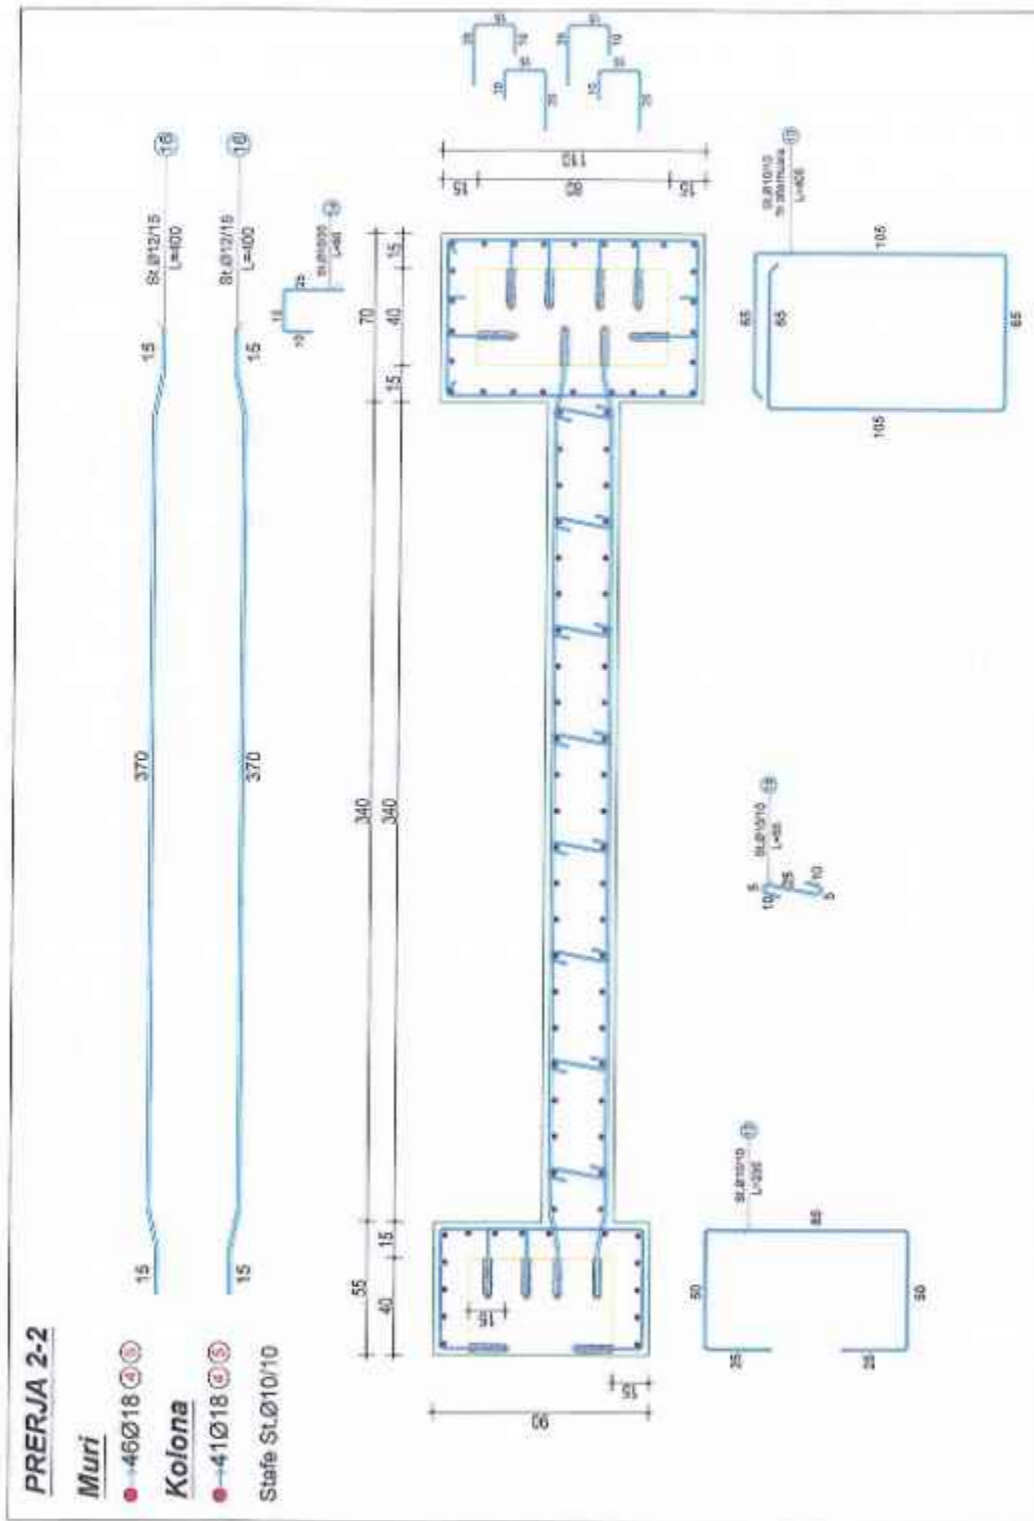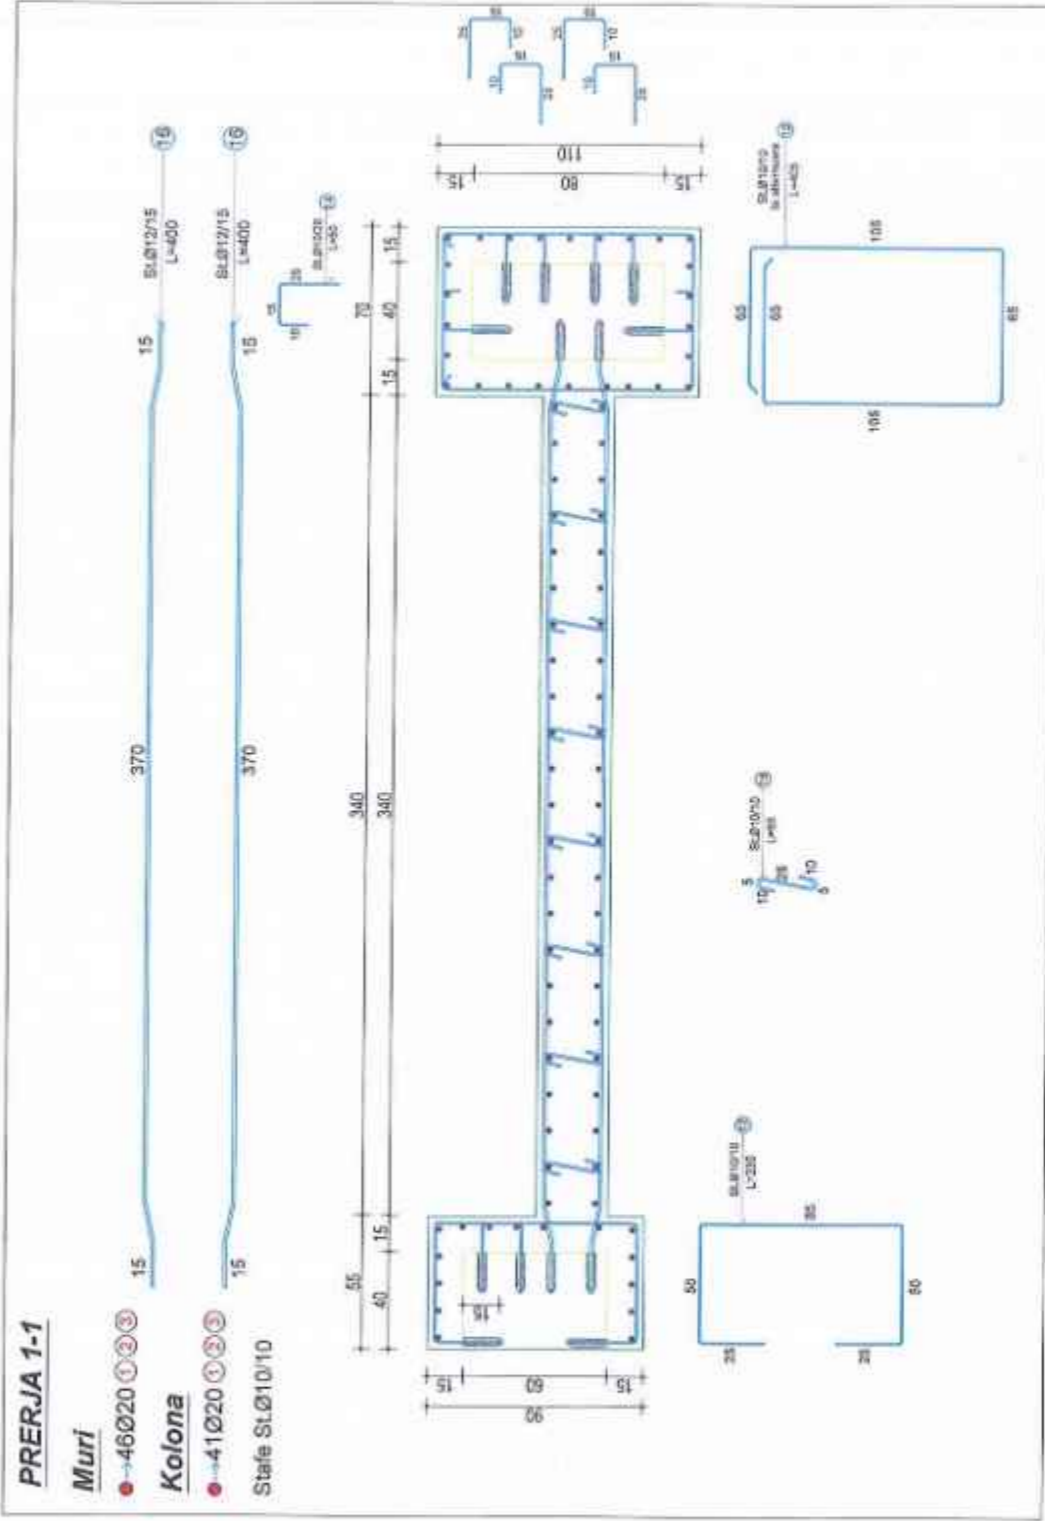

Autoriteti Kontraktor
BASHKIA DURRES

Faza
PROJEKT-ZBATIMI

Titulli i Projektit
HARTIMIN I PROJEKTEVE TE NDERHYRJEVE REHABILITUESE - PERSHTATESE TE NEVOJSHME

PROJEKTUES:
"ARKONSTUDIO SH.P.K."
 Licensë N.6996/6
 Administrator:
Art. NARULLI CICO

Drejues Projekti/ Insh. Konstruktor	Insh. DSHMITER PAPA	10.10.2012
Insh. Hishorinsh	Insh. IGJESHTAQ KALI	10.10.2012
Insh. Qendet	Insh. GJERGJI JOCI	10.10.2012
Insh. Qendet	Insh. ORIENT MUCA	10.10.2012
Insh. Ndertimi		
Insh. Ndertimi		
Arktekte		
Arktekte		

Objekti
PALLATI NR.8 DHE NR.110, RRUGA "PELIKANI" (5709-5711)



Kapitulli
PROJEKTI I PERFORCIMIT

Titulli i Vizatimit
PERFORCIMI I KOLONAVE ME MURE B/A, M1

Shkalla:
 Nr. i Fletës
K-24

KONS. NO. PAPA
PROJEKT-ZBATIM
 NR. LIC. 2256/1

PERFORCIMI I KOLONAVE ME MURE B/A, M1

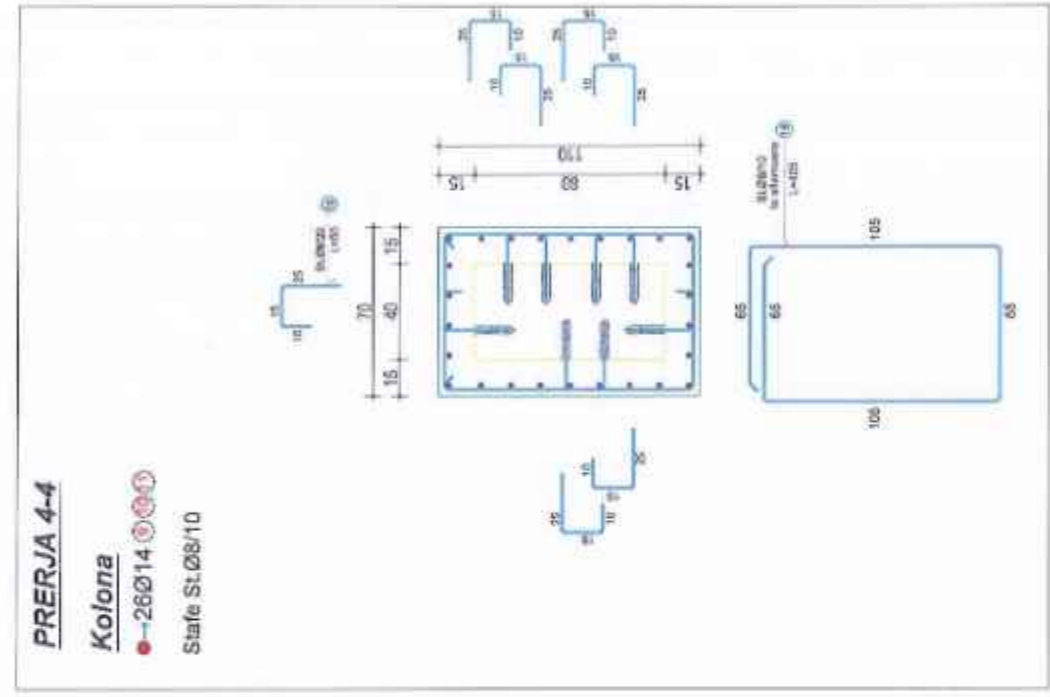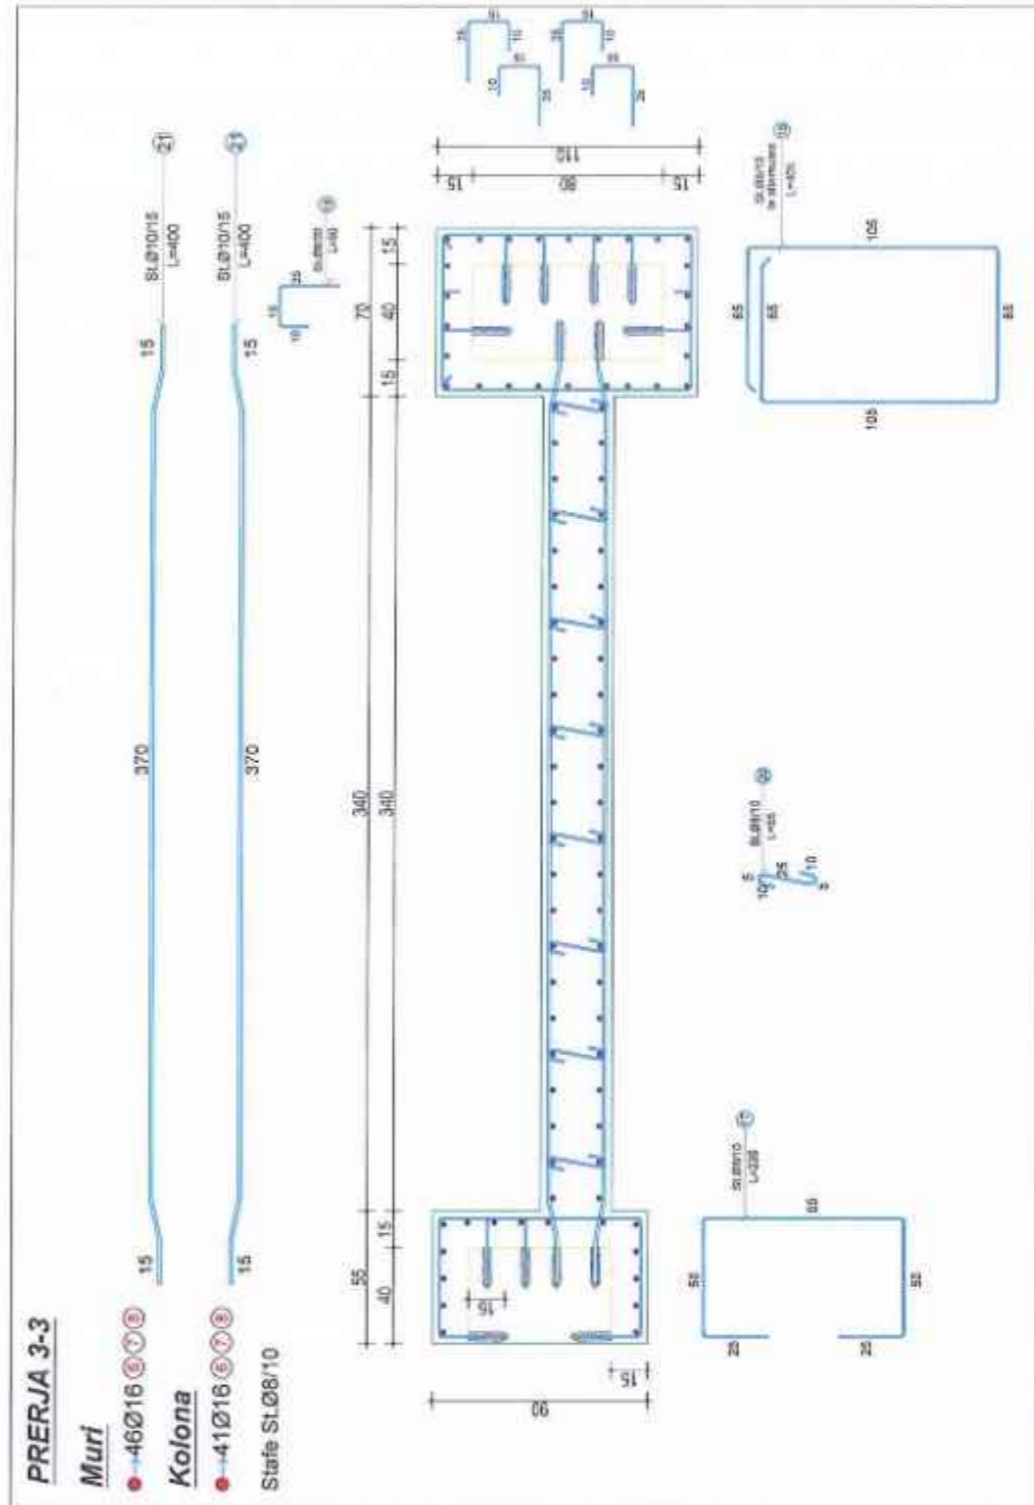

Autoriteti Kontraktor BASHKIA DURRES		
Faza PROJEKT-ZBATIMI		
Titulli i Projektit HARTIMIN I PROJEKTEVE TE NDERHYRJEVE REHABILITUESE - PERSHTATESE TE NEVOJSHME		
 PROJEKTUES: "ARKONSTUDIO SH.P.K." Licenca N.6996/6 Administrator: Ark. NASIJEL ÇIÇO		
Drejtues Projekti/ Inzh. Konstruktiv	Inzh. DHIMITER PAPA	Nr. 20. 2. 19982
Inzh. Hidroteknik	Inzh. KRISTAQ KALI	<i>[Signature]</i>
Inzh. Qjendet	Inzh. GJEROJ LLOÇI	<i>[Signature]</i>
Inzh. Qjendet	Inzh. ORIENT MUÇA	<i>[Signature]</i>
Inzh. Njërtimi		
Inzh. Njërtimi		
Arkitekte		
Arkitekte		
Objekti PALLATI NR.8 DHE NR.110, RRUGA "PELIKANI" (5709-5711)		
Kapitulli PROJEKTI I PERFORCIMIT		
Titulli i Vizatimit PERFORCIMI I KOLONAVE ME MURE B/A, M1		
Shkalla:	Nr. i Fletës K-25	
		

PERFORCIMI I KOLONAVE ME MURE B/A, M2

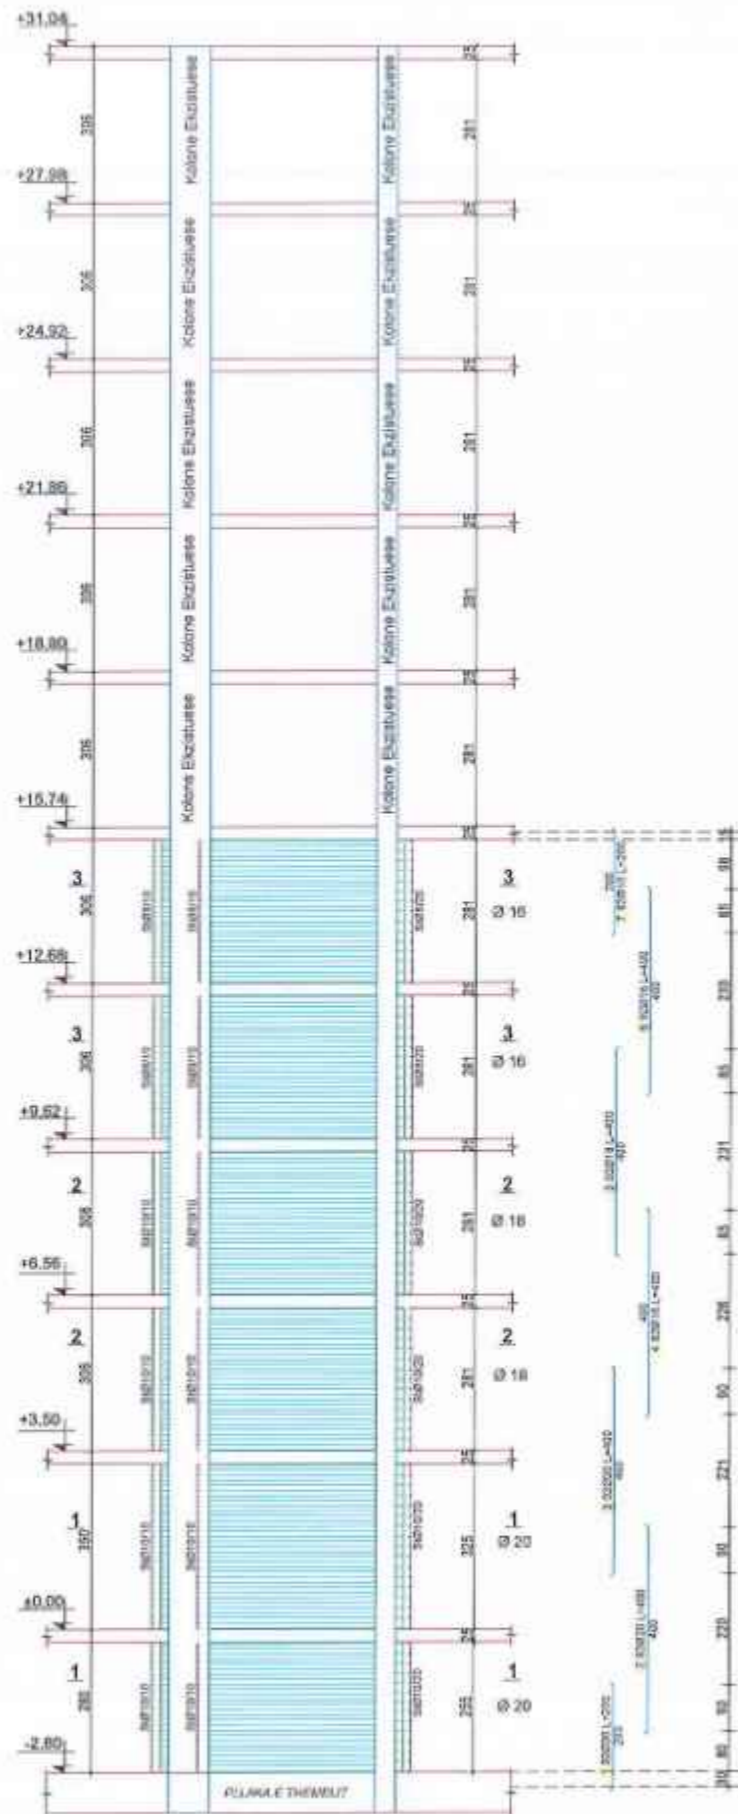


TABELA E SPECIFIKIMIT TE ARMATURES

Nr.	FORMA DHE PERMASAT [cm]	Ø [mm]	l [m]	n [cope]	l(totale) [m]
Perforcimi i Kolonave me Mure B/A, M2 (1 Cope)					
1	200	20	2.00	92	184.00
2	400	20	4.00	92	368.00
3	400	20	4.00	92	368.00
4	400	18	4.00	92	368.00
5	400	18	4.00	92	368.00
6	400	16	4.00	92	368.00
7	200	16	2.00	92	184.00
8		10	4.21	234	985.14
9		10	0.50	732	366.00
10		10	0.55	819	450.45
11		12	3.80	156	592.80
12		8	4.21	116	488.36
13		8	0.50	360	180.00
14		8	0.55	406	223.30
15		10	3.76	76	285.76

Autoriteti Kontraktor
BASHKIA DURRES
 Forma
PROJEKT-ZBATIMI
 Titulli i Projektit
HARTIMIN I PROJEKTEVE TE NDERHYRJEVE REHABILITUESE – PERSHITATESE TE NEVOJSHME

PROJEKTUES:
"ARKONSTUDIO SH.P.K."
 Licenca N.6996/6
 Administrator:
 Ark. NASJEL ÇIÇO

Enjtes Projekt/ Insh. Konstruks	Insh. DHIMITER PAPA	16.10.2022
Insh. Hidroteknik	Insh. KRISTAQ KALI	16.10.2022
Insh. Qendet	Insh. GJERGJILLOÇI	16.10.2022
Insh. Qendet	Insh. ORIENT BUÇA	16.10.2022
Insh. Nderimi	ARKONSTUDIO	16.10.2022
Insh. Nderimi	ARKONSTUDIO	16.10.2022
Arkitekte		
Arkitekte		

Objekti
PALLATI NR.8 DHE NR.110, RRUGA "FELIKANI" (5709-5711)



Kapitulli
PROJEKTI I PERFORCIMIT

Titulli i Vizatimit
PERFORCIMI I KOLONAVE ME MURE B/A, M2

Shkalla: Nr. i Fletës
K-26

KONS. DH. PAPA
PROJEKTOR-ZBATIM
 NR. 112 / 2956 / 1

PERFORCIMI I KOLONAVE ME MURE B/A, M2

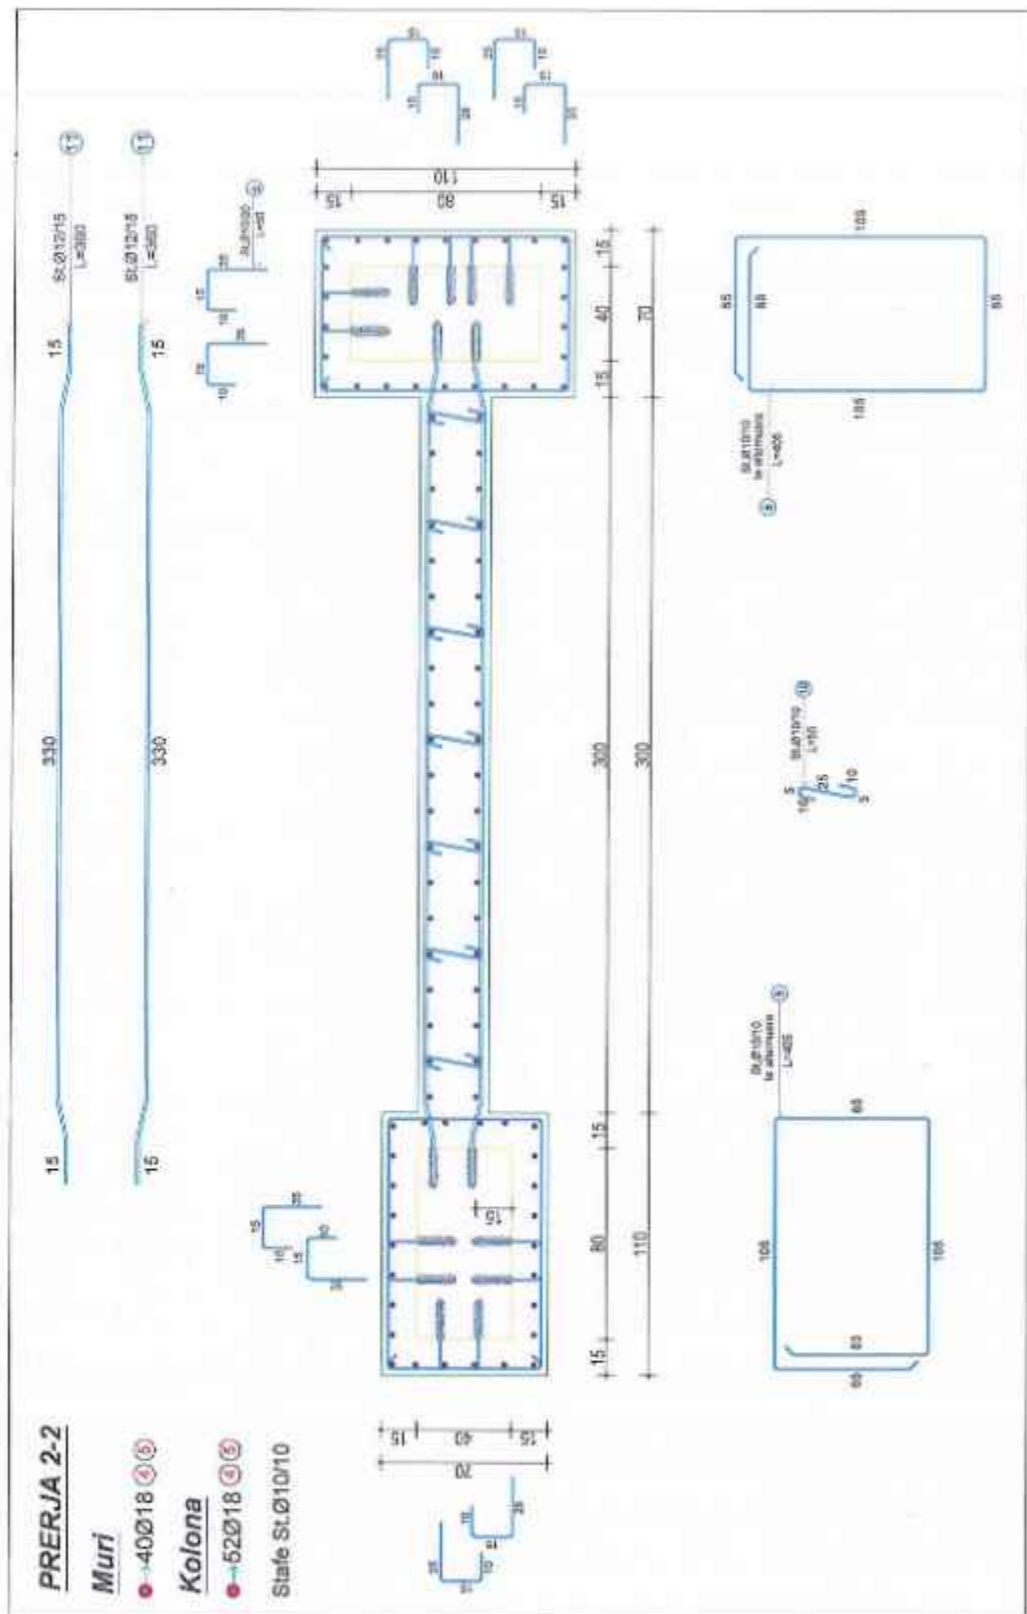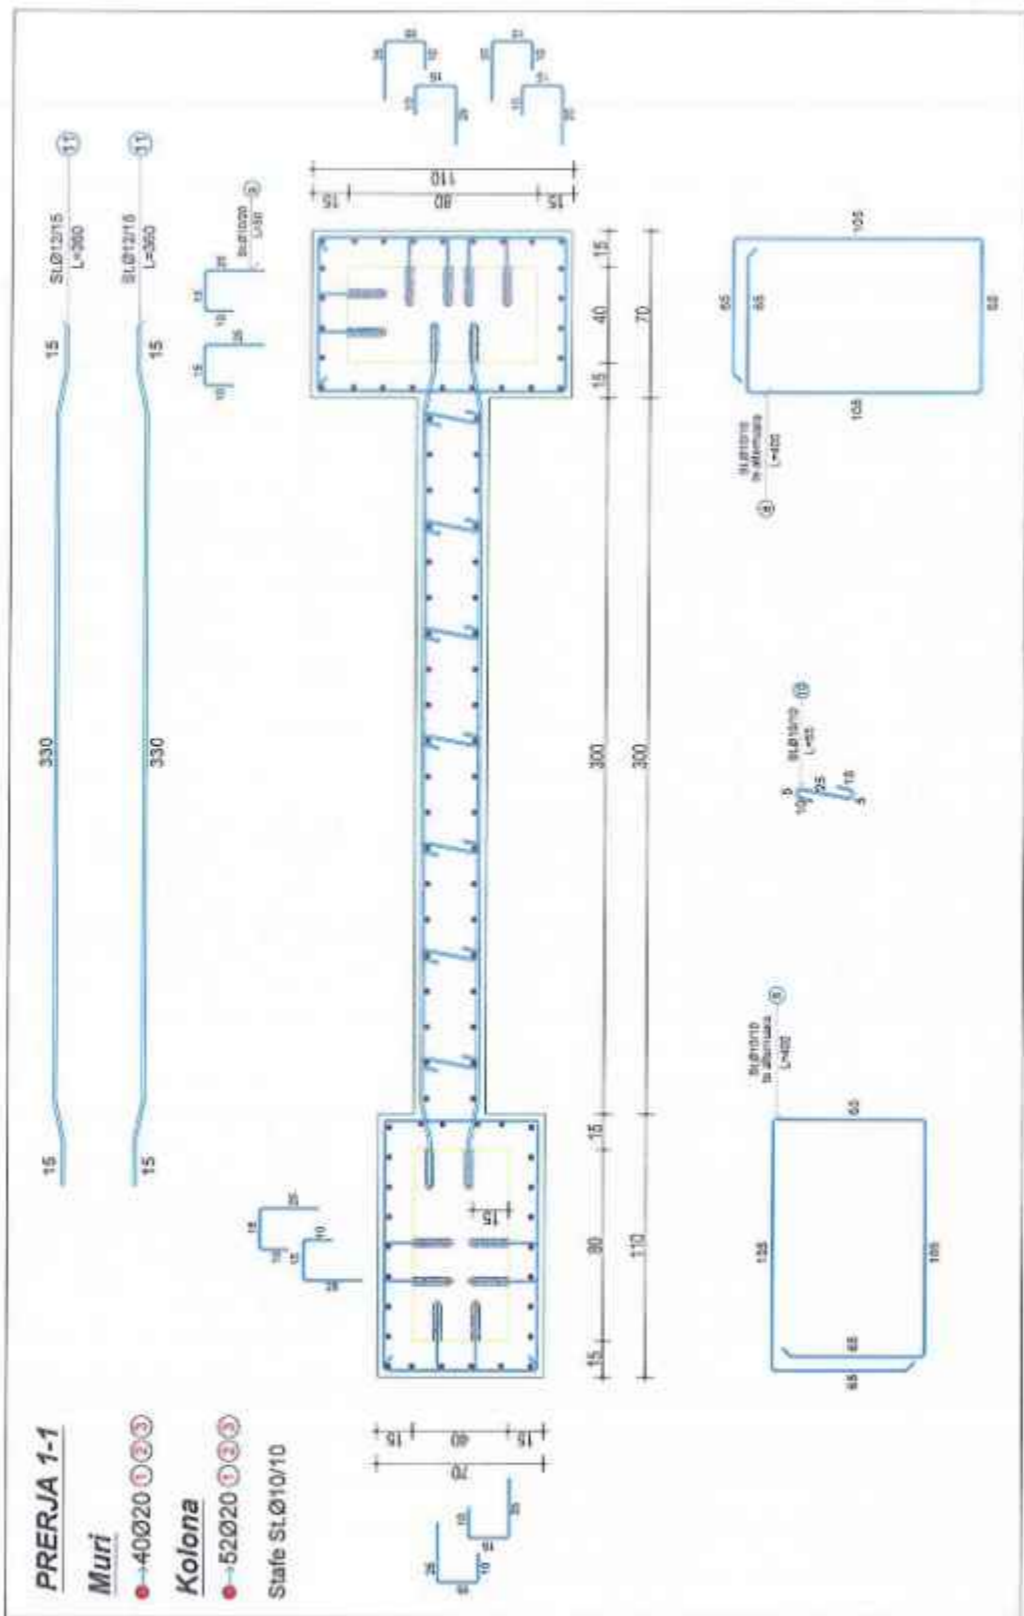

Autoriteti Kontraktor
BASHKIA DURRES

Faza
PROJEKT-ZBATIMI

Titulli i Projektit:
HARTIMIN I PROJEKTEVE TE NDERHYRJEVE REHABILITUESE - PERSHTATESE TE NEVOJSHME

PROJEKTUES:
"ARKONSTUDIO SH.P.K."
 Licencë N.6996/6
 Administrator:
 Ark. MASJEL ÇIÇO

Drejtes Projektit/ Inzh. Konstruktiv	Inzh. DHIMITER PAPA	M. B. K. 2023
Inzh. Hidroteknik	Inzh. KRISTAQ KALLI	
Inzh. Qjendat	Inzh. GJERGJIL LOÇI	
Inzh. Qjendat	Inzh. ORIENT MUÇA	
Inzh. Këmbimi		
Inzh. Këmbimi		
Arhitekt		
Arhitekt		

Objekti
PALLATI NR.5 DHE NR.110, RRUGA "PELIKANI" (5709-5711)

Kapitulli
PROJEKTI I PERFORCIMIT

Titulli i Vizatimit
PERFORCIMI I KOLONAVE ME MURE B/A, M2

Shkalla:
 Nr. i Fletës
K-27


DH. PAPA
PROJEKTIM-ZBATIM
NR. LIC. 24256/1

PERFORCIMI I KOLONAVE ME MURE B/A, M2

PRERJA 3-3


Muri

• → 40Ø16 (6) (7)

Kolona

• → 52Ø16 (6) (7)

Stafe St.Ø8/10

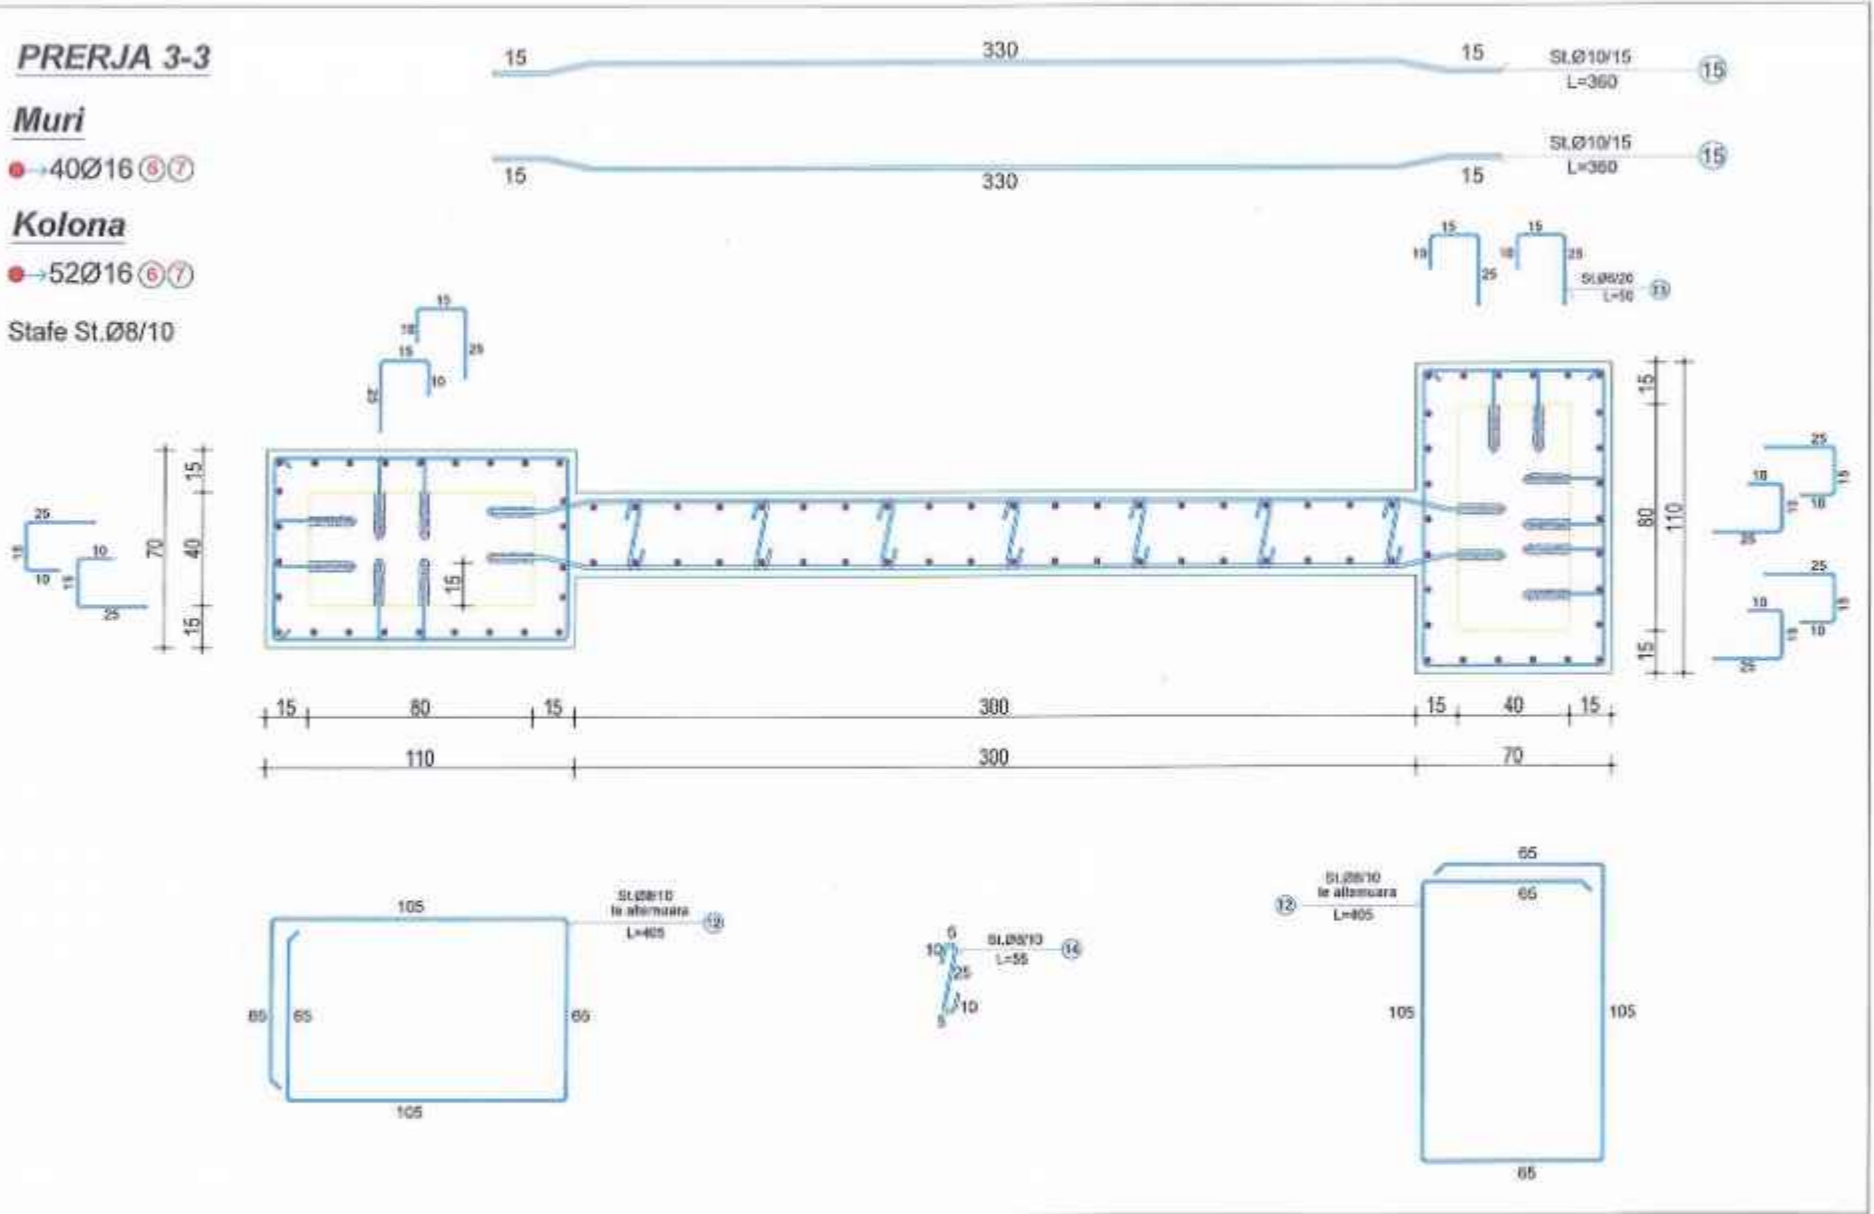

Autoriteti Kontraktor	BASHKIA DURRES
Faza	PROJEKT-ZBATIMI
Titulli i Projektit	
HARTIMIN I PROJEKTEVE TE NDERHYRJEVE REHABILITUESE - PERSHITESHME TE NEVOJSHME	

PROJEKTUESI:
"ARKONSTUDIO SH.P.K."
Licencë N.6996/6
Administrator:
Ark. NASJEL ÇIÇO

Drejtori Projekti/ Inzh. Konstruktuar	Inzh. DHIMITER PAPA	15.05.2023
Inzh. Hidroteknik	Inzh. KRISTAQ KALI	15.05.2023
Inzh. Gjeodet	Inzh. GJERGJI LOCI	15.05.2023
Inzh. Gjeodet	Inzh. ORIENT MUÇA	15.05.2023
Inzh. Siderimi		
Inzh. Siderimi		
Arkitekte		
Arkitekte		

Objekti
**PALLATI NR.8 DHE NR.110, RRUGA "PELIKANI"
(5709-5711)**

Kapitulli
PROJEKTI I PERFORCIMIT

Titulli i Vizatimit
PERFORCIMI I KOLONAVE ME MURE B/A, M2

Shkalla:
Nr. i Fletës
K-28

KRISTAQ KALI
 INZH. PAPA
 PROJEKTI-ZBATIM
 NR. 216 74256/1

PERFORCIMI I KOLONAVE ME MURE B/A, M3

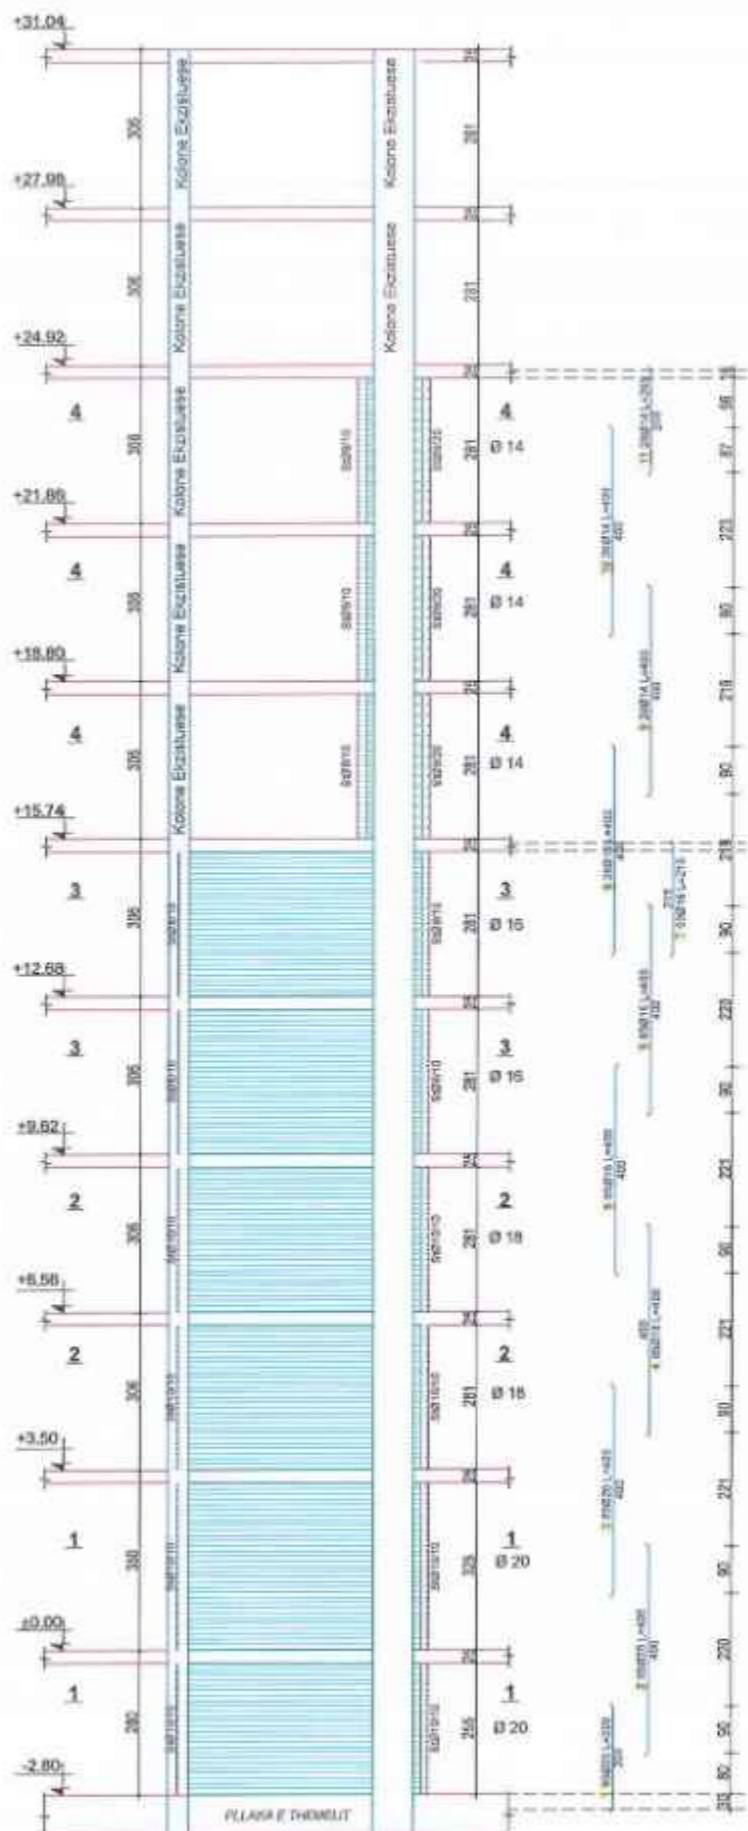


TABELA E SPECIFIKIMIT TE ARMATURES					
Nr.	FORMA DHE PERMASAT [cm]	Ø [mm]	l [m]	n [cope]	l(totale) [m]
Perforcimi i Kolonave me Mure B/A, M3 (1 Cope)					
1	200	20	2.00	85	170.00
2	400	20	4.00	85	340.00
3	400	20	4.00	85	340.00
4	400	18	4.00	85	340.00
5	400	18	4.00	85	340.00
6	400	16	4.00	85	340.00
7	215	16	2.15	59	126.85
8	400	16	4.00	26	104.00
9	400	14	4.00	26	104.00
10	400	14	4.00	26	104.00
11	200	14	2.00	26	52.00
12		10	2.35	117	274.95
13		10	4.21	117	492.57
14		10	0.50	610	305.00
15		10	0.55	819	450.45
16		12	4.10	156	639.60
17		8	2.35	58	136.30
18		8	4.21	145	610.45
19		8	0.50	660	330.00
20		8	0.55	406	223.30
21		10	4.06	76	308.56

Autoriteti Kontraktor
BASHKIA DURRES

Faza
PROJEKT-ZBATIMI

Titulli i Projektit
HARTIMIN I PROJEKTEVE TE NDERHYRJEVE REHABILITUESE - PERSHTATESE TE NEVOJSHME

PROJEKTUES:
"ARKONSTUDIO SH.P.K."
Licenca N.6996/6
Administrator:
Ark. NASJEL ÇIÇO

Ark. DHIMITER PAPA
Ark. KRISTAQ KALI
Ark. GJERGJI LOCI
Ark. ORIENT MUSA

Objekti
PALLATI NR.8 DHE NR.110, RRUGA "PELIKANI" (5709-5711)



Kapitulli
PROJEKTI I PERFORCIMIT

Titulli i Vizatimit
PERFORCIMI I KOLONAVE ME MURE B/A, M3

Shkalla: Nr. i Fletës
K-29

ARKONSTUDIO SH.P.K.
DH. PAPA
HARTIMIN-ZBATIM
NR. LIC. 74756/1



PERFORCIMI I KOLONAVE ME MURE B/A, M3

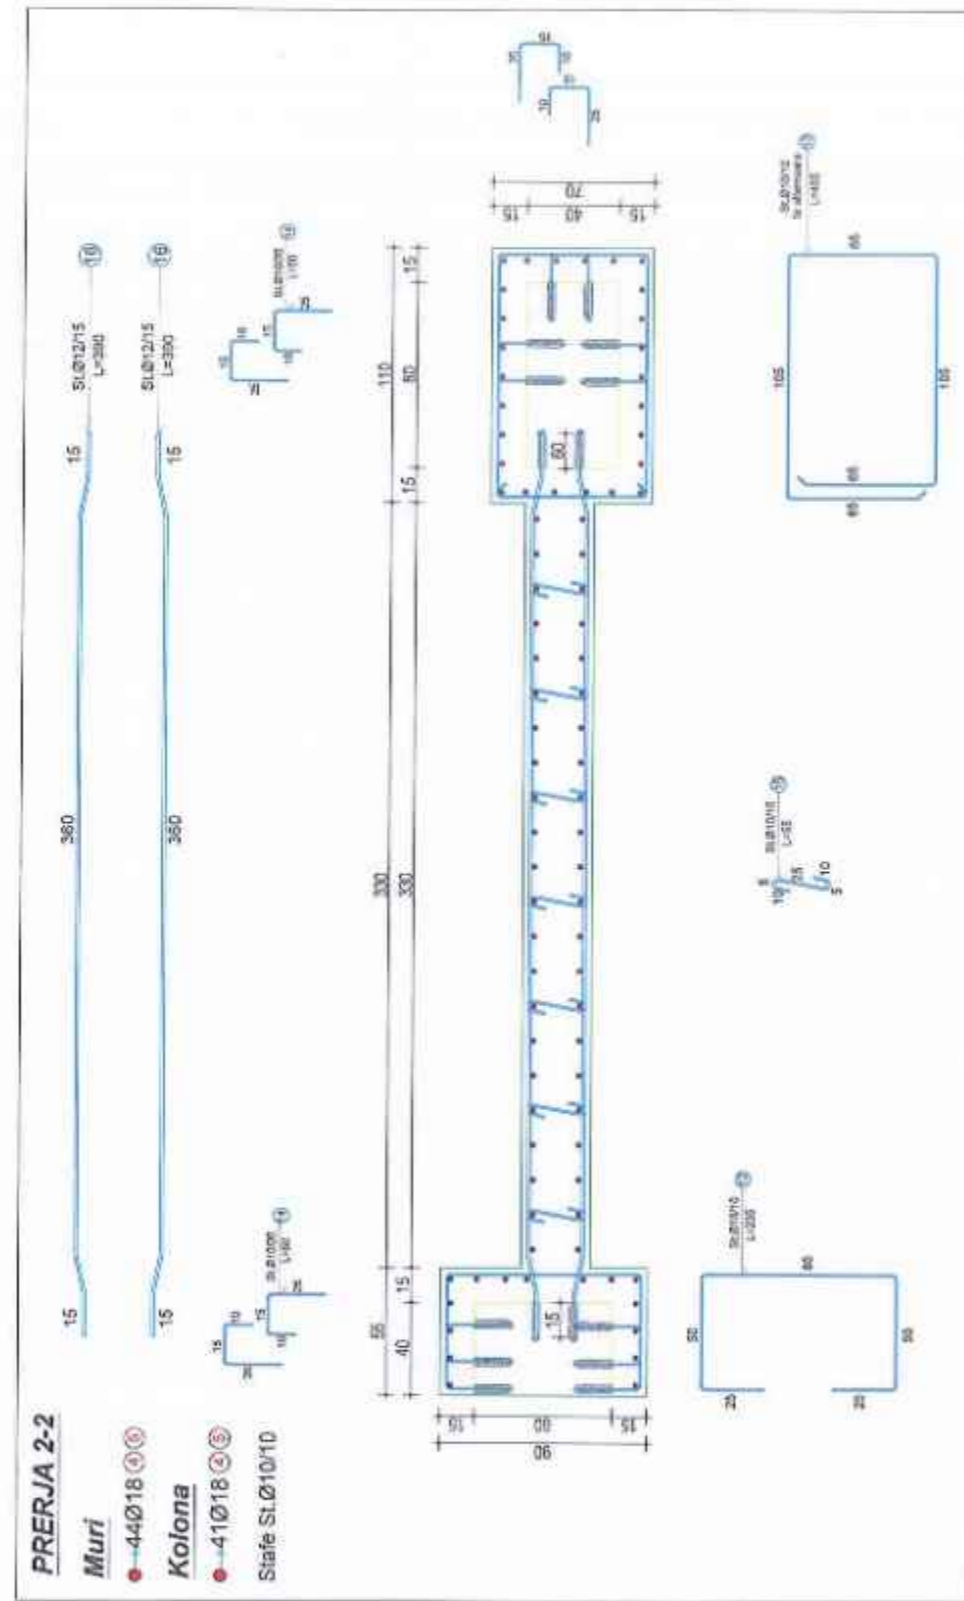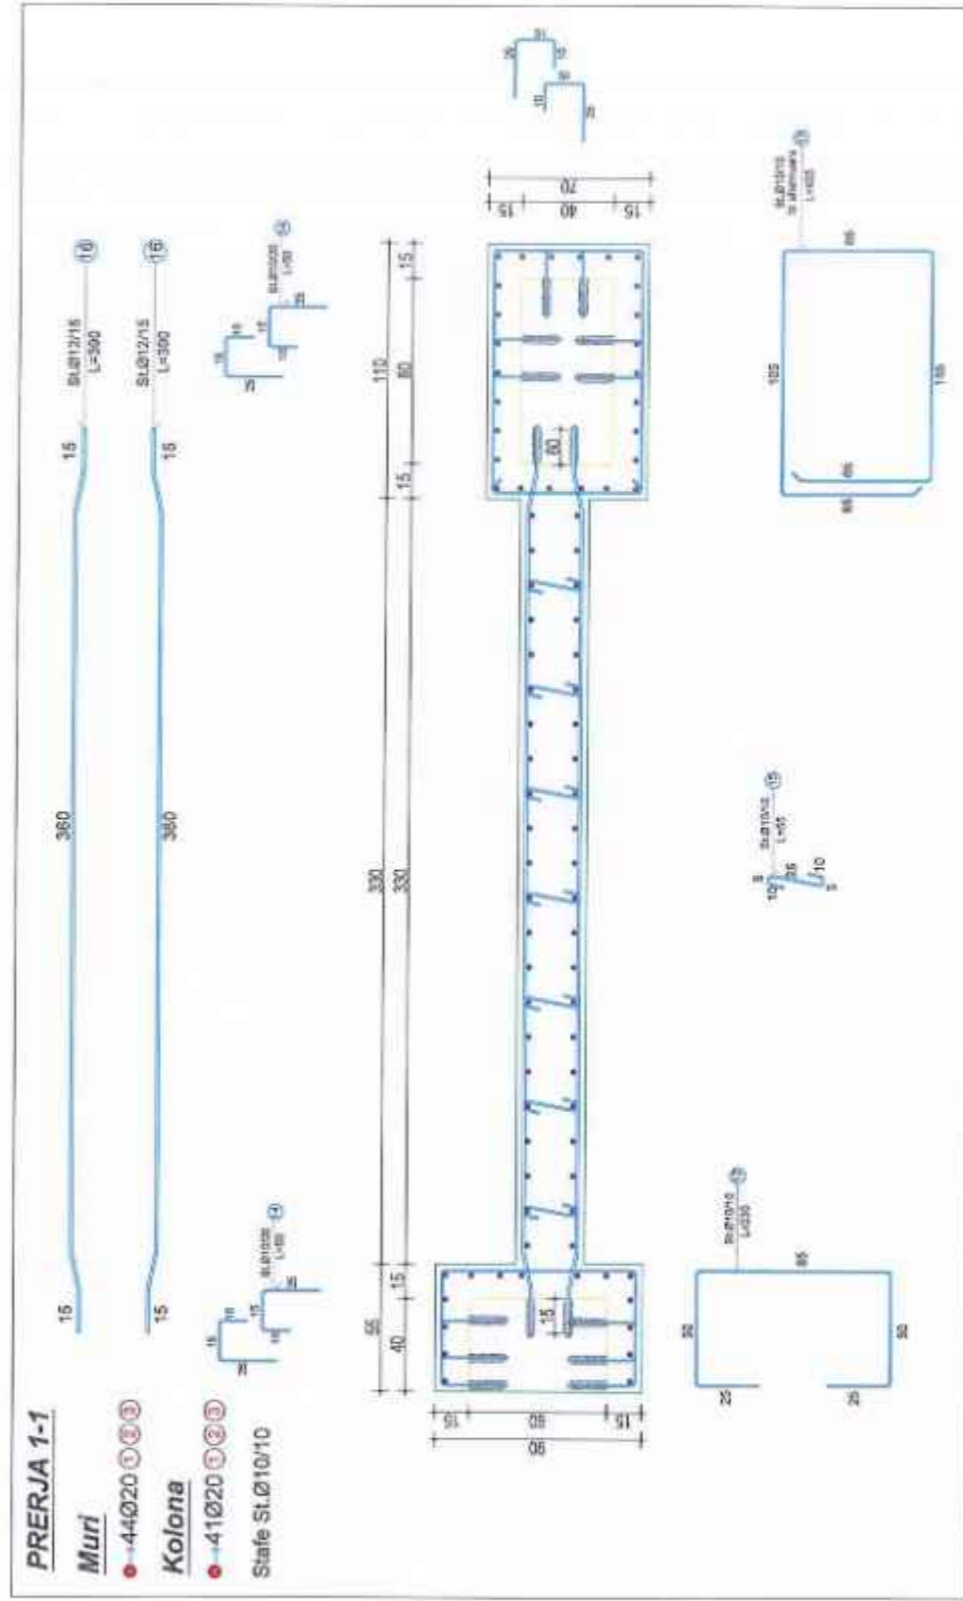

Autoriteti Kontraktor BASHKIA DURRES		
Faza PROJEKT-ZBATIMI		
Titulli i Projektit HARTIMIN I PROJEKTEVE TE NDERHYRJEVE REHABILITUESE - PERSHTATESE TE NEVOJSHME		
 PROJEKTUES: "ARKONSTUDIO SH.P.K." Licencë N.6996/G Administrator: ARK. HASSEL CICO		
Drejtes Projekti/ Inzh. Konstruktiv	Inzh. DIHMITER PAPA	Inzh. [Signature]
Inzh. Hidroteknik	Inzh. KRISTAQ KALI	Inzh. [Signature]
Inzh. Qendet	Inzh. GJERGLI LOCI	Inzh. [Signature]
Inzh. Qendet	Inzh. ORIENT MUCA	Inzh. [Signature]
Inzh. Ndertimi		
Inzh. Ndertimi		
Arkitekte		
Arkitekte		
Objekti PALLATI NR.8 DHE NR.110, RRUGA "FELIKANI" (5709-5711)		
Kapitulli PROJEKTI I PERFORCIMIT		
Titulli i Vizatimit PERFORCIMI I KOLONAVE ME MURE B/A, M3		
Shkalla:	Nr. i Fletës K-30	

KONS. DIH. PAPA
PROJEKTIM-ZBATIM
 Nr. 110/10/2011

PERFORCIMI I KOLONAVE ME MURE B/A, M3

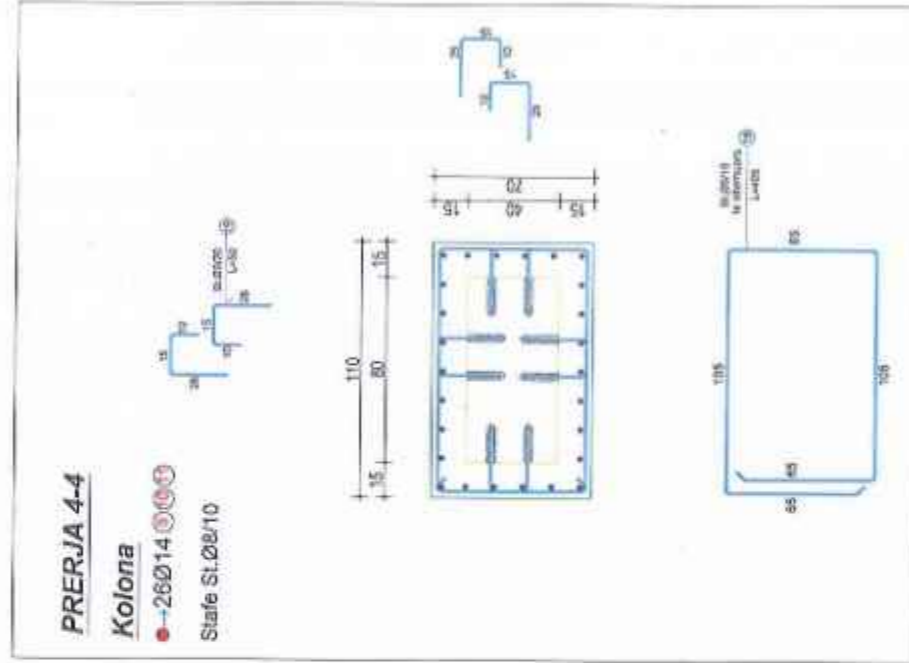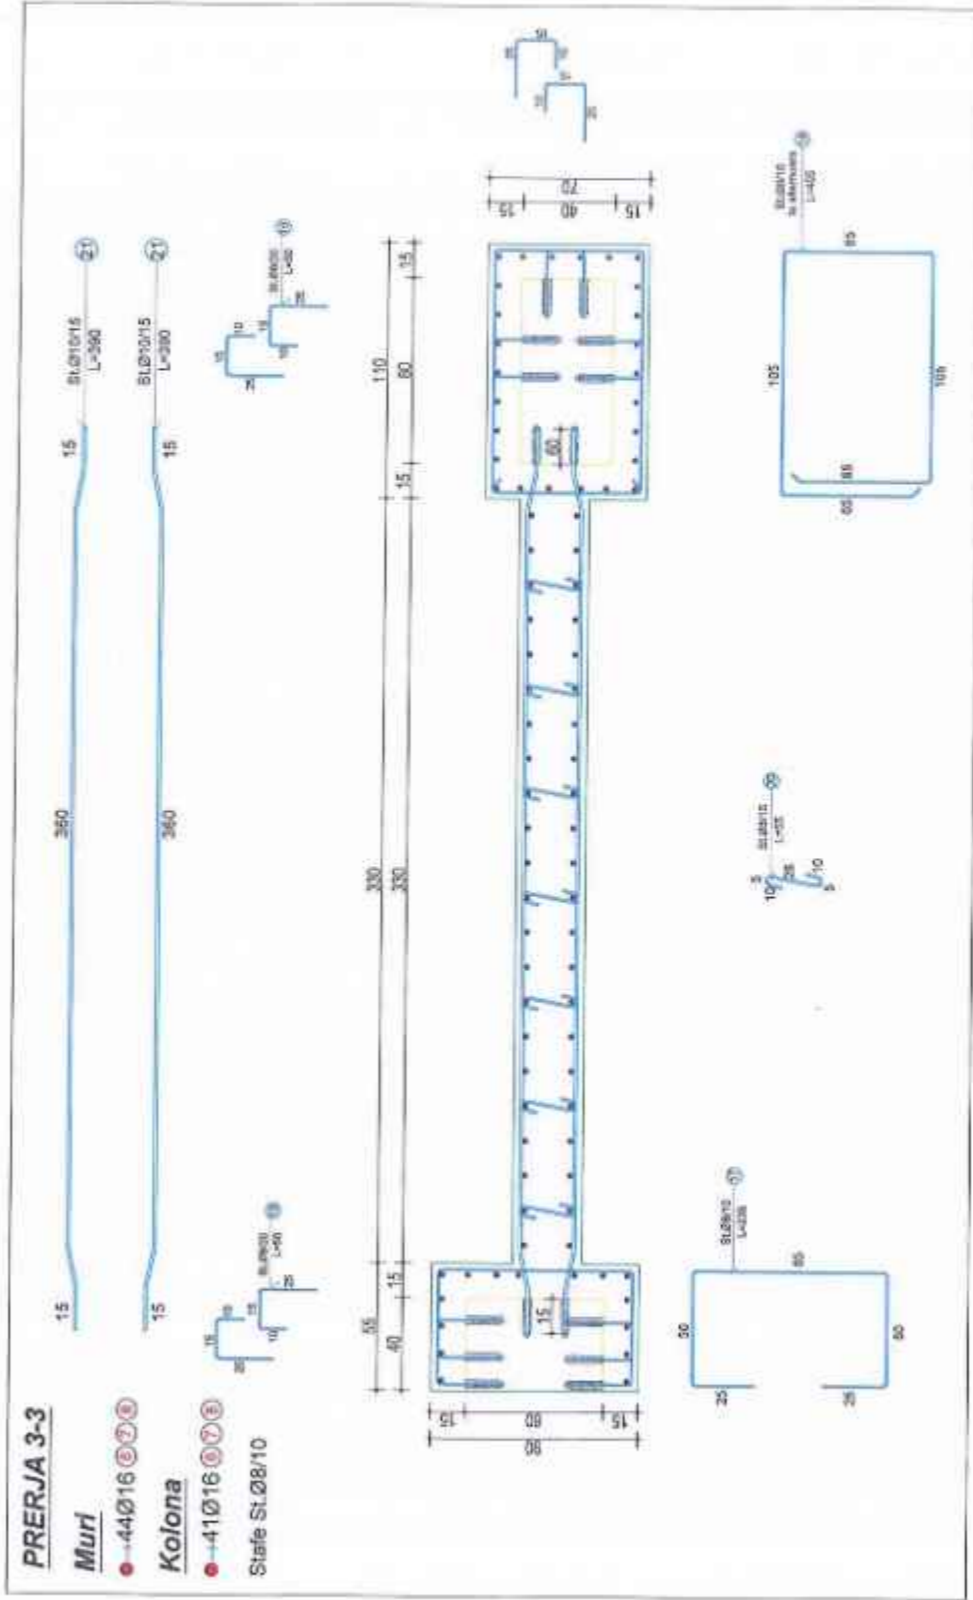

Autoriteti Kontraktor
BASHKIA DURRES

Faza
PROJEKT-ZBATIMI

Titulli i Projektit
HARTIMI I PROJEKTEVE TE NDERHYRJEVE REHABILITUESE - PERSHTATESE TE NEVOJSHME

PROJEKTUES:
"ARKONSTUDIO SH.P.K."
 Licenatë N.6996/6
 Administrator:
 ARI. NASJEL ÇIÇO

Disputues Projektit/ Inzh. Konstruktor	Inzh. DHIMITER PAPA	
Inzh. Hidroteknik	Inzh. KRISTAQ KALLI	
Inzh. Gjeomet	Inzh. GOERGJI LLOCI	
Inzh. Gjeomet	Inzh. ORIENT MUÇI	
Inzh. Nderimi		
Inzh. Nderimi		
Akterite		
Akterite		

Objekti
PALLATI NR.8 DHE NR.110, RRUGA "PELIKANI" (5709-5711)

Kapitulli
PROJEKTI I PERFORCIMIT

Titulli i Vizatimit
PERFORCIMI I KOLONAVE ME MURE B/A, M3

Shtolla:
 Nr. i Fletës
K-31

ARKONSTUDIO SH.P.K.
PROJEKTIM-ZBATIM
NR.110 21258/1

PERFORCIMI I KOLONAVE ME MURE B/A, M4

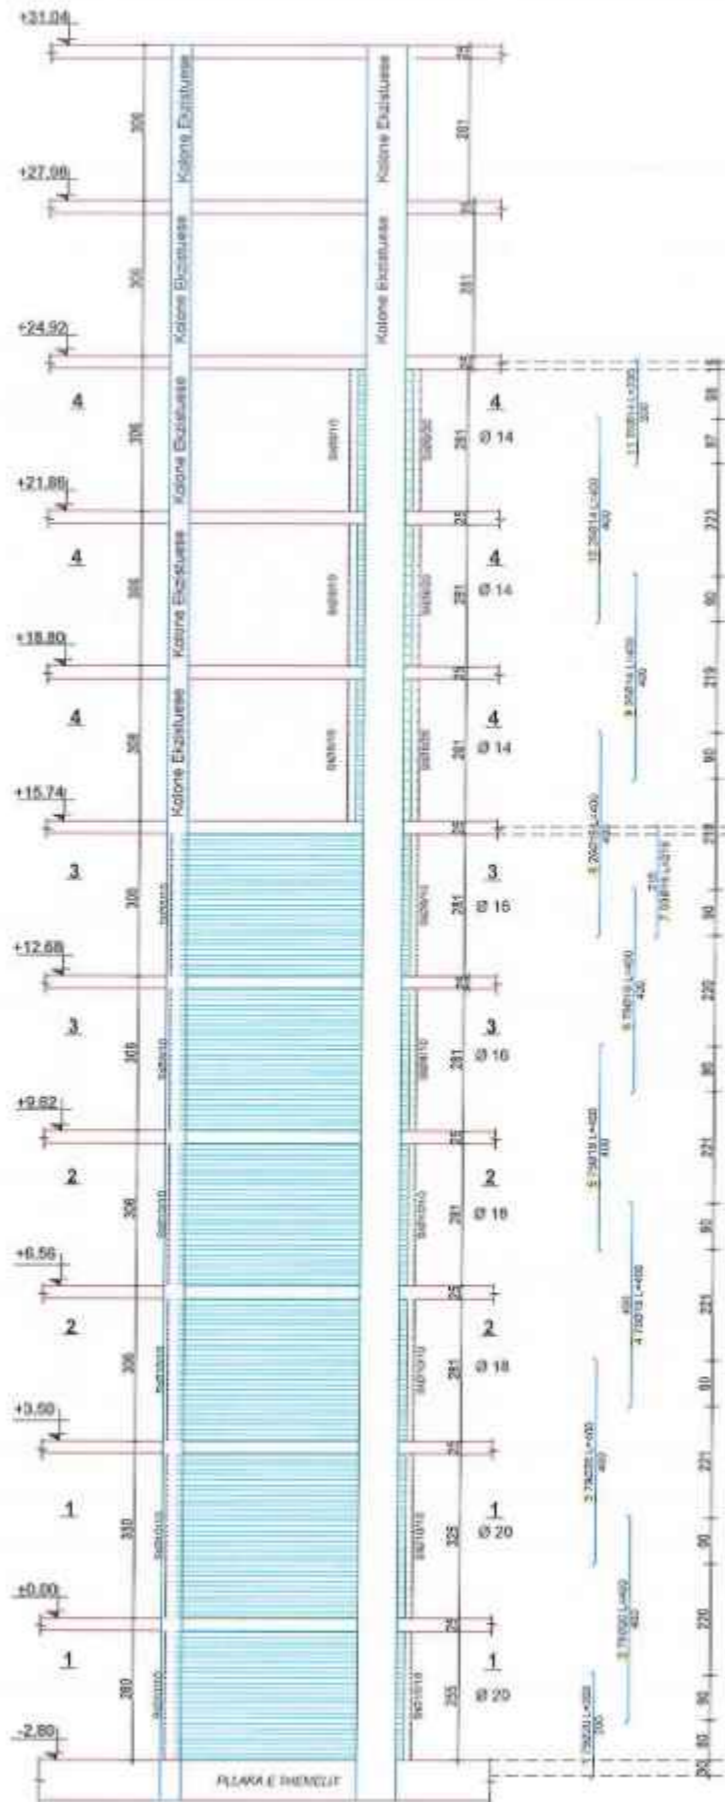


TABELA E SPECIFIKIMIT TE ARMATURES					
Nr.	FORMA DHE PERMASAT [cm]	Ø [mm]	l [m]	n [cope]	l(totale) [m]
Perforcimi i Kolonave me Mure B/A, M4 (1 Cope)					
1	200	20	2.00	79	158.00
2	400	20	4.00	79	316.00
3	400	20	4.00	79	316.00
4	400	18	4.00	79	316.00
5	400	18	4.00	79	316.00
6	400	16	4.00	79	316.00
7	215	16	2.15	53	113.95
8	400	16	4.00	26	104.00
9	400	14	4.00	26	104.00
10	400	14	4.00	26	104.00
11	200	14	2.00	26	52.00
12		10	1.70	117	198.90
13		10	4.21	117	492.57
14		10	0.50	488	244.00
15		10	0.55	819	450.45
16		12	4.00	156	624.00
17		8	2.35	58	136.30
18		8	4.21	145	610.45
19		8	0.50	555	277.50
20		8	0.55	406	223.30
21		10	3.96	76	300.96

Autoriteti Kontraktor
BASHKIA DURRES

Faza
PROJEKT-ZBATIMI

Titulli i Projektit
HARTIMIN I PROJEKTEVE TE NDERHYRJEVE REHABILITUESE - PERSHTATESE TE NEVOJSHME

PROJEKTUES:
"ARKONSTUDIO SH.P.K."
Licensa N.6996/6
Administrator:
Ark. NAS/EL ÇICO

Drejtnesi Projekt/ Inzh. Kontraktor	Inzh. DHIMITER PAPA
Inzh. Hidroteknik	Inzh. KRISTAQ KALI
Inzh. Qimet	Inzh. GJERGJ LOCI
Inzh. Qimet	Inzh. ORIENT MUCA
Inzh. Ndertimi	
Inzh. Ndertimi	
Arkitekt	
Arkitekt	

Objekti
FALLATI NR.8 DHE NR.110, RRUGA "PELIKANI" (5709-5711)



Kapitulli
PROJEKTI I PERFORCIMIT

Titulli i Vizatimit
PERFORCIMI I KOLONAVE ME MURE B/A, M4

Shkalla: Nr. i Fletës
K-32

KONS. DH. PAPA
PROJEKTI I ZBATIMIT
NR. 110/11/1996/1

PERFORCIMI I KOLONAVE ME MURE B/A, M4

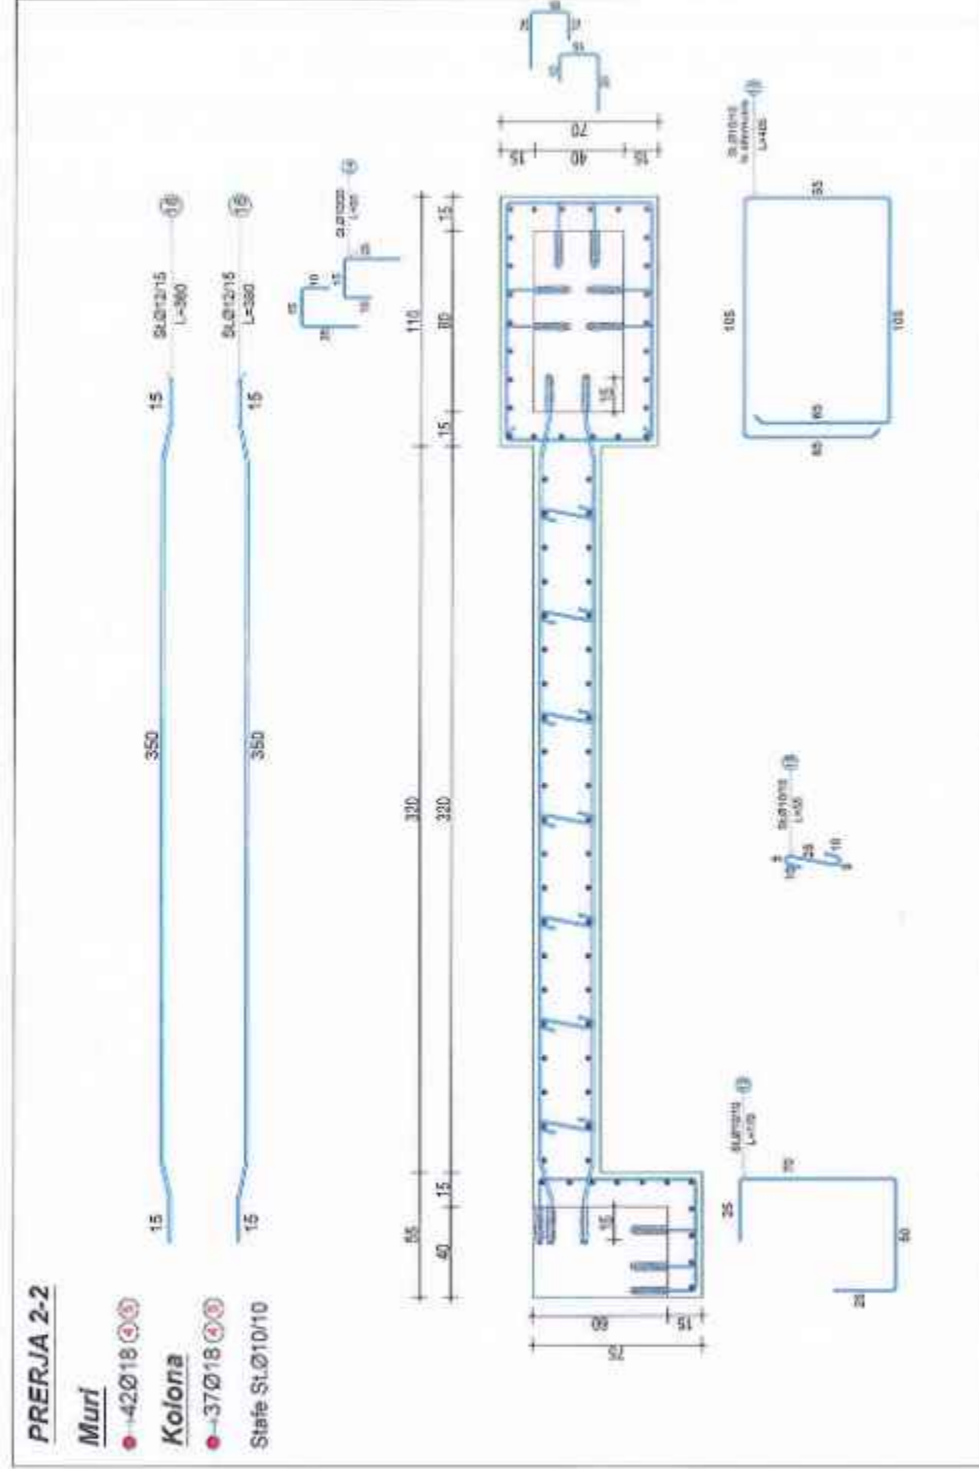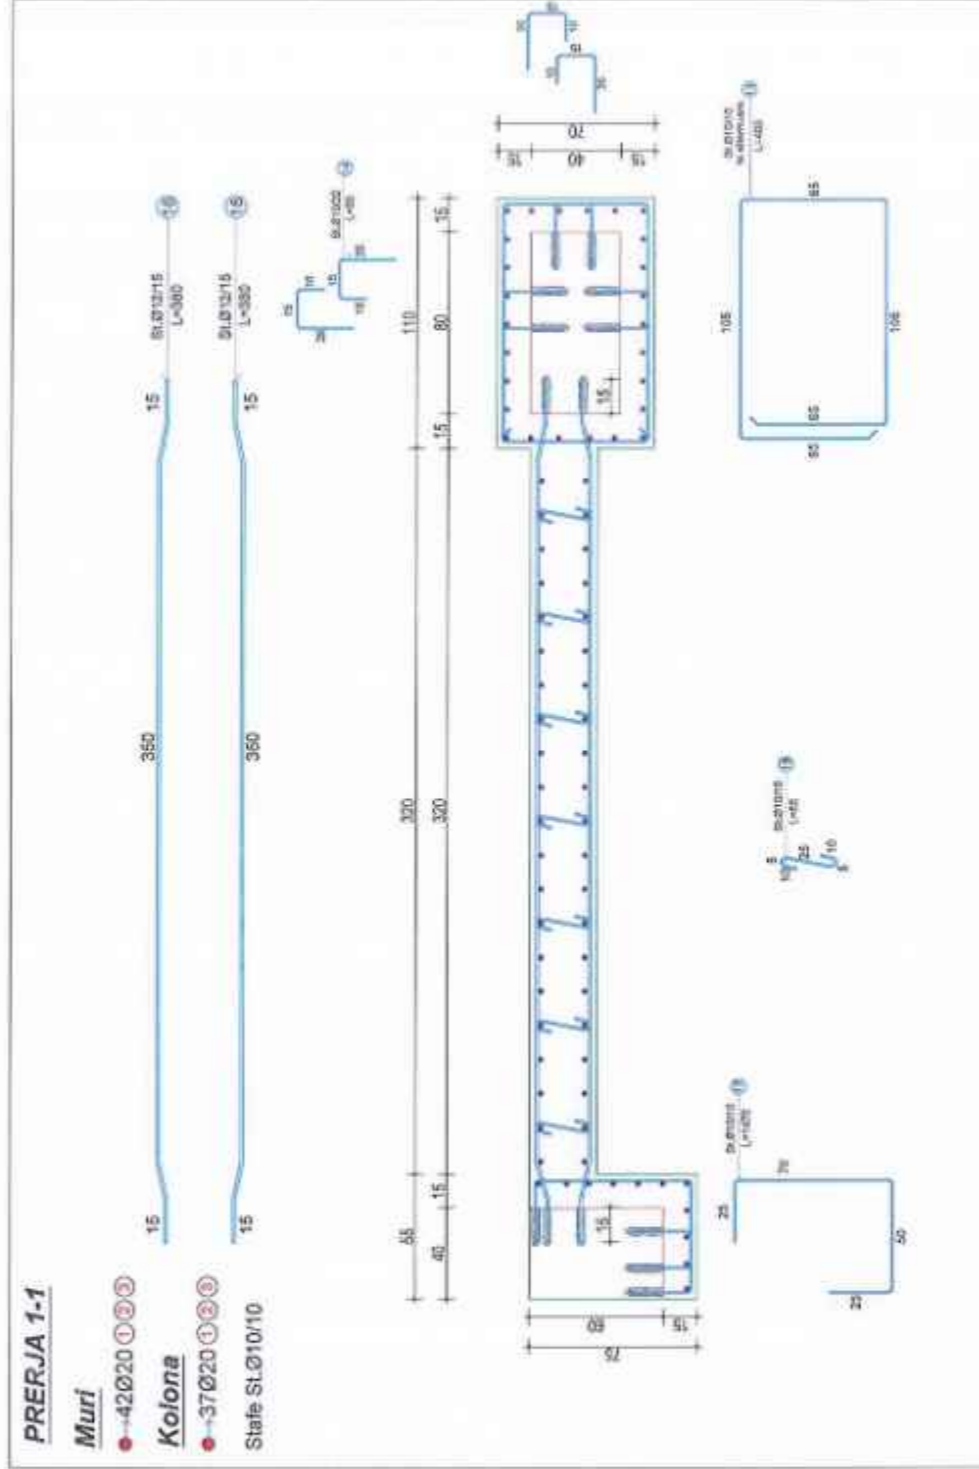

Autoriteti Kontraktor
BASHKIA DURES

Faza
PROJEKT-ZBATIMI

Titulli i Projektit
**HARTIMI I PROJEKTEVE TE NDERHYRJEVE
 REHABILITUESE - PERSHTATESE
 TE NEVOJSHME**

PROJEKTUES:
"ARKONSTUDIO SH.P.K."
 Licensë N.6996/6
 Administrator:
 Ark. NASJEL ÇICO

Dejtnes Projekt/ Insh. Konstruktuar	Insh. DHIMITER PAPA	nr. 10.02.1992
Insh. Hidroteknik	Insh. KRISTAQ HALI	nr. 07.03.1992
Insh. Qendret	Insh. GJERGJI LOCI	nr. 12.02.1992
Insh. Qendret	Insh. ORIENT MUSA	nr. 10.02.1992
Insh. Nderimi		
Insh. Nderimi		
Arkitekte		
Arkitekte		

Objekti
**PALLATI NR.8 DHE NR.110, RRUGA "PELIKANI"
 (5709-5711)**



Kapitulli
PROJEKTI I PERFORCIMIT

Titulli i Vizimitit
PERFORCIMI I KOLONAVE ME MURE B/A, M4

Shkala:
 Nr. i Fletës
K-33

KONS. DH. PAPA
PROJEKTIM-ZBATIM
 NR. 10.02.1992/6

PERFORCIMI I KOLONAVE ME MURE B/A, M4

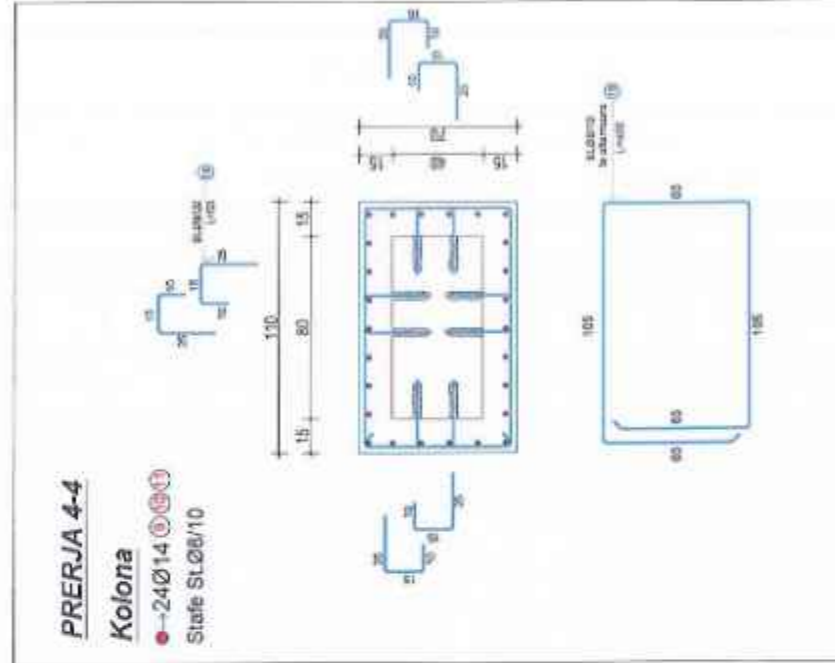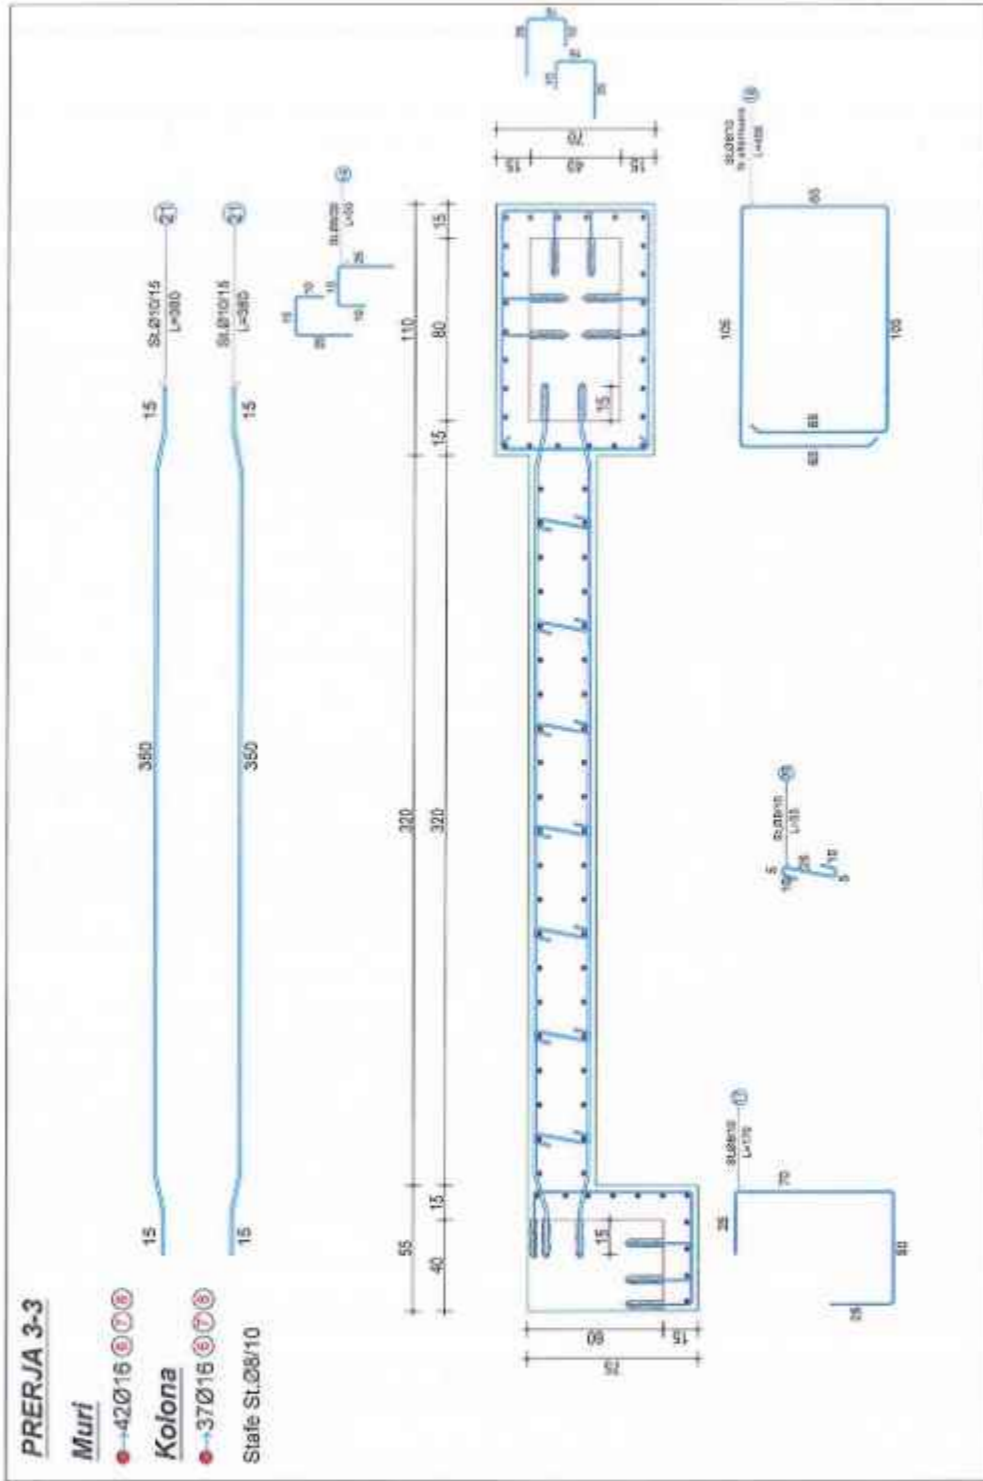

Autoriteti Kontraktor	
BASHKIA DURRES	
Faza	
PROJEKT-ZBATIMI	
Titulli i Projektit	
HARTIMIN I PROJEKTEVE TE NDERHYRJEVE REHABILITUESE - PERSHTATESE TE NEVOJSHIME	
 PROJEKTUES: "ARKONSTUDIO SH.P.K." Licensë N.6996/6 Administrator: Ark. NASJEL ÇIÇO	
Drejtimi Projekt/ Insh. Konstruktive	Insh. DHIMITER PAPA
Insh. Hidroteknik	Insh. KRISTAQ KALI
Insh. Çështjet	Insh. GJERQJI LOÇI
Insh. Çështjet	Insh. ORIENT MUÇA
Insh. Shterzimi	
Insh. Shterzimi	
Arkitetoret	
Arkitetoret	
Objekti	
PALLATI NR.8 DHE NR.110, RRUGA "PELIKANI" (5709-5711)	
Kapitulli	
PROJEKTI I PERFORCIMIT	
Titulli i Vizatimit	
PERFORCIMI I KOLONAVE ME MURE B/A, M4	
Shkalla:	Nr. i Fletës: K-34
	

PERFORCIMI I KOLONAVE ME MURE B/A, M5

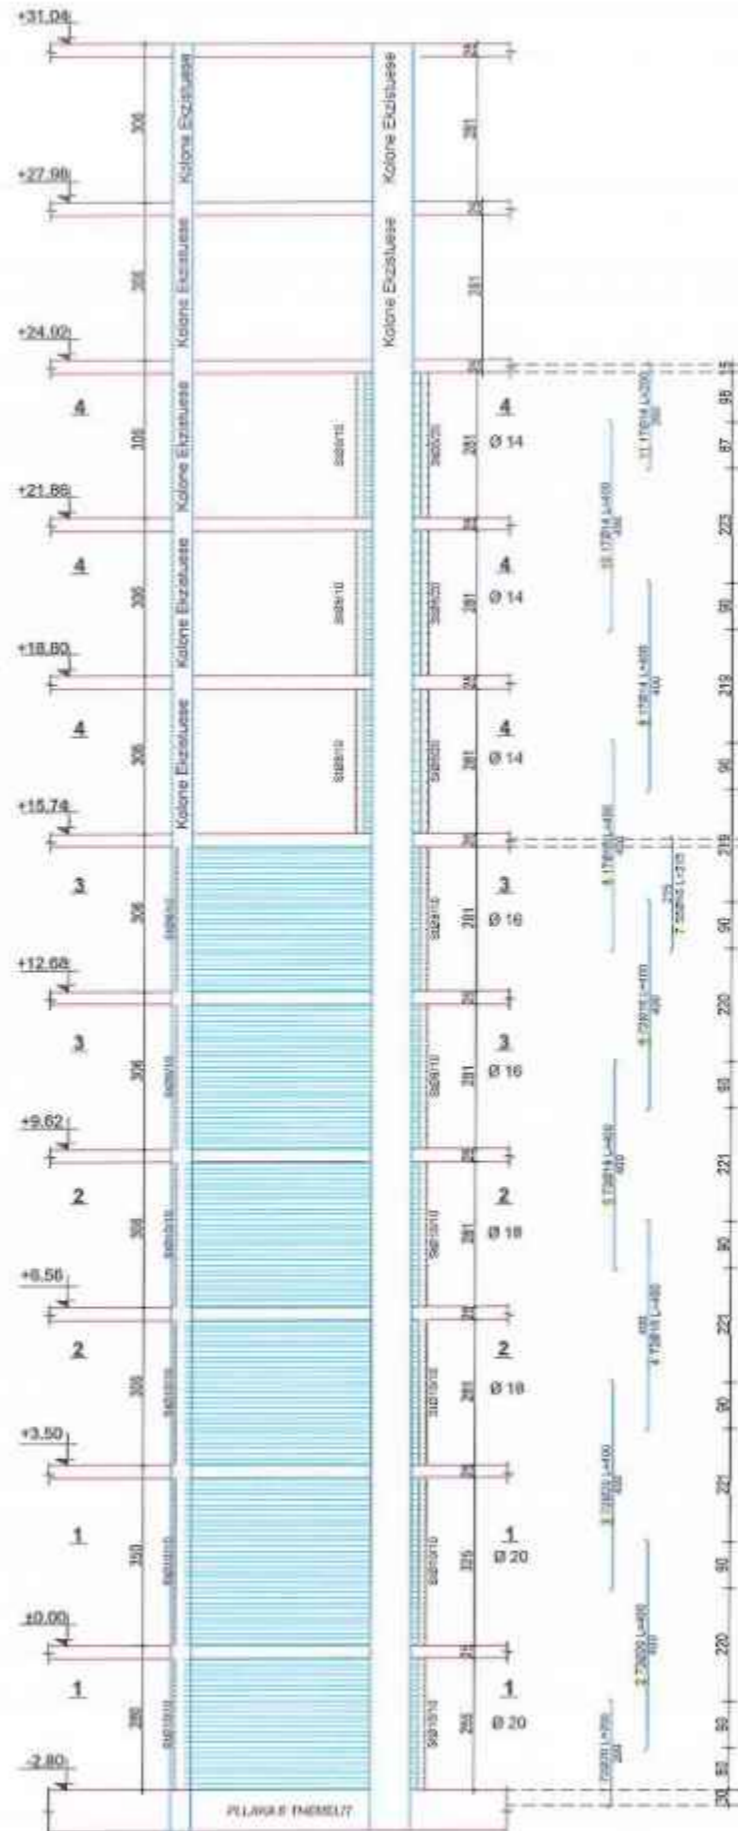


TABELA E SPECIFIKIMIT TE ARMATURES					
Nr.	FORMA DHE PERMASAT [cm]	Ø [mm]	l [m]	n [cope]	l(totale) [m]
Perforcimi i Kolonave me Mure B/A, M5 (1 Cope)					
1	200	20	2.00	72	144.00
2	400	20	4.00	72	288.00
3	400	20	4.00	72	288.00
4	400	18	4.00	72	288.00
5	400	18	4.00	72	288.00
6	400	16	4.00	72	288.00
7	215	16	2.15	55	118.25
8	400	16	4.00	17	68.00
9	400	14	4.00	17	68.00
10	400	14	4.00	17	68.00
11	200	14	2.00	17	34.00
12		10	2.30	117	269.10
13		10	2.55	117	298.35
14		10	0.50	366	183.00
15		10	0.55	819	450.45
16		12	4.00	156	624.00
17		8	2.30	58	133.40
18		8	2.55	145	369.75
19		8	0.50	450	225.00
20		8	0.55	406	223.30
21		10	3.96	76	300.96

Autoriteti Kontraktor
BASHKIA DURRES

Faza
PROJEKT-ZBATIMI

Titulli i Projektit
HARTIMIN I PROJEKTEVE TE NDERHYRJEVE REHABILITUESE - PERSHTATESE TE NEVOJSHME

PROJEKTUES:
"ARKONSTUDIO SH.P.K."
 Licencë N.6996/G
 Administrator:
 Ark. NASJRI CICO

Drejtori Projekti/ Insh. Konstruktive	Insh. DHIMETER PAPA	Nr. 04.01.0000
Insh. Hidroteknik	Insh. KRISTAQ KALLI	Nr. 04.01.0000
Insh. Gjeodet	Insh. GJERMI LOCI	Nr. 04.01.0000
Insh. Gjeodet	Insh. ORJENT MUÇA	Nr. 04.01.0000
Insh. Njërtimi	ARKONSTUDIO	Nr. 04.01.0000
Insh. Njërtimi	SHKURTIM/PROJEKTI	Nr. 04.01.0000
Arhitekt		
Achitekt		

Objekti
PALLATI NR.8 DHE NR.110, RRUGA "PELIKANI" (5709-5711)



Kapitulli
PROJEKTI I PERFORCIMIT

Titulli i Visatimit
PERFORCIMI I KOLONAVE ME MURE B/A, M5

Shkalla:
 Nr. i Fletës
K-35

ARKONSTUDIO SH.P.K.
 PROJEKTIM-ZBATIM
 NR. 04.01.0000/1

PERFORCIMI I KOLONAVE ME MURE B/A, M5

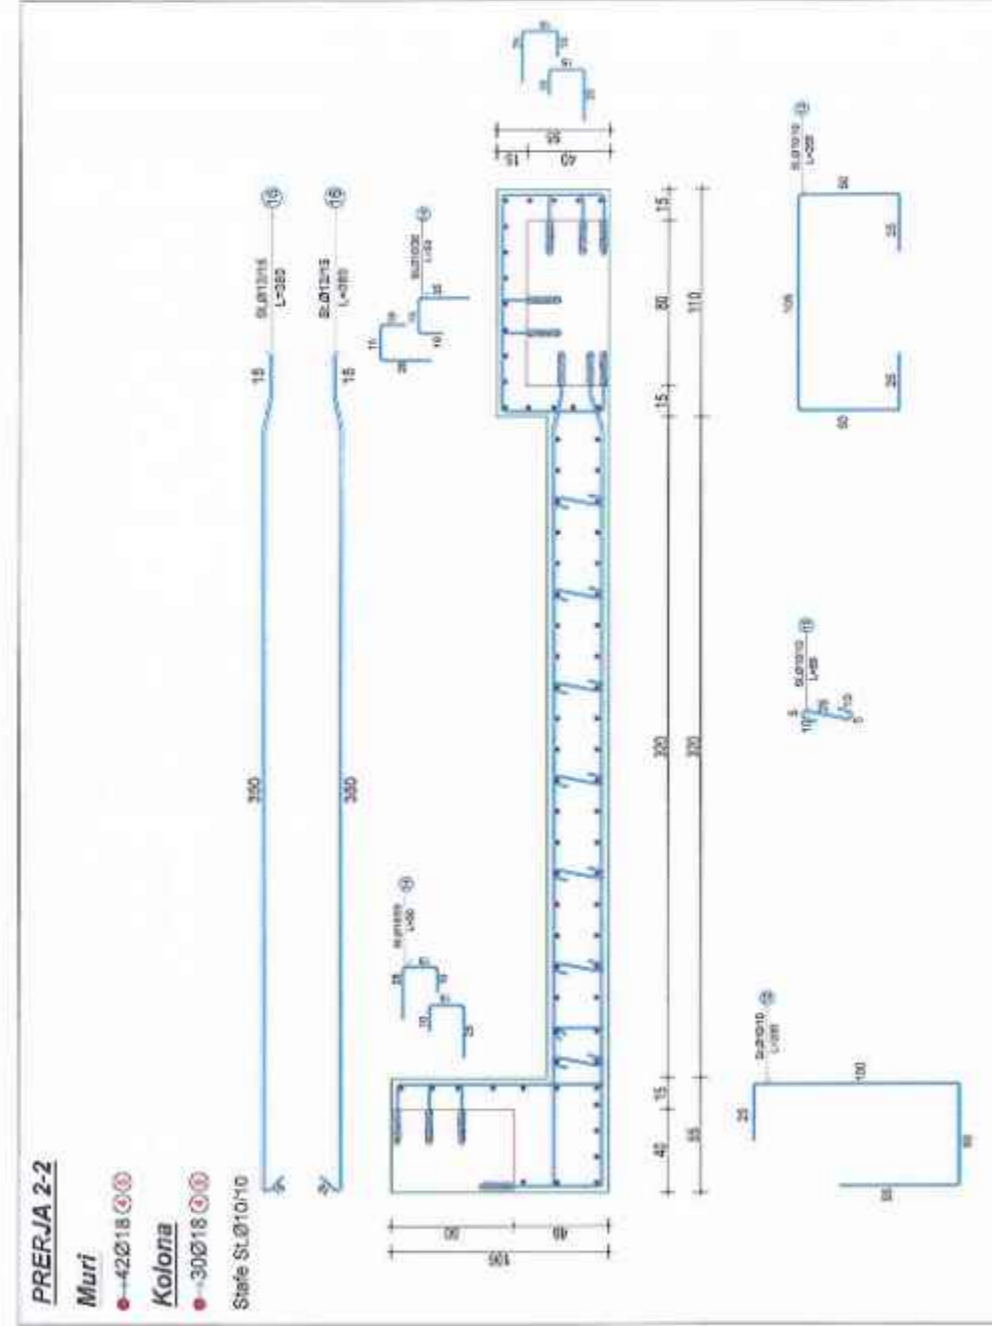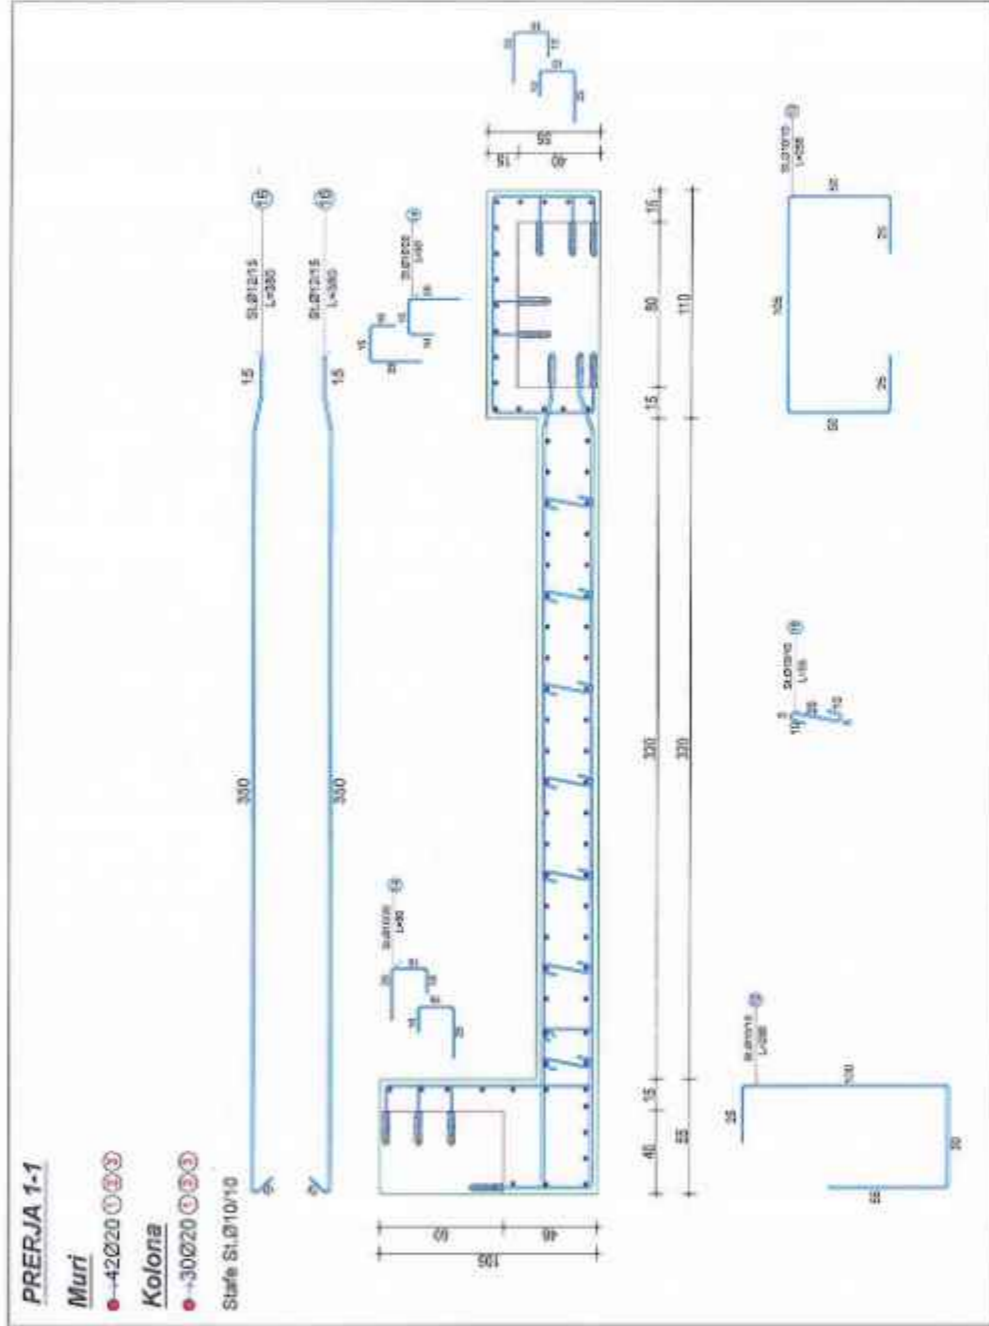

Autoriteti Kontraktor
BASHKIA DURRES

Faza
PROJEKT-ZBATIMI

Titulli i Projektit
HARTIMI I PROJEKTEVE TE NDERHYRJEVE REHABILITUESE – PERSHTATESE TE NEVOJSHME

 <p>PROJEKTUES: "ARKONSTUDIO SH.P.K." Licensë N.6996/6 Administrator: M.R. NASIEL ÇIÇO</p>		
Drejtor Projekti/ Inzh. Konstruktiv	Inzh. DIMITER PAPA	
Inzh. Hidroteknik	Inzh. KRISTAQ KALLI	
Inzh. Qeimet	Inzh. GJERGJI LLOCI	
Inzh. Qeimet	Inzh. ORIENT MUÇA	
Inzh. Hartimi		
Inzh. Hartimi		
Arkitëkt		
Arkitëkt		

Objekti
PALLATI NR.8 DHE NR.110, RRUGA "PELIKANI" (5709-5711)



Raporti
PROJEKTI I PERFORCIMIT

Titulli i Vazhimit
PERFORCIMI I KOLONAVE ME MURE B/A, M5

Shkallja:
 Nr. i Fletës
K-36


KONS. DR. PAPA
PROJEKTI-ZBATIMI
 Nr. 100/256/1

PERFORCIMI I KOLONAVE ME MURE B/A, M5

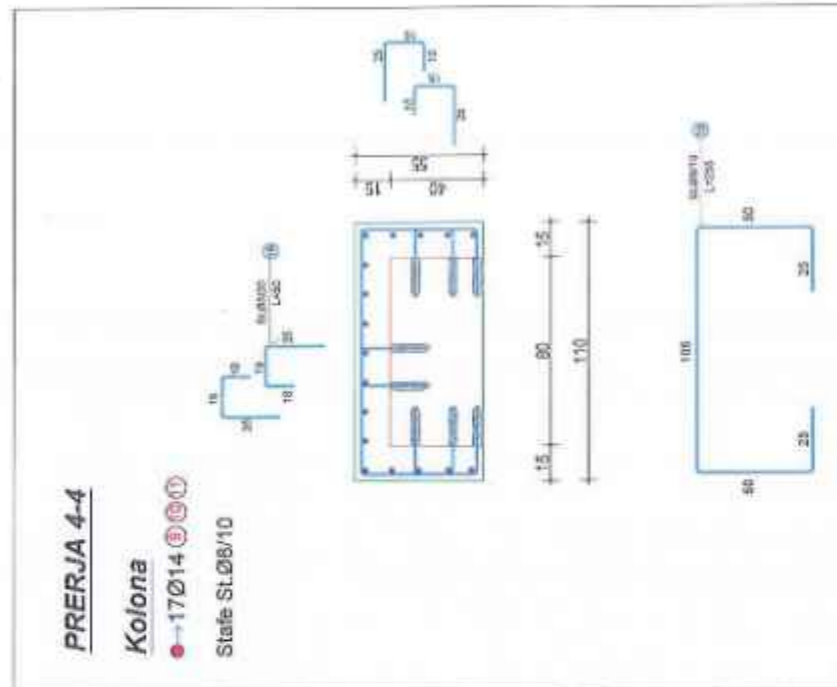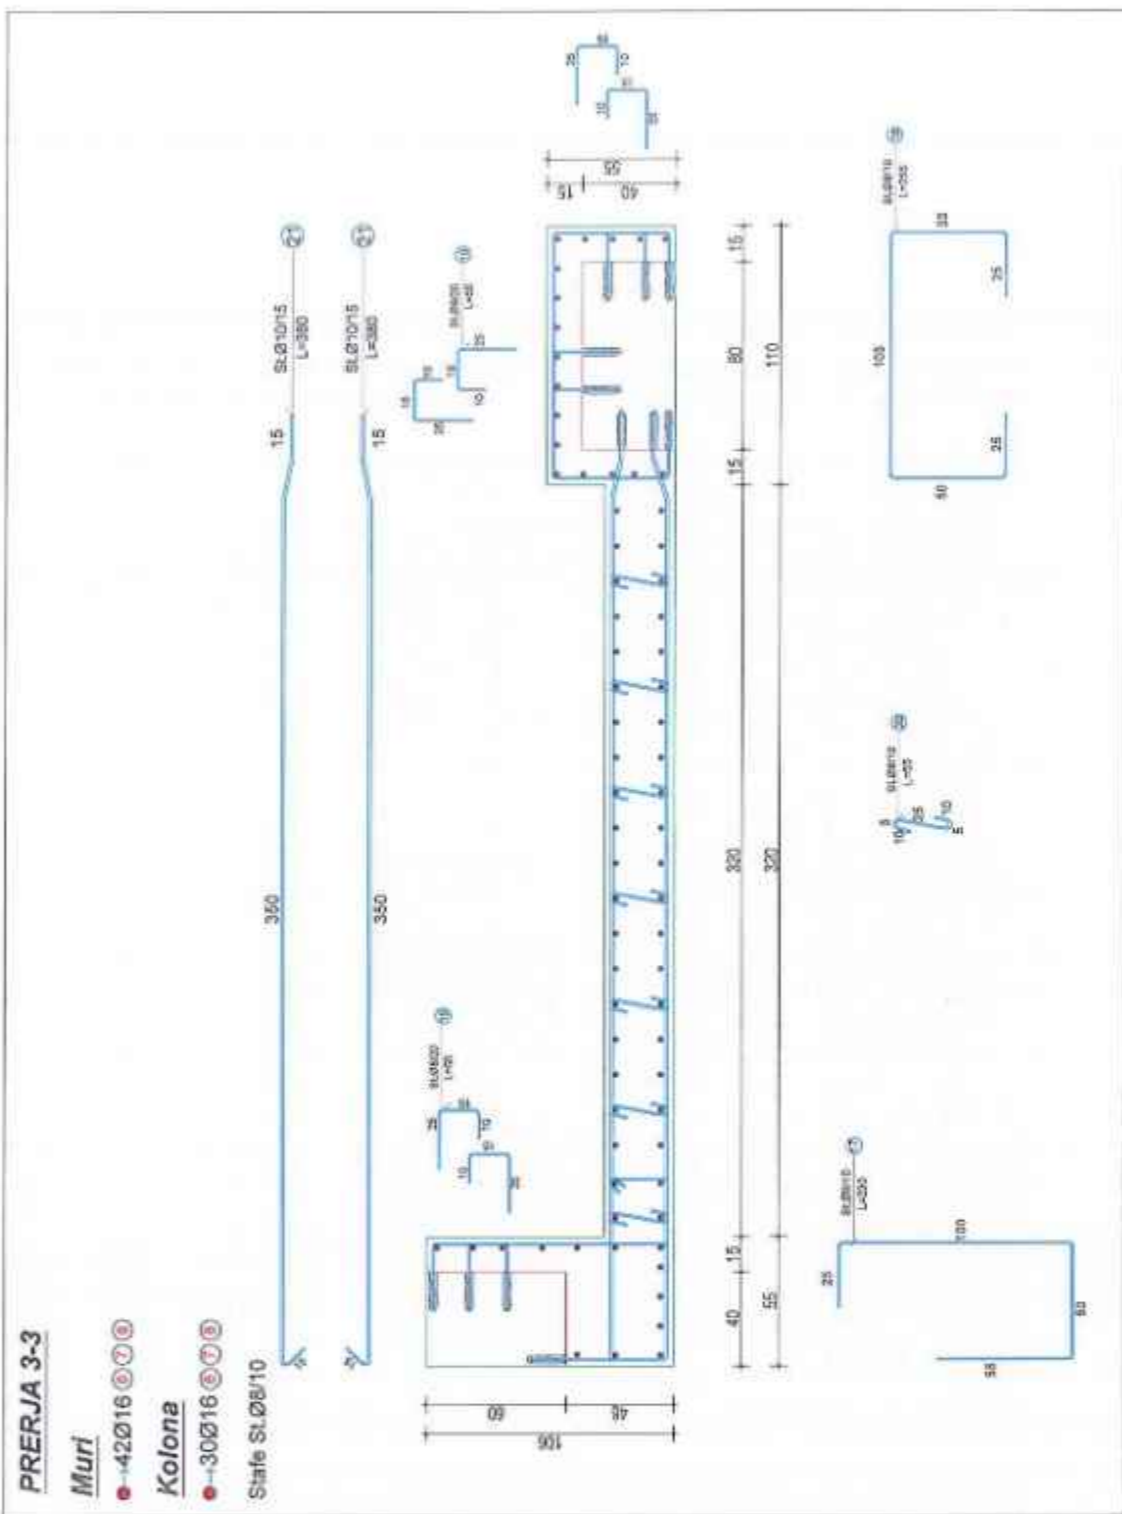

Autoriteti Kontraktor	
BASHKIA DURRES	
Faza	
PROJEKT-ZBATIMI	
Titulli i Projektit	
HARTIMI I PROJEKTEVE TE NDERHYRJEVE REHABILITUESE - PERSHTATESE TE NEVOJSHME	
PROJEKTUES: "ARIONSTUDIO SH.P.K." License N.6996/6 Administrator: Atif NABJEL CICO	
Drejtor Projekti/ Inzh. Konstruktiv	Inzh. DHIMITER PAPA
Inzh. Hidroteknik	Inzh. KRISTAQ KALI
Inzh. Qendet	Inzh. GJERGJAJ QIST
Inzh. Qendet	Inzh. ORIENT MUÇA
Inzh. Nderimi	
Inzh. Nderimi	
Arkitekte	
Arkitekte	
Objekti	
PALLATI NR.8 DHE NR.110, RRUGA "PELIKANI" (5709-5711)	
Kapitulli	
PROJEKTI I PERFORCIMIT	
Titulli i Vizatimit	
PERFORCIMI I KOLONAVE ME MURE B/A, M5	
Shtylla:	Nr. i Fletës
	K-37
 DHIMITER PAPA PROJEKTIM-ZBATIM NR. 24256/1	

PERFORCIMI I KOLONAVE ME MURE B/A, M6

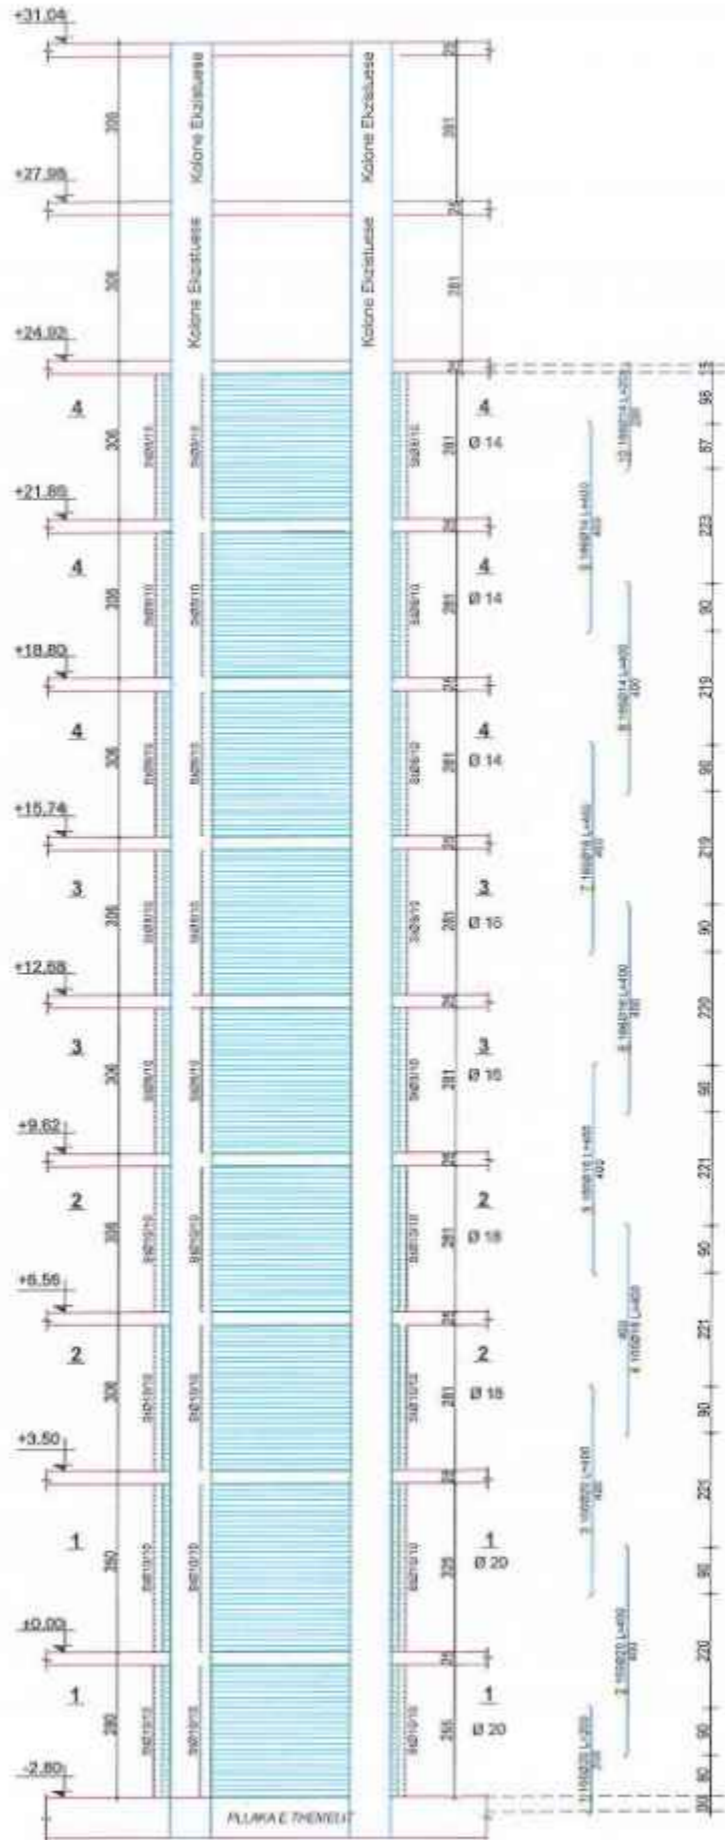


TABELA E SPECIFIKIMIT TE ARMATURES

Nr	FORMA DHE PERMASAT [cm]	Ø [mm]	l [m]	n [cope]	l(totale) [m]
Perforcimi i Kolonave me Mure B/A, M6 (1 Cope)					
1	200	20	2.00	166	332.00
2	400	20	4.00	166	664.00
3	400	20	4.00	166	664.00
4	400	18	4.00	166	664.00
5	400	18	4.00	166	664.00
6	400	16	4.00	166	664.00
7	400	16	4.00	166	664.00
8	400	14	4.00	166	664.00
9	400	14	4.00	166	664.00
10	200	14	2.00	166	332.00
11		10	2.55	468	193.40
12		10	0.50	976	488.00
13		10	0.55	1872	1029.60
14		12	3.20	312	998.40
15		12	3.30	156	514.80
16		8	2.55	580	479.00
17		8	0.50	1200	600.00
18		8	0.55	2320	276.00
19		10	3.16	380	200.80
20		10	3.26	190	619.40

Autoriteti Kontraktor
BASHKIA DURRES

Faza
PROJEKT-ZBATIMI

Titulli i Projektit
HARTIMIN I PROJEKTEVE TE NDERHYRJEVE REHABILITUESE - PERSHTATESE TE NEVOJSHME

PROJEKTUES:
"ARKONSTUDIO SH.P.K."
Licenca N.6996/6
Administrator:
ARKONSTUDIO **ARK. NABAJI, CIÇO**

Drejtimi Projekti/
Inzh. Konstruktiv: **Inzh. DHIMITER PAPA**

Inzh. Hidroteknik: **Inzh. KRISTAQ KALI**

Inzh. Gjeodet: **Inzh. GJERGJI LOCI**

Inzh. Gjeodet: **Inzh. ORIENT MUÇA**

Inzh. Mësimimi

Inzh. Mësimimi

Arkitekte

Arkitekte

Objekti
PALLATI NR.8 DHE NR.110, RRUGA "PELIKANI" (8709-8711)

Kapitulli
PROJEKTI I PERFORCIMIT

Titulli i Vizatimit
PERFORCIMI I KOLONAVE ME MURE B/A, M6

Shkalla: Nr. i Fletës:
K-38

ARKONSTUDIO SH.P.K.
PROJEKTIM-ZBATIM
NR. 6996/6

PERFORCIMI I KOLONAVE ME MURE B/A, M6

PRERJA 1-1


Muri

● → 98Ø20 ①②③

Kolona

● → 68Ø20 ①②③

Stafa SLØ10/10

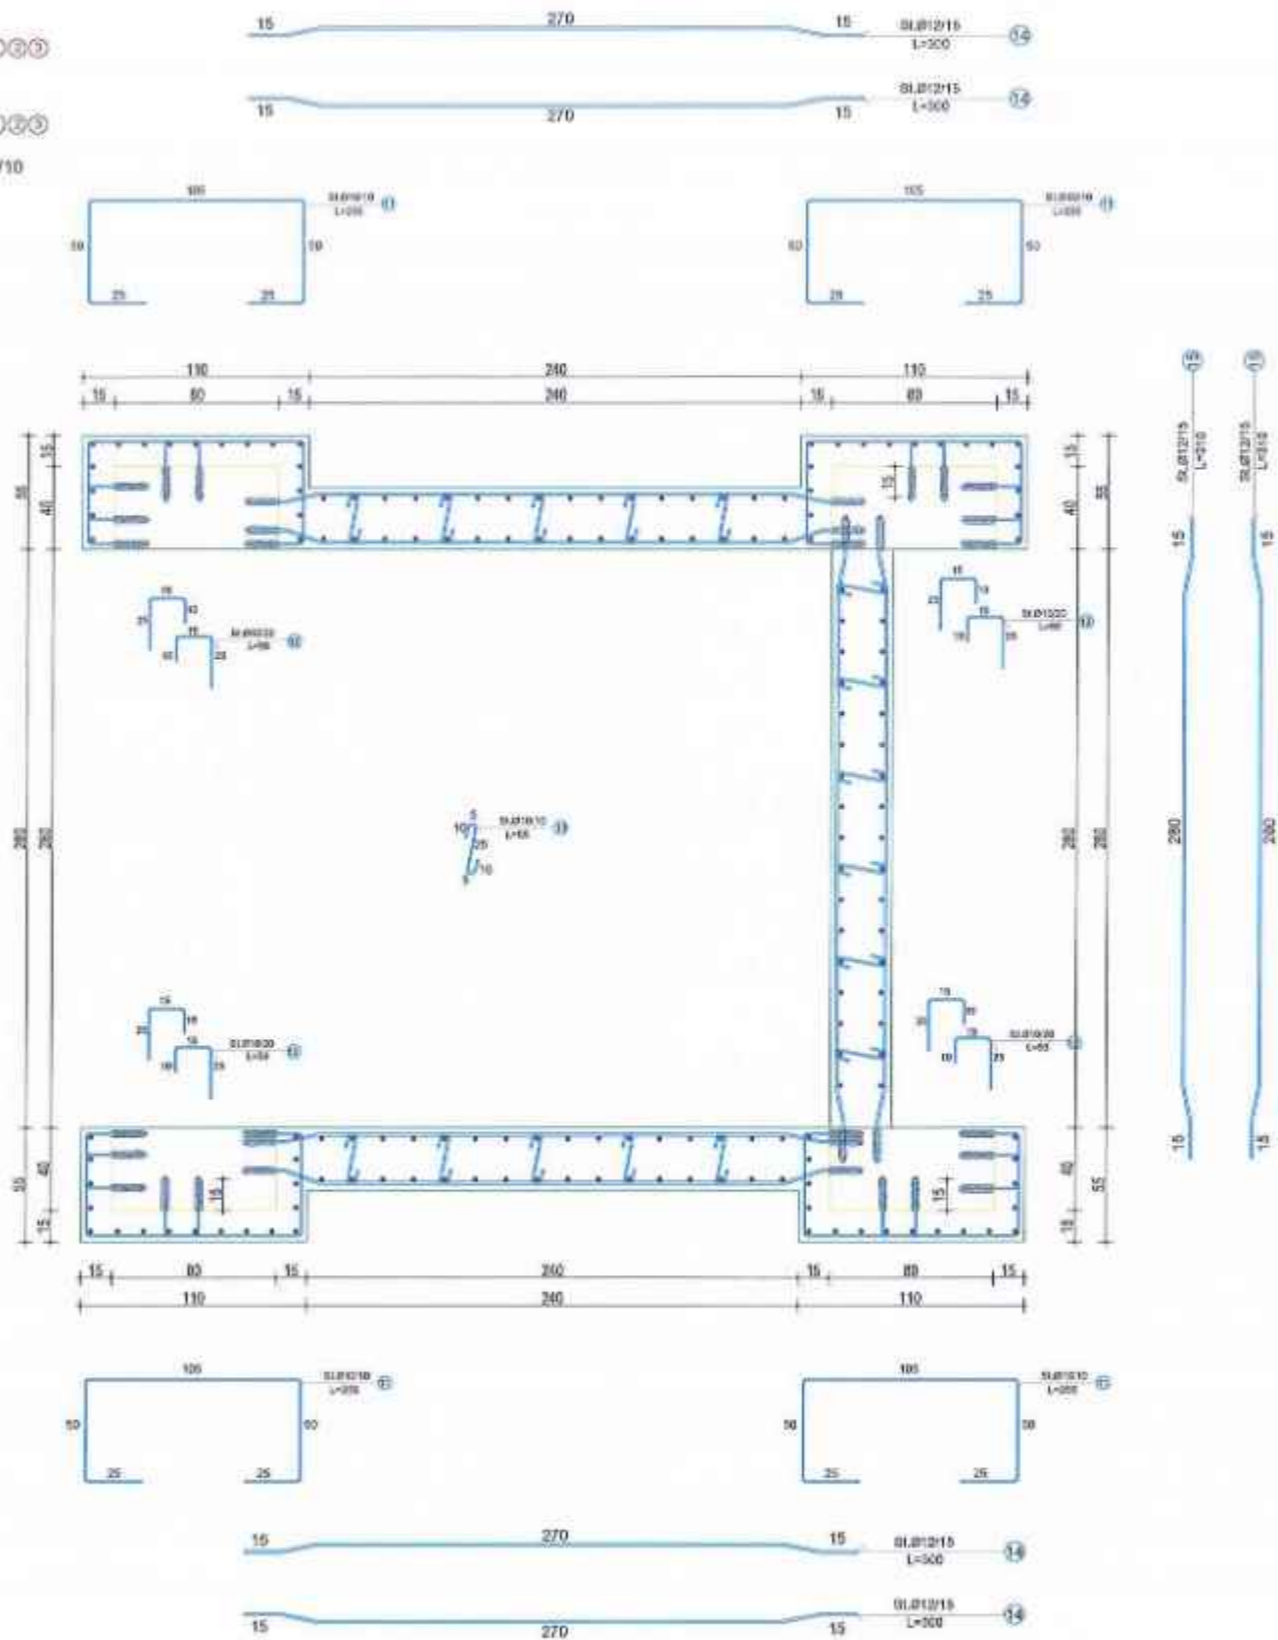

Autoriteti Kontraktor	BASHKIA DURRES
Faza	PROJEKT-ZBATIMI
Titulli i Projektit	HARTIMI I PROJEKTEVE TE NDERHYRJEVE REHABILITUESE - PERSHTATESE TE NEVOJSHME

PROJEKTUES: "ARKONSTUDIO SH.P.K." License N.6996/6 Administrator: Ark. NASHEL CICO	
Drejtimi Projekt/Insh. Konstruksion	Insh. DHIMITER PAPA
Insh. Hidroteknik	Insh. KRISTAQ KALI
Insh. Gjeodet	Insh. GJERGJI LOCI
Insh. Gjeodet	Insh. ORIENT MUÇA
Insh. Nivertim	
Insh. Nivertim	
Arktekte	
Arktekte	

Objekti
PALLATI NR.8 DHE NR.110, RRUGA "PELIKANI" (5709-5711)

Kapitulli
PROJEKTI I PERFORCIMIT

Titulli i Vizimit
PERFORCIMI I KOLONAVE ME MURE B/A, M6

Shkalla: Nr. i Fletës
K-39

KONSTRUKTORI
ARKONSTUDIO SH.P.K.
PROJEKTIM-ZBATIM
NR. LIC 24256/1

PERFORCIMI I KOLONAVE ME MURE B/A, M6

PRERJA 2-2


Muri

● - 98Ø18 (3) (3)

Kolona

● - 68Ø18 (3) (3)

Stafë SLØ10/10

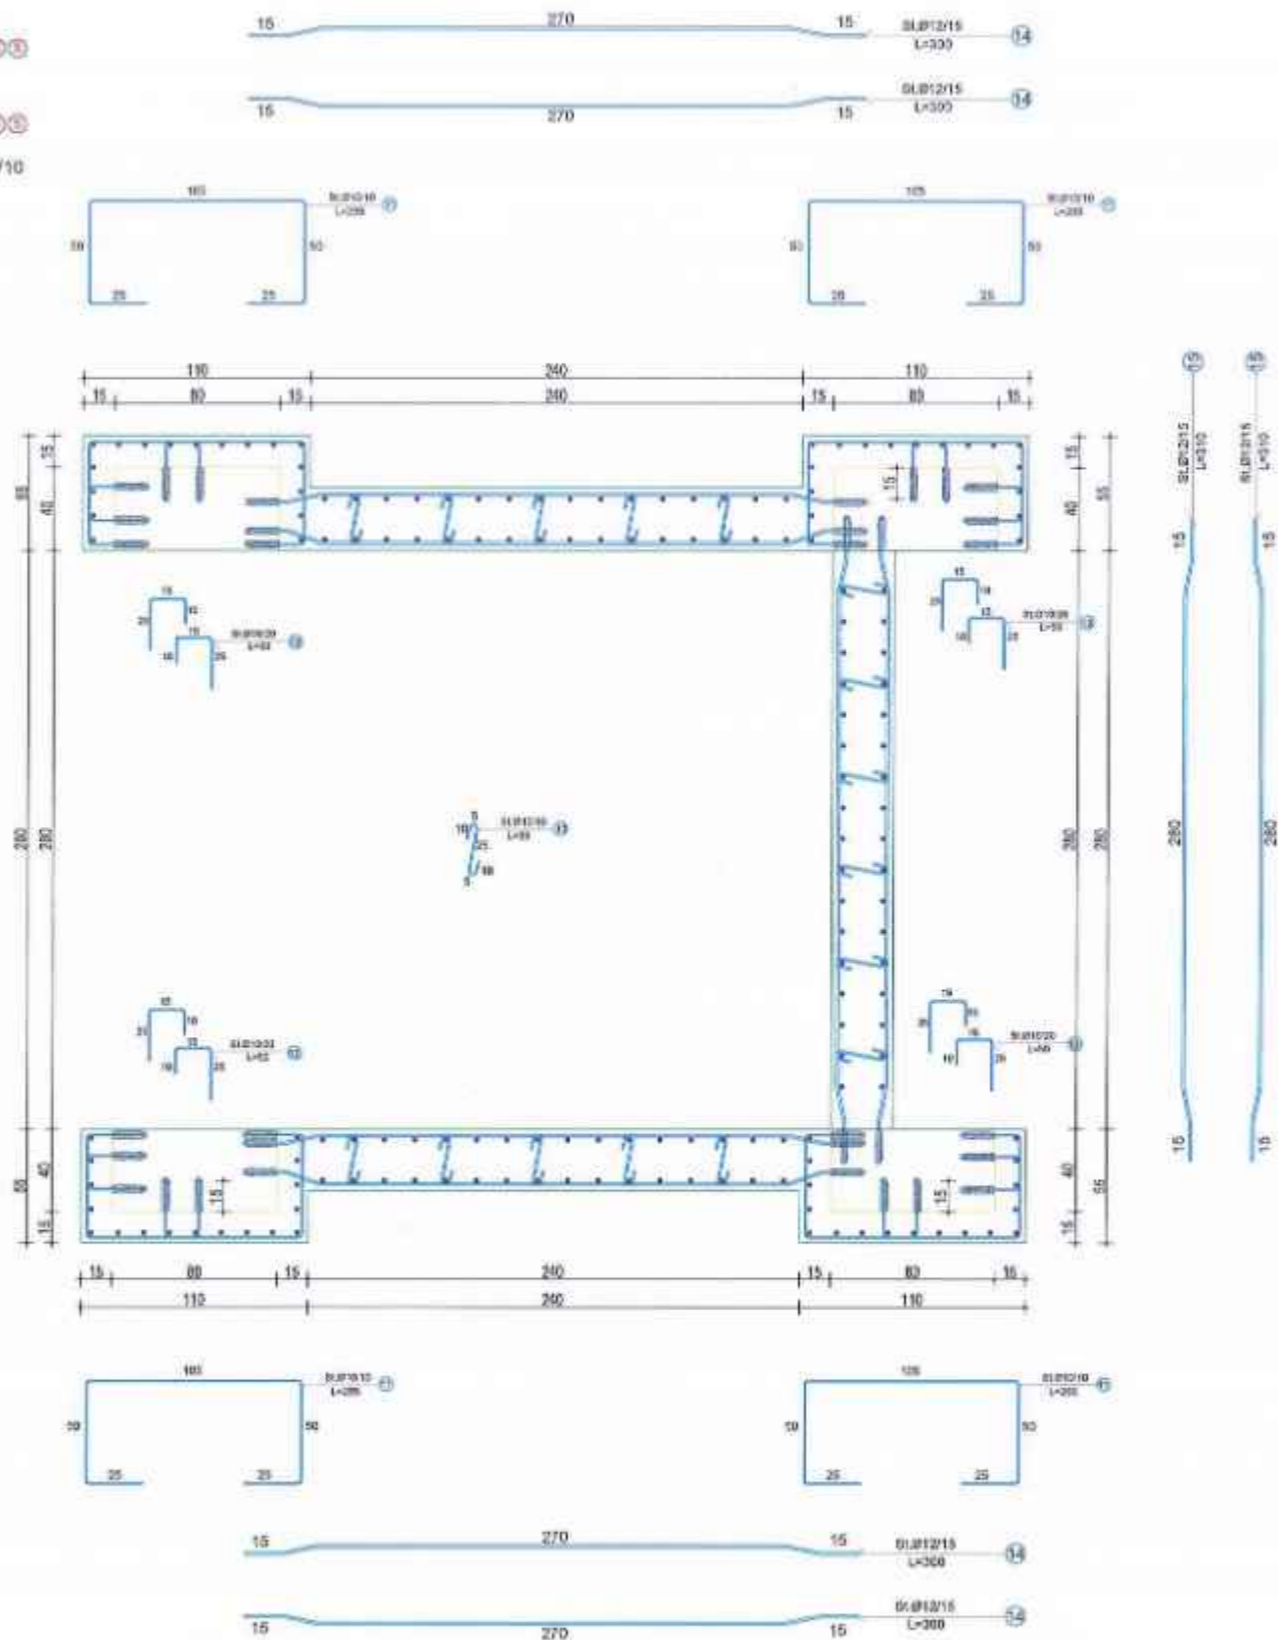

Autoriteti Kontraktor
BASHKIA DURRES

Faza
PROJEKT-ZBATIMI

Titulli i Projektit
HARTIMIN I PROJEKTEVE TE NDERHYRJEVE REHABILITUSE - PERSHTATESE TE NEVOJSHME

PROJEKTUES:
"ARKONSTUDIO SH.P.K."
Licencë N.0996/6
Administrator:
Asi NASJEL ÇIÇO

Drejtori Projekt/ Inzh. Konstruktiv	Inzh. DHIMTER PAPA	
Inzh. Hidroteknik	Inzh. KRISTAQ KALI	
Inzh. Gjeodet	Inzh. QJERGJI LOÇI	
Inzh. Gjeodet	Inzh. ORIENT MUÇA	
Inzh. Njërtimi		
Inzh. Njërtimi		
Arkitekte		
Arkitekte		

Objekti
PALLATI NR.8 DHE NR.110, RRUGA "PELIKANI" (5709-5711)

Kapitulli
PROJEKTI I PERFORCIMIT

Titulli i Vizimit
PERFORCIMI I KOLONAVE ME MURE B/A, M6

Shkalla: Nr. i Fletës
K-40

KONS. DR. PAPA
PROJEKTIM-ZBATIM
NR. 018/1956/1

PERFORCIMI I KOLONAVE ME MURE B/A, M6

PRERJA 3-3


Muri

●-98Ø16 (3)

Kolona

●-68Ø16 (3)

Stafi St.08/10

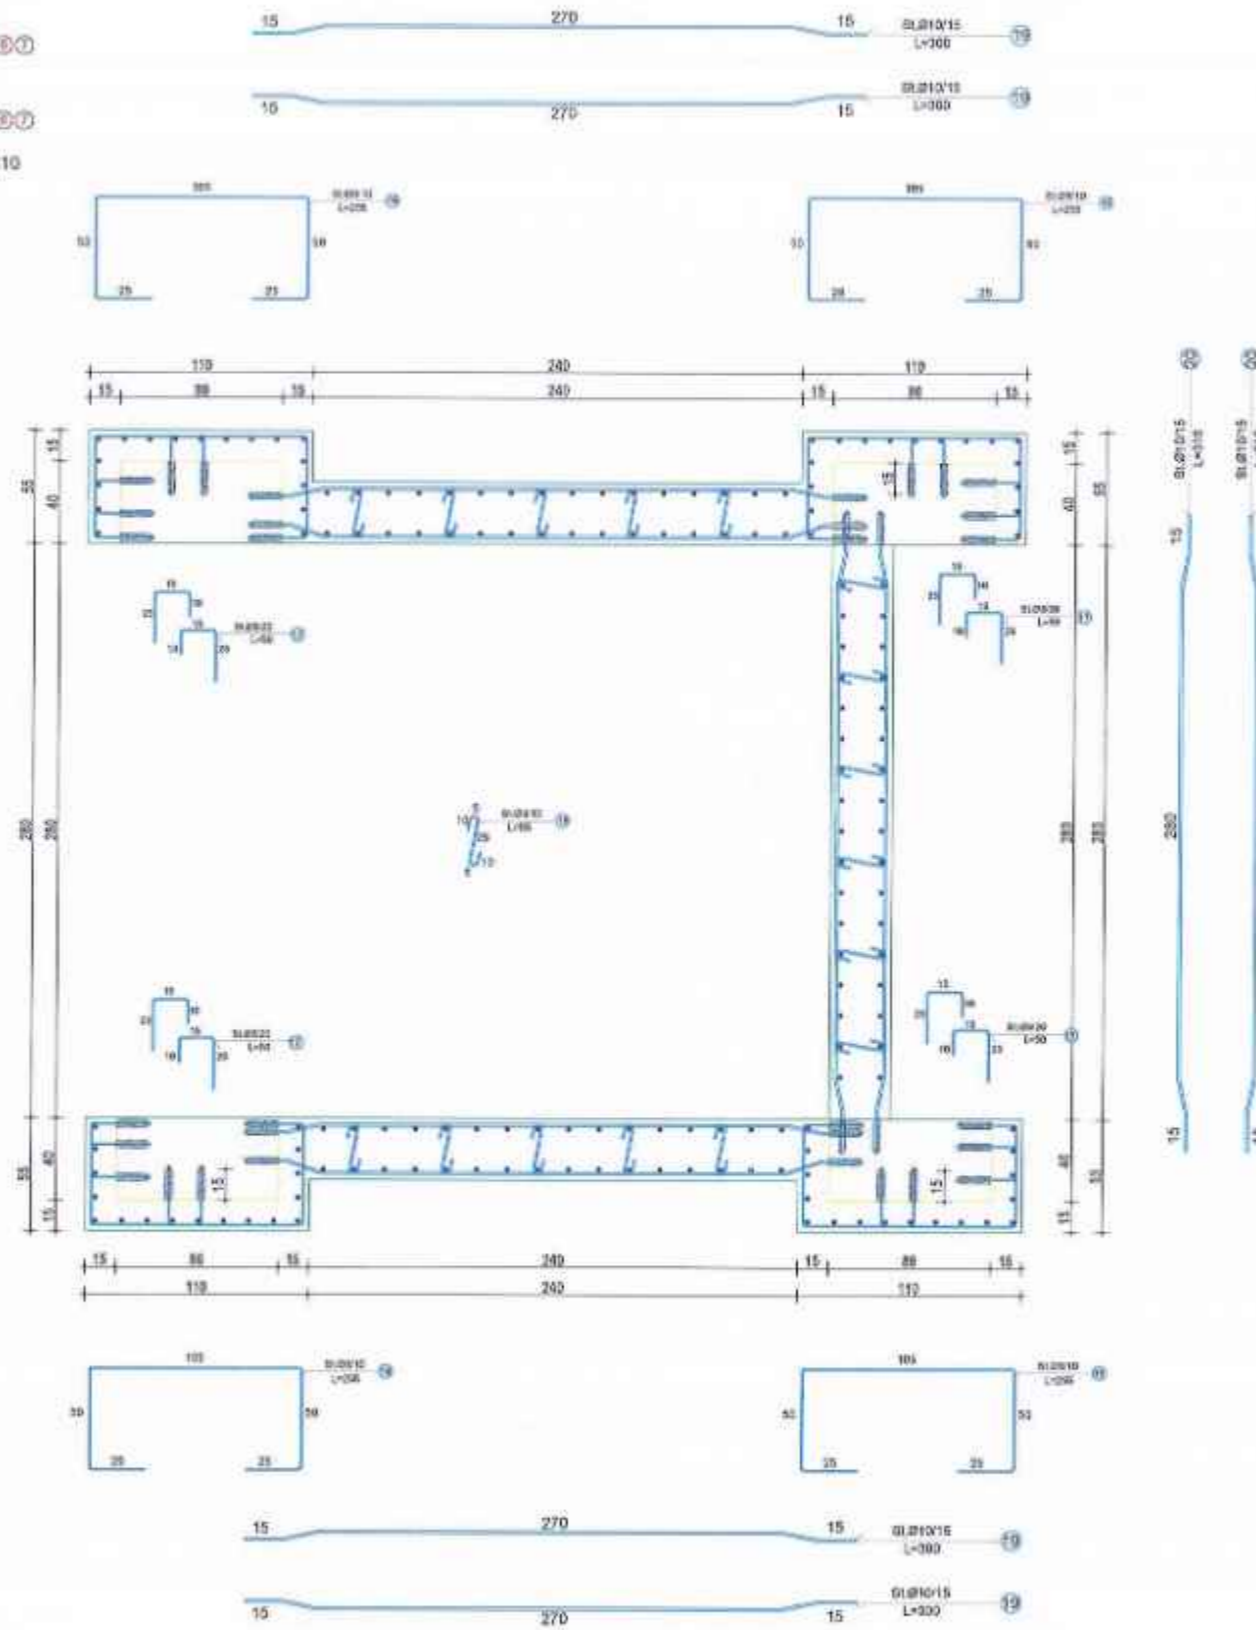

Autoriteti Kontraktor

BASHKIA DURRES

Faza

PROJEKT-ZBATIMI

Titulli i Projektit

**HARTIMIN I PROJEKTEVE TE NDERHYRJEVE
REHABILITUESE - PERSHTATESE
TE NEVOJSHME**

PROJEKTUES:
"ARKONSTUDIO SH.P.K."
Licensë N.0996/6
Administrator:
Ark. NASJEL ÇIÇO

Drejtori Projekti/ Insh. Konstruksion	Insh. DHIMTER PAPA	INSH. 01/01/2012
Insh. Hidrotekton	Insh. KRISTAQ KALI	INSH. 05/01/2012
Insh. Qendër	Insh. GJERGJI DOCI	INSH. 01/01/2012
Insh. Qendër	Insh. ORIENT MUSA	INSH. 01/01/2012
Insh. Ndërtimi		
Insh. Ndërtimi		
Arkitekte		
Akllike		

Objekti

**PALLATI NR.8 DHE NR.110, RRUGA "FELIKANI"
(5709-5711)**

Kapthulli

PROJEKTI I PERFORCIMIT

Titulli i Vizatimit

PERFORCIMI I KOLONAVE ME MURE B/A, M6

Shkalla:

Nr. i Fletës

K-41

KONS. DH. PAPA
PROJEKTIM-ZBATIM
NR. 100/01/2012

PERFORCIMI I KOLONAVE ME MURE B/A, M6

PRERJA 4-4


Muri

• -98Ø14 (1)(1)(1)

Kolona

• -88Ø14 (1)(1)(1)

Stare SL08/10

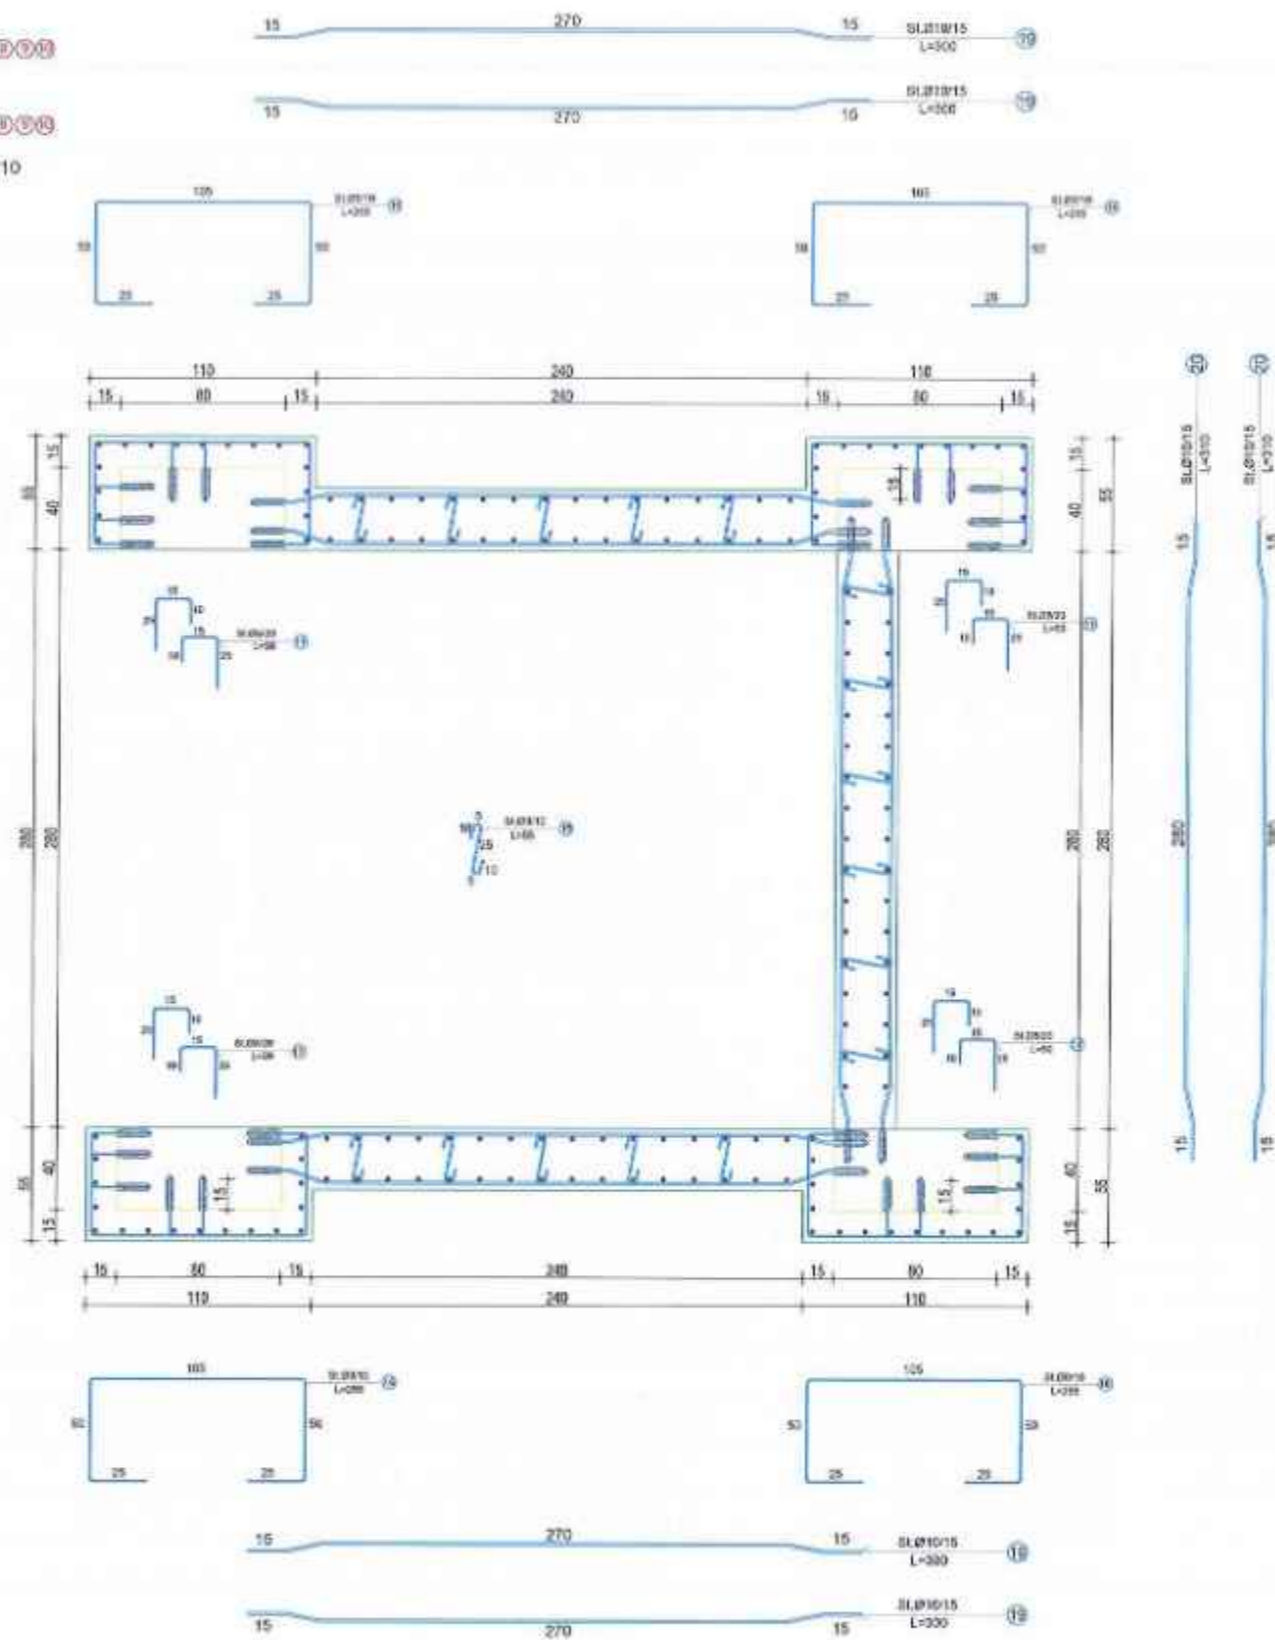

Autoriteti Kontraktor
BASHKIA DURRES

Plan
PROJEKT-ZBATIMI

Titulli i Projektit
HARTIMIN I PROJEKTEVE TE NDERHYRJEVE REHABILITUESE - PERSHTATESE TE NEVOJSHME

PROJEKTUES:
"ARKONSTUDIO SH.P.K."
Licensë N.6996/6
Administrator:
Ark. NASJEL ÇIÇO

Drejtori Projekt/ Insh. Konstruktuar	Insh. DIMITER PAPA	16.04.2024
Insh. Hidroteknik	Insh. KRISTAQ KALI	17.04.2024
Insh. Gjeomet	Insh. GJERGJI LOÇI	17.04.2024
Insh. Gjeomet	Insh. GJENI MUÇA	17.04.2024
Insh. Ndërtim		
Insh. Ndërtim		
Arktekte		
Arktekte		

Objekti
PALLATI NR.8 DHE NR.110, RRUGA "PELIKANI" (5709-5711)

Kapitulli
PROJEKTI I PERFORCIMIT

Titulli i Vizimit
PERFORCIMI I KOLONAVE ME MURE B/A, M6

Shkalla: Nr. i Fletës
K-42

KONS. D.H. PAPA
PROJEKTI I PERFORCIMIT
17.04.2024

PERFORCIMI I KOLONAVE ME MURE B/A, M7

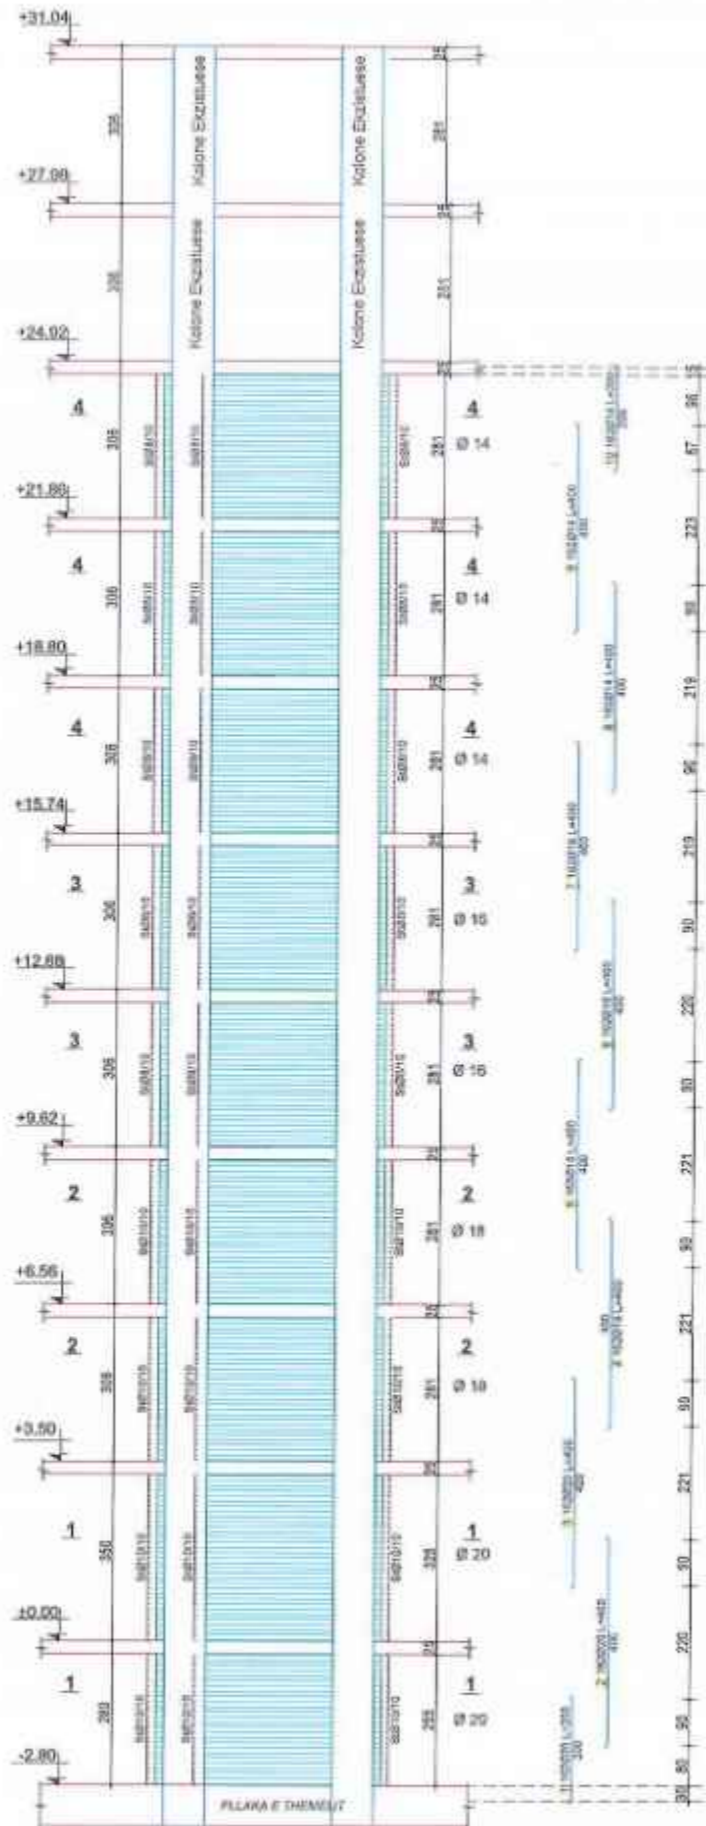


TABELA E SPECIFIKIMIT TE ARMATURES					
Nr	FORMA DHE PERMASAT [cm]	Ø [mm]	l [m]	n [cope]	(totale) [m]
Perforcimi i Kolonave me Mure B/A, M7 (1 Cope)					
1	200	20	2.00	162	324.00
2	400	20	4.00	162	648.00
3	400	20	4.00	162	648.00
4	400	18	4.00	162	648.00
5	400	18	4.00	162	648.00
6	400	16	4.00	162	648.00
7	400	16	4.00	162	648.00
8	400	14	4.00	162	648.00
9	400	14	4.00	162	648.00
10	200	14	2.00	162	324.00
11		10	2.55	468	1193.40
12		10	0.50	854	427.00
13		10	0.55	1872	1029.60
14		12	3.00	312	936.00
15		12	3.30	156	514.80
16		8	2.55	580	1479.00
17		8	0.50	1050	525.00
18		8	0.55	2320	1276.00
19		10	2.96	380	124.80
20		10	3.26	190	619.40

Autoriteti Kontraktor
BASHKIA DURRES
 Faza: **PROJEKT-ZBATIMI**
 Titulli i Projektit:
HARTIMIN I PROJEKTEVE TE NDERHYRJEVE REHABILITUESE - PERSHTATESE TE NEVOJSHME

PROJEKTUES:
"ARKONSTUDIO SH.P.K."
 License N.6996/6
 Administrator:
 Ark. NASJEL CICO

ArkONSTUDIO

Drejtori Projektit/ Insh. Konstruksion	Insh. DHIMITER PAPA	
Insh. Hidroteknik	Insh. KRISTAQ KALI	
Insh. Gjeologjik	Insh. GJERGJ LOCI	
Insh. Gjeometrik	Insh. ORIENT MUCA	
Insh. Nivertimi		
Insh. Nivertimi		
Arkitekte		
Arkitekte		

Objekti:
PALLATI NR.8 DHE NR.110, RRUGA "PELIKANI" (5709-5711)

Kapitulli:
PROJEKTI I PERFORCIMIT

Titulli i Vizatimit:
PERFORCIMI I KOLONAVE ME MURE B/A, M7

Shkalla: _____ Nr. i Fletës: **K-43**

ARKONSTUDIO SH.P.K.
PROJEKTIM-ZBATIM
 NR. LIC. 74296/1

PERFORCIMI I KOLONAVE ME MURE B/A, M7

PRERJA 1-1


Muri

●-94Ø20 ①②③

Kolona

●-68Ø20 ①②③

Stafi St.Ø10/10

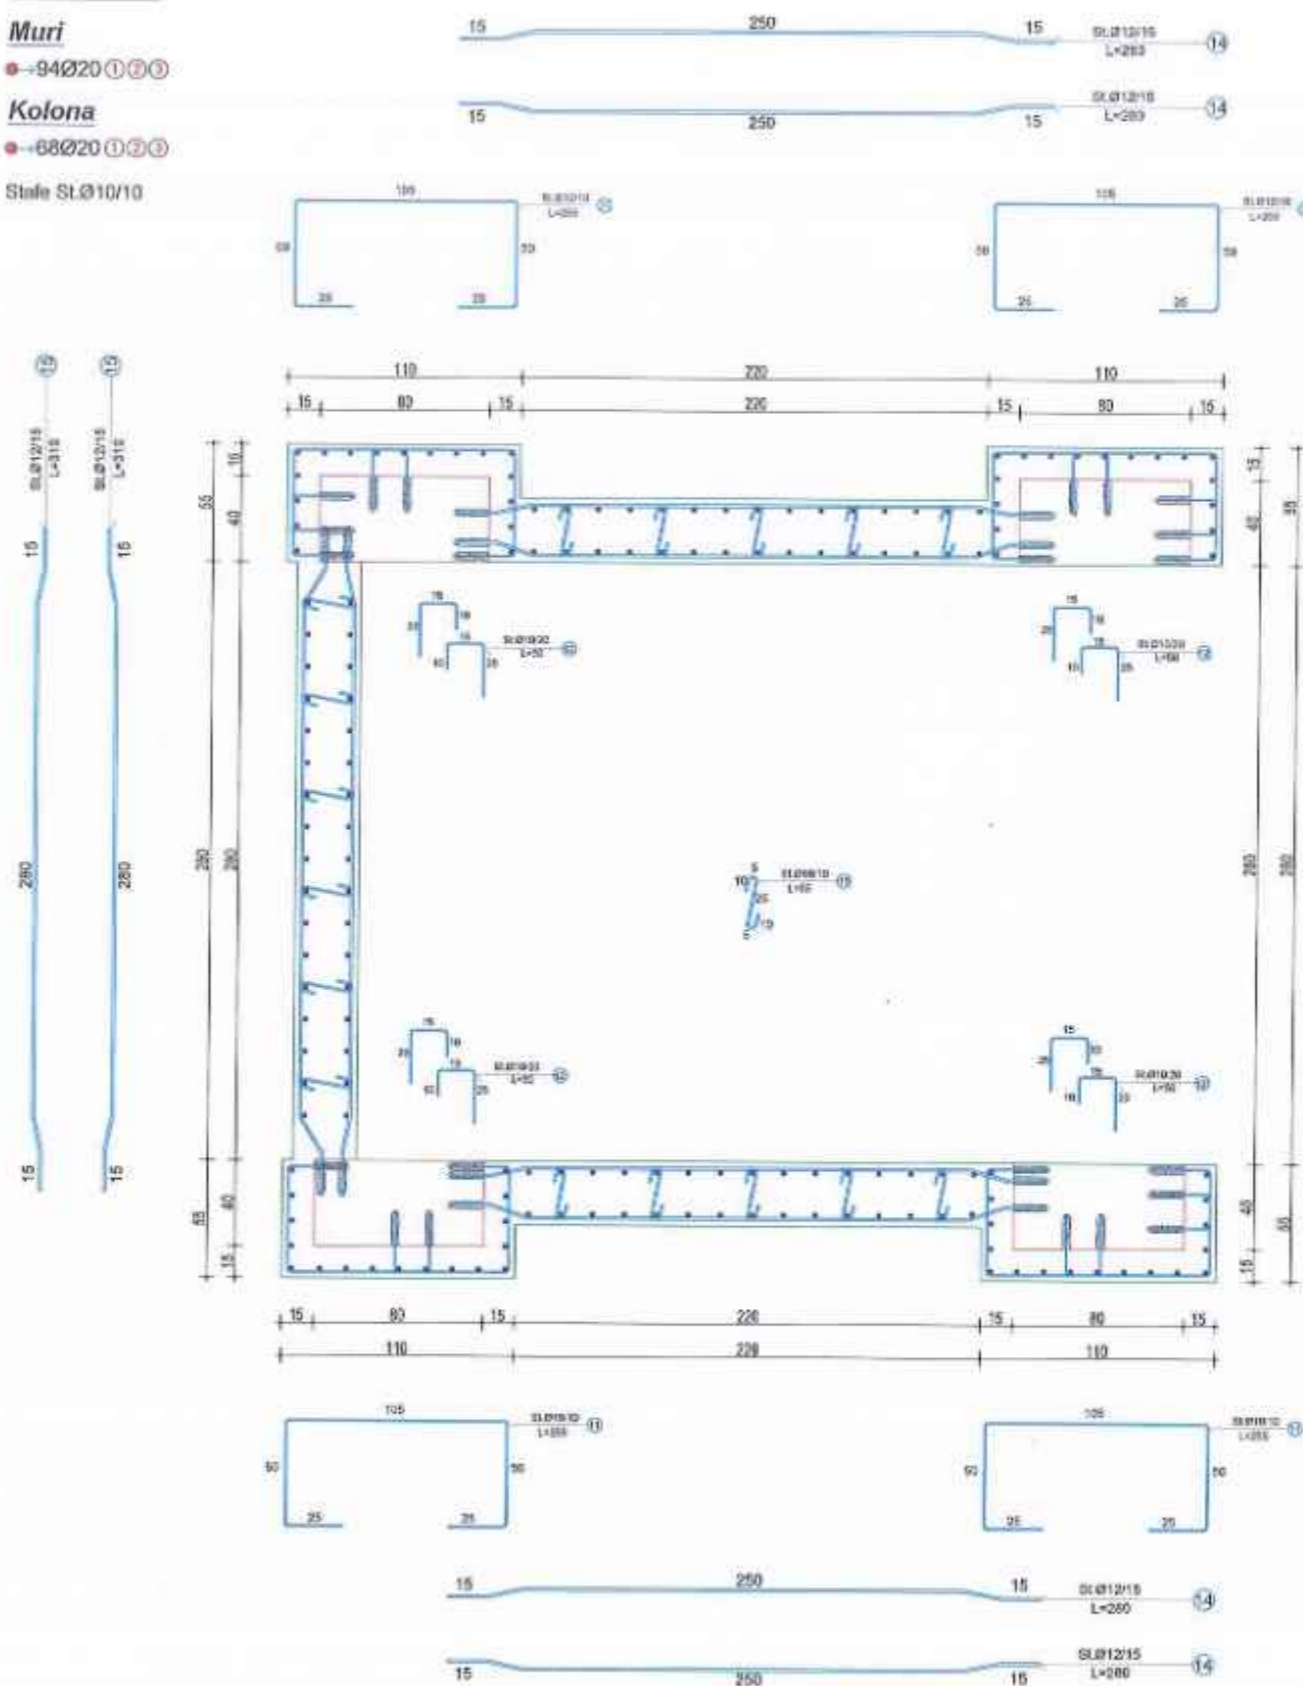

Autociteti Kontraktor	BASHKIA DURRES
Pana	PROJEKT-ZBATIMI
Titulli i Projektit	HARTIMIN I PROJEKTEVE TE NDERHYRJEVE REHABILITUESHE - PERSHTATESH TE NEVOJSHME

PROJEKTUES: "ARKONSTUDIO SH.P.K." Licensa N.0996/6 Administrator: Ark. NASHKI CIÇO		
Drejues Projektit/ Inzh. Konstruktor	Inzh. DHIMITER PAPA	15.03.2024
Inzh. Hidroteknik	Inzh. KRISTAQ KALI	15.03.2024
Inzh. Gjendet	Inzh. GJERGJI LOGI	15.03.2024
Inzh. Gjendet	Inzh. ORIENT MUGA	15.03.2024
Inzh. Nderimi		
Inzh. Nderimi		
Arkitekte		
Arkitekte		

Objekti
PALLATI NR.8 DHE NR.110, RRUGA "PELIKANI" (8709-8711)

Kapitulli
PROJEKTI I PERFORCIMIT

Titulli i Vizimit
PERFORCIMI I KOLONAVE ME MURE B/A, M7

Shkalla:	Nr. i Fletës K-44
----------	-----------------------------

KONS. EN. PAPA
PROJEKT-ZBATIM
NR. 10 23256/1

PERFORCIMI I KOLONAVE ME MURE B/A, M7

PRERJA 2-2


Muri

●-94Ø18 (3) (3)

Kolona

●-68Ø18 (3) (3)

Stafe St.Ø10/10

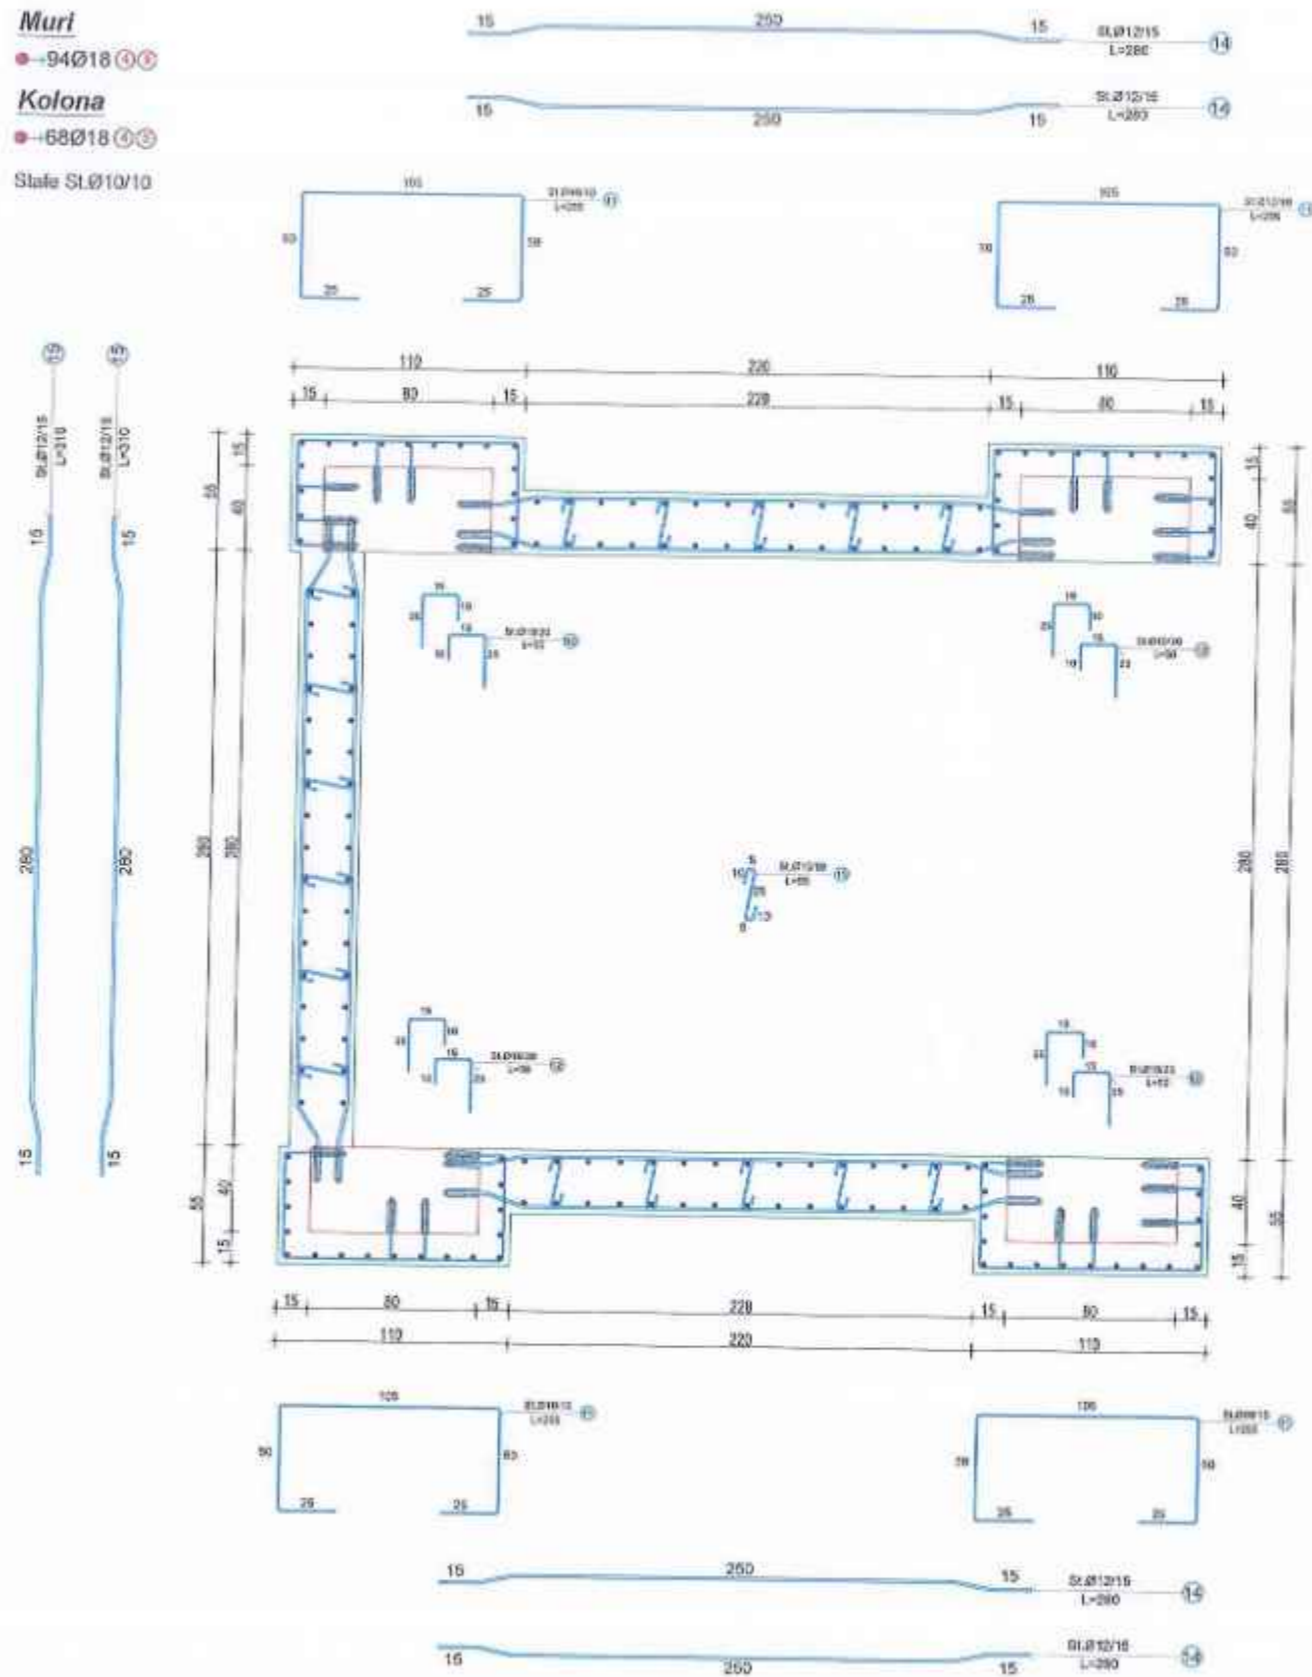

Autoriteti Kontraktor

BASHKIA DURRES

Faza

PROJEKT-ZBATIMI

Titulli i Projektit

HARTIMIN I PROJEKTEVE TE NDERHYRJEVE REHABILITUESE - PERSHTATESE TE NEVOJSHME



PROJEKTUES:

"ARKONSTUDIO SH.P.K."

Licensë N.6996/6

Administrator:

Ark. NASJEL ÇIÇO

Drejtor Projekti/ Insh. Konstruksion	Insh. ISHMETER PAPA	15.05.2022
Insh. Hidroteknik	Insh. KRISTAQ KALI	15.05.2022
Insh. Gjeodet	Insh. GJERGJI LOCI	15.05.2022
Insh. Gjeodet	Insh. ORIENT MUCA	15.05.2022
Insh. Nderimtar		
Insh. Nderimtar		
Arkitekt		
Arkitekt		

Objekti

PALLATI NR.8 DHE NR.110, RRUGA "PELIKANI" (5709-5711)

Kapitulli

PROJEKTI I PERFORCIMIT

Titulli i Vizatimit

PERFORCIMI I KOLONAVE ME MURE B/A, M7


Shkalla:

Nr. i Fletës

K-45

ISHMETER PAPA
PROJEKTIM-ZBATIM
Nr. Lic. 2256/1

PERFORCIMI I KOLONAVE ME MURE B/A, M7

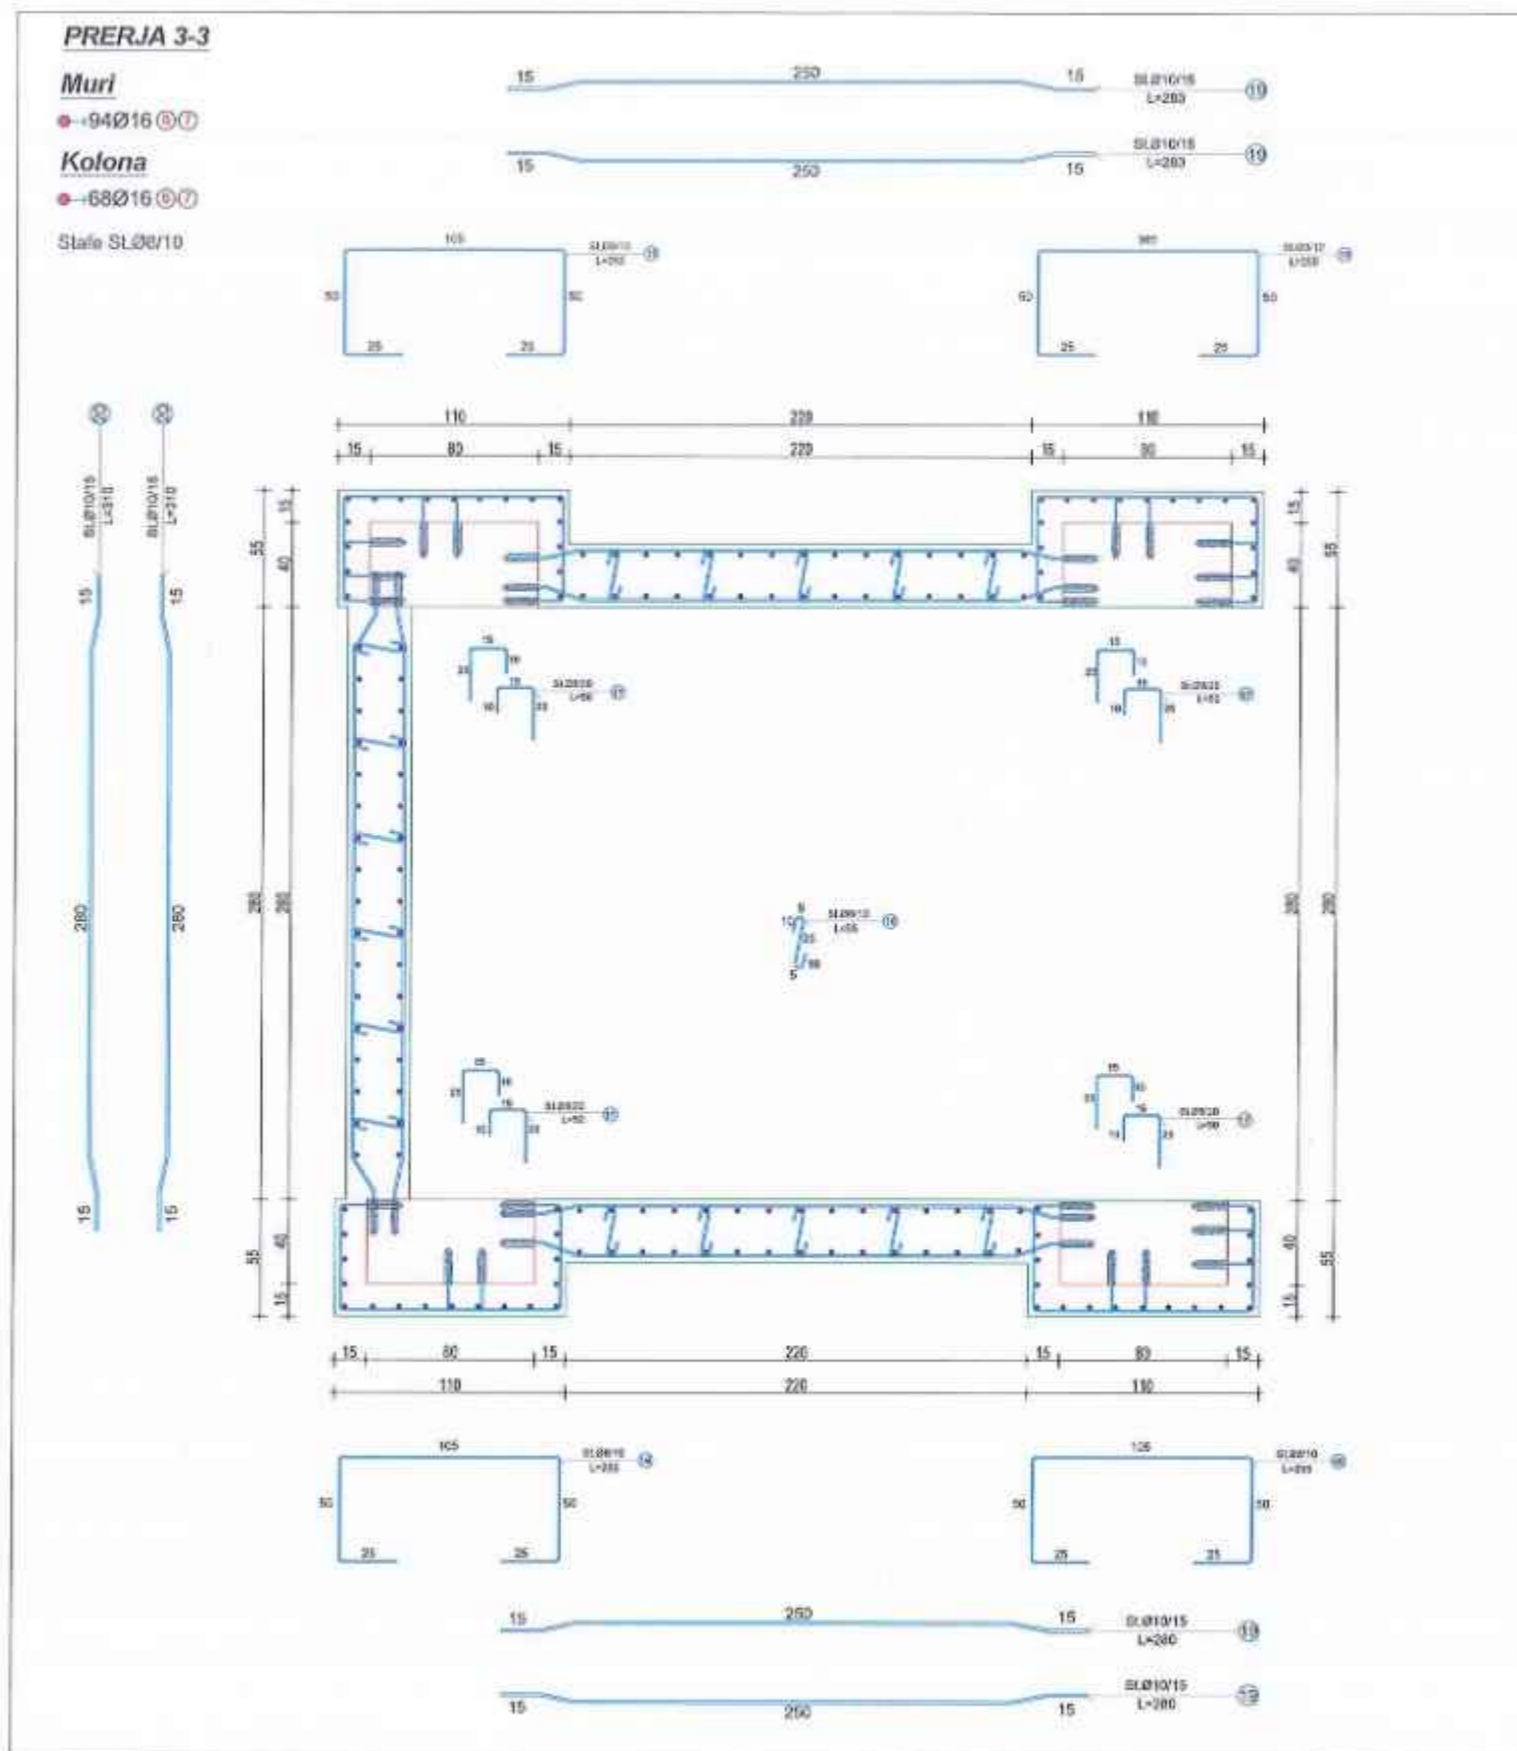

Autoriteti Kontraktor
BASHKIA DURRES

Para
PROJEKT-ZBATIMI

Titulli i Projektit
HARTIMIN I PROJEKTEVE TE NDERHYRJEVE REHABILITUESE - PERSHTATESE TE NEVOJSHME

PROJEKTUES:
"ARKONSTUDIO SH.P.K."
 Licencë N.6996/6
 Administrator:
 Ark. NASJEL CICO

Drejtor Projekti/ Insh. Konstruktor	Insh. DHIMITER PAPA	06.11.2022
Insh. Hidroteknik	Insh. KRISTAQ KALLI	07.11.2022
Insh. Gjeodet	Insh. GJERGLI LLOZI	07.11.2022
Insh. Gjeodet	Insh. ORIENT MUÇA	07.11.2022
Insh. Nderimi		
Insh. Nderimi		
Arhitekt		
Arhitekt		

Objekti
PALLATI NR.8 DHE NR.110, RRUGA "PELIKANI" (5709-5711)

Kapitulli
PROJEKTI I PERFORCIMIT

Titulli i Vizimitit
PERFORCIMI I KOLONAVE ME MURE B/A, M7

Shkalla: Nr. i Fletës
K-46

KONS. OH. PAPA
PROJEKTIM-ZBATIM
 NR. 21256/1

PERFORCIMI I KOLONAVE ME MURE B/A, M7

PRERJA 4-4


Muri

● → 94Ø14 (3) (3) (3)

Kolona

● → 68Ø14 (3) (3) (3)

Stafe SL08/10

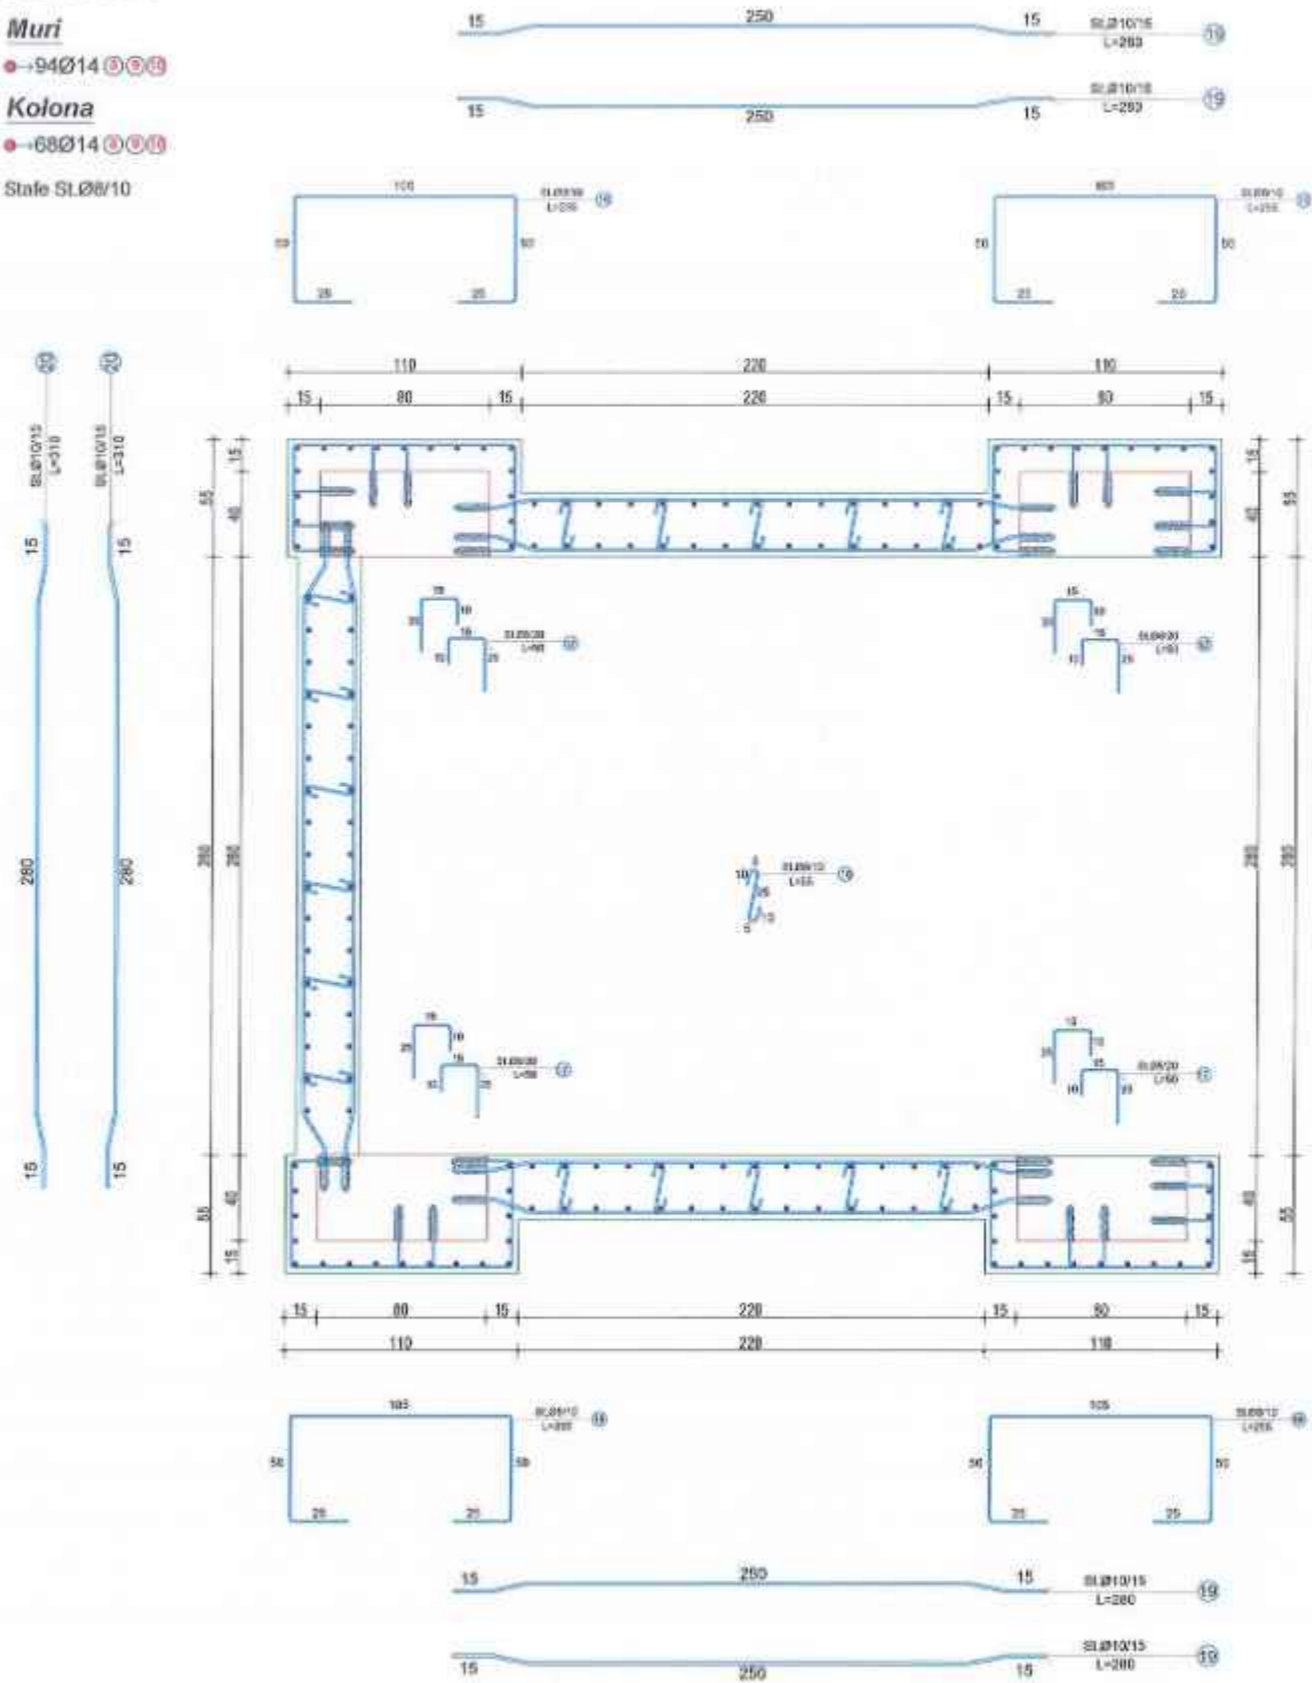

Autoriteti Kontraktor

BASHKIA DURRES

Faza

PROJEKT-ZBATIMI

Titulli i Projektit

**HARTIMIN I PROJEKTEVE TE NDERHYRJEVE
REHABILITUESE – PERSHTATESE
TE NEVOJSHME**



PROJEKTUES:
"ARKONSTUDIO SH.P.K."
Licensë N.6996/6
Administrator:
AN. NASJEL ÇIÇO

Drejues Projekti/ Inzh. Konstruktues	Inzh. DIMITER PAPA	<i>[Signature]</i>
Inzh. Hidroteknik	Inzh. KRISTAQ KALI	<i>[Signature]</i>
Inzh. Gjesdet	Inzh. GJENGLI LOÇI	<i>[Signature]</i>
Inzh. Gjesdet	Inzh. ORIENT MUÇA	<i>[Signature]</i>
Inzh. Mërtimi		
Inzh. Mërtimi		
Akitektë		
Akitektë		

Objekti

**PALLATI NR.8 DHE NR.110, RRUGA 'PELIKANI'
(5709-5711)**

Kapitulli

PROJEKTI I PERFORCIMIT

Titulli i Vizatimit

PERFORCIMI I KOLONAVE ME MURE B/A, M7


Shkallë:

Nr. i Fletës

K-47

[Signature]
AN. NASJEL ÇIÇO
PROJEKTIM-ZBATIM
NR. 110 24258/1

PERFORCIMI I KOLONAVE ME MURE B/A, M8

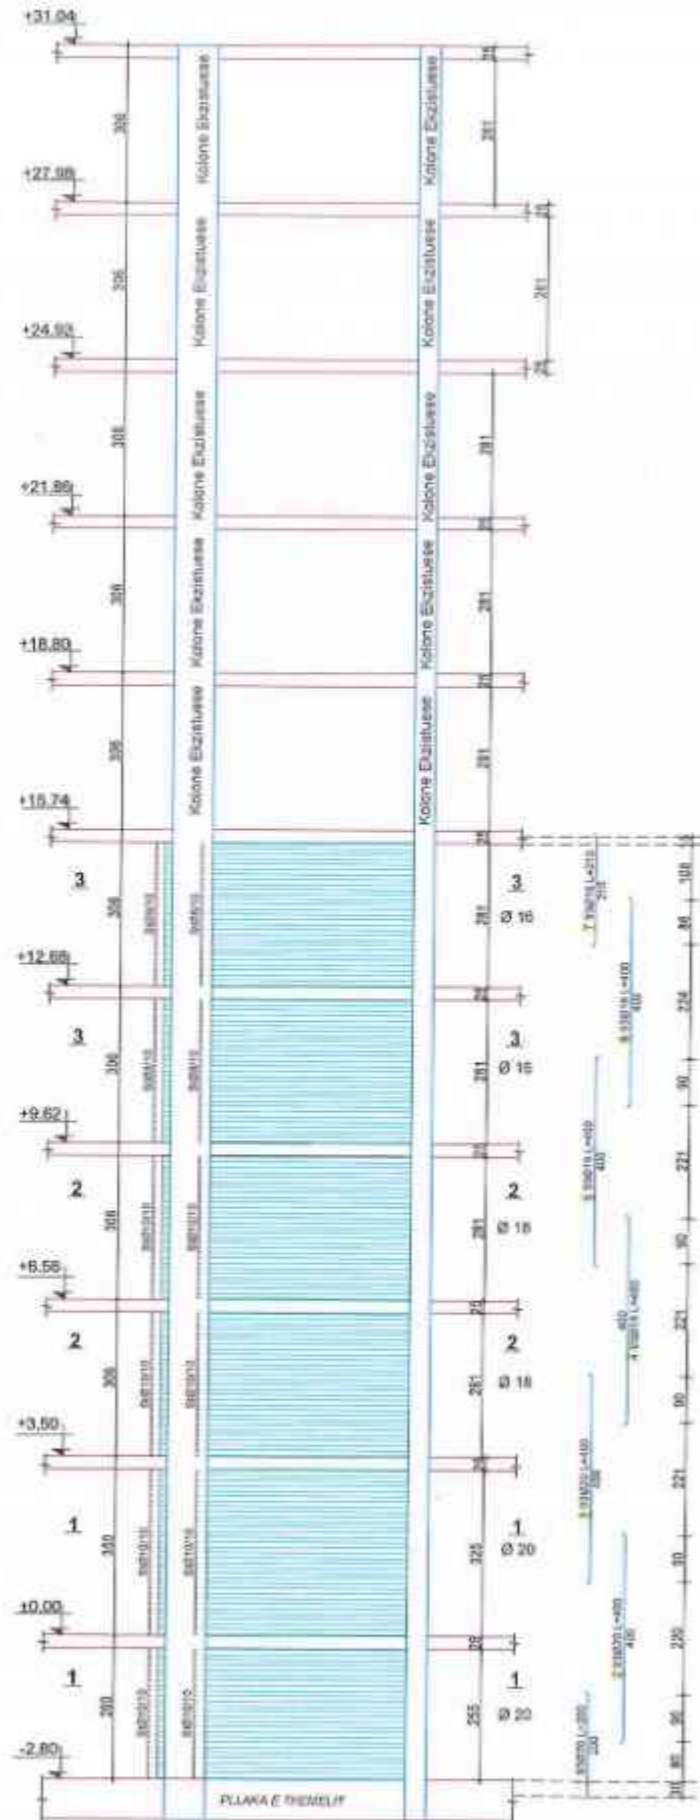

PRERJA 2-2


Muri

● -50Ø18

Kolona

● -43Ø18

Stafe SLØ10/10

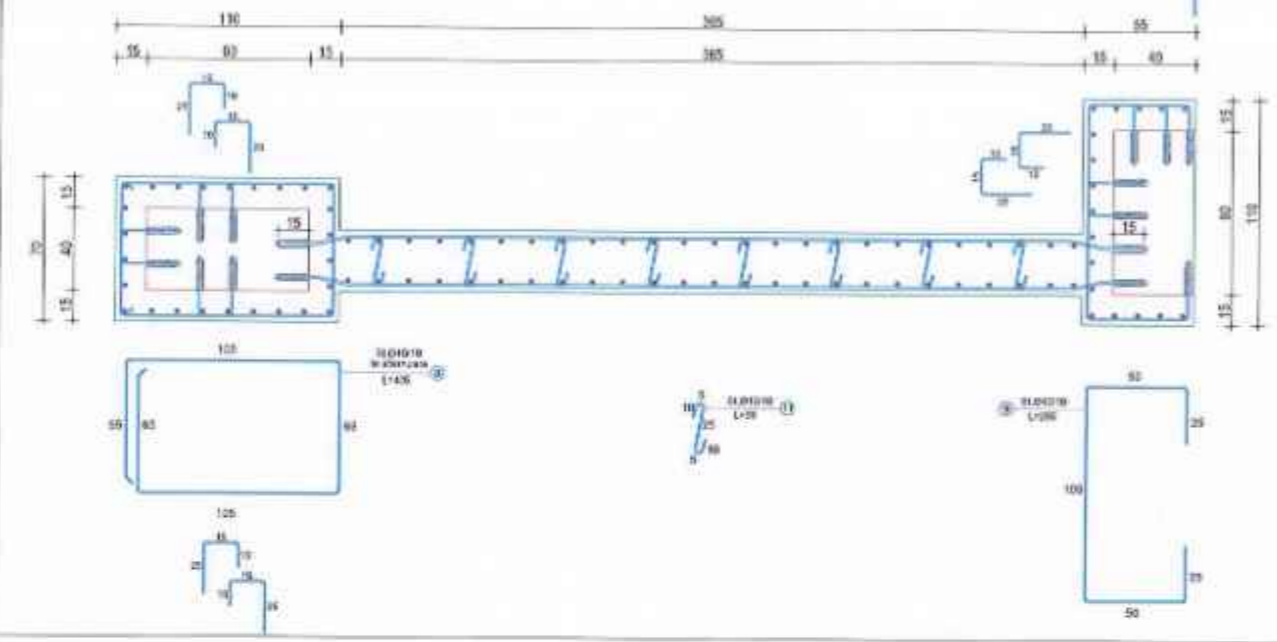

PRERJA 1-1


Muri

● -50Ø20

Kolona

● -43Ø20

Stafe St.Ø10/10

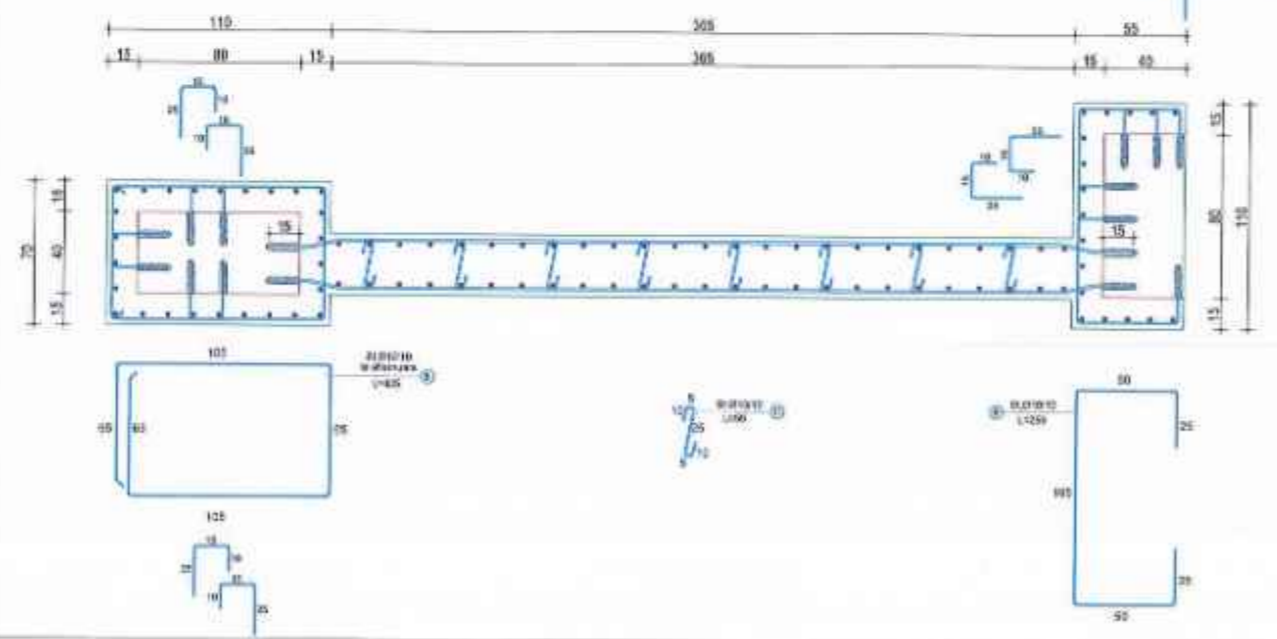

Autoriteti Kontraktor	BASHKIA DURRES
Faza	PROJEKT-ZBATIMI
Titulli i Projektit	HARTIMIN I PROJEKTEVE TE NDERHYRJEVE REHABILITUESE - PERSHTATESE TE NEVOJSHME

PROJEKTUES:
"ARKONSTUDIO SH.P.K."
 Licencë N.0596/6
 Administrator:
Ark. NASIEL CIÇO

Cozimes Projekti/ Insh. Konstruator	Insh. DHIMITER PAPA
Insh. Hibernatshik	Insh. KRISTAQ KAL
Insh. Gjendet	Insh. GJERBRI LOCI
Insh. Gjendet	Insh. ORIENT MUCA
Insh. Nderimi	
Insh. Nderimi	
Arkitekte	
Arkitekte	

Objekti
PALLATI NR.8 DHE NR.110, RRUGA 'PELIKANI' (5709-5711)

Kapitulli
PROJEKTI I PERFORCIMIT

Titulli i Vizimitit
PERFORCIMI I KOLONAVE ME MURE B/A, M8

Shkalla:
 Nr. i Fletës
K-48

KONS. SH. PAPA
PROJEKTI - ZBATIM
NR. LIR. 24256/1

PERFORCIMI I KOLONAVE ME MURE B/A, M8

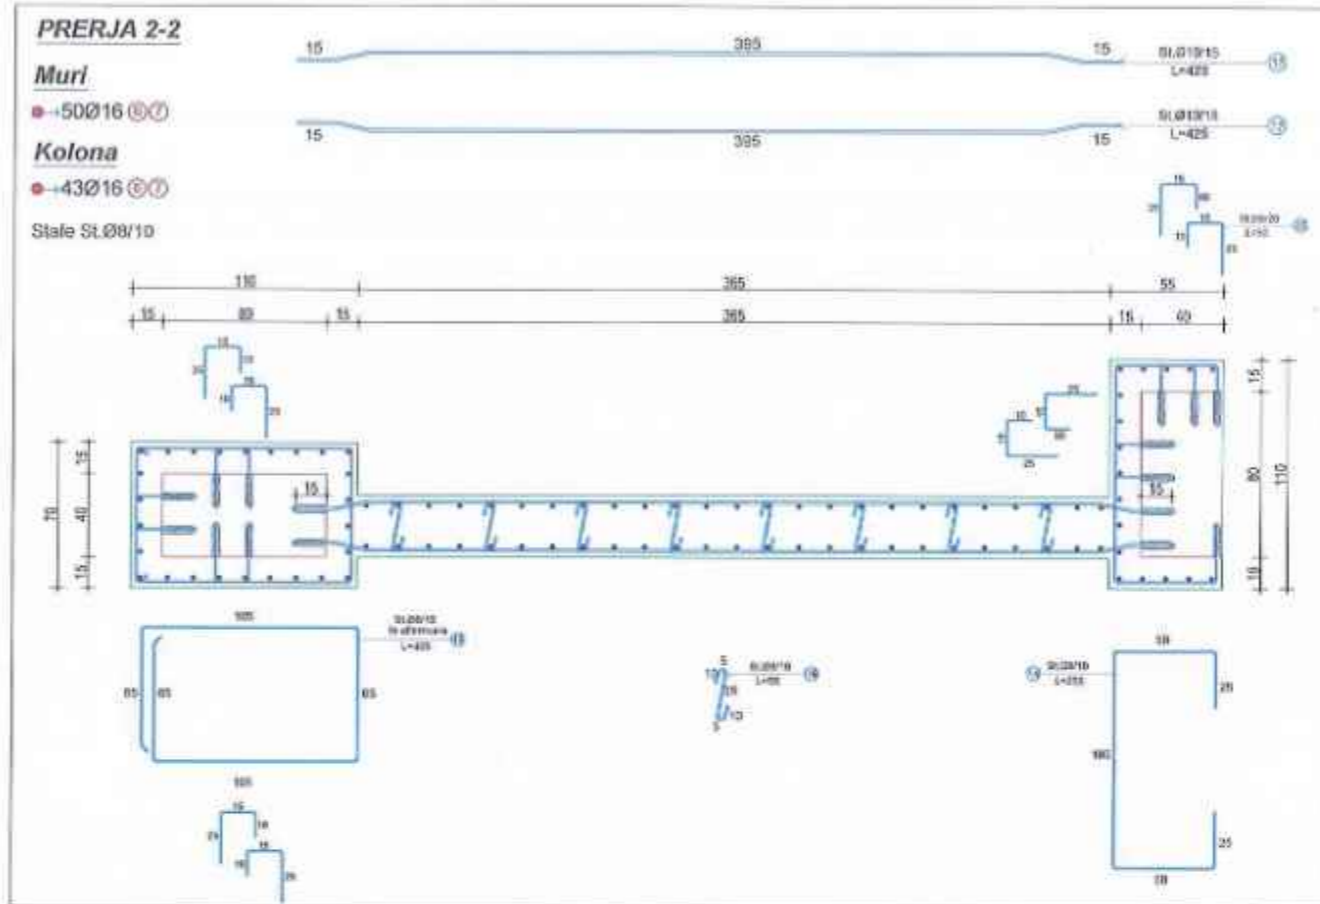


TABELA E SPECIFIKIMIT TE ARMATURES					
Nr.	FORMA DHE PERMASAT [cm]	Ø [mm]	l [m]	n [cope]	l (totale) [m]
Perforcimi i Kolonave me Mure B/A, M8 (1 Cope)					
1	200	20	2.00	93	186.00
2	400	20	4.00	93	372.00
3	400	20	4.00	93	372.00
4	400	18	4.00	93	372.00
5	400	18	4.00	93	372.00
6	400	16	4.00	93	372.00
7	210	16	2.10	93	195.30
8		10	4.21	117	492.57
9		10	2.55	117	298.35
10		10	0.50	610	305.00
11		10	0.55	936	514.80
12		12	4.45	156	694.20
13		8	4.21	58	244.18
14		8	2.55	58	147.90
15		8	0.50	300	150.00
16		8	0.55	464	255.20
17		10	4.41	76	335.16

Autocileti Kontraktor

BASHKIA DURRES

Faza

PROJEKT-ZBATIMI

Titulli i Projektit

HARTIMI I PROJEKTEVE TE NDERHYRJEVE REHABILITUESE - PERSHTATESE TE NEVOJSHME

PROJEKTUES:
"ARKONSTUDIO SH.P.K."
 Licensë N.6996/6
 Administrator:
ARK. NASJEL ÇIÇO

Drejues Projekti/ Inzh. Kencstruktur	Inzh. DHIMETER PAPA	10.02.2012
Inzh. Mikroteknik	Inzh. KRISTAQ KALI	10.02.2012
Inzh. Cjendet	Inzh. QJERGOJ LOCI	10.02.2012
Inzh. Cjendet	Inzh. ORIENT MÛCA	10.02.2012
Inzh. Shfertesim		
Inzh. Shfertesim		
Arkitekte		
Arkitekte		

Objekti
PALLATI NR.6 DHE NR.110, RRUGA "PELIKANI" (5709-5711)




Kapitulli
PROJEKTI I PERFORCIMIT

Titulli i Vizatimit
PERFORCIMI I KOLONAVE ME MURE B/A, M8

Shkalla: Nr. i Fletës
K-49

KONS. DH. PAPA
PROJEKTIM-ZBATIM
NR. LIC. 24256/1

PERFORCIMI I KOLONAVE ME MURE B/A, M9

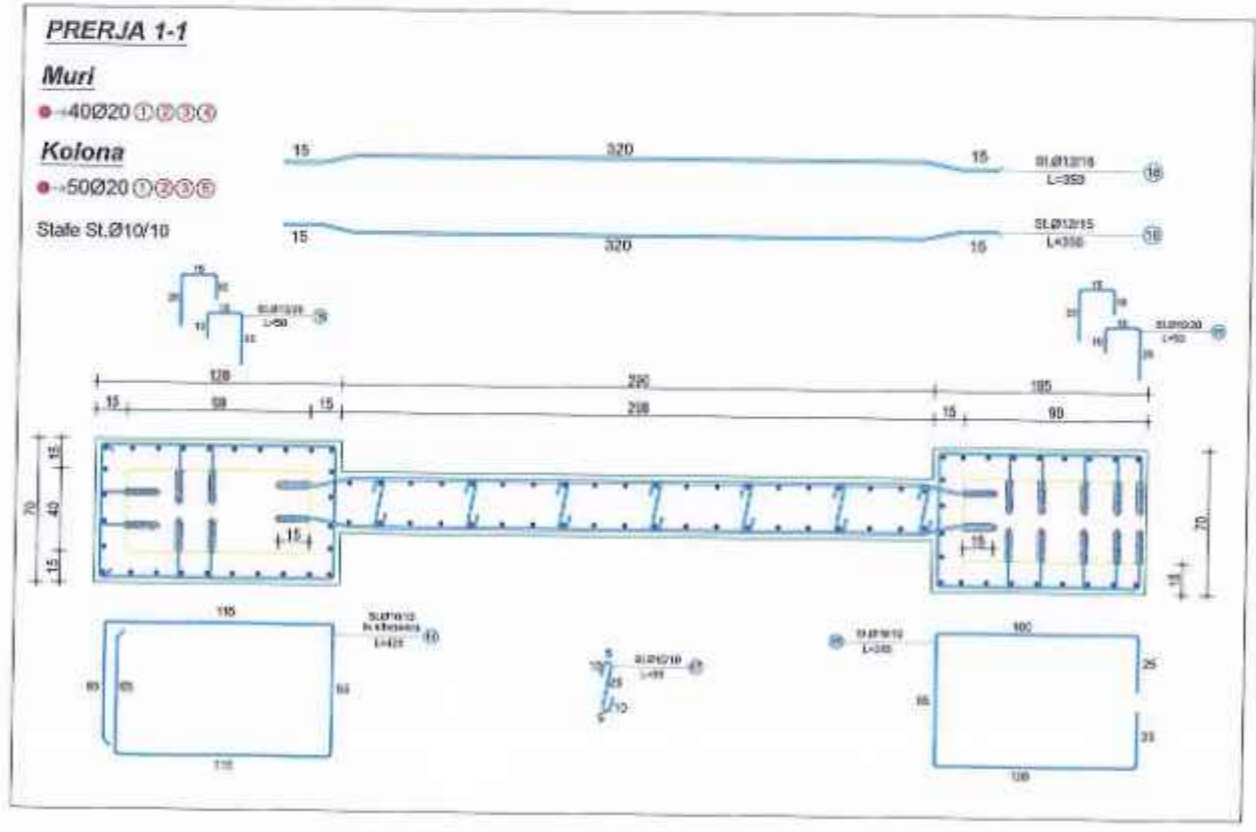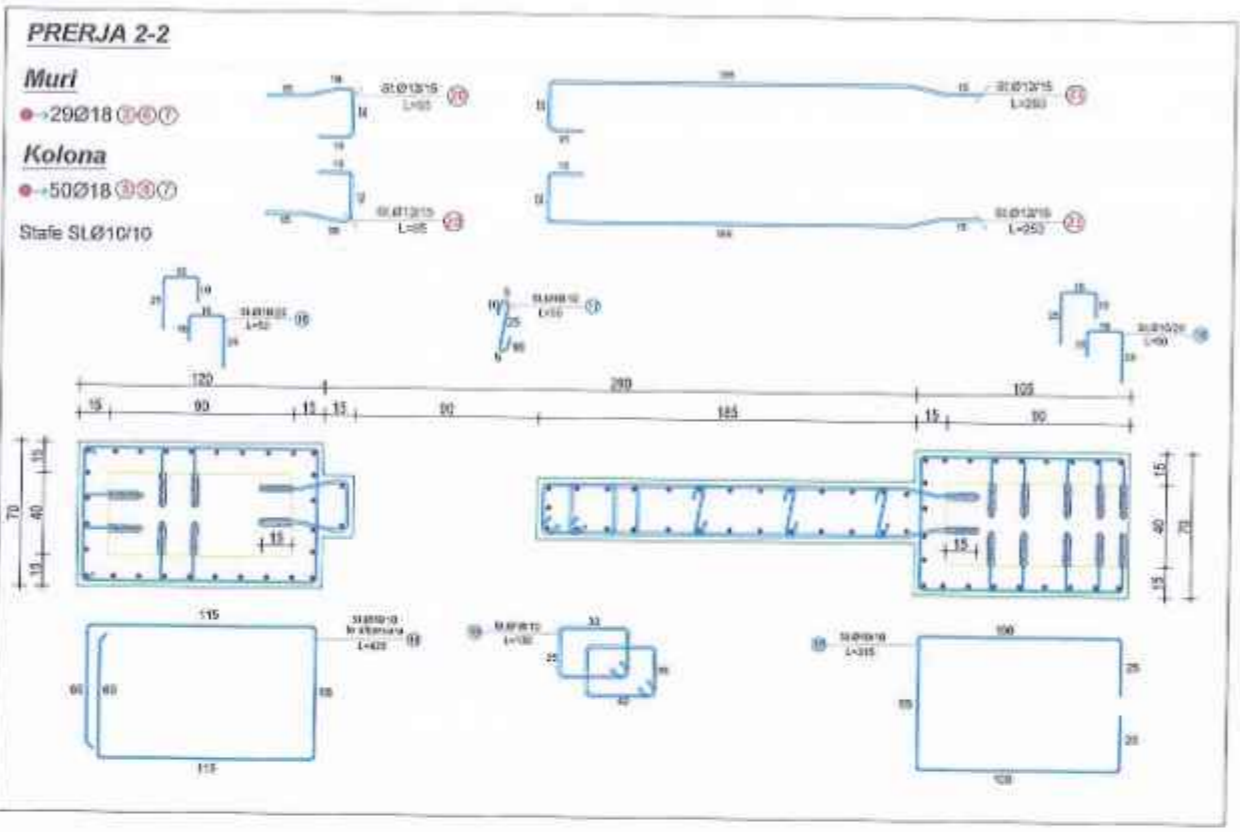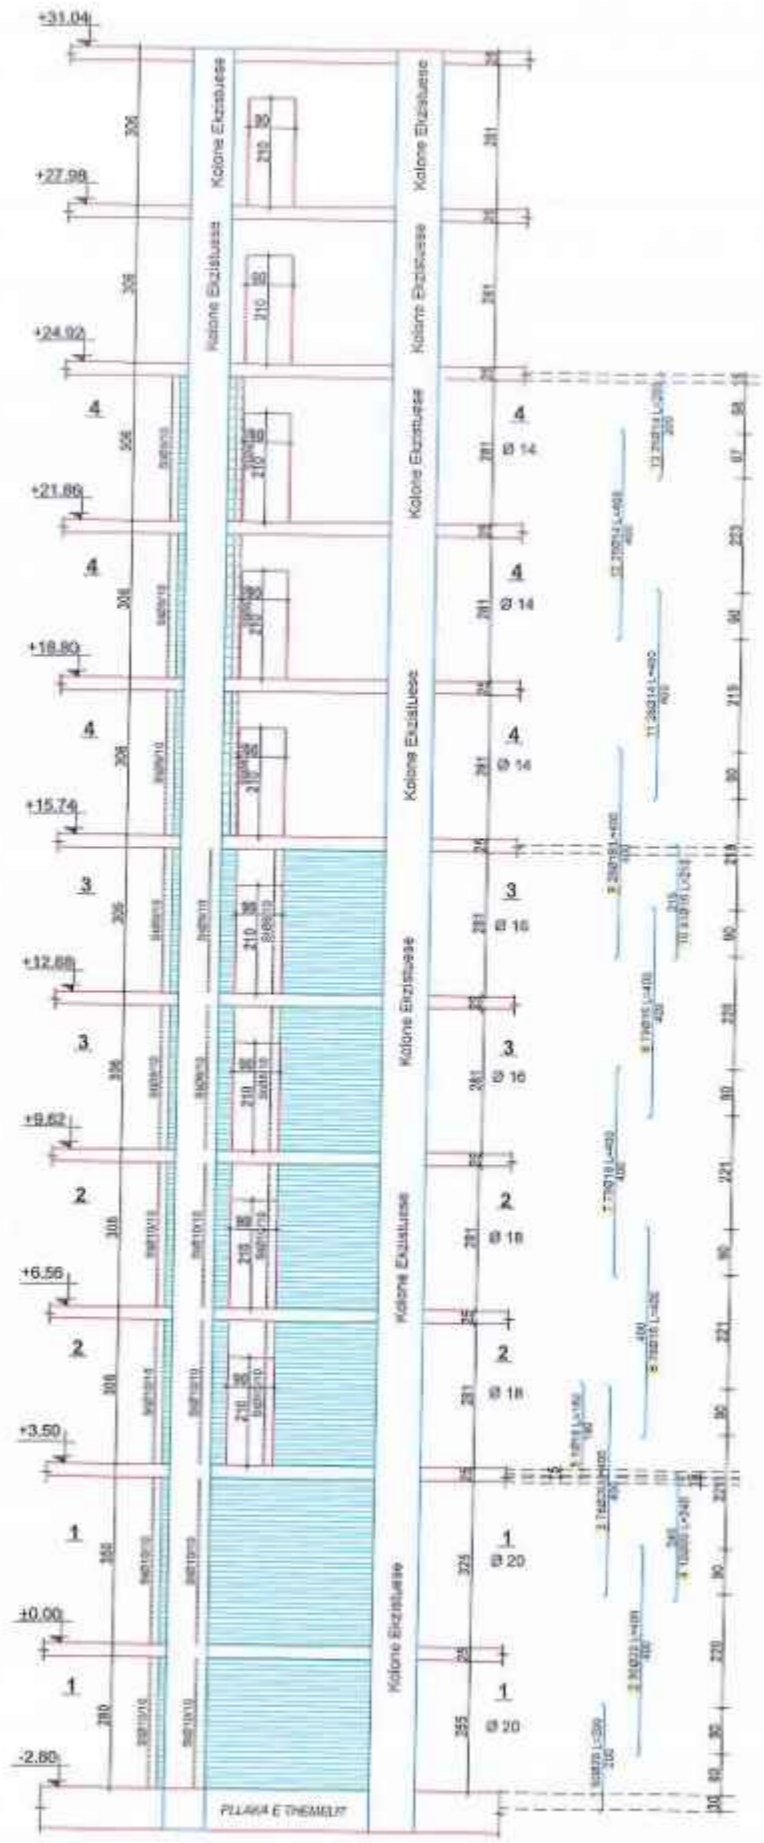

Autoriteti Kontraktor
BASHKIA DURRES

Faza
PROJEKT-ZBATIMI

Titulli i Projektit
HARTIMI I PROJEKTEVE TE NDERHYRJEVE REHABILITUESE - PERSHTATESE TE NEVOJSHME

PROJEKTUES:
"ARKONSTUDIO SH.P.K."
 Licenca N.5996/6
 Administrator:
 Ark. NASIEL CICO

Drejtes Projekti/ Insh. Konstruktiv	Insh. DHIMTER PAPA	NO. 10/10/2017
Insh. Hidroteknik	Insh. KRESTAQ KALI	NO. 10/10/2017
Insh. Gjeodez	Insh. GJEROSH LOCI	NO. 10/10/2017
Insh. Gjeodez	Insh. ORIENT MUCA	NO. 10/10/2017
Insh. Nderimor		
Insh. Shkencor		
Arkitekte		
Arkitekte		

Objekti
PALLATI NR.8 DHE NR.110, RRUGA 'PELIKANI' (5709-5711)

Kapitulli
PROJEKTI I PERFORCIMIT

Titulli i Vizatimit
PERFORCIMI I KOLONAVE ME MURE B/A, M9

Shkalla:
 Nr. i Fletës
K-50

ARKONSTUDIO SH.P.K.
 PROJEKT-ZBATIMI
 NR. 24290/1


PERFORCIMI I KOLONAVE ME MURE B/A, M9

PRERJA 4-4

Kolona

•→2Ø16 (3) (3) (3)

Stafe SLØ8/10

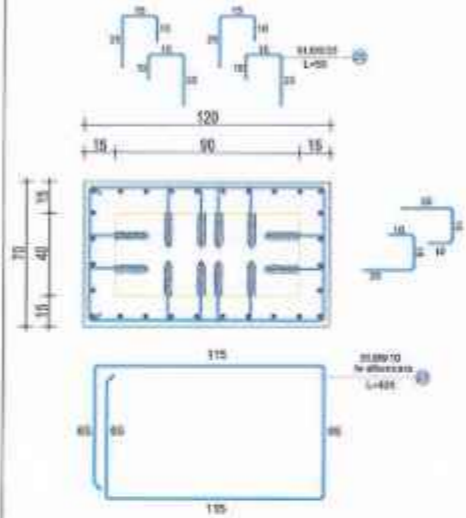

PRERJA 3-3

Muri

•→2Ø16 (3) (3) (3)

Kolona

•→5Ø16 (3) (3) (3)

Stafe SLØ8/10

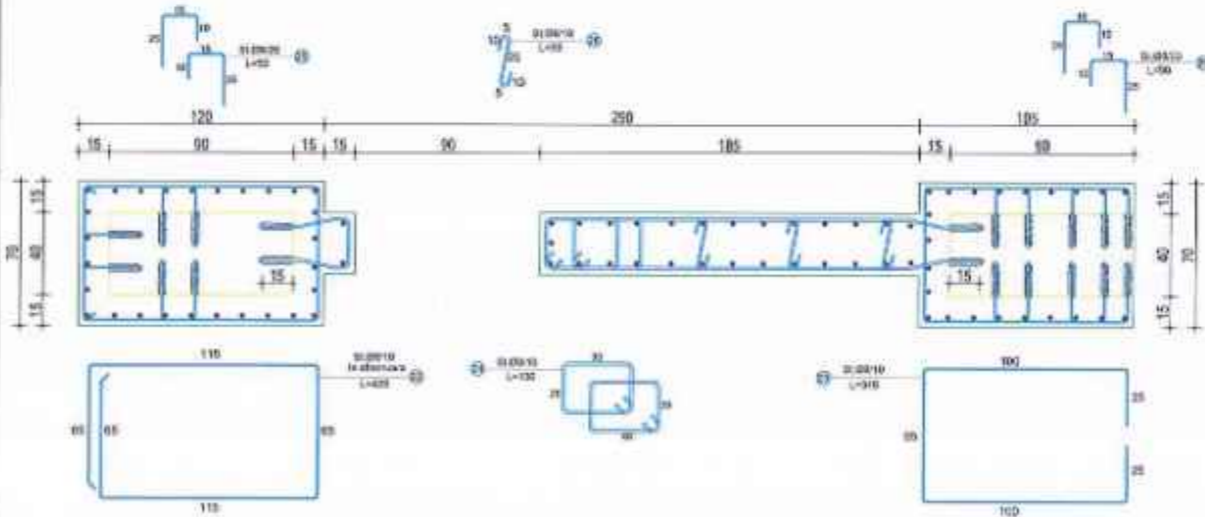


TABELA E SPECIFIKIMIT TE ARMATURES

Nr	FORMA DHE PERMASAT [cm]	Ø [mm]	l [m]	n cope	l (totale) [m]
Perforcimi i Kolonave me Mure B/A, M9 (1 Cope)					
1	209	20	2.00	90	180.00
2	409	20	4.00	90	360.00
3	409	20	4.00	78	312.00
4	249	20	2.40	12	28.80
5	189	18	1.80	1	1.80
6	409	18	4.00	79	316.00
7	409	18	4.00	79	316.00
8	409	16	4.00	79	316.00
9	409	16	4.00	28	112.00
10	219	16	2.15	51	109.65
11	409	14	4.00	28	112.00
12	409	14	4.00	28	112.00
13	292	14	2.00	28	56.00
14	115	10	4.41	117	515.97
15	160	10	3.15	117	368.55
16	20	10	0.50	882	441.00
17	25	10	0.55	587	322.85
18	259	12	3.50	80	280.00
19	30	10	1.26	116	146.16
20	25	12	0.65	76	49.40
21	210	12	2.50	76	190.00
22	115	8	4.41	145	639.45
23	160	8	3.15	58	182.70
24	30	8	1.26	116	146.16
25	25	8	0.50	960	480.00
26	25	8	0.55	174	95.70
27	25	10	0.65	76	49.40
28	210	10	2.50	76	190.00

Autoriteti Kontraktor
BASHKIA DURRES

Faza
PROJEKT-ZBATIMI

Titulli i Projektit
HARTIMIN I PROJEKTEVE TE NDERHYRJEVE REHABILITUESE - PERSHTATESE TE NEVOJSHME

PROJEKTUES:
"ARKONSTUDIO SH.P.K."
Licencë N.6996/76
Administrator:
Ark. NASJEL ÇIÇO

Driftues Projektit/
Inzh. Konstruktuar Inzh. DHIMITER PAPA
Inzh. Hidroteknik Inzh. KRISTAQ KALI
Inzh. Gjesdet Inzh. GJERGJI LOÇI
Inzh. Gjesdet Inzh. ORIENT MUÇI
Inzh. Sberlimi
Inzh. Sberlimi
Arkitekt
Arkitekt

Objekti
PALLATI NR.8 DHE NR.110, RRUGA "PELIKANI" (5709-5711)

Kapitulli
PROJEKTI I PERFORCIMIT

Titulli i Vizimit
PERFORCIMI I KOLONAVE ME MURE B/A, M9

Shifra Nr. i Fletës
K-51

ARKONSTUDIO SH.P.K.
PROJEKTIM-ZBATIM
NR. 24256/1

PERFORCIMI I KOLONAVE ME MURE B/A, M10

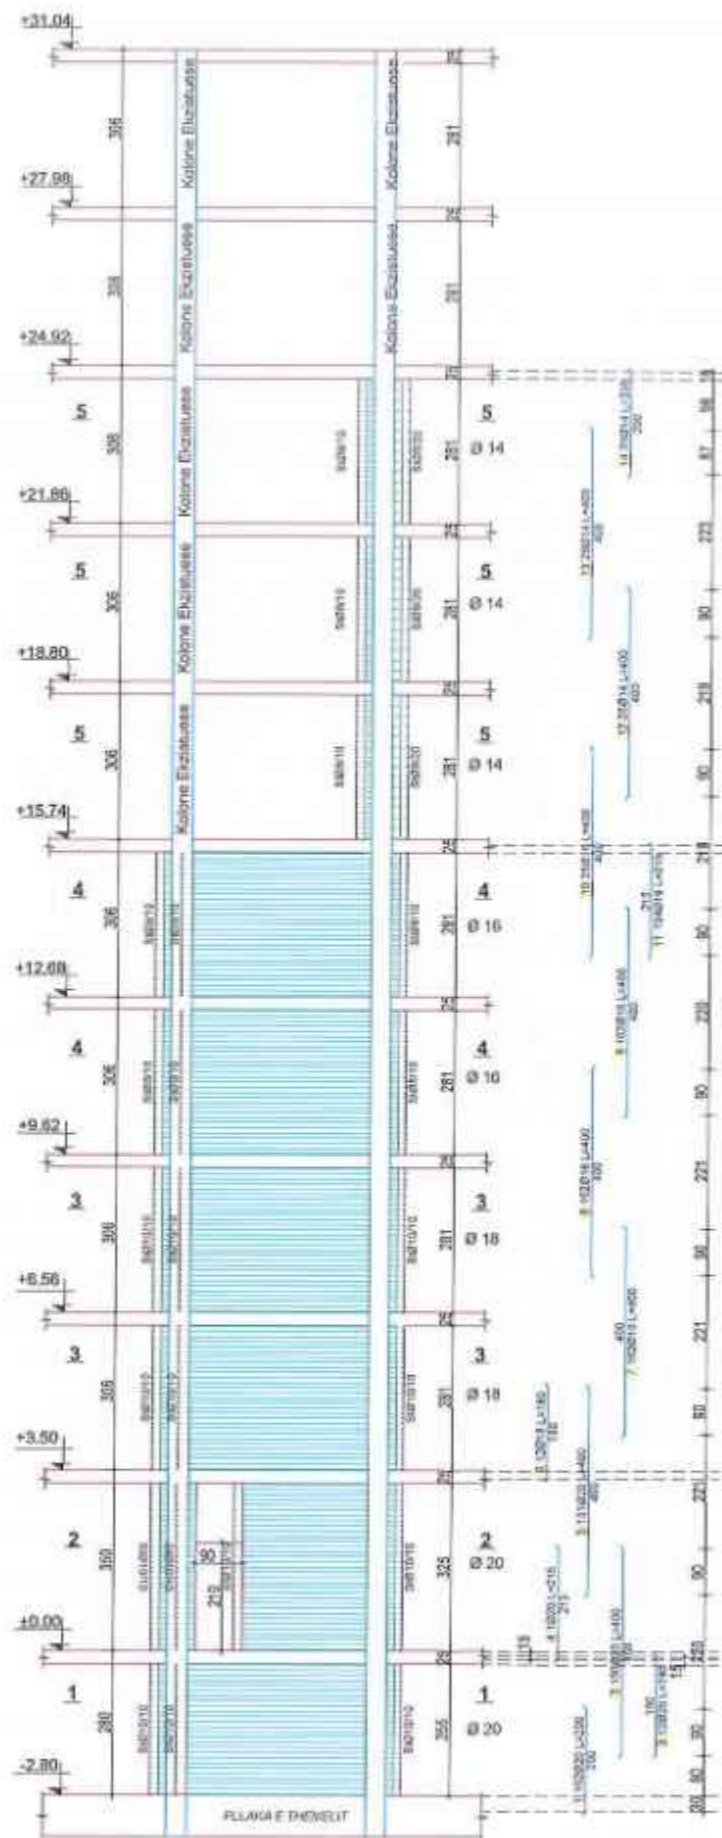


TABELA E SPECIFIKIMIT TE ARMATURES					
Nr	FORMA DHE PERMASAT [cm]	Ø [mm]	l [m]	n [cope]	l(totale) [m]
Perforcimi i Kolonave me Mure B/A, M10 (1 Cope)					
1	300	20	2.00	162	324.00
2	400	20	4.00	150	600.00
3	190	20	1.90	12	22.80
4	215	20	2.15	1	2.15
5	400	20	4.00	151	604.00
6	180	18	1.80	12	21.60
7	430	18	4.00	162	648.00
8	430	18	4.00	162	648.00
9	430	16	4.00	162	648.00
10	430	16	4.00	28	112.00
11	215	18	2.15	134	288.10
12	400	14	4.00	28	112.00
13	430	14	4.00	28	112.00
14	200	14	2.00	28	56.00
15		10	4.41	234	031.94
16		10	3.15	117	368.55
17		10	0.50	1376	688.00
18		10	0.55	1539	846.45
19	380	12	3.80	112	425.60
20	330	12	3.50	156	546.00
21		10	1.26	66	83.16
22		12	2.95	44	129.80
23		8	4.41	203	895.23
24		8	3.15	58	182.70
25		8	0.50	1110	555.00
26		8	0.55	812	448.80
27	380	10	3.80	76	288.80
28	330	10	3.50	76	266.00

Autoriteti Kontraktor
BASHKIA DURRES

Faza
PROJEKT-ZBATIMI

Titulli i Projektit
HARTIMIN I PROJEKTEVE TE NDERHYRJEVE REHABILITUESE - PERSHTATESE TE REVOJSHME

PROJEKTUES:
"ARKONSTUDIO SH.P.K."
Licencat N.0996/5

Administrator:
Ark. NASHIEL ÇIÇO

ArkONSTUDIO

Drejues Projekti/ Zesh. Konstruktore	Inzh. DHIMITER PAPA
Inzh. Hidroteknik	Inzh. KRISTAQ KALLI
Inzh. Ujendet	Inzh. GJERGJIN LOCI
Inzh. Ujendet	Inzh. ORENT MUGA
Inzh. Ndertimi	
Inzh. Ndertimi	
Arkitekte	
Arkitekte	

Objekti
PALLATI NR.8 DHE NR.110, RRUGA "PELIKANI" (5709-5711)


Kapitulli
PROJEKTI I PERFORCIMIT

Titulli i Vizatimit
PERFORCIMI I KOLONAVE ME MURE B/A, M10

Skala: Nr. i Fletes
K-52


KONSTRUKTORI
DH. PAPA
PROJEKTIM-ZBATIM
NR. 110/1574956/1

PERFORCIMI I KOLONAVE ME MURE B/A, M10

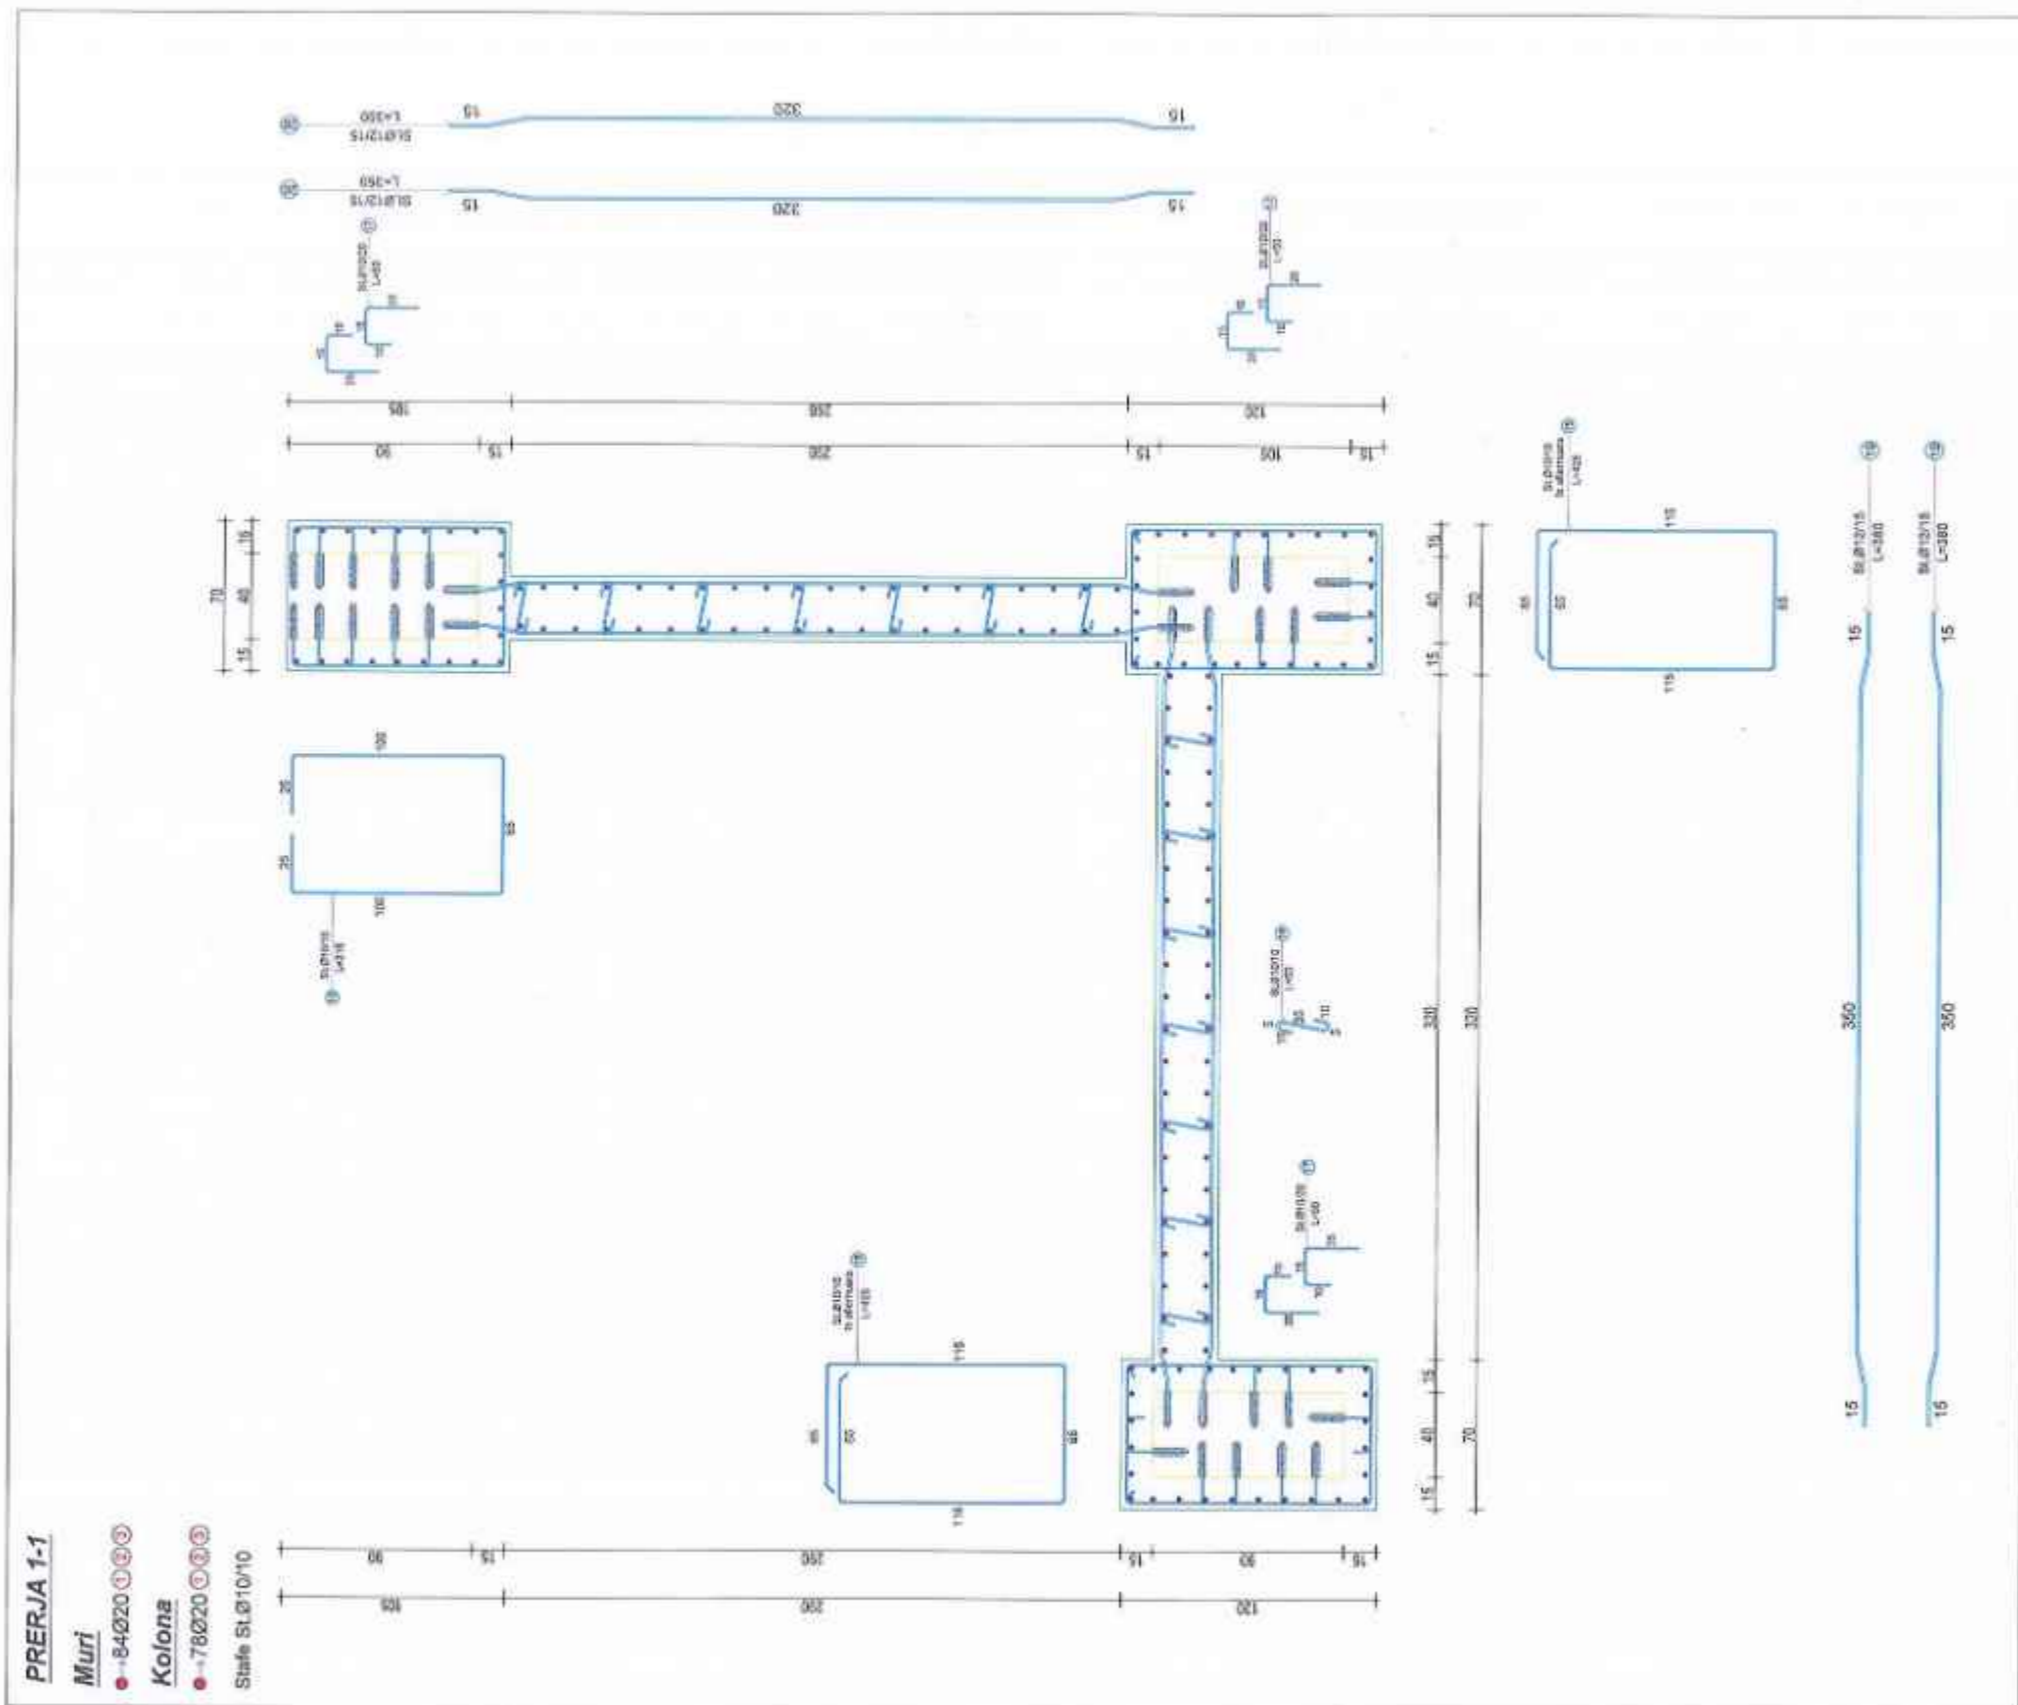

Autoriteti Kontraktor		BASHKIA DURRES	
Faza		PROJEKT-ZBATIMI	
Titulli i Projektit		HARTIMIN I PROJEKTEVE TE NDERHYRJEVE REHABILITUESE - PERSHTATESE TE NEVOJSHIME	
 PROJEKTUES: "ARKONSTUDIO SH.P.K." License N.6996/6 Administrator: Ark. NASEL ÇIÇO			
Drejtori Projekti/ Inzh. Konstruksion	Inzh. DHIMETER PAPA	Inzh. Hidroteknik	Inzh. KRISTAQ KALI
Inzh. Gjendet	Inzh. GJERGJI LOCI	Inzh. Gjendet	Inzh. ORIENT MUCA
Inzh. Ndertimi		Inzh. Ndertimi	
Arkitekte		Arkitekte	
Objekti			
PALLATI NR.8 DHE NR.110, RRUGA "PELIKANI" (5709-5711)			
Kapitulli			
PROJEKTI I PERFORCIMIT			
Titulli i Vizatimit			
PERFORCIMI I KOLONAVE ME MURE B/A, M10			
Shkalla:	Nr. i Fletës K-53		
 INZH. DH. PAPA PROJEKTIM-ZBATIM NR. 100/2008/1			

PERFORCIMI I KOLONAVE ME MURE B/A, M10

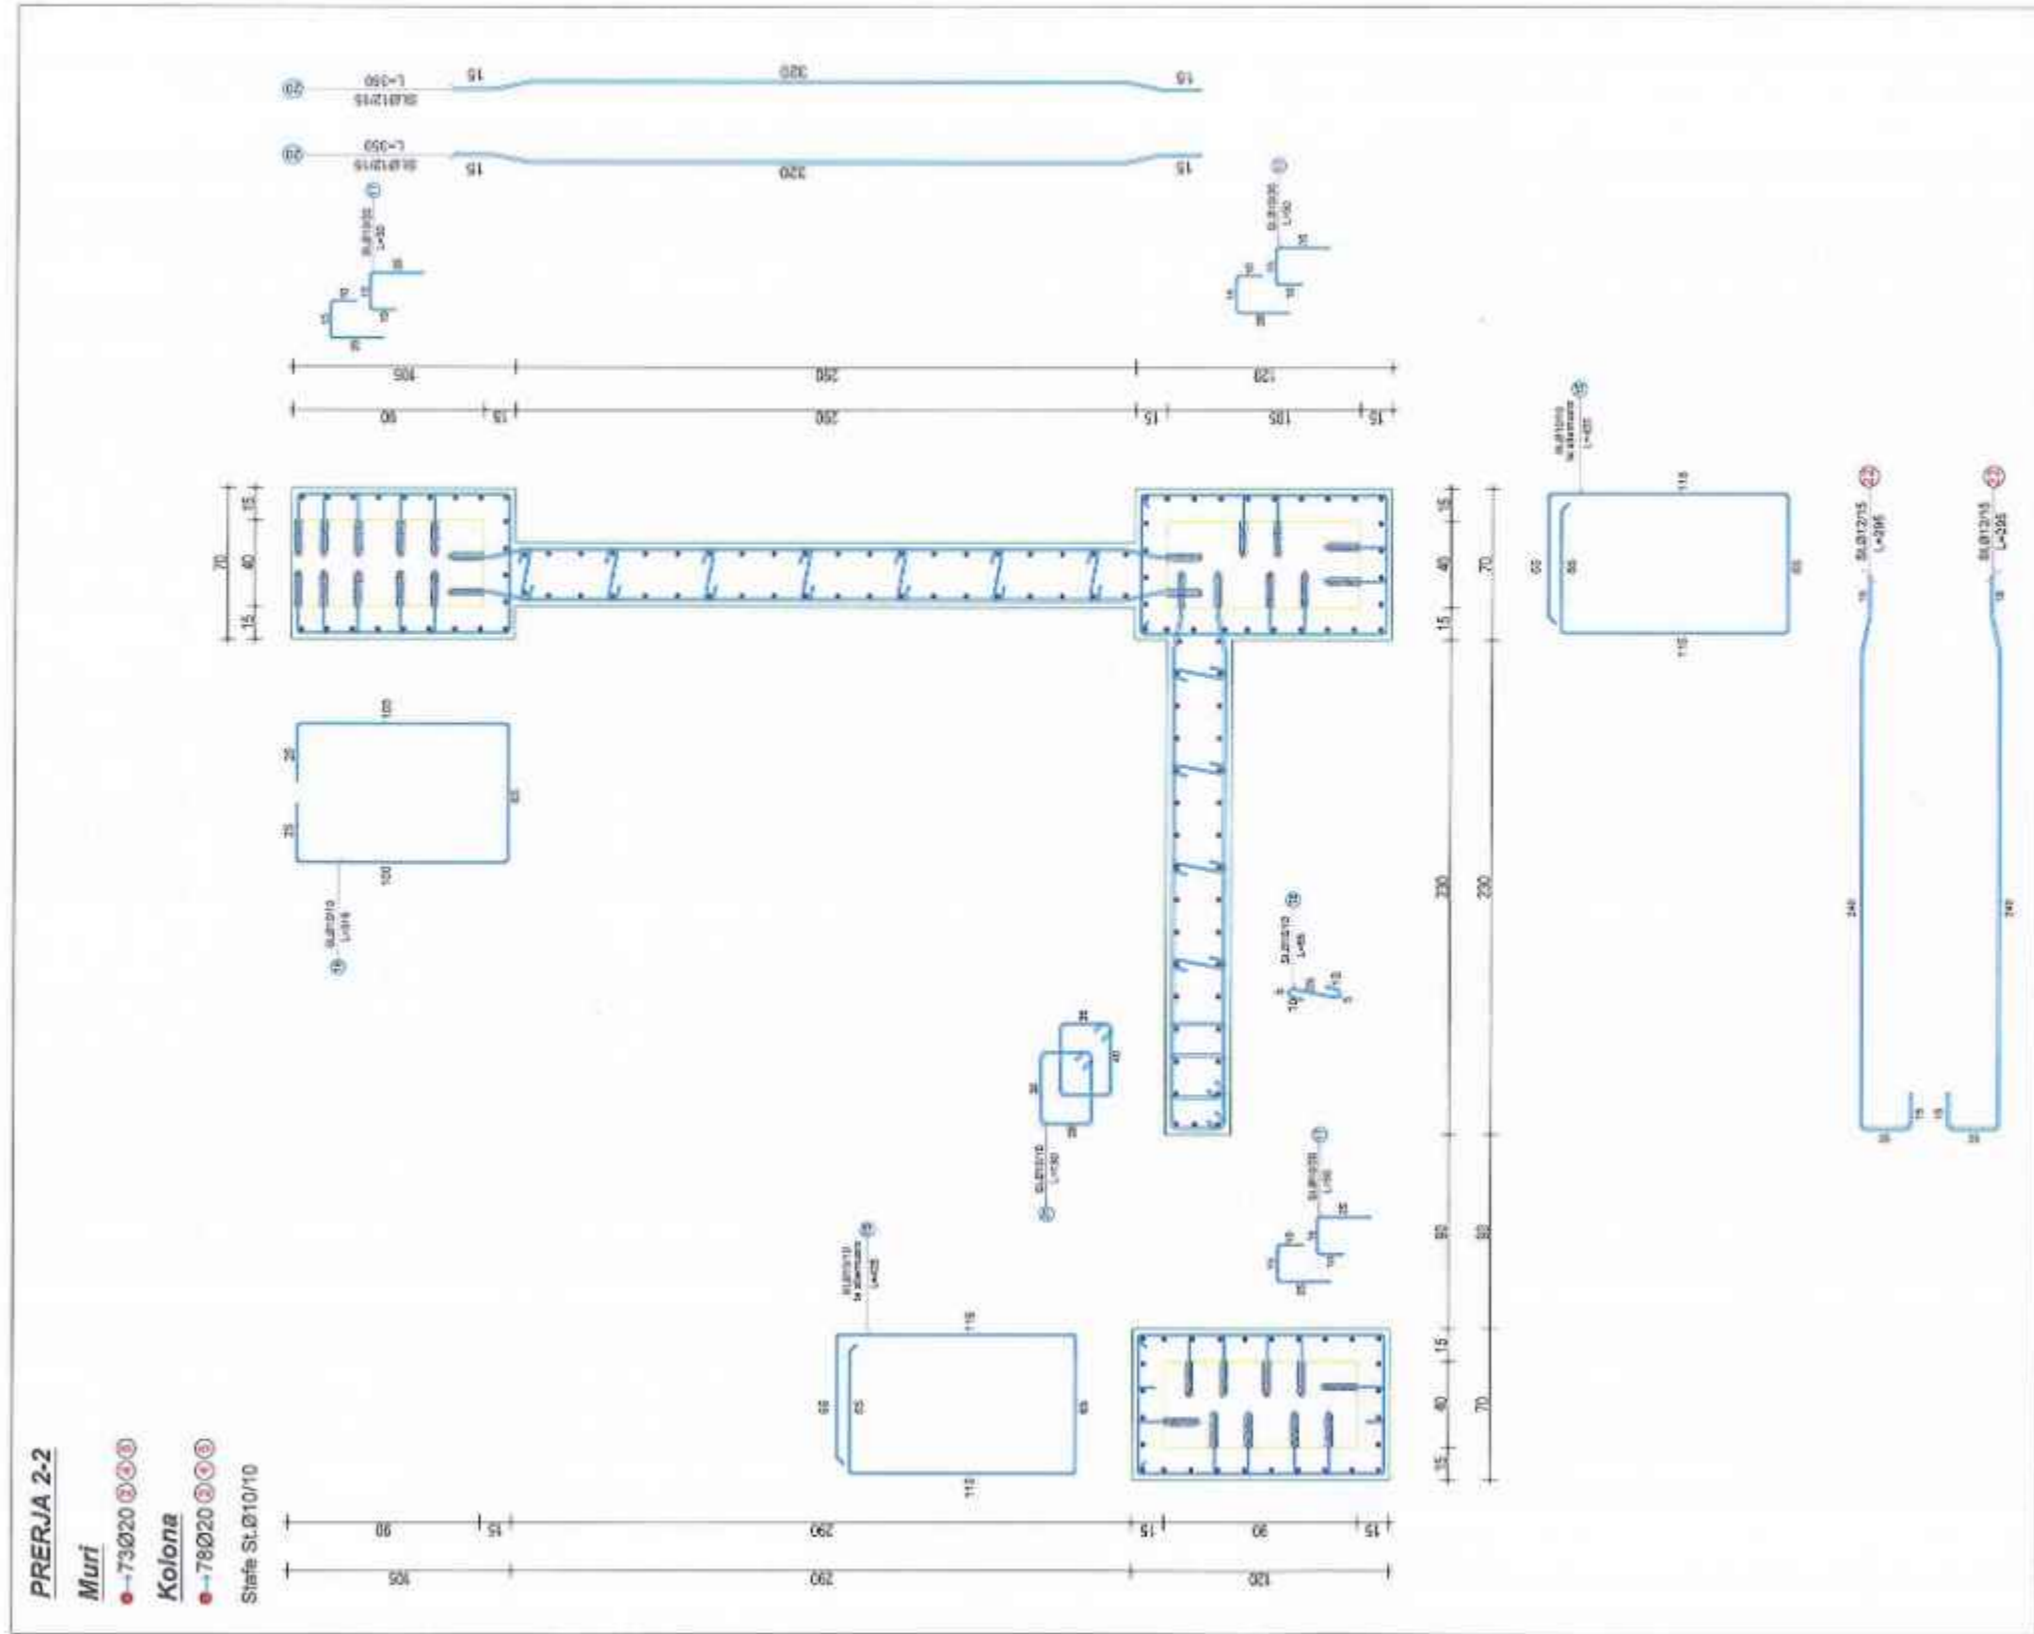

Autoriteti Kontraktor
BASHKIA DURRES

Faza
PROJEKT-ZBATIMI

Titulli i Projektit
HARTIMI I PROJEKTEVE TE NDERHYRJEVE REHABILITUESE - PERSHITASE TE NEVOJSHME

PROJEKTUES:
"ARKONSTUDIO SH.P.K."
 Licensë N.6996/6
 Administrator:
AR. NASTEL-QIÇO

Drejuesi Projekti/ Insh. Konstruktues	Insh. DIMITER PAPA	INSH. D. PAPA
Insh. Hidroteknik	Insh. KRISTAQ KALI	INSH. KRISTAQ KALI
Insh. Gjeodet.	Insh. GJERGJI LOCI	INSH. GJERGJI LOCI
Insh. Gjeodet.	Insh. ORIENT MUCA	INSH. ORIENT MUCA
Insh. Njërtimi		
Insh. Ndërtimi		
Arkitektor		
Arkitektor		

Objekti
PALLATI NR.8 DHE NR.110, RRUGA "PELIKANI" (5709-5711)


Kapitulli
PROJEKTI I PERFORCIMIT

Titulli i Vizatimit
PERFORCIMI I KOLONAVE ME MURE B/A, M10

Shkalla:
 Nr. i Fletës
K-54

KONS. D. PAPA
PROJEKTI M-ZBATIM
 NR. 101/1556/1

PERFORCIMI I KOLONAVE ME MURE B/A, M10

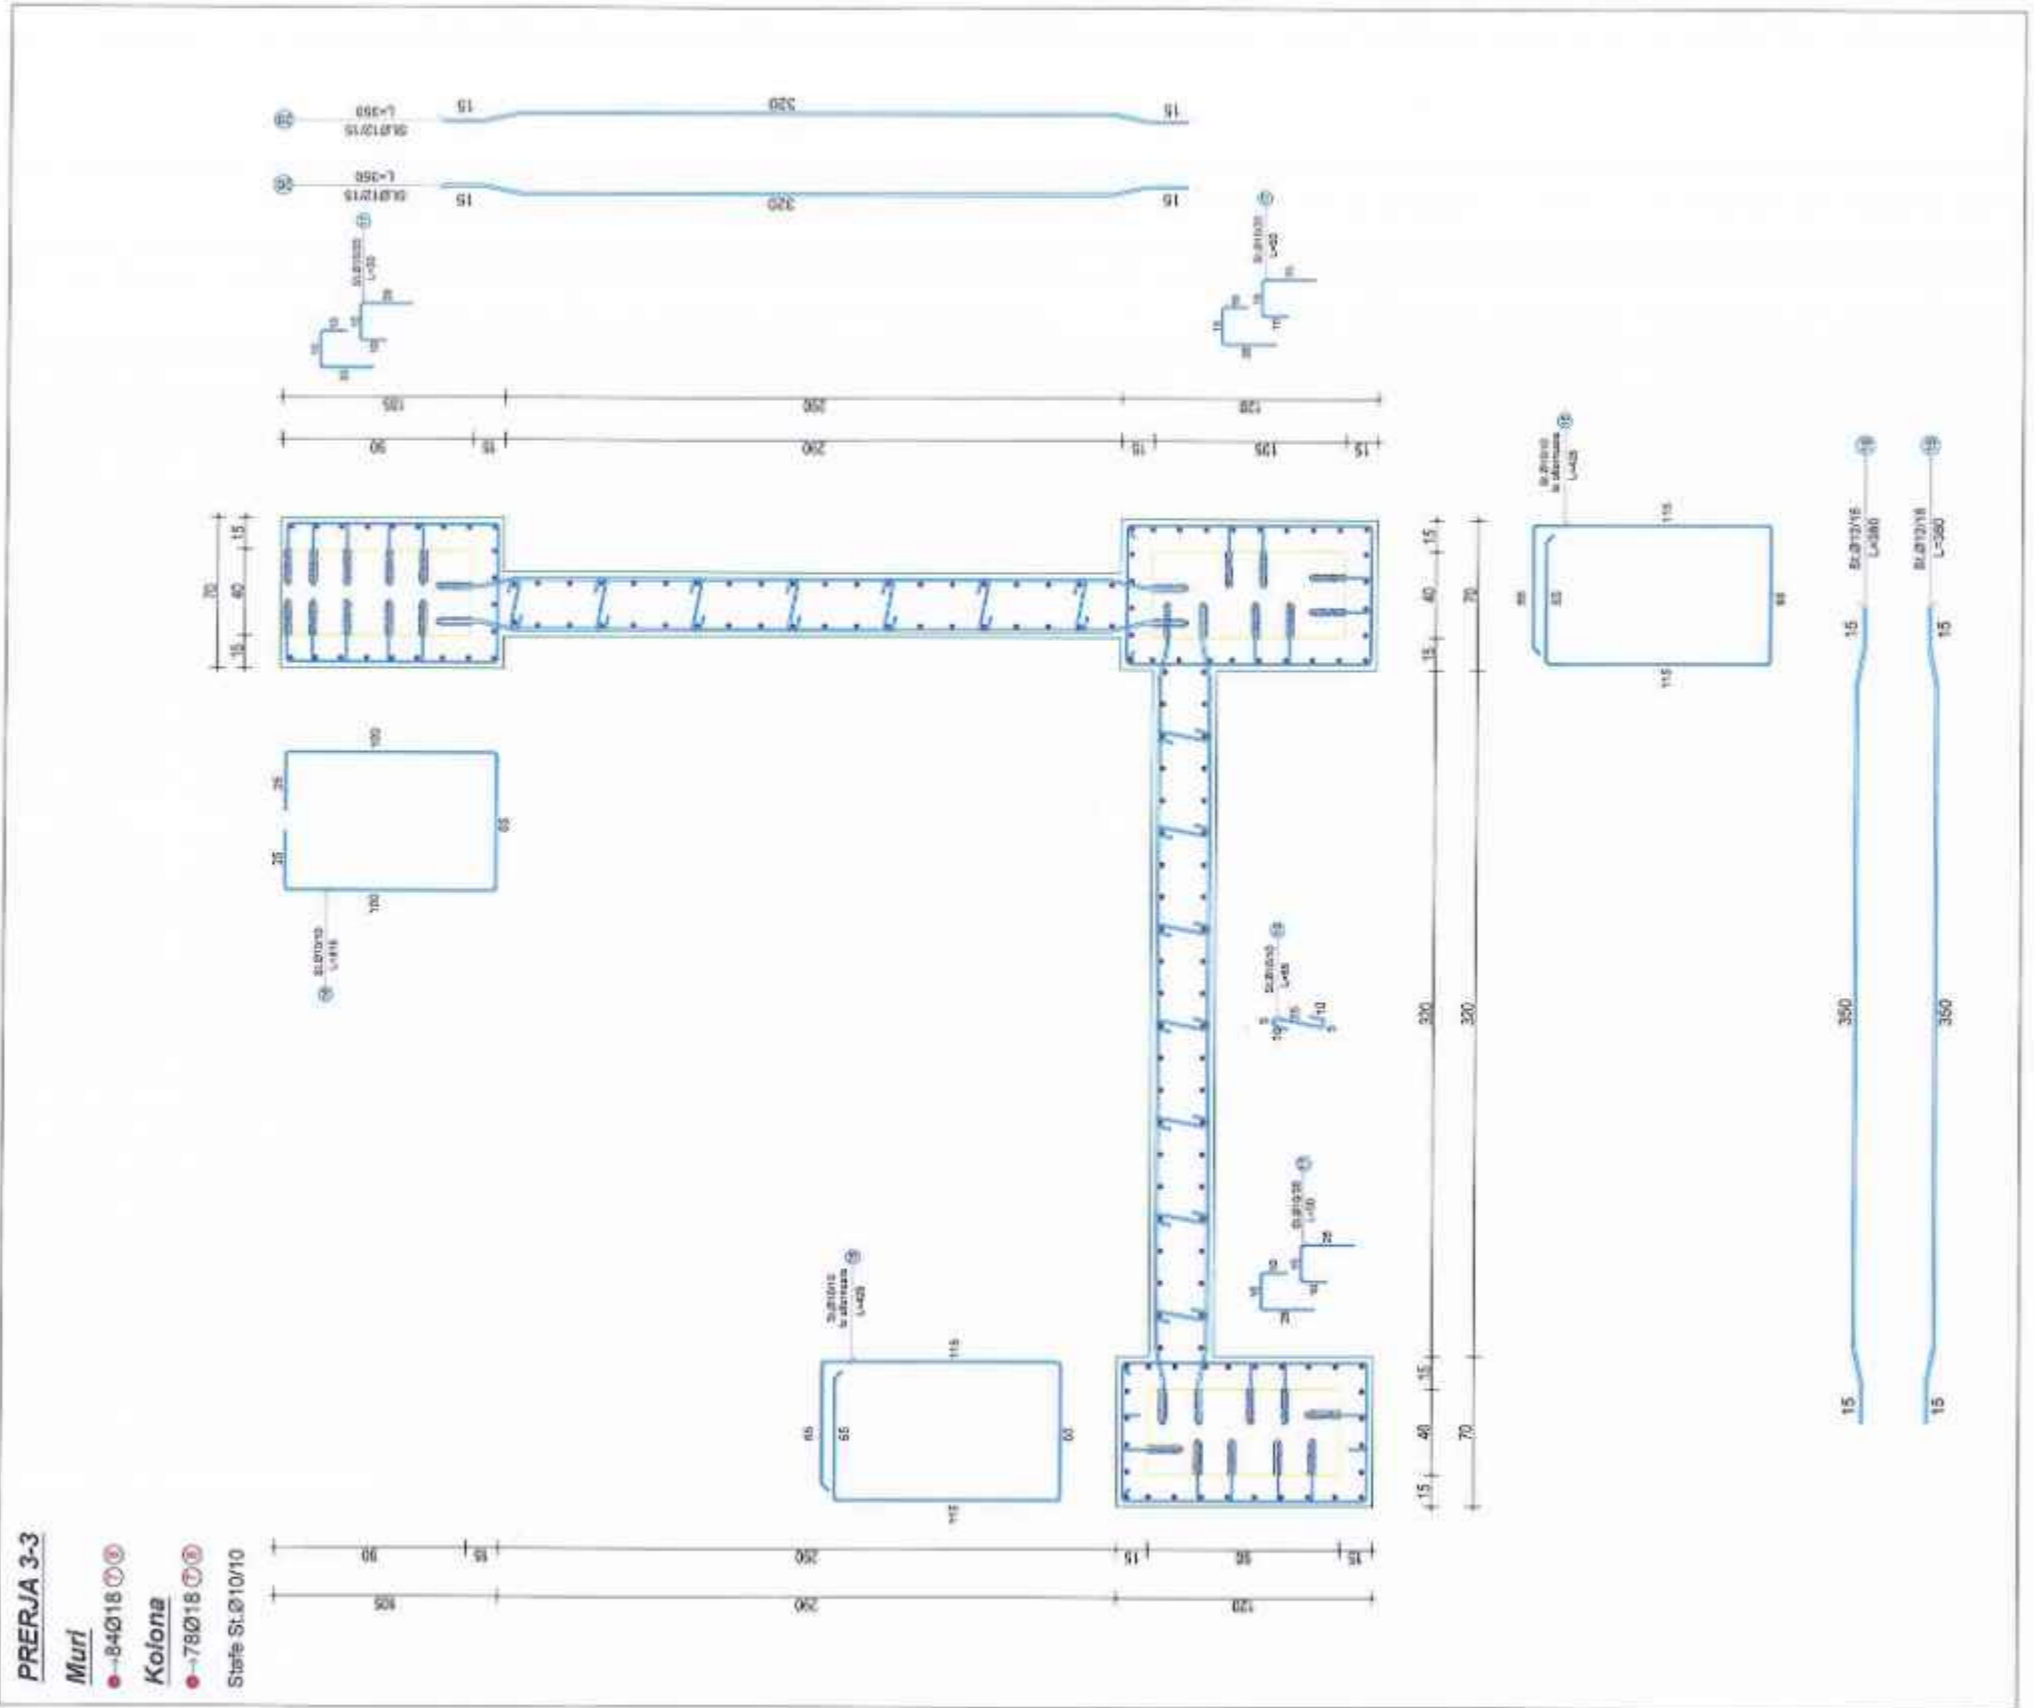

Autoriteti Kontraktor
BASHKIA DURRES

Faza
PROJEKT-ZBATIMI

Titulli i Projektit
HARTIMI I PROJEKTEVE TE NDERHYRJEVE REHABILITUESE - PERSHTATESE TE NEVOJSHME

PROJEKTUES:
"ARKONSTUDIO SH.P.K."
 Licenca N.6996/6
 Administrator:
ARK. NASEL CICO

Drejtori Projekti/ Inzh. Konstruktor	Inzh. DHIMITER PAPA	
Inzh. Hidroteknik	Inzh. KRISTAQ KALLI	
Inzh. Gjeodet	Inzh. GUERCJI LOCI	
Inzh. Gjeodet	Inzh. ORIENTI MUÇA	
Inzh. Hidroinzh.		
Inzh. Hidroinzh.		
Arkitekte		
Arkitekte		

Objekti
PALLATI NR.8 DHE NR.110, RRUGA "PELIKANI" (5709-5711)



Kapitulli
PROJEKTI I PERFORCIMIT

Titulli i Vizatimit
PERFORCIMI I KOLONAVE ME MURE B/A, M10

Shkalla:
 Nr. i Fletës
K-55

KONSTRUKTORI
DH. PAPA
PROJEKTIM-ZBATIM
NR. 216 78256/1

PERFORCIMI I KOLONAVE ME MURE B/A, M10

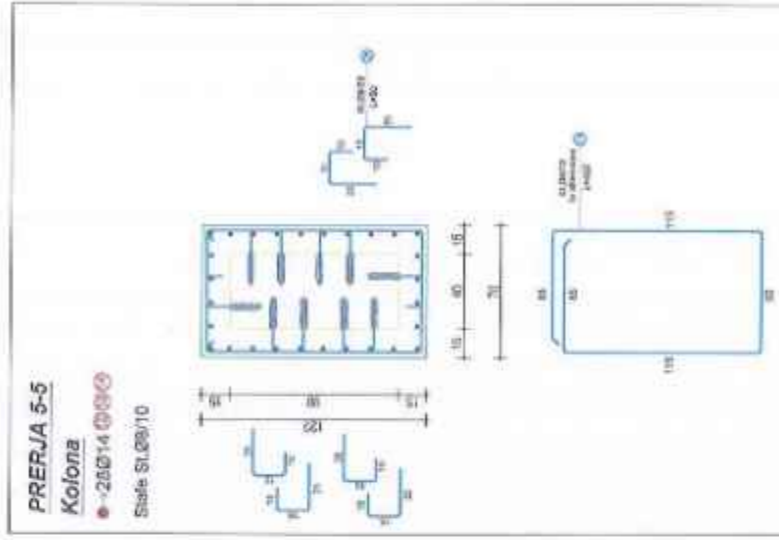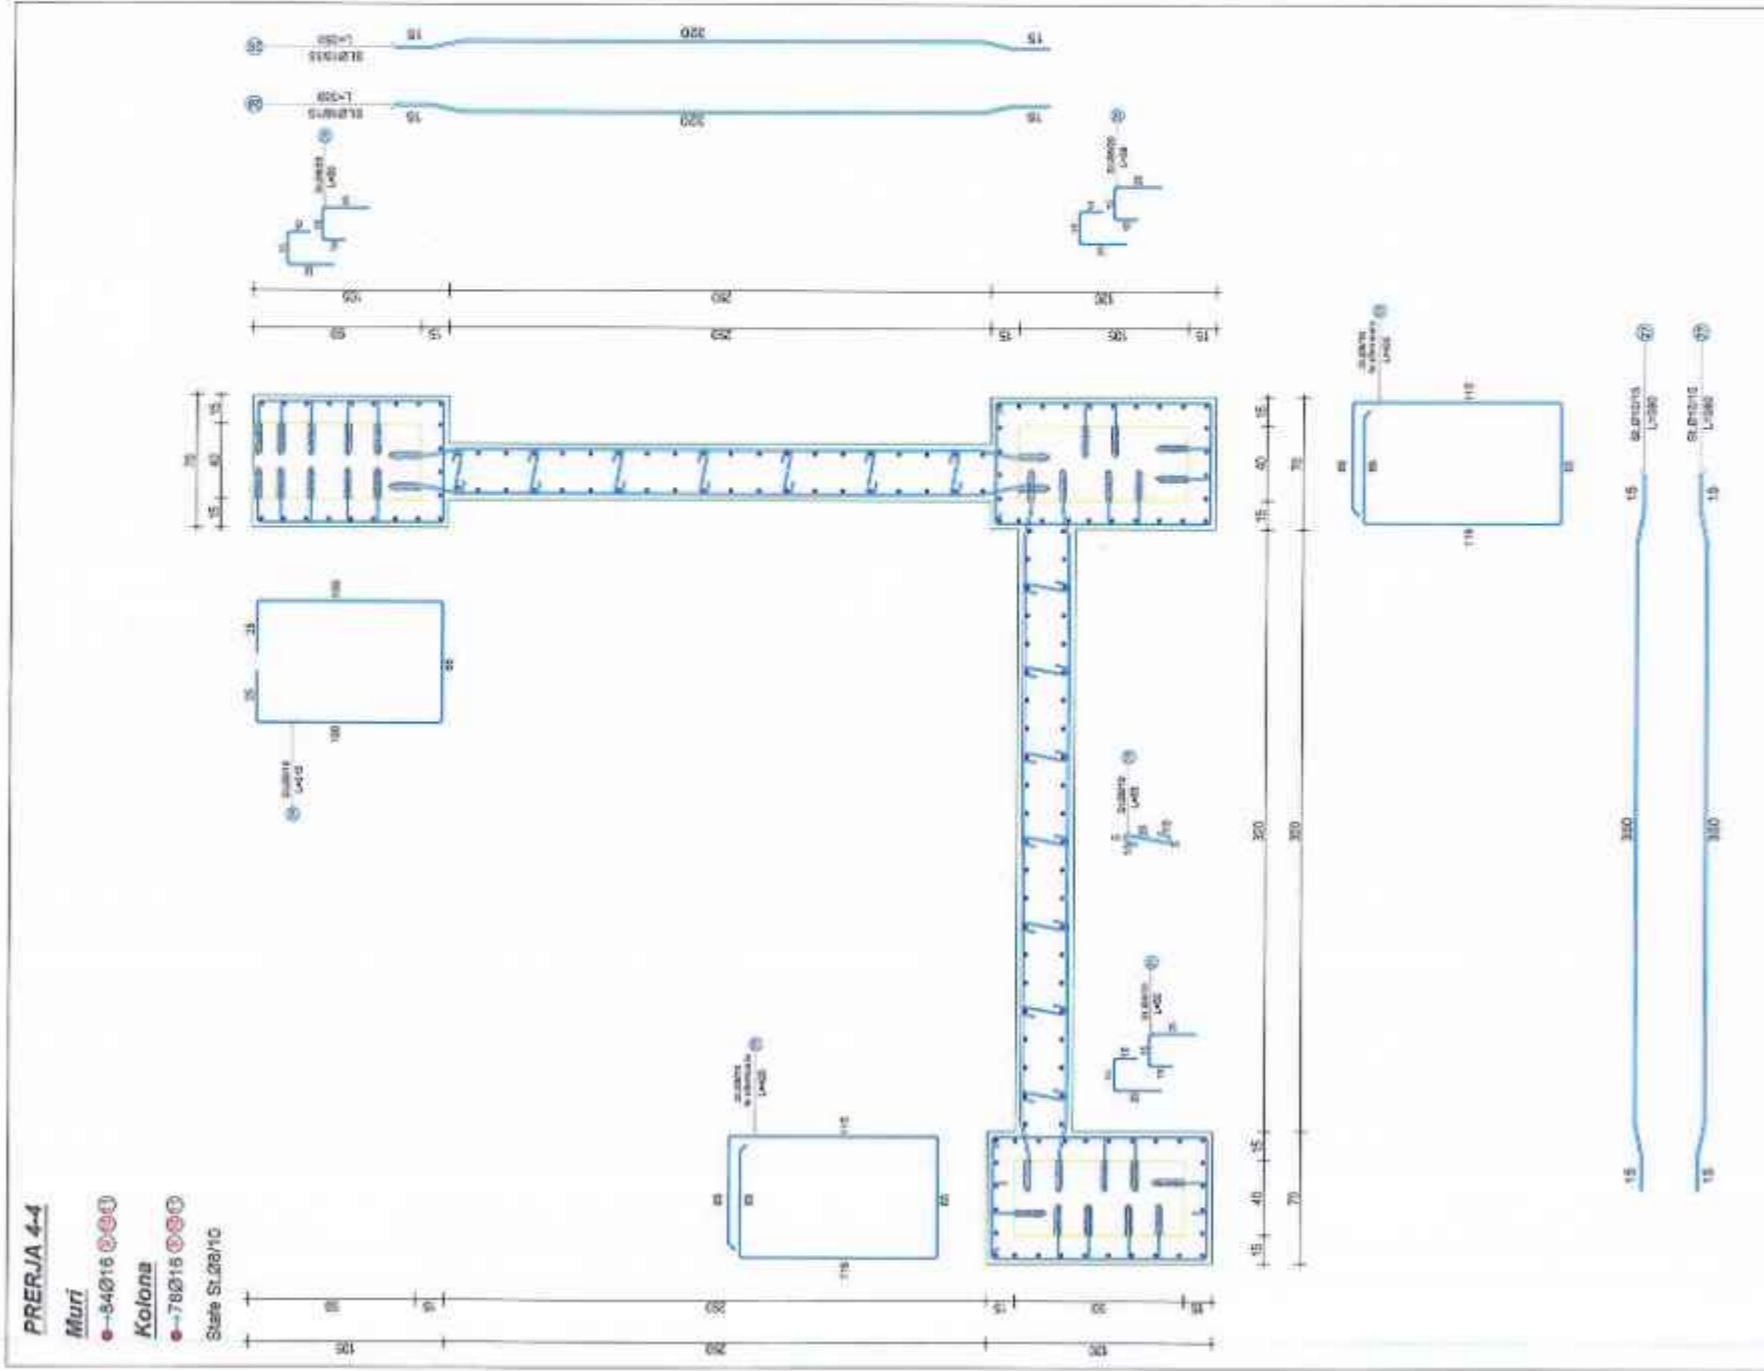

Autoriteti Kontraktor
BASHKIA DURRES

Faza
PROJEKT-ZBATIMI

Titulli i Projektit
HARTIMIN I PROJEKTEVE TE NDERHYRJEVE REHABILITUESE - PERSHTATESE TE NEVOJSHME

PROJEKTUES:
"ARKONSTUDIO SH.P.K."
Lisensë N.6996/6
Administrator:
Ark. NASIEL CICO

Drejtimi Projekti/ Insh. Konstruktuar	Insh. DHIMETER PAPA	16.05.2019
Insh. Hidroteknik	Insh. KRISTAQ KALI	16.05.2019
Insh. Gjedret	Insh. QJEREM LOCI	16.05.2019
Insh. Gjedret	Insh. ORIENT MUÇA	16.05.2019
Insh. Ndërtimi		
Insh. Ndërtimi		
Arhitekt		
Arhitekt		

Objekti
PALLATI NR.8 DHE NR.110, RRUGA "PELIKANI" (5709-5711)




Kapitulli
PROJEKTI I PERFORCIMIT

Titulli i Vizimit
PERFORCIMI I KOLONAVE ME MURE B/A, M10

Shkalla:
Nr. i Fletës
K-56

NOEL DH. PAPA
PROJEKTIM-ZBATIM
NR.110 74956/1

PERFORCIMI I KOLONAVE ME MURE B/A, M11

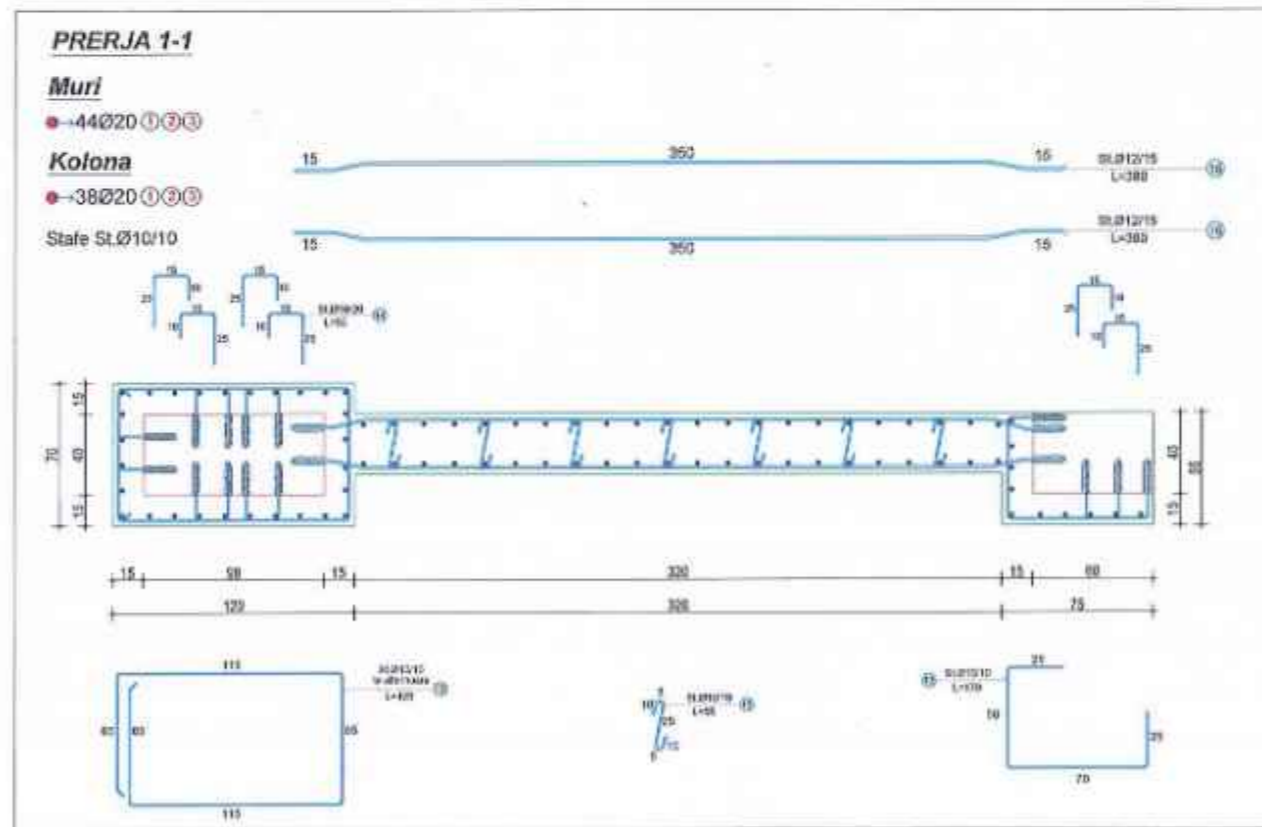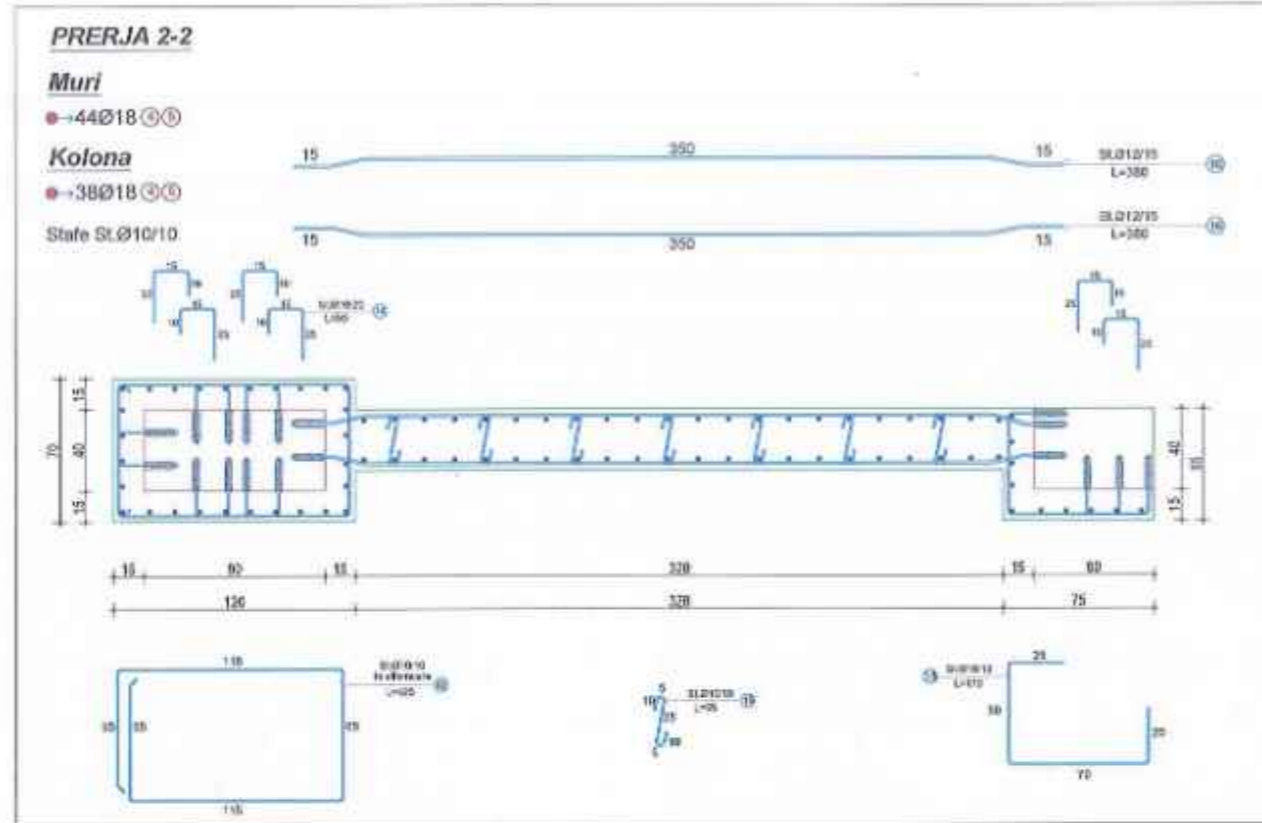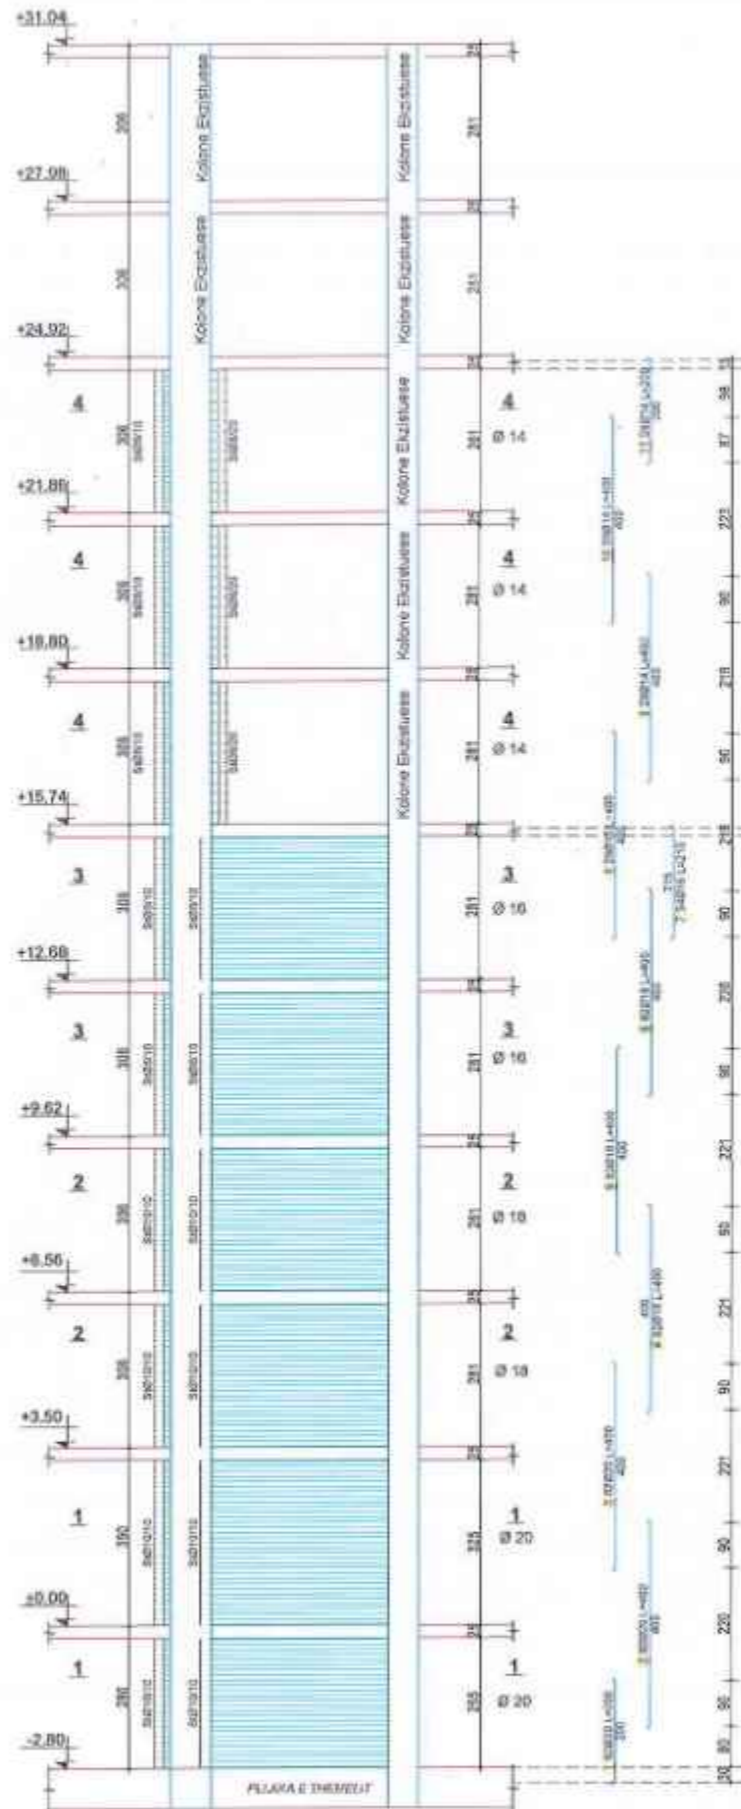

Autoriteti Kontraktor
BASHKIA DURRES

Faza
PROJEKT-ZBATIMI

Titulli i Projektit
HARTIMIN I PROJEKTEVE TE NDERHYRJEVE REHABILITUESE - PERSHTATESE TE NEVOJSHME

PROJEKTUES:
"ARKONSTUDIO SH.P.K."
 Licensë N.6996/6
 Administrator:
 Ark. NASHI ÇIÇO

Drejtori Projekti/ Insh. Konstruktiv	Insh. DIMITER PAPA	
Insh. Hidroinzh. Insh.	KRISTAQ KALI	
Insh. Gjeodet	GJERGJ LOÇI	
Insh. Gjeodet	OSMENT MUÇI	
Insh. Ndërtimi		
Insh. Ndërtimi		
Arkitekt		
Arkitekt		

Objekti
PALLATI NR.8 DHE NR.110, RRUGA "FELIKANI" (5709-5711)

Kapitulli
PROJEKTI I PERFORCIMIT

Titulli i Vizatimit
PERFORCIMI I KOLONAVE ME MURE B/A, M11

Shkalla:
 Nr. i Fletës
K-57

**KONS. INZH. PAPA
 PROJEKTIM-ZBATIM
 NR. 7/1256/1**

PERFORCIMI I KOLONAVE ME MURE B/A, M11

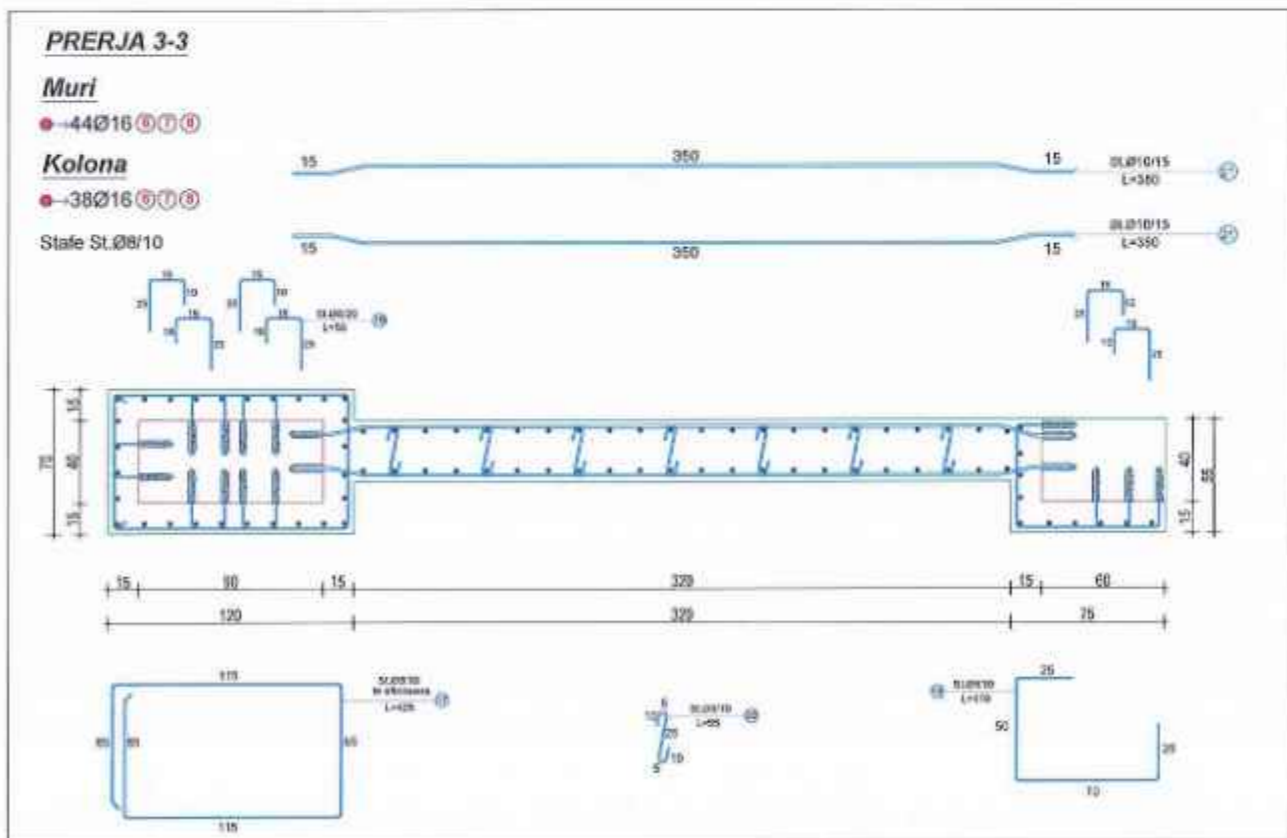
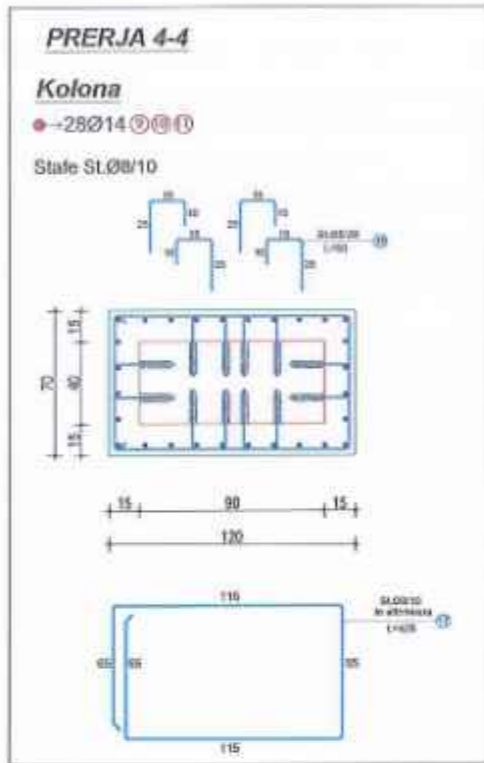


TABELA E SPECIFIKIMIT TE ARMATURES					
Nr.	FORMA DHE PERMASAT [cm]	Ø [mm]	l [m]	n [cope]	l(totale) [m]
Perforcimi i Kolonave me Mure B/A, M11 (1 Cope)					
1	200	20	2.00	82	164.00
2	400	20	4.00	82	328.00
3	400	20	4.00	82	328.00
4	400	18	4.00	82	328.00
5	400	18	4.00	82	328.00
6	400	16	4.00	82	328.00
7	215	16	2.15	54	116.10
8	400	16	4.00	28	112.00
9	400	14	4.00	28	112.00
10	400	14	4.00	28	112.00
11	200	14	2.00	28	56.00
12		10	4.41	117	515.97
13		10	1.70	117	198.90
14		10	0.50	854	427.00
15		10	0.55	819	450.45
16	380	12	3.80	156	592.80
17		8	4.41	145	639.45
18		8	1.70	58	98.60
19		8	0.50	960	480.00
20		8	0.55	406	223.30
21	380	10	3.80	76	288.80

Autoriteti Kontraktor
BASHKIA DURRES

Faza
PROJEKT-ZBATIMI

Titulli i Projektit
HARTIMIN I PROJEKTEVE TE NDERHYRJEVE REHABILITUESE - PERSHTATESE TE NEVOJSHME

PROJEKTUES:
"ARKONSTUDIO SH.P.K."
Licenca N.6996/G
Administrator:
Ark. NASJEL ÇIÇO

Drejtori Projekti/
Inzh. Konstruktiv Inzh. DHIMTER PAPA

Inzh. Hidrotehnik Inzh. KRISTAQ KALI

Inzh. Qëndër Inzh. GJERGJI LOCI

Inzh. Qëndër Inzh. ORIENT MUÇA

Inzh. Shtetësi

Inzh. Shtetësi

Arkitekte

Arkitekte

Objekti
PALLATI NR.8 DHE NR.110, RRUGA "PELIKANI" (5709-5711)




Kapitulli
PROJEKTI I PERFORCIMIT

Titulli i Vizatimit
PERFORCIMI I KOLONAVE ME MURE B/A, M11

Shkalla: Nr. i Fletës
K-58

ARKONSTUDIO SH. PAPA
PROJEKTIM-ZBATIM
NR. LIC. 74256/1

PERFORCIMI I KOLONAVE ME MURE B/A, M12

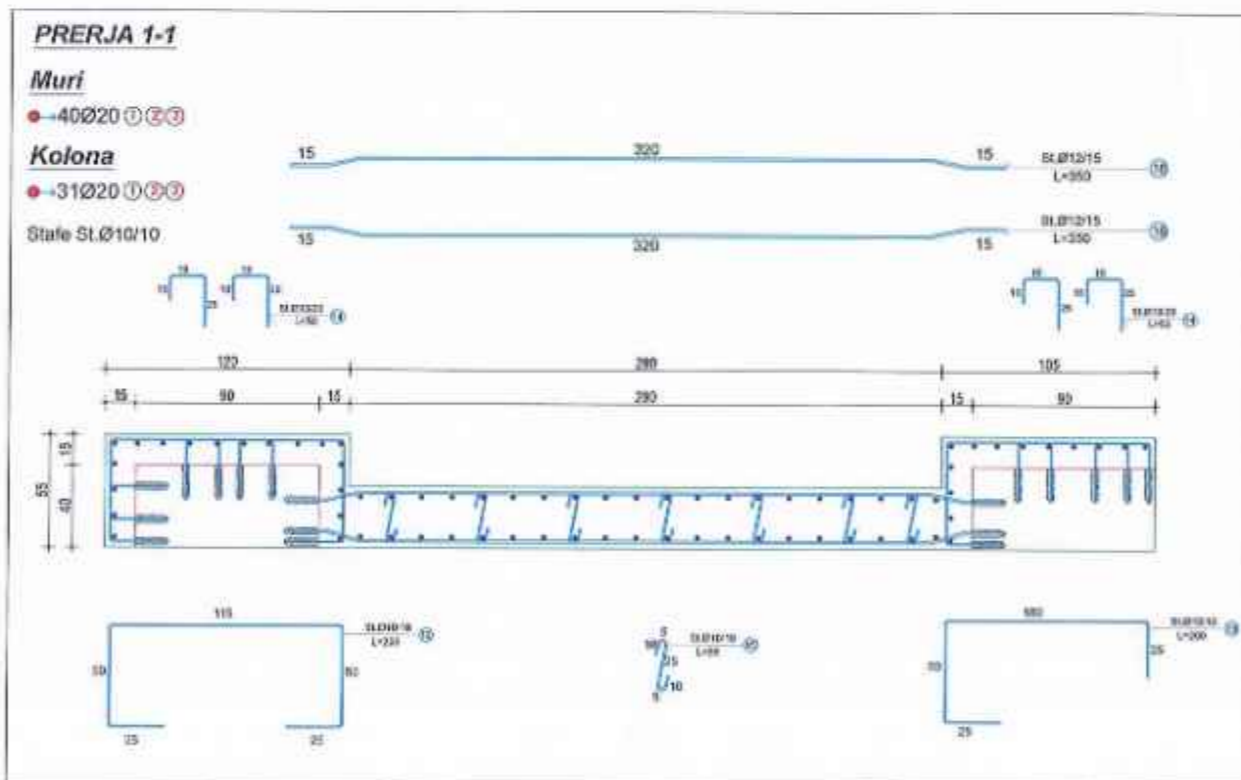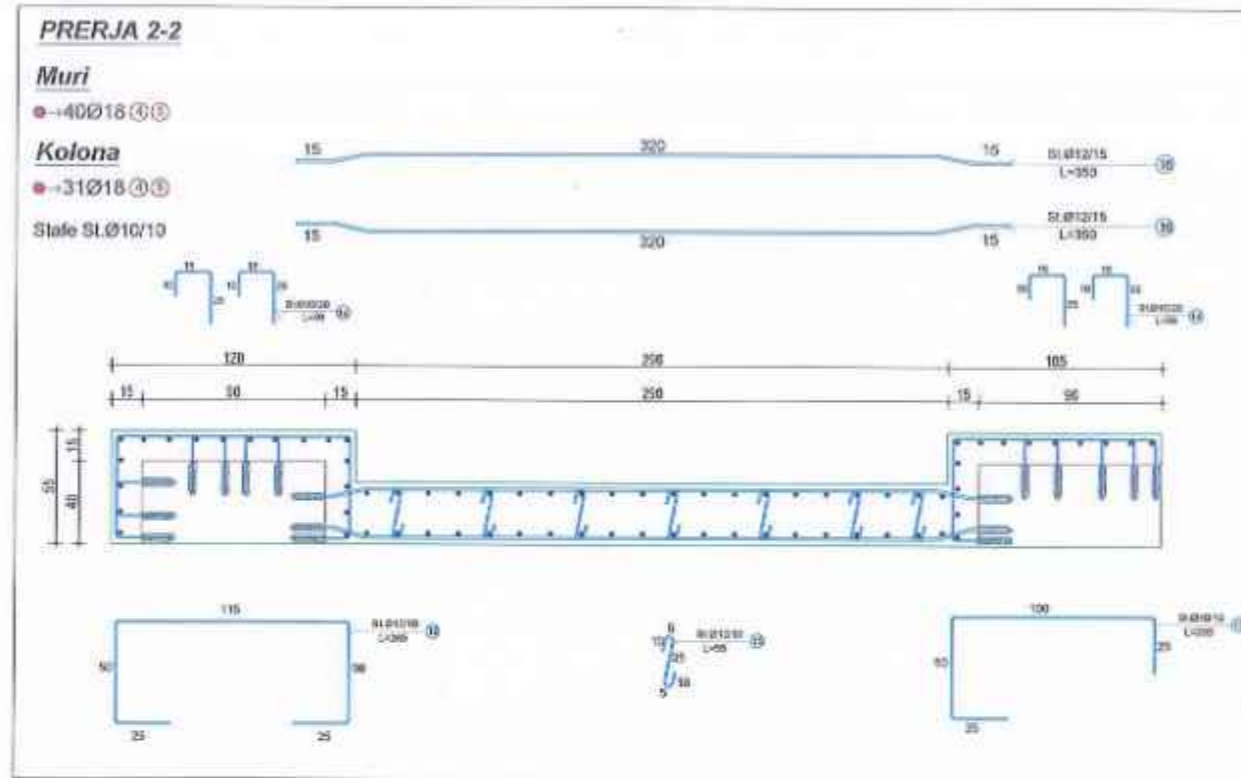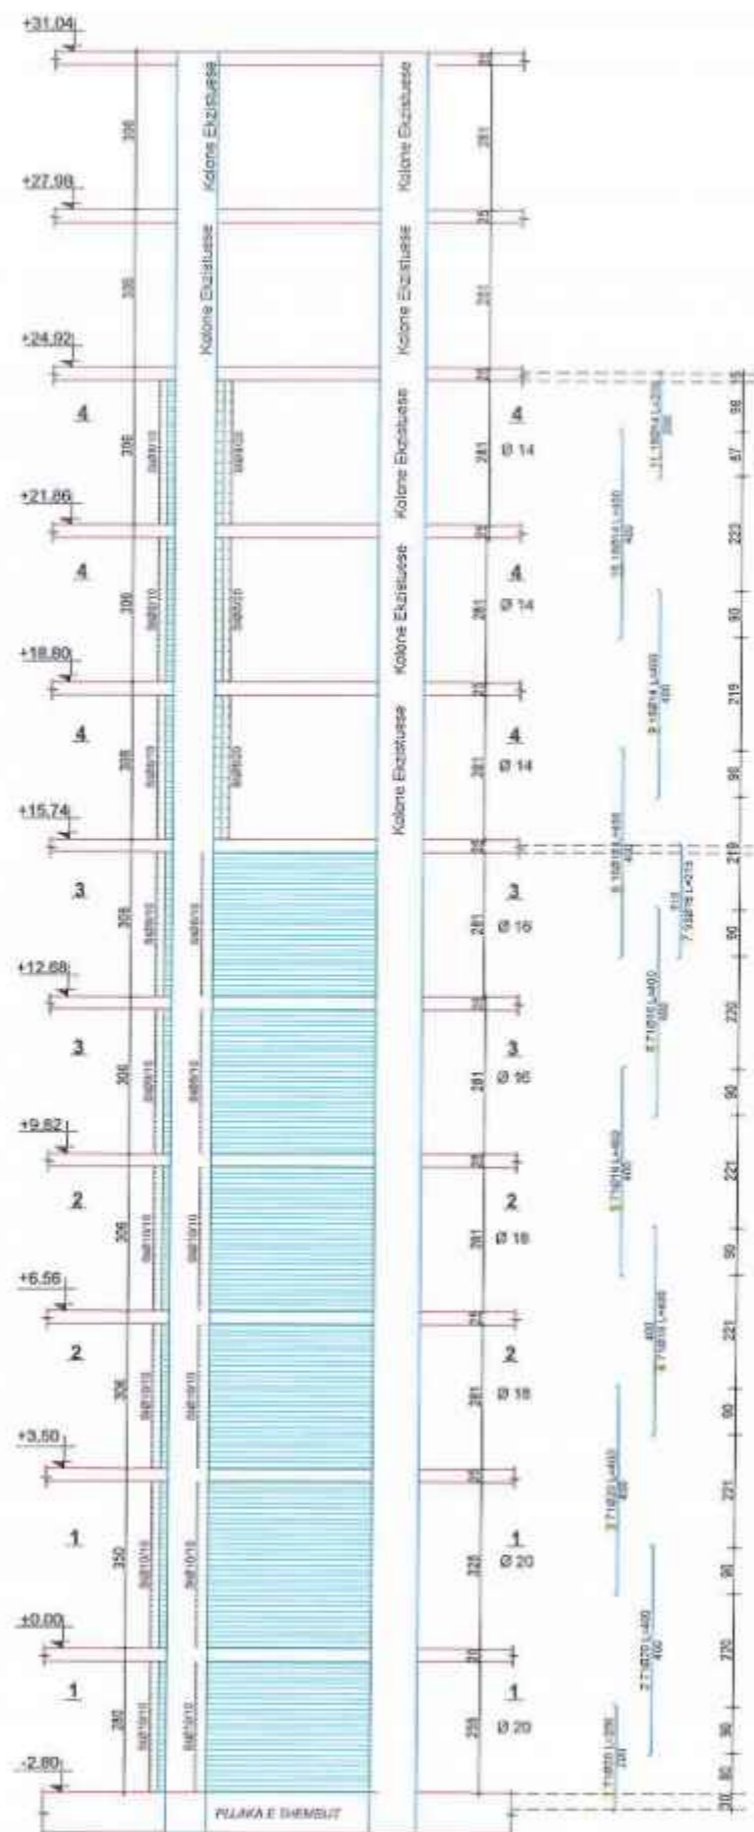

Autoriteti Kontraktor
BASHKIA DURES

Faza
PROJEKT-ZBATIMI

Titulli i Projektit
HARTIMIN I PROJEKTEVE TE NDERHYRJEVE REHABILITUESE - PERSHTATESE TE NEVOJSHME

PROJEKTUES:
"ARKONSTUDIO SH.P.K."
 Licensë N.0996/6
 Administrator:
 Ark. NASTJEL CICO

Drejtores Projekti/ Insh. Kontraktor	Insh. DIMITER PAPA	Insh. C. SHKURBI
Insh. Hidroteknik	Insh. KRISTAQ KAL	Insh. C. SHKURBI
Insh. Gjeomet	Insh. GJERARJ-LOÇE	Insh. C. SHKURBI
Insh. Gjeomet	Insh. ORHENT-MUÇA	Insh. C. SHKURBI
Insh. Sferetimi		
Insh. Sferetimi		
Arhitekti		
Arhitekti		

Objekti
PALLATI NR.8 DHE NR.110, RRUGA 'FELIKANI' (5709-5711)

Kapitulli
PROJEKTI I PERFORCIMIT

Titulli i Vizatimit
PERFORCIMI I KOLONAVE ME MURE B/A, M12

Shkallë:
 Nr. i Fletës
K-59

KONS. SH. PAPA
PROJEKTIM-ZBATIM
 NR. LUR 74256/1

PERFORCIMI I KOLONAVE ME MURE B/A, M12

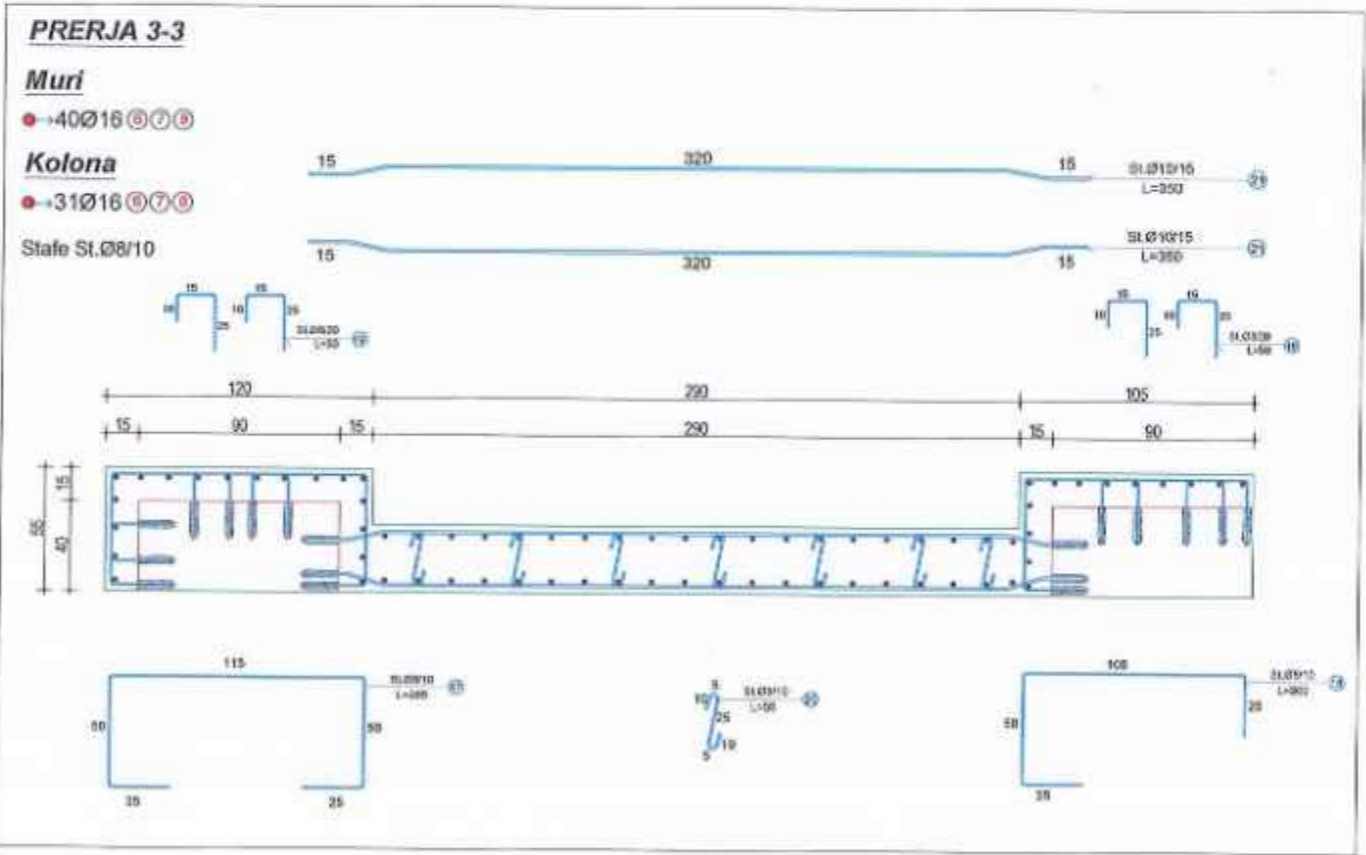
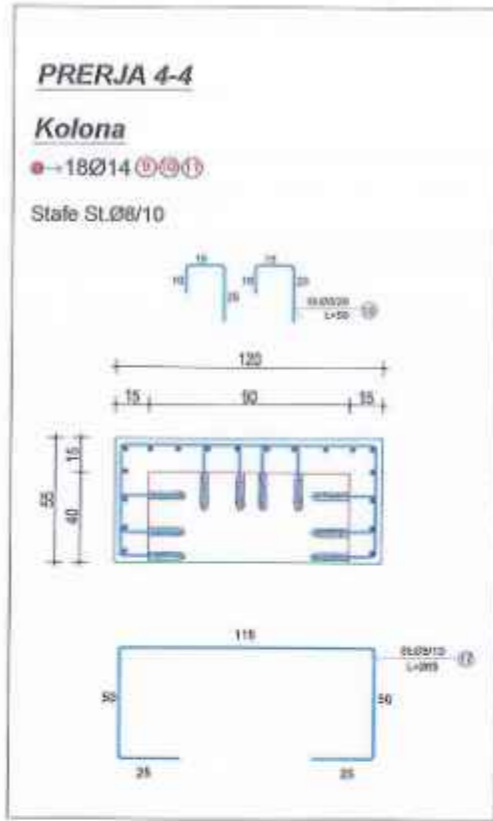


TABELA E SPECIFIKIMIT TE ARMATURES					
Nr	FORMA DHE PERMASAT [cm]	Ø [mm]	l [m]	n [cope]	l(totale) [m]
Perforcimi i Kolonave me Mure B/A, M12 (1 Cope)					
1	200	20	2.00	71	142.00
2	400	20	4.00	71	284.00
3	400	20	4.00	71	284.00
4	400	18	4.00	71	284.00
5	400	18	4.00	71	284.00
6	400	16	4.00	71	284.00
7	215	16	2.15	53	113.95
8	400	16	4.00	18	72.00
9	400	14	4.00	18	72.00
10	400	14	4.00	18	72.00
11	200	14	2.00	18	36.00
12		10	2.65	117	310.05
13		10	2.00	117	234.00
14		10	0.50	610	305.00
15		10	0.55	585	321.75
16	350	12	3.50	156	546.00
17		8	2.65	145	384.25
18		8	2.00	58	116.00
19		8	0.50	660	330.00
20		8	0.55	290	159.50
21	350	10	3.50	76	266.00

Autoriteti Kontraktor
BASHKIA DURRES

Faza
PROJEKT-ZBATIMI

Titulli i Projektit
HARTIMIN I PROJEKTEVE TE NDERHYRJEVE REHABILITUESE - PERSHTATESE TE NEVOJSHME

PROJEKTUES:
"ARKONSTUDIO SH.P.K."
 Licensat N.6996/6
 Administrator:
 Ark. NASJEL ÇIÇO

Drejtori Projekt/ Insh. Kontraktor	Insh. DHIMITER PAPA	Ar. Insh. 2002
Insh. Hidroteknik	Insh. KRISTAQ KALLI	Ar. Insh. 2002
Insh. Gjeodet	Insh. OJERLI LOCI	Ar. Insh. 2002
Insh. Gjeodet	Insh. QERENT MUÇI	Ar. Insh. 2002
Insh. Nderimi		
Insh. Nderimi		
Arhitekt		
Arhitekt		

Objekti
PALLATI NR.8 DHE NR.110, RRUGA 'PELIKANI' (5709-5711)

Kapitulli
PROJEKTI I PERFORCIMIT

Titulli i Vizatimit
PERFORCIMI I KOLONAVE ME MURE B/A, M12

Shkalla: Nr. i Fletës
K-60

KONSTRUKTORI: DHIMITER PAPA
PROJEKTIM-ZBATIM
 NR. LLA 74256/1

PERFORCIMI I KOLONAVE , K1, K3, K5, K7, K13, K15, K17, K19

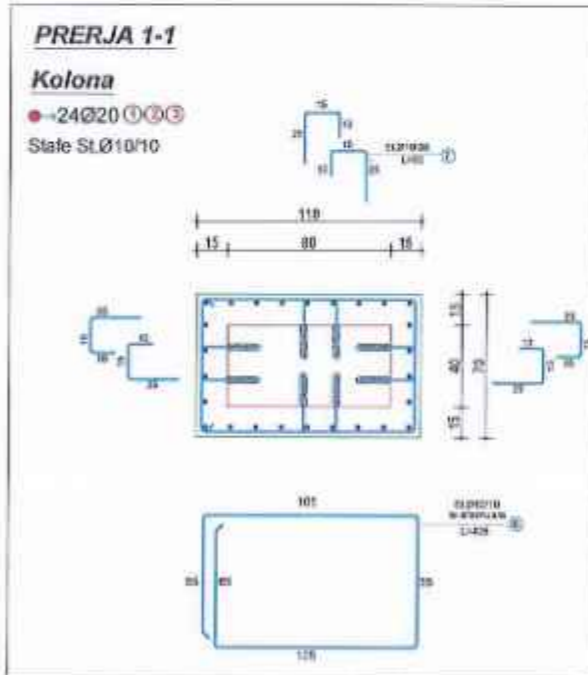
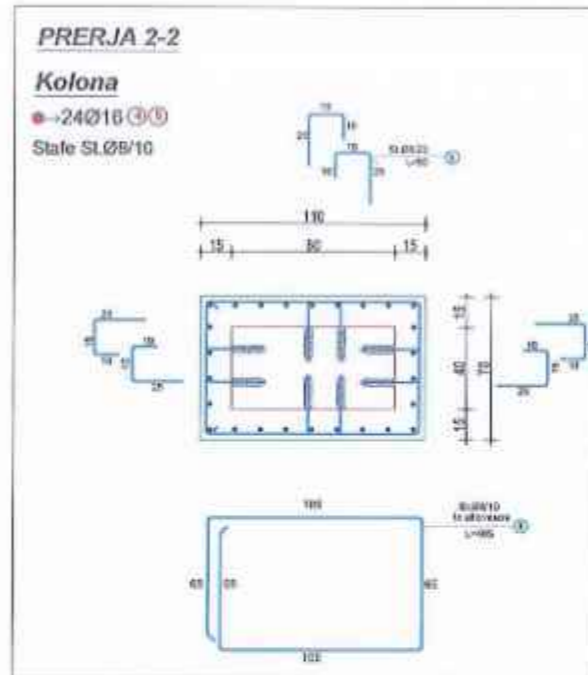
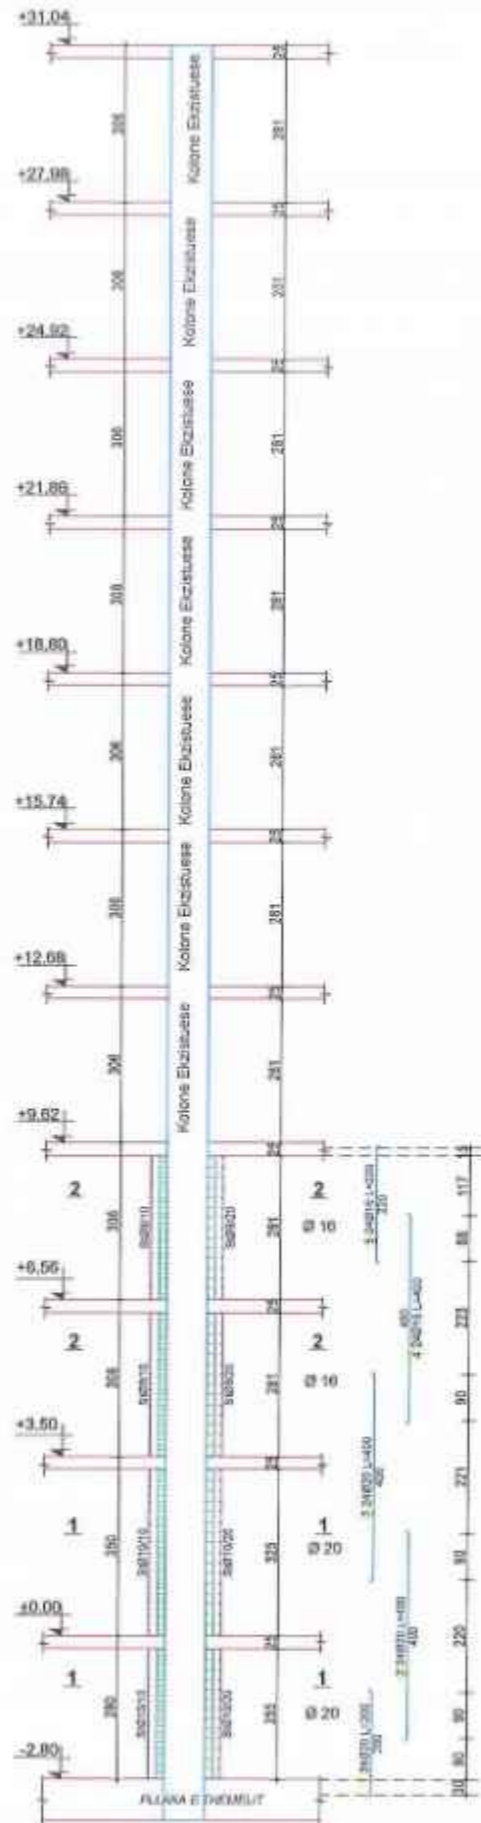


TABELA E SPECIFIKIMIT TE ARMATURES

Nr.	FORMA DHE PERMASAT [cm]	Ø [mm]	l [m]	n [cope]	l (totale) [m]
Perforcimi i Kolonave , K1, K3, K5, K7, K13, K15, K17, K19 (1 Cope)					
1	200	20	2.00	24	48.00
2	400	20	4.00	24	96.00
3	400	20	4.00	24	96.00
4	400	16	4.00	24	96.00
5	220	16	2.20	24	52.80
6		10	4.21	59	248.39
7		10	0.50	248	124.00
8		8	4.21	58	244.18
9		8	0.50	240	120.00

Autoriteti Kontraktor
BASHKIA DURRES

Faza
PROJEKT-ZBATIMI

Titulli i Projektit
HARTIMIN I PROJEKTEVE TE NDERHYRJEVE REHABILITUESE - PERSHTATESE TE NEVOJSHME

PROJEKTUES:
"ARKONSTUDIO SH.P.K."
 Licensat N.0996/6
 Administrator:
 Arif. NASJEL ÇIÇO

Drejuesi Projekt/ Inzh. Konstruktiv	Inzh. DHIMETER PAPA	01.10.2019
Inzh. Hidroteknik	Inzh. KRISTAQ KALLI	01.10.2019
Inzh. Qendror	Inzh. GJERGJILAJI	01.10.2019
Inzh. Qendror	Inzh. ORIENT MUÇA	01.10.2019
Inzh. Nderimor	ARKONSTUDIO	01.10.2019
Inzh. Nderimor	ARKONSTUDIO	01.10.2019
Arkitekte		
Arkitekte		

Objekti
PALLATI NR.8 DHE NR.110, RRUGA "PELIKANI" (5709-5711)

Kapitulli
PROJEKTI I PERFORCIMIT

Titulli i Vizatimit
PERFORCIMI I KOLONAVE , K1, K3, K5, K7, K13, K15, K17, K19

Shkalla:
 Nr. i Fletës
K-61

PERFORCIMI I KOLONAVE , K9, K10, K12

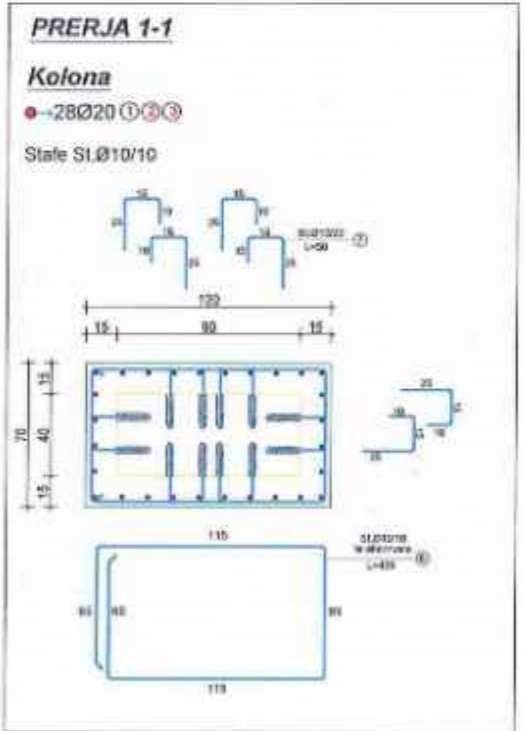
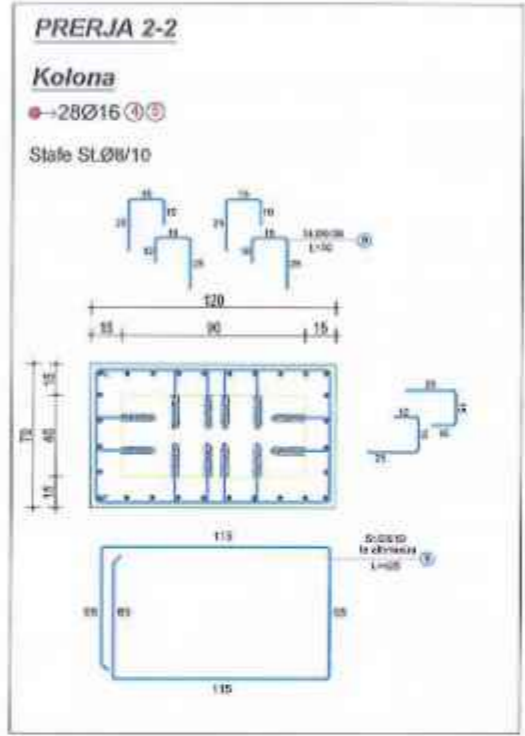
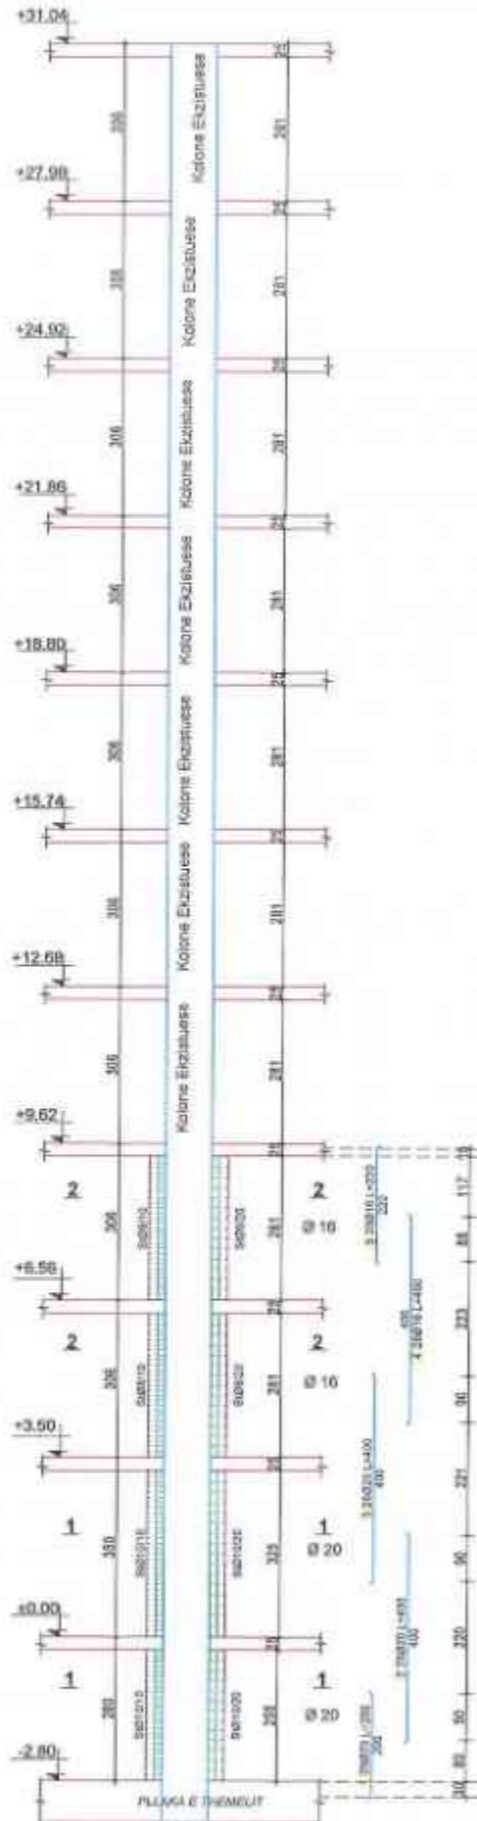


TABELA E SPECIFIKIMIT TE ARMATURES					
Nr.	FORMA DHE PERMASAT [cm]	Ø [mm]	l [m]	n [cope]	l(totale) [m]
Perforcimi i Kolonave , K9, K10, K12 (1 Cope)					
1	200	20	2.00	28	56.00
2	400	20	4.00	28	112.00
3	400	20	4.00	28	112.00
4	400	16	4.00	28	112.00
5	220	16	2.20	28	61.60
6		10	4.41	59	260.19
7		10	0.50	372	186.00
8		8	4.41	58	255.78
9		8	0.50	360	180.00

Autoriteti Kontraktor
BASHKIA DURRES

Titulli i Projektit
PROJEKT-ZBATIMI

HARTIMIN I PROJEKTEVE TE NDERHYRJEVE REHABILITUESE - PERSHTATESE TE NEVOJSHME

PROJEKTUES:
"ARKONSTUDIO SH.P.K."
 Licenat N.6996/6
 Administrator:
 Ark. NASJEL ÇIÇO

Drejtori Projekti/ Insh. Konstruktor	Insh. DHIMITER PAPA	08.12.2019
Insh. Hidroteknik	Insh. KRISTAQ KALJ	08.12.2019
Insh. Qendet	Insh. GJERGJI LOÇI	08.12.2019
Insh. Qendet	Insh. ORENTI MUÇA	08.12.2019
Insh. Nderimi		
Insh. Nderimi		
Arkitekt		
Arkitekt		

Objekti
PALLATI NR.8 DHE NR.110, RRUGA "PELIHANI" (S709-S711)

Kapitulli
PROJEKTI I PERFORCIMIT

Titulli i Vizatimit
PERFORCIMI I KOLONAVE , K9, K10, K12

Shkalla:
 Nr. i Fletës
K-62

ARKONSTUDIO SH.P.K.
 PROJEKTIM-ZBATIM
 NR.110 74956/1

PERFORCIMI I KOLONAVE , K2, K4, K6, K8, K11, K14, K16, K18, K20

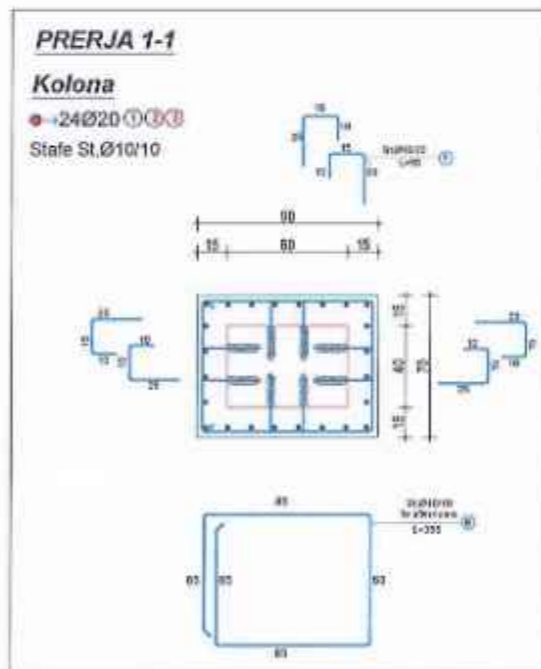
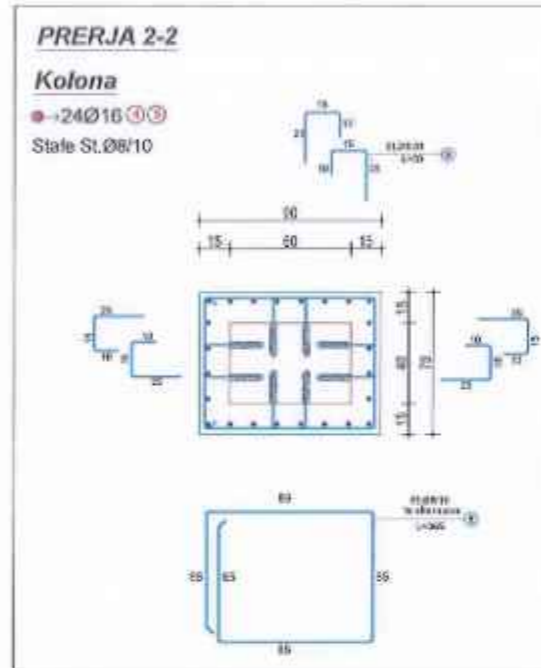
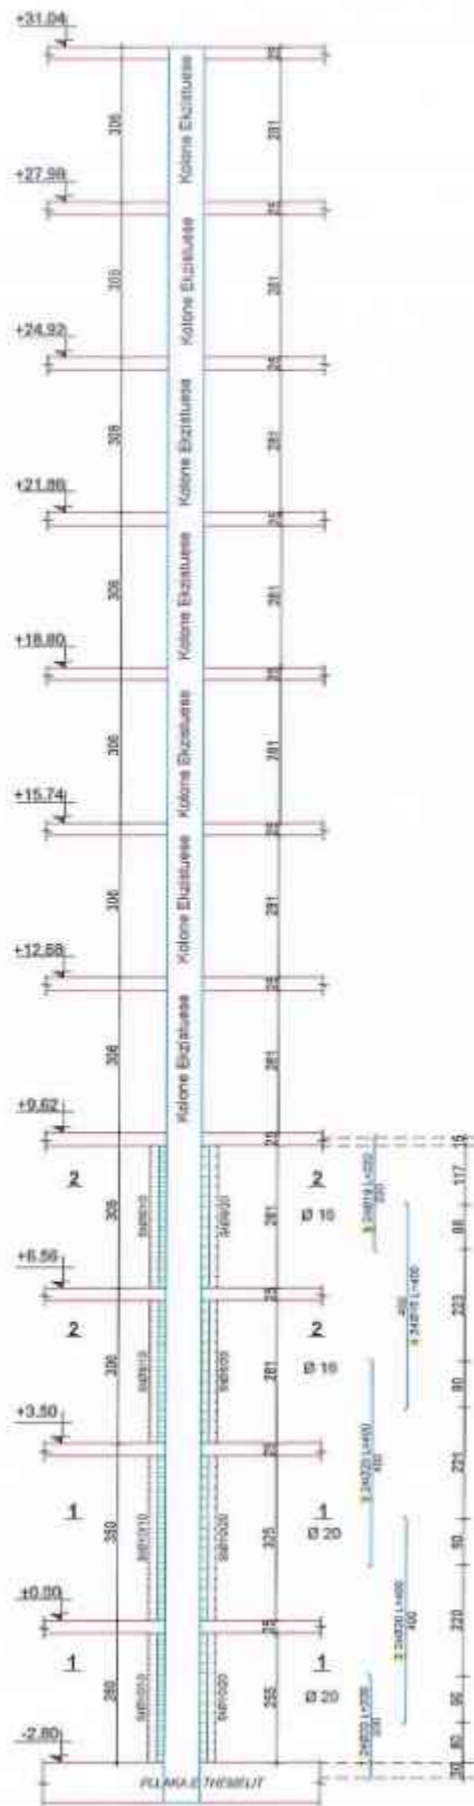


TABELA E SPECIFIKIMIT TE ARMATURES					
Nr.	FORMA DHE PERMASAT [cm]	Ø [mm]	l [m]	n [cope]	l(totale) [m]
Perforcimi i Kolonave , K2, K4, K6, K8, K11, K14, K16, K18, K20 (1 Cope)					
1	200	20	2.00	24	48.00
2	400	20	4.00	24	96.00
3	400	20	4.00	24	96.00
4	400	16	4.00	24	96.00
5	220	16	2.20	24	52.80
6	85x85	10	3.81	59	224.79
7	25x15	10	0.50	248	124.00
8	85x85	8	3.81	58	220.98
9	25x15	8	0.50	240	120.00

Autoriteti Kontraktor
BASHKIA DURRES
 Faza **PROJEKT-ZBATIMI**
 Titulli i Projektit
HARTIMIN I PROJEKTEVE TE NDERHYRJEVE REHABILITUESE - PERSHTATESE TE REVOJSHME

PROJEKTUES:
"ARKONSTUDIO SH.P.K."
 Licencë N.0996/0
 Administrator:
 Ark. NASJEL ÇIÇO

Doqtes Projekti/ Insh. Konstruksion Insh. DHIMTER PAPA
 Insh. Hidroteknik Insh. KOSTAQ KALU
 Insh. Qendror Insh. GJERQI LOÇI
 Insh. Qendror Insh. ORIENT MUÇA
 Insh. Nderimor
 Insh. Nderimor
 Arkitekt
 Arkitekt

Objekti
PALLATI NR.8 DHE NR.110, RRUGA "PELIKANI" (5709-5711)

Kapitulli
PROJEKTI I PERFORCIMIT

Titulli i Vizatimit
PERFORCIMI I KOLONAVE , K2, K4, K6, K8, K11, K14, K16, K18, K20.

Shkalla: Nc. i Fletës
K-63

KONS. DH. PAPA
PROJEKTIM-ZBATIM
 Nr. Lic. 74998/1

PERFORCIMI I KOLONAVE , K21

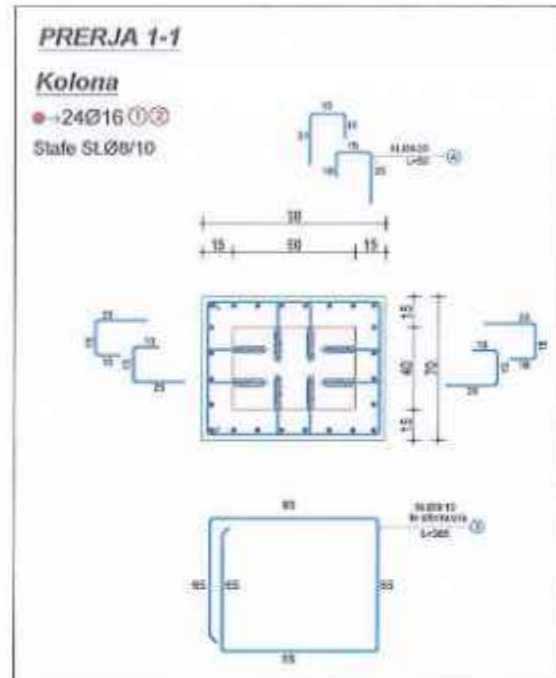
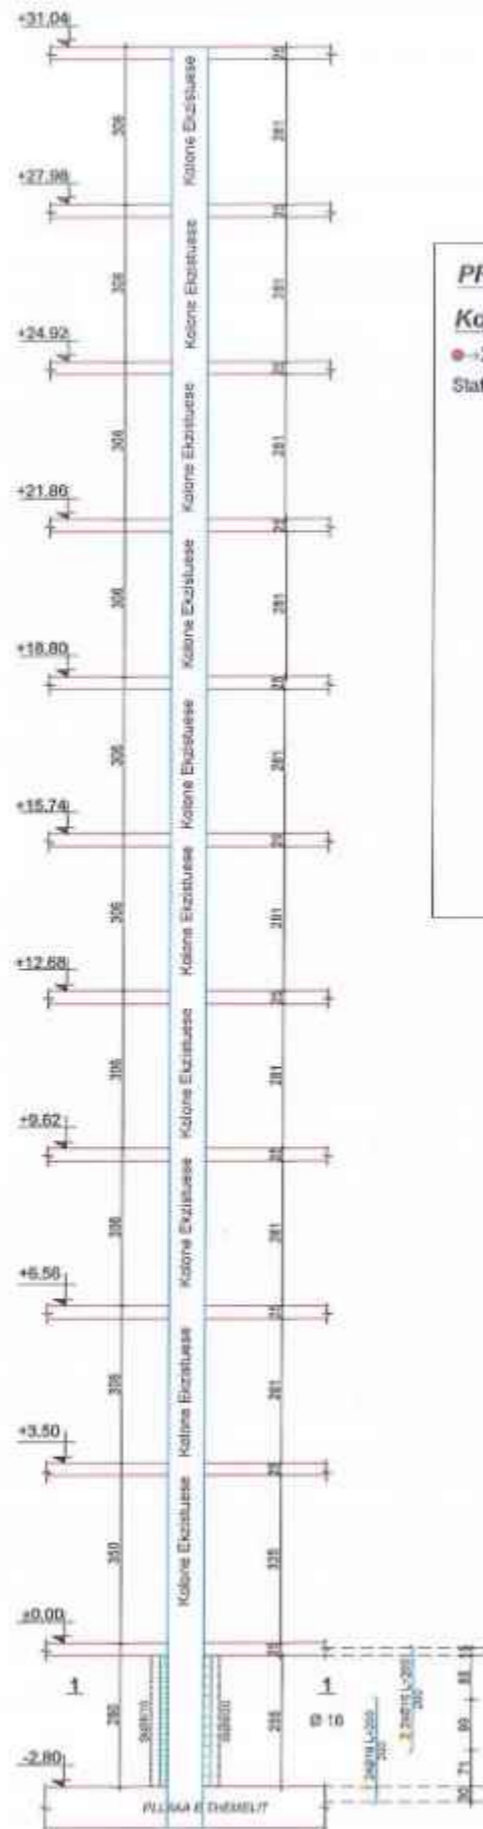


TABELA E SPECIFIKIMIT TE ARMATURES

Nr.	FORMA DHE PERMASAT [cm]	Ø [mm]	l [m]	n [cope]	l(totale) [m]
Perforcimi i Kolonave , K21 (1 Cope)					
1	200	16	2.00	24	48.00
2	200	16	2.00	24	48.00
3		8	3.81	26	99.06
4		8	0.50	112	56.00

Autoriteti Kontraktor
BASHKIA DURRES

Faza
PROJEKT-ZBATIMI

Titulli i Projektit
HARTIMI I PROJEKTEVE TE NDERHYRJEVE REHABILITUESE – PERSHTATESE TE NEVOJSHME

PROJEKTUES:
"ARKONSTUDIO SH.P.K."
 Licenca N.6996/6
 Administrator:
 Ark. NASJEL ÇIÇO

ARKONSTUDIO

Drejtes Projekti/ Inzh. Konstruktor	Inzh. DHIMTER PAPA	Nr. Lic. 130924
Inzh. Hidrotekne	Inzh. KRISTAQ KALI	Nr. Lic. 01042
Inzh. Gjesdet	Inzh. GJERGJI LOÇI	
Inzh. Gjesdet	Inzh. ORJENT MUÇI	
Inzh. Ndertimi		
Inzh. Ndertimi		
Arkitekte		
Arkitekte		

Objekti
PALLATI NR.8 DHE NR.110, RRUGA "PELIKANI" (S709-S711)




Kapitulli
PROJEKTI I PERFORCIMIT

Titulli i Vizatimit
PERFORCIMI I KOLONAVE , K21

Shkalla: _____ Nr. i Pletës
K-64

KONSTR. DH. PAPA
PROJEKTIM-ZBATIM
 Nr. Lic. 21556/1

PERFORCIMI I KOLONAVE ME MURE B/A, M13

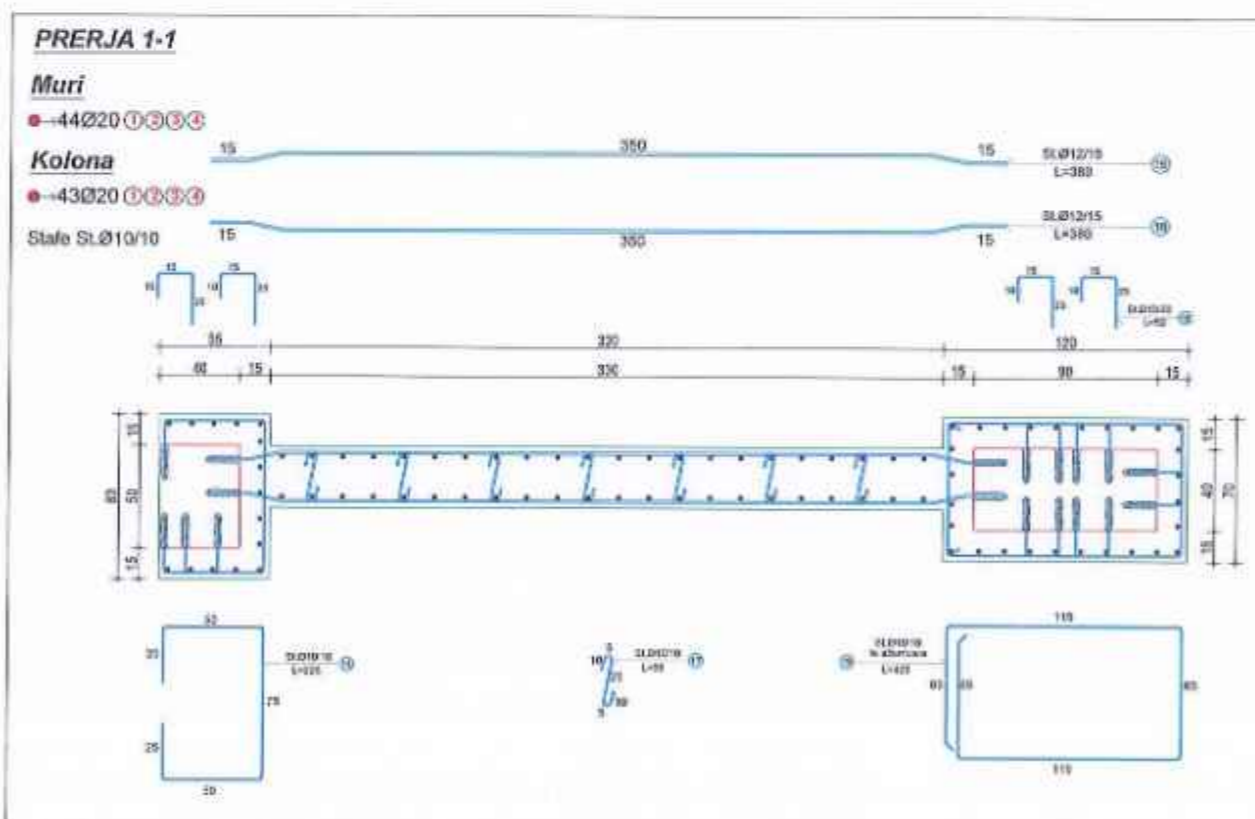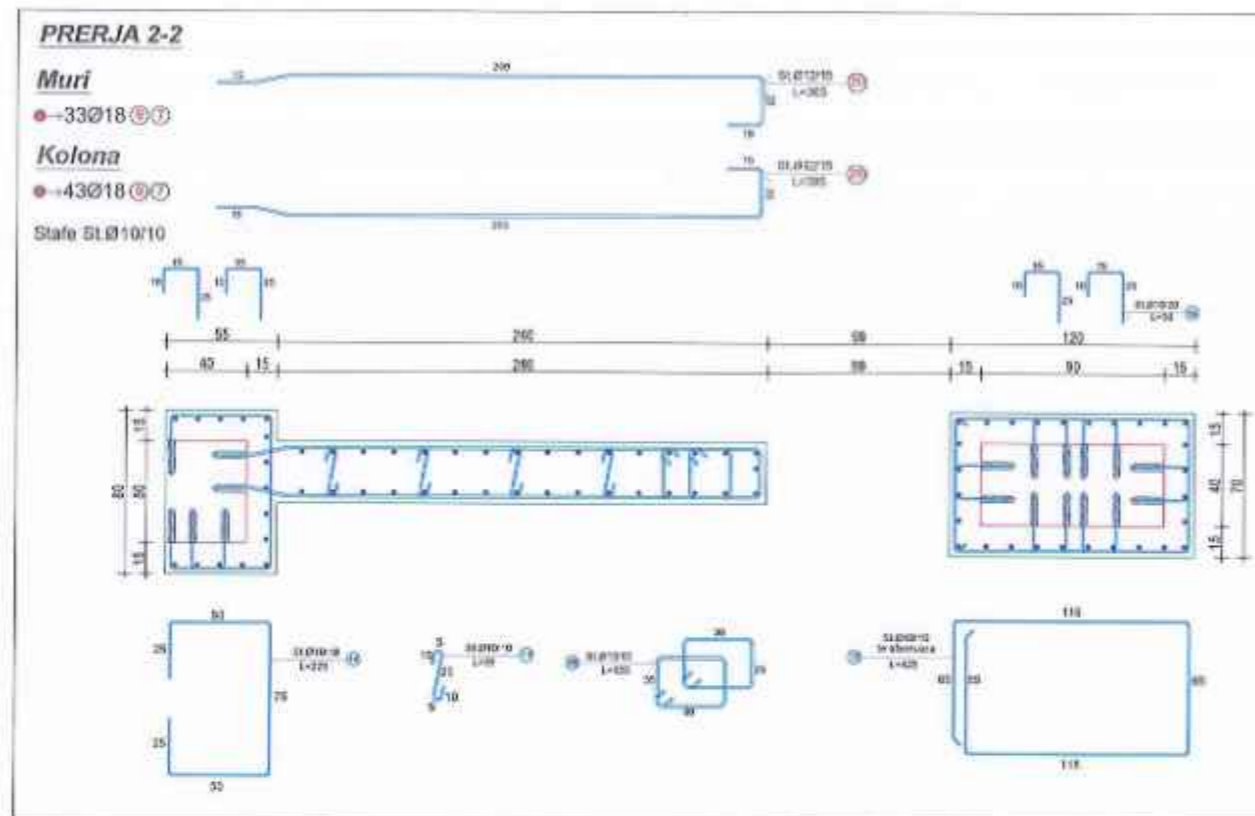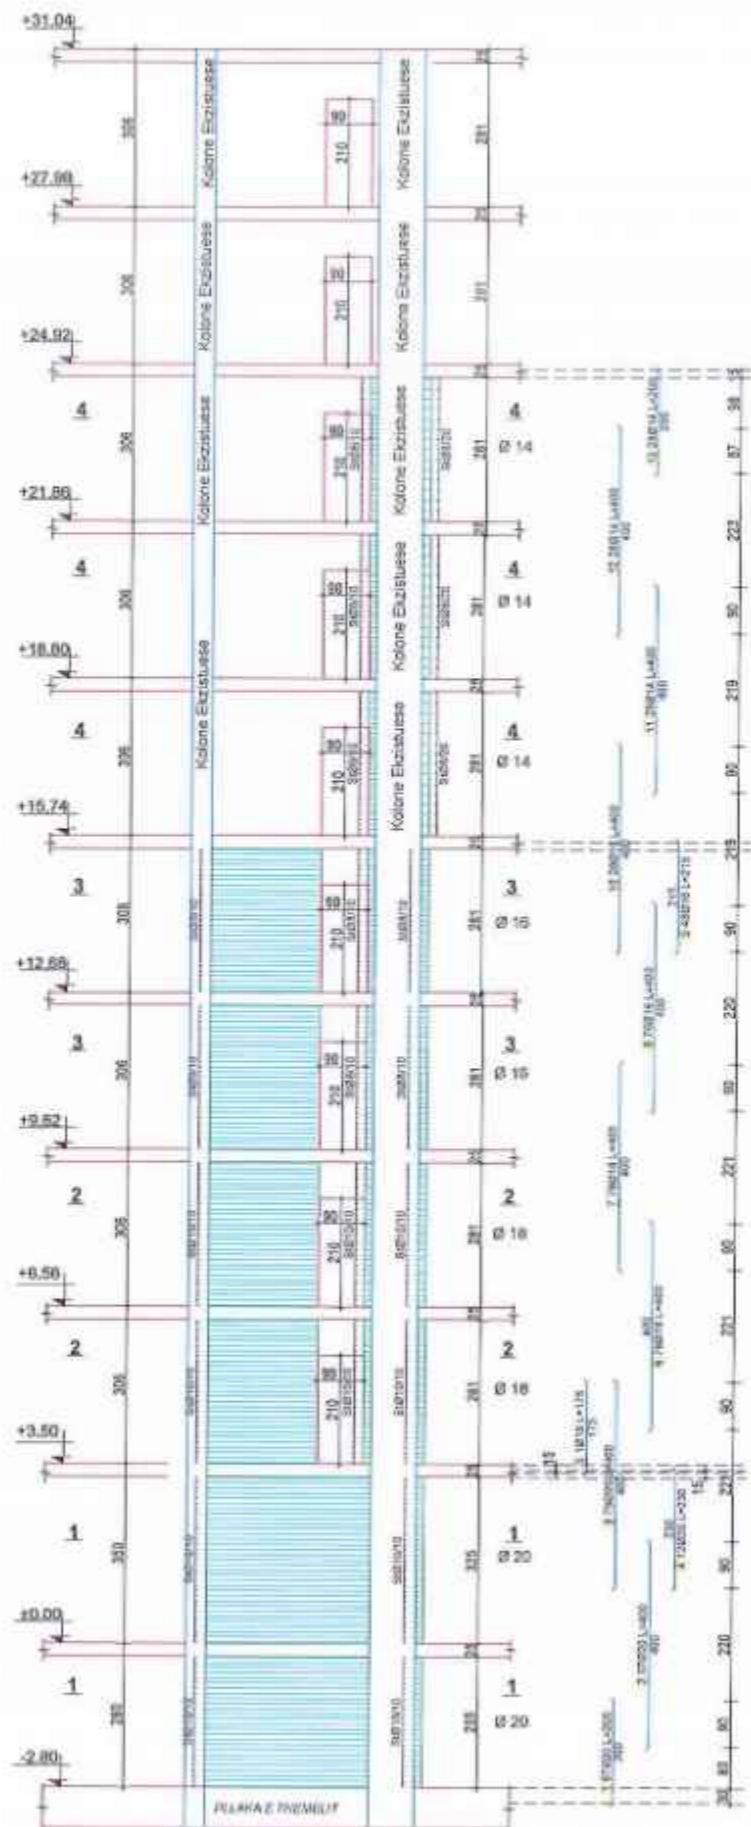

Autoriteti Kontraktor		
BASHKIA DURES		
Faza		
PROJEKT-ZBATIMI		
Titulli i Projektit		
HARTIMIN I PROJEKTEVE TE NDERHYRJEVE REHABILITUESHE - PERSHTATESHE TE NEVOJSHME		
PROJEKTUES:		
"ARKONSTUDIO SH.P.K."		
Licencë N.6996/6		
Administrator:		
Ark. NASJEL ÇIÇO		
Drejtimi Projekti/ Insh. Konstruktor	Insh. DIMITER PAPA	16.10.2019
Insh. Hidroteknik	Insh. KRISTAQ KALLI	16.10.2019
Insh. Qjendet	Insh. GUEROJH LOÇI	16.10.2019
Insh. Qjendet	Insh. ORIENT MUÇAJ	16.10.2019
Insh. Nderimi		
Insh. Nderimi		
Arhitekt		
Arhitekt		

Objekti

PALLATI NR.8 DHE NR.110, RRUGA 'PELIKANI' (8709-8711)

Kapitulli

PROJEKTI I PERFORCIMIT

Titulli i Vizatimit

PERFORCIMI I KOLONAVE ME MURE B/A, M13

Shkalla:

Nr. i Fletës

K-65

KONSTRUKTORI
 DIMITER PAPA
 PROJEKTIM-ZBATIM
 16.10.2019

PERFORCIMI I KOLONAVE ME MURE B/A, M13

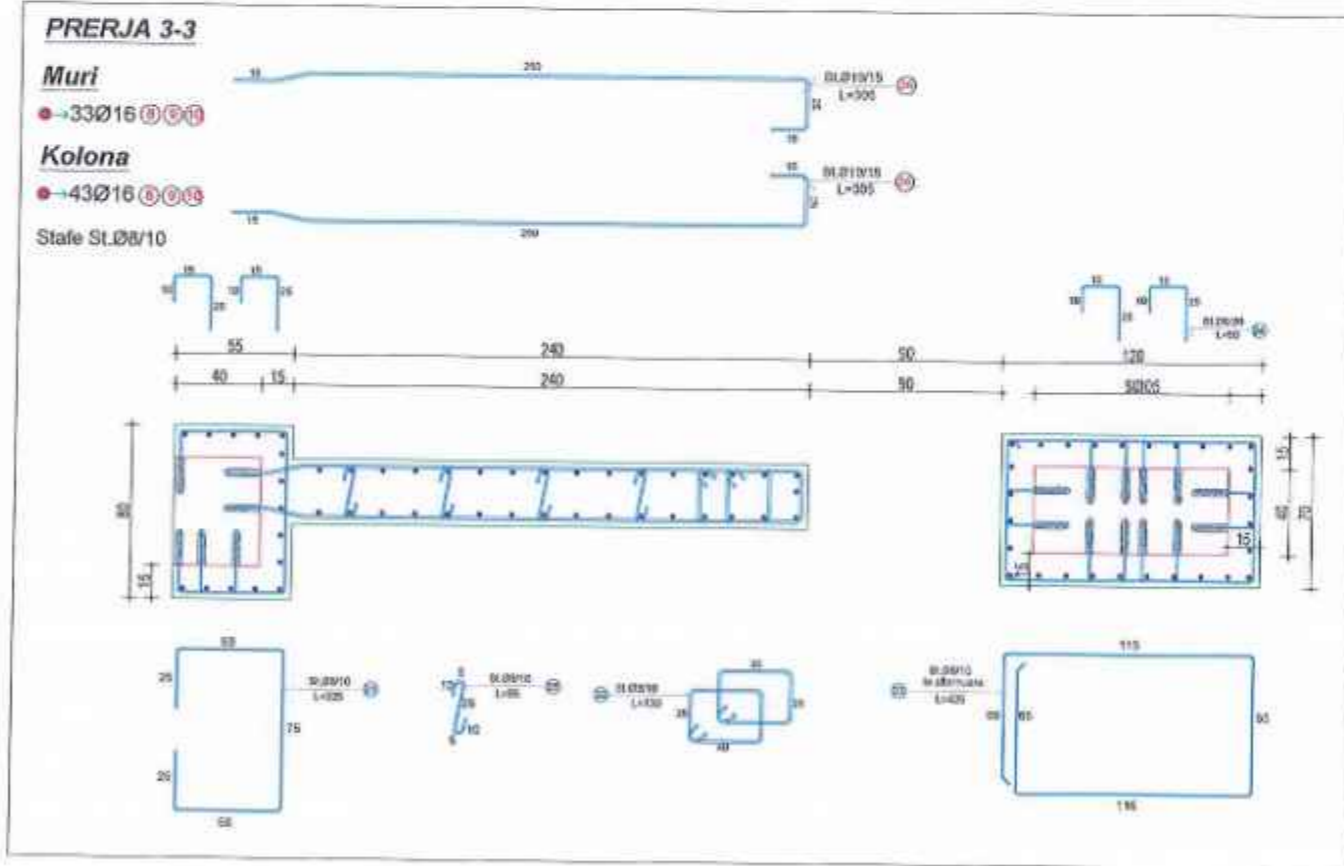
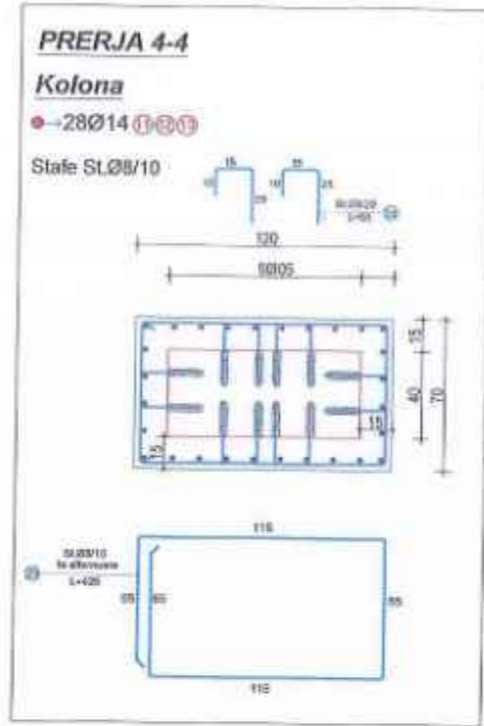


TABELA E SPECIFIKIMIT TE ARMATURES					
Nr	FORMA DHE PERMASAT [cm]	Ø [mm]	l [m]	n (copë)	l(totale) [m]
Perforcimi i Kolonave me Mure B/A, M13 (1 Copë)					
1	200	20	2.00	87	174.00
2	400	20	4.00	87	348.00
3	400	20	4.00	75	300.00
4	230	20	2.30	12	27.60
5	175	18	1.75	1	1.75
6	400	18	4.00	76	304.00
7	400	18	4.00	76	304.00
8	400	16	4.00	76	304.00
9	215	16	2.15	48	103.20
10	400	16	4.00	28	112.00
11	400	14	4.00	28	112.00
12	400	14	4.00	28	112.00
13	200	14	2.00	28	56.00
14		10	2.25	117	263.25
15		10	4.41	117	515.97
16		10	0.50	854	427.00
17		10	0.55	645	354.75
18	260	12	3.80	80	304.00
19		10	1.26	116	146.16
20		12	3.05	76	231.80
21		8	2.25	58	130.50
22		8	1.26	116	146.16
23		8	4.41	145	639.45
24		8	0.50	960	480.00
25		8	0.55	232	127.60
26		10	3.05	76	231.80

Autoriteti Kontraktor
BASHKIA DURRES

Faza
PROJEKT-ZBATIMI

Titulli i Projektit
HARTIMIN I PROJEKTEVE TE NDERHYRJEVE REHABILITUESE - PERSHTATESE TE NEVOJSHME

PROJEKTUES:
"ARKONSTUDIO SH.P.K."
 Licenë N.6996/6

Administrator:
 Art. NASJEL ÇIÇO

ARKONSTUDIO

Dirigjues Projektit/ Insh. Kontraktor	Insh. DHIMTER PAPA	06.10.2017
Insh. Hidroteknik	Insh. KRISTAQ KALLA	06.10.2017
Insh. Qjendës	Insh. GJERGJ LLOÇI	06.10.2017
Insh. Qjendës	Insh. ORJENT MUÇA	06.10.2017
Insh. Kalkulator	ARKONSTUDIO	
Insh. Nivellimi	LIGJESOR	
Arhitekt		
Arhitekt		

Objekti
PALLATI NR.8 DHE NR.110, RRUGA "PELIKANI" (5709-5711)


Kapitulli
PROJEKTI I PERFORCIMIT

Titulli i Vizatimit
PERFORCIMI I KOLONAVE ME MURE B/A, M13

Shkalla:
 Nr. i Fletës
K-66


KONSTRUKTORI
DH. PAPA
PROJEKTIM-ZBATIM
 NR.110 74956/1

PERFORCIMI I KOLONAVE ME MURE B/A, M14

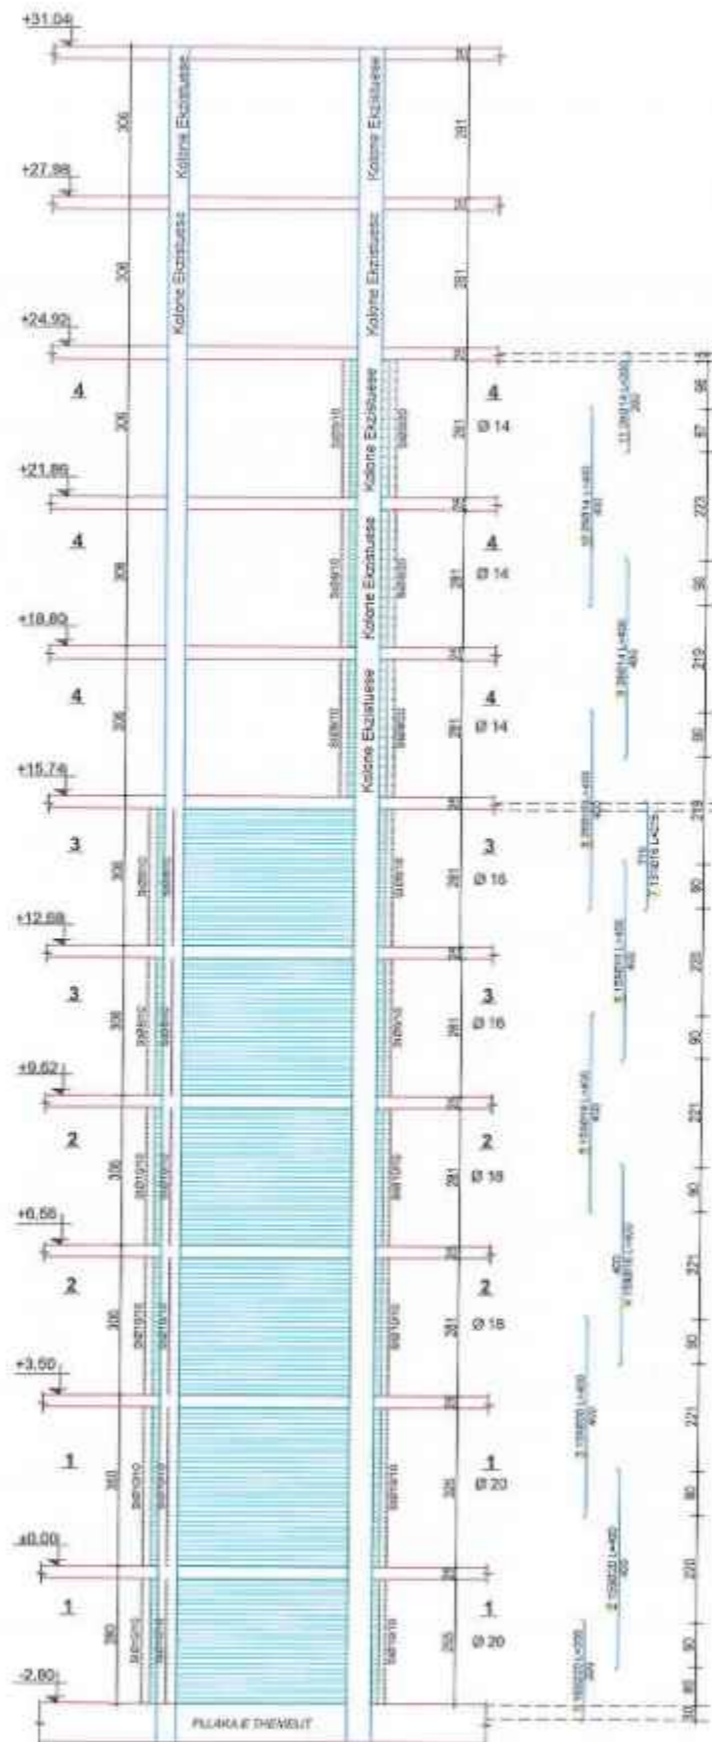

PRERJA 1-1

Muri
 ● → 4Ø14
Kolona
 ● → 4Ø20
 State SL.0/10

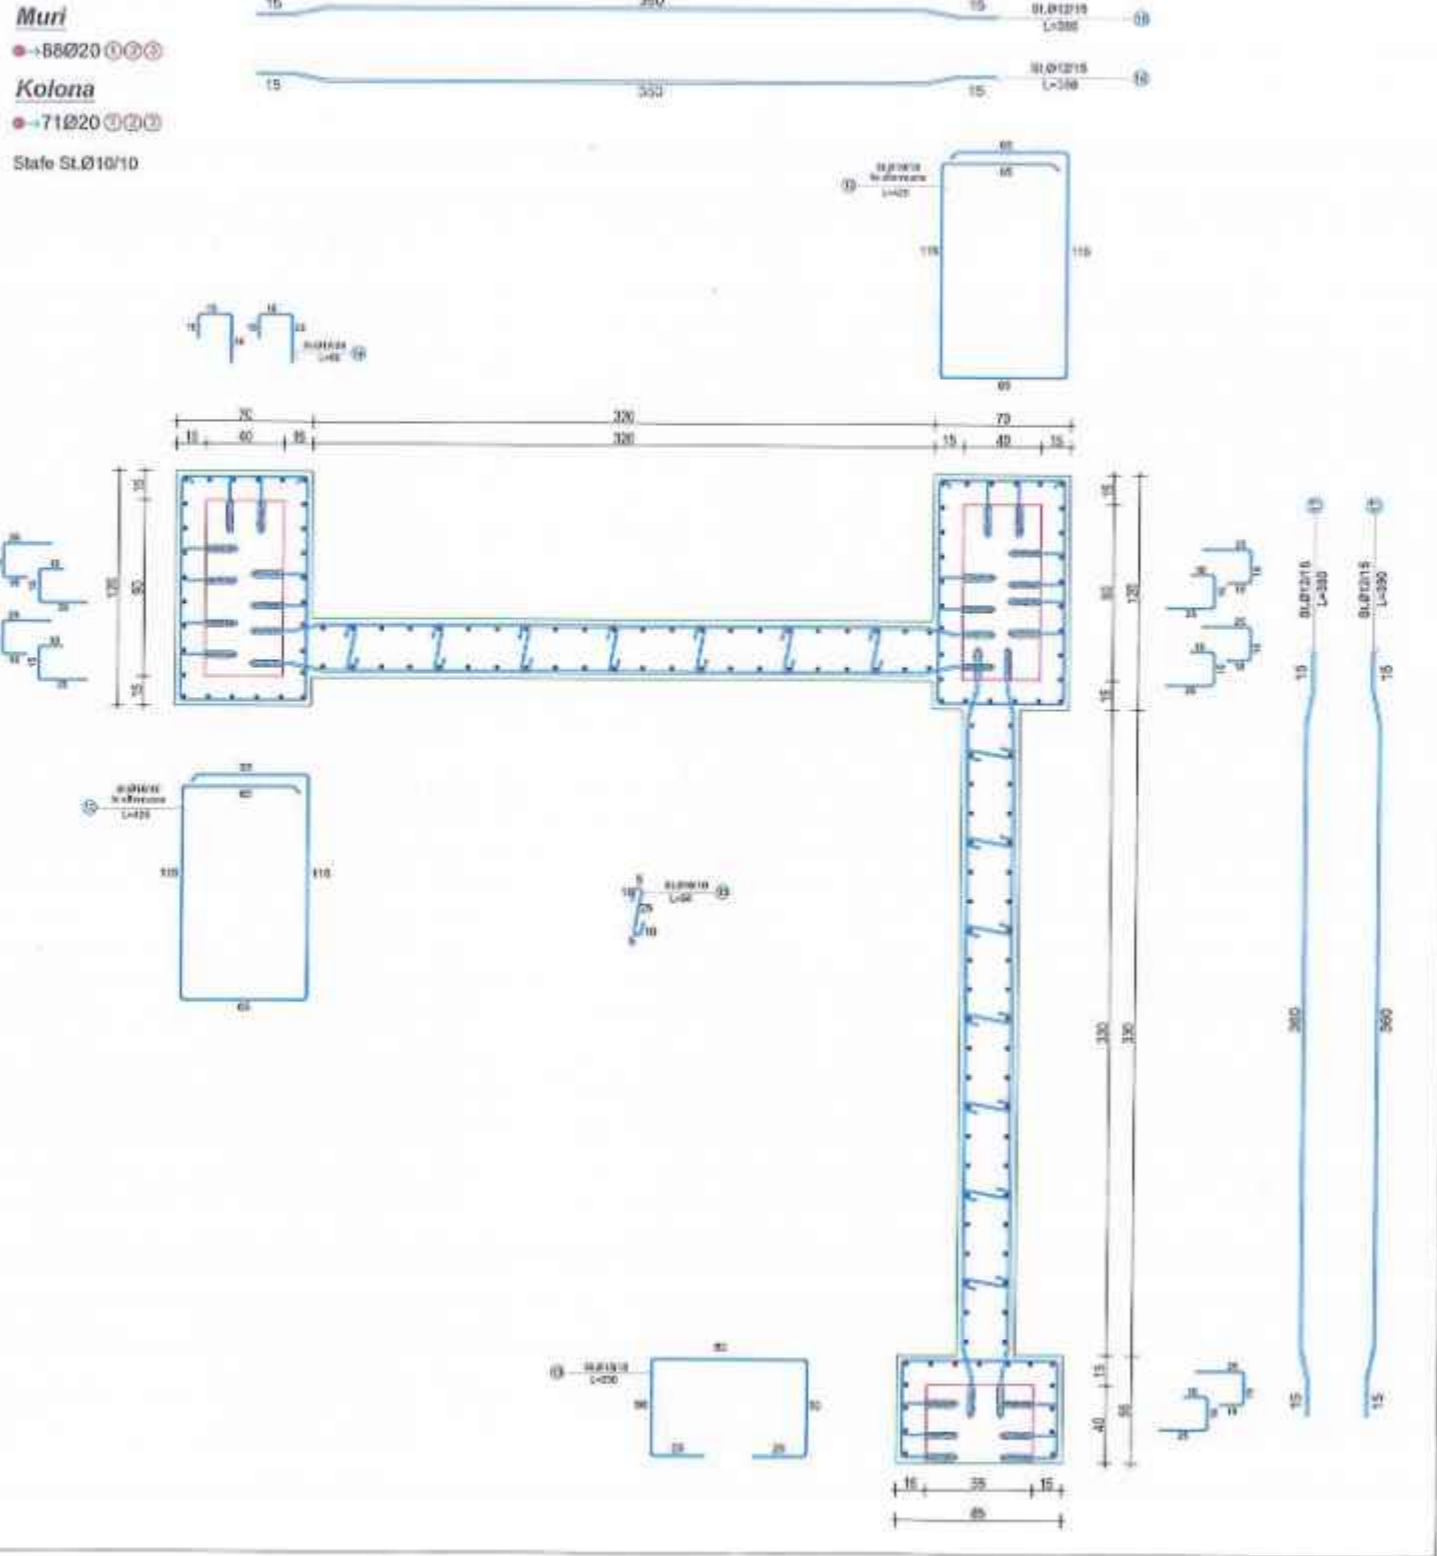

Autoriteti Kontraktor
BASHKIA DURRES
 Forma
PROJEKT-ZBATIMI

Titulli i Projektit
**HARTIMI I PROJEKTEVE TE NDERHYRJEVE
 RRIHABILITUESE - PERSHTATESE
 TE NEVOJSHME**

PROJEKTUES:
"ARKONSTUDIO SH.P.K."
 Licencë N.6996/6
 Administrator:
 Ark: NASJEL ÇIÇO

Drejuesi Projekti/ Insh. Konstruktiv	Insh. DHIMITER PAPA	02.03.2002
Insh. Hidroinzhinier	Insh. KRISTAQ KALI	02.03.2002
Insh. Gjeodet	Insh. GJERGJI LOÇI	02.03.2002
Insh. Gjeodet	Insh. ORIENT MURÇA	02.03.2002
Insh. Nivertimi		
Insh. Nivertimi		
Arkitekt		
Arkitekt		

Objekti
**PALLATI NR.8 DHE NR.110, RRUGA "PELIKANI"
 (5709-5711)**


Kapitulli
PROJEKTI I PERFORCIMIT

Titulli i Vizatimit
PERFORCIMI I KOLONAVE ME MURE B/A, M14

Shkalla:
 Nr. i Fletës
K-67

KONS. SH. PAPA
PROJEKTIM-ZBATIM
 NR. 110 74956/1

PERFORCIMI I KOLONAVE ME MURE B/A, M14

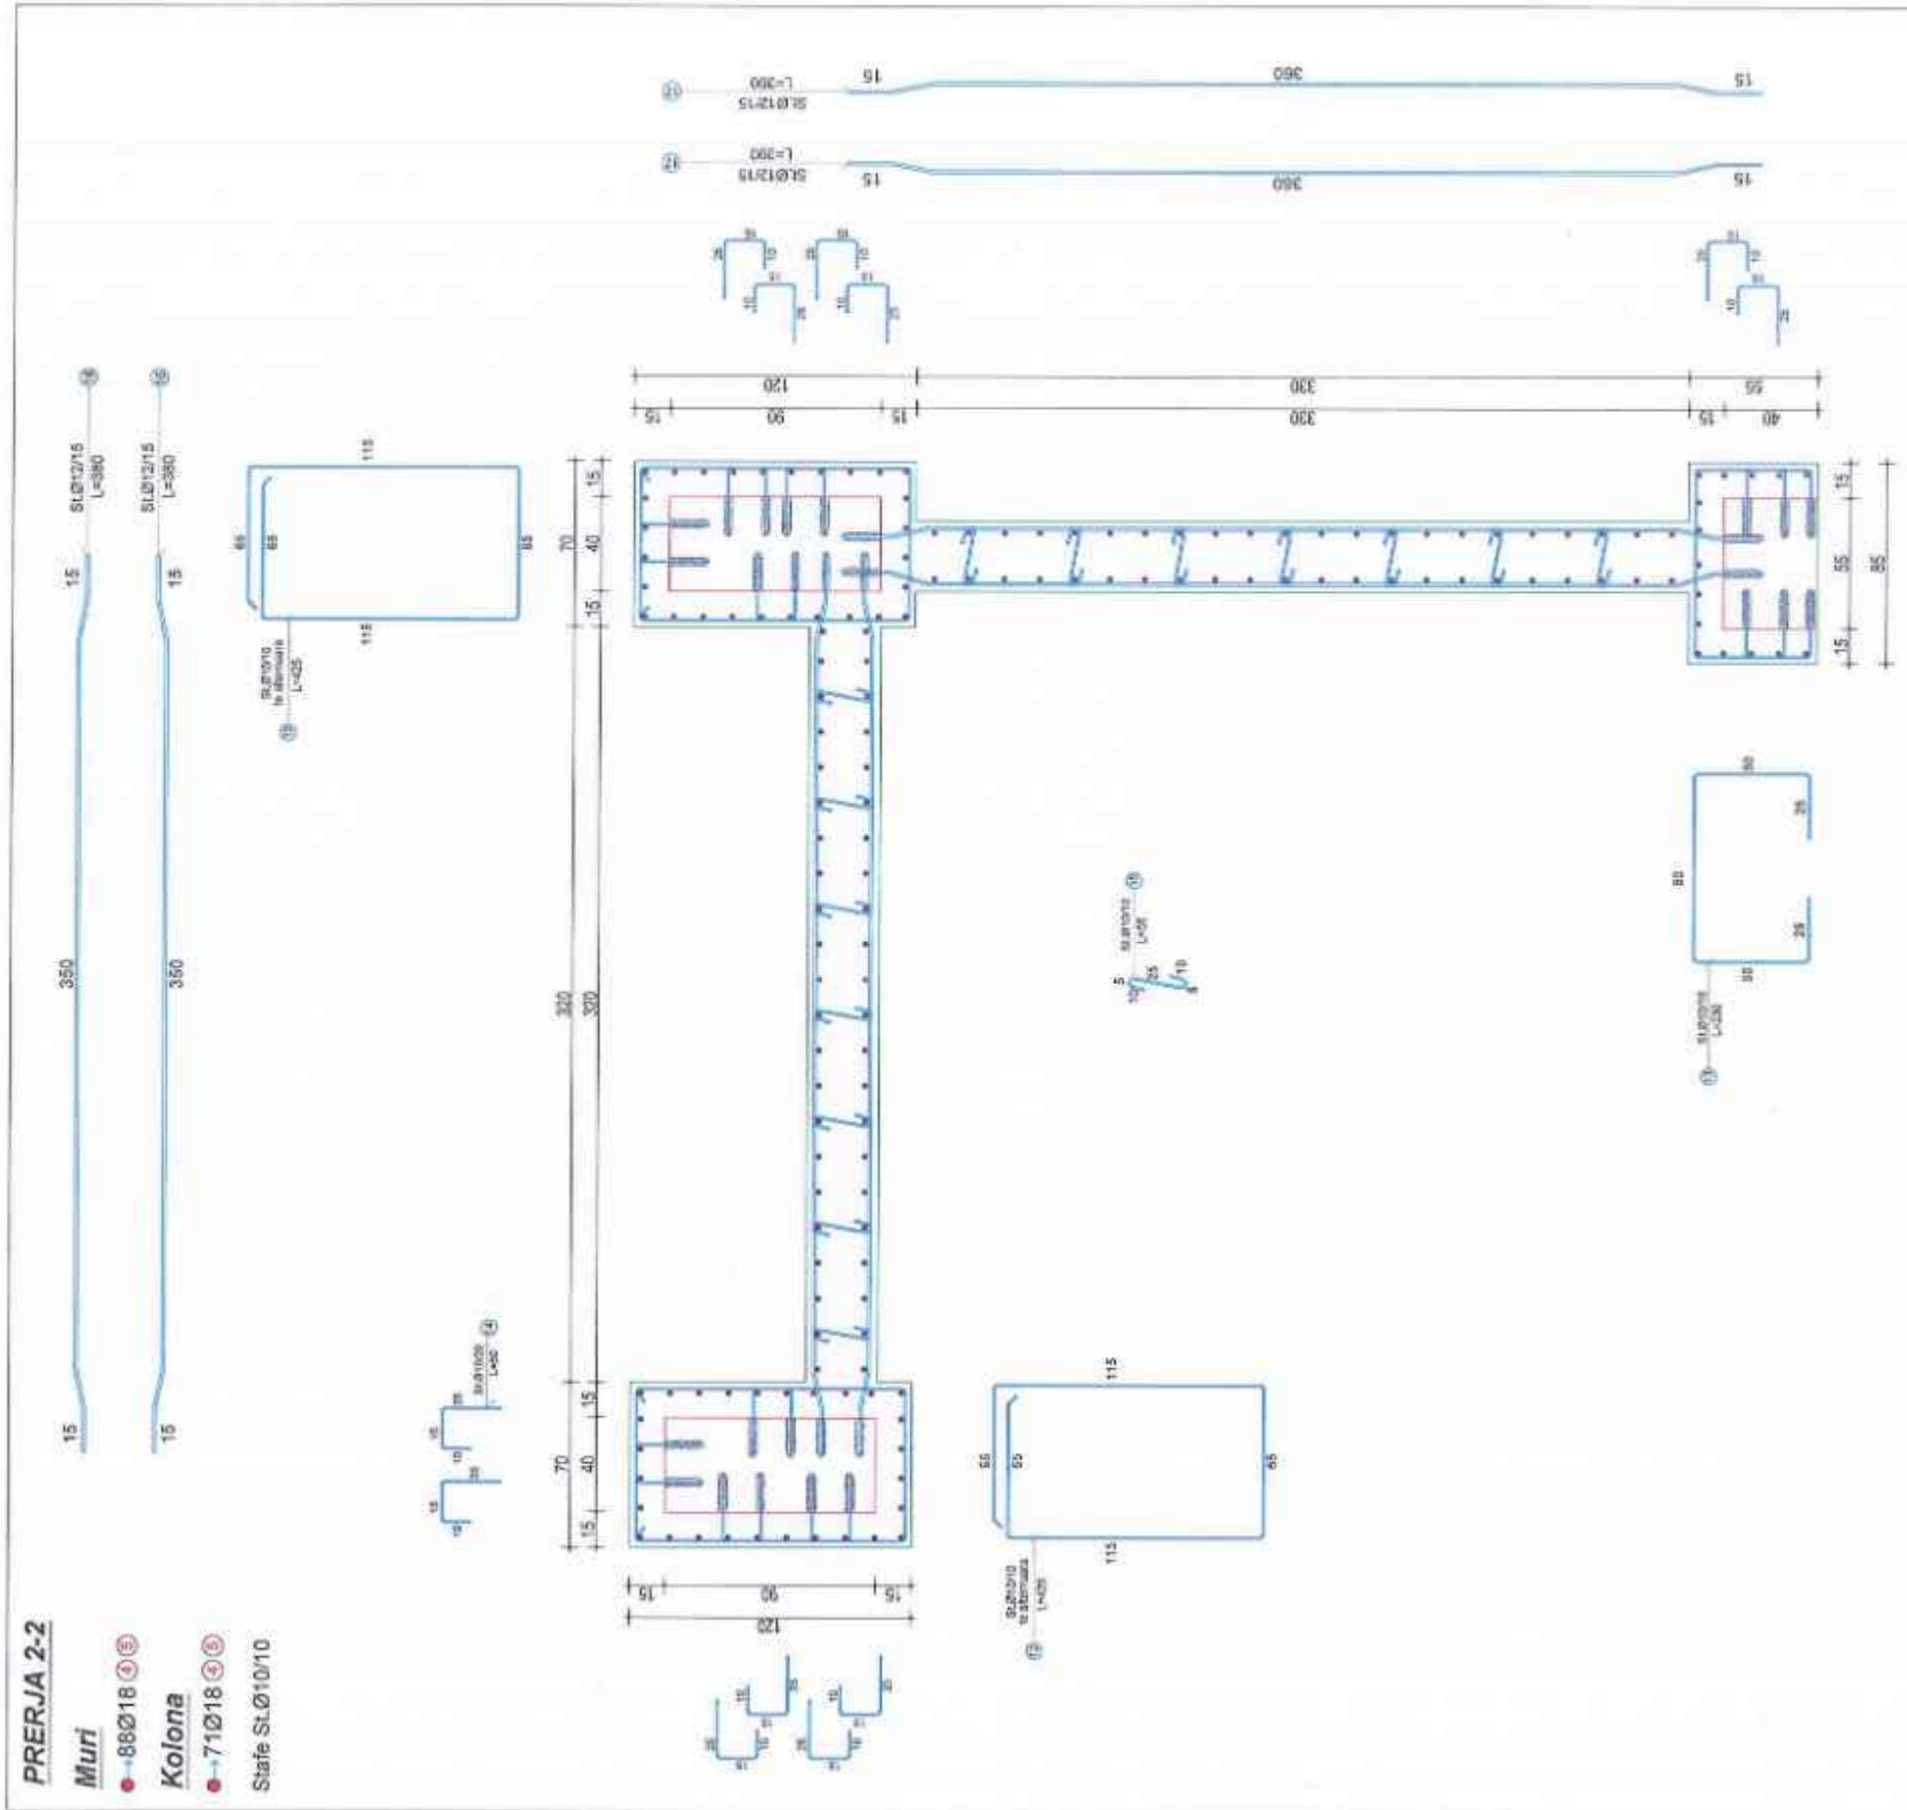

Autoriteti Kontraktor
BASHKIA DURRES

Faza
PROJEKT-ZBATIMI

Titulli i Projektit
HARTIMI I PROJEKTEVE TE NDERHYRJEVE REHABILITUESE - PERSHTATESE TE NEVOJSHME

PROJEKTUES:
"ARKONSTUDIO SH.P.K."
 Licenat N.6996/6
 Administrator:
 Ark. HASJEL ÇIÇO

Drejtori Projekt/ Insh. Konstruktuar	Insh. DIMITER PAPA	NO. 10.000000
Insh. Hibernuesish	Insh. KRISTAQ KALLI	NO. 10.000000
Insh. Qprodet	Insh. GJERGJI LOCI	NO. 10.000000
Insh. Qprodet	Insh. ORJENI MÛCA	NO. 10.000000
Insh. Nderimi		
Insh. Nderimi		
Arkitekte		
Arkitekte		

Objekti
PALLATI NR.8 DHE NR.110, RRUGA "FELIKANI" (5709-5711)


Kapitulli
PROJEKTI I PERFORCIMIT

Titulli i Vizatimit
PERFORCIMI I KOLONAVE ME MURE B/A, M14

Shënimi: Nr. i Fletës
K-68

FONSI BH. PAPA
 PROJEKTIM-ZBATIM
 NR. 110 74998/1

PERFORCIMI I KOLONAVE ME MURE B/A, M14

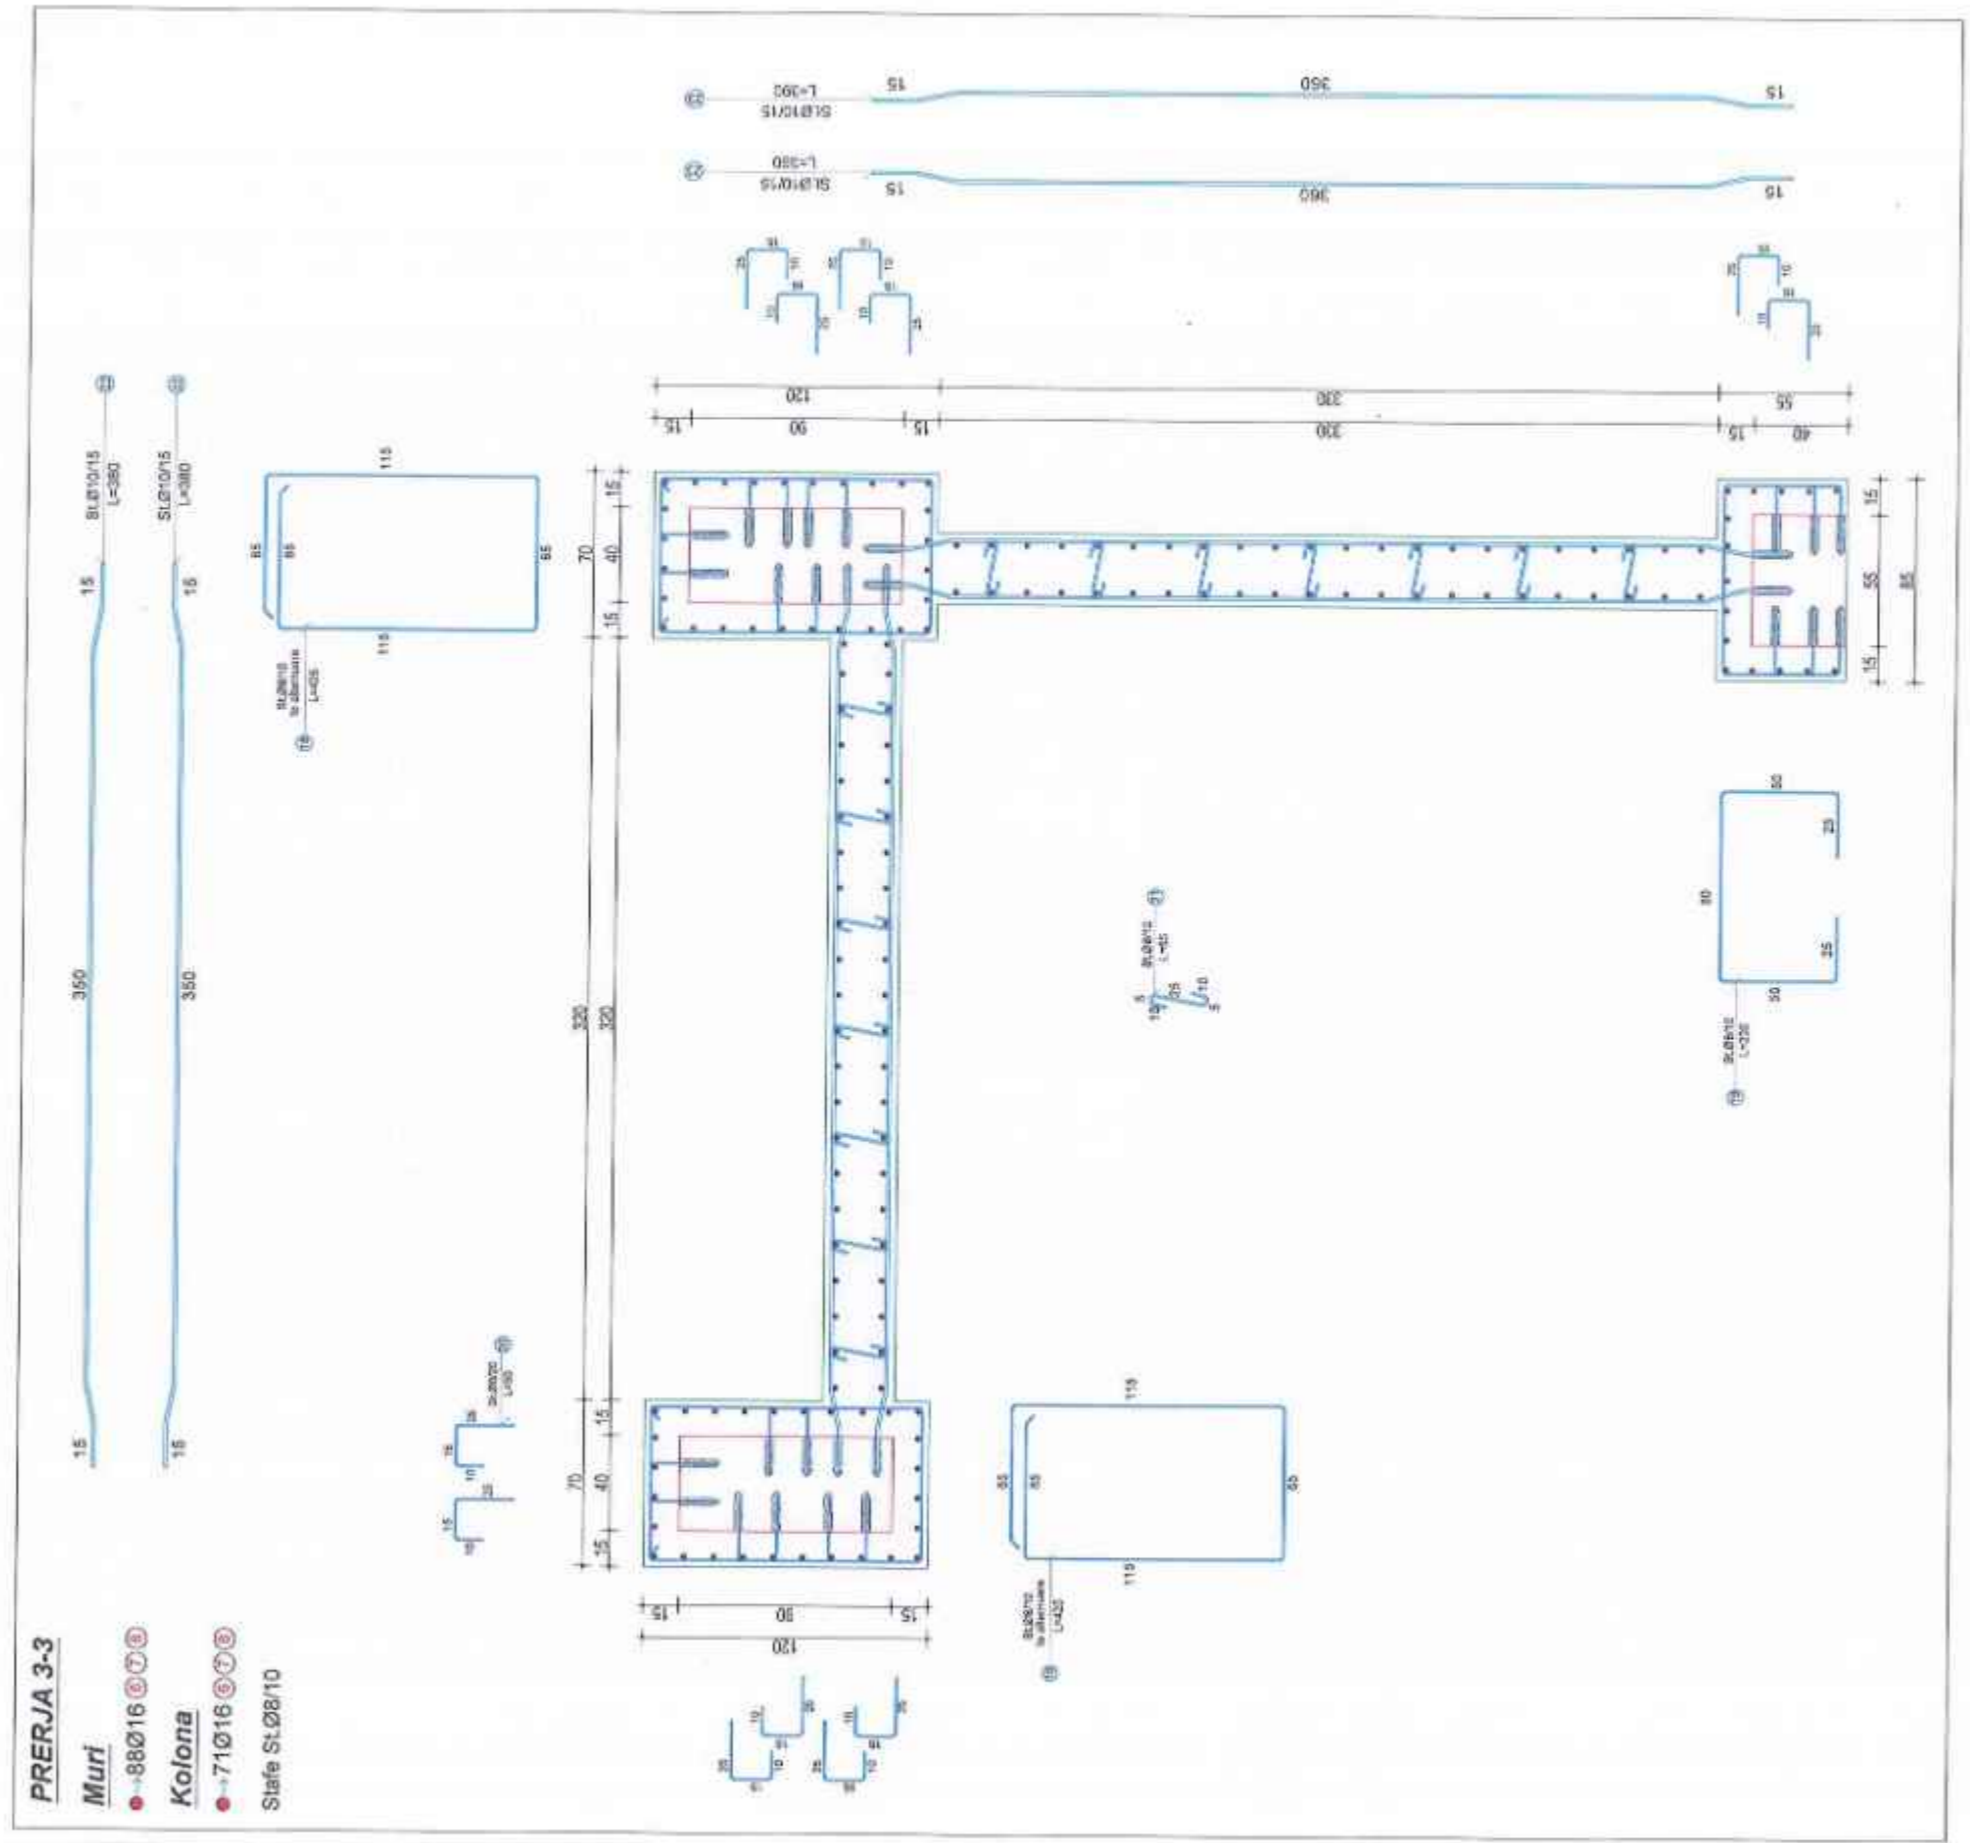

Autoriteti Kontraktor
BASHKIA DURRES

Faza
PROJEKT-ZBATIMI

Titulli i Projektit
HARTIMI I PROJEKTEVE TE NDERHYRJEVE REHABILITUESE - PERSHTATESE TE NEVOJSHME

PROJEKTUES:
"ARKONSTUDIO SH.P.K."
 Licencë N.6996/6
 Administrator:
 Ark. NASJEL ÇIÇO

Drejtori Projekti/ Insh. Konstruktore	Insh. DHIMITER PAPA	09-10-2022
Insh. Hidroteknik	Insh. KRISTAQ KALI	
Insh. Gjesder	Insh. GJEROJI LOCI	
Insh. Gjesder	Insh. ORIENT MUÇA	
Insh. Nivertimi		
Insh. Nivertimi		
Arkitekt		
Arkitekt		

Objekti
PALLATI NR.8 DHE NR.110, RRUGA "PELIKANI" (5709-5711)

Kapitulli
PROJEKTI I PERFORCIMIT


Titulli i Vizatimit
PERFORCIMI I KOLONAVE ME MURE B/A, M14

Shkallë:
 Nr. i Fletës
K-69

**KONSTRUKTORI
 DH. PAPA
 PROJEKTI-M-ZBATIMI
 NR. 24258/1**

PERFORCIMI I KOLONAVE ME MURE B/A, M14

TABELA E SPECIFIKIMIT TE ARMATURES					
Nr.	FORMA DHE PERMASAT [cm]	Ø [mm]	l [m]	n (totale) [cope]	n (totale) [m]
Perforcimi i Kolonave me Mure B/A, M14 (1 Cope)					
1		20	2.00	159	318.00
2		20	4.00	159	636.00
3		20	4.00	159	636.00
4		18	4.00	159	636.00
5		18	4.00	159	636.00
6		16	4.00	159	636.00
7		16	2.15	131	281.65
8		16	4.00	28	112.00
9		14	4.00	28	112.00
10		14	4.00	28	112.00
11		14	2.00	28	56.00
12		10	4.41	234	1031.94
13		10	2.30	117	269.10
14		10	0.50	1220	610.00
15		10	0.55	1638	900.90
16		12	3.80	156	592.80
17		12	3.90	156	608.40
18		8	4.41	203	895.23
19		8	2.30	58	133.40
20		8	0.50	1140	570.00
21		8	0.55	812	446.60
22		10	3.80	76	288.80
23		10	3.90	76	296.40

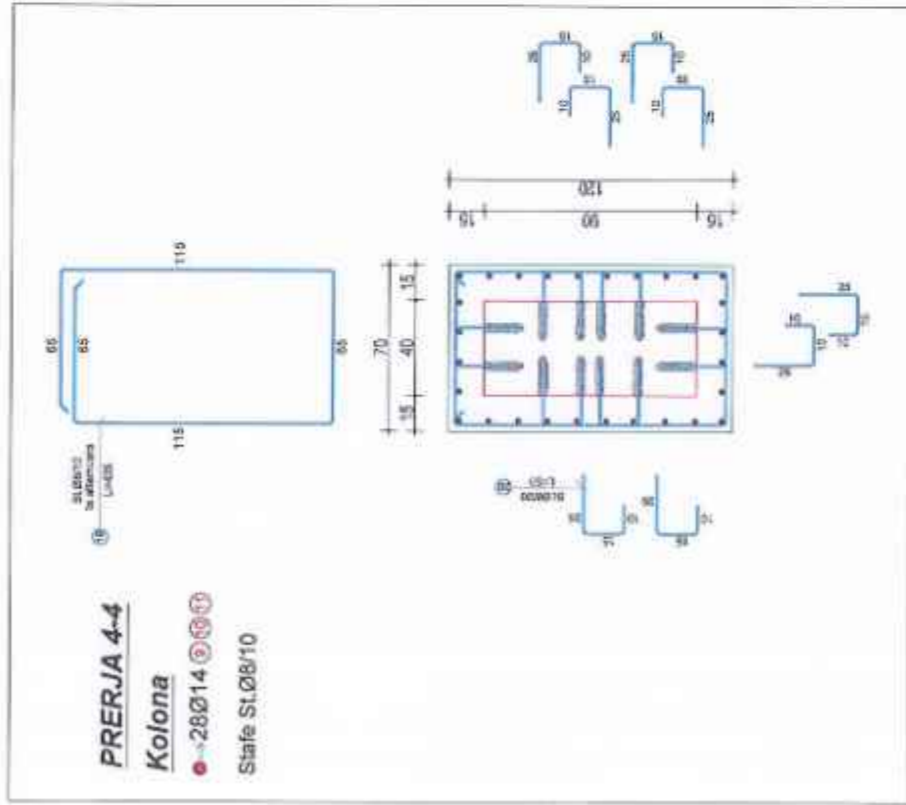

Autoriteti Kontraktor
BASHKIA DURRES

Faza
PROJEKT-ZBATIMI

Titulli i Projektit
HARTIMIN I PROJEKTEVE TE NDERHYRJEVE REHABILITUESE - PERSHITASE TE NEVOJSHME

PROJEKTUES:
"ARKONSTUDIO SH.P.K."
 Licensë N.6996/6
 Administrator:
 Ark. NASJEL ÇICO

Enjftues Projektit/ Insh. Kontraktor	Insh. DHIMITER PAPA	06.10.2019/1
Insh. Hidroteknik	Insh. KRISTAQ KALJ	06.10.2019/2
Insh. Gjendje	Insh. GJERGJI LOÇI	06.10.2019/3
Insh. Gjendje	Insh. ORIENT MUÇA	06.10.2019/4
Insh. Ndertim		
Insh. Ndertim		
Arkitekt		
Arkitekt		

Objekti
PALLATI NR.8 DHE NR.110, RRUGA "PELIKANI" (5709-5711)




Kapitulli
PROJEKTI I PERFORCIMIT

Titulli i Vizatimit
PERFORCIMI I KOLONAVE ME MURE B/A, M14

Shicalla: Nr. i Fletës
K-70

KONS. DH. PAPA
PROJEKTIM-ZBATIM
 NR. 100.74956/1

PERFORCIMI I KOLONAVE ME MURE B/A, M15

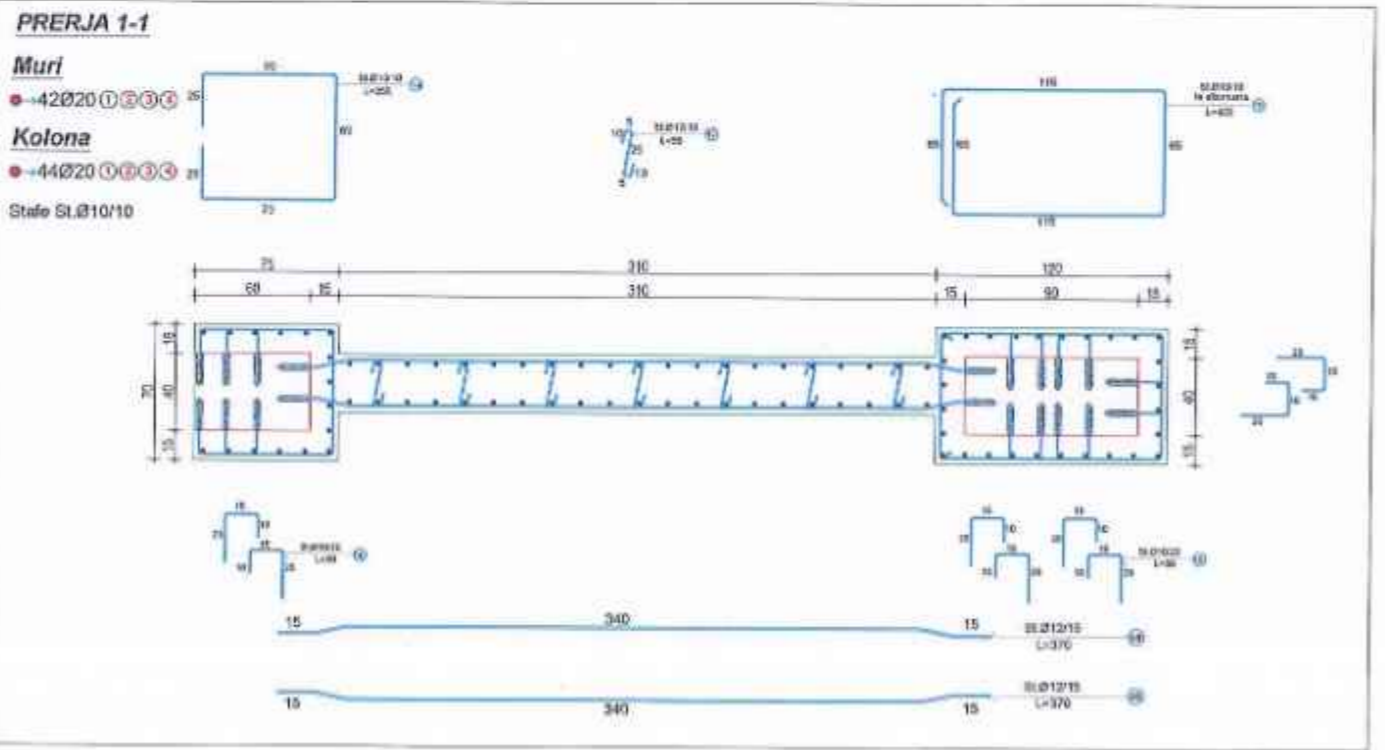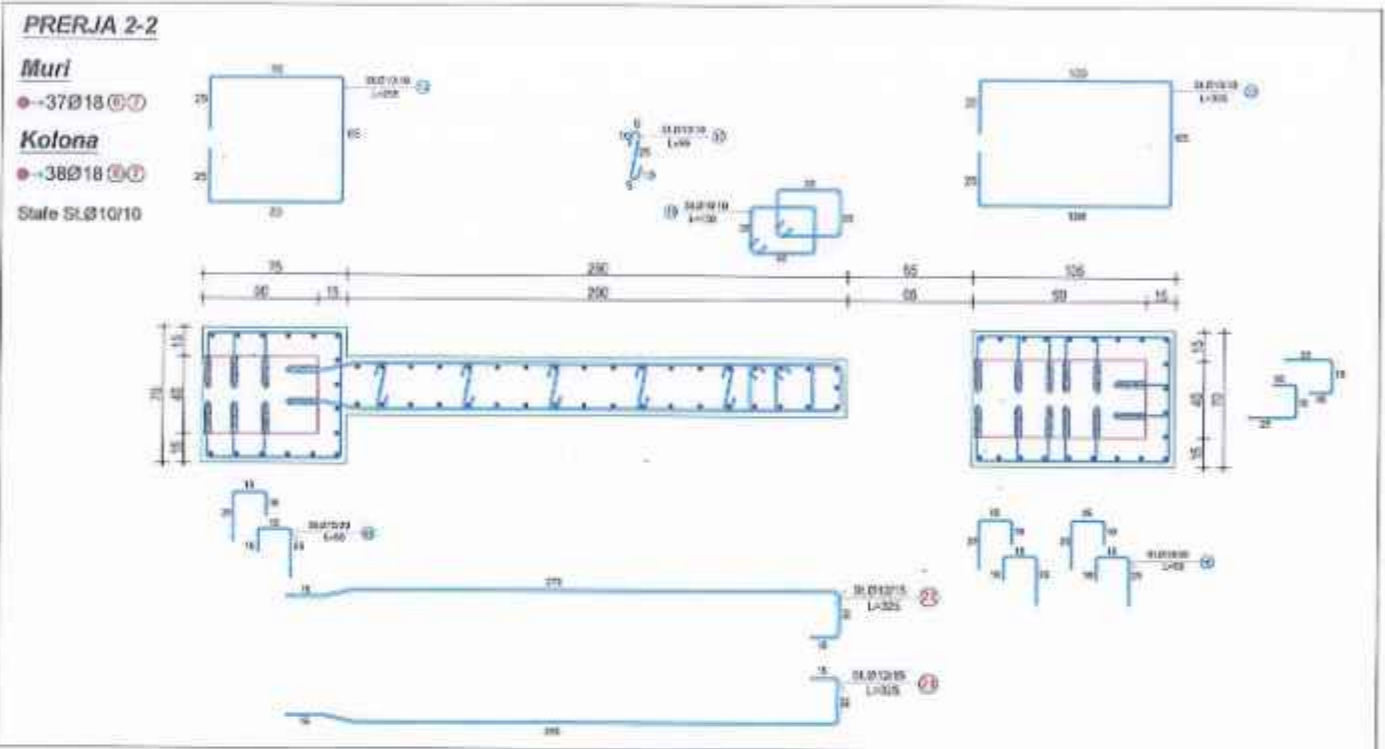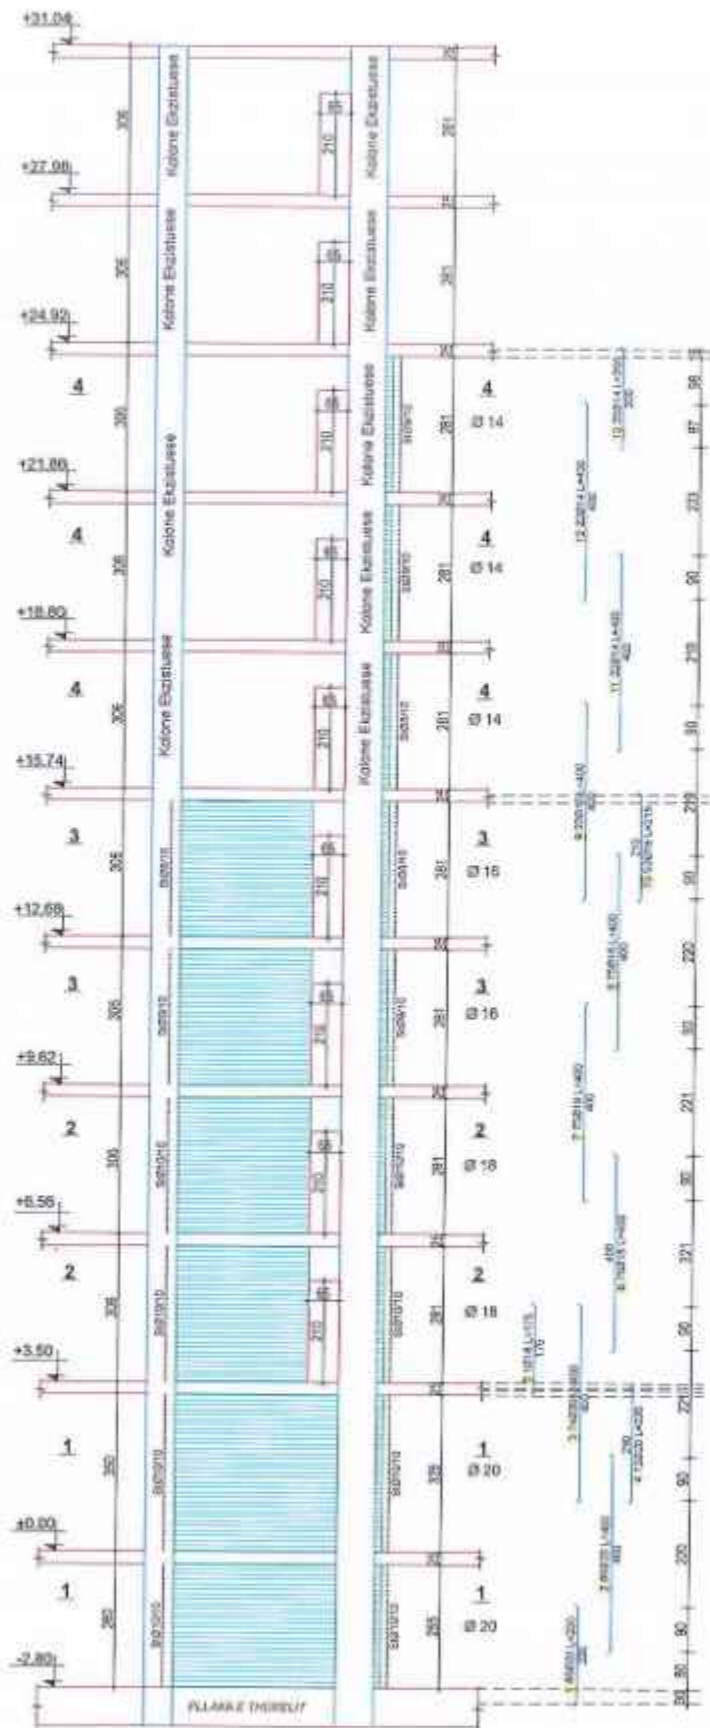

Autoriteti Kontraktor

BASHKIA DURRES

Faza

PROJEKT-ZBATIMI

Titulli i Projektit

HARTIMIN I PROJEKTEVE TE NDERHYRJEVE REHABILITUESE - PERSHATESE TE NEVOJSHME



PROJEKTUES:
"ARKONSTUDIO SH.P.K."
 Licensë N.5996/6
 Administrator:
 Ark. NASJEL ÇIÇO

Drejues Projekti/ Insh. Konstruktiv	Insh. DHUMYTER PAPA	insh. K. ÇIÇO
Insh. Hidroteknik	Insh. KIRSTAQ KALI	insh. H. ÇIÇO
Insh. Qëndor	Insh. GJERMI DOÇI	insh. H. ÇIÇO
Insh. Qëndor	Insh. ORIENT MUÇA	insh. H. ÇIÇO
Insh. Hidroteknik	ARKONSTUDIO	insh. H. ÇIÇO
Insh. Hidroteknik	ARKONSTUDIO	insh. H. ÇIÇO
Arhitekt		
Arhitekt		

Objekti

PALLATI NR.8 DHE NR.110, RRUGA "PELIKANI" (5709-5711)

Kapitulli

PROJEKTI I PERFORCIMIT

Titulli i Viratimit

PERFORCIMI I KOLONAVE ME MURE B/A, M15

Shkalla:

Nr. i Fletës
K-71

ARKONSTUDIO SH.P.K.
PROJEKTIM-ZBATIM
 NR.110 74256/1


PERFORCIMI I KOLONAVE ME MURE B/A, M15

PRERJA 4-4

Kolona

●→22Ø14 (3) (3) (3)

Stafe SL.Ø8/10

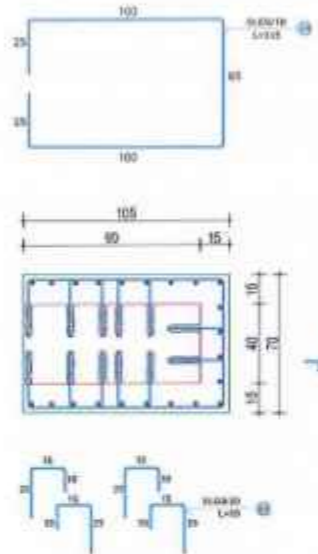

PRERJA 3-3

Muri

●→37Ø15 (3) (3) (3)

Kolona

●→38Ø16 (3) (3) (3)

Stafe SL.Ø8/10

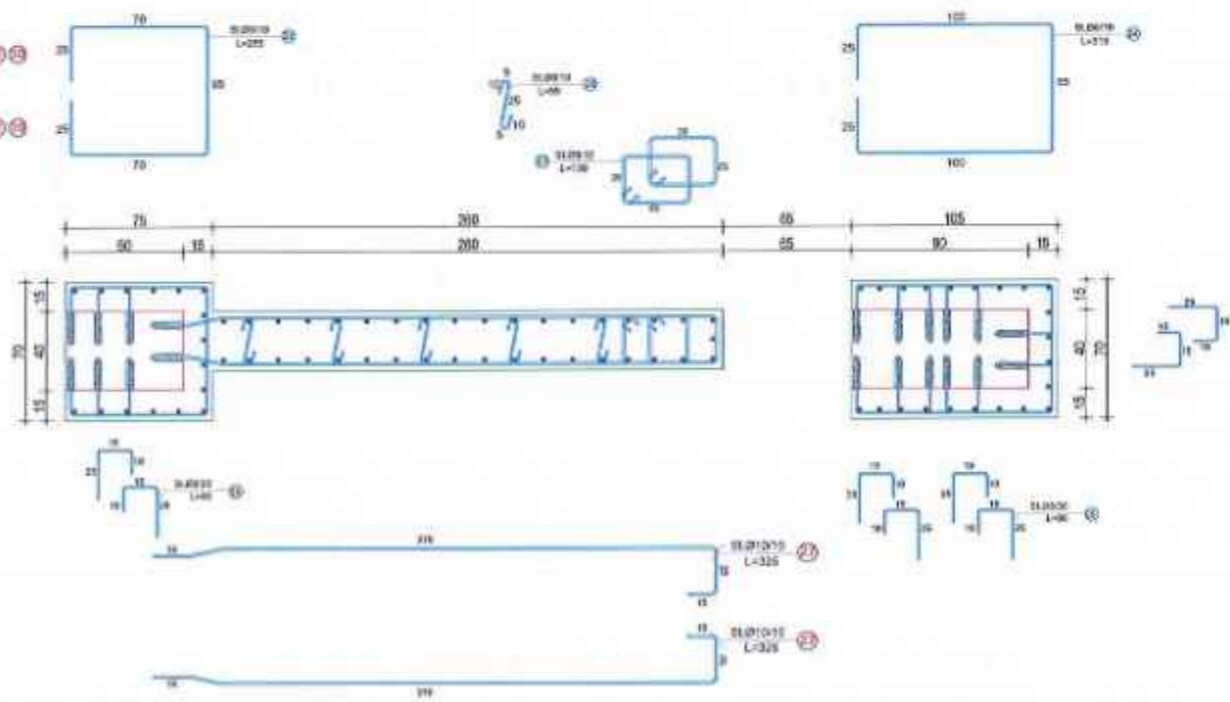


TABELA E SPECIFIKIMIT TE ARMATURES					
Nr	FORMA DHE PERMASAT [cm]	Ø [mm]	l [m]	n (totale) [cope]	(totale) [m]
Perforcimi i Kolonave me Mure B/A, M15 (1 Cope)					
1	200	20	2.00	86	172.00
2	400	20	4.00	86	344.00
3	400	20	4.00	74	296.00
4	200	20	2.30	12	27.60
5	100	18	1.75	1	1.75
6	400	18	4.00	75	300.00
7	400	18	4.00	75	300.00
8	400	18	4.00	75	300.00
9	400	18	4.00	22	88.00
10	215	16	2.15	53	113.95
11	400	14	4.00	22	88.00
12	400	14	4.00	22	88.00
13	300	14	2.00	22	44.00
14	70x70	10	2.55	117	298.35
15	115x115	10	4.41	59	260.19
16	15x25	10	0.50	854	427.00
17	13x25	10	0.55	703	386.65
18	370	12	3.70	80	296.00
19	20x20	10	1.28	116	146.16
20	50x50	10	3.15	58	182.70
21	280	12	3.25	76	247.00
22	70x70	8	2.55	58	147.90
23	20x20	8	1.28	116	146.16
24	180x180	8	3.15	145	456.75
25	10x20	8	0.50	870	435.00
26	13x20	8	0.55	290	159.50
27	280	10	3.25	76	247.00

Autoriteti Kontraktor

BASHKIA DURES

Faza

PROJEKT-ZBATIMI

Titulli i Projektit

HARTIMI I PROJEKTEVE TE NDERHYRJEVE REHABILITUESE - PERSHTATESE TE NEVOJSHME



PROJEKTUES:
"ARKONSTUDIO SH.P.K."
Licensë N.6996/6
Administrator:
Ark. NASJEL ÇIÇO

Dirjuesi Projekt/ Insh. Konstruktiv	Insh. DHIMETER PAPA	INSH. K.110007
Insh. Hidroteknike	Insh. KRISTAQ KALI	INSH. A.101007
Insh. Qendror	Insh. GJERGJI LLOI	INSH. G.101007
Insh. Qendror	Insh. ORIENT MUÇA	INSH. O.101007
Insh. Sfericim		
Insh. Sfericim		
Arkitekte		
Arkitekte		

Objekti

FALLATI NR.8 DHE NR.110, RRUGA "PELIKANI" (5709-5711)

Kapitulli

PROJEKTI I PERFORCIMIT

Titulli i Vinstimit




PERFORCIMI I KOLONAVE ME MURE B/A, M15

Shkalla:

Nr. i Fletës
K-72

**KONSTRUKTORI
DHIMETER PAPA
PROJEKTI-M-ZBATIMI
ME 11.11.2021**

PERFORCIMI I KOLONAVE ME MURE B/A, M16

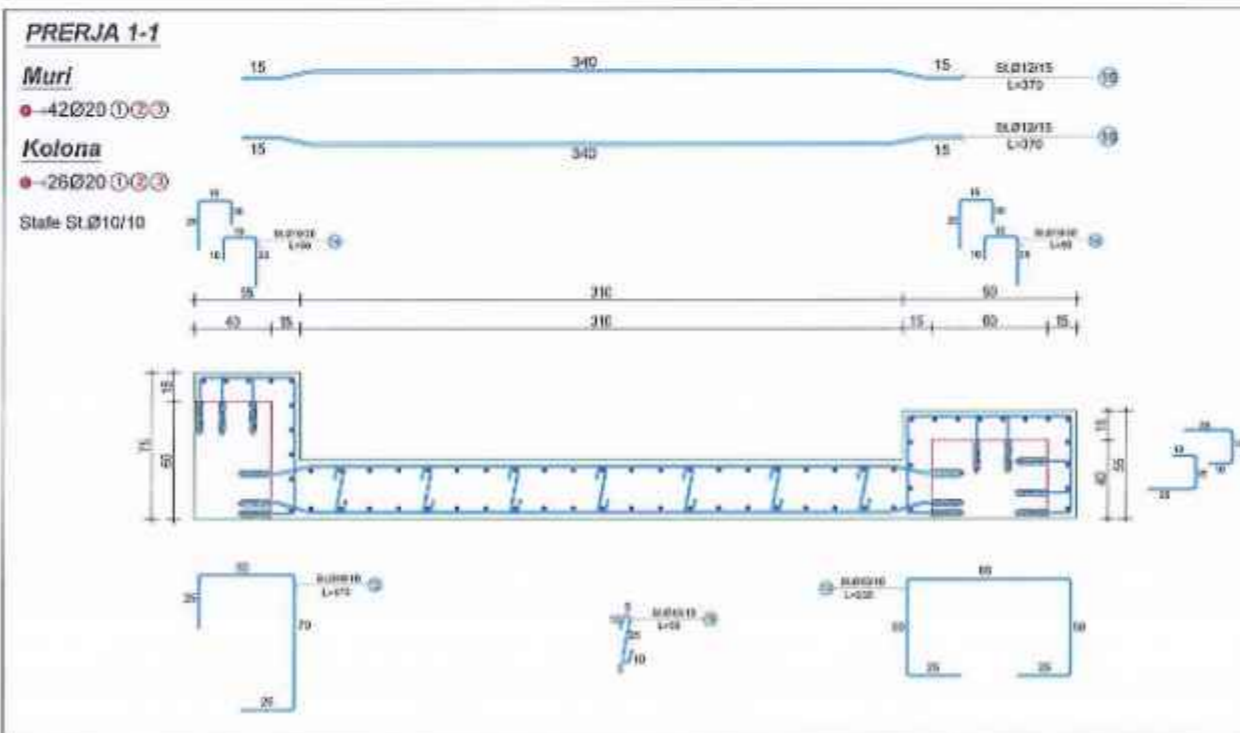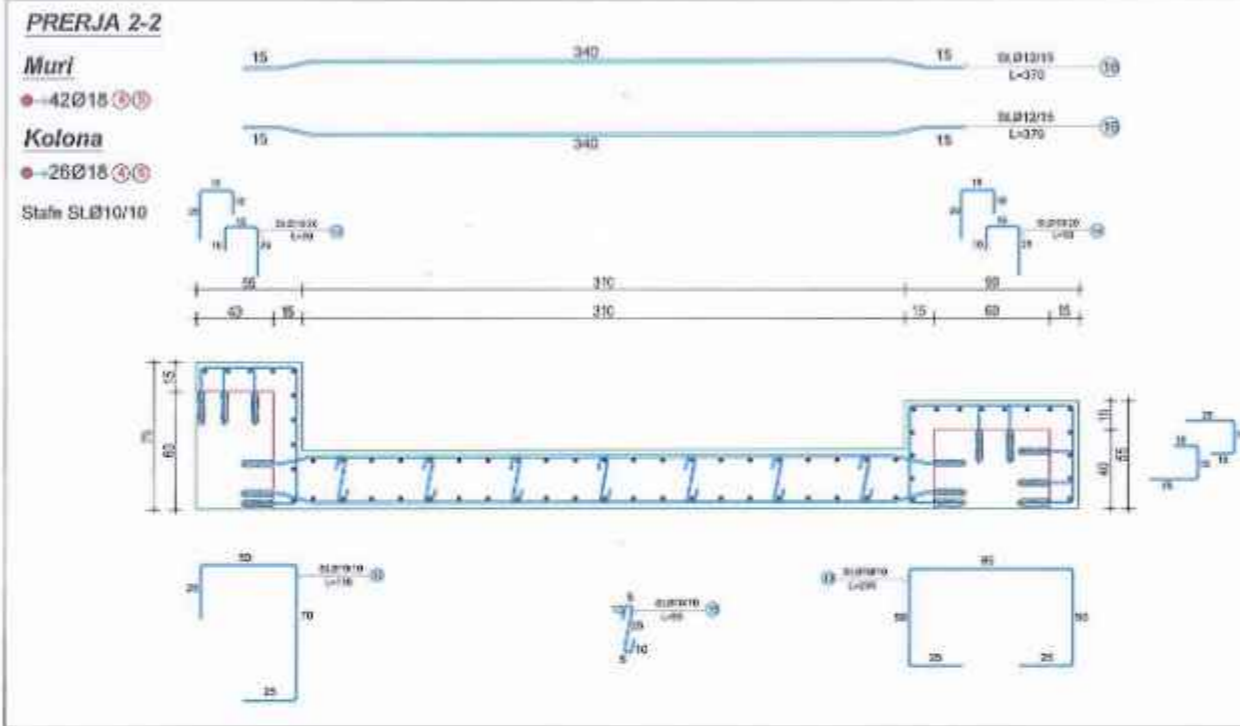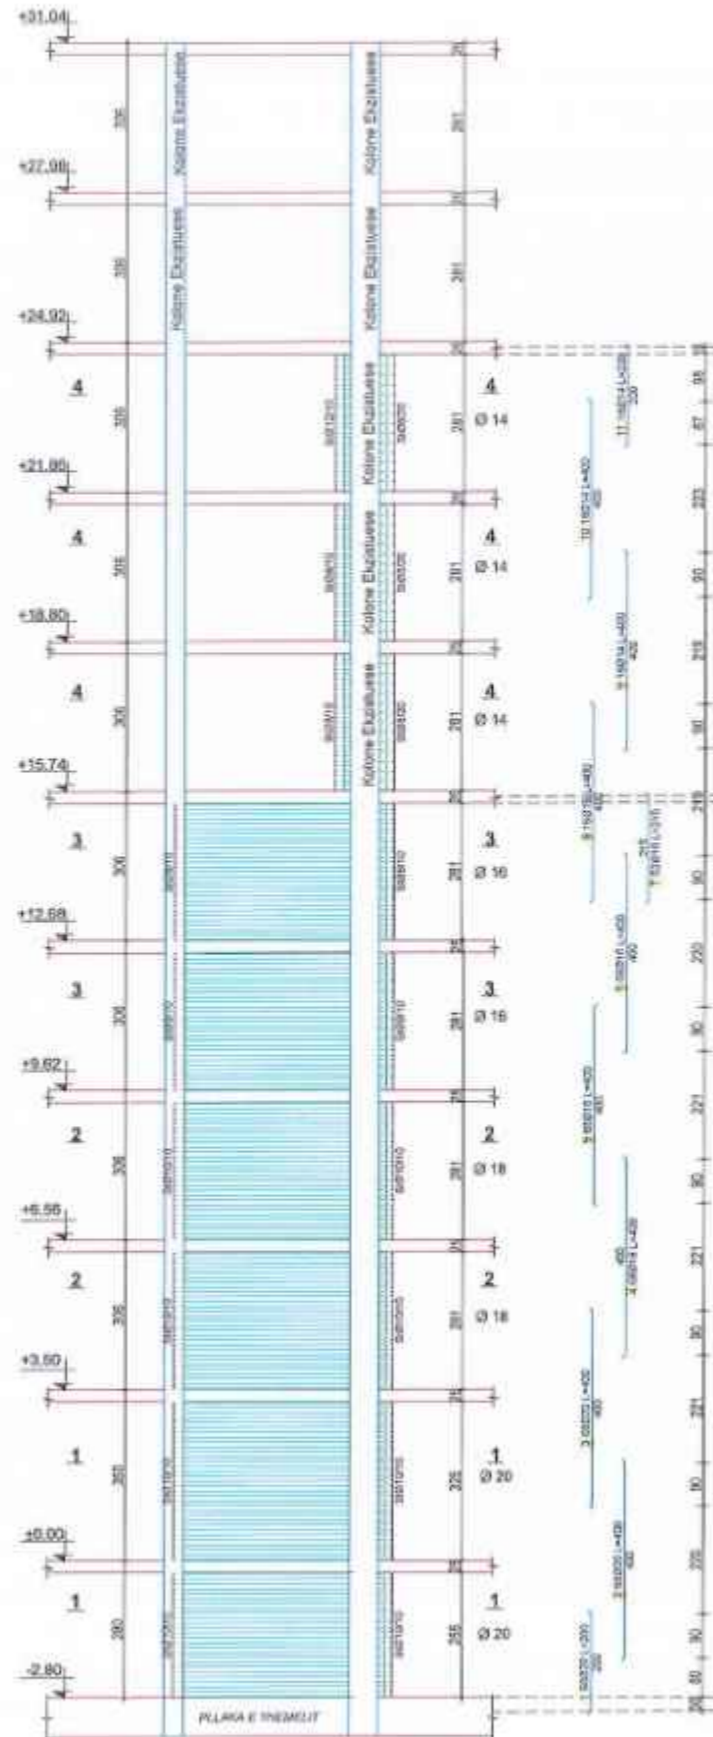

Autoriteti Kontraktor	BASHKIA DURRES
Faza	PROJEKT-ZBATIMI
Titulli i Projektit	HARTIMIN I PROJEKTEVE TE NDERHYRJEVE REHABILITUESE - PERSHTATESE TE NEVOJSHME

PROJEKTUESI:
"ARKONSTUDIO SH.P.K."
 Licenca N.6996/6
 Administrator:
 Ark. NASJEL ÇIÇO

Drejtimi Projekti/ Inzh. Konstruktor	Inzh. DHIMITER PAPA	M. Sc. STANDE
Inzh. Hidroteknik	Inzh. KRISTAQ KALI	M. Sc. RIT DREZ
Inzh. Gjeodez	Inzh. GJEROJ LLOÇI	M. Sc. LINDA
Inzh. Gjeodez	Inzh. OMBERT MUÇA	M. Sc. LINDA
Inzh. Shtetimi		
Inzh. Shtetimi		
Arkitekte		
Arkitekte		

Objekti
PALLATI NR.8 DHE NR.110, RRUGA "PELIKANI" (5709-5711)

Kapitulli
PROJEKTI I PERFORCIMIT

Titulli i Vizimitit
PERFORCIMI I KOLONAVE ME MURE B/A, M16

Shkalla:
 Nr. i Fletës
K-73

TR. DH. PAPA
PROJEKTIM-ZBATIM
 NR. LIC. 24956/1

PERFORCIMI I KOLONAVE ME MURE B/A, M16

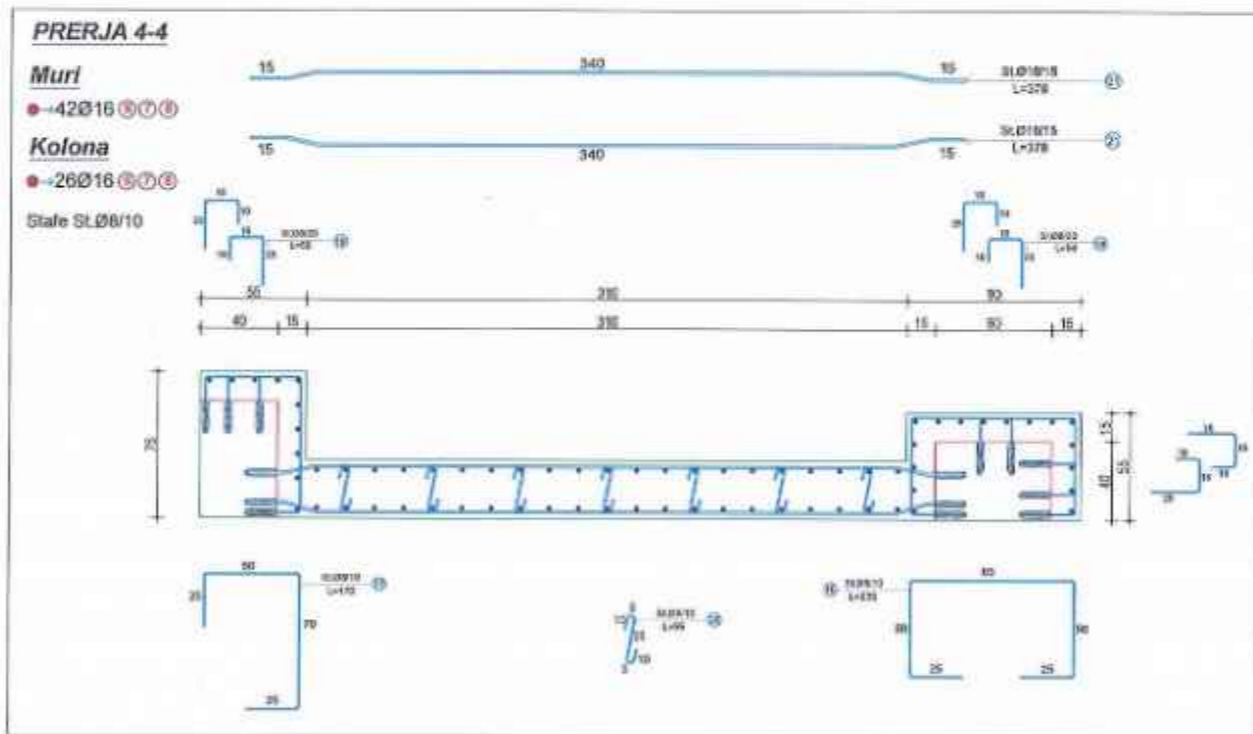
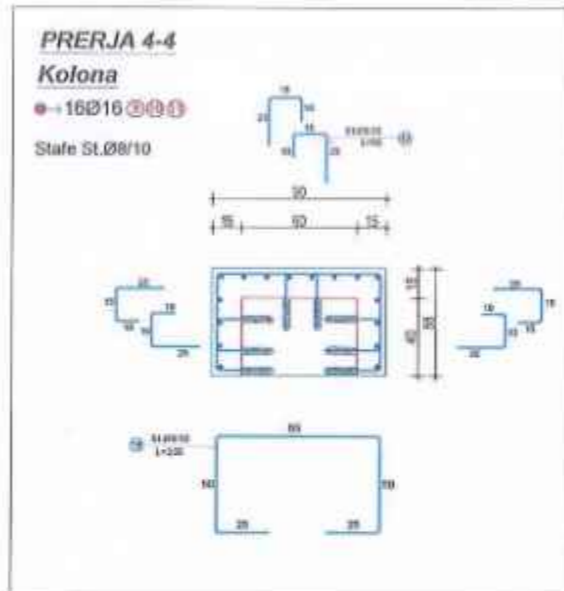


TABELA E SPECIFIKIMIT TE ARMATURES					
Nr.	FORMA DHE PERMASAT [cm]	Ø [mm]	l [m]	n [cope]	l(totale) [m]
Perforcimi i Kolonave me Mure B/A, M16 (1 Cope)					
1	200	20	2.00	68	136.00
2	400	20	4.00	68	272.00
3	400	20	4.00	68	272.00
4	400	18	4.00	68	272.00
5	400	18	4.00	68	272.00
6	400	16	4.00	68	272.00
7	215	16	2.15	52	111.80
8	400	16	4.00	16	64.00
9	400	14	4.00	16	64.00
10	400	14	4.00	16	64.00
11	200	14	2.00	16	32.00
12		10	1.70	117	198.90
13		10	2.35	117	274.95
14		10	0.50	366	183.00
15		10	0.55	819	450.45
16		12	3.90	185	721.50
17		8	1.70	58	98.60
18		8	2.35	116	272.60
19		8	0.50	405	202.50
20		8	0.55	406	223.30
21		10	3.86	76	293.36

Autoriteti Kontraktor
BASHKIA DURRES

Faza
PROJEKT-ZBATIMI

Titulli i Projektit
HARTIMIN I PROJEKTEVE TE NDERHYRJEVE REHABILITUESE - PERSHTATESE TE NEVOJSHME

PROJEKTUES:
"ARKONSTUDIO SH.P.K."
Licensë N.6996/5
Administrator:
Art. NASJEL ÇIÇO

Drejues Projekti/ Insh. Konstruktore	Insh. DHIMITER PAPA	
Insh. Hidroteknikë	Insh. KRISTAQ KALI	
Insh. Gjeodet	Insh. GJERGJI LOÇI	
Insh. Gjeodet	Insh. ORIENT MUÇA	
Insh. Nderimit		
Insh. Nderimit		
Arhitekte		
Arhitekte		

Objekti
PALLATI NR.5 DHE NR.110, RRUGA "PELIKANI" (5709-5711)

Kapitulli
PROJEKTI I PERFORCIMIT

Titulli i Vizatimit
PERFORCIMI I KOLONAVE ME MURE B/A, M16

Shkalla:
K-74

ARKONSTUDIO SH. PAPA
PROJEKTIM-ZBATIM
NR. VITE 74256/1

PERFORCIMI I KOLONAVE ME MURE B/A, M17

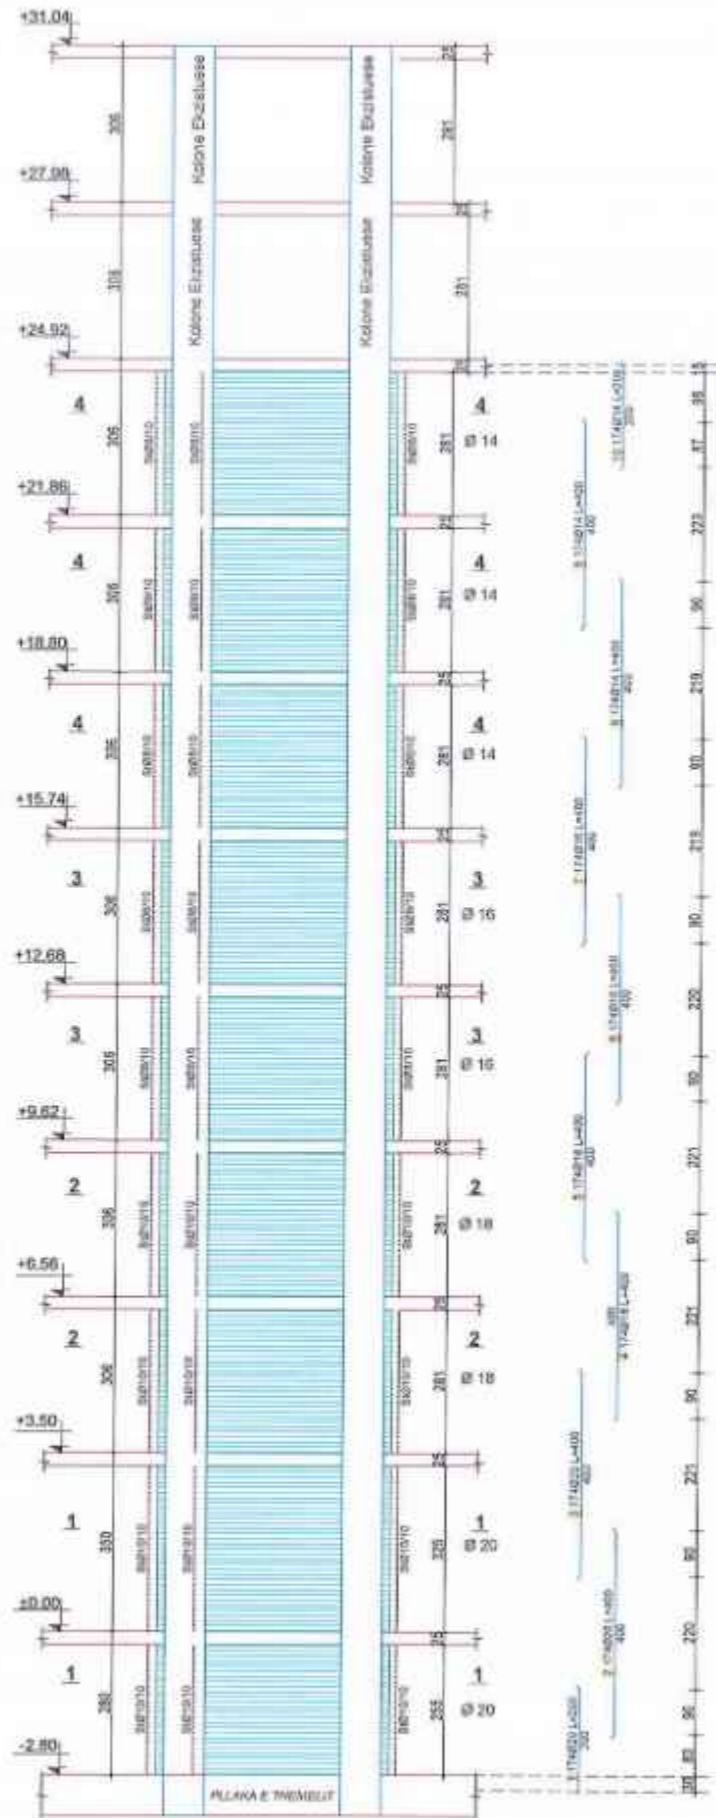


TABELA E SPECIFIKIMIT TE ARMATURES					
Nr.	FORMA DHE PERMASAT [cm]	Ø [mm]	l [m]	n [cope]	l(totale) [m]
Perforcimi i Kolonave me Mure B/A, M17 (1 Cope)					
1	200	20	2.00	174	348.00
2	400	20	4.00	174	696.00
3	400	20	4.00	174	696.00
4	400	18	4.00	174	696.00
5	400	18	4.00	174	696.00
6	400	16	4.00	174	696.00
7	400	16	4.00	174	696.00
8	400	14	4.00	174	696.00
9	400	14	4.00	174	696.00
10	200	14	2.00	174	348.00
11		10	2.55	468	1193.40
12		10	0.50	976	488.00
13		10	0.55	2106	1158.30
14		12	3.20	312	998.40
15		12	3.80	156	592.80
16		8	2.55	580	1479.00
17		8	0.50	1200	600.00
18		8	0.55	2465	1355.75
19		10	3.16	380	1200.80
20		10	3.76	190	714.40

Autoriteti Kontraktor
BASHKIA DURRES
 Forma **PROJEKT-ZBATIMI**
 Titulli i Projektit
HARTIMIN I PROJEKTEVE TE NDERHYRJEVE REHABILITUESE - PERSHTATESE TE NEVOJSHME

PROJEKTUES:
"ARKONSTUDIO SH.P.K."
 Licensë N.6996/6
 Administrator:
 Ark. MASJEL ÇIÇO

Ark. DHEMITER PAPA
 Ark. KRISTIAQ KALLI
 Ark. GJERGJI LOCI
 Ark. ORIENT STUCA

Objekti
PALLATI NR.8 DHE NR.110, RRUGA "PELIKANI" (8709-5711)

Kapitulli
PROJEKTI I PERFORCIMIT

Titulli i Vizatimit
PERFORCIMI I KOLONAVE ME MURE B/A, M17

Shkalla: Nr. i Fletës
K-75

ARKONSTUDIO SH.P.K.
PROJEKTIM-ZBATIM
 Nr. 74556/1

PERFORCIMI I KOLONAVE ME MURE B/A, M17

PRERJA 1-1


Muri

● - 106Ø20 (1) (2) (3)

Kolona

● - 68Ø20 (1) (2) (3)


Siafe St.Ø10/10

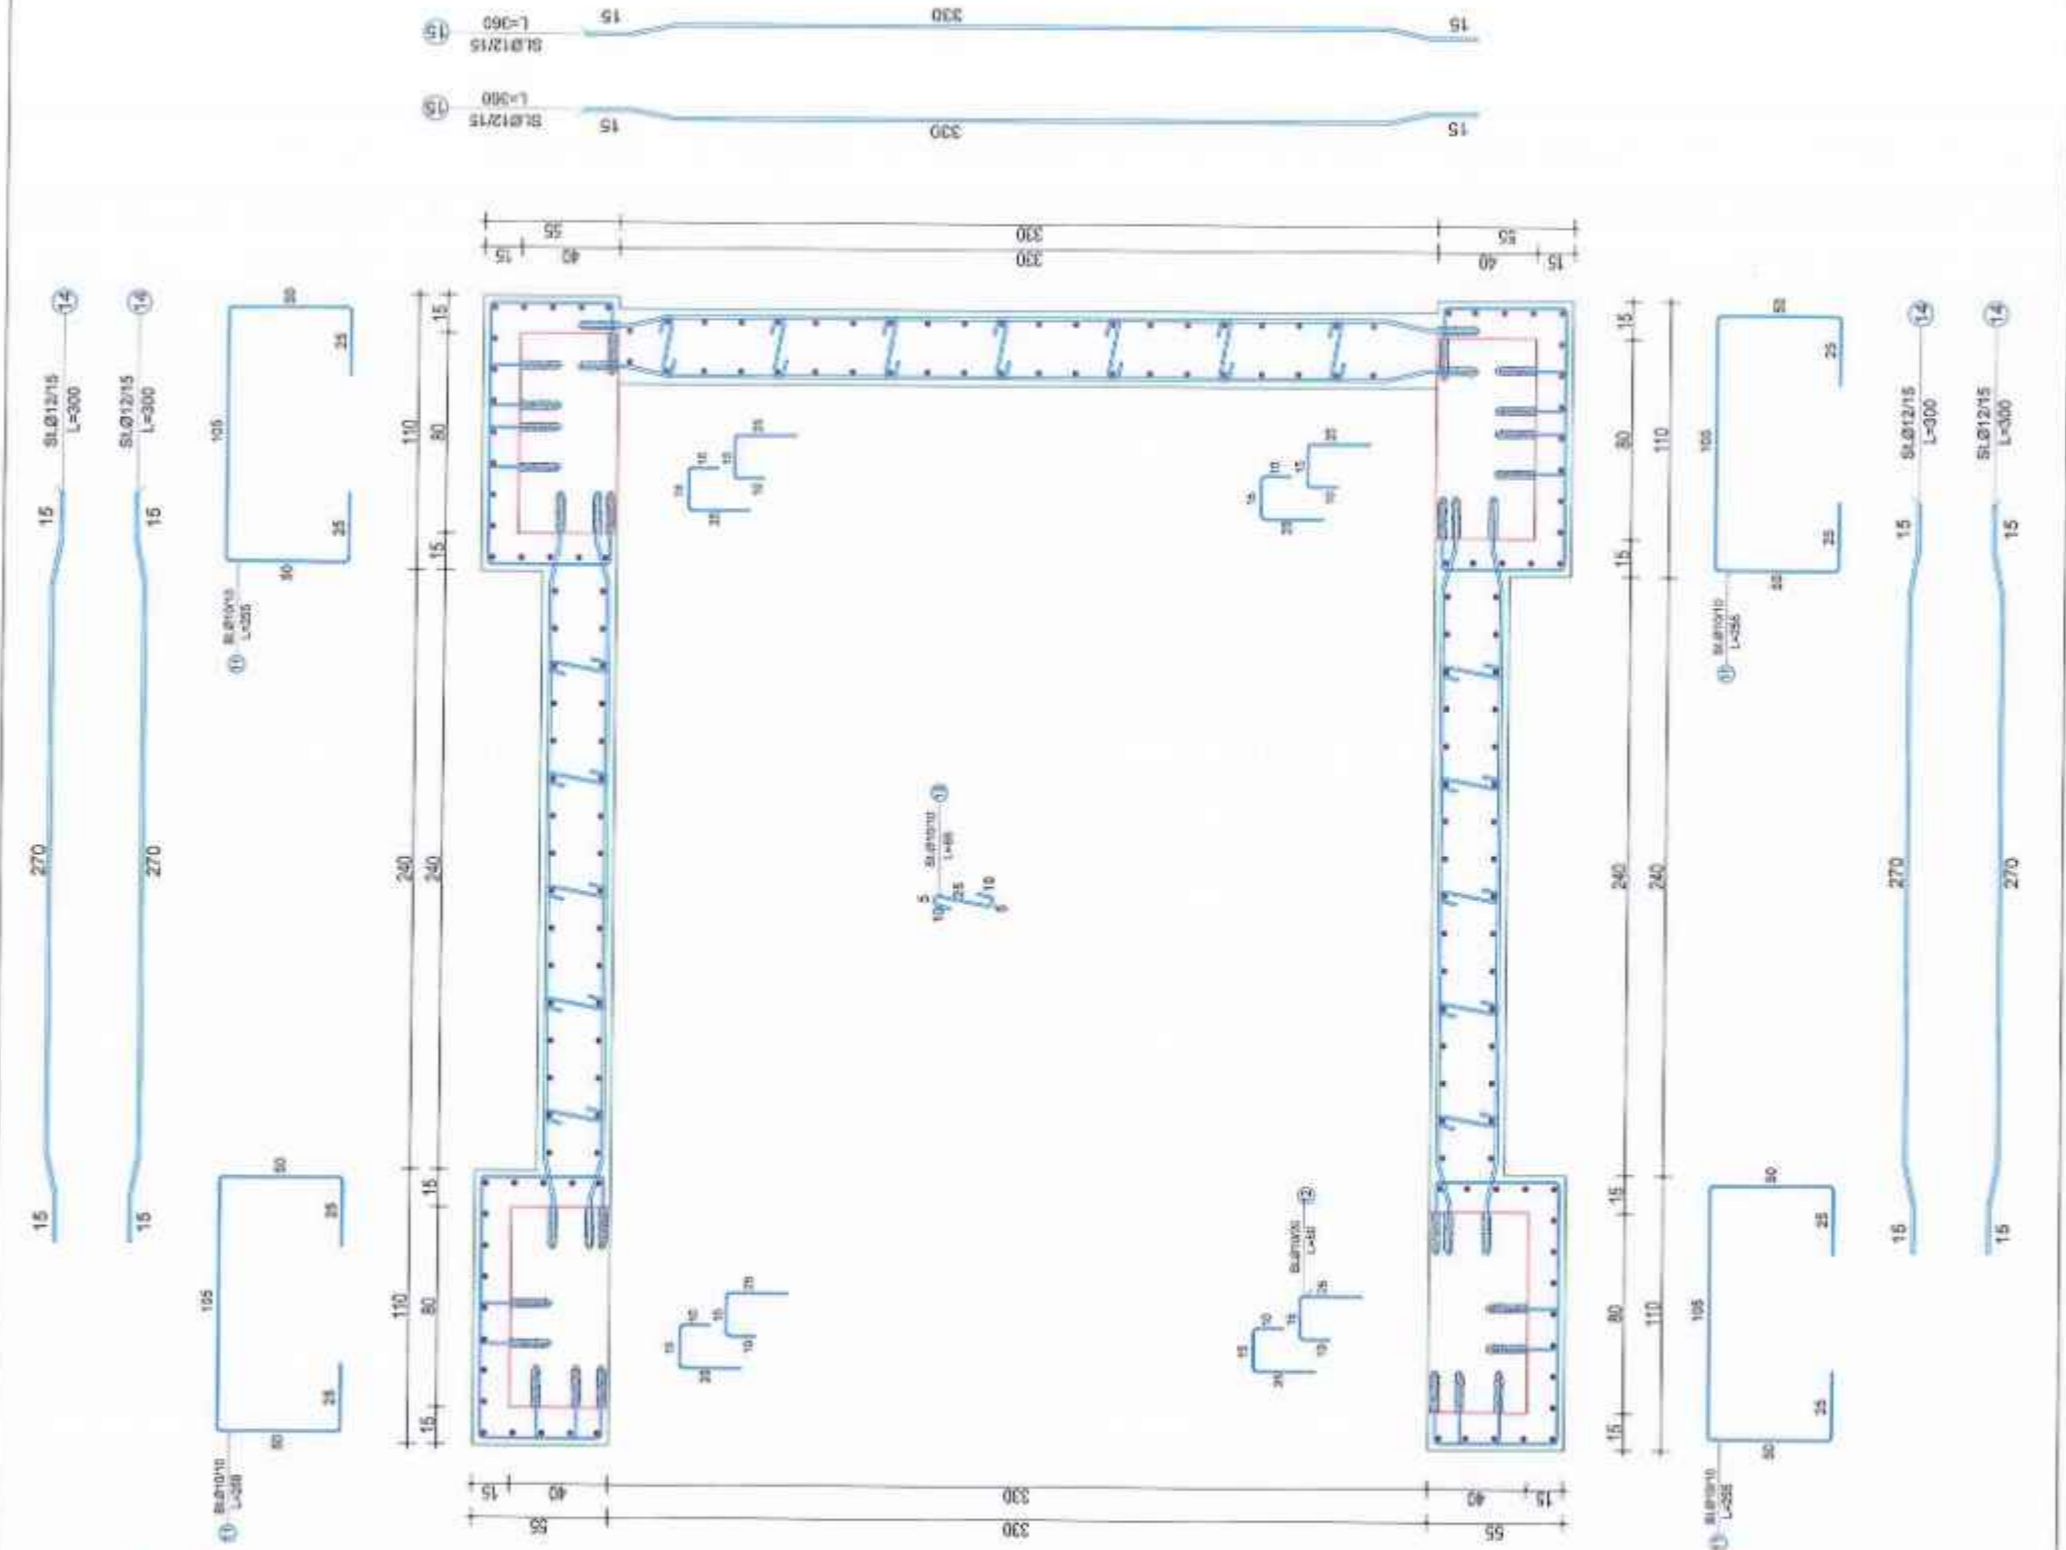

Autoriteti Kontraktor
BASHKIA DURRES

Faza
PROJEKT-ZBATIMI

Titulli i Projektit
HARTIMI I PROJEKTEVE TE NDERHYRJEVE REHABILITUESE - PERSHTATESE TE NEVOJSHME


PROJEKTUES:
"ARKONSTUDIO SH.P.K."
 Licencë N.6996/6
 Administrator:
 Arif. NASJEL ÇIÇO

Drejues Projekti/ Inzh. Konstruktiv	Inzh. DHIMTER PAPA	Pr. Sh. KULTUR
Inzh. Hidroteknik	Inzh. KEMETAJ KALI	Pr. Sh. PZ MARR
Inzh. Qjendet	Inzh. GJERGJI LOÇI	Pr. Sh. PZ MARR
Inzh. Qjendet	Inzh. OMERT MUÇA	Pr. Sh. PZ MARR
Inzh. Ndertimi		
Inzh. Ndertimi		
Arkitekt		
Arkitekt		

Objekti
PALLATI NR.8 DHE NR.110, RRUGA "PELIKANI" (5709-5711)


Kapitulli
PROJEKTI I PERFORCIMIT

Titulli i Vizatimit
PERFORCIMI I KOLONAVE ME MURE B/A, M17

Shkalla:
K-76

KOHS. DH. PAPA
 PROJEKTI I PERFORCIMIT
 NR. 110/17/958/1

PERFORCIMI I KOLONAVE ME MURE B/A, M17

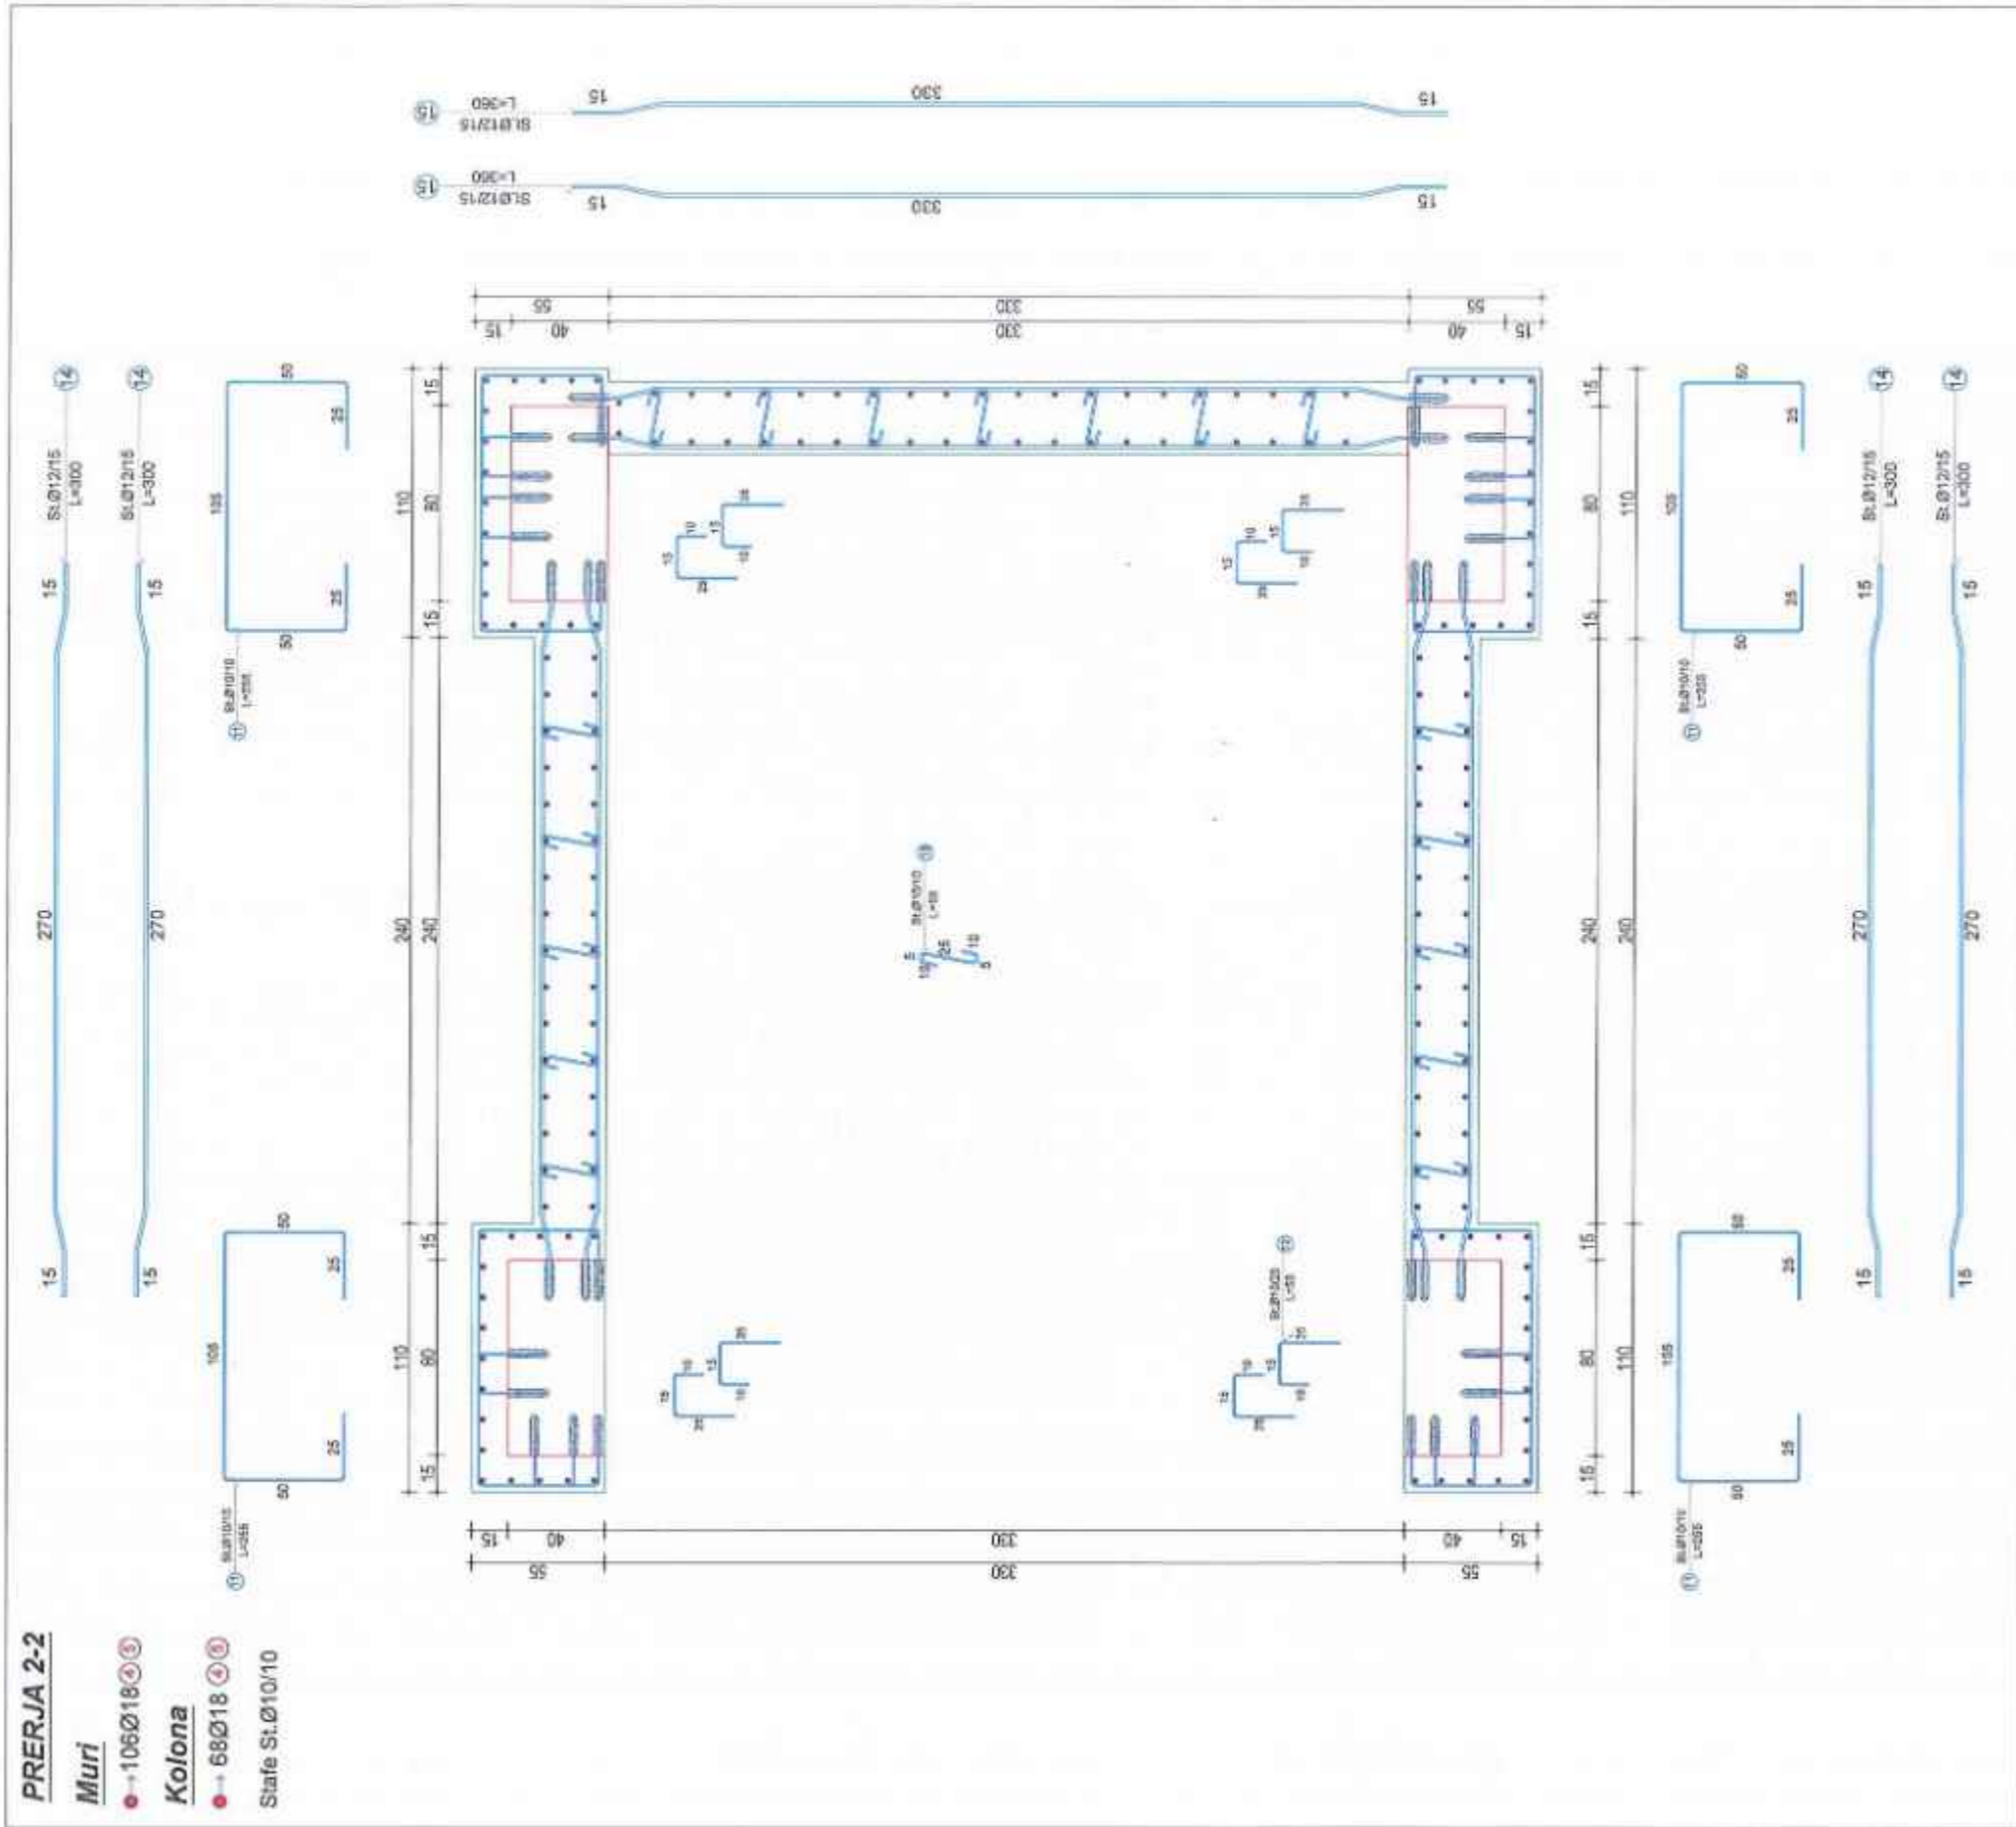

Autoriteti Kontraktor
BASHKIA DURRES

Faza
PROJEKT-ZBATIMI

Titulli i Projektit
HARTIMI I PROJEKTEVE TE NDERHYRJEVE REHABILITUESE - PERSHTATESE TE NEVOJSHME

PROJEKTUES:
"ARKONSTUDIO SH.P.K."
 Licencë N.6996/6
 Administrator:
 Ark. NASHEL ÇIÇO

Drejues Projekti, Insh. Konstruktiv	Insh. DHIMITER PAPA	(10.10.6.10147)
Insh. Hidroteknik	Insh. KRISTAQ KALI	(10.10.6.10147)
Insh. Gjeomet	Insh. GJERGJI LOÇI	(10.10.6.10147)
Insh. Gjeomet	Insh. ORIENT MUCA	(10.10.6.10147)
Insh. Ndërtimi		
Insh. Ndërtimi		
Arkitekte		
Arkitekte		

Objekti
PALLATI NR.8 DHE NR.110, RRUGA "PELIKANI" (S709-S711)

Kapitulli
PROJEKTI I PERFORCIMIT


Titulli i Vizatimit
PERFORCIMI I KOLONAVE ME MURE B/A, M17

Shkalla:
 Nr. i Pletës
K-77

KONSTRUKTIV. PAPA
PROJEKTIM-ZBATIM
 NR. LIC. 74956/1

PERFORCIMI I KOLONAVE ME MURE B/A, M17

PRERJA 3-3
Muri
 ● → 106Ø16
Kolona
 ● → 68Ø16
 Staffe St. Ø8/10

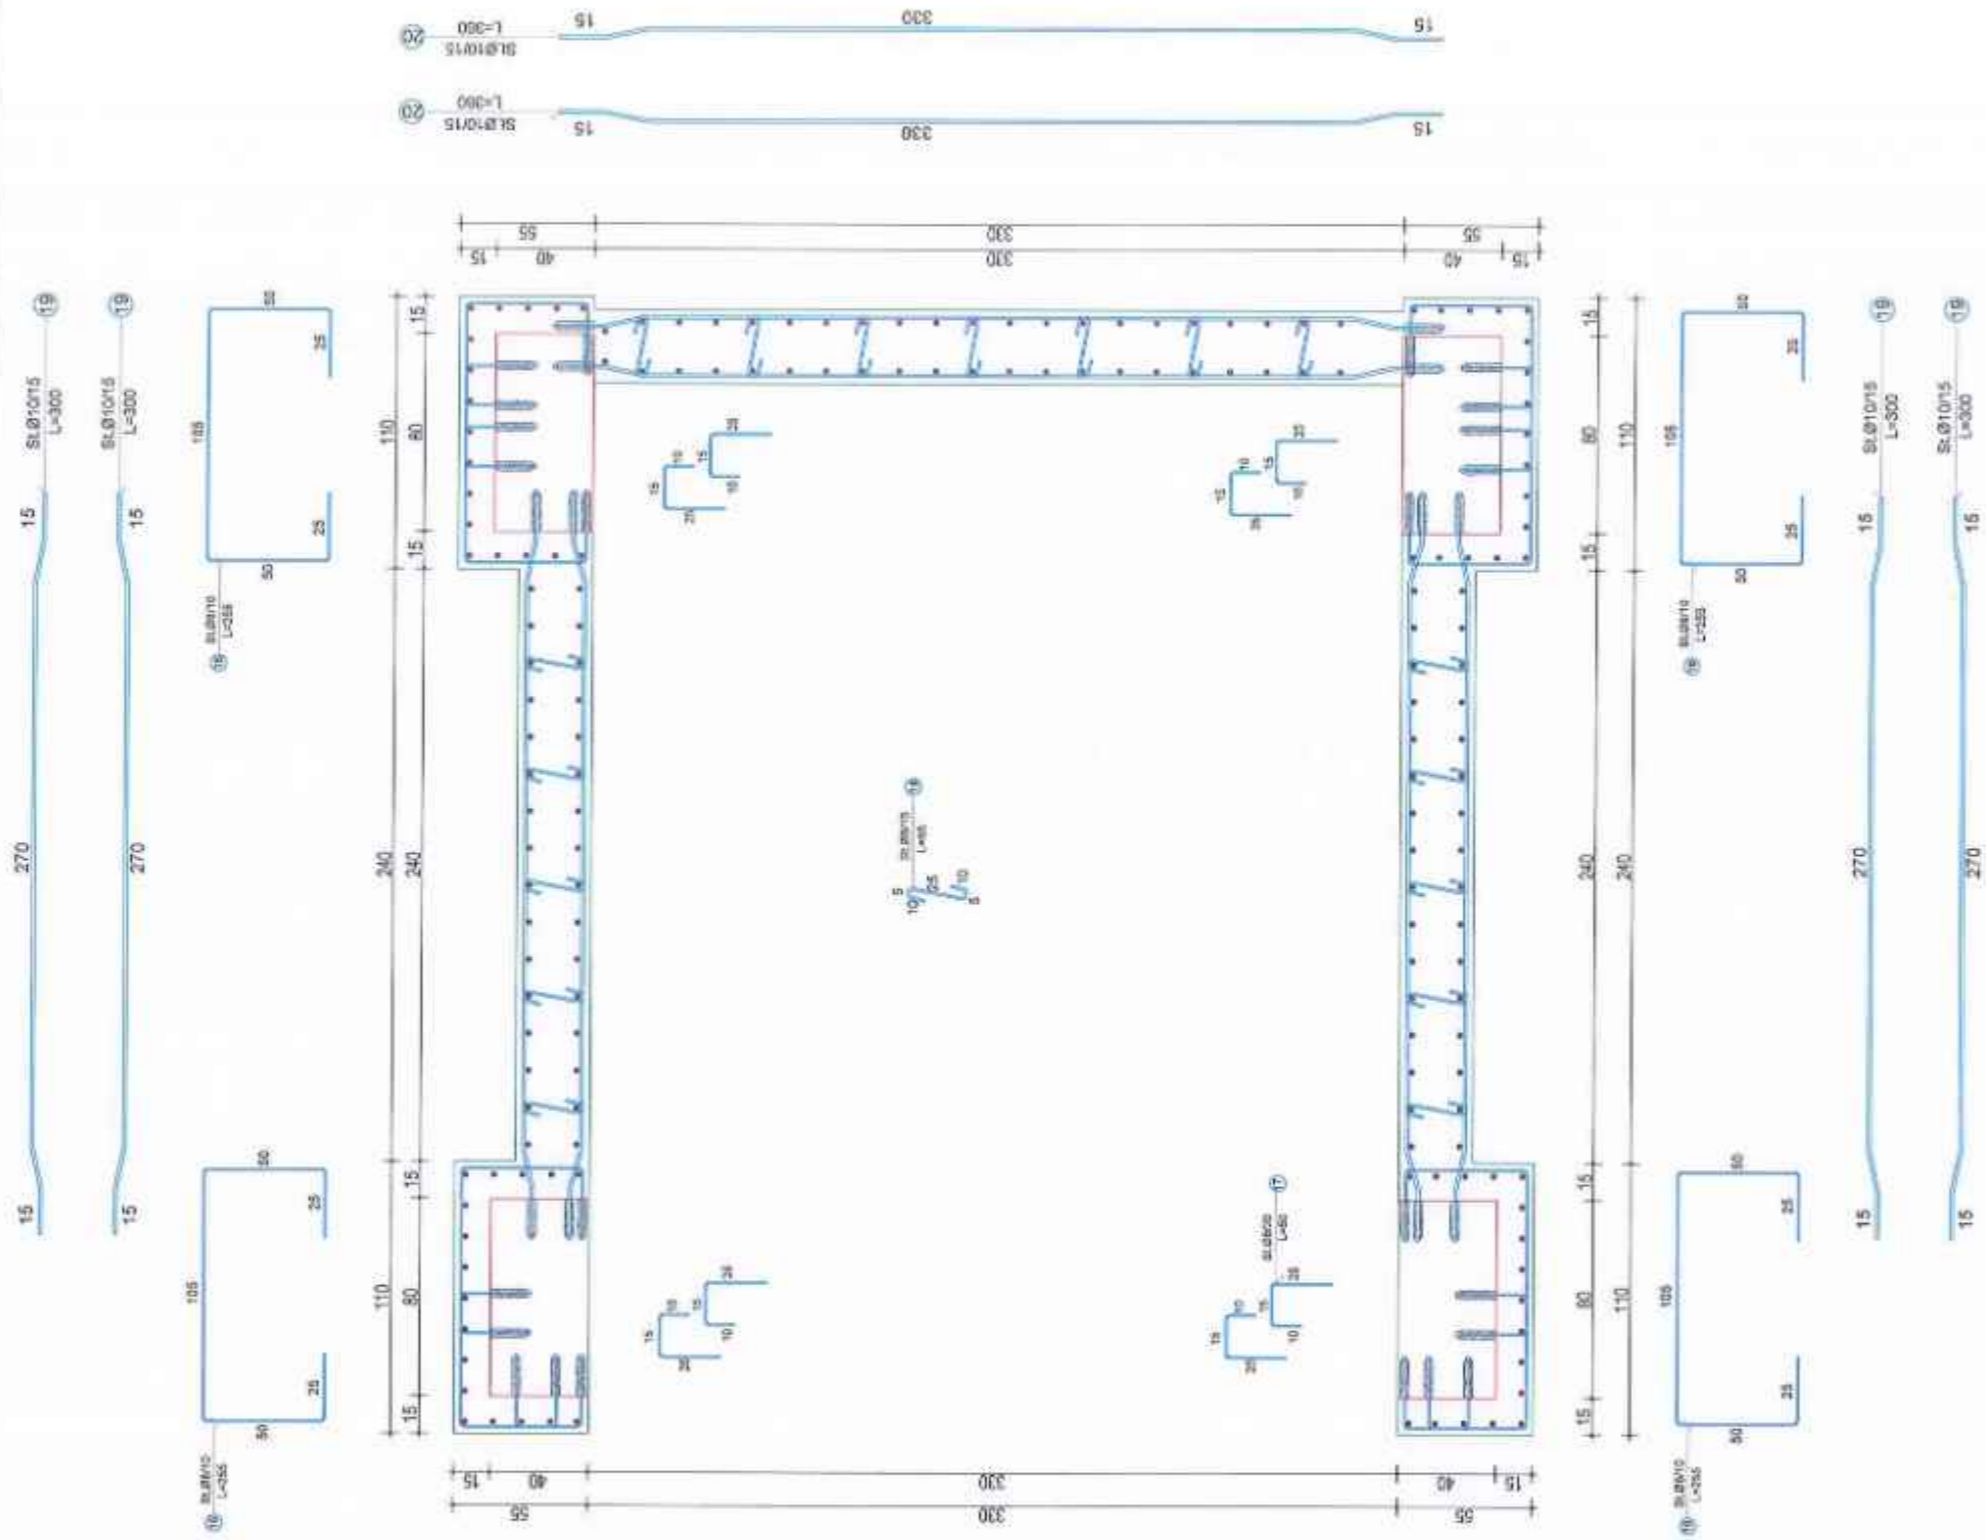

Autoriteti Kontraktor
BASHKIA DURES
 Faza
PROJEKT-ZBATIMI
 Titulli i Projektit
HARTIMI I PROJEKTEVE TE NDERHYRJEVE REHABILITUESE - PERSHTATESE TE NEVOJSHME

PROJEKTUES:
"ARKONSTUDIO SH.P.K."
 Licenca N.6996/6
 Administrator:
 Ark. NASJEL ÇIÇO

Drejtes Projektit/ Inzh. Kontrollor	Inzh. DHIMTER PAPA	19.10.2019
Inzh. Hidroteknik	Inzh. KRISTAQ KALLI	19.10.2019
Inzh. Gjeodez	Inzh. GJERGJ LLOCI	19.10.2019
Inzh. Gjeomet	Inzh. ORIENT MUÇA	19.10.2019
Inzh. Mëterim	ARKONSTUDIO	19.10.2019
Inzh. Mëterim	ARKONSTUDIO	19.10.2019
Arkitekte		
Arkitekte		

Objekti
PALLATI NR.8 DHE NR.110, RRUGA 'PELIKANI' (5709-5711)


Kapitulli
PROJEKTI I PERFORCIMIT

Titulli i Vizimit
PERFORCIMI I KOLONAVE ME MURE B/A, M17

Shkala:
 Nr. i Fletës
K-78

KONS. DH. PAPA
PROJEKTIM-ZBATIM
 19.10.2019 1258/1

PERFORCIMI I KOLONAVE ME MURE B/A, M17

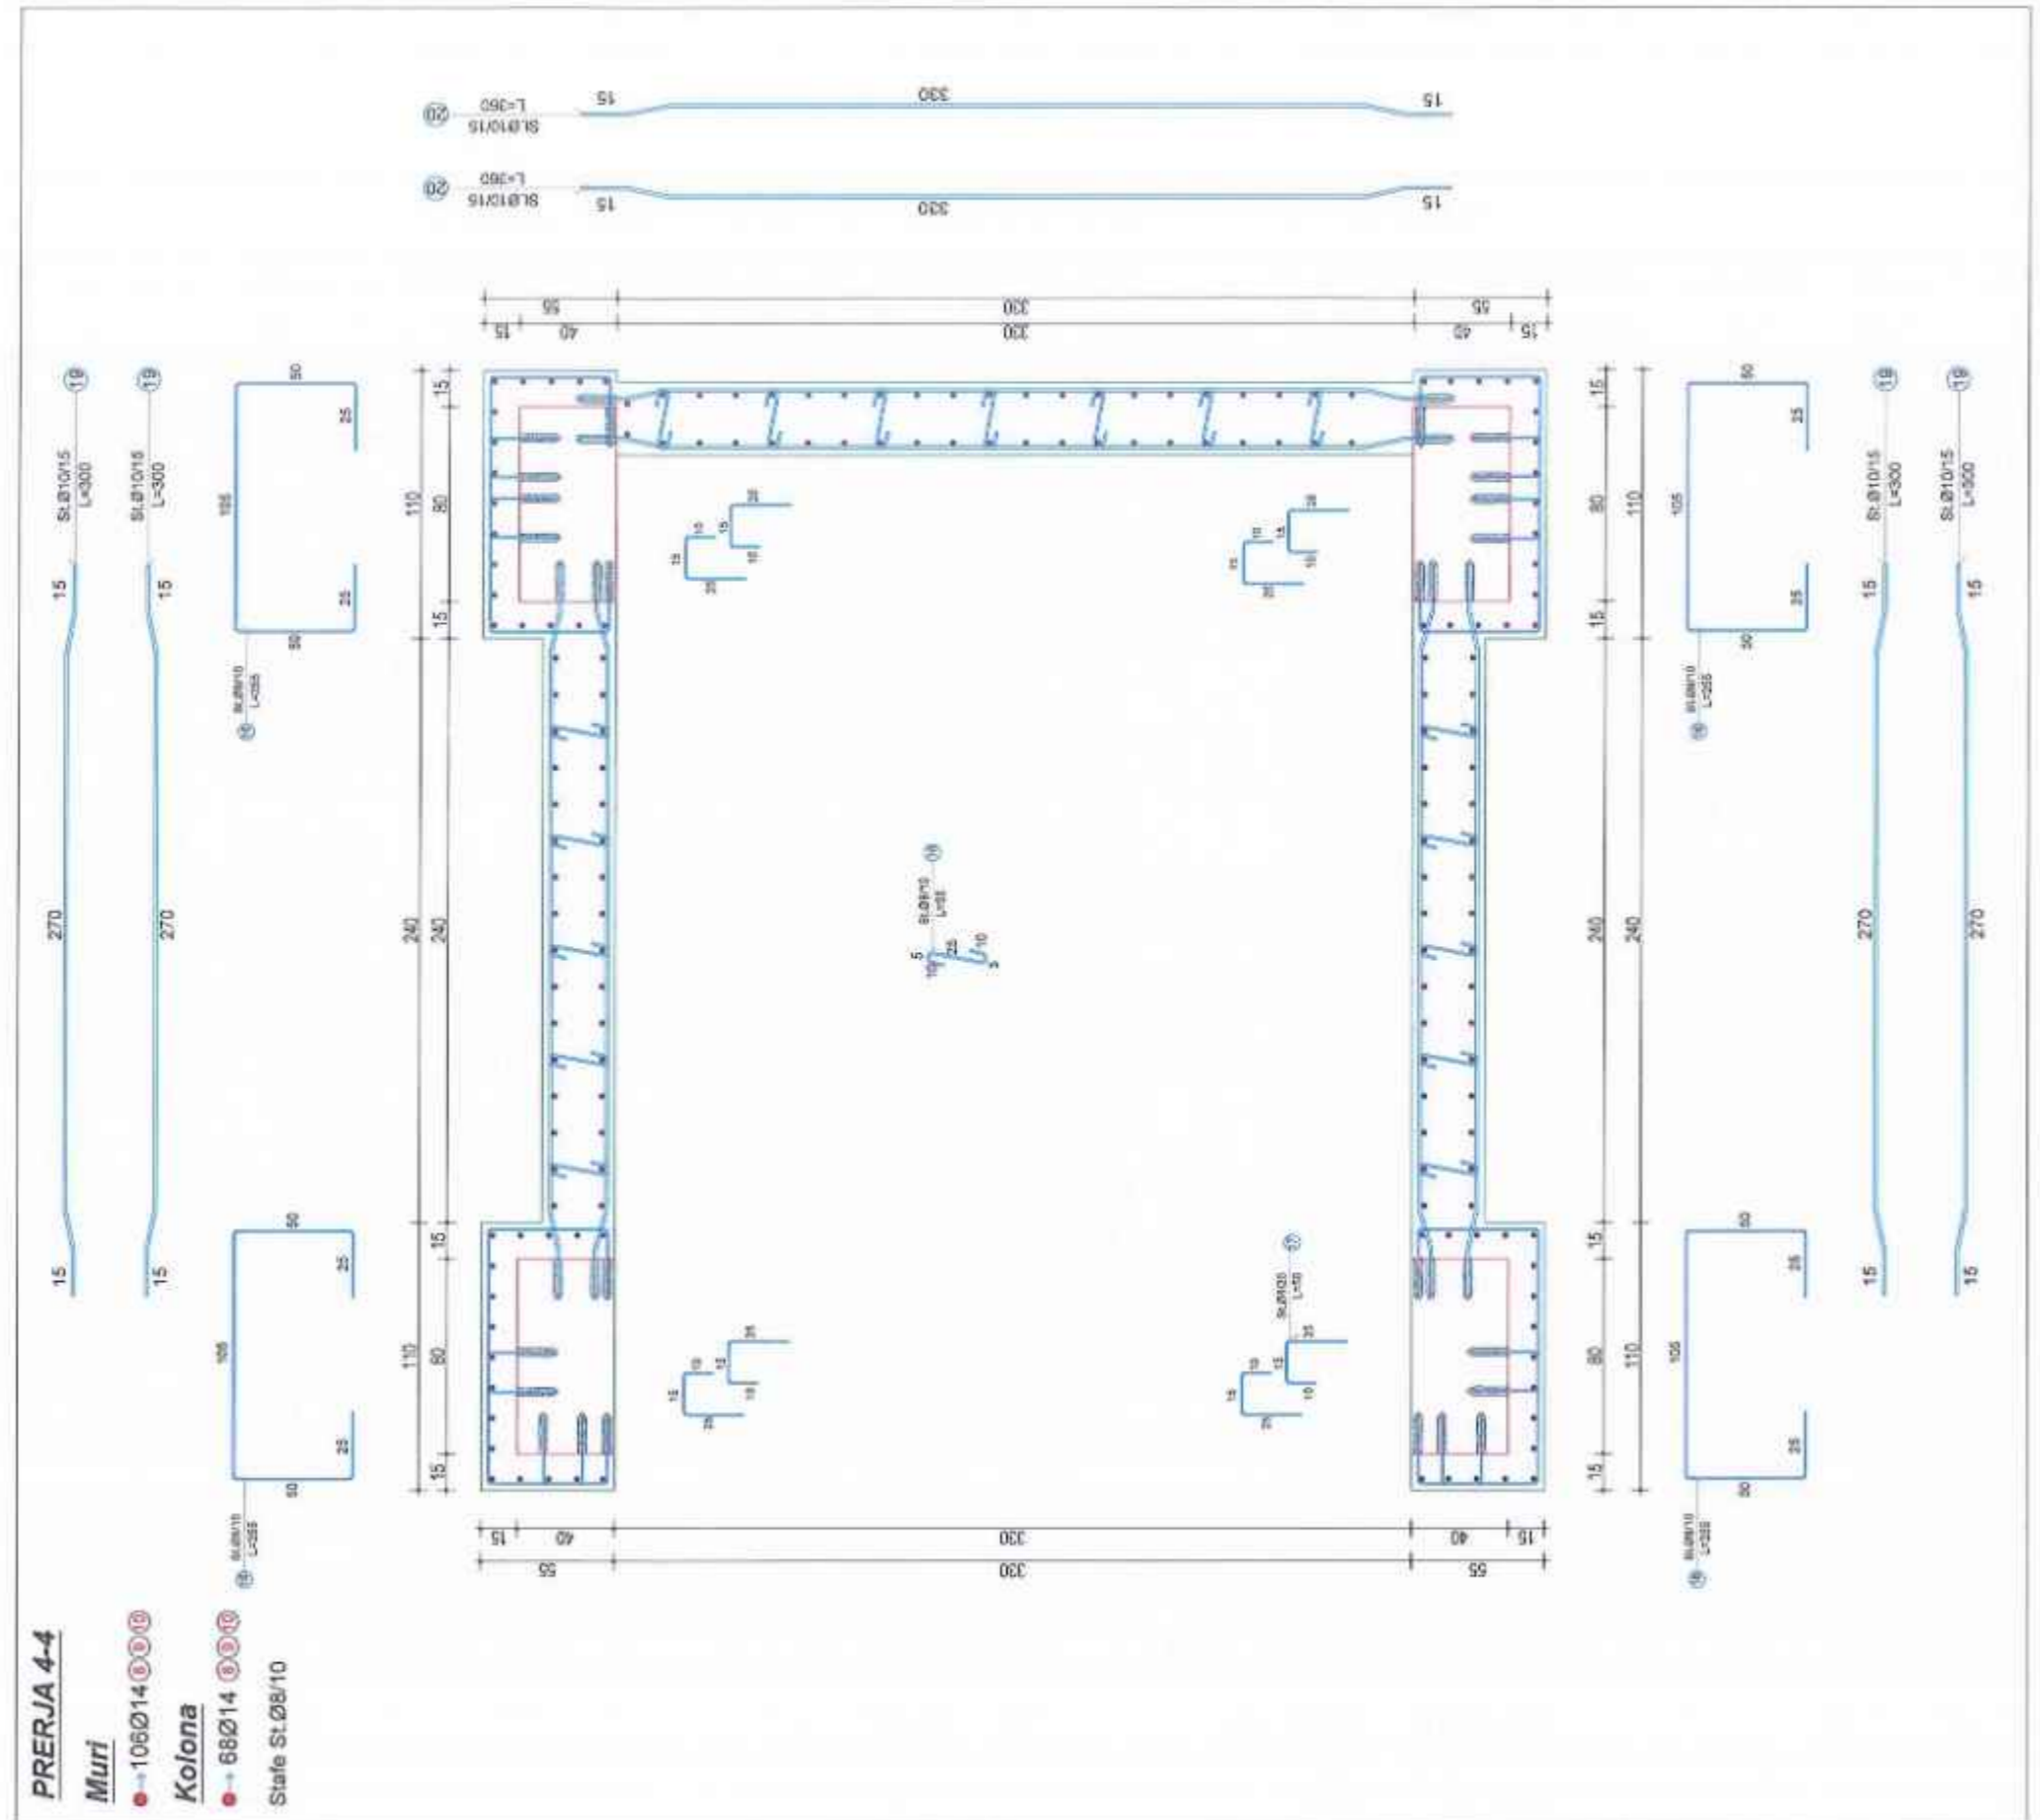

Autoriteti Kontraktor
BASHKIA DURRES

Piza
PROJEKT-ZBATIMI

Titulli i Projektit
HARTIMI I PROJEKTEVE TE NDERHYRJEVE REHABILITUESE - PERSHTATESE TE NEVOJSHME

PROJEKTUES:
"ARKONSTUDIO SH.P.K."
 Licencat N.6996/6
 Administrator:
 Ark. NASJEL ÇIÇU

Drejtes Projektit/ Inzh. Konstruktiv	Inzh. DHIMITER PAPA	№. LL. 01/024
Inzh. Hidroteknik	Inzh. KRISTAQ KALI	№. LL. 01/024
Inzh. Qendret	Inzh. GJERGJI LOCI	№. LL. 01/024
Inzh. Qendret	Inzh. ORJENT MUÇA	№. LL. 01/024
Inzh. Nderimit		
Inzh. Nderimit		
Arkitekte		
Arkitekte		

Objekti
PALLATI NR.8 DHE NR.110, RRUGA "PELIKANI" (5709-5711)

Reptulli
PROJEKTI I PERFORCIMIT

Titulli i Vizatimit
PERFORCIMI I KOLONAVE ME MURE B/A, M17

Shkalla:
 Nr. i Fletës
K-79

**KONSTRUKTORI
 DH. PAPA
 PROJEKTIM-ZBATIM
 NR. LIC. 24958/1**

PERFORCIMI I KOLONAVE ME MURE B/A, M18

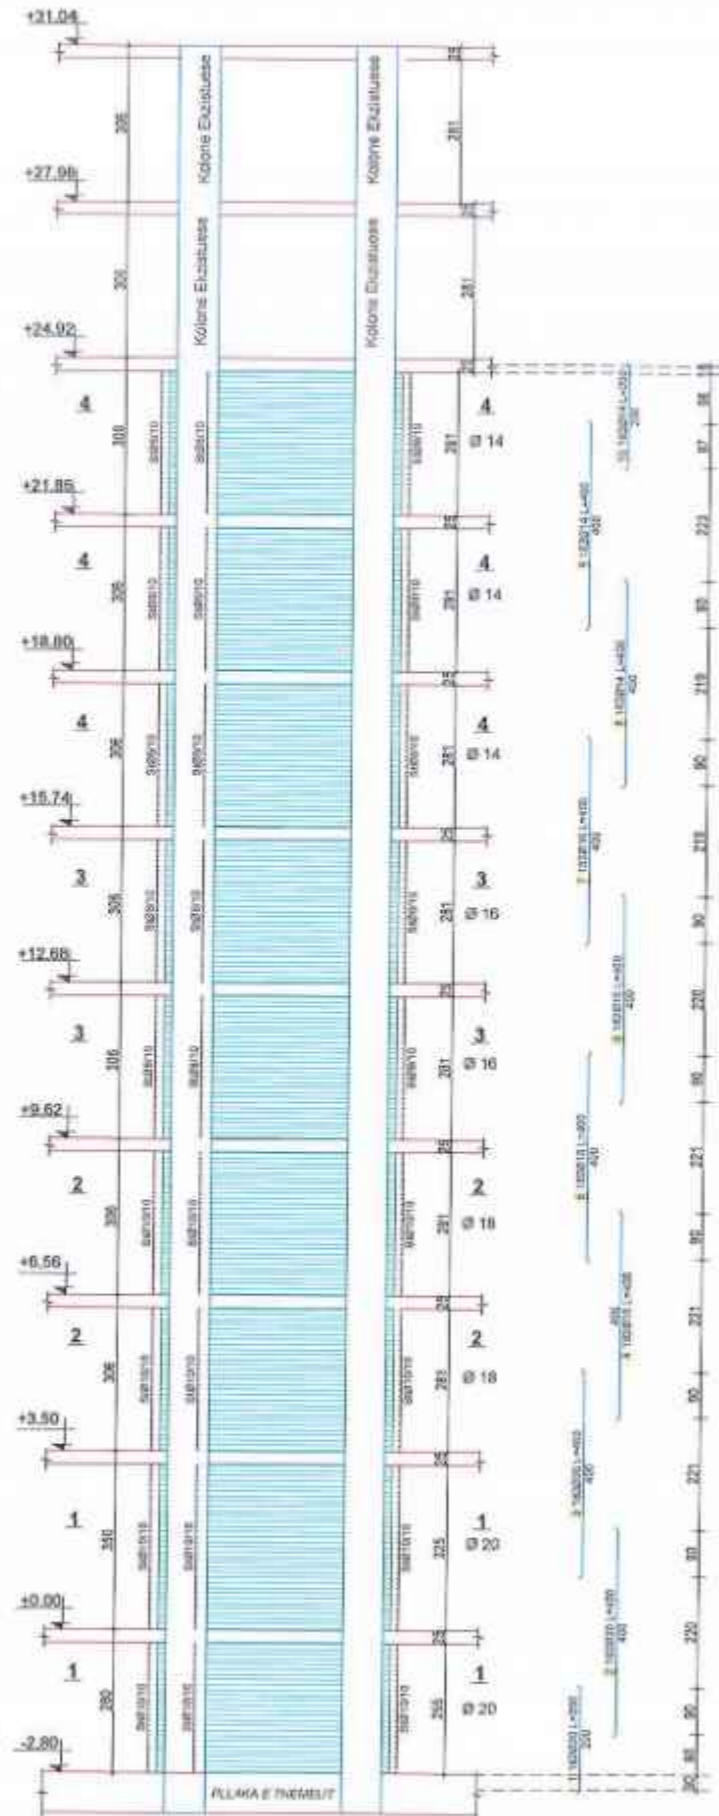


TABELA E SPECIFIKIMIT TE ARMATURES					
Nr.	FORMA DHE PERMASAT [cm]	Ø [mm]	l [m]	n [cope]	l(totale) [m]
Perforcimi i Kolonave me Mure B/A, M18 (1 Cope)					
1	200	20	2.00	182	364.00
2	400	20	4.00	182	728.00
3	400	20	4.00	182	728.00
4	400	18	4.00	182	728.00
5	400	18	4.00	182	728.00
6	400	16	4.00	182	728.00
7	400	16	4.00	182	728.00
8	400	14	4.00	182	728.00
9	400	14	4.00	182	728.00
10	200	14	2.00	182	364.00
11		10	2.55	468	193.40
12		10	0.50	1220	610.00
13		10	0.55	2223	222.65
14		12	3.40	312	1060.80
15		12	3.80	156	592.80
16		8	2.55	580	479.00
17		8	0.50	1500	750.00
18		8	0.55	2755	515.25
19		10	3.36	380	1276.80
20		10	3.76	190	714.40

Autoriteti Kontraktor
BASHKIA DURRES
 Plan
PROJEKT-ZBATIMI
 Titulli i Projektit
HARTIMI I PROJEKTEVE TE NDERHYRJEVE REHABILITUESE - PERSHTATESE TE NEVOJSHME

PROJEKTUES:
"ARKONSTUDIO SH.P.K."
 Licencë N.6996/6
 Administrator:
 Ark. NASJEL ÇIÇO

Ark. DIRMITER PAPA
 Ark. KRISTAQ KALI
 Ark. GJERGJI LOCI
 Ark. ORJENT MUÇA
 Ark. NERMINI
 Ark. NERMINI

Objekti
PALLATI NR.8 DHE NR.110, RRUGA "PELIKANI" (5709-5711)


Kapitulli
PROJEKTI I PERFORCIMIT

Titulli i Vizatimit
PERFORCIMI I KOLONAVE ME MURE B/A, M18

Shkalla:
 Nr. i Fletës
K-80

KONS. PAPA
PROJEKTIM-ZBATIM
 NR. 110/17256/1

PERFORCIMI I KOLONAVE ME MURE B/A, M18

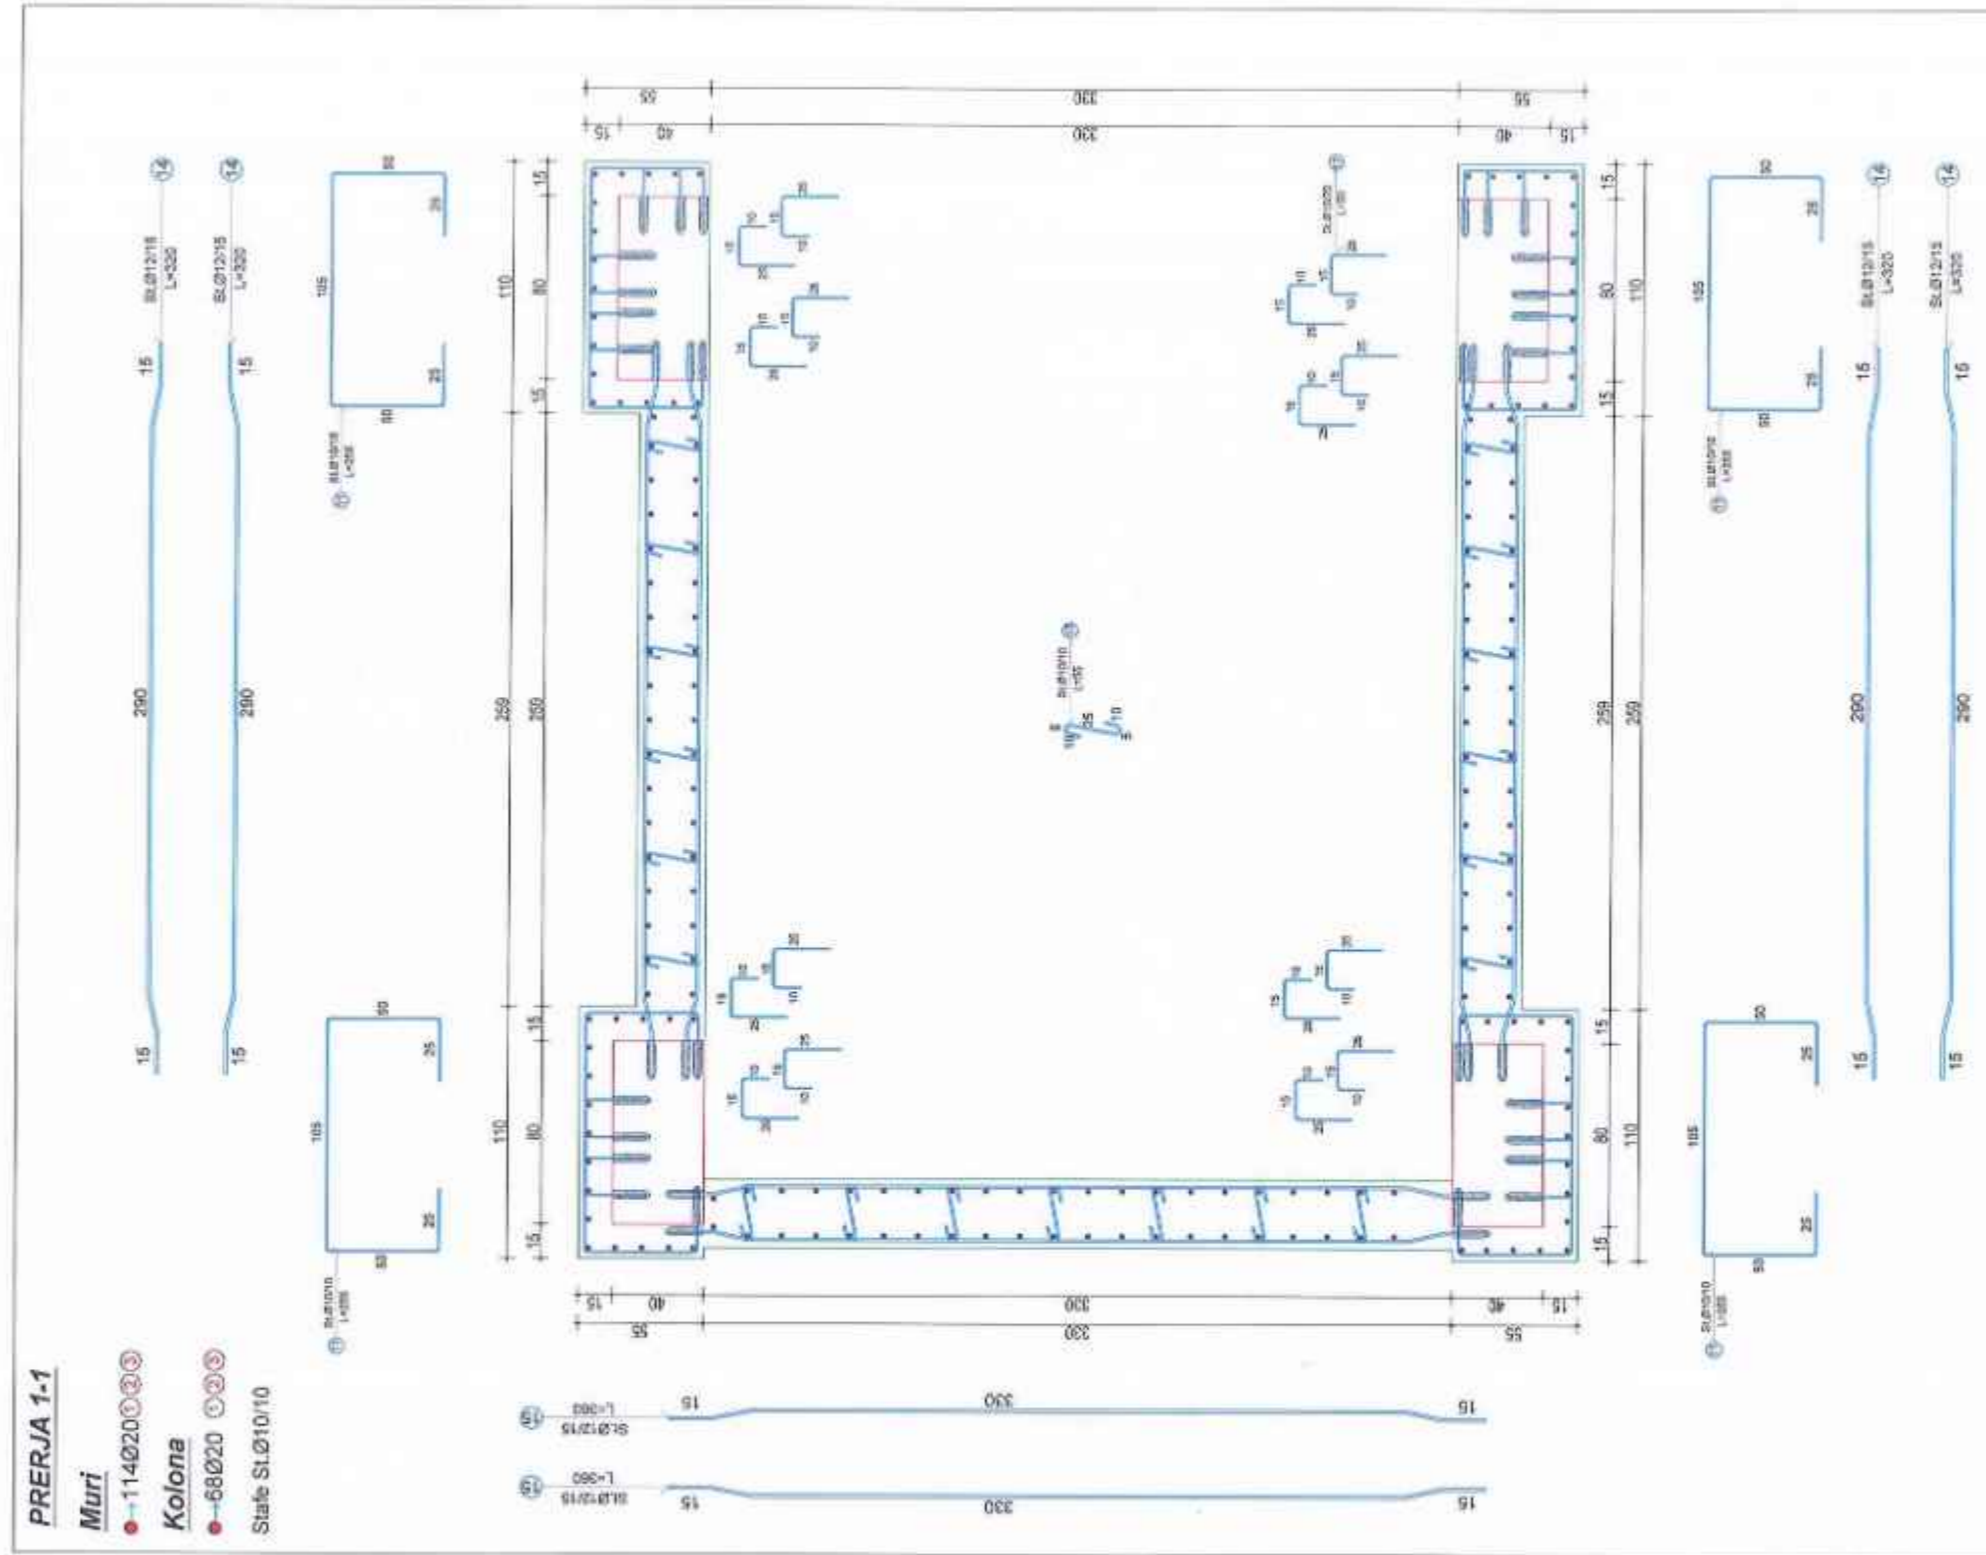

Autoriteti Kontraktor
BASHKIA DURRES

Faza:
PROJEKT-ZBATIMI

Titulli i Projektit
HARTIMI I PROJEKTEVE TE NDERHYRJEVE REHABILITUESE - PERSHTATESE TE NEVOJSHME

PROJEKTUES:
"ARKONSTUDIO SH.P.K."
 Licensë N.6996/6
 Administrator:
 Ark. NASJEL ÇIÇO

Drejtes Projekti/ Inzh. Konstrktor	Inzh. DHIMITER PAPA	Nr. Lic. 2024/22
Inzh. Hidroteknik	Inzh. KRISTAQ KALI	Nr. Lic. 2024/22
Inzh. Gjeodez	Inzh. GJERGJI LOCI	Nr. Lic. 2024/22
Inzh. Gjeodez	Inzh. ORENT MUÇA	Nr. Lic. 2024/22
Inzh. Nderimi	ARKONSTUDIO SH.P.K.	Nr. Lic. 2024/22
Inzh. Nderimi	ARKONSTUDIO SH.P.K.	Nr. Lic. 2024/22
Archiitekt		
Archiitekt		

Objekti
PALLATI NR.8 DHE NR.110, RRUGA "PELIKANI" (8709-8711)


Kapitulli
PROJEKTI I PERFORCIMIT

Titulli i Vizatimit
PERFORCIMI I KOLONAVE ME MURE B/A, M18

Shkalla:
 Nr. i Fletës
K-81

KONS. DH. PAPA
PROJEKTIM-ZBATIM
 NR. 110/8 K-81/256/1

PERFORCIMI I KOLONAVE ME MURE B/A, M18

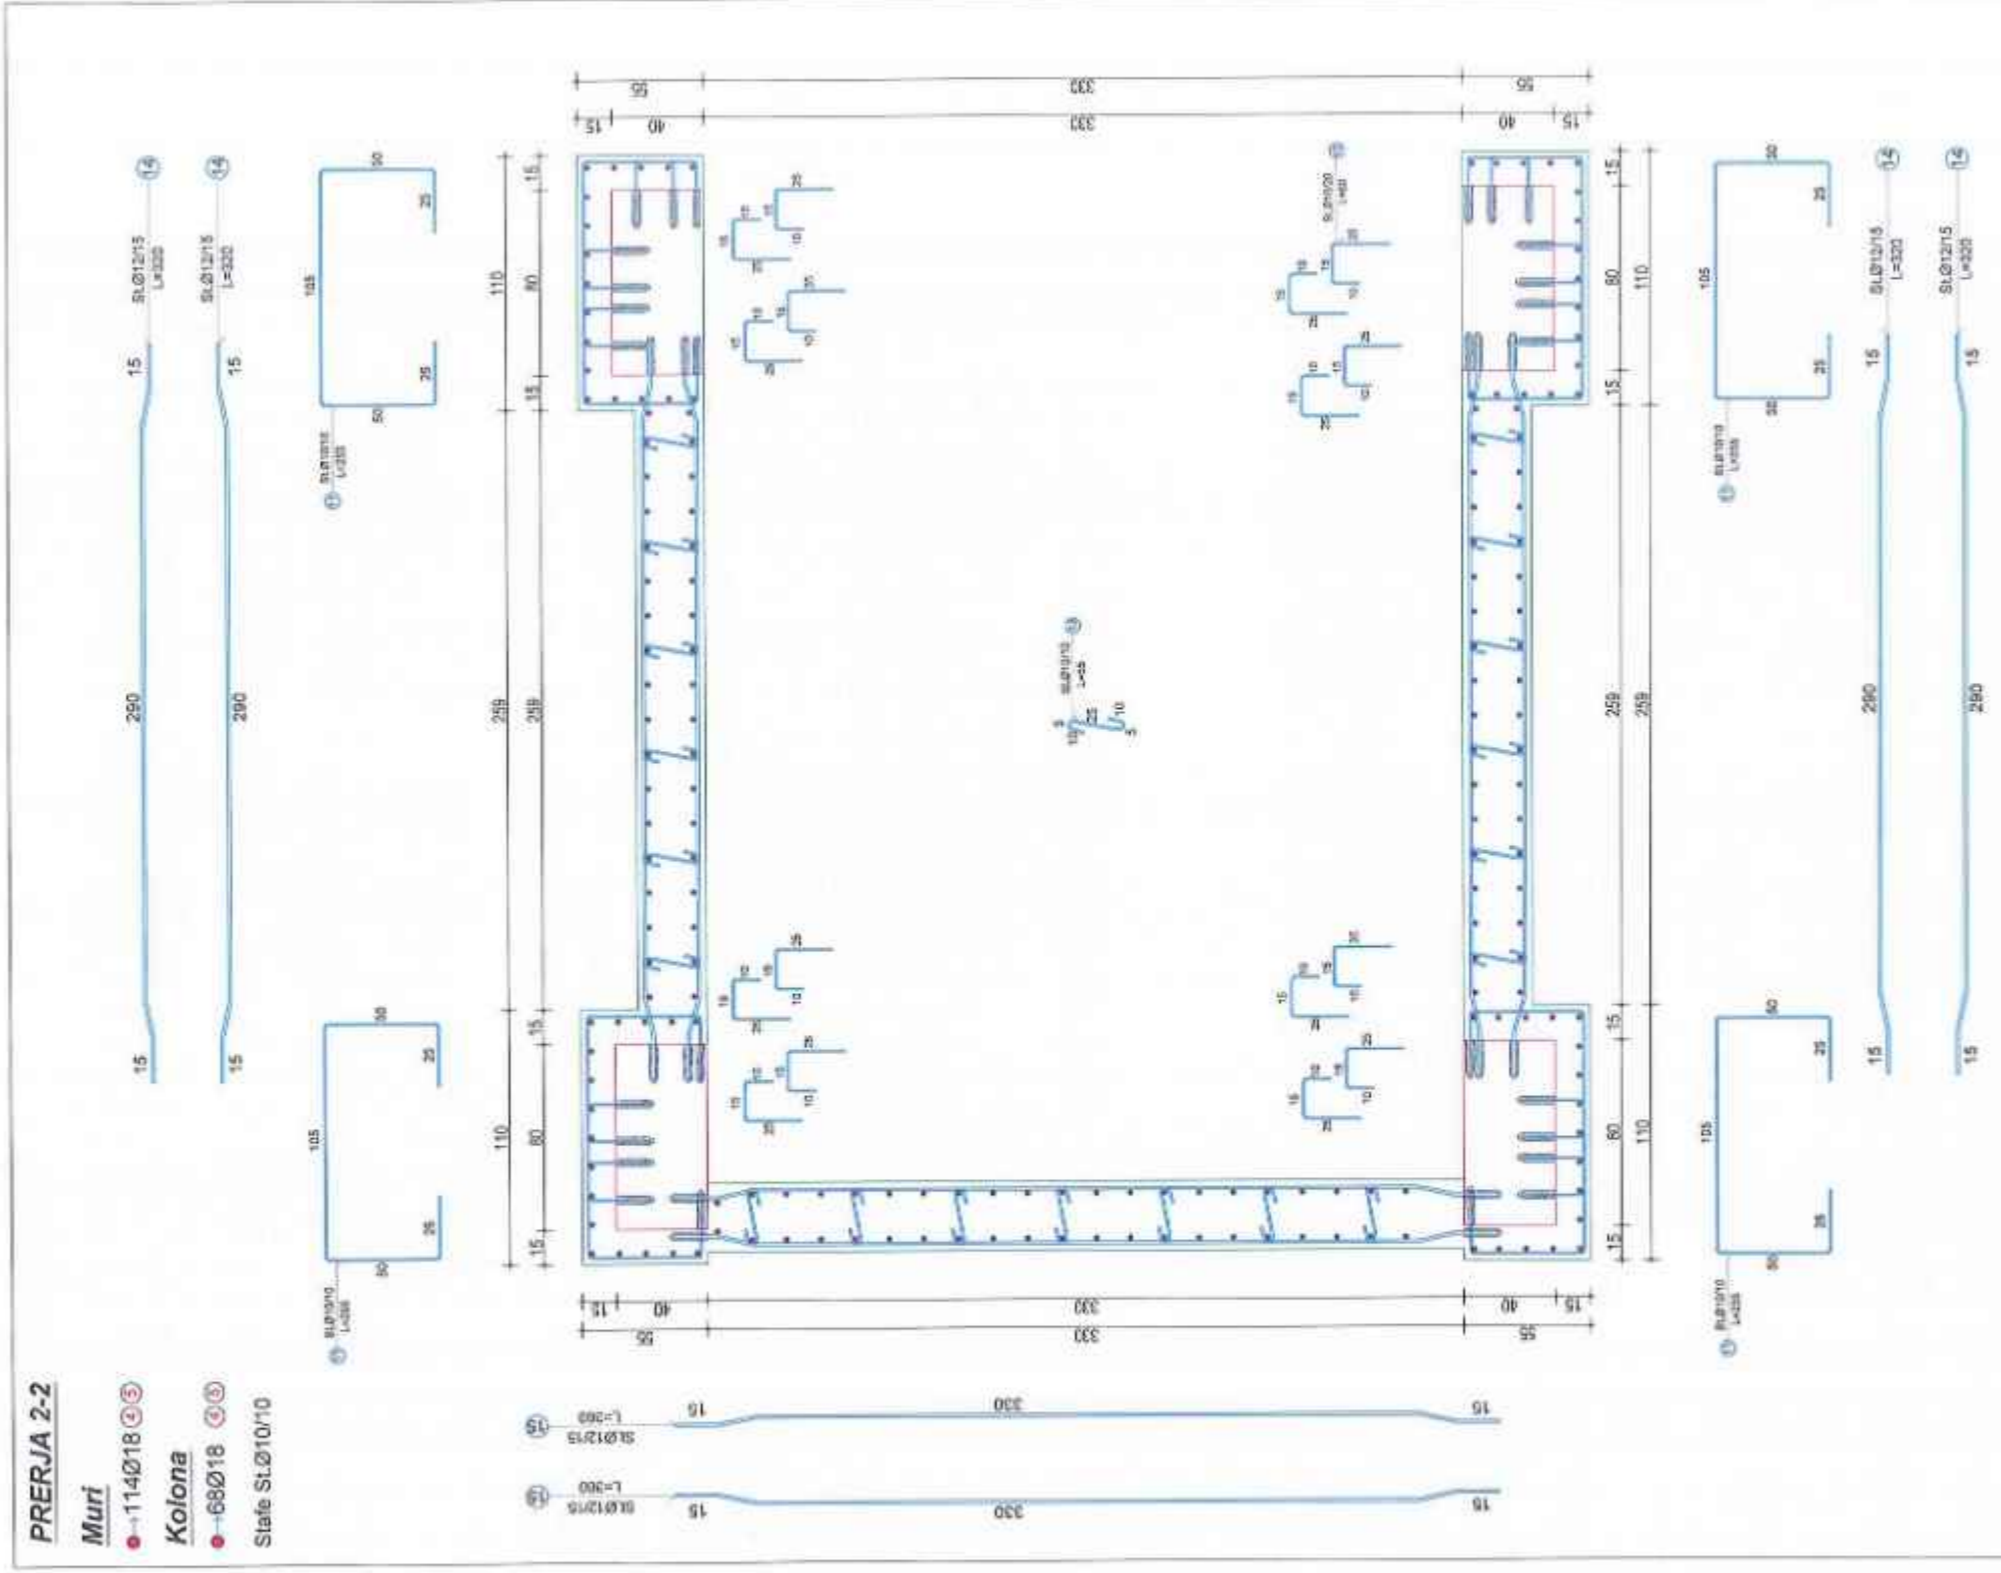

Autoriteti Kontraktor
BASHKIA DURRES

Faza
PROJEKT-ZBATIMI

Titulli i Projektit
HARTIMIN I PROJEKTEVE TE NDERHYRJEVE REHABILITUESE - PERSHTATESE TE NEVOJSHME

PROJEKTUES:
"ARKONSTUDIO SH.P.K."
 Licensë N.6996/6
 Administrator:
 Ark. NASJEL ÇIÇO

Drejtori Projekt/ Inzh. Kontraktor	Inzh. DIMITER PAPA	W. 02. 8.17000
Inzh. Hidrotekniki	Inzh. KRISTAQ KALI	W. 02. 8.17000
Inzh. Gjeodet	Inzh. GJERGJI KOÇI	W. 02. 8.17000
Inzh. Gjeodet	Inzh. ORIENT MUÇA	W. 02. 8.17000
Inzh. Siertimi		
Inzh. Siertimi		
Arkitekte		
Arkitekte		

Objekti
PALLATI NR.8 DHE NR.110, RRUGA "PELIKANI" (5709-5711)

Kapitulli
PROJEKTI I PERFORCIMIT

Titulli i Vizatimit
PERFORCIMI I KOLONAVE ME MURE B/A, M18

Shkalla: Nr. i Fletës
K-82

KONSTRUKTORI
DH. PAPA
PROJEKTIM-ZBATIM
 NR/102 17 4256/1

PERFORCIMI I KOLONAVE ME MURE B/A, M18

PRERJA 3-3


Muri

● - 114Ø16 @ 100

Kolona


● - 68Ø16 @ 70

Stafë St.Ø8/10

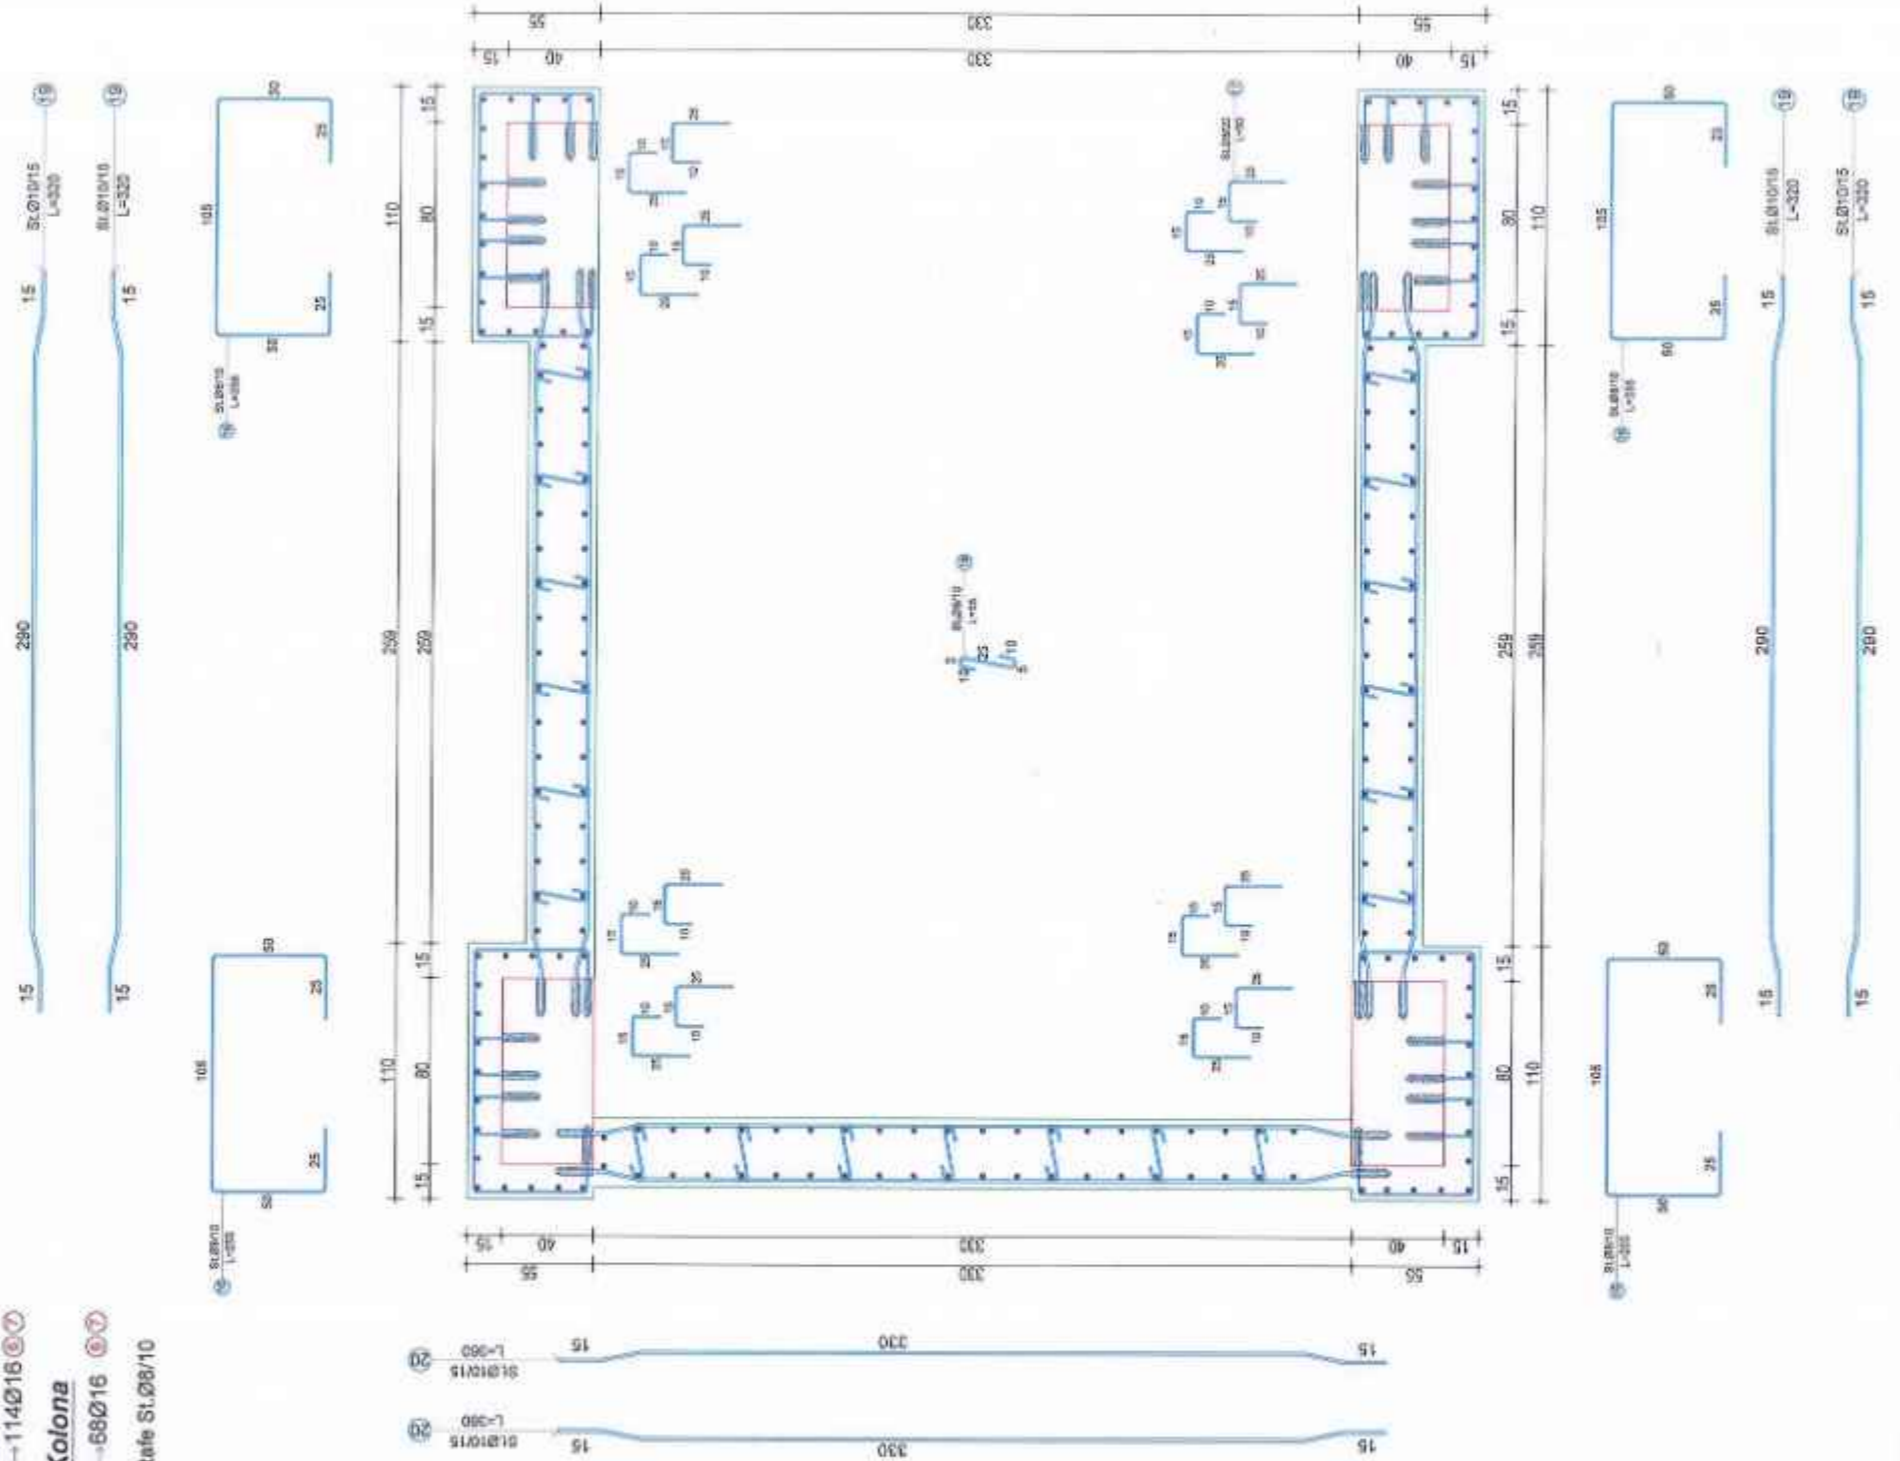

Autoriteti Kontraktor BASHKIA DURRES	
Paza PROJEKT-ZBATIMI	
Titulli i Projektit HARTIMIN I PROJEKTEVE TE NDERHYRJEVE REHABILITUESE - PERSHTATESE TE NEVOJSHME	
 PROJEKTUES: "ARKONSTUDIO SH.P.K." Licensë N.0996/76 Administrator: Ark. NASJEL ÇIÇO	
Drejtores Projekt/ Insh. Konstruktuar	Insh. DHIMITER PAPA
Insh. Hidroteknikë	Insh. KRISTAQ KALI
Insh. Gjeodet	Insh. GJERGJI LOÇI
Insh. Gjeodet	Insh. ORIENT MUKA
Insh. Ndërtimi	Insh. NDËRTIMI
Insh. Ndërtimi	Insh. NDËRTIMI
Arkitektë	Arkitektë
Objekti PALLATI NR.8 DHE NR.110, RRUGA "PELHANI" (5709-5711)	
Kapitulli PROJEKTI I PERFORCIMIT	
Titulli i Vizatimit PERFORCIMI I KOLONAVE ME MURE B/A, M18	
Shkalla:	Nr. i Fletës: K-83
	

PERFORCIMI I KOLONAVE ME MURE B/A, M18

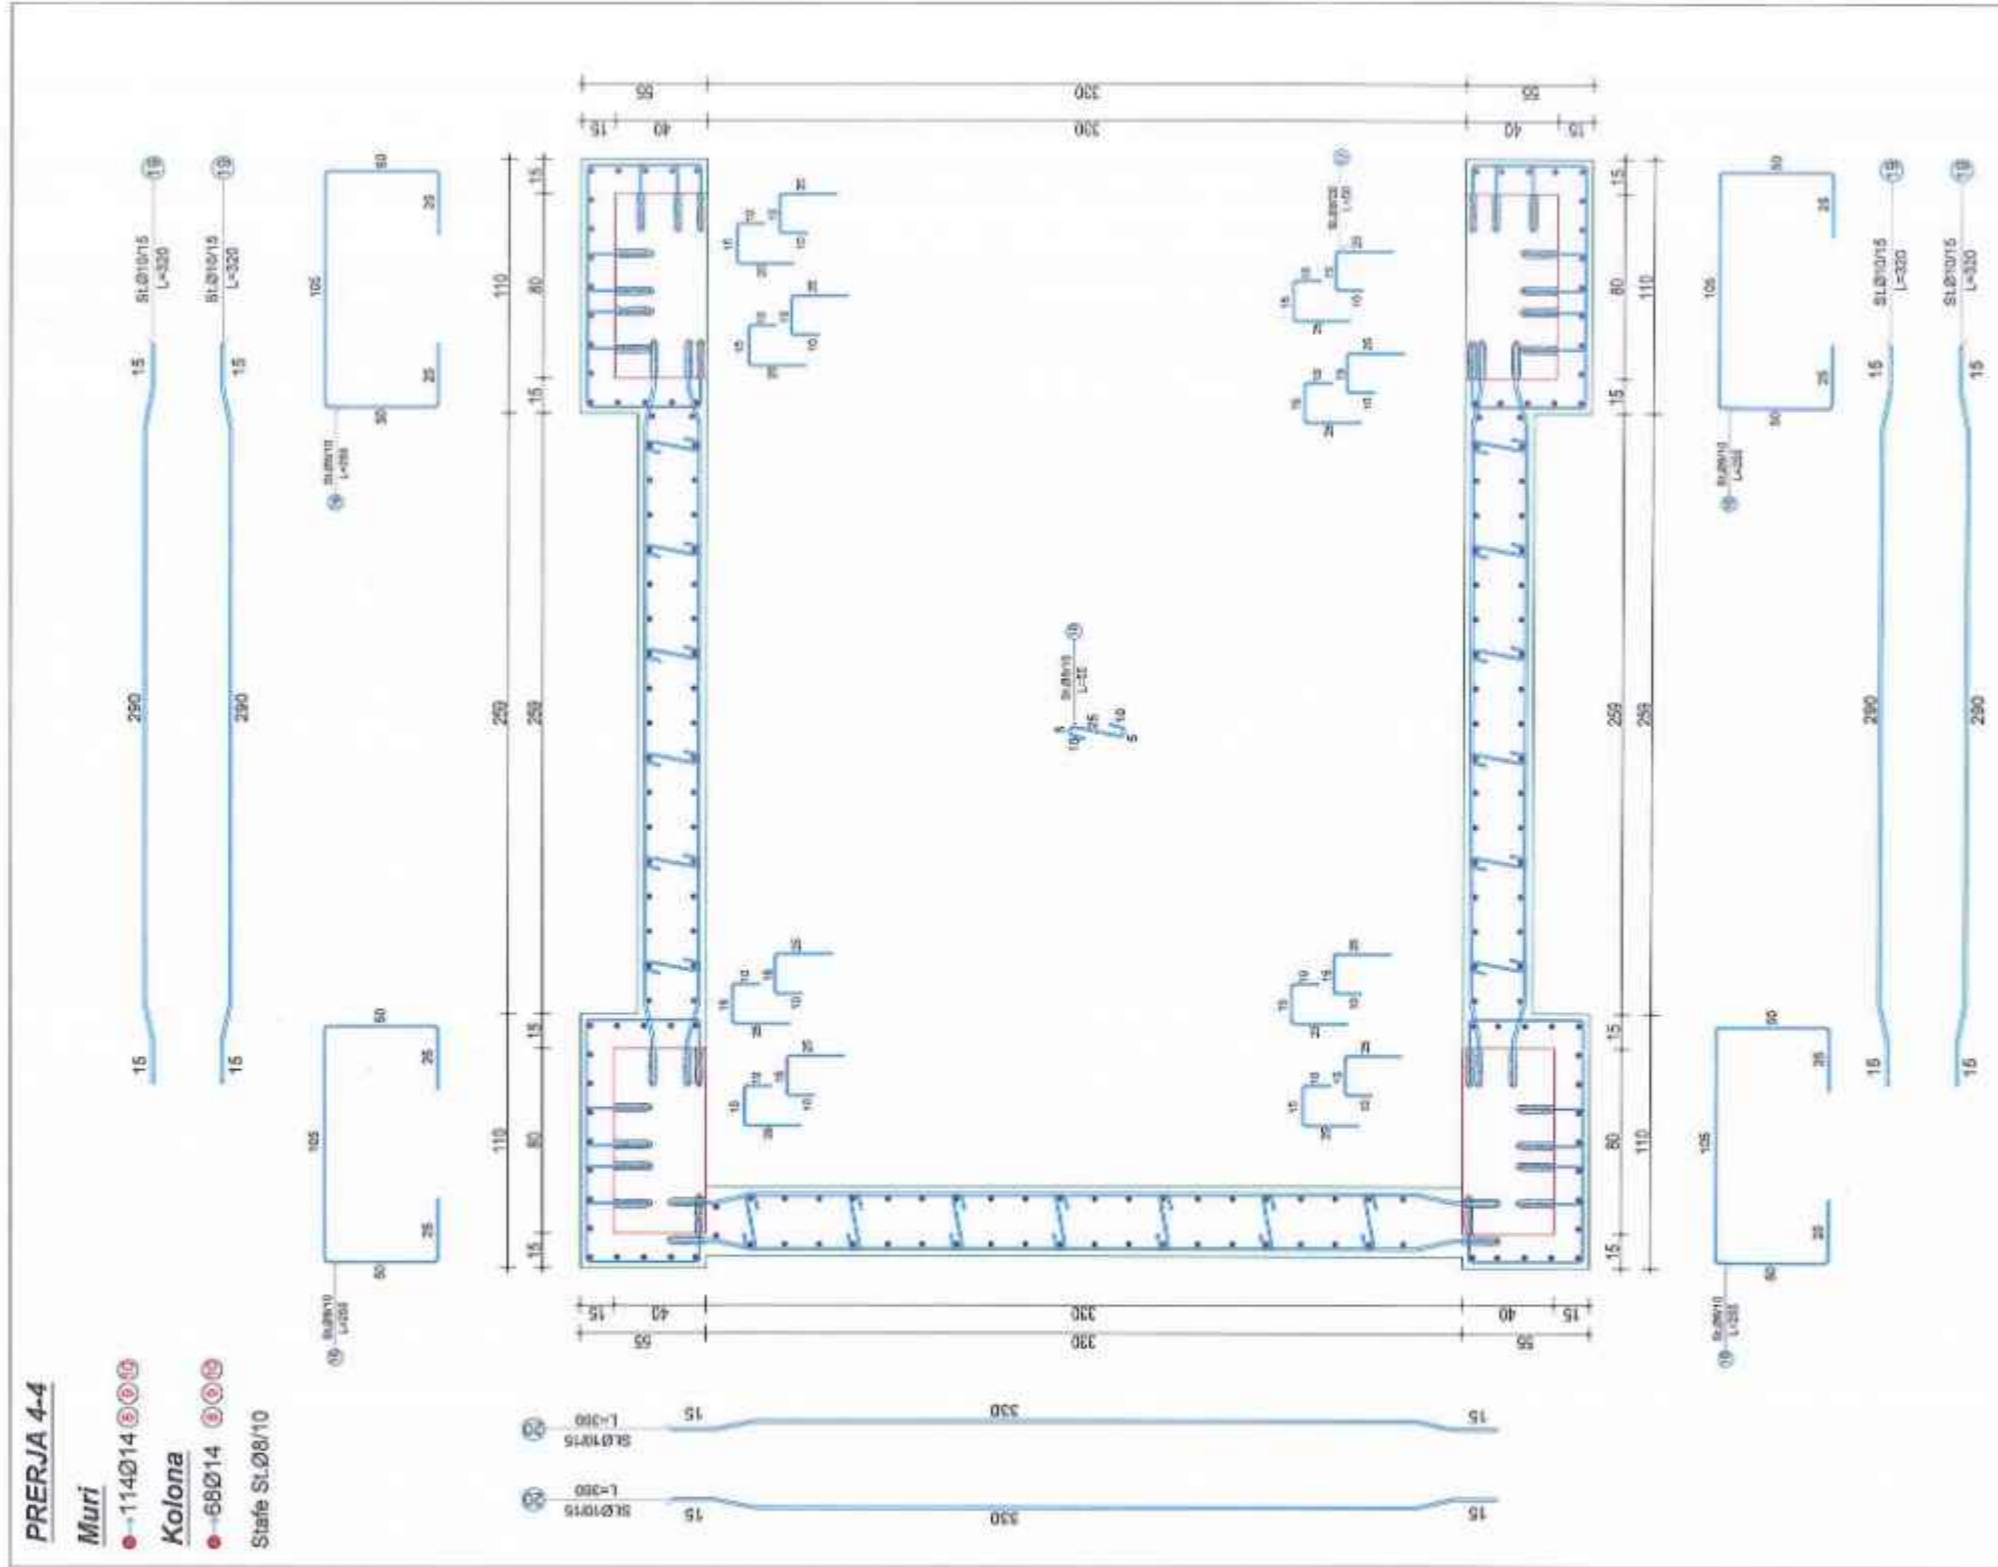

Autoriteti Kontraktor
BASHKIA DURRES

Faza
PROJEKT-ZBATIMI

Titulli i Projektit
HARTIMIN I PROJEKTEVE TE NDERHYRJEVE REHABILITUESE - PERSHTATESE TE NEVOJSHME

PROJEKTUES:
"ARKONSTUDIO SH.P.K."
 Licenzë N.6996/6
 Administrator:
 Ark. NASHIEL ÇIÇO

Drejuesi Projekti/ Inzh. Konstruktor	Inzh. DHIMTER PAPA	Nr. Lic. 6/1999
Inzh. Hidroteknik	Inzh. KRISTAQ KALI	Nr. Lic. 4/1 999/9
Inzh. Gjeodez	Inzh. GJEROJI LOÇI	Nr. Lic. 12/1 200/0
Inzh. Gjeodez	Inzh. ORIENT MUÇA	Nr. Lic. 12/1 200/0
Inzh. Sferimë	ARKONSTUDIO	
Inzh. Sferimë	ARKONSTUDIO	
Arkitekte		
Arkitekte		

Objekti
PALLATI NR.8 DHE NR.110, RRUGA "PELIKANI" (5709-5711)


Kapitulli
PROJEKTI I PERFORCIMIT

Titulli i Vizimitit
PERFORCIMI I KOLONAVE ME MURE B/A, M18


Shkalla:
 Nr. i Fletës
K-84

ARKONSTUDIO
 SH.P.K.
 DH. PAPA
 PROJEKTIM-ZBATIM
 NR. LIC. 74256/1


PERFORCIMI I KOLONAVE ME MURE B/A, M19

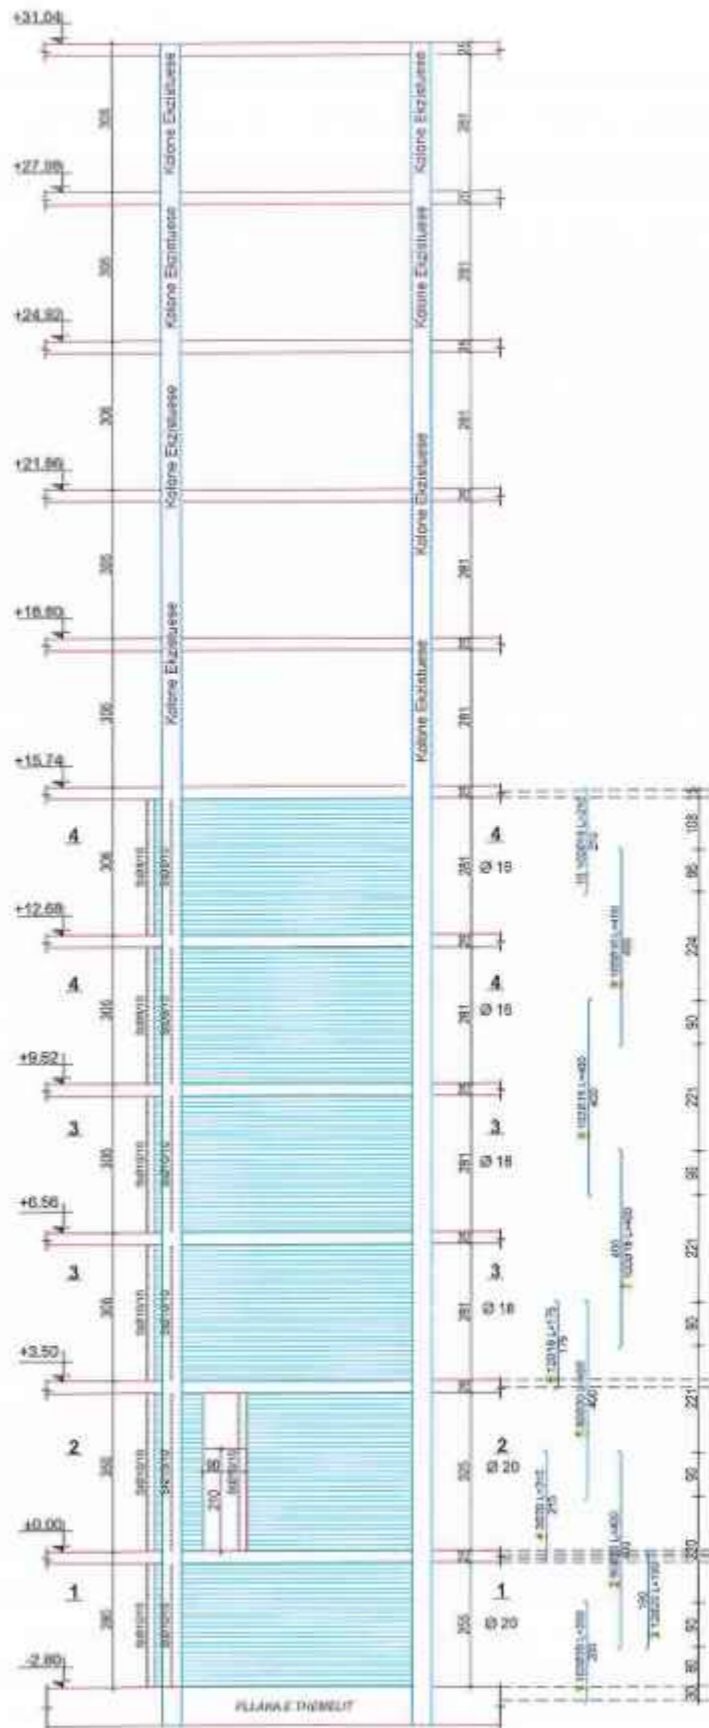

PRERJA 2-2

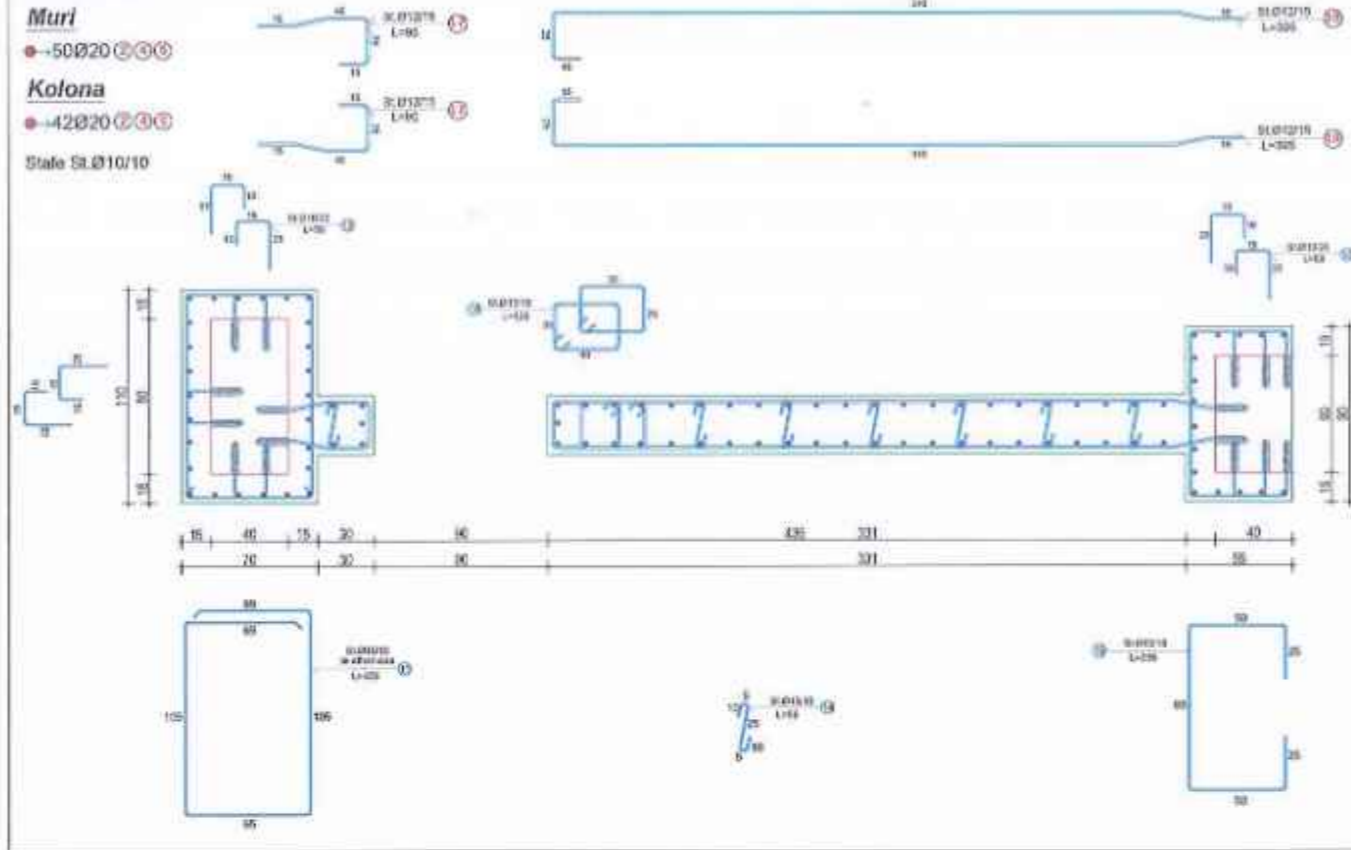

PRERJA 1-1

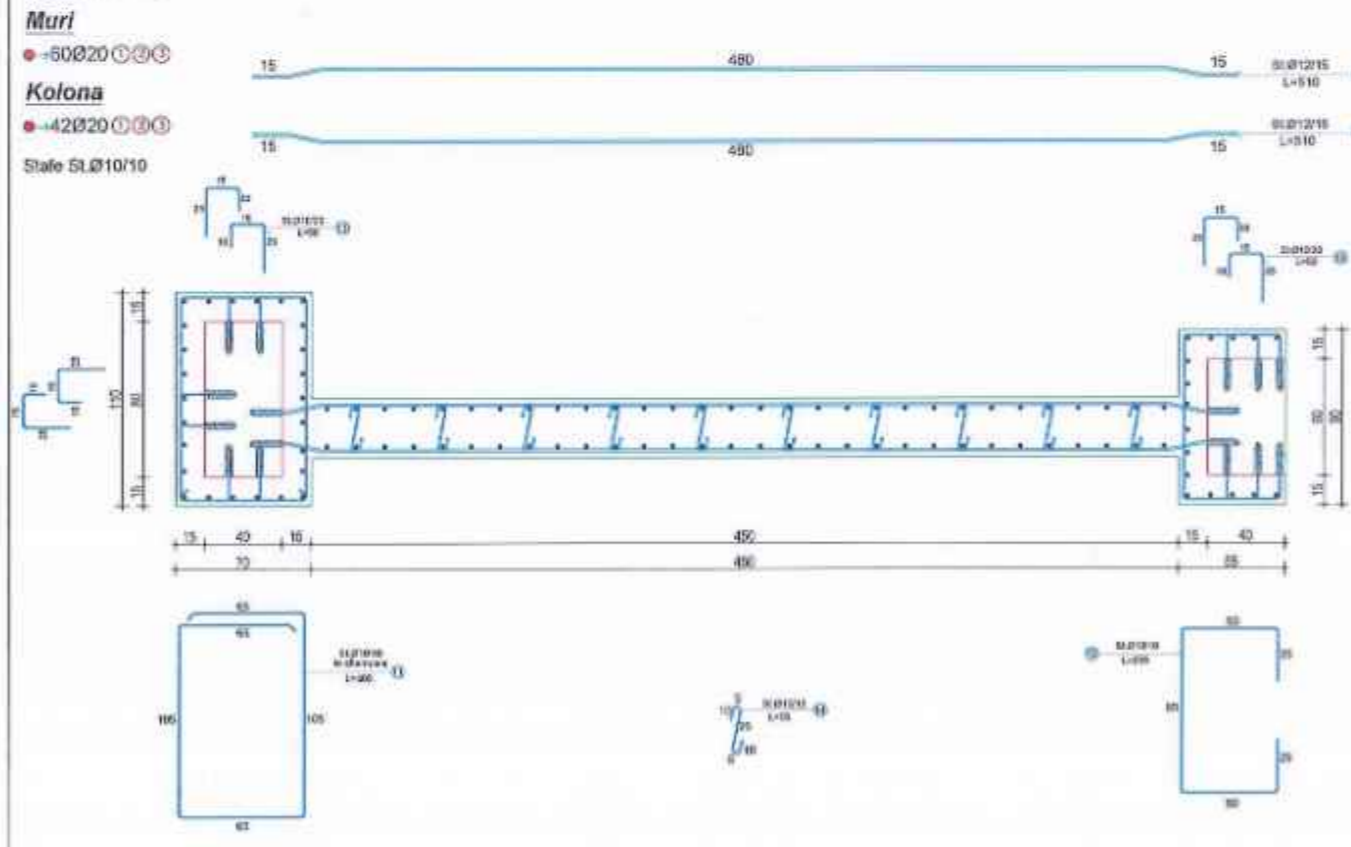

Autoriteti Kontraktor
BASHKIA DURRES
 Faza
PROJEKT-ZBATIMI
 Titulli i Projektit
HARTIMI I PROJEKTEVE TE NDERHYRJEVE REHABILITUESE - PERSHTATESE TE NEVOJSHME

PROJEKTUES:
"ARKONSTUDIO SH.P.K."
 Licensë N.6996/6
 Administrator:
 Ark. NASJEL ÇIÇO

Drejtori Projekti/ Insh. Konstruktor	Insh. DHIMITER PAPA	No. 10 K/0002
Insh. Hidroteknik	Insh. KRISTAQ KALI	No. 10 K/0002
Insh. Gjeodez	Insh. GJERGJI LOÇI	No. 10 K/0002
Insh. Gjeodez	Insh. ORIENT MUCA	No. 10 K/0002
Insh. Hidroteknik	Insh. ...	No. 10 K/0002
Insh. Hidroteknik	Insh. ...	No. 10 K/0002
Arkitekte		
Arkitekte		

Objekti
PALLATI NR.8 DHE NR.110, RRUGA "PELIKANI" (5709-5711)

Kapitulli
PROJEKTI I PERFORCIMIT

Titulli i Vizatimit
PERFORCIMI I KOLONAVE ME MURE B/A, M19

Shkalla:
 Nr. i Fletës
K-85

**KONSTRUKTORI
 DH. PAPA
 PERFORCIMI-ZBATIMI
 24258/1**

PERFORCIMI I KOLONAVE ME MURE B/A, M19

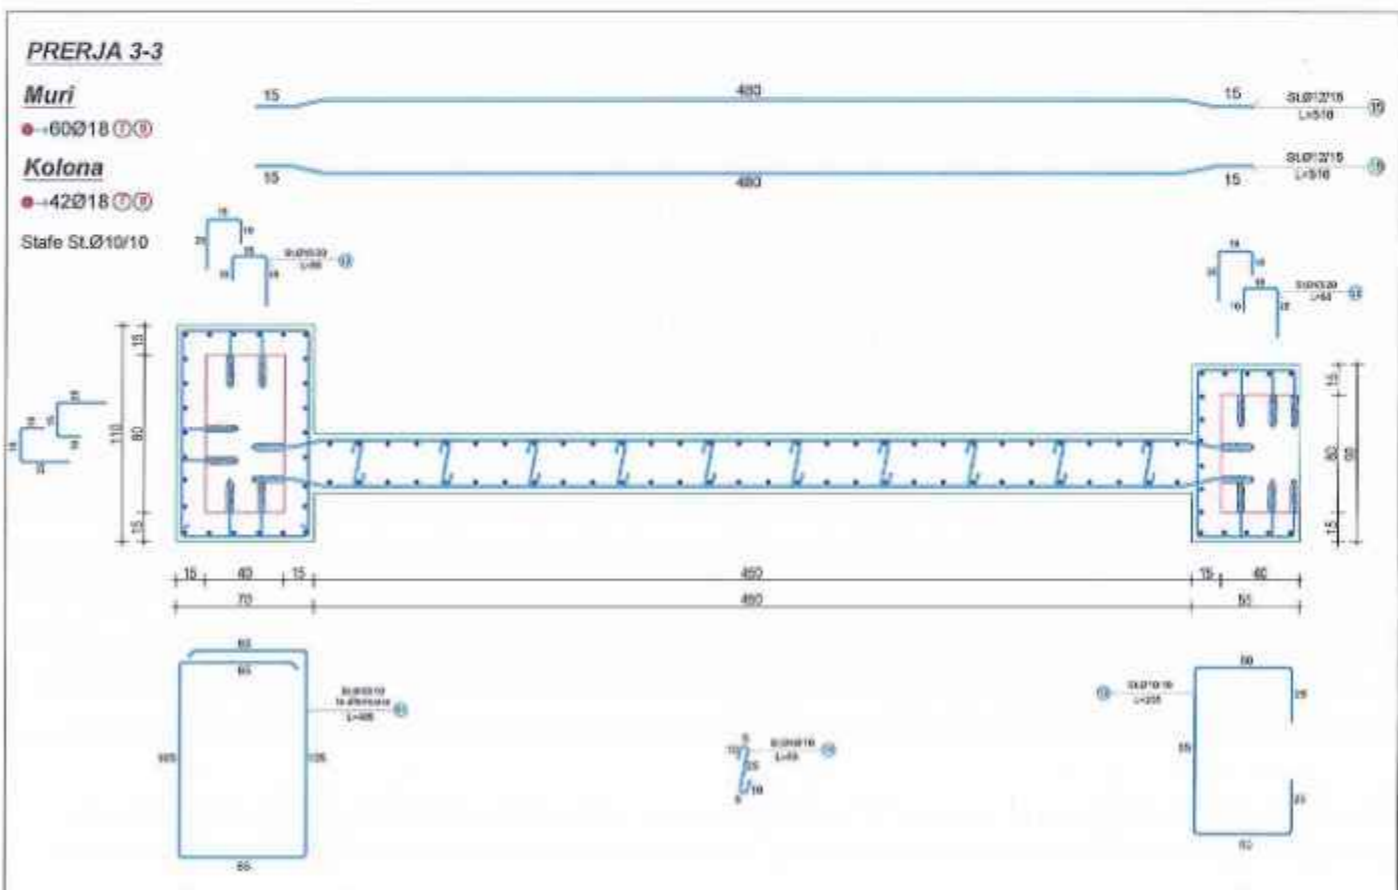
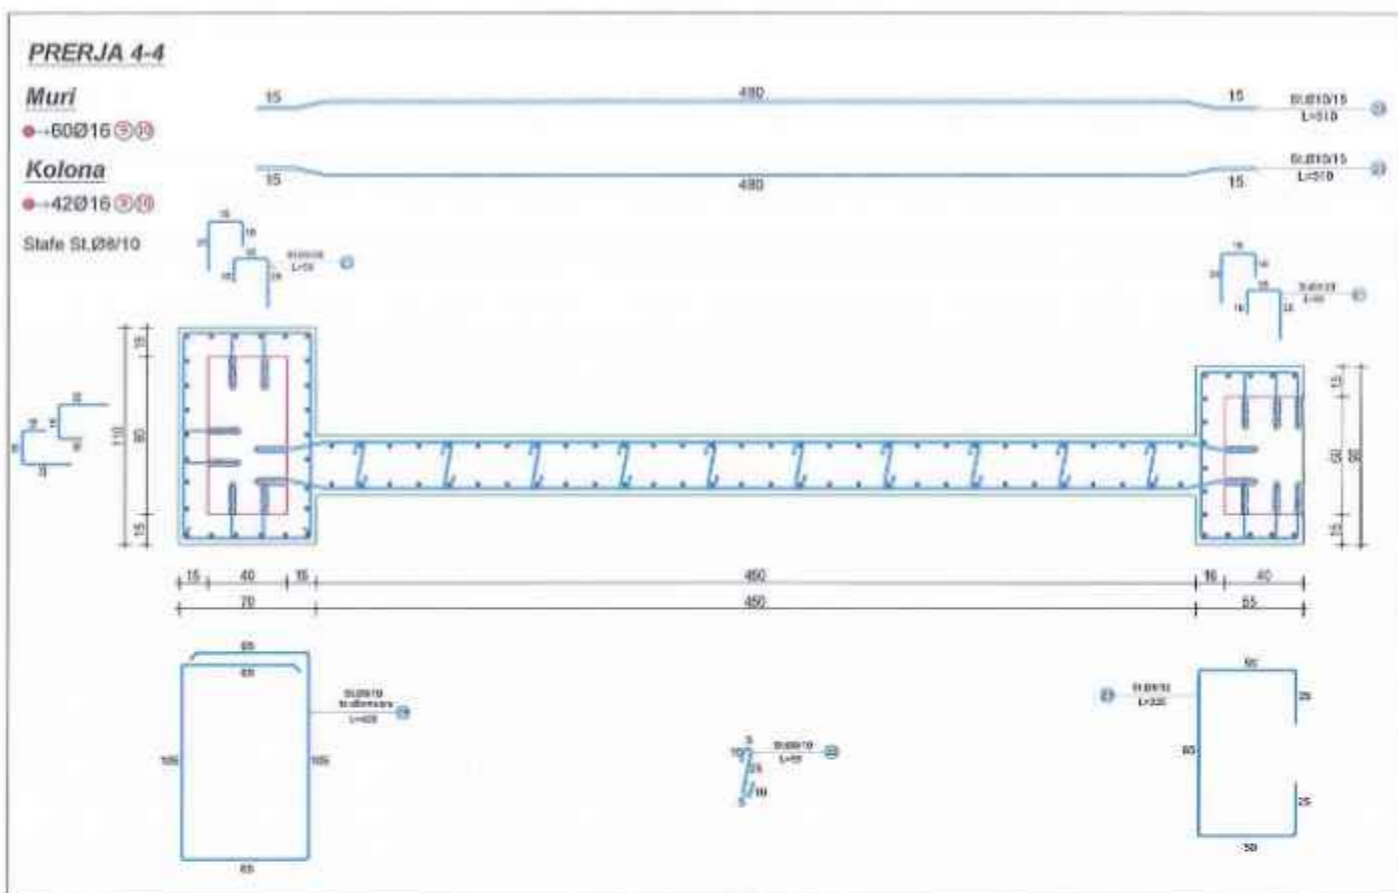


TABELA E SPECIFIKIMIT TE ARMATURES					
Nr.	FORMA DHE PERMASAT [cm]	Ø [mm]	l [m]	n [cope]	l(totale) [m]
Perforcimi i Kolonave me Mure B/A, M19 (1 Cope)					
1	200	20	2.00	102	204.00
2	400	20	4.00	90	360.00
3	190	20	1.90	12	22.80
4	210	20	2.15	2	4.30
5	400	20	4.00	92	368.00
6	175	18	1.75	12	21.00
7	400	18	4.00	102	408.00
8	400	18	4.00	102	408.00
9	400	18	4.00	102	408.00
10	210	16	2.10	102	214.20
11		10	4.21	117	492.57
12		10	2.35	117	274.95
13		10	0.50	610	305.00
14		10	0.55	1038	570.90
15		12	5.30	112	593.60
16		10	1.26	66	83.16
17		12	0.95	44	41.80
18		12	3.95	44	173.80
19		8	4.21	58	244.18
20		8	2.35	58	136.30
21		8	0.50	300	150.00
22		8	0.55	580	319.00
23		10	5.26	76	399.76

Autoriteti Kontraktor
BASHKIA DURRES

Faza
PROJEKT-ZBATIMI

Titulli i Projektit
HARTIMI I PROJEKTEVE TE NDERHYRJEVE REHABILITUESE - PERSHTATESE TE NEVOJSHME

PROJEKTUES:
"ARKONSTUDIO SH.P.K."
 Licensë N.6996/6

Administrator:
 Ark. NASJEL ÇIÇO

ARKONSTUDIO

Drejtori Projekti/
 Inzh. Konstruktor Inzh. DHIMTER PAPA

Inzh. Hidroteknik Inzh. KRISTAQ KALI

Inzh. Gjeomet Inzh. GJERGJI LOÇI

Inzh. Gjeomet Inzh. ORJENT MUÇI

Inzh. Nderimi

Inzh. Nderimi

Arhitekt

Arhitekt

Objekti
PALLATI NR.8 DHE NR.110, RRUGA "FELIKANI" (S709-S711)


Kapitulli
PROJEKTI I PERFORCIMIT

Titulli i Vizatimit
PERFORCIMI I KOLONAVE ME MURE B/A, M19


Shkalla: Nr. i Fletës
K-86

**KONSTRUKTORI
 DHIMTER PAPA
 PROJEKTIM-ZBATIM
 VP LIC 74256/1**


PERFORCIMI I KOLONAVE ME MURE B/A, M20

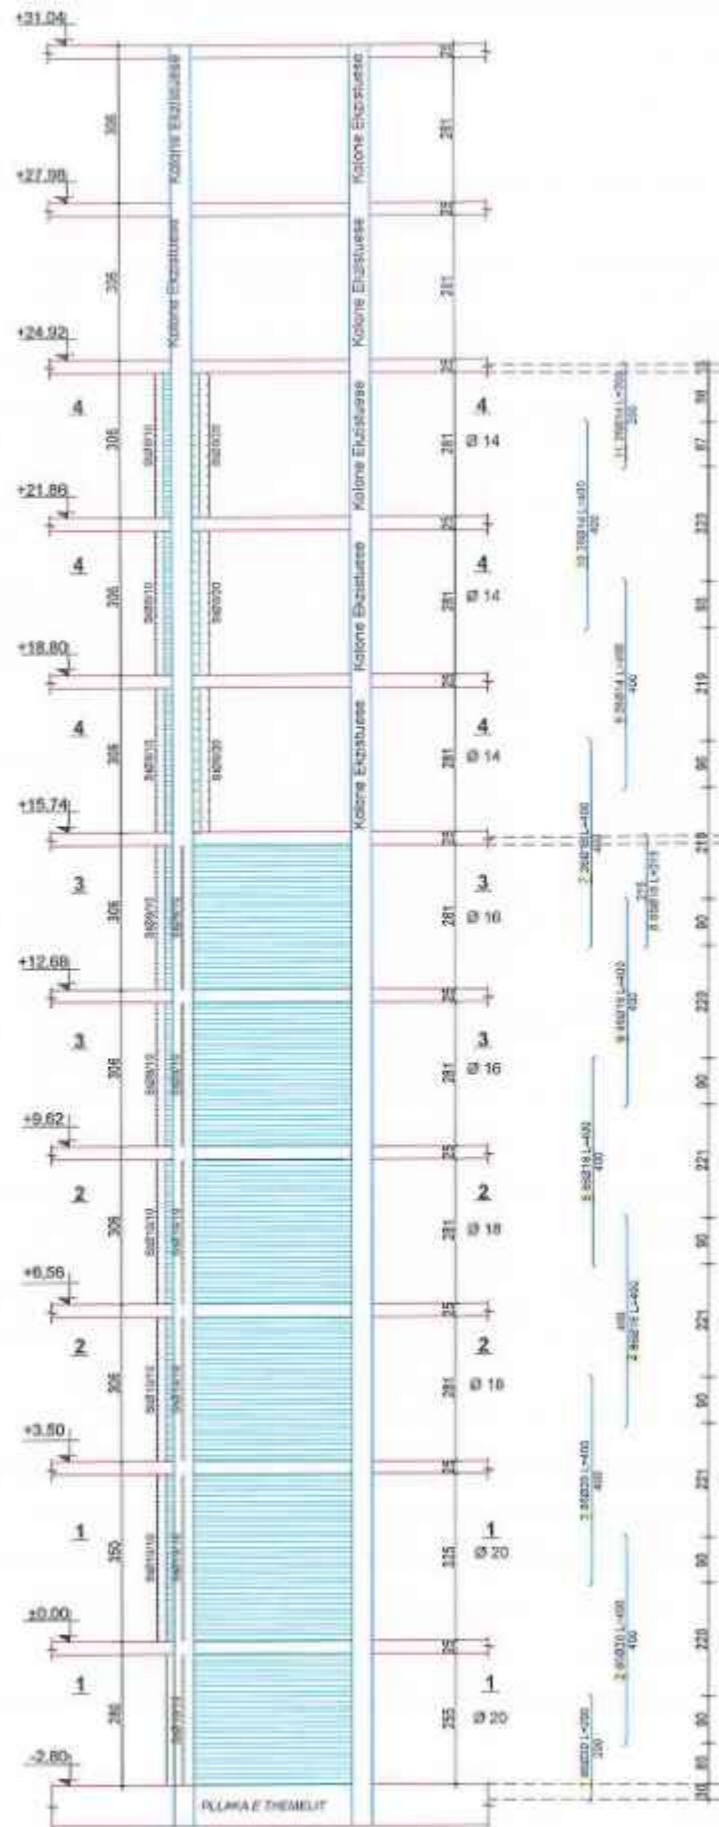

PRERJA 2-2

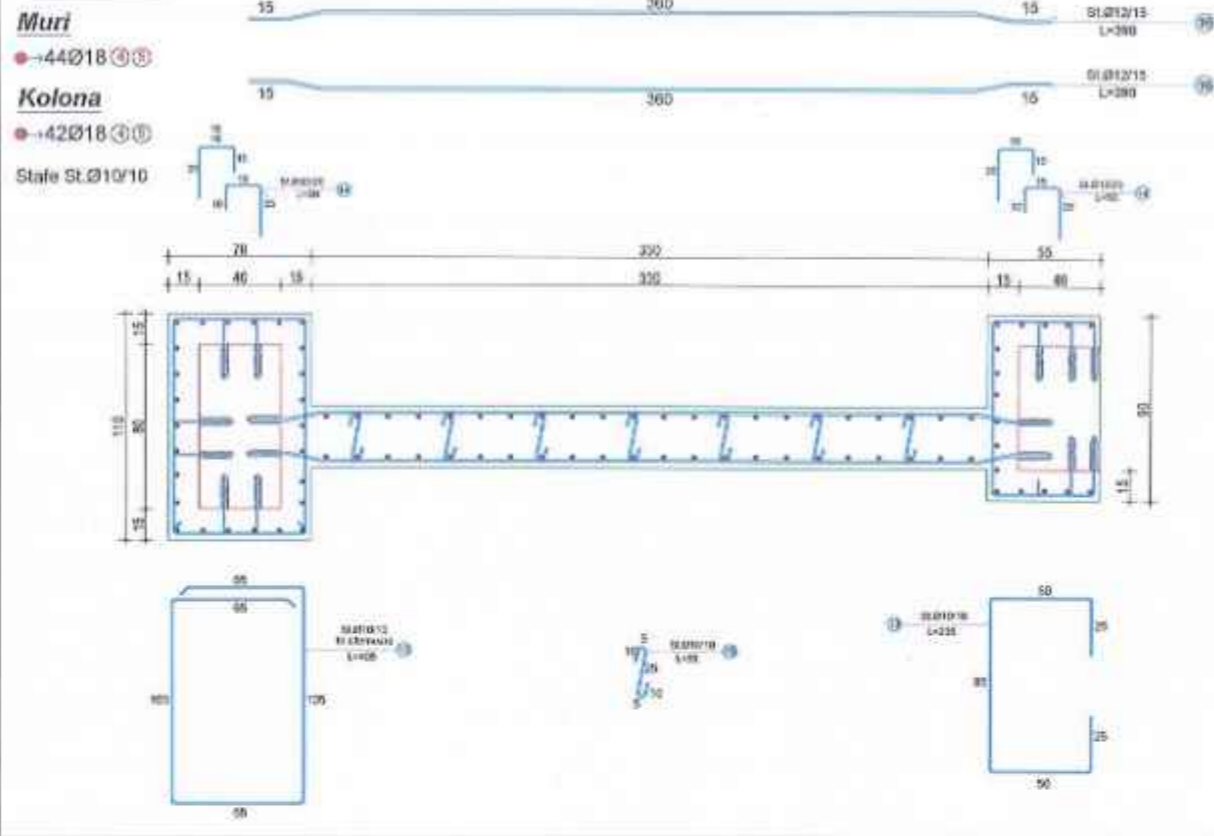

PRERJA 1-1

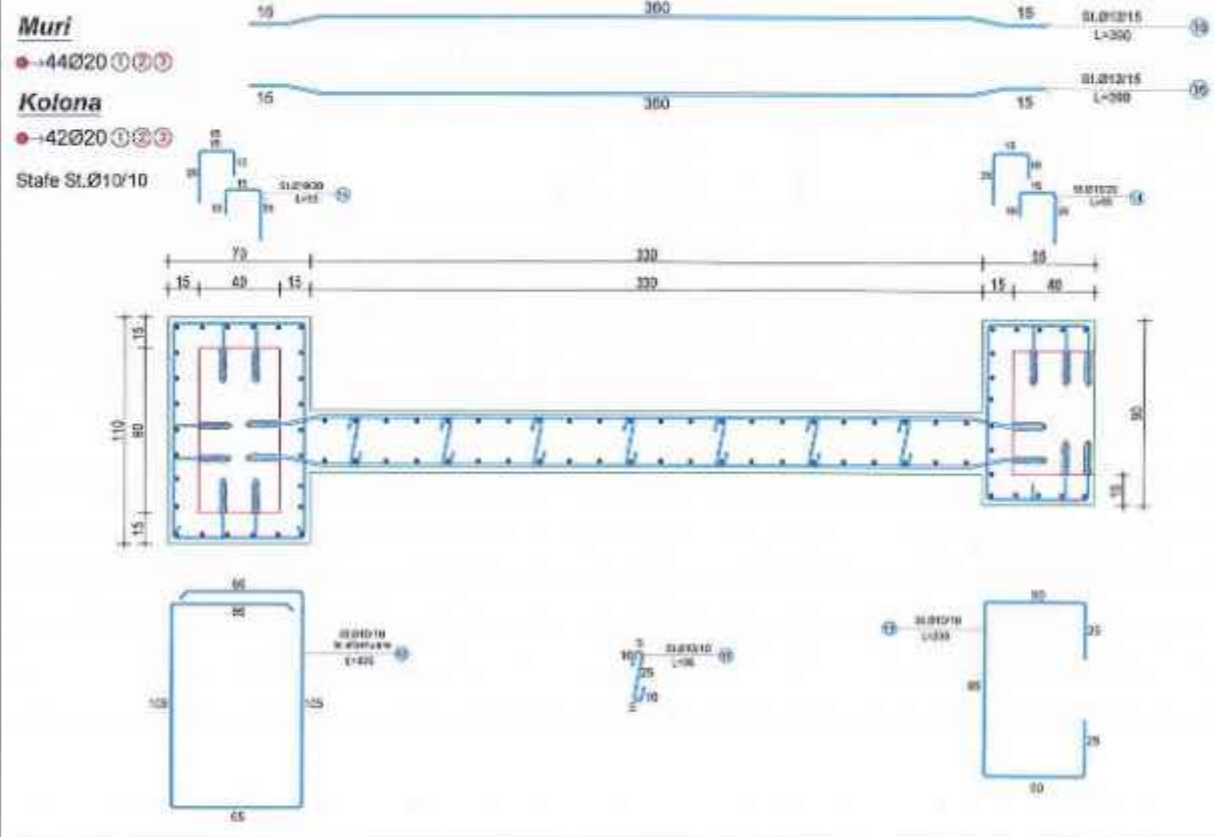

Autoriteti Kontraktor
BASHKIA DURRES

Faza
PROJEKT-ZBATIMI

Titulli i Projektit
HARTIMIN I PROJEKTEVE TE NDERHYRJEVE REHABILITUESE - PERSHTATESE TE NEVOJSHME

PROJEKTUES:
"ARKONSTUDIO SH.P.K."
 Licensë N.6996/6
 Administrator:
 Ark. NASJEL ÇIÇO

Disiplina Projektit/ Suh. Konstruktiv	Inzh. DHIMTER PAPA	01.10.2020
Inzh. Hidroteknik	Inzh. KRISTAQ KAL	01.10.2020
Inzh. Çmendet	Inzh. GJERGJI LOÇI	01.10.2020
Inzh. Çmendet	Inzh. ORJENT MUÇA	01.10.2020
Inzh. Njërtimi		
Inzh. Njërtimi		
Arkitekte		
Arkitekte		

Objekti
PALLATI NR.8 DHE NR.110, RRUGA "PELIKANI" (5709-5711)

Kapitulli
PROJEKTI I PERFORCIMIT

Titulli i Vizatimit
PERFORCIMI I KOLONAVE ME MURE B/A, M20

Shkalla:
 Nr. i Fletës
K-87

KOBE DH. PAPA
PROJEKTIM-ZBATIM
 NR. 100 74256/1

PERFORCIMI I KOLONAVE ME MURE B/A, M20

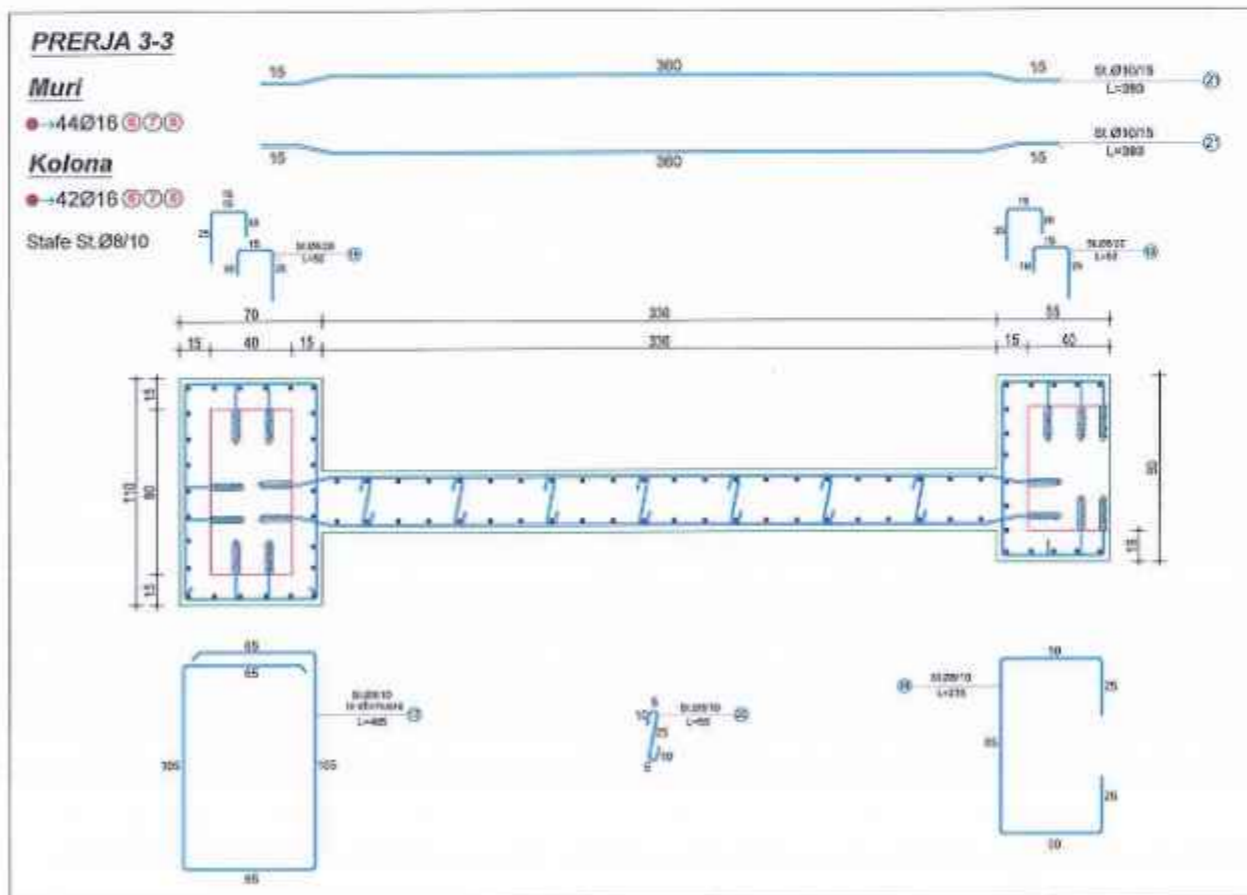
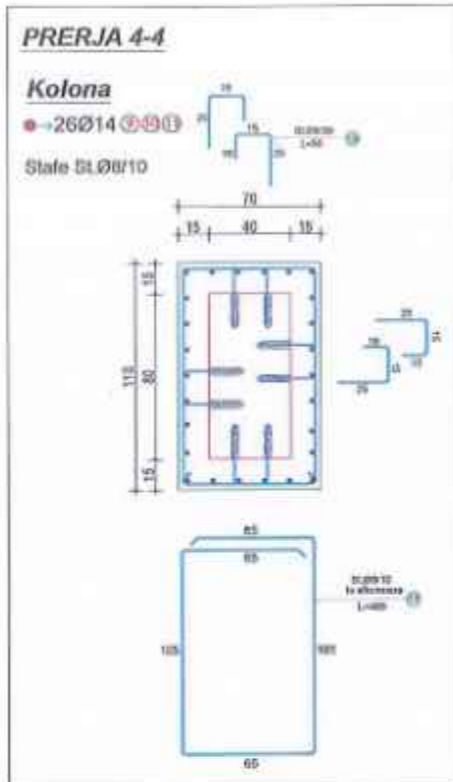


TABELA E SPECIFIKIMIT TE ARMATURES					
Nr	FORMA DHE PERMASAT [cm]	Ø [mm]	l [m]	n [cope]	l((totale) [m]
Perforcimi i Kolonave me Mure B/A, M20 (1 Cope)					
1	200	20	2.00	86	172.00
2	400	20	4.00	86	344.00
3	400	20	4.00	86	344.00
4	400	18	4.00	86	344.00
5	400	18	4.00	86	344.00
6	400	16	4.00	86	344.00
7	400	16	4.00	26	104.00
8	215	16	2.15	60	129.00
9	400	14	4.00	26	104.00
10	400	14	4.00	26	104.00
11	200	14	2.00	26	52.00
12		10	4.21	91	383.11
13		10	2.35	117	274.95
14		10	0.50	549	274.50
15		10	0.55	819	450.45
16	390	12	3.90	156	608.40
17		8	4.21	145	610.45
18		8	2.35	58	136.30
19		8	0.50	630	315.00
20		8	0.55	406	223.30
21	390	10	3.90	76	296.40

Autoriteti Kontraktor
BASHKIA DURES

Faza
PROJEKT-ZBATIMI

Titulli i Projektit
HARTIMIN I PROJEKTEVE TE NDERHYRJEVE REHABILITUESE - PERSHTATESE TE NEVOJSHME

PROJEKTUESI:
"ARKONSTUDIO SH.P.K."
 Licensë N.6996/6
 Administrator:
 Ark. NASJEL ÇIÇO

Drejues Projekti/ Inzh. Konstruktor	Inzh. DHIMETER PAPA	06.06.2016
Inzh. Hidroteknik	Inzh. KRUSTA QALI	06.06.2016
Inzh. Gjeodet	Inzh. GJERGJI LOCI	06.06.2016
Inzh. Gjeodet	Inzh. ORIENT MUÇA	06.06.2016
Inzh. Hidestimi		
Inzh. Hidestimi		
Arktekte		
Arktekse		

Objekti
PALLATI NR.8 DHE NR.110, RRUGA "PELIRANI" (S709-S711)


Kapitulli
PROJEKTI I PERFORCIMIT

Titulli i Vizatimit
PERFORCIMI I KOLONAVE ME MURE B/A, M20

Shkollja:
 Nr. i Fletës
K-88

KONS. PAPA
PROJEKT-ZBATIM
 06.06.2016

PERFORCIMI I KOLONAVE ME MURE B/A, M21

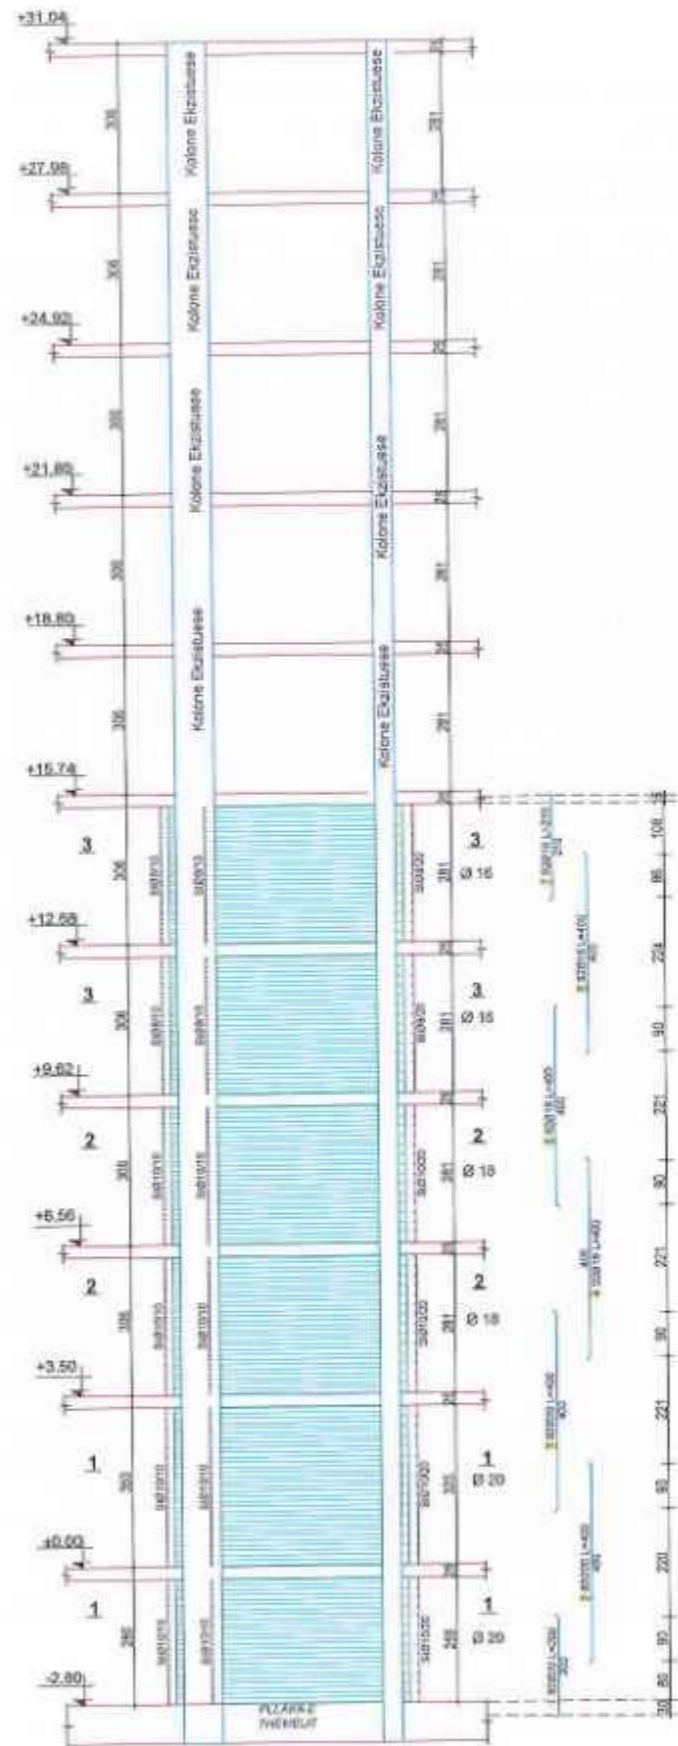

PRERJA 2-2


Muri

• -40Ø18 (1) (3)

Kolona

• -52Ø18 (3) (3)

Stafë SLØ10/10

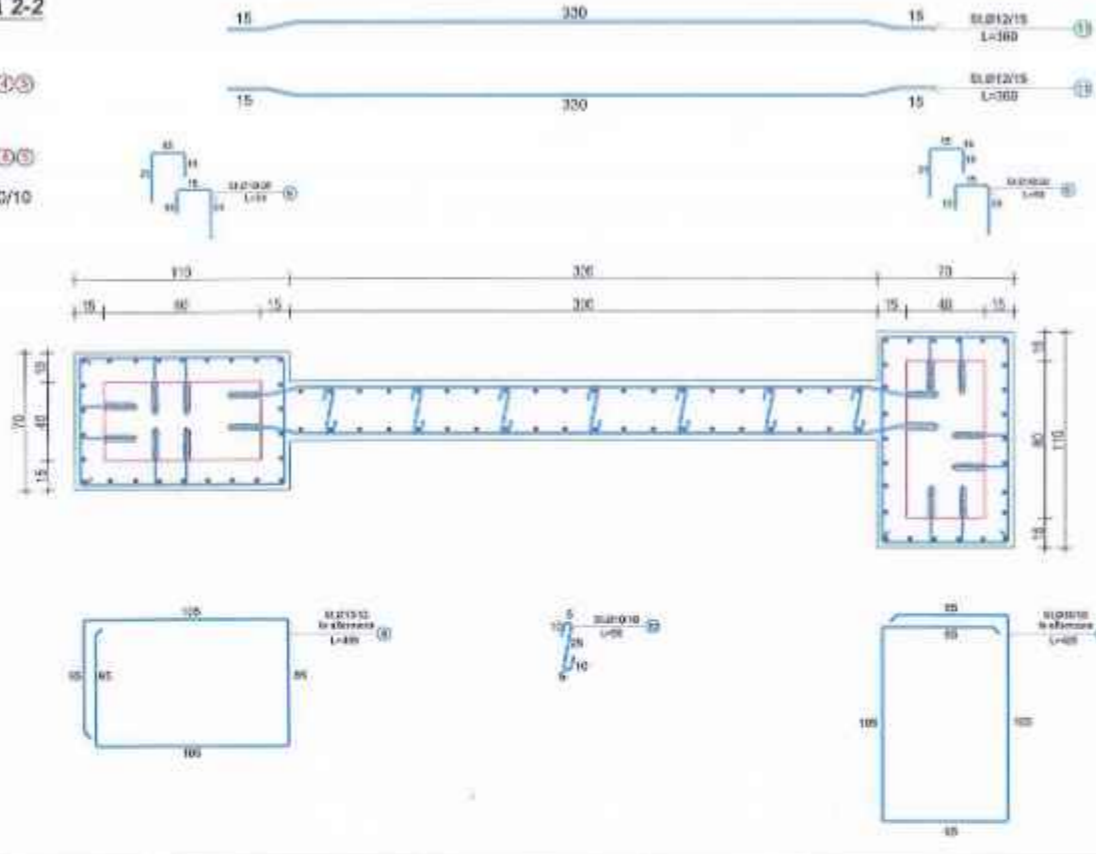

PRERJA 1-1


Muri

• -40Ø20 (1) (3)

Kolona

• -52Ø20 (3) (3)

Stafë SLØ10/10

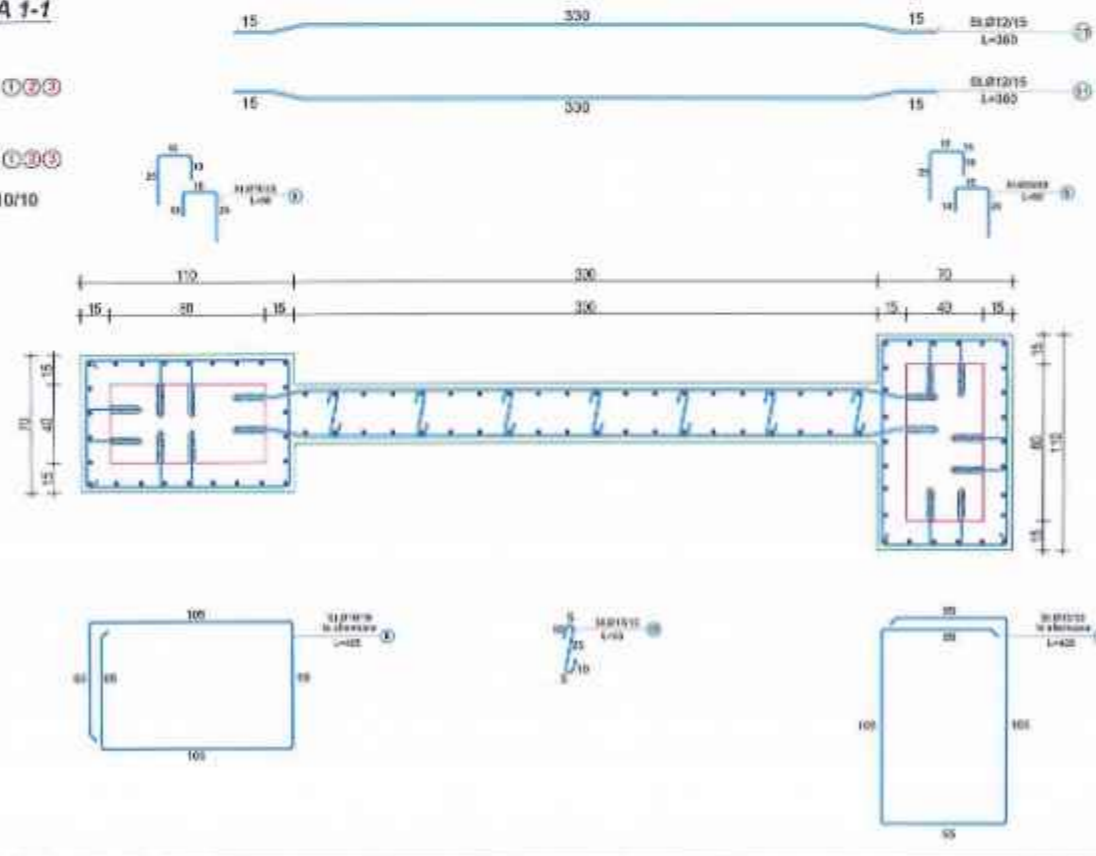

Autoriteti Kontraktor
BASHKIA DURRES

Faza
PROJEKT-ZBATIMI

Titulli i Projektit
HARTIMI I PROJEKTEVE TE NDERHYRJEVE REHABILITUESE - PERSHTATESE TE NEVOJSHME

PROJEKTUES:
"ARKONSTUDIO SH.P.K."
Licencë N.6996/6
Administrator:
Ark. NASIEL ÇIÇO

Drejuesi Projekti/ Inzh. Konstruktiv	Inzh. DHIMTER PAPA	Inzh. N.Y. HAKAJ
Inzh. Hidroteknik	Inzh. KRISTAQ KALI	Inzh. N.Y. HAKAJ
Inzh. Gjeodez	Inzh. GJERGJI LUCI	Inzh. N.Y. HAKAJ
Inzh. Gjeodez	Inzh. ORJENT MUÇA	Inzh. N.Y. HAKAJ
Inzh. Hidertimi		
Inzh. Hidertimi		
Arkitekte		
Arkitekte		

Objekti
PALLATI NR.8 DHE NR.110, RRUGA "PELIKANI" (5709-5711)


Kapitulli
PROJEKTI I PERFORCIMIT

Titulli i Vizatimit
PERFORCIMI I KOLONAVE ME MURE B/A, M21

Shkala: Nr. i Fletës
K-89

ARKONSTUDIO
PAPA DH. PAPA
PERFORCIMI I KOLONAVE ME MURE B/A, M21
1/2021

PERFORCIMI I KOLONAVE ME MURE B/A M21 E SPECIFIKIMIT TE ARMATURES

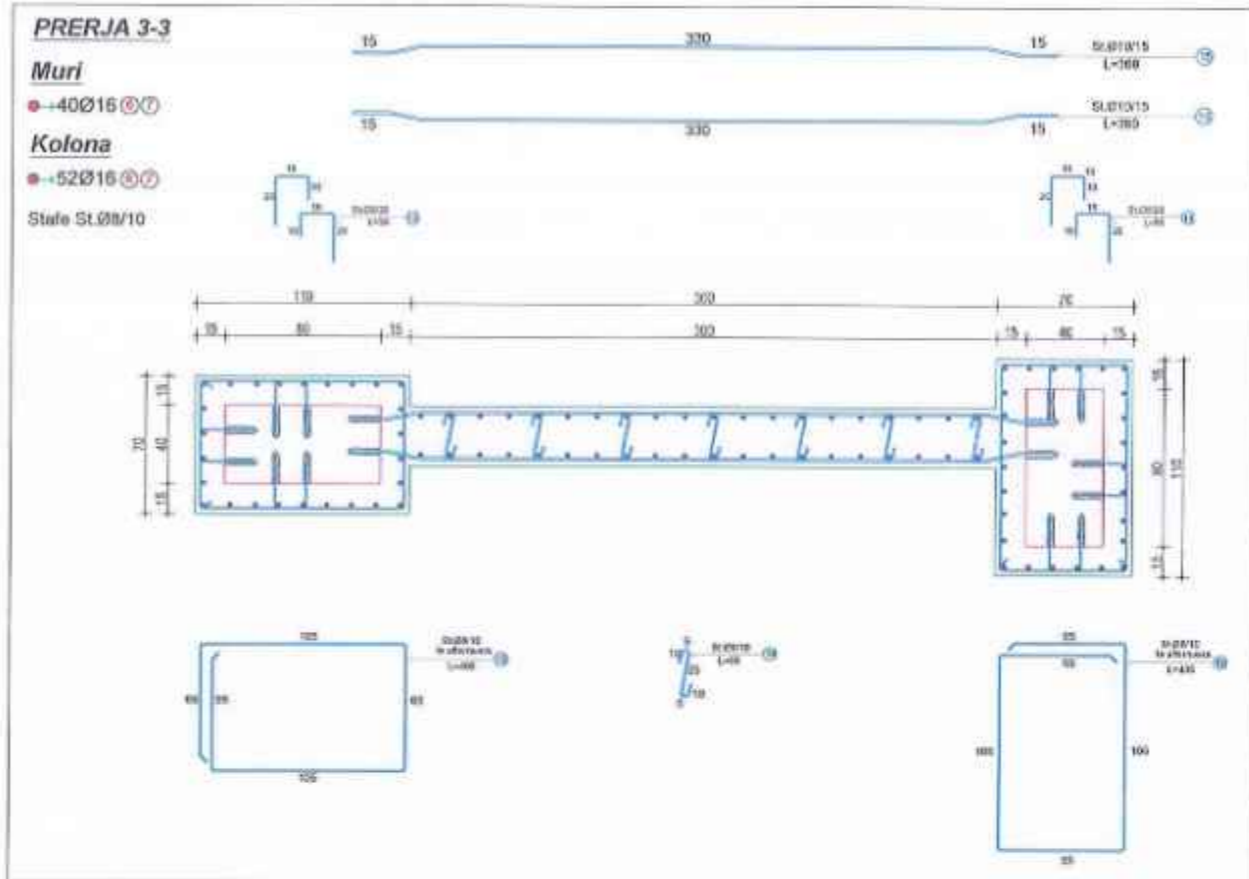

Nr.	FORMA DHE PERMASAT [cm]	Ø [mm]	l [m]	n [cope]	l(totale) [m]
Perforcimi i Kolonave me Mure B/A, M21 (1 Cope)					
1	200	20	2.00	92	184.00
2	400	20	4.00	92	368.00
3	400	20	4.00	92	368.00
4	400	18	4.00	92	368.00
5	400	18	4.00	92	368.00
6	400	16	4.00	92	368.00
7	210	16	2.10	92	193.20
8		10	4.21	234	985.14
9		10	0.55	732	402.60
10		10	0.55	819	450.45
11	360	12	3.60	156	561.60
12		8	4.21	116	488.36
13		8	0.50	360	180.00
14		8	0.55	406	223.30
15	360	10	3.60	76	273.60

Autoriteti Kontraktor
BASHKIA DURRES

Faza
PROJEKT-ZBATIMI

Titulli i Projektit
HARTIMIN I PROJEKTEVE TE NDERHYRJEVE REHABILITUESE - PERSHTATESE TE NEVOJSHME

PROJEKTUES:
"ARKONSTUDIO SH.P.K."
 Licensë N.6996/6
 Administrator:
 Ark. NASJEL ÇIÇO

Drejuesi Projekti/ Inzh. Konstruktues	Inzh. DHUMTER PAPA	Nr. Inj. 6.000/2
Inzh. Hidroteknik	Inzh. KRISTAQ XALI	Nr. Inj. 001/2017
Inzh. Gjeomet	Inzh. GJERGJI LOKI	Nr. Inj. 001/2017
Inzh. Gjeomet	Inzh. ORIENT MUÇA	Nr. Inj. 001/2017
Inzh. Nivizion	Inzh. ORIENT MUÇA	Nr. Inj. 001/2017
Inzh. Nivizion	Inzh. ORIENT MUÇA	Nr. Inj. 001/2017
Arhitekte		
Arhitekte		

Objekti
PALLATI NR.8 DHE NR.110, RRUGA "PELIKANI" (5709-5711)

Kapitulli
PROJEKTI I PERFORCIMIT

Titulli i Vizatimit
PERFORCIMI I KOLONAVE ME MURE B/A, M21


Shkalla:
 Nr. i Fletës
K-90

ARKONSTUDIO SH.P.K.
DH. PAPA
PROJEKTIM-ZBATIM
 Nr. Inj. 71956/1

PERFORCIMI I PANELIT TE PLOTE PERIMETRAL




DETAJ I LIDHJES SE MUREVE ME KOLONAT

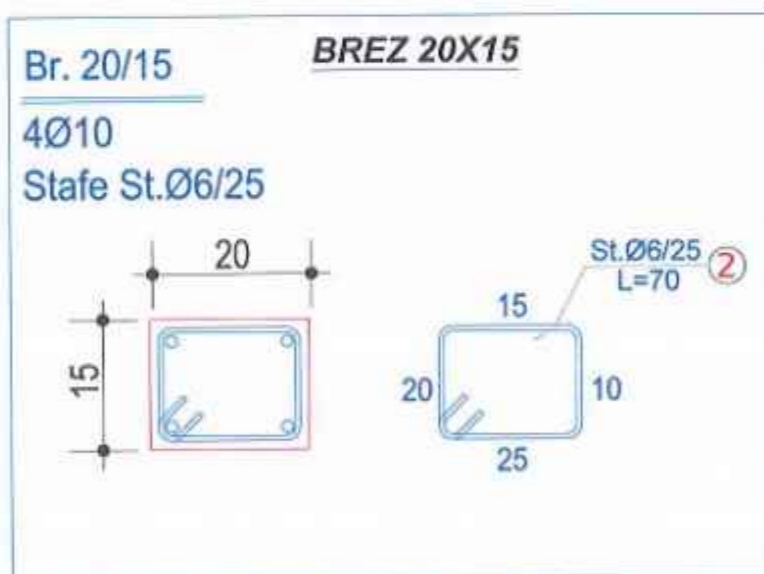

Brime Ø10 mm
ne kolone ekzistues

Kolone ba
Ekzistuese

Shufra 4 Ø10

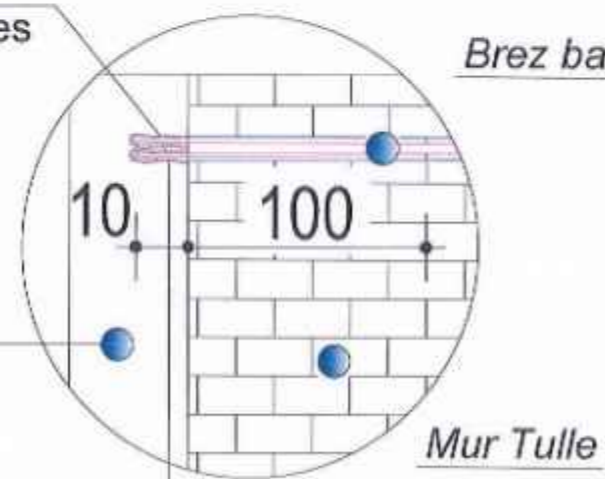

SHENIME TEKNIKE:
BETONI: B-25 (M-250)
HEKURI: S500 OSE EKVIVALENT

Autoriteti Kontraktor		
BASHKIA DURRES		
Faza		
PROJEKT-ZBATIMI		
Titulli i Projektit		
HARTIMIN I PROJEKTEVE TE NDERHYRJEVE REHABILITUESE - PERSHTATESE TE NEVOJSHME		
 PROJEKTUES: "ARKONSTUDIO SH.P.K." License N.6996/6 Administrator: Arif. NASJEL ÇIÇO		
Drejtesia Projekti/ Insh. Komputator	Insh. DHIMTER PAPA	06.10.2015
Insh. Hidroteknik	Insh. KRISTAQ KALI	10.10.2015
Insh. Gjeodes	Insh. GJERGJI LOÇI	10.10.2015
Insh. Ojendet	Insh. ORJENT MUÇA	10.10.2015

Objekti
PALLATI NR.8 DHE NR.110, RRUGA "PELIKANI"
(5709-5711)


Kapitulli
PROJEKTI I PERFORCIMIT

Titulli i Vizatimit
PERFORCIMI I PANELIT TE PLOTE
PERIMETRAL

Shkalla: Nr. i Fletës
K_01

ARKONSTUDIO SH.P.K.
PROJEKTIM-ZBATIM
NR. 110 74956/1

PERFORCIMI I PANELIT TE PLOTE PERIMETRAL

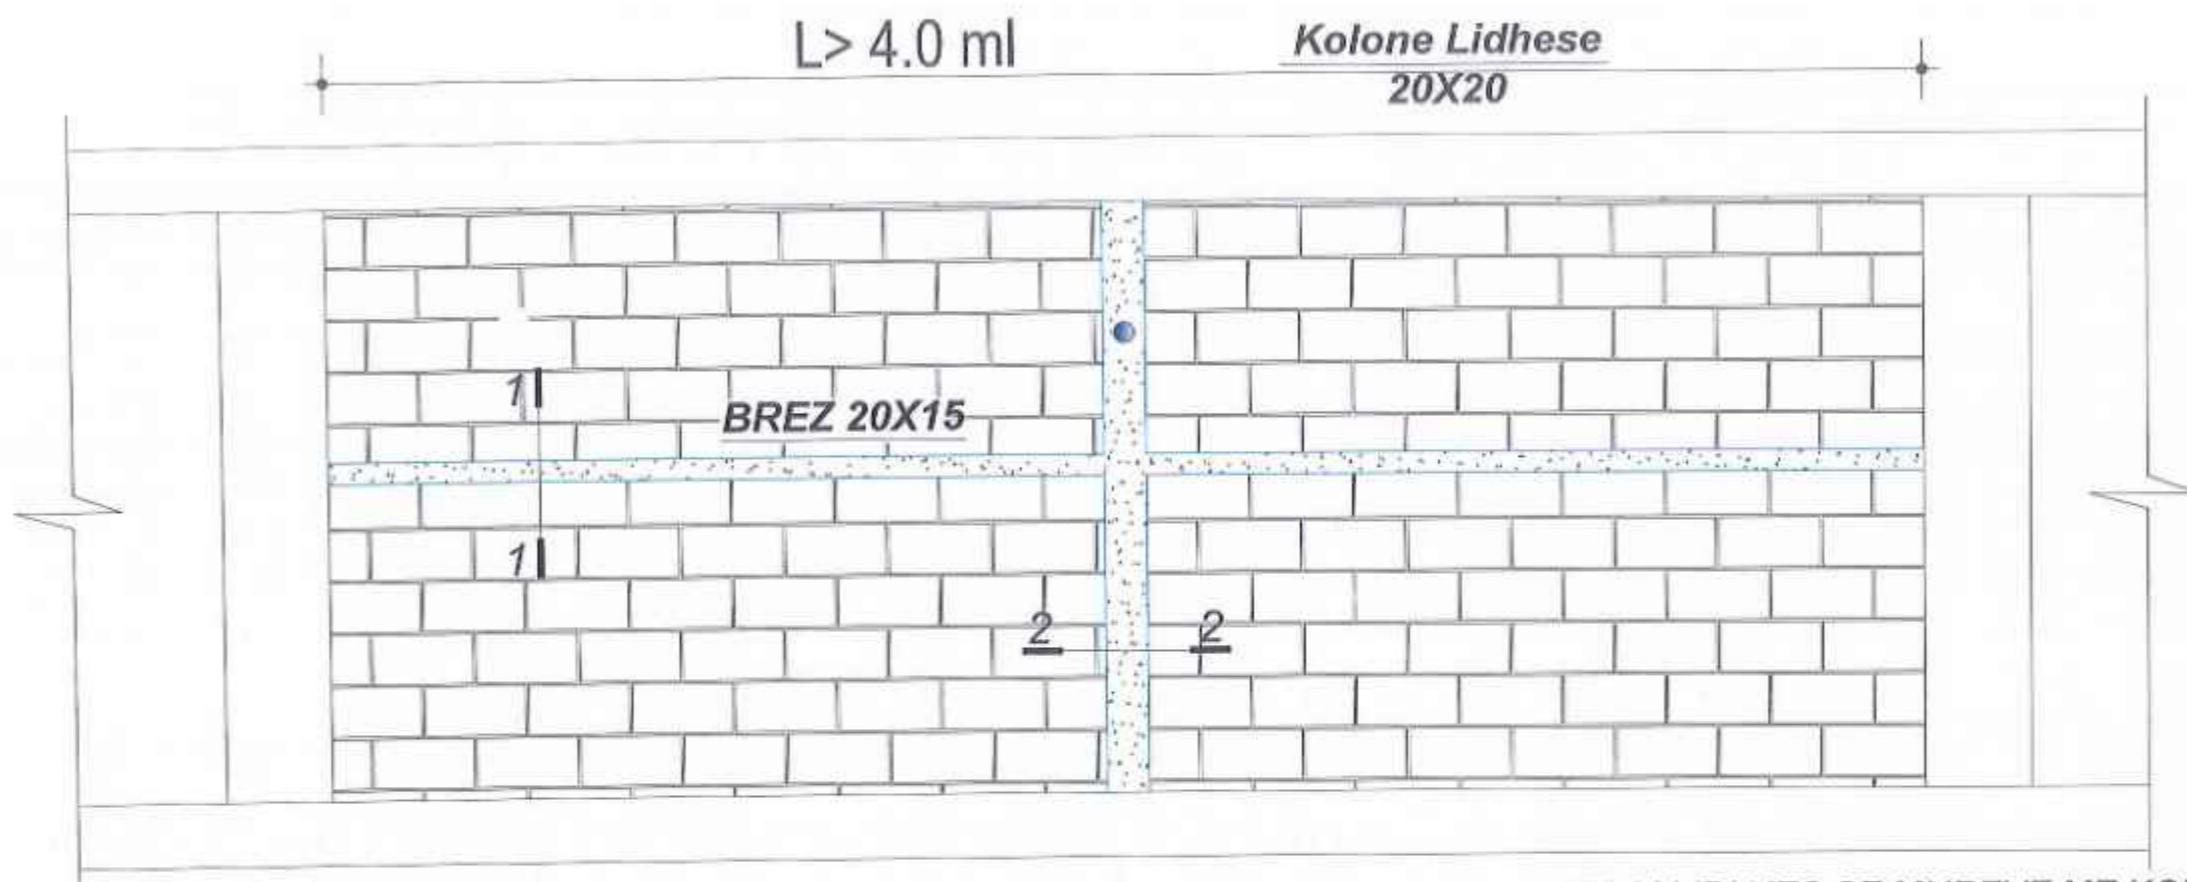

DETAJ I LIDHJES SE MUREVE ME KOLONAT




Brime Ø10 mm
ne kolone ekzistues

Brez ba

Kolone ba
Ekzistuese

Mur Tulle

Shufra 4 Ø10

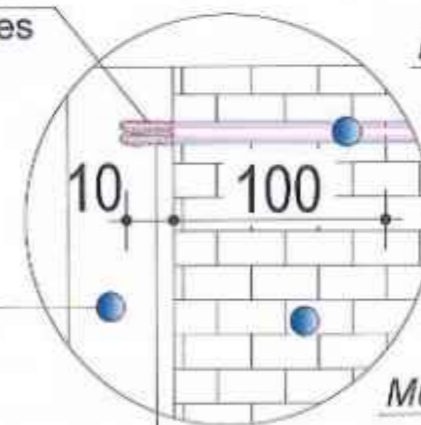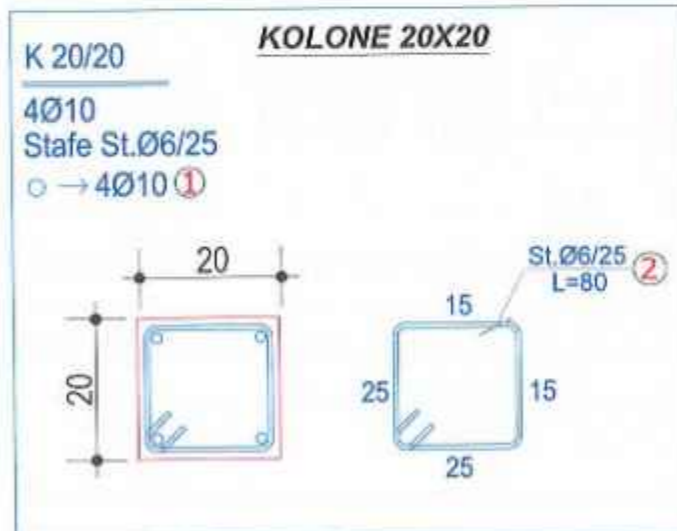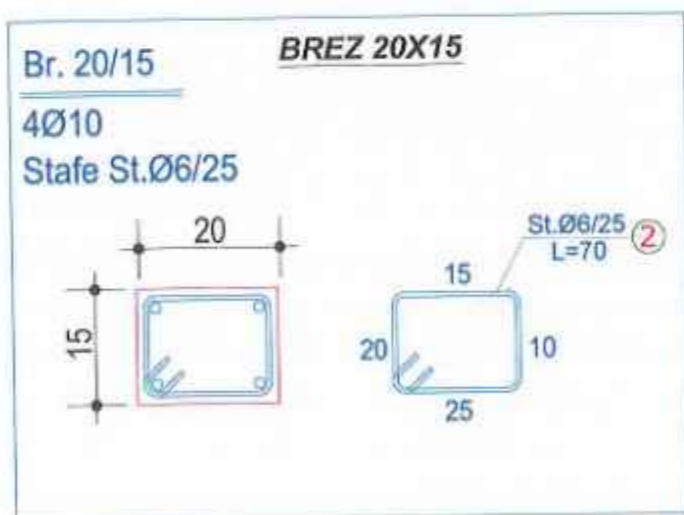

SHENIME TEKNIKE:
BETONI: B-25 (M-250)
HEKURI: S500 OSE EKVIVALENT

Autoriteti Kontraktor		
BASHKIA DURRES		
Faza		
PROJEKT-ZBATIMI		
Titulli i Projektit		
HARTIMIN I PROJEKTEVE TE NDERHYRJEVE REHABILITUESE - PERSHTATESE TE NEVOJSHME		
PROJEKTUES:		
"ARKONSTUDIO SH.P.K."		
Licenca N.6996/6		
Administrator:		
Ark. NASJEL ÇIÇO		
Drejues Projekti/ Inzh. Konstruktör	Inzh. DHIMTER PAPA	06.10.2023
Inzh. Hidroteknik	Inzh. KIRSTAQ KALLI	07.10.2023
Inzh. Ojendet	Inzh. GJERGJI LOCI	07.10.2023
Inzh. Ojendet	Inzh. ORIENT MUÇA	07.10.2023

Objekti
PALLATI NR.8 DHE NR.110, RRUGA "PELIKANI"
(5709-5711)




Kapitulli
PROJEKTI I PERFORCIMIT

Titulli i Vizatimit
PERFORCIMI I PANELIT TE PLOTE
PERIMETRAL


Shkalla: Nr. i Fletës
K_92

ARKONSTUDIO SH.P.K.
PROJEKTIM-ZBATIM
NR. LIC. 74956/

PERFORCIMI I PANELIT TE PLOTE PERIMETRAL

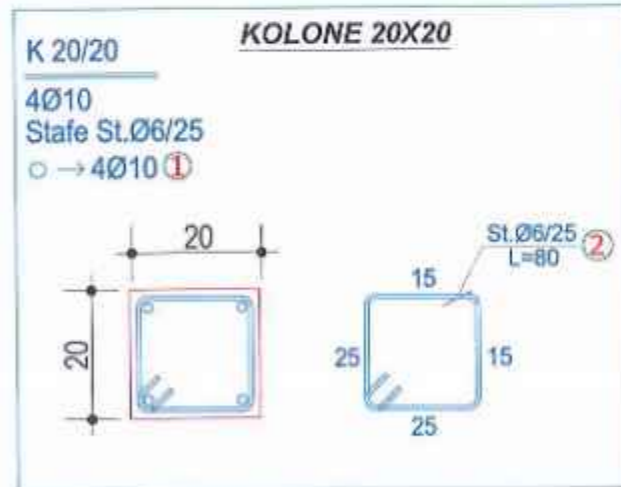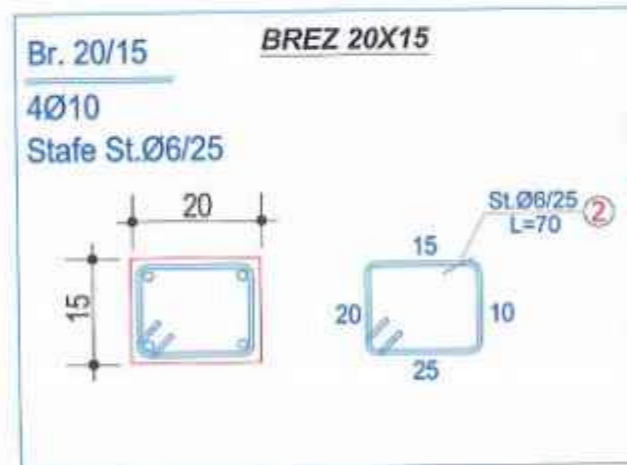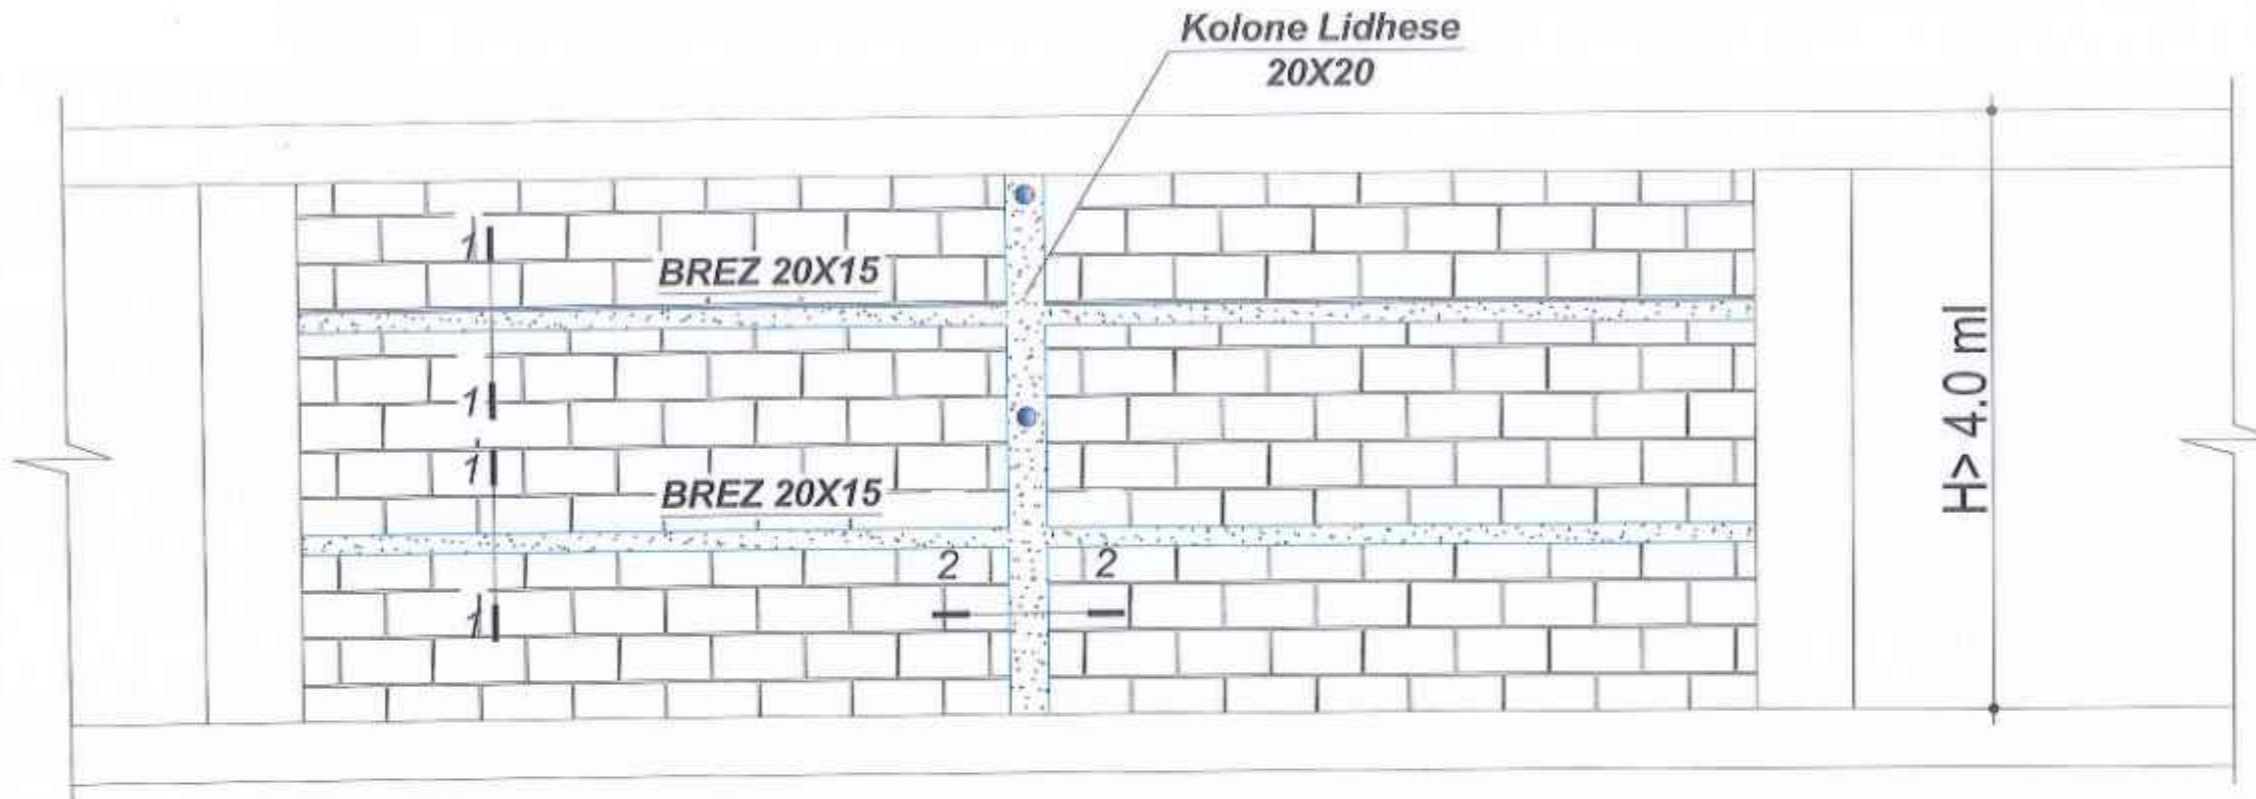

DETAJ I LIDHJES SE MUREVE ME KOLONAT

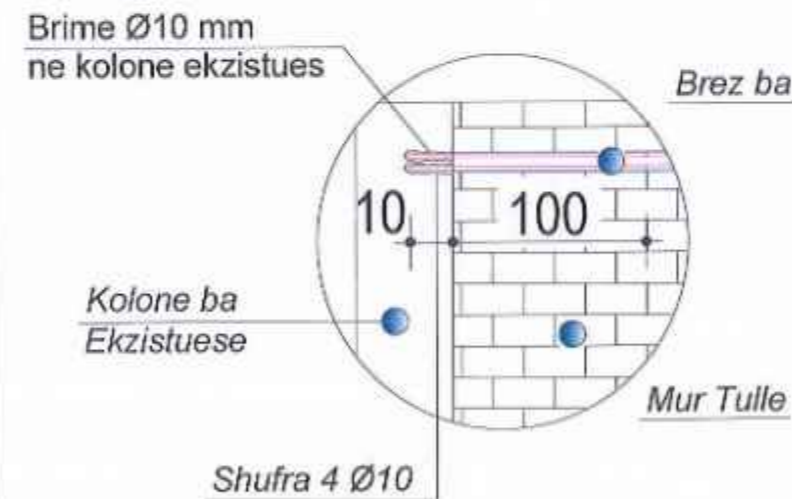

SHENIME TEKNIKE:
BETONI: B-25 (M-250)
HEKURI: S500 ÇSË EKVIVALENT

Autoriteti Kontraktor		BASHKIA DURRES
Faza		PROJEKT-ZBATIMI
Titulli i Projektit		HARTIMIN I PROJEKTEVE TE NDERHYRJEVE REHABILITUESE - PERSHTATESE TE NEVOJSHME
PROJEKTUES:		"ARKONSTUDIO SH.P.K." Licensë N.6996/6 Administrator: Ark. NASJEL ÇIÇO
Drejuesi Projekti/ Inzh. Konstruktiv	Inzh. DHIMETER PAPA	Nr. Lic. K.0007
Inzh. Hidroteknik	Inzh. KRISTAQ KALI	Nr. Lic. SH.0007
Inzh. Gjeodet	Inzh. QJEROJI LOCI	Nr. Lic. SH.0007
Inzh. Gjeodet	Inzh. ÇIBERT MUÇA	Nr. Lic. SH.0007

Objekti
PALLATI NR.8 DHE NR.110, RRUGA "PELJANI"
(5709-5711)


Kapitulli
PROJEKTI I PERFORCIMIT

Titulli i Vizimitit
**PERFORCIMI I PANELIT TE PLOTE
PERIMETRAL**

Shkalla: Nr. i Fletës
K_93



KONT. DH. PAPA
REHABILITIM-ZBATIM
Lic. 74256/1

PERFORCIMI I PANELIT ME DRITARE NE MURET PERIMETRALE
MUR TULLE D=20 cm

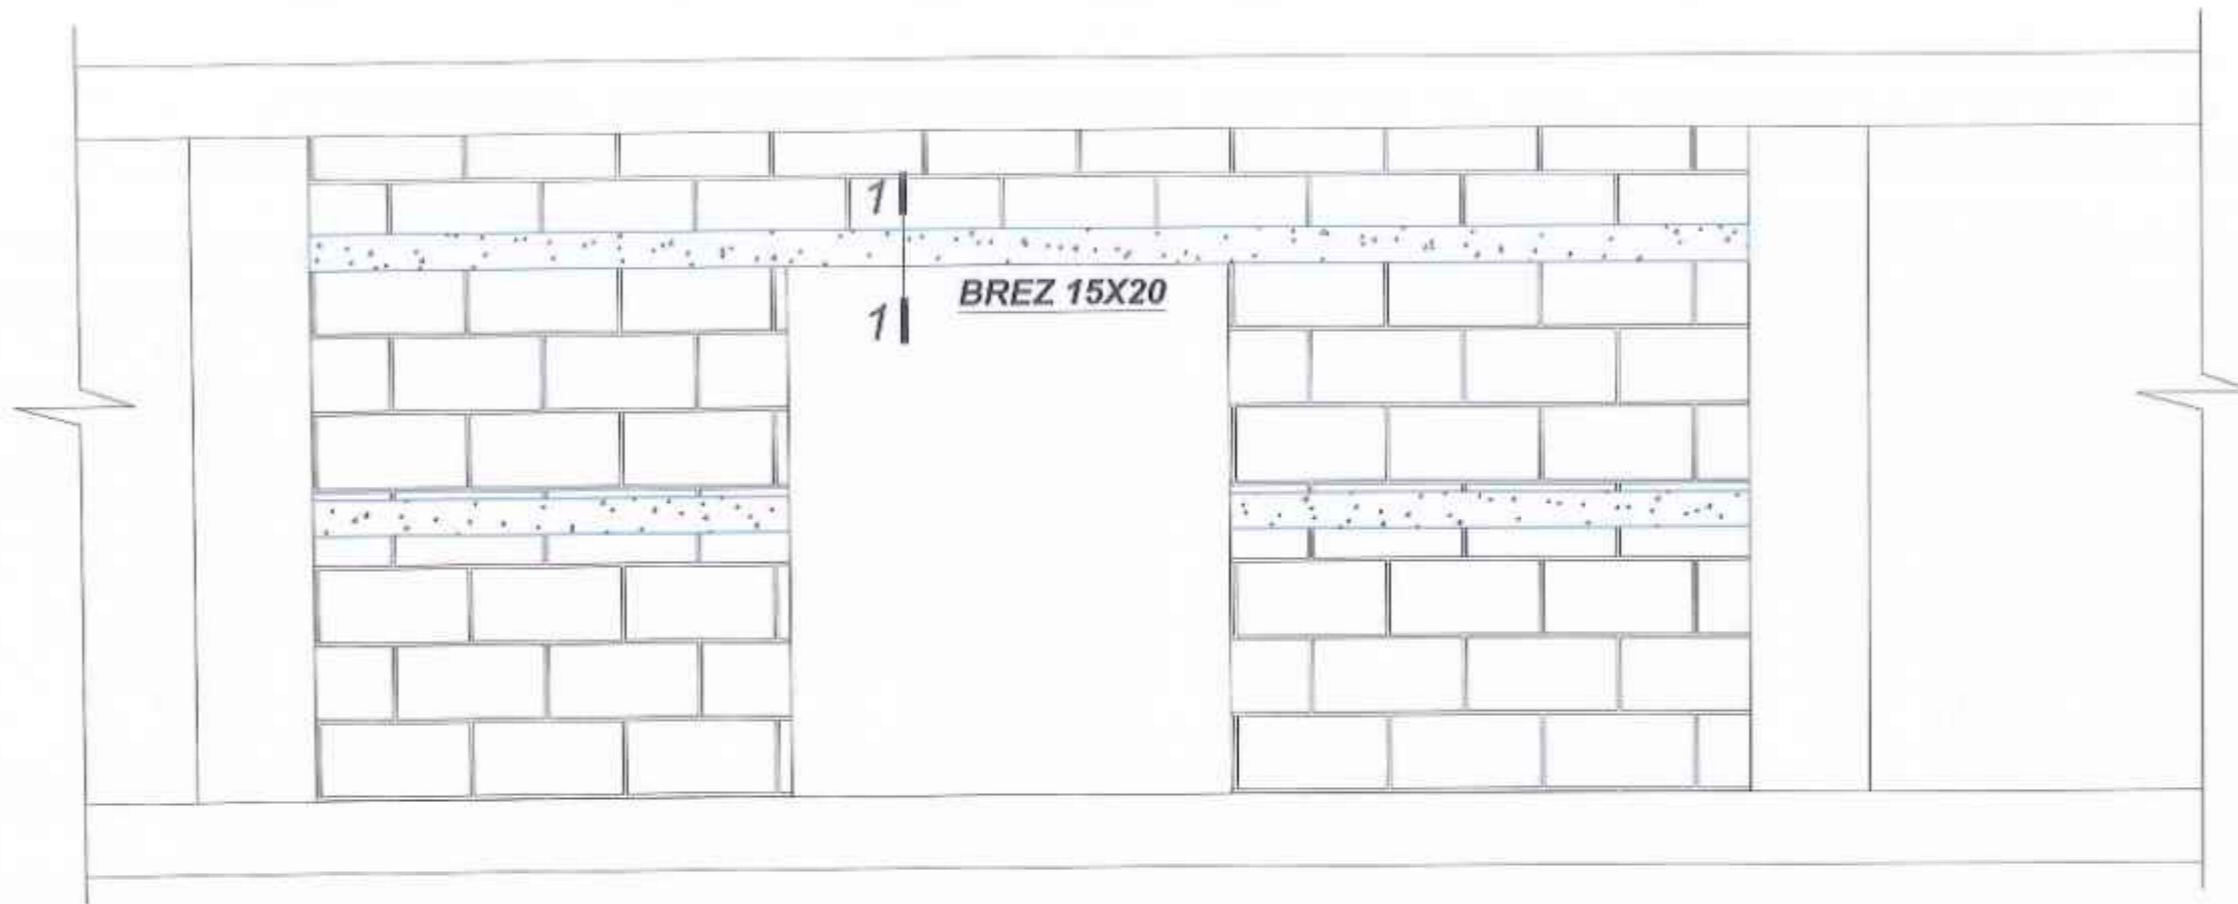

DETAJ I LIDHJES SE MUREVE ME KOLONAT

Brime Ø10 mm
ne kolone ekzistues

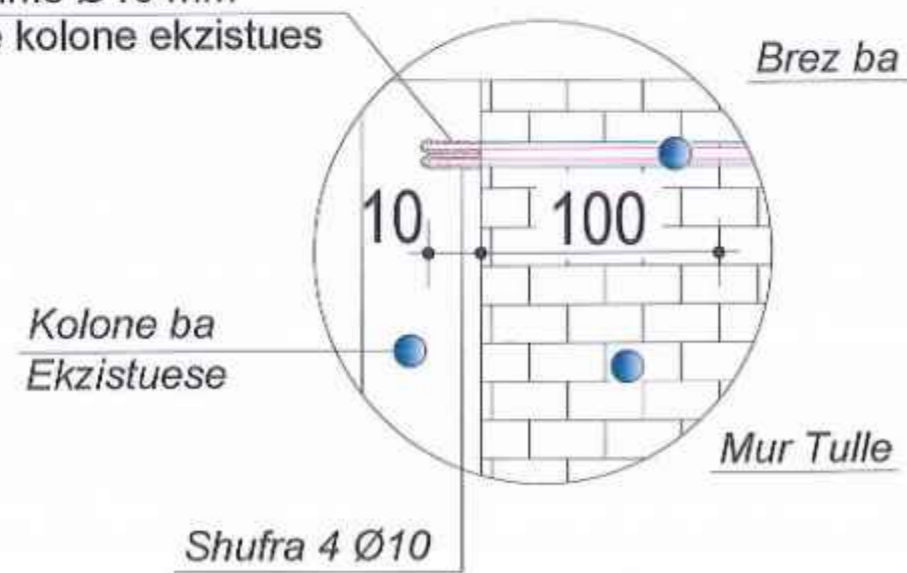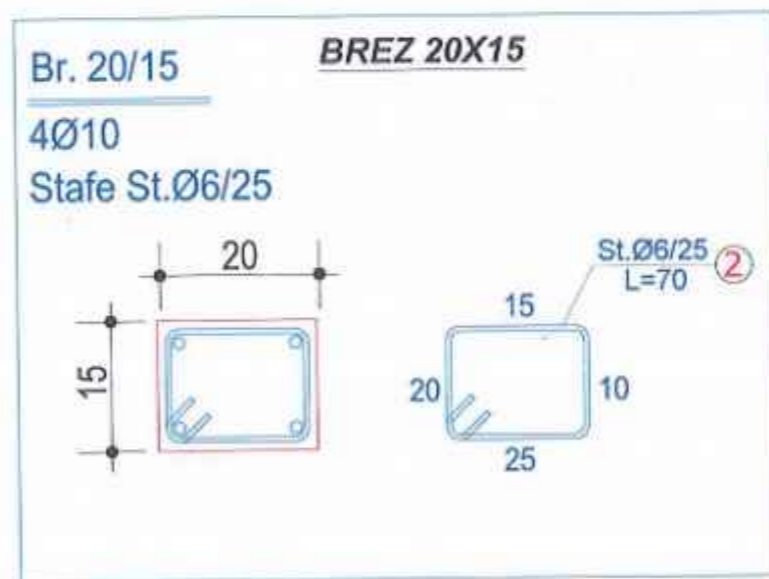

SHENIME TEKNIKE:
 BETONI: B-25 (M-250)
 HEKURI: S500 OSE EKVIVALENT

Autoriteti Kontraktor		
BASHKIA DURRES		
Punë		
PROJEKT-ZBATIMI		
Titulli i Projektit		
HARTIMIN I PROJEKTEVE TE NDERHYRJEVE REHABILITUESE - PERSHTATESE TE NEVOJSHME		
PROJEKTUES: "ARKONSTUDIO SH.P.K." Licenzë N.6996/6 Administrator: Ark. NASJEL ÇOÇO		
Drejues Projekt/ Inzh. Konstruktuar	Inzh. DIMITER PAPA	06.10.2019
Inzh. Hidroteknik	Inzh. KRISTAQ NALLI	06.10.2019
Inzh. Gjeodet	Inzh. GJERGJ LLOÇI	06.10.2019
Inzh. Gjeodet	Inzh. ORJENY MUÇA	06.10.2019

Objekti
 PALLATI NR.8 DHE NR.110, RRUGA "PELIKANI"
 (5709-5711)


Kapitulli
PROJEKTI I PERFORCIMIT

Titulli i Vizatimit
PERFORCIMI I PANELIT ME DERE

Shkalla: Nr. i Fletës
 K-94

KONS. DR. PAPA
PROJEKTIM-ZBATIM
 NR. 74956/1

PERFORCIMI I PANELIT ME DERE NE MURET NDARESE
MUR TULLE D=10 cm

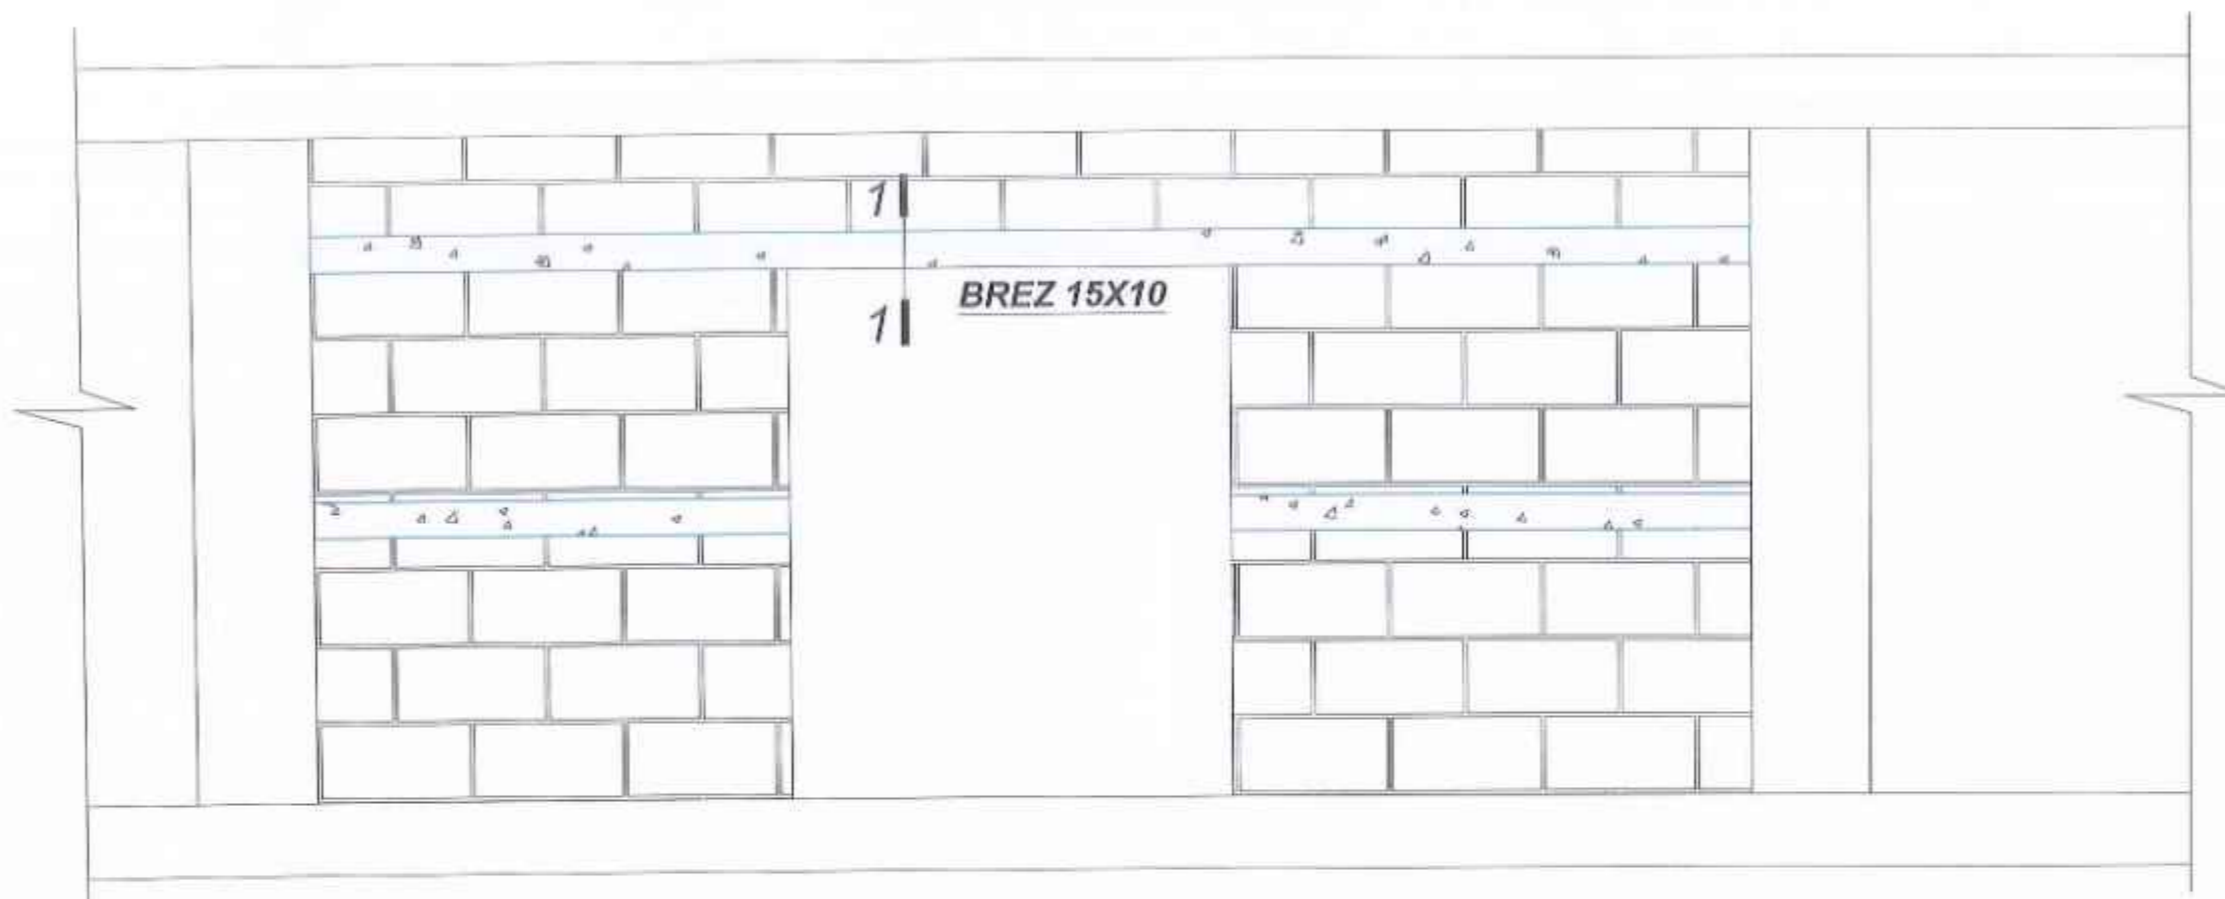


DETAJ I LIDHJES SE MUREVE ME KOLONAT


Brime Ø10 mm
ne kolone ekzistues

Brez ba

*Kolone ba
Ekzistuese*

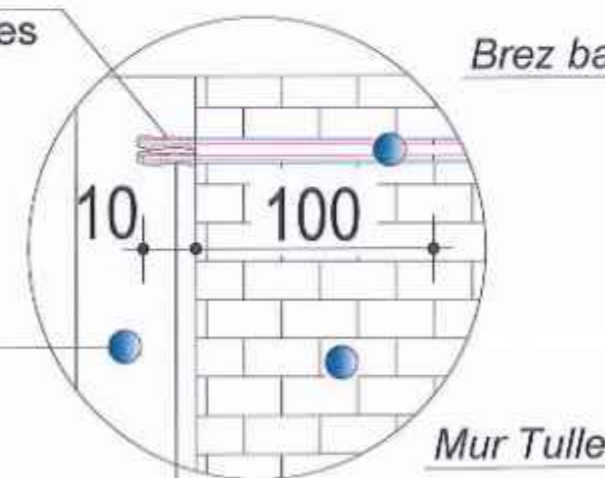

Shufra 4 Ø10

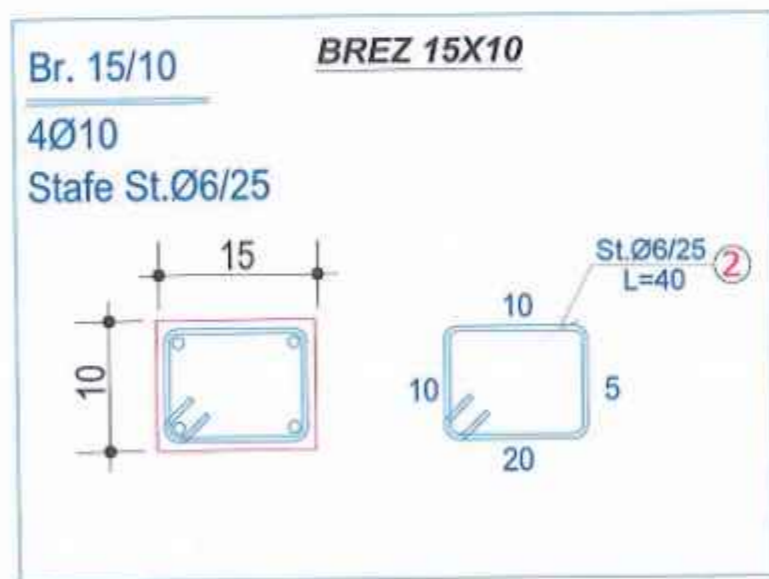

SHENIME TEKNIKE:
BETONI: B-25 (M-250)
HEKURI: S500 OSE EKVIVALENT

Autoriteti Kontraktor
BASHKIA DURRES

Faza
PROJEKT-ZBATIMI

Titulli i Projektit
**HARTIMIN I PROJEKTEVE TE
NDERHYRJEVE
REHABILITUESE - PERSHTATESE
TE NEVOJSHME**

PROJEKTUES:
"ARKONSTUDIO SH.P.K."
Licensë N.6996/6
Administrator:
Ark. NASJEL ÇIÇO

Drejues Projekti/ Inzh. Konstruktur	Inzh. DHIMTER PAPA	nr. 10/14/2017
Inzh. Hidroteknik	Inzh. KRISTAQ KALLI	nr. 08/08/2017
Inzh. Gjesdet	Inzh. CLJERC-F LOÇI	nr. 01/08/2017
Inzh. Gjesdet	Inzh. ORJENT MURÇA	nr. 01/08/2017

Objekti
PALLATI NR.8 DHE NR.110, RRUGA "PELIKANI"
(5709-5711)

Kapitulli
PROJEKTI I PERFORCIMIT

Titulli i Vizatimit
PERFORCIMI I PANELIT ME DERE

Shkallia: Nr. i Fletës
K.95

ARKONSTUDIO SH.P.K.
DH. PAPA
PROJEKTIM-ZBATIMI
NR. 140-7/1968/1

Shenime:

1. Betoni per muret te jete C 30/37.
2. Hekuri qe do te perdoret te jete B 500C.
3. Profilët prokat celik S 275 sipas EN 10025; 10027-1
4. Ne pjesen qe do te thyhen traret apo kollonat te puntelohet soleta deri ne realizimin e perforcimit te saj .
5. Te gjitha dimensionet te verifikohen ne vend. Per cdo paqartesi apo mosperputhje te kontaktohet konstruktori.

Shenime (Kemishimi Betonarme):

1. Nese kolona eshte e demtuar te perforcohet me anen e puntelave.
2. Te hiqet suvaja dhe cdo papasterti e kolones.Pastrimi mund te behet me uje me presion ose me rere me presion.
3. Siperfaqja e betonit te gervishtet me anen e nje matrapiku te lehte.
4. Te mbillen ne themel dhe ne tra fitilat e kolonave sipas projektit.
5. Gjatesia minimale e ancorimit te shufrave te merret 15-20 cm por jo me pak sesa ajo qe jep katalogu i rezinave epokside qe do te perforcohen.
6. Ne vendet ku do te behet lidhja e armatures se vjeter me ate te re, betoni i kolones ekzistuese te thyhet dhe te behet saldimi i kavallotave.
7. Vendoset armatura hekurit, klasa B-500 dhe stafat sipas projektit te paraqitur.
8. Betonohet kolona me beton te klases C30/37.
9. Ne zonen e takimit te kolones me traun mbushja te behet me llac strukturor M-400 me veti zgjeruese.
10. Perforcimi te fillohet nga kolona me e demtuar.
11. Te gjitha dimensionet te verifikohen ne vend. Per cdo paqartesi apo mosperputhje te kontaktohet konstruktori.

Shenime:

1. Betoni per traret e rinj te themeleve dhe soletes se re ne kuoten ±0.00 te jete C 25/30
Per kemishimet e kollonave dhe mureve b/arme te perdoret betoni C30/37.
2. Hekuri qe do te perdoret te jete B 500C.
3. Shtresa mbrojtese e trareve te rinj te themelit te merret 5cm.
4. Te hapen vrimat ne plint per futur shufrat sipas skices se dhene ne projekt. Vrimat do te hapen 2mm me shume se shufra. Vrimat do te pastrohen me uje me presion.
5. Per te ancoruar fitilat ne plint do te perdoret paste epokside.
6. Me pas do te vazhdohet me vendosjen e armatures se hekurit sipas skemes se vendosur ne figure.
7. Per mbushjen e kollonave qe do te perforcohen me metodën CAM te perdoret llac strukturor me rezistence $\geq 400 \text{ daN/cm}^2$.
8. Ne kallep te vendosen dritare per hedhjen e betonit dhe do te vibrohet.
9. Te perdoret vibrator me diameter te kokes max. 50mm.
10. Perdorimi i materialeve lidhes (pasta epokside dhe llaç strukturor), mund te behen vetem pasi te jene miratuar nga projektuesi.
11. Te fillohet nga kolona e demtuar me rende.
12. Nese kemi degradime do riparohen keto degradime me llac special betoni M>300. Nese do te kemi nxjerrje te shufrave dhe korrodim , te pastohen dhe mbushen zgavrat me llac special +aditiv lidhes beton-celik.
13. Te gjitha dimensionet te verifikohen ne vend.
14. Konturi i trareve te themelit qe do hidhet te verifikohet ne vend.
15. Per cdo paqartesi te kontaktohet projektuesi.

Autoriteti Kontraktor		
BASHKIA DURRES		
Faza		
PROJEKT-ZBATIMI		
Titulli i Projektit		
HARTIMIN I PROJEKTEVE TE NDERHYRJEVE REHABILITUESE - PERSHTATESE TE NEVOJSHME		
 PROJEKTUES: "ARKONSTUDIO SH.P.K." Licenat N.6996/6 Administrator: AFR. NASHIEL ÇIÇO		
Drejues Projekti/ Inzh. Eonstruktur	Inzh. QHIMITER PAPA	06.10.2017
Inzh. Hidroteknik	Inzh. KRISTAQ KALI	06.10.2017
Inzh. Gjeodet	Inzh. GJERGJI LOCI	06.10.2017
Inzh. Gjeodet	Inzh. ORIENT MUÇA	06.10.2017
Objekti		
PALLATI NR.8 DHE NR.110, RRUGA "PELIKANI" (5709-5711)		
Kapitulli		
PROJEKTI I PERFORCIMIT		
Titulli i Vizatimit		
SHENIME TEKNIKE		
Shkalla:	Nr. i Fletës	
	K_96	
		