

REPUBLIKA E SHQIPËRISË

BASHKIA GRAMSH



PROJEKT ZBATIMI


PËR OBJEKTIN :

RIKONSTRUKSION I RRUGËS FSHATI MASHAN, BASHKIA GRAMSH

PLANI I PËRGJITHSHËMMI RRUGËS EKZISTUJESË



GJENDJA EKZISTUESE SEKSIONI 1

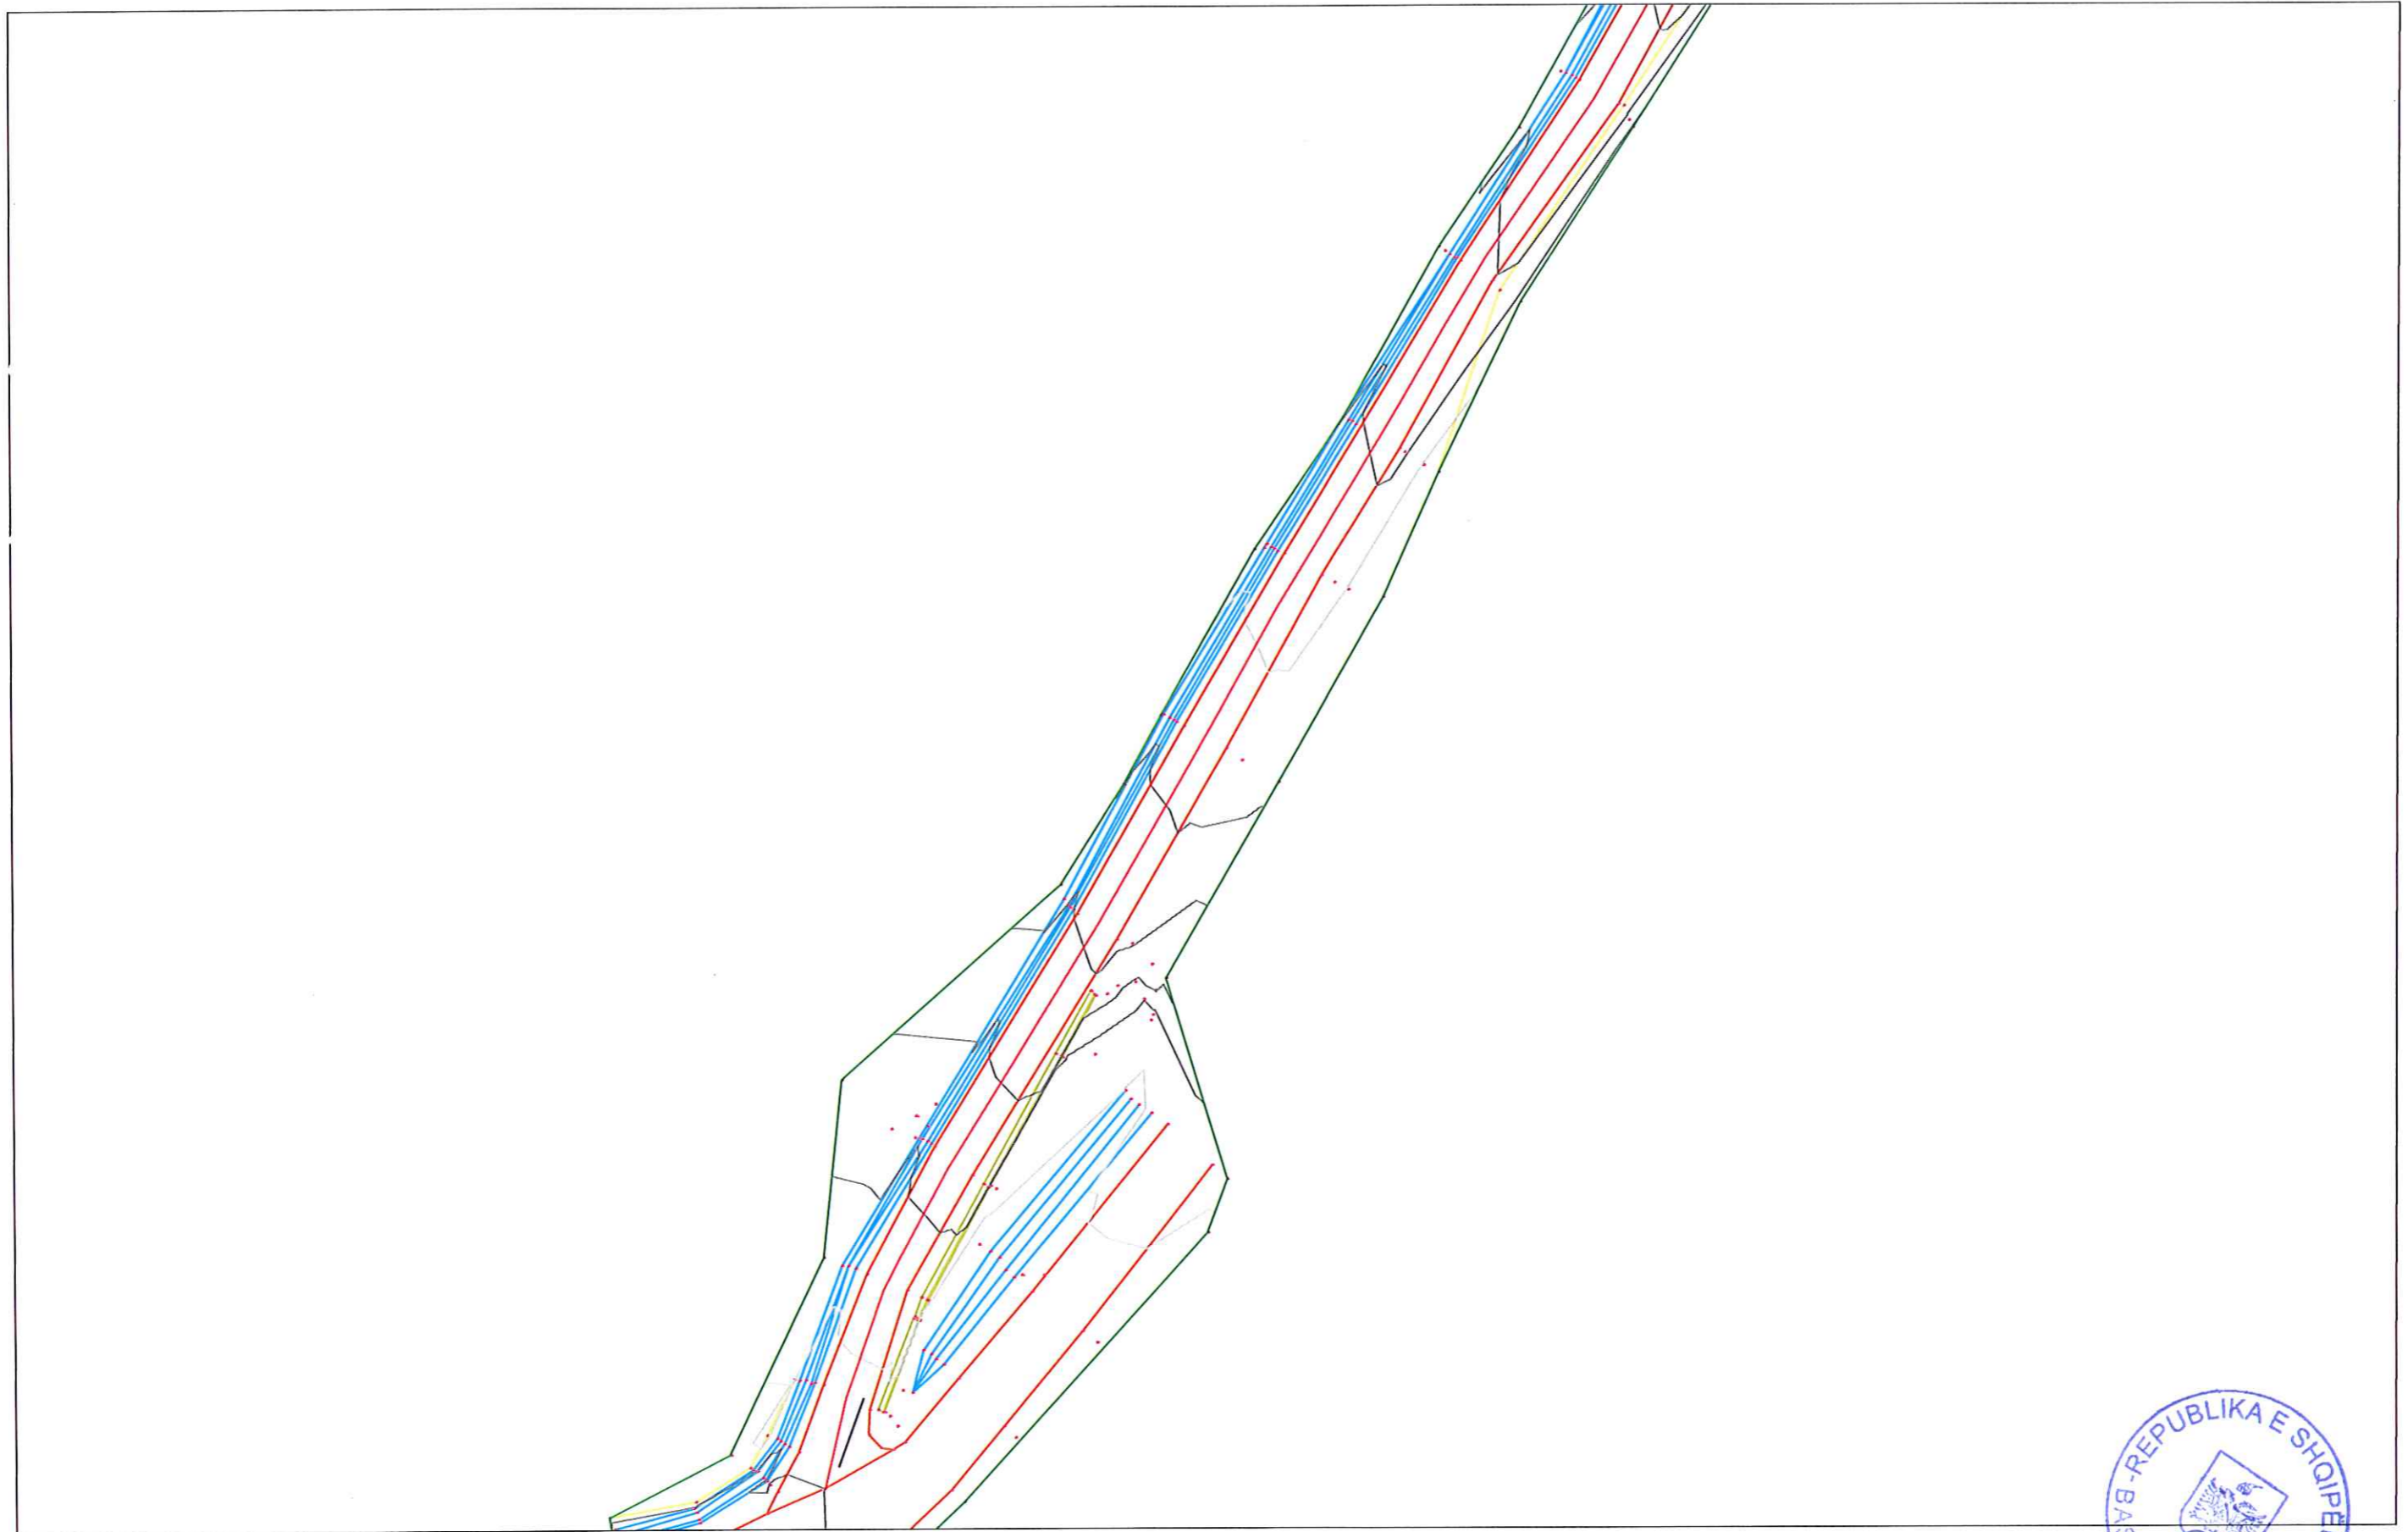


PUNOI:
Ing. ALI ÇOHODARI

DREJTORI
DREJTORIA E PALNIFIKIMIT TË TERRITORIT
Ing. ORGENT ÇONIKU

MIRATOHET
KRYETARI I BASHKISË
BESION AJAZI



GJENDJA EKZISTUESE SEKSIONI 2

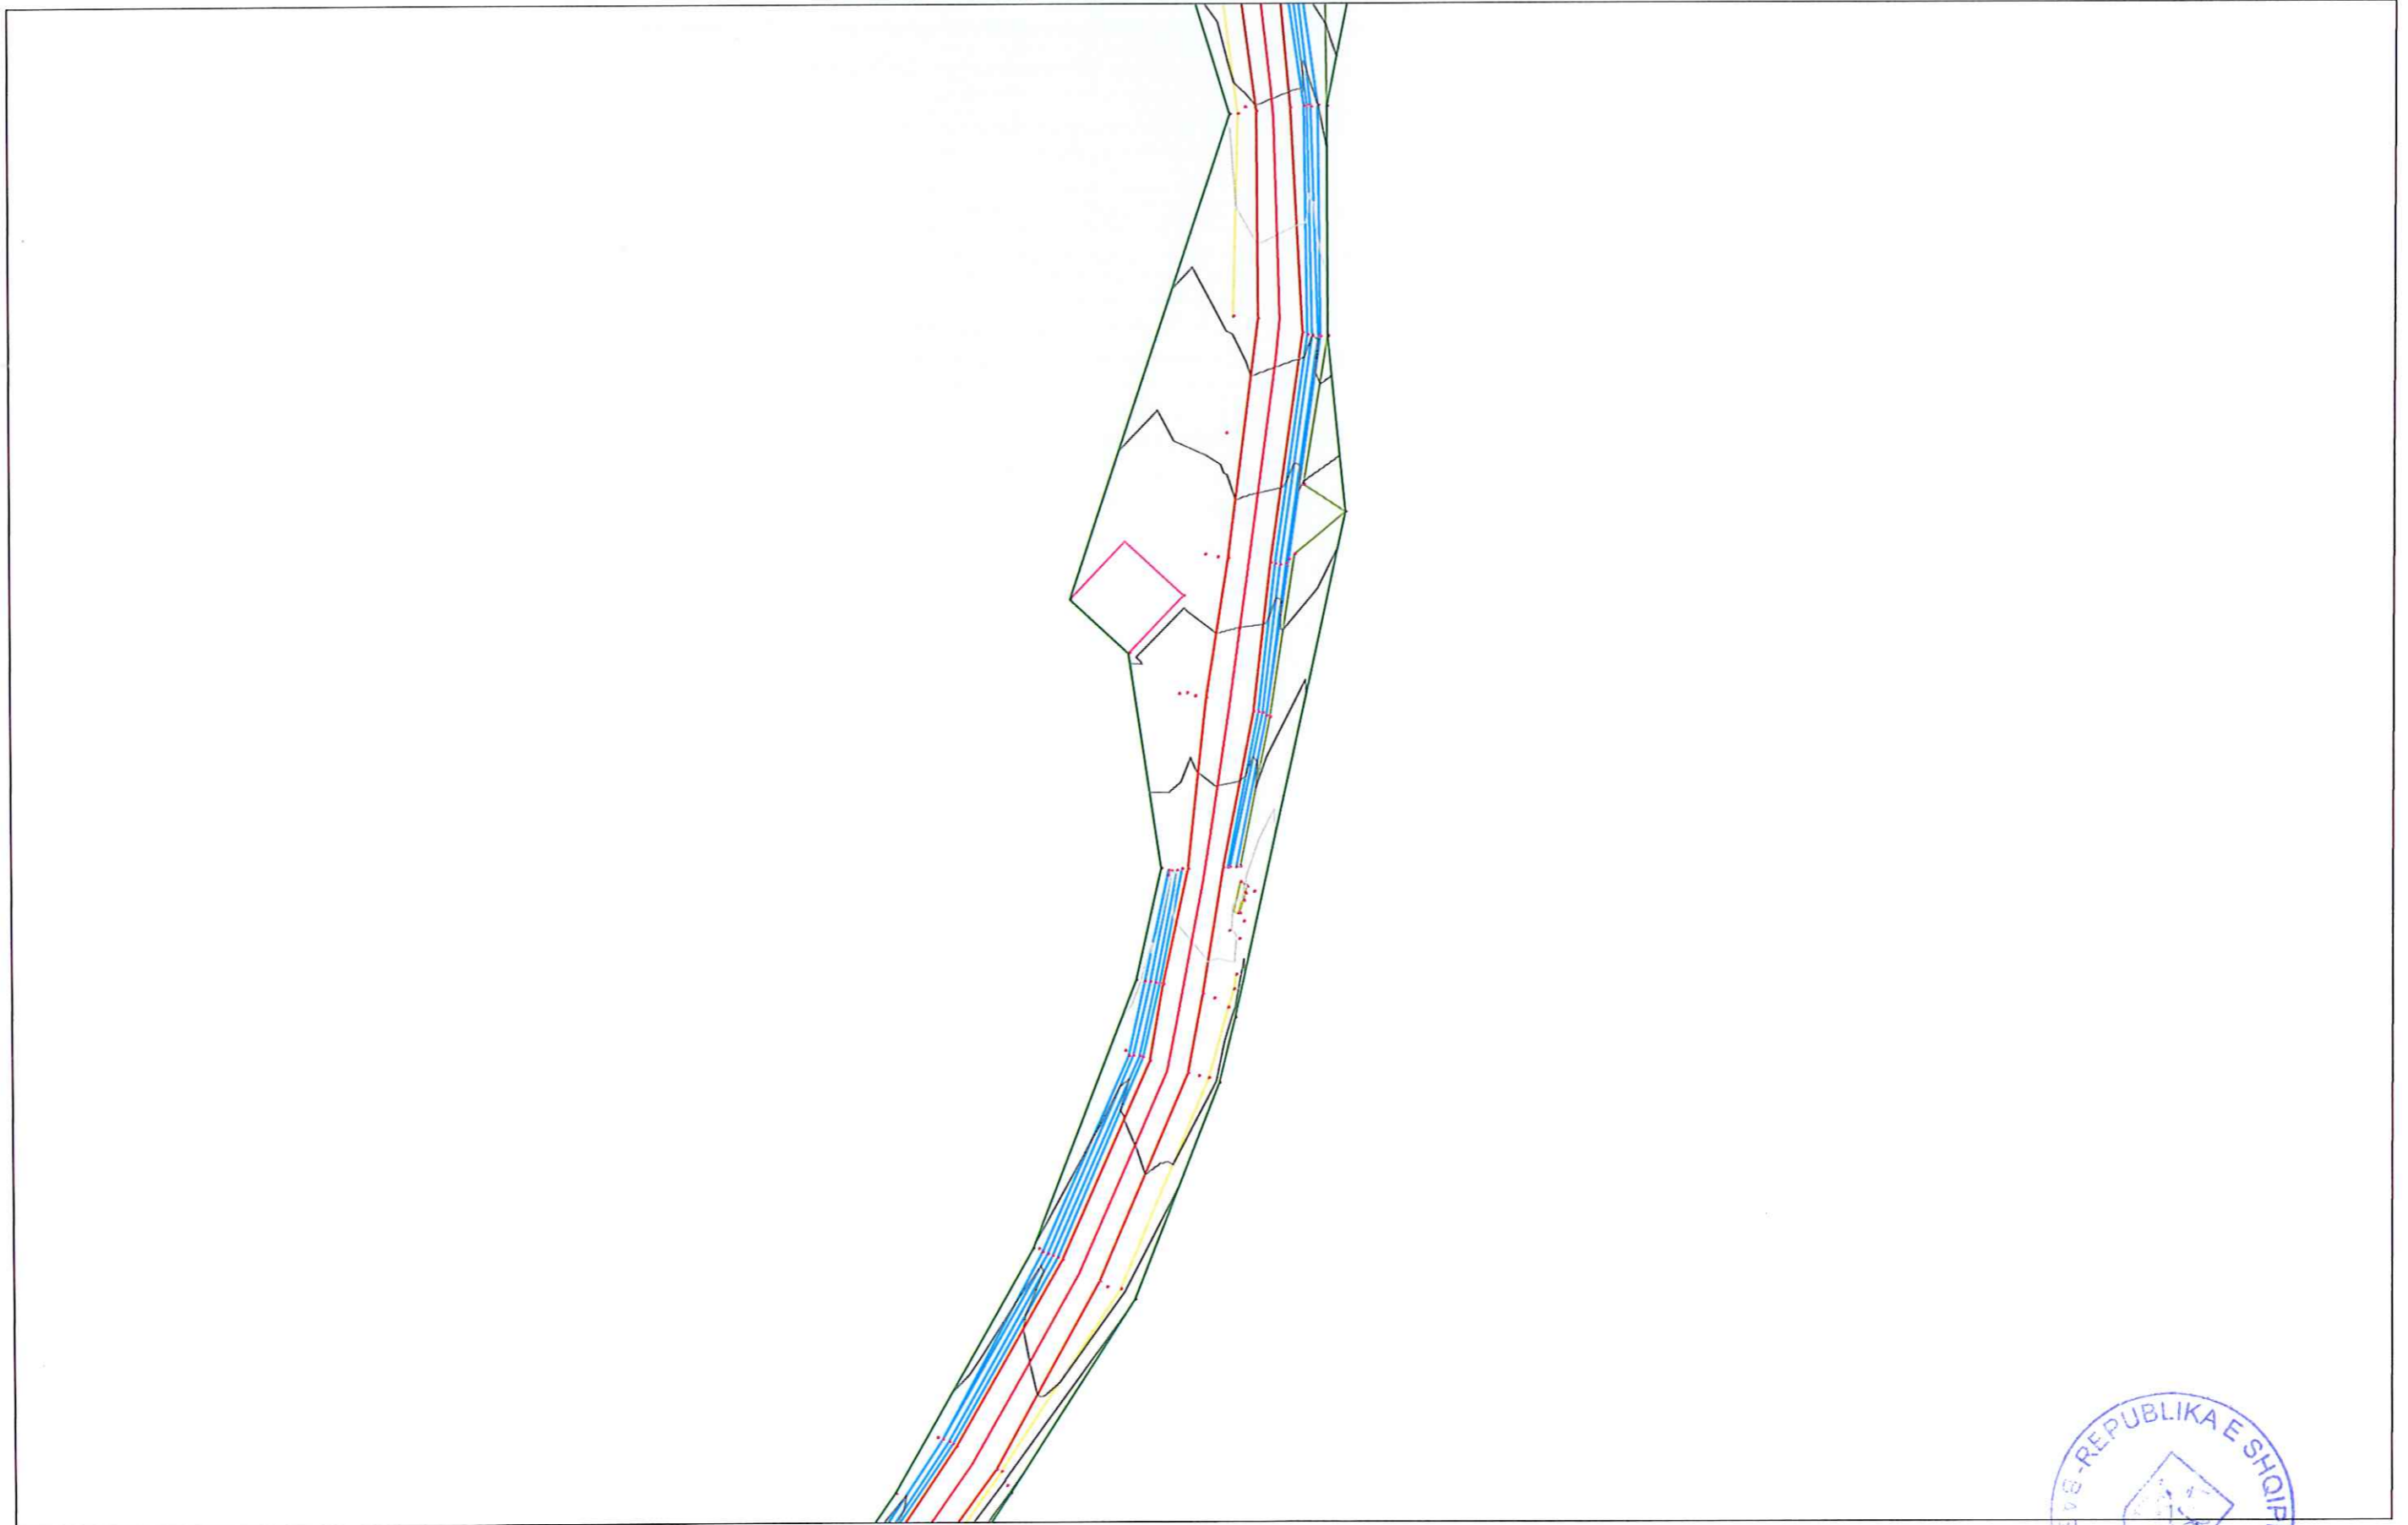


PUNOI:
Ing. ALI ÇOHODARI

DREJTORI
DREJTORIA E PALNIFIKIMIT TË TERRITORIT
Ing. ORGENT ÇONIKU



GJENDJA EKZISTUESE SEKSIONI 3

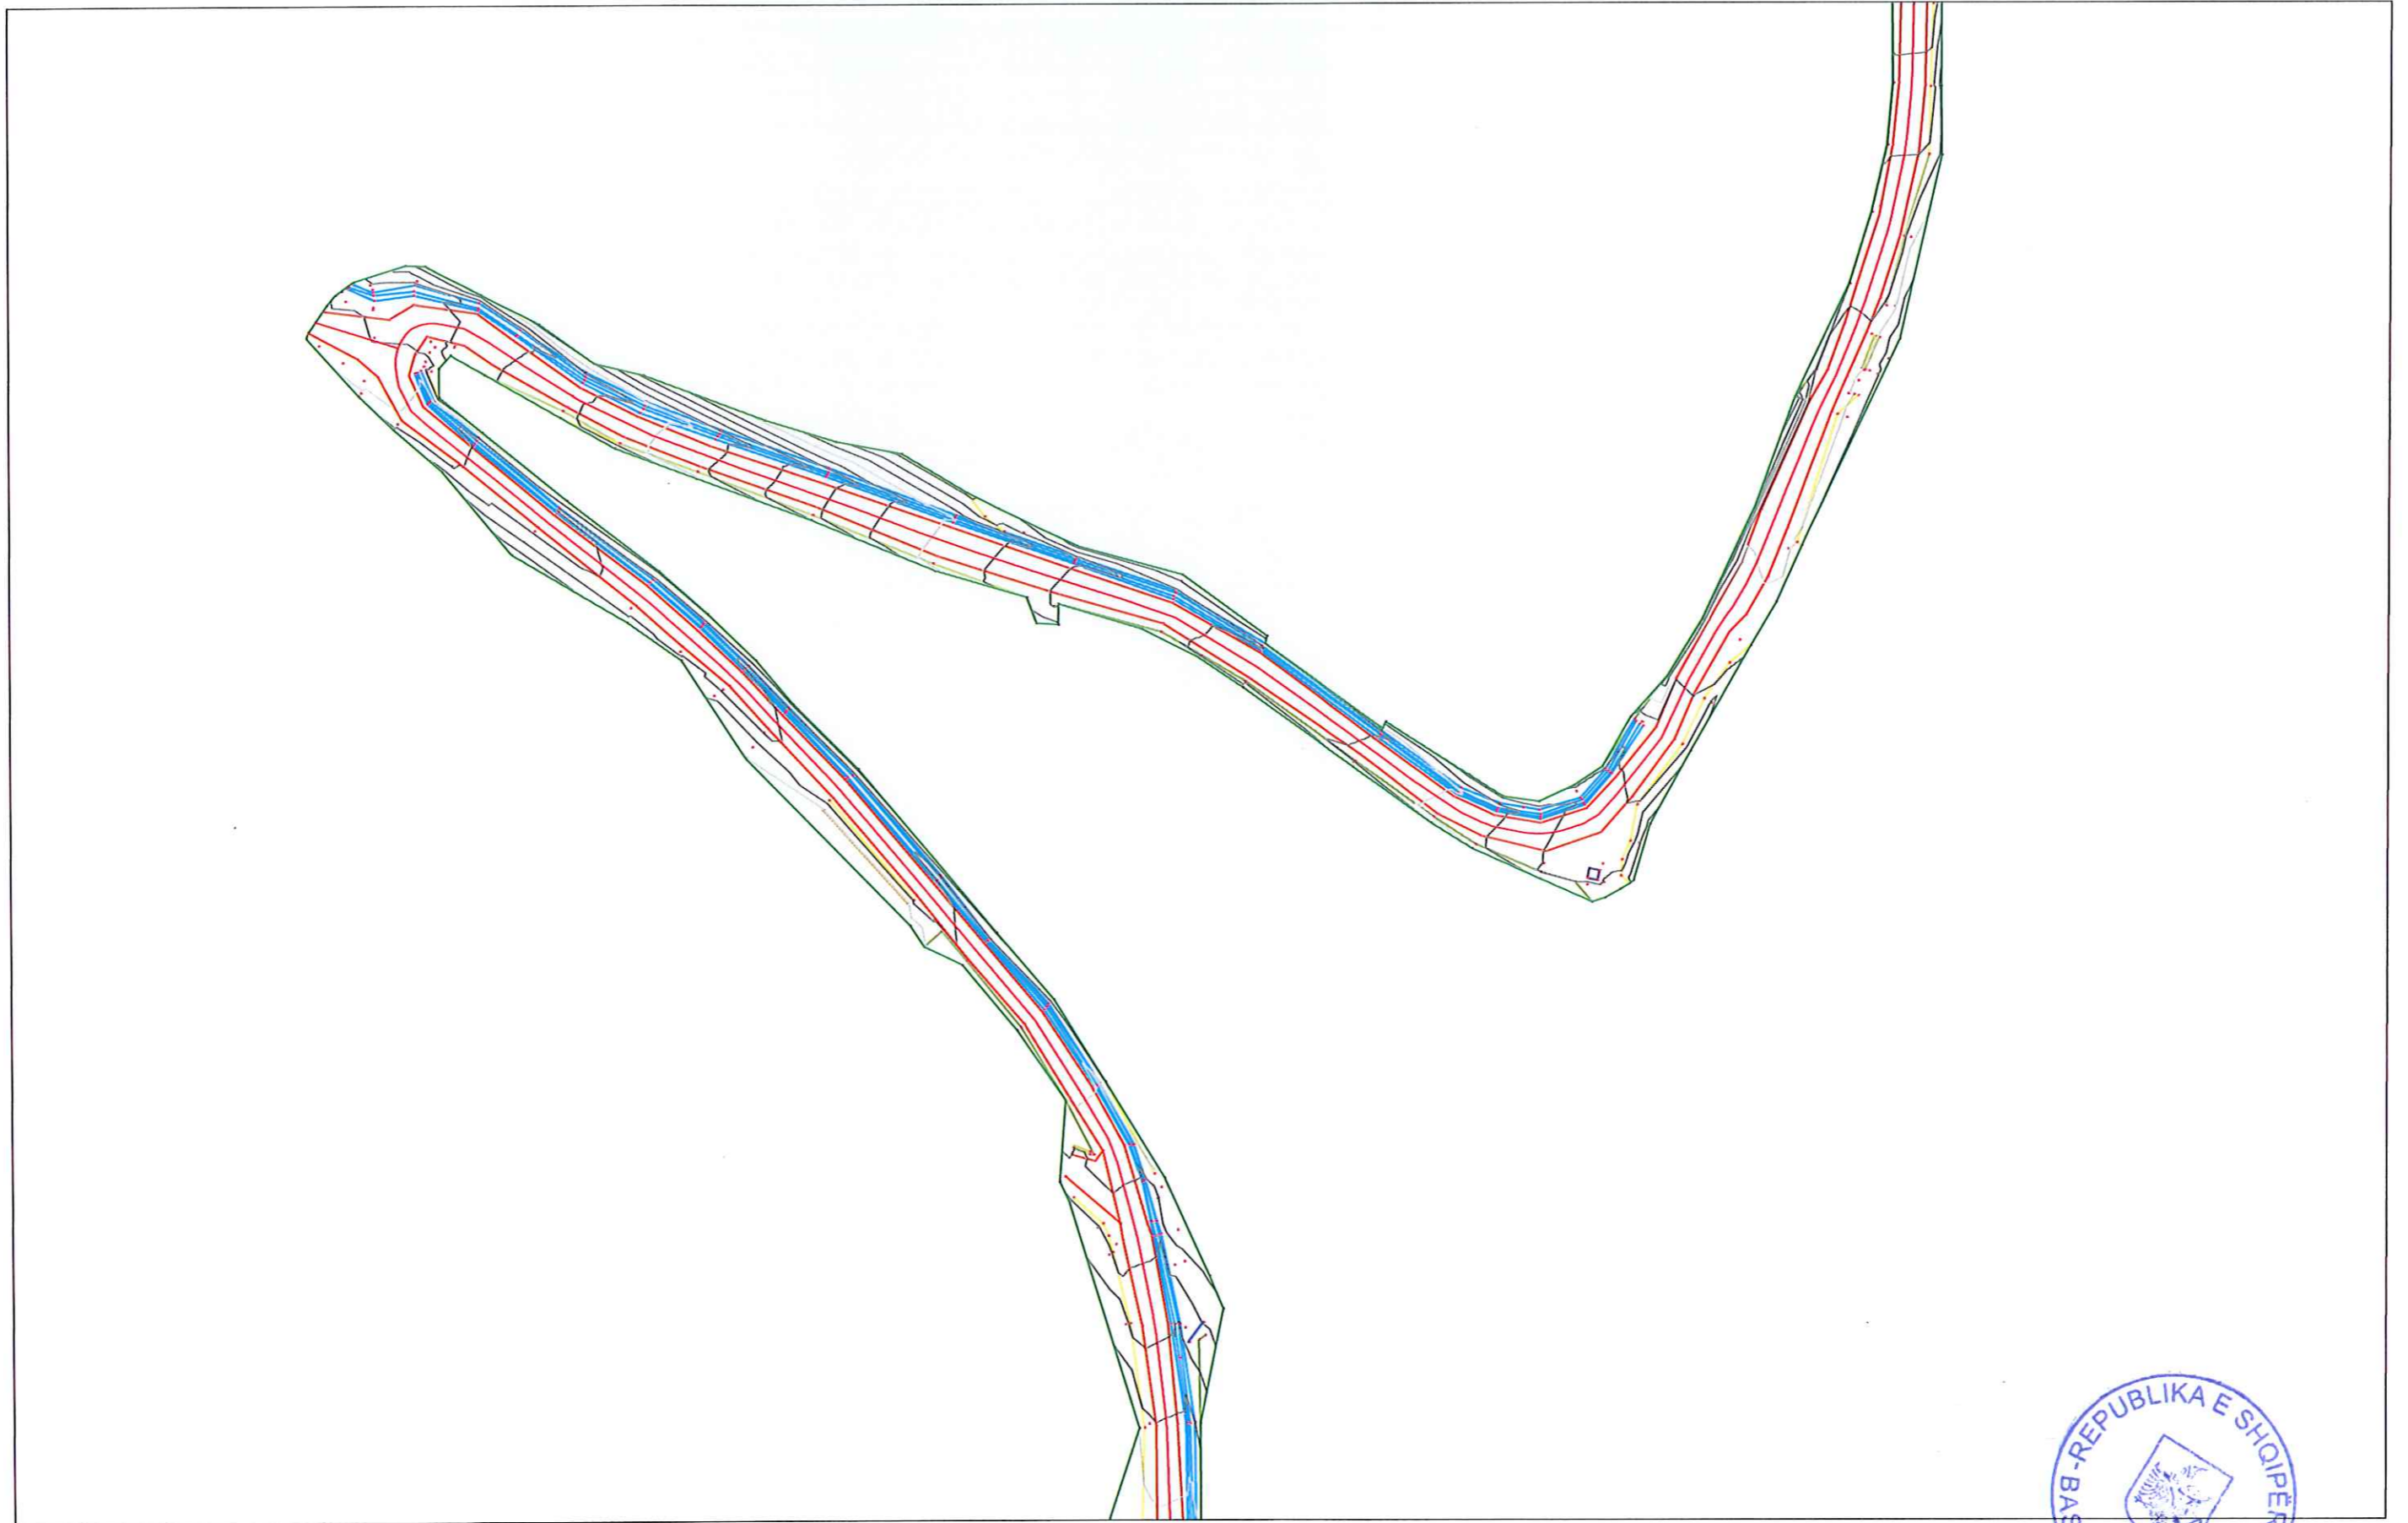


PUNOI:
Ing. ALI ÇOHODARI

DREJTORI
DREJTORIA E PALNIFIKIMIT TË TERRITORIT
Ing. ORGENT ÇONIKU

MIRATOHET
KRYETARI I BASHKISË
BESION AJAZI



GJENDJA EKZISTUESE SEKSIONI 4

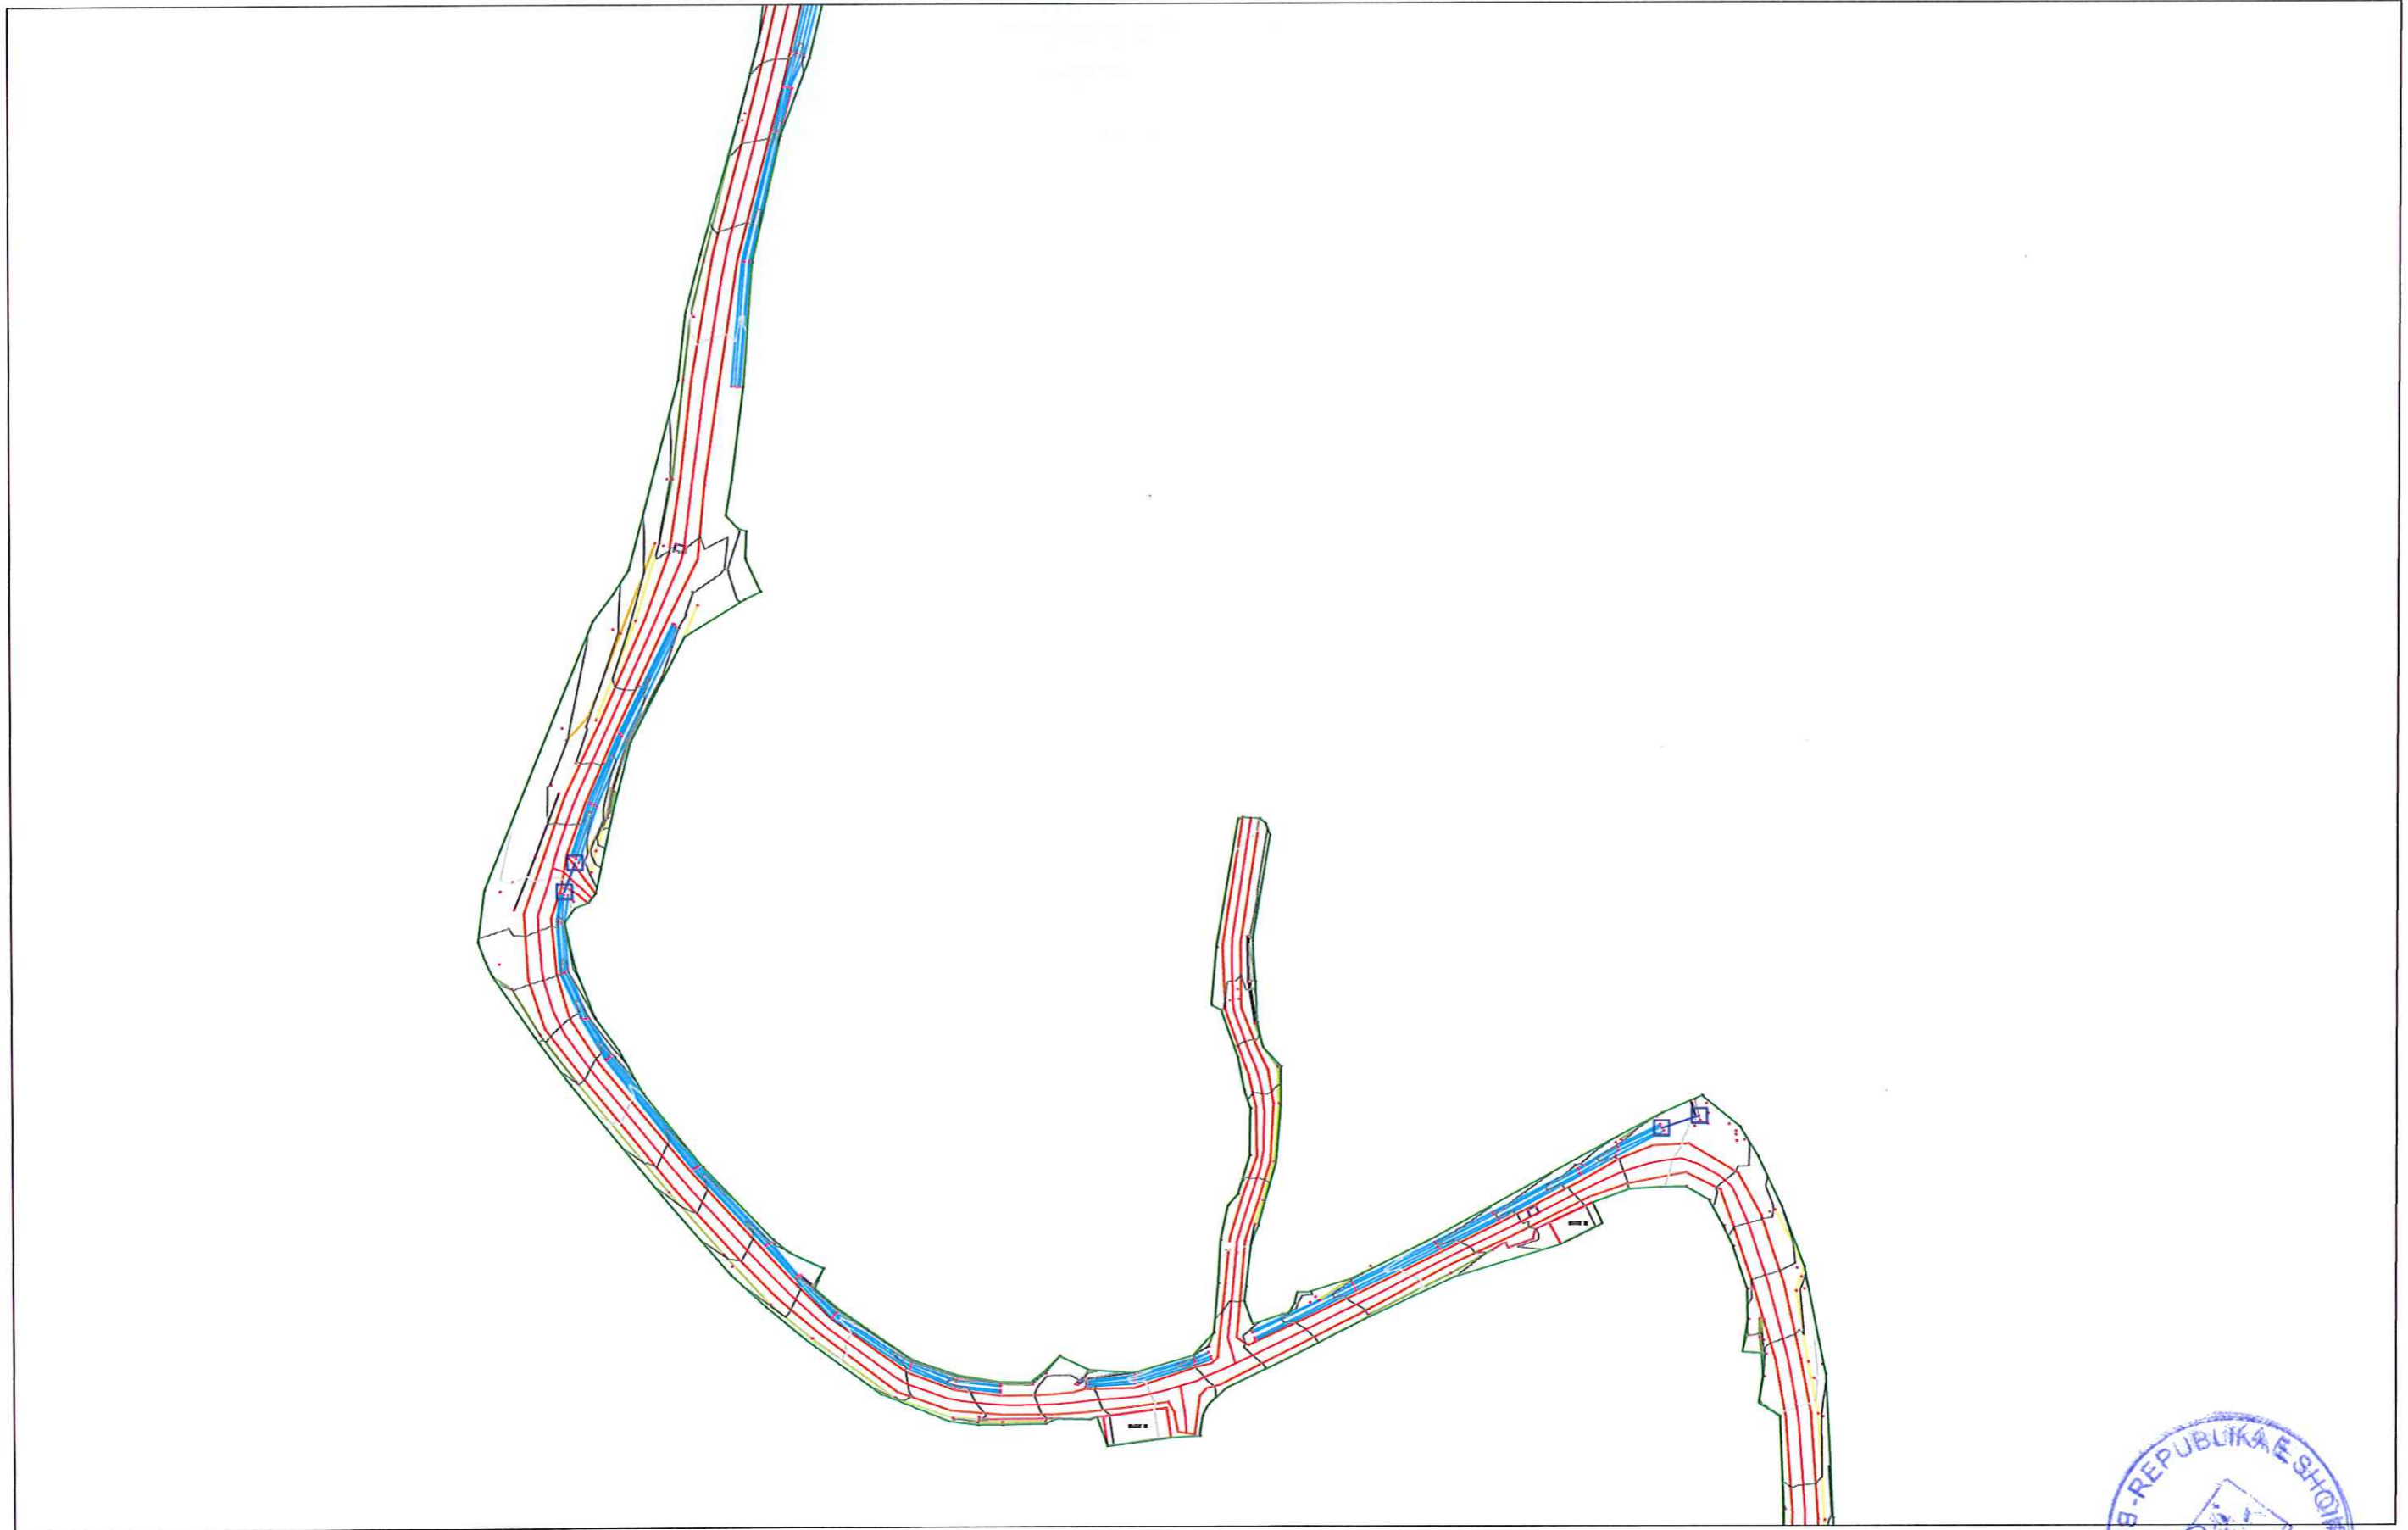

PUNOI:
Ing. ALI ÇOHODARI

DREJTORI
DREJTORIA E PALNIFIKIMIT TË TERRITORIT
Ing. ORGENT ÇONIKU

MIRATONET
KRYETARI I BASHKISË
BËSION AJAZI

GJENDJA EKZISTUESE SEKSIONI 5




PUNOJ:
Ing. ALI ÇOHODARI

DREJTORI
DREJTORIA E PALNIFIKIMIT TË TERRITORIT
Ing. ORGENT ÇONIKU

MIRATOHET
KRYETARI I BASHKISË
BESION AJAZI

PLANI I PËRGJITHSHËMMI RRUGËS SË ASFALTUAR

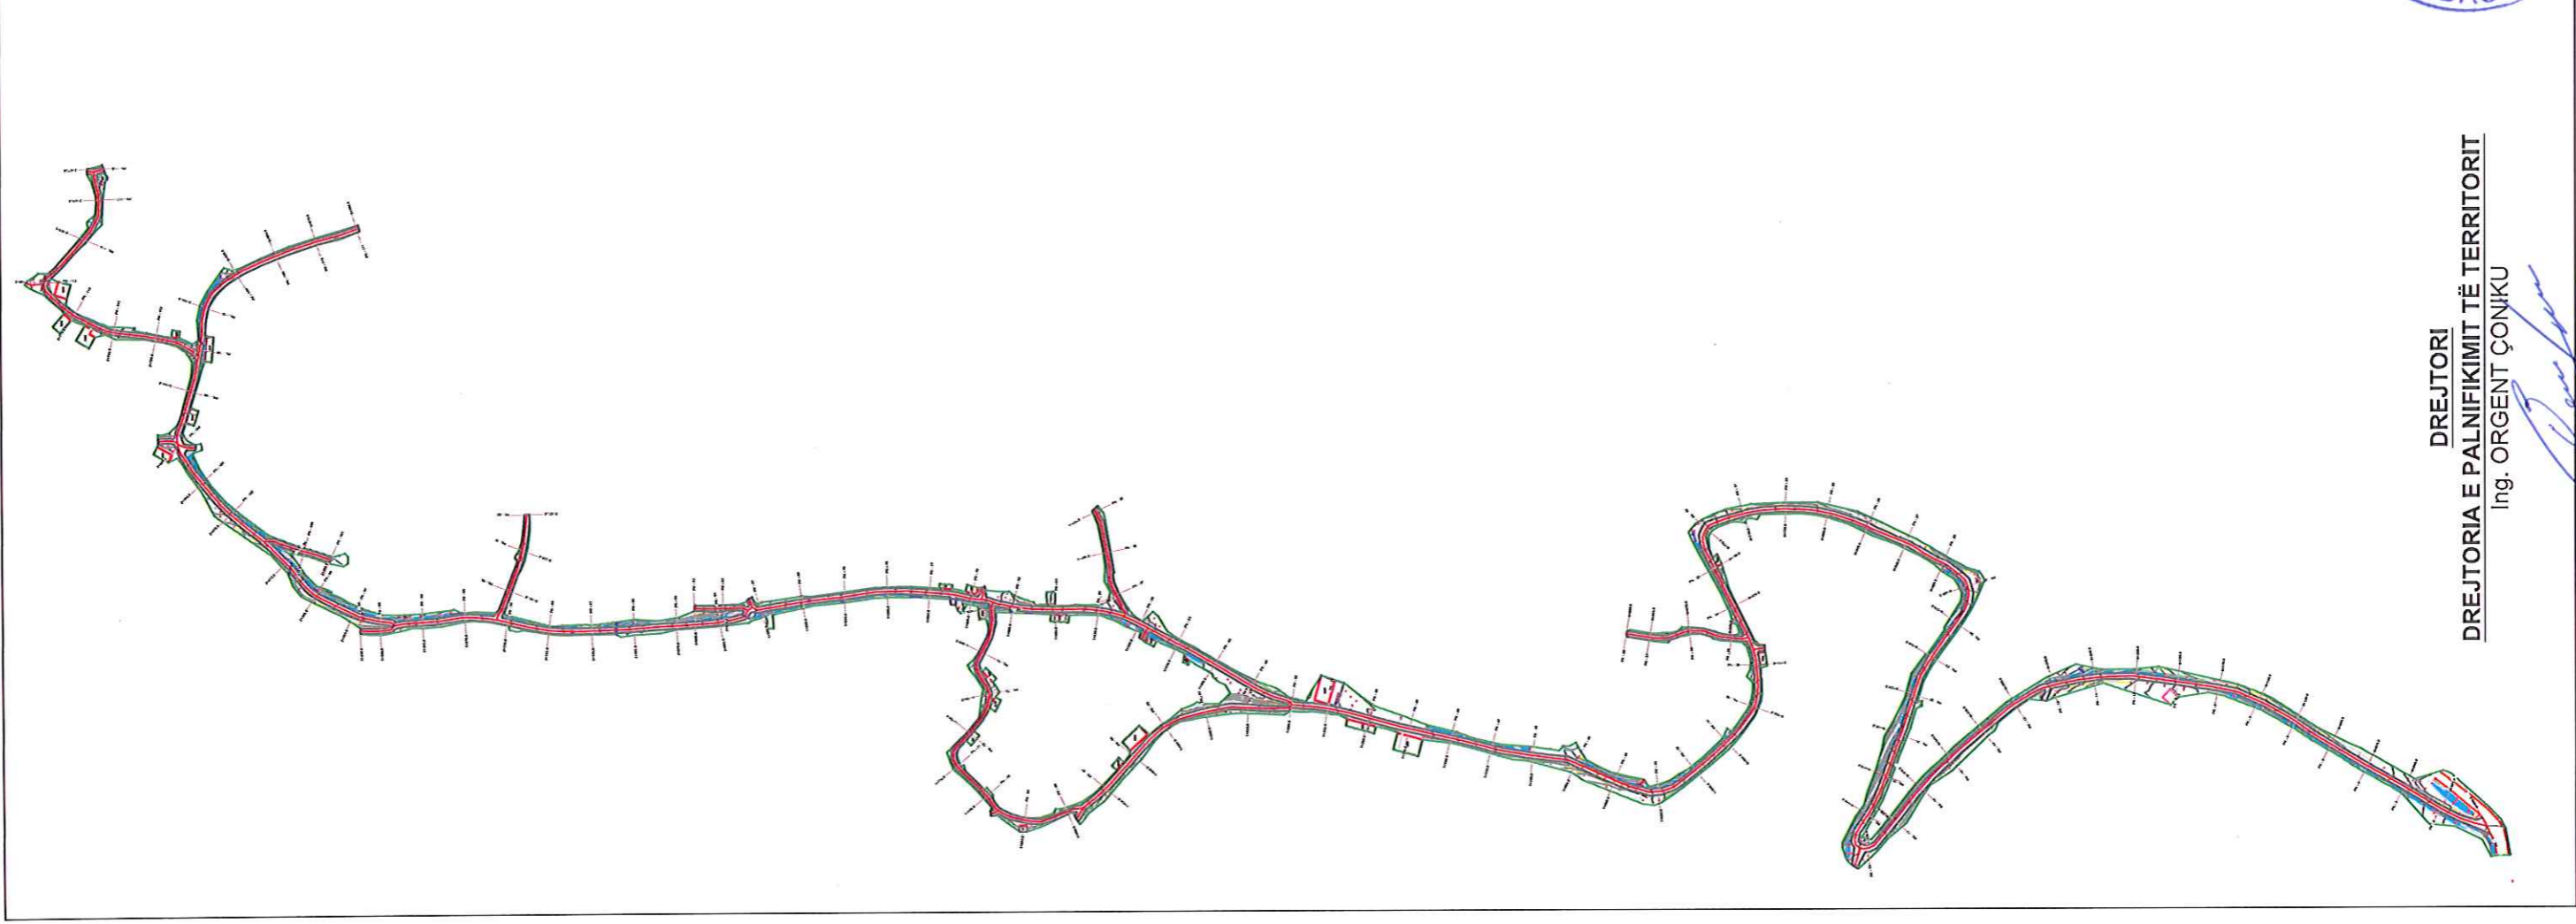


PUNQI:
Ing. ALI ÇOHODARI

DREJTORI
DREJTORIA E PALNIKIMIT TË TERRITORIT
Ing. ORGENT ÇOŇIKU



PLANI I PIKETAVE PK-1~PK-5

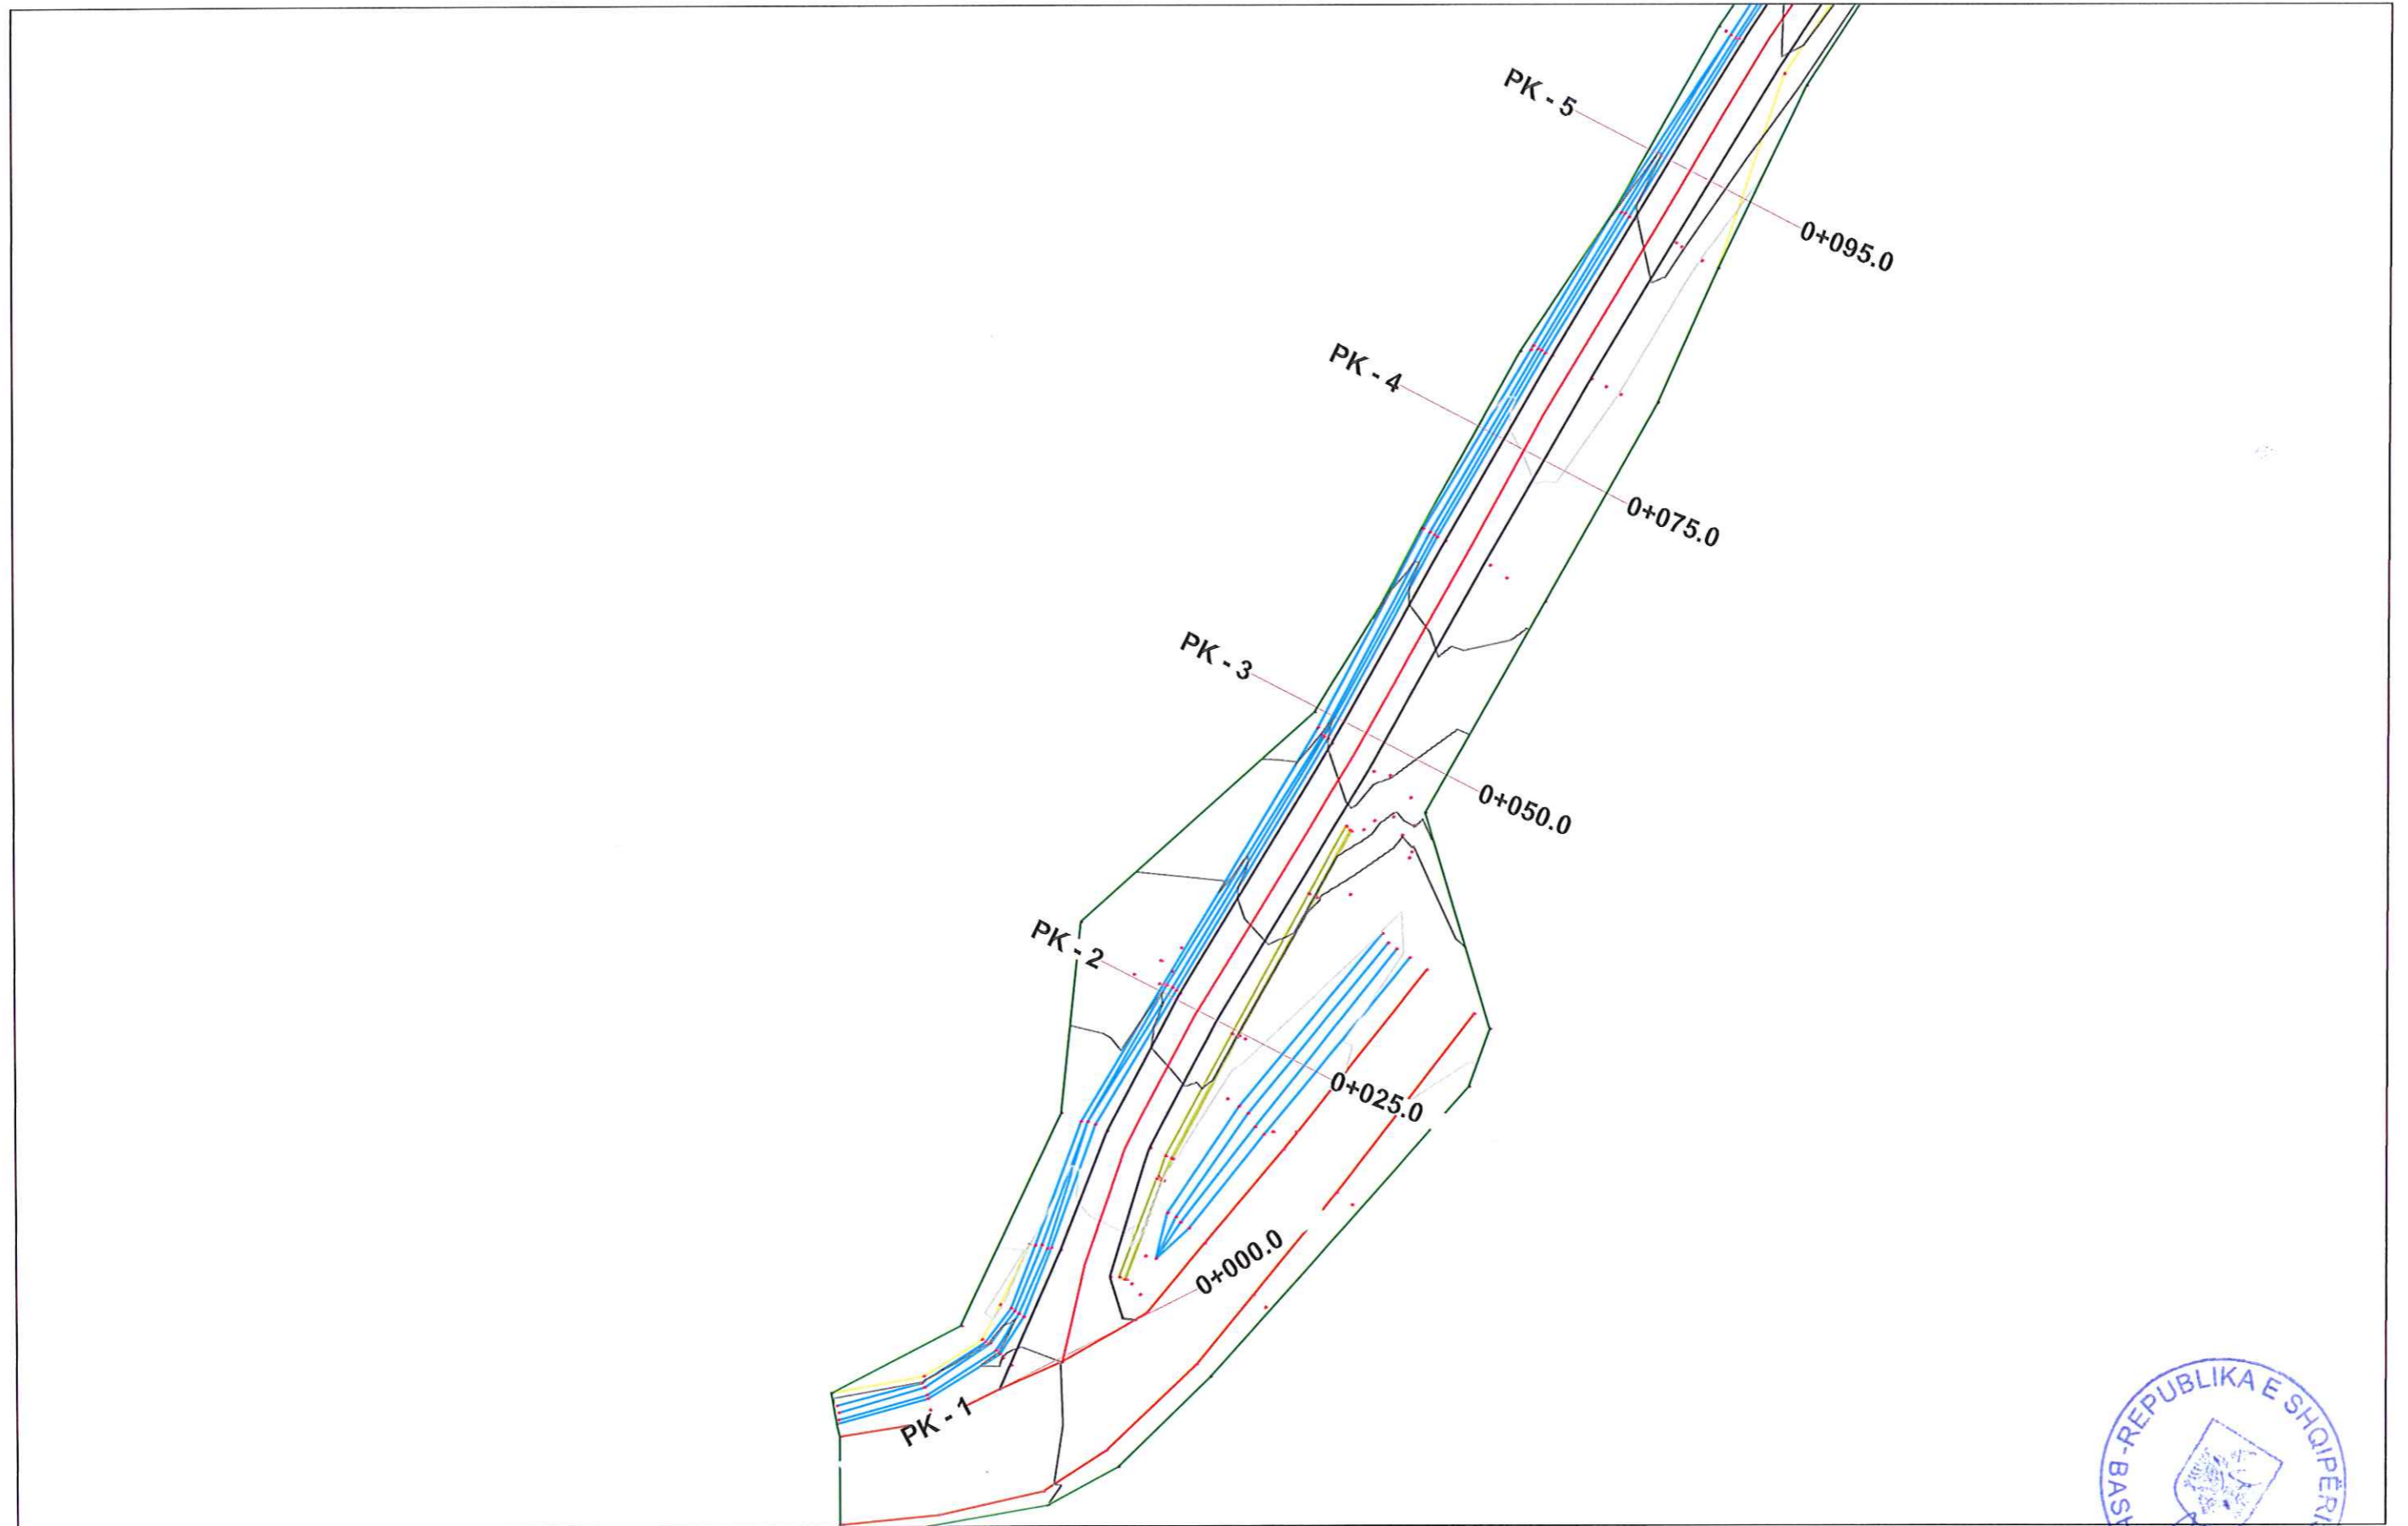

PUNQI:
Ing. ALI ÇOHODARI

DREJTORI
DREJTORIA E PALNIFIKIMIT TË TERRITORIT
Ing. ORGENT ÇONIKU

MIRATOHET
KRYETARI I BASHKISË
BESION AJAZI



PLANI I PIKETAVE PK-5~PK-9




PUNQI:
Ing. ALI ÇOHODARI

DREJTORI
DREJTORIA E PALNIFIKIMIT TË TERRITORIT
Ing. ORGENT ÇONIKU

MIRATOHET
KRYETARI I BASHKISË
BESION AJAZI

PLANI I PIKETAVE PK-9~PK-13

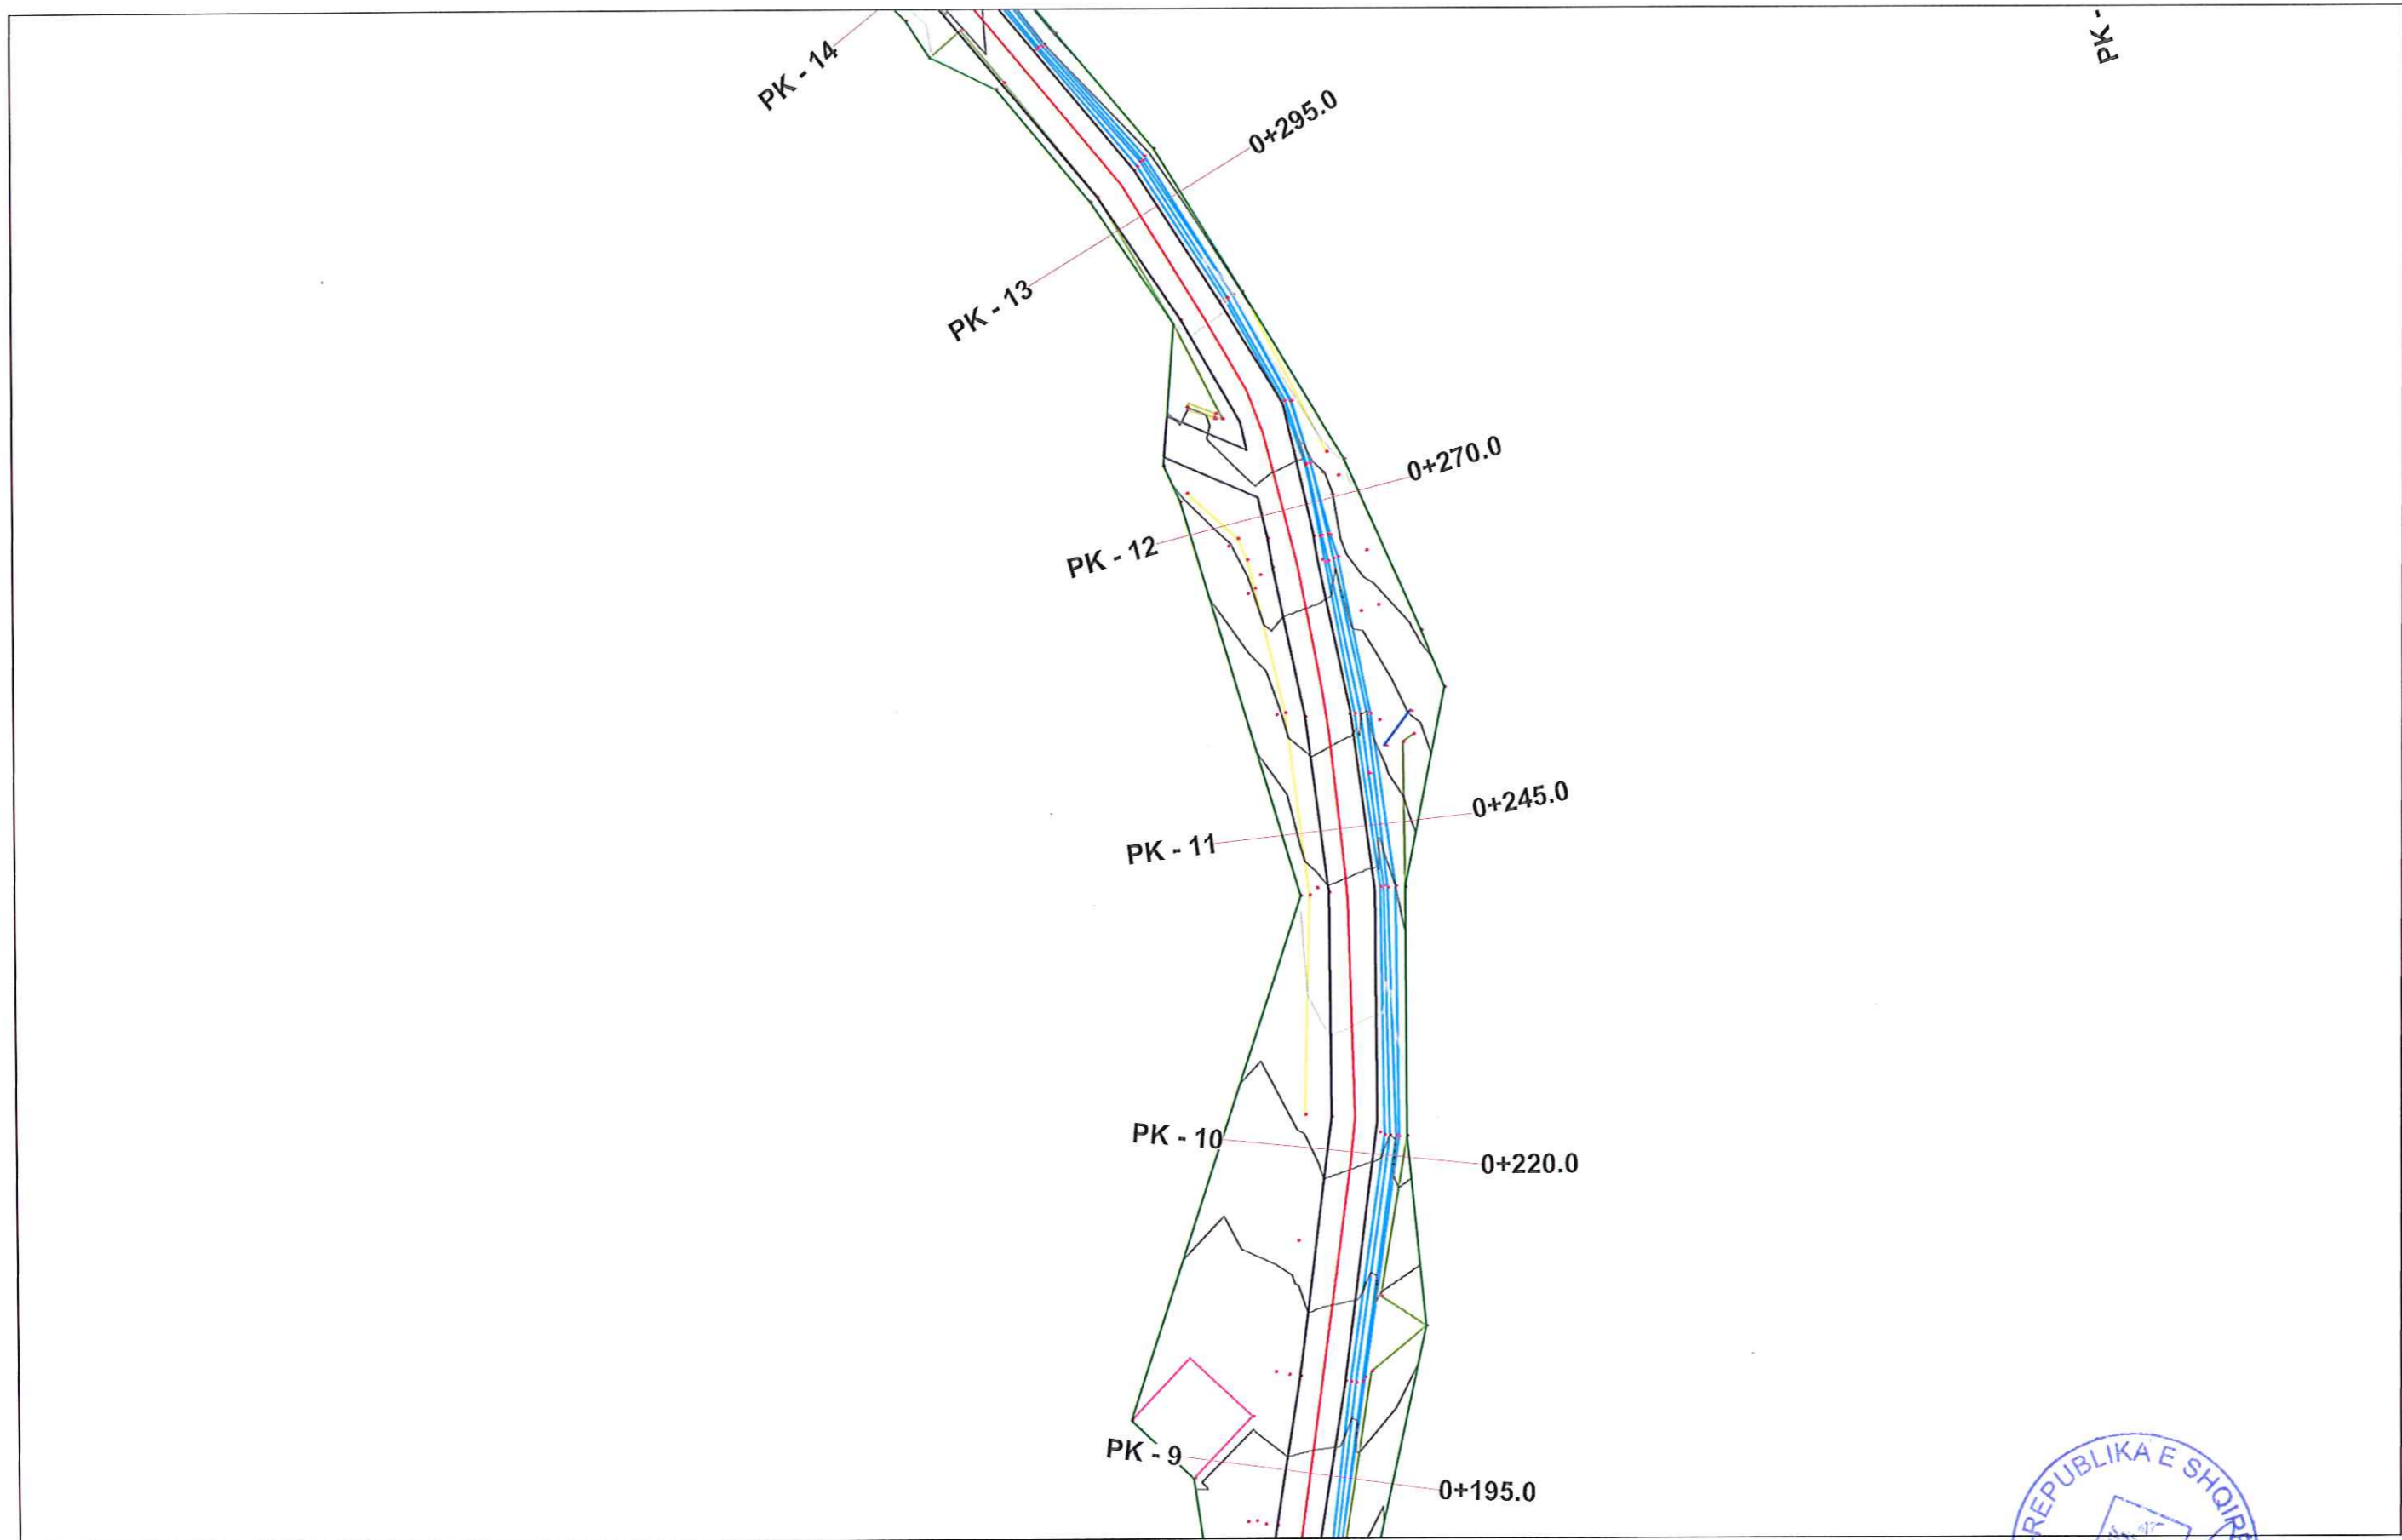


PUNQI:
Ing. ALI ÇOHODARI

DREJTORI
DREJTORIA E PALNIFIKIMIT TË TERRITORIT
Ing. ORGENT CONIKU



PLANI I PIKETAVE PK-13~PK-24

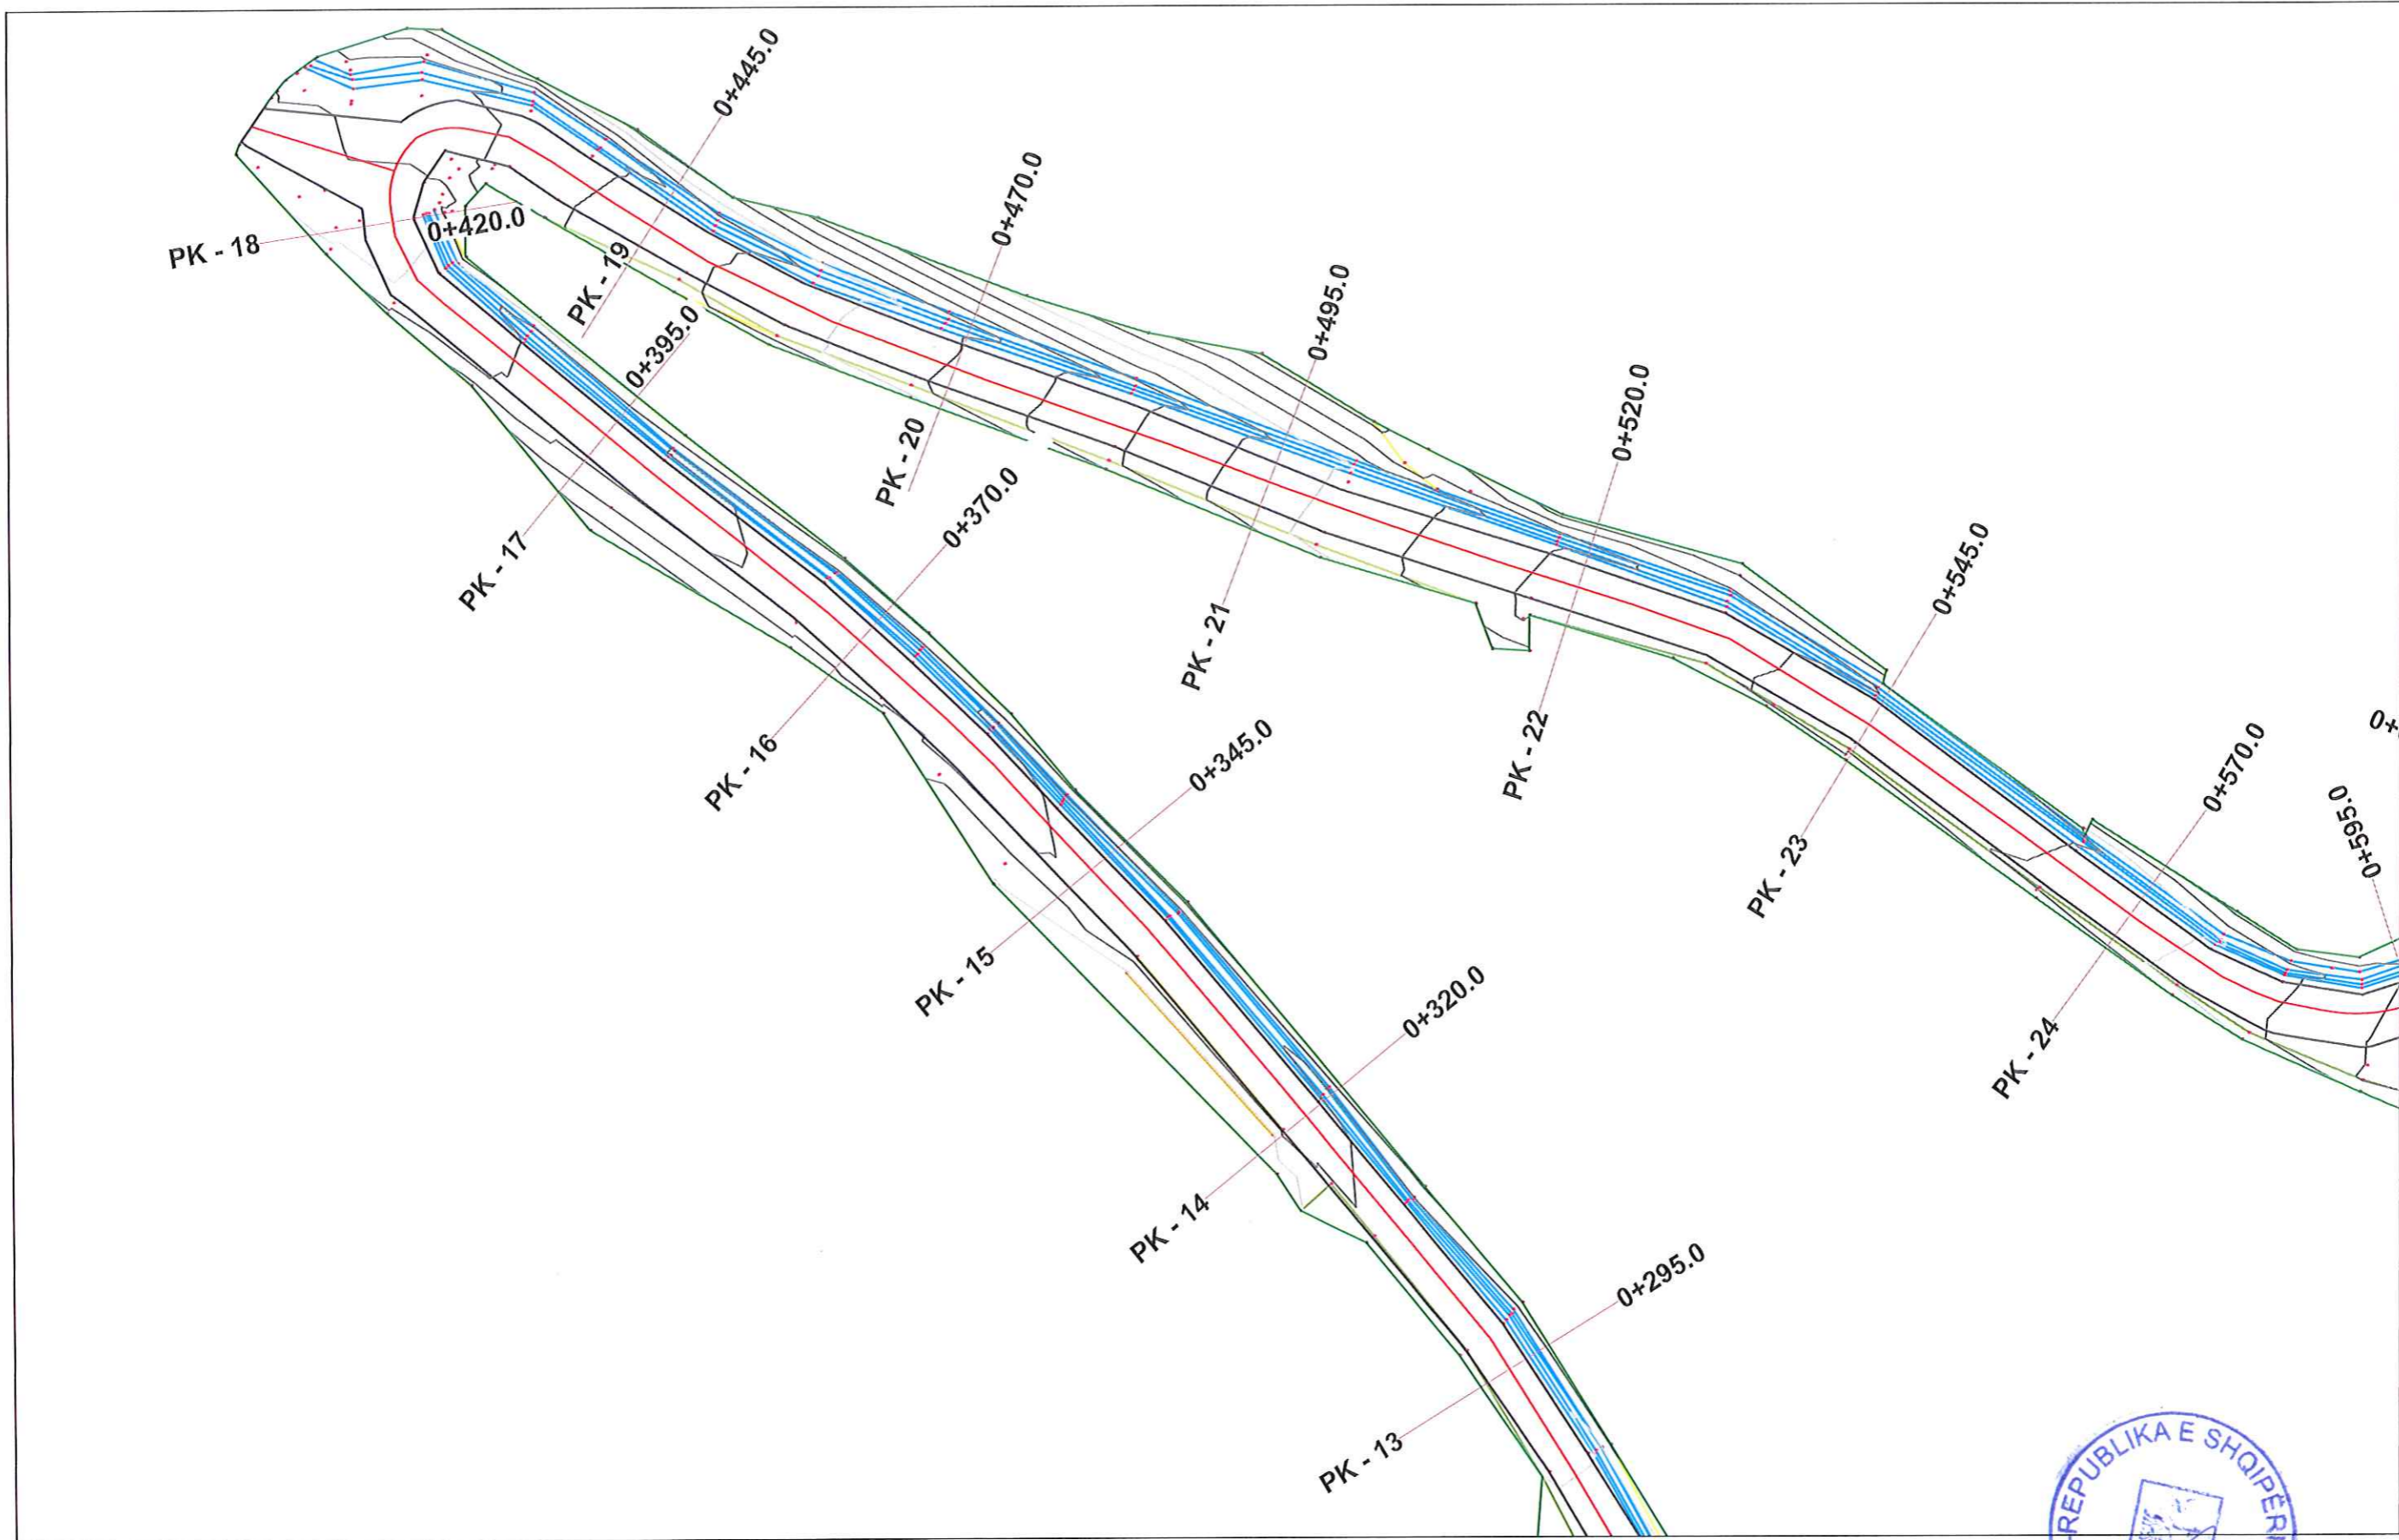


PUNOI:
Ing. ALI ÇOHODARI

DREJTORI
DREJTORIA E PALNIFIKIMIT TË TERRITORIT
Ing. ORGENT ÇONIKU



PLANI I PIKETAVE PK-24~PK-29

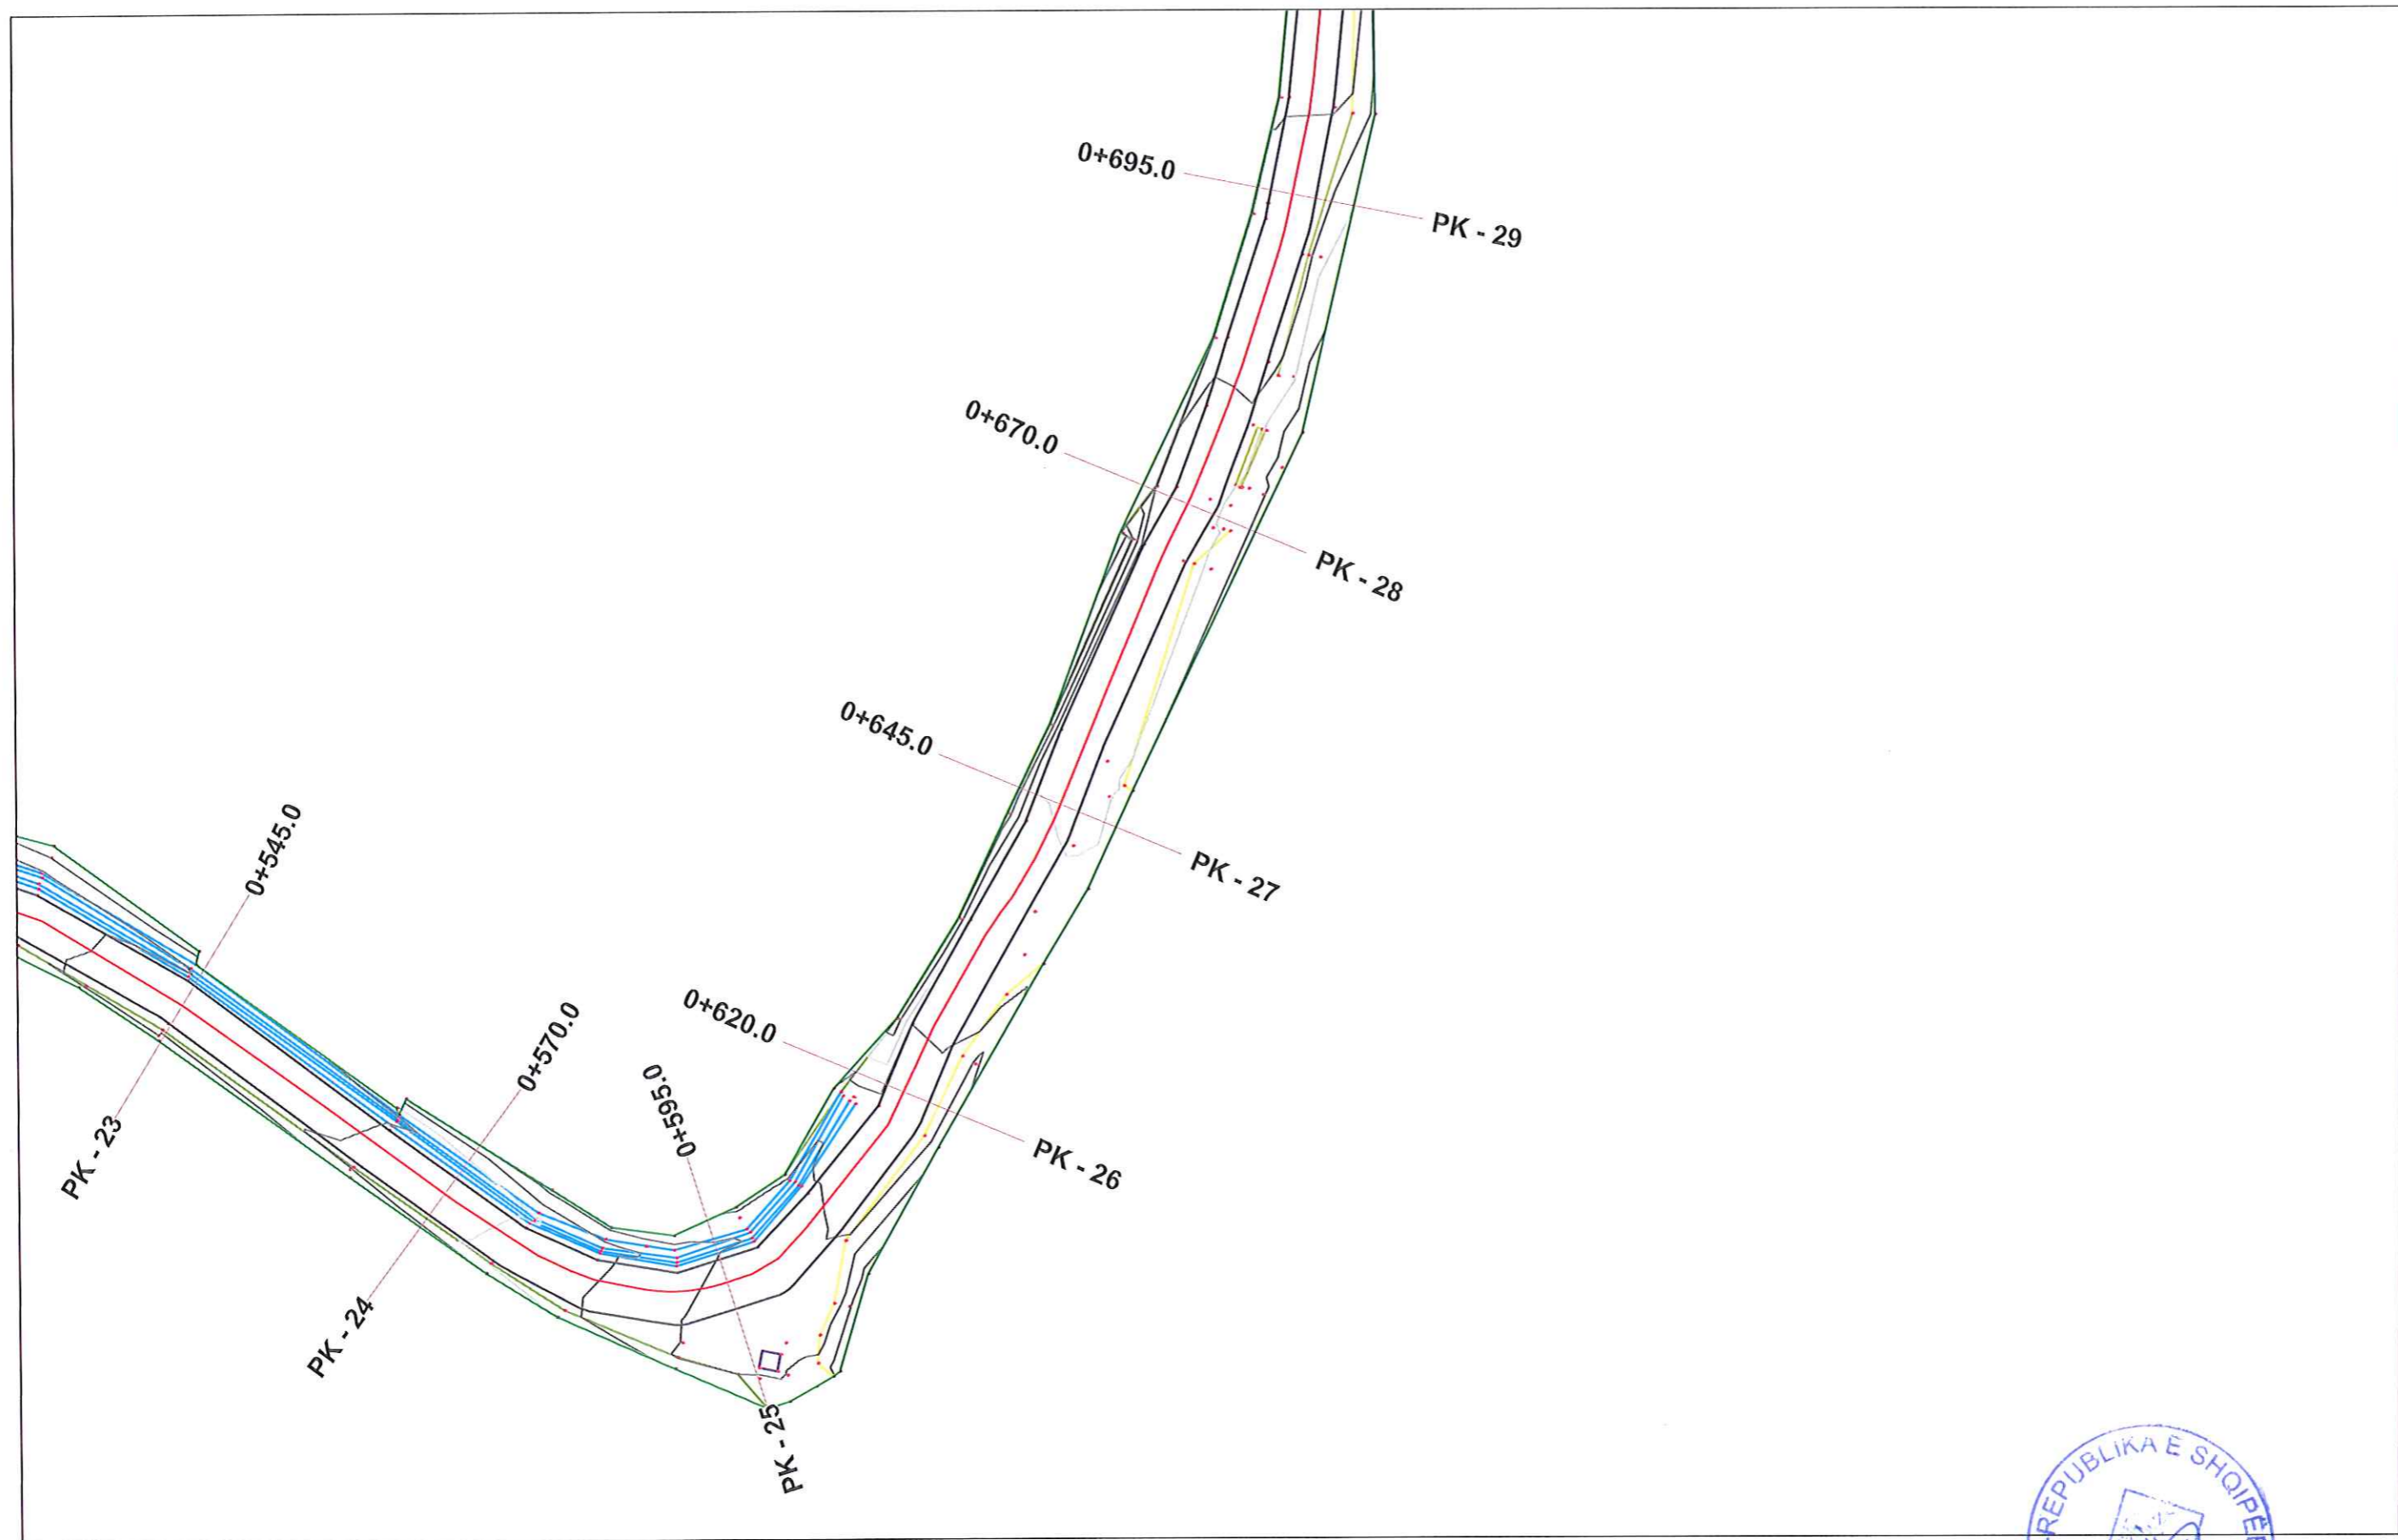


PUNORI
Ing. ALI ÇOHODARI

DREJTORI
DREJTORIA E PALNIFIKIMIT TË TERRITORIT
Ing. ORGENT ÇONIKU

MIRATOHET
KRYETARI I BASHKISË
BESION KAJAZI

REPUBLICA E SHQIPERIS
BASHKIA GRAMOR

PLANI I PIKETAVE PK-29~PK-37

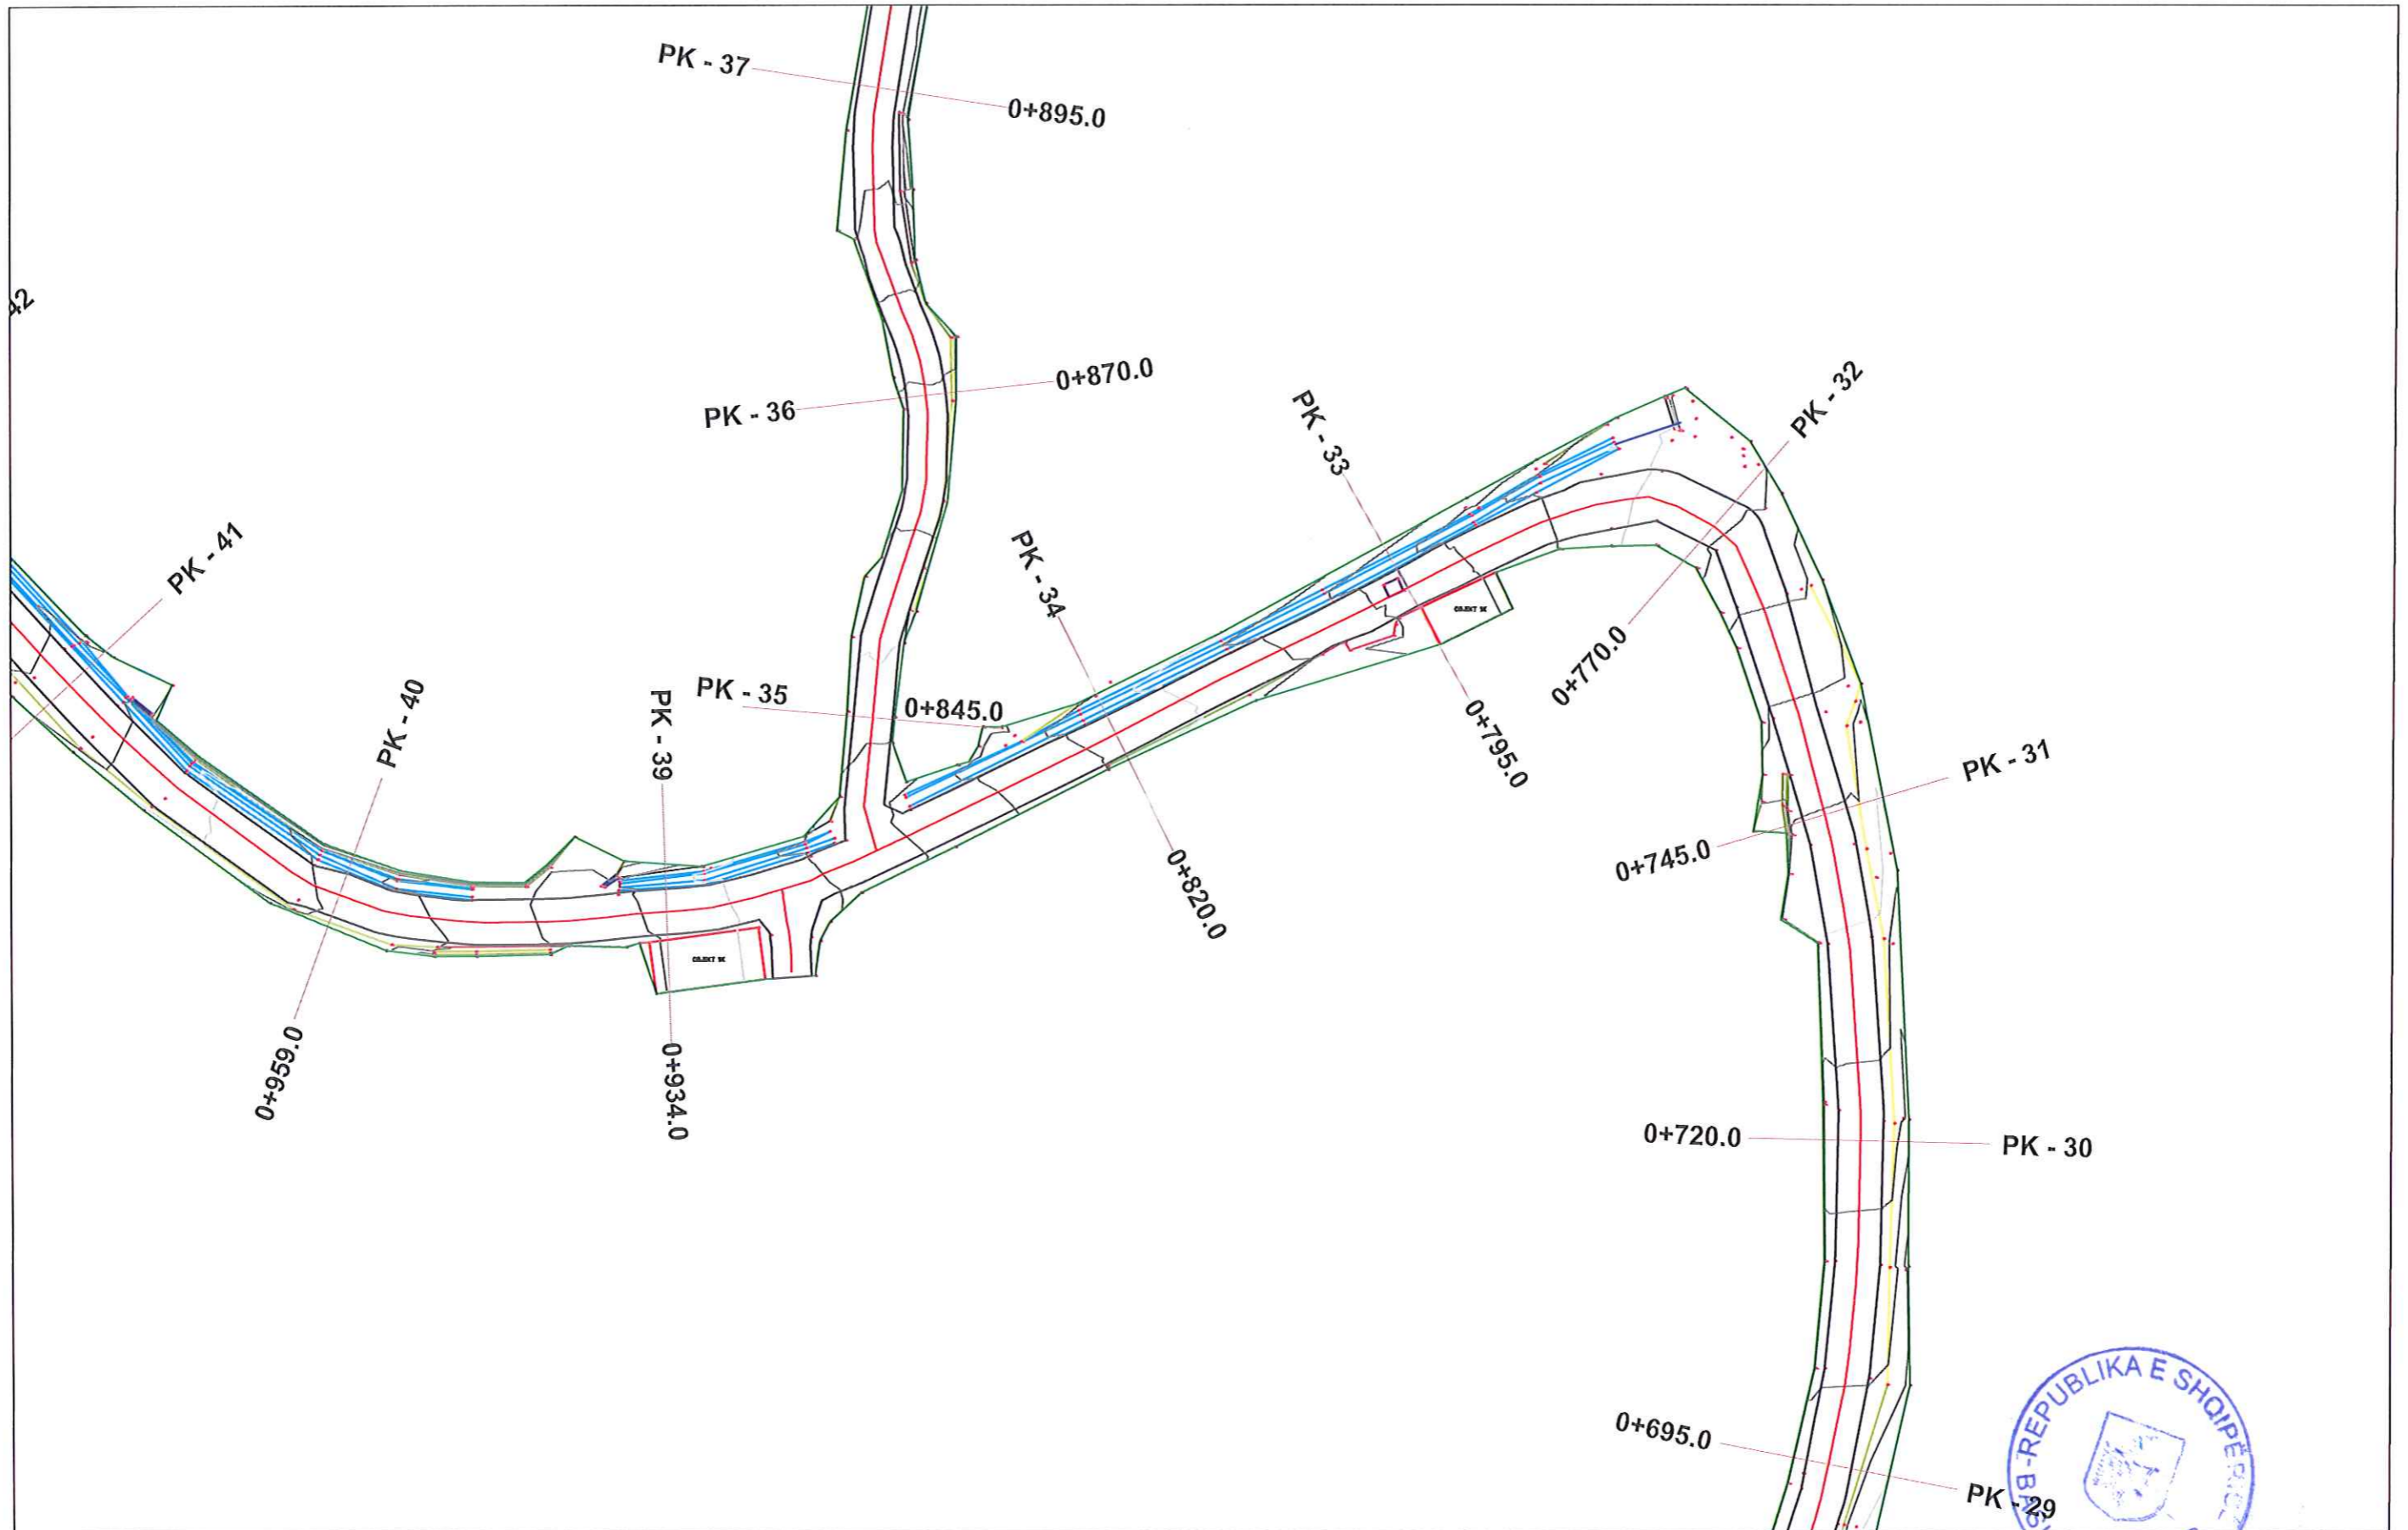


PUNQI:
Ing. ALI ÇOHODARI

DREJTORI
DREJTORIA E PALNIFIKIMIT TË TERRITORIT
Ing. ORGENT ÇONIKU



MIRATOHET
KRYETARI I BASHKISË
BESION AJAZI

PLANI I PIKETAVE PK-37~PK-44

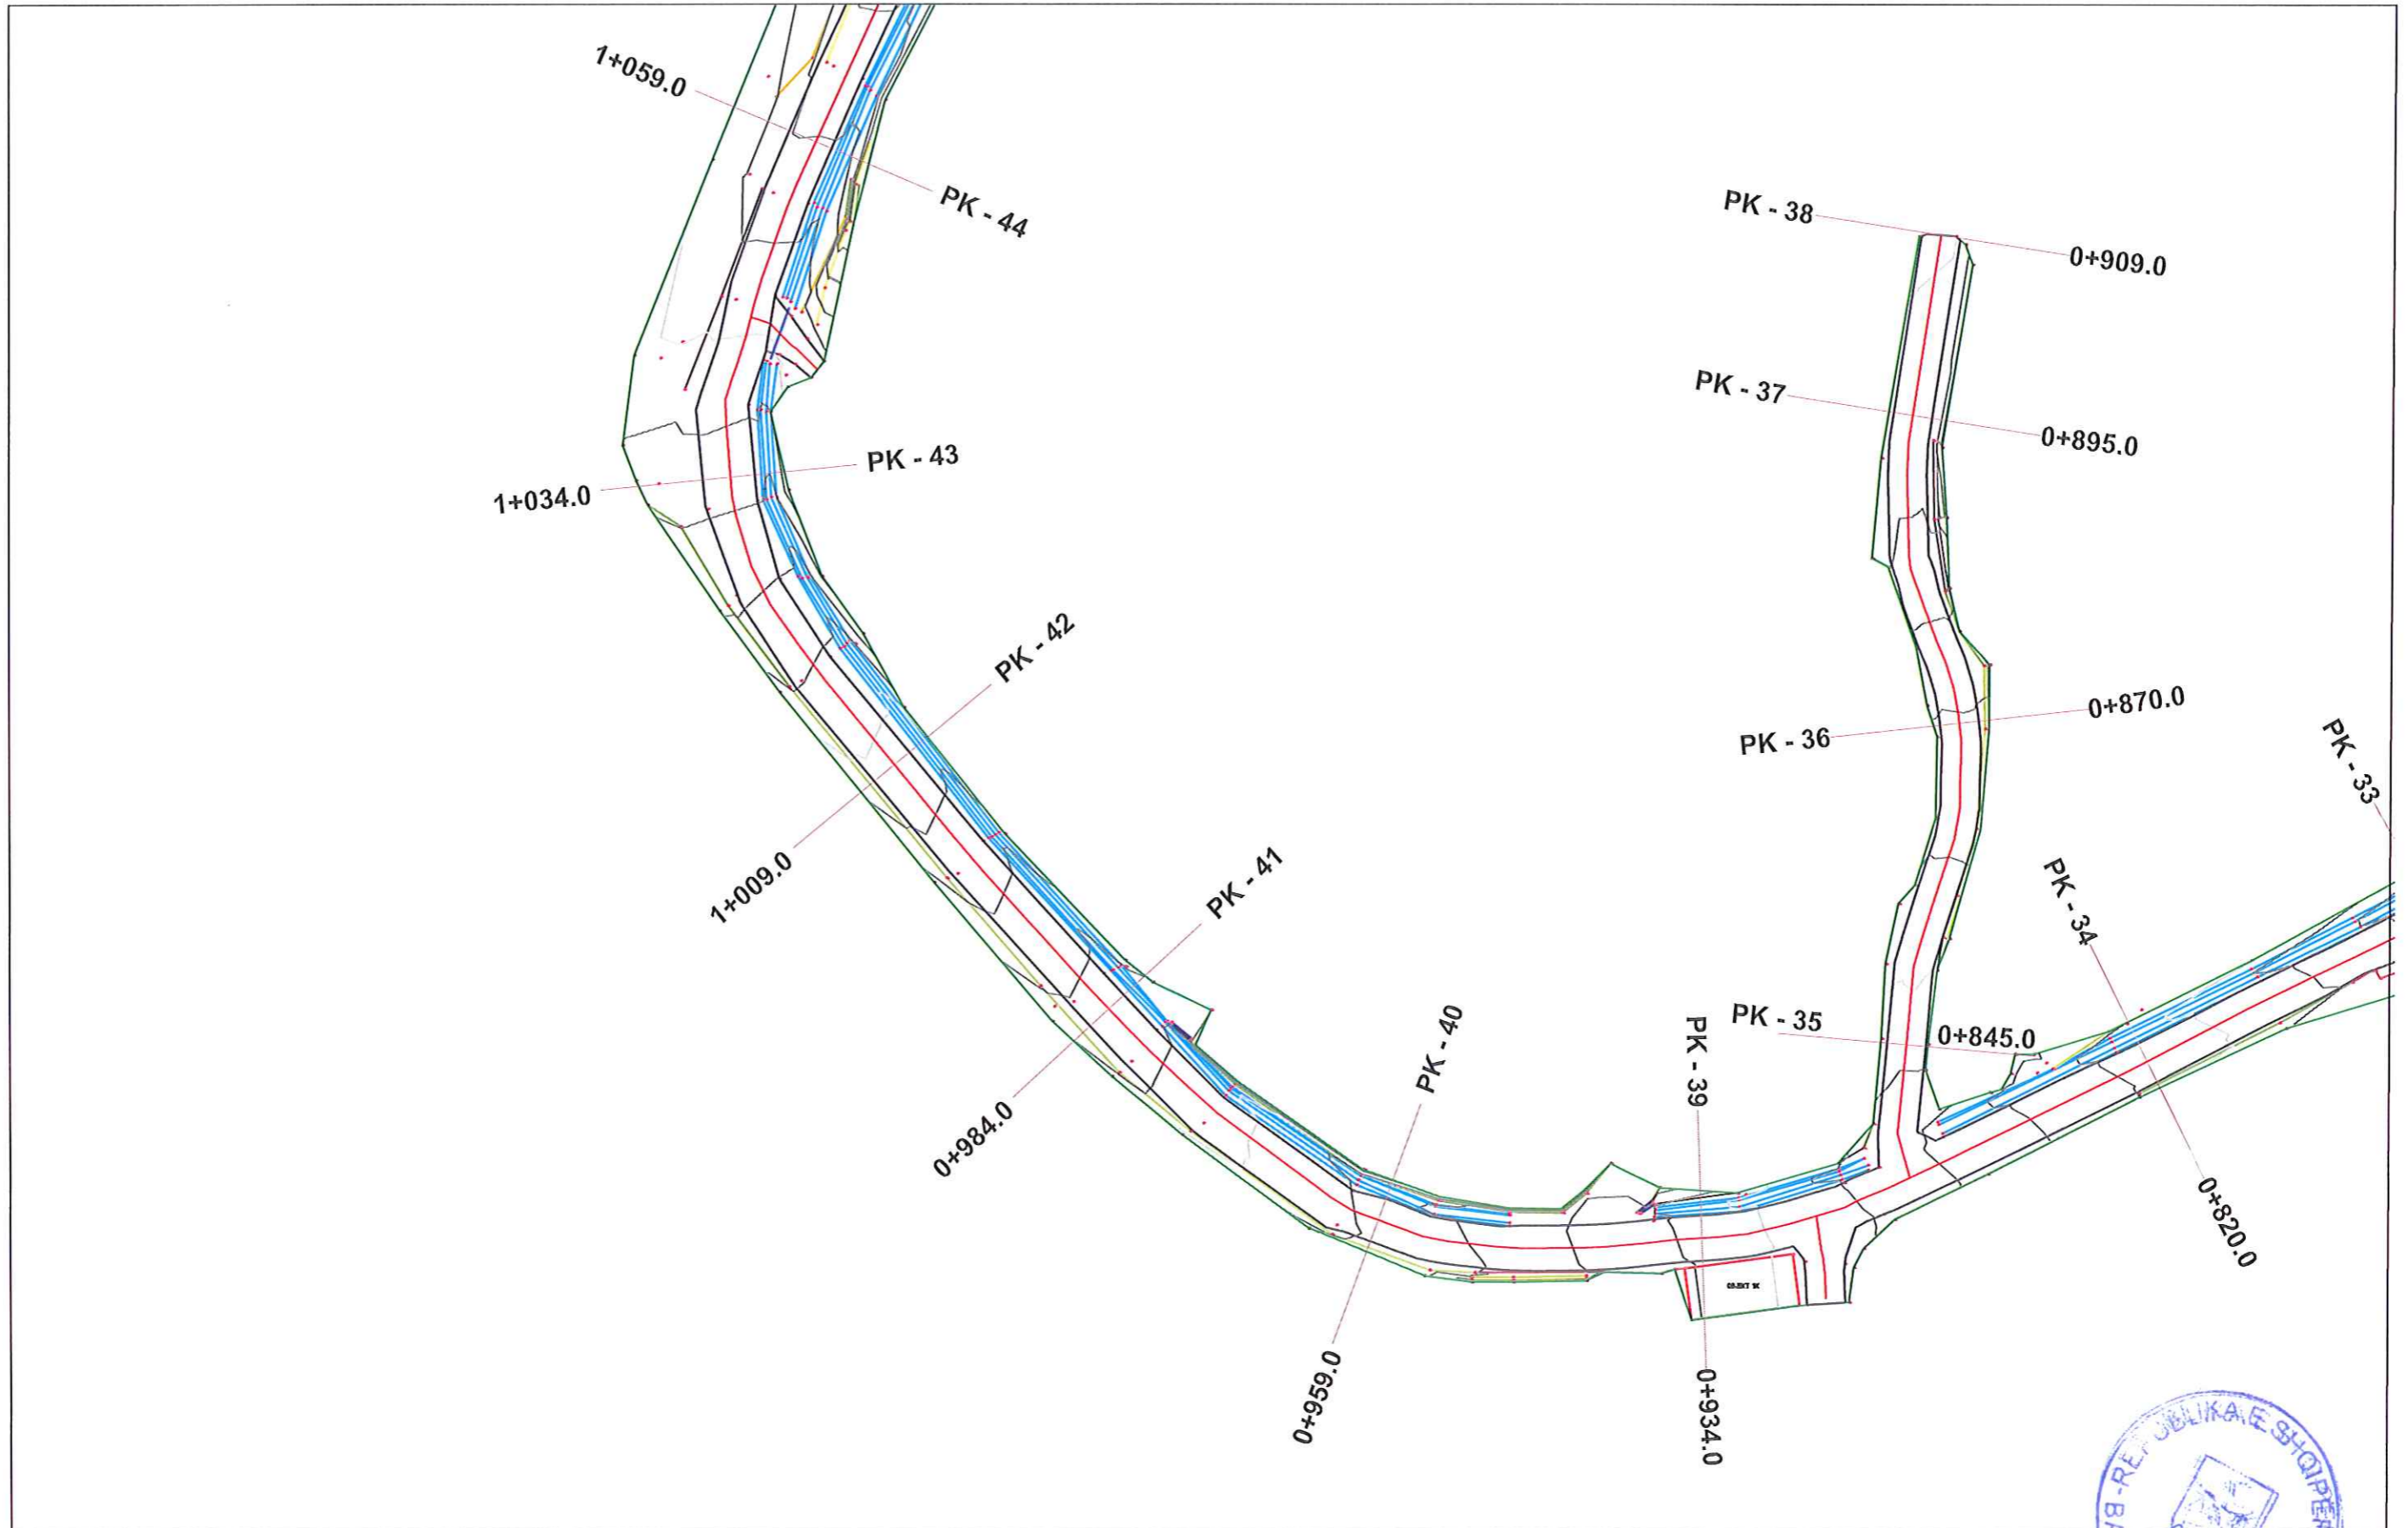

PUNOI:
Ing. ALI ÇOHODARI

DREJTORI
DREJTORIA E PALNIFIKIMIT TË TERRITORIT
Ing. ORGENT ÇONIKU

MIRATOHET
KRYETARI I BASHKISË
BESION AJAZI

PLANI I PIKETAVE PK-44~PK-48



PUNOJ:
Ing. ALI ÇOHODARI

DREJTORI
DREJTORIA E PALNIFIKIMIT TË TERRITORIT
Ing. ORGENT ÇOMIKU

REPUBLICA E SHQIPËRISE
BASHKISË
MIRATOHET
KRYETARI I BASHKISË
BESION AJAZI

PLANI I PIKETAVE PK-48~PK-52

53




PUNQI:
Ing. ALI ÇOHODARI

DREJTORI
DREJTORIA E PALNIFIKIMIT TË TERRITORIT
Ing. ORGENT ÇONIKU

MIRATOHEJ
KRYETARI I BASHKISË
BESION AJAZI

PLANI I PIKETAVE PK-54~PK-76

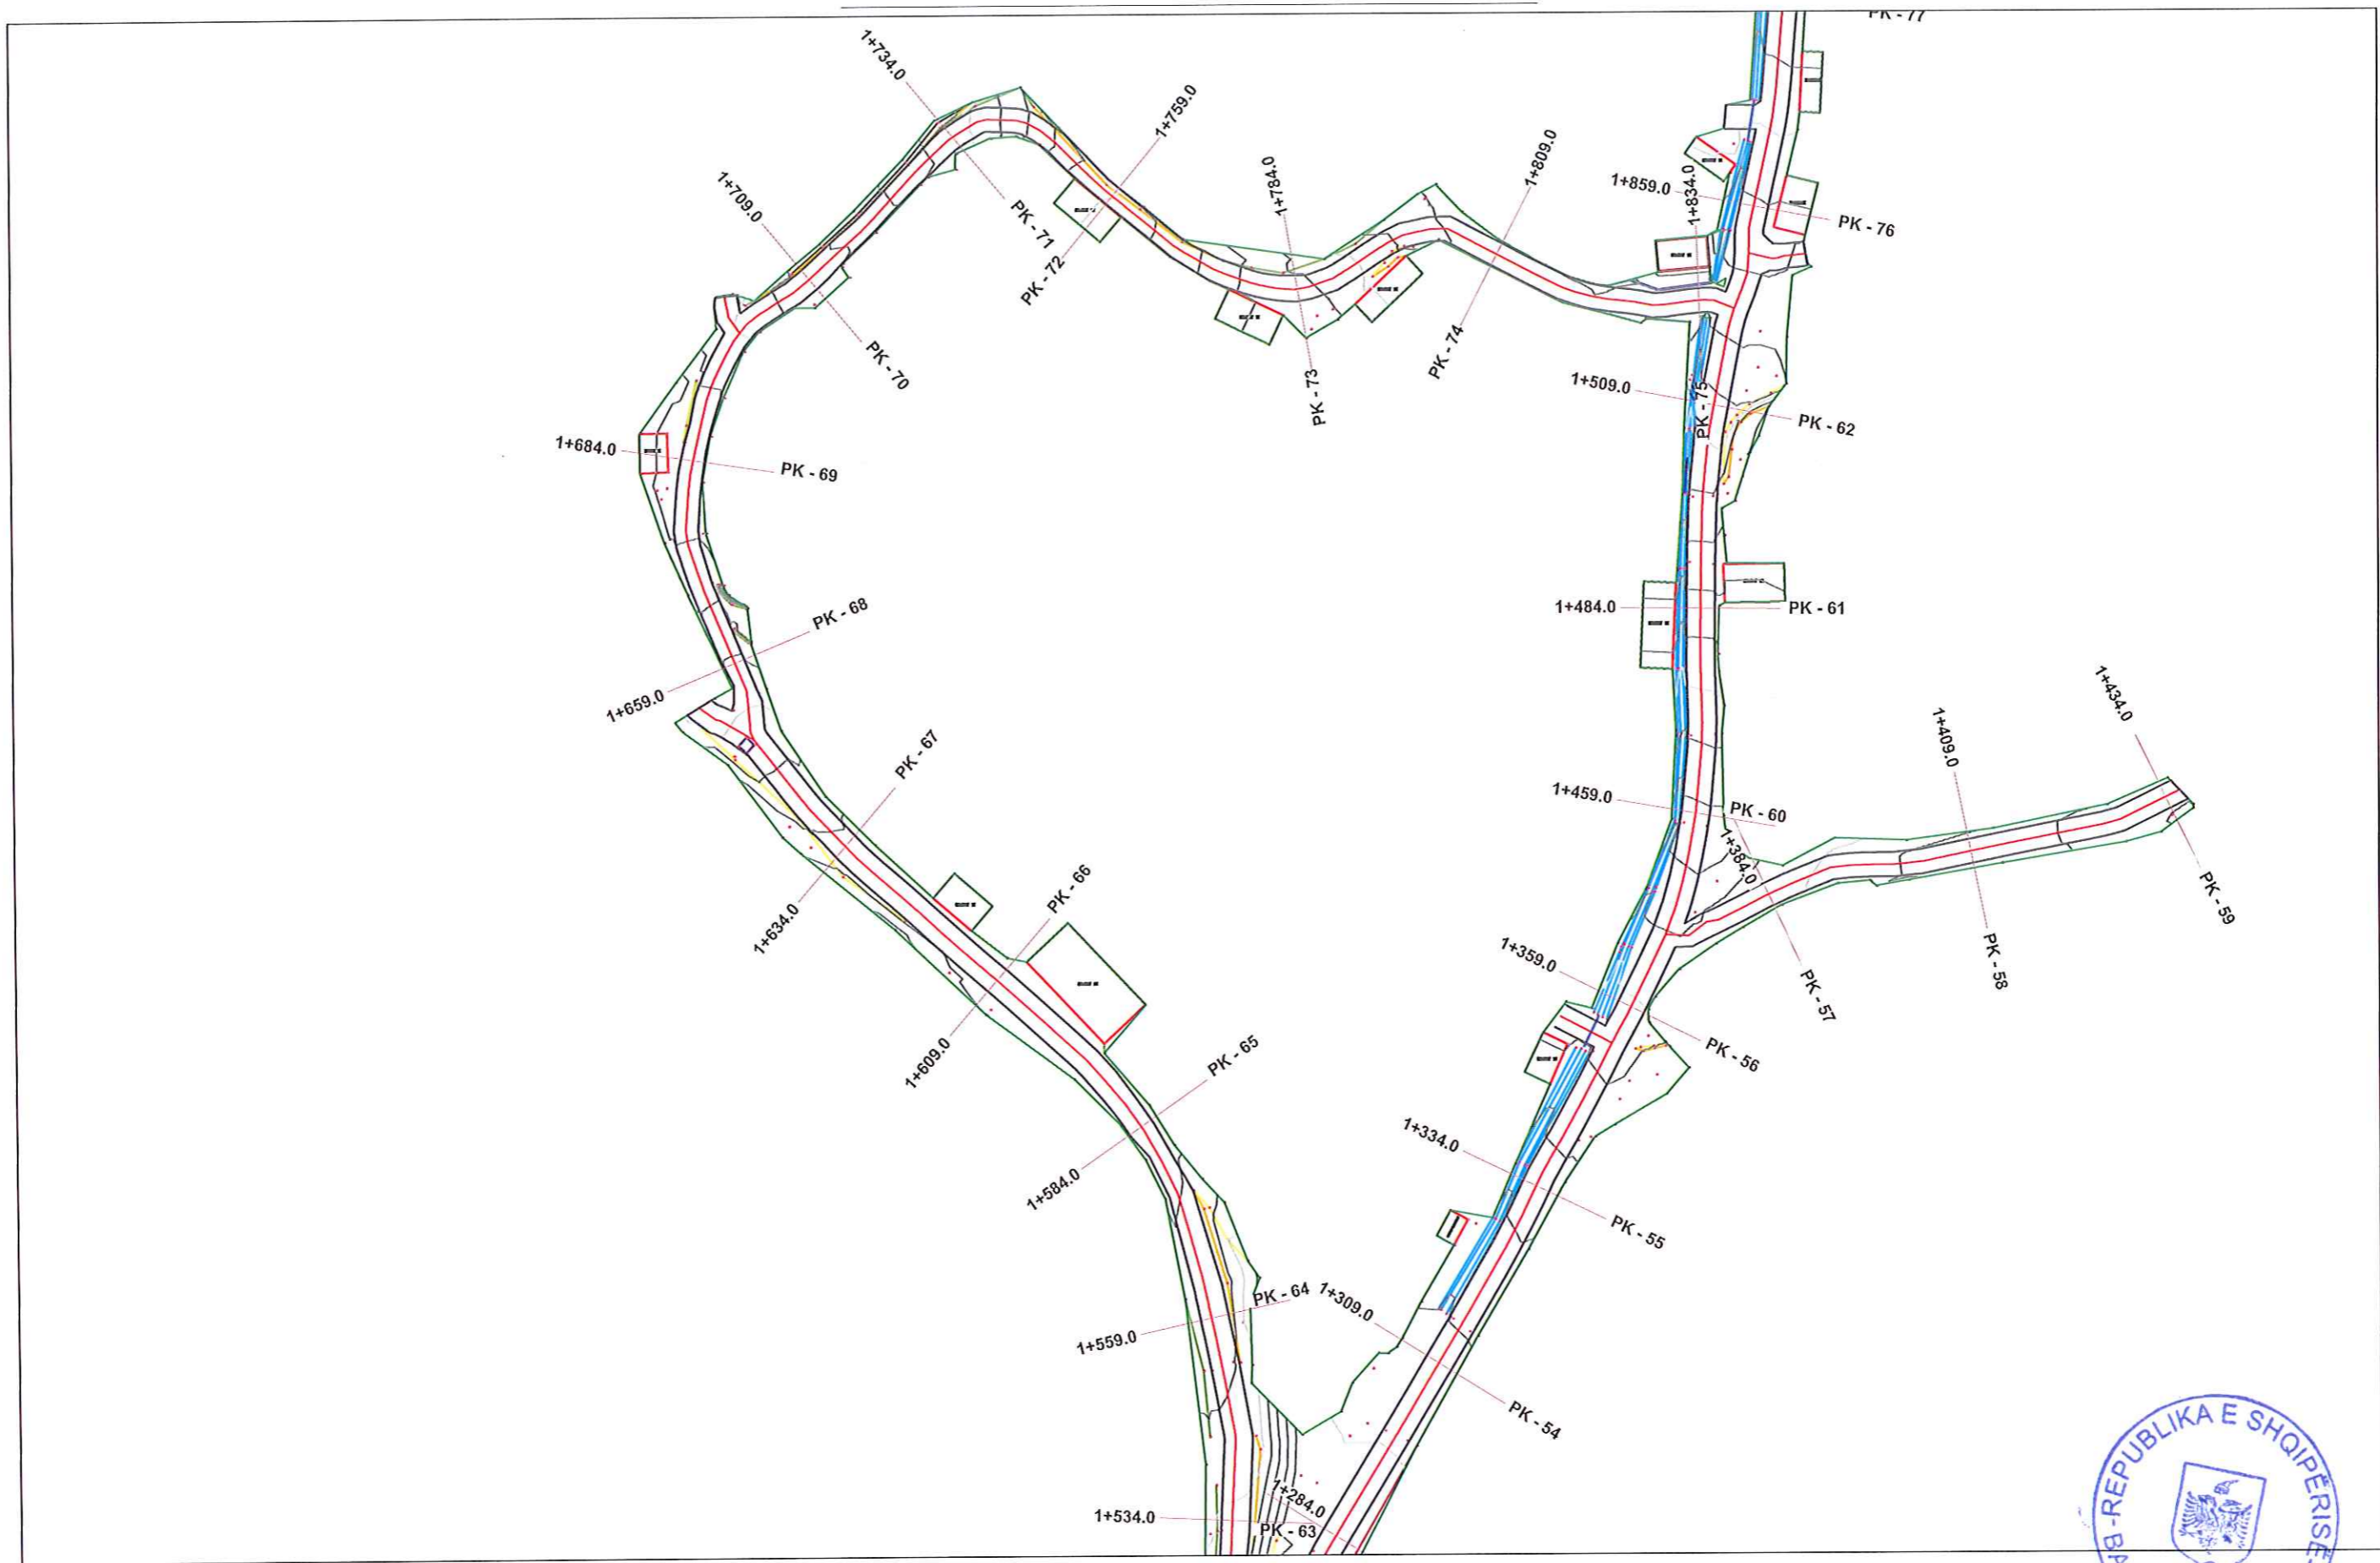


PUNOI:
Ing. ALI ÇOHODARI

DREJTORI
DREJTORIA E PALNIFIKIMIT TË TERRITORIT
Ing. ORGENT ÇONIKU

MIRATOHET
KRYETARI I BASHKISË
BESION AJAZI

PLANI I PIKETAVE PK-76~PK-80

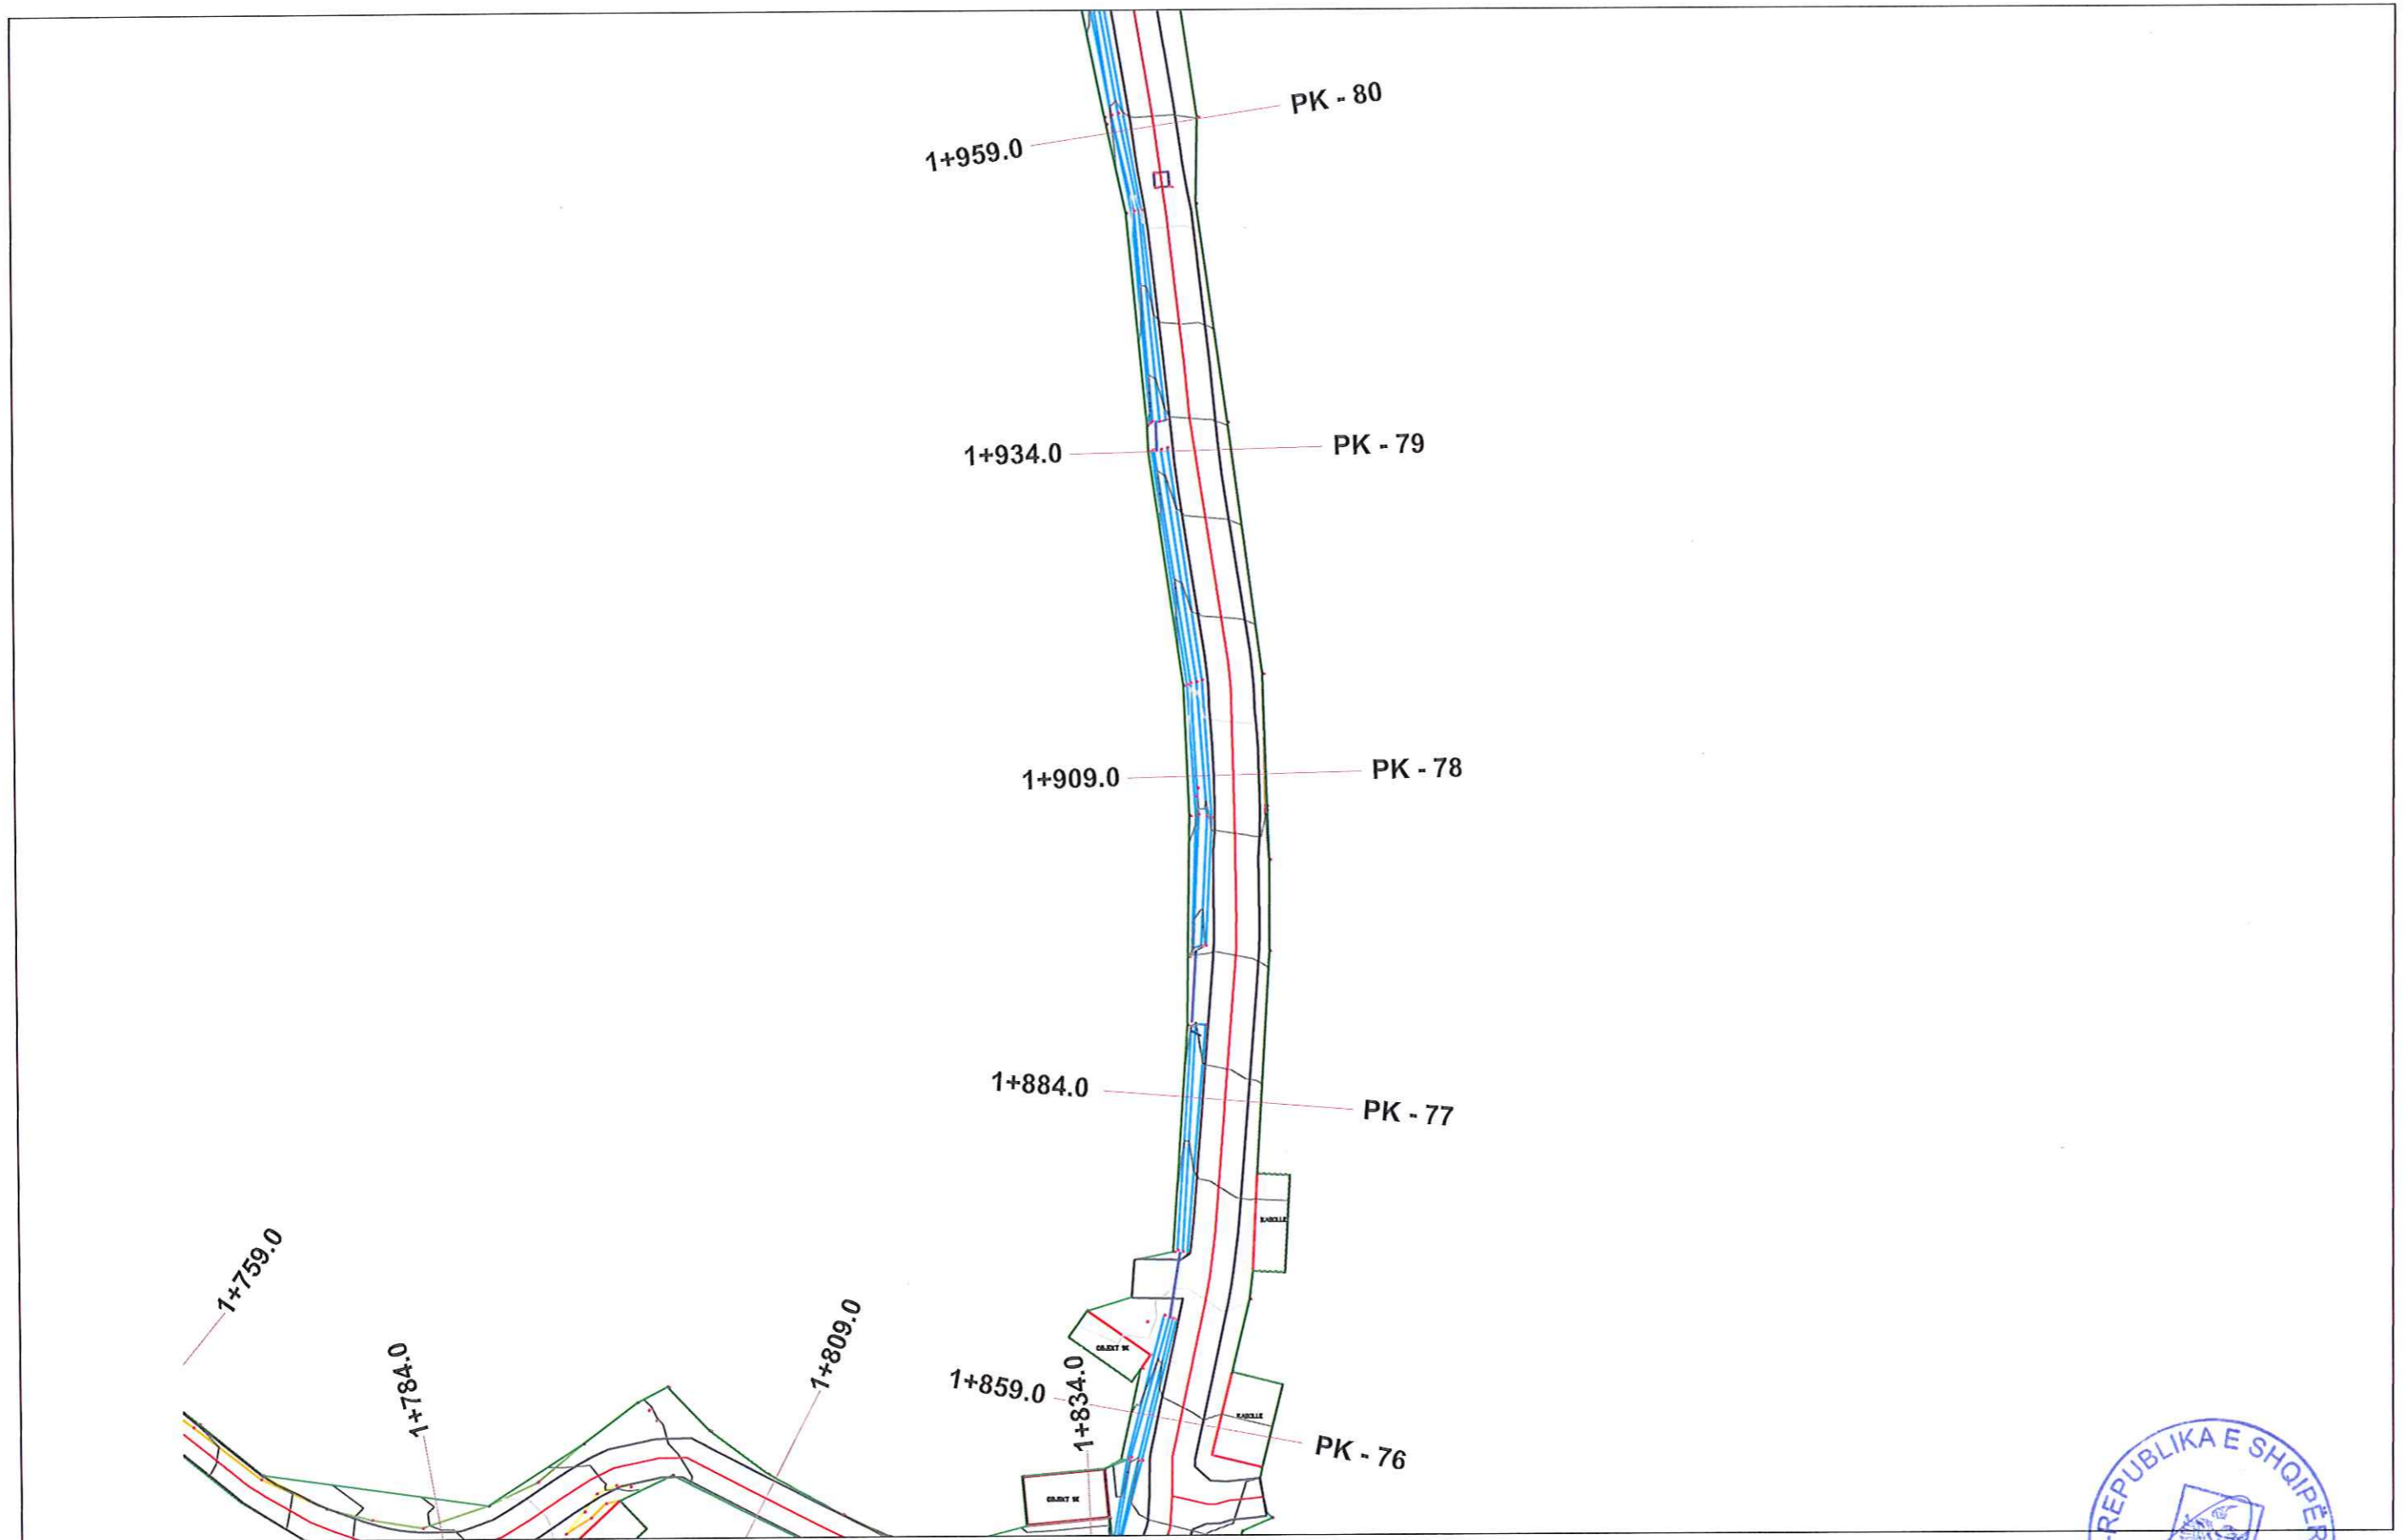


PUNQI:
Ing. ALI ÇOHODARI

DREJTORI
DREJTORIA E PALNIFIKIMIT TË TERRITORIT
Ing. ORGENT ÇONIKU



PLANI I PIKETAVE PK-80~PK-86

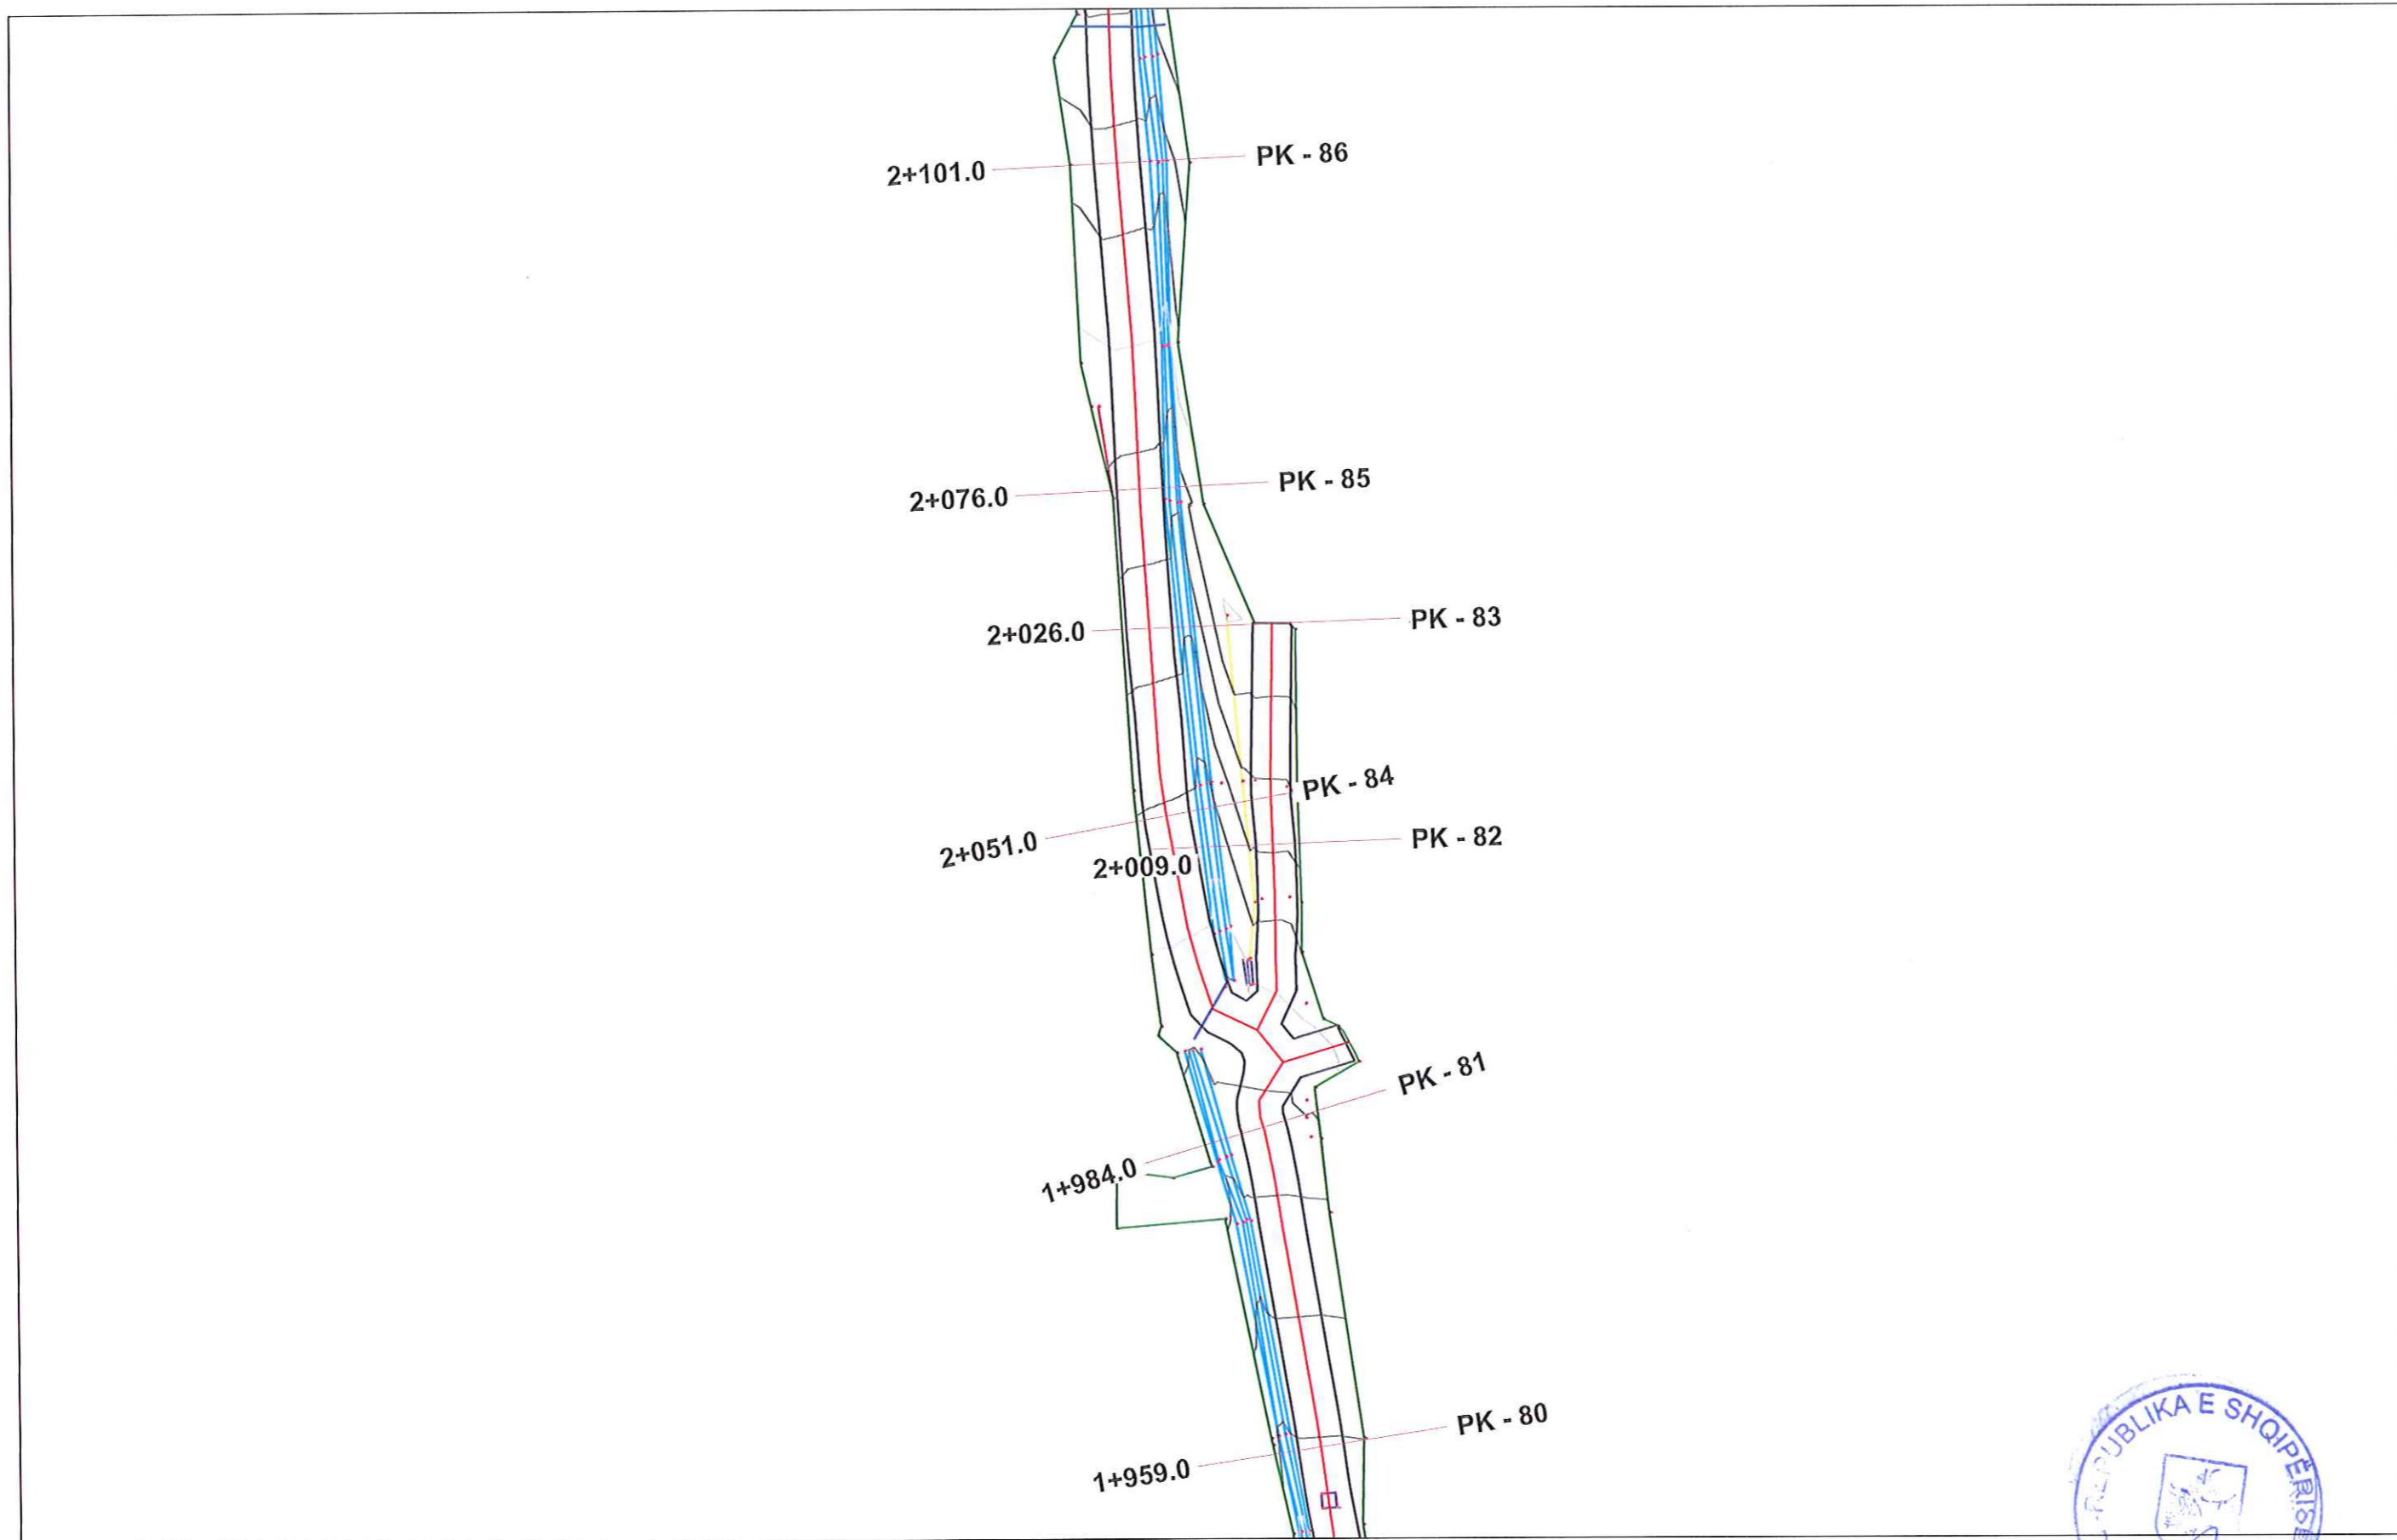


PUNQI:
Ing. ALI ÇOHODARI

DREJTORI
DREJTORIA E PALNIFIKIMIT TË TERRITËRIT
Ing. ORGENT ÇONIKU

MIRATOHET
KRYETARI I BASHKISË
BESION AJAZI

PLANI I PIKETAVE PK-86~PK-93

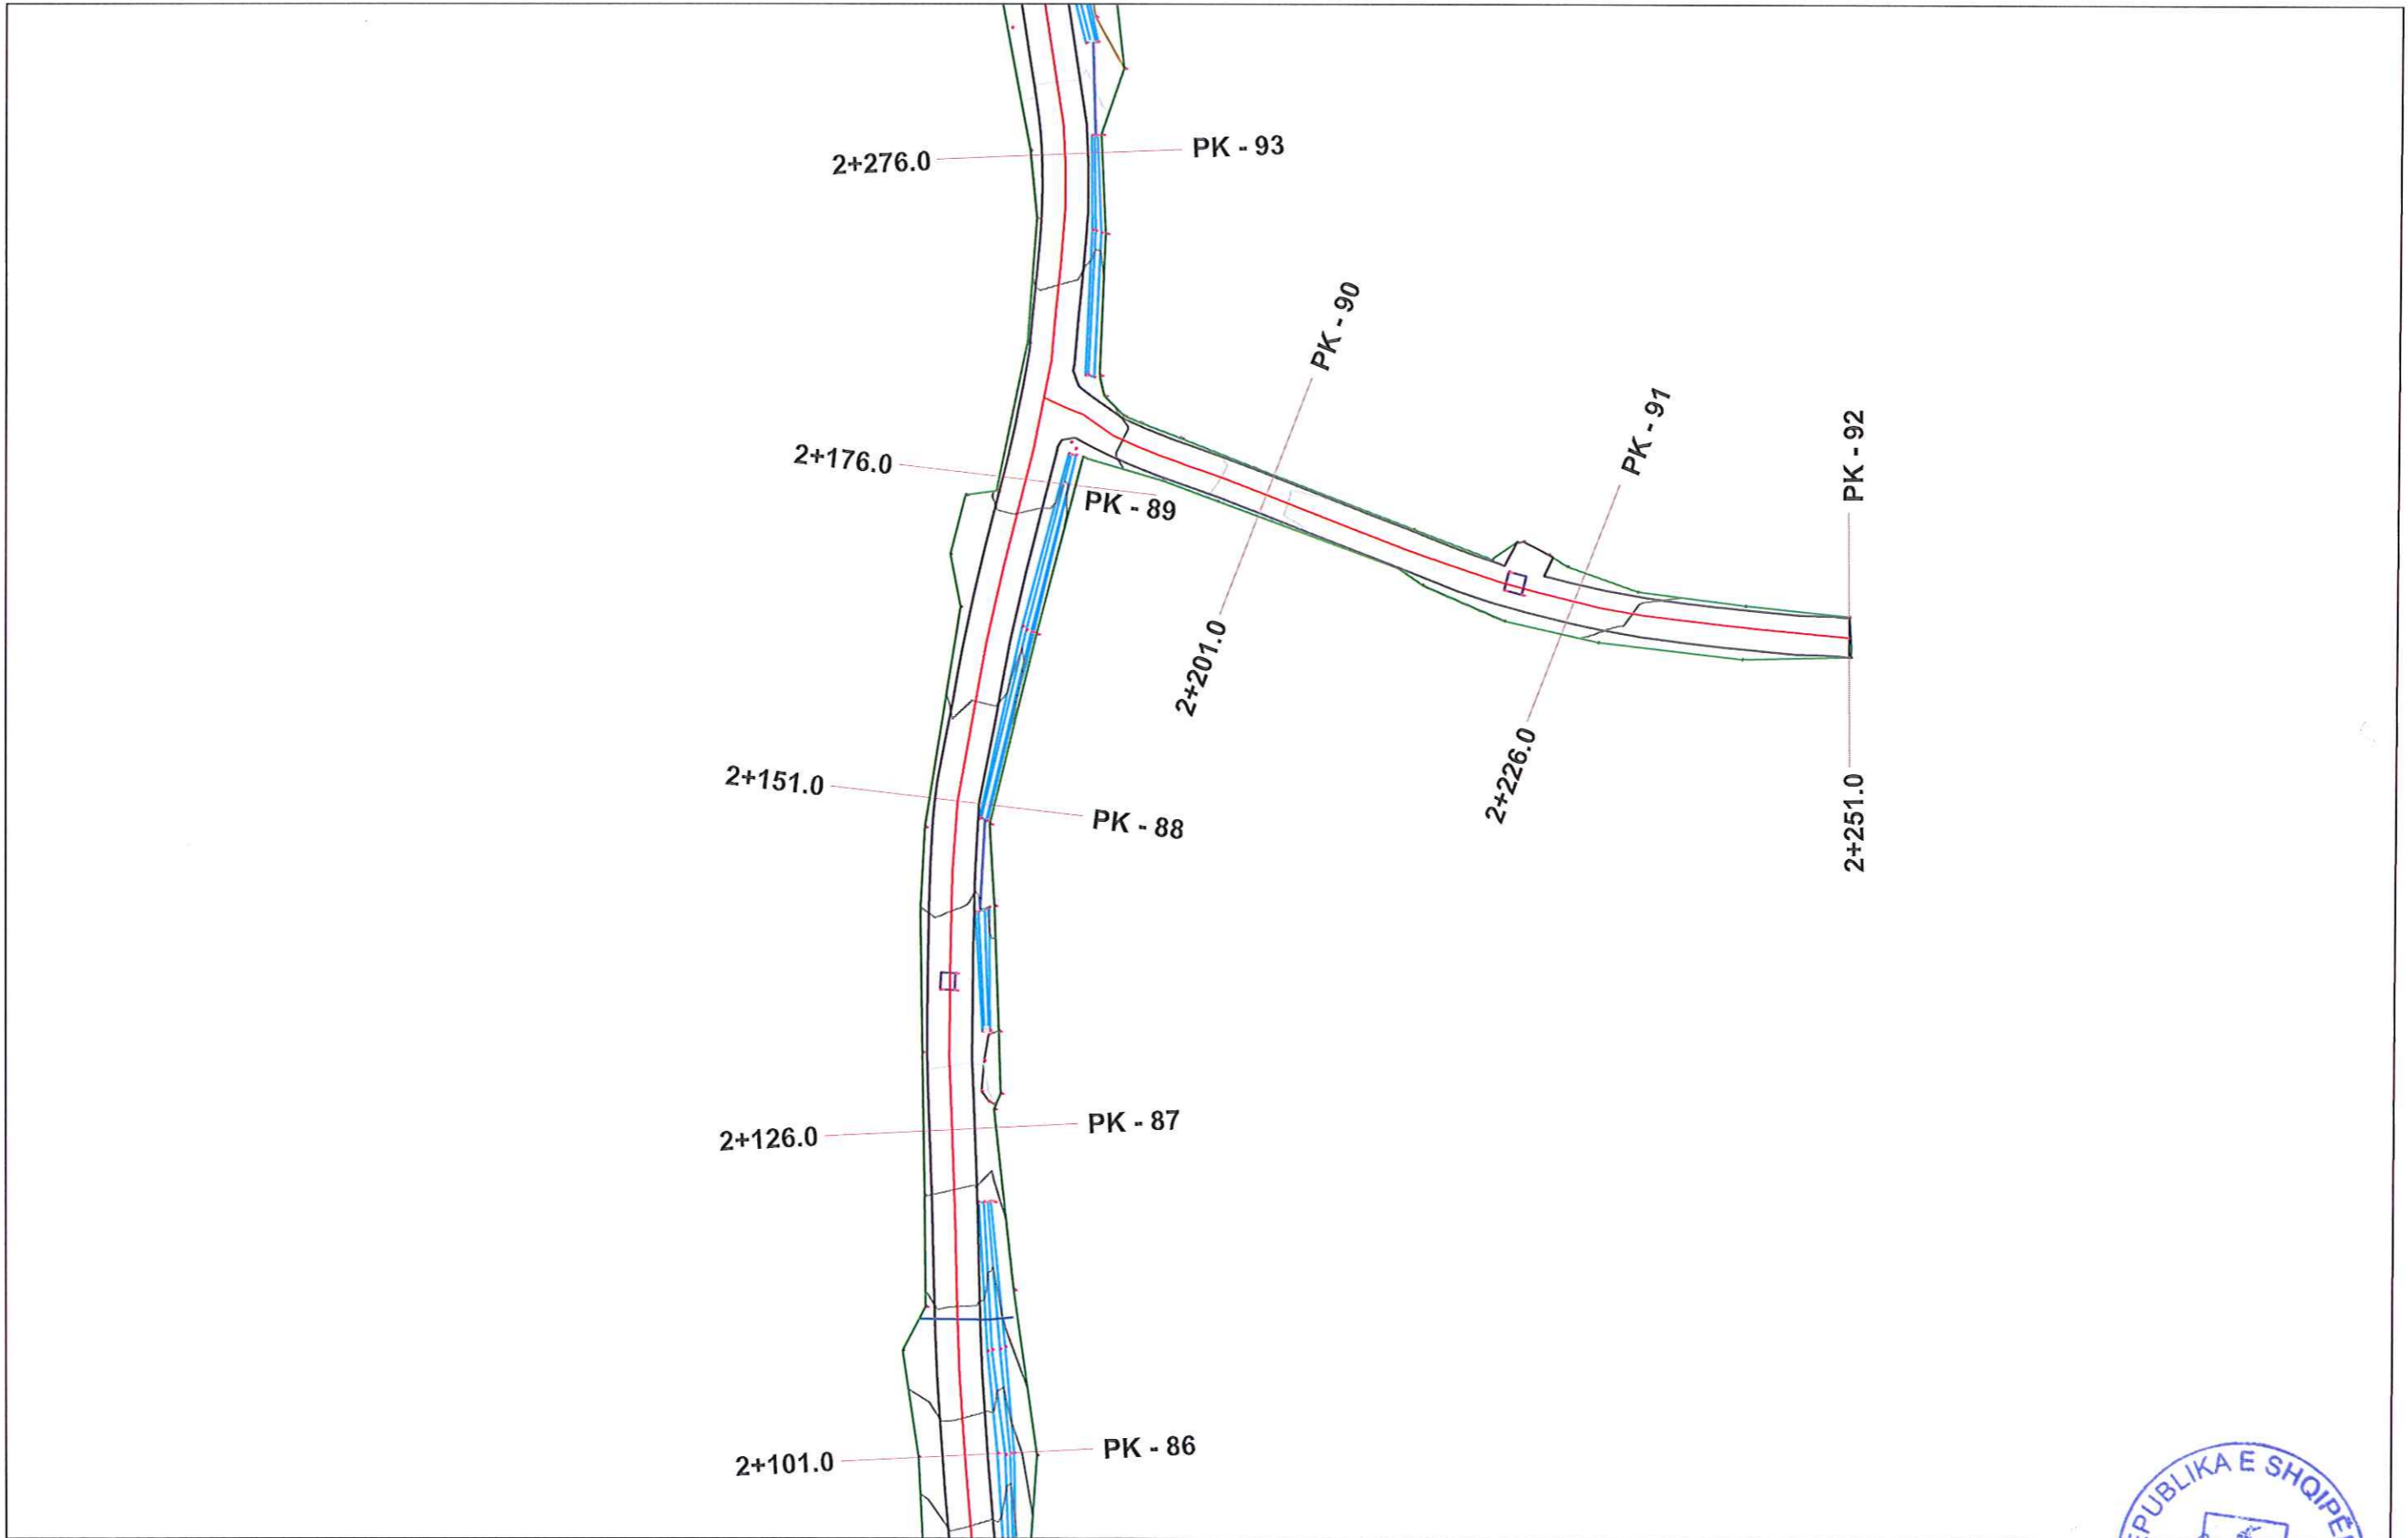


PUNORI:
Ing. ALI ÇOHODARI

DREJTORI
DREJTORIA E PALNIFIKIMIT TË TERRITORIT
Ing. ORGENT ÇONIKU



PLANI I PIKETAVE PK-93~PK-101

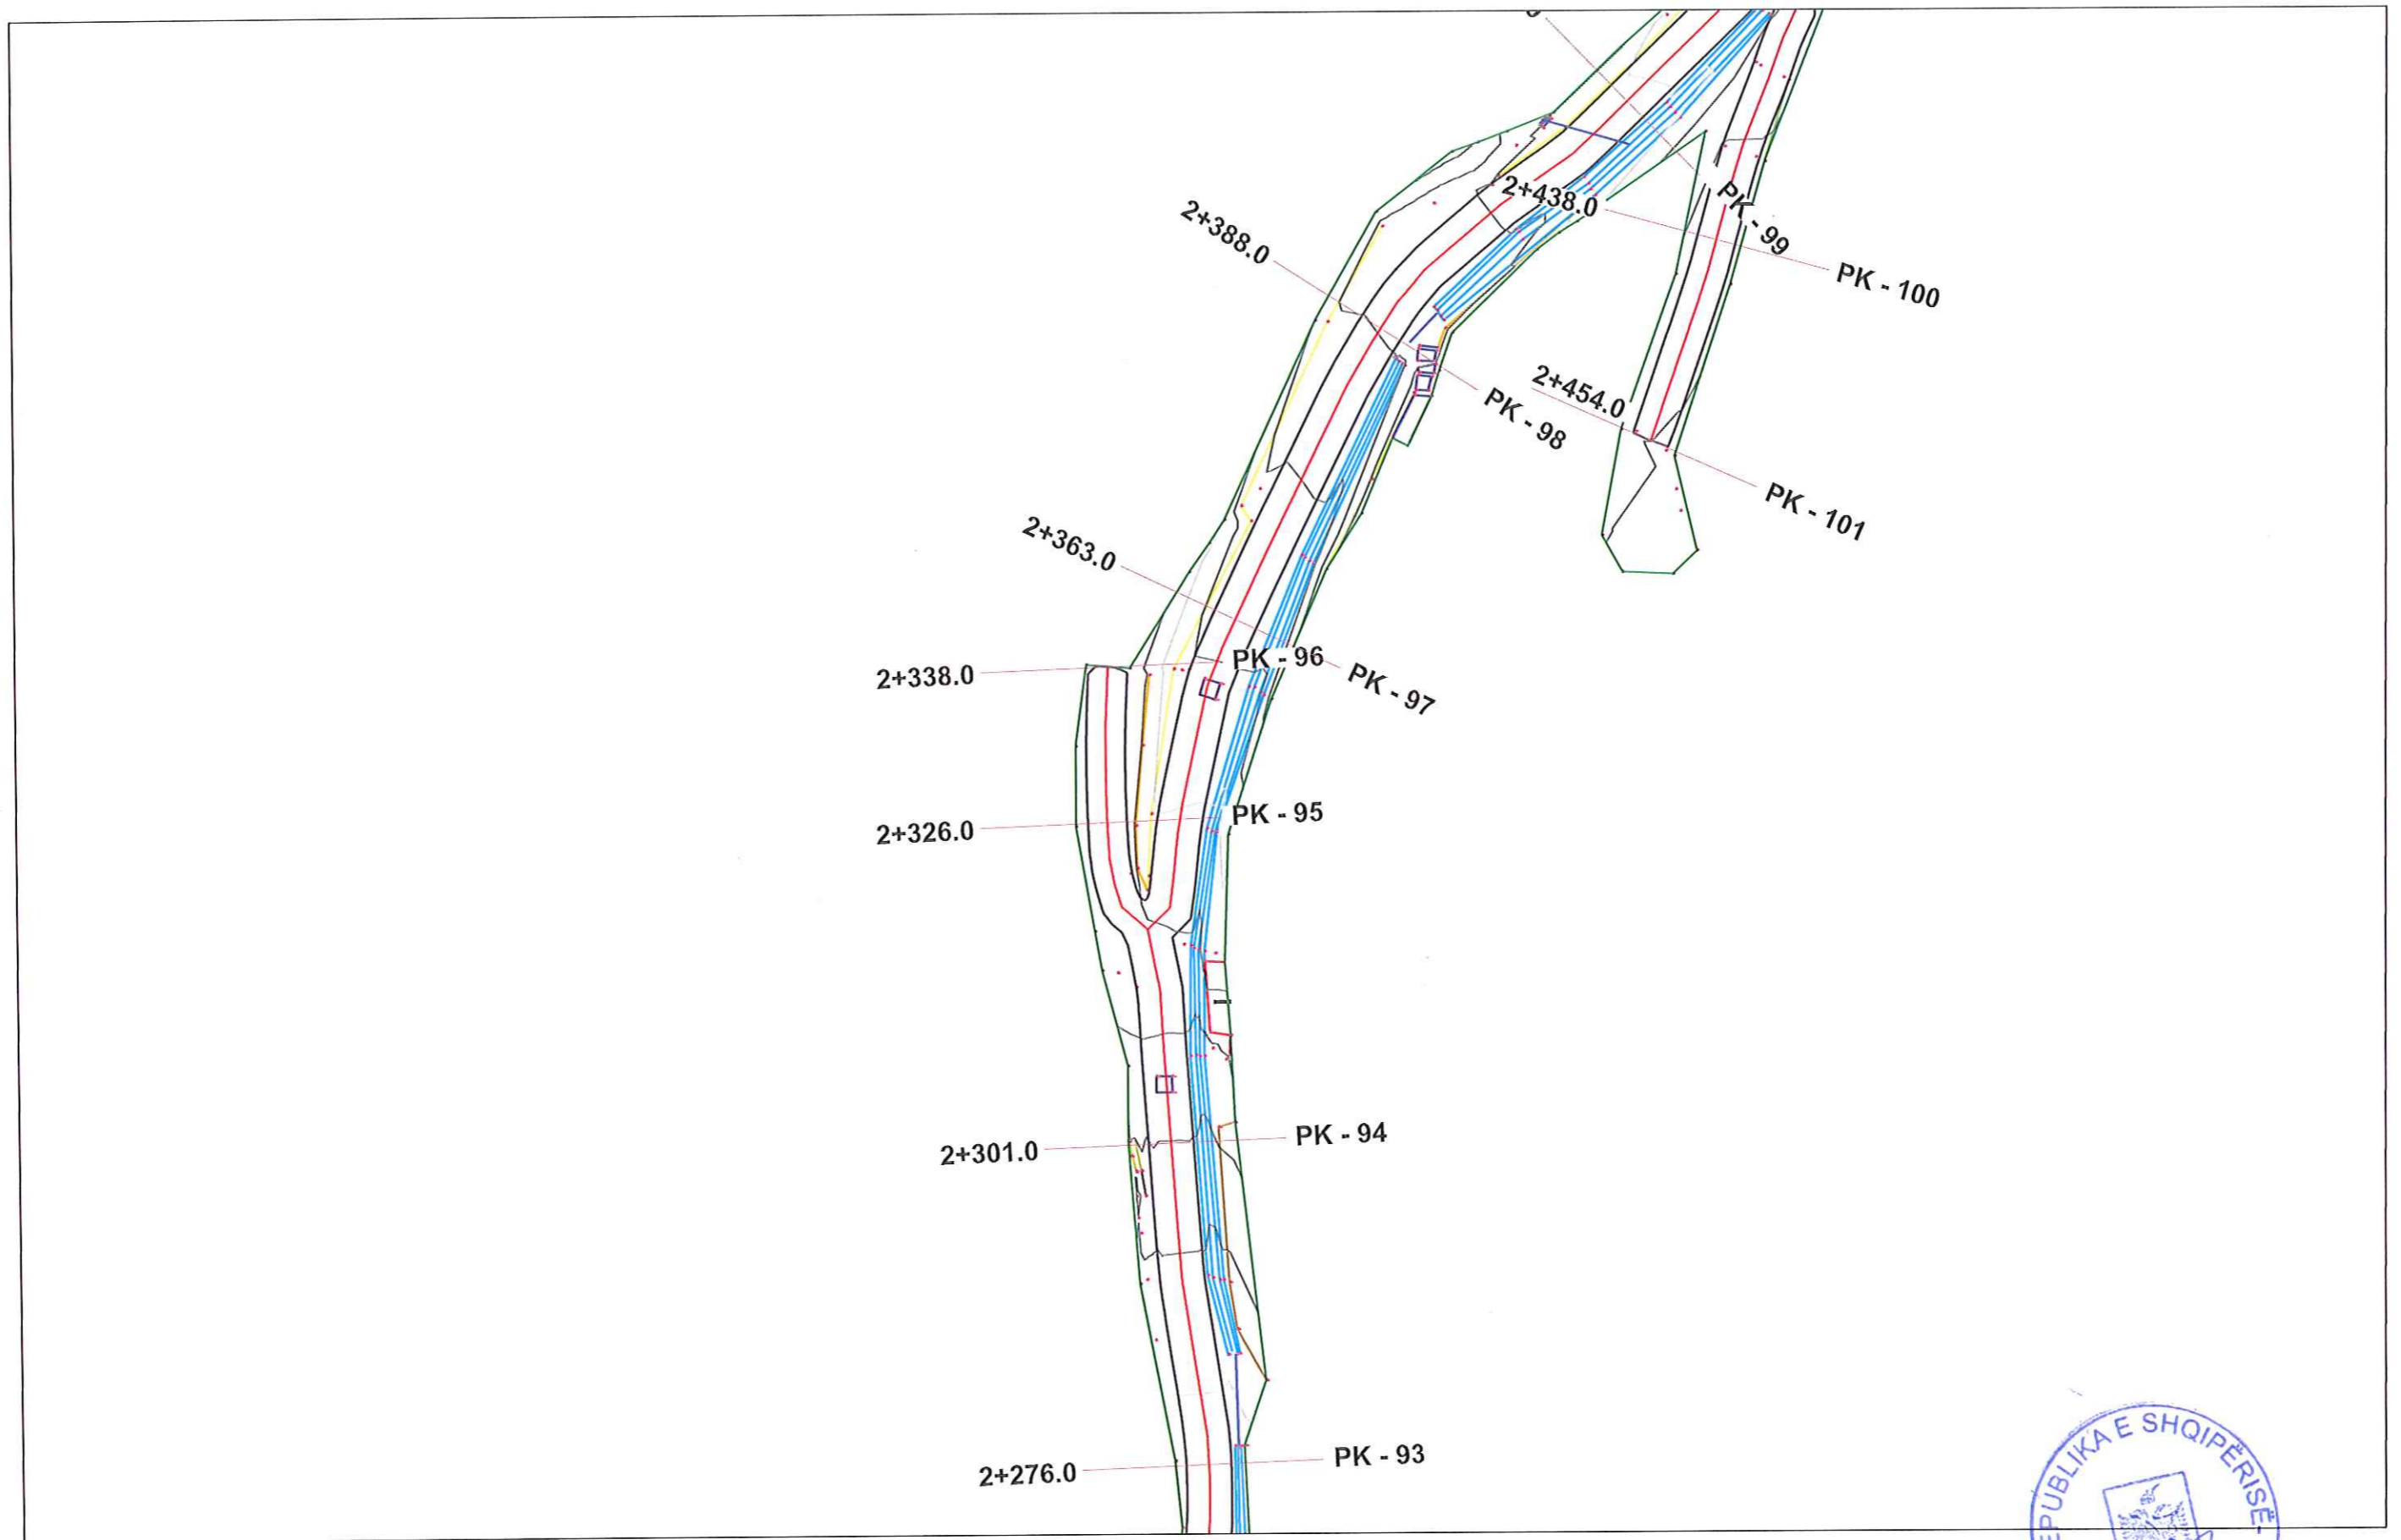


PUNOI:
Ing. ALI ÇOHODARI

DREJTORI
DREJTORIA E PALNIFIKIMIT TË TERRITORIT
Ing. ORGENT ÇONIKU



PLANI I PIKETAVE PK-99~PK-105

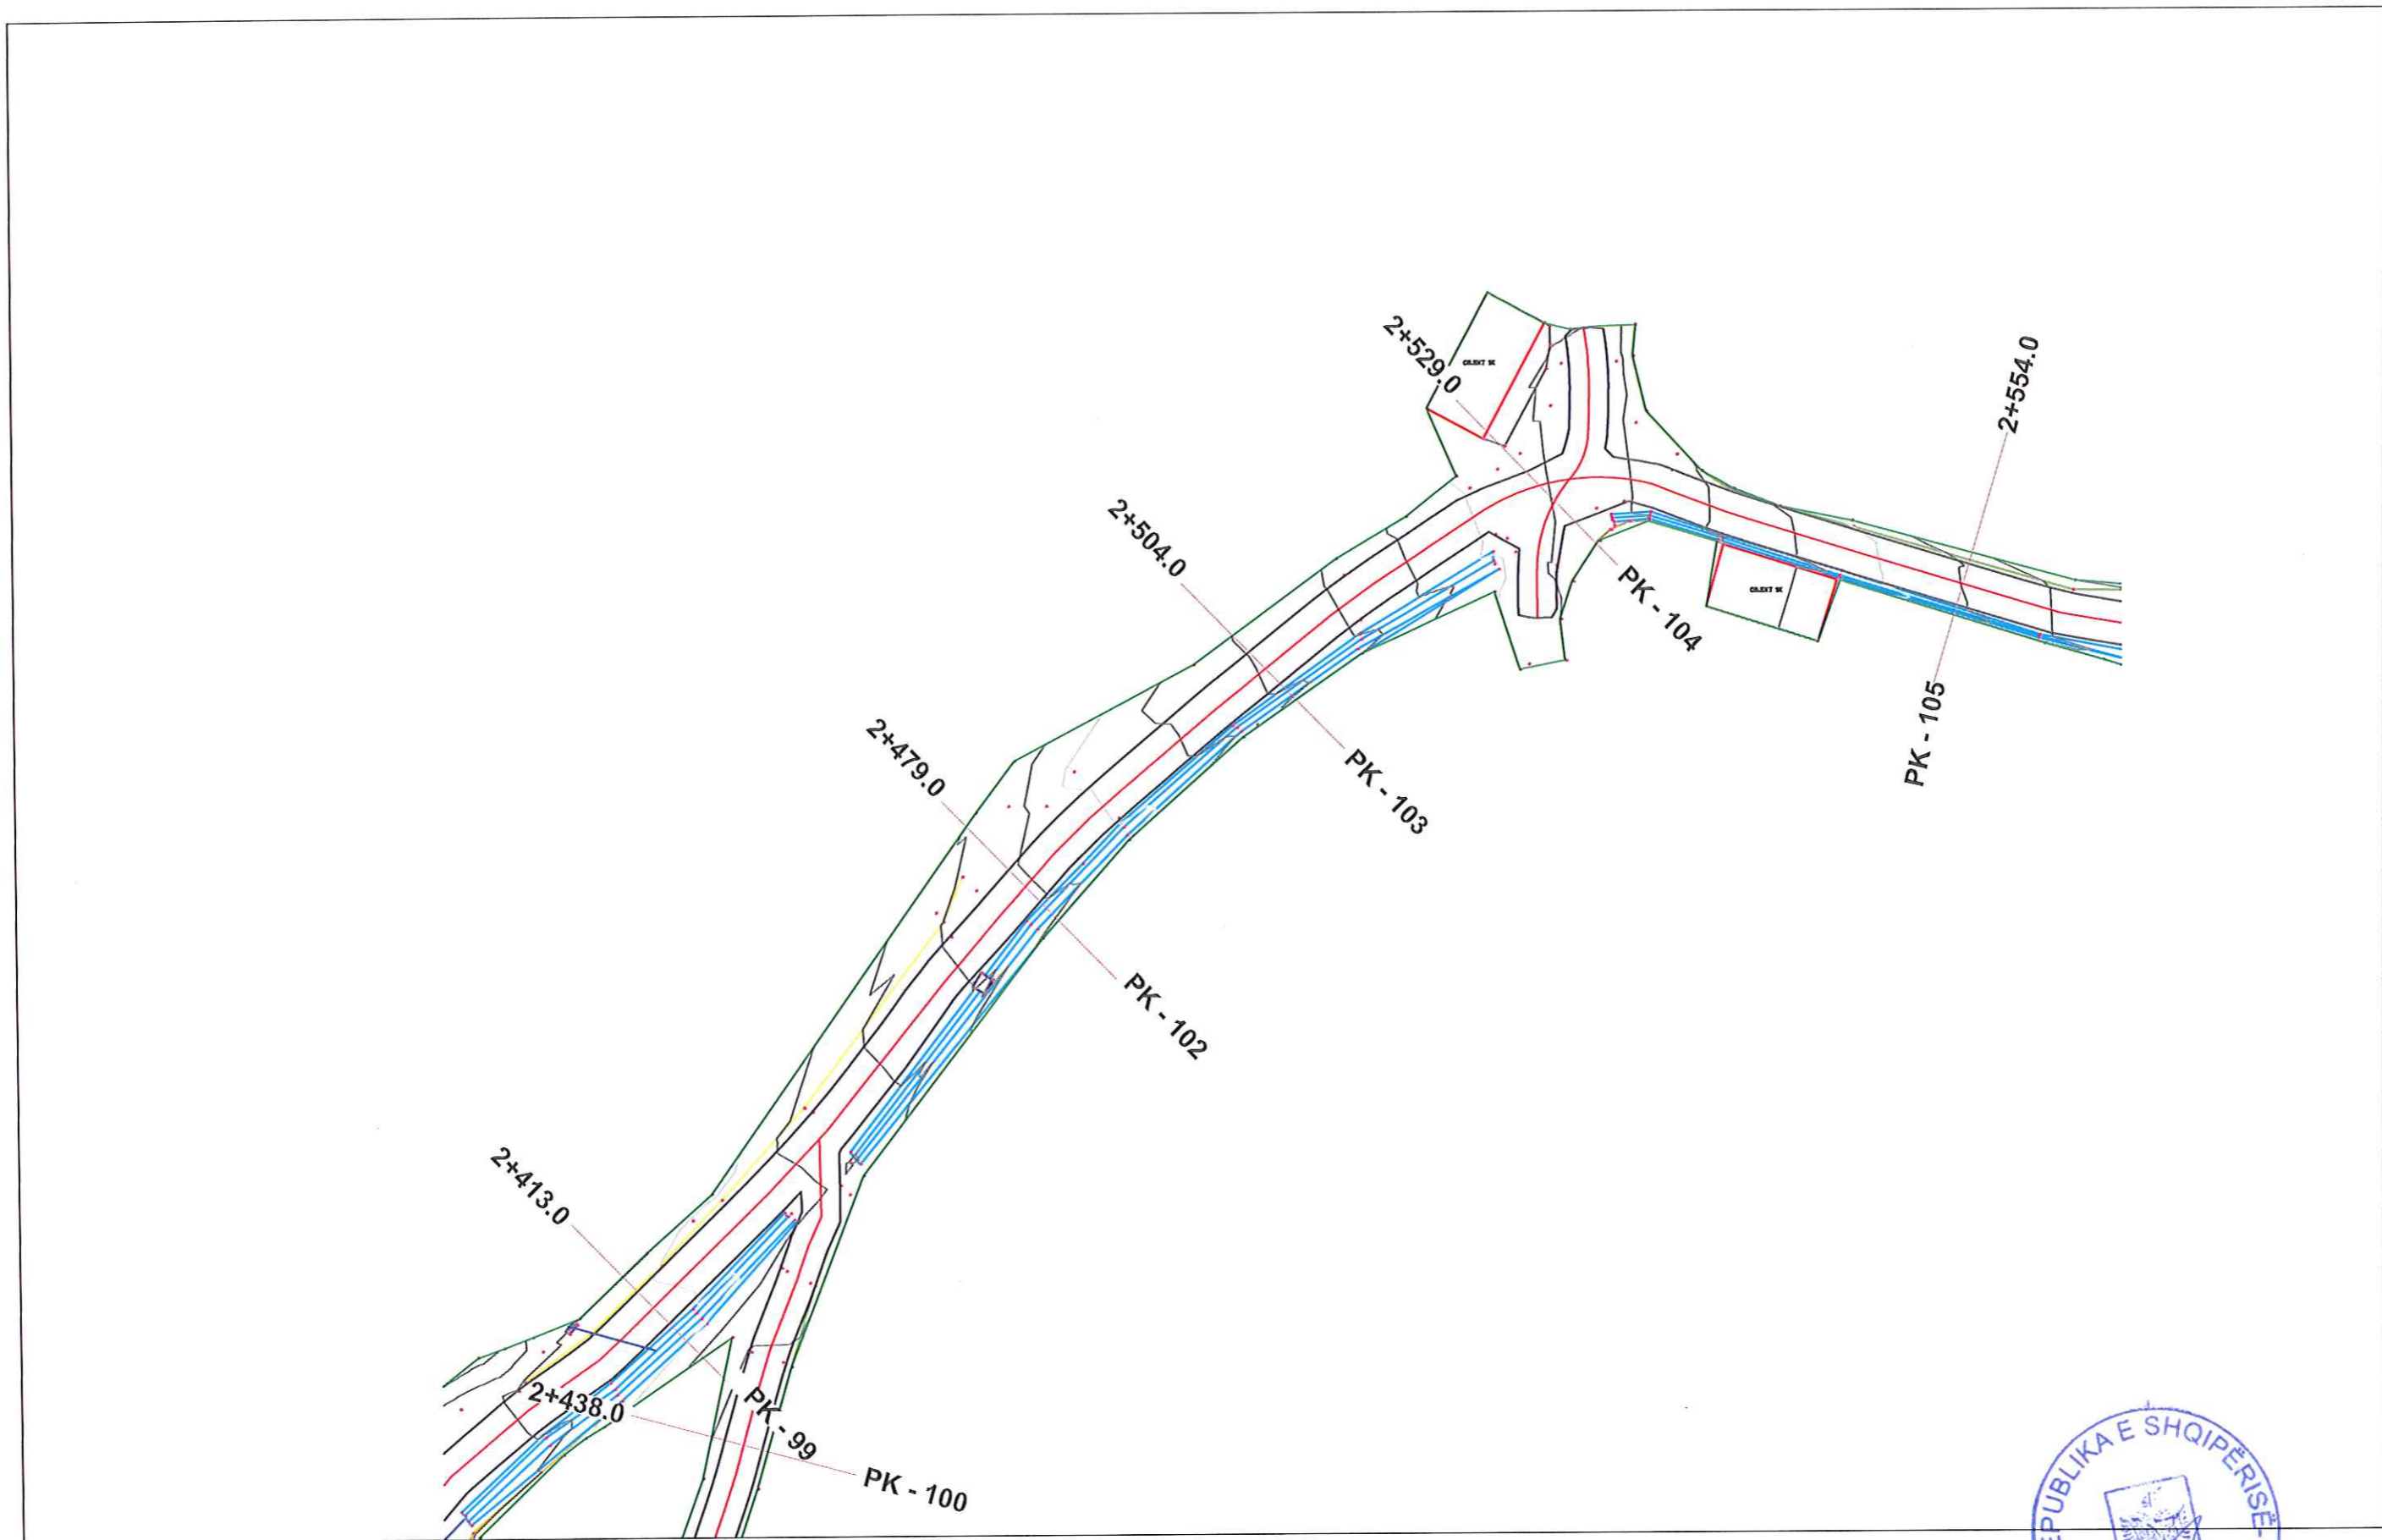


PUNOI:
Ing. ALI ÇOHODARI

DREJTORI
DREJTORIA E PALNIFIKIMIT TË TERRITORIT
Ing. ORGENT ÇONIKU



PLANI I PIKETAVE PK-105~PK-111

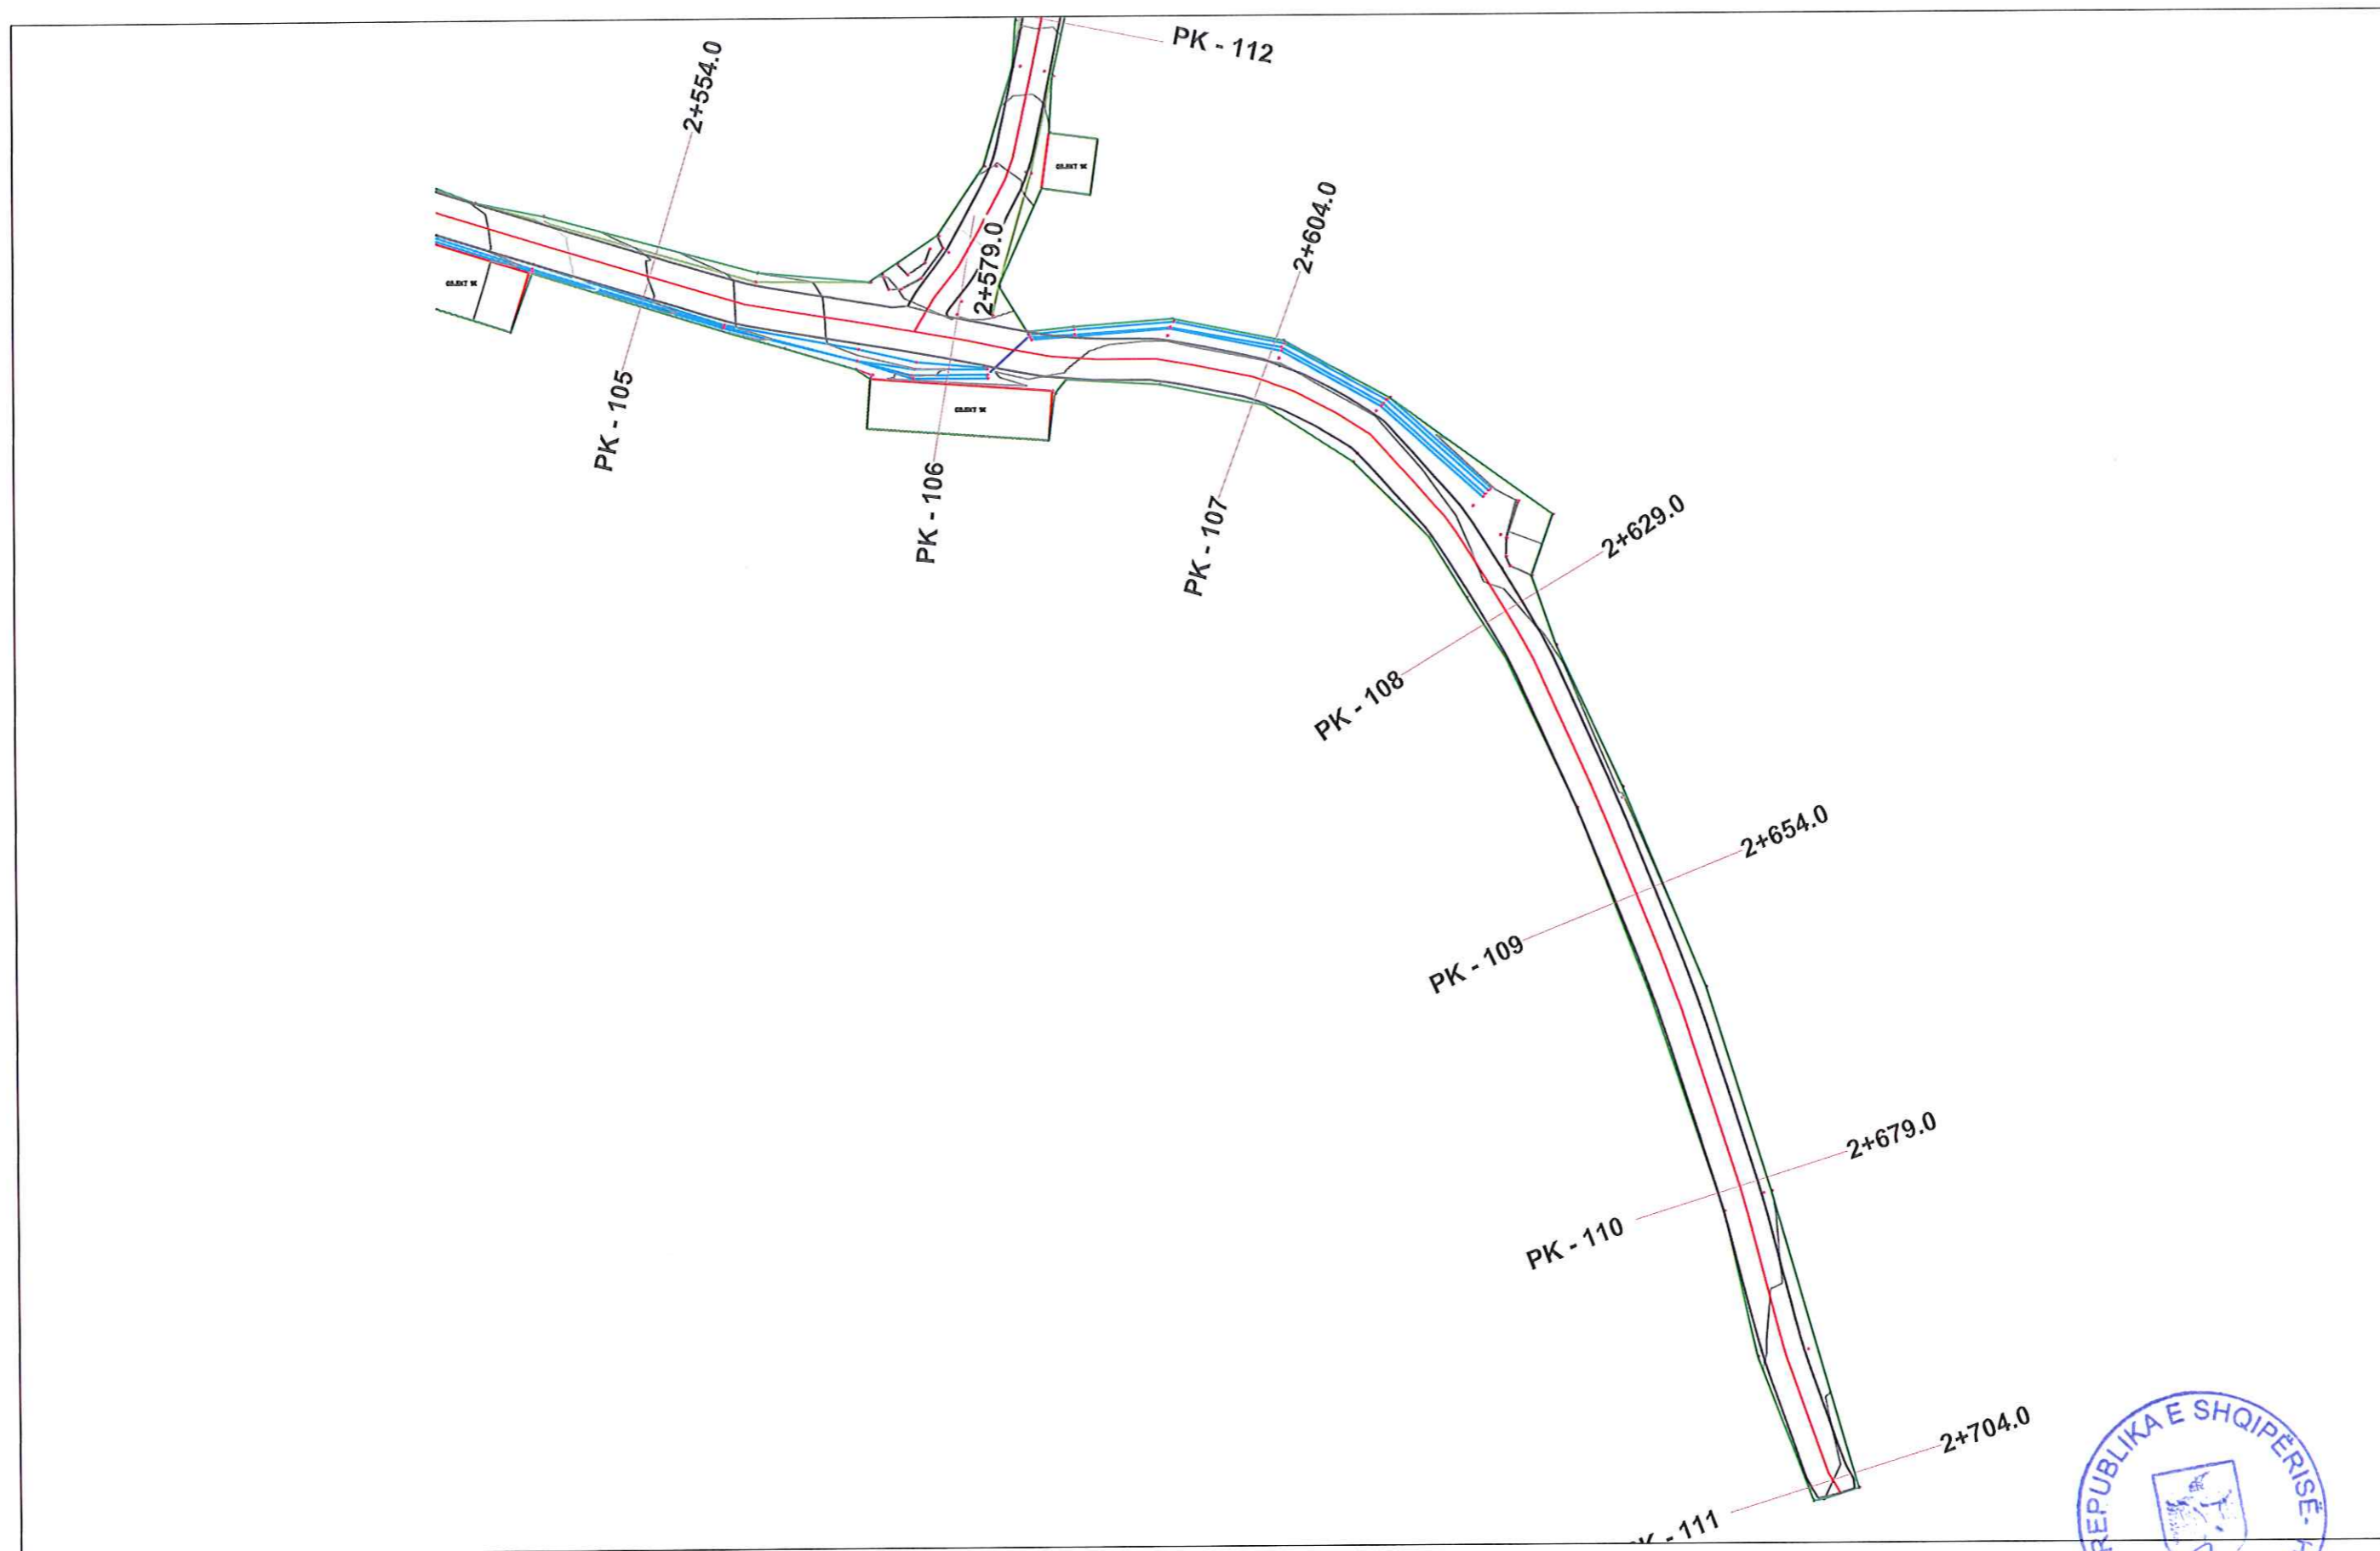


PUNOI:
Ing. ALI ÇOHODARI

DREJTORI
DREJTORIA E PALNIFIKIMIT TË TERRITORIT
Ing. ORGENT ÇONIKU

MIRATOHET
KRYETARI I BASHKISË
BESION AJAZI



PLANI I PIKETAVE PK-112~PK-118

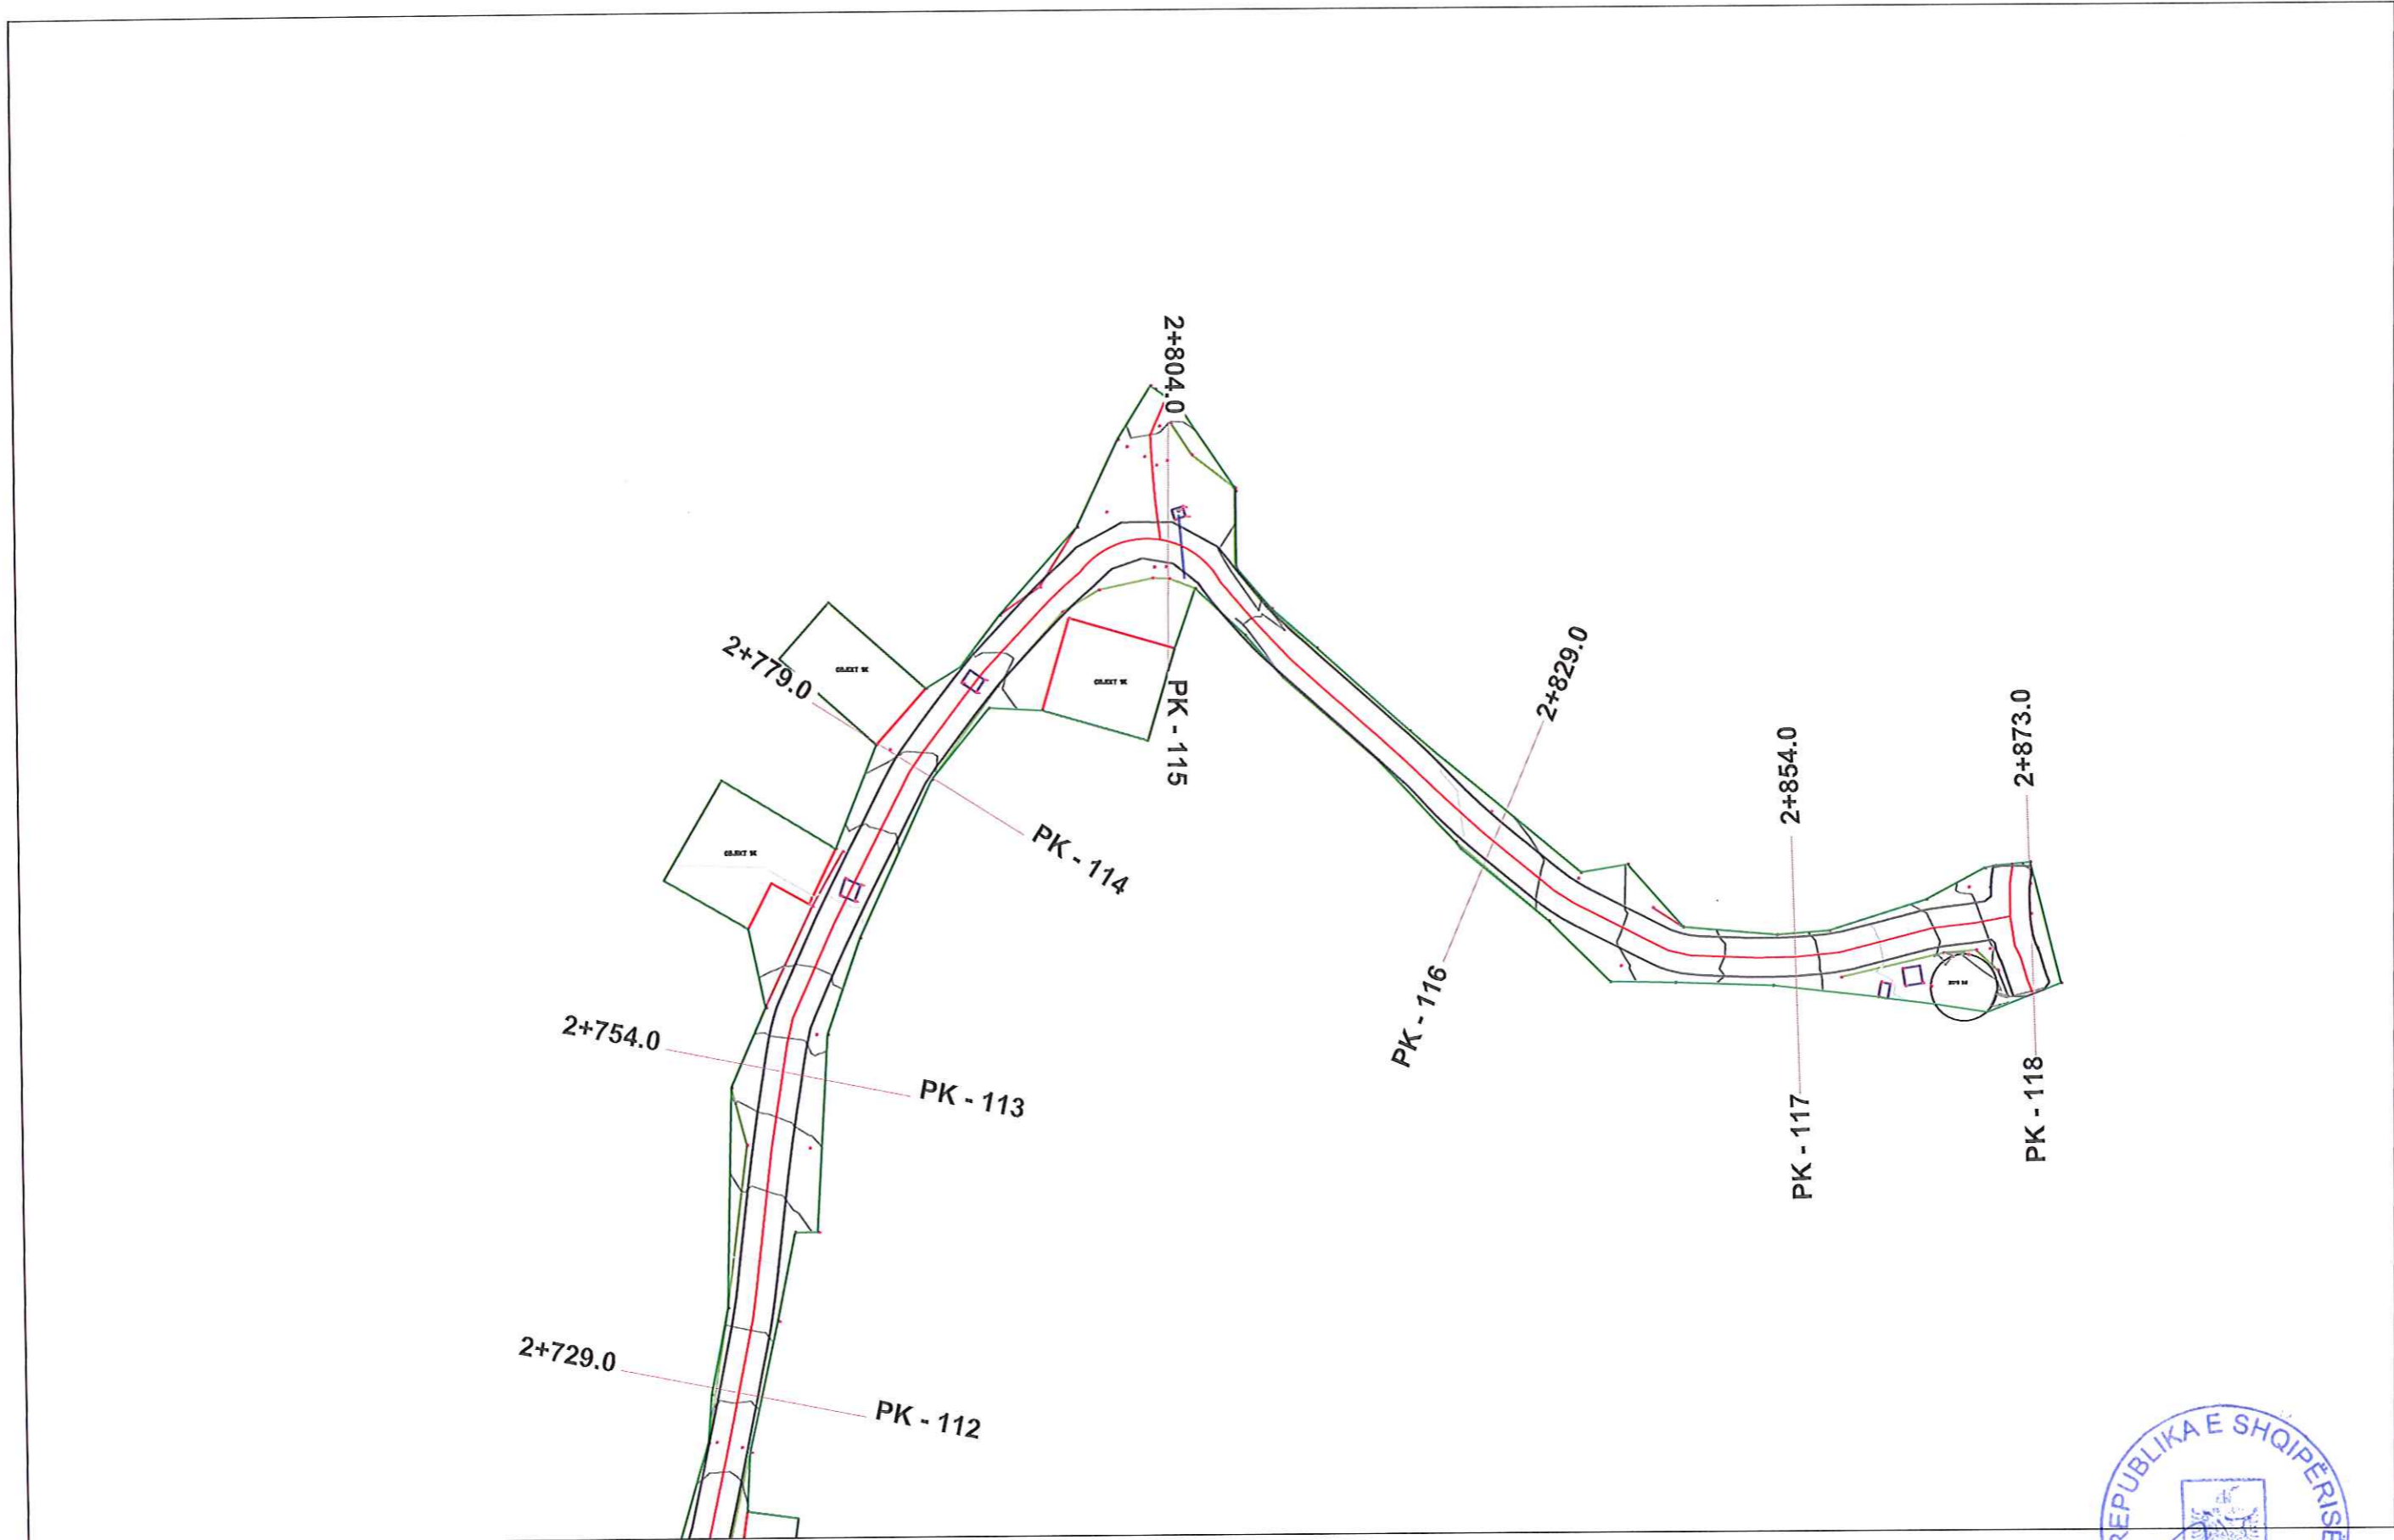


PUNOI:
Ing. ALI ÇOHODARI

DREJTORI
DREJTORIA E PALNIFIKIMIT TË TERRITORIT
Ing. ORGENT ÇONIKU

REPUBLIKA E SHQIPERISE
MIRATOHET
KRYETARI I BASHKISE
BESION AJAZI

PLANI I NDRICIMKUT PK-1~PK-5

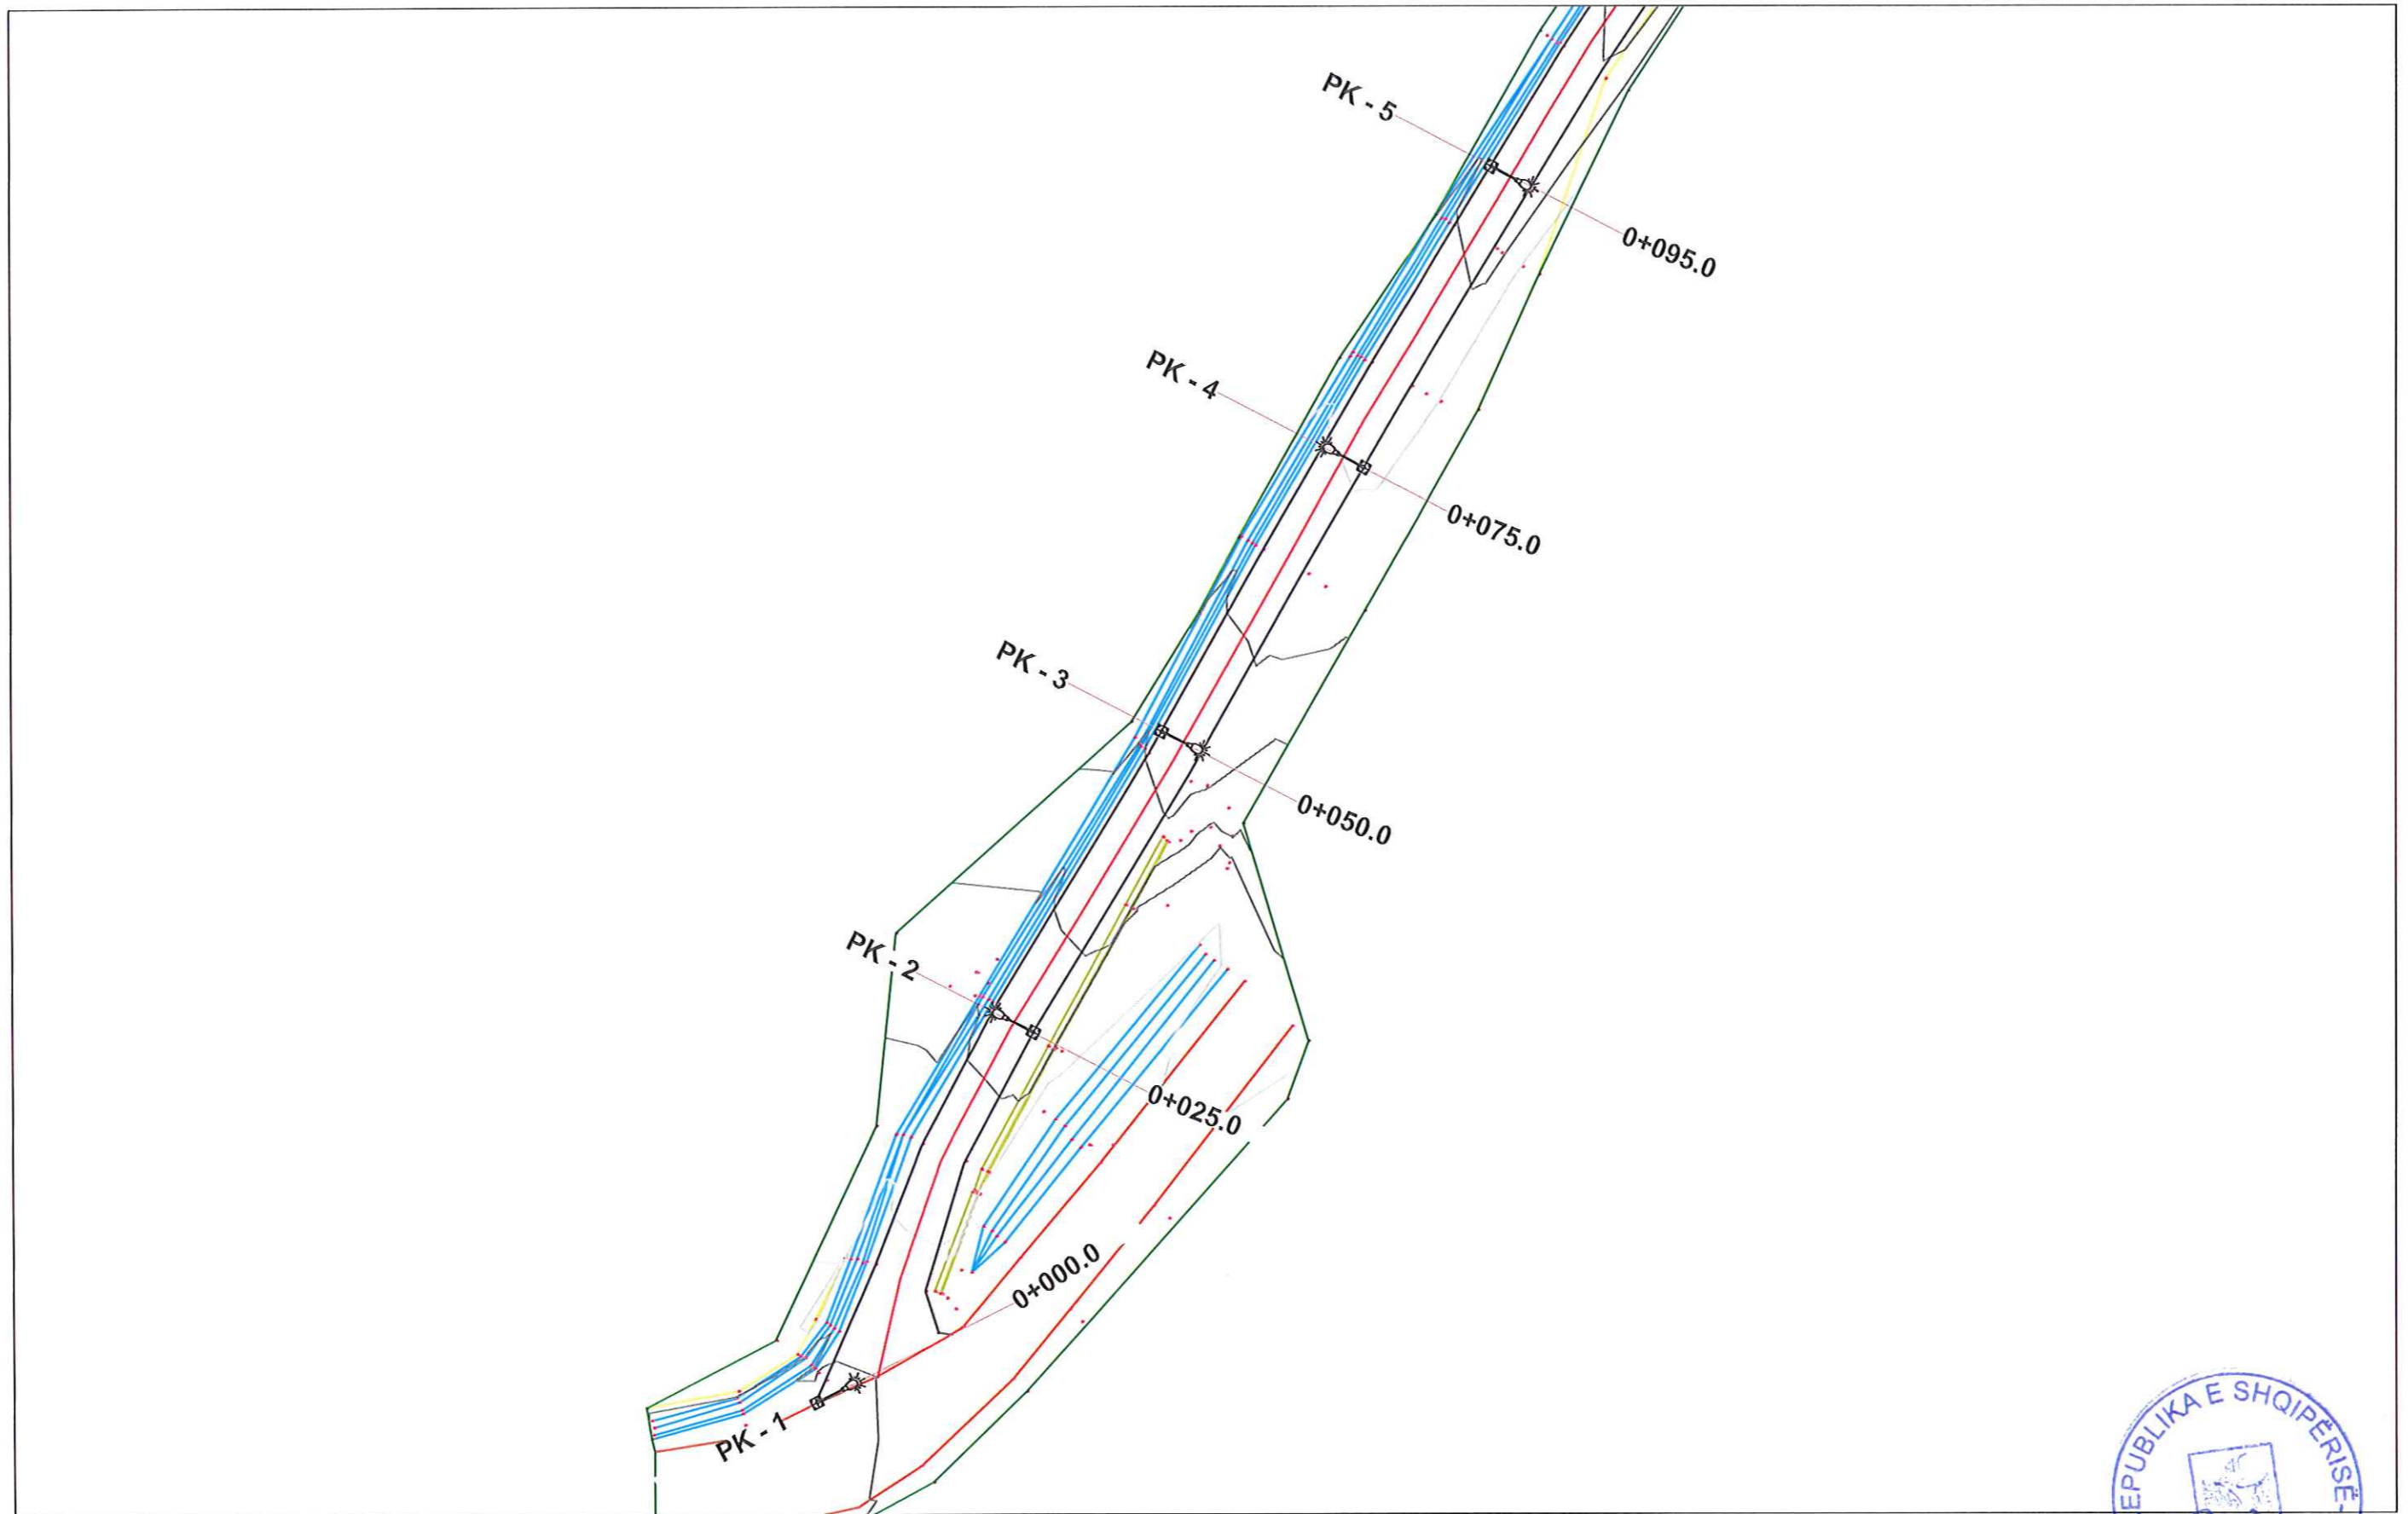


PUNOI:
Ing. ALI ÇOHODARI

DREJTORI
DREJTORIA E PALNIFIKIMIT TË TERRITORIT
Ing. ORGENT ÇONIKU

MIRATOHET
KRYETARI I BASHKISË
BESION AJAZI

PLANI I NDRICIMKT PK-5~PK-9

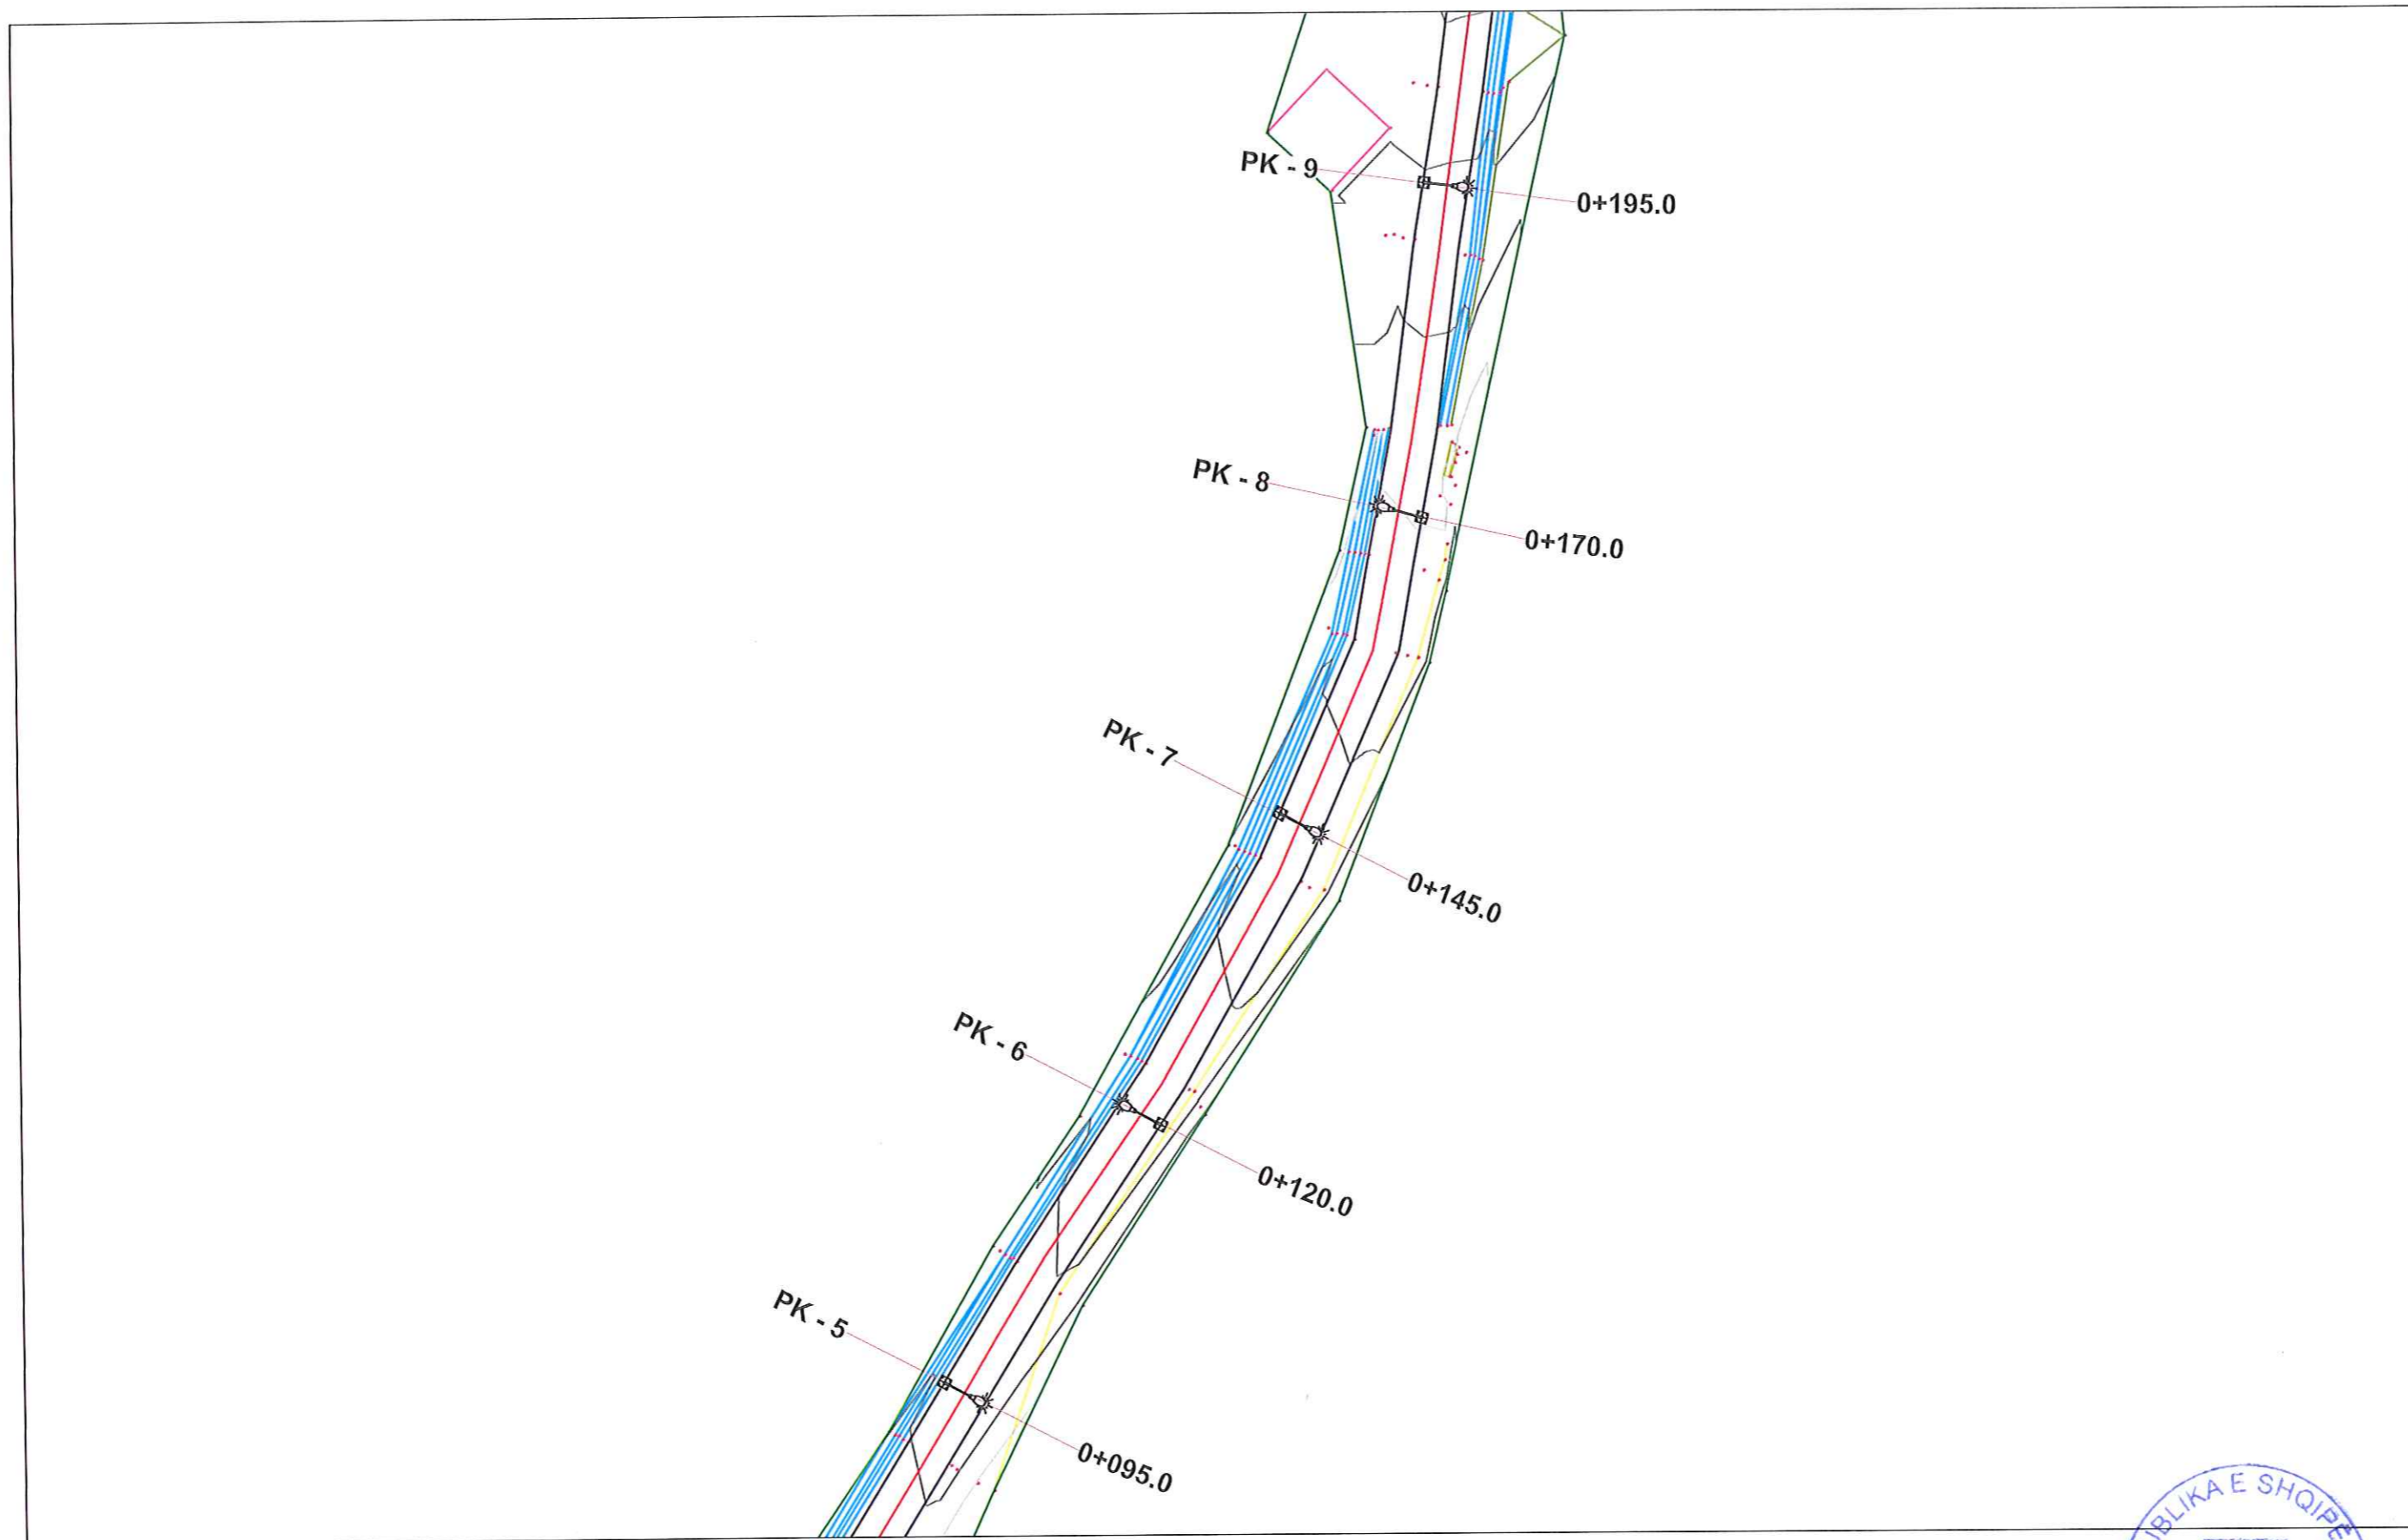


PUNQI:
Ing. ALI ÇOHODARI

DREJTORI
DREJTORIA E PALNIFIKIMIT TË TERRITORIT
Ing. ORGENT ÇONIKU



PLANI I NDRICIMKT PK-9~PK-13

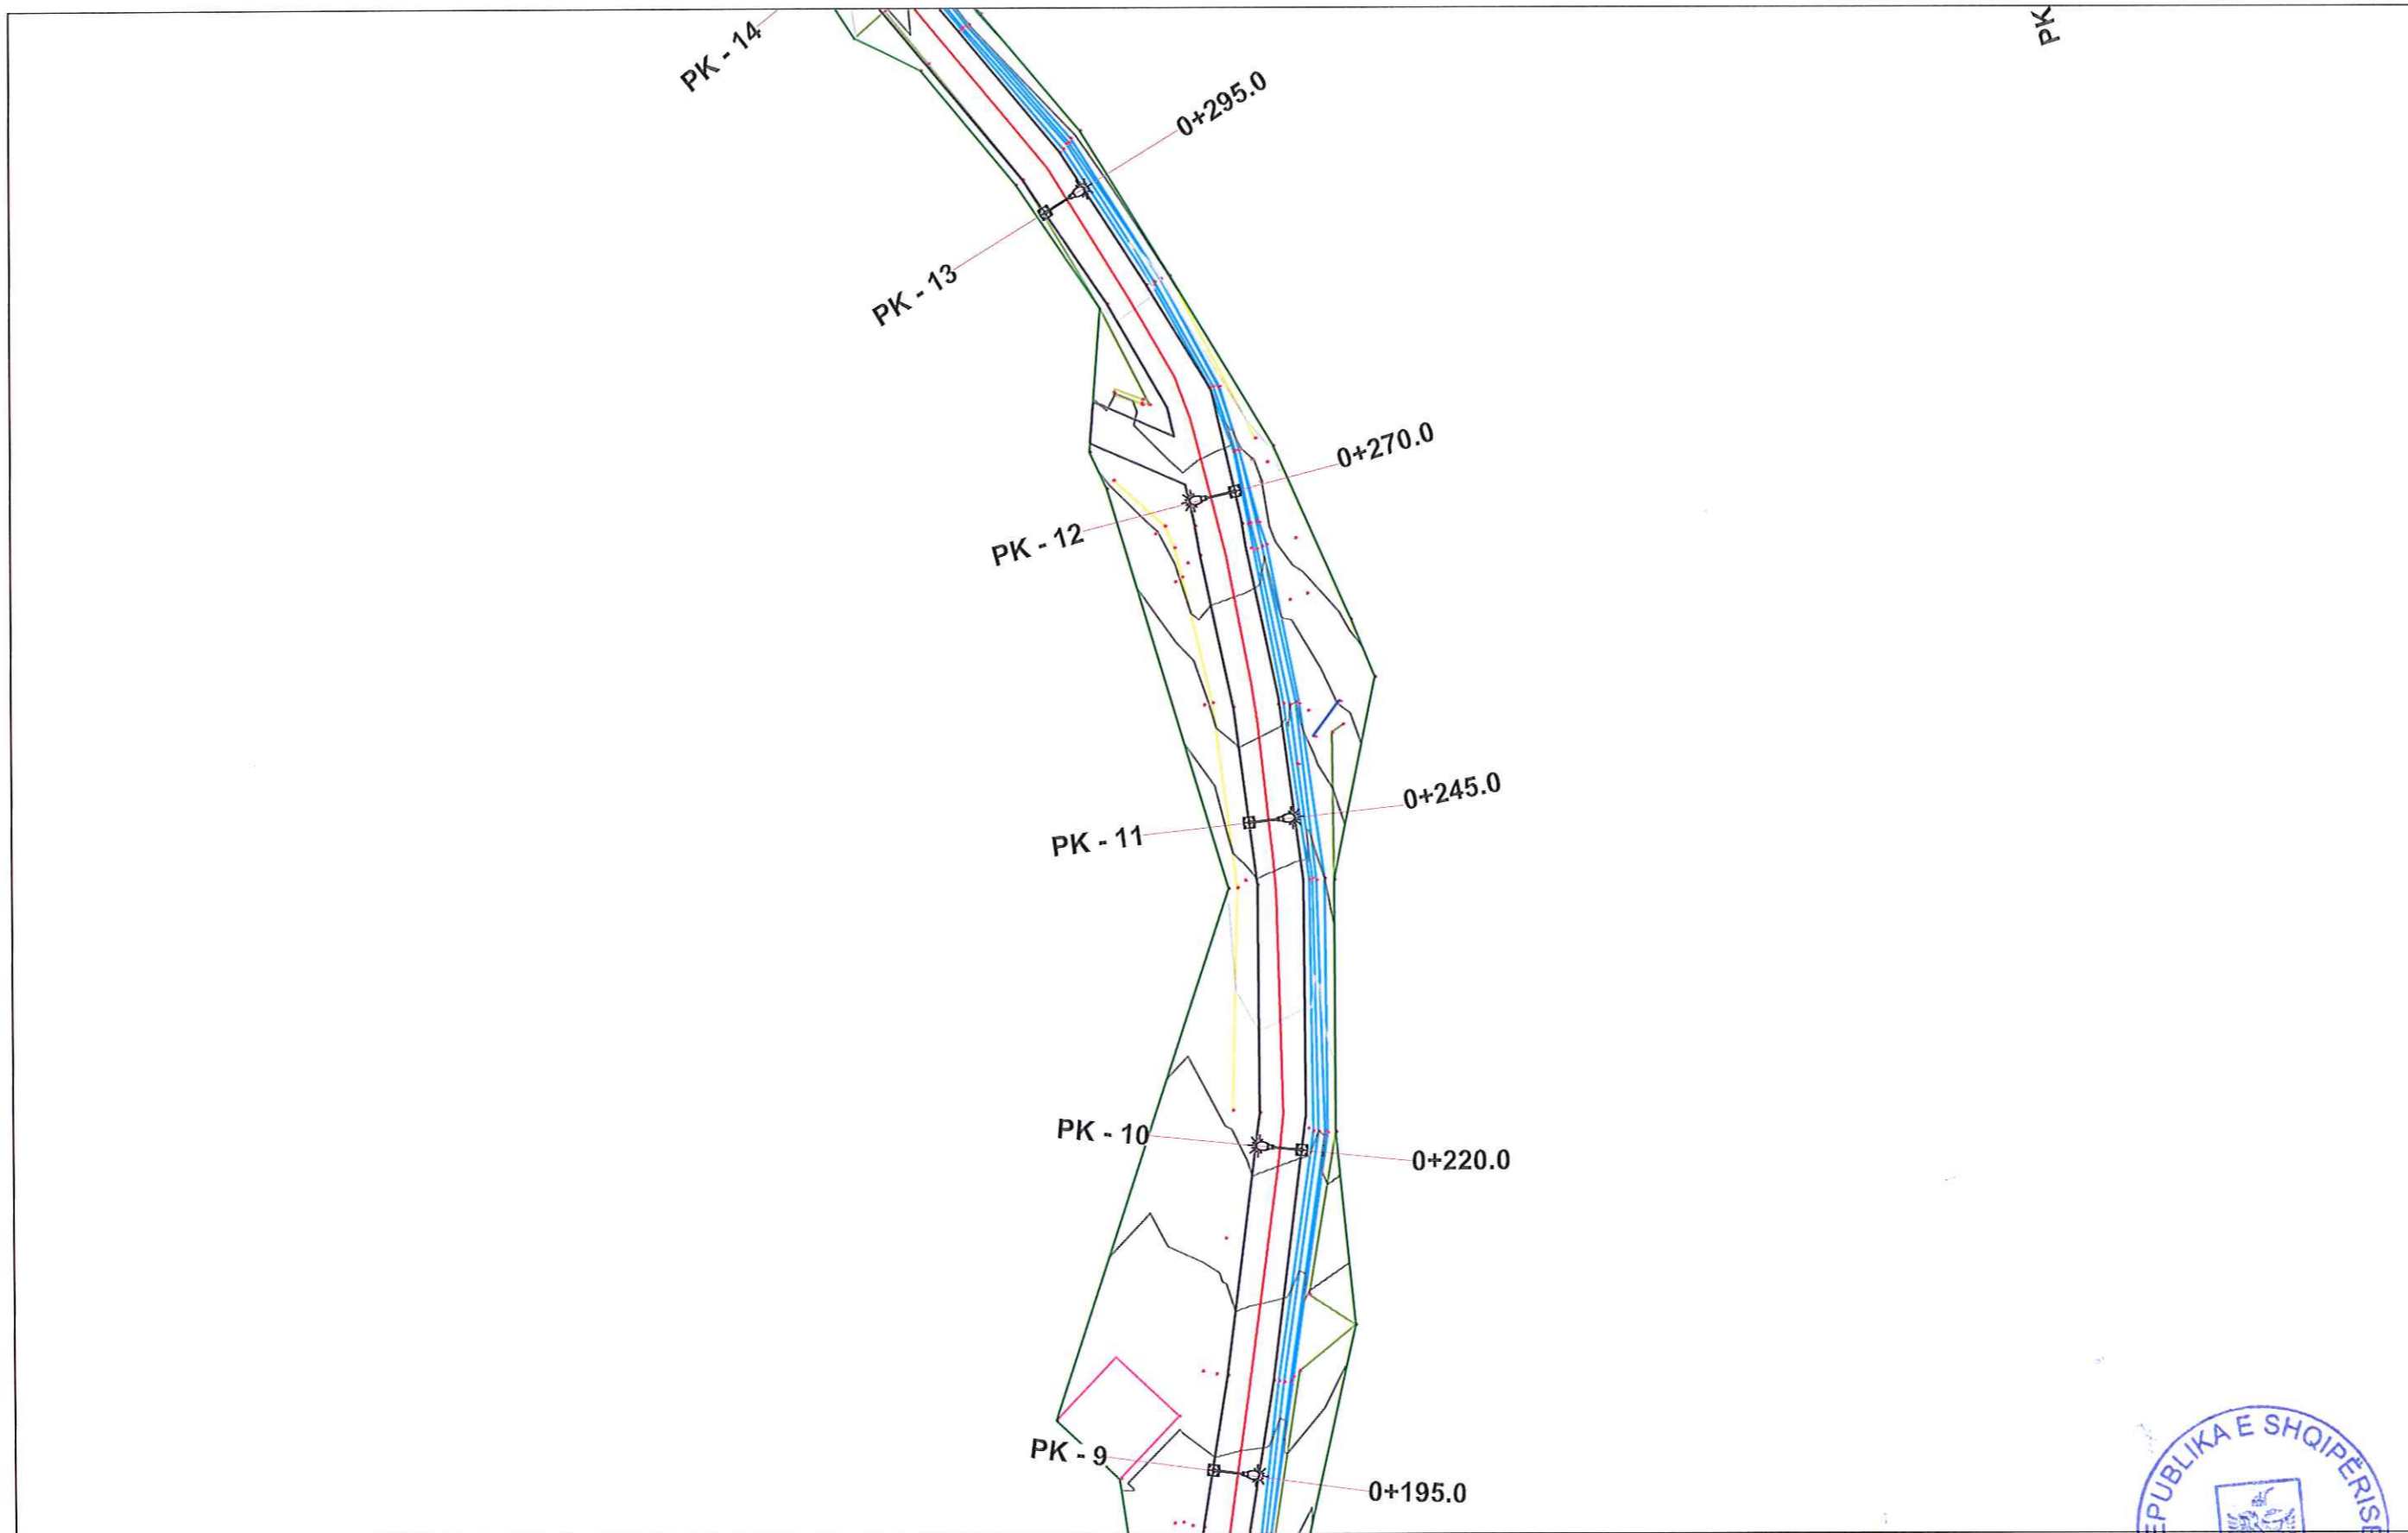

PUNQI:
Ing. ALI ÇOHODARI

DREJTORI
DREJTORIA E PALNIFIKIMIT TË TERRITORIT
Ing. ORGENT ÇONIKU

MIRATOHET
KRYETARI I BASHKISE
BESION AJAZI



PLANI I NDRICIMKT PK-13~PK-24




PUNOI:
Ing. ALI ÇOHODARI

DREJTORI
DREJTORIA E PALNIFIKIMIT TË TERRITORIT
Ing. ORGENT ÇONIKU



PLANI I NDRICIMKT PK-24~PK-29

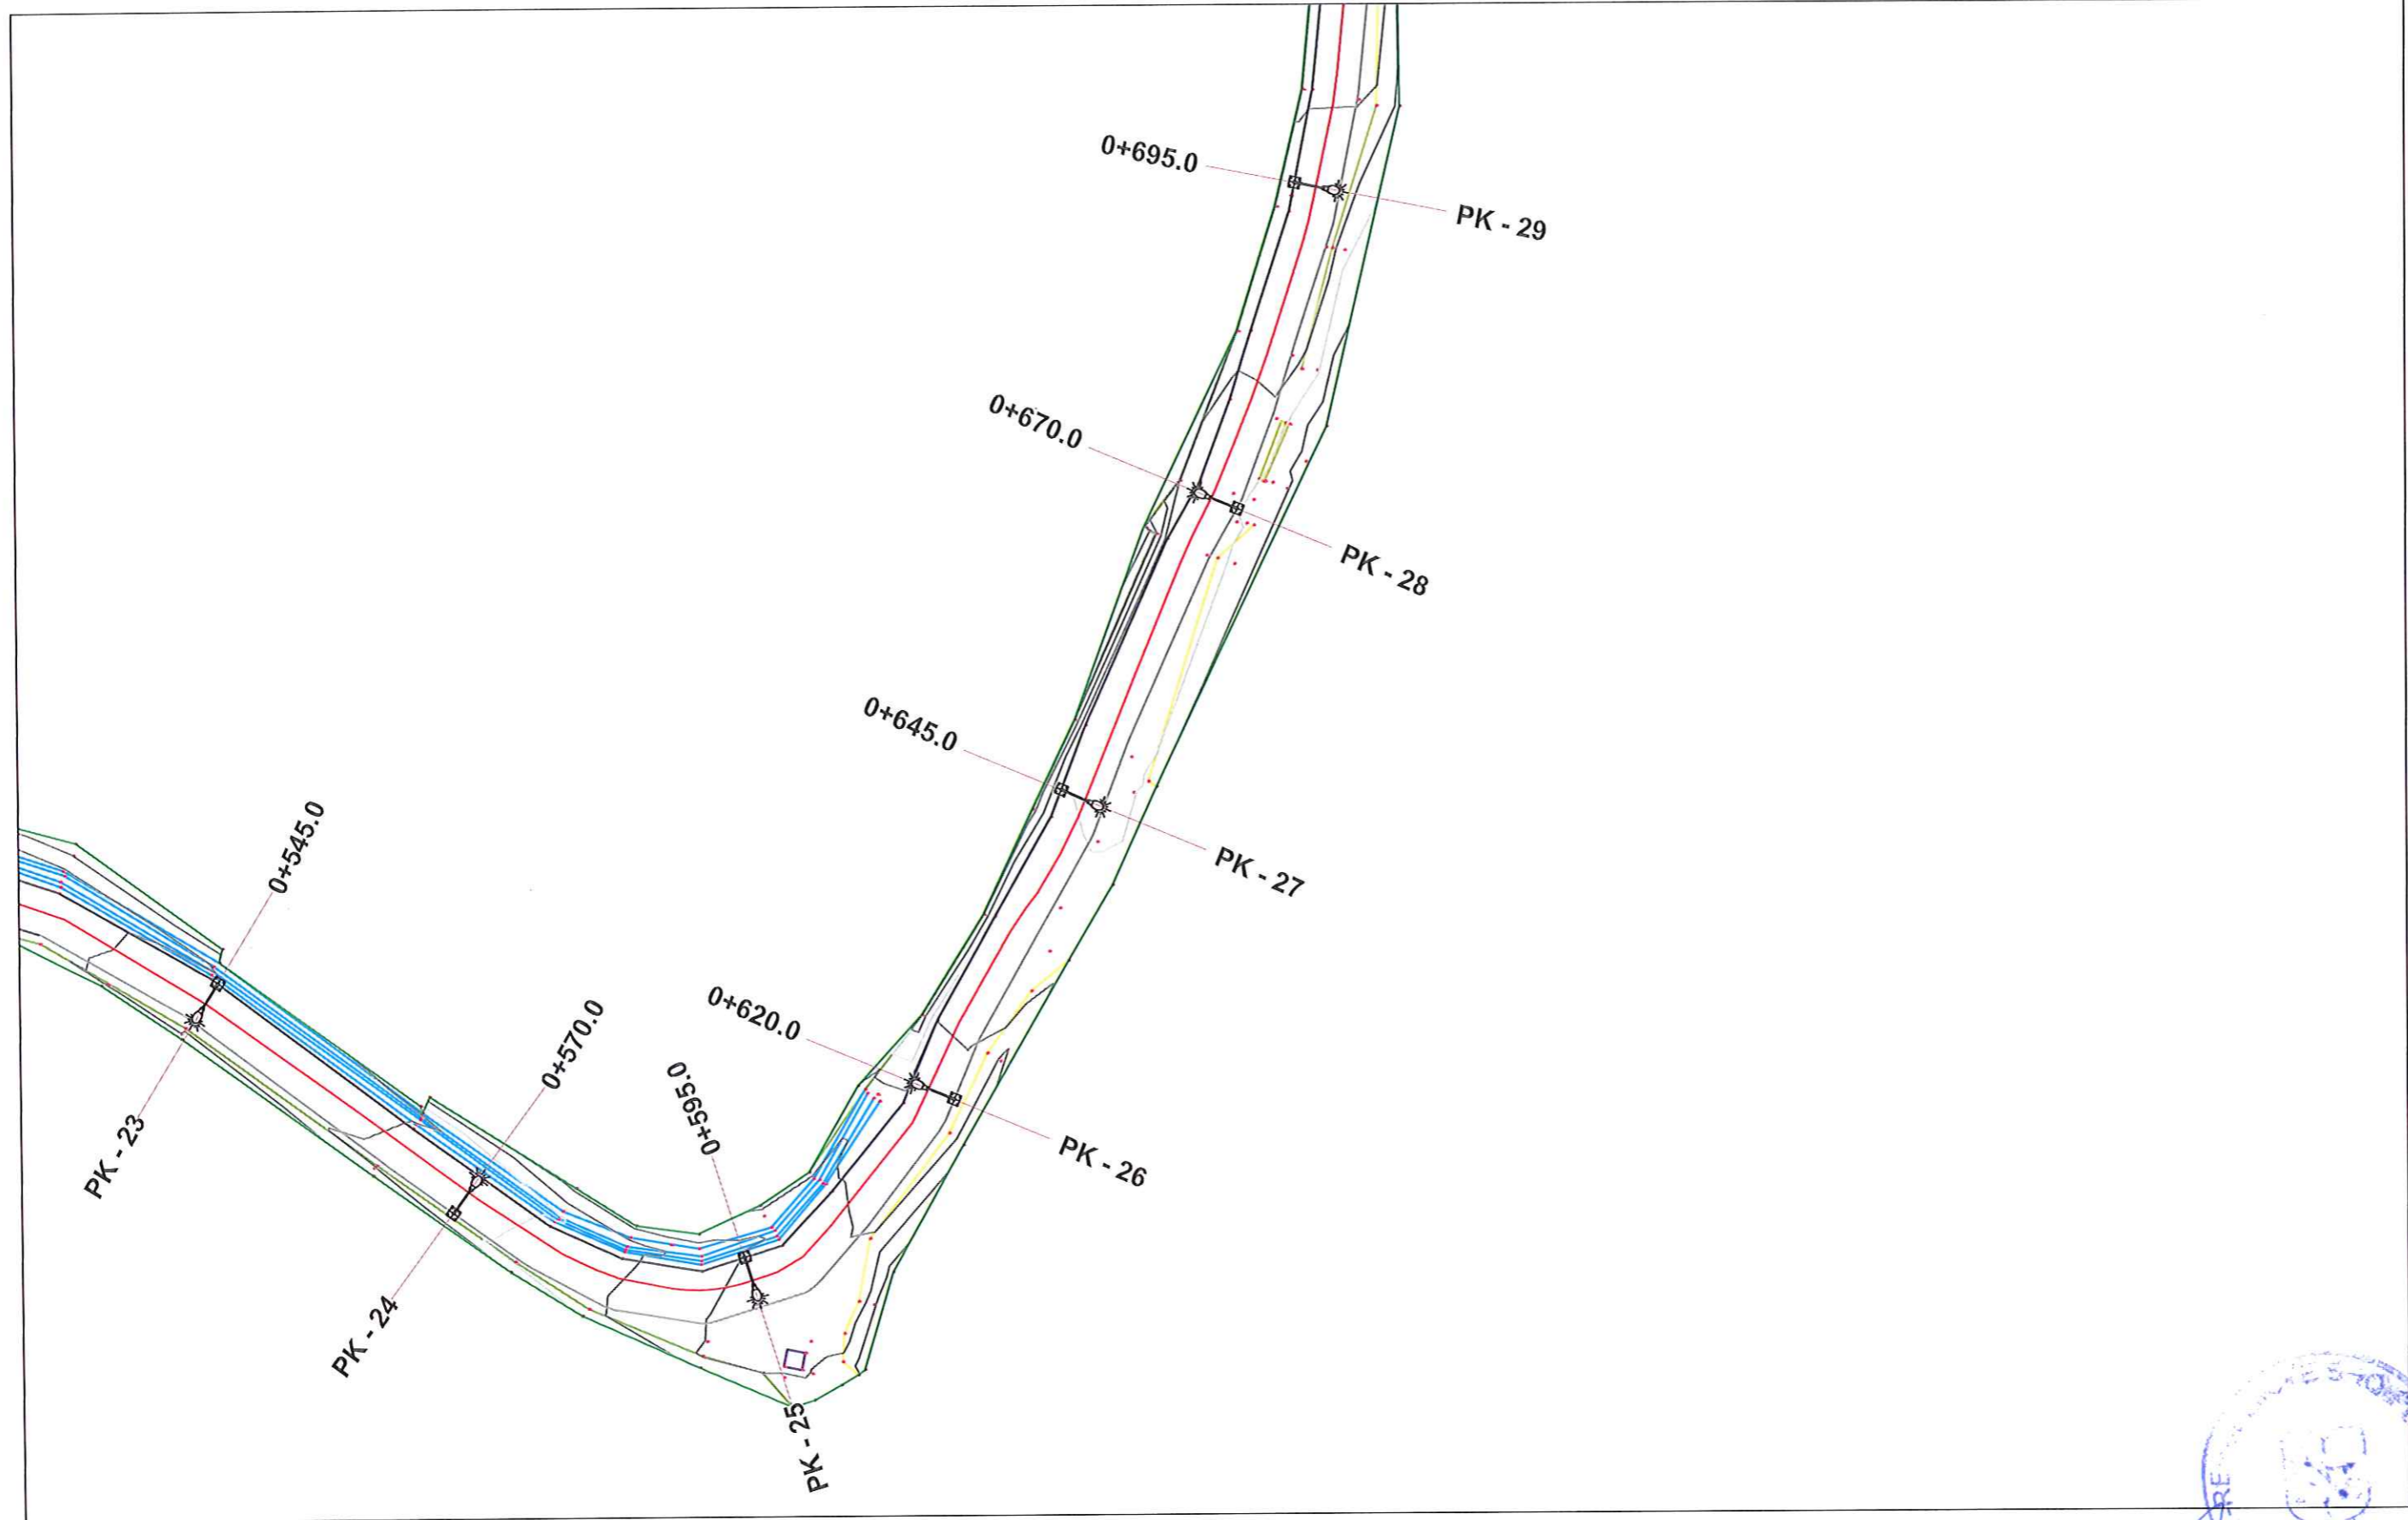


PUNOË:
Ing. ALI ÇOHODARI

DREJTORI
DREJTORIA E PALNIFIKIMIT TË TERRITORIT
Ing. ORGENT ÇONIKU

MIRATOHËT
KRYETARI I BASHKISË
BESION AJAZI



PLANI I NDRICIMIT PK-29~PK-37

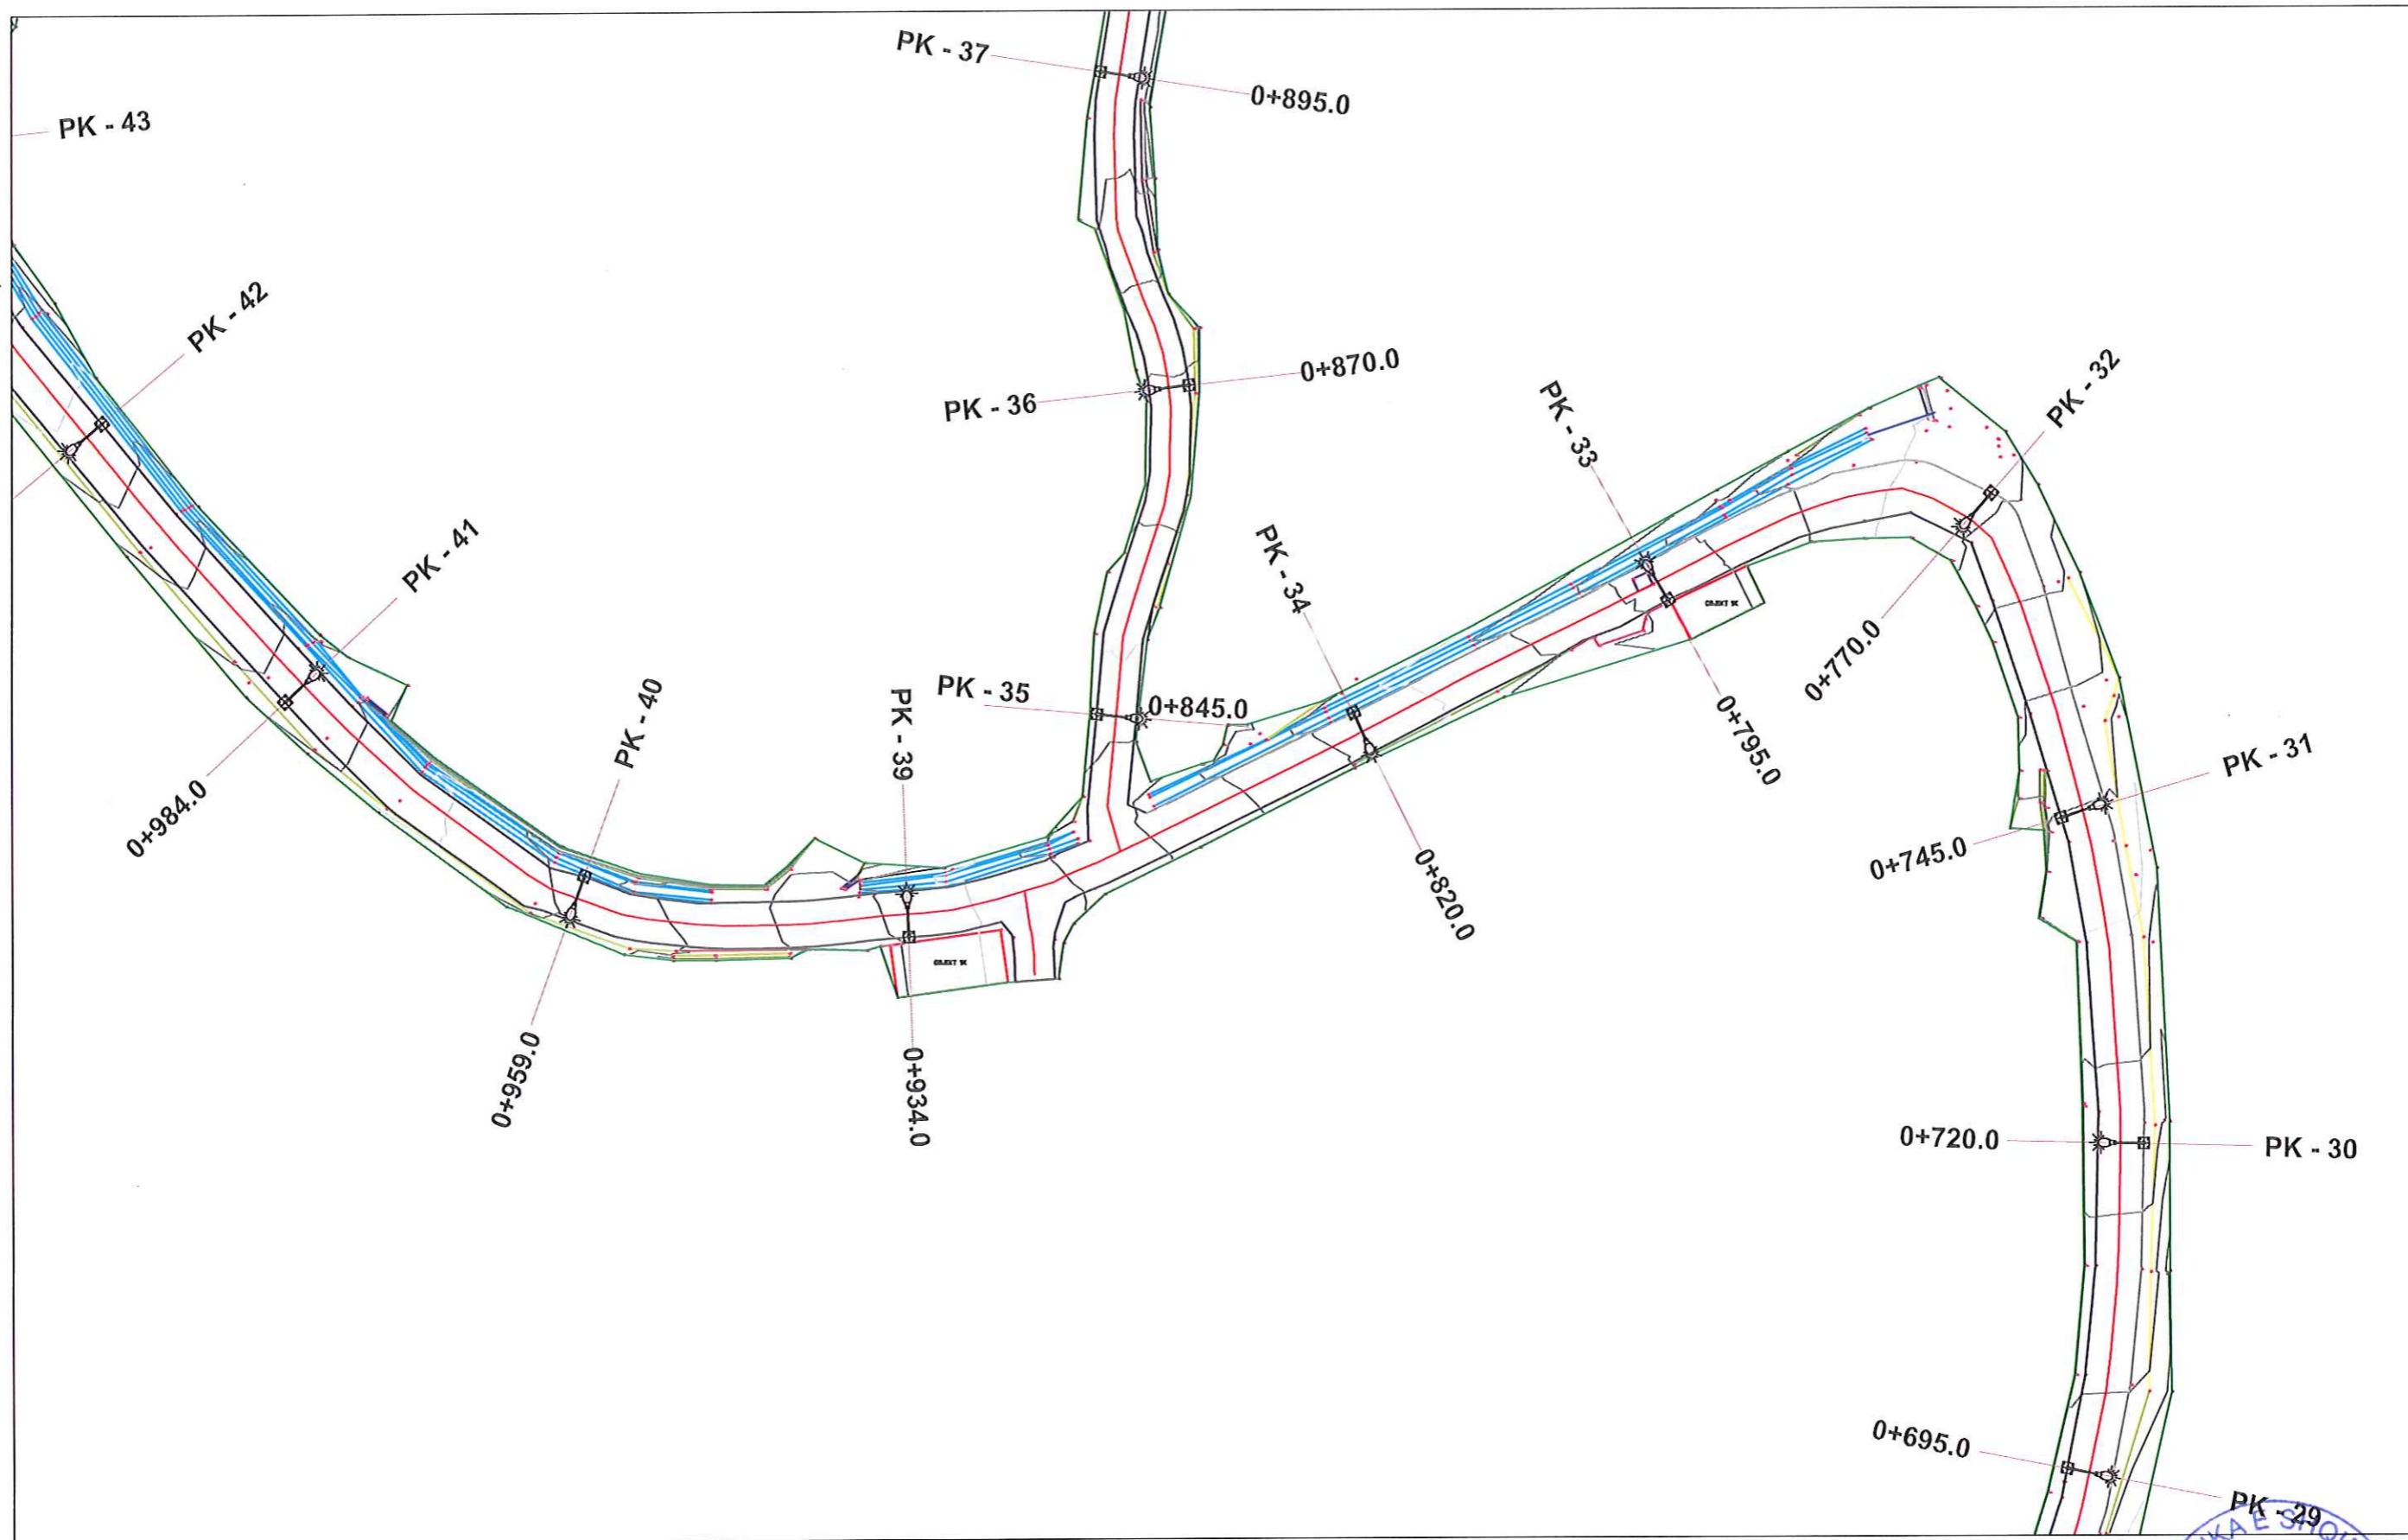


PUNOJ:
Ing. ALI ÇOHODARI

DREJTORI
DREJTORIA E PALNIFIKIMIT TË TERRITORIT
Ing. ORGENT ÇONIKU

MIRATOHET
KRYETARI I BASHKISË
BESION AJAZI



PLANI I NDRICIMKT PK-37~PK-44

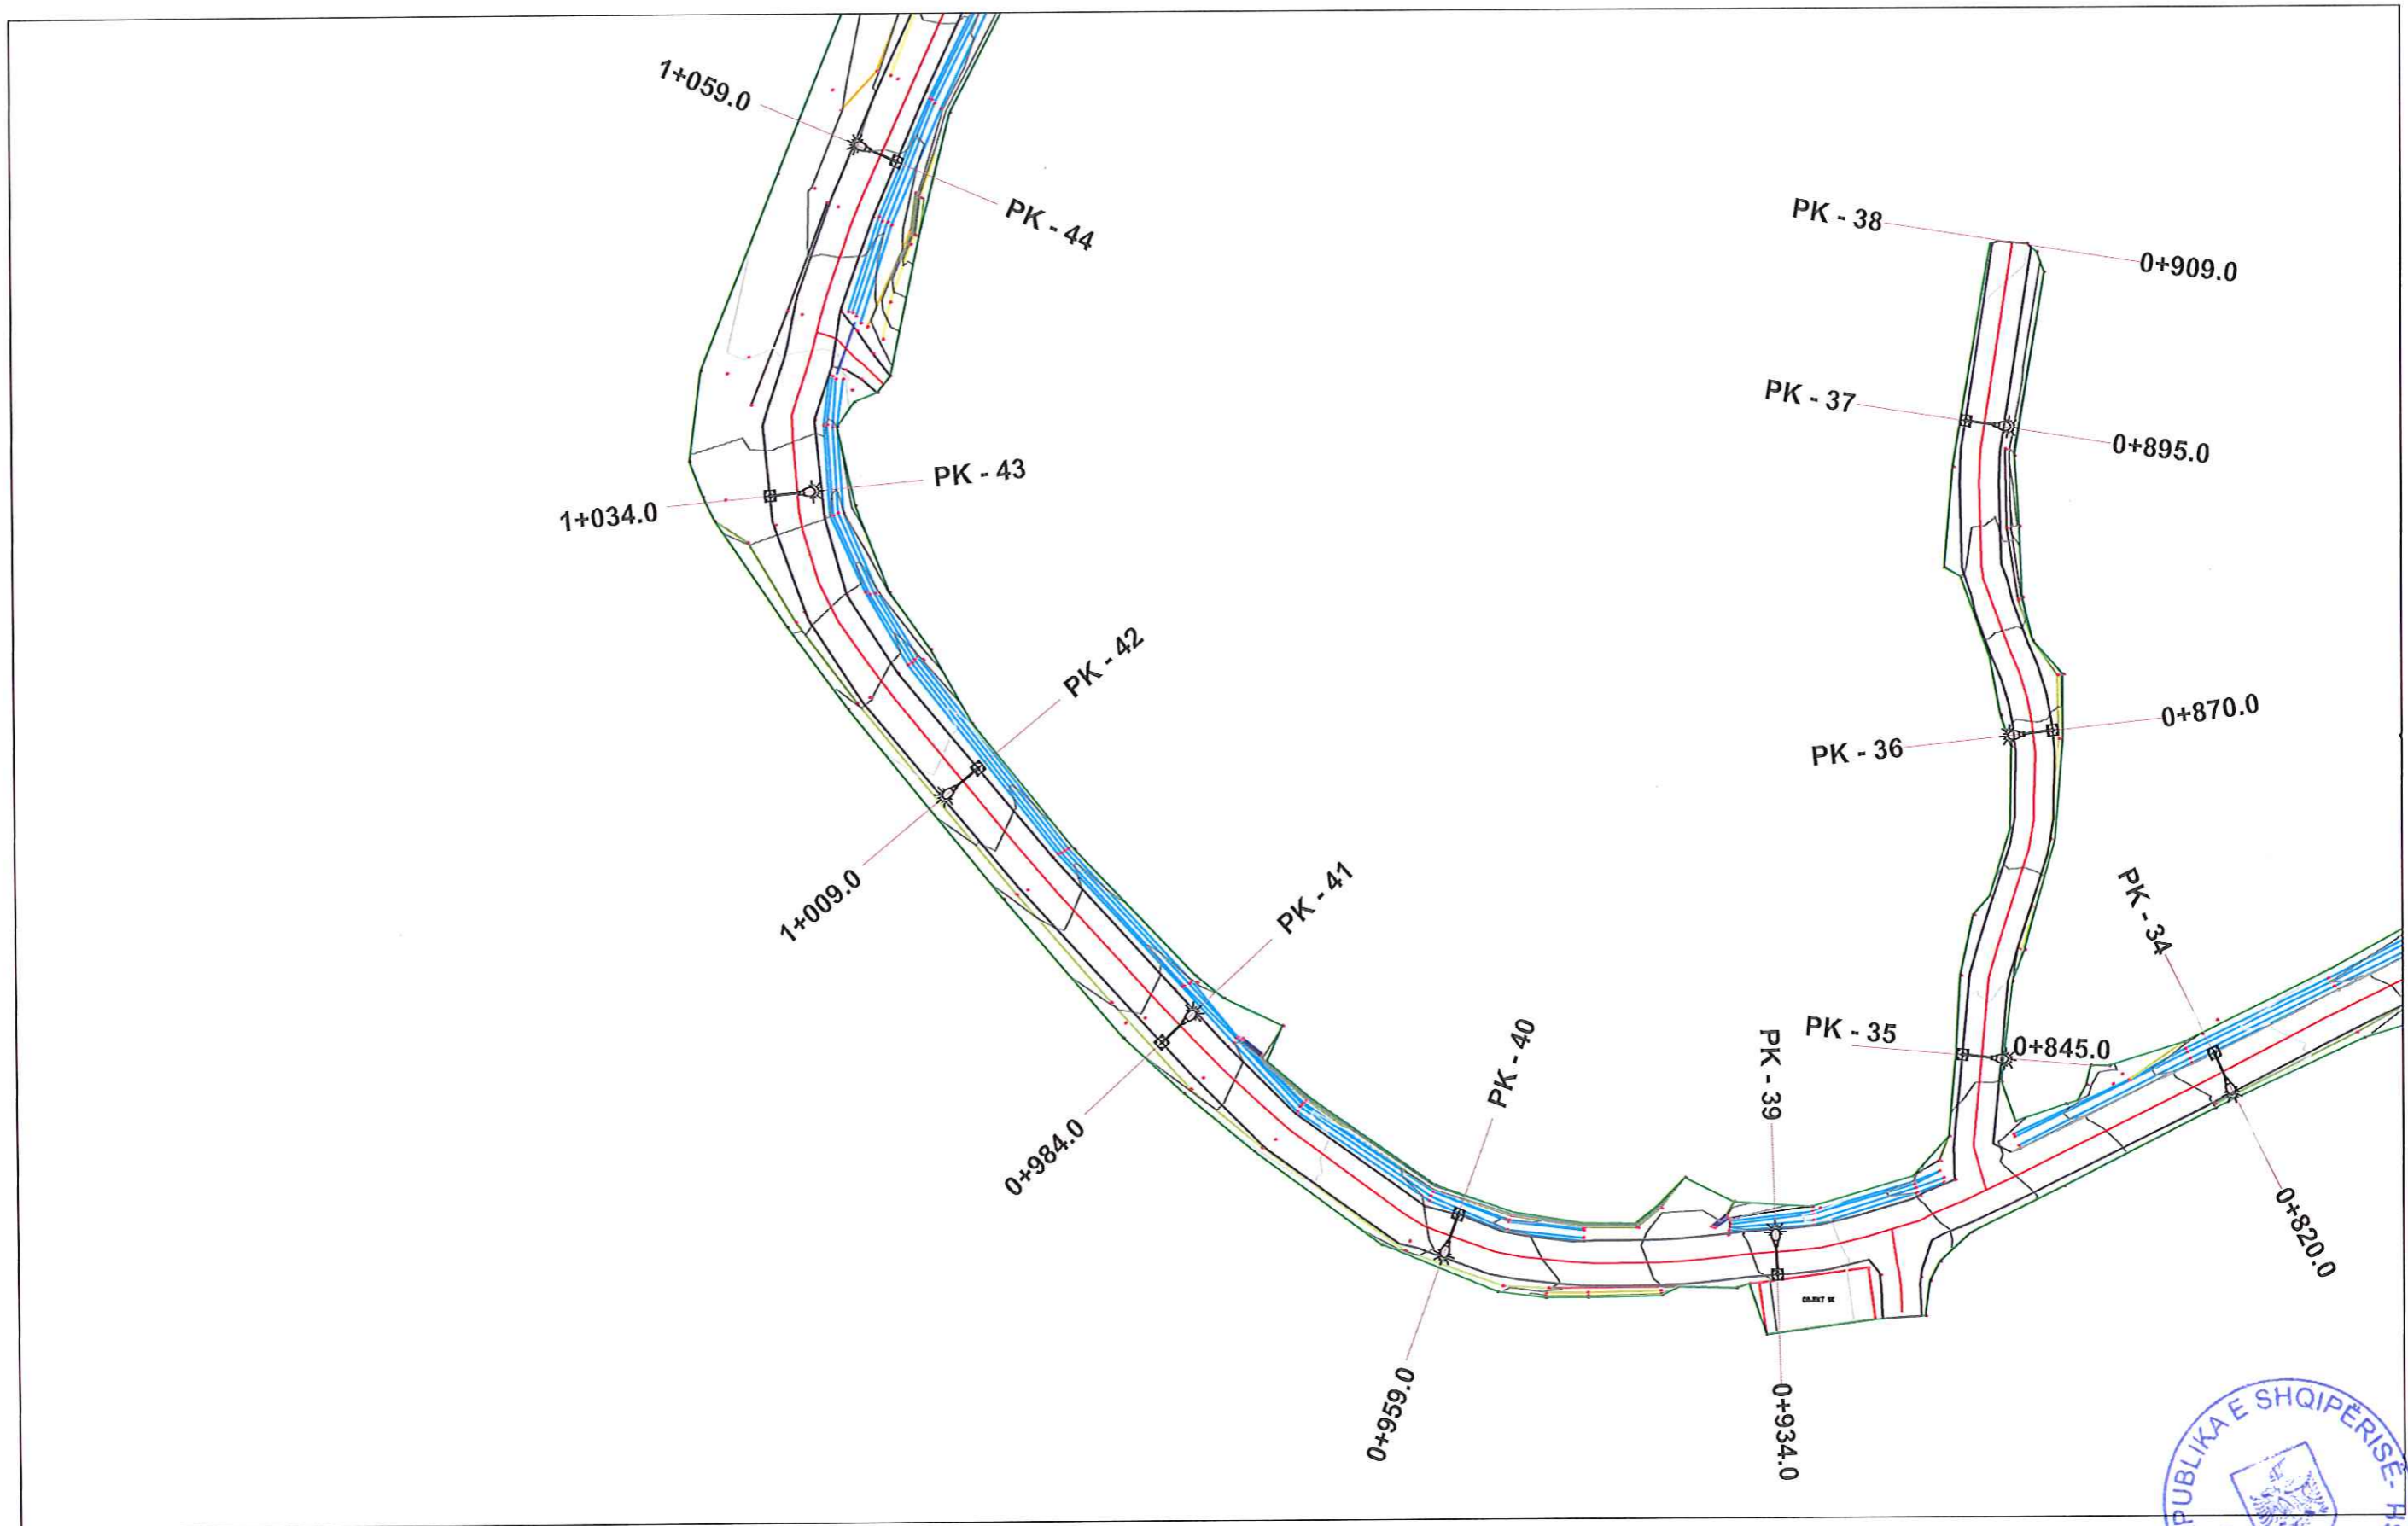

PUNOI:
Ing. ALI ÇOHODARI

DREJTORI
DREJTORIA E PALNIFIKIMIT TË TERRITORIT
Ing. ORGENT ÇONIKU

MIRATOHET
KRYETARI I BASHKISË
BESION AJAZI



PLANI I NDRICIMKT PK-44~PK-48



PUNOJ:
Ing. ALI ÇOHODARI

DREJTORI
DREJTORIA E PALNIFIKIMIT TË TERRITORIT
Ing. ORGENT ÇONIKU

MIRATOHET
KRYETARI I BASHKISË
BESION AJAZI



PLANI I NDRICIMKT PK-48~PK-52




PUNOI:
Ing. ALI ÇOHODARI

DREJTORI
DREJTORIA E PALNIFIKIMIT TË TERRITORIT
Ing. ORGENT ÇONIKU

MIRATOHET
KRYETARI I BASHKISË
BESION AJAZI



PLANI I NDRICIMKT PK-54~PK-76

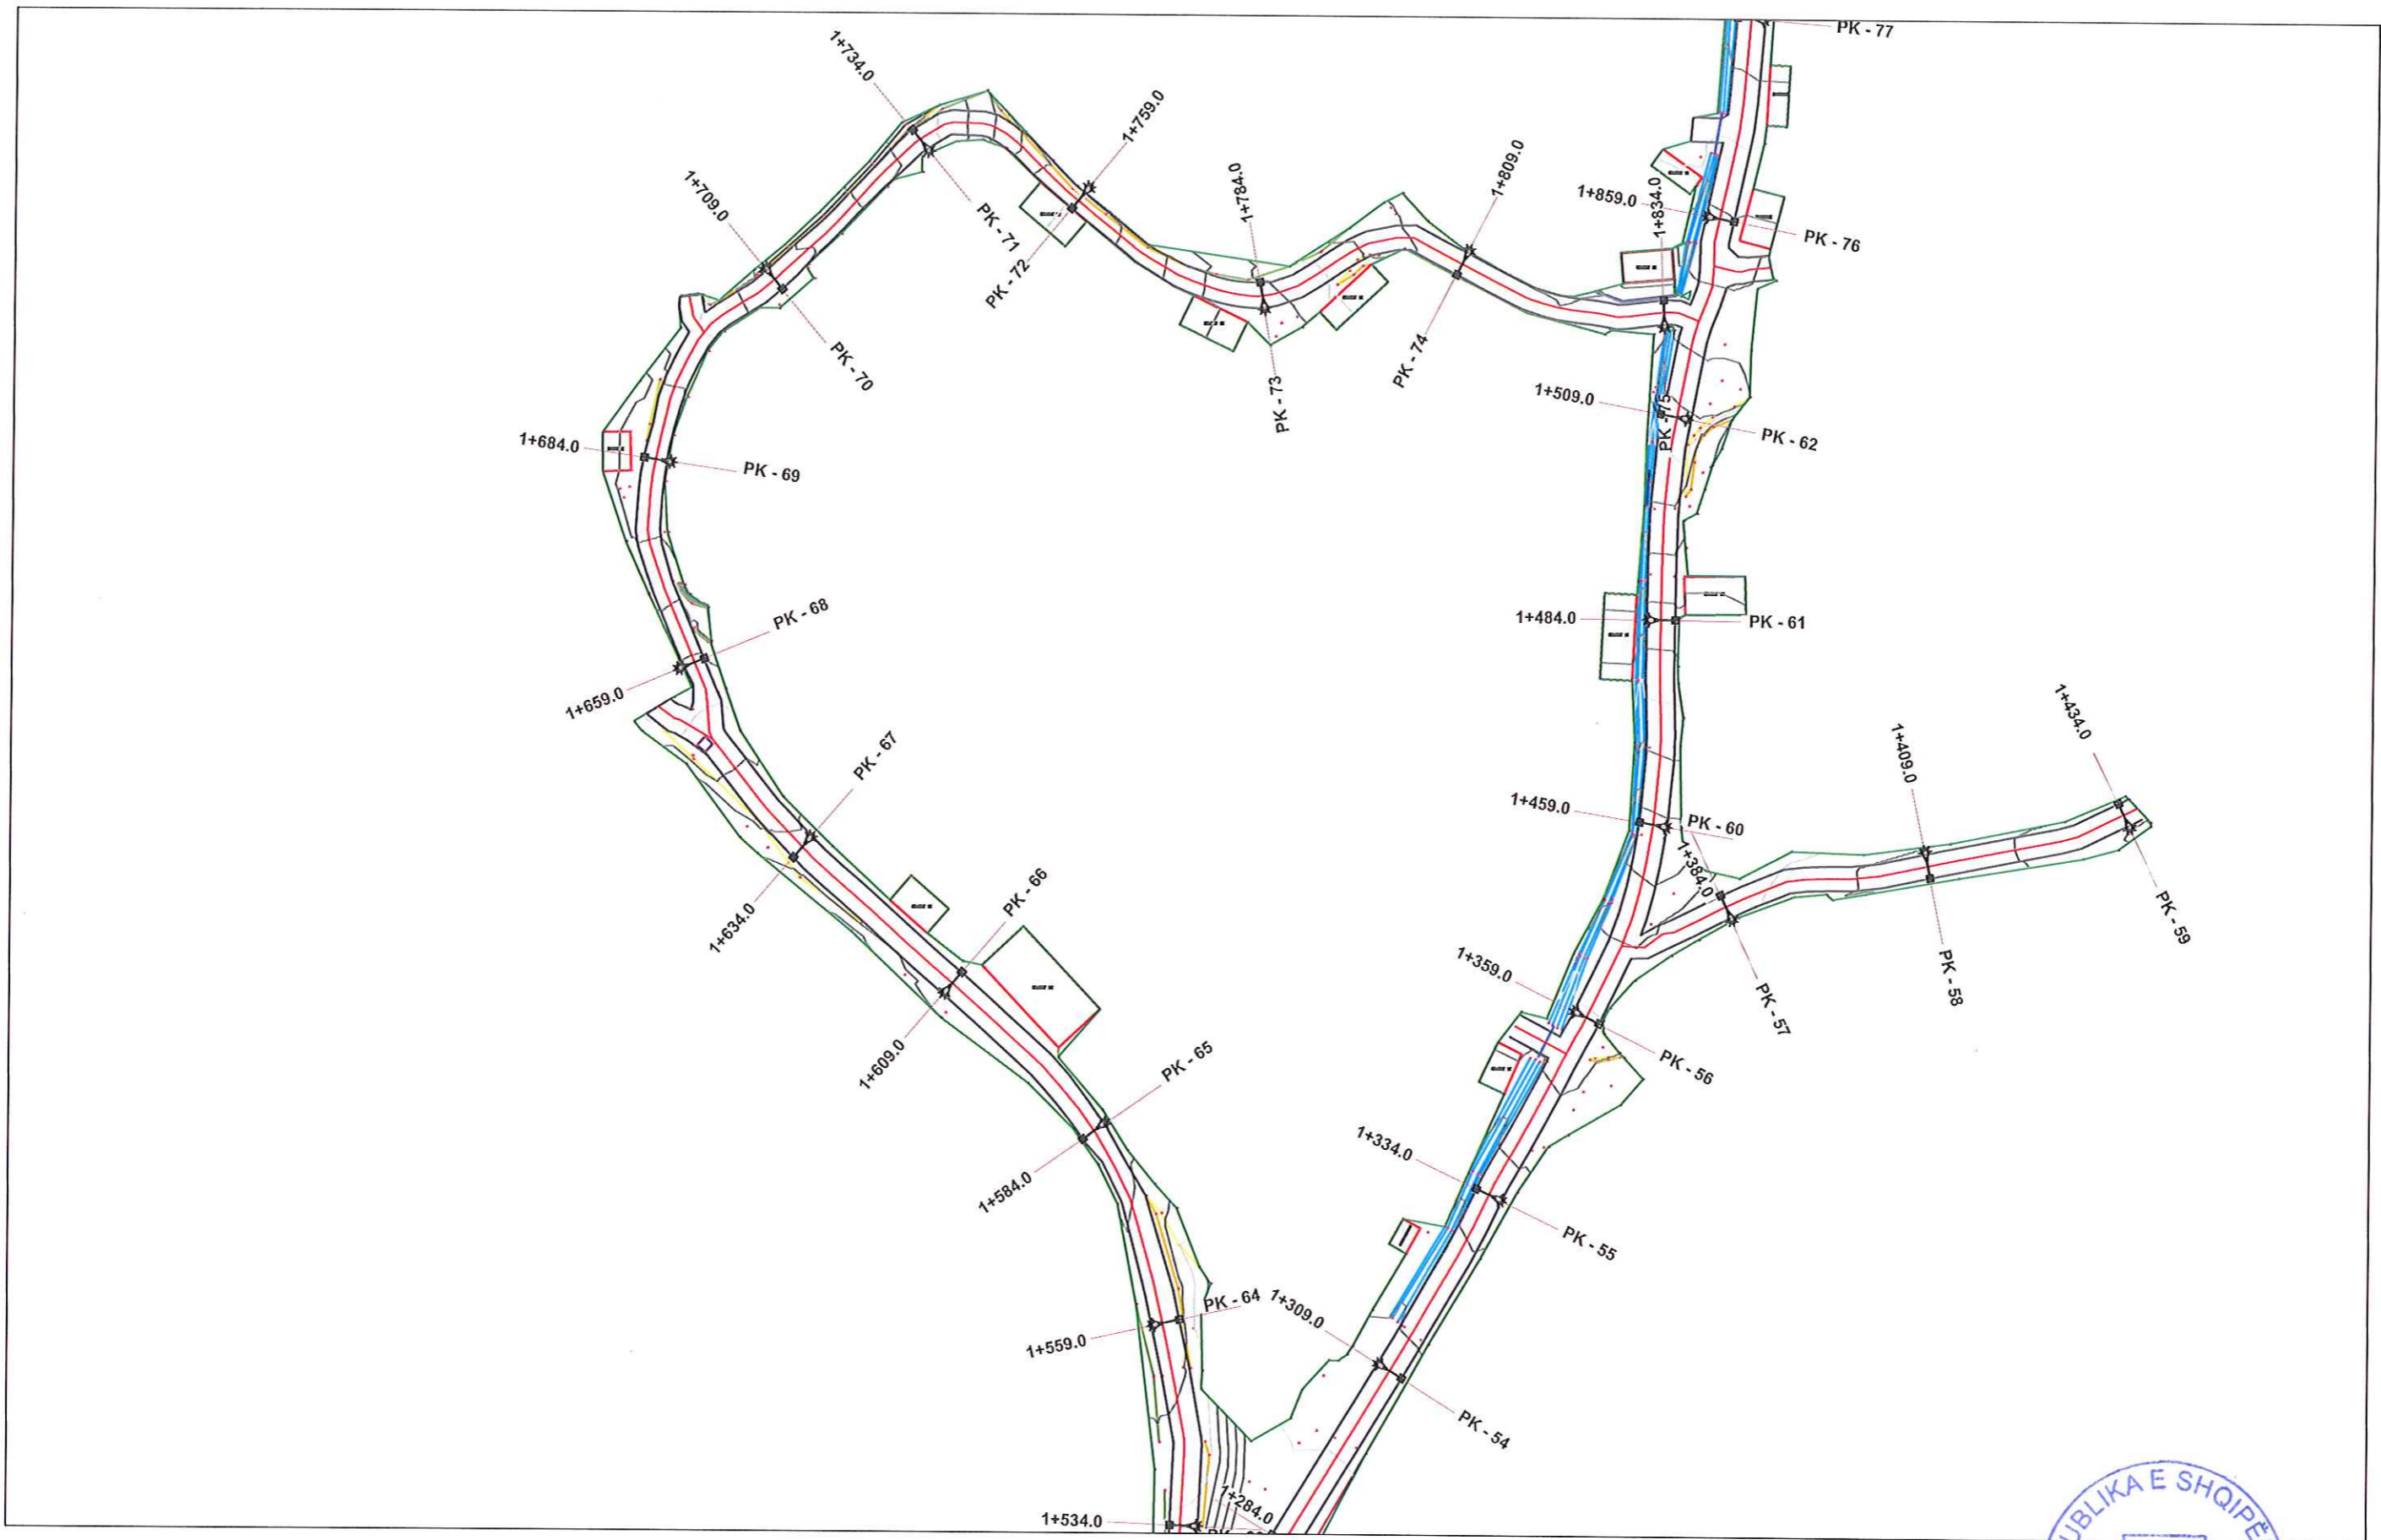


PUNOK:
Ing. ALI ÇOHODARI

DREJTORI
DREJTORIA E PALNIFIKIMIT TË TERRITORIT
Ing. ORGENT ÇONIKU



PLANI I NDRICIMKT PK-76~PK-80

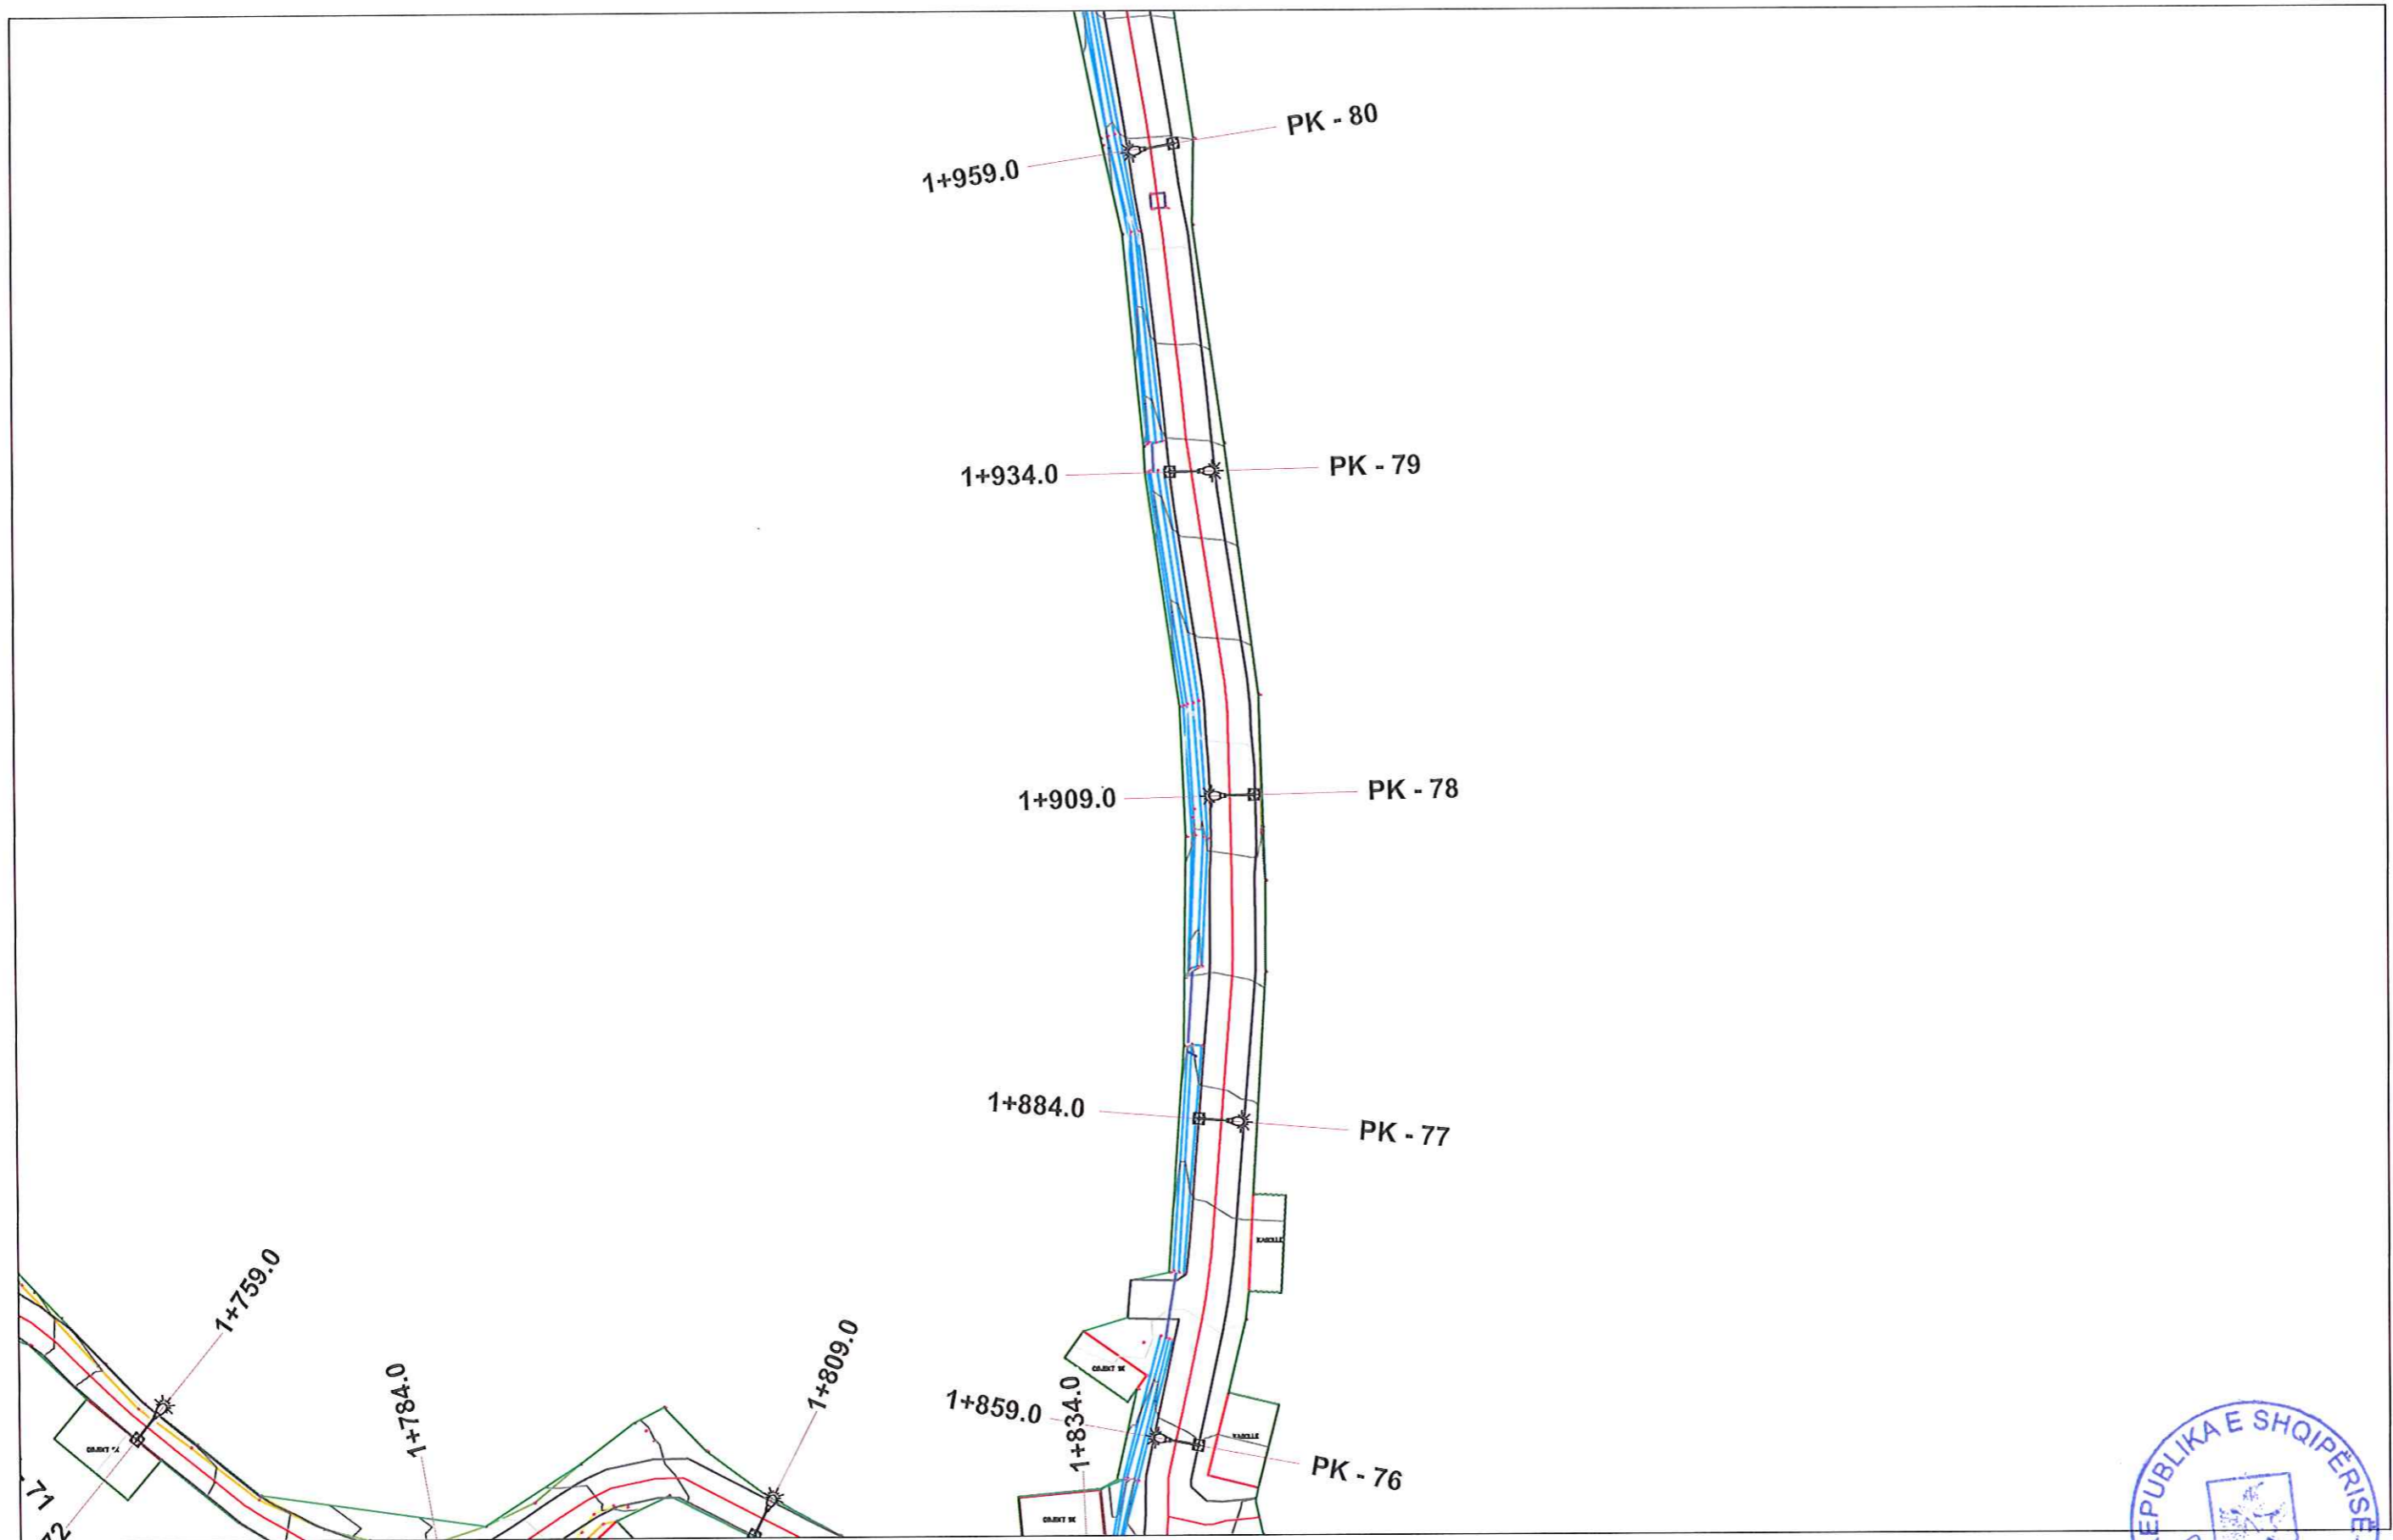


PUNOI:
Ing. ALI ÇOHODARI

DREJTORI
DREJTORIA E PALNIFIKIMIT TË TERRITORIT
Ing. ORGENT ÇONIKU

MIRATOHET
KRYETARI I BASHKISË
BESION AJAZI



PLANI I NDRICIMKT PK-80~PK-86

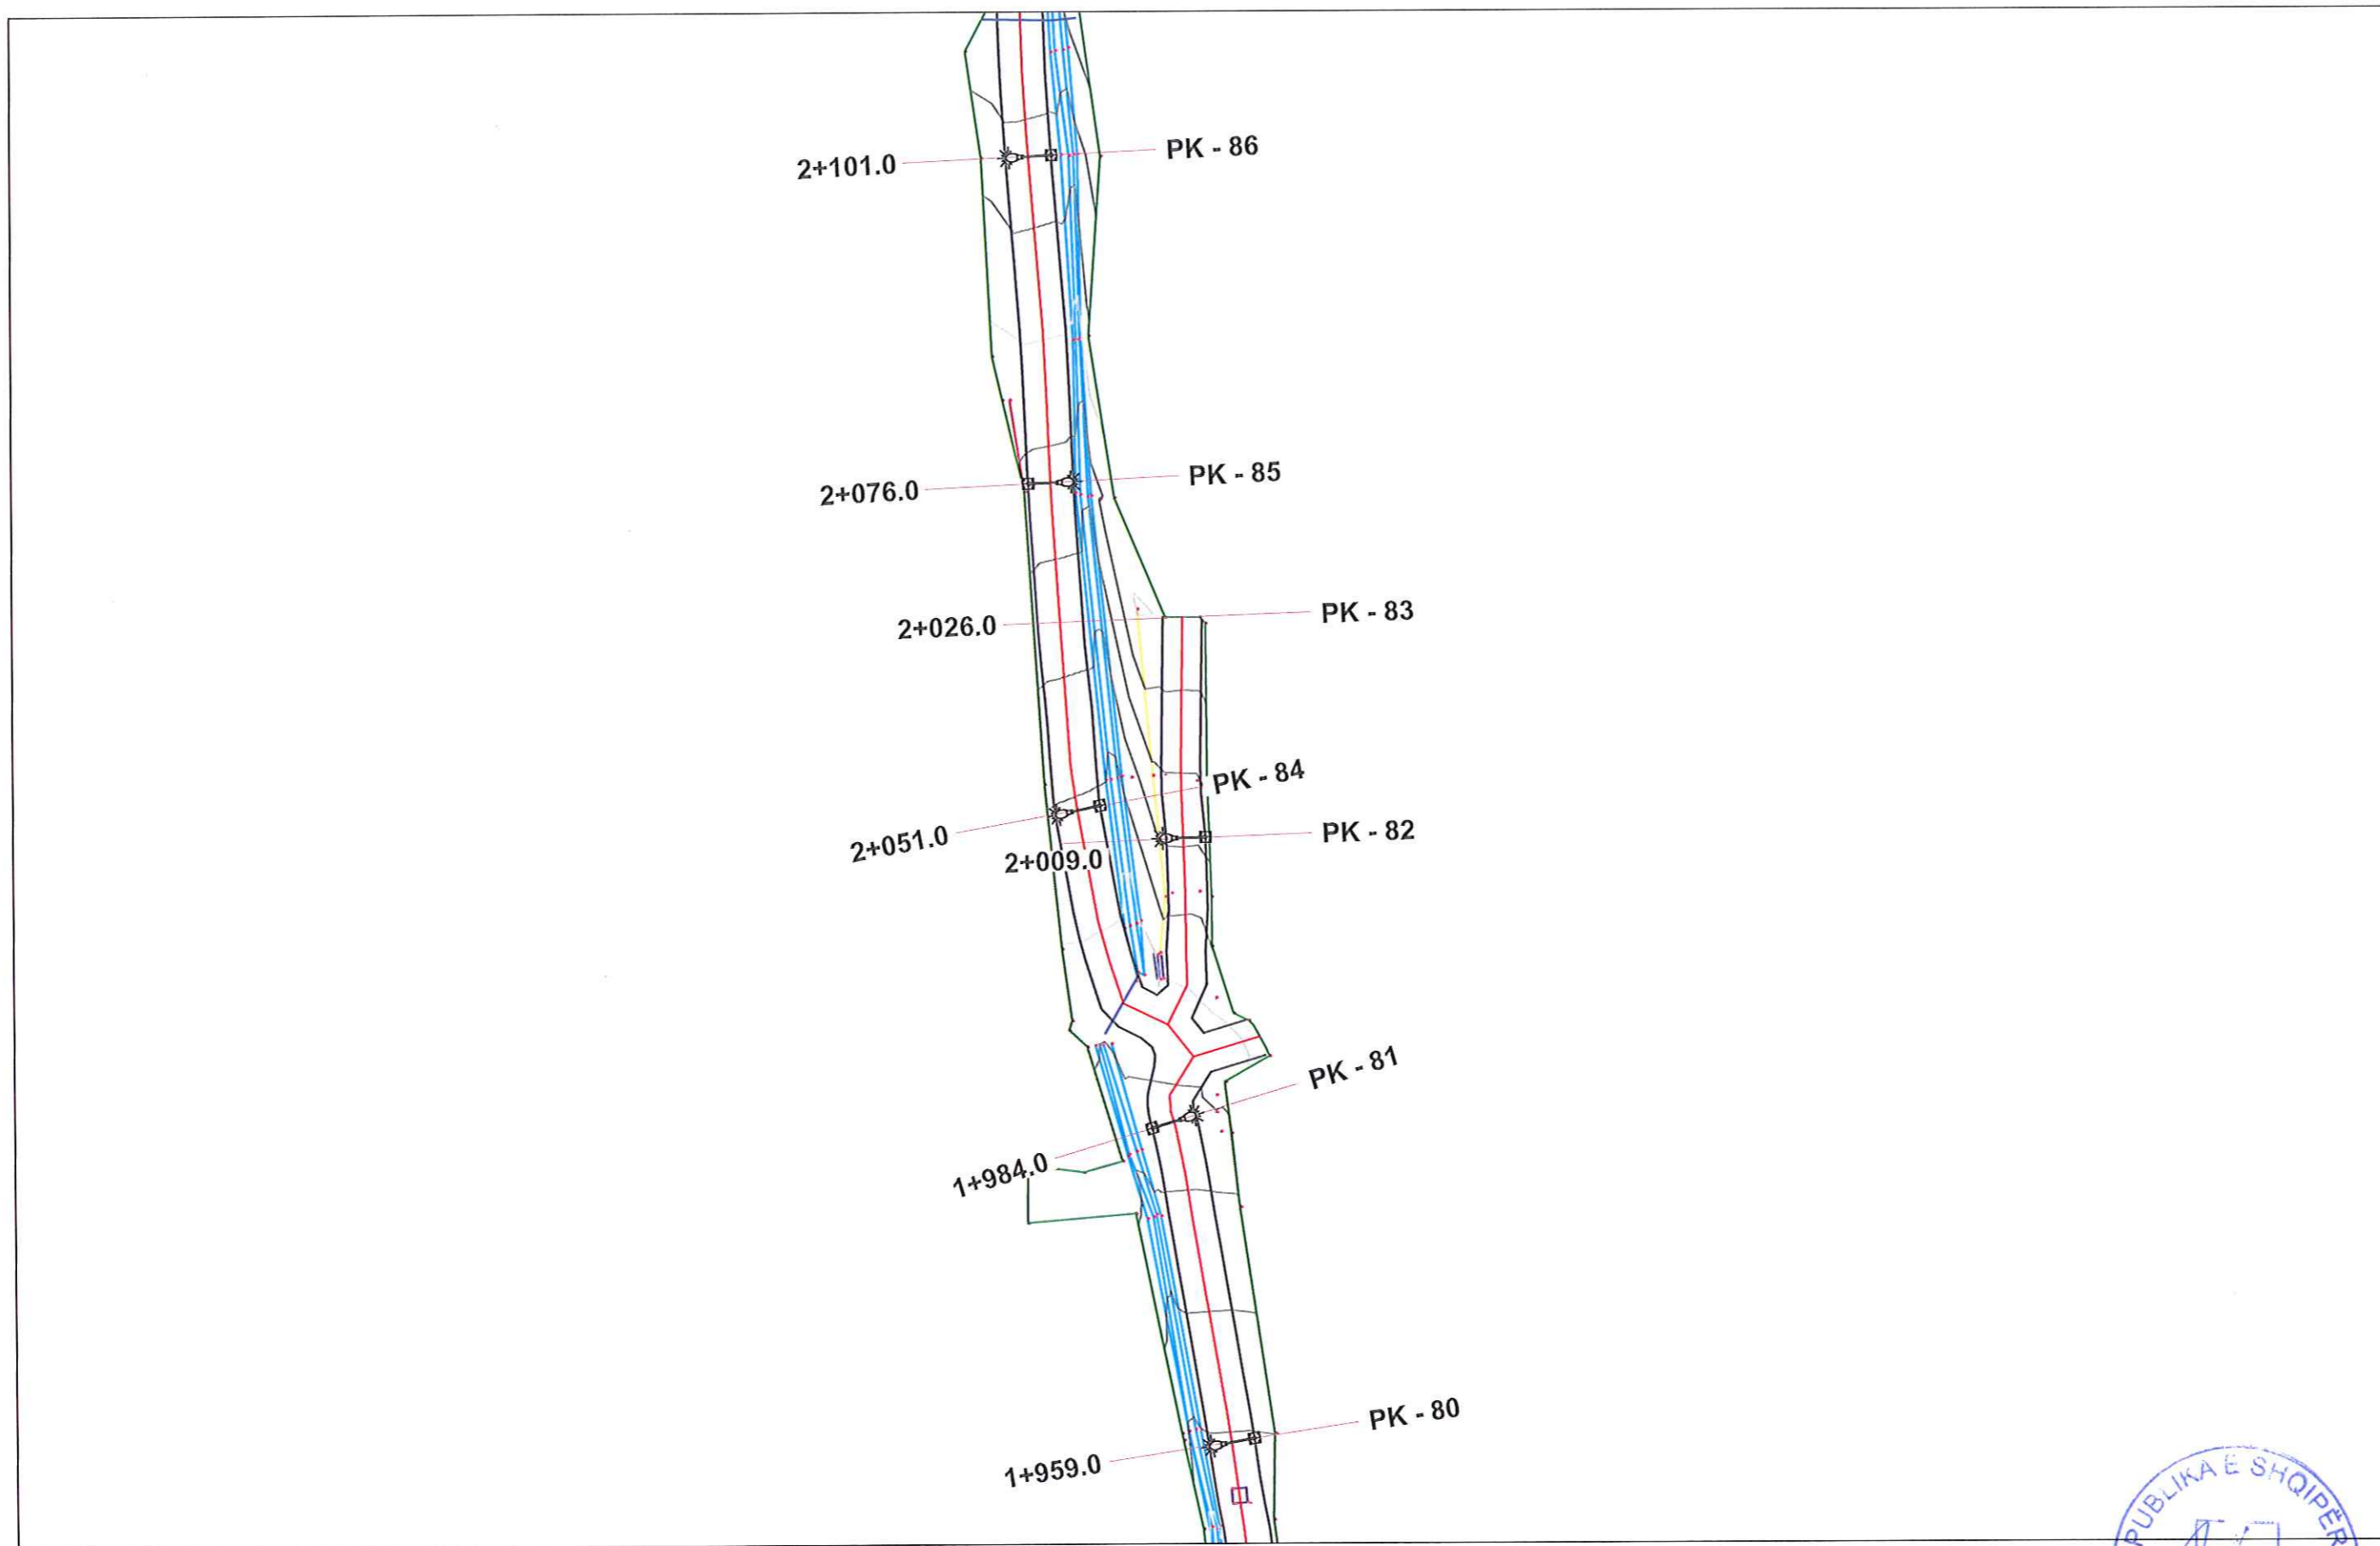


PUNOI:
Ing. ALI ÇOHODARI

DREJTORI
DREJTORIA E PALNIFIKIMIT TË TERRITORIT
Ing. ORGENT ÇONIKU



PLANI I NDRICIMKT PK-86~PK-93

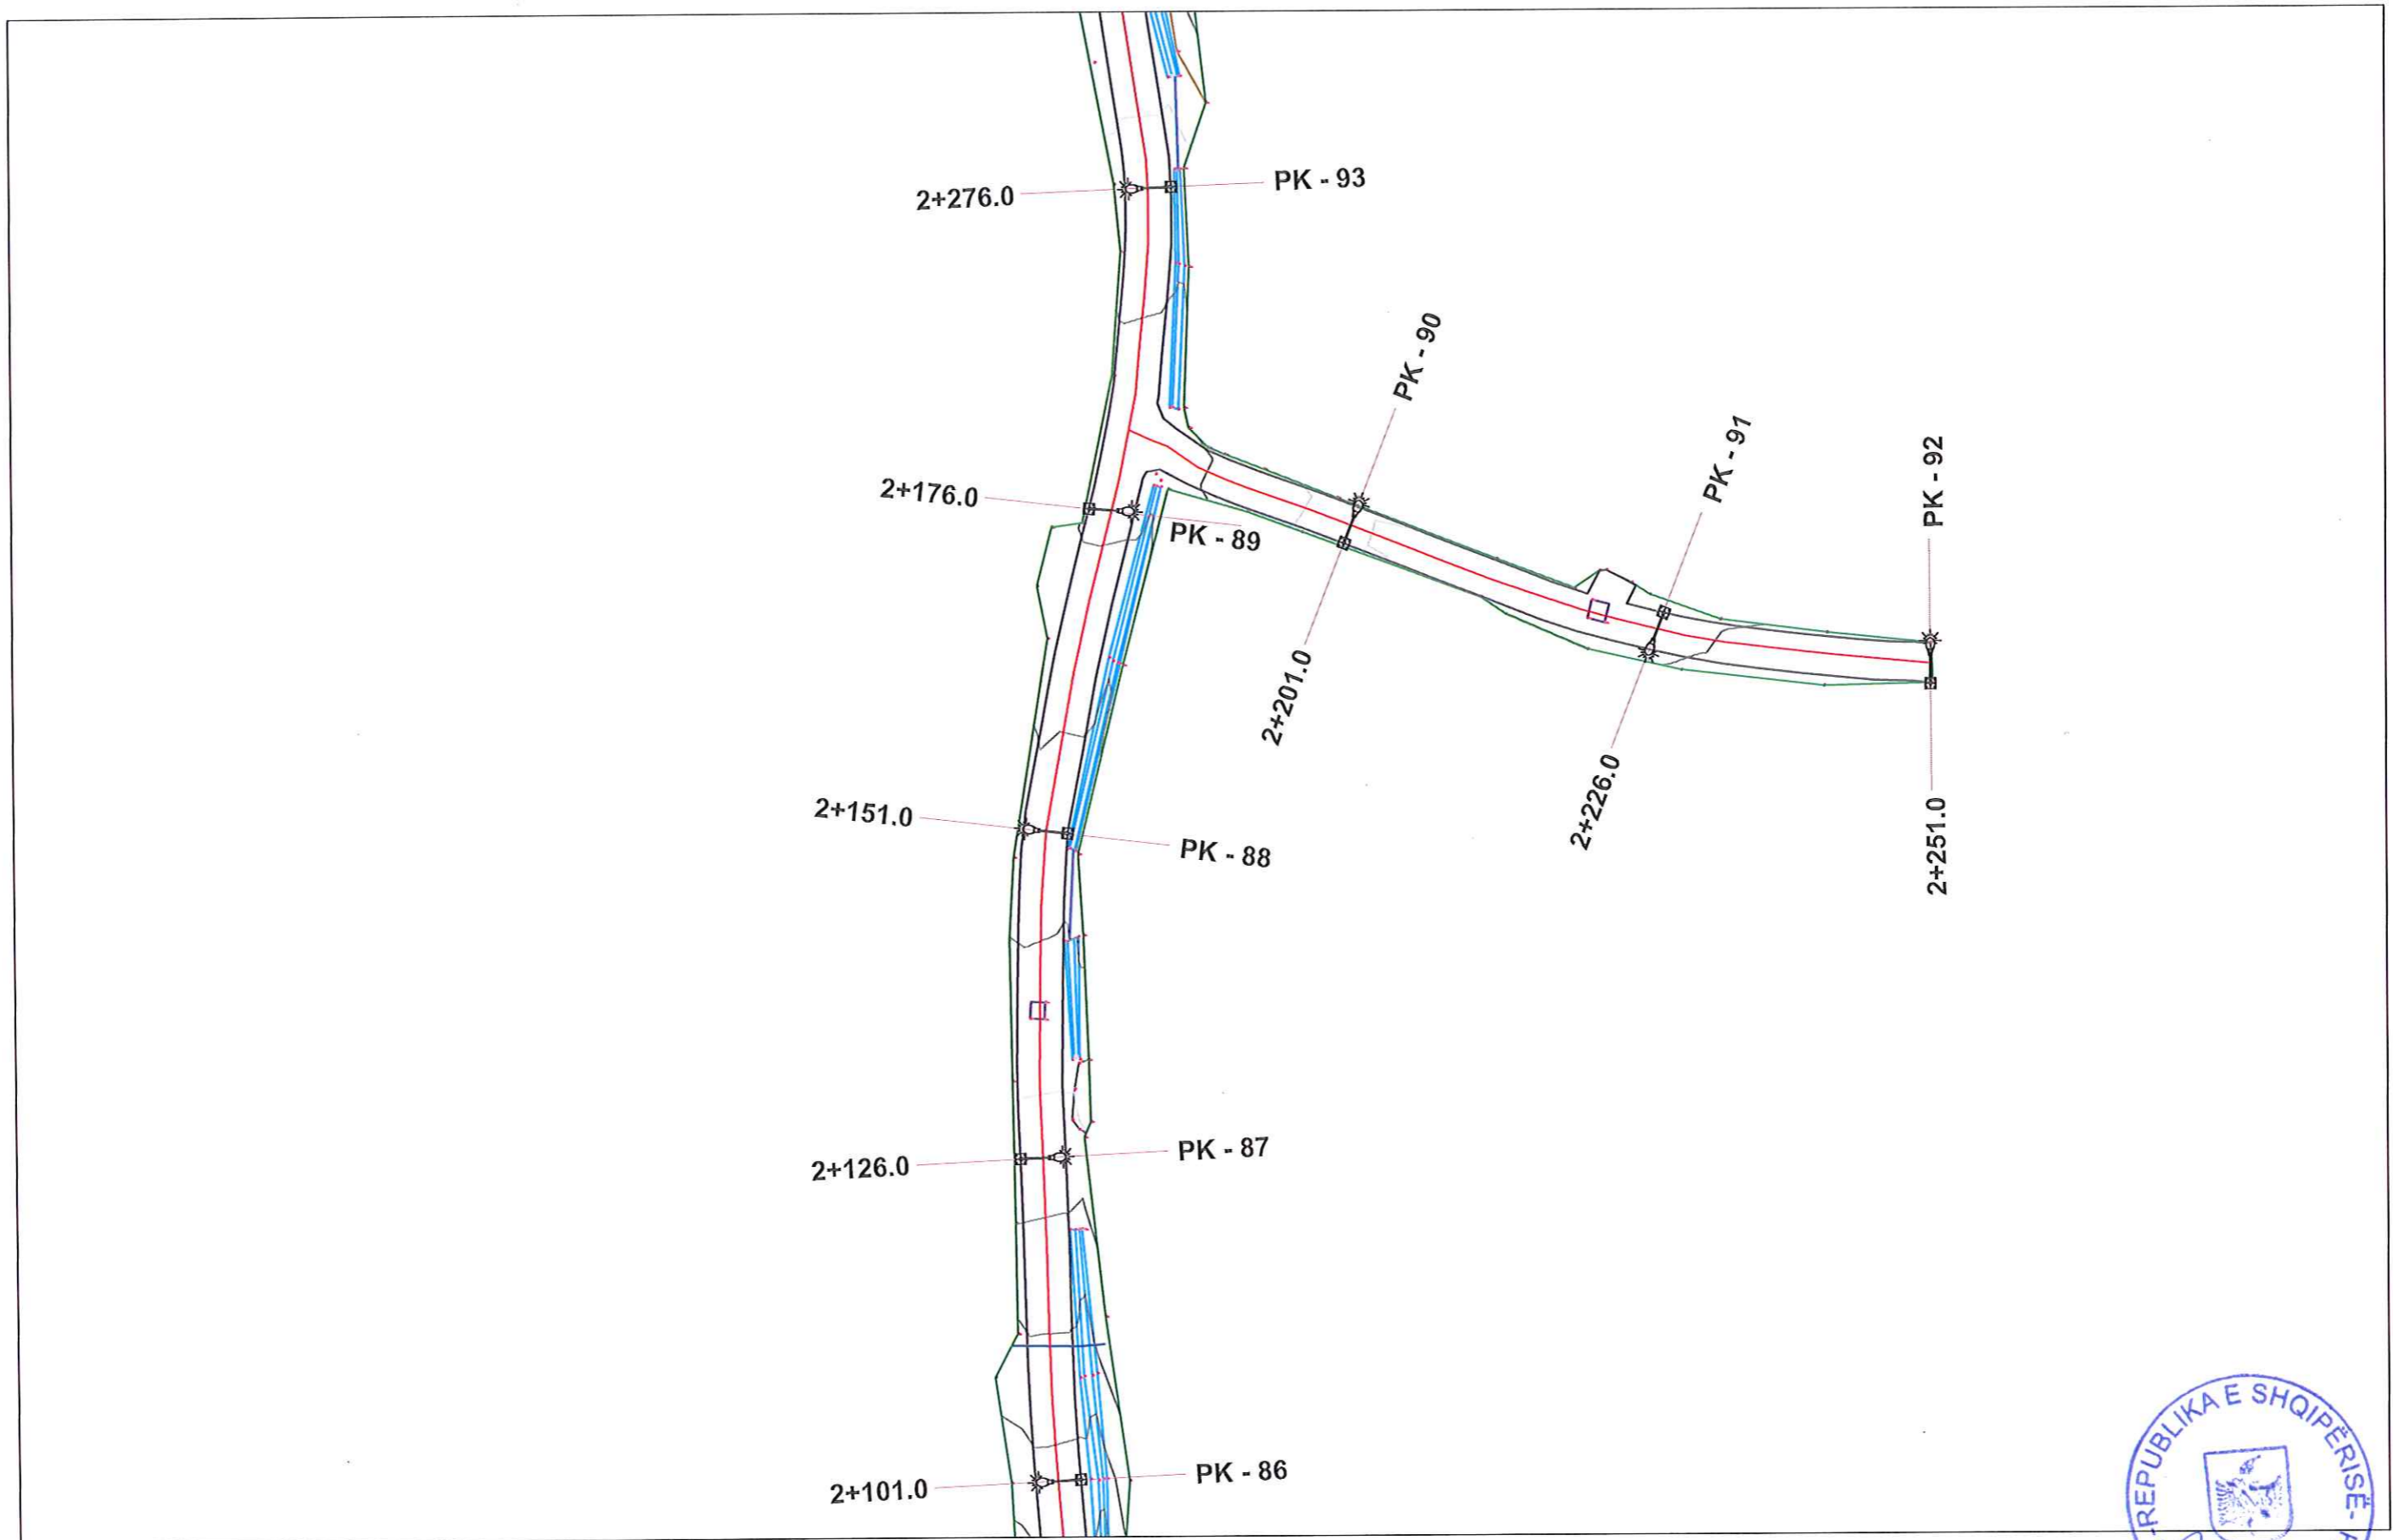


PUNOI:
Ing. ALI ÇOHODARI

DREJTORI
DREJTORIA E PALNIFIKIMIT TË TERRITORIT
Ing. ORGENT ÇONIKU

MIRATOHET
KRYETARI I BASHKISE
BESION AJAZI

The stamp is circular with the text "REPUBLIKA E SHQIPERISE" around the top and "BESIONE" around the bottom. In the center is the coat of arms of Albania.

PLANI I NDRICIMKT PK-93~PK-101

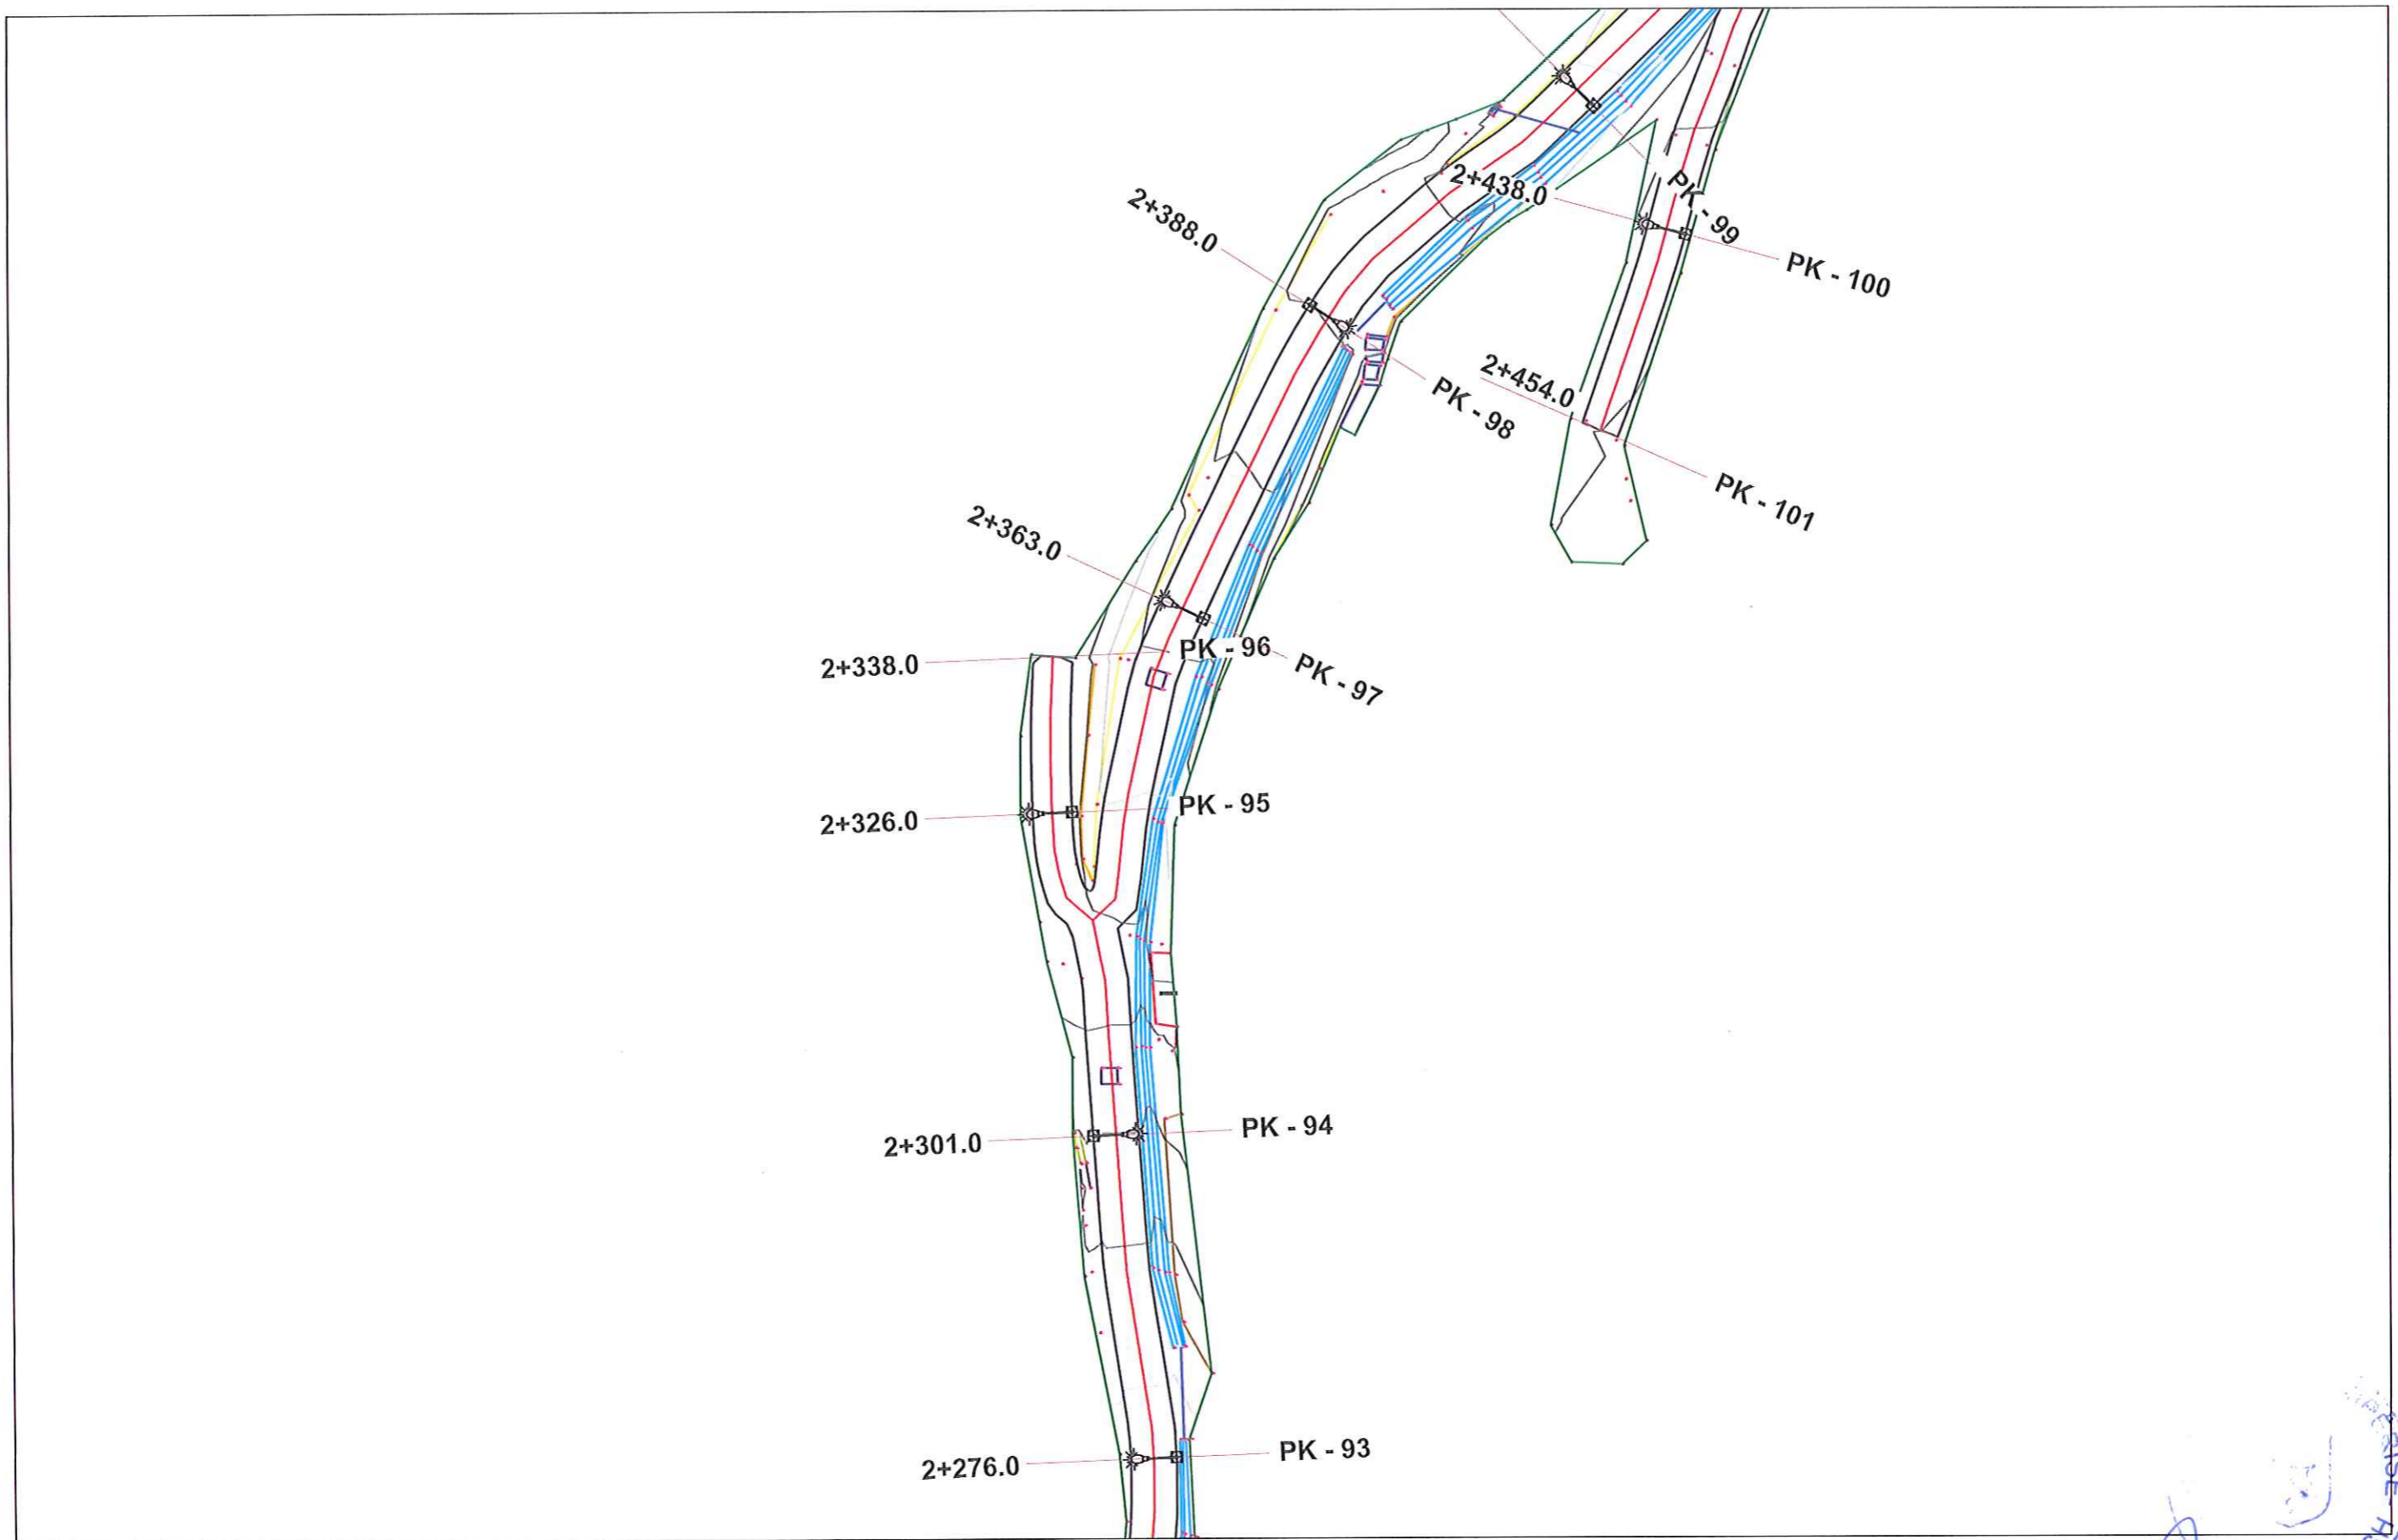


PUNOI:
Ing. ALI ÇOHODARI

DREJTORI
DREJTORIA E PALNIFIKIMIT TË TERRITORIT
Ing. ORGENT ÇONIKU

MIRATOHET
KRYETARI I BASHKISË
BESION AJAZI



PLANI I NDRICIMKT PK-102~PK-111

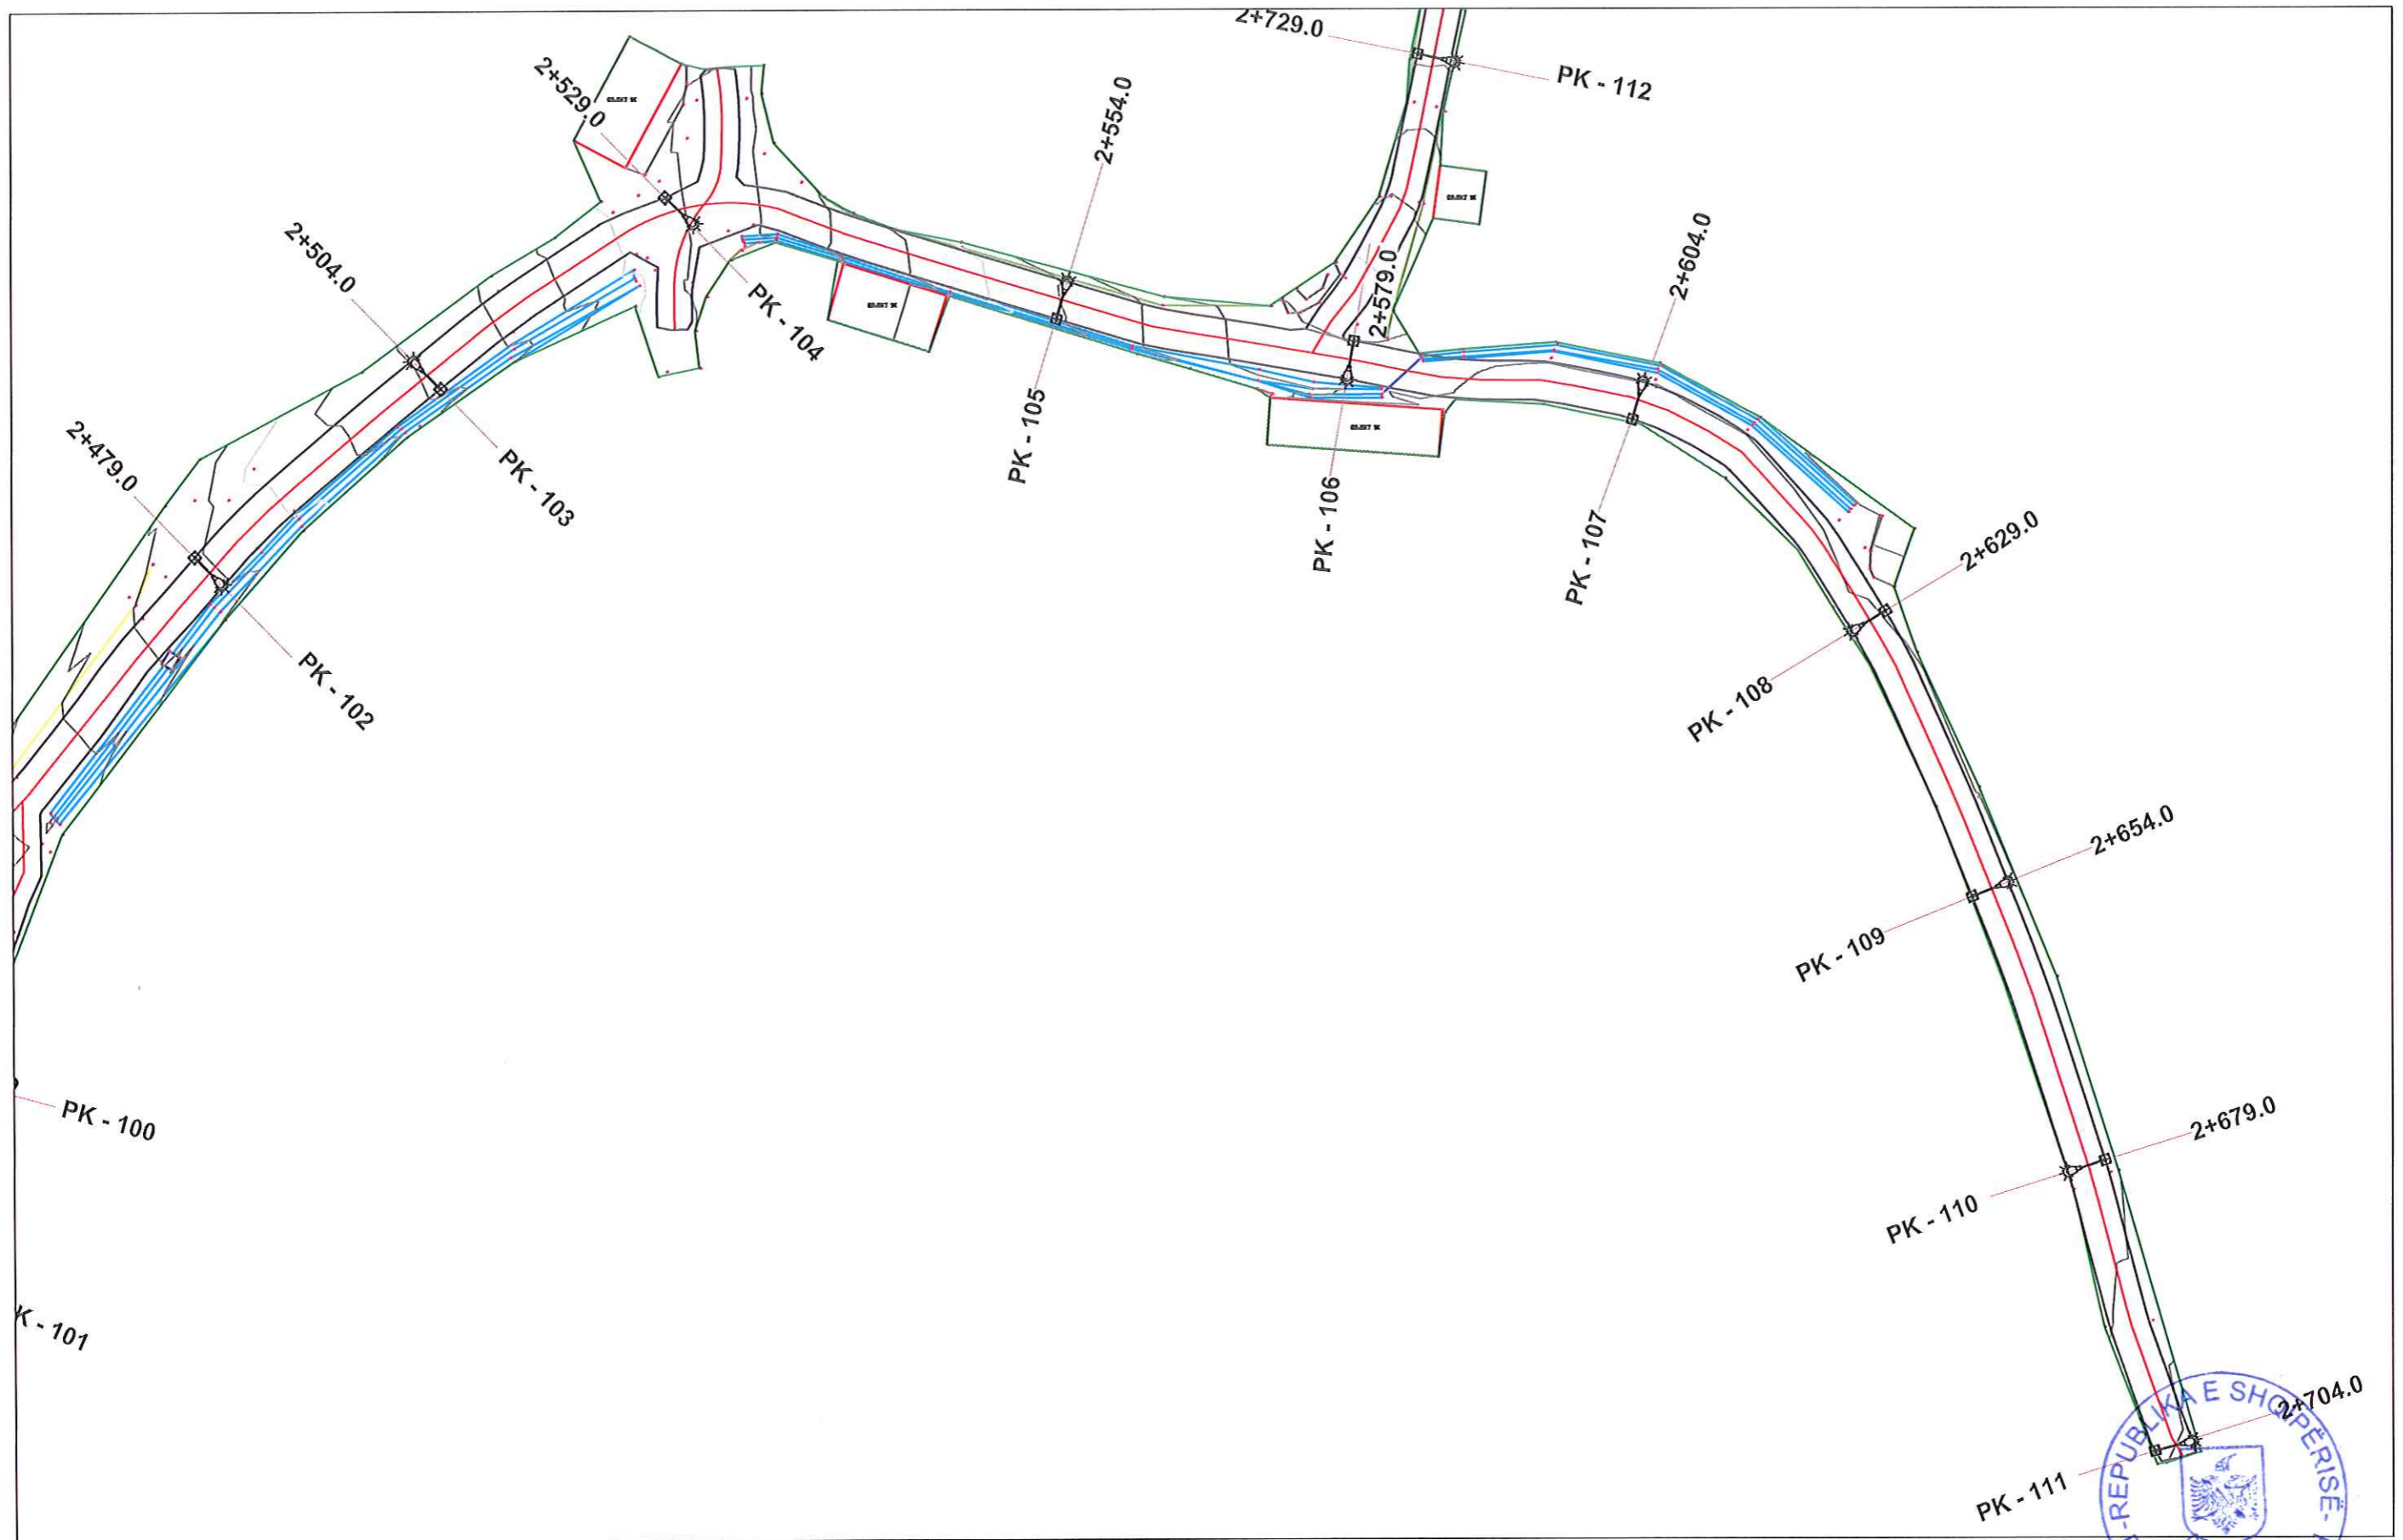


PUNOI:
Ing. ALI ÇOHODARI

DREJTORI
DREJTORIA E PALNIFIKIMIT TË TERRITORIT
Ing. ORGENT ÇONIKU

MIRATOHET
KRYETARI I BASHKISË
BESION AJAZI



PLANI I NDRICIMKT PK-112~PK-118

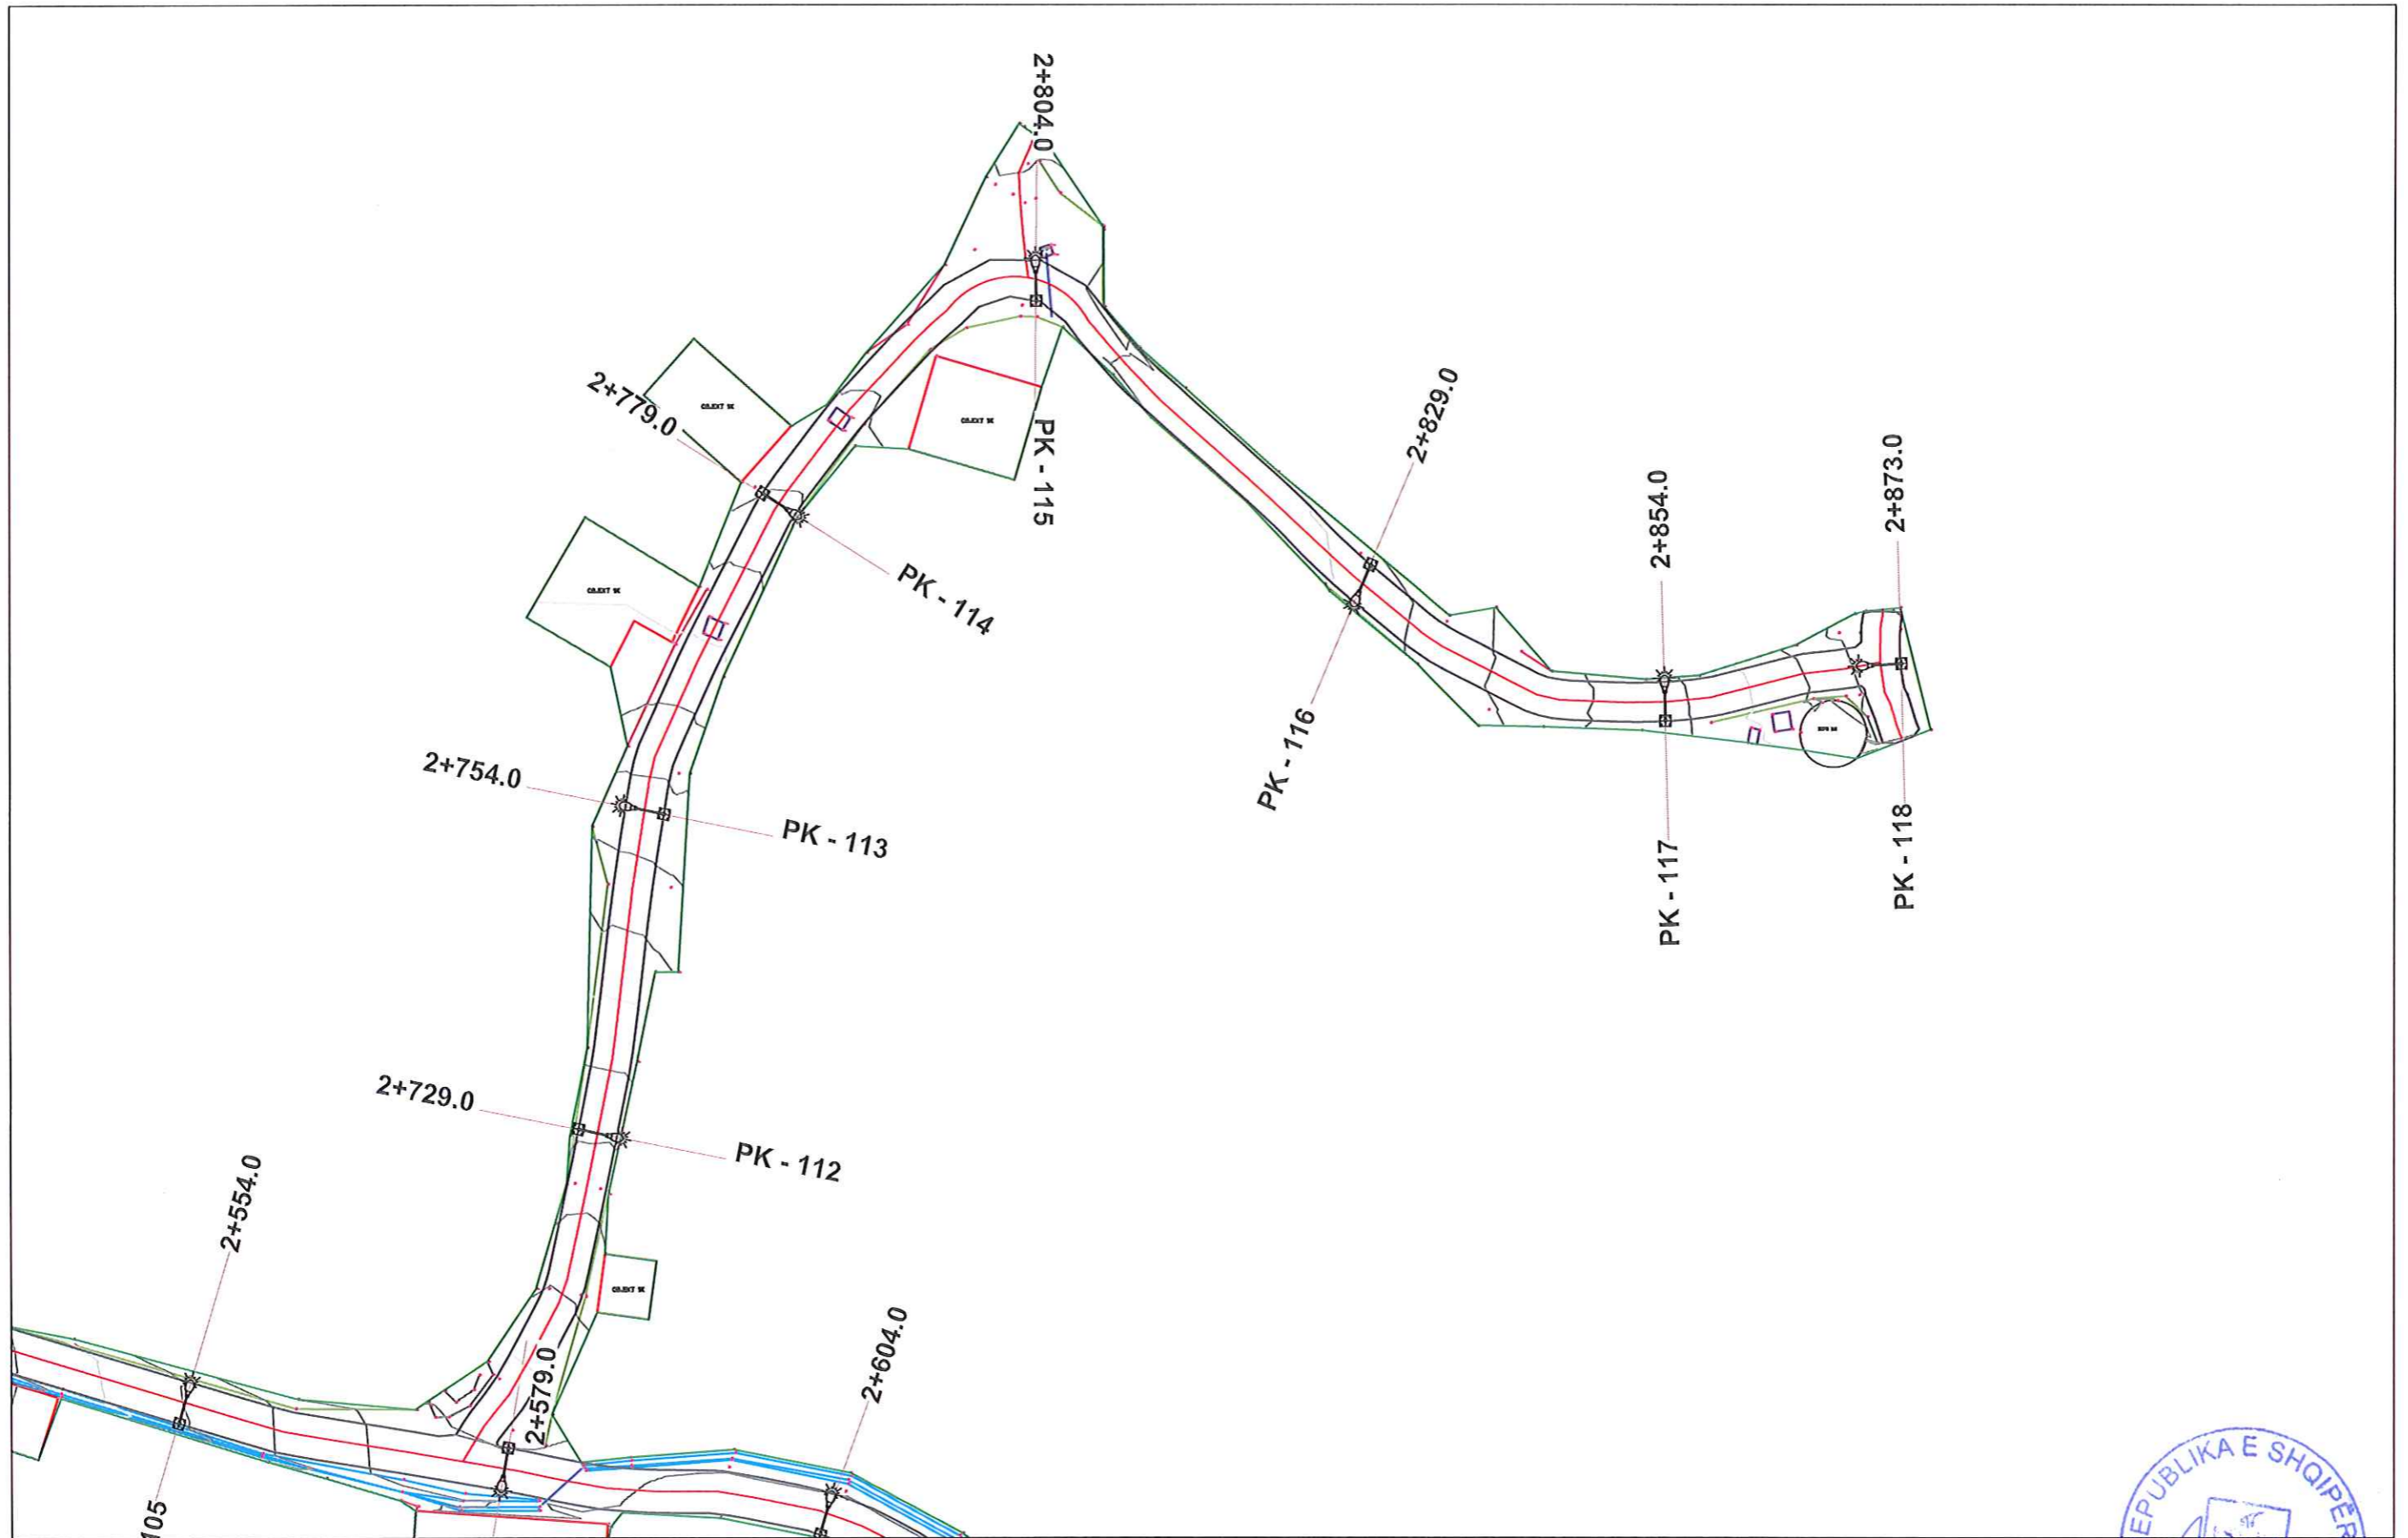


PUNOI
Ing. ALI ÇOHODARI

DREJTORI
DREJTORIA E PALNIFIKIMIT TË TERRITORIT
Ing. ORGENT ÇONIKU

MIRATOHET
KRYETARI I BASHKISË
BESION AJAZI


PROFILE TËRTHOR

Seksion terthor Pk1 – Pk8

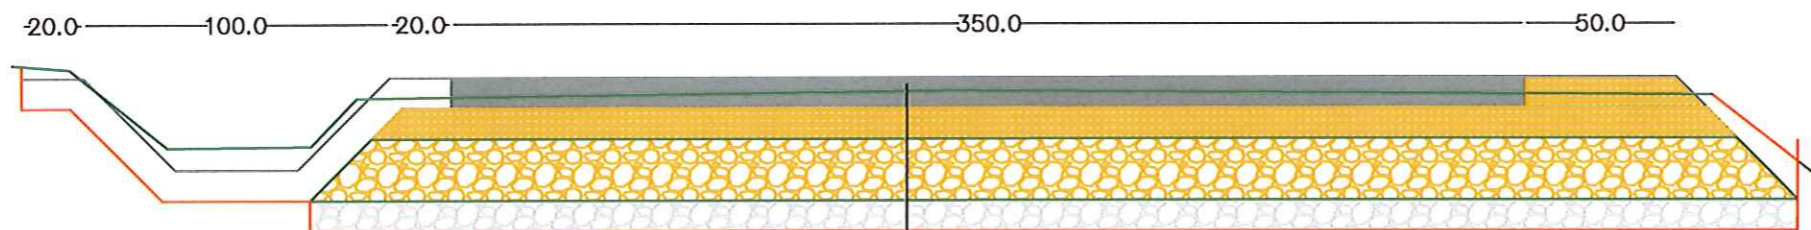

- Shtrese asfalt + asfaltobeton 10cm
- Shtrese stabilizant 10 cm
- Shtrese cakell 20 cm
- Shtrese zhavorri 10 cm

Seksion terthor Pk8 – Pk18

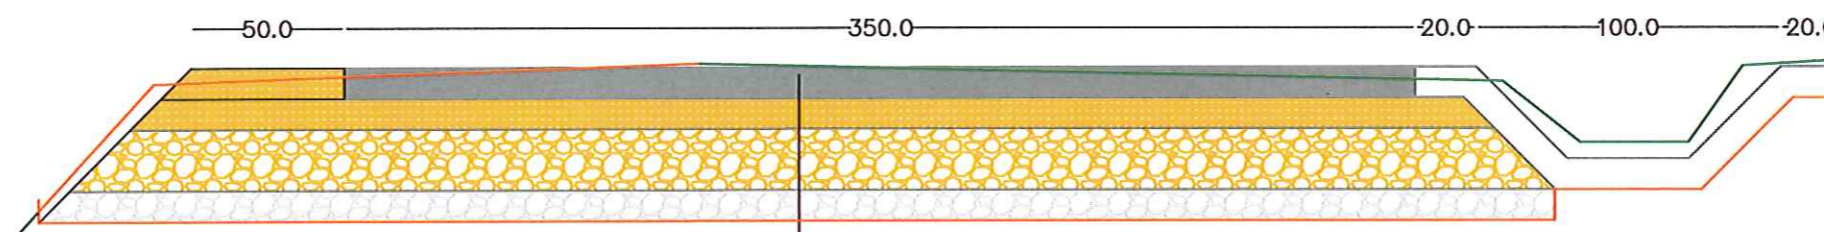

- Shtrese asfalt + asfaltobeton 10cm
- Shtrese stabilizant 10 cm
- Shtrese cakell 20 cm
- Shtrese zhavorri 10 cm

PUNOI:
Ing. ALI ÇOHODARI

DREJTORI
DREJTORIA E PALNIFIKIMIT TË TERRITORIT
Ing. ORGENT ÇONIKU


MIRATOHET
KRYETARI I BASHKISË
BESION AJAZI



PROFILE TËRTHOR

Seksion terthor Pk18 – Pk32


20.0 100.0 20.0 350.0 50.0

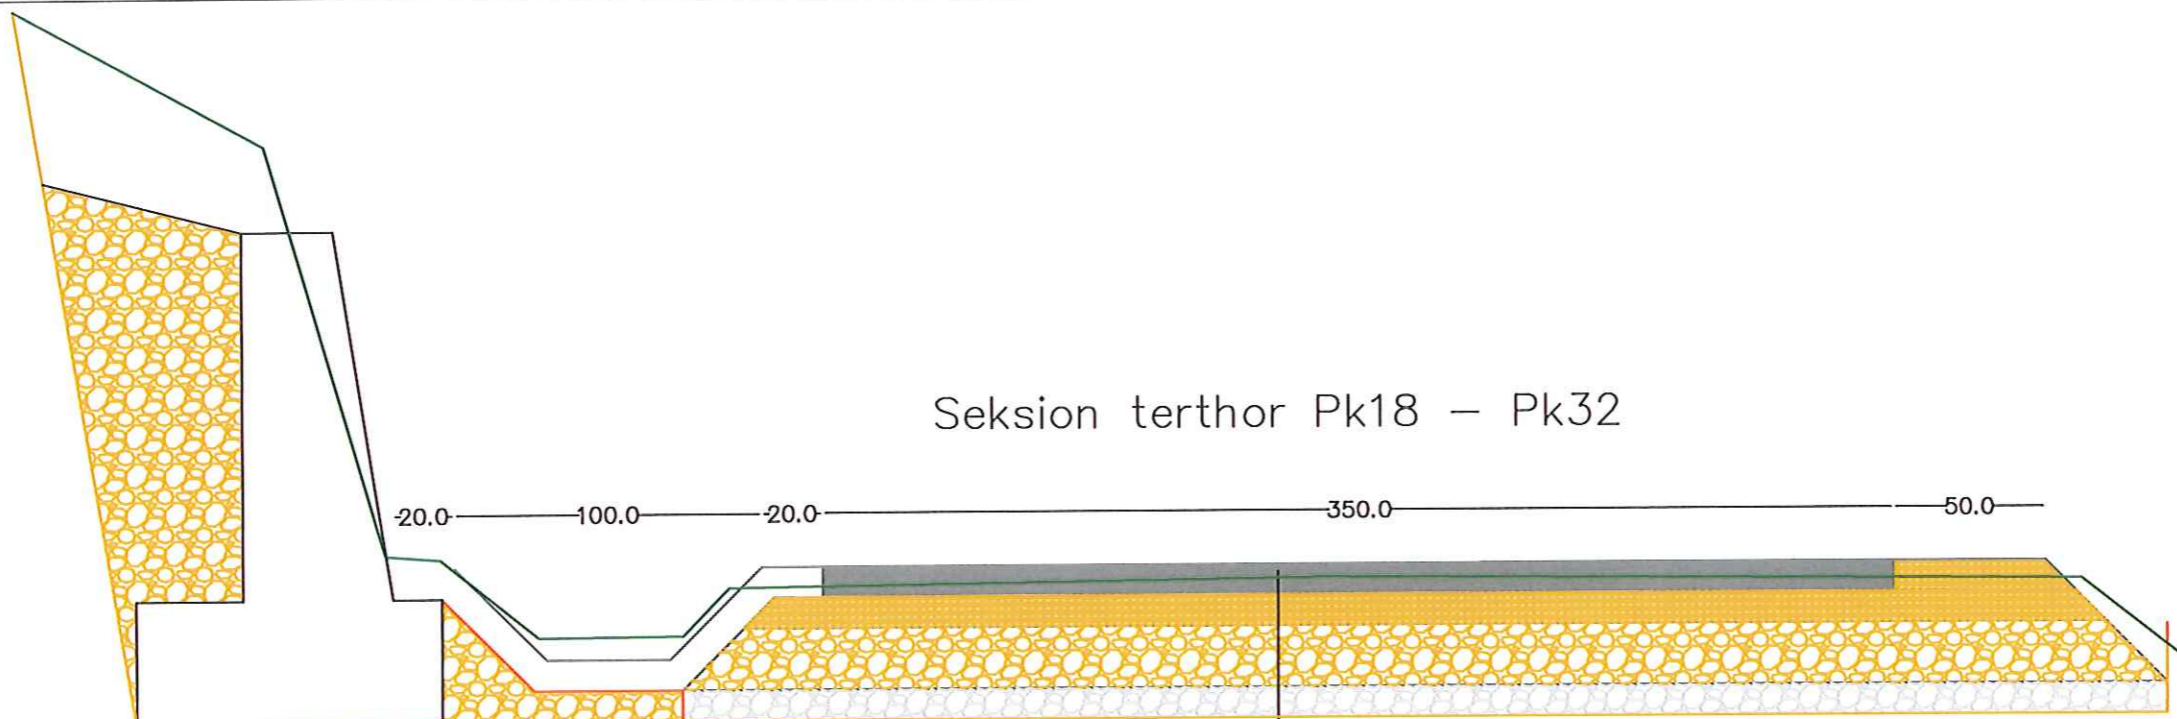

- Shtrese asfalt + asfaltobeton 10cm
- Shtrese stabilizant 10 cm
- Shtrese cakell 20 cm
- Shtrese zhavorri 10 cm

Seksion terthor Pk32 – Pk35

50.0 350.0 20.0 100.0 20.0

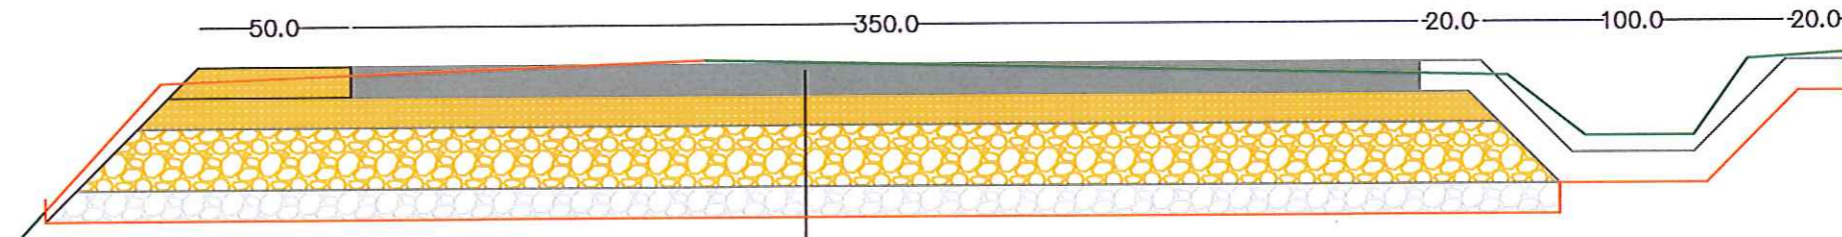

- Shtrese asfalt + asfaltobeton 10cm
- Shtrese stabilizant 10 cm
- Shtrese cakell 20 cm
- Shtrese zhavorri 10 cm

PUNOI:
Ing. ALI ÇOHODARI


DREJTORI
DREJTORIA E PALNIFIKIMIT TË TERRITËRIT
Ing. ORGENT ÇONIKU

MIRATOHET
KRYETARI I BASHKISË
BESION AJAZI




PROFILE TËRTHOR

Seksion terthor Pk35 – Pk38

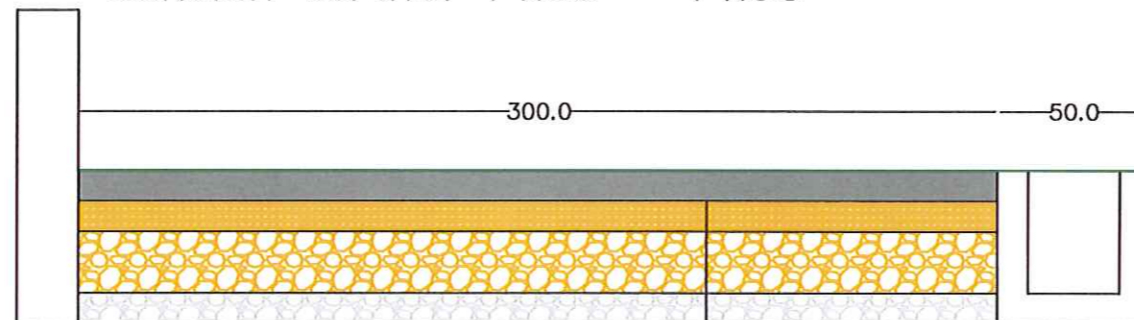

Shtrese asfalt + asfaltobeton 10cm
Shtrese stabilizant 10 cm
Shtrese cakell 20 cm
Shtrese zhavorri 10 cm

Seksion terthor Pk35 – Pk52

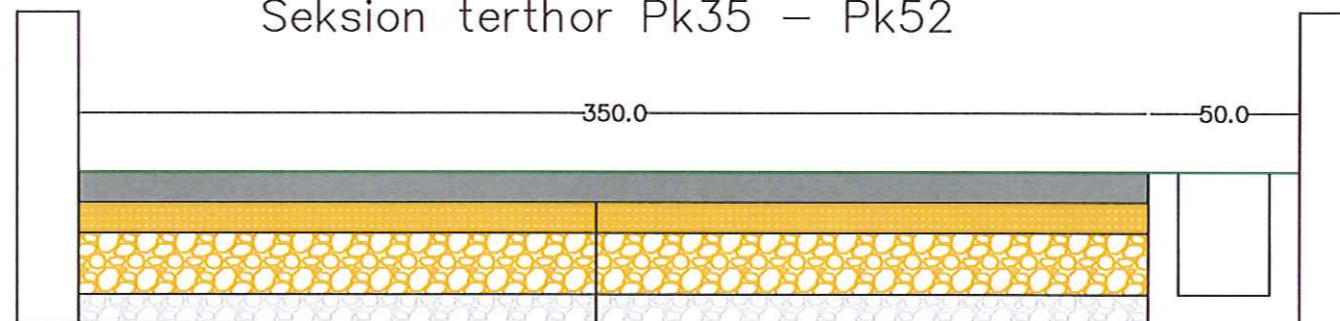


Shtrese asfalt + asfaltobeton 10cm
Shtrese stabilizant 10 cm
Shtrese cakell 20 cm
Shtrese zhavorri 10 cm

PUNOI:
Ing. ALI ÇOHODARI

DREJTORI
DREJTORIA E PALNIFIKIMIT TË TERRITORIT
Ing. ORGENT ÇONIKU

MIRATOHET
KRYETARIT BASHKISË
BESION AJAZI

PROFILE TËRTHOR

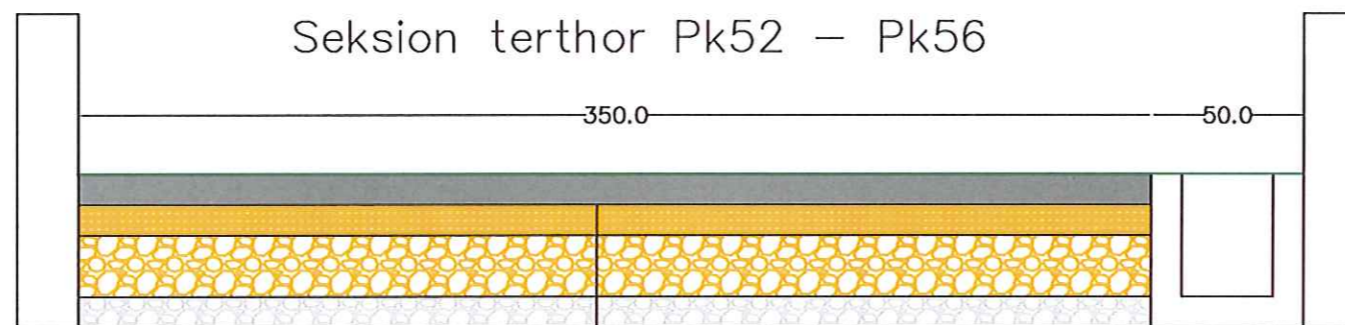

Seksion terthor Pk52 – Pk56

350.0


50.0

Shtrese asfalt + asfaltobeton 10cm

Shtrese stabilizant 10 cm

Shtrese cakell 20 cm

Shtrese zhavorri 10 cm

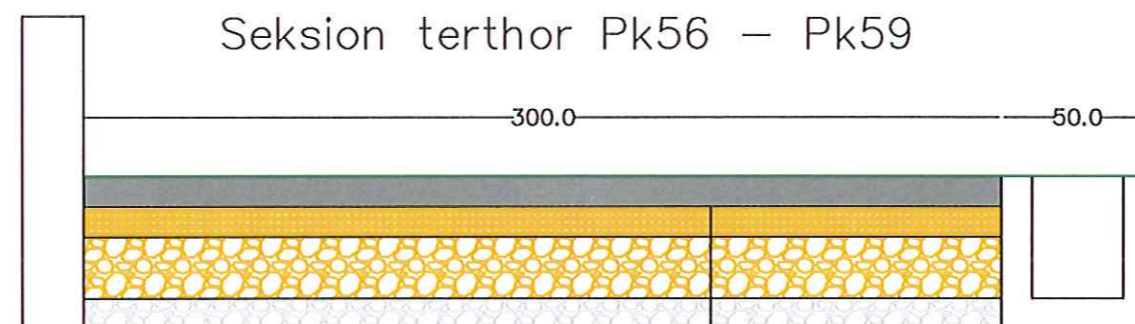

Seksion terthor Pk56 – Pk59

300.0

50.0

Shtrese asfalt + asfaltobeton 10cm

Shtrese stabilizant 10 cm

Shtrese cakell 20 cm

Shtrese zhavorri 10 cm

PUNOI:
Ing. ALI ÇOHODARI


DREJTORI
DREJTORIA E PALNIFIKIMIT TË TERRITORIT
Ing. ORGENT ÇONIKU

MIRATOHET
KRYETARI I BASHKISË
BESION AJAZI



PROFILE TËRTHOR

Seksion terthor Pk60 – Pk81

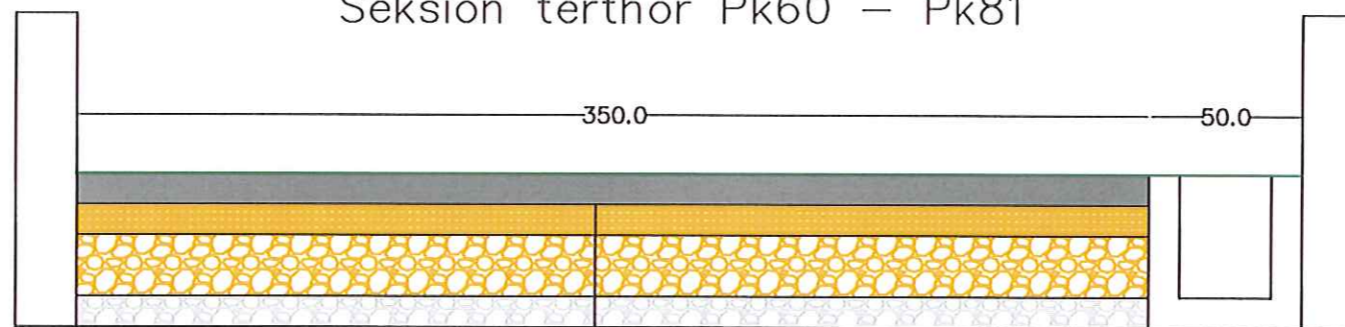


Shtrese asfalt + asfaltobeton 10cm

Shtrese stabilizant 10 cm

Shtrese cakell 20 cm

Shtrese zhavorri 10 cm

Seksion terthor Pk81 – Pk83

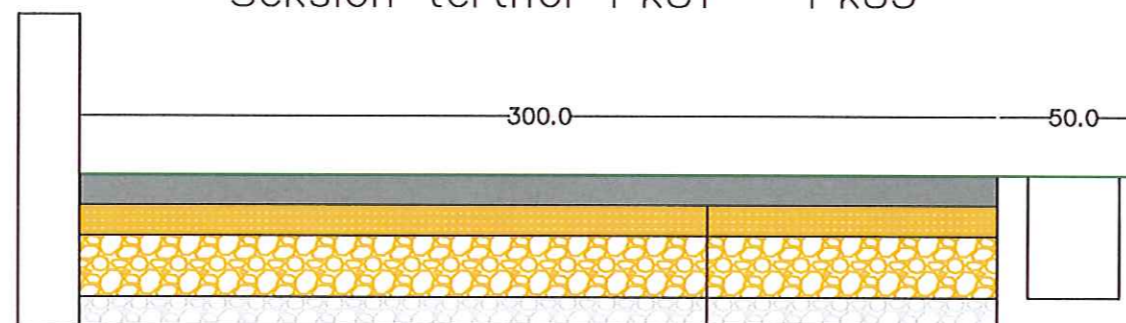

Shtrese asfalt + asfaltobeton 10cm

Shtrese stabilizant 10 cm

Shtrese cakell 20 cm

Shtrese zhavorri 10 cm


PUNOI:
Ing. ALI ÇOHODARI

DREJTORI
DREJTORIA E PALNIFIKIMIT TË TERRITORIT
Ing. ORGENT ÇONIKU

MIRATOHET
KRYETARI I BASHKISË
BESION AJAZI



PROFILE TËRTHOR

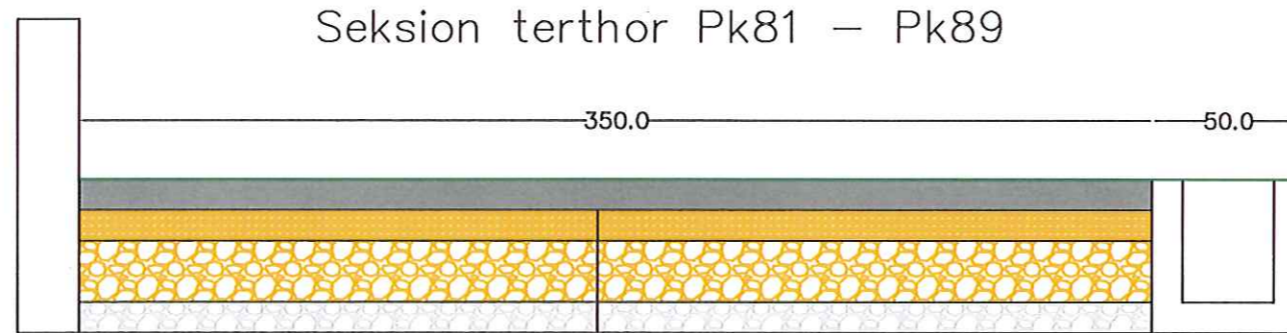


Shtrese asfalt + asfaltobeton 10cm

Shtrese stabilizant 10 cm

Shtrese cakell 20 cm

Shtrese zhavorri 10 cm

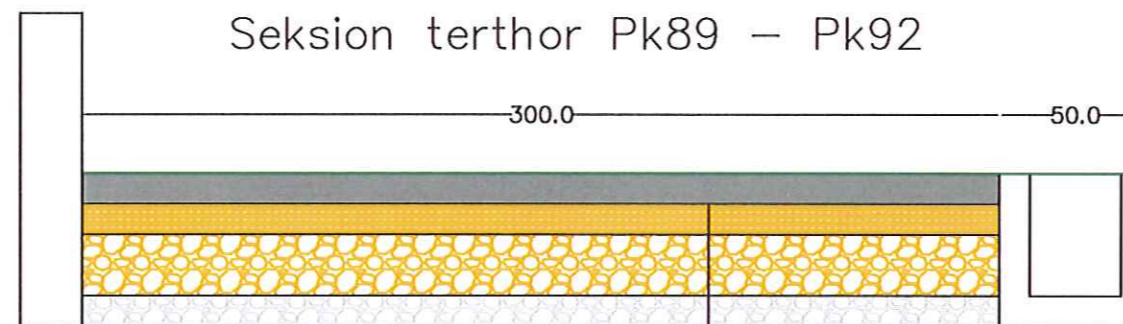

Shtrese asfalt + asfaltobeton 10cm

Shtrese stabilizant 10 cm

Shtrese cakell 20 cm


Shtrese zhavorri 10 cm

PUNOI:
Ing. ALI ÇOHODARI

DREJTORI
DREJTORIA E PALNIFIKIMIT TË TERRITORIT
Ing. ORGENT ÇONIKU

MIRATOHET
KRYETARI I BASHKISË
BESION AJAZI

PROFILE TËRTHOR

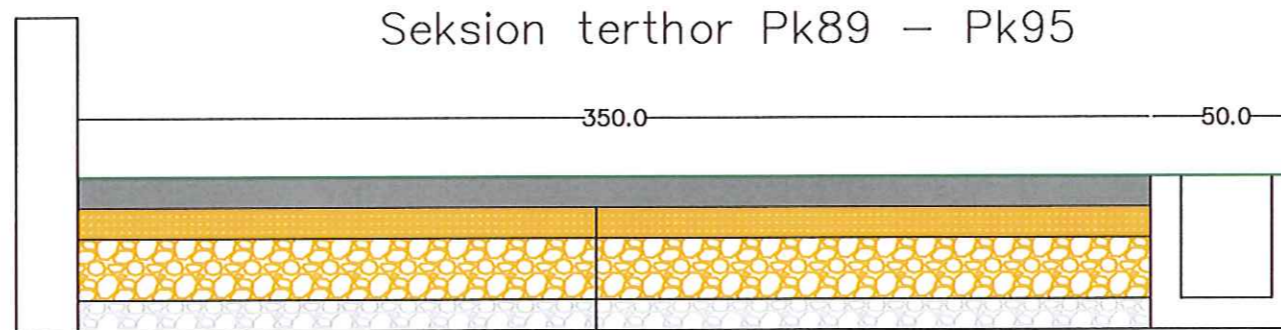


Shtrese asfalt + asfaltobeton 10cm

Shtrese stabilizant 10 cm

Shtrese cakell 20 cm

Shtrese zhavorrl 10 cm

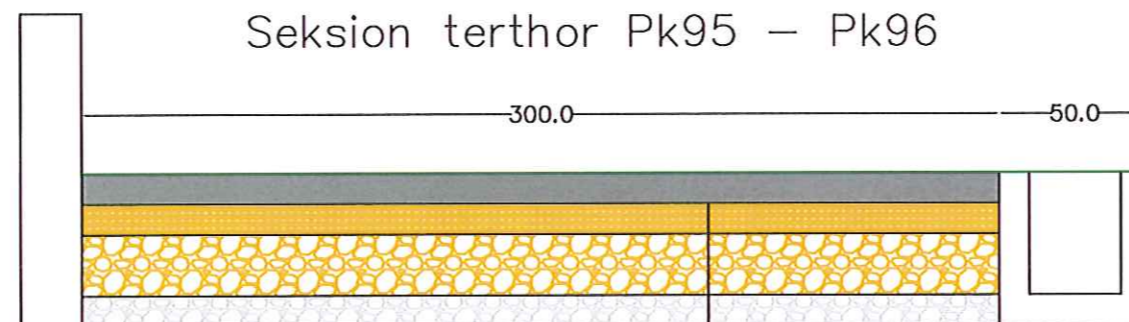

Shtrese asfalt + asfaltobeton 10cm

Shtrese stabilizant 10 cm

Shtrese cakell 20 cm


Shtrese zhavorrl 10 cm

PUNOI:
Ing. ALI ÇOHODARI

DREJTORI
DREJTORIA E PALNIFIKIMIT TË TERRITORIT
Ing. ORGENT ÇONIKU

MIRATOHET
KRYETARI I BASHKISË
BESION AJAZI

PROFILE TËRTHOR

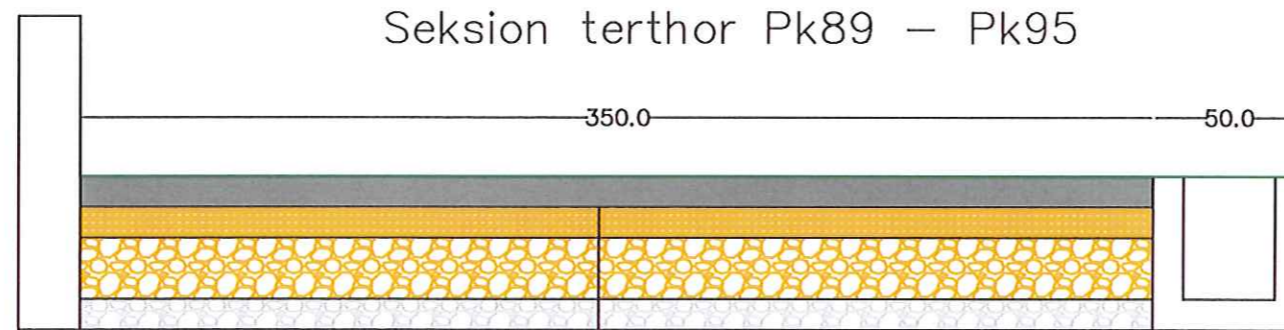


Shtrese asfalt + asfaltobeton 10cm

Shtrese stabilizant 10 cm

Shtrese cakell 20 cm

Shtrese zhavorrl 10 cm

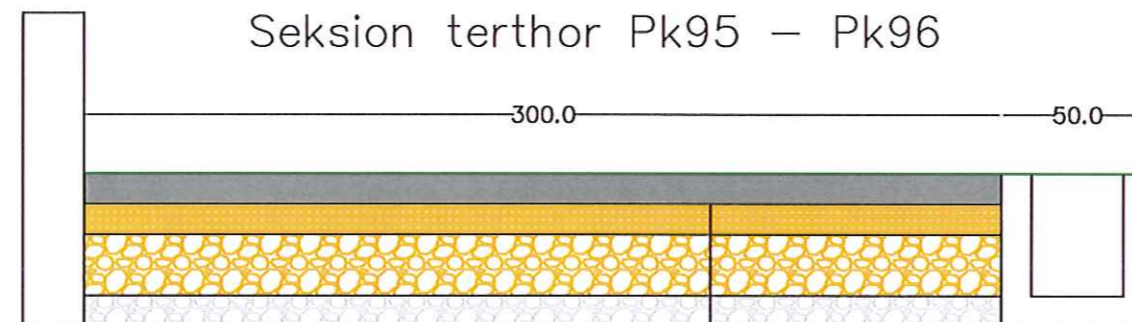

Shtrese asfalt + asfaltobeton 10cm

Shtrese stabilizant 10 cm

Shtrese cakell 20 cm


Shtrese zhavorrl 10 cm

PUNOI:
Ing. ALI ÇOHODARI


DREJTORI
DREJTORIA E PALNIFIKIMIT TË TERRITORIT
Ing. ORGENT ÇONIKU

MIRATOHET
KRYETARI I BASHKISË
BESION AJAZI

PROFILE TËRTHOR

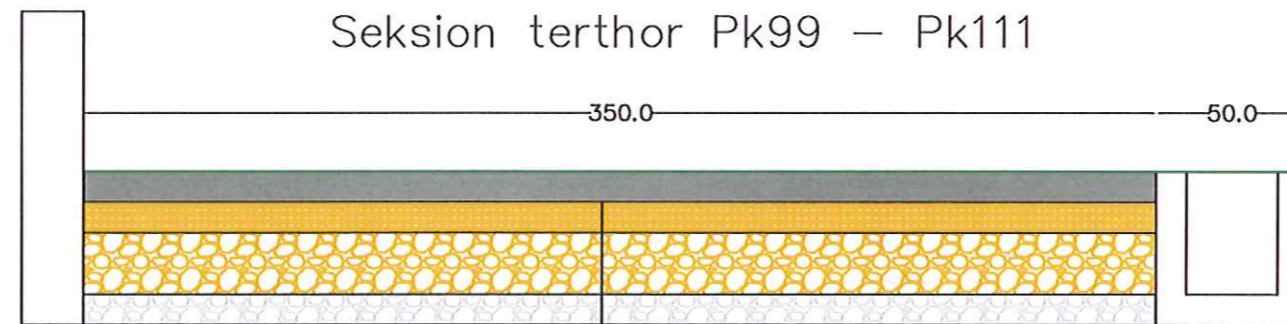

Shtrese asfalt + asfaltobeton 10cm
Shtrese stabilizant 10 cm
Shtrese cakell 20 cm
Shtrese zhavorrl 10 cm

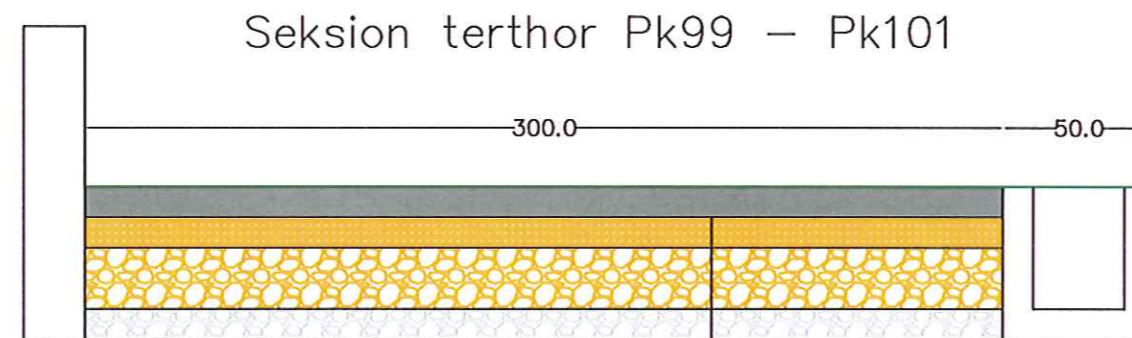

Shtrese asfalt + asfaltobeton 10cm
Shtrese stabilizant 10 cm
Shtrese cakell 20 cm
Shtrese zhavorrl 10 cm


PUNOI:
Ing. ALI ÇOHODARI

DREJTORI
DREJTORIA E PALNIFIKIMIT TË TERRITORIT
Ing. ORGENT ÇONIKU

REPUBLIKA E SHQIPERISË
MIRATOHET
KRYETARI I BASHKISË
BESION AJAZI

PROFILE TËRTHOR

Seksion terthor Pk112 – Pk118

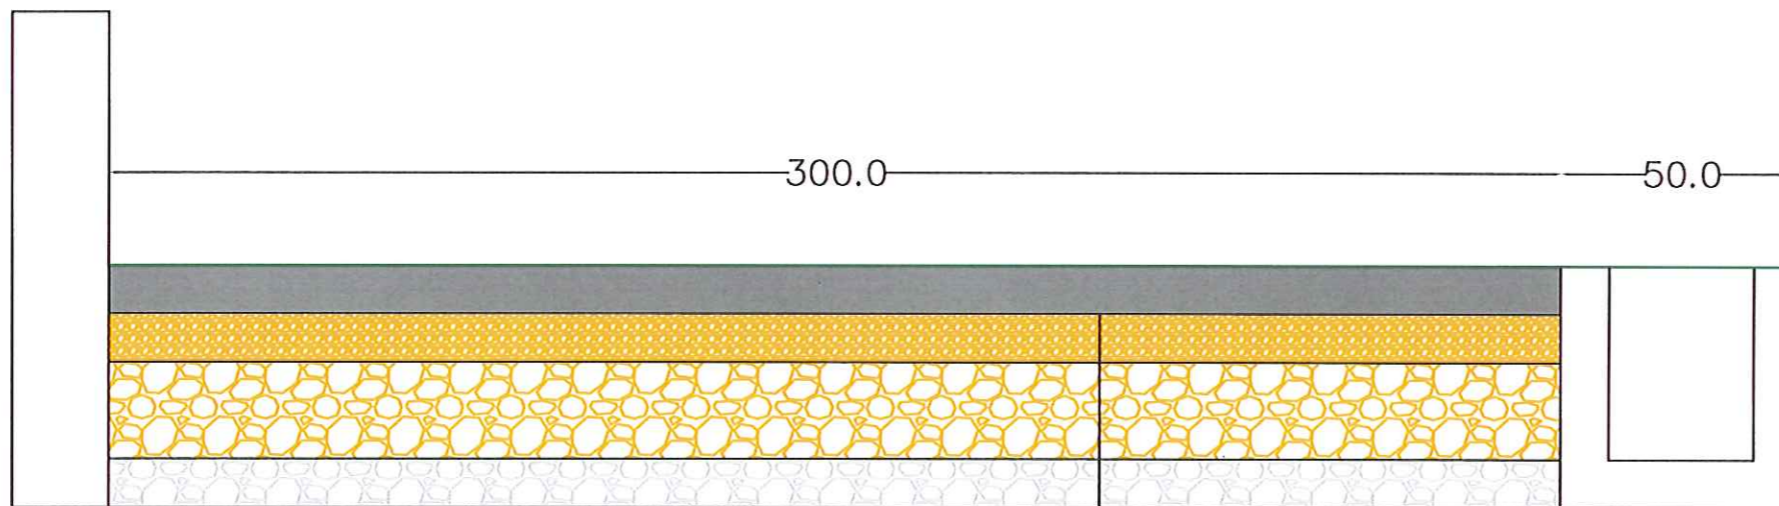

Shtrese asfalt + asfaltobeton 10cm

Shtrese stabilizant 10 cm

Shtrese cakell 20 cm

Shtrese zhavorri 10 cm

PUNOI:
Ing. ALI ÇOHODARI


DREJTORI
DREJTORIA E PALNIFIKIMIT TË TERRITORIT
Ing. ORGENT ÇONIKU

MIRATOHET
KRYETARI I BASHKISË
BESION AJAZI




DIMENSIONIMI I MURIT PRITES DHE KANALIT


Dimensionimi i murit prites

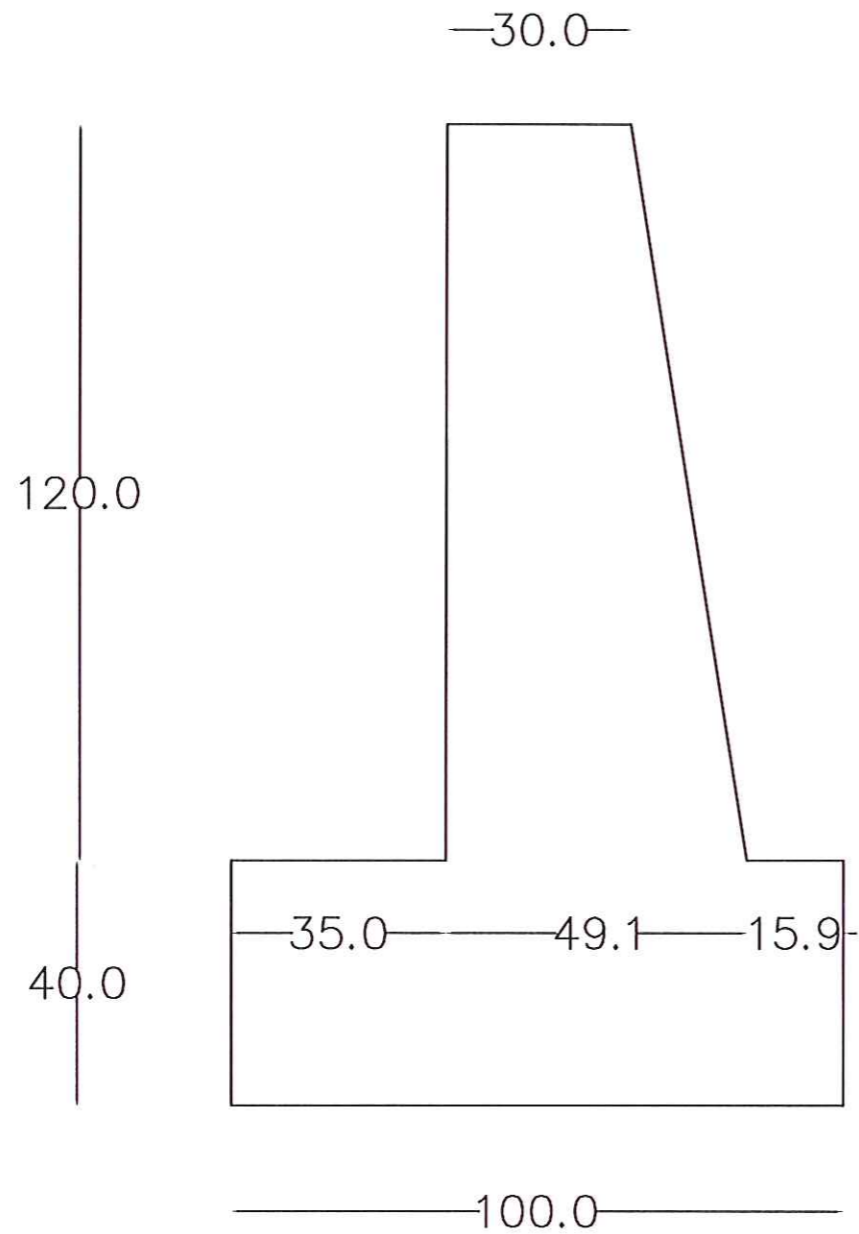

Dimensionimi i kanalit

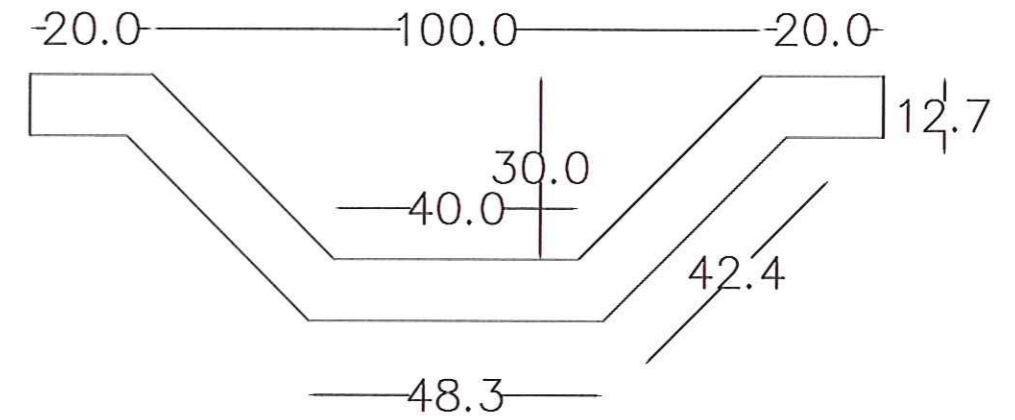

Dimensionimi i kanalit

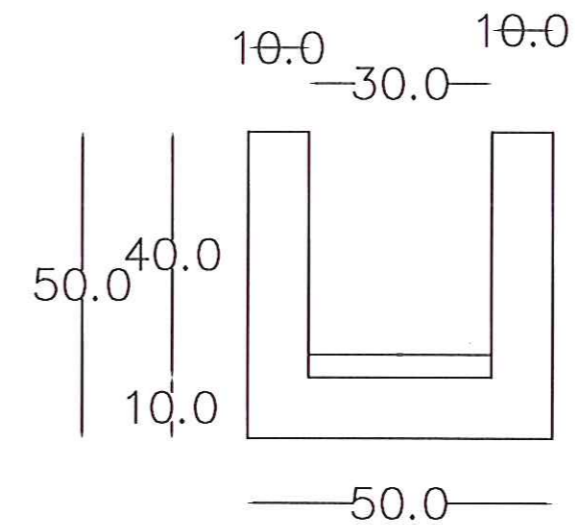

PUNOI:
Ing. ALI ÇOHODARI

DREJTORI
DREJTORIA E PALNIFIKIMIT TË TERRITORIT
Ing. ORGENT ÇONIKU

MIRATOHET
KRYETARI BASHKISË
BESION AJAZI