

MIRATOHET
KRYETARI I BASHKISË MIRDITË
ALBERT MËLYSHI



PROJEKT ZBATIMI

OBJEKTI: RIKONSTRUKSION I OBJEKTEVE ARSIMORE E SPORTIVE BASHKIA MIRDITË

Nënobjekti 1: Rikonstruksion nyjet sanitare shkolla Reps

Nënobjekti 2: Rikonstruksion nyjet sanitare shkolla 9-vjecare Rubik

Nënobjekti 3: Hidroizolim tarraca shkolla Industriale Rubik

Nënobjekti 4: Ndërtim dhoma zhveshje për fëmijet që stërviten në fushen e sportit Rubik

BASHKIA MIRDITË	FAZA E ROJEKTIMIT PROJEKTI	GRUPI I PUNËS/PROJEKTIMIT		Shkalla 1:--
TITULLI I PROJEKTIT/OBJEKTIT OBJEKTI: RIKONSTRUKSION I OBJEKTEVE ARSIMORE E SPORTIVE BASHKIA MIRDITË	TITULLI I VIZATIMIT KAPAK	BASHKIA MIRDITË	Ing. Mëhill Paçuku Ing. Genc Vladi	Ark. Dianisa Tryci Ing. Adenis Dedaj
				Data: Maj 2024
				FLETA Nr. -1-

MIRATOHET
KRYETARI I BASHKISË MIRDITË
ALBERT MËLYSHI



PROJEKT ZBATIMI

OBJEKTI: RIKONSTRUKSION NYJET SANITARE SHKOLLA REPS,
NJ.A OROSH, MIRDITË

BASHKIA MIRDITË	FAZA E ROJEKTIMIT PROJEKTIMI	GRUPI I PUNËS/PROJEKTIMIT		Shkalla 1:--
TITULLI I PROJEKTIT/OBJEKTIT RIKONSTRUKSION NYJET SANITARE SHKOLLA REPS, NJ.A OROSH, MIRDITË	TITULLI I VIZATIMIT KAPAK	BASHKIA MIRDITË	Ing. Mëhill Paçuku Ing. Genc Vladi	Data: Prill 2024
			Ark. Dianisa Tryci Ing. Adenis Dedaj	FLETA Nr. -1-

MIRATOHET
KRYETARI I BASHKISË MIRDITË
ALBERT MËDYSHI




PROJEKT ZBATIMI

OBJEKTI: RIKONSTRUKSION NYJET SANITARE SHKOLLA RUBIK,
NJ.A RUBIK, MIRDITË

BASHKIA MIRDITË	FAZA E ROJEKTIMIT PROJEKTIMI	GRUPI I PUNËS/PROJEKTIMIT		Shkalla 1:--
TITULLI I PROJEKTIT/OBJEKTIT RIKONSTRUKSION NYJET SANITARE SHKOLLA RUBIK, NJ.A RUBIK, MIRDITË	TITULLI I VIZATIMIT KAPAK	BASHKIA MIRDITË	Ing. Mëhill Paçuku Ing. Genc Vladi	Data: Prill 2024
			Ark. Dianisa Tryçi Ing. Adenis Dedaj	FLETA Nr. -1-

PLANIMETRIA E NYJES SANITARE TE SHKOLLES SHK 1:100

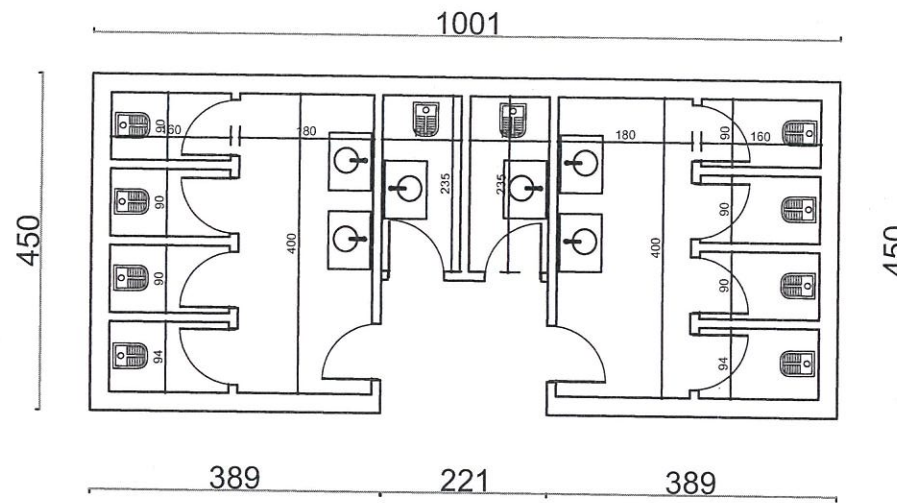

BASHKIA MIRDITË

TITULLI I PROJEKTIT/OBJEKTIT

**RIKONSTRUKSION NYJET SANITARE SHKOLLA REPS,
NJ.A RUBIK, MIRDITË**

FAZA E ROJEKTIMIT
PROJEKTIMI

TITULLI I VIZATIMIT

PLANIMETRIA

BASHKIA MIRDITË

Ing. Mëhill Paçuku

Ing. Genc Vladi

GRUPI I PUNËS/PROJEKTIMIT

Ark. Dianisa Tryci

Ing. Adenis Dedaj

Shkalla 1:--

Data: Prill 2024



FLETA Nr. -2-

MIRATOHET
KRYETARI I BASHKISË MIRDITË
ALBERT MËLYSHI




PROJEKT ZBATIMI

OBJEKTI: HIDROIZOLIM TARRACA SHKOLLA INDUSTRIALE RUBIK,
NJ.A RUBIK, MIRDITË

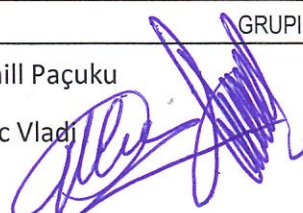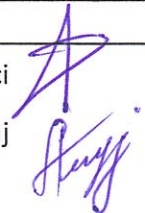BASHKIA MIRDITË	FAZA E ROJEKTIMIT PROJEKTI	GRUPI I PUNËS/PROJEKTIMIT		Shkalla 1:--
TITULLI I PROJEKTIT/OBJEKTIT HIDROIZOLIM TARRACA SHKOLLA INDUSTRIALE RUBIK, NJ.A RUBIK, MIRDITË	TITULLI I VIZATIMIT KAPAK	BASHKIA MIRDITË	Ing. Mëhill Paçuku Ing. Genc Vlad	Ark. Dianisa Tryci Ing. Adenis Dedaj
				
				Data: Prill 2024
				FLETA Nr. -1-

PLANIMETRIA E TARRACES SHK 1:200

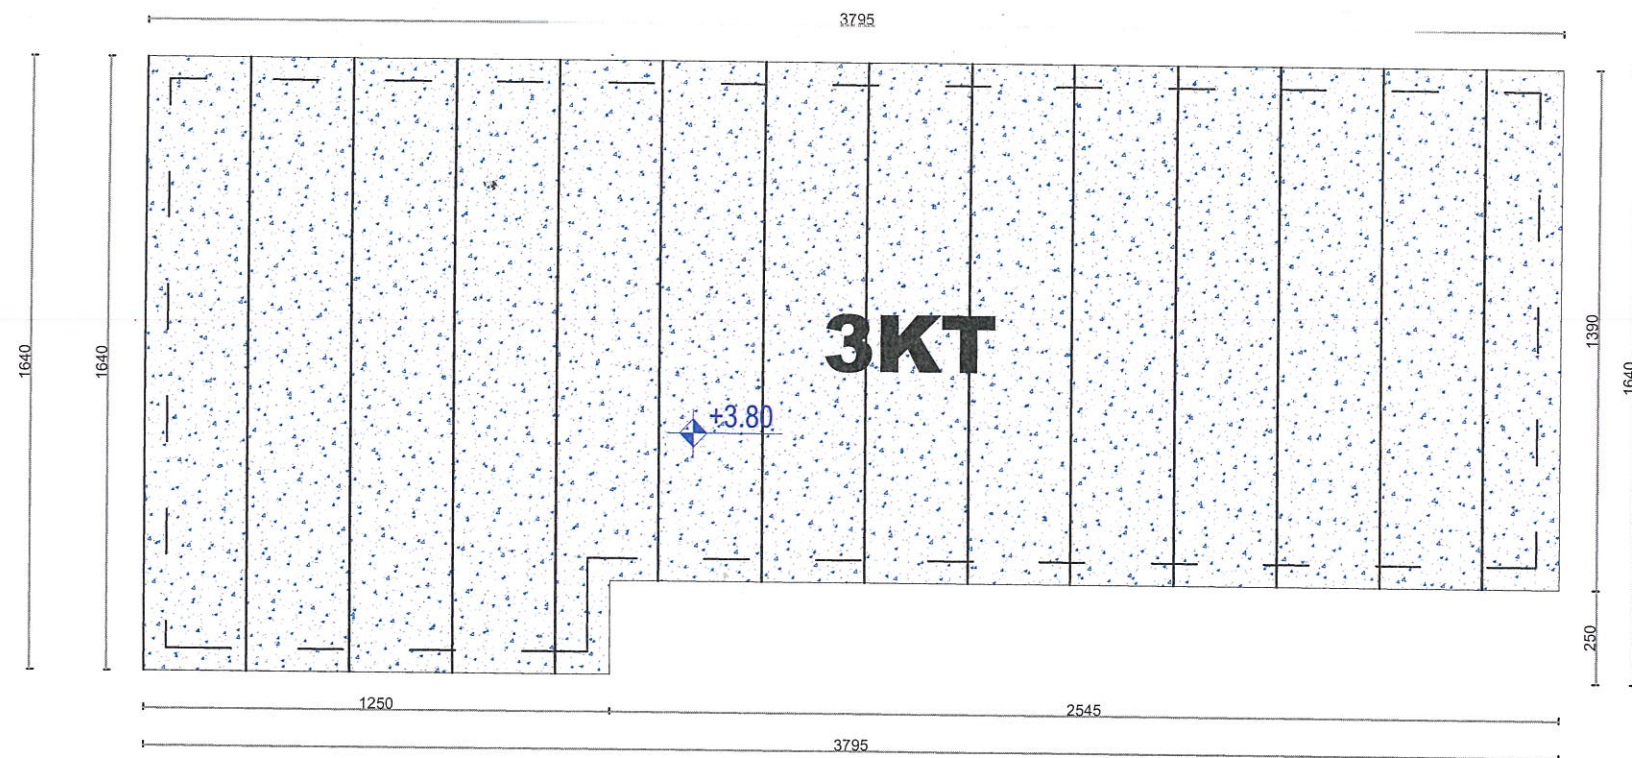

BASHKIA MIRDITË

TITULLI I PROJEKTIT/OBJEKTIT

HIDROIZOLIM TARRACA SHKOLLA INDUSTRIALE RUBIK,
NJ.A RUBIK, MIRDITË

FAZA E ROJEKTIMIT
PROJEKTI

TITULLI I VIZATIMIT

PLANIMETRIA KUOTAT (mbi ortofoto)

BASHKIA MIRDITË

GRUPI I PUNËS/PROJEKTIMIT

Ing. Mëhill Paçuku

Ing. Genc Vladi

Ark. Dianisa Tryci


Ing. Adenis Dedaj

Shkalla 1:--

Data: Prill 2024

FLETA Nr. -3-

PLANI I KULLIMIT TE UJRAVE 1:200

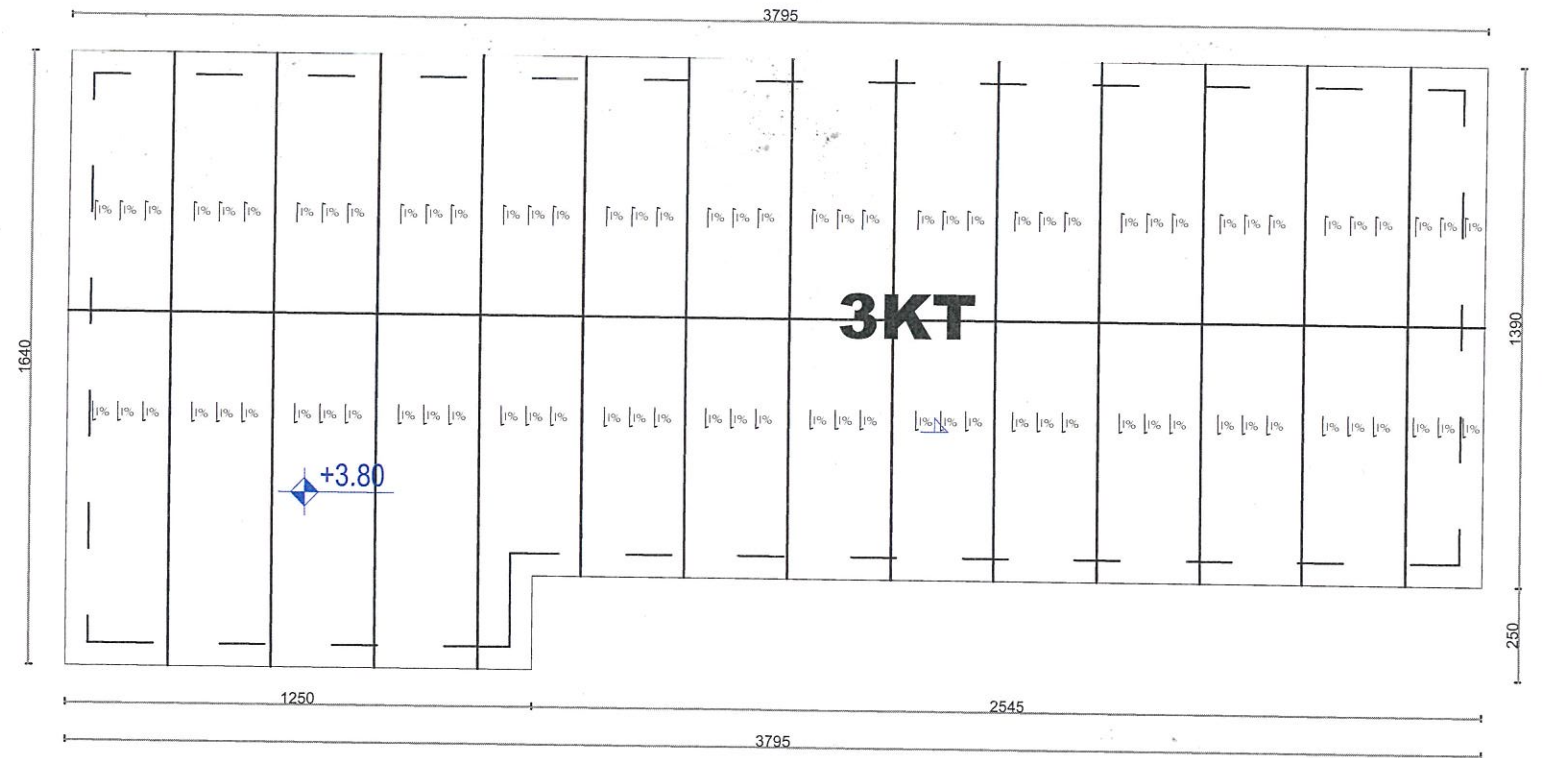

BASHKIA MIRDITË	FAZA E ROJEKTIMIT PROJEKTI	GRUPI I PUNËS/PROJEKTIMIT		Shkalla 1:--
TITULLI I PROJEKTIT/OBJEKTIT HIDROIZOLIM TARRACA SHKOLLA INDUSTRIALE RUBIK, NJ.A RUBIK, MIRDITË	TITULLI I VIZATIMIT PLANIMETRIA	BASHKIA MIRDITË	Ing. Mëhill Paçuku Ing. Genc Vladi	Ark. Dianisa Tryci Ing. Adenis Dedaj
				Data: Prill 2024
				FLETA Nr. -4-

PLANVENDOSJA

ASIG SHK 1:500

HTR SHK 1:1000





BASHKIA MIRDITË	FAZA E ROJEKTIMIT PROJEKTI	GRUPI I PUNËS/PROJEKTIMIT		Shkalla 1:--	
TITULLI I PROJEKTIT/OBJEKTIT HIDROIZOLIM TARRACA SHKOLLA INDUSTRIALE RUBIK, NJ.A RUBIK, MIRDITË	TITULLI I VIZATIMIT PLANIMETRIA	BASHKIA MIRDITË	Ing. Mëhill Paçuku Ing. Genc Vladi	Ark. Dianisa Tryci Ing. Adenis Dedaj	Data: Prill 2024 FLETA Nr. -2-

MIRATOHET
KRYETARI I BASHKISË MIRDITË
ALBERT MËLYSHI



PROJEKT ZBATIMI

OBJEKTI: NDERTIM DHOMA ZHVESHJE PER FEMIJET QE STERVITEN NE
FUSHEN E SPORTIT RUBIK
NJ.A RUBIK, MIRDITË

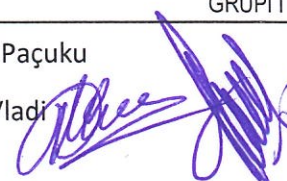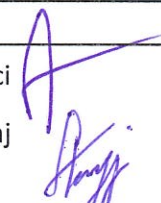
BASHKIA MIRDITË	FAZA E ROJEKTIMIT PROJEKTI	GRUPI I PUNËS/PROJEKTIMIT		Shkalla 1:--
TITULLI I PROJEKTIT/OBJEKTIT OBJEKTI: NDERTIM DHOMA ZHVESHJE PER FEMIJET QE STERVITEN NE FUSHEN E SPORTIT RUBIK, NJ.A RUBIK, MIRDITË	TITULLI I VIZATIMIT KAPAK	BASHKIA MIRDITË	Ing. Mëhill Paçuku Ing. Genc Vladi	Ark. Dianisa Tryci Ing. Adenis Dedaj
				
				Data: Maj 2024
				FLETA Nr. -2-

PLAN-VENDOSJA

**OBJEKTI : "NDËRTIM DHOMA ZHVESHJE PËR FËMIJËT QË STËRVITEN NË FUSHEN E SPORTIT RUBIK",
(MR_UB_AR3_131/1) RUBIK ZK-3244**

INVESTITORI: BASHKIA MIRDITË

HTR SHK 1:500

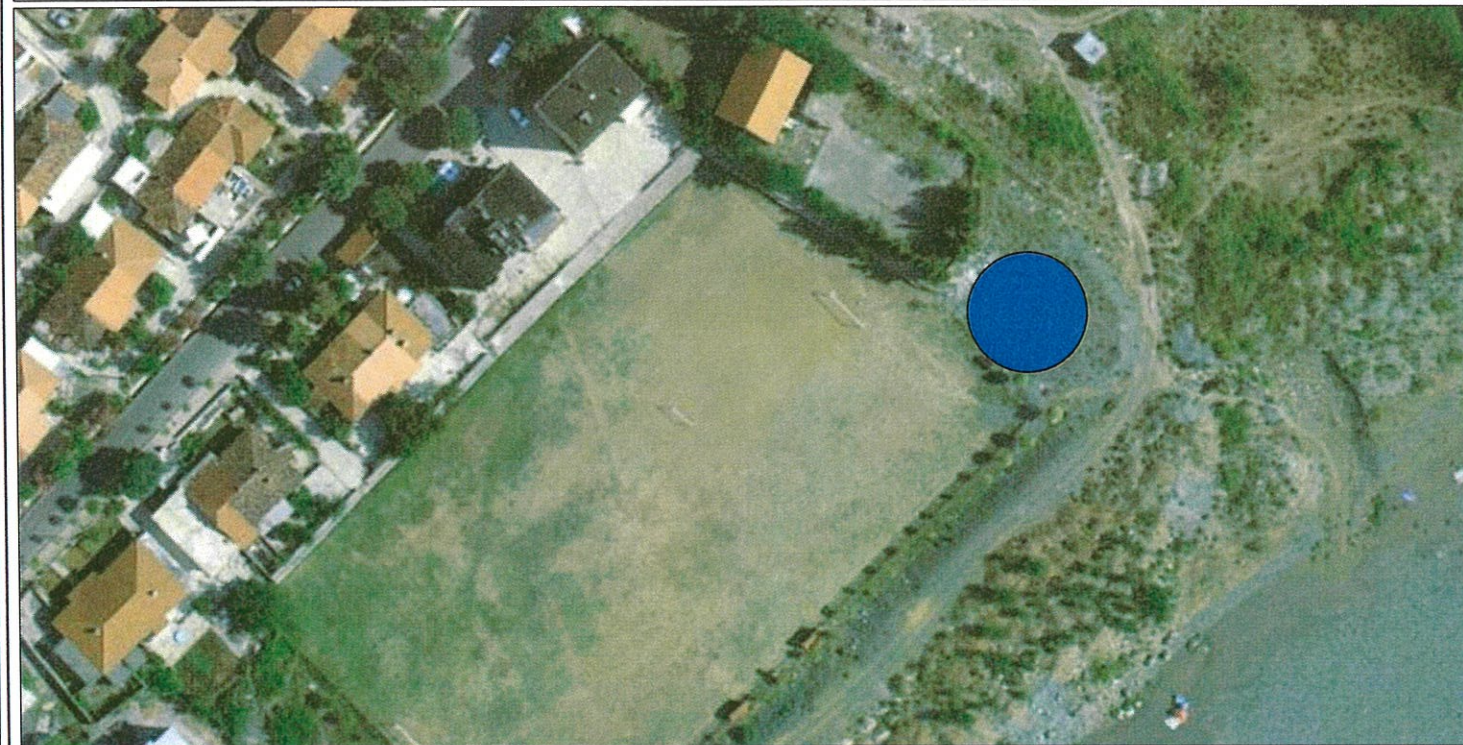


TE DHENA URBANISTIKE:

- 1)- SIPERF. E GJURMES= 52m2
- 2)- SIPERF. TOTALE E OBJEKTIT= 52 m2
- 3)- LARTESIA E OBJEKTIT= 3.5 m
- 4)- LARTESIA E KATIT PERDHE.....= 3.06 m

BASHKIA MIRDITË	FAZA E ROJEKTIMIT PROJEKTI	GRUPI I PUNËS/PROJEKTIMIT		Shkalla 1:--
TITULLI I PROJEKTIT/OBJEKTIT NDERTIM DHOMA ZHVESHJE PER FEMIJET QE STERVITEN NE FUSHEN E SPORTIT RUBIK, NJA RUBIK, MIRDITË	TITULLI I VIZATIMIT PLANVENDOSJA	BASHKIA MIRDITË	Ing. Mëhill Paçuku Ing. Genc Vladi	Data: Maj 2024
			Ark. Dianisa Tryci Ing. Adenis Dedaj	FLETA Nr. -3-

PLANI I MOBILIMIT SH. 1:80

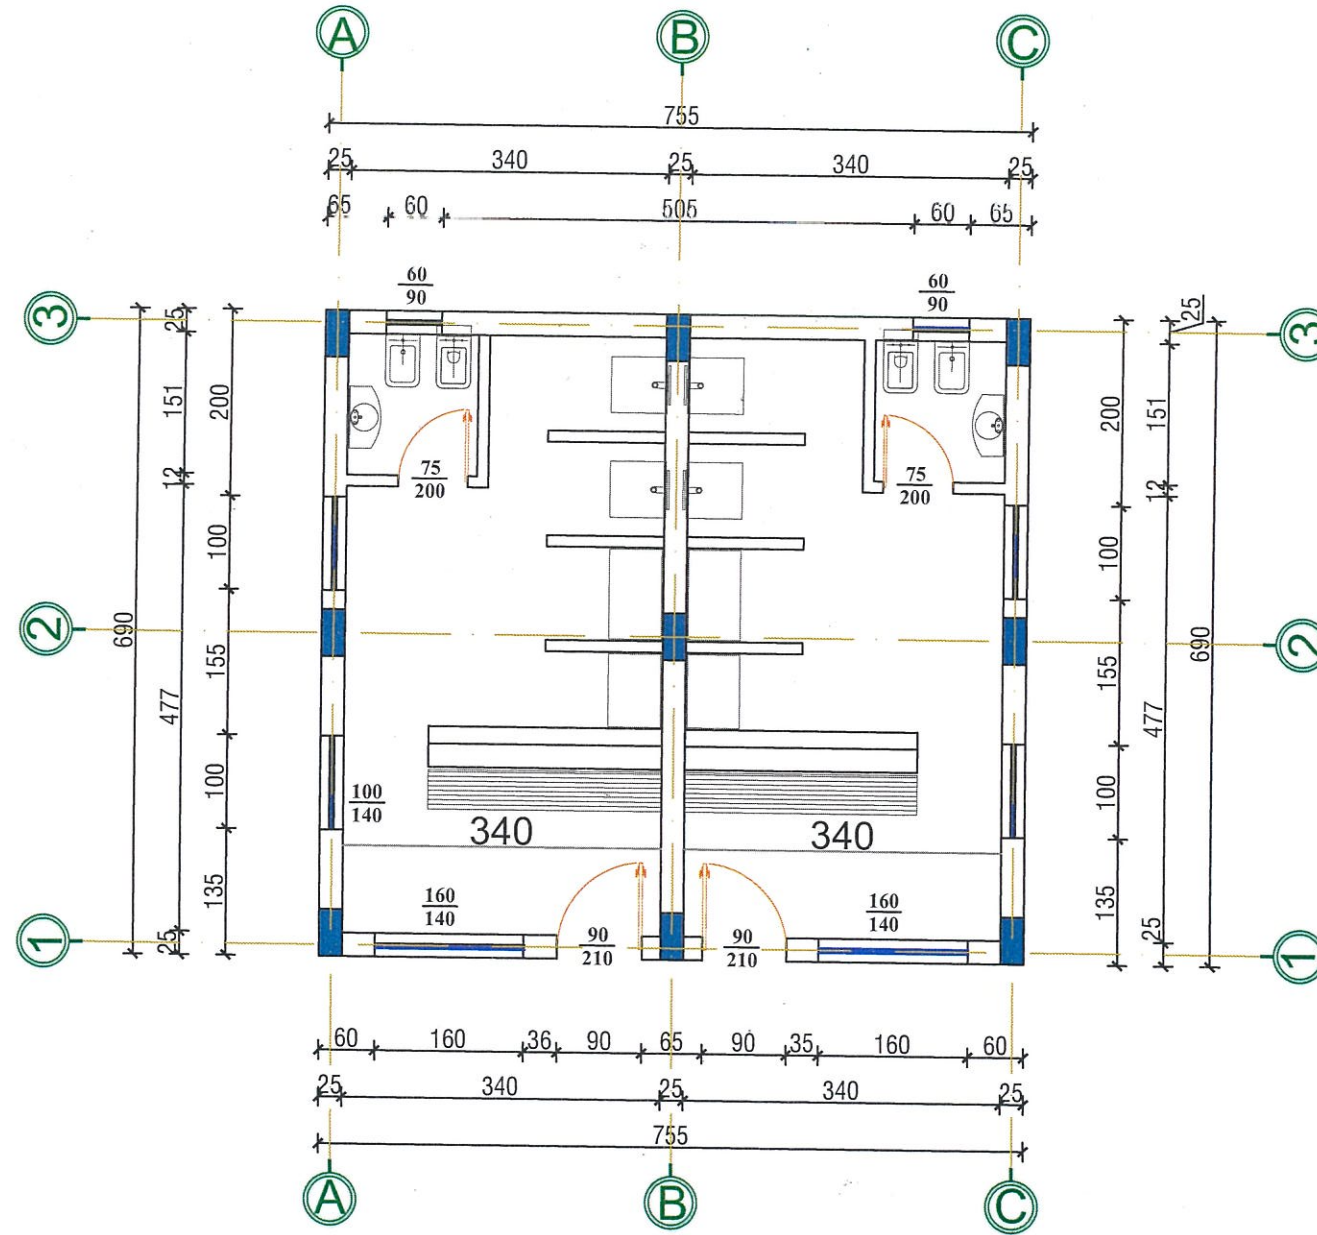

BASHKIA MIRDITË

TITULLI I PROJEKTIT/OBJEKTIT

PROJEKT ZBATIMI

OBJEKTI: NDERTIM DHOMA ZHVESHJE PER FEMJET QE STERVITEN NE FUSHEN E SPORTIT RUBIK,
NJ.A RUBIK, MIRDITË

FAZA E ROJEKTIMIT
PROJEKTI

TITULLI I VIZATIMIT

PLANIMETRIA

GRUPI I PUNËS/PROJEKTIMIT

BASHKIA MIRDITË

Ing. Mëhill Paçuku

Ing. Genc Vladi

Ark. Dianisa Tryci


Ing. Adenis Dedaj

Shkalla 1:--

Data: Maj 2024

FLETA Nr. -5-

PLANI I PIKETIMIT TE KOLLONAVE SH. 1:80

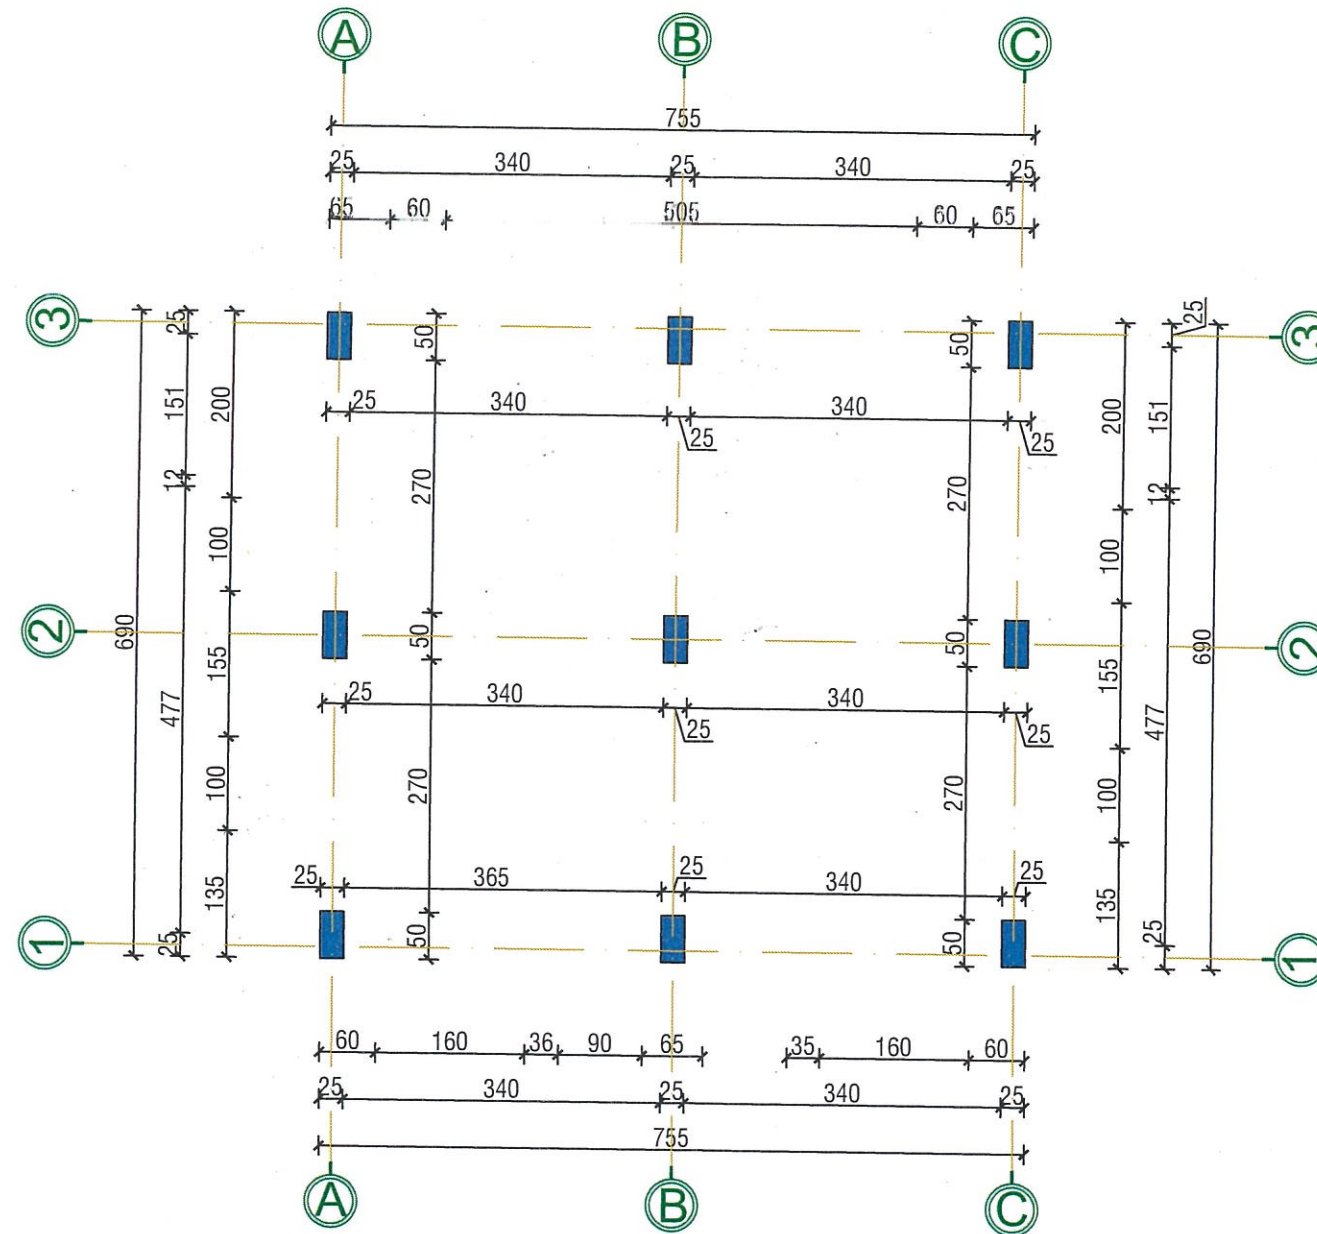

BASHKIA MIRDITË

FAZA E ROJEKTIMIT
PROJEKTI

TITULLI I PROJEKTIT/OBJEKTIT

PROJEKT ZBATIMI

TITULLI I VIZATIMIT

PLANIMETRIA

OBJEKTI: NDERTIM DHOMA ZHVESHJE PER FEMIJET QE STERVITEN NE FUSHEN E SPORTIT RUBIK,
NJ.A RUBIK, MIRDITË

BASHKIA MIRDITË

GRUPI I PUNËS/PROJEKTIMIT

Ing. Mëhill Paçuku

Ark. Dianisa Tryçi

Ing. Genc Vladi


Ing. Adenis Dedaj

Shkalla 1:--

Data: Maj 2024


FLETA Nr. -6-

PLANI I PIKETIMIT TE THEMELEVE SH. 1:80

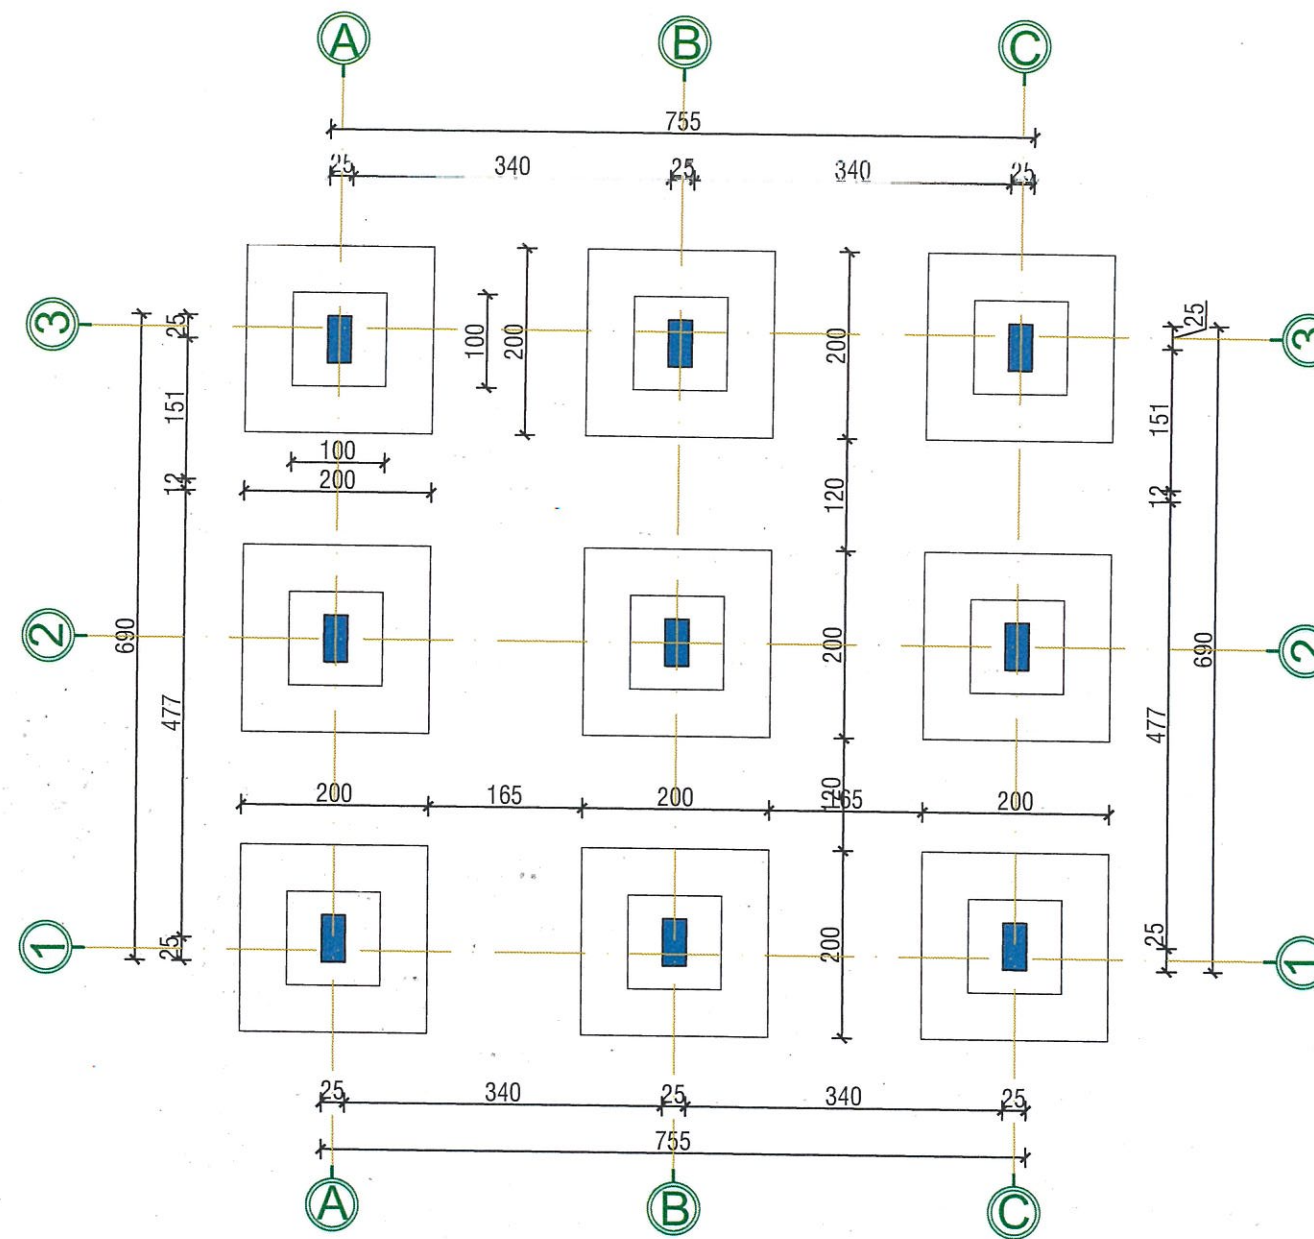

BASHKIA MIRDITË	FAZA E ROJEKTIMIT PROJEKTI	GRUPI I PUNËS/PROJEKTIMIT		Shkalla 1:--
TITULLI I PROJEKTIT/OBJEKTIT PROJEKT ZBATIMI OBJEKTI: NDERTIM DHOMA ZHVESHJE PER FEMIJET QE STERVITEN NE FUSHEN E SPORTIT RUBIK, N.J.A RUBIK, MIRDITË	TITULLI I VIZATIMIT PLANIMETRIA	BASHKIA MIRDITË	Ing. Mëhill Paçuku Ing. Genc Vladi Ark. Dianisa Tryci Ing. Adenis Dedaj	Data: Maj 2024 FLETA Nr. -7-

PLANI I STRUKTURAVE KUOTA +3.06 SH. 1:180

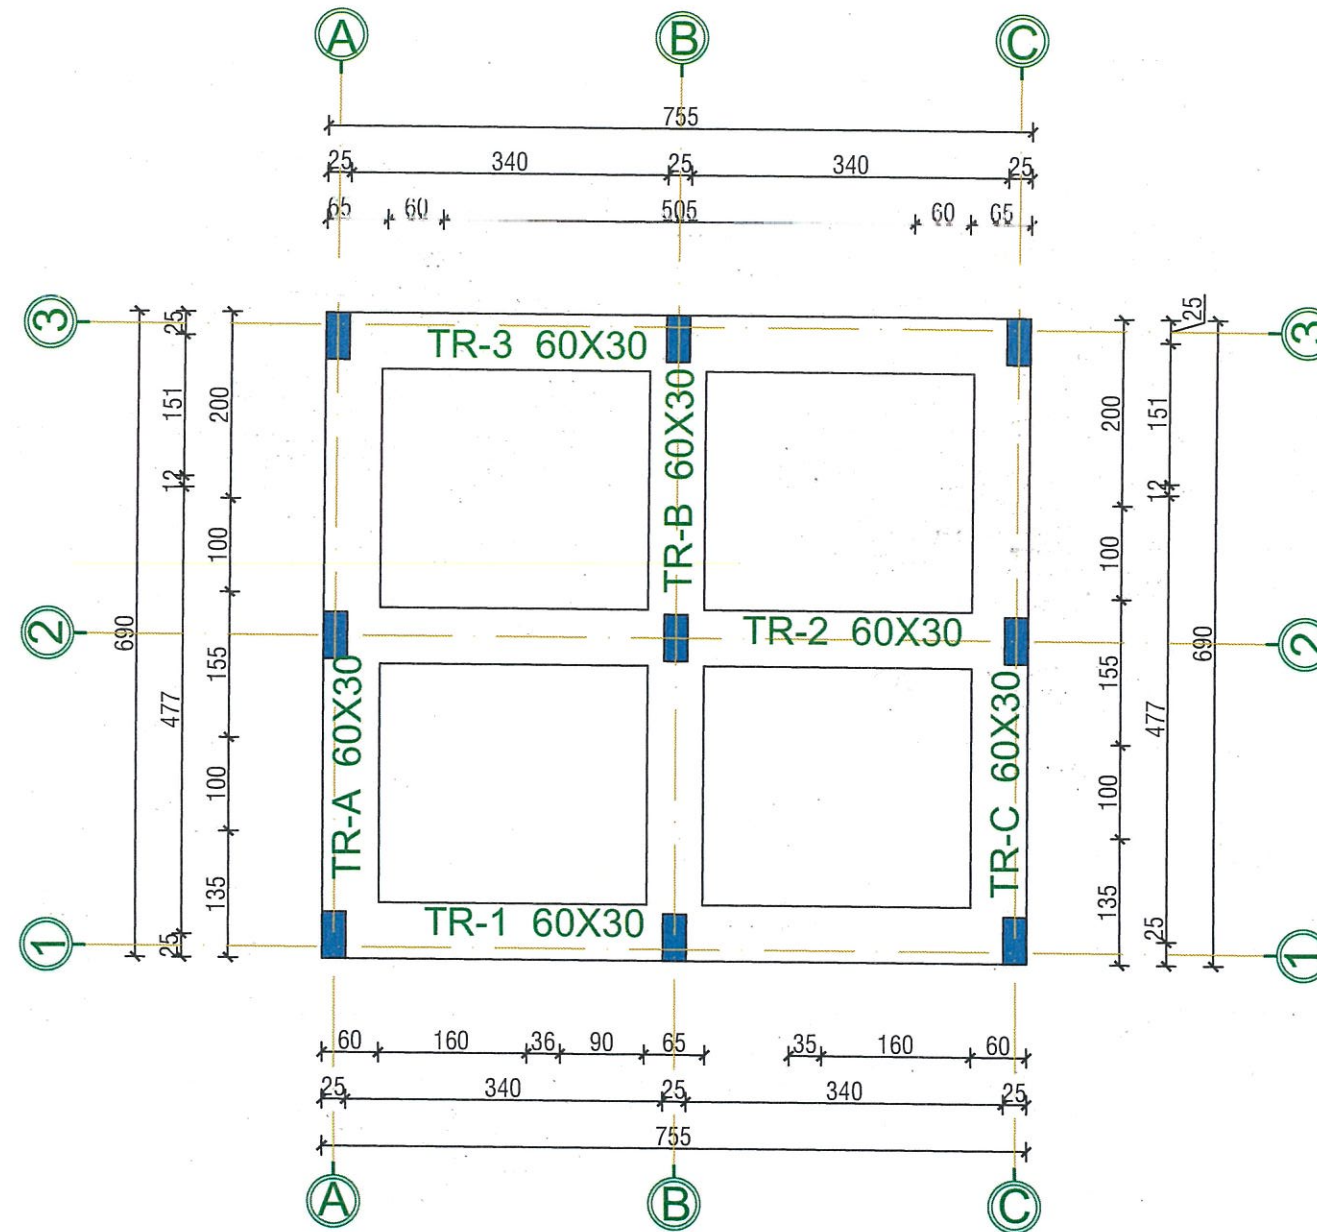

BASHKIA MIRDITË

TITULLI I PROJEKTIT/OBJEKTIT
PROJEKT ZBATIMI

OBJEKTI: NDERTIM DHOMA ZHVESHJE PER FEMIJET QE STERVITEN NE FUSHEN E SPORTIT RUBIK,
NJ.A RUBIK, MIRDITË

FAZA E ROJEKTIMIT
PROJEKTI

TITULLI I VIZATIMIT

PLANIMETRIA

BASHKIA MIRDITË

Ing. Mëhill Paçuku

Ing. Genc Vladi

GRUPI I PUNËS/PROJEKTIMIT

Ark. Dianisa Tryci


Ing. Adenis Dedaj

Shkalla 1:--

Data: Maj 2024

FLETA Nr. -8-

PLANI I TRAVETAVE KUOTA +3.06 SH. 1:80

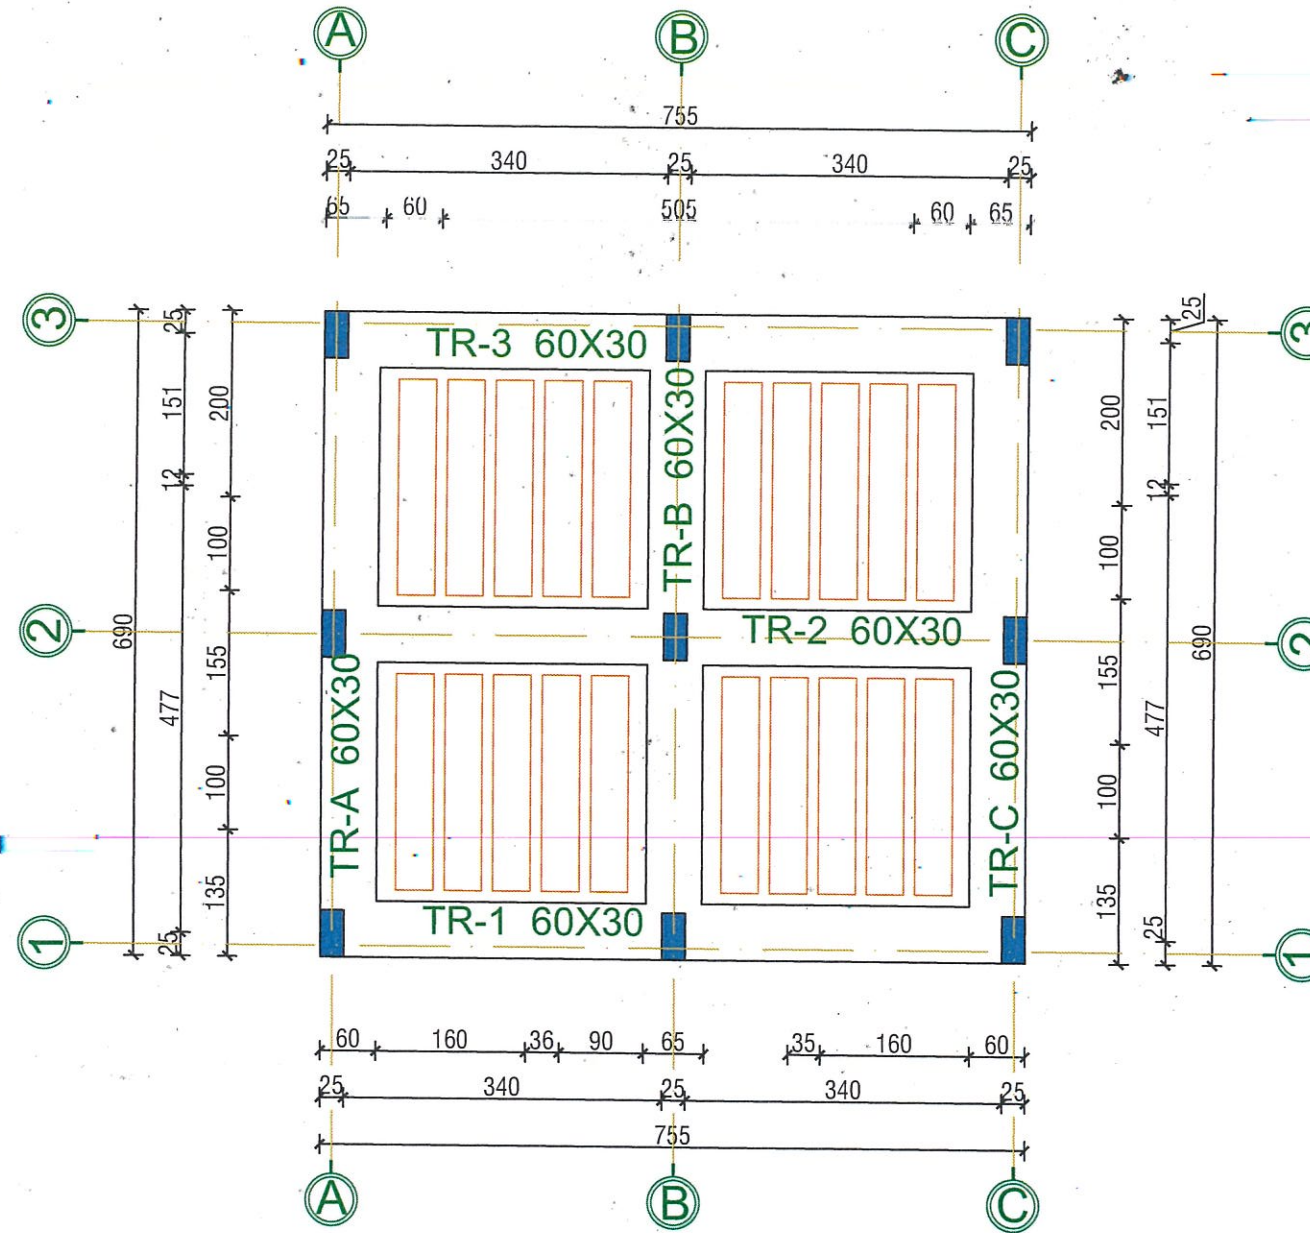

BASHKIA MIRDITË

TITULLI I PROJEKTIT/OBJEKTIT

PROJEKT ZBATIMI

OBJEKTI: NDERTIM DHOMA ZHVESHJE PER FEMIJET QE STERVITEN NE FUSHEN E SPORTIT RUBIK,
NJ.A RUBIK, MIRDITË

FAZA E ROJEKTIMIT
PROJEKTI

TITULLI I VIZATIMIT

PLANIMETRIA

GRUPI I PUNËS/PROJEKTIMIT

BASHKIA MIRDITË

Ing. Mëhill Paçuku

Ing. Genc Vladi

Ark. Dianisa Tryci


Ing. Adenis Dedaj

Shkalla 1:--

Data: Maj 2024

FLETA Nr. -9-

ARMIM I SOLETES ZGARA E POSHTME +3.06 SH. 1:80

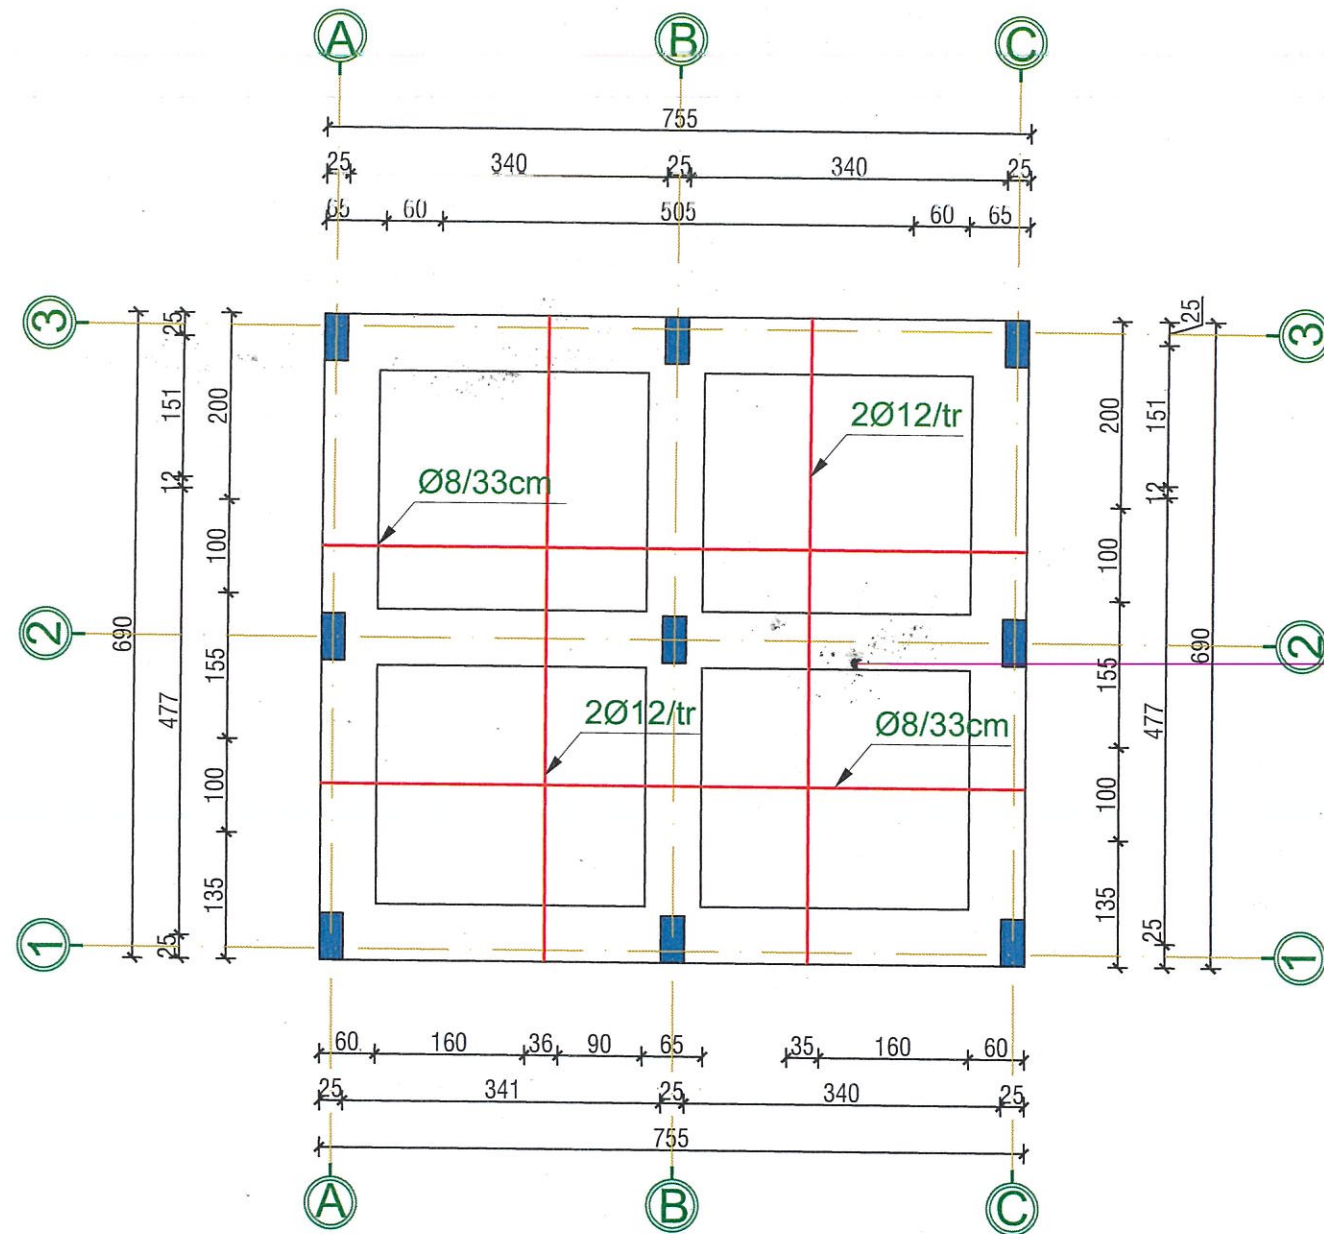

BASHKIA MIRDITË

TITULLI I PROJEKTIT/OBJEKTIT

PROJEKT ZBATIMI

OBJEKTI: NDERTIM DHOMA ZHVESHJE PER FEMIJET QE STERVITEN NE FUSHEN E SPORTIT RUBIK,
NJ.A RUBIK, MIRDITË

FAZA E ROJEKTIMIT
PROJEKTI

TITULLI I VIZATIMIT

PLANIMETRIA

GRUPI I PUNËS/PROJEKTIMIT

BASHKIA MIRDITË

Ing. Mëhill Paçuku

Ing. Genc Vladi

Ark. Dianisa Tryci


Ing. Adenis Dedaj

Shkalla 1:--

Data: Maj 2024

FLETA Nr. -10-

ARMIMI SOLETES ZGARA E SIPERME +3.06 SH. 1:80

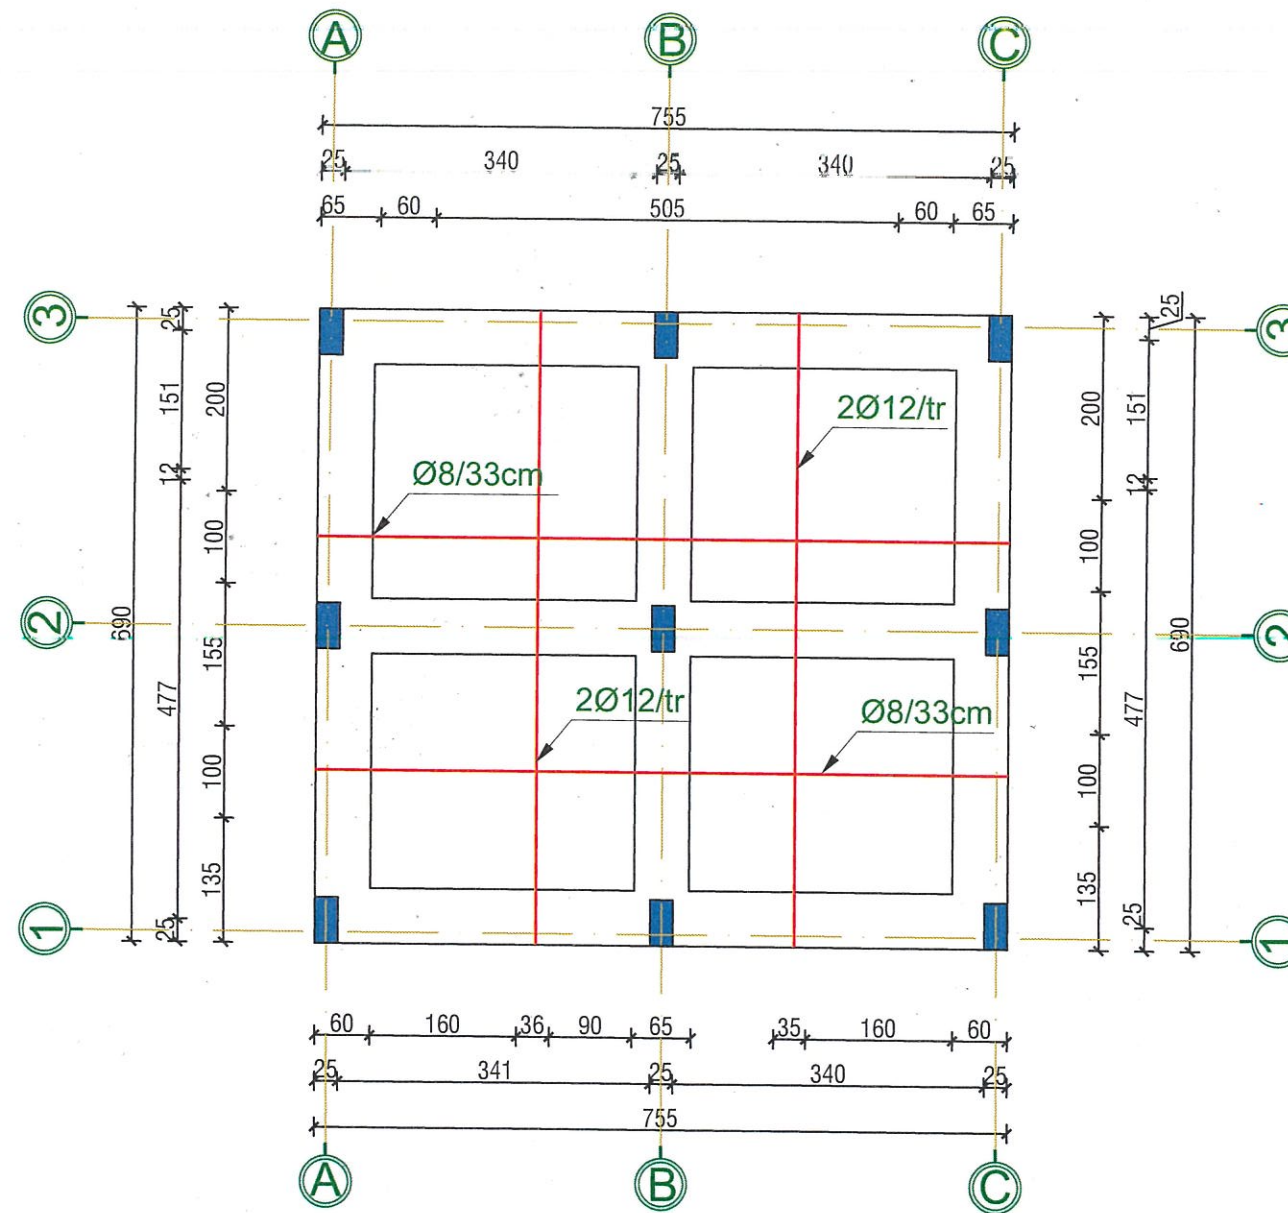

BASHKIA MIRDITË


TITULLI I PROJEKTIT/OBJEKTIT
PROJEKT ZBATIMI
 OBJEKTI: NDERTIM DHOMA ZHVESHJE PER FEMIJET QE STERVITEN NE FUSHEN E SPORTIT RUBIK,
 NJ.A RUBIK, MIRDITË

FAZA E ROJEKTIMIT
 PROJEKTI
 TITULLI I VIZATIMIT
 PLANIMETRIA


BASHKIA MIRDITË	GRUPI I PUNËS/PROJEKTIMIT	Ark. Dianisa Tryci
	Ing. Mëhill Paçuku	Ing. Adenis Dedaj
	Ing. Genc Vladi	

Shkalla 1:--
 Data: Maj 2024
 FLETA Nr. -11-


ARMIMI I TRAUT 60x30 TR A-C 1:50

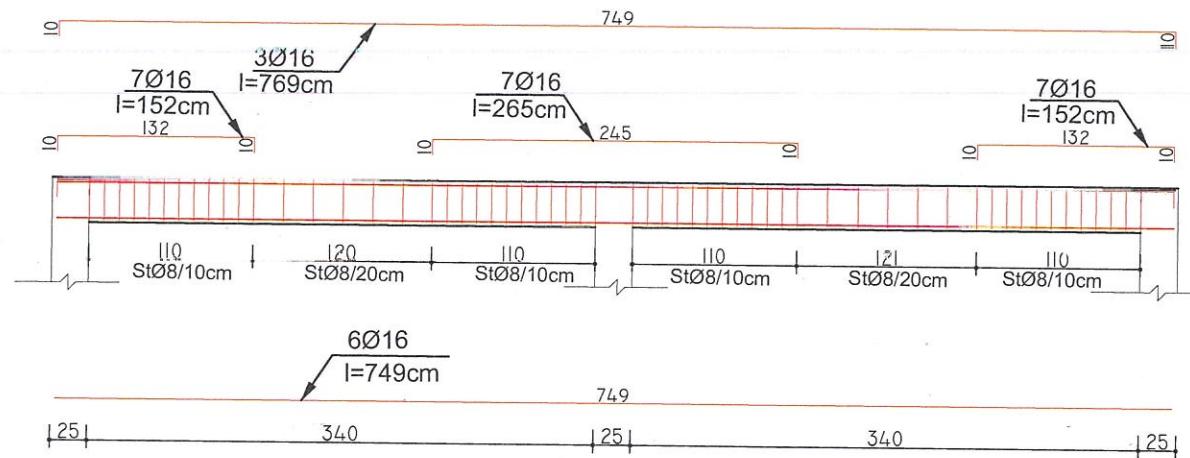


ARMIMI I TRAUT 60x30 TR1-3 1:50

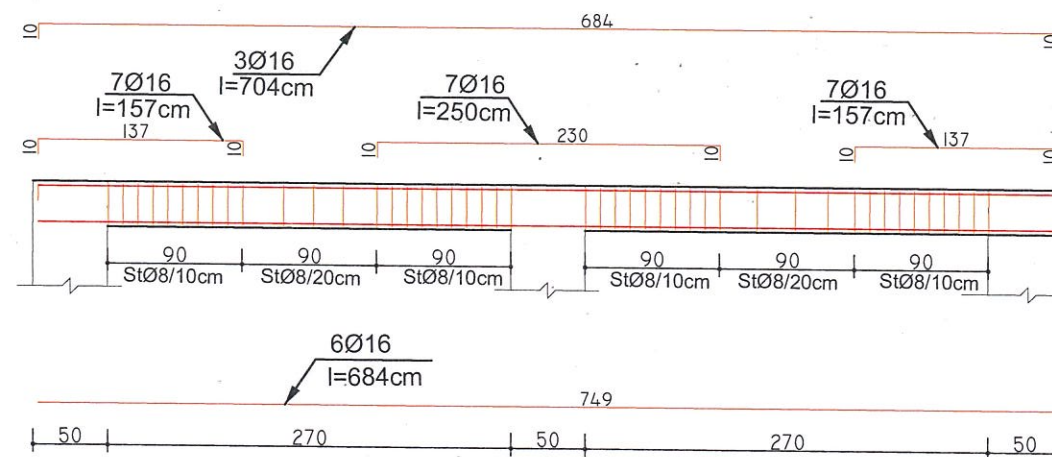

ARMIMI I KOLLONAVE Sh 1:20

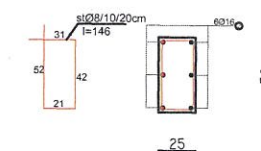

ARMIMI I BREZIT Sh 1:20

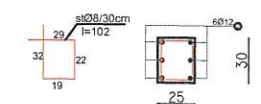

BASHKIA MIRDITË

TITULLI I PROJEKTIT/OBJEKTIT
PROJEKT ZBATIMI

OBJEKTI: NDERTIM DHOMA ZHVESHJE PER FEMIJET QE STERVITEN NE FUSHEN E SPORTIT RUBIK,
NJ.A RUBIK, MIRDITË

FAZA E ROJEKTIMIT
PROJEKTI

TITULLI I VIZATIMIT
PLANIMETRIA

BASHKIA MIRDITË

GRUPI I PUNËS/PROJEKTIMIT

Ing. Mëhill Paçuku

Ark. Dianisa Tryçi

Ing. Genc Vladi

Ing. Adenis Dedaj

Shkalla 1:--

Data: Maj 2024

FLETA Nr. -12-



BASHKIA MIRDITË

TITULLI I PROJEKTIT/OBJEKTIT
PROJEKT ZBATIMI

OBJEKTI: NDERTIM DHOMA ZHVESHJE PER FEMIJET QE STERVITEN NE FUSHEN E SPORTIT RUBIK,
NJ.A RUBIK, MIRDITË

FAZA E ROJEKTIMIT
PROJEKTI

TITULLI I VIZATIMIT

PLANIMETRIA

BASHKIA MIRDITË

GRUPI I PUNËS/PROJEKTIMIT

Ing. Mëhill Paçuku

Ing. Genc Vladi

Ark. Dianisa Tryci

Ing. Adenis Dedaj

Shkalla 1:--

Data: Maj 2024

FLETA Nr. -13-



BASHKIA MIRDITË	FAZA E ROJEKTIMIT PROJEKTI	GRUPI I PUNËS/PROJEKTIMIT		Shkalla 1:--	
TITULLI I PROJEKTIT/OBJEKTIT PROJEKT ZBATIMI OBJEKTI: NDERTIM DHOMA ZHVESHJE PER FEMIJET QE STERVITEN NE FUSHEN E SPORTIT RUBIK, NJ.A RUBIK, MIRDITË	TITULLI I VIZATIMIT PLANIMETRIA	BASHKIA MIRDITË	Ing. Mëhill Paçuku Ing. Genc Vladi	Ark. Dianisa Tryci Ing. Adenis Dedaj	Data: Maj 2024 FLETA Nr. -14-