

*MIRATOHET
KRYETARI I BASHKISE
ILIR XHAKOLLI*

BASHKIA POGRADEC

**PERFUNDIMI I PUNIMEVE PER SISTEMIM I LUMIT TE BUCIMASIT
DHE REHABILITIM I INFRASTRUKTURES RRUGORE - LOTI 1**

QERSHOR 2024

**HOROGRAFIA
SHK. 1 :500**


MIRATOHET
KRYETARI I BASHKISE
ILIR XHAKOLLI



Bashkia Pogradec Drejtoria e Planifikimit, Kontrollit dhe Zhvillimit te Territorit <small>Sektori i projekteve te infrastruktures dhe planifikimit vendor</small>	OBJEKTI: PERFUNDIMI I PUNIMEVE PER SISTEMIM I LUMIT TE BUCIMASIT DHE REHABILITIM I INFRASTRUKTURES RRUGORE - LOTI 1			
	EMERTIMI: HOROGRAFIA			
Drejtor: Ark. Paskalino Ziko	ING.	KLAJDI ILO		
	ING.	ARSEL LICKOLLARI		
				PL. _____


PLANIMETRI E PERGJITHSHME - 1
SHK. 1 : 500

MIRATOHET
KRYETARI I BASHKISE
ILIR XHAKOLLI

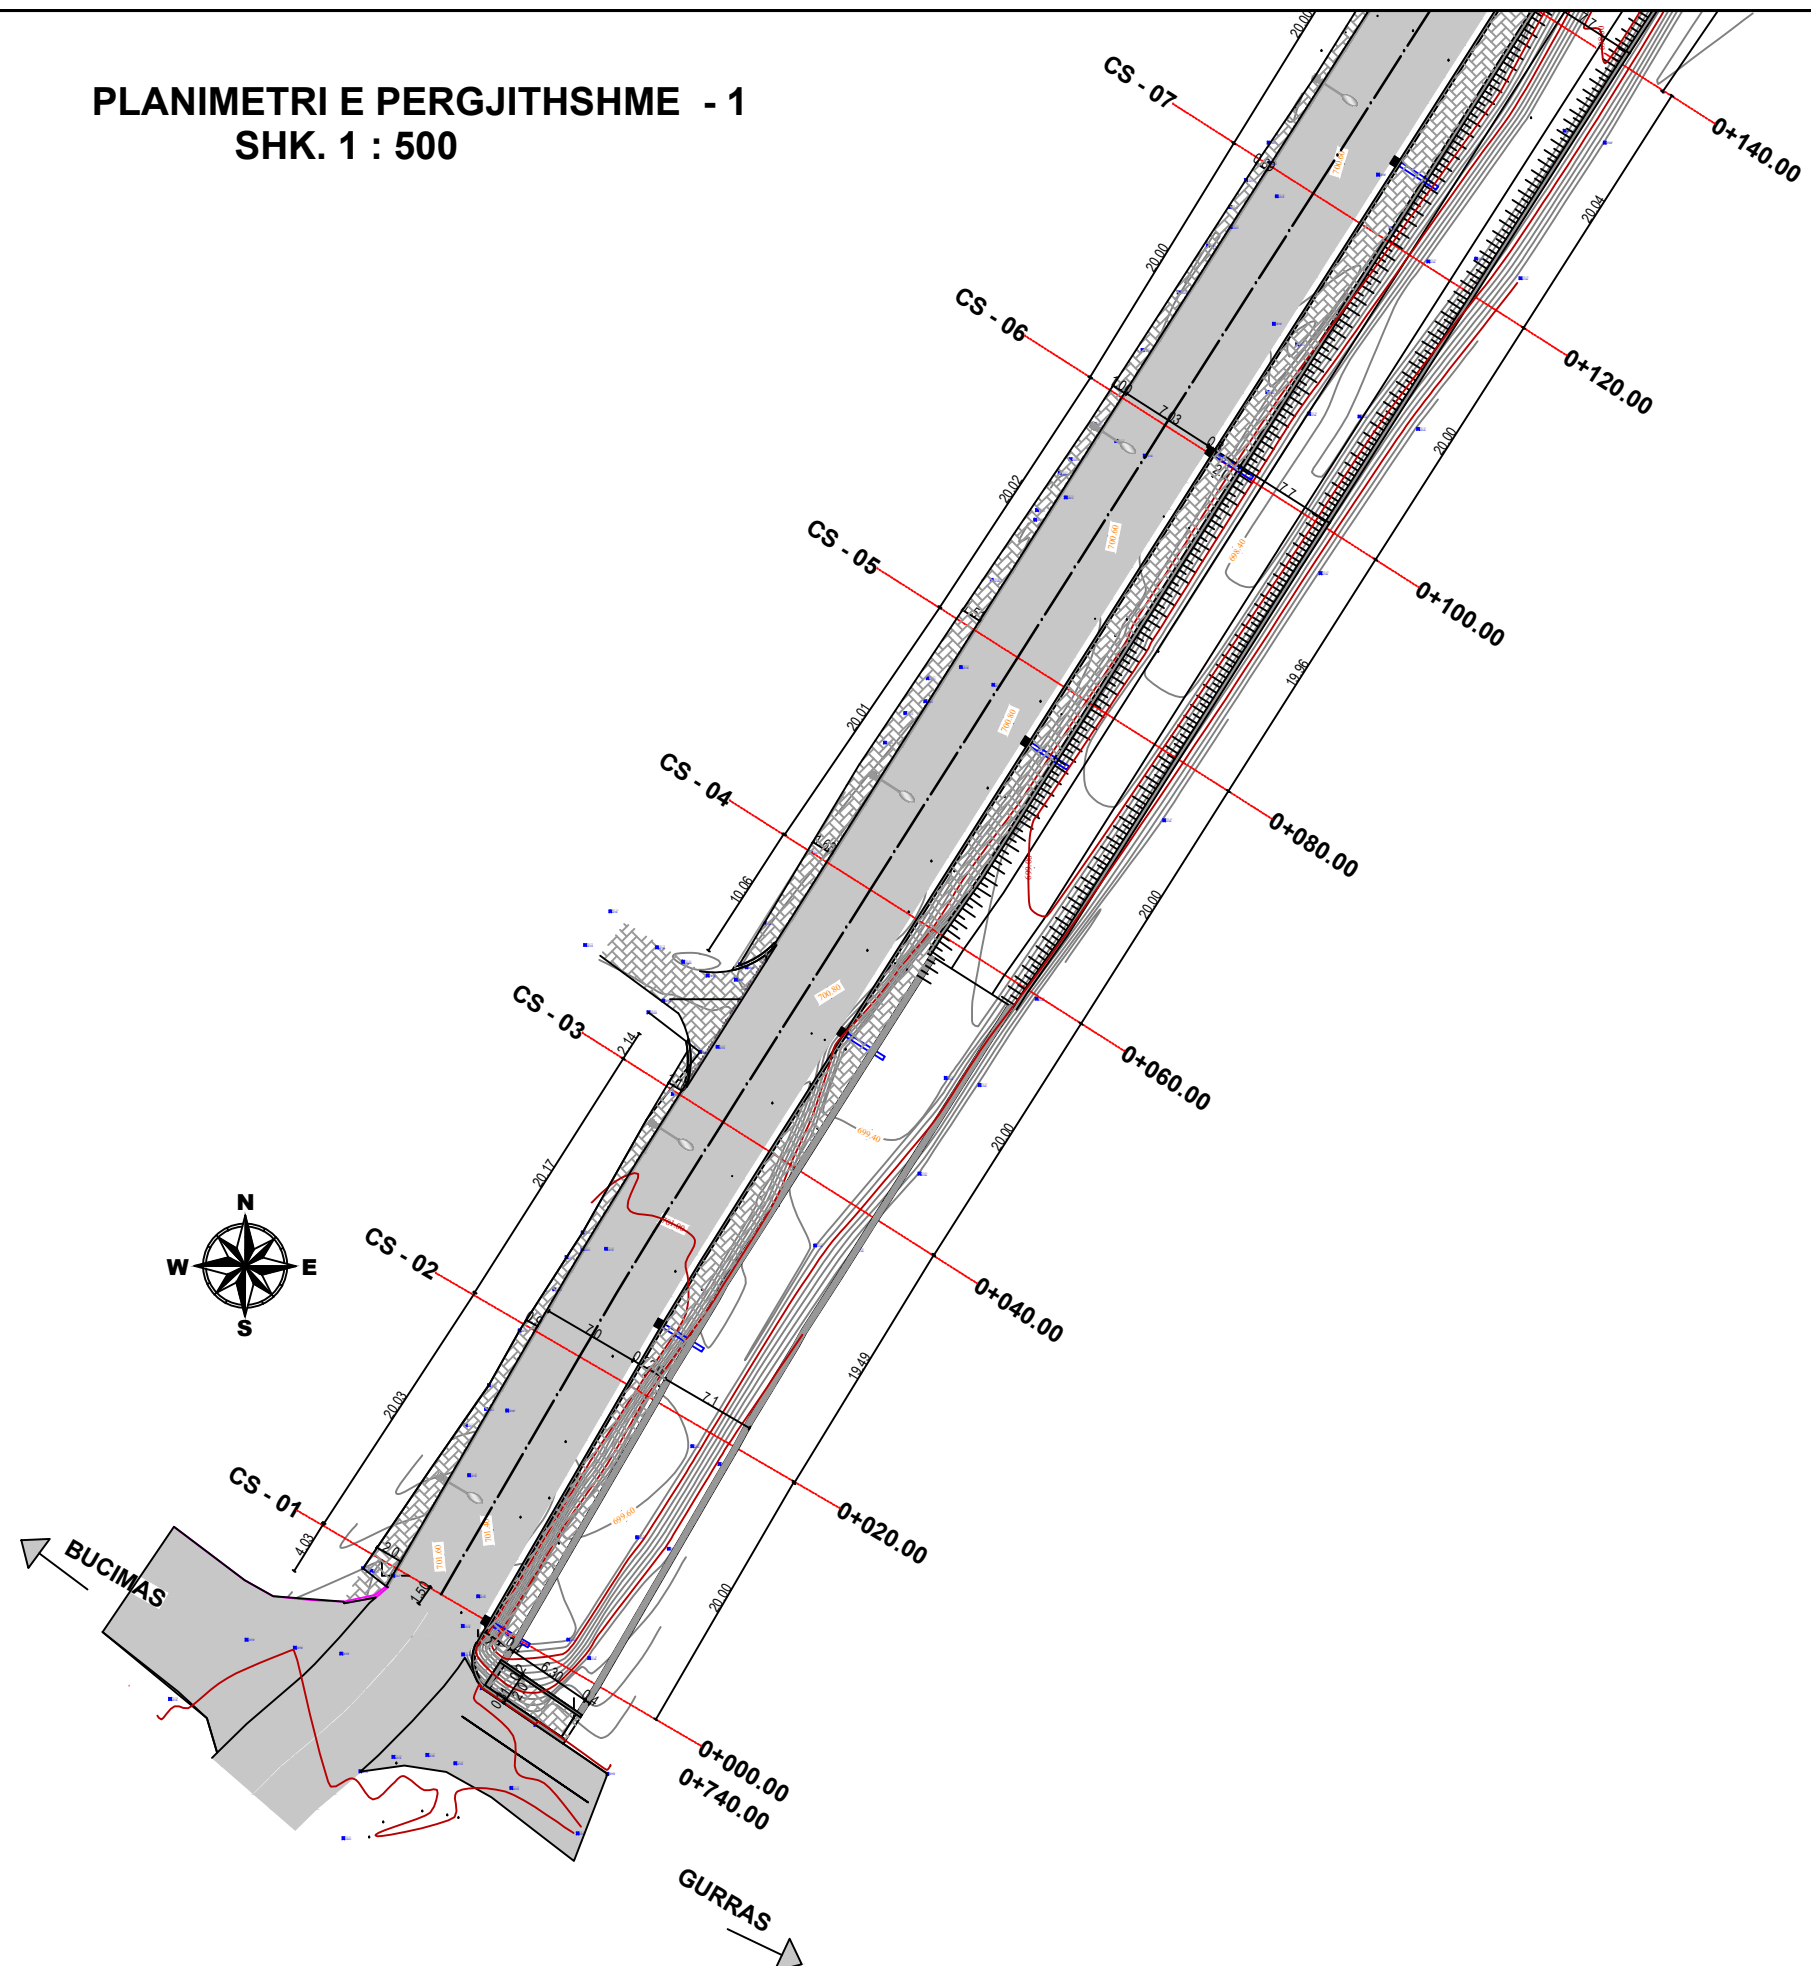

LEGJENDE

- SHITRESE ASFALTOBETONI -PA PERFUNDUAR
- TROTUAR I PERFUNDUAR
- TROTUAR I PA PERFUNDUAR

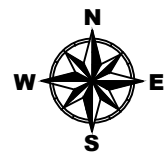




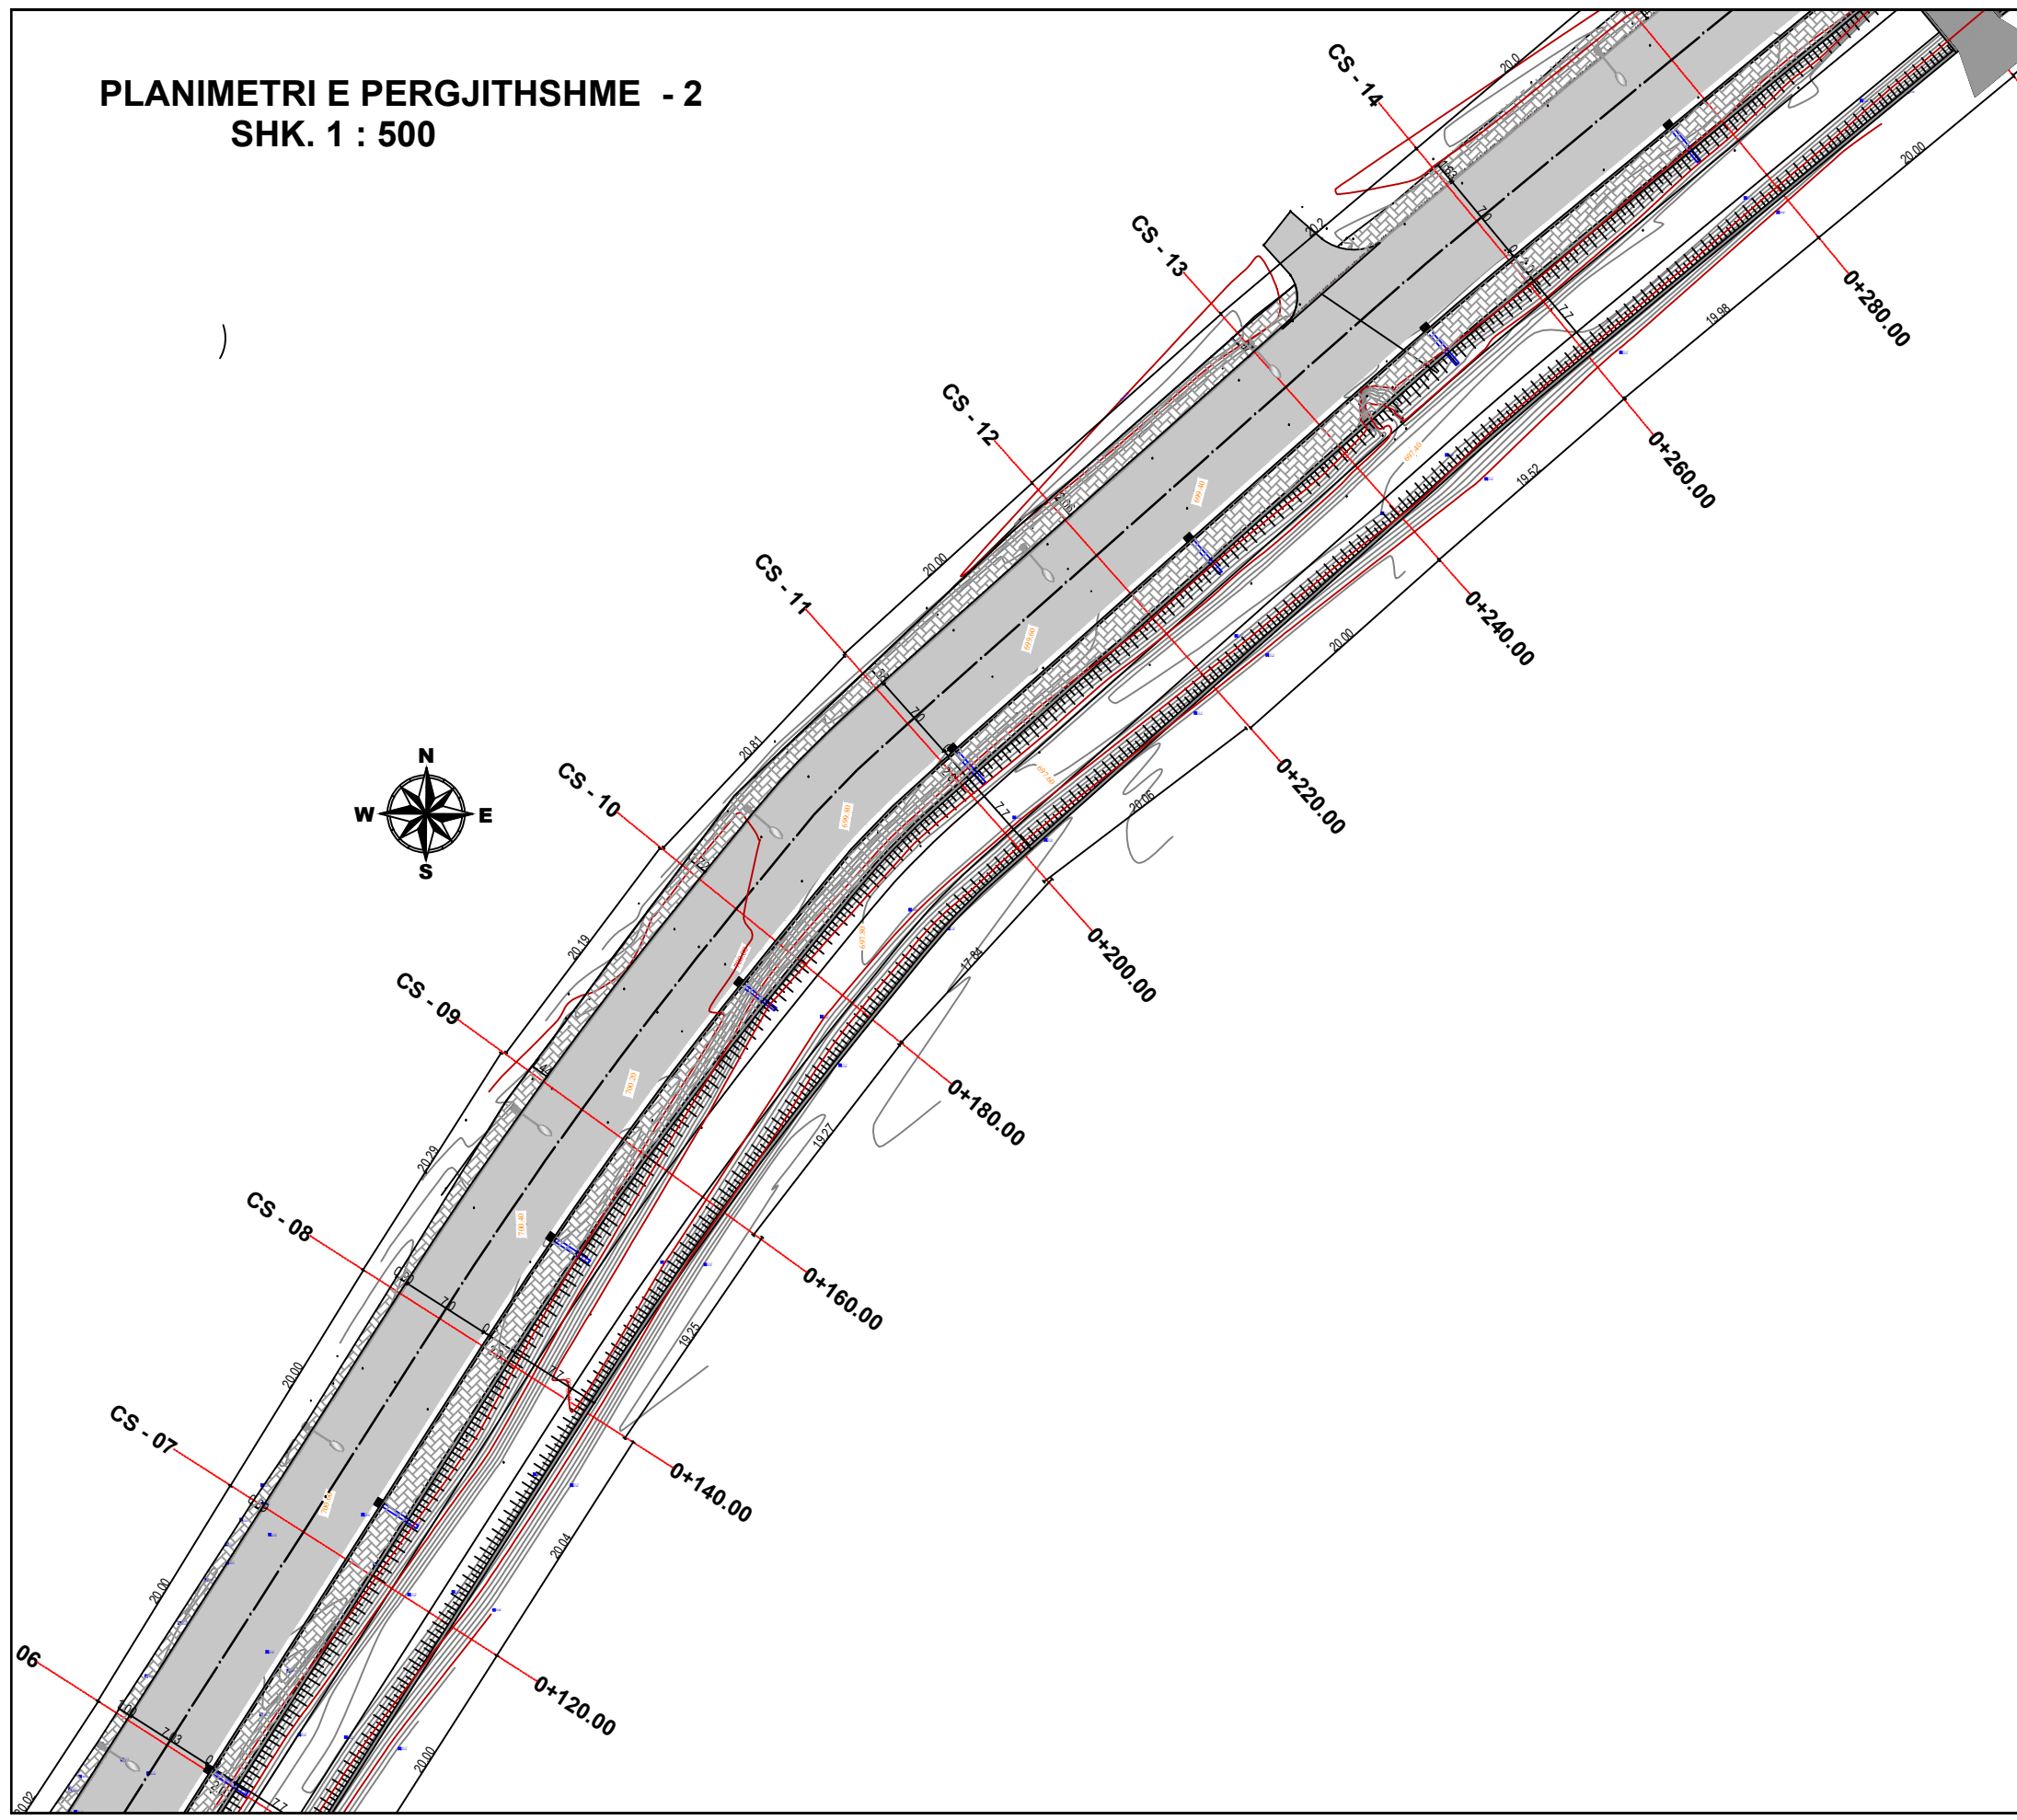
Bashkia Pogradec Drejtoria e Planifikimit, Kontrollit dhe Zhvillimit te Territorit Sektor i projekteve te infrastruktures dhe planifikimit vendor	OBJEKTI:		
	PERFUNDIMI I PUNIMEVE PER SISTEMIM I LUMIT TE BUCIMASIT DHE REHABILITIM I INFRASTRUKTURES RRUGORE - LOTI 1		
Drejtor: Ark. Paskalino Ziko	EMERTIMI:		
	PLANIMETRI		
	ING. NDERTIM	KLJADI ILO	
	ING. TOPOGRAF	ARSEL LICKOLLARI	
			PL. _____

PLANIMETRI E PERGJITHSHME - 2
SHK. 1 : 500

MIRATOHET
KRYETARI I BASHKISE
ILIR XHAKOLLI

LEGJENDE

-  SHTRESE ASFALTOBETONI -PA PERFUNDUAR
-  TROTUAR I PERFUNDUAR
-  TROTUAR I PA PERFUNDUAR






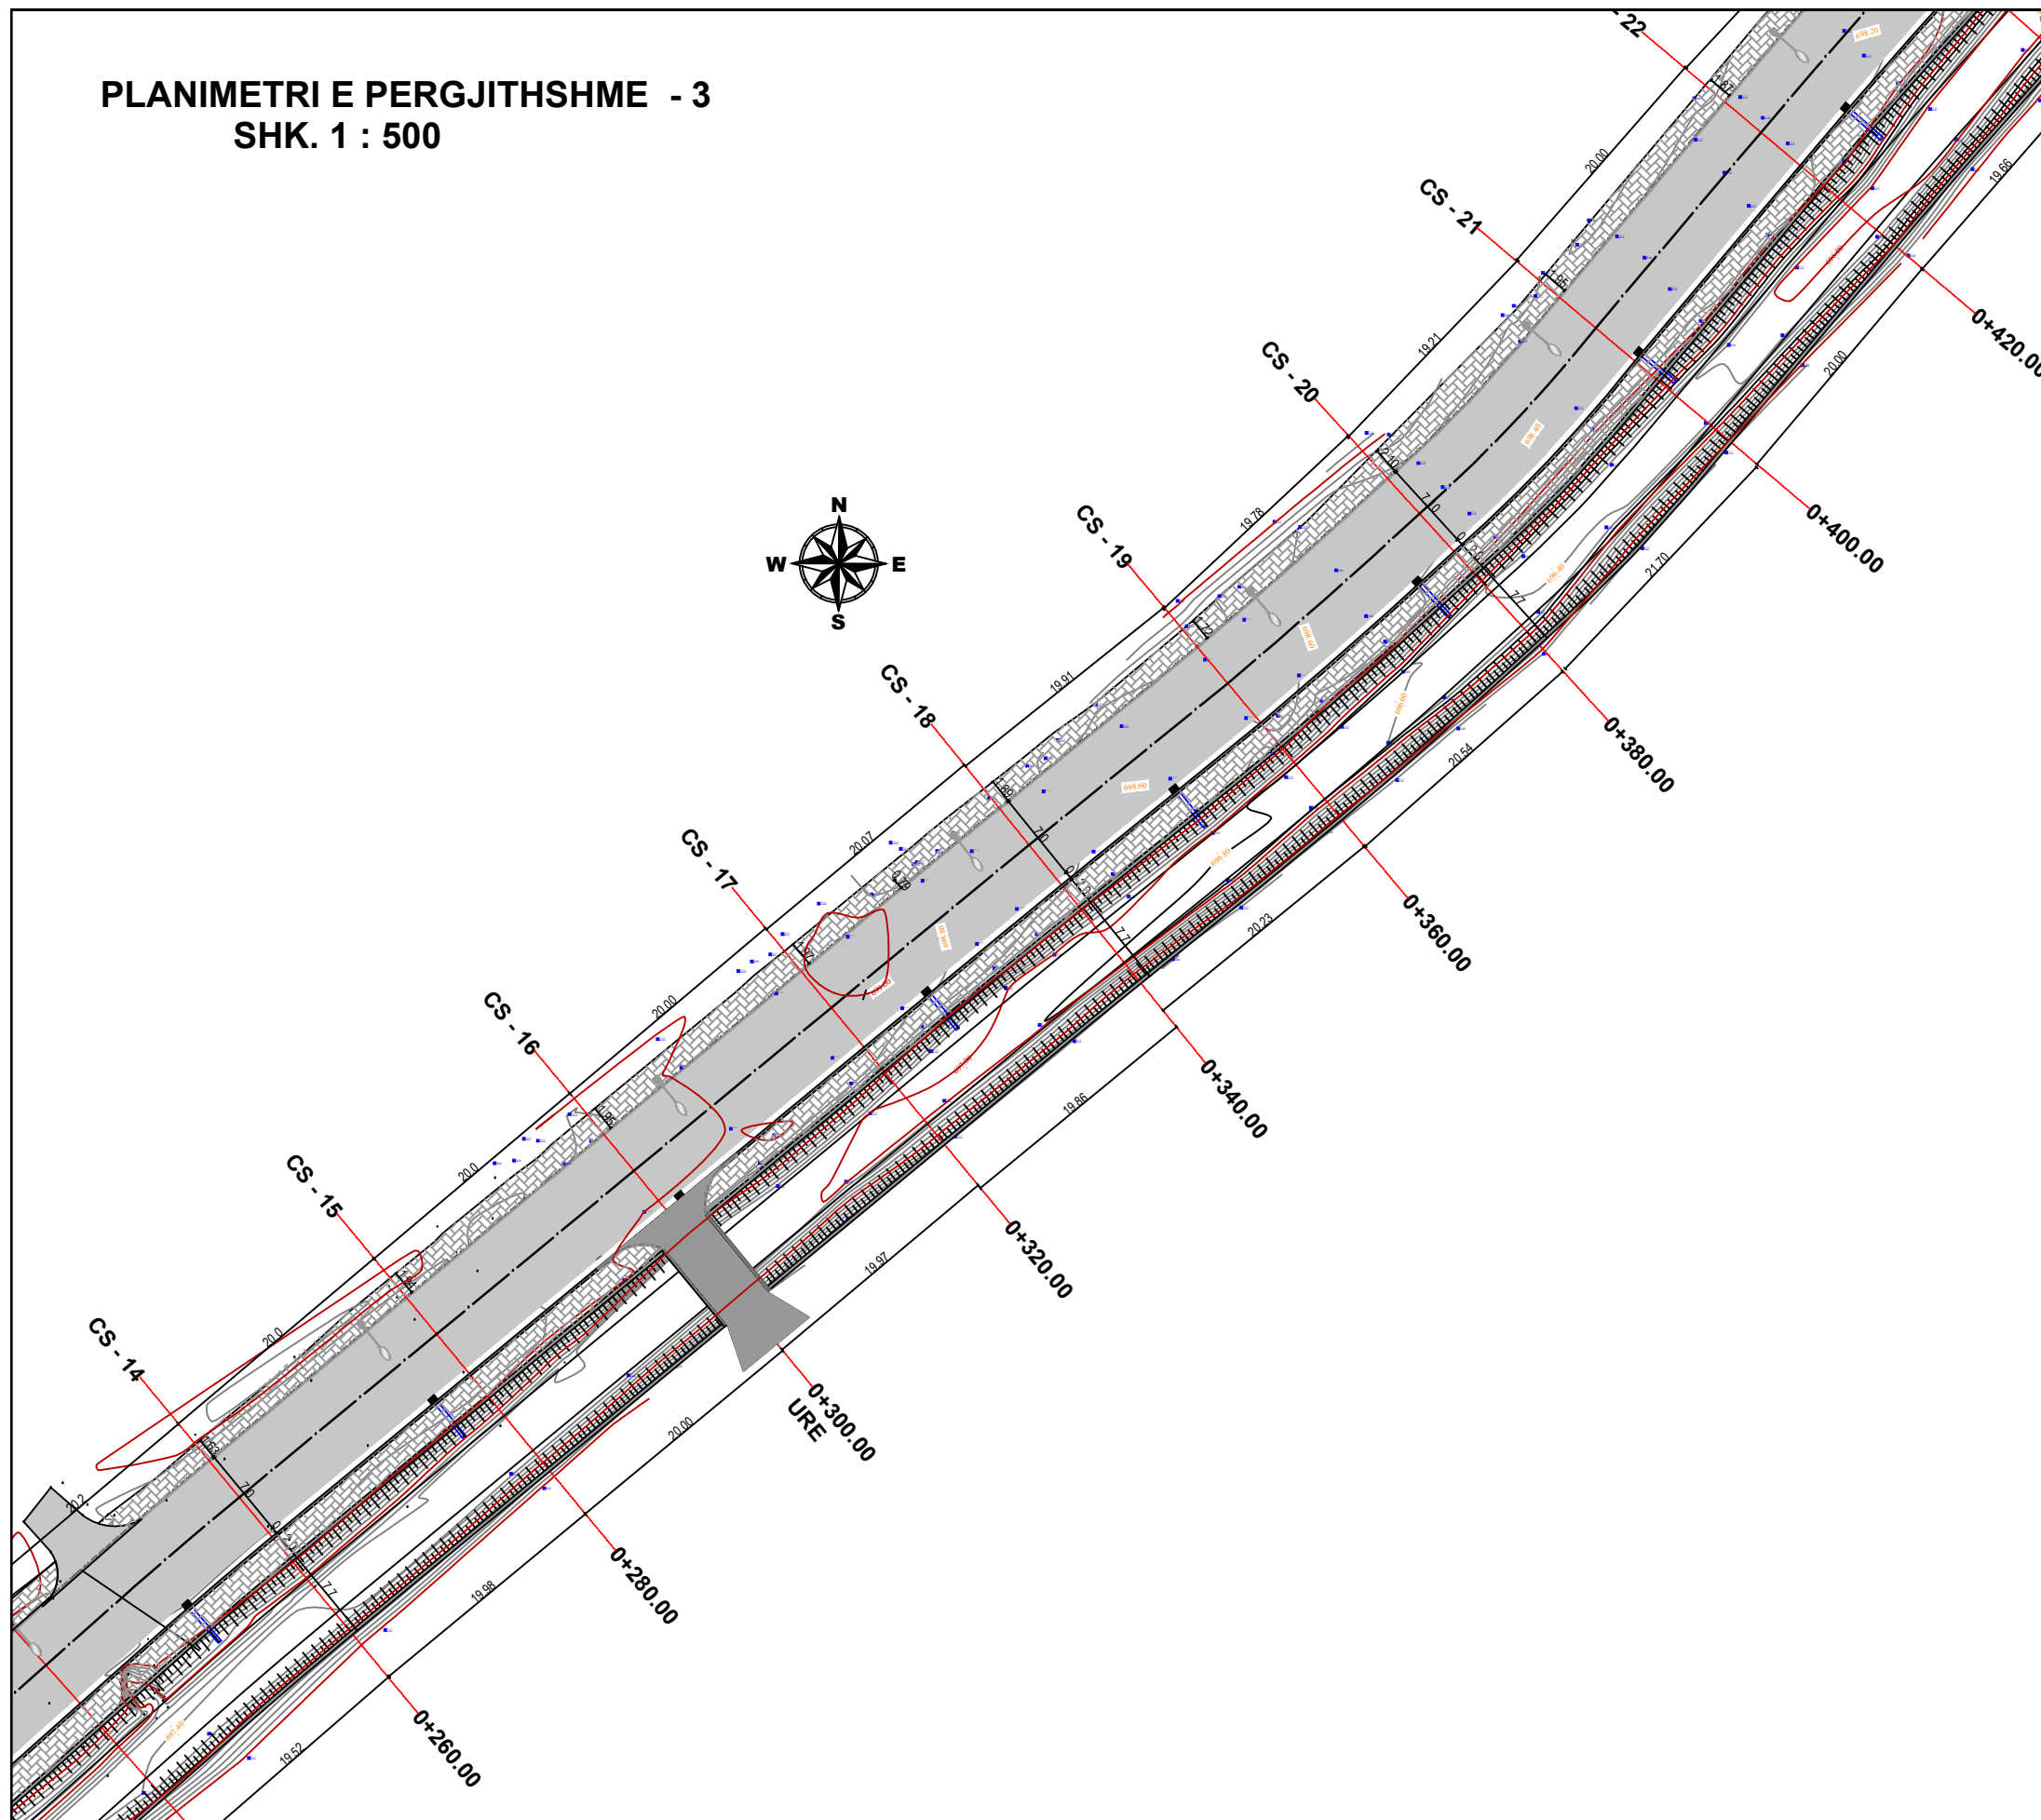
Bashkia Pogradec Drejtoria e Planifikimit, Kontrollit dhe Zhvillimit te Territorit Sektor i projektimit te infrastruktures dhe planifikimit vendor	OBJEKTI:		
	PERFUNDIMI I PUNIMEVE PER SISTEMIM I LUMIT TE BUCIMASIT DHE REHABILITIM I INFRASTRUKTURES RRUGORE - LOTI I		
Drejtor: Ark. Paskalino Ziko	EMERTIMI:		
	PLANIMETRI		
	ING. NDERTIM	KLJADI ILO	
	ING. TOPOGRAF	ARSEL LICKOLLARI	
			PL. _____

PLANIMETRI E PERGJITHSHME - 3
SHK. 1 : 500

MIRATOHET
KRYETARI I BASHKISE
ILIR XHAKOLLI

LEGJENDE

-  SHTRESE ASFALTOBETONI -PA PERFUNDUAR
-  TROTUAR I PERFUNDUAR
-  TROTUAR I PA PERFUNDUAR






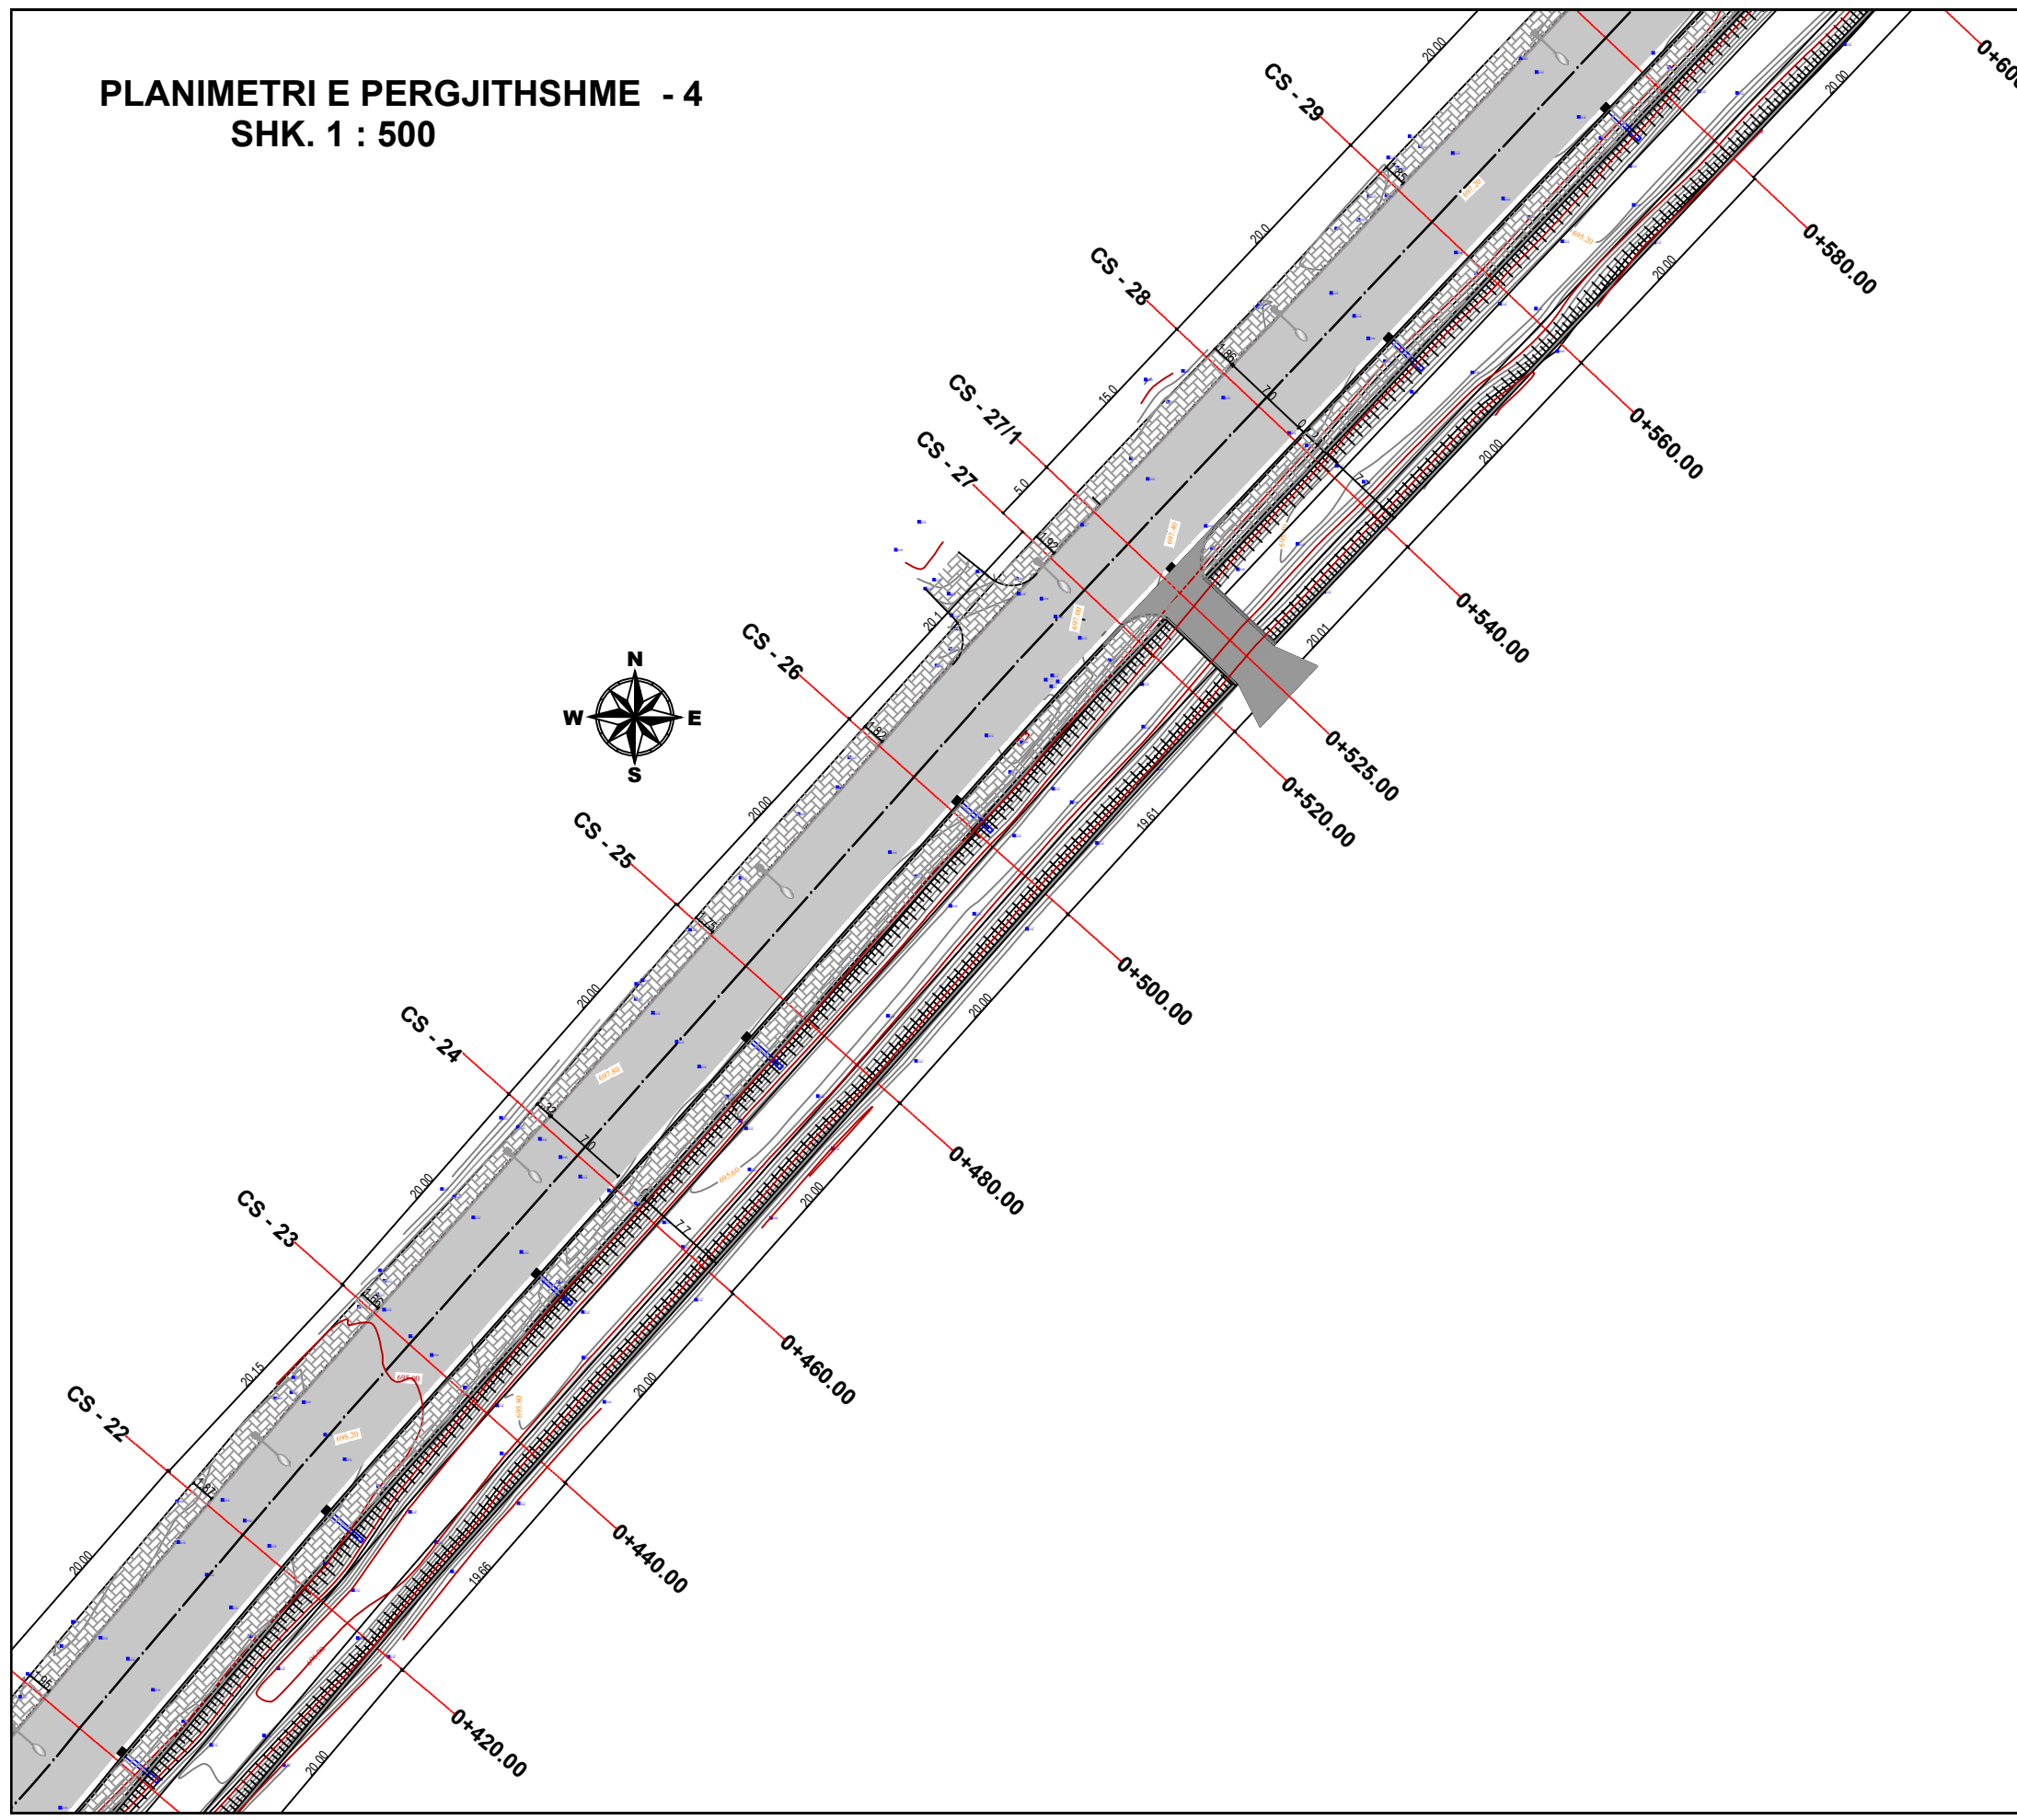
Bashkia Pogradec Drejtoria e Planifikimit, Kontrollit dhe Zhvillimit te Territorit <small>Sektor i projekteve te infrastruktures dhe planifikimit vendor</small>	OBJEKTI: PERFUNDIMI I PUNIMEVE PER SISTEMIM I LUMIT TE BUCIMASIT DHE REHABILITIM I INFRASTRUKTURES RRUGORE - LOTI I		
	EMERTIMI: PLANIMETRI		
Drejtor: Ark. Paskalino Ziko	ING. NDERTIM	KLJADI ILO	
	ING. TOPOGRAF	ARSEL LICKOLLARI	
			PL. _____

PLANIMETRI E PERGJITHSHME - 4
SHK. 1 : 500

MIRATOHET
KRYETARI I BASHKISE
ILIR XHAKOLLI

LEGJENDE

-  SHTRESE ASFALTOBETONI -PA PERFUNDUAR
-  TROTUAR I PERFUNDUAR
-  TROTUAR I PA PERFUNDUAR






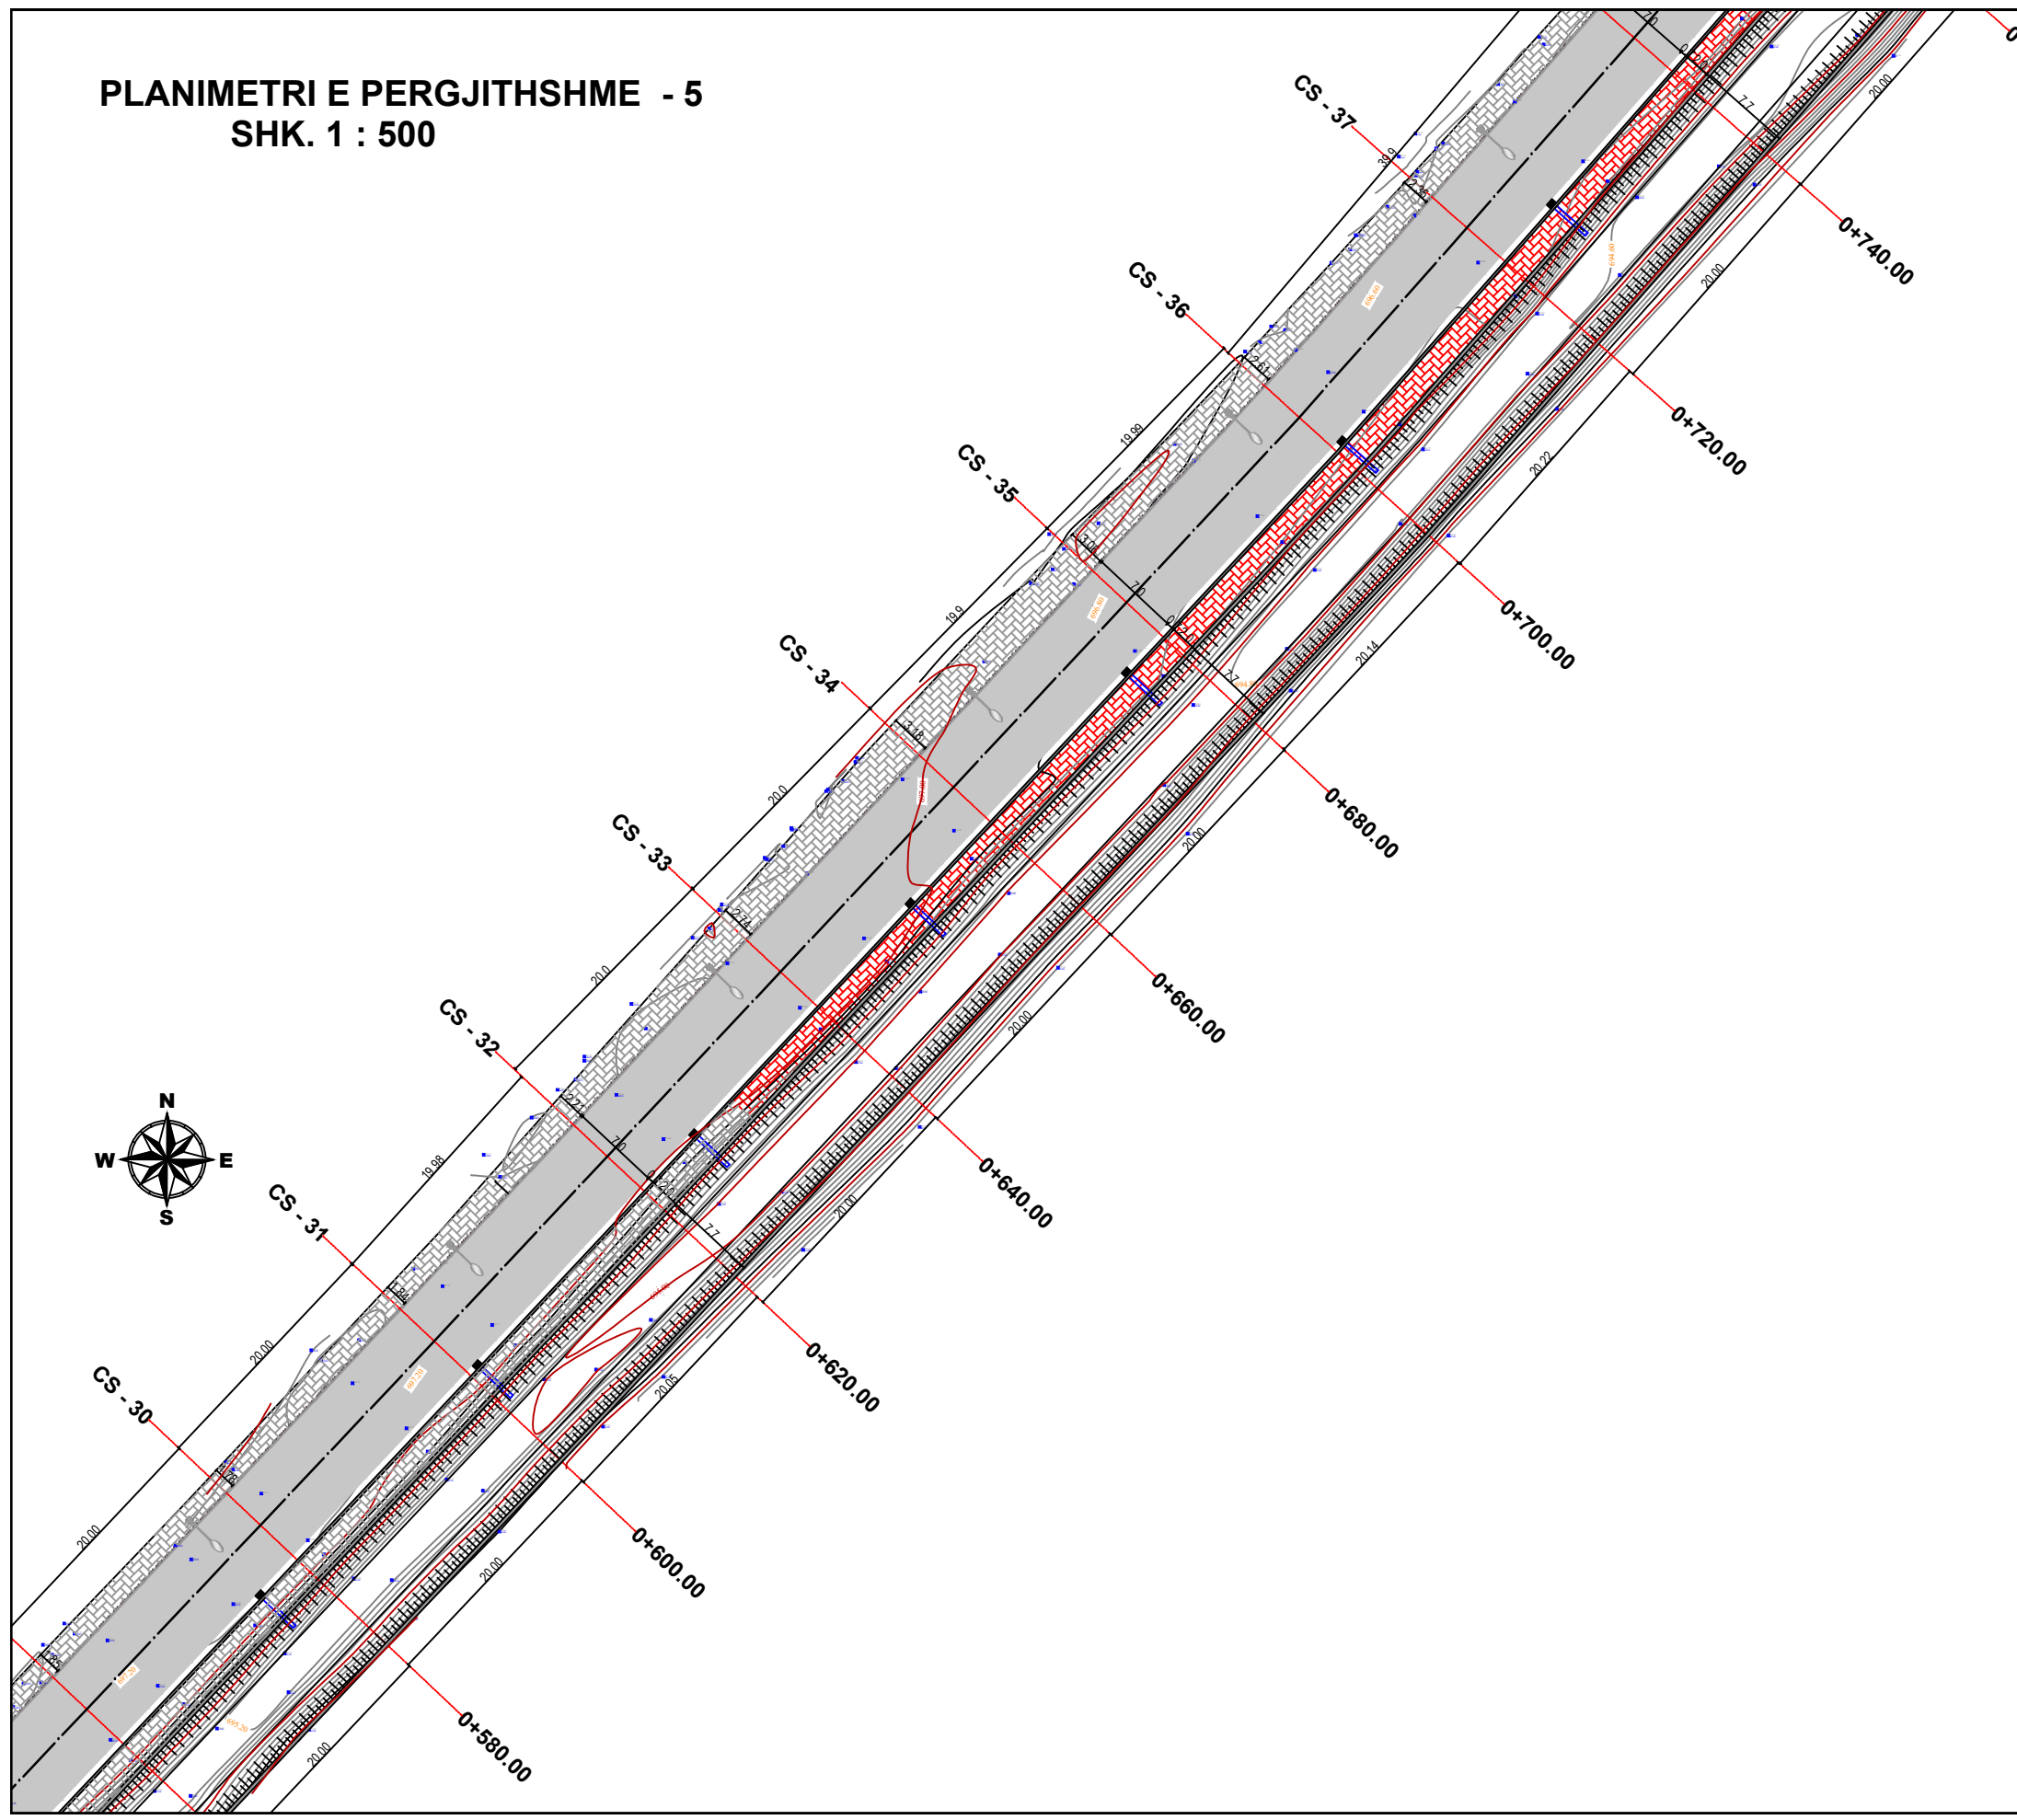
Bashkia Pogradec Drejtoria e Planifikimit, Kontrollit dhe Zhvillimit te Territorit <small>Sektor i projekteve te infrastruktures dhe planifikimit vendor</small>	OBJEKTI: PERFUNDIMI I PUNIMEVE PER SISTEMIM I LUMIT TE BUCIMASIT DHE REHABILITIM I INFRASTRUKTURES RRUGORE - LOTI I		
	EMERTIMI: PLANIMETRI		
Drejtor: Ark. Paskalino Ziko	ING. NDERTIM	KLJADI ILO	
	ING. TOPOGRAF	ARSEL LICKOLLARI	
			PL. _____

PLANIMETRI E PERGJITHSHME - 5
SHK. 1 : 500

MIRATOHET
KRYETARI I BASHKISE
ILIR XHAKOLLI


LEGJENDE

-  SHTRESE ASFALTOBETONI -PA PERFUNDUAR
-  TROTUAR I PERFUNDUAR
-  TROTUAR I PA PERFUNDUAR






Bashkia Pogradec Drejtoria e Planifikimit, Kontrollit dhe Zhvillimit te Territorit <small>Sektor i projekteve te infrastruktures dhe planifikimit vendor</small>	OBJEKTI: PERFUNDIMI I PUNIMEVE PER SISTEMIM I LUMIT TE BUCIMASIT DHE REHABILITIM I INFRASTRUKTURES RRUGORE - LOTI I		
	EMERTIMI: PLANIMETRI		
Drejtor: Ark. Paskalino Ziko	ING. NDERTIM	KLJADI ILO	
	ING. TOPOGRAF	ARSEL LICKOLLARI	
			PL. _____

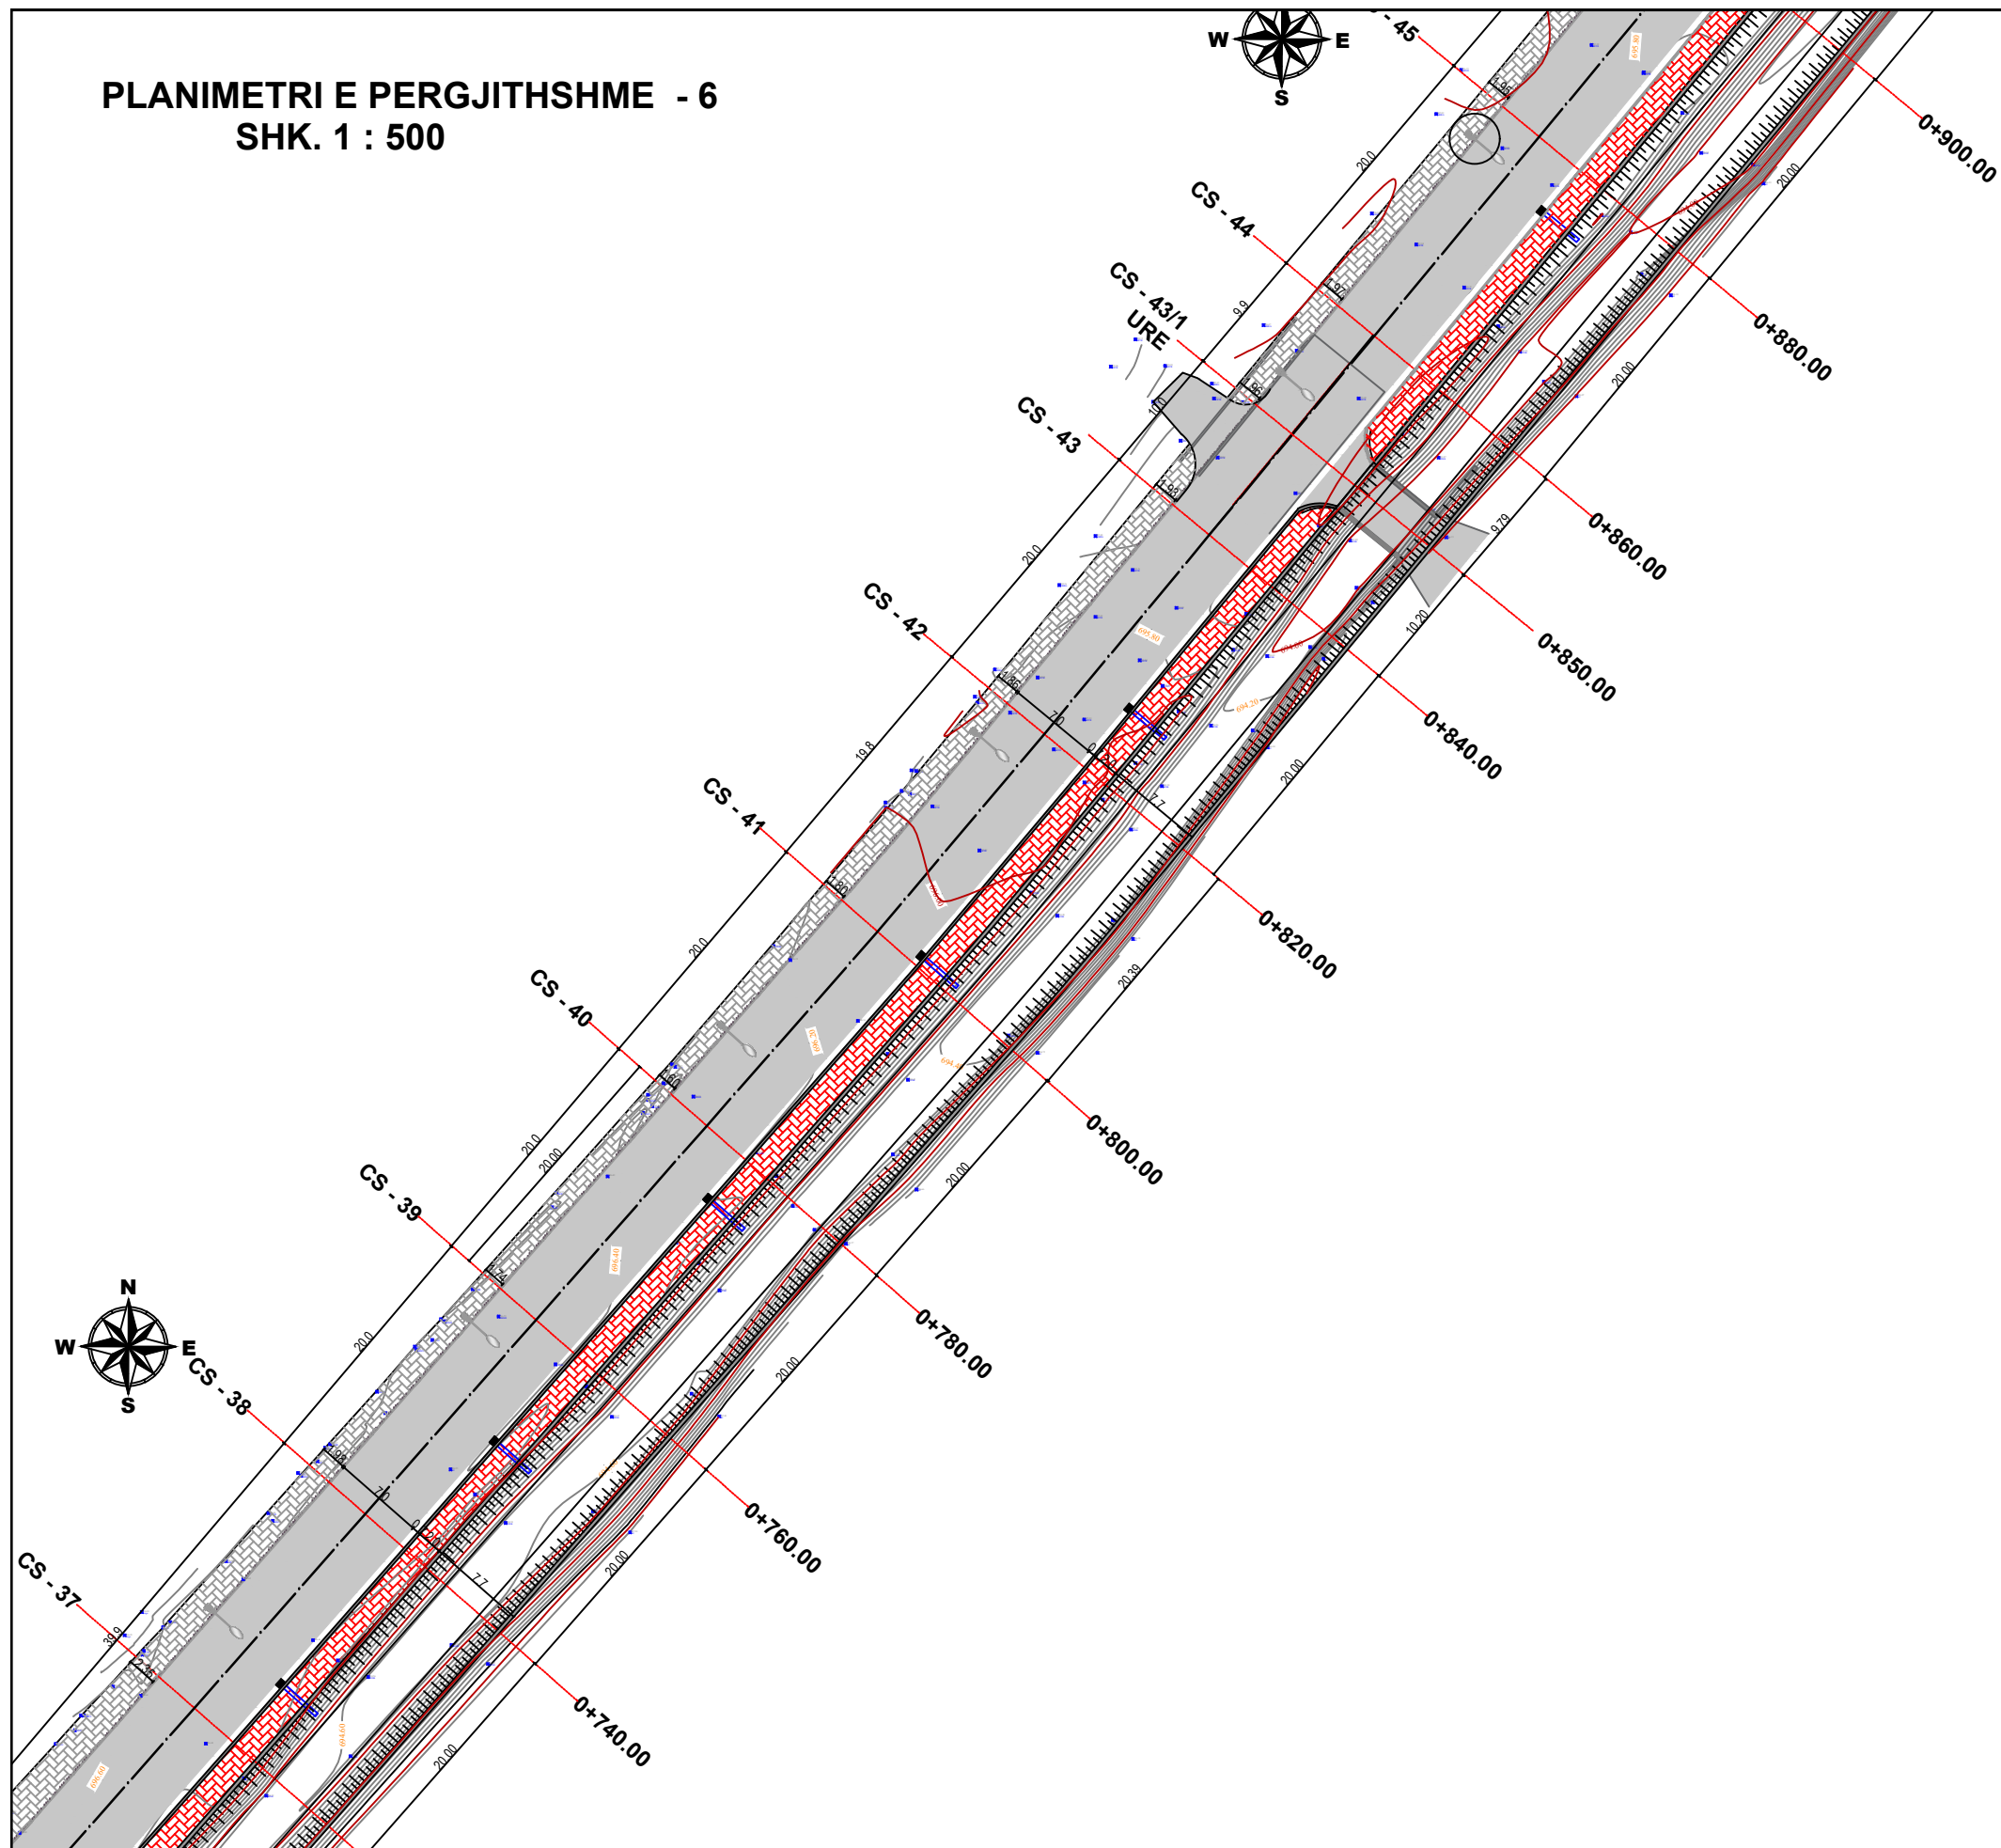PLANIMETRI E PERGJITHSHME - 6
SHK. 1 : 500



MIRATOHET
KRYETARI I BASHKISE
ILIR XHAKOLLI

LEGJENDE




-  SHTRESE ASFALTOBETONI -PA PERFUNDUAR
-  TROTUAR I PERFUNDUAR
-  TROTUAR I PA PERFUNDUAR


Bashkia Pogradec Drejtoria e Planifikimit, Kontrollit dhe Zhvillimit te Territorit Sektor i projektimit te infrastrukturave dhe planifikimit vendor	OBJEKTI: PERFUNDIMI I PUNIMEVE PER SISTEMIM I LUMIT TE BUCIMASIT DHE REHABILITIM I INFRASTRUKTURES RRUGORE - LOTI I		
	EMERTIMI: PLANIMETRI		
Drejtor: Ark. Paskalino Ziko	ING. NDERTIM KLJADI ILO	ING. TOPOGRAF ARSEL LICKOLLARI	PL. _____

PLANIMETRI E PERGJITHSHME - 7
SHK. 1 : 500

MIRATOHET
KRYETARI I BASHKISE
ILIR XHAKOLLI

LEGJENDE

-  SHTRESE ASFALTOBETONI -PA PERFUNDUAR
-  TROTUAR I PERFUNDUAR
-  TROTUAR I PA PERFUNDUAR

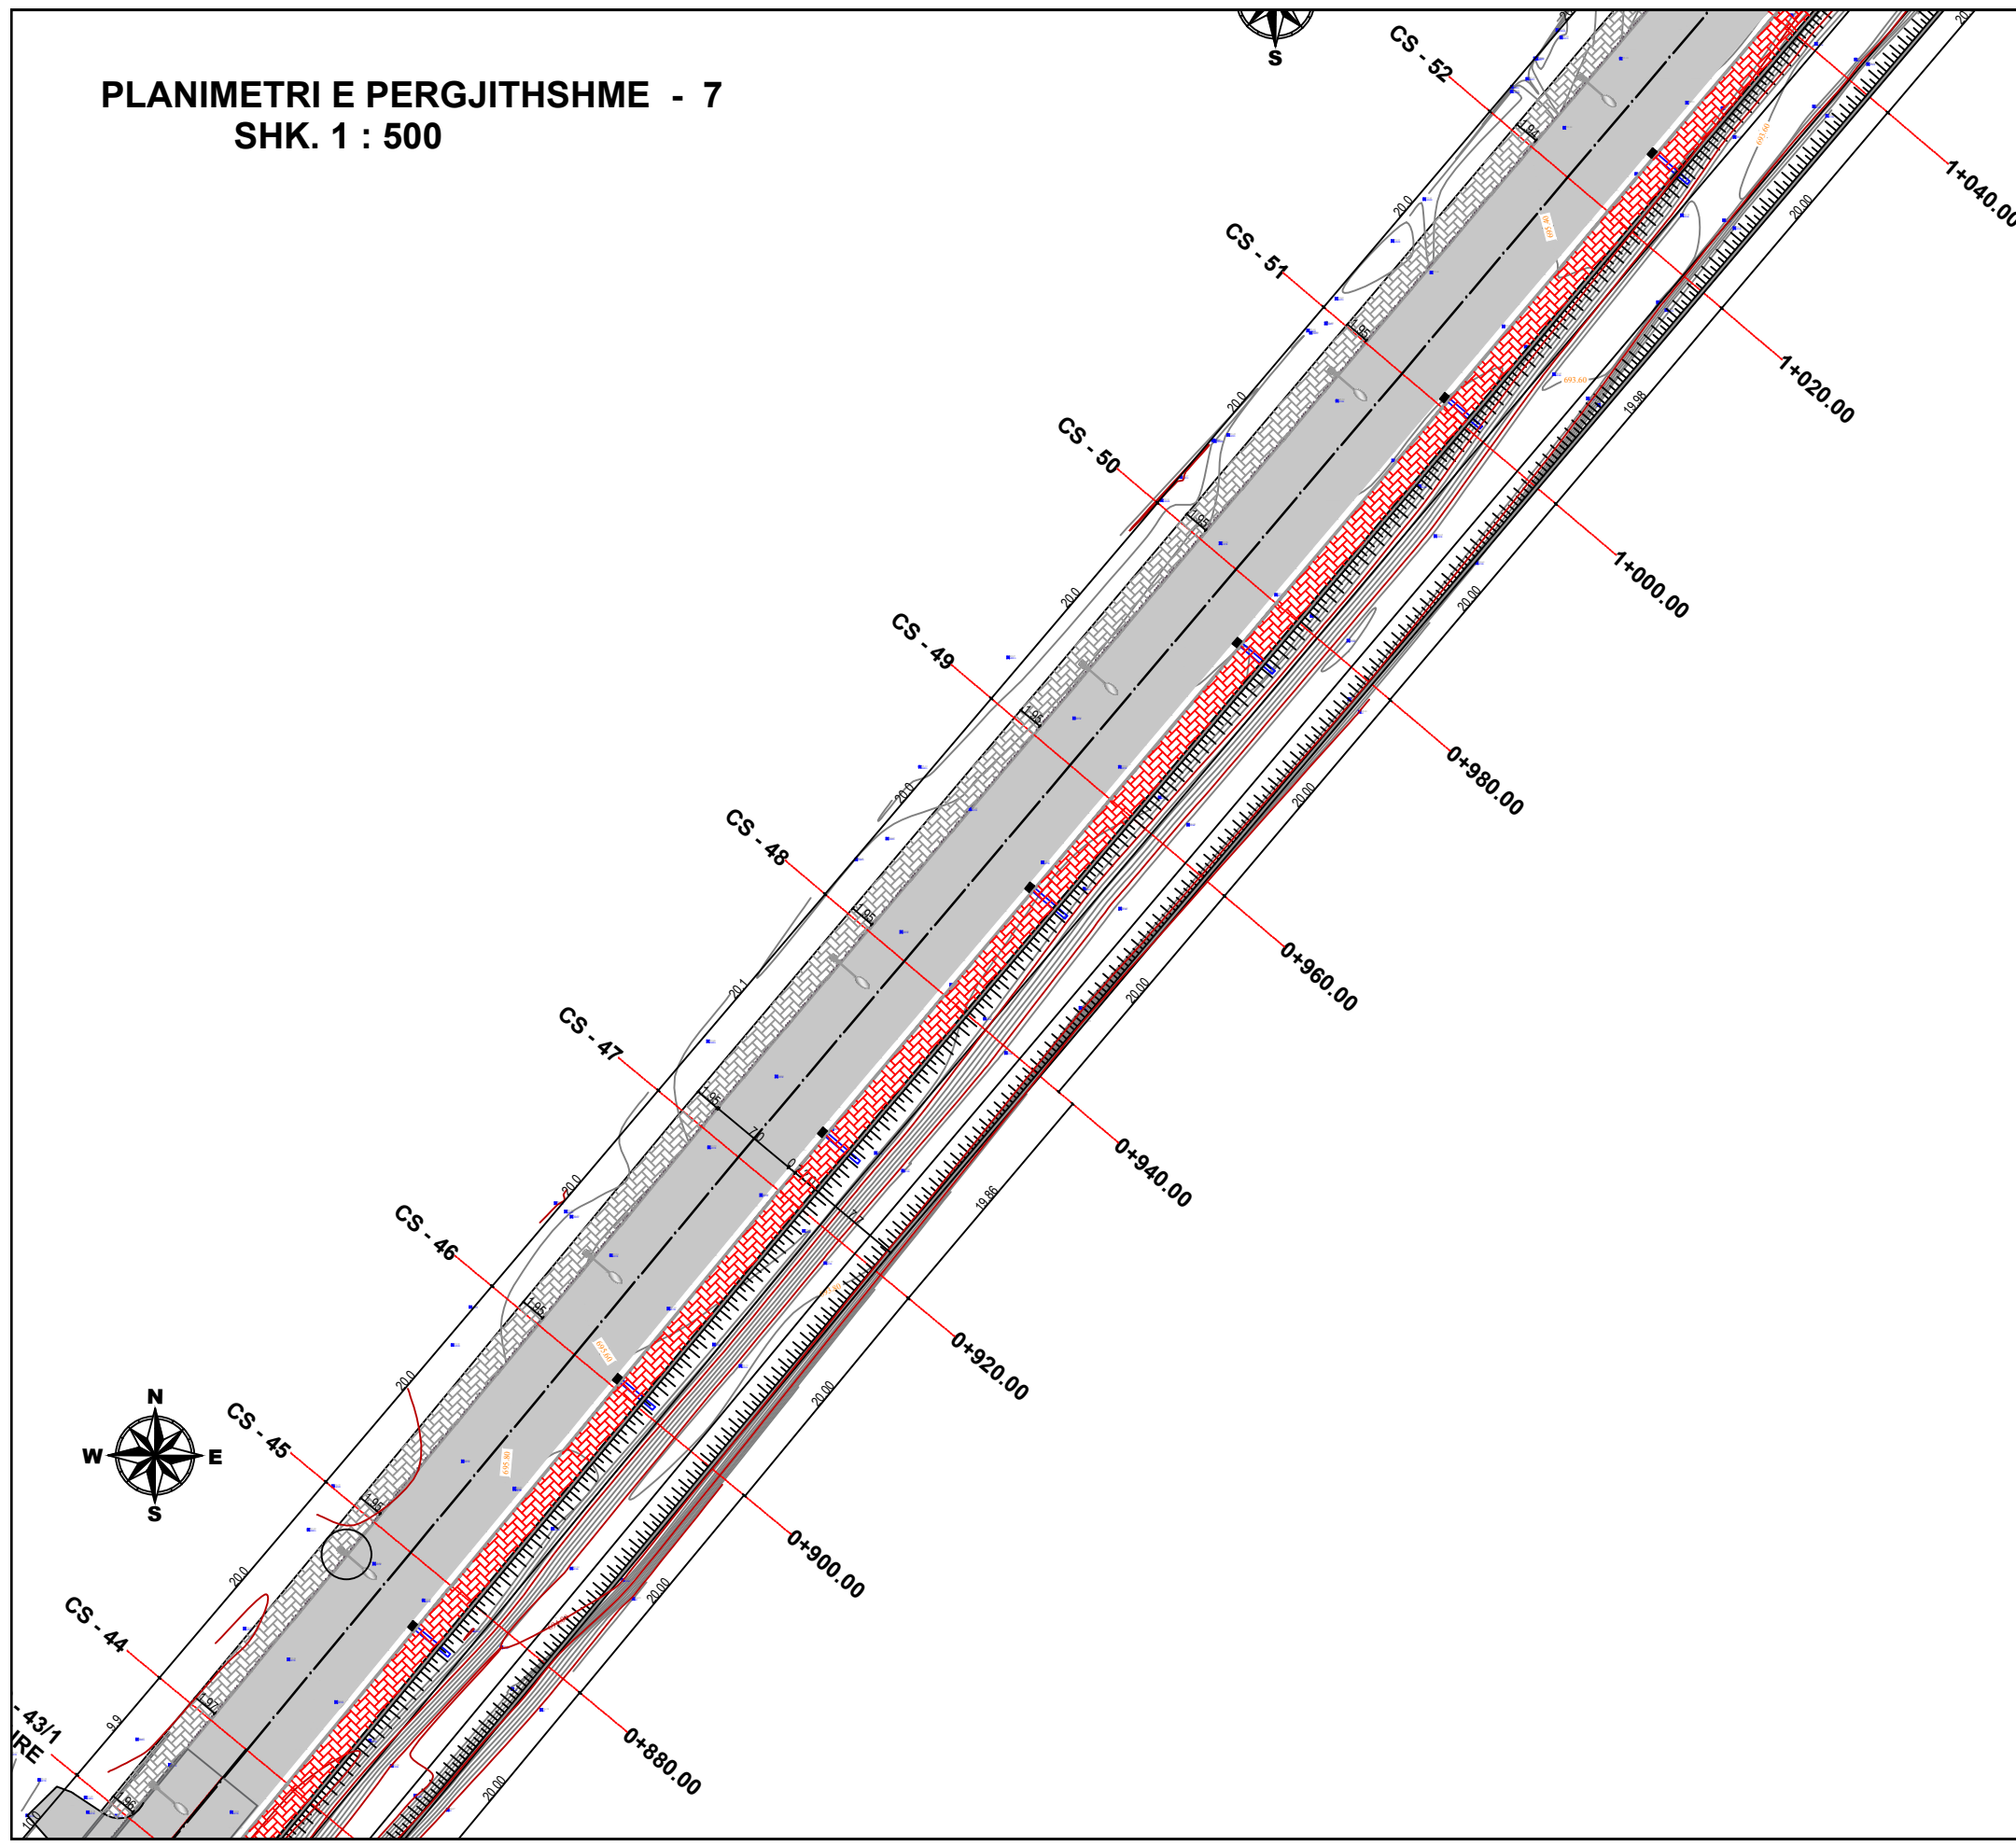




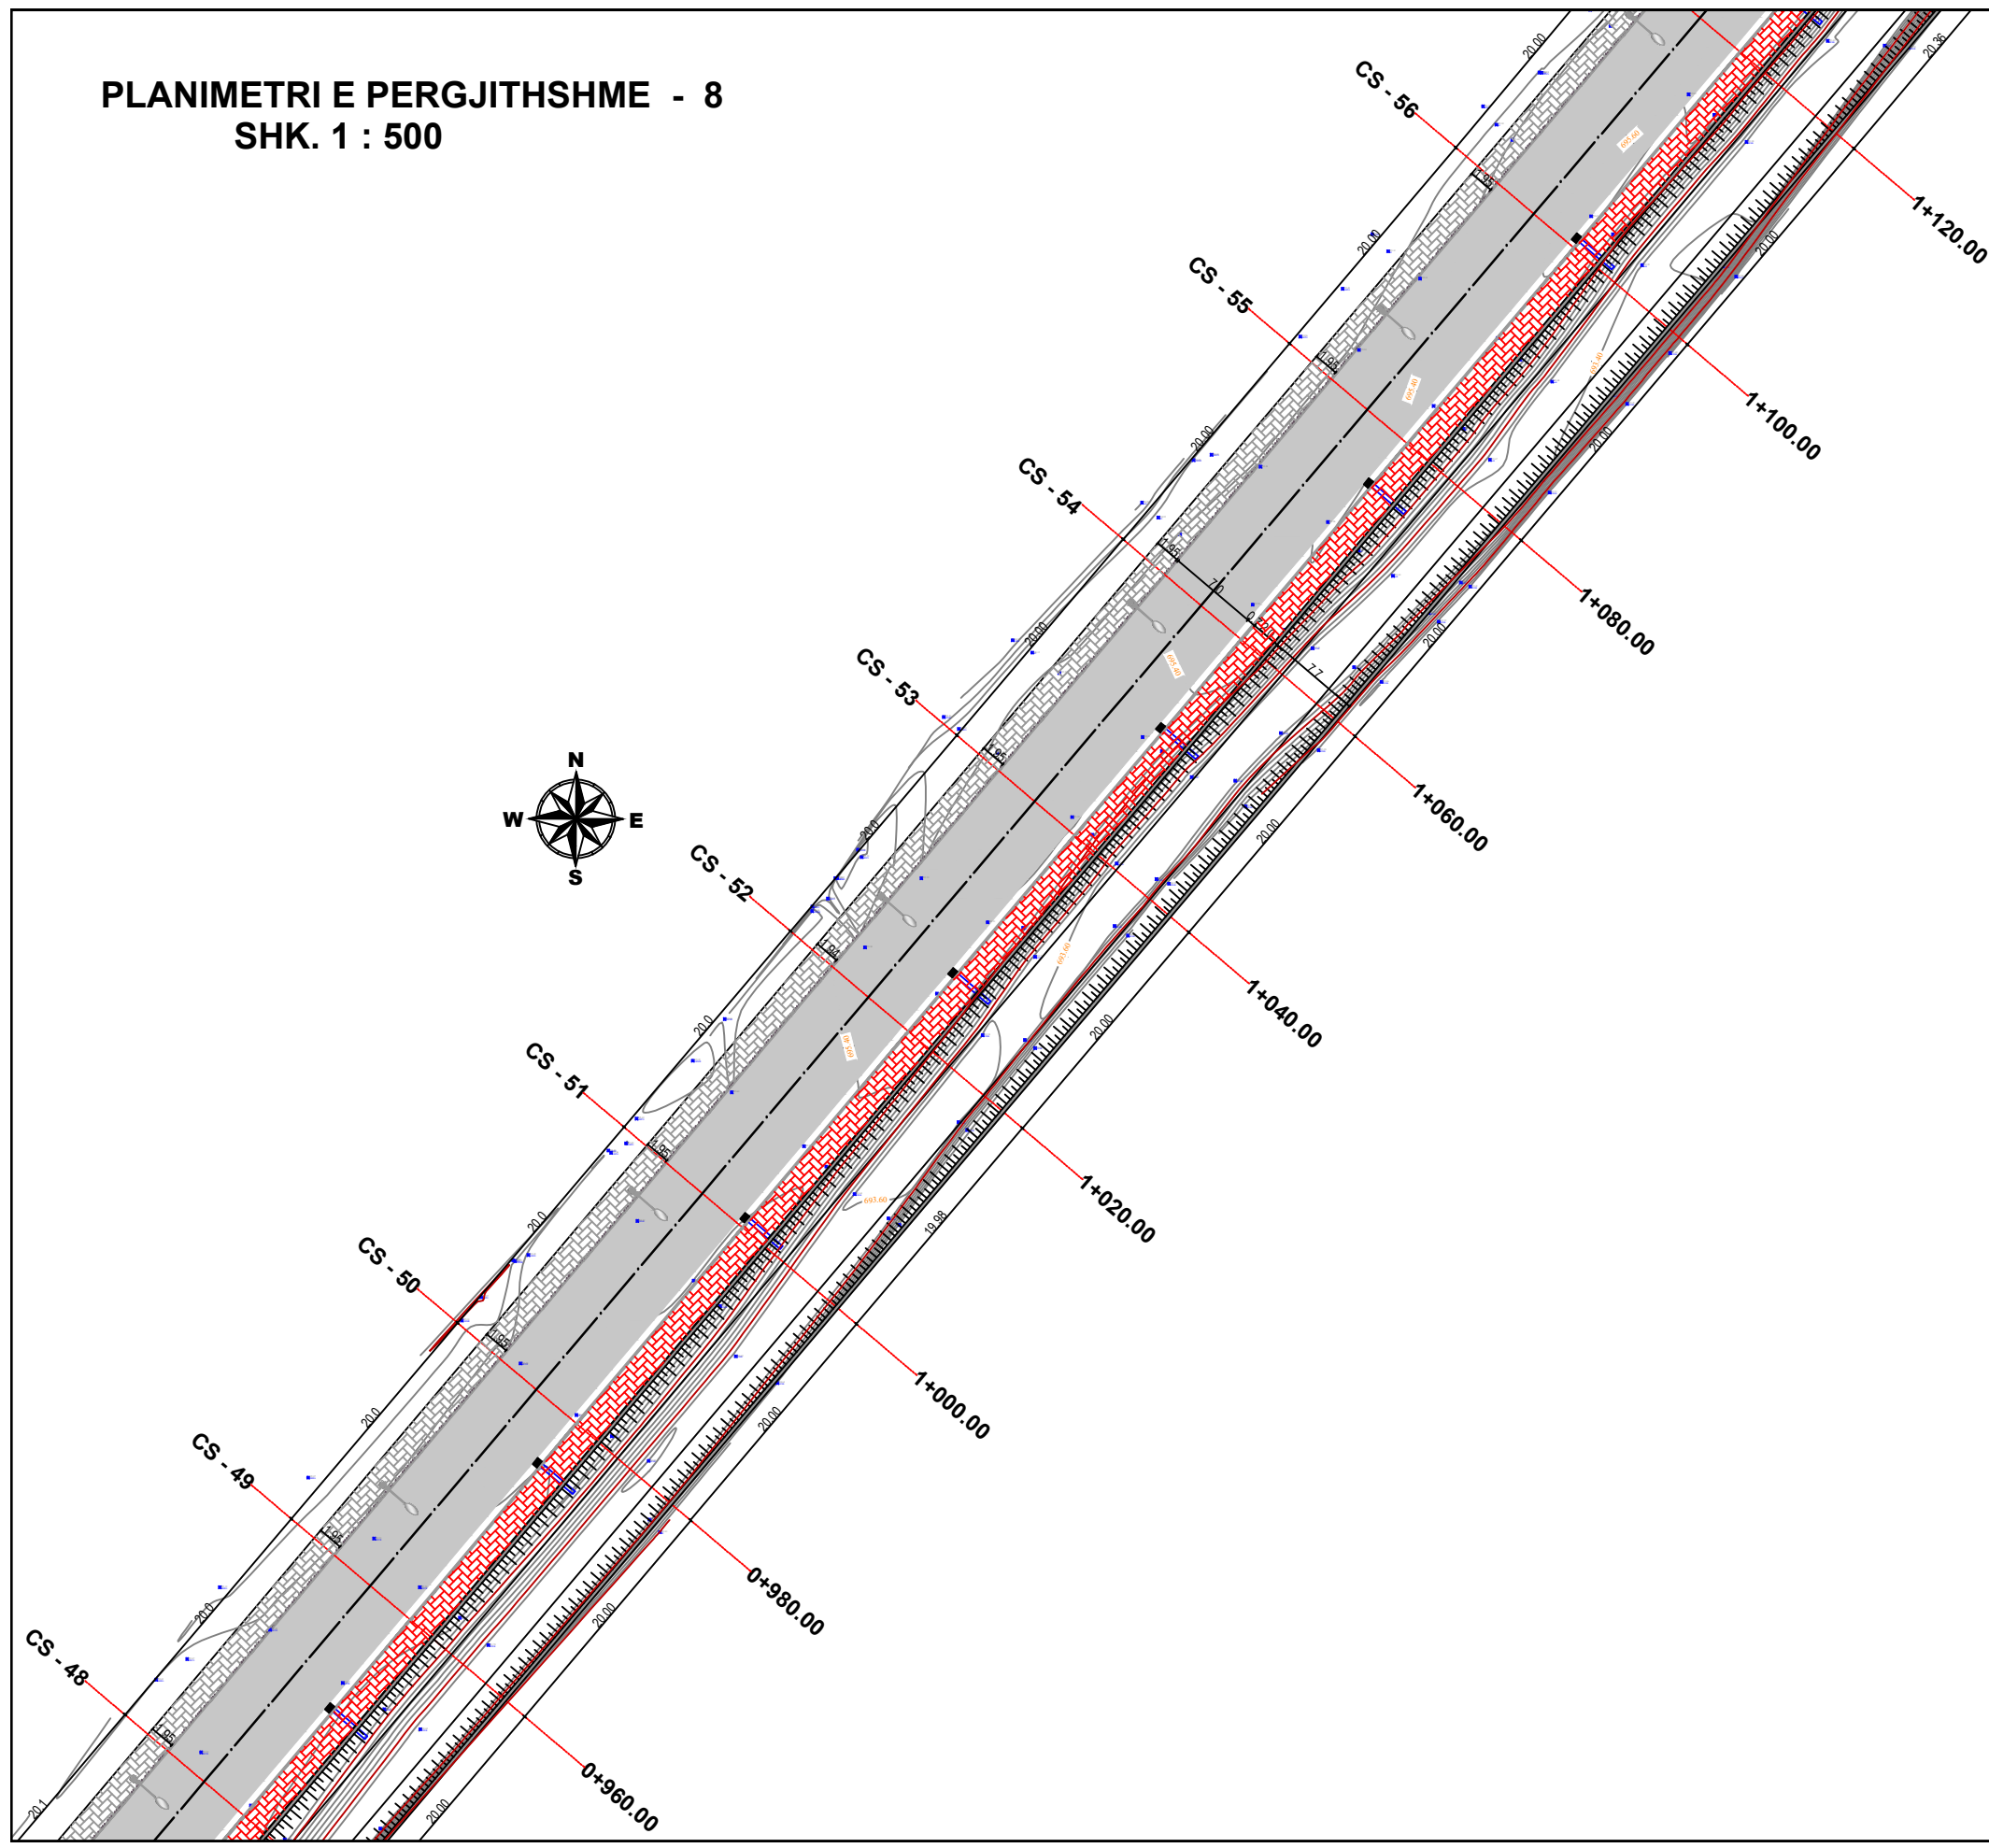
Bashkia Pogradec Drejtoria e Planifikimit, Kontrollit dhe Zhvillimit te Territorit Sektor i projektimit te infrastruktures dhe planifikimit vendor	OBJEKTI:		
	PERFUNDIMI I PUNIMEVE PER SISTEMIM I LUMIT TE BUCIMASIT DHE REHABILITIM I INFRASTRUKTURES RRUGORE - LOTI I		
Drejtor: Ark. Paskalino Ziko	EMERTIMI:		
	PLANIMETRI		
	ING. NDERTIM	KLJADI ILO	
	ING. TOPOGRAF	ARSEL LICKOLLARI	
			PL. _____

PLANIMETRI E PERGJITHSHME - 8
SHK. 1 : 500

MIRATOHET
KRYETARI I BASHKISE
ILIR XHAKOLLI

LEGJENDE


-  SHITRESE ASFALTOBETONI -PA PERFUNDUAR
-  TROTUAR I PERFUNDUAR
-  TROTUAR I PA PERFUNDUAR






Bashkia Pogradec Drejtoria e Planifikimit, Kontrollit dhe Zhvillimit te Territorit Sektor i projekteve te infrastruktures dhe planifikimit vendor	OBJEKTI:		
	PERFUNDIMI I PUNIMEVE PER SISTEMIM I LUMIT TE BUCIMASIT DHE REHABILITIM I INFRASTRUKTURES RRUGORE - LOTI 1		
Drejtor: Ark. Paskalino Ziko	EMERTIMI:		
	PLANIMETRI		
	ING. NDERTIM	KLJADI ILO	
	ING. TOPOGRAF	ARSEL LICKOLLARI	
			PL. _____

PLANIMETRI E PERGJITHSHME - 9
SHK. 1 : 500

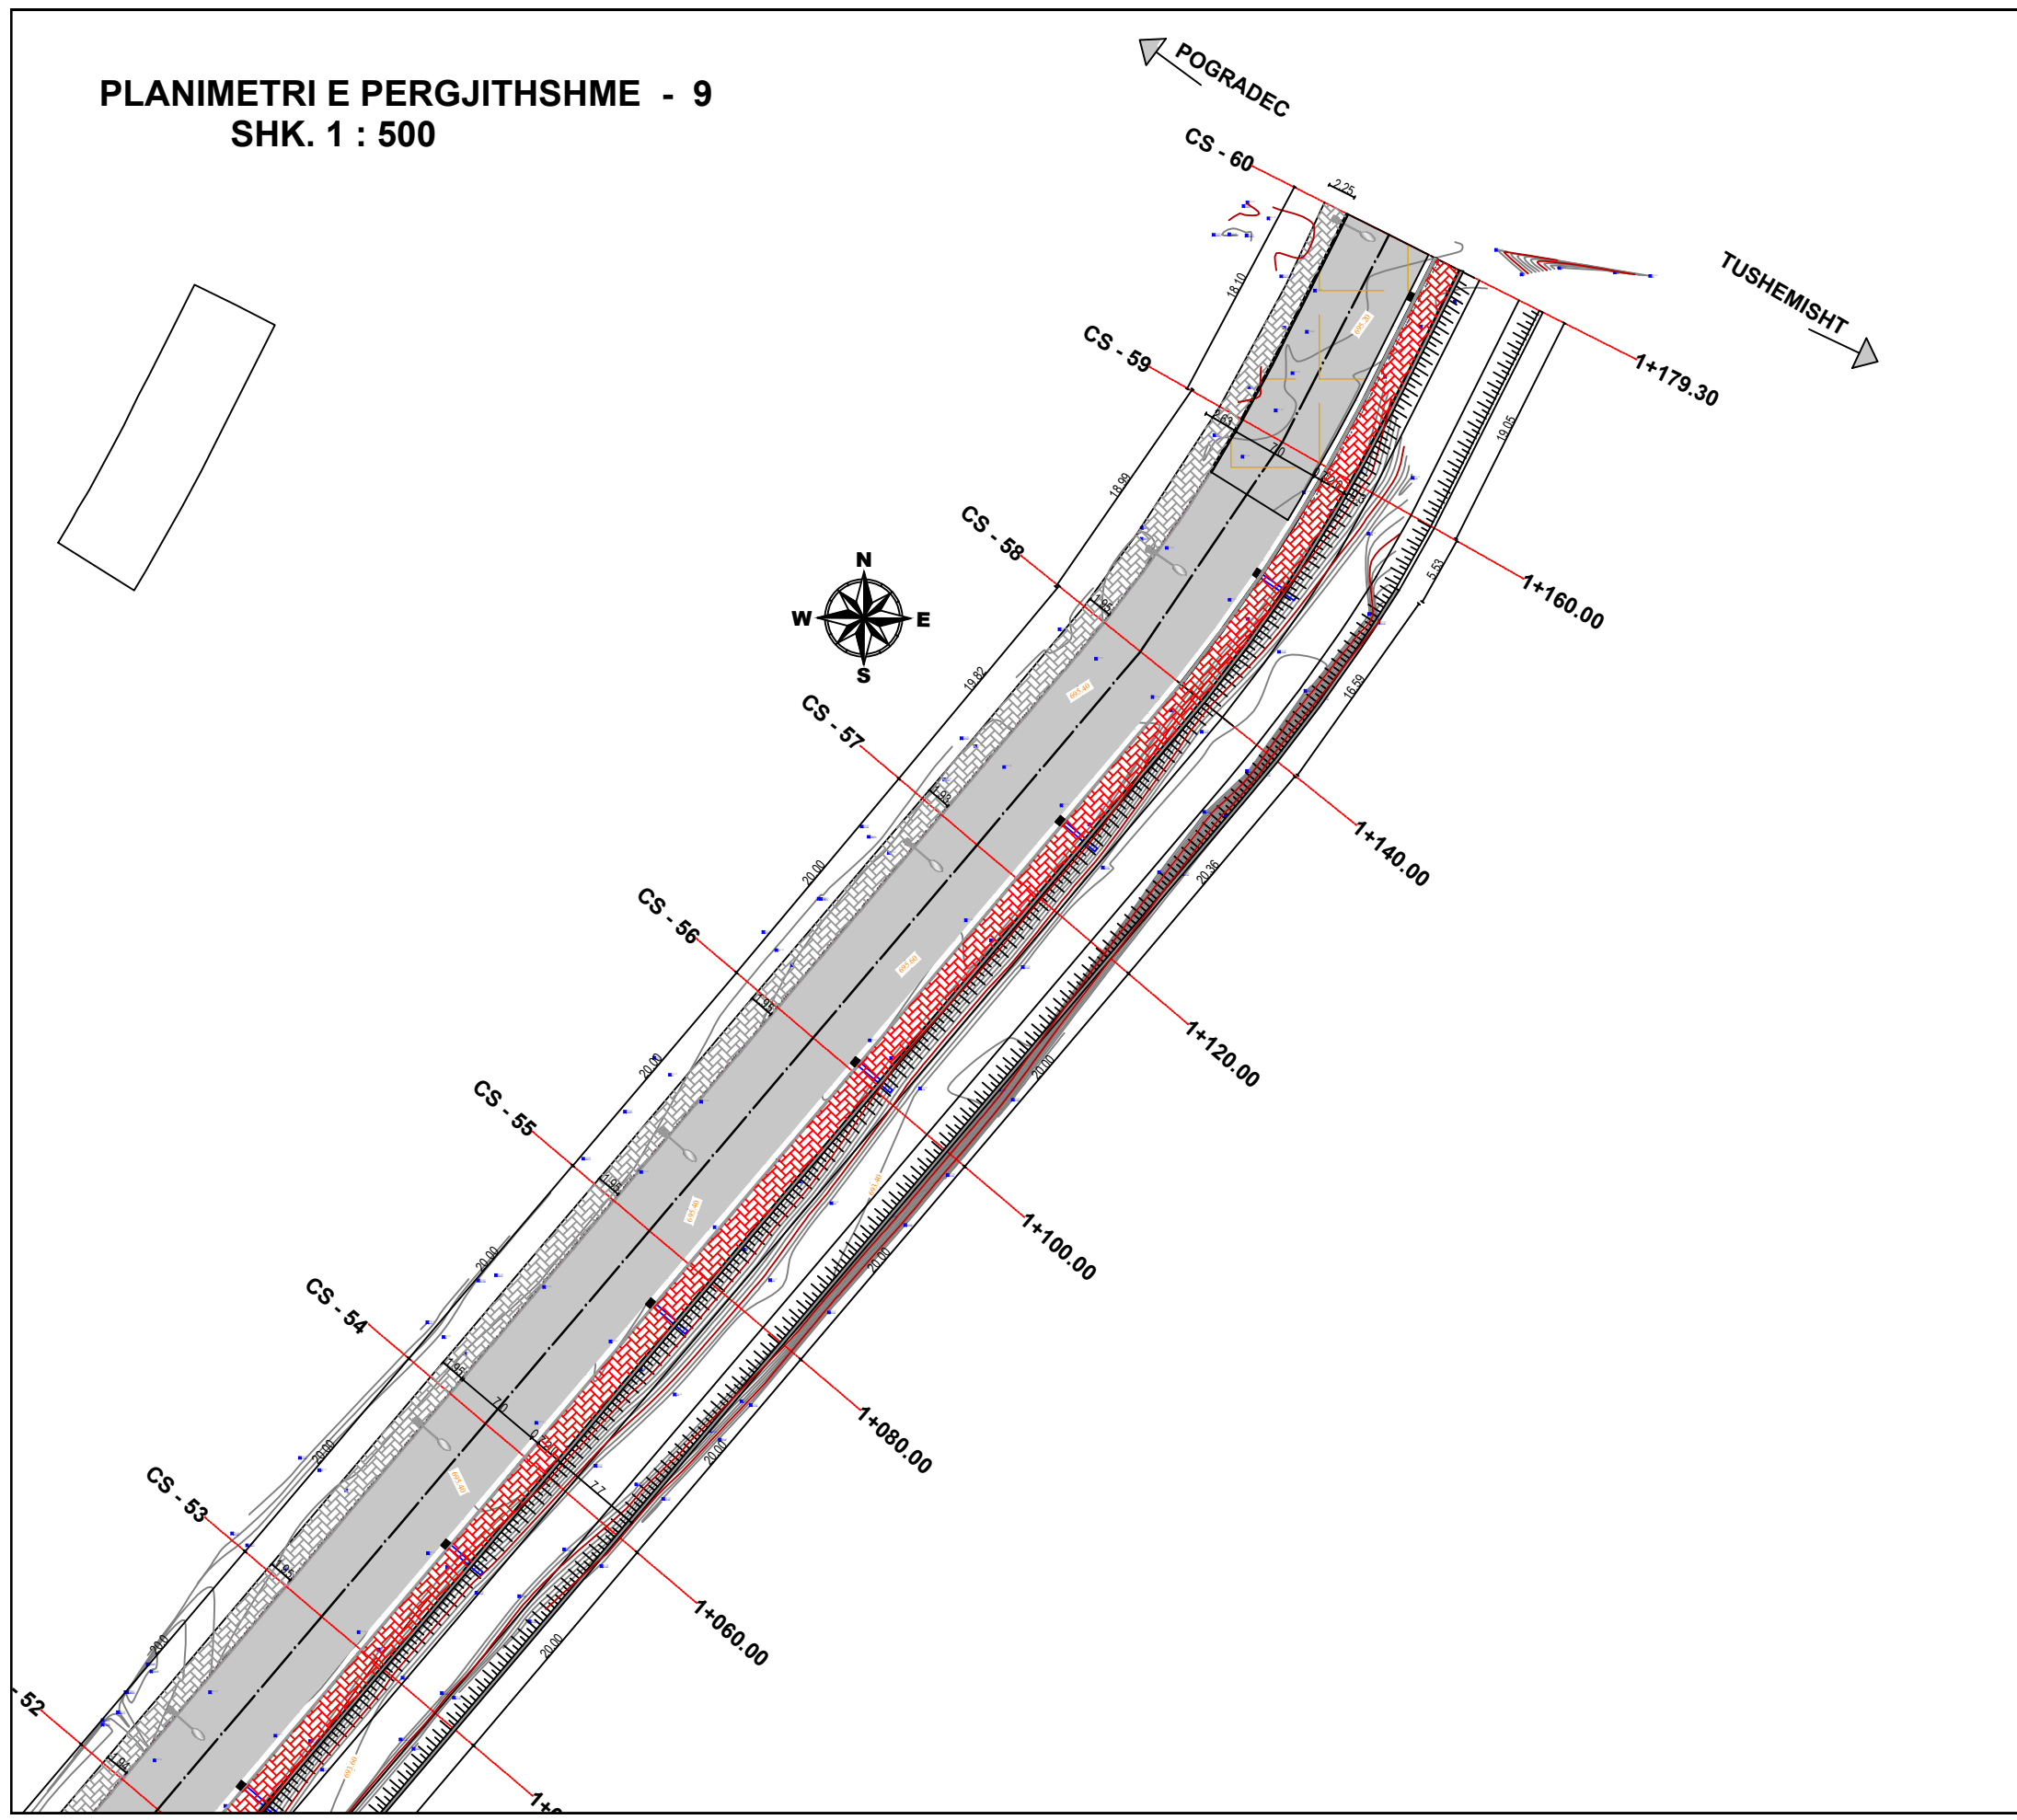MIRATOHET
KRYETARI I BASHKISE
ILIR XHAKOLLI




LEGJENDE

-  SHTRESE ASFALTOBETONI -PA PERFUNDUAR
-  TROTUAR I PERFUNDUAR
-  TROTUAR I PA PERFUNDUAR

Bashkia Pogradec Drejtoria e Planifikimit, Kontrollit dhe Zhvillimit te Territorit <small>Sektori i projektimit te infrastruktures dhe planifikimit vendor</small>	OBJEKTI:		
	PERFUNDIMI I PUNIMEVE PER SISTEMIM I LUMIT TE BUCIMASIT DHE REHABILITIM I INFRASTRUKTURES RRUGORE - LOTI I		
Drejtor: Ark. Paskalino Ziko	EMERTIMI:		
	PLANIMETRI		
	ING. NDERTIM	KLJADI ILO	
	ING. TOPOGRAF	ARSEL LICKOLLARI	
			PL. _____



**PROFIL TERTHOR TIP
SHK. 1:50**

**MIRATOHET
KRYETARI I BASHKISE
ILIR XHAKOLLI**

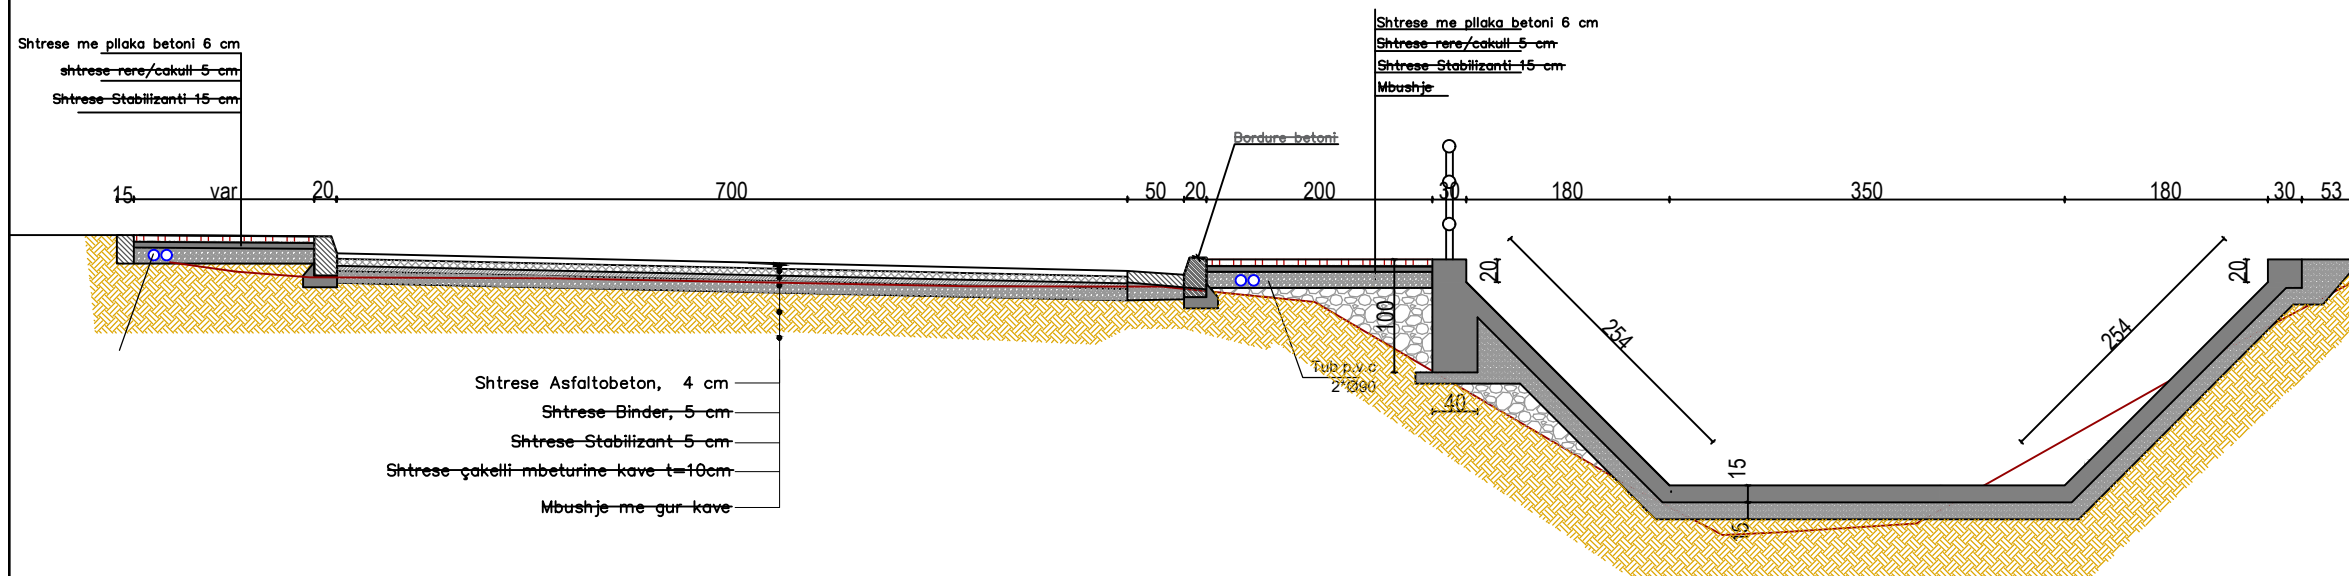

- LEGJENDE**
- SHTRESE ASFALTOBETONI -PA PERFUNDUAR
 - TROTUAR I PERFUNDUAR
 - TROTUAR I PA PERFUNDUAR

Planimetri Puseta Gratar
Shk. 1:50

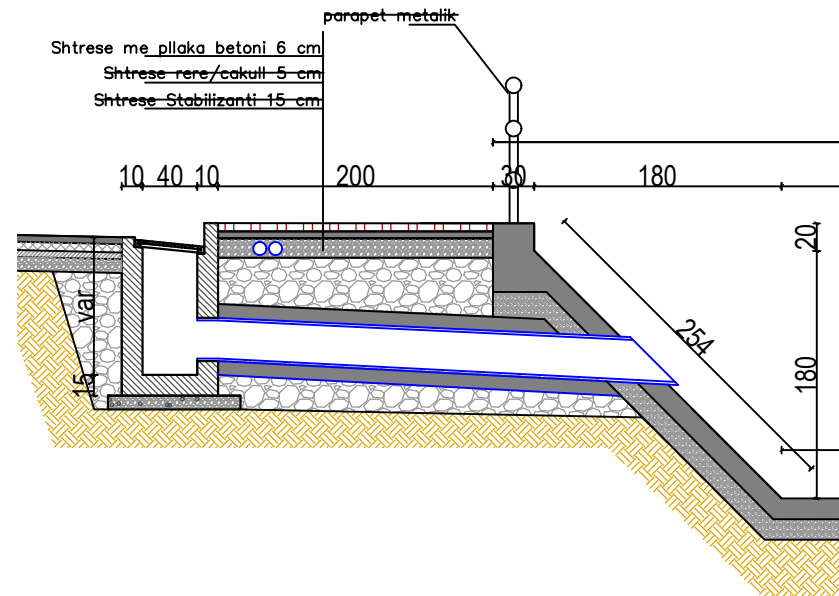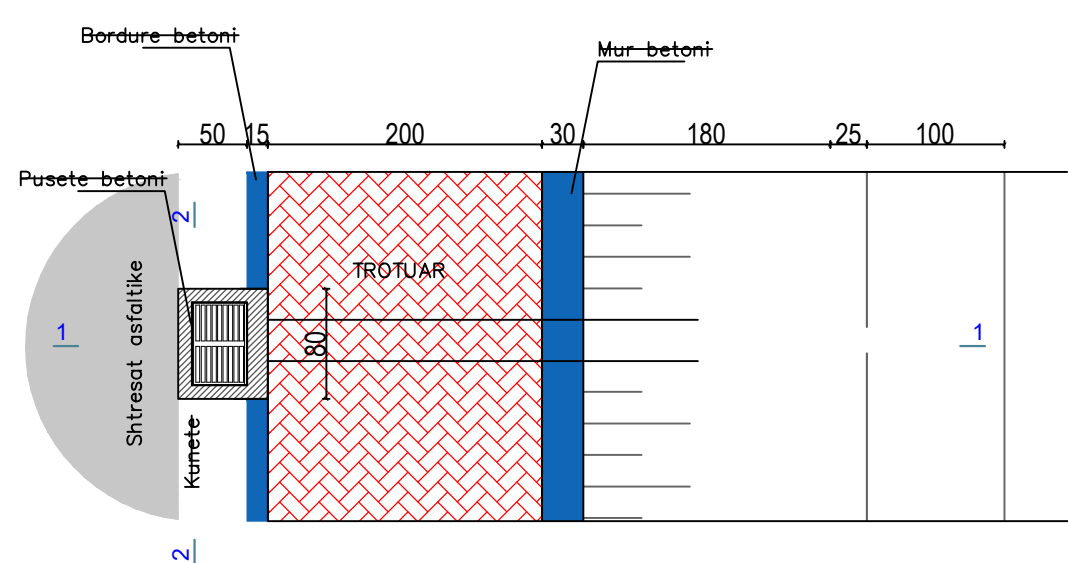

Bashkia Pogradec Drejtoria e Planifikimit, Kontrollit dhe Zhvillimit te Territorit Sektor i projekteve te infrastrukturave dhe planifikimit vendor	OBJEKTI: PERFUNDIMI I PUNIMEVE PER SISTEMIM I LUMIT TE BUCIMASIT DHE REHABILITIM I INFRASTRUKTURES RRUGORE - LOTI 1		
	EMERTIMI: PLANIMETRI		
Drejtor: Ark. Paskalino Ziko	ING. NDERTIM	KLJADI ILO	
	ING. TOPOGRAF	ARSEL LICKOLLARI	
			PL. _____