



BASHKIA ROSKOVEC

DREJTORIA E PLANIFIKIMIT DHE ZHVILLIMIT TE TERRITORIT

TITULLI:RIKONSTRUKSIONI I BANESAVE TE FAMILJEVE NE NEVOJE

ROSKOVEC 2024



Bashkia Roskovec

Kryetar:
Majlinda Bufi

Titulli:RIKONSTRUKSIONI
I BANESAVE TE
FAMILJEVE NE NEVOJE

DREJTORIA E
PLANIFIKIMIT DHE
ZHVILLIMIT TE
TERRITORIT


Punoi:
Ing.Aldi Hoxha
Ing.Romeo Kodheli
Ing.Eva Hatia

Drejtori i DPZHT:
Eneida Hoxha

Titulli :
KAPAKU

Faqja:
Nr.00

Data:

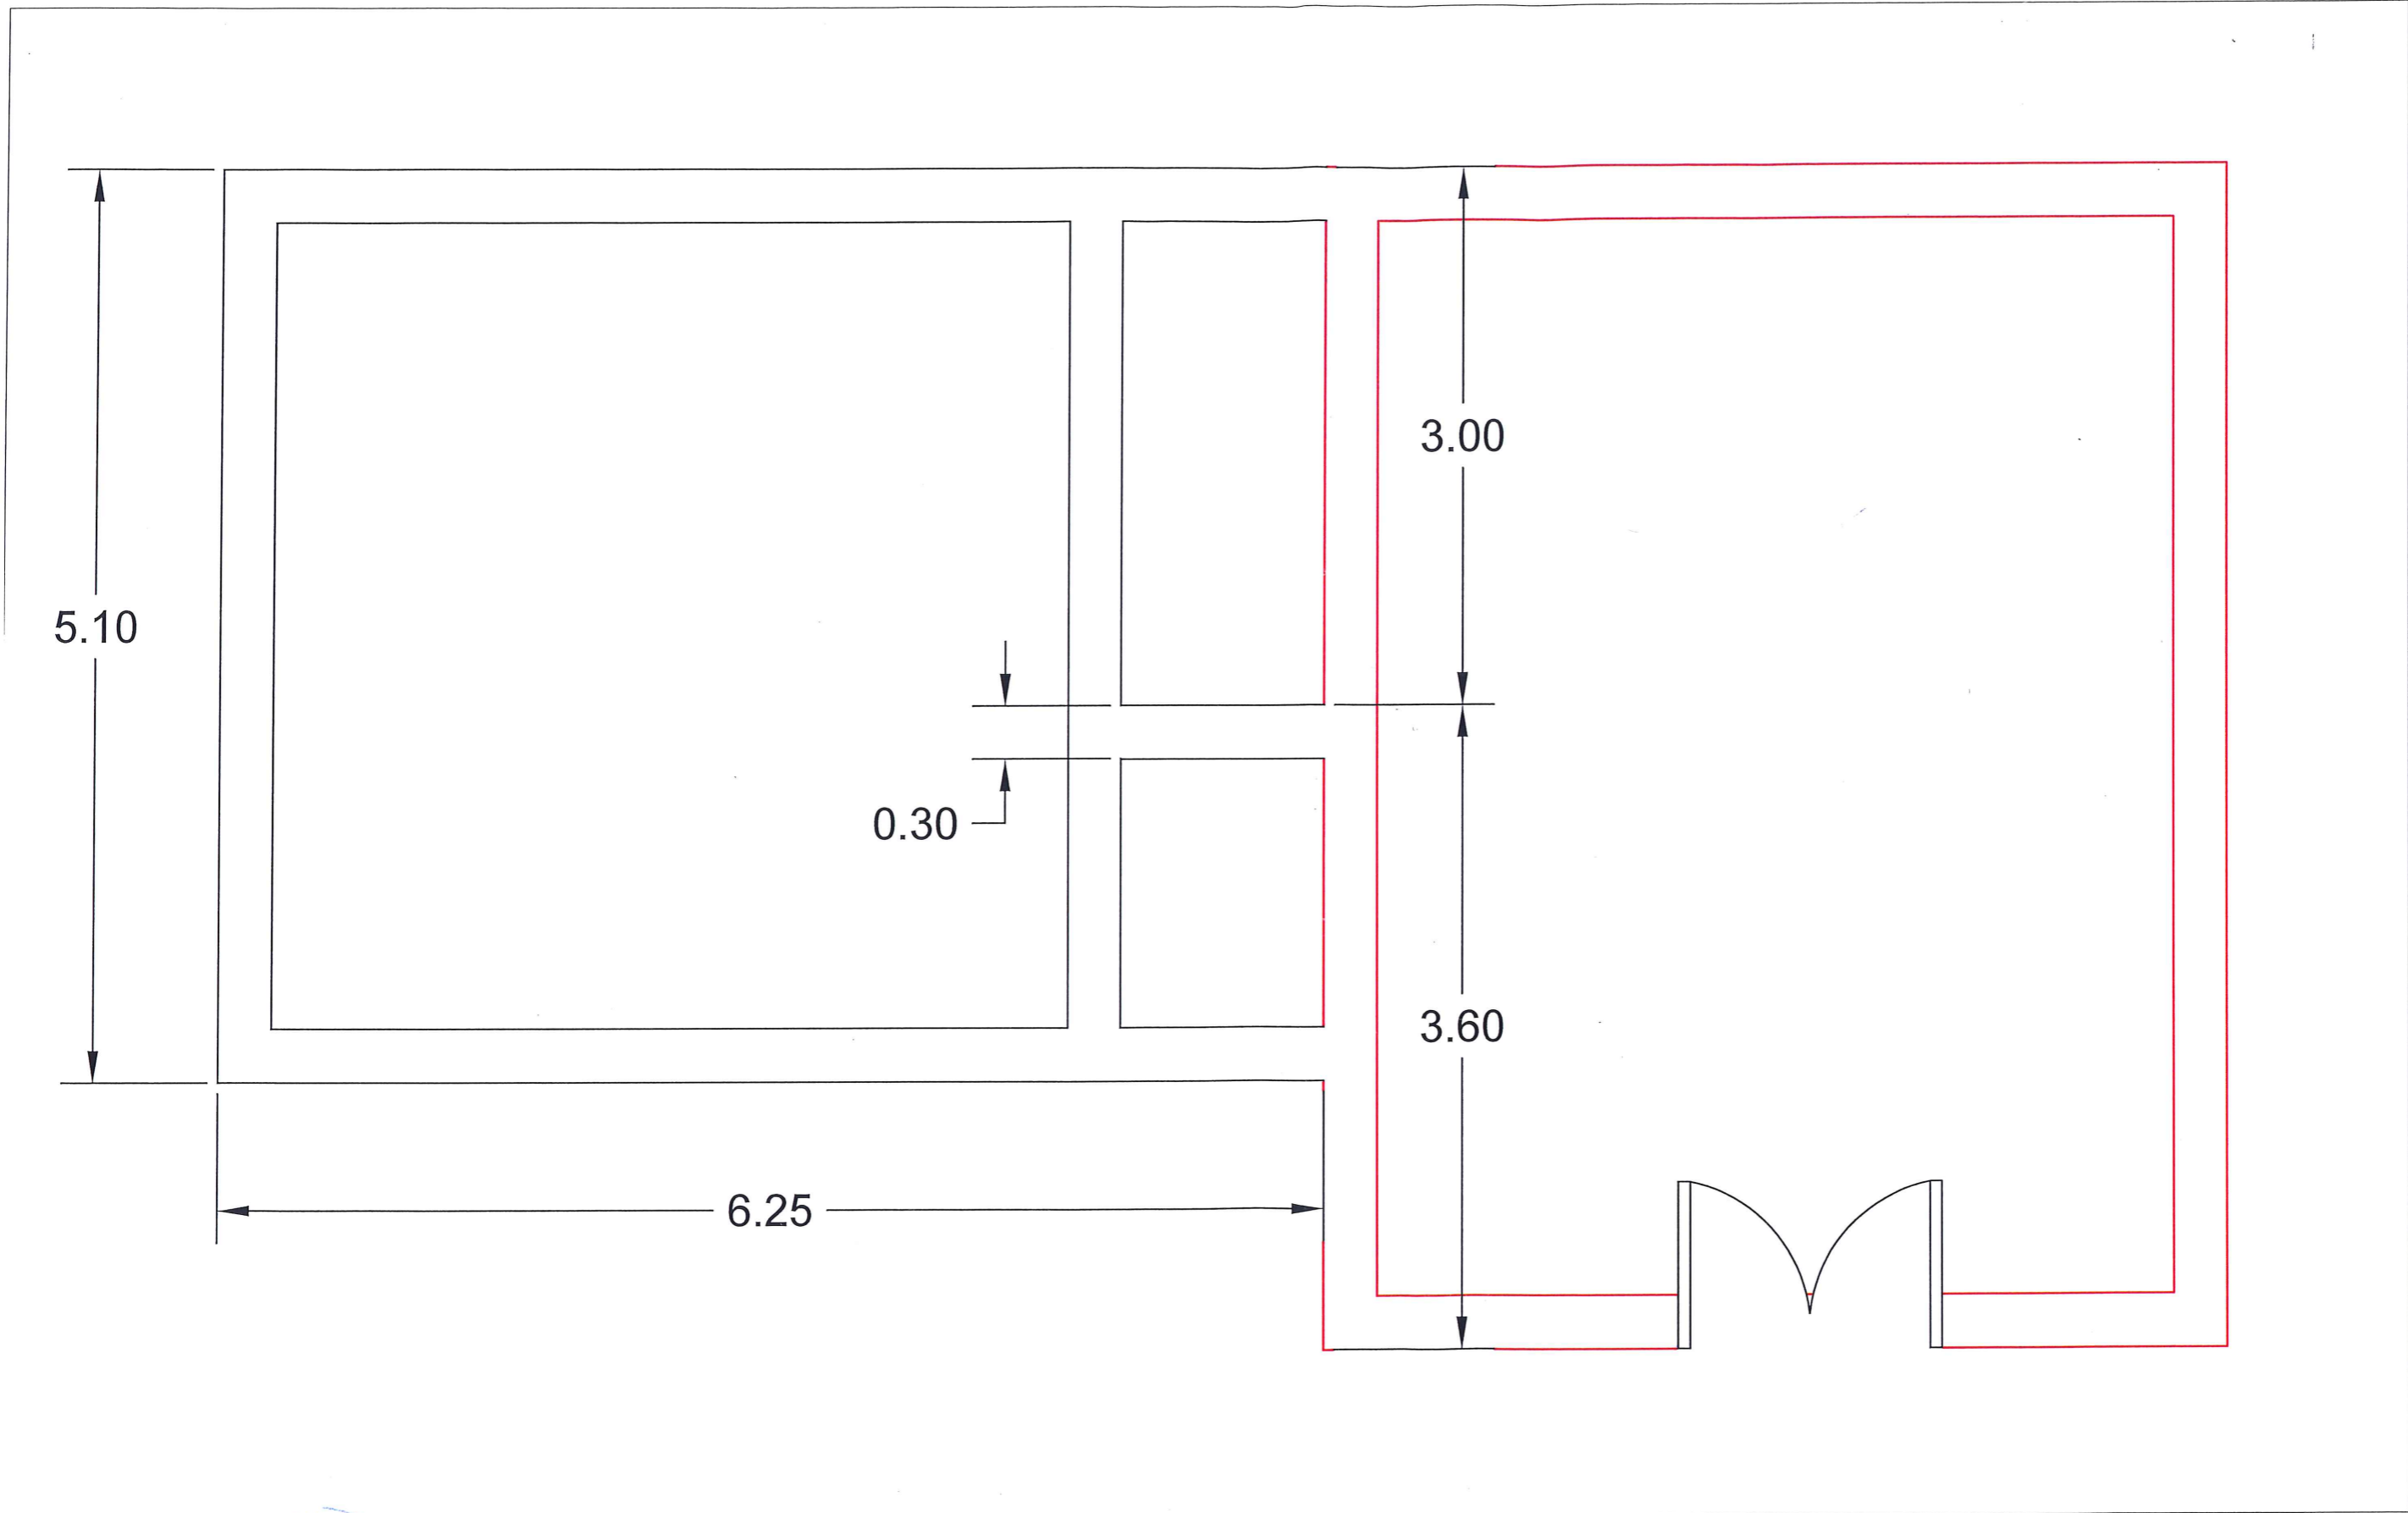

Porositës
Bashkia Roskovec
 Miratoi
 Kriator: **Mailinda BUEI**

Projekt
 "RIKONSTRUKSIONI I BANESAVE TE FAMILJEVE NE NEVOJE"


Grupi i Projektimit :
Ing. Aldi Hoxha
Ing. Romeo Kodheli
Ing. Eva Hatia


Drejtor i DPZHT :
Eneida Hoxha


Titull flete
PLANIMETRIA E SHTEPISE EKZISTUESE TE DITURI SELIMAJ

Date
 Shkalla 1:1

Flete A3 Nr.
01

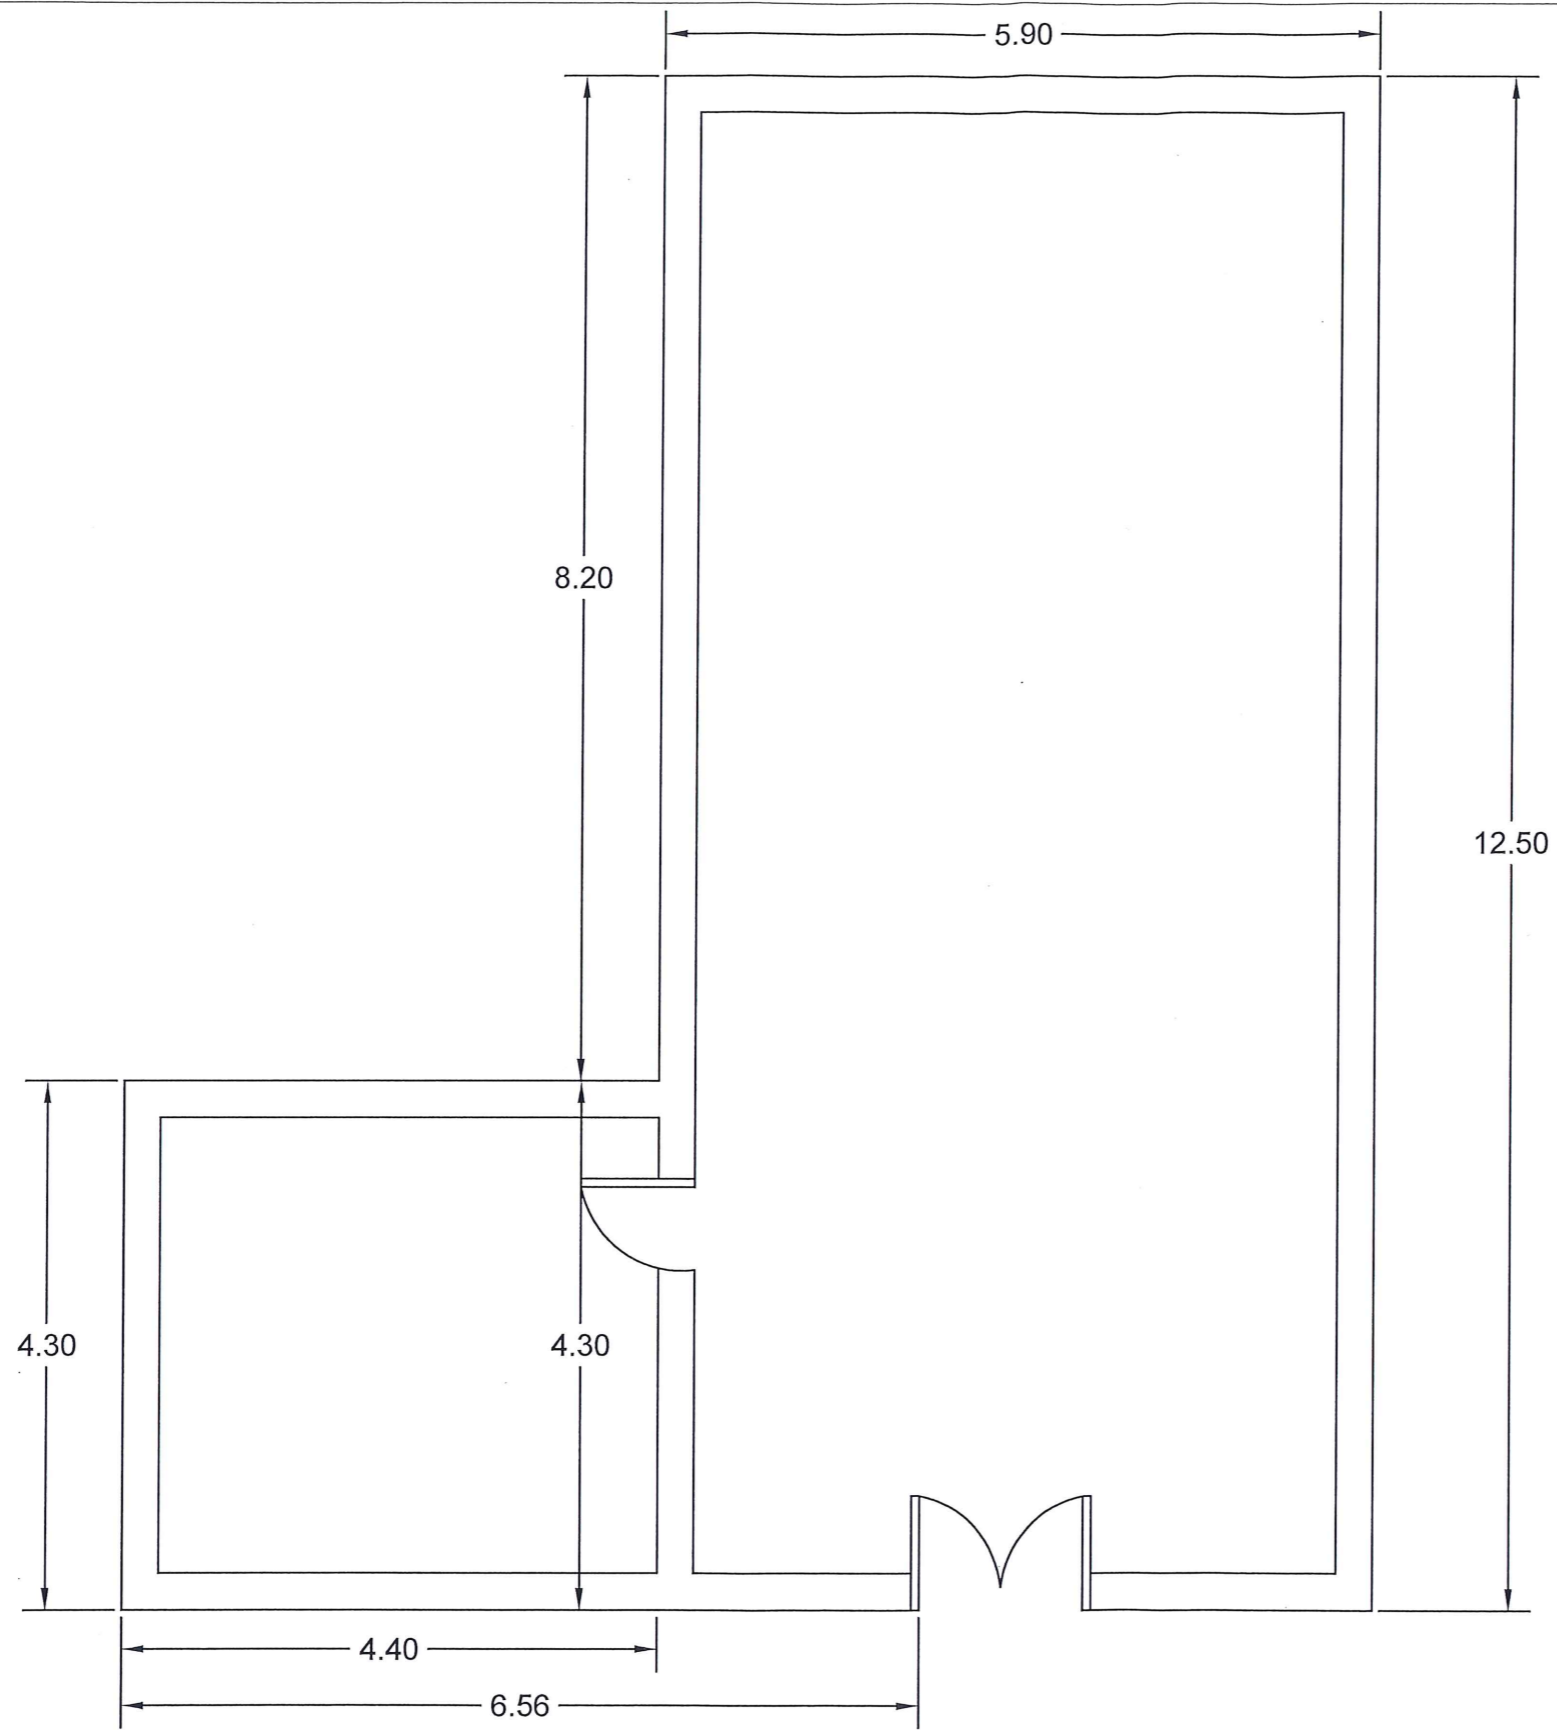

 Porositës Bashkia Roskovec Miratoi Krvetar: Mailinda RIJEI	Projekt "RIKONSTRUKSIONI I BANESAVE TE FAMILJEVE NE NEVOJE"	Grupi i Projektimit : Ing. Aldi Hoxha Ing. Romeo Kodheli Ing. Eva Hatia	Drejtor i DPZHT : Eneida Hoxha	Titull flete PLANIMETRIA E SHTEPISE EKZISTUESE TE GAZMENT KUKA	Date	Flete A3 Nr. 02
					Shkalla	

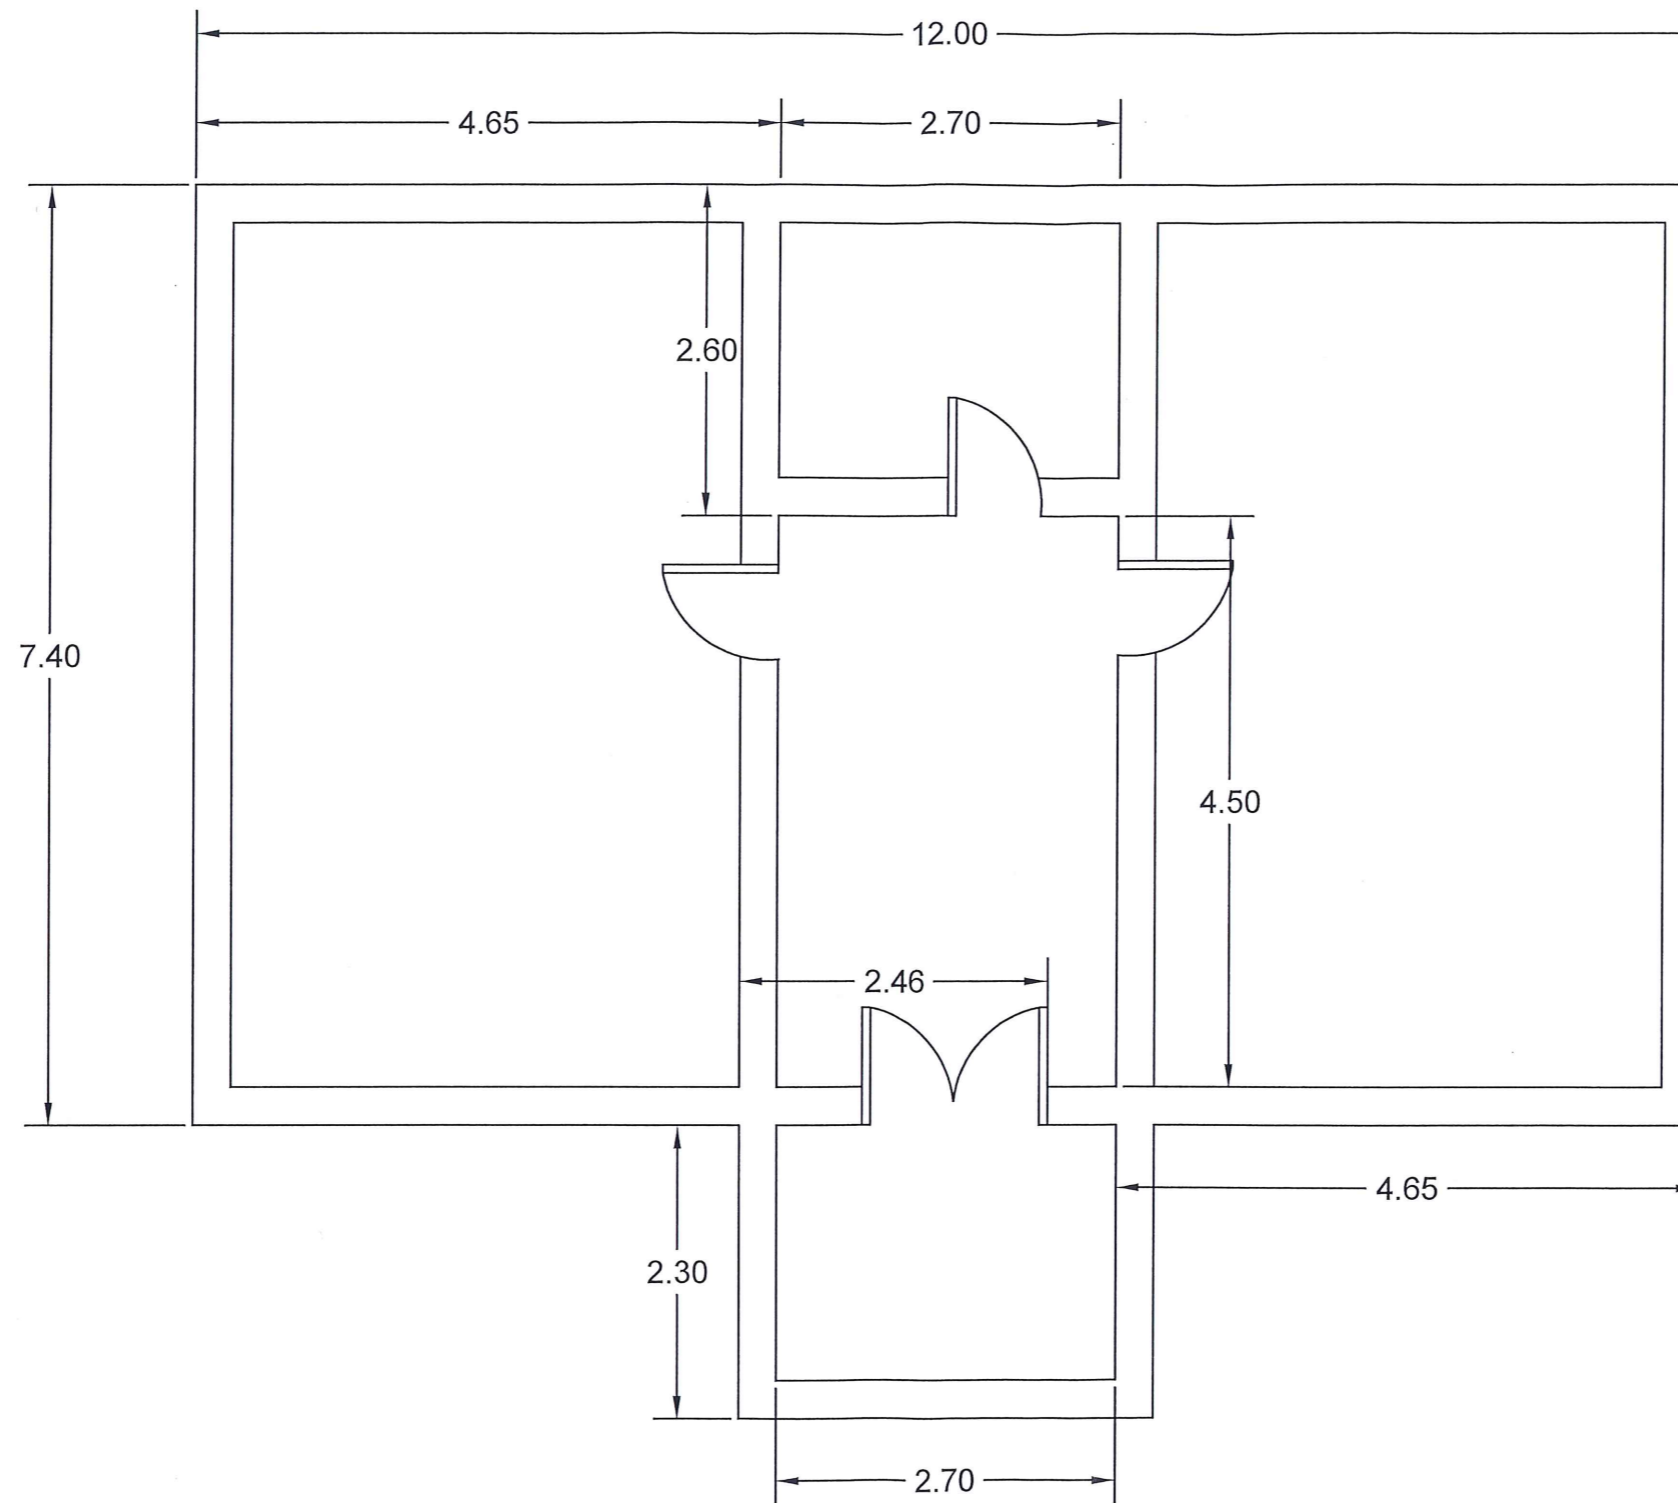

Porositës
Bashkia Roskovec
 Miratoi
Kryetar: Mailinda RIIFI

Projekt
 "RIKONSTRUKSIONI I BANESAVE TE FAMILJEVE NE NEVOJE"


Grupi i Projektimit :
Ing. Aldi Hoxha
Ing. Romeo Kodheli
Ing. Eva Hatia

Drejtor i DPZHT :
Eneida Hoxha

Titull flete
 PLANIMETRIA E SHTEPISE EKZISTUESE
 TE LENCI ZIU

Date
 Shkalla 1:1

Flete A3 Nr.
03

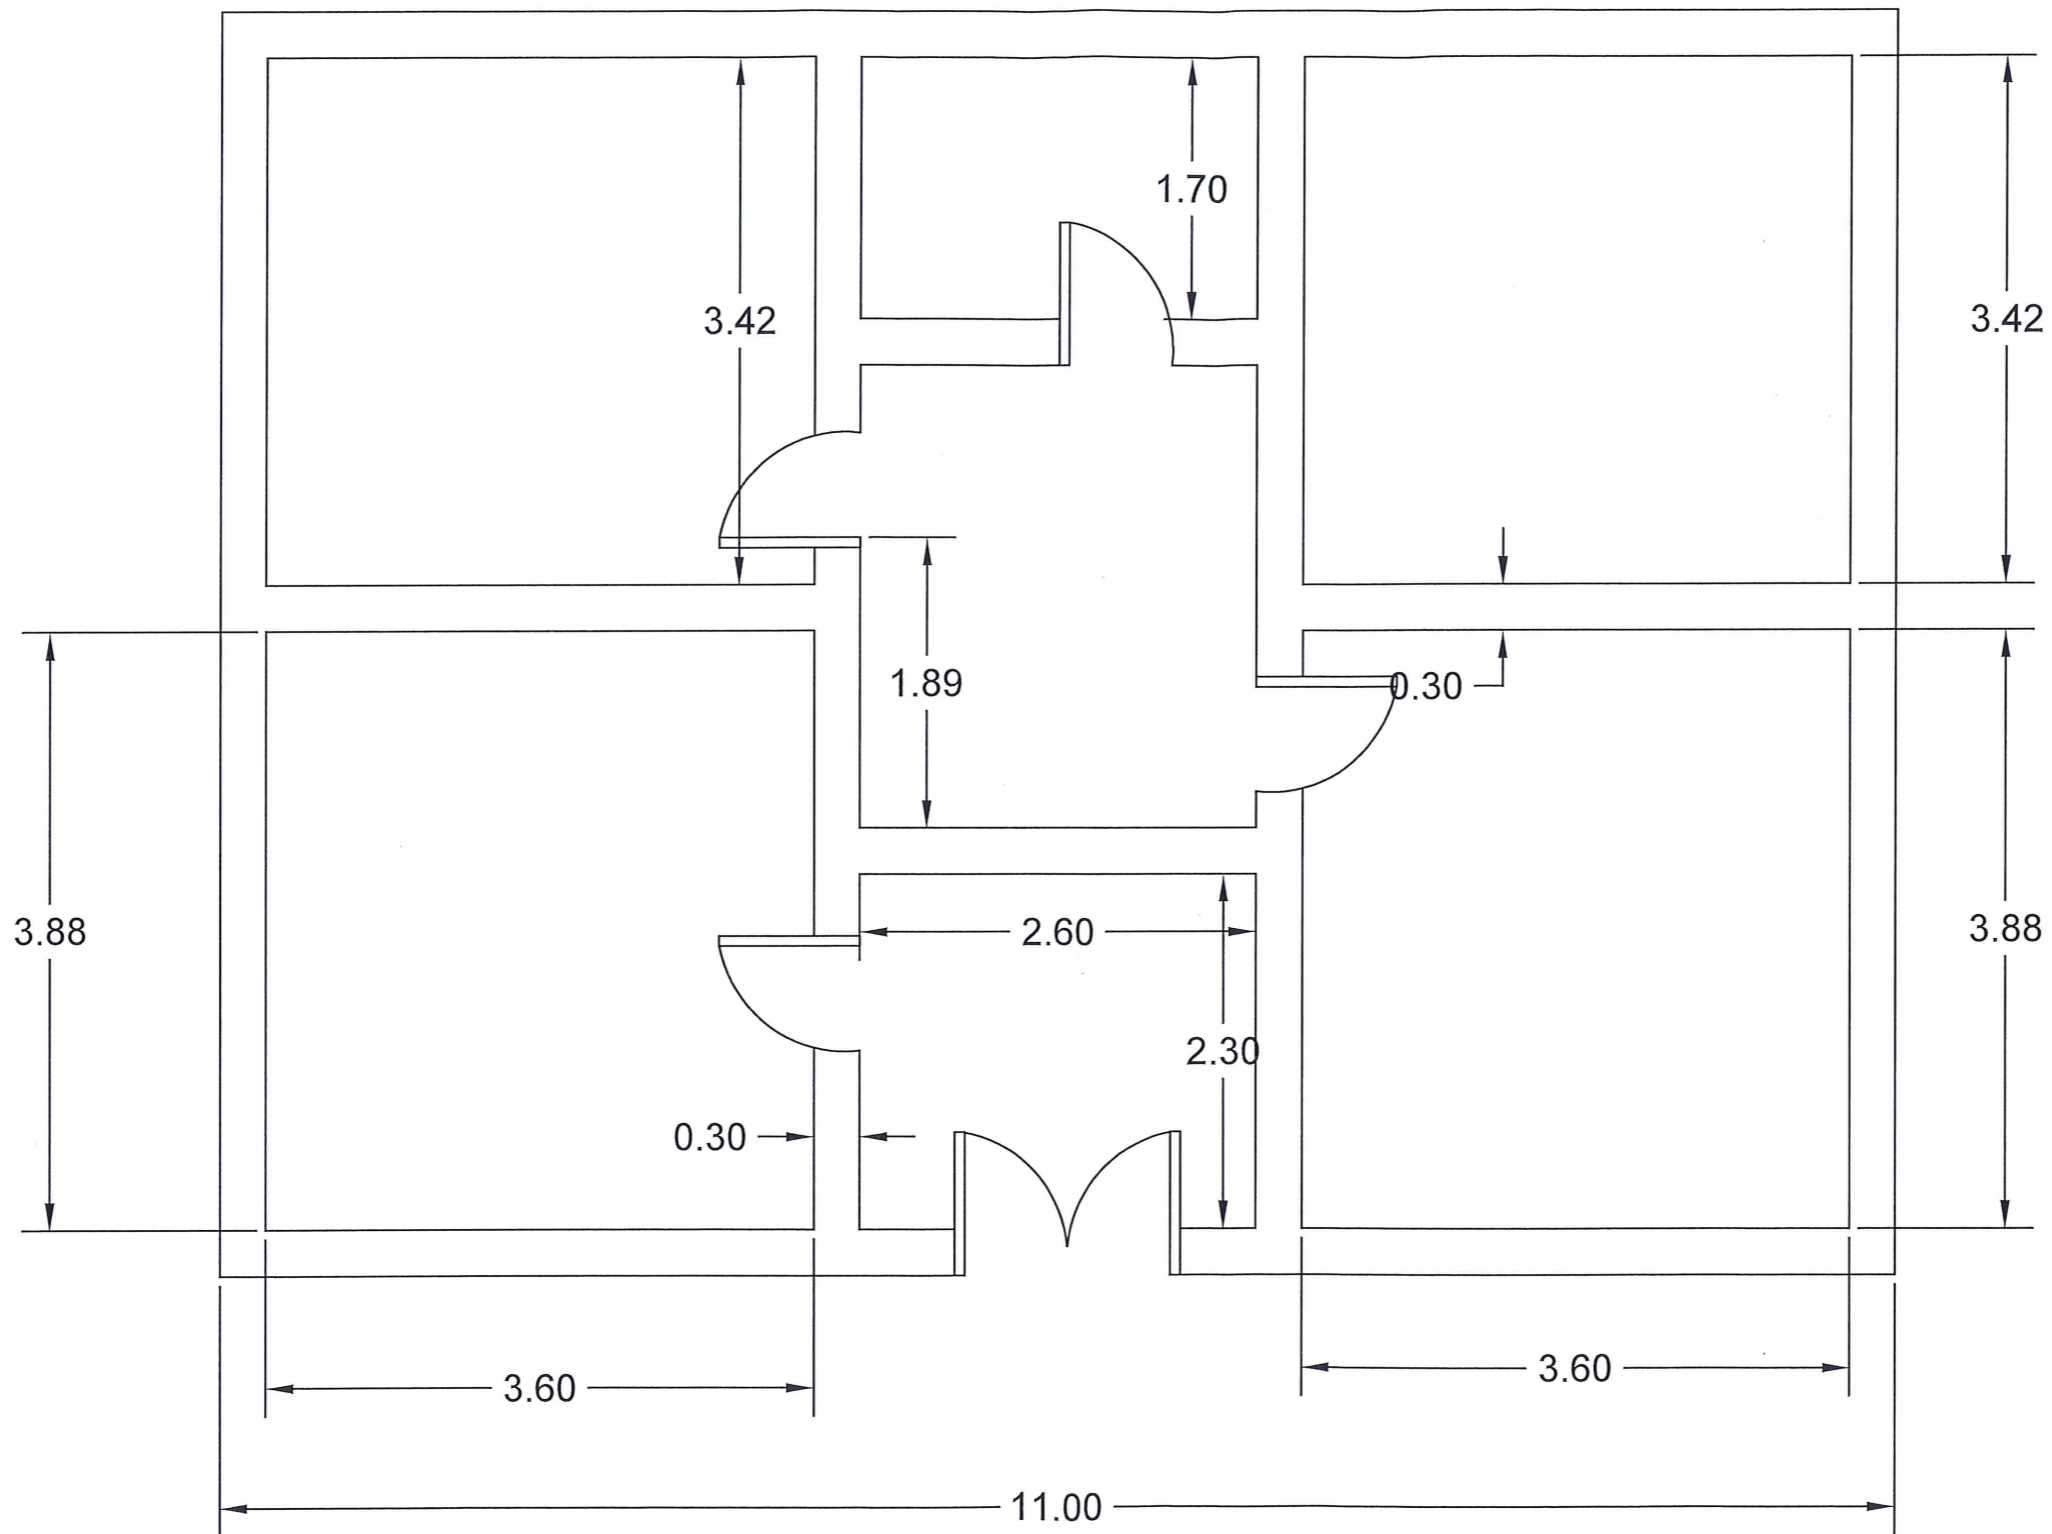

Poroqites
Bashkia Roskovec
 Mitetoi
 Kryetar: **Mailinda RIPI**

Projekt
 "RIKONSTRUKSIONI I BANESAVE TE
 FAMILJEVE NE NEVOJE


Grupi i Projektimit :
Ing. Aldi Hoxha
Ing. Romeo Kodheli
Ing. Eva Hatia

Drejtor i DPZHT :
Eneida Hoxha

Titull flete
 PLANIMETRIA E SHTEPISE EKZISTUESE
 TE VANGJELI KOLA

Date
 Shkalla 1:1

Flete A3 Nr.
04

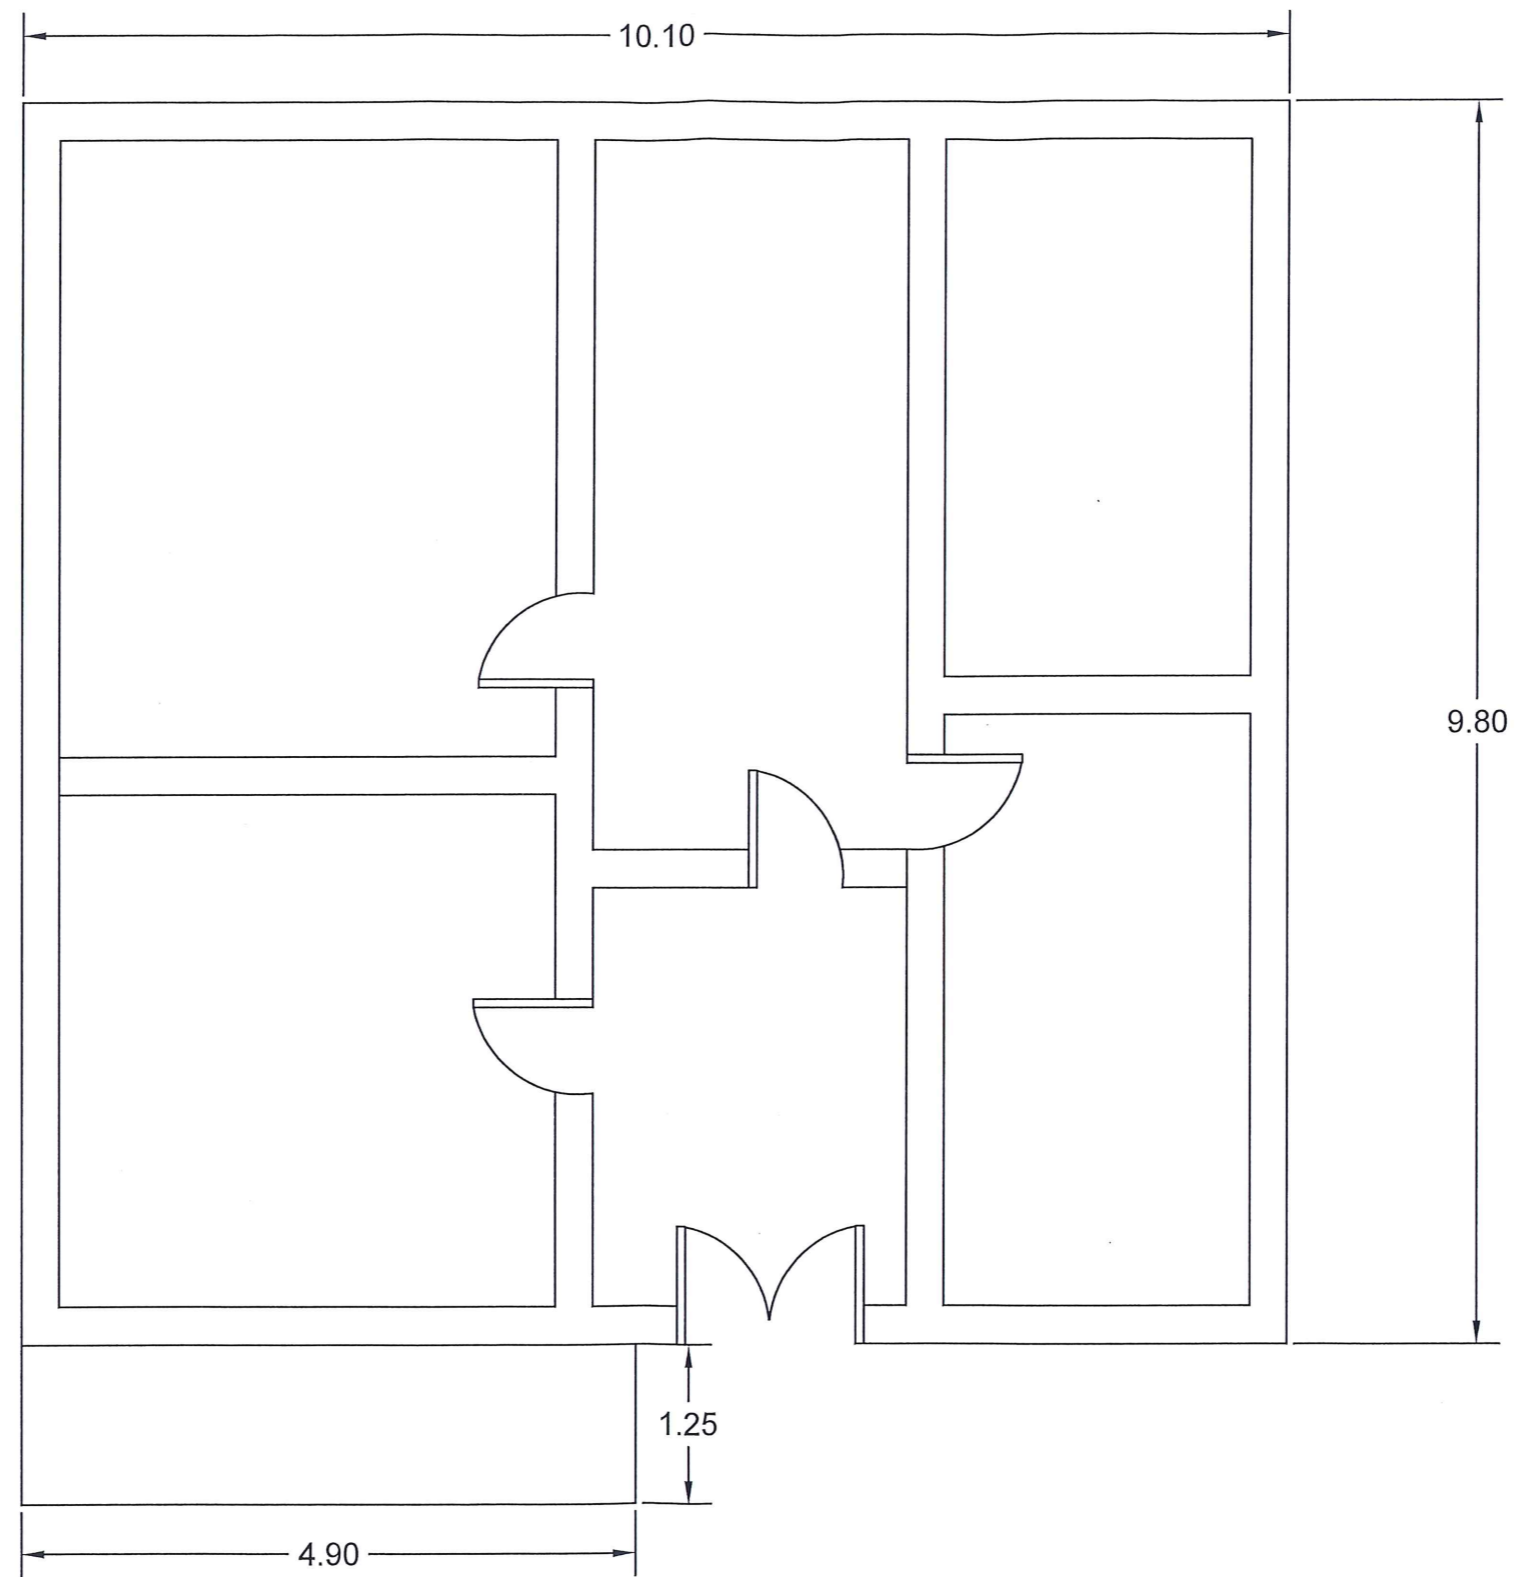

Porositës
Bashkia Roskovec
 Miratoi
 Kryetari: **Mailinda RIPI**

Projekt
 "RIKONSTRUKSIONI I BANESAVE TE FAMILJEVE NE NEVOJE"


Grupi i Projektimit :
Ing. Aldi Hoxha
Ing. Romeo Kodheli
Ing. Eva Hatia

Drejtor i DPZHT :
Eneida Hoxha

Titull flete
 PLANIMETRIA E SHTEPISE EKZISTUESE
 TE VLADIMIR CJAPI

Date
 Shkalla 1:1

Flete A3 Nr.
05

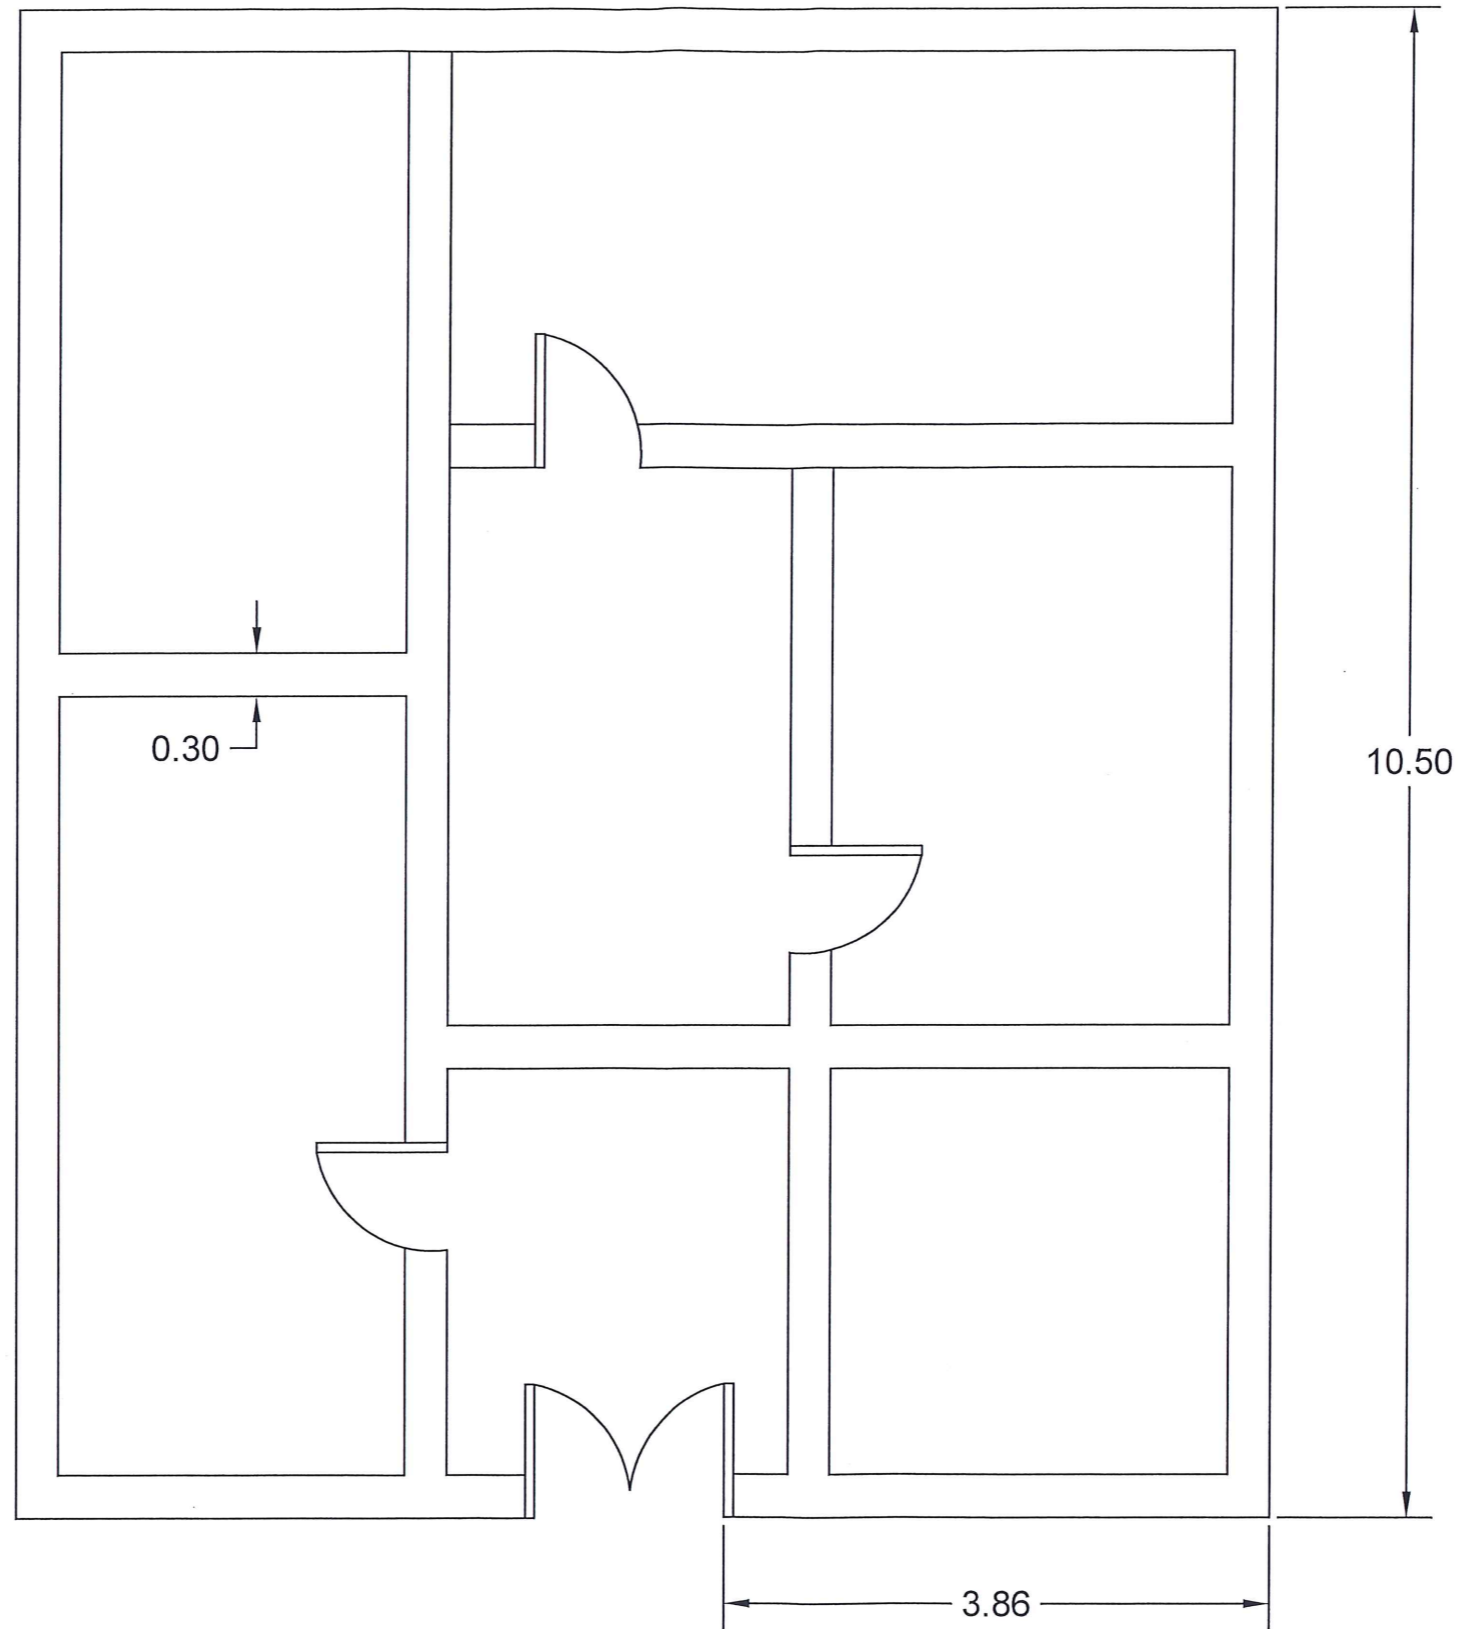

Porosites
Bashkia Roskovec
 Miratoi
Kryetari Mailinda RIETI

Projekt
 "RIKONSTRUKSIONI I BANESAVE TE FAMILJEVE NE NEVOJE"


Grupi i Projektimit :
Ing. Aldi Hoxha
Ing. Romeo Kodheli
Ina.Eva Hatia

Drejtor i DPZHT :
Eneida Hoxha

Titull flete
 PLANIMETRIA E SHTEPISE EKZISTUESE
 TE NOVRUZ SAKAJ

Date
 Shkalla 1:1

Flete A3 Nr.
06

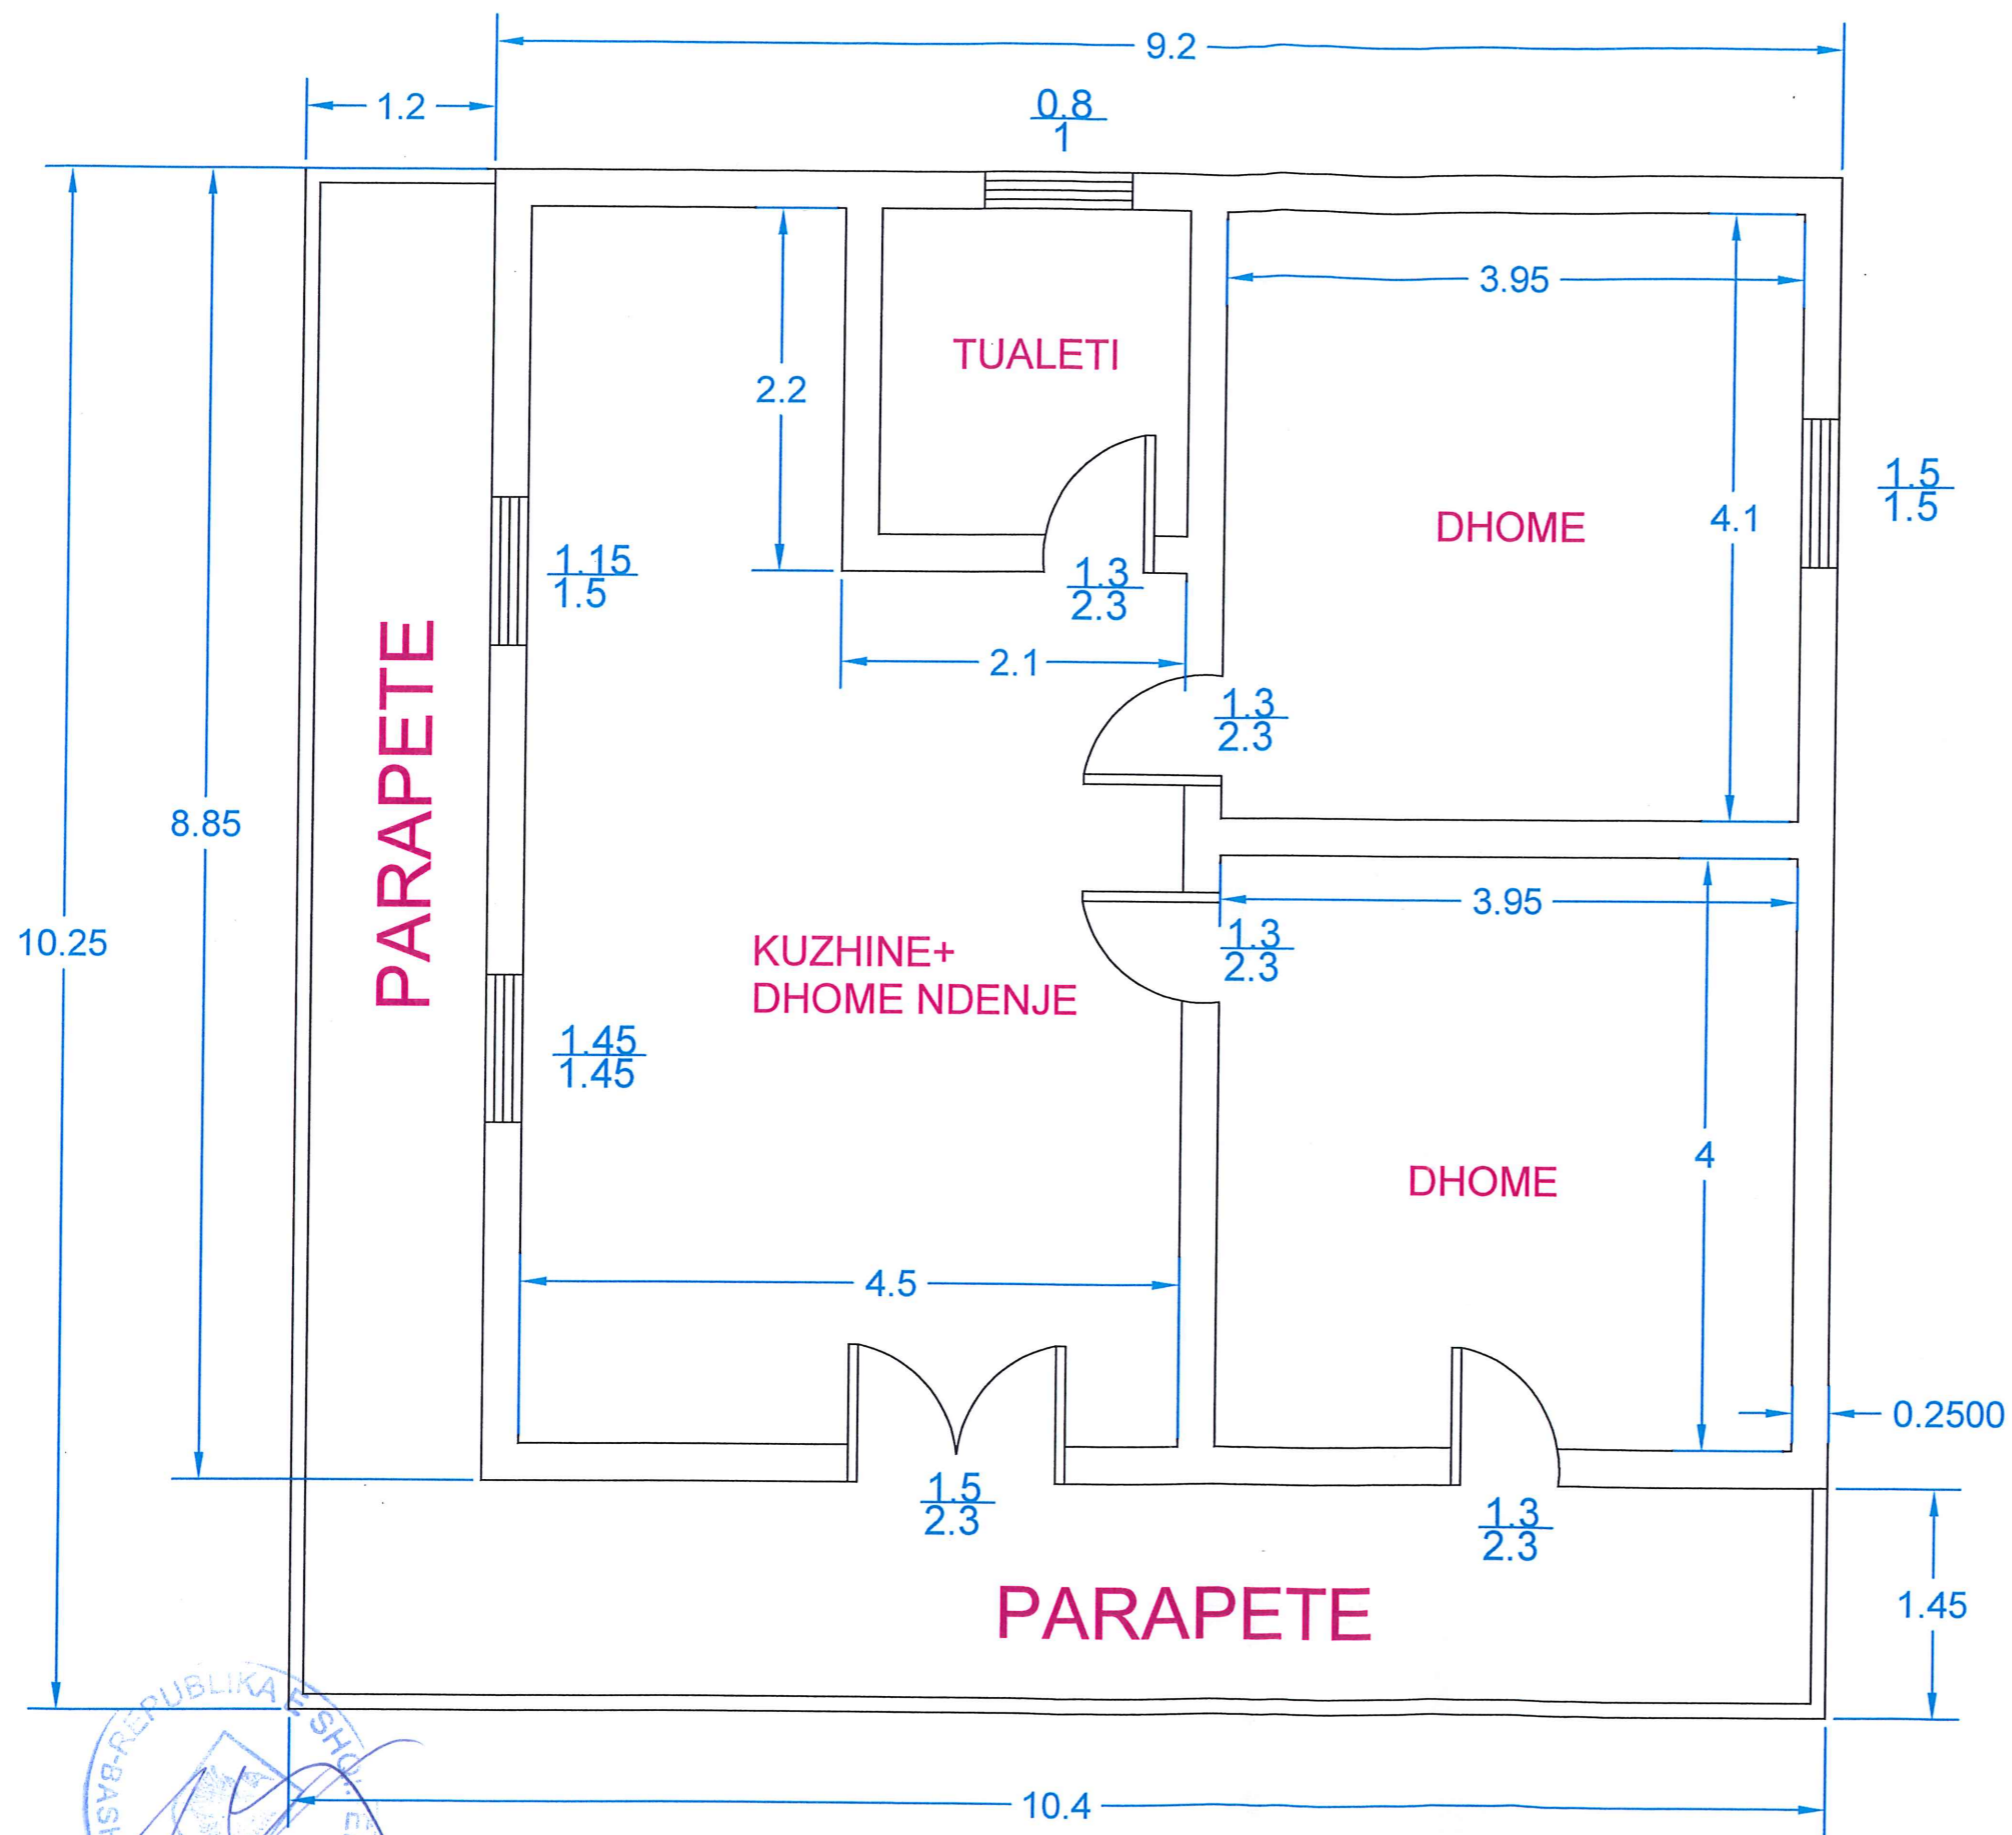

Porosites
Bashkia Roskovec
 Miratoi
Kryetar: Majlinda BUFI

Projekt
 "RIKONSTRUKSIONI I BANESAVE TE FAMILJEVE NE NEVOJE"

Grupi i Projektimit : Drejtor i DPZHT :
Ing. Aldi Hoxha *[Signature]* **Eneida Hoxha**
Ing. Romeo Kodheli *[Signature]*
Ing. Eva Hatia *[Signature]*

Titull flete
 PLANIMETRIA E SHTEPISE EKZISTUESE
 TE ASTRIT CENKO

Date
 Shkalla 1:1

Flete A3 Nr.
12

BASHKIA ROSKOVEC

PLANI I VENDOSJES SE OBJEKTIT : RIKONSTRUKSION I BANESAVE
PER FAMILJARET NE NEVOJE 2024 BASHKIA ROSKOVEC

Fshati Arapaj ZK 1030, Bashkia Roskovec

HARTOI

E. Rama
E. Kocqi

D.P.ZH.T

E.Hoxha

MIRATOI


KRYETAR
Majlinda Bufi



Sh 1:5000

Pozicioni i banesave ne raport
me qytetin/fshatin

Sh 1:5000

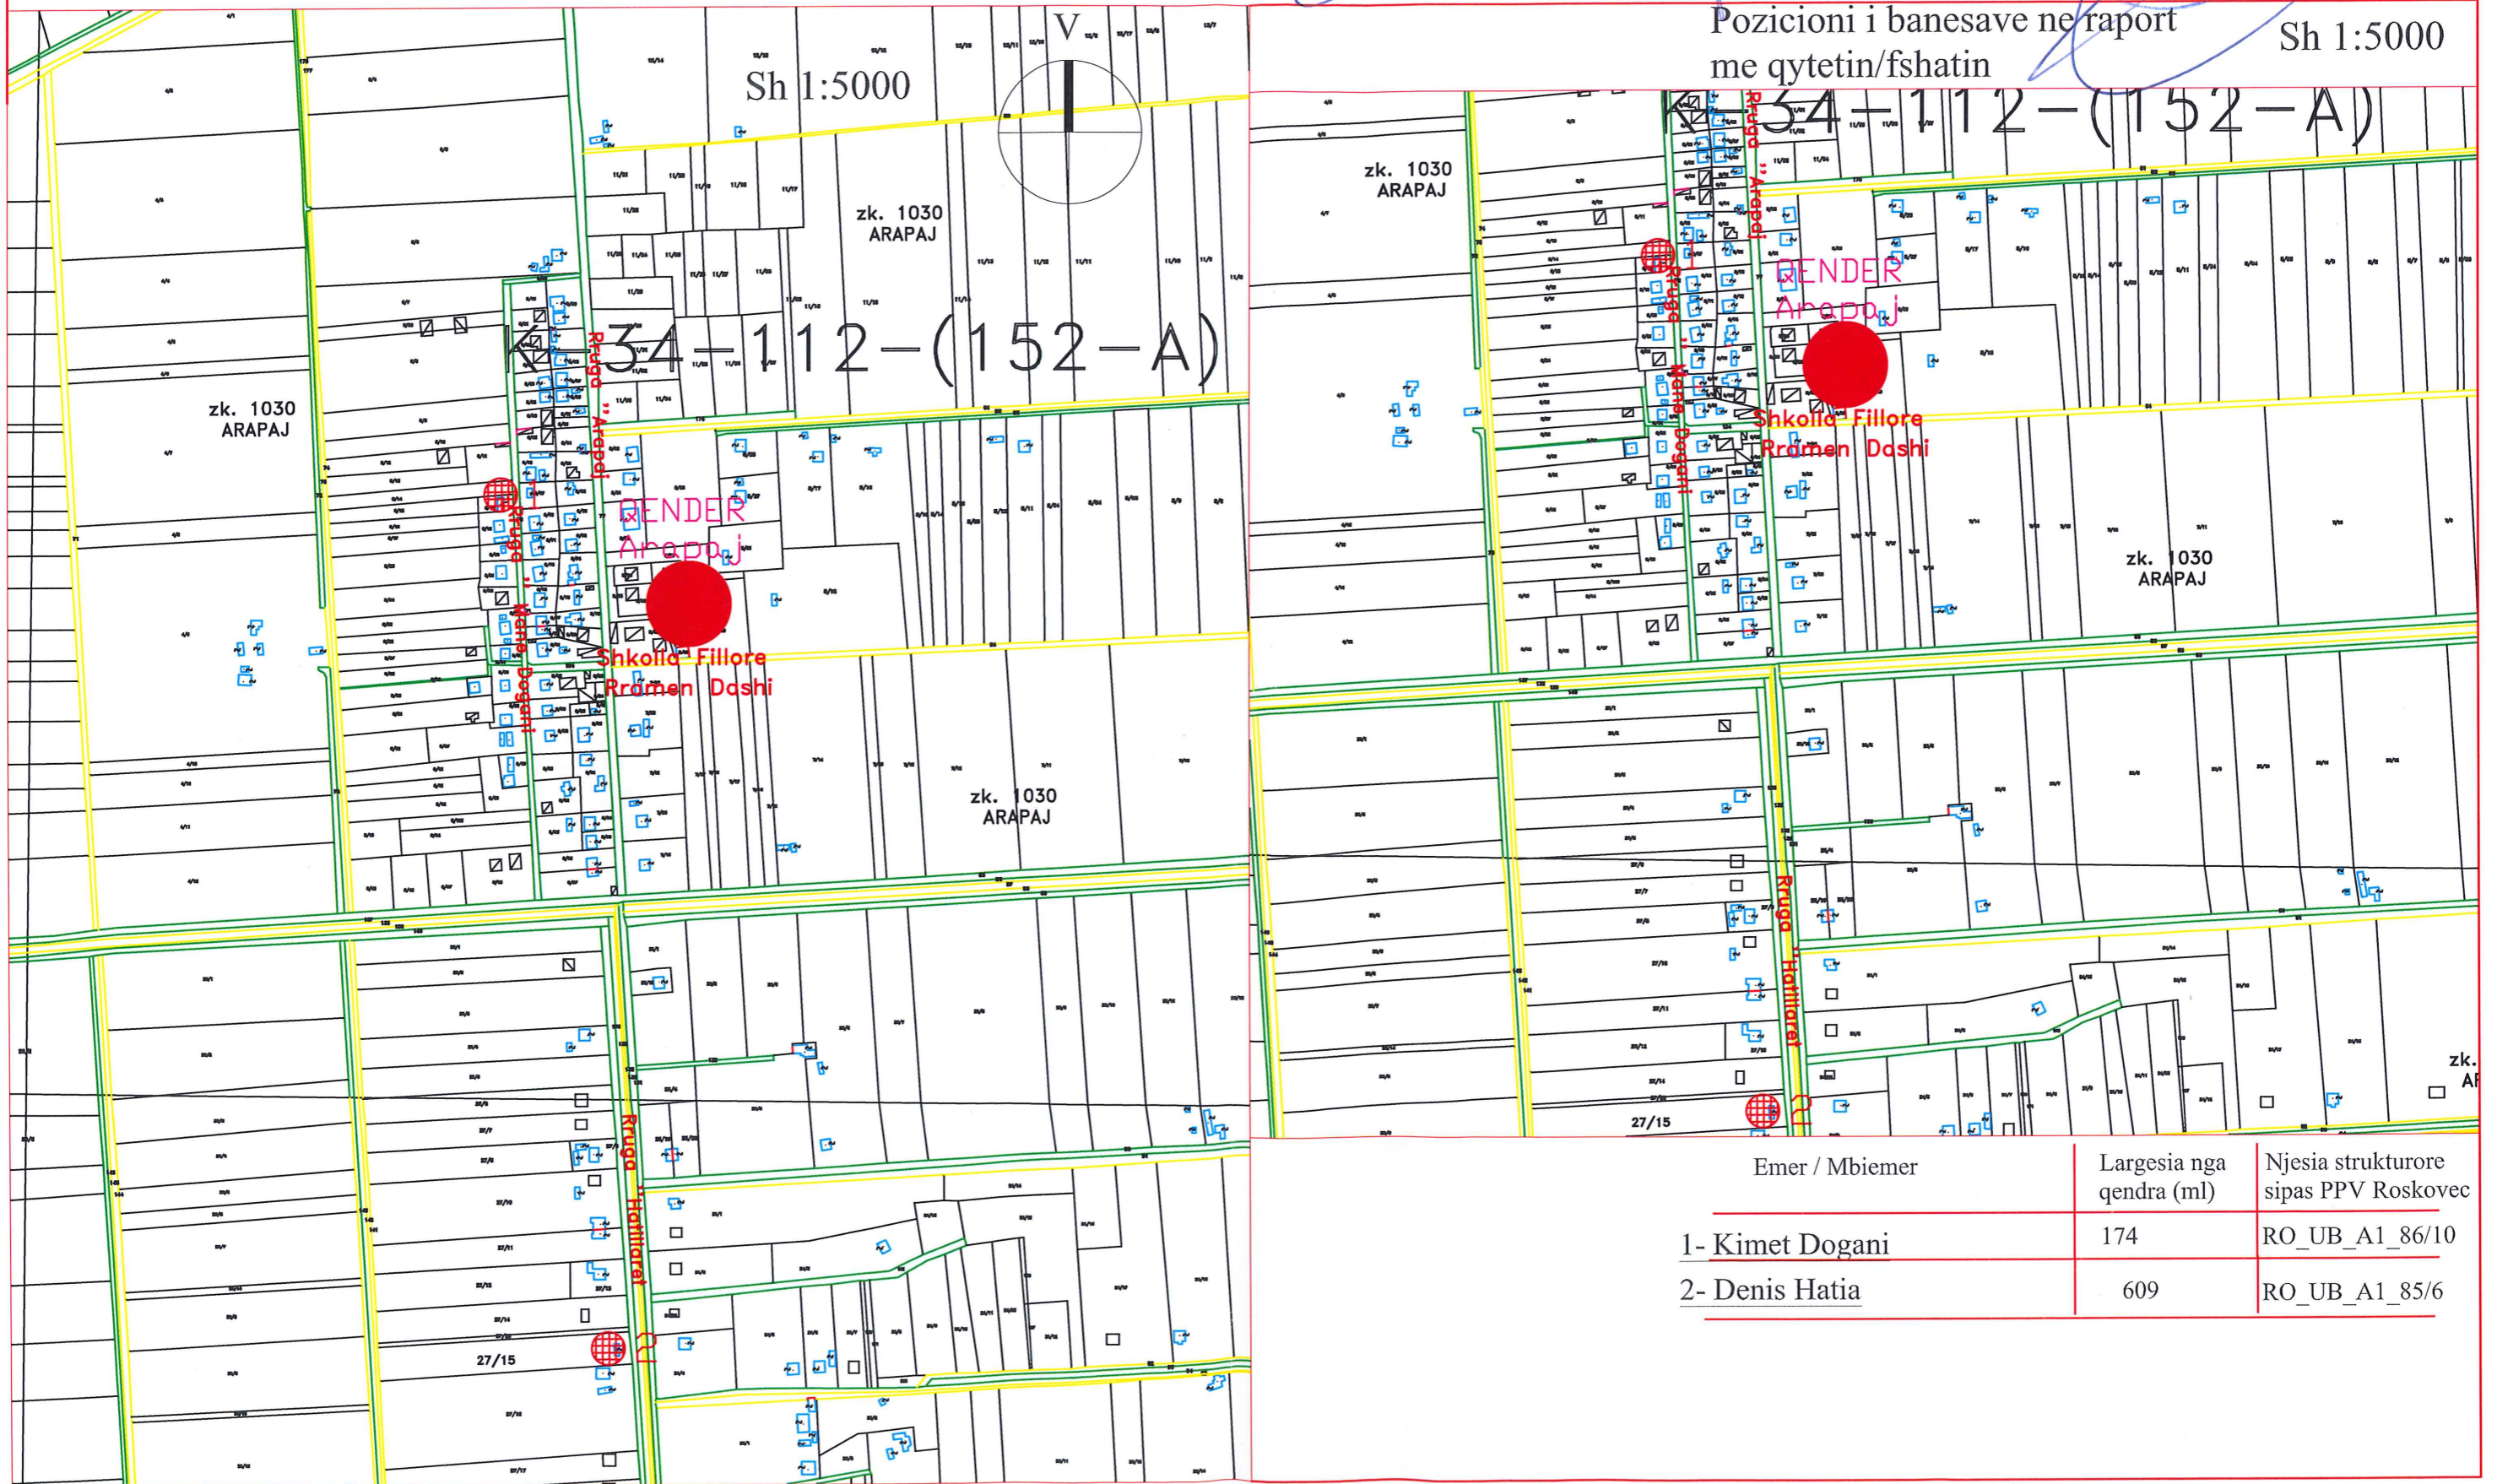

Emer / Mbiemer	Largesia nga qendra (ml)	Njesia strukturore sipas PPV Roskovec
1- Kimet Dogani	174	RO_UB_A1_86/10
2- Denis Hatia	609	RO_UB_A1_85/6

BASHKIA ROSKOVEC

PLANI I VENDOSJES SE OBJEKTIT : RIKONSTRUKSION I BANESAVE
PER FAMILJARET NE NEVOJE 2024 BASHKIA ROSKOVEC

Fshati Vidhisht ZK 3767, Bashkia Roskovec

HARTOI

E. Rama
E. Kocaqi

D.P.ZH.T

E.Hoxha

MIRATOI

KRYETAR
Majlinda Bufi



Pozicioni i banesave ne raport
me qytetin/fshatin

Sh 1:4000



Emer / Mbiemer	Largesia nga qendra (ml)	Njesia strukturore sipas PPV Roskovec
1- Enver Haxhi Hajdini	159	RO_UB_A1_70/30