

BASHKIA ROSKOVEC

NJESIA ADMINISTRATIVE KURJAN

PLAN-VENDOSJE TE RRUGEVE - (shprehse cakulli)

Emri BASHKIA ROSKOVEC Qyteti ROSKOVEC

Shkalla.1:5000

[Signature]

**P/Z/Menaxhimit te Pronave
E.KOCAQI**

**D.P.Zh.T
E.FOXHIA**

[Signature]

Zona kadastrale 3196 Indeksi i hartes K-34-112-(199-D)

Rruge , me gjatesi prej -1150 meter linear



BASHKIA ROSKOVEC

PLAN-VENDOSJE TE RRUGEVE - (shtrese cakulli)

Emri BASHKIA ROSKOVEC Qyteti ROSKOVEC

Zona kadastrale 3196 Indeksi i hartes K-34-112-(199-D)



Shkalla.1:5000

Rruge , me gjatesi prej - 1200 meter linear



P/Z/Menaxhimit të Pronave
E.KOCAQI

D.R.Zh.T
E.HOXHA

KRYETAR
MAJLINDA BUFI



BASHKIA ROSKOVEC
NJESIA ADMINISTRATIVE STRUM

PLAN-VENDOSJE TE RRUGEVE - (shtrese cakulli)

Emri BASHKIA ROSKOVEC Fshati Strum



Zona kadastrale 3532 Indeksi i hartes K-34-112-(184-B) Shkalla.1:4000

Rruge , me gjatesi prej - 860 meter linear



P/Z/Menaxhimit te Pronave
Ing.E.KOCAQI

D.P.Zh.T
E.HOXHA

KRYETAR
MAJLINDA BUFI



BASHKIA ROSKOVEC

NJESIA ADMINISTRATIVE STRUM


PLAN-VENDOSJE TE RRUGEVE - (shtrese cakulli)

Emri BASHKIA ROSKOVEC Fshati Velmish



Zona kadastrale 3737 Indeksi i hartes K-34-112-(201-A) Shkalla.1:10000

Rruge , me gjatesi prej - 2275 meter linear

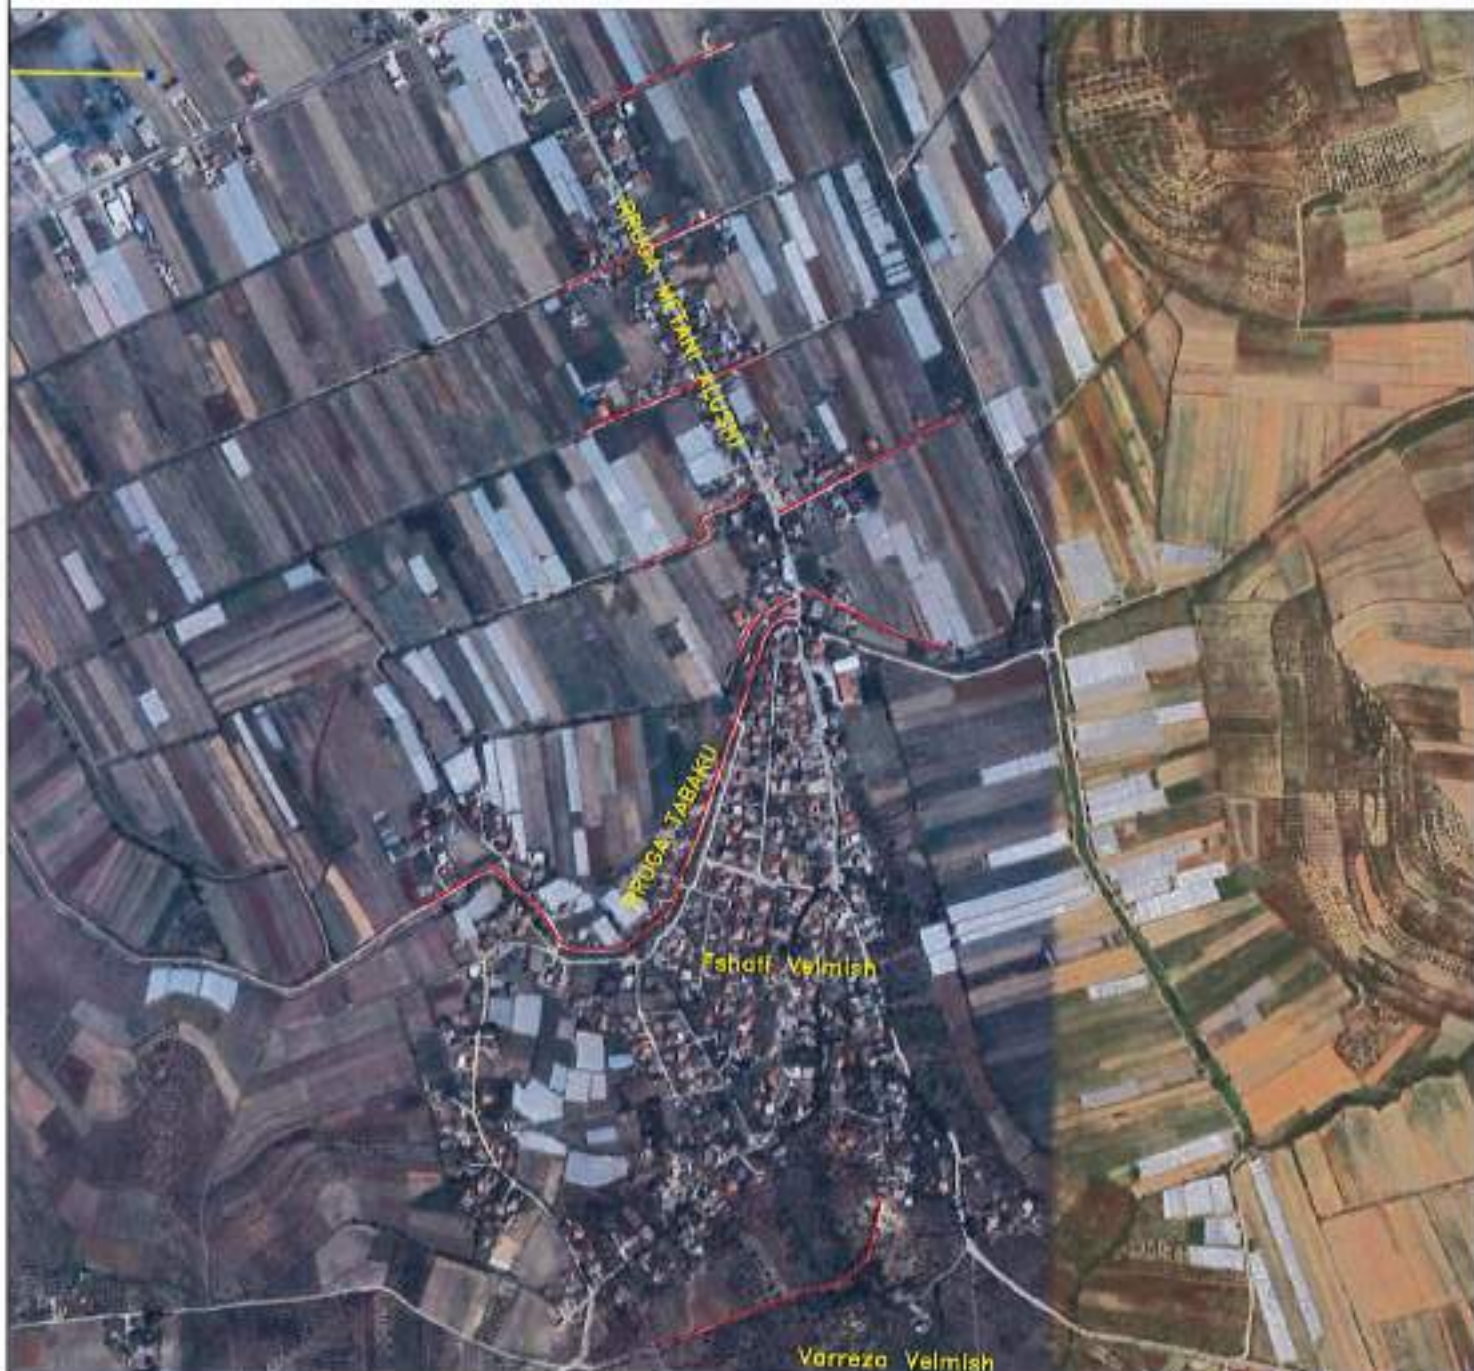

P/Z/Menaxhimit te Pronave
Ing.E.KOCAQI

D.P.Zh.T
E.HOXHA

KRYETAR
MAJLINDA BUFI



BASHKIA ROSKOVEC
NJESIA ADMINISTRATIVE STRUM

PLAN-VENDOSJE TE RRUGEVE - (shtrese cakulli)

Emri BASHKIA ROSKOVEC Fshati Suk-2

Zona kadastrale 3538 Indeksi i hartes K-34-112-(184-B) Shkalla.1:7000



Rruge , me gjatesi prej - 1030 meter linear



P/Z/Menaxhimit te Pronave
Ing.E.KOCAQI

D.P.Zh.T
E.HOXHA

KRYETAR
MAJLINDA BUFI



BASHKIA ROSKOVEC
NJESIA ADMINISTRATIVE STRUM

PLAN-VENDOSJE TE RRUGEVE - (shtrese cakulli)

Emri BASHKIA ROSKOVEC Fshati Suk-1

Zona kadastrale 3537 Indeksi i hartes K-34-112-(168-A) Shkalla.1:5000



Rruge , me gjatesi prej - 1300 meter linear



P/Z/Menaxhimit te Pronave
Ing.E.KOCAQI

D.P.Zh.T
E.HOXHA

KRYETAR
MAJLINDA BUFI




BASHKIA ROSKOVEC
NJESIA ADMINISTRATIVE STRUM
PLANVENDOSJE



Emri BASHKIA ROSKOVEC Fshati Arapaj

Zona kadastrale 3538 Indeksi i hartes K-34-112-(151-B) Shkalla.1:5000

Rruge parcele , me gjatesi prej - 785 meter linear

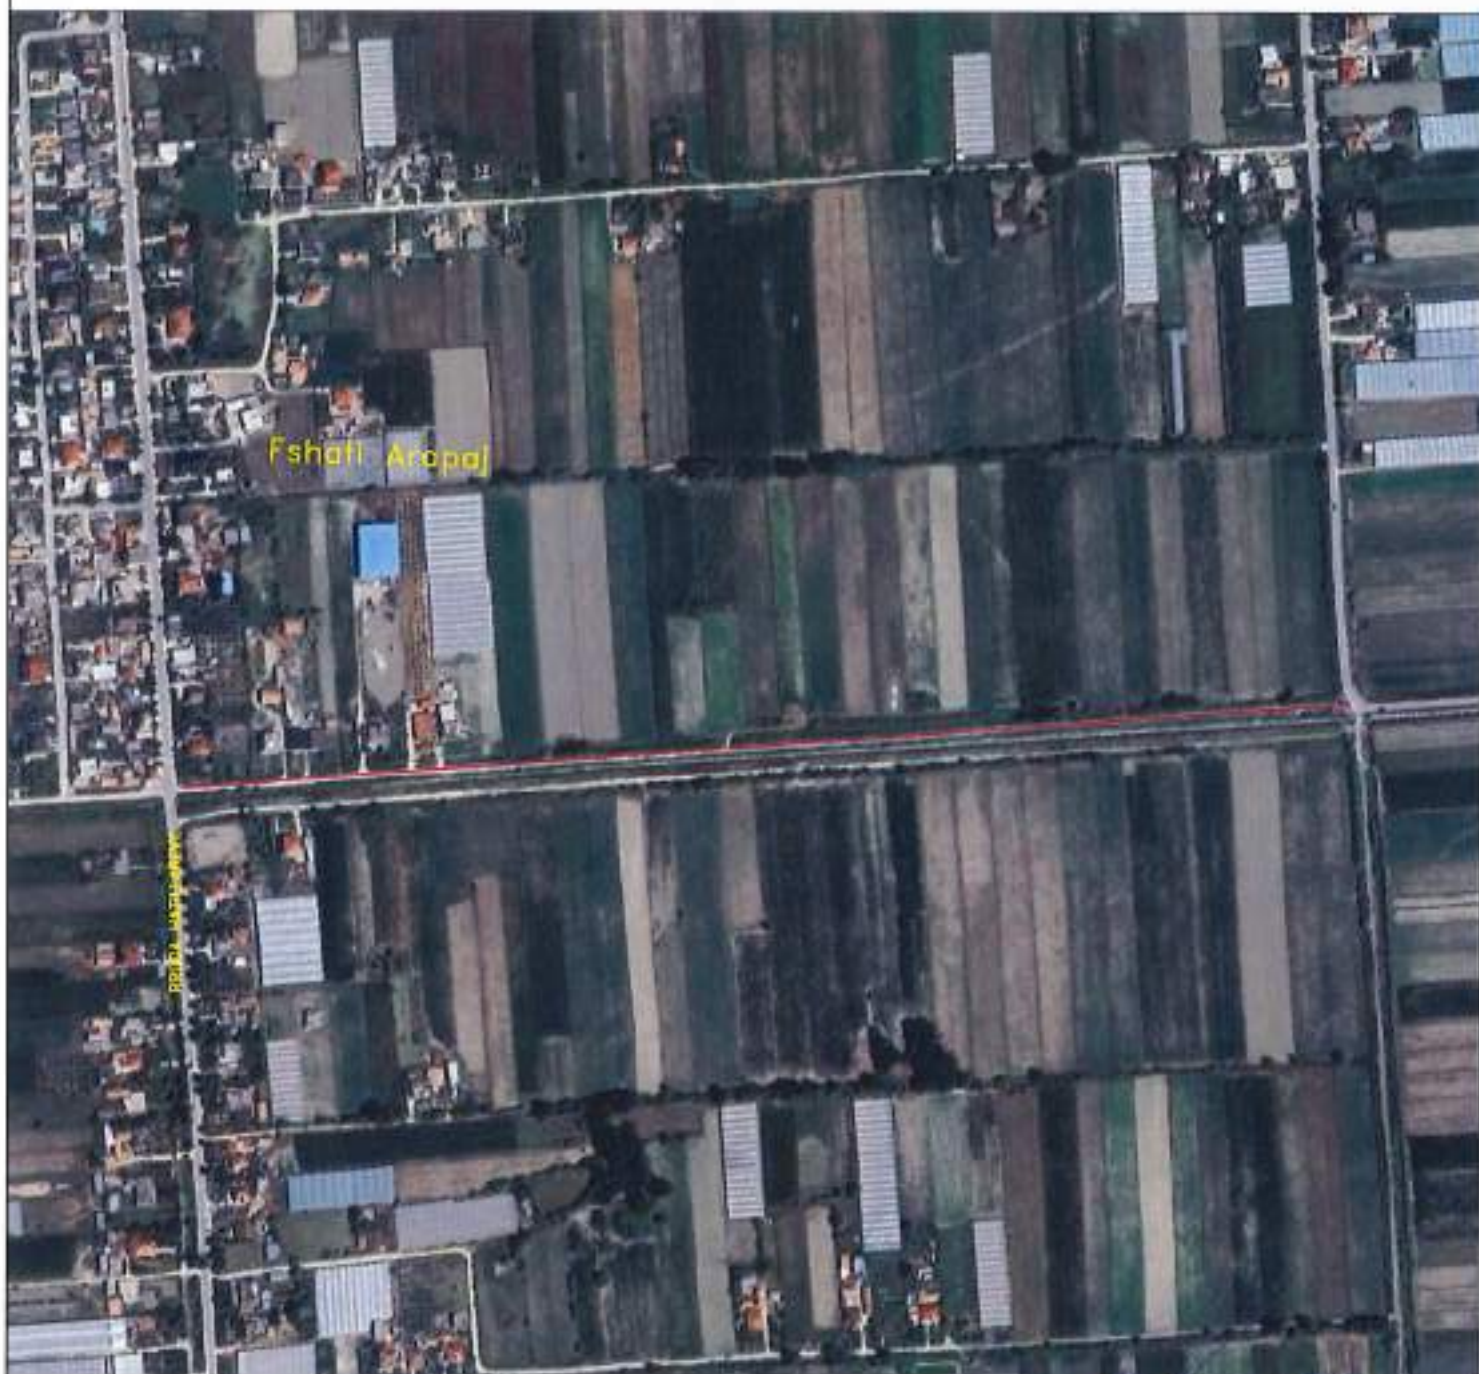

P/Z/Menaxhimit te Pronave
Ing.E.KOCAQI

D.P.Zh.T
E.HOXHA

KRYETAR
MAJLINDA BUFI



BASHKIA ROSKOVEC
NJESIA ADMINISTRATIVE KUMAN

PLAN-VENDOSJE TE RRUGEVE - (shtrese cakulli)



Emri BASHKIA ROSKOVEC Fshati MARINEZ

Zona kadastrale 2599 Indeksi i hartes K-34-112-(198-B) Shkalla.1:10000

Rruge , me gjatesi prej - 2010 meter linear



P/Z/Menaxhimit te Pronave
E.KOCAQI

D.P.Zh.T
E.HOXHA

KRYETAR
MAJLINDA BUFI

BASHKIA ROSKOVEC
NJESIA ADMINISTRATIVE KUMAN

PLAN-VENDOSJE TE RRUGEVE - (shtrese cakulli)

Emri BASHKIA ROSKOVEC Fshati LUAR

Zona kadastrale 2497 Indeksi i hartes K-34-112-(215-D) Shkalla.1:10000



Rruge , me (qatueshëm) - 4000m/minut (1:10000)



P/Z/Menaxhimit te Pronave
E.KOCAQI

D.P.Zh.T
E.HOXHA

KRYETAR
MAJLINDA BUFI

BASHKIA ROSKOVEC
NJESIA ADMINISTRATIVE KUMAN

PLAN-VENDOSJE TE RRUGEVE - (shtrese cakulli)

Emri BASHKIA ROSKOVEC Fshati KUMAN

Zona kadastrale 2326 Indeksi i hartes K-34-112-(214-B+D) Shkalla.1:5000



Rruge (Antena) , me gjatesi prej - 1100 meter linear



P/Z/Menaxhimit te Pronave
E.KOCAQI

D.P.Zh.T
E.HOXHA

KRYETAR
MAJLINDA BUFI

BASHKIA ROSKOVEC
NJESIA ADMINISTRATIVE KUMAN

PLAN-VENDOSJE TE RRUGEVE - (shtrese cakulli)

Emri BASHKIA ROSKOVEC Fshati VIDHISHTE

Zona kadastrale 3767 Indeksi i hartes K-34-112-(215-A) Shkalla.1:4000



Rruge me gjatesi prej - 840 meter linear



P/Z/Menaxhimit te Pronave
E.KOCAQI

D.P.Zh.T
E.HOXHA

KRYETAR
MAJLINDA BUFI



BASHKIA ROSKOVEC
NJESIA ADMINISTRATIVE KURJAN
PLAN-VENDOSJE TE RRUGEVE



Emri BASHKIA ROSKOVEC Fshati KURJAN

Zona kadastrale 2336 Indeksi i hartes K-34-112-(217-B) Shkalla.1:4000

Rruga Rrapo Kuka , me gjatesi prej - 770 ml



Punoi
E.Rama
E.Kocaqi

D.P.Zh.T
E.Hoxha

KRYETAR
Majlinda Buhi

BASHKIA ROSKOVEC
NJESIA ADMINISTRATIVE KURJAN
PLAN-VENDOSJE TE RRUGEVE

Emri BASHKIA ROSKOVEC Fshati MBERS



Zona kadastrale 2628 Indeksi i hartes K-34-112-(233-C) Shkalla.1:1000

Rruga Selimaj fshati Mbers , me gjatesi prej - 130 ml



Punoi
E.Rama
E.Koeqaj

D.P.Zh.T
E.Hoxha

KRYETAR
Majlinda Bufi



BASHKIA ROSKOVEC

NJESIA ADMINISTRATIVE KURJAN

PLANVENDOSJE TE RRUGEVE

Emri BASHKIA ROSKOVEC Fshati NGJEQAR

Zona kadastrale 2786 Indeksi i hartes

K-34-112-(250-B,251-C)

Shkalla.1:4000

Punoi

E.Rama

E.Kocagi



D.P.Zh.T

E.Hoxha



KRYETAR

Majlinda Bufi

V



Rruga Stan fshati Ngjeqar me gjatesi prej 1420 metere mi

ROSKOVEC

Rruga Stan Ngjeqar



BASHKIA ROSKOVEC

NJESIA ADMINISTRATIVE KURJAN

PLANVENDOSJE TE RRUGEVE

Emri BASHKIA ROSKOVEC Fshati NGJEQAR

Zona kadastrale 2786 Indeksi i hartes K-34-112-(

250-A)

Punoi

E.Rama

E.Kocagi

Shkalla.1:4000

D.P.Zh.T

E.Hoxha

KRYETAR

Majlinda Bufi

V



Rruga Gjona fshati Ngjeqar me gjatesi prej - 350 meter m



Kliko per te filluar matjen

BASHKIA ROSKOVEC
NJESIA ADMINISTRATIVE KURJAN


PLAN-VENDOSJE TE RRUGEVE

Emri BASHKIA ROSKOVEC Fshati KURJAN



Zona kadastrale 2336 Indeksi i hartes K-34-112-(216-D) Shkalla: 1:2500

Rruge Dervish Mino dhe Toraj fshati Kurjan , me gjatesi prej - 550 ml

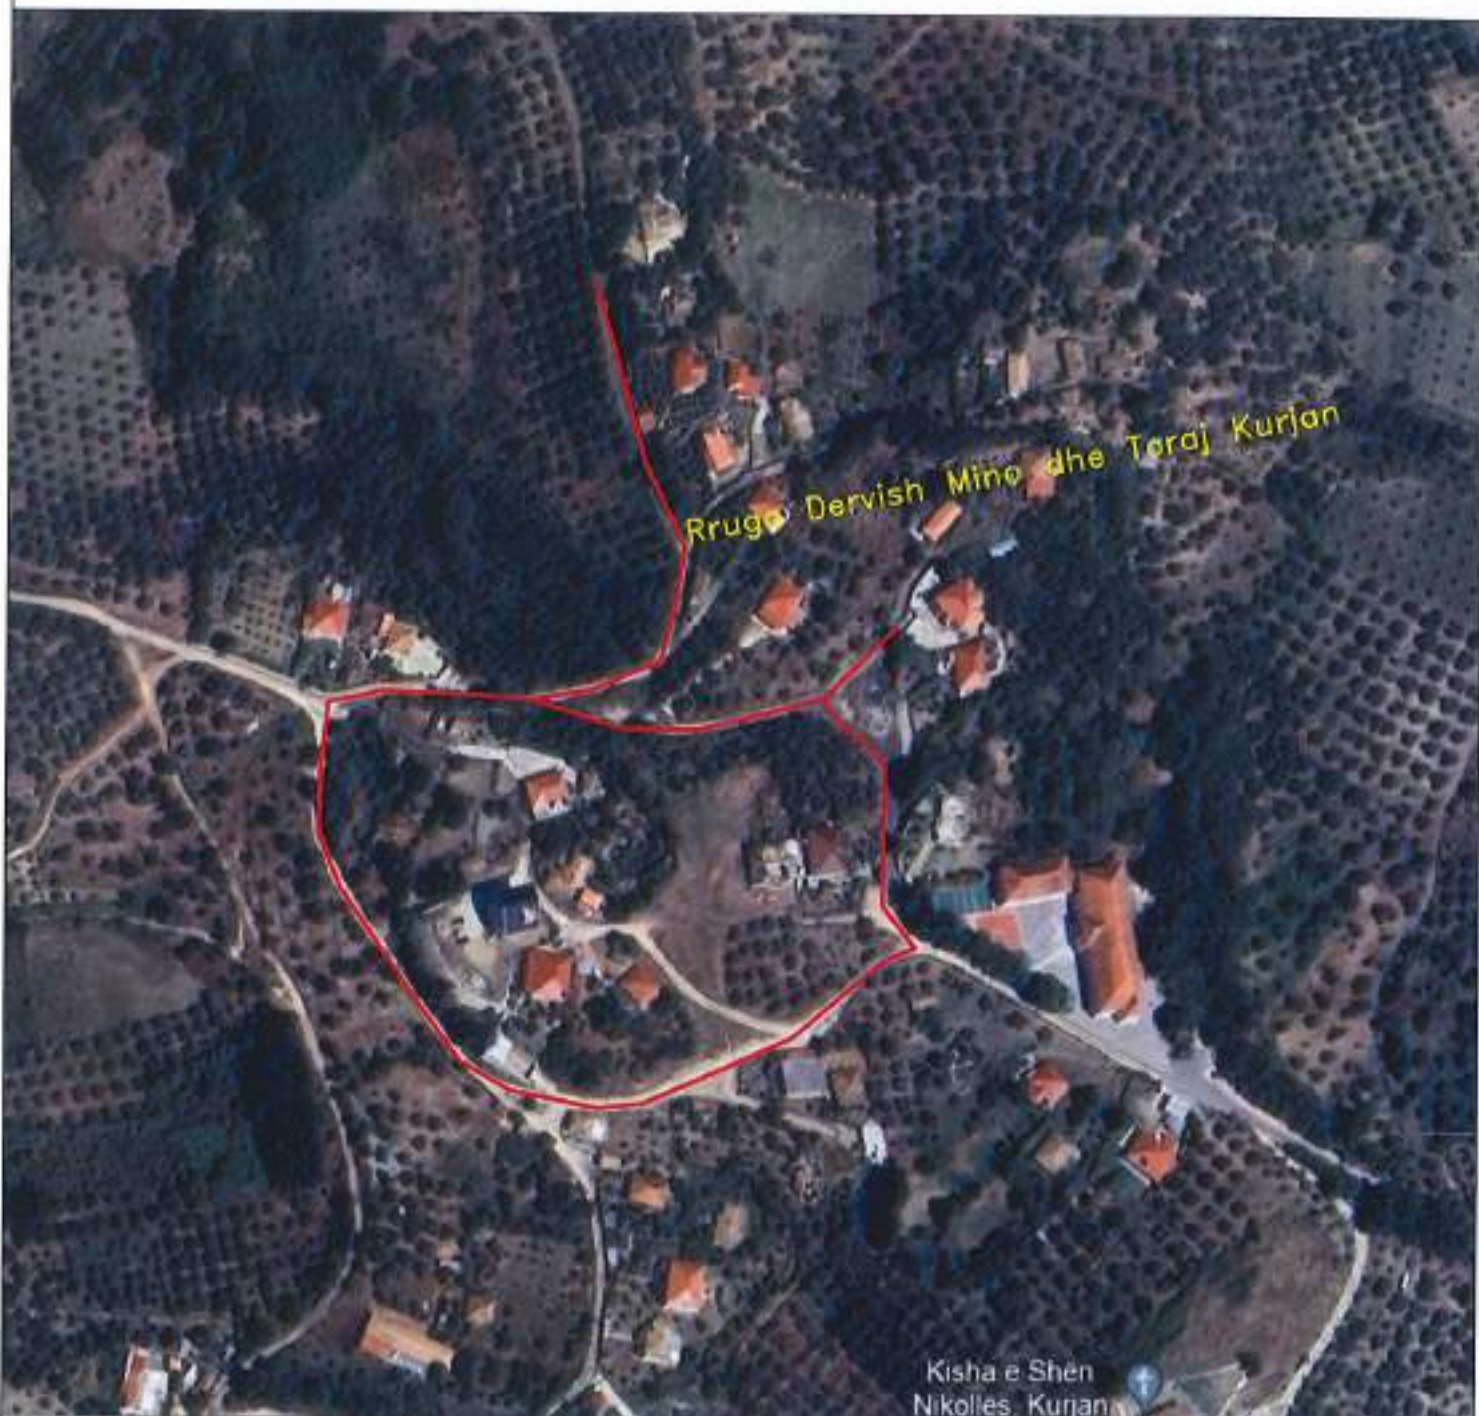

Kisha e Shen
Nikolles Kurjan

Punoi
E.Rama
E.Kocaj

D.P.Zh.T
E.Hoxha

KRYETAR
Majlinda Buri

BASHKIA ROSKOVEC
NJESIA ADMINISTRATIVE KURJAN
PLANVENDOSJE TE RRUGEVE

Emri BASHKIA ROSKOVEC Fshati KURJAN

Zona kadastrale 2536 Indeksi i hartes K-34-112-(

Punoi

E.Rama

E.Kocagi

Shkalla.1:4000

217-C)

Rruga e Kodres fshati Kurjan me gjatësi prej - 650 meter m.l.

D.P.Zh.T
E.Hoxha

KRYETAR
Majlinda Bufi

