

PROJEKTI KONSTRUKTIV



OBJEKTI: "Rikonstruksioni, krijimi i ambienteve sportive dhe ndertimi i palestres ne shkollen "Gaqi Karakashi", Bashkia Kucove"


PROJEKTUESI:
SUPER PROJEKT sh.p.k.



MIRATOI:
BASHKIA KUCOVE



PLANI I KOLONAVE

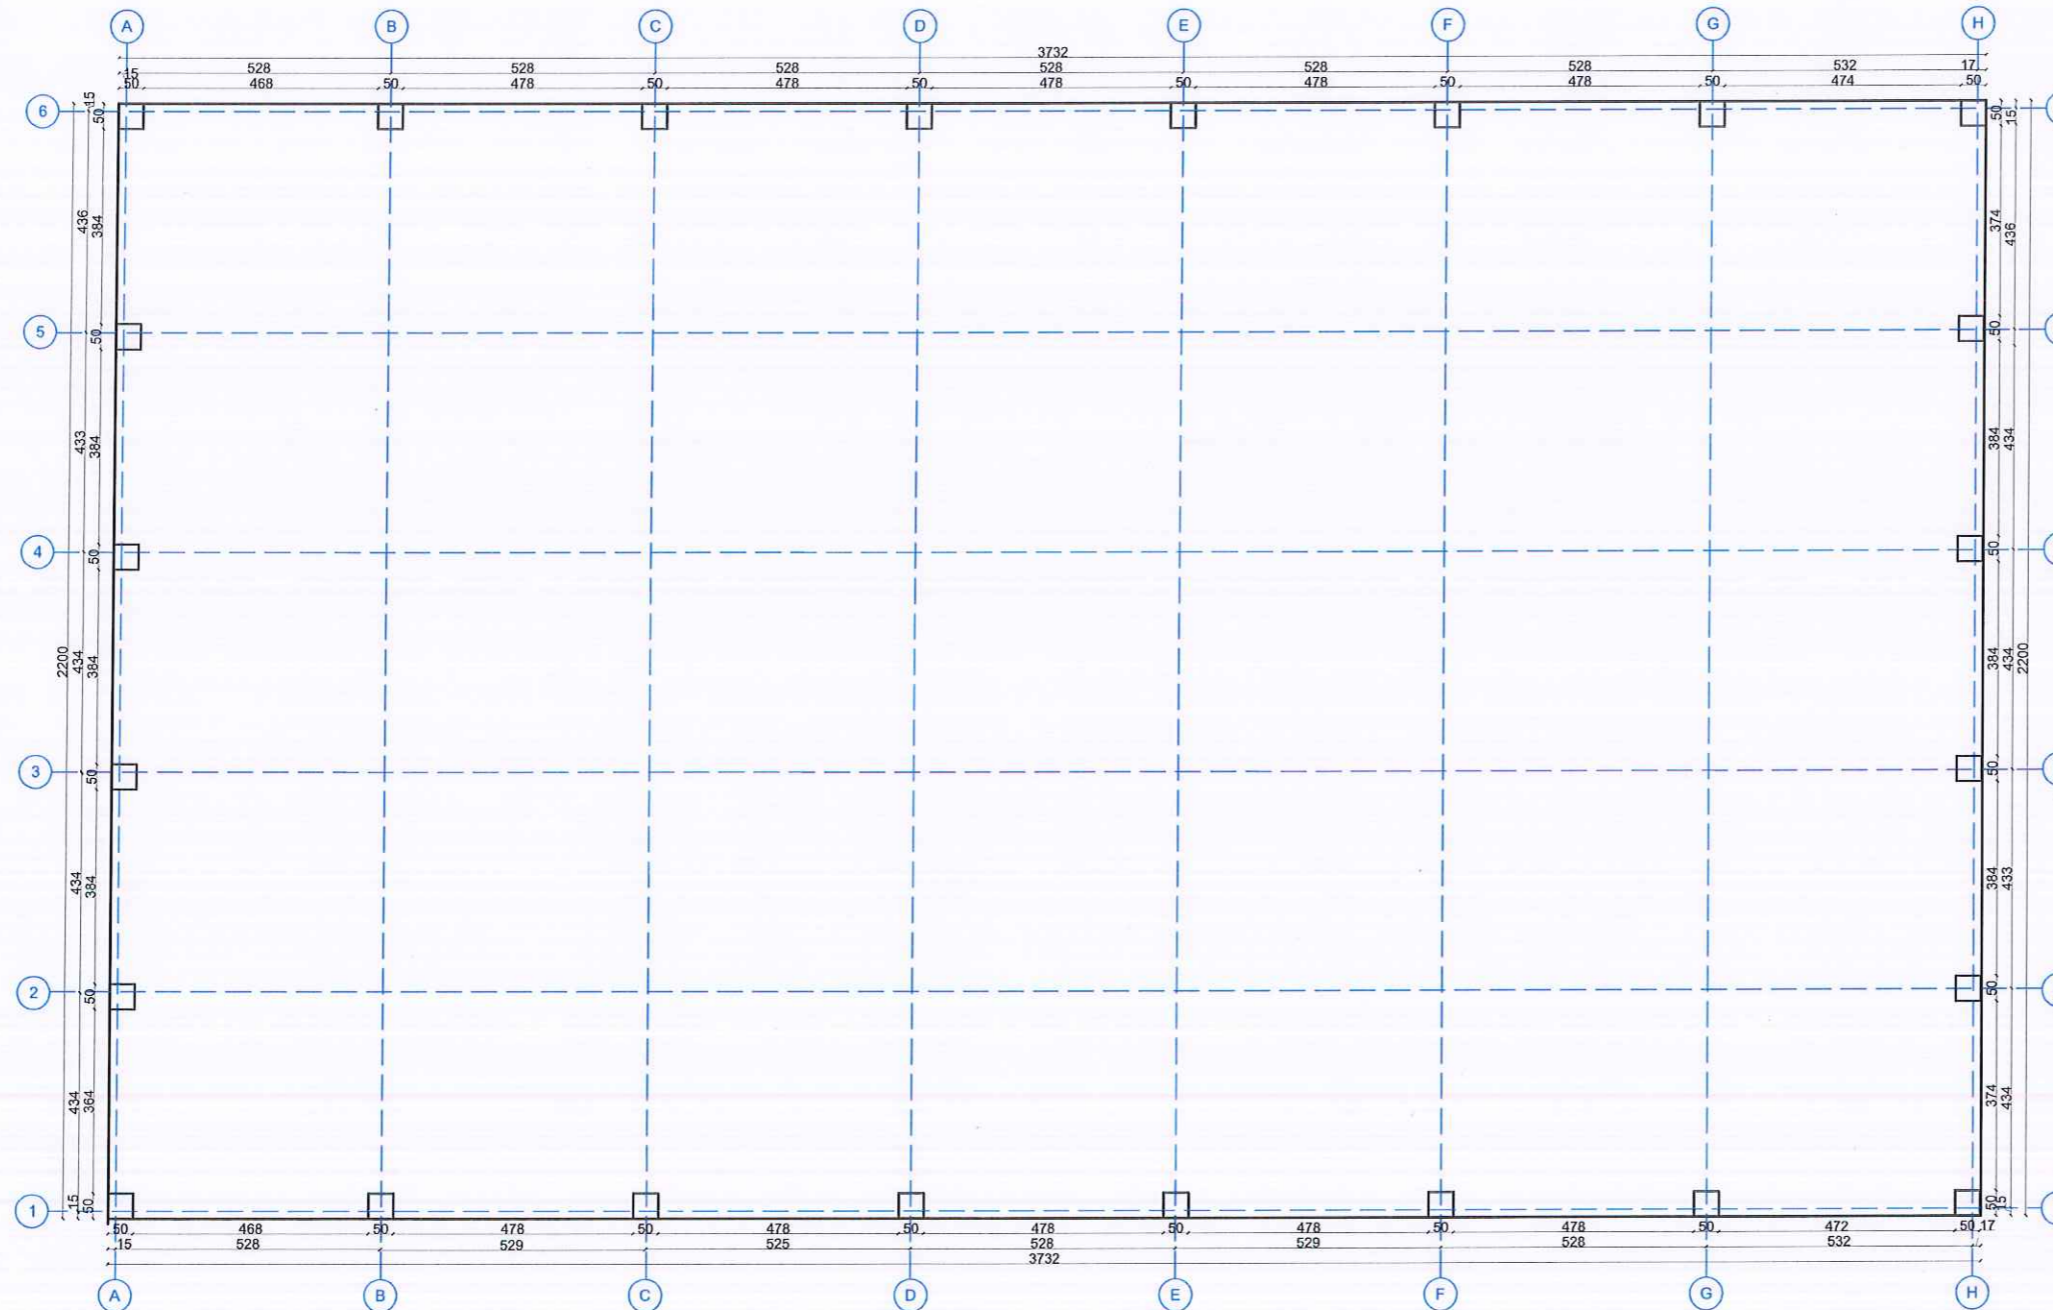

- Shtresa mbrojtëse e kolonave do të jetë 5cm.
- Betoni i përdorur do të jetë i klases C25/30.
- Hekuri i përdorur do të jetë i klases S500.
- Në rast se verëhen mosperputhje në projekt para nisjes së punimeve të kontaktohet projektuesi.



Emertimi i projektit
 "Rikonstruksioni, krijimi i ambienteve sportive dhe ndërtimi i palestres në shkollën "Gaqi Karakashi", Bashkia Kucove"

Faza e Projektit
 PROJEKT IDE

**Projekti
 Konstruktiv**




Emertimi fletës:
 Plani i Kolonave

Dwg.Nr. K-01

Shkalla:
 A3 - 1:150

PLANI I PLINTAVE

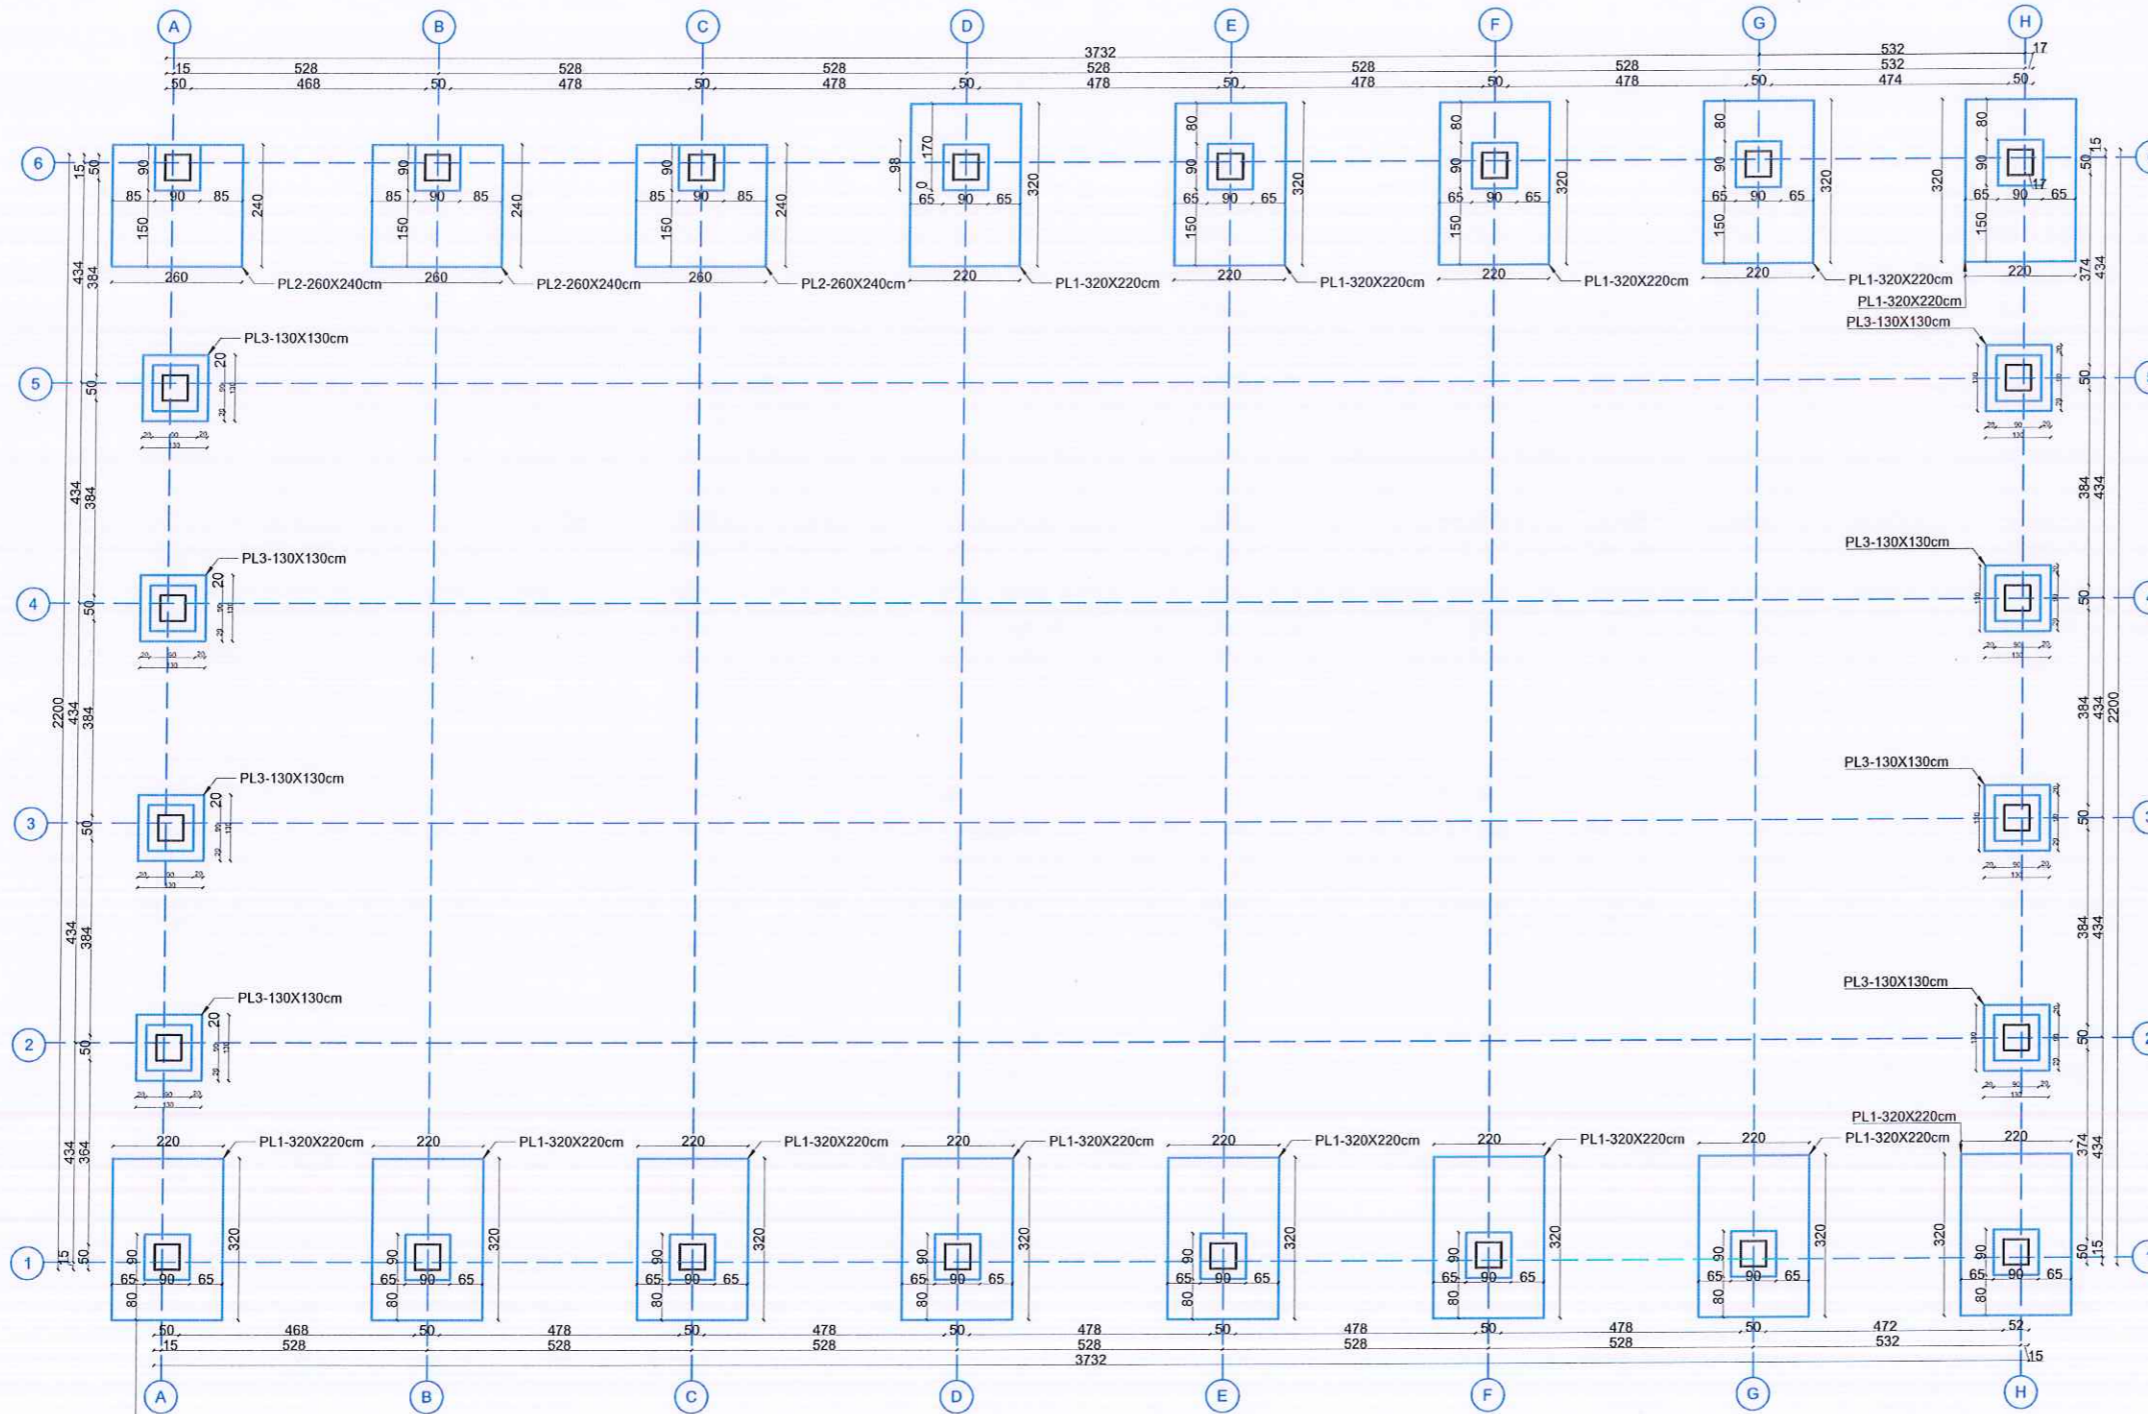

- Shtresa mbrojtëse e kolonave do të jetë 5cm.
- Betoni i përdorur do të jetë i klases C25/30.
- Hekuri i përdorur do të jetë i klases S500.
- Në rast se verëhen mospërputhje në projekt para nisjes së punimeve të kontaktohet projektuesi.



Emertimi i projektit
 "Rikonstruksioni, krijimi i ambienteve sportive dhe ndertimi i palestres ne shkollen "Gaqi Karakashi", Bashkia Kucove"

Faza e Projektit
 PROJEKT IDE

Projekti
 Konstruktiv




Emertimi fletes:
 Plani i Plintave

Dwg.Nr. K-02

Shkalla:
 A3 -1:150

PLANI I STRUKTURAVE ±0.00

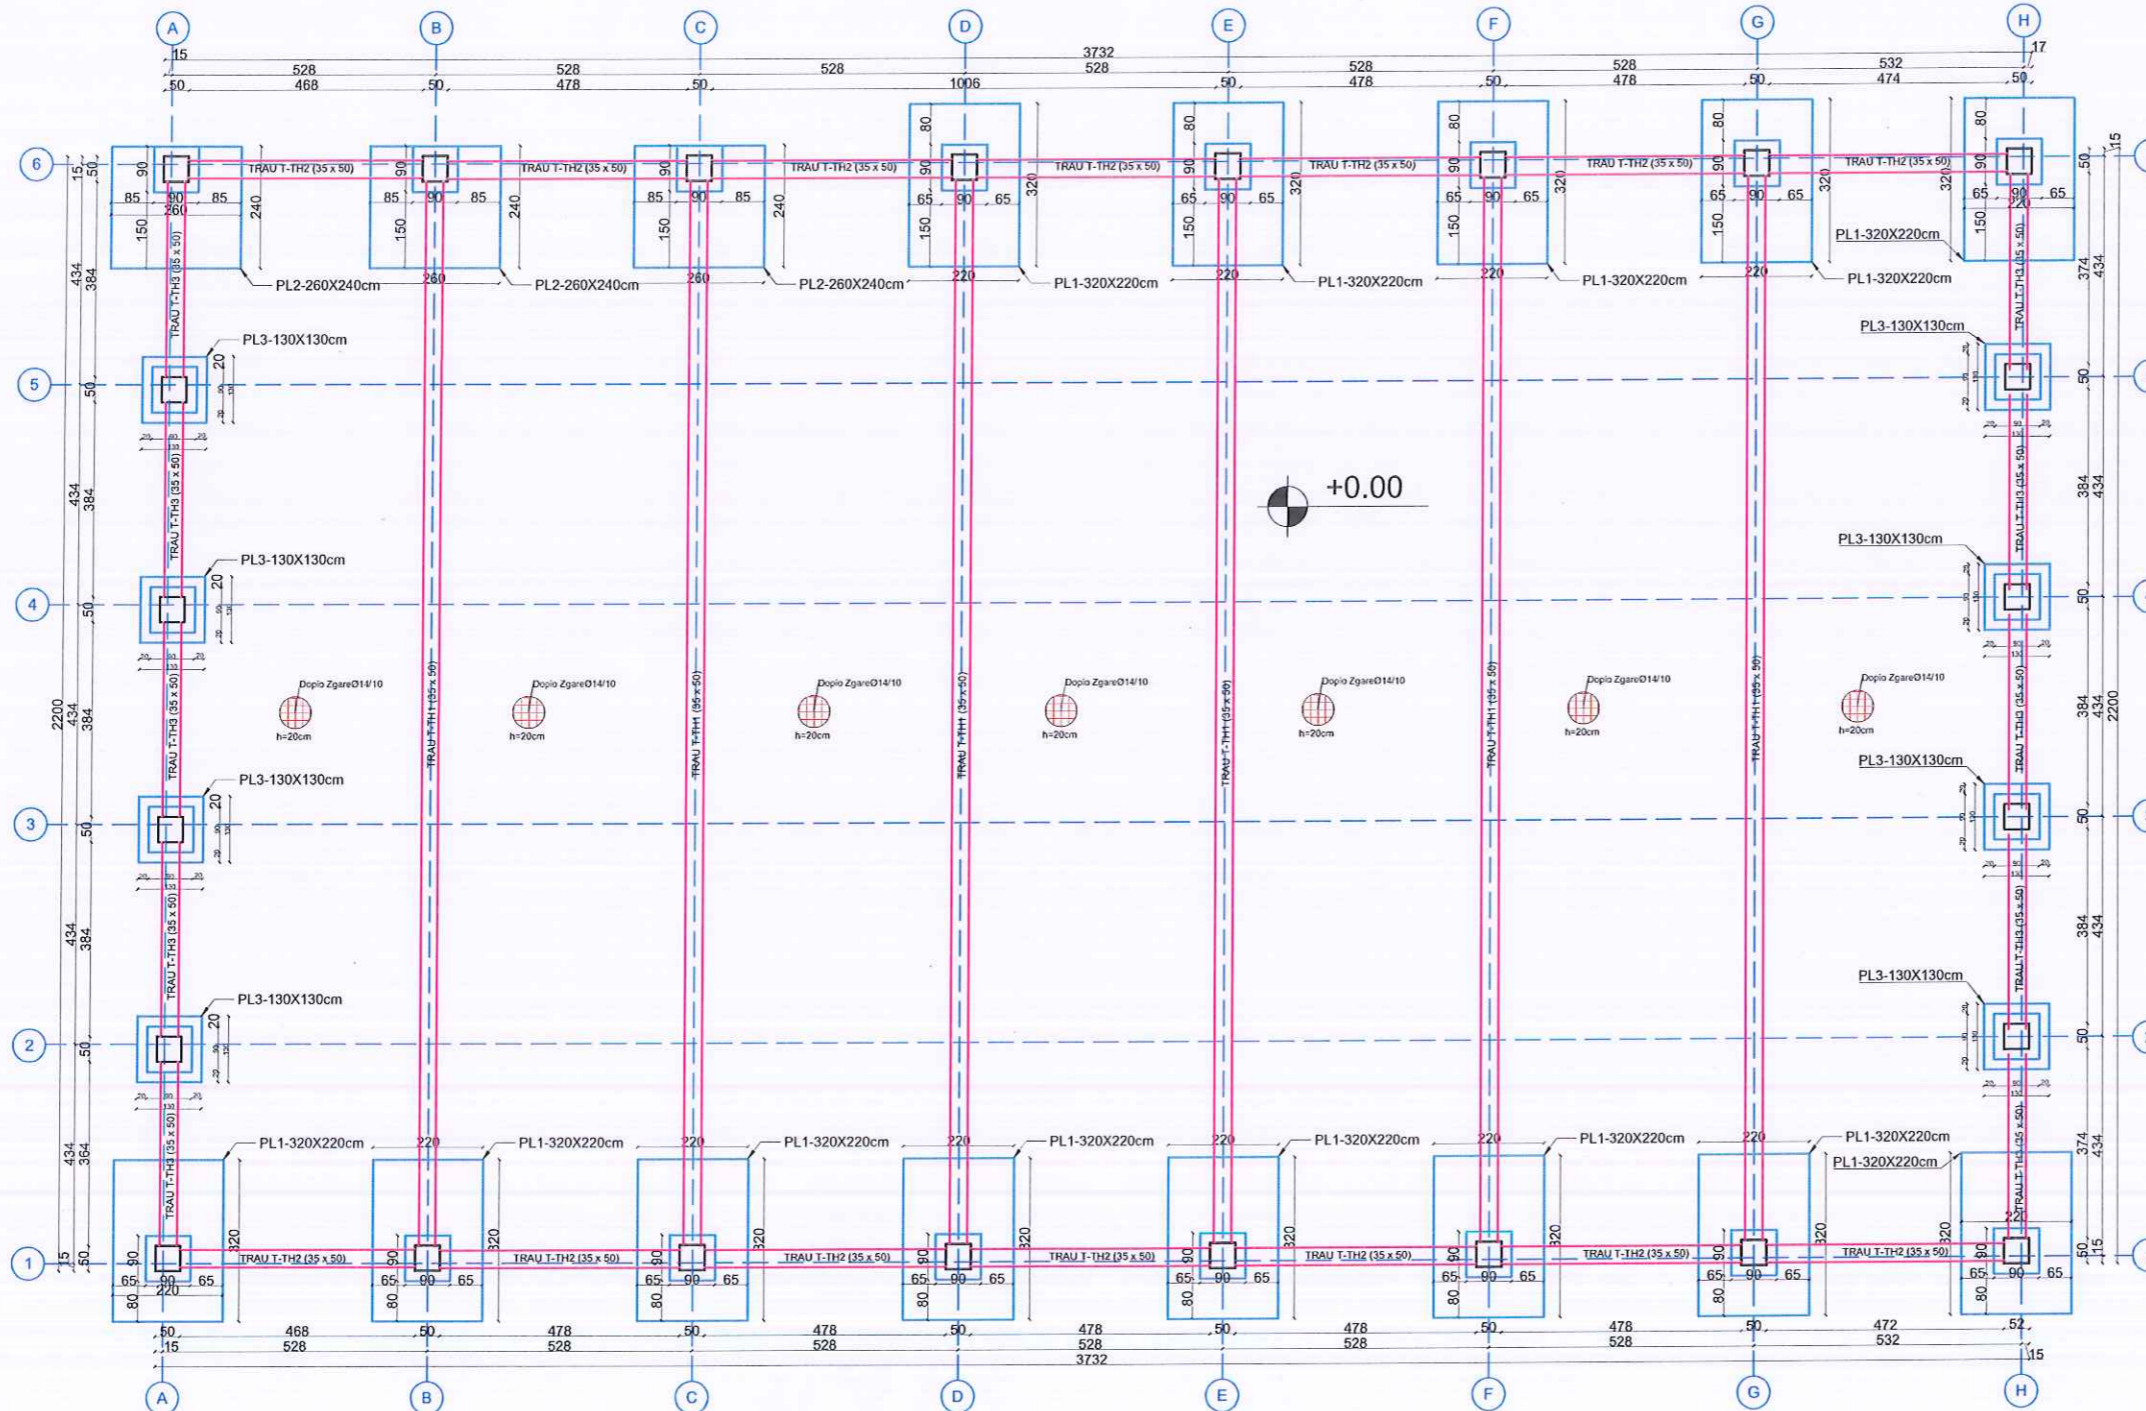

- Shtresa mbrojtëse e kolonave do të jetë 5cm.
- Betoni i përdorur do të jetë i klases C25/30.
- Hekuri i përdorur do të jetë i klases S500.
- Në rast se verëhen mospërputhje në projekt para nisjes së punimeve të kontaktohet projektuesi.



Emertimi i projektit
 "Rikonstruksioni, krijimi i ambienteve sportive dhe ndertimi i palestres ne shkollen "Gaqi Karakashi", Bashkia Kuçove"

Faza e Projektit
 PROJEKT IDE

Projekti
 Konstruktiv




Emertimi fletës:
 Plani i Strukturave ne 0,00m

Dwg.Nr. K-03

Shkalla:
 A3 -1:150

PLANIMETRIA E PALESTRES NE KUOTEN + 3.50

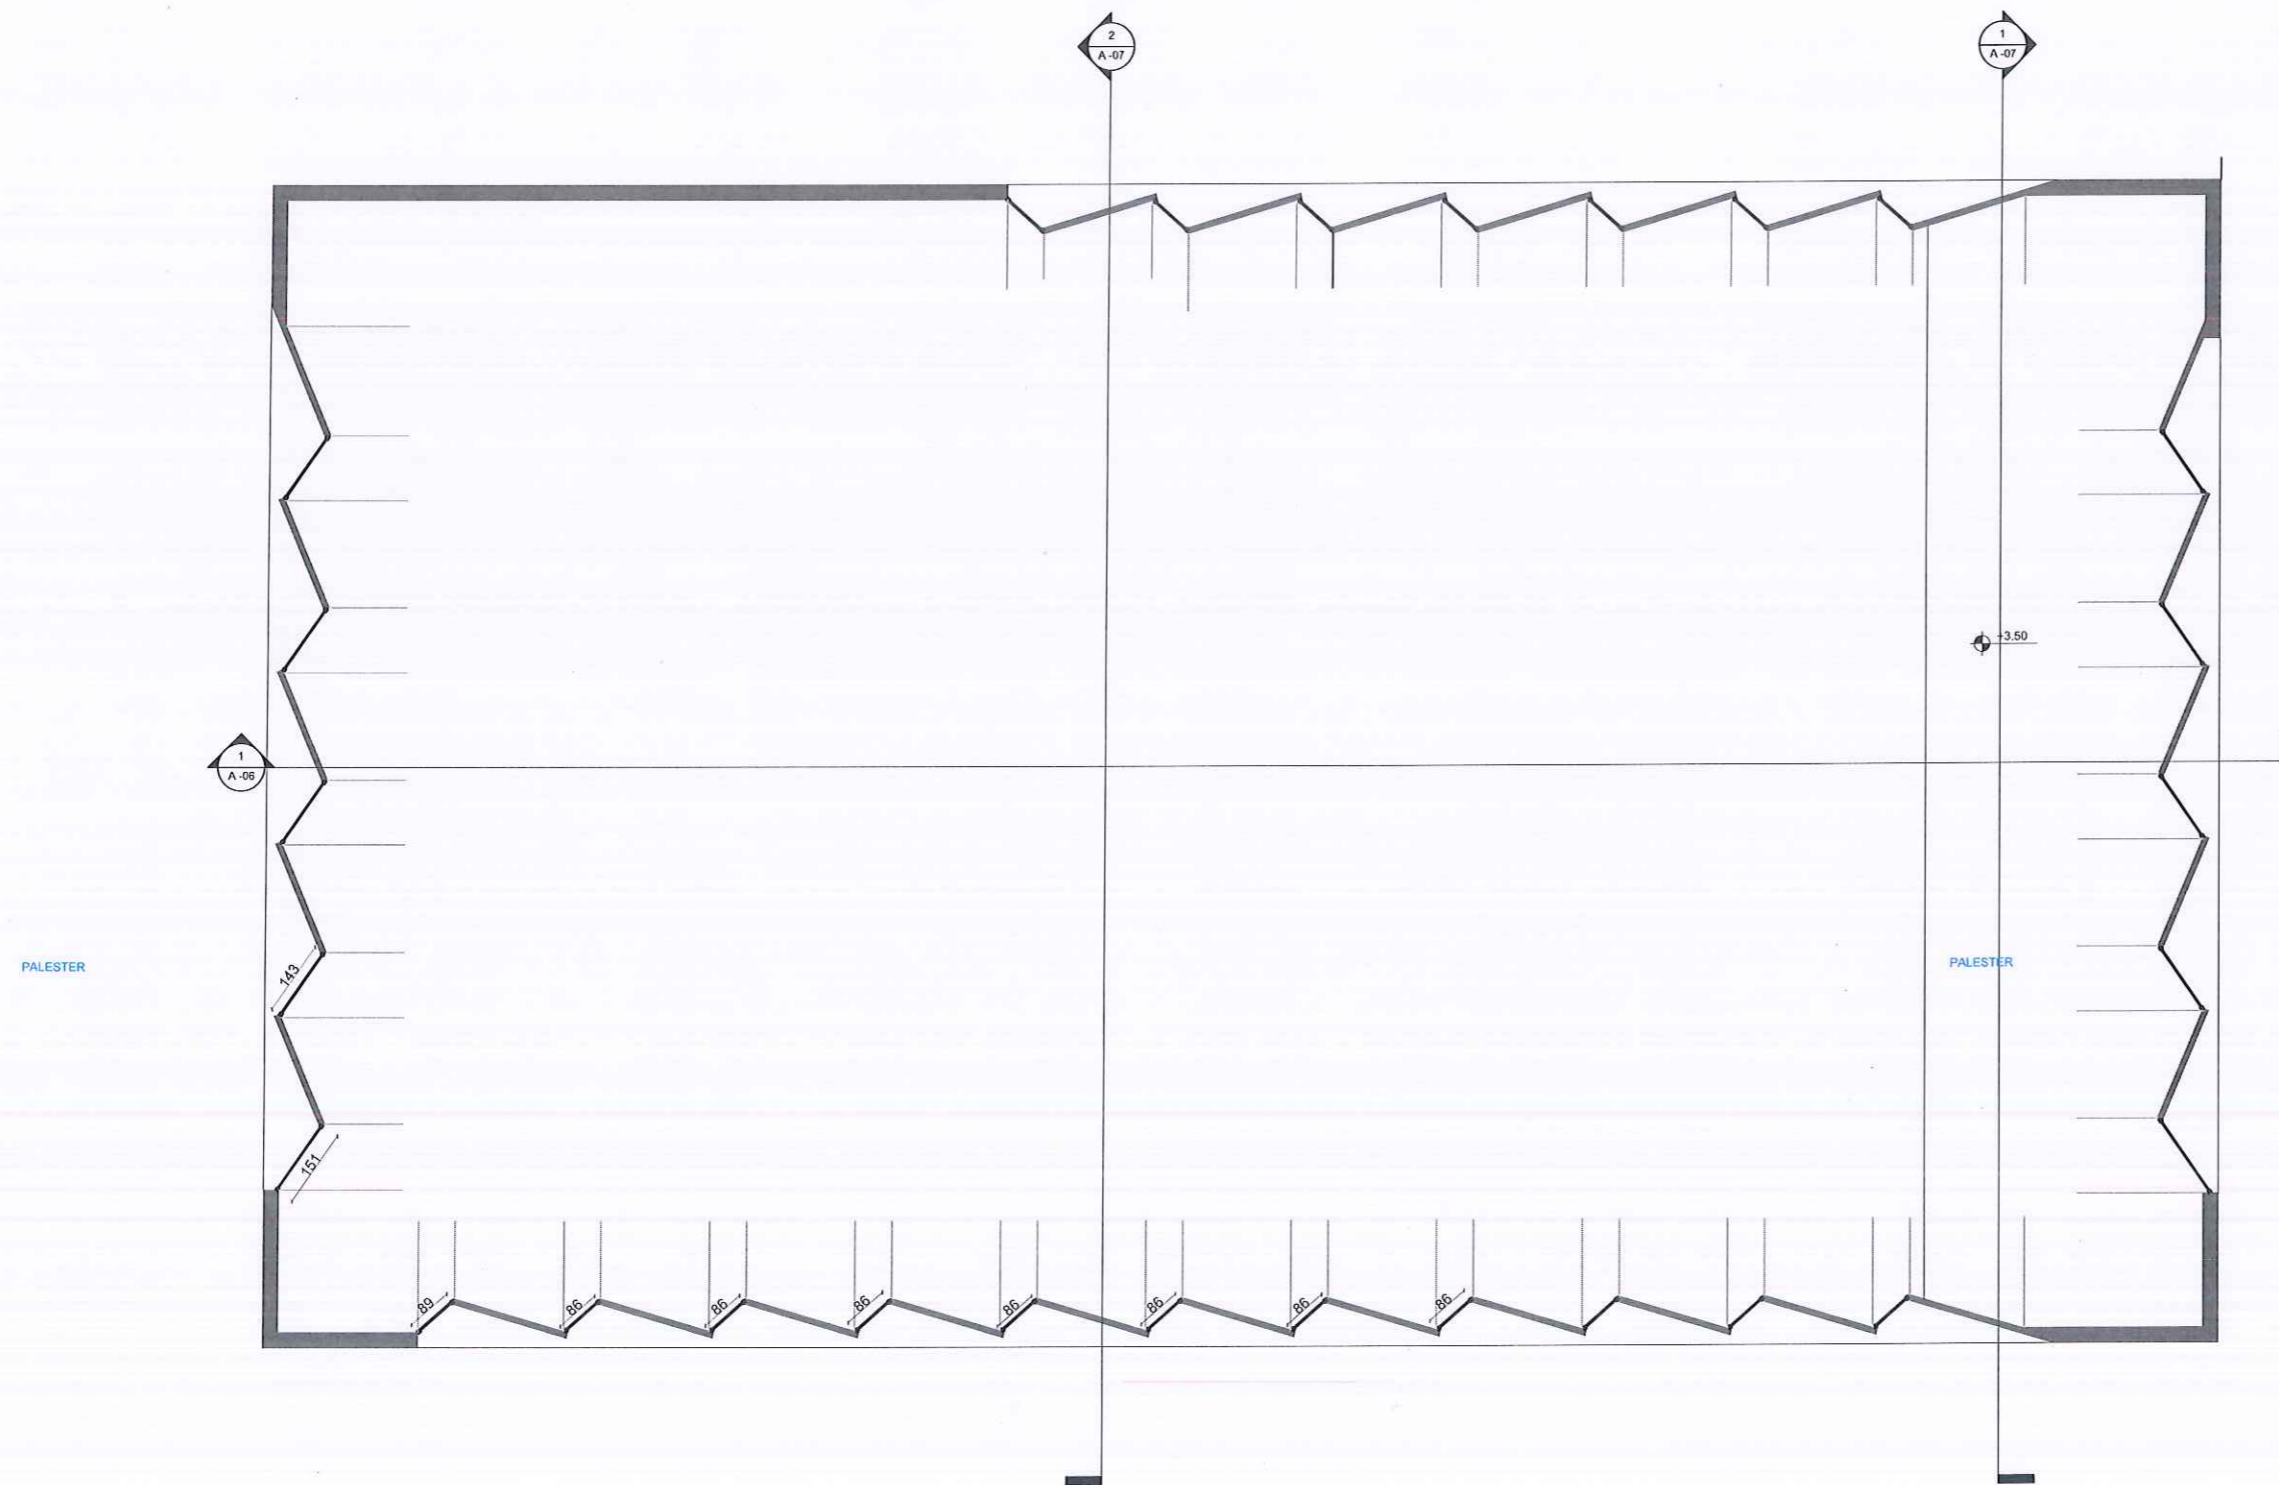

- Shtresa mbrojtëse e kolonave do të jetë 5cm.
- Betoni i përdorur do të jetë i klases G25/30.
- Hekuri i përdorur do të jetë i klases S500.
- Në rast se verëhen mosperputhje në projekt para nisjes së punimeve të kontaktohet projektuesi.



Emertimi i projektit
"Rikonstruksioni, krijimi i ambienteve sportive dhe ndërtimi i palestres në shkollën "Gaqi Karakashi", Bashkia Kuçove"

Faza e Projektit
PROJEKT IDE

Projekti
Konstruktiv



Emertimi fletës:
Plani i Strukturave në 3.5m


Dwg.Nr. K-04

Shkalla:
A3 - 1:150


ARMIMI I PLINTIT TIP T1 - (260x240)

PLANI




PRERJA 1-1

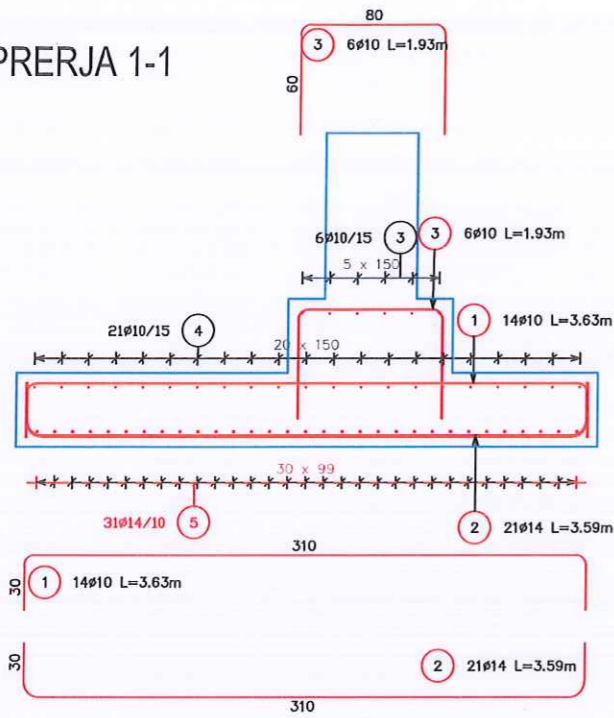

PRERJA 2-2

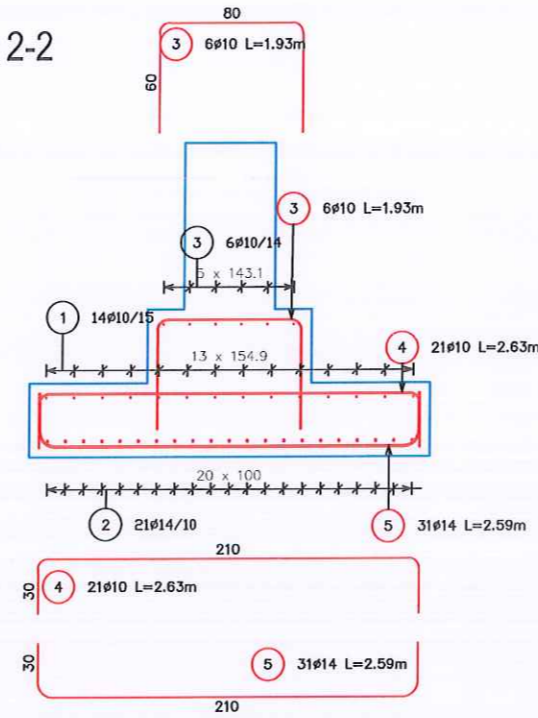

Nr.	Salla	Ø	Gjatësia(m)	Pesha(kg)	Nr. Elementesh	Gjatësia Totale(m)	Pesha Totale(kg)	Spesifikimet e shprehura
1	18	10	1.93	2.14	1	59.79	12.54	310
2	21	14	3.59	4.35	1	75.48	33.33	310
3	12	10	1.93	1.79	1	43.14	14.27	80
4	21	10	2.63	1.62	1	55.19	34.05	210
5	31	14	2.59	3.14	1	60.44	97.31	210
							Pesha Totale (kg)	
							shkupa	

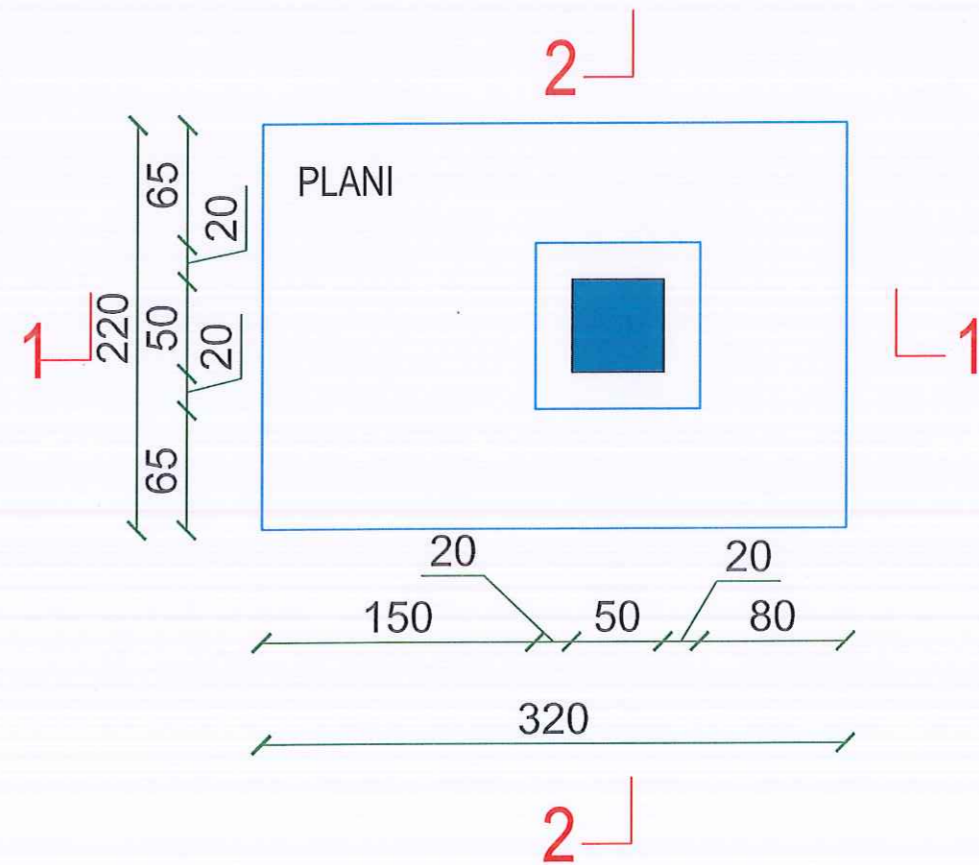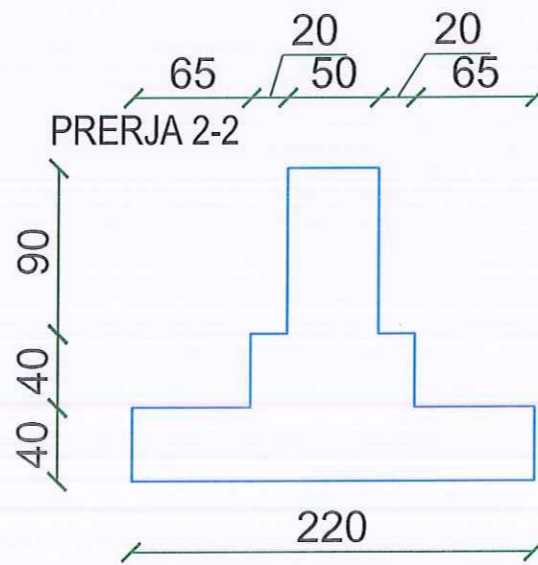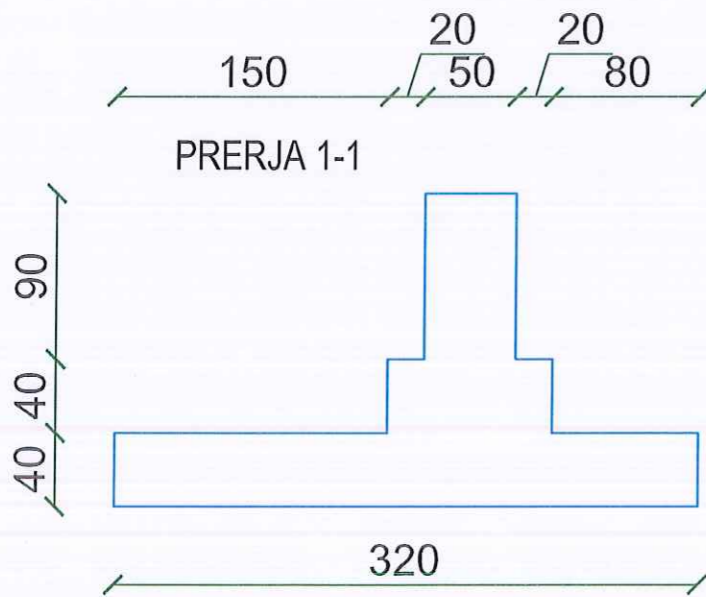

PROJEKTUES: "SUPER PROJEKT" shpk

Adresa:

Rruga "Islam Alla". Pall. 124/1. Shk. 1. Ap. 1.
Mbrapa Ekspozites Shqiperia Sot. Tirane
Tel.: Mob: 042 42 70 32
E mail: super_projekt@yahoo.com

ADMINISTRATORE: ALMA RUCI



Titulli i Projektit:
"Rikonstruksioni, krijimi i ambienteve sportive dhe ndertimi i palestres ne shkollen "Gaqi Karakashi", Bashkia Kucove"

KUCOVE, BASHKIA KUCOVE

ARMIMI I PLINTIT TIP T-1 320x220

Faza






Shkalla

Formati A3

Viti: 2024

ARMIMI I PLINTIT TIP T2 - (260x240)

PLANI

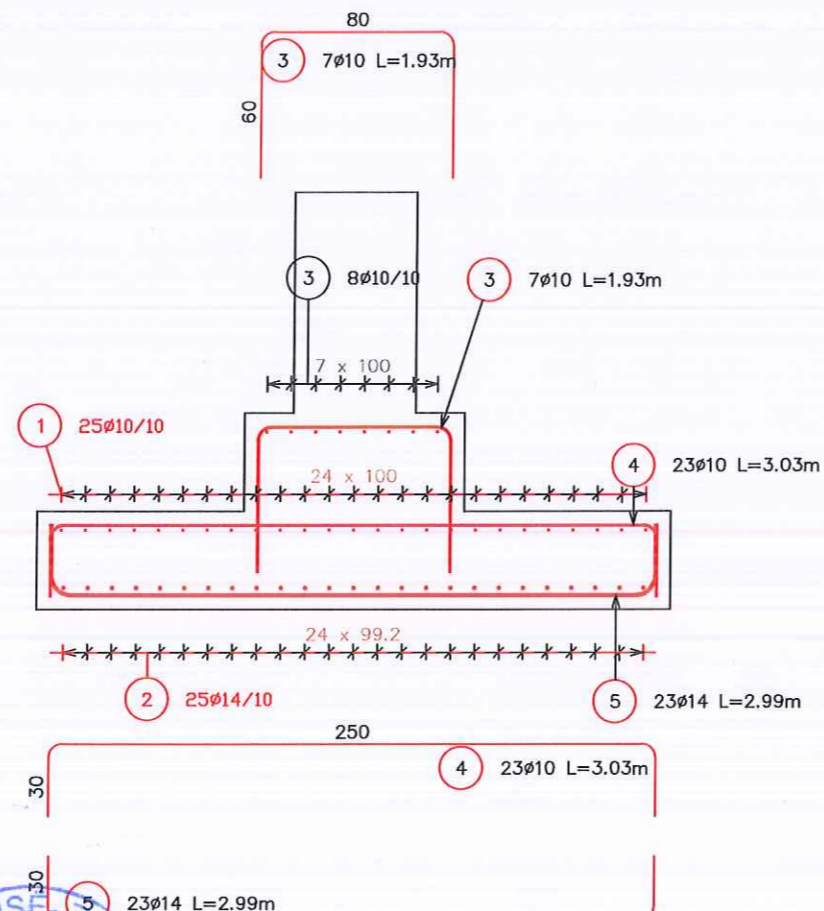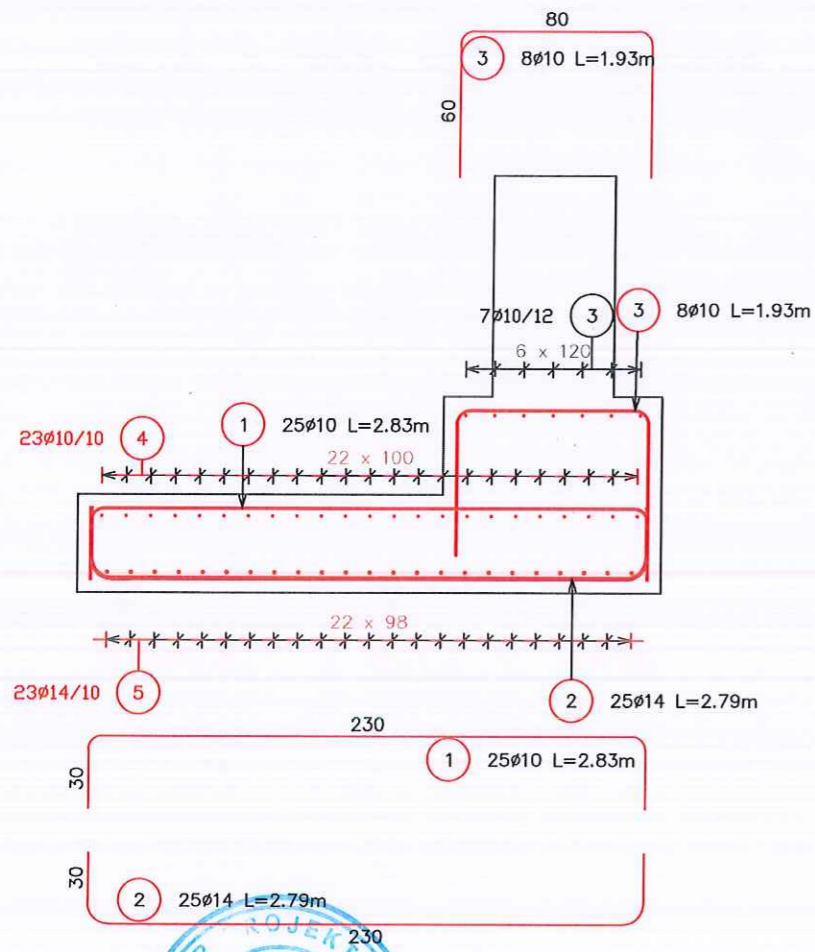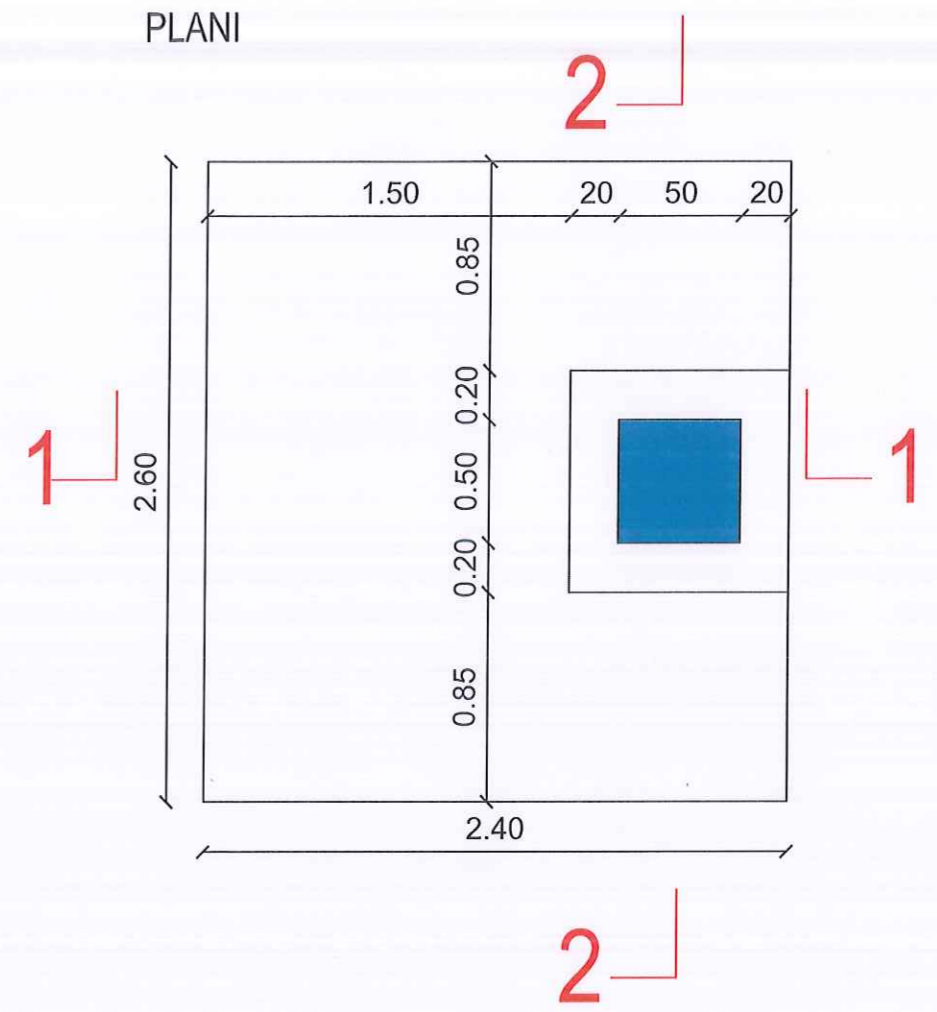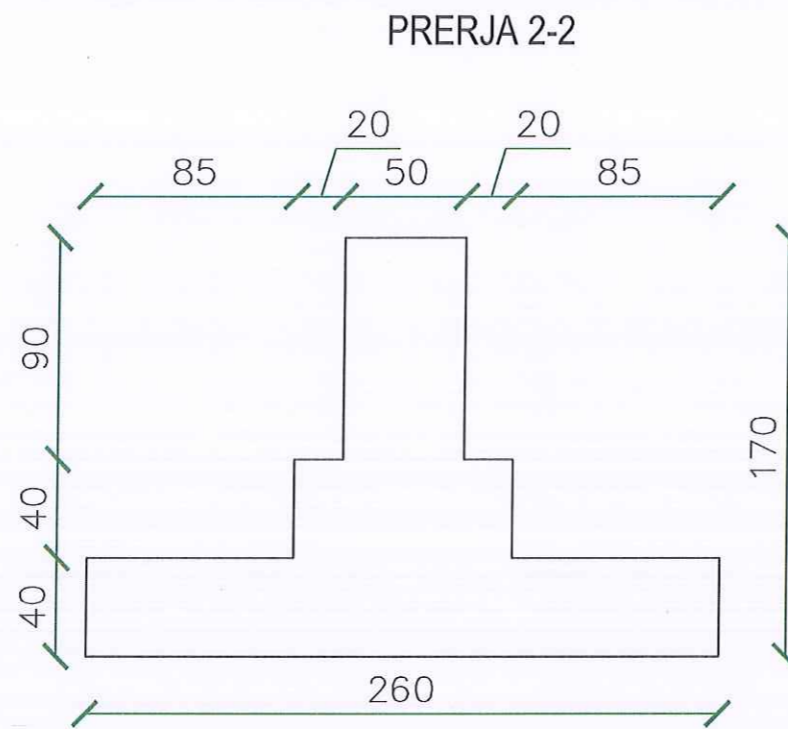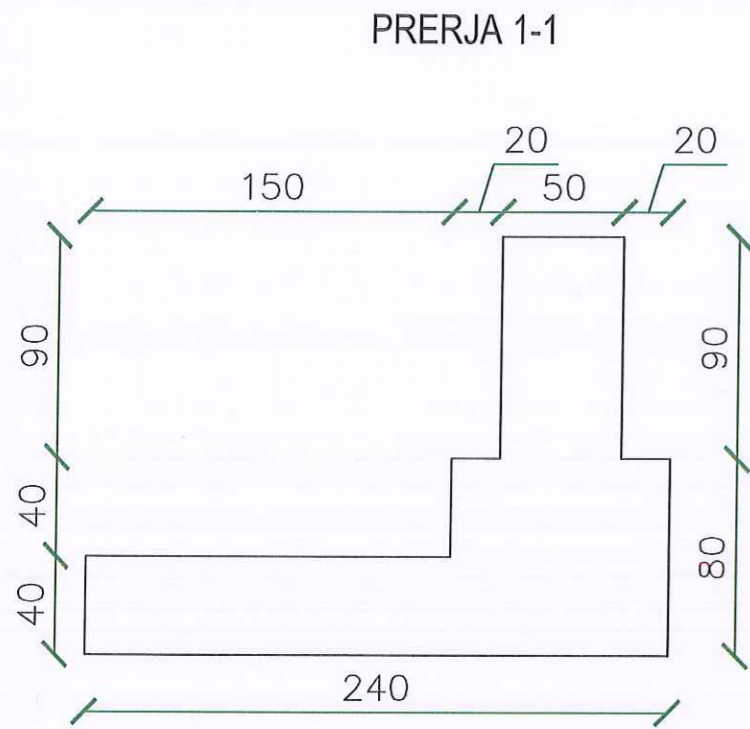

Nr.	Sasia	Ø	Gjatesia(m)	Pesha(kg)	Nr. Elementeve	Gjatesia Totale(m)	Pesha Totale(kg)	Specifikimet e shifrave
1	25	10	2.83	1.74	1	70.70	43.62	30 230
2	25	14	2.79	3.38	1	69.86	84.53	30 230
3	15	10	1.93	1.19	1	28.92	17.84	60 80
4	23	10	3.03	1.87	1	69.64	42.97	30 250
5	23	14	2.99	3.62	1	68.87	83.33	30 250
							Pesha Totale (kg)	272.29

PROJEKTUES: "SUPER PROJEKT" shpk
 ADMINISTRATORE: ALMA RUCI

Adresa:
 Rruga: "Islam Alla", Pall. 124/1, Shk. 1. Ap. 1,
 Mbrapa Ekspozites Shqiperia Sot. Tirane
 Tel.: Mob: 042 42 70 32
 E mail: super_projekt@yahoo.com



Titulli i Projektit:
 "Rikonstruksioni, krijimi i ambienteve sportive dhe ndertimi i palestres ne shkolle "Gaqi Karakashi", Bashkia Kucove"

KUCOVE, BASHKIA KUCOVE

ARMIMI I PLINTIT TIP T-2 260x240

Faza

Shkalla
 Formati A3
 Viti: 2024

ARMIMI I PLINTIT TIP T3 - (130x130)






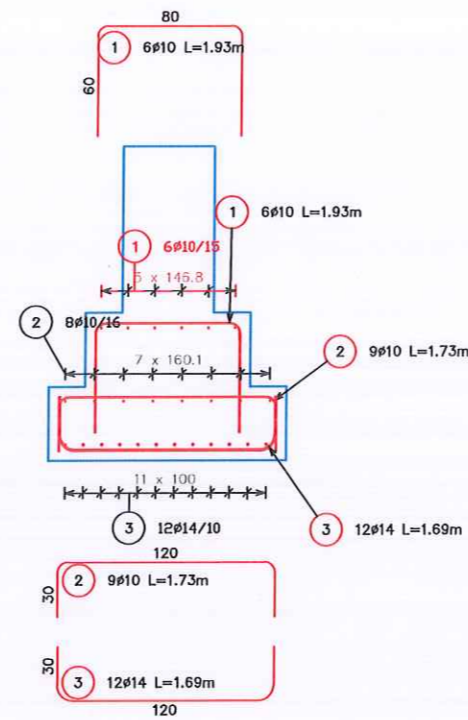


TABELA E ARMIMIT								
Nr.	Sulia	Ø	Gjatësia(m)	Pesha(kg)	Nr. Elementesh	Gjatësia Totale(m)	Pesha Totale(kg)	Specifikimet e shifrave
1	12	10	1.93	1.19	1	23.14	14.27	83
2	12	10	1.73	1.07	1	20.77	18.12	120
3	24	14	1.69	2.05	1	40.66	49.20	120
							Pesha Totale(kg)	81.59


PRERJA 1-1

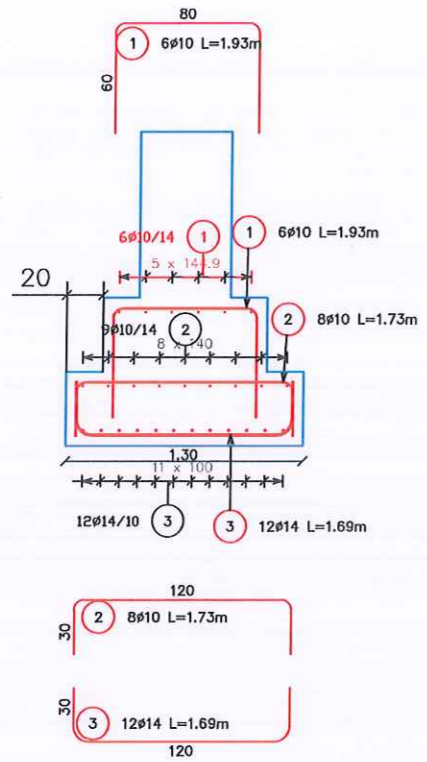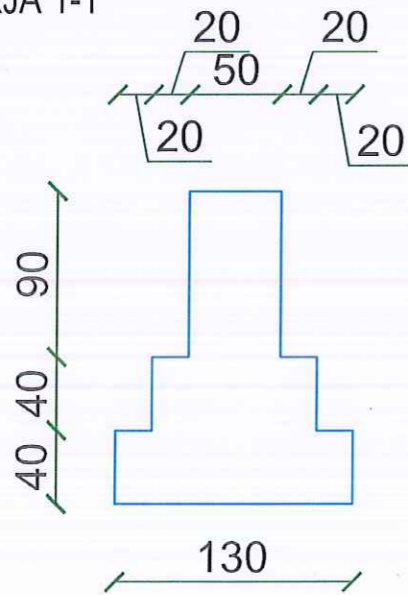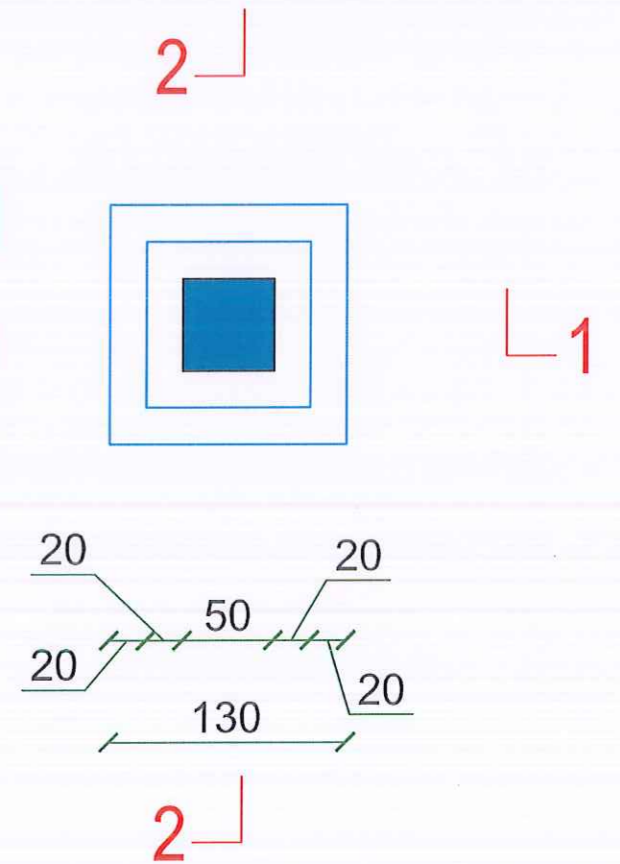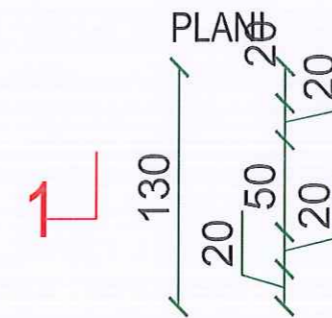

PRERJA 2-2

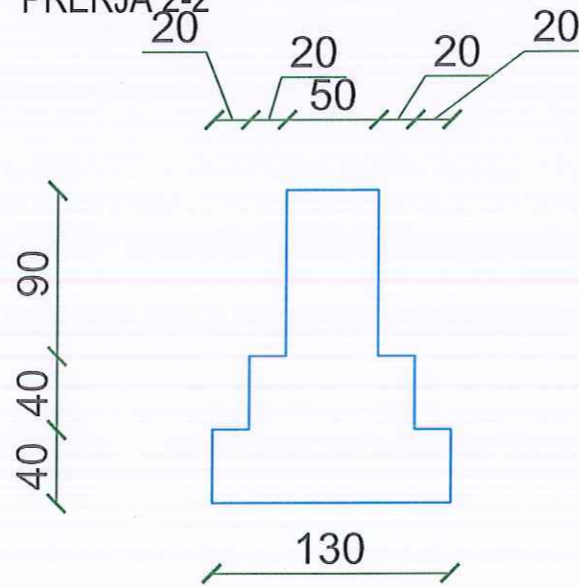

PROJEKTUES: "SUPER PROJEKT" shpk

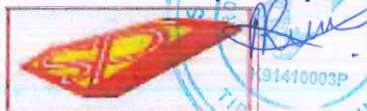

Adresa:

Rruga : "Islam Alla", Pall.124/1.Shk.1.Ap.1.
Mbrapa Ekspozites Shqiperia Sot. Tirane
Tel.: Mob: 042 42 70 32
E mail: super_projekt@yahoo.com

ADMINISTRATORE : ALMA RUCI



Titulli i Projektit :
"Rikonstruksioni, krijimi i ambienteve sportive dhe ndertimi i palestres ne shkollen "Gaqi Karakashi", Bashkia Kucove"

KUCOVE, BASHKIA KUCOVE

ARMIMI I PLINTIT TIP T-3 130x130


Faza

Shkalla

Formati A3

Viti : 2024

ARMIMI I TRAUT TE THEMELIT T-TH1 (35x50)

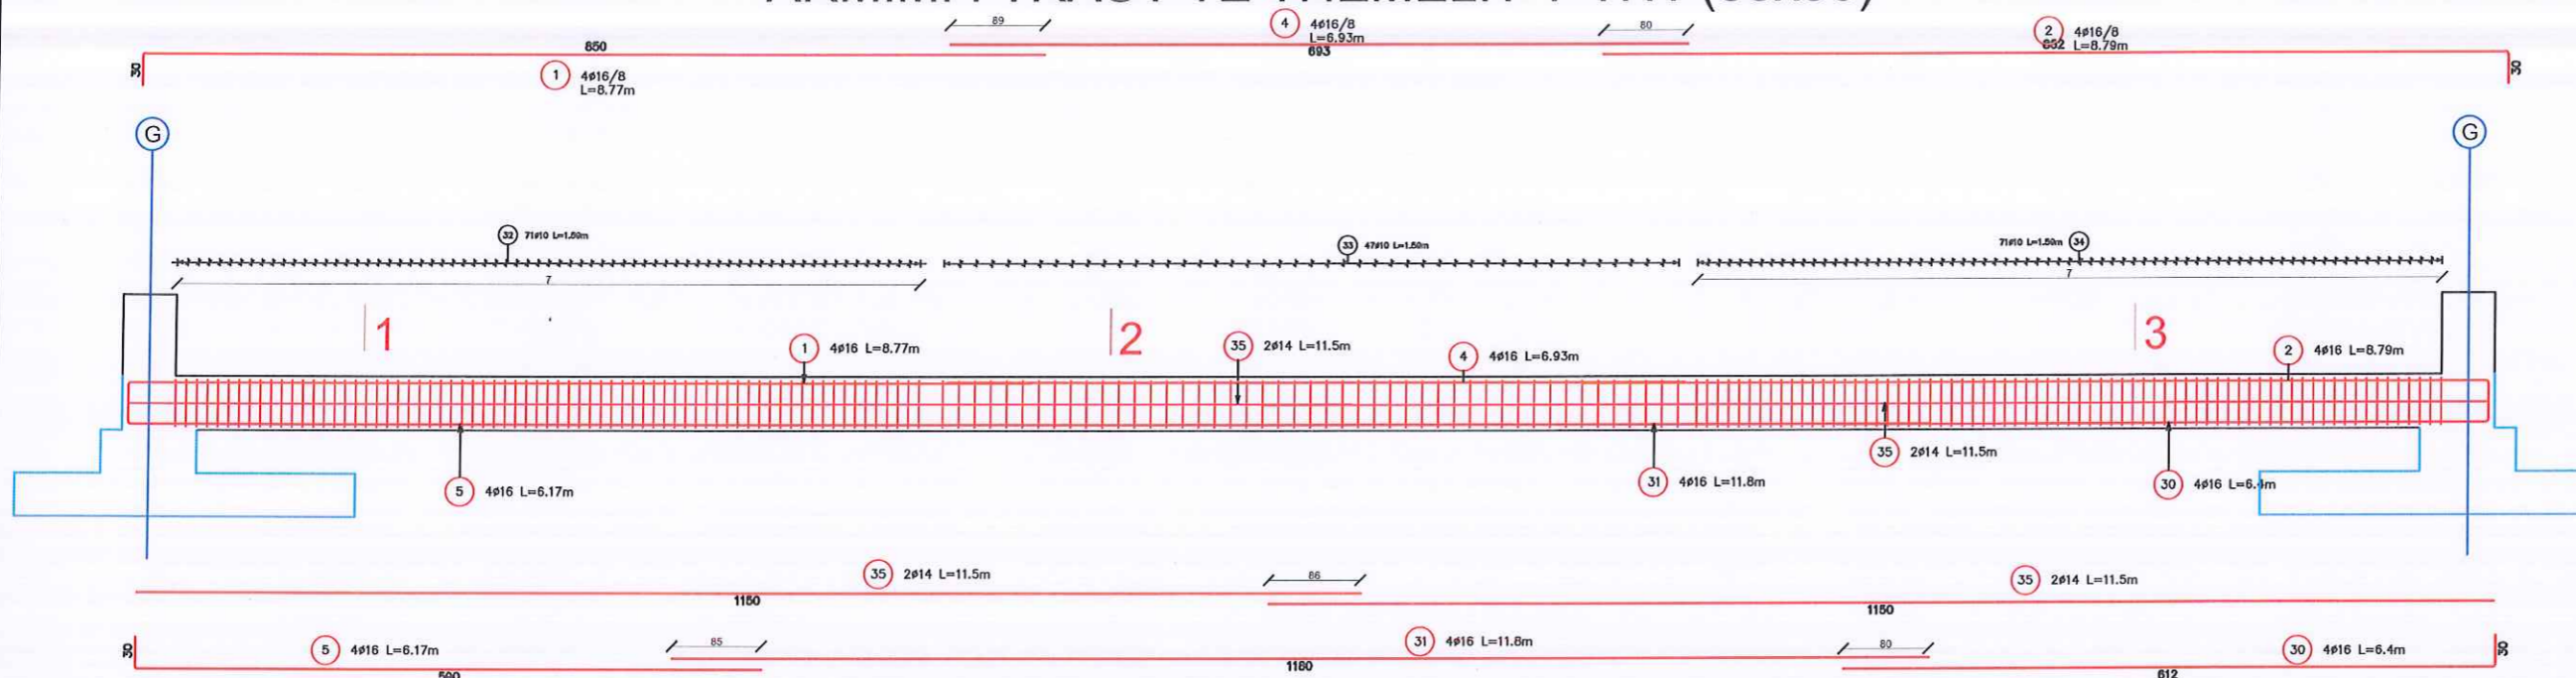

Emertimi i projektit
"Rikonstruksioni, krijimi i ambienteve sportive dhe ndertimi i palestres ne shkollen "Gaqi Karakashi", Bashkia Kucove"

Faza e Projektit
PROJEKT IDE

Projekti Konstruktiv



Emertimi fletes:
Armimi i traut te themelit T-TH1(35x50)

Dwg.Nr. K-0x


Shkalla:

A3 - 1:50

PRERJA TERTHORE


Prerja 1 - 1

Shkalla 1:25

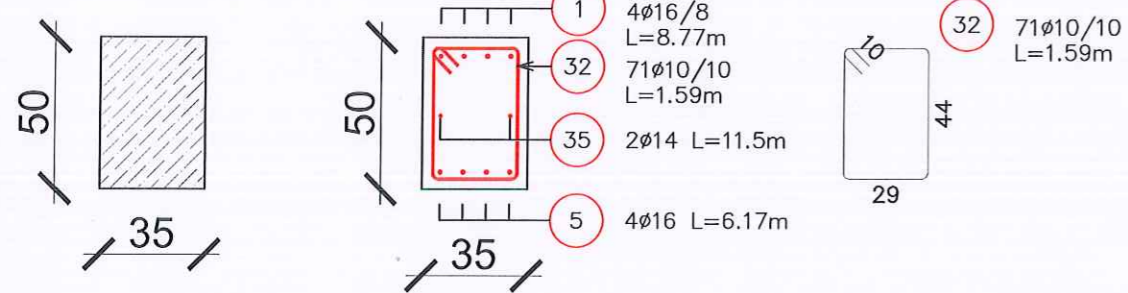

Prerja 2 - 2

Shkalla 1:25

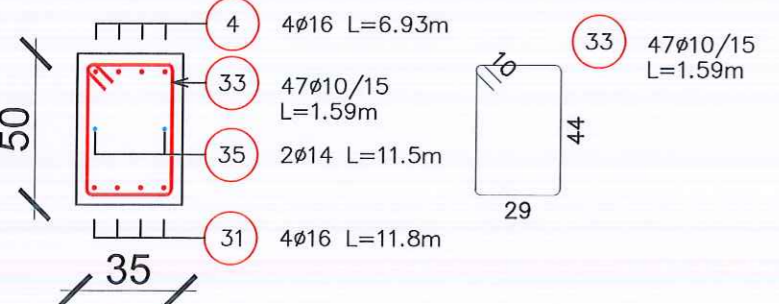

Prerja 3 - 3

Shkalla 1:25


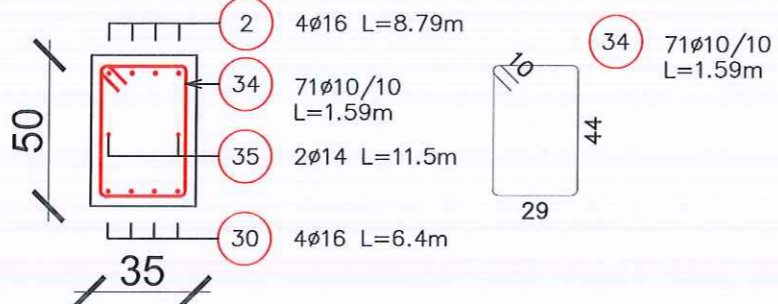



TABELA E ARMIMIT

Nr.	Sasia	Ø	Gjatesia(m)	Pesha(kg)	Nr. Elementesh	Gjatesia Totale(m)	Pesha Totale(kg)	Specifikimet e shufrave	
1	4	16	8.77	13.84	1	35.09	55.37	50	
2	4	16	8.79	13.87	1	35.17	55.49	50	
4	4	16	6.93	10.94	1	27.74	43.77	50	
5	4	16	6.17	9.74	1	24.69	38.06	50	
30	4	16	6.40	10.09	1	25.50	40.38	50	
31	4	16	11.80	18.62	1	47.20	74.48	50	
32	71	10	1.59	0.98	1	113.24	69.87	29	
33	47	10	1.59	0.98	1	74.96	46.25	29	
34	71	10	1.59	0.98	1	113.24	69.87	29	
35	4	14	11.50	13.89	1	46.00	55.57	50	
							Pesha Totale (kg)	550.00	


ARMIMI I TRAUT TE THEMELIT T-TH3 (35x50)

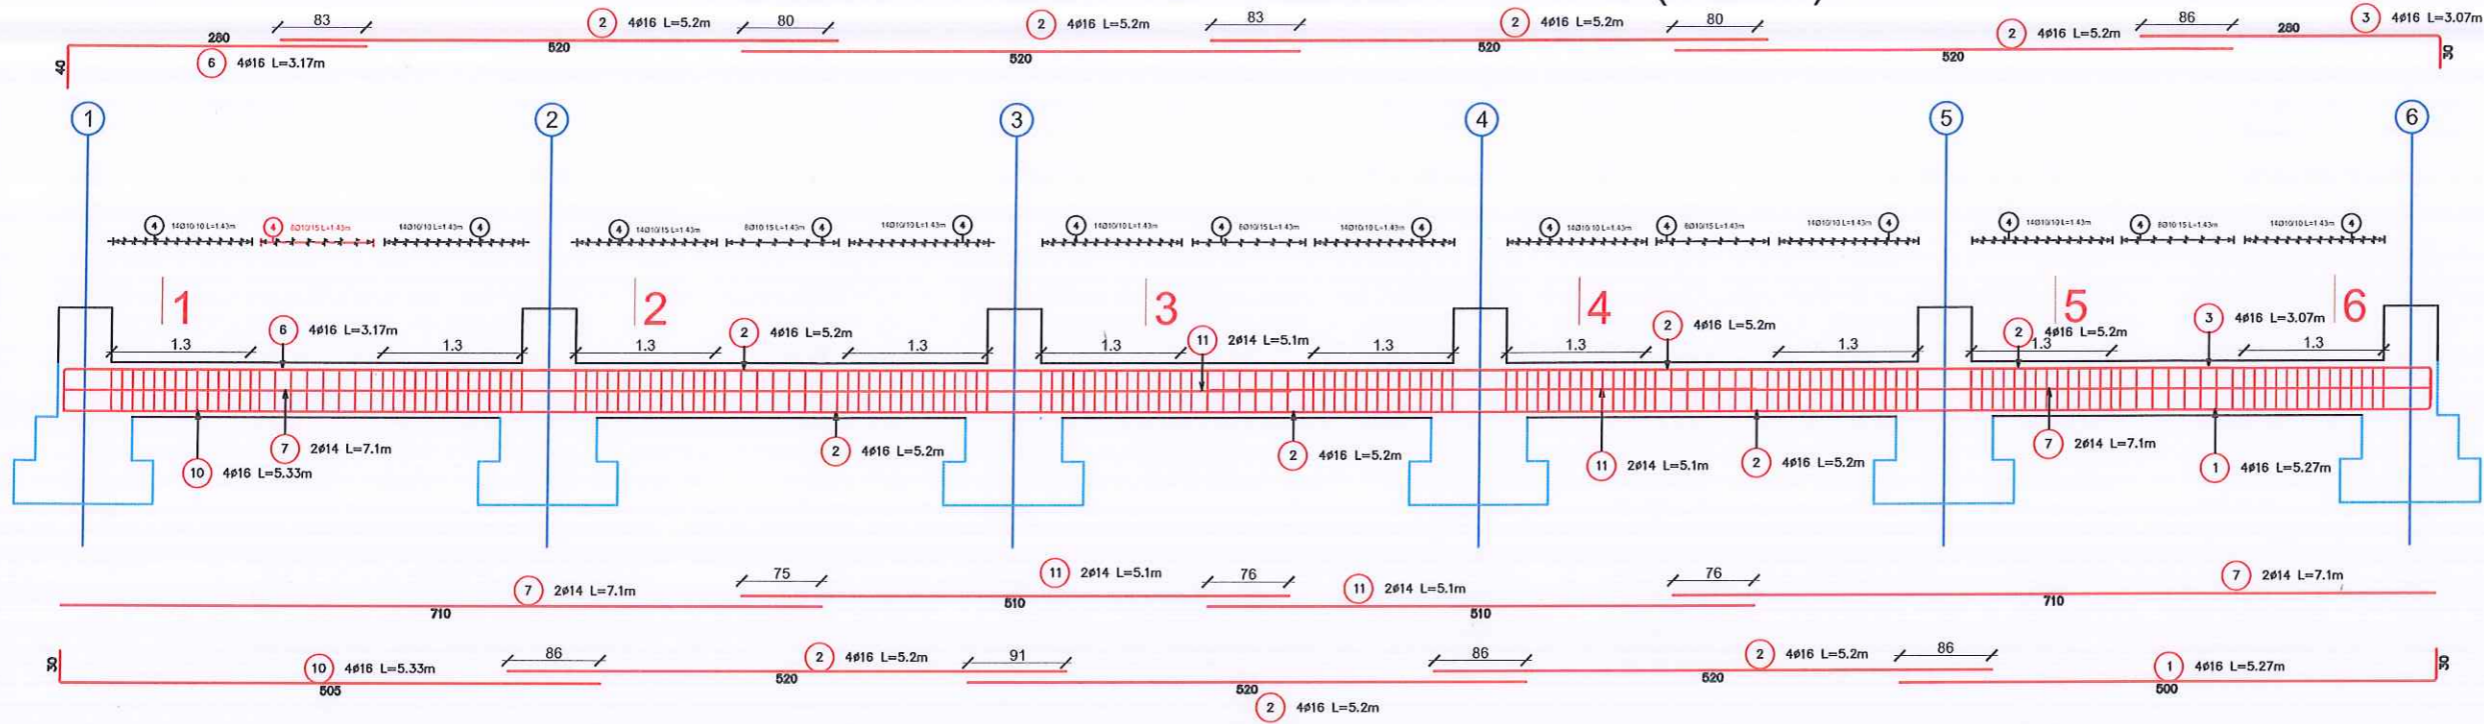


PRERJA TERTHORE

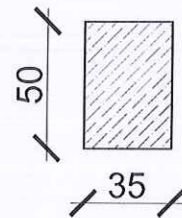

Prerja 1 - 1
Shkalla 1:30

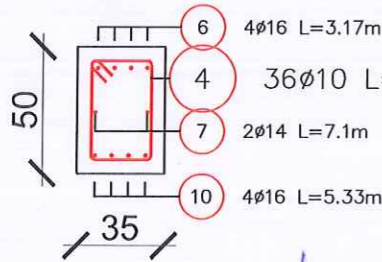


Prerja 2 - 2
Shkalla 1:30

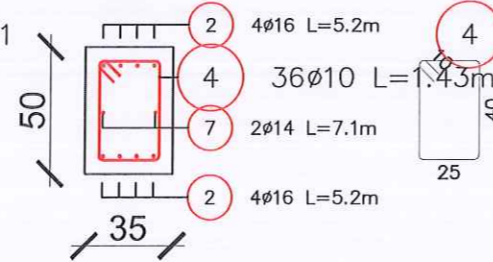


Prerja 3 - 3
Shkalla 1:30



Prerja 4 - 4
Shkalla 1:30

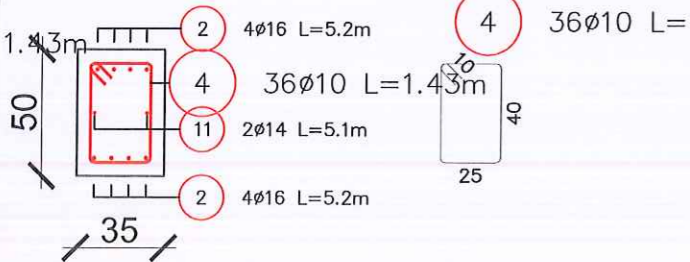

Prerja 5 - 5
Shkalla 1:30

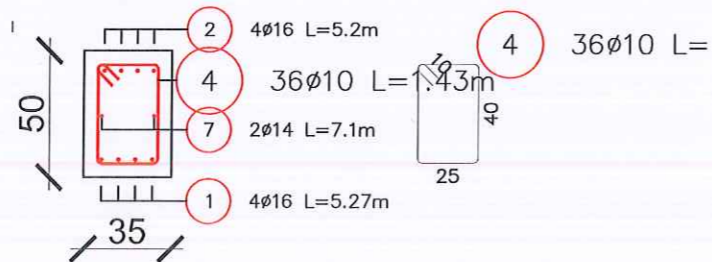

Prerja 6 - 6
Shkalla 1:30

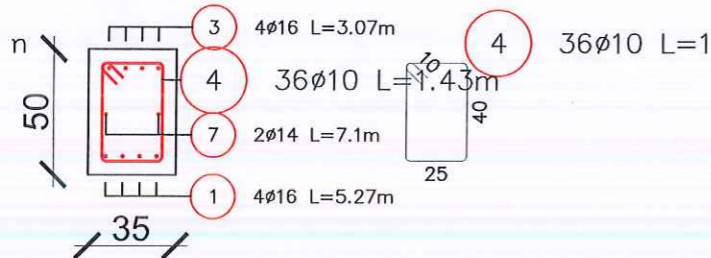


TABELA E ARMIMIT

Nr.	Sasia	Ø	Gjatesia(m)	Pesha(kg)	Nr. Elementeve	Gjatesia Totale(m)	Pesha Totale(kg)	Specifikimet e shufrave
1	4	16	5.27	8.32	1	21.09	33.28	500
2	28	16	5.20	8.21	1	145.60	229.76	520
3	4	16	3.07	4.85	1	12.29	19.39	280
4	180	10	1.43	0.89	1	258.29	199.36	40
6	4	16	3.17	5.01	1	12.69	20.02	280
7	4	14	7.10	8.58	1	28.40	34.31	710
10	4	16	5.33	8.40	1	21.30	33.62	505
11	4	14	5.10	6.16	1	20.40	24.64	510
							Pesha Totale (kg)	554.38

Shenime

Emërtimi i projektit
"Rikonstruksion, krijimi i ambienteve sportive dhe ndërtimi i palestres ne shkollen "Gaqi Karakashi", Bashkia Kuçove"

Faza e Projektit
PROJEKT IDE

Projekti
Konstruktiv


Emertimi fletes:
Armimi i traut te themelit T-TH3(35x50)

Dwg.Nr. K-11


Shkalla:

A3 - 1:70

PRERJA A-A

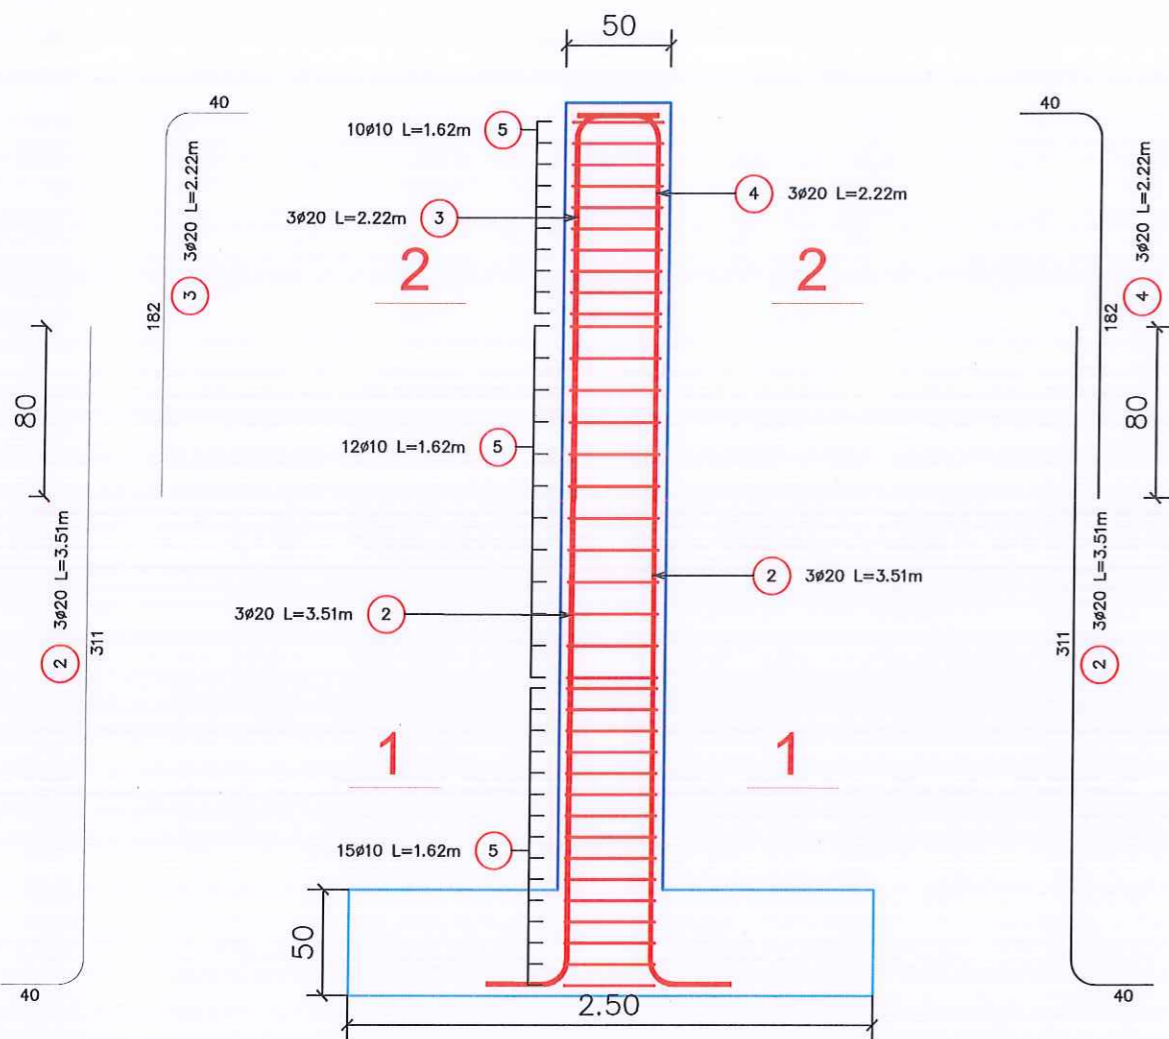

PRERJA B-B

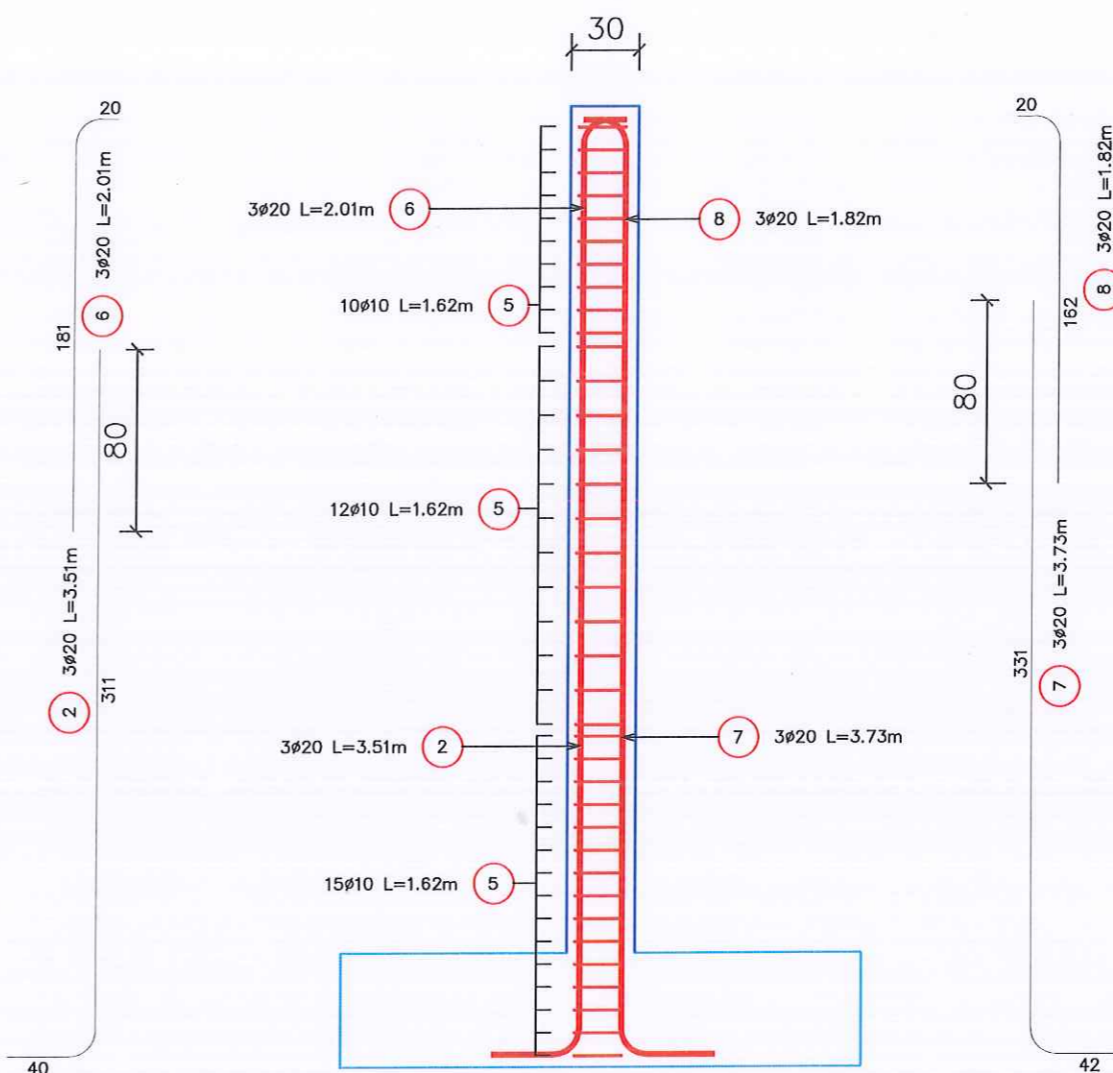

Shenime



Emertimi i projektit
"Rikonstruksioni, krijimi i ambienteve sportive dhe ndertimi i palestres ne shkollen "Gaqj Karakashi", Bashkia Kucove"

Faza e Projektit
PROJEKT IDE

Projekti
Konstruktiv



Emertimi fetes:
Armimi i kolones 50x30

Dwg.Nr.

Shkalla:

Prerja 1 - 1
Shkalla 1:25

Prerja 2 - 2
Shkalla 1:25

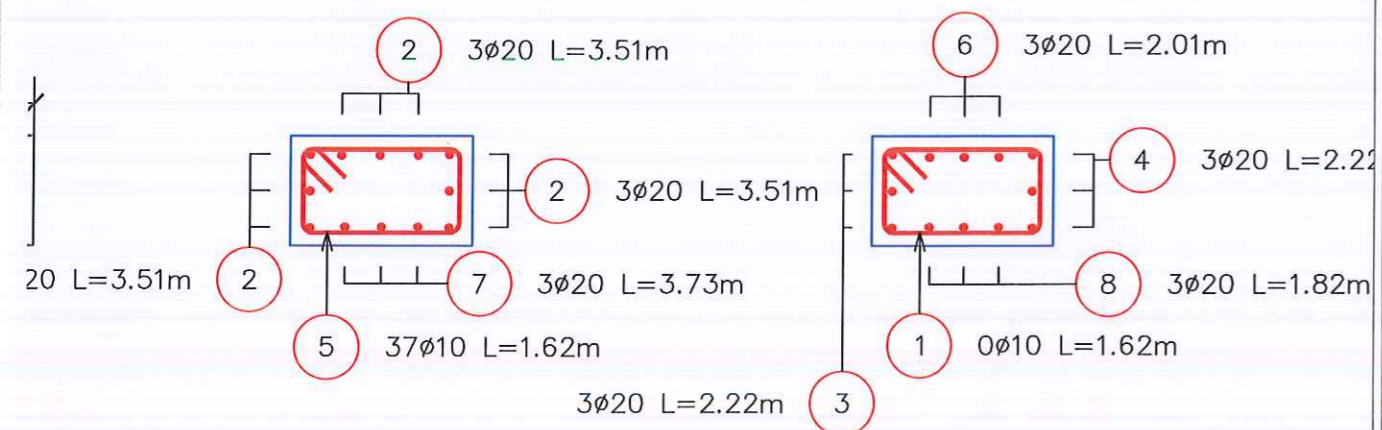


TABELA E ARMIMIT

Nr.	Sasia	Ø	Gjatesia(m)	Pesha(kg)	Nr. Elementeve	Gjatesia Totale(m)	Pesha Totale(kg)	Specifikimet e shufrave
1	0	10	1.62	1.00	0	0.00	0.00	
5	37	10	1.62	1.00	1	60.09	37.07	
2	9	20	3.51	8.64	1	31.55	77.79	
3	3	20	2.22	5.46	1	6.65	16.39	
4	3	20	2.22	5.47	1	6.66	16.42	
6	3	20	2.01	4.96	1	6.04	14.89	
7	3	20	3.73	9.20	1	11.19	27.59	
8	3	20	1.82	4.48	1	5.45	13.43	
							Pesha Totale (kg)	203.58



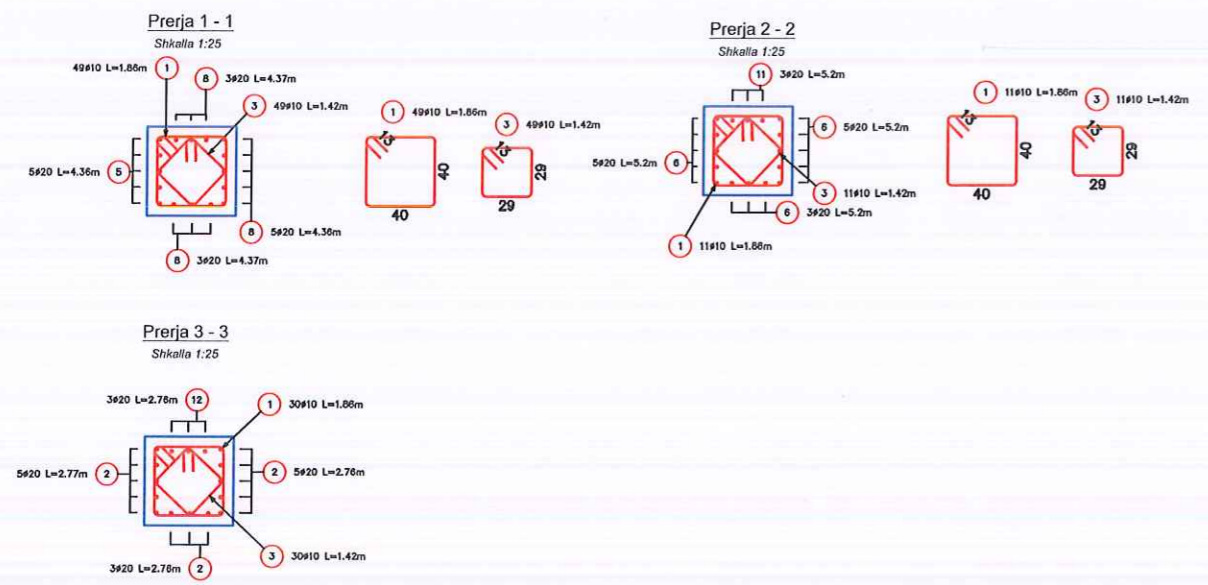


TABELA E ARMIMIT

Nr.	Seria	Ø	Gjatësia(m)	Peshë(kg)	Nr. Elementesh	Gjatësia Totale(m)	Peshë Totale(kg)	Spesifikimet e shufrave
5	5	20	4.37	10.76	1	21.83	53.82	597
6	13	20	5.20	12.82	1	67.61	166.72	520
2	13	20	2.77	6.82	1	35.04	88.63	237
8	11	20	4.36	10.76	1	48.02	118.41	396
1	50	10	1.86	1.15	1	187.76	103.37	40
3	50	10	1.42	0.87	1	127.54	78.69	29
11	3	20	5.20	12.82	1	15.60	38.46	520
12	3	20	2.76	6.82	1	8.29	20.45	236
							Peshë Totale (kg)	
							668.69	

Shenime

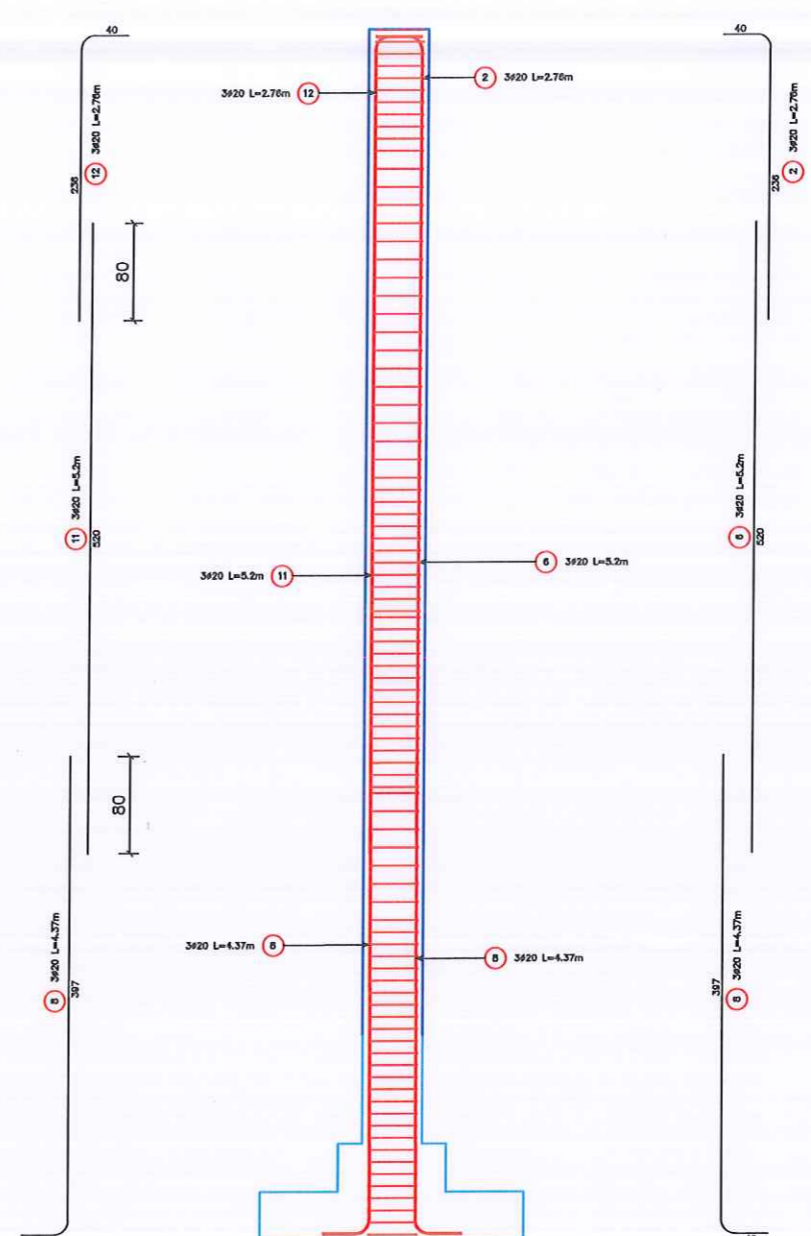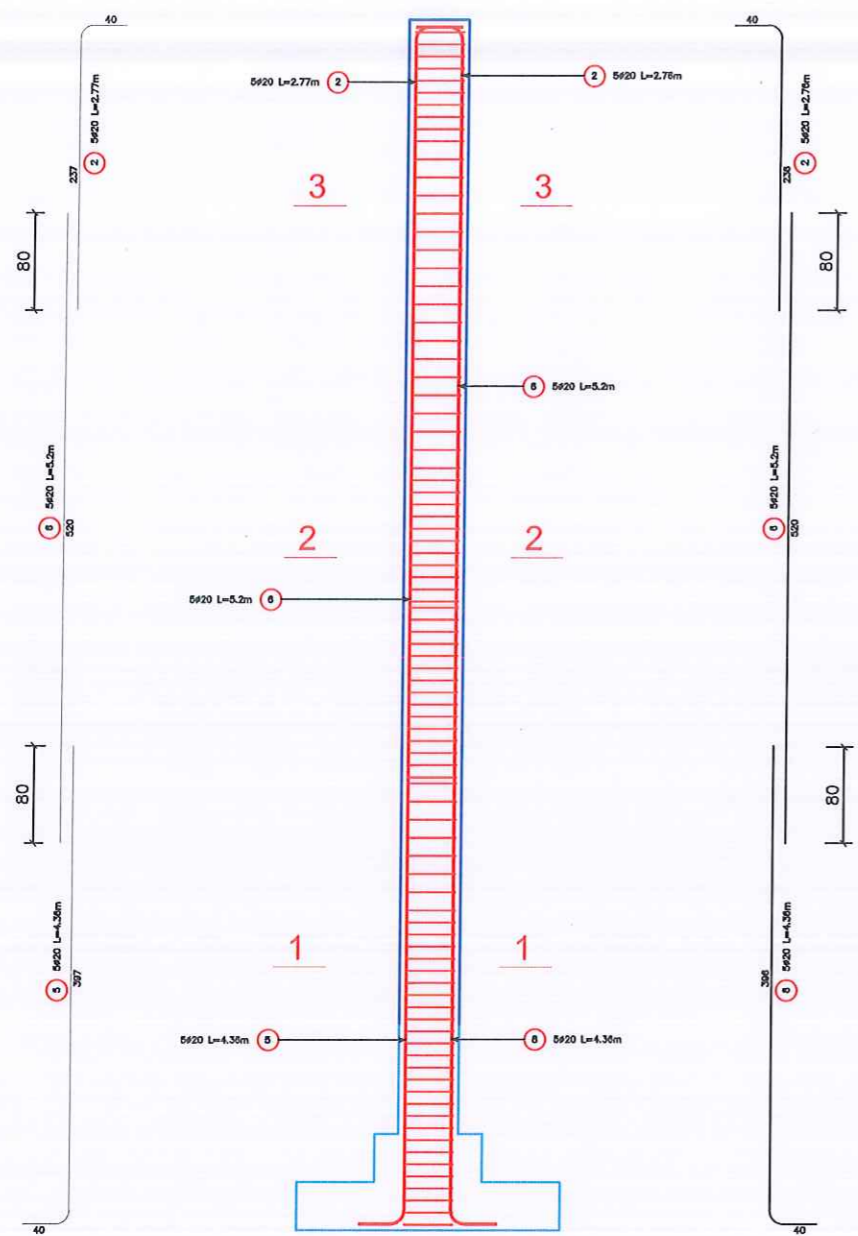

Emertimi i projektit
"Rikonstruksioni, krijimi i ambienteve sportive dhe ndertimi i palestres ne shkollen "Gaqi Karakashi", Bashkia Kuçovë"

Faza e Projektit
PROJEKT IDE

Projekti Konstruktiv



Emertimi fletes:
Armimi i kolones 50x50 ne kuotën +8.30

Dwg.Nr.


Shkalla:



Emertimi i projektit
"Rikonstruksioni, krijimi i ambienteve sportive dhe nertimi i palestres ne shkollen "Gaqi Karakashi", Bashkia Kucove"

Faza e Projektit
PROJEKT IDE



Projekti
Konstruktiv

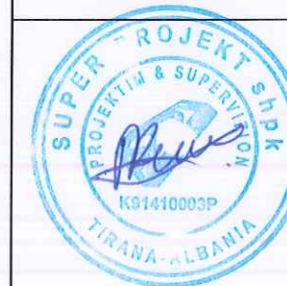


Emertimi fletes:
Armimi i kolones 50x50 ne kuotën +9,30

Dwg.Nr.


Shkalla:

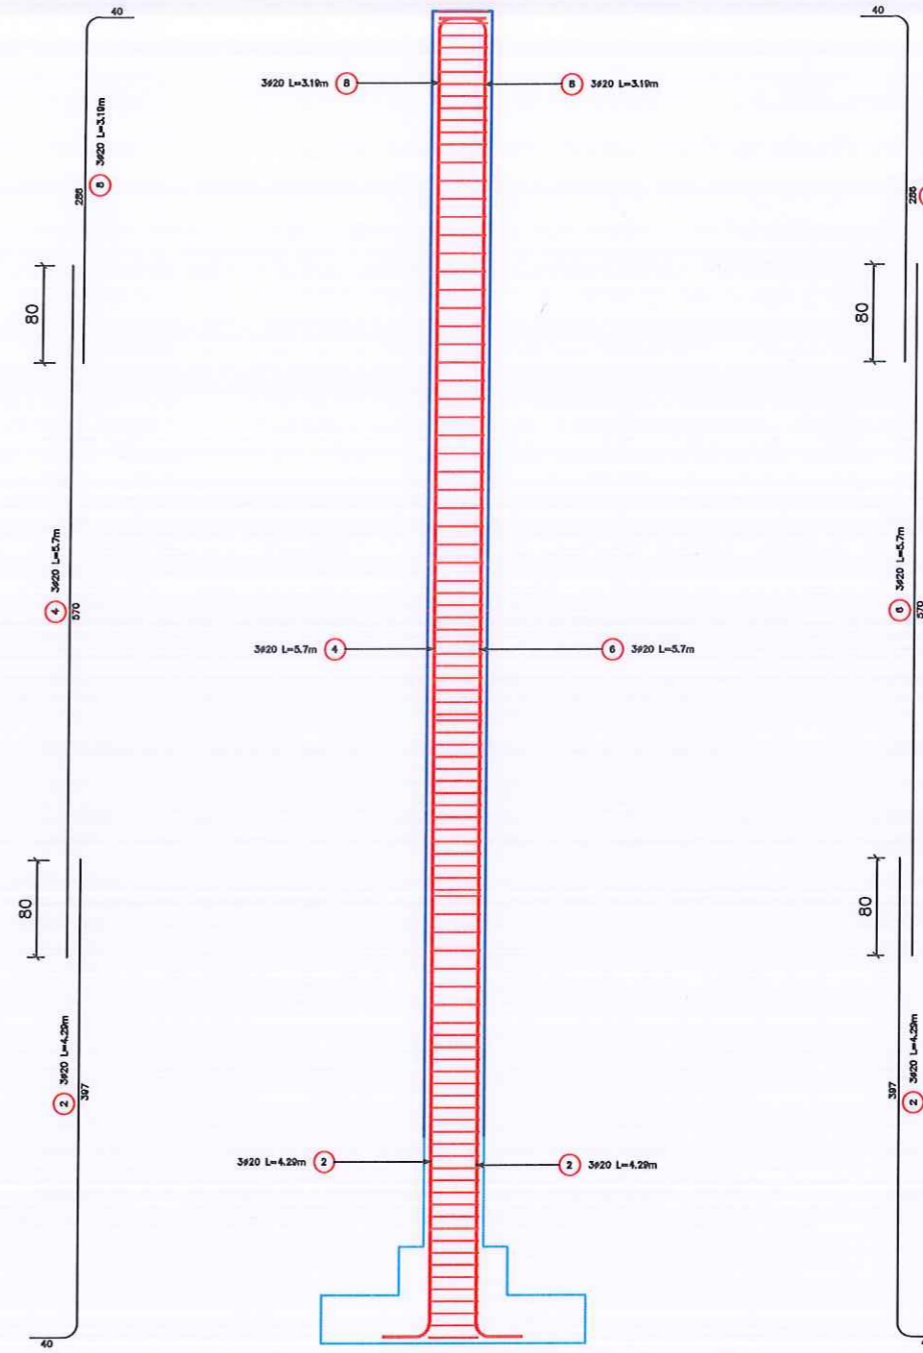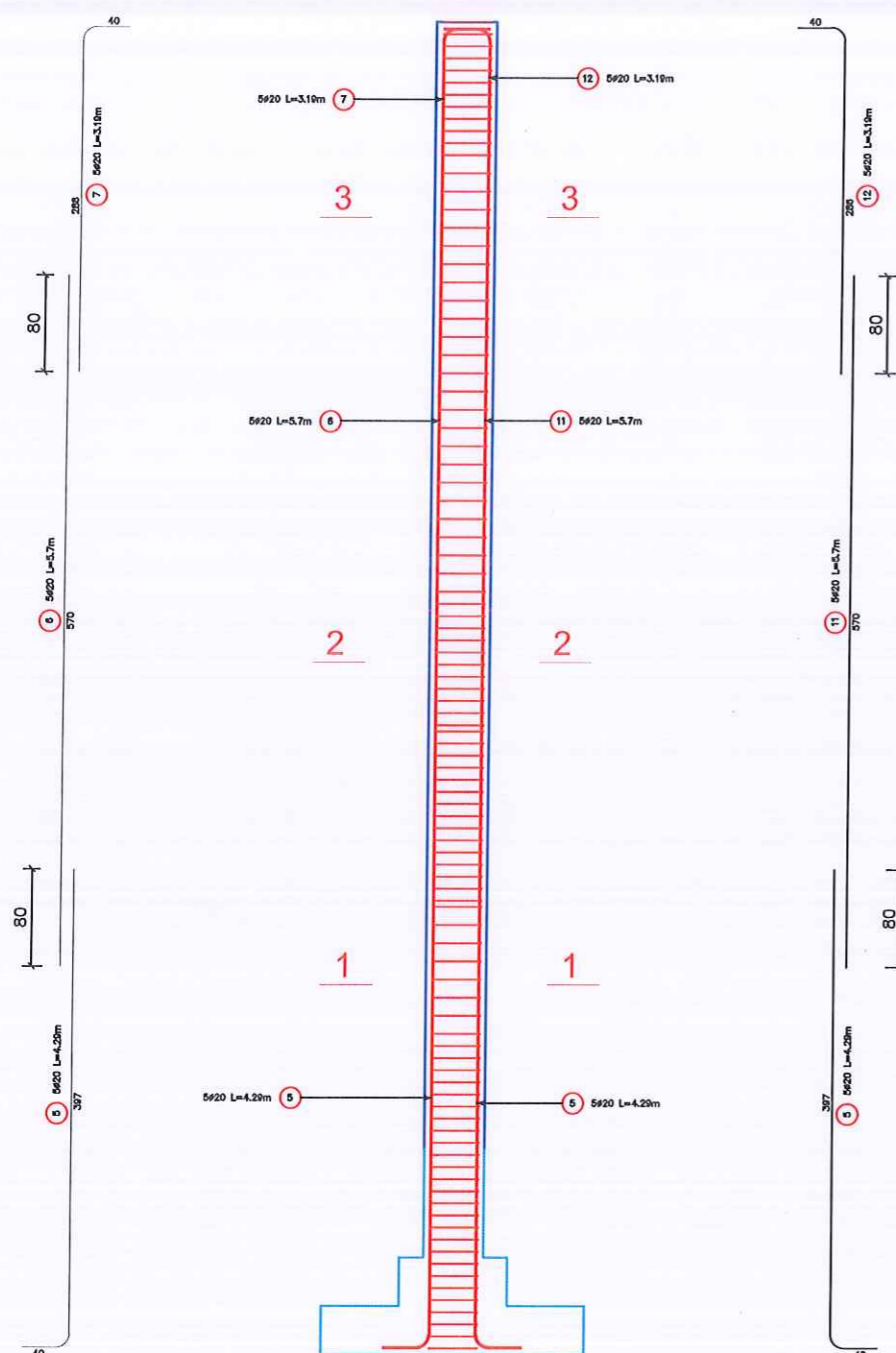

Prerja 1 - 1
Shkalla 1:25

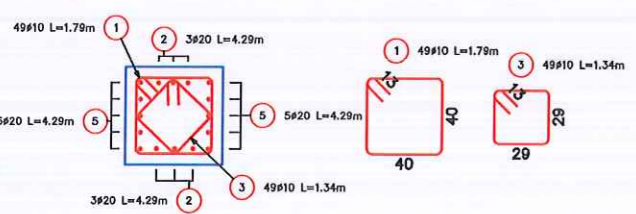

Prerja 2 - 2
Shkalla 1:25

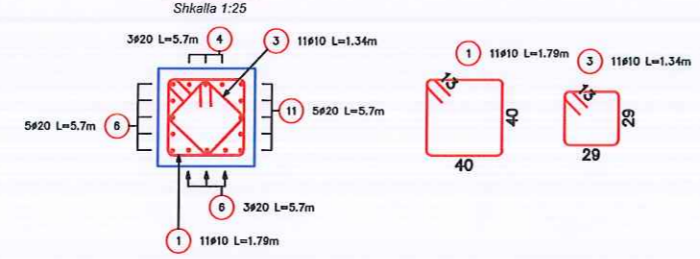

Prerja 3 - 3
Shkalla 1:25


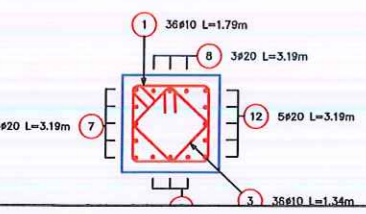


TABELA E ARMIMIT


Nr.	Sulla	Ø	Gjatësi(m)	Pesha(kg)	Nr. Elementesh	Gjatësia Totale(m)	Pesha Totale(kg)	Sprejtësimet e shufrave
1	56	10	1.79	1.10	1	1.7173	105.97	
2	6	20	4.29	10.29	1	15.76	63.54	
3	56	10	1.34	0.83	1	10.84	79.90	
4	3	20	5.70	14.06	1	17.10	41.18	570
5	10	20	4.29	10.29	1	41.93	105.86	
6	8	20	5.70	14.05	1	45.59	111.41	570
7	5	20	3.19	7.86	1	15.93	39.29	285
8	6	20	3.19	7.87	1	19.15	47.22	285
11	5	20	5.70	14.06	1	28.50	70.23	570
12	5	20	3.19	7.87	1	15.96	33.37	285
Pesha Totale (kg)								
715.62								

ARMIMI I KOLONES K1- 50X50 NIV. ±0.00 deri 7.30 m


PRERJA A-A

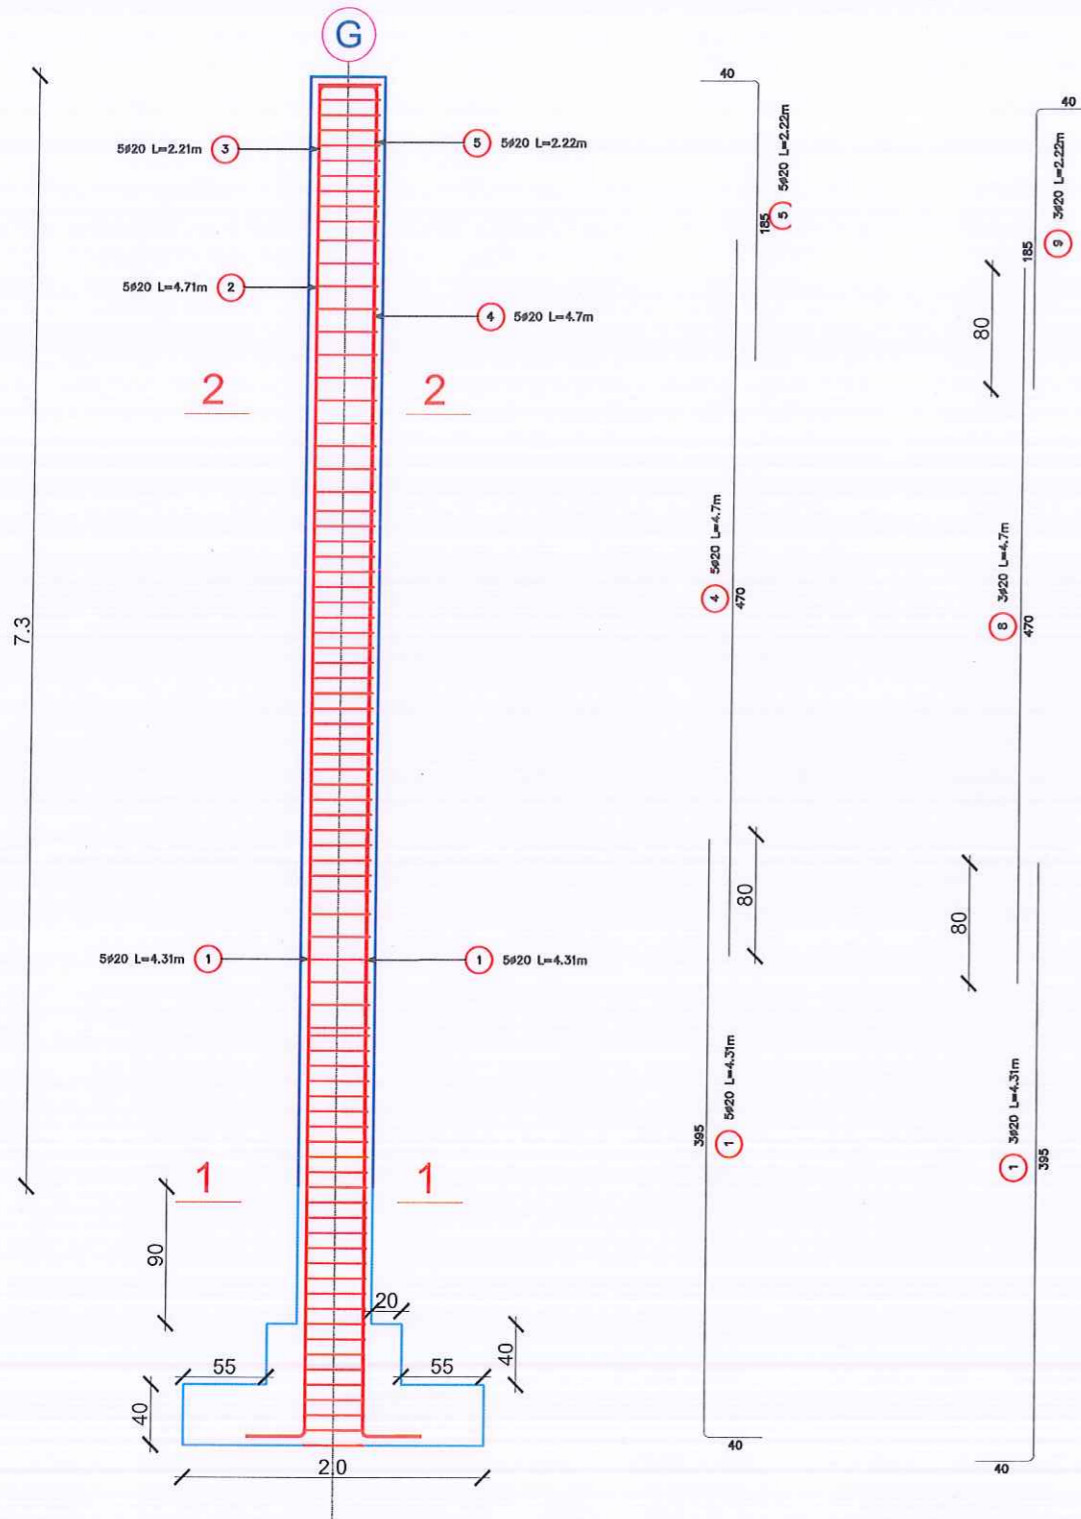

PRERJA B-B

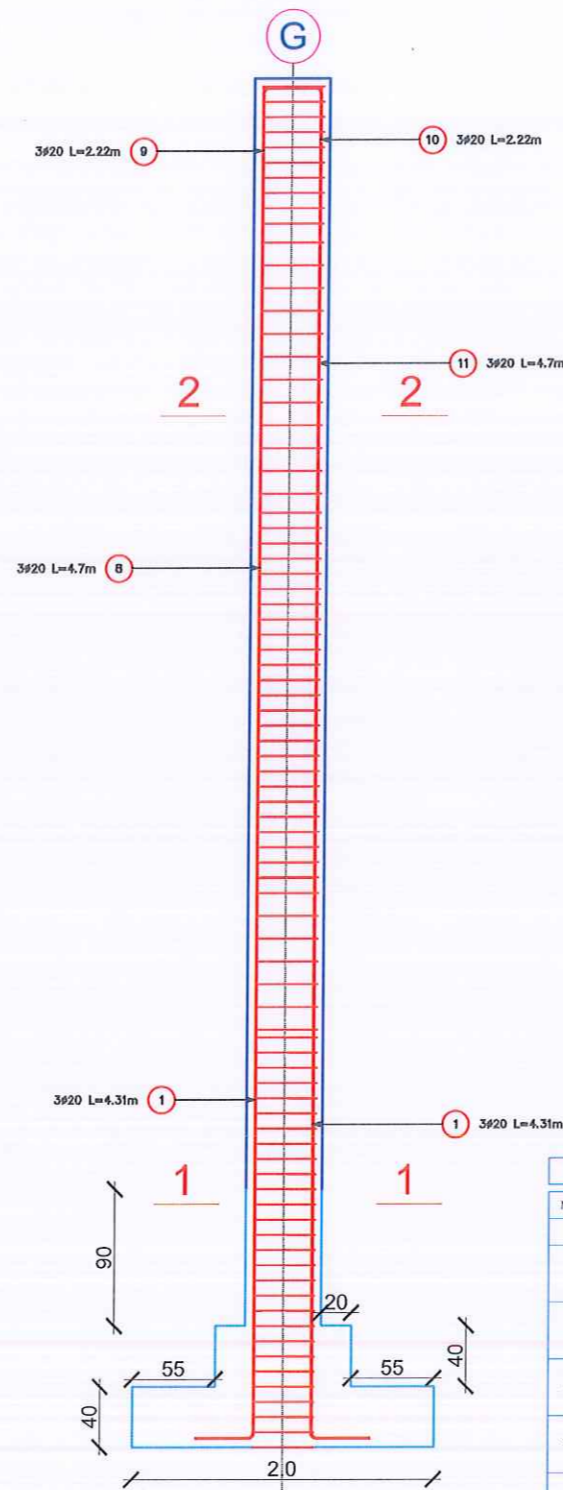

Prerja 1 - 1 Shkalla 1:25

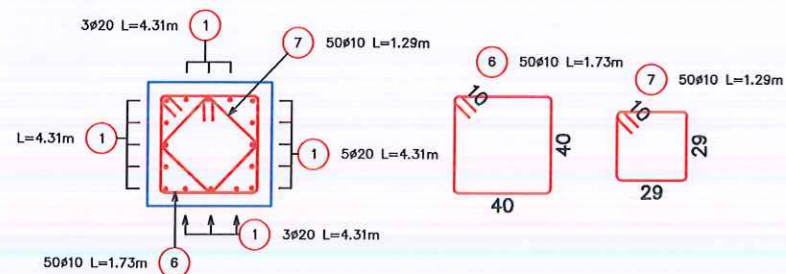

Prerja 2 - 2 Shkalla 1:25

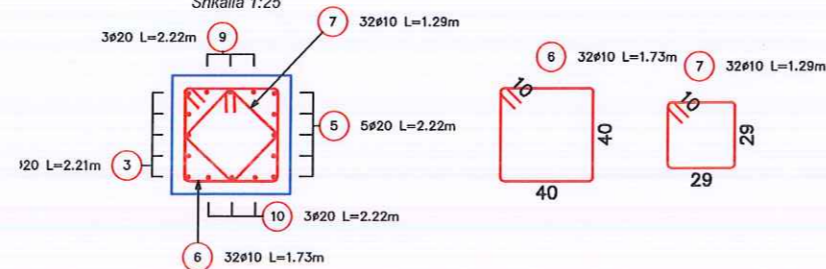


TABELA E ARMIMIT								
Nr.	Saita	Ø	Gatuesja(m)	Pesha(kg)	Nr. Identifikues	Gatuesja Totale(dn)	Pesha Totale(kg)	Specifikimet e shufrave
1	16	20	4.31	1064	1	69.03	170.35	□
2	5	20	4.71	1061	1	33.53	35.03	□
3	5	20	2.22	546	1	11.07	27.31	□
4	5	20	4.70	1060	1	33.51	35.00	□
5	5	20	4.31	1061	1	66.05	67.31	□
6	82	10	1.29	107	1	142.46	87.28	□
7	82	10	1.73	179	1	105.62	63.17	□
8	3	20	4.70	1060	1	11.10	34.77	□
9	3	20	2.22	546	1	6.65	16.33	□
10	3	20	2.22	546	1	6.65	16.33	□
11	3	20	4.70	1060	1	11.11	34.79	□
							Pesha Totale (kg)	598.19



Emertimi i projektit
"Rikonstruksioni, krijimi i ambienteve sportive dhe ndertimi i palestres ne shkollen "Gaqi Karakashi", Bashkia Kucove"

Faza e Projektit
PROJEKT IDE

Projekti
Konstruktiv






Emertimi fletes:
Armimi i kolones 50x50

Dwg.Nr.

Shkalla:

A3 - 1:50

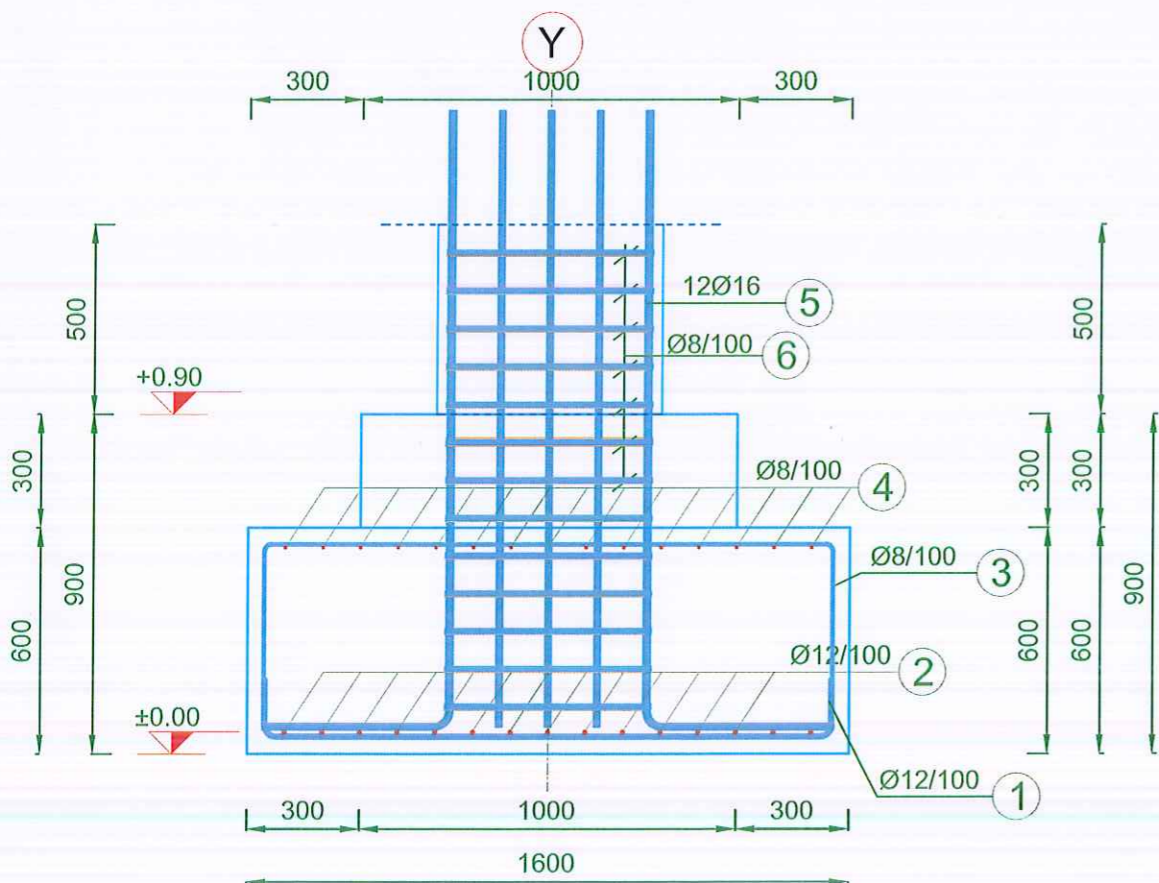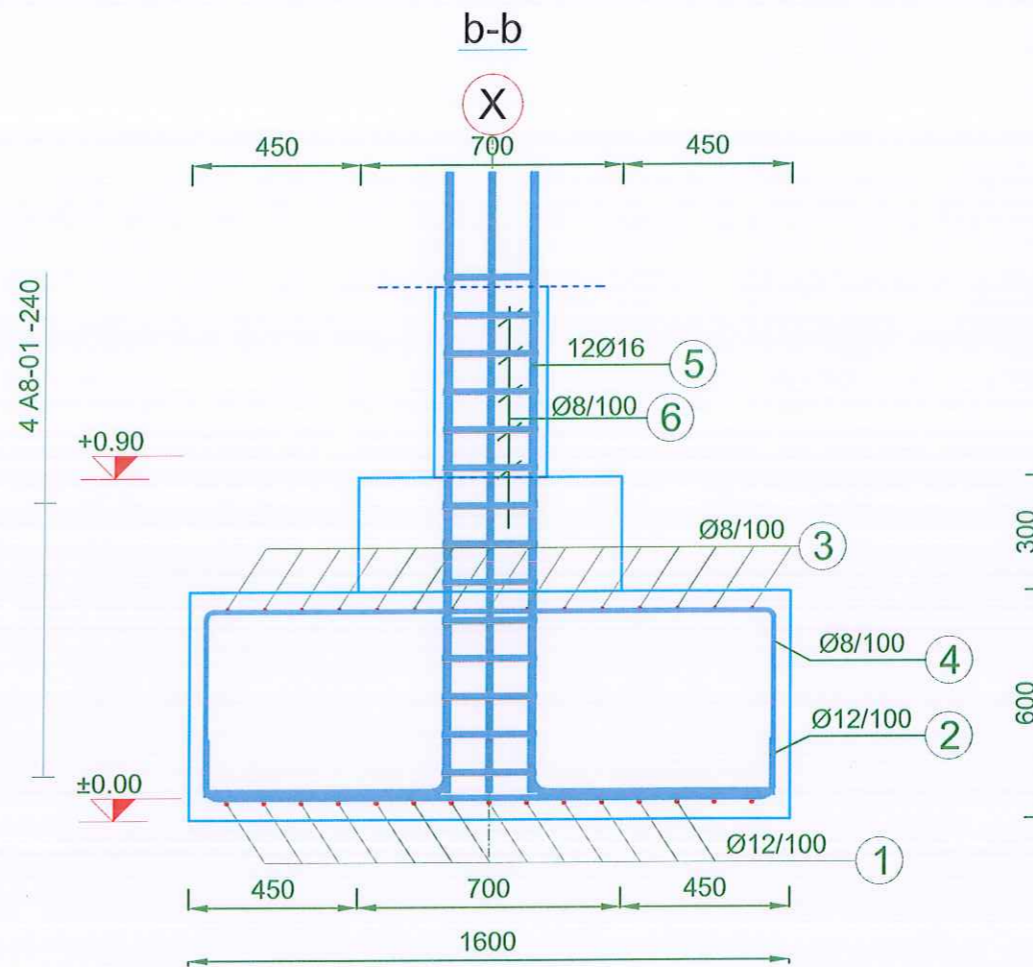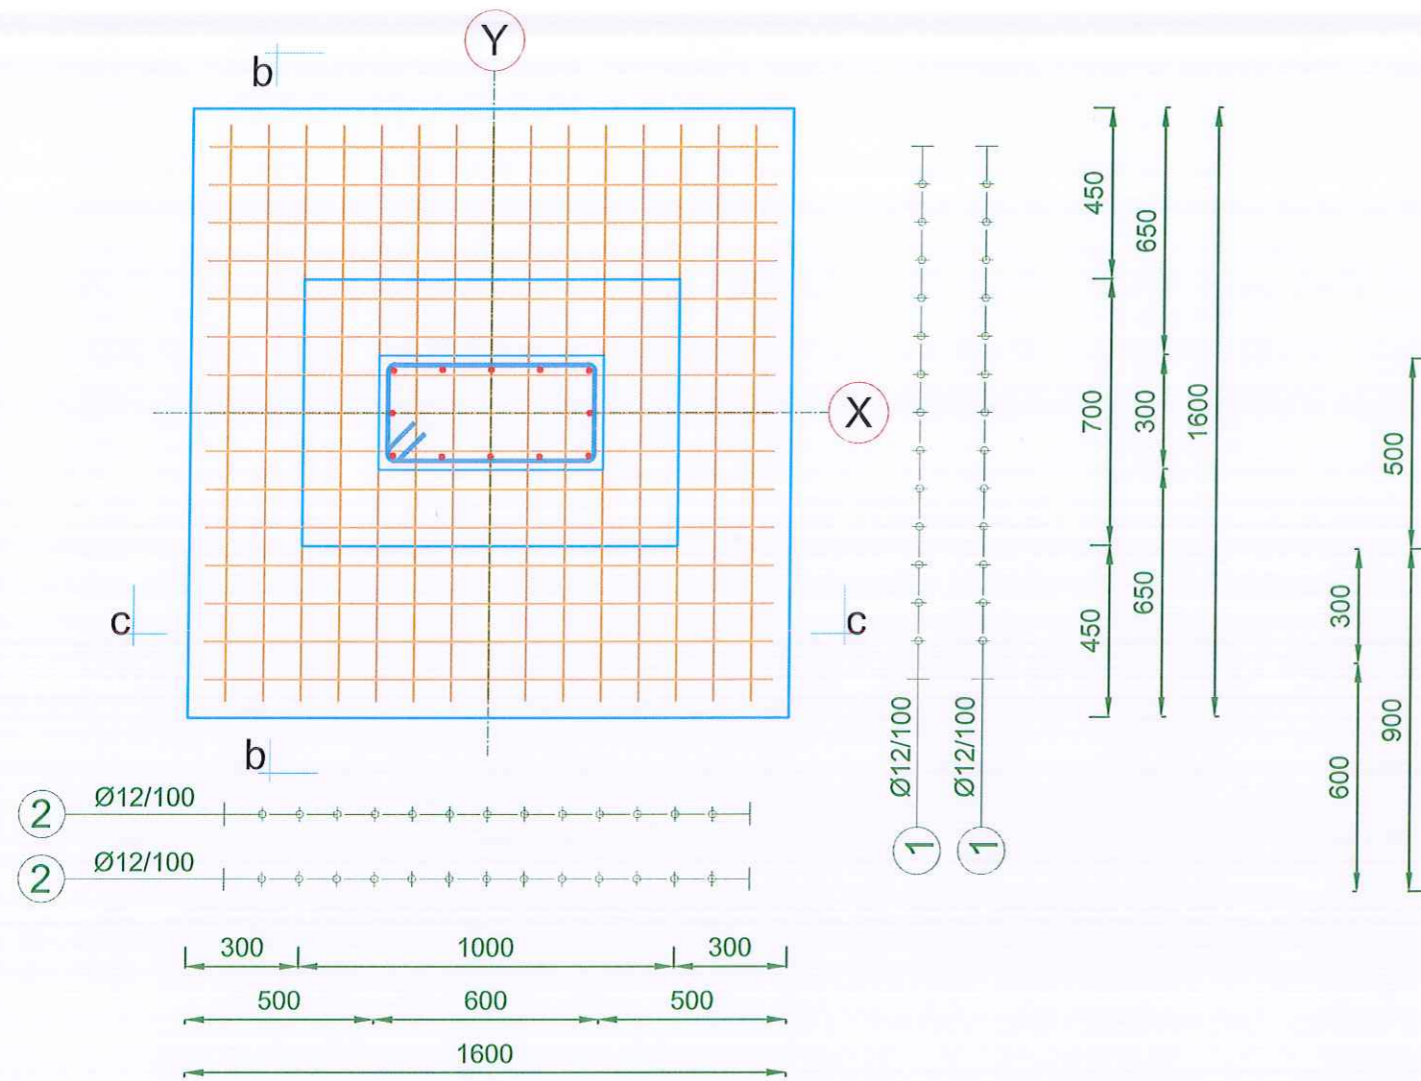

VOLUMET E PLINTIT P.3

Nr	Φ (mm)	L (cm)	sasia (cope)	L (m)	Permbledhje e armatures			
					Φ (mm)	ΣL (m)	Pesha kg/ml	Pesha (kg)
1	12	225	15	33.8	8	107.4	0.395	42.423
2	12	225	15	33.8	12	67.5	0.890	60.075
3	8	225	15	33.8	16	28.8	1.580	45.504
4	8	225	15	33.8	Totali FeB 44-k (kg)			148.0
5	16	240	12	28.8	Beton C30 (m3)			2
6	8	285	14	39.9				

Shenime



Emertimi i projektit
"Rikonstruksioni, krijimi i ambienteve sportive dhe ridentimi i palestres ne shkollen "Gaqi Karakashi", Bashkia Kucove"

Faza e Projektit
PROJEKT IDE


Projekti
Konstruktiv



Emertimi fletes:
Armimi i plintit

Dwg.Nr.

Shkalla:

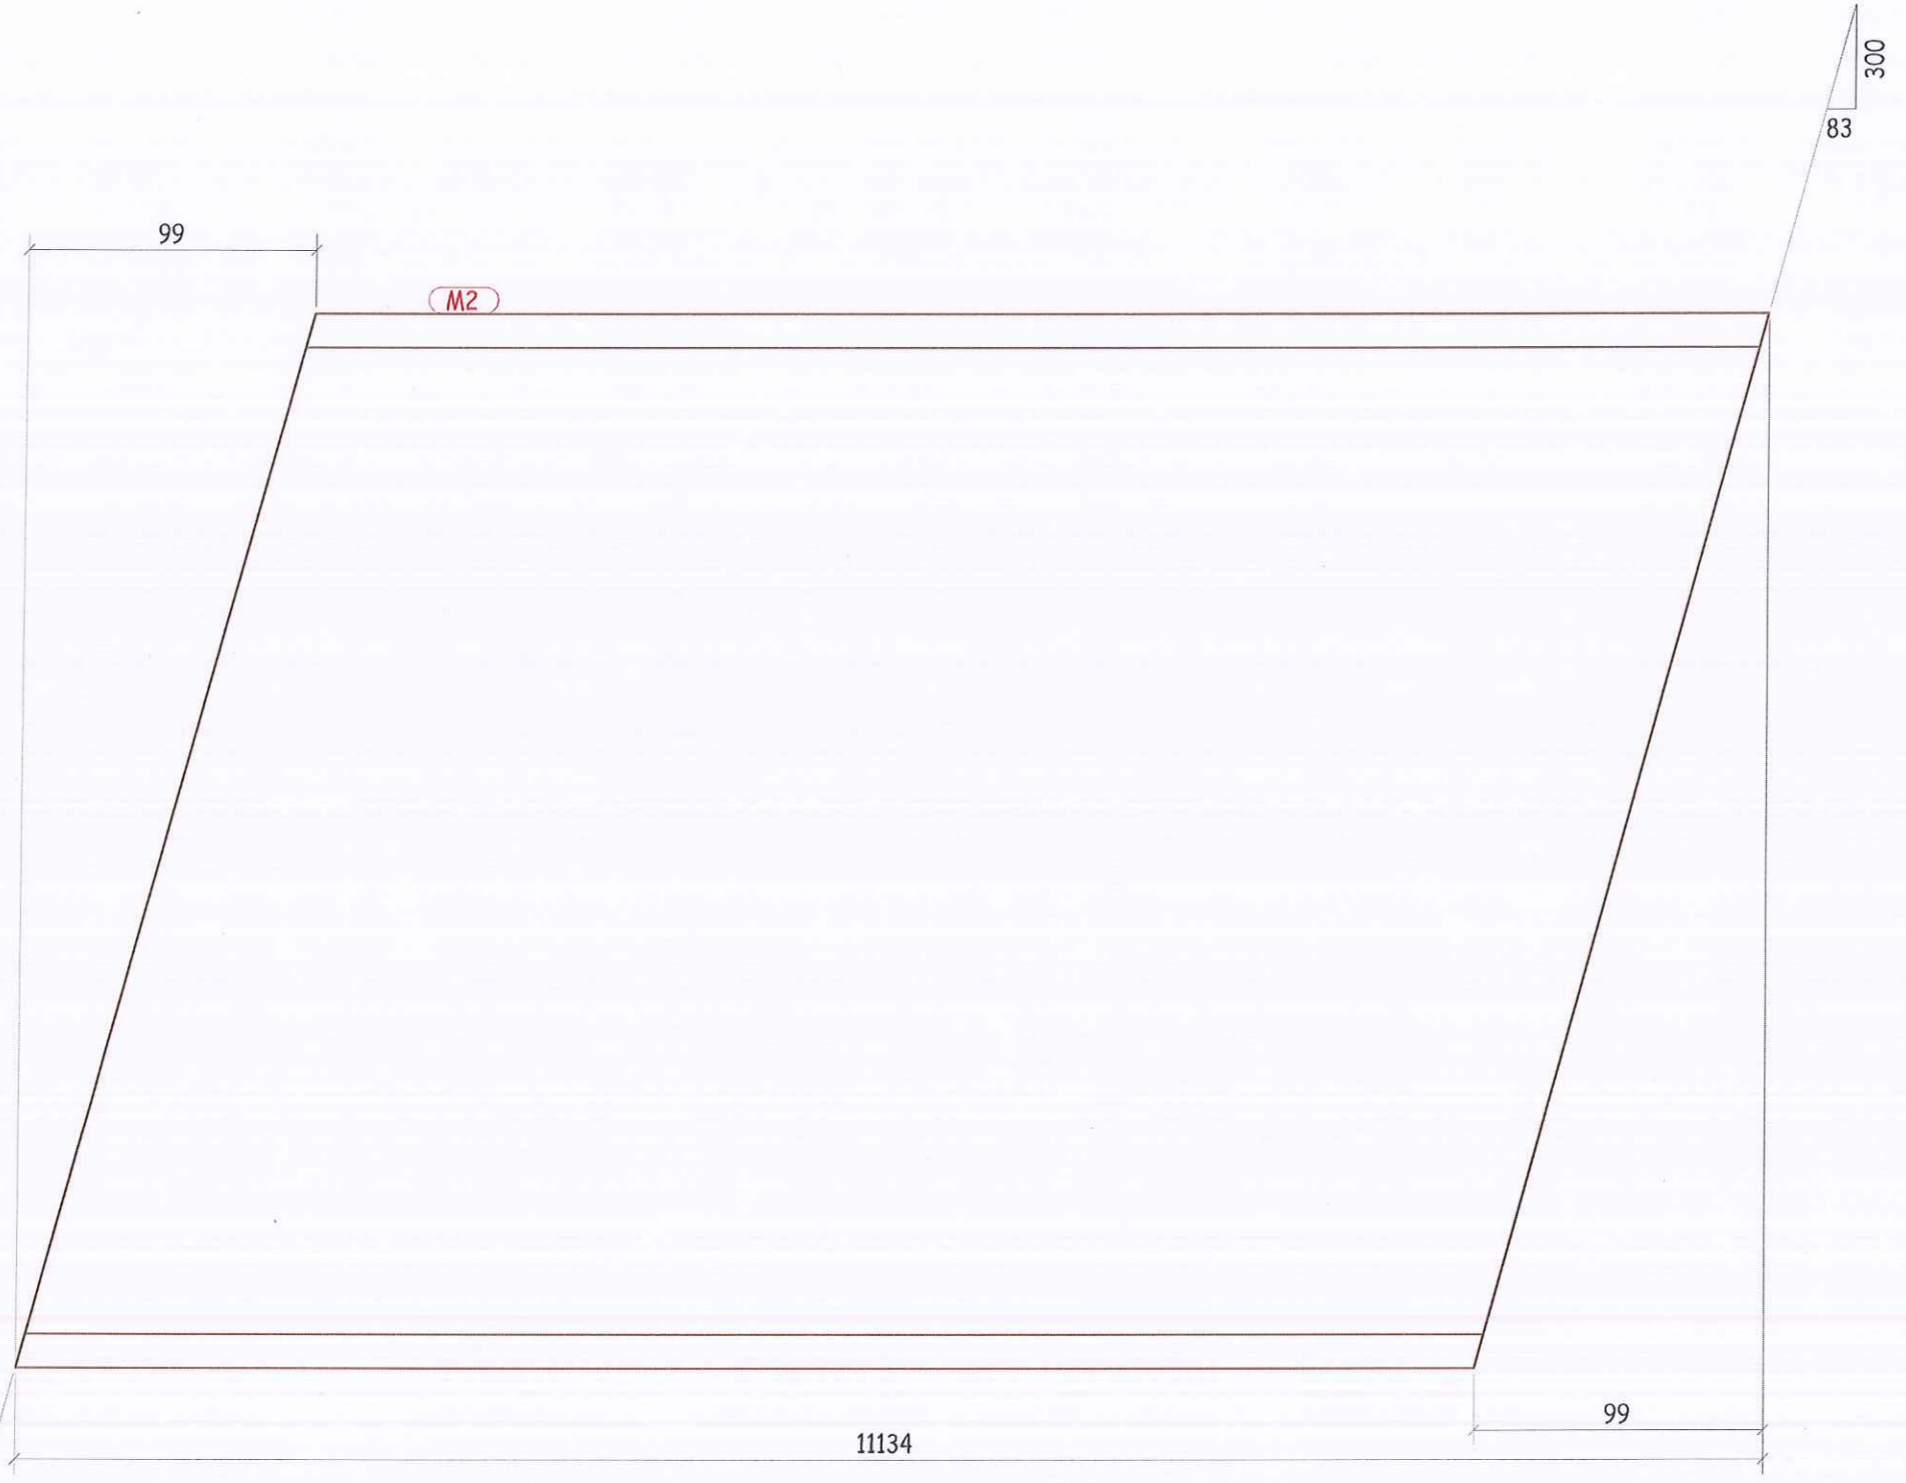

PROJEKTUES: "SUPER PROJEKT" shpk



ADMINISTRATORE : ALMA RUCI

Adresa:
 Rruga : "Islam Alla". Pall. 124/1. Shk. 1. Ap. 1.
 Mbrapa Ekspozites Shqiperia Sot. Tirane
 Tel.: Mob: 042 42 70 32
 E mail: super_projekt@yahoo.com



INVESTITOR :
 "BASHKIA KUCOVE "



Titulli i Projektit :
 "Rikonstruksioni, krijimi i ambienteve sportive dhe ndertimi i palestres ne shkollen "Gaqj Karakashi", Bashkia Kucove"

KUCOVE, BASHKIA KUCOVE
PRERJET

Faza
Projekt Zbatimi

Shenime:

Shkalla	1: 30
Formati	A3
Viti :	2024

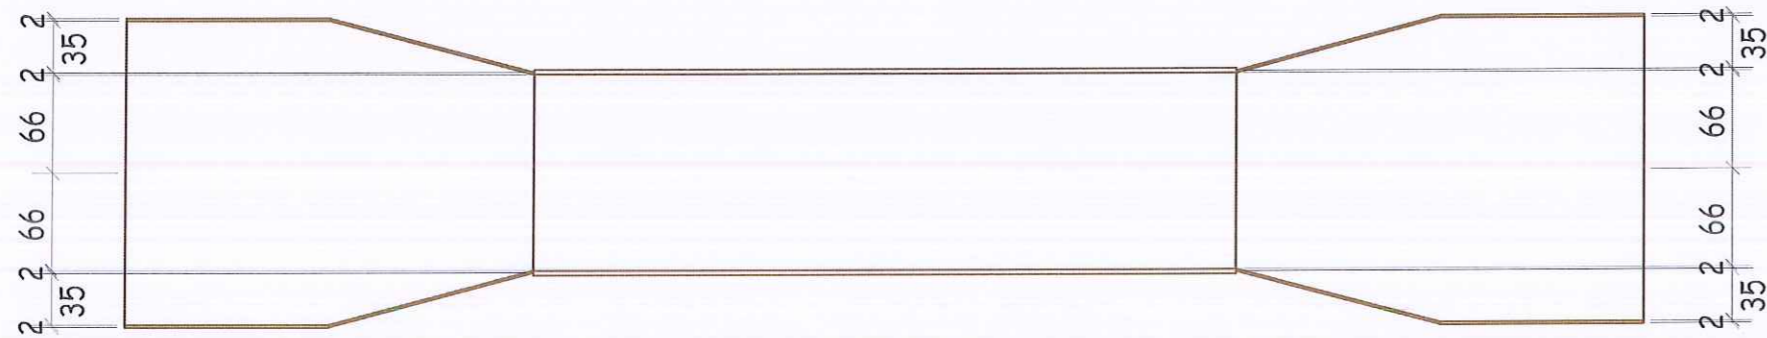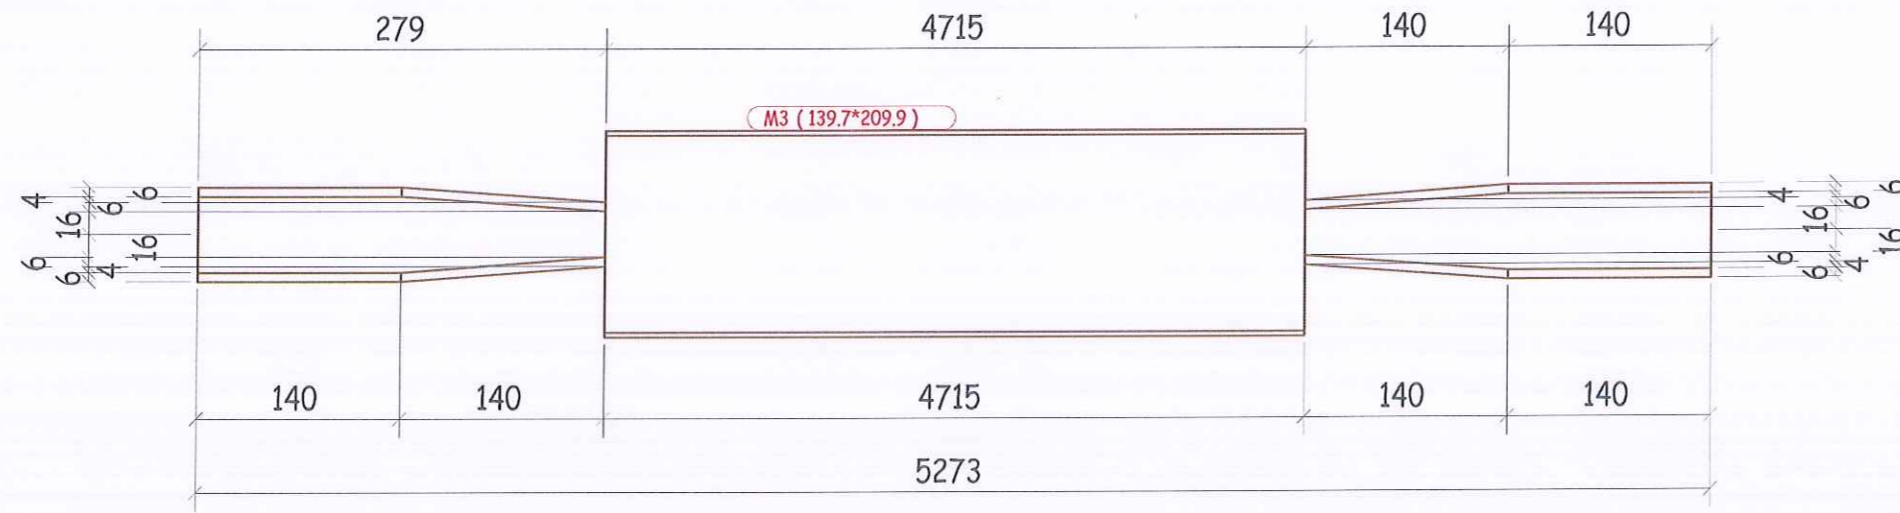

PROJEKTUES: "SUPER PROJEKT" shpk

ADMINISTRATORE : ALMA RUCI

Adresa:

Rruga : "Islam Alla". Pall. 124/1. Shk. 1. Ap. 1.
Mbrapa Ekspozites Shqiperia Sot. Tirane
Tel.: Mob: 042 42 70 32
E mail: super_projekt@yahoo.com



Titulli i Projektit :
"Rikonstruksioni, krijimi i ambienteve sportive dhe ndertimi i palestres ne shkollen "Gaqi Karakashi", Bashkia Kucove"

KUCOVE, BASHKIA KUCOVE



PRERJET

Faza

Shkalla

Formati A3

Viti : 2024

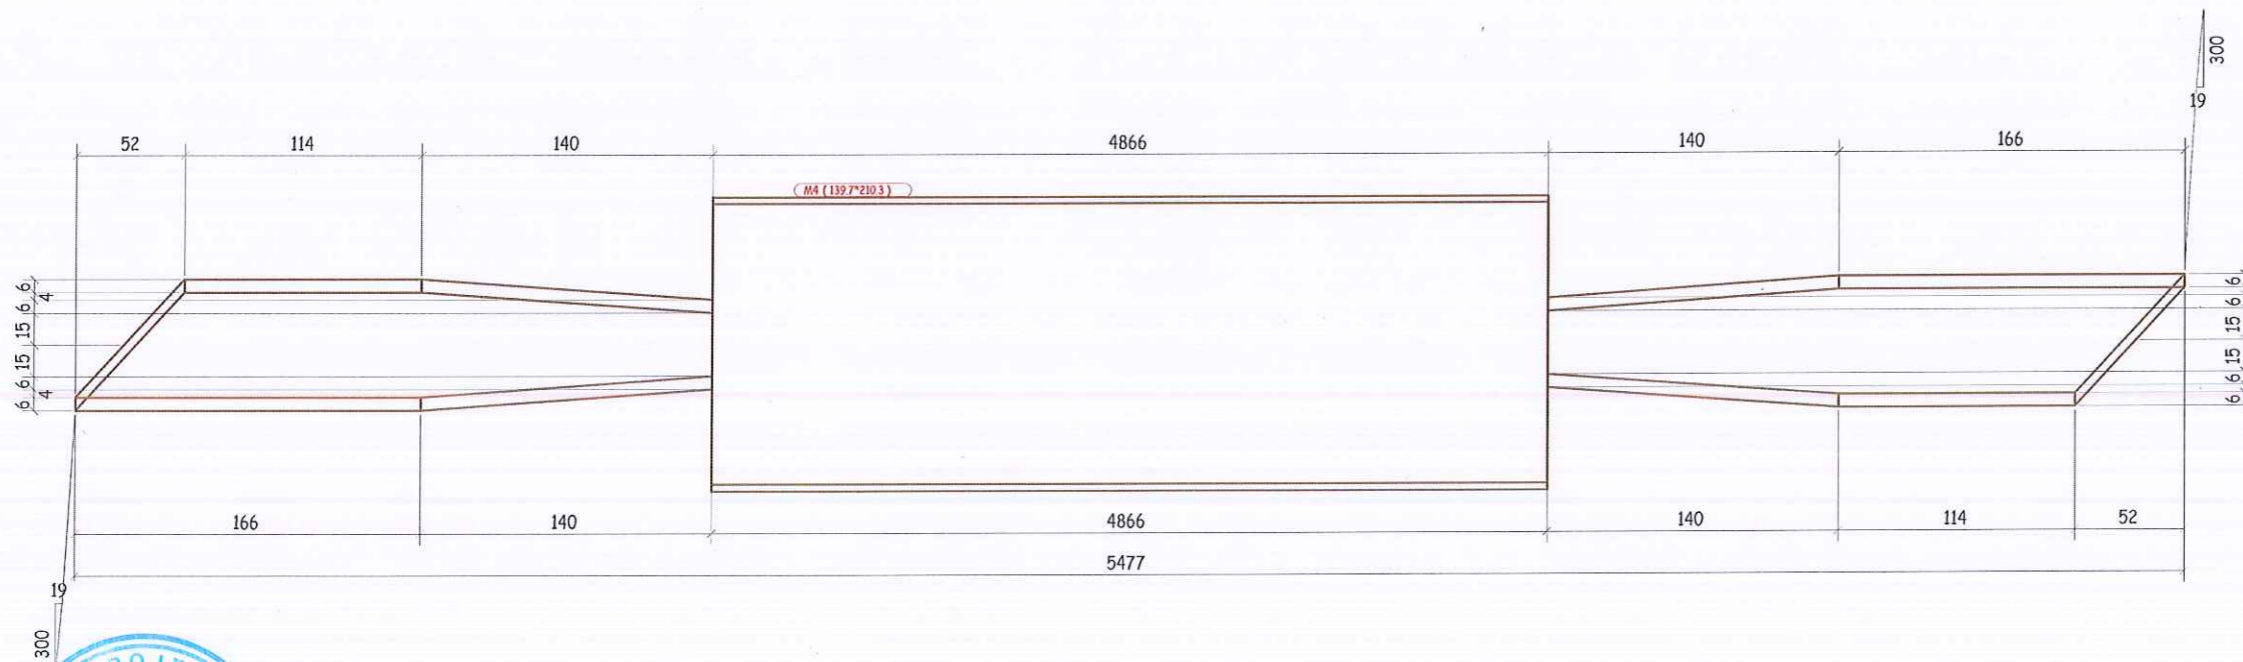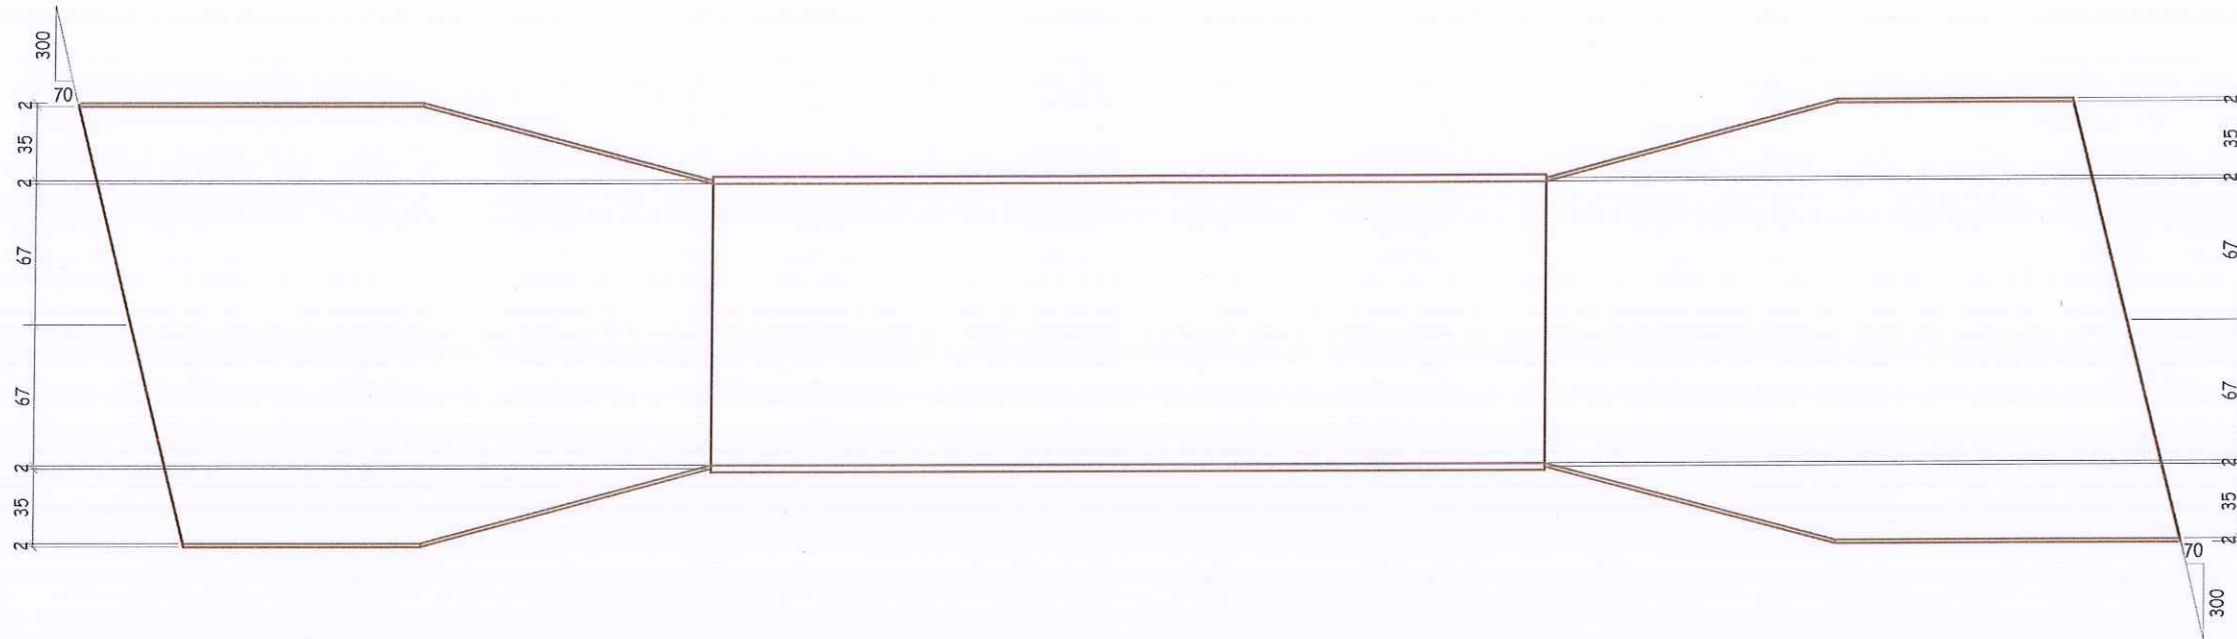

PROJEKTUES: "SUPER PROJEKT" shpk



ADMINISTRATORE : ALMA RUCI

Adresa:

Rruga : "Islam Alla". Pall.124/1. Shk.1. Ap.1.
Mbrapa Ekspozites Shqiperia Sot. Tirane
Tel.: Mob: 042 42 70 32
E mail: super_projekt@yahoo.com



Titulli i Projektit :
"Rikonstruksioni, krijimi i ambienteve sportive dhe ndertimi i palestres ne shkollen "Gaqi Karakashi", Bashkia Kucove"

KUCOVE, BASHKIA KUCOVE



PRERJET

Faza

Shkalla

Formati A3

Viti : 2024

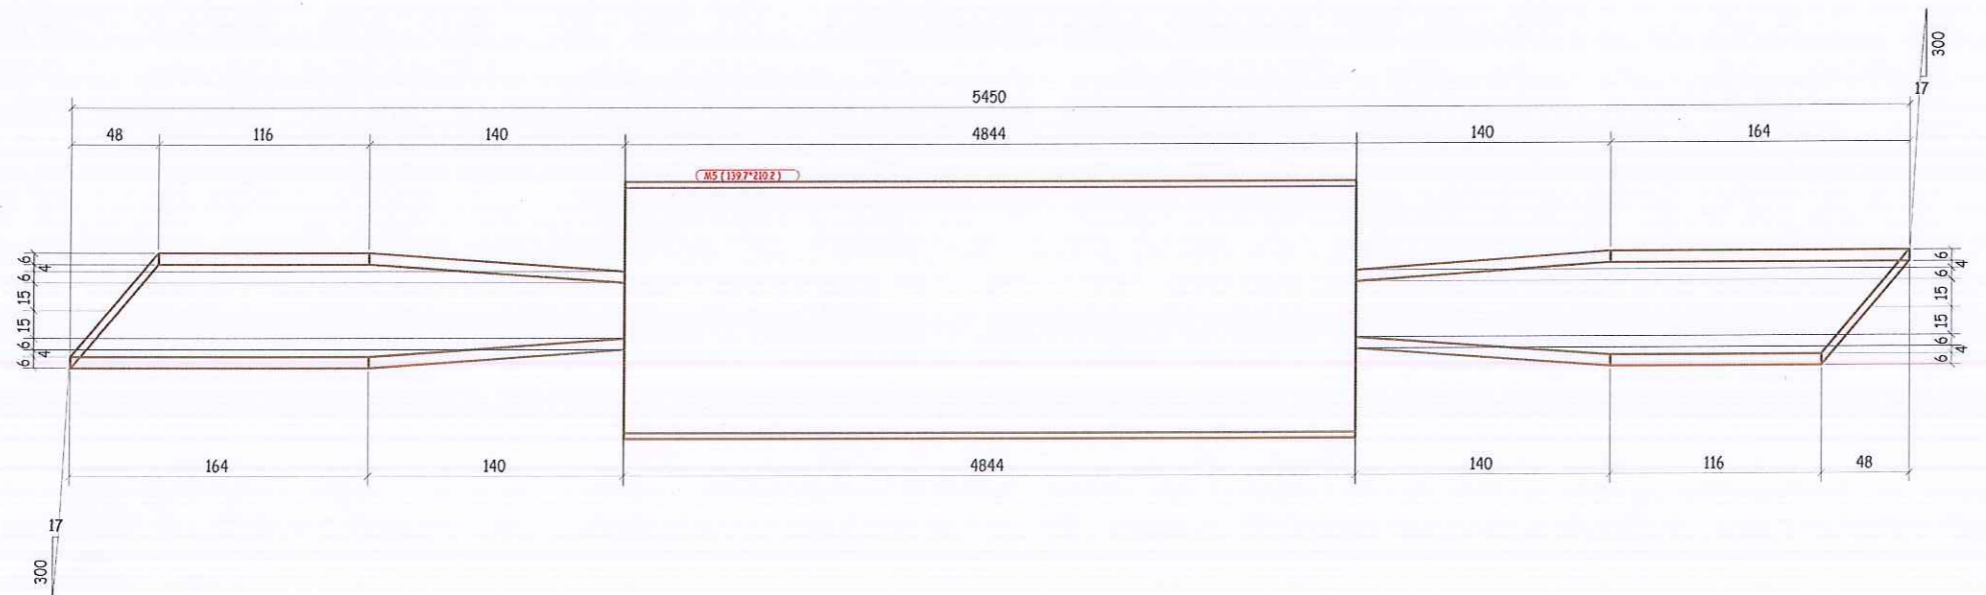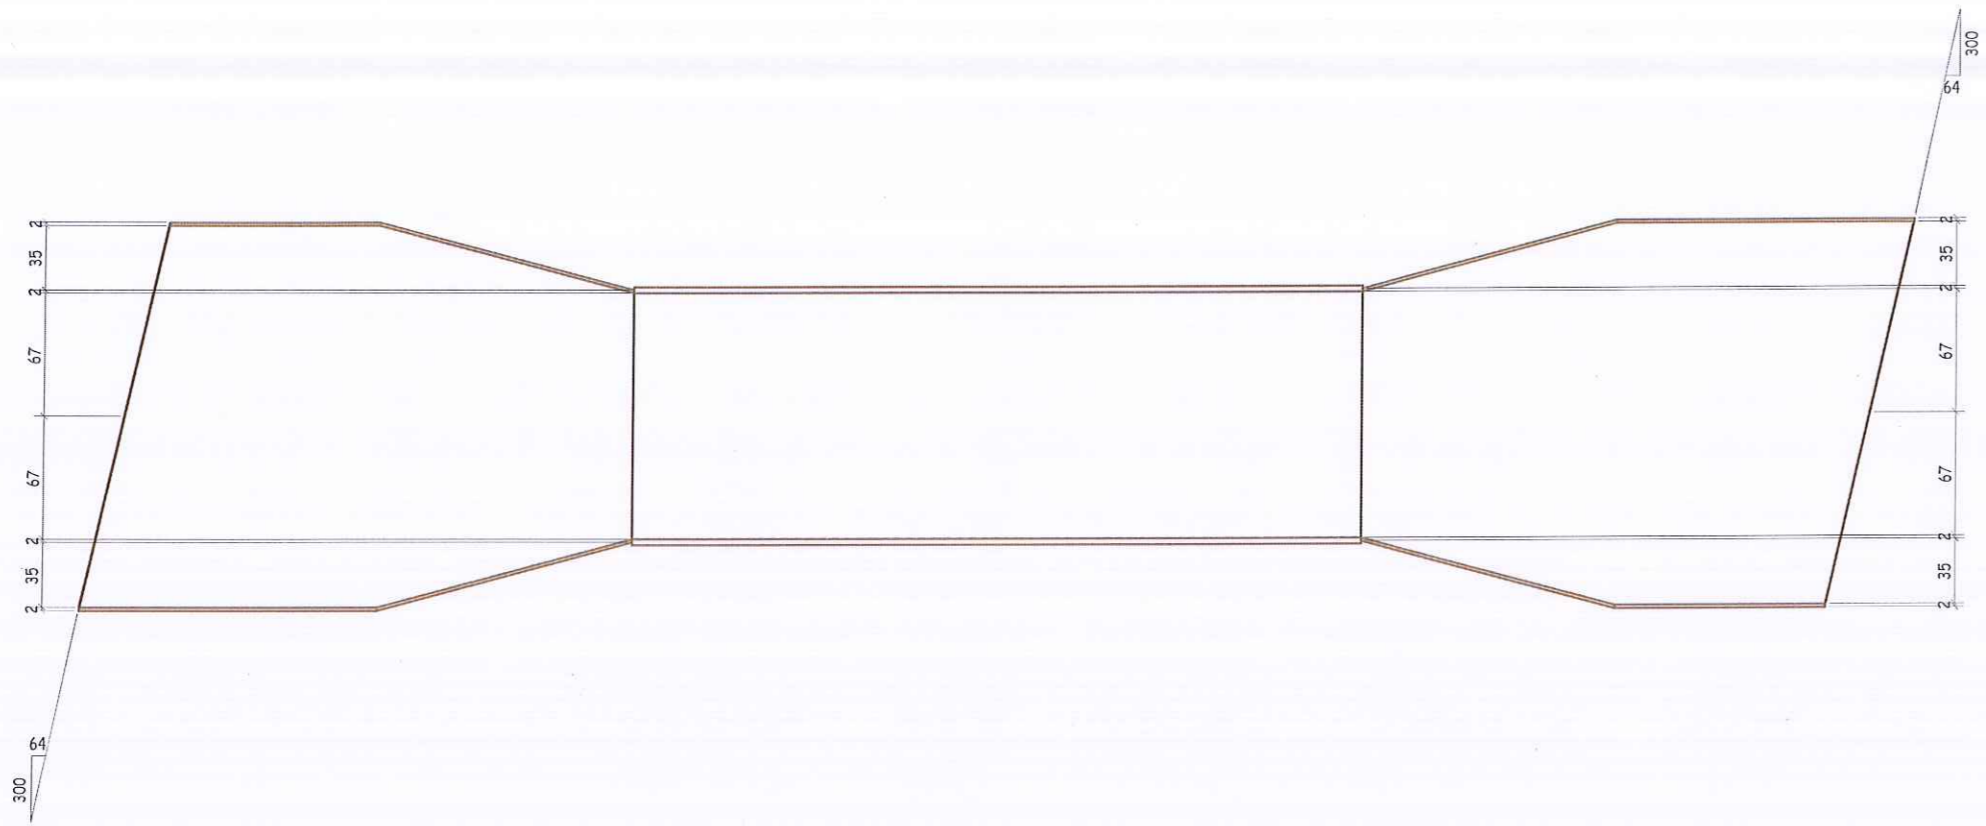

PROJEKTUES:"SUPER PROJEKT" shpk



Adresa:
Rruga : "Islam Alla". Pall.124/1.Shk.1.Ap.1.
Mbrapa Ekspozites Shqiperia Sot. Tirane
Tel.: Mob: 042 42 70 32
E mail: super_projekt@yahoo.com

ADMINISTRATORE : ALMA RUCI



Titulli i Projektit :
"Rikonstruksioni, krijimi i ambienteve sportive dhe ndertimi i palestres ne shkollen "Gaqi Karakashi", Bashkia Kucove"

KUCOVE,BASHKIA KUCOVE

PRERJET

Faza

Shkalla	
Formati	A3
Viti :	2024

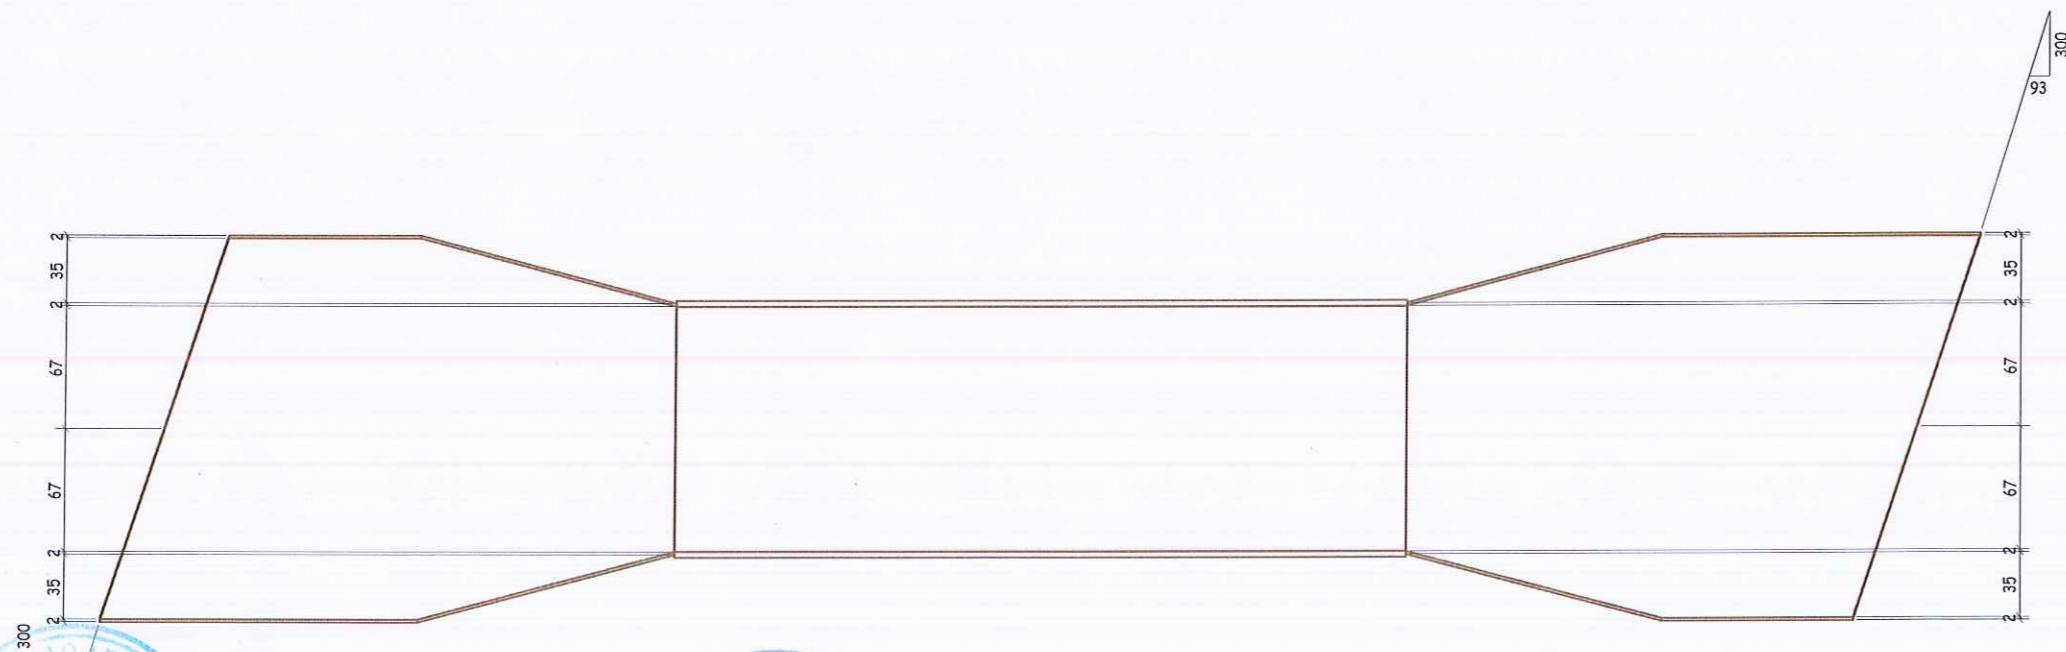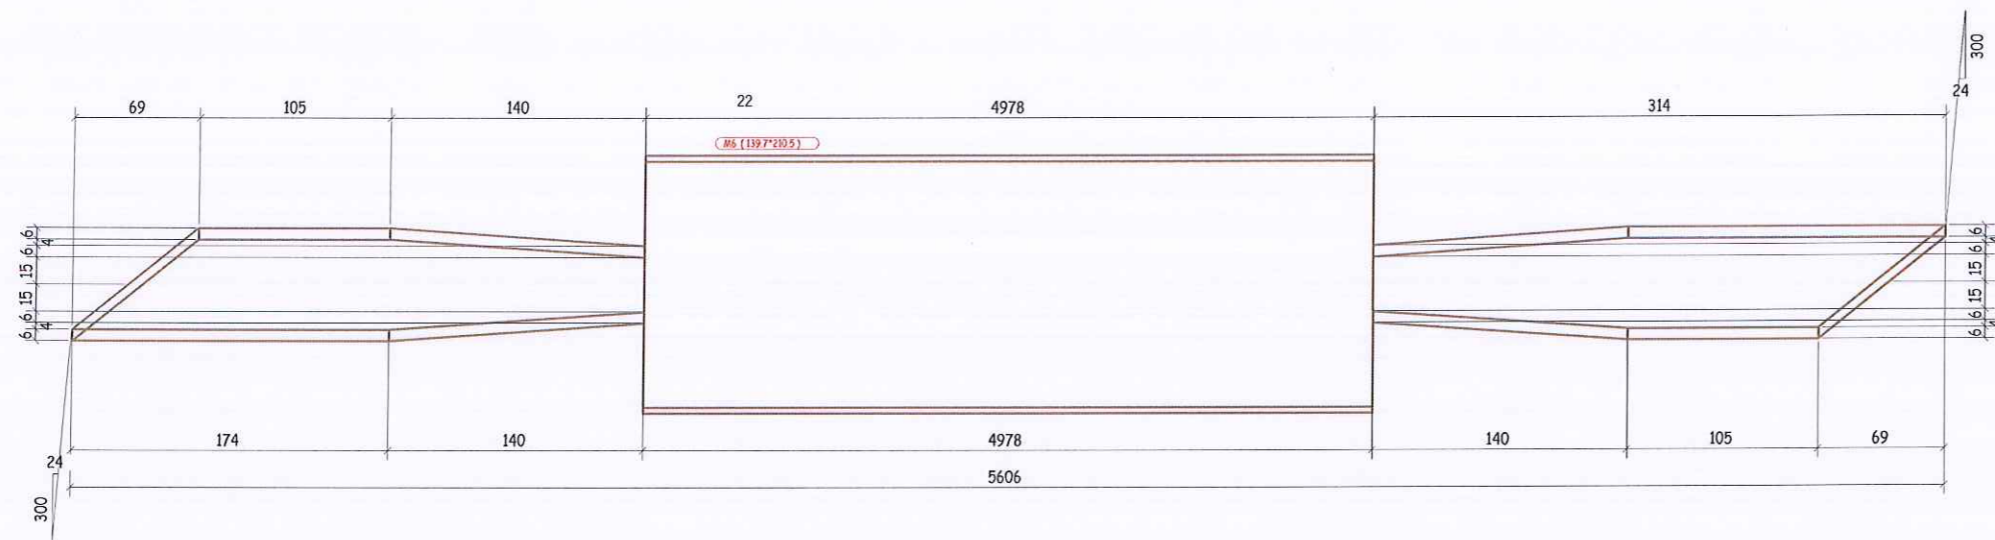

PROJEKTUES:"SUPER PROJEKT" SHPK



Adresa:

Rruga : "Islam Alla", Pall.124/1. Shk.1.Ap.1.
Mbrapa Ekspozites Shqiperia Sot. Tirane
Tel.: Mob: 042 42 70 32
E mail: super_projekt@yahoo.com

ADMINISTRATORE : ALMA RUCI



Titulli i Projektit :
"Rikonstruksioni, krijimi i ambienteve sportive dhe ndertimi i palestres ne shkollen "Gaqi Karakashi", Bashkia Kucove"

KUCOVE, BASHKIA KUCOVE



PRERJET

Faza

Shkalla

Formati A3

Viti : 2024

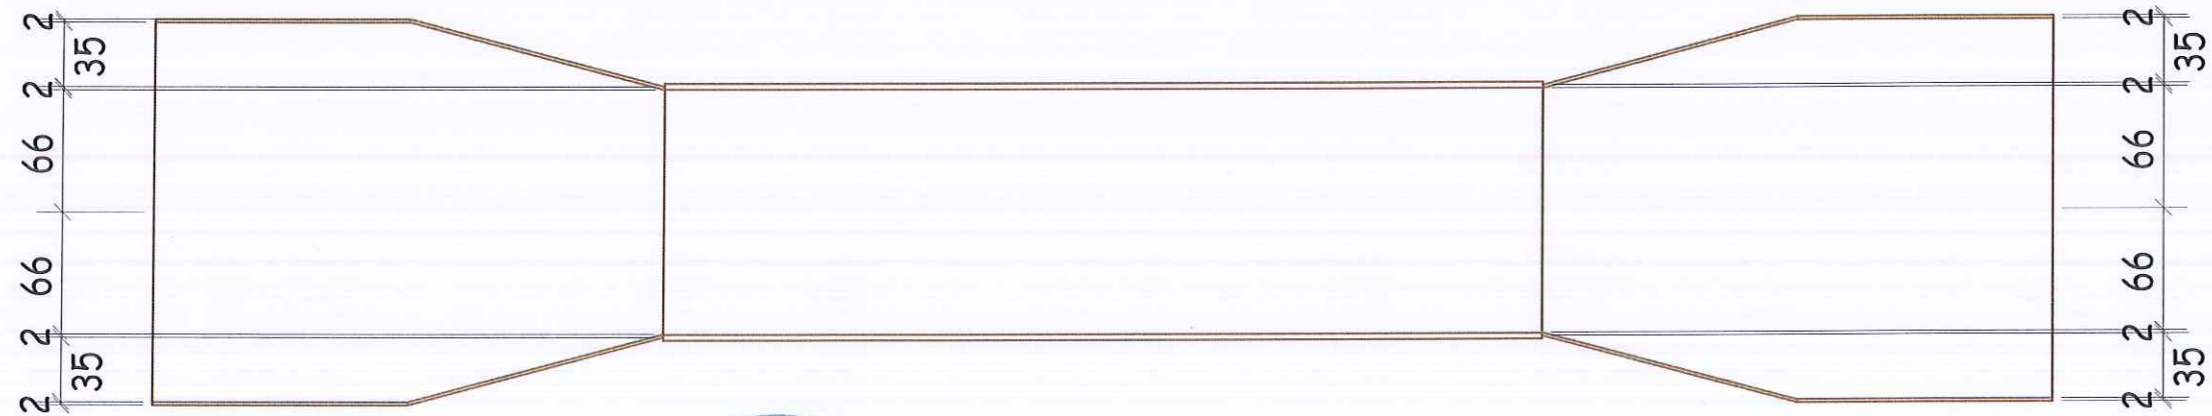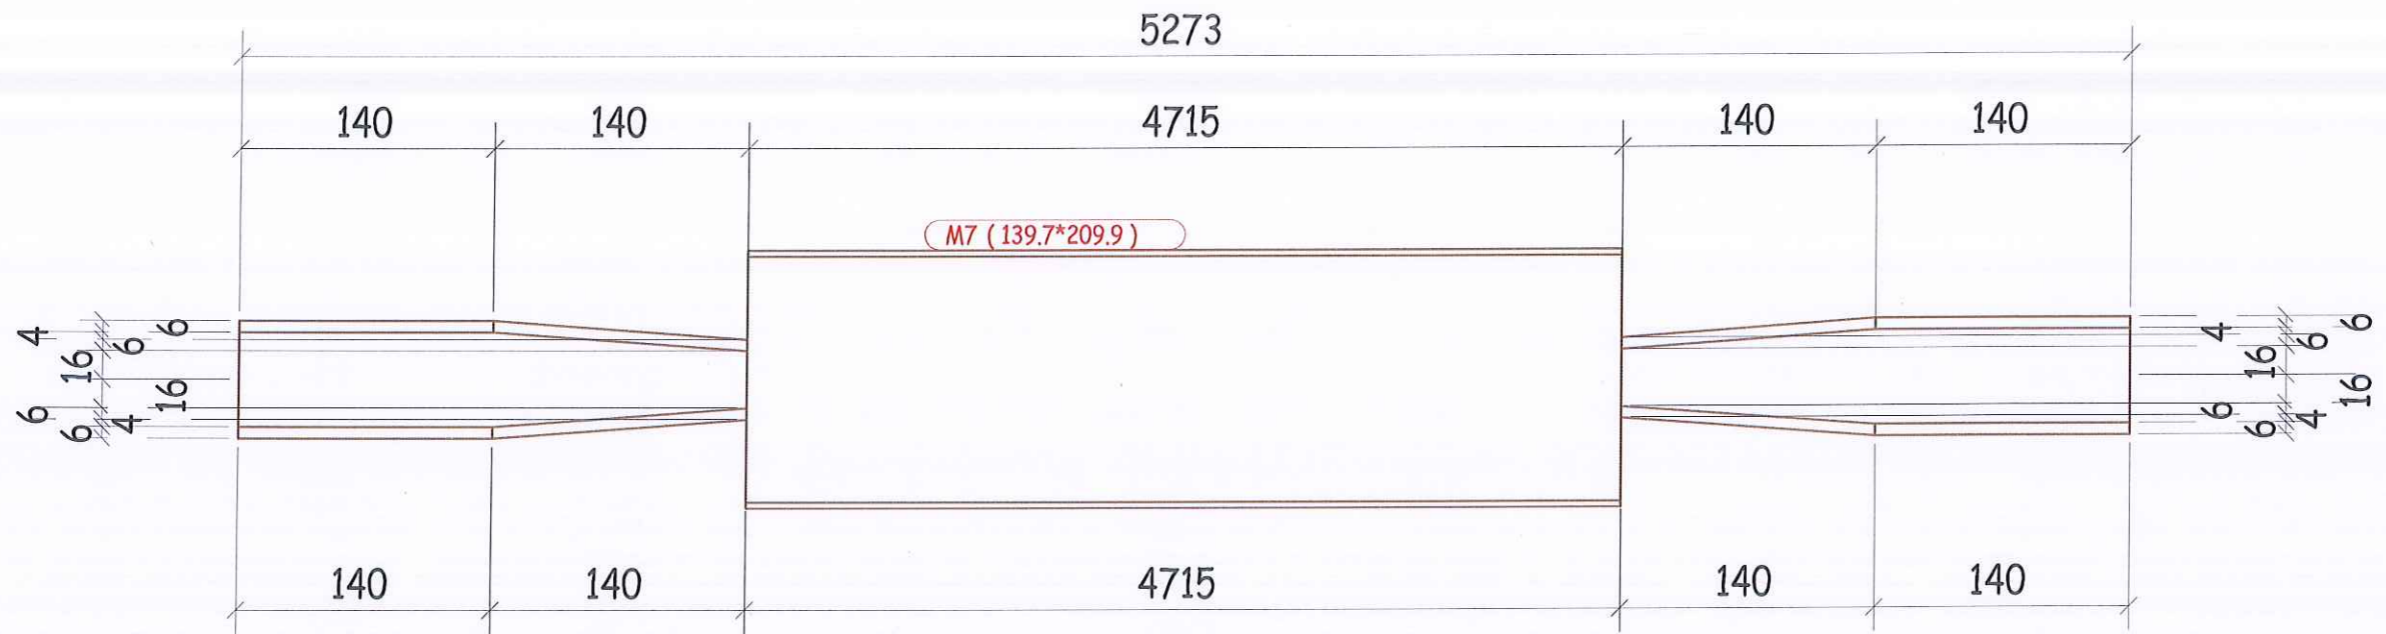

PROJEKTUES: "SUPER PROJEKT" Shpk



Adresa:

Rruga "Islam Alla", Pall.124/1.Shk.1.Ap.1.
Mbrapa Ekspozites Shqiperia Sot. Tirane
Tel.: Mob: 042 42 70 32
E mail: super_projekt@yahoo.com

ADMINISTRATORE : ALMA RUCI



Tirulli i Projektit :
"Rikonstruksioni, krijimi i ambienteve sportive dhe ndertimi i palestres ne shkollen "Gaqi Karakashi", Bashkia Kucove"

KUCOVE, BASHKIA KUCOVE



PRERJET

Faza

Shkalla

Formati A3

Viti : 2024

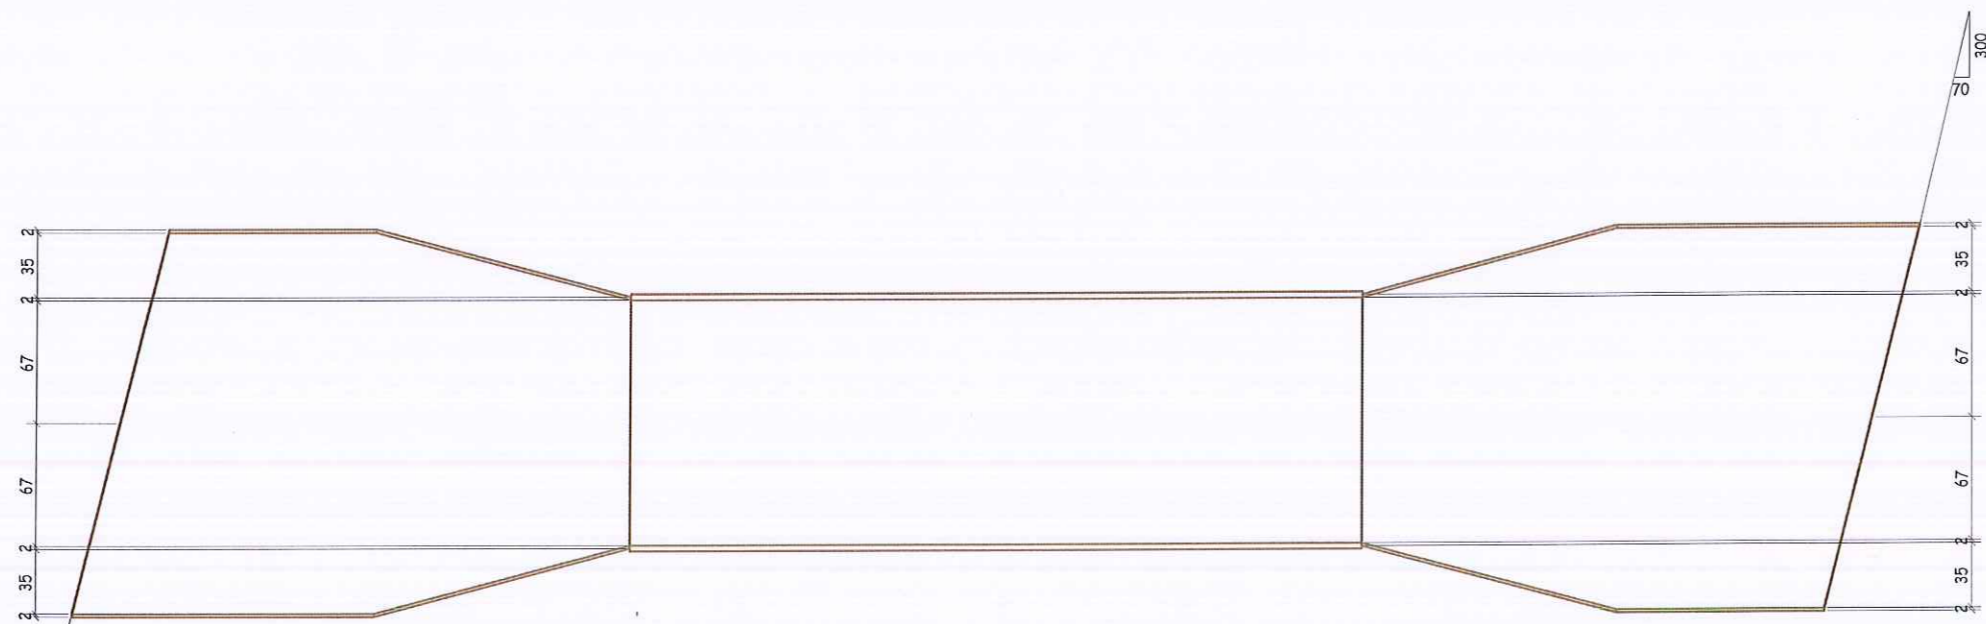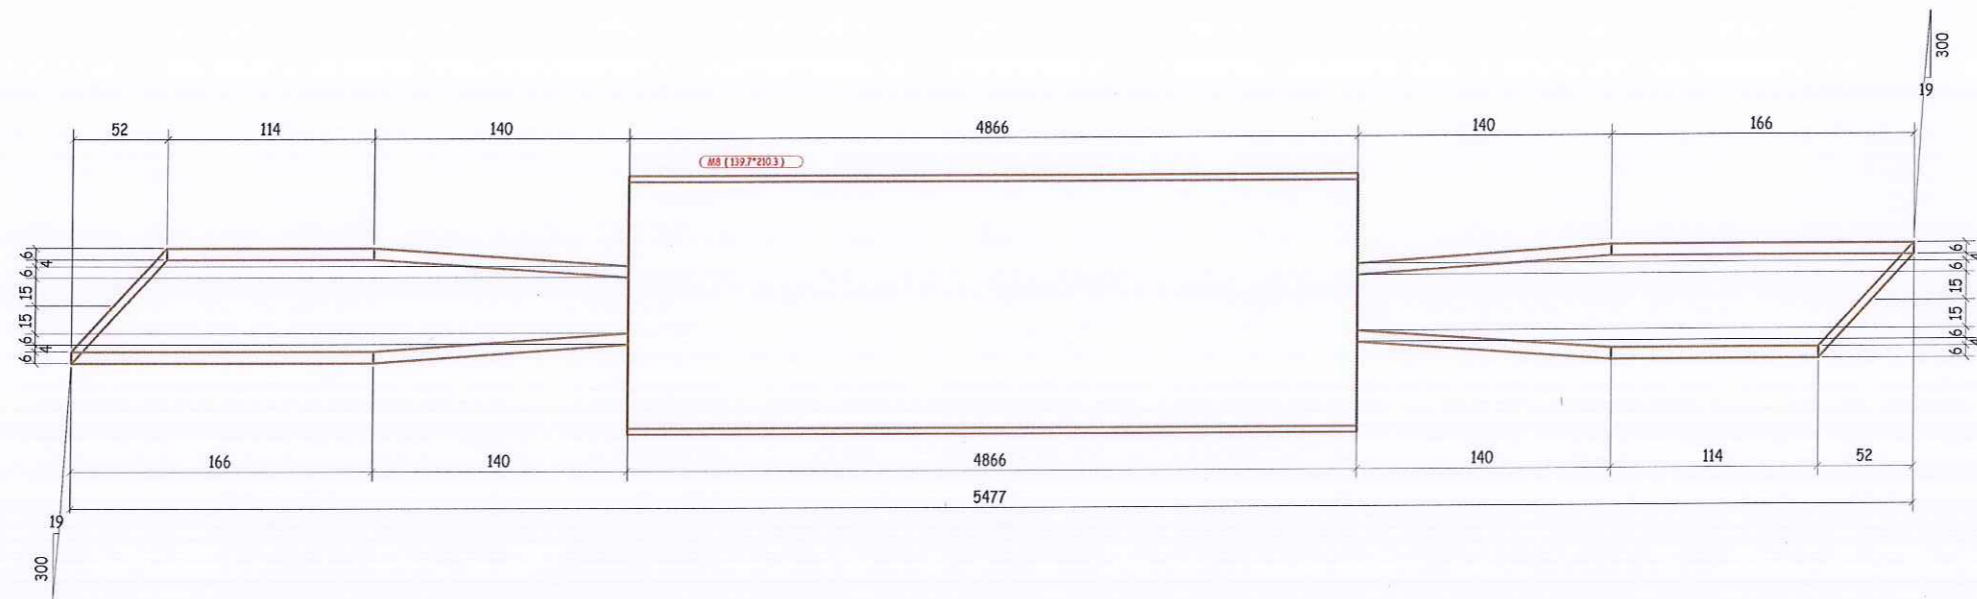

PROJEKTUES:"SUPER PROJEKT" shpk



ADMINISTRATORE : ALMA RUCI

Adresa:

Rruga : "Islam Alla" Pall.124/1.Shk.1.Ap.1.
Mbrapa Ekspozites Shqiperia Sot. Tirane
Tel.: Mob: 042 42 70 32
E mail: super_projekt@yahoo.com



Titulli i Projektit :
"Rikonstruksioni, krijimi i ambienteve sportive dhe ndertimi i palestres ne shkollen "Gaqi Karakashi", Bashkia Kucove"

KUCOVE,BASHKIA KUCOVE


PRERJET

Faza

Shkalla

Formati A3

Viti : 2024

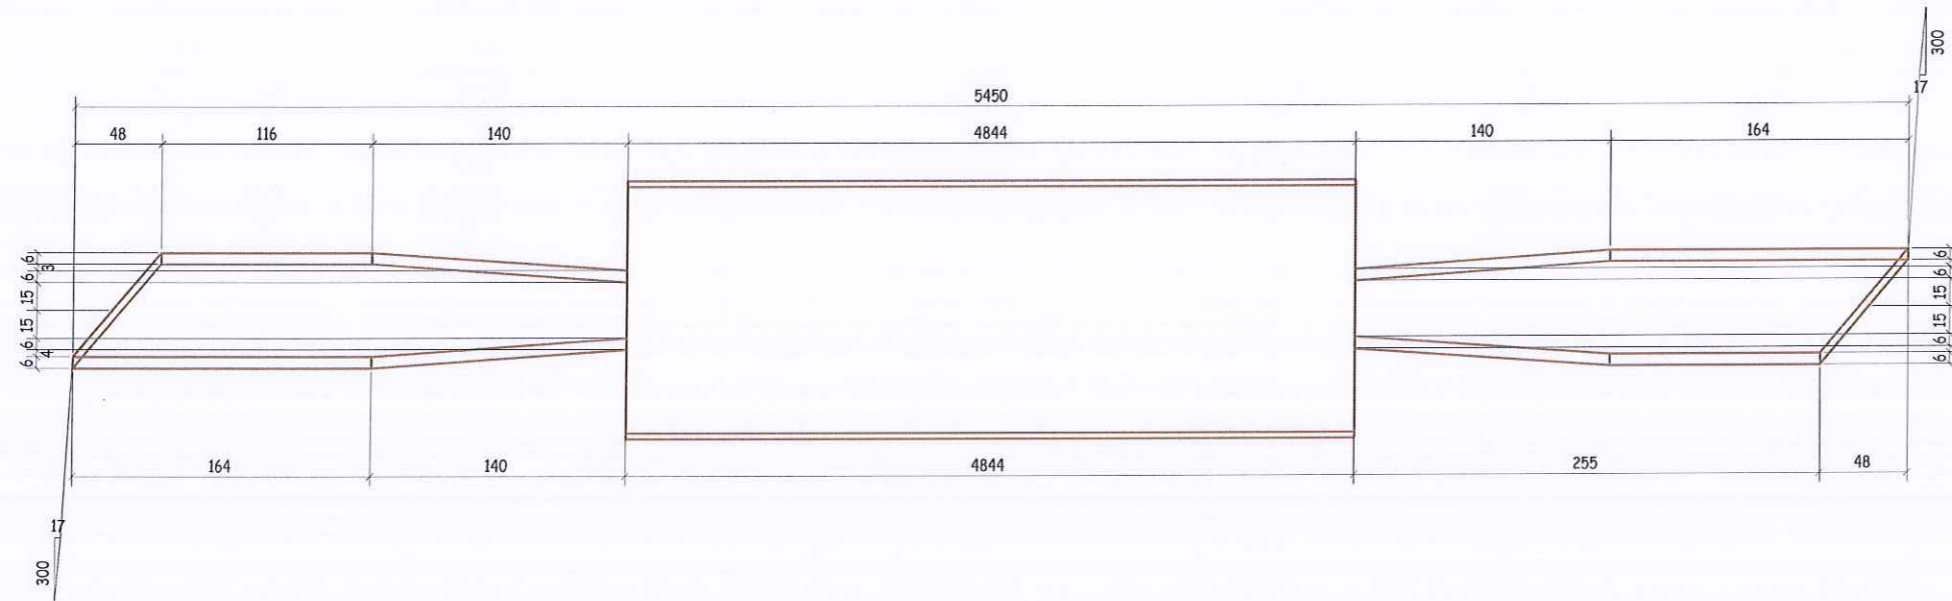

PROJEKTUES:"SUPER PROJEKT" shpk



Adresa:

Rruga "Islam Alla", Pall.124/1.Shk.1.Ap.1.
Mbrapa Ekspozites Shqiperia Sot. Tirane
Tel.: Mob: 042 42 70 32
E mail: super_projekt@yahoo.com

ADMINISTRATORE : ALMA RUCI



Titulli i Projektit:
"Rikonstruksioni, krijimi i ambienteve sportive dhe ndertimi i palestres ne shkollen "Gaqi Karakashi", Bashkia Kucove"

KUCOVE,BASHKIA KUCOVE


PRERJET

Faza

Shkalla

Formati A3

Viti : 2024

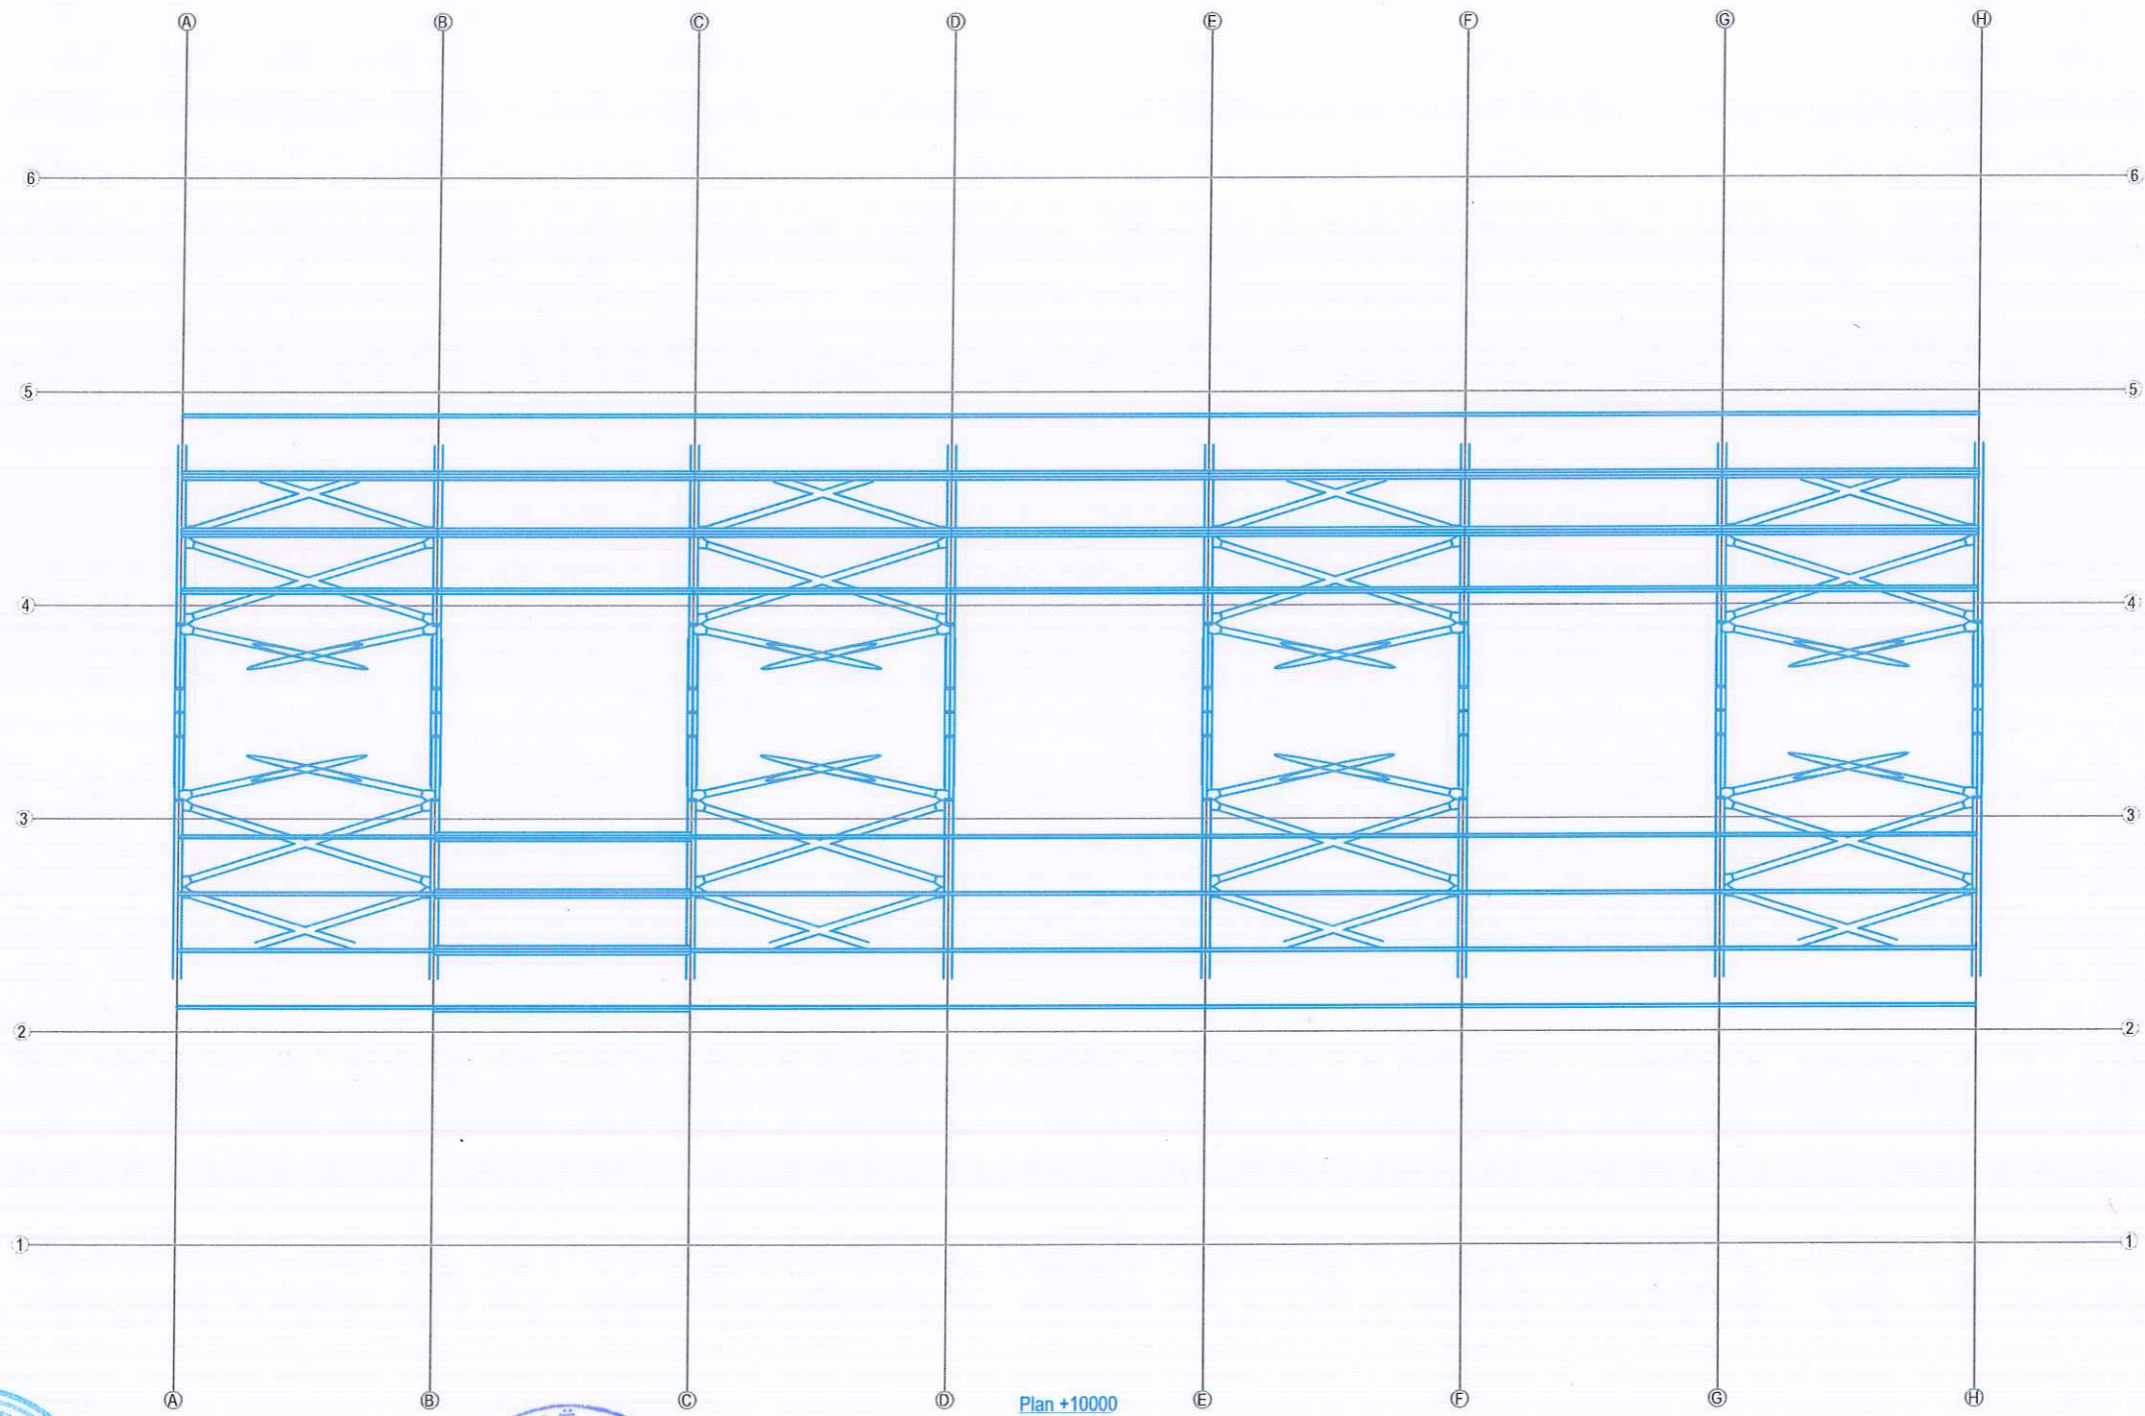

PROJEKTUES: "SUPER PROJEKT" shpk



Adresa:
Rruga "Islam Alla", Pall. 124/1, Shk. 1, Ap. 1,
Mbrapa Ekspozites Shqiperia Sot, Tirane
Tel.: Mob: 042 42 70 32
E mail: super_projekt@yahoo.com

ADMINISTRATORE : ALMA RUCI

INVESTITOR:



"BASHKIA KUCOVE"



Titulli i Projektit:
"Rikonstruksioni, krijimi i ambienteve sportive dhe ndertimi i palestres ne shkollen "Gaqi Karakashi", Bashkia Kucove"

KUCOVE, BASHKIA KUCOVE

PLANI I CATISE +10.00 m

Faza


Projekt Zbatimi

Shenime:

Shkalla 1: 30

Formati A3

Viti : 2024

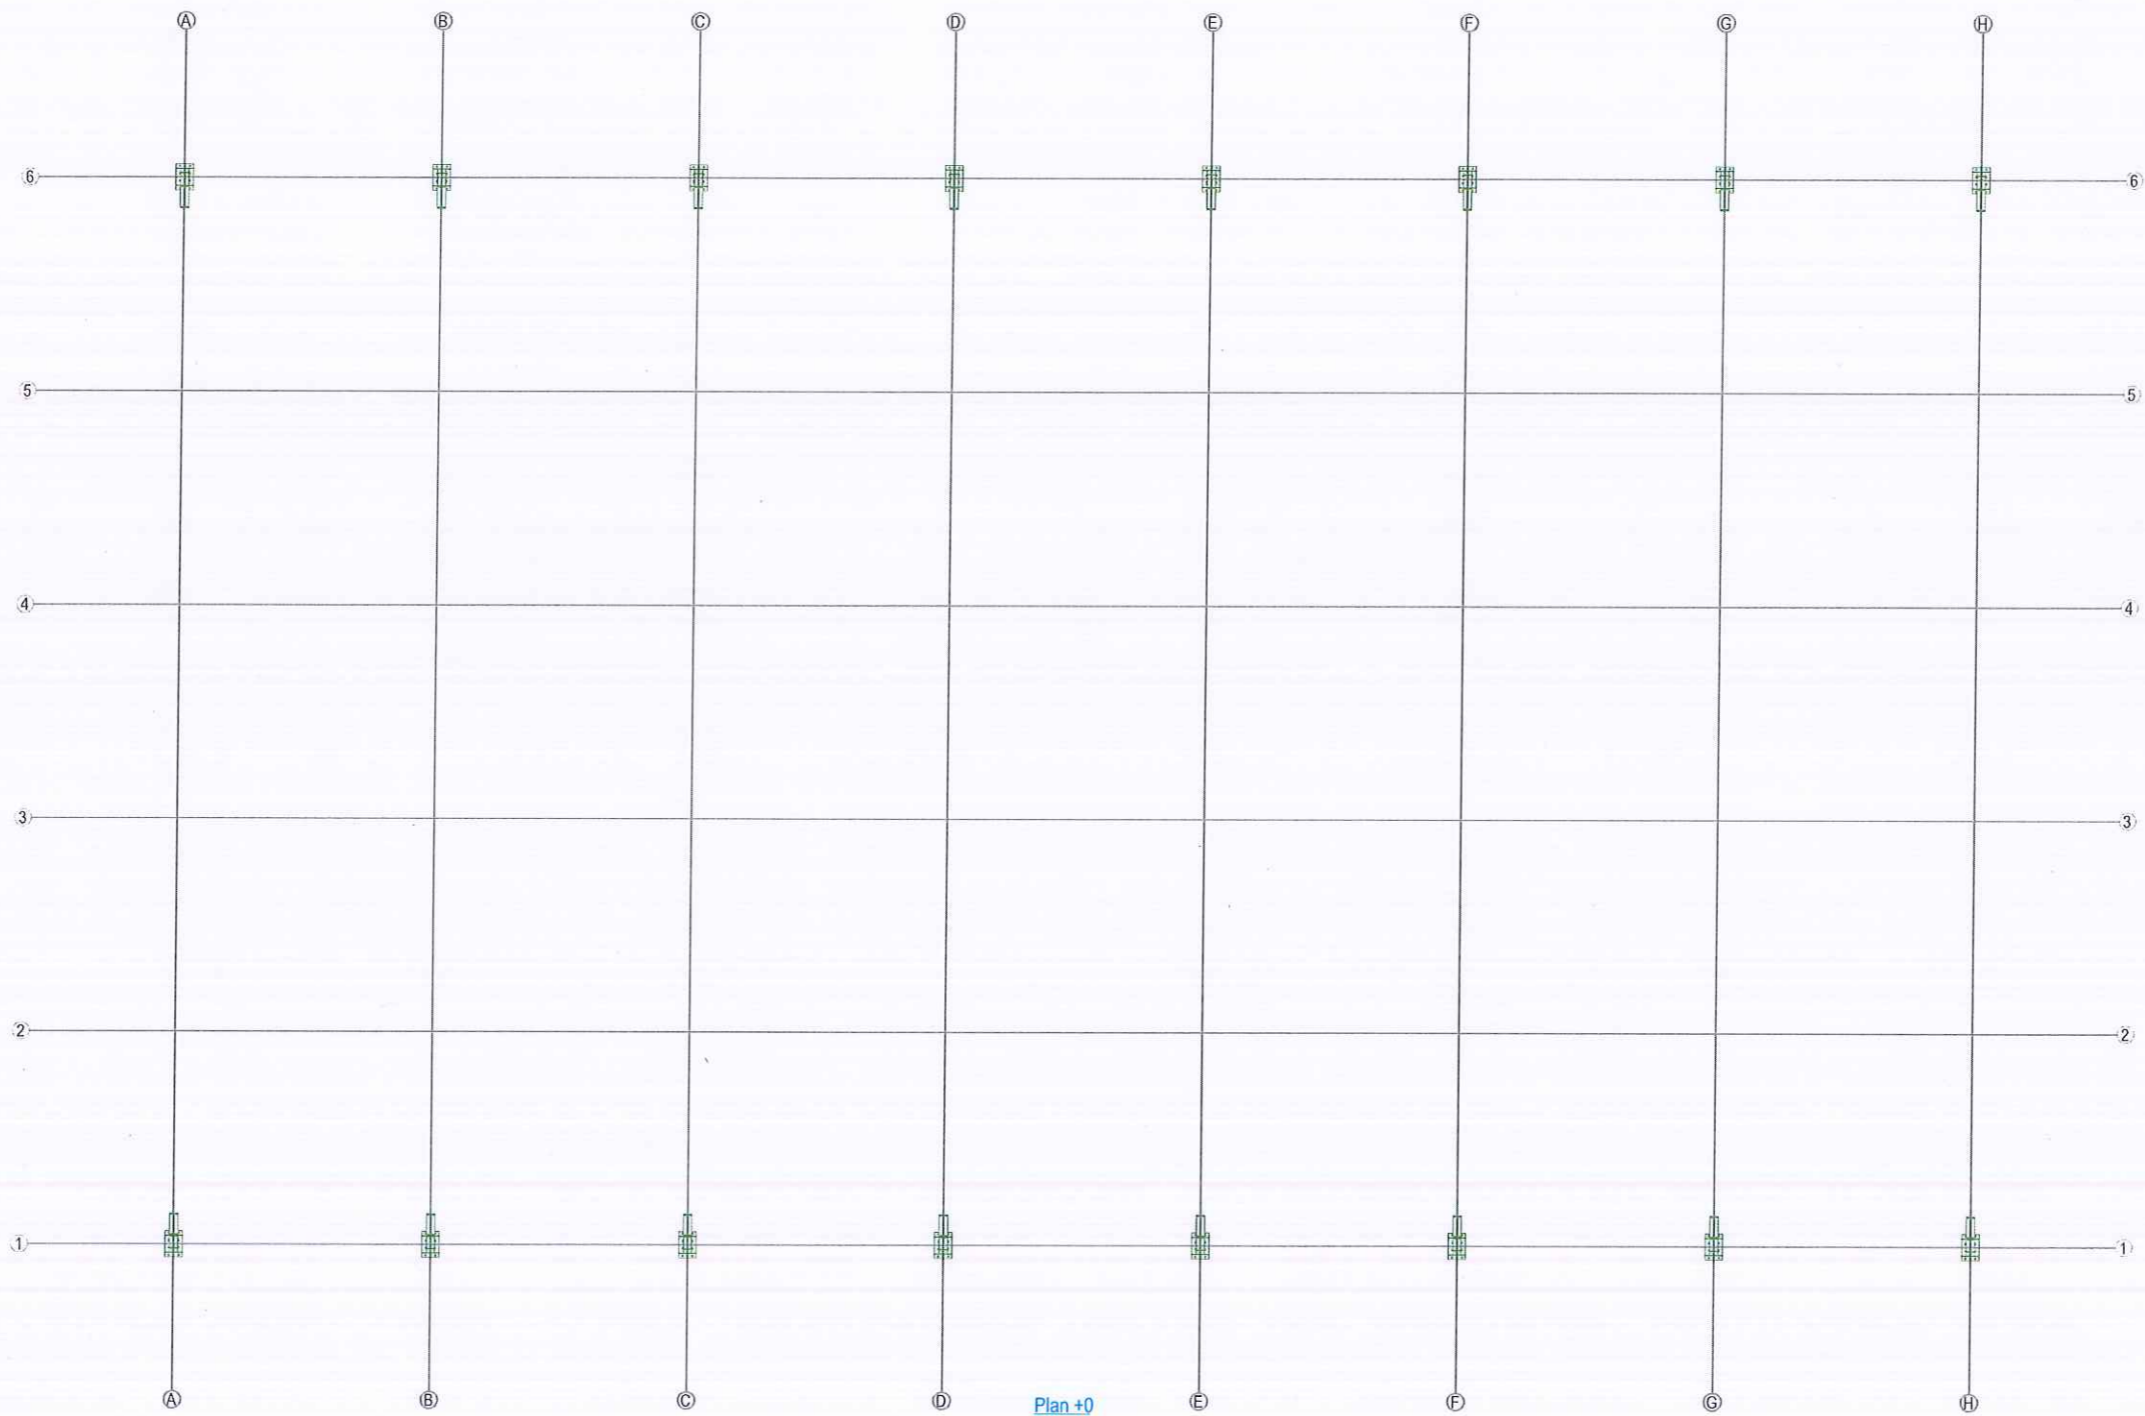

PROJEKTUES: "SUPER PROJEKT" shpk



ADMINISTRATORE : ALMA RUCI

Adresa:

Rruga : "Islam Alla". Pall. 124/1. Shk. I. Ap. 1.
 Mbrapa Ekspozites Shqiperia Sot. Tirane
 Tel.: Mob: 042 42 70 32
 E mail: super_projekt@yahoo.com

INVESTITOR :

"BASHKIA KUCOVE "



Titulli i Projektit :
 "Rikonstruksioni, krijimi i ambienteve sportive dhe ndertimi i palestres ne shkollen "Gaqi Karakashi", Bashkia Kucove"

KUCOVE, BASHKIA KUCOVE

PLANI NE +0.00 m

Faza

Projekt Zbatimi

Shenime:

Shkalla




1: 30

Formati

A3

Viti :

2024

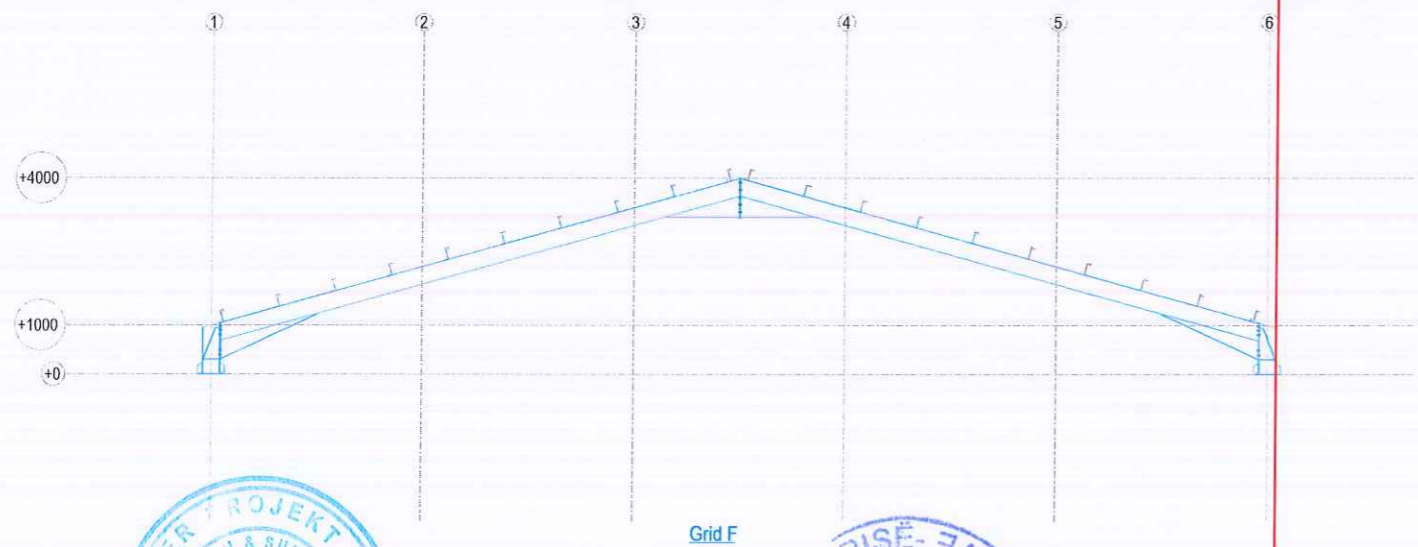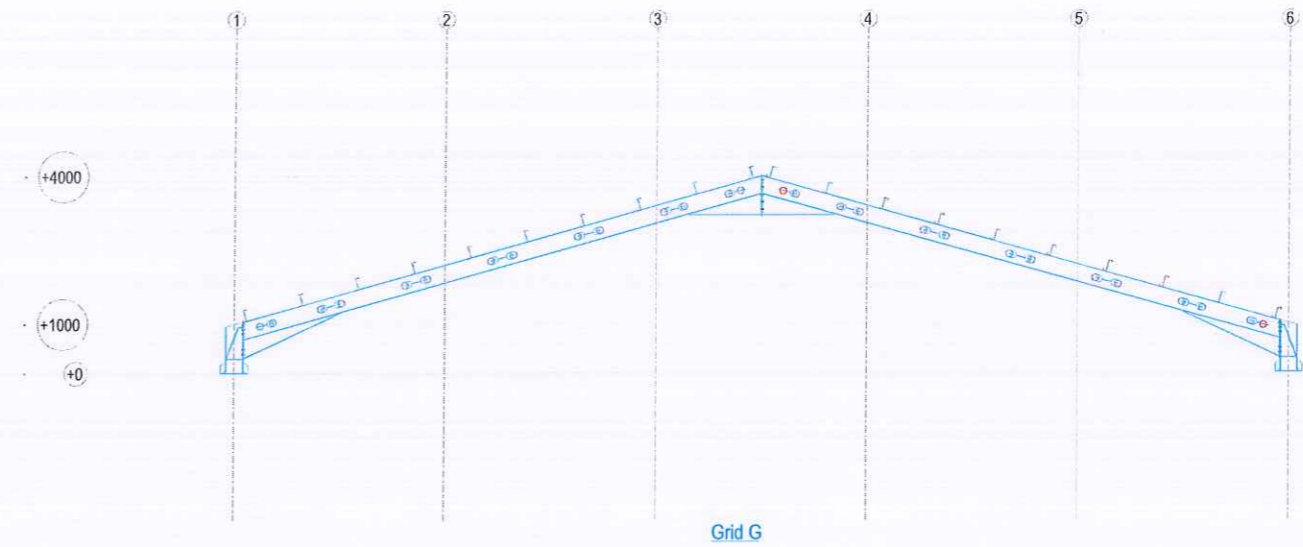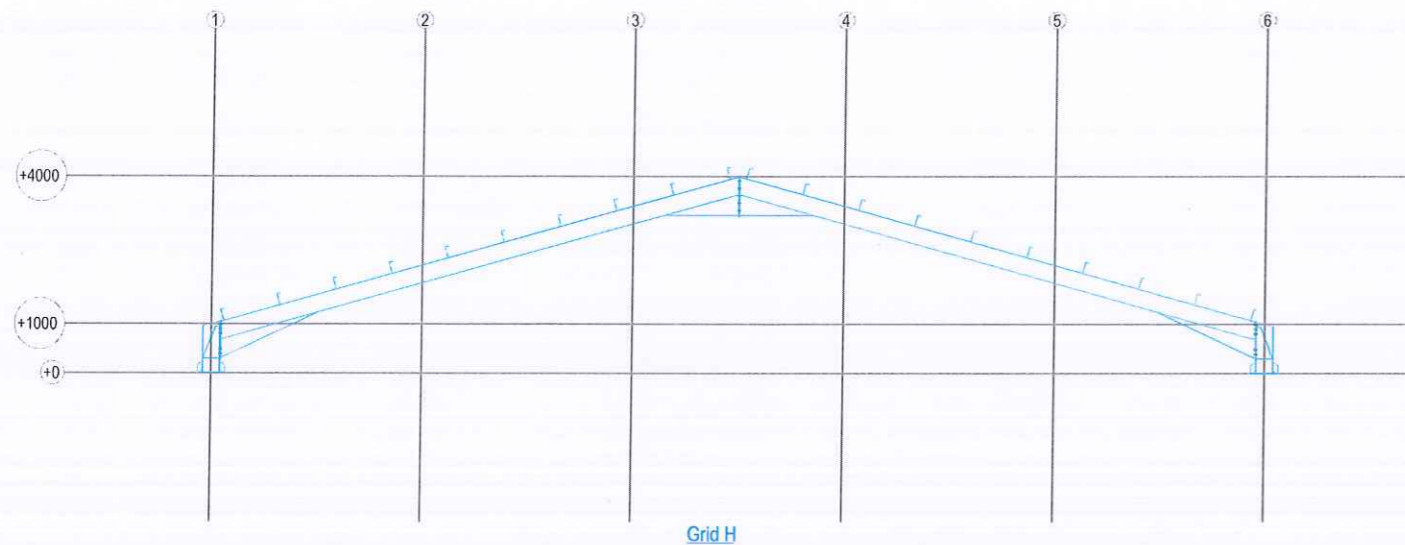

PROJEKTUES: "SUPER PROJEKT" sh.p.k



Adresa:

Rruga : "Islam Alla". Pall. 124/1. Shk. I. Ap. 1.
Mbrapa Ekspozites Shqiperia Sot. Tirane
Tel.: Mob: 042 42 70 32
E mail: super_projekt@yahoo.com

ADMINISTRATORE : ALMA RUCI

INVESTITOR:

"BASHKIA KUCOVE"



Titulli i Projektit:
"Rikonstruksioni, krijimi i ambienteve sportive dhe ndertimi i palestres ne shkollen "Gaqi Karakashi", Bashkia Kucove"

KUCOVE, BASHKIA KUCOVE

PLANI NE +0.00 m

Faza




Projekt Zbatimi

Shenime:

Shkalla 1: 30

Formati A3

Viti: 2024

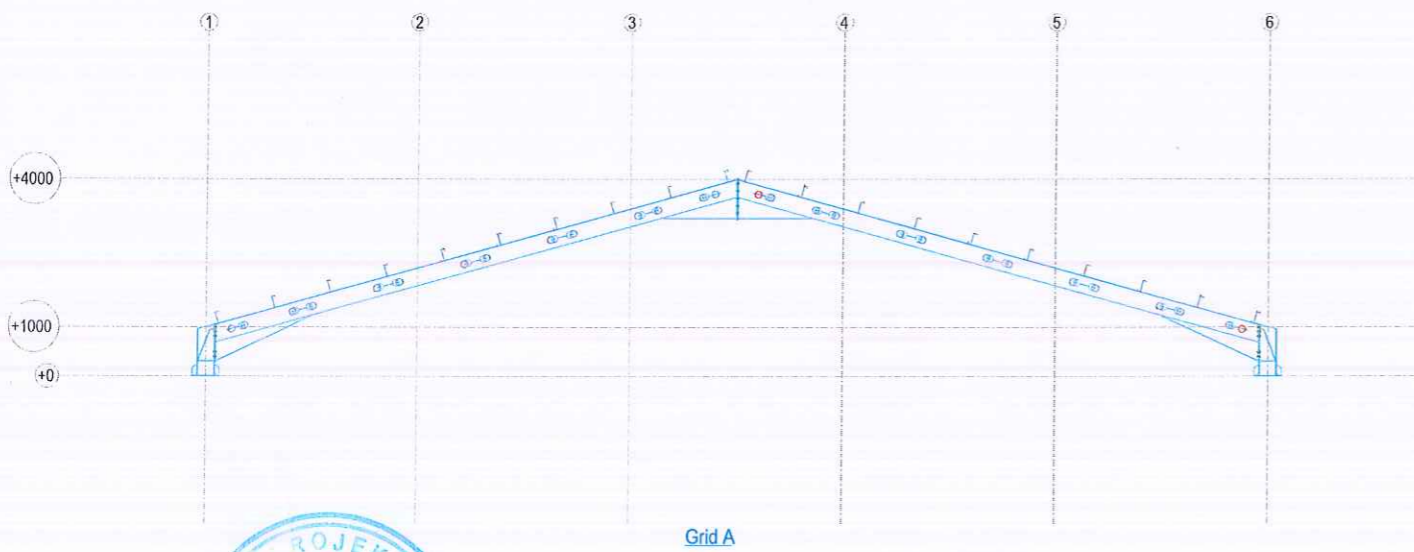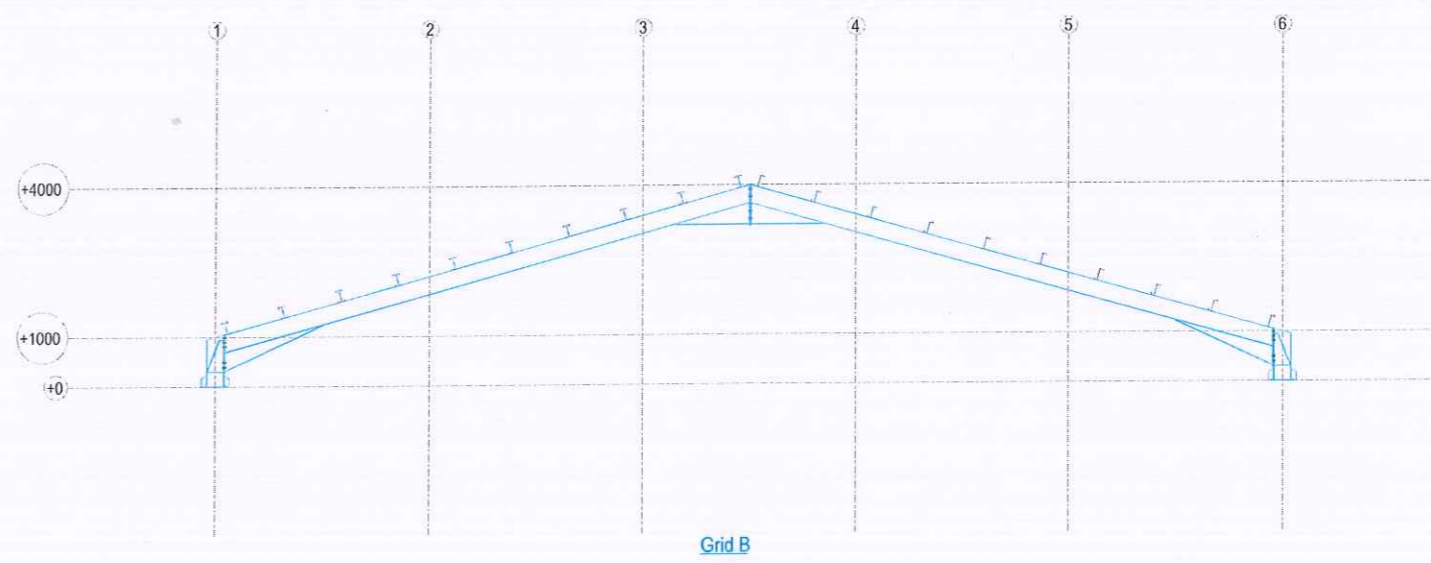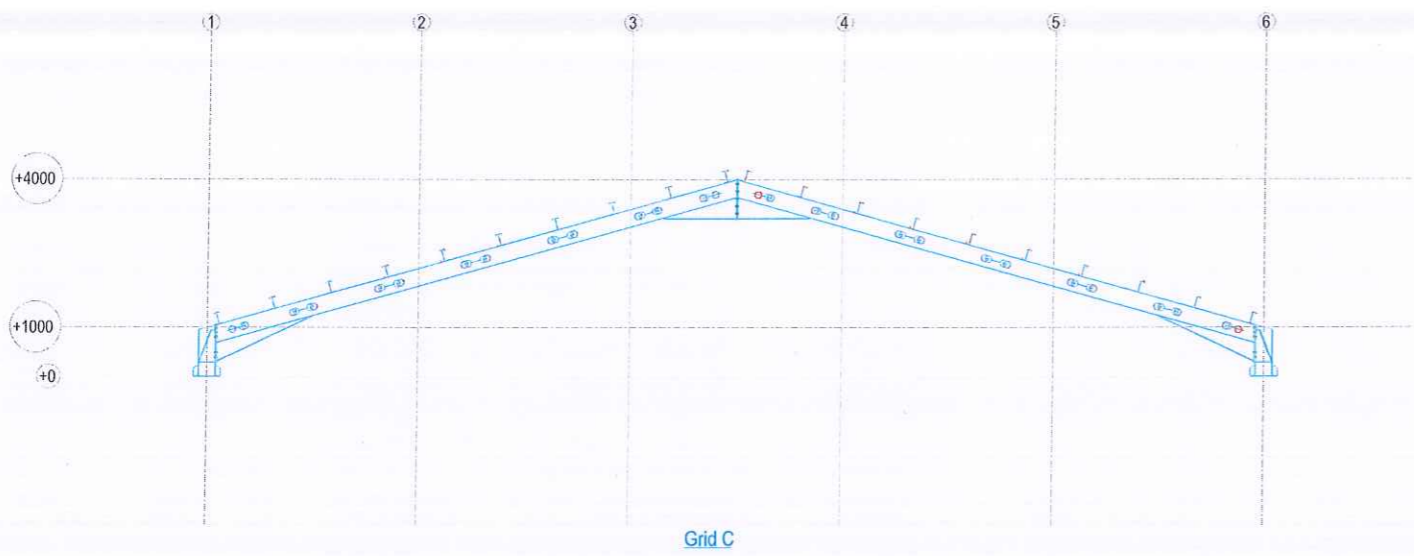

PROJEKTUES: "SUPER PROJEKT" shpk



Adresa:
Rruga : "Islam Alla". Pall. 124/1. Shk. 1. Ap. 1.
Mbrapa Ekspozites Shqiperia Sot. Tirane
Tel.: Mob: 042 42 70 32
E mail: super_projekt@yahoo.com

ADMINISTRATORE : ALMA RUCI

INVESTITOR :



"BASHKIA KUCOVE"



Titulli i Projektit :
"Rikonstruksioni, krijimi i ambienteve sportive dhe ndertimi i palestres ne shkollen "Gaqj Karakashi", Bashkia Kucove"

KUCOVE, BASHKIA KUCOVE



PLANI NE +0.00 m

Faza

Projekt Zbatimi

Shenime:	

Shkalla	1: 30
Formati	A3
Viti :	2024

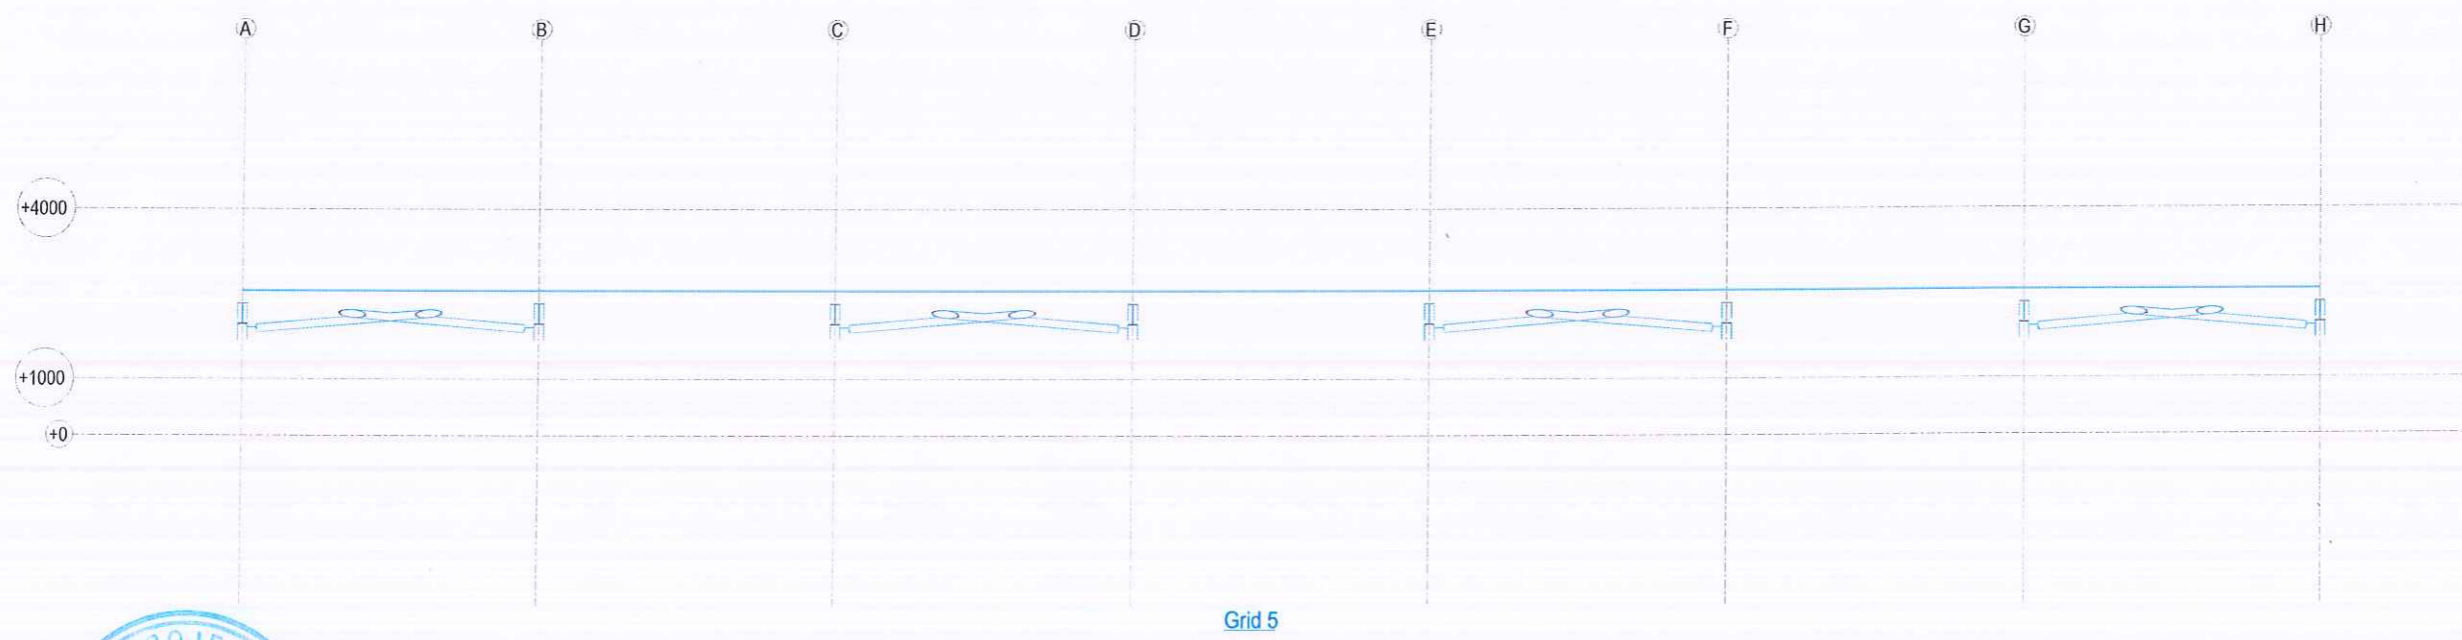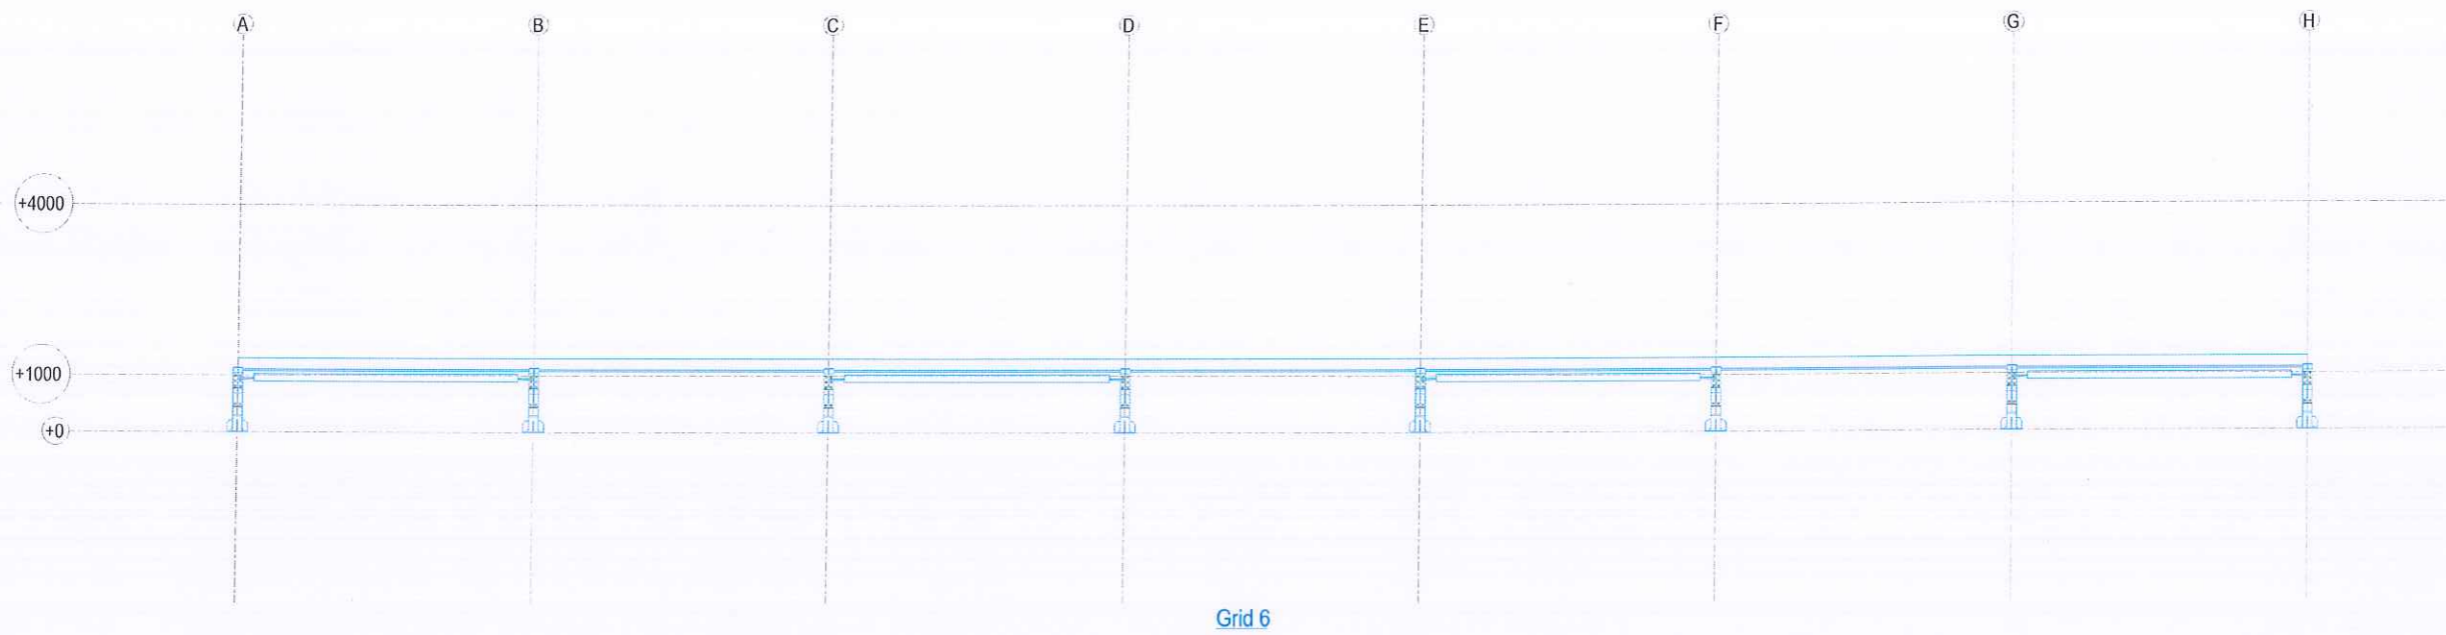

PROJEKTUES: "SUPER PROJEKT" shpk



Adresa:

Rruga: "Islam Alla", Pall. 124/1, Shk. I Ap. 1,
Mbrapa Ekspozites Shqiperia Sot, Tirane
Tel.: Mob: 042 42 70 32
E mail: super_projekt@yahoo.com

ADMINISTRATORE : ALMA RUCI

INVESTHTOR :

"BASHKIA KUCOVE "



Titulli i Projektit :
"Rikonstruksioni, krijimi i ambienteve sportive dhe ndertimi i palestres ne shkollen "Gaqi Karakashi", Bashkia Kucove"

KUCOVE, BASHKIA KUCOVE

PLANI NE +0.00 m

Faza



Projekt Zbatimi

Shenime:

Shkalla 1: 30

Formati A3

Viti : 2024

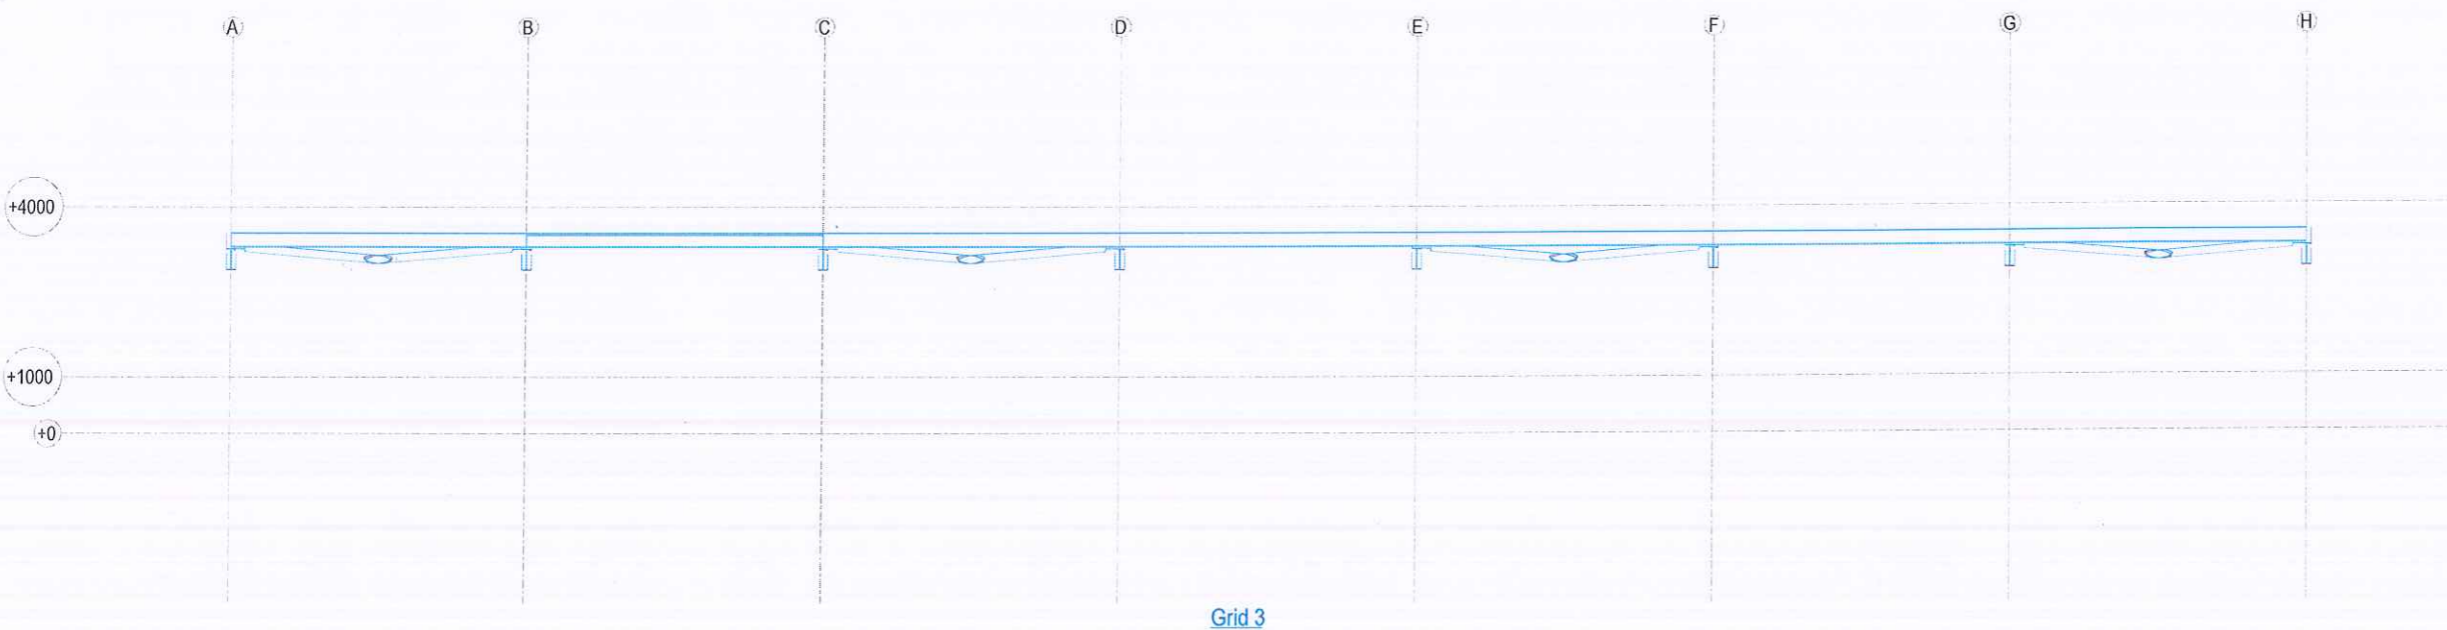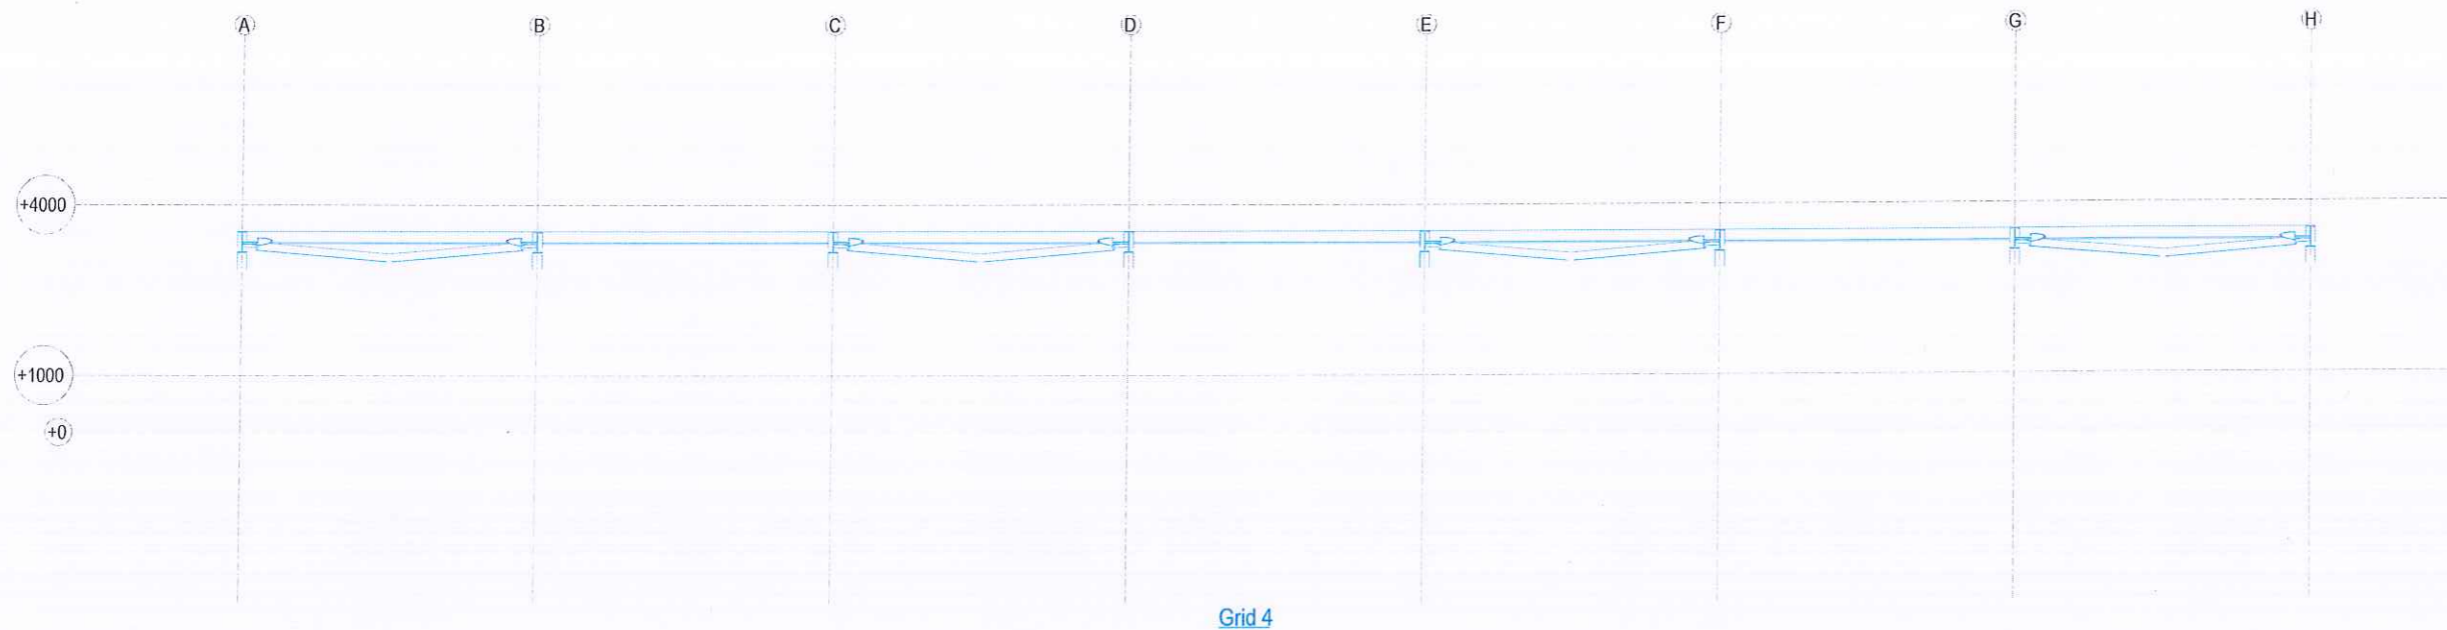

PROJEKTUES: "SUPER PROJEKT" shpk



Adresa:

Rruga : "Islam Alla". Pall. 124/1. Shk. 1. Ap. 1.
Mbrapa Ekspozites Shqiperia Sot. Tirane
Tel.: Mob: 042 42 70 32
E mail: super_projekt@yahoo.com

ADMINISTRATORE : ALMA RUCI

INVESTITOR :

"BASHKIA KUCOVE"



Titulli i Projektit :
"Rikonstruksioni, krijimi i ambienteve sportive dhe ndertimi i palestres ne shkollen "Gaqj Karakashi", Bashkia Kucove"

KUCOVE, BASHKIA KUCOVE

PLANI NE +0.00 m

Faza



Projekt Zbatimi

Shenime:

Shkalla 1: 30

Formati A3

Viti : 2024

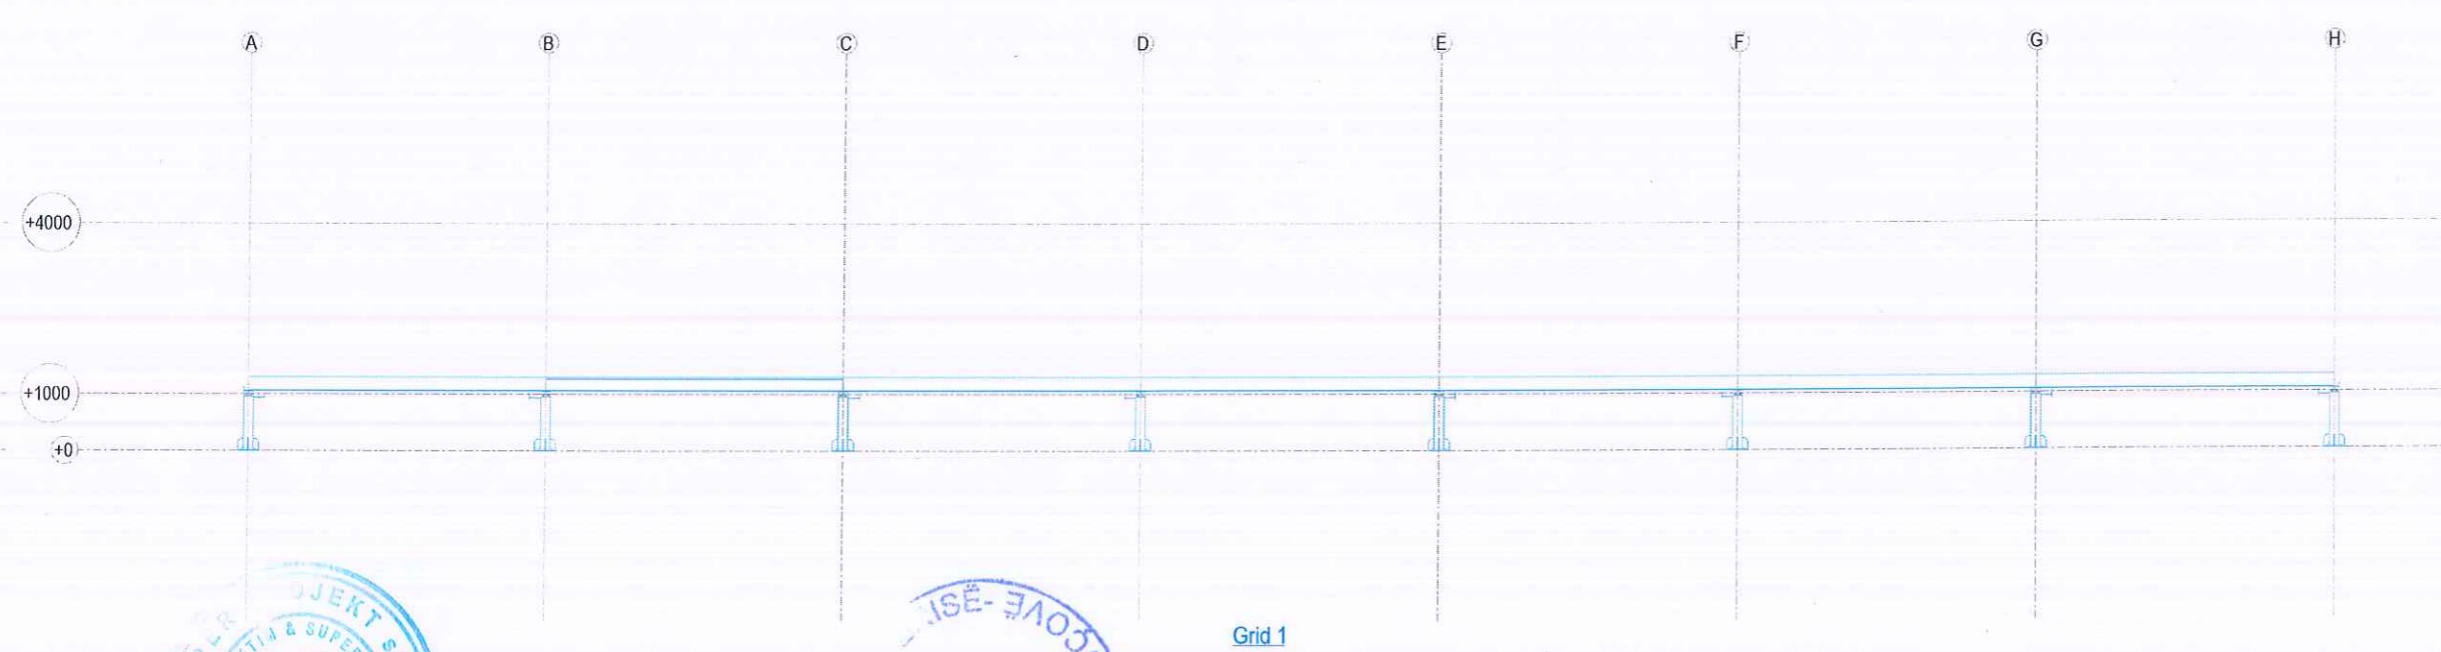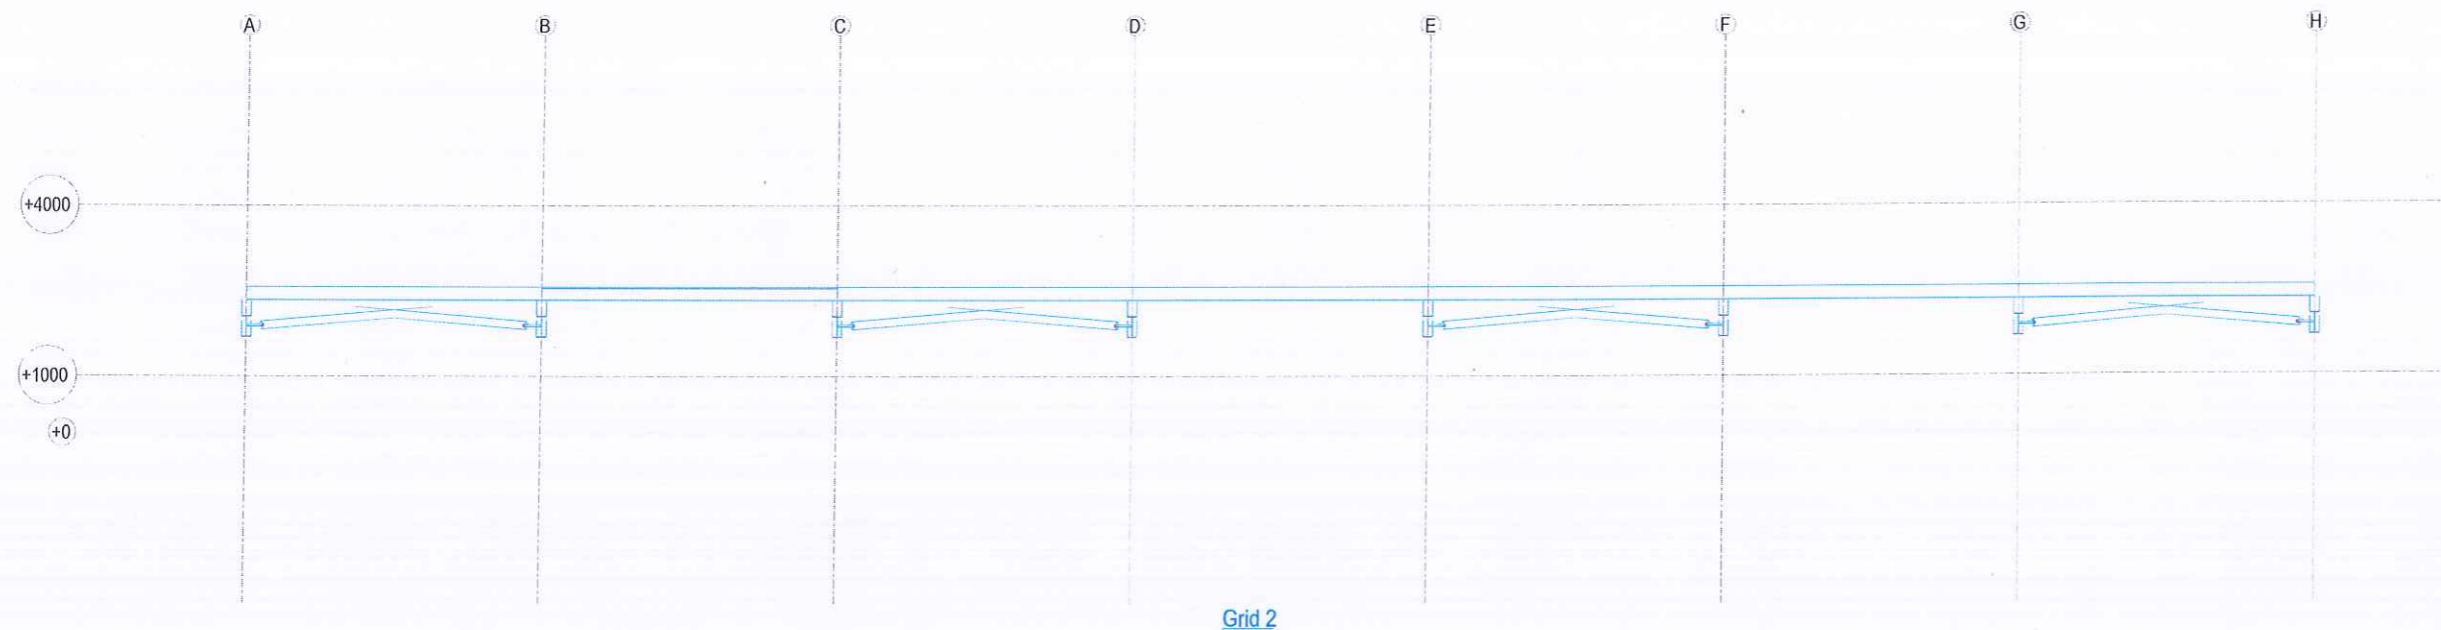

PROJEKTUES: "SUPER PROJEKT" shpk



Adresa:

Rruga: "Islam Alla", Pall. 124/1. Shk. I. Ap. 1.
Mbrapa Ekspozites Shqiperia Sot. Tirane
Tel.: Mob: 042 42 70 32
E mail: super_projekt@yahoo.com

ADMINISTRATORE: ALMA RUCI

INVESTITOR:

"BASHKIA KUÇOVE"



Titulli i Projektit:
"Rikonstruksioni, krijimi i ambienteve sportive dhe ndertimi i palestres ne shkollen "Gaqi Karakashi", Bashkia Kuçove"

KUCOVE, BASHKIA KUÇOVE

PLANI NE +0.00 m

Faza


Projekt Zbatimi

Shenime:

Shkalla 1: 30

Formati A3

Viti: 2024

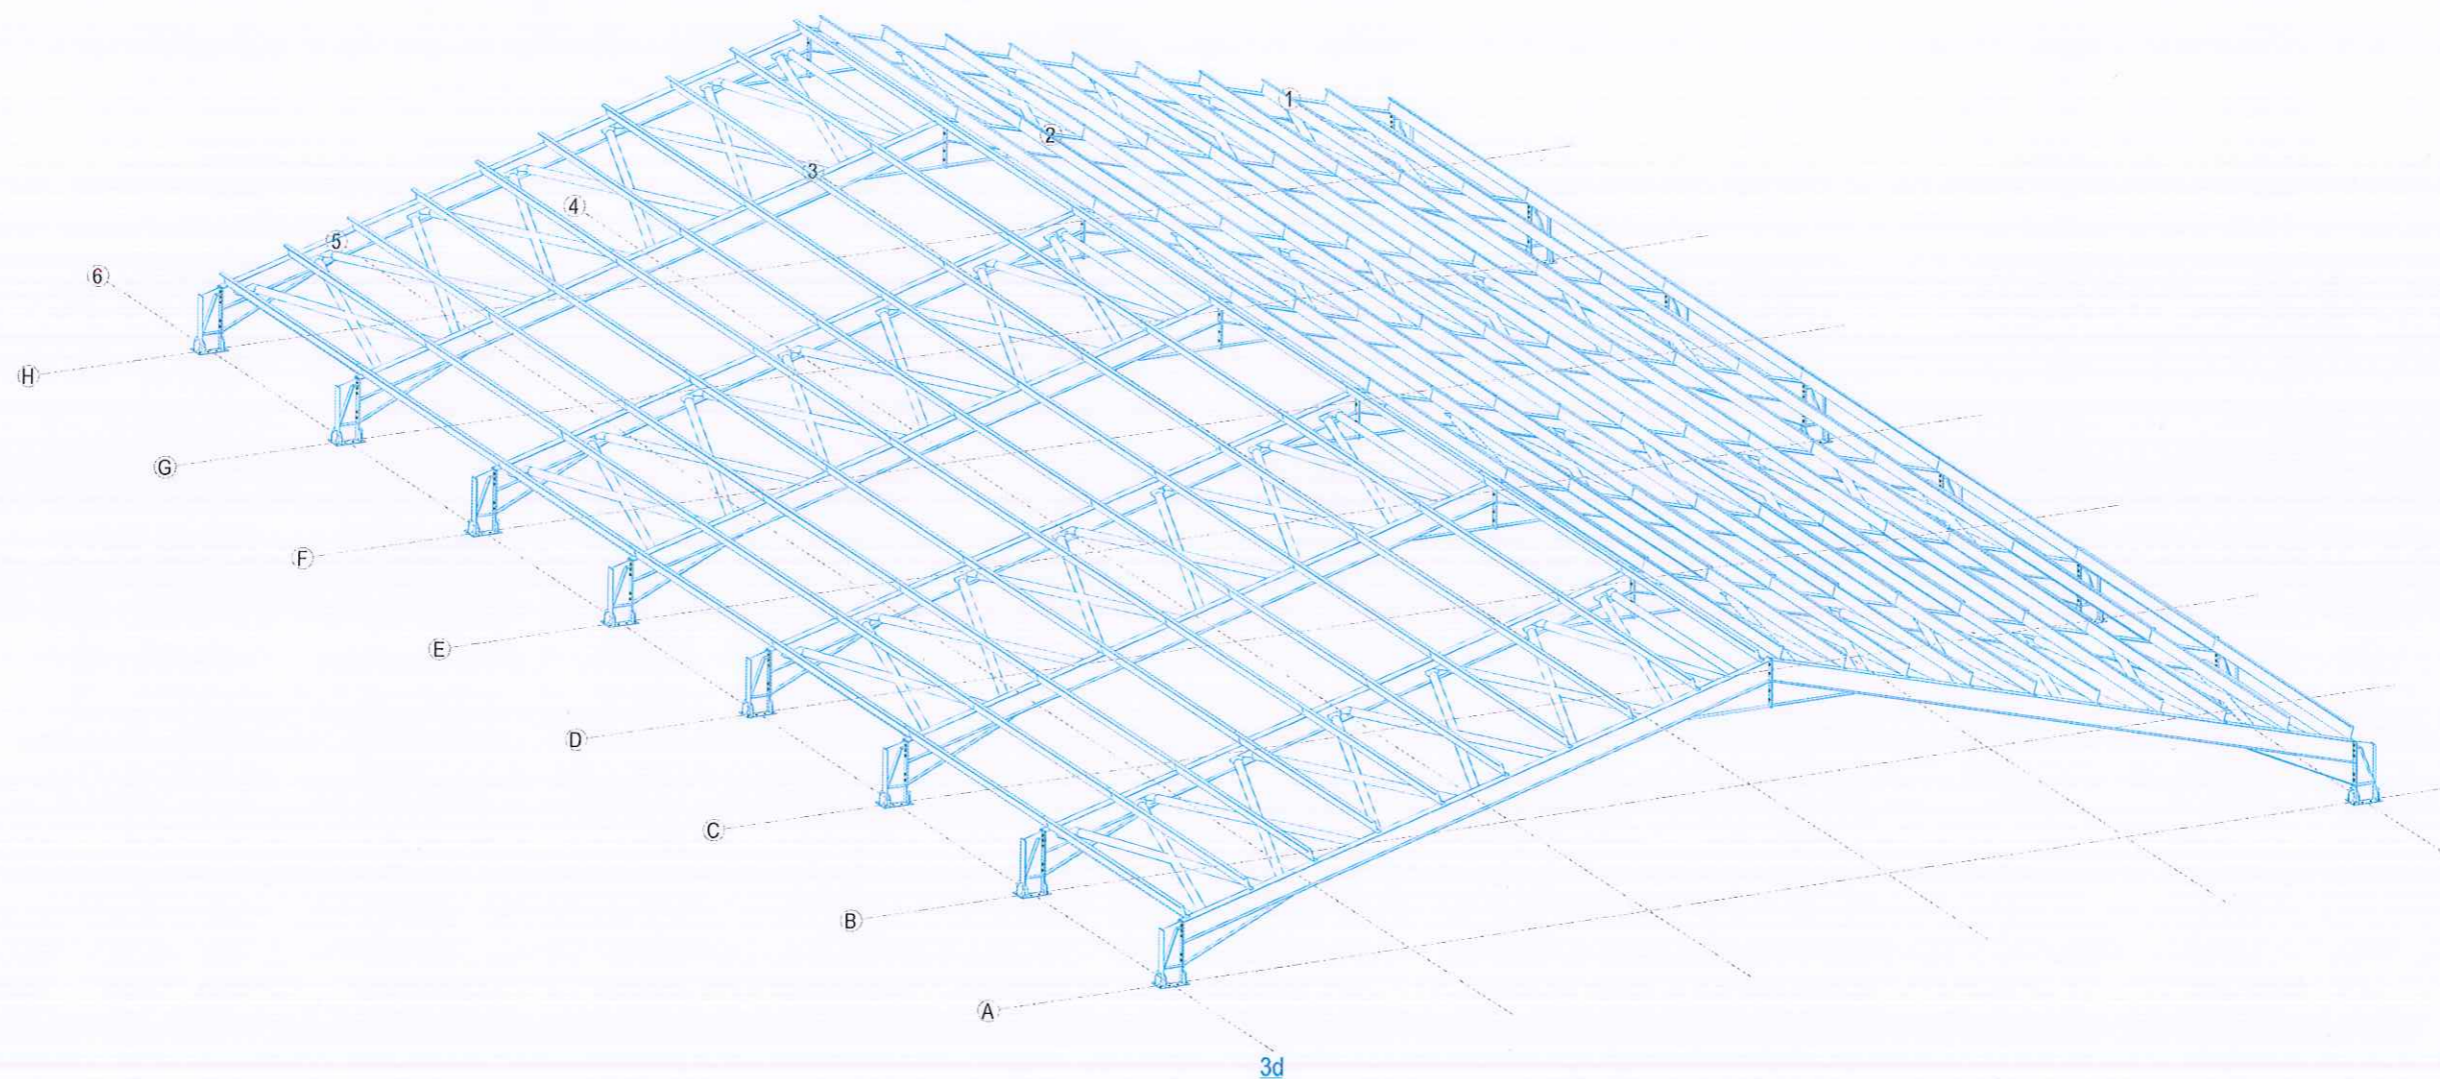

PROJEKTUES: "SUPER PROJEKT" shpk



Adresa:

Rruga : "Islam Alla". Pall. 124/1. Shk. I. Ap. 1.
Mbrapa Ekspozites Shqiperia Sot. Tirane
Tel.: Mob: 042 42 70 32
E mail: super_projekt@yahoo.com

ADMINISTRATORE : ALMA RUCI

INVESTTOR :

"BASHKIA KUÇOVE "



Titulli i Projektit :
"Rikonstruksioni, krijimi i ambienteve sportive dhe ndertimi i palestres ne shkollen "Gaji Karakashi", Bashkia Kuçove"

KUCOVE, BASHKIA KUÇOVE

PAMJA 3D E STRUKTURES METALIKE

Faza



Projekt Zbatimi

Shenime:



Shkalla 1: 30

Formati A3



Viti : 2024

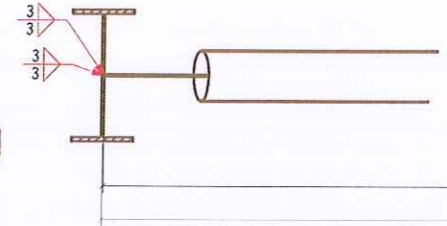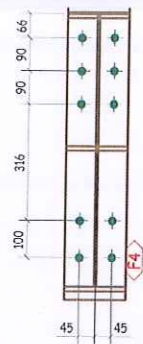

5277
5277
C - C

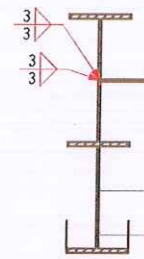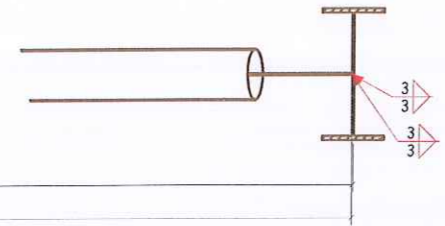

5277
5277
E - E

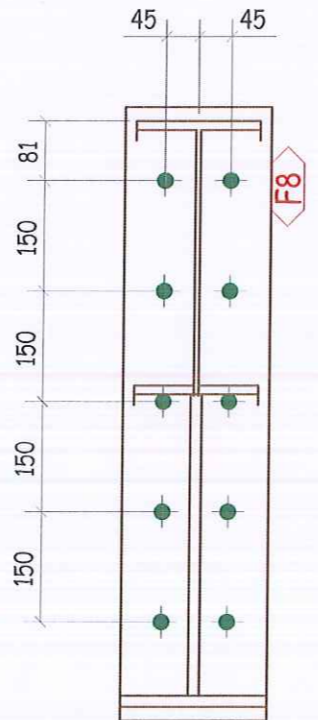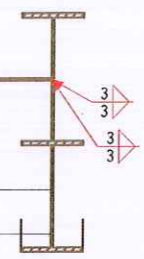

PROJEKTUES: "SUPER PROJEKT" shpk

Adresa:
Rruga : "Islam Alla". Pall. 124/1. Shk. 1. Ap. 1.
Mbrapa Ekspozites Shqiperia Sot. Tirane
Tel.: Mob: 042 42 70 32
E mail: super_projekt@yahoo.com

ADMINISTRATORE : ALMA RUCI

INVESTITOR :

"BASHKIA KUÇOVE "



Titulli i Projektit :
"Rikonstruksioni, krijimi i ambienteve sportive dhe ndertimi i palestres ne shkollen "Gaqi Karakashi", Bashkia Kuçove"

KUCOVE, BASHKIA KUÇOVE


PRERJET

Faza

Projekt Zbatimi

Shenime:

Shkalla	1: 30
Formati	A3
Viti :	2024

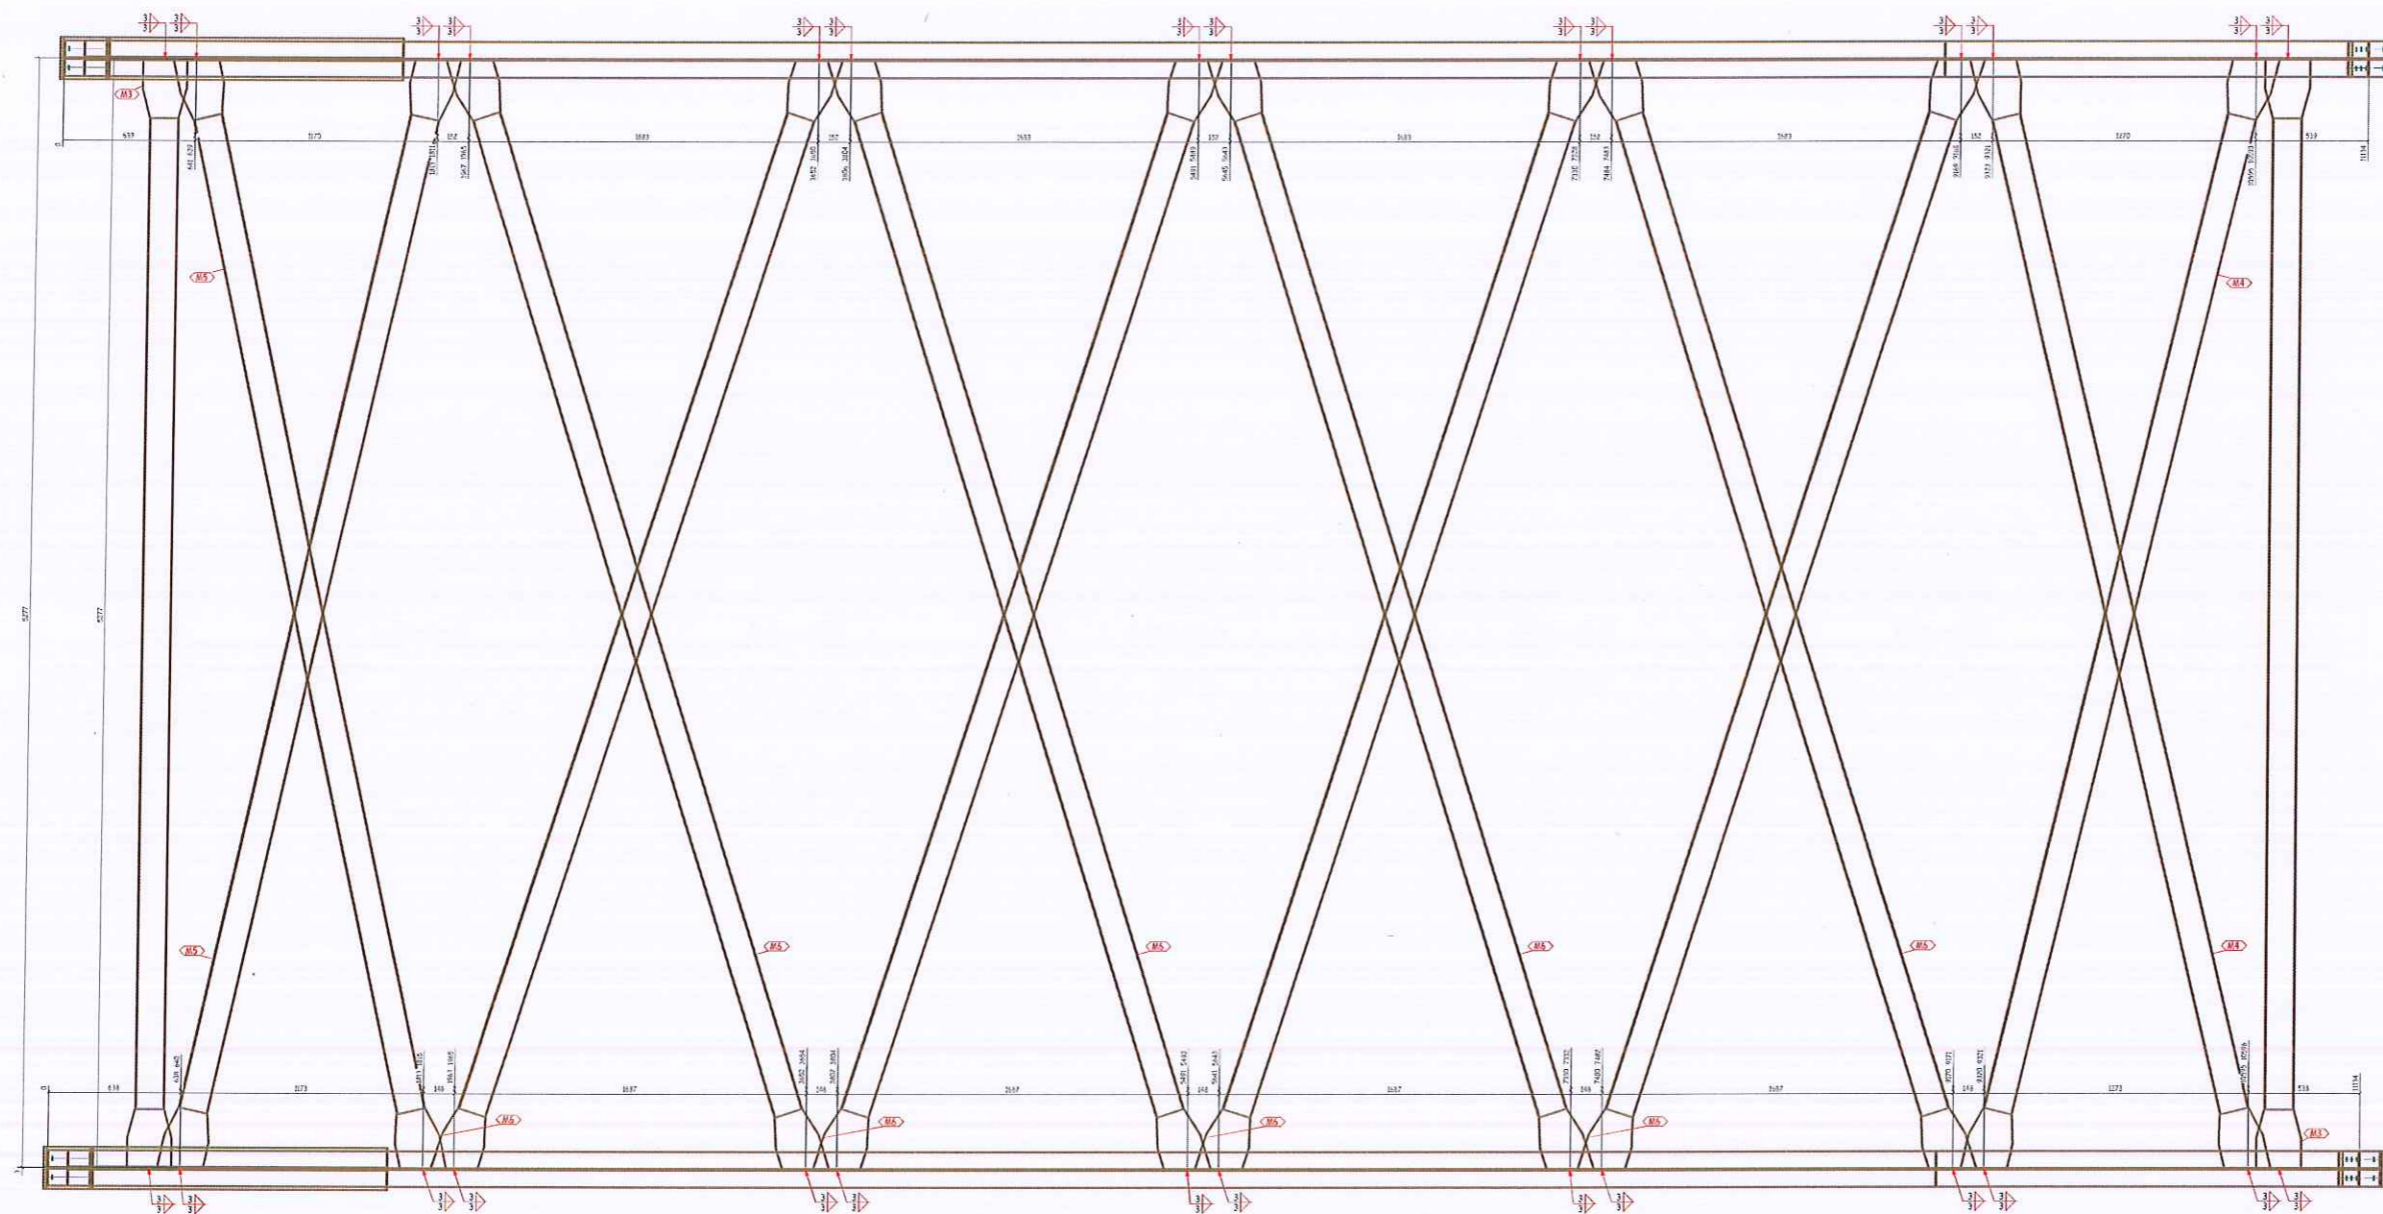

PROJEKTUES: "SUPER PROJEKT" shpk



Adresa:
 Rruga "Islam Alla", Pall. 124/1. Shk. I. Ap. 1.
 Mbrapa Ekspozites Shqiperia Sot. Tirane
 Tel.: Mob: 042 42 70 32
 E mail: super_projekt@yahoo.com

ADMINISTRATORE : ALMA RUCI

INVESTITOR :

"BASHKIA KUÇOVE"



Titulli i Projektit :
 "Rikonstruksioni, krijimi i ambienteve sportive dhe ndertimi i palestres ne shkollen "Gaqi Karakashi", Bashkia Kuçove"

KUCOVE, BASHKIA KUCOVE

PRERJET

Faza


Projekt Zbatimi

Shenime:

Shkalla 1: 30

Formati A3

Viti : 2024

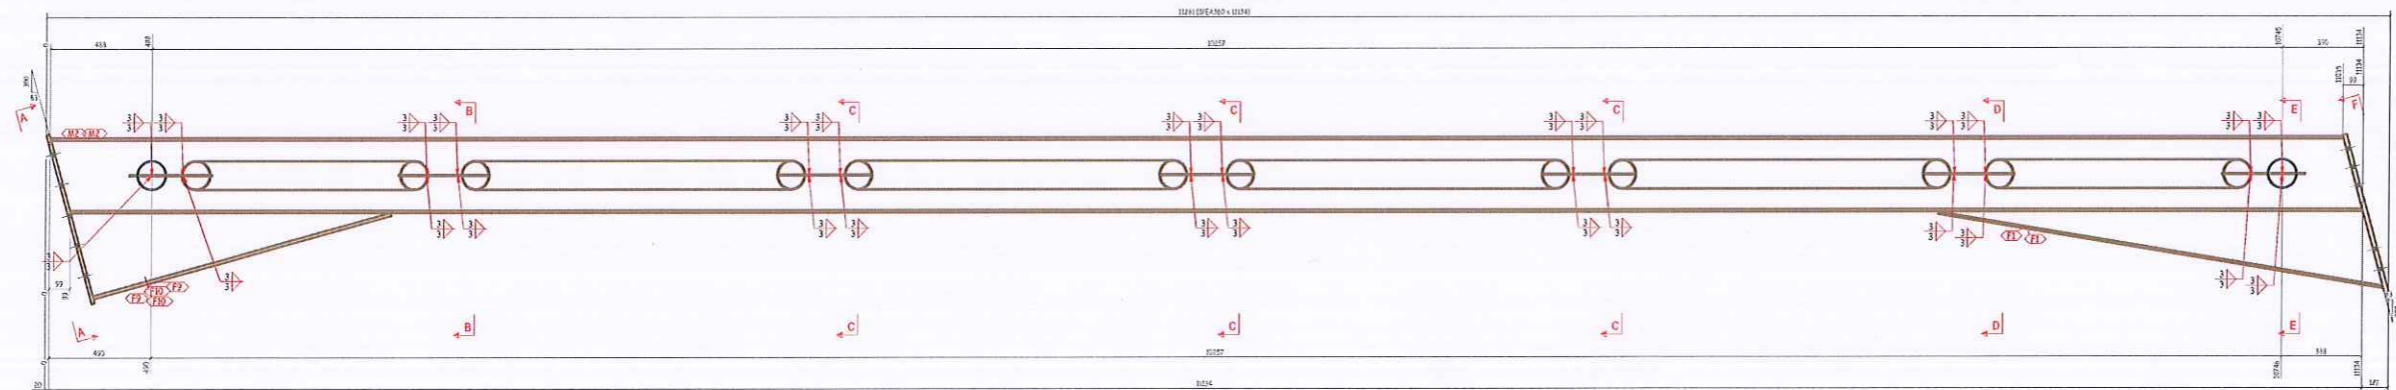

PROJEKTUES: "SUPER PROJEKT" shpk



ADMINISTRATORE : ALMA RUCI

Adresa:

Rruga : "Islam Alla" Pall.124/1.Shk.1.Ap.1.
Mbrapa Ekspozites Shqiperia Sot. Tirane
Tel.: Mob: 042 42 70 32
E mail: super_projekt@yahoo.com

INVESTITOR :

"BASHKIA KUCOVE"



Titulli i Projektit:
"Rikonstruksioni, krijimi i ambienteve sportive dhe ndertimi i palestres ne shkollen "Gaqi Karakashi", Bashkia Kuçove"

KUCOVE, BASHKIA KUCOVE

PRERJET

Faza


Projekt Zbatimi

Shenime:


Shkalla 1: 30

Formati A3


Viti : 2024

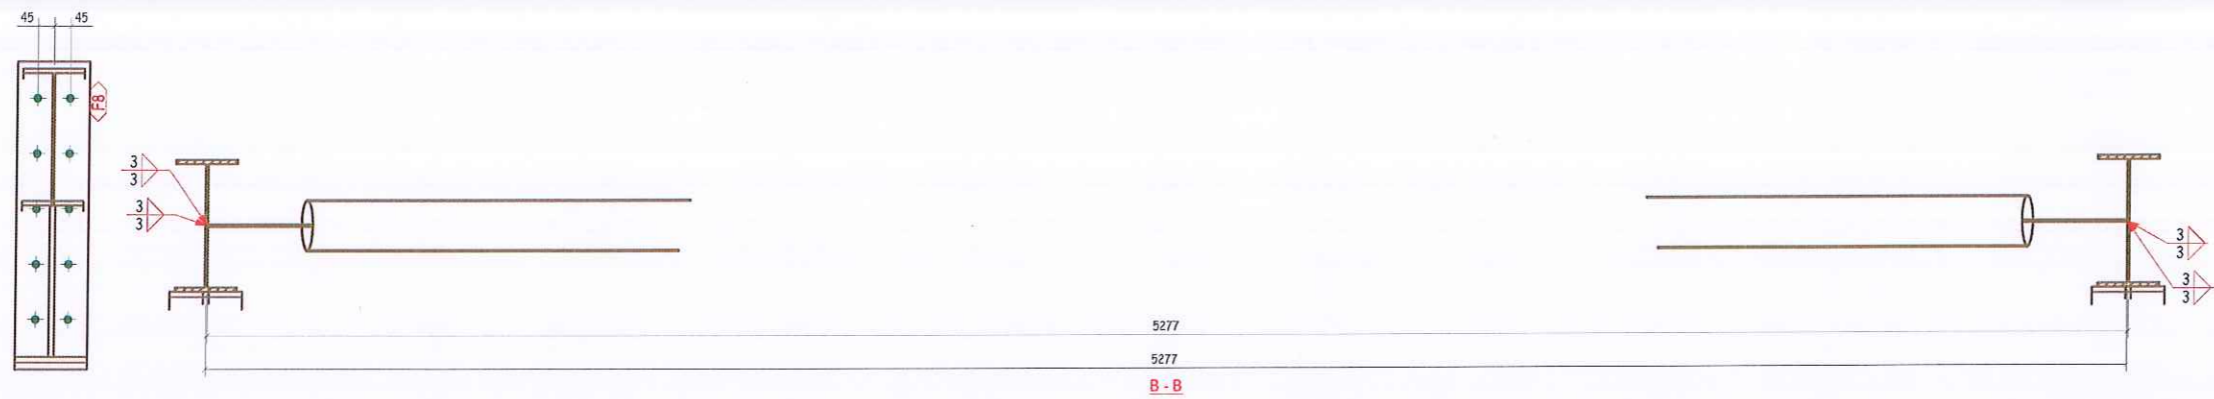


5277
5277
B - B

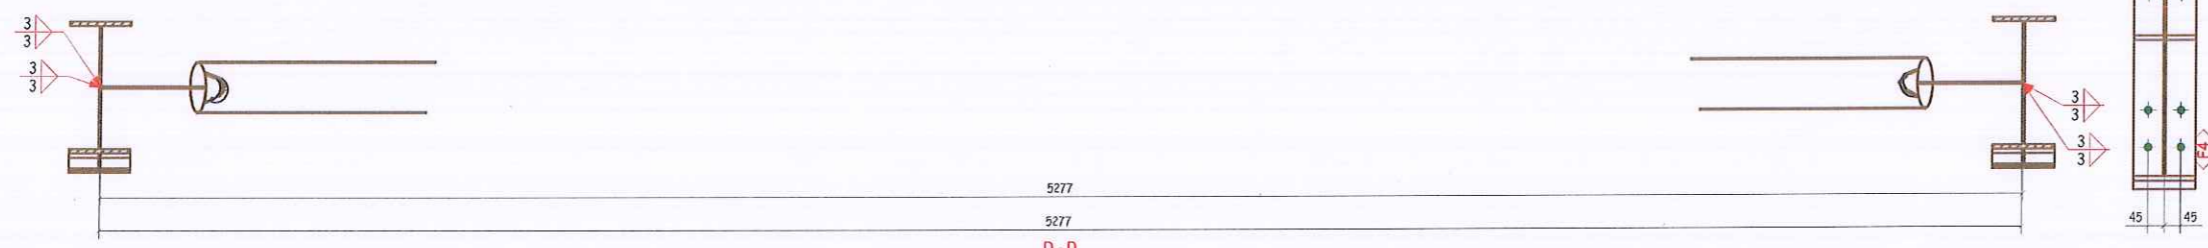

5277
5277
D - D

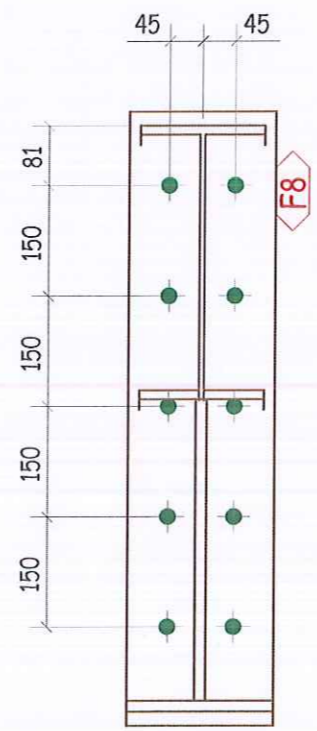

PROJEKTUES: "SUPER PROJEKT" shpk

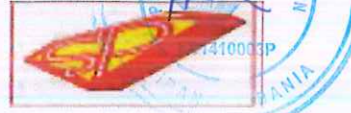

ADMINISTRATORE : ALMA RUCI

Adresa:

Rruga : "Islam Alla". Pall.124/1.Shk.1.Ap.1.
Mbrapa Ekspozites Shqiperia Sot. Tirane
Tel.: Mob: 042 42 70 32
E mail: super_projekt@yahoo.com

INVESTITOR :

"BASHKIA KUCOVE "



Titulli i Projektit :
"Rikonstruksioni, krijimi i ambienteve sportive dhe ndertimi i palestres ne shkollen "Gaqj Karakashi", Bashkia Kucove"

KUCOVE, BASHKIA KUCOVE

PRERJET

Faza



Projekt Zbatimi

Shenime:

Shkalla 1: 30

Formati A3

Viti : 2024

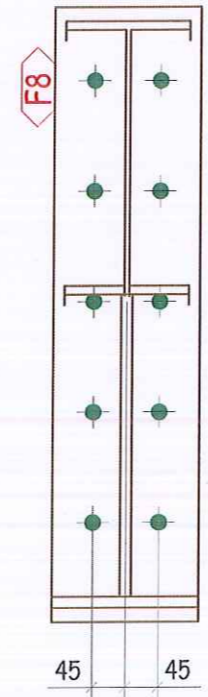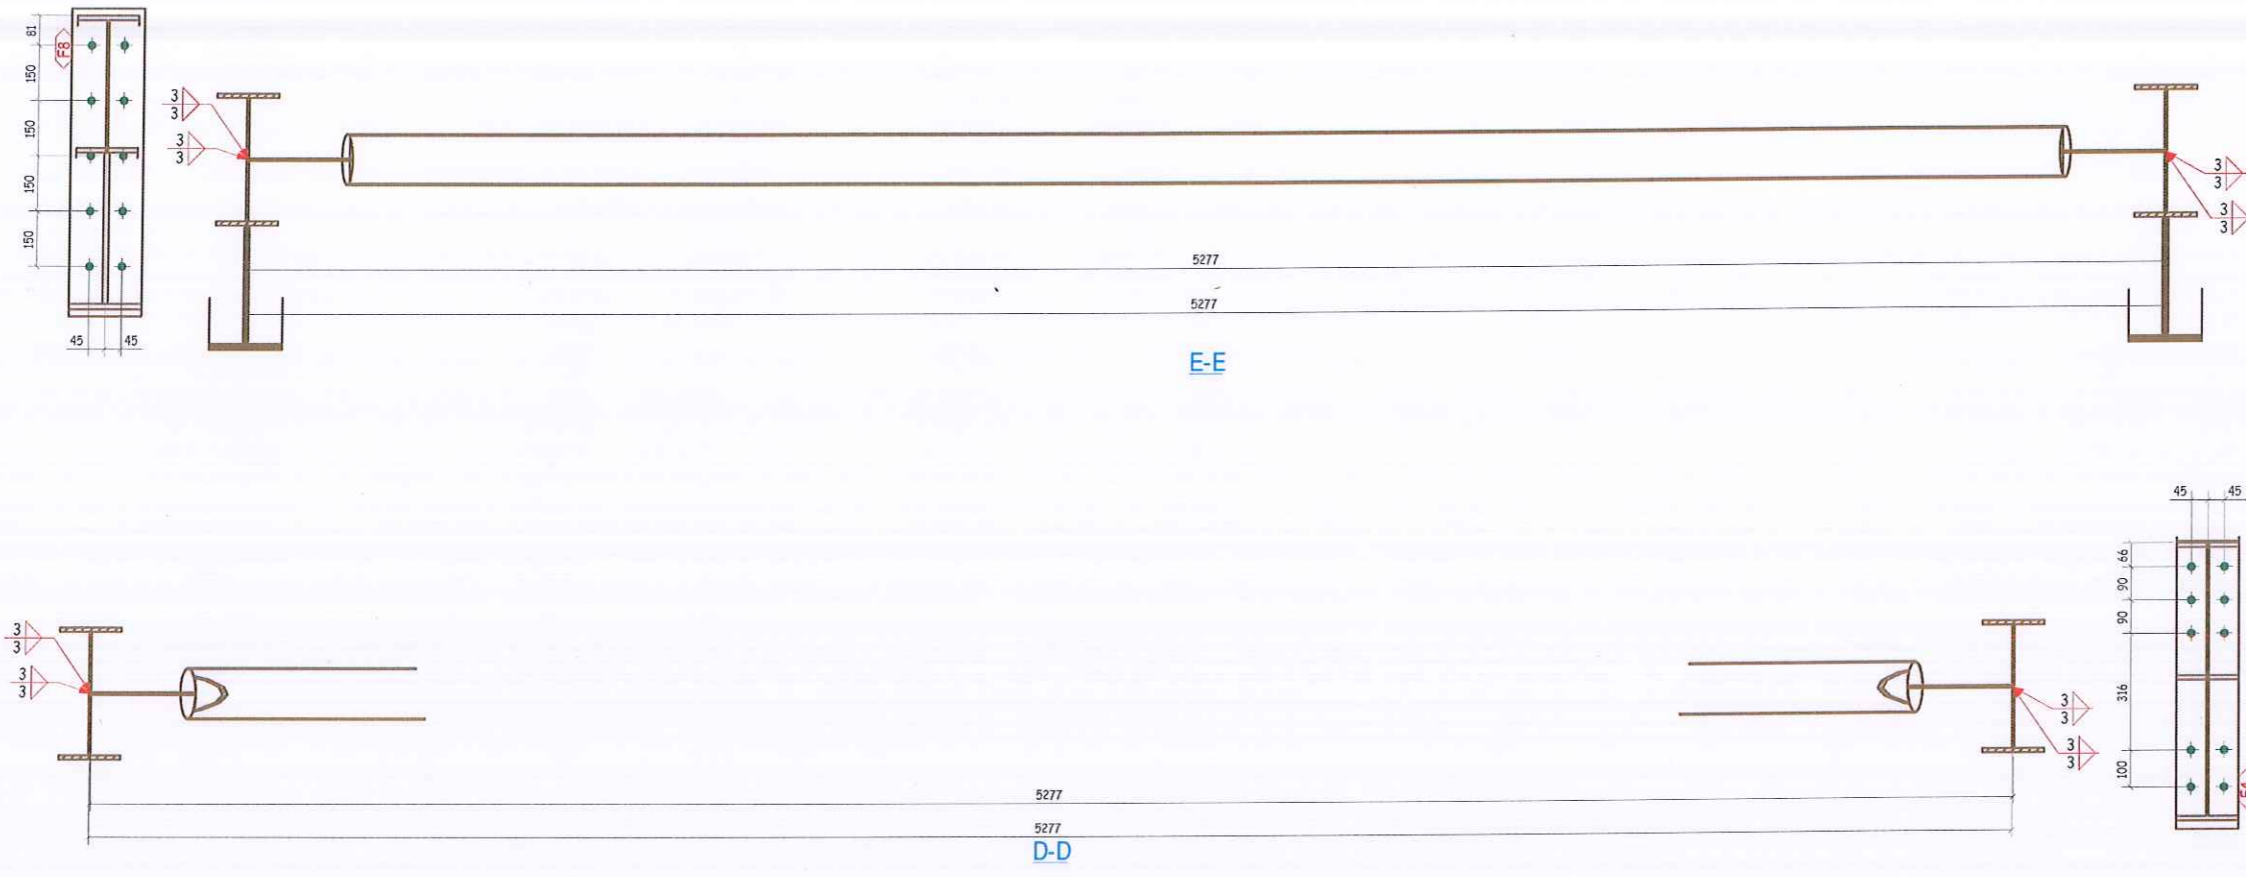

PROJEKTUES: "SUPER PROJEKT" shpk



ADMINISTRATORE: ALMA RUCI

Adresa:
Rruga: "Islam Alla", Pall.124/1.Shk.1.Ap.1.
Mbrapa Ekspozites Shqiperia Sot. Tirane
Tel.: Mob: 042 42 70 32
E mail: super_projekt@yahoo.com



INVESTITOR :
"BASHKIA KUCOVE"



Titulli i Projektit :
"Rikonstruksioni, krijimi i ambienteve sportive dhe ndertimi i palestres ne shkollen "Gaqi Karakashi", Bashkia Kucove"

KUCOVE, BASHKIA KUCOVE




PRERJET

Faza

Projekt Zbatimi

Shenime:

Shkalla	1: 30
Formati	A3
Viti :	2024

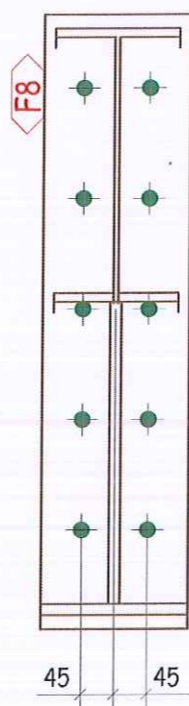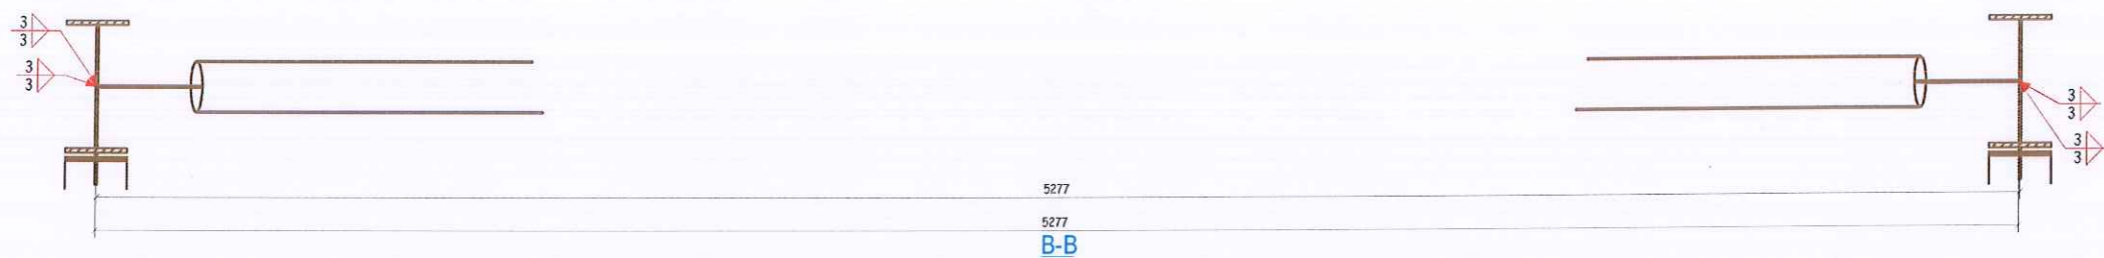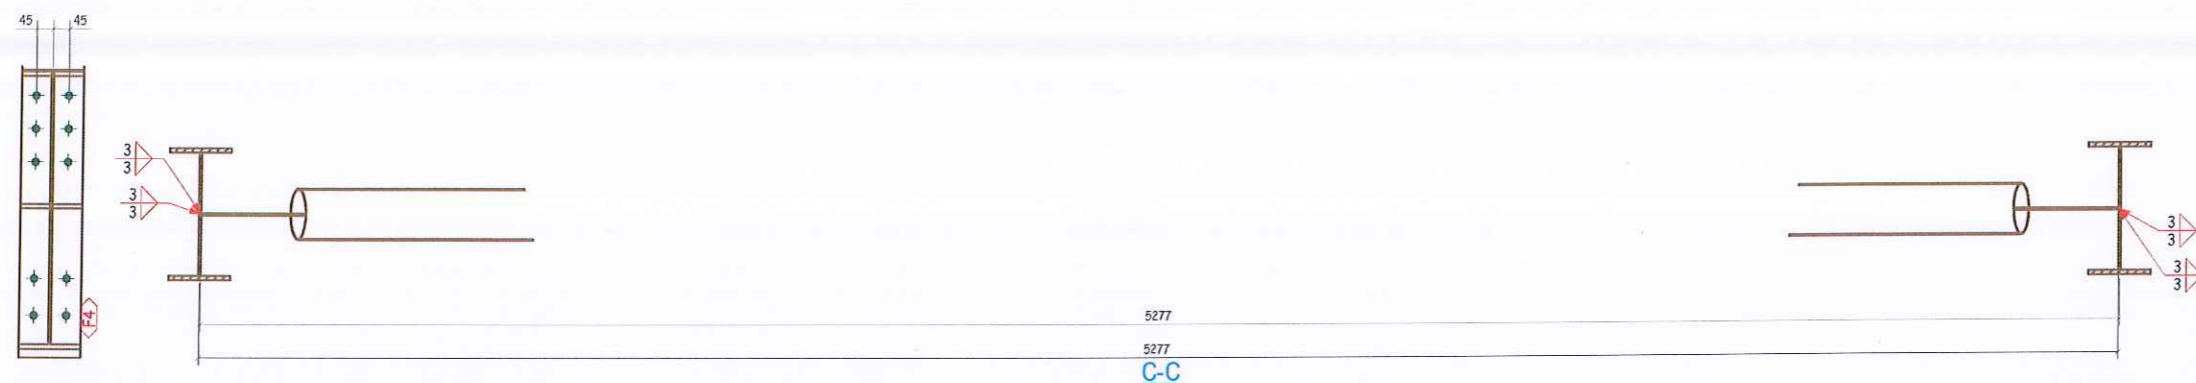

PROJEKTUES: "SUPER PROJEKT" shpk



ADMINISTRATORE : ALMA RUCI

Adresa:

Rruga : "Islam Alla", Pall.124/1.Shk. I.Ap.1.
Mbrapa Ekspozites Shqiperia Sot. Tirane
Tel.: Mob: 042 42 70 32
E mail: super_projekt@yahoo.com

INVESTITOR :

"BASHKIA KUCOVE "



Titulli i Projektit :
"Rikonstruksioni, krijimi i ambienteve sportive dhe nderimi i palestres ne shkollen "Gaqi Karakashi", Bashkia Kucove"

KUCOVE, BASHKIA KUCOVE

PRERJET

Faza


Projekt Zbatimi

Shenime:

Shkalla 1: 30

Formati A3

Viti : 2024

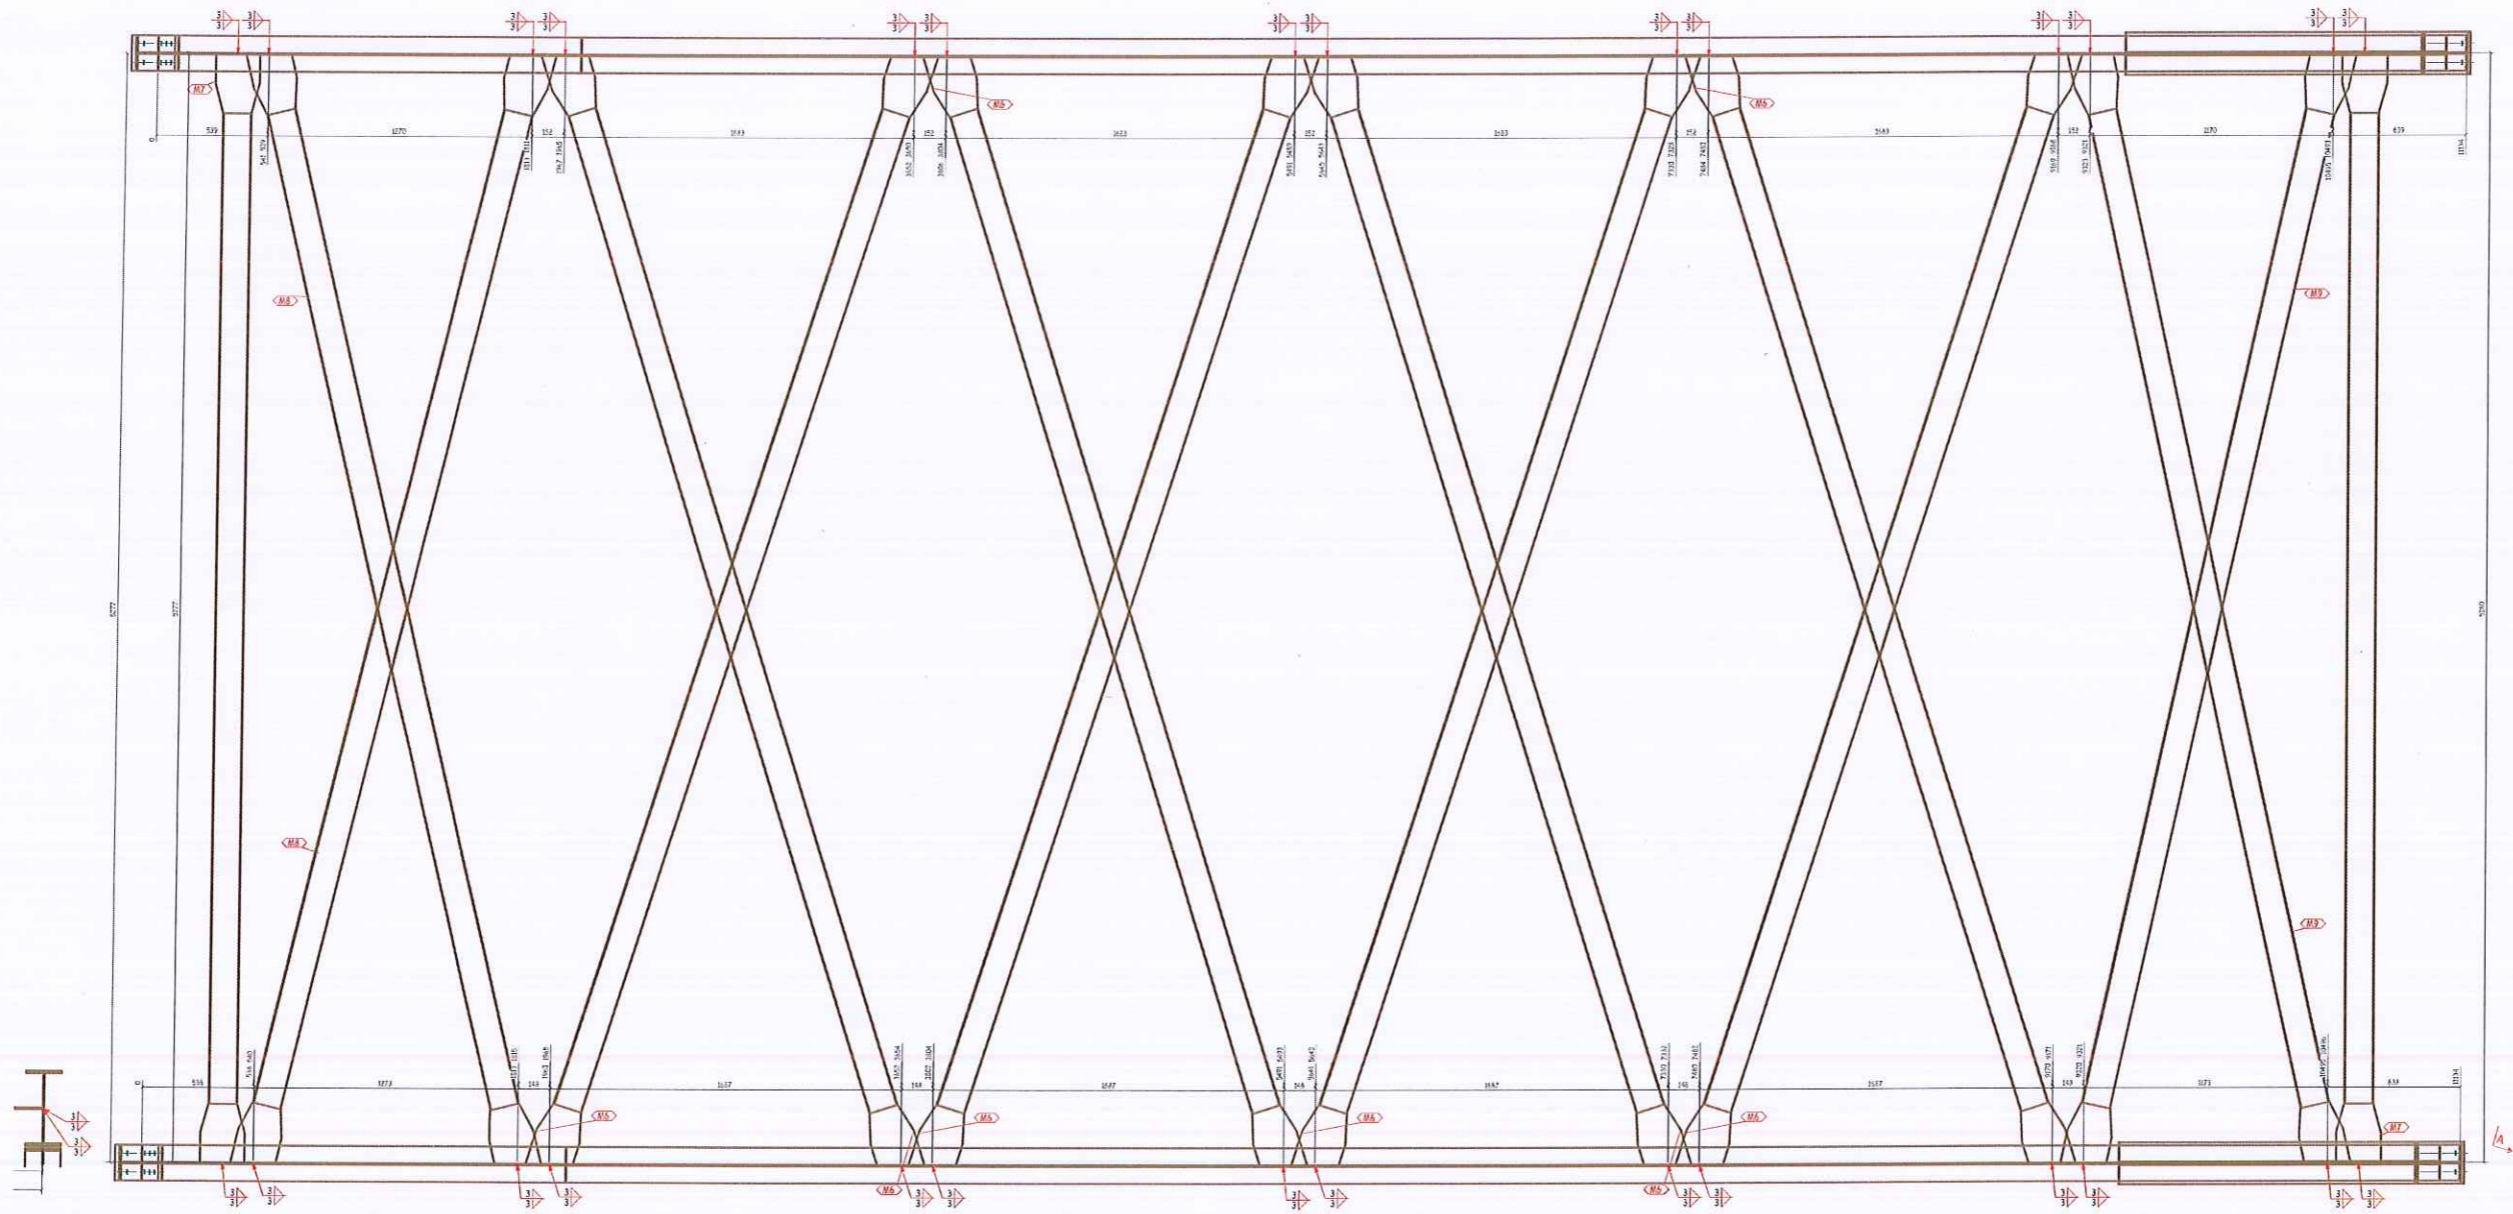

PROJEKTUES: "SUPER PROJEKT" shpk



Adresa:

Rruga "Islam Alla", Pall.124/1, Shk.1, Ap.1,
Mbrapa Ekspozites Shqiperia Sot, Tirane
Tel.: Mob: 042 42 70 32
E mail: super_projekt@yahoo.com

ADMINISTRATORE : ALMA RUCI

INVESTITOR:

"BASHKIA KUCOVE"



Titulli i Projektit:
"Rikonstrukcioni, krijimi i ambienteve sportive dhe ndertimi i palestres ne shkollen "Caqi Karakash", Bashkia Kucove"

KUCOVE, BASHKIA KUCOVE

PRERJET

Faza


Projekt Zbatimi

Shenime:

Shkalla 1: 30

Formati A3

Viti: 2024

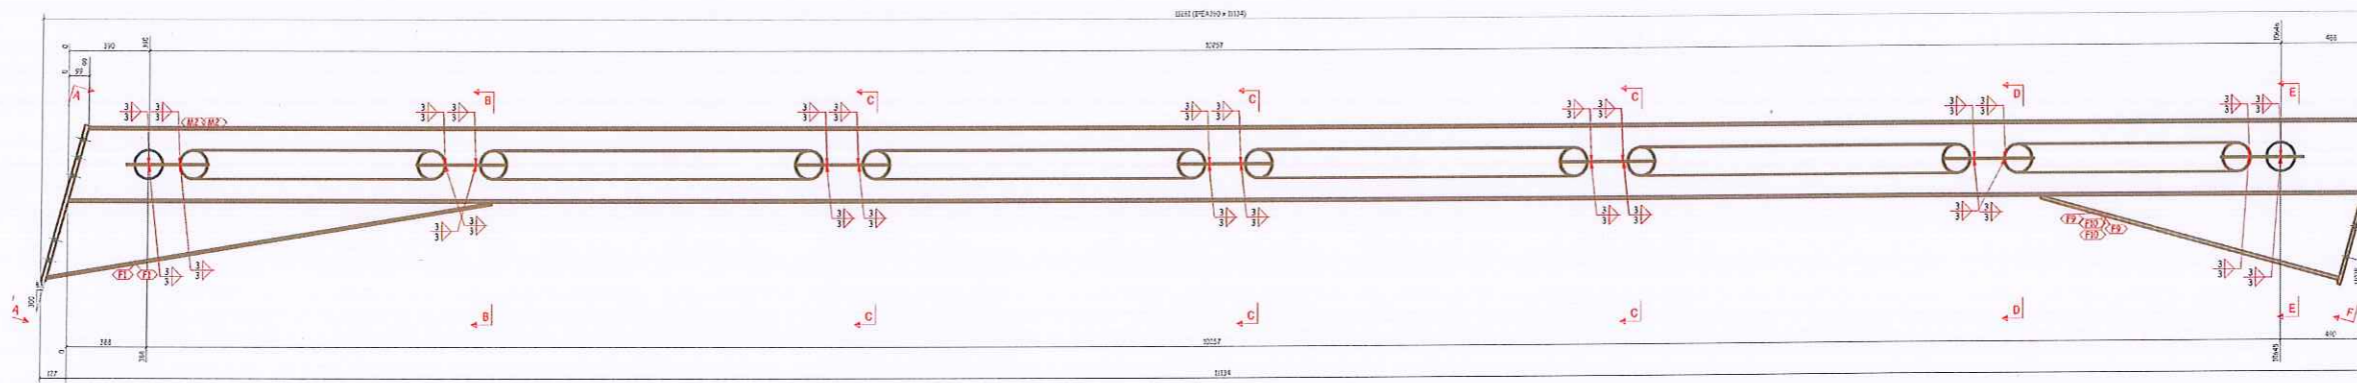

PROJEKTUES: "SUPER PROJEKT" shpk



Adresa:
Rruga : "Islam Alla". Pall. 124/1. Shk. 1. Ap. 1.
Mbrapa Ekspozites Shqiperia Sot. Tirane
Tel.: Mob: 042 42 70 32
E mail: super_projekt@yahoo.com

ADMINISTRATORE : ALMA RUCI

INVESTITOR :



"BASHKIA KUCOVE "



Titulli i Projektit :
"Rikonstruksioni, krijimi i ambienteve sportive dhe ndertimi i palestres ne shkollen "Gaqi Karakashi", Bashkia Kucove"

KUCOVE, BASHKIA KUCOVE



PRERJET

Faza


Projekt Zbatimi

Shenime:	
----------	--

Shkalla	1: 30
Formati	A3
Viti :	2024

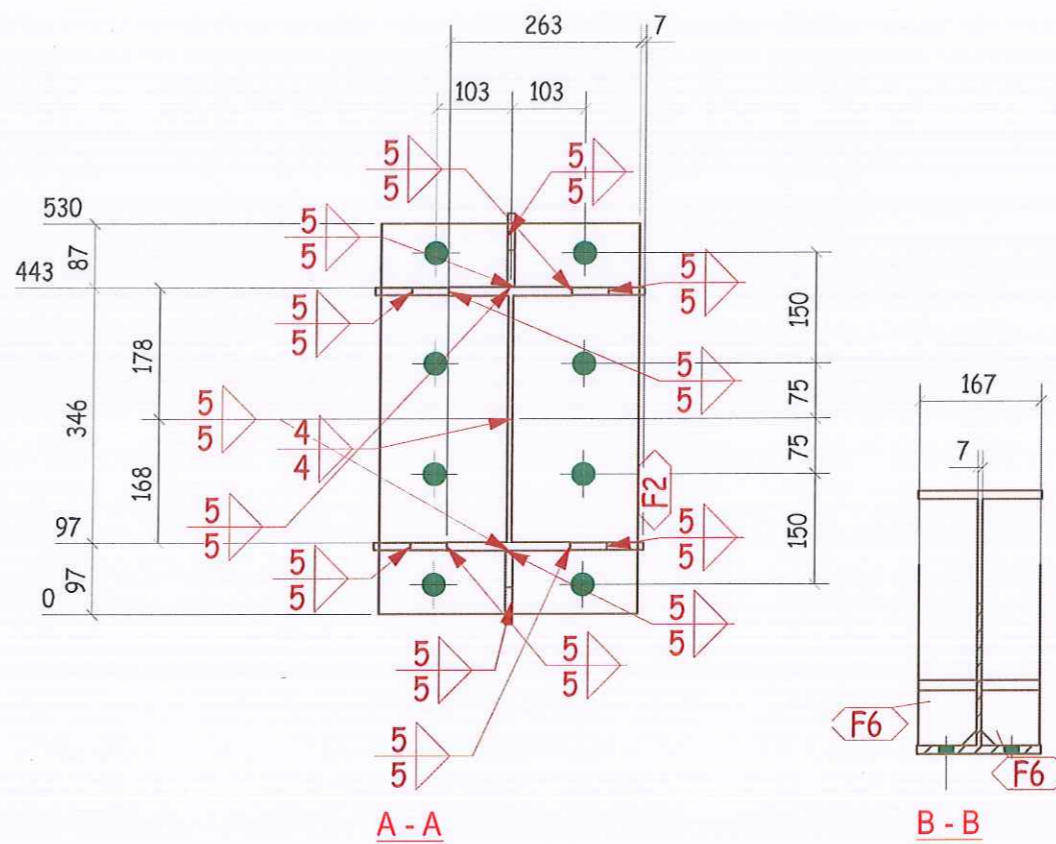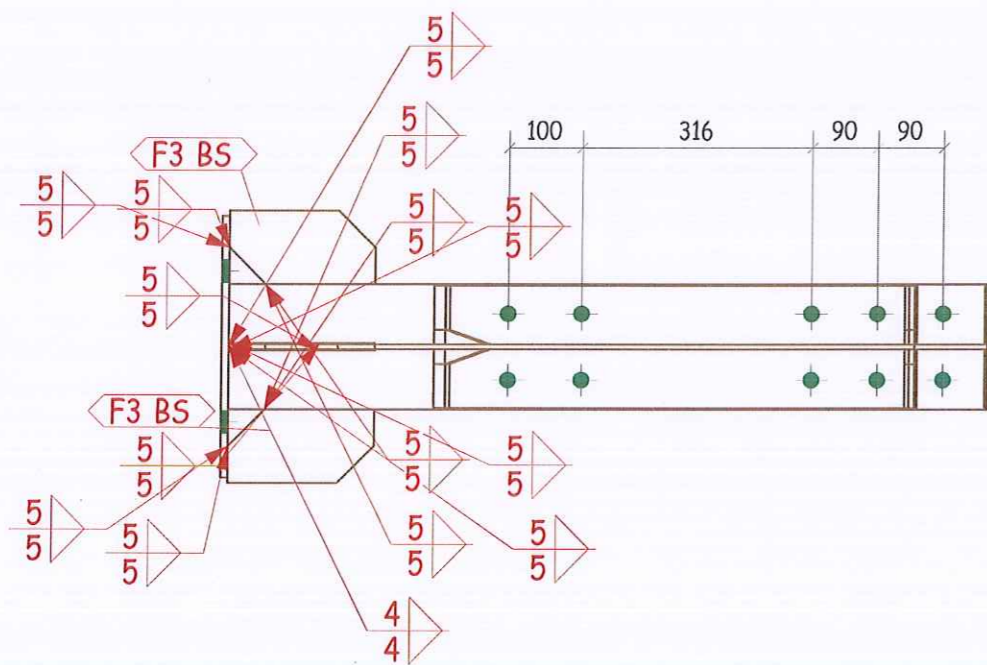

PROJEKTUES: "SUPER PROJEKT" shpk

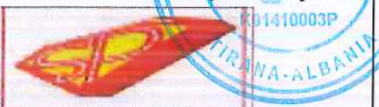

ADMINISTRATORE : ALMA RUCI

Adresa:

Rruga : "Islam Alla". Pall.124/1. Shk.1.Ap.1.
Mbrapa Ekspozites Shqiperia Sot. Tirane
Tel.: Mob: 042 42 70 32
E mail: super_projekt@yahoo.com

INVESTITOR:

"BASHKIA KUÇOVE"



Titulli i Projektit:
"Rikonstruksioni, krijimi i ambienteve sportive dhe ndertimi i palestres ne shkollen "Gaqi Karakashi", Bashkia Kuçove"

KUCOVE, BASHKIA KUÇOVE

PRERJET

Faza



Projekt Zbatimi

Shenime:

Shkalla 1: 30

Formati A3

Viti : 2024

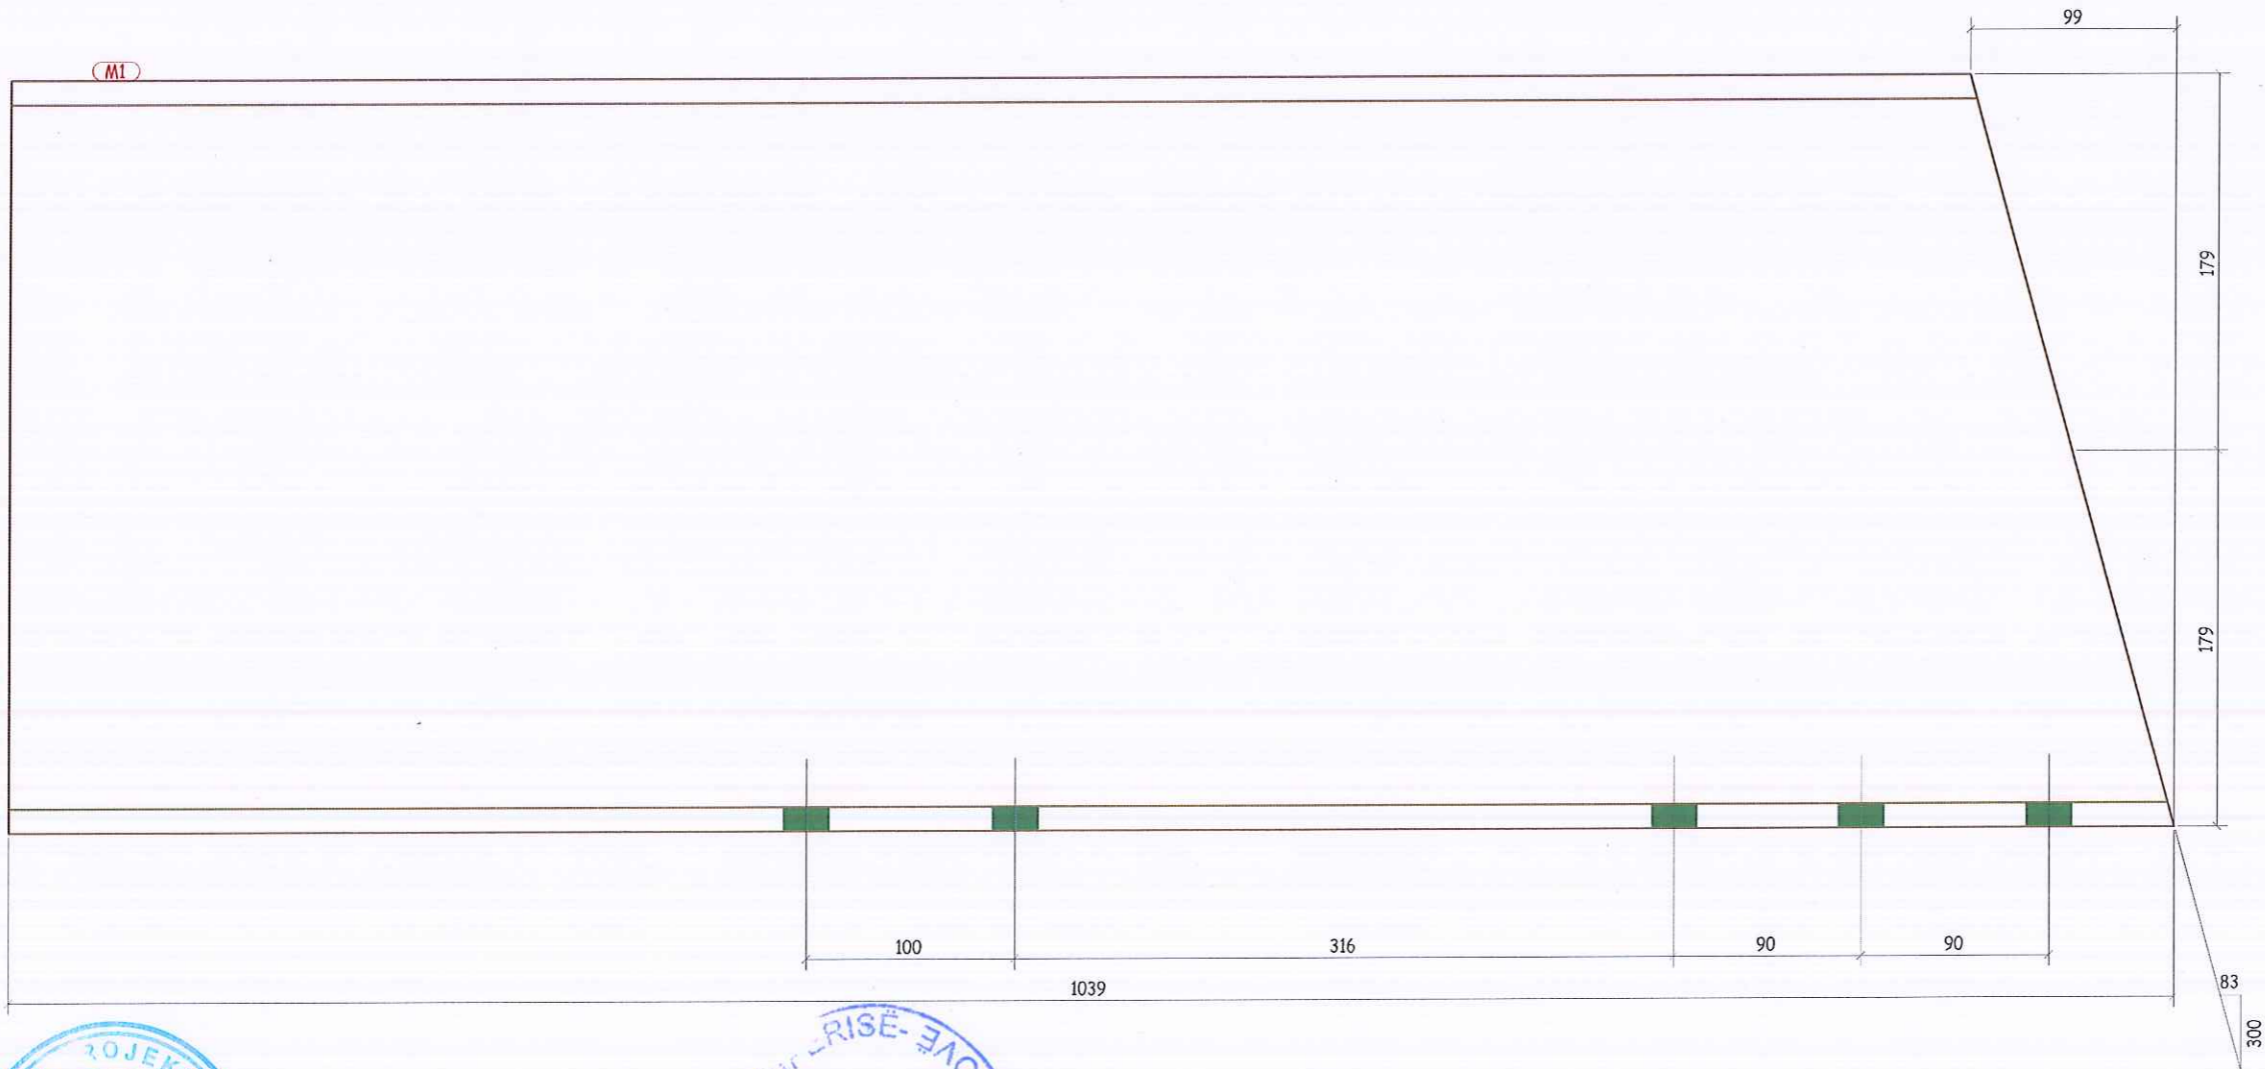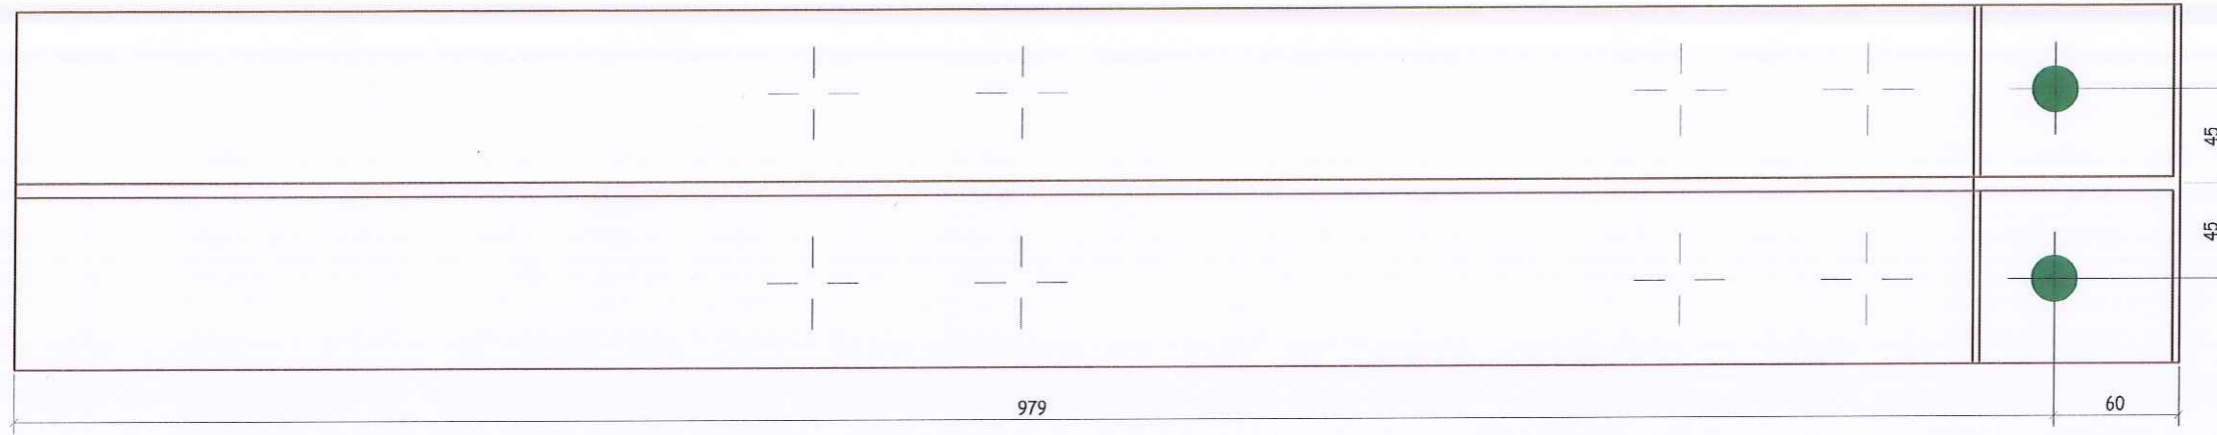

PROJEKTUES: "SUPER PROJEKT" shpk



ADMINISTRATORE : ALMA RUCI

Adresa:

Rruga : "Islam Alla". Pall. 124/1. Shk. 1. Ap. 1.
Mbrapa Ekspozites Shqiperia Sot. Tirane
Tel.: Mob: 042 42 70 32
E mail: super_projekt@yahoo.com

INVESTITOR :

"BASHKIA KUCOVE "



Titulli i Projektit :
"Rikonstruksioni, krijimi i ambienteve sportive dhe ndertimi i palestres ne shkollen "Gaqi Karakashi", Bashkia Kucove"

KUCOVE, BASHKIA KUCOVE

PRERJET

Faza


Projekt Zbatimi

Shenime:


Shkalla 1: 30

Formati A3

Viti : 2024

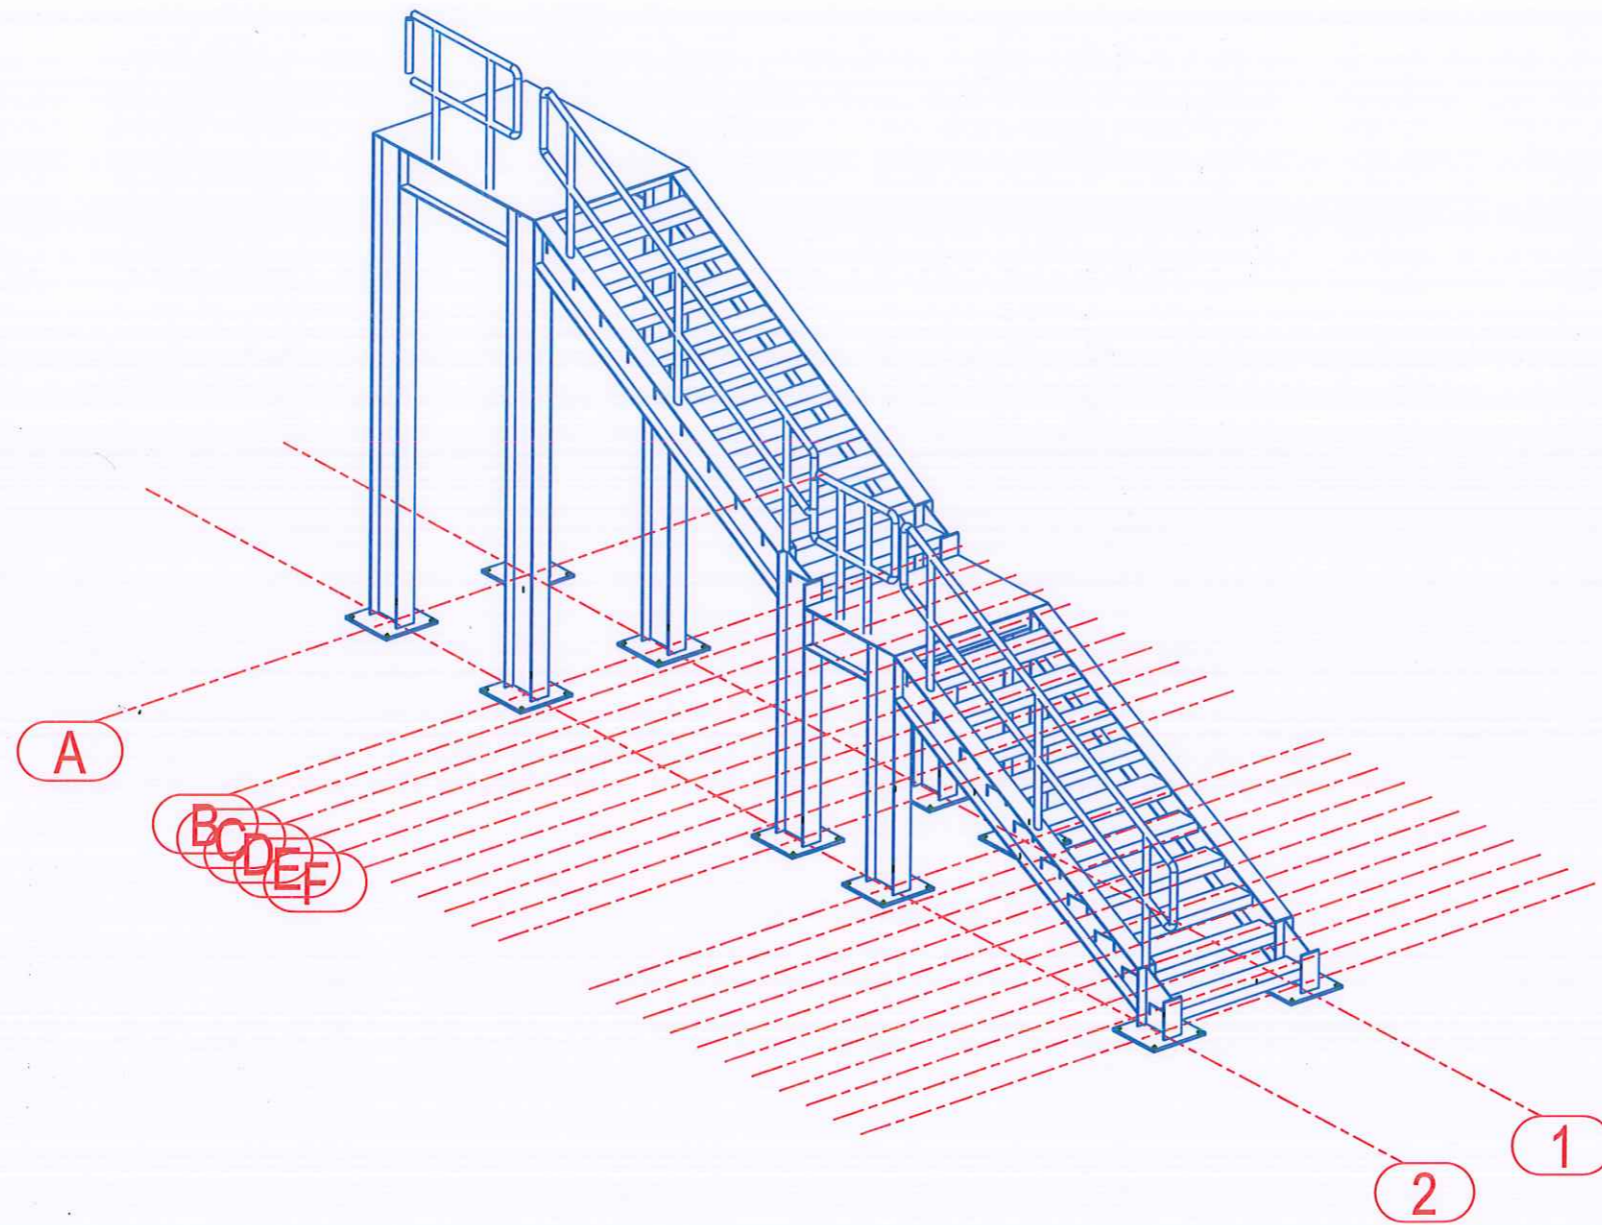

PROJEKTUES: "SUPER PROJEKT" shpk

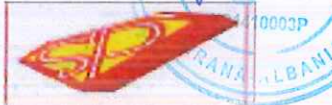

Adresa:

Rruga: "Islam Alla". Pall. 124/1. Shk. 1. Ap. 1.
Mbrapa Ekspozites Shqiperia Sot. Tirane
Tel.: Mob: 042 42 70 32
E mail: super_projekt@yahoo.com

ADMINISTRATORE : ALMA RUCI

INVESTITOR :

"BASHKIA KUCOVE"



Titulli i Projektit :
"Rikonstruksioni, krijimi i ambienteve sportive dhe ndertimi i palestres ne shkollen "Gaqj Karakashi", Bashkia Kucove"

KUCOVE, BASHKIA KUCOVE

KONSTRUKSIONI METALIK I SHKALLES SE EMERGJENCES

Faza


Projekt Zbatimi

Shenime:

Shkalla 1: 100

Formati A3

Viti : 2024

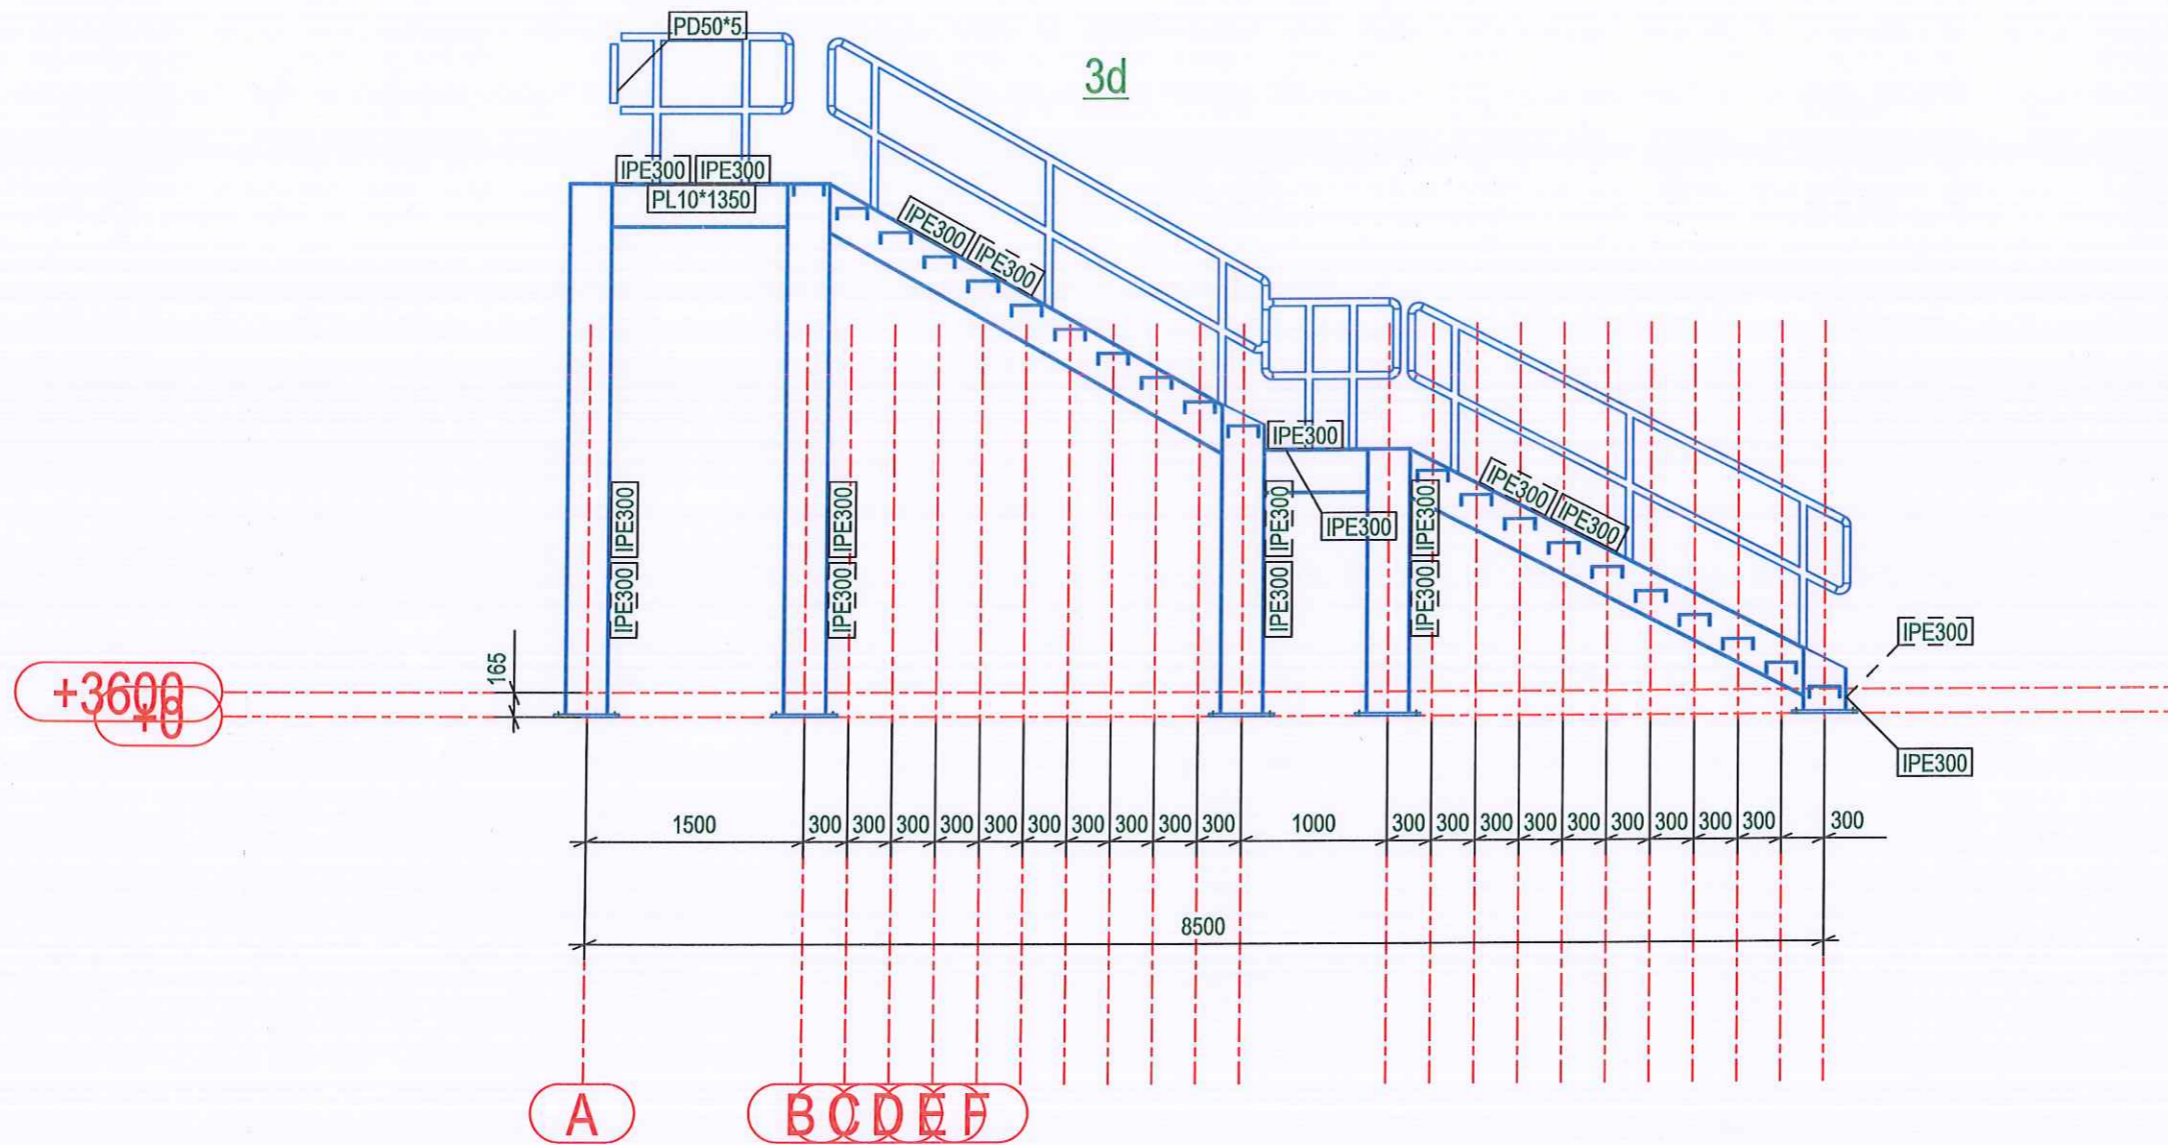

PROJEKTUES: "SUPER PROJEKT" shpk



Adresa:

Rruga: "Islam Alla". Pall. 124/1. Shk. 1. Ap. 1.
Mbrapa Ekspozites Shqiperia Sot. Tirane
Tel.: Mob: 042 42 70 32
E mail: super_projekt@yahoo.com

ADMINISTRATORE : ALMA RUCI

INVESTITOR :

"BASHKIA KUÇOVE"



Titulli i Projektit :
"Rikonstruksioni, krijimi i ambienteve sportive dhe ndertimi i palestres ne shkollen "Gaqi Karakashi", Bashkia Kuçove"

KUCOVE, BASHKIA KUÇOVE

KONSTRUKSIONI METALIK I SHKALLES SE EMERGJENCES

Faza


Projekt Zbatimi

Shenime:

Shkalla 1: 100

Formati A3

Viti : 2024

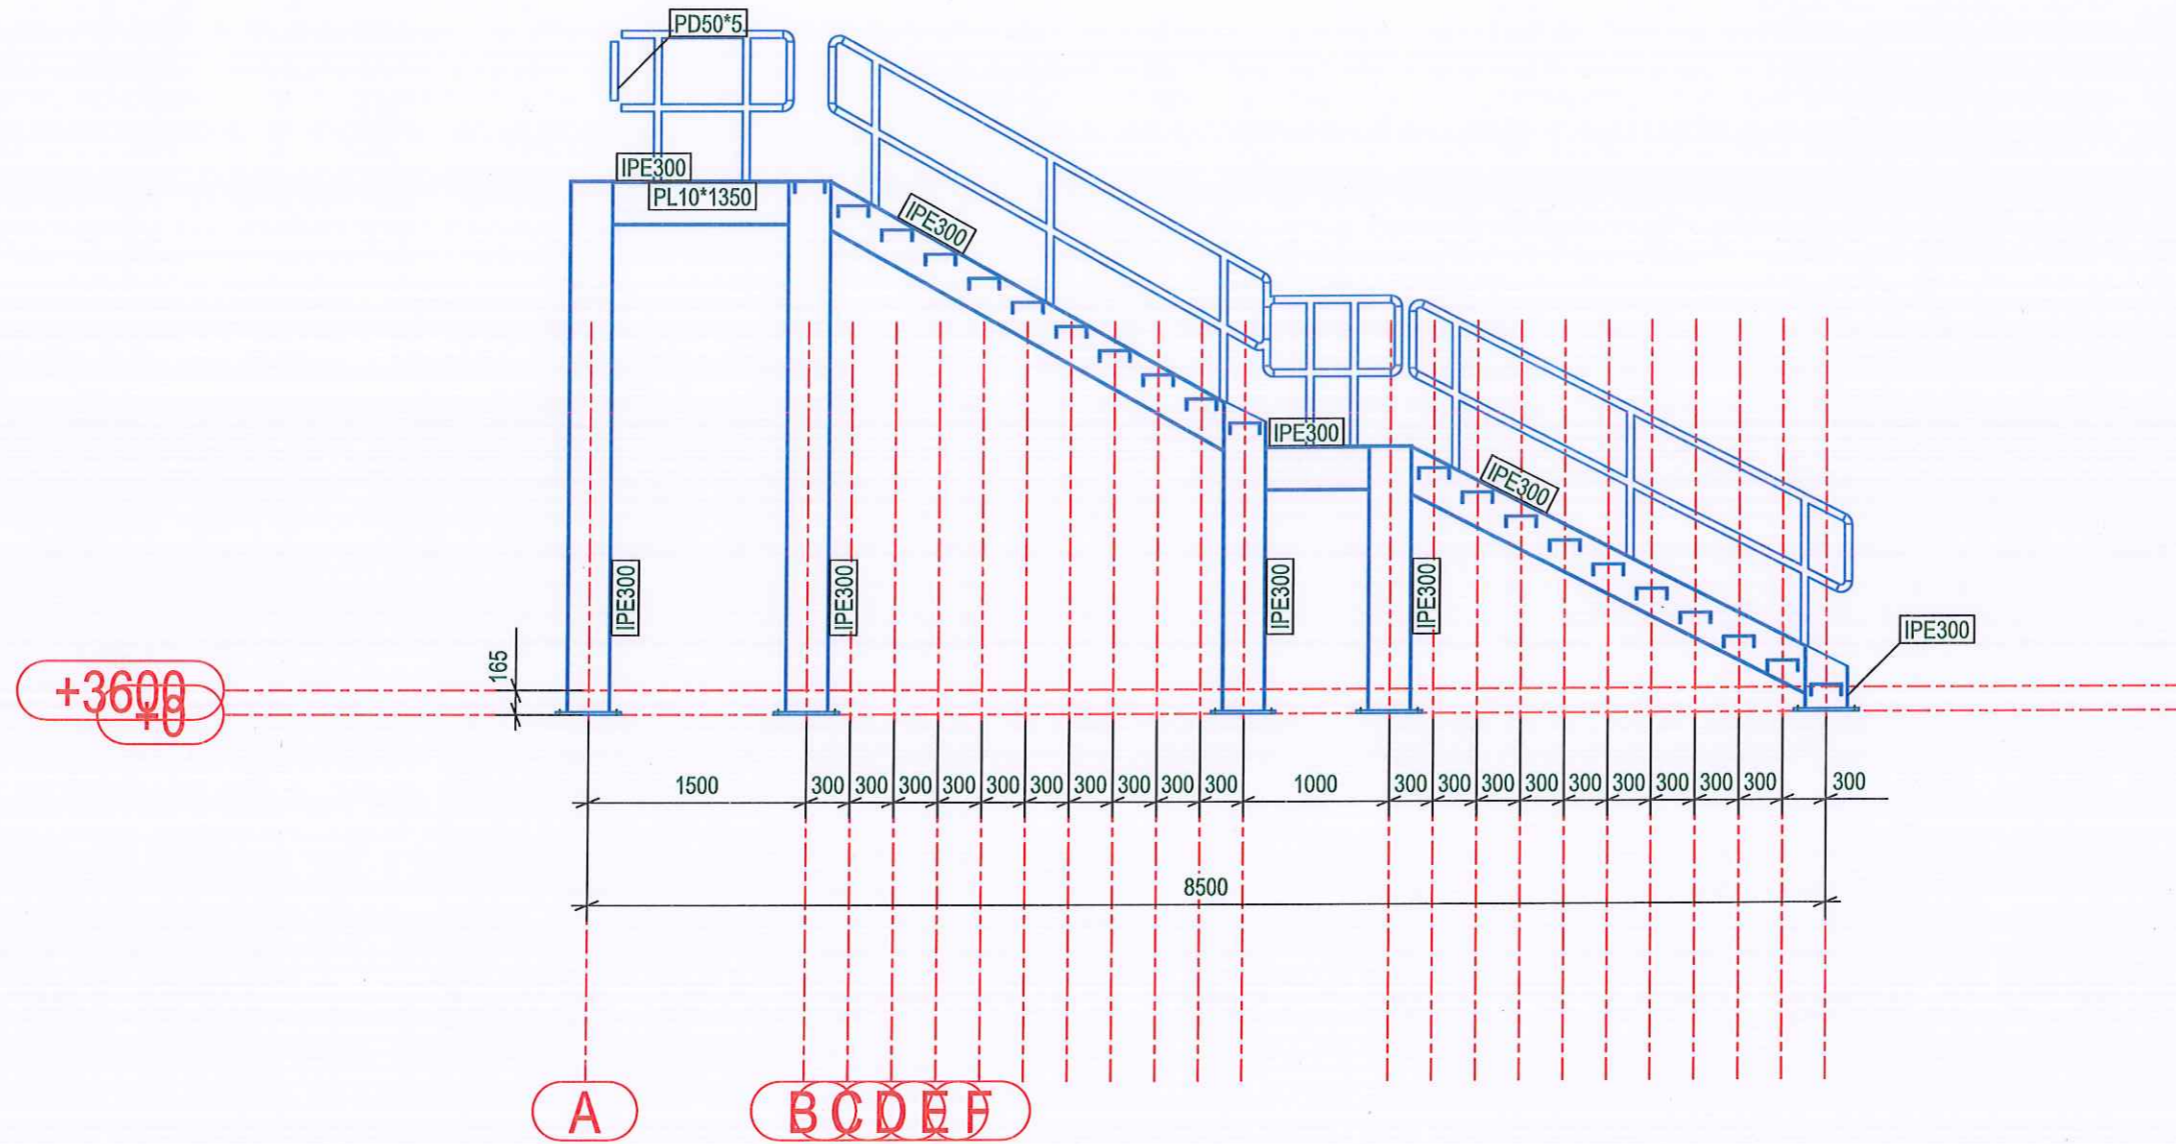

PROJEKTUES: "SUPER PROJEKT" shpk



Adresa:

Rruga: "Islam Alla", Pall. 124/1, Shk. 1, Ap. 1.
Mbrapa Ekspozites Shqiperia Sot, Tirane
Tel.: Mob: 042 42 70 32
E mail: super_projekt@yahoo.com

ADMINISTRATORE : ALMA RUCI



INVESTITOR :

"BASHKIA KUCOVE"



Titulli i Projektit :
"Rikonstruksioni, krijimi i ambienteve sportive dhe ndertimi i palestres ne shkollen "Gaqi Karakashi", Bashkia Kucove"

KUCOVE, BASHKIA KUCOVE

KONSTRUKSIONI METALIK I SHKALLES SE EMERGJENCES

Faza


Projekt Zbatimi

Shenime:

Shkalla 1: 100

Formati A3

Viti : 2024

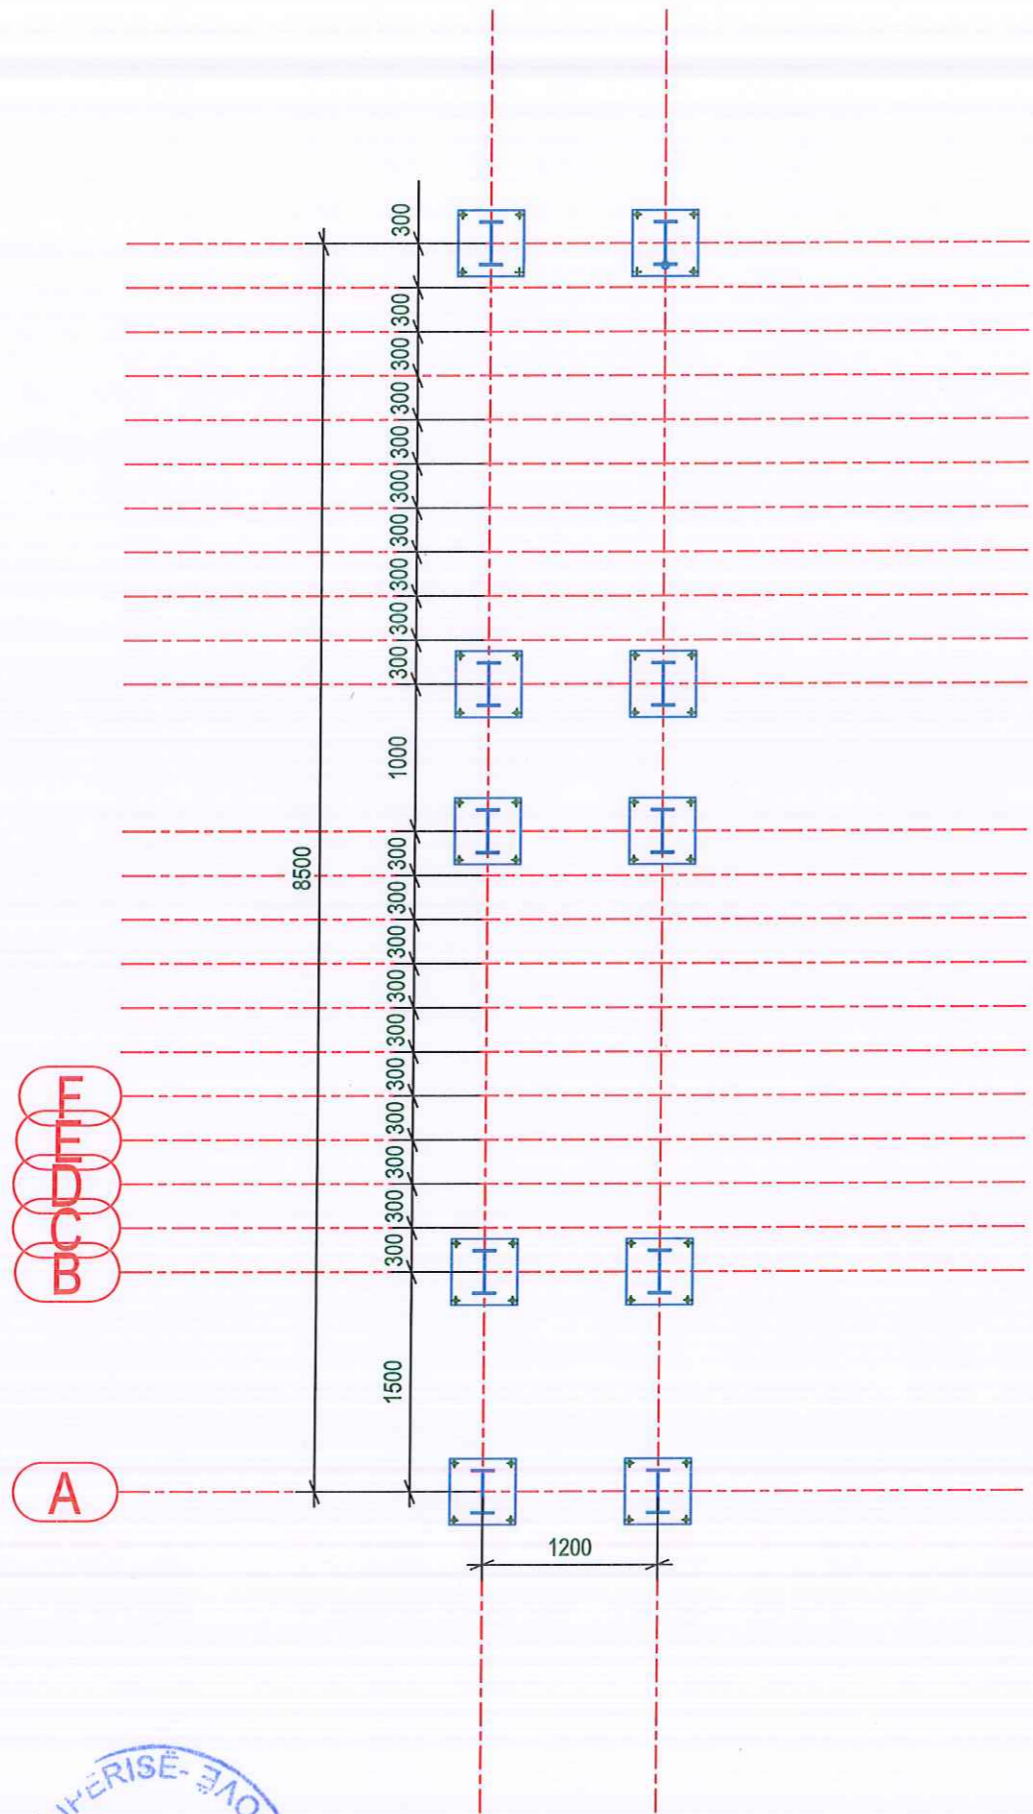

PROJEKTUES: "SUPER PROJEKT" shpk

ADMINISTRATORE : ALMA RUCI

Adresa:

Rruga : "Islam Alla", Pall.124/1. Shk.1. Ap.1.
Mbrapa Ekspozites Shqiperia Sot. Tirane
Tel.: Mob: 042 42 70 32
E mail: super_projekt@yahoo.com

INVESTITOR :

"BASHKIA KUCOVE "



Titulli i Projektit :
"Rikonstruksioni, krijimi i ambienteve sportive dhe ndertimi i palestres ne shkollen "Gaqj Karakashi", Bashkia Kucove"

KUCOVE, BASHKIA KUCOVE

KONSTRUKSIONI METALIK I SHKALLES SE EMERGJENCES

Faza

Projekt Zbatimi

Shenime:

Shkalla 1: 100

Formati A3

Viti : 2024