

BASHKIA
SHKODËR





PROJEKT


"Ndërtim PRITA MALORE dhe punime mirëmbajtje
Perroi i Bardhajve dhe Pistalles"





Punoi:
Ing. Aida Shllaku
Ing. Jozef Ndoci

Gjendja aktuale e pritave te perroit te Bardhajve

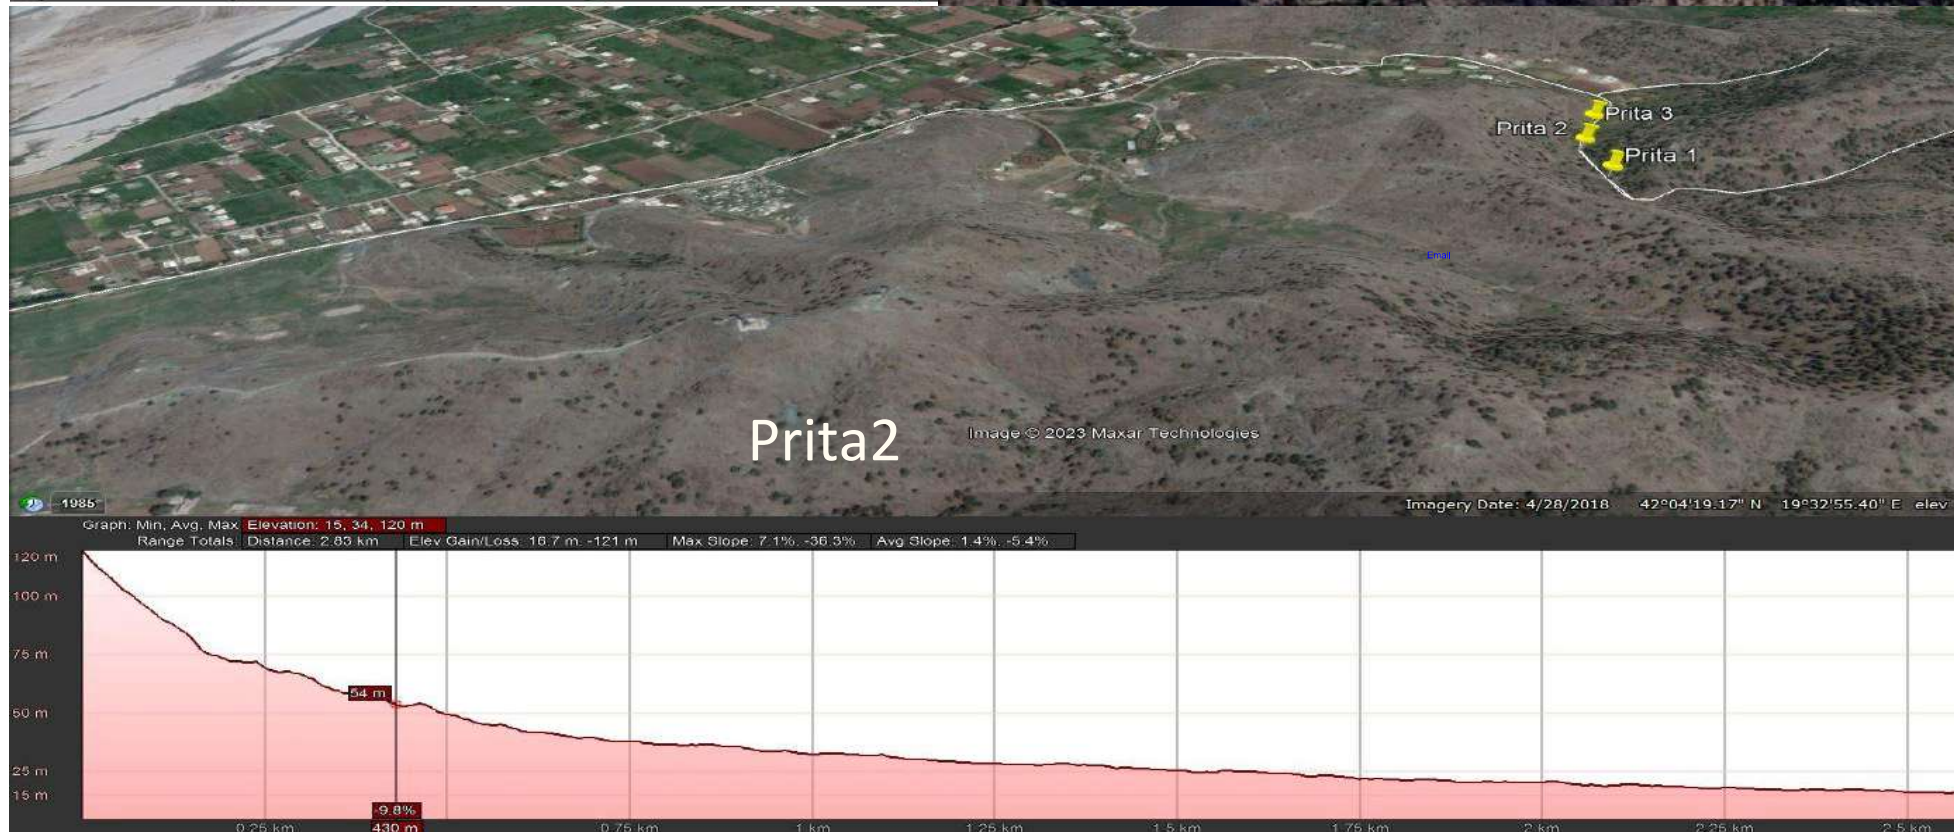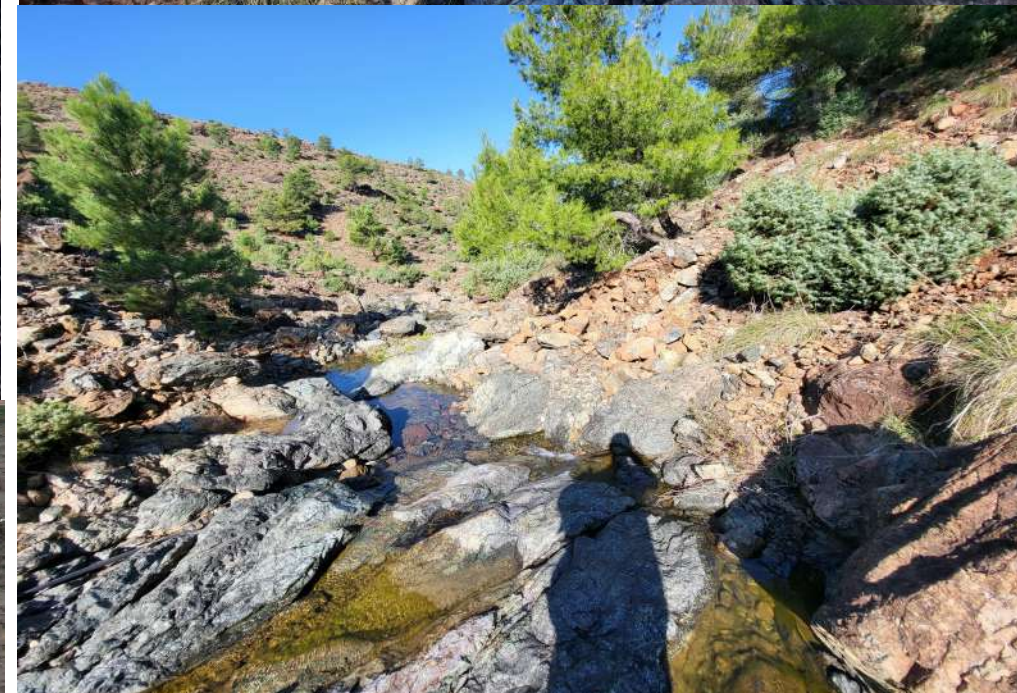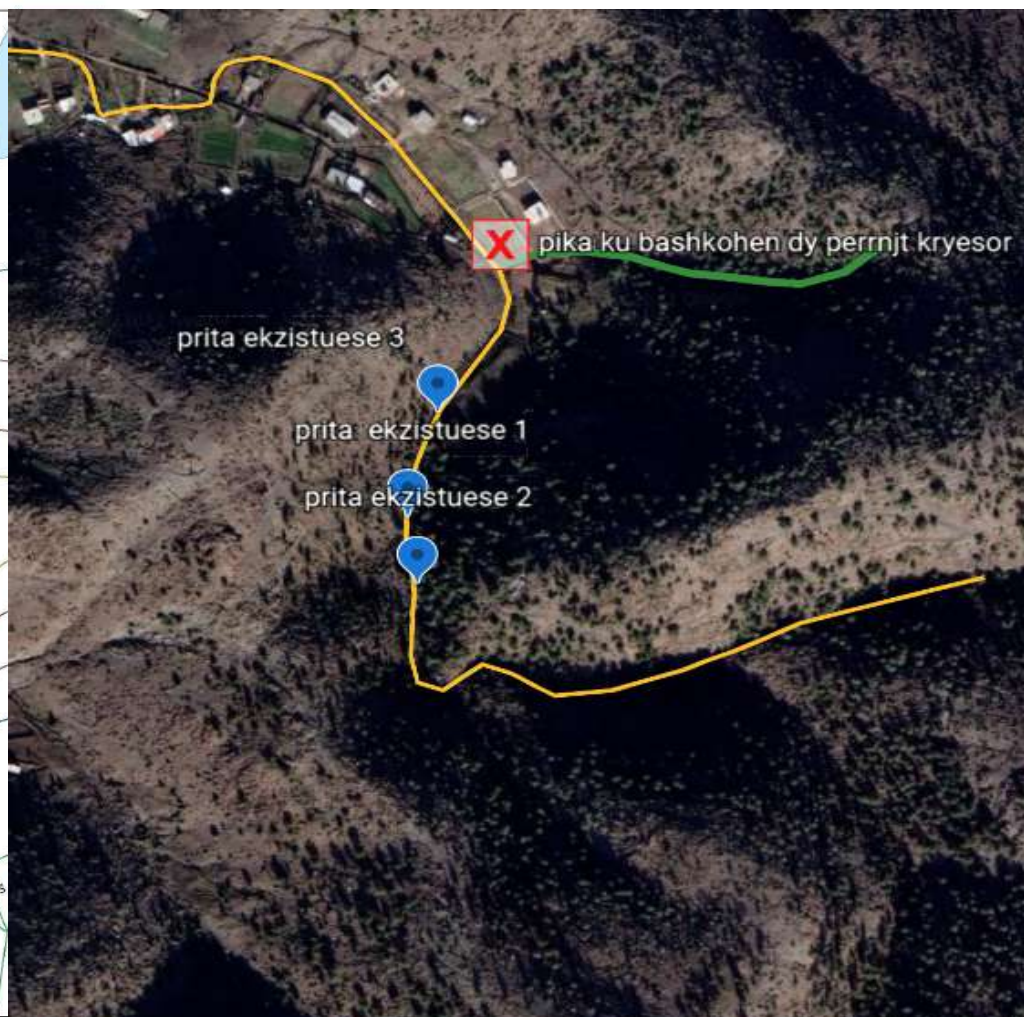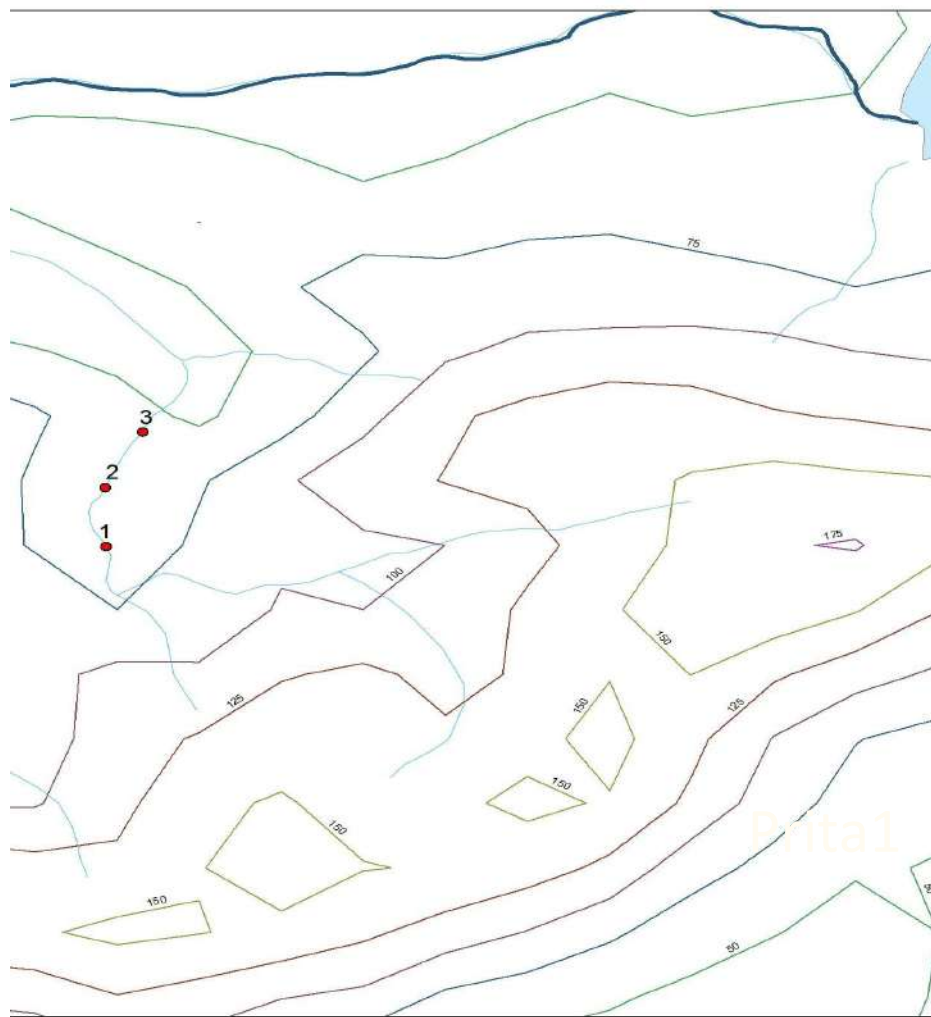

	POROSITES BASHKIA SHKODER Adresa: Rruga 13 Dhjetorit, Nr. 1, Shkoder, Shqipëri : info@bashkashkoder.gov.al	PROJEKTUES Ing. Aida Shllaku Ing. Jozef Ndoci	DREJTORIA E MJEDISIT, PYJEVE DHE ADMINISTRIMIT TE UJERAVE Email: mjedisi@bashkashkoder.gov.al	Objekti : "Ndertim prita malore dhe punime mirembajtje, perroi i Bardhaj dhe i Pistalles Prita 1,2,3 Perroi i Bardhajve Faza : Projekt - Zbatim	SHKALLA 1:200 2023	FLETA 1 Format A3
	Gjendja aktuale		Gjendja aktuale		Gjendja aktuale	


PRITA -1,2,3 PLANIMETRIA, SH-1:200

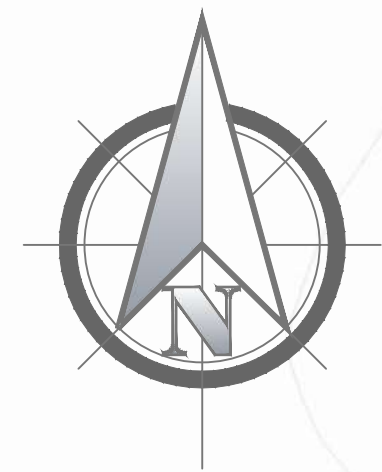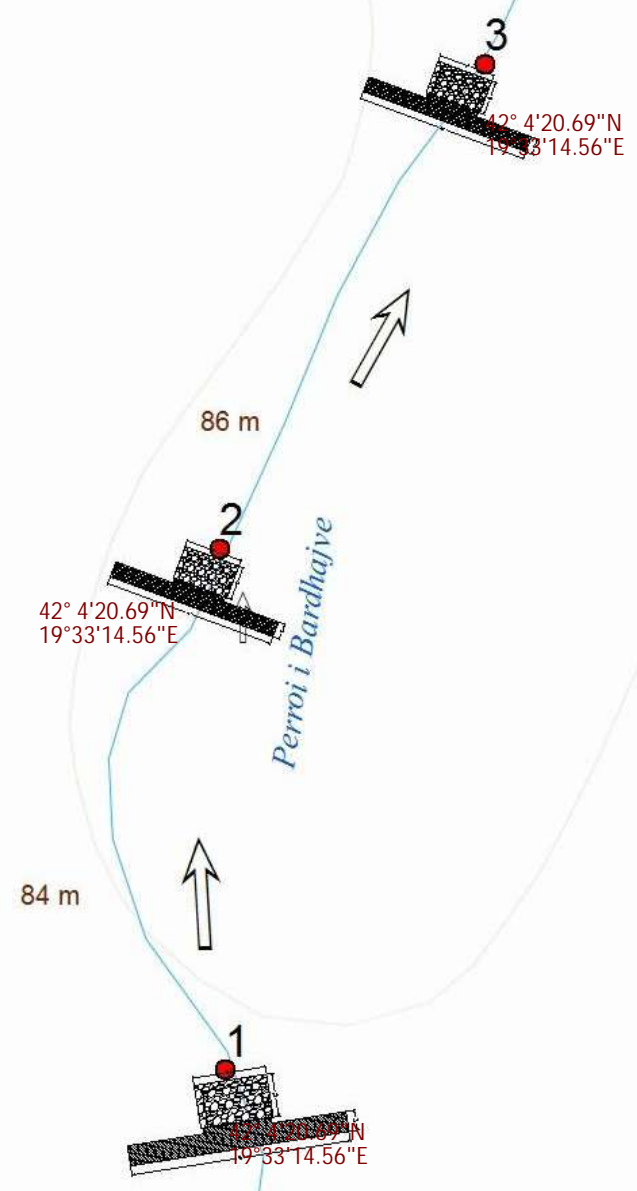


	POROSITES BASHKIA SHKODER Adresa: Rruga 13 Dhjetori, Nr. 1, Shkodër, Shqipëri info@bashkashkoder.gov.al	PROJEKTUES Ing. Aida Shllaku Ing. Jozef Ndoci	DREJTORIA E MJEDISIT, PYJEVE DHE ADMINISTRIMIT TE UJERAVE Email: mjedisi@bashkashkoder.gov.al	Objekti : "Ndertim prita malore dhe punime mirembajtje, perroi i Bardhaj dhe i Pistalles Prita 1,2,3 Perroi i Bardhajve	SHKALLA 1:200 2023	FLETA 2 Format A3
	Faza : Projekt - Zbatim	Planimetria				

PRITA NR.1 Perroi Bardhaj

SHKALLA 1:100

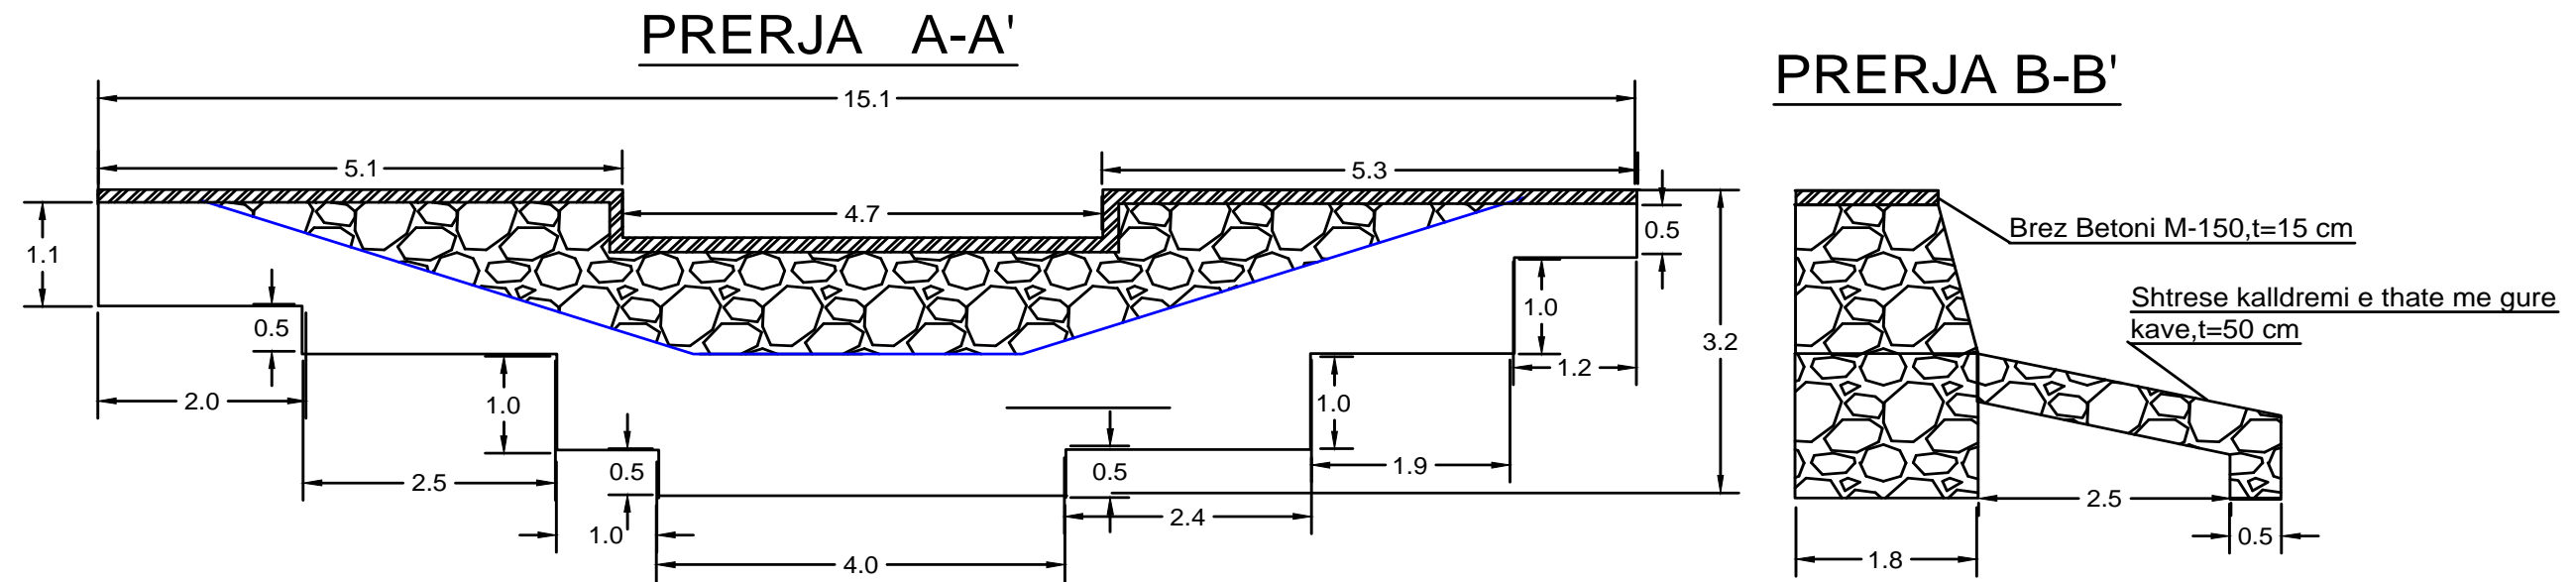

PLAN

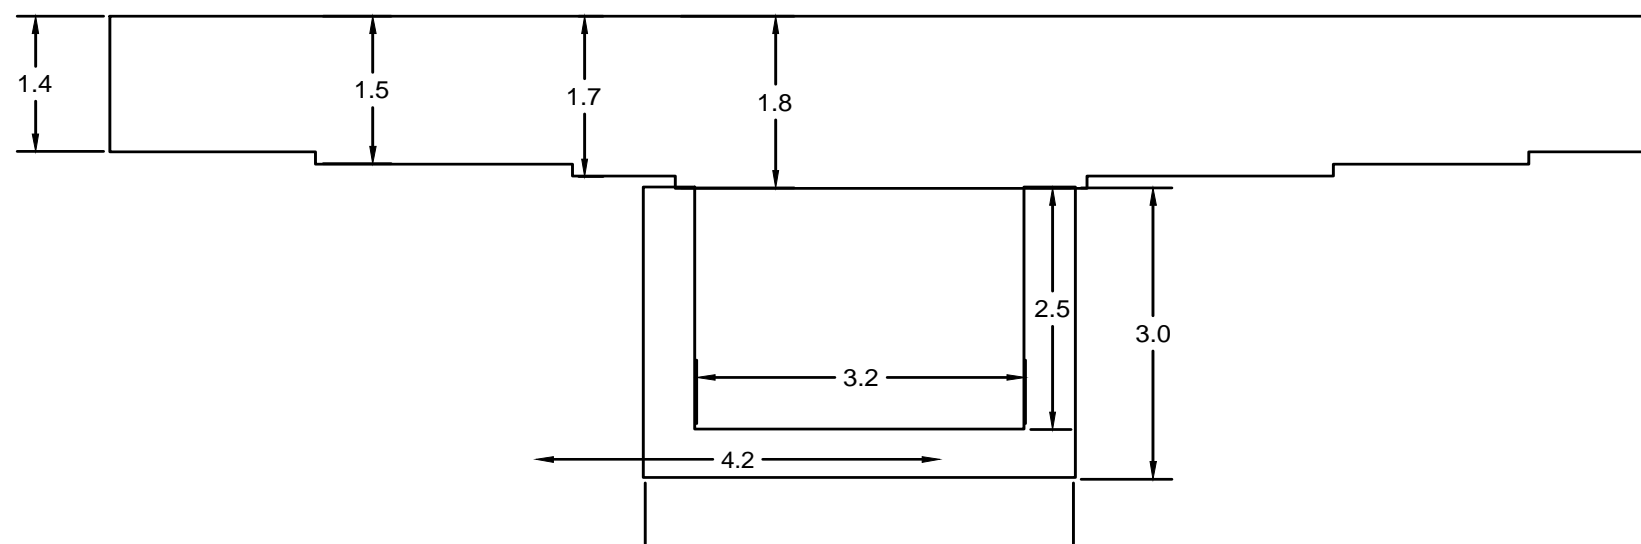


	POROSITES BASHKIA SHKODER Adresa: Rruga 13 Dhjetori, Nr. 1, Shkodër, Shqipëri Email: info@bashkiashkoder.gov.al	PROJEKTUES Ing. Aida Shllaku Ing. Jozef Ndoci	DREJTORIA E MJEDISIT, PYJEVE DHE ADMINISTRIMIT TE UJERAVE Email: mjedisi@bashkiashkoder.gov.al	Objekti : "Ndertim prita malore dhe punime mirembajtje, perroi i Bardhaj dhe i Pistalles Prita 1 Perroi i Bardhajve Faza : Projekt - Zbatim	SHKALLA 1:200 2023	FLETA 3 Format A3
	Planimetria dhe prerjet					


Prita nr.2, Përroi i Bardhajve

SH 1:100


PRERJA A-A'

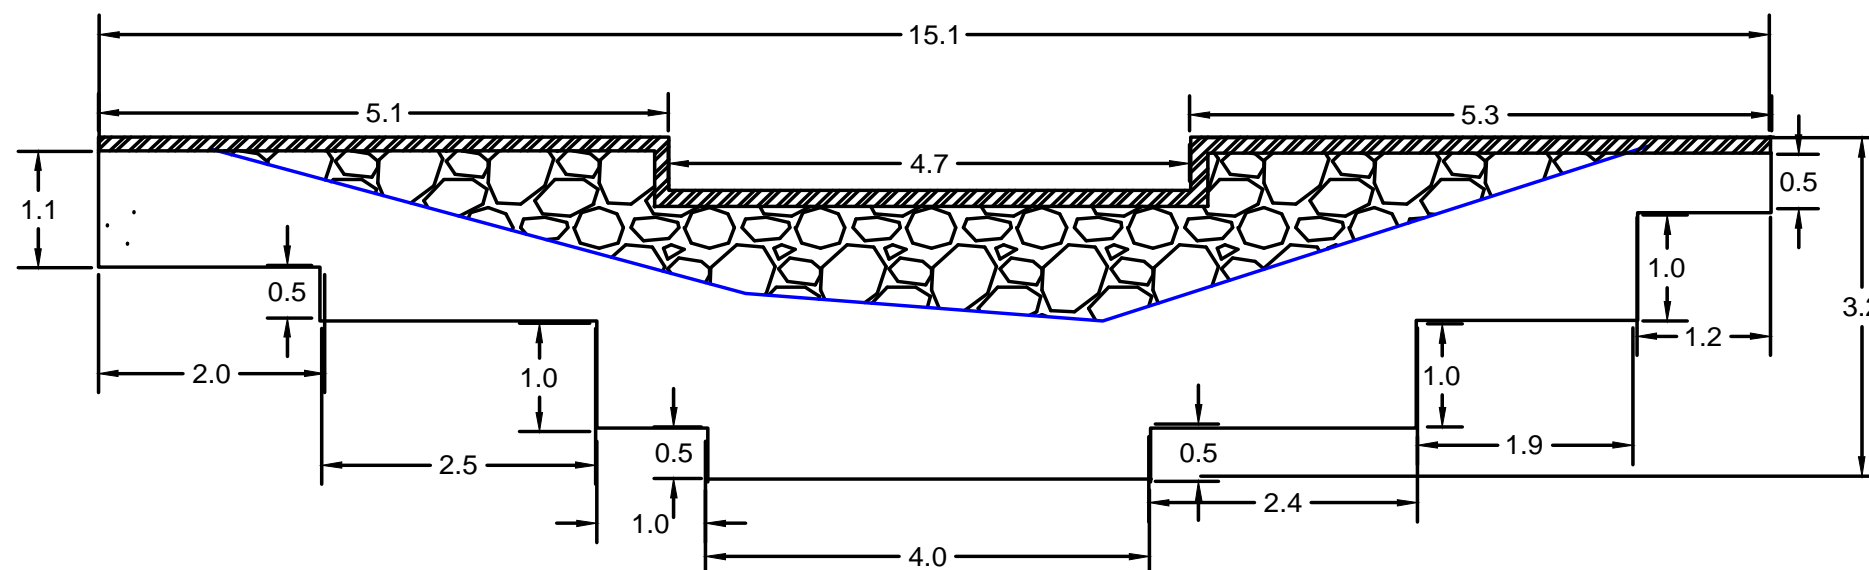


PRERJA B-B'

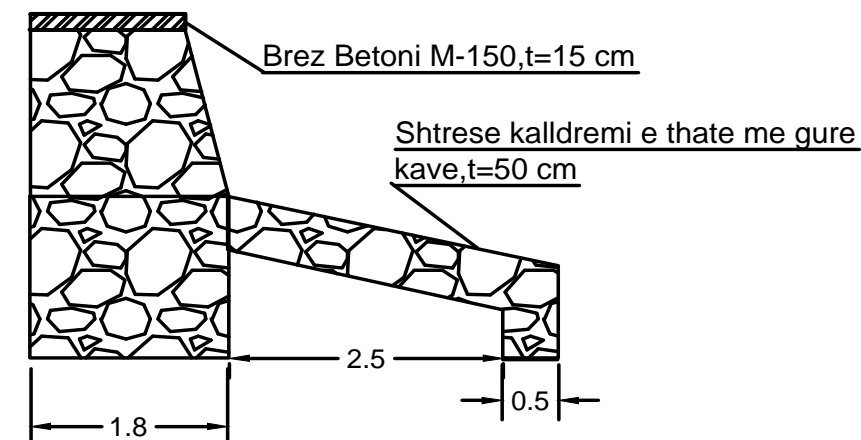


PLAN

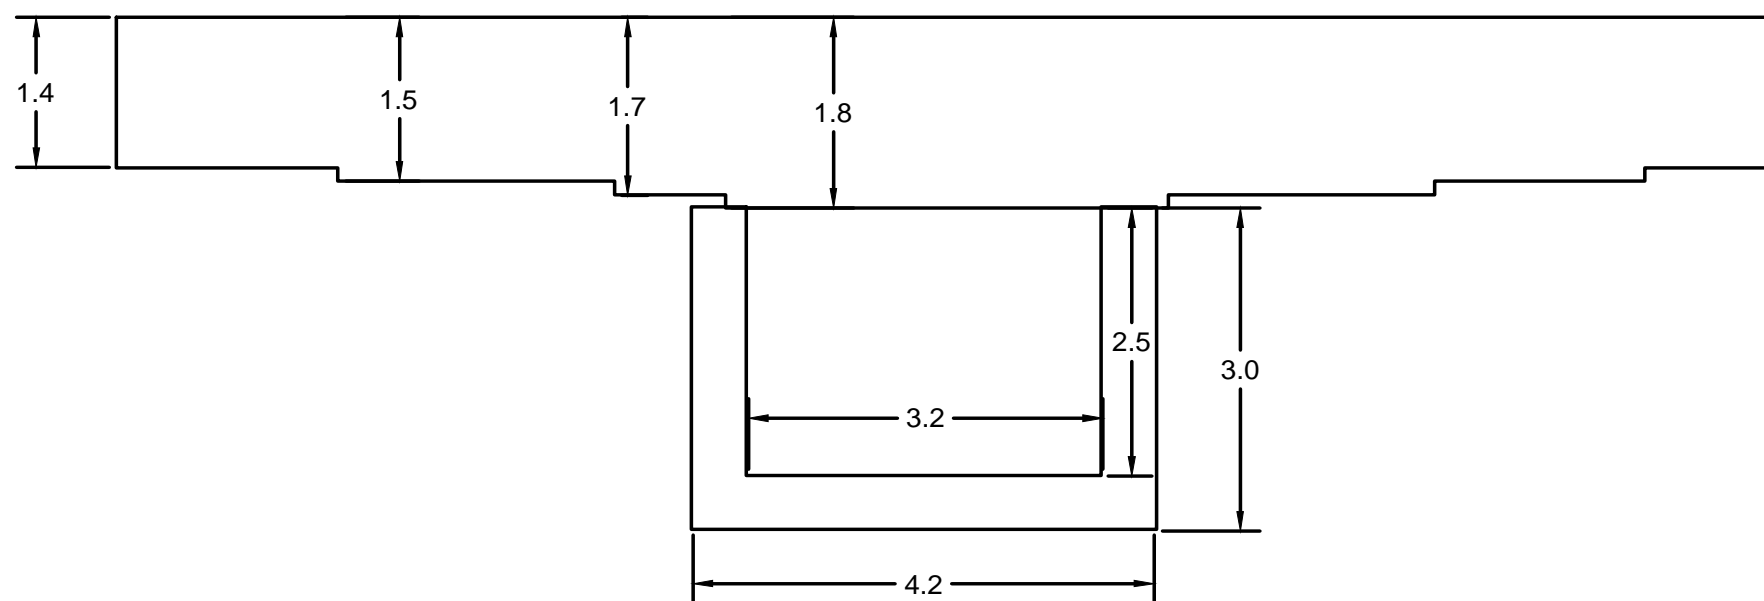


 <p>BASHKIA SHKODER Adresa: Rruga 13 Dhjetori, Nr. 1, Shkodër, Shqipëri Email: info@bashkiashkoder.gov.al</p>	<p>PROJEKTUES</p> <p>Ing. Aida Shllaku Ing. Jozef Ndoci</p> <p>DREJTORIA E MJEDISIT, PYJEVE DHE ADMINISTRIMIT TE UJERAVE Email: mjedisi@bashkiashkoder.gov.al</p>		<p>Objekti : "Ndertim prita malore dhe punime mirembajtje, perroi i Bardhaj dhe i Pistalles Prita 2 Perroi i Bardhajve</p> <p>Faza : Projekt - Zbatim Planimetria dhe prerjet</p>	<p>SHKALLA</p> <p>1:200</p> <p>2023</p>	<p>FLETA</p> <p>4</p> <p>Format A3</p>

Prita nr.3, Përroi i Bardhajve

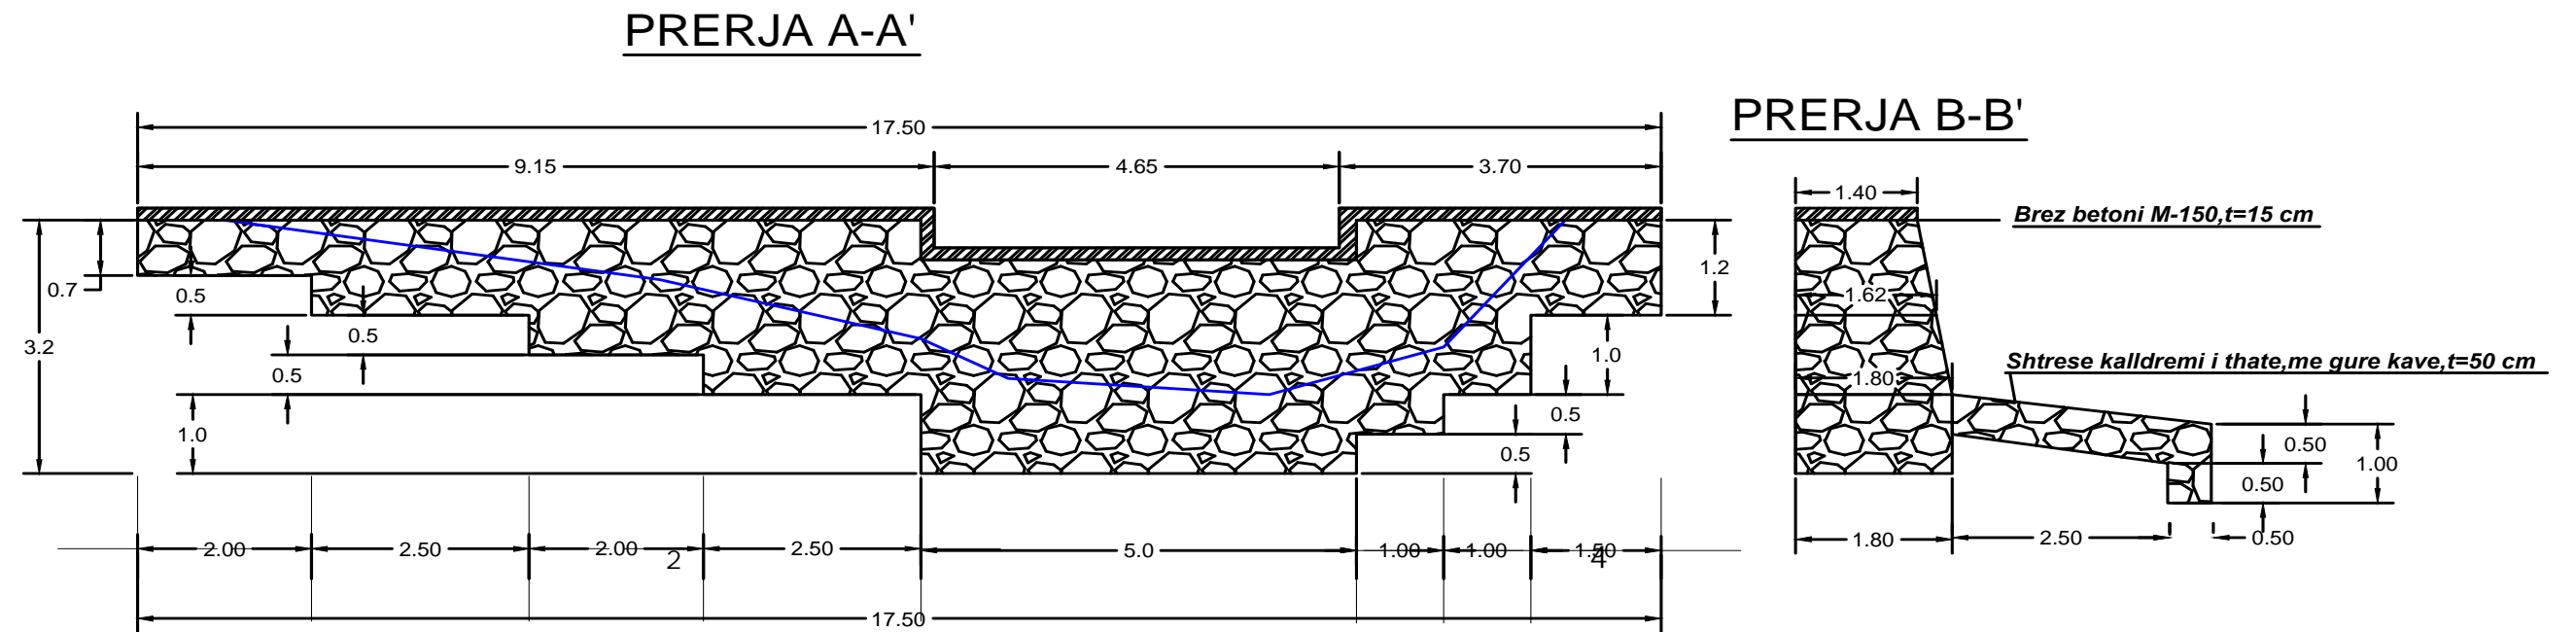

SHKALLA 1:100

PLAN

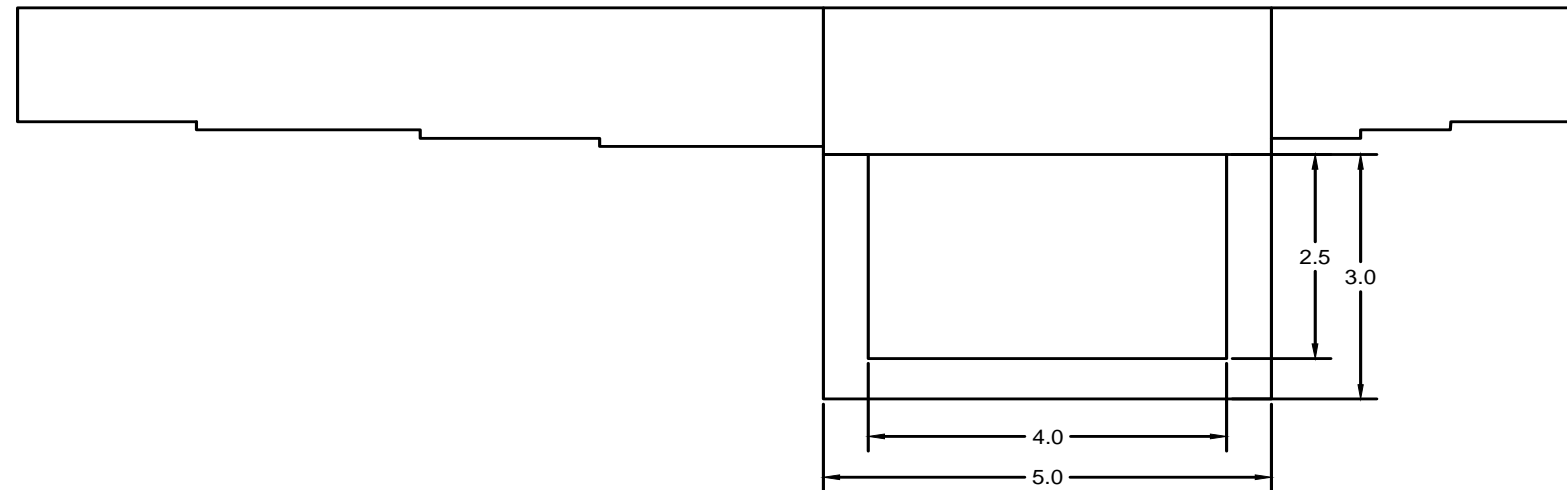

	POROSITES BASHKIA SHKODER Adresa: Rruga 13 Dhjetori, Nr. 1, Shkodër, Shqipëri al: info@bashkiashkoder.gov.al	PROJEKTUES Ing. Aida Shllaku Ing. Jozef Ndoci	DREJTORIA E MJEDISIT, PYJEVE DHE ADMINISTRIMIT TE UJERAVE Email: mjedisi@bashkiashkoder.gov.al	Objekti : "Ndertim prita malore dhe punime mirembajtje, perroi i Bardhaj dhe i Pistalles Prita 3 Perroi i Bardhajve Faza : Projekt - Zbatim	SHKALLA 1:200 2023	FLETA 5 Format A3
	Planimetria dhe prerjet					

Pritat, Perroi i Pistalles



Prita 1




Prita 2,3




Prita 6




Prita 4,5

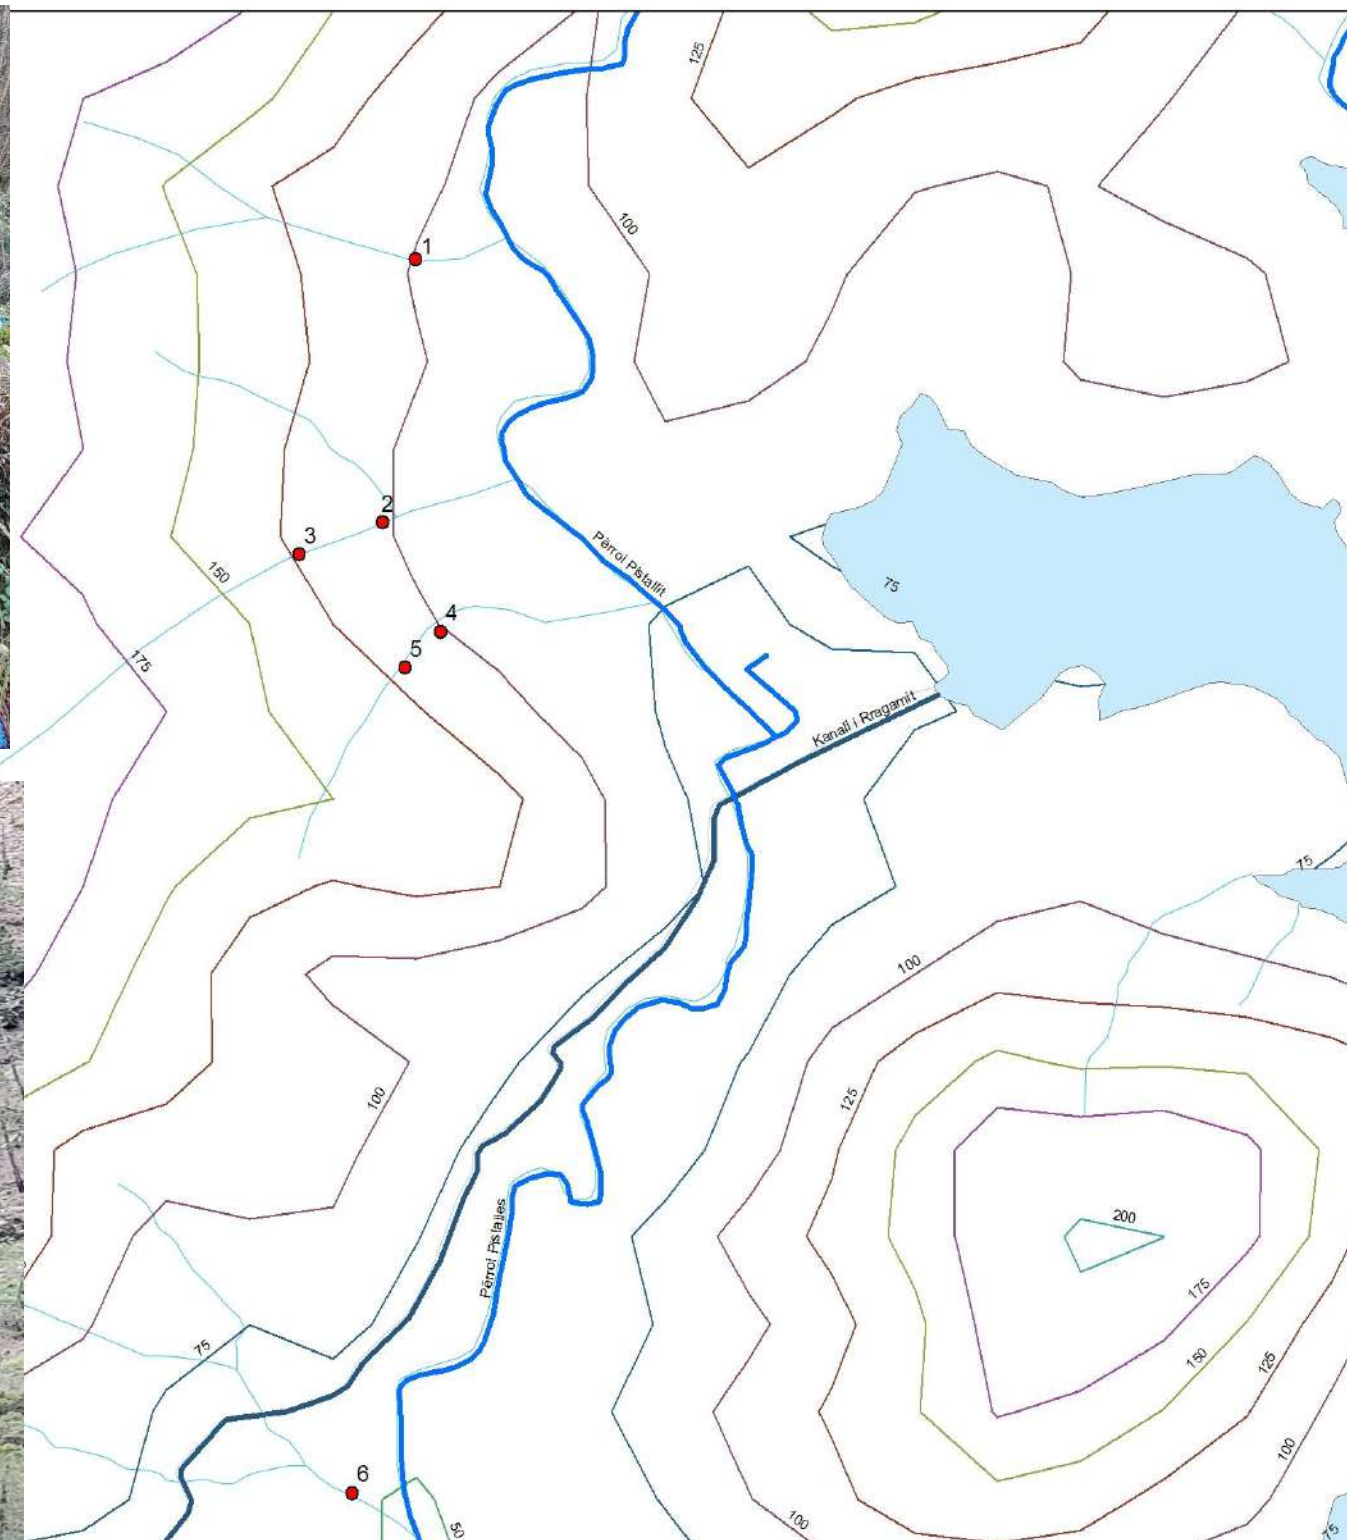

Profili gjatesor i përroit

	POROSITES BASHKIA SHKODER Adresa: Rruga 13 Dhjetori, Nr. 1, Shkodër, Shqipëri Email: info@bashkashkoder.gov.al	PROJEKTUES Ing. Aida Shllaku Ing. Jozef Ndoci	DREJTORIA E MJEDISIT, PYJEVE DHE ADMINISTRIMIT TE UJERAVE Email: mjedisi@bashkashkoder.gov.al	Objekti : "Ndertim prita malore dhe punime mirembajtje, perroi i Bardhaj dhe i Pistalles Perroi i Pistalles Faza : Projekt - Zbatim Gjendja ekzistuese	SHKALLA 1:200 2023	FLETA 6 Format A3
---	--	--	--	---	---------------------------------	--------------------------------

Planvendosje, Perroi i Pistalles

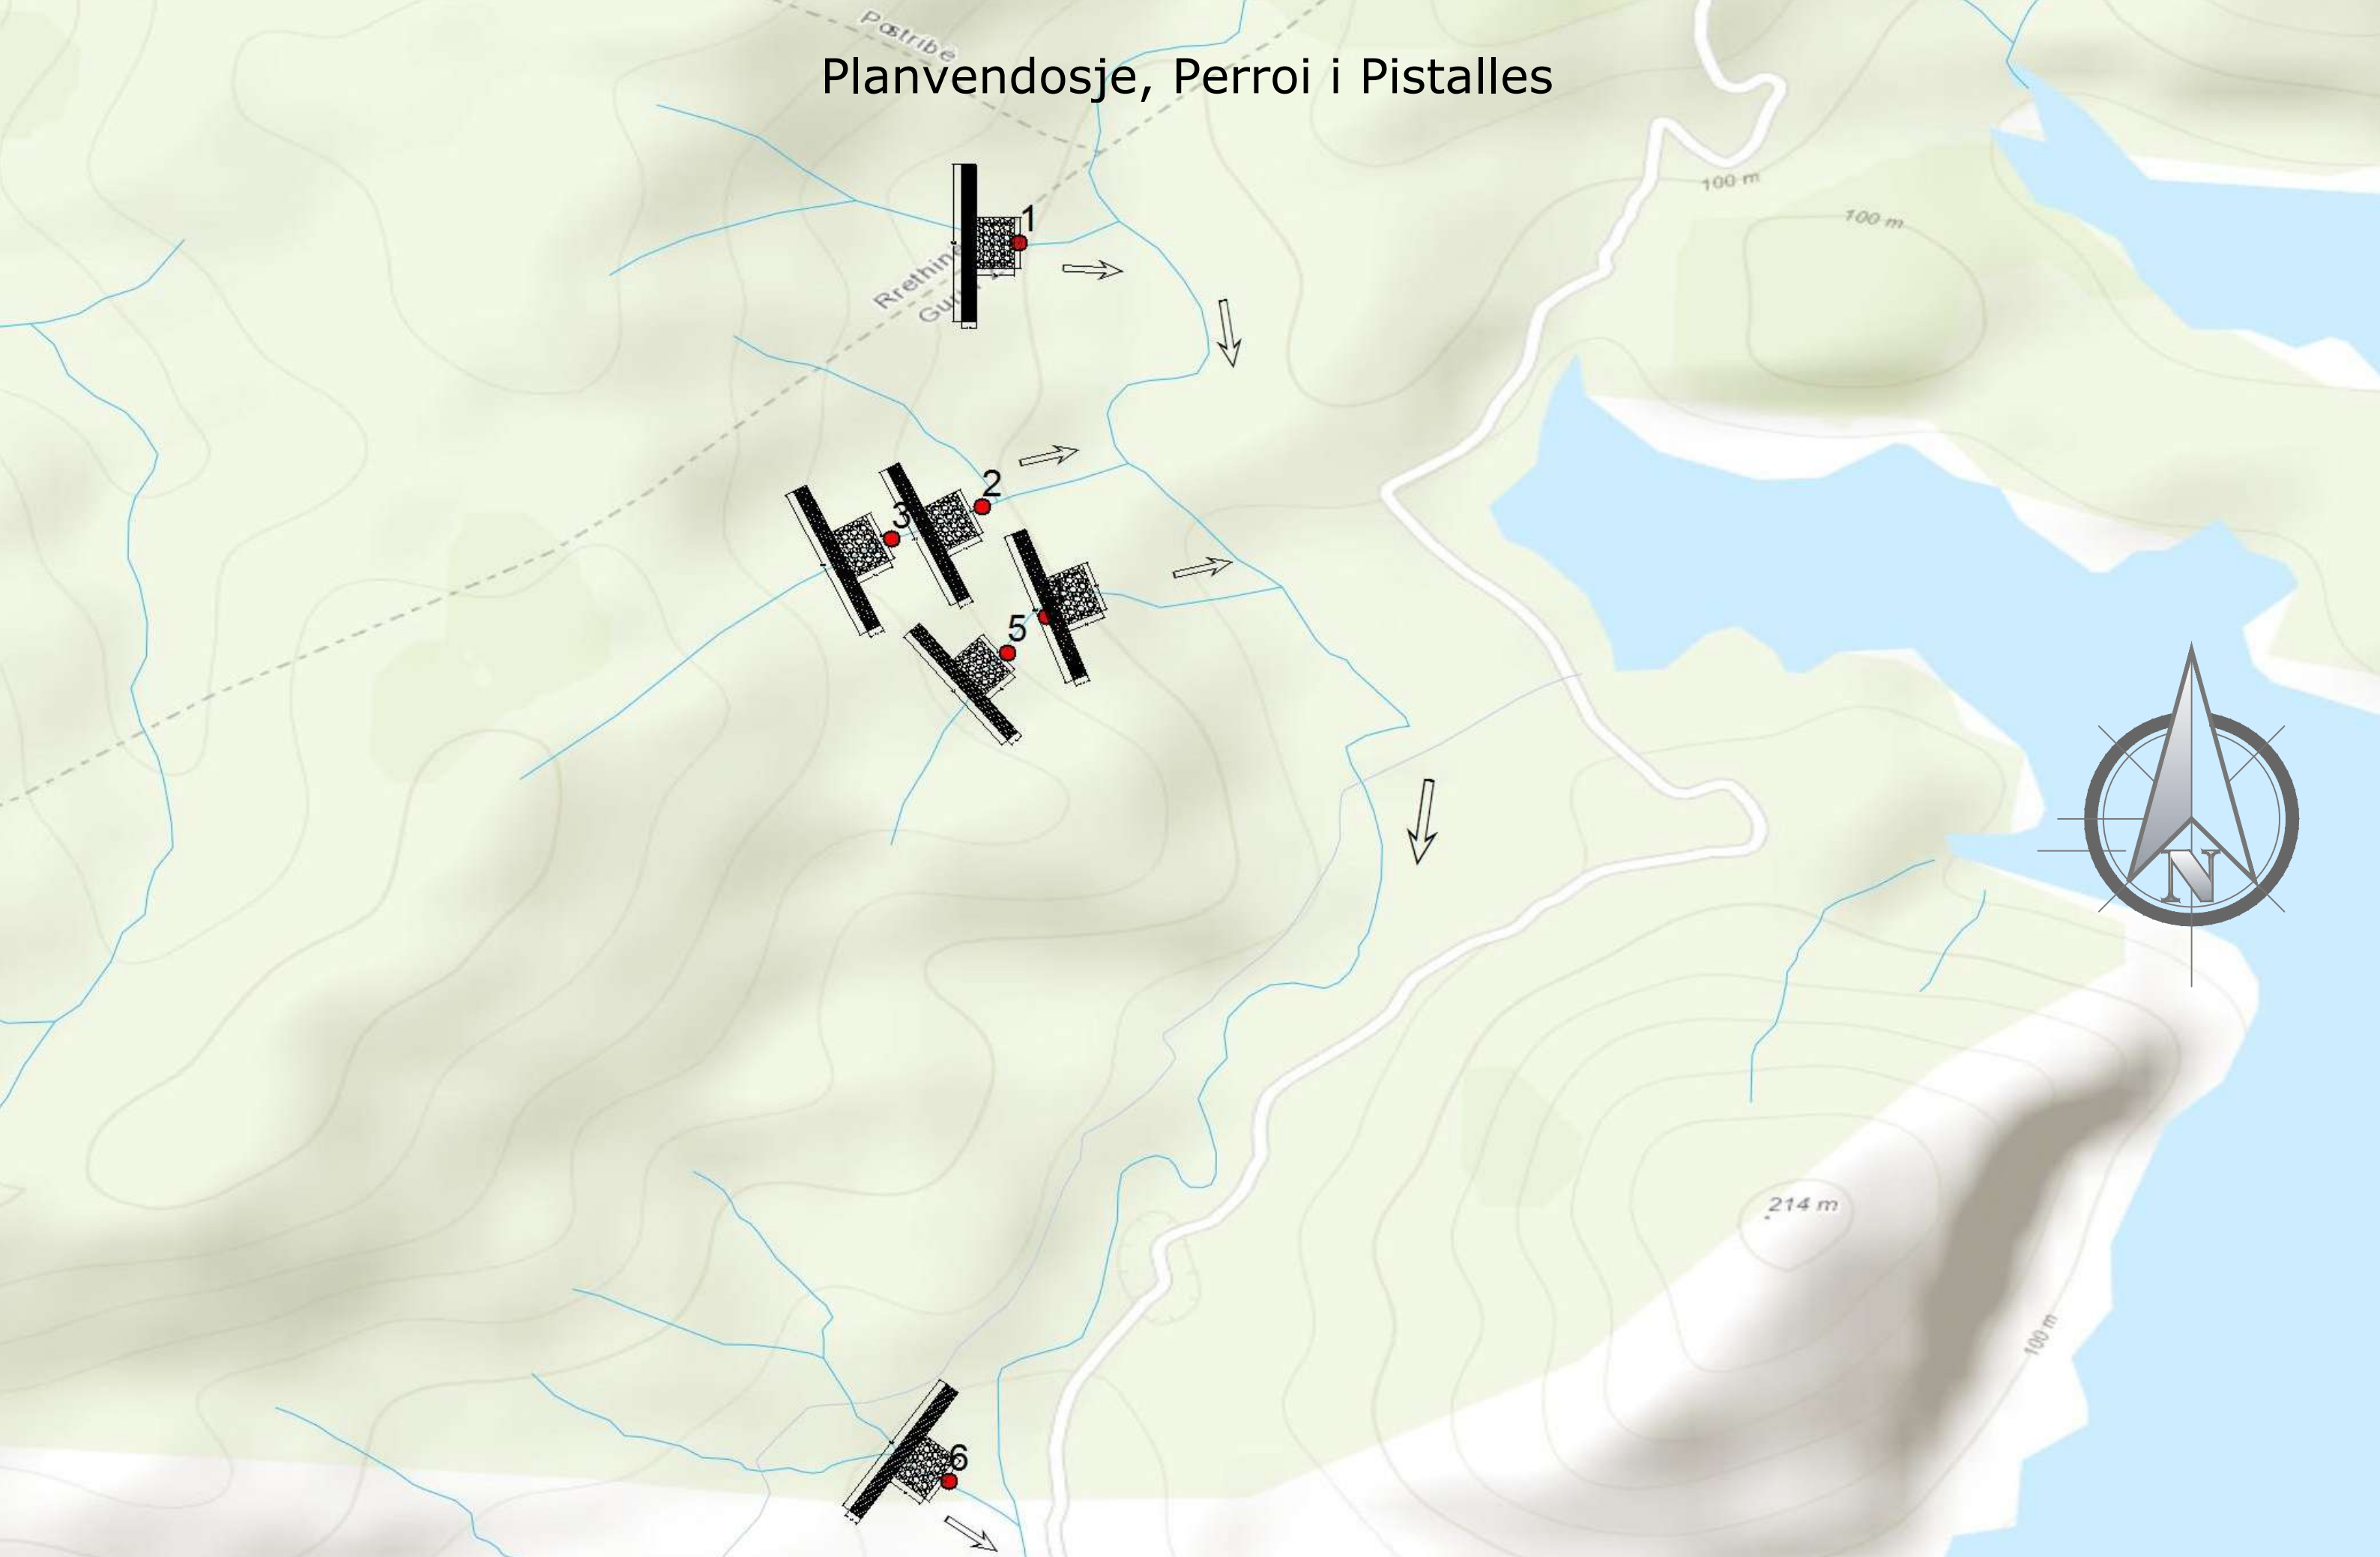


 <p>BASHKIA SHKODER Adresa: Rruga 13 Dhjetori, Nr. 1, Shkodër, Shqipëri Email: info@bashkiashkoder.gov.al</p>	POROSITES		PROJEKTUES		Objekti : "Ndertim prita malore dhe punime mirembajtje, perroi i Bardhaj dhe i Pistalles		SHKALLA	FLETA
	BASHKIA SHKODER		Ing. Aida Shllaku		DREJTORIA E MJEDISIT, PYJEVE DHE ADMINISTRIMIT TE UJERAVE		1:200	7
			Ing. Jozef Ndoci		Email: mjedisi@bashkiashkoder.gov.al		Faza : Projekt - Zbatim	2023
Plan vendosja e pritave								

PRITA NR.1,PERROI I PISTALLES


PRERJA A-A'

SHKALLA 1:100

PRERJA B-B'

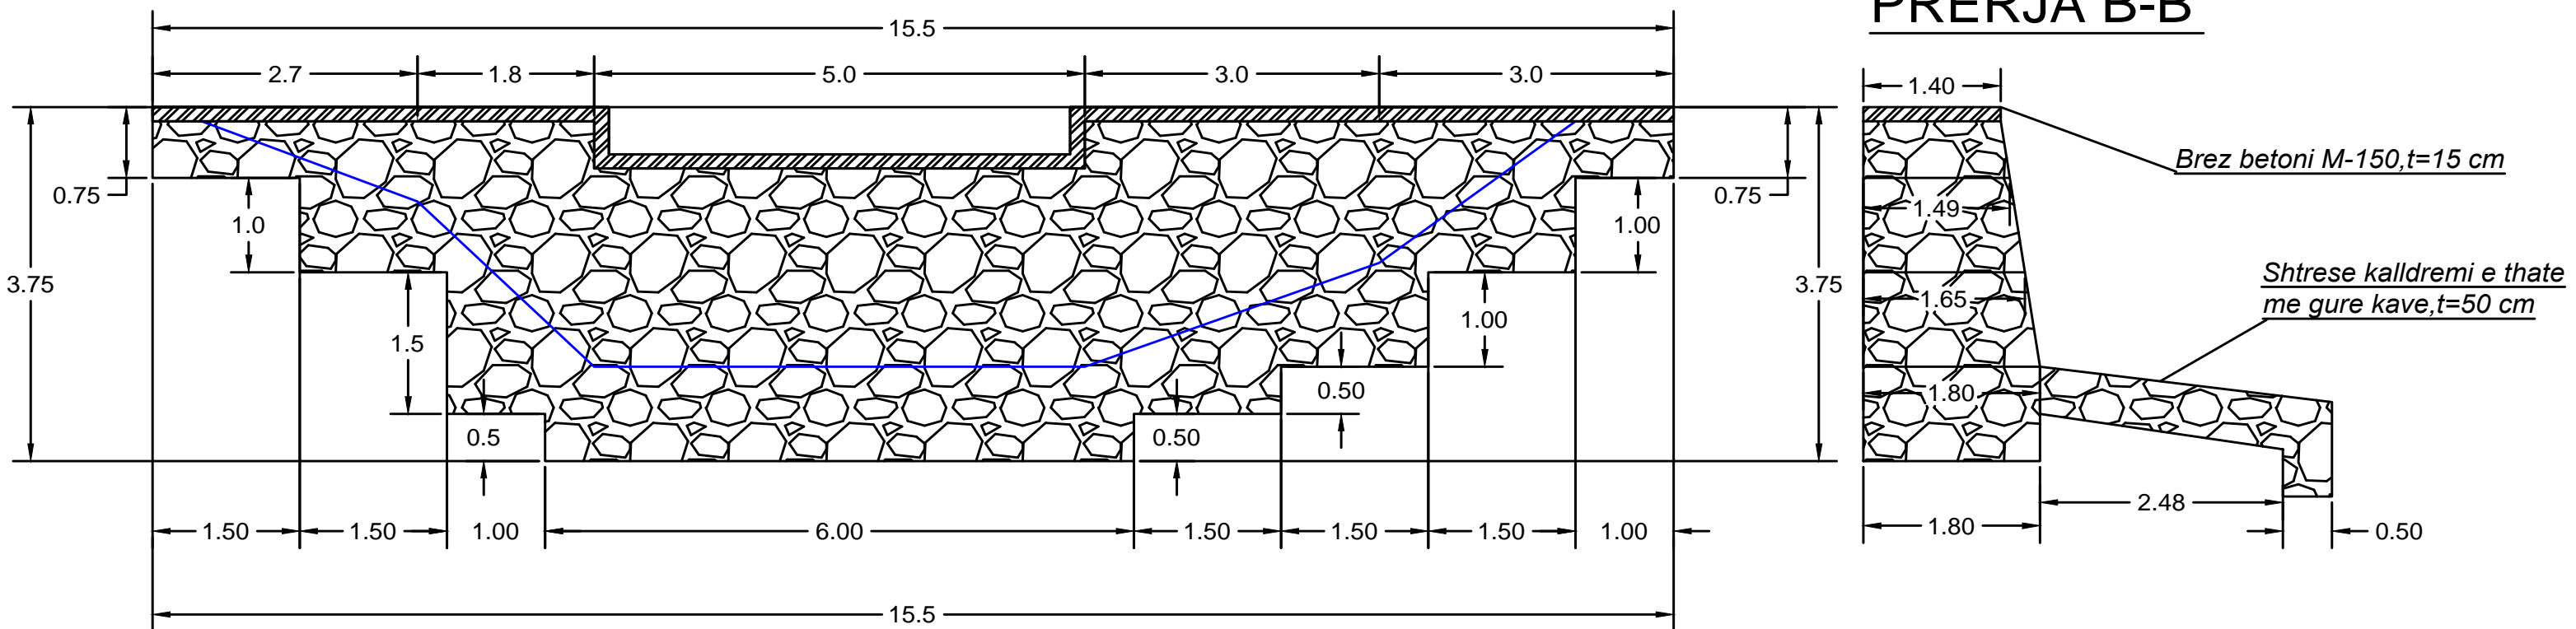

PLAN

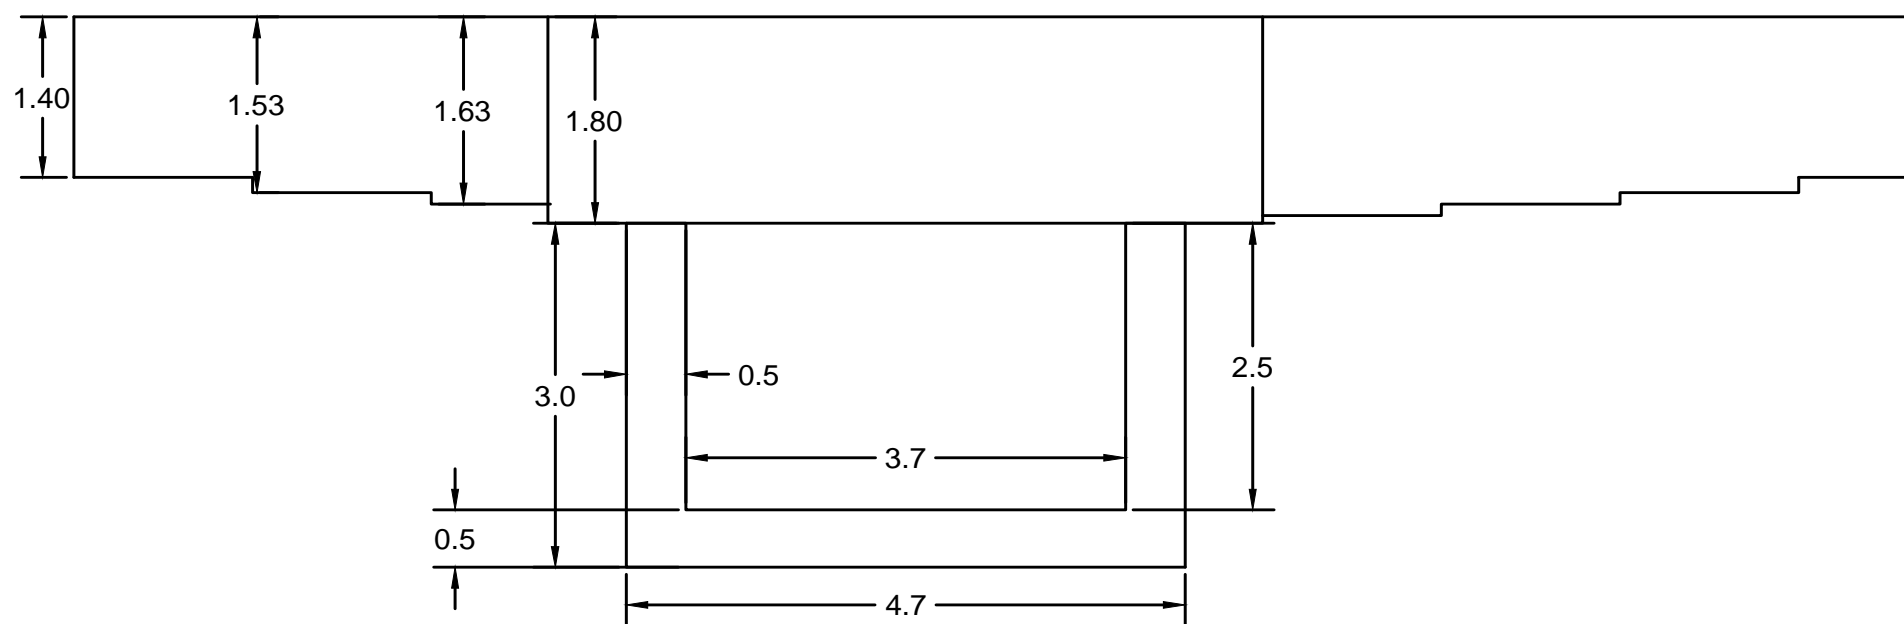



	POROSITES BASHKIA SHKODER Adresa: Rruga 13 Dhjetori, Nr. 1, Shkodër, Shqipëri Email: info@bashkiashkoder.gov.al	PROJEKTUES Ing. Aida Shllaku Ing. Jozef Ndoci	DREJTORIA E MJEDISIT, PYJEVE DHE ADMINISTRIMIT TE UJERAVE Email: mjedisi@bashkiashkoder.gov.al	Objekti : "Ndertim prita malore dhe punime mirembajtje, perroi i Bardhaj dhe i Pistalles Perroi i Pistalles - Prita 1 Faza : Projekt - Zbatim	SHKALLA 1:200 2023	FLETA 8 Format A3
	Planimetria dhe prerjet					

PRITA NR.2,PERROI I PISTALLES


SHKALLA 1:100


PRERJA A-A'

PRERJA B-B'

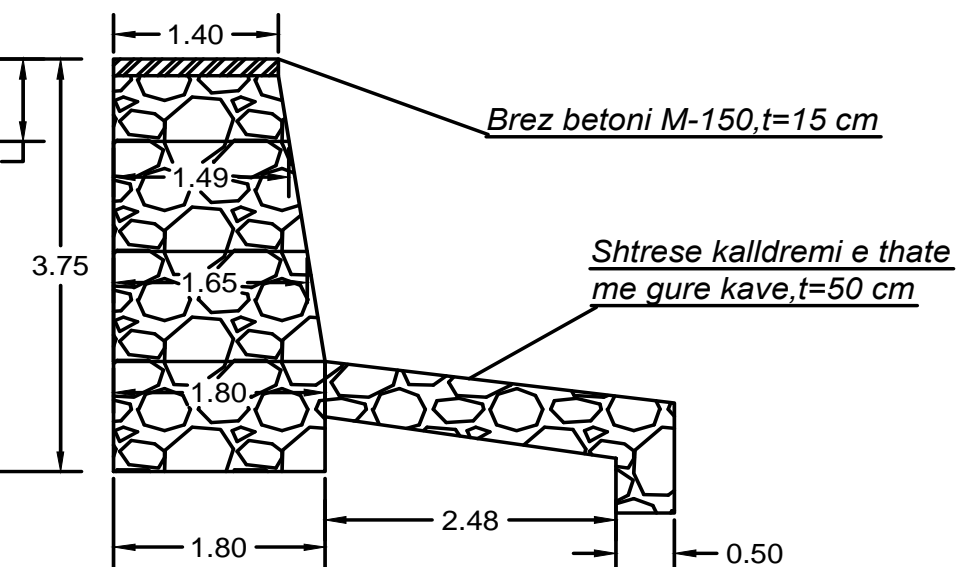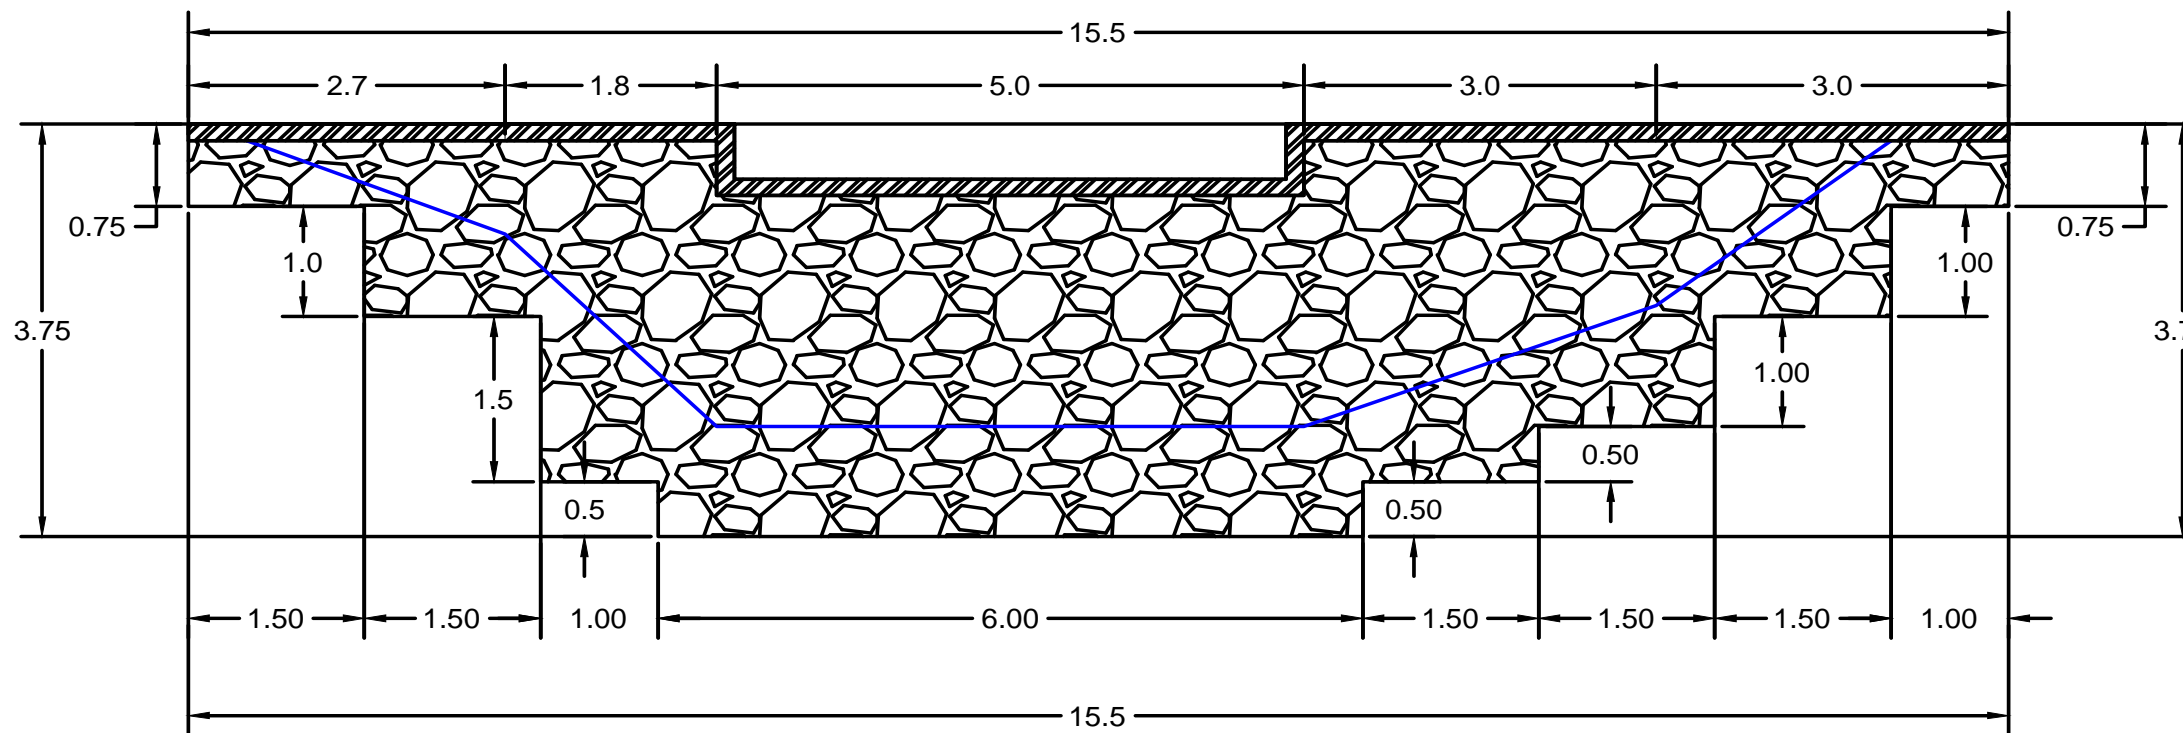


PLAN

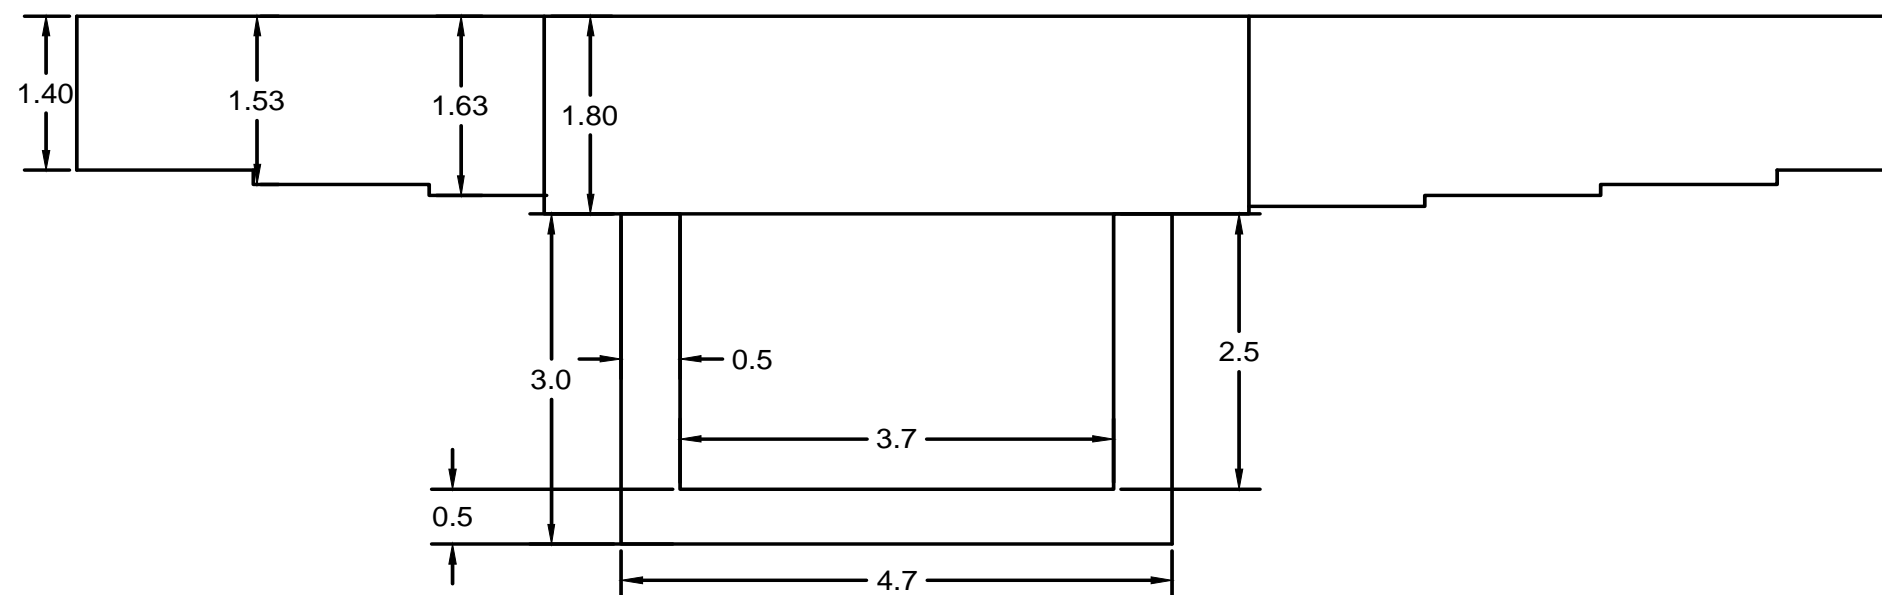


	POROSITES BASHKIA SHKODER Adresa: Rruga 13 Dhjetori, Nr. 1, Shkodër, Shqipëri Email: info@bashkiashkoder.gov.al	PROJEKTUES Ing. Aida Shllaku Ing. Jozef Ndoci	DREJTORIA E MJEDISIT, PYJEVE DHE ADMINISTRIMIT TE UJERAVE Email: mjedisi@bashkiashkoder.gov.al	Objekti : "Nderim prita malore dhe punime mirembajtje, perroi i Bardhaj dhe i Pistalles Perroi i Pistalles - Prita 2 Faza : Projekt - Zbatim	SHKALLA 1:200 2023	FLETA 9 Format A3
	Planimetria dhe prerjet					

PRITA NR.3, PREROI I PISTALLES

PRERJA A-A'

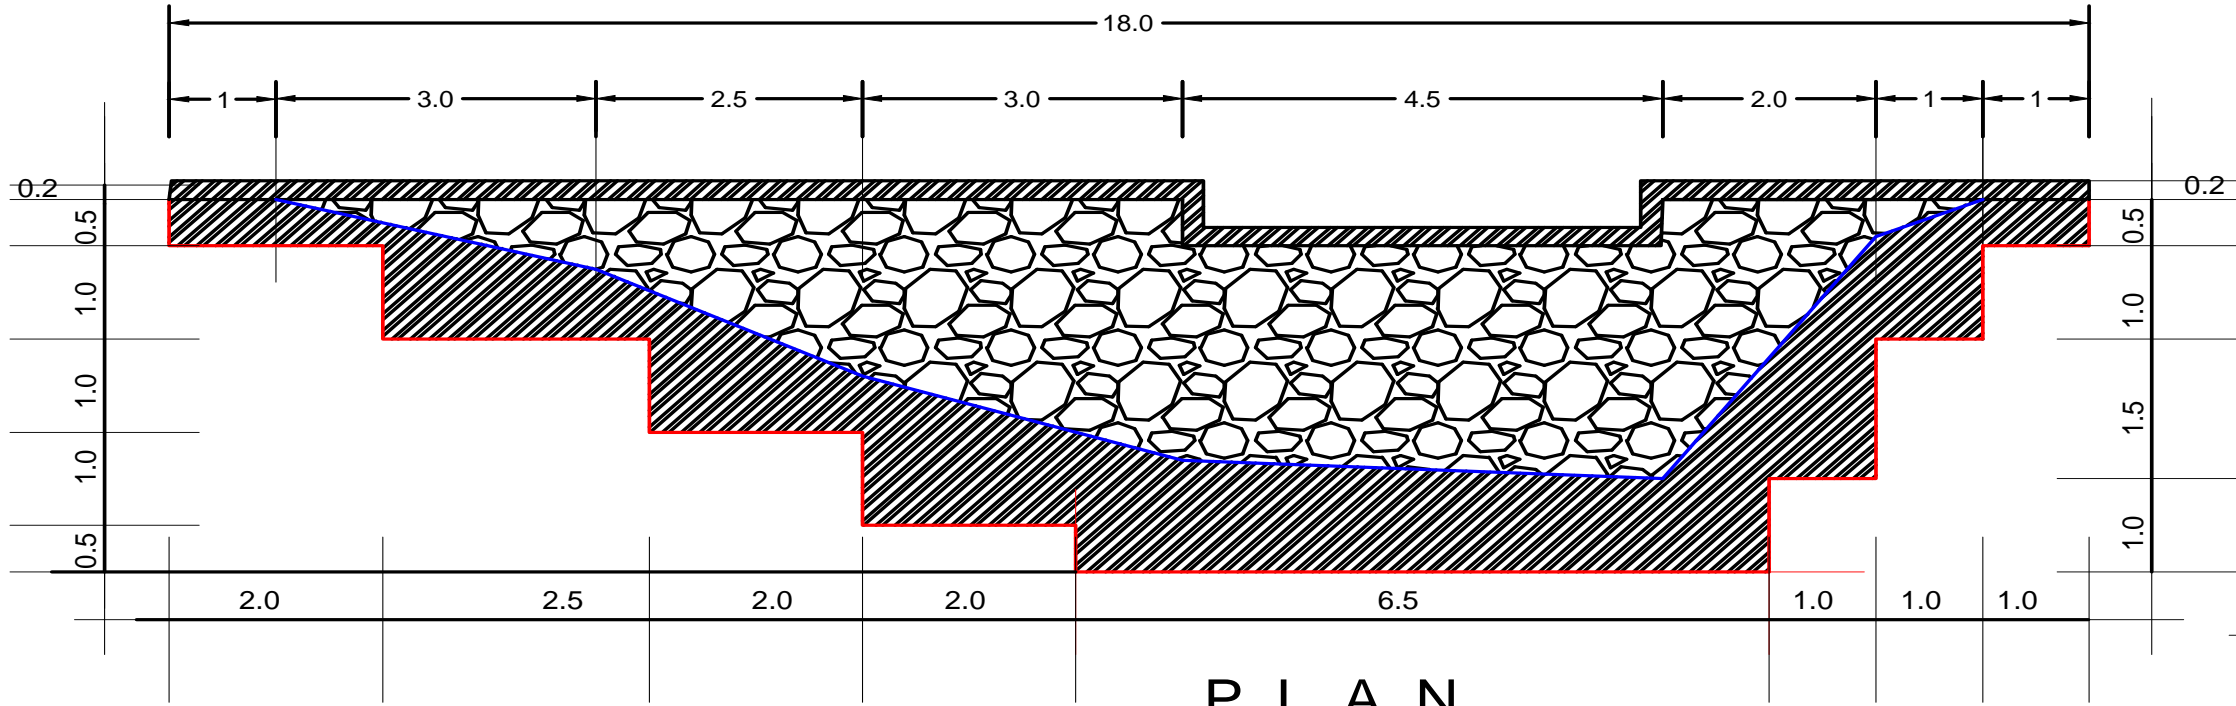



PLAN

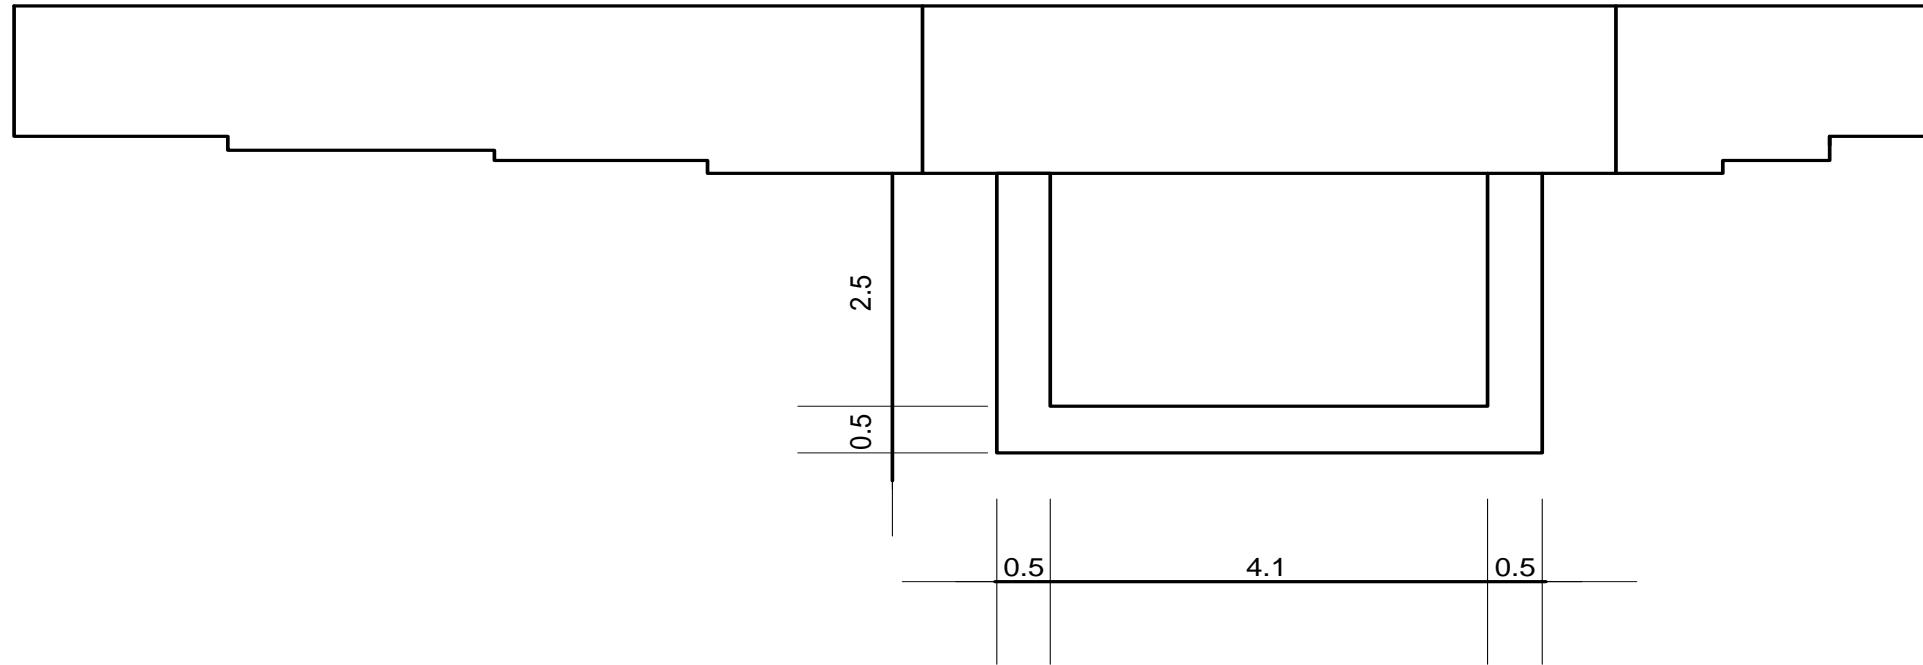

SHKALLA 1:100

PRERJA B-B'

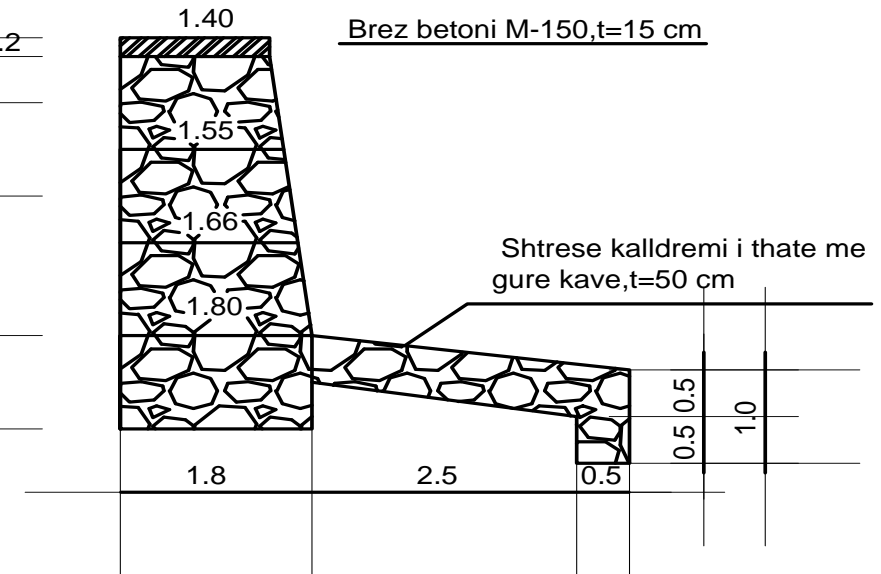



	POROSITES BASHKIA SHKODER Adresa: Rruga 13 Dhjetori, Nr. 1, Shkodër, Shqipëri Email: info@bashkashkoder.gov.al	PROJEKTUES Ing. Aida Shllaku Ing. Jozef Ndoci	DREJTORIA E MJEDISIT, PYJEVE DHE ADMINISTRIMIT TE UJERAVE Email: mjedisi@bashkashkoder.gov.al	Objekti : "Ndertim prita malore dhe punime mirembajtje, perroi i Bardhaj dhe i Pistalles Perroi i Pistalles - Prita 3 Faza : Projekt - Zbatim	SHKALLA 1:200 2023	FLETA 10 Format A3
	Planimetria dhe prerjet					

PRITA NR.4, PERROI I PISTALLES


SHKALLA 1:100


PRERJA A-A'

PRERJA B-B'

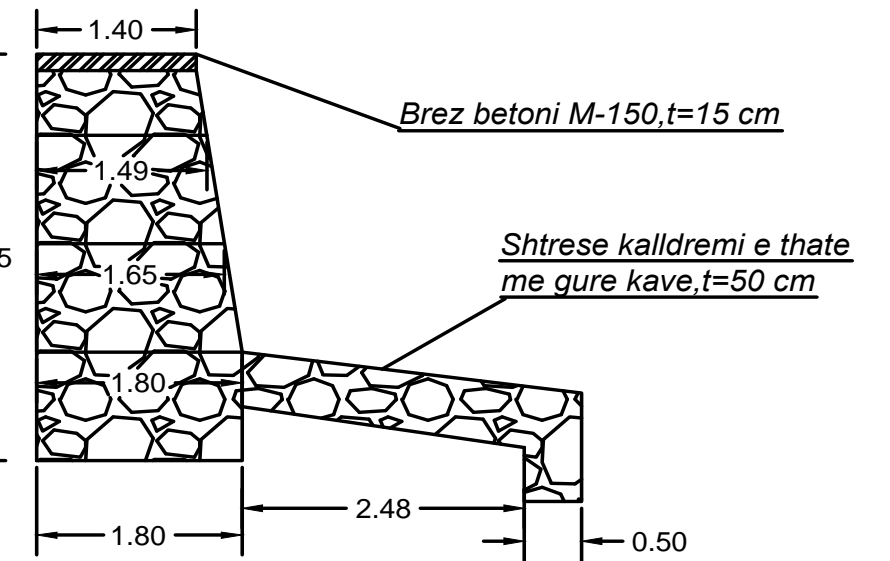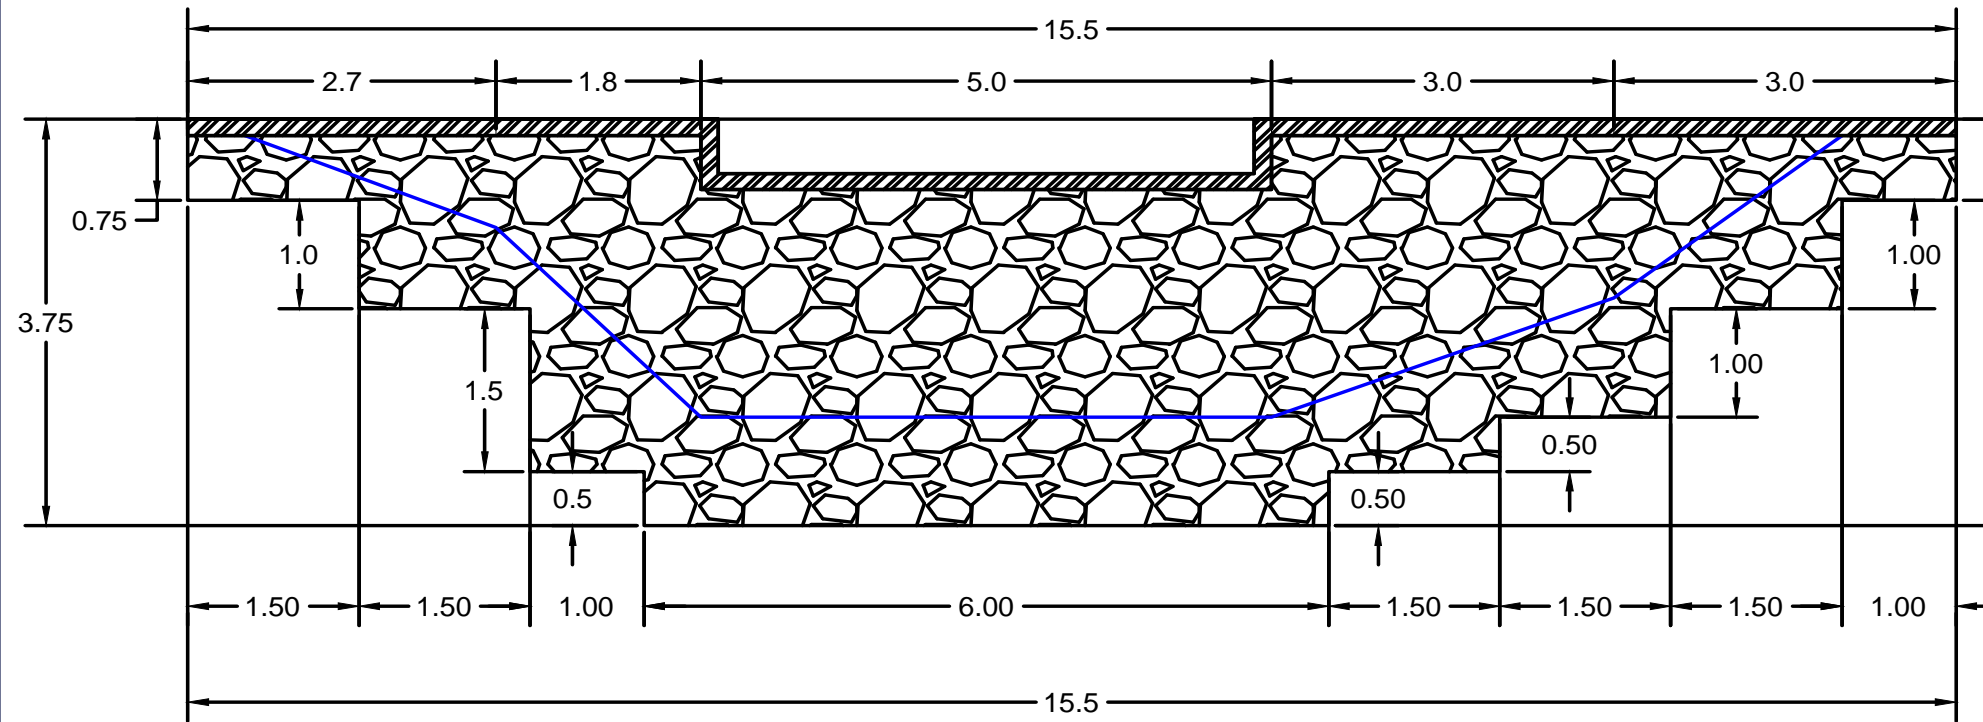



P L A N

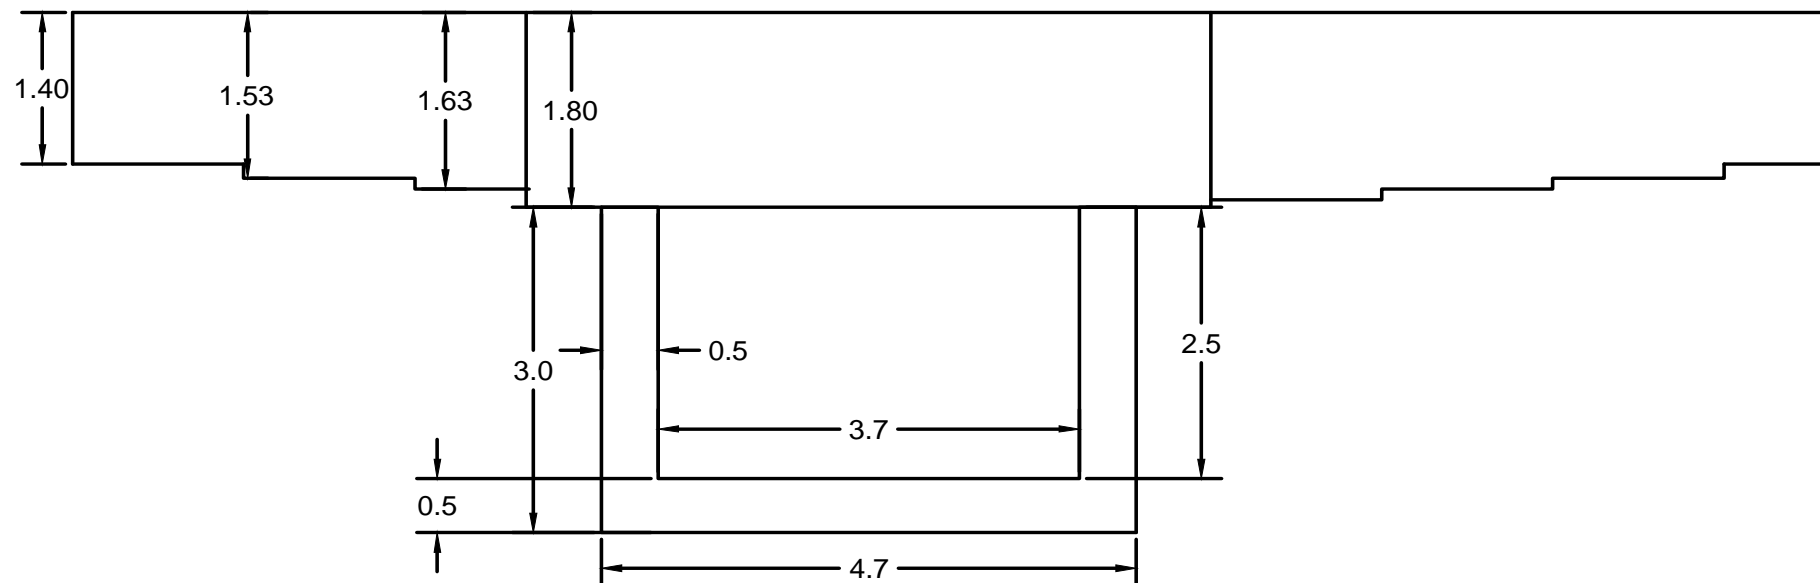


	POROSITES BASHKIA SHKODER Adresa: Rruga 13 Dhjetori, Nr. 1, Shkodër, Shqipëri Email: info@bashkiashkoder.gov.al	PROJEKTUES Ing. Aida Shllaku Ing. Jozef Ndoci	DREJTORIA E MJEDISIT, PYJEVE DHE ADMINISTRIMIT TE UJERAVE Email: mjedisi@bashkiashkoder.gov.al	Objekti : "Ndertim prita malore dhe punime mirembajtje, perroi i Bardhaj dhe i Pistalles Perroi i Pistalles - Prita 4 Faza : Projekt - Zbatim Planimetria dhe prerjet	SHKALLA 1:200 2023	FLETA 11 Format A3

PRITA NR.5 PERROI I PISTALLES

SHKALLA
1:100

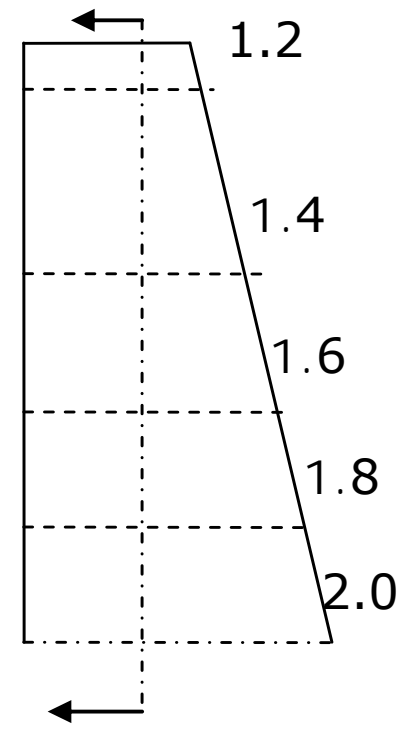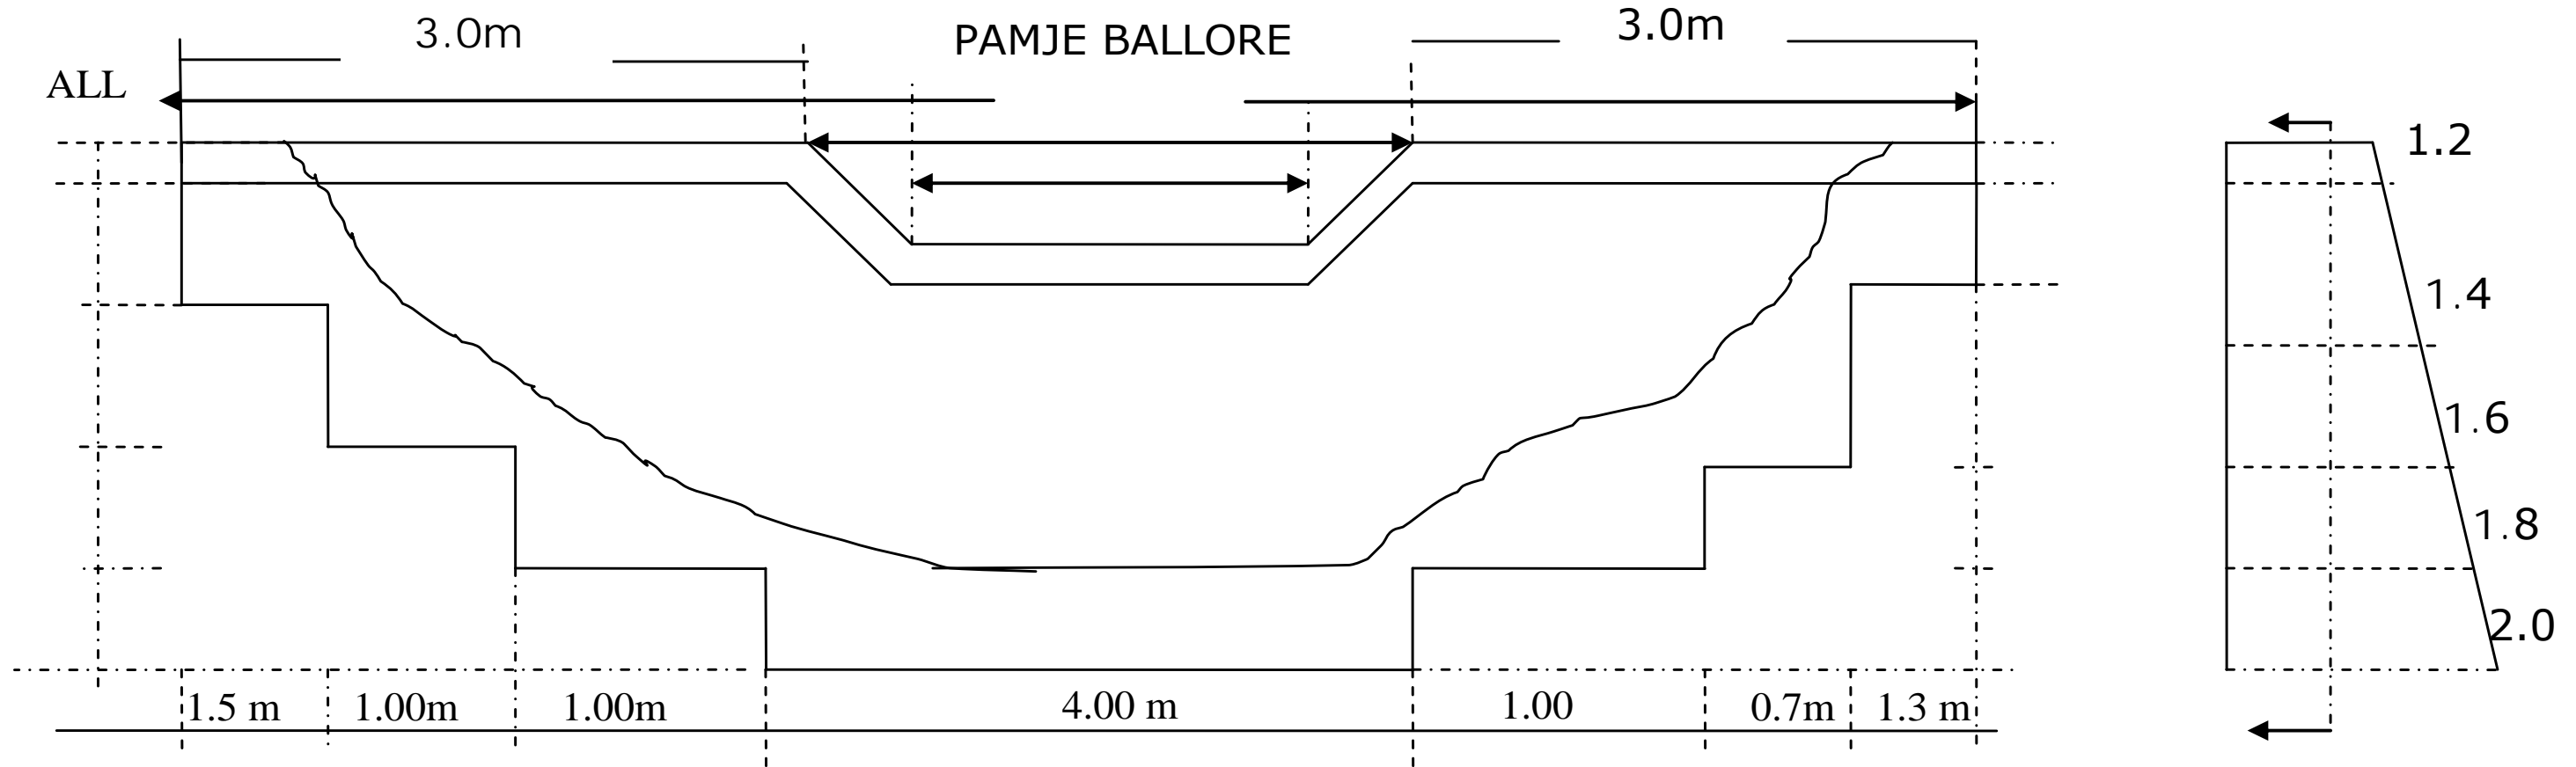


PAMJE NGA LARTE

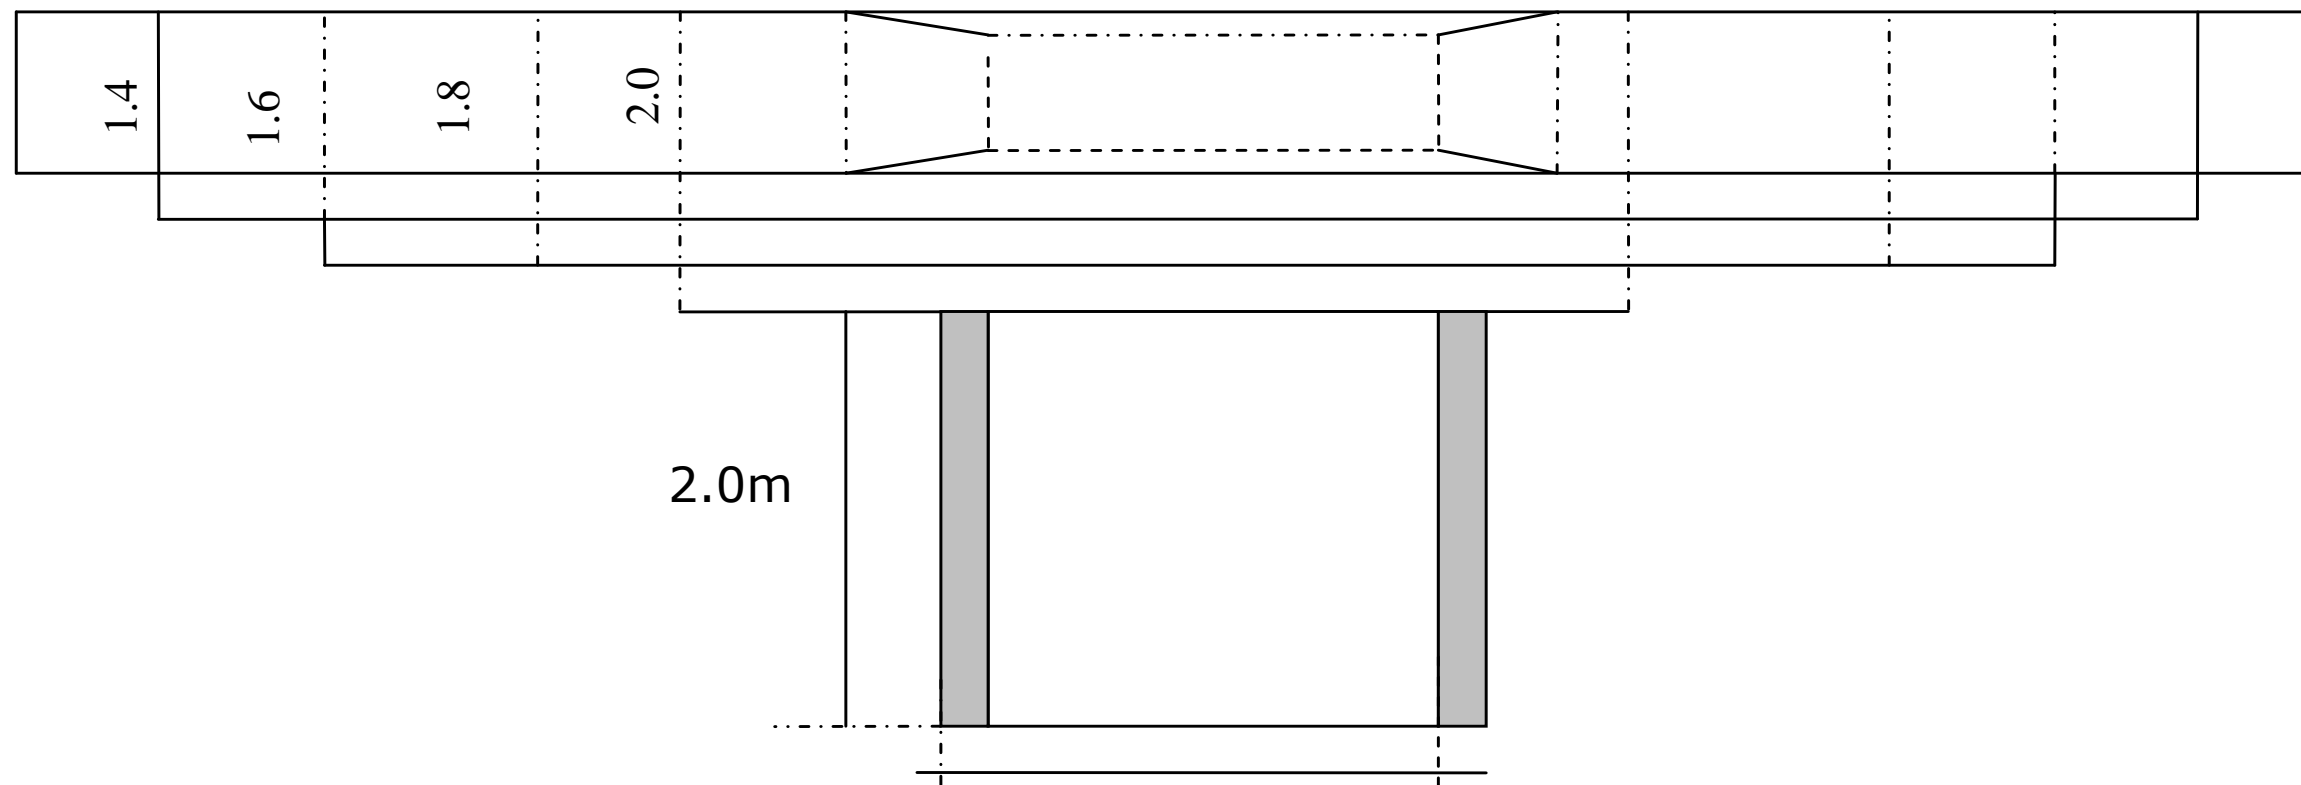


	POROSITES BASHKIA SHKODER Adresa: Rruga 13 Dhjetori, Nr. 1, Shkodër, Shqipëri Email: info@bashkiashkoder.gov.al	PROJEKTUES Ing. Aida Shllaku Ing. Jozef Ndoci	DREJTORIA E MJEDISIT, PYJEVE DHE ADMINISTRIMIT TE UJERAVE Email: mjedisi@bashkiashkoder.gov.al	Objekti : "Ndertim prita malore dhe punime mirembajtje, perroi i Bardhaj dhe i Pistalles Perroi i Pistalles - Prita 5 Faza : Projekt - Zbatim	SHKALLA 1:200 2023	FLETA 12 Format A3
			Planimetria dhe prerjet			

PRITA NR.6 PERROI I PISTALLES

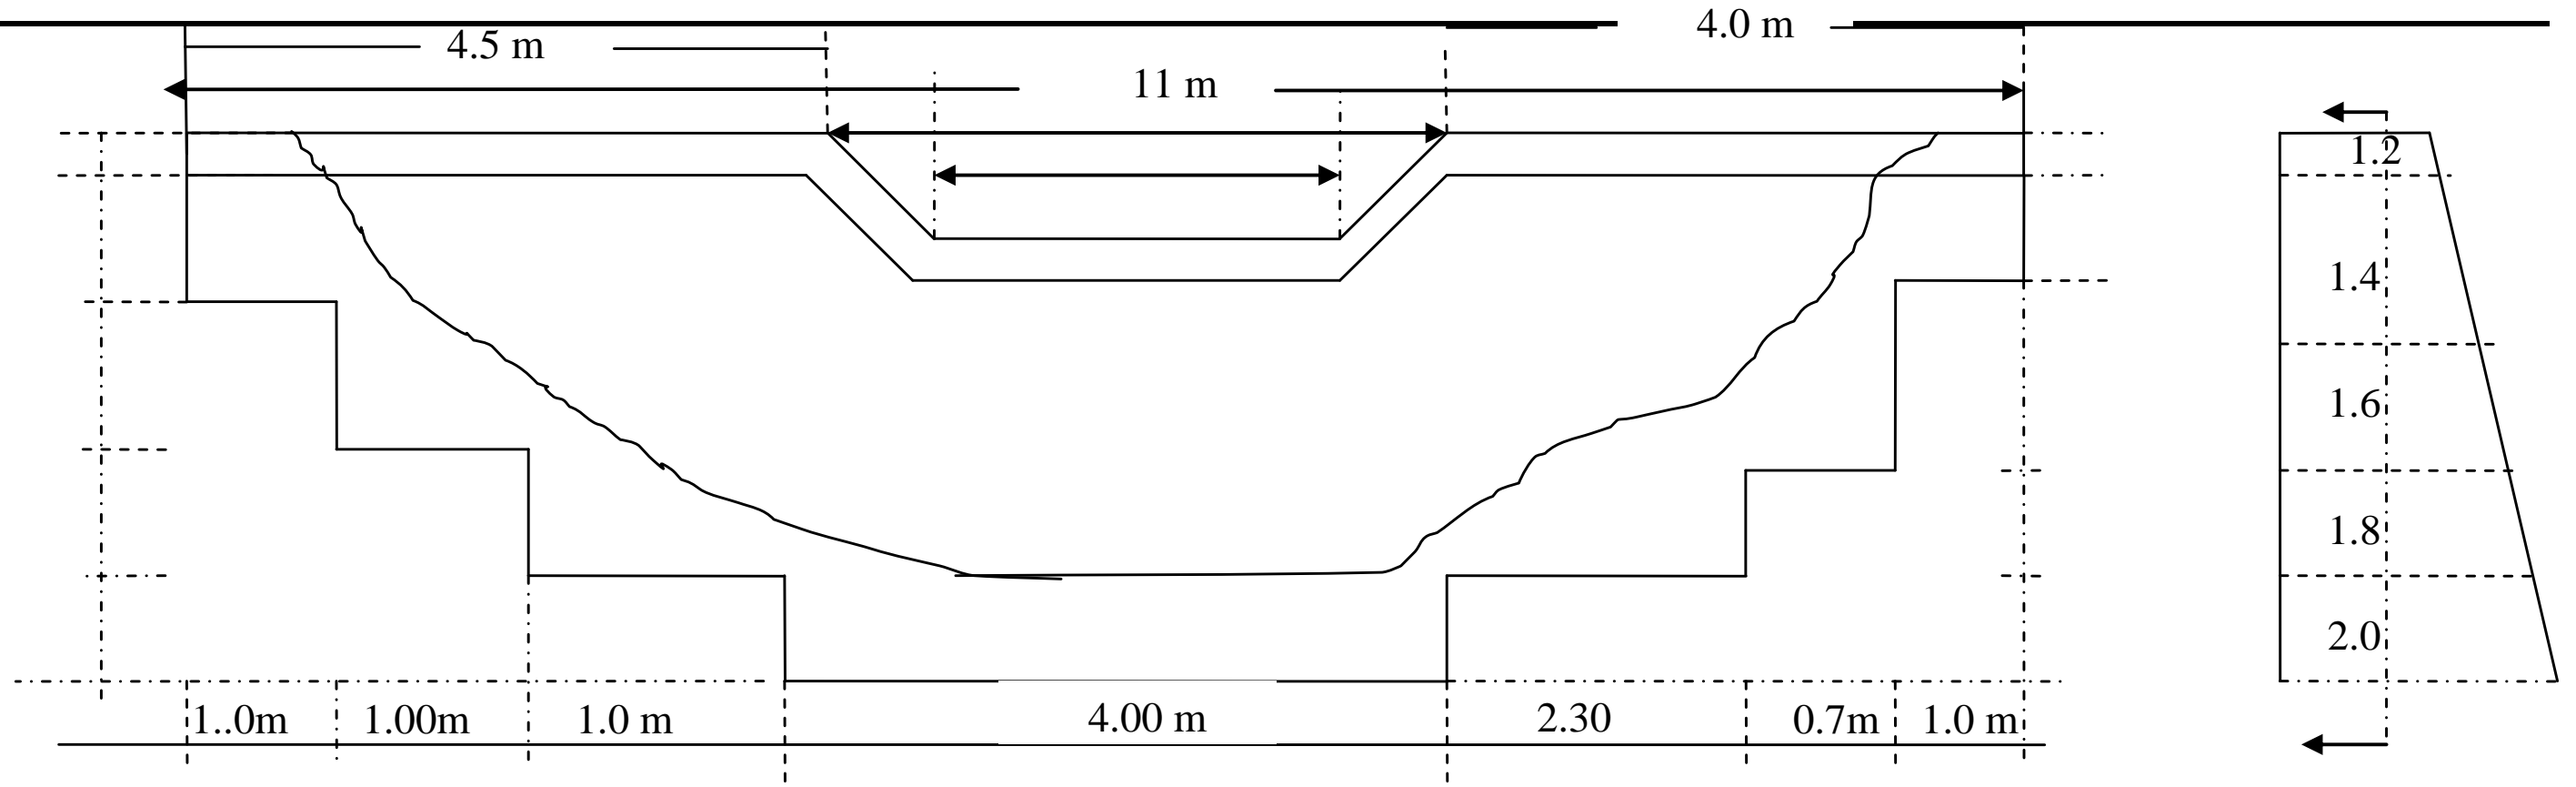

PAMJE NGA LART

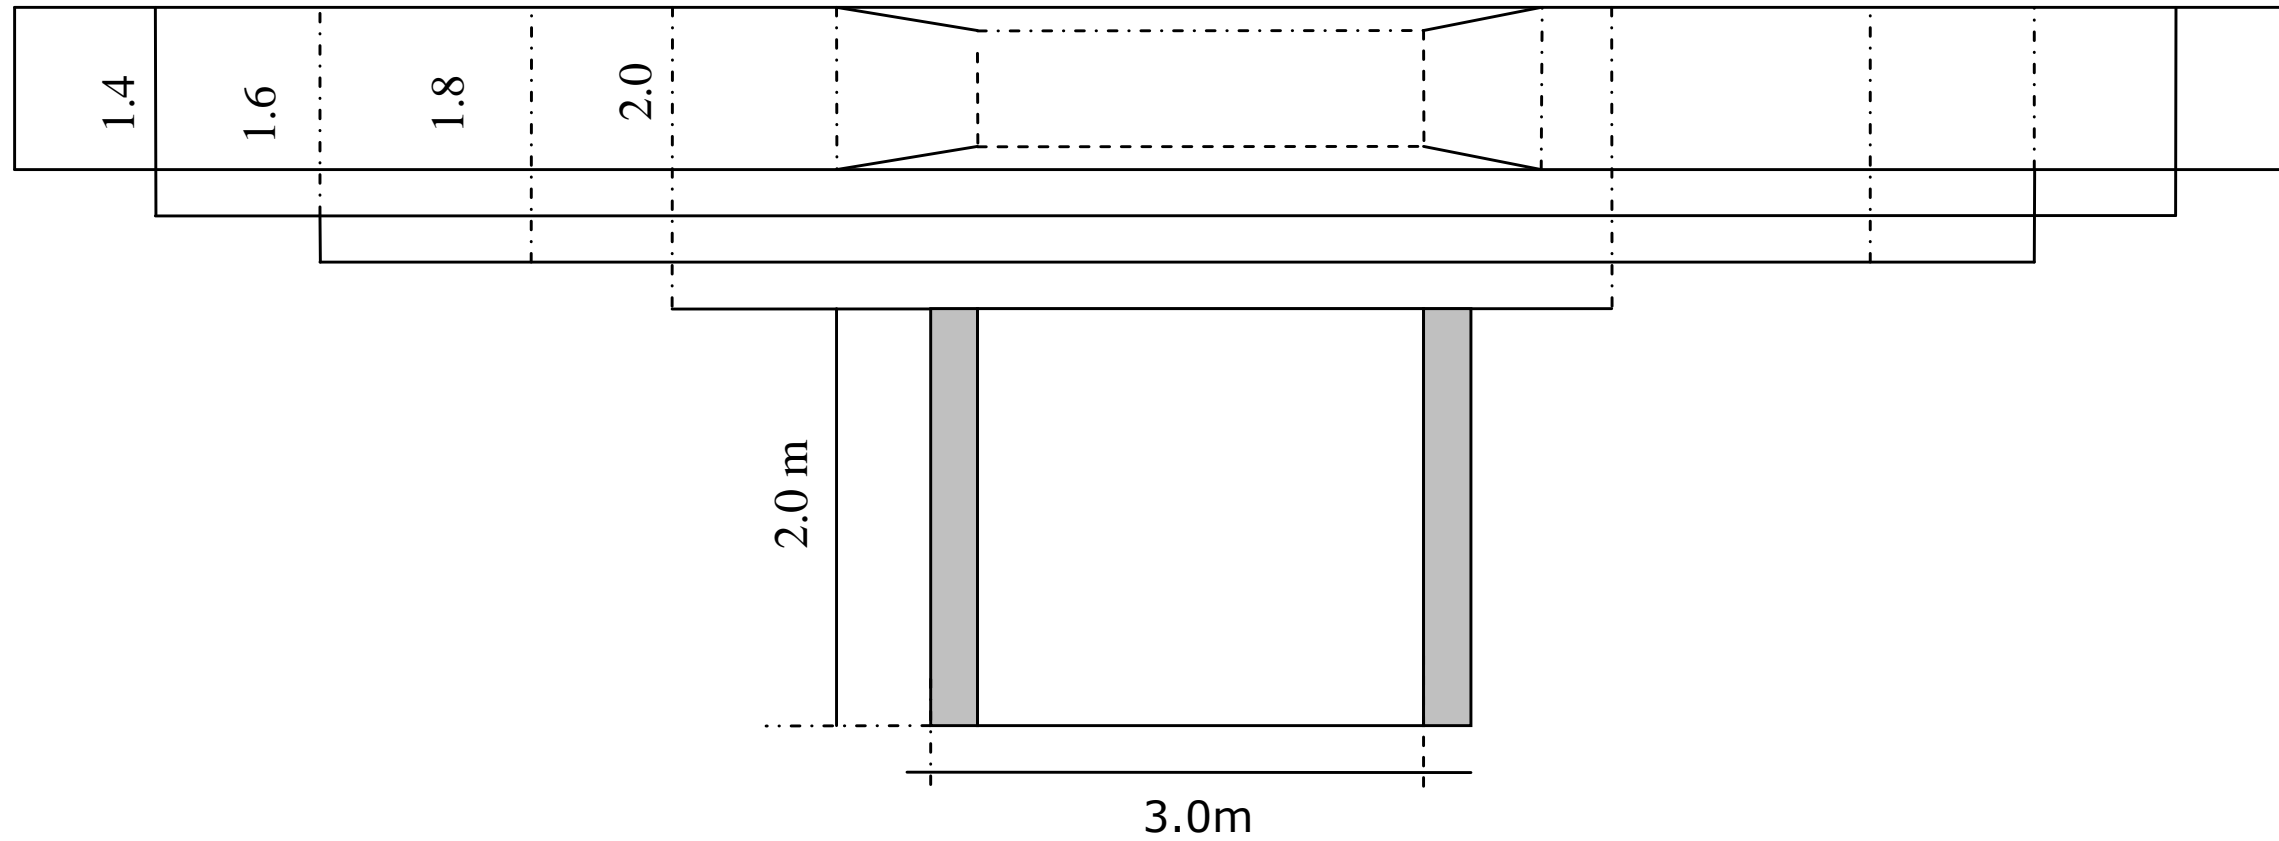

	POROSITES BASHKIA SHKODER Adresa: Rruga 13 Dhjetori, Nr. 1, Shkodër, Shqipëri Email: info@bashkiashkoder.gov.al	PROJEKTUES Ing. Aida Shllaku Ing. Jozef Ndoci	DREJTORIA E MJEDISIT, PYJEVE DHE ADMINISTRIMIT TE UJERAVE Email: mjedisi@bashkiashkoder.gov.al	Objekti : "Ndertim prita malore dhe punime mirembajtje, perroi i Bardhaj dhe i Pistalles Perroi i Pistalles - Prita 6 Faza : Projekt - Zbatim Planimetria dhe prerjet	SHKALLA 1:200 2023	FLETA 13 Format A3