


PLANIMETRI E GJENDJES EKZISTUESE.

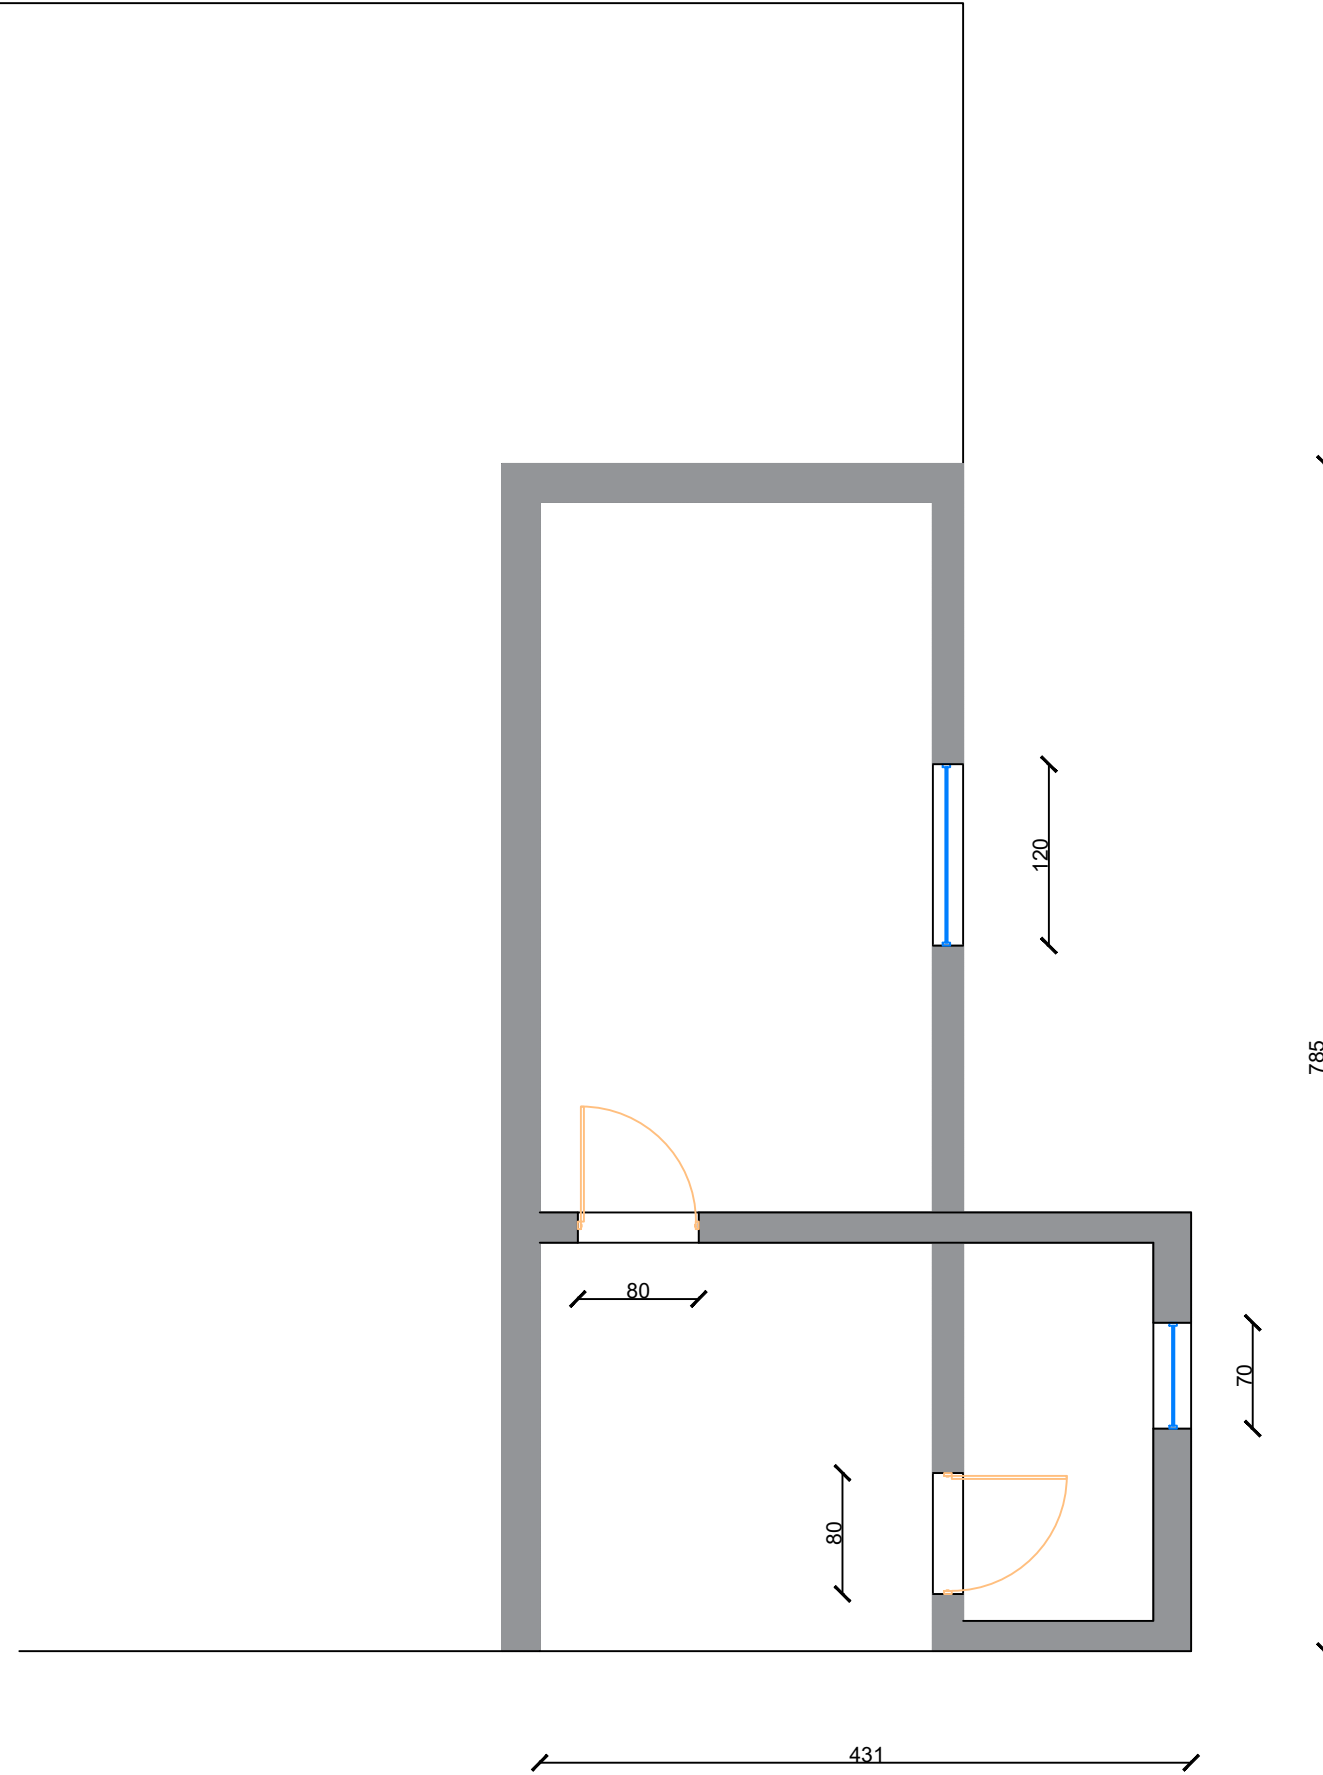

AUTORITETI KONTRAKTOR : BASHKIA VAU DEJES



Objekti:Permiresimi i banesave ekzistuese per komunitete te varfra dhe te pafavorizuara.

Pronari i Nderteses: ZEKE NIKOLL MERNACAJ

Projekti: Ing. Gjovalin Pacaj
Lic:K0417/5

Miratoi :
Kryetari Bashkise Vau Dejes
z. Kristian Shkreli

Faza e projektit:

Projekt Zbatimi

Formati: **A4**

Shkalla:


Nr i fletes: **1**

Data: **2024**

PLANIMETRI E NDERHYRJEVE


NDERHYRJET E PARASHIKUARA

TAVAN GIPSI

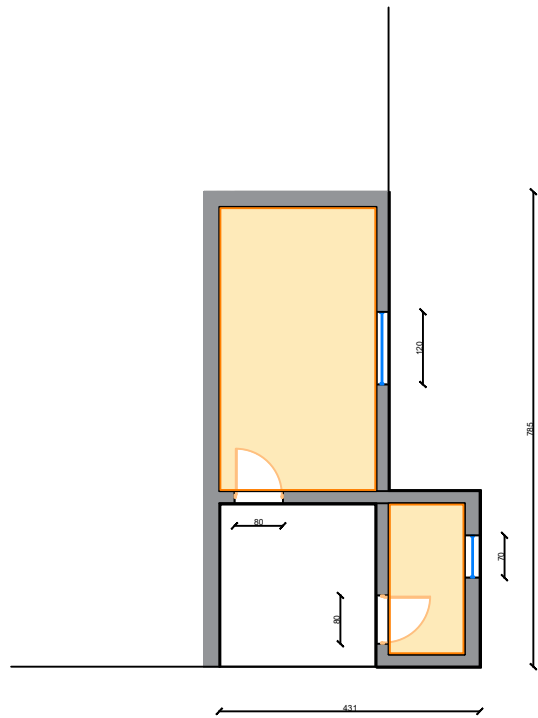


NDERHYRJET E PARASHIKUARA

CATI

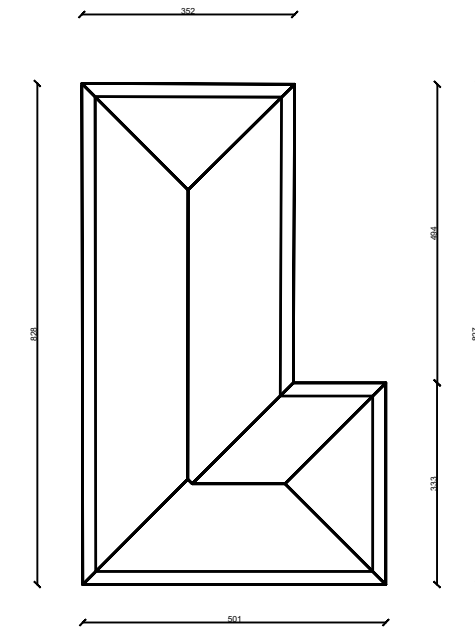


NDERHYRJET E PARASHIKUARA

SUVA MURI

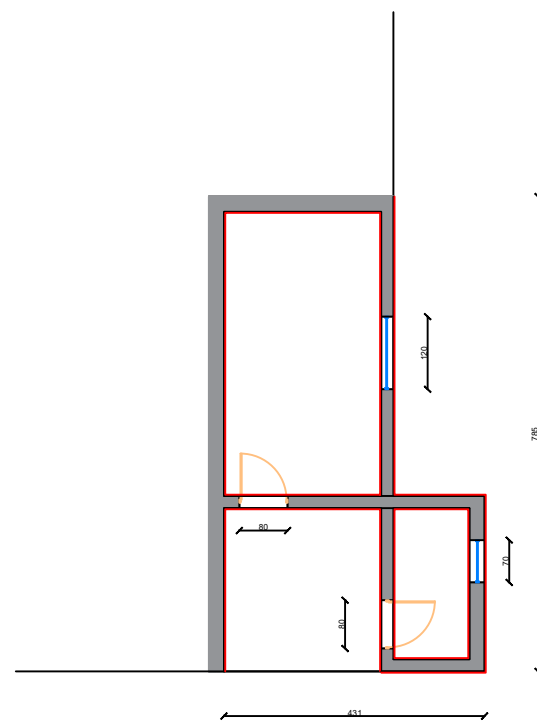

NDERHYRJET E PARASHIKUARA

SHTRIM PLLAKE

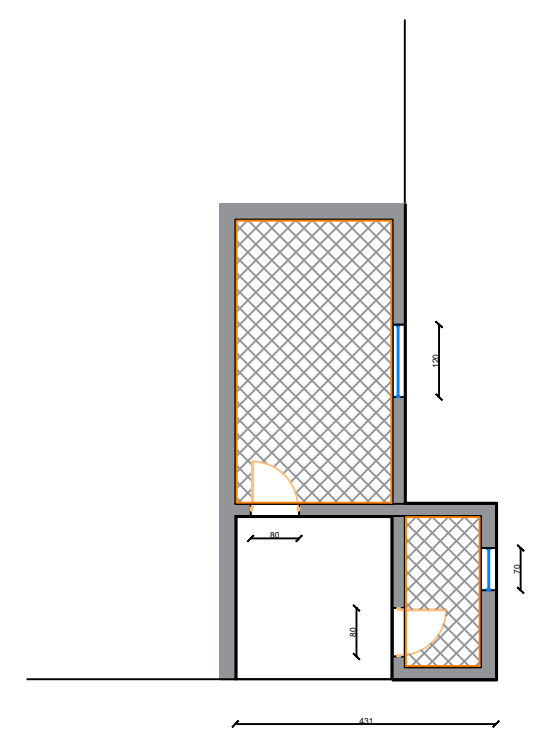

AUTORITETI KONTRAKTOR : BASHKIA VAU DEJES



Objekti: Permiresimi i banesave ekzistuese per komunitete te varfra dhe te pafavorizuara.

Pronari i Nderteses: ZEKE NIKOLL MERNACAJ

Projekti: Ing. Gjovalin Pacaj
Lic:K0417/5

Miratoi :
Kryetari Bashkise Vau Dejes
z. Kristian Shkreli

Faza e projektit:

Projekt Zbatimi


Formati: **A4**

Shkalla:

Nr i fletes: **2**

Data: **2024**

PLANIMETRI E GJENDJES EKZISTUESE.

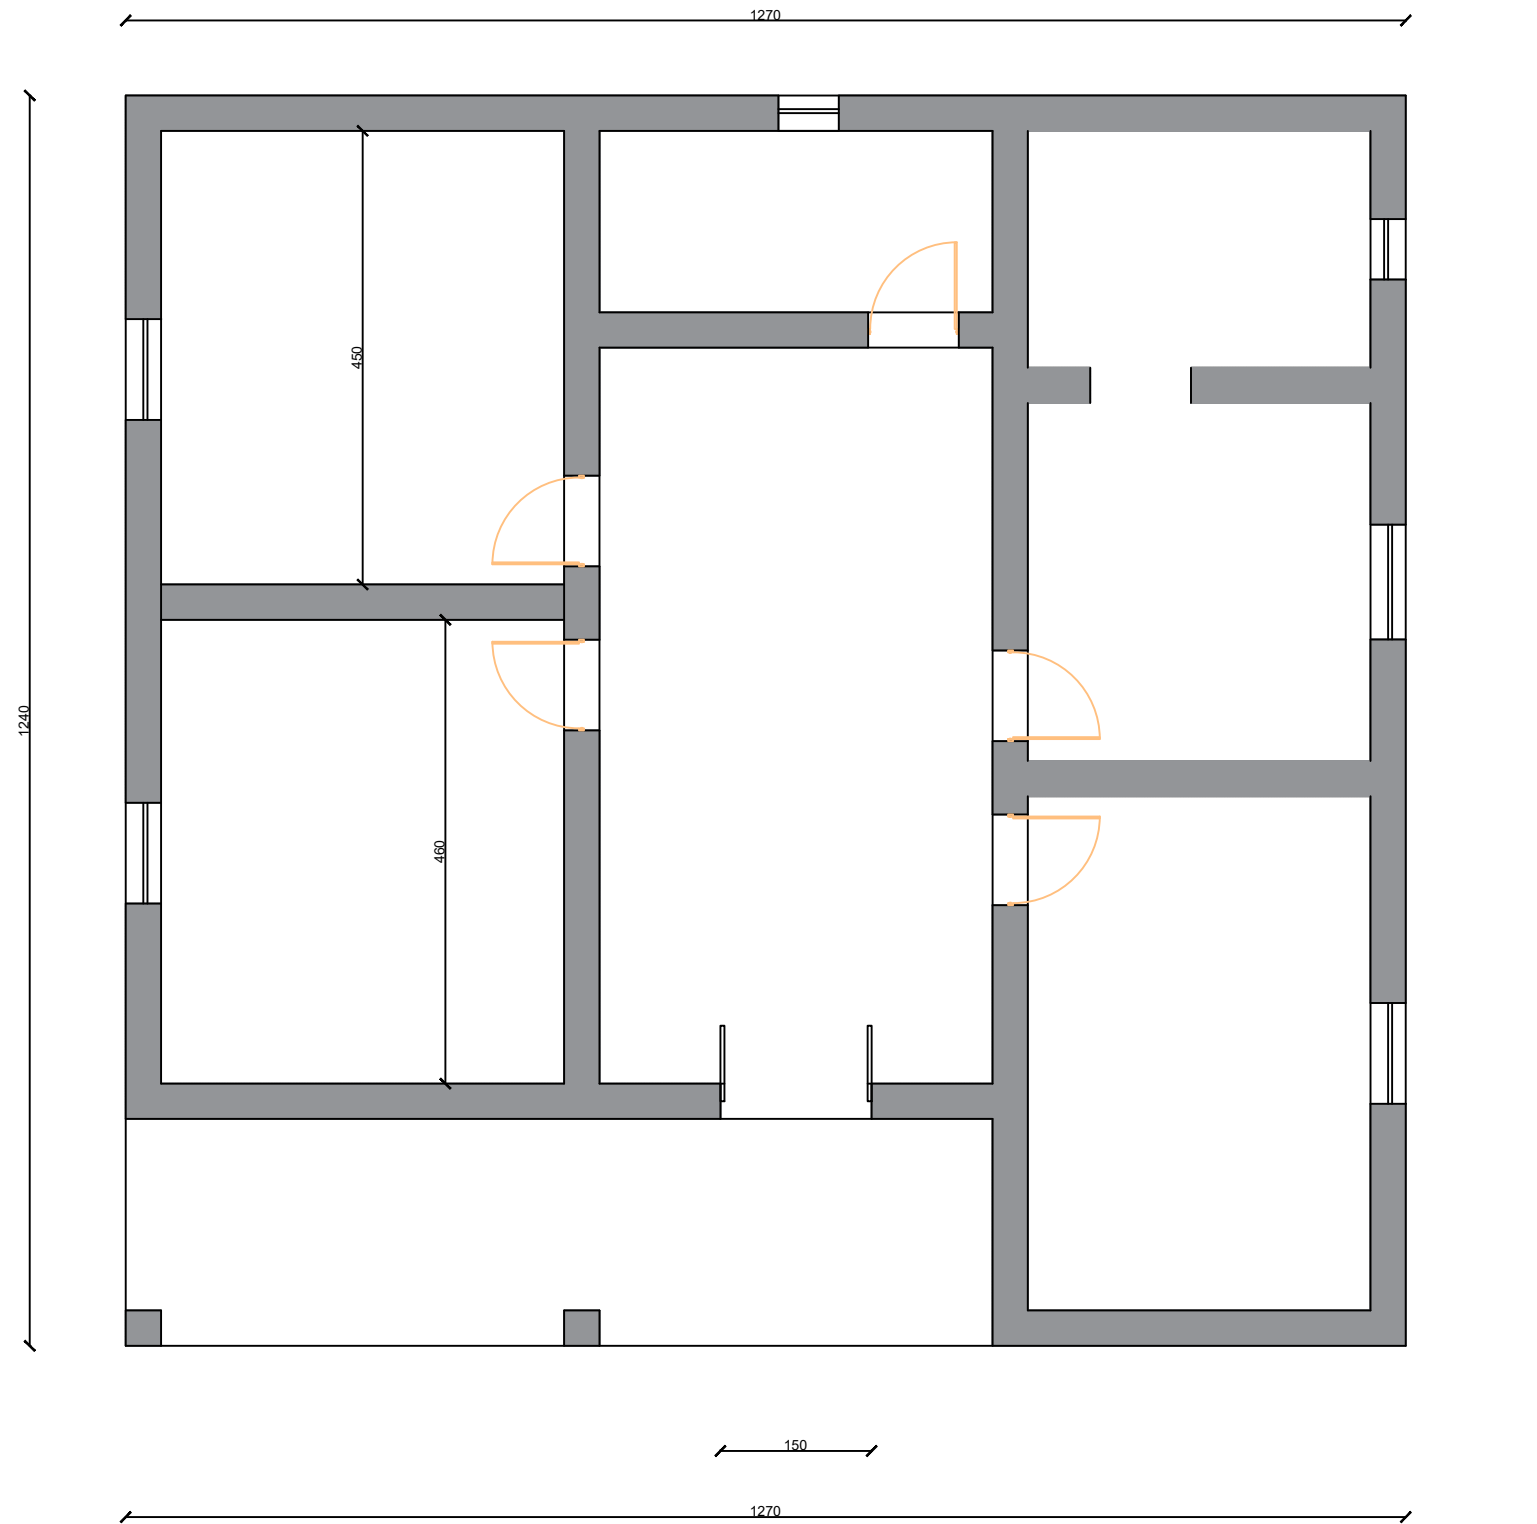

AUTORITETI KONTRAKTOR : BASHKIA VAU DEJES



Objekti:Permiresimi i banesave ekzistuese per komunitete te varfra dhe te pafavorizuara.

Pronari i Nderteses: VIKTOR PALOKA

Projekti: Ing. Gjovalin Pacaj
Lic:K0417/5

Miratoi :
Kryetari Bashkise Vau Dejes
z. Kristian Shkreli

Faza e projektit:

Projekt Zbatimi

Formati: **A4**


Shkalla:

Nr i fletes: **1**


Data: **2024**

PLANIMETRI E NDERHYRJEVE


NDERHYRJET E PARASHIKUARA ■ SUVA TAVANI

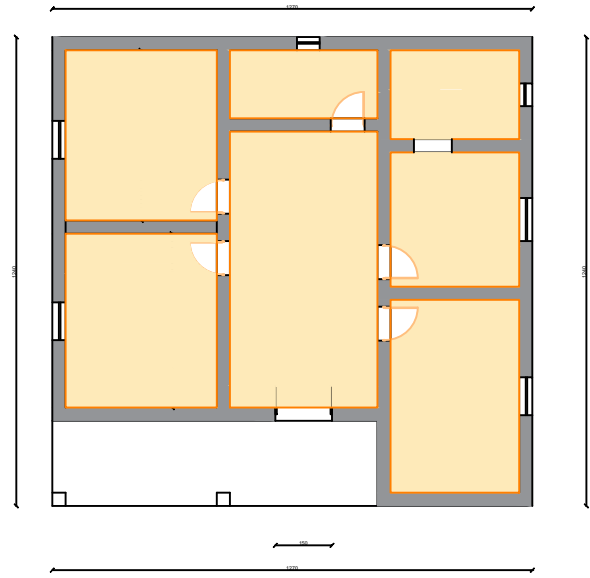


NDERHYRJET E PARASHIKUARA ■ PUNIME HIDROIZOLIMI

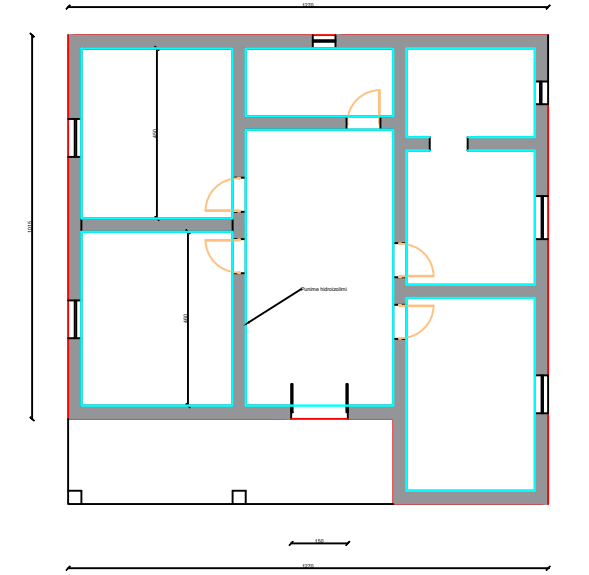


NDERHYRJET E PARASHIKUARA ■ SUVA MURI

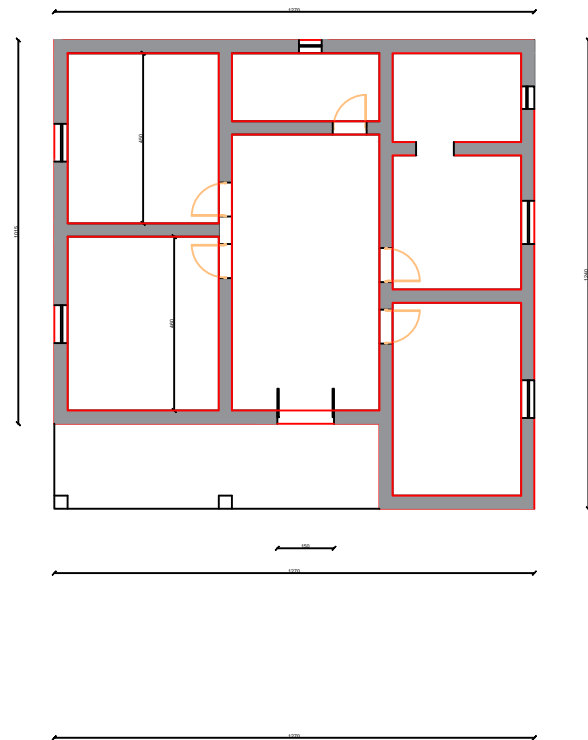

NDERHYRJET E PARASHIKUARA ■ SHTRIM PLLAKE

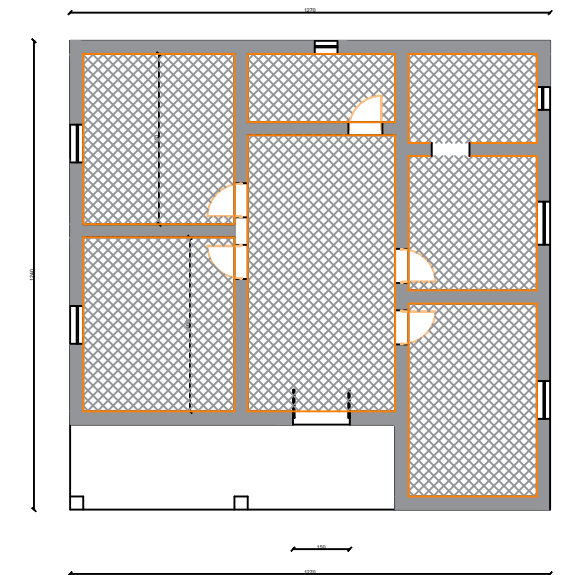

PLANIMETRI E GJENDJES EKZISTUESE.

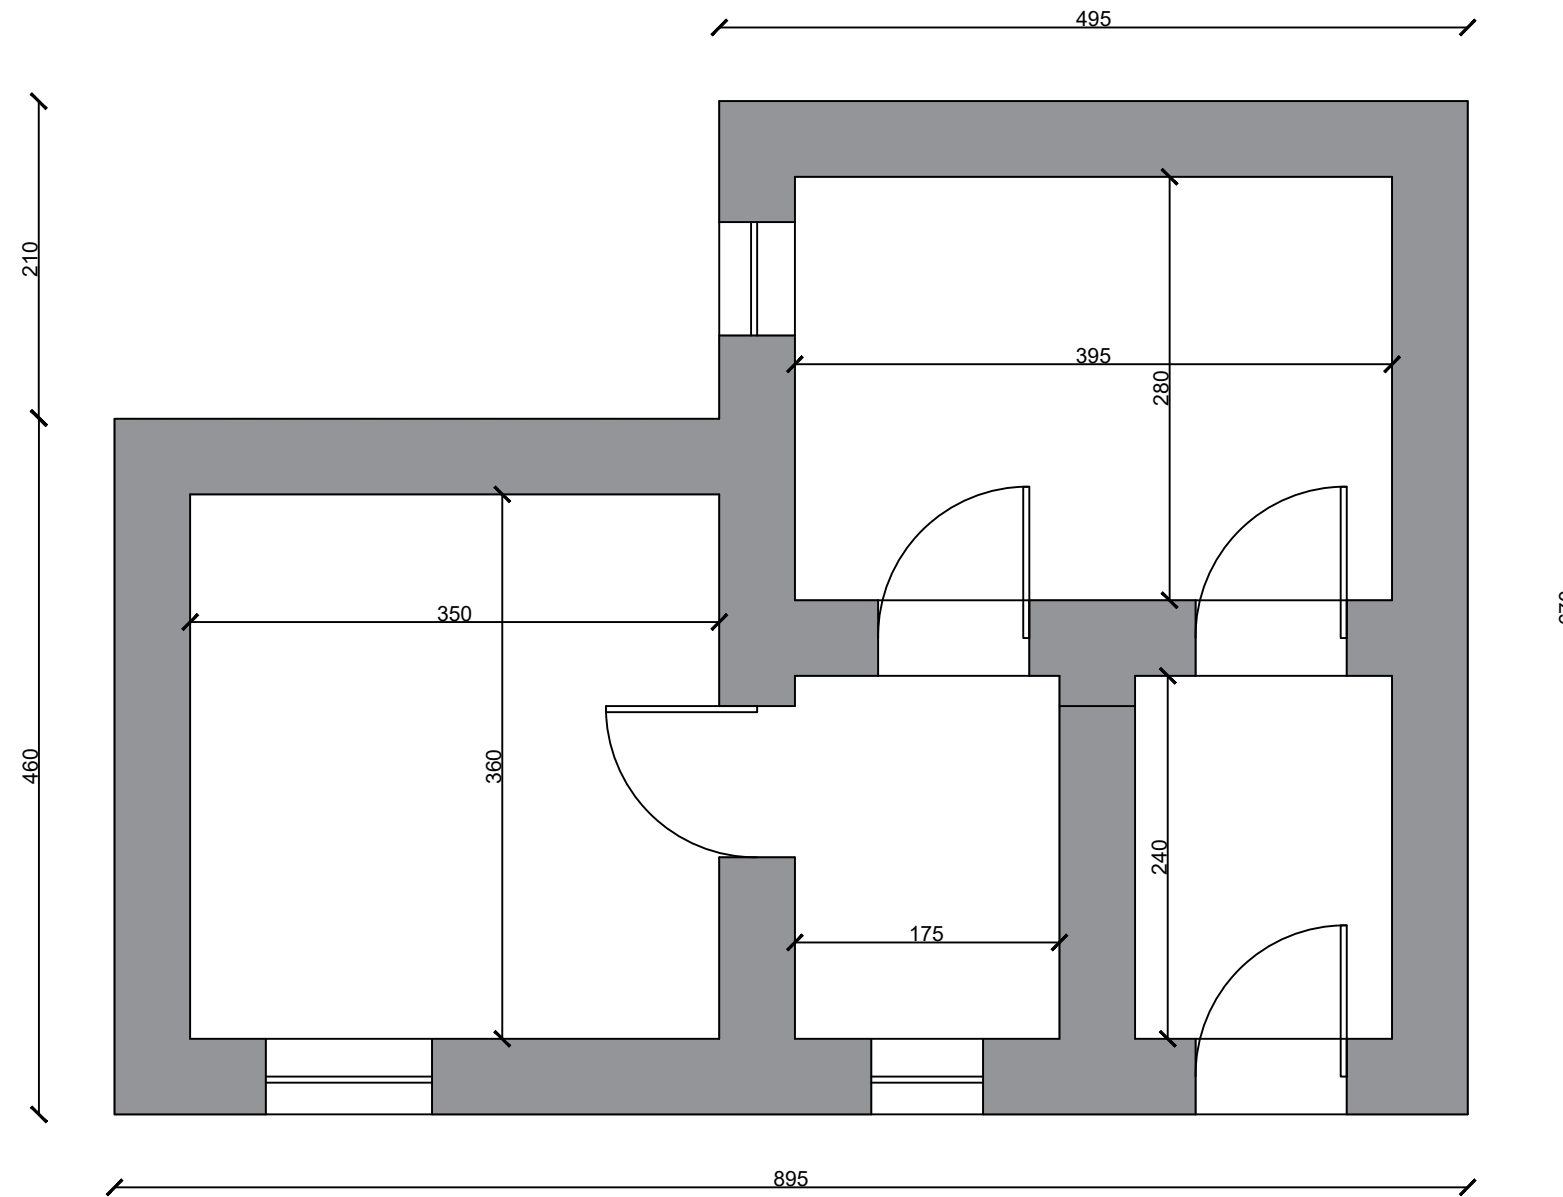

AUTORITETI KONTRAKTOR : BASHKIA VAU DEJES
 Objekti: Permirësimi i banesave ekzistuese për komunitete të varfra dhe të pafavorizuara.



Pronari i Ndertesës: VALENTINA LORO TANUSHI


Projekti: Ing. Gjovalin Pacaj
 Lic:K0417/5

Miratoi :
 Kryetari Bashkise Vau Dejës
 z. Kristian Shkreli


Faza e projektit:
Projekt Zbatimi
 Formati: **A4**
 Shkalla:
 Nr i fletës: **1**
 Data: **2024**

PLANIMETRI E NDERHYRJEVE. VALENTINA LORO TANUSHI


NDERHYRJET E PARASHIKUARA ■ SUVA TAVANI

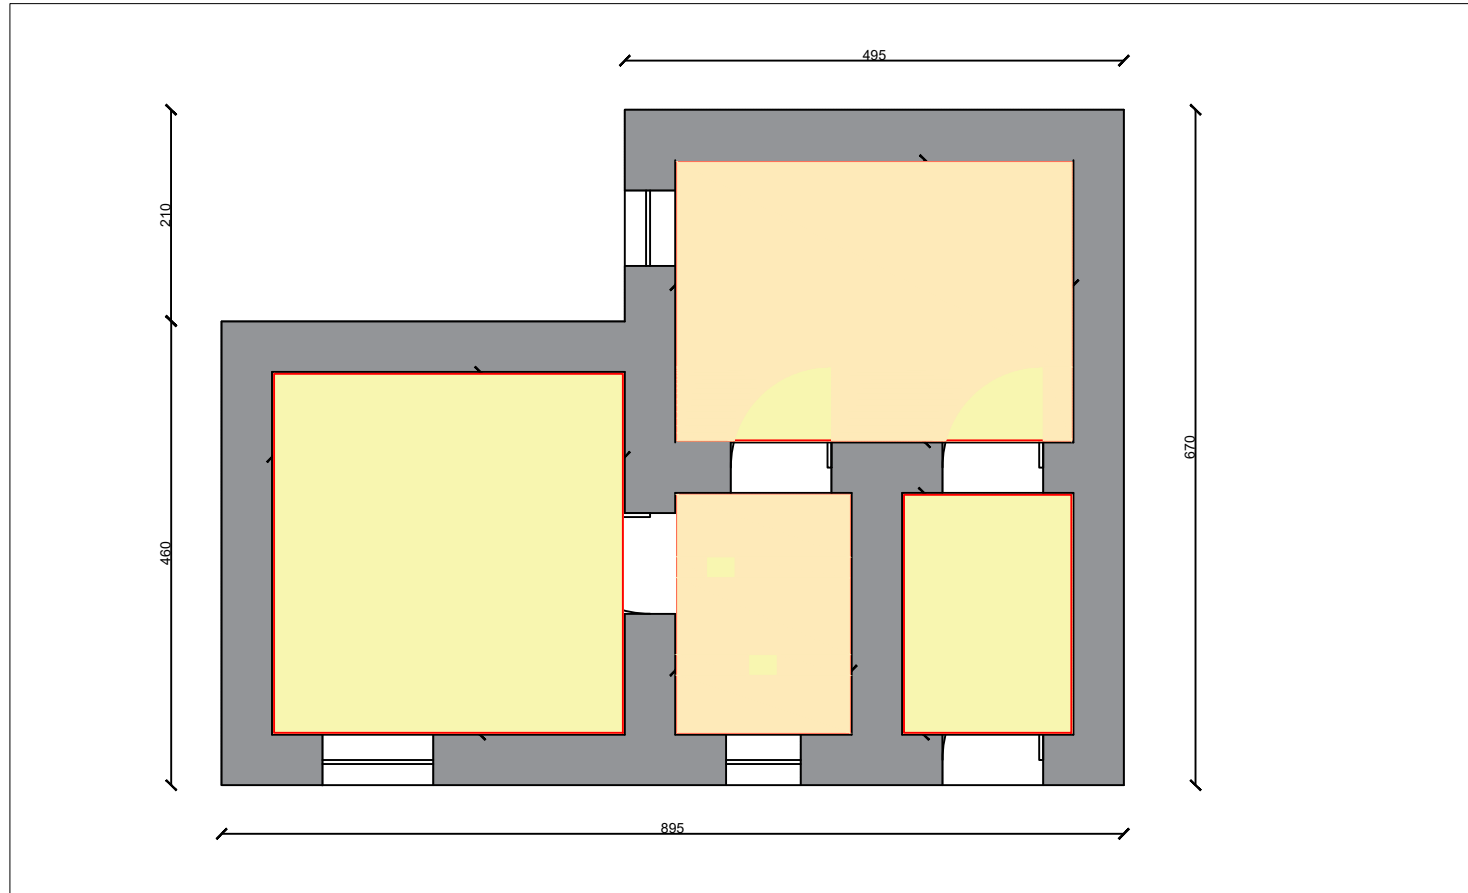


NDERHYRJET E PARASHIKUARA □ CATI

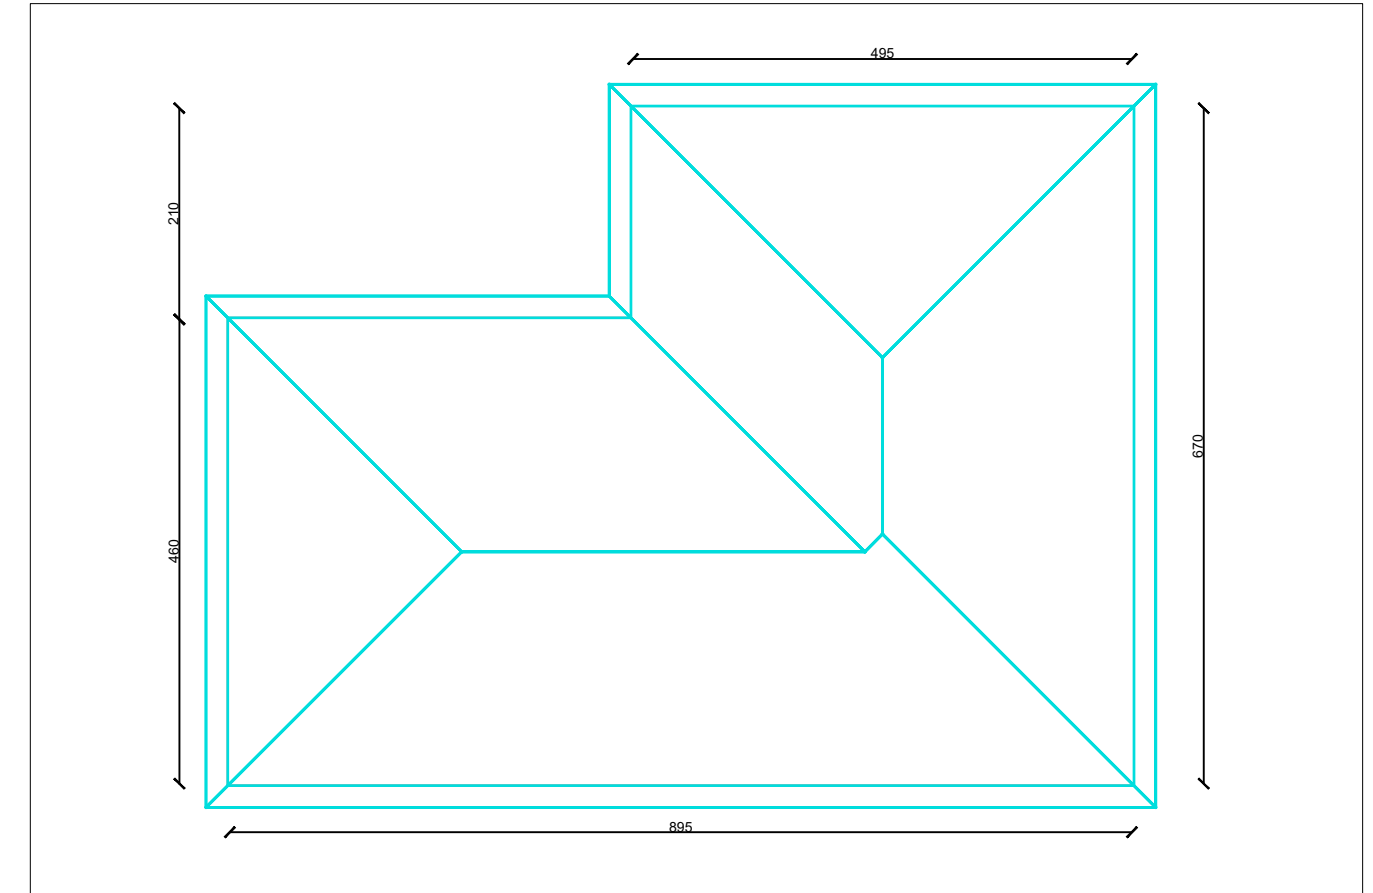


NDERHYRJET E PARASHIKUARA □ SUVA MURI

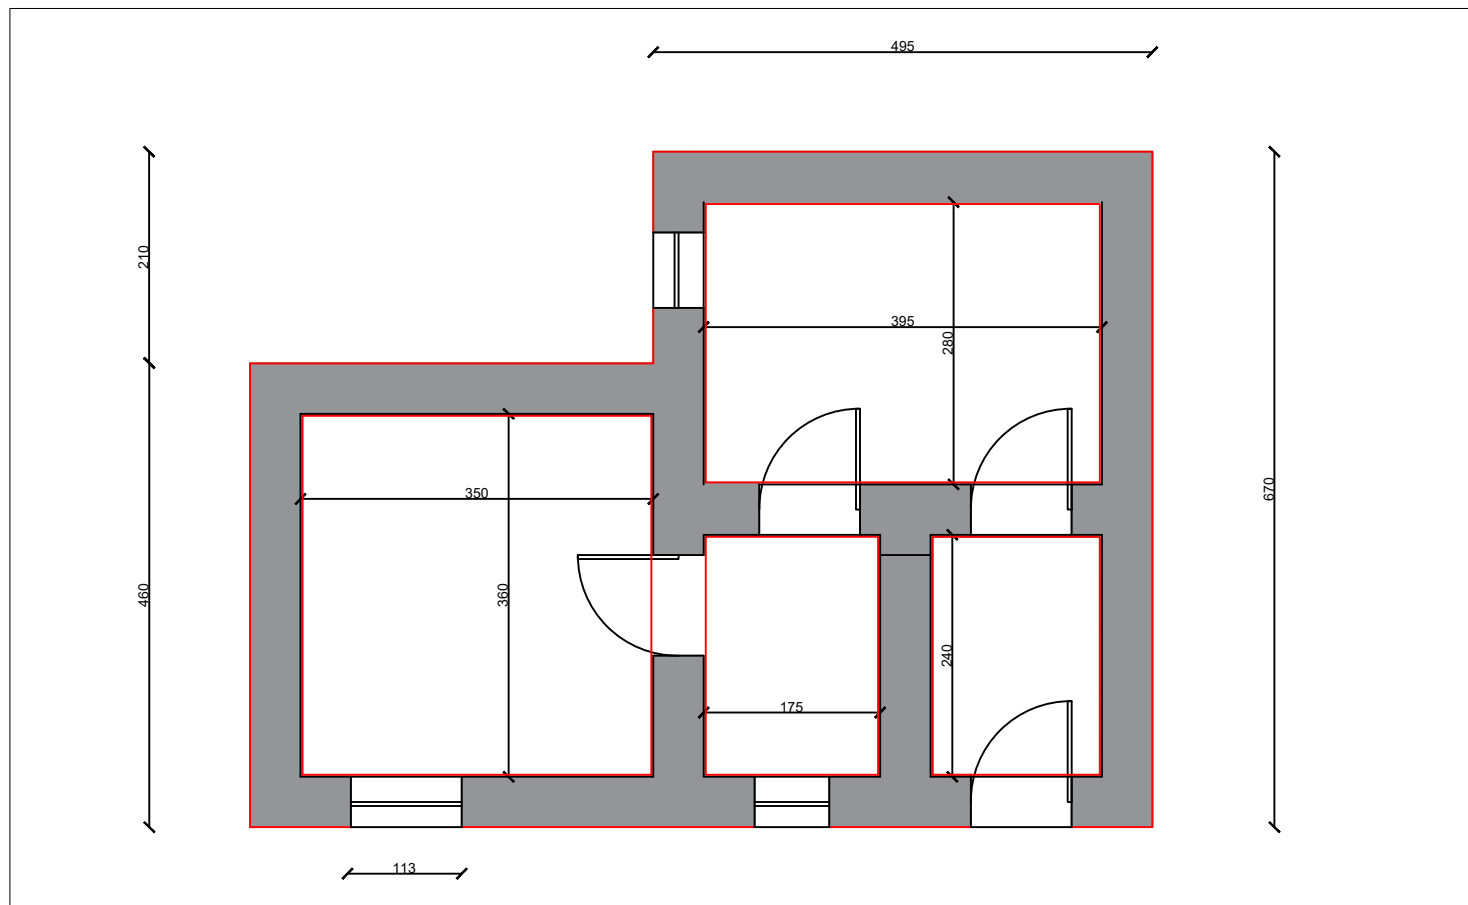

NDERHYRJET E PARASHIKUARA ▨ SHTRIM PLLAKE

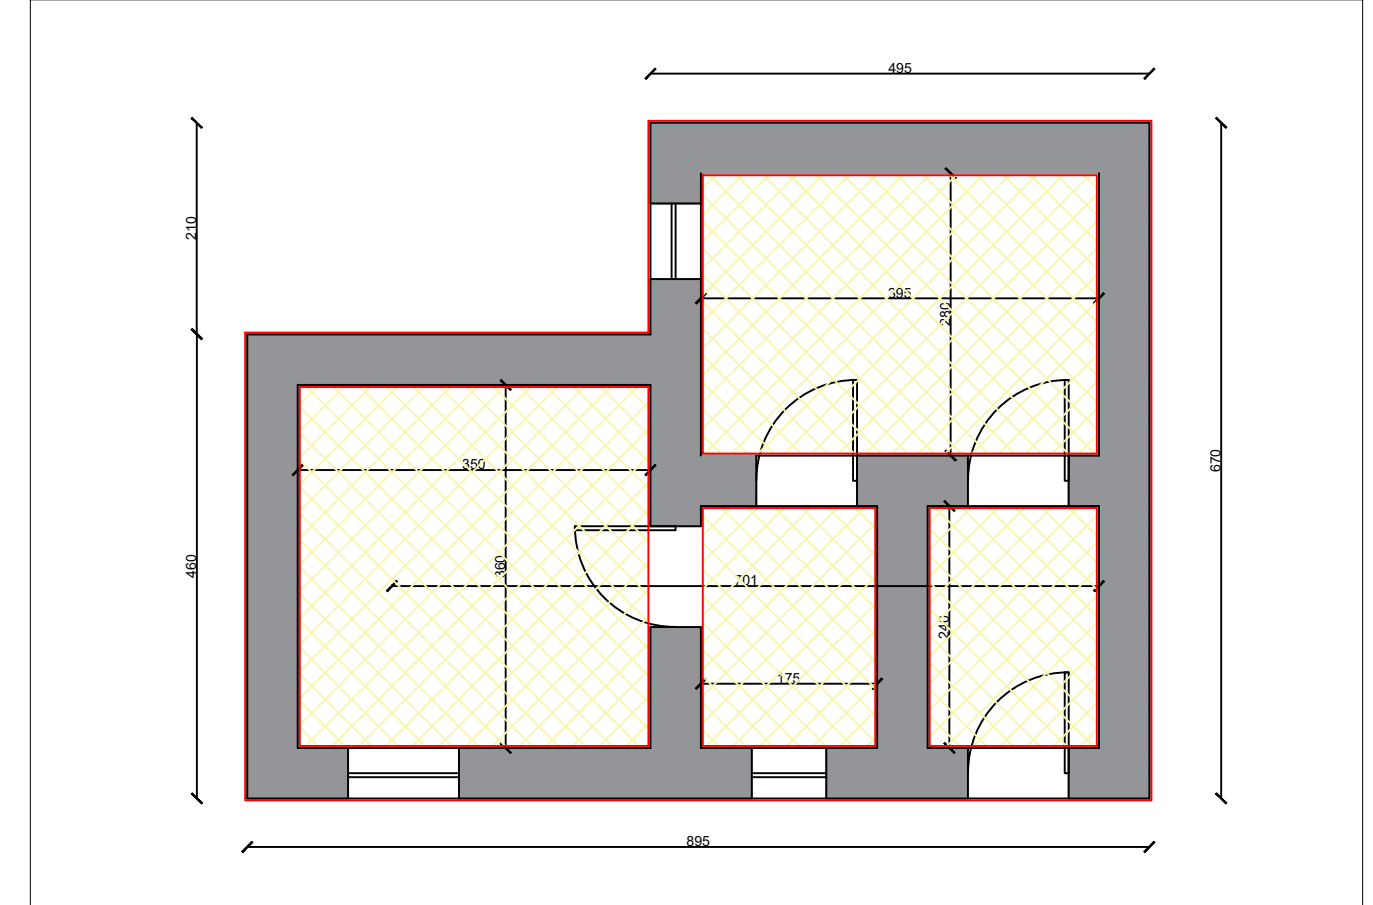

PLANIMETRI E GJENDJES EKZISTUESE.

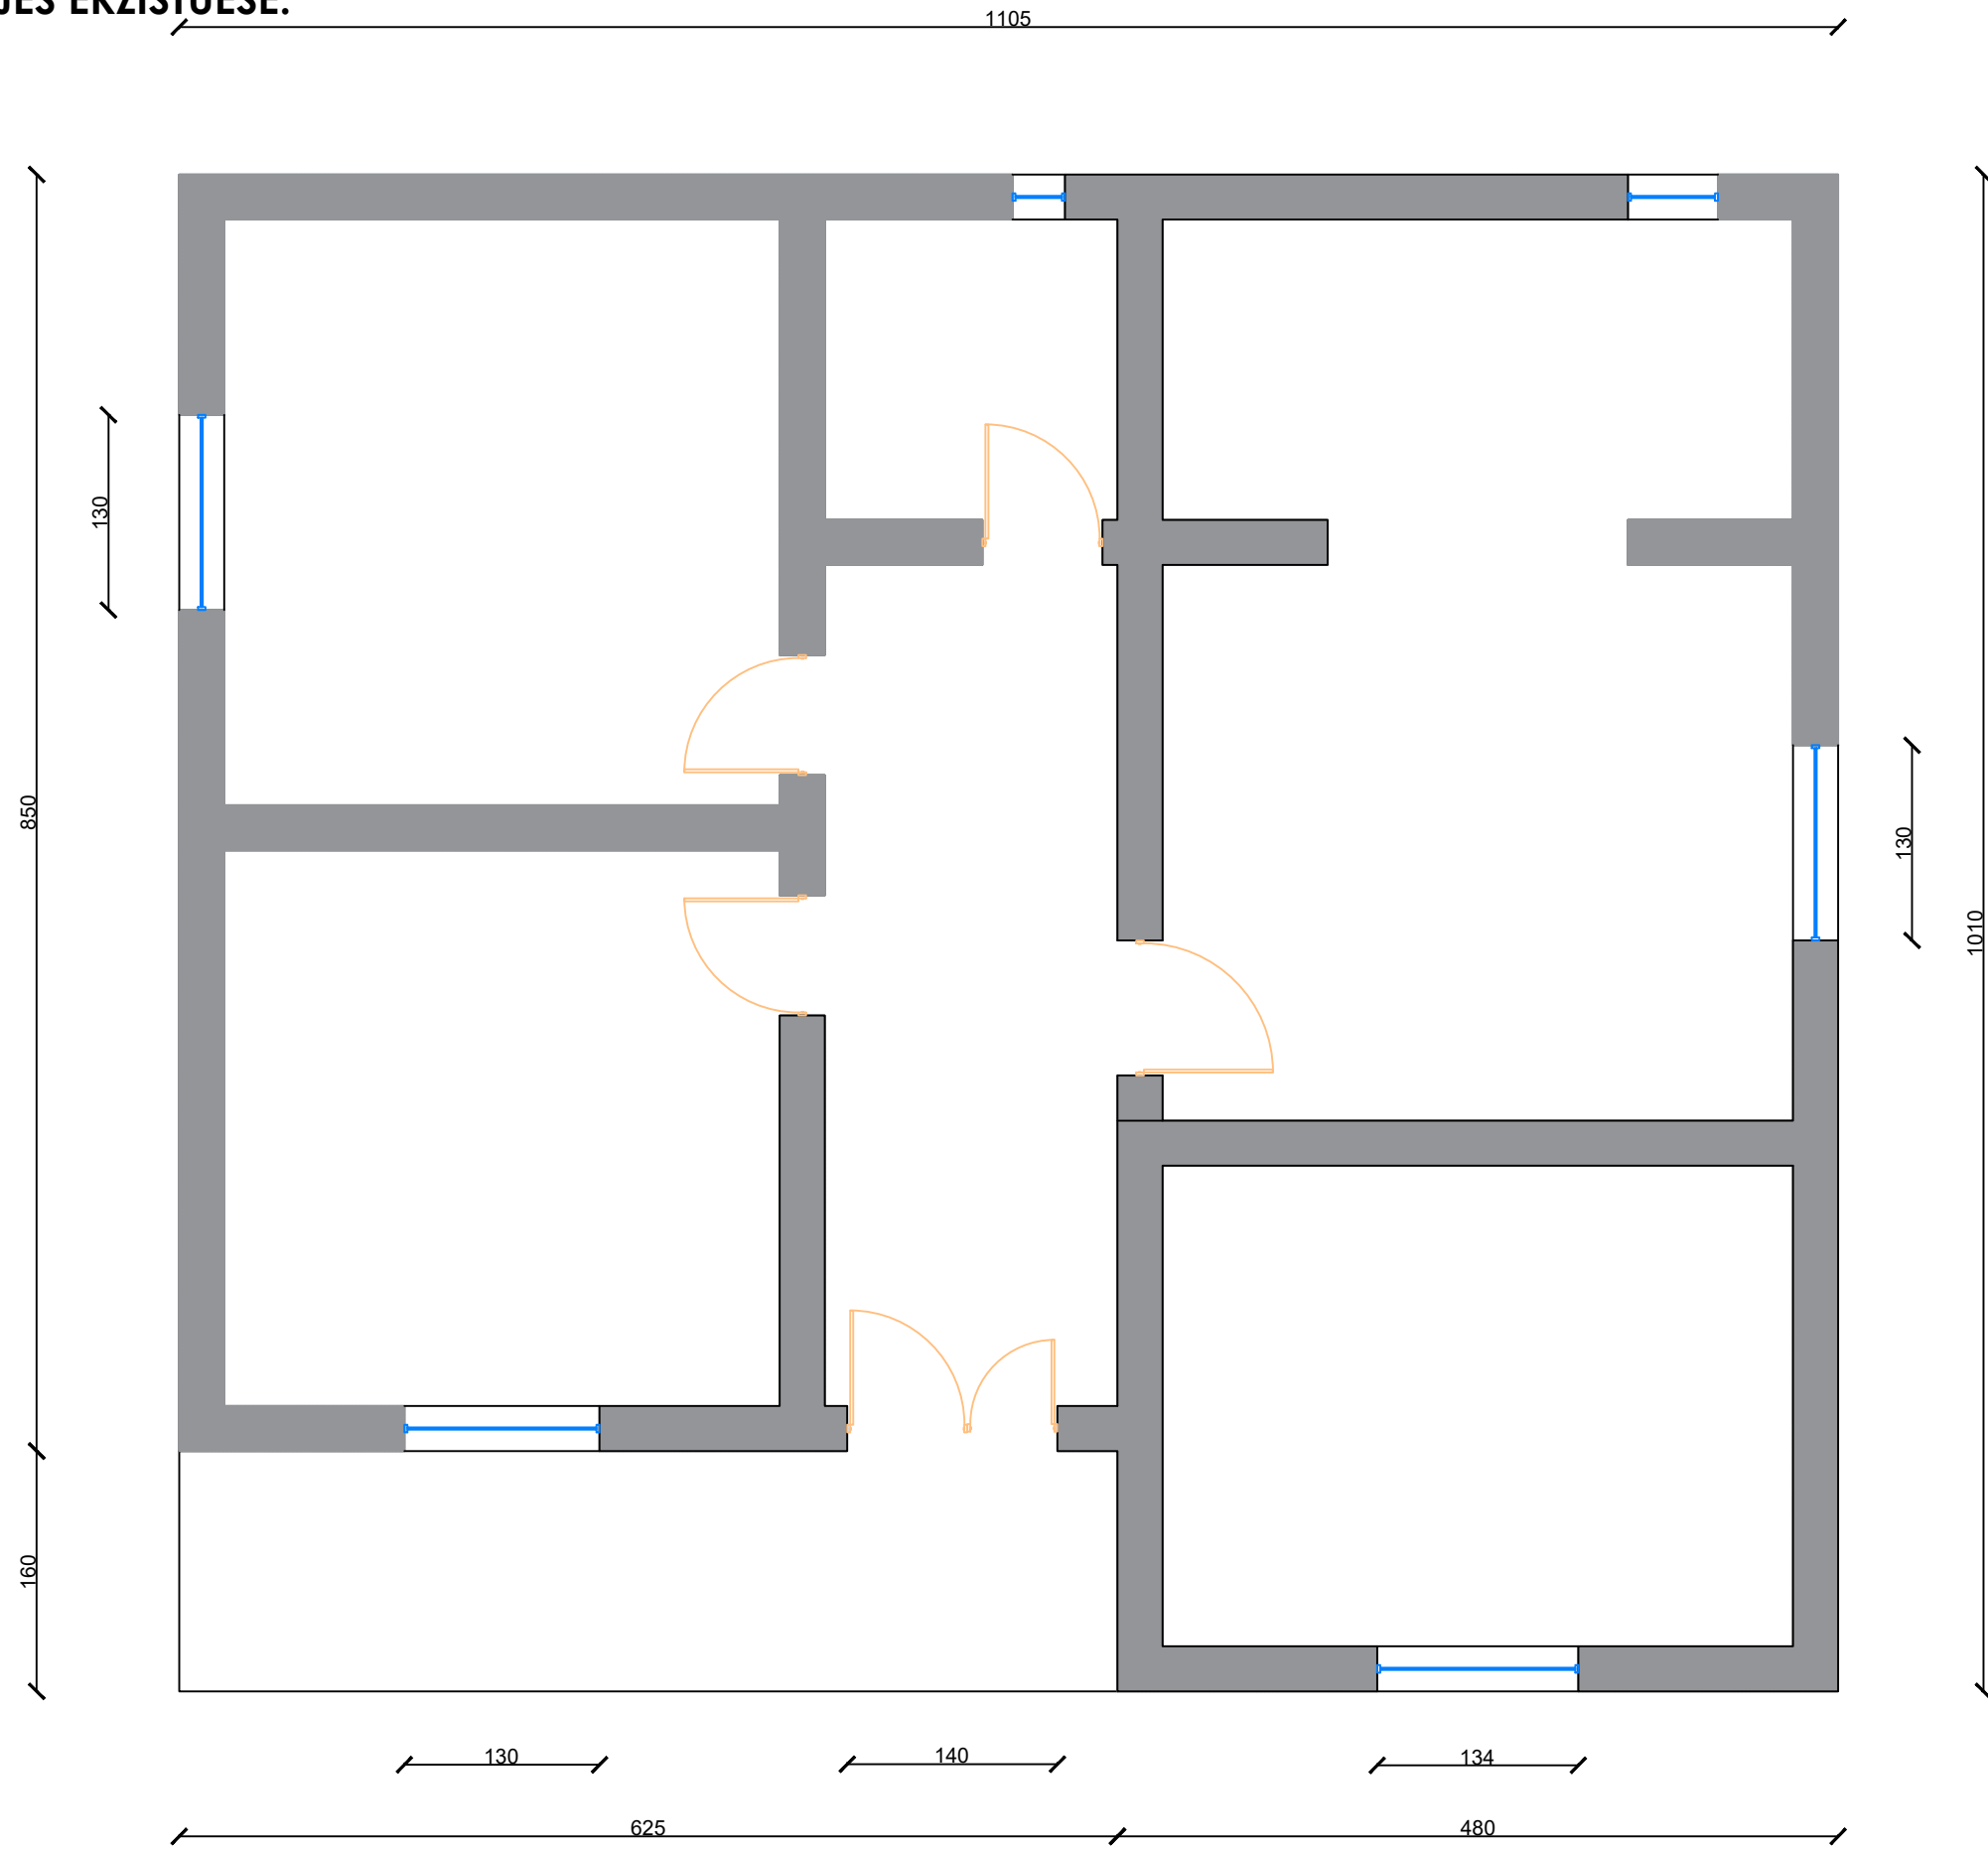

AUTORITETI KONTRAKTOR : BASHKIA VAU DEJES
 Objekti: Permiresimi i banesave ekzistuese per komunitete te varfra dhe te pafavorizuara.



Pronari i Ndertesese: VALENTIN LORO KOLNDREKAJ


Projekti: Ing. Gjovalin Pacaj
 Lic:K0417/5

Miratoi :
 Kryetari Bashkise Vau Dejes
 z. Kristian Shkreli


Faza e projektit:
Projekt Zbatimi
 Formati: **A4**
 Shkalla:
 Nr i fletes: **1**
 Data: **2024**

PLANIMETRI E NDERHYRJEVE


NDERHYRJET E PARASHIKUARA ■ TAVAN ME GIPS

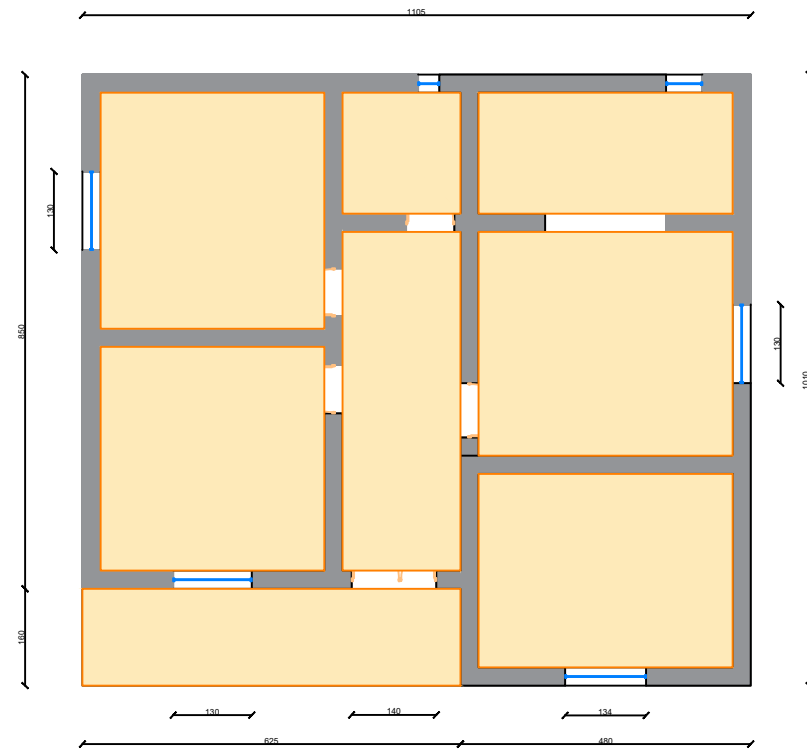


NDERHYRJET E PARASHIKUARA □ CATI

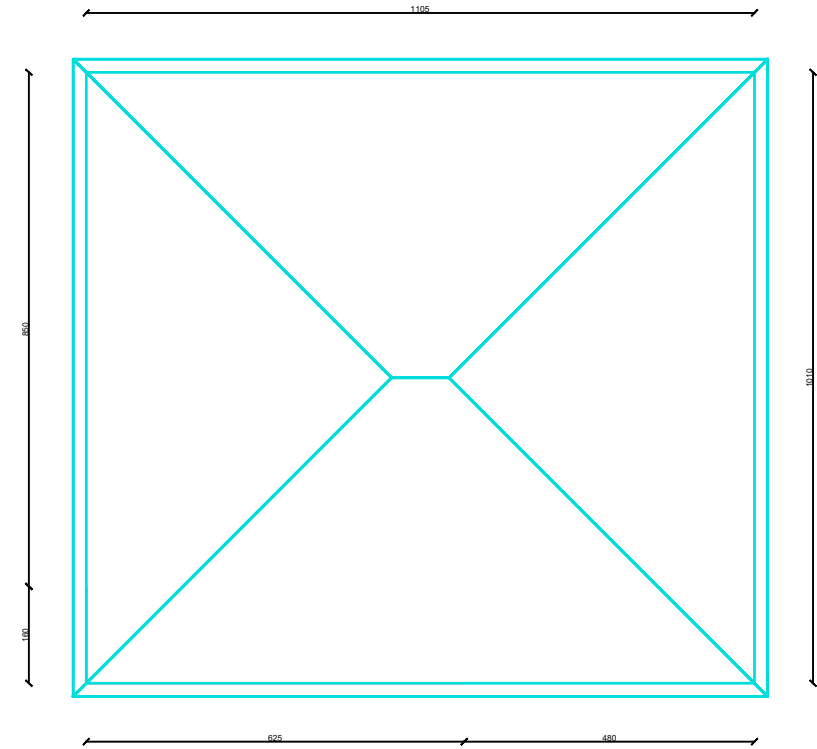


NDERHYRJET E PARASHIKUARA □ SUVA MURI

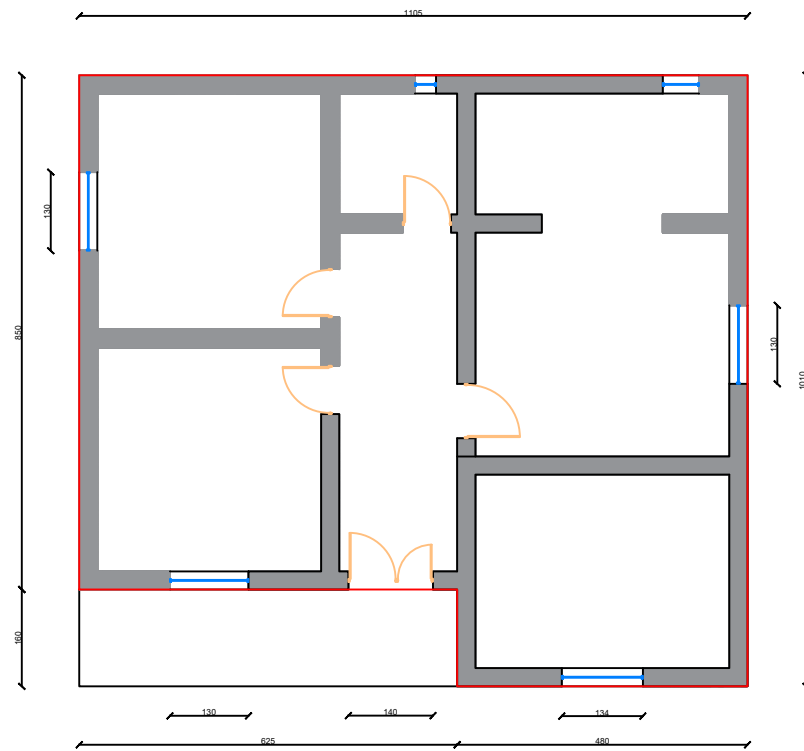

NDERHYRJET E PARASHIKUARA ▨ SHTRIM PLLAKE

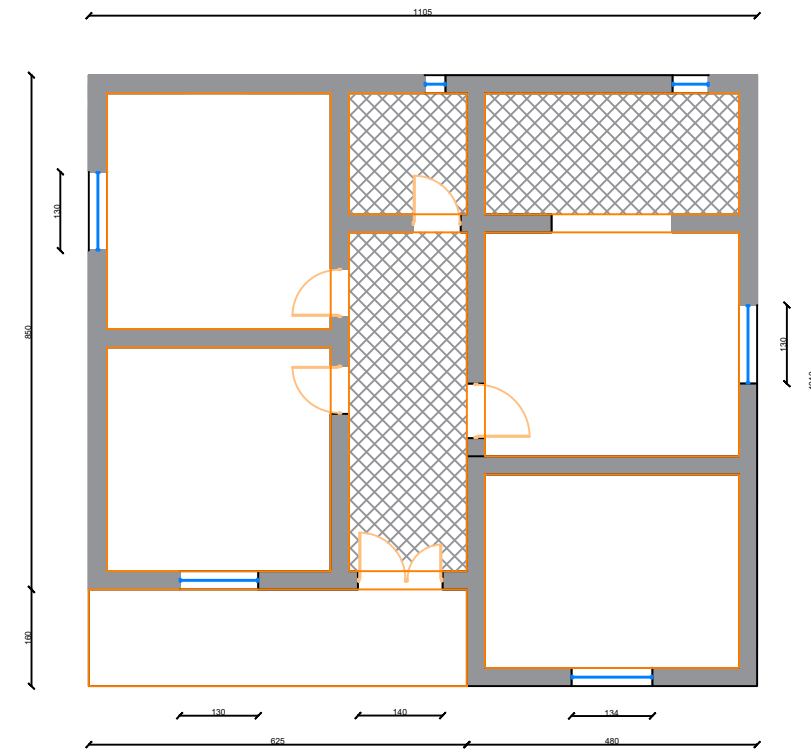

PLANIMETRI E GJENDJES EKZISTUESE.

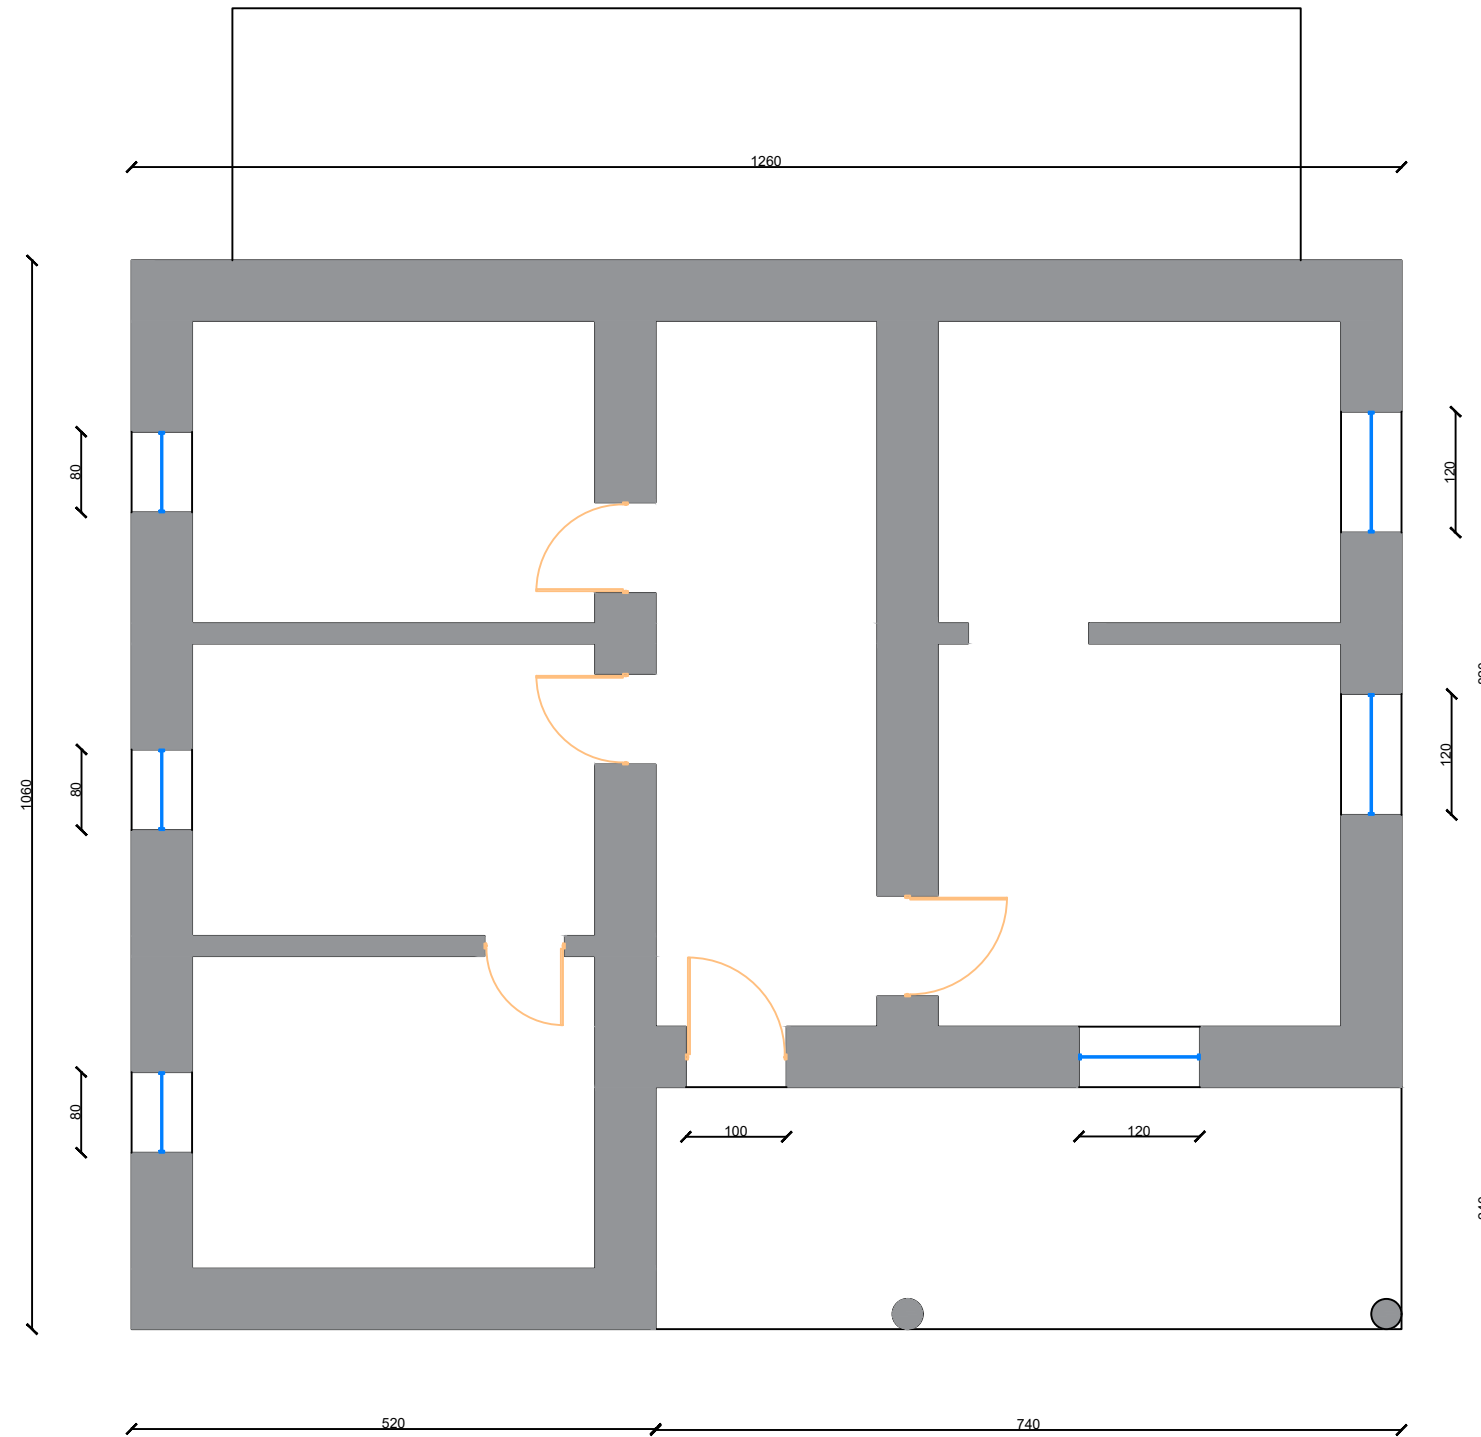

AUTORITETI KONTRAKTOR : BASHKIA VAU DEJES
 Objekti: Permirësimi i banesave ekzistuese për komunitete të varfra dhe të pafavorizuara.



Pronari i Nderteses: STAKE PJETER MUSTAFAJ


Projekti: Ing. Gjovalin Pacaj
 Lic:K0417/5

Miratoi :
 Kryetari Bashkise Vau Dejes
 z. Kristian Shkreli


Faza e projektit:
Projekt Zbatimi
 Formati: **A4**
 Shkalla:
 Nr i fletes: **1**
 Data: **2024**

PLANIMETRI E NDERHYRJEVE


NDERHYRJET E PARASHIKUARA ■ SUVA TAVANI

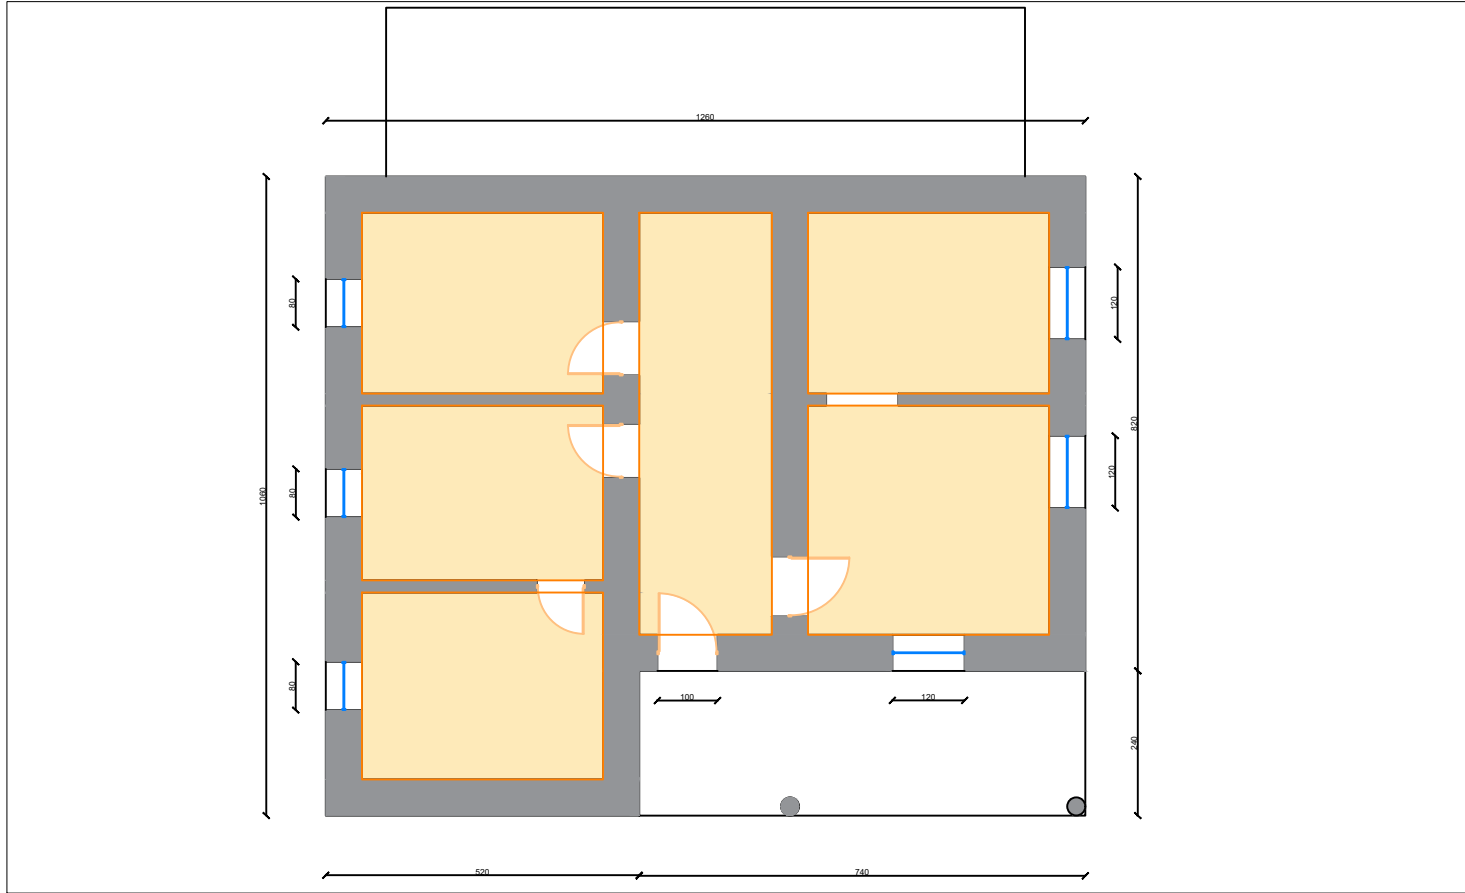


NDERHYRJET E PARASHIKUARA □ CATI

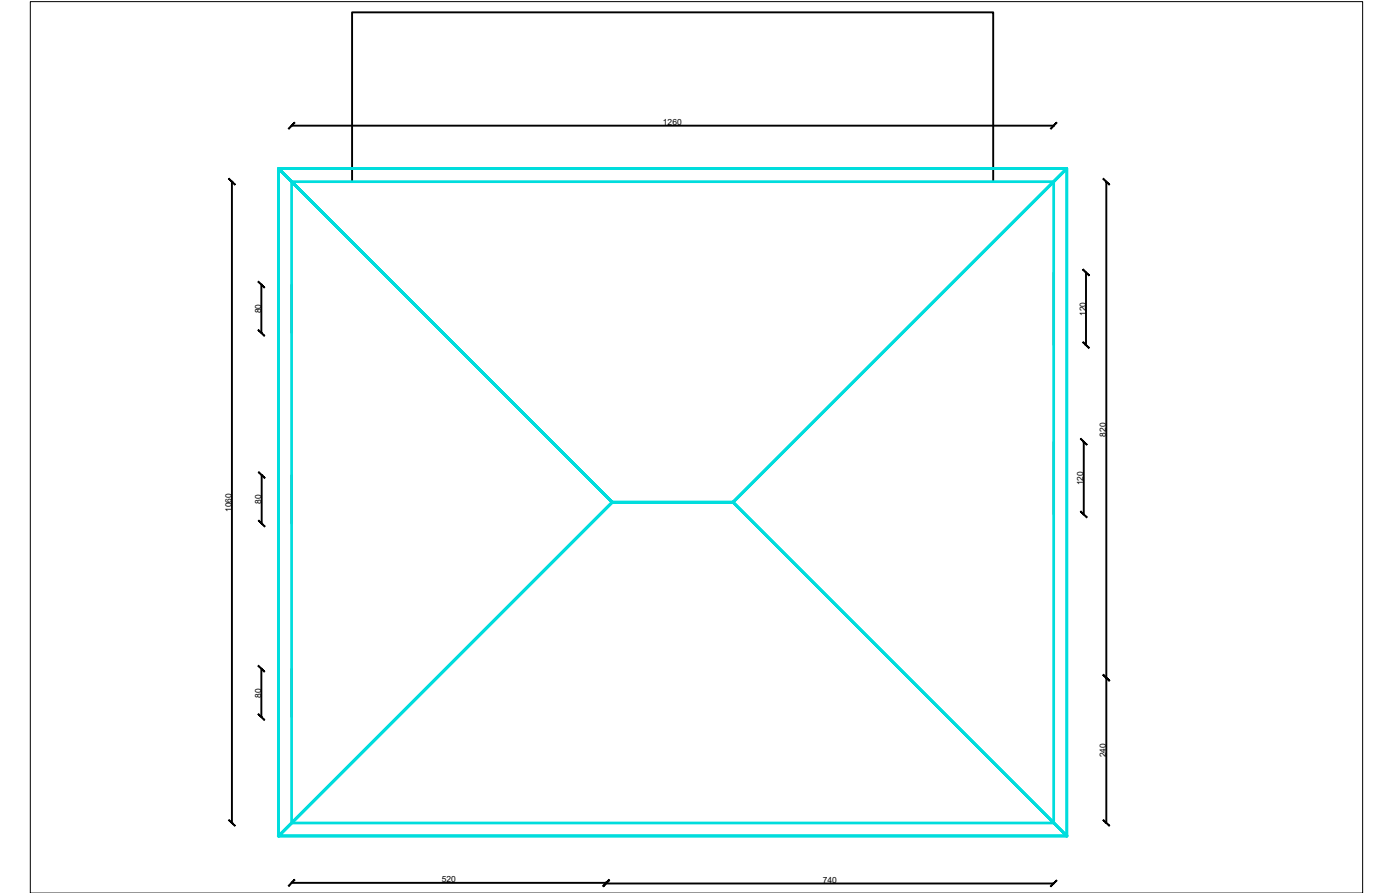

NDERHYRJET E PARASHIKUARA □ SUVA MURI

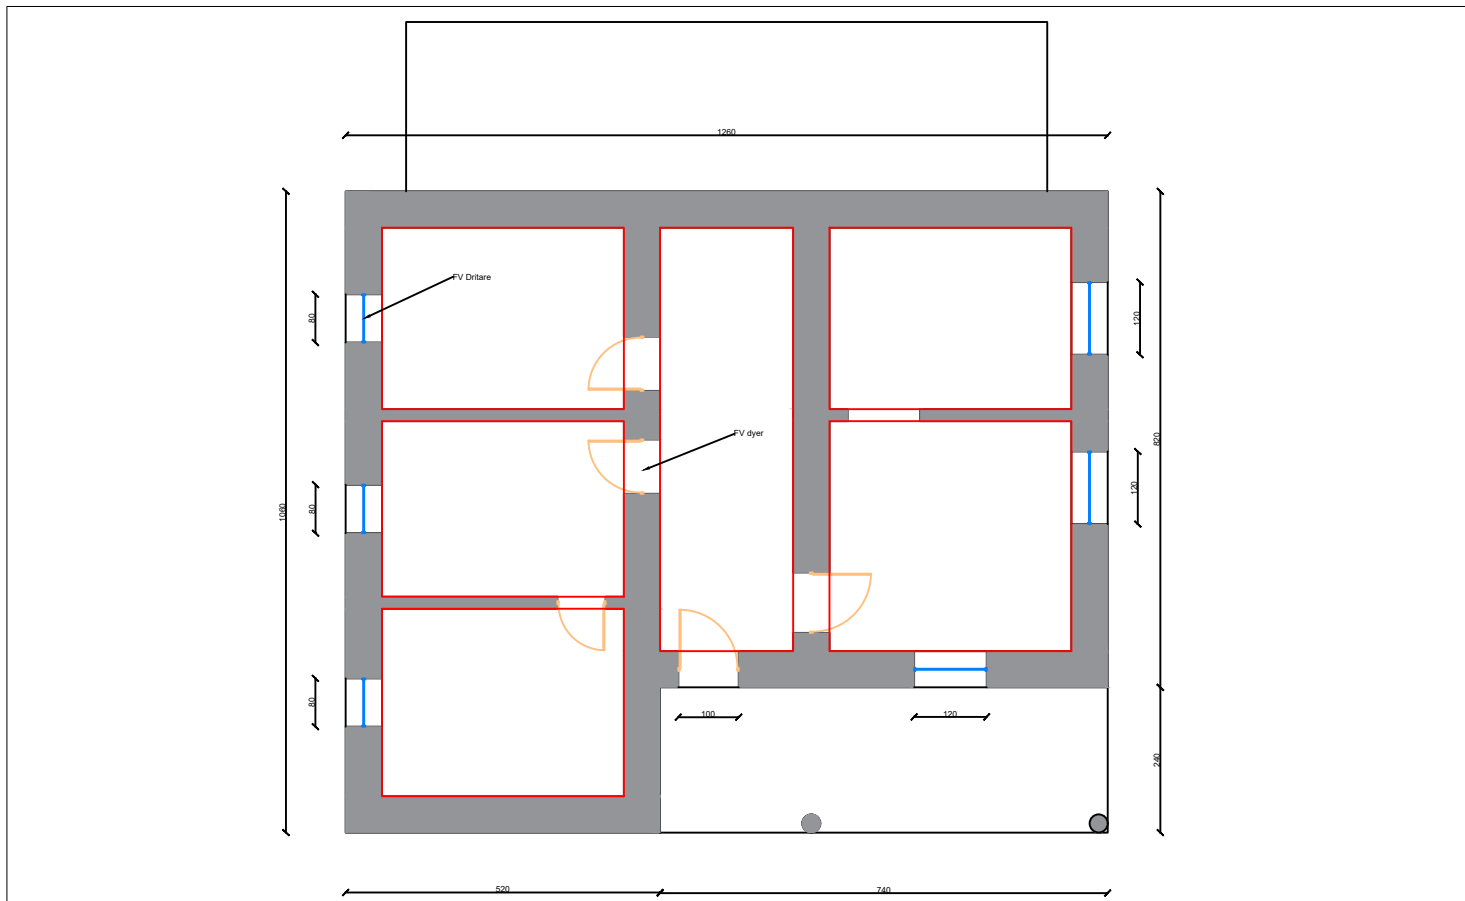

NDERHYRJET E PARASHIKUARA ▨ SHTRIM PLLAKE

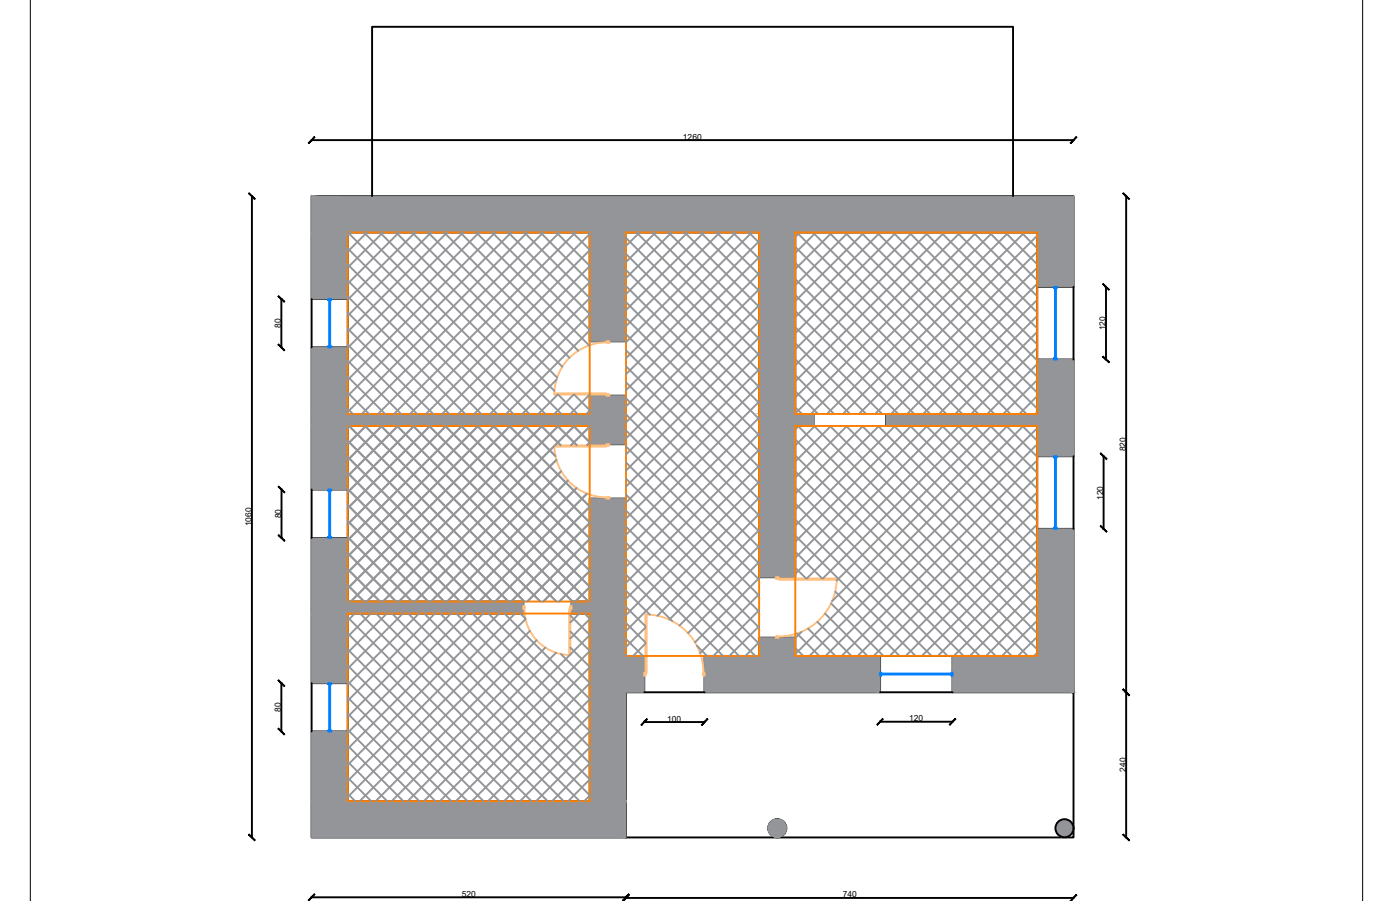

AUTORITETI KONTRAKTOR : BASHKIA VAU DEJES
 Objekti: Permirësimi i banesave ekzistuese për komunitete të varfra dhe të pafavorizuara.


Pronari i Nderteses: STAKE PJETER MUSTAJ

Projekti: Ing. Gjovalin Pacaj
 Lic: K0417/5

Miratoi :
 Kryetari Bashkise Vau Dejes
 z. Kristian Shkreli

Faza e projektit:
Projekt Zbatimi
 Formati: **A4**
 Shkalla:
 Nr i fletes: **2**
 Data: **2024**

PLANIMETRI E GJENDJES EKZISTUESE.

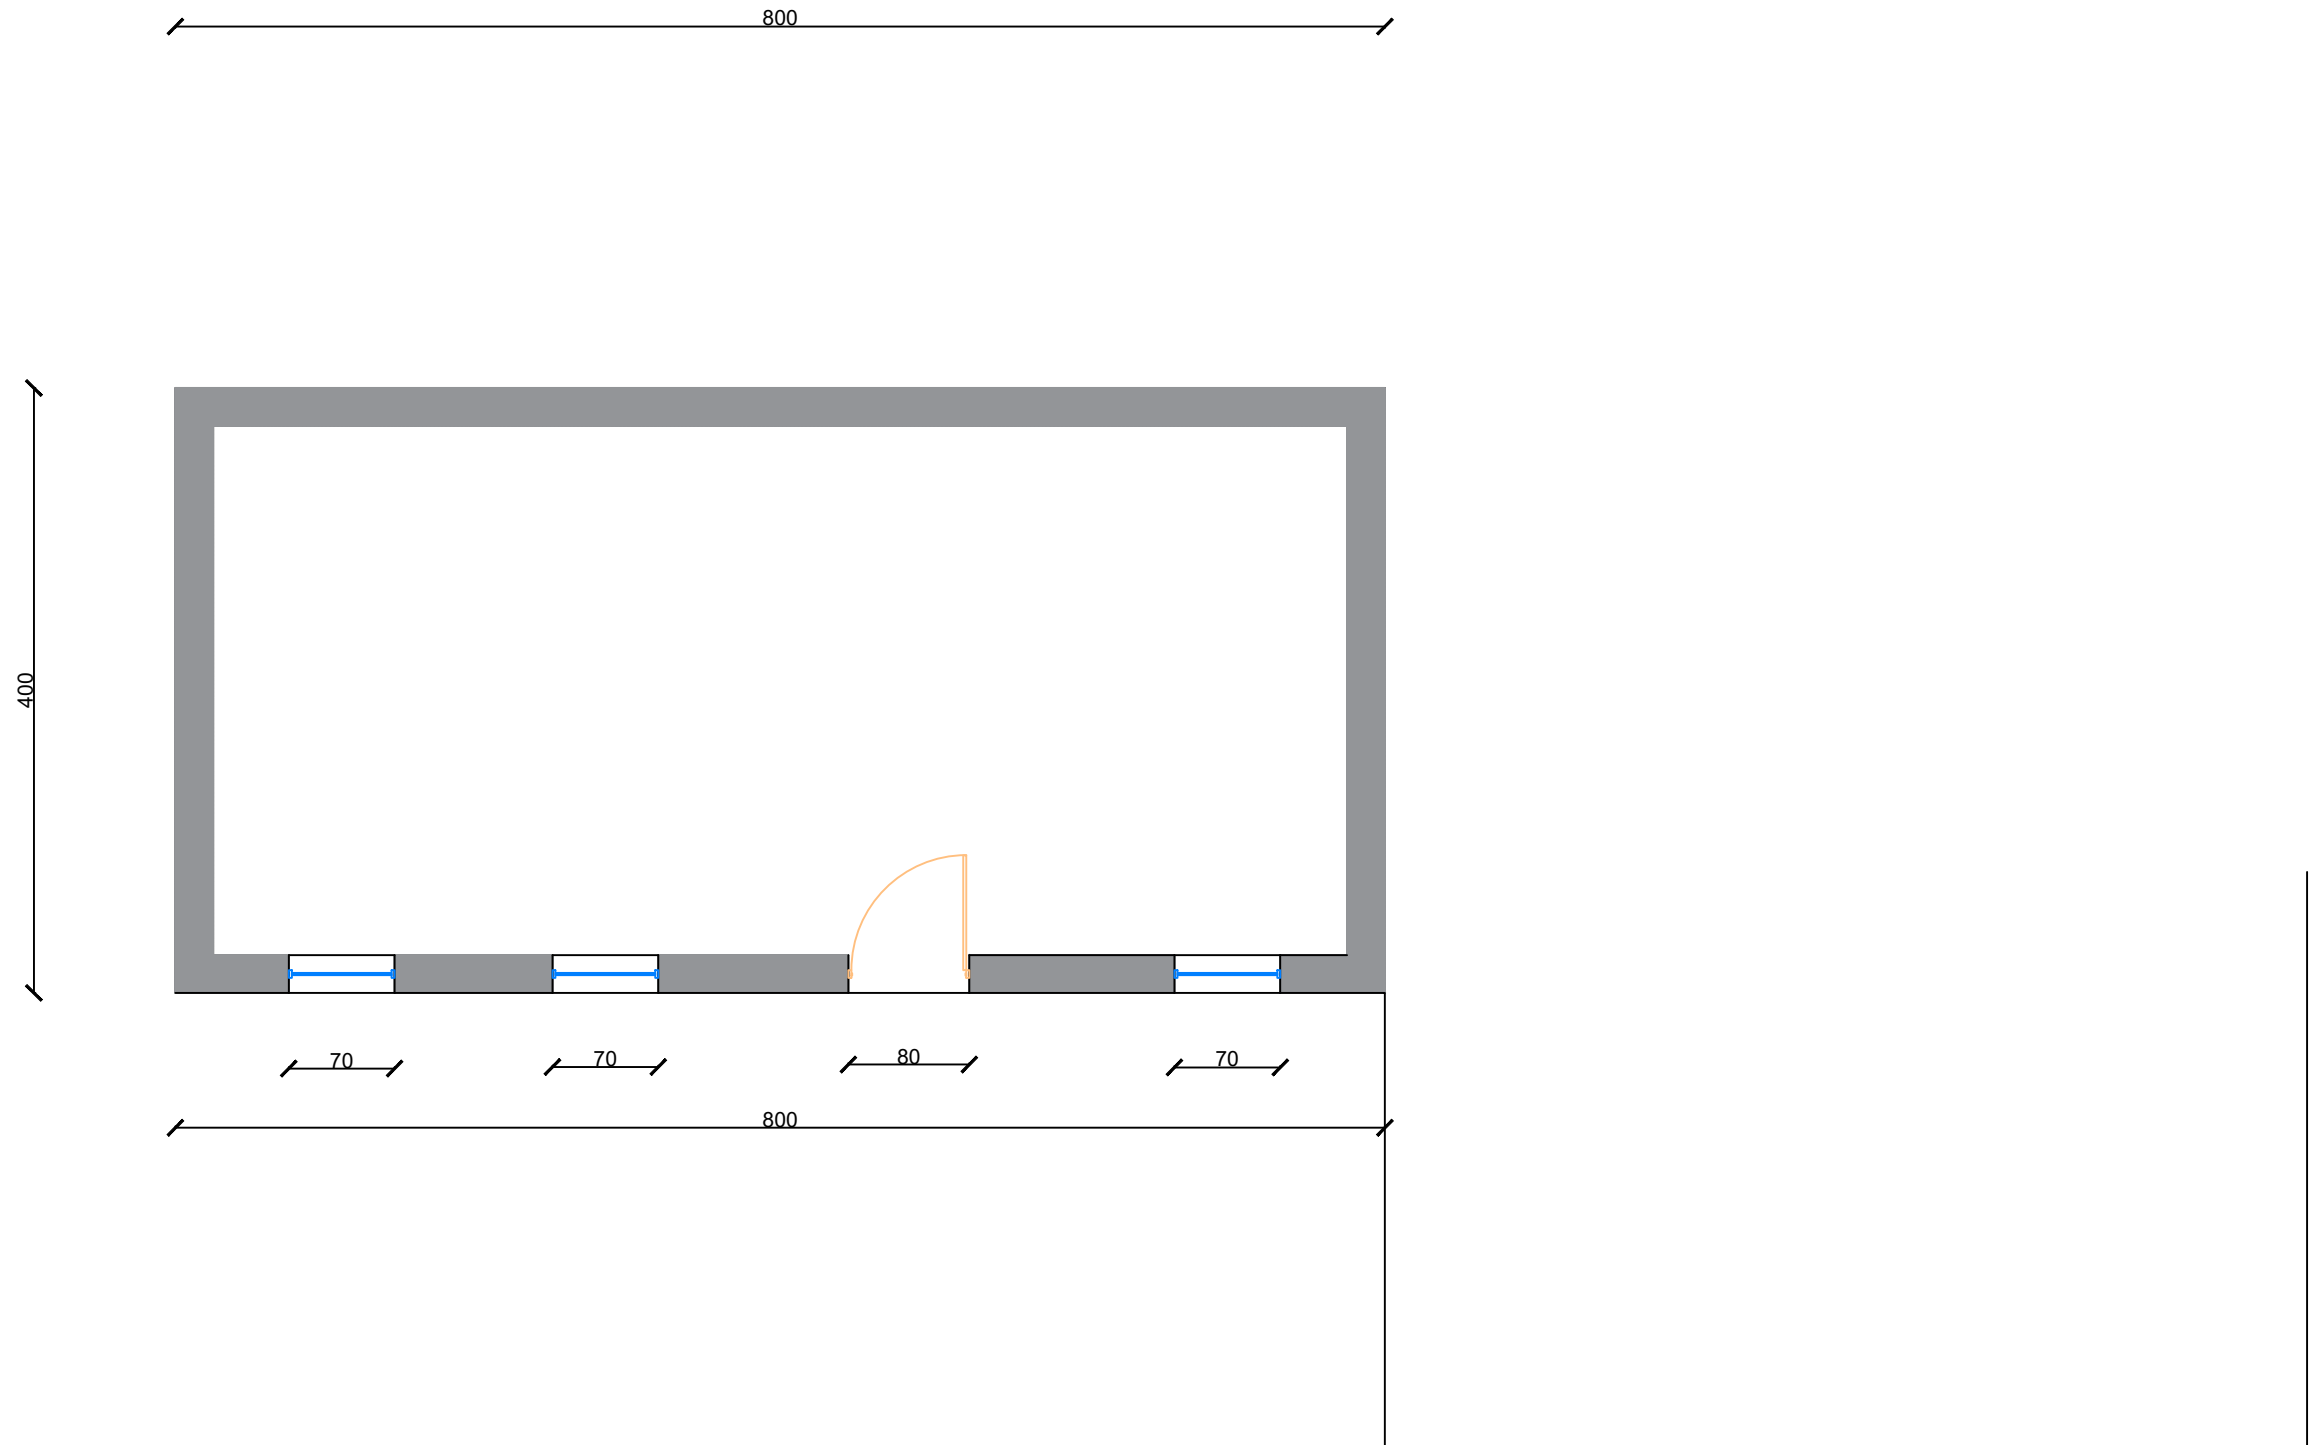

AUTORITETI KONTRAKTOR : BASHKIA VAU DEJES
Objekti:Permiresimi i banesave ekzistuese per komunitete te varfra dhe te pafavorizuara.



Pronari i Nderteses: SANDER GASPER GJERGJI

Projekti: Ing. Gjovalin Pacaj
Lic:K0417/5


Miratoi :
Kryetari Bashkise Vau Dejes
z. Kristian Shkreli

Faza e projektit:
Projekt Zbatimi
Formati: **A4**
Shkalla:
Nr i fletes: **1**
Data: **2024**

PLANIMETRI E NDERHYRJEVE


NDERHYRJET E PARASHIKUARA

TAVAN ME GIPS

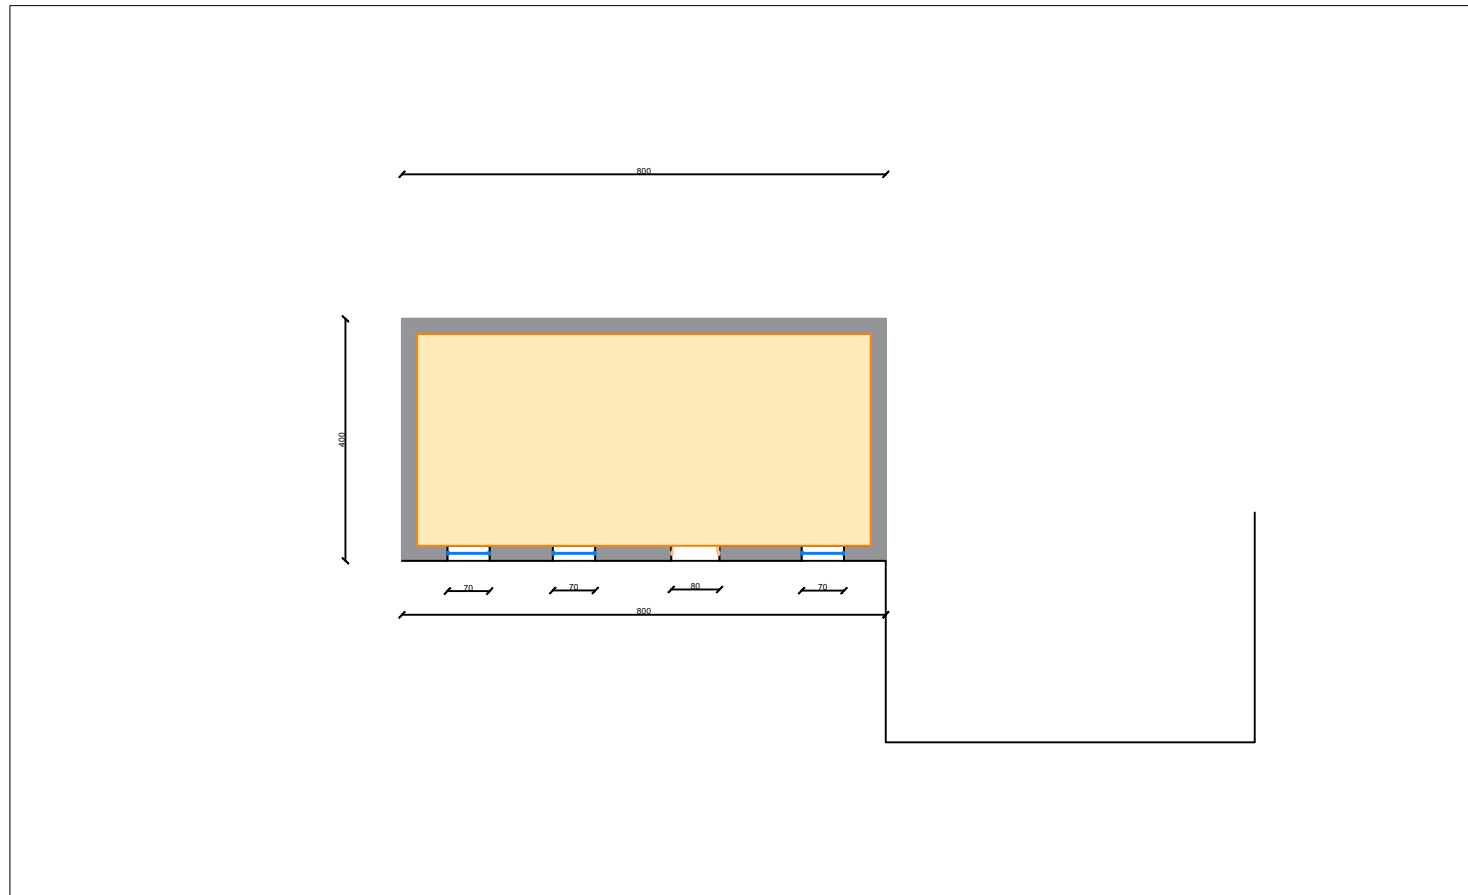


NDERHYRJET E PARASHIKUARA

CATI

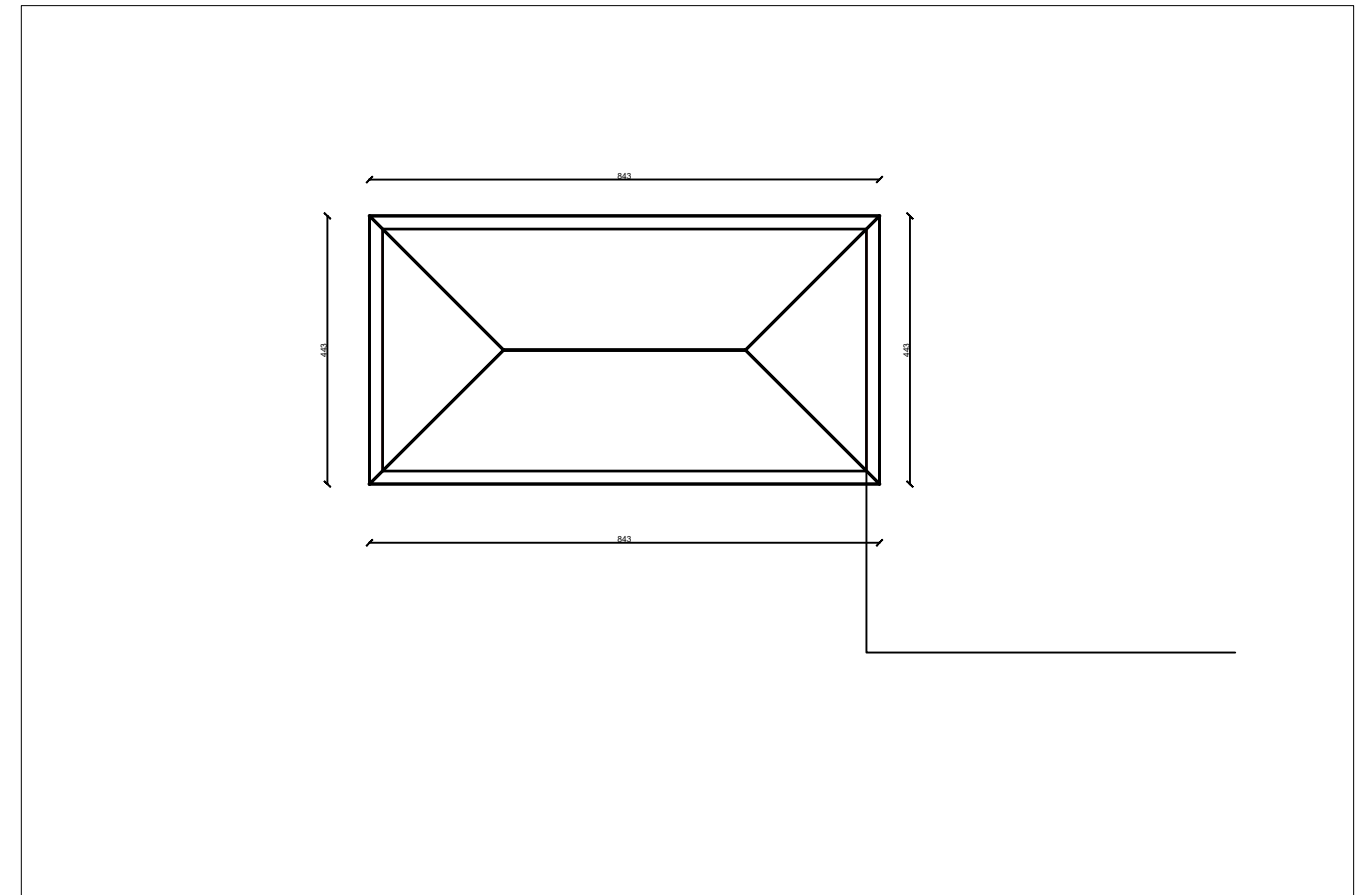


NDERHYRJET E PARASHIKUARA

SUVA MURI

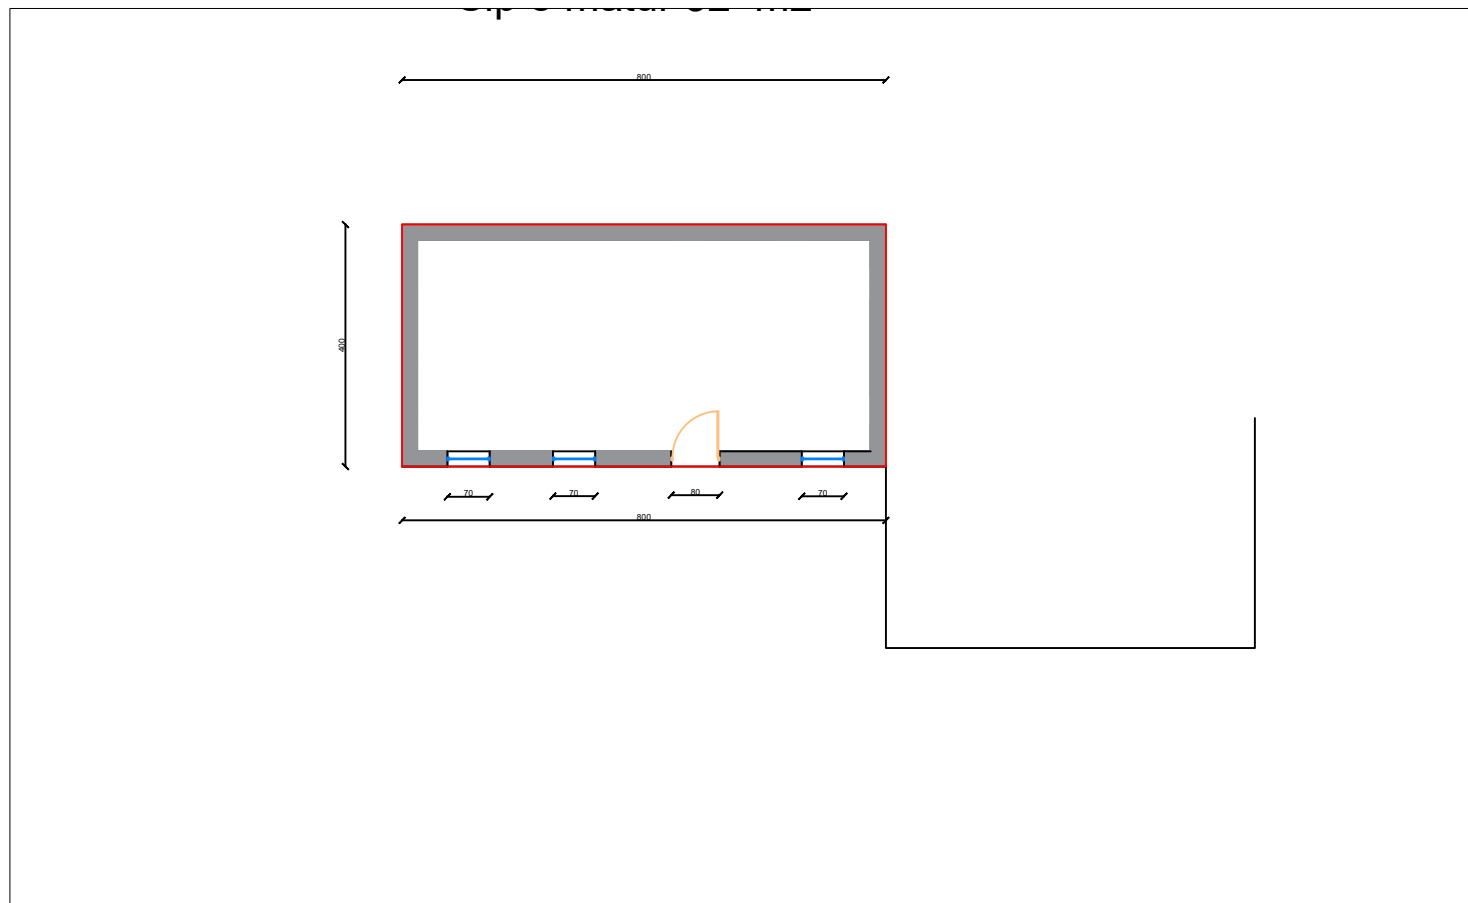


NDERHYRJET E PARASHIKUARA

SHTRIM PLLAKE

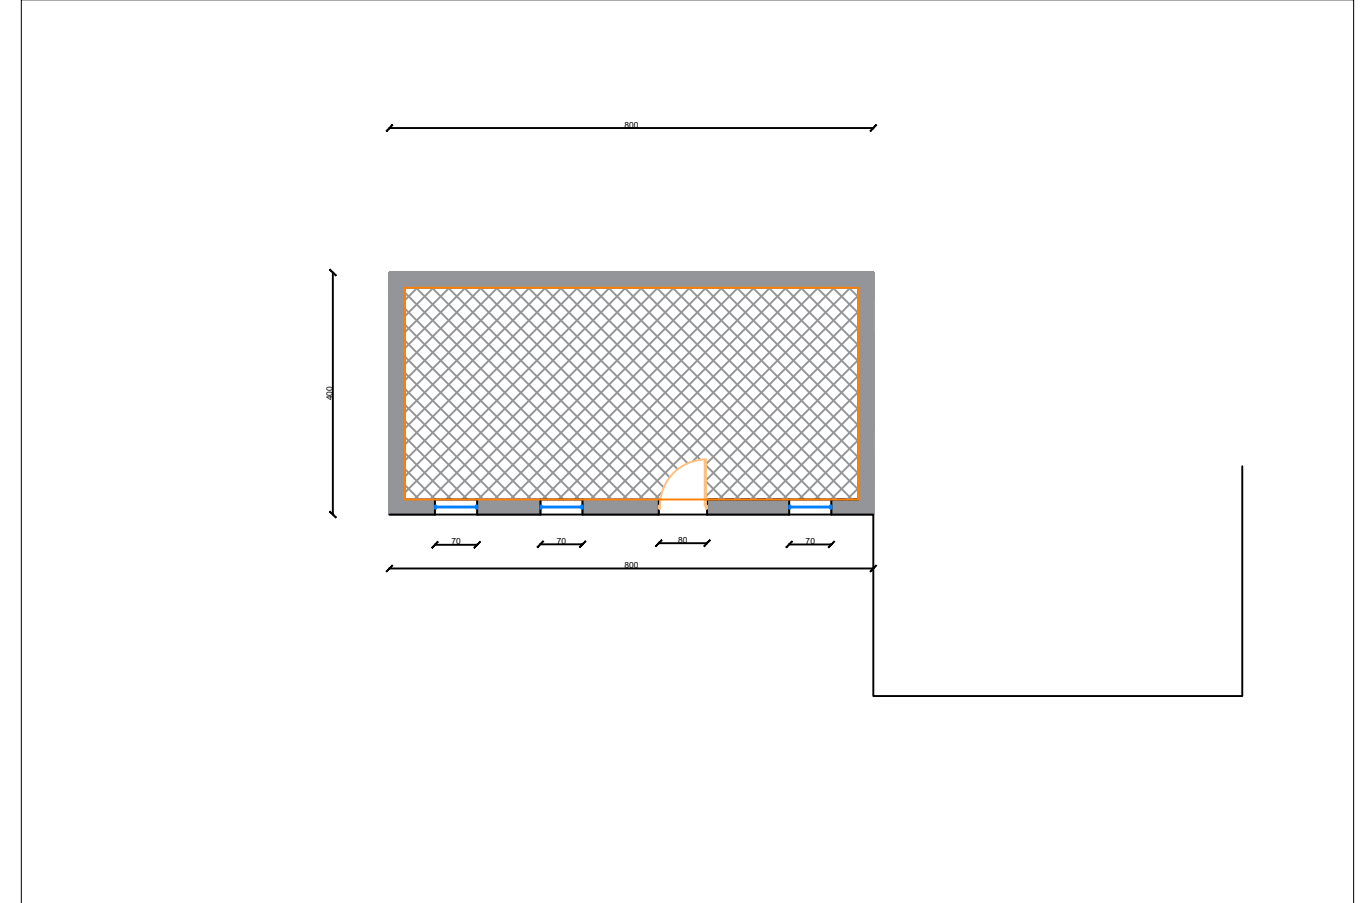

PLANIMETRI E GJENDJES EKZISTUESE.

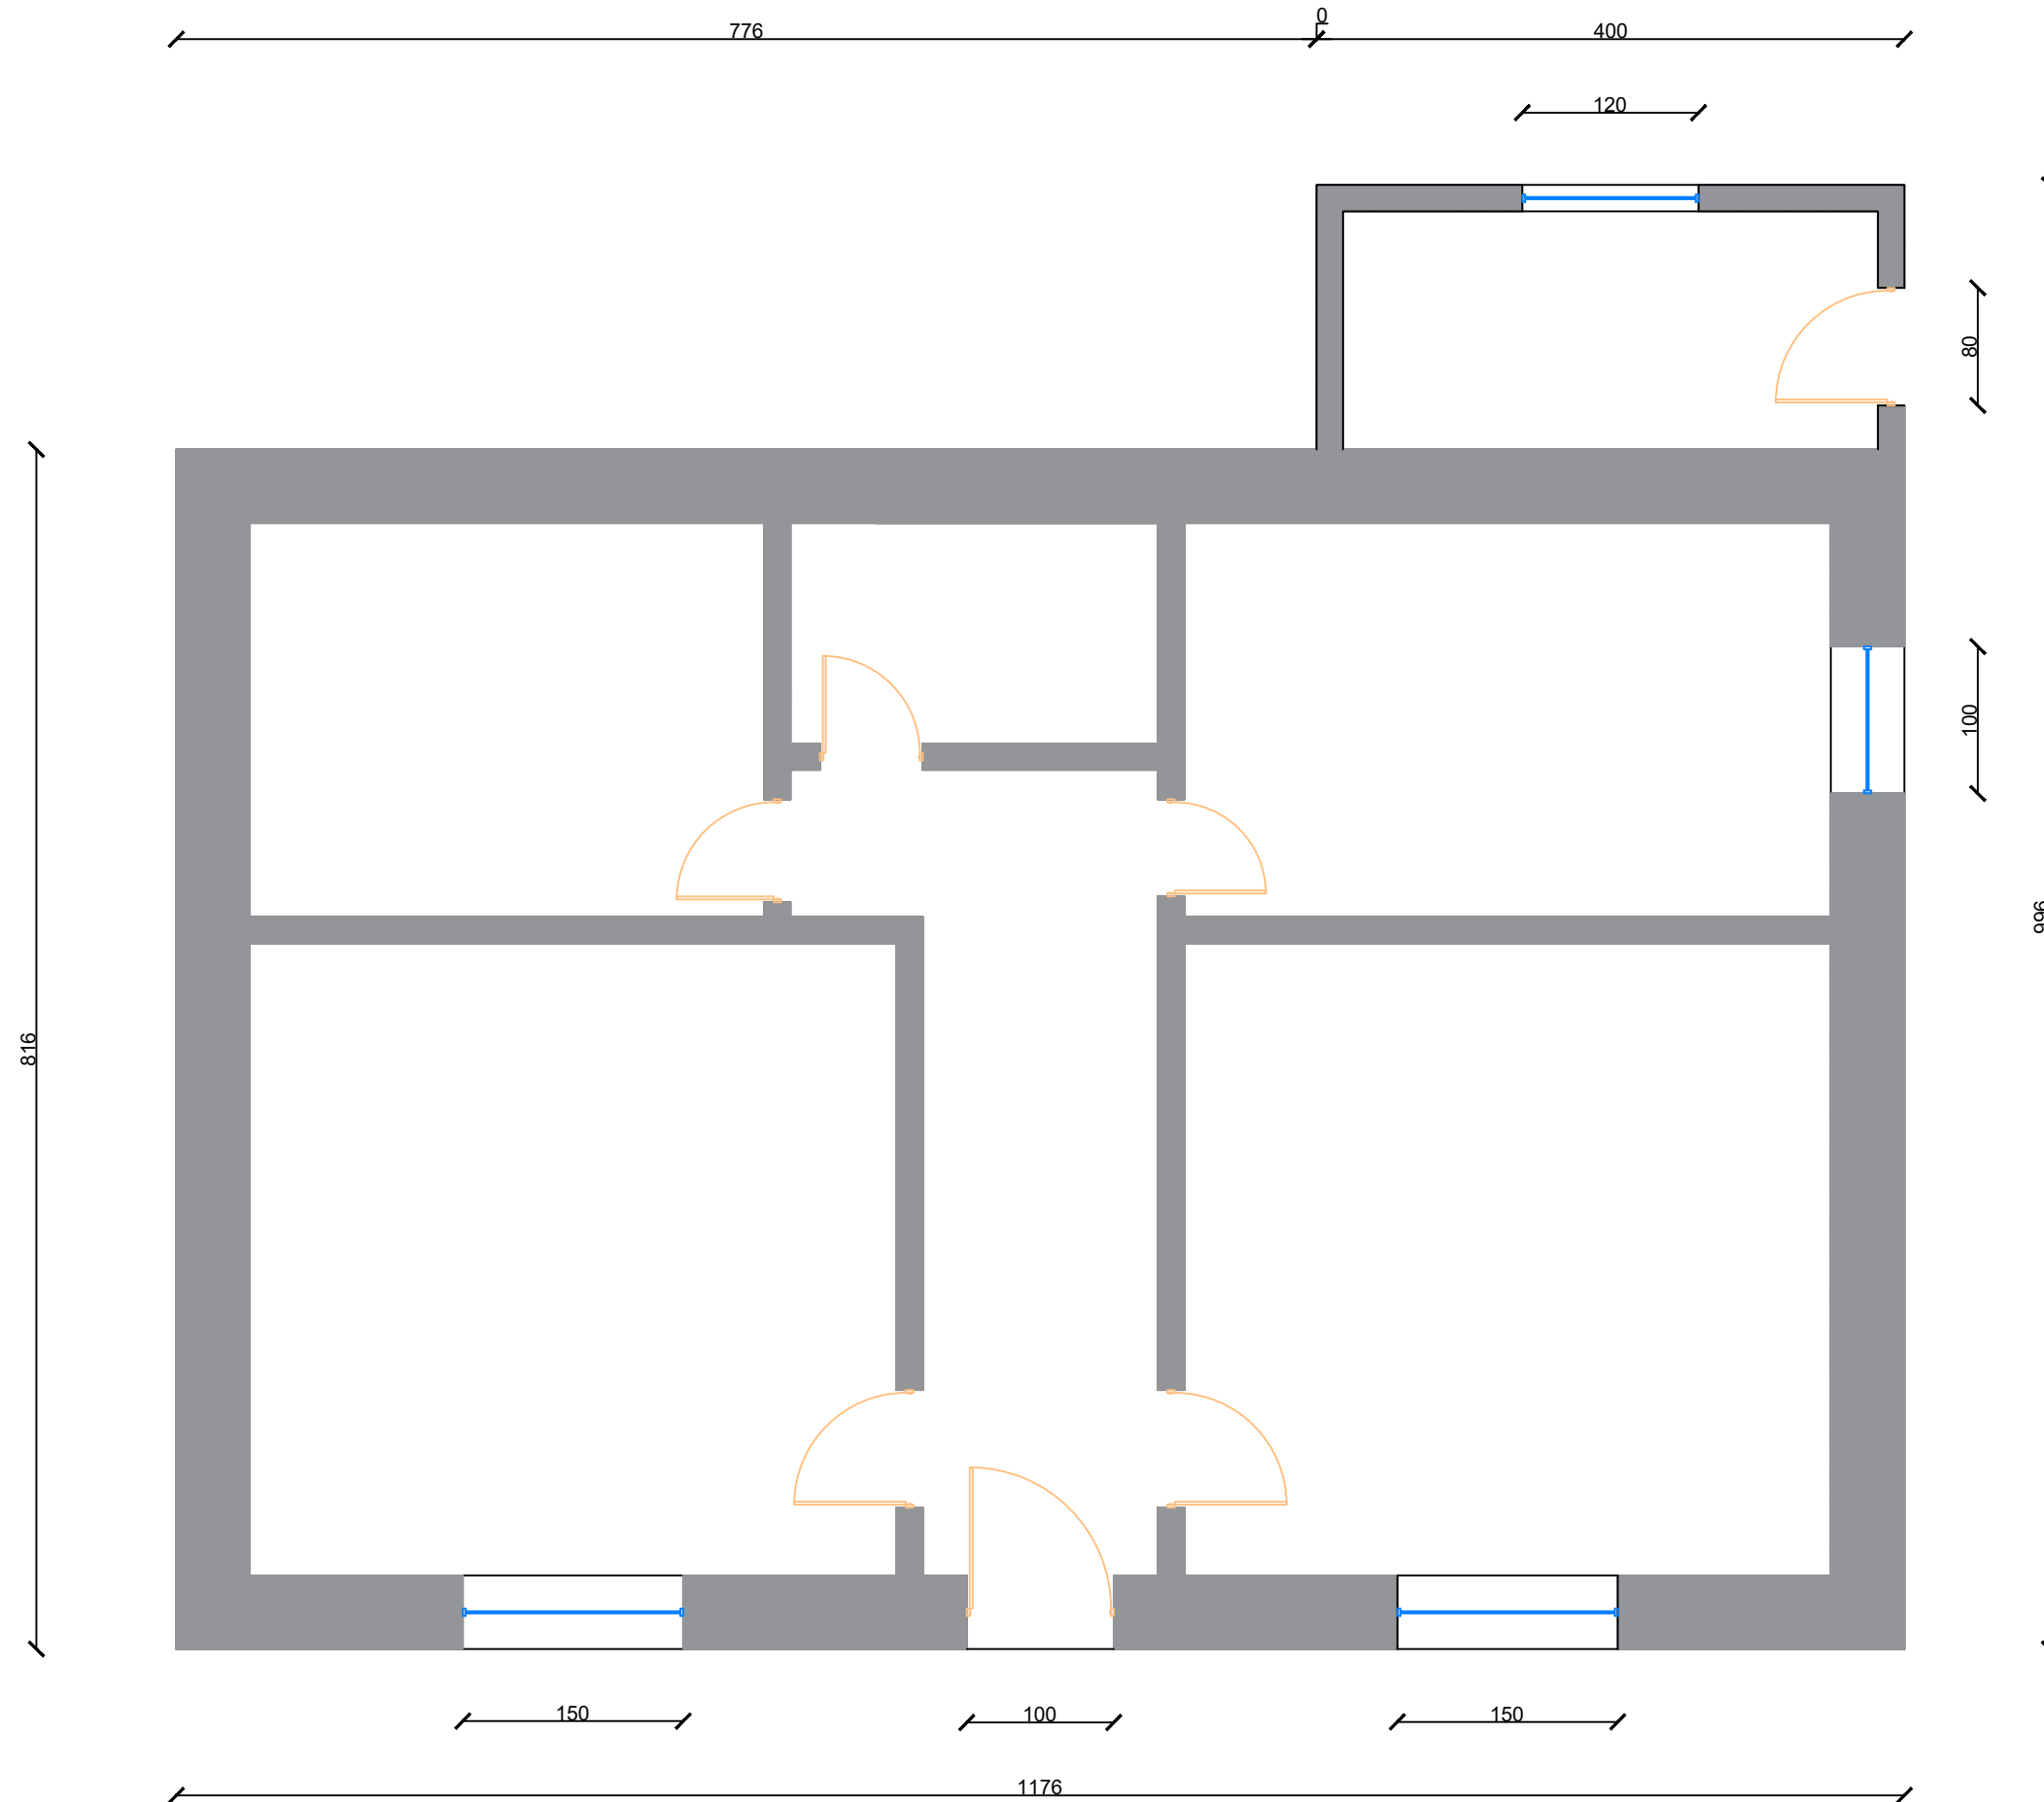

AUTORITETI KONTRAKTOR : BASHKIA VAU DEJES
 Objekti: Permirësimi i banesave ekzistuese për komunitete të varfra dhe të pafavorizuara.



Pronari i Nderteses: RROK PJETER PJETRI


Projekti: Ing. Gjovalin Pacaj
 Lic:K0417/5

Miratoi :
 Kryetari Bashkise Vau Dejes
 z. Kristian Shkreli

Faza e projektit:
Projekt Zbatimi
 Formati: **A4**
 Shkalla:
 Nr i fletës: **1**
 Data: **2024**


PLANIMETRI E NDERHYRJEVE

NDERHYRJET E PARASHIKUARA

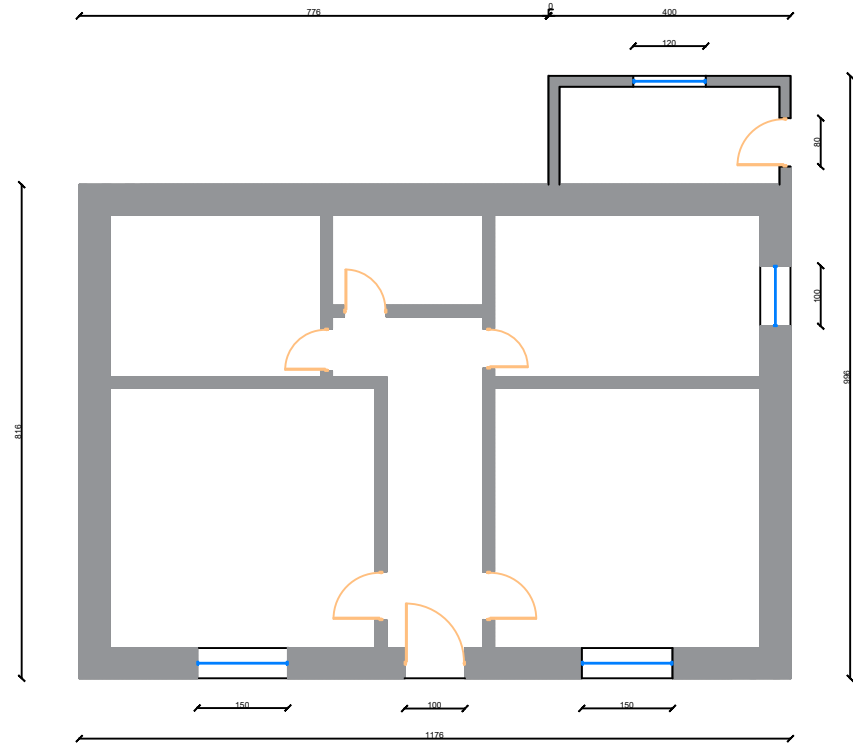


NDERHYRJET E PARASHIKUARA

CATI

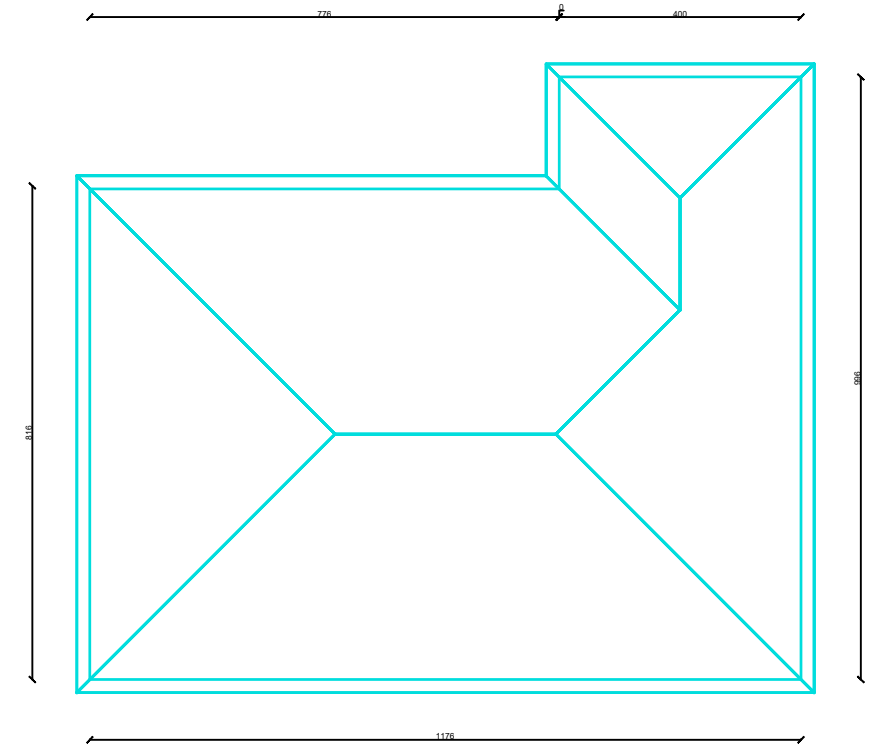


NDERHYRJET E PARASHIKUARA

ULLUK

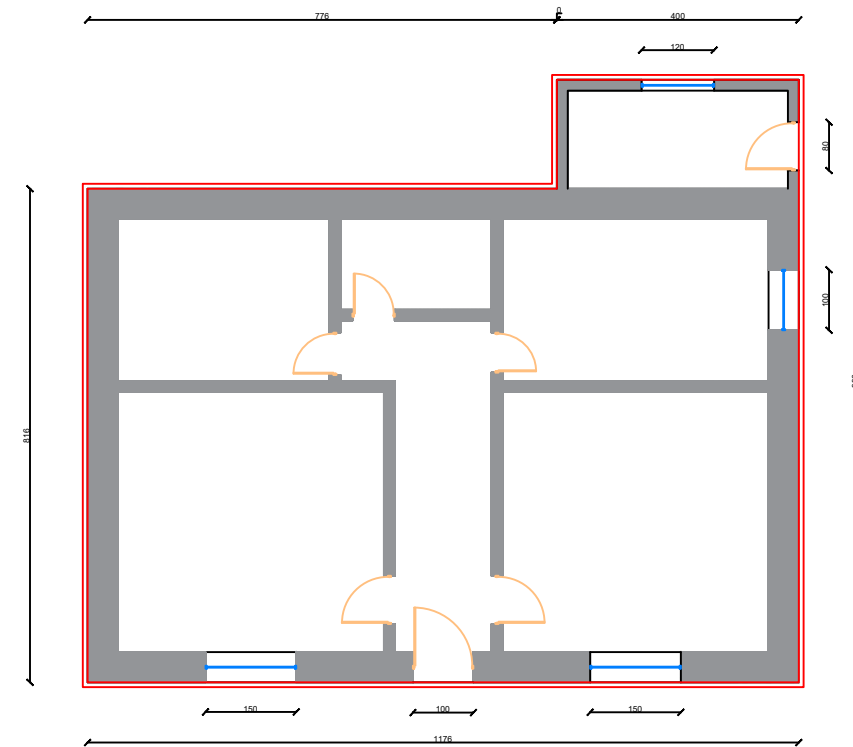

NDERHYRJET E PARASHIKUARA

FV DYER DHE DRITARE

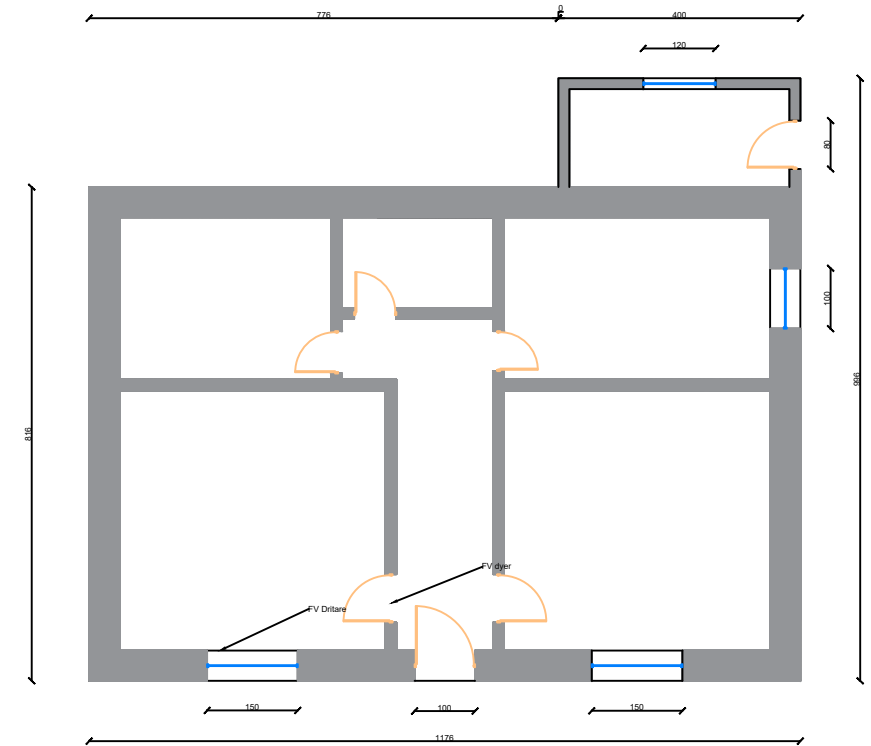

AUTORITETI KONTRAKTOR : BASHKIA VAU DEJES



Objekti: Permiresimi i banesave ekzistuese per komunitete te varfra dhe te pafavorizuara.

Pronari i Nderteses: LULA ZEF NIKOLLI

Projekti: Ing. Gjovalin Pacaj
Lic:K0417/5

Miratoi :
Kryetari Bashkise Vau Dejes
z. Kristian Shkreli

Faza e projektit:

Projekt Zbatimi


Formati: **A4**

Shkalla:

Nr i fletes: **2**

Data: **2024**

PLANIMETRI E GJENDJES EKZISTUESE.

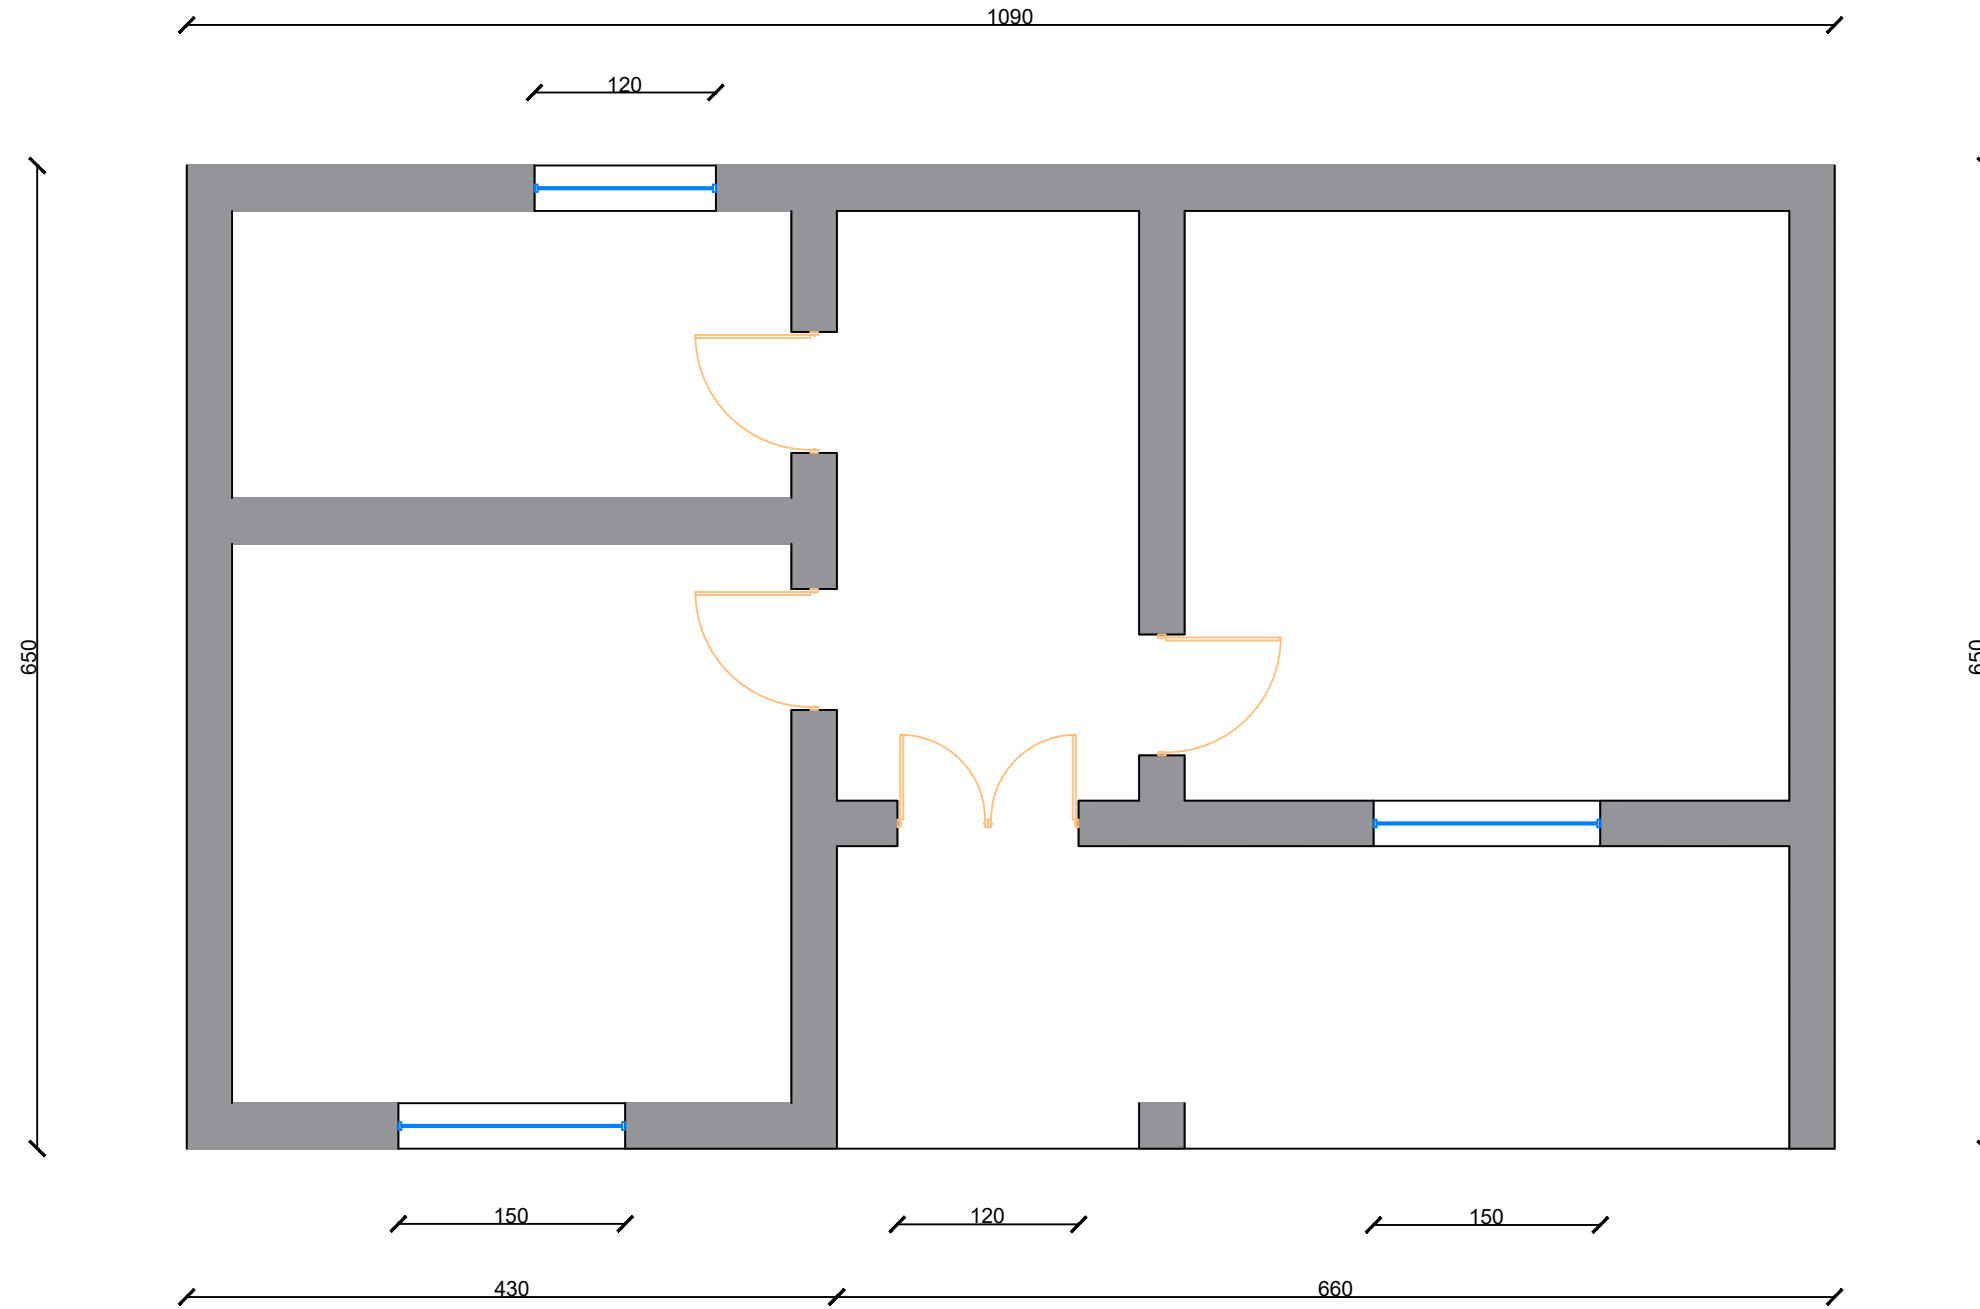

AUTORITETI KONTRAKTOR : BASHKIA VAU DEJES
 Objekti: Permirësimi i banesave ekzistuese për komunitete të varfra dhe të pafavorizuara.



Pronari i Ndertesës: RROK DEDE LULA

Projekti: Ing. Gjovalin Pacaj
 Lic:K0417/5


Miratoi :
 Kryetari Bashkise Vau Dejes
 z. Kristian Shkreli

Faza e projektit:
Projekt Zbatimi
 Formati: **A4**
 Shkalla:
 Nr i fletës: **1**
 Data: **2024**

PLANIMETRI E NDERHYRJEVE


NDERHYRJET E PARASHIKUARA

TAVAN ME GIPS

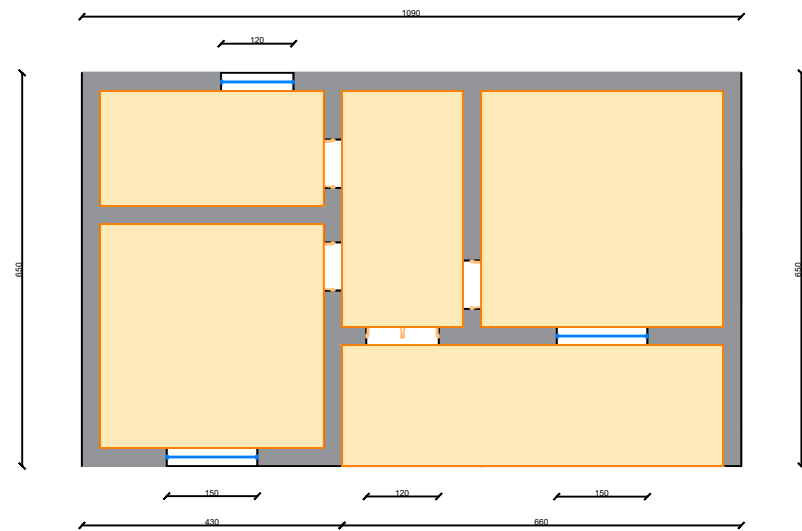


NDERHYRJET E PARASHIKUARA

CATI

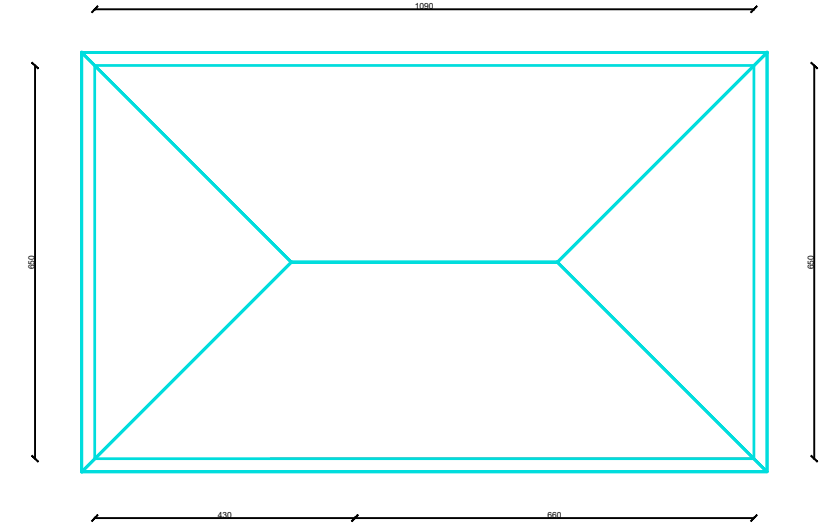


NDERHYRJET E PARASHIKUARA

SUVA MURI

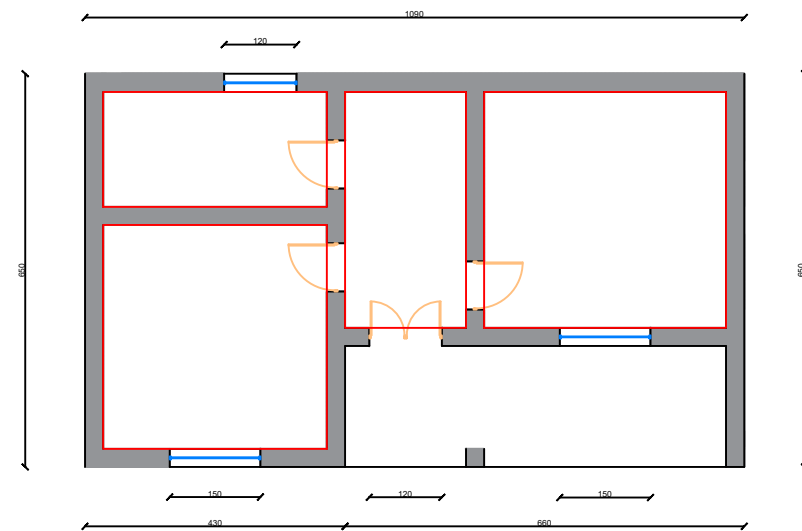

NDERHYRJET E PARASHIKUARA

FV DYER DHE DRITARE / PUNIME HIDRAULIKE

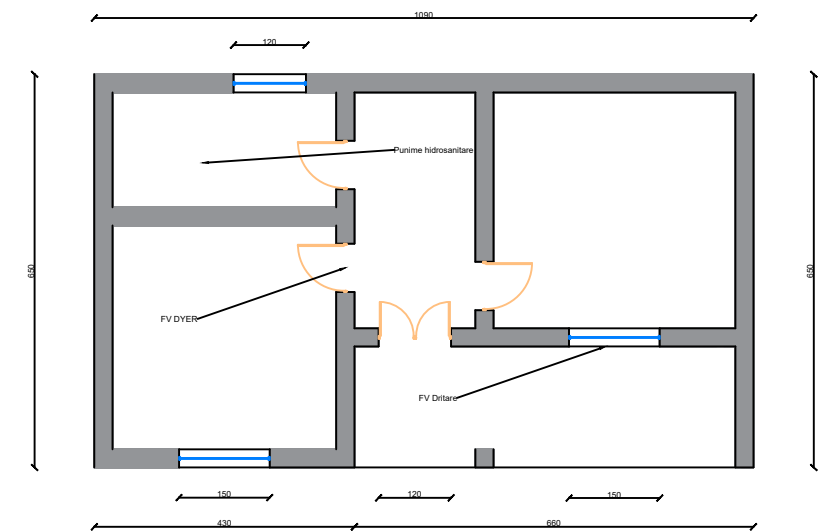

AUTORITETI KONTRAKTOR : BASHKIA VAU DEJES



Objekti: Permirësimi i banesave ekzistuese për komunitete të varfra dhe të pafavorizuara.

Pronari i Nderteses: RROK DEDE LULA

Projekti: Ing. Gjovalin Pacaj
Lic:K0417/5

Miratoi :
Kryetari Bashkise Vau Dejes
z. Kristian Shkreli

Faza e projektit:

Projekt Zbatimi


Formati: **A4**

Shkalla:

Nr i fletës: **2**

Data: **2024**

PLANIMETRI E GJENDJES EKZISTUESE.

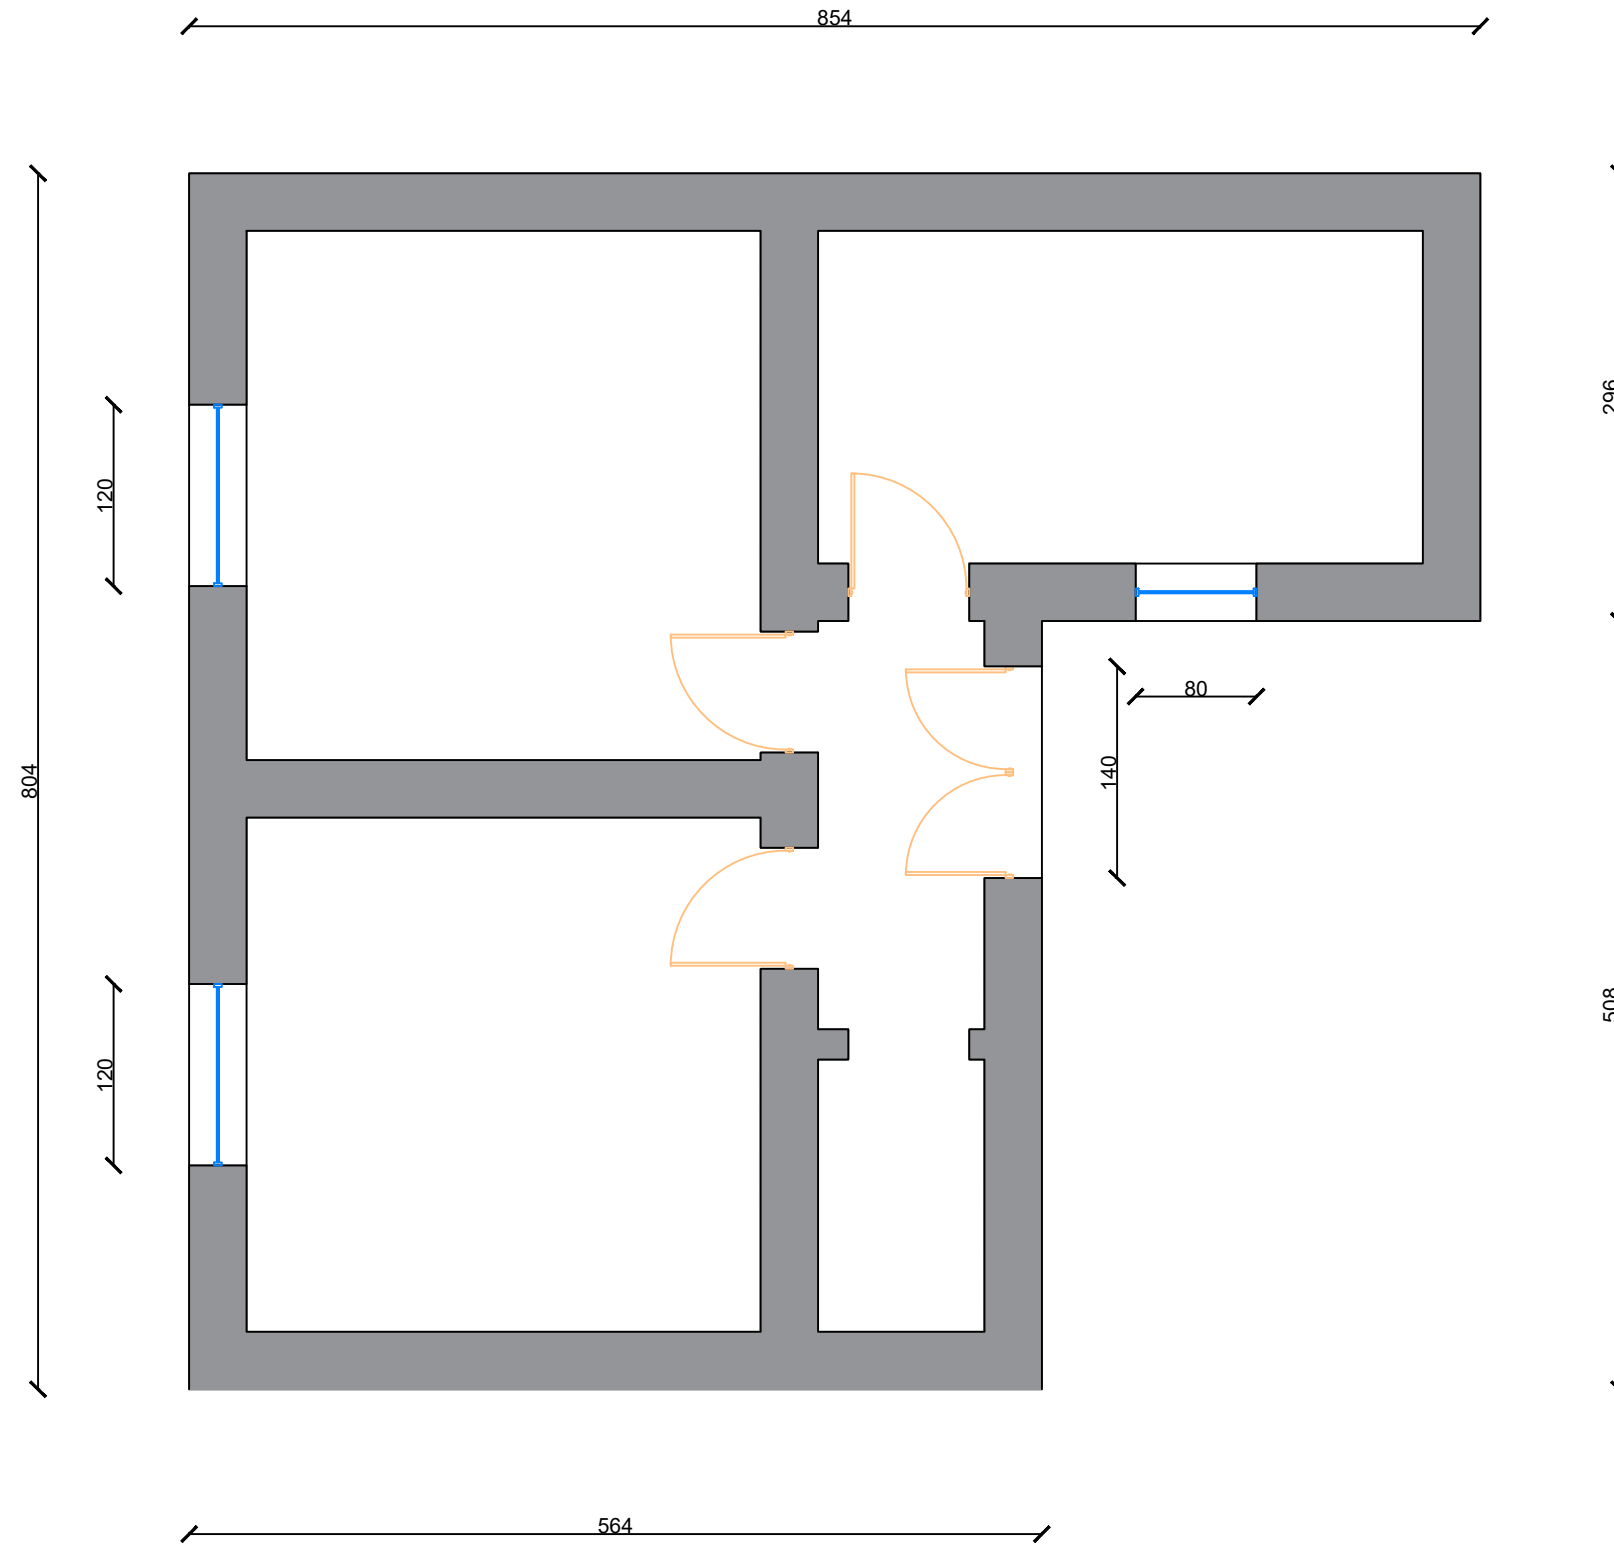

AUTORITETI KONTRAKTOR : BASHKIA VAU DEJES
 Objekti: Permirësimi i banesave ekzistuese për komunitete të varfra dhe të pafavorizuara.



Pronari i Nderteses: **QAZIM IDRIZ MURRJA**

Projekti: Ing. Gjovalin Pacaj
 Lic:K0417/5


Miratoi :
 Kryetari Bashkise Vau Dejes
 z. Kristian Shkreli

Faza e projektit:
Projekt Zbatimi
 Formati: **A4**
 Shkalla:
 Nr i fletes: **1**
 Data: **2024**

PLANIMETRI E NDERHYRJEVE


NDERHYRJET E PARASHIKUARA

TAVAN ME GIPS

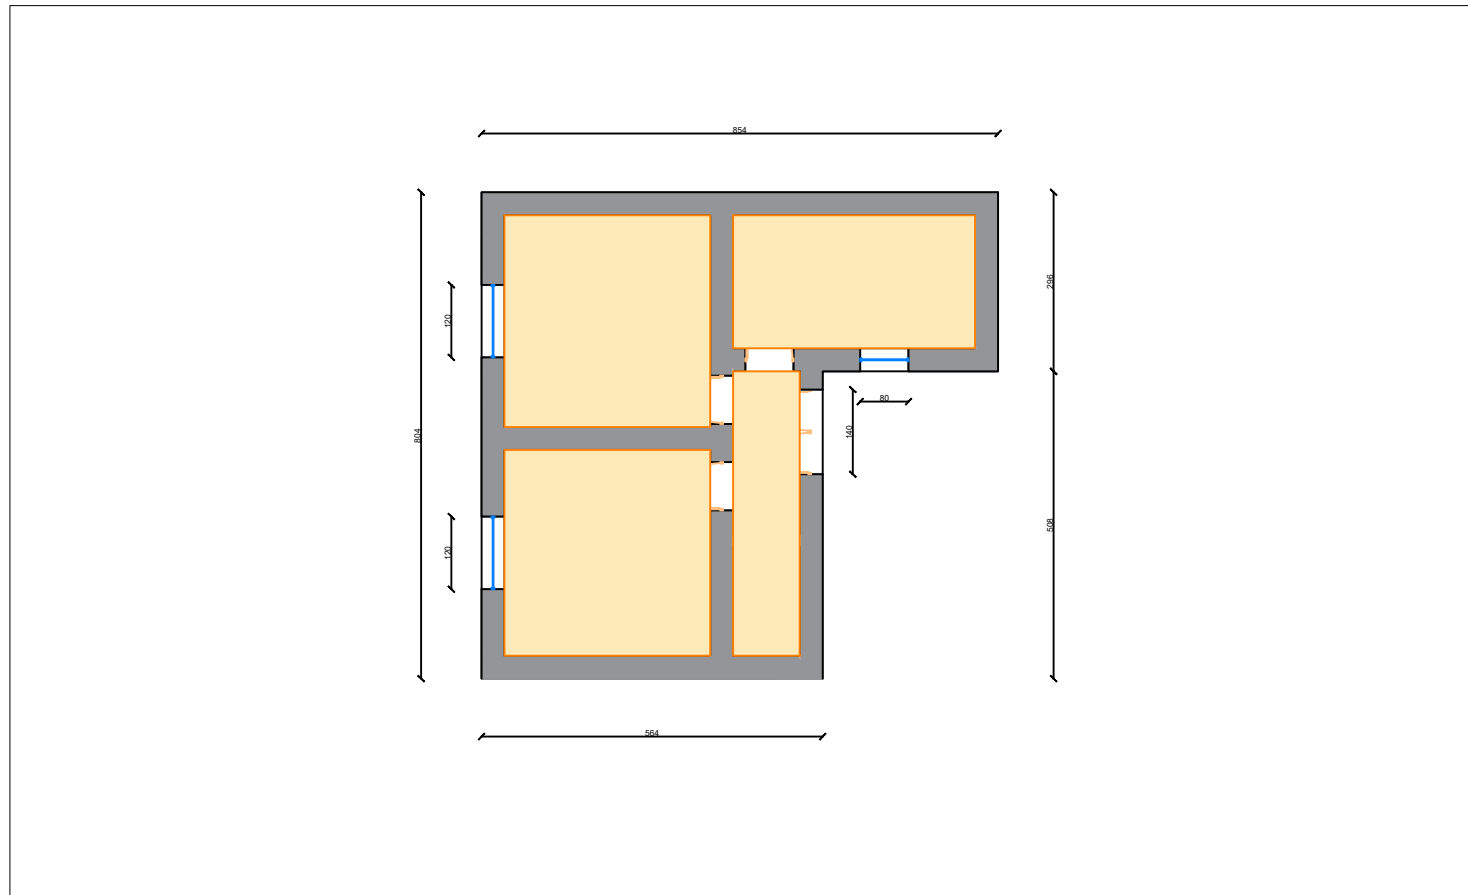


NDERHYRJET E PARASHIKUARA

CATI

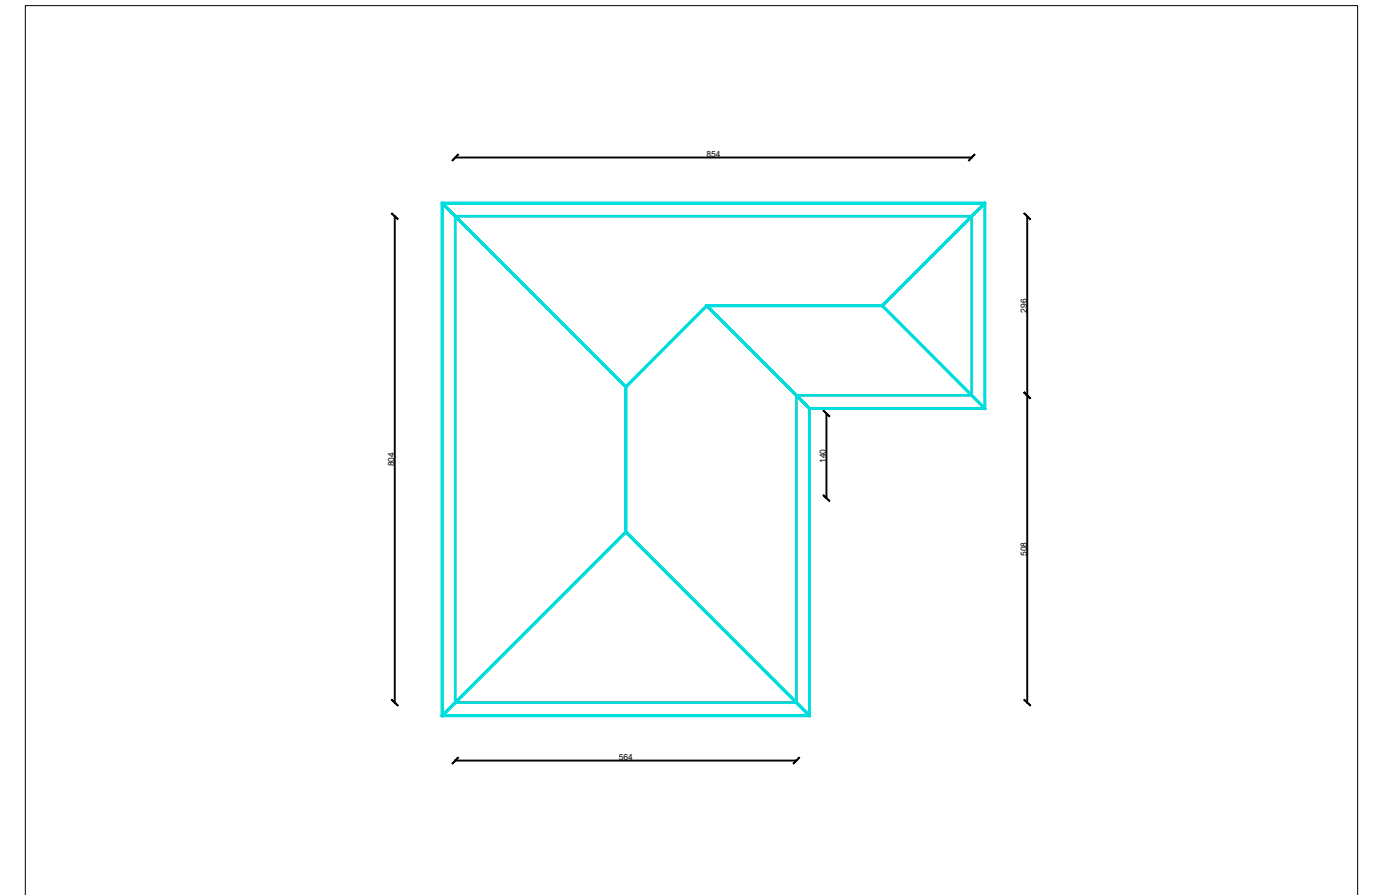


NDERHYRJET E PARASHIKUARA

Lyerje fasade

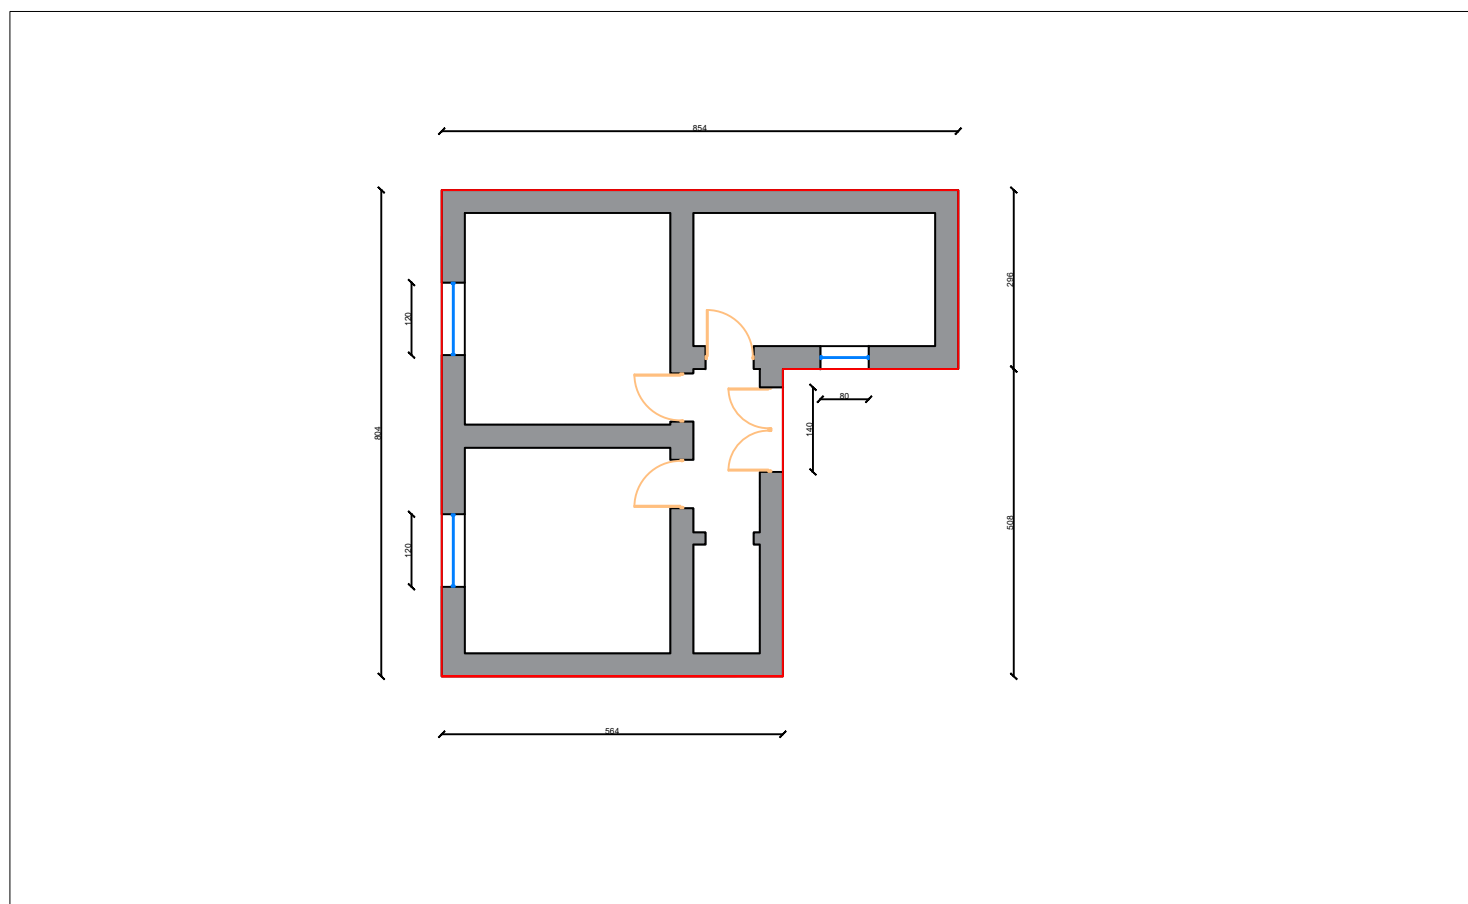

NDERHYRJET E PARASHIKUARA

SUVATIM I BRENDSHEM

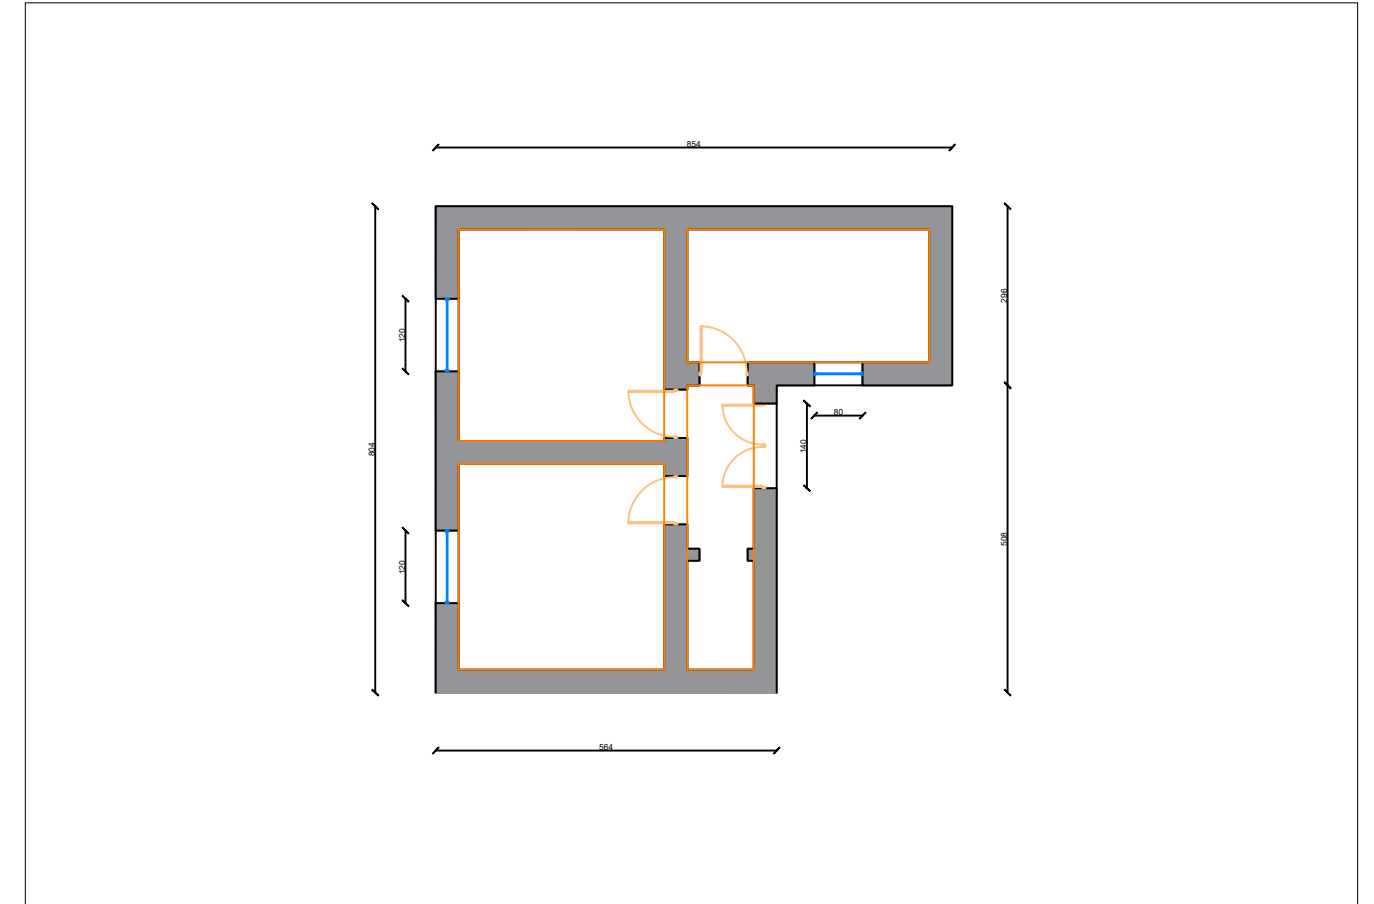

AUTORITETI KONTRAKTOR : BASHKIA VAU DEJES
Objekti:Permiresimi i banesave ekzistuese per komunitete te varfra dhe te pafavorizuara.




Pronari i Nderteses: QAZIM IDRIZ MURRJA

Projekti: Ing. Gjovalin Pacaj
Lic:K0417/5

Miratoi :
Kryetari Bashkise Vau Dejes
z. Kristian Shkreli

Faza e projektit:
Projekt Zbatimi
Formati: A4
Shkalla:
Nr i fletes: 2
Data: 2024

PLANIMETRI E GJENDJES EKZISTUESE.

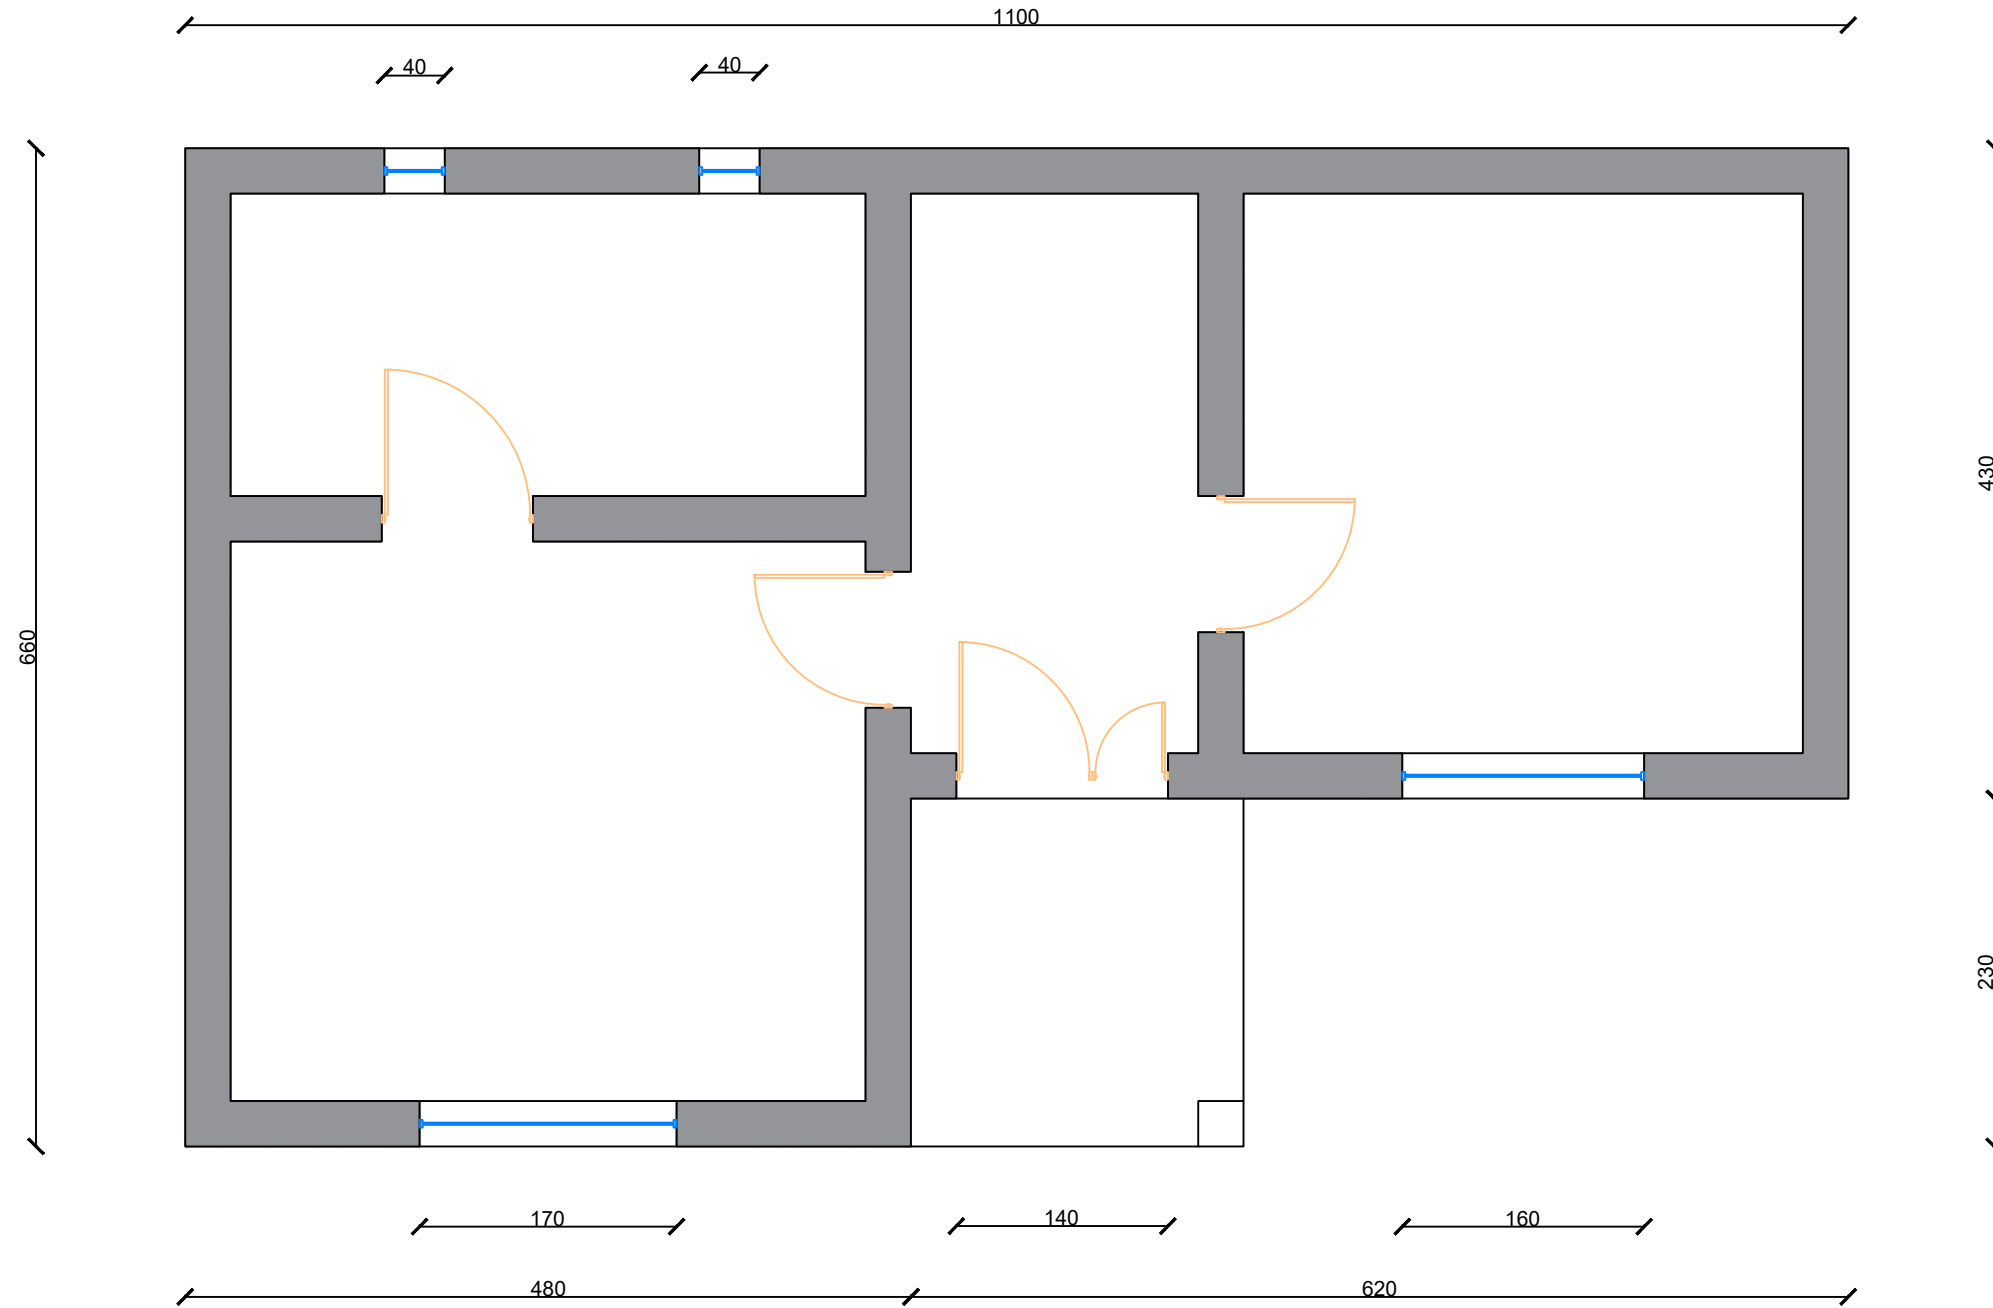

AUTORITETI KONTRAKTOR : BASHKIA VAU DEJES
 Objekti: Permirësimi i banesave ekzistuese për komunitete të varfra dhe të pafavorizuara.



Pronari i Ndertesës: **MENTOR VELI MLLOJA**


Projekti: Ing. Gjovalin Pacaj
 Lic:K0417/5

Miratoi :
 Kryetari Bashkise Vau Dejes
 z. Kristian Shkreli


Faza e projektit:
Projekt Zbatimi
 Formati: **A4**
 Shkalla:
 Nr i fletës: **1**
 Data: **2024**

PLANIMETRI E NDERHYRJEVE


NDERHYRJET E PARASHIKUARA ■ TAVAN ME GIPS

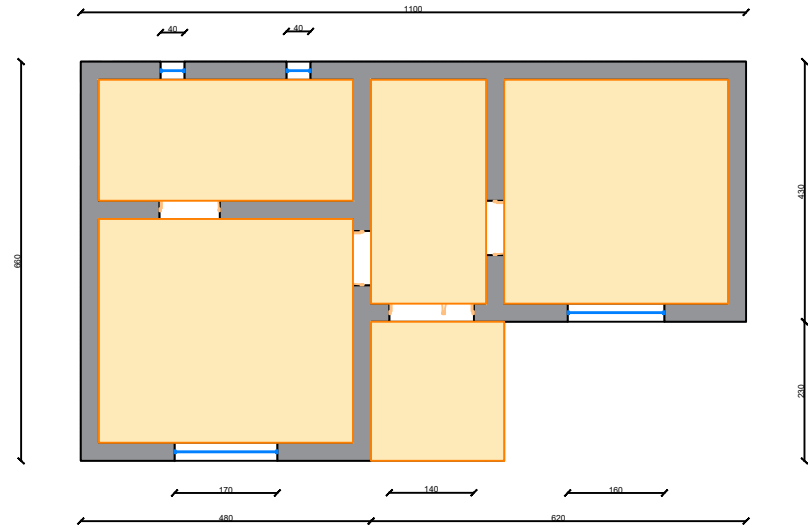


NDERHYRJET E PARASHIKUARA ■ CATI

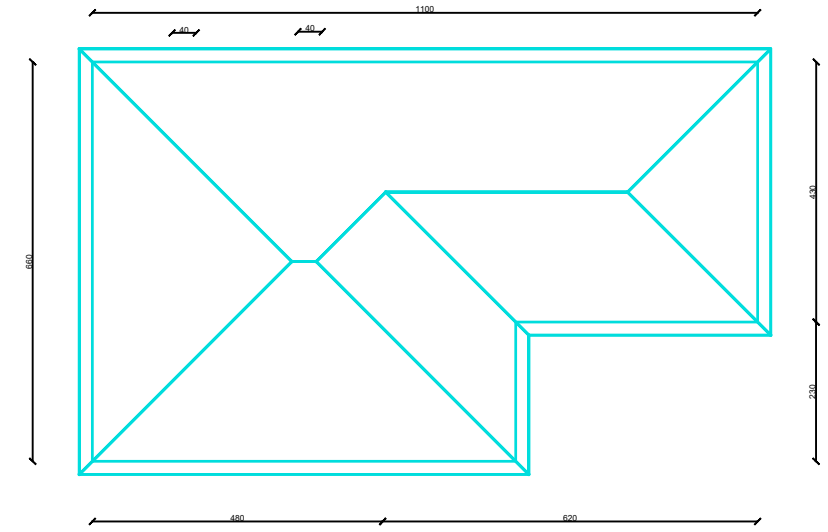

NDERHYRJET E PARASHIKUARA ■ SUVA MURI

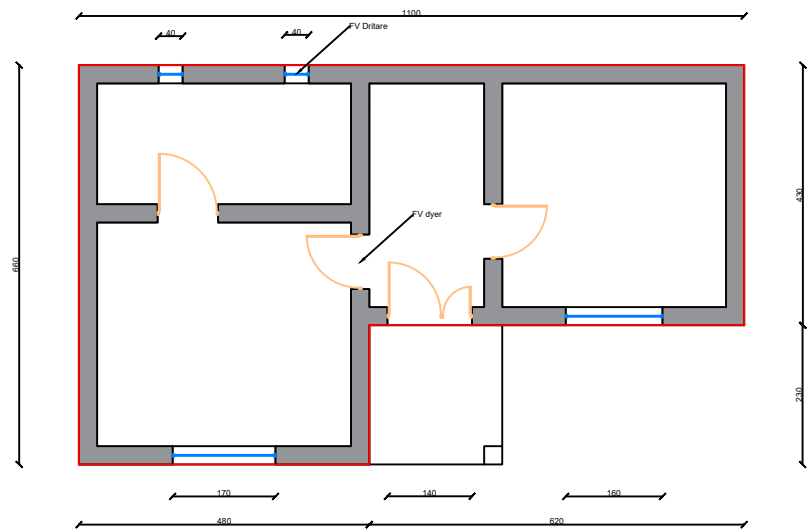

NDERHYRJET E PARASHIKUARA ■ SHTRIM PLLAKE

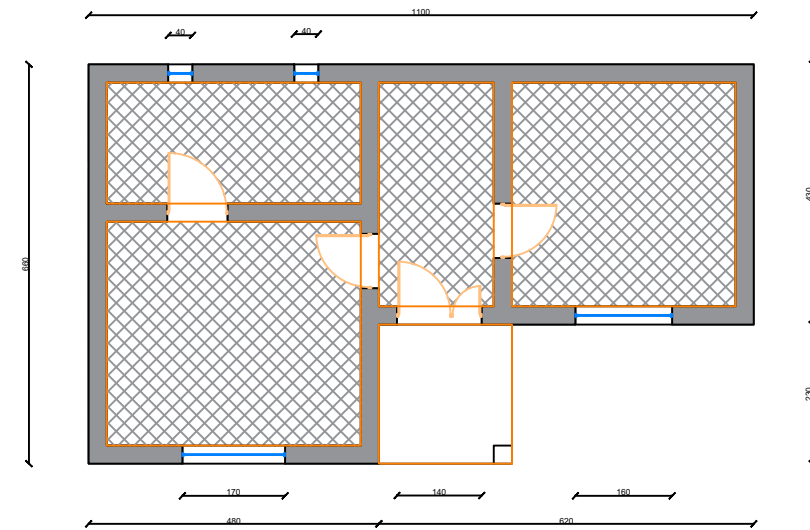

AUTORITETI KONTRAKTOR : BASHKIA VAU DEJES



Objekti: Permirësimi i banesave ekzistuese për komunitete të varfra dhe të pafavorizuara.

Pronari i Nderësës: MENTOR VELI MLOJA

Projekti: Ing. Gjovalin Pacaj
Lic:K0417/5

Miratoi :
Kryetari Bashkise Vau Dejes
z. Kristian Shkreli

Faza e projektit:

Projekt Zbatimi


Formati: **A4**

Shkalla:

Nr i fletës: **2**

Data: **2024**

PLANIMETRI E GJENDJES EKZISTUESE.

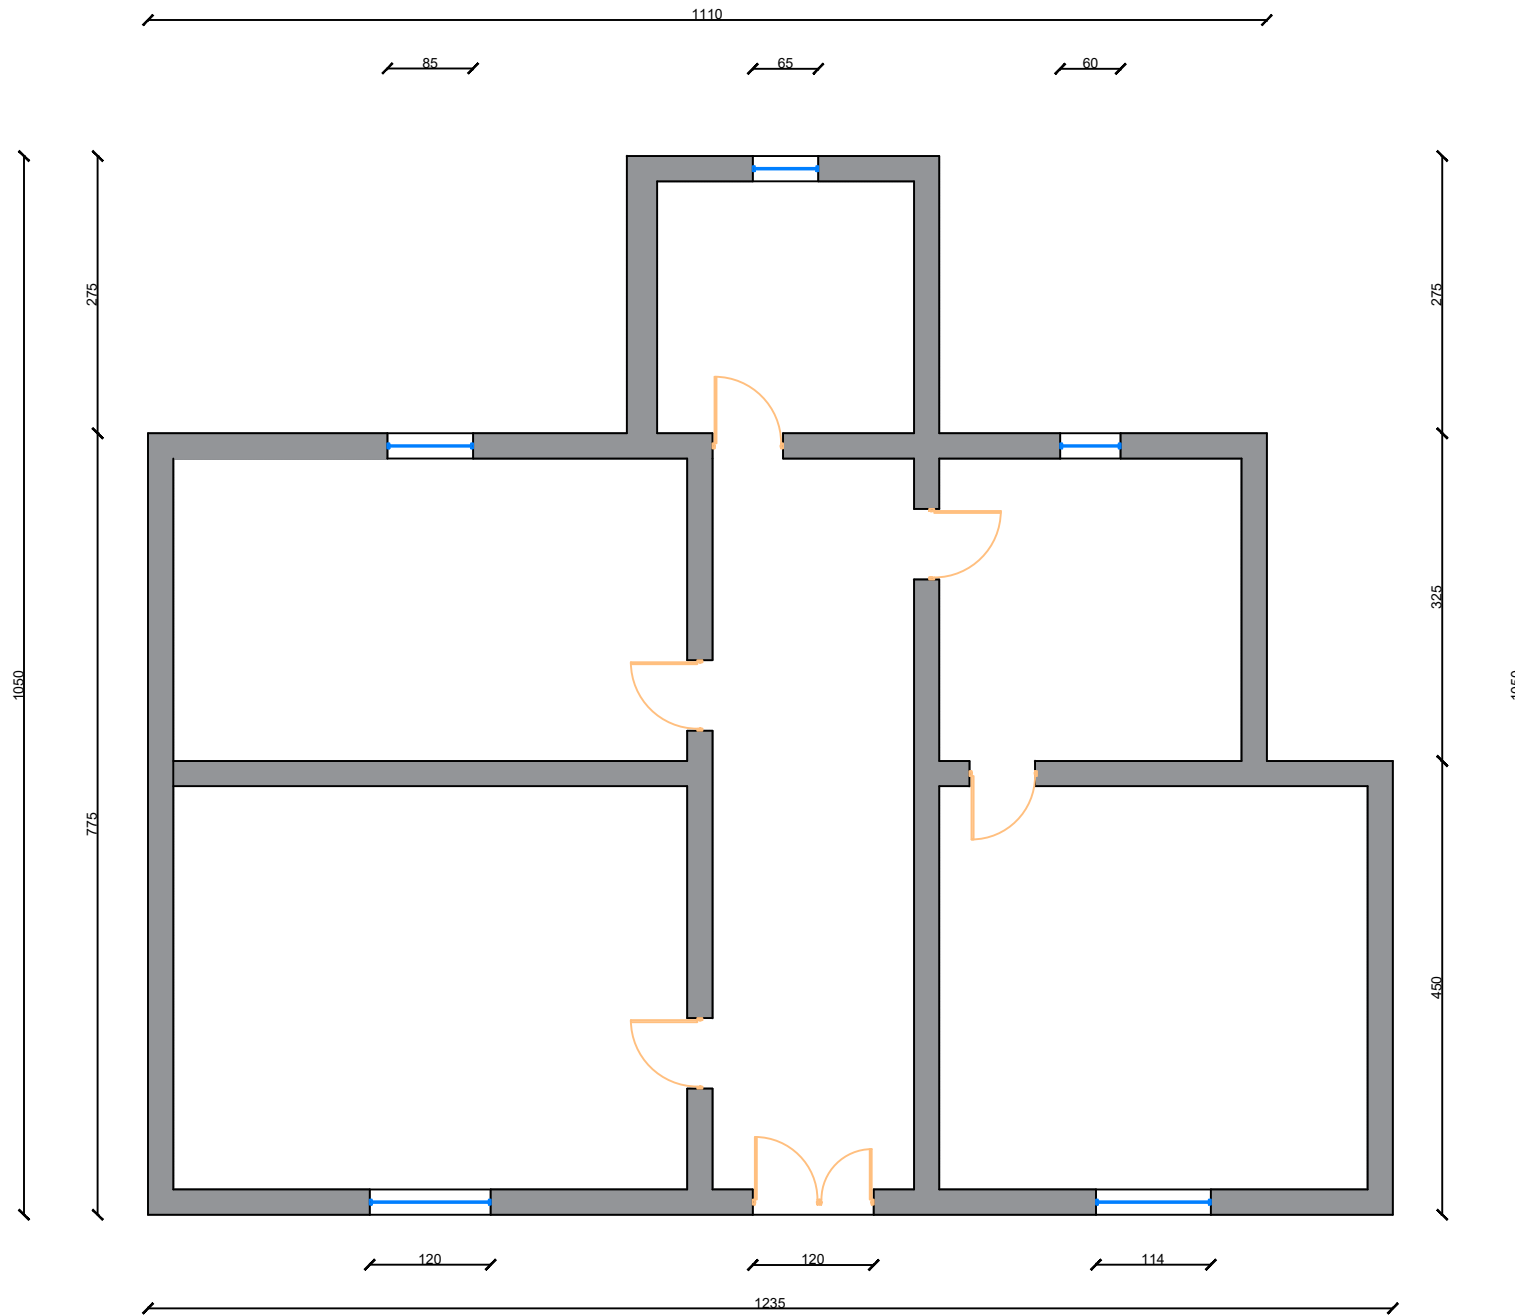

AUTORITETI KONTRAKTOR : BASHKIA VAU DEJES
 Objekti: Permiresimi i banesave ekzistuese per komunitete te varfra dhe te pafavorizuara.



Pronari i Nderteses: **MARIE TOM KOLAJ**


Projekti: Ing. Gjovalin Pacaj
 Lic:K0417/5

Miratoi :
 Kryetari Bashkise Vau Dejes
 z. Kristian Shkreli


Faza e projektit:
Projekt Zbatimi
 Formati: **A4**
 Shkalla:
 Nr i fletes: **1**
 Data: **2024**

PLANIMETRI E NDERHYRJEVE


NDERHYRJET E PARASHIKUARA ■ TAVAN ME GIPS

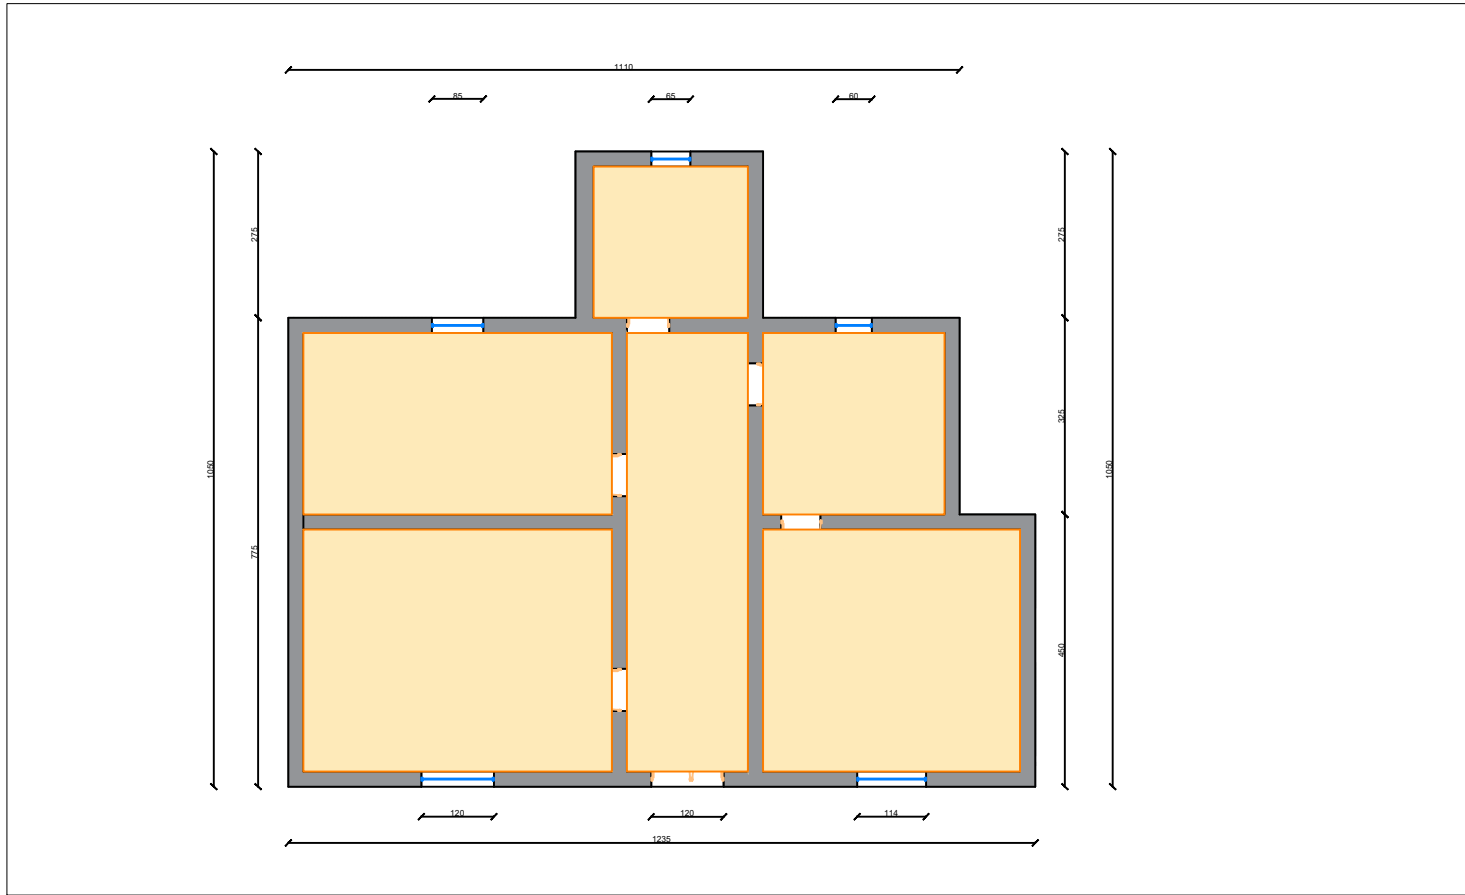


NDERHYRJET E PARASHIKUARA □ CATI

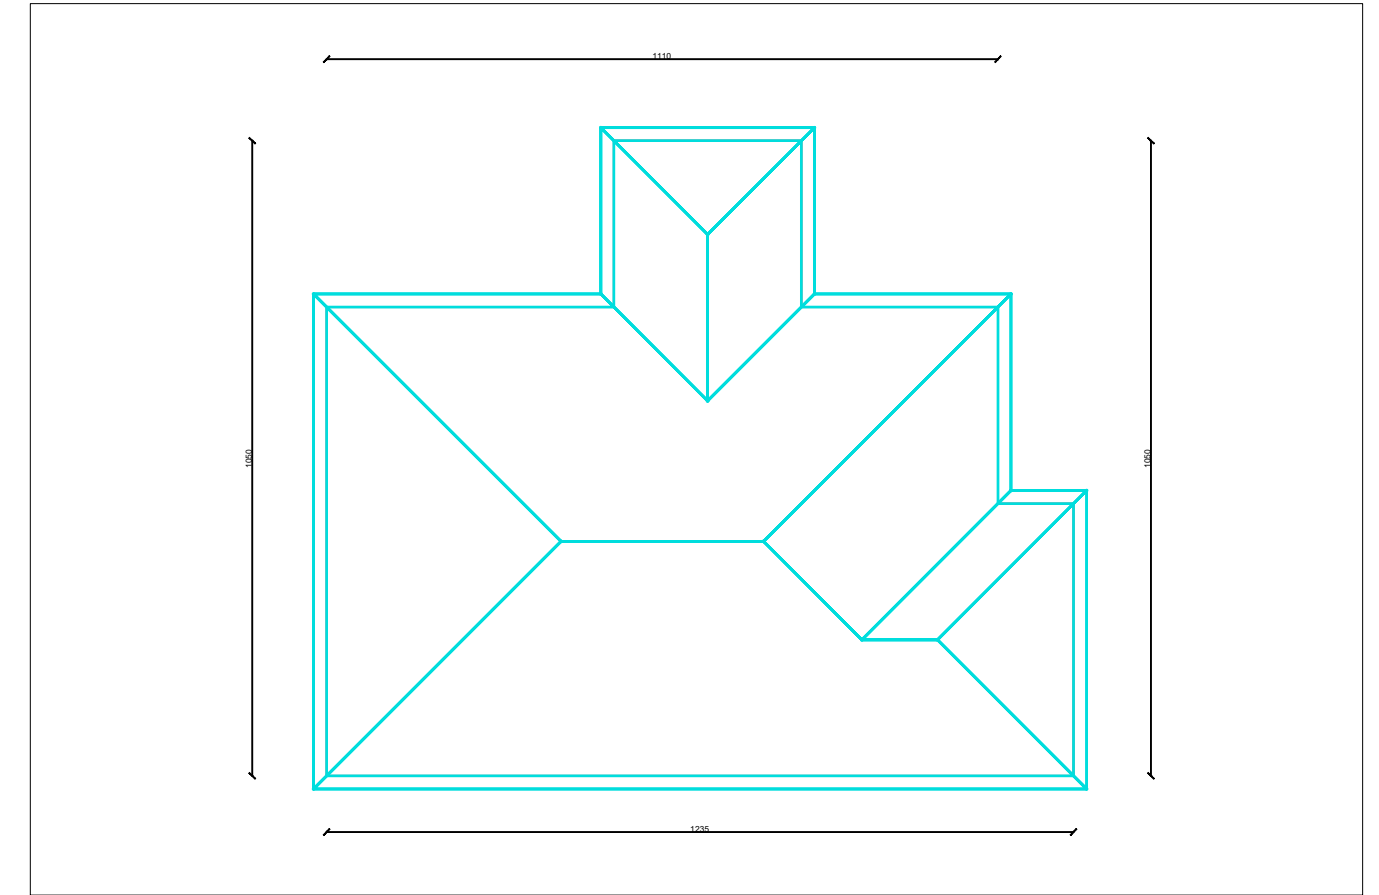


NDERHYRJET E PARASHIKUARA — ULLUK HORIZONTAL

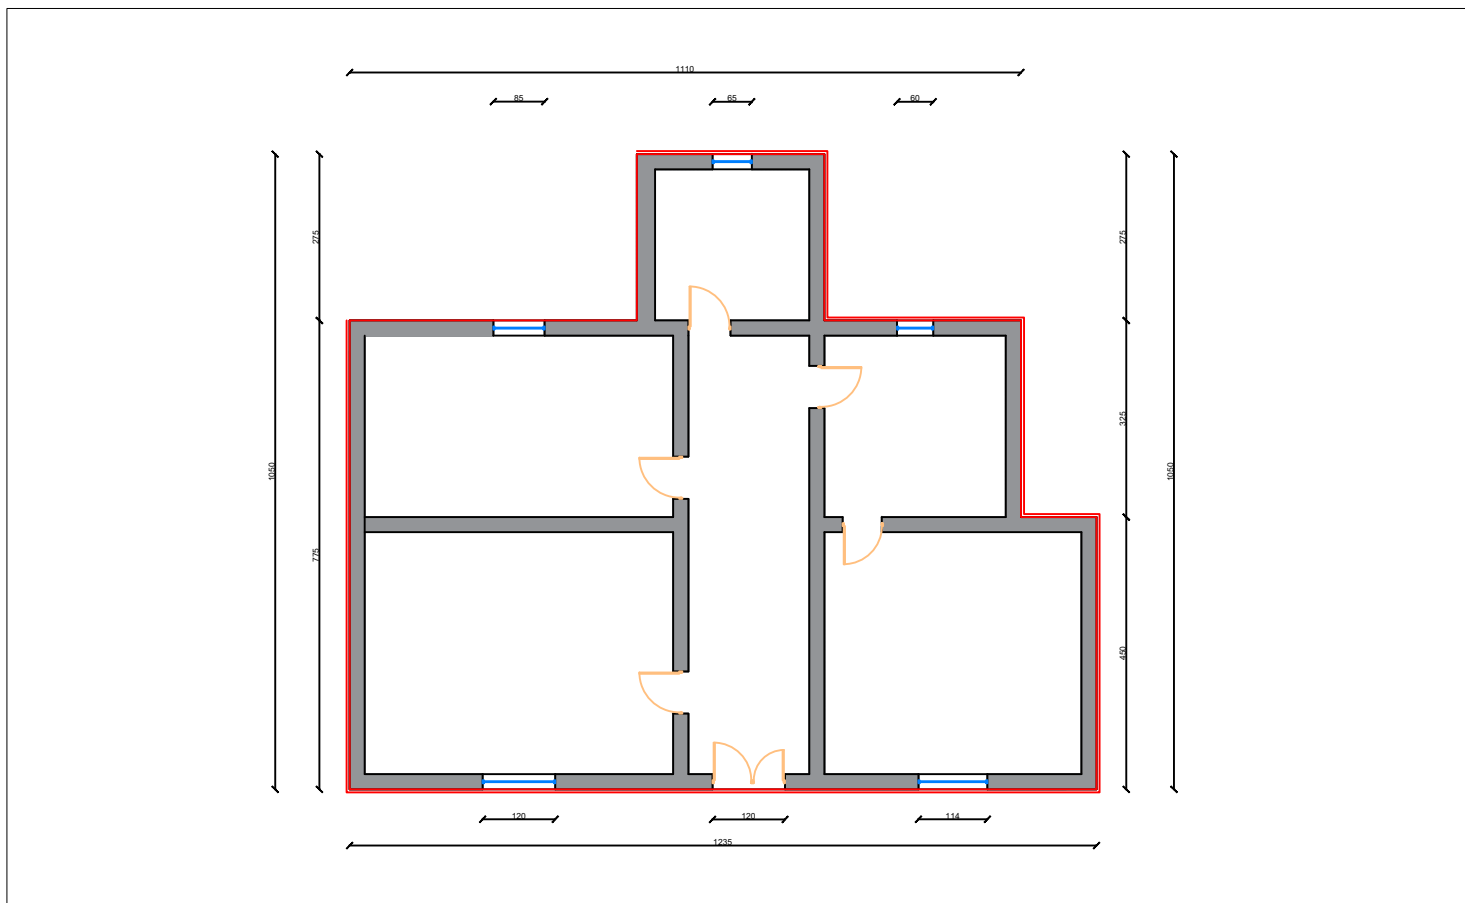

NDERHYRJET E PARASHIKUARA

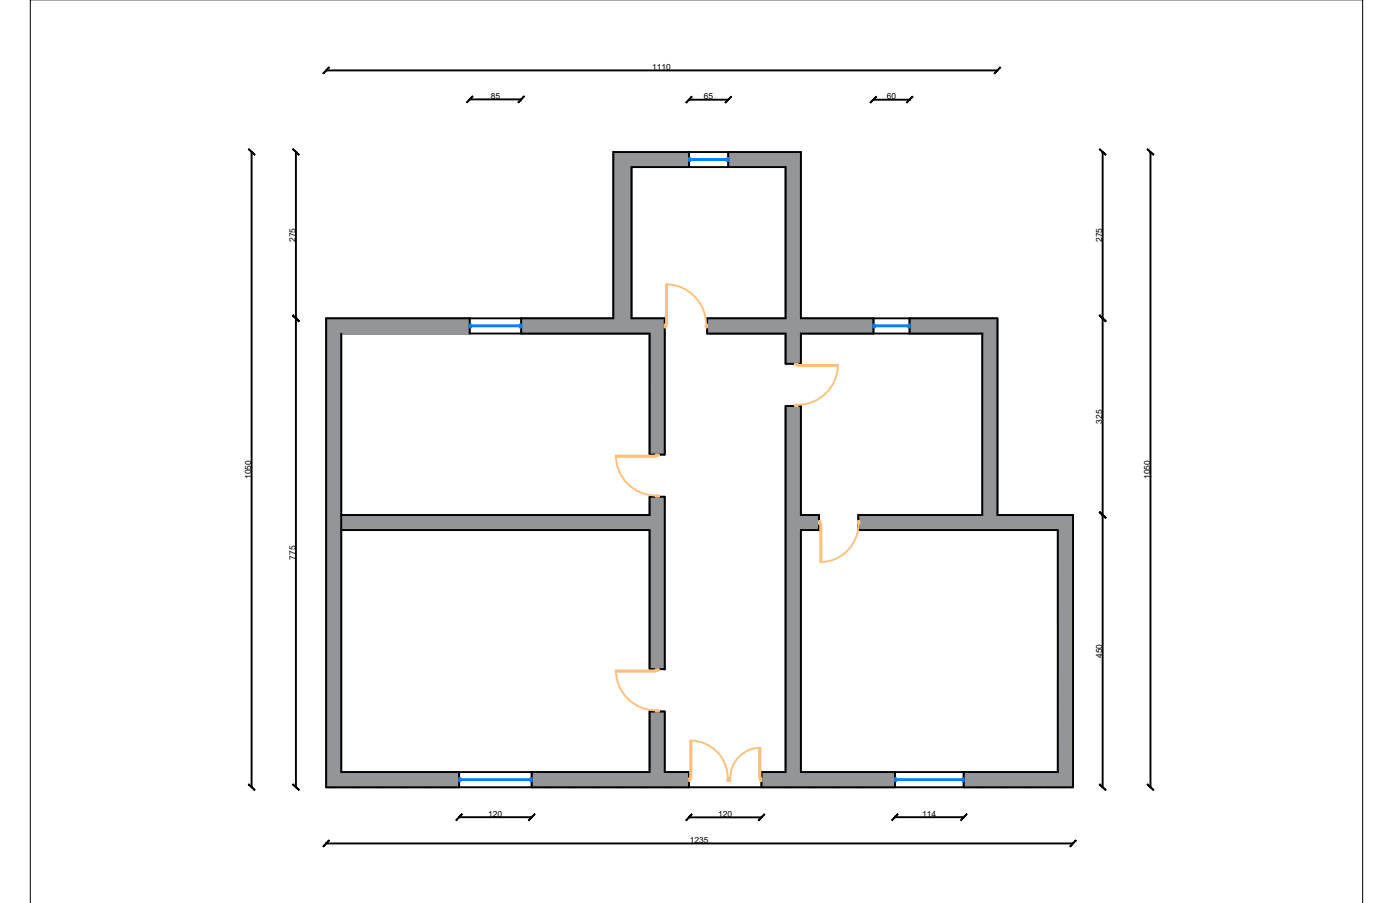

PLANIMETRI E GJENDJES EKZISTUESE.

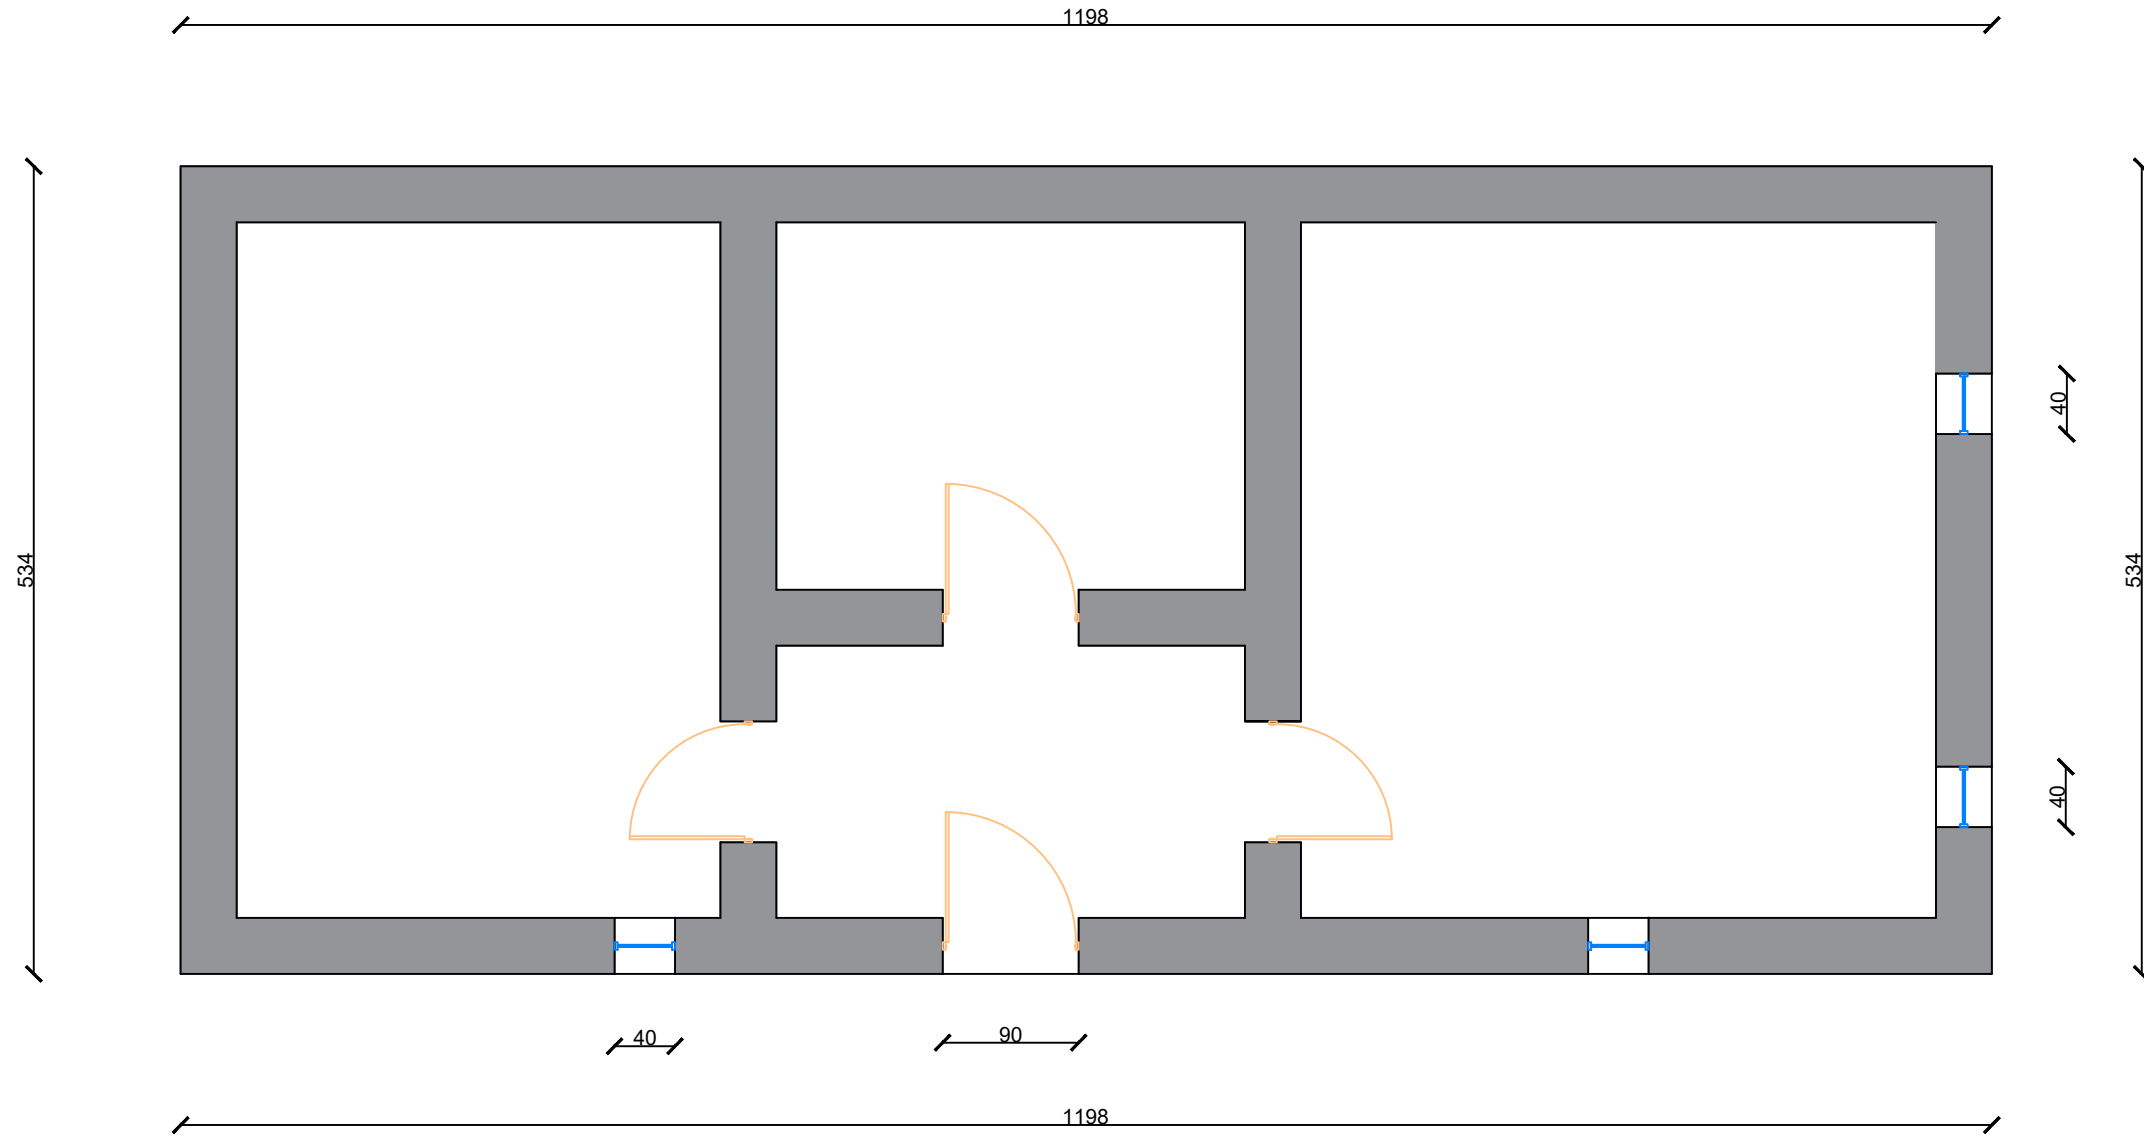

AUTORITETI KONTRAKTOR : BASHKIA VAU DEJES
 Objekti: Permirësimi i banesave ekzistuese për komunitete të varfra dhe të pafavorizuara.



Pronari i Nderteses: LULA ZEF NIKOLLI


Projekti: Ing. Gjovalin Pacaj
 Lic:K0417/5

Miratoi :
 Kryetari Bashkise Vau Dejes
 z. Kristian Shkreli


Faza e projektit:
Projekt Zbatimi
 Formati: **A4**
 Shkalla:
 Nr i fletës: **1**
 Data: **2024**

PLANIMETRI E NDERHYRJEVE


NDERHYRJET E PARASHIKUARA ■ TAVAN GIPSI

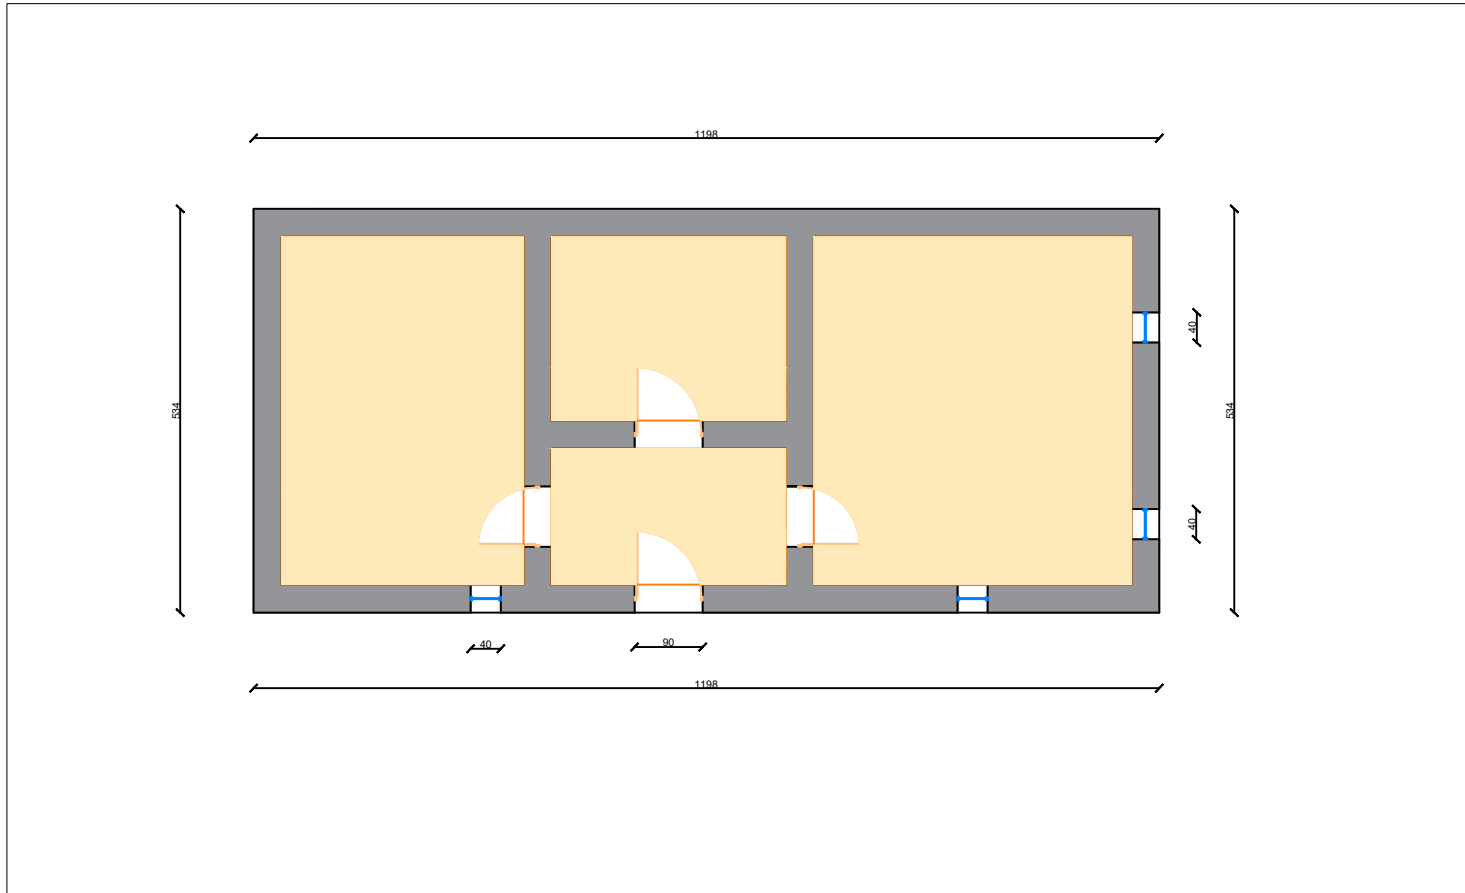


NDERHYRJET E PARASHIKUARA □ CATI

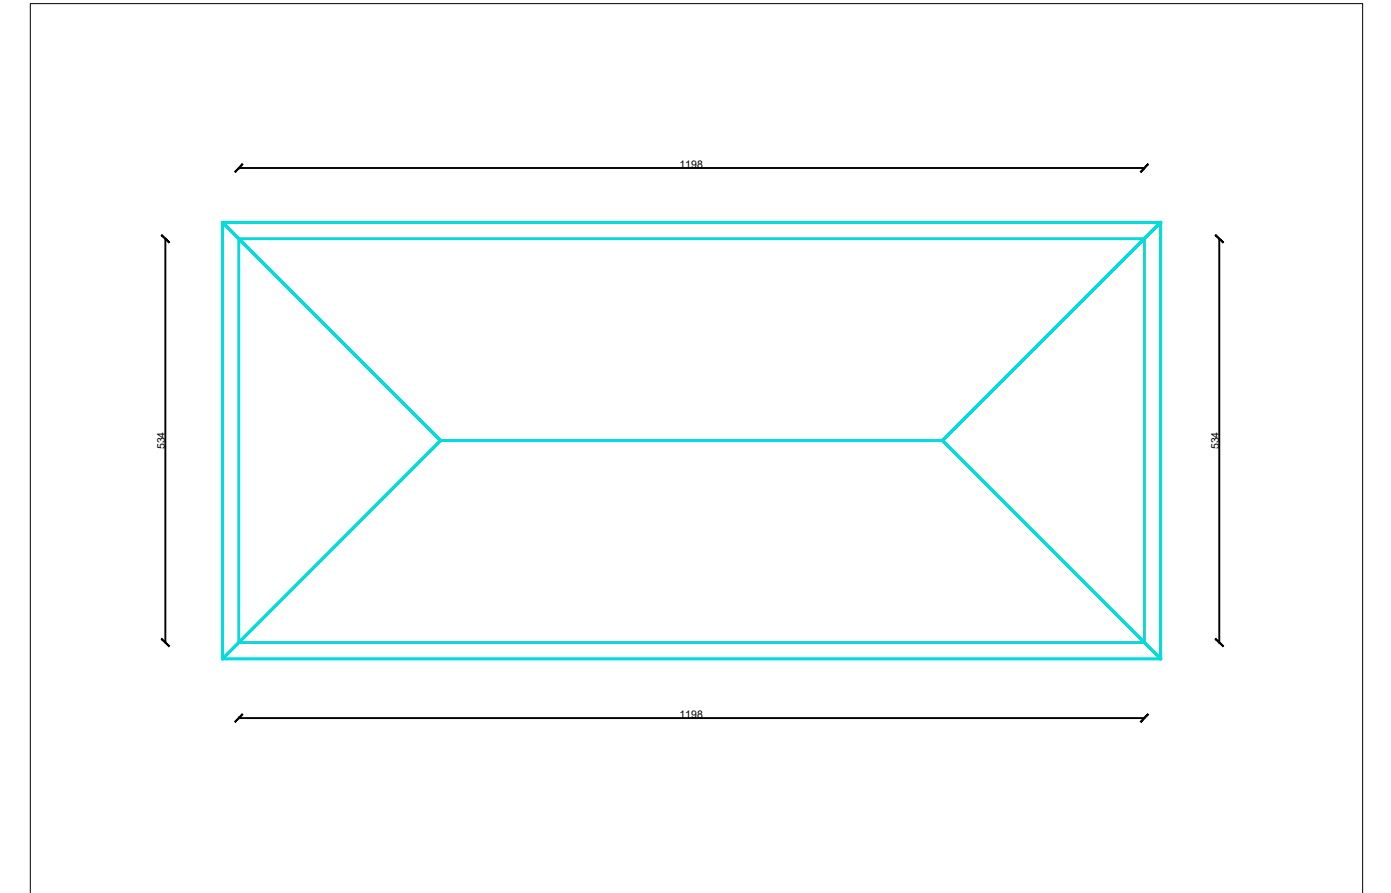


NDERHYRJET E PARASHIKUARA □ SUVA MURI

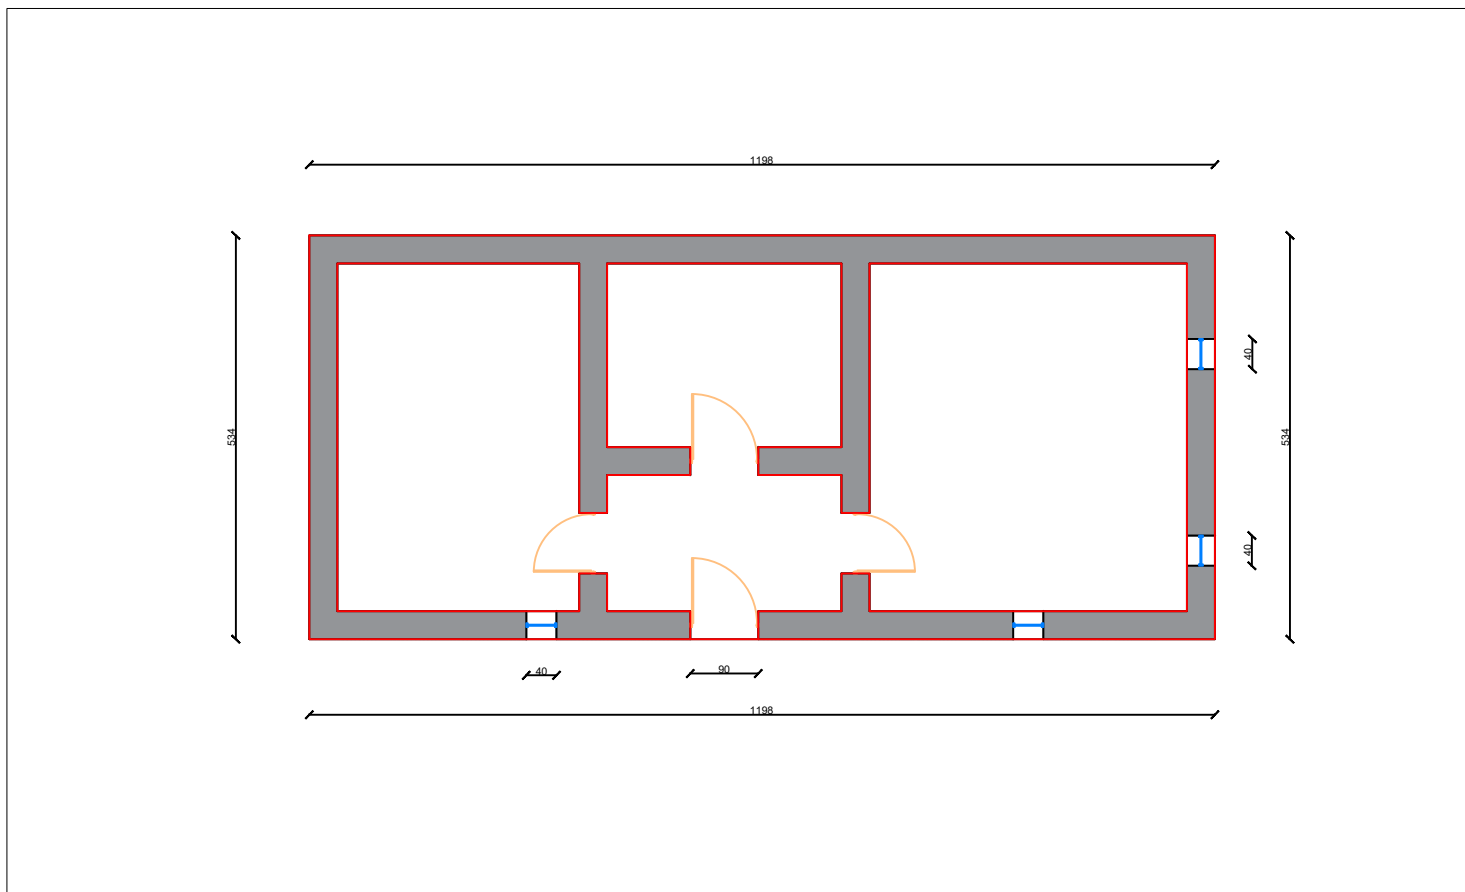


NDERHYRJET E PARASHIKUARA ▨ SHTRIM PLLAKE

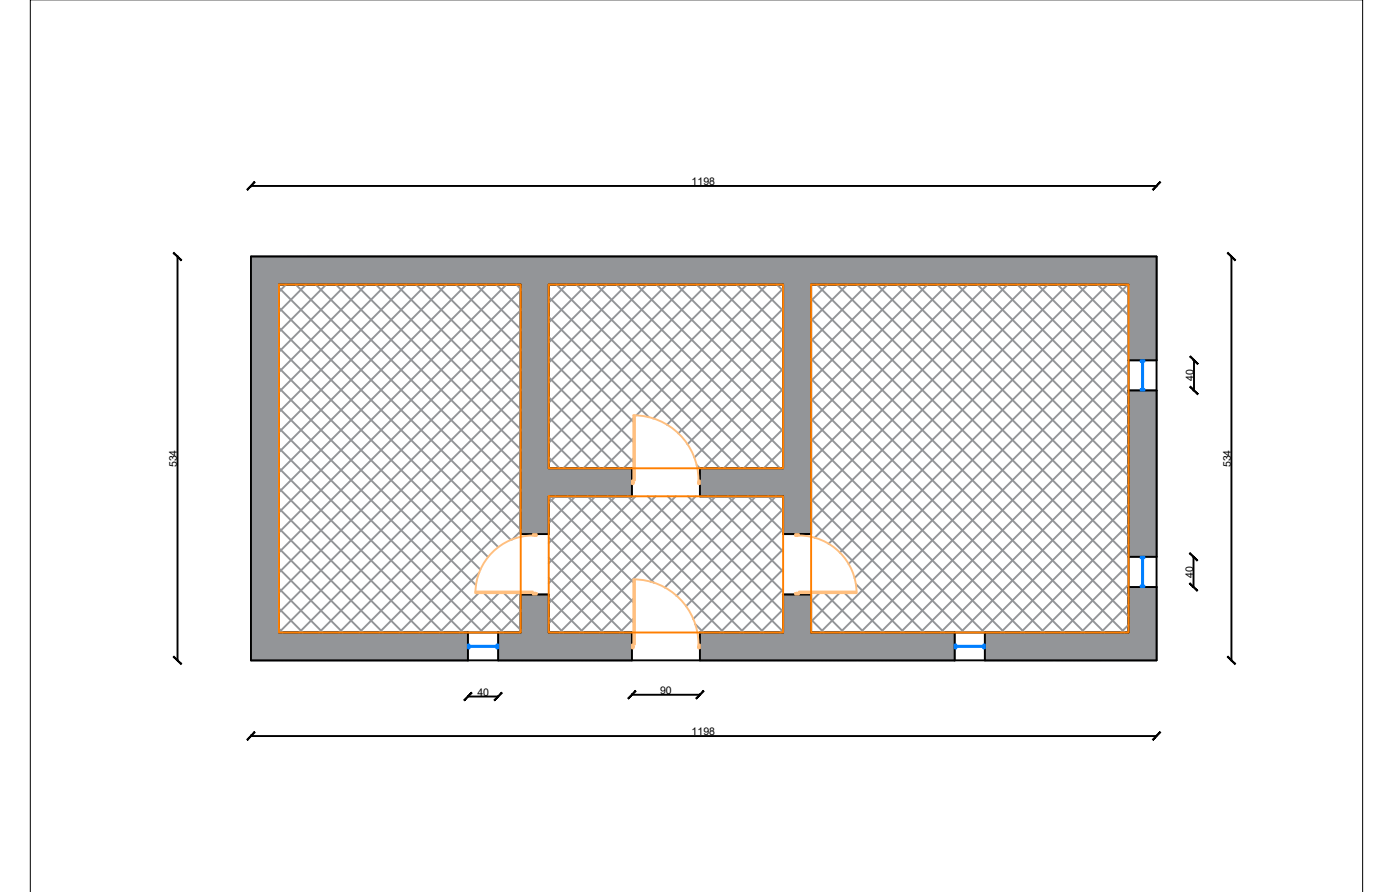

AUTORITETI KONTRAKTOR : BASHKIA VAU DEJES Objekti: Permiresimi i banesave ekzistuese per komunitete te varfra dhe te pafavorizuara.		Pronari i Nderteses: LULA ZEF NIKOLLI		Projekti: Ing. Gjovalin Pacaj Lic:K0417/5	Miratoi : Kryetari Bashkise Vau Dejes z. Kristian Shkreli	Faza e projektit: Projekt Zbatimi
		Formati: A4	Shkalla:			Nr i fletes: 2

PLANIMETRI E GJENDJES EKZISTUESE.

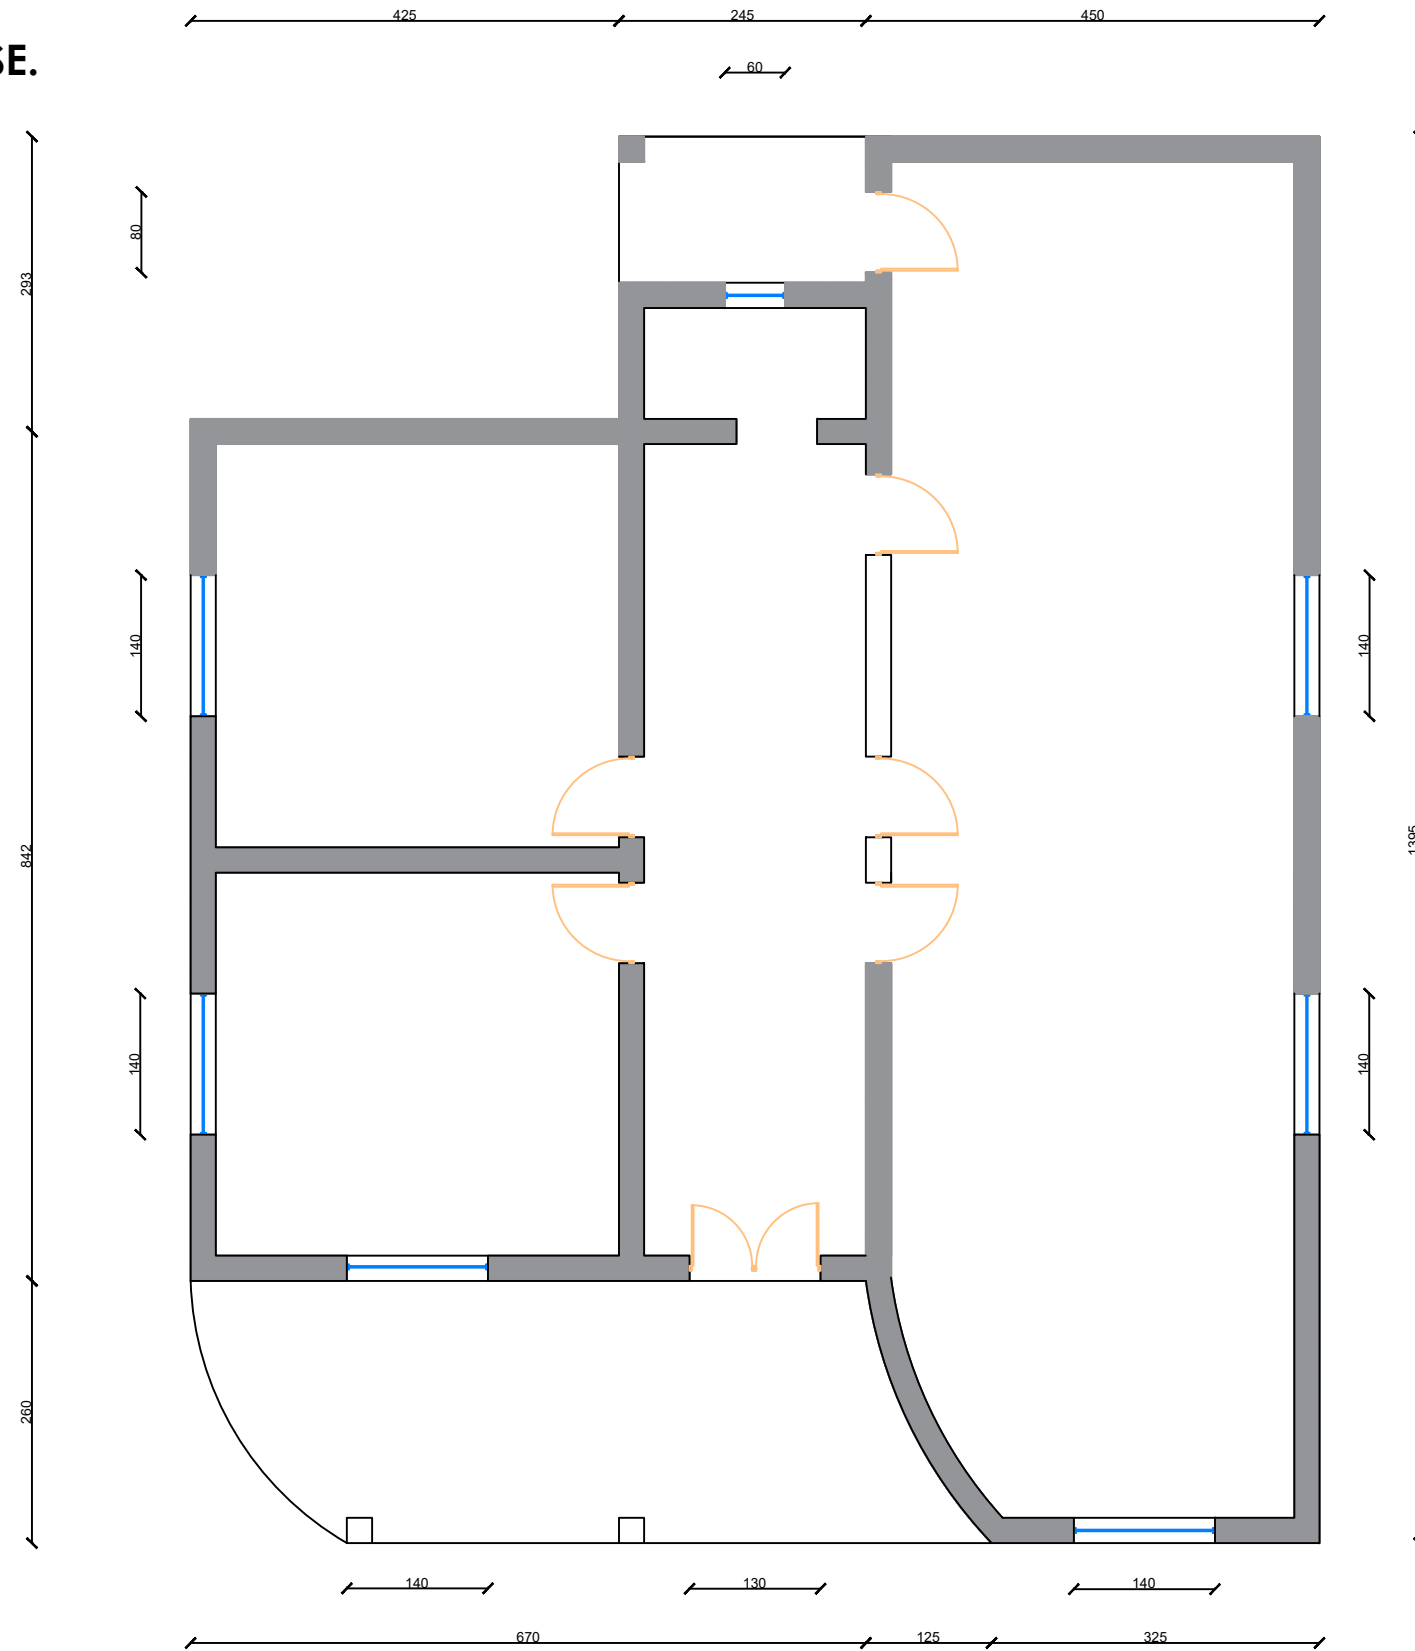

AUTORITETI KONTRAKTOR : BASHKIA VAU DEJES
 Objekti: Permirësimi i banesave ekzistuese për komunitete të varfra dhe të pafavorizuara.



Pronari i Nderteses: LUCJANA FRAN MURRI


Projekti: Ing. Gjovalin Pacaj
 Lic:K0417/5

Miratoi :
 Kryetari Bashkise Vau Dejes
 z. Kristian Shkreli


Faza e projektit:
Projekt Zbatimi
 Formati: **A4**
 Shkalla:
 Nr i fletes: **1**
 Data: **2024**

PLANIMETRI E NDERHYRJEVE


NDERHYRJET E PARASHIKUARA ■ SUVA TAVANI

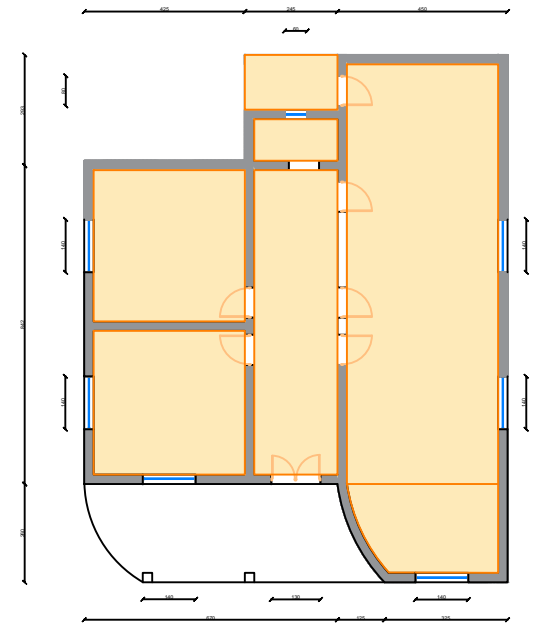

NDERHYRJET E PARASHIKUARA ■ HIDROIZOLIM TARRACE

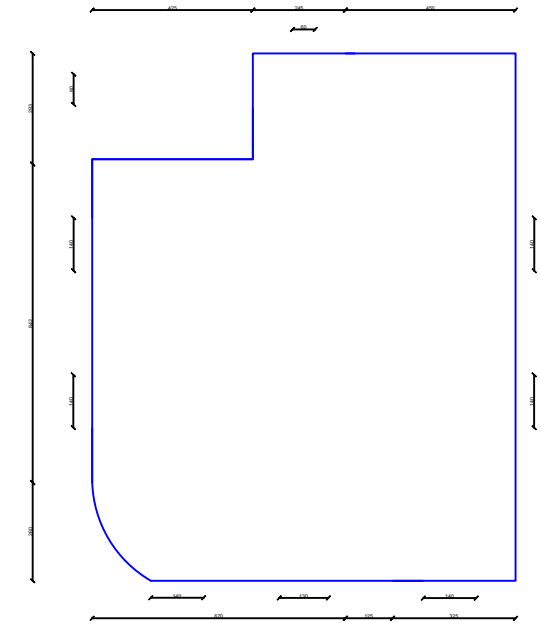


NDERHYRJET E PARASHIKUARA ■ Lyerje fasade

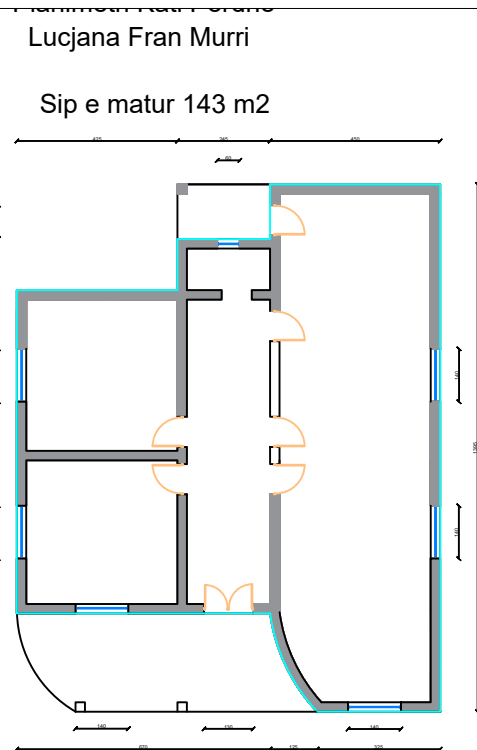

Lucjana Fran Murri

Sip e matur 143 m2

NDERHYRJET E PARASHIKUARA ■ SUVA MURI

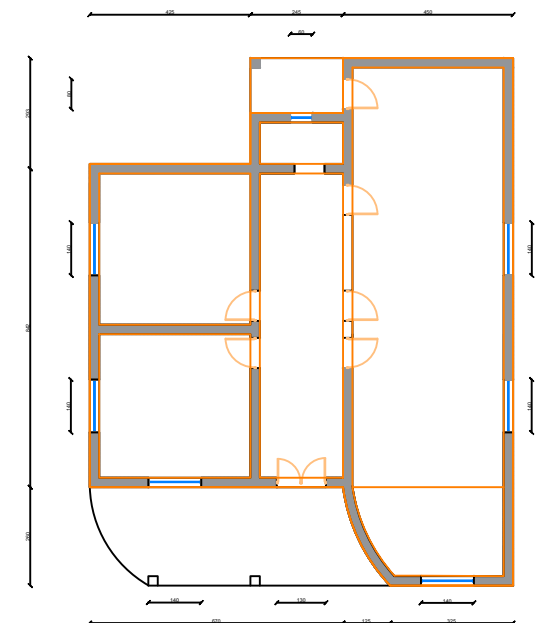

AUTORITETI KONTRAKTOR : BASHKIA VAU DEJES



Objekti: Permireshimi i banesave ekzistuese per komunitete te varfra dhe te pafavorizuara.

Pronari i Nderteses: LUCJANA FRAN MURRI

Projekti: Ing. Gjovalin Pacaj
Lic:K0417/5

Miratoi :
Kryetari Bashkise Vau Dejes
z. Kristian Shkreli

Faza e projektit:

Projekt Zbatimi


Formati: **A4**

Shkalla:

Nr i fletes: **2**

Data: **2024**

PLANIMETRI E GJENDJES EKZISTUESE.

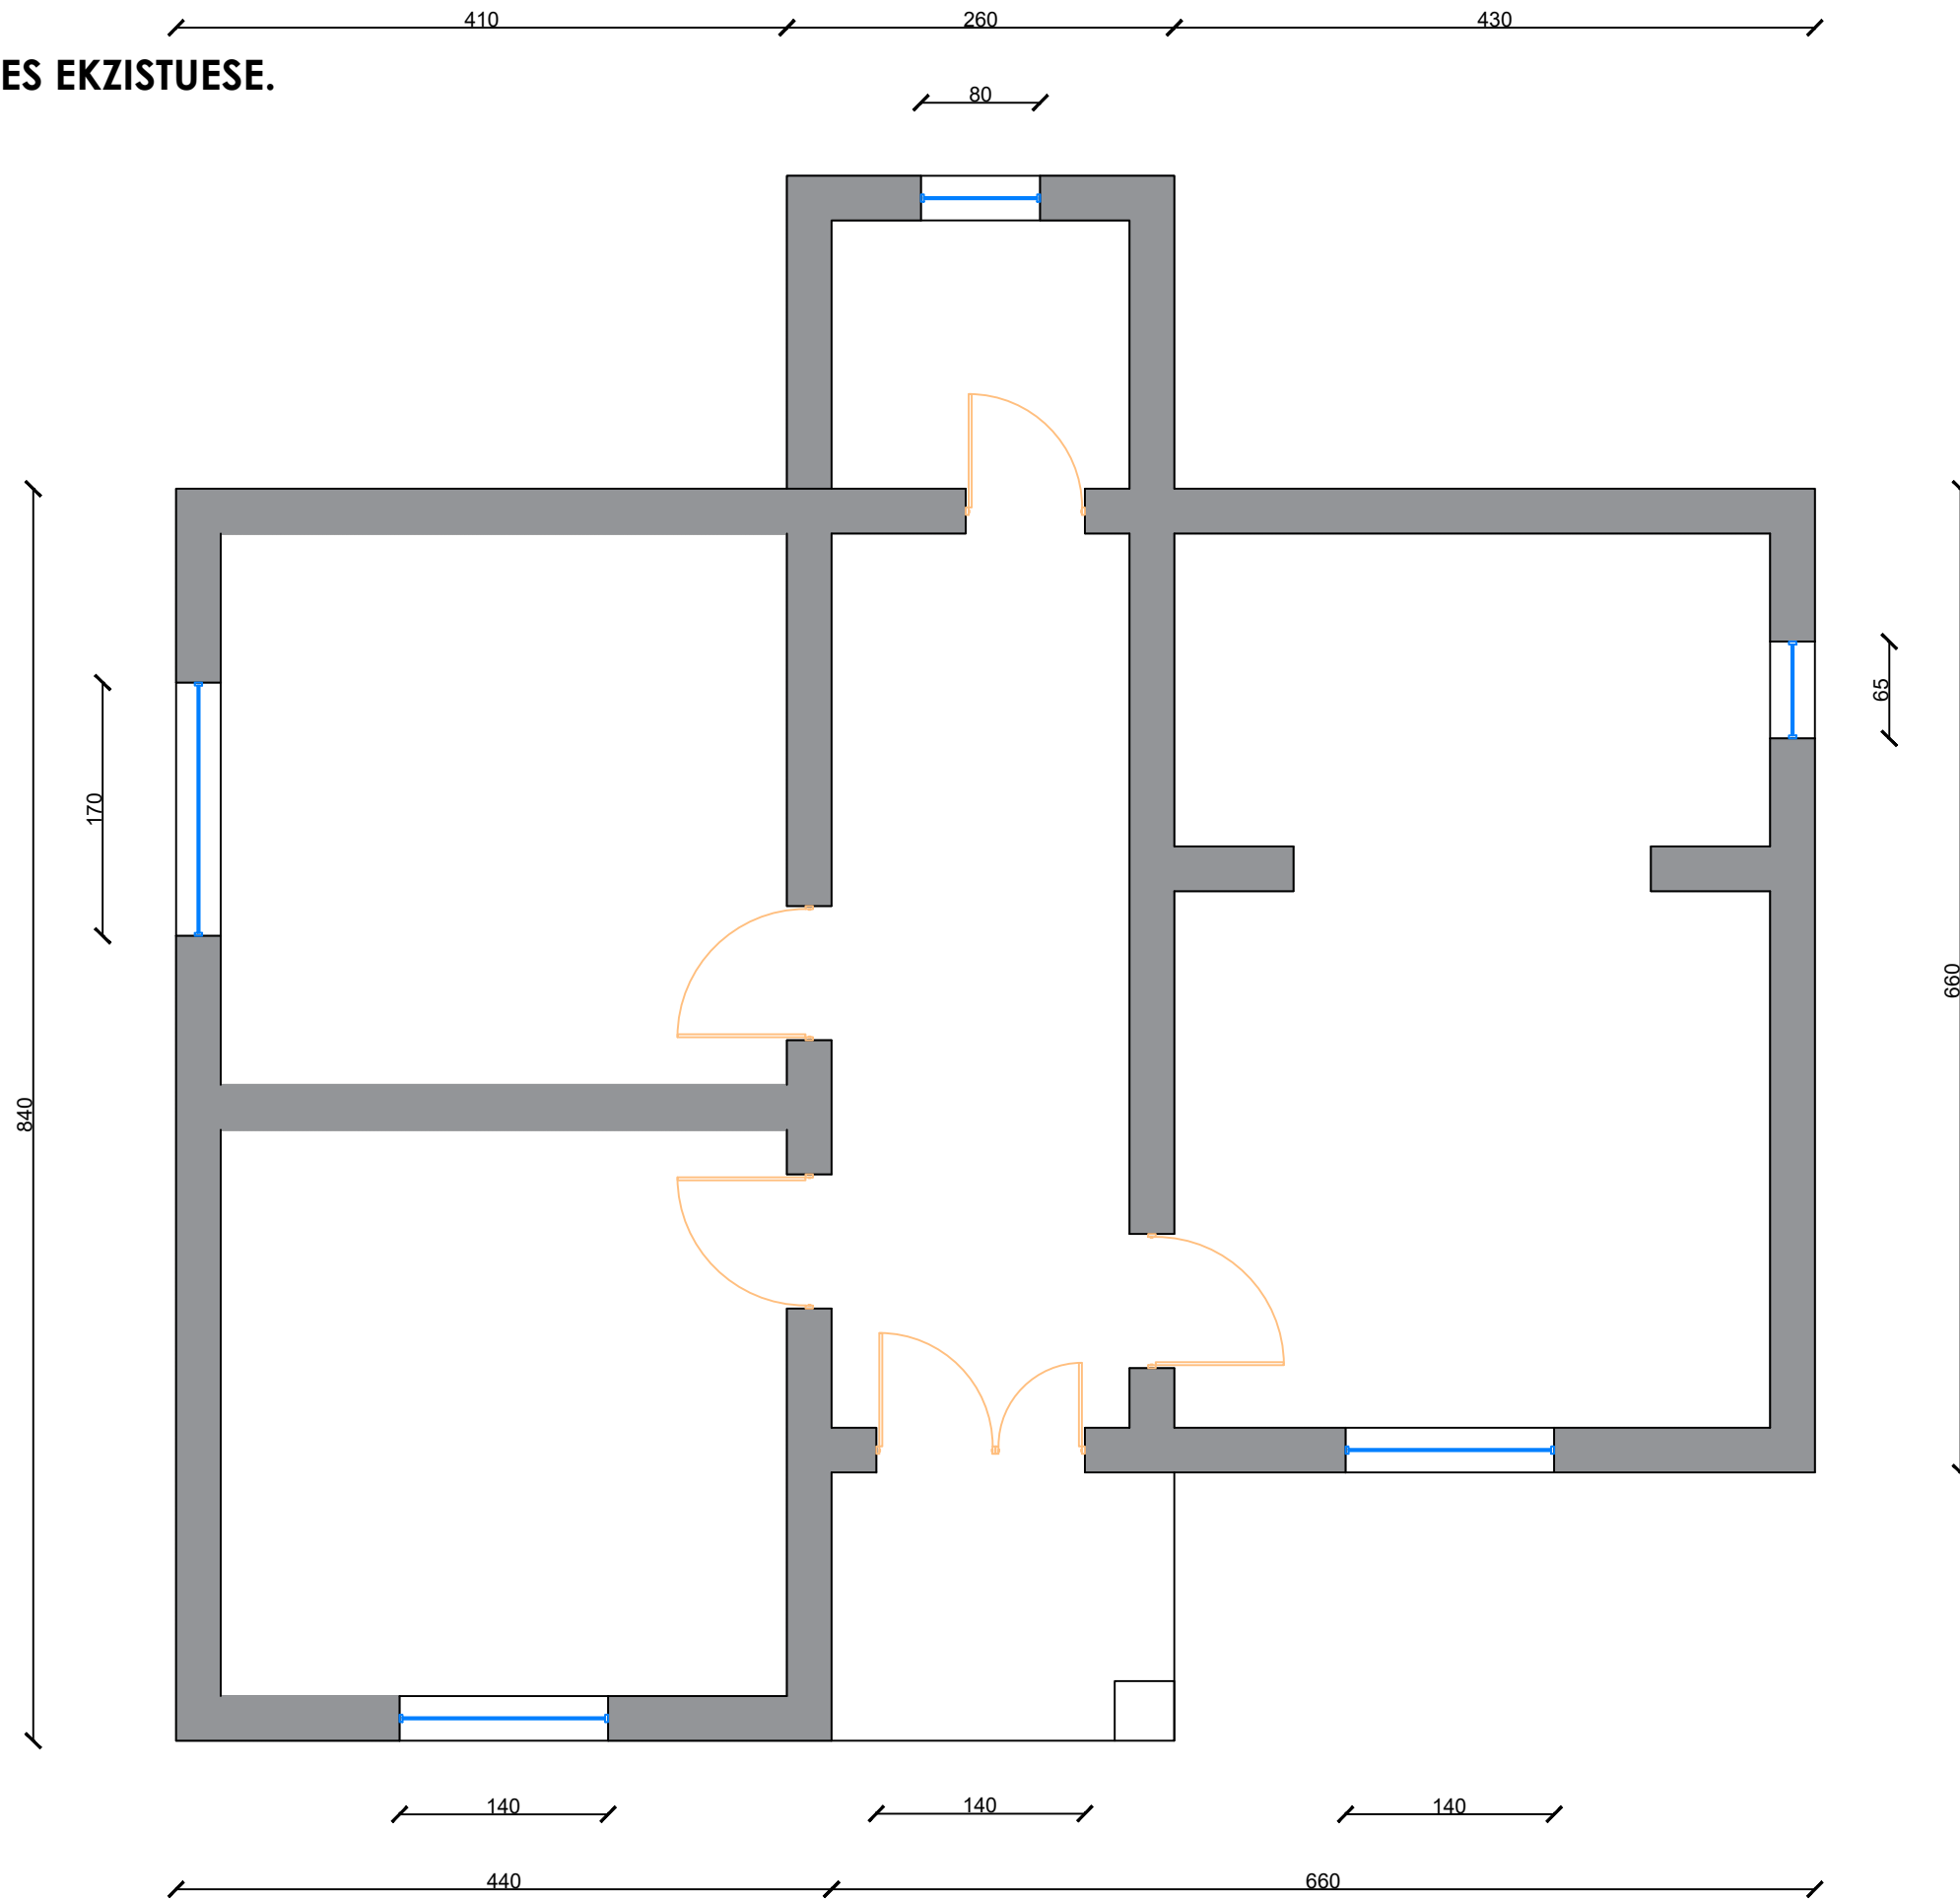

AUTORITETI KONTRAKTOR : BASHKIA VAU DEJES
 Objekti: Permirësimi i banesave ekzistuese për komunitete të varfra dhe të pafavorizuara.



Pronari i Ndertesës: **JURGESA DRITAN MAZI**


Projekti: Ing. Gjovalin Pacaj
 Lic:K0417/5

Miratoi :
 Kryetari Bashkise Vau Dejes
 z. Kristian Shkreli


Faza e projektit:
Projekt Zbatimi
 Formati: **A4**
 Shkalla:
 Nr i fletes: **1**
 Data: **2024**

PLANIMETRI E NDERHYRJEVE


NDERHYRJET E PARASHIKUARA ■ TAVAN ME GIPS

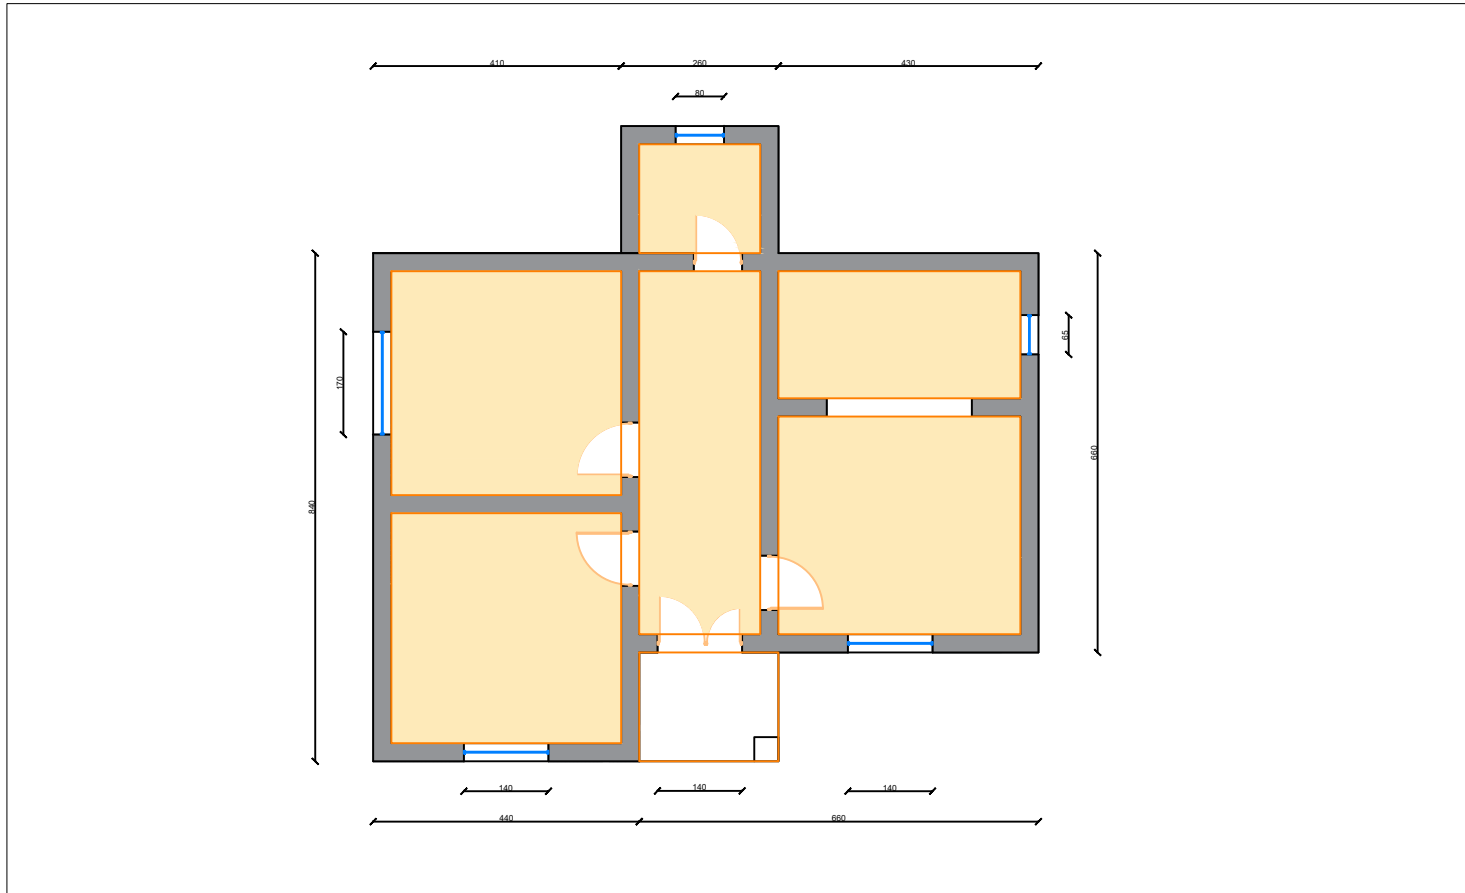


NDERHYRJET E PARASHIKUARA □ CATI

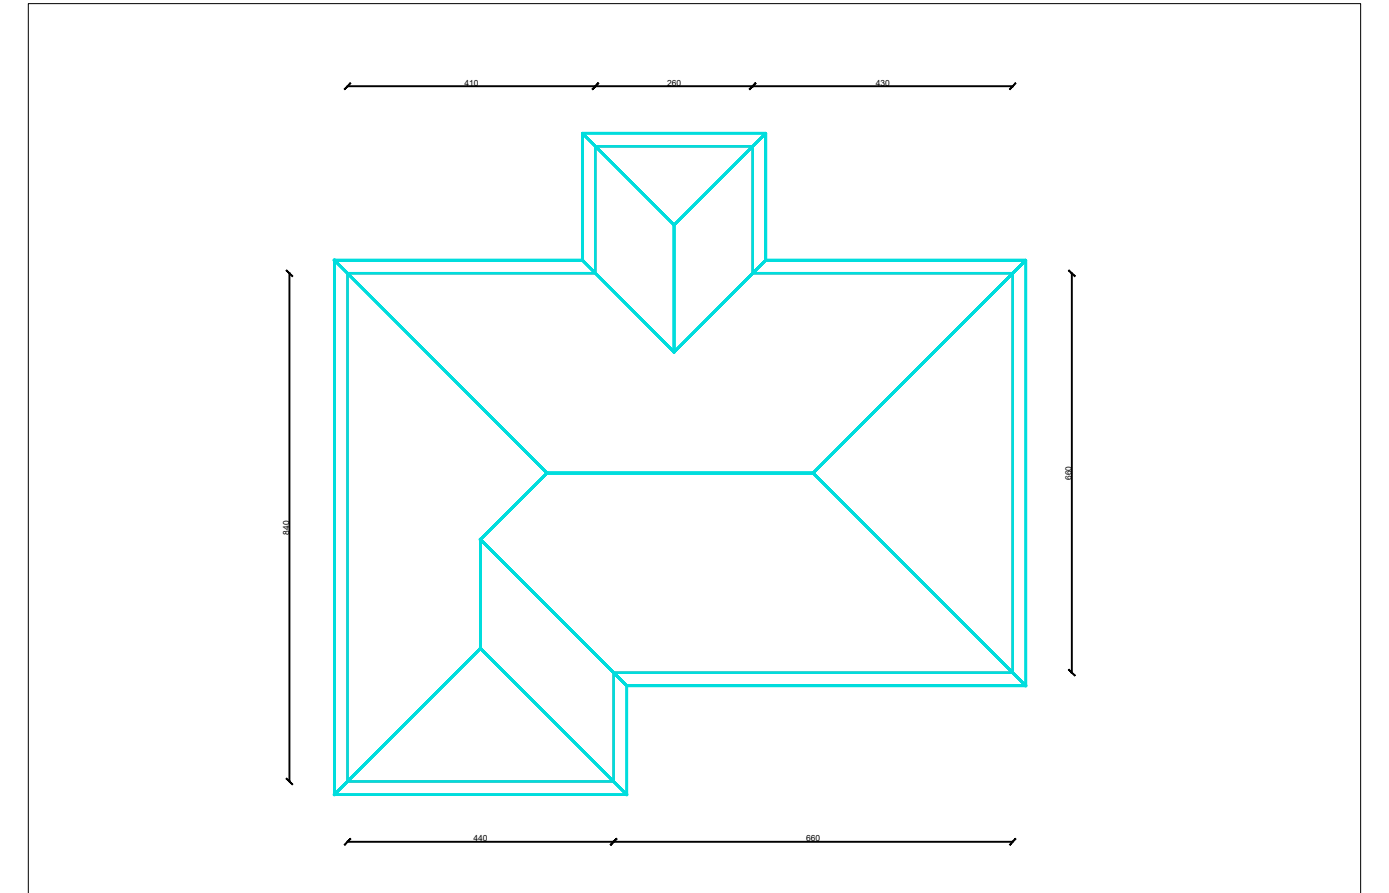

NDERHYRJET E PARASHIKUARA □ SUVA MURI

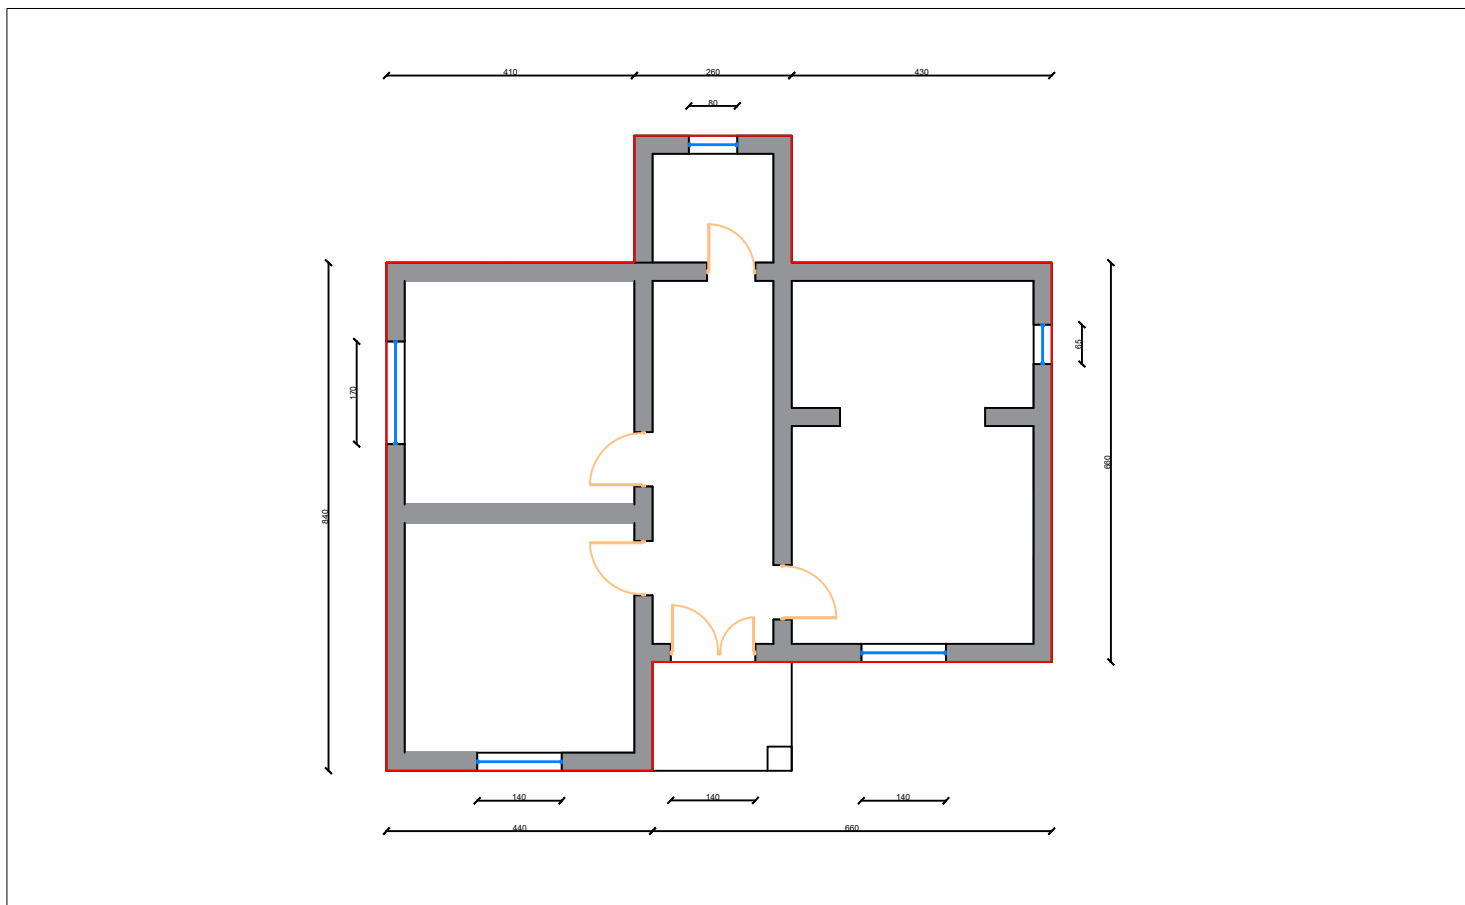

NDERHYRJET E PARASHIKUARA FV Dyer dhe Dritare

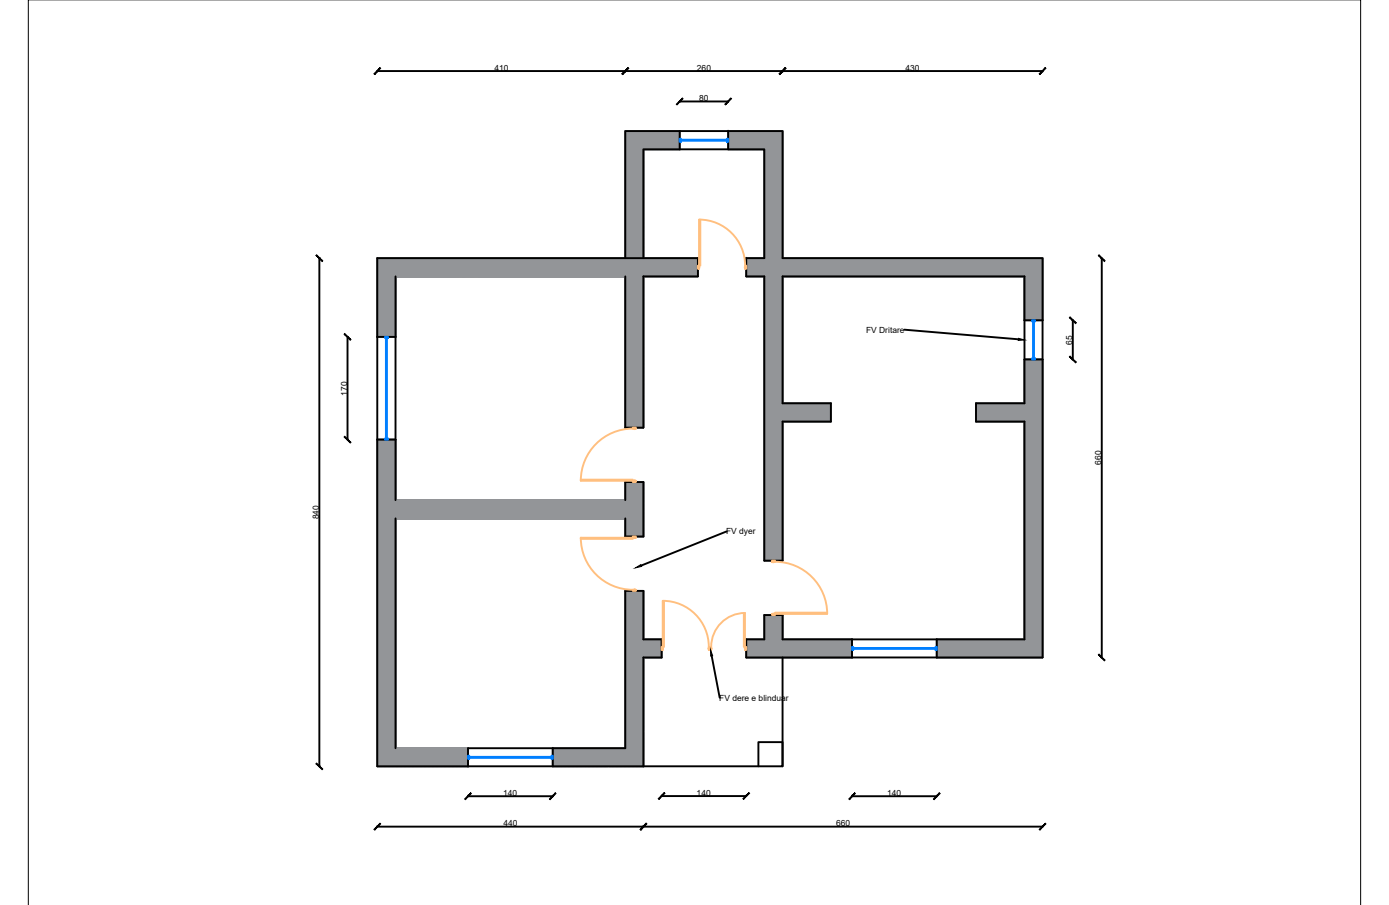

AUTORITETI KONTRAKTOR : BASHKIA VAU DEJES
 Objekti: Permiresimi i banesave ekzistuese per komunitete te varfra dhe te pafavorizuara.




Pronari i Nderteses: JURGESA DRITAN MAZI

Projekti: Ing. Gjovalin Pacaj
 Lic:K0417/5

Miratoi :
 Kryetari Bashkise Vau Dejes
 z. Kristian Shkreli

Faza e projektit:
Projekt Zbatimi
 Formati: **A4**
 Shkalla:
 Nr i fletes: **2**
 Data: **2024**

PLANIMETRI E GJENDJES EKZISTUESE.

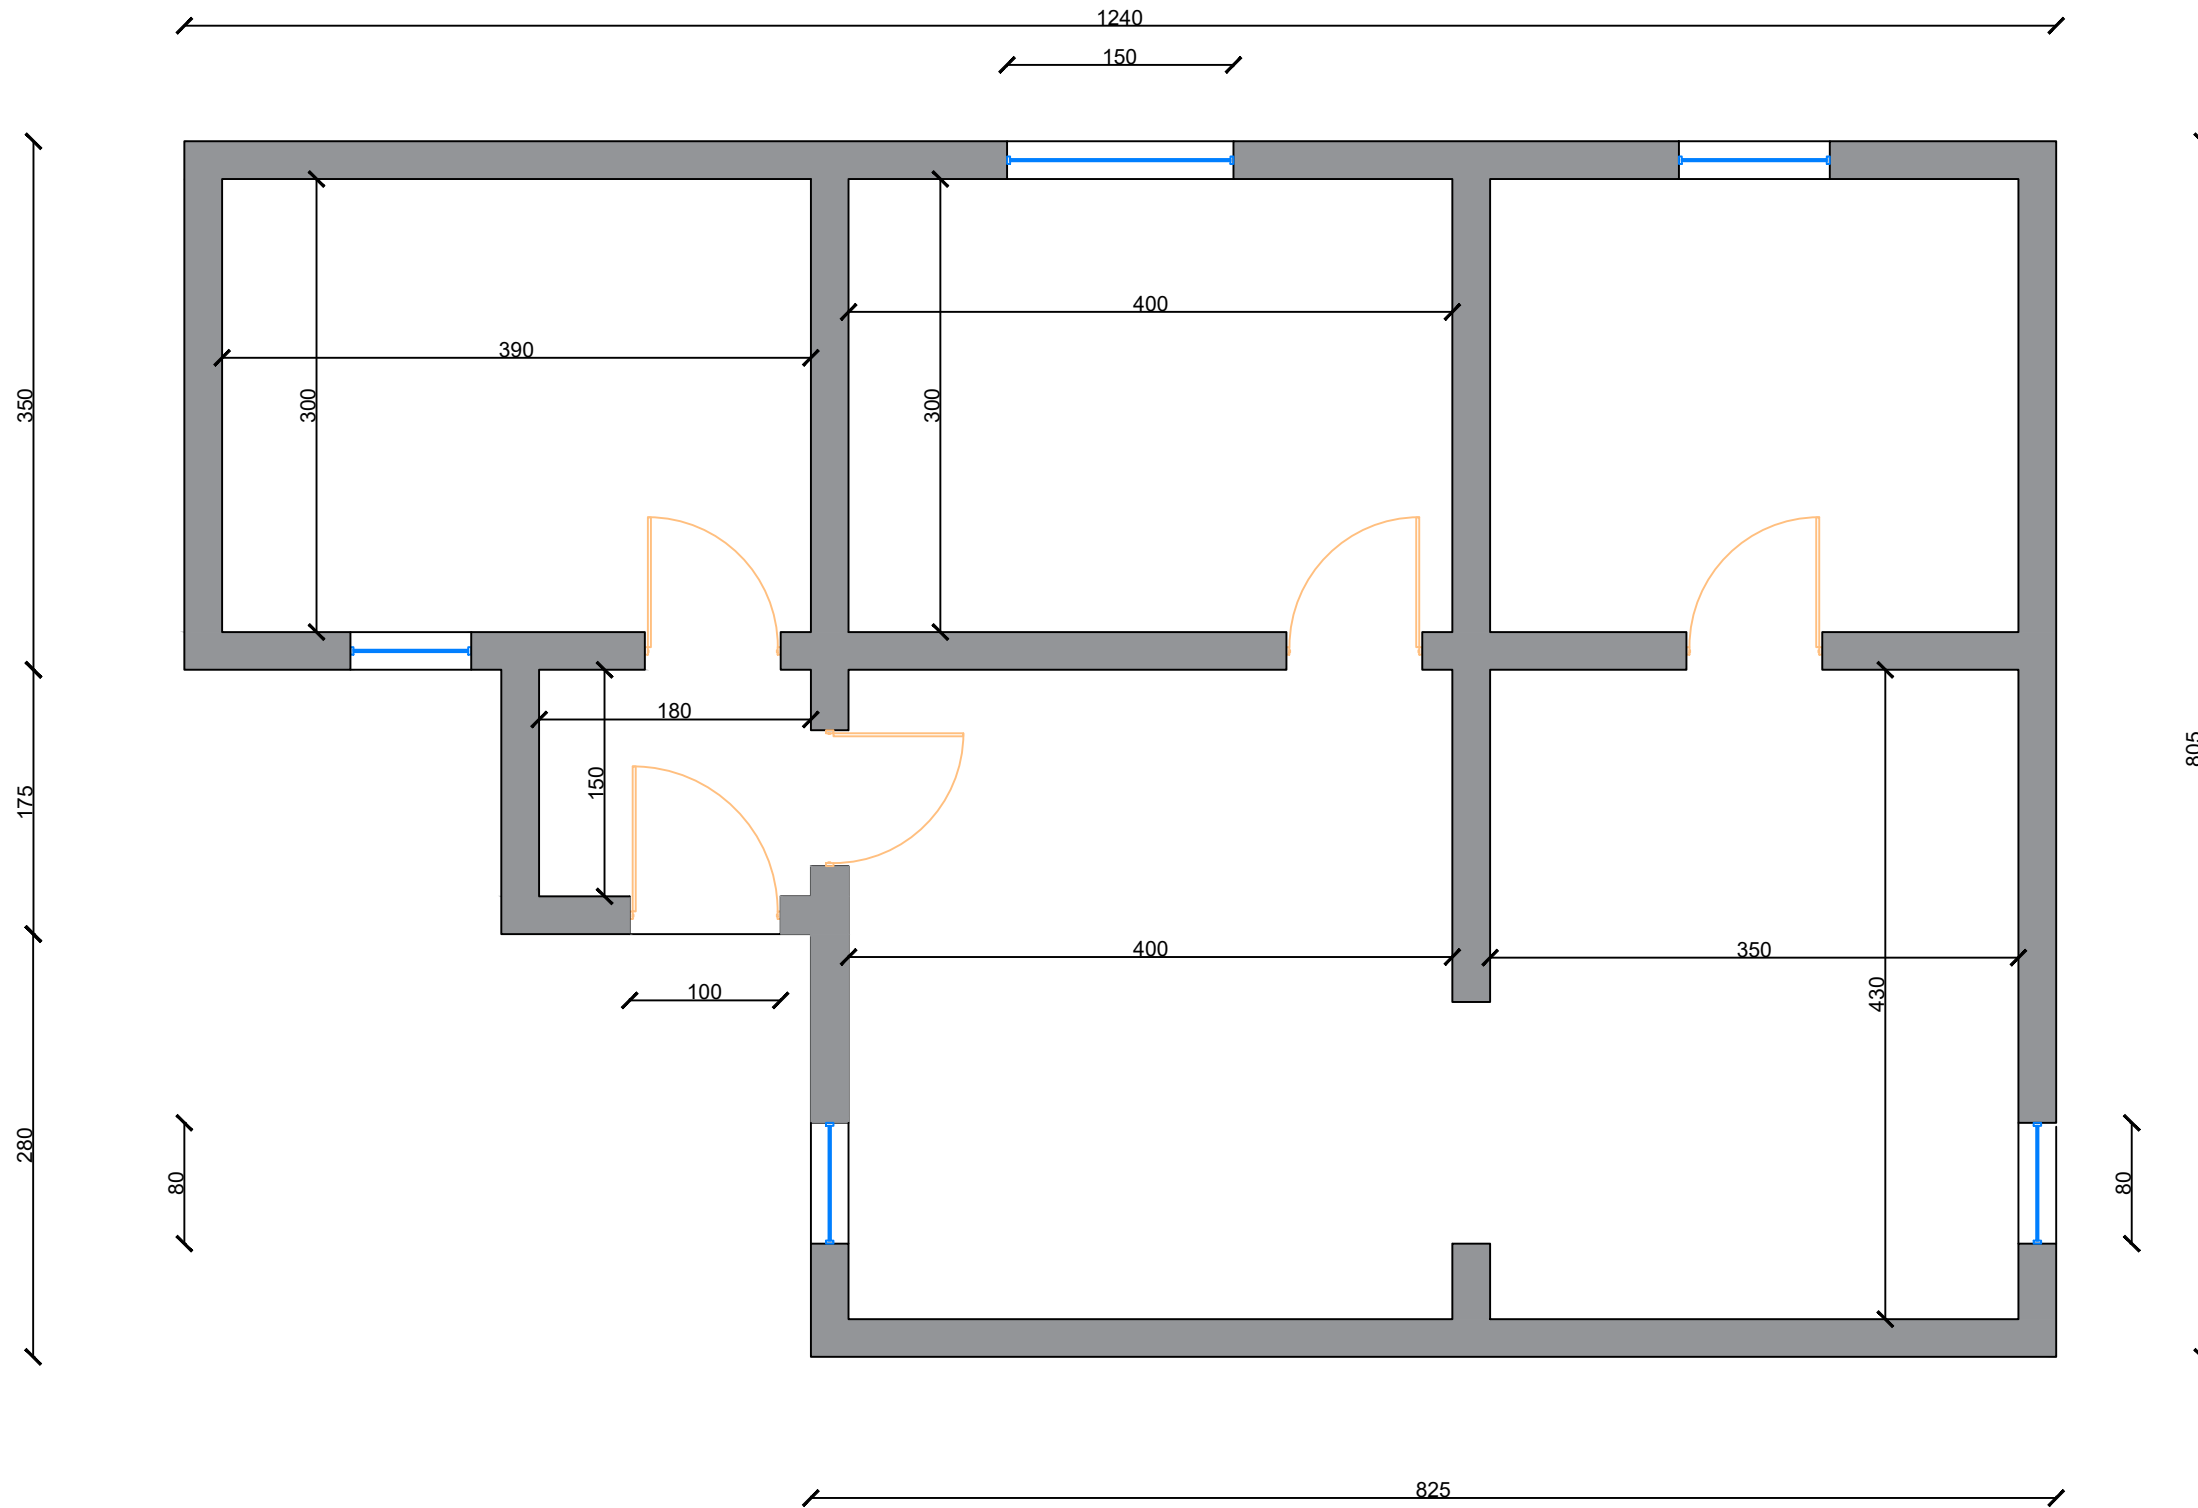

AUTORITETI KONTRAKTOR : BASHKIA VAU DEJES
 Objekti: Permirësimi i banesave ekzistuese për komunitete të varfra dhe të pafavorizuara.



Pronari i Ndertesës: **INJAC NDRËK LUKAJ**


Projekti: Ing. Gjovalin Pacaj
 Lic: K0417/5

Miratoi :
 Kryetari Bashkise Vau Dejes
 z. Kristian Shkreli


Faza e projektit:
Projekt Zbatimi
 Formati: **A4**
 Shkalla:
 Nr i fletës: **1**
 Data: **2024**

PLANIMETRI E NDERHYRJEVE


NDERHYRJET E PARASHIKUARA ■ TAVAN GIPSI

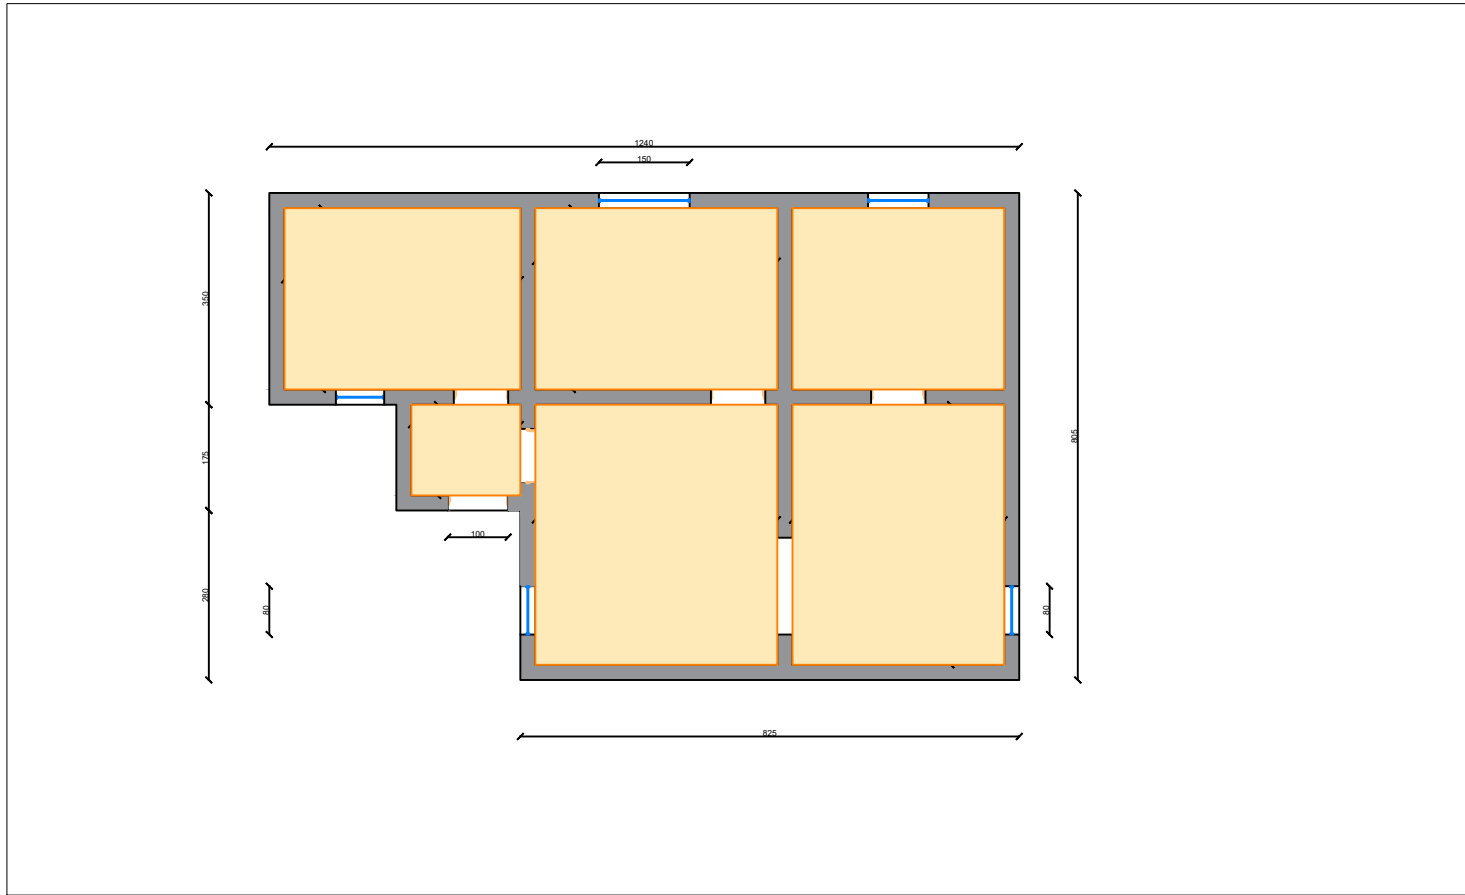


NDERHYRJET E PARASHIKUARA □ CATI

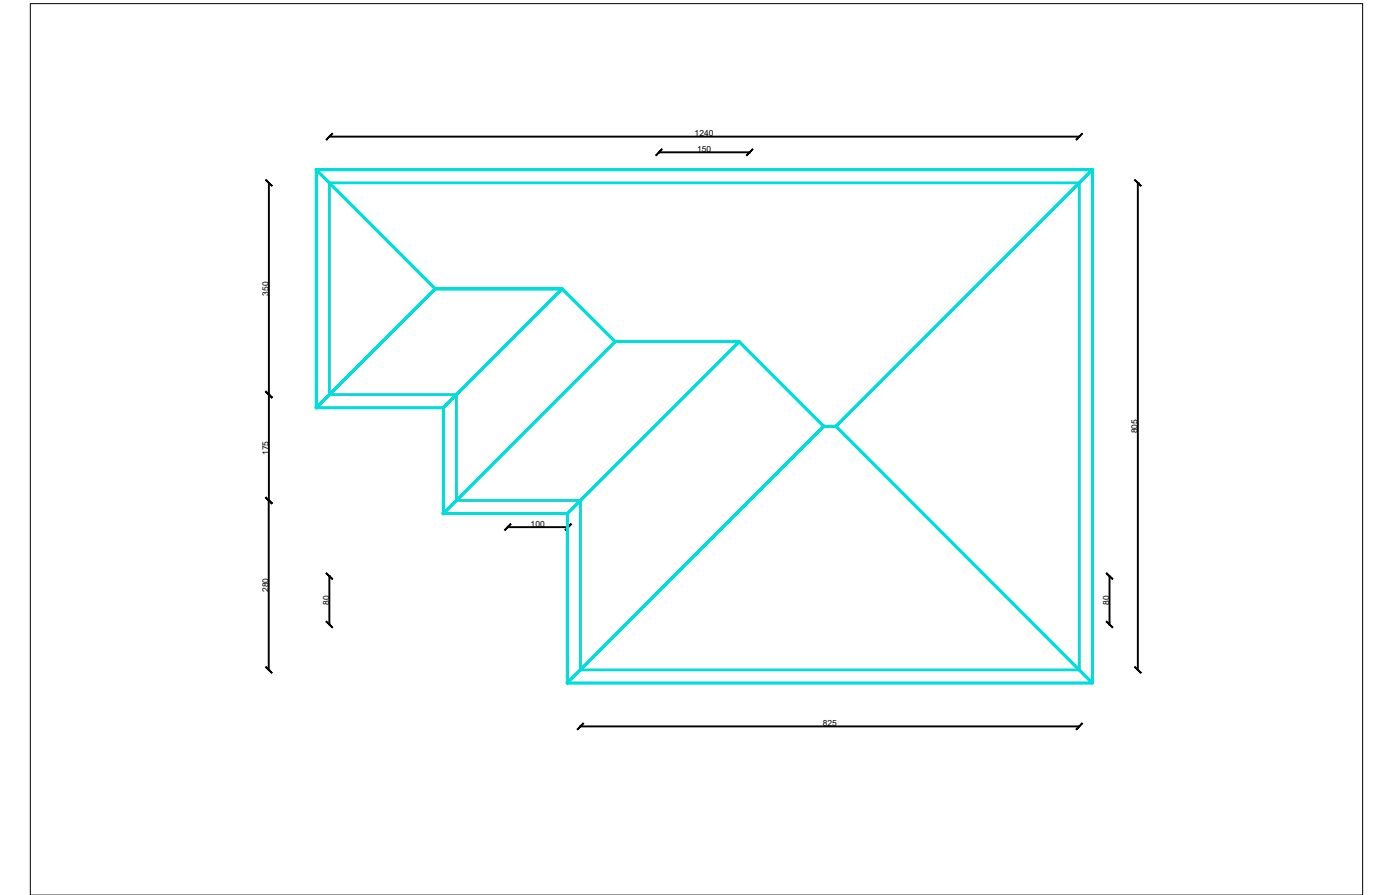

NDERHYRJET E PARASHIKUARA □ SUVA MURI

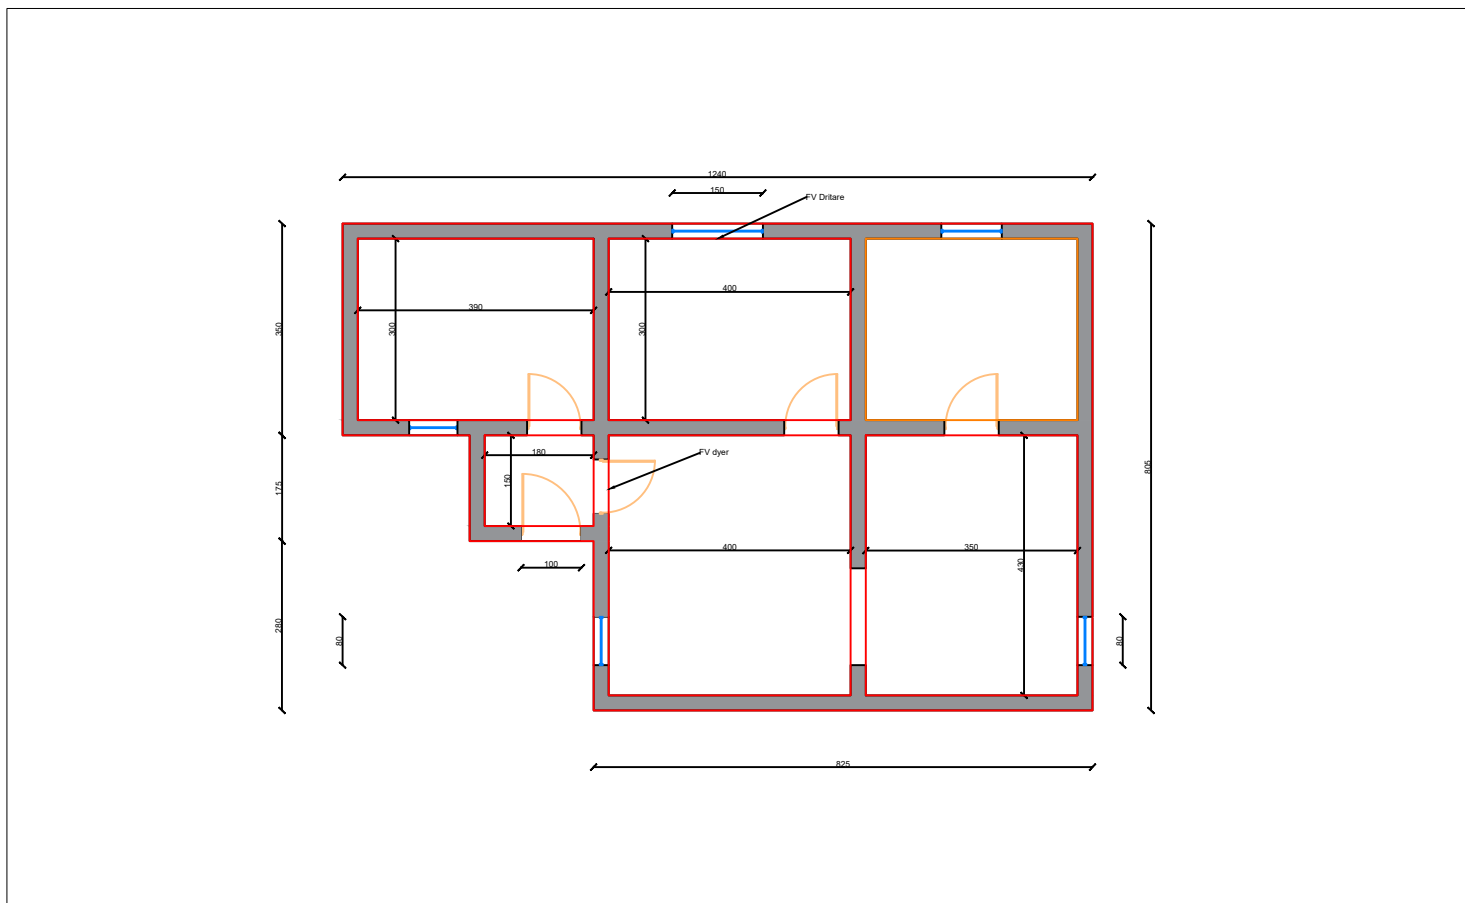


NDERHYRJET E PARASHIKUARA ▨ SHTRIM PLLAKE

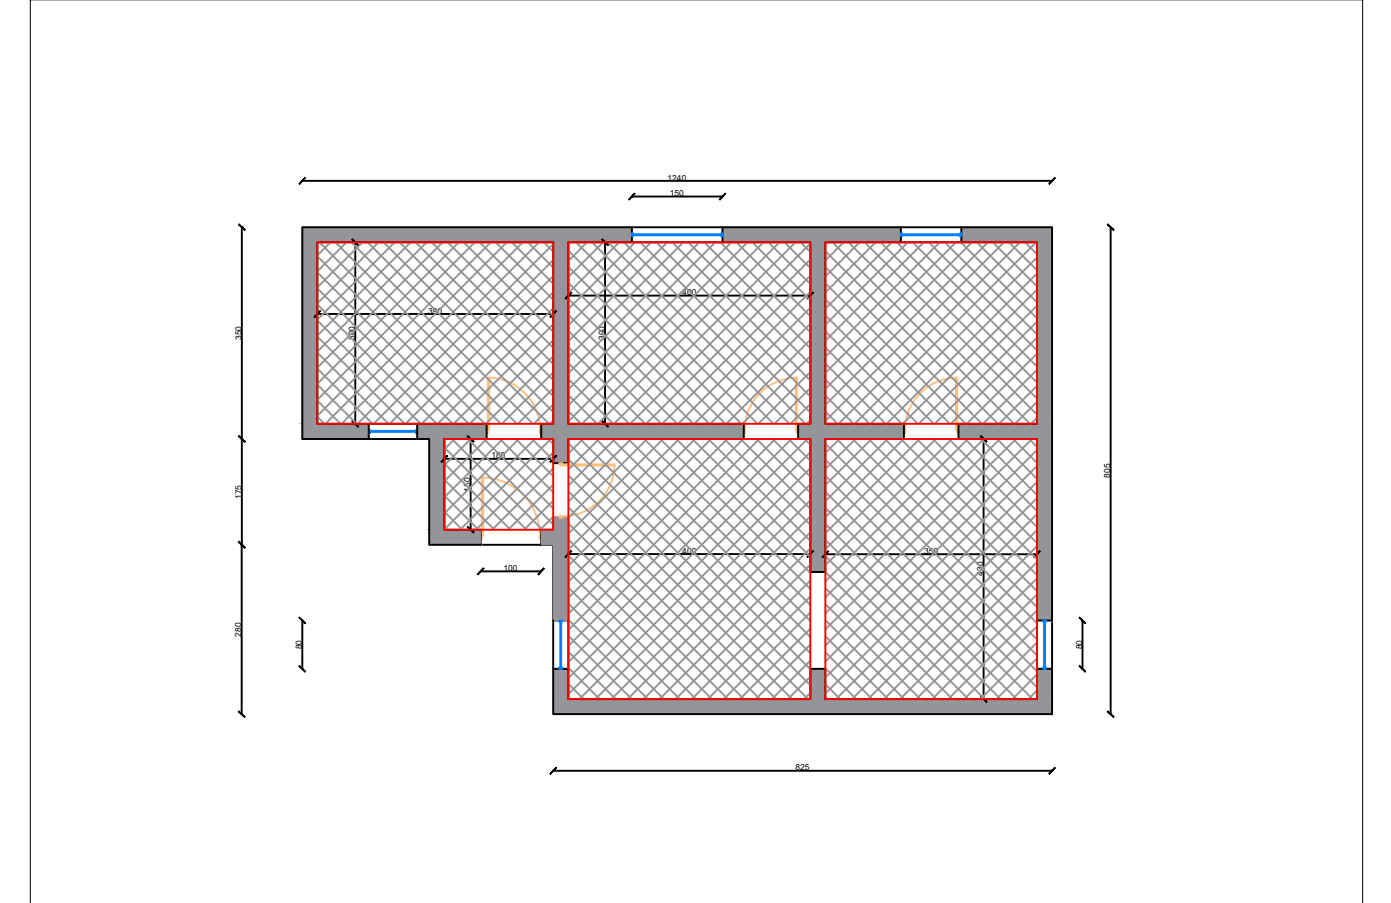

PLANIMETRI E NDERHYRJEVE


NDERHYRJET E PARASHIKUARA

TAVAN ME GIPS

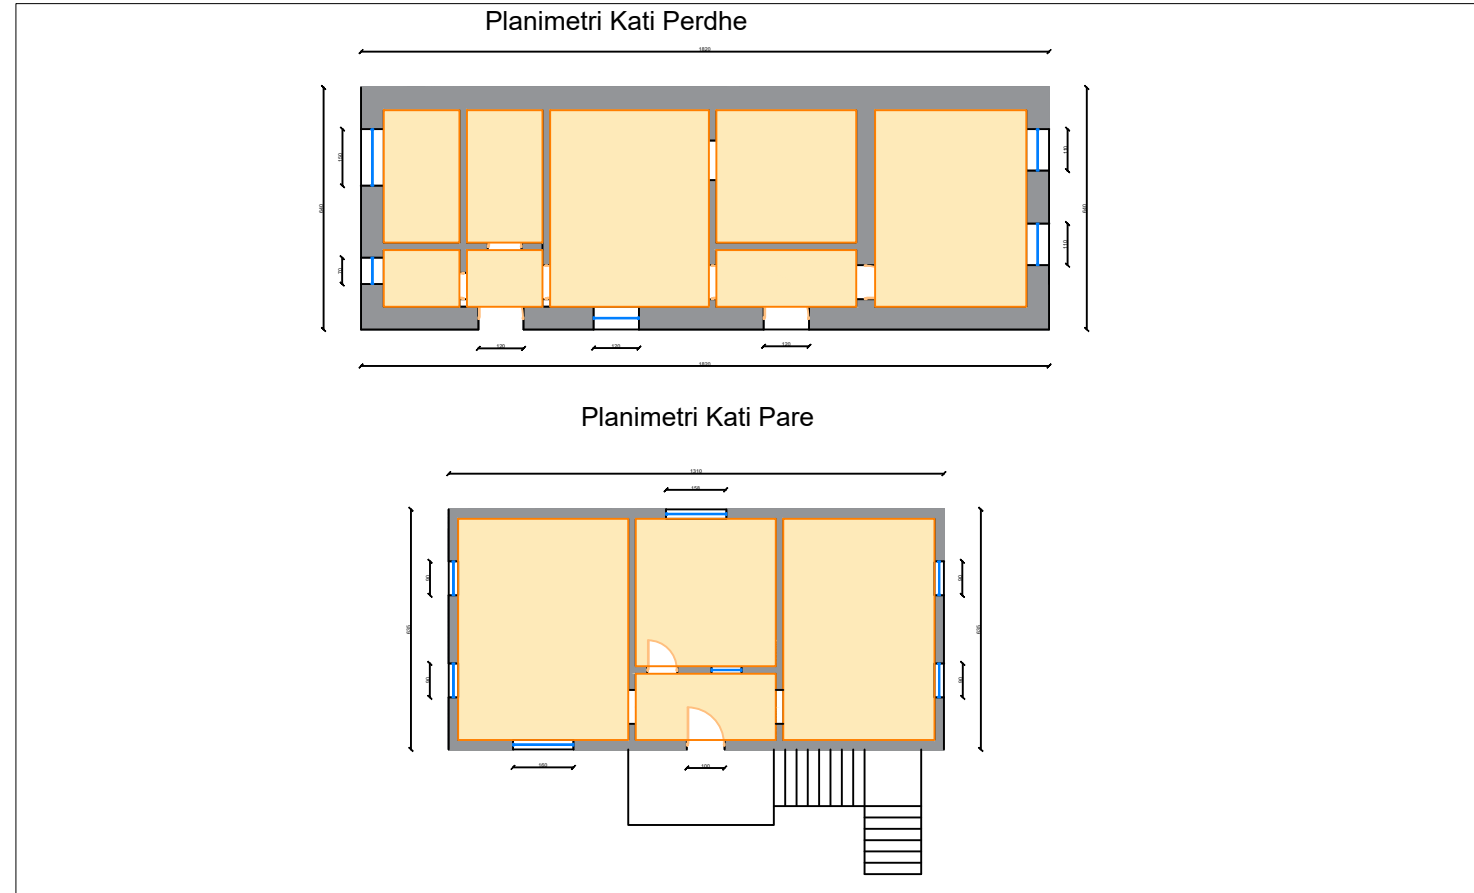


NDERHYRJET E PARASHIKUARA

CATI

 


NDERHYRJET E PARASHIKUARA

SUVA MURI

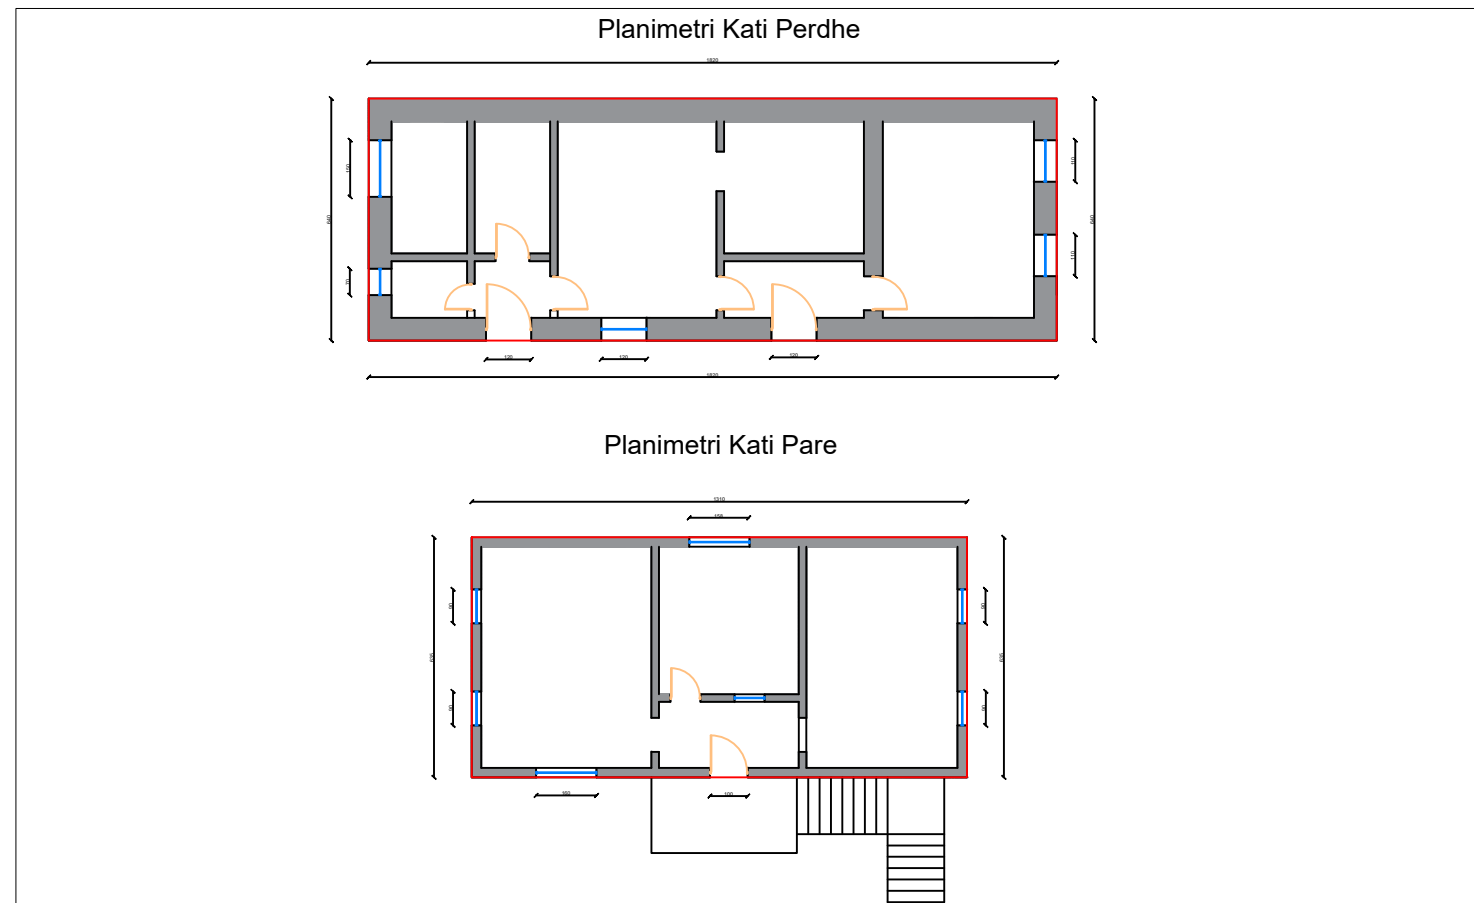

NDERHYRJET E PARASHIKUARA

SHTRIM DERRASE

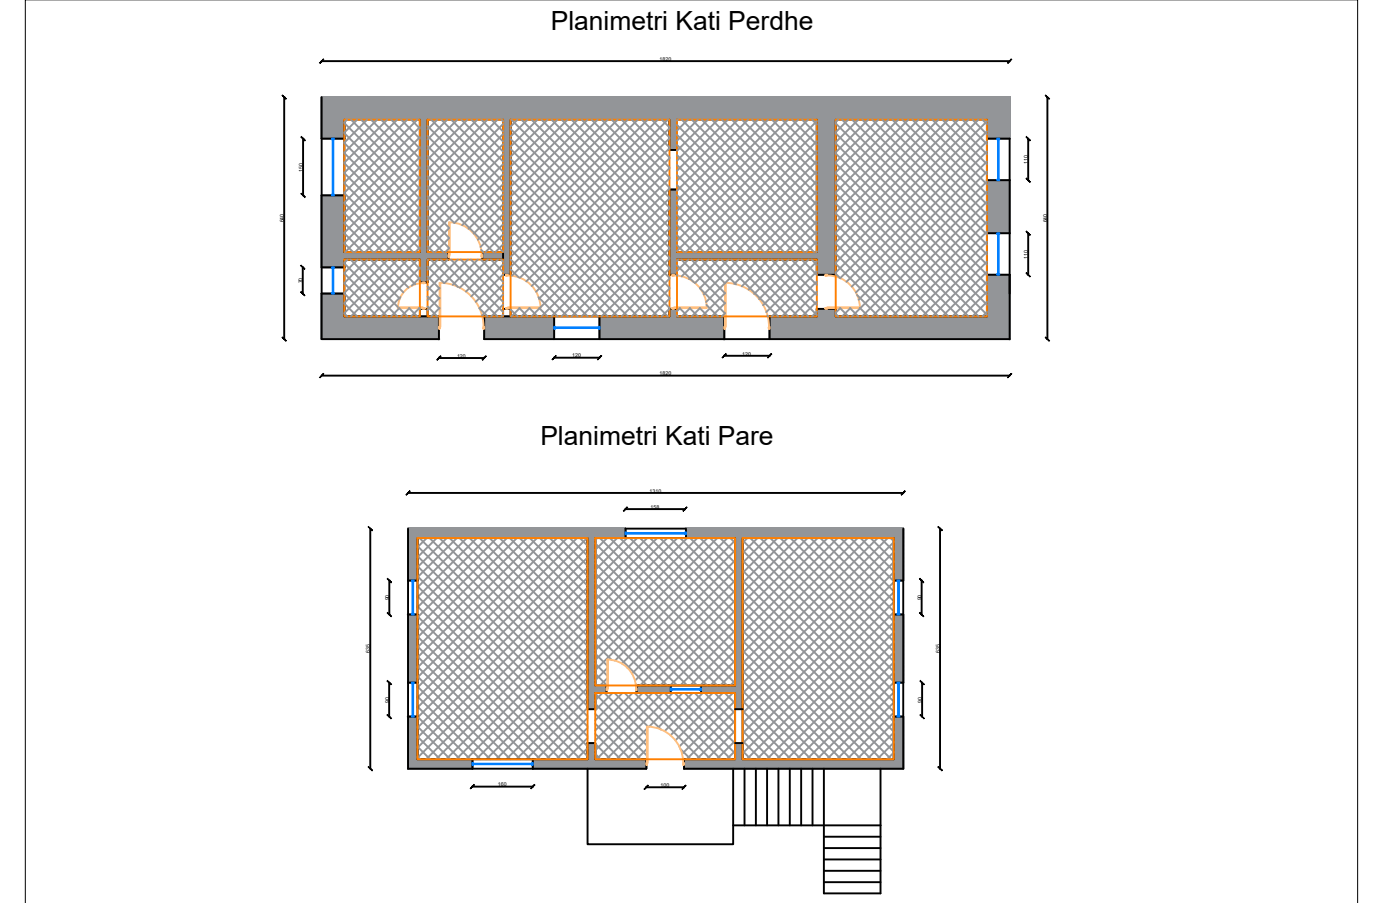

PLANIMETRI E GJENDJES EKZISTUESE.



AUTORITETI KONTRAKTOR : BASHKIA VAU DEJES
 Objekti: Permirësimi i banesave ekzistuese për komunitete të varfra dhe të pafavorizuara.



Pronari i Nderteses: **GJERGJ PJETRI**

Projekti: Ing. Gjovalin Pacaj
 Lic:K0417/5


Miratoi :
 Kryetari Bashkise Vau Dejes
 z. Kristian Shkreli

Faza e projektit:
Projekt Zbatimi
 Formati: **A4**
 Shkalla:
 Nr i fletes: **1**
 Data: **2024**

PLANIMETRI E NDERHYRJEVE


NDERHYRJET E PARASHIKUARA

TAVAN ME GIPS

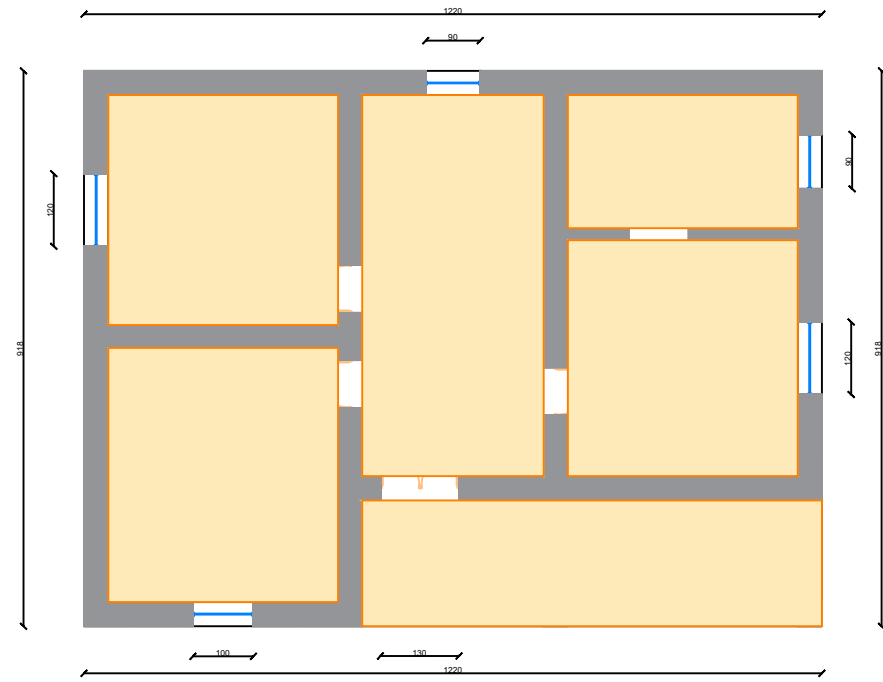


NDERHYRJET E PARASHIKUARA

CATI

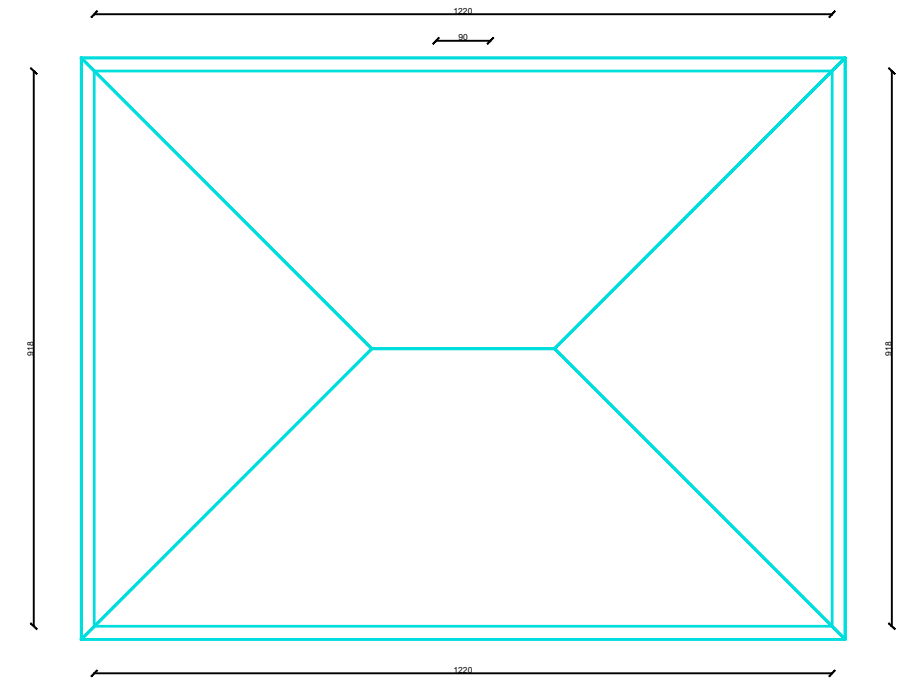


NDERHYRJET E PARASHIKUARA

PUNIME HIDRAULIKE

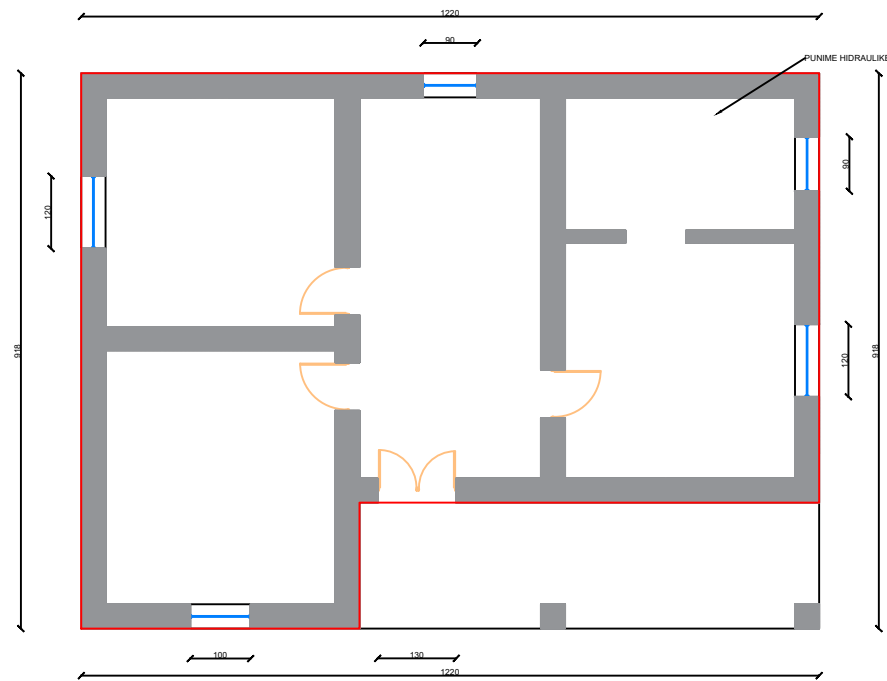

NDERHYRJET E PARASHIKUARA

LYERJE E BRENDSHME

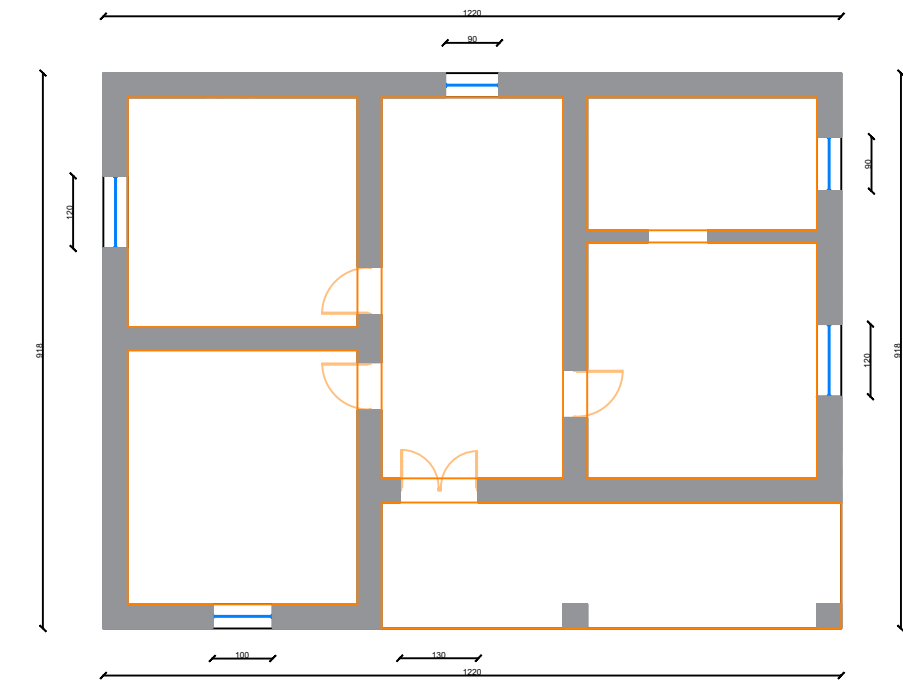

AUTORITETI KONTRAKTOR : BASHKIA VAU DEJES



Objekti: Permirësimi i banesave ekzistuese për komunitete të varfra dhe të pafavorizuara.

Pronari i Nderteses: GJERGJ PJETRI

Projekti: Ing. Gjovalin Pacaj
Lic:K0417/5

Miratoi :
Kryetari Bashkise Vau Dejes
z. Kristian Shkreli

Faza e projektit:

Projekt Zbatimi


Formati: A4

Shkalla:

Nr i fletes: 2

Data: 2024

PLANIMETRI E GJENDJES EKZISTUESE.

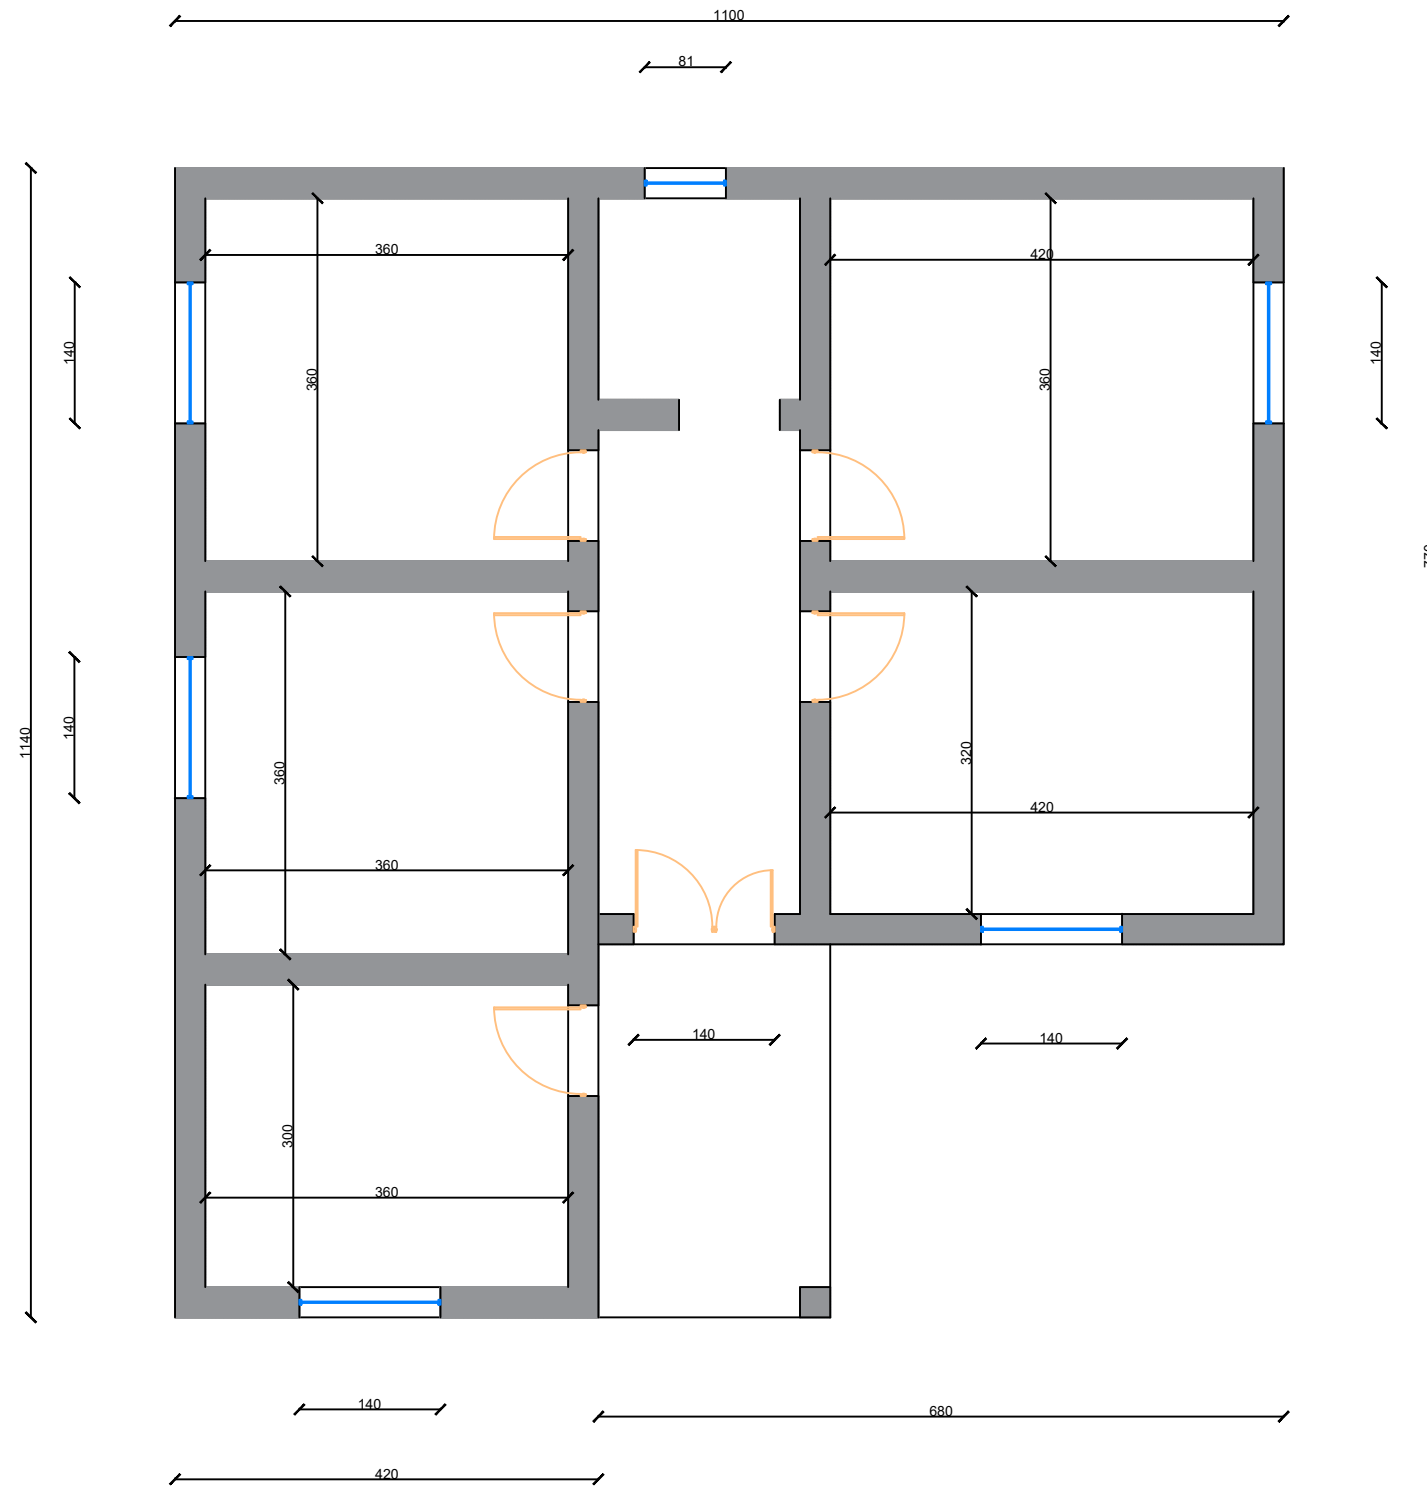

AUTORITETI KONTRAKTOR : BASHKIA VAU DEJES
 Objekti: Permirësimi i banesave ekzistuese për komunitete të varfra dhe të pafavorizuara.




Pronari i Ndertesës: ERVIS BAHRI QERRETI

Projekti: Ing. Gjovalin Pacaj
 Lic: K0417/5

Miratoi :
 Kryetari Bashkise Vau Dejes
 z. Kristian Shkreli

Faza e projektit:
Projekt Zbatimi
 Formati: **A4**
 Shkalla:
 Nr i fletës: **1**
 Data: **2024**

PLANIMETRI E GJENDJES EKZISTUESE.

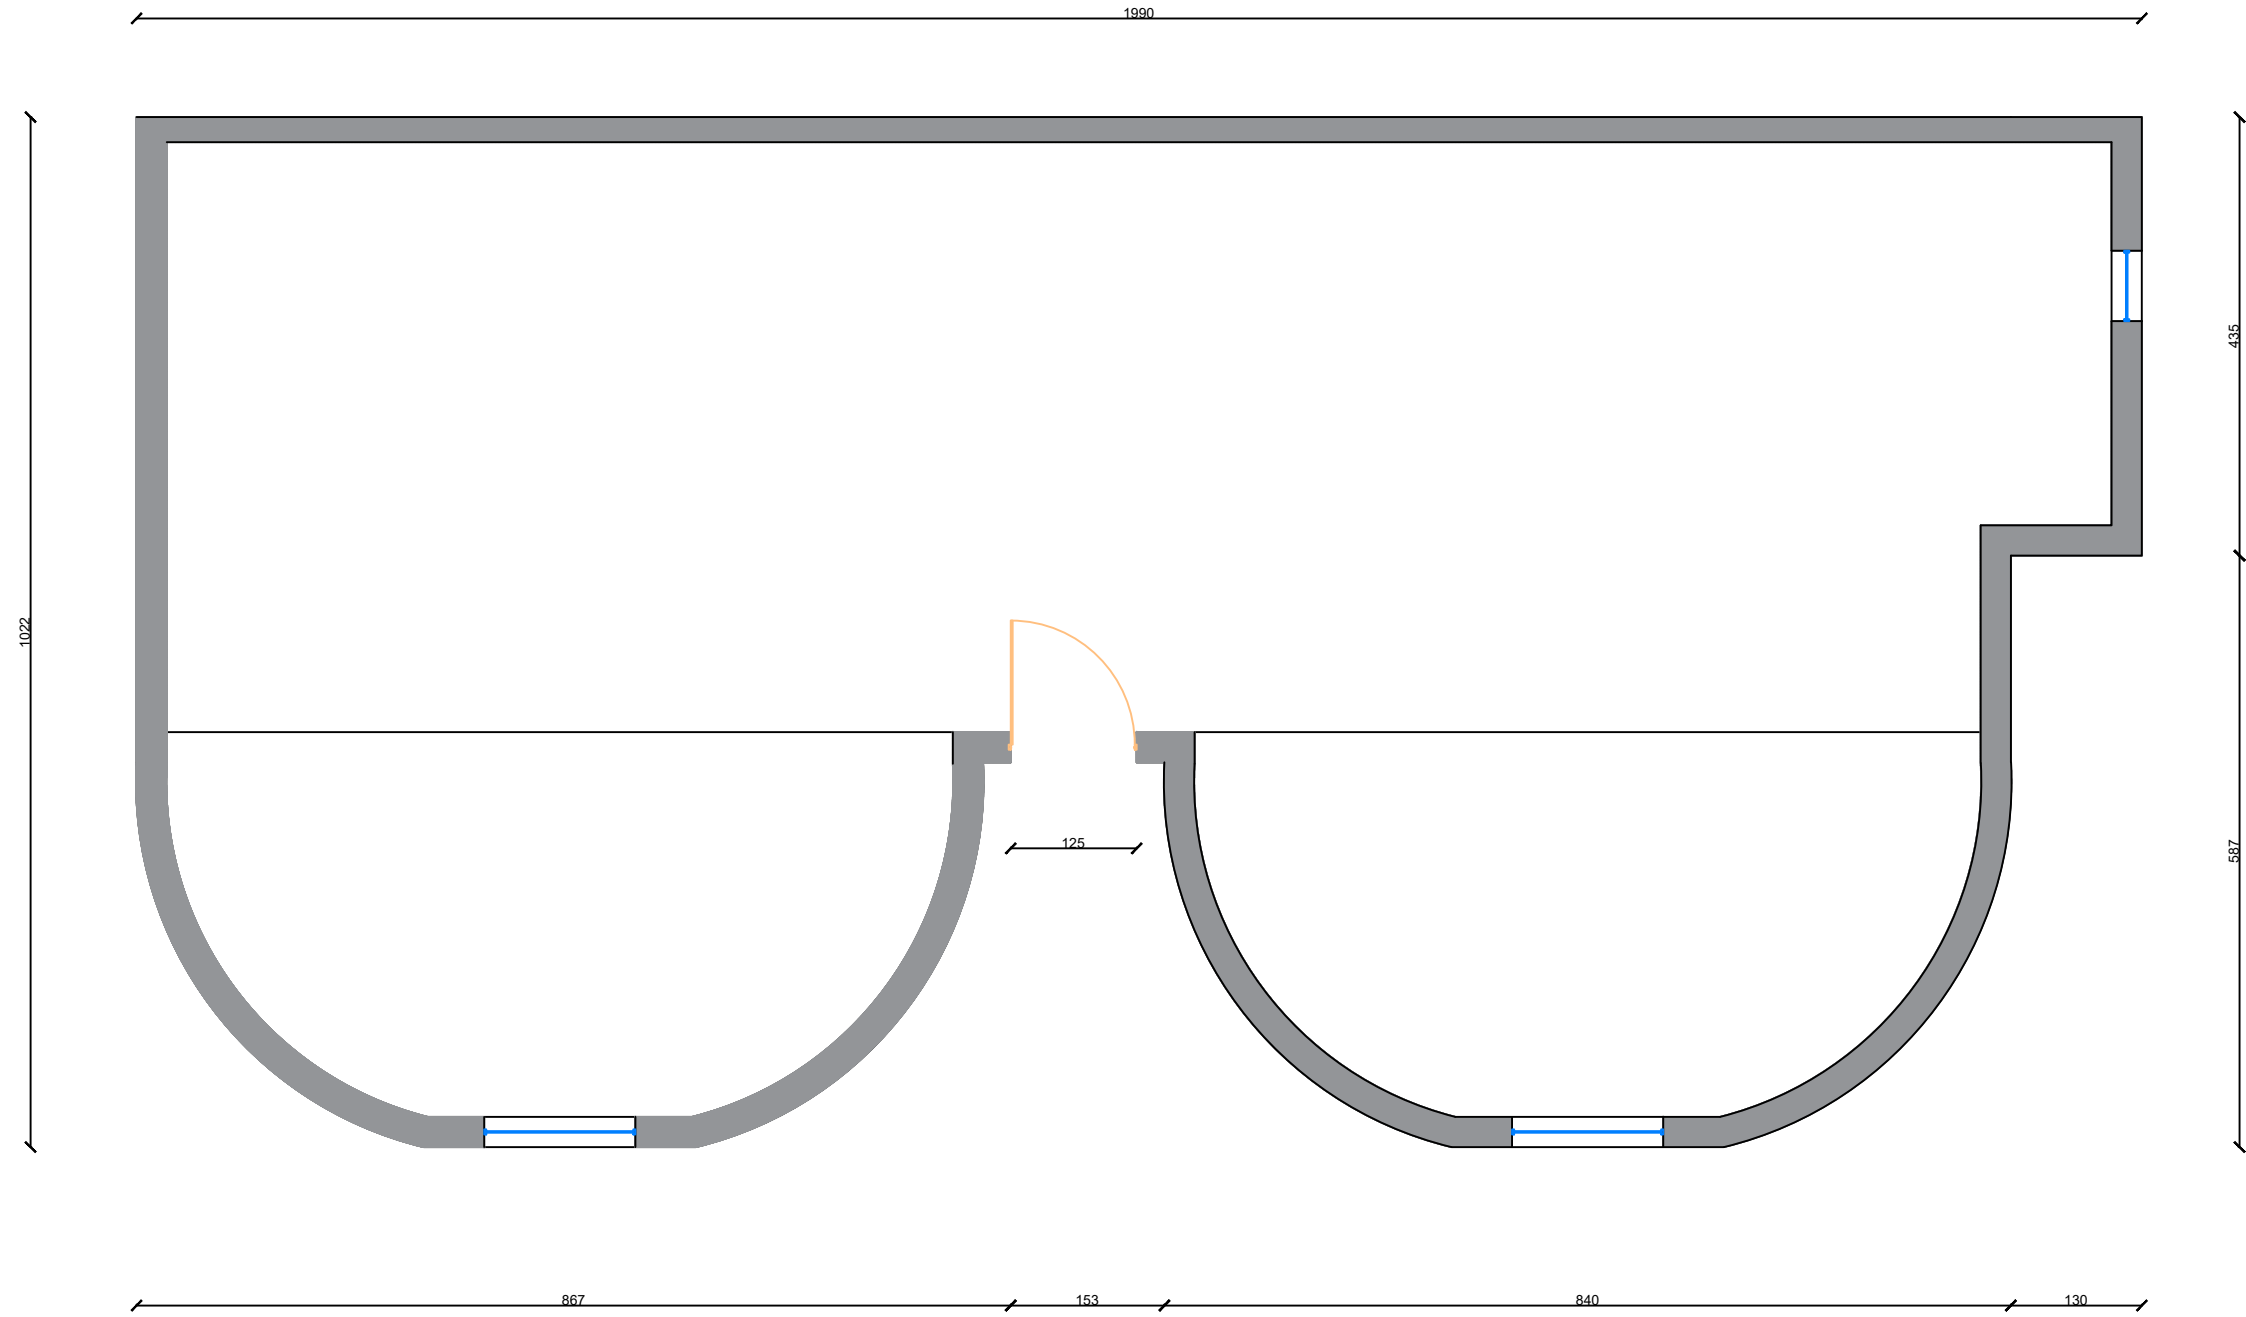

AUTORITETI KONTRAKTOR : BASHKIA VAU DEJES
 Objekti: Permirësimi i banesave ekzistuese për komunitete të varfra dhe të pafavorizuara.



Pronari i Nderteses: EDUART PJETER THEPI


Projekti: Ing. Gjovalin Pacaj
 Lic: K0417/5

Miratoi :
 Kryetari Bashkise Vau Dejes
 z. Kristian Shkreli


Faza e projektit:
Projekt Zbatimi
 Formati: **A4**
 Shkalla:
 Nr i fletes: **1**
 Data: **2024**

PLANIMETRI E NDERHYRJEVE


NDERHYRJET E PARASHIKUARA ■ SUVA TAVANI

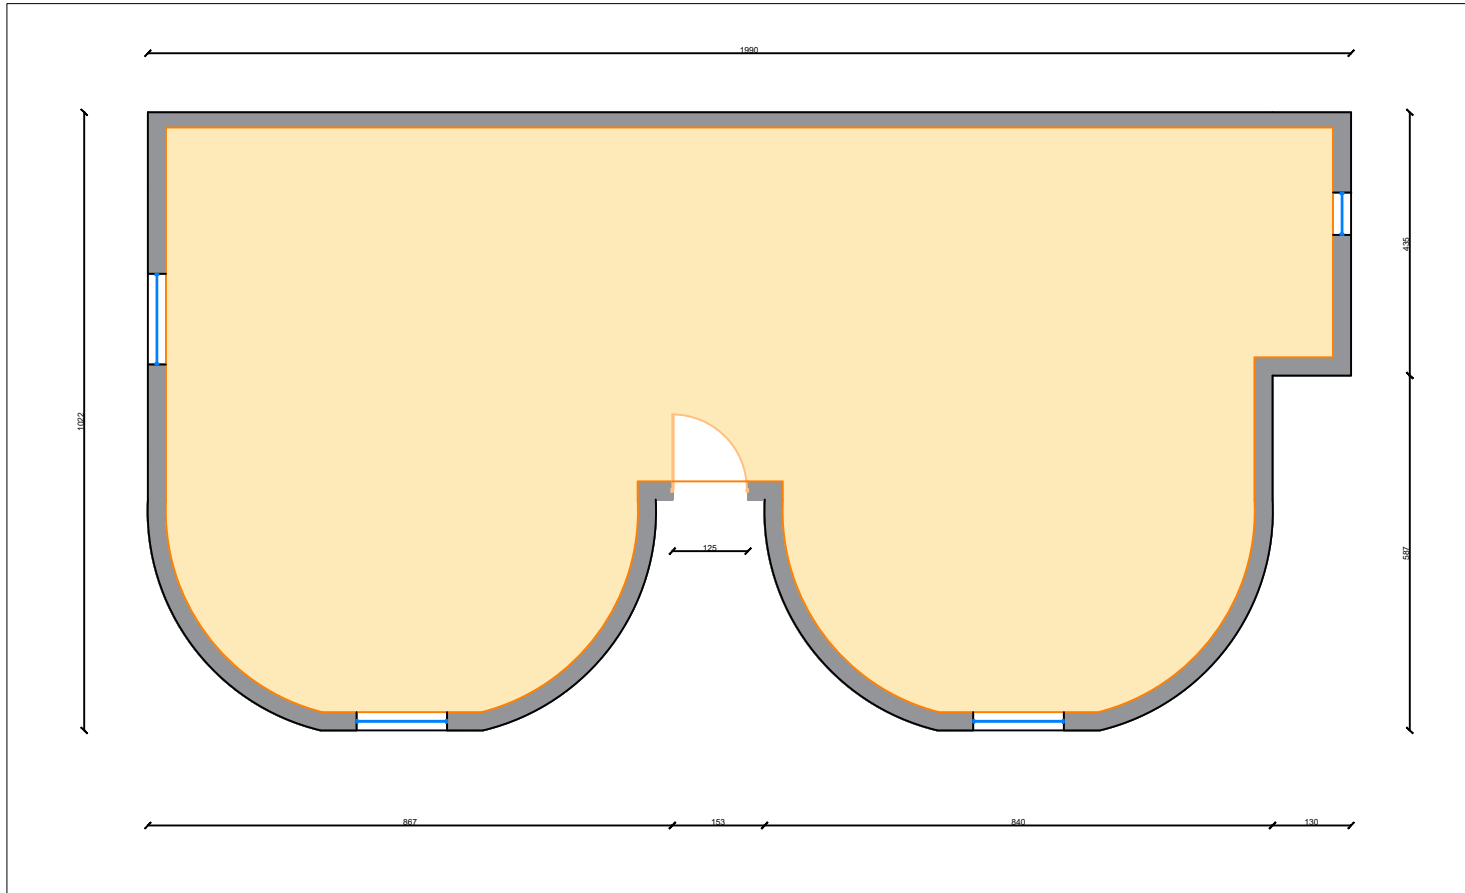


NDERHYRJET E PARASHIKUARA ■ Punime Hidraulike

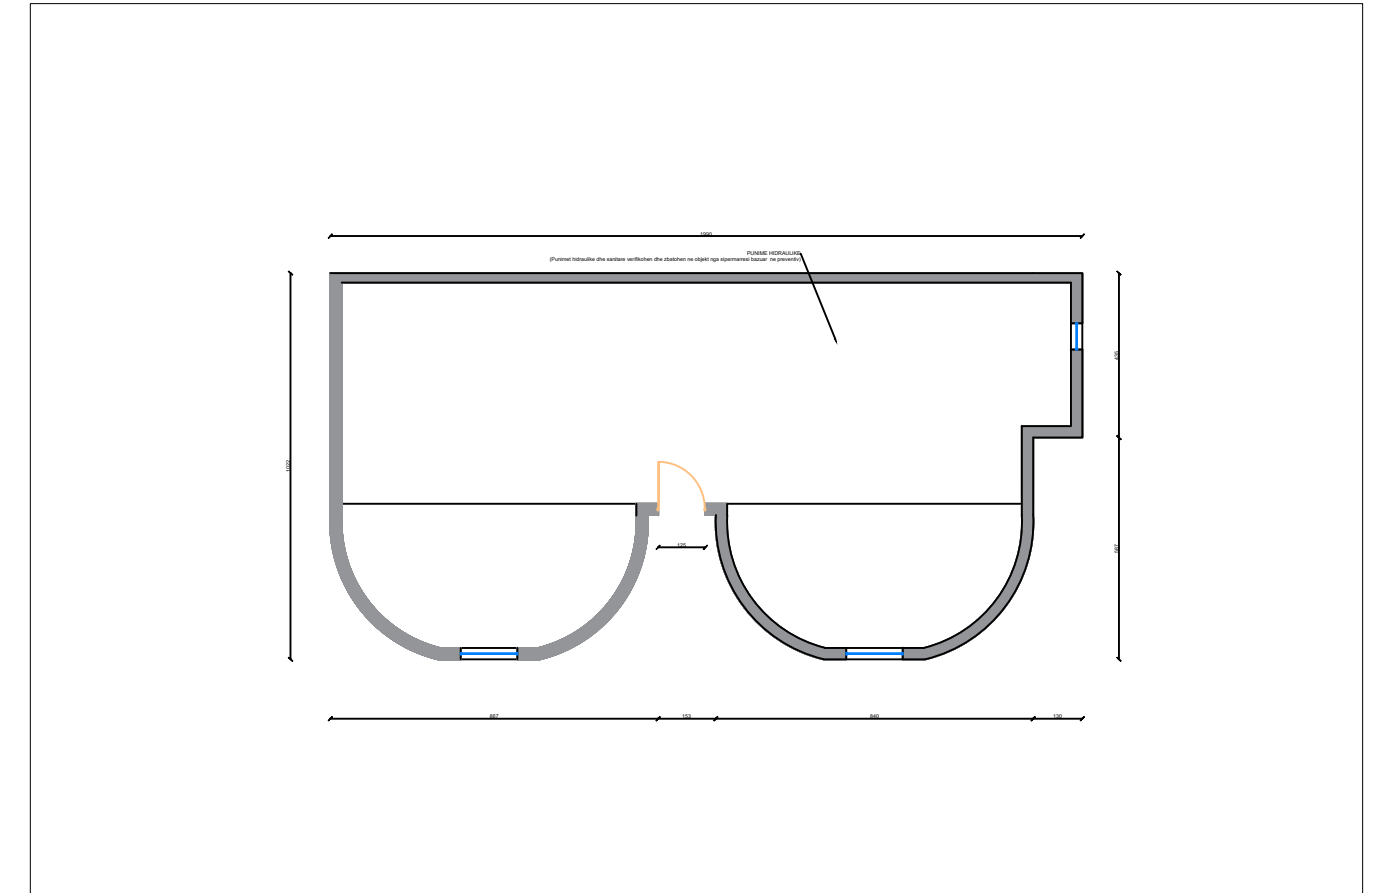

NDERHYRJET E PARASHIKUARA ■ HIDROIZOLIM TARRACE

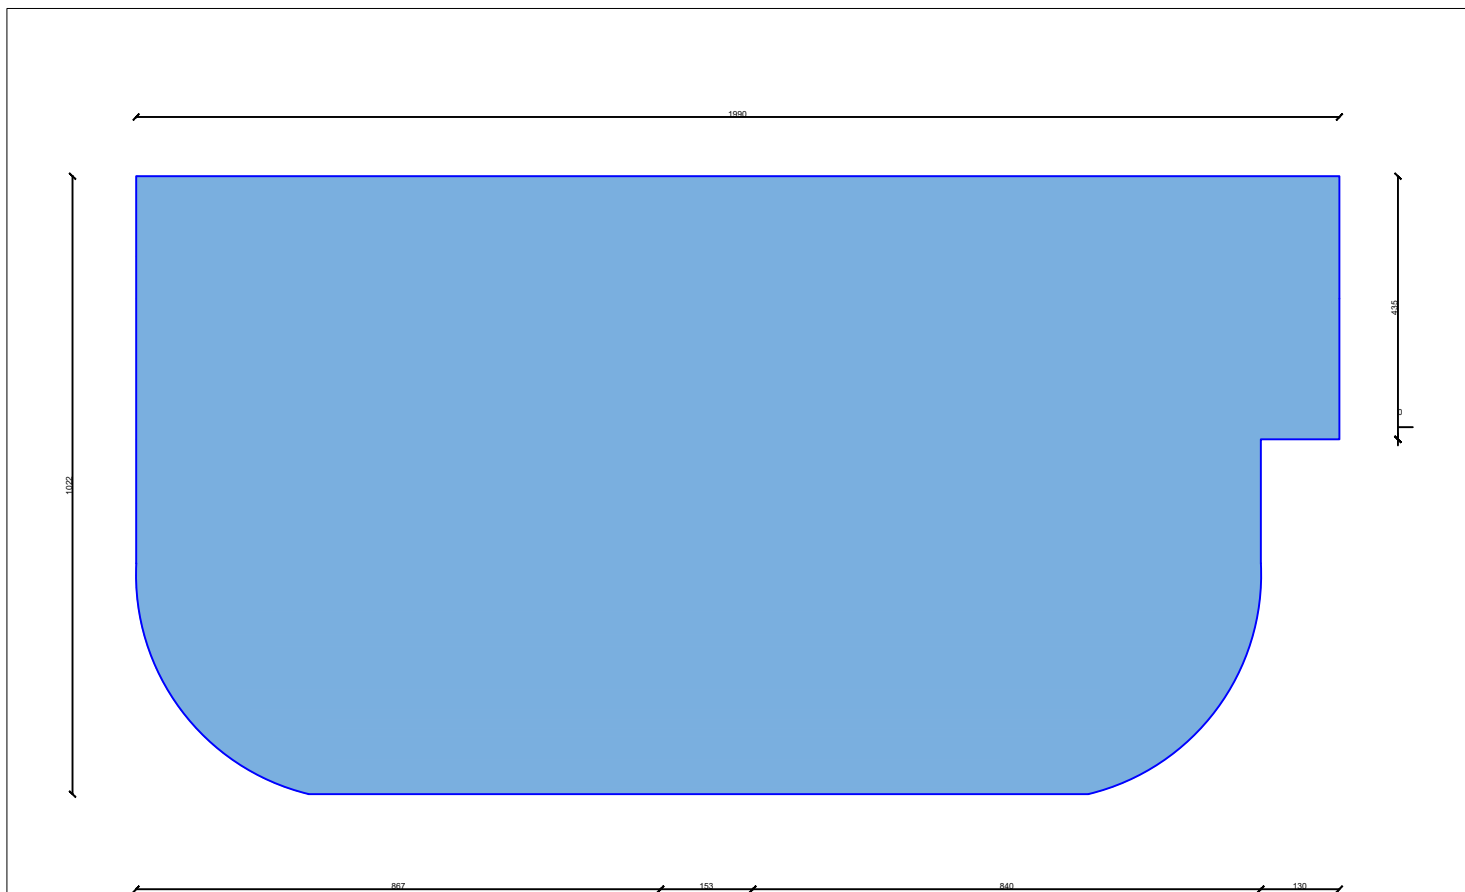

NDERHYRJET E PARASHIKUARA ■ Suvatim Muri
 ■ Lyerje me boje hidroplastike

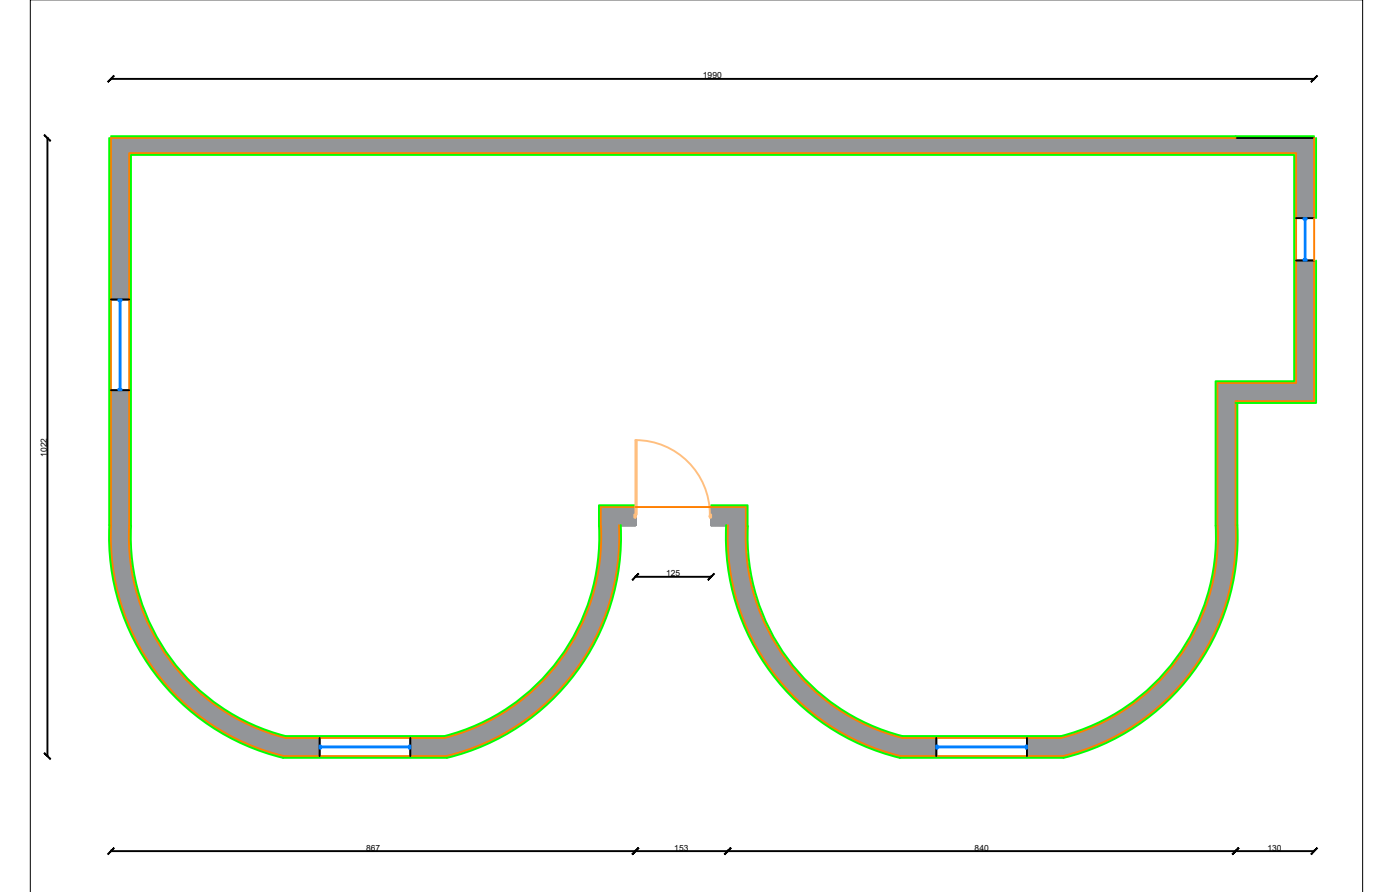

PLANIMETRI E GJENDJES EKZISTUESE.



AUTORITETI KONTRAKTOR : BASHKIA VAU DEJES
 Objekti: Permirësimi i banesave ekzistuese për komunitete të varfra dhe të pafavorizuara.



Pronari i Ndertesës: FATBARDH HAKI SALJA


Projekti: Ing. Gjovalin Pacaj
 Lic:K0417/5

Miratoi :
 Kryetari Bashkise Vau Dejes
 z. Kristian Shkreli


Faza e projektit:
Projekt Zbatimi
 Formati: **A4**
 Shkalla:
 Nr i fletës: **1**
 Data: **2024**

PLANIMETRI E NDERHYRJEVE


NDERHYRJET E PARASHIKUARA ■ TAVAN GIPSI

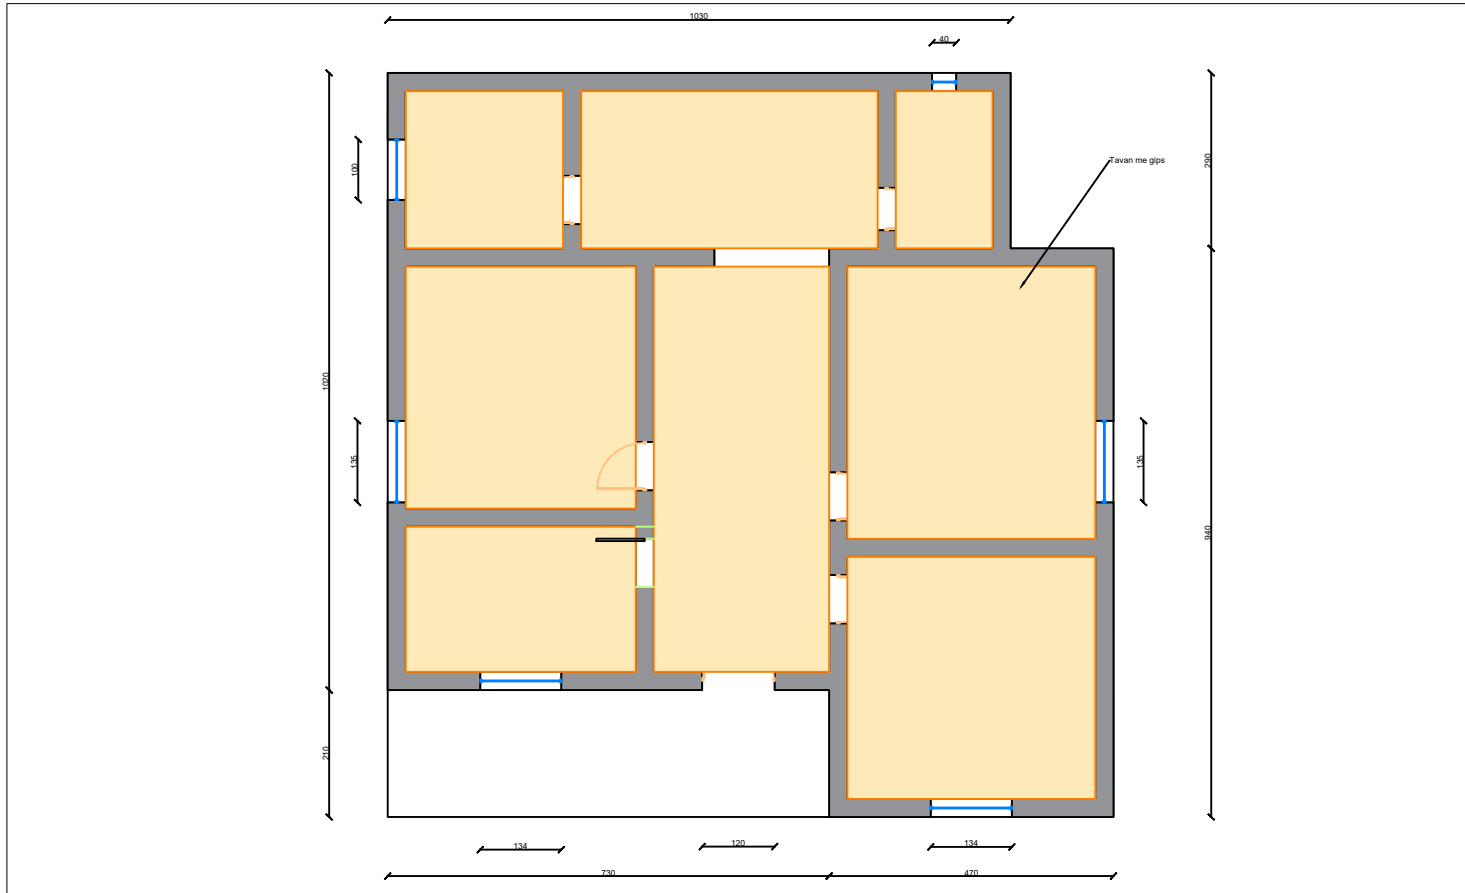


NDERHYRJET E PARASHIKUARA □ CATI

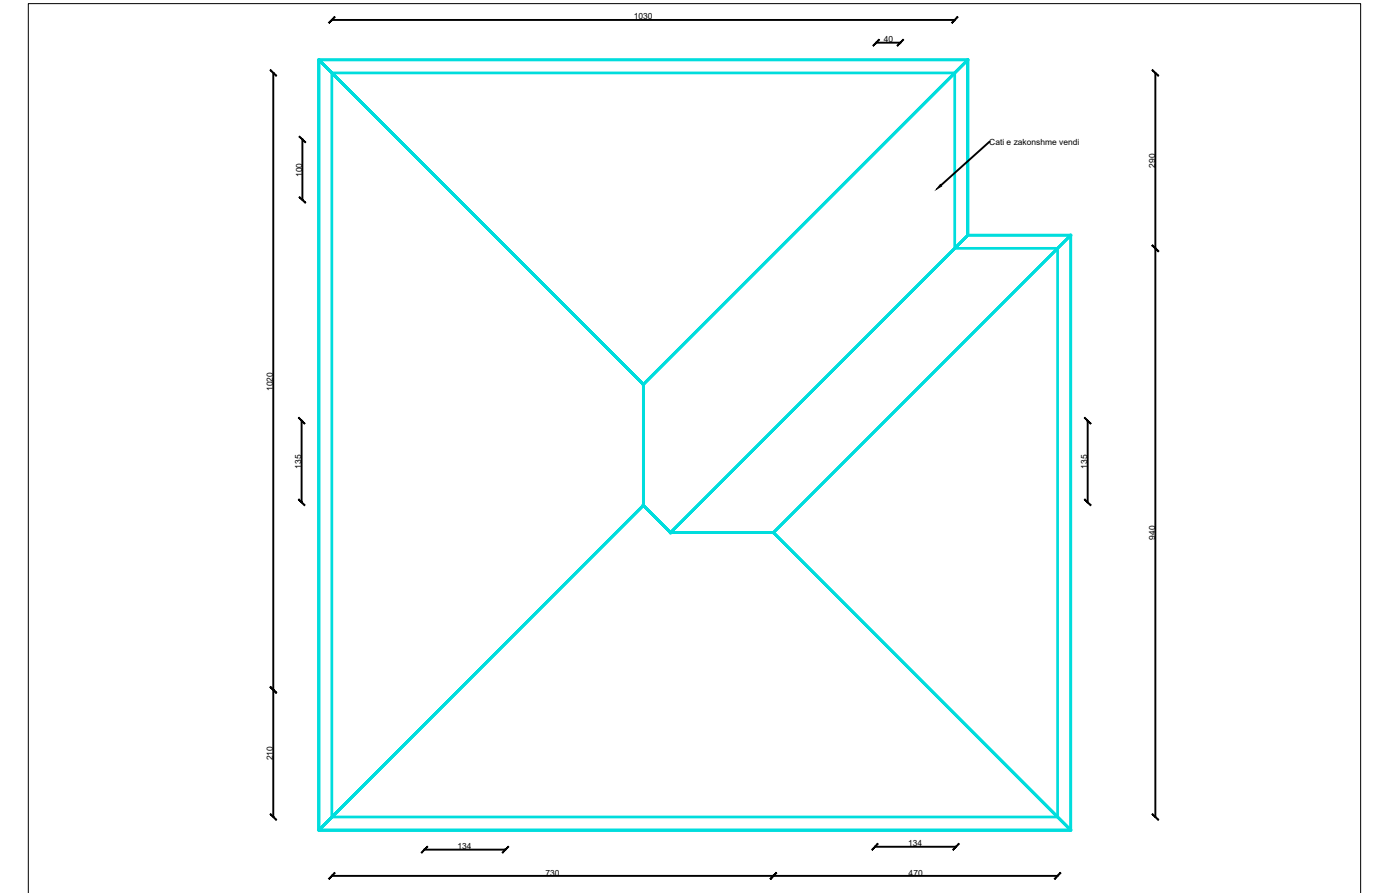

NDERHYRJET E PARASHIKUARA □ SUVA MURI □ Boje Hidroplastike

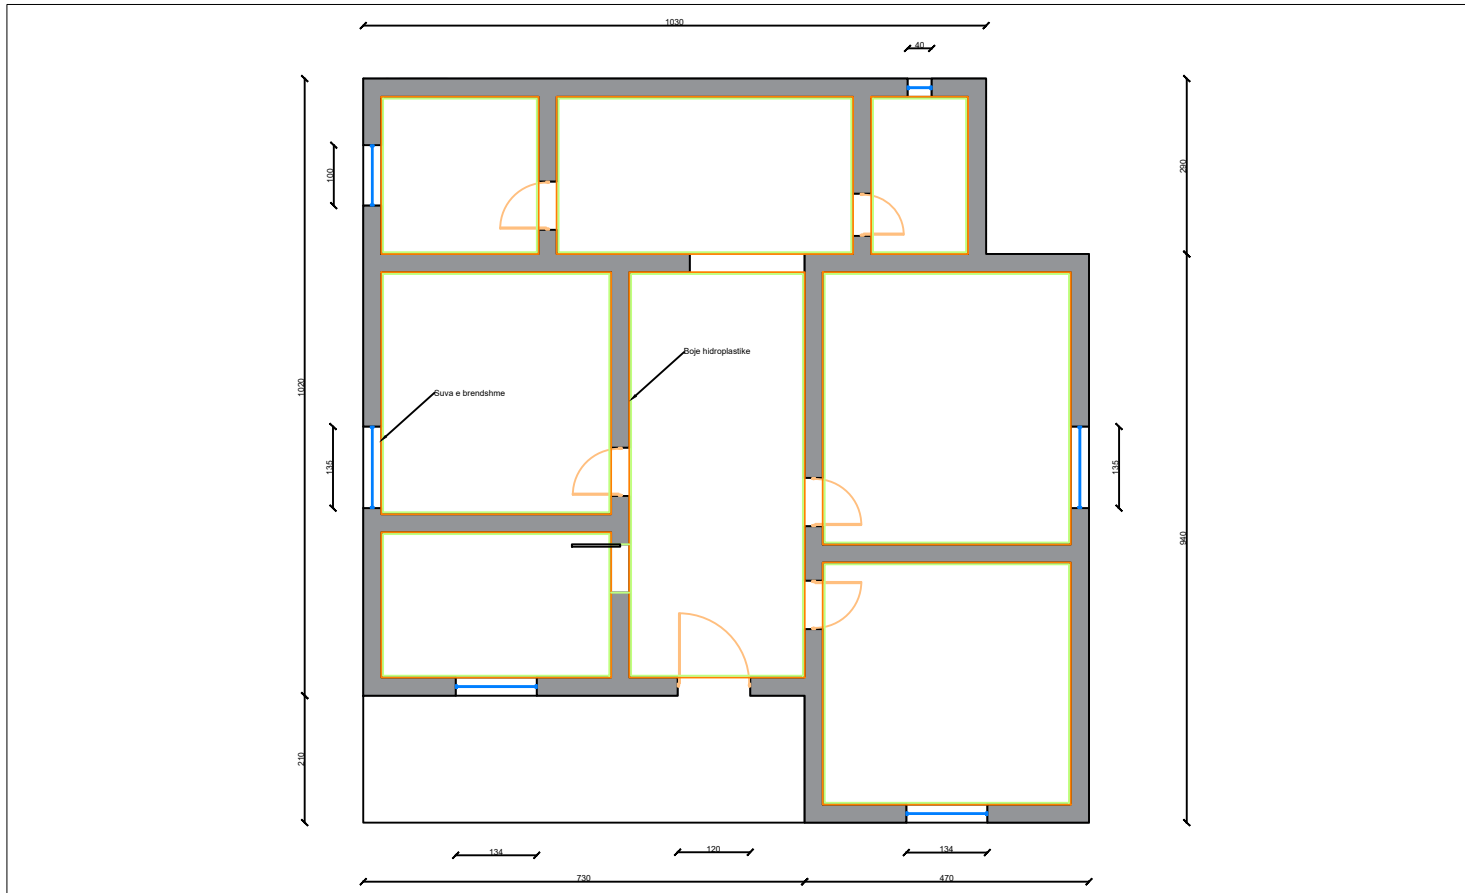

NDERHYRJET E PARASHIKUARA — Ulluk Shkarkimi

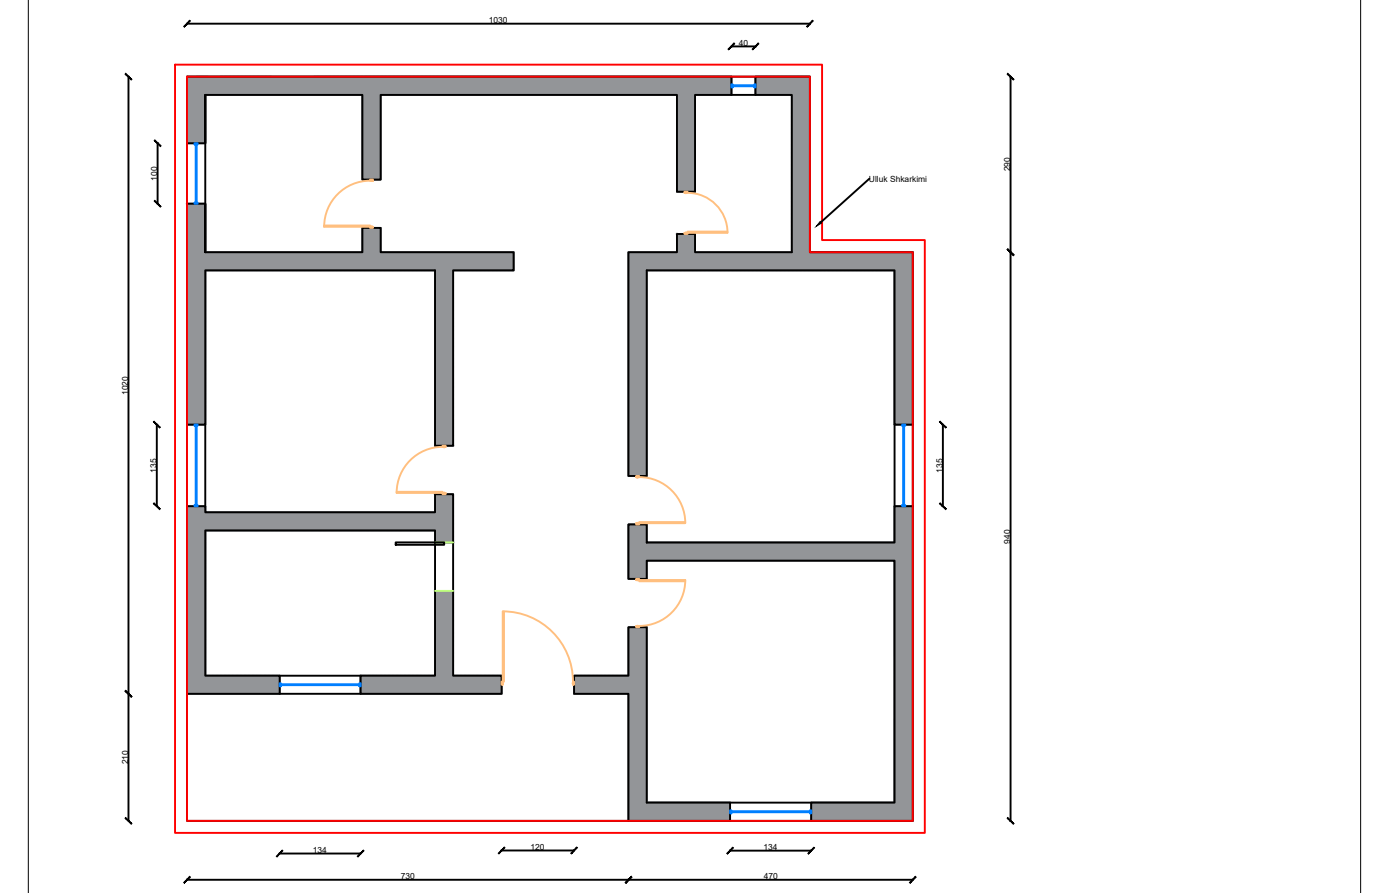

AUTORITETI KONTRAKTOR : BASHKIA VAU DEJES
 Objekti: Permiresimi i banesave ekzistuese per komunitete te varfra dhe te pafavorizuara.




Pronari i Nderteses: **FATBARDH HAKI SALJA**

Projekti: Ing. Gjovalin Pacaj
 Lic: K0417/5

Miratoi :
 Kryetari Bashkise Vau Dejes
 z. Kristian Shkreli

Faza e projektit:
Projekt Zbatimi
 Formati: **A4**
 Shkalla:
 Nr i fletes: **2**
 Data: **2024**

PLANIMETRI E GJENDJES EKZISTUESE.

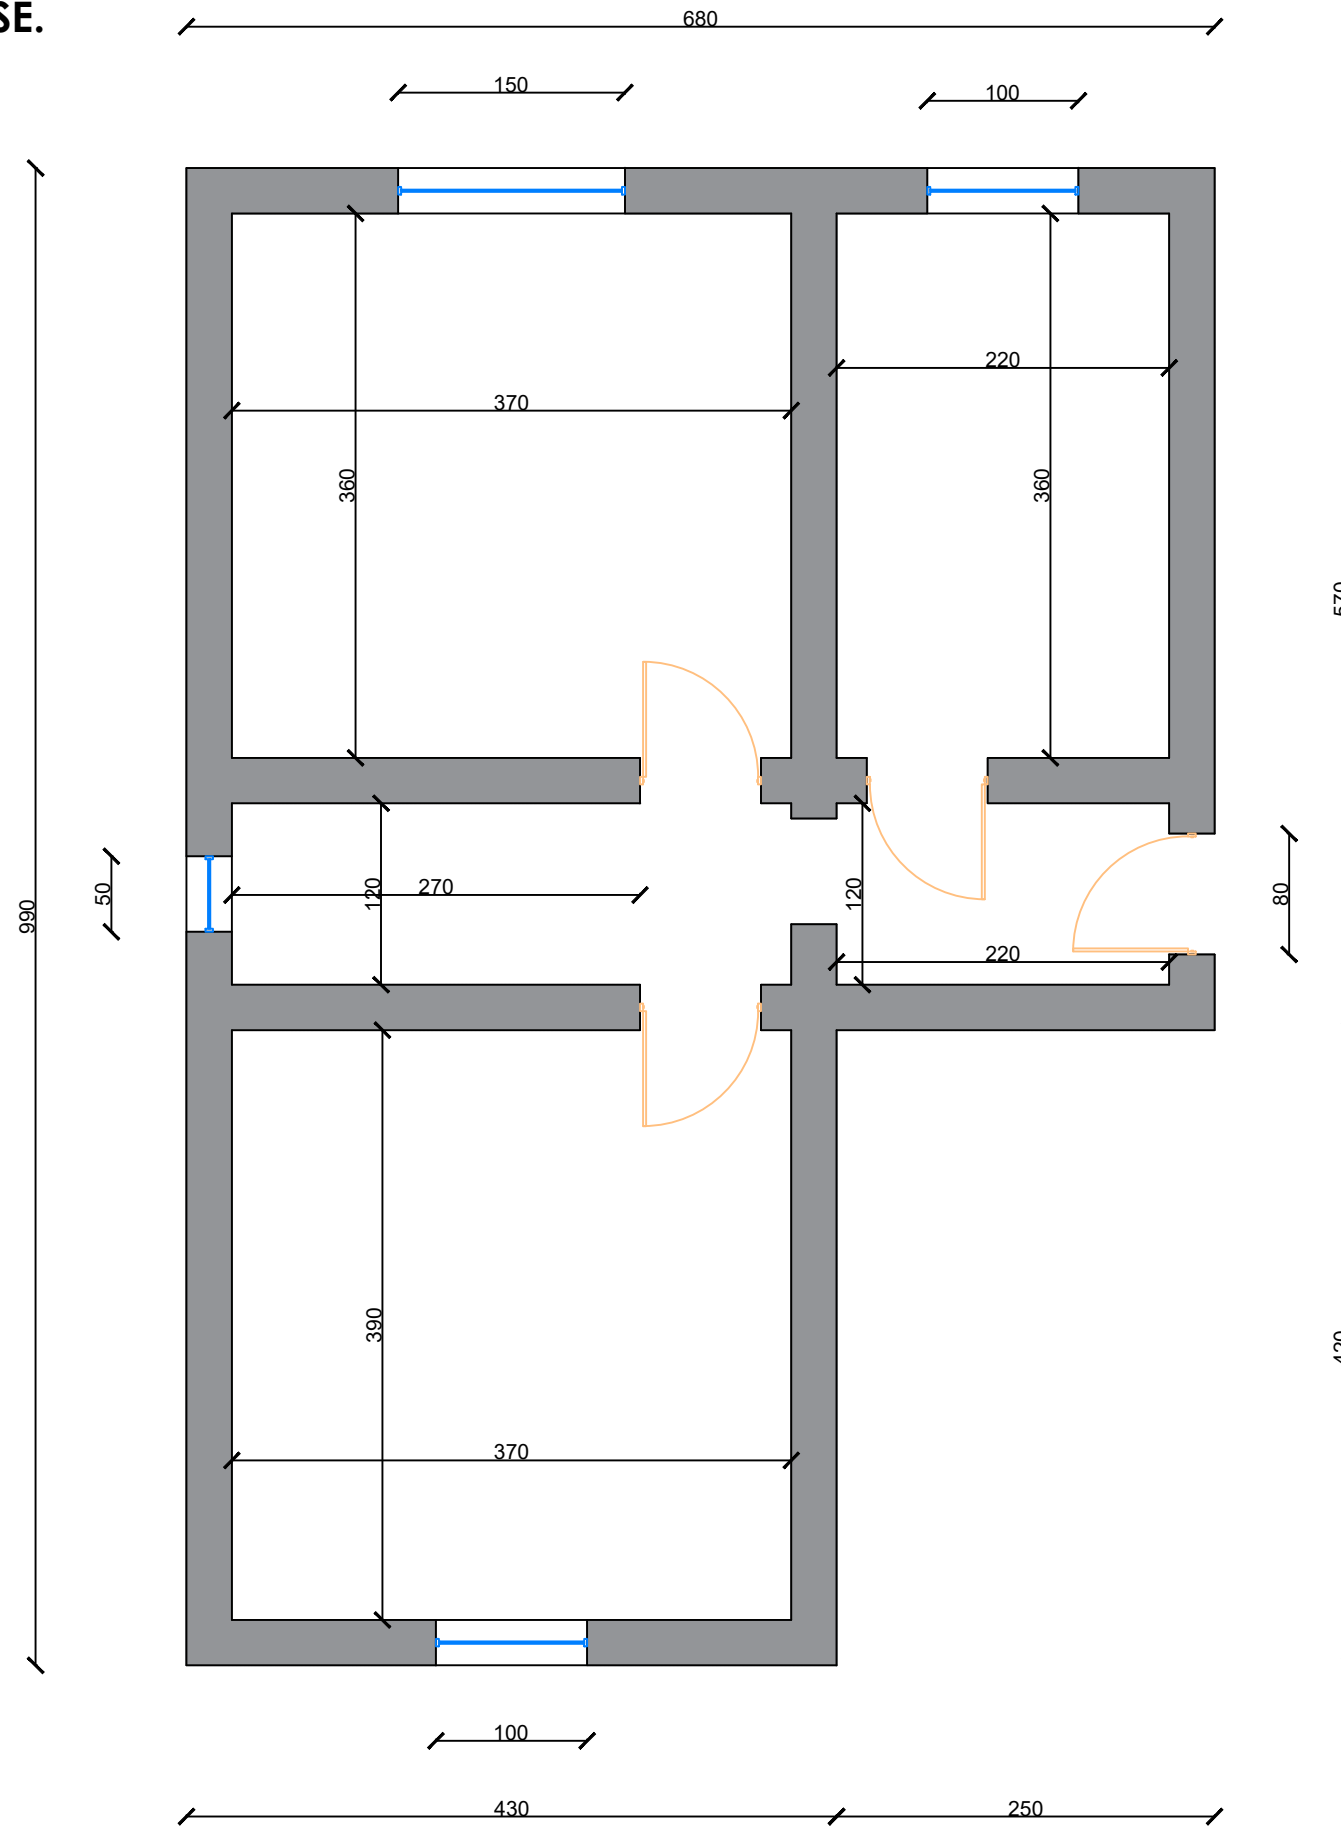

AUTORITETI KONTRAKTOR : BASHKIA VAU DEJES
 Objekti: Permirësimi i banesave ekzistuese për komunitete të varfra dhe të pafavorizuara.



Pronari i Nderteses: DILA ZEF SHITA


Projekti: Ing. Gjovalin Pacaj
 Lic: K0417/5


Miratoi :
 Kryetari Bashkise Vau Dejes
 z. Kristian Shkreli

Faza e projektit:
Projekt Zbatimi
 Formati: **A4**
 Shkalla:
 Nr i fletes: **1**
 Data: **2024**


PLANIMETRI E NDERHYRJEVE


NDERHYRJET E PARASHIKUARA

 Tavan me derrase

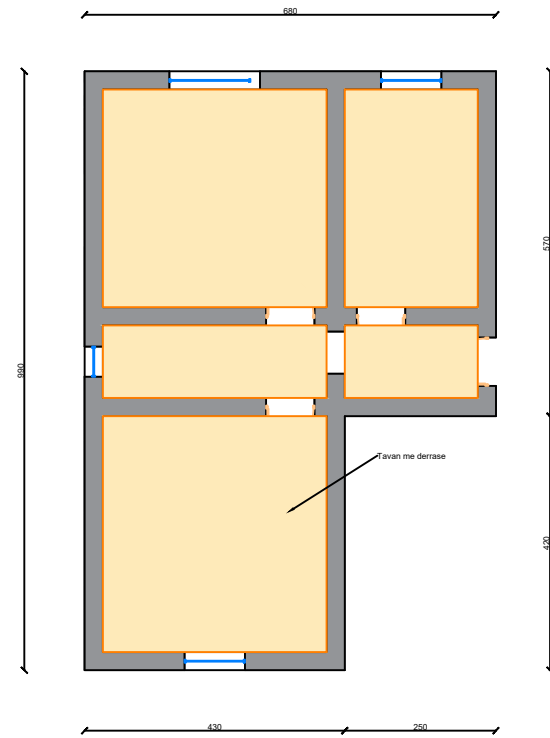


NDERHYRJET E PARASHIKUARA

 Punime hidraulike

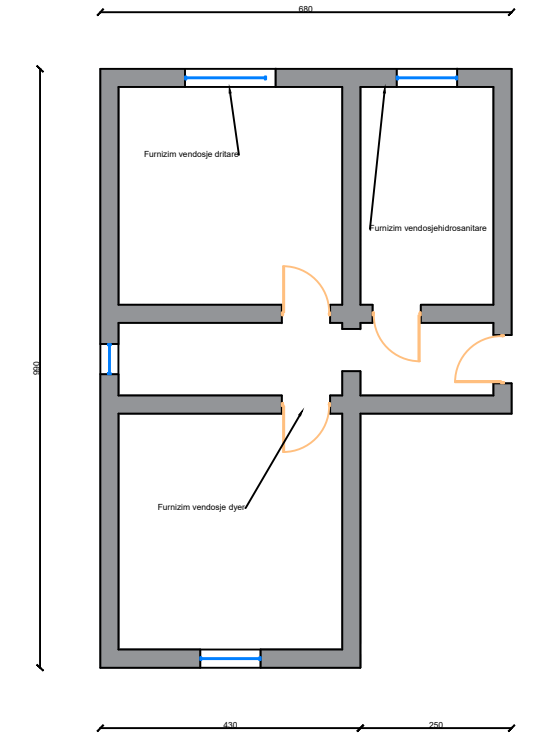


NDERHYRJET E PARASHIKUARA

 LYERJE

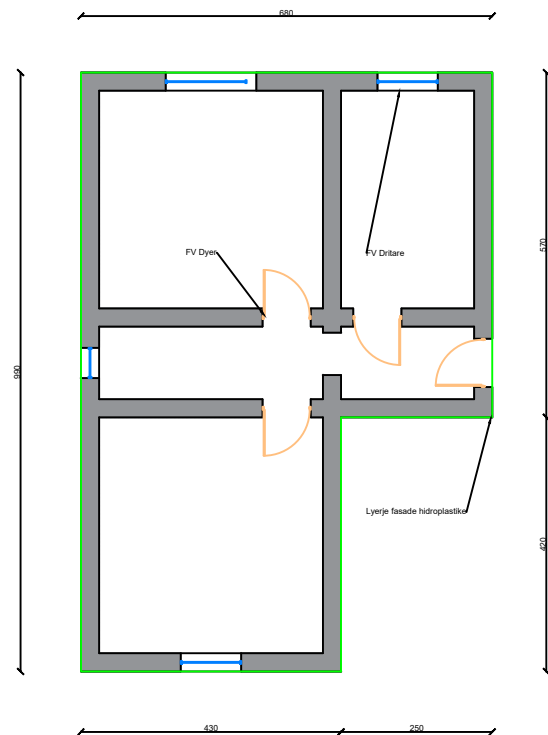

NDERHYRJET E PARASHIKUARA

 SHTRIM PLLAKE

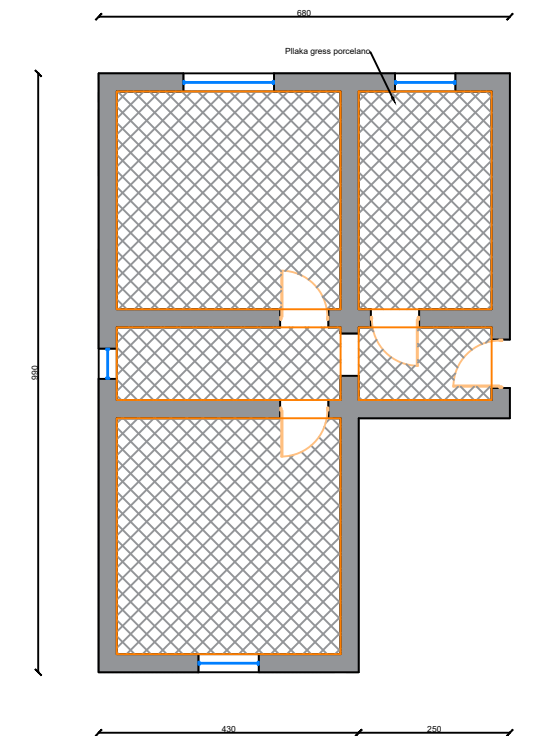

AUTORITETI KONTRAKTOR : BASHKIA VAU DEJES



Objekti: Permirësimi i banesave ekzistuese për komunitete të varfra dhe të pafavorizuara.

Pronari i Nderteses: DILA ZEF SHITA

Projekti: Ing. Gjovalin Pacaj
Lic:K0417/5

Miratoi :
Kryetari Bashkise Vau Dejes
z. Kristian Shkreli

Faza e projektit:

Projekt Zbatimi


Formati: **A4**


Shkalla:

Nr i fletës: **2**

Data: **2024**


PLANIMETRI E GJENDJES EKZISTUESE.

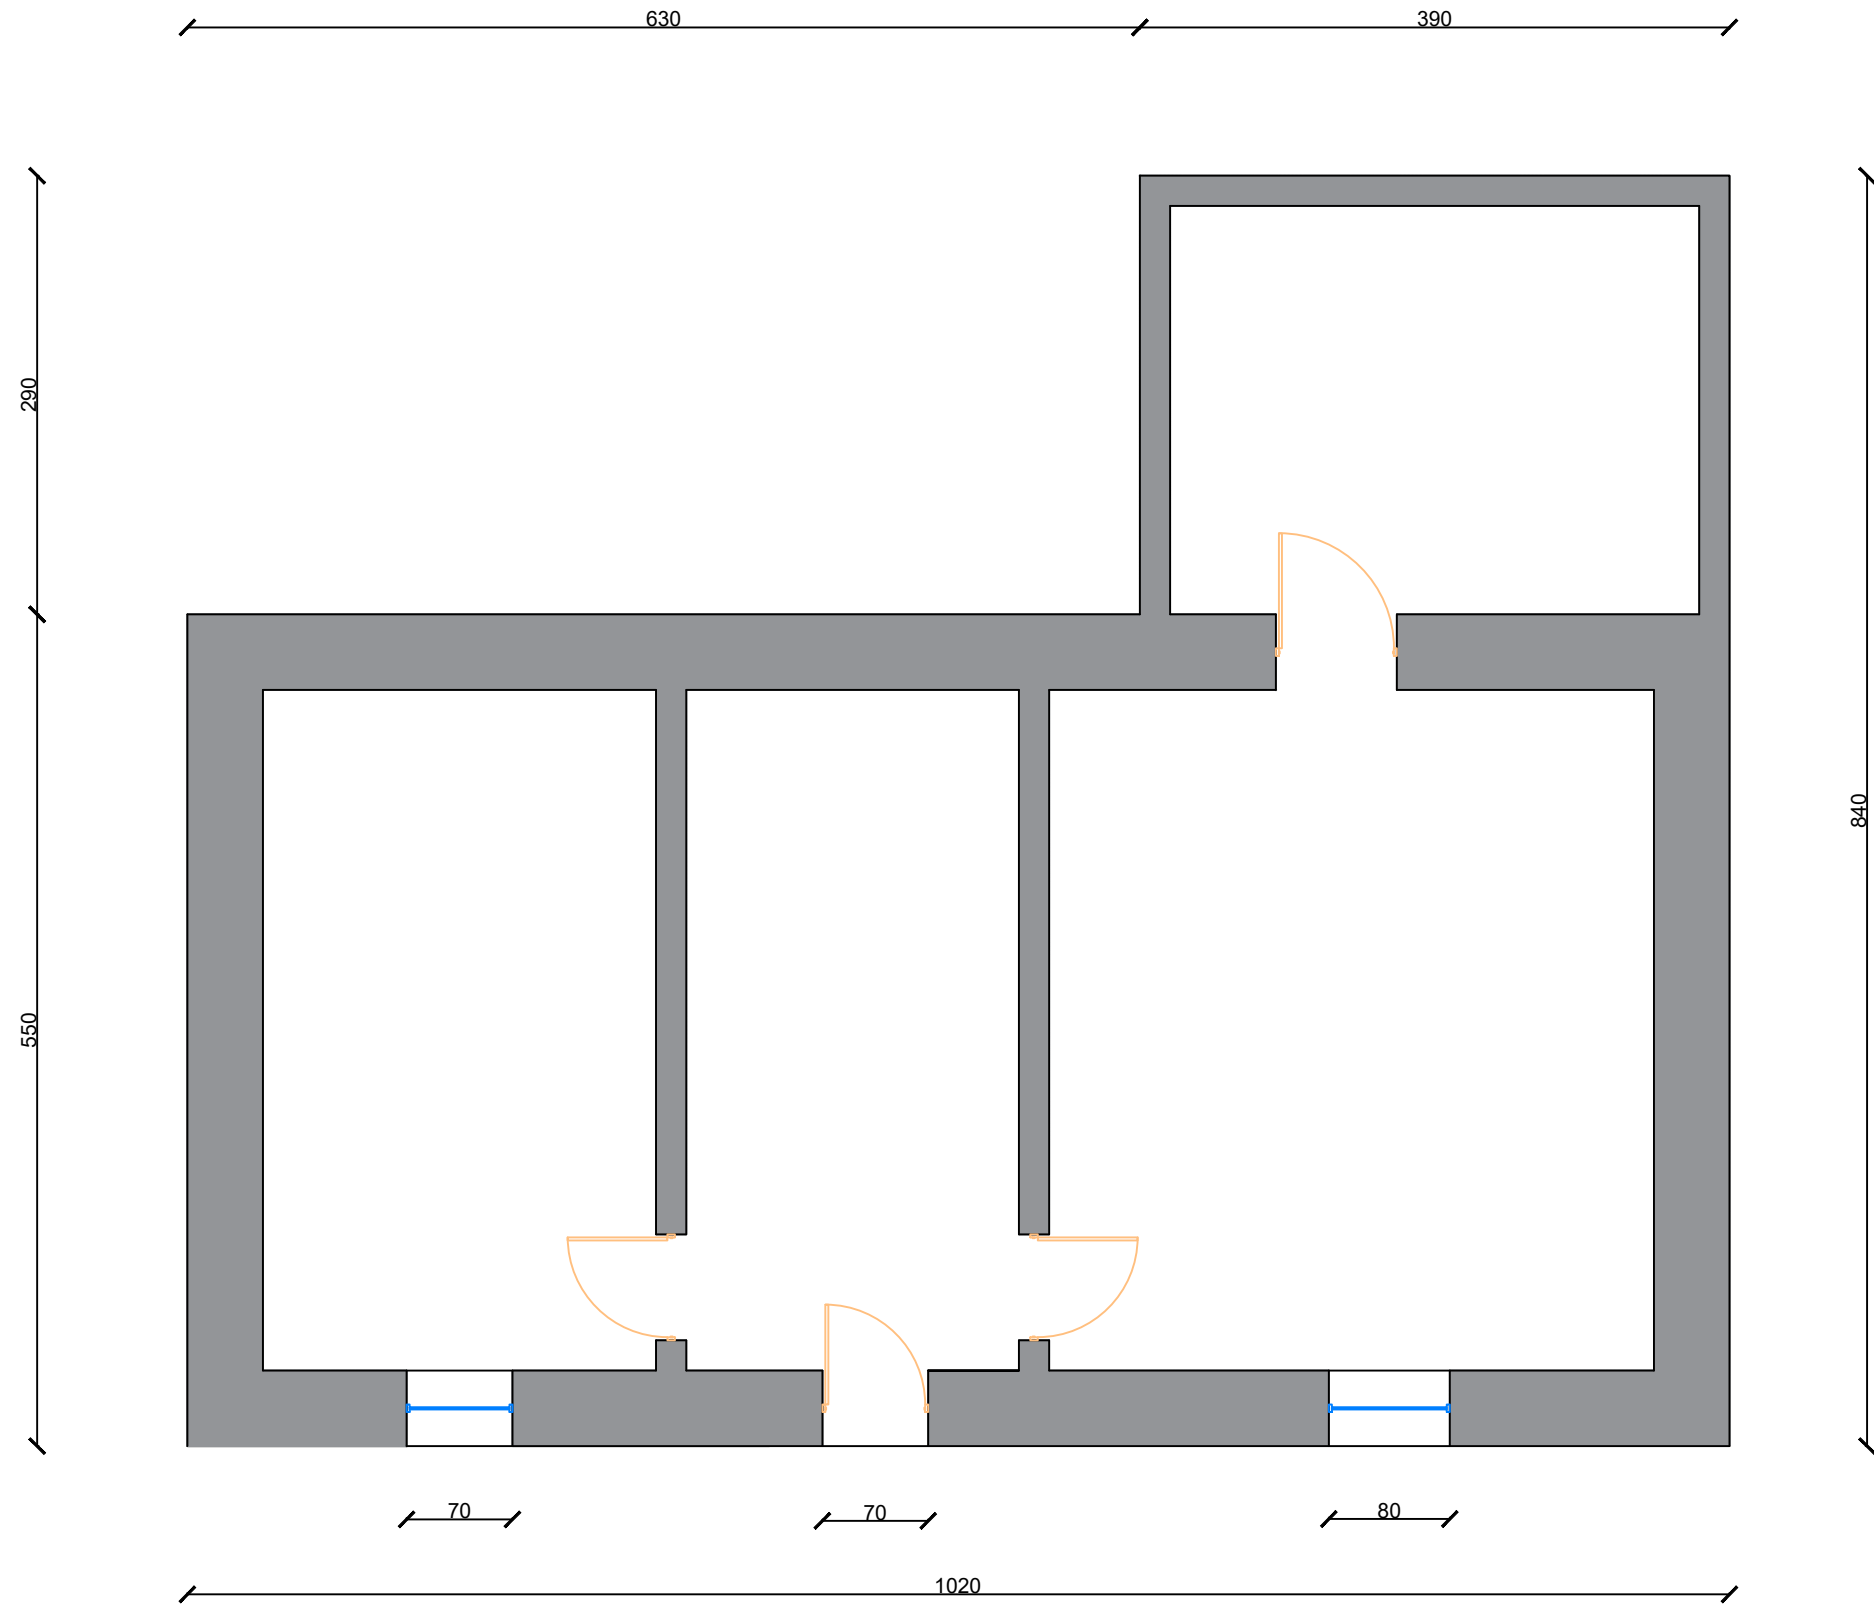


<p>AUTORITETI KONTRAKTOR : BASHKIA VAU DEJES</p> <p>Objekti:Permiresimi i banesave ekzistuese per komunitete te varfra dhe te pafavorizuara.</p>		<p>Pronari i Nderteses: CESK PASHUK LAZRI</p>		<p>Projekti: Ing. Gjovalin Pacaj Lic:K0417/5</p>	<p>Miratoi : Kryetari Bashkise Vau Dejes z. Kristian Shkreli</p>	<p>Faza e projektit: Projekt Zbatimi</p> <p>Formati: A4</p> <p>Shkalla:</p> <p>Nr i fletes: 1</p> <p>Data: 2024</p>
---	---	--	--	--	--	---

PLANIMETRI E NDERHYRJEVE


NDERHYRJET E PARASHIKUARA ■ TAVAN ME GIPS

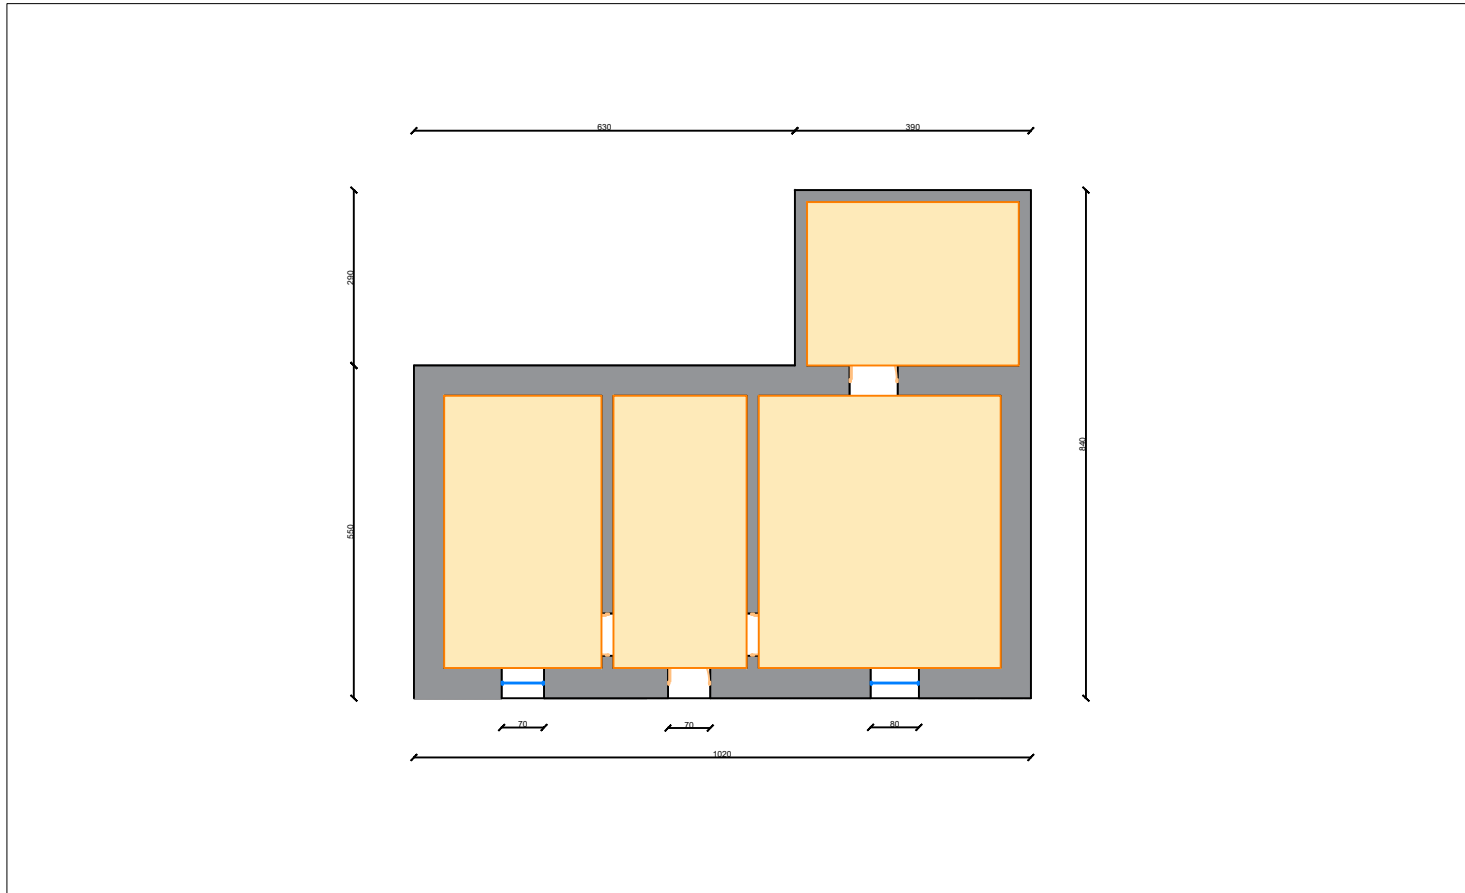


NDERHYRJET E PARASHIKUARA ■ CATI

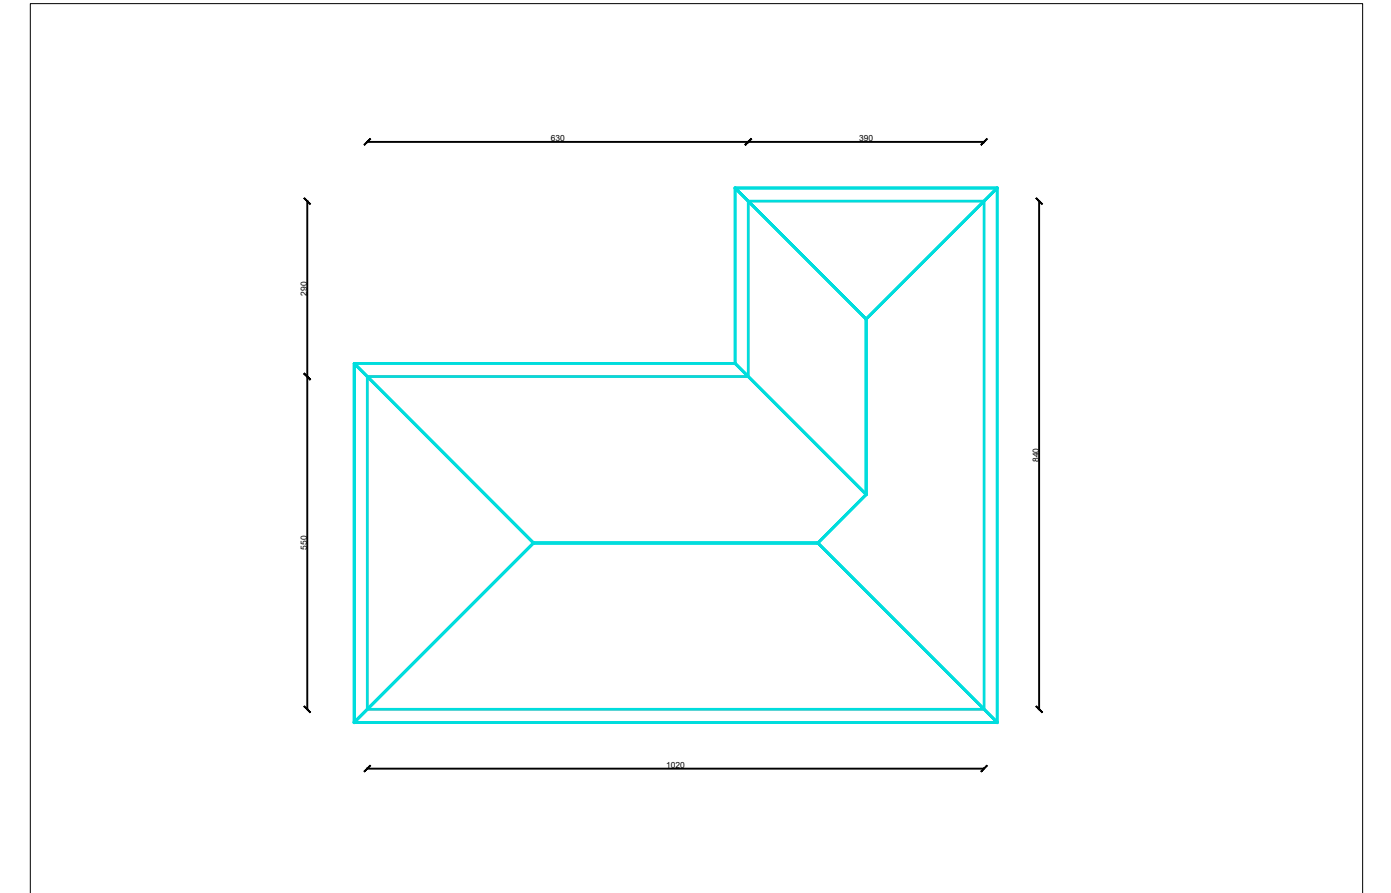


NDERHYRJET E PARASHIKUARA ■ SUVA MURI

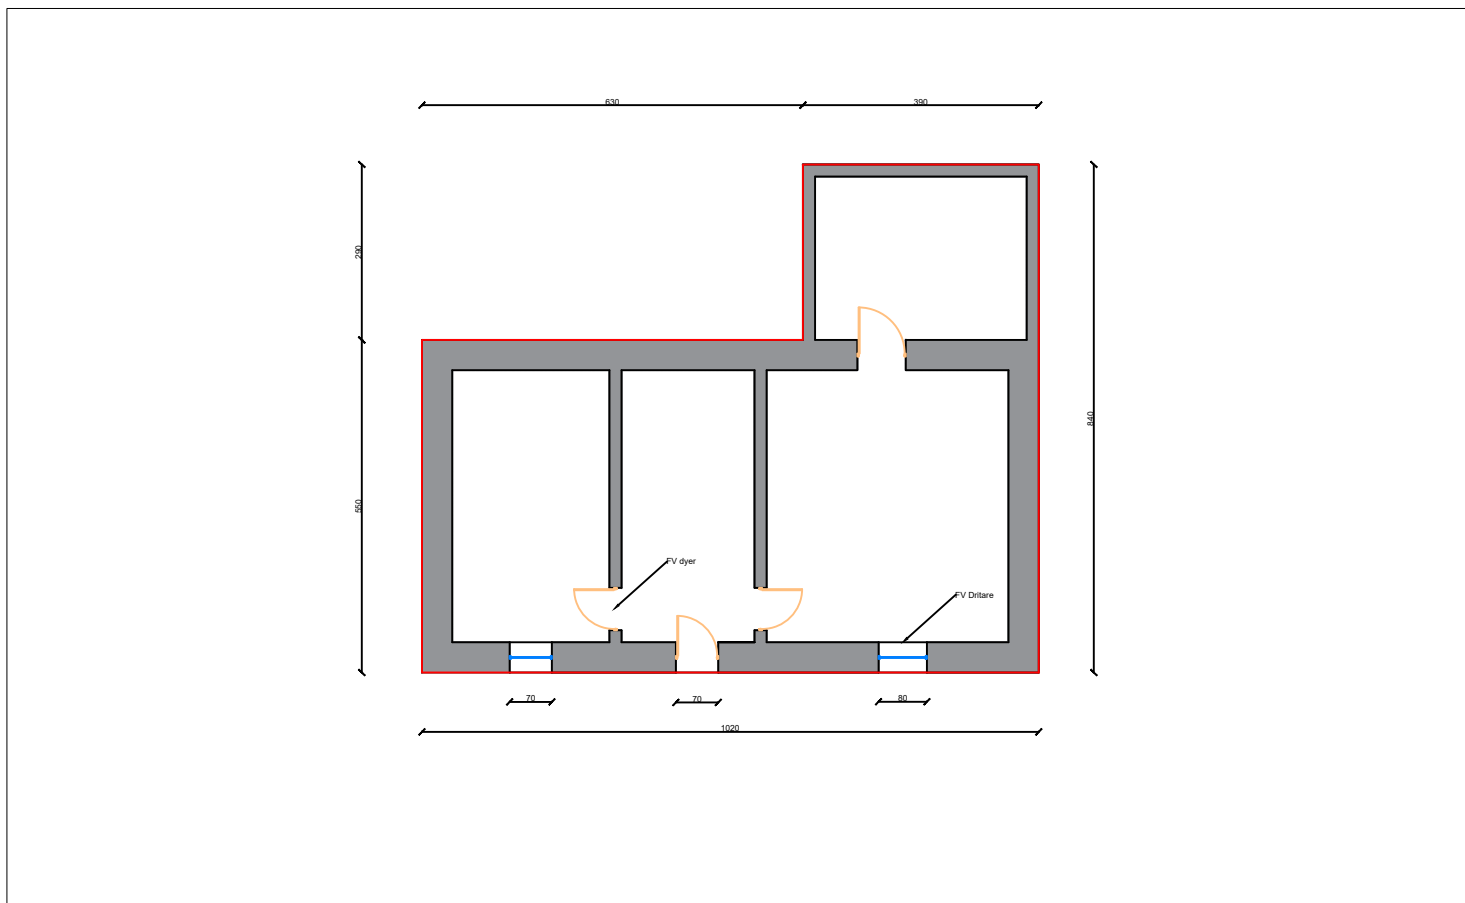

NDERHYRJET E PARASHIKUARA ■ SHTRIM PLLAKE

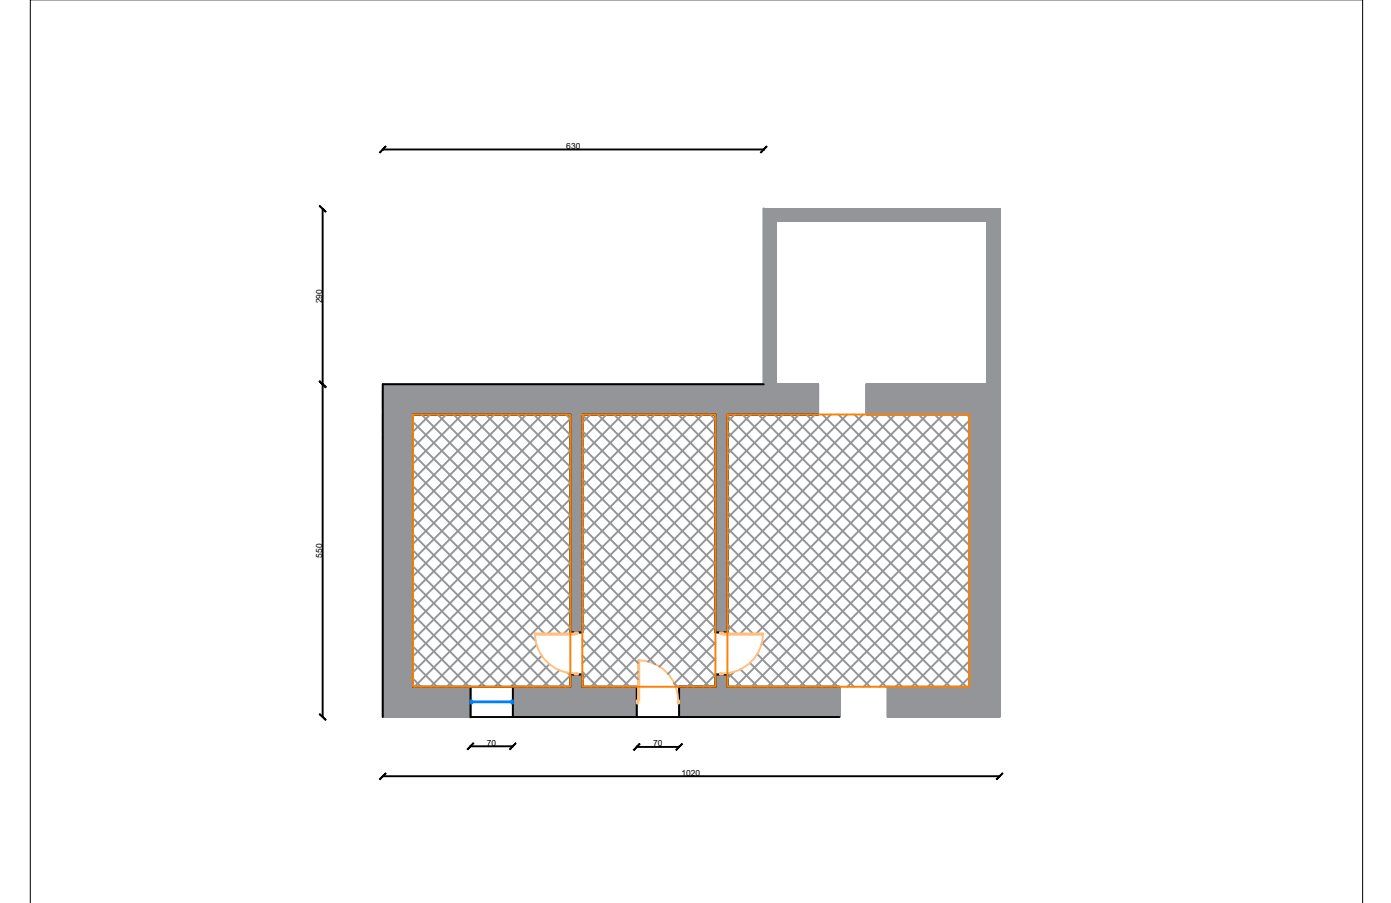

PLANIMETRI E GJENDJES EKZISTUESE.

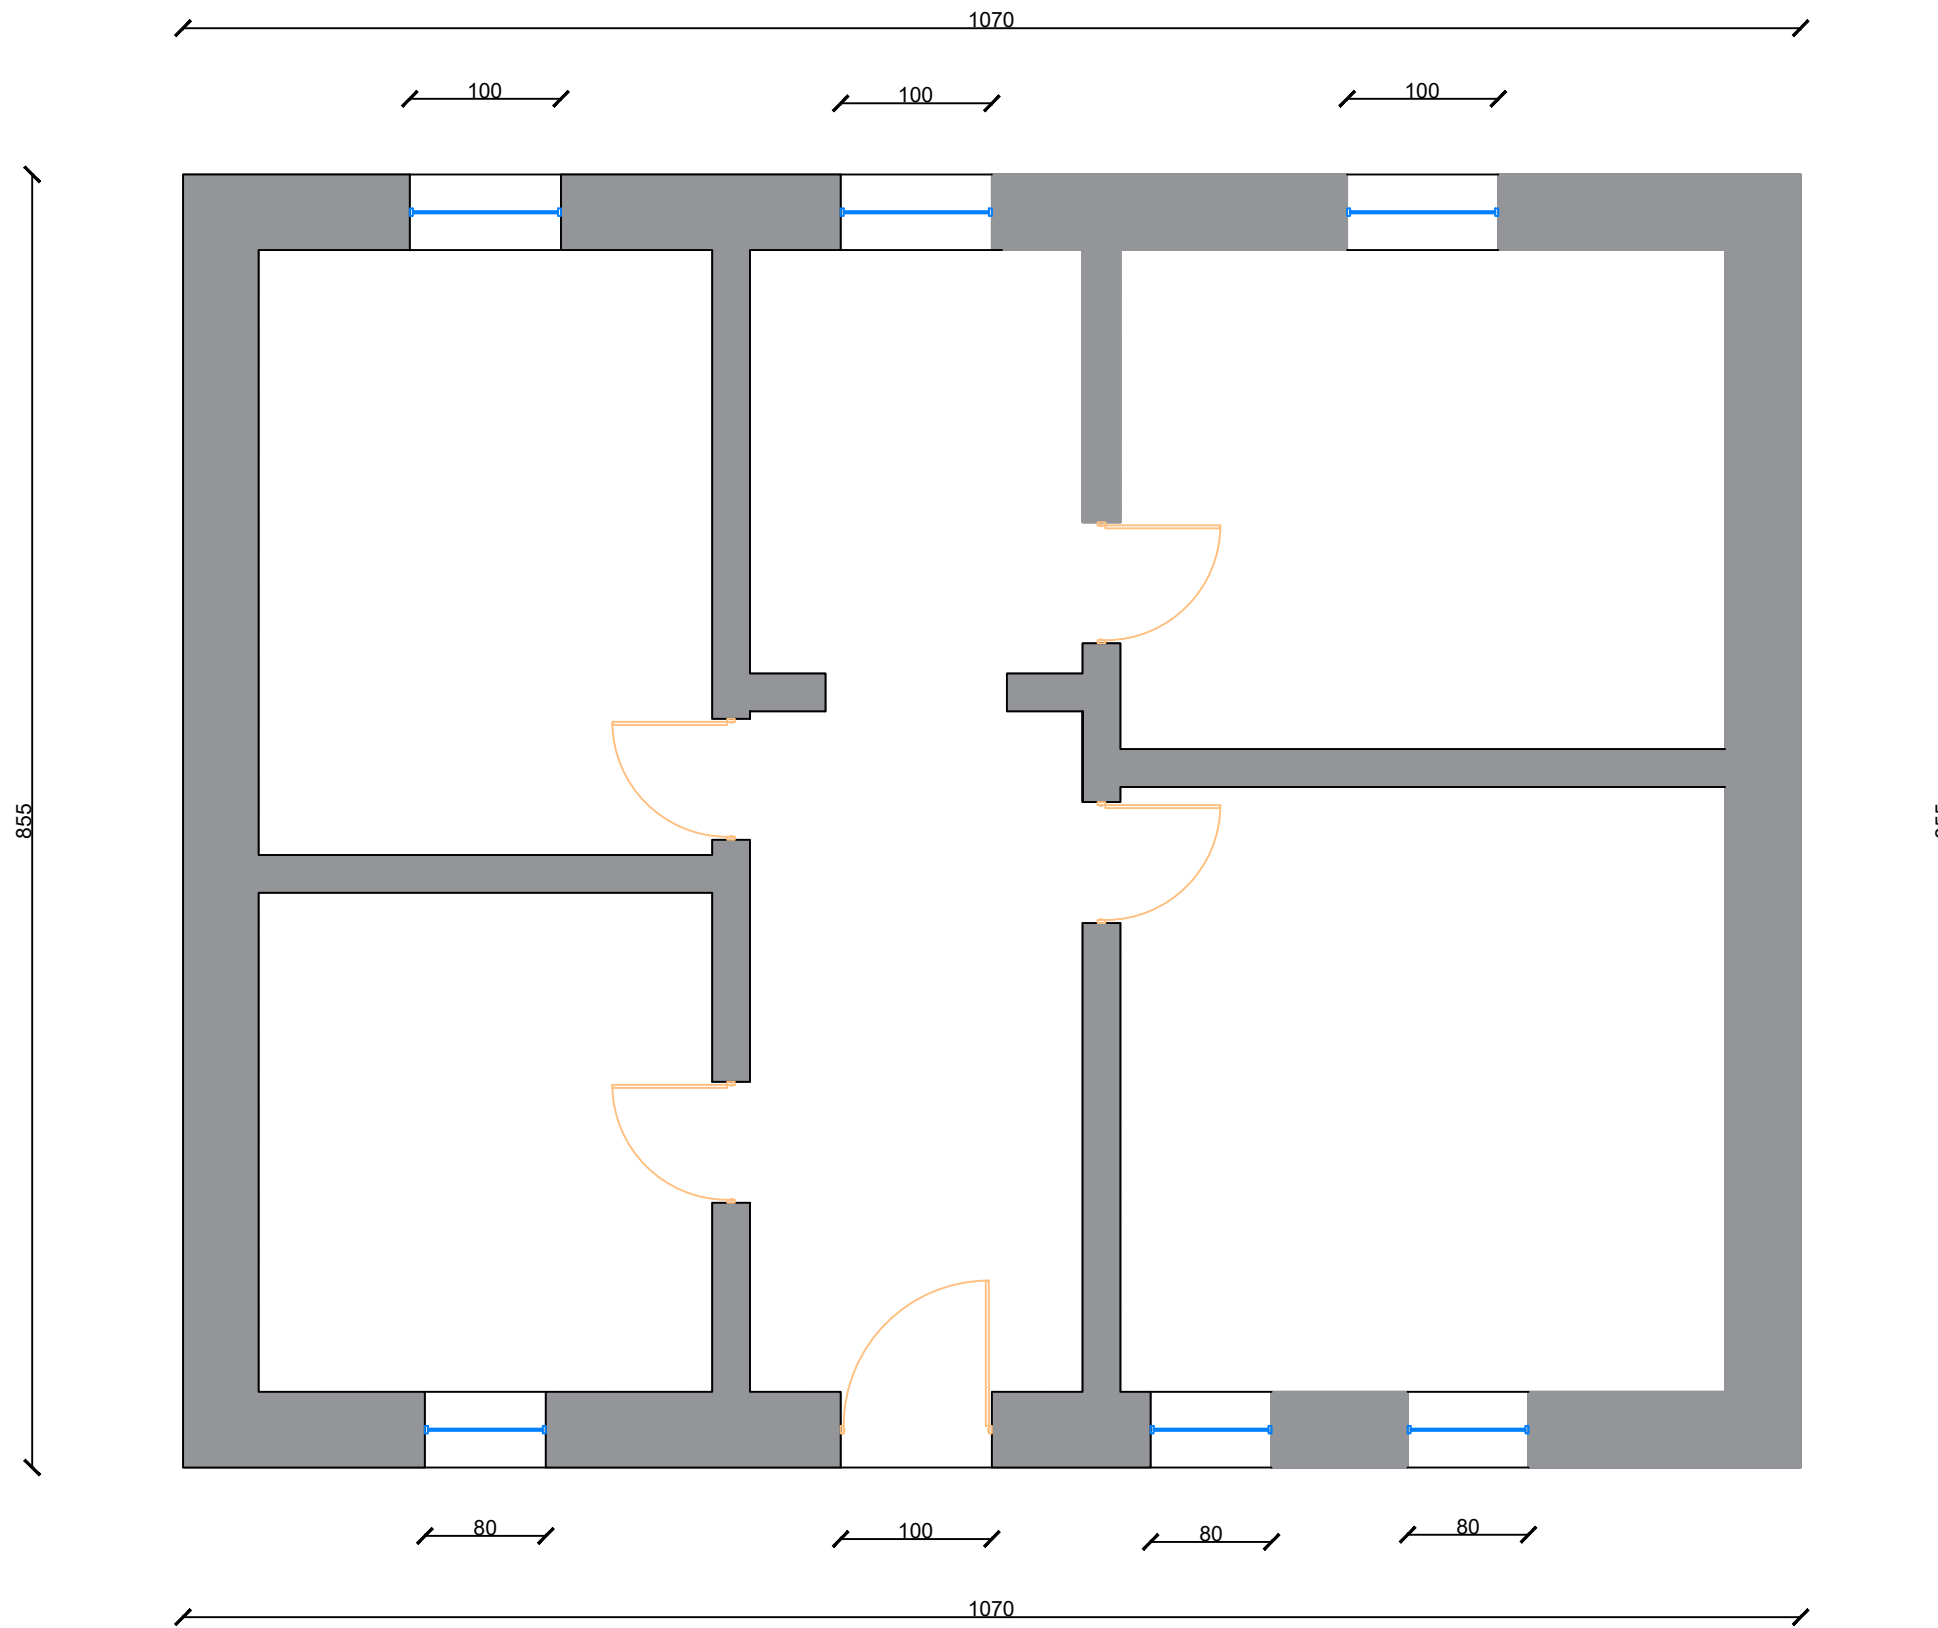

AUTORITETI KONTRAKTOR : BASHKIA VAU DEJES
 Objekti: Permirësimi i banesave ekzistuese për komunitete të varfra dhe të pafavorizuara.



Pronari i Ndertesës: BIK NDOC PERSEKU


Projekti: Ing. Gjovalin Pacaj
 Lic: K0417/5

Miratoi :
 Kryetari Bashkise Vau Dejes
 z. Kristian Shkreli


Faza e projektit:
Projekt Zbatimi
 Formati: **A4**
 Shkalla:
 Nr i fletës: **1**
 Data: **2024**

PLANIMETRI E NDERHYRJEVE


NDERHYRJET E PARASHIKUARA ■ SUVA TAVANI

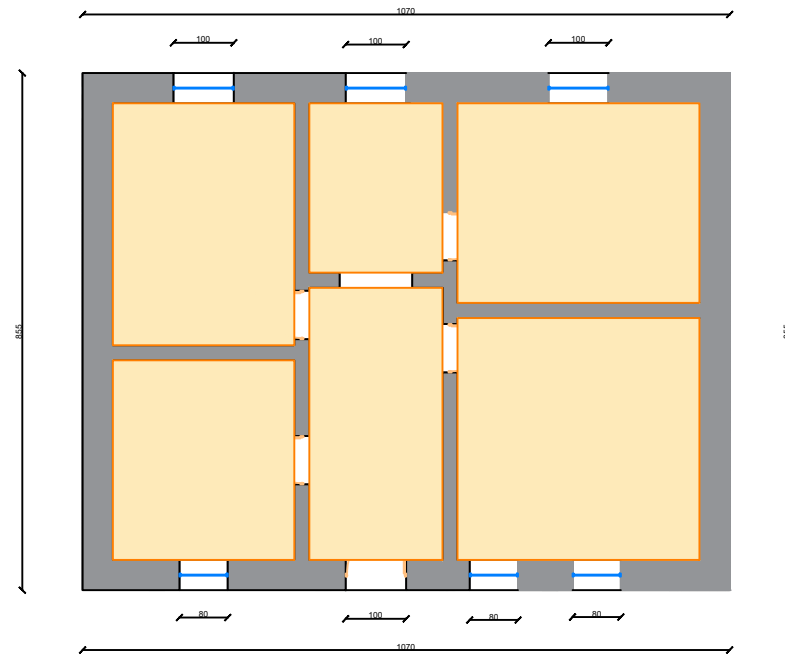


NDERHYRJET E PARASHIKUARA □ CATI

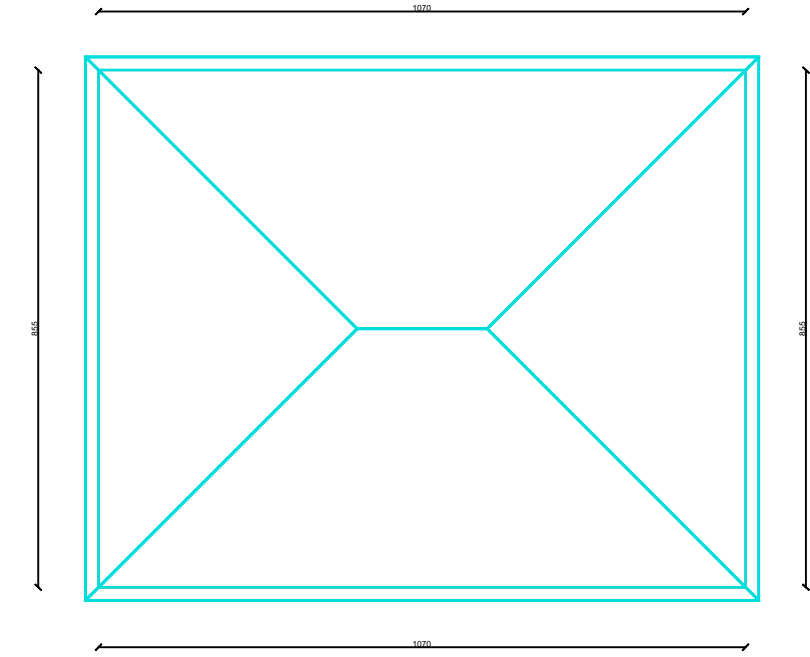


NDERHYRJET E PARASHIKUARA □ SUVA MURI

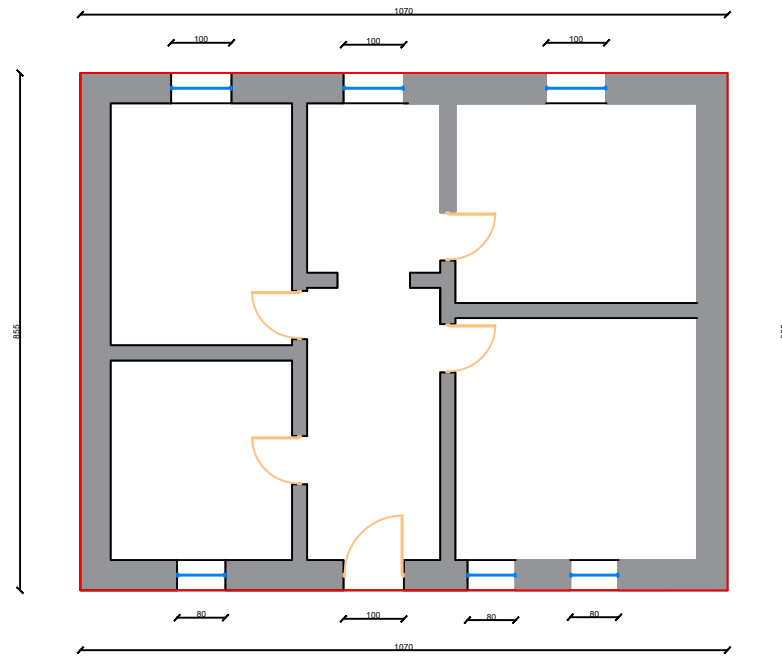

NDERHYRJET E PARASHIKUARA ▨ SHTRIM PLLAKE

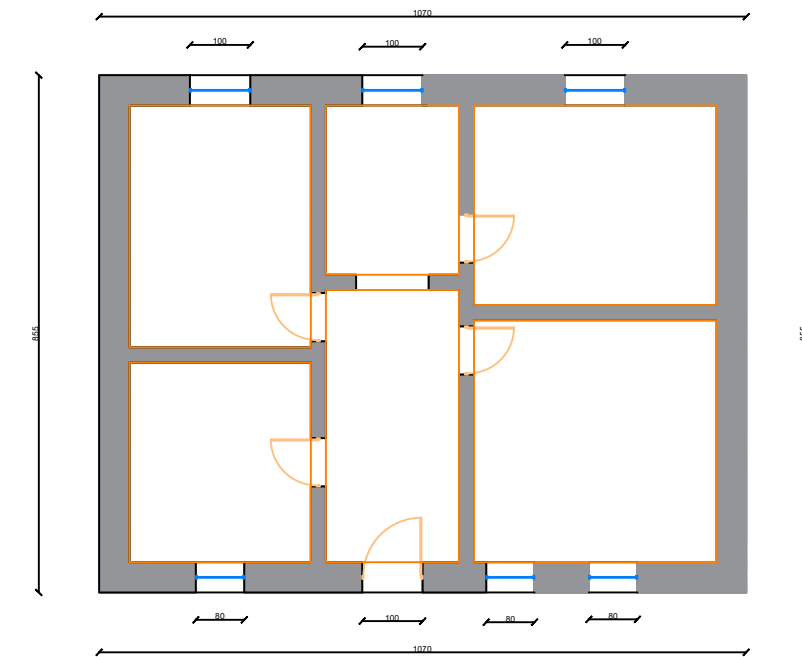

PLANIMETRI E GJENDJES EKZISTUESE.

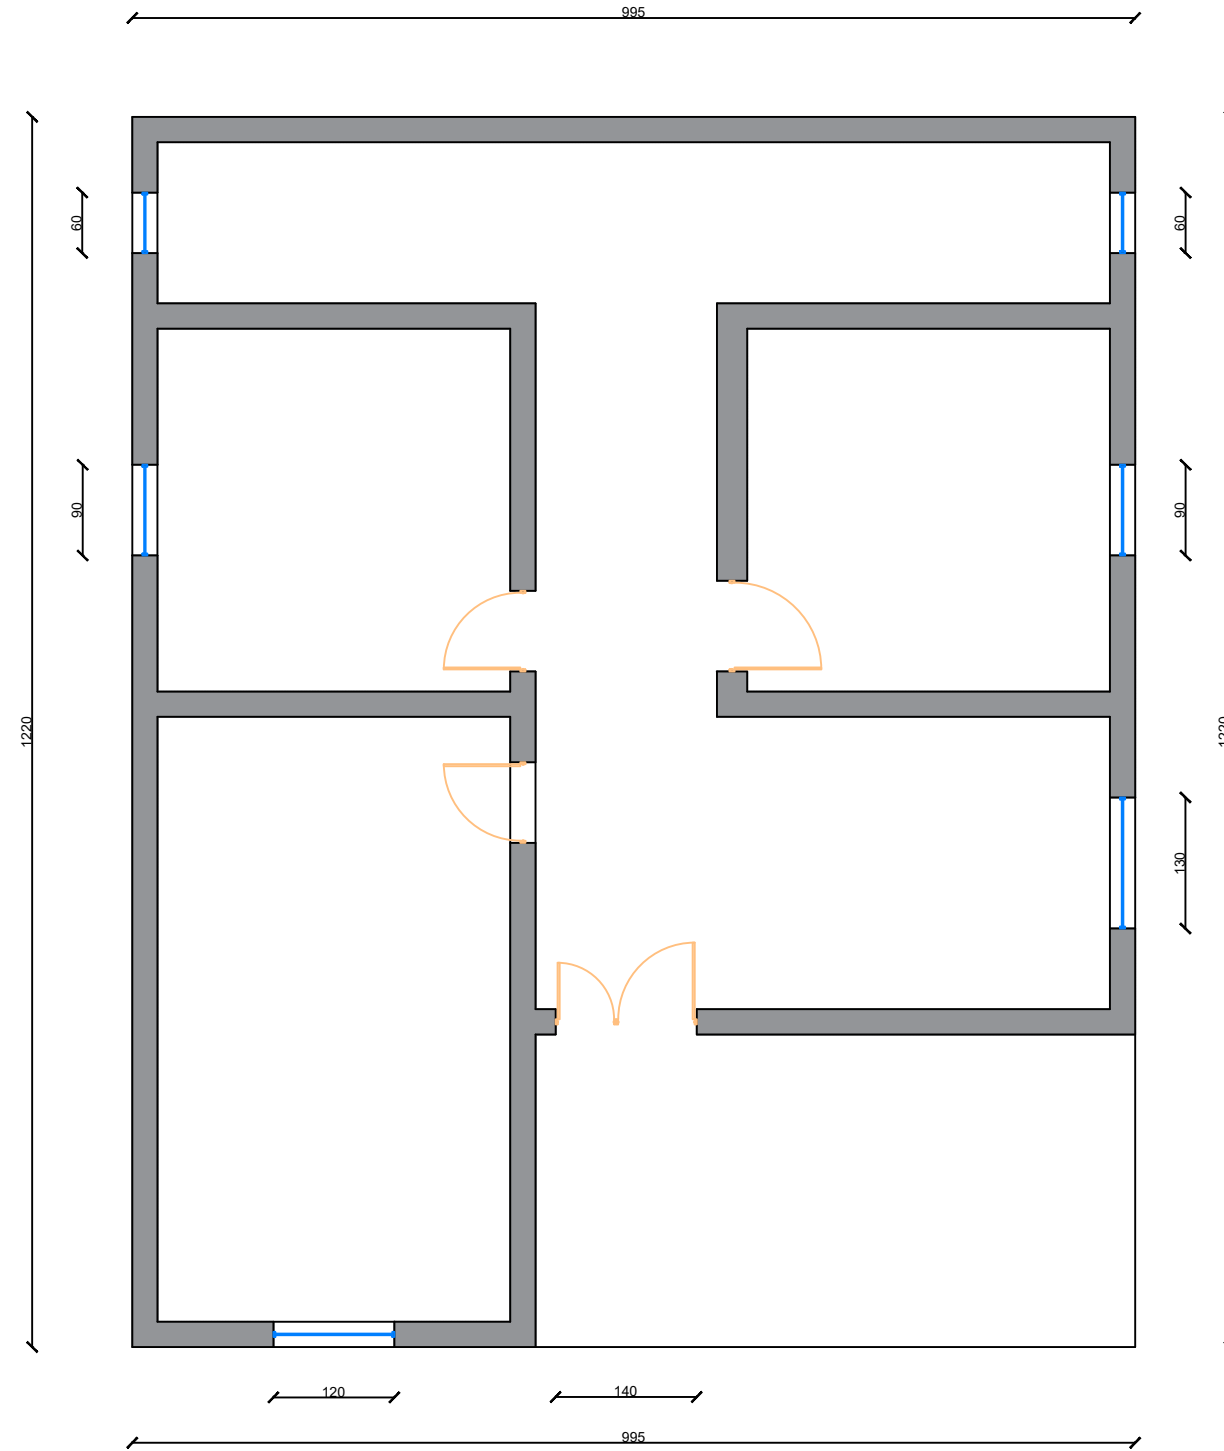

AUTORITETI KONTRAKTOR : BASHKIA VAU DEJES
 Objekti: Permirësimi i banesave ekzistuese për komunitete të varfra dhe të pafavorizuara.



Pronari i Nderteses: ASTRIT SEJDIN GERBETI

Projekti: Ing. Gjovalin Pacaj
 Lic:K0417/5


Miratoi :
 Kryetari Bashkise Vau Dejes
 z. Kristian Shkreli

Faza e projektit:
Projekt Zbatimi
 Formati: **A4**
 Shkalla:
 Nr i fletes: **1**
 Data: **2024**

PLANIMETRI E NDERHYRJEVE


NDERHYRJET E PARASHIKUARA

TAVAN ME GIPS

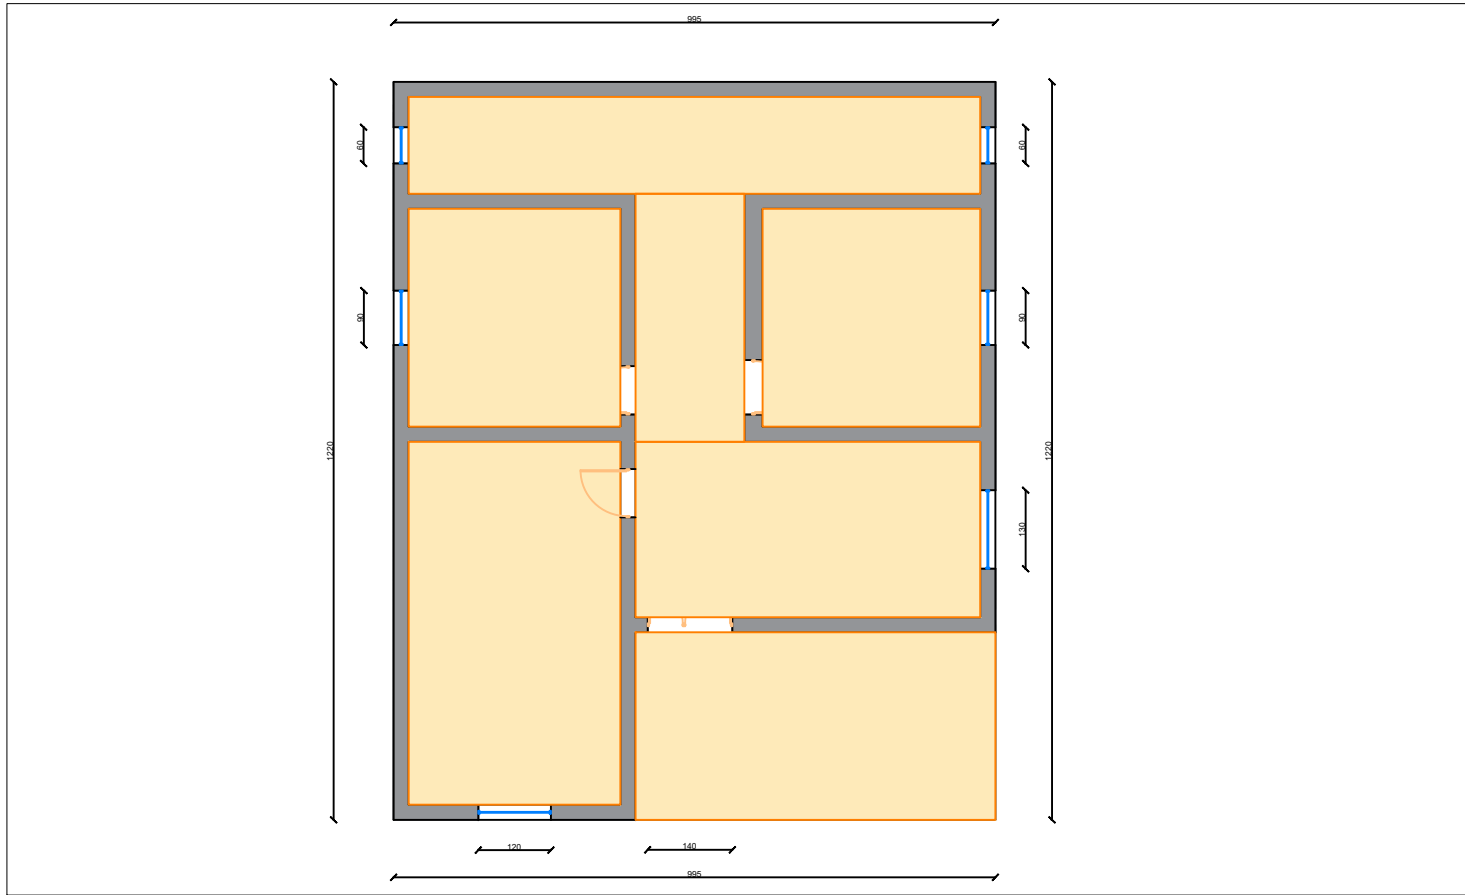


NDERHYRJET E PARASHIKUARA

CATI

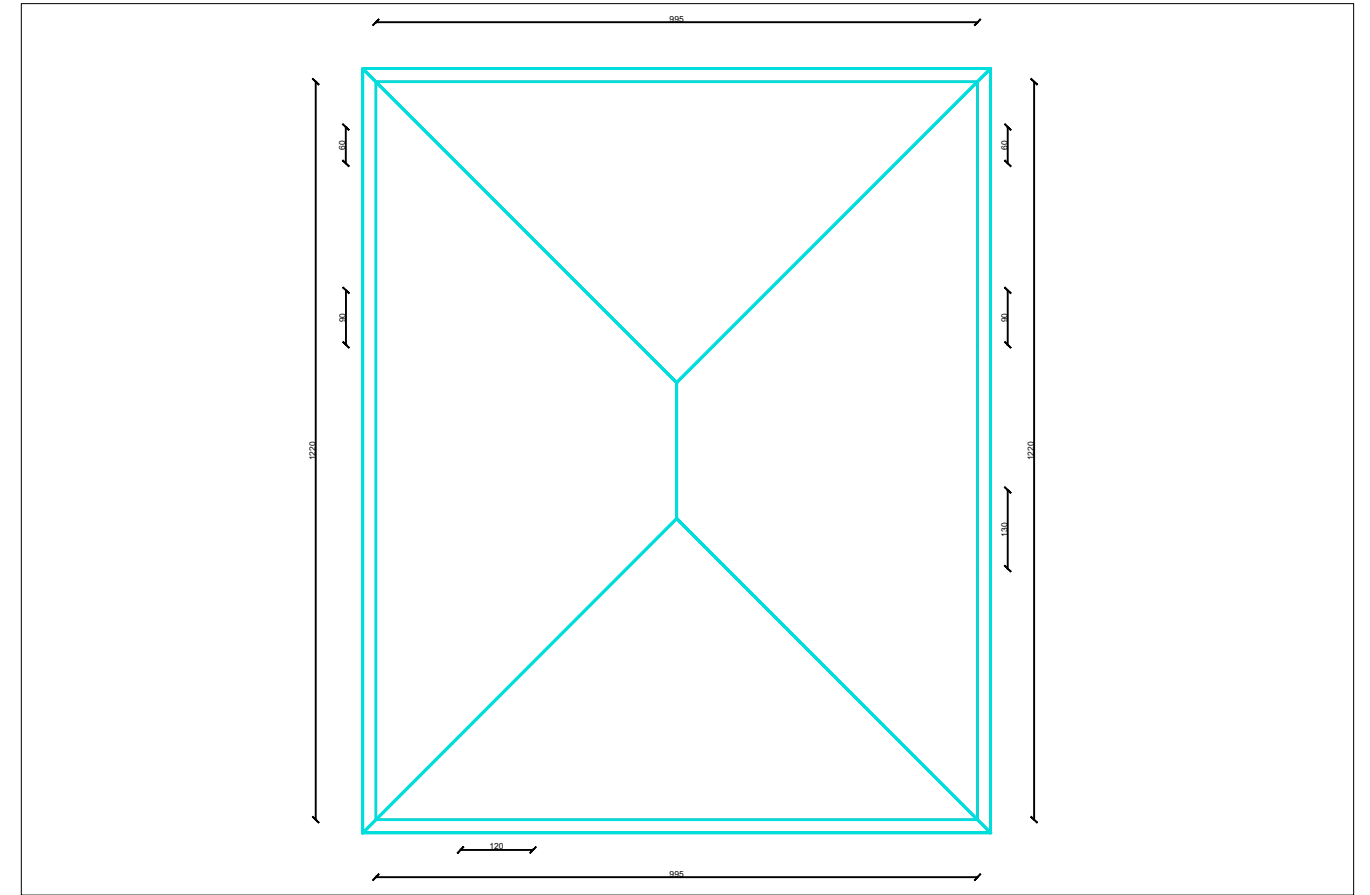


NDERHYRJET E PARASHIKUARA

SUVA MURI

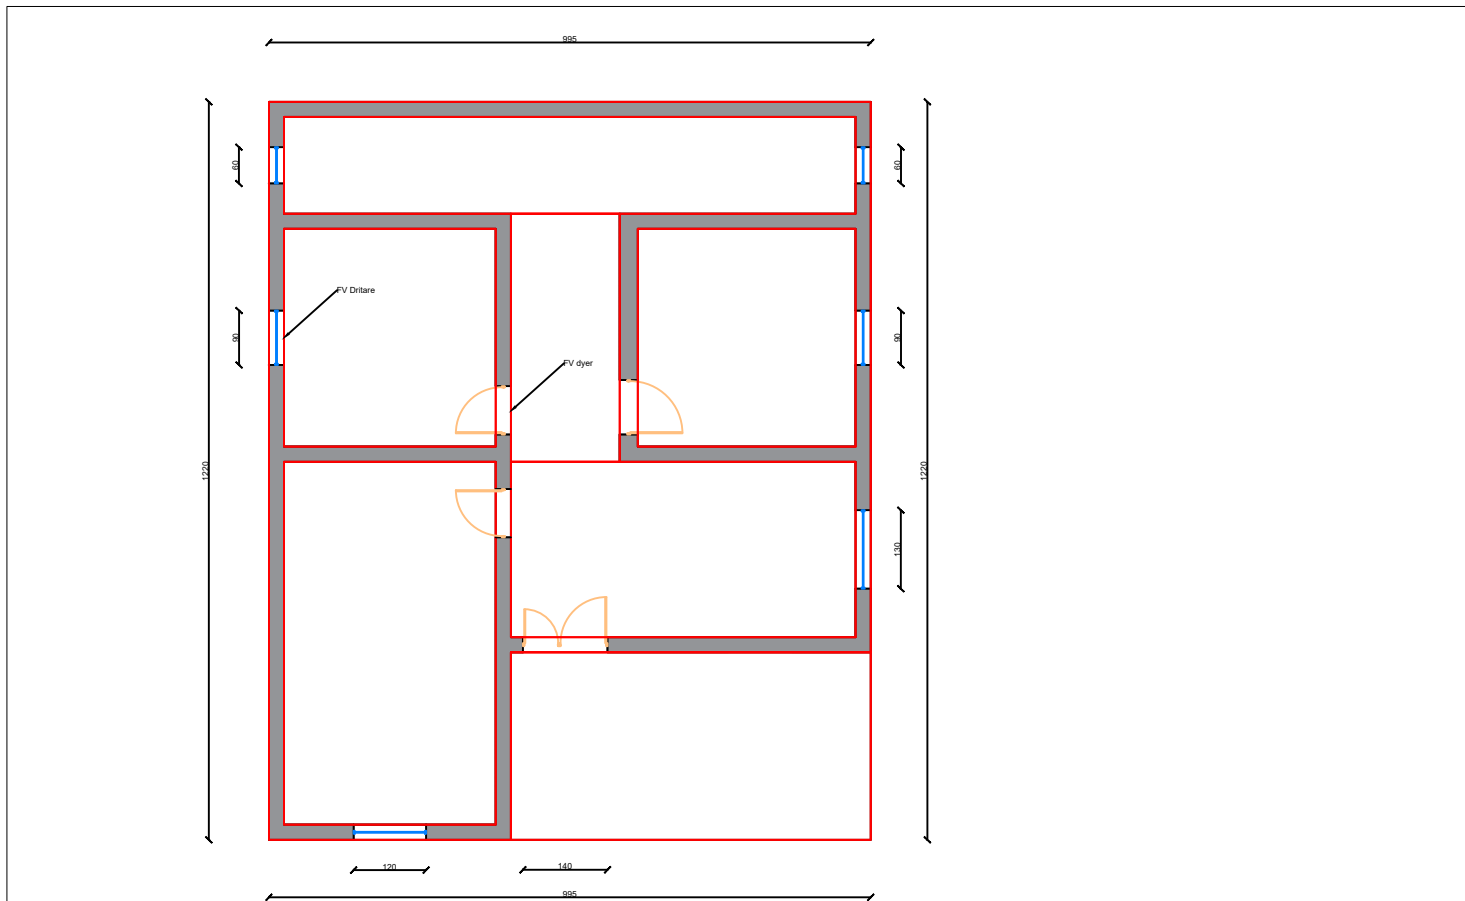

NDERHYRJET E PARASHIKUARA

LYERJE

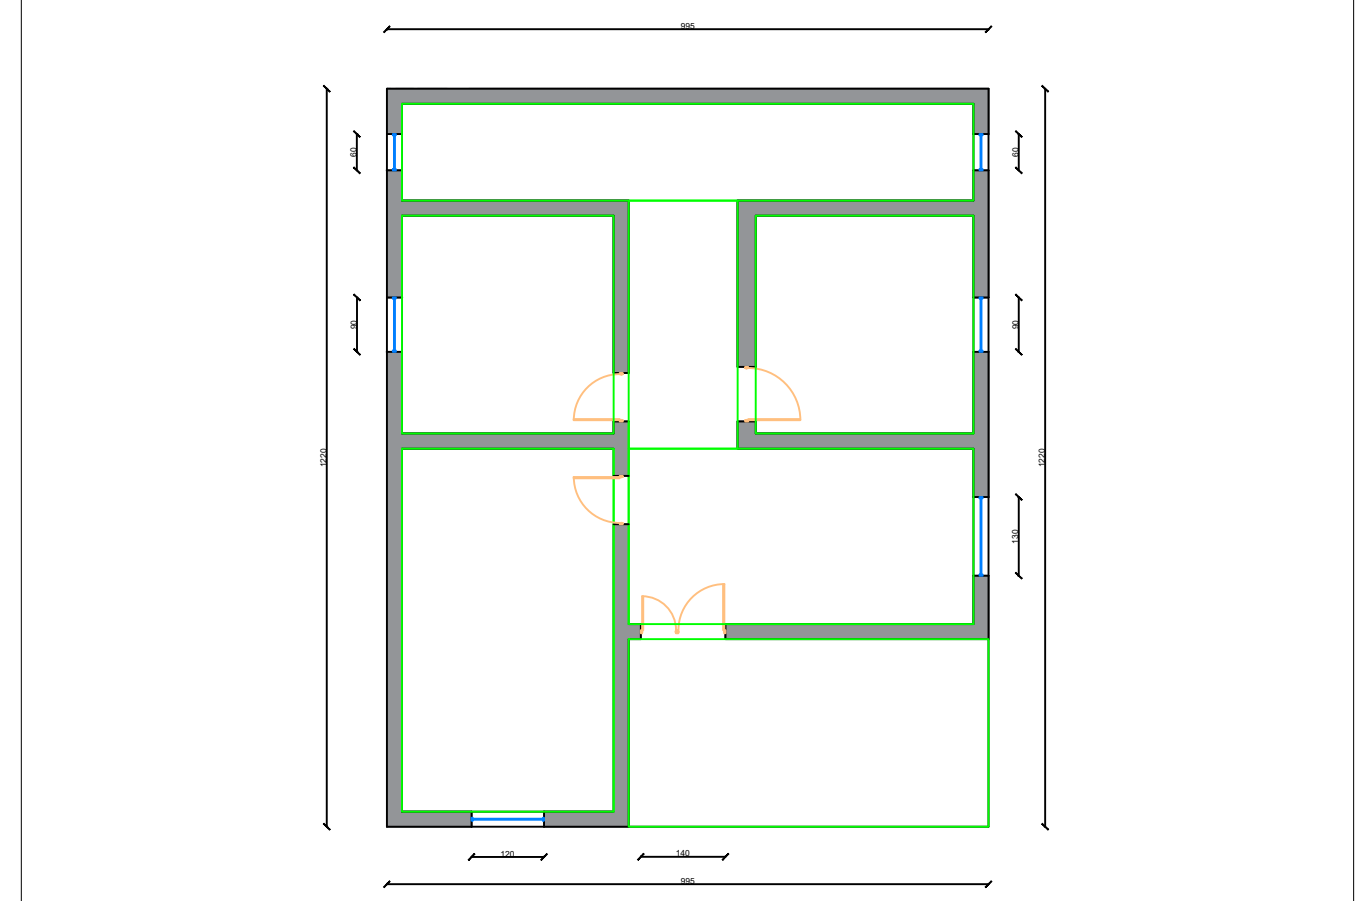

AUTORITETI KONTRAKTOR : BASHKIA VAU DEJES
 Objekti: Permirësimi i banesave ekzistuese për komunitete të varfra dhe të pafavorizuara.



Pronari i Nderteses: **ASTRIT SEJDIN GERBETI**

Projekti: Ing. Gjovalin Pacaj
 Lic: K0417/5

Miratoi :
 Kryetari Bashkise Vau Dejes
 z. Kristian Shkreli

Faza e projektit:
Projekt Zbatimi
 Formati: **A4**
 Shkalla:
 Nr i fletes: **2**
 Data: **2024**