

OBJEKTI:
RIKONSTRUKSION RRUGA "XHELIL MEHMET FISHTA"
BASHKIA SHKODER

PROJEKT - ZBATIM

PLANIMETRIA E UJRAVE TE BARDHA
PLANIMETRIA E UJRAVE TE ZEZA
PLANIMETRIA E UJESJELLESIT



AUTORITETI KONTRAKTUES
BASHKIA SHKODER



KONSULENT
TAULANT sh.p.k.
PËRFAQËSUESE
ING. DITIKA QATIPI





SHTATOR 2021

RIKONSTRUKSION RRUGA "XHELIL MEHMET FISHTA"




Objekti: Rikonstruksion Rrugë Shkodër Qendër.

1. Rikonstruksion rruga "Xhelil Mehmet Fishta"

LEGJENDE	SHENIME
 Tub HDPE SN8 Ø315 mm	1.Per linjat e kanalizimeve do te realizohen ne aks te rruges dhe do te zgjaten deri te kufiri i prones. Pika e shkarkimit do te jete te puseta e rruges "1 Qershor".Intersektimet do jene tub Ø200mm.
 Tub HDPE SN4 Ø250 mm	
 Tub HDPE SN4 Ø200 mm- intersektimet anesore	
 Pusete shkarkimi b/a, 80 x 80 cm	



KONSULENT
 TAULANT sh.p.k. NUIS K61617040L
 RRUGA "GJIK KUQALI", PALL NR.23/2,
 SHK. NR.1, AP. NR.1, KATI I, TIRANË
 PERFAQËSUESE : ING. DITIKA QATIPI

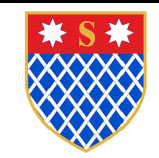

POROSITES
 BASHKIA SHKODER
 RRUGA 13 DHJETORI, SHKODËR
 SHKODËR

GRUPI PROJEKTIMIT: TAULANT SH.P.K.

DREJTUES PROJEKTI	ing. Ditika QATIPI	K.0006/8
ARKITEKT	ark. Belina KODRA	A.1324/2
AS.ARKITEKT	ark. Arsi Çela	
ING. KONSTRUKTOR	ing. Elida LIKO	K.0628/5
ING. KONSTRUKTOR	ing. Novrus LEVANAJ	K.0152/5
ING. HIDROTEKNIK	ing. Hekuran RAMA	K.1092/3
ING. ELEKTRIK	ing. Arian FINDO	E.0843/2
ING. MEKANIK	ing. Andis TIRANA	M.0393/3
ING. MJEDISI	ing. Erjona QATIPI	M.1114/2

TË DHËNA MBI PROJEKTIN

NENOBJEKTI: 3-RIKONSTRUKSION RRUGA "XHELIL MEHMET FISHTA"


VENDNDODHJA: SHKODER

FAZA : PROJEKT ZBATIM

EMERTIMI I FLETËS: PLANIMETRIA E UJRAVE TE SHIUT -KUB

PROJEKTI	SHKALLA	NR. FLETES
SHTATOR 2021	1:500	P-5

RIKONSTRUKSION RRUGA "XHELIL MEHMET FISHTA"

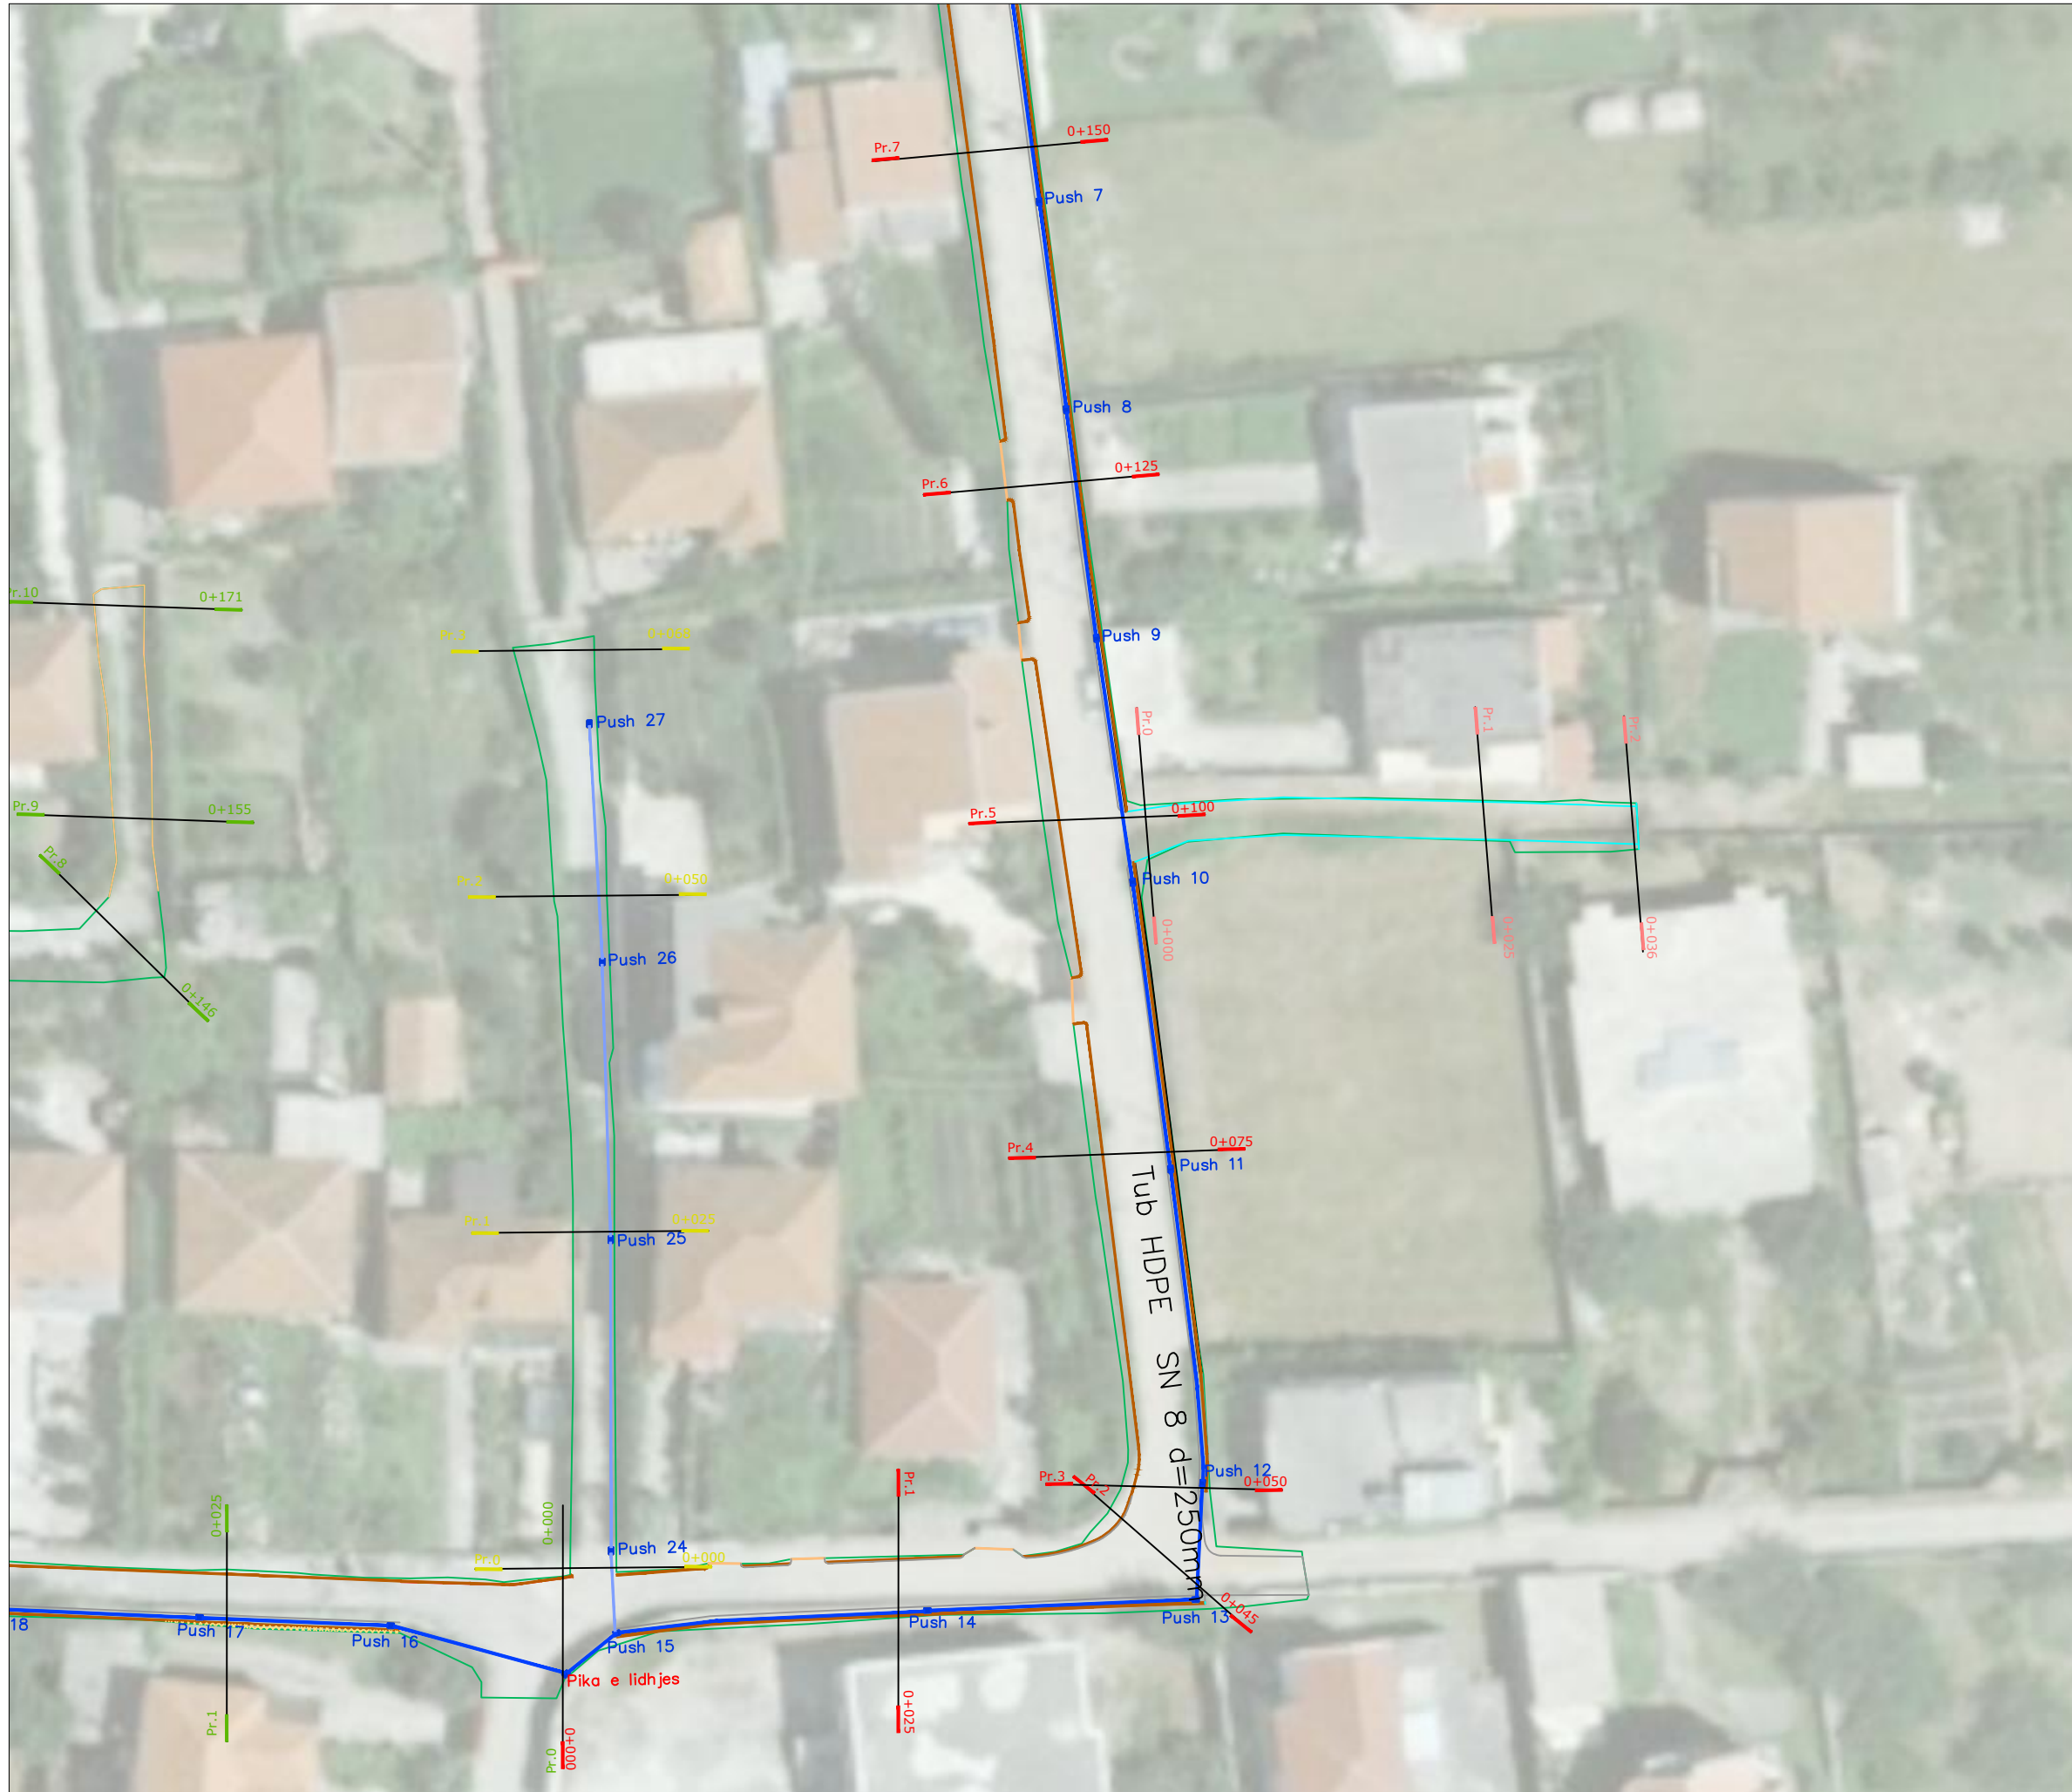

Objekti: Rikonstruksion Rrugë Shkodër Qendër.

1. Rikonstruksion rruga "Xhelil Mehmet Fishta"

LEGJENDE	SHENIME
Tub HDPE SN8 Ø315 mm	1.Per linjat e kanalizimeve do te realizohen ne aks te rruges dhe do te zgjaten deri te kufiri i prones. Pika e shkarkimit do te jete te puseta e rruges "1 Qershori".Intersektimet do jene tub Ø200mm.
Tub HDPE SN4 Ø250 mm	
Tub HDPE SN4 Ø200 mm- intersektimet anesore	
Pusete shkarkimi b/a, 80 x 80 cm	



KONSULENT
 TAULANT sh.p.k. NUIS K61617040L
 RRUGA "GJIK KUQUALI", PALL. NR.23/2,
 SHK. NR.1, AP. NR.1, KATI I, TIRANË
 PËRFAQËSUESË : ING. DITIKA QATIPI



POROSITES
 BASHKIA SHKODER
 RRUGA 13 DHJETORI, SHKODER
 SHKODER

GRUPI PROJEKTIMIT: TAULANT SH.P.K.

DREJTUES PROJEKTI	ing. Ditika QATIPI	K.0006/8
ARKITEKT	ark. Belina KODRA	A.1324/2
AS.ARKITEKT	ark. Arsi Çela	
ING. KONSTRUKTOR	ing. Elida LIKO	K.0628/5
ING. KONSTRUKTOR	ing. Novrus LEVANAJ	K.0152/5
ING. HIDROTEKNIK	ing. Hekuran RAMA	K.1092/3
ING. ELEKTRIK	ing. Arian FINDO	E.0843/2
ING. MEKANIK	ing. Andis TIRANA	M.0393/3
ING. MJEDISI	ing. Erjona QATIPI	M.1114/2

TË DHËNA MBI PROJEKTIN

NENOBJEKTI: 3-RIKONSTRUKSION RRUGA "XHELIL MEHMET FISHTA"

VENDNDODHJA: SHKODER

FAZA : PROJEKT ZBATIM

EMERTIMI I FLETËS: -

PLANIMETRIA
 E UJRAVE TE SHIUT -KUB

PROJEKTI	SHKALLA	NR. FLETES
SHTATOR 2021	1:500	P-5.1

RIKONSTRUKSION RRUGA "XHELIL MEHMET FISHTA"



Objekti: Rikonstruksion Rrugë Shkodër Qendër.

1. Rikonstruksion rruga "Xhelil Mehmet Fishta"

LEGJENDE	SHENIME
Tub HDPE SN8 Ø315 mm	1.Per linjat e kanalizimeve do te realizohen ne aks te rruges dhe do te zgjaten deri te kufiri i prones. Pika e shkarkimit do te jete te puseta e rruges "1 Qershor".Intersektimet do jene tub Ø200mm.
Tub HDPE SN4 Ø250 mm	
Tub HDPE SN4 Ø200 mm- intersektimet anesore	
Pusete shkarkimi b/a, 80 x 80 cm	



KONSULENT

TAULANT sh.p.k. NUIS K61617040L

RRUGA "GJIK KUQALI", PALL. NR.23/2, SHK. NR.1, AP. NR.1, KATI I, TIRANË

PËRFAQËSUESË : ING. DITIKA QATIPI



POROSITES

BASHKIA SHKODER

RRUGA 13 DHJETORI, SHKODER

SHKODER

GRUPI PROJEKTIMIT: TAULANT SH.P.K.

DREJTUES PROJEKTI	ing. Ditika QATIPI	K.0006/8
ARKITEKT	ark. Belina KODRA	A.1324/2
AS.ARKITEKT	ark. Arsi Çela	
ING. KONSTRUKTOR	ing. Elida LIKO	K.0628/5
ING. KONSTRUKTOR	ing. Novrus LEVANAJ	K.0152/5
ING. HIDROTEKNIK	ing. Hekuran RAMA	K.1092/3
ING. ELEKTRIK	ing. Arian FINDO	E.0843/2
ING. MEKANIK	ing. Andis TIRANA	M.0393/3
ING. MJEDISI	ing. Erjona QATIPI	M.1114/2

TË DHËNA MBI PROJEKTIN

NENOBJEKTI: 3-RIKONSTRUKSION RRUGA "XHELIL MEHMET FISHTA"

VENDNDODHJA: SHKODER


FAZA : PROJEKT ZBATIM

EMERTIMI I FLETËS: -





PLANIMETRIA
E UJRAVE TE SHIUT -KUB

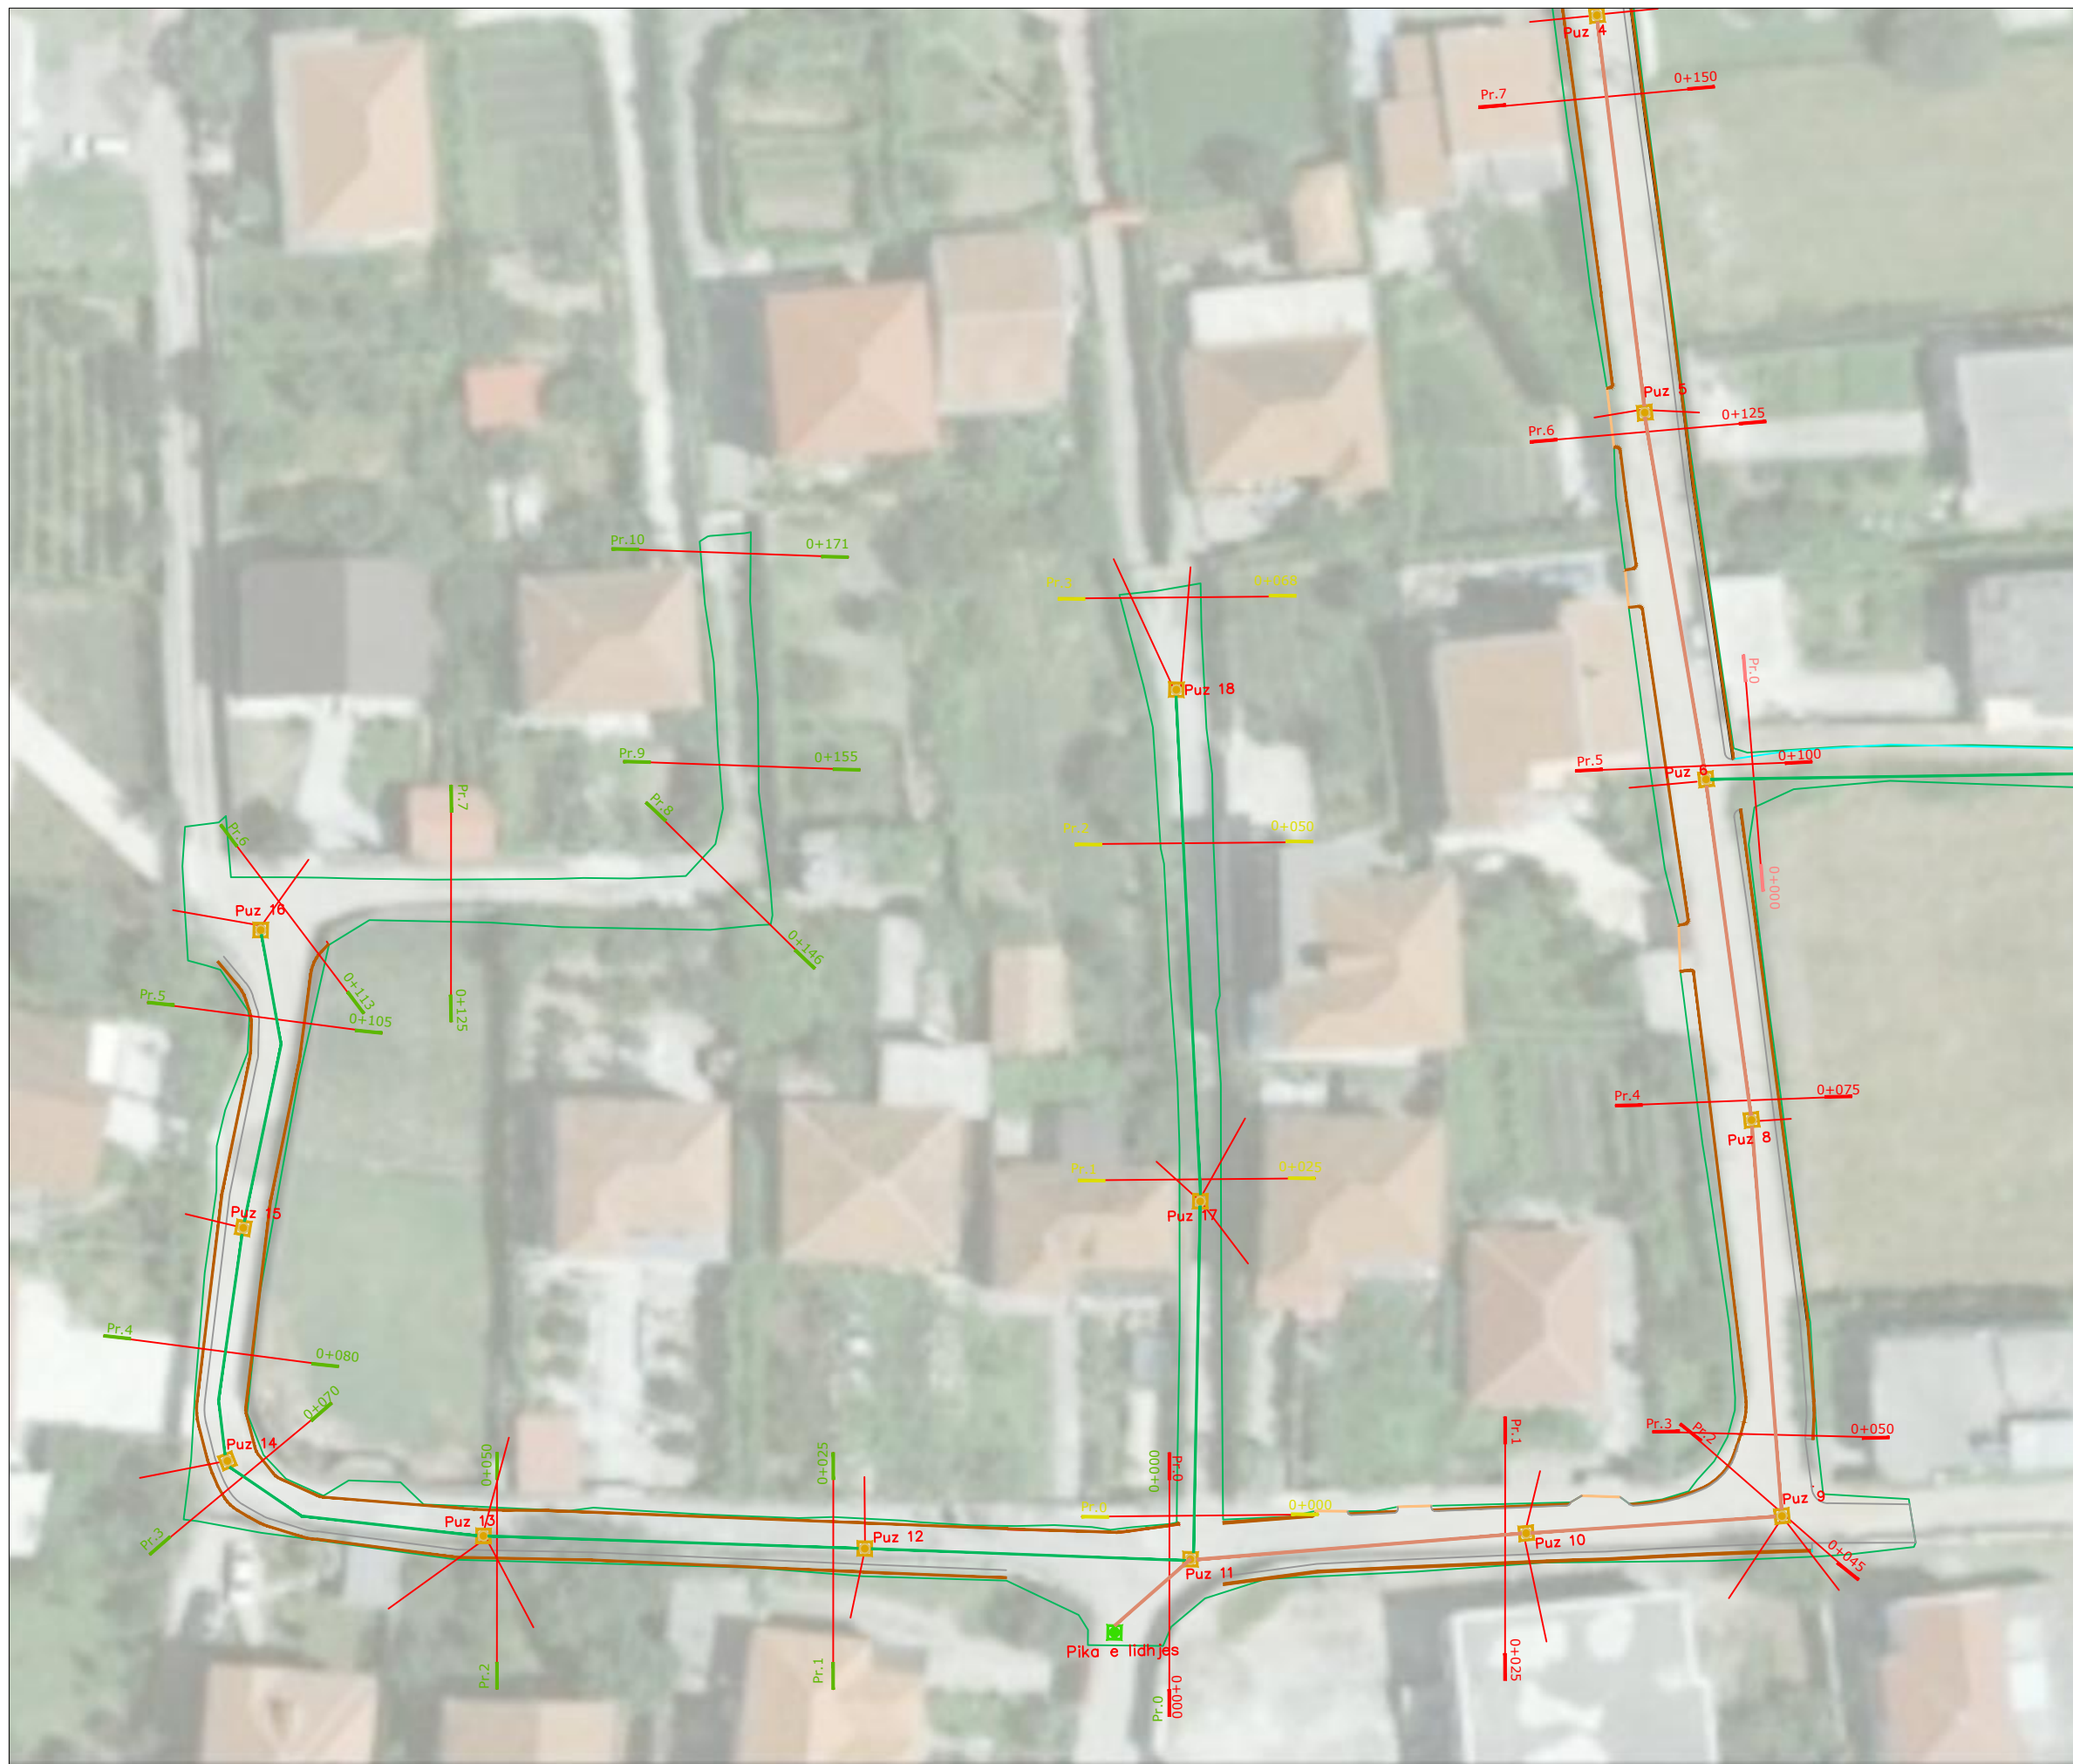PROJEKTI	SHKALLA	NR. FLETES
SHTATOR 2021	1:500	P-5.2

RIKONSTRUKSION RRUGA "XHELIL MEHMET FISHTA"



1. Rikonstruksion rruga "Xhelil Mehmet Fishta"

LEGJENDE	SHENIME
	Tub HDPE SN8 Ø315 mm
	Tub HDPE SN4 Ø250 mm
	Tub HDPE SN4 Ø200 mm- intersektimet anesore
	Pusetë shkarkimi b/a, 80 x 80 cm

1.Per linjat e kanalizimeve do te realizohen ne aks te rruges dhe do te zgjaten deri te kufiri i prones. Pika e shkarkimit do te jete te puseta te rruges "1 Qershor". Intersektimet do jene tub Ø200mm.



KONSULENT
 TAULANT sh.p.k. NUIS K61617040L
 RRUGA "GJIK KUQALI", PALL. NR.23/2,
 SHK. NR.1, AP. NR.1, KATI I, TIRANË
 PËRFAQËSUESË : ING. DITIKA QATIPI



POROSITËS
 BASHKIA SHKODER
 RRUGA 13 DHJETORI, SHKODER
 SHKODER

GRUPI PROJEKTIMIT: TAULANT SH.P.K.

DREJTUES PROJEKTI	ing. Ditika QATIPI	K.0006/8
ARKITEKT	ark. Belina KODRA	A.1324/2
AS.ARKITEKT	ark. Arsi Çela	
ING. KONSTRUKTOR	ing. Elida LIKO	K.0628/5
ING. KONSTRUKTOR	ing. Novrus LEVANAJ	K.0152/5
ING. HIDROTEKNIK	ing. Hekuran RAMA	K.1092/3
ING. ELEKTRIK	ing. Arian FINDO	E.0843/2
ING. MEKANIK	ing. Andis TIRANA	M.0393/3
ING. MJEDISI	ing. Erjona QATIPI	M.1114/2

TË DHËNA MBI PROJEKTIN

NENOBJEKTI: 3-RIKONSTRUKSION RRUGA "XHELIL MEHMET FISHTA"


VENDNDODHJA: SHKODER

FAZA : PROJEKT ZBATIM

EMERTIMI I FLETËS:
 PLANIMETRIA
 E UJRAVE TE ZEZA -KUZ



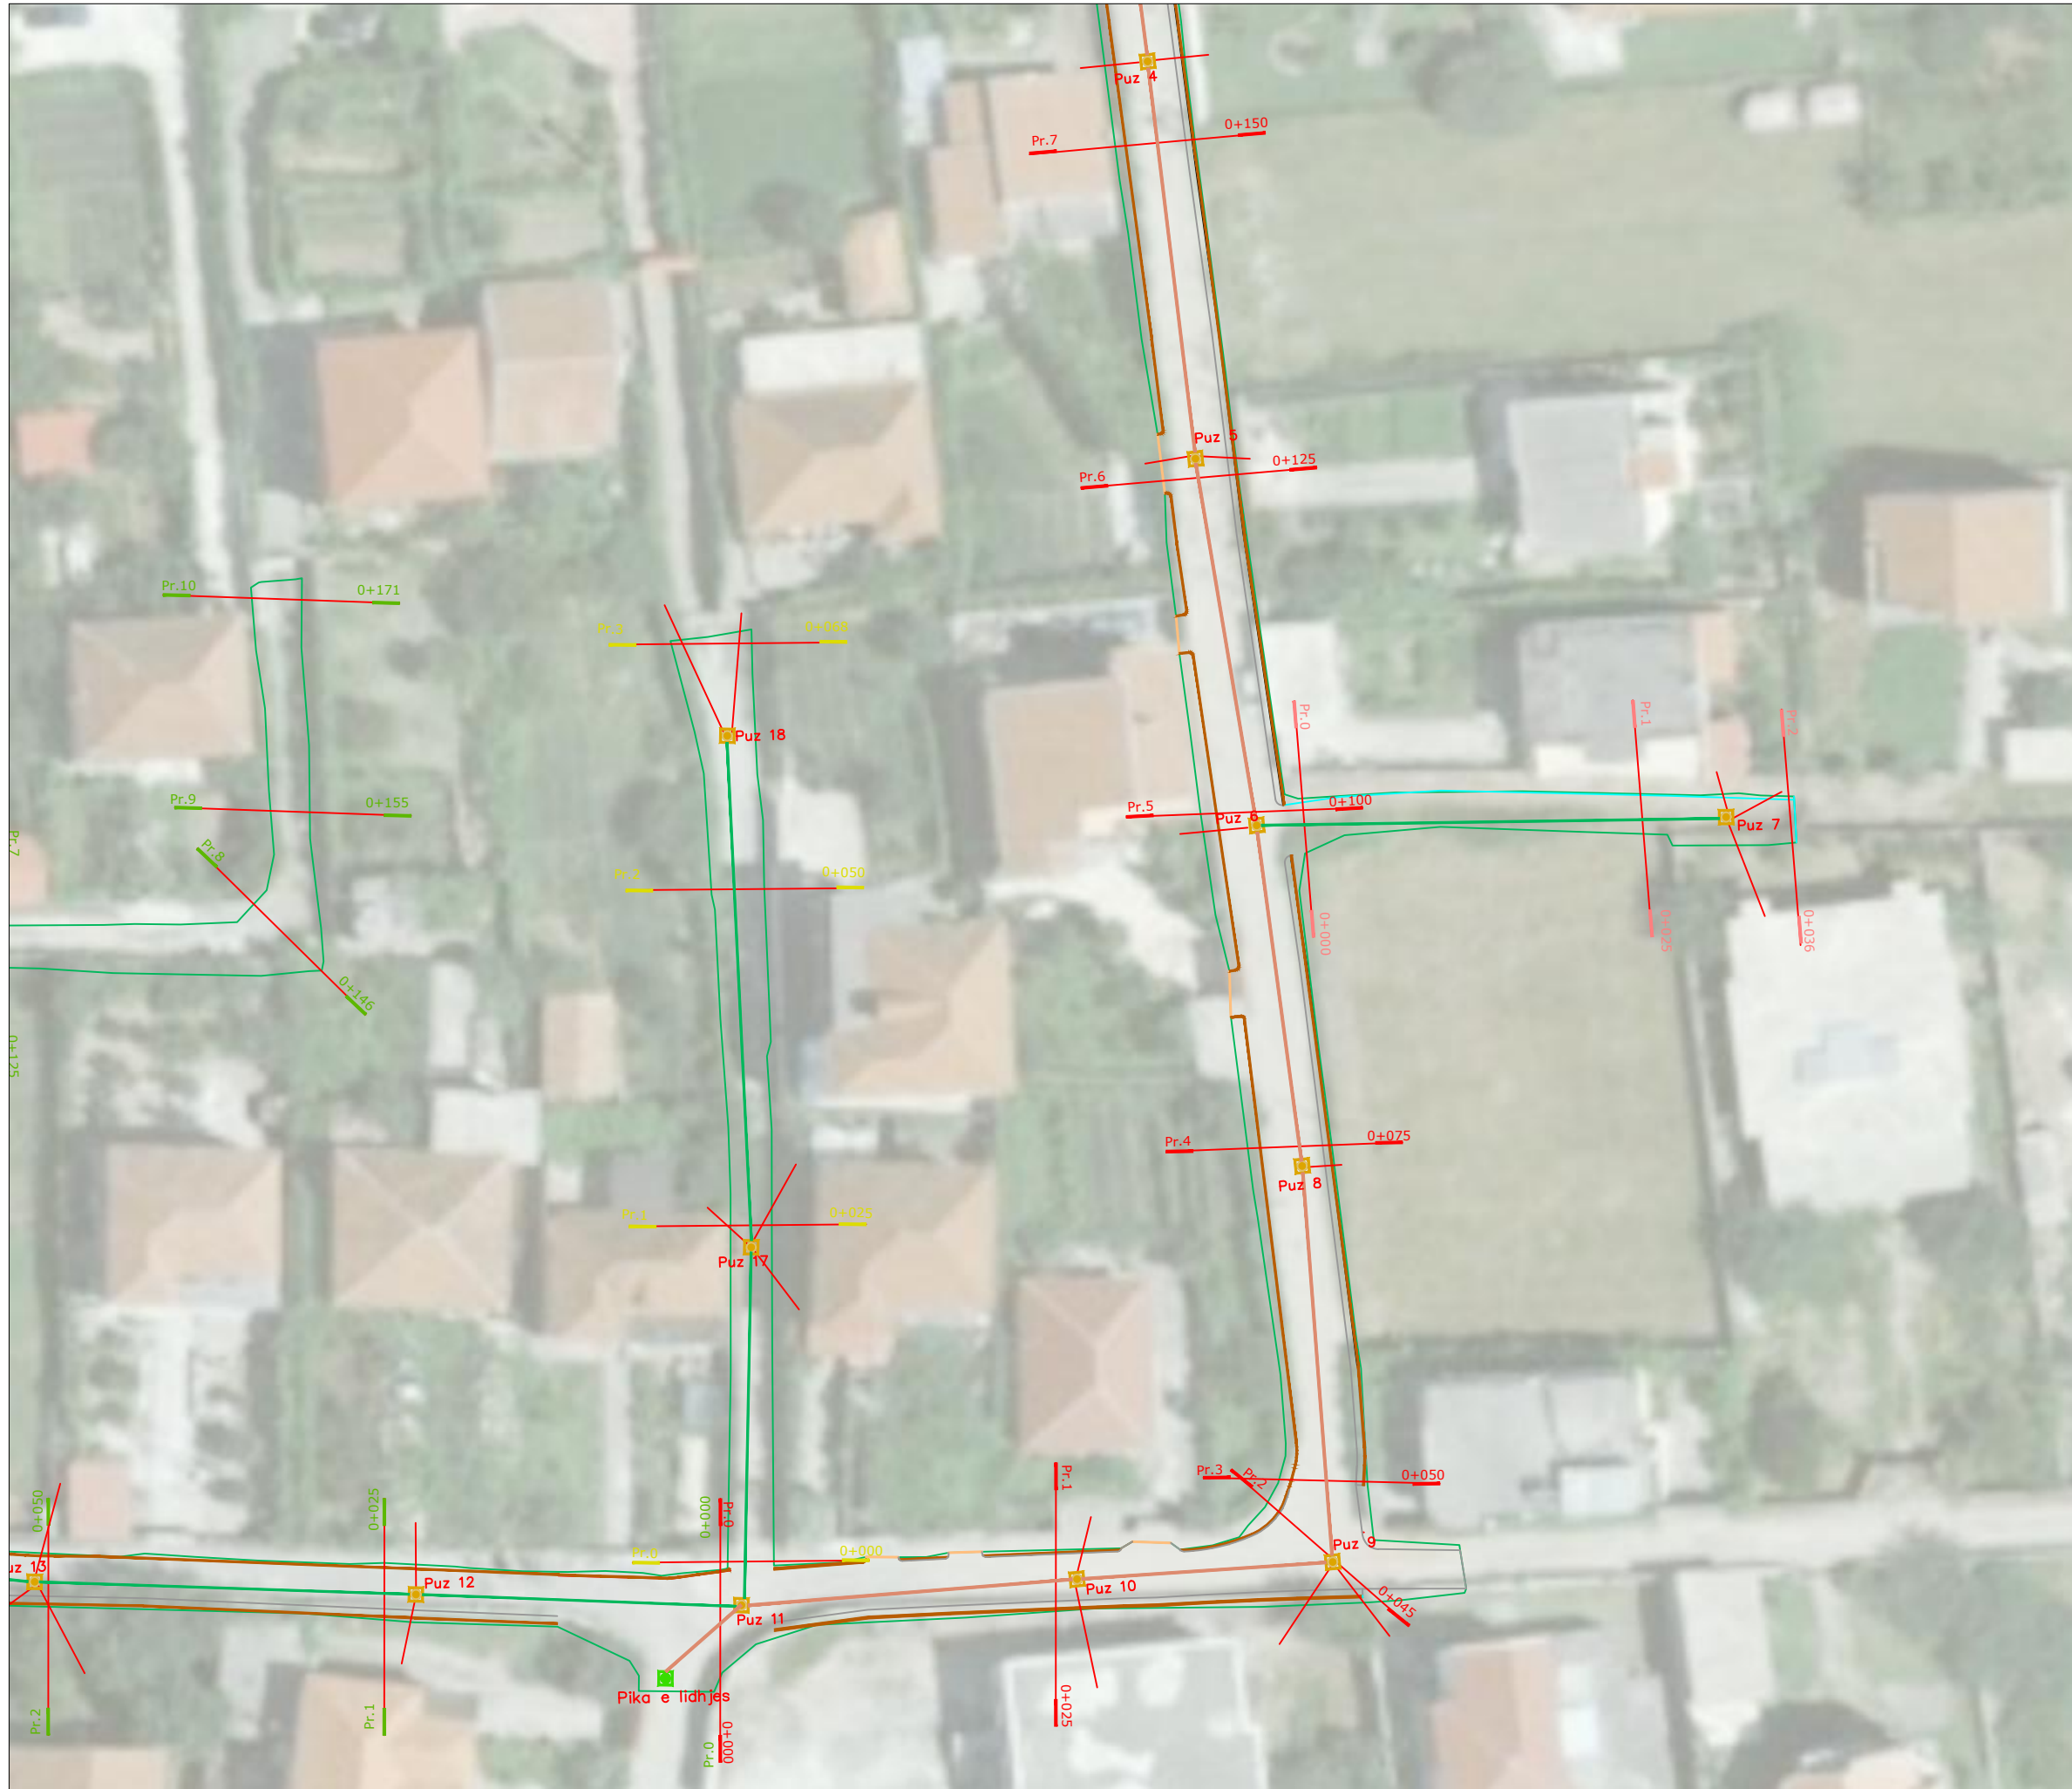

PROJEKTI	SHKALLA	NR. FLETES
SHTATOR 2021	1 : 500	P-5.3

RIKONSTRUKSION RRUGA "XHELIL MEHMET FISHTA"



Objekti: Rikonstruksion Rrugë Shkodër Qendër.

1. Rikonstruksion rruga "Xhelil Mehmet Fishta"

LEGJENDE	SHENIME
 Tub HDPE SN8 Ø315 mm	1.Per linjat e kanalizimeve do te realizohen ne aks te rruges dhe do te zgjaten deri te kufiri i prones. Pika e shkarkimit do te jete te puseta i rruges "1 Qershori".Intersektimet do jene tub Ø200mm.
 Tub HDPE SN4 Ø250 mm	
 Tub HDPE SN4 Ø200 mm- intersektimet anesore	
 Pusete shkarkimi b/a, 80 x 80 cm	



KONSULENT

TAULANT sh.p.k. NUIS K61617040L

RRUGA "GJIK KUQALI", PALL. NR.23/2, SHK. NR.1, AP. NR.1, KATI I, TIRANË

PËRFAQËSUESË : ING. DITIKA QATIPI



POROSITËS

BASHKIA SHKODER

RRUGA 13 DHJETORI, SHKODER

SHKODER

GRUPI PROJEKTIMIT: TAULANT SH.P.K.

DREJTUES PROJEKTI	ing. Ditika QATIPI	K.0006/8
ARKITEKT	ark. Belina KODRA	A.1324/2
AS.ARKITEKT	ark. Arsi Çela	
ING. KONSTRUKTOR	ing. Elida LIKO	K.0628/5
ING. KONSTRUKTOR	ing. Novrus LEVANAJ	K.0152/5
ING. HIDROTEKNIK	ing. Hekuran RAMA	K.1092/3
ING. ELEKTRIK	ing. Arian FINDO	E.0843/2
ING. MEKANIK	ing. Andis TIRANA	M.0393/3
ING. MJEDISI	ing. Erjona QATIPI	M.1114/2

TË DHËNA MBI PROJEKTIN

NENOBJEKTI: 3-RIKONSTRUKSION RRUGA "XHELIL MEHMET FISHTA"

VENDNDODHJA: SHKODER

FAZA : PROJEKT ZBATIM

EMERTIMI I FLETËS:
PLANIMETRIA
E UJRAVE TE ZEZA -KUZ

PROJEKTI	SHKALLA	NR. FLETES
SHTATOR 2021	1 : 500	P-5.4

RIKONSTRUKSION RRUGA "XHELIL MEHMET FISHTA"



Objekti: Rikonstruksion Rrugë Shkodër Qendër.

1. Rikonstruksion rruga "Xhelil Mehmet Fishta"

LEGJENDE	SHENIME
Tub HDPE SN8 Ø315 mm	1.Per linjat e kanalizimeve do te realizohen ne aks te rruges dhe do te zgjaten deri te kufiri i prones. Pika e shkakimit do te jete te puseta e rruges "1 Qershor".Intersektimet do jene tub Ø200mm.
Tub HDPE SN4 Ø250 mm	
Tub HDPE SN4 Ø200 mm- intersektimet anesore	
Pusete shkakimi b/a, 80 x 80 cm	

TAULANT shpk
Design & Supervision

KONSULENT
TAULANT sh.p.k. NUIS K61617040L
RRUGA "GJIK KUQAL", PALL. NR.23/2,
SHK. NR.1, AP. NR.1, KATI I, TIRANE
PËRFAQËSUESE : ING. DITIKA QATIPI

POROSITES
BASHKIA SHKODER
RRUGA 13 DHJETORI, SHKODËR
SHKODËR

GRUPI PROJEKTIMIT: TAULANT SH.P.K.

DREJTUES PROJEKTI	ing. Ditika QATIPI	K.0006/8
ARKITEKT	ark. Belina KODRA	A.1324/2
AS.ARKITEKT	ark. Arsi Çela	
ING. KONSTRUKTOR	ing. Elida LIKO	K.0628/5
ING. KONSTRUKTOR	ing. Novrus LEVANAJ	K.0152/5
ING. HIDROTEKNIK	ing. Hekuran RAMA	K.1092/3
ING. ELEKTRIK	ing. Arian FINDO	E.0843/2
ING. MEKANIK	ing. Andis TIRANA	M.0393/3
ING. MJEDISI	ing. Erjona QATIPI	M.1114/2

TË DHËNA MBI PROJEKTIN

NENOBJEKTI: 3-RIKONSTRUKSION RRUGA "XHELIL MEHMET FISHTA"


VENDNDODHJA: SHKODER

FAZA : PROJEKT ZBATIM

EMERTIMI I FLETËS:
PLANIMETRIA
E UJRAVE TE ZEZA -KUZ

PROJEKTI	SHKALLA	NR. FLETES
SHTATOR 2021	1:500	P-5.5

RIKONSTRUKSION RRUGA "XHELIL MEHMET FISHTA"

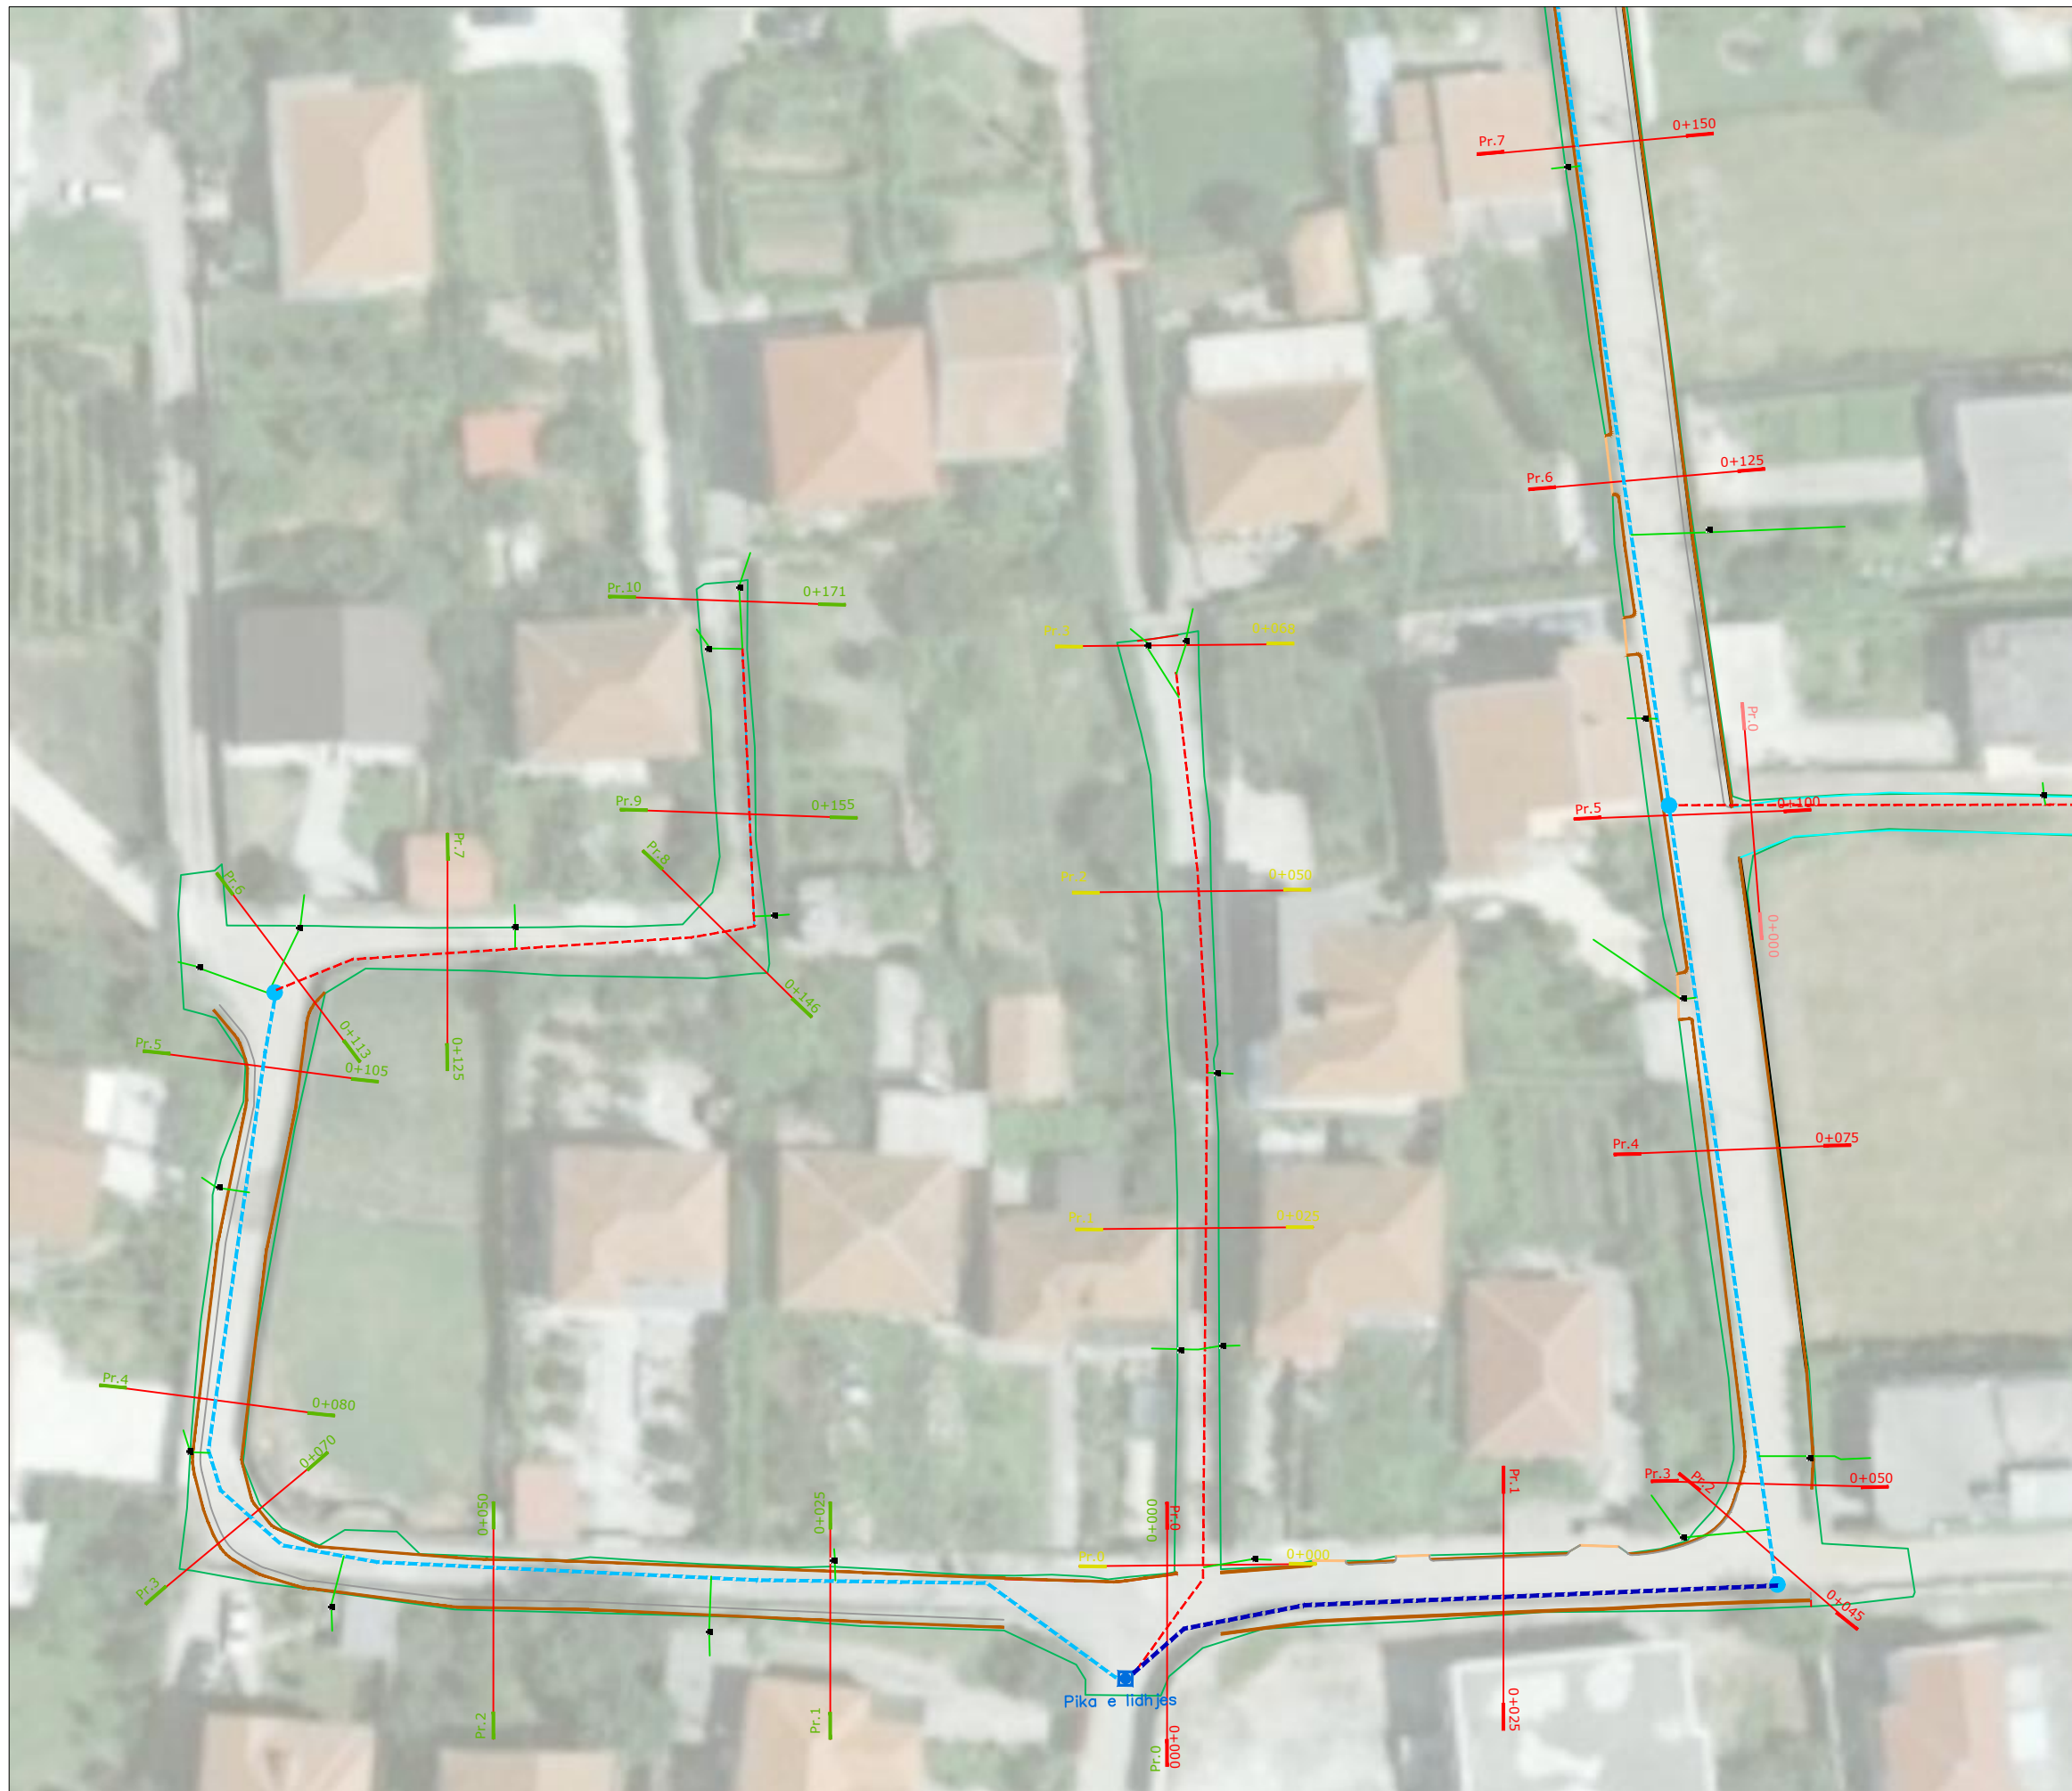

1. Rikonstruksion rruga "Xhelil Mehmet Fishta"

LEGJENDE	SHENIME
Tub HDPE SN8 Ø315 mm	1.Per linjat e kanalizimeve do te realizohen ne aks te rruges dhe do te zgjaten deri te kufiri i prones. Pika e shkarkimit do te jete te puseta e rruges "1 Qershor". Intersektimet do jene tub Ø200mm.
Tub HDPE SN4 Ø250 mm	
Tub HDPE SN4 Ø200 mm- intersektimet anesore	
Pusete shkarkimi b/a, 80 x 80 cm	



TAULANT shpk
Design & Supervision

KONSULENT
TAULANT sh.p.k. NUIS K61617040L
RRUGA "GJIK KUQALI", PALL. NR.23/2,
SHK. NR.1, AP. NR.1, KATI I, TIRANË
PERFAQËSUESE : ING. DITIKA QATIPI



POROSITES
BASHKIA SHKODER
RRUGA 13 DHJETORI, SHKODER
SHKODER

GRUPI PROJEKTIMIT: TAULANT SH.P.K.

DREJTUES PROJEKTI	ing. Ditika QATIPI	K.0006/8
ARKITEKT	ark. Belina KODRA	A.1324/2
AS.ARKITEKT	ark. Arsi Çela	
ING. KONSTRUKTOR	ing. Elida LIKO	K.0628/5
ING. KONSTRUKTOR	ing. Novrus LEVANAJ	K.0152/5
ING. HIDROTEKNIK	ing. Hekuran RAMA	K.1092/3
ING. ELEKTRIK	ing. Arian FINDO	E.0843/2
ING. MEKANIK	ing. Andis TIRANA	M.0393/3
ING. MJEDISI	ing. Erjona QATIPI	M.1114/2

TË DHËNA MBI PROJEKTIN

NENOBJEKTI: 3-RIKONSTRUKSION RRUGA "XHELIL MEHMET FISHTA"


VENDNDODHJA: SHKODER

FAZA : PROJEKT ZBATIM

EMERTIMI I FLETËS: PLANIMETRIA E UJESJELLESIT

PROJEKTI	SHKALLA	NR. FLETES
SHTATOR 2021	1:500	P-5.6

RIKONSTRUKSION RRUGA "XHELIL MEHMET FISHTA"

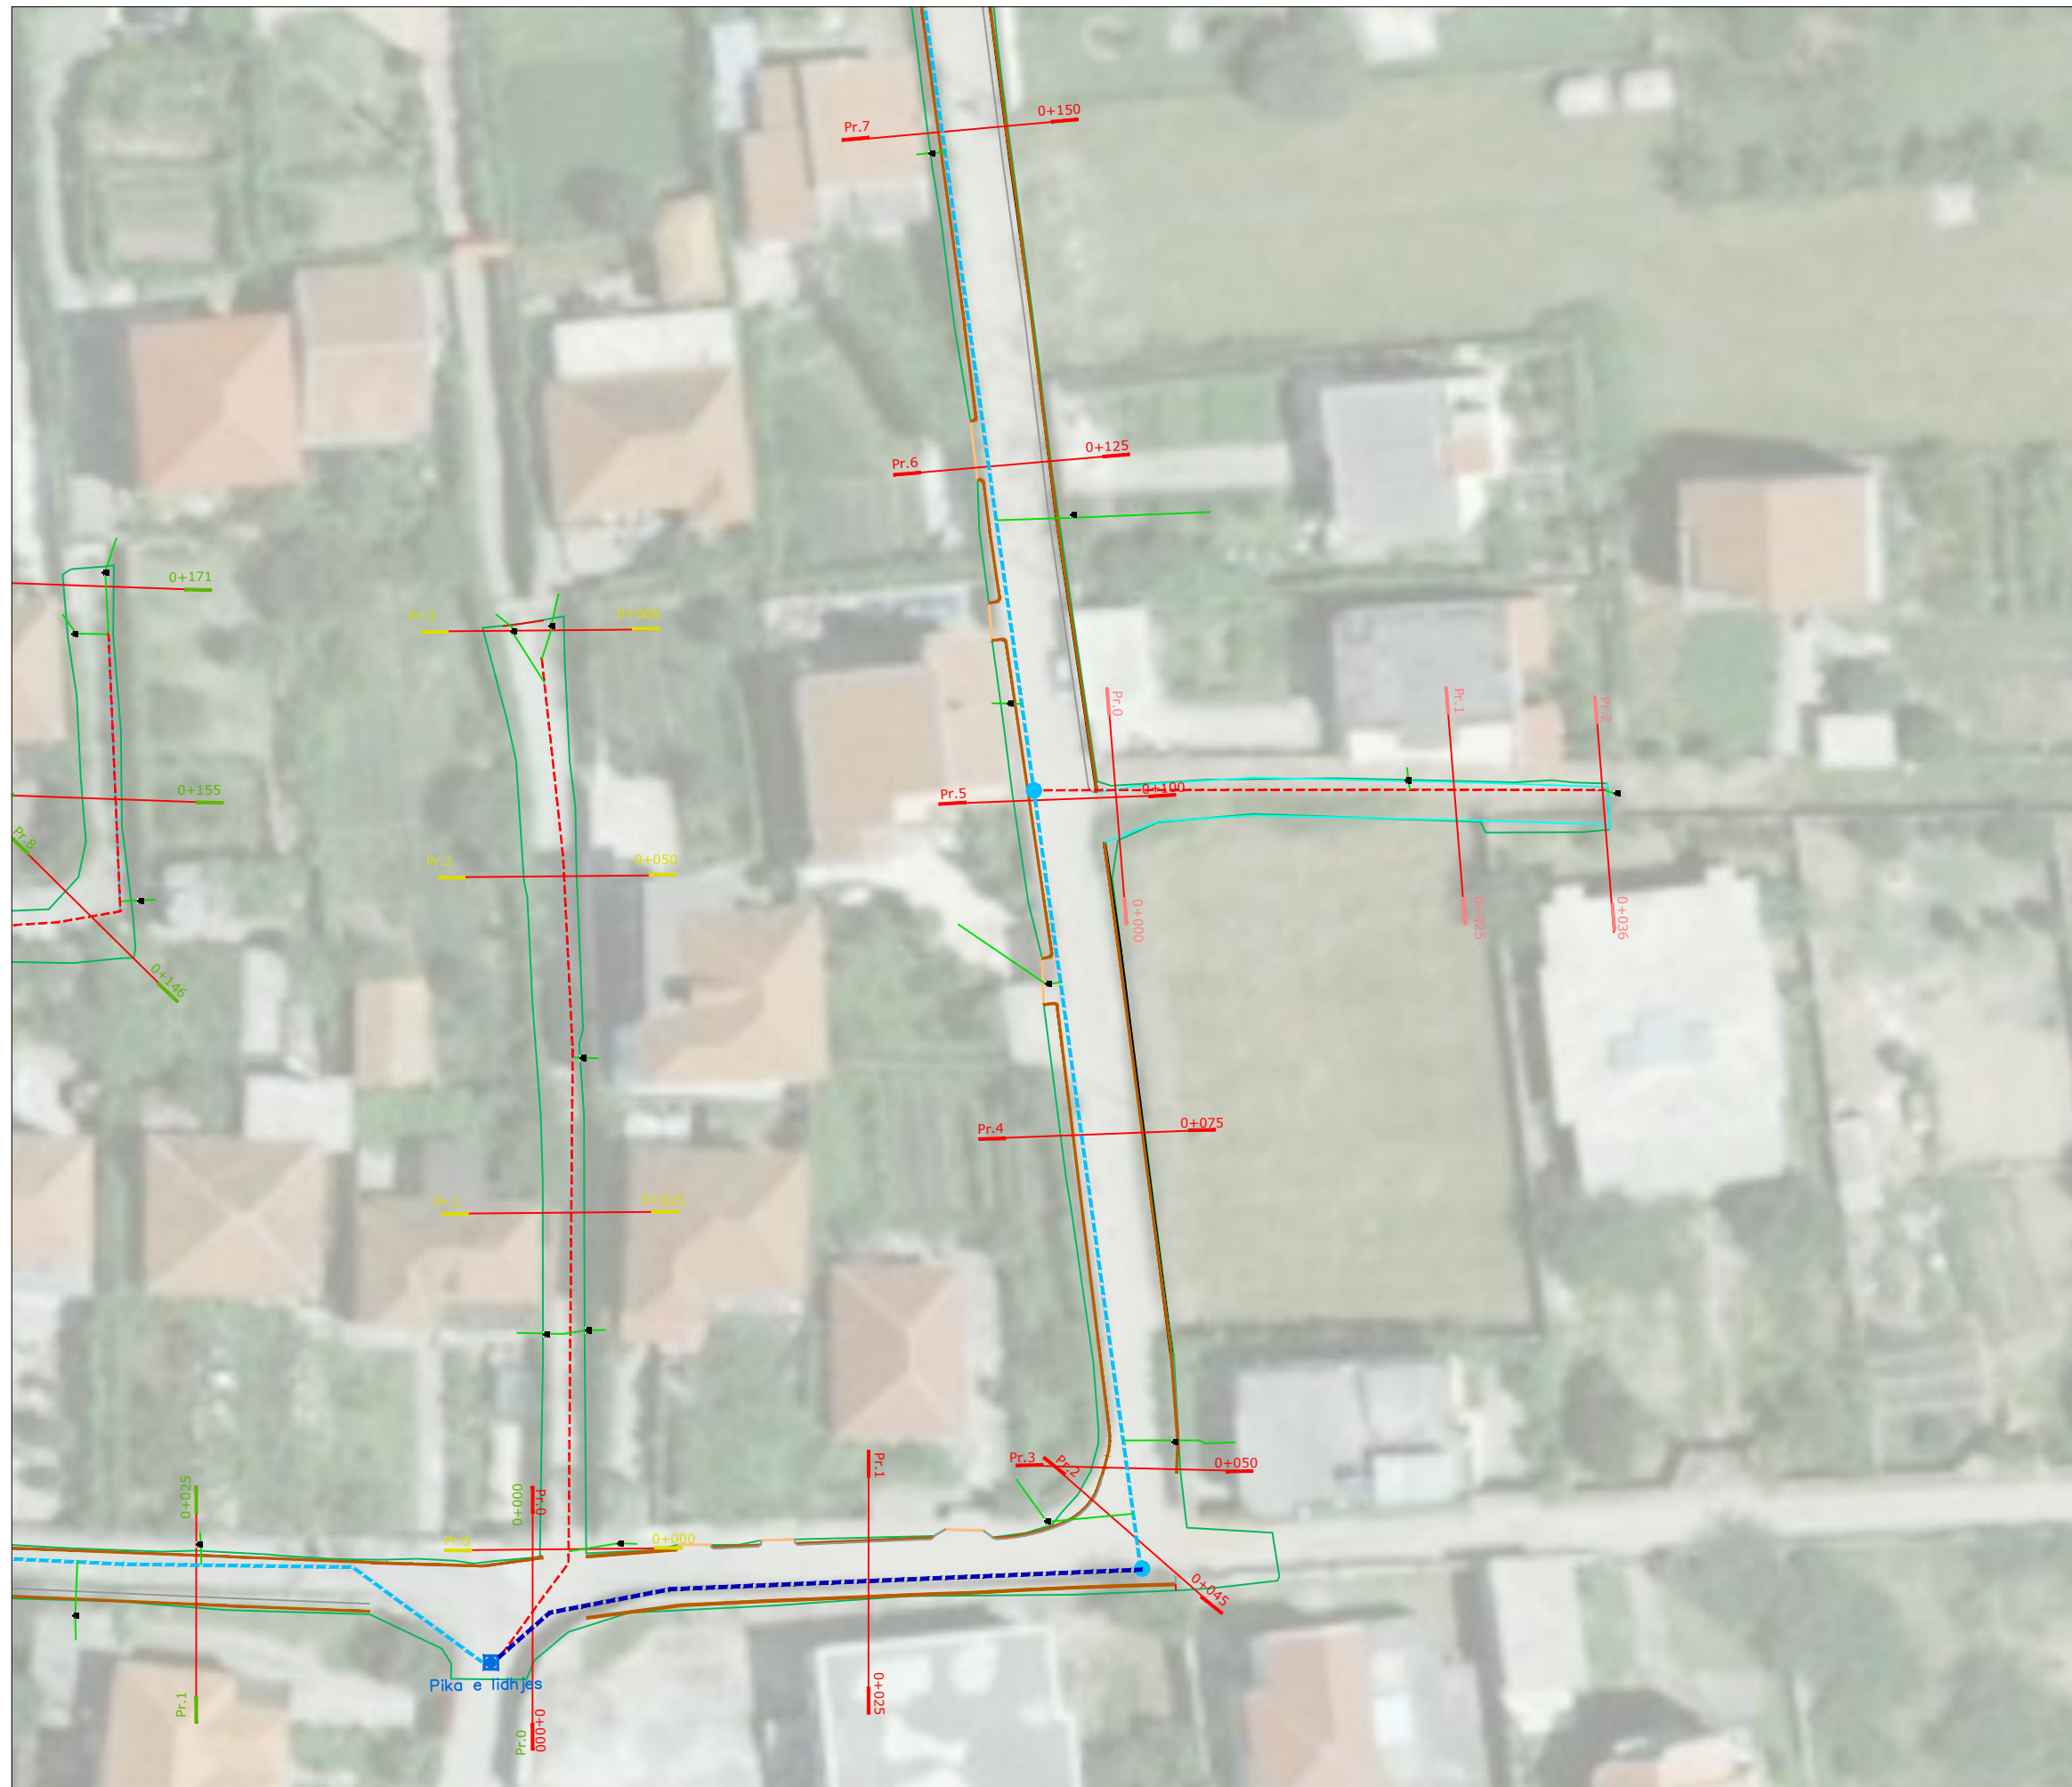

Objekti: Rikonstruksion Rrugë Shkodër Qendër.

1. Rikonstruksion rruga "Xhelil Mehmet Fishta"

LEGJENDE	SHENIME
Tub HDPE SN8 Ø315 mm	1.Per linjat e kanalizimeve do te realizohen ne aks te rruges dhe do te zgjaten deri te kufiri i prones. Pika e shkarkimit do te jete te puseta e rruges "1 Qershor". Intersektimet do jene tub Ø200mm.
Tub HDPE SN4 Ø250 mm	
Tub HDPE SN4 Ø200 mm- intersektimet anesore	
Pusete shkarkimi b/a, 80 x 80 cm	



TAULANT shpk
Design & Supervision

KONSULENT
TAULANT sh.p.k. NUIS K61617040L
RRUGA "GJIK KUQAL", PALL NR.23/2,
SHK. NR.1, AP. NR.1, KATI I, TIRANË
PERFAQËSUESE : ING. DITIKA QATIPI



POROSITES
BASHKIA SHKODER
RRUGA 13 DHJETORI, SHKODER
SHKODËR

GRUPI PROJEKTIMIT: TAULANT SH.P.K.

DREJTUES PROJEKTI	ing. Ditika QATIPI	K.0006/8
ARKITEKT	ark. Belina KODRA	A.1324/2
AS.ARKITEKT	ark. Arsi Çela	
ING. KONSTRUKTOR	ing. Elida LIKO	K.0628/5
ING. KONSTRUKTOR	ing. Novrus LEVANAJ	K.0152/5
ING. HIDROTEKNIK	ing. Hekuran RAMA	K.1092/3
ING. ELEKTRIK	ing. Arian FINDO	E.0843/2
ING. MEKANIK	ing. Andis TIRANA	M.0393/3
ING. MJEDISI	ing. Erjona QATIPI	M.1114/2

TË DHËNA MBI PROJEKTIN

NENOBJEKTI: 3-RIKONSTRUKSION RRUGA "XHELIL MEHMET FISHTA"

VENDNDODHJA: SHKODER

FAZA : PROJEKT ZBATIM

EMERTIMI I FLETËS: PLANIMETRIA E UJESJELLESIT

PROJEKTI	SHKALLA	NR. FLETES
SHTATOR 2021	1:500	P-5.7

RIKONSTRUKSION RRUGA "XHELIL MEHMET FISHTA"



Objekti: Rikonstruksion Rrugë Shkodër Qendër.

1. Rikonstruksion rruga "Xhelil Mehmet Fishta"

LEGJENDE	SHENIME
Tub HDPE SN8 Ø315 mm	1.Per linjat e kanalizimeve do te realizohen ne aks te rruges dhe do te zgjaten deri te kufiri i prones. Fika e shkarkimit do te jete te puseta e rruges "1 Qershor". Intersektimet do jene tub Ø200mm.
Tub HDPE SN4 Ø250 mm	
Tub HDPE SN4 Ø200 mm- intersektimet anesore	
Pusete shkarkimi b/a, 80 x 80 cm	



TAULANT shpk
Design & Supervision

KONSULENT
TAULANT sh.p.k. NUIS K61617040L
RRUGA "GJIK KUQAL", PALL NR.23/2,
SHK. NR.1, AP. NR.1, KATI I, TIRANË
PERFAQËSUESE : ING. DITIKA QATIPI



POROSITES
BASHKIA SHKODER
RRUGA 13 DHJETORI, SHKODER
SHKODER

GRUPI PROJEKTIMIT: TAULANT SH.P.K.

DREJTUES PROJEKTI	ing. Ditika QATIPI	K.0006/8
ARKITEKT	ark. Belina KODRA	A.1324/2
AS.ARKITEKT	ark. Arsi Çela	
ING. KONSTRUKTOR	ing. Elida LIKO	K.0628/5
ING. KONSTRUKTOR	ing. Novrus LEVANAJ	K.0152/5
ING. HIDROTEKNIK	ing. Hekuran RAMA	K.1092/3
ING. ELEKTRIK	ing. Arian FINDO	E.0843/2
ING. MEKANIK	ing. Andis TIRANA	M.0393/3
ING. MJEDISI	ing. Erjona QATIPI	M.1114/2

TË DHËNA MBI PROJEKTIN

NENOBJEKTI: 3-RIKONSTRUKSION RRUGA "XHELIL MEHMET FISHTA"

VENDNDODHJA: SHKODER

FAZA : PROJEKT ZBATIM

EMERTIMI I FLETËS: PLANIMETRIA E UJESJELLESIT

PROJEKTI	SHKALLA	NR. FLETES
SHTATOR 2021	1:500	P-5.8