


Projektues B.O.E "Amber CO" & "Inday-18" Shpk,
Perfaqësuar nga Shoqeria "Amber CO" Shpk

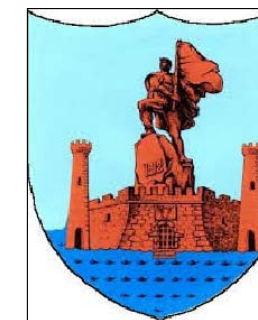

BASHKIA VLORE

NDERMARRJA E SHERBIMEVE
PUBLIKE VLORE

PROJEKT ZBATIMI


Objekti

**“AZHORNIM PROJEKTI I KANALEVE VADITËSE - BORDI KULLIMIT VLORË”
REZERVUARET BESTROVE, BUNAVI DHE PANAJA**

MIRATOHET:



DREJTORI

Z.EDI JORGJI

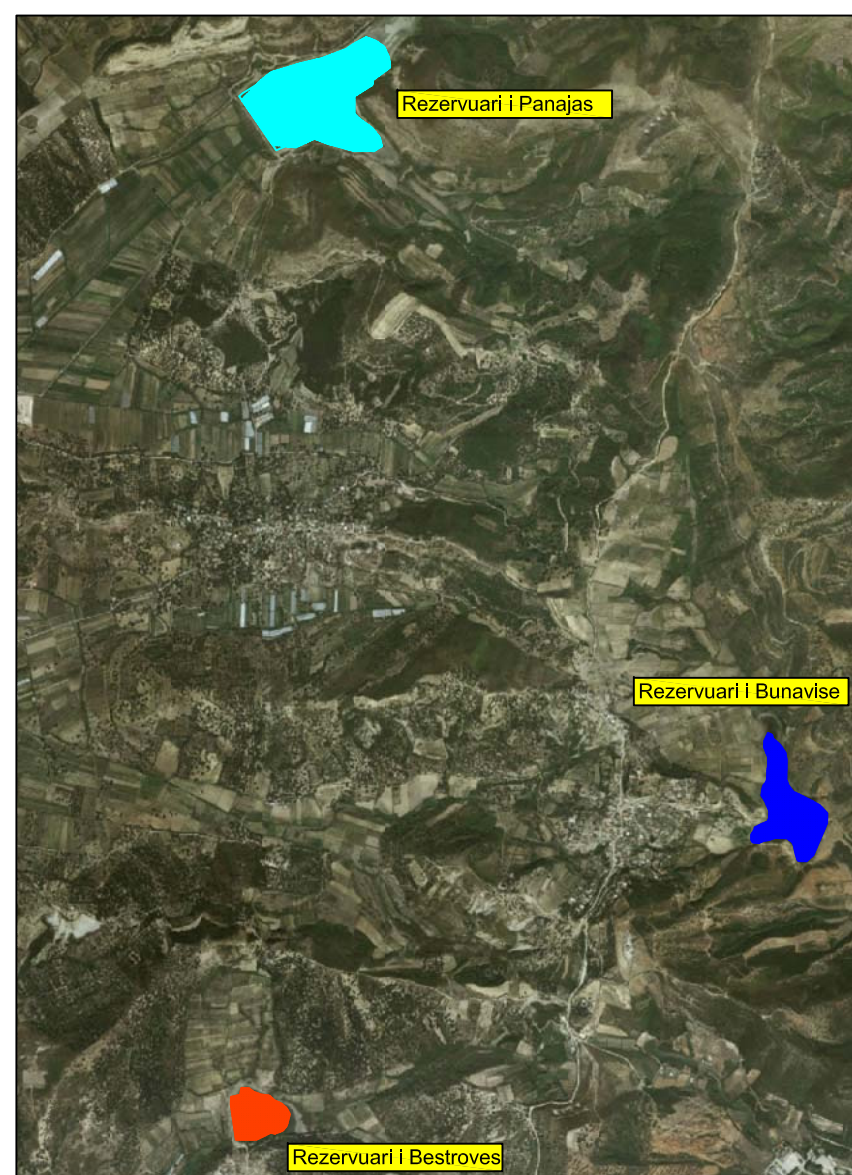

Dhjetor 2020

“AZHORNIM PROJEKTI I KANALEVE VADITËSE-BORDI I KULLIMIT VLORË”
 PLANVENDOSJA E REZERVUAREVE BESTROVE, BUNAVI DHE PANAJA
 Shk. 1:15000

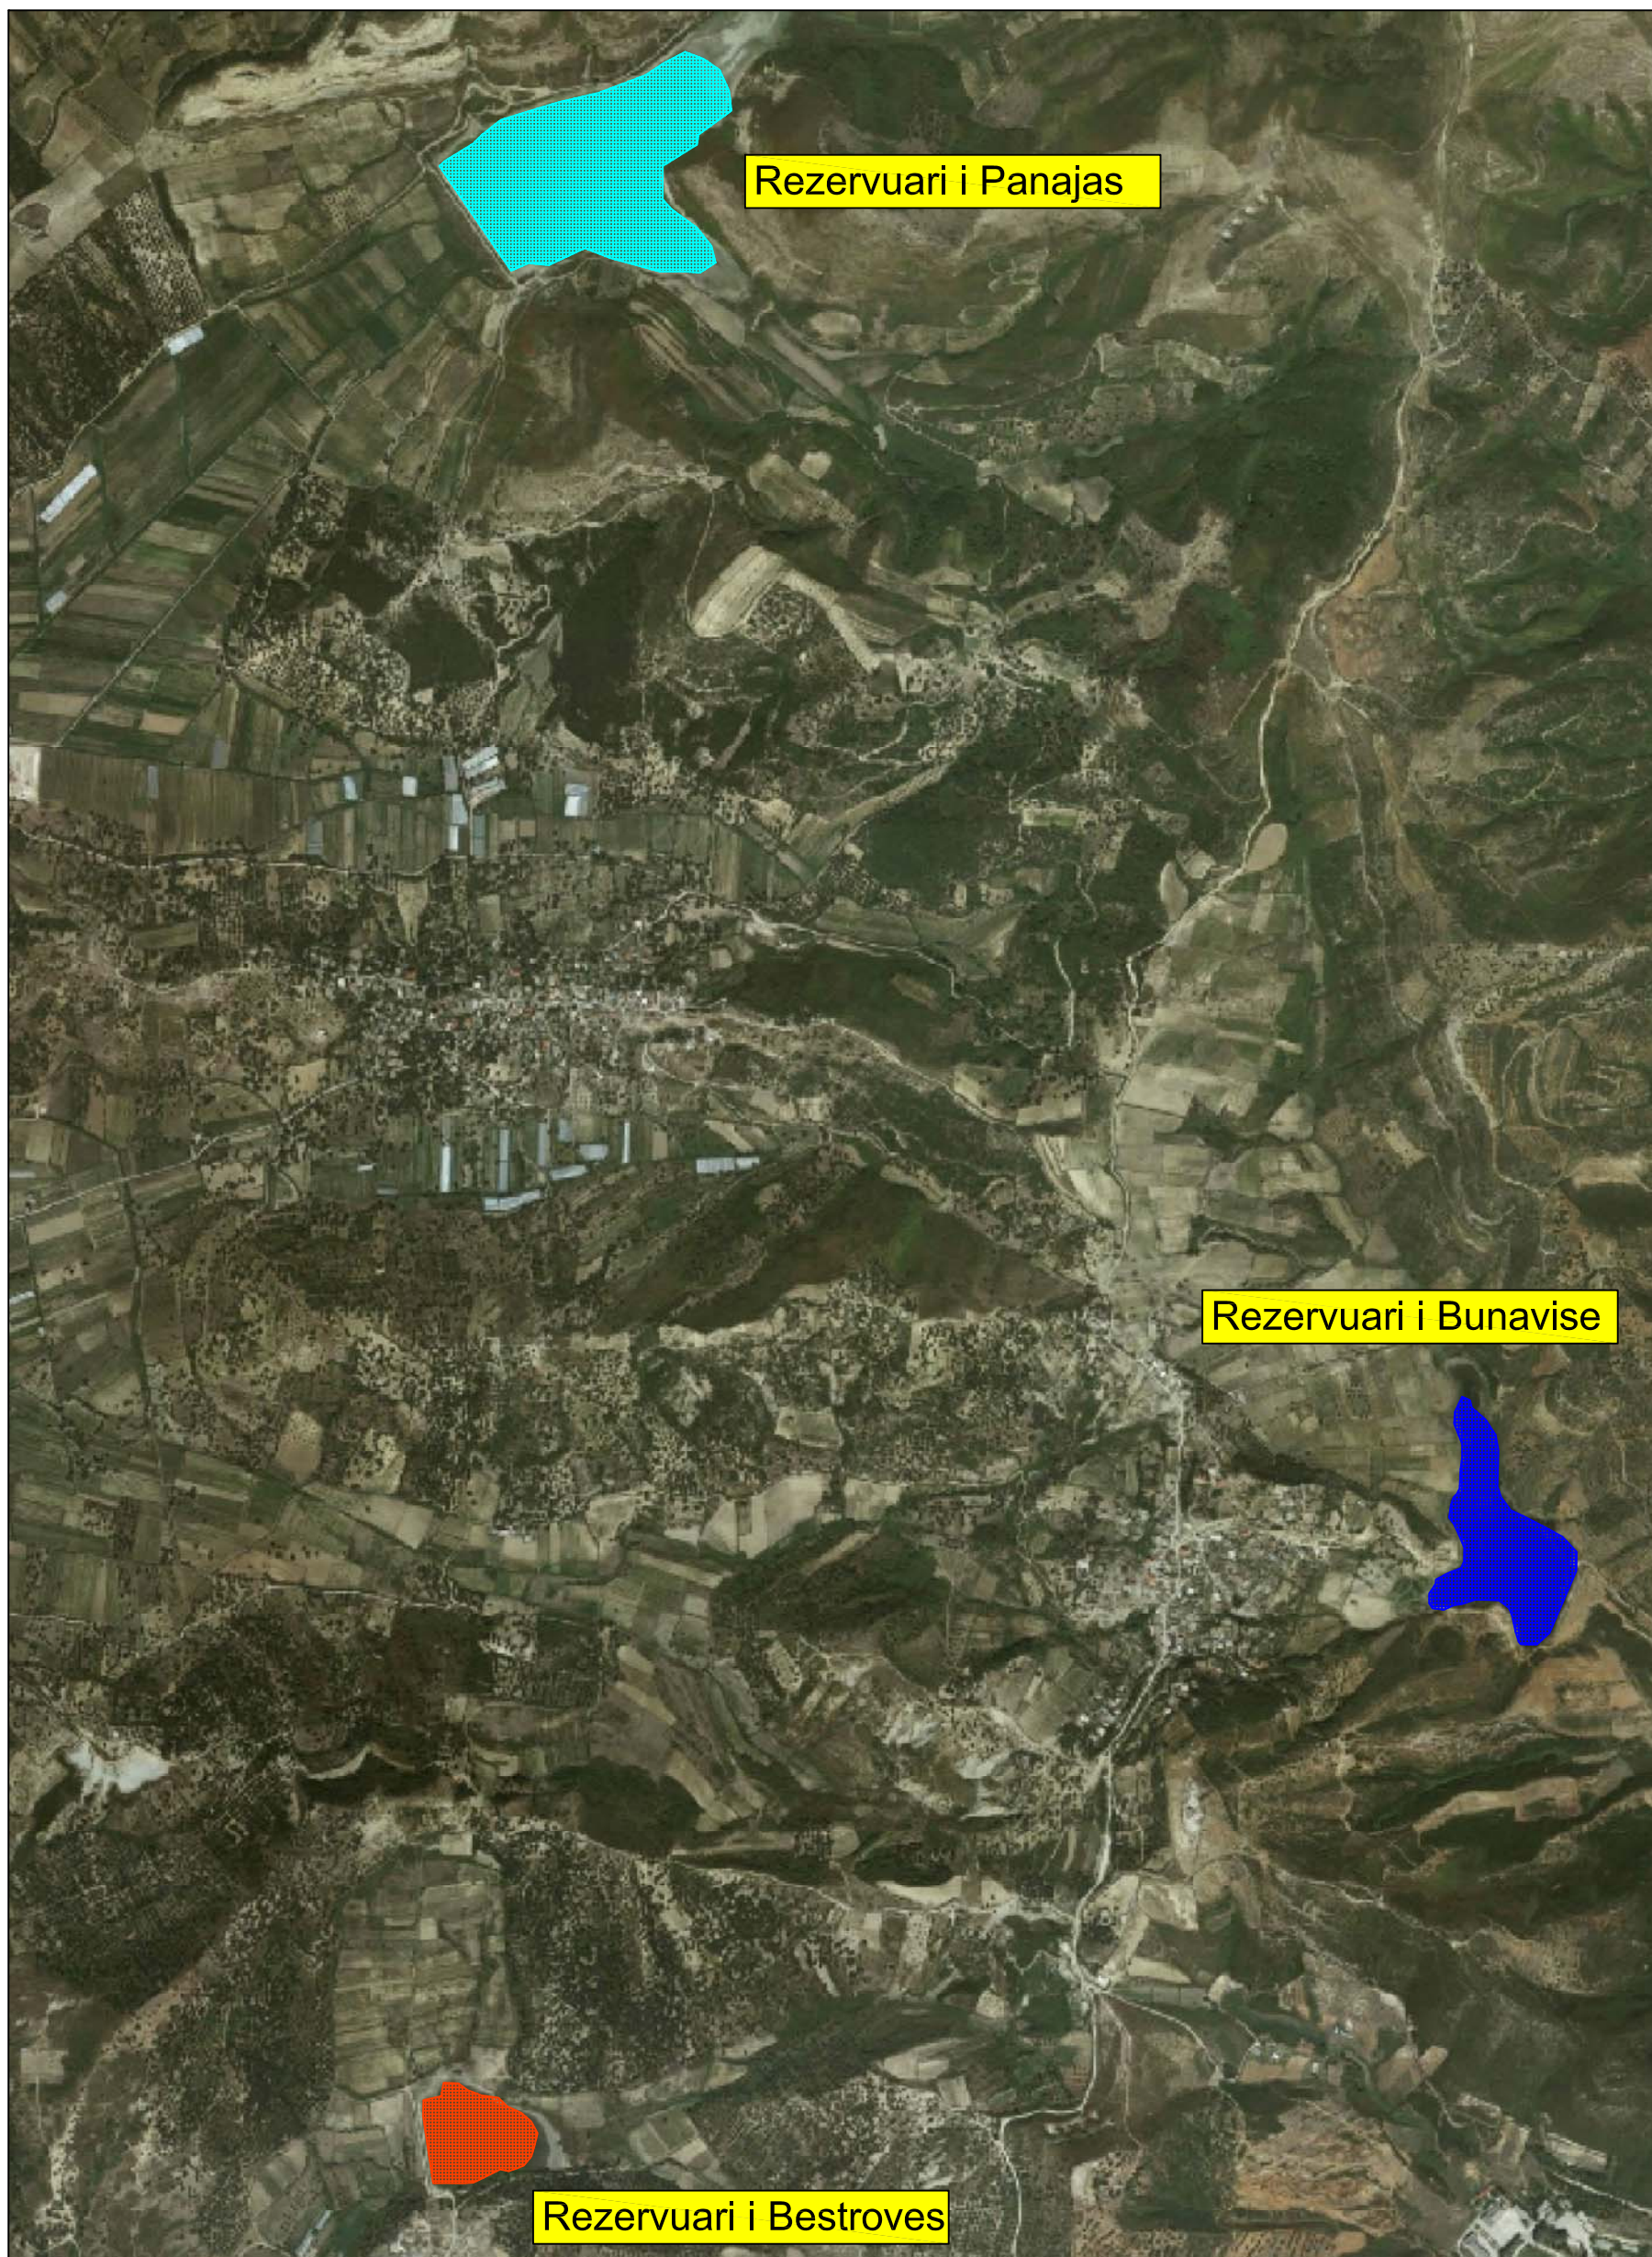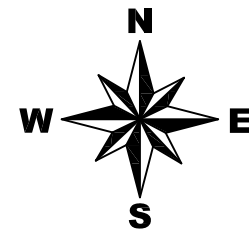

| | | | |
|---|--|---|--|
| Vepra: “Azhornim Projekti i Kanaleve Vaditëse - Bordi Kullimit Vlorë” | | Projektues B.O.E "Amber CO" & "Inday-18" Shpk, Perfaqësuar nga Shoqeria "Amber CO" Shpk | |
| Projekt Zbatimi | | GRUPI I PROJEKTIMIT | |
| Emertimi: Planvendosja e Rezervuareve Bestrove, Bunavi dhe Panaja | | Projektues Projektues Projektues Topograf | Ing.Ana NAIPI Ing.Razije NAIPI Ing.Irkas AXHAMI Ing.Rasim VEIPI |
| Porositës: Ndërmarrja e Shërbimeve Publike Vlorë | | Dhjetor 2020 | Shk.1:15000 |