










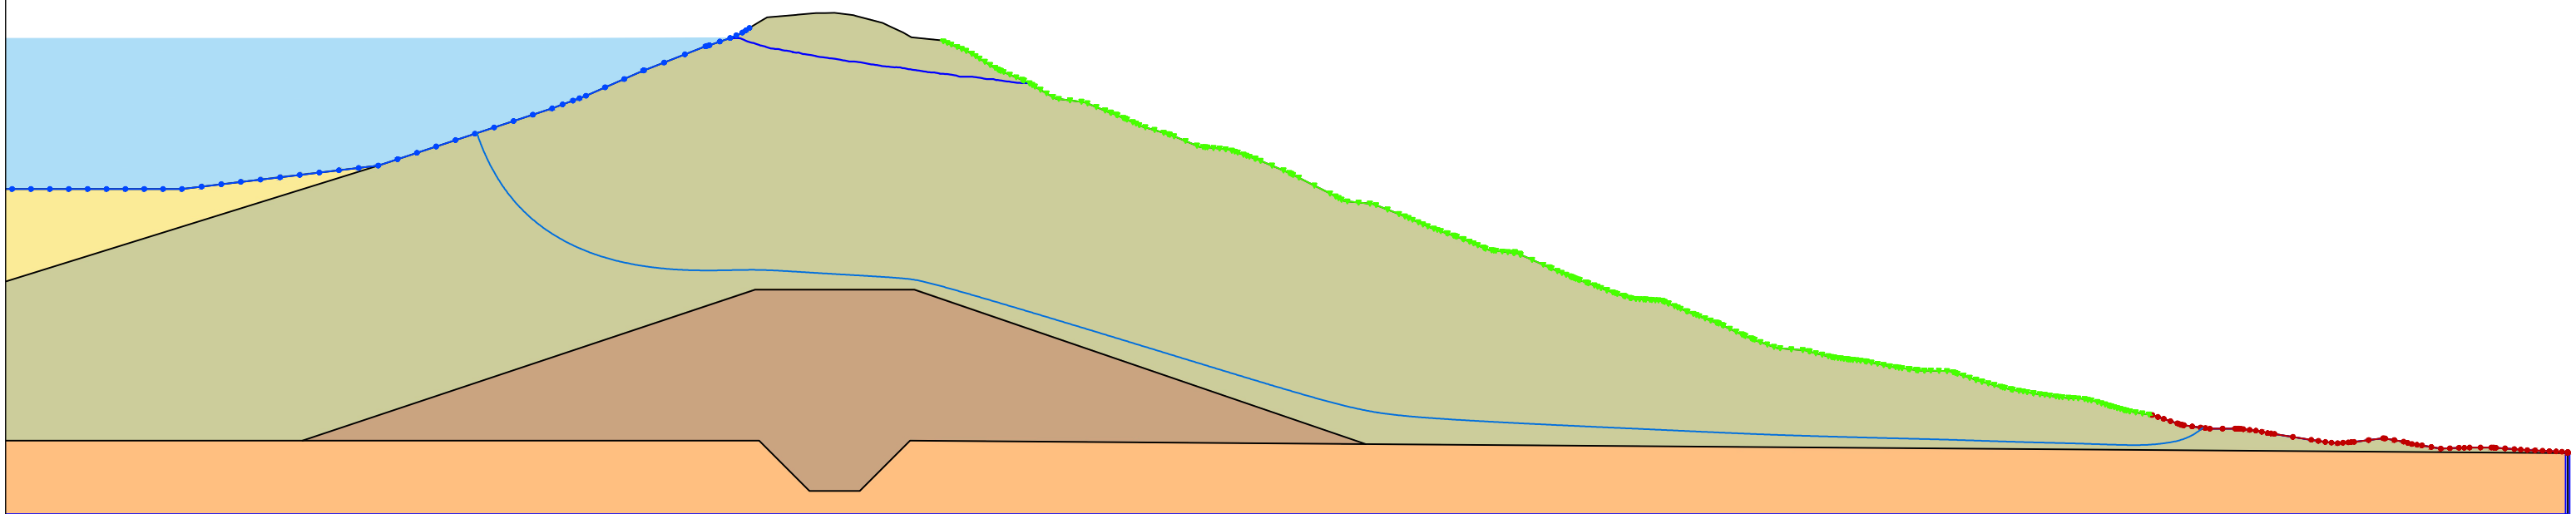
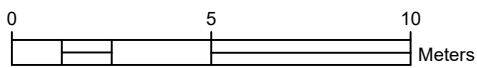


LEGJENDA	
SIMBOLI	PERSHKRIMI
	BAZAMENT DIGE
	SEDIMENT
	SUARGJILE (SIPER)
	SUARGJILE (POSHTE)
	ELEMENTET LLOGARITES
	REZERVUARI
	KURBE DEPRESIONI
	LIMIT I FAFILTRUESHEM LLOGARITJESH
	ZONE KONTAKTI E DIGES ME REZERVUARIN
	ZONE POTENCIALE DALESE E FILTRIMEVE
	TABAN ZONE FILTRUESE

SEKSIONI ME I RREZIKUAR




ANALIZA	FILTRIME, RASTI STATIK (PROPOZUAR)
---------	------------------------------------




 



 



POROSITËS: BASHKIA MALLAKASTER	PROJEKTUES: "SELAS" Ltd	TITULLI I PROJEKTIT: RIKONSTRUKSIONI I DIGËS SË REZERVUARIT GADUROVË	FAZA E PROJEKTIMIT: PROJEKT ZBATIMI	TITULLI I VIZATIMIT: MODELI GJEOTEKNIK I DIGES RASTI STATIK FILTRIMET NE TRUPIN E DIGES	GRUPI I PROJEKTIMIT	
					Dr. Ing. Vladimir Agalliu	
					Ing. Frexhi Lato	
					Ing. Sali Hida	
					Ing. Lueta Bano	
					SHKALLA 1:500	
					DATA: 27/06/2024	
					FLETA: G-01	

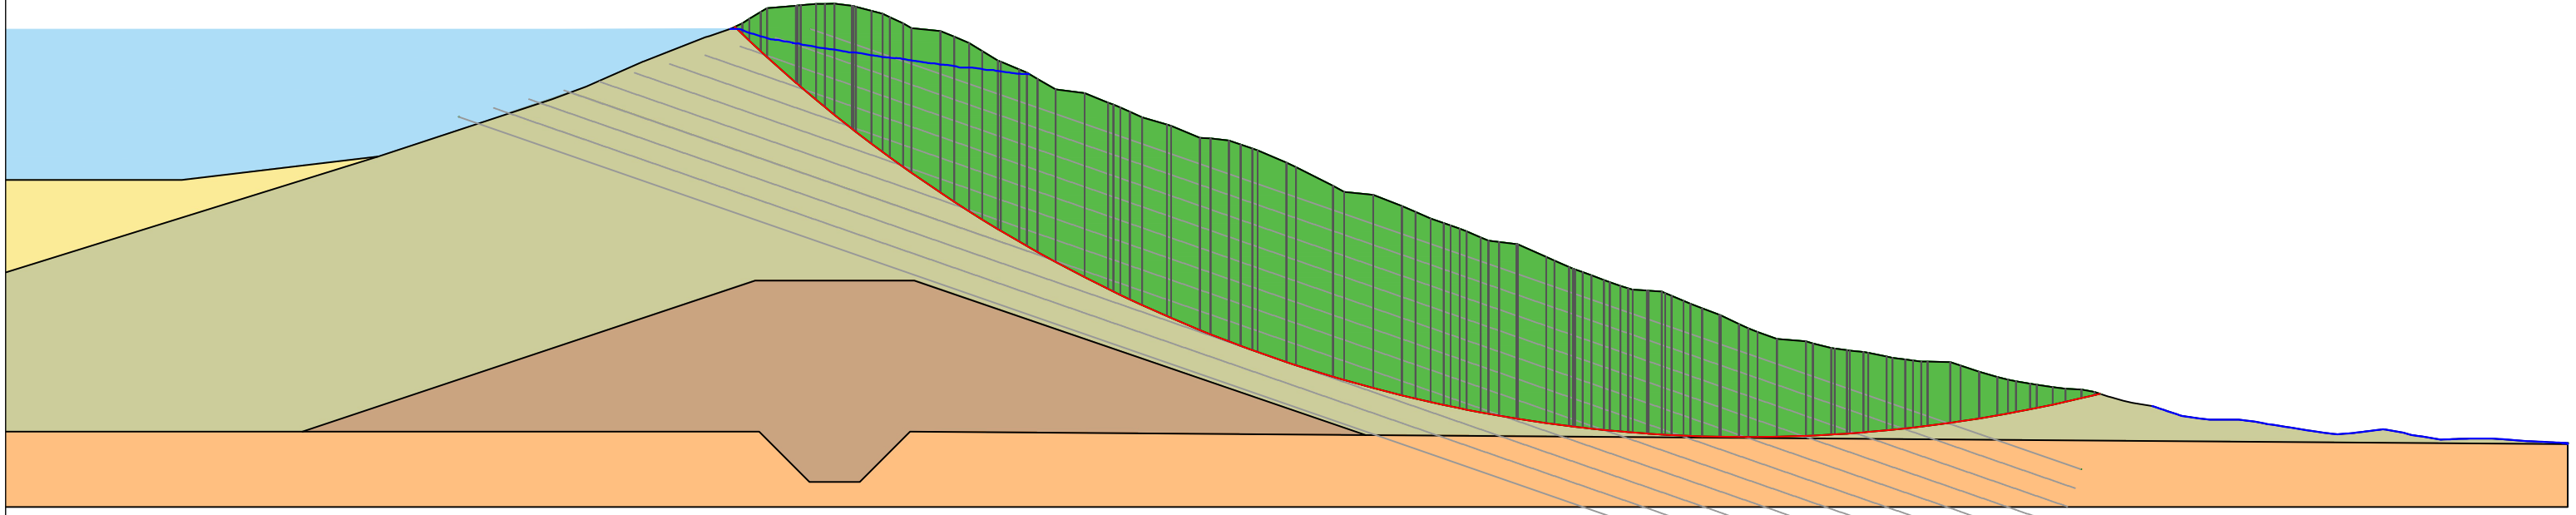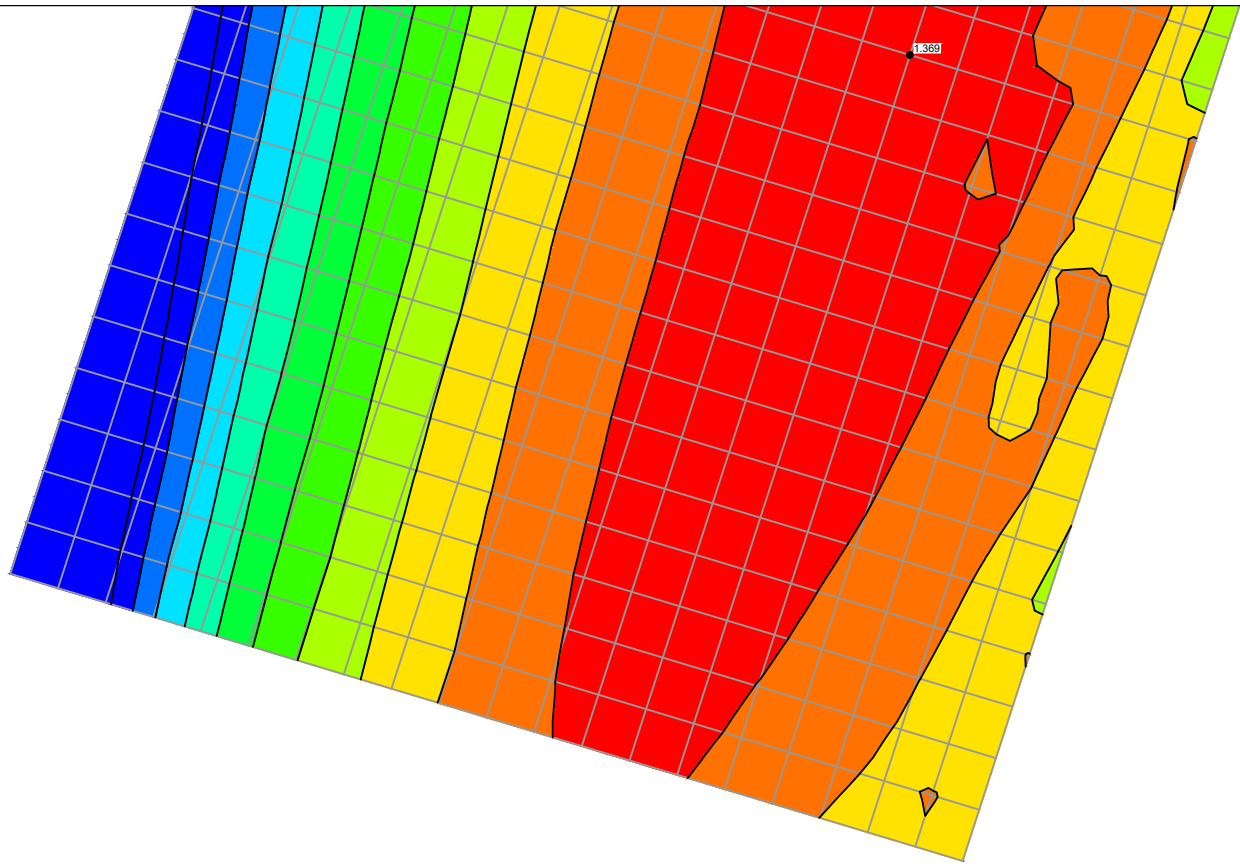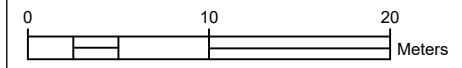LEGJENDA	
SIMBOLI	PERSHKRIMI
	BAZAMENT DIGE
	SEDIMENT
	SUARGJILE (SIPER)
	SUARGJILE (POSHTE)
	ELEMENTET LLOGARITES
	REZERVUARI
	KURBE DEPRESIONI + PRESION PORESH
	PLANE RRESHQITJE
	PLANI ME I DISFAVORSHEM I RRESHQITJES




SEKSIONI ME I RREZIKUAR
ANALIZA QENDRUESHMERI, RASTI STATIK (PROPOZUAR)



POROSITËS: BASHKIA MALLAKASTER	PROJEKTUES: "SELAS" Ltd	TITULLI I PROJEKTIT: RIKONSTRUKSIONI I DIGËS SË REZERVUARIT GADUROVË	FAZA E PROJEKTIMIT: PROJEKT ZBATIMI	TITULLI I VIZATIMIT: MODELI GJEOTEKNIK I DIGES RASTI STATIK BJEFI I POSHTEM	GRUPI I PROJEKTIMIT	SHKALLA 1:500 DATA: 27/06/2024 FLETA: G-02
					Dr. Ing. Vladimir Agalliu	
					Ing. Frexhi Lato	
					Ing. Sali Hida	
					Ing. Lueta Bano	

LEGJENDA	
SIMBOLI	PERSHKRIMI
	BAZAMENT DIGE
	SEDIMENT
	SUARGJILE (SIPER)
	SUARGJILE (POSHTE)
	ELEMENTET LLOGARITES
	REZERVUARI
	KURBE DEPRESIONI + PRESION PORESH
	PLANE RRESHQITJE
	PLANI ME I DISFAVORSHEM I RRESHQITJES




SEKSIONI ME I RREZIKUAR	
ANALIZA	QENDRUESHMERI, RASTI STATIK (PROPOZUAR)

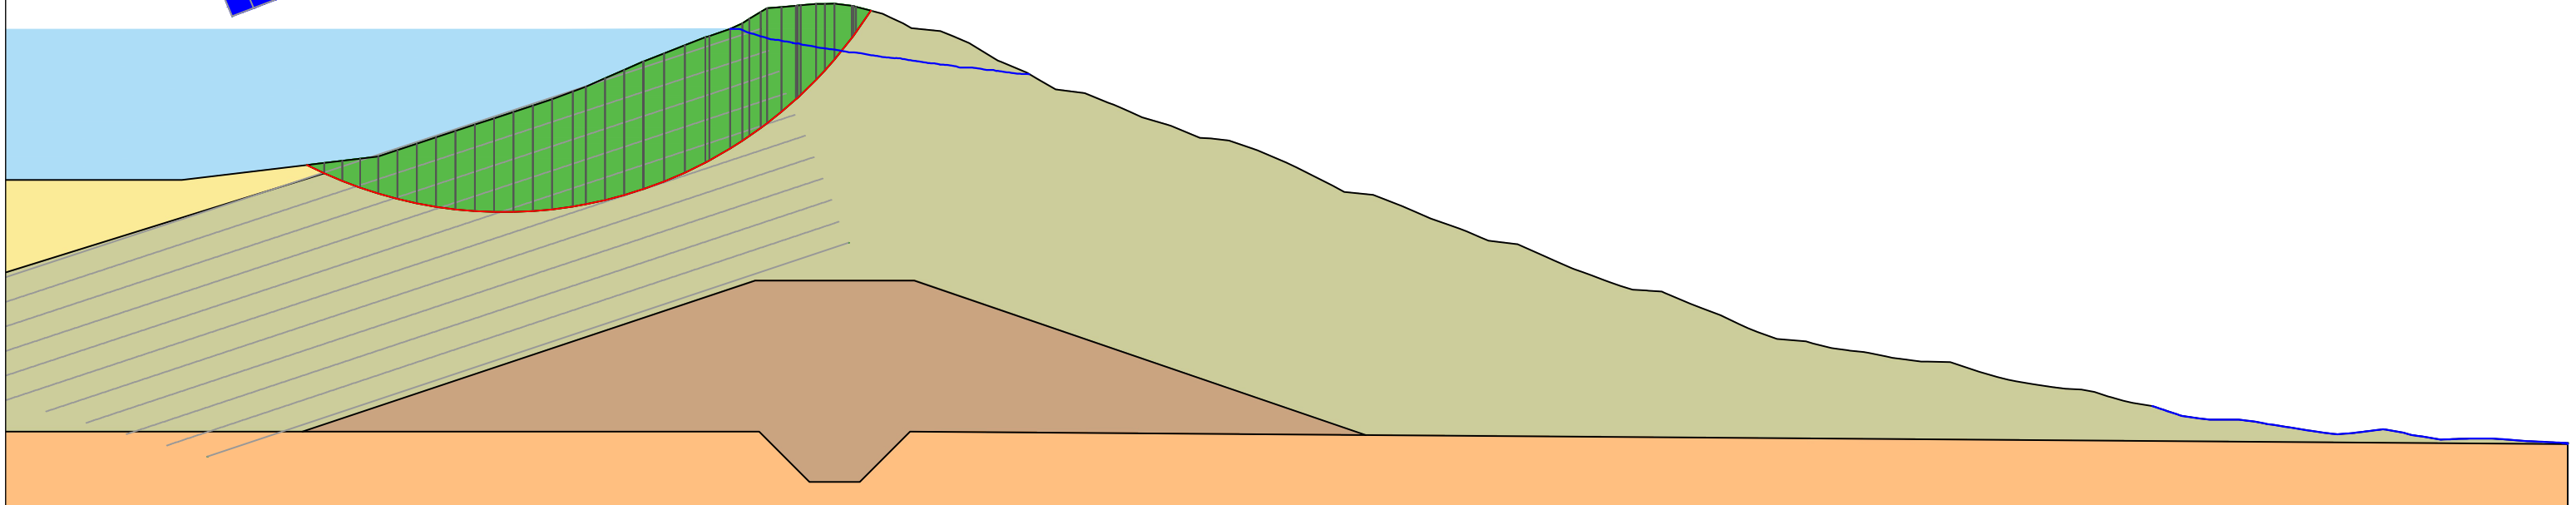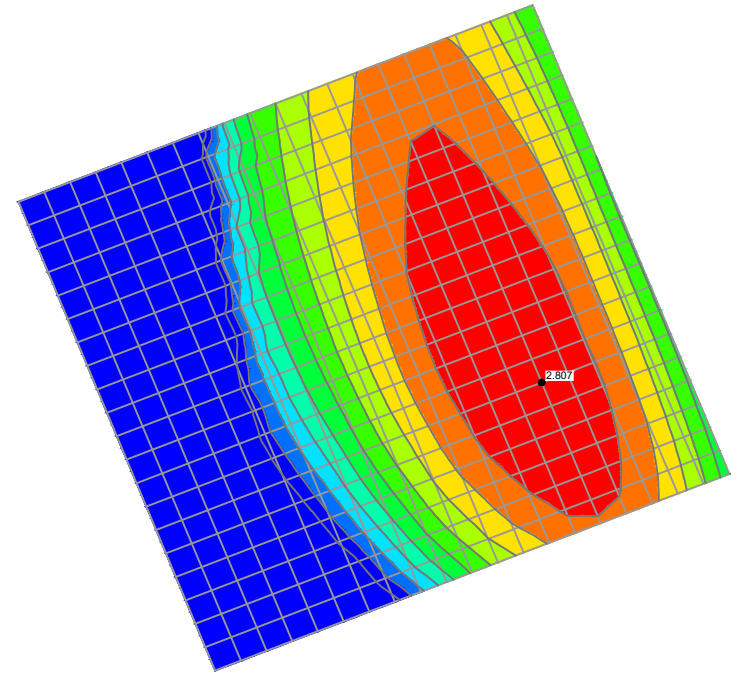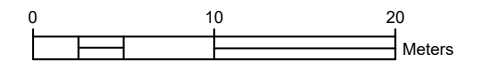


 



 



POROSITËS: BASHKIA MALLAKASTER	PROJEKTUES: "SELAS" Ltd	TITULLI I PROJEKTIT: RIKONSTRUKSIONI I DIGËS SË REZERVUARIT GADUROVË	FAZA E PROJEKTIMIT: PROJEKT ZBATIMI	TITULLI I VIZATIMIT: MODELI GJEOTEKNIK I DIGES RASTI STATIK BJEFI I SIPERM	GRUPI I PROJEKTIMIT	
					Dr. Ing. Vladimir Agalliu	
					Ing. Frexhi Lato	
					Ing. Sali Hida	
					Ing. Lueta Bano	SHKALLA 1:500
					Ing. Edmond Agalliu	DATA: 27/06/2024
					Top. Artan Lato	FLETA: G-03

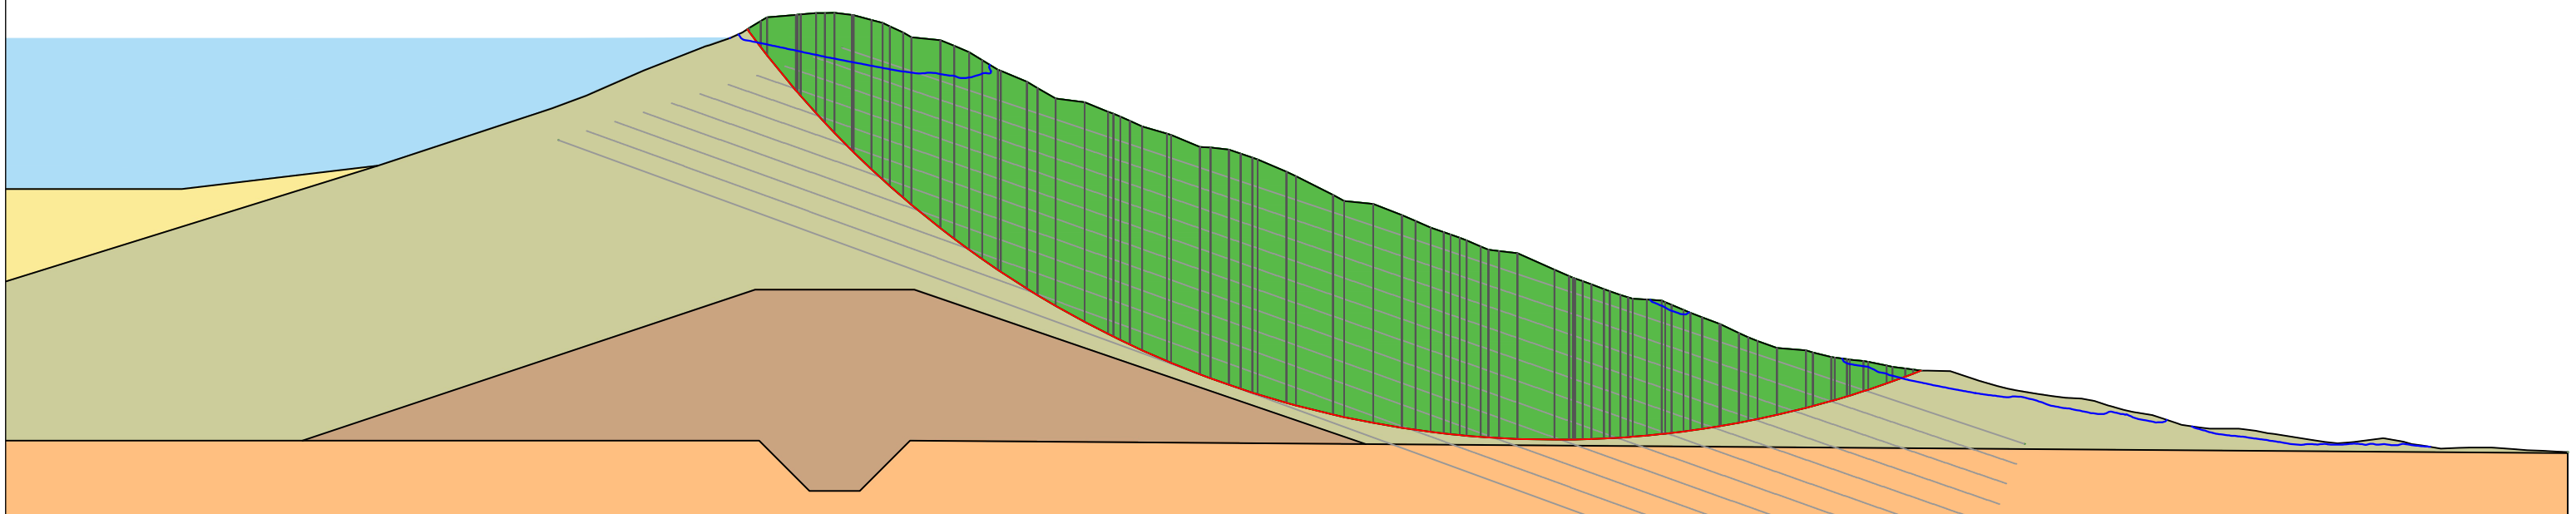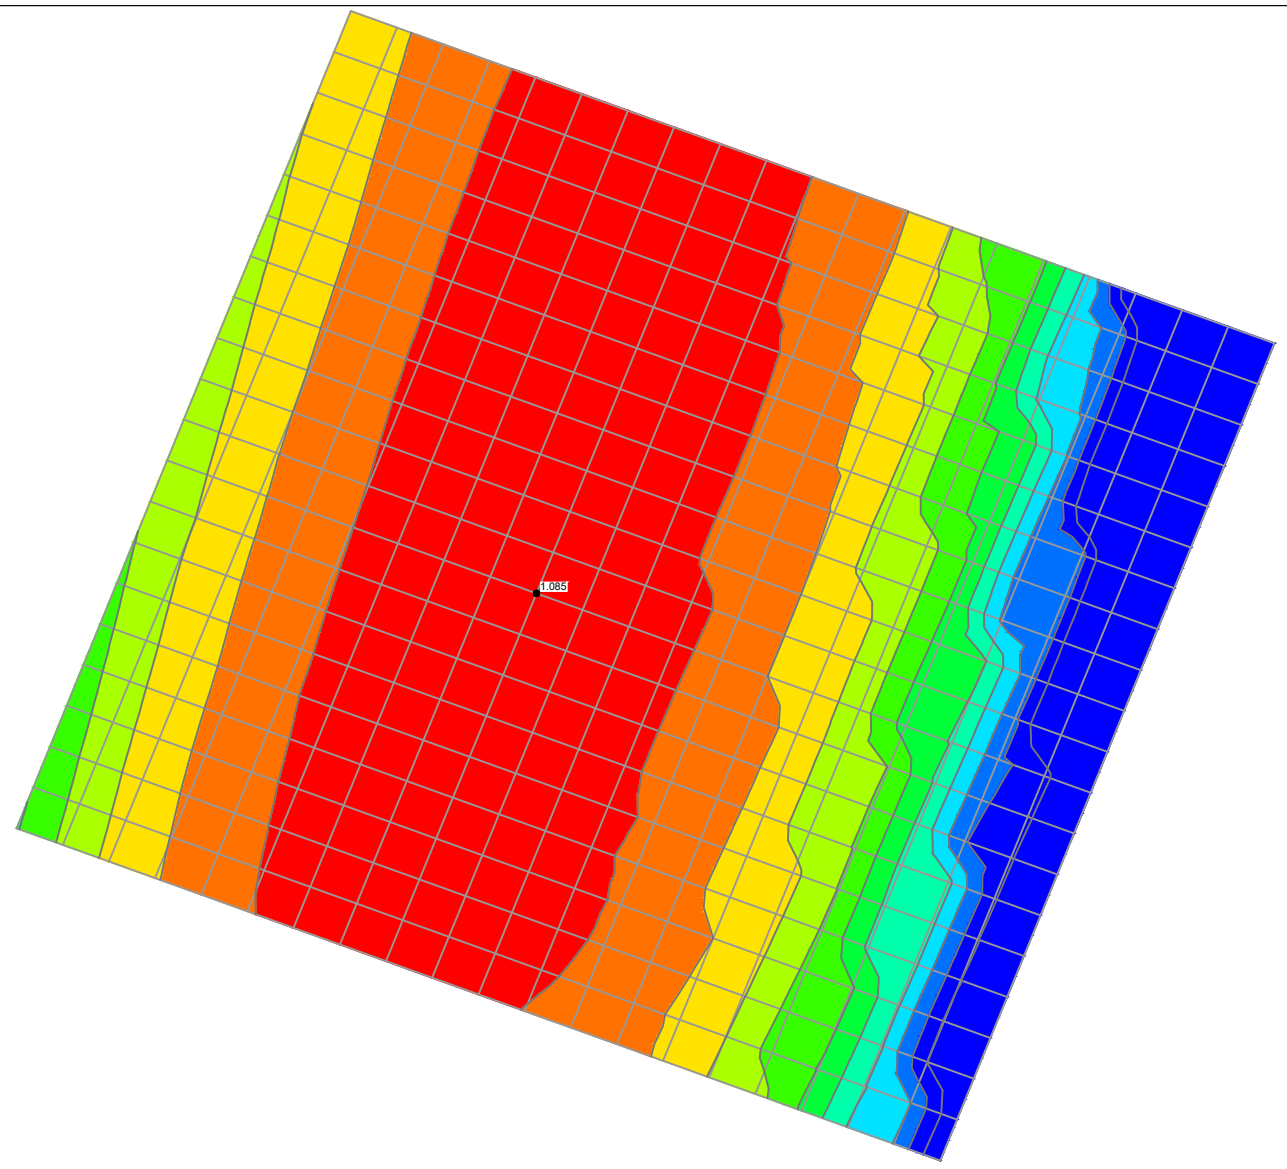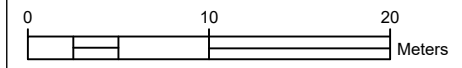LEGJENDA	
SIMBOLI	PERSHKRIMI
	BAZAMENT DIGE
	SEDIMENT
	SUARGJILE (SIPER)
	SUARGJILE (POSHTE)
	ELEMENTET LLOGARITES
	REZERVUARI
	KURBE DEPRESIONI + PRESION PORESH
	PLANE RRESHQITJE
	PLANI ME I DISFAVORSHEM I RESHQITJES




SEKSIONI ME I RREZIKUAR
 ANALIZA QENDRUESHMERI, RASTI DINAMIK (PROPOZUAR)



POROSITËS: BASHKIA MALLAKASTER	PROJEKTUES: "SELAS" Ltd	TITULLI I PROJEKTIT: RIKONSTRUKSIONI I DIGËS SË REZERVUARIT GADUROVË	FAZA E PROJEKTIMIT: PROJEKT ZBATIMI	TITULLI I VIZATIMIT: MODELI GJEOTEKNIK I DIGES RASTI DINAMIK BJEFI I POSHTEM	GRUPI I PROJEKTIMIT	
					Dr. Ing. Vladimir Agalliu	
					Ing. Frexhi Lato	
					Ing. Sali Hida	
					Ing. Lueta Bano	
Ing. Edmond Agalliu		SHKALLA 1:500				
Top. Artan Lato		DATA: 27/06/2024				
		FLETA: G-04				

LEGJENDA	
SIMBOLI	PERSHKRIMI
	BAZAMENT DIGE
	SEDIMENT
	SUARGJILE (SIPER)
	SUARGJILE (POSHTE)
	ELEMENTET LLOGARITES
	REZERVUARI
	KURBE DEPRESIONI + PRESION PORESH
	PLANE RRESHQITJE
	PLANI ME I DISFAVORSHEM I RRESHQITJES

SEKSIONI ME I RREZIKUAR	
ANALIZA	QENDRUESHMERI, RASTI DINAMIK (PROPOZUAR)

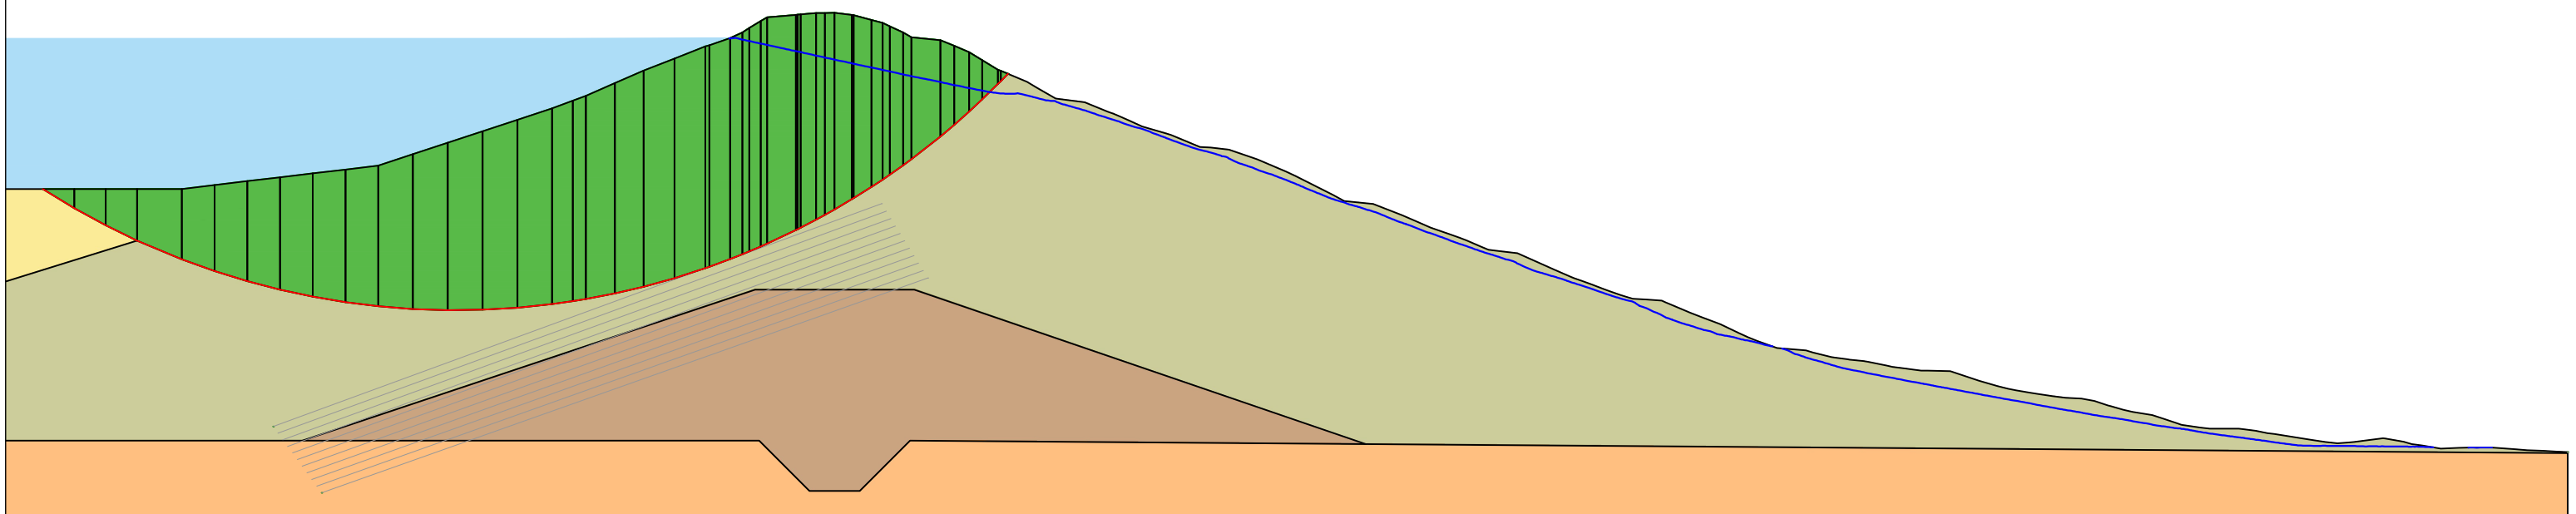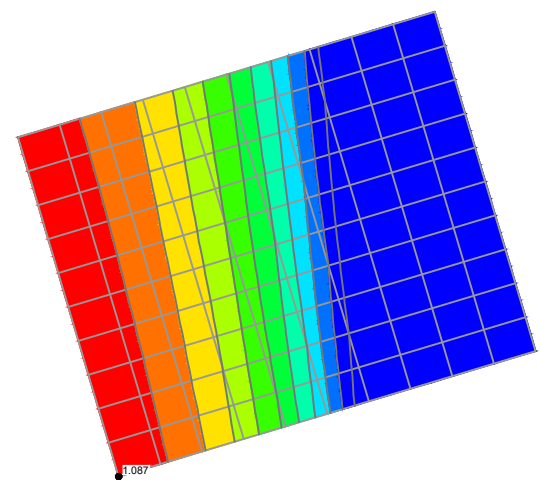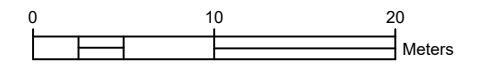

POROSITËS: BASHKIA MALLAKASTER	PROJEKTUES: "SELAS" Ltd	TITULLI I PROJEKTIT: RIKONSTRUKSIONI I DIGËS SË REZERVUARIT GADUROVË	FAZA E PROJEKTIMIT: PROJEKT ZBATIMI	TITULLI I VIZATIMIT: MODELI GJEOTEKNIK I DIGES RASTI DINAMIK BJEFI I SIPERM	GRUPI I PROJEKTIMIT	
					Dr. Ing. Vladimir Agalliu	
					Ing. Frexhi Lato	
					Ing. Sali Hida	
					Ing. Lueta Bano	SHKALLA 1:500
					Ing. Edmond Agalliu	DATA: 27/06/2024
					Top. Artan Lato	FLETA: G-05