



REPUBLIKA E SHQIPËRISË
BASHKIA PËRMET


PROJEKTI

OBJEKTI:

“KANALI UJITËS BUAL”, PËRMET

HARTOI
ING.PASKAL LONDO

MIRATOHET
KRYETARI I BASHKISE
ALMA HOXHA

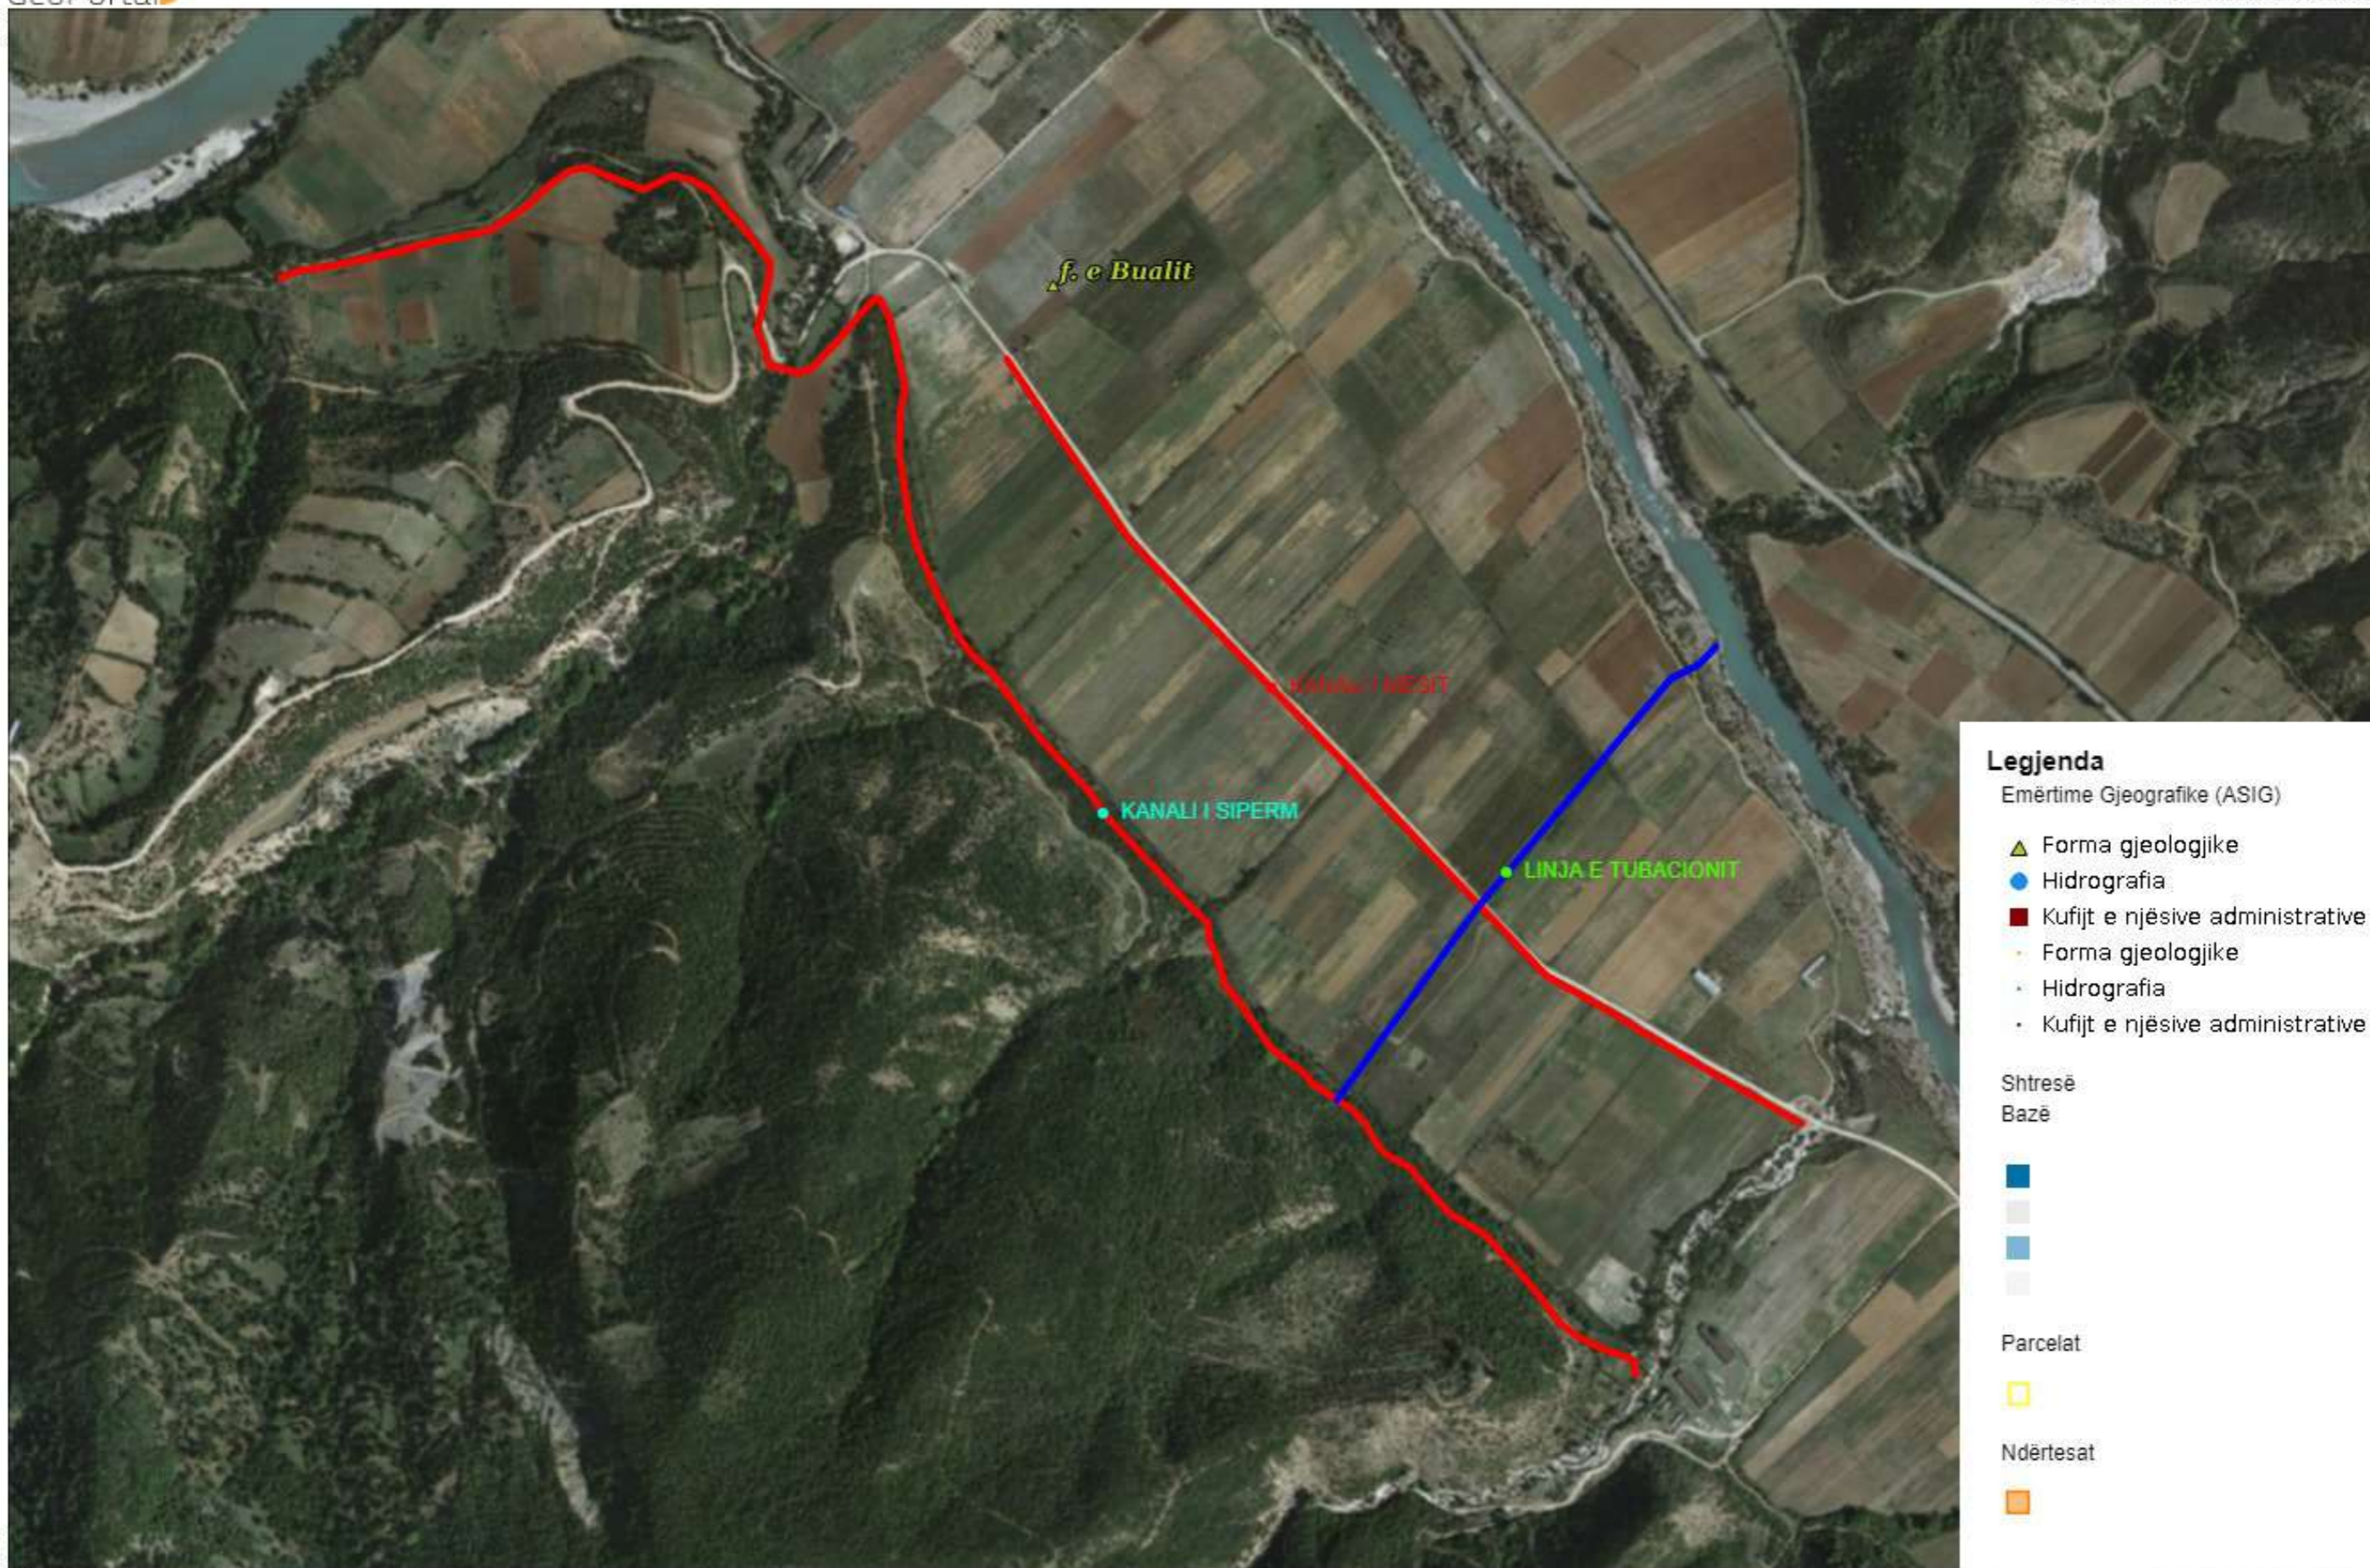

Legjenda

Emërtime Gjeografike (ASIG)

- ▲ Forma gjeologjike
- Hidrografia
- Kufijt e njësive administrative
- Forma gjeologjike
- Hidrografia
- Kufijt e njësive administrative

Shtresë Bazë

-
-
-
-


Parcelat

-

Ndërtesat

-

<https://geoportal.asig.gov.al> ofron të dhëna gjeohapësinore të ofruara nga autoritetet publike përgjegjëse. Përgjegjësia për saktësinë e të dhënave është e autoritetit publik që i ka krijuar ato.

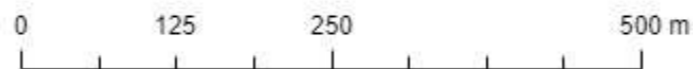

PLANIMETRIA E GJURMES SE KANALIT PERROI I SFRATIT- PERROI BUALIT, NJESIA PISKOVE, BASHKIA PERMET


shk. 1:2000



Shpjegues


- Gjurma e kanalit
- Numer pikete
- Numer pasurie
- Perrua

	REPUBLIKA E SHQIPERISE BASHKIA PERMET	OBJEKTI: "KANALI UJITES BUAL" - PERMET	
	HARTOI	ING. PASKAL LONDO	
	EMERTIMI	PLANIMETRIA E KANALIT	SHKALLA 1 : 2000



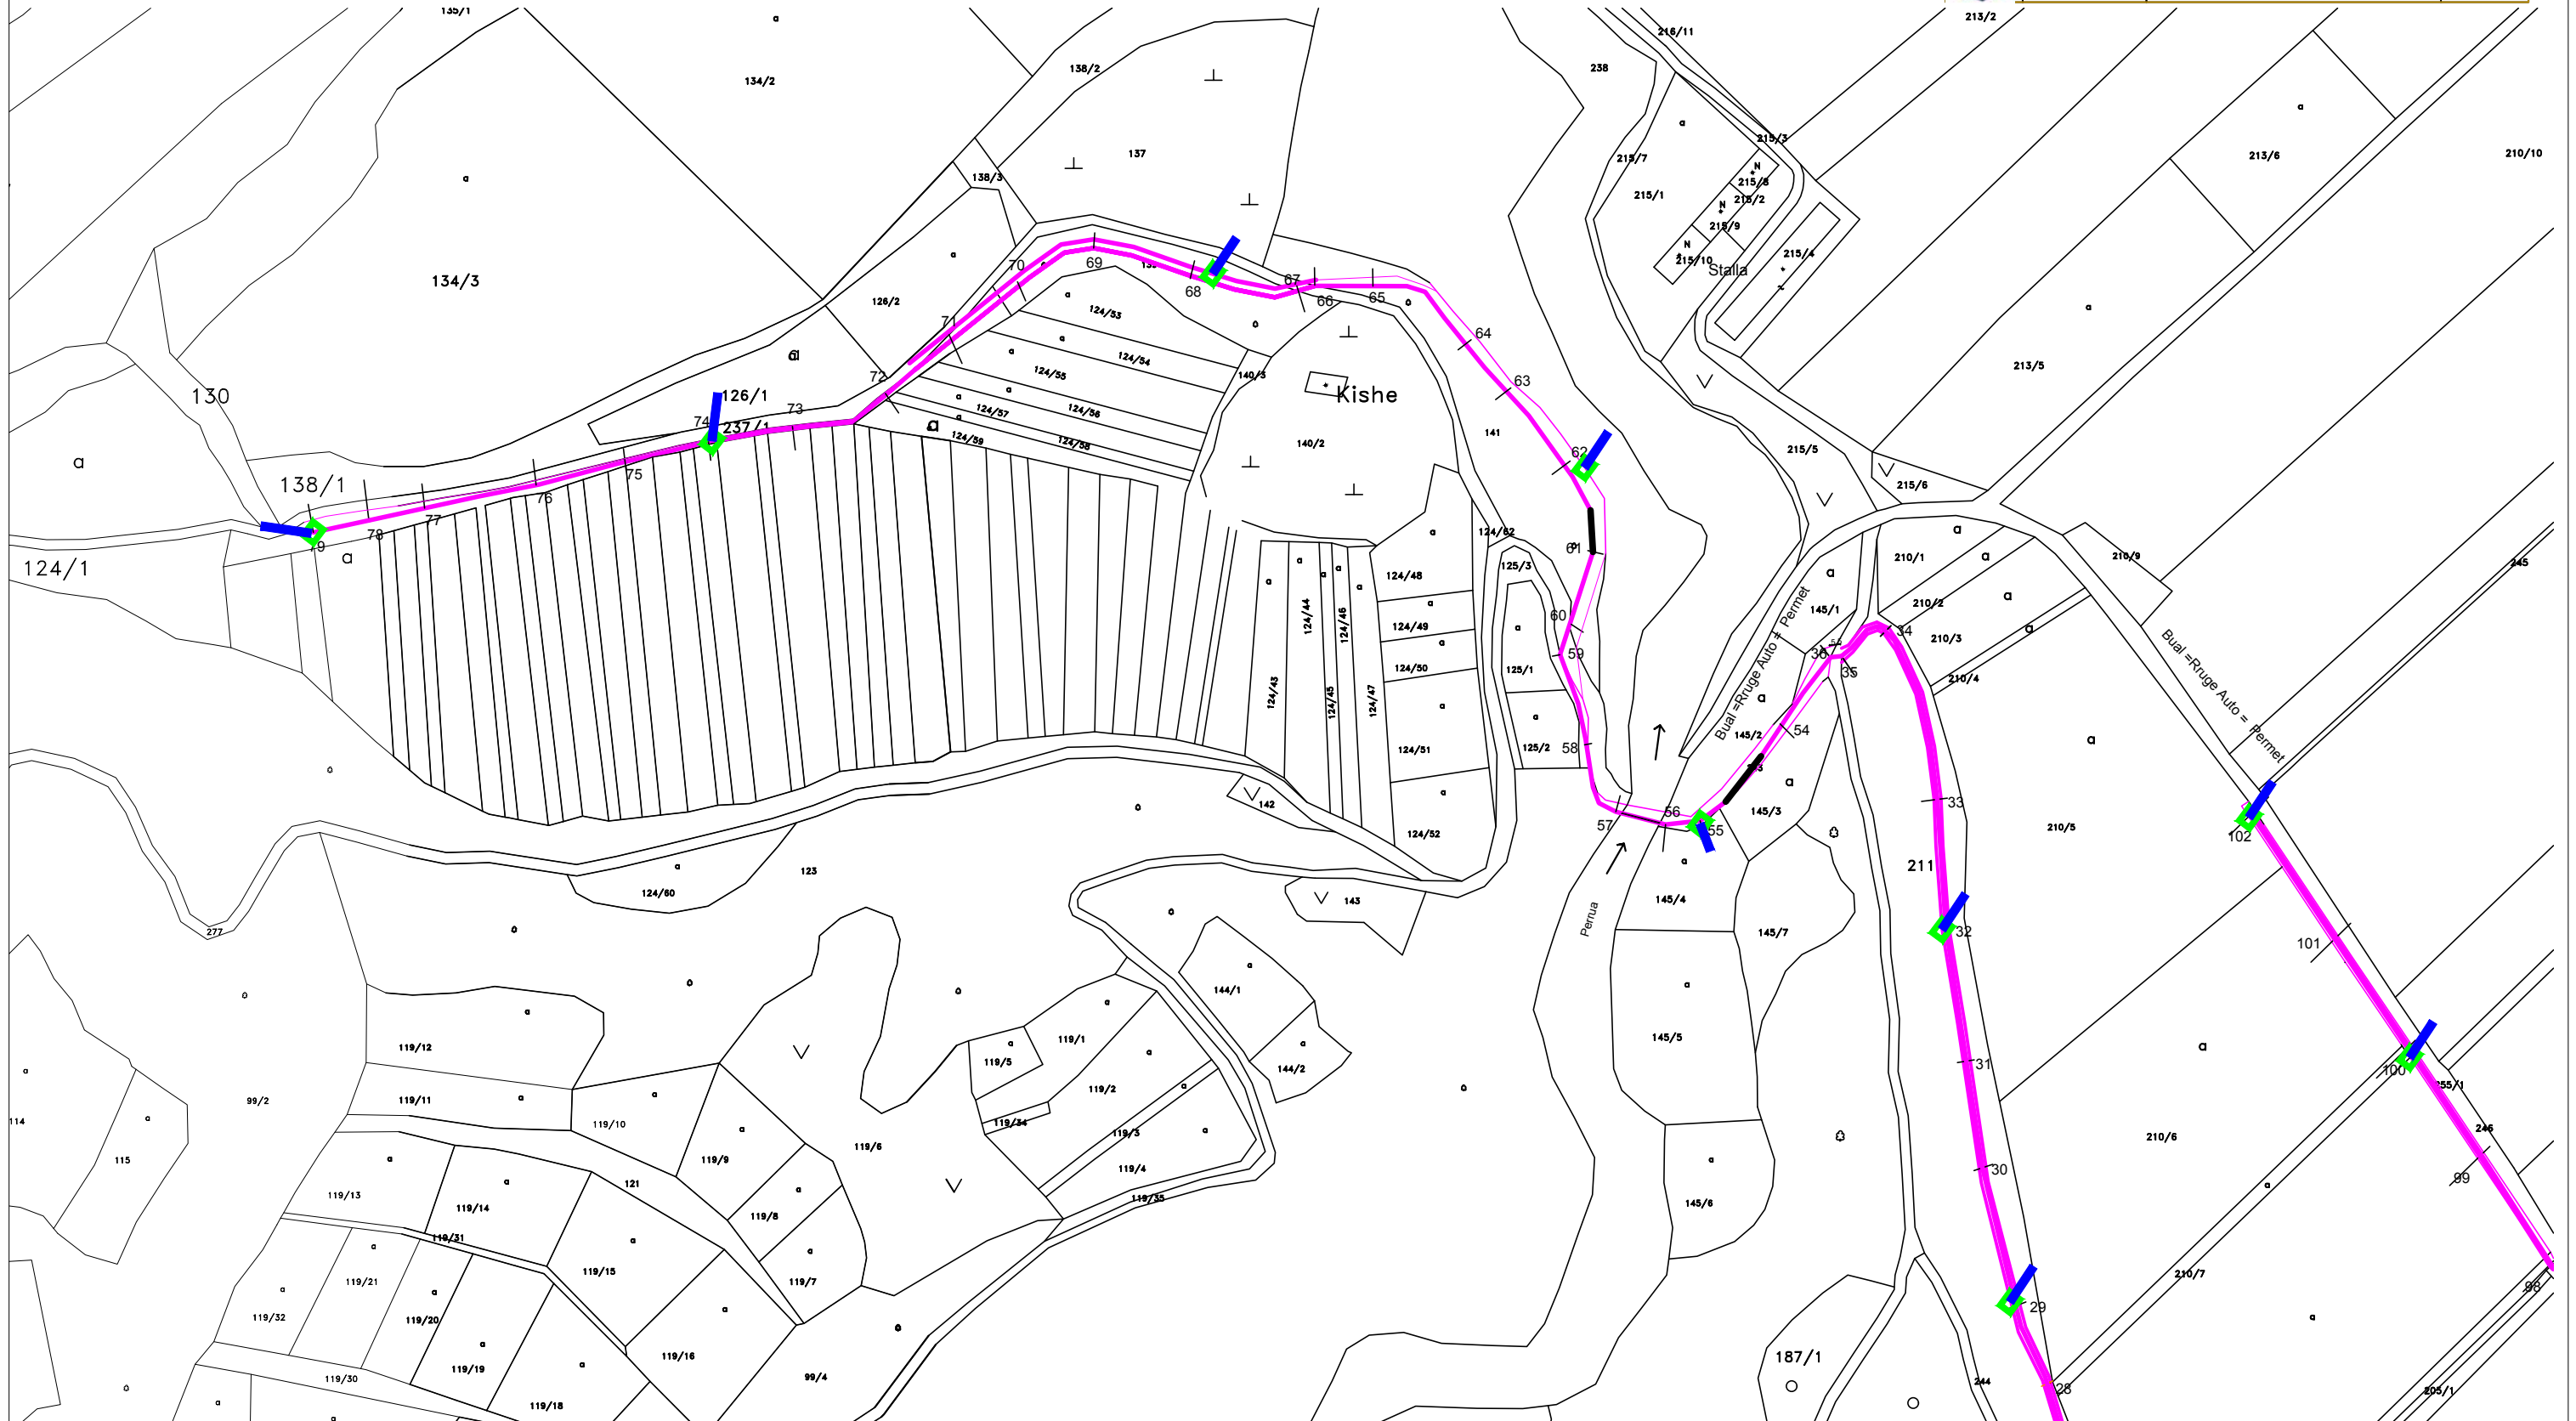




PLANIMETRIA E GJURMES SE KANALIT PERROI I SFRATIT- PERROI BUALIT, NJESIA PISKOVE,
BASHKIA PERMET

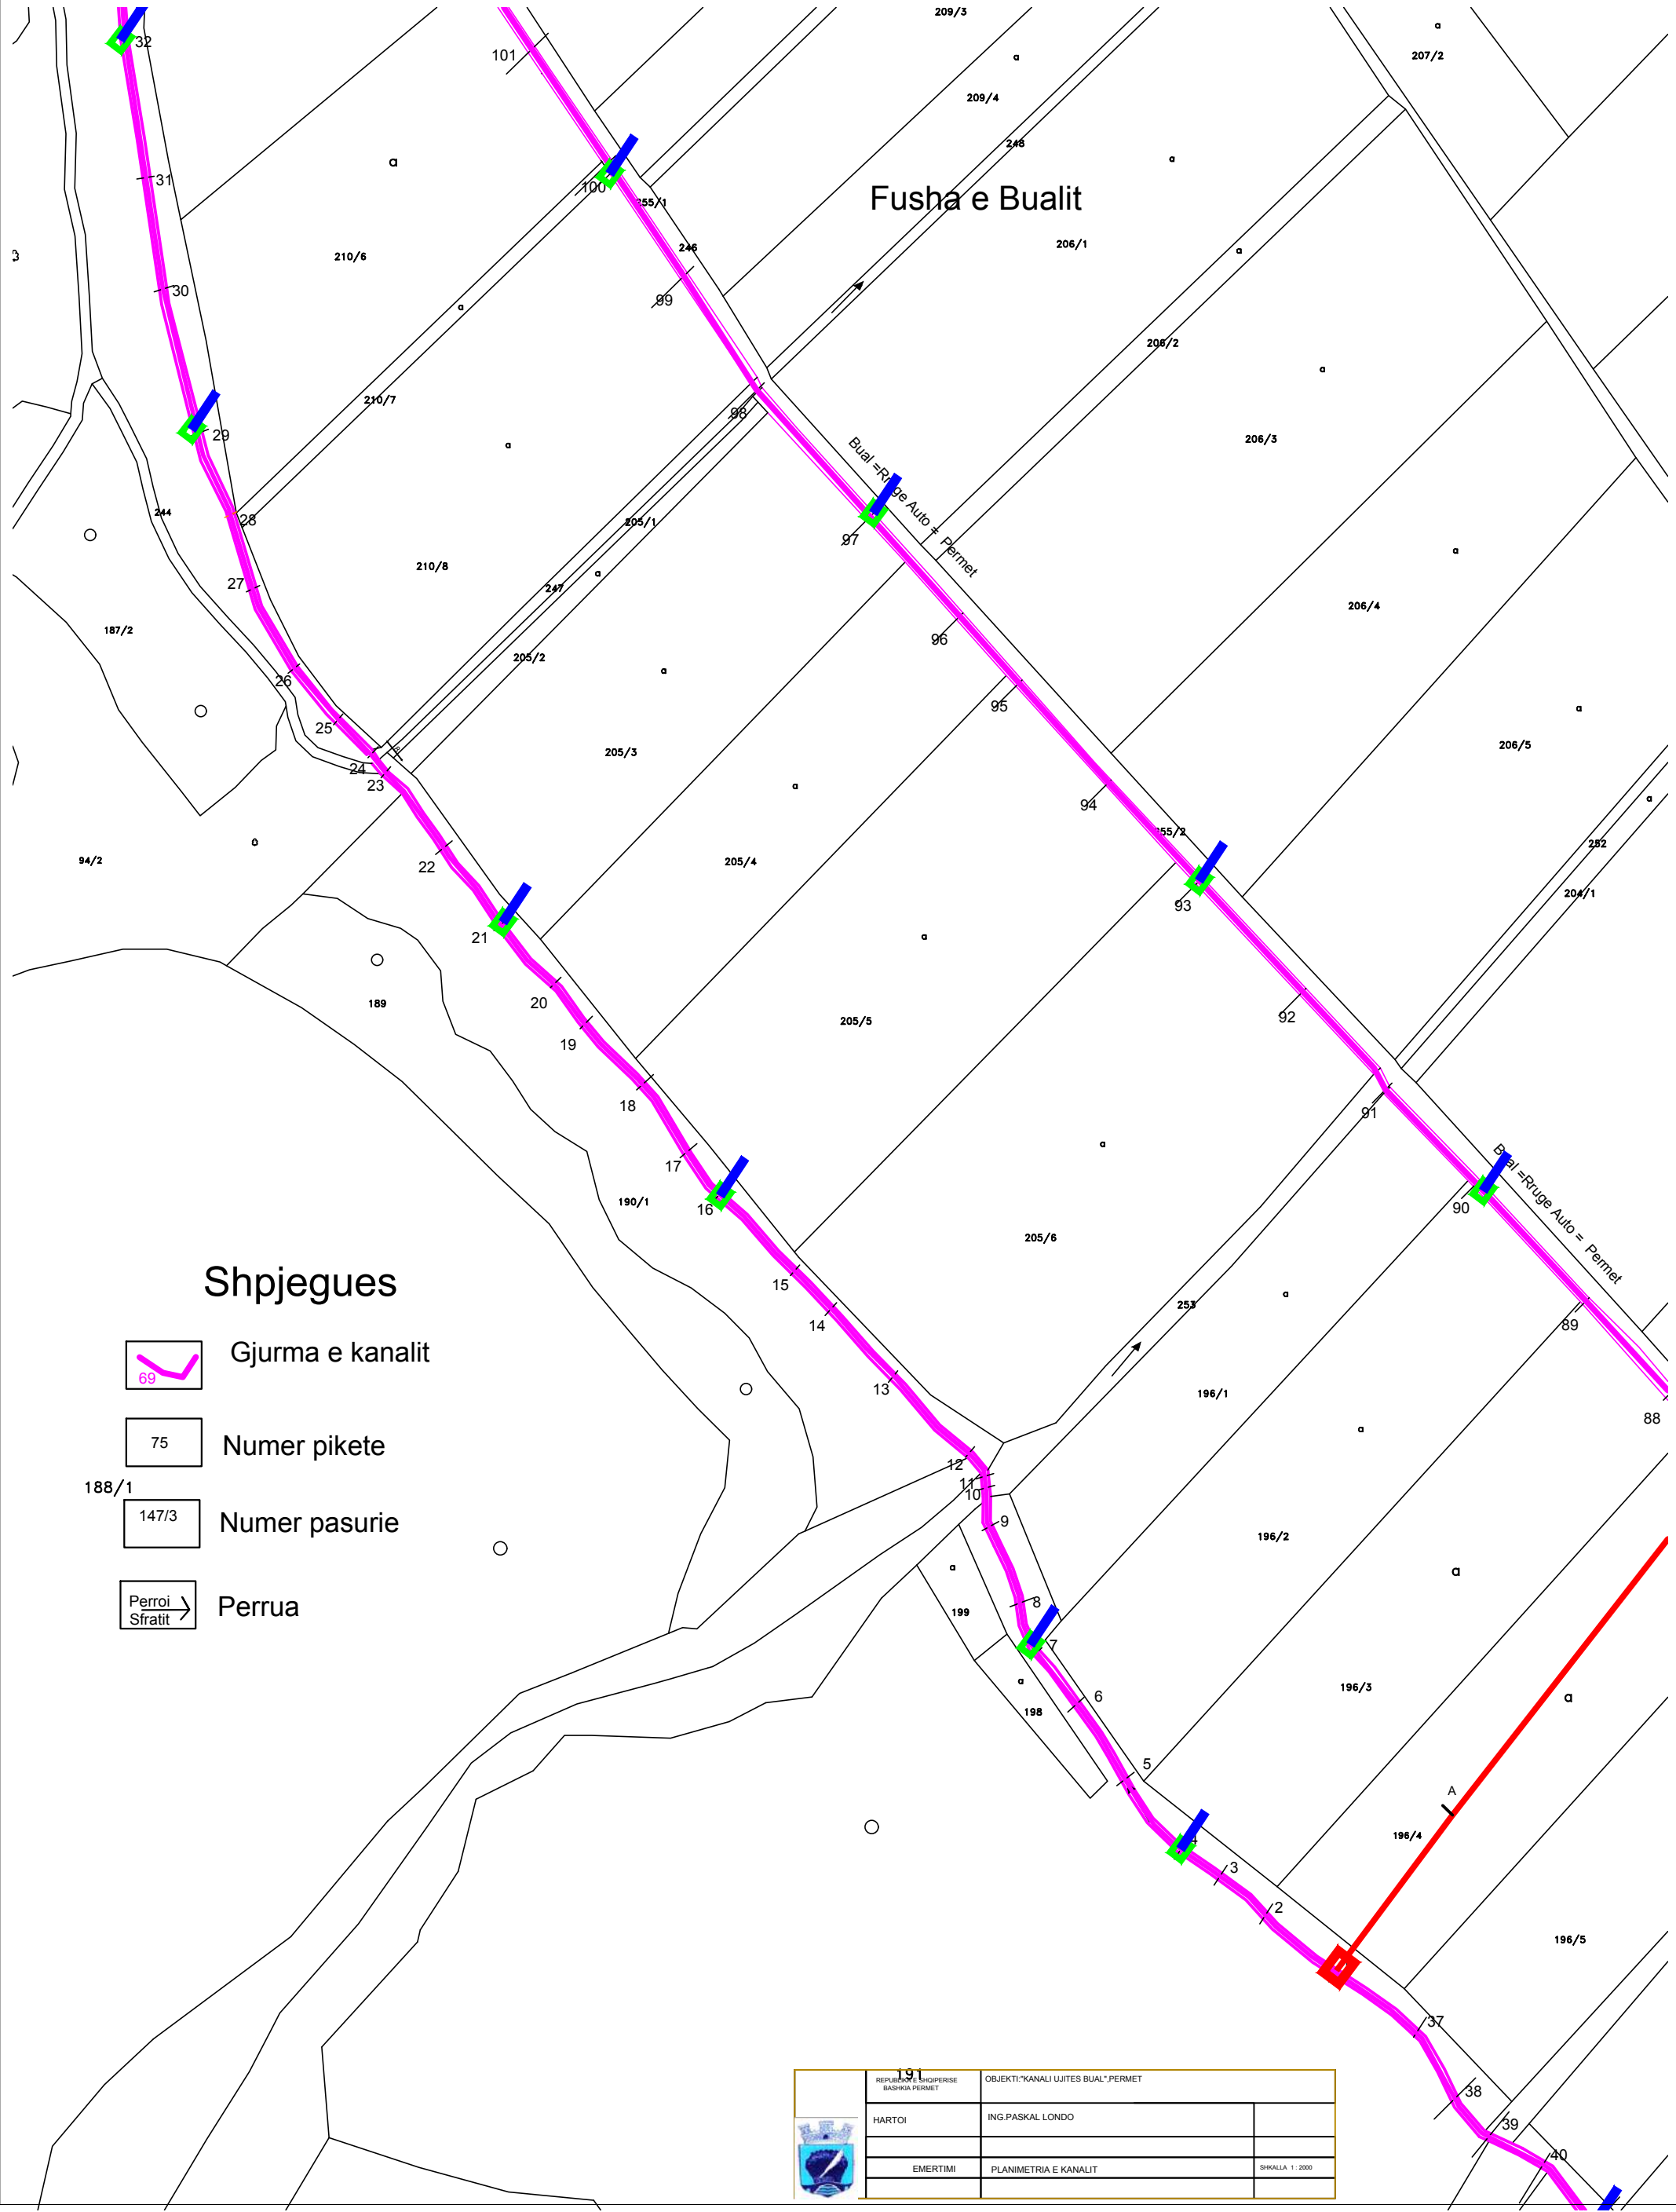shk. 1:2000

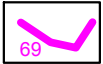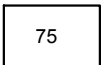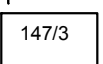


Shpjegues

-  Gjurma e kanalit
-  Numer pikete
-  Numer pasurie
-  Perrua


 
 
 
	191	OBJEKTI: "KANALI UJITES BUALI" PERMET	
	REPUBLIKA E SHQIPERISE BASHKIA PERMET		
	HARTOI	ING. PASKAL LONDO	
	EMERTIMI	PLANIMETRIA E KANALIT	SHKALLA 1:2000


PLANIMETRIA E GJURMES SE KANALIT PERROI I SFRATIT- PERROI BUALIT, NJESIA PISKOVE, BASHKIA PERMET

shk. 1:2000

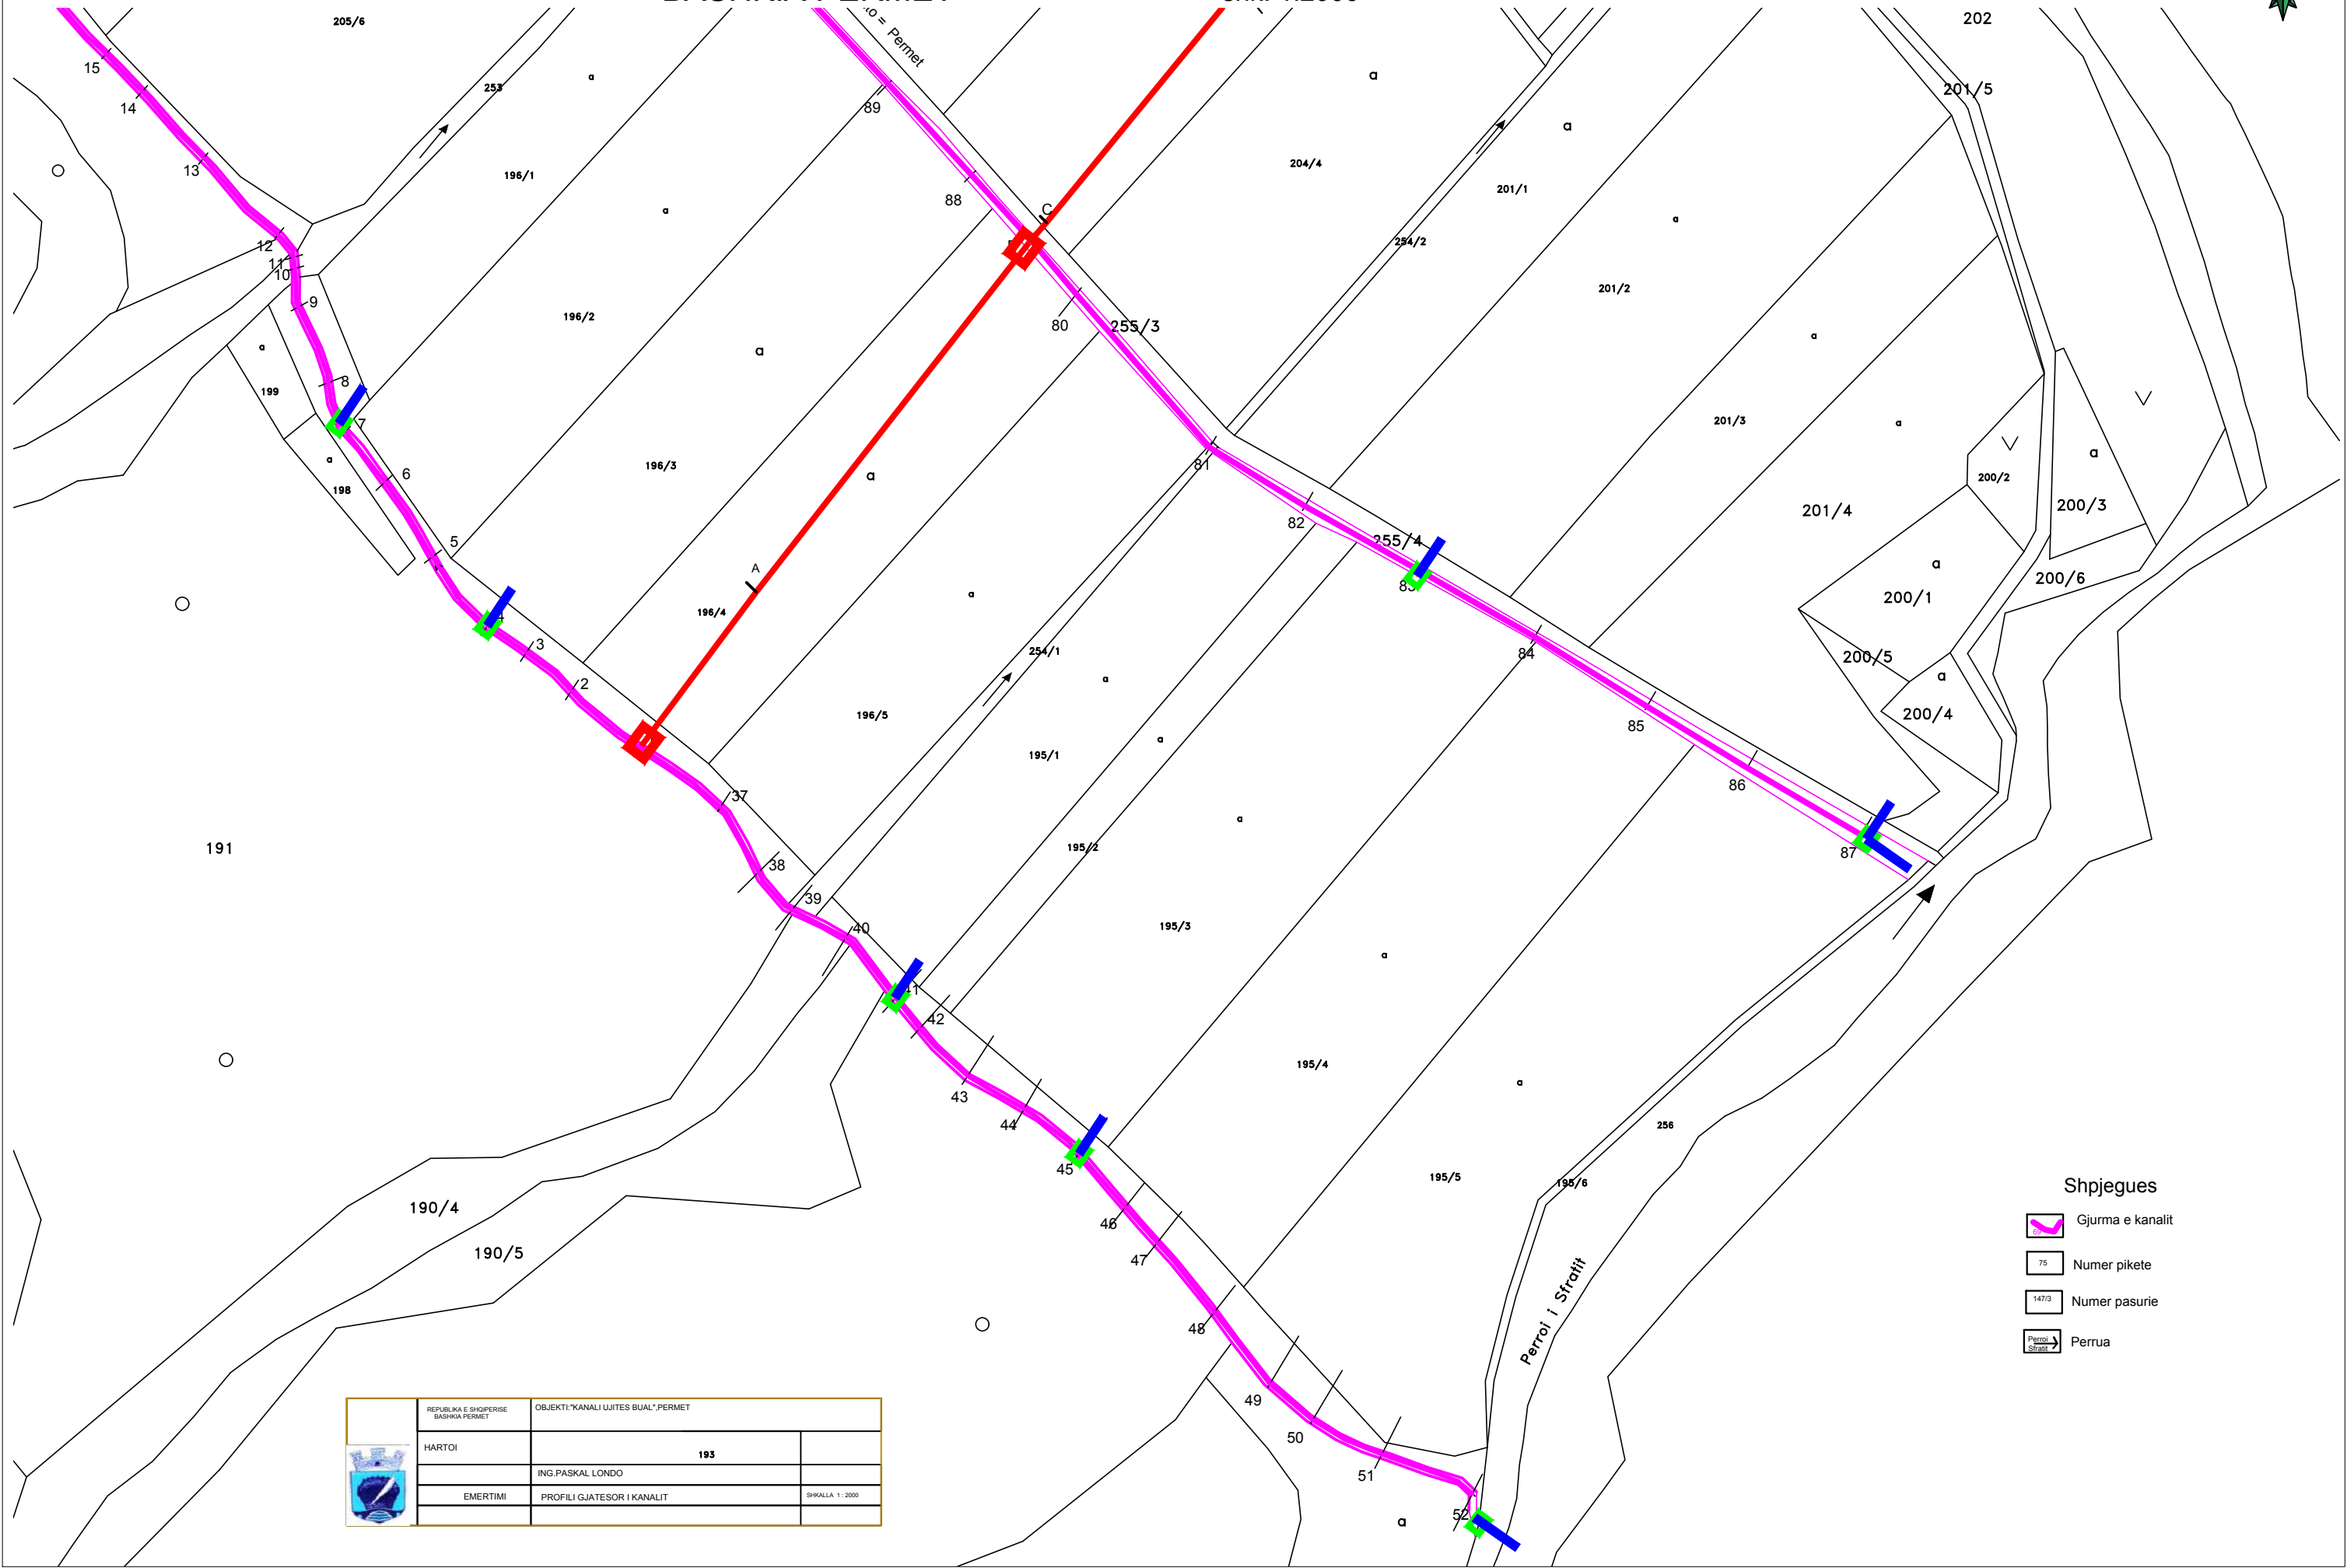

Shpjegues


-  Gjurma e kanalit
-  Numer pikete
-  Numer pasurie
-  Perrua


	REPUBLIKA E SHQIPERISE BASHKIA PERMET	OBJEKTI: "KANALI UJITES BUAL", PERMET	
	HARTOI	193	
	EMERTIMI	ING. PASKAL LONDO	
		PROFILI GJATESOR I KANALIT	SHKALLA 1:2000

PLANIMETRIA E GJURMES SE KANALIT PERROI I SFRATIT- PERROI BUALIT, NJESIA PISKOVE, BASHKIA PERMET

shk. 1:2000




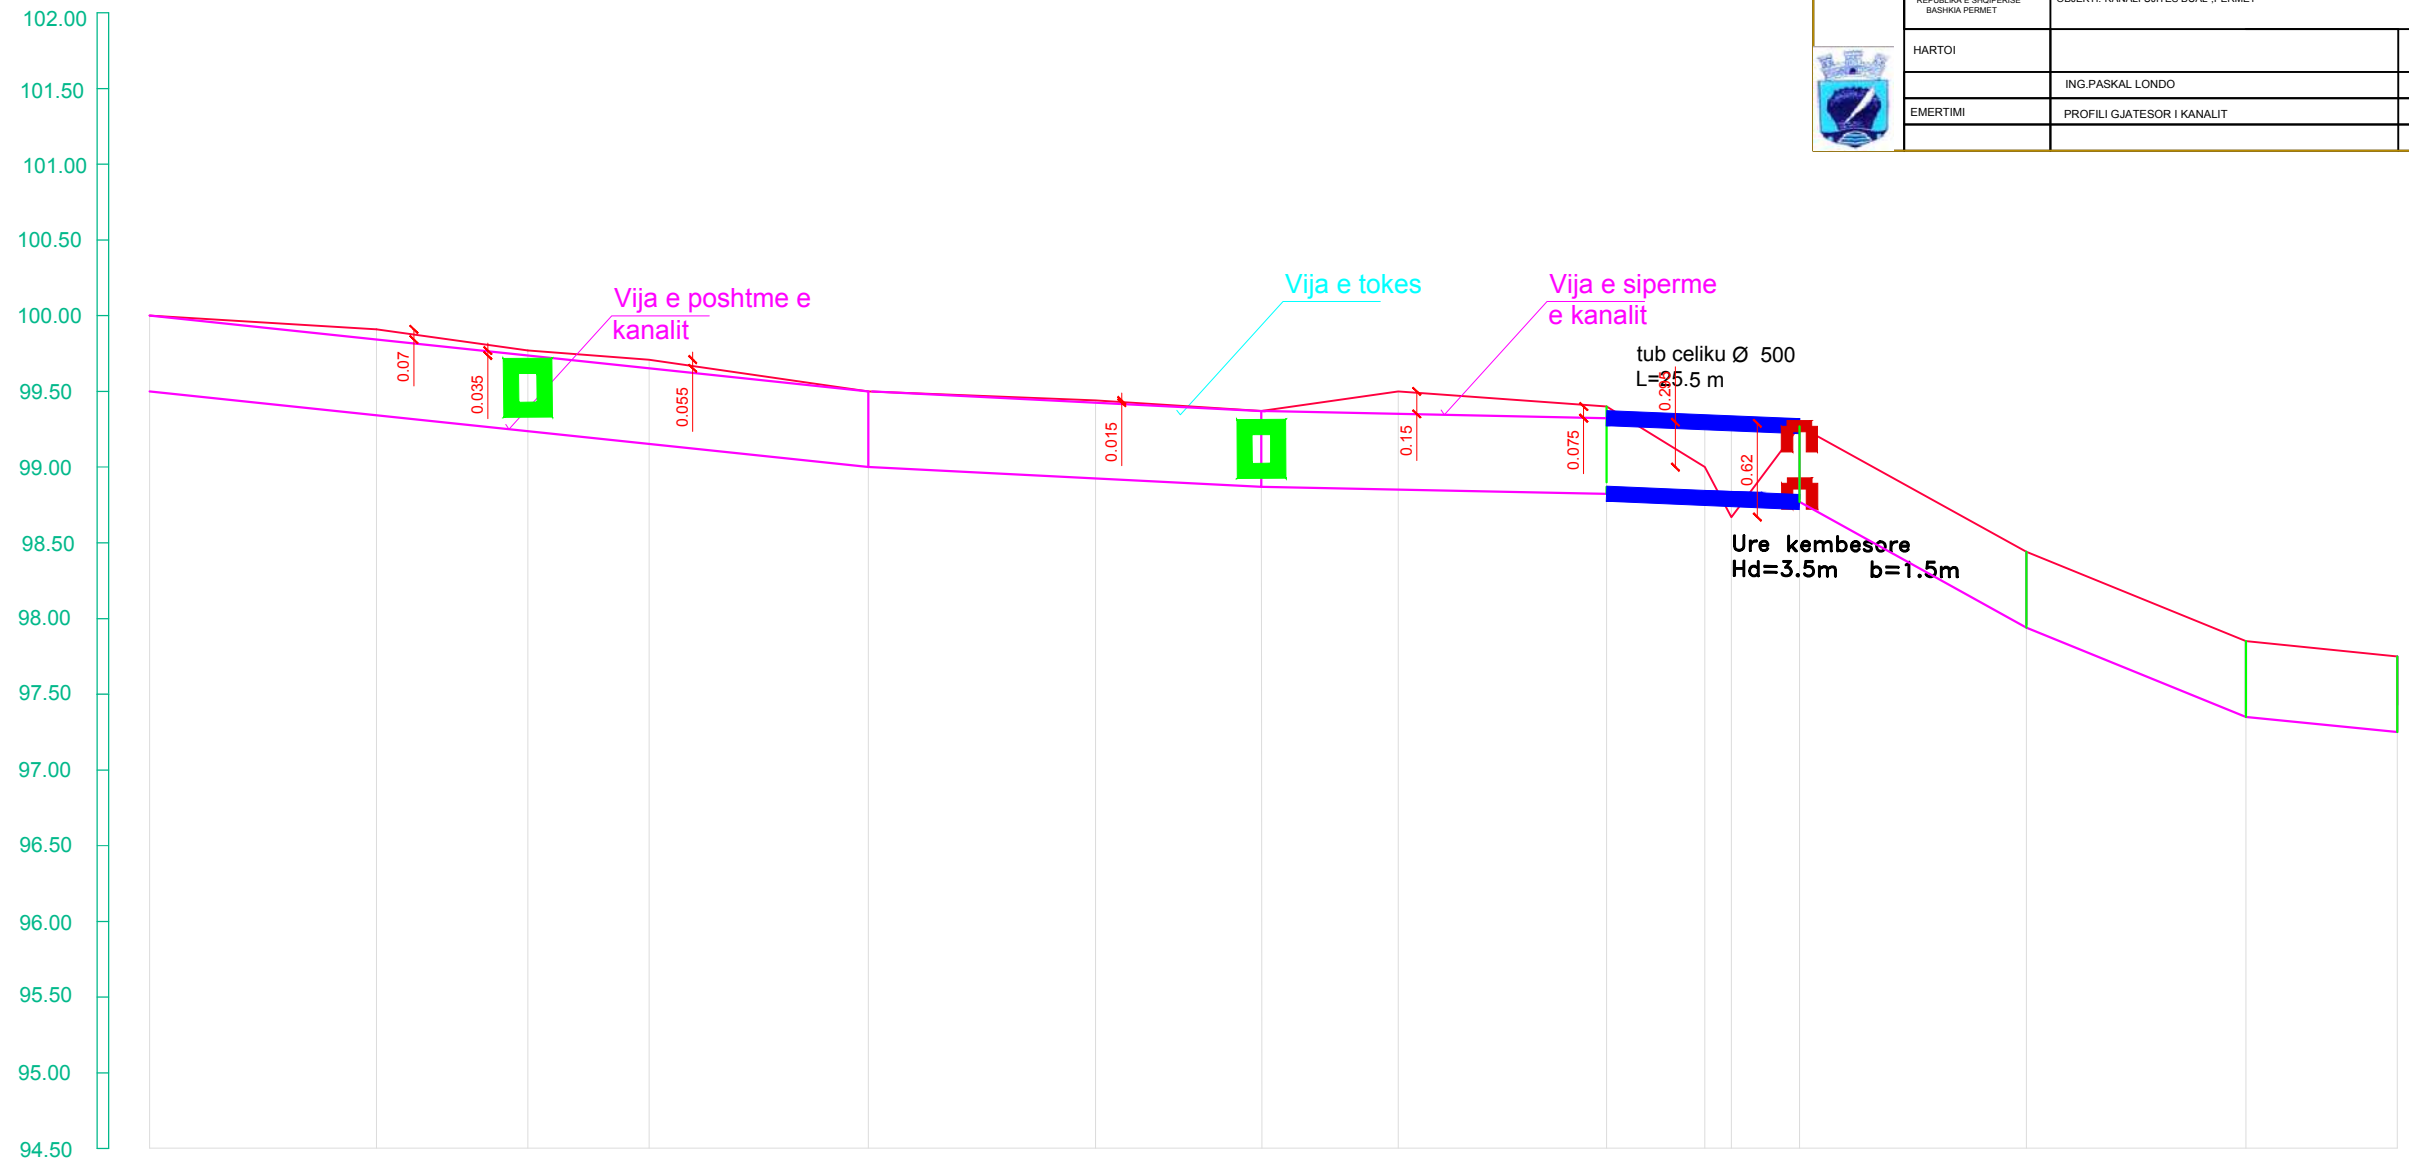
	REPUBLIKA E SHQIPERISE BASHKIA PERMET	OBJEKTI "KANALI UJITES BUAL", PERMET	
	HARTOI	ING. PASKAL LONDO	
	EMERTIMI	PROFILI GJATESOR I KANALIT	SHKALLA 1:2000

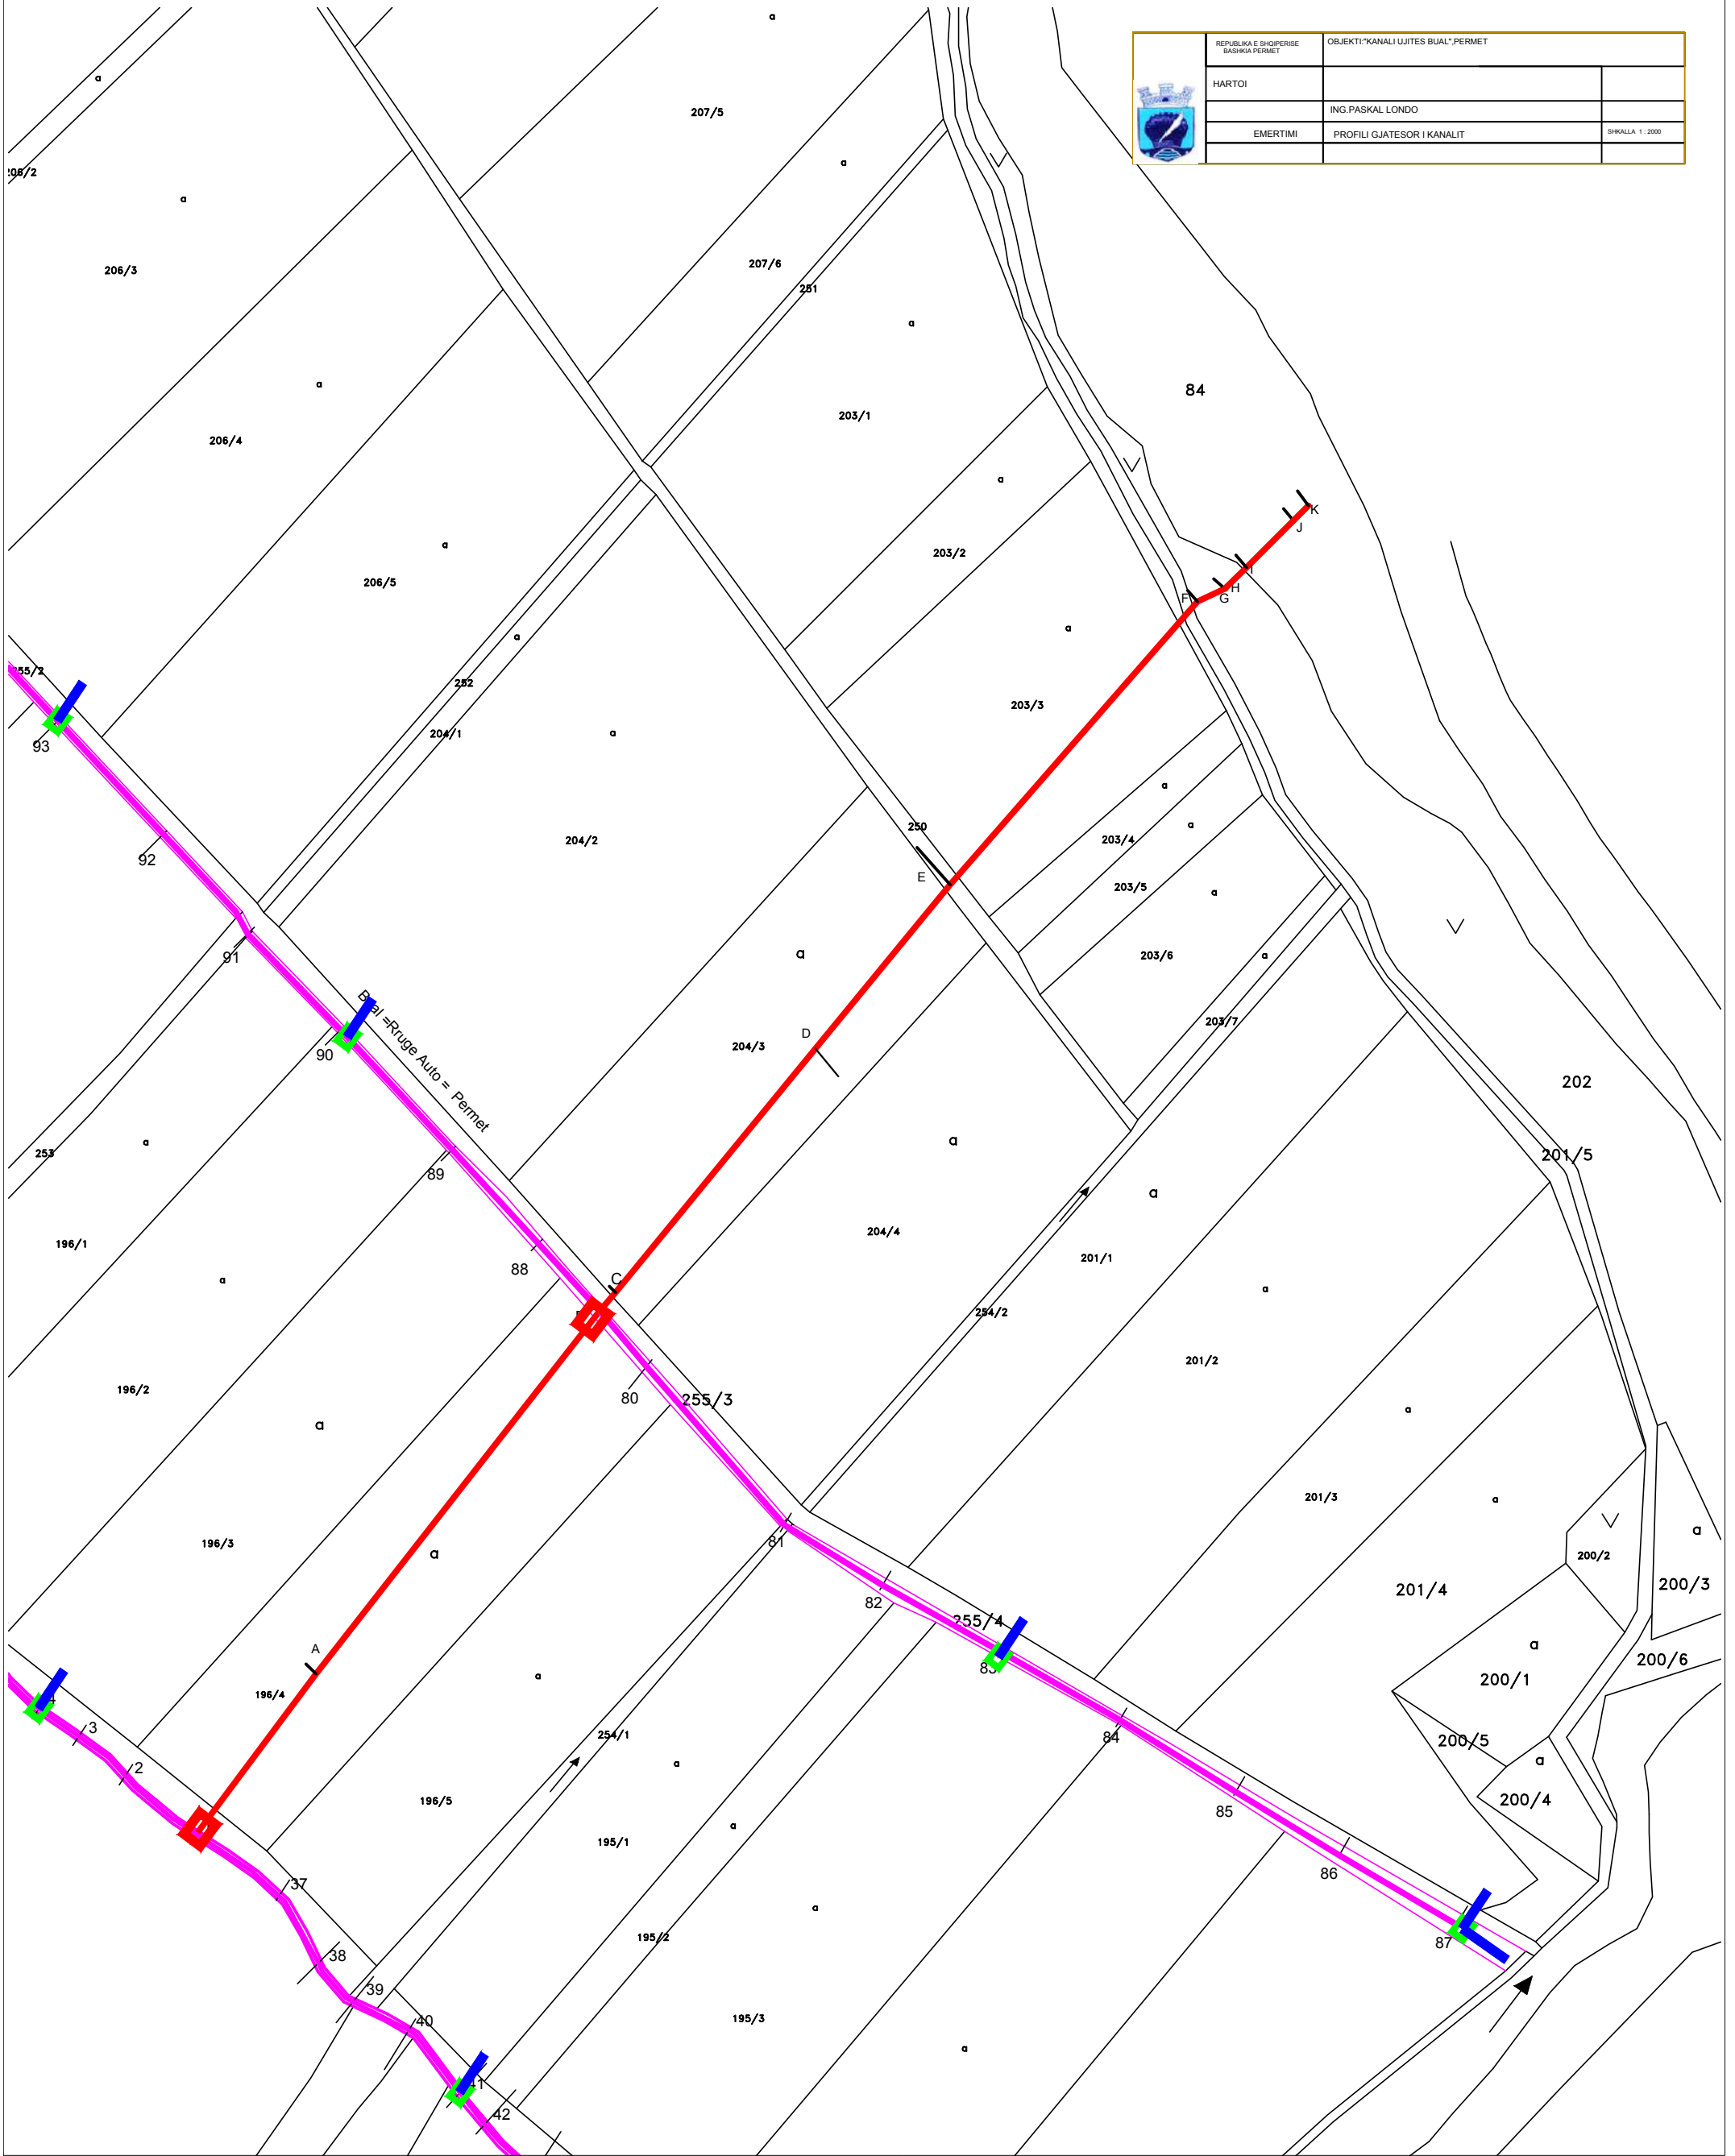

PROFILI GJATESOR KANALI Bual

h=1:1000; v=1:100

	REPUBLIKA E SHQIPERISE BASHKIA PERMET	OBJEKTI: "KANALI UJITES BUAL", PERMET
	HARTOI	
	ING. PASKAL LONDO	
	EMERTIMI	PROFILI GJATESOR I KANALIT




PJERRESIA
GERMIM
KUOTA E PROJEKTIT
KUOTA E TOKES
Nr. PIKETES
DIS. PJESORE
DIST. PROGRESIVE
TERRENI

100.00																
99.84	99.73	99.65	99.63	99.42	99.37	99.34	99.32	99.30	99.29	99.27	98.44	97.85	97.74			
99.91	99.76	99.70	99.63	99.44	99.37	99.49	99.40	99.01	98.67	99.27	98.44	97.85	97.74			
1	2	3	4	5	6	7	8	9	10	11	12	13	14	15		
30.0	20.0	16.0	29.0	30.0	22	18	28	13	3.5	9	30.0	29.0	20			
0.0	30.0	50.0	66.0	95.0	125.0	147.0	165.0	183.0	196	199.5	208.5	238.5	267.5	287.5		
Pusetë Furnizimi		Prize				Prize					Rruge kembesore					

PROFILI GJATESOR KANALI Bual

h=1:1000; v=1:100


	REPUBLIKA E SHQIPËRISE DARDANA FERRET	OBJEKTI: "KANALI UJITES BUAL", PERMET	
	HARTOJI	ING. PASKAL LONDO	
	EMERTIMI	PROFILI GJATESOR I KANALIT	SHKALLA 1:2000

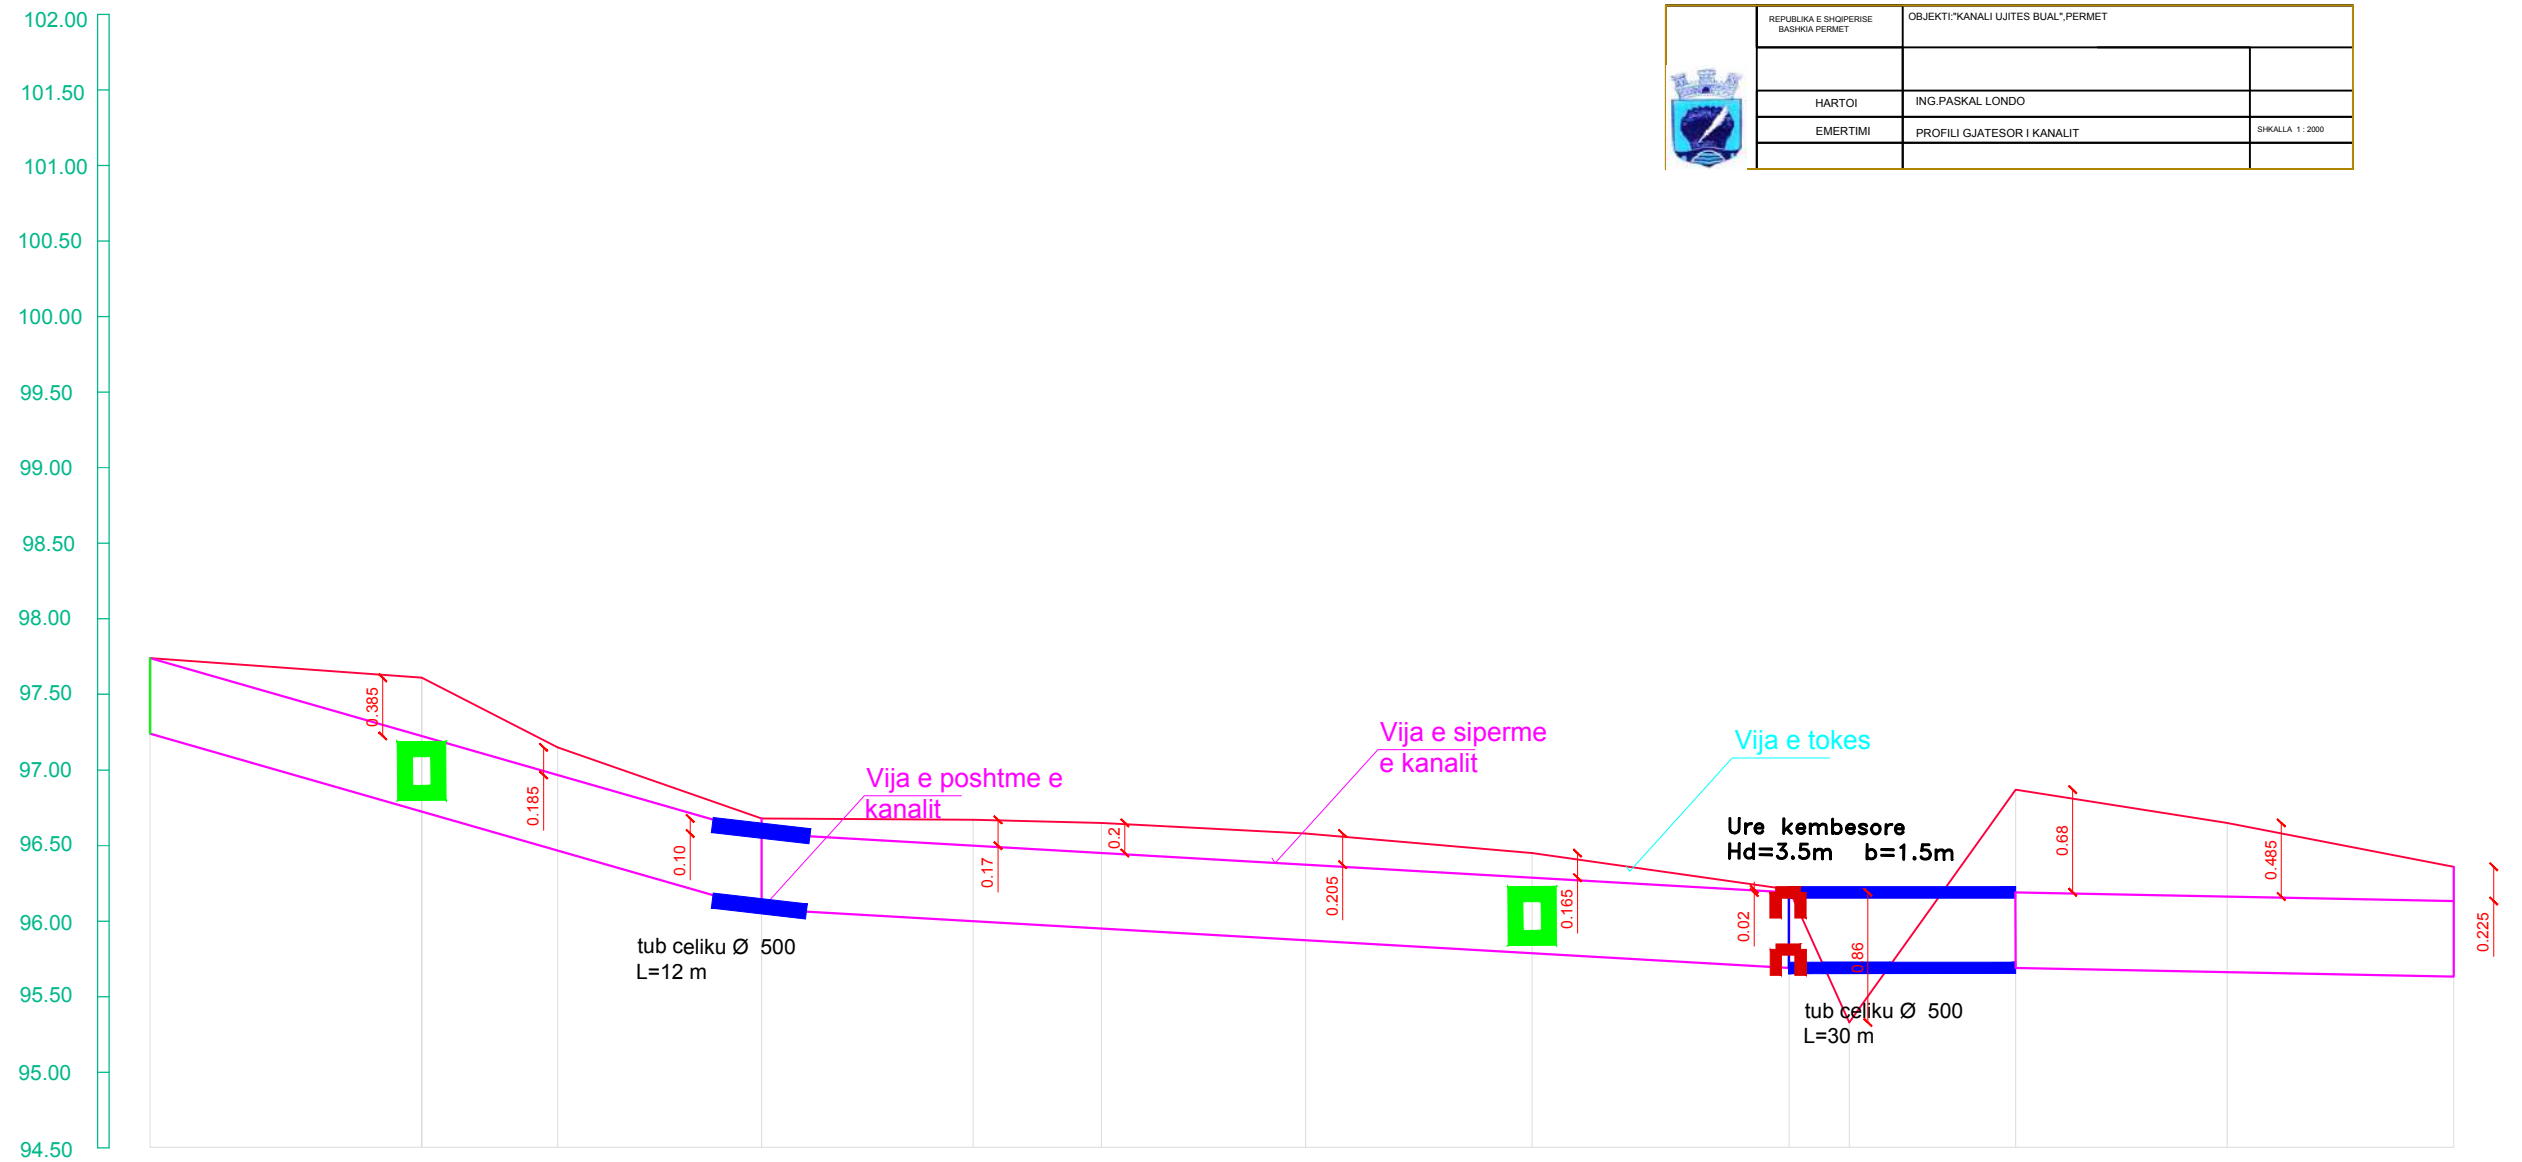


PJERRESIA													
GERMIM													
KUOTA E PROJEKTIT	97.74	97.22	96.99	96.58	96.50	96.45	96.37	96.28	96.19	96.18	96.16	96.15	96.13
KUOTA E TOKES	97.74	97.61	97.15	96.68	96.67	96.65	96.58	96.45	96.21	95.33	96.87	96.65	96.36
Nr. PIKETES	15	16	17	18	19	20	21	22	23	24	25	26	27
DIS. PJESORE	36	18	27	28	17	27	30	34	8	22	28	30	
DIST. PROGRESIVE	287.5	323.5	341.5	368.5	396.5	413.5	440.5	470.5	504.5	512.5	534.5	562.5	592.5
TERRENI		Prize						Prize		Perrua			

PROFILI GJATESOR KANALI Bual

h=1:1000; v=1:100


	REPUBLIKA E SHQIPERISE BASHKIA PERMET	OBJEKTI: "KANALI UJITES BUAL"-PERMET	
	HARTOI	ING.PASKAL LONDO	
	EMERTIMI	PROFILI GJATESOR I KANALIT	

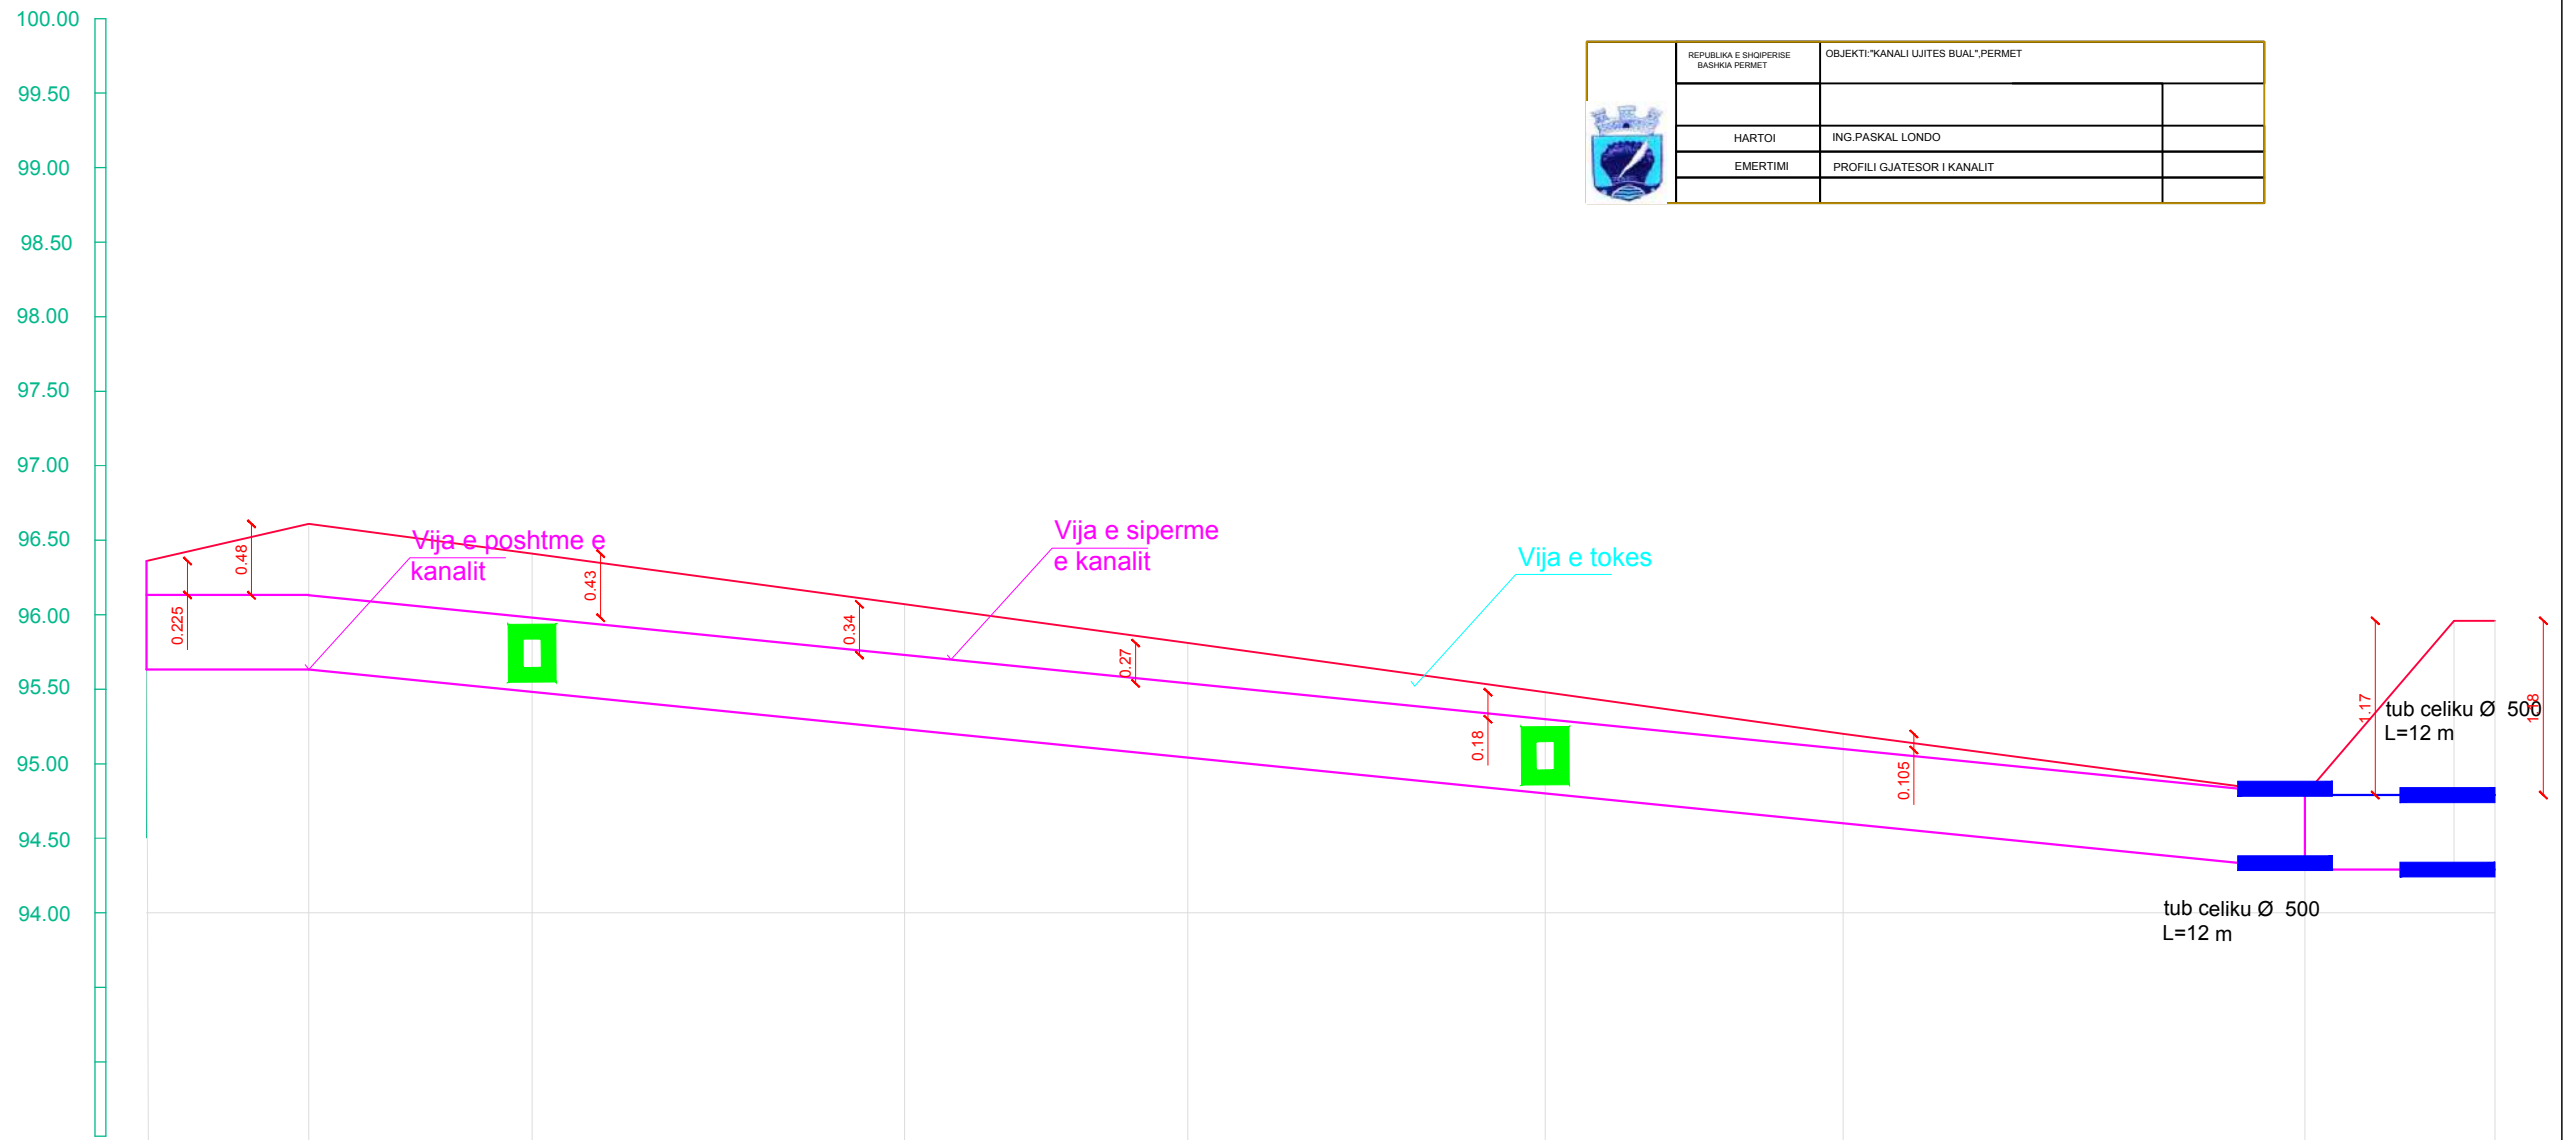


PJERRESIA										
GERMIM										
KUOTA E PROJEKTIT	96.13	96.13	95.98	95.73	95.54	95.30	95.09	94.79	94.79	94.78
KUOTA E TOKES	96.36	96.61	96.41	96.07	95.81	95.48	95.20	94.79	95.96	95.96
Nr. PIKETES	27	28	29	30	31	32	33	34	35	36
DIS. PJESORE	21.5	30	50	38	48	40	62	20	5.5	
DIST. PROGRESIVE	592.5	584	614	664	702	750	790	852	872	877.5
TERRENI			Prize			Prize				Rruge

PROFILI GJATESOR KANALI Bual

h=1:1000; v=1:100


	REPUBLIKA E SHQIPERISE BASHKIA PERMET	OBJEKTI: "KANALI UJITES BUAL", PERMET
	HARTOI	ING. PASKAL LONDO
	EMERTIMI	PROFILI GJATESOR I KANALIT

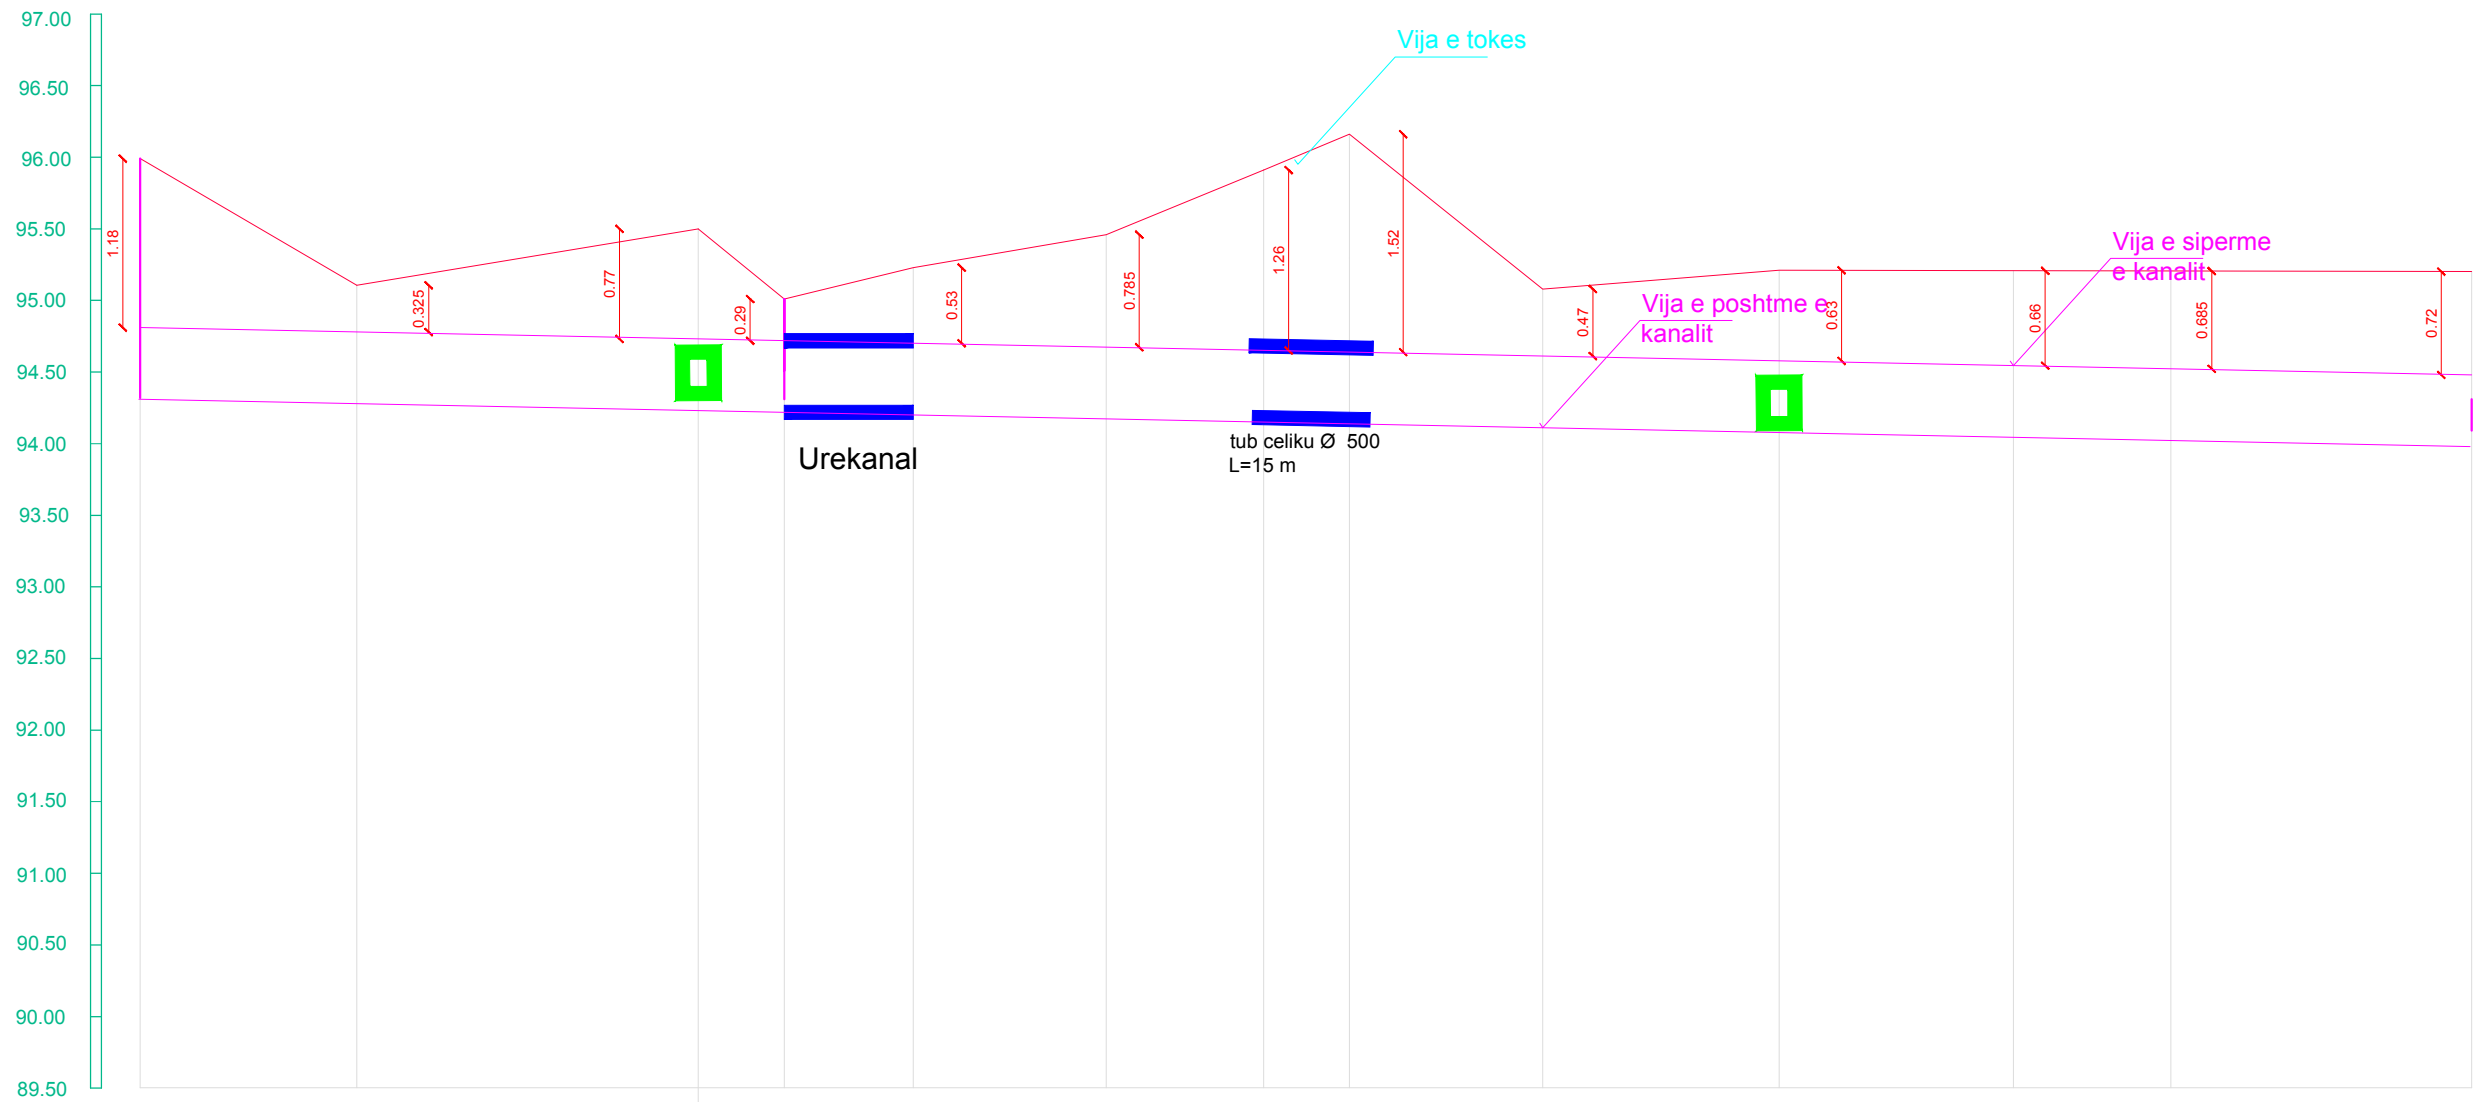

PJERRESIA														
GERMIM														
KUOTA E PROJEKTIT	94.78	94.75	94.73	94.73	94.70	94.67	94.65	94.64	94.61	94.58	94.54	94.52	94.48	
KUOTA E TOKES	95.96	95.12	95.50	95.02	95.23	95.46	95.91	96.16	95.08	95.21	95.20	95.20	95.20	
Nr. PIKETES	36	54	55	56	57	58	59	60	61	62	63	64	65	
DIS. PJESORE		30.5	48	12	18	27	22	12	27	33	33	22	42	
DIST. PROGRESIVE	877.5	908	956	968	986	1013	1035	1047	1074	1107	1140	1162	1204	
TERRENI			Prize	Urekanal				Ruge		Prize				


PROFILI GJATESOR KANALI Bual


h=1:1000; v=1:100

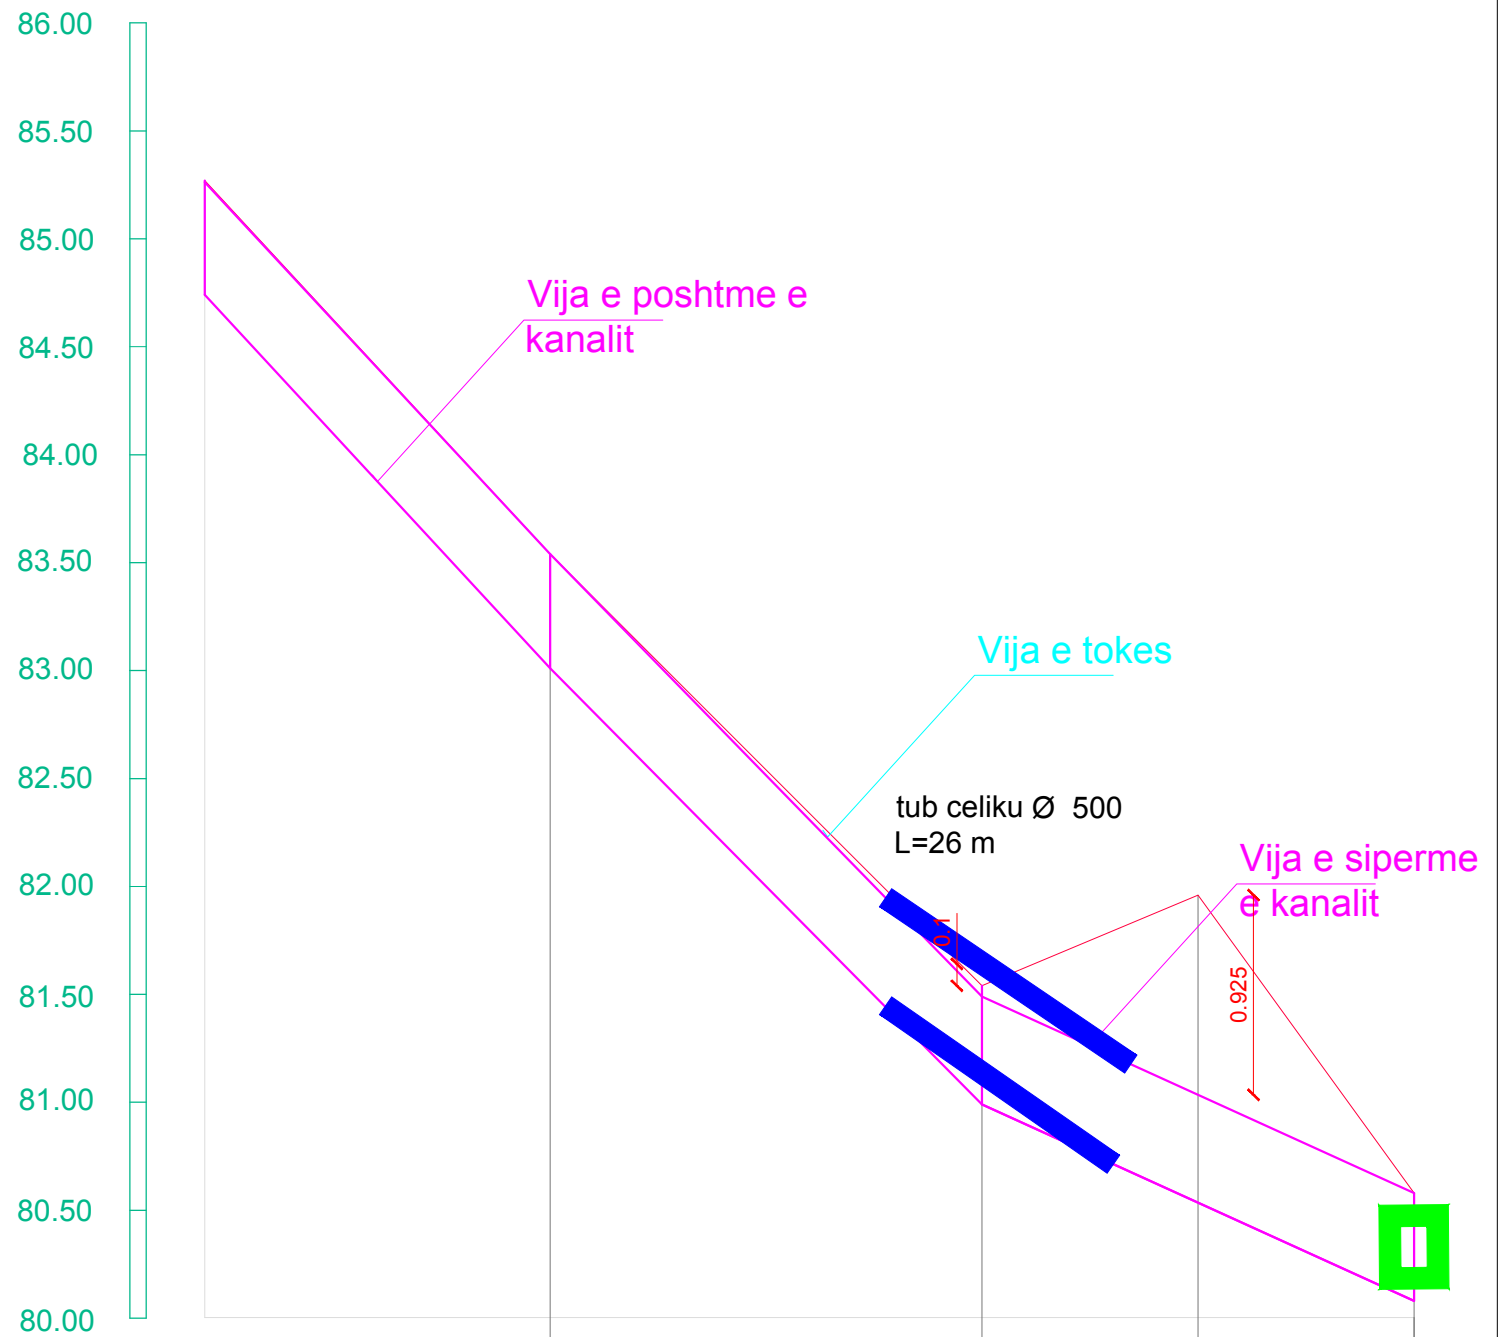


PJERRESIA	
GERMIM	
KUOTA E PROJEKTIT	
KUOTA E TOKES	
Nr. PIKETES	
DIS. PJESORE	
DIST. PROGRESIVE	
TERRENI	

85.27	83.54	81.54	81.96	80.58
75	76	77	78	79
	32	40	20	20
1495	1527	1567	1587	1607
				Prize fundore

	REPUBLIKA E SHOPIPERISE BASHKIA PERMET	OBJEKTI: "KANALI UJITES BUAL", PERMET
	HARTOI	ING. PASKAL LONDO
	EMERTIMI	PROFILI GJATESOR I KANALIT

	REPUBLIKA E SHQIPERISE	OBJEKTI: "KANALI UJITES BUAL", PERMET
	BASQIA PERMET	
	HARTOI	ING.PASKAL LONDO
	EMERTIMI	PROFILI GJATESOR I KANALIT

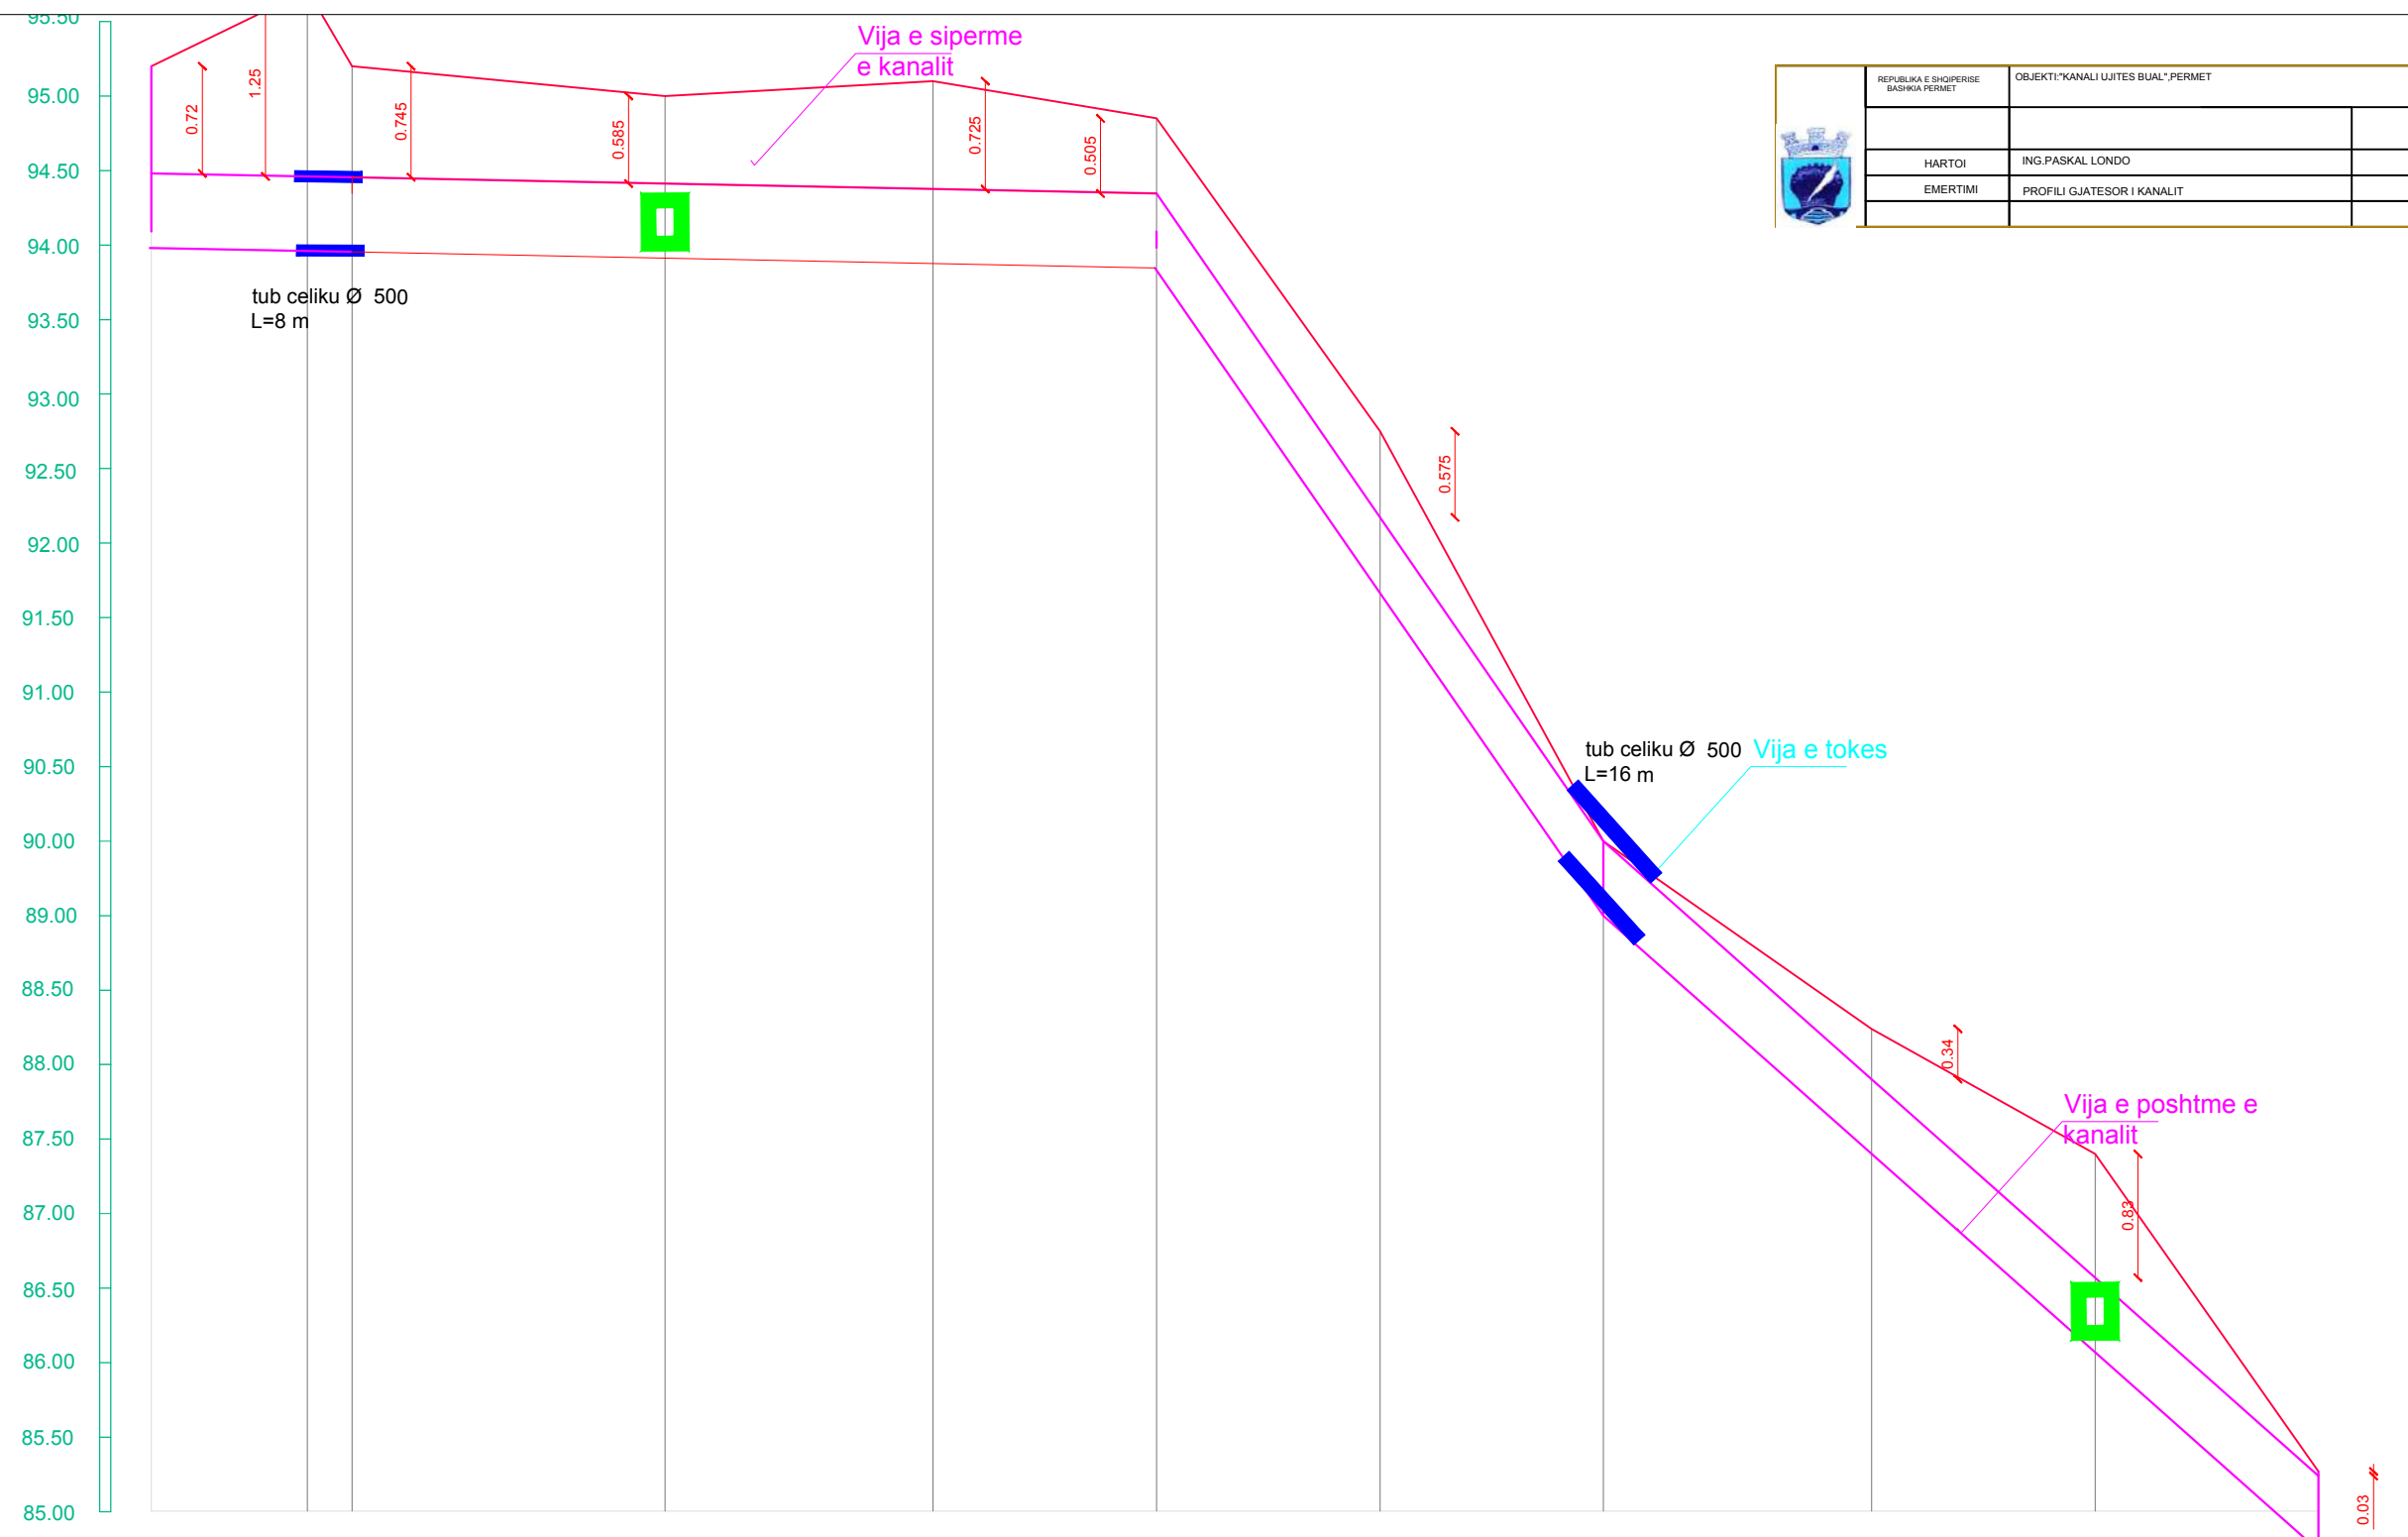


PJERRESIA
GERMIM
KUOTA E PROJEKTIT
KUOTA E TOKES
Nr. PIKETES
DIS. PJESORE
DIST. PROGRESIVE
TERRENI

94.48	94.46	94.45	94.42	94.37	94.35	92.18	89.95	87.90	86.56	85.24
95.20	95.71	95.22	95.01	95.10	94.85	92.76	89.95	88.24	87.39	85.27
65	66	67	68	69	70	71	72	73	74	75
	21	6	42	36	30	30	30	36	30	30
1204	1225	1231	1273	1309	1339	1369	1399	1435	1465	1495
	Rruge		Prize						Prize	

PROFILI GJATESOR KANALI Bual


h=1:1000; v=1:100

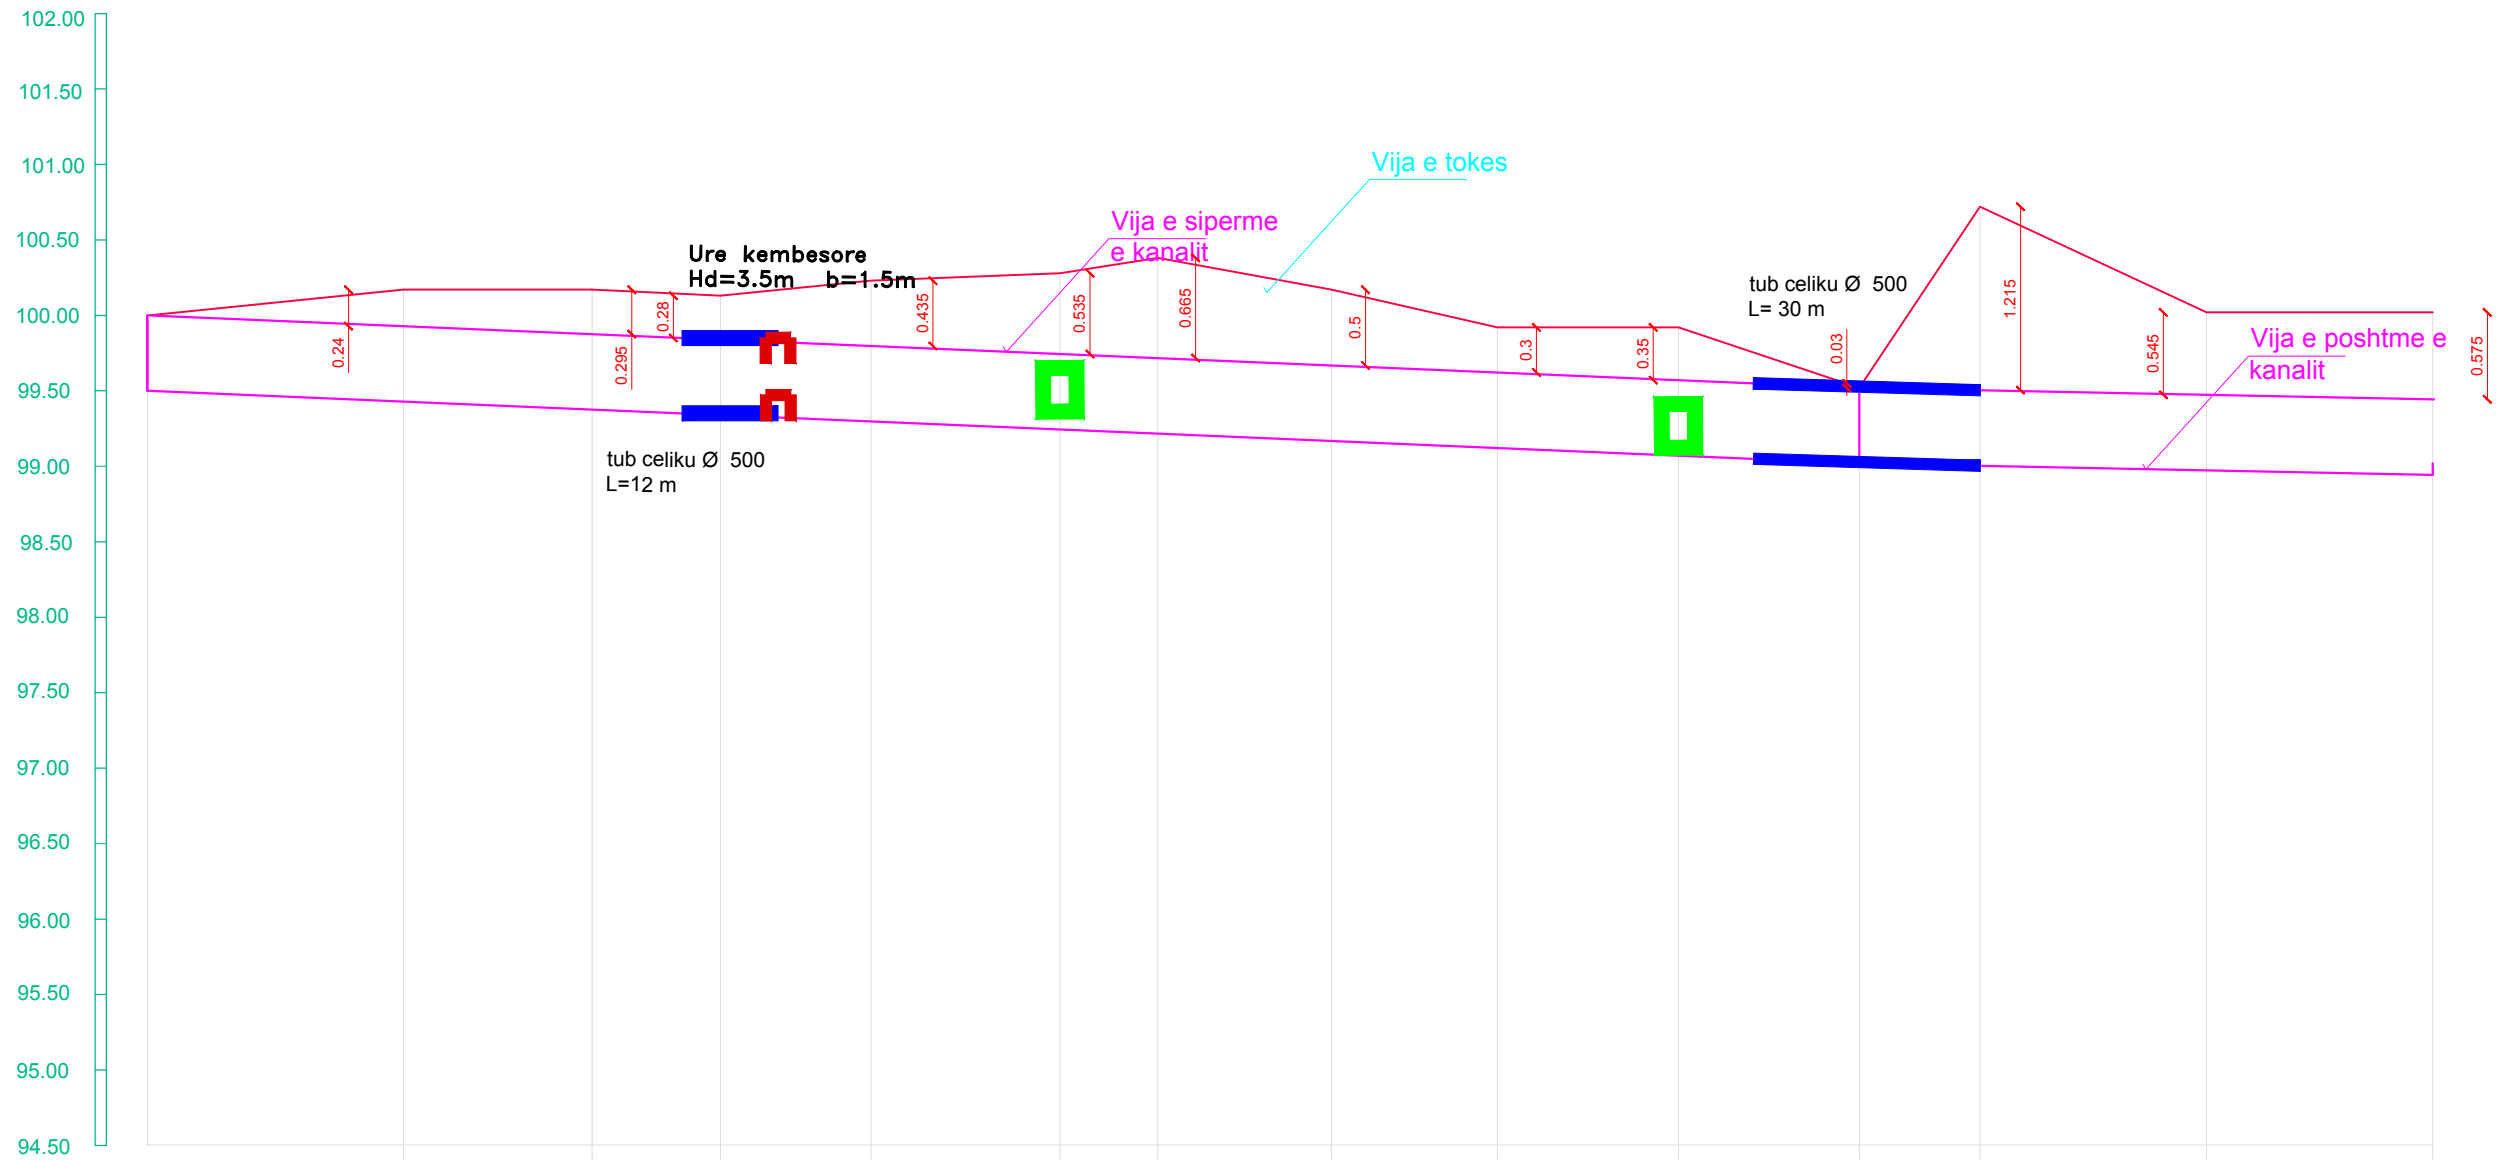

PJERRESIA	
GERMIM	
KUOTA E PROJEKTIT	100.00
KUOTA E TOKES	100.17 99.93 100.17 99.87 100.13 99.85 100.23 99.80 100.28 99.75 100.38 99.72 100.16 99.66 99.92 99.62 99.92 99.57 99.52 99.55 100.72 99.50 100.02 99.47 100.02 99.44
Nr. PIKETES	1 37 38 39 40 41 42 43 44 45 46 47 48 49
DIS. PJESORE	34 25 17 20 25 13 23 22 24 24 16 30 30
DIST. PROGRESIVE	0.0 34 59 76 96 121 134 157 179 203 227 243 273 303
TERRENI	Prize Prize

PROFILI GJATESOR KANALI Bual

h=1:1000; v=1:100

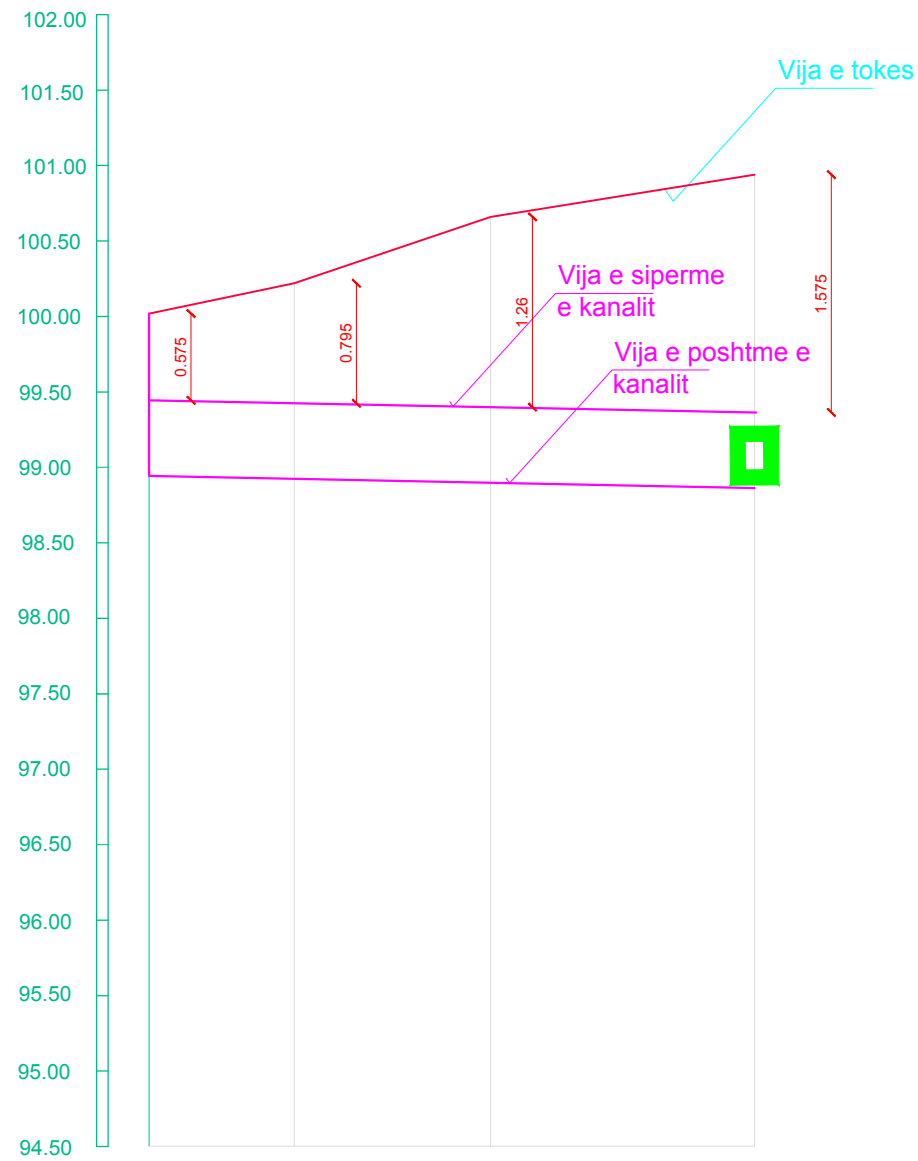


PJERRESIA	
GERMIM	
KUOTA E PROJEKTIT	99.44
KUOTA E TOKES	100.02
Nr. PIKETES	49
DIS. PJESORE	19
DIST. PROGRESIVE	303
TERRENI	Prize fundore

	99.42	99.40	99.36
	100.22	100.66	100.94
	50	51	52
	26	35	
	322	348	383

PROFILI GJATESOR KANALI Bual


h=1:1000; v=1:100

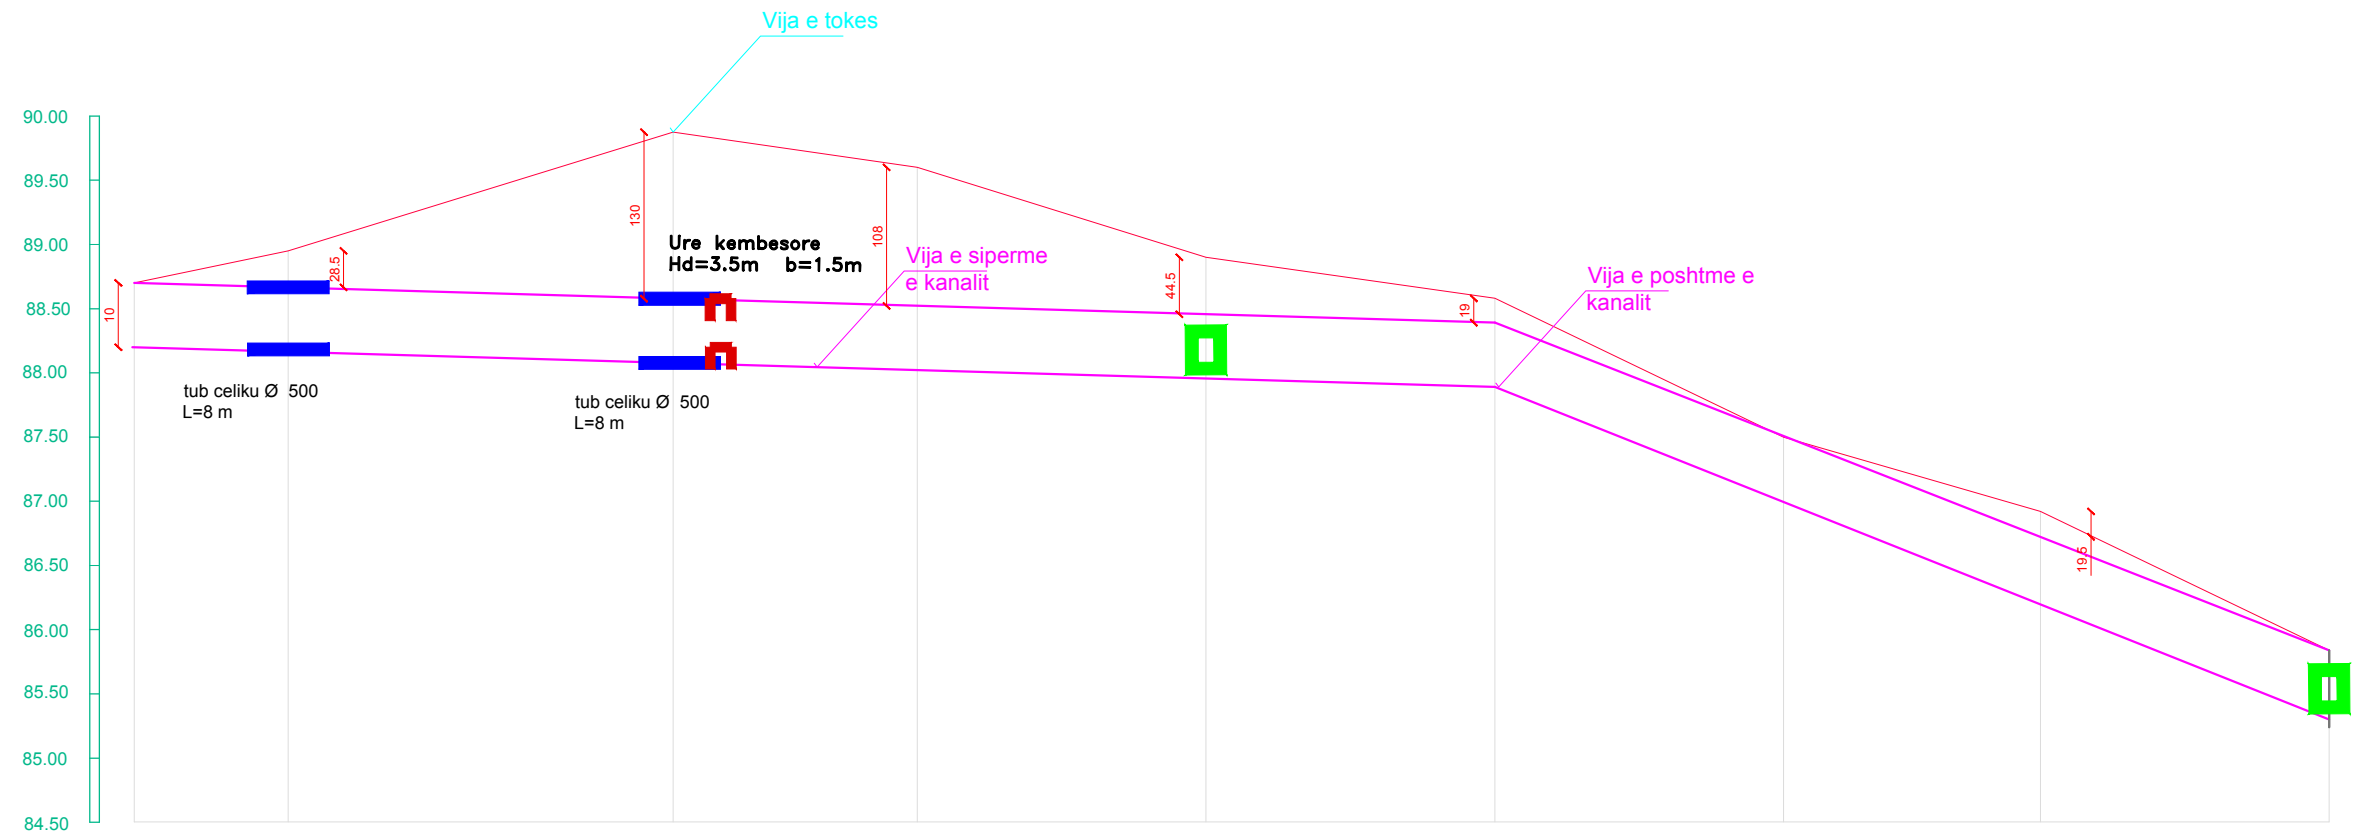

PJERRESIA										
GERMIM										
KUOTA E PROJEKTIT	88.70	88.66	88.54	88.53	86.45	86.39	87.50	86.72	85.80	
KUOTA E TOKES	88.70	88.95	89.84	89.61	86.90	86.58	87.51	86.92	85.84	
Nr. PIKETES	B	80	81	82	83	84	85	86	87	
DIS. PJESORE	24	68	38	45	45	45	40	45		
DIST. PROGRESIVE	0.00	24	92	130	175	220	265	305	350	
TERRENI	Pusete e mesit	Tub metalik ne rruge			Prize				Prize fundore	

PROFILI GJATESOR KANALI Bual


h=1:1000; v=1:100

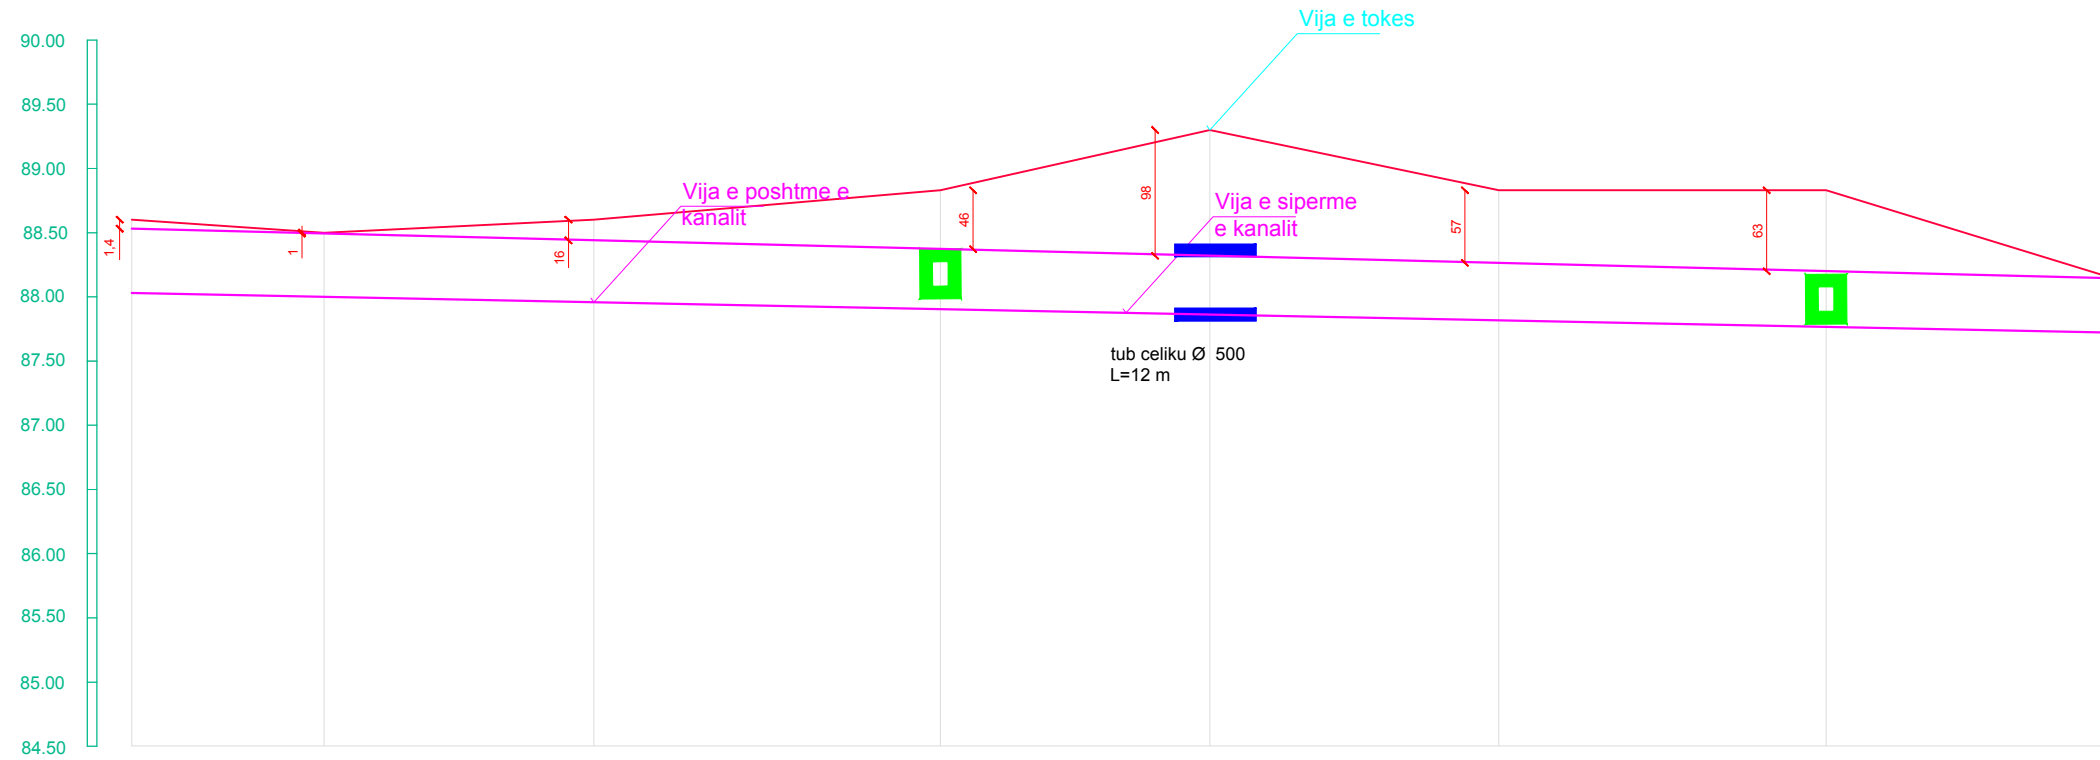

PJERRESIA									
GERMIM									
KUOTA E PROJEKTIT	88.70	88.48	88.44	88.37	88.33	88.26	88.20	88.14	
KUOTA E TOKES	88.70	88.49	88.60	88.83	89.31	88.83	88.83	88.14	
Nr. PIKETES	B	88	89	90	91	92	93	94	
DIS. PJESORE		30	42	54	42	45	51	45	
DIST. PROGRESIVE	0.00	30	72	126	168	213	264	309	
TERRENI	Pusete			Prize			Prize		

PROFILI GJATESOR KANALI Bual

h=1:1000; v=1:100

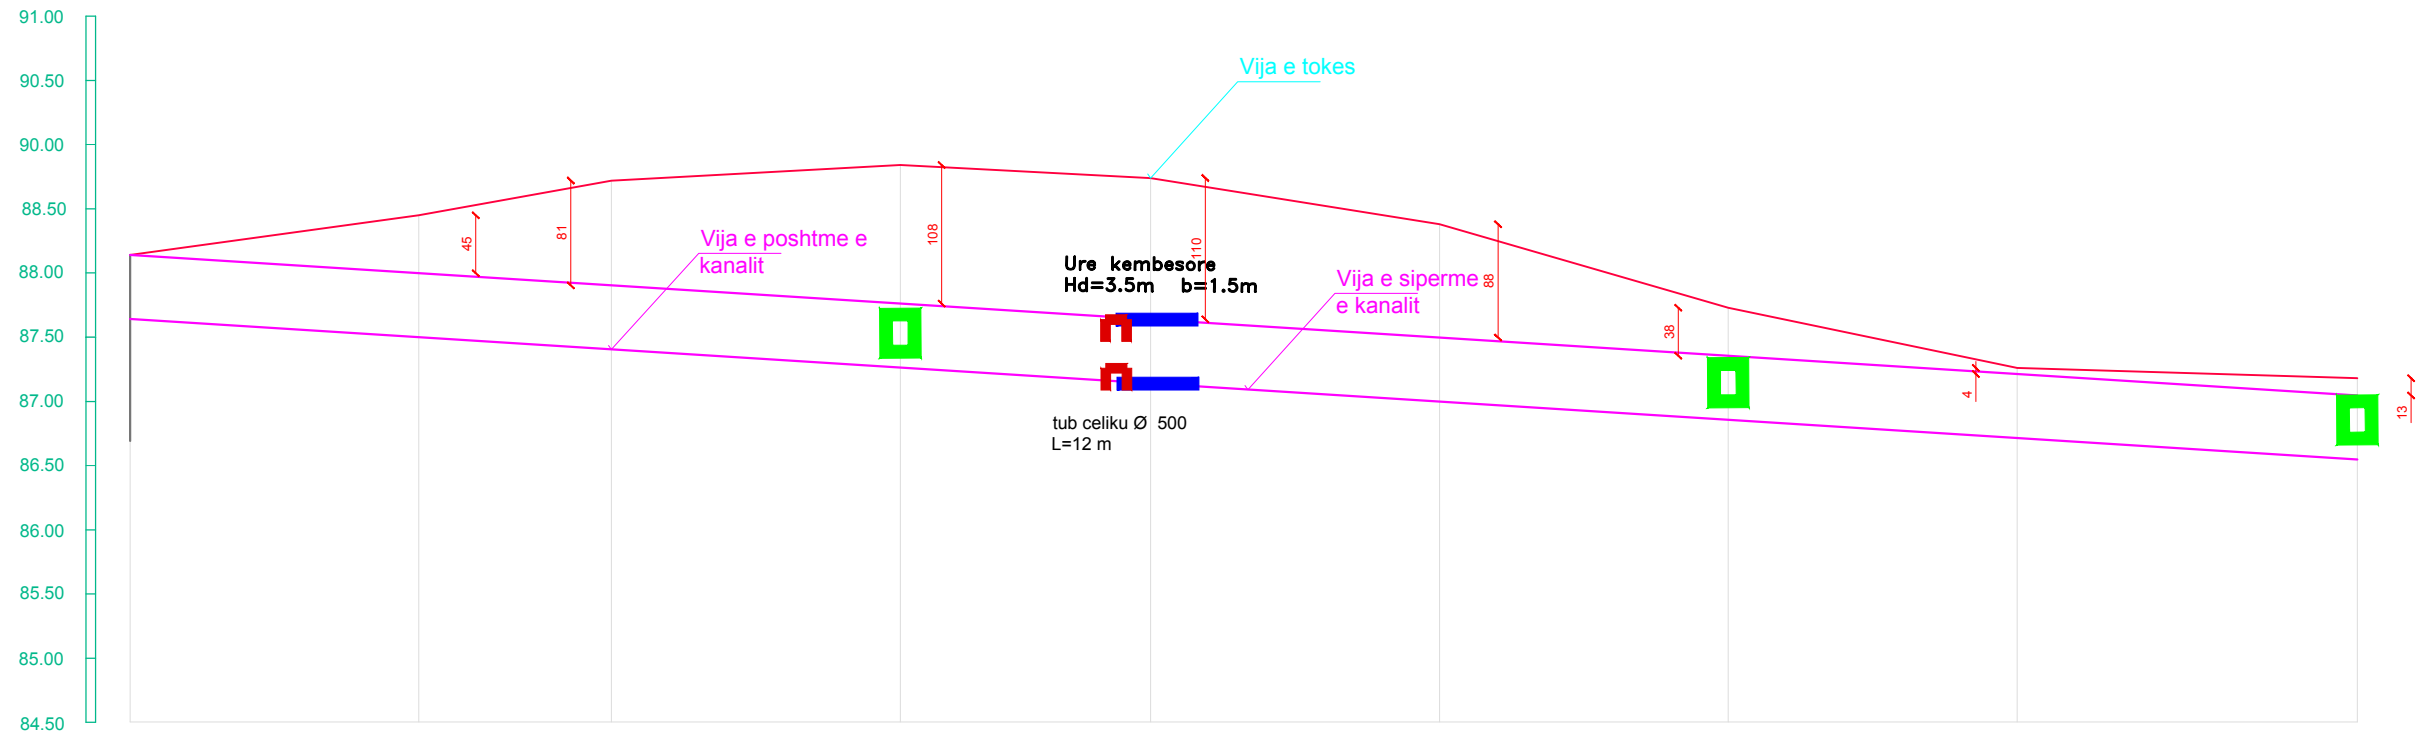


PJERRESIA											
GERMIM											
KUOTA E PROJEKTIT	88.14	88.00	87.91	87.76	87.64	87.50	87.35	87.22	87.05		
KUOTA E TOKES	88.14	88.45	88.72	88.84	88.74	88.38	87.73	87.26	87.18		
Nr. PIKETES	94	95	96	97	98	99	100	101	102		
DIS. PJESORE		45	30	45	39	45	45	45	53		
DIST. PROGRESIVE	309	354	384	429	468	513	558	603	656		
TERRENI				Prize			Prize		Prize fundore		

PROFILI GJATESOR KANALI Bual

h=1:2000; v=1:200

Tubacioni i dergimit

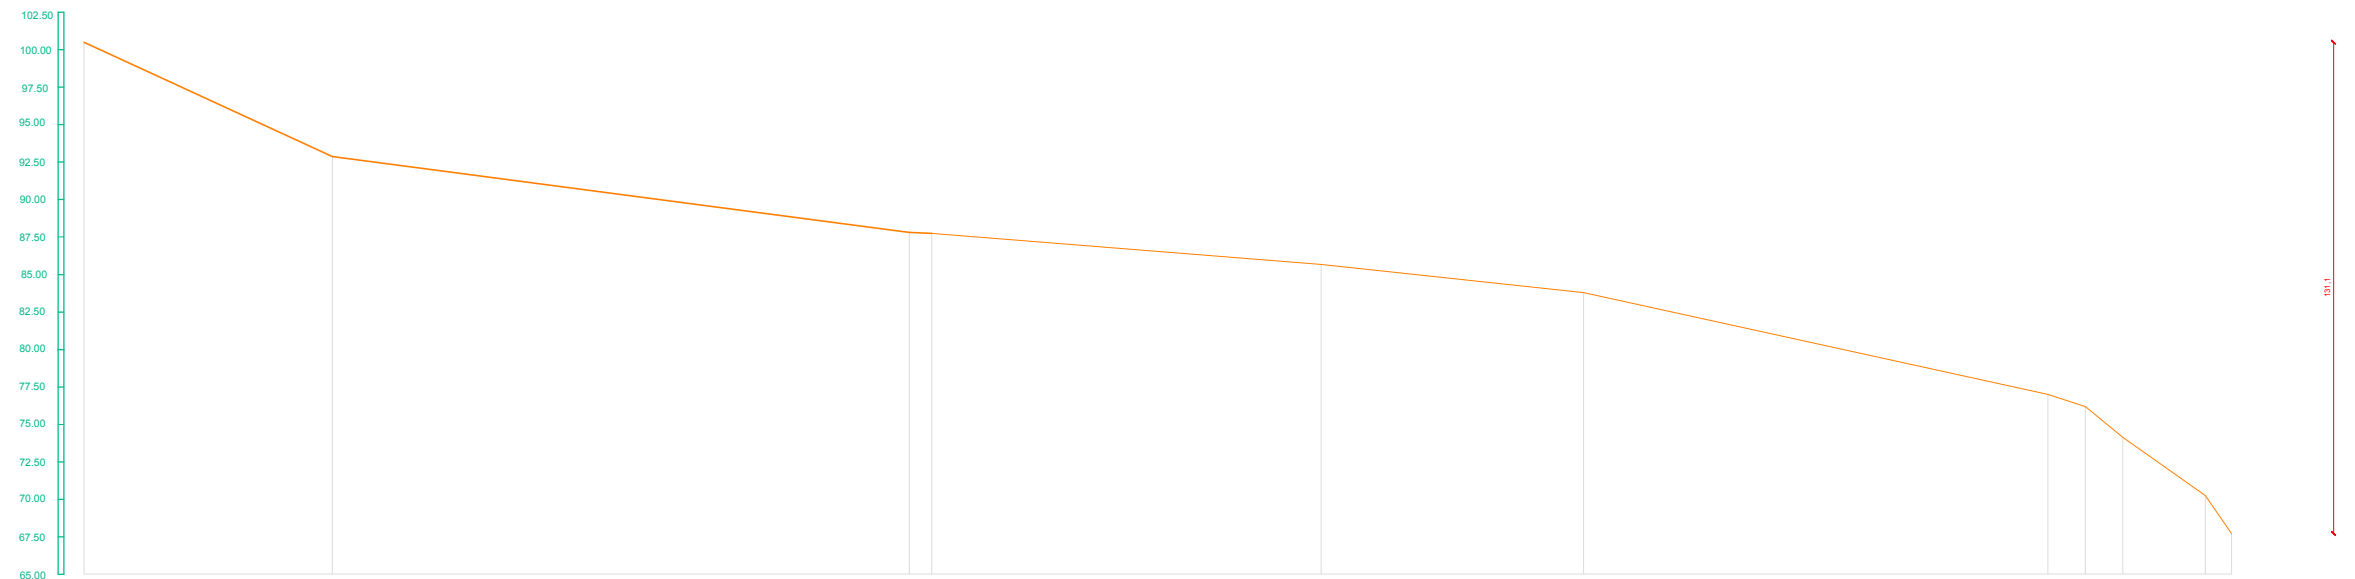


PJERRESIA													
GERMIM													
KUOTA E PROJEKTIT													
KUOTA E TOKES	100.50	92.83	88.70	87.75	85.68	83.80	78.71	76.95	74.15	70.23	67.73		
Nr. PIKETES	1	A	B	C	D	E	G	H	I	J	k		
DIS. PJESORE	66	154	6	104	70	124	10	10	22	7			
DIST. PROGRESIVE	0.0	66	220	226	330	400	524	534	544	566	573		
TERRENI	Toke bujqesore		Toke bujqesore		Rruge	Toke bujqesore		Toke bujqesore		Toke bujqesore		Terren Shkembor	Lume pasq. uji




REPUBLIKA E SHQIPERISE BASHKIA PERMET	OBJEKTI: "KANALI UJITES BUAL" PERMET
HARTOI	ING. PASKAL LONDO
EMERTIMI	PROFILI GJATESOR I KANALIT

PROFILAT TERTHORE



Shk. 1:100

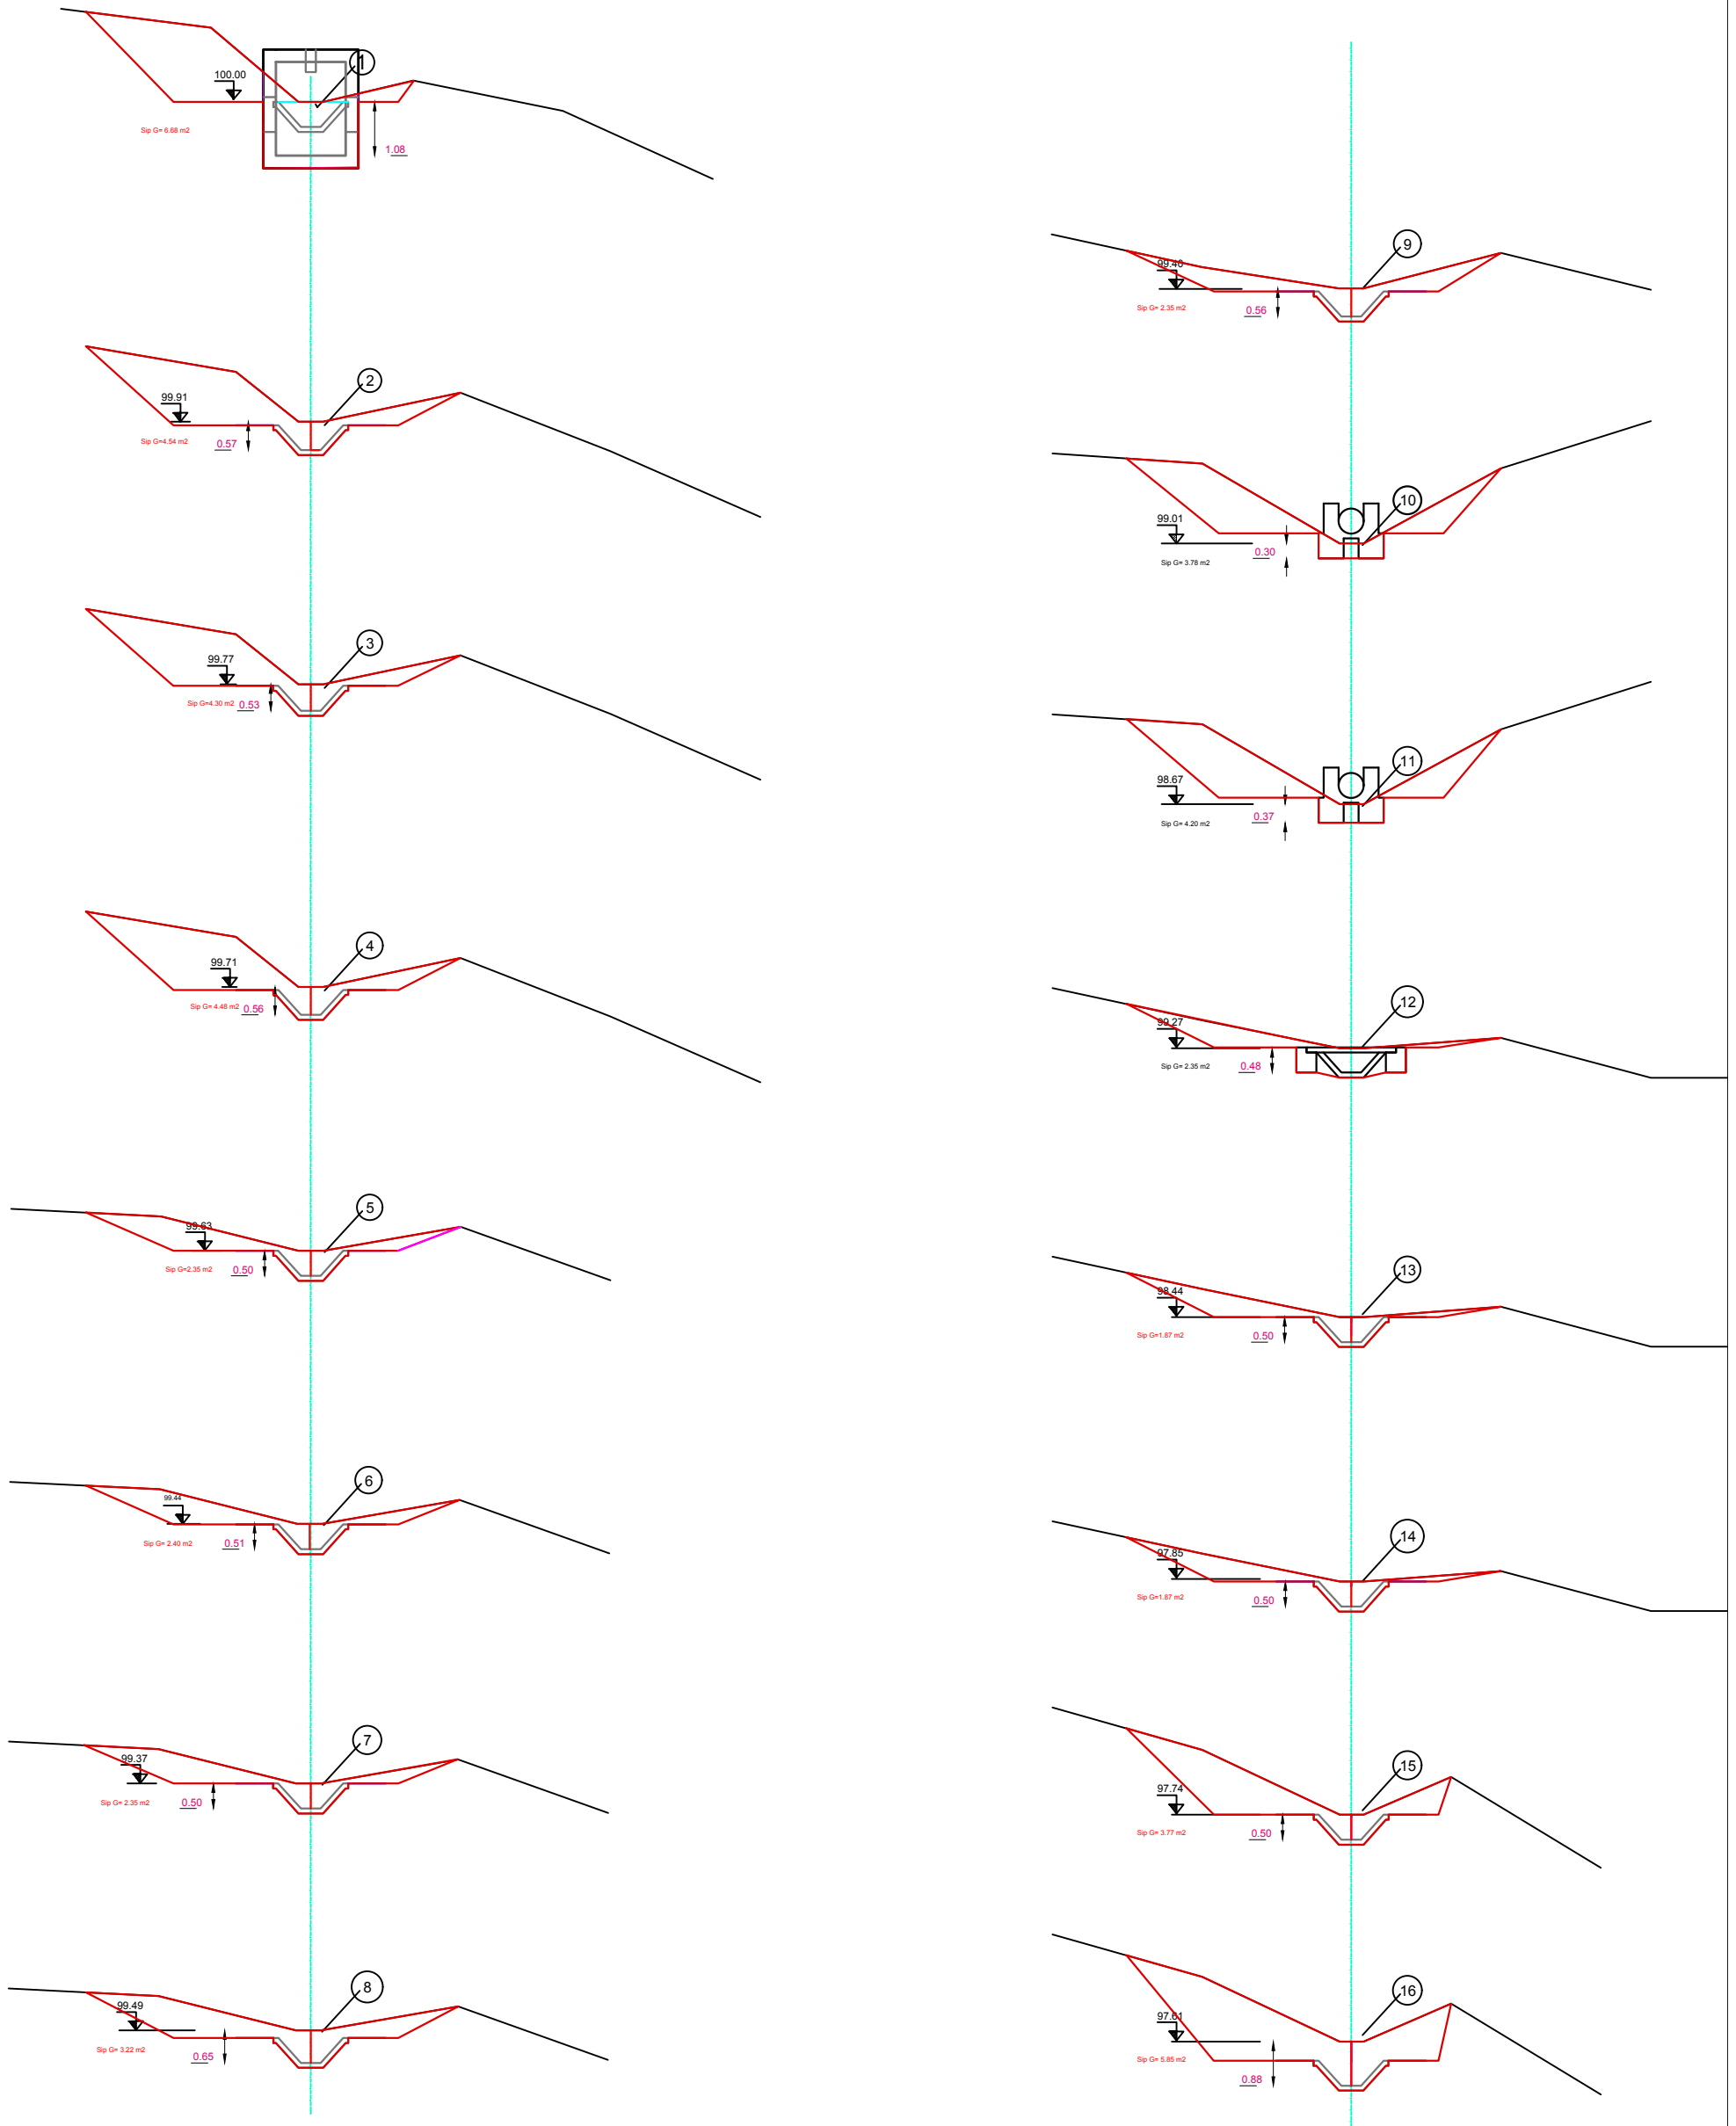

	REPUBLIKA E SHQIPERISE	OBJEKTI: "KANALI UJITES BUAL" - PERMET	
	BASHKIA PERMET	ING. PASKAL LONDO	
	HARTOI	PROFILA TERTHORE TE KANALIT	Shkalla 1:100
	EMERTIMI		

PROFILAT TERTHORE


Shk. 1:100

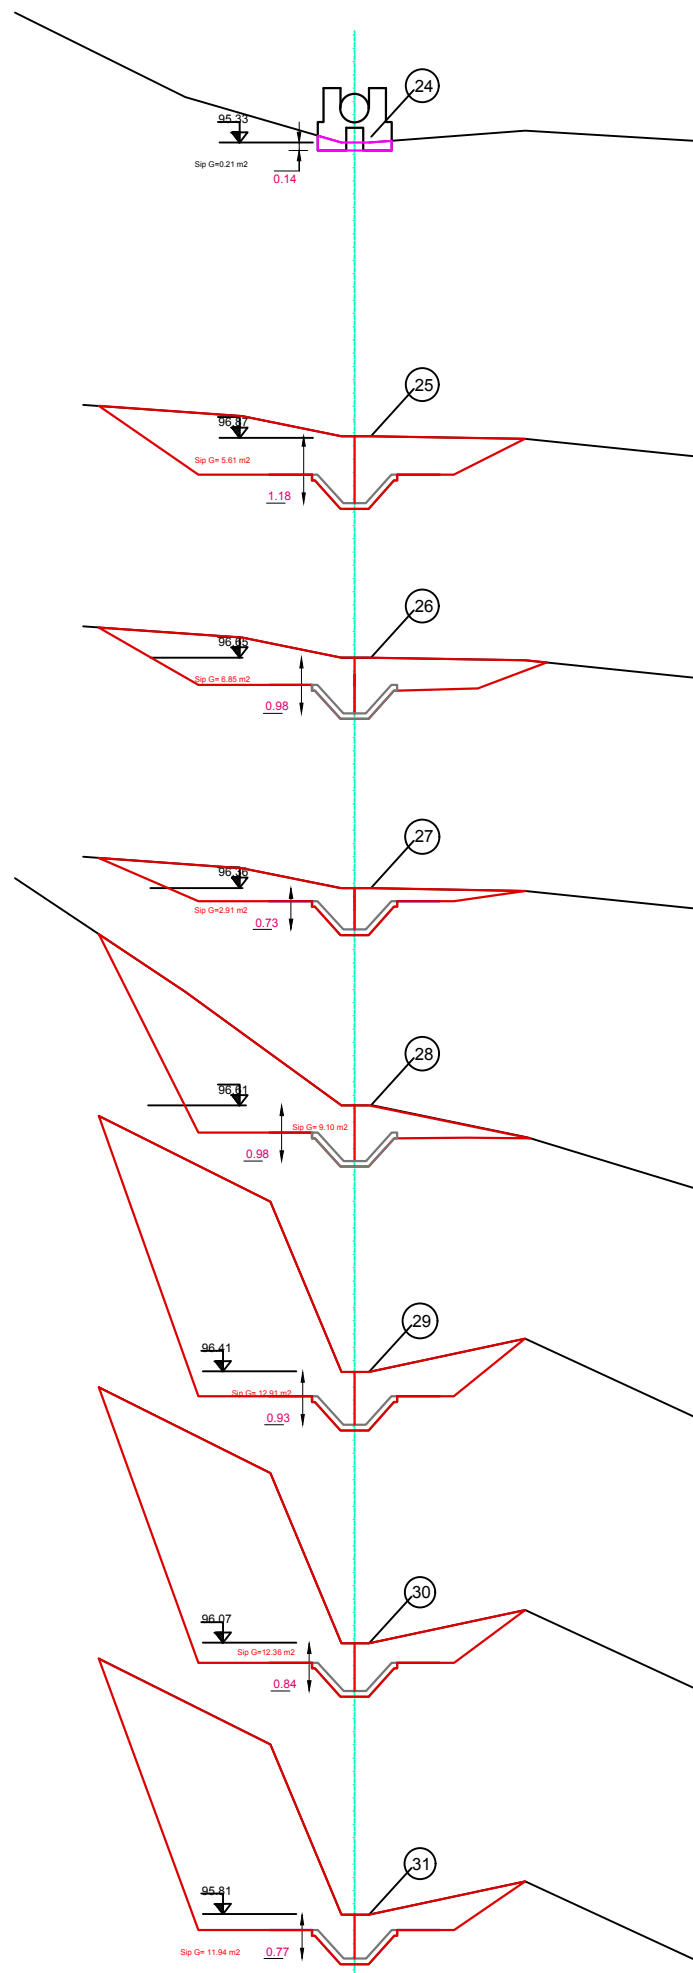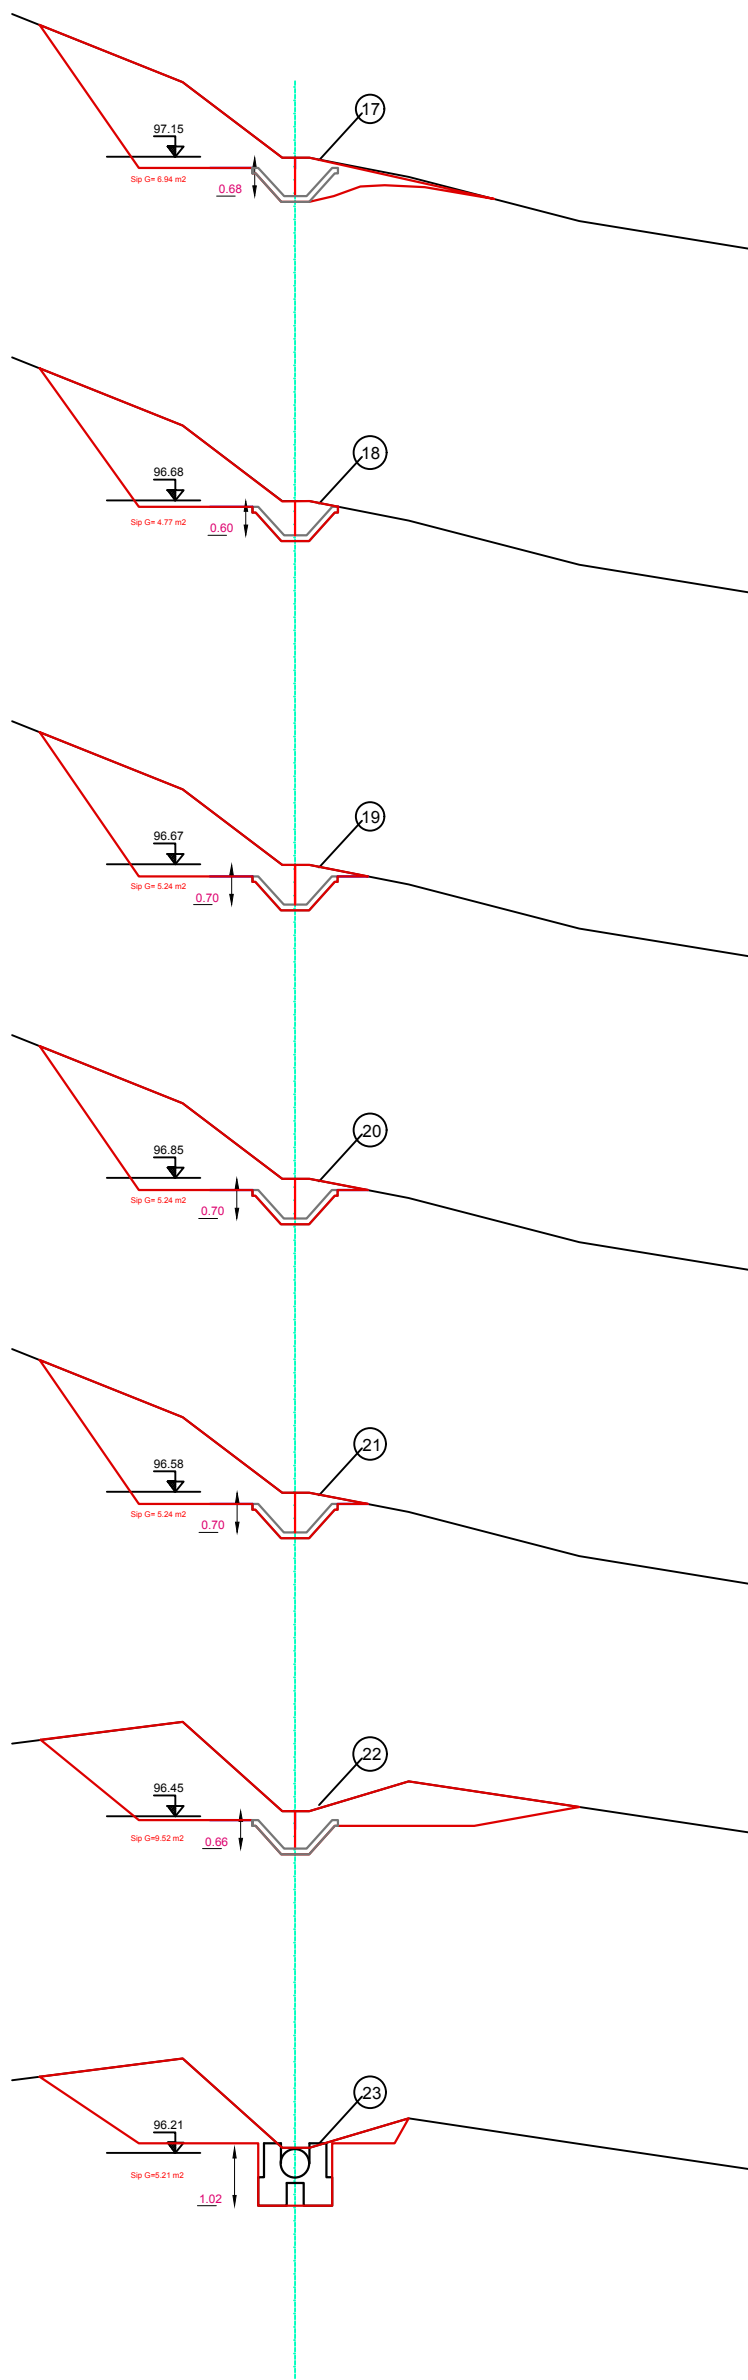


REPUBLIKA E SHQIPERISE BASHKIA PERMET	OBJEKTI: "KANALI UJITES BUAL" - PERMET	
HARTOI	ING. PASKAL LONDO	
EMERTIMI	PROFILA TERTHORE TE KANALIT	Shkalla 1:100

PROFILAT TERTHORE


Shk. 1:100

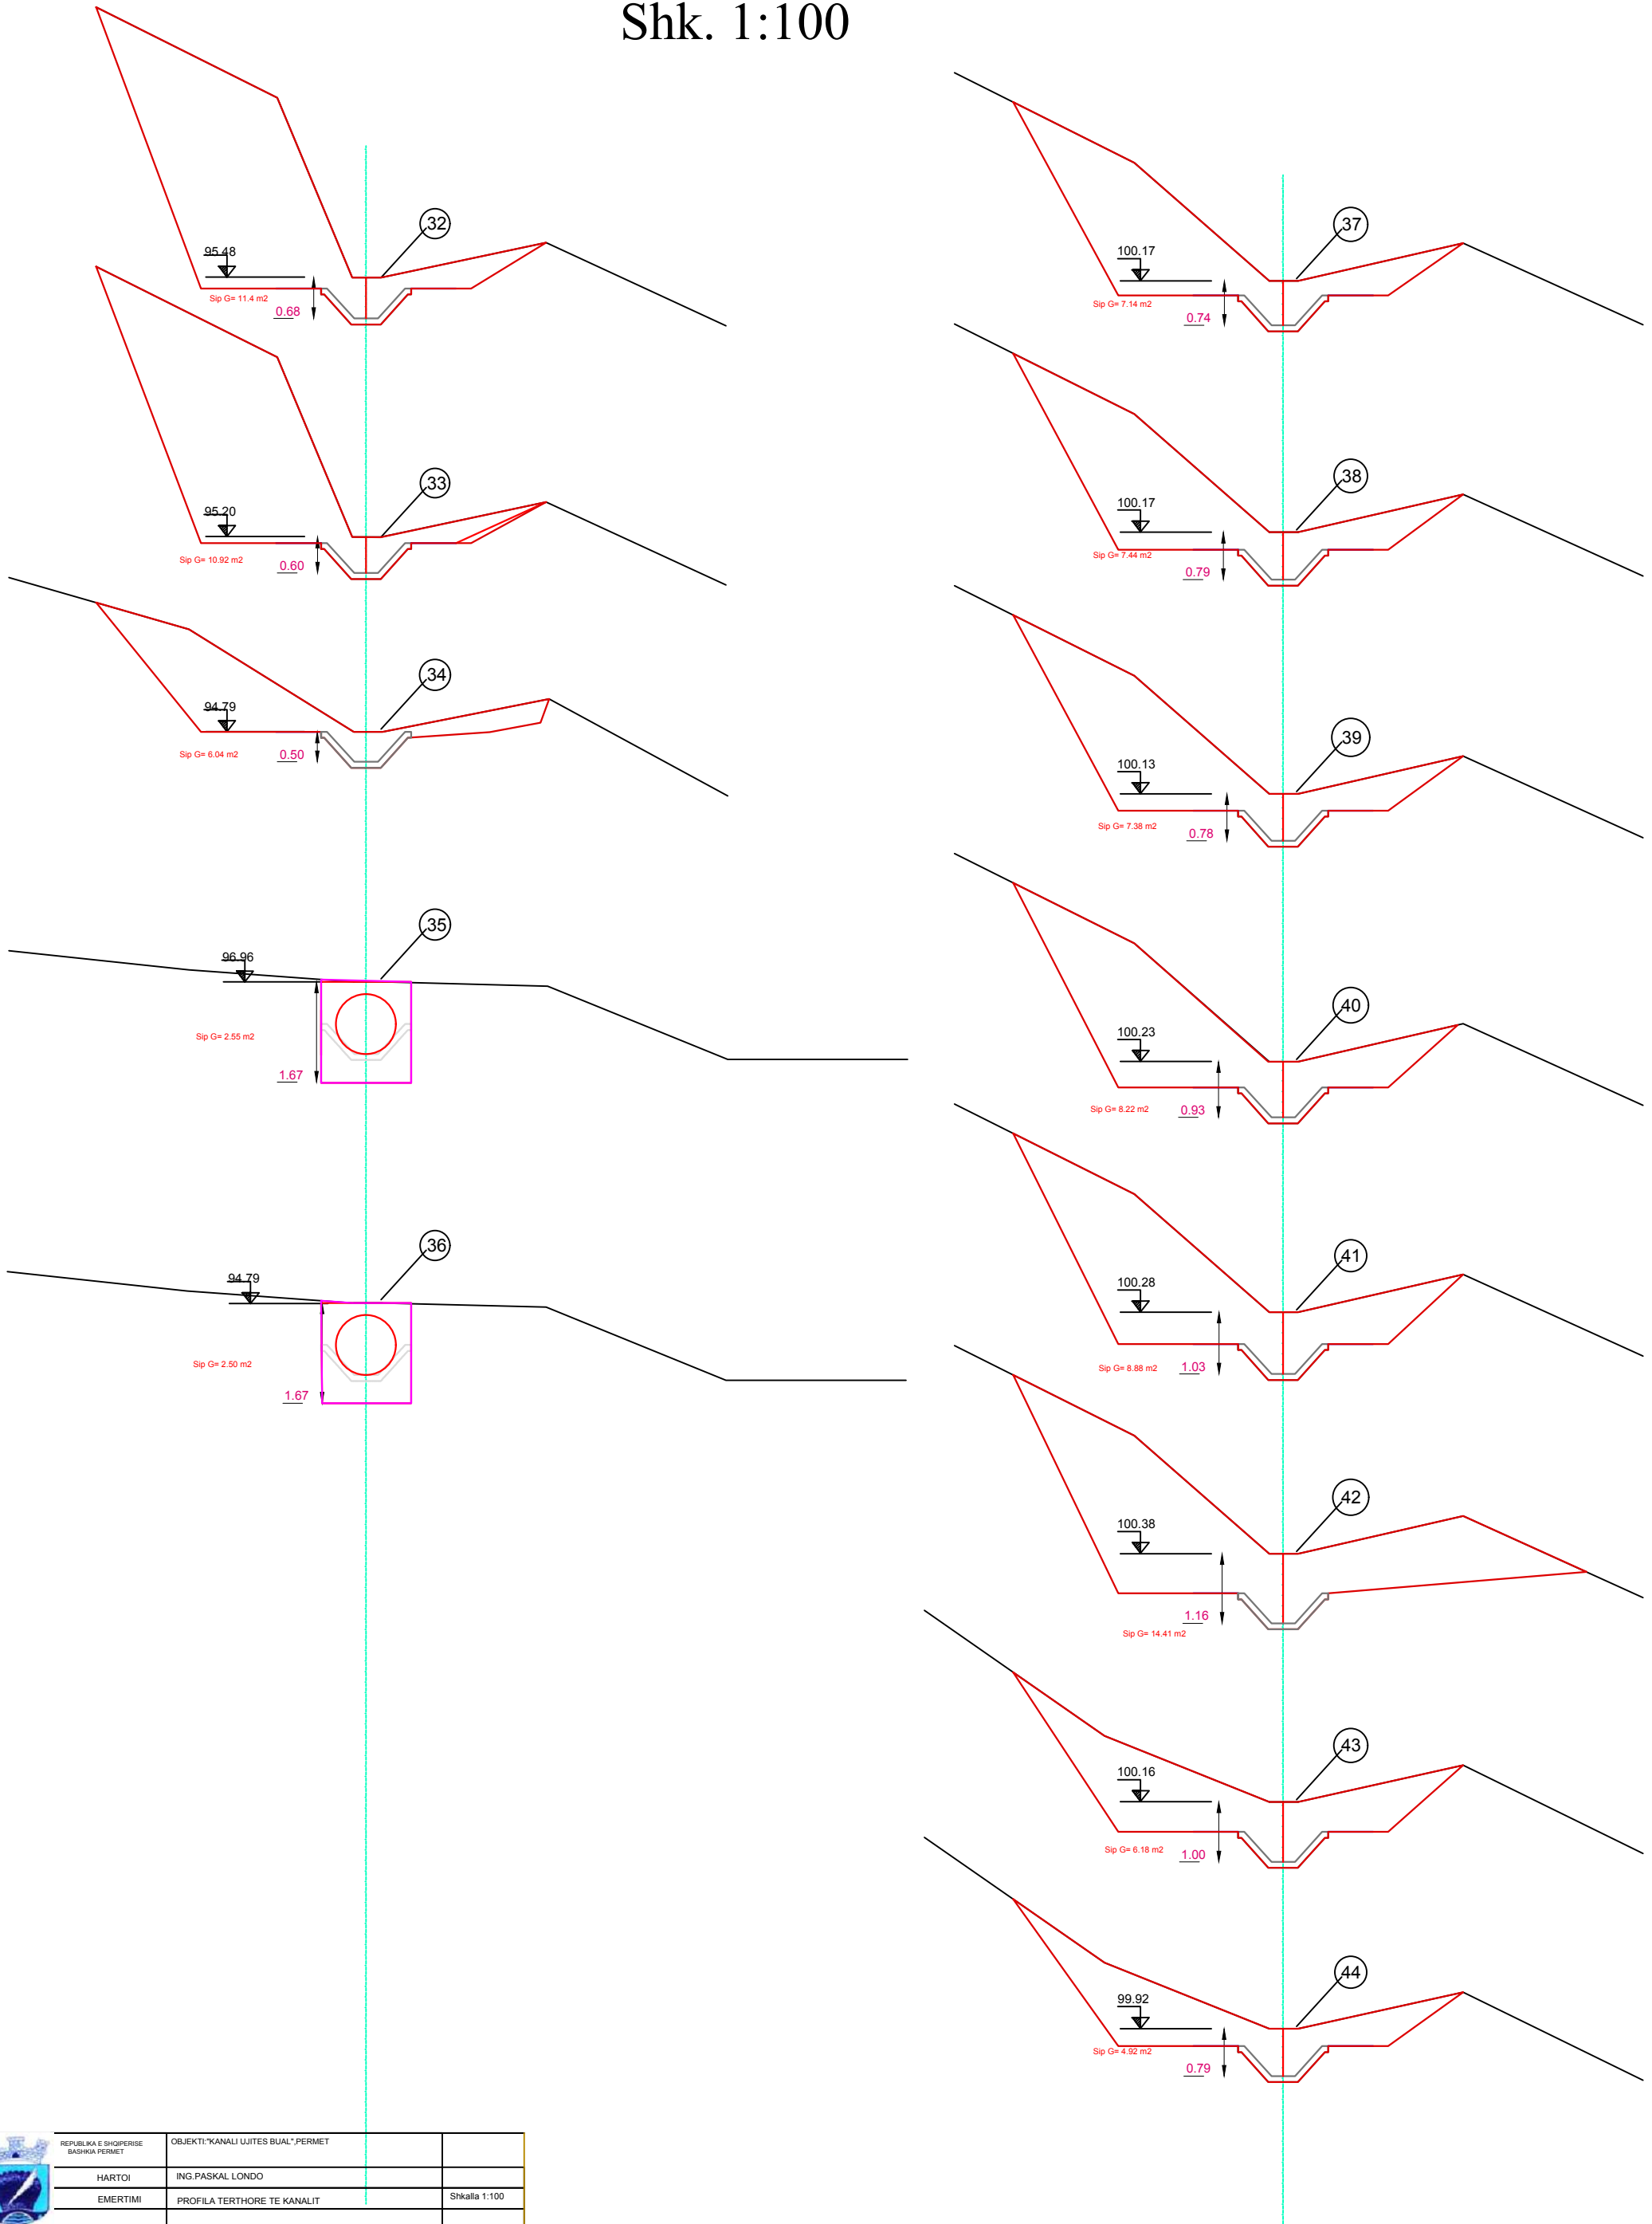

	REPUBLIKA E SHQIPERISE BASHKIA PERMET	OBJEKTI: "KANALI UJITES BUJAL" PERMET	
	HARTOI	ING. PASKAL LONDO	
	EMERTIMI	PROFILA TERTHORE TE KANALIT	Shkalla 1:100

PROFILAT TERTHORE


Shk. 1:100

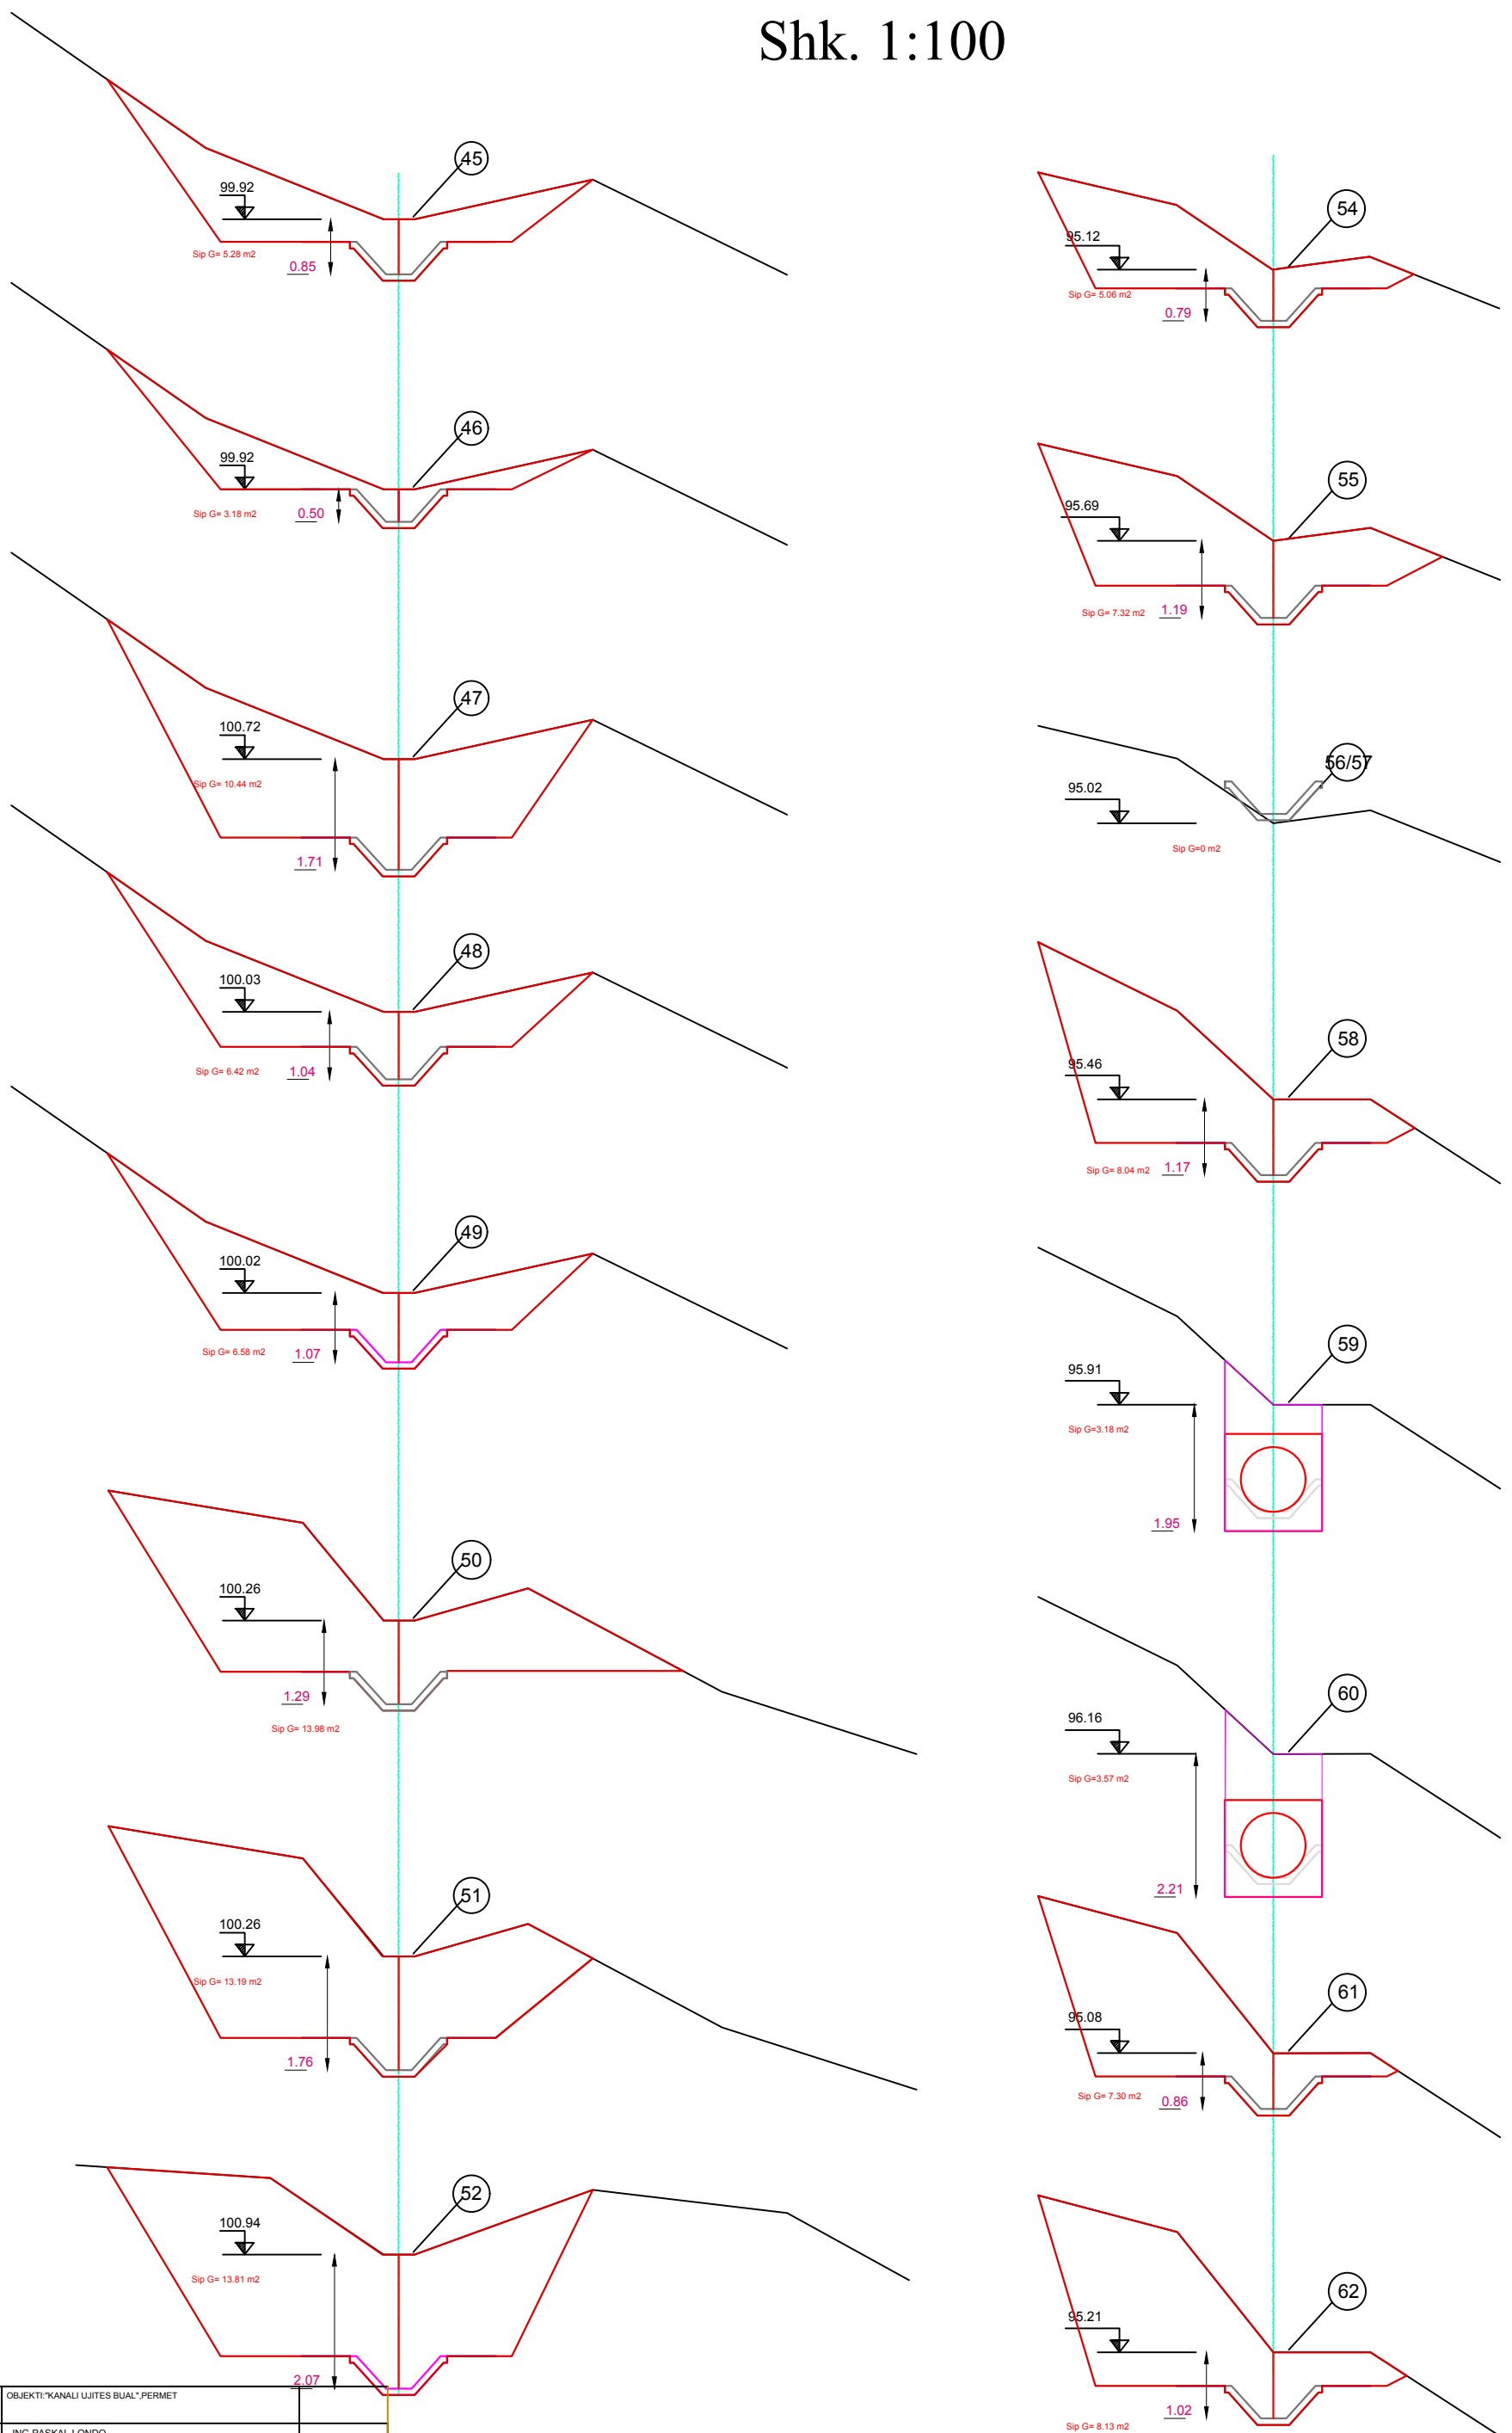


REPUBLIKA E SHQIPERISE BASHKIA PERMET	OBJEKTI: "KANALI UJITES BUAL" PERMET	
HARTOI	ING. PASKAL LONDO	
EMERTIMI	PROFILA TERTHORE TE KANALIT	Shkalla 1:100

PROFILAT TERTHORE

Shk. 1:100










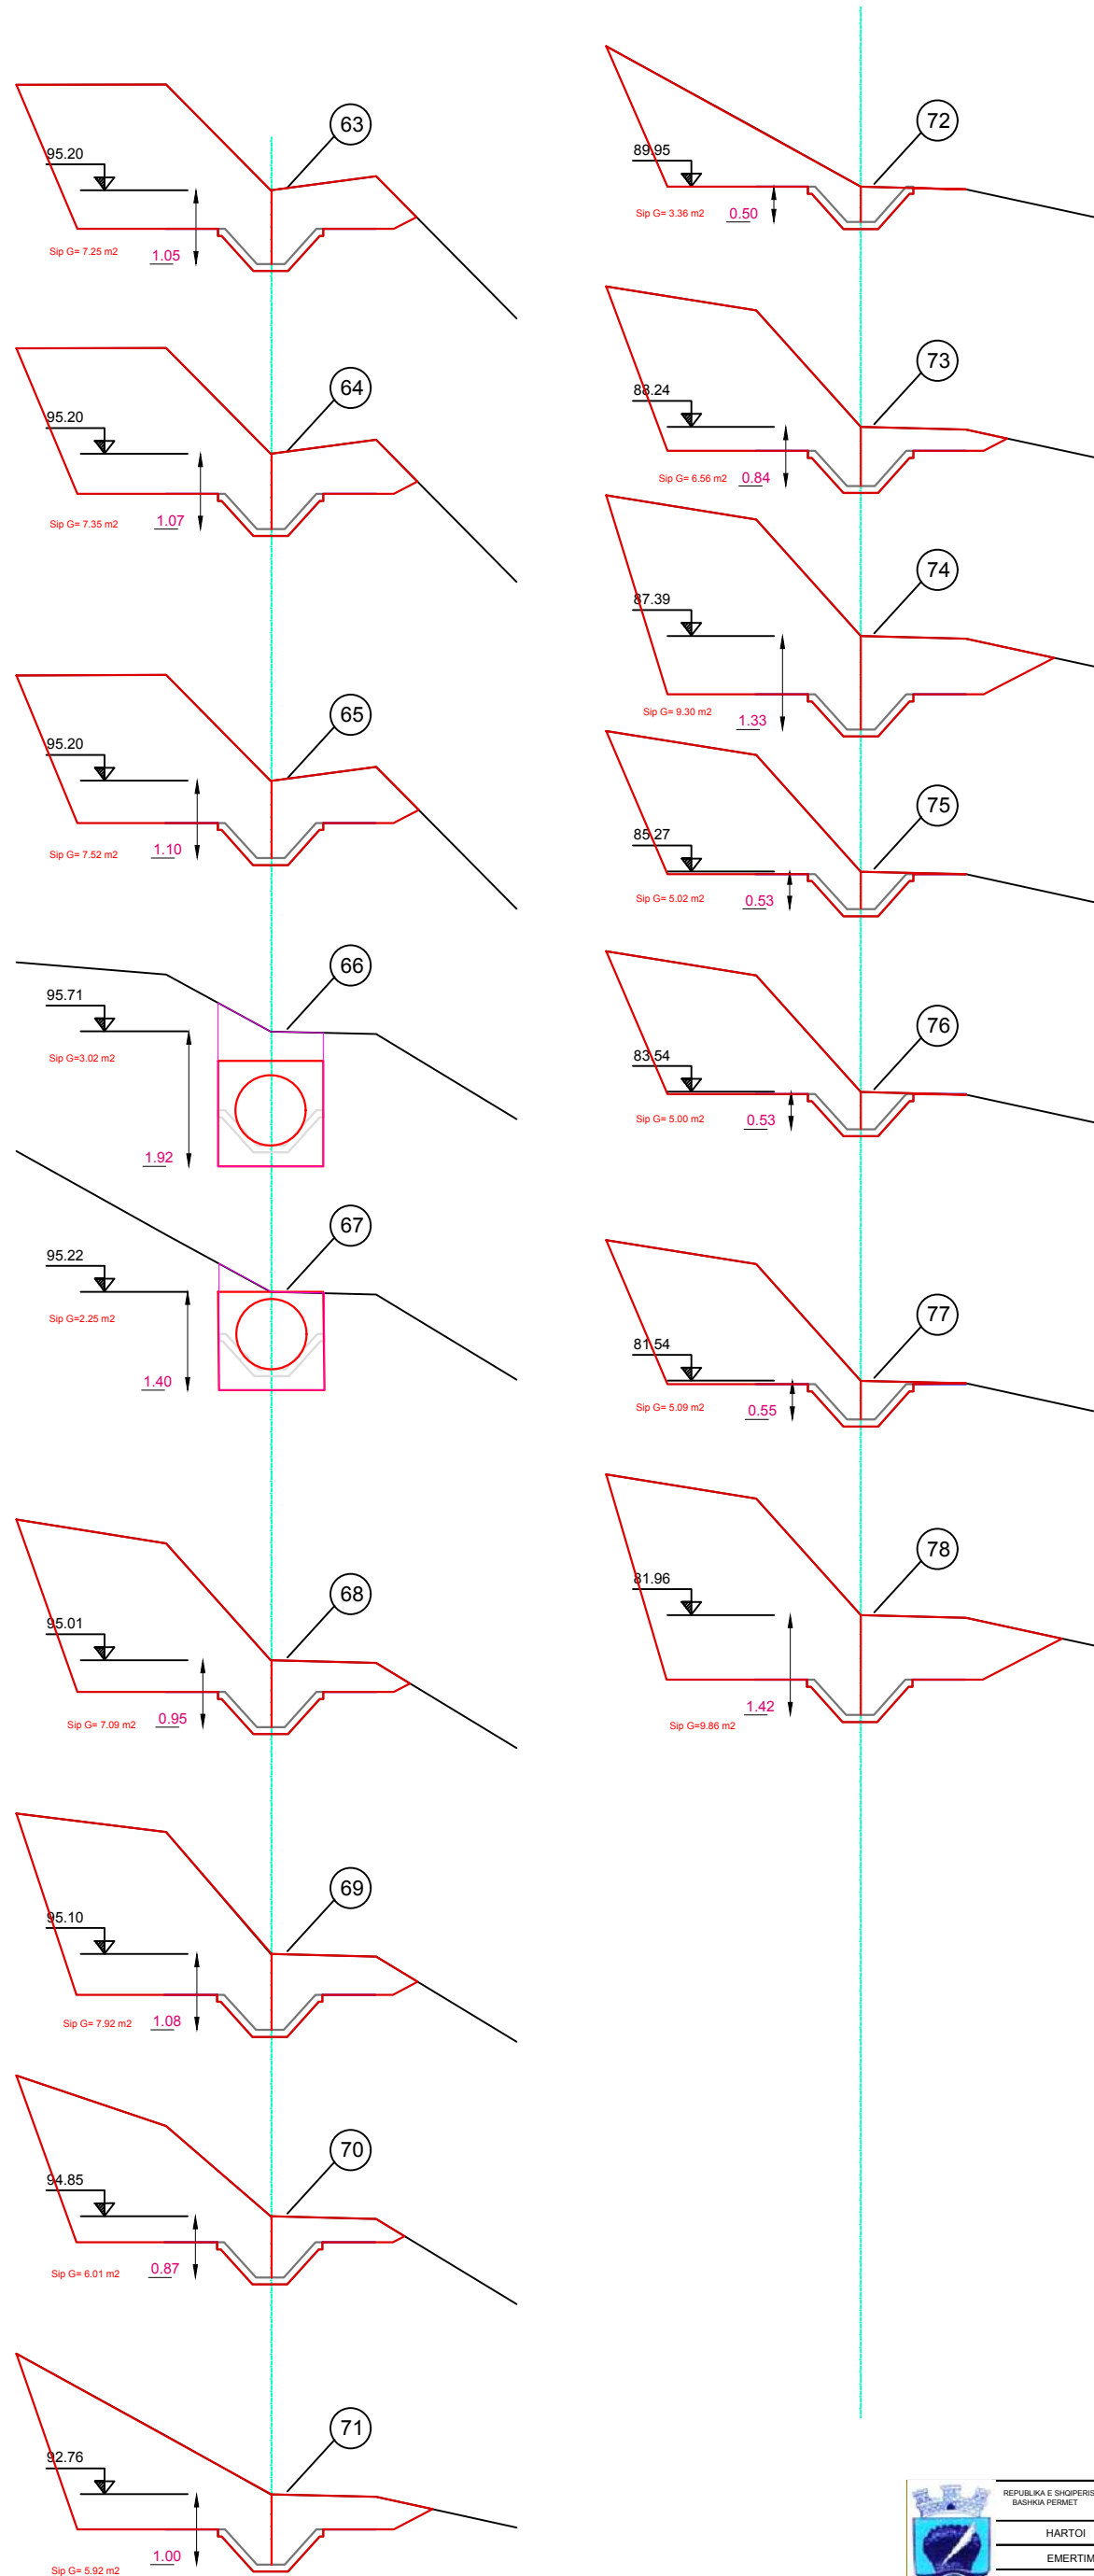


	REPUBLIKA E SHQIPERISE BASHKIA PERMET	OBJEKTI "KANALI UJITES BUAL" PERMET	
	HARTOI	ING.PASKAL LONDO	
	EMERTIMI	PROFILA TERTHORE TE KANALIT	Shkalla 1:100

PROFILAT TERTHORE

Kanali i mesit

Shk. 1:100







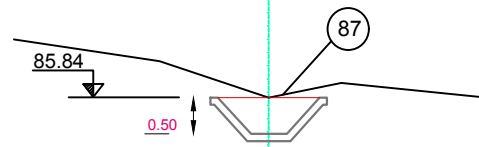
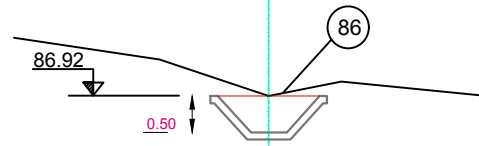
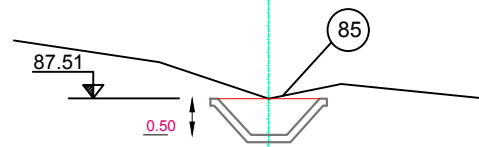
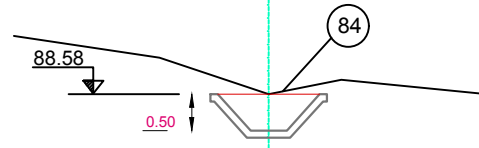
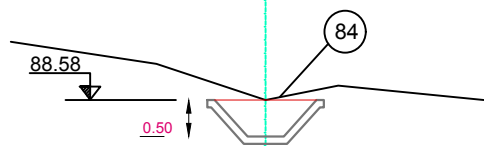
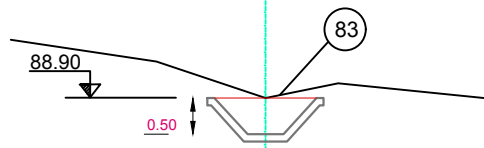
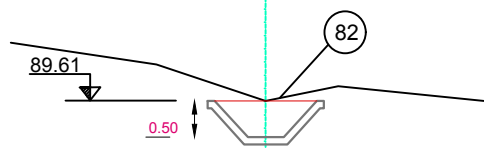
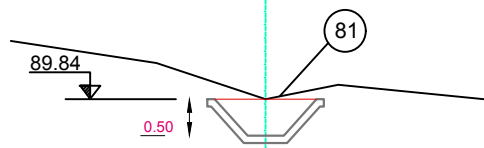
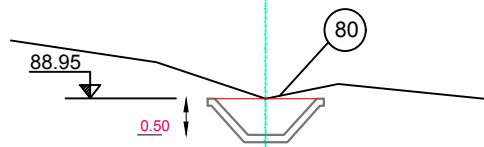
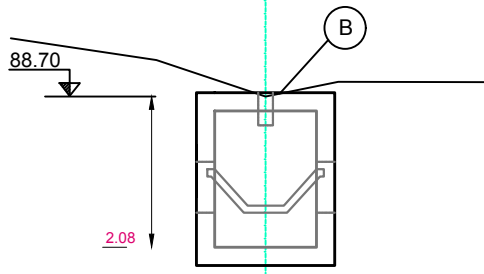


REPUBLIKA E SHQIPERISE BASHKIA PERMET	OBJEKTI "KANALI UJITES BUAL" PERMET	
HARTOI	ING.PASKAL LONDO	
EMERTIMI	PROFILA TERTHORE TE KANALIT	Shkalla 1:100


PROFILAT TERTHORE

Kanali i mesit


Shk. 1:100

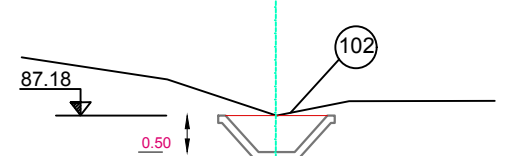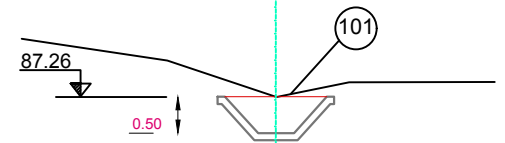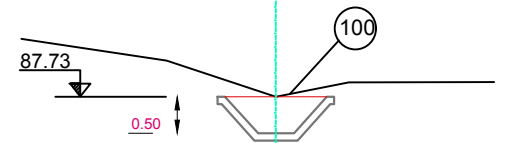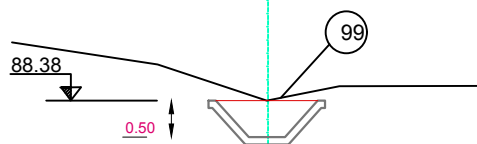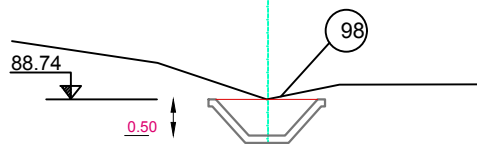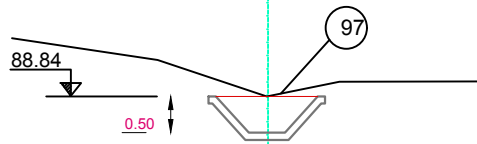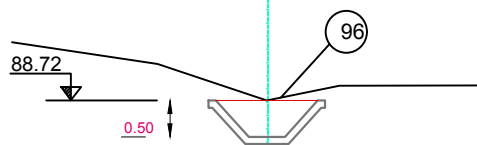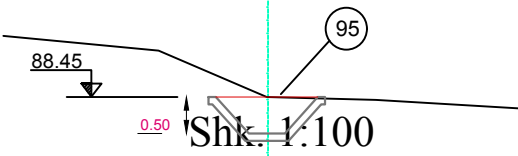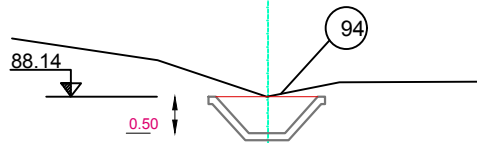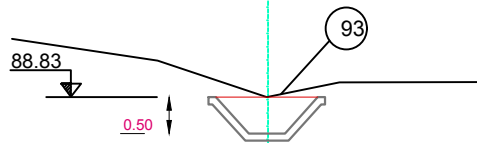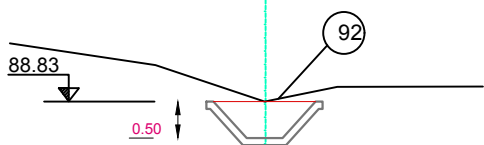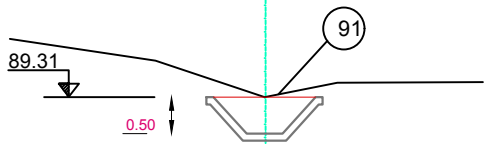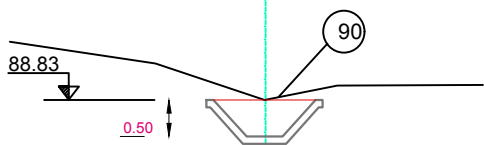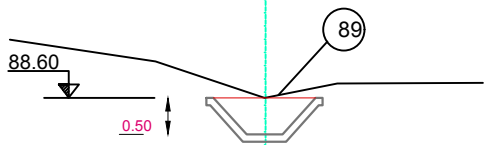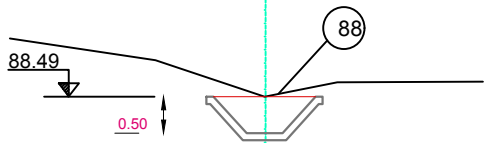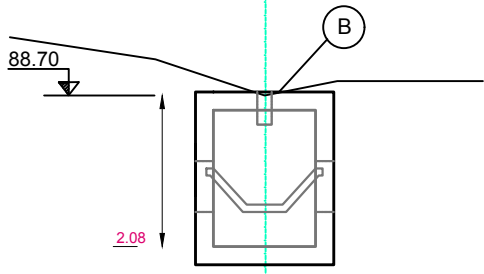

Shk. 1:100

	REPUBLIKA E SHQIPERISE	OBJEKTI "KANALI UJITES BUAL" PERMET	
	BASHKIA PERMET		
	HARTOI	ING.PASKAL LONDO	
	EMERTIMI	PROFILA TERTHORE TE KANALIT	Shkalla 1:100

Hyrje tubi

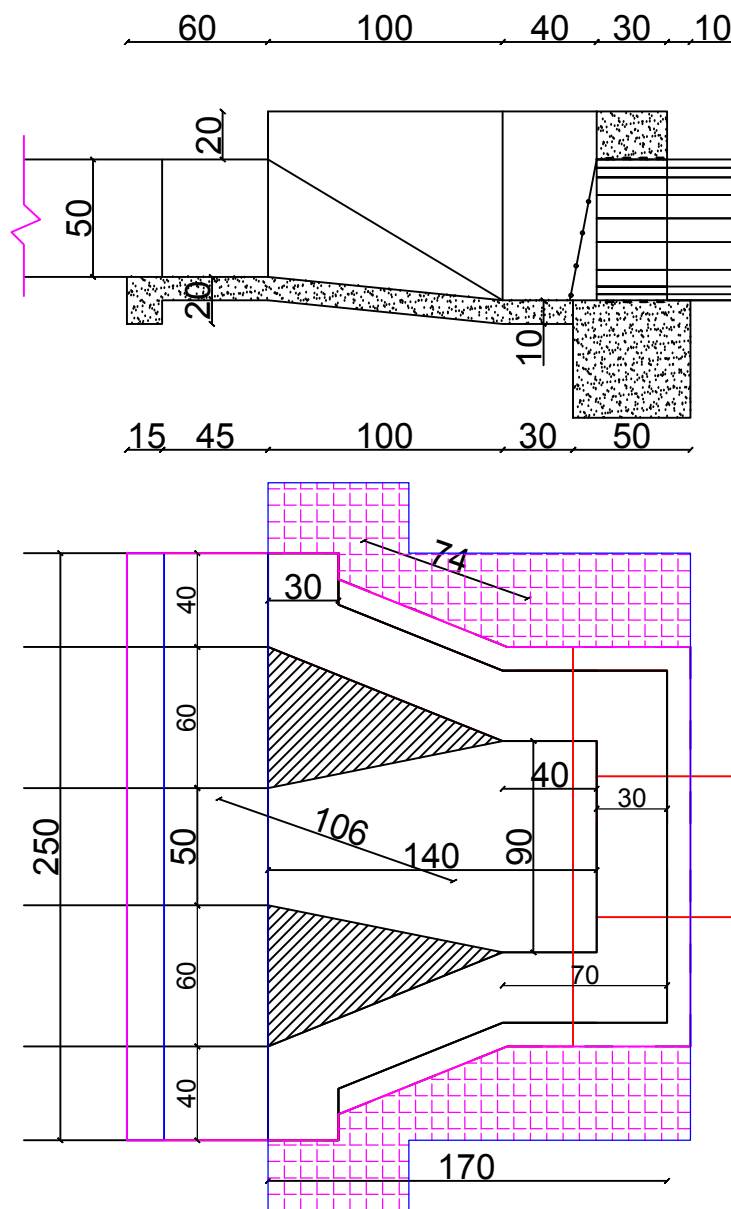


VOLUMET PER HYRJE TUBI CELIKU Ø 500

3.Beton C12/15	m ³	2.2
4.Beton C12/15 Veshje	m ³	0.5

VOLUMET PER HYRJE + DALJE TUBI CELIKU Ø 500

1.Germim dheu	m ³	7.1
2.Mbushje e ngjeshje dheu	m ³	1.75
3.Beton C12/15 themele e mure	m ³	4
4.Beton C12/15 Veshje	m ³	0.8
5.Hekur betoni zgara	kg	11.8

Dalje tubi

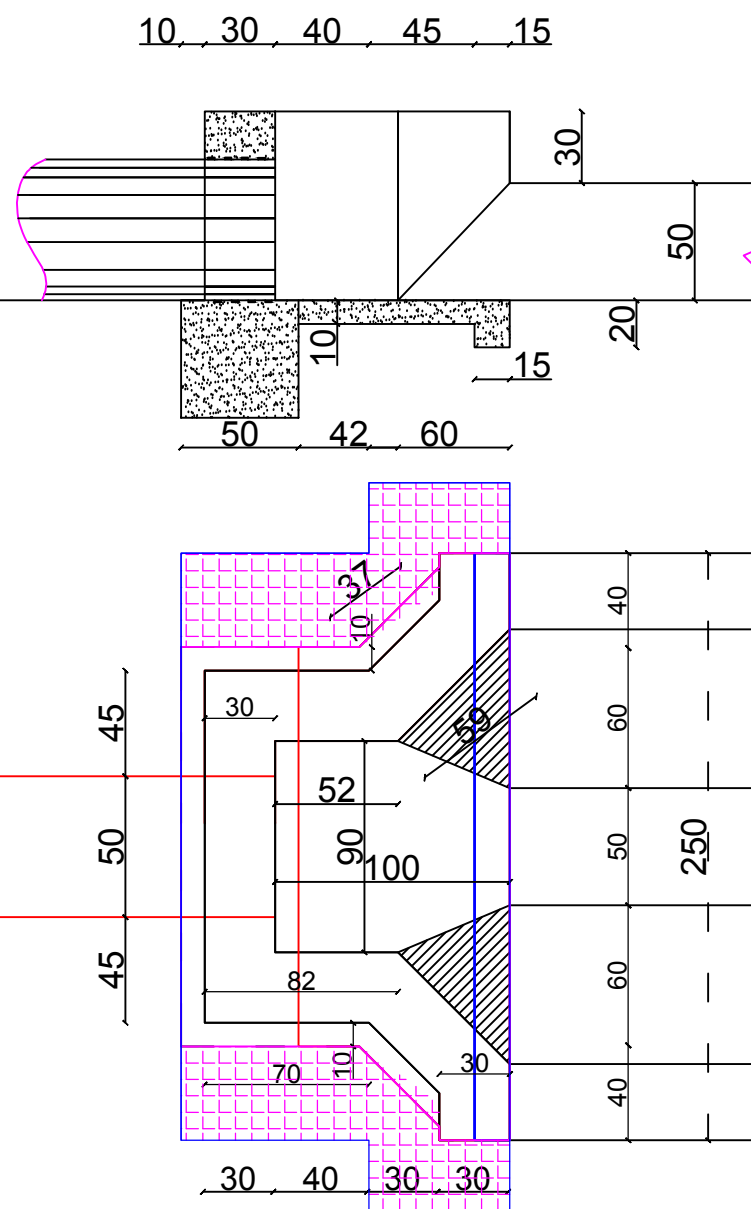


VOLUMET PER DALJE TUBI CELIKU Ø 500


3.Beton C12/15	m ³	1.8
4.Beton C12/15 Veshje	m ³	0.3

VOLUMET PER HYRJE + DALJE (PUSETE) TUBI CELIKU Ø 500

1.Germim dheu	m ³	9.84
2.Mbushje e ngjeshje dheu	m ³	1.54
3.Beton C12/15 themele e mure	m ³	6.8
4.Beton C12/15 Veshje	m ³	0.8
5.Hekur betoni zgara	kg	11.8


Hyrje + dalje tip pusete tubi

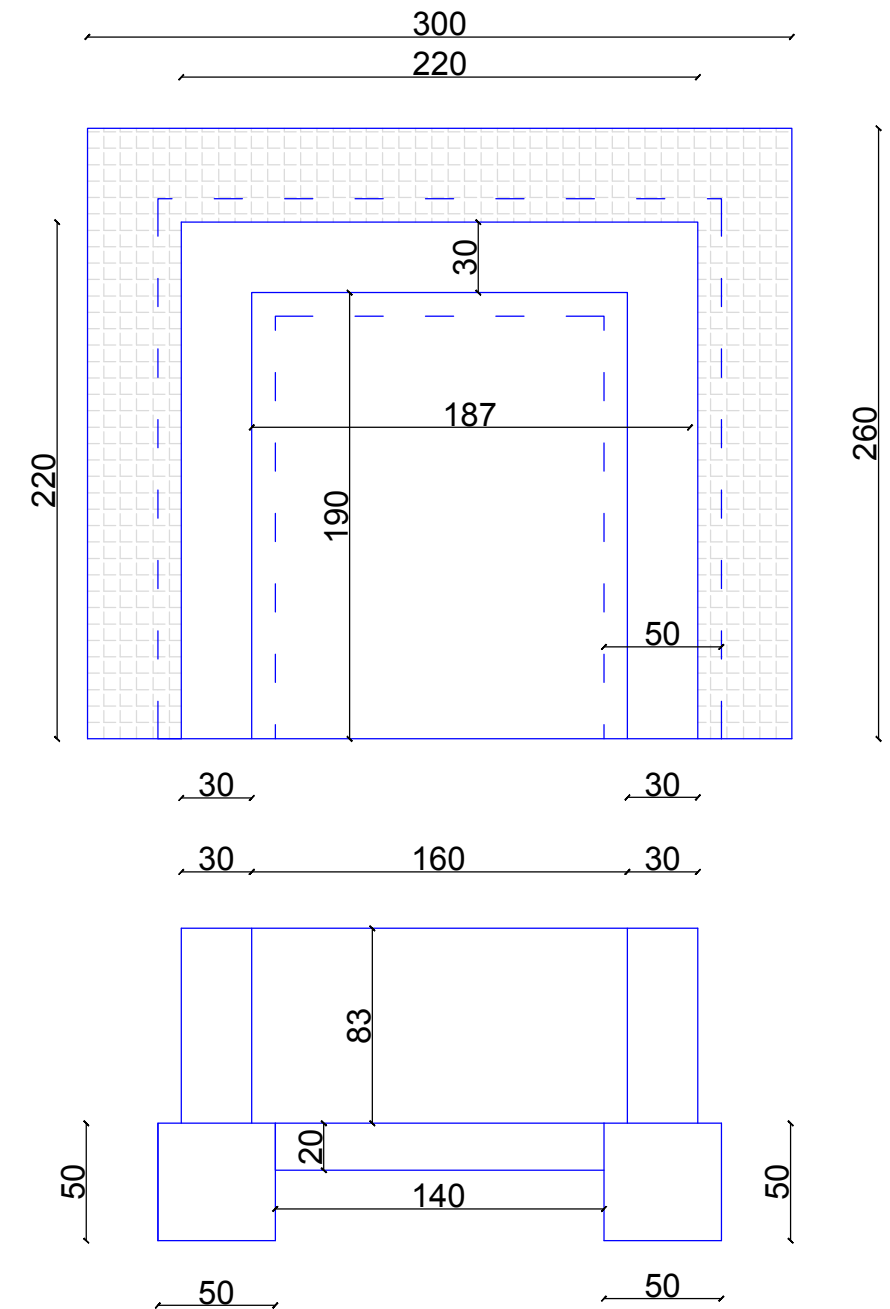


	REPUBLIKA E SHQIPERISE BASHKIA PERMET	OBJEKTI:"KANALI UJITES BUAL",PERMET	
	HARTOI	ING.PASKAL LONDO	
EMERTIMI	HYRJE-DALJE TUBI CELIKU		SHKALLA 1:100

PAMJE BALLORE URE KANALI


H/IZOLIM
BASHKIM URE
KANALI

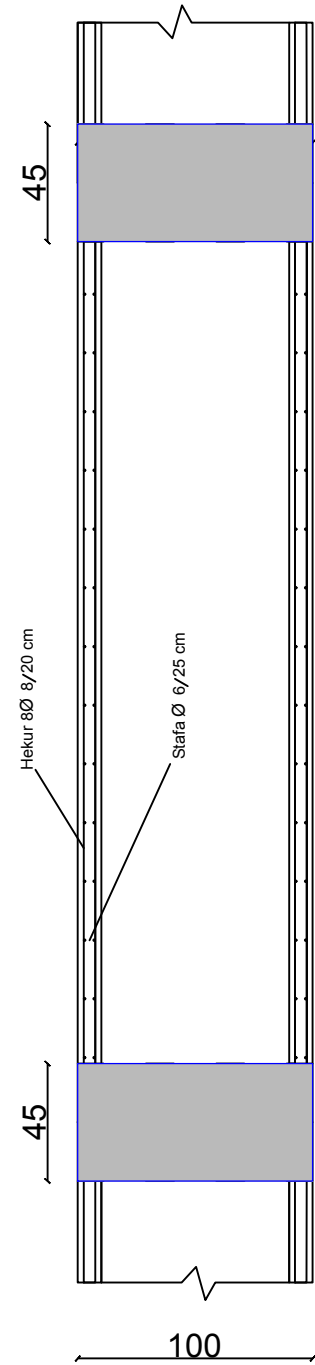


SHTRSE
LLUSTER
CIMENTO URE
KANAL

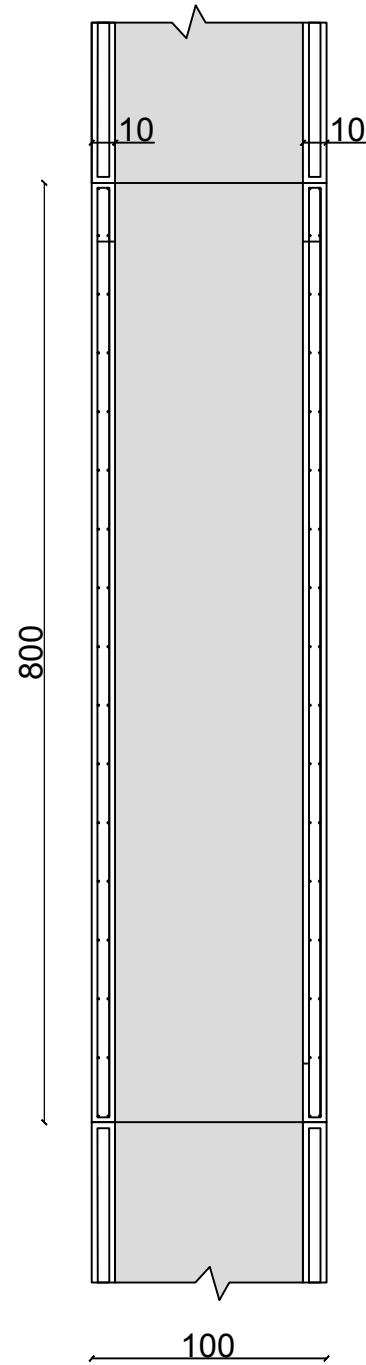


PRERJE A - A

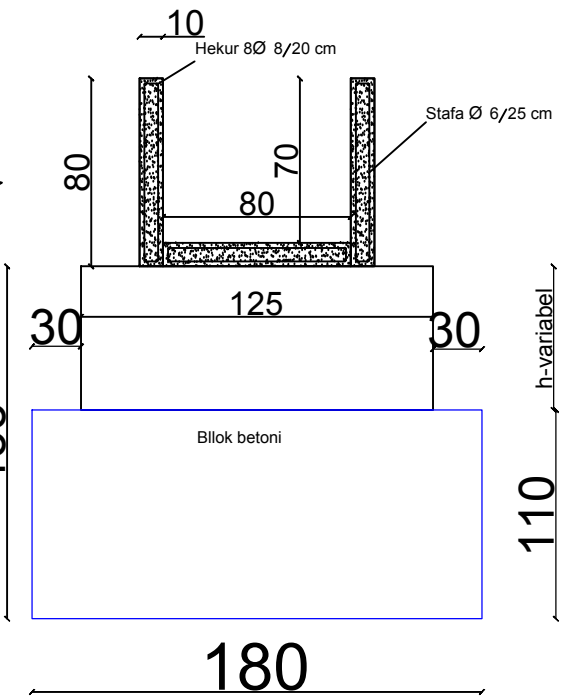


PRERJE B - B

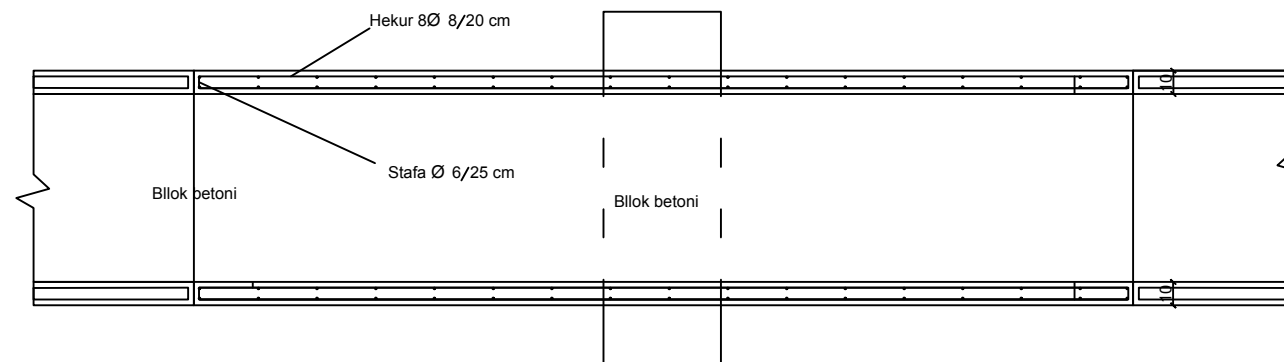


	REPUBLIKA E SHQIPERISE BASHKIA PERMET	OBJEKTI: "KANALI UJITES BUAL", PERMET	
	HARTOI	ING.PASKAL LONDO	
	EMERTIMI	URE KANAL	SHKALLA 1:100


PRIZA METALIKE

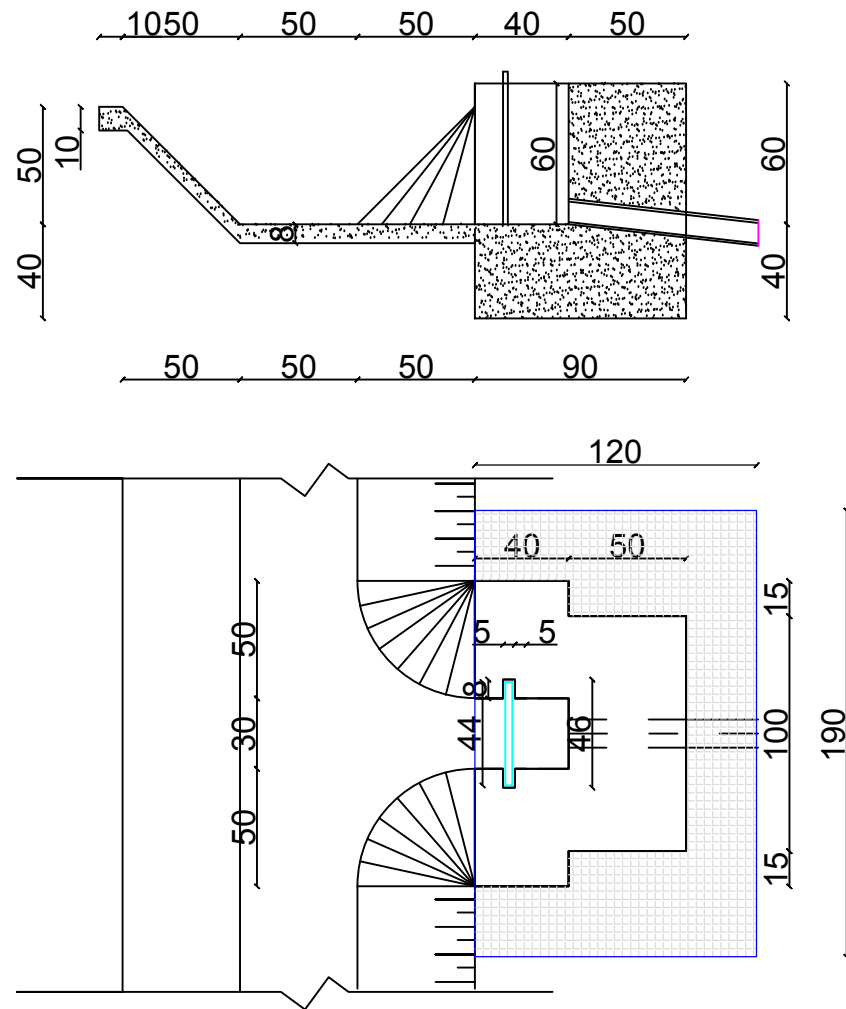

PRIZA

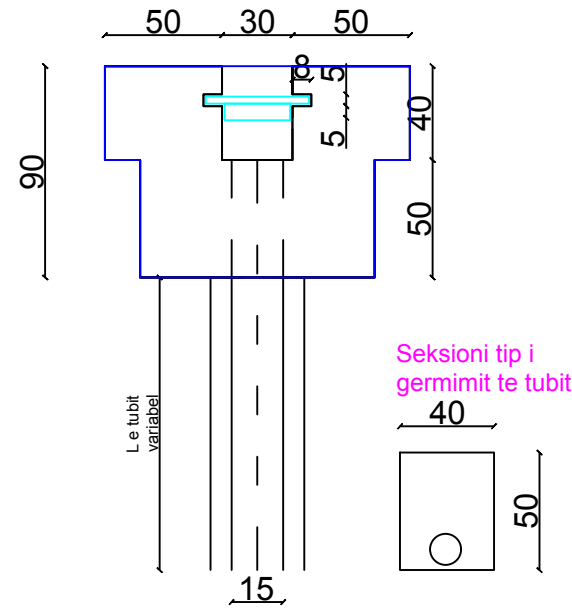


Seksioni tip i germimit te tubit

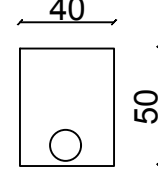


VOLUMET


1.Germim dheu	m ³	2.78
2.Mbushje e ngjeshje dheu	m ³	1.13
3.Beton C12/15	m ³	1.1
4.Beton C12/15 Veshje	m ³	0.25


SEKSIONI TIP 2 KANALI

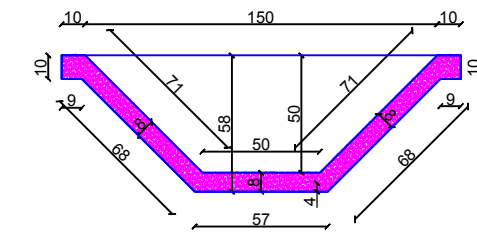


S germim = 0.68 m² /ml
V beton = 0.175 m³ /ml

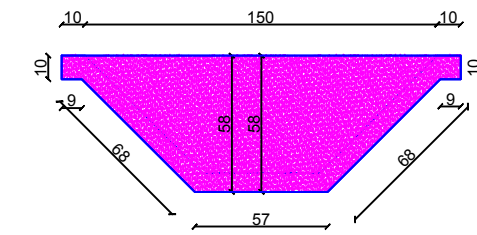




	REPUBLIKA E SHQIPERISE BASHKIA PERMET	OBJEKTI:"KANALI UJITES BUAL".PERMET	
	HARTOI	ING.PASKAL LONDO	
EMERTIMI	PRIZAT		SHKALLA 1:100

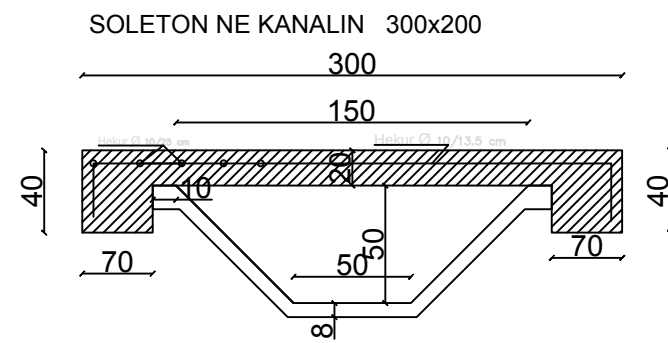


TUBO CELIKU Ø 150 mm
SPESORI 5 mm

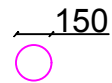


TUBO CELIKU Ø 500 mm
SPESORI 5 mm

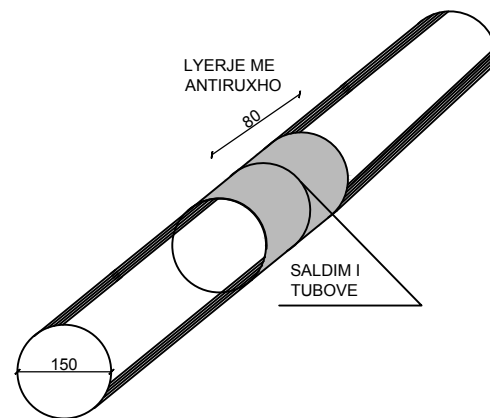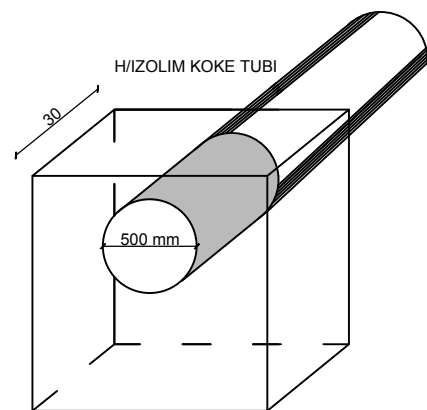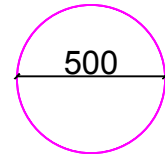


PORTA METALIKE 100X45

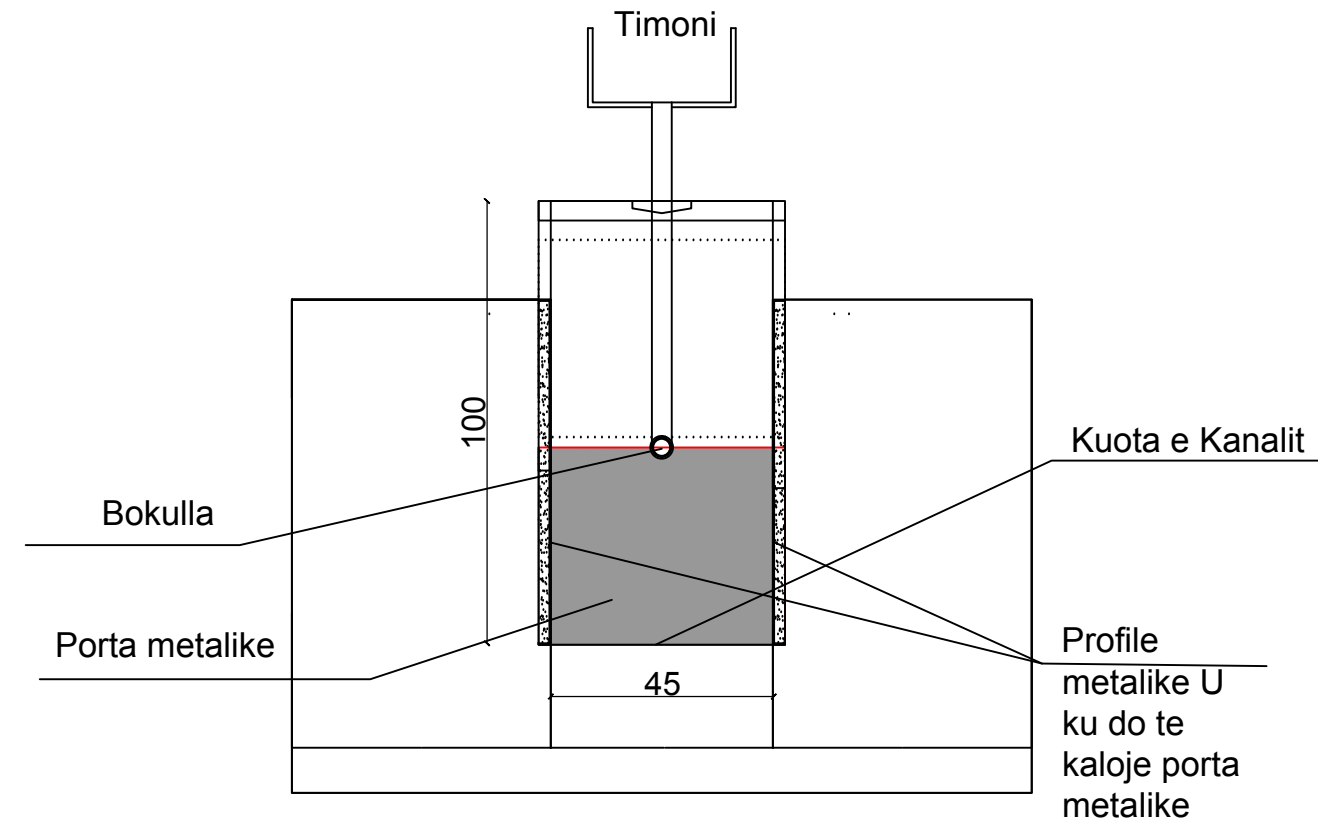


PORTA METALIKE 150X100

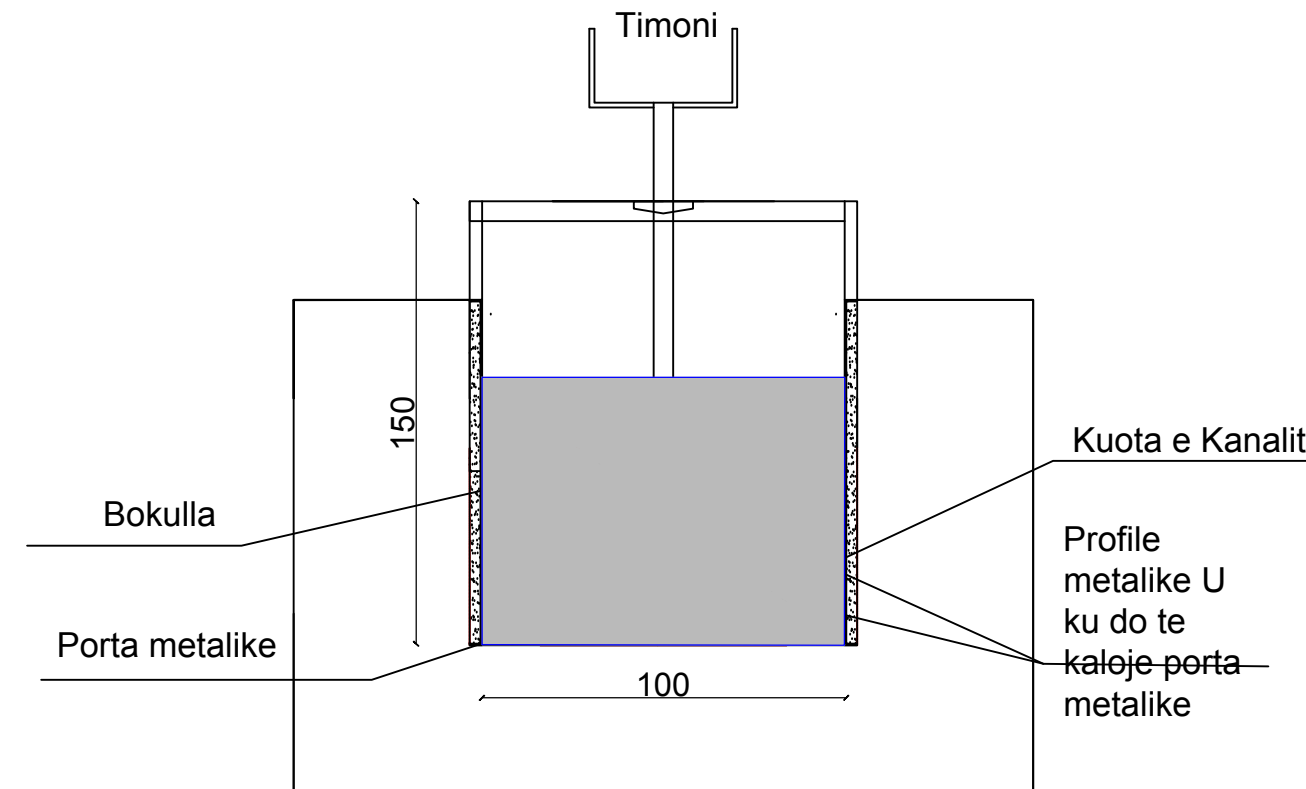


	REPUBLIKA E SHQIPERISE BASHKIA PERMET	OBJEKTI: "KANALI UJITES BUAL", PERMET	
	HARTOI	ING. PASKAL LONDO	
	EMERTIMI	DETAJE TE NDRYSHME	SHKALLA 1:100

URE KEMBESORE HD = 2 M ; B = 1 M


PRERJE GJATESORE SH. 1:25

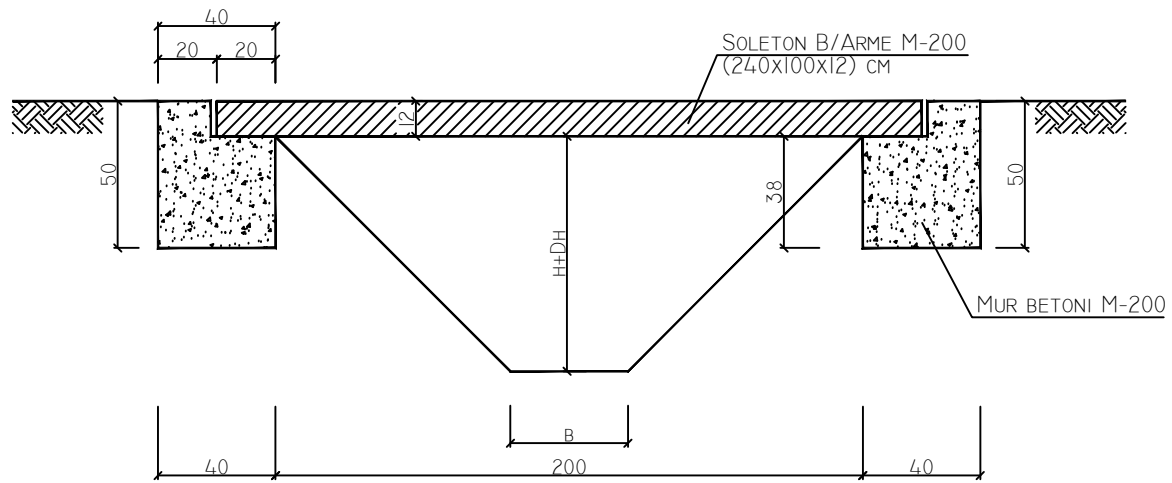


PLANIMETRIA SH. 1:25

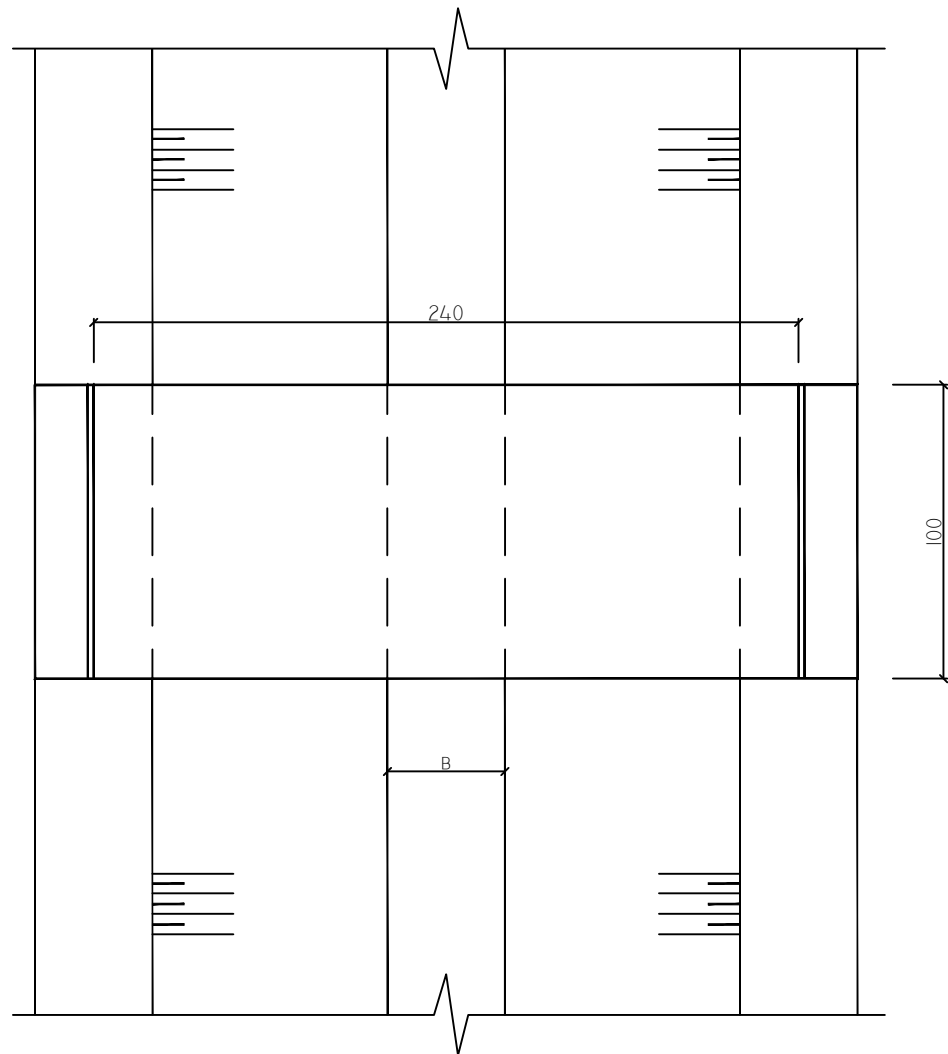

PRERJE GJATESORE E SOLETES SH. 1:25

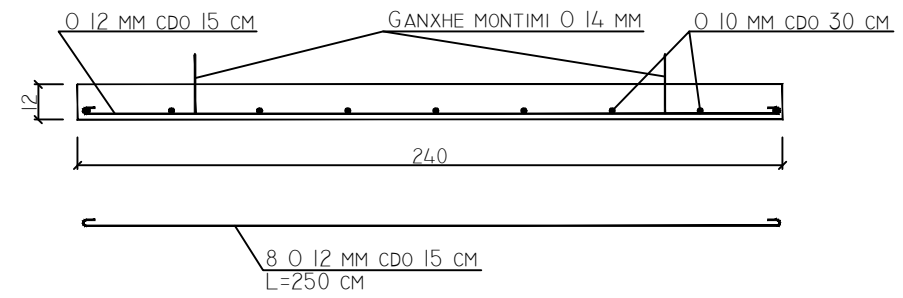

PRERJE TERTHORE E SOLETES SH. 1:25

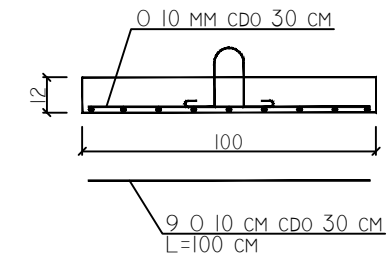

GANXHE MONTIMI

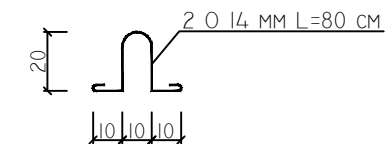


TABELA E VOLUMEVE

Nr	ZERAT E PUNES	Njesia	Sasia Hd=2m
1	Germim dheu	m3	0.4
2	Mbushje e ngjeshje me dhé	m3	0.2
3	Beton M-150 per mure	m3	0.4
4	Solete b/arme M - 200	m3	0.27
5	Hekur betoni	kg	42
5	Mbushje me Cakull	m3	2